КОМИТЕТ ГРАДОСТРОИТЕЛЬНОЙ ПОЛИТИКИ
ЛЕНИНГРАДСКОЙ ОБЛАСТИ

ПРИКАЗ

от 28 февраля 2022 года № 18

Об утверждении правил землепользования и застройки Алеховщинского сельского поселения Лодейнопольского муниципального района Ленинградской области

В соответствии со статьями 32 и 33 Градостроительного кодекса Российской Федерации, пунктом 1 части 2 статьи 1 областного закона от 7 июля 2014 года № 45-оз «О перераспределении полномочий в области градостроительной деятельности между органами государственной власти Ленинградской области и органами местного самоуправления Ленинградской области», пунктом 2.13 Положения о Комитете градостроительной политики Ленинградской области, утвержденного постановлением Правительства Ленинградской области от 9 сентября 2019 года № 421, приказываю:

1. Утвердить правила землепользования и застройки Алеховщинского сельского поселения Лодейнопольского муниципального района Ленинградской области согласно приложению к настоящему приказу.

2. Признать утратившими силу:

решение совета депутатов Алеховщинского сельского поселения Лодейнопольского муниципального района Ленинградской области от 03 сентября 2012 года № 184 «Об утверждении Правил землепользования и застройки территории Алеховщинского сельского поселения Лодейнопольского муниципального района Ленинградской области, применительно к населенным пунктам, входящим в его состав»;

приказ комитета по архитектуре и градостроительству Ленинградской области от 22 сентября 2015 года № 29 «О внесении изменений в Правила землепользования и застройки Алеховщинского сельского поселения применительно к населенным пунктам, входящим в его состав»;

приказ комитета по архитектуре и градостроительству Ленинградской области от 27 февраля 2017 года № 6 «Об утверждении внесения изменений в Правила землепользования и застройки территории Алеховщинского сельского поселения Лодейнопольского муниципального района Ленинградской области, применительно к населенным пунктам, входящим в его состав»;

приказ комитета по архитектуре и градостроительству Ленинградской области от 21 декабря 2017 года № 81 «Об утверждении внесения изменений в

Правила землепользования и застройки территории Алеховщинского сельского поселения Лодейнопольского муниципального района Ленинградской области, применительно к населенным пунктам, входящим в его состав».

Председатель комитета  И.Я. Кулаков

Приложение
к приказу Комитета
градостроительной политики
Ленинградской области
от 28 февраля 2022 года № 18

Правила землепользования и застройки Алеховщинского сельского поселения Лодейнопольского муниципального района Ленинградской области

ОГЛАВЛЕНИЕ

ЧАСТЬ I. ПОРЯДОК ПРИМЕНЕНИЯ ПРАВИЛ ЗЕМЛЕПОЛЬЗОВАНИЯ И ЗАСТРОЙКИ И ВНЕСЕНИЯ ИЗМЕНЕНИЙ В УКАЗАННЫЕ ПРАВИЛА....4

ГЛАВА 1. ОБЩИЕ ПОЛОЖЕНИЯ....4

Статья 1. Общие положения....4

Статья 2. Общие положения, относящиеся к ранее возникшим правам. Использование и изменение объектов недвижимости, не соответствующих Правилам....5

ГЛАВА 2. ПОЛОЖЕНИЕ О РЕГУЛИРОВАНИИ ЗЕМЛЕПОЛЬЗОВАНИЯ И ЗАСТРОЙКИ ОРГАНАМИ МЕСТНОГО САМОУПРАВЛЕНИЯ....6

Статья 3. Полномочия органов местного самоуправления и органов государственной власти Ленинградской области в сфере землепользования и застройки территории Алеховщинского сельского поселения....6

Статья 4. Комиссия по подготовке проектов правил землепользования и застройки....6

Статья 5. Принципы градостроительной подготовки территорий и образования земельных участков в части применения настоящих правил....7

Статья 6. Градостроительная подготовка территорий с целью выявления свободных от прав третьих лиц земельных участков для строительства....8

Статья 7. Градостроительная подготовка территорий существующей застройки, не разделенной на земельные участки, с целью образования земельных участков, на которых расположены объекты капитального строительства8

ГЛАВА 3. ПОЛОЖЕНИЕ ОБ ИЗМЕНЕНИИ ВИДОВ РАЗРЕШЕННОГО ИСПОЛЬЗОВАНИЯ ЗЕМЕЛЬНЫХ УЧАСТКОВ И ОБЪЕКТОВ КАПИТАЛЬНОГО СТРОИТЕЛЬСТВА ФИЗИЧЕСКИМИ И ЮРИДИЧЕСКИМИ ЛИЦАМИ....9

Статья 8. Изменение одного вида на другой вид использования земельных участков и объектов капитального строительства....9

Статья 9. Порядок предоставления разрешения на условно разрешенный вид использования земельного участка или объекта капитального строительства....10

Статья 10. Порядок предоставления разрешения на отклонение от предельных параметров разрешенного строительства, реконструкции объектов капитального строительства....12

ГЛАВА 4. ПОЛОЖЕНИЕ О ПОДГОТОВКЕ ДОКУМЕНТАЦИИ ПО ПЛАНИРОВКЕ ТЕРРИТОРИИ ОРГАНАМИ МЕСТНОГО САМОУПРАВЛЕНИЯ....15

Статья 11. Общие положения о подготовке документации по планировке территории....15

ГЛАВА 5. ПОЛОЖЕНИЕ О ПРОВЕДЕНИИ ОБЩЕСТВЕННЫХ ОБСУЖДЕНИЙ ПО ВОПРОСАМ ЗЕМЛЕПОЛЬЗОВАНИЯ И ЗАСТРОЙКИ....18

Статья 12. Проведение общественных обсуждений по вопросам землепользования и застройки....18

ГЛАВА 6. ПОЛОЖЕНИЕ О ВНЕСЕНИИ ИЗМЕНЕНИЙ В ПРАВИЛА ЗЕМЛЕПОЛЬЗОВАНИЯ И ЗАСТРОЙКИ....20

Статья 13. Порядок внесения изменений в Правила землепользования и застройки....20

ГЛАВА 7. ПОЛОЖЕНИЕ О РЕГУЛИРОВАНИИ ИНЫХ ВОПРОСОВ ЗЕМЛЕПОЛЬЗОВАНИЯ И ЗАСТРОЙКИ....22

Статья 14. Комплексное развитие территории....22

Статья 15. Ограничения использования земельных участков и объектов капитального строительства, расположенных в границах зон с особыми условиями использования территорий....24

ЧАСТЬ II. ГРАДОСТРОИТЕЛЬНОЕ ЗОНИРОВАНИЕ....25

ГЛАВА 8. КАРТА ГРАДОСТРОИТЕЛЬНОГО ЗОНИРОВАНИЯ....25

Статья 16. Состав и содержание карты градостроительного зонирования....25

Статья 17. Перечень территориальных зон, установленных на карте градостроительного зонирования....25

Статья 18. Карта градостроительного зонирования....26

ГЛАВА 9. ГРАДОСТРОИТЕЛЬНЫЕ ОГРАНИЧЕНИЯ (ЗОНЫ С ОСОБЫМИ УСЛОВИЯМИ ИСПОЛЬЗОВАНИЯ ТЕРРИТОРИЙ)....27

Статья 19. Перечень зон с особыми условиями использования территорий и иных территорий с установленными ограничениями, отображенных на карте границ зон с особыми условиями использования территорий....27

Статья 20. Осуществление землепользования и застройки в зонах с особыми условиями использования территорий и иных территорий с установленными ограничениями....27

ЧАСТЬ III. ГРАДОСТРОИТЕЛЬНЫЕ РЕГЛАМЕНТЫ....28

ГЛАВА 10. ОБЩИЕ ПОЛОЖЕНИЯ И ТРЕБОВАНИЯ....28
Статья 21. Градостроительный регламент....28
Статья 22. Виды разрешенного использования земельных участков и объектов капитального строительства....29
Статья 23. Предельные (минимальные и (или) максимальные) размеры земельных участков и предельные параметры разрешенного строительства, реконструкции объектов капитального строительства....30
ГЛАВА 11. ГРАДОСТРОИТЕЛЬНЫЕ РЕГЛАМЕНТЫ....34
Статья 24. Градостроительный регламент зоны застройки малоэтажными жилыми домами....34
Статья 25. Градостроительный регламент зоны застройки индивидуальными жилыми домами....36
Статья 26. Градостроительный регламент зоны делового, общественного и коммерческого назначения....39
Статья 27. Градостроительный регламент зоны парков, скверов, бульваров....41
Статья 28. Градостроительный регламент зоны объектов рекреации и туризма....43
Статья 29. Градостроительный регламент зоны объектов, предназначенных для занятий физической культурой и спортом....44
Статья 30. Градостроительный регламент зоны производственных объектов III класса опасности....46
Статья 31. Градостроительный регламент зоны производственных объектов IV-V классов опасности....48
Статья 32. Градостроительный регламент зоны коммунально-складских объектов....50
Статья 33. Градостроительный регламент зоны объектов инженерной инфраструктуры....52
Статья 34. Градостроительный регламент зоны объектов транспортной инфраструктуры....53
Статья 35. Градостроительный регламент зоны объектов сельскохозяйственного производства II класса опасности....55
Статья 36. Градостроительный регламент зоны объектов сельскохозяйственного производства III класса опасности....57
Статья 37. Градостроительный регламент зоны объектов сельскохозяйственного производства IV-V класса опасности....59
Статья 38. Градостроительный регламент зоны садовых некоммерческих товариществ....61
Статья 39. Градостроительный регламент зоны огородов....62
Статья 40. Градостроительный регламент зоны кладбищ....64
Статья 41. Градостроительный регламент зоны озеленения специального назначения....65
Статья 42. Градостроительный регламент зоны объектов религиозного назначения....66
ГЛАВА 12. ОГРАНИЧЕНИЯ ИСПОЛЬЗОВАНИЯ ЗЕМЕЛЬНЫХ УЧАСТКОВ И ОБЪЕКТОВ КАПИТАЛЬНОГО СТРОИТЕЛЬСТВА, УСТАНАВЛИВАЕМЫЕ В СООТВЕТСТВИИ С ЗАКОНОДАТЕЛЬСТВОМ РОССИЙСКОЙ ФЕДЕРАЦИИ....69
Статья 43. Общие положения....69
Статья 44. Ограничения использования земельных участков и объектов капитального строительства в охранной зоне объектов электроэнергетики....70
Статья 45. Ограничения использования земельных участков и объектов капитального строительства в охранной зоне трубопроводов (газопроводов)....71
Статья 46. Ограничения использования земельных участков и объектов капитального строительства в защитной зоне объектов культурного наследия....72
Статья 47. Ограничения использования земельных участков и объектов капитального строительства в прибрежной защитной полосе и водоохранной зоне....72
Статья 48. Ограничения использования земельных участков и объектов капитального строительства в зонах затопления и подтопления....74
Статья 49. Ограничения использования земельных участков и объектов капитального строительства на территориях с иными установленными ограничениями....74
ПРИЛОЖЕНИЕ 1....
ПРИЛОЖЕНИЕ 2....

ЧАСТЬ I. ПОРЯДОК ПРИМЕНЕНИЯ ПРАВИЛ ЗЕМЛЕПОЛЬЗОВАНИЯ И ЗАСТРОЙКИ И ВНЕСЕНИЯ ИЗМЕНЕНИЙ В УКАЗАННЫЕ ПРАВИЛА

ГЛАВА 1. ОБЩИЕ ПОЛОЖЕНИЯ

Статья 1. Общие положения

Правила землепользования и застройки Алеховщинского сельского поселения Лодейнопольского муниципального района Ленинградской области (далее – Правила) являются документом градостроительного зонирования, принятым в соответствии с Градостроительным кодексом Российской Федерации, Земельным кодексом Российской Федерации, Федеральным законом «Об общих принципах организации местного самоуправления в Российской Федерации», иными законами и иными нормативными правовыми актами Российской Федерации, законами и иными нормативными правовыми актами Ленинградской области, Уставом Лодейнопольского муниципального района Ленинградской области, Уставом Алеховщинского сельского поселения Лодейнопольского муниципального района Ленинградской области, а также с учетом положений иных актов и документов, определяющих основные направления социально-экономического и градостроительного развития Алеховщинского сельского поселения Лодейнопольского муниципального района (далее – Алеховщинское сельское поселение), охраны его культурного наследия, окружающей среды и рационального использования природных ресурсов.

Настоящие Правила в соответствии с Градостроительным кодексом Российской Федерации разработаны в целях:

- создания условий для устойчивого развития территорий Алеховщинского сельского поселения, сохранения окружающей среды и объектов культурного наследия;
- создания условий для планировки территорий Алеховщинского сельского поселения;
- обеспечения прав и законных интересов физических и юридических лиц, в том числе правообладателей земельных участков и объектов капитального строительства;
- создания условий для привлечения инвестиций, в том числе путем предоставления возможности выбора наиболее эффективных видов разрешенного использования земельных участков и объектов капитального строительства.

Настоящие Правила в соответствии с Градостроительным кодексом Российской Федерации, Земельным кодексом Российской Федерации вводят в Алеховщинском сельском поселении систему регулирования землепользования и застройки, которая основана на градостроительном зонировании – делении всей территории в границах Алеховщинского сельского поселения на территориальные зоны с установлением для каждой из них единого градостроительного регламента по видам разрешенного использования земельных участков и объектов капитального строительства, предельным (минимальным и (или) максимальным) размерам земельных участков и предельным параметрам разрешенного строительства, реконструкции объектов

капитального строительства.

Статья 2. Общие положения, относящиеся к ранее возникшим правам. Использование и изменение объектов недвижимости, не соответствующих Правилам

1. Принятые до введения в действие настоящих Правил нормативные правовые акты муниципального образования Лодейнопольский муниципальный район Ленинградской области (далее – Лодейнопольский муниципальный район) и Алеховщинского сельского поселения по вопросам землепользования и застройки применяются в части, не противоречащей настоящим Правилам.

2. Объекты недвижимости, существовавшие на законных основаниях до вступления в силу настоящих Правил, или до вступления в силу изменений в настоящие Правила являются не соответствующими настоящим Правилам в случаях, когда эти объекты:

1) имеют вид (виды) разрешенного использования, предельные параметры, которые не соответствуют градостроительному регламенту соответствующих территориальных зон;

2) имеют вид (виды) разрешенного использования, предельные параметры, которые соответствуют градостроительному регламенту соответствующих территориальных зон, но расположены в границах зон с особыми условиями использования территорий, в пределах которых не предусмотрено размещение соответствующих объектов согласно законодательству Российской Федерации и настоящим Правилам.

3. Земельные участки или объекты капитального строительства, виды разрешенного использования, предельные (минимальные и (или) максимальные) размеры и предельные параметры разрешенного строительства, реконструкции которых не соответствуют градостроительным регламентам, установленными настоящими Правилами, могут использоваться без установления срока приведения их в соответствие с градостроительным регламентом, за исключением случаев, если использование таких земельных участков и объектов капитального строительства опасно для жизни или здоровья человека, для окружающей среды, объектов культурного наследия.

4. Реконструкция указанных в части 3 статьи 2 настоящих Правил объектов капитального строительства может осуществляться только путем приведения таких объектов в соответствие с градостроительным регламентом настоящих Правил или путем уменьшения их несоответствия предельным параметрам разрешенного строительства, реконструкции. Изменение видов разрешенного использования указанных земельных участков и объектов капитального строительства может осуществляться путем приведения их в соответствие с видами разрешенного использования земельных участков и объектов капитального строительства, установленными градостроительным регламентом настоящих Правил.

5. В отношении самовольно занятых земельных участков, самовольного строительства и самовольных построек применяются нормы гражданского и земельного законодательства.

ГЛАВА 2. ПОЛОЖЕНИЕ О РЕГУЛИРОВАНИИ ЗЕМЛЕПОЛЬЗОВАНИЯ И ЗАСТРОЙКИ ОРГАНАМИ МЕСТНОГО САМОУПРАВЛЕНИЯ

Статья 3. Полномочия органов местного самоуправления и органов государственной власти Ленинградской области в сфере землепользования и застройки территории Алеховщинского сельского поселения

1. Полномочия в сфере землепользования и застройки территории Алеховщинского сельского поселения осуществляются органами местного самоуправления Ленинградской области в соответствии с действующим законодательством.

2. В случаях, предусмотренных областным законом от 07.07.2014 № 45-оз «О перераспределении полномочий в области градостроительной деятельности между органами государственной власти Ленинградской области и органами местного самоуправления Ленинградской области», полномочия органов местного самоуправления в области градостроительной деятельности осуществляются органами исполнительной власти Ленинградской области, уполномоченными Правительством Ленинградской области на осуществление полномочий органов местного самоуправления Ленинградской области в области градостроительной деятельности.

Статья 4. Комиссия по подготовке проектов правил землепользования и застройки

Состав комиссии по подготовке проектов правил землепользования и застройки (далее – Комиссия) утверждается решением главы администрации Лодейнопольского муниципального района.

Требования к составу и порядку деятельности Комиссии устанавливается областным законом от 10.04.2017 № 25-оз «О требованиях к составу и порядку деятельности комиссии по подготовке проекта правил землепользования и застройки на территории Ленинградской области».

Основными задачами Комиссии являются:

- обеспечение согласованных действий органов местного самоуправления сельских поселений Лодейнопольского муниципального района по реализации основных направлений муниципальной политики в области земельных отношений и градостроительной деятельности;

- организация эффективного взаимодействия и координация деятельности органов местного самоуправления Лодейнопольского муниципального района и структурных подразделений администрации Лодейнопольского муниципального района, отнесенным к ее полномочиям.

Комиссия реализует следующие полномочия:

- рассматривает заявления заинтересованных лиц о предоставлении разрешения на условно разрешённый вид использования земельного участка или объекта капитального строительства в порядке, установленном Правилами;

- рассматривает заявления правообладателей земельных участков о предоставлении разрешения на отклонение от предельных параметров разрешенного строи-

тельства, реконструкции объектов капитального строительства в порядке, установленном Правилами;

- организует проведение общественных обсуждений в случаях и порядке, определенном статьями Правил, решениями совета депутатов Алеховщинского сельского поселения;

- подготавливает для органа исполнительной власти Ленинградской области, уполномоченного Правительством Ленинградской области на осуществление полномочий органов местного самоуправления Ленинградской области в области градостроительной деятельности, заключения по результатам общественных обсуждений, в том числе содержащие предложения о предоставлении специальных согласований и разрешений на отклонения от Правил, предложения по досудебному урегулированию споров в связи с обращением физических и юридических лиц по поводу решений администрации Лодейнопольского муниципального района, касающихся вопросов землепользования и застройки;

- рассматривает предложения о внесении изменения в Правила и осуществляет подготовку заключения, в котором содержатся рекомендации о внесении в соответствии с поступившим предложением изменения в Правила землепользования и застройки или об отклонении такого предложения с указанием причин отклонения.

- организует подготовку предложений о внесении изменений в Правила по процедурам, предусмотренным Правилами, а также проектов нормативных правовых актов, иных документов, связанных с реализацией и применением Правил.

- осуществляет иные полномочия в соответствии с Положением о Комиссии и иными муниципальными правовыми актами, регламентирующими ее деятельность.

Статья 5. Принципы градостроительной подготовки территорий и образования земельных участков в части применения настоящих правил

1. Градостроительная подготовка земельных участков – действия по подготовке градостроительного плана земельного участка, осуществляемые в соответствии с градостроительным законодательством в целях обеспечения субъектов градостроительной деятельности информацией, необходимой для архитектурно-строительного проектирования, строительства, реконструкции объектов капитального строительства в границах земельного участка.

2. В случае, если земельный участок для размещения объектов федерального значения, объектов регионального значения, объектов местного значения образуется из земель и (или) земельных участков, которые находятся в государственной или муниципальной собственности и которые не обременены правами третьих лиц, за исключением сервитута, публичного сервитута, выдача градостроительного плана земельного участка допускается до образования такого земельного участка в соответствии с земельным законодательством на основании утвержденных проекта межевания территории и (или) схемы расположения земельного участка или земельных участков на кадастровом плане территории.

3. В целях получения градостроительного плана земельного участка правообладатель земельного участка, иное лицо в случае, предусмотренном частью 2 настоя-

щей статьи, обращаются с заявлением в администрацию Лодейнопольского муниципального района. Заявление о выдаче градостроительного плана земельного участка может быть направлено в орган местного самоуправления в форме электронного документа, подписанного электронной подписью в соответствии с требованиями Федерального закона от 06.04.2011 № 63-ФЗ «Об электронной подписи», или подано заявителем через многофункциональный центр.

4. Администрация Лодейнопольского муниципального района в течение четырнадцати рабочих дней после получения заявления, указанного в части 3 настоящей статьи, осуществляет подготовку, регистрацию градостроительного плана земельного участка и выдает его заявителю. Градостроительный план земельного участка выдается заявителю без взимания платы. Градостроительный план земельного участка выдается в форме электронного документа, подписанного электронной подписью, если это указано в заявлении о выдаче градостроительного плана земельного участка.

Статья 6. Градостроительная подготовка территорий с целью выявления свободных от прав третьих лиц земельных участков для строительства

1. Лица, заинтересованные в выявлении земельных участков, свободных от прав третьих лиц для строительства, обращаются в администрацию Лодейнопольского муниципального района с заявлением.

В заявлении указывается:

- предполагаемое место размещения в виде схемы с указанием границ на кадастровом плане территории;
- размер земельного участка;
- испрашиваемое право на земельный участок.

2. В случае, если для предоставления земельного участка необходима разработка проекта планировки территории или проекта межевания территории, заявитель может за свой счет обеспечить их подготовку.

Статья 7. Градостроительная подготовка территорий существующей застройки, не разделенной на земельные участки, с целью образования земельных участков, на которых расположены объекты капитального строительства

1. Выделение земельных участков посредством градостроительной подготовки застроенных и не разделенных на земельные участки территорий, обремененных правами третьих лиц, для образования земельных участков, на которых расположены объекты капитального строительства, включая земельные участки под многоквартирными домами, иными зданиями, строениями, сооружениями, осуществляется в порядке, определенном законодательством о градостроительной деятельности, настоящими Правилами.

2. Образование выделенных посредством градостроительной подготовки из состава неразделенных застроенных территорий земельных участков под многоквартирные дома осуществляется в порядке, определенном земельным законодательством, статьей 16 Федерального закона от 29.12.2004 № 189-ФЗ «О введении в действие Жилищного кодекса Российской Федерации».

3. В целях установления границ земельных участков под многоквартирными домами, иными зданиями, строениями, сооружениями на застроенных территориях, не разделенных на земельные участки, правообладатели или уполномоченные ими лица направляют соответствующее заявление в администрацию Лодейнопольского муниципального района. К заявлению может прилагаться схема границ образуемого земельного участка на кадастровом плане территории.

ГЛАВА 3. ПОЛОЖЕНИЕ ОБ ИЗМЕНЕНИИ ВИДОВ РАЗРЕШЕННОГО ИСПОЛЬЗОВАНИЯ ЗЕМЕЛЬНЫХ УЧАСТКОВ И ОБЪЕКТОВ КАПИТАЛЬНОГО СТРОИТЕЛЬСТВА ФИЗИЧЕСКИМИ И ЮРИДИЧЕСКИМИ ЛИЦАМИ

Статья 8. Изменение одного вида на другой вид использования земельных участков и объектов капитального строительства

1. Изменение одного вида разрешенного использования земельных участков и объектов капитального строительства на другой вид такого использования осуществляется в соответствии с видами разрешенного использования, установленными градостроительным регламентом.

2. Коды (числовые обозначения) и наименования видов разрешенного использования земельных участков соответствуют классификатору видов разрешенного использования земельных участков, утвержденному приказом Росреестра от 10.11.2020 № П/0412 «Об утверждении классификатора видов разрешенного использования земельных участков».

3. Правообладатель земельного участка или объекта капитального строительства обеспечивает внесение соответствующих изменений в документы учета недвижимости и документы о регистрации прав на недвижимость.

4. Основные и вспомогательные виды разрешенного использования земельных участков и объектов капитального строительства правообладателями земельных участков и объектов капитального строительства, за исключением органов государственной власти, органов местного самоуправления, государственных и муниципальных учреждений, государственных и муниципальных унитарных предприятий, выбираются самостоятельно без дополнительных разрешений и согласования.

Решения об изменении одного вида разрешенного использования земельных участков и объектов капитального строительства, расположенных на земельных участках, на которые действие градостроительных регламентов не распространяется или для которых градостроительные регламенты не устанавливаются, на другой вид такого использования принимаются в соответствии с федеральными законами.

5. В случае если правообладатель земельного участка и (или) объекта капитального строительства запрашивает изменение основного разрешенного вида использования на условно разрешенный вид использования, применяется порядок предоставления разрешения на условно разрешенный вид использования земельного участка или объекта капитального строительства, установленный статьей 39 Градостроительного кодекса Российской Федерации в соответствии со статьей 9 настоящих правил.

Статья 9. Порядок предоставления разрешения на условно разрешенный вид использования земельного участка или объекта капитального строительства

1. Разрешение на условно разрешенный вид использования земельного участка или объекта капитального строительства требуется в случаях, когда правообладатели земельного участка или объекта капитального строительства планируют использовать принадлежащие им земельные участки или объекты капитального строительства в соответствии с видом (видами) использования, которые определены настоящими Правилами как условно разрешенные виды использования земельных участков и объектов капитального строительства применительно к соответствующей территориальной зоне, установленной на Карте градостроительного зонирования.

2. Физическое или юридическое лицо, заинтересованное в предоставлении разрешения на условно разрешенный вид использования земельного участка или объекта капитального строительства (далее – разрешение на условно разрешенный вид использования), направляет заявление о предоставлении разрешения на условно разрешенный вид использования в Комиссию.

Заявление заинтересованного лица должно содержать:

- фамилию, имя, отчество заявителя, место проживания заявителя – физического лица, наименование, ИНН, ОГРН, место нахождения заявителя – юридического лица, наименование объекта капитального строительства;

- адрес и кадастровый номер земельного участка или объекта капитального строительства, применительно к которому запрашивается разрешение на условно разрешенный вид использования.

Заявление должно быть подписано заявителем – физическим лицом или руководителем заявителя – юридического лица (лицом, имеющим право в соответствии с учредительными документами юридического лица представлять интересы юридического лица без доверенности) либо представителем заявителя – физического или юридического лица, действующим на основании надлежащим образом оформленной доверенности.

Заявление о предоставлении разрешения на условно разрешенный вид использования может быть направлено в форме электронного документа, подписанного электронной подписью в соответствии с требованиями Федерального закона от 06.04.2011 № 63-ФЗ «Об электронной подписи».

3. К заявлению прилагаются документы и материалы, предусмотренные нормативным правовым актом органа исполнительной власти Ленинградской области, уполномоченного Правительством Ленинградской области на осуществление полномочий органов местного самоуправления Ленинградской области в области градостроительной деятельности.

4. Проект решения о предоставлении разрешения на условно разрешенный вид использования земельного участка или объекта капитального строительства, за исключением случая, предусмотренного частью 11 статьи 39 Градостроительного кодекса Российской Федерации, подлежит обсуждению на общественных обсуждениях, прово-

димых в порядке, установленном статьей 5.1 Градостроительного кодекса Российской Федерации.

5. Организатор общественных обсуждений направляет сообщения о проведении общественных обсуждений по проекту предоставления разрешения на условно разрешенный вид использования правообладателям земельных участков, имеющих общие границы с земельным участком, применительно к которому запрашивается данное разрешение, правообладателям объектов капитального строительства, расположенных на земельных участках, имеющих общие границы с земельным участком, применительно к которому запрашивается данное разрешение, и правообладателям помещений, являющихся частью объекта капитального строительства, применительно к которому запрашивается данное разрешение. Указанные сообщения направляются не позднее чем через семь рабочих дней со дня поступления заявления заинтересованного лица о предоставлении разрешения на условно разрешенный вид использования.

6. Срок проведения общественных обсуждений со дня оповещения жителей муниципального образования об их проведении до дня опубликования заключения о результатах общественных обсуждений не может быть более одного месяца.

7. На основании заключения о результатах общественных обсуждений по проекту решения о предоставлении разрешения на условно разрешенный вид использования Комиссия осуществляет подготовку рекомендаций о предоставлении разрешения на условно разрешенный вид использования или об отказе в предоставлении такого разрешения с указанием причин принятого решения, которые направляются установленным порядком в орган исполнительной власти Ленинградской области уполномоченный на принятие решения о предоставлении разрешения на условно разрешенный вид использования земельного участка или объекта капитального строительства или об отказе в предоставлении такого разрешения (за исключением рекомендаций на виды разрешенного использования земельных участков «для индивидуального жилищного строительства», «для ведения личного подсобного хозяйства (приусадебный земельный участок)» и «ведение садоводства» и в отношении объектов индивидуального жилищного строительства, садовых домов).

8. Рекомендации о предоставлении разрешения на условно разрешенные виды использования земельных участков «для индивидуального жилищного строительства», «для ведения личного подсобного хозяйства (приусадебный земельный участок)» и «ведение садоводства» и в отношении объектов индивидуального жилищного строительства, садовых домов или об отказе в предоставлении такого разрешения с указанием причин принятого решения направляются установленным порядком главе администрации Лодейнопольского муниципального района.

9. Решение о предоставлении разрешения на условно разрешенный вид использования земельного участка или объекта капитального строительства или об отказе в предоставлении такого разрешения осуществляется в порядке, предусмотренном нормативным правовым актом органа исполнительной власти Ленинградской области, уполномоченного, в соответствии с законом Ленинградской области от 07.07.2014 № 45-оз «О перераспределении полномочий в области градостроительной деятельности между органами государственной власти Ленинградской области и органами местного

самоуправления Ленинградской области», на осуществление полномочий органов местного самоуправления Ленинградской области в области градостроительной деятельности (за исключением решений, принимаемых на виды разрешенного использования земельных участков «для индивидуального жилищного строительства», «для ведения личного подсобного хозяйства (приусадебный земельный участок)» и «ведение садоводства» и в отношении объектов индивидуального жилищного строительства, садовых домов).

10. На основании указанных в части 8 настоящей статьи рекомендаций о предоставлении разрешения на условно разрешенные виды использования земельных участков «для индивидуального жилищного строительства», «для ведения личного подсобного хозяйства (приусадебный земельный участок)» и «ведение садоводства» глава администрации Лодейнопольского муниципального района в течение трех дней со дня поступления таких рекомендаций принимает решение о предоставлении разрешения на условно разрешенный вид использования или об отказе в предоставлении такого разрешения. Указанное решение подлежит опубликованию в порядке, установленном для официального опубликования муниципальных правовых актов, иной официальной информации, и размещается на официальном сайте администрации Лодейнопольского муниципального района в сети «Интернет».

11. Расходы, связанные с организацией и проведением общественных обсуждений по проекту решения о предоставлении разрешения на условно разрешенный вид использования, несет физическое или юридическое лицо, заинтересованное в предоставлении такого разрешения.

12. Физическое или юридическое лицо вправе оспорить в судебном порядке решение о предоставлении разрешения на условно разрешенный вид использования или об отказе в предоставлении такого разрешения.

Статья 10. Порядок предоставления разрешения на отклонение от предельных параметров разрешенного строительства, реконструкции объектов капитального строительства

1. Правообладатели земельных участков, размеры которых меньше установленных градостроительным регламентом минимальных размеров земельных участков либо конфигурация, инженерно-геологические или иные характеристики, которых неблагоприятны для застройки, вправе обратиться за разрешениями на отклонение от предельных параметров разрешенного строительства, реконструкции объектов капитального строительства.

2. Правообладатели земельных участков вправе обратиться за разрешениями на отклонение от предельных параметров разрешенного строительства, реконструкции объектов капитального строительства, если такое отклонение необходимо в целях однократного изменения одного или нескольких предельных параметров разрешенного строительства, реконструкции объектов капитального строительства, установленных градостроительным регламентом для конкретной территориальной зоны, не более чем на десять процентов.

3. Отклонение от предельных параметров разрешенного строительства, реконструкции объектов капитального строительства (далее – Отклонение) разрешается для отдельного земельного участка при соблюдении требований технических регламентов.

4. Заинтересованное в получении разрешения на Отклонение лицо направляет заявление о предоставлении разрешения на Отклонение в Комиссию.

Заявление правообладателя (правообладателей) земельного участка должно содержать:

- фамилию, имя, отчество заявителя, место проживания заявителя – физического лица, наименование, ИНН, ОГРН, место нахождения заявителя – юридического лица;

- адрес и кадастровый номер земельного участка, применительно к которому запрашивается разрешение на Отклонение, содержащее информацию о том, что размер земельного участка меньше установленных градостроительным регламентом минимальных размеров земельных участков (со ссылкой на структурную единицу правил землепользования и застройки, которой установлен градостроительный регламент в отношении указанного земельного участка) и (или) описание неблагоприятных для застройки параметров, конфигурации, инженерно-геологических или иных характеристик земельного участка, для которого запрашивается Отклонение, обоснованием необходимости Отклонения, вида, назначения, параметров объекта (объектов) капитального строительства, строительство или реконструкция которого (которых) планируется на данном земельном участке;

- описание неблагоприятных для застройки параметров, конфигурации, инженерно-геологических или иных характеристик земельного участка, для которого запрашивается Отклонение, с обоснованием необходимости данного отклонения, вида, назначения, параметров объекта (объектов) капитального строительства, строительство или реконструкция которого (которых) планируется на данном земельном участке.

Заявление должно быть подписано заявителем – физическим лицом или руководителем заявителя – юридического лица (лицом, имеющим право в соответствии с учредительными документами юридического лица представлять интересы юридического лица без доверенности) либо представителем заявителя – физического или юридического лица, действующим на основании надлежащим образом оформленной доверенности.

Заявление о предоставлении разрешения на отклонение от предельных параметров разрешенного строительства, реконструкции объектов капитального строительства может быть направлено в форме электронного документа, подписанного электронной подписью в соответствии с требованиями Федерального закона от 06.04.2011 № 63-ФЗ «Об электронной подписи».

5. К заявлению прилагаются документы и материалы, предусмотренные нормативным правовым актом органа исполнительной власти Ленинградской области, уполномоченного Правительством Ленинградской области на осуществление полномочий органов местного самоуправления Ленинградской области в области градостроительной деятельности, устанавливающим порядок принятия решений о предоставлении

разрешения на отклонение от предельных параметров разрешенного строительства, реконструкции объектов капитального строительства.

6. Проект решения о предоставлении разрешения на Отклонение подготавливается в течение пятнадцати рабочих дней со дня поступления заявления о предоставлении такого разрешения и подлежит обсуждению на общественных обсуждениях, проводимых в порядке, установленном статьей 5.1 Градостроительного кодекса Российской Федерации с учетом положений статьи 39 Градостроительного кодекса Российской Федерации, за исключением случая, указанного в части 2 настоящей статьи. Расходы, связанные с организацией и проведением общественных обсуждений по проекту решения о предоставлении разрешения на отклонение от предельных параметров разрешенного строительства, реконструкции объектов капитального строительства, несет физическое или юридическое лицо, заинтересованное в предоставлении такого разрешения.

7. Срок проведения общественных обсуждений со дня оповещения жителей муниципального образования об их проведении до дня опубликования заключения о результатах общественных обсуждений не может быть более одного месяца.

8. На основании заключения о результатах общественных обсуждений по проекту решения о предоставлении разрешения на Отклонение Комиссия в течение пятнадцати рабочих дней со дня окончания таких общественных обсуждений осуществляет подготовку рекомендаций о предоставлении такого разрешения или об отказе в предоставлении такого разрешения с указанием причин принятого решения и направляет указанные рекомендации установленным порядком в орган исполнительной власти Ленинградской области, уполномоченный на принятие решения о предоставлении разрешения на Отклонение или об отказе в предоставлении такого разрешения (за исключением рекомендаций, принимаемых применительно к земельным участкам, для которых установлены виды разрешенного использования земельных участков «для индивидуального жилищного строительства», «для ведения личного подсобного хозяйства (приусадебный земельный участок)» и «ведение садоводства».

9. Рекомендации о предоставлении разрешения на Отклонение, принимаемое применительно к земельным участкам, для которых установлены виды разрешенного использования земельных участков «для индивидуального жилищного строительства», «для ведения личного подсобного хозяйства (приусадебный земельный участок)» и «ведение садоводства» или об отказе в предоставлении такого разрешения с указанием причин принятого решения направляются установленным порядком главе администрации Лодейнопольского муниципального района.

10. Принятие решения о предоставлении разрешения на Отклонение или об отказе в предоставлении такого разрешения осуществляется в порядке, предусмотренном нормативным правовым актом органа исполнительной власти Ленинградской области, уполномоченного в соответствии с законом Ленинградской области от 07.07.2014 № 45-оз «О перераспределении полномочий в области градостроительной деятельности между органами государственной власти Ленинградской области и органами местного самоуправления Ленинградской области» на осуществление полномочий органов местного самоуправления Ленинградской области в области градостроительной деятельности (за исключением решений, принимаемых применительно к земельным участкам,

для которых установлены виды разрешенного использования земельных участков «для индивидуального жилищного строительства», «для ведения личного подсобного хозяйства (приусадебный земельный участок)» и «ведение садоводства».

11. На основании указанных в части 9 настоящей статьи рекомендаций о предоставлении разрешения на Отклонение, принимаемое применительно к земельным участкам, для которых установлены виды разрешенного использования земельных участков «для индивидуального жилищного строительства», «для ведения личного подсобного хозяйства (приусадебный земельный участок)» и «ведение садоводства» глава администрации Лодейнопольского муниципального района в течение семи дней со дня поступления таких рекомендаций принимает решение о предоставлении разрешения о предоставлении разрешения на Отклонение или об отказе в предоставлении такого разрешения, с указанием причин принятого решения.

12. Расходы, связанные с организацией и проведением общественных обсуждений по проекту решения о предоставлении разрешения на Отклонение, несет физическое или юридическое лицо, заинтересованное в предоставлении такого разрешения.

13. Физическое или юридическое лицо вправе оспорить в судебном порядке решение о предоставлении разрешения на отклонение от предельных параметров разрешенного строительства, реконструкции объектов капитального строительства или об отказе в предоставлении такого разрешения.

ГЛАВА 4. ПОЛОЖЕНИЕ О ПОДГОТОВКЕ ДОКУМЕНТАЦИИ ПО ПЛАНИРОВКЕ ТЕРРИТОРИИ ОРГАНАМИ МЕСТНОГО САМОУПРАВЛЕНИЯ

Статья 11. Общие положения о подготовке документации по планировке территории

1. Подготовка документации по планировке территории осуществляется в целях обеспечения устойчивого развития территорий, в том числе выделения элементов планировочной структуры, установления границ земельных участков, установления границ зон планируемого размещения объектов капитального строительства.

2. Подготовка документации по планировке территории осуществляется в отношении выделяемых проектом планировки территории одного или нескольких смежных элементов планировочной структуры, определенных правилами землепользования и застройки территориальных зон и (или) установленных схемой территориального планирования муниципального района, генеральным планом поселения функциональных зон, территории, в отношении которой предусматривается осуществление комплексного развития территории.

3. Подготовка документации по планировке территории в целях размещения объекта капитального строительства является обязательной в следующих случаях:

1) необходимо изъятие земельных участков для государственных или муниципальных нужд в связи с размещением объекта капитального строительства федерального, регионального или местного значения;

2) необходимы установление, изменение или отмена красных линий;

3) необходимо образование земельных участков в случае, если в соответствии с земельным законодательством образование земельных участков осуществляется только в соответствии с проектом межевания территории;

4) размещение объекта капитального строительства планируется на территориях двух и более муниципальных образований, имеющих общую границу (за исключением случая, если размещение такого объекта капитального строительства планируется осуществлять на землях или земельных участках, находящихся в государственной или муниципальной собственности, и для размещения такого объекта капитального строительства не требуются предоставление земельных участков, находящихся в государственной или муниципальной собственности, и установление сервитутов);

5) планируются строительство, реконструкция линейного объекта (за исключением случая, если размещение линейного объекта планируется осуществлять на землях или земельных участках, находящихся в государственной или муниципальной собственности, и для размещения такого линейного объекта не требуются предоставление земельных участков, находящихся в государственной или муниципальной собственности, и установление сервитутов). Правительством Российской Федерации могут быть установлены иные случаи, при которых для строительства, реконструкции линейного объекта не требуется подготовка документации по планировке территории;

6) планируется размещение объекта капитального строительства, не являющегося линейным объектом, и необходимых для обеспечения его функционирования объектов капитального строительства в границах особо охраняемой природной территории или в границах земель лесного фонда.

7) планируется осуществление комплексного развития территории.

4. Видами документации по планировке территории являются:

1) проект планировки территории;

2) проект межевания территории.

5. Применительно к территории, в границах которой не предусматривается комплексного развития территории, а также не планируется размещение линейных объектов, допускается подготовка проекта межевания территории без подготовки проекта планировки территории в целях, предусмотренных частью 2 статьи 43 Градостроительного кодекса Российской Федерации.

6. Проект планировки территории является основой для подготовки проекта межевания территории, за исключением случаев, предусмотренных частью 5 настоящей статьи. Подготовка проекта межевания территории осуществляется в составе проекта планировки территории или в виде отдельного документа.

7. Порядок подготовки и утверждения документации по планировки территории, порядок внесения в нее изменений и её отмены осуществляется в соответствии со статьей 45 Градостроительного кодекса Российской Федерации и законом Ленинградской области от 07.07.2014 № 45-оз «О перераспределении полномочий в области градостроительной деятельности между органами государственной власти Ленинградской области и органами местного самоуправления Ленинградской области».

8. Решения о подготовке документации по планировке территории принимаются самостоятельно:

1) лицами, с которыми заключены договоры о комплексном развитии территории;

2) правообладателями существующих линейных объектов, подлежащих реконструкции, в случае подготовки документации по планировке территории в целях их реконструкции (за исключением случая, указанного в части 12.12 статьи 45 Градостроительного кодекса Российской Федерации);

3) субъектами естественных монополий, организациями коммунального комплекса в случае подготовки документации по планировке территории для размещения объектов федерального значения, объектов регионального значения, объектов местного значения (за исключением случая, указанного в части 12.12 статьи 45 Градостроительного кодекса Российской Федерации);

4) садоводческим или огородническим некоммерческим товариществом в отношении земельного участка, предоставленного такому товариществу для ведения садоводства или огородничества.

9. В случаях, предусмотренных частью 8 настоящей статьи, подготовка документации по планировке территории осуществляется указанными лицами за счет их средств самостоятельно или привлекаемыми организациями в соответствии с законодательством Российской Федерации. Расходы указанных лиц на подготовку документации по планировке территории не подлежат возмещению за счет средств бюджетов бюджетной системы Российской Федерации.

10. Порядок принятия решения об утверждении документации по планировке территории для размещения объектов, указанных в частях 5, 5.1 и 5.2 статьи 45 Градостроительного кодекса Российской Федерации, подготовленной в том числе лицами, указанными в пунктах 3 и 4 части 1.1 статьи 45 Градостроительного кодекса Российской Федерации, устанавливается административным регламентом, утверждаемым органом исполнительной власти Ленинградской области, уполномоченным Правительством Ленинградской области на осуществление полномочий органов местного самоуправления Ленинградской области в области градостроительной деятельности.

11. Проекты планировки территории и проекты межевания территории до их утверждения подлежат обязательному рассмотрению на общественных обсуждениях. Общественные обсуждения по проекту планировки территории и проекту межевания территории не проводятся в случаях, предусмотренных частью 12 статьи 43 и частью 22 статьи 45 Градостроительного Кодекса Российской Федерации, а также в случае, если проект планировки территории и проект межевания территории подготовлены в отношении:

1) территории в границах земельного участка, предоставленного садоводческому или огородническому некоммерческому товариществу для ведения садоводства или огородничества;

2) территории для размещения линейных объектов в границах земель лесного фонда.

12. Участниками общественных обсуждений по проекту планировки территории и проекту межевания территории являются граждане, постоянно проживающие на территории, в отношении которой подготовлены данные проекты, правообладатели находящихся в границах этой территории земельных участков и (или) расположенных на

них объектов капитального строительства, а также правообладатели помещений, являющихся частью указанных объектов капитального строительства.

13. Срок проведения общественных обсуждений по проекту планировки территории и проекту межевания территории со дня оповещения жителей Алеховщинского сельского поселения об их проведении до дня опубликования заключения о результатах общественных обсуждений определяется уставом Алеховщинского сельского поселения и (или) нормативным правовым актом представительного органа Алеховщинского сельского поселения и не может быть менее одного месяца и более трех месяцев.

14. В случае, если по инициативе правообладателей земельных участков осуществляются разделение земельного участка на несколько земельных участков, объединение земельных участков в один земельный участок, изменение общей границы земельных участков, подготовка документации по планировке территории не требуется, если иное не предусмотрено законодательством Российской Федерации. При этом должны соблюдаться следующие требования земельного и градостроительного законодательства:

- размеры образуемых земельных участков не должны превышать предельные (минимальные и (или) максимальные) размеры земельных участков, предусмотренные градостроительным регламентом соответствующей территориальной зоны;
- обязательным условием разделения земельного участка на несколько земельных участков является наличие самостоятельных подъездов, подходов к каждому образуемому земельному участку;
- объединение земельных участков в один земельный участок допускается только при условии, если образуемый земельный участок будет находиться в границах одной территориальной зоны.

ГЛАВА 5. ПОЛОЖЕНИЕ О ПРОВЕДЕНИИ ОБЩЕСТВЕННЫХ ОБСУЖДЕНИЙ ПО ВОПРОСАМ ЗЕМЛЕПОЛЬЗОВАНИЯ И ЗАСТРОЙКИ

Статья 12. Проведение общественных обсуждений по вопросам землепользования и застройки

1. Общественные обсуждения по вопросам землепользования и застройки проводятся в соответствии со статьями 5.1, 28, 31, 39 и 46 Градостроительного кодекса Российской Федерации, законодательством Российской Федерации и Ленинградской области, в порядке, определяемом Уставом Лодейнопольского муниципального района и (или) нормативным правовым актом представительного органа Лодейнопольского муниципального района.

2. В целях соблюдения права человека на благоприятные условия жизнедеятельности, прав и законных интересов правообладателей земельных участков и объектов капитального строительства в обязательном порядке проводятся общественные обсуждения, за исключением случаев, предусмотренных Градостроительным кодексом Российской Федерации и другими федеральными законами, по следующим проектам:

1) проектам Правил;
2) проектам планировки территории;

3) проектам межевания территории;

4) проектам, предусматривающим внесение изменений в один из указанных в пунктах 1-3 части 2 настоящей статьи утвержденных документов;

5) проектам решений о предоставлении разрешения на условно разрешенный вид использования земельного участка или объекта капитального строительства;

6) проектам решений о предоставлении разрешения на отклонение от предельных параметров разрешенного строительства, реконструкции объектов капитального строительства.

3. Участниками общественных обсуждений по проектам Правил, проектам планировки территории, проектам межевания территории, проектам, предусматривающим внесение изменений в один из указанных утвержденных документов, являются граждане, постоянно проживающие на территории, в отношении которой подготовлены данные проекты, правообладатели находящихся в границах этой территории земельных участков и (или) расположенных на них объектов капитального строительства, а также правообладатели помещений, являющихся частью указанных объектов капитального строительства.

4. Участниками общественных обсуждений по проектам решений о предоставлении разрешения на условно разрешенный вид использования земельного участка или объекта капитального строительства, проектам решений о предоставлении разрешения на отклонение от предельных параметров разрешенного строительства, реконструкции объектов капитального строительства являются граждане, постоянно проживающие в пределах территориальной зоны, в границах которой расположен земельный участок или объект капитального строительства, в отношении которых подготовлены данные проекты, правообладатели находящихся в границах этой территориальной зоны земельных участков и (или) расположенных на них объектов капитального строительства, граждане, постоянно проживающие в границах земельных участков, прилегающих к земельному участку, в отношении которого подготовлены данные проекты, правообладатели таких земельных участков или расположенных на них объектов капитального строительства, правообладатели помещений, являющихся частью объекта капитального строительства, в отношении которого подготовлены данные проекты, а в случае, предусмотренном частью 3 статьи 39 Градостроительного кодекса Российской Федерации, также правообладатели земельных участков и объектов капитального строительства, подверженных риску негативного воздействия на окружающую среду в результате реализации данных проектов.

5. Составы процедур проведения общественных обсуждений предусмотрены частями 4 и 5 статьи 5.1 Градостроительного кодекса Российской Федерации.

6. Обработка персональных данных участников общественных обсуждений осуществляется с учетом требований, установленных Федеральным законом от 27.07.2006 года № 152-ФЗ «О персональных данных».

7. Продолжительность общественных обсуждений по проекту Правил составляет не менее одного и не более трех месяцев со дня опубликования такого проекта.

8. В случае подготовки изменений в Правила в части внесения изменений в градостроительный регламент, установленный для конкретной территориальной зоны,

а также в случае подготовки изменений в Правила в связи с принятием решения о комплексном развитии территории, общественные обсуждения по внесению изменений в Правила проводятся в границах территориальной зоны, для которой установлен такой градостроительный регламент, в границах территории, подлежащей комплексному развитию. В этих случаях срок проведения общественных обсуждений не может быть более чем один месяц.

9. В целях внесения изменений в Правила в случаях, предусмотренных пунктами 4-7 части 2 статьи 13 настоящих Правил, а также в случае однократного изменения видов разрешенного использования, установленных градостроительным регламентом для конкретной территориальной зоны, без изменения ранее установленных предельных параметров разрешенного строительства, реконструкции объектов капитального строительства и (или) в случае однократного изменения одного или нескольких предельных параметров разрешенного строительства, реконструкции объектов капитального строительства, установленных градостроительным регламентом для конкретной территориальной зоны, не более чем на десять процентов, проведение общественных обсуждений не требуется.

10. Особенности проведения общественных обсуждений по проектам планировки территории, проектам межевания территории, проектам, предусматривающим внесение изменений в один из указанных утвержденных документов, проекты решений о предоставлении разрешения на условно разрешенный вид использования земельного участка или объекта капитального строительства, проектам решений о предоставлении разрешения на отклонение от предельных параметров разрешенного строительства, реконструкции объектов капитального строительства определены статьями 9, 10, 11 Правил и статьями 39 и 46 Градостроительного кодекса Российской Федерации.

ГЛАВА 6. ПОЛОЖЕНИЕ О ВНЕСЕНИИ ИЗМЕНЕНИЙ В ПРАВИЛА ЗЕМЛЕПОЛЬЗОВАНИЯ И ЗАСТРОЙКИ

Статья 13. Порядок внесения изменений в Правила землепользования и застройки

1. Внесение изменений в Правила осуществляется в порядке, предусмотренном статьями 31 и 32 Градостроительного кодекса Российской Федерации, с учетом особенностей, установленных статьей 33 Градостроительного кодекса Российской Федерации и областным законом от 07.07.2014 № 45-оз «О перераспределении полномочий в области градостроительной деятельности между органами государственной власти Ленинградской области и органами местного самоуправления Ленинградской области».

2. Основаниями для внесения изменений в Правила являются:

1) несоответствие настоящих Правил генеральному плану Алеховщинского сельского поселения, схеме территориального планирования Лодейнопольского муниципального района, возникшее в результате внесения в генеральный план Алеховщинского сельского поселения или схему территориального планирования Лодейнопольского муниципального района изменений;

2) поступление от уполномоченного Правительством Российской Федерации федерального органа исполнительной власти обязательного для исполнения в сроки, установленные законодательством Российской Федерации, предписания об устранении нарушений ограничений использования объектов недвижимости, установленных на приаэродромной территории, которые допущены в Правилах;

3) поступление предложений об изменении границ территориальных зон, изменении градостроительных регламентов;

4) несоответствие сведений о местоположении границ зон с особыми условиями использования территорий, территорий объектов культурного наследия, отображенных на карте градостроительного зонирования Правил, содержащемуся в Едином государственном реестре недвижимости описанию местоположения границ указанных зон, территорий;

5) несоответствие установленных градостроительным регламентом ограничений использования земельных участков и объектов капитального строительства, расположенных полностью или частично в границах зон с особыми условиями использования территорий, содержащимся в Едином государственном реестре недвижимости ограничениям использования объектов недвижимости в пределах таких зон;

6) установление, изменение, прекращение существования зоны с особыми условиями использования территории, установление, изменение границ территории объекта культурного наследия;

7) принятие решения о комплексном развитии территории;

8) обнаружение мест захоронений погибших при защите Отечества, расположенных в границах муниципальных образований.

3. Предложения о внесении изменений в Правила направляются в Комиссию.

Комиссия в течение двадцати пяти дней со дня поступления предложения о внесении изменений в Правила проверяет их соответствие законодательству Российской Федерации и осуществляет подготовку заключения, в котором содержится рекомендация о внесении в соответствии с поступившим предложением изменения в Правила или об отклонении такого предложения с указанием причин отклонения, и направляет это заключение установленным порядком в орган исполнительной власти Ленинградской области, уполномоченный на принятие решения о подготовке проекта о внесении изменений в Правила.

4. В целях внесения изменении в Правила в случаях, предусмотренных пунктами 4-7 части 2 настоящей статьи, а также в случае однократного изменения видов разрешенного использования, установленных градостроительным регламентом для конкретной территориальной зоны, без изменения ранее установленных предельных параметров разрешенного строительства, реконструкции объектов капитального строительства и (или) в случае однократного изменения одного или нескольких предельных параметров разрешенного строительства, реконструкции объектов капитального строительства, установленных градостроительным регламентом для конкретной территориальной зоны, не более чем на десять процентов, подготовка предусмотренного частью 3 настоящей статьи заключения Комиссии не требуется.

5. В случае, если правилами землепользования и застройки не обеспечена возможность размещения на территориях поселения предусмотренных документами территориального планирования объектов федерального значения, объектов регионального значения, объектов местного значения муниципального района (за исключением линейных объектов), уполномоченный федеральный орган исполнительной власти, уполномоченный орган исполнительной власти субъекта Российской Федерации, уполномоченный орган местного самоуправления муниципального района направляют требование о внесении изменений в правила землепользования и застройки в целях обеспечения размещения указанных объектов.

Принятие решения о подготовке проекта о внесении изменений в Правила или об отклонении предложения о внесении изменения в данные Правила, подготовка проекта о внесения изменений в Правила, проверка проекта о внесения изменений в Правила, принятие решения об утверждении проекта о внесения изменений в Правила или направлении его на доработку осуществляется в соответствии с порядком предусмотренным Градостроительным кодексом Российской Федерации и нормативным правовым актом органа исполнительной власти Ленинградской области, уполномоченного Правительством Ленинградской области на осуществление полномочий органов местного самоуправления Ленинградской области в области градостроительной деятельности.

ГЛАВА 7. ПОЛОЖЕНИЕ О РЕГУЛИРОВАНИИ ИНЫХ ВОПРОСОВ ЗЕМЛЕПОЛЬЗОВАНИЯ И ЗАСТРОЙКИ

Статья 14. Комплексное развитие территории

1. Комплексное развитие территории – совокупность мероприятий, выполняемых в соответствии с утвержденной документацией по планировке территории и направленных на создание благоприятных условий проживания граждан, обновление среды жизнедеятельности и территорий общего пользования поселений.

2. Комплексное развитие территории осуществляется в соответствии с положениями Градостроительного Кодекса Российской Федерации, а также с гражданским законодательством, жилищным законодательством, земельным законодательством, законодательством об охране объектов культурного наследия (памятников истории и культуры) народов Российской Федерации, законодательством в области охраны окружающей среды.

3. Виды комплексного развития территории:

1) комплексное развитие территории жилой застройки;
2) комплексное развитие территории нежилой застройки;
3) комплексное развитие незастроенной территории;
4) комплексное развитие территории по инициативе правообладателей.

4. Требования к территории, в отношении которой может осуществляться комплексное развитие территории конкретного вида, установлены статьей 65 Градостроительного кодекса Российской Федерации.

5. Решение о комплексном развитии территории принимается главой администрации Лодейнопольского муниципального района, за исключением случаев, предусмотренных пунктами 1 и 2 части 2 статьи 66 Градостроительного кодекса Российской Федерации.

Решения о комплексном развитии территории могут приниматься исключительно в отношении территорий, которые в соответствии с настоящими Правилами определены на дату принятия указанного решения в качестве территорий, в границах которых предусматривается осуществление комплексного развития территории.

Территории, в границах которых предусматривается осуществление комплексного развития территории, устанавливаются на карте градостроительного зонирования. Границы таких территорий устанавливаются по границам одной или нескольких территориальных зон и могут отображаться на отдельной карте. В отношении таких территорий заключается один или несколько договоров о комплексном развитии территории.

6. Порядок реализации решения о комплексном развитии территории; порядок определения границ территории, подлежащей комплексному развитию; иные требования к комплексному развитию территории устанавливаются нормативным правовым актом субъекта Российской Федерации с учетом требований Градостроительного кодекса Российской Федерации, жилищного законодательства, земельного законодательства.

7. Этапы принятия и реализации решения о комплексном развитии территории, требования к процедурам по отдельным этапам определены статьями 66 – 69 Градостроительного кодекса Российской Федерации.

8. Реализация комплексного развития территории по инициативе правообладателей осуществляется в соответствии со статьей 70 Градостроительного кодекса Российской Федерации.

9. Земельные участки, находящиеся в границах территории, в отношении которой принято решение о комплексном развитии территории жилой застройки или решение о комплексном развитии территории нежилой застройки, и (или) расположенные на них объекты недвижимого имущества могут быть изъяты для государственных или муниципальных нужд в целях комплексного развития территории в порядке, установленном земельным законодательством, если иное не предусмотрено Градостроительного кодекса Российской Федерации.

10. В целях комплексного развития территории жилой застройки не могут быть изъяты для государственных или муниципальных нужд в целях комплексного развития территории:

1) расположенные в границах такой территории земельные участки, предназначенные для размещения объектов федерального значения, а также земельные участки, на которых расположены эти объекты, за исключением случаев согласования включения указанных земельных участков в границы территории, подлежащей комплексному развитию, с федеральными органами исполнительной власти, иными организациями, которым в соответствии с федеральными законами и решениями

Правительства Российской Федерации предоставлены полномочия по распоряжению указанными земельными участками. Порядок данного согласования устанавливается Правительством Российской Федерации;

2) земельные участки с расположенными на них многоквартирными домами, не предусмотренными пунктом 2 части 2 статьи 65 Градостроительного кодекса Российской Федерации, а также жилые помещения в таких многоквартирных домах;

3) земельные участки с расположенными на них жилыми домами блокированной застройки, объектами индивидуального жилищного строительства, садовыми домами, за исключением земельных участков с расположенными на них объектами, которые признаны аварийными или которые соответствуют критериям, установленным субъектом Российской Федерации и характеризующим их высокий уровень износа, ненадлежащее техническое состояние или отсутствие систем инженерно-технического обеспечения;

4) иные объекты недвижимого имущества, определенные Правительством Российской Федерации, нормативным правовым актом субъекта Российской Федерации.

Статья 15. Ограничения использования земельных участков и объектов капитального строительства, расположенных в границах зон с особыми условиями использования территорий

Ограничения использования земельных участков и (или) объектов капитального строительства, расположенных в границах зон с особыми условиями использования территорий устанавливаются в соответствии с законодательством Российской Федерации.

ЧАСТЬ II. ГРАДОСТРОИТЕЛЬНОЕ ЗОНИРОВАНИЕ

ГЛАВА 8. КАРТА ГРАДОСТРОИТЕЛЬНОГО ЗОНИРОВАНИЯ

Статья 16. Состав и содержание карты градостроительного зонирования

Правила включают в себя карту градостроительного зонирования, на которой установлены границы территориальных зон. Границы территориальных зон отвечают требованию принадлежности каждого земельного участка только к одной территориальной зоне, за исключением земельных участков, границы которых в соответствии с земельным законодательством могут пересекать границы территориальных зон.

На карте градостроительного зонирования отображены границы населенных пунктов, входящих в состав Алеховщинского сельского поселения, границы территорий объектов культурного наследия. В настоящих Правилах границы зон с особыми условиями использования территорий отображены на отдельных картах, которые являются приложением к Правилам.

Статья 17. Перечень территориальных зон, установленных на карте градостроительного зонирования

Перечень территориальных зон Алеховщинского сельского поселения, установленных настоящими Правилами, приведен в таблице 1.

Таблица 1

№ п/п	Кодовое обозначение территориальных зон	Наименование территориальных зон
		Жилые зоны
1	Ж.1	Зона застройки малоэтажными жилыми домами
2	Ж.2	Зона застройки индивидуальными жилыми домами
		Общественно-деловые зоны
3	О.1	Зона делового, общественного и коммерческого назначения
		Рекреационные зоны
4	Р.1	Зона парков, скверов, бульваров
5	Р.2	Зона объектов рекреации и туризма
6	Р.3	Зона объектов, предназначенных для занятий физической культурой и спортом
		Производственные зоны, зоны инженерной и транспортной инфраструктур
7	П.1	Зона производственных объектов III класса опасности
8	П.2	Зона производственных объектов IV-V классов опасности
9	К.1	Зона коммунально-складских объектов

№ п/п	Кодовое обозначение территориаль-ных зон	Наименование территориальных зон
10	И.1	Зона объектов инженерной инфраструктуры
11	Т.1	Зона объектов транспортной инфраструктуры
		Зоны сельскохозяйственного использования
12	СХ.1	Зона объектов сельскохозяйственного производства II класса опасности
13	СХ.2	Зона объектов сельскохозяйственного производства III класса опасности
14	СХ.3	Зона объектов сельскохозяйственного производства IV-V класса опасности
15	СХ.4	Зона садовых некоммерческих товариществ
16	СХ.5	Зона огородов
		Зоны специального назначения
17	С.1	Зона кладбищ
18	С.3	Зона озеленения специального назначения
		Иные зоны
19	Ц.1	Зона объектов религиозного назначения

Статья 18. Карта градостроительного зонирования

Карта градостроительного зонирования Алеховщинского сельского поселения

ГЛАВА 9. ГРАДОСТРОИТЕЛЬНЫЕ ОГРАНИЧЕНИЯ (ЗОНЫ С ОСОБЫМИ УСЛОВИЯМИ ИСПОЛЬЗОВАНИЯ ТЕРРИТОРИЙ)

Статья 19. Перечень зон с особыми условиями использования территорий и иных территорий с установленными ограничениями, отображенных на карте границ зон с особыми условиями использования территорий

Перечень зон с особыми условиями использования территорий и иных территорий с установленными ограничениями в Алеховщинском сельском поселении приведен в таблице 2.

Таблица 2

№ п/п	Наименование
Зоны с особыми условиями использования территорий	
1	Охранная зона объектов электроэнергетики
2	Охранная зона трубопроводов
3	Защитная зона объекта культурного наследия
4	Прибрежная защитная полоса
5	Водоохранная зона
6	Зоны затопления и подтопления:
6.1	Зона затопления в отношении территорий, прилегающих к реке Оять в деревне Ефремково, затапливаемых при половодьях и паводках однопроцентной обеспеченности)
Иные территории с установленными ограничениями	
7	Береговая полоса
8	Особо охраняемые природные территории

Статья 20. Осуществление землепользования и застройки в зонах с особыми условиями использования территорий и иных территорий с установленными ограничениями

1. В случае если земельный участок и (или) объект капитального строительства расположены в границах зон с особыми условиями использования территорий и иных территорий с установленными ограничениями, правовой режим использования и застройки указанного земельного участка определяется градостроительными регламентами, указанными в части III настоящих Правил и совокупностью ограничений, установленных в соответствии с законодательством Российской Федерации.

2. Границы зон с особыми условиями использования территорий могут быть изменены в результате хозяйственной или иной деятельности на территории Алеховщинского сельского поселения по основаниям, предусмотренным санитарными правилами и нормами, либо по иным основаниям, предусмотренным законодательством Российской Федерации.

ЧАСТЬ III. ГРАДОСТРОИТЕЛЬНЫЕ РЕГЛАМЕНТЫ

ГЛАВА 10. ОБЩИЕ ПОЛОЖЕНИЯ И ТРЕБОВАНИЯ

Статья 21. Градостроительный регламент

1. Градостроительным регламентом определяется правовой режим земельных участков, равно как всего, что находится над и под поверхностью земельных участков и используется в процессе их застройки и последующей эксплуатации объектов капитального строительства.

2. Градостроительные регламенты устанавливаются с учетом:

1) фактического использования земельных участков и объектов капитального строительства в границах территориальной зоны;

2) возможности сочетания в пределах одной территориальной зоны различных видов существующего и планируемого использования земельных участков и объектов капитального строительства;

3) функциональных зон и характеристик их планируемого развития, определенных генеральным планом Алеховщинского сельского поселения;

4) видов территориальных зон;

5) требований охраны объектов культурного наследия, а также особо охраняемых природных территорий, иных природных объектов.

3. Действие градостроительного регламента распространяется в равной мере на все земельные участки и объекты капитального строительства, расположенные в пределах границ территориальной зоны, обозначенной на карте градостроительного зонирования.

4. Действие градостроительного регламента не распространяется на земельные участки:

1) в границах территорий памятников и ансамблей, включенных в единый государственный реестр объектов культурного наследия (памятников истории и культуры) народов Российской Федерации, а также в границах территорий памятников или ансамблей, которые являются выявленными объектами культурного наследия и решения о режиме содержания, параметрах реставрации, консервации, воссоздания, ремонта и приспособлении которых принимаются в порядке, установленном законодательством Российской Федерации об охране объектов культурного наследия;

2) в границах территорий общего пользования;

3) предназначенные для размещения линейных объектов и (или) занятые линейными объектами;

4) предоставленные для добычи полезных ископаемых.

5. Применительно к зонам с особыми условиями использования территорий градостроительные регламенты устанавливаются в соответствии с законодательством Российской Федерации.

6. Градостроительные регламенты не устанавливаются для земель лесного фонда, земель, покрытых поверхностными водами, сельскохозяйственных угодий в составе земель сельскохозяйственного назначения.

7. Использование земельных участков, на которые действие градостроительных регламентов не распространяется или для которых градостроительные регламенты не устанавливаются, определяется уполномоченными федеральными органами исполнительной власти, уполномоченными органами исполнительной власти Ленинградской области или уполномоченными органами местного самоуправления в соответствии с федеральными законами. Использование земель или земельных участков из состава земель лесного фонда определяется лесохозяйственным регламентом в соответствии с лесным законодательством.

Статья 22. Виды разрешенного использования земельных участков и объектов капитального строительства

1. Разрешенное использование земельных участков и объектов капитального строительства может быть следующих видов:

1) основные виды разрешенного использования;

2) условно разрешенные виды использования;

3) вспомогательные виды разрешенного использования.

2. Основные, условно разрешенные и вспомогательные виды разрешенного использования объектов капитального строительства определяются описанием вида разрешенного использования земельного участка, на котором планируется их размещение.

3. Виды разрешенного использования объектов капитального строительства, предусмотренные описанием вида разрешенного использования земельного участка, который в соответствии с настоящими Правилами отнесен к условно разрешенным видам использования земельного участка, являются условно разрешенными.

Получение разрешения на условно разрешенный вид использования земельного участка является одновременно получением разрешения на условно разрешенные виды использования объектов капитального строительства, содержащихся в описании вида разрешенного использования земельного участка.

4. Образование земельных участков со вспомогательными видами разрешенного использования не осуществляется.

Вспомогательные виды разрешенного использования земельных участков и объектов капитального строительства допускаются только в качестве дополнительных по отношению к основным видам разрешенного использования и условно разрешенным видам использования и осуществляются совместно с ними в границах земельных участков основных и(или) условно разрешенных видов использования.

Предельные параметры разрешенного строительства, реконструкции объектов капитального строительства вспомогательных видов разрешенного использования определяются предельными параметрами разрешенного строительства, реконструкции объектов капитального строительства основных и(или) условно разрешенных видов использования для обеспечения функционирования которых они предусмотрены, если иное не установлено градостроительным регламентом соответствующей территориальной зоны.

5. Изменение одного вида разрешенного использования земельных участков и

объектов капитального строительства на другой вид такого использования осуществляется в соответствии с градостроительным регламентом при условии соблюдения требований технических регламентов. Со дня принятия решения о комплексном развитии территории и до дня утверждения документации по планировке территории, в отношении которой принято решение о ее комплексном развитии, изменение вида разрешенного использования земельных участков и (или) объектов капитального строительства, расположенных в границах такой территории, не допускается.

6. Коды (числовые обозначения) и наименования видов разрешенного использования земельных участков соответствуют классификатору видов разрешенного использования земельных участков, утвержденному приказом Росреестра от 10.11.2020 № П/0412 «Об утверждении классификатора видов разрешенного использования земельных участков».

Статья 23. Предельные (минимальные и (или) максимальные) размеры земельных участков и предельные параметры разрешенного строительства, реконструкции объектов капитального строительства

1. Предельные (минимальные и (или) максимальные) размеры земельных участков и предельные параметры разрешенного строительства, реконструкции объектов капитального строительства в настоящих Правилах включают в себя:

1) предельные (минимальные и (или) максимальные) размеры земельных участков (площадь земельных участков);

2) минимальные отступы от границ земельных участков в целях определения мест допустимого размещения зданий, строений, сооружений, за пределами которых запрещено строительство зданий, строений, сооружений;

3) предельное количество этажей или предельную высоту [1] зданий, строений, сооружений;

4) максимальный процент застройки в границах земельного участка, определяемый как отношение суммарной площади земельного участка, которая может быть застроена, ко всей площади земельного участка.

---

[1] Высота зданий, строений, сооружений, установленная настоящими Правилами определяется вертикальным линейным размером от проектной планировочной отметки земли до наивысшей отметки конструктивного элемента здания: парапет плоской кровли; карниз, конек или фронтон скатной крыши; купол; шпиль; башня, которые устанавливаются для определения высоты при архитектурно-композиционном решении объекта в окружающей среде. При этом планировочной отметкой земли является максимальная отметка по периметру отмостки объекта капитального строительства.

Предельные параметры разрешенного строительства, реконструкции объектов капитального строительства в части предельной высоты зданий строений, сооружений, установленные настоящими Правилами, не распространяются на антенны, вентиляционные и дымовые трубы, шпили, аттики и балюстрады (ограждения), выходы на кровлю максимальной площадью 12 кв. м. и высотой 2,5 м, машинные помещения лифтов высотой до 5 м, а также остекленные световые фонари, максимальной высотой 2,5 м, суммарная площадь которых не превышает 25% площади кровли.

2. Предельные параметры разрешенного строительства, реконструкции объектов капитального строительства в градостроительных регламентах настоящих Правил могут включать в себя иные параметры, не указанные в части 1 настоящей статьи.

3. В соответствии с приказом Росреестра от 10.11.2020 № П/0412 «Об утверждении классификатора видов разрешенного использования земельных участков» на земельных участках с видами разрешенного использования, перечисленных в таблице 2.1 настоящих Правил, возведение объектов капитального строительства не предусмотрено.

Таблица 2.1

Наименование вида разрешенного использования земельного участка	Описание вида разрешенного использования земельного участка	Код (числовое обозначение) вида разрешенного использования земельного участка
1	2	3
Растениеводство	Осуществление хозяйственной деятельности, связанной с выращиванием сельскохозяйственных культур. Содержание данного вида разрешенного использования включает в себя содержание видов разрешенного использования с кодами 1.2 - 1.6	1.1
Выращивание зерновых и иных сельскохозяйственных культур	Осуществление хозяйственной деятельности на сельскохозяйственных угодьях, связанной с производством зерновых, бобовых, кормовых, технических, масличных, эфиромасличных и иных сельскохозяйственных культур	1.2
Овощеводство	Осуществление хозяйственной деятельности на сельскохозяйственных угодьях, связанной с производством картофеля, листовых, плодовых, луковичных и бахчевых сельскохозяйственных культур, в том числе с использованием теплиц	1.3
Выращивание тонизирующих, лекарственных, цветочных культур	Осуществление хозяйственной деятельности, в том числе на сельскохозяйственных угодьях, связанной с производством чая, лекарственных и цветочных культур	1.4
Садоводство	Осуществление хозяйственной деятельности, в том числе на сельскохозяйственных угодьях, связанной с выращиванием многолетних	1.5

1	2	3
	плодовых и ягодных культур, винограда и иных многолетних культур	
Выращивание льна и конопли	Осуществление хозяйственной деятельности, в том числе на сельскохозяйственных угодьях, связанной с выращиванием льна, конопли	1.6
Ведение личного подсобного хозяйства на полевых участках	Производство сельскохозяйственной продукции без права возведения объектов капитального строительства	1.16
Сенокошение	Кошение трав, сбор и заготовка сена	1.19
Выпас сельскохозяйственных животных	Выпас сельскохозяйственных животных	1.20
Площадки для занятий спортом	Размещение площадок для занятия спортом и физкультурой на открытом воздухе (физкультурные площадки, беговые дорожки, поля для спортивной игры)	5.1.3
Природно-познавательный туризм	Размещение баз и палаточных лагерей для проведения походов и экскурсий по ознакомлению с природой, пеших и конных прогулок, устройство троп и дорожек, размещение щитов с познавательными сведениями об окружающей природной среде; осуществление необходимых природоохранных и природовосстановительных мероприятий	5.2
Благоустройство территории	Размещение декоративных, технических, планировочных, конструктивных устройств, элементов озеленения, различных видов оборудования и оформления, малых архитектурных форм, некапитальных нестационарных строений и сооружений, информационных щитов и указателей, применяемых как составные части благоустройства территории, общественных туалетов	12.0.2
Ведение огородничества	Осуществление отдыха и (или) выращивания гражданами для собственных нужд сельскохозяйственных культур; размещение хозяйственных построек, не являющихся объектами недвижимости, предназначенных для	13.1

1	2	3
	хранения инвентаря и урожая сельскохозяйственных культур	

4. Для земельных участков с видами разрешенного использования, перечисленных в таблице 2.1 настоящих Правил, устанавливаются следующие предельные параметры разрешенного строительства, реконструкции объектов капитального строительства:

1) минимальные отступы от границ земельных участков в целях определения мест допустимого размещения зданий, строений, сооружений, за пределами которых запрещено строительство зданий, строений, сооружений: 0 м;

2) предельное количество этажей зданий, строений, сооружений: 0 эт.;

3) максимальный процент застройки в границах земельного участка, определяемый как отношение суммарной площади земельного участка, которая может быть застроена, ко всей площади земельного участка: 0 %.

5. Для земельных участков с видами разрешенного использования «Улично-дорожная сеть», «Размещение автомобильных дорог» не подлежат установлению:

1) предельные (минимальные и (или) максимальные) размеры земельных участков (площадь земельных участков);

2) минимальные отступы от границ земельных участков в целях определения мест допустимого размещения зданий, строений, сооружений, за пределами которых запрещено строительство зданий, строений, сооружений;

3) предельное количество этажей или предельная высота зданий, строений, сооружений;

4) максимальный процент застройки в границах земельного участка, определяемый как отношение суммарной площади земельного участка, которая может быть застроена, ко всей площади земельного участка.

6. В градостроительных регламентах виды разрешенного использования земельных участков и объектов капитального строительства, предельные (минимальные и (или) максимальные) размеры земельных участков и предельные параметры разрешенного строительства, реконструкции объектов капитального строительства устанавливаются с учетом:

- законодательства о градостроительной деятельности;
- технических регламентов;
- сводов правил;
- санитарных норм и правил.

ГЛАВА 11. ГРАДОСТРОИТЕЛЬНЫЕ РЕГЛАМЕНТЫ

Статья 24. Градостроительный регламент зоны застройки малоэтажными жилыми домами

Кодовое обозначение зоны **– Ж.1**

1. Виды разрешенного использования земельных участков и объектов капитального строительства приведены в таблице 3.

Таблица 3

№ п/п	Наименование вида разрешенного использования	Код (числовое обозначение вида)
	Основные виды разрешенного использования	
1	Малоэтажная многоквартирная жилая застройка	2.1.1
2	Блокированная жилая застройка	2.3
3	Хранение автотранспорта	2.7.1
4	Предоставление коммунальных услуг	3.1.1
5	Административные здания организаций, обеспечивающих предоставление коммунальных услуг	3.1.2
6	Оказание социальной помощи населению	3.2.2
7	Дошкольное, начальное и среднее общее образование	3.5.1
8	Магазины <*>	4.4
9	Площадки для занятий спортом	5.1.3
10	Улично-дорожная сеть	12.0.1
11	Благоустройство территории	12.0.2
	Условно разрешенные виды использования	
12	Бытовое обслуживание	3.3
13	Амбулаторно-поликлиническое обслуживание	3.4.1
14	Общественное питание	4.6
15	Гостиничное обслуживание	4.7
16	Обеспечение внутреннего правопорядка	8.3
	Вспомогательные виды разрешенного использования	
17	Не установлены	-

Примечание для таблицы 3: вид разрешенного использования земельного участка, отмеченный в таблице 3 настоящих Правил знаком <*>, относится к основным видам разрешенного использования при условии, что общая площадь объектов капитального строительства на соответствующем земельном участке не превышает 500 квадратных метров. В случае если общая площадь объектов капитального строительства на соответствующем земельном участке превышает 500 квадратных метров, то объекты указанного вида использования относятся к условно разрешенным видам использования.

2. Предельные (минимальные и (или) максимальные) размеры земельных участков и предельные параметры разрешенного строительства, реконструкции объектов капитального строительства приведены в таблице 4 (с учетом положений пунктов 4 и 5 статьи 23 настоящих Правил).

Таблица 4

№ п/п	Наименование параметра	Минимальное значение	Максимальное значение
1	Предельные (минимальные и (или) максимальные) размеры земельных участков, в том числе их площадь:		
1.1	Для видов использования «Малоэтажная многоквартирная жилая застройка», кв. м	1200	10000
1.2	Для вида использования «Блокированная жилая застройка» <*>, кв. м	200	600
1.3	Для вида использования «Дошкольное, начальное и среднее общее образование», кв. м	5000	35000
1.4	Для вида использования «Хранение автотранспорта», кв. м	500	3000
1.5	Для иных видов разрешенного использования, кв. м	Не подлежит установлению	Не подлежит установлению
2	Минимальные отступы от границ земельных участков в целях определения мест допустимого размещения зданий, строений, сооружений, за пределами которых запрещено строительство зданий, строений, сооружений:		
2.1	Для вида использования «Малоэтажная многоквартирная жилая застройка», м	5	Не подлежит установлению
2.2	Для иных видов разрешенного использования, м	3	Не подлежит установлению
3	Предельное количество этажей:		
3.1	Для вида использования «Малоэтажная многоквартирная жилая застройка», эт.	Не подлежит установлению	4
3.2	Для иных видов разрешенного использования, эт.	Не подлежит установлению	3
4	Максимальный процент застройки в границах земельного участка, определяемый как отношение суммарной площади земельного участка, которая может быть застроена, ко всей площади земельного участка:		
4.1	Для видов использования «Малоэтажная многоквартирная жилая застройка», «Блокированная	Не подлежит установлению	20 %

№ п/п	Наименование параметра	Минимальное значение	Максимальное значение
	жилая застройка»		
4.2	Для вида использования «Дошкольное, начальное и среднее общее образование», кв. м	Не подлежит установлению	30 %
4.3	Для иных видов разрешенного использования	Не подлежит установлению	40 %

Примечания для таблицы 4:
<*> Каждый жилой блок при блокированной жилой застройке должен размещаться на отдельном земельном участке.
<**> При наличии брандмауэрных стен минимальный отступ от границ земельных участков для вида использования «Блокированная жилая застройка» в целях определения мест допустимого размещения зданий, строений, сооружений, за пределами которых запрещено строительство зданий, строений, сооружений – 0 метров.

3. Иные предельные параметры разрешенного строительства, реконструкции объектов капитального строительства:
- Минимальный отступ жилых зданий от красных линий – 5 метров;
- Площадь земельных участков под объектами общественного назначения не должна превышать 20 % от площади территориальной зоны.

4. Ограничения использования земельных участков и объектов капитального строительства, устанавливаемые в соответствии с законодательством Российской Федерации.
Оборот земельных участков осуществляется в соответствии с гражданским законодательством и Земельным кодексом Российской Федерации. Содержание ограничений оборота земельных участков устанавливается Земельным кодексом Российской Федерации, федеральными законами.
Ограничения использования земельных участков и объектов капитального строительства в границах зон с особыми условиями использования территорий, установленные федеральными законами или иными нормативными правовыми актами, указаны в главе 12 настоящих Правил.

Статья 25. Градостроительный регламент зоны застройки индивидуальными жилыми домами

Кодовое обозначение зоны **– Ж.2**

1. Виды разрешенного использования земельных участков и объектов капитального строительства приведены в таблице 5.

Таблица 5

№ п/п	Наименование вида разрешенного использования	Код (числовое обозначение вида)
	Основные виды разрешенного использования	
1	Для индивидуального жилищного строительства	2.1
2	Для ведения личного подсобного хозяйства (приусадебный земельный участок)	2.2
3	Предоставление коммунальных услуг	3.1.1
4	Улично-дорожная сеть	12.0.1
5	Благоустройство территории	12.0.2
6	Ведение огородничества	13.1
7	Ведение садоводства	13.2
	Условно разрешенные виды использования	
8	Блокированная жилая застройка	2.3
9	Передвижное жилье	2.4
10	Административные здания организаций, обеспечивающих предоставление коммунальных услуг	3.1.2
11	Оказание социальной помощи населению	3.2.2
12	Оказание услуг связи	3.2.3
13	Бытовое обслуживание	3.3
14	Дошкольное, начальное и среднее общее образование	3.5.1
15	Осуществление религиозных обрядов	3.7.1
16	Площадки для занятий спортом	5.1.3
17	Оборудованные площадки для занятий спортом	5.1.4
18	Обеспечение внутреннего правопорядка	8.3
	Вспомогательные виды разрешенного использования	
19	Размещение гаражей для собственных нужд	2.7.2

2. Предельные (минимальные и (или) максимальные) размеры земельных участков и предельные параметры разрешенного строительства, реконструкции объектов капитального строительства приведены в таблице 6 (с учетом положений пунктов 4 и 5 статьи 23 настоящих Правил).

Таблица 6

№ п/п	Наименование параметра	Минимальное значение	Максимальное значение
1	Предельные (минимальные и (или) максимальные) размеры земельных участков, в том числе их площадь:		
1.1	Для вида использования «Для индивидуального жилищного строительства», кв. м	600	2500
1.2	Для вида использования «Для ведения личного	1000	5000

№ п/п	Наименование параметра	Минимальное значение	Максимальное значение
	подсобного хозяйства (приусадебный земельный участок)», кв. м		
1.3	Для вида использования «Блокированная жилая застройка» <*>, кв. м	200	600
1.4	Для вида использования «Дошкольное, начальное и среднее общее образование», кв. м	Не подлежит установлению	35000
1.5	Для вида использования «Размещение гаражей для собственных нужд», кв. м	18	50
1.6	Для вида использования «Ведение огородничества», кв. м	100	1000
1.7	Для вида использования «Ведение садоводства», кв. м	500	1000
1.8	Для иных видов разрешенного использования, кв. м	Не подлежит установлению	Не подлежит установлению
2	Минимальные отступы от границ земельных участков в целях определения мест допустимого размещения зданий, строений, сооружений, за пределами которых запрещено строительство зданий, строений, сооружений <**>, м	3	Не подлежит установлению
3	Предельное количество этажей, эт.	Не подлежит установлению	2
4	Максимальный процент застройки в границах земельного участка, определяемый как отношение суммарной площади земельного участка, которая может быть застроена, ко всей площади земельного участка:		
4.1	Для видов использования «Для индивидуального жилищного строительства», «Для ведения личного подсобного хозяйства (приусадебный земельный участок)»	Не подлежит установлению	10 %
4.2	Для вида использования «Блокированная жилая застройка»	Не подлежит установлению	20 %
4.3	Для вида использования «Дошкольное, начальное и среднее общее образование»	Не подлежит установлению	30 %
4.4	Для иных видов разрешенного использования	Не подлежит установлению	50 %

Примечания для таблицы 6:

<*> Каждый жилой блок при блокированной жилой застройке должен размещаться на отдельном земельном участке.

<**> При наличии брандмауэрных стен минимальный отступ от границ земельных участков для вида использования «Блокированная жилая застройка» в целях определения мест допустимого размещения зданий, строений, сооружений, за пределами которых запрещено строительство зданий, строений, сооружений – 0 метров.

3. Иные предельные параметры разрешенного строительства, реконструкции объектов капитального строительства:
3.1) Минимальный отступ жилых зданий от красных линий – 5 метров;
3.2) Минимальное расстояние:
- от окон индивидуального жилого дома или жилого дома блокированной застройки до подсобных и вспомогательных объектов капитального строительства и сооружений, расположенных на соседнем земельном участке – 6 метров;
- от построек для содержания скота и птицы до границ соседнего земельного участка – 4 м. Допускается блокировка указанных построек для содержания скота и птицы на смежных земельных участках по взаимному согласию домовладельцев с учетом противопожарных требований;
- от прочих построек (бань, гаражей и др.) до границ соседнего земельного участка – 4 м. Допускается блокировка указанных построек на смежных земельных участках по взаимному согласию домовладельцев с учетом противопожарных требований.
3.3) Максимальная площадь отдельно стоящего подсобного или вспомогательного объекта капитального строительства или сооружения (за исключением индивидуальных гаражей, бань) не должна превышать 30 % от общей площади объекта капитального строительства, отнесенного к основному виду разрешенного использования и размещенному на одном с ним земельном участке.

4. Ограничения использования земельных участков и объектов капитального строительства, устанавливаемые в соответствии с законодательством Российской Федерации.
Оборот земельных участков осуществляется в соответствии с гражданским законодательством и Земельным кодексом Российской Федерации. Содержание ограничений оборота земельных участков устанавливается Земельным кодексом Российской Федерации, федеральными законами.
Ограничения использования земельных участков и объектов капитального строительства в границах зон с особыми условиями использования территорий, установленные федеральными законами или иными нормативными правовыми актами, указаны в главе 12 настоящих Правил.

Статья 26. Градостроительный регламент зоны делового, общественного и коммерческого назначения
Кодовое обозначение зоны **– О.1**

1. Виды разрешенного использования земельных участков и объектов капитального строительства приведены в таблице 7.

Таблица 7

№ п/п	Наименование вида разрешенного использования	Код (числовое обозначение вида)
	Основные виды разрешенного использования	
1	Предоставление коммунальных услуг	3.1.1
2	Административные здания организаций, обеспечивающих предоставление коммунальных услуг	3.1.2
3	Оказание социальной помощи населению	3.2.2
4	Оказание услуг связи	3.2.3
5	Бытовое обслуживание	3.3
6	Амбулаторно-поликлиническое обслуживание	3.4.1
7	Стационарное медицинское обслуживание	3.4.2
8	Дошкольное, начальное и среднее общее образование	3.5.1
9	Объекты культурно-досуговой деятельности	3.6.1
10	Религиозное использование	3.7
11	Государственное управление	3.8.1
12	Магазины	4.4
13	Банковская и страховая деятельность	4.5
14	Общественное питание	4.6
15	Гостиничное обслуживание	4.7
16	Обеспечение занятий спортом в помещениях	5.1.2
17	Площадки для занятий спортом	5.1.3
18	Оборудованные площадки для занятий спортом	5.1.4
19	Туристическое обслуживание	5.2.1
20	Обеспечение внутреннего правопорядка	8.3
21	Улично-дорожная сеть	12.0.1
22	Благоустройство территории	12.0.2
	Условно разрешенные виды использования	
23	Амбулаторное ветеринарное обслуживание	3.10.1
24	Объекты торговли (торговые центры, торгово-развлекательные центры (комплексы)	4.2
25	Рынки	4.3
26	Развлекательные мероприятия	4.8.1
	Вспомогательные виды разрешенного использования	
27	Не установлены	-

2. Предельные (минимальные и (или) максимальные) размеры земельных участков и предельные параметры разрешенного строительства, реконструкции объектов капи-

тального строительства приведены в таблице 8 (с учетом положений пунктов 4 и 5 статьи 23 настоящих Правил).

Таблица 8

№ п/п	Наименование параметра	Минимальное значение	Максимальное значение
1	Предельные (минимальные и (или) максимальные) размеры земельных участков, в том числе их площадь, кв. м	100	20000
2	Минимальные отступы от границ земельных участков в целях определения мест допустимого размещения зданий, строений, сооружений, за пределами которых запрещено строительство зданий, строений, сооружений, м	3	Не подлежит установлению
3	Предельное количество этажей:		
3.1	Для видов использования «Объекты торговли (торговые центры, торгово-развлекательные центры (комплексы)», «Магазины», эт.	Не подлежит установлению	3
3.2	Для иных видов разрешенного использования, эт.	Не подлежит установлению	9
4	Максимальный процент застройки в границах земельного участка, определяемый как отношение суммарной площади земельного участка, которая может быть застроена, ко всей площади земельного участка	Не подлежит установлению	70 %

3. Ограничения использования земельных участков и объектов капитального строительства, устанавливаемые в соответствии с законодательством Российской Федерации.

Оборот земельных участков осуществляется в соответствии с гражданским законодательством и Земельным кодексом Российской Федерации. Содержание ограничений оборота земельных участков устанавливается Земельным кодексом Российской Федерации, федеральными законами.

Ограничения использования земельных участков и объектов капитального строительства в границах зон с особыми условиями использования территорий, установленные федеральными законами или иными нормативными правовыми актами, указаны в главе 12 настоящих Правил.

Статья 27. Градостроительный регламент зоны парков, скверов, бульваров

Кодовое обозначение зоны **– Р.1**

Территориальная зона установлена в границах населенных пунктов для сохранения и благоустройства открытых озелененных пространств, пригодных для рекреационных целей.

1. Виды разрешенного использования земельных участков и объектов капитального строительства приведены в таблице 9.

Таблица 9

№ п/п	Наименование вида разрешенного использования	Код (числовое обозначение вида)
	Основные виды разрешенного использования	
1	Предоставление коммунальных услуг	3.1.1
2	Парки культуры и отдыха	3.6.2
3	Благоустройство территории	12.0.2
	Условно разрешенные виды использования	
4	Не установлены	-
	Вспомогательные виды разрешенного использования	
5	Не установлены	-

2. Предельные (минимальные и (или) максимальные) размеры земельных участков и предельные параметры разрешенного строительства, реконструкции объектов капитального строительства приведены в таблице 10 (с учетом положений пункта 4 статьи 23 настоящих Правил).

Таблица 10

№ п/п	Наименование параметра	Минимальное значение	Максимальное значение
1	Предельные (минимальные и (или) максимальные) размеры земельных участков, в том числе их площадь, кв. м	Не подлежит установлению	Не подлежит установлению
2	Минимальные отступы от границ земельных участков в целях определения мест допустимого размещения зданий, строений, сооружений, за пределами которых запрещено строительство зданий, строений, сооружений, м	Не подлежит установлению	Не подлежит установлению
3	Предельное количество этажей, эт.	Не подлежит установлению	Не подлежит установлению
4	Максимальный процент застройки в границах земельного участка, определяемый как отношение суммарной площади земельного участка, которая может быть застроена, ко	Не подлежит установлению	Не подлежит установлению

№ п/п	Наименование параметра	Минимальное значение	Максимальное значение
	всей площади земельного участка		

3. Ограничения использования земельных участков и объектов капитального строительства, устанавливаемые в соответствии с законодательством Российской Федерации.

Оборот земельных участков осуществляется в соответствии с гражданским законодательством и Земельным кодексом Российской Федерации. Содержание ограничений оборота земельных участков устанавливается Земельным кодексом Российской Федерации, федеральными законами.

Ограничения использования земельных участков и объектов капитального строительства в границах зон с особыми условиями использования территорий, установленные федеральными законами или иными нормативными правовыми актами, указаны в главе 12 настоящих Правил.

Статья 28. Градостроительный регламент зоны объектов рекреации и туризма

Кодовое обозначение зоны **– Р.2**

1. Виды разрешенного использования земельных участков и объектов капитального строительства приведены в таблице 11.

Таблица 11

№ п/п	Наименование вида разрешенного использования	Код (числовое обозначение вида)
	Основные виды разрешенного использования	
1	Предоставление коммунальных услуг	3.1.1
2	Природно-познавательный туризм	5.2
3	Охота и рыбалка	5.3
4	Причалы для маломерных судов	5.4
5	Благоустройство территории	12.0.2
	Условно разрешенные виды использования	
6	Общественное питание	4.6
	Вспомогательные виды разрешенного использования	
7	Не установлены	-

2. Предельные (минимальные и (или) максимальные) размеры земельных участков и предельные параметры разрешенного строительства, реконструкции объектов капитального строительства приведены в таблице 12 (с учетом положений пункта 4 статьи 23 настоящих Правил).

Таблица 12

№ п/п	Наименование параметра	Минимальное значение	Максимальное значение
1	Предельные (минимальные и (или) максимальные) размеры земельных участков, в том числе их площадь, кв. м	Не подлежит установлению	Не подлежит установлению
2	Минимальные отступы от границ земельных участков в целях определения мест допустимого размещения зданий, строений, сооружений, за пределами которых запрещено строительство зданий, строений, сооружений, м	3	Не подлежит установлению
3	Предельное количество этажей, эт.	Не подлежит установлению	2
4	Максимальный процент застройки в границах земельного участка, определяемый как отношение суммарной площади земельного участка, которая может быть застроена, ко всей площади земельного участка	Не подлежит установлению	20 %

3. Ограничения использования земельных участков и объектов капитального строительства, устанавливаемые в соответствии с законодательством Российской Федерации.

Оборот земельных участков осуществляется в соответствии с гражданским законодательством и Земельным кодексом Российской Федерации. Содержание ограничений оборота земельных участков устанавливается Земельным кодексом Российской Федерации, федеральными законами.

Ограничения использования земельных участков и объектов капитального строительства в границах зон с особыми условиями использования территорий, установленные федеральными законами или иными нормативными правовыми актами, указаны в главе 12 настоящих Правил.

Статья 29. Градостроительный регламент зоны объектов, предназначенных для занятий физической культурой и спортом

Кодовое обозначение зоны **– Р.3**

1. Виды разрешенного использования земельных участков и объектов капитального строительства приведены в таблице 13.

Таблица 13

№ п/п	Наименование вида разрешенного использования	Код (числовое обозначение вида)
	Основные виды разрешенного использования	
1	Предоставление коммунальных услуг	3.1.1
2	Обеспечение занятий спортом в помещениях	5.1.2
3	Площадки для занятий спортом	5.1.3
4	Оборудованные площадки для занятий спортом	5.1.4
5	Благоустройство территории	12.0.2
	Условно разрешенные виды использования	
6	Не установлены	-
	Вспомогательные виды разрешенного использования	
7	Не установлены	-

2. Предельные (минимальные и (или) максимальные) размеры земельных участков и предельные параметры разрешенного строительства, реконструкции объектов капитального строительства приведены в таблице 14 (с учетом положений пункта 4 статьи 23 настоящих Правил).

Таблица 14

№ п/п	Наименование параметра	Минимальное значение	Максимальное значение
1	Предельные (минимальные и (или) максимальные) размеры земельных участков, в том числе их площадь, кв. м	Не подлежит установлению	Не подлежит установлению
2	Минимальные отступы от границ земельных участков в целях определения мест допустимого размещения зданий, строений, сооружений, за пределами которых запрещено строительство зданий, строений, сооружений, м	3	Не подлежит установлению
3	Предельное количество этажей:		
3.1	Для вида разрешенного использования «Обеспечение занятий спортом в помещениях», эт.	Не подлежит установлению	1
3.2	Для иных видов разрешенного использования, эт.	Не подлежит установлению	Не подлежит установлению
4	Максимальный процент застройки в границах земельного участка, определяемый как отношение суммарной площади земельного участка, которая может быть застроена, ко всей площади земельного участка	Не подлежит установлению	Не подлежит установлению

3. Ограничения использования земельных участков и объектов капитального строительства, устанавливаемые в соответствии с законодательством Российской Федерации.

Оборот земельных участков осуществляется в соответствии с гражданским законодательством и Земельным кодексом Российской Федерации. Содержание ограничений оборота земельных участков устанавливается Земельным кодексом Российской Федерации, федеральными законами.

Ограничения использования земельных участков и объектов капитального строительства в границах зон с особыми условиями использования территорий, установленные федеральными законами или иными нормативными правовыми актами, указаны в главе 12 настоящих Правил.

Статья 30. Градостроительный регламент зоны производственных объектов III класса опасности

Кодовое обозначение зоны – **П.1**

Территориальная зона с кодовым обозначением П.1 установлена для размещения предприятий, объектов и комплексов преимущественно III класса опасности согласно санитарной классификации в соответствии с СанПиН 2.2.1/2.1.1.1200-03 «Санитарно-защитные зоны и санитарная классификация предприятий, сооружений и иных объектов».

1. Виды разрешенного использования земельных участков и объектов капитального строительства приведены в таблице 15.

Таблица 15

№ п/п	Наименование вида разрешенного использования	Код (числовое обозначение вида)
	Основные виды разрешенного использования	
1	Хранение автотранспорта	2.7.1
2	Размещение гаражей для собственных нужд	2.7.2
3	Предоставление коммунальных услуг	3.1.1
4	Недропользование	6.1
5	Связь	6.8
6	Склад	6.9
7	Складские площадки	6.9.1
8	Обеспечение внутреннего правопорядка	8.3
	Условно разрешенные виды использования	
9	Не установлены	-
	Вспомогательные виды разрешенного использования	

№ п/п	Наименование вида разрешенного использования	Код (числовое обозначение вида)
10	Не установлены	-

2. Предельные (минимальные и (или) максимальные) размеры земельных участков и предельные параметры разрешенного строительства, реконструкции объектов капитального строительства приведены в таблице 16.

Таблица 16

№ п/п	Наименование параметра	Минимальное значение	Максимальное значение
1	Предельные (минимальные и (или) максимальные) размеры земельных участков, в том числе их площадь:		
1.1	Для основных видов разрешенного использования (кроме вида использования «Размещение гаражей для собственных нужд»), кв. м	1000	Не подлежит установлению
1.2	Для вида использования «Размещение гаражей для собственных нужд», кв. м	18	50
2	Минимальные отступы от границ земельных участков в целях определения мест допустимого размещения зданий, строений, сооружений, за пределами которых запрещено строительство зданий, строений, сооружений:		
2.1	Для вида разрешенного использования «Размещение гаражей для собственных нужд», м	0	Не подлежит установлению
2.2	Для иных видов разрешенного использования, м	3	Не подлежит установлению
3	Предельная высота зданий, строений сооружений, м	Не подлежит установлению	18
4	Максимальный процент застройки в границах земельного участка, определяемый как отношение суммарной площади земельного участка, которая может быть застроена, ко всей площади земельного участка	Не подлежит установлению	60 %

3. Иные предельные параметры разрешенного строительства, реконструкции объектов капитального строительства:

- Класс опасности предприятий, объектов и комплексов согласно санитарной классификации в соответствии с СанПиН 2.2.1/2.1.1.1200-03 «Санитарно-защитные зоны и санитарная классификация предприятий, сооружений и иных объектов» – не выше III класса опасности.

4. Ограничения использования земельных участков и объектов капитального строительства, устанавливаемые в соответствии с законодательством Российской Федерации.

Оборот земельных участков осуществляется в соответствии с гражданским законодательством и Земельным кодексом Российской Федерации. Содержание ограничений оборота земельных участков устанавливается Земельным кодексом Российской Федерации, федеральными законами.

Ограничения использования земельных участков и объектов капитального строительства в границах зон с особыми условиями использования территорий, установленные федеральными законами или иными нормативными правовыми актами, указаны в главе 12 настоящих Правил.

Статья 31. Градостроительный регламент зоны производственных объектов IV-V классов опасности

Кодовое обозначение зоны **– П.2**

Территориальная зона с кодовым обозначением П.2 установлена для размещения предприятий, объектов и комплексов IV и V классов опасности согласно санитарной классификации в соответствии с СанПиН 2.2.1/2.1.1.1200-03 «Санитарно-защитные зоны и санитарная классификация предприятий, сооружений и иных объектов».

1. Виды разрешенного использования земельных участков и объектов капитального строительства приведены в таблице 17.

Таблица 17

№ п/п	Наименование вида разрешенного использования	Код (числовое обозначение вида)
	Основные виды разрешенного использования	
1	Хранение автотранспорта	2.7.1
2	Размещение гаражей для собственных нужд	2.7.2
3	Предоставление коммунальных услуг	3.1.1
4	Легкая промышленность	6.3
5	Пищевая промышленность	6.4
6	Строительная промышленность	6.6
7	Связь	6.8
8	Склад	6.9
9	Складские площадки	6.9.1

№ п/п	Наименование вида разрешенного использования	Код (числовое обозначение вида)
10	Обеспечение внутреннего правопорядка	8.3
	Условно разрешенные виды использования	
11	Служебные гаражи	4.9
12	Амбулаторное ветеринарное обслуживание	3.10.1
13	Приюты для животных	3.10.2
14	Автомобильные мойки	4.9.1.3
15	Ремонт автомобилей	4.9.1.4
16	Энергетика	6.7
	Вспомогательные виды разрешенного использования	
17	Не установлены	-

2. Предельные (минимальные и (или) максимальные) размеры земельных участков и предельные параметры разрешенного строительства, реконструкции объектов капитального строительства приведены в таблице 18.

Таблица 18

№ п/п	Наименование параметра	Минимальное значение	Максимальное значение
1	Предельные (минимальные и (или) максимальные) размеры земельных участков, в том числе их площадь:		
1.1	Для основных и условно разрешенных видов разрешенного использования (кроме вида использования «Размещение гаражей для собственных нужд»), кв. м	500	Не подлежит установлению
1.2	Для вида использования «Размещение гаражей для собственных нужд», кв. м	18	50
2	Минимальные отступы от границ земельных участков в целях определения мест допустимого размещения зданий, строений, сооружений, за пределами которых запрещено строительство зданий, строений, сооружений:		
2.1	Для вида разрешенного использования «Размещение гаражей для собственных нужд», м	0	Не подлежит установлению
2.2	Для иных видов разрешенного использования, м	3	Не подлежит установлению
3	Предельная высота зданий, строений сооружений, м	Не подлежит установлению	18
4	Максимальный процент застройки в границах	Не подлежит	60 %

№ п/п	Наименование параметра	Минимальное значение	Максимальное значение
	земельного участка, определяемый как отношение суммарной площади земельного участка, которая может быть застроена, ко всей площади земельного участка	установлению	

3. Иные предельные параметры разрешенного строительства, реконструкции объектов капитального строительства:
- Класс опасности предприятий, объектов и комплексов согласно санитарной классификации в соответствии с СанПиН 2.2.1/2.1.1.1200-03 «Санитарно-защитные зоны и санитарная классификация предприятий, сооружений и иных объектов» – не выше IV класса опасности.

4. Ограничения использования земельных участков и объектов капитального строительства, устанавливаемые в соответствии с законодательством Российской Федерации.
Оборот земельных участков осуществляется в соответствии с гражданским законодательством и Земельным кодексом Российской Федерации. Содержание ограничений оборота земельных участков устанавливается Земельным кодексом Российской Федерации, федеральными законами.
Ограничения использования земельных участков и объектов капитального строительства в границах зон с особыми условиями использования территорий, установленные федеральными законами или иными нормативными правовыми актами, указаны в главе 12 настоящих Правил.

Статья 32. Градостроительный регламент зоны коммунально-складских объектов
Кодовое обозначение зоны – **К.1**

1. Виды разрешенного использования земельных участков и объектов капитального строительства приведены в таблице 19.

Таблица 19

№ п/п	Наименование вида разрешенного использования	Код (числовое обозначение вида)
	Основные виды разрешенного использования	
1	Хранение автотранспорта	2.7.1
2	Размещение гаражей для собственных нужд	2.7.2
3	Предоставление коммунальных услуг	3.1.1
4	Связь	6.8
5	Склад	6.9

№ п/п	Наименование вида разрешенного использования	Код (числовое обозначение вида)
6	Складские площадки	6.9.1
7	Обеспечение внутреннего правопорядка	8.3
	Условно разрешенные виды использования	
8	Служебные гаражи	4.9
9	Амбулаторное ветеринарное обслуживание	3.10.1
10	Приюты для животных	3.10.2
11	Автомобильные мойки	4.9.1.3
12	Ремонт автомобилей	4.9.1.4
13	Обеспечение занятий спортом в помещениях	5.1.2
14	Площадки для занятий спортом	5.1.3
15	Оборудованные площадки для занятий спортом	5.1.4
	Вспомогательные виды разрешенного использования	
16	Не установлены	-

2. Предельные (минимальные и (или) максимальные) размеры земельных участков и предельные параметры разрешенного строительства, реконструкции объектов капитального строительства приведены в таблице 20 (с учетом положений пункта 4 статьи 23 настоящих Правил).

Таблица 20

№ п/п	Наименование параметра	Минимальное значение	Максимальное значение
1	Предельные (минимальные и (или) максимальные) размеры земельных участков, в том числе их площадь:		
1.1	Для основных и условно разрешенных видов разрешенного использования (кроме вида использования «Размещение гаражей для собственных нужд»), кв. м	300	Не подлежит установлению
1.2	Для вида использования «Размещение гаражей для собственных нужд», кв. м	18	50
2	Минимальные отступы от границ земельных участков в целях определения мест допустимого размещения зданий, строений, сооружений, за пределами которых запрещено строительство зданий, строений, сооружений:		
2.1	Для вида разрешенного использования «Размещение гаражей для собственных нужд», м	0	Не подлежит установлению

№ п/п	Наименование параметра	Минимальное значение	Максимальное значение
2.2	Для иных видов разрешенного использования, м	3	Не подлежит установлению
3	Предельная высота зданий, строений сооружений, м	Не подлежит установлению	5
4	Максимальный процент застройки в границах земельного участка, определяемый как отношение суммарной площади земельного участка, которая может быть застроена, ко всей площади земельного участка:		
4.1	Для вида разращенного использования «Площадки для занятий спортом»	Не подлежит установлению	Не подлежит установлению
4.2	Для иных видов разрешенного использования	Не подлежит установлению	60 %

3. Ограничения использования земельных участков и объектов капитального строительства, устанавливаемые в соответствии с законодательством Российской Федерации.

Оборот земельных участков осуществляется в соответствии с гражданским законодательством и Земельным кодексом Российской Федерации. Содержание ограничений оборота земельных участков устанавливается Земельным кодексом Российской Федерации, федеральными законами.

Ограничения использования земельных участков и объектов капитального строительства в границах зон с особыми условиями использования территорий, установленные федеральными законами или иными нормативными правовыми актами, указаны в главе 12 настоящих Правил.

Статья 33. Градостроительный регламент зоны объектов инженерной инфраструктуры

Кодовое обозначение зоны **– И.1**

1. Виды разрешенного использования земельных участков и объектов капитального строительства приведены в таблице 21.

Таблица 21

№ п/п	Наименование вида разрешенного использования	Код (числовое обозначение вида)
	Основные виды разрешенного использования	
1	Предоставление коммунальных услуг	3.1.1
2	Связь	6.8
	Условно разрешенные виды использования	
3	Не установлены	-
	Вспомогательные виды разрешенного использования	
4	Не установлены	-

2. Предельные (минимальные и (или) максимальные) размеры земельных участков и предельные параметры разрешенного строительства, реконструкции объектов капитального строительства приведены в таблице 22.

Таблица 22

№ п/п	Наименование параметра	Минимальное значение	Максимальное значение
1	Предельные (минимальные и (или) максимальные) размеры земельных участков, в том числе их площадь, кв. м	Не подлежит установлению	Не подлежит установлению
2	Минимальные отступы от границ земельных участков в целях определения мест допустимого размещения зданий, строений, сооружений, за пределами которых запрещено строительство зданий, строений, сооружений, м	Не подлежит установлению	Не подлежит установлению
3	Предельное количество этажей, эт.	Не подлежит установлению	Не подлежит установлению
4	Максимальный процент застройки в границах земельного участка, определяемый как отношение суммарной площади земельного участка, которая может быть застроена, ко всей площади земельного участка	Не подлежит установлению	Не подлежит установлению

3. Ограничения использования земельных участков и объектов капитального строительства, устанавливаемые в соответствии с законодательством Российской Федерации.

Оборот земельных участков осуществляется в соответствии с гражданским законодательством и Земельным кодексом Российской Федерации. Содержание ограничений оборота земельных участков устанавливается Земельным кодексом Российской Федерации, федеральными законами.

Ограничения использования земельных участков и объектов капитального строительства в границах зон с особыми условиями использования территорий, установленные федеральными законами или иными нормативными правовыми актами, указаны в главе 12 настоящих Правил.

Статья 34. Градостроительный регламент зоны объектов транспортной инфраструктуры

Кодовое обозначение зоны **– Т.1**

1. Виды разрешенного использования земельных участков и объектов капитального строительства приведены в таблице 23.

Таблица 23

№ п/п	Наименование вида разрешенного использования	Код (числовое обозначение вида)
	Основные виды разрешенного использования	
1	Хранение автотранспорта	2.7.1
2	Размещение гаражей для собственных нужд <*>	2.7.2
3	Предоставление коммунальных услуг	3.1.1
4	Размещение автомобильных дорог <**>	7.2.1
5	Обслуживание перевозок пассажиров	7.2.2
6	Стоянки транспорта общего пользования	7.2.3
7	Улично-дорожная сеть <*>	12.0.1
	Условно разрешенные виды использования	
8	Заправка транспортных средств	4.9.1.1
9	Обеспечение дорожного отдыха <**>	4.9.1.2
10	Автомобильные мойки	4.9.1.3
11	Ремонт автомобилей	4.9.1.4
	Вспомогательные виды разрешенного использования	
12	Не установлены	-

Примечания для таблицы 23:

<*> Для земельных участков, расположенных в границах населенных пунктов;

<**> Для земельных участков, расположенных вне границ населенных пунктов.

2. Предельные (минимальные и (или) максимальные) размеры земельных участков и предельные параметры разрешенного строительства, реконструкции объектов капитального строительства приведены в таблице 24. (с учетом положений пункта 5 статьи 23 настоящих Правил).

Таблица 24

№ п/п	Наименование параметра	Минимальное значение	Максимальное значение
1	Предельные (минимальные и (или) максимальные) размеры земельных участков, в том числе их площадь:		
1.1	Для основных видов разрешенного использования, кв. м	Не подлежит установлению	10000
1.2	Для иных видов разрешенного использования, кв. м	Не подлежит установлению	5000
2	Минимальные отступы от границ земельных участков в целях определения мест допустимого размещения зданий, строений, сооружений, за пределами которых запрещено строительство зданий, строений, сооружений:		
2.1	Для вида разрешенного использования «Размещение гаражей для собственных нужд», м	0	Не подлежит установлению
2.2	Для иных видов разрешенного использования, м	3	Не подлежит установлению
3	Предельное количество этажей, эт.	Не подлежит установлению	3
4	Максимальный процент застройки в границах земельного участка, определяемый как отношение суммарной площади земельного участка, которая может быть застроена, ко всей площади земельного участка:		
4.1	Для видов использования «Хранение автотранспорта», «Предоставление коммунальных услуг», для условно-разрешенных видов использования	Не подлежит установлению	80 %
4.2	Для иных видов разрешенного использования	Не подлежит установлению	Не подлежит установлению

3. Ограничения использования земельных участков и объектов капитального строительства, устанавливаемые в соответствии с законодательством Российской Федерации.

Оборот земельных участков осуществляется в соответствии с гражданским законодательством и Земельным кодексом Российской Федерации. Содержание ограничений оборота земельных участков устанавливается Земельным кодексом Российской Федерации, федеральными законами.

Ограничения использования земельных участков и объектов капитального строительства в границах зон с особыми условиями использования территорий, установленные федеральными законами или иными нормативными правовыми актами, указаны в главе 12 настоящих Правил.

Статья 35. Градостроительный регламент зоны объектов сельскохозяйственного производства II класса опасности

Кодовое обозначение зоны **– СХ.1**

Территориальная зона с кодовым обозначением СХ.1 установлена для размещения сельскохозяйственных предприятий, объектов и комплексов преимущественно II класса опасности согласно санитарной классификации в соответствии с СанПиН 2.2.1/2.1.1.1200-03 «Санитарно-защитные зоны и санитарная классификация предприятий, сооружений и иных объектов».

1. Виды разрешенного использования земельных участков и объектов капитального строительства приведены в таблице 25.

Таблица 25

№ п/п	Наименование вида разрешенного использования	Код (числовое обозначение вида)
	Основные виды разрешенного использования	
1	Скотоводство	1.8
2	Звероводство	1.9
3	Птицеводство	1.10
4	Свиноводство	1.11
5	Хранение и переработка сельскохозяйственной продукции	1.15
6	Обеспечение сельскохозяйственного производства	1.18
7	Предоставление коммунальных услуг	3.1.1
	Условно разрешенные виды использования	
8	Не установлены	-
	Вспомогательные виды разрешенного использования	
9	Не установлены	-

2. Предельные (минимальные и (или) максимальные) размеры земельных участков и предельные параметры разрешенного строительства, реконструкции объектов капитального строительства приведены в таблице 26.

Таблица 26

№ п/п	Наименование параметра	Минимальное значение	Максимальное значение
1	Предельные (минимальные и (или)	5000	Не подлежит

№ п/п	Наименование параметра	Минимальное значение	Максимальное значение
	максимальные) размеры земельных участков, в том числе их площадь, кв. м		установлению
2	Минимальные отступы от границ земельных участков в целях определения мест допустимого размещения зданий, строений, сооружений, за пределами которых запрещено строительство зданий, строений, сооружений, м	6	Не подлежит установлению
3	Предельная высота зданий, строений сооружений, м	Не подлежит установлению	18
4	Максимальный процент застройки в границах земельного участка, определяемый как отношение суммарной площади земельного участка, которая может быть застроена, ко всей площади земельного участка	Не подлежит установлению	60 %

3. Иные предельные параметры разрешенного строительства, реконструкции объектов капитального строительства:

- Класс опасности предприятий, объектов и комплексов согласно санитарной классификации в соответствии с СанПиН 2.2.1/2.1.1.1200-03 «Санитарно-защитные зоны и санитарная классификация предприятий, сооружений и иных объектов» – не выше II класса опасности.

4. Ограничения использования земельных участков и объектов капитального строительства, устанавливаемые в соответствии с законодательством Российской Федерации.

Оборот земельных участков осуществляется в соответствии с гражданским законодательством и Земельным кодексом Российской Федерации. Содержание ограничений оборота земельных участков устанавливается Земельным кодексом Российской Федерации, федеральными законами.

Ограничения использования земельных участков и объектов капитального строительства в границах зон с особыми условиями использования территорий, установленные федеральными законами или иными нормативными правовыми актами, указаны в главе 12 настоящих Правил.

Статья 36. Градостроительный регламент зоны объектов сельскохозяйственного производства III класса опасности

Кодовое обозначение зоны **– СХ.2**

Территориальная зона с кодовым обозначением СХ.2 установлена для размещения сельскохозяйственных предприятий, объектов и комплексов преимущественно III класса опасности согласно санитарной классификации в соответствии с СанПиН 2.2.1/2.1.1.1200-03 «Санитарно-защитные зоны и санитарная классификация предприятий, сооружений и иных объектов».

1. Виды разрешенного использования земельных участков и объектов капитального строительства приведены в таблице 27.

Таблица 27

№ п/п	Наименование вида разрешенного использования	Код (числовое обозначение вида)
	Основные виды разрешенного использования	
1	Скотоводство	1.8
2	Звероводство	1.9
3	Птицеводство	1.10
4	Свиноводство	1.11
5	Пчеловодство	1.12
6	Хранение и переработка сельскохозяйственной продукции	1.15
7	Питомники	1.17
8	Обеспечение сельскохозяйственного производства	1.18
9	Предоставление коммунальных услуг	3.1.1
	Условно разрешенные виды использования	
10	Не установлены	-
	Вспомогательные виды разрешенного использования	
11	Не установлены	-

2. Предельные (минимальные и (или) максимальные) размеры земельных участков и предельные параметры разрешенного строительства, реконструкции объектов капитального строительства приведены в таблице 28.

Таблица 28

№ п/п	Наименование параметра	Минимальное значение	Максимальное значение
1	Предельные (минимальные и (или) максимальные) размеры земельных участков, в том числе их площадь, кв. м	5000	Не подлежит установлению

№ п/п	Наименование параметра	Минимальное значение	Максимальное значение
2	Минимальные отступы от границ земельных участков в целях определения мест допустимого размещения зданий, строений, сооружений, за пределами которых запрещено строительство зданий, строений, сооружений, м	6	Не подлежит установлению
3	Предельная высота зданий, строений сооружений, м	Не подлежит установлению	18
4	Максимальный процент застройки в границах земельного участка, определяемый как отношение суммарной площади земельного участка, которая может быть застроена, ко всей площади земельного участка	Не подлежит установлению	60 %

3. Иные предельные параметры разрешенного строительства, реконструкции объектов капитального строительства:
- Класс опасности предприятий, объектов и комплексов согласно санитарной классификации в соответствии с СанПиН 2.2.1/2.1.1.1200-03 «Санитарно-защитные зоны и санитарная классификация предприятий, сооружений и иных объектов» – не выше III класса опасности.

4. Ограничения использования земельных участков и объектов капитального строительства, устанавливаемые в соответствии с законодательством Российской Федерации.
Оборот земельных участков осуществляется в соответствии с гражданским законодательством и Земельным кодексом Российской Федерации. Содержание ограничений оборота земельных участков устанавливается Земельным кодексом Российской Федерации, федеральными законами.
Ограничения использования земельных участков и объектов капитального строительства в границах зон с особыми условиями использования территорий, установленные федеральными законами или иными нормативными правовыми актами, указаны в главе 12 настоящих Правил.

Статья 37. Градостроительный регламент зоны объектов сельскохозяйственного производства IV-V класса опасности
Кодовое обозначение зоны **– СХ.3**

Территориальная зона с кодовым обозначением СХ.3 установлена для размещения сельскохозяйственных предприятий, объектов и комплексов не выше IV класса опасности согласно санитарной классификации в соответствии с СанПиН 2.2.1/2.1.1.1200-03

«Санитарно-защитные зоны и санитарная классификация предприятий, сооружений и иных объектов».

1. Виды разрешенного использования земельных участков и объектов капитального строительства приведены в таблице 29.

Таблица 29

№ п/п	Наименование вида разрешенного использования	Код (числовое обозначение вида)
	Основные виды разрешенного использования	
1	Выращивание зерновых и иных сельскохозяйственных культур	1.2
2	Овощеводство	1.3
3	Выращивание тонизирующих, лекарственных, цветочных культур	1.4
4	Садоводство	1.5
5	Скотоводство	1.8
6	Звероводство	1.9
7	Птицеводство	1.10
8	Свиноводство	1.11
9	Пчеловодство	1.12
10	Рыбоводство	1.13
11	Хранение и переработка сельскохозяйственной продукции	1.15
12	Ведение личного подсобного хозяйства на полевых участках	1.16
13	Питомники	1.17
14	Обеспечение сельскохозяйственного производства	1.18
15	Сенокошение	1.19
16	Выпас сельскохозяйственных животных	1.20
17	Предоставление коммунальных услуг	3.1.1
	Условно разрешенные виды использования	
18	Не установлены	-
	Вспомогательные виды разрешенного использования	
19	Не установлены	-

2. Предельные (минимальные и (или) максимальные) размеры земельных участков и предельные параметры разрешенного строительства, реконструкции объектов капитального строительства приведены в таблице 30 (с учетом положений пункта 4 статьи 23 настоящих Правил).

Таблица 30

№ п/п	Наименование параметра	Минимальное значение	Максимальное значение
1	Предельные (минимальные и (или) максимальные) размеры земельных участков, в том числе их площадь, кв. м	2500	Не подлежит установлению
2	Минимальные отступы от границ земельных участков в целях определения мест допустимого размещения зданий, строений, сооружений, за пределами которых запрещено строительство зданий, строений, сооружений, м	6	Не подлежит установлению
3	Предельная высота зданий, строений сооружений, м	Не подлежит установлению	18
4	Максимальный процент застройки в границах земельного участка, определяемый как отношение суммарной площади земельного участка, которая может быть застроена, ко всей площади земельного участка	Не подлежит установлению	60 %

3. Иные предельные параметры разрешенного строительства, реконструкции объектов капитального строительства:

- Класс опасности предприятий, объектов и комплексов согласно санитарной классификации в соответствии с СанПиН 2.2.1/2.1.1.1200-03 «Санитарно-защитные зоны и санитарная классификация предприятий, сооружений и иных объектов» – не выше IV класса опасности.

4. Ограничения использования земельных участков и объектов капитального строительства, устанавливаемые в соответствии с законодательством Российской Федерации.

Оборот земельных участков осуществляется в соответствии с гражданским законодательством и Земельным кодексом Российской Федерации. Содержание ограничений оборота земельных участков устанавливается Земельным кодексом Российской Федерации, федеральными законами.

Ограничения использования земельных участков и объектов капитального строительства в границах зон с особыми условиями использования территорий, установленные федеральными законами или иными нормативными правовыми актами, указаны в главе 12 настоящих Правил.

Статья 38. Градостроительный регламент зоны садовых некоммерческих товариществ

Кодовое обозначение зоны **– СХ.4**

1. Виды разрешенного использования земельных участков и объектов капитального строительства приведены в таблице 31.

Таблица 31

№ п/п	Наименование вида разрешенного использования	Код (числовое обозначение вида)
	Основные виды разрешенного использования	
1	Земельные участки общего назначения	13.0
2	Ведение огородничества	13.1
3	Ведение садоводства	13.2
4	Благоустройство территории	12.0.2
	Условно разрешенные виды использования	
5	Не установлены	-
	Вспомогательные виды разрешенного использования	
6	Не установлены	-

2. Предельные (минимальные и (или) максимальные) размеры земельных участков и предельные параметры разрешенного строительства, реконструкции объектов капитального строительства приведены в таблице 32 (с учетом положений пункта 4 статьи 23 настоящих Правил).

Таблица 32

№ п/п	Наименование параметра	Минимальное значение	Максимальное значение
1	Предельные (минимальные и (или) максимальные) размеры земельных участков, в том числе их площадь:		
1.1	Для вида использования «Ведение огородничества», кв. м	100	1200
1.2	Для вида использования «Ведение садоводства», кв. м	500	2000
1.3	Для иных видов использования, кв. м	Не подлежит установлению	Не подлежит установлению
2	Минимальные отступы от границ земельных участков в целях определения мест допустимого размещения зданий, строений, сооружений, за пределами которых запрещено	3	Не подлежит установлению

№ п/п	Наименование параметра	Минимальное значение	Максимальное значение
	строительство зданий, строений, сооружений, м		
3	Предельное количество этажей, эт.	Не подлежит установлению	3
4	Максимальный процент застройки в границах земельного участка, определяемый как отношение суммарной площади земельного участка, которая может быть застроена, ко всей площади земельного участка	Не подлежит установлению	20 %

3. Ограничения использования земельных участков и объектов капитального строительства, устанавливаемые в соответствии с законодательством Российской Федерации.

Оборот земельных участков осуществляется в соответствии с гражданским законодательством и Земельным кодексом Российской Федерации. Содержание ограничений оборота земельных участков устанавливается Земельным кодексом Российской Федерации, федеральными законами.

Ограничения использования земельных участков и объектов капитального строительства в границах зон с особыми условиями использования территорий, установленные федеральными законами или иными нормативными правовыми актами, указаны в главе 12 настоящих Правил.

Статья 39. Градостроительный регламент зоны огородов

Кодовое обозначение зоны **– СХ.5**

1. Виды разрешенного использования земельных участков и объектов капитального строительства приведены в таблице 33.

Таблица 33

№ п/п	Наименование вида разрешенного использования	Код (числовое обозначение вида)
	Основные виды разрешенного использования	
1	Земельные участки общего назначения <*>	13.0
2	Ведение огородничества	13.1
	Условно разрешенные виды использования	
3	Не установлены	-
	Вспомогательные виды разрешенного использования	
4	Не установлены	-

Примечания для таблицы 33:

<*> Вид разрешенного использования земельных участков, являющихся имуществом общего пользования и предназначенных для общего использования правообладателями земельных участков, расположенных в границах территории ведения гражданами огородничества для собственных нужд без права размещения объектов капитального строительства.

2. Предельные (минимальные и (или) максимальные) размеры земельных участков и предельные параметры разрешенного строительства, реконструкции объектов капитального строительства приведены в таблице 34 (с учетом положений пункта 4 статьи 23 настоящих Правил).

Таблица 34

№ п/п	Наименование параметра	Минимальное значение	Максимальное значение
1	Предельные (минимальные и (или) максимальные) размеры земельных участков, в том числе их площадь, кв. м		
1.1	Для вида использования «Ведение огородничества», кв. м	100	5000
1.2	Для вида использования «Земельные участки общего назначения», кв. м	Не подлежит установлению	Не подлежит установлению
2	Минимальные отступы от границ земельных участков в целях определения мест допустимого размещения зданий, строений, сооружений, за пределами которых запрещено строительство зданий, строений, сооружений	0	Не подлежит установлению
3	Предельное количество этажей, эт.	Не подлежит установлению	0
4	Максимальный процент застройки в границах земельного участка, определяемый как отношение суммарной площади земельного участка, которая может быть застроена, ко всей площади земельного участка (кроме вида использования «Ведение огородничества»)	Не подлежит установлению	0

3. Ограничения использования земельных участков и объектов капитального строительства, устанавливаемые в соответствии с законодательством Российской Федерации.

Оборот земельных участков осуществляется в соответствии с гражданским законодательством и Земельным кодексом Российской Федерации. Содержание ограничений оборота земельных участков устанавливается Земельным кодексом Российской Федерации, федеральными законами.

Ограничения использования земельных участков и объектов капитального строительства в границах зон с особыми условиями использования территорий, установленные федеральными законами или иными нормативными правовыми актами, указаны в главе 12 настоящих Правил.

Статья 40. Градостроительный регламент зоны кладбищ
Кодовое обозначение зоны **– С.1**

1. Виды разрешенного использования земельных участков и объектов капитального строительства приведены в таблице 35.

Таблица 35

№ п/п	Наименование вида разрешенного использования	Код (числовое обозначение вида)
	Основные виды разрешенного использования	
1	Осуществление религиозных обрядов	3.7.1
2	Ритуальная деятельность	12.1
3	Предоставление коммунальных услуг	3.1.1
	Условно разрешенные виды использования	
4	Не установлены	-
	Вспомогательные виды разрешенного использования	
5	Не установлены	-

2. Предельные (минимальные и (или) максимальные) размеры земельных участков и предельные параметры разрешенного строительства, реконструкции объектов капитального строительства приведены в таблице 36.

Таблица 36

№ п/п	Наименование параметра	Минимальное значение	Максимальное значение
1	Предельные (минимальные и (или) максимальные) размеры земельных участков, в том числе их площадь:		
1.1	Для вида использования «Ритуальная деятельность», кв. м	Не подлежит установлению	100000
1.2	Для иных видов использования, кв. м	Не подлежит установлению	Не подлежит установлению
2	Минимальные отступы от границ земельных участков в целях определения мест допустимого размещения зданий, строений, сооружений, за пределами которых запрещено строительство зданий, строений, сооружений,	3	Не подлежит установлению

№ п/п	Наименование параметра	Минимальное значение	Максимальное значение
	м		
3	Предельное количество этажей, эт.	Не подлежит установлению	3
4	Максимальный процент застройки в границах земельного участка, определяемый как отношение суммарной площади земельного участка, которая может быть застроена, ко всей площади земельного участка	Не подлежит установлению	60 %

3. Ограничения использования земельных участков и объектов капитального строительства, устанавливаемые в соответствии с законодательством Российской Федерации.

Оборот земельных участков осуществляется в соответствии с гражданским законодательством и Земельным кодексом Российской Федерации. Содержание ограничений оборота земельных участков устанавливается Земельным кодексом Российской Федерации, федеральными законами.

Ограничения использования земельных участков и объектов капитального строительства в границах зон с особыми условиями использования территорий, установленные федеральными законами или иными нормативными правовыми актами, указаны в главе 12 настоящих Правил.

Статья 41. Градостроительный регламент зоны озеленения специального назначения

Кодовое обозначение зоны **– С.3**

1. Виды разрешенного использования земельных участков и объектов капитального строительства приведены в таблице 37.

Таблица 37

№ п/п	Наименование вида разрешенного использования	Код (числовое обозначение вида)
	Основные виды разрешенного использования	
1	Улично-дорожная сеть	12.0.1
2	Благоустройство территории	12.0.2
3	Предоставление коммунальных услуг	3.1.1
	Условно разрешенные виды использования	
4	Связь	6.8
	Вспомогательные виды разрешенного использования	
5	Не установлены	-

2. Предельные (минимальные и (или) максимальные) размеры земельных участков и предельные параметры разрешенного строительства, реконструкции объектов капитального строительства приведены в таблице 38 (с учетом положений пунктов 4 и 5 статьи 23 настоящих Правил).

Таблица 38

№ п/п	Наименование параметра	Минимальное значение	Максимальное значение
1	Предельные (минимальные и (или) максимальные) размеры земельных участков, в том числе их площадь, кв. м	Не подлежит установлению	Не подлежит установлению
2	Минимальные отступы от границ земельных участков в целях определения мест допустимого размещения зданий, строений, сооружений, за пределами которых запрещено строительство зданий, строений, сооружений, м	Не подлежит установлению	Не подлежит установлению
3	Предельное количество этажей, эт.	Не подлежит установлению	Не подлежит установлению
4	Максимальный процент застройки в границах земельного участка, определяемый как отношение суммарной площади земельного участка, которая может быть застроена, ко всей площади земельного участка	Не подлежит установлению	Не подлежит установлению

3. Ограничения использования земельных участков и объектов капитального строительства, устанавливаемые в соответствии с законодательством Российской Федерации.

Оборот земельных участков осуществляется в соответствии с гражданским законодательством и Земельным кодексом Российской Федерации. Содержание ограничений оборота земельных участков устанавливается Земельным кодексом Российской Федерации, федеральными законами.

Ограничения использования земельных участков и объектов капитального строительства в границах зон с особыми условиями использования территорий, установленные федеральными законами или иными нормативными правовыми актами, указаны в главе 12 настоящих Правил.

Статья 42. Градостроительный регламент зоны объектов религиозного назначения

Кодовое обозначение зоны **– Ц.1**

Зона объектов религиозного назначения выделена для нужд религиозных организаций вне границ земель населенных пунктов.

1. Виды разрешенного использования земельных участков и объектов капитального строительства приведены в таблице 39.

Таблица 39

№ п/п	Наименование вида разрешенного использования	Код (числовое обозначение вида)
	Основные виды разрешенного использования	
1	Растениеводство	1.1
2	Выращивание зерновых и иных сельскохозяйственных культур	1.2
3	Овощеводство	1.3
4	Выращивание тонизирующих, лекарственных, цветочных культур	1.4
5	Садоводство	1.5
6	Выращивание льна и конопли	1.6
7	Скотоводство	1.8
8	Птицеводство	1.10
9	Свиноводство	1.11
10	Пчеловодство	1.12
11	Рыбоводство	1.13
12	Хранение и переработка сельскохозяйственной продукции	1.15
13	Ведение личного подсобного хозяйства на полевых участках	1.16
14	Питомники	1.17
15	Обеспечение сельскохозяйственного производства	1.18
16	Сенокошение	1.19
17	Выпас сельскохозяйственных животных	1.20
18	Религиозное использование	3.7
19	Ведение огородничества	13.1
20	Предоставление коммунальных услуг	3.1.1
	Условно разрешенные виды использования	
21	Не установлены	-
	Вспомогательные виды разрешенного использования	
22	Не установлены	-

2. Предельные (минимальные и (или) максимальные) размеры земельных участков и предельные параметры разрешенного строительства, реконструкции объектов капитального строительства приведены в таблице 40 (с учетом положений пункта 4 статьи 23 настоящих Правил).

Таблица 40

№ п/п	Наименование параметра	Минимальное значение	Максимальное значение
1	Предельные (минимальные и (или) максимальные) размеры земельных участков, в том числе их площадь, кв. м	Не подлежит установлению	Не подлежит установлению
2	Минимальные отступы от границ земельных участков в целях определения мест допустимого размещения зданий, строений, сооружений, за пределами которых запрещено строительство зданий, строений, сооружений, м	3	Не подлежит установлению
3	Предельная высота зданий, строений сооружений, м	Не подлежит установлению	18
4	Максимальный процент застройки в границах земельного участка, определяемый как отношение суммарной площади земельного участка, которая может быть застроена, ко всей площади земельного участка	Не подлежит установлению	60 %

3. Ограничения использования земельных участков и объектов капитального строительства, устанавливаемые в соответствии с законодательством Российской Федерации.

Оборот земельных участков осуществляется в соответствии с гражданским законодательством и Земельным кодексом Российской Федерации. Содержание ограничений оборота земельных участков устанавливается Земельным кодексом Российской Федерации, федеральными законами.

Ограничения использования земельных участков и объектов капитального строительства в границах зон с особыми условиями использования территорий, установленные федеральными законами или иными нормативными правовыми актами, указаны в главе 12 настоящих Правил.

ГЛАВА 12. ОГРАНИЧЕНИЯ ИСПОЛЬЗОВАНИЯ ЗЕМЕЛЬНЫХ УЧАСТКОВ И ОБЪЕКТОВ КАПИТАЛЬНОГО СТРОИТЕЛЬСТВА, УСТАНАВЛИВАЕМЫЕ В СООТВЕТСТВИИ С ЗАКОНОДАТЕЛЬСТВОМ РОССИЙСКОЙ ФЕДЕРАЦИИ

Статья 43. Общие положения

1. Использование земельных участков и объектов капитального строительства могут быть ограничены по основаниям, установленным законодательством Российской Федерации.

2. Могут устанавливаться следующие ограничения использование земельных участков и объектов капитального строительства:

1) ограничения использования земельных участков и объектов капитального строительства в зонах с особыми условиями использования территорий;

2) ограничения оборотоспособности земельных участков, устанавливаемые статьей 27 Земельного кодекса Российской Федерации;

3) особые условия охраны окружающей среды, в том числе животного и растительного мира, памятников природы, истории и культуры, археологических объектов, сохранения плодородного слоя почвы, естественной среды обитания, путей миграции диких животных;

4) иные ограничения использования земельных участков и объектов капитального строительства в случаях, установленных законодательством Российской Федерации.

3. Зоны с особыми условиями использования территорий устанавливаются в следующих целях:

1) защита жизни и здоровья граждан;

2) безопасная эксплуатация объектов транспорта, связи, энергетики, объектов обороны страны и безопасности государства;

3) обеспечение сохранности объектов культурного наследия;

4) охрана окружающей среды, в том числе защита и сохранение природных лечебных ресурсов, предотвращение загрязнения, засорения, заиления водных объектов и истощения их вод, сохранение среды обитания водных биологических ресурсов и других объектов животного и растительного мира;

5) обеспечение обороны страны и безопасности государства.

4. На территории Алеховщинского сельского поселения установлены следующие виды зоны с особыми условиями использования территорий и иные территории с установленными ограничениями:

1) Охранная зона объектов электроэнергетики;

2) Охранная зона трубопроводов;

3) Защитная зона объекта культурного наследия;

4) Прибрежная защитная полоса;

5) Водоохранная зона;

6) Зоны затопления и подтопления;

7) Береговая полоса;

8) Особо охраняемые природные территории.

5. В целях, предусмотренных пунктом 3 настоящей статьи, в границах зон с особыми условиями использования территорий устанавливаются ограничения использования земельных участков, которые распространяются на все, что находится над и под поверхностью земель, если иное не предусмотрено законами о недрах, воздушным и водным законодательством, и ограничивают или запрещают размещение и (или) использование расположенных на таких земельных участках объектов недвижимого имущества и (или) ограничивают или запрещают использование земельных участков для осуществления иных видов деятельности, которые несовместимы с целями установления зон с особыми условиями использования территорий.

6. При пересечении границ различных зон с особыми условиями использования территорий действуют все ограничения использования земельных участков, установленные для каждой из таких зон, за исключением ограничений, препятствующих эксплуатации, обслуживанию и ремонту здания, сооружения, в связи с размещением которых была установлена одна из зон с особыми условиями использования территорий, при условии, что такие ограничения не установлены в целях охраны жизни граждан или обеспечения безопасности полетов воздушных судов.

Статья 44. Ограничения использования земельных участков и объектов капитального строительства в охранной зоне объектов электроэнергетики

Охранные зоны объектов электроэнергетики устанавливаются в соответствии с постановлением Правительства Российской Федерации от 24.02.2009 № 160 «О порядке установления охранных зон объектов электросетевого хозяйства и особых условий использования земельных участков, расположенных в границах таких зон».

В охранных зонах запрещается осуществлять любые действия, которые могут нарушить безопасную работу объектов электросетевого хозяйства, в том числе привести к их повреждению или уничтожению, и (или) повлечь причинение вреда жизни, здоровью граждан и имуществу физических или юридических лиц, а также повлечь нанесение экологического ущерба и возникновение пожаров.

В пределах охранных зон без письменного решения о согласовании сетевых организаций юридическим и физическим лицам запрещаются:

а) строительство, капитальный ремонт, реконструкция или снос зданий и сооружений;

б) горные, взрывные, мелиоративные работы, в том числе связанные с временным затоплением земель;

в) посадка и вырубка деревьев и кустарников;

г) дноуглубительные, землечерпальные и погрузочно-разгрузочные работы, добыча рыбы, других водных животных и растений придонными орудиями лова, устройство водопоев, колка и заготовка льда (в охранных зонах подводных кабельных линий электропередачи);

д) проход судов, у которых расстояние по вертикали от верхнего крайнего габарита с грузом или без груза до нижней точки провеса проводов переходов воздушных линий электропередачи через водоемы менее минимально допустимого расстояния, в том числе с учетом максимального уровня подъема воды при паводке;

е) проезд машин и механизмов, имеющих общую высоту с грузом или без груза от поверхности дороги более 4,5 м (в охранных зонах воздушных линий электропередачи);

ж) земляные работы на глубине более 0,3 метра (на вспахиваемых землях на глубине более 0,45 метра), а также планировка грунта (в охранных зонах подземных кабельных линий электропередачи);

з) полив сельскохозяйственных культур в случае, если высота струи воды может составить свыше 3 метров (в охранных зонах воздушных линий электропередачи);

и) полевые сельскохозяйственные работы с применением сельскохозяйственных машин и оборудования высотой более 4 метров (в охранных зонах воздушных линий электропередачи) или полевые сельскохозяйственные работы, связанные с вспашкой земли (в охранных зонах кабельных линий электропередачи).

к) размещать детские и спортивные площадки, стадионы, рынки, торговые точки, полевые станы, загоны для скота, гаражи и стоянки всех видов машин и механизмов, садовые, огородные земельные участки и иные объекты недвижимости, расположенные в границах территории ведения гражданами садоводства или огородничества для собственных нужд, объекты жилищного строительства, в том числе индивидуального (в охранных зонах воздушных линий электропередачи);

л) складировать или размещать хранилища любых, в том числе горюче-смазочных, материалов;

м) устраивать причалы для стоянки судов, барж и плавучих кранов, бросать якоря с судов и осуществлять их проход с отданными якорями, цепями, лотами, волокушами и тралами (в охранных зонах подводных кабельных линий электропередачи).

Статья 45. Ограничения использования земельных участков и объектов капитального строительства в охранной зоне трубопроводов (газопроводов)

1. Охранная зона устанавливается вдоль трасс газопроводов и вокруг других объектов газораспределительной сети в целях обеспечения нормальных условий ее эксплуатации и исключения возможности ее повреждения.

2. В охранных зонах газопроводов (газораспределительных сетей), в целях предупреждения их повреждения или нарушения условий их нормальной эксплуатации налагаются ограничения (обременения), которыми запрещается:

а) строить объекты жилищно-гражданского и производственного назначения;

б) сносить и реконструировать мосты, коллекторы, автомобильные и железные дороги с расположенными на них газораспределительными сетями без предварительного выноса этих газопроводов по согласованию с эксплуатационными организациями;

в) разрушать берегоукрепительные сооружения, водопропускные устройства, земляные и иные сооружения, предохраняющие газораспределительные сети от разрушений;

г) перемещать, повреждать, засыпать и уничтожать опознавательные знаки, контрольно-измерительные пункты и другие устройства газораспределительных сетей;

д) устраивать свалки и склады, разливать растворы кислот, солей, щелочей и других химически активных веществ;

е) огораживать и перегораживать охранные зоны, препятствовать доступу персонала эксплуатационных организаций к газораспределительным сетям, проведению обслуживания и устранению повреждений газораспределительных сетей;

ж) разводить огонь и размещать источники огня;

з) рыть погреба, копать и обрабатывать почву сельскохозяйственными и мелиоративными орудиями и механизмами на глубину более 0,3 метра;

и) открывать калитки и двери газорегуляторных пунктов, станций катодной и дренажной защиты, люки подземных колодцев, включать или отключать электроснабжение средств связи, освещения и систем телемеханики;

к) набрасывать, приставлять и привязывать к опорам и надземным газопроводам, ограждениям и зданиям газораспределительных сетей посторонние предметы, лестницы, влезать на них;

л) самовольно подключаться к газораспределительным сетям.

3. Лесохозяйственные, сельскохозяйственные и другие работы, не подпадающие под ограничения, указанные в пункте 2 настоящей статьи, и не связанные с нарушением земельного горизонта и обработкой почвы на глубину более 0,3 метра, производятся собственниками, владельцами или пользователями земельных участков в охранной зоне газораспределительной сети при условии предварительного письменного уведомления эксплуатационной организации не менее чем за 3 рабочих дня до начала работ.

4. Хозяйственная деятельность в охранных зонах газораспределительных сетей, не предусмотренная пунктами 2 и 3 настоящей статьи, при которой производится нарушение поверхности земельного участка и обработка почвы на глубину более 0,3 метра, осуществляется на основании письменного разрешения эксплуатационной организации газораспределительных сетей.

Статья 46. Ограничения использования земельных участков и объектов капитального строительства в защитной зоне объектов культурного наследия

Защитные зоны объекта культурного наследия устанавливаются Федеральным законом от 25.06.2002 года № 73-ФЗ «Об объектах культурного наследия (памятниках истории и культуры) народов Российской Федерации».

Защитными зонами объектов культурного наследия являются территории, которые прилегают к включенным в реестр памятникам и ансамблям, и в границах, которых, в целях обеспечения сохранности объектов культурного наследия и композиционно-видовых связей (панорам), запрещается строительство объектов капитального строительства и их реконструкция, связанная с изменением их параметров (высоты, количества этажей, площади), за исключением строительства и реконструкции линейных объектов.

Статья 47. Ограничения использования земельных участков и объектов капитального строительства в прибрежной защитной полосе и водоохранной зоне

Водоохранными зонами являются территории, которые примыкают к береговой линии морей, рек, ручьев, каналов, озер, водохранилищ и на которых устанавливается специальный режим осуществления хозяйственной и иной деятельности в целях предотвращения загрязнения, засорения, заиления указанных водных объектов и истощения их вод, а также сохранения среды обитания водных биологических ресурсов и других объектов животного и растительного мира.

В границах водоохранных зон устанавливаются прибрежные защитные полосы, на территориях которых вводятся дополнительные ограничения хозяйственной и иной деятельности.

Ширина водоохранных зон и прибрежных защитных полос определяется в соответствии с Водным кодексом Российской Федерации.

Использование, охрана и защита территорий в границах водоохранных, прибрежных защитных полос и зон береговой полосы водных объектов регламентируются Водным кодексом Российской Федерации, Земельным кодексом Российской Федерации, Лесным кодексом Российской Федерации, Федеральным законом «Об охране окружающей среды» от 10.01.2002 № 7-ФЗ, Гражданским кодексом Российской Федерации, постановлениями Правительства Российской Федерации, указами Президента Российской Федерации и другими законами и нормативными правовыми актами субъектов Российской Федерации и органов местного самоуправления.

В границах водоохранных зон запрещаются:

- использование сточных вод в целях регулирования плодородия почв;
- размещение кладбищ, скотомогильников, объектов размещения отходов производства и потребления, химических, взрывчатых, токсичных, отравляющих и ядовитых веществ, пунктов захоронения радиоактивных отходов;
- осуществление авиационных мер по борьбе с вредными организмами;
- движение и стоянка транспортных средств (кроме специальных транспортных средств), за исключением их движения по дорогам и стоянки на дорогах и в специально оборудованных местах, имеющих твердое покрытие;
- размещение автозаправочных станций, складов горюче-смазочных материалов, станций технического обслуживания, используемых для технического осмотра и ремонта транспортных средств, осуществление мойки транспортных средств;
- размещение специализированных хранилищ пестицидов и агрохимикатов, применение пестицидов и агрохимикатов;
- сброс сточных, в том числе дренажных, вод;
- разведка и добыча общераспространенных полезных ископаемых.

В границах прибрежных защитных полос наряду с вышеперечисленными ограничениями запрещаются:

- распашка земель;
- размещение отвалов размываемых грунтов;
- выпас сельскохозяйственных животных и организация для них летних лагерей, ванн.

В границах водоохранных зон допускаются проектирование, строительство, реконструкция, ввод в эксплуатацию, эксплуатация хозяйственных и иных объектов при условии оборудования таких объектов сооружениями, обеспечивающими охрану водных объектов от загрязнения, засорения и истощения вод в соответствии с водным законодательством и законодательством в области охраны окружающей среды.

Статья 48. Ограничения использования земельных участков и объектов капитального строительства в зонах затопления и подтопления

На карте границ зон с особыми условиями использования территорий отображена зона затопления в отношении территорий, прилегающих к реке Оять в деревне Ефремково, затапливаемых при половодьях и паводках однопроцентной обеспеченности).

В соответствии с Водным кодексом Российской Федерации в границах зон затопления запрещается:

1) строительство объектов капитального строительства без обеспечения инженерной защиты таких объектов от затопления, подтопления;

2) использование сточных вод в целях регулирования плодородия почв;

3) размещение кладбищ, скотомогильников, объектов размещения отходов производства и потребления, химических, взрывчатых, токсичных, отравляющих и ядовитых веществ, пунктов хранения и захоронения радиоактивных отходов;

4) осуществление авиационных мер по борьбе с вредными организмами.

Статья 49. Ограничения использования земельных участков и объектов капитального строительства на территориях с иными установленными ограничениями

На карте границ зон с особыми условиями использования территорий отображены следующие территории с установленными ограничениями:

- береговая полоса;
- особо охраняемые природные территории.

1. Ограничения использования земельных участков и объектов капитального строительства в границах береговой полосы.

Полоса земли вдоль береговой линии (границы водного объекта) водного объекта общего пользования (береговая полоса) предназначается для общего пользования. Каждый гражданин вправе пользоваться (без использования механических транспортных средств) береговой полосой водных объектов общего пользования для передвижения и пребывания около них, в том числе для осуществления любительского рыболовства и причаливания плавучих средств.

2. Ограничения использования земельных участков и объектов капитального строительства в границах особо охраняемых природных территорий.


На территории Алеховщинского сельского поселения расположена особо охраняемая природная территория регионального значения природный парк «Вепский лес».

На землях природного парка запрещается деятельность, не связанная с сохранением и изучением природных комплексов и объектов и не предусмотренная федеральными законами и законами субъекта Российской Федерации. В пределах природного

парка изменение целевого назначения земельных участков или прекращение прав на землю для нужд, противоречащих их целевому назначению, не допускается.


Правила землепользования и застройки Алеховщинского сельского поселения Лодейнопольского муниципального района Ленинградской области

Карта градостроительного зонирования

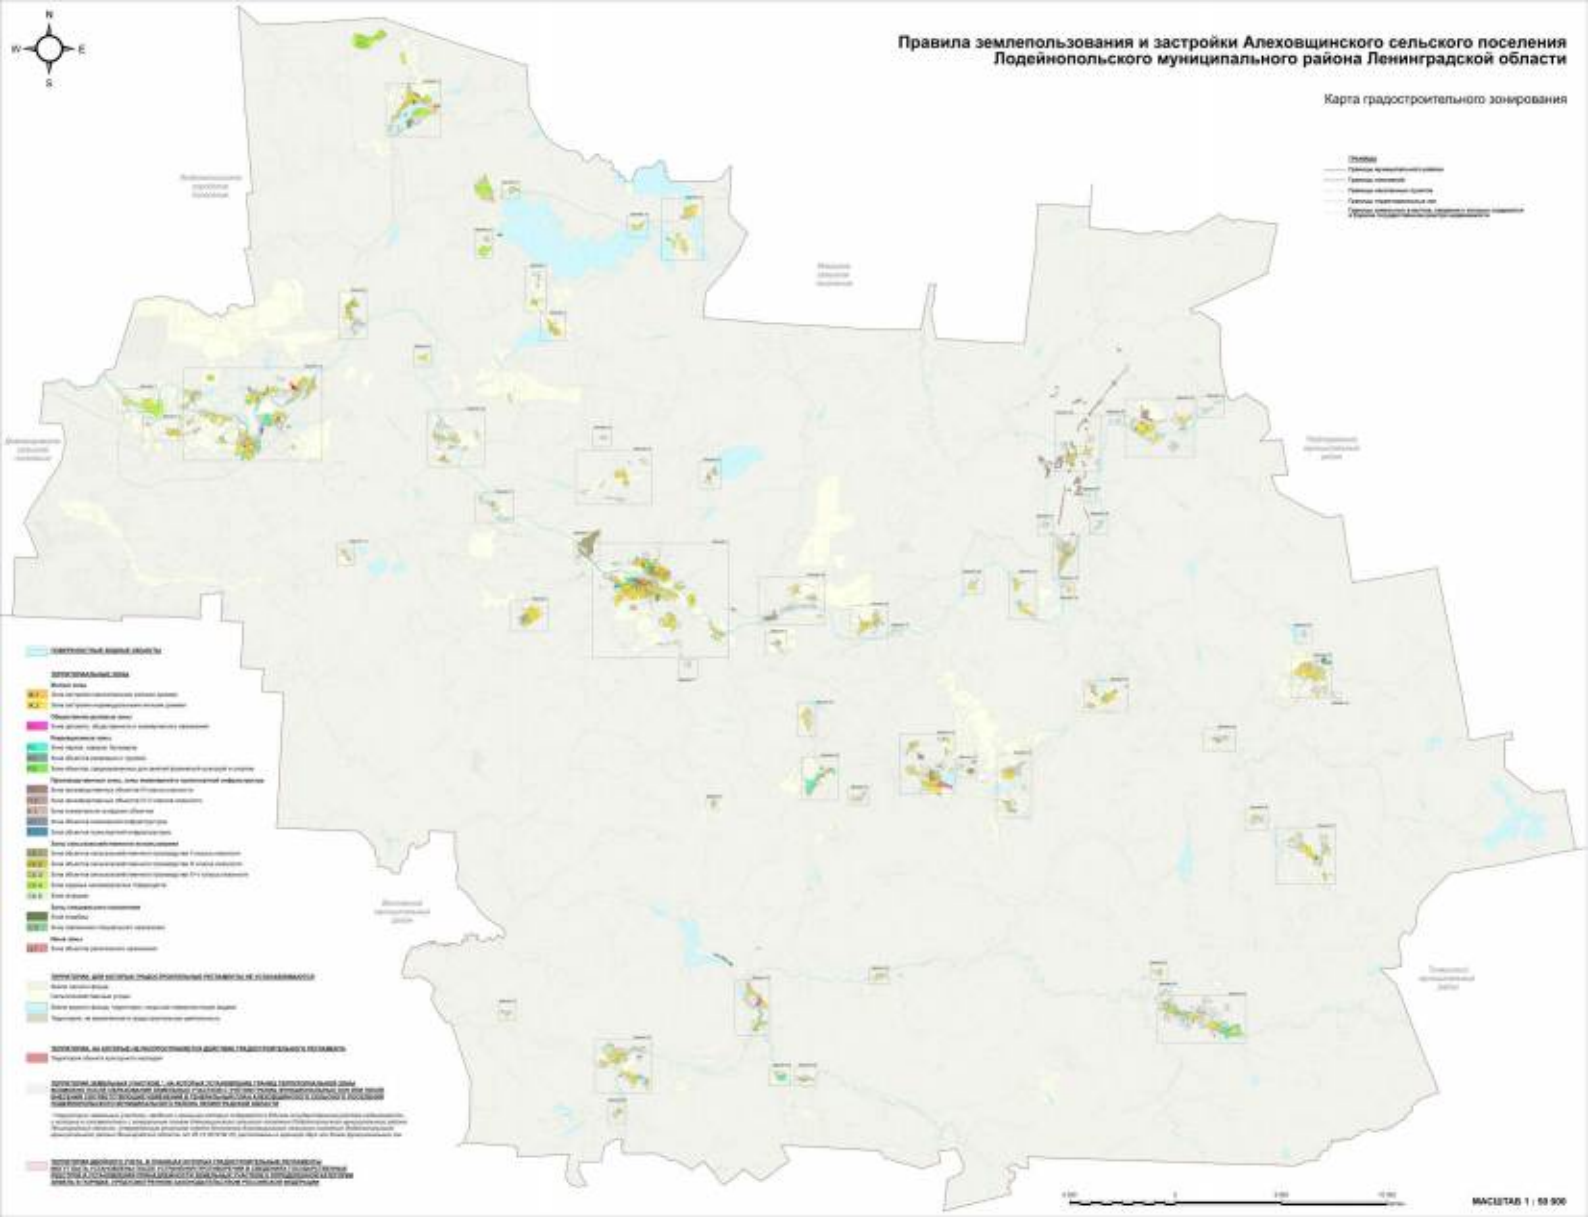


МАСШТАБ 1 : 50 000


Правила землепользования и застройки Алеховщинского сельского поселения
Лодейнопольского муниципального района Ленинградской области
Карта градостроительного зонирования
(фрагменты территории населенных пунктов)
Фрагмент 1
Фрагмент 2
Фрагмент 3
Фрагмент 4
Фрагмент 5
Фрагмент 6
Фрагмент 7
Фрагмент 8
Фрагмент 9
Фрагмент 10
Фрагмент 11
Фрагмент 12
Фрагмент 13
Фрагмент 14
Фрагмент 15
Условные обозначения
Границы населенных пунктов
Границы территориальных зон
Территориальные зоны
Ж1 Зона застройки индивидуальными жилыми домами
Ж2 Зона застройки малоэтажными жилыми домами
Ж3 Зона застройки среднеэтажными жилыми домами
Ж4 Зона застройки многоэтажными жилыми домами
О1 Зона делового, общественного и коммерческого назначения
О2 Зона размещения объектов здравоохранения
О3 Зона размещения объектов образования
О4 Зона размещения объектов культуры
О5 Зона размещения объектов физической культуры и массового спорта
О6 Зона размещения объектов социального и коммунально-бытового назначения
П1 Производственная зона
П2 Зона размещения коммунальных и складских объектов
П3 Зона размещения объектов сельскохозяйственного назначения
И1 Зона инженерной инфраструктуры
Т1 Зона транспортной инфраструктуры
Р1 Зона рекреационного назначения
Р2 Зона озеленения специального назначения
Р3 Зона лесов
Р4 Зона водных объектов
С1 Зона кладбищ
С2 Зона размещения объектов обращения с твердыми коммунальными отходами
С3 Зона специального назначения
Зоны с особыми условиями использования территории
Иные зоны
Масштаб 1 : 10000

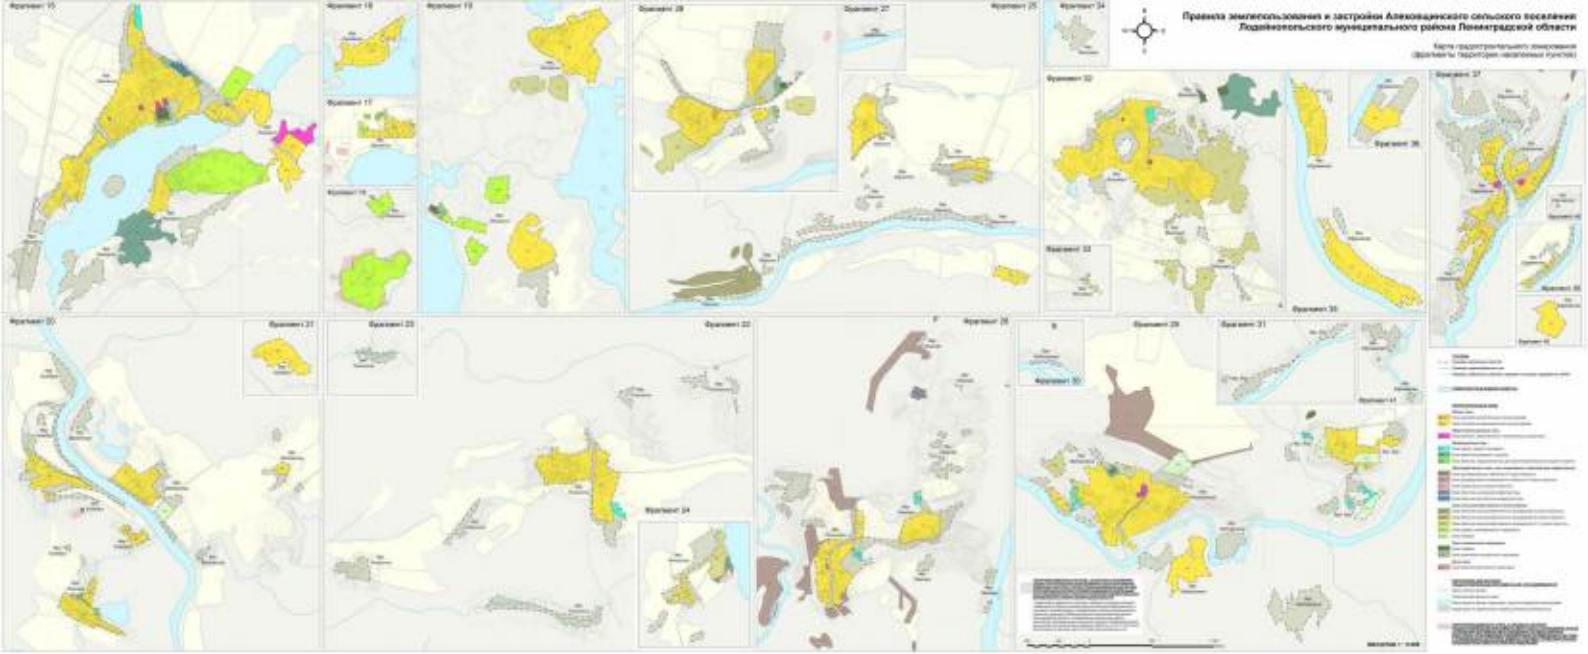
Правила землепользования и застройки Алеховщинского сельского поселения
Лодейнопольского муниципального района Ленинградской области
Карта градостроительного зонирования
(фрагменты территории населенных пунктов)

Правила землепользования и застройки Алеховщинского сельского поселения Лодейнопольского муниципального района Ленинградской области

Карта градостроительного зонирования
(фрагменты территории населенных пунктов)

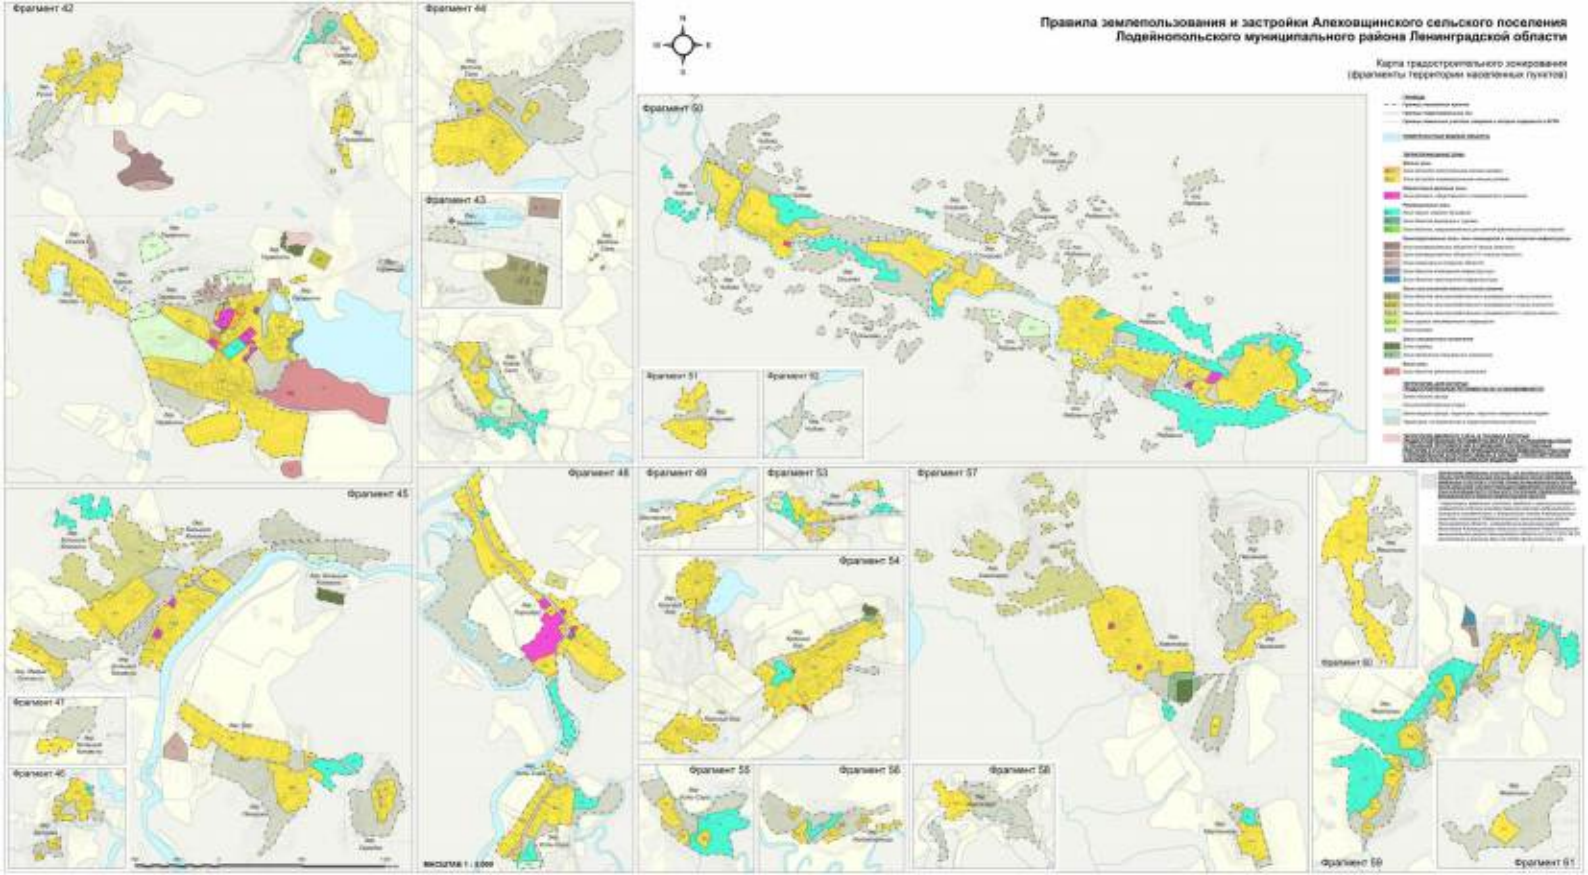


Приложение 1.

Карта границ зон с особыми условиями использования территорий


Приложение
к правилам землепользования и застройки Алеховщинского сельского поселения
Лодейнопольского муниципального района Ленинградской области

Карта границ зон с особыми условиями использования территорий

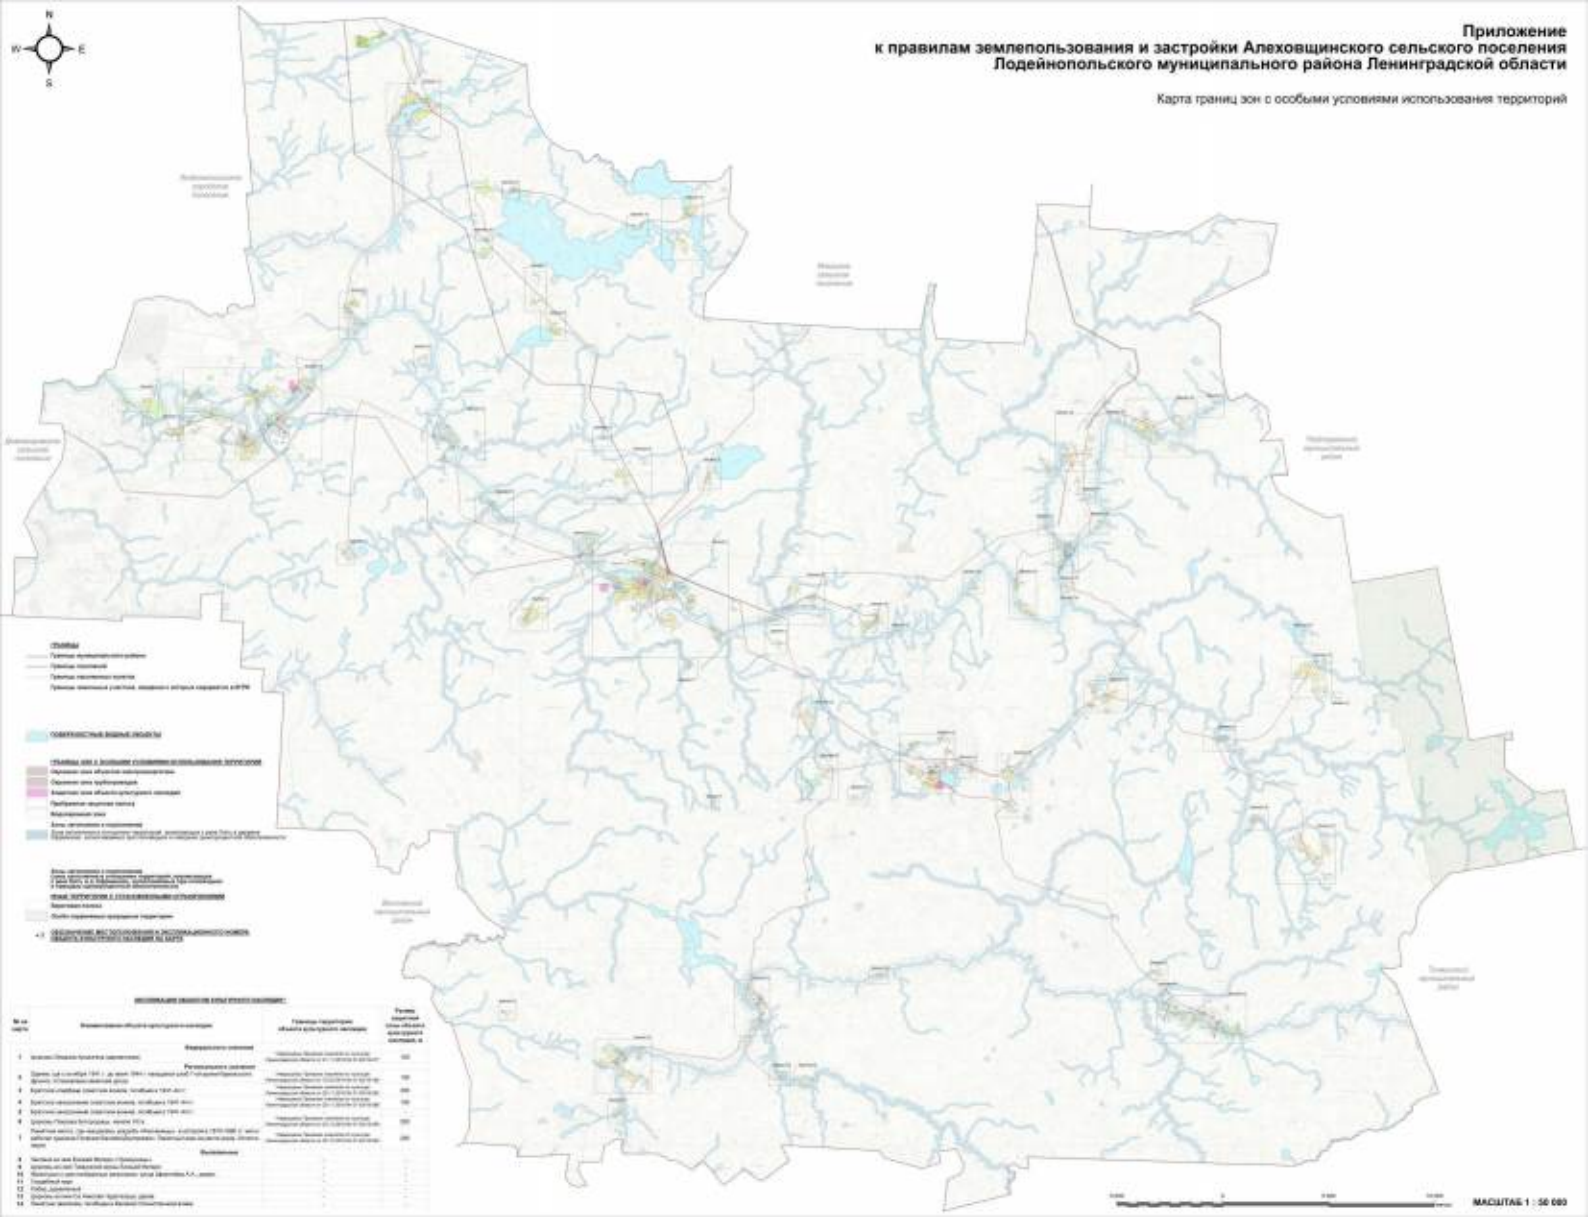

Приложение
к правилам землепользования и застройки Алеховщинского сельского поселения Лодейнопольского муниципального района Ленинградской области


Карта границ зон с особыми условиями использования территорий (фрагменты территориально-населенных пунктов)

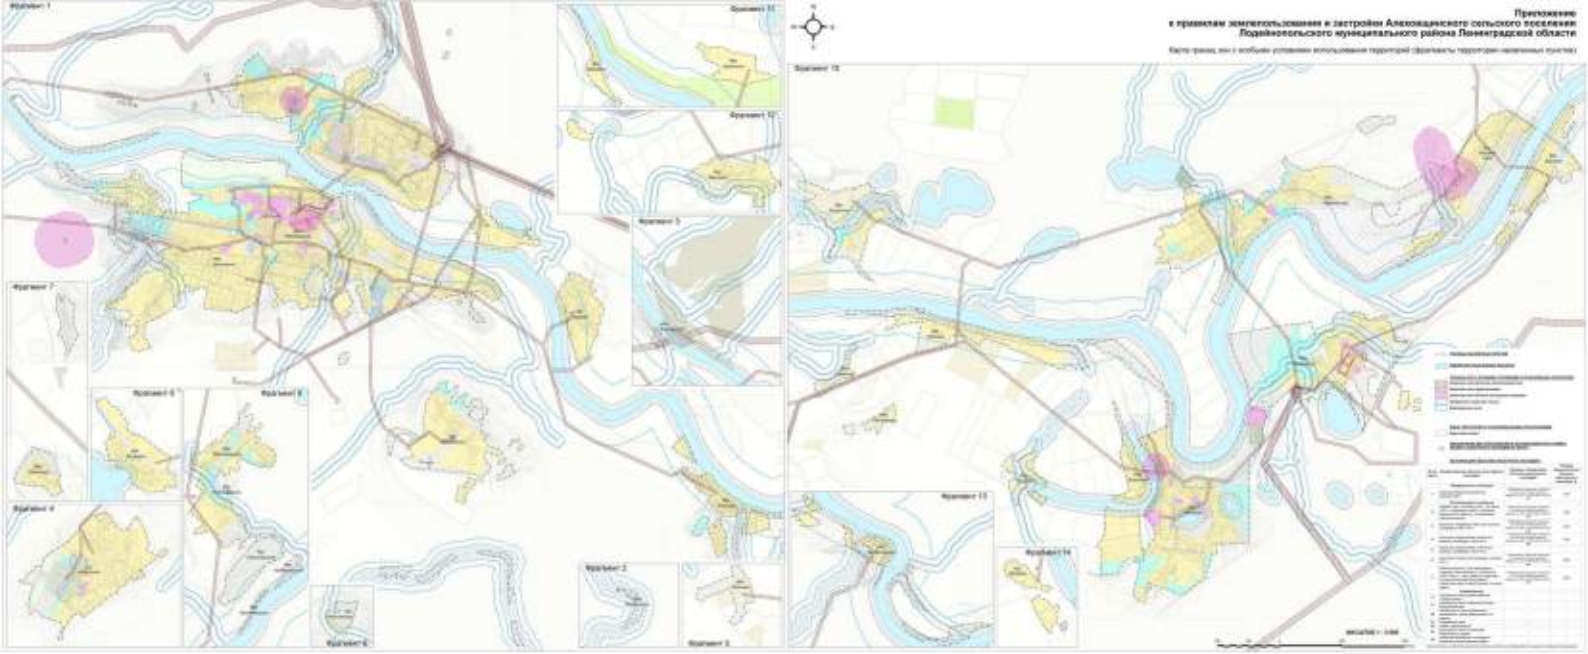


Приложение
к правилам землепользования и застройки Алеховщинского сельского поселения
Лодейнопольского муниципального района Ленинградской области

Приложение
к правилам землепользования и застройки Алеховщинского сельского поселения
Лодейнопольского муниципального района Ленинградской области

Карта границ зон с особыми условиями использования территорий (фрагменты территории населенных пунктов)

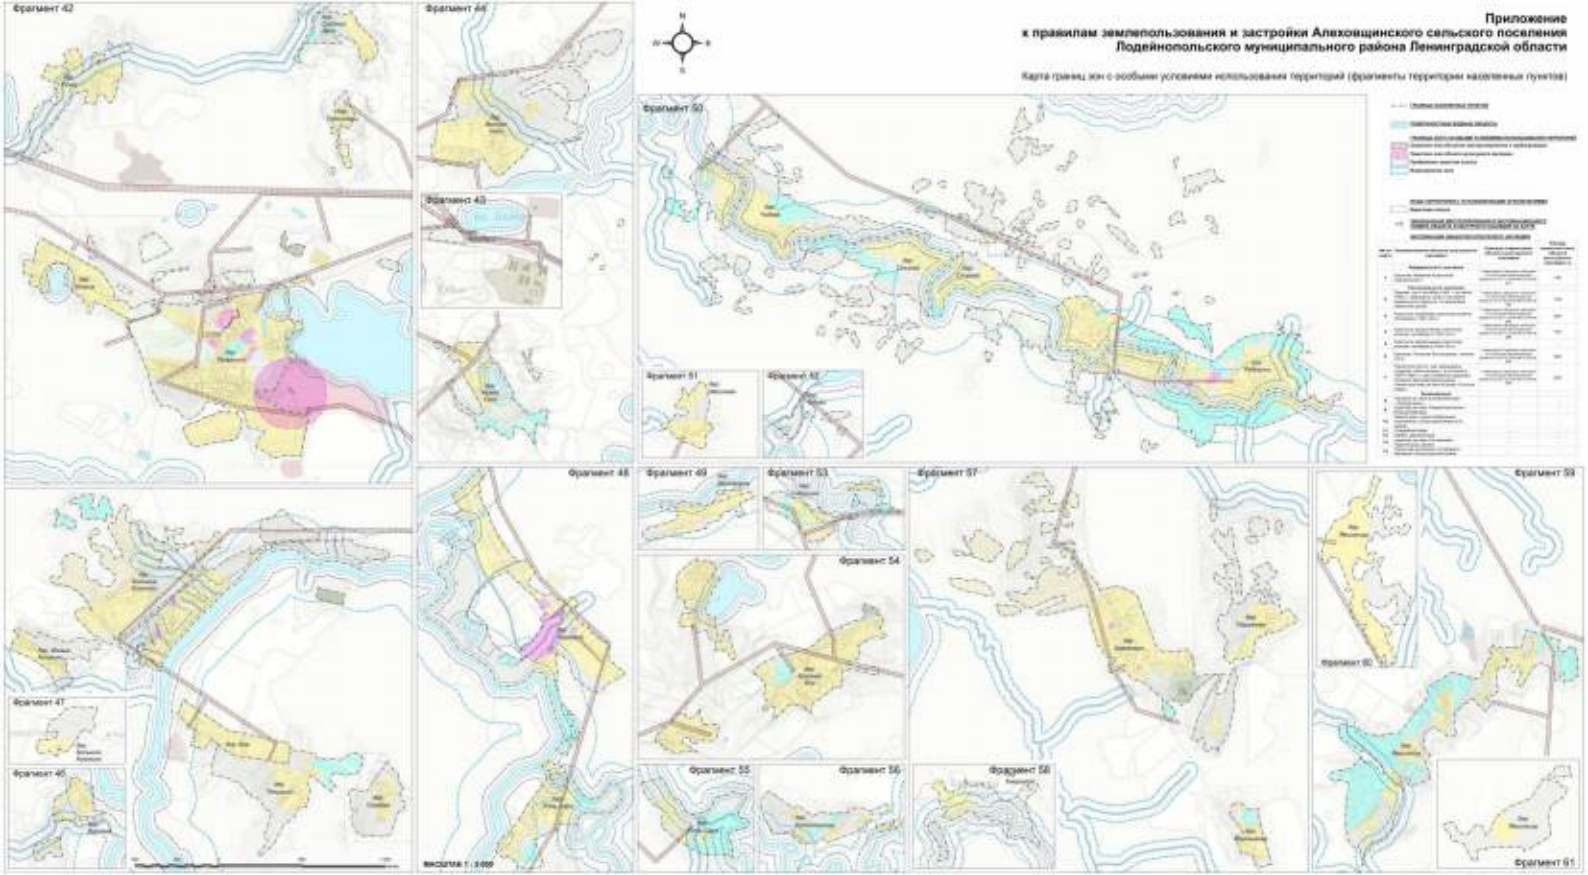

Приложение 2

Сведения о границах территориальных зон

ОПИСАНИЕ МЕСТОПОЛОЖЕНИЯ ГРАНИЦ

"Зона застройки малоэтажными жилыми домами"

(наименование объекта, местоположение границ которого описано (далее - объект))

Раздел 1

Сведения об объекте

№ п/п	Характеристики объекта	Описание характеристик
1	2	3
1.	Местоположение объекта	Ленинградская область, район Лодейнопольский
2.	Площадь объекта +/- величина погрешности определения площади (Р +/- Дельта Р)	129991 +/- 126 м²
3.	Иные характеристики объекта	Жилая зона

Раздел 2

Сведения о местоположении границ объекта

1. Система координат МСК-47

2. Сведения о характерных точках границ объекта

Обозначение характерных точек границ	Координаты, м		Метод определения координат характерной точки	Средняя квадратическая погрешность положения характерной точки (Mt), м	Описание обозначения точки на местности (при наличии)
	X	Y			
1	2	3	4	5	6
1	497414.56	3226920.59	Геодезический метод	0.1	-
2	497425.92	3226932.94	Геодезический метод	0.1	-
3	497429.70	3226937.05	Геодезический метод	0.1	-
4	497429.92	3226937.29	Геодезический метод	0.1	-
5	497449.26	3226958.31	Геодезический метод	0.1	-
6	497472.65	3226986.60	Геодезический метод	0.1	-
7	497475.93	3226990.92	Геодезический метод	0.1	-
8	497461.71	3226999.81	Геодезический метод	0.1	-
9	497443.60	3227011.12	Геодезический метод	0.1	-
10	497436.44	3227012.25	Геодезический метод	0.1	-
11	497423.61	3227013.01	Геодезический метод	0.1	-
12	497396.08	3227009.24	Геодезический метод	0.1	-
13	497357.22	3227006.22	Геодезический метод	0.1	-
14	497334.22	3227003.96	Геодезический метод	0.1	-
15	497333.30	3226984.17	Геодезический метод	0.1	-
16	497333.02	3226978.05	Геодезический метод	0.1	-
17	497335.54	3226949.89	Геодезический метод	0.1	-
18	497340.06	3226909.66	Геодезический метод	0.1	-
19	497340.06	3226888.03	Геодезический метод	0.1	-
20	497339.06	3226873.95	Геодезический метод	0.1	-
21	497341.76	3226847.79	Геодезический метод	0.1	-
22	497349.13	3226854.10	Геодезический метод	0.1	-

2. Сведения о характерных точках границ объекта					
Обозначение характерных точек границ	**Координаты, м**		**Метод определения координат характерной точки**	**Средняя квадратическая погрешность положения характерной точки (Mt), м**	**Описание обозначения точки на местности (при наличии)**
	X	**Y**			
1	**2**	**3**	**4**	**5**	**6**
23	497367.79	3226870.05	Геодезический метод	0.1	-
24	497380.99	3226884.76	Геодезический метод	0.1	-
1	497414.56	3226920.59	Геодезический метод	0.1	-
25	496073.42	3227395.96	Геодезический метод	0.1	-
26	496059.26	3227417.81	Геодезический метод	0.1	-
27	496076.69	3227428.44	Геодезический метод	0.1	-
28	496101.37	3227443.50	Геодезический метод	0.1	-
29	496099.04	3227451.33	Геодезический метод	0.1	-
30	496084.15	3227470.47	Геодезический метод	0.1	-
31	496061.62	3227456.68	Геодезический метод	0.1	-
32	496043.21	3227487.96	Геодезический метод	0.1	-
33	496030.72	3227480.48	Геодезический метод	0.1	-
34	496011.68	3227512.81	Геодезический метод	0.1	-
35	496012.48	3227513.31	Геодезический метод	0.1	-
36	496033.96	3227526.98	Геодезический метод	0.1	-
37	496031.29	3227531.72	Геодезический метод	0.1	-
38	495994.90	3227541.31	Геодезический метод	0.1	-
39	495989.87	3227542.64	Геодезический метод	0.1	-
40	495985.62	3227543.76	Геодезический метод	0.1	-
41	495980.07	3227544.27	Геодезический метод	0.1	-
42	495941.72	3227522.24	Геодезический метод	0.1	-
43	495952.30	3227503.95	Геодезический метод	0.1	-
44	495961.99	3227487.21	Геодезический метод	0.1	-
45	495944.99	3227476.69	Геодезический метод	0.1	-
46	495949.88	3227468.39	Геодезический метод	0.1	-
47	495928.66	3227456.02	Геодезический метод	0.1	-

2. Сведения о характерных точках границ объекта					
Обозначение характерных точек границ	**Координаты, м**		**Метод определения координат характерной точки**	**Средняя квадратическая погрешность положения характерной точки (Mt), м**	**Описание обозначения точки на местности (при наличии)**
	X	**Y**			
1	**2**	**3**	**4**	**5**	**6**
48	495913.84	3227481.53	Геодезический метод	0.1	-
49	495912.52	3227480.76	Геодезический метод	0.1	-
50	495910.20	3227484.62	Геодезический метод	0.1	-
51	495906.00	3227492.02	Геодезический метод	0.1	-
52	495897.13	3227478.60	Геодезический метод	0.1	-
53	495883.49	3227469.83	Геодезический метод	0.1	-
54	495881.64	3227456.86	Геодезический метод	0.1	-
55	495868.88	3227447.33	Геодезический метод	0.1	-
56	495846.76	3227420.46	Геодезический метод	0.1	-
57	495895.63	3227338.37	Геодезический метод	0.1	-
58	495897.99	3227334.41	Геодезический метод	0.1	-
59	495904.23	3227330.22	Геодезический метод	0.1	-
60	495928.24	3227348.23	Геодезический метод	0.1	-
61	495926.23	3227351.74	Геодезический метод	0.1	-
62	495952.33	3227366.80	Геодезический метод	0.1	-
63	495953.67	3227367.57	Геодезический метод	0.1	-
64	495958.11	3227360.18	Геодезический метод	0.1	-
65	495964.65	3227349.30	Геодезический метод	0.1	-
66	495967.36	3227351.00	Геодезический метод	0.1	-
67	495971.01	3227345.69	Геодезический метод	0.1	-
68	495978.65	3227339.02	Геодезический метод	0.1	-
25	496073.42	3227395.96	Геодезический метод	0.1	-
69	479272.88	3258376.59	Геодезический метод	0.1	-
70	479289.16	3258399.20	Геодезический метод	0.1	-
71	479303.30	3258409.02	Геодезический метод	0.1	-
72	479267.79	3258419.07	Геодезический метод	0.1	-

2. Сведения о характерных точках границ объекта					
Обозначение характерных точек границ	**Координаты, м**		**Метод определения координат характерной точки**	**Средняя квадратическая погрешность положения характерной точки (Mt), м**	**Описание обозначения точки на местности (при наличии)**
	X	**Y**			
1	**2**	**3**	**4**	**5**	**6**
73	479231.09	3258426.74	Геодезический метод	0.1	-
74	479199.08	3258394.11	Геодезический метод	0.1	-
75	479188.90	3258387.51	Геодезический метод	0.1	-
76	479185.49	3258387.16	Геодезический метод	0.1	-
77	479165.17	3258376.83	Геодезический метод	0.1	-
78	479142.39	3258359.65	Геодезический метод	0.1	-
79	479131.04	3258349.61	Геодезический метод	0.1	-
80	479143.02	3258318.69	Геодезический метод	0.1	-
81	479157.49	3258325.05	Геодезический метод	0.1	-
82	479249.89	3258365.61	Геодезический метод	0.1	-
69	479272.88	3258376.59	Геодезический метод	0.1	-
83	479134.14	3258222.43	Геодезический метод	0.1	-
84	479113.32	3258275.01	Геодезический метод	0.1	-
85	479106.84	3258274.49	Геодезический метод	0.1	-
86	479065.67	3258271.18	Геодезический метод	0.1	-
87	479038.98	3258317.78	Геодезический метод	0.1	-
88	479007.22	3258273.44	Геодезический метод	0.1	-
89	479012.80	3258251.11	Геодезический метод	0.1	-
90	479017.77	3258245.43	Геодезический метод	0.1	-
91	479059.64	3258262.41	Геодезический метод	0.1	-
92	479074.36	3258245.97	Геодезический метод	0.1	-
93	479082.65	3258222.48	Геодезический метод	0.1	-
94	479084.67	3258216.76	Геодезический метод	0.1	-
83	479134.14	3258222.43	Геодезический метод	0.1	-
95	487881.43	3244879.58	Геодезический метод	0.1	-
96	487894.21	3244902.63	Геодезический метод	0.1	-

2. Сведения о характерных точках границ объекта					
Обозначение характерных точек границ	**Координаты, м**		**Метод определения координат характерной точки**	**Средняя квадратическая погрешность положения характерной точки (Mt), м**	**Описание обозначения точки на местности (при наличии)**
	X	**Y**			
1	**2**	**3**	**4**	**5**	**6**
97	487898.72	3244952.23	Геодезический метод	0.1	-
98	487868.70	3244978.53	Геодезический метод	0.1	-
99	487823.54	3244940.85	Геодезический метод	0.1	-
100	487834.08	3244929.14	Геодезический метод	0.1	-
101	487870.62	3244888.56	Геодезический метод	0.1	-
95	487881.43	3244879.58	Геодезический метод	0.1	-
102	488209.06	3244734.95	Геодезический метод	0.1	-
103	488208.58	3244739.42	Геодезический метод	0.1	-
104	488206.92	3244754.99	Геодезический метод	0.1	-
105	488204.64	3244776.42	Геодезический метод	0.1	-
106	488192.51	3244780.55	Геодезический метод	0.1	-
107	488187.52	3244780.39	Геодезический метод	0.1	-
108	488167.95	3244779.65	Геодезический метод	0.1	-
109	488153.76	3244804.52	Геодезический метод	0.1	-
110	488149.36	3244811.91	Геодезический метод	0.1	-
111	488134.18	3244809.45	Геодезический метод	0.1	-
112	488134.99	3244802.75	Геодезический метод	0.1	-
113	488138.33	3244775.08	Геодезический метод	0.1	-
114	488138.95	3244773.19	Геодезический метод	0.1	-
115	488147.18	3244773.76	Геодезический метод	0.1	-
116	488149.65	3244731.76	Геодезический метод	0.1	-
117	488155.76	3244732.55	Геодезический метод	0.1	-
118	488167.71	3244730.19	Геодезический метод	0.1	-
119	488173.48	3244730.85	Геодезический метод	0.1	-
120	488207.71	3244734.79	Геодезический метод	0.1	-
102	488209.06	3244734.95	Геодезический метод	0.1	-

2. Сведения о характерных точках границ объекта					
Обозначение характерных точек границ	**Координаты, м**		**Метод определения координат характерной точки**	**Средняя квадратическая погрешность положения характерной точки (Mt), м**	**Описание обозначения точки на местности (при наличии)**
	X	**Y**			
1	**2**	**3**	**4**	**5**	**6**
121	488377.37	3244847.32	Геодезический метод	0.1	-
122	488366.98	3244911.22	Геодезический метод	0.1	-
123	488381.84	3244911.26	Геодезический метод	0.1	-
124	488408.79	3244913.58	Геодезический метод	0.1	-
125	488407.79	3244930.68	Геодезический метод	0.1	-
126	488403.32	3244930.26	Геодезический метод	0.1	-
127	488401.72	3244930.13	Геодезический метод	0.1	-
128	488401.06	3244930.07	Геодезический метод	0.1	-
129	488377.24	3244927.90	Геодезический метод	0.1	-
130	488377.03	3244934.72	Геодезический метод	0.1	-
131	488374.58	3244934.65	Геодезический метод	0.1	-
132	488374.12	3244939.54	Геодезический метод	0.1	-
133	488373.03	3244939.73	Геодезический метод	0.1	-
134	488363.03	3244939.74	Геодезический метод	0.1	-
135	488335.24	3244939.75	Геодезический метод	0.1	-
136	488322.33	3244939.74	Геодезический метод	0.1	-
137	488308.21	3244939.73	Геодезический метод	0.1	-
138	488319.68	3244907.03	Геодезический метод	0.1	-
139	488326.39	3244874.84	Геодезический метод	0.1	-
140	488336.75	3244847.07	Геодезический метод	0.1	-
141	488337.75	3244841.24	Геодезический метод	0.1	-
121	488377.37	3244847.32	Геодезический метод	0.1	-
142	486363.90	3255279.46	Геодезический метод	0.1	-
143	486348.42	3255315.80	Геодезический метод	0.1	-
144	486344.45	3255316.24	Геодезический метод	0.1	-
145	486341.47	3255322.51	Геодезический метод	0.1	-

2. Сведения о характерных точках границ объекта					
Обозначение характерных точек границ	**Координаты, м**		**Метод определения координат характерной точки**	**Средняя квадратическая погрешность положения характерной точки (Mt), м**	**Описание обозначения точки на местности (при наличии)**
	X	**Y**			
1	**2**	**3**	**4**	**5**	**6**
146	486279.08	3255283.54	Геодезический метод	0.1	-
147	486271.92	3255277.60	Геодезический метод	0.1	-
148	486294.50	3255264.83	Геодезический метод	0.1	-
149	486322.06	3255261.99	Геодезический метод	0.1	-
150	486348.00	3255270.09	Геодезический метод	0.1	-
142	486363.90	3255279.46	Геодезический метод	0.1	-
151	479259.72	3258254.47	Геодезический метод	0.1	-
152	479285.99	3258270.86	Геодезический метод	0.1	-
153	479245.65	3258286.76	Геодезический метод	0.1	-
154	479242.73	3258277.50	Геодезический метод	0.1	-
155	479188.20	3258264.51	Геодезический метод	0.1	-
156	479182.89	3258235.50	Геодезический метод	0.1	-
157	479188.71	3258233.67	Геодезический метод	0.1	-
158	479249.32	3258249.50	Геодезический метод	0.1	-
151	479259.72	3258254.47	Геодезический метод	0.1	-
159	488412.37	3244692.97	Геодезический метод	0.1	-
160	488412.28	3244696.33	Геодезический метод	0.1	-
161	488410.15	3244779.91	Геодезический метод	0.1	-
162	488409.80	3244783.31	Геодезический метод	0.1	-
163	488374.50	3244784.49	Геодезический метод	0.1	-
164	488314.31	3244782.82	Геодезический метод	0.1	-
165	488312.31	3244782.61	Геодезический метод	0.1	-
166	488313.05	3244770.70	Геодезический метод	0.1	-
167	488315.03	3244758.46	Геодезический метод	0.1	-
168	488311.83	3244751.74	Геодезический метод	0.1	-
169	488313.05	3244681.75	Геодезический метод	0.1	-

2. Сведения о характерных точках границ объекта					
Обозначение характерных точек границ	**Координаты, м**		**Метод определения координат характерной точки**	**Средняя квадратическая погрешность положения характерной точки (Mt), м**	**Описание обозначения точки на местности (при наличии)**
	X	**Y**			
1	**2**	**3**	**4**	**5**	**6**
170	488334.62	3244684.03	Геодезический метод	0.1	-
171	488373.75	3244686.92	Геодезический метод	0.1	-
172	488373.57	3244690.88	Геодезический метод	0.1	-
173	488377.20	3244690.60	Геодезический метод	0.1	-
174	488390.14	3244689.59	Геодезический метод	0.1	-
175	488398.60	3244690.17	Геодезический метод	0.1	-
176	488404.38	3244692.77	Геодезический метод	0.1	-
159	488412.37	3244692.97	Геодезический метод	0.1	-
177	488115.75	3244180.61	Геодезический метод	0.1	-
178	488113.19	3244251.66	Геодезический метод	0.1	-
179	488104.20	3244239.48	Геодезический метод	0.1	-
180	488094.92	3244238.03	Геодезический метод	0.1	-
181	488063.39	3244208.74	Геодезический метод	0.1	-
182	488028.78	3244159.02	Геодезический метод	0.1	-
183	488033.02	3244127.20	Геодезический метод	0.1	-
184	488087.84	3244173.32	Геодезический метод	0.1	-
177	488115.75	3244180.61	Геодезический метод	0.1	-
185	488424.65	3244460.50	Геодезический метод	0.1	-
186	488423.73	3244466.46	Геодезический метод	0.1	-
187	488418.58	3244499.63	Геодезический метод	0.1	-
188	488417.06	3244509.39	Геодезический метод	0.1	-
189	488416.93	3244514.64	Геодезический метод	0.1	-
190	488402.84	3244513.77	Геодезический метод	0.1	-
191	488346.54	3244510.30	Геодезический метод	0.1	-
192	488336.73	3244505.79	Геодезический метод	0.1	-
193	488322.43	3244489.94	Геодезический метод	0.1	-

2. Сведения о характерных точках границ объекта					
Обозначение характерных точек границ	**Координаты, м**		**Метод определения координат характерной точки**	**Средняя квадратическая погрешность положения характерной точки (Mt), м**	**Описание обозначения точки на местности (при наличии)**
	X	**Y**			
1	**2**	**3**	**4**	**5**	**6**
194	488309.42	3244487.14	Геодезический метод	0.1	-
195	488310.84	3244463.92	Геодезический метод	0.1	-
196	488309.97	3244464.27	Геодезический метод	0.1	-
197	488307.82	3244458.97	Геодезический метод	0.1	-
198	488311.23	3244457.59	Геодезический метод	0.1	-
199	488312.01	3244444.89	Геодезический метод	0.1	-
200	488312.00	3244444.69	Геодезический метод	0.1	-
201	488330.85	3244443.66	Геодезический метод	0.1	-
202	488330.23	3244454.37	Геодезический метод	0.1	-
203	488335.24	3244454.66	Геодезический метод	0.1	-
204	488412.23	3244459.14	Геодезический метод	0.1	-
205	488418.24	3244459.80	Геодезический метод	0.1	-
185	488424.65	3244460.50	Геодезический метод	0.1	-
206	489013.38	3245128.88	Геодезический метод	0.1	-
207	489015.78	3245146.16	Геодезический метод	0.1	-
208	488995.65	3245156.33	Геодезический метод	0.1	-
209	488967.65	3245164.93	Геодезический метод	0.1	-
210	488962.74	3245167.03	Геодезический метод	0.1	-
211	488955.32	3245170.25	Геодезический метод	0.1	-
212	488945.54	3245170.33	Геодезический метод	0.1	-
213	488945.85	3245166.27	Геодезический метод	0.1	-
214	488941.92	3245165.25	Геодезический метод	0.1	-
215	488941.53	3245170.26	Геодезический метод	0.1	-
216	488915.71	3245169.06	Геодезический метод	0.1	-
217	488919.36	3245155.75	Геодезический метод	0.1	-
218	488918.69	3245155.70	Геодезический метод	0.1	-

2. Сведения о характерных точках границ объекта					
Обозначение характерных точек границ	**Координаты, м**		**Метод определения координат характерной точки**	**Средняя квадратическая погрешность положения характерной точки (Mt), м**	**Описание обозначения точки на местности (при наличии)**
	X	**Y**			
1	**2**	**3**	**4**	**5**	**6**
219	488915.07	3245156.25	Геодезический метод	0.1	-
220	488911.68	3245168.63	Геодезический метод	0.1	-
221	488898.45	3245166.16	Геодезический метод	0.1	-
222	488895.96	3245165.70	Геодезический метод	0.1	-
223	488876.79	3245160.20	Геодезический метод	0.1	-
224	488879.84	3245148.50	Геодезический метод	0.1	-
225	488875.99	3245147.42	Геодезический метод	0.1	-
226	488872.93	3245159.14	Геодезический метод	0.1	-
227	488846.55	3245152.13	Геодезический метод	0.1	-
228	488848.36	3245146.48	Геодезический метод	0.1	-
229	488853.35	3245130.93	Геодезический метод	0.1	-
230	488866.16	3245091.02	Геодезический метод	0.1	-
231	488902.64	3245096.06	Геодезический метод	0.1	-
232	488913.17	3245097.52	Геодезический метод	0.1	-
233	488910.25	3245112.87	Геодезический метод	0.1	-
234	488997.64	3245127.26	Геодезический метод	0.1	-
206	489013.38	3245128.88	Геодезический метод	0.1	-
235	489016.37	3245150.35	Геодезический метод	0.1	-
236	489017.57	3245158.98	Геодезический метод	0.1	-
237	488996.92	3245164.14	Геодезический метод	0.1	-
238	488979.85	3245167.36	Геодезический метод	0.1	-
239	488969.22	3245168.61	Геодезический метод	0.1	-
240	488997.14	3245160.06	Геодезический метод	0.1	-
235	489016.37	3245150.35	Геодезический метод	0.1	-
241	488172.87	3244437.45	Геодезический метод	0.1	-
242	488194.05	3244499.87	Геодезический метод	0.1	-

2. Сведения о характерных точках границ объекта					
Обозначение характерных точек границ	**Координаты, м**		**Метод определения координат характерной точки**	**Средняя квадратическая погрешность положения характерной точки (Mt), м**	**Описание обозначения точки на местности (при наличии)**
	X	**Y**			
1	**2**	**3**	**4**	**5**	**6**
243	488188.56	3244501.31	Геодезический метод	0.1	-
244	488189.82	3244506.09	Геодезический метод	0.1	-
245	488195.64	3244504.56	Геодезический метод	0.1	-
246	488200.18	3244517.92	Геодезический метод	0.1	-
247	488202.12	3244525.20	Геодезический метод	0.1	-
248	488204.68	3244532.96	Геодезический метод	0.1	-
249	488207.79	3244545.87	Геодезический метод	0.1	-
250	488210.03	3244563.19	Геодезический метод	0.1	-
251	488213.07	3244587.42	Геодезический метод	0.1	-
252	488214.62	3244617.04	Геодезический метод	0.1	-
253	488216.17	3244657.23	Геодезический метод	0.1	-
254	488216.17	3244657.35	Геодезический метод	0.1	-
255	488214.54	3244657.27	Геодезический метод	0.1	-
256	488211.85	3244657.58	Геодезический метод	0.1	-
257	488207.89	3244657.74	Геодезический метод	0.1	-
258	488207.25	3244657.77	Геодезический метод	0.1	-
259	488188.25	3244657.24	Геодезический метод	0.1	-
260	488179.27	3244656.91	Геодезический метод	0.1	-
261	488178.92	3244656.90	Геодезический метод	0.1	-
262	488177.64	3244623.20	Геодезический метод	0.1	-
263	488171.47	3244623.58	Геодезический метод	0.1	-
264	488166.47	3244598.64	Геодезический метод	0.1	-
265	488162.55	3244591.52	Геодезический метод	0.1	-
266	488160.85	3244560.15	Геодезический метод	0.1	-
267	488160.64	3244556.19	Геодезический метод	0.1	-
268	488160.03	3244556.44	Геодезический метод	0.1	-

2. Сведения о характерных точках границ объекта					
Обозначение характерных точек границ	**Координаты, м**		**Метод определения координат характерной точки**	**Средняя квадратическая погрешность положения характерной точки (Mt), м**	**Описание обозначения точки на местности (при наличии)**
	X	**Y**			
1	**2**	**3**	**4**	**5**	**6**
269	488120.03	3244555.35	Геодезический метод	0.1	-
270	488086.50	3244554.45	Геодезический метод	0.1	-
271	488086.27	3244554.21	Геодезический метод	0.1	-
272	488089.00	3244527.71	Геодезический метод	0.1	-
273	488091.08	3244520.14	Геодезический метод	0.1	-
274	488094.59	3244513.41	Геодезический метод	0.1	-
275	488094.55	3244510.07	Геодезический метод	0.1	-
276	488093.26	3244507.33	Геодезический метод	0.1	-
277	488090.97	3244505.32	Геодезический метод	0.1	-
278	488088.24	3244504.27	Геодезический метод	0.1	-
279	488081.66	3244502.90	Геодезический метод	0.1	-
280	488079.33	3244495.68	Геодезический метод	0.1	-
281	488085.90	3244462.23	Геодезический метод	0.1	-
282	488102.02	3244432.27	Геодезический метод	0.1	-
283	488106.07	3244417.38	Геодезический метод	0.1	-
284	488128.50	3244419.13	Геодезический метод	0.1	-
285	488165.33	3244413.49	Геодезический метод	0.1	-
241	488172.87	3244437.45	Геодезический метод	0.1	-
286	488267.02	3244389.99	Геодезический метод	0.1	-
287	488275.41	3244446.69	Геодезический метод	0.1	-
288	488275.58	3244453.04	Геодезический метод	0.1	-
289	488266.08	3244455.59	Геодезический метод	0.1	-
290	488268.69	3244464.44	Геодезический метод	0.1	-
291	488269.99	3244480.57	Геодезический метод	0.1	-
292	488270.16	3244482.73	Геодезический метод	0.1	-
293	488270.45	3244486.31	Геодезический метод	0.1	-

2. Сведения о характерных точках границ объекта

Обозначение характерных точек границ	Координаты, м		Метод определения координат характерной точки	Средняя квадратическая погрешность положения характерной точки (Mt), м	Описание обозначения точки на местности (при наличии)
	X	Y			
1	2	3	4	5	6
294	488272.53	3244486.35	Геодезический метод	0.1	-
295	488272.47	3244487.86	Геодезический метод	0.1	-
296	488270.55	3244538.31	Геодезический метод	0.1	-
297	488269.91	3244558.85	Геодезический метод	0.1	-
298	488258.34	3244559.15	Геодезический метод	0.1	-
299	488244.14	3244558.56	Геодезический метод	0.1	-
300	488229.16	3244557.94	Геодезический метод	0.1	-
301	488227.41	3244547.09	Геодезический метод	0.1	-
302	488225.51	3244538.13	Геодезический метод	0.1	-
303	488222.87	3244527.45	Геодезический метод	0.1	-
304	488194.13	3244443.96	Геодезический метод	0.1	-
305	488187.60	3244423.44	Геодезический метод	0.1	-
306	488184.20	3244411.83	Геодезический метод	0.1	-
307	488218.01	3244410.92	Геодезический метод	0.1	-
308	488233.23	3244409.85	Геодезический метод	0.1	-
309	488231.32	3244393.91	Геодезический метод	0.1	-
286	488267.02	3244389.99	Геодезический метод	0.1	-

3. Сведения о характерных точках части (частей) границы объекта

Обозначение характерных точек части границы	Координаты, м		Метод определения координат характерной точки	Средняя квадратическая погрешность положения характерной точки (Mt), м	Описание обозначения точки на местности (при наличии)
	X	Y			
1	2	3	4	5	6
-	-	-	-	-	-

Раздел 3

Сведения о местоположении измененных (уточненных) границ объекта

1. Система координат -

2. Сведения о характерных точках границ объекта

Обозначение характерных точек границ	Существующие координаты, м		Измененные (уточненные) координаты, м		Метод определения координат характерной точки	Средняя квадратическая погрешность положения характерной точки (Mt), м	Описание обозначения точки на местности (при наличии)
	X	Y	X	Y			
1	2	3	4	5	6	7	8
-	-	-	-	-	-	-	

3. Сведения о характерных точках части (частей) границы объекта

Обозначение характерных точек части границы	Существующие координаты, м		Измененные (уточненные) координаты, м		Метод определения координат характерной точки	Средняя квадратическая погрешность положения характерной точки (Mt), м	Описание обозначения точки на местности (при наличии)
	X	Y	X	Y			
1	2	3	4	5	6	7	8
-	-	-	-	-	-	-	


Раздел 4

План границ объекта

Масштаб 1:100 000

Подпись _____ **Дата "** 30 **"** _____ноября_____ **2021** _____**г.**

Место для оттиска печати (при наличии) лица, составившего описание местоположения границ объекта

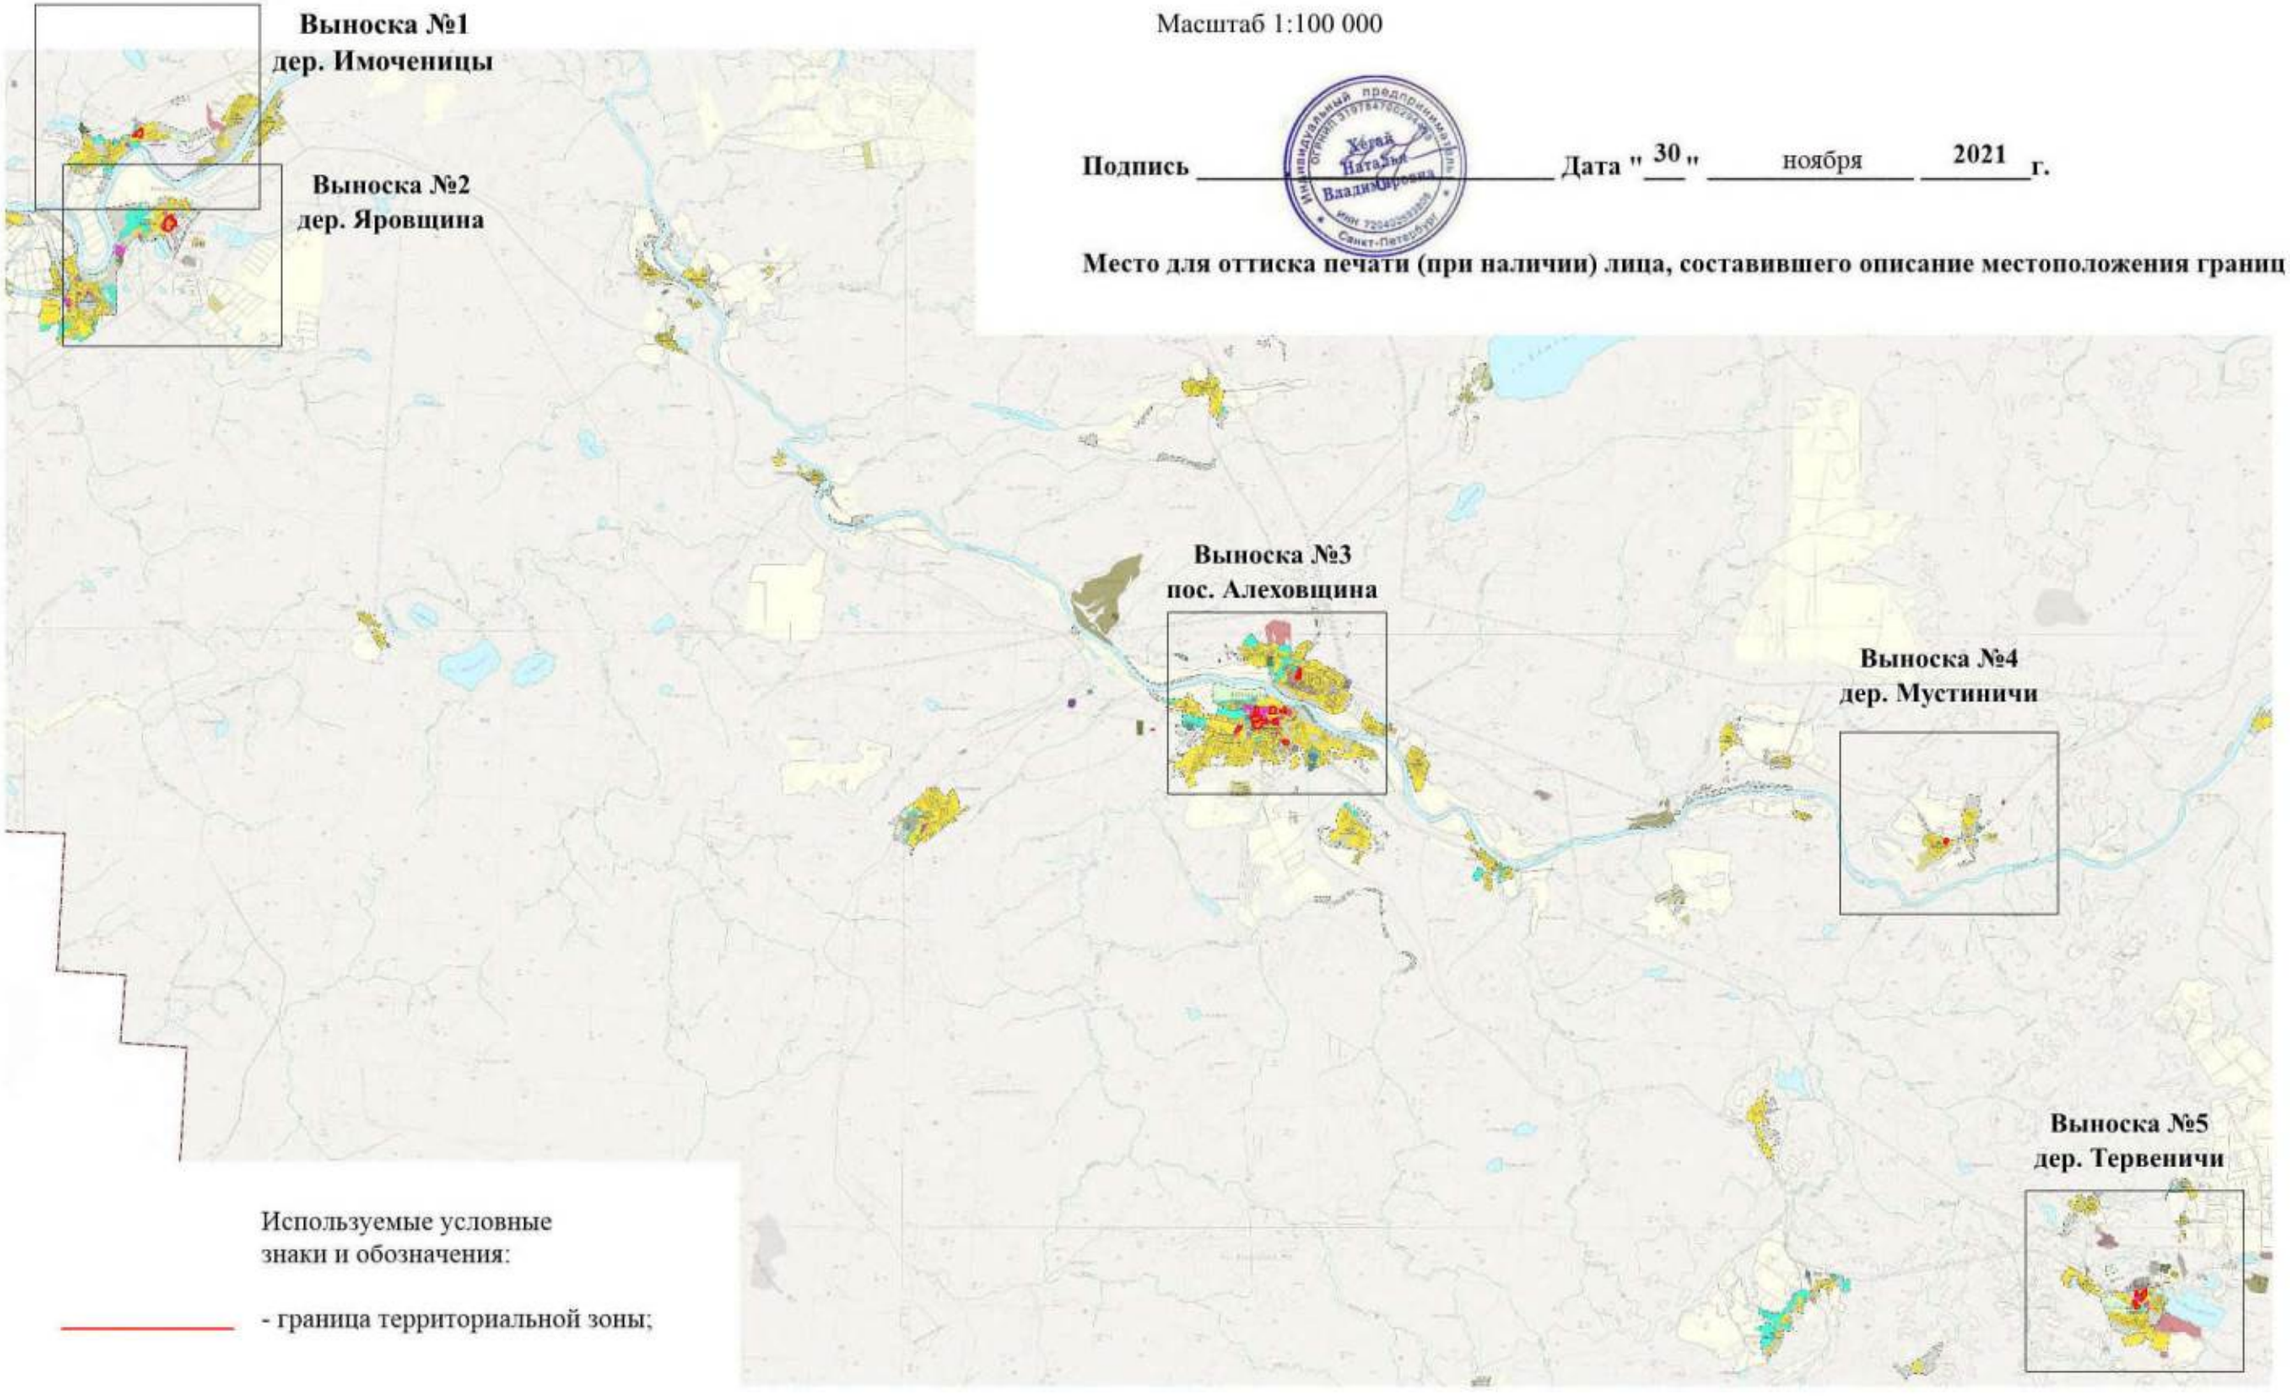


Раздел 4

План границ объекта

Масштаб 1:5 000

Выноска №1
дер. Имоченицы

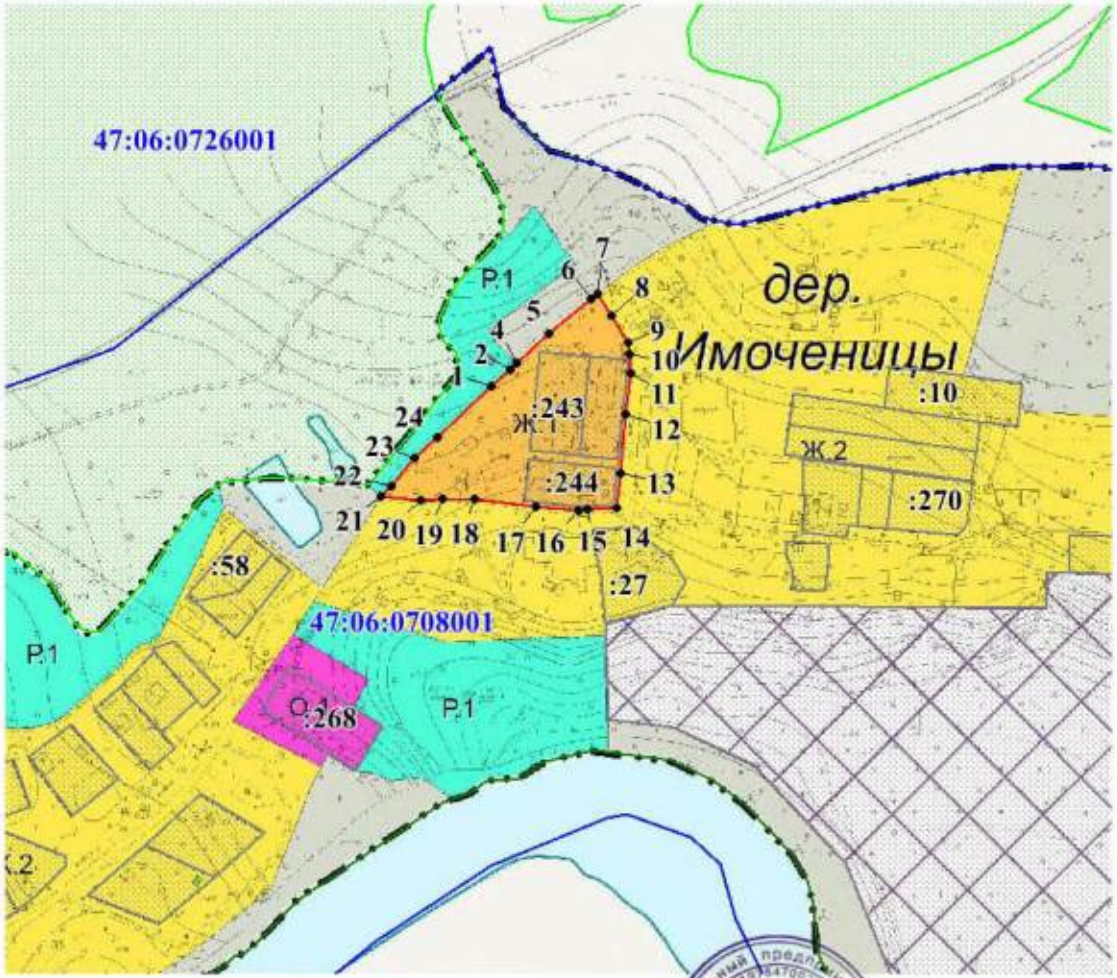

Используемые условные знаки и обозначения:

- граница территориальной зоны;
- 3543 - обозначение характерных точек границы территориальной зоны;
- 47:13:1200003 - граница и номер кадастрового квартала;
- граница населенного пункта;
- :40 - граница и номер земельного участка, сведения о котором содержатся в ЕГРН;
- объекты капитального строительства, сведения о которых содержатся в ЕГРН;
- земли лесного фонда, сведения о которых содержатся в ЕГРН

Подпись _____ **Дата** "30" ноября **2021** г.


Место для оттиска печати (при наличии) лица, составившего описание местоположения границ объекта

Раздел 4

План границ объекта

Масштаб 1:5 000

Выноска №2
дер. Яровщина

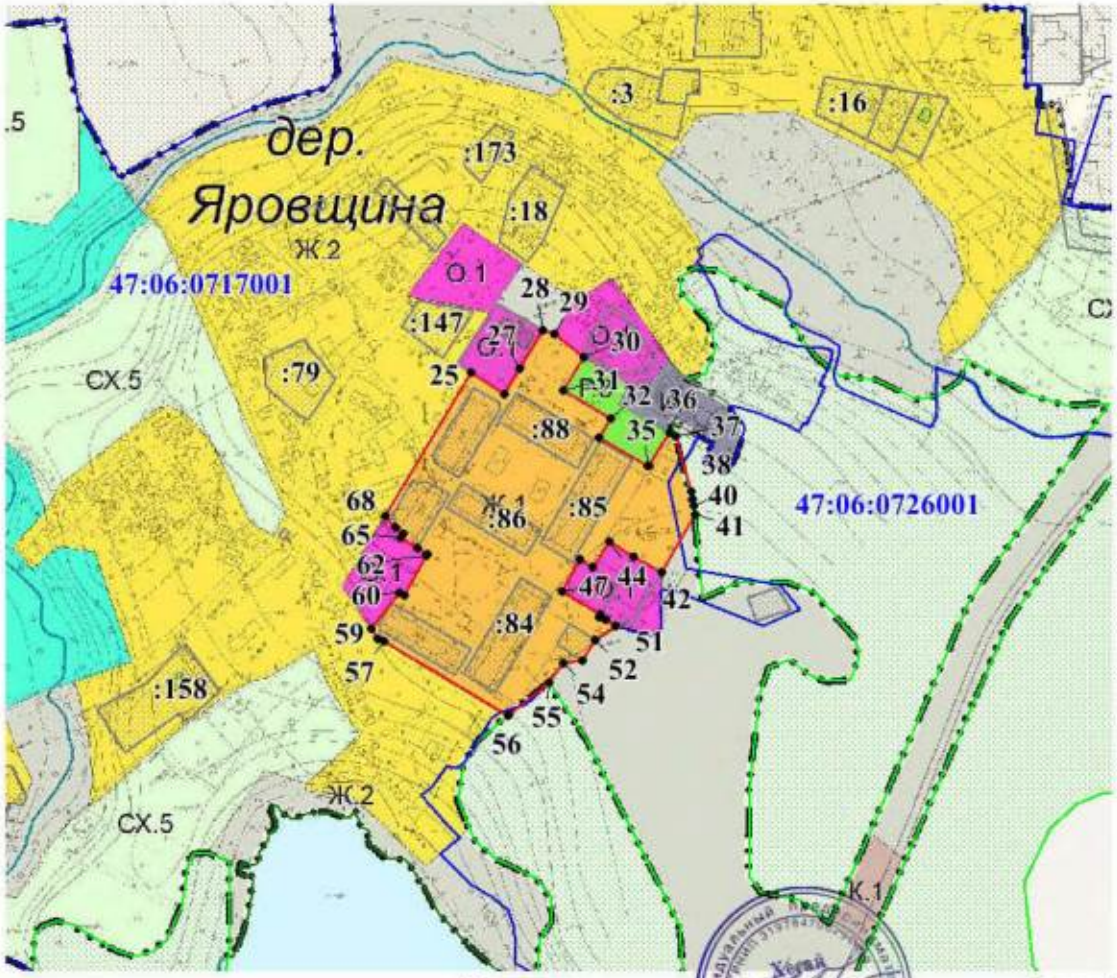

Используемые условные знаки и обозначения:

- граница территориальной зоны;
- 3543 - обозначение характерных точек границы территориальной зоны;
- 47:13:1200003 - граница и номер кадастрового квартала;
- граница населенного пункта;
- :40 - граница и номер земельного участка, сведения о котором содержатся в ЕГРН;
- объекты капитального строительства, сведения о которых содержатся в ЕГРН;
- земли лесного фонда, сведения о которых содержатся в ЕГРН

Подпись _____ **Дата** "30" ноября 2021 **г.**


Место для оттиска печати (при наличии) лица, составившего описание местоположения границ объекта

Раздел 4

План границ объекта

Выноска №3
пос. Алеховщина

Масштаб 1:5 000

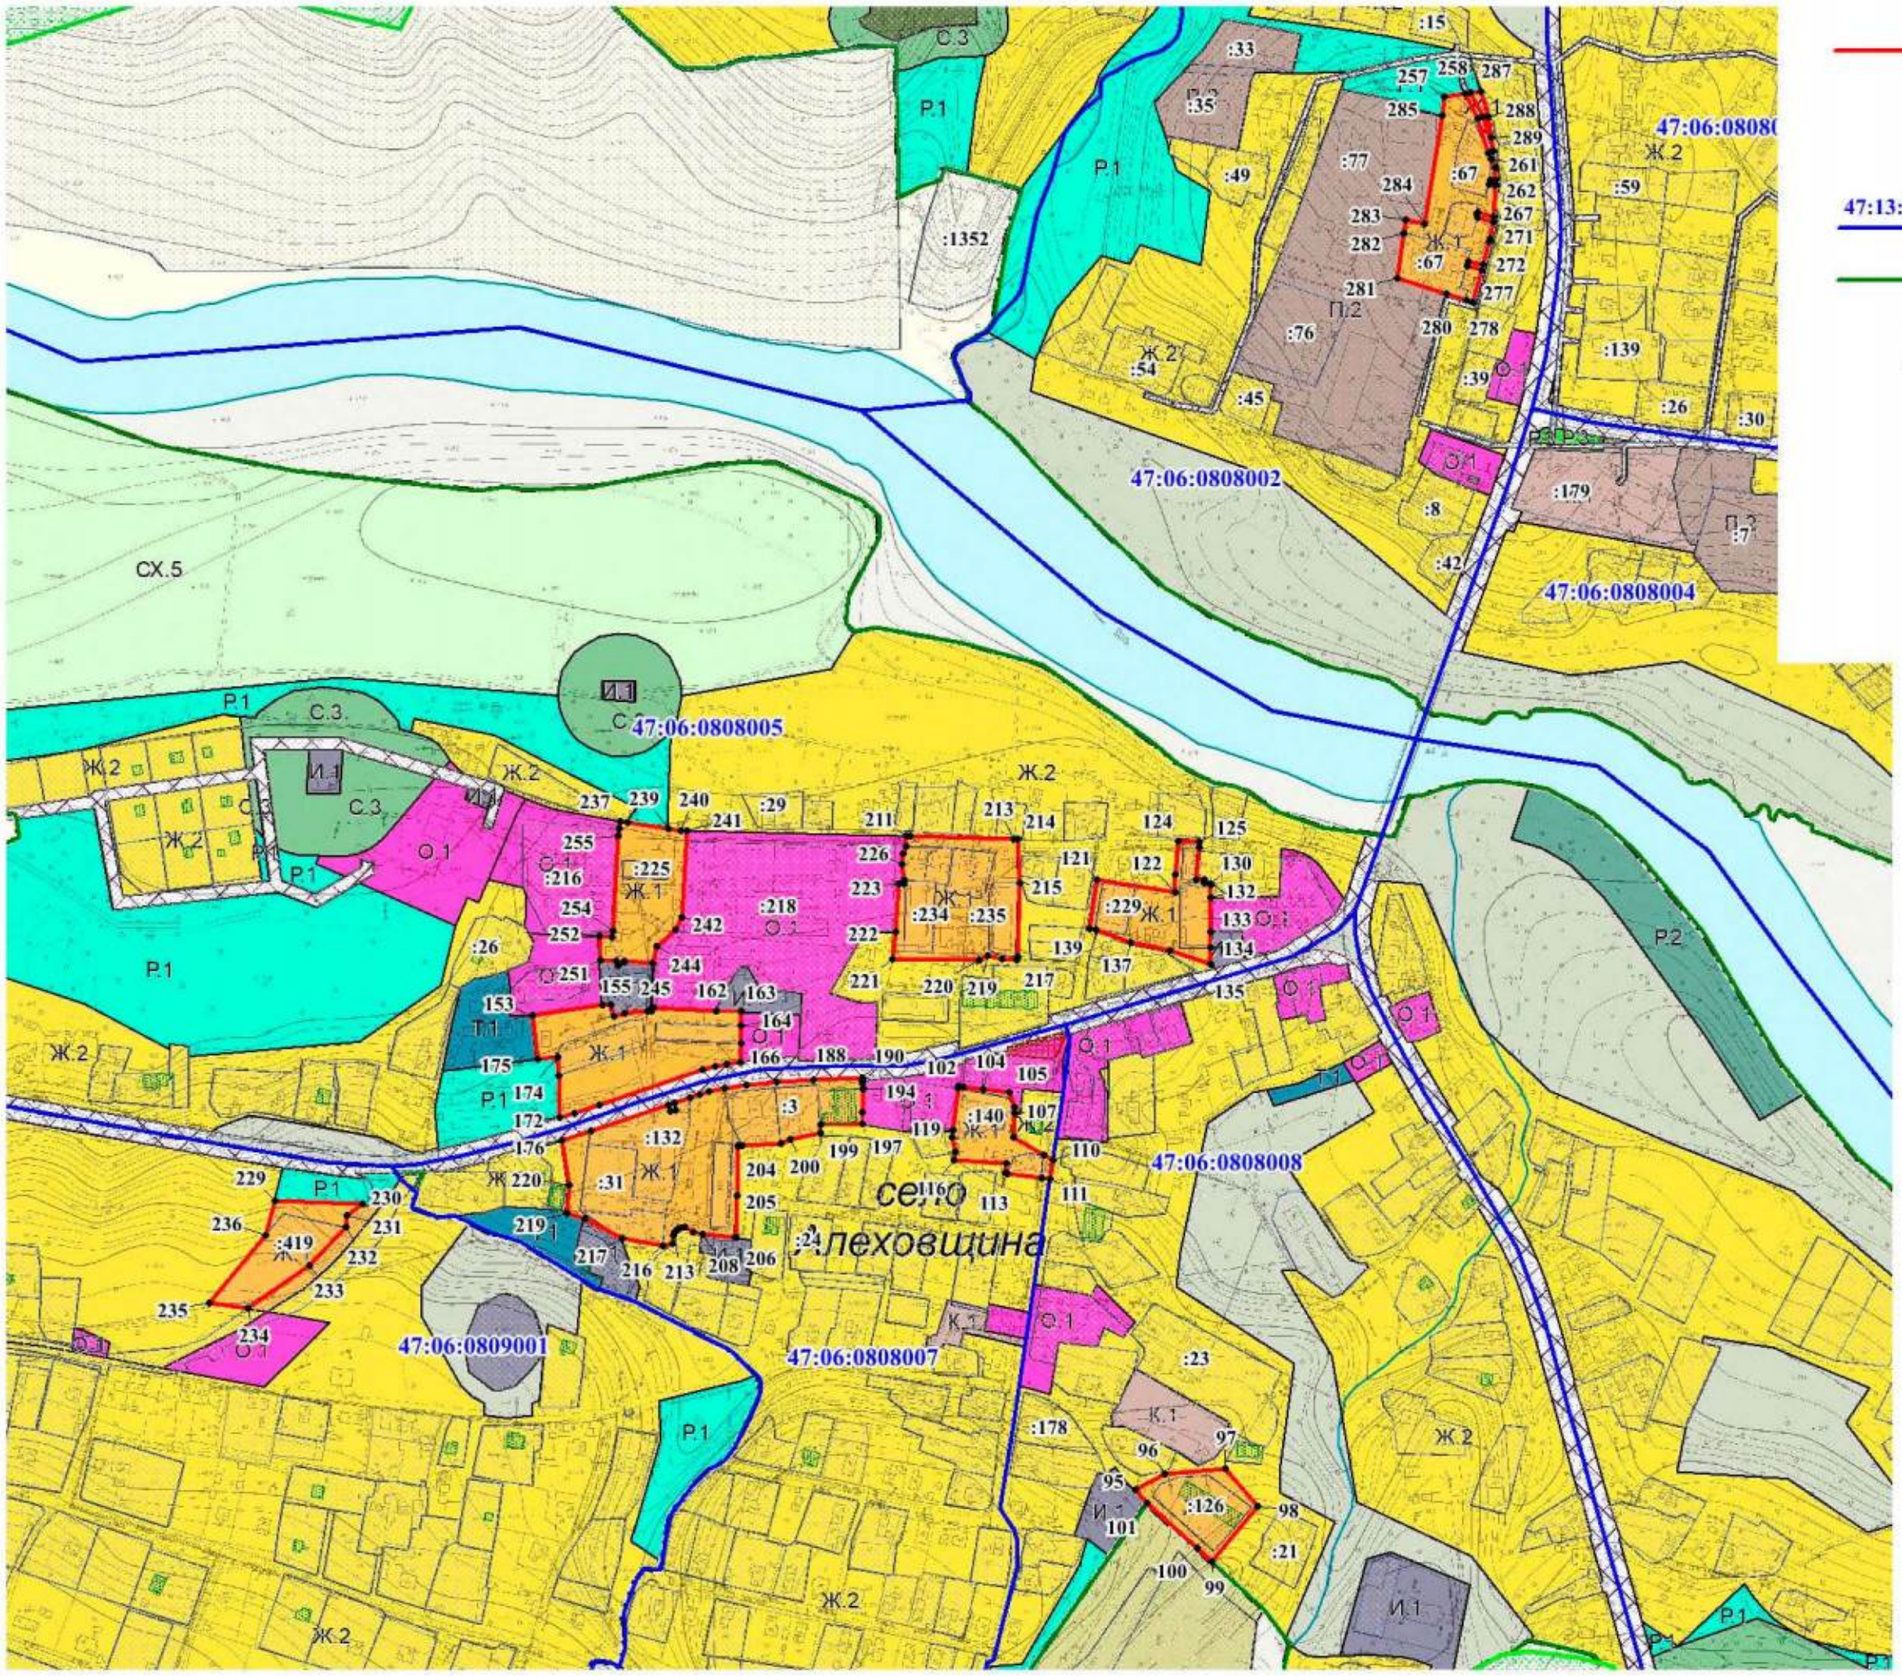

Используемые условные знаки и обозначения:

- граница территориальной зоны;
- обозначение характерных точек границы территориальной зоны; • 3543
- граница и номер кадастрового квартала; 47:13:1200003
- граница населенного пункта;
- граница и номер земельного участка, сведения о котором содержатся в ЕГРН; :40
- объекты капитального строительства, сведения о которых содержатся в ЕГРН;
- земли лесного фонда, сведения о которых содержатся в ЕГРН

Подпись _____ **Дата "** 30 **"** ноября **2021 г.**


Место для оттиска печати (при наличии) лица, составившего описание местоположения границ объекта

Раздел 4

План границ объекта

Выноска №4
дер. Мустиничи

Масштаб 1:5 000

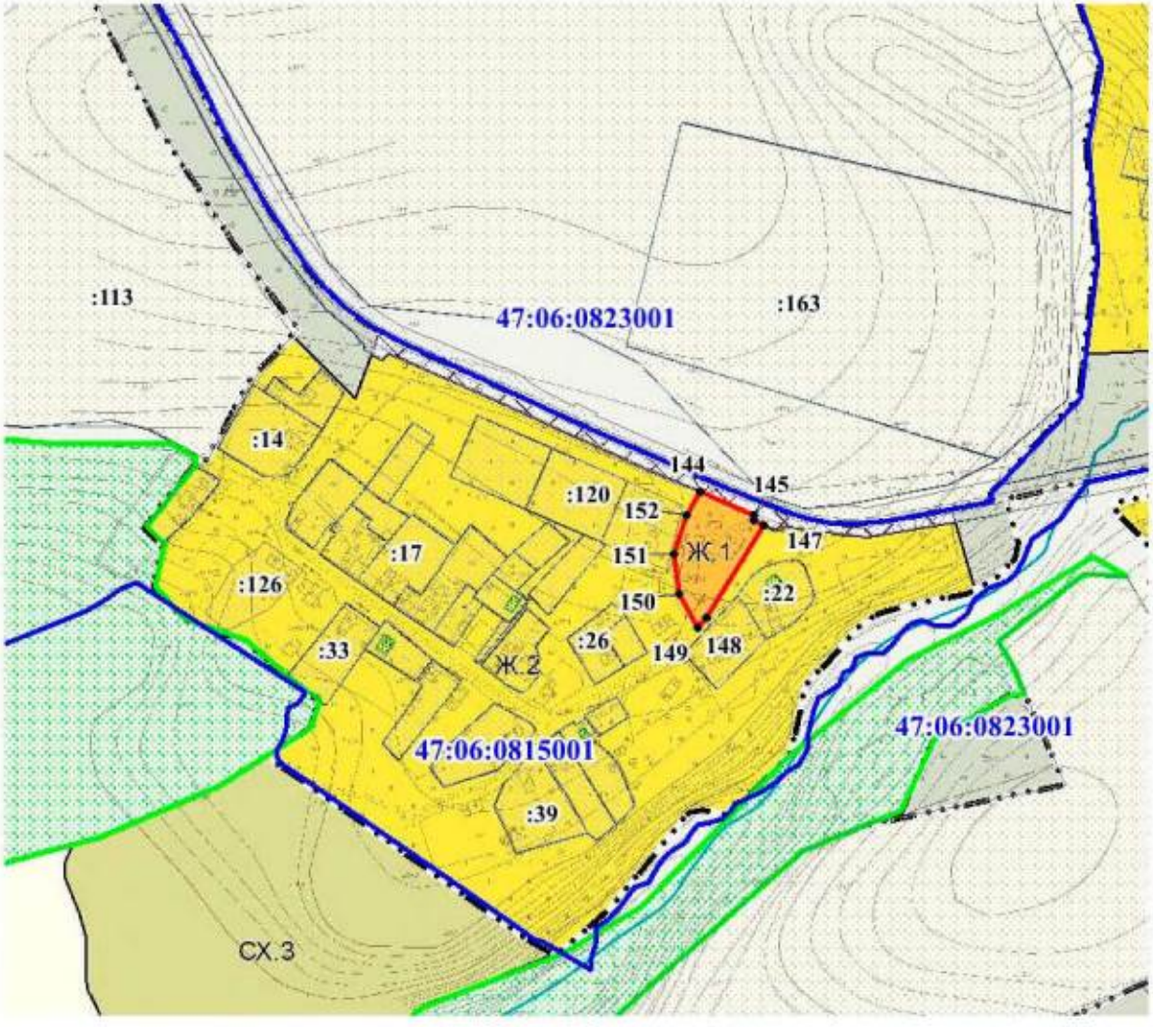

Используемые условные знаки и обозначения:

- граница территориальной зоны;
- 3543 - обозначение характерных точек границы территориальной зоны;
- 47:13:1200003 - граница и номер кадастрового квартала;
- граница населенного пункта;
- :40 - граница и номер земельного участка, сведения о котором содержатся в ЕГРН;
- объекты капитального строительства, сведения о которых содержатся в ЕГРН;
- земли лесного фонда, сведения о которых содержатся в ЕГРН

Подпись _____ **Дата "** 30 **"** _____ ноября _____ **2021** **г.**


Место для оттиска печати (при наличии) лица, составившего описание местоположения границ объекта

Раздел 4

План границ объекта

Выноска №5
дер. Тервеничи

Масштаб 1:5000

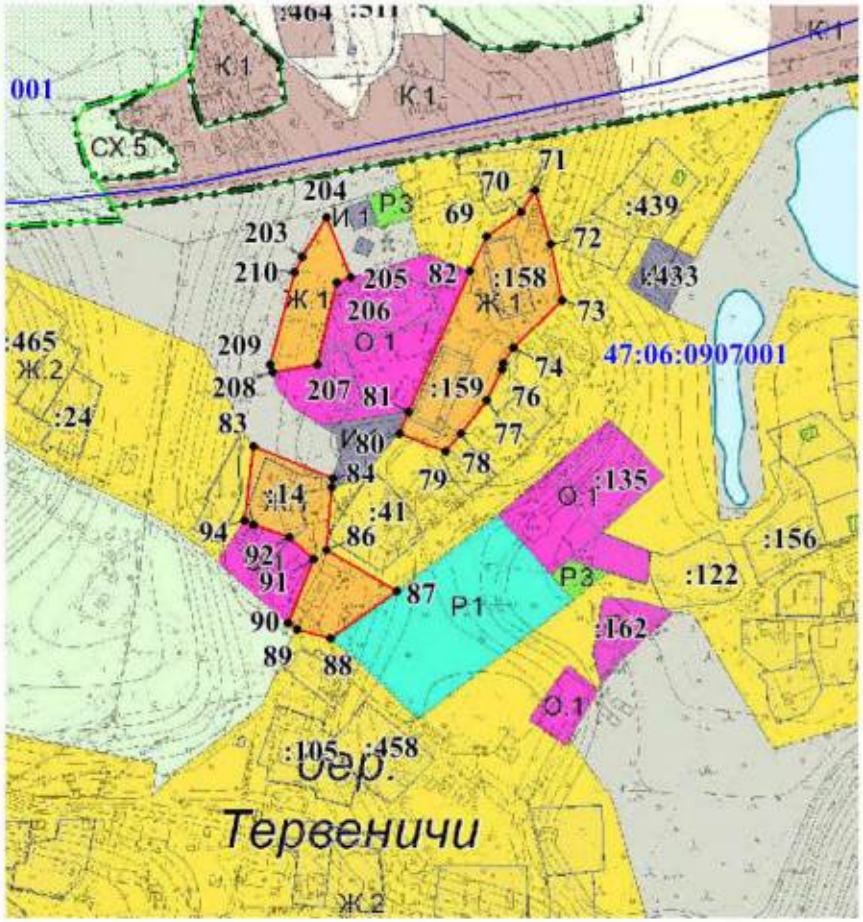

Используемые условные знаки и обозначения:

- граница территориальной зоны;
- 3543 — обозначение характерных точек границы территориальной зоны;
- 47:13:1200003 — граница и номер кадастрового квартала;
- граница населенного пункта;
- :40 — граница и номер земельного участка, сведения о котором содержатся в ЕГРН;
- объекты капитального строительства, сведения о которых содержатся в ЕГРН;
- земли лесного фонда, сведения о которых содержатся в ЕГРН

Подпись _____ **Дата** "30" ноября **2021** г.

Место для оттиска печати (при наличии) лица, составившего описание местоположения границ объекта

Текстовое описание местоположения границ населенных пунктов, территориальных зон, особо охраняемых природных территорий, зон с особыми условиями использования территорий		
Прохождение границы		**Описание прохождения границы**
от точки	**до точки**	
1	**2**	**3**
1	2	-
2	3	-
3	4	-
4	5	-
5	6	-
6	7	-
7	8	-
8	9	-
9	10	-
10	11	-
11	12	-
12	13	-
13	14	-
14	15	-
15	16	-
16	17	-
17	18	-
18	19	-
19	20	-
20	21	-
21	22	-
22	23	-
23	24	-
24	1	-
25	26	-
26	27	-
27	28	-
28	29	-
29	30	-
30	31	-
31	32	-
32	33	-
33	34	-
34	35	-
35	36	-
36	37	-

Текстовое описание местоположения границ населенных пунктов, территориальных зон, особо охраняемых природных территорий, зон с особыми условиями использования территорий		
Прохождение границы		Описание прохождения границы
от точки	до точки	
1	2	3
37	38	-
38	39	-
39	40	-
40	41	-
41	42	-
42	43	-
43	44	-
44	45	-
45	46	-
46	47	-
47	48	-
48	49	-
49	50	-
50	51	-
51	52	-
52	53	-
53	54	-
54	55	-
55	56	-
56	57	-
57	58	-
58	59	-
59	60	-
60	61	-
61	62	-
62	63	-
63	64	-
64	65	-
65	66	-
66	67	-
67	68	-
68	25	-
69	70	-
70	71	-
71	72	-
72	73	-

Текстовое описание местоположения границ населенных пунктов, территориальных зон, особо охраняемых природных территорий, зон с особыми условиями использования территорий		
Прохождение границы		Описание прохождения границы
от точки	до точки	
1	2	3
73	74	-
74	75	-
75	76	-
76	77	-
77	78	-
78	79	-
79	80	-
80	81	-
81	82	-
82	69	-
83	84	-
84	85	-
85	86	-
86	87	-
87	88	-
88	89	-
89	90	-
90	91	-
91	92	-
92	93	-
93	94	-
94	83	-
95	96	-
96	97	-
97	98	-
98	99	-
99	100	-
100	101	-
101	95	-
102	103	-
103	104	-
104	105	-
105	106	-
106	107	-
107	108	-
108	109	-

Текстовое описание местоположения границ населенных пунктов, территориальных зон, особо охраняемых природных территорий, зон с особыми условиями использования территорий		
Прохождение границы		Описание прохождения границы
от точки	до точки	
1	2	3
109	110	-
110	111	-
111	112	-
112	113	-
113	114	-
114	115	-
115	116	-
116	117	-
117	118	-
118	119	-
119	120	-
120	102	-
121	122	-
122	123	-
123	124	-
124	125	-
125	126	-
126	127	-
127	128	-
128	129	-
129	130	-
130	131	-
131	132	-
132	133	-
133	134	-
134	135	-
135	136	-
136	137	-
137	138	-
138	139	-
139	140	-
140	141	-
141	121	-
142	143	-
143	144	-
144	145	-

Текстовое описание местоположения границ населенных пунктов, территориальных зон, особо охраняемых природных территорий, зон с особыми условиями использования территорий		
Прохождение границы		Описание прохождения границы
от точки	до точки	
1	2	3
145	146	-
146	147	-
147	148	-
148	149	-
149	150	-
150	142	-
151	152	-
152	153	-
153	154	-
154	155	-
155	156	-
156	157	-
157	158	-
158	151	-
159	160	-
160	161	-
161	162	-
162	163	-
163	164	-
164	165	-
165	166	-
166	167	-
167	168	-
168	169	-
169	170	-
170	171	-
171	172	-
172	173	-
173	174	-
174	175	-
175	176	-
176	159	-
177	178	-
178	179	-
179	180	-
180	181	-

Текстовое описание местоположения границ населенных пунктов, территориальных зон, особо охраняемых природных территорий, зон с особыми условиями использования территорий		
Прохождение границы		Описание прохождения границы
от точки	до точки	
1	2	3
181	182	-
182	183	-
183	184	-
184	177	-
185	186	-
186	187	-
187	188	-
188	189	-
189	190	-
190	191	-
191	192	-
192	193	-
193	194	-
194	195	-
195	196	-
196	197	-
197	198	-
198	199	-
199	200	-
200	201	-
201	202	-
202	203	-
203	204	-
204	205	-
205	185	-
206	207	-
207	208	-
208	209	-
209	210	-
210	211	-
211	212	-
212	213	-
213	214	-
214	215	-
215	216	-
216	217	-

Текстовое описание местоположения границ населенных пунктов, территориальных зон, особо охраняемых природных территорий, зон с особыми условиями использования территорий		
Прохождение границы		Описание прохождения границы
от точки	до точки	
1	2	3
217	218	-
218	219	-
219	220	-
220	221	-
221	222	-
222	223	-
223	224	-
224	225	-
225	226	-
226	227	-
227	228	-
228	229	-
229	230	-
230	231	-
231	232	-
232	233	-
233	234	-
234	206	-
235	236	-
236	237	-
237	238	-
238	239	-
239	240	-
240	235	-
241	242	-
242	243	-
243	244	-
244	245	-
245	246	-
246	247	-
247	248	-
248	249	-
249	250	-
250	251	-
251	252	-
252	253	-

Текстовое описание местоположения границ населенных пунктов, территориальных зон, особо охраняемых природных территорий, зон с особыми условиями использования территорий		
Прохождение границы		Описание прохождения границы
от точки	до точки	
1	2	3
253	254	-
254	255	-
255	256	-
256	257	-
257	258	-
258	259	-
259	260	-
260	261	-
261	262	-
262	263	-
263	264	-
264	265	-
265	266	-
266	267	-
267	268	-
268	269	-
269	270	-
270	271	-
271	272	-
272	273	-
273	274	-
274	275	-
275	276	-
276	277	-
277	278	-
278	279	-
279	280	-
280	281	-
281	282	-
282	283	-
283	284	-
284	285	-
285	241	-
286	287	-
287	288	-
288	289	-

Текстовое описание местоположения границ населенных пунктов, территориальных зон, особо охраняемых природных территорий, зон с особыми условиями использования территорий

Прохождение границы		Описание прохождения границы
от точки	до точки	
1	2	3
289	290	-
290	291	-
291	292	-
292	293	-
293	294	-
294	295	-
295	296	-
296	297	-
297	298	-
298	299	-
299	300	-
300	301	-
301	302	-
302	303	-
303	304	-
304	305	-
305	306	-
306	307	-
307	308	-
308	309	-
309	286	-

ОПИСАНИЕ МЕСТОПОЛОЖЕНИЯ ГРАНИЦ

"Зона застройки индивидуальными жилыми домами"

(наименование объекта, местоположение границ которого описано (далее - объект))

Раздел 1

Сведения об объекте

№ п/п	Характеристики объекта	Описание характеристик
1	2	3
1.	Местоположение объекта	Ленинградская область, район Лодейнопольский
2.	Площадь объекта +/- величина погрешности определения площади (Р +/- Дельта Р)	12744790 +/- 1249 м²
3.	Иные характеристики объекта	Жилая зона

Раздел 2

Сведения о местоположении границ объекта

1. Система координат МСК-47

2. Сведения о характерных точках границ объекта

Обозначение характерных точек границ	Координаты, м		Метод определения координат характерной точки	Средняя квадратическая погрешность положения характерной точки (Mt), м	Описание обозначения точки на местности (при наличии)
	X	Y			
1	2	3	4	5	6
1	485438.83	3251049.16	Геодезический метод	0.1	-
2	485449.59	3251087.12	Геодезический метод	0.1	-
3	485414.95	3251096.62	Геодезический метод	0.1	-
4	485405.03	3251058.40	Геодезический метод	0.1	-
1	485438.83	3251049.16	Геодезический метод	0.1	-
5	485498.52	3251003.49	Геодезический метод	0.1	-
6	485516.76	3251060.74	Геодезический метод	0.1	-
7	485493.39	3251069.61	Геодезический метод	0.1	-
8	485475.15	3251012.36	Геодезический метод	0.1	-
5	485498.52	3251003.49	Геодезический метод	0.1	-
9	485419.07	3251139.82	Геодезический метод	0.1	-
10	485415.78	3251165.04	Геодезический метод	0.1	-
11	485414.08	3251178.00	Геодезический метод	0.1	-
12	485375.44	3251188.21	Геодезический метод	0.1	-
13	485372.41	3251144.88	Геодезический метод	0.1	-
14	485395.04	3251141.42	Геодезический метод	0.1	-
15	485397.61	3251141.17	Геодезический метод	0.1	-
9	485419.07	3251139.82	Геодезический метод	0.1	-
16	485547.48	3251068.58	Геодезический метод	0.1	-
17	485559.09	3251095.97	Геодезический метод	0.1	-
18	485551.30	3251099.01	Геодезический метод	0.1	-
19	485558.29	3251115.84	Геодезический метод	0.1	-

2. Сведения о характерных точках границ объекта					
Обозначение характерных точек границ	**Координаты, м**		**Метод определения координат характерной точки**	**Средняя квадратическая погрешность положения характерной точки (Mt), м**	**Описание обозначения точки на местности (при наличии)**
	X	**Y**			
1	**2**	**3**	**4**	**5**	**6**
20	485564.14	3251129.93	Геодезический метод	0.1	-
21	485530.96	3251141.85	Геодезический метод	0.1	-
22	485522.03	3251110.43	Геодезический метод	0.1	-
23	485511.03	3251071.75	Геодезический метод	0.1	-
24	485527.13	3251065.64	Геодезический метод	0.1	-
16	485547.48	3251068.58	Геодезический метод	0.1	-
25	485479.74	3251112.84	Геодезический метод	0.1	-
26	485486.31	3251145.00	Геодезический метод	0.1	-
27	485437.38	3251155.48	Геодезический метод	0.1	-
28	485429.14	3251126.40	Геодезический метод	0.1	-
25	485479.74	3251112.84	Геодезический метод	0.1	-
29	483045.59	3266076.07	Геодезический метод	0.1	-
30	483045.87	3266097.58	Геодезический метод	0.1	-
31	483048.00	3266128.04	Геодезический метод	0.1	-
32	483043.04	3266139.90	Геодезический метод	0.1	-
33	483034.06	3266148.88	Геодезический метод	0.1	-
34	482986.64	3266170.26	Геодезический метод	0.1	-
35	482948.69	3266185.45	Геодезический метод	0.1	-
36	482932.34	3266162.51	Геодезический метод	0.1	-
37	482942.66	3266145.32	Геодезический метод	0.1	-
38	482966.73	3266140.16	Геодезический метод	0.1	-
39	482992.52	3266128.13	Геодезический метод	0.1	-
40	482997.35	3266126.26	Геодезический метод	0.1	-
41	483002.23	3266097.46	Геодезический метод	0.1	-
42	483008.22	3266076.51	Геодезический метод	0.1	-
43	483010.68	3266073.35	Геодезический метод	0.1	-

2. Сведения о характерных точках границ объекта					
Обозначение характерных точек границ	**Координаты, м**		**Метод определения координат характерной точки**	**Средняя квадратическая погрешность положения характерной точки (Mt), м**	**Описание обозначения точки на местности (при наличии)**
	X	**Y**			
1	**2**	**3**	**4**	**5**	**6**
29	483045.59	3266076.07	Геодезический метод	0.1	-
44	482564.05	3265794.55	Геодезический метод	0.1	-
45	482577.73	3265806.90	Геодезический метод	0.1	-
46	482610.35	3265836.35	Геодезический метод	0.1	-
47	482615.21	3265843.17	Геодезический метод	0.1	-
48	482614.19	3265861.27	Геодезический метод	0.1	-
49	482606.46	3265883.10	Геодезический метод	0.1	-
50	482587.94	3265879.81	Геодезический метод	0.1	-
51	482585.99	3265896.73	Геодезический метод	0.1	-
52	482585.29	3265906.46	Геодезический метод	0.1	-
53	482594.67	3265937.28	Геодезический метод	0.1	-
54	482610.48	3265949.87	Геодезический метод	0.1	-
55	482638.60	3265964.87	Геодезический метод	0.1	-
56	482639.86	3265974.74	Геодезический метод	0.1	-
57	482628.78	3265967.66	Геодезический метод	0.1	-
58	482602.13	3265966.84	Геодезический метод	0.1	-
59	482572.45	3265982.53	Геодезический метод	0.1	-
60	482549.35	3265983.85	Геодезический метод	0.1	-
61	482549.98	3266060.49	Геодезический метод	0.1	-
62	482550.05	3266069.34	Геодезический метод	0.1	-
63	482536.15	3266068.80	Геодезический метод	0.1	-
64	482531.19	3266082.48	Геодезический метод	0.1	-
65	482504.91	3266072.54	Геодезический метод	0.1	-
66	482506.39	3266068.45	Геодезический метод	0.1	-
67	482476.75	3266069.17	Геодезический метод	0.1	-
68	482466.42	3266067.29	Геодезический метод	0.1	-

2. Сведения о характерных точках границ объекта					
Обозначение характерных точек границ	**Координаты, м**		**Метод определения координат характерной точки**	**Средняя квадратическая погрешность положения характерной точки (Mt), м**	**Описание обозначения точки на местности (при наличии)**
	X	**Y**			
1	**2**	**3**	**4**	**5**	**6**
69	482459.99	3266061.79	Геодезический метод	0.1	-
70	482446.73	3266030.14	Геодезический метод	0.1	-
71	482451.30	3265994.74	Геодезический метод	0.1	-
72	482457.07	3265975.04	Геодезический метод	0.1	-
73	482453.85	3265966.59	Геодезический метод	0.1	-
74	482434.01	3265945.12	Геодезический метод	0.1	-
75	482431.80	3265915.25	Геодезический метод	0.1	-
76	482477.30	3265909.24	Геодезический метод	0.1	-
77	482476.13	3265903.65	Геодезический метод	0.1	-
78	482475.22	3265901.03	Геодезический метод	0.1	-
79	482473.33	3265898.20	Геодезический метод	0.1	-
80	482470.27	3265898.09	Геодезический метод	0.1	-
81	482467.28	3265872.18	Геодезический метод	0.1	-
82	482445.93	3265856.00	Геодезический метод	0.1	-
83	482397.64	3265935.10	Геодезический метод	0.1	-
84	482384.98	3265952.29	Геодезический метод	0.1	-
85	482379.59	3265941.88	Геодезический метод	0.1	-
86	482379.76	3265938.68	Геодезический метод	0.1	-
87	482385.86	3265921.72	Геодезический метод	0.1	-
88	482388.93	3265906.77	Геодезический метод	0.1	-
89	482391.04	3265893.73	Геодезический метод	0.1	-
90	482390.66	3265879.45	Геодезический метод	0.1	-
91	482380.99	3265846.57	Геодезический метод	0.1	-
92	482378.70	3265819.83	Геодезический метод	0.1	-
93	482387.33	3265797.69	Геодезический метод	0.1	-
94	482397.60	3265779.78	Геодезический метод	0.1	-

2. Сведения о характерных точках границ объекта					
Обозначение характерных точек границ	**Координаты, м**		**Метод определения координат характерной точки**	**Средняя квадратическая погрешность положения характерной точки (Mt), м**	**Описание обозначения точки на местности (при наличии)**
	X	**Y**			
1	**2**	**3**	**4**	**5**	**6**
95	482406.04	3265762.53	Геодезический метод	0.1	-
96	482396.87	3265755.13	Геодезический метод	0.1	-
97	482406.34	3265744.79	Геодезический метод	0.1	-
98	482423.59	3265732.98	Геодезический метод	0.1	-
99	482426.45	3265736.40	Геодезический метод	0.1	-
100	482446.55	3265723.39	Геодезический метод	0.1	-
101	482444.45	3265699.71	Геодезический метод	0.1	-
102	482450.88	3265699.78	Геодезический метод	0.1	-
103	482453.09	3265699.81	Геодезический метод	0.1	-
104	482462.19	3265702.19	Геодезический метод	0.1	-
105	482487.62	3265713.08	Геодезический метод	0.1	-
106	482495.56	3265718.46	Геодезический метод	0.1	-
107	482503.50	3265725.33	Геодезический метод	0.1	-
108	482513.20	3265736.76	Геодезический метод	0.1	-
109	482536.93	3265766.63	Геодезический метод	0.1	-
44	482564.05	3265794.55	Геодезический метод	0.1	-
110	498995.95	3234111.39	Геодезический метод	0.1	-
111	499015.90	3234165.44	Геодезический метод	0.1	-
112	499035.52	3234224.31	Геодезический метод	0.1	-
113	499048.11	3234273.88	Геодезический метод	0.1	-
114	499040.93	3234301.06	Геодезический метод	0.1	-
115	498996.46	3234334.75	Геодезический метод	0.1	-
116	498985.68	3234371.13	Геодезический метод	0.1	-
117	498952.63	3234396.39	Геодезический метод	0.1	-
118	498912.91	3234419.64	Геодезический метод	0.1	-
119	498868.45	3234456.02	Геодезический метод	0.1	-

2. Сведения о характерных точках границ объекта					
Обозначение характерных точек границ	**Координаты, м**		**Метод определения координат характерной точки**	**Средняя квадратическая погрешность положения характерной точки (Mt), м**	**Описание обозначения точки на местности (при наличии)**
	X	**Y**			
1	**2**	**3**	**4**	**5**	**6**
120	498825.32	3234515.31	Геодезический метод	0.1	-
121	498791.66	3234521.90	Геодезический метод	0.1	-
122	498775.90	3234503.24	Геодезический метод	0.1	-
123	498763.35	3234486.83	Геодезический метод	0.1	-
124	498756.68	3234475.98	Геодезический метод	0.1	-
125	498757.95	3234468.15	Геодезический метод	0.1	-
126	498759.30	3234438.51	Геодезический метод	0.1	-
127	498758.41	3234427.86	Геодезический метод	0.1	-
128	498768.50	3234413.16	Геодезический метод	0.1	-
129	498775.90	3234396.43	Геодезический метод	0.1	-
130	498776.87	3234382.92	Геодезический метод	0.1	-
131	498821.28	3234360.35	Геодезический метод	0.1	-
132	498818.16	3234348.47	Геодезический метод	0.1	-
133	498823.19	3234345.60	Геодезический метод	0.1	-
134	498840.89	3234331.12	Геодезический метод	0.1	-
135	498852.47	3234311.50	Геодезический метод	0.1	-
136	498853.43	3234296.05	Геодезический метод	0.1	-
137	498849.25	3234274.18	Геодезический метод	0.1	-
138	498839.92	3234256.48	Геодезический метод	0.1	-
139	498837.84	3234250.22	Геодезический метод	0.1	-
140	498841.49	3234236.38	Геодезический метод	0.1	-
141	498827.67	3234220.38	Геодезический метод	0.1	-
142	498821.91	3234203.72	Геодезический метод	0.1	-
143	498819.01	3234191.18	Геодезический метод	0.1	-
144	498819.01	3234178.95	Геодезический метод	0.1	-
145	498835.74	3234171.55	Геодезический метод	0.1	-

2. Сведения о характерных точках границ объекта					
Обозначение характерных точек границ	**Координаты, м**		**Метод определения координат характерной точки**	**Средняя квадратическая погрешность положения характерной точки (Mt), м**	**Описание обозначения точки на местности (при наличии)**
	X	**Y**			
1	**2**	**3**	**4**	**5**	**6**
146	498853.43	3234165.44	Геодезический метод	0.1	-
147	498873.38	3234159.01	Геодезический метод	0.1	-
148	498898.47	3234142.60	Геодезический метод	0.1	-
149	498909.09	3234117.50	Геодезический метод	0.1	-
150	498902.65	3234101.10	Геодезический метод	0.1	-
151	498897.51	3234079.22	Геодезический метод	0.1	-
152	498897.51	3234064.74	Геодезический метод	0.1	-
153	498913.27	3234058.63	Геодезический метод	0.1	-
154	498946.73	3234060.56	Геодезический метод	0.1	-
155	498968.61	3234066.67	Геодезический метод	0.1	-
156	498968.61	3234067.96	Геодезический метод	0.1	-
157	498975.04	3234075.04	Геодезический метод	0.1	-
110	498995.95	3234111.39	Геодезический метод	0.1	-
158	469860.97	3268921.06	Геодезический метод	0.1	-
159	469894.54	3268991.39	Геодезический метод	0.1	-
160	469886.21	3269028.90	Геодезический метод	0.1	-
161	469886.38	3269053.08	Геодезический метод	0.1	-
162	469900.57	3269136.43	Геодезический метод	0.1	-
163	469903.68	3269145.40	Геодезический метод	0.1	-
164	469909.14	3269152.73	Геодезический метод	0.1	-
165	469918.52	3269161.41	Геодезический метод	0.1	-
166	469897.18	3269167.42	Геодезический метод	0.1	-
167	469884.15	3269178.74	Геодезический метод	0.1	-
168	469880.94	3269182.85	Геодезический метод	0.1	-
169	469879.09	3269186.48	Геодезический метод	0.1	-
170	469876.92	3269191.67	Геодезический метод	0.1	-

2. Сведения о характерных точках границ объекта					
Обозначение характерных точек границ	**Координаты, м**		**Метод определения координат характерной точки**	**Средняя квадратическая погрешность положения характерной точки (Mt), м**	**Описание обозначения точки на местности (при наличии)**
	X	**Y**			
1	**2**	**3**	**4**	**5**	**6**
171	469875.28	3269191.62	Геодезический метод	0.1	-
172	469869.41	3269212.40	Геодезический метод	0.1	-
173	469859.19	3269224.01	Геодезический метод	0.1	-
174	469842.73	3269236.31	Геодезический метод	0.1	-
175	469838.25	3269235.50	Геодезический метод	0.1	-
176	469836.62	3269229.48	Геодезический метод	0.1	-
177	469816.70	3269207.15	Геодезический метод	0.1	-
178	469798.68	3269191.57	Геодезический метод	0.1	-
179	469792.04	3269189.81	Геодезический метод	0.1	-
180	469753.85	3269192.95	Геодезический метод	0.1	-
181	469733.23	3269191.83	Геодезический метод	0.1	-
182	469720.84	3269185.21	Геодезический метод	0.1	-
183	469720.26	3269171.97	Геодезический метод	0.1	-
184	469722.29	3269157.39	Геодезический метод	0.1	-
185	469730.40	3269129.83	Геодезический метод	0.1	-
186	469747.84	3269100.66	Геодезический метод	0.1	-
187	469753.11	3269084.04	Геодезический метод	0.1	-
188	469752.71	3269068.24	Геодезический метод	0.1	-
189	469789.61	3269003.40	Геодезический метод	0.1	-
190	469800.96	3268990.84	Геодезический метод	0.1	-
191	469810.69	3268984.35	Геодезический метод	0.1	-
192	469821.63	3268979.90	Геодезический метод	0.1	-
193	469829.73	3268973.41	Геодезический метод	0.1	-
194	469832.57	3268967.33	Геодезический метод	0.1	-
195	469840.28	3268922.75	Геодезический метод	0.1	-
196	469850.84	3268916.20	Геодезический метод	0.1	-

2. Сведения о характерных точках границ объекта					
Обозначение характерных точек границ	**Координаты, м**		**Метод определения координат характерной точки**	**Средняя квадратическая погрешность положения характерной точки (Mt), м**	**Описание обозначения точки на местности (при наличии)**
	X	**Y**			
1	**2**	**3**	**4**	**5**	**6**
158	469860.97	3268921.06	Геодезический метод	0.1	-
197	487588.60	3246018.95	Геодезический метод	0.1	-
198	487598.54	3246039.34	Геодезический метод	0.1	-
199	487598.71	3246042.04	Геодезический метод	0.1	-
200	487598.16	3246044.62	Геодезический метод	0.1	-
201	487596.63	3246047.35	Геодезический метод	0.1	-
202	487590.86	3246050.18	Геодезический метод	0.1	-
203	487583.26	3246054.48	Геодезический метод	0.1	-
204	487580.54	3246055.78	Геодезический метод	0.1	-
205	487575.50	3246057.78	Геодезический метод	0.1	-
206	487570.33	3246061.45	Геодезический метод	0.1	-
207	487552.12	3246036.01	Геодезический метод	0.1	-
208	487584.30	3246015.80	Геодезический метод	0.1	-
197	487588.60	3246018.95	Геодезический метод	0.1	-
209	494589.66	3265513.39	Геодезический метод	0.1	-
210	494626.30	3265604.65	Геодезический метод	0.1	-
211	494634.29	3265605.93	Геодезический метод	0.1	-
212	494641.70	3265625.60	Геодезический метод	0.1	-
213	494639.18	3265642.78	Геодезический метод	0.1	-
214	494672.43	3265639.65	Геодезический метод	0.1	-
215	494686.44	3265634.91	Геодезический метод	0.1	-
216	494670.27	3265652.55	Геодезический метод	0.1	-
217	494641.81	3265691.48	Геодезический метод	0.1	-
218	494636.37	3265709.48	Геодезический метод	0.1	-
219	494637.58	3265722.84	Геодезический метод	0.1	-
220	494624.88	3265730.00	Геодезический метод	0.1	-

2. Сведения о характерных точках границ объекта					
Обозначение характерных точек границ	**Координаты, м**		**Метод определения координат характерной точки**	**Средняя квадратическая погрешность положения характерной точки (Mt), м**	**Описание обозначения точки на местности (при наличии)**
	X	**Y**			
1	**2**	**3**	**4**	**5**	**6**
221	494624.06	3265757.85	Геодезический метод	0.1	-
222	494640.99	3265778.94	Геодезический метод	0.1	-
223	494627.99	3265782.31	Геодезический метод	0.1	-
224	494615.86	3265783.15	Геодезический метод	0.1	-
225	494598.27	3265781.48	Геодезический метод	0.1	-
226	494587.08	3265777.92	Геодезический метод	0.1	-
227	494575.45	3265801.65	Геодезический метод	0.1	-
228	494470.67	3265777.33	Геодезический метод	0.1	-
229	494433.88	3265754.88	Геодезический метод	0.1	-
230	494430.76	3265644.49	Геодезический метод	0.1	-
231	494383.36	3265459.89	Геодезический метод	0.1	-
232	494439.53	3265461.06	Геодезический метод	0.1	-
233	494441.40	3265462.26	Геодезический метод	0.1	-
234	494522.04	3265483.86	Геодезический метод	0.1	-
209	494589.66	3265513.39	Геодезический метод	0.1	-
235	482300.08	3252332.66	Геодезический метод	0.1	-
236	482330.06	3252366.19	Геодезический метод	0.1	-
237	482332.90	3252408.14	Геодезический метод	0.1	-
238	482318.13	3252422.90	Геодезический метод	0.1	-
239	482346.03	3252445.88	Геодезический метод	0.1	-
240	482462.57	3252481.99	Геодезический метод	0.1	-
241	482447.79	3252508.24	Геодезический метод	0.1	-
242	482433.01	3252521.37	Геодезический метод	0.1	-
243	482419.89	3252503.31	Геодезический метод	0.1	-
244	482350.94	3252485.25	Геодезический метод	0.1	-
245	482290.21	3252452.43	Геодезический метод	0.1	-

2. Сведения о характерных точках границ объекта					
Обозначение характерных точек границ	**Координаты, м**		**Метод определения координат характерной точки**	**Средняя квадратическая погрешность положения характерной точки (Mt), м**	**Описание обозначения точки на местности (при наличии)**
	X	**Y**			
1	**2**	**3**	**4**	**5**	**6**
246	482277.09	3252419.61	Геодезический метод	0.1	-
247	482270.53	3252416.33	Геодезический метод	0.1	-
248	482231.12	3252445.85	Геодезический метод	0.1	-
249	482206.50	3252449.13	Геодезический метод	0.1	-
250	482071.88	3252439.26	Геодезический метод	0.1	-
251	482052.20	3252439.26	Геодезический метод	0.1	-
252	482030.85	3252432.70	Геодезический метод	0.1	-
253	481988.18	3252444.17	Геодезический метод	0.1	-
254	482007.87	3252472.07	Геодезический метод	0.1	-
255	481999.66	3252490.12	Геодезический метод	0.1	-
256	481989.81	3252481.91	Геодезический метод	0.1	-
257	481966.83	3252485.19	Геодезический метод	0.1	-
258	481948.77	3252475.35	Геодезический метод	0.1	-
259	481935.63	3252458.93	Геодезический метод	0.1	-
260	481942.22	3252435.96	Геодезический метод	0.1	-
261	481965.20	3252399.87	Геодезический метод	0.1	-
262	481968.49	3252376.90	Геодезический метод	0.1	-
263	481953.72	3252376.90	Геодезический метод	0.1	-
264	481938.94	3252378.53	Геодезический метод	0.1	-
265	481919.25	3252349.00	Геодезический метод	0.1	-
266	481899.54	3252355.56	Геодезический метод	0.1	-
267	481860.16	3252355.55	Геодезический метод	0.1	-
268	481845.36	3252360.47	Геодезический метод	0.1	-
269	481835.51	3252378.52	Геодезический метод	0.1	-
270	481842.08	3252409.69	Геодезический метод	0.1	-
271	481722.25	3252431.01	Геодезический метод	0.1	-

2. Сведения о характерных точках границ объекта					
Обозначение характерных точек границ	**Координаты, м**		**Метод определения координат характерной точки**	**Средняя квадратическая погрешность положения характерной точки (Mt), м**	**Описание обозначения точки на местности (при наличии)**
	X	**Y**			
1	**2**	**3**	**4**	**5**	**6**
272	481702.55	3252408.03	Геодезический метод	0.1	-
273	481661.52	3252432.63	Геодезический метод	0.1	-
274	481552.97	3252541.71	Геодезический метод	0.1	-
275	481565.30	3252551.61	Геодезический метод	0.1	-
276	481532.77	3252592.16	Геодезический метод	0.1	-
277	481502.34	3252568.57	Геодезический метод	0.1	-
278	481515.87	3252552.01	Геодезический метод	0.1	-
279	481515.39	3252550.74	Геодезический метод	0.1	-
280	481467.78	3252562.22	Геодезический метод	0.1	-
281	481448.08	3252576.98	Геодезический метод	0.1	-
282	481438.23	3252593.39	Геодезический метод	0.1	-
283	481415.24	3252585.18	Геодезический метод	0.1	-
284	481387.34	3252603.23	Геодезический метод	0.1	-
285	481338.09	3252601.58	Геодезический метод	0.1	-
286	481333.19	3252557.28	Геодезический метод	0.1	-
287	481343.03	3252552.35	Геодезический метод	0.1	-
288	481392.28	3252549.08	Геодезический метод	0.1	-
289	481392.28	3252539.24	Геодезический метод	0.1	-
290	481372.58	3252532.67	Геодезический метод	0.1	-
291	481351.24	3252532.67	Геодезический метод	0.1	-
292	481344.67	3252527.74	Геодезический метод	0.1	-
293	481354.53	3252511.34	Геодезический метод	0.1	-
294	481395.57	3252491.65	Геодезический метод	0.1	-
295	481438.26	3252468.69	Геодезический метод	0.1	-
296	481449.75	3252447.36	Геодезический метод	0.1	-
297	481466.16	3252435.88	Геодезический метод	0.1	-

2. Сведения о характерных точках границ объекта					
Обозначение характерных точек границ	**Координаты, м**		**Метод определения координат характерной точки**	**Средняя квадратическая погрешность положения характерной точки (Mt), м**	**Описание обозначения точки на местности (при наличии)**
	X	**Y**			
1	**2**	**3**	**4**	**5**	**6**
298	481490.78	3252439.16	Геодезический метод	0.1	-
299	481535.12	3252406.36	Геодезический метод	0.1	-
300	481561.37	3252442.46	Геодезический метод	0.1	-
301	481569.59	3252439.18	Геодезический метод	0.1	-
302	481571.24	3252394.88	Геодезический метод	0.1	-
303	481564.67	3252378.47	Геодезический метод	0.1	-
304	481574.52	3252370.27	Геодезический метод	0.1	-
305	481638.54	3252340.75	Геодезический метод	0.1	-
306	481651.67	3252339.11	Геодезический метод	0.1	-
307	481666.46	3252352.23	Геодезический метод	0.1	-
308	481684.51	3252350.60	Геодезический метод	0.1	-
309	481717.35	3252330.92	Геодезический метод	0.1	-
310	481750.17	3252363.73	Геодезический метод	0.1	-
311	481779.72	3252344.05	Геодезический метод	0.1	-
312	481764.96	3252321.08	Геодезический метод	0.1	-
313	481781.37	3252306.32	Геодезический метод	0.1	-
314	481794.48	3252332.57	Геодезический метод	0.1	-
315	481947.18	3252275.17	Геодезический метод	0.1	-
316	481970.16	3252258.77	Геодезический метод	0.1	-
317	481975.09	3252232.51	Геодезический метод	0.1	-
318	481965.24	3252201.34	Геодезический метод	0.1	-
319	481948.83	3252209.54	Геодезический метод	0.1	-
320	481935.69	3252199.70	Геодезический метод	0.1	-
321	481942.39	3252174.21	Геодезический метод	0.1	-
322	481950.96	3252173.44	Геодезический метод	0.1	-
323	482001.17	3252168.93	Геодезический метод	0.1	-

2. Сведения о характерных точках границ объекта					
Обозначение характерных точек границ	**Координаты, м**		**Метод определения координат характерной точки**	**Средняя квадратическая погрешность положения характерной точки (Mt), м**	**Описание обозначения точки на местности (при наличии)**
	X	**Y**			
1	**2**	**3**	**4**	**5**	**6**
324	482049.04	3252174.63	Геодезический метод	0.1	-
325	482063.23	3252179.31	Геодезический метод	0.1	-
326	482072.27	3252182.30	Геодезический метод	0.1	-
327	482082.44	3252185.66	Геодезический метод	0.1	-
328	482114.24	3252196.16	Геодезический метод	0.1	-
329	482164.64	3252233.09	Геодезический метод	0.1	-
330	482189.53	3252245.07	Геодезический метод	0.1	-
331	482200.77	3252264.59	Геодезический метод	0.1	-
332	482211.67	3252300.33	Геодезический метод	0.1	-
333	482236.63	3252334.77	Геодезический метод	0.1	-
334	482266.65	3252337.24	Геодезический метод	0.1	-
335	482280.86	3252334.51	Геодезический метод	0.1	-
235	482300.08	3252332.66	Геодезический метод	0.1	-
336	495895.23	3270189.91	Геодезический метод	0.1	-
337	495897.76	3270332.89	Геодезический метод	0.1	-
338	495888.21	3270333.17	Геодезический метод	0.1	-
339	495852.59	3270334.23	Геодезический метод	0.1	-
340	495844.92	3270273.33	Геодезический метод	0.1	-
341	495886.31	3270272.76	Геодезический метод	0.1	-
342	495886.10	3270252.32	Геодезический метод	0.1	-
343	495878.78	3270231.48	Геодезический метод	0.1	-
344	495849.32	3270233.34	Геодезический метод	0.1	-
345	495849.11	3270216.15	Геодезический метод	0.1	-
346	495840.91	3270215.76	Геодезический метод	0.1	-
347	495841.66	3270193.11	Геодезический метод	0.1	-
336	495895.23	3270189.91	Геодезический метод	0.1	-

2. Сведения о характерных точках границ объекта					
Обозначение характерных точек границ	**Координаты, м**		**Метод определения координат характерной точки**	**Средняя квадратическая погрешность положения характерной точки (Mt), м**	**Описание обозначения точки на местности (при наличии)**
	X	**Y**			
1	**2**	**3**	**4**	**5**	**6**
348	497322.57	3223743.03	Геодезический метод	0.1	-
349	497298.96	3223791.61	Геодезический метод	0.1	-
350	497273.95	3223779.41	Геодезический метод	0.1	-
351	497297.88	3223730.70	Геодезический метод	0.1	-
348	497322.57	3223743.03	Геодезический метод	0.1	-
352	495484.09	3222250.82	Геодезический метод	0.1	-
353	495493.36	3222269.38	Геодезический метод	0.1	-
354	495501.85	3222286.37	Геодезический метод	0.1	-
355	495494.19	3222306.77	Геодезический метод	0.1	-
356	495541.44	3222356.04	Геодезический метод	0.1	-
357	495556.98	3222378.04	Геодезический метод	0.1	-
358	495554.65	3222381.85	Геодезический метод	0.1	-
359	495553.40	3222387.35	Геодезический метод	0.1	-
360	495550.56	3222392.68	Геодезический метод	0.1	-
361	495546.75	3222396.40	Геодезический метод	0.1	-
362	495539.73	3222401.37	Геодезический метод	0.1	-
363	495536.63	3222405.46	Геодезический метод	0.1	-
364	495532.45	3222411.05	Геодезический метод	0.1	-
365	495527.22	3222420.28	Геодезический метод	0.1	-
366	495523.58	3222426.14	Геодезический метод	0.1	-
367	495519.23	3222429.34	Геодезический метод	0.1	-
368	495511.95	3222432.98	Геодезический метод	0.1	-
369	495504.33	3222434.86	Геодезический метод	0.1	-
370	495502.60	3222435.06	Геодезический метод	0.1	-
371	495500.48	3222444.87	Геодезический метод	0.1	-
372	495500.82	3222448.94	Геодезический метод	0.1	-

2. Сведения о характерных точках границ объекта					
Обозначение характерных точек границ	**Координаты, м**		**Метод определения координат характерной точки**	**Средняя квадратическая погрешность положения характерной точки (Mt), м**	**Описание обозначения точки на местности (при наличии)**
	X	**Y**			
1	**2**	**3**	**4**	**5**	**6**
373	495520.39	3222448.94	Геодезический метод	0.1	-
374	495520.54	3222466.19	Геодезический метод	0.1	-
375	495520.65	3222479.05	Геодезический метод	0.1	-
376	495502.82	3222479.12	Геодезический метод	0.1	-
377	495500.74	3222489.95	Геодезический метод	0.1	-
378	495489.72	3222547.38	Геодезический метод	0.1	-
379	495500.62	3222605.18	Геодезический метод	0.1	-
380	495502.40	3222609.56	Геодезический метод	0.1	-
381	495503.11	3222614.41	Геодезический метод	0.1	-
382	495503.47	3222622.58	Геодезический метод	0.1	-
383	495502.52	3222629.56	Геодезический метод	0.1	-
384	495500.62	3222640.10	Геодезический метод	0.1	-
385	495498.97	3222647.32	Геодезический метод	0.1	-
386	495496.96	3222660.81	Геодезический метод	0.1	-
387	495496.83	3222662.20	Геодезический метод	0.1	-
388	495496.36	3222667.55	Геодезический метод	0.1	-
389	495496.72	3222673.83	Геодезический метод	0.1	-
390	495497.07	3222683.18	Геодезический метод	0.1	-
391	495496.48	3222689.33	Геодезический метод	0.1	-
392	495494.71	3222697.14	Геодезический метод	0.1	-
393	495495.02	3222699.04	Геодезический метод	0.1	-
394	495505.94	3222695.77	Геодезический метод	0.1	-
395	495535.53	3222688.38	Геодезический метод	0.1	-
396	495546.78	3222688.40	Геодезический метод	0.1	-
397	495548.78	3222688.40	Геодезический метод	0.1	-
398	495552.07	3222688.41	Геодезический метод	0.1	-

2. Сведения о характерных точках границ объекта					
Обозначение характерных точек границ	**Координаты, м**		**Метод определения координат характерной точки**	**Средняя квадратическая погрешность положения характерной точки (Mt), м**	**Описание обозначения точки на местности (при наличии)**
	X	**Y**			
1	**2**	**3**	**4**	**5**	**6**
399	495552.83	3222690.39	Геодезический метод	0.1	-
400	495570.37	3222685.95	Геодезический метод	0.1	-
401	495558.36	3222704.88	Геодезический метод	0.1	-
402	495563.11	3222717.40	Геодезический метод	0.1	-
403	495557.19	3222727.27	Геодезический метод	0.1	-
404	495548.44	3222735.45	Геодезический метод	0.1	-
405	495530.71	3222749.32	Геодезический метод	0.1	-
406	495515.52	3222774.00	Геодезический метод	0.1	-
407	495513.50	3222779.23	Геодезический метод	0.1	-
408	495520.07	3222781.66	Геодезический метод	0.1	-
409	495538.23	3222790.83	Геодезический метод	0.1	-
410	495540.22	3222794.57	Геодезический метод	0.1	-
411	495535.62	3222798.82	Геодезический метод	0.1	-
412	495527.65	3222800.79	Геодезический метод	0.1	-
413	495499.09	3222799.17	Геодезический метод	0.1	-
414	495477.59	3222801.02	Геодезический метод	0.1	-
415	495450.51	3222809.20	Геодезический метод	0.1	-
416	495411.74	3222824.69	Геодезический метод	0.1	-
417	495395.93	3222833.99	Геодезический метод	0.1	-
418	495379.84	3222848.09	Геодезический метод	0.1	-
419	495371.09	3222858.81	Геодезический метод	0.1	-
420	495367.43	3222868.11	Геодезический метод	0.1	-
421	495351.29	3222882.10	Геодезический метод	0.1	-
422	495346.25	3222878.09	Геодезический метод	0.1	-
423	495330.53	3222860.59	Геодезический метод	0.1	-
424	495297.76	3222855.47	Геодезический метод	0.1	-

2. Сведения о характерных точках границ объекта					
Обозначение характерных точек границ	**Координаты, м**		**Метод определения координат характерной точки**	**Средняя квадратическая погрешность положения характерной точки (Mt), м**	**Описание обозначения точки на местности (при наличии)**
	X	**Y**			
1	**2**	**3**	**4**	**5**	**6**
425	495291.76	3222847.74	Геодезический метод	0.1	-
426	495283.26	3222853.63	Геодезический метод	0.1	-
427	495270.23	3222833.71	Геодезический метод	0.1	-
428	495262.47	3222839.89	Геодезический метод	0.1	-
429	495242.94	3222791.92	Геодезический метод	0.1	-
430	495233.63	3222767.73	Геодезический метод	0.1	-
431	495206.70	3222770.80	Геодезический метод	0.1	-
432	495154.00	3222769.10	Геодезический метод	0.1	-
433	495149.99	3222756.57	Геодезический метод	0.1	-
434	495150.55	3222733.66	Геодезический метод	0.1	-
435	495154.58	3222698.64	Геодезический метод	0.1	-
436	495153.45	3222681.79	Геодезический метод	0.1	-
437	495163.58	3222687.64	Геодезический метод	0.1	-
438	495190.86	3222682.63	Геодезический метод	0.1	-
439	495229.81	3222687.73	Геодезический метод	0.1	-
440	495238.95	3222675.54	Геодезический метод	0.1	-
441	495244.65	3222673.97	Геодезический метод	0.1	-
442	495255.73	3222639.76	Геодезический метод	0.1	-
443	495274.83	3222576.02	Геодезический метод	0.1	-
444	495298.51	3222543.72	Геодезический метод	0.1	-
445	495309.79	3222511.76	Геодезический метод	0.1	-
446	495312.25	3222513.09	Геодезический метод	0.1	-
447	495318.31	3222507.01	Геодезический метод	0.1	-
448	495338.16	3222490.65	Геодезический метод	0.1	-
449	495342.95	3222486.86	Геодезический метод	0.1	-
450	495352.60	3222484.06	Геодезический метод	0.1	-

2. Сведения о характерных точках границ объекта					
Обозначение характерных точек границ	**Координаты, м**		**Метод определения координат характерной точки**	**Средняя квадратическая погрешность положения характерной точки (Mt), м**	**Описание обозначения точки на местности (при наличии)**
	X	**Y**			
1	**2**	**3**	**4**	**5**	**6**
451	495363.52	3222484.58	Геодезический метод	0.1	-
452	495362.61	3222477.90	Геодезический метод	0.1	-
453	495364.98	3222470.65	Геодезический метод	0.1	-
454	495369.08	3222461.97	Геодезический метод	0.1	-
455	495370.19	3222458.97	Геодезический метод	0.1	-
456	495369.40	3222454.55	Геодезический метод	0.1	-
457	495367.51	3222452.02	Геодезический метод	0.1	-
458	495363.88	3222449.97	Геодезический метод	0.1	-
459	495356.62	3222446.66	Геодезический метод	0.1	-
460	495352.52	3222444.13	Геодезический метод	0.1	-
461	495349.52	3222440.50	Геодезический метод	0.1	-
462	495347.94	3222436.88	Геодезический метод	0.1	-
463	495347.62	3222434.03	Геодезический метод	0.1	-
464	495324.97	3222422.66	Геодезический метод	0.1	-
465	495407.50	3222285.45	Геодезический метод	0.1	-
466	495414.18	3222268.39	Геодезический метод	0.1	-
467	495456.68	3222218.88	Геодезический метод	0.1	-
468	495469.10	3222238.10	Геодезический метод	0.1	-
469	495482.43	3222249.41	Геодезический метод	0.1	-
352	495484.09	3222250.82	Геодезический метод	0.1	-
470	486859.43	3255591.45	Геодезический метод	0.1	-
471	486823.26	3255657.55	Геодезический метод	0.1	-
472	486824.04	3255760.17	Геодезический метод	0.1	-
473	486677.86	3255770.67	Геодезический метод	0.1	-
474	486649.60	3255737.56	Геодезический метод	0.1	-
475	486617.29	3255710.91	Геодезический метод	0.1	-

2. Сведения о характерных точках границ объекта					
Обозначение характерных точек границ	**Координаты, м**		**Метод определения координат характерной точки**	**Средняя квадратическая погрешность положения характерной точки (Mt), м**	**Описание обозначения точки на местности (при наличии)**
	X	**Y**			
1	**2**	**3**	**4**	**5**	**6**
476	486562.55	3255658.44	Геодезический метод	0.1	-
477	486460.62	3255605.92	Геодезический метод	0.1	-
478	486457.48	3255541.24	Геодезический метод	0.1	-
479	486523.23	3255547.66	Геодезический метод	0.1	-
480	486600.67	3255541.11	Геодезический метод	0.1	-
481	486653.75	3255550.47	Геодезический метод	0.1	-
482	486717.31	3255527.85	Геодезический метод	0.1	-
483	486789.09	3255554.08	Геодезический метод	0.1	-
484	486811.22	3255583.30	Геодезический метод	0.1	-
470	486859.43	3255591.45	Геодезический метод	0.1	-
485	501637.03	3239472.00	Геодезический метод	0.1	-
486	501690.37	3239528.47	Геодезический метод	0.1	-
487	501668.84	3239548.36	Геодезический метод	0.1	-
488	501624.75	3239589.67	Геодезический метод	0.1	-
489	501612.00	3239600.91	Геодезический метод	0.1	-
490	501587.25	3239621.74	Геодезический метод	0.1	-
491	501579.74	3239627.44	Геодезический метод	0.1	-
492	501554.87	3239647.99	Геодезический метод	0.1	-
493	501546.92	3239654.44	Геодезический метод	0.1	-
494	501534.34	3239665.65	Геодезический метод	0.1	-
495	501524.21	3239672.21	Геодезический метод	0.1	-
496	501518.34	3239676.06	Геодезический метод	0.1	-
497	501511.03	3239680.24	Геодезический метод	0.1	-
498	501502.38	3239684.51	Геодезический метод	0.1	-
499	501488.96	3239689.78	Геодезический метод	0.1	-
500	501462.99	3239699.35	Геодезический метод	0.1	-

2. Сведения о характерных точках границ объекта					
Обозначение характерных точек границ	**Координаты, м**		**Метод определения координат характерной точки**	**Средняя квадратическая погрешность положения характерной точки (Mt), м**	**Описание обозначения точки на местности (при наличии)**
	X	**Y**			
1	**2**	**3**	**4**	**5**	**6**
501	501438.79	3239708.27	Геодезический метод	0.1	-
502	501418.19	3239715.81	Геодезический метод	0.1	-
503	501392.34	3239724.43	Геодезический метод	0.1	-
504	501377.78	3239713.61	Геодезический метод	0.1	-
505	501373.25	3239704.59	Геодезический метод	0.1	-
506	501364.60	3239659.70	Геодезический метод	0.1	-
507	501363.06	3239651.69	Геодезический метод	0.1	-
508	501406.29	3239618.66	Геодезический метод	0.1	-
509	501443.37	3239565.37	Геодезический метод	0.1	-
510	501444.46	3239455.68	Геодезический метод	0.1	-
511	501457.82	3239388.28	Геодезический метод	0.1	-
512	501547.53	3239418.16	Геодезический метод	0.1	-
485	501637.03	3239472.00	Геодезический метод	0.1	-
513	486357.02	3255561.24	Геодезический метод	0.1	-
514	486363.63	3255600.90	Геодезический метод	0.1	-
515	486353.66	3255612.06	Геодезический метод	0.1	-
516	486353.18	3255618.72	Геодезический метод	0.1	-
517	486362.42	3255635.04	Геодезический метод	0.1	-
518	486363.32	3255646.68	Геодезический метод	0.1	-
519	486362.36	3255652.47	Геодезический метод	0.1	-
520	486357.56	3255666.39	Геодезический метод	0.1	-
521	486360.83	3255689.49	Геодезический метод	0.1	-
522	486360.17	3255700.74	Геодезический метод	0.1	-
523	486356.00	3255706.98	Геодезический метод	0.1	-
524	486354.89	3255714.42	Геодезический метод	0.1	-
525	486358.76	3255722.19	Геодезический метод	0.1	-

2. Сведения о характерных точках границ объекта					
Обозначение характерных точек границ	**Координаты, м**		**Метод определения координат характерной точки**	**Средняя квадратическая погрешность положения характерной точки (Mt), м**	**Описание обозначения точки на местности (при наличии)**
	X	**Y**			
1	**2**	**3**	**4**	**5**	**6**
526	486316.14	3255719.84	Геодезический метод	0.1	-
527	486282.83	3255693.79	Геодезический метод	0.1	-
528	486284.04	3255665.93	Геодезический метод	0.1	-
529	486254.36	3255642.91	Геодезический метод	0.1	-
530	486257.91	3255624.52	Геодезический метод	0.1	-
531	486254.05	3255616.86	Геодезический метод	0.1	-
532	486250.53	3255609.87	Геодезический метод	0.1	-
533	486303.41	3255585.27	Геодезический метод	0.1	-
534	486309.50	3255588.18	Геодезический метод	0.1	-
535	486320.58	3255586.41	Геодезический метод	0.1	-
536	486330.02	3255582.51	Геодезический метод	0.1	-
537	486350.10	3255562.29	Геодезический метод	0.1	-
513	486357.02	3255561.24	Геодезический метод	0.1	-
538	494630.21	3235100.04	Геодезический метод	0.1	-
539	494639.15	3235119.24	Геодезический метод	0.1	-
540	494642.27	3235128.59	Геодезический метод	0.1	-
541	494639.81	3235130.00	Геодезический метод	0.1	-
542	494649.55	3235142.96	Геодезический метод	0.1	-
543	494642.32	3235165.73	Геодезический метод	0.1	-
544	494610.54	3235157.36	Геодезический метод	0.1	-
545	494605.47	3235164.40	Геодезический метод	0.1	-
546	494595.39	3235165.21	Геодезический метод	0.1	-
538	494630.21	3235100.04	Геодезический метод	0.1	-
547	480434.96	3258959.05	Геодезический метод	0.1	-
548	480452.32	3258982.70	Геодезический метод	0.1	-
549	480480.76	3258992.94	Геодезический метод	0.1	-

2. Сведения о характерных точках границ объекта					
Обозначение характерных точек границ	**Координаты, м**		**Метод определения координат характерной точки**	**Средняя квадратическая погрешность положения характерной точки (Mt), м**	**Описание обозначения точки на местности (при наличии)**
	X	**Y**			
1	**2**	**3**	**4**	**5**	**6**
550	480475.00	3259016.08	Геодезический метод	0.1	-
551	480472.24	3259022.05	Геодезический метод	0.1	-
552	480467.54	3259055.27	Геодезический метод	0.1	-
553	480456.34	3259062.46	Геодезический метод	0.1	-
554	480439.07	3259063.70	Геодезический метод	0.1	-
555	480424.26	3259077.30	Геодезический метод	0.1	-
556	480422.15	3259081.18	Геодезический метод	0.1	-
557	480400.26	3259075.25	Геодезический метод	0.1	-
558	480347.96	3259054.83	Геодезический метод	0.1	-
559	480339.00	3259040.05	Геодезический метод	0.1	-
560	480354.60	3258997.36	Геодезический метод	0.1	-
561	480344.73	3258993.26	Геодезический метод	0.1	-
562	480306.28	3258989.56	Геодезический метод	0.1	-
563	480293.14	3258989.69	Геодезический метод	0.1	-
564	480292.98	3258982.07	Геодезический метод	0.1	-
565	480299.57	3258973.49	Геодезический метод	0.1	-
566	480302.11	3258970.19	Геодезический метод	0.1	-
567	480298.18	3258963.74	Геодезический метод	0.1	-
568	480307.06	3258951.49	Геодезический метод	0.1	-
569	480309.75	3258937.99	Геодезический метод	0.1	-
570	480316.44	3258938.92	Геодезический метод	0.1	-
571	480320.14	3258934.04	Геодезический метод	0.1	-
572	480327.07	3258939.17	Геодезический метод	0.1	-
573	480326.37	3258940.31	Геодезический метод	0.1	-
574	480345.10	3258942.97	Геодезический метод	0.1	-
575	480344.71	3258946.40	Геодезический метод	0.1	-

2. Сведения о характерных точках границ объекта					
Обозначение характерных точек границ	**Координаты, м**		**Метод определения координат характерной точки**	**Средняя квадратическая погрешность положения характерной точки (Mt), м**	**Описание обозначения точки на местности (при наличии)**
	X	**Y**			
1	**2**	**3**	**4**	**5**	**6**
576	480351.87	3258947.43	Геодезический метод	0.1	-
577	480377.30	3258957.24	Геодезический метод	0.1	-
578	480394.68	3258956.20	Геодезический метод	0.1	-
579	480423.11	3258959.71	Геодезический метод	0.1	-
547	480434.96	3258959.05	Геодезический метод	0.1	-
580	474496.96	3276825.12	Геодезический метод	0.1	-
581	474508.62	3276849.15	Геодезический метод	0.1	-
582	474514.11	3276860.47	Геодезический метод	0.1	-
583	474481.62	3276883.61	Геодезический метод	0.1	-
584	474492.94	3276917.58	Геодезический метод	0.1	-
585	474484.08	3276922.50	Геодезический метод	0.1	-
586	474491.27	3276953.04	Геодезический метод	0.1	-
587	474494.06	3276964.91	Геодезический метод	0.1	-
588	474418.19	3276984.22	Геодезический метод	0.1	-
589	474338.16	3277007.31	Геодезический метод	0.1	-
590	474300.11	3277018.98	Геодезический метод	0.1	-
591	474263.54	3276931.57	Геодезический метод	0.1	-
592	474271.20	3276928.24	Геодезический метод	0.1	-
593	474316.42	3276914.95	Геодезический метод	0.1	-
594	474314.31	3276906.84	Геодезический метод	0.1	-
595	474311.10	3276894.56	Геодезический метод	0.1	-
596	474318.19	3276883.92	Геодезический метод	0.1	-
597	474310.09	3276850.24	Геодезический метод	0.1	-
598	474420.02	3276819.23	Геодезический метод	0.1	-
599	474432.99	3276848.48	Геодезический метод	0.1	-
600	474438.77	3276861.78	Геодезический метод	0.1	-

2. Сведения о характерных точках границ объекта					
Обозначение характерных точек границ	**Координаты, м**		**Метод определения координат характерной точки**	**Средняя квадратическая погрешность положения характерной точки (Mt), м**	**Описание обозначения точки на местности (при наличии)**
	X	**Y**			
1	**2**	**3**	**4**	**5**	**6**
601	474476.90	3276840.51	Геодезический метод	0.1	-
580	474496.96	3276825.12	Геодезический метод	0.1	-
602	464932.23	3252122.78	Геодезический метод	0.1	-
603	464948.58	3252143.62	Геодезический метод	0.1	-
604	464948.39	3252143.93	Геодезический метод	0.1	-
605	464938.83	3252157.76	Геодезический метод	0.1	-
606	464947.62	3252166.57	Геодезический метод	0.1	-
607	464917.64	3252193.67	Геодезический метод	0.1	-
608	464869.91	3252147.33	Геодезический метод	0.1	-
609	464877.98	3252143.92	Геодезический метод	0.1	-
610	464888.67	3252140.36	Геодезический метод	0.1	-
611	464891.49	3252140.27	Геодезический метод	0.1	-
612	464891.64	3252140.57	Геодезический метод	0.1	-
613	464895.26	3252138.59	Геодезический метод	0.1	-
614	464895.15	3252116.77	Геодезический метод	0.1	-
602	464932.23	3252122.78	Геодезический метод	0.1	-
615	475750.96	3276868.12	Геодезический метод	0.1	-
616	475774.10	3276911.94	Геодезический метод	0.1	-
617	475815.94	3276927.20	Геодезический метод	0.1	-
618	475807.98	3276961.28	Геодезический метод	0.1	-
619	475813.40	3276980.93	Геодезический метод	0.1	-
620	475813.40	3276991.26	Геодезический метод	0.1	-
621	475810.43	3277002.79	Геодезический метод	0.1	-
622	475801.67	3277026.15	Геодезический метод	0.1	-
623	475784.93	3277050.77	Геодезический метод	0.1	-
624	475763.31	3277051.14	Геодезический метод	0.1	-

2. Сведения о характерных точках границ объекта					
Обозначение характерных точек границ	**Координаты, м**		**Метод определения координат характерной точки**	**Средняя квадратическая погрешность положения характерной точки (Mt), м**	**Описание обозначения точки на местности (при наличии)**
	X	**Y**			
1	**2**	**3**	**4**	**5**	**6**
625	475758.75	3277051.72	Геодезический метод	0.1	-
626	475735.84	3277064.85	Геодезический метод	0.1	-
627	475744.35	3277074.22	Геодезический метод	0.1	-
628	475753.25	3277088.71	Геодезический метод	0.1	-
629	475772.77	3277122.50	Геодезический метод	0.1	-
630	475772.96	3277126.17	Геодезический метод	0.1	-
631	475771.44	3277142.36	Геодезический метод	0.1	-
632	475742.04	3277160.78	Геодезический метод	0.1	-
633	475730.51	3277180.57	Геодезический метод	0.1	-
634	475727.45	3277180.82	Геодезический метод	0.1	-
635	475714.95	3277181.64	Геодезический метод	0.1	-
636	475701.92	3277179.99	Геодезический метод	0.1	-
637	475687.61	3277158.00	Геодезический метод	0.1	-
638	475685.74	3277137.95	Геодезический метод	0.1	-
639	475666.46	3277101.00	Геодезический метод	0.1	-
640	475654.72	3277086.29	Геодезический метод	0.1	-
641	475646.54	3277067.30	Геодезический метод	0.1	-
642	475634.04	3277037.41	Геодезический метод	0.1	-
643	475650.66	3277013.01	Геодезический метод	0.1	-
644	475640.22	3277000.89	Геодезический метод	0.1	-
645	475626.05	3277003.11	Геодезический метод	0.1	-
646	475609.48	3276961.01	Геодезический метод	0.1	-
647	475594.48	3276937.94	Геодезический метод	0.1	-
648	475575.74	3276929.87	Геодезический метод	0.1	-
649	475535.79	3276923.42	Геодезический метод	0.1	-
650	475493.34	3276927.59	Геодезический метод	0.1	-

2. Сведения о характерных точках границ объекта					
Обозначение характерных точек границ	**Координаты, м**		**Метод определения координат характерной точки**	**Средняя квадратическая погрешность положения характерной точки (Mt), м**	**Описание обозначения точки на местности (при наличии)**
	X	**Y**			
1	**2**	**3**	**4**	**5**	**6**
651	475493.95	3276882.26	Геодезический метод	0.1	-
652	475484.19	3276864.55	Геодезический метод	0.1	-
653	475475.13	3276856.03	Геодезический метод	0.1	-
654	475483.22	3276829.45	Геодезический метод	0.1	-
655	475482.19	3276810.21	Геодезический метод	0.1	-
656	475462.34	3276805.08	Геодезический метод	0.1	-
657	475457.07	3276794.76	Геодезический метод	0.1	-
658	475457.53	3276781.94	Геодезический метод	0.1	-
659	475462.75	3276769.69	Геодезический метод	0.1	-
660	475462.93	3276763.18	Геодезический метод	0.1	-
661	475492.18	3276744.71	Геодезический метод	0.1	-
662	475518.33	3276761.64	Геодезический метод	0.1	-
663	475528.34	3276752.41	Геодезический метод	0.1	-
664	475540.93	3276744.63	Геодезический метод	0.1	-
665	475545.14	3276746.80	Геодезический метод	0.1	-
666	475537.20	3276761.87	Геодезический метод	0.1	-
667	475529.67	3276773.83	Геодезический метод	0.1	-
668	475526.57	3276781.54	Геодезический метод	0.1	-
669	475523.29	3276797.40	Геодезический метод	0.1	-
670	475520.01	3276807.06	Геодезический метод	0.1	-
671	475514.70	3276817.68	Геодезический метод	0.1	-
672	475556.50	3276836.12	Геодезический метод	0.1	-
673	475582.55	3276871.39	Геодезический метод	0.1	-
674	475631.70	3276888.76	Геодезический метод	0.1	-
675	475665.01	3276937.94	Геодезический метод	0.1	-
676	475677.05	3276930.94	Геодезический метод	0.1	-

2. Сведения о характерных точках границ объекта					
Обозначение характерных точек границ	**Координаты, м**		**Метод определения координат характерной точки**	**Средняя квадратическая погрешность положения характерной точки (Mt), м**	**Описание обозначения точки на местности (при наличии)**
	X	**Y**			
1	**2**	**3**	**4**	**5**	**6**
677	475689.09	3276925.62	Геодезический метод	0.1	-
678	475713.57	3276914.94	Геодезический метод	0.1	-
679	475713.05	3276866.65	Геодезический метод	0.1	-
615	475750.96	3276868.12	Геодезический метод	0.1	-
680	494954.68	3226517.53	Геодезический метод	0.1	-
681	494920.87	3226554.36	Геодезический метод	0.1	-
682	494906.13	3226540.83	Геодезический метод	0.1	-
683	494939.95	3226504.00	Геодезический метод	0.1	-
680	494954.68	3226517.53	Геодезический метод	0.1	-
684	480717.42	3257240.85	Геодезический метод	0.1	-
685	480708.12	3257250.12	Геодезический метод	0.1	-
686	480700.57	3257272.98	Геодезический метод	0.1	-
687	480700.68	3257283.93	Геодезический метод	0.1	-
688	480704.40	3257289.05	Геодезический метод	0.1	-
689	480705.31	3257309.38	Геодезический метод	0.1	-
690	480709.41	3257319.21	Геодезический метод	0.1	-
691	480702.51	3257333.27	Геодезический метод	0.1	-
692	480684.74	3257350.12	Геодезический метод	0.1	-
693	480654.68	3257359.41	Геодезический метод	0.1	-
694	480659.16	3257367.34	Геодезический метод	0.1	-
695	480666.21	3257373.46	Геодезический метод	0.1	-
696	480717.42	3257338.38	Геодезический метод	0.1	-
697	480726.17	3257342.62	Геодезический метод	0.1	-
698	480732.72	3257349.58	Геодезический метод	0.1	-
699	480748.71	3257348.66	Геодезический метод	0.1	-
700	480763.33	3257336.78	Геодезический метод	0.1	-

2. Сведения о характерных точках границ объекта					
Обозначение характерных точек границ	**Координаты, м**		**Метод определения координат характерной точки**	**Средняя квадратическая погрешность положения характерной точки (Mt), м**	**Описание обозначения точки на местности (при наличии)**
	X	**Y**			
1	**2**	**3**	**4**	**5**	**6**
701	480777.04	3257333.36	Геодезический метод	0.1	-
702	480783.46	3257335.50	Геодезический метод	0.1	-
703	480806.61	3257375.82	Геодезический метод	0.1	-
704	480815.74	3257402.95	Геодезический метод	0.1	-
705	480809.90	3257415.93	Геодезический метод	0.1	-
706	480794.95	3257427.64	Геодезический метод	0.1	-
707	480778.01	3257429.86	Геодезический метод	0.1	-
708	480767.18	3257440.21	Геодезический метод	0.1	-
709	480758.83	3257440.82	Геодезический метод	0.1	-
710	480745.63	3257452.16	Геодезический метод	0.1	-
711	480725.44	3257447.75	Геодезический метод	0.1	-
712	480710.30	3257450.49	Геодезический метод	0.1	-
713	480679.77	3257446.29	Геодезический метод	0.1	-
714	480678.92	3257447.41	Геодезический метод	0.1	-
715	480664.54	3257428.85	Геодезический метод	0.1	-
716	480653.05	3257383.84	Геодезический метод	0.1	-
717	480644.49	3257358.53	Геодезический метод	0.1	-
718	480634.16	3257331.73	Геодезический метод	0.1	-
719	480623.10	3257318.70	Геодезический метод	0.1	-
720	480604.66	3257302.91	Геодезический метод	0.1	-
721	480611.42	3257285.71	Геодезический метод	0.1	-
722	480621.53	3257235.07	Геодезический метод	0.1	-
723	480631.54	3257216.87	Геодезический метод	0.1	-
724	480650.50	3257199.74	Геодезический метод	0.1	-
725	480657.80	3257215.04	Геодезический метод	0.1	-
726	480684.66	3257222.46	Геодезический метод	0.1	-

2. Сведения о характерных точках границ объекта					
Обозначение характерных точек границ	**Координаты, м**		**Метод определения координат характерной точки**	**Средняя квадратическая погрешность положения характерной точки (Mt), м**	**Описание обозначения точки на местности (при наличии)**
	X	**Y**			
1	**2**	**3**	**4**	**5**	**6**
727	480686.59	3257219.03	Геодезический метод	0.1	-
728	480708.46	3257231.14	Геодезический метод	0.1	-
729	480708.22	3257231.65	Геодезический метод	0.1	-
684	480717.42	3257240.85	Геодезический метод	0.1	-
730	480616.39	3257345.37	Геодезический метод	0.1	-
731	480622.14	3257357.70	Геодезический метод	0.1	-
732	480625.15	3257367.93	Геодезический метод	0.1	-
733	480575.72	3257389.74	Геодезический метод	0.1	-
734	480618.43	3257431.63	Геодезический метод	0.1	-
735	480622.87	3257435.67	Геодезический метод	0.1	-
736	480659.52	3257469.03	Геодезический метод	0.1	-
737	480675.46	3257498.24	Геодезический метод	0.1	-
738	480691.69	3257496.46	Геодезический метод	0.1	-
739	480694.17	3257495.52	Геодезический метод	0.1	-
740	480700.69	3257506.25	Геодезический метод	0.1	-
741	480703.48	3257524.05	Геодезический метод	0.1	-
742	480703.45	3257535.19	Геодезический метод	0.1	-
743	480705.81	3257543.47	Геодезический метод	0.1	-
744	480709.65	3257547.54	Геодезический метод	0.1	-
745	480722.39	3257576.66	Геодезический метод	0.1	-
746	480732.94	3257598.05	Геодезический метод	0.1	-
747	480733.98	3257602.59	Геодезический метод	0.1	-
748	480734.22	3257607.93	Геодезический метод	0.1	-
749	480733.00	3257612.17	Геодезический метод	0.1	-
750	480731.39	3257615.15	Геодезический метод	0.1	-
751	480730.07	3257618.26	Геодезический метод	0.1	-

2. Сведения о характерных точках границ объекта					
Обозначение характерных точек границ	**Координаты, м**		**Метод определения координат характерной точки**	**Средняя квадратическая погрешность положения характерной точки (Mt), м**	**Описание обозначения точки на местности (при наличии)**
	X	**Y**			
1	**2**	**3**	**4**	**5**	**6**
752	480730.72	3257625.02	Геодезический метод	0.1	-
753	480729.11	3257629.44	Геодезический метод	0.1	-
754	480723.34	3257636.28	Геодезический метод	0.1	-
755	480721.73	3257641.78	Геодезический метод	0.1	-
756	480718.10	3257657.47	Геодезический метод	0.1	-
757	480717.70	3257662.84	Геодезический метод	0.1	-
758	480718.37	3257666.46	Геодезический метод	0.1	-
759	480719.51	3257668.32	Геодезический метод	0.1	-
760	480719.85	3257668.87	Геодезический метод	0.1	-
761	480721.73	3257670.08	Геодезический метод	0.1	-
762	480726.83	3257670.48	Геодезический метод	0.1	-
763	480732.20	3257669.41	Геодезический метод	0.1	-
764	480736.76	3257670.48	Геодезический метод	0.1	-
765	480742.13	3257673.43	Геодезический метод	0.1	-
766	480747.31	3257679.24	Геодезический метод	0.1	-
767	480746.86	3257679.39	Геодезический метод	0.1	-
768	480712.26	3257688.39	Геодезический метод	0.1	-
769	480665.71	3257688.44	Геодезический метод	0.1	-
770	480631.86	3257678.39	Геодезический метод	0.1	-
771	480608.10	3257652.18	Геодезический метод	0.1	-
772	480597.84	3257649.98	Геодезический метод	0.1	-
773	480582.92	3257660.68	Геодезический метод	0.1	-
774	480578.31	3257656.10	Геодезический метод	0.1	-
775	480566.05	3257650.10	Геодезический метод	0.1	-
776	480541.65	3257645.25	Геодезический метод	0.1	-
777	480517.56	3257638.09	Геодезический метод	0.1	-

2. Сведения о характерных точках границ объекта					
Обозначение характерных точек границ	**Координаты, м**		**Метод определения координат характерной точки**	**Средняя квадратическая погрешность положения характерной точки (Mt), м**	**Описание обозначения точки на местности (при наличии)**
	X	**Y**			
1	**2**	**3**	**4**	**5**	**6**
778	480497.60	3257626.44	Геодезический метод	0.1	-
779	480497.08	3257626.14	Геодезический метод	0.1	-
780	480490.58	3257622.39	Геодезический метод	0.1	-
781	480487.84	3257619.15	Геодезический метод	0.1	-
782	480486.84	3257615.65	Геодезический метод	0.1	-
783	480487.59	3257612.41	Геодезический метод	0.1	-
784	480490.83	3257608.92	Геодезический метод	0.1	-
785	480495.89	3257605.38	Геодезический метод	0.1	-
786	480504.08	3257599.16	Геодезический метод	0.1	-
787	480529.30	3257582.95	Геодезический метод	0.1	-
788	480534.29	3257577.46	Геодезический метод	0.1	-
789	480538.05	3257567.11	Геодезический метод	0.1	-
790	480538.66	3257555.85	Геодезический метод	0.1	-
791	480534.80	3257543.16	Геодезический метод	0.1	-
792	480528.80	3257538.42	Геодезический метод	0.1	-
793	480518.81	3257534.68	Геодезический метод	0.1	-
794	480501.43	3257532.19	Геодезический метод	0.1	-
795	480490.72	3257528.48	Геодезический метод	0.1	-
796	480483.23	3257523.25	Геодезический метод	0.1	-
797	480485.77	3257491.99	Геодезический метод	0.1	-
798	480487.63	3257454.61	Геодезический метод	0.1	-
799	480520.38	3257467.77	Геодезический метод	0.1	-
800	480554.74	3257479.18	Геодезический метод	0.1	-
801	480560.57	3257461.12	Геодезический метод	0.1	-
802	480550.16	3257443.08	Геодезический метод	0.1	-
803	480555.46	3257433.13	Геодезический метод	0.1	-

2. Сведения о характерных точках границ объекта					
Обозначение характерных точек границ	**Координаты, м**		**Метод определения координат характерной точки**	**Средняя квадратическая погрешность положения характерной точки (Mt), м**	**Описание обозначения точки на местности (при наличии)**
	X	**Y**			
1	**2**	**3**	**4**	**5**	**6**
804	480551.14	3257424.09	Геодезический метод	0.1	-
805	480535.21	3257390.07	Геодезический метод	0.1	-
806	480526.23	3257379.45	Геодезический метод	0.1	-
807	480547.58	3257361.21	Геодезический метод	0.1	-
808	480531.59	3257330.44	Геодезический метод	0.1	-
809	480517.80	3257329.35	Геодезический метод	0.1	-
810	480502.18	3257315.38	Геодезический метод	0.1	-
811	480492.51	3257302.05	Геодезический метод	0.1	-
812	480543.04	3257288.07	Геодезический метод	0.1	-
813	480545.52	3257293.20	Геодезический метод	0.1	-
814	480555.59	3257289.41	Геодезический метод	0.1	-
815	480562.70	3257292.57	Геодезический метод	0.1	-
816	480583.01	3257284.99	Геодезический метод	0.1	-
817	480585.66	3257295.10	Геодезический метод	0.1	-
818	480596.64	3257299.61	Геодезический метод	0.1	-
819	480591.91	3257324.59	Геодезический метод	0.1	-
820	480600.37	3257328.12	Геодезический метод	0.1	-
821	480610.64	3257336.74	Геодезический метод	0.1	-
730	480616.39	3257345.37	Геодезический метод	0.1	-
822	480783.77	3257510.78	Геодезический метод	0.1	-
823	480786.59	3257515.62	Геодезический метод	0.1	-
824	480787.28	3257521.68	Геодезический метод	0.1	-
825	480774.68	3257582.00	Геодезический метод	0.1	-
826	480767.09	3257580.81	Геодезический метод	0.1	-
827	480758.24	3257573.13	Геодезический метод	0.1	-
828	480748.86	3257557.35	Геодезический метод	0.1	-

2. Сведения о характерных точках границ объекта					
Обозначение характерных точек границ	**Координаты, м**		**Метод определения координат характерной точки**	**Средняя квадратическая погрешность положения характерной точки (Mt), м**	**Описание обозначения точки на местности (при наличии)**
	X	**Y**			
1	**2**	**3**	**4**	**5**	**6**
829	480728.92	3257533.82	Геодезический метод	0.1	-
830	480723.11	3257527.63	Геодезический метод	0.1	-
831	480750.46	3257503.98	Геодезический метод	0.1	-
832	480775.74	3257507.40	Геодезический метод	0.1	-
822	480783.77	3257510.78	Геодезический метод	0.1	-
833	495769.86	3267919.71	Геодезический метод	0.1	-
834	495768.97	3267927.72	Геодезический метод	0.1	-
835	495757.34	3267954.96	Геодезический метод	0.1	-
836	495749.94	3267947.17	Геодезический метод	0.1	-
837	495731.39	3267933.54	Геодезический метод	0.1	-
838	495737.06	3267924.87	Геодезический метод	0.1	-
839	495743.99	3267915.79	Геодезический метод	0.1	-
840	495746.63	3267914.49	Геодезический метод	0.1	-
841	495749.59	3267914.00	Геодезический метод	0.1	-
833	495769.86	3267919.71	Геодезический метод	0.1	-
842	495699.88	3267754.58	Геодезический метод	0.1	-
843	495698.34	3267766.14	Геодезический метод	0.1	-
844	495708.84	3267774.06	Геодезический метод	0.1	-
845	495711.47	3267780.09	Геодезический метод	0.1	-
846	495711.11	3267783.57	Геодезический метод	0.1	-
847	495685.22	3267783.57	Геодезический метод	0.1	-
848	495648.04	3267820.10	Геодезический метод	0.1	-
849	495621.48	3267853.29	Геодезический метод	0.1	-
850	495616.86	3267868.79	Геодезический метод	0.1	-
851	495577.23	3267888.21	Геодезический метод	0.1	-
852	495557.91	3267880.85	Геодезический метод	0.1	-

2. Сведения о характерных точках границ объекта					
Обозначение характерных точек границ	**Координаты, м**		**Метод определения координат характерной точки**	**Средняя квадратическая погрешность положения характерной точки (Mt), м**	**Описание обозначения точки на местности (при наличии)**
	X	**Y**			
1	**2**	**3**	**4**	**5**	**6**
853	495534.37	3267913.72	Геодезический метод	0.1	-
854	495502.49	3267901.18	Геодезический метод	0.1	-
855	495544.58	3267839.03	Геодезический метод	0.1	-
856	495556.00	3267814.64	Геодезический метод	0.1	-
857	495591.93	3267786.34	Геодезический метод	0.1	-
858	495654.69	3267756.82	Геодезический метод	0.1	-
859	495680.40	3267735.19	Геодезический метод	0.1	-
860	495690.25	3267744.99	Геодезический метод	0.1	-
842	495699.88	3267754.58	Геодезический метод	0.1	-
861	489273.01	3264289.07	Геодезический метод	0.1	-
862	489315.56	3264342.13	Геодезический метод	0.1	-
863	489324.14	3264346.56	Геодезический метод	0.1	-
864	489283.18	3264405.74	Геодезический метод	0.1	-
865	489277.90	3264397.27	Геодезический метод	0.1	-
866	489274.60	3264380.46	Геодезический метод	0.1	-
867	489283.44	3264383.05	Геодезический метод	0.1	-
868	489271.07	3264356.00	Геодезический метод	0.1	-
869	489260.98	3264342.31	Геодезический метод	0.1	-
870	489259.53	3264322.66	Геодезический метод	0.1	-
861	489273.01	3264289.07	Геодезический метод	0.1	-
871	479277.34	3257930.82	Геодезический метод	0.1	-
872	479288.14	3257946.49	Геодезический метод	0.1	-
873	479262.86	3258002.23	Геодезический метод	0.1	-
874	479253.00	3258061.94	Геодезический метод	0.1	-
875	479198.77	3258189.56	Геодезический метод	0.1	-
876	479134.14	3258222.42	Геодезический метод	0.1	-

2. Сведения о характерных точках границ объекта					
Обозначение характерных точек границ	**Координаты, м**		**Метод определения координат характерной точки**	**Средняя квадратическая погрешность положения характерной точки (Mt), м**	**Описание обозначения точки на местности (при наличии)**
	X	**Y**			
1	**2**	**3**	**4**	**5**	**6**
877	479084.67	3258216.75	Геодезический метод	0.1	-
878	479057.97	3258199.43	Геодезический метод	0.1	-
879	479066.94	3258189.17	Геодезический метод	0.1	-
880	479084.24	3258165.17	Геодезический метод	0.1	-
881	479118.84	3258093.18	Геодезический метод	0.1	-
882	479172.41	3258009.47	Геодезический метод	0.1	-
883	479242.37	3257912.98	Геодезический метод	0.1	-
884	479249.17	3257919.33	Геодезический метод	0.1	-
871	479277.34	3257930.82	Геодезический метод	0.1	-
885	481078.19	3272095.68	Геодезический метод	0.1	-
886	481089.52	3272151.60	Геодезический метод	0.1	-
887	481103.06	3272151.29	Геодезический метод	0.1	-
888	481103.06	3272217.59	Геодезический метод	0.1	-
889	481111.21	3272257.68	Геодезический метод	0.1	-
890	481095.63	3272267.08	Геодезический метод	0.1	-
891	481040.18	3272249.76	Геодезический метод	0.1	-
892	481052.59	3272235.15	Геодезический метод	0.1	-
893	481057.87	3272217.93	Геодезический метод	0.1	-
894	481059.84	3272196.02	Геодезический метод	0.1	-
895	481057.00	3272162.30	Геодезический метод	0.1	-
896	481054.65	3272090.11	Геодезический метод	0.1	-
897	481068.67	3272088.67	Геодезический метод	0.1	-
885	481078.19	3272095.68	Геодезический метод	0.1	-
898	486775.36	3245772.99	Геодезический метод	0.1	-
899	486840.95	3245817.13	Геодезический метод	0.1	-
900	486872.77	3245841.22	Геодезический метод	0.1	-

2. Сведения о характерных точках границ объекта					
Обозначение характерных точек границ	**Координаты, м**		**Метод определения координат характерной точки**	**Средняя квадратическая погрешность положения характерной точки (Mt), м**	**Описание обозначения точки на местности (при наличии)**
	X	**Y**			
1	**2**	**3**	**4**	**5**	**6**
901	486847.98	3245883.51	Геодезический метод	0.1	-
902	486804.41	3245934.96	Геодезический метод	0.1	-
903	486793.94	3245947.33	Геодезический метод	0.1	-
904	486782.87	3245967.67	Геодезический метод	0.1	-
905	486777.46	3245966.79	Геодезический метод	0.1	-
906	486766.24	3245967.61	Геодезический метод	0.1	-
907	486762.18	3245974.09	Геодезический метод	0.1	-
908	486762.61	3245982.95	Геодезический метод	0.1	-
909	486765.15	3245990.65	Геодезический метод	0.1	-
910	486709.42	3245993.33	Геодезический метод	0.1	-
911	486702.21	3246001.25	Геодезический метод	0.1	-
912	486587.53	3246127.29	Геодезический метод	0.1	-
913	486557.31	3246138.41	Геодезический метод	0.1	-
914	486492.94	3246247.33	Геодезический метод	0.1	-
915	486484.13	3246247.07	Геодезический метод	0.1	-
916	486476.03	3246239.29	Геодезический метод	0.1	-
917	486469.49	3246235.25	Геодезический метод	0.1	-
918	486459.78	3246242.54	Геодезический метод	0.1	-
919	486446.23	3246265.75	Геодезический метод	0.1	-
920	486436.37	3246263.61	Геодезический метод	0.1	-
921	486419.04	3246278.25	Геодезический метод	0.1	-
922	486412.44	3246318.27	Геодезический метод	0.1	-
923	486384.18	3246374.99	Геодезический метод	0.1	-
924	486360.05	3246385.10	Геодезический метод	0.1	-
925	486345.62	3246368.39	Геодезический метод	0.1	-
926	486342.52	3246347.35	Геодезический метод	0.1	-

2. Сведения о характерных точках границ объекта					
Обозначение характерных точек границ	**Координаты, м**		**Метод определения координат характерной точки**	**Средняя квадратическая погрешность положения характерной точки (Mt), м**	**Описание обозначения точки на местности (при наличии)**
	X	**Y**			
1	**2**	**3**	**4**	**5**	**6**
927	486349.95	3246319.71	Геодезический метод	0.1	-
928	486370.16	3246280.32	Геодезический метод	0.1	-
929	486378.20	3246257.01	Геодезический метод	0.1	-
930	486374.69	3246238.23	Геодезический метод	0.1	-
931	486359.43	3246235.97	Геодезический метод	0.1	-
932	486331.79	3246240.30	Геодезический метод	0.1	-
933	486300.43	3246257.72	Геодезический метод	0.1	-
934	486268.07	3246246.82	Геодезический метод	0.1	-
935	486186.47	3246225.22	Геодезический метод	0.1	-
936	486192.39	3246195.16	Геодезический метод	0.1	-
937	486201.95	3246112.41	Геодезический метод	0.1	-
938	486224.96	3246115.25	Геодезический метод	0.1	-
939	486275.59	3245866.46	Геодезический метод	0.1	-
940	486419.33	3245980.87	Геодезический метод	0.1	-
941	486499.10	3246061.82	Геодезический метод	0.1	-
942	486508.08	3246051.72	Геодезический метод	0.1	-
943	486532.34	3246020.05	Геодезический метод	0.1	-
944	486524.58	3246019.42	Геодезический метод	0.1	-
945	486520.89	3246018.34	Геодезический метод	0.1	-
946	486517.42	3246016.68	Геодезический метод	0.1	-
947	486514.26	3246014.48	Геодезический метод	0.1	-
948	486495.65	3245999.09	Геодезический метод	0.1	-
949	486472.10	3245979.62	Геодезический метод	0.1	-
950	486462.82	3245971.95	Геодезический метод	0.1	-
951	486352.03	3245808.64	Геодезический метод	0.1	-
952	486359.08	3245805.71	Геодезический метод	0.1	-

2. Сведения о характерных точках границ объекта					
Обозначение характерных точек границ	**Координаты, м**		**Метод определения координат характерной точки**	**Средняя квадратическая погрешность положения характерной точки (Mt), м**	**Описание обозначения точки на местности (при наличии)**
	X	**Y**			
1	**2**	**3**	**4**	**5**	**6**
953	486384.94	3245779.97	Геодезический метод	0.1	-
954	486318.78	3245696.99	Геодезический метод	0.1	-
955	486337.77	3245674.49	Геодезический метод	0.1	-
956	486384.69	3245643.65	Геодезический метод	0.1	-
957	486396.09	3245634.08	Геодезический метод	0.1	-
958	486415.52	3245612.75	Геодезический метод	0.1	-
959	486417.84	3245613.79	Геодезический метод	0.1	-
960	486437.59	3245638.00	Геодезический метод	0.1	-
961	486441.62	3245639.32	Геодезический метод	0.1	-
962	486453.08	3245656.96	Геодезический метод	0.1	-
963	486458.53	3245666.36	Геодезический метод	0.1	-
964	486463.49	3245676.03	Геодезический метод	0.1	-
965	486469.59	3245689.78	Геодезический метод	0.1	-
966	486482.91	3245715.26	Геодезический метод	0.1	-
967	486484.46	3245733.90	Геодезический метод	0.1	-
968	486504.20	3245762.37	Геодезический метод	0.1	-
969	486538.88	3245758.47	Геодезический метод	0.1	-
970	486616.74	3245743.71	Геодезический метод	0.1	-
971	486696.17	3245761.27	Геодезический метод	0.1	-
898	486775.36	3245772.99	Геодезический метод	0.1	-
972	486111.56	3246036.21	Геодезический метод	0.1	-
973	486092.66	3246085.02	Геодезический метод	0.1	-
974	486151.84	3246099.14	Геодезический метод	0.1	-
975	486169.19	3246114.10	Геодезический метод	0.1	-
976	486164.60	3246133.52	Геодезический метод	0.1	-
977	486146.50	3246185.94	Геодезический метод	0.1	-

2. Сведения о характерных точках границ объекта					
Обозначение характерных точек границ	**Координаты, м**		**Метод определения координат характерной точки**	**Средняя квадратическая погрешность положения характерной точки (Mt), м**	**Описание обозначения точки на местности (при наличии)**
	X	**Y**			
1	**2**	**3**	**4**	**5**	**6**
978	486099.24	3246148.93	Геодезический метод	0.1	-
979	486076.51	3246131.53	Геодезический метод	0.1	-
980	486061.28	3246107.89	Геодезический метод	0.1	-
981	486041.59	3246099.10	Геодезический метод	0.1	-
982	486037.44	3246095.45	Геодезический метод	0.1	-
983	485985.33	3246088.15	Геодезический метод	0.1	-
984	485961.81	3246078.07	Геодезический метод	0.1	-
985	485971.97	3246064.34	Геодезический метод	0.1	-
986	485977.11	3246030.43	Геодезический метод	0.1	-
987	485981.70	3246019.53	Геодезический метод	0.1	-
988	485986.41	3246011.31	Геодезический метод	0.1	-
989	485989.55	3246005.83	Геодезический метод	0.1	-
972	486111.56	3246036.21	Геодезический метод	0.1	-
990	490984.34	3266173.32	Геодезический метод	0.1	-
991	491068.08	3266267.49	Геодезический метод	0.1	-
992	491066.67	3266274.03	Геодезический метод	0.1	-
993	491057.40	3266283.06	Геодезический метод	0.1	-
994	490997.07	3266252.19	Геодезический метод	0.1	-
995	490973.68	3266229.74	Геодезический метод	0.1	-
996	490958.36	3266179.65	Геодезический метод	0.1	-
997	490962.03	3266176.63	Геодезический метод	0.1	-
998	490969.56	3266169.79	Геодезический метод	0.1	-
999	490976.29	3266163.69	Геодезический метод	0.1	-
990	490984.34	3266173.32	Геодезический метод	0.1	-
1000	486419.69	3247745.25	Геодезический метод	0.1	-
1001	486419.70	3247753.77	Геодезический метод	0.1	-

2. Сведения о характерных точках границ объекта					
Обозначение характерных точек границ	**Координаты, м**		**Метод определения координат характерной точки**	**Средняя квадратическая погрешность положения характерной точки (Mt), м**	**Описание обозначения точки на местности (при наличии)**
	X	**Y**			
1	**2**	**3**	**4**	**5**	**6**
1002	486496.67	3247829.52	Геодезический метод	0.1	-
1003	486476.14	3247839.04	Геодезический метод	0.1	-
1004	486467.82	3247842.72	Геодезический метод	0.1	-
1005	486453.33	3247851.14	Геодезический метод	0.1	-
1006	486443.91	3247856.21	Геодезический метод	0.1	-
1007	486442.25	3247856.89	Геодезический метод	0.1	-
1008	486429.69	3247861.96	Геодезический метод	0.1	-
1009	486414.54	3247869.33	Геодезический метод	0.1	-
1010	486411.01	3247871.21	Геодезический метод	0.1	-
1011	486406.10	3247873.85	Геодезический метод	0.1	-
1012	486398.91	3247877.71	Геодезический метод	0.1	-
1013	486391.87	3247880.20	Геодезический метод	0.1	-
1014	486374.33	3247884.34	Геодезический метод	0.1	-
1015	486362.72	3247888.37	Геодезический метод	0.1	-
1016	486358.97	3247889.66	Геодезический метод	0.1	-
1017	486349.37	3247894.87	Геодезический метод	0.1	-
1018	486336.89	3247902.27	Геодезический метод	0.1	-
1019	486316.35	3247914.82	Геодезический метод	0.1	-
1020	486303.63	3247924.33	Геодезический метод	0.1	-
1021	486291.67	3247932.92	Геодезический метод	0.1	-
1022	486286.62	3247936.01	Геодезический метод	0.1	-
1023	486284.69	3247933.74	Геодезический метод	0.1	-
1024	486284.69	3247928.79	Геодезический метод	0.1	-
1025	486287.31	3247920.93	Геодезический метод	0.1	-
1026	486326.28	3247885.23	Геодезический метод	0.1	-
1027	486327.59	3247880.64	Геодезический метод	0.1	-

2. Сведения о характерных точках границ объекта					
Обозначение характерных точек границ	**Координаты, м**		**Метод определения координат характерной точки**	**Средняя квадратическая погрешность положения характерной точки (Mt), м**	**Описание обозначения точки на местности (при наличии)**
	X	**Y**			
1	**2**	**3**	**4**	**5**	**6**
1028	486325.28	3247869.39	Геодезический метод	0.1	-
1029	486331.86	3247852.41	Геодезический метод	0.1	-
1030	486364.28	3247804.50	Геодезический метод	0.1	-
1031	486388.30	3247776.04	Геодезический метод	0.1	-
1000	486419.69	3247745.25	Геодезический метод	0.1	-
1032	464867.27	3252756.32	Геодезический метод	0.1	-
1033	464869.33	3252795.56	Геодезический метод	0.1	-
1034	464828.03	3252799.22	Геодезический метод	0.1	-
1035	464823.89	3252760.91	Геодезический метод	0.1	-
1036	464824.30	3252754.14	Геодезический метод	0.1	-
1037	464844.30	3252755.34	Геодезический метод	0.1	-
1032	464867.27	3252756.32	Геодезический метод	0.1	-
1038	478476.71	3262678.95	Геодезический метод	0.1	-
1039	478478.90	3262698.83	Геодезический метод	0.1	-
1040	478459.02	3262701.02	Геодезический метод	0.1	-
1041	478456.83	3262681.14	Геодезический метод	0.1	-
1038	478476.71	3262678.95	Геодезический метод	0.1	-
1042	478528.69	3262612.53	Геодезический метод	0.1	-
1043	478530.69	3262626.10	Геодезический метод	0.1	-
1044	478518.74	3262631.44	Геодезический метод	0.1	-
1045	478506.67	3262624.61	Геодезический метод	0.1	-
1046	478513.33	3262610.42	Геодезический метод	0.1	-
1042	478528.69	3262612.53	Геодезический метод	0.1	-
1047	478548.83	3262642.94	Геодезический метод	0.1	-
1048	478551.02	3262662.82	Геодезический метод	0.1	-
1049	478531.14	3262665.00	Геодезический метод	0.1	-

2. Сведения о характерных точках границ объекта					
Обозначение характерных точек границ	**Координаты, м**		**Метод определения координат характерной точки**	**Средняя квадратическая погрешность положения характерной точки (Mt), м**	**Описание обозначения точки на местности (при наличии)**
	X	**Y**			
1	**2**	**3**	**4**	**5**	**6**
1050	478528.95	3262645.12	Геодезический метод	0.1	-
1047	478548.83	3262642.94	Геодезический метод	0.1	-
1051	478762.64	3262795.78	Геодезический метод	0.1	-
1052	478754.66	3262817.71	Геодезический метод	0.1	-
1053	478713.40	3262806.36	Геодезический метод	0.1	-
1054	478720.63	3262786.65	Геодезический метод	0.1	-
1055	478737.97	3262783.17	Геодезический метод	0.1	-
1051	478762.64	3262795.78	Геодезический метод	0.1	-
1056	488082.26	3264687.38	Геодезический метод	0.1	-
1057	488099.64	3264751.14	Геодезический метод	0.1	-
1058	488143.12	3264809.11	Геодезический метод	0.1	-
1059	488140.22	3264867.08	Геодезический метод	0.1	-
1060	488056.17	3264887.37	Геодезический метод	0.1	-
1061	488018.49	3264904.76	Геодезический метод	0.1	-
1062	487972.11	3264962.73	Геодезический метод	0.1	-
1063	487841.69	3264872.88	Геодезический метод	0.1	-
1064	487919.25	3264709.57	Геодезический метод	0.1	-
1065	488032.99	3264768.53	Геодезический метод	0.1	-
1056	488082.26	3264687.38	Геодезический метод	0.1	-
1066	487596.05	3245026.86	Геодезический метод	0.1	-
1067	487652.14	3245097.98	Геодезический метод	0.1	-
1068	487665.29	3245128.31	Геодезический метод	0.1	-
1069	487660.38	3245144.69	Геодезический метод	0.1	-
1070	487642.17	3245153.73	Геодезический метод	0.1	-
1071	487634.16	3245153.80	Геодезический метод	0.1	-
1072	487599.00	3245162.39	Геодезический метод	0.1	-

2. Сведения о характерных точках границ объекта					
Обозначение характерных точек границ	**Координаты, м**		**Метод определения координат характерной точки**	**Средняя квадратическая погрешность положения характерной точки (Mt), м**	**Описание обозначения точки на местности (при наличии)**
	X	**Y**			
1	**2**	**3**	**4**	**5**	**6**
1073	487571.86	3245189.29	Геодезический метод	0.1	-
1074	487528.16	3245150.09	Геодезический метод	0.1	-
1075	487486.83	3245104.87	Геодезический метод	0.1	-
1076	487446.91	3245068.17	Геодезический метод	0.1	-
1077	487446.79	3245040.23	Геодезический метод	0.1	-
1078	487450.90	3245016.04	Геодезический метод	0.1	-
1079	487475.82	3245026.06	Геодезический метод	0.1	-
1080	487516.61	3245034.38	Геодезический метод	0.1	-
1081	487549.89	3245026.86	Геодезический метод	0.1	-
1082	487574.31	3245019.35	Геодезический метод	0.1	-
1066	487596.05	3245026.86	Геодезический метод	0.1	-
1083	496976.48	3227939.96	Геодезический метод	0.1	-
1084	497032.51	3228155.44	Геодезический метод	0.1	-
1085	497045.42	3228169.28	Геодезический метод	0.1	-
1086	497058.99	3228170.63	Геодезический метод	0.1	-
1087	497024.88	3228205.41	Геодезический метод	0.1	-
1088	496997.71	3228182.29	Геодезический метод	0.1	-
1089	496958.30	3228148.74	Геодезический метод	0.1	-
1090	496918.95	3228080.64	Геодезический метод	0.1	-
1091	496909.33	3228064.00	Геодезический метод	0.1	-
1092	496874.17	3227956.32	Геодезический метод	0.1	-
1093	496880.59	3227956.74	Геодезический метод	0.1	-
1094	496946.49	3227933.12	Геодезический метод	0.1	-
1083	496976.48	3227939.96	Геодезический метод	0.1	-
1095	497348.55	3228216.42	Геодезический метод	0.1	-
1096	497361.15	3228251.37	Геодезический метод	0.1	-

2. Сведения о характерных точках границ объекта					
Обозначение характерных точек границ	**Координаты, м**		**Метод определения координат характерной точки**	**Средняя квадратическая погрешность положения характерной точки (Mt), м**	**Описание обозначения точки на местности (при наличии)**
	X	**Y**			
1	**2**	**3**	**4**	**5**	**6**
1097	497403.45	3228294.28	Геодезический метод	0.1	-
1098	497417.07	3228304.36	Геодезический метод	0.1	-
1099	497220.96	3228414.67	Геодезический метод	0.1	-
1100	497200.37	3228385.36	Геодезический метод	0.1	-
1101	497137.34	3228273.33	Геодезический метод	0.1	-
1102	497323.61	3228181.84	Геодезический метод	0.1	-
1103	497330.25	3228193.80	Геодезический метод	0.1	-
1104	497342.60	3228205.92	Геодезический метод	0.1	-
1095	497348.55	3228216.42	Геодезический метод	0.1	-
1105	489851.55	3230665.66	Геодезический метод	0.1	-
1106	489862.34	3230679.03	Геодезический метод	0.1	-
1107	489864.21	3230680.30	Геодезический метод	0.1	-
1108	489858.97	3230694.27	Геодезический метод	0.1	-
1109	489850.27	3230691.87	Геодезический метод	0.1	-
1110	489835.98	3230679.13	Геодезический метод	0.1	-
1111	489830.91	3230670.60	Геодезический метод	0.1	-
1105	489851.55	3230665.66	Геодезический метод	0.1	-
1112	496915.02	3227866.70	Геодезический метод	0.1	-
1113	496930.44	3227899.23	Геодезический метод	0.1	-
1114	496945.84	3227931.72	Геодезический метод	0.1	-
1115	496946.39	3227932.91	Геодезический метод	0.1	-
1116	496880.55	3227956.63	Геодезический метод	0.1	-
1117	496878.56	3227952.67	Геодезический метод	0.1	-
1118	496864.63	3227924.93	Геодезический метод	0.1	-
1119	496849.71	3227895.24	Геодезический метод	0.1	-
1120	496849.09	3227894.00	Геодезический метод	0.1	-

2. Сведения о характерных точках границ объекта					
Обозначение характерных точек границ	**Координаты, м**		**Метод определения координат характерной точки**	**Средняя квадратическая погрешность положения характерной точки (Mt), м**	**Описание обозначения точки на местности (при наличии)**
	X	**Y**			
1	**2**	**3**	**4**	**5**	**6**
1121	496849.71	3227893.74	Геодезический метод	0.1	-
1122	496901.22	3227872.41	Геодезический метод	0.1	-
1112	496915.02	3227866.70	Геодезический метод	0.1	-
1123	497059.25	3228672.39	Геодезический метод	0.1	-
1124	497087.28	3228695.24	Геодезический метод	0.1	-
1125	497121.23	3228710.60	Геодезический метод	0.1	-
1126	497099.52	3228754.35	Геодезический метод	0.1	-
1127	497090.35	3228771.99	Геодезический метод	0.1	-
1128	497095.23	3228778.98	Геодезический метод	0.1	-
1129	497085.03	3228771.91	Геодезический метод	0.1	-
1130	497048.87	3228755.11	Геодезический метод	0.1	-
1131	497020.66	3228738.90	Геодезический метод	0.1	-
1132	497006.70	3228729.90	Геодезический метод	0.1	-
1133	496965.44	3228699.59	Геодезический метод	0.1	-
1134	496927.78	3228670.02	Геодезический метод	0.1	-
1135	496914.12	3228658.33	Геодезический метод	0.1	-
1136	496914.08	3228655.41	Геодезический метод	0.1	-
1137	496944.54	3228603.28	Геодезический метод	0.1	-
1138	496960.81	3228602.12	Геодезический метод	0.1	-
1139	496981.99	3228611.68	Геодезический метод	0.1	-
1140	497007.82	3228631.74	Геодезический метод	0.1	-
1141	497033.54	3228652.06	Геодезический метод	0.1	-
1123	497059.25	3228672.39	Геодезический метод	0.1	-
1142	488171.73	3246580.68	Геодезический метод	0.1	-
1143	488160.15	3246601.72	Геодезический метод	0.1	-
1144	488177.58	3246612.70	Геодезический метод	0.1	-

2. Сведения о характерных точках границ объекта					
Обозначение характерных точек границ	**Координаты, м**		**Метод определения координат характерной точки**	**Средняя квадратическая погрешность положения характерной точки (Mt), м**	**Описание обозначения точки на местности (при наличии)**
	X	**Y**			
1	**2**	**3**	**4**	**5**	**6**
1145	488170.83	3246624.34	Геодезический метод	0.1	-
1146	488136.50	3246602.95	Геодезический метод	0.1	-
1147	488156.58	3246570.63	Геодезический метод	0.1	-
1142	488171.73	3246580.68	Геодезический метод	0.1	-
1148	488351.38	3246202.45	Геодезический метод	0.1	-
1149	488333.95	3246251.04	Геодезический метод	0.1	-
1150	488327.33	3246251.76	Геодезический метод	0.1	-
1151	488316.56	3246260.16	Геодезический метод	0.1	-
1152	488286.07	3246251.99	Геодезический метод	0.1	-
1153	488277.01	3246252.35	Геодезический метод	0.1	-
1154	488264.16	3246293.57	Геодезический метод	0.1	-
1155	488234.38	3246331.47	Геодезический метод	0.1	-
1156	488213.59	3246333.03	Геодезический метод	0.1	-
1157	488197.10	3246354.60	Геодезический метод	0.1	-
1158	488209.44	3246358.20	Геодезический метод	0.1	-
1159	488204.03	3246373.20	Геодезический метод	0.1	-
1160	488189.03	3246385.73	Геодезический метод	0.1	-
1161	488175.56	3246403.08	Геодезический метод	0.1	-
1162	488156.62	3246470.60	Геодезический метод	0.1	-
1163	488141.81	3246466.44	Геодезический метод	0.1	-
1164	488131.74	3246496.62	Геодезический метод	0.1	-
1165	488115.23	3246544.56	Геодезический метод	0.1	-
1166	488112.24	3246551.85	Геодезический метод	0.1	-
1167	488127.93	3246542.37	Геодезический метод	0.1	-
1168	488149.64	3246572.19	Геодезический метод	0.1	-
1169	488134.46	3246587.79	Геодезический метод	0.1	-

2. Сведения о характерных точках границ объекта					
Обозначение характерных точек границ	**Координаты, м**		**Метод определения координат характерной точки**	**Средняя квадратическая погрешность положения характерной точки (Mt), м**	**Описание обозначения точки на местности (при наличии)**
	X	**Y**			
1	**2**	**3**	**4**	**5**	**6**
1170	488118.39	3246579.51	Геодезический метод	0.1	-
1171	488111.33	3246554.10	Геодезический метод	0.1	-
1172	488105.91	3246567.36	Геодезический метод	0.1	-
1173	488112.33	3246586.83	Геодезический метод	0.1	-
1174	488105.73	3246591.00	Геодезический метод	0.1	-
1175	488112.52	3246598.29	Геодезический метод	0.1	-
1176	488104.89	3246606.57	Геодезический метод	0.1	-
1177	488102.42	3246607.02	Геодезический метод	0.1	-
1178	488099.11	3246606.05	Геодезический метод	0.1	-
1179	488092.64	3246602.43	Геодезический метод	0.1	-
1180	488072.85	3246593.16	Геодезический метод	0.1	-
1181	488070.14	3246598.80	Геодезический метод	0.1	-
1182	488070.95	3246599.05	Геодезический метод	0.1	-
1183	488091.06	3246606.46	Геодезический метод	0.1	-
1184	488096.23	3246610.20	Геодезический метод	0.1	-
1185	488093.87	3246613.46	Геодезический метод	0.1	-
1186	488088.74	3246609.75	Геодезический метод	0.1	-
1187	488079.92	3246608.82	Геодезический метод	0.1	-
1188	488068.82	3246631.99	Геодезический метод	0.1	-
1189	488075.60	3246634.54	Геодезический метод	0.1	-
1190	488078.89	3246634.55	Геодезический метод	0.1	-
1191	488081.97	3246633.49	Геодезический метод	0.1	-
1192	488088.99	3246639.66	Геодезический метод	0.1	-
1193	488076.11	3246668.52	Геодезический метод	0.1	-
1194	488062.57	3246673.20	Геодезический метод	0.1	-
1195	488057.67	3246671.02	Геодезический метод	0.1	-

2. Сведения о характерных точках границ объекта					
Обозначение характерных точек границ	**Координаты, м**		**Метод определения координат характерной точки**	**Средняя квадратическая погрешность положения характерной точки (Mt), м**	**Описание обозначения точки на местности (при наличии)**
	X	**Y**			
1	**2**	**3**	**4**	**5**	**6**
1196	488047.07	3246671.38	Геодезический метод	0.1	-
1197	488040.70	3246674.95	Геодезический метод	0.1	-
1198	488030.78	3246670.21	Геодезический метод	0.1	-
1199	488027.28	3246661.06	Геодезический метод	0.1	-
1200	488022.45	3246655.66	Геодезический метод	0.1	-
1201	488013.03	3246647.21	Геодезический метод	0.1	-
1202	488015.87	3246640.22	Геодезический метод	0.1	-
1203	488042.25	3246629.66	Геодезический метод	0.1	-
1204	488047.46	3246622.11	Геодезический метод	0.1	-
1205	488030.00	3246601.88	Геодезический метод	0.1	-
1206	488032.07	3246584.73	Геодезический метод	0.1	-
1207	488032.08	3246576.00	Геодезический метод	0.1	-
1208	488042.82	3246572.22	Геодезический метод	0.1	-
1209	488041.73	3246535.89	Геодезический метод	0.1	-
1210	488049.33	3246535.23	Геодезический метод	0.1	-
1211	488053.07	3246534.24	Геодезический метод	0.1	-
1212	488043.77	3246531.68	Геодезический метод	0.1	-
1213	488040.08	3246527.46	Геодезический метод	0.1	-
1214	488040.20	3246525.24	Геодезический метод	0.1	-
1215	488034.35	3246528.77	Геодезический метод	0.1	-
1216	488023.23	3246502.88	Геодезический метод	0.1	-
1217	488023.05	3246504.00	Геодезический метод	0.1	-
1218	488019.36	3246493.86	Геодезический метод	0.1	-
1219	488002.35	3246491.30	Геодезический метод	0.1	-
1220	487993.94	3246482.22	Геодезический метод	0.1	-
1221	487992.29	3246464.64	Геодезический метод	0.1	-

2. Сведения о характерных точках границ объекта					
Обозначение характерных точек границ	**Координаты, м**		**Метод определения координат характерной точки**	**Средняя квадратическая погрешность положения характерной точки (Mt), м**	**Описание обозначения точки на местности (при наличии)**
	X	**Y**			
1	**2**	**3**	**4**	**5**	**6**
1222	487984.31	3246443.19	Геодезический метод	0.1	-
1223	488007.20	3246242.22	Геодезический метод	0.1	-
1224	488053.31	3246201.07	Геодезический метод	0.1	-
1225	488118.53	3246167.13	Геодезический метод	0.1	-
1226	488172.59	3246140.08	Геодезический метод	0.1	-
1148	488351.38	3246202.45	Геодезический метод	0.1	-
1227	479441.07	3258718.30	Геодезический метод	0.1	-
1228	479453.90	3258753.71	Геодезический метод	0.1	-
1229	479455.63	3258758.48	Геодезический метод	0.1	-
1230	479459.97	3258785.27	Геодезический метод	0.1	-
1231	479435.00	3258788.64	Геодезический метод	0.1	-
1232	479425.24	3258789.95	Геодезический метод	0.1	-
1233	479407.64	3258702.08	Геодезический метод	0.1	-
1234	479411.70	3258694.06	Геодезический метод	0.1	-
1235	479418.68	3258694.06	Геодезический метод	0.1	-
1236	479422.12	3258696.81	Геодезический метод	0.1	-
1227	479441.07	3258718.30	Геодезический метод	0.1	-
1237	504464.46	3246510.84	Геодезический метод	0.1	-
1238	504498.88	3246563.73	Геодезический метод	0.1	-
1239	504519.00	3246571.11	Геодезический метод	0.1	-
1240	504517.59	3246574.71	Геодезический метод	0.1	-
1241	504529.12	3246584.55	Геодезический метод	0.1	-
1242	504539.99	3246589.74	Геодезический метод	0.1	-
1243	504543.36	3246609.92	Геодезический метод	0.1	-
1244	504534.15	3246635.91	Геодезический метод	0.1	-
1245	504498.17	3246678.66	Геодезический метод	0.1	-

2. Сведения о характерных точках границ объекта					
Обозначение характерных точек границ	**Координаты, м**		**Метод определения координат характерной точки**	**Средняя квадратическая погрешность положения характерной точки (Mt), м**	**Описание обозначения точки на местности (при наличии)**
	X	**Y**			
1	**2**	**3**	**4**	**5**	**6**
1246	504466.82	3246685.47	Геодезический метод	0.1	-
1247	504458.55	3246675.11	Геодезический метод	0.1	-
1248	504447.17	3246651.74	Геодезический метод	0.1	-
1249	504441.17	3246631.14	Геодезический метод	0.1	-
1250	504440.09	3246610.53	Геодезический метод	0.1	-
1251	504447.63	3246595.93	Геодезический метод	0.1	-
1252	504443.94	3246585.63	Геодезический метод	0.1	-
1253	504438.35	3246584.46	Геодезический метод	0.1	-
1254	504435.20	3246576.24	Геодезический метод	0.1	-
1255	504412.56	3246572.87	Геодезический метод	0.1	-
1256	504405.87	3246585.45	Геодезический метод	0.1	-
1257	504405.16	3246592.39	Геодезический метод	0.1	-
1258	504390.74	3246603.45	Геодезический метод	0.1	-
1259	504383.88	3246603.69	Геодезический метод	0.1	-
1260	504378.07	3246615.66	Геодезический метод	0.1	-
1261	504376.58	3246626.53	Геодезический метод	0.1	-
1262	504391.69	3246645.84	Геодезический метод	0.1	-
1263	504397.69	3246650.63	Геодезический метод	0.1	-
1264	504404.27	3246661.58	Геодезический метод	0.1	-
1265	504423.93	3246685.06	Геодезический метод	0.1	-
1266	504434.12	3246701.44	Геодезический метод	0.1	-
1267	504424.44	3246709.62	Геодезический метод	0.1	-
1268	504411.04	3246710.46	Геодезический метод	0.1	-
1269	504392.07	3246696.71	Геодезический метод	0.1	-
1270	504384.08	3246677.40	Геодезический метод	0.1	-
1271	504377.22	3246670.10	Геодезический метод	0.1	-

2. Сведения о характерных точках границ объекта					
Обозначение характерных точек границ	**Координаты, м**		**Метод определения координат характерной точки**	**Средняя квадратическая погрешность положения характерной точки (Mt), м**	**Описание обозначения точки на местности (при наличии)**
	X	**Y**			
1	**2**	**3**	**4**	**5**	**6**
1272	504373.24	3246665.18	Геодезический метод	0.1	-
1273	504363.07	3246670.56	Геодезический метод	0.1	-
1274	504348.56	3246683.46	Геодезический метод	0.1	-
1275	504336.46	3246702.42	Геодезический метод	0.1	-
1276	504328.81	3246714.86	Геодезический метод	0.1	-
1277	504302.31	3246758.54	Геодезический метод	0.1	-
1278	504277.20	3246784.14	Геодезический метод	0.1	-
1279	504191.90	3246820.08	Геодезический метод	0.1	-
1280	504192.38	3246815.67	Геодезический метод	0.1	-
1281	504198.99	3246806.74	Геодезический метод	0.1	-
1282	504196.36	3246801.17	Геодезический метод	0.1	-
1283	504190.79	3246798.84	Геодезический метод	0.1	-
1284	504194.87	3246792.45	Геодезический метод	0.1	-
1285	504189.84	3246787.41	Геодезический метод	0.1	-
1286	504163.02	3246794.94	Геодезический метод	0.1	-
1287	504066.37	3246559.09	Геодезический метод	0.1	-
1288	504086.50	3246558.27	Геодезический метод	0.1	-
1289	504096.56	3246550.74	Геодезический метод	0.1	-
1290	504093.17	3246530.59	Геодезический метод	0.1	-
1291	504099.86	3246513.82	Геодезический метод	0.1	-
1292	504194.51	3246438.42	Геодезический метод	0.1	-
1293	504224.67	3246426.69	Геодезический метод	0.1	-
1294	504259.86	3246426.73	Геодезический метод	0.1	-
1295	504309.32	3246434.34	Геодезический метод	0.1	-
1296	504310.19	3246458.67	Геодезический метод	0.1	-
1297	504316.06	3246465.38	Геодезический метод	0.1	-

2. Сведения о характерных точках границ объекта					
Обозначение характерных точек границ	**Координаты, м**		**Метод определения координат характерной точки**	**Средняя квадратическая погрешность положения характерной точки (Mt), м**	**Описание обозначения точки на местности (при наличии)**
	X	**Y**			
1	**2**	**3**	**4**	**5**	**6**
1298	504330.30	3246462.88	Геодезический метод	0.1	-
1299	504343.70	3246445.27	Геодезический метод	0.1	-
1300	504351.23	3246442.77	Геодезический метод	0.1	-
1301	504373.88	3246463.77	Геодезический метод	0.1	-
1302	504392.34	3246477.21	Геодезический метод	0.1	-
1303	504404.93	3246480.57	Геодезический метод	0.1	-
1304	504438.45	3246495.72	Геодезический метод	0.1	-
1237	504464.46	3246510.84	Геодезический метод	0.1	-
1305	495033.56	3224695.14	Геодезический метод	0.1	-
1306	495061.69	3224754.16	Геодезический метод	0.1	-
1307	494989.78	3224814.60	Геодезический метод	0.1	-
1308	494981.74	3224800.42	Геодезический метод	0.1	-
1309	494980.80	3224778.76	Геодезический метод	0.1	-
1310	494971.44	3224753.09	Геодезический метод	0.1	-
1311	494969.57	3224743.24	Геодезический метод	0.1	-
1312	494969.79	3224732.95	Геодезический метод	0.1	-
1313	494972.42	3224718.39	Геодезический метод	0.1	-
1314	494978.62	3224696.88	Геодезический метод	0.1	-
1315	494985.90	3224694.23	Геодезический метод	0.1	-
1305	495033.56	3224695.14	Геодезический метод	0.1	-
1316	495227.67	3224693.31	Геодезический метод	0.1	-
1317	495233.47	3224697.98	Геодезический метод	0.1	-
1318	495211.91	3224726.28	Геодезический метод	0.1	-
1319	495138.66	3224720.52	Геодезический метод	0.1	-
1320	495138.30	3224712.47	Геодезический метод	0.1	-
1321	495133.87	3224710.66	Геодезический метод	0.1	-

2. Сведения о характерных точках границ объекта					
Обозначение характерных точек границ	**Координаты, м**		**Метод определения координат характерной точки**	**Средняя квадратическая погрешность положения характерной точки (Mt), м**	**Описание обозначения точки на местности (при наличии)**
	X	**Y**			
1	**2**	**3**	**4**	**5**	**6**
1322	495131.57	3224708.45	Геодезический метод	0.1	-
1323	495128.53	3224696.71	Геодезический метод	0.1	-
1324	495124.97	3224683.79	Геодезический метод	0.1	-
1325	495129.76	3224685.06	Геодезический метод	0.1	-
1326	495155.18	3224639.33	Геодезический метод	0.1	-
1327	495169.29	3224646.60	Геодезический метод	0.1	-
1316	495227.67	3224693.31	Геодезический метод	0.1	-
1328	494808.32	3225473.67	Геодезический метод	0.1	-
1329	494799.98	3225490.24	Геодезический метод	0.1	-
1330	494787.14	3225524.90	Геодезический метод	0.1	-
1331	494780.30	3225553.15	Геодезический метод	0.1	-
1332	494776.87	3225574.97	Геодезический метод	0.1	-
1333	494776.87	3225596.79	Геодезический метод	0.1	-
1334	494778.58	3225628.46	Геодезический метод	0.1	-
1335	494779.87	3225646.86	Геодезический метод	0.1	-
1336	494783.29	3225677.24	Геодезический метод	0.1	-
1337	494784.15	3225691.79	Геодезический метод	0.1	-
1338	494783.72	3225711.05	Геодезический метод	0.1	-
1339	494786.29	3225730.31	Геодезический метод	0.1	-
1340	494787.76	3225736.68	Геодезический метод	0.1	-
1341	494701.15	3225741.00	Геодезический метод	0.1	-
1342	494612.73	3225748.74	Геодезический метод	0.1	-
1343	494474.93	3225759.90	Геодезический метод	0.1	-
1344	494496.37	3225775.71	Геодезический метод	0.1	-
1345	494460.82	3225778.72	Геодезический метод	0.1	-
1346	494436.46	3225749.30	Геодезический метод	0.1	-

2. Сведения о характерных точках границ объекта					
Обозначение характерных точек границ	**Координаты, м**		**Метод определения координат характерной точки**	**Средняя квадратическая погрешность положения характерной точки (Mt), м**	**Описание обозначения точки на местности (при наличии)**
	X	**Y**			
1	**2**	**3**	**4**	**5**	**6**
1347	494434.22	3225731.03	Геодезический метод	0.1	-
1348	494416.35	3225645.78	Геодезический метод	0.1	-
1349	494406.62	3225639.07	Геодезический метод	0.1	-
1350	494377.79	3225474.33	Геодезический метод	0.1	-
1351	494370.40	3225432.05	Геодезический метод	0.1	-
1352	494496.59	3225434.46	Геодезический метод	0.1	-
1353	494511.14	3225399.27	Геодезический метод	0.1	-
1354	494589.57	3225453.51	Геодезический метод	0.1	-
1355	494610.14	3225462.02	Геодезический метод	0.1	-
1356	494698.98	3225468.61	Геодезический метод	0.1	-
1357	494749.95	3225466.48	Геодезический метод	0.1	-
1328	494808.32	3225473.67	Геодезический метод	0.1	-
1358	495758.85	3227843.40	Геодезический метод	0.1	-
1359	495751.25	3227907.95	Геодезический метод	0.1	-
1360	495677.51	3227897.81	Геодезический метод	0.1	-
1361	495673.51	3227897.22	Геодезический метод	0.1	-
1362	495672.03	3227904.08	Геодезический метод	0.1	-
1363	495667.12	3227903.43	Геодезический метод	0.1	-
1364	495666.44	3227910.72	Геодезический метод	0.1	-
1365	495651.12	3227909.25	Геодезический метод	0.1	-
1366	495650.12	3227914.29	Геодезический метод	0.1	-
1367	495646.63	3227913.96	Геодезический метод	0.1	-
1368	495639.60	3227908.67	Геодезический метод	0.1	-
1369	495640.86	3227894.19	Геодезический метод	0.1	-
1370	495625.98	3227891.31	Геодезический метод	0.1	-
1371	495611.19	3227888.44	Геодезический метод	0.1	-

2. Сведения о характерных точках границ объекта					
Обозначение характерных точек границ	**Координаты, м**		**Метод определения координат характерной точки**	**Средняя квадратическая погрешность положения характерной точки (Mt), м**	**Описание обозначения точки на местности (при наличии)**
	X	**Y**			
1	**2**	**3**	**4**	**5**	**6**
1372	495618.62	3227824.84	Геодезический метод	0.1	-
1373	495650.00	3227829.23	Геодезический метод	0.1	-
1374	495685.38	3227833.72	Геодезический метод	0.1	-
1358	495758.85	3227843.40	Геодезический метод	0.1	-
1375	510521.05	3233818.04	Геодезический метод	0.1	-
1376	510547.32	3233829.54	Геодезический метод	0.1	-
1377	510506.83	3233853.54	Геодезический метод	0.1	-
1378	510484.56	3233864.88	Геодезический метод	0.1	-
1379	510487.28	3233870.25	Геодезический метод	0.1	-
1380	510387.77	3233920.67	Геодезический метод	0.1	-
1381	510375.68	3233926.80	Геодезический метод	0.1	-
1382	510364.42	3233935.32	Геодезический метод	0.1	-
1383	510352.31	3233954.19	Геодезический метод	0.1	-
1384	510345.56	3233931.27	Геодезический метод	0.1	-
1385	510338.82	3233919.15	Геодезический метод	0.1	-
1386	510324.00	3233897.61	Геодезический метод	0.1	-
1387	510303.80	3233897.61	Геодезический метод	0.1	-
1388	510282.24	3233889.51	Геодезический метод	0.1	-
1389	510267.44	3233898.27	Геодезический метод	0.1	-
1390	510251.27	3233901.30	Геодезический метод	0.1	-
1391	510234.08	3233900.30	Геодезический метод	0.1	-
1392	510224.99	3233896.26	Геодезический метод	0.1	-
1393	510221.96	3233890.20	Геодезический метод	0.1	-
1394	510219.95	3233867.97	Геодезический метод	0.1	-
1395	510220.95	3233847.76	Геодезический метод	0.1	-
1396	510220.95	3233831.60	Геодезический метод	0.1	-

2. Сведения о характерных точках границ объекта					
Обозначение характерных точек границ	**Координаты, м**		**Метод определения координат характерной точки**	**Средняя квадратическая погрешность положения характерной точки (Mt), м**	**Описание обозначения точки на местности (при наличии)**
	X	**Y**			
1	**2**	**3**	**4**	**5**	**6**
1397	510217.92	3233810.37	Геодезический метод	0.1	-
1398	510211.86	3233802.30	Геодезический метод	0.1	-
1399	510198.72	3233795.22	Геодезический метод	0.1	-
1400	510186.80	3233794.20	Геодезический метод	0.1	-
1401	510231.20	3233704.59	Геодезический метод	0.1	-
1402	510240.96	3233735.82	Геодезический метод	0.1	-
1403	510251.77	3233751.15	Геодезический метод	0.1	-
1404	510262.59	3233754.24	Геодезический метод	0.1	-
1405	510267.68	3233754.00	Геодезический метод	0.1	-
1406	510292.68	3233750.01	Геодезический метод	0.1	-
1407	510308.03	3233751.72	Геодезический метод	0.1	-
1408	510321.10	3233757.40	Геодезический метод	0.1	-
1409	510335.87	3233770.47	Геодезический метод	0.1	-
1410	510342.69	3233785.81	Геодезический метод	0.1	-
1411	510347.25	3233788.09	Геодезический метод	0.1	-
1412	510408.83	3233793.30	Геодезический метод	0.1	-
1413	510495.03	3233811.26	Геодезический метод	0.1	-
1375	510521.05	3233818.04	Геодезический метод	0.1	-
1414	492326.82	3236907.49	Геодезический метод	0.1	-
1415	492321.55	3236928.84	Геодезический метод	0.1	-
1416	492317.49	3236942.41	Геодезический метод	0.1	-
1417	492316.96	3236975.00	Геодезический метод	0.1	-
1418	492314.26	3236991.57	Геодезический метод	0.1	-
1419	492305.85	3237009.49	Геодезический метод	0.1	-
1420	492292.82	3237026.31	Геодезический метод	0.1	-
1421	492280.61	3237045.31	Геодезический метод	0.1	-

2. Сведения о характерных точках границ объекта					
Обозначение характерных точек границ	**Координаты, м**		**Метод определения координат характерной точки**	**Средняя квадратическая погрешность положения характерной точки (Mt), м**	**Описание обозначения точки на местности (при наличии)**
	X	**Y**			
1	**2**	**3**	**4**	**5**	**6**
1422	492278.81	3237052.56	Геодезический метод	0.1	-
1423	492254.85	3237080.85	Геодезический метод	0.1	-
1424	492231.21	3237117.82	Геодезический метод	0.1	-
1425	492213.67	3237104.89	Геодезический метод	0.1	-
1426	492205.05	3237085.20	Геодезический метод	0.1	-
1427	492196.18	3237058.60	Геодезический метод	0.1	-
1428	492192.15	3236992.79	Геодезический метод	0.1	-
1429	492198.25	3236964.37	Геодезический метод	0.1	-
1430	492224.60	3236964.02	Геодезический метод	0.1	-
1431	492242.89	3236958.27	Геодезический метод	0.1	-
1432	492246.11	3236946.53	Геодезический метод	0.1	-
1433	492245.31	3236929.04	Геодезический метод	0.1	-
1434	492254.63	3236923.41	Геодезический метод	0.1	-
1435	492274.07	3236918.57	Геодезический метод	0.1	-
1436	492302.95	3236921.33	Геодезический метод	0.1	-
1437	492320.13	3236906.13	Геодезический метод	0.1	-
1414	492326.82	3236907.49	Геодезический метод	0.1	-
1438	492444.71	3236978.66	Геодезический метод	0.1	-
1439	492453.42	3236999.57	Геодезический метод	0.1	-
1440	492426.36	3237017.11	Геодезический метод	0.1	-
1441	492402.48	3237039.40	Геодезический метод	0.1	-
1442	492388.72	3237066.10	Геодезический метод	0.1	-
1443	492400.62	3237073.93	Геодезический метод	0.1	-
1444	492364.48	3237102.30	Геодезический метод	0.1	-
1445	492332.80	3237130.85	Геодезический метод	0.1	-
1446	492316.52	3237117.05	Геодезический метод	0.1	-

2. Сведения о характерных точках границ объекта					
Обозначение характерных точек границ	**Координаты, м**		**Метод определения координат характерной точки**	**Средняя квадратическая погрешность положения характерной точки (Mt), м**	**Описание обозначения точки на местности (при наличии)**
	X	**Y**			
1	**2**	**3**	**4**	**5**	**6**
1447	492322.09	3237088.92	Геодезический метод	0.1	-
1448	492323.98	3237080.46	Геодезический метод	0.1	-
1449	492312.39	3237052.63	Геодезический метод	0.1	-
1450	492315.45	3237038.42	Геодезический метод	0.1	-
1451	492334.91	3237017.69	Геодезический метод	0.1	-
1452	492355.28	3237016.33	Геодезический метод	0.1	-
1453	492352.53	3237001.83	Геодезический метод	0.1	-
1454	492382.98	3237002.78	Геодезический метод	0.1	-
1455	492406.86	3236991.63	Геодезический метод	0.1	-
1438	492444.71	3236978.66	Геодезический метод	0.1	-
1456	494360.09	3235323.61	Геодезический метод	0.1	-
1457	494369.46	3235331.43	Геодезический метод	0.1	-
1458	494375.46	3235339.39	Геодезический метод	0.1	-
1459	494378.19	3235345.32	Геодезический метод	0.1	-
1460	494378.81	3235354.07	Геодезический метод	0.1	-
1461	494375.77	3235363.41	Геодезический метод	0.1	-
1462	494371.65	3235370.62	Геодезический метод	0.1	-
1463	494367.42	3235374.80	Геодезический метод	0.1	-
1464	494354.03	3235378.50	Геодезический метод	0.1	-
1465	494286.86	3235360.56	Геодезический метод	0.1	-
1466	494240.32	3235341.50	Геодезический метод	0.1	-
1467	494181.56	3235338.15	Геодезический метод	0.1	-
1468	494178.38	3235340.42	Геодезический метод	0.1	-
1469	494170.66	3235322.01	Геодезический метод	0.1	-
1470	494218.48	3235266.21	Геодезический метод	0.1	-
1471	494240.60	3235254.50	Геодезический метод	0.1	-

2. Сведения о характерных точках границ объекта					
Обозначение характерных точек границ	**Координаты, м**		**Метод определения координат характерной точки**	**Средняя квадратическая погрешность положения характерной точки (Mt), м**	**Описание обозначения точки на местности (при наличии)**
	X	**Y**			
1	**2**	**3**	**4**	**5**	**6**
1472	494268.15	3235268.65	Геодезический метод	0.1	-
1473	494267.47	3235274.69	Геодезический метод	0.1	-
1474	494270.65	3235296.40	Геодезический метод	0.1	-
1475	494274.31	3235300.36	Геодезический метод	0.1	-
1476	494280.25	3235302.30	Геодезический метод	0.1	-
1477	494287.07	3235303.11	Геодезический метод	0.1	-
1478	494290.86	3235302.97	Геодезический метод	0.1	-
1479	494298.45	3235302.28	Геодезический метод	0.1	-
1480	494307.45	3235302.64	Геодезический метод	0.1	-
1481	494317.86	3235303.80	Геодезический метод	0.1	-
1482	494327.20	3235306.74	Геодезический метод	0.1	-
1483	494340.68	3235315.17	Геодезический метод	0.1	-
1456	494360.09	3235323.61	Геодезический метод	0.1	-
1484	495262.98	3236787.67	Геодезический метод	0.1	-
1485	495311.54	3236868.50	Геодезический метод	0.1	-
1486	495309.02	3236886.98	Геодезический метод	0.1	-
1487	495297.53	3236913.51	Геодезический метод	0.1	-
1488	495279.10	3236930.91	Геодезический метод	0.1	-
1489	495238.11	3236917.31	Геодезический метод	0.1	-
1490	495207.83	3236854.59	Геодезический метод	0.1	-
1484	495262.98	3236787.67	Геодезический метод	0.1	-
1491	494783.90	3235635.42	Геодезический метод	0.1	-
1492	494790.33	3235643.28	Геодезический метод	0.1	-
1493	494741.66	3235664.37	Геодезический метод	0.1	-
1494	494752.13	3235679.49	Геодезический метод	0.1	-
1495	494752.79	3235681.22	Геодезический метод	0.1	-

2. Сведения о характерных точках границ объекта					
Обозначение характерных точек границ	**Координаты, м**		**Метод определения координат характерной точки**	**Средняя квадратическая погрешность положения характерной точки (Mt), м**	**Описание обозначения точки на местности (при наличии)**
	X	**Y**			
1	**2**	**3**	**4**	**5**	**6**
1496	494740.30	3235690.43	Геодезический метод	0.1	-
1497	494737.90	3235694.45	Геодезический метод	0.1	-
1498	494731.70	3235702.13	Геодезический метод	0.1	-
1499	494731.97	3235705.50	Геодезический метод	0.1	-
1500	494759.39	3235730.50	Геодезический метод	0.1	-
1501	494767.10	3235737.54	Геодезический метод	0.1	-
1502	494768.99	3235741.03	Геодезический метод	0.1	-
1503	494768.72	3235743.46	Геодезический метод	0.1	-
1504	494761.12	3235752.41	Геодезический метод	0.1	-
1505	494753.16	3235764.18	Геодезический метод	0.1	-
1506	494704.31	3235801.11	Геодезический метод	0.1	-
1507	494703.81	3235800.63	Геодезический метод	0.1	-
1508	494696.75	3235791.78	Геодезический метод	0.1	-
1509	494694.39	3235786.49	Геодезический метод	0.1	-
1510	494657.45	3235726.41	Геодезический метод	0.1	-
1511	494645.66	3235665.52	Геодезический метод	0.1	-
1512	494641.26	3235655.67	Геодезический метод	0.1	-
1513	494678.09	3235636.35	Геодезический метод	0.1	-
1514	494691.52	3235623.07	Геодезический метод	0.1	-
1515	494720.95	3235634.47	Геодезический метод	0.1	-
1516	494731.98	3235628.83	Геодезический метод	0.1	-
1517	494740.68	3235644.31	Геодезический метод	0.1	-
1491	494783.90	3235635.42	Геодезический метод	0.1	-
1518	494779.39	3235563.76	Геодезический метод	0.1	-
1519	494802.46	3235591.55	Геодезический метод	0.1	-
1520	494818.18	3235616.07	Геодезический метод	0.1	-

2. Сведения о характерных точках границ объекта					
Обозначение характерных точек границ	**Координаты, м**		**Метод определения координат характерной точки**	**Средняя квадратическая погрешность положения характерной точки (Mt), м**	**Описание обозначения точки на местности (при наличии)**
	X	**Y**			
1	**2**	**3**	**4**	**5**	**6**
1521	494797.17	3235636.87	Геодезический метод	0.1	-
1522	494766.98	3235629.74	Геодезический метод	0.1	-
1523	494744.62	3235620.76	Геодезический метод	0.1	-
1524	494732.64	3235618.68	Геодезический метод	0.1	-
1525	494724.80	3235610.40	Геодезический метод	0.1	-
1526	494742.89	3235587.48	Геодезический метод	0.1	-
1527	494746.10	3235575.66	Геодезический метод	0.1	-
1528	494767.77	3235554.13	Геодезический метод	0.1	-
1518	494779.39	3235563.76	Геодезический метод	0.1	-
1529	495257.45	3235561.05	Геодезический метод	0.1	-
1530	495276.93	3235589.34	Геодезический метод	0.1	-
1531	495281.00	3235597.83	Геодезический метод	0.1	-
1532	495284.27	3235591.62	Геодезический метод	0.1	-
1533	495305.99	3235612.68	Геодезический метод	0.1	-
1534	495253.16	3235672.11	Геодезический метод	0.1	-
1535	495215.17	3235714.17	Геодезический метод	0.1	-
1536	495211.93	3235726.78	Геодезический метод	0.1	-
1537	495246.02	3235775.97	Геодезический метод	0.1	-
1538	495276.41	3235827.13	Геодезический метод	0.1	-
1539	495243.98	3235861.13	Геодезический метод	0.1	-
1540	495205.60	3235886.50	Геодезический метод	0.1	-
1541	495119.72	3235816.89	Геодезический метод	0.1	-
1542	495029.92	3235890.65	Геодезический метод	0.1	-
1543	495030.50	3235876.59	Геодезический метод	0.1	-
1544	495027.39	3235879.83	Геодезический метод	0.1	-
1545	495008.51	3235864.32	Геодезический метод	0.1	-

2. Сведения о характерных точках границ объекта					
Обозначение характерных точек границ	**Координаты, м**		**Метод определения координат характерной точки**	**Средняя квадратическая погрешность положения характерной точки (Mt), м**	**Описание обозначения точки на местности (при наличии)**
	X	**Y**			
1	**2**	**3**	**4**	**5**	**6**
1546	495017.28	3235851.93	Геодезический метод	0.1	-
1547	494987.23	3235827.70	Геодезический метод	0.1	-
1548	494978.44	3235824.52	Геодезический метод	0.1	-
1549	494957.13	3235804.06	Геодезический метод	0.1	-
1550	494959.73	3235798.67	Геодезический метод	0.1	-
1551	494977.20	3235784.10	Геодезический метод	0.1	-
1552	494978.25	3235779.13	Геодезический метод	0.1	-
1553	495000.67	3235751.84	Геодезический метод	0.1	-
1554	495111.03	3235598.42	Геодезический метод	0.1	-
1555	495192.19	3235495.96	Геодезический метод	0.1	-
1556	495228.74	3235540.26	Геодезический метод	0.1	-
1529	495257.45	3235561.05	Геодезический метод	0.1	-
1557	495841.08	3226865.67	Геодезический метод	0.1	-
1558	495887.00	3226920.99	Геодезический метод	0.1	-
1559	495941.87	3226993.93	Геодезический метод	0.1	-
1560	495839.43	3227046.08	Геодезический метод	0.1	-
1561	495840.29	3227051.64	Геодезический метод	0.1	-
1562	495846.23	3227074.39	Геодезический метод	0.1	-
1563	495850.89	3227086.54	Геодезический метод	0.1	-
1564	495820.46	3227098.04	Геодезический метод	0.1	-
1565	495804.51	3227106.66	Геодезический метод	0.1	-
1566	495800.00	3227104.82	Геодезический метод	0.1	-
1567	495793.83	3227102.30	Геодезический метод	0.1	-
1568	495793.59	3227102.42	Геодезический метод	0.1	-
1569	495787.60	3227099.61	Геодезический метод	0.1	-
1570	495789.13	3227090.44	Геодезический метод	0.1	-

2. Сведения о характерных точках границ объекта					
Обозначение характерных точек границ	**Координаты, м**		**Метод определения координат характерной точки**	**Средняя квадратическая погрешность положения характерной точки (Mt), м**	**Описание обозначения точки на местности (при наличии)**
	X	**Y**			
1	**2**	**3**	**4**	**5**	**6**
1571	495788.17	3227090.27	Геодезический метод	0.1	-
1572	495759.37	3227085.11	Геодезический метод	0.1	-
1573	495760.34	3227079.08	Геодезический метод	0.1	-
1574	495766.22	3227042.66	Геодезический метод	0.1	-
1575	495768.86	3227043.04	Геодезический метод	0.1	-
1576	495794.95	3227046.81	Геодезический метод	0.1	-
1577	495804.92	3227048.25	Геодезический метод	0.1	-
1578	495819.77	3227040.01	Геодезический метод	0.1	-
1579	495827.91	3227035.50	Геодезический метод	0.1	-
1580	495836.31	3227030.84	Геодезический метод	0.1	-
1581	495832.01	3227018.55	Геодезический метод	0.1	-
1582	495825.03	3227002.00	Геодезический метод	0.1	-
1583	495814.86	3226987.87	Геодезический метод	0.1	-
1584	495814.43	3226987.27	Геодезический метод	0.1	-
1585	495800.99	3226973.57	Геодезический метод	0.1	-
1586	495786.79	3226962.91	Геодезический метод	0.1	-
1587	495776.95	3226955.53	Геодезический метод	0.1	-
1588	495801.80	3226923.89	Геодезический метод	0.1	-
1589	495803.10	3226922.24	Геодезический метод	0.1	-
1590	495811.04	3226912.14	Геодезический метод	0.1	-
1591	495814.07	3226908.28	Геодезический метод	0.1	-
1592	495796.67	3226880.84	Геодезический метод	0.1	-
1593	495787.97	3226839.36	Геодезический метод	0.1	-
1594	495802.02	3226818.61	Геодезический метод	0.1	-
1595	495804.67	3226821.80	Геодезический метод	0.1	-
1557	495841.08	3226865.67	Геодезический метод	0.1	-

2. Сведения о характерных точках границ объекта					
Обозначение характерных точек границ	**Координаты, м**		**Метод определения координат характерной точки**	**Средняя квадратическая погрешность положения характерной точки (Mt), м**	**Описание обозначения точки на местности (при наличии)**
	X	**Y**			
1	**2**	**3**	**4**	**5**	**6**
1596	495077.54	3234941.21	Геодезический метод	0.1	-
1597	495070.93	3235027.12	Геодезический метод	0.1	-
1598	495059.51	3235033.76	Геодезический метод	0.1	-
1599	495048.60	3235038.43	Геодезический метод	0.1	-
1600	495048.19	3235036.93	Геодезический метод	0.1	-
1601	495037.75	3234999.14	Геодезический метод	0.1	-
1602	495043.74	3234958.12	Геодезический метод	0.1	-
1596	495077.54	3234941.21	Геодезический метод	0.1	-
1603	495411.78	3234811.95	Геодезический метод	0.1	-
1604	495424.83	3234825.08	Геодезический метод	0.1	-
1605	495390.87	3234855.87	Геодезический метод	0.1	-
1606	495390.61	3234855.42	Геодезический метод	0.1	-
1607	495388.30	3234858.06	Геодезический метод	0.1	-
1608	495362.51	3234889.17	Геодезический метод	0.1	-
1609	495331.94	3234929.31	Геодезический метод	0.1	-
1610	495321.20	3234944.91	Геодезический метод	0.1	-
1611	495309.51	3234968.99	Геодезический метод	0.1	-
1612	495289.55	3234987.57	Геодезический метод	0.1	-
1613	495277.44	3235006.93	Геодезический метод	0.1	-
1614	495264.26	3235027.78	Геодезический метод	0.1	-
1615	495243.15	3235057.34	Геодезический метод	0.1	-
1616	495224.18	3235096.97	Геодезический метод	0.1	-
1617	495214.55	3235118.30	Геодезический метод	0.1	-
1618	495204.23	3235144.45	Геодезический метод	0.1	-
1619	495199.41	3235171.29	Геодезический метод	0.1	-
1620	495195.97	3235196.06	Геодезический метод	0.1	-

2. Сведения о характерных точках границ объекта					
Обозначение характерных точек границ	**Координаты, м**		**Метод определения координат характерной точки**	**Средняя квадратическая погрешность положения характерной точки (Mt), м**	**Описание обозначения точки на местности (при наличии)**
	X	**Y**			
1	**2**	**3**	**4**	**5**	**6**
1621	495182.90	3235227.02	Геодезический метод	0.1	-
1622	495174.64	3235245.60	Геодезический метод	0.1	-
1623	495144.37	3235291.01	Геодезический метод	0.1	-
1624	495123.73	3235325.41	Геодезический метод	0.1	-
1625	495122.05	3235329.03	Геодезический метод	0.1	-
1626	495091.24	3235328.14	Геодезический метод	0.1	-
1627	495101.92	3235267.12	Геодезический метод	0.1	-
1628	495110.11	3235230.87	Геодезический метод	0.1	-
1629	495150.30	3235137.71	Геодезический метод	0.1	-
1630	495141.43	3235096.55	Геодезический метод	0.1	-
1631	495134.28	3235063.34	Геодезический метод	0.1	-
1632	495129.99	3235043.46	Геодезический метод	0.1	-
1633	495115.82	3234977.67	Геодезический метод	0.1	-
1634	495100.45	3234929.75	Геодезический метод	0.1	-
1635	495103.79	3234928.08	Геодезический метод	0.1	-
1636	495125.98	3234907.15	Геодезический метод	0.1	-
1637	495107.79	3234889.81	Геодезический метод	0.1	-
1638	495093.21	3234876.90	Геодезический метод	0.1	-
1639	495090.33	3234870.19	Геодезический метод	0.1	-
1640	495129.64	3234826.77	Геодезический метод	0.1	-
1641	495134.34	3234847.80	Геодезический метод	0.1	-
1642	495148.39	3234848.17	Геодезический метод	0.1	-
1643	495164.04	3234835.49	Геодезический метод	0.1	-
1644	495164.82	3234823.69	Геодезический метод	0.1	-
1645	495203.65	3234921.07	Геодезический метод	0.1	-
1646	495248.54	3234880.09	Геодезический метод	0.1	-

2. Сведения о характерных точках границ объекта					
Обозначение характерных точек границ	**Координаты, м**		**Метод определения координат характерной точки**	**Средняя квадратическая погрешность положения характерной точки (Mt), м**	**Описание обозначения точки на местности (при наличии)**
	X	**Y**			
1	**2**	**3**	**4**	**5**	**6**
1647	495231.62	3234821.54	Геодезический метод	0.1	-
1648	495242.03	3234811.13	Геодезический метод	0.1	-
1649	495256.12	3234812.95	Геодезический метод	0.1	-
1650	495256.95	3234805.48	Геодезический метод	0.1	-
1651	495261.77	3234806.44	Геодезический метод	0.1	-
1652	495271.83	3234806.89	Геодезический метод	0.1	-
1653	495278.16	3234804.47	Геодезический метод	0.1	-
1654	495287.13	3234807.28	Геодезический метод	0.1	-
1655	495300.94	3234806.58	Геодезический метод	0.1	-
1656	495302.31	3234816.52	Геодезический метод	0.1	-
1657	495328.49	3234820.66	Геодезический метод	0.1	-
1658	495333.98	3234831.85	Геодезический метод	0.1	-
1659	495338.64	3234833.58	Геодезический метод	0.1	-
1660	495402.98	3234799.35	Геодезический метод	0.1	-
1661	495411.17	3234812.36	Геодезический метод	0.1	-
1603	495411.78	3234811.95	Геодезический метод	0.1	-
1662	477851.21	3247895.48	Геодезический метод	0.1	-
1663	477860.88	3247904.14	Геодезический метод	0.1	-
1664	477729.80	3248010.82	Геодезический метод	0.1	-
1665	477737.33	3248013.01	Геодезический метод	0.1	-
1666	477721.27	3248052.26	Геодезический метод	0.1	-
1667	477688.14	3248046.49	Геодезический метод	0.1	-
1668	477687.05	3248040.57	Геодезический метод	0.1	-
1669	477694.92	3248029.33	Геодезический метод	0.1	-
1670	477702.53	3248018.47	Геодезический метод	0.1	-
1671	477692.61	3248008.11	Геодезический метод	0.1	-

2. Сведения о характерных точках границ объекта					
Обозначение характерных точек границ	**Координаты, м**		**Метод определения координат характерной точки**	**Средняя квадратическая погрешность положения характерной точки (Mt), м**	**Описание обозначения точки на местности (при наличии)**
	X	**Y**			
1	**2**	**3**	**4**	**5**	**6**
1672	477690.91	3248000.91	Геодезический метод	0.1	-
1673	477691.94	3247990.81	Геодезический метод	0.1	-
1674	477722.27	3247963.52	Геодезический метод	0.1	-
1675	477745.34	3247931.07	Геодезический метод	0.1	-
1676	477755.70	3247926.11	Геодезический метод	0.1	-
1677	477773.26	3247910.80	Геодезический метод	0.1	-
1678	477826.42	3247889.62	Геодезический метод	0.1	-
1662	477851.21	3247895.48	Геодезический метод	0.1	-
1679	477911.26	3248049.82	Геодезический метод	0.1	-
1680	477908.23	3248063.20	Геодезический метод	0.1	-
1681	477907.81	3248065.06	Геодезический метод	0.1	-
1682	477905.31	3248076.12	Геодезический метод	0.1	-
1683	477895.09	3248074.17	Геодезический метод	0.1	-
1684	477890.42	3248072.80	Геодезический метод	0.1	-
1685	477877.96	3248067.97	Геодезический метод	0.1	-
1686	477888.97	3248044.78	Геодезический метод	0.1	-
1679	477911.26	3248049.82	Геодезический метод	0.1	-
1687	467914.10	3238177.03	Геодезический метод	0.1	-
1688	467925.18	3238202.24	Геодезический метод	0.1	-
1689	467919.21	3238250.93	Геодезический метод	0.1	-
1690	467933.14	3238278.84	Геодезический метод	0.1	-
1691	467938.26	3238289.10	Геодезический метод	0.1	-
1692	467909.76	3238397.73	Геодезический метод	0.1	-
1693	467892.31	3238387.01	Геодезический метод	0.1	-
1694	467851.38	3238347.98	Геодезический метод	0.1	-
1695	467842.20	3238330.05	Геодезический метод	0.1	-

2. Сведения о характерных точках границ объекта					
Обозначение характерных точек границ	**Координаты, м**		**Метод определения координат характерной точки**	**Средняя квадратическая погрешность положения характерной точки (Mt), м**	**Описание обозначения точки на местности (при наличии)**
	X	**Y**			
1	**2**	**3**	**4**	**5**	**6**
1696	467882.12	3238297.53	Геодезический метод	0.1	-
1697	467881.86	3238292.30	Геодезический метод	0.1	-
1698	467876.36	3238289.39	Геодезический метод	0.1	-
1699	467858.41	3238294.20	Геодезический метод	0.1	-
1700	467852.62	3238297.37	Геодезический метод	0.1	-
1701	467837.05	3238306.02	Геодезический метод	0.1	-
1702	467823.28	3238291.17	Геодезический метод	0.1	-
1703	467830.26	3238277.88	Геодезический метод	0.1	-
1704	467843.44	3238256.10	Геодезический метод	0.1	-
1705	467850.88	3238243.47	Геодезический метод	0.1	-
1706	467837.13	3238210.61	Геодезический метод	0.1	-
1707	467838.70	3238182.03	Геодезический метод	0.1	-
1708	467871.58	3238165.07	Геодезический метод	0.1	-
1687	467914.10	3238177.03	Геодезический метод	0.1	-
1709	463022.03	3243333.52	Геодезический метод	0.1	-
1710	463033.25	3243348.78	Геодезический метод	0.1	-
1711	463033.55	3243348.58	Геодезический метод	0.1	-
1712	463044.17	3243363.64	Геодезический метод	0.1	-
1713	463022.03	3243378.69	Геодезический метод	0.1	-
1714	463012.16	3243386.66	Геодезический метод	0.1	-
1715	463003.33	3243377.83	Геодезический метод	0.1	-
1716	462991.95	3243363.62	Геодезический метод	0.1	-
1717	462990.98	3243348.46	Геодезический метод	0.1	-
1718	462996.63	3243335.22	Геодезический метод	0.1	-
1719	463009.82	3243327.32	Геодезический метод	0.1	-
1720	463010.82	3243326.72	Геодезический метод	0.1	-

2. Сведения о характерных точках границ объекта					
Обозначение характерных точек границ	**Координаты, м**		**Метод определения координат характерной точки**	**Средняя квадратическая погрешность положения характерной точки (Mt), м**	**Описание обозначения точки на местности (при наличии)**
	X	**Y**			
1	**2**	**3**	**4**	**5**	**6**
1721	463019.63	3243326.73	Геодезический метод	0.1	-
1709	463022.03	3243333.52	Геодезический метод	0.1	-
1722	463113.17	3243399.48	Геодезический метод	0.1	-
1723	463113.05	3243424.93	Геодезический метод	0.1	-
1724	463117.87	3243435.77	Геодезический метод	0.1	-
1725	463132.80	3243466.35	Геодезический метод	0.1	-
1726	463141.58	3243484.42	Геодезический метод	0.1	-
1727	463133.64	3243484.97	Геодезический метод	0.1	-
1728	463129.78	3243482.45	Геодезический метод	0.1	-
1729	463089.82	3243485.30	Геодезический метод	0.1	-
1730	463084.19	3243485.84	Геодезический метод	0.1	-
1731	463068.20	3243455.76	Геодезический метод	0.1	-
1732	463060.01	3243425.59	Геодезический метод	0.1	-
1733	463099.94	3243396.82	Геодезический метод	0.1	-
1734	463106.40	3243399.33	Геодезический метод	0.1	-
1722	463113.17	3243399.48	Геодезический метод	0.1	-
1735	463346.13	3243450.59	Геодезический метод	0.1	-
1736	463345.09	3243475.08	Геодезический метод	0.1	-
1737	463344.29	3243494.01	Геодезический метод	0.1	-
1738	463321.27	3243507.19	Геодезический метод	0.1	-
1739	463316.02	3243498.81	Геодезический метод	0.1	-
1740	463311.27	3243493.94	Геодезический метод	0.1	-
1741	463287.05	3243484.07	Геодезический метод	0.1	-
1742	463275.72	3243478.47	Геодезический метод	0.1	-
1743	463270.39	3243475.70	Геодезический метод	0.1	-
1744	463266.04	3243547.64	Геодезический метод	0.1	-

2. Сведения о характерных точках границ объекта					
Обозначение характерных точек границ	**Координаты, м**		**Метод определения координат характерной точки**	**Средняя квадратическая погрешность положения характерной точки (Mt), м**	**Описание обозначения точки на местности (при наличии)**
	X	**Y**			
1	**2**	**3**	**4**	**5**	**6**
1745	463254.15	3243575.73	Геодезический метод	0.1	-
1746	463239.73	3243569.20	Геодезический метод	0.1	-
1747	463219.01	3243566.31	Геодезический метод	0.1	-
1748	463227.81	3243548.02	Геодезический метод	0.1	-
1749	463229.04	3243543.26	Геодезический метод	0.1	-
1750	463232.36	3243505.60	Геодезический метод	0.1	-
1751	463230.54	3243493.46	Геодезический метод	0.1	-
1752	463226.29	3243467.73	Геодезический метод	0.1	-
1753	463225.62	3243466.50	Геодезический метод	0.1	-
1754	463232.38	3243463.86	Геодезический метод	0.1	-
1755	463240.78	3243462.77	Геодезический метод	0.1	-
1756	463247.48	3243464.23	Геодезический метод	0.1	-
1757	463254.40	3243467.64	Геодезический метод	0.1	-
1758	463260.99	3243453.38	Геодезический метод	0.1	-
1759	463268.88	3243432.57	Геодезический метод	0.1	-
1735	463346.13	3243450.59	Геодезический метод	0.1	-
1760	463468.53	3243536.99	Геодезический метод	0.1	-
1761	463468.51	3243537.62	Геодезический метод	0.1	-
1762	463477.80	3243543.20	Геодезический метод	0.1	-
1763	463486.34	3243557.42	Геодезический метод	0.1	-
1764	463491.10	3243571.62	Геодезический метод	0.1	-
1765	463485.78	3243579.57	Геодезический метод	0.1	-
1766	463485.55	3243584.50	Геодезический метод	0.1	-
1767	463484.87	3243586.62	Геодезический метод	0.1	-
1768	463483.09	3243588.53	Геодезический метод	0.1	-
1769	463470.74	3243595.49	Геодезический метод	0.1	-

2. Сведения о характерных точках границ объекта					
Обозначение характерных точек границ	**Координаты, м**		**Метод определения координат характерной точки**	**Средняя квадратическая погрешность положения характерной точки (Mt), м**	**Описание обозначения точки на местности (при наличии)**
	X	**Y**			
1	**2**	**3**	**4**	**5**	**6**
1770	463468.15	3243598.50	Геодезический метод	0.1	-
1771	463466.03	3243602.67	Геодезический метод	0.1	-
1772	463464.91	3243608.50	Геодезический метод	0.1	-
1773	463447.39	3243651.75	Геодезический метод	0.1	-
1774	463438.81	3243651.40	Геодезический метод	0.1	-
1775	463430.46	3243636.01	Геодезический метод	0.1	-
1776	463421.67	3243632.93	Геодезический метод	0.1	-
1777	463407.16	3243652.28	Геодезический метод	0.1	-
1778	463397.93	3243648.32	Геодезический метод	0.1	-
1779	463391.77	3243649.20	Геодезический метод	0.1	-
1780	463392.21	3243659.75	Геодезический метод	0.1	-
1781	463377.70	3243665.03	Геодезический метод	0.1	-
1782	463383.41	3243676.28	Геодезический метод	0.1	-
1783	463379.97	3243675.96	Геодезический метод	0.1	-
1784	463370.96	3243675.79	Геодезический метод	0.1	-
1785	463352.10	3243679.39	Геодезический метод	0.1	-
1786	463348.82	3243680.04	Геодезический метод	0.1	-
1787	463336.76	3243683.67	Геодезический метод	0.1	-
1788	463325.52	3243685.88	Геодезический метод	0.1	-
1789	463315.10	3243686.18	Геодезический метод	0.1	-
1790	463308.25	3243684.47	Геодезический метод	0.1	-
1791	463307.33	3243683.86	Геодезический метод	0.1	-
1792	463306.77	3243685.04	Геодезический метод	0.1	-
1793	463301.56	3243681.58	Геодезический метод	0.1	-
1794	463299.18	3243678.69	Геодезический метод	0.1	-
1795	463297.21	3243674.53	Геодезический метод	0.1	-

2. Сведения о характерных точках границ объекта					
Обозначение характерных точек границ	**Координаты, м**		**Метод определения координат характерной точки**	**Средняя квадратическая погрешность положения характерной точки (Mt), м**	**Описание обозначения точки на местности (при наличии)**
	X	**Y**			
1	**2**	**3**	**4**	**5**	**6**
1796	463297.09	3243670.63	Геодезический метод	0.1	-
1797	463297.64	3243668.87	Геодезический метод	0.1	-
1798	463292.76	3243667.79	Геодезический метод	0.1	-
1799	463290.81	3243665.72	Геодезический метод	0.1	-
1800	463288.38	3243660.61	Геодезический метод	0.1	-
1801	463284.48	3243649.29	Геодезический метод	0.1	-
1802	463282.89	3243640.74	Геодезический метод	0.1	-
1803	463250.43	3243645.81	Геодезический метод	0.1	-
1804	463235.67	3243645.12	Геодезический метод	0.1	-
1805	463229.02	3243630.91	Геодезический метод	0.1	-
1806	463228.99	3243614.82	Геодезический метод	0.1	-
1807	463232.75	3243599.67	Геодезический метод	0.1	-
1808	463240.33	3243598.74	Геодезический метод	0.1	-
1809	463253.69	3243593.18	Геодезический метод	0.1	-
1810	463286.03	3243594.77	Геодезический метод	0.1	-
1811	463288.25	3243590.60	Геодезический метод	0.1	-
1812	463295.32	3243578.92	Геодезический метод	0.1	-
1813	463297.75	3243577.21	Геодезический метод	0.1	-
1814	463303.59	3243572.95	Геодезический метод	0.1	-
1815	463309.20	3243572.10	Геодезический метод	0.1	-
1816	463315.40	3243572.95	Геодезический метод	0.1	-
1817	463323.56	3243575.99	Геодезический метод	0.1	-
1818	463334.03	3243577.70	Геодезический метод	0.1	-
1819	463341.58	3243577.58	Геодезический метод	0.1	-
1820	463348.64	3243575.87	Геодезический метод	0.1	-
1821	463356.80	3243571.71	Геодезический метод	0.1	-

2. Сведения о характерных точках границ объекта					
Обозначение характерных точек границ	**Координаты, м**		**Метод определения координат характерной точки**	**Средняя квадратическая погрешность положения характерной точки (Mt), м**	**Описание обозначения точки на местности (при наличии)**
	X	**Y**			
1	**2**	**3**	**4**	**5**	**6**
1822	463353.89	3243564.06	Геодезический метод	0.1	-
1823	463350.36	3243553.35	Геодезический метод	0.1	-
1824	463339.52	3243535.09	Геодезический метод	0.1	-
1825	463328.55	3243518.42	Геодезический метод	0.1	-
1826	463348.25	3243507.64	Геодезический метод	0.1	-
1827	463399.52	3243500.50	Геодезический метод	0.1	-
1828	463407.23	3243521.06	Геодезический метод	0.1	-
1829	463437.03	3243532.26	Геодезический метод	0.1	-
1830	463433.97	3243543.77	Геодезический метод	0.1	-
1760	463468.53	3243536.99	Геодезический метод	0.1	-
1831	465734.73	3242649.30	Геодезический метод	0.1	-
1832	465737.68	3242659.40	Геодезический метод	0.1	-
1833	465759.42	3242667.43	Геодезический метод	0.1	-
1834	465734.87	3242715.94	Геодезический метод	0.1	-
1835	465711.29	3242762.52	Геодезический метод	0.1	-
1836	465674.52	3242751.19	Геодезический метод	0.1	-
1837	465669.29	3242766.01	Геодезический метод	0.1	-
1838	465657.34	3242794.96	Геодезический метод	0.1	-
1839	465645.40	3242813.34	Геодезический метод	0.1	-
1840	465619.67	3242841.37	Геодезический метод	0.1	-
1841	465590.26	3242876.29	Геодезический метод	0.1	-
1842	465575.55	3242902.49	Геодезический метод	0.1	-
1843	465565.44	3242930.97	Геодезический метод	0.1	-
1844	465565.79	3242957.93	Геодезический метод	0.1	-
1845	465558.79	3242963.77	Геодезический метод	0.1	-
1846	465545.51	3242974.66	Геодезический метод	0.1	-

2. Сведения о характерных точках границ объекта					
Обозначение характерных точек границ	**Координаты, м**		**Метод определения координат характерной точки**	**Средняя квадратическая погрешность положения характерной точки (Mt), м**	**Описание обозначения точки на местности (при наличии)**
	X	**Y**			
1	**2**	**3**	**4**	**5**	**6**
1847	465544.72	3242970.13	Геодезический метод	0.1	-
1848	465539.84	3242974.19	Геодезический метод	0.1	-
1849	465527.87	3242974.64	Геодезический метод	0.1	-
1850	465527.55	3242966.81	Геодезический метод	0.1	-
1851	465497.55	3242968.04	Геодезический метод	0.1	-
1852	465492.28	3242948.15	Геодезический метод	0.1	-
1853	465468.96	3242949.84	Геодезический метод	0.1	-
1854	465444.18	3242888.64	Геодезический метод	0.1	-
1855	465465.37	3242881.18	Геодезический метод	0.1	-
1856	465498.08	3242869.68	Геодезический метод	0.1	-
1857	465533.59	3242824.34	Геодезический метод	0.1	-
1858	465594.29	3242716.48	Геодезический метод	0.1	-
1859	465627.32	3242634.52	Геодезический метод	0.1	-
1860	465633.10	3242634.52	Геодезический метод	0.1	-
1861	465679.32	3242657.05	Геодезический метод	0.1	-
1862	465711.54	3242680.43	Геодезический метод	0.1	-
1863	465731.07	3242653.52	Геодезический метод	0.1	-
1864	465732.83	3242654.75	Геодезический метод	0.1	-
1831	465734.73	3242649.30	Геодезический метод	0.1	-
1865	466088.38	3243684.17	Геодезический метод	0.1	-
1866	466081.92	3243698.82	Геодезический метод	0.1	-
1867	466074.46	3243724.17	Геодезический метод	0.1	-
1868	466089.41	3243729.48	Геодезический метод	0.1	-
1869	466097.11	3243721.60	Геодезический метод	0.1	-
1870	466105.52	3243723.17	Геодезический метод	0.1	-
1871	466115.30	3243733.47	Геодезический метод	0.1	-

2. Сведения о характерных точках границ объекта					
Обозначение характерных точек границ	**Координаты, м**		**Метод определения координат характерной точки**	**Средняя квадратическая погрешность положения характерной точки (Mt), м**	**Описание обозначения точки на местности (при наличии)**
	X	**Y**			
1	**2**	**3**	**4**	**5**	**6**
1872	466125.41	3243763.35	Геодезический метод	0.1	-
1873	466124.59	3243799.11	Геодезический метод	0.1	-
1874	466122.69	3243807.23	Геодезический метод	0.1	-
1875	466119.09	3243813.11	Геодезический метод	0.1	-
1876	466055.99	3243736.99	Геодезический метод	0.1	-
1877	466056.91	3243733.94	Геодезический метод	0.1	-
1878	466047.11	3243721.39	Геодезический метод	0.1	-
1879	466042.69	3243720.96	Геодезический метод	0.1	-
1880	466006.44	3243677.23	Геодезический метод	0.1	-
1881	465995.38	3243663.81	Геодезический метод	0.1	-
1882	466031.07	3243624.49	Геодезический метод	0.1	-
1865	466088.38	3243684.17	Геодезический метод	0.1	-
1883	465914.08	3243117.92	Геодезический метод	0.1	-
1884	465926.39	3243135.95	Геодезический метод	0.1	-
1885	465914.96	3243168.48	Геодезический метод	0.1	-
1886	465976.51	3243230.03	Геодезический метод	0.1	-
1887	465955.90	3243271.18	Геодезический метод	0.1	-
1888	465996.62	3243313.77	Геодезический метод	0.1	-
1889	466006.67	3243329.10	Геодезический метод	0.1	-
1890	466028.12	3243350.54	Геодезический метод	0.1	-
1891	466039.14	3243353.61	Геодезический метод	0.1	-
1892	466060.85	3243411.59	Геодезический метод	0.1	-
1893	466025.09	3243436.80	Геодезический метод	0.1	-
1894	465950.84	3243523.12	Геодезический метод	0.1	-
1895	465895.54	3243466.70	Геодезический метод	0.1	-
1896	465818.75	3243405.74	Геодезический метод	0.1	-

2. Сведения о характерных точках границ объекта					
Обозначение характерных точек границ	**Координаты, м**		**Метод определения координат характерной точки**	**Средняя квадратическая погрешность положения характерной точки (Mt), м**	**Описание обозначения точки на местности (при наличии)**
	X	**Y**			
1	**2**	**3**	**4**	**5**	**6**
1897	465772.25	3243336.31	Геодезический метод	0.1	-
1898	465758.54	3243329.71	Геодезический метод	0.1	-
1899	465741.39	3243314.40	Геодезический метод	0.1	-
1900	465724.23	3243298.47	Геодезический метод	0.1	-
1901	465710.14	3243286.21	Геодезический метод	0.1	-
1902	465692.38	3243278.86	Геодезический метод	0.1	-
1903	465678.20	3243275.82	Геодезический метод	0.1	-
1904	465700.31	3243257.95	Геодезический метод	0.1	-
1905	465712.38	3243249.09	Геодезический метод	0.1	-
1906	465773.41	3243197.07	Геодезический метод	0.1	-
1907	465700.64	3243154.14	Геодезический метод	0.1	-
1908	465705.92	3243137.24	Геодезический метод	0.1	-
1909	465713.46	3243125.49	Геодезический метод	0.1	-
1910	465773.12	3243073.51	Геодезический метод	0.1	-
1911	465807.85	3243038.03	Геодезический метод	0.1	-
1912	465825.44	3243025.03	Геодезический метод	0.1	-
1913	465832.71	3243023.12	Геодезический метод	0.1	-
1914	465850.71	3243028.09	Геодезический метод	0.1	-
1915	465861.39	3243037.27	Геодезический метод	0.1	-
1916	465868.66	3243052.17	Геодезический метод	0.1	-
1917	465875.00	3243071.56	Геодезический метод	0.1	-
1918	465874.78	3243083.13	Геодезический метод	0.1	-
1919	465867.17	3243120.31	Геодезический метод	0.1	-
1920	465871.55	3243135.20	Геодезический метод	0.1	-
1883	465914.08	3243117.92	Геодезический метод	0.1	-
1921	464919.91	3251204.82	Геодезический метод	0.1	-

2. Сведения о характерных точках границ объекта					
Обозначение характерных точек границ	**Координаты, м**		**Метод определения координат характерной точки**	**Средняя квадратическая погрешность положения характерной точки (Mt), м**	**Описание обозначения точки на местности (при наличии)**
	X	**Y**			
1	**2**	**3**	**4**	**5**	**6**
1922	464949.43	3251246.92	Геодезический метод	0.1	-
1923	464921.52	3251266.29	Геодезический метод	0.1	-
1924	464887.91	3251274.84	Геодезический метод	0.1	-
1925	464870.81	3251249.20	Геодезический метод	0.1	-
1926	464848.60	3251261.74	Геодезический метод	0.1	-
1927	464834.35	3251236.10	Геодезический метод	0.1	-
1928	464883.35	3251180.84	Геодезический метод	0.1	-
1921	464919.91	3251204.82	Геодезический метод	0.1	-
1929	464942.03	3251095.96	Геодезический метод	0.1	-
1930	464950.00	3251111.34	Геодезический метод	0.1	-
1931	464935.19	3251135.26	Геодезический метод	0.1	-
1932	464873.66	3251143.81	Геодезический метод	0.1	-
1933	464852.04	3251120.21	Геодезический метод	0.1	-
1934	464899.26	3251055.48	Геодезический метод	0.1	-
1929	464942.03	3251095.96	Геодезический метод	0.1	-
1935	464818.19	3252167.88	Геодезический метод	0.1	-
1936	464821.01	3252175.80	Геодезический метод	0.1	-
1937	464825.77	3252180.42	Геодезический метод	0.1	-
1938	464880.79	3252226.04	Геодезический метод	0.1	-
1939	464868.30	3252241.74	Геодезический метод	0.1	-
1940	464844.90	3252227.32	Геодезический метод	0.1	-
1941	464830.80	3252237.89	Геодезический метод	0.1	-
1942	464812.05	3252225.94	Геодезический метод	0.1	-
1943	464790.58	3252212.25	Геодезический метод	0.1	-
1944	464744.97	3252234.42	Геодезический метод	0.1	-
1945	464741.80	3252236.53	Геодезический метод	0.1	-

2. Сведения о характерных точках границ объекта					
Обозначение характерных точек границ	**Координаты, м**		**Метод определения координат характерной точки**	**Средняя квадратическая погрешность положения характерной точки (Mt), м**	**Описание обозначения точки на местности (при наличии)**
	X	**Y**			
1	**2**	**3**	**4**	**5**	**6**
1946	464737.36	3252241.98	Геодезический метод	0.1	-
1947	464733.50	3252242.07	Геодезический метод	0.1	-
1948	464730.00	3252227.89	Геодезический метод	0.1	-
1949	464737.32	3252217.04	Геодезический метод	0.1	-
1950	464731.78	3252202.52	Геодезический метод	0.1	-
1951	464746.12	3252176.82	Геодезический метод	0.1	-
1952	464762.25	3252159.04	Геодезический метод	0.1	-
1953	464780.30	3252139.15	Геодезический метод	0.1	-
1954	464785.19	3252138.45	Геодезический метод	0.1	-
1955	464801.29	3252155.56	Геодезический метод	0.1	-
1956	464808.21	3252149.85	Геодезический метод	0.1	-
1935	464818.19	3252167.88	Геодезический метод	0.1	-
1957	464814.07	3252361.73	Геодезический метод	0.1	-
1958	464821.67	3252372.58	Геодезический метод	0.1	-
1959	464835.86	3252392.82	Геодезический метод	0.1	-
1960	464834.03	3252394.36	Геодезический метод	0.1	-
1961	464817.19	3252408.66	Геодезический метод	0.1	-
1962	464821.42	3252417.12	Геодезический метод	0.1	-
1963	464766.24	3252436.08	Геодезический метод	0.1	-
1964	464730.60	3252347.80	Геодезический метод	0.1	-
1965	464762.11	3252333.03	Геодезический метод	0.1	-
1966	464766.08	3252332.30	Геодезический метод	0.1	-
1967	464769.79	3252339.33	Геодезический метод	0.1	-
1968	464777.88	3252351.30	Геодезический метод	0.1	-
1969	464794.57	3252372.25	Геодезический метод	0.1	-
1957	464814.07	3252361.73	Геодезический метод	0.1	-

2. Сведения о характерных точках границ объекта					
Обозначение характерных точек границ	**Координаты, м**		**Метод определения координат характерной точки**	**Средняя квадратическая погрешность положения характерной точки (Mt), м**	**Описание обозначения точки на местности (при наличии)**
	X	**Y**			
1	**2**	**3**	**4**	**5**	**6**
1970	464846.34	3252651.69	Геодезический метод	0.1	-
1971	464840.59	3252740.10	Геодезический метод	0.1	-
1972	464813.40	3252740.11	Геодезический метод	0.1	-
1973	464814.95	3252724.93	Геодезический метод	0.1	-
1974	464812.86	3252716.04	Геодезический метод	0.1	-
1975	464806.58	3252705.05	Геодезический метод	0.1	-
1976	464797.69	3252693.02	Геодезический метод	0.1	-
1977	464805.01	3252661.10	Геодезический метод	0.1	-
1978	464815.47	3252653.26	Геодезический метод	0.1	-
1979	464826.46	3252652.21	Геодезический метод	0.1	-
1970	464846.34	3252651.69	Геодезический метод	0.1	-
1980	464860.21	3252428.39	Геодезический метод	0.1	-
1981	464861.81	3252457.55	Геодезический метод	0.1	-
1982	464833.30	3252462.38	Геодезический метод	0.1	-
1983	464831.75	3252452.17	Геодезический метод	0.1	-
1984	464830.69	3252440.37	Геодезический метод	0.1	-
1985	464830.87	3252434.74	Геодезический метод	0.1	-
1986	464827.97	3252428.65	Геодезический метод	0.1	-
1980	464860.21	3252428.39	Геодезический метод	0.1	-
1987	464899.95	3252557.85	Геодезический метод	0.1	-
1988	464900.01	3252611.34	Геодезический метод	0.1	-
1989	464898.87	3252609.88	Геодезический метод	0.1	-
1990	464862.36	3252614.49	Геодезический метод	0.1	-
1991	464861.06	3252614.69	Геодезический метод	0.1	-
1992	464859.91	3252590.88	Геодезический метод	0.1	-
1993	464861.47	3252569.68	Геодезический метод	0.1	-

2. Сведения о характерных точках границ объекта					
Обозначение характерных точек границ	**Координаты, м**		**Метод определения координат характерной точки**	**Средняя квадратическая погрешность положения характерной точки (Mt), м**	**Описание обозначения точки на местности (при наличии)**
	X	**Y**			
1	**2**	**3**	**4**	**5**	**6**
1994	464834.54	3252561.24	Геодезический метод	0.1	-
1995	464829.77	3252540.87	Геодезический метод	0.1	-
1996	464859.19	3252527.26	Геодезический метод	0.1	-
1997	464862.02	3252539.83	Геодезический метод	0.1	-
1998	464862.20	3252546.69	Геодезический метод	0.1	-
1999	464861.87	3252564.25	Геодезический метод	0.1	-
1987	464899.95	3252557.85	Геодезический метод	0.1	-
2000	487756.56	3245004.15	Геодезический метод	0.1	-
2001	487748.76	3245015.81	Геодезический метод	0.1	-
2002	487747.40	3245019.43	Геодезический метод	0.1	-
2003	487746.47	3245027.08	Геодезический метод	0.1	-
2004	487747.14	3245045.71	Геодезический метод	0.1	-
2005	487748.00	3245069.26	Геодезический метод	0.1	-
2006	487747.04	3245088.02	Геодезический метод	0.1	-
2007	487746.22	3245097.43	Геодезический метод	0.1	-
2008	487744.43	3245105.58	Геодезический метод	0.1	-
2009	487739.12	3245120.11	Геодезический метод	0.1	-
2010	487734.86	3245118.75	Геодезический метод	0.1	-
2011	487707.87	3245111.73	Геодезический метод	0.1	-
2012	487682.21	3245079.99	Геодезический метод	0.1	-
2013	487673.88	3245042.16	Геодезический метод	0.1	-
2014	487671.08	3245031.46	Геодезический метод	0.1	-
2015	487691.04	3245007.03	Геодезический метод	0.1	-
2016	487728.87	3244999.81	Геодезический метод	0.1	-
2017	487740.71	3245000.16	Геодезический метод	0.1	-
2000	487756.56	3245004.15	Геодезический метод	0.1	-

2. Сведения о характерных точках границ объекта					
Обозначение характерных точек границ	**Координаты, м**		**Метод определения координат характерной точки**	**Средняя квадратическая погрешность положения характерной точки (Mt), м**	**Описание обозначения точки на местности (при наличии)**
	X	**Y**			
1	**2**	**3**	**4**	**5**	**6**
2018	488507.80	3244294.32	Геодезический метод	0.1	-
2019	488494.14	3244359.65	Геодезический метод	0.1	-
2020	488471.98	3244403.07	Геодезический метод	0.1	-
2021	488435.34	3244474.88	Геодезический метод	0.1	-
2022	488423.73	3244466.46	Геодезический метод	0.1	-
2023	488424.65	3244460.50	Геодезический метод	0.1	-
2024	488424.83	3244459.34	Геодезический метод	0.1	-
2025	488434.30	3244407.42	Геодезический метод	0.1	-
2026	488449.55	3244367.35	Геодезический метод	0.1	-
2027	488452.06	3244368.12	Геодезический метод	0.1	-
2028	488454.69	3244362.91	Геодезический метод	0.1	-
2029	488462.27	3244337.37	Геодезический метод	0.1	-
2030	488467.05	3244329.58	Геодезический метод	0.1	-
2031	488473.56	3244323.72	Геодезический метод	0.1	-
2032	488479.34	3244320.04	Геодезический метод	0.1	-
2033	488486.61	3244314.57	Геодезический метод	0.1	-
2034	488491.77	3244307.09	Геодезический метод	0.1	-
2035	488493.39	3244302.82	Геодезический метод	0.1	-
2036	488496.58	3244291.82	Геодезический метод	0.1	-
2018	488507.80	3244294.32	Геодезический метод	0.1	-
2037	478480.25	3252535.08	Геодезический метод	0.1	-
2038	478497.55	3252570.16	Геодезический метод	0.1	-
2039	478499.73	3252574.59	Геодезический метод	0.1	-
2040	478506.47	3252588.24	Геодезический метод	0.1	-
2041	478505.07	3252587.67	Геодезический метод	0.1	-
2042	478491.04	3252585.80	Геодезический метод	0.1	-

2. Сведения о характерных точках границ объекта					
Обозначение характерных точек границ	**Координаты, м**		**Метод определения координат характерной точки**	**Средняя квадратическая погрешность положения характерной точки (Mt), м**	**Описание обозначения точки на местности (при наличии)**
	X	**Y**			
1	**2**	**3**	**4**	**5**	**6**
2043	478475.76	3252586.43	Геодезический метод	0.1	-
2044	478462.35	3252594.22	Геодезический метод	0.1	-
2045	478448.01	3252603.27	Геодезический метод	0.1	-
2046	478430.23	3252603.58	Геодезический метод	0.1	-
2047	478411.52	3252587.36	Геодезический метод	0.1	-
2048	478388.45	3252561.79	Геодезический метод	0.1	-
2049	478371.61	3252537.78	Геодезический метод	0.1	-
2050	478364.75	3252527.80	Геодезический метод	0.1	-
2051	478365.80	3252514.88	Геодезический метод	0.1	-
2052	478370.79	3252506.15	Геодезический метод	0.1	-
2053	478377.03	3252493.26	Геодезический метод	0.1	-
2054	478384.51	3252483.28	Геодезический метод	0.1	-
2055	478393.66	3252477.05	Геодезический метод	0.1	-
2056	478396.55	3252475.25	Геодезический метод	0.1	-
2057	478398.86	3252473.82	Геодезический метод	0.1	-
2058	478456.64	3252546.46	Геодезический метод	0.1	-
2037	478480.25	3252535.08	Геодезический метод	0.1	-
2059	478344.17	3252508.47	Геодезический метод	0.1	-
2060	478350.81	3252514.56	Геодезический метод	0.1	-
2061	478319.74	3252572.74	Геодезический метод	0.1	-
2062	478311.45	3252560.44	Геодезический метод	0.1	-
2063	478272.12	3252550.49	Геодезический метод	0.1	-
2064	478294.28	3252488.03	Геодезический метод	0.1	-
2065	478304.26	3252488.20	Геодезический метод	0.1	-
2066	478324.52	3252495.69	Геодезический метод	0.1	-
2059	478344.17	3252508.47	Геодезический метод	0.1	-

2. Сведения о характерных точках границ объекта					
Обозначение характерных точек границ	**Координаты, м**		**Метод определения координат характерной точки**	**Средняя квадратическая погрешность положения характерной точки (Mt), м**	**Описание обозначения точки на местности (при наличии)**
	X	**Y**			
1	**2**	**3**	**4**	**5**	**6**
2067	479217.78	3252965.93	Геодезический метод	0.1	-
2068	479222.42	3252971.41	Геодезический метод	0.1	-
2069	479223.27	3252994.18	Геодезический метод	0.1	-
2070	479229.59	3253016.10	Геодезический метод	0.1	-
2071	479207.24	3253034.23	Геодезический метод	0.1	-
2072	479203.87	3253030.01	Геодезический метод	0.1	-
2073	479193.33	3253029.17	Геодезический метод	0.1	-
2074	479162.98	3253053.20	Геодезический метод	0.1	-
2075	479155.81	3253047.30	Геодезический метод	0.1	-
2076	479133.05	3253049.83	Геодезический метод	0.1	-
2077	479125.46	3253053.62	Геодезический метод	0.1	-
2078	479098.90	3253049.83	Геодезический метод	0.1	-
2079	479092.99	3253036.76	Геодезический метод	0.1	-
2080	479094.68	3253025.38	Геодезический метод	0.1	-
2081	479088.60	3253020.09	Геодезический метод	0.1	-
2082	479070.50	3253028.08	Геодезический метод	0.1	-
2083	479053.91	3253035.40	Геодезический метод	0.1	-
2084	479037.47	3253005.05	Геодезический метод	0.1	-
2085	478988.77	3253025.60	Геодезический метод	0.1	-
2086	478959.80	3252986.34	Геодезический метод	0.1	-
2087	478977.10	3252962.49	Геодезический метод	0.1	-
2088	479001.31	3252929.12	Геодезический метод	0.1	-
2089	479003.41	3252929.17	Геодезический метод	0.1	-
2090	479015.22	3252948.77	Геодезический метод	0.1	-
2091	479061.18	3252926.00	Геодезический метод	0.1	-
2092	479073.66	3252954.83	Геодезический метод	0.1	-

2. Сведения о характерных точках границ объекта					
Обозначение характерных точек границ	**Координаты, м**		**Метод определения координат характерной точки**	**Средняя квадратическая погрешность положения характерной точки (Mt), м**	**Описание обозначения точки на местности (при наличии)**
	X	**Y**			
1	**2**	**3**	**4**	**5**	**6**
2093	479087.65	3252987.19	Геодезический метод	0.1	-
2094	479097.21	3252988.28	Геодезический метод	0.1	-
2095	479125.04	3252965.09	Геодезический метод	0.1	-
2096	479126.72	3252957.92	Геодезический метод	0.1	-
2097	479165.09	3252931.78	Геодезический метод	0.1	-
2098	479174.36	3252949.91	Геодезический метод	0.1	-
2099	479169.30	3252957.50	Геодезический метод	0.1	-
2100	479187.85	3252973.94	Геодезический метод	0.1	-
2101	479201.76	3252976.47	Геодезический метод	0.1	-
2067	479217.78	3252965.93	Геодезический метод	0.1	-
2102	478800.96	3252868.14	Геодезический метод	0.1	-
2103	478793.21	3252879.74	Геодезический метод	0.1	-
2104	478784.58	3252874.08	Геодезический метод	0.1	-
2105	478764.94	3252884.38	Геодезический метод	0.1	-
2106	478763.33	3252863.39	Геодезический метод	0.1	-
2107	478781.98	3252853.91	Геодезический метод	0.1	-
2102	478800.96	3252868.14	Геодезический метод	0.1	-
2108	478912.57	3252738.50	Геодезический метод	0.1	-
2109	478916.84	3252751.05	Геодезический метод	0.1	-
2110	478929.65	3252788.77	Геодезический метод	0.1	-
2111	478923.95	3252814.07	Геодезический метод	0.1	-
2112	478889.49	3252837.15	Геодезический метод	0.1	-
2113	478868.30	3252844.74	Геодезический метод	0.1	-
2114	478863.10	3252859.01	Геодезический метод	0.1	-
2115	478856.50	3252854.91	Геодезический метод	0.1	-
2116	478846.52	3252846.80	Геодезический метод	0.1	-

2. Сведения о характерных точках границ объекта					
Обозначение характерных точек границ	**Координаты, м**		**Метод определения координат характерной точки**	**Средняя квадратическая погрешность положения характерной точки (Mt), м**	**Описание обозначения точки на местности (при наличии)**
	X	**Y**			
1	**2**	**3**	**4**	**5**	**6**
2117	478835.60	3252836.82	Геодезический метод	0.1	-
2118	478832.88	3252848.67	Геодезический метод	0.1	-
2119	478826.09	3252861.54	Геодезический метод	0.1	-
2120	478822.77	3252866.63	Геодезический метод	0.1	-
2121	478802.54	3252851.38	Геодезический метод	0.1	-
2122	478816.82	3252821.26	Геодезический метод	0.1	-
2123	478814.71	3252819.98	Геодезический метод	0.1	-
2124	478800.06	3252812.81	Геодезический метод	0.1	-
2125	478790.70	3252803.77	Геодезический метод	0.1	-
2126	478788.52	3252793.79	Геодезический метод	0.1	-
2127	478788.50	3252793.62	Геодезический метод	0.1	-
2128	478788.36	3252792.43	Геодезический метод	0.1	-
2129	478786.02	3252772.27	Геодезический метод	0.1	-
2130	478785.09	3252755.12	Геодезический метод	0.1	-
2131	478778.85	3252738.29	Геодезический метод	0.1	-
2132	478775.90	3252735.44	Геодезический метод	0.1	-
2133	478803.49	3252713.84	Геодезический метод	0.1	-
2134	478833.52	3252718.58	Геодезический метод	0.1	-
2135	478867.99	3252703.08	Геодезический метод	0.1	-
2136	478882.53	3252707.83	Геодезический метод	0.1	-
2108	478912.57	3252738.50	Геодезический метод	0.1	-
2137	479199.05	3253212.21	Геодезический метод	0.1	-
2138	479194.32	3253216.09	Геодезический метод	0.1	-
2139	479204.94	3253231.28	Геодезический метод	0.1	-
2140	479205.40	3253231.94	Геодезический метод	0.1	-
2141	479228.69	3253286.09	Геодезический метод	0.1	-

2. Сведения о характерных точках границ объекта					
Обозначение характерных точек границ	**Координаты, м**		**Метод определения координат характерной точки**	**Средняя квадратическая погрешность положения характерной точки (Mt), м**	**Описание обозначения точки на местности (при наличии)**
	X	**Y**			
1	**2**	**3**	**4**	**5**	**6**
2142	479212.20	3253307.02	Геодезический метод	0.1	-
2143	479209.90	3253302.35	Геодезический метод	0.1	-
2144	479202.95	3253302.63	Геодезический метод	0.1	-
2145	479198.05	3253290.81	Геодезический метод	0.1	-
2146	479191.33	3253289.06	Геодезический метод	0.1	-
2147	479188.58	3253270.40	Геодезический метод	0.1	-
2148	479182.16	3253264.43	Геодезический метод	0.1	-
2149	479182.16	3253243.02	Геодезический метод	0.1	-
2150	479165.68	3253253.17	Геодезический метод	0.1	-
2151	479140.91	3253227.00	Геодезический метод	0.1	-
2152	479131.80	3253196.16	Геодезический метод	0.1	-
2153	479133.00	3253192.11	Геодезический метод	0.1	-
2154	479158.66	3253197.82	Геодезический метод	0.1	-
2155	479175.39	3253182.89	Геодезический метод	0.1	-
2156	479181.78	3253190.81	Геодезический метод	0.1	-
2137	479199.05	3253212.21	Геодезический метод	0.1	-
2157	479219.95	3253176.71	Геодезический метод	0.1	-
2158	479236.08	3253197.11	Геодезический метод	0.1	-
2159	479215.86	3253212.66	Геодезический метод	0.1	-
2160	479198.57	3253191.25	Геодезический метод	0.1	-
2157	479219.95	3253176.71	Геодезический метод	0.1	-
2161	479462.67	3253260.32	Геодезический метод	0.1	-
2162	479487.13	3253286.54	Геодезический метод	0.1	-
2163	479467.31	3253303.43	Геодезический метод	0.1	-
2164	479470.27	3253333.01	Геодезический метод	0.1	-
2165	479464.18	3253339.15	Геодезический метод	0.1	-

2. Сведения о характерных точках границ объекта					
Обозначение характерных точек границ	**Координаты, м**		**Метод определения координат характерной точки**	**Средняя квадратическая погрешность положения характерной точки (Mt), м**	**Описание обозначения точки на местности (при наличии)**
	X	**Y**			
1	**2**	**3**	**4**	**5**	**6**
2166	479469.13	3253354.27	Геодезический метод	0.1	-
2167	479439.99	3253360.99	Геодезический метод	0.1	-
2168	479442.01	3253365.22	Геодезический метод	0.1	-
2169	479445.22	3253371.91	Геодезический метод	0.1	-
2170	479454.26	3253392.49	Геодезический метод	0.1	-
2171	479462.37	3253410.27	Геодезический метод	0.1	-
2172	479465.80	3253419.00	Геодезический метод	0.1	-
2173	479466.30	3253422.30	Геодезический метод	0.1	-
2174	479467.36	3253429.29	Геодезический метод	0.1	-
2175	479467.36	3253438.02	Геодезический метод	0.1	-
2176	479466.30	3253441.37	Геодезический метод	0.1	-
2177	479464.16	3253448.15	Геодезический метод	0.1	-
2178	479463.62	3253449.87	Геодезический метод	0.1	-
2179	479454.26	3253459.54	Геодезический метод	0.1	-
2180	479441.79	3253469.20	Геодезический метод	0.1	-
2181	479433.06	3253478.56	Геодезический метод	0.1	-
2182	479421.83	3253491.97	Геодезический метод	0.1	-
2183	479431.50	3253494.77	Геодезический метод	0.1	-
2184	479440.54	3253495.08	Геодезический метод	0.1	-
2185	479448.65	3253496.95	Геодезический метод	0.1	-
2186	479455.51	3253499.14	Геодезический метод	0.1	-
2187	479463.62	3253505.69	Геодезический метод	0.1	-
2188	479469.86	3253509.43	Геодезический метод	0.1	-
2189	479477.03	3253512.55	Геодезический метод	0.1	-
2190	479484.82	3253515.04	Геодезический метод	0.1	-
2191	479490.44	3253516.60	Геодезический метод	0.1	-

2. Сведения о характерных точках границ объекта					
Обозначение характерных точек границ	**Координаты, м**		**Метод определения координат характерной точки**	**Средняя квадратическая погрешность положения характерной точки (Mt), м**	**Описание обозначения точки на местности (при наличии)**
	X	**Y**			
1	**2**	**3**	**4**	**5**	**6**
2192	479493.64	3253517.21	Геодезический метод	0.1	-
2193	479502.76	3253479.40	Геодезический метод	0.1	-
2194	479538.28	3253485.38	Геодезический метод	0.1	-
2195	479531.64	3253521.09	Геодезический метод	0.1	-
2196	479524.45	3253559.79	Геодезический метод	0.1	-
2197	479448.35	3253540.00	Геодезический метод	0.1	-
2198	479417.70	3253532.03	Геодезический метод	0.1	-
2199	479369.10	3253537.33	Геодезический метод	0.1	-
2200	479326.71	3253506.60	Геодезический метод	0.1	-
2201	479241.97	3253456.93	Геодезический метод	0.1	-
2202	479251.45	3253422.70	Геодезический метод	0.1	-
2203	479315.84	3253452.64	Геодезический метод	0.1	-
2204	479336.80	3253443.71	Геодезический метод	0.1	-
2205	479356.25	3253445.23	Геодезический метод	0.1	-
2206	479363.24	3253442.19	Геодезический метод	0.1	-
2207	479365.98	3253432.48	Геодезический метод	0.1	-
2208	479361.72	3253426.70	Геодезический метод	0.1	-
2209	479348.65	3253419.10	Геодезический метод	0.1	-
2210	479333.43	3253417.64	Геодезический метод	0.1	-
2211	479324.05	3253403.61	Геодезический метод	0.1	-
2212	479328.88	3253390.28	Геодезический метод	0.1	-
2213	479368.56	3253392.74	Геодезический метод	0.1	-
2214	479396.22	3253376.94	Геодезический метод	0.1	-
2215	479420.29	3253359.08	Геодезический метод	0.1	-
2216	479432.70	3253350.53	Геодезический метод	0.1	-
2217	479412.17	3253327.32	Геодезический метод	0.1	-

2. Сведения о характерных точках границ объекта					
Обозначение характерных точек границ	**Координаты, м**		**Метод определения координат характерной точки**	**Средняя квадратическая погрешность положения характерной точки (Mt), м**	**Описание обозначения точки на местности (при наличии)**
	X	**Y**			
1	**2**	**3**	**4**	**5**	**6**
2218	479404.72	3253322.74	Геодезический метод	0.1	-
2219	479388.69	3253366.33	Геодезический метод	0.1	-
2220	479381.15	3253368.33	Геодезический метод	0.1	-
2221	479357.64	3253358.98	Геодезический метод	0.1	-
2222	479352.45	3253352.12	Геодезический метод	0.1	-
2223	479354.08	3253336.50	Геодезический метод	0.1	-
2224	479357.23	3253329.56	Геодезический метод	0.1	-
2225	479359.52	3253320.30	Геодезический метод	0.1	-
2226	479348.63	3253316.44	Геодезический метод	0.1	-
2227	479344.93	3253311.98	Геодезический метод	0.1	-
2228	479338.37	3253310.43	Геодезический метод	0.1	-
2229	479335.44	3253309.74	Геодезический метод	0.1	-
2230	479326.19	3253310.92	Геодезический метод	0.1	-
2231	479311.85	3253306.65	Геодезический метод	0.1	-
2232	479327.81	3253273.39	Геодезический метод	0.1	-
2233	479320.49	3253269.32	Геодезический метод	0.1	-
2234	479301.38	3253261.05	Геодезический метод	0.1	-
2235	479299.60	3253260.28	Геодезический метод	0.1	-
2236	479292.82	3253258.13	Геодезический метод	0.1	-
2237	479273.09	3253251.86	Геодезический метод	0.1	-
2238	479255.01	3253243.75	Геодезический метод	0.1	-
2239	479242.85	3253237.52	Геодезический метод	0.1	-
2240	479235.36	3253228.47	Геодезический метод	0.1	-
2241	479234.74	3253220.99	Геодезический метод	0.1	-
2242	479251.58	3253217.87	Геодезический метод	0.1	-
2243	479270.60	3253214.75	Геодезический метод	0.1	-

2. Сведения о характерных точках границ объекта					
Обозначение характерных точек границ	**Координаты, м**		**Метод определения координат характерной точки**	**Средняя квадратическая погрешность положения характерной точки (Mt), м**	**Описание обозначения точки на местности (при наличии)**
	X	**Y**			
1	**2**	**3**	**4**	**5**	**6**
2244	479286.50	3253213.19	Геодезический метод	0.1	-
2245	479299.76	3253211.30	Геодезический метод	0.1	-
2246	479375.82	3253238.12	Геодезический метод	0.1	-
2247	479404.03	3253257.77	Геодезический метод	0.1	-
2248	479414.45	3253281.35	Геодезический метод	0.1	-
2249	479430.92	3253276.39	Геодезический метод	0.1	-
2161	479462.67	3253260.32	Геодезический метод	0.1	-
2250	478744.12	3252625.25	Геодезический метод	0.1	-
2251	478763.19	3252659.77	Геодезический метод	0.1	-
2252	478743.52	3252678.88	Геодезический метод	0.1	-
2253	478742.88	3252716.27	Геодезический метод	0.1	-
2254	478735.20	3252715.83	Геодезический метод	0.1	-
2255	478719.29	3252717.71	Геодезический метод	0.1	-
2256	478699.65	3252718.02	Геодезический метод	0.1	-
2257	478691.85	3252715.21	Геодезический метод	0.1	-
2258	478689.79	3252713.94	Геодезический метод	0.1	-
2259	478677.50	3252737.85	Геодезический метод	0.1	-
2260	478675.37	3252732.58	Геодезический метод	0.1	-
2261	478650.94	3252740.33	Геодезический метод	0.1	-
2262	478632.03	3252741.27	Геодезический метод	0.1	-
2263	478595.19	3252708.35	Геодезический метод	0.1	-
2264	478582.07	3252700.48	Геодезический метод	0.1	-
2265	478571.72	3252720.47	Геодезический метод	0.1	-
2266	478473.07	3252674.94	Геодезический метод	0.1	-
2267	478488.53	3252646.47	Геодезический метод	0.1	-
2268	478526.59	3252668.44	Геодезический метод	0.1	-

2. Сведения о характерных точках границ объекта					
Обозначение характерных точек границ	**Координаты, м**		**Метод определения координат характерной точки**	**Средняя квадратическая погрешность положения характерной точки (Mt), м**	**Описание обозначения точки на местности (при наличии)**
	X	**Y**			
1	**2**	**3**	**4**	**5**	**6**
2269	478548.41	3252680.29	Геодезический метод	0.1	-
2270	478551.33	3252682.04	Геодезический метод	0.1	-
2271	478582.95	3252614.96	Геодезический метод	0.1	-
2272	478602.67	3252620.10	Геодезический метод	0.1	-
2273	478622.63	3252623.54	Геодезический метод	0.1	-
2274	478634.17	3252623.22	Геодезический метод	0.1	-
2275	478638.84	3252623.22	Геодезический метод	0.1	-
2276	478644.77	3252624.16	Геодезический метод	0.1	-
2277	478649.45	3252627.59	Геодезический метод	0.1	-
2278	478652.88	3252633.82	Геодезический метод	0.1	-
2279	478661.29	3252654.41	Геодезический метод	0.1	-
2280	478669.79	3252680.39	Геодезический метод	0.1	-
2281	478731.54	3252633.18	Геодезический метод	0.1	-
2250	478744.12	3252625.25	Геодезический метод	0.1	-
2282	478177.48	3254788.34	Геодезический метод	0.1	-
2283	478214.79	3254837.07	Геодезический метод	0.1	-
2284	478154.02	3254862.67	Геодезический метод	0.1	-
2285	478108.32	3254943.03	Геодезический метод	0.1	-
2286	478016.94	3254848.49	Геодезический метод	0.1	-
2287	478088.43	3254748.11	Геодезический метод	0.1	-
2282	478177.48	3254788.34	Геодезический метод	0.1	-
2288	470082.36	3269045.95	Геодезический метод	0.1	-
2289	470081.14	3269051.21	Геодезический метод	0.1	-
2290	470065.32	3269066.21	Геодезический метод	0.1	-
2291	470036.63	3269085.80	Геодезический метод	0.1	-
2292	470046.27	3269092.95	Геодезический метод	0.1	-

2. Сведения о характерных точках границ объекта					
Обозначение характерных точек границ	**Координаты, м**		**Метод определения координат характерной точки**	**Средняя квадратическая погрешность положения характерной точки (Mt), м**	**Описание обозначения точки на местности (при наличии)**
	X	**Y**			
1	**2**	**3**	**4**	**5**	**6**
2293	470072.21	3269116.46	Геодезический метод	0.1	-
2294	470108.71	3269144.82	Геодезический метод	0.1	-
2295	470116.82	3269154.56	Геодезический метод	0.1	-
2296	470116.82	3269165.09	Геодезический метод	0.1	-
2297	470108.60	3269180.95	Геодезический метод	0.1	-
2298	470102.23	3269185.76	Геодезический метод	0.1	-
2299	470065.33	3269199.94	Геодезический метод	0.1	-
2300	470055.43	3269201.39	Геодезический метод	0.1	-
2301	469998.93	3269120.98	Геодезический метод	0.1	-
2302	469981.34	3269135.66	Геодезический метод	0.1	-
2303	469955.87	3269151.17	Геодезический метод	0.1	-
2304	469945.55	3269134.53	Геодезический метод	0.1	-
2305	469943.31	3269079.89	Геодезический метод	0.1	-
2306	469950.98	3269079.08	Геодезический метод	0.1	-
2307	469958.28	3269073.82	Геодезический метод	0.1	-
2308	469960.10	3269061.09	Геодезический метод	0.1	-
2309	469957.03	3269043.19	Геодезический метод	0.1	-
2310	469957.00	3269021.23	Геодезический метод	0.1	-
2311	469960.10	3269010.21	Геодезический метод	0.1	-
2312	469982.68	3269007.45	Геодезический метод	0.1	-
2313	469985.94	3269013.22	Геодезический метод	0.1	-
2314	469989.50	3269025.69	Геодезический метод	0.1	-
2315	470004.50	3269028.53	Геодезический метод	0.1	-
2316	470014.22	3269034.61	Геодезический метод	0.1	-
2317	470033.30	3269053.24	Геодезический метод	0.1	-
2318	470072.21	3269043.92	Геодезический метод	0.1	-

2. Сведения о характерных точках границ объекта					
Обозначение характерных точек границ	**Координаты, м**		**Метод определения координат характерной точки**	**Средняя квадратическая погрешность положения характерной точки (Mt), м**	**Описание обозначения точки на местности (при наличии)**
	X	**Y**			
1	**2**	**3**	**4**	**5**	**6**
2319	470079.11	3269043.92	Геодезический метод	0.1	-
2288	470082.36	3269045.95	Геодезический метод	0.1	-
2320	468442.09	3269531.68	Геодезический метод	0.1	-
2321	468450.82	3269554.65	Геодезический метод	0.1	-
2322	468435.04	3269599.52	Геодезический метод	0.1	-
2323	468426.18	3269603.20	Геодезический метод	0.1	-
2324	468364.24	3269567.26	Геодезический метод	0.1	-
2325	468386.48	3269545.06	Геодезический метод	0.1	-
2326	468398.21	3269528.91	Геодезический метод	0.1	-
2327	468411.64	3269505.05	Геодезический метод	0.1	-
2328	468422.30	3269514.30	Геодезический метод	0.1	-
2320	468442.09	3269531.68	Геодезический метод	0.1	-
2329	468026.57	3271002.10	Геодезический метод	0.1	-
2330	468023.84	3271009.11	Геодезический метод	0.1	-
2331	468005.93	3271063.55	Геодезический метод	0.1	-
2332	467999.71	3271068.82	Геодезический метод	0.1	-
2333	467981.62	3271054.54	Геодезический метод	0.1	-
2334	467977.90	3271058.00	Геодезический метод	0.1	-
2335	467971.46	3271051.23	Геодезический метод	0.1	-
2336	467975.04	3271047.28	Геодезический метод	0.1	-
2337	467965.96	3271036.17	Геодезический метод	0.1	-
2338	467968.19	3271032.13	Геодезический метод	0.1	-
2339	467971.76	3271011.39	Геодезический метод	0.1	-
2340	467976.69	3271008.71	Геодезический метод	0.1	-
2341	467967.38	3271002.65	Геодезический метод	0.1	-
2342	467965.92	3271000.34	Геодезический метод	0.1	-

2. Сведения о характерных точках границ объекта					
Обозначение характерных точек границ	**Координаты, м**		**Метод определения координат характерной точки**	**Средняя квадратическая погрешность положения характерной точки (Mt), м**	**Описание обозначения точки на местности (при наличии)**
	X	**Y**			
1	**2**	**3**	**4**	**5**	**6**
2343	467965.31	3270995.04	Геодезический метод	0.1	-
2344	467971.62	3270996.80	Геодезический метод	0.1	-
2345	467982.27	3270998.10	Геодезический метод	0.1	-
2346	468003.04	3270996.80	Геодезический метод	0.1	-
2347	468012.39	3270997.06	Геодезический метод	0.1	-
2329	468026.57	3271002.10	Геодезический метод	0.1	-
2348	495880.67	3268353.50	Геодезический метод	0.1	-
2349	495870.41	3268403.33	Геодезический метод	0.1	-
2350	495838.53	3268398.06	Геодезический метод	0.1	-
2351	495844.05	3268347.44	Геодезический метод	0.1	-
2348	495880.67	3268353.50	Геодезический метод	0.1	-
2352	495290.27	3268865.96	Геодезический метод	0.1	-
2353	495301.63	3268871.12	Геодезический метод	0.1	-
2354	495308.10	3268888.54	Геодезический метод	0.1	-
2355	495310.51	3268904.01	Геодезический метод	0.1	-
2356	495305.76	3268932.04	Геодезический метод	0.1	-
2357	495296.47	3268979.54	Геодезический метод	0.1	-
2358	495283.05	3269003.29	Геодезический метод	0.1	-
2359	495260.66	3269011.97	Геодезический метод	0.1	-
2360	495240.71	3269009.49	Геодезический метод	0.1	-
2361	495211.79	3268989.87	Геодезический метод	0.1	-
2362	495181.92	3268983.78	Геодезический метод	0.1	-
2363	495147.54	3268984.81	Геодезический метод	0.1	-
2364	495114.07	3268985.94	Геодезический метод	0.1	-
2365	495054.32	3269013.82	Геодезический метод	0.1	-
2366	495023.78	3269036.39	Геодезический метод	0.1	-

2. Сведения о характерных точках границ объекта					
Обозначение характерных точек границ	**Координаты, м**		**Метод определения координат характерной точки**	**Средняя квадратическая погрешность положения характерной точки (Mt), м**	**Описание обозначения точки на местности (при наличии)**
	X	**Y**			
1	**2**	**3**	**4**	**5**	**6**
2367	494998.55	3269054.98	Геодезический метод	0.1	-
2368	494989.25	3269045.69	Геодезический метод	0.1	-
2369	494994.70	3269010.95	Геодезический метод	0.1	-
2370	494993.59	3268960.35	Геодезический метод	0.1	-
2371	494985.85	3268928.00	Геодезический метод	0.1	-
2372	494947.70	3268929.11	Геодезический метод	0.1	-
2373	494936.91	3268894.83	Геодезический метод	0.1	-
2374	494938.85	3268873.54	Геодезический метод	0.1	-
2375	494948.81	3268849.21	Геодезический метод	0.1	-
2376	494973.13	3268819.90	Геодезический метод	0.1	-
2377	494993.59	3268792.53	Геодезический метод	0.1	-
2378	494980.87	3268779.81	Геодезический метод	0.1	-
2379	494961.52	3268772.07	Геодезический метод	0.1	-
2380	494909.82	3268789.49	Геодезический метод	0.1	-
2381	494880.51	3268784.79	Геодезический метод	0.1	-
2382	494877.24	3268766.83	Геодезический метод	0.1	-
2383	494873.11	3268754.44	Геодезический метод	0.1	-
2384	494826.85	3268728.41	Геодезический метод	0.1	-
2385	494830.77	3268717.27	Геодезический метод	0.1	-
2386	494860.02	3268720.28	Геодезический метод	0.1	-
2387	494879.41	3268735.02	Геодезический метод	0.1	-
2388	494931.11	3268725.35	Геодезический метод	0.1	-
2389	494938.02	3268710.69	Геодезический метод	0.1	-
2390	494948.80	3268688.02	Геодезический метод	0.1	-
2391	494982.81	3268697.97	Геодезический метод	0.1	-
2392	495038.38	3268720.37	Геодезический метод	0.1	-

2. Сведения о характерных точках границ объекта					
Обозначение характерных точек границ	**Координаты, м**		**Метод определения координат характерной точки**	**Средняя квадратическая погрешность положения характерной точки (Mt), м**	**Описание обозначения точки на местности (при наличии)**
	X	**Y**			
1	**2**	**3**	**4**	**5**	**6**
2393	495088.15	3268727.28	Геодезический метод	0.1	-
2394	495139.52	3268765.80	Геодезический метод	0.1	-
2395	495144.68	3268787.48	Геодезический метод	0.1	-
2396	495174.62	3268839.11	Геодезический метод	0.1	-
2397	495191.15	3268853.57	Геодезический метод	0.1	-
2398	495216.96	3268863.90	Геодезический метод	0.1	-
2399	495215.92	3268873.18	Геодезический метод	0.1	-
2400	495193.21	3268887.65	Геодезический метод	0.1	-
2401	495140.55	3268896.93	Геодезический метод	0.1	-
2402	495133.31	3268902.10	Геодезический метод	0.1	-
2403	495129.19	3268908.29	Геодезический метод	0.1	-
2404	495135.38	3268912.43	Геодезический метод	0.1	-
2405	495156.04	3268911.40	Геодезический метод	0.1	-
2406	495189.08	3268903.13	Геодезический метод	0.1	-
2407	495216.96	3268892.80	Геодезический метод	0.1	-
2408	495250.00	3268875.25	Геодезический метод	0.1	-
2409	495279.95	3268865.96	Геодезический метод	0.1	-
2352	495290.27	3268865.96	Геодезический метод	0.1	-
2410	474610.14	3276795.99	Геодезический метод	0.1	-
2411	474610.57	3276807.05	Геодезический метод	0.1	-
2412	474618.36	3276824.67	Геодезический метод	0.1	-
2413	474615.71	3276848.04	Геодезический метод	0.1	-
2414	474609.30	3276859.05	Геодезический метод	0.1	-
2415	474604.45	3276861.72	Геодезический метод	0.1	-
2416	474595.71	3276875.50	Геодезический метод	0.1	-
2417	474564.33	3276853.58	Геодезический метод	0.1	-

2. Сведения о характерных точках границ объекта					
Обозначение характерных точек границ	**Координаты, м**		**Метод определения координат характерной точки**	**Средняя квадратическая погрешность положения характерной точки (Mt), м**	**Описание обозначения точки на местности (при наличии)**
	X	**Y**			
1	**2**	**3**	**4**	**5**	**6**
2418	474599.14	3276792.93	Геодезический метод	0.1	-
2419	474606.80	3276794.58	Геодезический метод	0.1	-
2410	474610.14	3276795.99	Геодезический метод	0.1	-
2420	475139.99	3276684.69	Геодезический метод	0.1	-
2421	475139.69	3276685.75	Геодезический метод	0.1	-
2422	475129.23	3276722.37	Геодезический метод	0.1	-
2423	475128.14	3276726.18	Геодезический метод	0.1	-
2424	475125.99	3276733.70	Геодезический метод	0.1	-
2425	475015.72	3276705.69	Геодезический метод	0.1	-
2426	475020.97	3276663.68	Геодезический метод	0.1	-
2427	475090.11	3276666.31	Геодезический метод	0.1	-
2420	475139.99	3276684.69	Геодезический метод	0.1	-
2428	480834.96	3271906.32	Геодезический метод	0.1	-
2429	480825.02	3271933.77	Геодезический метод	0.1	-
2430	480836.87	3271978.19	Геодезический метод	0.1	-
2431	480827.26	3271980.24	Геодезический метод	0.1	-
2432	480805.27	3271988.58	Геодезический метод	0.1	-
2433	480768.39	3271934.23	Геодезический метод	0.1	-
2434	480755.40	3271927.01	Геодезический метод	0.1	-
2435	480804.67	3271885.03	Геодезический метод	0.1	-
2428	480834.96	3271906.32	Геодезический метод	0.1	-
2436	483209.74	3265859.11	Геодезический метод	0.1	-
2437	483214.11	3265865.51	Геодезический метод	0.1	-
2438	483212.92	3265933.31	Геодезический метод	0.1	-
2439	483211.94	3265939.11	Геодезический метод	0.1	-
2440	483185.52	3265934.28	Геодезический метод	0.1	-

2. Сведения о характерных точках границ объекта					
Обозначение характерных точек границ	**Координаты, м**		**Метод определения координат характерной точки**	**Средняя квадратическая погрешность положения характерной точки (Mt), м**	**Описание обозначения точки на местности (при наличии)**
	X	**Y**			
1	**2**	**3**	**4**	**5**	**6**
2441	483133.38	3265920.28	Геодезический метод	0.1	-
2442	483137.34	3265894.25	Геодезический метод	0.1	-
2443	483130.31	3265846.27	Геодезический метод	0.1	-
2444	483141.40	3265845.74	Геодезический метод	0.1	-
2445	483163.15	3265847.14	Геодезический метод	0.1	-
2446	483184.37	3265850.25	Геодезический метод	0.1	-
2436	483209.74	3265859.11	Геодезический метод	0.1	-
2447	479455.03	3262245.06	Геодезический метод	0.1	-
2448	479469.99	3262248.53	Геодезический метод	0.1	-
2449	479455.58	3262283.24	Геодезический метод	0.1	-
2450	479454.28	3262286.38	Геодезический метод	0.1	-
2451	479444.12	3262310.85	Геодезический метод	0.1	-
2452	479402.13	3262305.56	Геодезический метод	0.1	-
2453	479378.66	3262270.52	Геодезический метод	0.1	-
2454	479327.42	3262226.55	Геодезический метод	0.1	-
2455	479347.92	3262204.07	Геодезический метод	0.1	-
2456	479369.40	3262199.77	Геодезический метод	0.1	-
2457	479392.22	3262218.28	Геодезический метод	0.1	-
2458	479412.38	3262228.86	Геодезический метод	0.1	-
2447	479455.03	3262245.06	Геодезический метод	0.1	-
2459	480099.05	3258941.33	Геодезический метод	0.1	-
2460	480101.91	3258949.50	Геодезический метод	0.1	-
2461	480101.09	3258956.75	Геодезический метод	0.1	-
2462	480087.50	3258964.75	Геодезический метод	0.1	-
2463	480079.20	3258968.02	Геодезический метод	0.1	-
2464	480074.21	3258965.83	Геодезический метод	0.1	-

2. Сведения о характерных точках границ объекта					
Обозначение характерных точек границ	**Координаты, м**		**Метод определения координат характерной точки**	**Средняя квадратическая погрешность положения характерной точки (Mt), м**	**Описание обозначения точки на местности (при наличии)**
	X	**Y**			
1	**2**	**3**	**4**	**5**	**6**
2465	480062.40	3258950.60	Геодезический метод	0.1	-
2466	480060.85	3258946.85	Геодезический метод	0.1	-
2467	480077.00	3258939.97	Геодезический метод	0.1	-
2468	480091.43	3258936.02	Геодезический метод	0.1	-
2459	480099.05	3258941.33	Геодезический метод	0.1	-
2469	480237.72	3258990.54	Геодезический метод	0.1	-
2470	480233.63	3258999.21	Геодезический метод	0.1	-
2471	480236.28	3259039.91	Геодезический метод	0.1	-
2472	480176.15	3259047.14	Геодезический метод	0.1	-
2473	480175.23	3259046.83	Геодезический метод	0.1	-
2474	480171.74	3259047.18	Геодезический метод	0.1	-
2475	480171.81	3259048.45	Геодезический метод	0.1	-
2476	480111.01	3259065.04	Геодезический метод	0.1	-
2477	480101.69	3259060.80	Геодезический метод	0.1	-
2478	480094.51	3259036.51	Геодезический метод	0.1	-
2479	480096.18	3259035.59	Геодезический метод	0.1	-
2480	480133.04	3259015.29	Геодезический метод	0.1	-
2481	480135.44	3259013.97	Геодезический метод	0.1	-
2482	480184.19	3258997.74	Геодезический метод	0.1	-
2469	480237.72	3258990.54	Геодезический метод	0.1	-
2483	479376.32	3258612.73	Геодезический метод	0.1	-
2484	479383.12	3258646.10	Геодезический метод	0.1	-
2485	479390.44	3258682.02	Геодезический метод	0.1	-
2486	479332.92	3258684.65	Геодезический метод	0.1	-
2487	479325.49	3258660.89	Геодезический метод	0.1	-
2488	479329.38	3258660.25	Геодезический метод	0.1	-

2. Сведения о характерных точках границ объекта					
Обозначение характерных точек границ	**Координаты, м**		**Метод определения координат характерной точки**	**Средняя квадратическая погрешность положения характерной точки (Mt), м**	**Описание обозначения точки на местности (при наличии)**
	X	**Y**			
1	**2**	**3**	**4**	**5**	**6**
2489	479333.40	3258659.21	Геодезический метод	0.1	-
2490	479334.03	3258658.89	Геодезический метод	0.1	-
2491	479334.96	3258657.74	Геодезический метод	0.1	-
2492	479335.52	3258656.21	Геодезический метод	0.1	-
2493	479335.77	3258653.29	Геодезический метод	0.1	-
2494	479335.46	3258652.75	Геодезический метод	0.1	-
2495	479334.06	3258651.74	Геодезический метод	0.1	-
2496	479333.40	3258650.92	Геодезический метод	0.1	-
2497	479333.15	3258648.29	Геодезический метод	0.1	-
2498	479333.19	3258646.77	Геодезический метод	0.1	-
2499	479333.59	3258644.54	Геодезический метод	0.1	-
2500	479334.55	3258642.63	Геодезический метод	0.1	-
2501	479335.29	3258641.91	Геодезический метод	0.1	-
2502	479341.70	3258637.88	Геодезический метод	0.1	-
2503	479354.63	3258627.77	Геодезический метод	0.1	-
2504	479355.65	3258626.98	Геодезический метод	0.1	-
2505	479357.78	3258620.81	Геодезический метод	0.1	-
2506	479358.13	3258619.55	Геодезический метод	0.1	-
2483	479376.32	3258612.73	Геодезический метод	0.1	-
2507	481006.74	3259001.91	Геодезический метод	0.1	-
2508	481020.31	3259022.88	Геодезический метод	0.1	-
2509	481013.18	3259032.50	Геодезический метод	0.1	-
2510	481037.03	3259056.91	Геодезический метод	0.1	-
2511	480986.51	3259094.24	Геодезический метод	0.1	-
2512	480969.97	3259088.18	Геодезический метод	0.1	-
2513	480926.22	3259135.43	Геодезический метод	0.1	-

2. Сведения о характерных точках границ объекта					
Обозначение характерных точек границ	**Координаты, м**		**Метод определения координат характерной точки**	**Средняя квадратическая погрешность положения характерной точки (Mt), м**	**Описание обозначения точки на местности (при наличии)**
	X	**Y**			
1	**2**	**3**	**4**	**5**	**6**
2514	480907.73	3259154.18	Геодезический метод	0.1	-
2515	480856.86	3259205.74	Геодезический метод	0.1	-
2516	480825.46	3259217.82	Геодезический метод	0.1	-
2517	480805.72	3259221.52	Геодезический метод	0.1	-
2518	480781.05	3259215.36	Геодезический метод	0.1	-
2519	480757.60	3259198.08	Геодезический метод	0.1	-
2520	480744.51	3259178.36	Геодезический метод	0.1	-
2521	480738.97	3259153.92	Геодезический метод	0.1	-
2522	480732.77	3259126.57	Геодезический метод	0.1	-
2523	480768.55	3259110.53	Геодезический метод	0.1	-
2524	480804.34	3259106.82	Геодезический метод	0.1	-
2525	480833.95	3259095.72	Геодезический метод	0.1	-
2526	480848.77	3259083.37	Геодезический метод	0.1	-
2527	480858.65	3259059.93	Геодезический метод	0.1	-
2528	480862.35	3259054.69	Геодезический метод	0.1	-
2529	480882.17	3259071.43	Геодезический метод	0.1	-
2530	480964.69	3258996.65	Геодезический метод	0.1	-
2507	481006.74	3259001.91	Геодезический метод	0.1	-
2531	496901.67	3223489.56	Геодезический метод	0.1	-
2532	496900.91	3223534.51	Геодезический метод	0.1	-
2533	496874.35	3223526.13	Геодезический метод	0.1	-
2534	496795.01	3223501.08	Геодезический метод	0.1	-
2535	496797.05	3223484.13	Геодезический метод	0.1	-
2536	496803.38	3223485.52	Геодезический метод	0.1	-
2537	496812.71	3223487.93	Геодезический метод	0.1	-
2538	496852.67	3223500.60	Геодезический метод	0.1	-

2. Сведения о характерных точках границ объекта					
Обозначение характерных точек границ	**Координаты, м**		**Метод определения координат характерной точки**	**Средняя квадратическая погрешность положения характерной точки (Mt), м**	**Описание обозначения точки на местности (при наличии)**
	X	**Y**			
1	**2**	**3**	**4**	**5**	**6**
2539	496862.23	3223500.95	Геодезический метод	0.1	-
2540	496897.01	3223491.04	Геодезический метод	0.1	-
2531	496901.67	3223489.56	Геодезический метод	0.1	-
2541	489799.97	3245413.06	Геодезический метод	0.1	-
2542	489799.75	3245436.60	Геодезический метод	0.1	-
2543	489766.40	3245437.18	Геодезический метод	0.1	-
2544	489757.91	3245440.61	Геодезический метод	0.1	-
2545	489755.68	3245444.80	Геодезический метод	0.1	-
2546	489751.74	3245446.48	Геодезический метод	0.1	-
2547	489733.79	3245448.87	Геодезический метод	0.1	-
2548	489735.83	3245441.49	Геодезический метод	0.1	-
2549	489725.76	3245441.48	Геодезический метод	0.1	-
2550	489725.13	3245448.67	Геодезический метод	0.1	-
2551	489688.23	3245452.72	Геодезический метод	0.1	-
2552	489684.37	3245437.03	Геодезический метод	0.1	-
2553	489685.74	3245430.74	Геодезический метод	0.1	-
2554	489689.29	3245427.13	Геодезический метод	0.1	-
2555	489698.43	3245423.40	Геодезический метод	0.1	-
2556	489707.74	3245421.96	Геодезический метод	0.1	-
2557	489749.84	3245424.97	Геодезический метод	0.1	-
2558	489749.99	3245427.49	Геодезический метод	0.1	-
2559	489755.79	3245426.49	Геодезический метод	0.1	-
2560	489766.03	3245427.34	Геодезический метод	0.1	-
2561	489766.47	3245427.44	Геодезический метод	0.1	-
2562	489766.58	3245412.77	Геодезический метод	0.1	-
2541	489799.97	3245413.06	Геодезический метод	0.1	-

2. Сведения о характерных точках границ объекта					
Обозначение характерных точек границ	**Координаты, м**		**Метод определения координат характерной точки**	**Средняя квадратическая погрешность положения характерной точки (Mt), м**	**Описание обозначения точки на местности (при наличии)**
	X	**Y**			
1	**2**	**3**	**4**	**5**	**6**
2563	489962.35	3245352.70	Геодезический метод	0.1	-
2564	489971.57	3245409.13	Геодезический метод	0.1	-
2565	489970.51	3245411.91	Геодезический метод	0.1	-
2566	489965.55	3245413.62	Геодезический метод	0.1	-
2567	489950.22	3245415.61	Геодезический метод	0.1	-
2568	489945.45	3245399.53	Геодезический метод	0.1	-
2569	489945.10	3245359.89	Геодезический метод	0.1	-
2570	489950.89	3245347.65	Геодезический метод	0.1	-
2571	489955.58	3245347.15	Геодезический метод	0.1	-
2572	489958.89	3245347.50	Геодезический метод	0.1	-
2573	489960.96	3245349.40	Геодезический метод	0.1	-
2563	489962.35	3245352.70	Геодезический метод	0.1	-
2574	497016.80	3221036.82	Геодезический метод	0.1	-
2575	496971.41	3221123.95	Геодезический метод	0.1	-
2576	496985.73	3221161.32	Геодезический метод	0.1	-
2577	496974.71	3221229.39	Геодезический метод	0.1	-
2578	496968.70	3221266.55	Геодезический метод	0.1	-
2579	496947.34	3221268.16	Геодезический метод	0.1	-
2580	496941.40	3221303.95	Геодезический метод	0.1	-
2581	496922.74	3221416.33	Геодезический метод	0.1	-
2582	496911.37	3221484.81	Геодезический метод	0.1	-
2583	496909.25	3221490.99	Геодезический метод	0.1	-
2584	496841.75	3221489.17	Геодезический метод	0.1	-
2585	496813.47	3221487.68	Геодезический метод	0.1	-
2586	496795.30	3221485.06	Геодезический метод	0.1	-
2587	496785.97	3221506.96	Геодезический метод	0.1	-

2. Сведения о характерных точках границ объекта					
Обозначение характерных точек границ	**Координаты, м**		**Метод определения координат характерной точки**	**Средняя квадратическая погрешность положения характерной точки (Mt), м**	**Описание обозначения точки на местности (при наличии)**
	X	**Y**			
1	**2**	**3**	**4**	**5**	**6**
2588	496785.11	3221522.61	Геодезический метод	0.1	-
2589	496778.07	3221528.53	Геодезический метод	0.1	-
2590	496771.24	3221564.28	Геодезический метод	0.1	-
2591	496771.72	3221589.78	Геодезический метод	0.1	-
2592	496762.96	3221601.19	Геодезический метод	0.1	-
2593	496756.56	3221606.96	Геодезический метод	0.1	-
2594	496752.29	3221621.27	Геодезический метод	0.1	-
2595	496750.41	3221648.06	Геодезический метод	0.1	-
2596	496727.60	3221609.05	Геодезический метод	0.1	-
2597	496707.49	3221484.84	Геодезический метод	0.1	-
2598	496673.45	3221411.68	Геодезический метод	0.1	-
2599	496671.62	3221398.54	Геодезический метод	0.1	-
2600	496720.52	3221310.50	Геодезический метод	0.1	-
2601	496718.71	3221290.33	Геодезический метод	0.1	-
2602	496717.52	3221167.73	Геодезический метод	0.1	-
2603	496772.17	3221144.48	Геодезический метод	0.1	-
2604	496777.18	3221183.93	Геодезический метод	0.1	-
2605	496766.35	3221200.54	Геодезический метод	0.1	-
2606	496805.76	3221202.20	Геодезический метод	0.1	-
2607	496815.24	3221202.65	Геодезический метод	0.1	-
2608	496846.53	3221173.72	Геодезический метод	0.1	-
2609	496877.42	3221096.30	Геодезический метод	0.1	-
2610	496892.89	3221071.96	Геодезический метод	0.1	-
2611	496903.11	3221072.92	Геодезический метод	0.1	-
2612	496909.82	3221074.59	Геодезический метод	0.1	-
2613	496941.49	3221080.29	Геодезический метод	0.1	-

2. Сведения о характерных точках границ объекта					
Обозначение характерных точек границ	**Координаты, м**		**Метод определения координат характерной точки**	**Средняя квадратическая погрешность положения характерной точки (Mt), м**	**Описание обозначения точки на местности (при наличии)**
	X	**Y**			
1	**2**	**3**	**4**	**5**	**6**
2614	496959.72	3221048.96	Геодезический метод	0.1	-
2615	496975.57	3221016.74	Геодезический метод	0.1	-
2574	497016.80	3221036.82	Геодезический метод	0.1	-
2616	497097.73	3223484.83	Геодезический метод	0.1	-
2617	497113.25	3223497.42	Геодезический метод	0.1	-
2618	497119.26	3223509.58	Геодезический метод	0.1	-
2619	497132.74	3223525.36	Геодезический метод	0.1	-
2620	497145.52	3223530.89	Геодезический метод	0.1	-
2621	497149.55	3223533.65	Геодезический метод	0.1	-
2622	497192.16	3223582.02	Геодезический метод	0.1	-
2623	497204.48	3223599.87	Геодезический метод	0.1	-
2624	497213.46	3223617.03	Геодезический метод	0.1	-
2625	497217.49	3223629.47	Геодезический метод	0.1	-
2626	497222.10	3223651.12	Геодезический метод	0.1	-
2627	497223.25	3223663.90	Геодезический метод	0.1	-
2628	497220.14	3223683.71	Геодезический метод	0.1	-
2629	497214.27	3223696.95	Геодезический метод	0.1	-
2630	497205.52	3223707.43	Геодезический метод	0.1	-
2631	497187.90	3223722.28	Геодезический метод	0.1	-
2632	497183.06	3223725.16	Геодезический метод	0.1	-
2633	497177.27	3223726.02	Геодезический метод	0.1	-
2634	497173.04	3223725.05	Геодезический метод	0.1	-
2635	497166.25	3223720.44	Геодезический метод	0.1	-
2636	497160.97	3223715.26	Геодезический метод	0.1	-
2637	497155.75	3223709.06	Геодезический метод	0.1	-
2638	497148.05	3223701.79	Геодезический метод	0.1	-

2. Сведения о характерных точках границ объекта					
Обозначение характерных точек границ	**Координаты, м**		**Метод определения координат характерной точки**	**Средняя квадратическая погрешность положения характерной точки (Mt), м**	**Описание обозначения точки на местности (при наличии)**
	X	**Y**			
1	**2**	**3**	**4**	**5**	**6**
2639	497139.41	3223696.37	Геодезический метод	0.1	-
2640	497130.62	3223689.09	Геодезический метод	0.1	-
2641	497113.15	3223639.93	Геодезический метод	0.1	-
2642	497050.49	3223569.28	Геодезический метод	0.1	-
2643	496936.85	3223545.86	Геодезический метод	0.1	-
2644	496934.85	3223545.23	Геодезический метод	0.1	-
2645	496932.35	3223514.29	Геодезический метод	0.1	-
2646	496949.98	3223512.72	Геодезический метод	0.1	-
2647	496958.79	3223483.31	Геодезический метод	0.1	-
2648	496971.09	3223483.70	Геодезический метод	0.1	-
2649	496968.00	3223511.12	Геодезический метод	0.1	-
2650	496973.91	3223510.59	Геодезический метод	0.1	-
2651	496978.44	3223482.61	Геодезический метод	0.1	-
2652	497025.51	3223458.75	Геодезический метод	0.1	-
2653	496993.21	3223439.39	Геодезический метод	0.1	-
2654	496990.31	3223443.10	Геодезический метод	0.1	-
2655	496964.50	3223476.19	Геодезический метод	0.1	-
2656	496930.03	3223452.20	Геодезический метод	0.1	-
2657	496924.55	3223448.68	Геодезический метод	0.1	-
2658	496909.62	3223473.38	Геодезический метод	0.1	-
2659	496906.76	3223471.78	Геодезический метод	0.1	-
2660	496871.86	3223452.17	Геодезический метод	0.1	-
2661	496845.11	3223431.17	Геодезический метод	0.1	-
2662	496938.94	3223332.82	Геодезический метод	0.1	-
2663	497002.57	3223403.17	Геодезический метод	0.1	-
2664	497046.24	3223435.33	Геодезический метод	0.1	-

2. Сведения о характерных точках границ объекта					
Обозначение характерных точек границ	**Координаты, м**		**Метод определения координат характерной точки**	**Средняя квадратическая погрешность положения характерной точки (Mt), м**	**Описание обозначения точки на местности (при наличии)**
	X	**Y**			
1	**2**	**3**	**4**	**5**	**6**
2665	497031.64	3223455.64	Геодезический метод	0.1	-
2666	497026.61	3223458.19	Геодезический метод	0.1	-
2667	497055.46	3223463.98	Геодезический метод	0.1	-
2668	497076.42	3223472.73	Геодезический метод	0.1	-
2616	497097.73	3223484.83	Геодезический метод	0.1	-
2669	495529.52	3223608.18	Геодезический метод	0.1	-
2670	495536.46	3223624.51	Геодезический метод	0.1	-
2671	495551.69	3223649.89	Геодезический метод	0.1	-
2672	495558.88	3223663.00	Геодезический метод	0.1	-
2673	495581.72	3223693.88	Геодезический метод	0.1	-
2674	495583.82	3223696.93	Геодезический метод	0.1	-
2675	495586.17	3223697.22	Геодезический метод	0.1	-
2676	495600.86	3223719.70	Геодезический метод	0.1	-
2677	495610.60	3223712.89	Геодезический метод	0.1	-
2678	495643.70	3223754.46	Геодезический метод	0.1	-
2679	495653.23	3223766.44	Геодезический метод	0.1	-
2680	495640.22	3223776.28	Геодезический метод	0.1	-
2681	495639.75	3223776.63	Геодезический метод	0.1	-
2682	495630.48	3223783.63	Геодезический метод	0.1	-
2683	495605.45	3223796.12	Геодезический метод	0.1	-
2684	495590.53	3223783.99	Геодезический метод	0.1	-
2685	495586.52	3223788.85	Геодезический метод	0.1	-
2686	495559.36	3223778.90	Геодезический метод	0.1	-
2687	495540.76	3223774.08	Геодезический метод	0.1	-
2688	495521.67	3223759.95	Геодезический метод	0.1	-
2689	495522.78	3223758.48	Геодезический метод	0.1	-

2. Сведения о характерных точках границ объекта					
Обозначение характерных точек границ	**Координаты, м**		**Метод определения координат характерной точки**	**Средняя квадратическая погрешность положения характерной точки (Mt), м**	**Описание обозначения точки на местности (при наличии)**
	X	**Y**			
1	**2**	**3**	**4**	**5**	**6**
2690	495525.64	3223752.59	Геодезический метод	0.1	-
2691	495526.35	3223745.63	Геодезический метод	0.1	-
2692	495526.35	3223739.74	Геодезический метод	0.1	-
2693	495525.64	3223730.82	Геодезический метод	0.1	-
2694	495522.96	3223717.61	Геодезический метод	0.1	-
2695	495523.32	3223707.08	Геодезический метод	0.1	-
2696	495525.64	3223702.62	Геодезический метод	0.1	-
2697	495530.47	3223696.93	Геодезический метод	0.1	-
2698	495510.84	3223645.57	Геодезический метод	0.1	-
2699	495489.44	3223600.72	Геодезический метод	0.1	-
2700	495476.27	3223604.01	Геодезический метод	0.1	-
2701	495463.93	3223576.85	Геодезический метод	0.1	-
2702	495511.47	3223560.86	Геодезический метод	0.1	-
2703	495517.42	3223579.67	Геодезический метод	0.1	-
2704	495528.99	3223606.92	Геодезический метод	0.1	-
2669	495529.52	3223608.18	Геодезический метод	0.1	-
2705	485933.44	3248422.54	Геодезический метод	0.1	-
2706	485930.81	3248431.39	Геодезический метод	0.1	-
2707	485924.56	3248452.39	Геодезический метод	0.1	-
2708	485921.92	3248460.95	Геодезический метод	0.1	-
2709	485905.30	3248457.25	Геодезический метод	0.1	-
2710	485897.75	3248455.56	Геодезический метод	0.1	-
2711	485908.92	3248416.97	Геодезический метод	0.1	-
2712	485922.32	3248420.01	Геодезический метод	0.1	-
2705	485933.44	3248422.54	Геодезический метод	0.1	-
2713	467338.92	3271329.56	Геодезический метод	0.1	-

2. Сведения о характерных точках границ объекта					
Обозначение характерных точек границ	**Координаты, м**		**Метод определения координат характерной точки**	**Средняя квадратическая погрешность положения характерной точки (Mt), м**	**Описание обозначения точки на местности (при наличии)**
	X	**Y**			
1	**2**	**3**	**4**	**5**	**6**
2714	467349.34	3271338.02	Геодезический метод	0.1	-
2715	467355.64	3271350.01	Геодезический метод	0.1	-
2716	467346.04	3271351.83	Геодезический метод	0.1	-
2717	467337.75	3271355.17	Геодезический метод	0.1	-
2718	467308.99	3271333.81	Геодезический метод	0.1	-
2719	467316.30	3271318.13	Геодезический метод	0.1	-
2720	467335.90	3271327.06	Геодезический метод	0.1	-
2713	467338.92	3271329.56	Геодезический метод	0.1	-
2721	493240.06	3247661.43	Геодезический метод	0.1	-
2722	493239.62	3247674.78	Геодезический метод	0.1	-
2723	493241.30	3247695.96	Геодезический метод	0.1	-
2724	493201.76	3247698.44	Геодезический метод	0.1	-
2725	493200.32	3247687.62	Геодезический метод	0.1	-
2726	493203.71	3247674.00	Геодезический метод	0.1	-
2727	493216.20	3247661.50	Геодезический метод	0.1	-
2728	493221.07	3247658.76	Геодезический метод	0.1	-
2729	493231.16	3247660.18	Геодезический метод	0.1	-
2721	493240.06	3247661.43	Геодезический метод	0.1	-
2730	493256.14	3247821.51	Геодезический метод	0.1	-
2731	493275.36	3247851.26	Геодезический метод	0.1	-
2732	493278.82	3247866.28	Геодезический метод	0.1	-
2733	493245.51	3247894.16	Геодезический метод	0.1	-
2734	493214.29	3247853.13	Геодезический метод	0.1	-
2735	493221.64	3247847.69	Геодезический метод	0.1	-
2736	493204.93	3247817.38	Геодезический метод	0.1	-
2737	493241.51	3247797.33	Геодезический метод	0.1	-

2. Сведения о характерных точках границ объекта					
Обозначение характерных точек границ	**Координаты, м**		**Метод определения координат характерной точки**	**Средняя квадратическая погрешность положения характерной точки (Mt), м**	**Описание обозначения точки на местности (при наличии)**
	X	**Y**			
1	**2**	**3**	**4**	**5**	**6**
2730	493256.14	3247821.51	Геодезический метод	0.1	-
2738	493302.36	3247697.93	Геодезический метод	0.1	-
2739	493312.80	3247749.00	Геодезический метод	0.1	-
2740	493279.39	3247753.21	Геодезический метод	0.1	-
2741	493279.27	3247752.81	Геодезический метод	0.1	-
2742	493237.64	3247765.38	Геодезический метод	0.1	-
2743	493234.34	3247759.86	Геодезический метод	0.1	-
2744	493232.31	3247756.03	Геодезический метод	0.1	-
2745	493226.32	3247737.37	Геодезический метод	0.1	-
2746	493234.02	3247727.13	Геодезический метод	0.1	-
2747	493236.08	3247721.32	Геодезический метод	0.1	-
2748	493235.20	3247710.75	Геодезический метод	0.1	-
2749	493265.35	3247706.82	Геодезический метод	0.1	-
2738	493302.36	3247697.93	Геодезический метод	0.1	-
2750	493362.27	3247781.38	Геодезический метод	0.1	-
2751	493371.89	3247800.45	Геодезический метод	0.1	-
2752	493370.39	3247812.31	Геодезический метод	0.1	-
2753	493337.60	3247830.83	Геодезический метод	0.1	-
2754	493317.39	3247839.98	Геодезический метод	0.1	-
2755	493289.99	3247794.23	Геодезический метод	0.1	-
2756	493286.15	3247796.83	Геодезический метод	0.1	-
2757	493311.73	3247839.60	Геодезический метод	0.1	-
2758	493307.24	3247842.27	Геодезический метод	0.1	-
2759	493300.50	3247846.28	Геодезический метод	0.1	-
2760	493291.72	3247851.49	Геодезический метод	0.1	-
2761	493262.85	3247812.51	Геодезический метод	0.1	-

2. Сведения о характерных точках границ объекта					
Обозначение характерных точек границ	**Координаты, м**		**Метод определения координат характерной точки**	**Средняя квадратическая погрешность положения характерной точки (Mt), м**	**Описание обозначения точки на местности (при наличии)**
	X	**Y**			
1	**2**	**3**	**4**	**5**	**6**
2762	493266.04	3247810.38	Геодезический метод	0.1	-
2763	493242.80	3247770.68	Геодезический метод	0.1	-
2764	493272.58	3247760.25	Геодезический метод	0.1	-
2765	493284.31	3247756.61	Геодезический метод	0.1	-
2766	493284.76	3247757.19	Геодезический метод	0.1	-
2767	493296.49	3247786.35	Геодезический метод	0.1	-
2768	493314.95	3247778.53	Геодезический метод	0.1	-
2769	493340.48	3247768.25	Геодезический метод	0.1	-
2770	493345.01	3247779.97	Геодезический метод	0.1	-
2771	493352.25	3247776.31	Геодезический метод	0.1	-
2772	493356.48	3247784.71	Геодезический метод	0.1	-
2750	493362.27	3247781.38	Геодезический метод	0.1	-
2773	493437.31	3247770.86	Геодезический метод	0.1	-
2774	493437.25	3247773.98	Геодезический метод	0.1	-
2775	493436.42	3247815.28	Геодезический метод	0.1	-
2776	493380.16	3247814.14	Геодезический метод	0.1	-
2777	493381.06	3247769.73	Геодезический метод	0.1	-
2773	493437.31	3247770.86	Геодезический метод	0.1	-
2778	482911.86	3266334.98	Геодезический метод	0.1	-
2779	482911.89	3266339.46	Геодезический метод	0.1	-
2780	482912.89	3266353.74	Геодезический метод	0.1	-
2781	482912.43	3266359.86	Геодезический метод	0.1	-
2782	482908.30	3266372.56	Геодезический метод	0.1	-
2783	482904.47	3266376.24	Геодезический метод	0.1	-
2784	482877.68	3266425.72	Геодезический метод	0.1	-
2785	482874.79	3266425.81	Геодезический метод	0.1	-

2. Сведения о характерных точках границ объекта					
Обозначение характерных точек границ	**Координаты, м**		**Метод определения координат характерной точки**	**Средняя квадратическая погрешность положения характерной точки (Mt), м**	**Описание обозначения точки на местности (при наличии)**
	X	**Y**			
1	**2**	**3**	**4**	**5**	**6**
2786	482860.13	3266423.94	Геодезический метод	0.1	-
2787	482851.56	3266420.90	Геодезический метод	0.1	-
2788	482844.45	3266419.89	Геодезический метод	0.1	-
2789	482790.87	3266385.09	Геодезический метод	0.1	-
2790	482783.05	3266416.99	Геодезический метод	0.1	-
2791	482779.34	3266444.64	Геодезический метод	0.1	-
2792	482796.41	3266443.02	Геодезический метод	0.1	-
2793	482822.98	3266487.62	Геодезический метод	0.1	-
2794	482819.51	3266491.67	Геодезический метод	0.1	-
2795	482799.64	3266506.22	Геодезический метод	0.1	-
2796	482802.81	3266512.15	Геодезический метод	0.1	-
2797	482831.11	3266523.77	Геодезический метод	0.1	-
2798	482851.89	3266533.53	Геодезический метод	0.1	-
2799	482866.95	3266542.57	Геодезический метод	0.1	-
2800	482880.24	3266530.48	Геодезический метод	0.1	-
2801	482910.94	3266502.54	Геодезический метод	0.1	-
2802	482964.15	3266482.13	Геодезический метод	0.1	-
2803	482969.57	3266508.90	Геодезический метод	0.1	-
2804	482979.12	3266536.65	Геодезический метод	0.1	-
2805	482984.40	3266561.37	Геодезический метод	0.1	-
2806	482995.08	3266590.92	Геодезический метод	0.1	-
2807	483006.54	3266617.21	Геодезический метод	0.1	-
2808	483024.51	3266651.71	Геодезический метод	0.1	-
2809	483044.85	3266673.28	Геодезический метод	0.1	-
2810	483067.86	3266697.82	Геодезический метод	0.1	-
2811	483092.80	3266730.82	Геодезический метод	0.1	-

2. Сведения о характерных точках границ объекта					
Обозначение характерных точек границ	**Координаты, м**		**Метод определения координат характерной точки**	**Средняя квадратическая погрешность положения характерной точки (Mt), м**	**Описание обозначения точки на местности (при наличии)**
	X	**Y**			
1	**2**	**3**	**4**	**5**	**6**
2812	483106.73	3266748.63	Геодезический метод	0.1	-
2813	483081.66	3266758.84	Геодезический метод	0.1	-
2814	483106.83	3266832.46	Геодезический метод	0.1	-
2815	483154.83	3266914.08	Геодезический метод	0.1	-
2816	483166.74	3266926.75	Геодезический метод	0.1	-
2817	483167.23	3266957.61	Геодезический метод	0.1	-
2818	483168.18	3266981.35	Геодезический метод	0.1	-
2819	483146.58	3266992.45	Геодезический метод	0.1	-
2820	483163.35	3267029.98	Геодезический метод	0.1	-
2821	483170.01	3267027.23	Геодезический метод	0.1	-
2822	483177.58	3267024.09	Геодезический метод	0.1	-
2823	483193.90	3267017.33	Геодезический метод	0.1	-
2824	483196.05	3267022.13	Геодезический метод	0.1	-
2825	483207.99	3267048.79	Геодезический метод	0.1	-
2826	483181.42	3267060.54	Геодезический метод	0.1	-
2827	483180.59	3267060.91	Геодезический метод	0.1	-
2828	483155.94	3267069.73	Геодезический метод	0.1	-
2829	483137.36	3267053.78	Геодезический метод	0.1	-
2830	483128.15	3267050.38	Геодезический метод	0.1	-
2831	483125.73	3267047.02	Геодезический метод	0.1	-
2832	483097.21	3267063.81	Геодезический метод	0.1	-
2833	483092.40	3267077.65	Геодезический метод	0.1	-
2834	483073.50	3267086.51	Геодезический метод	0.1	-
2835	483068.83	3267073.91	Геодезический метод	0.1	-
2836	483070.07	3267052.26	Геодезический метод	0.1	-
2837	483075.00	3267032.00	Геодезический метод	0.1	-

2. Сведения о характерных точках границ объекта					
Обозначение характерных точек границ	**Координаты, м**		**Метод определения координат характерной точки**	**Средняя квадратическая погрешность положения характерной точки (Mt), м**	**Описание обозначения точки на местности (при наличии)**
	X	**Y**			
1	**2**	**3**	**4**	**5**	**6**
2838	483066.16	3266989.89	Геодезический метод	0.1	-
2839	483050.03	3266964.70	Геодезический метод	0.1	-
2840	483031.15	3266942.64	Геодезический метод	0.1	-
2841	483018.24	3266913.48	Геодезический метод	0.1	-
2842	482991.74	3266928.42	Геодезический метод	0.1	-
2843	482963.07	3266923.56	Геодезический метод	0.1	-
2844	482947.53	3266923.28	Геодезический метод	0.1	-
2845	482936.73	3266909.12	Геодезический метод	0.1	-
2846	482925.03	3266866.57	Геодезический метод	0.1	-
2847	482917.77	3266852.74	Геодезический метод	0.1	-
2848	482911.21	3266847.46	Геодезический метод	0.1	-
2849	482902.42	3266845.46	Геодезический метод	0.1	-
2850	482900.07	3266851.56	Геодезический метод	0.1	-
2851	482871.63	3266853.03	Геодезический метод	0.1	-
2852	482866.91	3266844.74	Геодезический метод	0.1	-
2853	482872.94	3266836.78	Геодезический метод	0.1	-
2854	482873.24	3266832.85	Геодезический метод	0.1	-
2855	482871.42	3266829.04	Геодезический метод	0.1	-
2856	482868.10	3266824.52	Геодезический метод	0.1	-
2857	482858.77	3266822.00	Геодезический метод	0.1	-
2858	482777.35	3266823.96	Геодезический метод	0.1	-
2859	482767.54	3266787.32	Геодезический метод	0.1	-
2860	482773.05	3266781.35	Геодезический метод	0.1	-
2861	482766.67	3266764.40	Геодезический метод	0.1	-
2862	482748.04	3266743.84	Геодезический метод	0.1	-
2863	482744.65	3266736.10	Геодезический метод	0.1	-

2. Сведения о характерных точках границ объекта					
Обозначение характерных точек границ	**Координаты, м**		**Метод определения координат характерной точки**	**Средняя квадратическая погрешность положения характерной точки (Mt), м**	**Описание обозначения точки на местности (при наличии)**
	X	**Y**			
1	**2**	**3**	**4**	**5**	**6**
2864	482705.16	3266693.15	Геодезический метод	0.1	-
2865	482697.02	3266681.04	Геодезический метод	0.1	-
2866	482693.99	3266662.32	Геодезический метод	0.1	-
2867	482667.44	3266639.44	Геодезический метод	0.1	-
2868	482629.55	3266634.39	Геодезический метод	0.1	-
2869	482615.20	3266628.60	Геодезический метод	0.1	-
2870	482619.17	3266623.77	Геодезический метод	0.1	-
2871	482636.97	3266618.41	Геодезический метод	0.1	-
2872	482659.43	3266606.35	Геодезический метод	0.1	-
2873	482671.96	3266596.13	Геодезический метод	0.1	-
2874	482658.26	3266567.13	Геодезический метод	0.1	-
2875	482664.48	3266550.66	Геодезический метод	0.1	-
2876	482667.06	3266522.93	Геодезический метод	0.1	-
2877	482662.33	3266499.89	Геодезический метод	0.1	-
2878	482641.77	3266480.74	Геодезический метод	0.1	-
2879	482577.11	3266408.96	Геодезический метод	0.1	-
2880	482586.89	3266407.48	Геодезический метод	0.1	-
2881	482624.57	3266410.66	Геодезический метод	0.1	-
2882	482642.91	3266415.45	Геодезический метод	0.1	-
2883	482655.68	3266410.66	Геодезический метод	0.1	-
2884	482655.63	3266397.12	Геодезический метод	0.1	-
2885	482651.86	3266383.18	Геодезический метод	0.1	-
2886	482637.45	3266373.80	Геодезический метод	0.1	-
2887	482628.94	3266350.83	Геодезический метод	0.1	-
2888	482630.79	3266344.06	Геодезический метод	0.1	-
2889	482637.97	3266342.42	Геодезический метод	0.1	-

2. Сведения о характерных точках границ объекта					
Обозначение характерных точек границ	**Координаты, м**		**Метод определения координат характерной точки**	**Средняя квадратическая погрешность положения характерной точки (Mt), м**	**Описание обозначения точки на местности (при наличии)**
	X	**Y**			
1	**2**	**3**	**4**	**5**	**6**
2890	482679.96	3266367.23	Геодезический метод	0.1	-
2891	482694.90	3266368.00	Геодезический метод	0.1	-
2892	482705.06	3266358.16	Геодезический метод	0.1	-
2893	482715.43	3266344.21	Геодезический метод	0.1	-
2894	482722.30	3266344.42	Геодезический метод	0.1	-
2895	482747.94	3266363.21	Геодезический метод	0.1	-
2896	482762.30	3266361.99	Геодезический метод	0.1	-
2897	482779.13	3266357.59	Геодезический метод	0.1	-
2898	482786.21	3266357.69	Геодезический метод	0.1	-
2899	482797.70	3266363.14	Геодезический метод	0.1	-
2900	482802.31	3266357.52	Геодезический метод	0.1	-
2901	482834.32	3266315.48	Геодезический метод	0.1	-
2902	482857.81	3266282.98	Геодезический метод	0.1	-
2903	482859.74	3266280.11	Геодезический метод	0.1	-
2904	482869.53	3266286.79	Геодезический метод	0.1	-
2905	482864.10	3266297.42	Геодезический метод	0.1	-
2906	482880.40	3266306.28	Геодезический метод	0.1	-
2907	482894.84	3266317.14	Геодезический метод	0.1	-
2908	482904.47	3266325.69	Геодезический метод	0.1	-
2778	482911.86	3266334.98	Геодезический метод	0.1	-
2909	483002.32	3266693.16	Геодезический метод	0.1	-
2910	483032.03	3266740.05	Геодезический метод	0.1	-
2911	483041.43	3266766.10	Геодезический метод	0.1	-
2912	483041.68	3266783.58	Геодезический метод	0.1	-
2913	483009.39	3266739.75	Геодезический метод	0.1	-
2914	482989.72	3266685.37	Геодезический метод	0.1	-

2. Сведения о характерных точках границ объекта					
Обозначение характерных точек границ	**Координаты, м**		**Метод определения координат характерной точки**	**Средняя квадратическая погрешность положения характерной точки (Mt), м**	**Описание обозначения точки на местности (при наличии)**
	X	**Y**			
1	**2**	**3**	**4**	**5**	**6**
2909	483002.32	3266693.16	Геодезический метод	0.1	-
2915	475886.54	3276002.30	Геодезический метод	0.1	-
2916	475910.40	3276082.15	Геодезический метод	0.1	-
2917	475911.50	3276103.43	Геодезический метод	0.1	-
2918	475888.42	3276174.34	Геодезический метод	0.1	-
2919	475857.83	3276223.08	Геодезический метод	0.1	-
2920	475552.92	3276338.67	Геодезический метод	0.1	-
2921	475538.58	3276351.09	Геодезический метод	0.1	-
2922	475526.14	3276374.98	Геодезический метод	0.1	-
2923	475519.44	3276430.42	Геодезический метод	0.1	-
2924	475529.94	3276497.32	Геодезический метод	0.1	-
2925	475532.80	3276524.09	Геодезический метод	0.1	-
2926	475494.58	3276554.66	Геодезический метод	0.1	-
2927	475466.85	3276565.17	Геодезический метод	0.1	-
2928	475403.42	3276568.10	Геодезический метод	0.1	-
2929	475398.85	3276460.92	Геодезический метод	0.1	-
2930	475394.13	3276445.33	Геодезический метод	0.1	-
2931	475384.64	3276432.09	Геодезический метод	0.1	-
2932	475377.39	3276426.14	Геодезический метод	0.1	-
2933	475380.00	3276425.31	Геодезический метод	0.1	-
2934	475377.85	3276370.81	Геодезический метод	0.1	-
2935	475381.29	3276369.94	Геодезический метод	0.1	-
2936	475412.53	3276369.99	Геодезический метод	0.1	-
2937	475456.18	3276372.42	Геодезический метод	0.1	-
2938	475470.05	3276366.94	Геодезический метод	0.1	-
2939	475471.83	3276353.54	Геодезический метод	0.1	-

2. Сведения о характерных точках границ объекта					
Обозначение характерных точек границ	**Координаты, м**		**Метод определения координат характерной точки**	**Средняя квадратическая погрешность положения характерной точки (Mt), м**	**Описание обозначения точки на местности (при наличии)**
	X	**Y**			
1	**2**	**3**	**4**	**5**	**6**
2940	475412.51	3276356.27	Геодезический метод	0.1	-
2941	475407.91	3276303.76	Геодезический метод	0.1	-
2942	475388.33	3276273.56	Геодезический метод	0.1	-
2943	475339.42	3276256.49	Геодезический метод	0.1	-
2944	475344.97	3276247.41	Геодезический метод	0.1	-
2945	475351.33	3276228.98	Геодезический метод	0.1	-
2946	475355.13	3276206.23	Геодезический метод	0.1	-
2947	475367.16	3276189.33	Геодезический метод	0.1	-
2948	475392.40	3276167.32	Геодезический метод	0.1	-
2949	475409.19	3276160.15	Геодезический метод	0.1	-
2950	475397.84	3276120.57	Геодезический метод	0.1	-
2951	475415.25	3276110.76	Геодезический метод	0.1	-
2952	475395.33	3276066.08	Геодезический метод	0.1	-
2953	475439.36	3276046.87	Геодезический метод	0.1	-
2954	475460.86	3276093.39	Геодезический метод	0.1	-
2955	475488.34	3276092.70	Геодезический метод	0.1	-
2956	475488.80	3276078.95	Геодезический метод	0.1	-
2957	475495.37	3276044.38	Геодезический метод	0.1	-
2958	475501.11	3276034.06	Геодезический метод	0.1	-
2959	475505.92	3276029.02	Геодезический метод	0.1	-
2960	475538.96	3276013.43	Геодезический метод	0.1	-
2961	475559.98	3275999.70	Геодезический метод	0.1	-
2962	475555.47	3275988.55	Геодезический метод	0.1	-
2963	475598.87	3275978.37	Геодезический метод	0.1	-
2964	475680.11	3275947.79	Геодезический метод	0.1	-
2965	475757.32	3275937.24	Геодезический метод	0.1	-

2. Сведения о характерных точках границ объекта					
Обозначение характерных точек границ	**Координаты, м**		**Метод определения координат характерной точки**	**Средняя квадратическая погрешность положения характерной точки (Mt), м**	**Описание обозначения точки на местности (при наличии)**
	X	**Y**			
1	**2**	**3**	**4**	**5**	**6**
2966	475805.31	3275920.10	Геодезический метод	0.1	-
2967	475839.98	3276026.20	Геодезический метод	0.1	-
2915	475886.54	3276002.30	Геодезический метод	0.1	-
2968	475692.81	3276057.51	Геодезический метод	0.1	-
2969	475701.12	3276078.57	Геодезический метод	0.1	-
2970	475664.98	3276091.48	Геодезический метод	0.1	-
2971	475656.25	3276050.87	Геодезический метод	0.1	-
2968	475692.81	3276057.51	Геодезический метод	0.1	-
2972	475439.13	3276221.40	Геодезический метод	0.1	-
2973	475445.98	3276243.37	Геодезический метод	0.1	-
2974	475424.21	3276251.68	Геодезический метод	0.1	-
2975	475414.59	3276228.93	Геодезический метод	0.1	-
2972	475439.13	3276221.40	Геодезический метод	0.1	-
2976	497968.28	3229132.41	Геодезический метод	0.1	-
2977	498035.37	3229186.44	Геодезический метод	0.1	-
2978	498040.66	3229188.56	Геодезический метод	0.1	-
2979	498054.74	3229191.52	Геодезический метод	0.1	-
2980	498048.65	3229201.17	Геодезический метод	0.1	-
2981	498038.50	3229217.26	Геодезический метод	0.1	-
2982	498024.35	3229231.41	Геодезический метод	0.1	-
2983	498021.75	3229230.00	Геодезический метод	0.1	-
2984	498016.82	3229236.73	Геодезический метод	0.1	-
2985	497998.13	3229234.88	Геодезический метод	0.1	-
2986	497987.36	3229230.74	Геодезический метод	0.1	-
2987	497967.16	3229216.01	Геодезический метод	0.1	-
2988	497946.96	3229201.28	Геодезический метод	0.1	-

2. Сведения о характерных точках границ объекта					
Обозначение характерных точек границ	**Координаты, м**		**Метод определения координат характерной точки**	**Средняя квадратическая погрешность положения характерной точки (Mt), м**	**Описание обозначения точки на местности (при наличии)**
	X	**Y**			
1	**2**	**3**	**4**	**5**	**6**
2989	497926.76	3229186.55	Геодезический метод	0.1	-
2990	497906.57	3229171.83	Геодезический метод	0.1	-
2991	497901.20	3229167.92	Геодезический метод	0.1	-
2992	497881.00	3229153.19	Геодезический метод	0.1	-
2993	497848.84	3229137.17	Геодезический метод	0.1	-
2994	497834.11	3229157.37	Геодезический метод	0.1	-
2995	497805.04	3229137.29	Геодезический метод	0.1	-
2996	497794.08	3229137.47	Геодезический метод	0.1	-
2997	497793.12	3229134.49	Геодезический метод	0.1	-
2998	497773.11	3229123.84	Геодезический метод	0.1	-
2999	497832.88	3229044.28	Геодезический метод	0.1	-
3000	497833.61	3229043.31	Геодезический метод	0.1	-
3001	497837.90	3229037.59	Геодезический метод	0.1	-
3002	497880.19	3229072.04	Геодезический метод	0.1	-
3003	497896.95	3229083.92	Геодезический метод	0.1	-
2976	497968.28	3229132.41	Геодезический метод	0.1	-
3004	488577.65	3262131.06	Геодезический метод	0.1	-
3005	488571.98	3262146.81	Геодезический метод	0.1	-
3006	488551.31	3262164.17	Геодезический метод	0.1	-
3007	488508.28	3262190.19	Геодезический метод	0.1	-
3008	488514.93	3262198.32	Геодезический метод	0.1	-
3009	488501.63	3262213.44	Геодезический метод	0.1	-
3010	488525.02	3262227.84	Геодезический метод	0.1	-
3011	488539.74	3262240.12	Геодезический метод	0.1	-
3012	488539.92	3262242.39	Геодезический метод	0.1	-
3013	488514.78	3262272.08	Геодезический метод	0.1	-

2. Сведения о характерных точках границ объекта					
Обозначение характерных точек границ	**Координаты, м**		**Метод определения координат характерной точки**	**Средняя квадратическая погрешность положения характерной точки (Mt), м**	**Описание обозначения точки на местности (при наличии)**
	X	**Y**			
1	**2**	**3**	**4**	**5**	**6**
3014	488500.83	3262265.88	Геодезический метод	0.1	-
3015	488482.31	3262290.33	Геодезический метод	0.1	-
3016	488479.50	3262316.42	Геодезический метод	0.1	-
3017	488455.98	3262328.40	Геодезический метод	0.1	-
3018	488444.48	3262334.10	Геодезический метод	0.1	-
3019	488434.54	3262355.70	Геодезический метод	0.1	-
3020	488355.00	3262369.10	Геодезический метод	0.1	-
3021	488302.19	3262406.41	Геодезический метод	0.1	-
3022	488287.80	3262408.66	Геодезический метод	0.1	-
3023	488278.29	3262416.80	Геодезический метод	0.1	-
3024	488269.52	3262421.07	Геодезический метод	0.1	-
3025	488256.44	3262425.15	Геодезический метод	0.1	-
3026	488231.00	3262423.83	Геодезический метод	0.1	-
3027	488217.18	3262418.60	Геодезический метод	0.1	-
3028	488196.73	3262422.06	Геодезический метод	0.1	-
3029	488122.97	3262425.99	Геодезический метод	0.1	-
3030	488083.55	3262426.86	Геодезический метод	0.1	-
3031	488041.64	3262423.92	Геодезический метод	0.1	-
3032	488003.11	3262416.71	Геодезический метод	0.1	-
3033	487990.40	3262411.20	Геодезический метод	0.1	-
3034	487986.48	3262405.89	Геодезический метод	0.1	-
3035	487961.73	3262397.43	Геодезический метод	0.1	-
3036	487964.06	3262374.36	Геодезический метод	0.1	-
3037	487941.29	3262354.23	Геодезический метод	0.1	-
3038	487961.51	3262338.90	Геодезический метод	0.1	-
3039	487962.41	3262299.84	Геодезический метод	0.1	-

2. Сведения о характерных точках границ объекта					
Обозначение характерных точек границ	**Координаты, м**		**Метод определения координат характерной точки**	**Средняя квадратическая погрешность положения характерной точки (Mt), м**	**Описание обозначения точки на местности (при наличии)**
	X	**Y**			
1	**2**	**3**	**4**	**5**	**6**
3040	487961.24	3262296.93	Геодезический метод	0.1	-
3041	487959.62	3262295.28	Геодезический метод	0.1	-
3042	487953.50	3262289.03	Геодезический метод	0.1	-
3043	487946.42	3262285.59	Геодезический метод	0.1	-
3044	487980.81	3262279.65	Геодезический метод	0.1	-
3045	488055.09	3262278.49	Геодезический метод	0.1	-
3046	488085.81	3262275.18	Геодезический метод	0.1	-
3047	488099.55	3262270.56	Геодезический метод	0.1	-
3048	488093.76	3262263.90	Геодезический метод	0.1	-
3049	488173.91	3262253.05	Геодезический метод	0.1	-
3050	488199.60	3262242.06	Геодезический метод	0.1	-
3051	488212.76	3262232.55	Геодезический метод	0.1	-
3052	488232.14	3262218.60	Геодезический метод	0.1	-
3053	488263.79	3262207.83	Геодезический метод	0.1	-
3054	488334.05	3262195.74	Геодезический метод	0.1	-
3055	488430.82	3262164.13	Геодезический метод	0.1	-
3056	488448.66	3262159.86	Геодезический метод	0.1	-
3057	488467.59	3262158.12	Геодезический метод	0.1	-
3058	488467.32	3262174.32	Геодезический метод	0.1	-
3059	488482.04	3262176.63	Геодезический метод	0.1	-
3060	488571.74	3262129.41	Геодезический метод	0.1	-
3004	488577.65	3262131.06	Геодезический метод	0.1	-
3061	483501.59	3265892.24	Геодезический метод	0.1	-
3062	483502.94	3265893.60	Геодезический метод	0.1	-
3063	483537.48	3265940.40	Геодезический метод	0.1	-
3064	483532.68	3265943.97	Геодезический метод	0.1	-

2. Сведения о характерных точках границ объекта					
Обозначение характерных точек границ	**Координаты, м**		**Метод определения координат характерной точки**	**Средняя квадратическая погрешность положения характерной точки (Mt), м**	**Описание обозначения точки на местности (при наличии)**
	X	**Y**			
1	**2**	**3**	**4**	**5**	**6**
3065	483525.63	3265964.61	Геодезический метод	0.1	-
3066	483515.70	3265985.34	Геодезический метод	0.1	-
3067	483516.12	3265988.30	Геодезический метод	0.1	-
3068	483527.63	3265995.96	Геодезический метод	0.1	-
3069	483528.17	3266014.58	Геодезический метод	0.1	-
3070	483510.09	3266050.35	Геодезический метод	0.1	-
3071	483501.26	3266064.90	Геодезический метод	0.1	-
3072	483496.16	3266065.03	Геодезический метод	0.1	-
3073	483447.55	3266041.97	Геодезический метод	0.1	-
3074	483437.49	3266040.79	Геодезический метод	0.1	-
3075	483435.87	3266044.09	Геодезический метод	0.1	-
3076	483432.04	3266051.89	Геодезический метод	0.1	-
3077	483430.44	3266071.68	Геодезический метод	0.1	-
3078	483428.35	3266073.67	Геодезический метод	0.1	-
3079	483415.34	3266086.01	Геодезический метод	0.1	-
3080	483405.78	3266084.33	Геодезический метод	0.1	-
3081	483403.88	3266080.51	Геодезический метод	0.1	-
3082	483394.94	3266072.83	Геодезический метод	0.1	-
3083	483384.43	3266067.10	Геодезический метод	0.1	-
3084	483376.15	3266059.46	Геодезический метод	0.1	-
3085	483364.11	3266051.16	Геодезический метод	0.1	-
3086	483356.94	3266048.47	Геодезический метод	0.1	-
3087	483348.33	3266039.98	Геодезический метод	0.1	-
3088	483331.36	3266038.32	Геодезический метод	0.1	-
3089	483323.23	3266030.66	Геодезический метод	0.1	-
3090	483308.19	3266024.86	Геодезический метод	0.1	-

2. Сведения о характерных точках границ объекта					
Обозначение характерных точек границ	**Координаты, м**		**Метод определения координат характерной точки**	**Средняя квадратическая погрешность положения характерной точки (Mt), м**	**Описание обозначения точки на местности (при наличии)**
	X	**Y**			
1	**2**	**3**	**4**	**5**	**6**
3091	483318.25	3266006.32	Геодезический метод	0.1	-
3092	483308.81	3266002.81	Геодезический метод	0.1	-
3093	483271.39	3265992.18	Геодезический метод	0.1	-
3094	483262.43	3265981.90	Геодезический метод	0.1	-
3095	483256.33	3265962.79	Геодезический метод	0.1	-
3096	483279.46	3265955.99	Геодезический метод	0.1	-
3097	483302.31	3265944.02	Геодезический метод	0.1	-
3098	483233.49	3265942.76	Геодезический метод	0.1	-
3099	483231.79	3265932.04	Геодезический метод	0.1	-
3100	483233.29	3265906.78	Геодезический метод	0.1	-
3101	483244.17	3265903.69	Геодезический метод	0.1	-
3102	483243.75	3265873.10	Геодезический метод	0.1	-
3103	483276.27	3265875.03	Геодезический метод	0.1	-
3104	483284.57	3265873.32	Геодезический метод	0.1	-
3105	483293.15	3265867.02	Геодезический метод	0.1	-
3106	483298.57	3265858.23	Геодезический метод	0.1	-
3107	483304.34	3265856.64	Геодезический метод	0.1	-
3108	483308.88	3265844.73	Геодезический метод	0.1	-
3109	483311.15	3265833.37	Геодезический метод	0.1	-
3110	483310.22	3265826.27	Геодезический метод	0.1	-
3111	483423.31	3265827.22	Геодезический метод	0.1	-
3112	483427.76	3265842.79	Геодезический метод	0.1	-
3113	483433.54	3265859.54	Геодезический метод	0.1	-
3114	483441.23	3265872.43	Геодезический метод	0.1	-
3115	483460.11	3265850.38	Геодезический метод	0.1	-
3061	483501.59	3265892.24	Геодезический метод	0.1	-

2. Сведения о характерных точках границ объекта					
Обозначение характерных точек границ	**Координаты, м**		**Метод определения координат характерной точки**	**Средняя квадратическая погрешность положения характерной точки (Mt), м**	**Описание обозначения точки на местности (при наличии)**
	X	**Y**			
1	**2**	**3**	**4**	**5**	**6**
3116	483175.54	3265942.02	Геодезический метод	0.1	-
3117	483194.54	3265978.84	Геодезический метод	0.1	-
3118	483180.88	3265983.94	Геодезический метод	0.1	-
3119	483190.12	3265993.43	Геодезический метод	0.1	-
3120	483205.13	3266008.84	Геодезический метод	0.1	-
3121	483199.11	3266018.80	Геодезический метод	0.1	-
3122	483199.25	3266026.79	Геодезический метод	0.1	-
3123	483196.42	3266032.51	Геодезический метод	0.1	-
3124	483191.31	3266036.58	Геодезический метод	0.1	-
3125	483187.91	3266058.13	Геодезический метод	0.1	-
3126	483168.80	3266060.65	Геодезический метод	0.1	-
3127	483140.97	3266064.33	Геодезический метод	0.1	-
3128	483117.80	3266064.59	Геодезический метод	0.1	-
3129	483117.66	3266071.77	Геодезический метод	0.1	-
3130	483064.31	3266074.95	Геодезический метод	0.1	-
3131	483058.69	3266045.90	Геодезический метод	0.1	-
3132	483080.31	3266039.78	Геодезический метод	0.1	-
3133	483130.92	3266029.17	Геодезический метод	0.1	-
3134	483145.06	3266021.01	Геодезический метод	0.1	-
3135	483161.41	3266006.88	Геодезический метод	0.1	-
3136	483114.91	3265966.51	Геодезический метод	0.1	-
3137	483120.74	3265946.68	Геодезический метод	0.1	-
3116	483175.54	3265942.02	Геодезический метод	0.1	-
3138	467033.11	3272898.06	Геодезический метод	0.1	-
3139	467030.10	3272904.38	Геодезический метод	0.1	-
3140	467030.22	3272911.11	Геодезический метод	0.1	-

2. Сведения о характерных точках границ объекта					
Обозначение характерных точек границ	**Координаты, м**		**Метод определения координат характерной точки**	**Средняя квадратическая погрешность положения характерной точки (Mt), м**	**Описание обозначения точки на местности (при наличии)**
	X	**Y**			
1	**2**	**3**	**4**	**5**	**6**
3141	467032.81	3272914.57	Геодезический метод	0.1	-
3142	467034.72	3272917.13	Геодезический метод	0.1	-
3143	467036.10	3272921.95	Геодезический метод	0.1	-
3144	467033.54	3272927.46	Геодезический метод	0.1	-
3145	467046.06	3272930.02	Геодезический метод	0.1	-
3146	467047.38	3272931.80	Геодезический метод	0.1	-
3147	467047.57	3272934.93	Геодезический метод	0.1	-
3148	467041.77	3272942.96	Геодезический метод	0.1	-
3149	467042.46	3272947.65	Геодезический метод	0.1	-
3150	467049.78	3272950.15	Геодезический метод	0.1	-
3151	467052.18	3272948.31	Геодезический метод	0.1	-
3152	467053.03	3272941.49	Геодезический метод	0.1	-
3153	467059.95	3272953.23	Геодезический метод	0.1	-
3154	467062.71	3272957.93	Геодезический метод	0.1	-
3155	467059.88	3272967.71	Геодезический метод	0.1	-
3156	467055.62	3272974.33	Геодезический метод	0.1	-
3157	467052.57	3272976.48	Геодезический метод	0.1	-
3158	467028.34	3272982.72	Геодезический метод	0.1	-
3159	467019.79	3272999.29	Геодезический метод	0.1	-
3160	467020.22	3273005.88	Геодезический метод	0.1	-
3161	467023.03	3273012.98	Геодезический метод	0.1	-
3162	467021.23	3273018.41	Геодезический метод	0.1	-
3163	467005.78	3273036.27	Геодезический метод	0.1	-
3164	466992.30	3273035.91	Геодезический метод	0.1	-
3165	466975.79	3273048.01	Геодезический метод	0.1	-
3166	466970.64	3273051.78	Геодезический метод	0.1	-

2. Сведения о характерных точках границ объекта					
Обозначение характерных точек границ	**Координаты, м**		**Метод определения координат характерной точки**	**Средняя квадратическая погрешность положения характерной точки (Mt), м**	**Описание обозначения точки на местности (при наличии)**
	X	**Y**			
1	**2**	**3**	**4**	**5**	**6**
3167	466957.15	3273036.64	Геодезический метод	0.1	-
3168	466965.46	3272993.97	Геодезический метод	0.1	-
3169	466973.24	3272971.07	Геодезический метод	0.1	-
3170	466983.49	3272957.19	Геодезический метод	0.1	-
3171	466986.13	3272956.06	Геодезический метод	0.1	-
3172	466986.46	3272953.47	Геодезический метод	0.1	-
3173	466993.29	3272944.76	Геодезический метод	0.1	-
3174	467005.21	3272922.59	Геодезический метод	0.1	-
3175	467013.14	3272910.03	Геодезический метод	0.1	-
3176	467018.27	3272897.73	Геодезический метод	0.1	-
3177	467022.83	3272889.78	Геодезический метод	0.1	-
3138	467033.11	3272898.06	Геодезический метод	0.1	-
3178	467073.94	3272731.59	Геодезический метод	0.1	-
3179	467073.86	3272732.30	Геодезический метод	0.1	-
3180	467073.16	3272738.87	Геодезический метод	0.1	-
3181	467074.58	3272773.62	Геодезический метод	0.1	-
3182	467061.61	3272792.29	Геодезический метод	0.1	-
3183	467058.59	3272802.73	Геодезический метод	0.1	-
3184	467043.60	3272836.92	Геодезический метод	0.1	-
3185	467037.40	3272848.55	Геодезический метод	0.1	-
3186	467036.79	3272853.96	Геодезический метод	0.1	-
3187	467030.91	3272863.68	Геодезический метод	0.1	-
3188	467004.89	3272889.45	Геодезический метод	0.1	-
3189	467004.52	3272890.24	Геодезический метод	0.1	-
3190	466986.59	3272881.07	Геодезический метод	0.1	-
3191	466979.04	3272877.21	Геодезический метод	0.1	-

2. Сведения о характерных точках границ объекта					
Обозначение характерных точек границ	**Координаты, м**		**Метод определения координат характерной точки**	**Средняя квадратическая погрешность положения характерной точки (Mt), м**	**Описание обозначения точки на местности (при наличии)**
	X	**Y**			
1	**2**	**3**	**4**	**5**	**6**
3192	466974.20	3272846.55	Геодезический метод	0.1	-
3193	466988.80	3272800.62	Геодезический метод	0.1	-
3194	466996.08	3272771.19	Геодезический метод	0.1	-
3195	466996.08	3272754.91	Геодезический метод	0.1	-
3196	467000.48	3272735.20	Геодезический метод	0.1	-
3197	467030.12	3272733.32	Геодезический метод	0.1	-
3178	467073.94	3272731.59	Геодезический метод	0.1	-
3198	467357.00	3272536.82	Геодезический метод	0.1	-
3199	467367.86	3272558.07	Геодезический метод	0.1	-
3200	467321.96	3272640.89	Геодезический метод	0.1	-
3201	467359.82	3272661.71	Геодезический метод	0.1	-
3202	467360.29	3272694.83	Геодезический метод	0.1	-
3203	467294.92	3272702.62	Геодезический метод	0.1	-
3204	467318.47	3272743.23	Геодезический метод	0.1	-
3205	467357.92	3272811.25	Геодезический метод	0.1	-
3206	467295.93	3272851.47	Геодезический метод	0.1	-
3207	467257.13	3272801.78	Геодезический метод	0.1	-
3208	467173.36	3272864.72	Геодезический метод	0.1	-
3209	467100.96	3272858.10	Геодезический метод	0.1	-
3210	467085.60	3272834.82	Геодезический метод	0.1	-
3211	467074.38	3272817.83	Геодезический метод	0.1	-
3212	467079.50	3272812.24	Геодезический метод	0.1	-
3213	467088.43	3272798.86	Геодезический метод	0.1	-
3214	467087.78	3272787.55	Геодезический метод	0.1	-
3215	467097.77	3272767.22	Геодезический метод	0.1	-
3216	467097.28	3272750.31	Геодезический метод	0.1	-

2. Сведения о характерных точках границ объекта					
Обозначение характерных точек границ	**Координаты, м**		**Метод определения координат характерной точки**	**Средняя квадратическая погрешность положения характерной точки (Mt), м**	**Описание обозначения точки на местности (при наличии)**
	X	**Y**			
1	**2**	**3**	**4**	**5**	**6**
3217	467097.53	3272720.11	Геодезический метод	0.1	-
3218	467085.62	3272687.47	Геодезический метод	0.1	-
3219	467077.29	3272664.03	Геодезический метод	0.1	-
3220	467067.88	3272651.66	Геодезический метод	0.1	-
3221	467035.38	3272640.34	Геодезический метод	0.1	-
3222	467014.70	3272628.13	Геодезический метод	0.1	-
3223	466990.24	3272601.56	Геодезический метод	0.1	-
3224	466977.24	3272575.60	Геодезический метод	0.1	-
3225	466974.85	3272559.24	Геодезический метод	0.1	-
3226	466986.64	3272533.10	Геодезический метод	0.1	-
3227	467008.92	3272479.89	Геодезический метод	0.1	-
3228	467009.55	3272475.85	Геодезический метод	0.1	-
3229	467030.93	3272472.85	Геодезический метод	0.1	-
3230	467034.05	3272472.41	Геодезический метод	0.1	-
3231	467032.12	3272467.46	Геодезический метод	0.1	-
3232	467031.05	3272464.73	Геодезический метод	0.1	-
3233	467024.47	3272438.06	Геодезический метод	0.1	-
3234	467021.89	3272422.55	Геодезический метод	0.1	-
3235	467021.39	3272419.56	Геодезический метод	0.1	-
3236	467020.66	3272415.21	Геодезический метод	0.1	-
3237	467018.24	3272392.01	Геодезический метод	0.1	-
3238	467018.91	3272387.66	Геодезический метод	0.1	-
3239	467022.04	3272387.52	Геодезический метод	0.1	-
3240	467068.32	3272385.48	Геодезический метод	0.1	-
3241	467075.70	3272385.15	Геодезический метод	0.1	-
3242	467142.62	3272382.21	Геодезический метод	0.1	-

2. Сведения о характерных точках границ объекта					
Обозначение характерных точек границ	**Координаты, м**		**Метод определения координат характерной точки**	**Средняя квадратическая погрешность положения характерной точки (Mt), м**	**Описание обозначения точки на местности (при наличии)**
	X	**Y**			
1	**2**	**3**	**4**	**5**	**6**
3243	467158.48	3272403.09	Геодезический метод	0.1	-
3244	467161.25	3272420.75	Геодезический метод	0.1	-
3245	467151.56	3272445.68	Геодезический метод	0.1	-
3246	467162.72	3272447.47	Геодезический метод	0.1	-
3247	467179.60	3272461.49	Геодезический метод	0.1	-
3248	467206.09	3272477.33	Геодезический метод	0.1	-
3249	467225.57	3272487.20	Геодезический метод	0.1	-
3250	467251.80	3272504.08	Геодезический метод	0.1	-
3251	467287.38	3272531.61	Геодезический метод	0.1	-
3252	467299.33	3272539.92	Геодезический метод	0.1	-
3253	467306.19	3272541.76	Геодезический метод	0.1	-
3254	467309.98	3272542.78	Геодезический метод	0.1	-
3255	467329.20	3272542.52	Геодезический метод	0.1	-
3256	467348.15	3272540.18	Геодезический метод	0.1	-
3198	467357.00	3272536.82	Геодезический метод	0.1	-
3257	467146.40	3272243.19	Геодезический метод	0.1	-
3258	467147.75	3272250.03	Геодезический метод	0.1	-
3259	467147.75	3272268.39	Геодезический метод	0.1	-
3260	467139.14	3272314.67	Геодезический метод	0.1	-
3261	467130.09	3272343.18	Геодезический метод	0.1	-
3262	467130.18	3272356.99	Геодезический метод	0.1	-
3263	467090.87	3272338.81	Геодезический метод	0.1	-
3264	467094.77	3272329.58	Геодезический метод	0.1	-
3265	467048.21	3272307.95	Геодезический метод	0.1	-
3266	467036.25	3272328.99	Геодезический метод	0.1	-
3267	467027.24	3272348.38	Геодезический метод	0.1	-

2. Сведения о характерных точках границ объекта					
Обозначение характерных точек границ	**Координаты, м**		**Метод определения координат характерной точки**	**Средняя квадратическая погрешность положения характерной точки (Mt), м**	**Описание обозначения точки на местности (при наличии)**
	X	**Y**			
1	**2**	**3**	**4**	**5**	**6**
3268	467022.05	3272367.42	Геодезический метод	0.1	-
3269	467021.25	3272372.59	Геодезический метод	0.1	-
3270	466998.91	3272367.69	Геодезический метод	0.1	-
3271	466997.63	3272328.12	Геодезический метод	0.1	-
3272	467006.50	3272300.07	Геодезический метод	0.1	-
3273	467048.55	3272261.22	Геодезический метод	0.1	-
3274	467053.37	3272255.08	Геодезический метод	0.1	-
3275	467060.27	3272261.04	Геодезический метод	0.1	-
3276	467070.60	3272269.96	Геодезический метод	0.1	-
3277	467078.39	3272256.74	Геодезический метод	0.1	-
3278	467096.63	3272223.60	Геодезический метод	0.1	-
3279	467131.09	3272240.85	Геодезический метод	0.1	-
3257	467146.40	3272243.19	Геодезический метод	0.1	-
3280	467267.38	3272154.72	Геодезический метод	0.1	-
3281	467289.62	3272174.13	Геодезический метод	0.1	-
3282	467277.98	3272198.85	Геодезический метод	0.1	-
3283	467243.72	3272271.61	Геодезический метод	0.1	-
3284	467226.43	3272282.79	Геодезический метод	0.1	-
3285	467224.55	3272288.49	Геодезический метод	0.1	-
3286	467203.61	3272351.93	Геодезический метод	0.1	-
3287	467153.33	3272319.41	Геодезический метод	0.1	-
3288	467164.34	3272276.65	Геодезический метод	0.1	-
3289	467176.78	3272252.79	Геодезический метод	0.1	-
3290	467184.18	3272245.12	Геодезический метод	0.1	-
3291	467160.51	3272226.64	Геодезический метод	0.1	-
3292	467165.87	3272210.87	Геодезический метод	0.1	-

2. Сведения о характерных точках границ объекта					
Обозначение характерных точек границ	**Координаты, м**		**Метод определения координат характерной точки**	**Средняя квадратическая погрешность положения характерной точки (Mt), м**	**Описание обозначения точки на местности (при наличии)**
	X	**Y**			
1	**2**	**3**	**4**	**5**	**6**
3293	467145.16	3272199.64	Геодезический метод	0.1	-
3294	467178.66	3272140.41	Геодезический метод	0.1	-
3295	467191.65	3272147.64	Геодезический метод	0.1	-
3296	467217.69	3272135.32	Геодезический метод	0.1	-
3280	467267.38	3272154.72	Геодезический метод	0.1	-
3297	467315.34	3271515.66	Геодезический метод	0.1	-
3298	467310.07	3271542.96	Геодезический метод	0.1	-
3299	467277.58	3271598.62	Геодезический метод	0.1	-
3300	467268.65	3271605.38	Геодезический метод	0.1	-
3301	467262.44	3271607.65	Геодезический метод	0.1	-
3302	467243.11	3271593.44	Геодезический метод	0.1	-
3303	467217.85	3271574.87	Геодезический метод	0.1	-
3304	467224.68	3271554.38	Геодезический метод	0.1	-
3305	467232.53	3271544.22	Геодезический метод	0.1	-
3306	467251.46	3271523.44	Геодезический метод	0.1	-
3307	467265.58	3271510.08	Геодезический метод	0.1	-
3308	467266.44	3271510.19	Геодезический метод	0.1	-
3309	467294.67	3271517.21	Геодезический метод	0.1	-
3310	467302.72	3271519.21	Геодезический метод	0.1	-
3297	467315.34	3271515.66	Геодезический метод	0.1	-
3311	467609.75	3271449.18	Геодезический метод	0.1	-
3312	467607.95	3271454.56	Геодезический метод	0.1	-
3313	467629.13	3271466.80	Геодезический метод	0.1	-
3314	467640.66	3271479.39	Геодезический метод	0.1	-
3315	467640.26	3271507.80	Геодезический метод	0.1	-
3316	467651.84	3271552.28	Геодезический метод	0.1	-

2. Сведения о характерных точках границ объекта					
Обозначение характерных точек границ	**Координаты, м**		**Метод определения координат характерной точки**	**Средняя квадратическая погрешность положения характерной точки (Mt), м**	**Описание обозначения точки на местности (при наличии)**
	X	**Y**			
1	**2**	**3**	**4**	**5**	**6**
3317	467650.42	3271580.30	Геодезический метод	0.1	-
3318	467647.30	3271594.86	Геодезический метод	0.1	-
3319	467621.80	3271654.18	Геодезический метод	0.1	-
3320	467581.56	3271694.26	Геодезический метод	0.1	-
3321	467544.44	3271660.35	Геодезический метод	0.1	-
3322	467522.36	3271641.53	Геодезический метод	0.1	-
3323	467512.50	3271672.75	Геодезический метод	0.1	-
3324	467532.38	3271696.88	Геодезический метод	0.1	-
3325	467532.02	3271729.18	Геодезический метод	0.1	-
3326	467546.11	3271756.16	Геодезический метод	0.1	-
3327	467532.15	3271797.87	Геодезический метод	0.1	-
3328	467504.48	3271839.52	Геодезический метод	0.1	-
3329	467495.34	3271835.30	Геодезический метод	0.1	-
3330	467485.25	3271822.68	Геодезический метод	0.1	-
3331	467483.56	3271799.12	Геодезический метод	0.1	-
3332	467460.85	3271759.58	Геодезический метод	0.1	-
3333	467453.31	3271776.10	Геодезический метод	0.1	-
3334	467387.65	3271756.17	Геодезический метод	0.1	-
3335	467366.03	3271749.61	Геодезический метод	0.1	-
3336	467363.03	3271741.73	Геодезический метод	0.1	-
3337	467356.49	3271735.26	Геодезический метод	0.1	-
3338	467346.68	3271728.53	Геодезический метод	0.1	-
3339	467338.17	3271724.74	Геодезический метод	0.1	-
3340	467336.15	3271721.36	Геодезический метод	0.1	-
3341	467330.15	3271718.22	Геодезический метод	0.1	-
3342	467316.87	3271706.02	Геодезический метод	0.1	-

2. Сведения о характерных точках границ объекта					
Обозначение характерных точек границ	**Координаты, м**		**Метод определения координат характерной точки**	**Средняя квадратическая погрешность положения характерной точки (Mt), м**	**Описание обозначения точки на местности (при наличии)**
	X	**Y**			
1	**2**	**3**	**4**	**5**	**6**
3343	467308.30	3271702.16	Геодезический метод	0.1	-
3344	467292.44	3271690.60	Геодезический метод	0.1	-
3345	467271.71	3271669.48	Геодезический метод	0.1	-
3346	467266.93	3271662.99	Геодезический метод	0.1	-
3347	467262.79	3271650.35	Геодезический метод	0.1	-
3348	467263.18	3271638.84	Геодезический метод	0.1	-
3349	467264.68	3271628.35	Геодезический метод	0.1	-
3350	467268.64	3271623.83	Геодезический метод	0.1	-
3351	467280.11	3271621.06	Геодезический метод	0.1	-
3352	467291.11	3271614.14	Геодезический метод	0.1	-
3353	467294.44	3271610.68	Геодезический метод	0.1	-
3354	467298.50	3271603.00	Геодезический метод	0.1	-
3355	467306.50	3271594.60	Геодезический метод	0.1	-
3356	467306.82	3271588.80	Геодезический метод	0.1	-
3357	467309.82	3271583.66	Геодезический метод	0.1	-
3358	467317.50	3271577.95	Геодезический метод	0.1	-
3359	467325.21	3271566.81	Геодезический метод	0.1	-
3360	467330.14	3271552.46	Геодезический метод	0.1	-
3361	467329.53	3271530.25	Геодезический метод	0.1	-
3362	467333.11	3271508.29	Геодезический метод	0.1	-
3363	467328.91	3271480.77	Геодезический метод	0.1	-
3364	467327.91	3271468.77	Геодезический метод	0.1	-
3365	467332.68	3271451.97	Геодезический метод	0.1	-
3366	467333.34	3271442.96	Геодезический метод	0.1	-
3367	467338.68	3271435.04	Геодезический метод	0.1	-
3368	467346.19	3271426.26	Геодезический метод	0.1	-

2. Сведения о характерных точках границ объекта					
Обозначение характерных точек границ	**Координаты, м**		**Метод определения координат характерной точки**	**Средняя квадратическая погрешность положения характерной точки (Mt), м**	**Описание обозначения точки на местности (при наличии)**
	X	**Y**			
1	**2**	**3**	**4**	**5**	**6**
3369	467355.98	3271420.46	Геодезический метод	0.1	-
3370	467361.19	3271419.10	Геодезический метод	0.1	-
3371	467369.27	3271421.19	Геодезический метод	0.1	-
3372	467408.42	3271435.87	Геодезический метод	0.1	-
3373	467422.89	3271443.95	Геодезический метод	0.1	-
3374	467442.74	3271444.85	Геодезический метод	0.1	-
3375	467450.39	3271448.59	Геодезический метод	0.1	-
3376	467466.07	3271451.56	Геодезический метод	0.1	-
3377	467467.96	3271452.13	Геодезический метод	0.1	-
3378	467480.46	3271455.88	Геодезический метод	0.1	-
3379	467493.96	3271456.39	Геодезический метод	0.1	-
3380	467514.93	3271451.15	Геодезический метод	0.1	-
3381	467520.07	3271451.37	Геодезический метод	0.1	-
3382	467536.69	3271444.54	Геодезический метод	0.1	-
3383	467548.26	3271439.62	Геодезический метод	0.1	-
3384	467560.64	3271431.79	Геодезический метод	0.1	-
3385	467566.04	3271426.34	Геодезический метод	0.1	-
3386	467572.04	3271422.70	Геодезический метод	0.1	-
3387	467577.46	3271419.99	Геодезический метод	0.1	-
3388	467583.52	3271414.90	Геодезический метод	0.1	-
3389	467584.51	3271413.39	Геодезический метод	0.1	-
3390	467584.48	3271412.21	Геодезический метод	0.1	-
3391	467583.53	3271410.15	Геодезический метод	0.1	-
3392	467584.77	3271407.61	Геодезический метод	0.1	-
3393	467585.18	3271407.86	Геодезический метод	0.1	-
3394	467589.25	3271418.02	Геодезический метод	0.1	-

2. Сведения о характерных точках границ объекта					
Обозначение характерных точек границ	**Координаты, м**		**Метод определения координат характерной точки**	**Средняя квадратическая погрешность положения характерной точки (Mt), м**	**Описание обозначения точки на местности (при наличии)**
	X	**Y**			
1	**2**	**3**	**4**	**5**	**6**
3395	467592.67	3271427.87	Геодезический метод	0.1	-
3396	467594.68	3271431.45	Геодезический метод	0.1	-
3397	467600.50	3271441.80	Геодезический метод	0.1	-
3398	467602.53	3271444.15	Геодезический метод	0.1	-
3311	467609.75	3271449.18	Геодезический метод	0.1	-
3399	467294.62	3271710.43	Геодезический метод	0.1	-
3400	467289.86	3271731.30	Геодезический метод	0.1	-
3401	467282.75	3271762.48	Геодезический метод	0.1	-
3402	467292.84	3271768.01	Геодезический метод	0.1	-
3403	467304.96	3271778.05	Геодезический метод	0.1	-
3404	467325.44	3271758.97	Геодезический метод	0.1	-
3405	467337.68	3271743.19	Геодезический метод	0.1	-
3406	467343.33	3271747.89	Геодезический метод	0.1	-
3407	467347.26	3271754.32	Геодезический метод	0.1	-
3408	467351.60	3271778.95	Геодезический метод	0.1	-
3409	467352.49	3271794.03	Геодезический метод	0.1	-
3410	467348.63	3271820.59	Геодезический метод	0.1	-
3411	467348.63	3271829.36	Геодезический метод	0.1	-
3412	467340.93	3271853.74	Геодезический метод	0.1	-
3413	467344.68	3271861.95	Геодезический метод	0.1	-
3414	467339.71	3271877.78	Геодезический метод	0.1	-
3415	467336.84	3271882.67	Геодезический метод	0.1	-
3416	467336.17	3271889.57	Геодезический метод	0.1	-
3417	467332.76	3271904.49	Геодезический метод	0.1	-
3418	467326.99	3271922.77	Геодезический метод	0.1	-
3419	467322.74	3271929.60	Геодезический метод	0.1	-

2. Сведения о характерных точках границ объекта					
Обозначение характерных точек границ	**Координаты, м**		**Метод определения координат характерной точки**	**Средняя квадратическая погрешность положения характерной точки (Mt), м**	**Описание обозначения точки на местности (при наличии)**
	X	**Y**			
1	**2**	**3**	**4**	**5**	**6**
3420	467322.91	3271939.65	Геодезический метод	0.1	-
3421	467315.60	3271951.62	Геодезический метод	0.1	-
3422	467314.24	3271963.55	Геодезический метод	0.1	-
3423	467312.02	3271967.01	Геодезический метод	0.1	-
3424	467310.73	3271984.77	Геодезический метод	0.1	-
3425	467306.68	3272001.43	Геодезический метод	0.1	-
3426	467307.45	3272010.78	Геодезический метод	0.1	-
3427	467304.31	3272039.80	Геодезический метод	0.1	-
3428	467302.83	3272049.21	Геодезический метод	0.1	-
3429	467304.17	3272058.03	Геодезический метод	0.1	-
3430	467300.24	3272078.87	Геодезический метод	0.1	-
3431	467295.77	3272087.24	Геодезический метод	0.1	-
3432	467301.62	3272089.84	Геодезический метод	0.1	-
3433	467300.48	3272099.95	Геодезический метод	0.1	-
3434	467297.66	3272107.45	Геодезический метод	0.1	-
3435	467293.20	3272114.71	Геодезический метод	0.1	-
3436	467287.57	3272118.93	Геодезический метод	0.1	-
3437	467275.61	3272119.86	Геодезический метод	0.1	-
3438	467261.19	3272115.42	Геодезический метод	0.1	-
3439	467250.46	3272114.65	Геодезический метод	0.1	-
3440	467237.50	3272104.63	Геодезический метод	0.1	-
3441	467222.72	3272096.33	Геодезический метод	0.1	-
3442	467217.21	3272090.54	Геодезический метод	0.1	-
3443	467196.30	3272082.86	Геодезический метод	0.1	-
3444	467186.68	3272082.20	Геодезический метод	0.1	-
3445	467176.64	3272077.05	Геодезический метод	0.1	-

2. Сведения о характерных точках границ объекта					
Обозначение характерных точек границ	**Координаты, м**		**Метод определения координат характерной точки**	**Средняя квадратическая погрешность положения характерной точки (Mt), м**	**Описание обозначения точки на местности (при наличии)**
	X	**Y**			
1	**2**	**3**	**4**	**5**	**6**
3446	467174.97	3272075.40	Геодезический метод	0.1	-
3447	467187.17	3272059.37	Геодезический метод	0.1	-
3448	467195.80	3272048.26	Геодезический метод	0.1	-
3449	467143.72	3272020.49	Геодезический метод	0.1	-
3450	467164.50	3271956.46	Геодезический метод	0.1	-
3451	467202.42	3271839.62	Геодезический метод	0.1	-
3452	467224.28	3271819.26	Геодезический метод	0.1	-
3453	467235.58	3271802.00	Геодезический метод	0.1	-
3454	467247.52	3271779.04	Геодезический метод	0.1	-
3455	467227.39	3271756.58	Геодезический метод	0.1	-
3456	467220.12	3271751.04	Геодезический метод	0.1	-
3457	467212.16	3271748.27	Геодезический метод	0.1	-
3458	467203.32	3271748.30	Геодезический метод	0.1	-
3459	467196.35	3271726.97	Геодезический метод	0.1	-
3460	467190.46	3271697.05	Геодезический метод	0.1	-
3461	467190.05	3271662.25	Геодезический метод	0.1	-
3462	467194.56	3271643.48	Геодезический метод	0.1	-
3463	467195.62	3271640.41	Геодезический метод	0.1	-
3464	467221.87	3271641.82	Геодезический метод	0.1	-
3465	467242.86	3271642.96	Геодезический метод	0.1	-
3466	467241.75	3271644.28	Геодезический метод	0.1	-
3467	467247.65	3271650.99	Геодезический метод	0.1	-
3468	467247.43	3271657.84	Геодезический метод	0.1	-
3469	467253.78	3271672.45	Геодезический метод	0.1	-
3470	467279.28	3271706.13	Геодезический метод	0.1	-
3471	467291.71	3271708.48	Геодезический метод	0.1	-

2. Сведения о характерных точках границ объекта					
Обозначение характерных точек границ	**Координаты, м**		**Метод определения координат характерной точки**	**Средняя квадратическая погрешность положения характерной точки (Mt), м**	**Описание обозначения точки на местности (при наличии)**
	X	**Y**			
1	**2**	**3**	**4**	**5**	**6**
3399	467294.62	3271710.43	Геодезический метод	0.1	-
3472	467830.58	3270779.57	Геодезический метод	0.1	-
3473	467845.37	3270791.62	Геодезический метод	0.1	-
3474	467876.16	3270809.04	Геодезический метод	0.1	-
3475	467882.72	3270809.09	Геодезический метод	0.1	-
3476	467882.17	3270820.77	Геодезический метод	0.1	-
3477	467898.07	3270824.44	Геодезический метод	0.1	-
3478	467894.12	3270825.20	Геодезический метод	0.1	-
3479	467885.61	3270829.44	Геодезический метод	0.1	-
3480	467885.54	3270831.76	Геодезический метод	0.1	-
3481	467860.46	3270881.61	Геодезический метод	0.1	-
3482	467853.19	3270875.00	Геодезический метод	0.1	-
3483	467844.10	3270869.54	Геодезический метод	0.1	-
3484	467822.25	3270861.62	Геодезический метод	0.1	-
3485	467811.38	3270856.04	Геодезический метод	0.1	-
3486	467785.96	3270878.51	Геодезический метод	0.1	-
3487	467781.46	3270889.59	Геодезический метод	0.1	-
3488	467776.96	3270904.13	Геодезический метод	0.1	-
3489	467769.07	3270919.55	Геодезический метод	0.1	-
3490	467757.10	3270936.43	Геодезический метод	0.1	-
3491	467851.02	3270974.09	Геодезический метод	0.1	-
3492	467825.65	3271023.64	Геодезический метод	0.1	-
3493	467795.59	3271064.41	Геодезический метод	0.1	-
3494	467716.19	3271051.53	Геодезический метод	0.1	-
3495	467715.07	3271053.24	Геодезический метод	0.1	-
3496	467722.28	3271088.10	Геодезический метод	0.1	-

2. Сведения о характерных точках границ объекта					
Обозначение характерных точек границ	**Координаты, м**		**Метод определения координат характерной точки**	**Средняя квадратическая погрешность положения характерной точки (Mt), м**	**Описание обозначения точки на местности (при наличии)**
	X	**Y**			
1	**2**	**3**	**4**	**5**	**6**
3497	467733.85	3271087.39	Геодезический метод	0.1	-
3498	467713.02	3271162.47	Геодезический метод	0.1	-
3499	467682.52	3271156.16	Геодезический метод	0.1	-
3500	467687.40	3271134.30	Геодезический метод	0.1	-
3501	467690.55	3271094.58	Геодезический метод	0.1	-
3502	467695.12	3271071.05	Геодезический метод	0.1	-
3503	467694.53	3271052.36	Геодезический метод	0.1	-
3504	467685.22	3271025.18	Геодезический метод	0.1	-
3505	467677.10	3271000.02	Геодезический метод	0.1	-
3506	467652.74	3270968.73	Геодезический метод	0.1	-
3507	467645.11	3270951.83	Геодезический метод	0.1	-
3508	467650.87	3270931.36	Геодезический метод	0.1	-
3509	467669.78	3270893.57	Геодезический метод	0.1	-
3510	467689.44	3270868.15	Геодезический метод	0.1	-
3511	467701.54	3270842.69	Геодезический метод	0.1	-
3512	467701.71	3270822.46	Геодезический метод	0.1	-
3513	467694.85	3270807.59	Геодезический метод	0.1	-
3514	467677.40	3270796.93	Геодезический метод	0.1	-
3515	467668.11	3270784.76	Геодезический метод	0.1	-
3516	467660.58	3270766.69	Геодезический метод	0.1	-
3517	467643.07	3270754.21	Геодезический метод	0.1	-
3518	467631.56	3270744.73	Геодезический метод	0.1	-
3519	467624.93	3270743.78	Геодезический метод	0.1	-
3520	467616.45	3270752.42	Геодезический метод	0.1	-
3521	467606.40	3270749.89	Геодезический метод	0.1	-
3522	467591.19	3270741.70	Геодезический метод	0.1	-

2. Сведения о характерных точках границ объекта					
Обозначение характерных точек границ	**Координаты, м**		**Метод определения координат характерной точки**	**Средняя квадратическая погрешность положения характерной точки (Mt), м**	**Описание обозначения точки на местности (при наличии)**
	X	**Y**			
1	**2**	**3**	**4**	**5**	**6**
3523	467586.27	3270720.59	Геодезический метод	0.1	-
3524	467583.68	3270709.44	Геодезический метод	0.1	-
3525	467618.50	3270692.03	Геодезический метод	0.1	-
3526	467658.13	3270672.21	Геодезический метод	0.1	-
3527	467717.44	3270676.63	Геодезический метод	0.1	-
3528	467752.14	3270704.39	Геодезический метод	0.1	-
3529	467747.39	3270714.93	Геодезический метод	0.1	-
3530	467732.11	3270748.76	Геодезический метод	0.1	-
3531	467777.61	3270774.75	Геодезический метод	0.1	-
3532	467785.66	3270784.10	Геодезический метод	0.1	-
3533	467790.08	3270791.37	Геодезический метод	0.1	-
3534	467795.79	3270809.29	Геодезический метод	0.1	-
3535	467799.86	3270825.76	Геодезический метод	0.1	-
3536	467819.19	3270796.70	Геодезический метод	0.1	-
3472	467830.58	3270779.57	Геодезический метод	0.1	-
3537	467976.70	3270291.16	Геодезический метод	0.1	-
3538	467976.86	3270318.54	Геодезический метод	0.1	-
3539	467976.63	3270325.65	Геодезический метод	0.1	-
3540	467975.49	3270347.32	Геодезический метод	0.1	-
3541	467974.79	3270378.14	Геодезический метод	0.1	-
3542	467973.91	3270408.77	Геодезический метод	0.1	-
3543	467977.91	3270455.36	Геодезический метод	0.1	-
3544	467973.76	3270480.29	Геодезический метод	0.1	-
3545	467965.03	3270502.57	Геодезический метод	0.1	-
3546	468004.79	3270517.62	Геодезический метод	0.1	-
3547	468024.75	3270525.18	Геодезический метод	0.1	-

2. Сведения о характерных точках границ объекта					
Обозначение характерных точек границ	**Координаты, м**		**Метод определения координат характерной точки**	**Средняя квадратическая погрешность положения характерной точки (Mt), м**	**Описание обозначения точки на местности (при наличии)**
	X	**Y**			
1	**2**	**3**	**4**	**5**	**6**
3548	468024.88	3270527.29	Геодезический метод	0.1	-
3549	468022.15	3270540.55	Геодезический метод	0.1	-
3550	468014.90	3270560.58	Геодезический метод	0.1	-
3551	467996.13	3270594.26	Геодезический метод	0.1	-
3552	467988.69	3270599.52	Геодезический метод	0.1	-
3553	467979.31	3270615.29	Геодезический метод	0.1	-
3554	467961.13	3270638.31	Геодезический метод	0.1	-
3555	467957.36	3270643.08	Геодезический метод	0.1	-
3556	467945.03	3270652.74	Геодезический метод	0.1	-
3557	467926.56	3270707.86	Геодезический метод	0.1	-
3558	467912.43	3270771.68	Геодезический метод	0.1	-
3559	467901.42	3270787.47	Геодезический метод	0.1	-
3560	467893.86	3270791.54	Геодезический метод	0.1	-
3561	467874.12	3270788.10	Геодезический метод	0.1	-
3562	467849.52	3270771.82	Геодезический метод	0.1	-
3563	467814.18	3270731.58	Геодезический метод	0.1	-
3564	467806.04	3270713.60	Геодезический метод	0.1	-
3565	467804.10	3270711.21	Геодезический метод	0.1	-
3566	467820.28	3270702.58	Геодезический метод	0.1	-
3567	467816.89	3270700.18	Геодезический метод	0.1	-
3568	467811.00	3270694.64	Геодезический метод	0.1	-
3569	467807.19	3270688.41	Геодезический метод	0.1	-
3570	467802.09	3270676.80	Геодезический метод	0.1	-
3571	467797.16	3270661.65	Геодезический метод	0.1	-
3572	467788.84	3270649.62	Геодезический метод	0.1	-
3573	467755.86	3270639.11	Геодезический метод	0.1	-

2. Сведения о характерных точках границ объекта					
Обозначение характерных точек границ	**Координаты, м**		**Метод определения координат характерной точки**	**Средняя квадратическая погрешность положения характерной точки (Mt), м**	**Описание обозначения точки на местности (при наличии)**
	X	**Y**			
1	**2**	**3**	**4**	**5**	**6**
3574	467859.80	3270499.80	Геодезический метод	0.1	-
3575	467871.16	3270439.70	Геодезический метод	0.1	-
3576	467905.23	3270423.14	Геодезический метод	0.1	-
3577	467910.44	3270280.70	Геодезический метод	0.1	-
3578	467968.58	3270282.45	Геодезический метод	0.1	-
3579	467975.61	3270282.67	Геодезический метод	0.1	-
3537	467976.70	3270291.16	Геодезический метод	0.1	-
3580	469759.72	3255760.11	Геодезический метод	0.1	-
3581	469758.12	3255775.04	Геодезический метод	0.1	-
3582	469756.34	3255791.24	Геодезический метод	0.1	-
3583	469757.00	3255803.30	Геодезический метод	0.1	-
3584	469760.66	3255806.81	Геодезический метод	0.1	-
3585	469762.94	3255805.18	Геодезический метод	0.1	-
3586	469762.50	3255801.09	Геодезический метод	0.1	-
3587	469764.38	3255799.13	Геодезический метод	0.1	-
3588	469766.24	3255799.84	Геодезический метод	0.1	-
3589	469767.64	3255802.55	Геодезический метод	0.1	-
3590	469766.77	3255817.27	Геодезический метод	0.1	-
3591	469744.90	3255857.68	Геодезический метод	0.1	-
3592	469755.84	3255884.81	Геодезический метод	0.1	-
3593	469753.90	3255887.45	Геодезический метод	0.1	-
3594	469751.63	3255904.02	Геодезический метод	0.1	-
3595	469750.75	3255907.39	Геодезический метод	0.1	-
3596	469746.98	3255921.76	Геодезический метод	0.1	-
3597	469746.00	3255931.60	Геодезический метод	0.1	-
3598	469757.02	3255990.44	Геодезический метод	0.1	-

2. Сведения о характерных точках границ объекта					
Обозначение характерных точек границ	**Координаты, м**		**Метод определения координат характерной точки**	**Средняя квадратическая погрешность положения характерной точки (Mt), м**	**Описание обозначения точки на местности (при наличии)**
	X	**Y**			
1	**2**	**3**	**4**	**5**	**6**
3599	469769.92	3255985.71	Геодезический метод	0.1	-
3600	469773.05	3255991.85	Геодезический метод	0.1	-
3601	469770.02	3256003.00	Геодезический метод	0.1	-
3602	469771.49	3256014.42	Геодезический метод	0.1	-
3603	469774.00	3256033.83	Геодезический метод	0.1	-
3604	469781.22	3256065.81	Геодезический метод	0.1	-
3605	469786.22	3256075.15	Геодезический метод	0.1	-
3606	469793.48	3256079.38	Геодезический метод	0.1	-
3607	469801.04	3256078.28	Геодезический метод	0.1	-
3608	469810.03	3256069.74	Геодезический метод	0.1	-
3609	469815.77	3256057.07	Геодезический метод	0.1	-
3610	469815.32	3256038.93	Геодезический метод	0.1	-
3611	469809.79	3256025.28	Геодезический метод	0.1	-
3612	469808.38	3256014.67	Геодезический метод	0.1	-
3613	469811.02	3256008.16	Геодезический метод	0.1	-
3614	469817.38	3256005.71	Геодезический метод	0.1	-
3615	469825.05	3256006.87	Геодезический метод	0.1	-
3616	469833.19	3256016.95	Геодезический метод	0.1	-
3617	469838.07	3256034.90	Геодезический метод	0.1	-
3618	469838.38	3256068.43	Геодезический метод	0.1	-
3619	469831.02	3256094.80	Геодезический метод	0.1	-
3620	469834.80	3256103.91	Геодезический метод	0.1	-
3621	469847.68	3256120.88	Геодезический метод	0.1	-
3622	469855.26	3256137.23	Геодезический метод	0.1	-
3623	469857.65	3256146.00	Геодезический метод	0.1	-
3624	469843.00	3256153.77	Геодезический метод	0.1	-

2. Сведения о характерных точках границ объекта					
Обозначение характерных точек границ	**Координаты, м**		**Метод определения координат характерной точки**	**Средняя квадратическая погрешность положения характерной точки (Mt), м**	**Описание обозначения точки на местности (при наличии)**
	X	**Y**			
1	**2**	**3**	**4**	**5**	**6**
3625	469806.69	3256151.31	Геодезический метод	0.1	-
3626	469829.96	3256211.01	Геодезический метод	0.1	-
3627	469803.25	3256226.38	Геодезический метод	0.1	-
3628	469790.77	3256221.70	Геодезический метод	0.1	-
3629	469760.45	3256143.32	Геодезический метод	0.1	-
3630	469734.69	3256079.96	Геодезический метод	0.1	-
3631	469714.23	3256034.68	Геодезический метод	0.1	-
3632	469699.31	3256043.57	Геодезический метод	0.1	-
3633	469686.23	3256033.56	Геодезический метод	0.1	-
3634	469670.67	3256039.55	Геодезический метод	0.1	-
3635	469655.73	3256020.40	Геодезический метод	0.1	-
3636	469652.51	3256006.02	Геодезический метод	0.1	-
3637	469652.02	3256003.88	Геодезический метод	0.1	-
3638	469689.30	3255989.12	Геодезический метод	0.1	-
3639	469674.42	3255961.06	Геодезический метод	0.1	-
3640	469661.04	3255921.64	Геодезический метод	0.1	-
3641	469653.23	3255895.24	Геодезический метод	0.1	-
3642	469648.92	3255876.96	Геодезический метод	0.1	-
3643	469596.05	3255900.52	Геодезический метод	0.1	-
3644	469593.74	3255894.11	Геодезический метод	0.1	-
3645	469589.04	3255853.20	Геодезический метод	0.1	-
3646	469582.55	3255836.78	Геодезический метод	0.1	-
3647	469578.56	3255811.30	Геодезический метод	0.1	-
3648	469620.08	3255795.98	Геодезический метод	0.1	-
3649	469611.20	3255776.61	Геодезический метод	0.1	-
3650	469580.62	3255686.84	Геодезический метод	0.1	-

2. Сведения о характерных точках границ объекта					
Обозначение характерных точек границ	**Координаты, м**		**Метод определения координат характерной точки**	**Средняя квадратическая погрешность положения характерной точки (Mt), м**	**Описание обозначения точки на местности (при наличии)**
	X	**Y**			
1	**2**	**3**	**4**	**5**	**6**
3651	469629.55	3255670.98	Геодезический метод	0.1	-
3652	469645.37	3255721.72	Геодезический метод	0.1	-
3653	469658.27	3255759.74	Геодезический метод	0.1	-
3654	469677.26	3255773.59	Геодезический метод	0.1	-
3655	469704.27	3255771.43	Геодезический метод	0.1	-
3656	469717.51	3255763.76	Геодезический метод	0.1	-
3657	469734.70	3255760.79	Геодезический метод	0.1	-
3658	469739.53	3255760.66	Геодезический метод	0.1	-
3580	469759.72	3255760.11	Геодезический метод	0.1	-
3659	496357.96	3223769.53	Геодезический метод	0.1	-
3660	496362.75	3223780.17	Геодезический метод	0.1	-
3661	496367.94	3223797.29	Геодезический метод	0.1	-
3662	496369.49	3223805.46	Геодезический метод	0.1	-
3663	496370.37	3223817.61	Геодезический метод	0.1	-
3664	496369.38	3223830.76	Геодезический метод	0.1	-
3665	496367.72	3223838.82	Геодезический метод	0.1	-
3666	496366.62	3223845.55	Геодезический метод	0.1	-
3667	496363.53	3223859.14	Геодезический метод	0.1	-
3668	496361.76	3223869.85	Геодезический метод	0.1	-
3669	496359.44	3223880.01	Геодезический метод	0.1	-
3670	496356.90	3223893.38	Геодезический метод	0.1	-
3671	496354.47	3223909.06	Геодезический метод	0.1	-
3672	496352.11	3223927.00	Геодезический метод	0.1	-
3673	496351.16	3223934.24	Геодезический метод	0.1	-
3674	496350.27	3223943.30	Геодезический метод	0.1	-
3675	496347.73	3223965.05	Геодезический метод	0.1	-

2. Сведения о характерных точках границ объекта					
Обозначение характерных точек границ	**Координаты, м**		**Метод определения координат характерной точки**	**Средняя квадратическая погрешность положения характерной точки (Mt), м**	**Описание обозначения точки на местности (при наличии)**
	X	**Y**			
1	**2**	**3**	**4**	**5**	**6**
3676	496344.64	3223977.09	Геодезический метод	0.1	-
3677	496339.56	3224002.38	Геодезический метод	0.1	-
3678	496337.62	3224009.98	Геодезический метод	0.1	-
3679	496336.69	3224013.65	Геодезический метод	0.1	-
3680	496334.37	3224022.92	Геодезический метод	0.1	-
3681	496332.16	3224033.86	Геодезический метод	0.1	-
3682	496331.61	3224041.59	Геодезический метод	0.1	-
3683	496333.15	3224062.68	Геодезический метод	0.1	-
3684	496333.27	3224078.26	Геодезический метод	0.1	-
3685	496332.82	3224092.17	Геодезический метод	0.1	-
3686	496331.39	3224108.18	Геодезический метод	0.1	-
3687	496330.61	3224114.26	Геодезический метод	0.1	-
3688	496329.18	3224118.57	Геодезический метод	0.1	-
3689	496327.85	3224123.54	Геодезический метод	0.1	-
3690	496327.44	3224127.69	Геодезический метод	0.1	-
3691	496326.42	3224138.11	Геодезический метод	0.1	-
3692	496324.10	3224148.61	Геодезический метод	0.1	-
3693	496321.45	3224153.91	Геодезический метод	0.1	-
3694	496317.58	3224159.49	Геодезический метод	0.1	-
3695	496315.51	3224161.90	Геодезический метод	0.1	-
3696	496322.26	3224176.32	Геодезический метод	0.1	-
3697	496325.94	3224199.37	Геодезический метод	0.1	-
3698	496325.51	3224213.67	Геодезический метод	0.1	-
3699	496310.48	3224252.81	Геодезический метод	0.1	-
3700	496302.83	3224269.11	Геодезический метод	0.1	-
3701	496289.71	3224290.02	Геодезический метод	0.1	-

2. Сведения о характерных точках границ объекта					
Обозначение характерных точек границ	**Координаты, м**		**Метод определения координат характерной точки**	**Средняя квадратическая погрешность положения характерной точки (Mt), м**	**Описание обозначения точки на местности (при наличии)**
	X	**Y**			
1	**2**	**3**	**4**	**5**	**6**
3702	496285.74	3224296.99	Геодезический метод	0.1	-
3703	496272.41	3224318.58	Геодезический метод	0.1	-
3704	496271.05	3224327.60	Геодезический метод	0.1	-
3705	496269.47	3224334.31	Геодезический метод	0.1	-
3706	496268.06	3224337.54	Геодезический метод	0.1	-
3707	496244.79	3224385.83	Геодезический метод	0.1	-
3708	496241.47	3224393.04	Геодезический метод	0.1	-
3709	496230.29	3224416.15	Геодезический метод	0.1	-
3710	496226.79	3224423.33	Геодезический метод	0.1	-
3711	496257.90	3224432.30	Геодезический метод	0.1	-
3712	496271.80	3224436.30	Геодезический метод	0.1	-
3713	496245.81	3224528.12	Геодезический метод	0.1	-
3714	496253.30	3224530.84	Геодезический метод	0.1	-
3715	496248.69	3224541.88	Геодезический метод	0.1	-
3716	496233.27	3224594.55	Геодезический метод	0.1	-
3717	496229.60	3224611.63	Геодезический метод	0.1	-
3718	496229.11	3224628.78	Геодезический метод	0.1	-
3719	496223.42	3224646.76	Геодезический метод	0.1	-
3720	496220.29	3224670.25	Геодезический метод	0.1	-
3721	496211.52	3224718.23	Геодезический метод	0.1	-
3722	496210.05	3224732.55	Геодезический метод	0.1	-
3723	496205.82	3224754.56	Геодезический метод	0.1	-
3724	496199.95	3224769.26	Геодезический метод	0.1	-
3725	496185.25	3224844.79	Геодезический метод	0.1	-
3726	496183.34	3224859.89	Геодезический метод	0.1	-
3727	496159.14	3224922.92	Геодезический метод	0.1	-

2. Сведения о характерных точках границ объекта					
Обозначение характерных точек границ	**Координаты, м**		**Метод определения координат характерной точки**	**Средняя квадратическая погрешность положения характерной точки (Mt), м**	**Описание обозначения точки на местности (при наличии)**
	X	**Y**			
1	**2**	**3**	**4**	**5**	**6**
3728	496157.45	3224930.07	Геодезический метод	0.1	-
3729	496134.93	3224985.95	Геодезический метод	0.1	-
3730	496091.05	3225167.13	Геодезический метод	0.1	-
3731	495933.22	3225113.60	Геодезический метод	0.1	-
3732	495943.73	3225081.43	Геодезический метод	0.1	-
3733	495970.22	3225024.91	Геодезический метод	0.1	-
3734	495971.21	3225022.81	Геодезический метод	0.1	-
3735	496039.96	3224858.38	Геодезический метод	0.1	-
3736	496066.50	3224799.25	Геодезический метод	0.1	-
3737	496077.54	3224774.65	Геодезический метод	0.1	-
3738	496092.40	3224737.36	Геодезический метод	0.1	-
3739	496096.76	3224726.41	Геодезический метод	0.1	-
3740	496097.25	3224719.31	Геодезический метод	0.1	-
3741	496121.52	3224671.70	Геодезический метод	0.1	-
3742	496140.96	3224623.70	Геодезический метод	0.1	-
3743	496149.65	3224594.19	Геодезический метод	0.1	-
3744	496168.74	3224550.86	Геодезический метод	0.1	-
3745	496188.61	3224513.20	Геодезический метод	0.1	-
3746	496159.60	3224480.53	Геодезический метод	0.1	-
3747	496134.19	3224461.79	Геодезический метод	0.1	-
3748	496114.97	3224443.29	Геодезический метод	0.1	-
3749	496122.17	3224435.69	Геодезический метод	0.1	-
3750	496137.37	3224429.68	Геодезический метод	0.1	-
3751	496148.97	3224423.29	Геодезический метод	0.1	-
3752	496158.68	3224403.71	Геодезический метод	0.1	-
3753	496169.36	3224382.20	Геодезический метод	0.1	-

2. Сведения о характерных точках границ объекта					
Обозначение характерных точек границ	**Координаты, м**		**Метод определения координат характерной точки**	**Средняя квадратическая погрешность положения характерной точки (Mt), м**	**Описание обозначения точки на местности (при наличии)**
	X	**Y**			
1	**2**	**3**	**4**	**5**	**6**
3754	496207.12	3224322.37	Геодезический метод	0.1	-
3755	496203.89	3224308.89	Геодезический метод	0.1	-
3756	496200.48	3224285.06	Геодезический метод	0.1	-
3757	496200.48	3224278.51	Геодезический метод	0.1	-
3758	496200.48	3224229.74	Геодезический метод	0.1	-
3759	496141.48	3224195.14	Геодезический метод	0.1	-
3760	496108.44	3224160.02	Геодезический метод	0.1	-
3761	496101.20	3224134.69	Геодезический метод	0.1	-
3762	496165.44	3224094.41	Геодезический метод	0.1	-
3763	496226.63	3224056.05	Геодезический метод	0.1	-
3764	496199.46	3224033.48	Геодезический метод	0.1	-
3765	496215.15	3223969.52	Геодезический метод	0.1	-
3766	496313.06	3224002.37	Геодезический метод	0.1	-
3767	496297.35	3223862.31	Геодезический метод	0.1	-
3768	496278.03	3223806.04	Геодезический метод	0.1	-
3769	496299.36	3223798.24	Геодезический метод	0.1	-
3770	496334.34	3223785.44	Геодезический метод	0.1	-
3659	496357.96	3223769.53	Геодезический метод	0.1	-
3771	487797.56	3246918.27	Геодезический метод	0.1	-
3772	487818.20	3246932.40	Геодезический метод	0.1	-
3773	487758.79	3247053.24	Геодезический метод	0.1	-
3774	487734.94	3247104.41	Геодезический метод	0.1	-
3775	487699.49	3247093.09	Геодезический метод	0.1	-
3776	487691.31	3247089.09	Геодезический метод	0.1	-
3777	487686.22	3247099.82	Геодезический метод	0.1	-
3778	487685.43	3247101.48	Геодезический метод	0.1	-

2. Сведения о характерных точках границ объекта					
Обозначение характерных точек границ	**Координаты, м**		**Метод определения координат характерной точки**	**Средняя квадратическая погрешность положения характерной точки (Mt), м**	**Описание обозначения точки на местности (при наличии)**
	X	**Y**			
1	**2**	**3**	**4**	**5**	**6**
3779	487679.77	3247111.13	Геодезический метод	0.1	-
3780	487674.11	3247114.27	Геодезический метод	0.1	-
3781	487672.85	3247119.52	Геодезический метод	0.1	-
3782	487673.27	3247125.81	Геодезический метод	0.1	-
3783	487672.64	3247130.63	Геодезический метод	0.1	-
3784	487657.63	3247130.60	Геодезический метод	0.1	-
3785	487656.90	3247129.37	Геодезический метод	0.1	-
3786	487657.74	3247121.19	Геодезический метод	0.1	-
3787	487656.27	3247112.38	Геодезический метод	0.1	-
3788	487651.45	3247107.35	Геодезический метод	0.1	-
3789	487636.35	3247104.41	Геодезический метод	0.1	-
3790	487610.92	3247131.44	Геодезический метод	0.1	-
3791	487586.50	3247156.26	Геодезический метод	0.1	-
3792	487561.02	3247176.78	Геодезический метод	0.1	-
3793	487552.10	3247183.96	Геодезический метод	0.1	-
3794	487546.01	3247186.58	Геодезический метод	0.1	-
3795	487535.97	3247194.26	Геодезический метод	0.1	-
3796	487512.53	3247200.18	Геодезический метод	0.1	-
3797	487501.61	3247201.15	Геодезический метод	0.1	-
3798	487485.47	3247199.85	Геодезический метод	0.1	-
3799	487477.66	3247194.90	Геодезический метод	0.1	-
3800	487474.54	3247182.13	Геодезический метод	0.1	-
3801	487471.62	3247156.23	Геодезический метод	0.1	-
3802	487420.01	3247175.65	Геодезический метод	0.1	-
3803	487407.47	3247176.56	Геодезический метод	0.1	-
3804	487399.15	3247165.27	Геодезический метод	0.1	-

2. Сведения о характерных точках границ объекта					
Обозначение характерных точек границ	**Координаты, м**		**Метод определения координат характерной точки**	**Средняя квадратическая погрешность положения характерной точки (Mt), м**	**Описание обозначения точки на местности (при наличии)**
	X	**Y**			
1	**2**	**3**	**4**	**5**	**6**
3805	487404.22	3247143.72	Геодезический метод	0.1	-
3806	487406.86	3247141.57	Геодезический метод	0.1	-
3807	487398.28	3247141.86	Геодезический метод	0.1	-
3808	487376.87	3247151.89	Геодезический метод	0.1	-
3809	487356.81	3247156.79	Геодезический метод	0.1	-
3810	487319.95	3247150.41	Геодезический метод	0.1	-
3811	487318.77	3247141.34	Геодезический метод	0.1	-
3812	487269.14	3247118.02	Геодезический метод	0.1	-
3813	487214.14	3247096.91	Геодезический метод	0.1	-
3814	487137.70	3247071.23	Геодезический метод	0.1	-
3815	487101.75	3247025.50	Геодезический метод	0.1	-
3816	487093.23	3246986.29	Геодезический метод	0.1	-
3817	487198.43	3246957.24	Геодезический метод	0.1	-
3818	487257.20	3246938.78	Геодезический метод	0.1	-
3819	487289.81	3246928.54	Геодезический метод	0.1	-
3820	487311.13	3246922.36	Геодезический метод	0.1	-
3821	487336.14	3246910.73	Геодезический метод	0.1	-
3822	487343.29	3246909.72	Геодезический метод	0.1	-
3823	487349.44	3246910.95	Геодезический метод	0.1	-
3824	487355.72	3246910.70	Геодезический метод	0.1	-
3825	487368.43	3246905.46	Геодезический метод	0.1	-
3826	487405.21	3246893.98	Геодезический метод	0.1	-
3827	487416.52	3246887.48	Геодезический метод	0.1	-
3828	487414.79	3246876.76	Геодезический метод	0.1	-
3829	487411.61	3246857.02	Геодезический метод	0.1	-
3830	487432.93	3246854.24	Геодезический метод	0.1	-

2. Сведения о характерных точках границ объекта					
Обозначение характерных точек границ	**Координаты, м**		**Метод определения координат характерной точки**	**Средняя квадратическая погрешность положения характерной точки (Mt), м**	**Описание обозначения точки на местности (при наличии)**
	X	**Y**			
1	**2**	**3**	**4**	**5**	**6**
3831	487495.57	3246844.17	Геодезический метод	0.1	-
3832	487554.30	3246824.25	Геодезический метод	0.1	-
3833	487591.94	3246804.66	Геодезический метод	0.1	-
3834	487613.44	3246816.02	Геодезический метод	0.1	-
3835	487636.57	3246828.24	Геодезический метод	0.1	-
3836	487717.07	3246873.26	Геодезический метод	0.1	-
3771	487797.56	3246918.27	Геодезический метод	0.1	-
3837	495830.10	3221182.93	Геодезический метод	0.1	-
3838	495854.48	3221214.21	Геодезический метод	0.1	-
3839	495835.35	3221222.75	Геодезический метод	0.1	-
3840	495846.36	3221241.10	Геодезический метод	0.1	-
3841	495835.22	3221252.60	Геодезический метод	0.1	-
3842	495831.23	3221256.17	Геодезический метод	0.1	-
3843	495829.92	3221258.01	Геодезический метод	0.1	-
3844	495830.15	3221258.25	Геодезический метод	0.1	-
3845	495832.94	3221258.09	Геодезический метод	0.1	-
3846	495838.64	3221257.00	Геодезический метод	0.1	-
3847	495831.70	3221262.53	Геодезический метод	0.1	-
3848	495823.57	3221265.39	Геодезический метод	0.1	-
3849	495812.08	3221267.05	Геодезический метод	0.1	-
3850	495811.88	3221267.08	Геодезический метод	0.1	-
3851	495794.22	3221271.61	Геодезический метод	0.1	-
3852	495787.16	3221274.75	Геодезический метод	0.1	-
3853	495784.02	3221276.98	Геодезический метод	0.1	-
3854	495780.38	3221281.38	Геодезический метод	0.1	-
3855	495766.30	3221311.55	Геодезический метод	0.1	-

2. Сведения о характерных точках границ объекта					
Обозначение характерных точек границ	**Координаты, м**		**Метод определения координат характерной точки**	**Средняя квадратическая погрешность положения характерной точки (Mt), м**	**Описание обозначения точки на местности (при наличии)**
	X	**Y**			
1	**2**	**3**	**4**	**5**	**6**
3856	495764.42	3221314.86	Геодезический метод	0.1	-
3857	495756.74	3221326.12	Геодезический метод	0.1	-
3858	495745.39	3221351.95	Геодезический метод	0.1	-
3859	495738.76	3221374.42	Геодезический метод	0.1	-
3860	495734.78	3221391.66	Геодезический метод	0.1	-
3861	495683.21	3221374.27	Геодезический метод	0.1	-
3862	495678.94	3221369.69	Геодезический метод	0.1	-
3863	495713.83	3221223.30	Геодезический метод	0.1	-
3864	495758.77	3221182.16	Геодезический метод	0.1	-
3837	495830.10	3221182.93	Геодезический метод	0.1	-
3865	468269.88	3269560.66	Геодезический метод	0.1	-
3866	468286.50	3269570.36	Геодезический метод	0.1	-
3867	468290.44	3269573.12	Геодезический метод	0.1	-
3868	468307.57	3269583.15	Геодезический метод	0.1	-
3869	468304.25	3269589.83	Геодезический метод	0.1	-
3870	468305.93	3269599.93	Геодезический метод	0.1	-
3871	468280.26	3269646.10	Геодезический метод	0.1	-
3872	468260.36	3269695.49	Геодезический метод	0.1	-
3873	468248.51	3269694.91	Геодезический метод	0.1	-
3874	468209.81	3269700.80	Геодезический метод	0.1	-
3875	468188.77	3269701.64	Геодезический метод	0.1	-
3876	468174.47	3269749.60	Геодезический метод	0.1	-
3877	468156.81	3269749.60	Геодезический метод	0.1	-
3878	468147.55	3269745.39	Геодезический метод	0.1	-
3879	468132.41	3269732.77	Геодезический метод	0.1	-
3880	468131.57	3269754.65	Геодезический метод	0.1	-

2. Сведения о характерных точках границ объекта					
Обозначение характерных точек границ	**Координаты, м**		**Метод определения координат характерной точки**	**Средняя квадратическая погрешность положения характерной точки (Mt), м**	**Описание обозначения точки на местности (при наличии)**
	X	**Y**			
1	**2**	**3**	**4**	**5**	**6**
3881	468119.79	3269749.60	Геодезический метод	0.1	-
3882	468107.17	3269736.98	Геодезический метод	0.1	-
3883	468075.20	3269784.09	Геодезический метод	0.1	-
3884	468076.88	3269828.68	Геодезический метод	0.1	-
3885	468102.12	3269841.30	Геодезический метод	0.1	-
3886	468087.82	3269889.25	Геодезический метод	0.1	-
3887	468069.71	3269882.49	Геодезический метод	0.1	-
3888	468069.32	3269892.23	Геодезический метод	0.1	-
3889	468068.73	3269906.84	Геодезический метод	0.1	-
3890	468046.35	3269906.84	Геодезический метод	0.1	-
3891	468046.35	3269976.84	Геодезический метод	0.1	-
3892	468065.91	3269976.84	Геодезический метод	0.1	-
3893	468064.77	3270004.87	Геодезический метод	0.1	-
3894	468053.77	3270063.58	Геодезический метод	0.1	-
3895	468035.40	3270052.95	Геодезический метод	0.1	-
3896	468033.04	3270044.63	Геодезический метод	0.1	-
3897	468032.85	3270039.12	Геодезический метод	0.1	-
3898	468032.09	3270032.48	Геодезический метод	0.1	-
3899	468030.86	3270027.89	Геодезический метод	0.1	-
3900	468029.03	3270023.30	Геодезический метод	0.1	-
3901	468026.57	3270018.82	Геодезический метод	0.1	-
3902	468023.09	3270008.08	Геодезический метод	0.1	-
3903	468020.29	3269995.27	Геодезический метод	0.1	-
3904	468017.24	3269983.94	Геодезический метод	0.1	-
3905	468015.77	3269979.29	Геодезический метод	0.1	-
3906	468010.40	3269966.59	Геодезический метод	0.1	-

2. Сведения о характерных точках границ объекта					
Обозначение характерных точек границ	**Координаты, м**		**Метод определения координат характерной точки**	**Средняя квадратическая погрешность положения характерной точки (Mt), м**	**Описание обозначения точки на местности (при наличии)**
	X	**Y**			
1	**2**	**3**	**4**	**5**	**6**
3907	468007.70	3269958.85	Геодезический метод	0.1	-
3908	468004.33	3269946.38	Геодезический метод	0.1	-
3909	468008.96	3269940.38	Геодезический метод	0.1	-
3910	468013.20	3269934.40	Геодезический метод	0.1	-
3911	468019.34	3269924.61	Геодезический метод	0.1	-
3912	468022.86	3269918.54	Геодезический метод	0.1	-
3913	468025.56	3269912.48	Геодезический метод	0.1	-
3914	468027.46	3269905.80	Геодезический метод	0.1	-
3915	468028.29	3269899.54	Геодезический метод	0.1	-
3916	468027.90	3269891.61	Геодезический метод	0.1	-
3917	468026.93	3269886.16	Геодезический метод	0.1	-
3918	468024.90	3269879.59	Геодезический метод	0.1	-
3919	468021.49	3269872.24	Геодезический метод	0.1	-
3920	468016.05	3269862.88	Геодезический метод	0.1	-
3921	468012.23	3269853.61	Геодезический метод	0.1	-
3922	468008.62	3269847.69	Геодезический метод	0.1	-
3923	468003.49	3269841.72	Геодезический метод	0.1	-
3924	467998.01	3269836.90	Геодезический метод	0.1	-
3925	467986.95	3269831.97	Геодезический метод	0.1	-
3926	467967.58	3269827.46	Геодезический метод	0.1	-
3927	467968.45	3269823.71	Геодезический метод	0.1	-
3928	467979.44	3269800.22	Геодезический метод	0.1	-
3929	467978.21	3269784.61	Геодезический метод	0.1	-
3930	467954.76	3269779.46	Геодезический метод	0.1	-
3931	467944.79	3269820.26	Геодезический метод	0.1	-
3932	467944.35	3269822.05	Геодезический метод	0.1	-

2. Сведения о характерных точках границ объекта					
Обозначение характерных точек границ	**Координаты, м**		**Метод определения координат характерной точки**	**Средняя квадратическая погрешность положения характерной точки (Mt), м**	**Описание обозначения точки на местности (при наличии)**
	X	**Y**			
1	**2**	**3**	**4**	**5**	**6**
3933	467941.90	3269839.68	Геодезический метод	0.1	-
3934	467931.91	3269839.55	Геодезический метод	0.1	-
3935	467929.77	3269840.40	Геодезический метод	0.1	-
3936	467924.84	3269840.58	Геодезический метод	0.1	-
3937	467906.62	3269841.23	Геодезический метод	0.1	-
3938	467899.06	3269841.70	Геодезический метод	0.1	-
3939	467893.35	3269838.49	Геодезический метод	0.1	-
3940	467890.37	3269834.65	Геодезический метод	0.1	-
3941	467888.23	3269833.80	Геодезический метод	0.1	-
3942	467883.63	3269824.41	Геодезический метод	0.1	-
3943	467882.58	3269811.81	Геодезический метод	0.1	-
3944	467877.89	3269797.65	Геодезический метод	0.1	-
3945	467878.09	3269794.84	Геодезический метод	0.1	-
3946	467879.80	3269791.68	Геодезический метод	0.1	-
3947	467877.41	3269780.34	Геодезический метод	0.1	-
3948	467879.86	3269764.08	Геодезический метод	0.1	-
3949	467884.75	3269750.51	Геодезический метод	0.1	-
3950	467890.88	3269739.27	Геодезический метод	0.1	-
3951	467901.17	3269728.85	Геодезический метод	0.1	-
3952	467914.82	3269721.27	Геодезический метод	0.1	-
3953	467926.10	3269718.32	Геодезический метод	0.1	-
3954	467934.60	3269711.76	Геодезический метод	0.1	-
3955	467966.48	3269694.88	Геодезический метод	0.1	-
3956	467974.89	3269685.71	Геодезический метод	0.1	-
3957	467983.28	3269669.25	Геодезический метод	0.1	-
3958	467991.28	3269671.59	Геодезический метод	0.1	-

2. Сведения о характерных точках границ объекта					
Обозначение характерных точек границ	**Координаты, м**		**Метод определения координат характерной точки**	**Средняя квадратическая погрешность положения характерной точки (Mt), м**	**Описание обозначения точки на местности (при наличии)**
	X	**Y**			
1	**2**	**3**	**4**	**5**	**6**
3959	468002.80	3269674.96	Геодезический метод	0.1	-
3960	468005.32	3269652.77	Геодезический метод	0.1	-
3961	468008.78	3269633.04	Геодезический метод	0.1	-
3962	468017.44	3269609.14	Геодезический метод	0.1	-
3963	468022.28	3269595.98	Геодезический метод	0.1	-
3964	468028.52	3269580.40	Геодезический метод	0.1	-
3965	468033.37	3269565.17	Геодезический метод	0.1	-
3966	468038.56	3269555.82	Геодезический метод	0.1	-
3967	468048.95	3269541.62	Геодезический метод	0.1	-
3968	468056.28	3269534.09	Геодезический метод	0.1	-
3969	468056.66	3269533.71	Геодезический метод	0.1	-
3970	468062.11	3269528.11	Геодезический метод	0.1	-
3971	468075.27	3269517.03	Геодезический метод	0.1	-
3972	468087.73	3269507.68	Геодезический метод	0.1	-
3973	468096.74	3269504.22	Геодезический метод	0.1	-
3974	468108.51	3269501.10	Геодезический метод	0.1	-
3975	468109.07	3269501.04	Геодезический метод	0.1	-
3976	468113.36	3269500.53	Геодезический метод	0.1	-
3977	468120.28	3269499.72	Геодезический метод	0.1	-
3978	468132.06	3269500.76	Геодезический метод	0.1	-
3979	468141.41	3269502.83	Геодезический метод	0.1	-
3980	468148.23	3269505.56	Геодезический метод	0.1	-
3981	468154.45	3269508.39	Геодезический метод	0.1	-
3982	468167.38	3269514.26	Геодезический метод	0.1	-
3983	468186.42	3269525.34	Геодезический метод	0.1	-
3984	468206.27	3269534.78	Геодезический метод	0.1	-

2. Сведения о характерных точках границ объекта					
Обозначение характерных точек границ	**Координаты, м**		**Метод определения координат характерной точки**	**Средняя квадратическая погрешность положения характерной точки (Mt), м**	**Описание обозначения точки на местности (при наличии)**
	X	**Y**			
1	**2**	**3**	**4**	**5**	**6**
3985	468207.55	3269535.39	Геодезический метод	0.1	-
3986	468218.76	3269540.11	Геодезический метод	0.1	-
3987	468233.86	3269546.47	Геодезический метод	0.1	-
3988	468240.10	3269549.93	Геодезический метод	0.1	-
3989	468255.78	3269554.63	Геодезический метод	0.1	-
3990	468257.41	3269555.12	Геодезический метод	0.1	-
3865	468269.88	3269560.66	Геодезический метод	0.1	-
3991	468444.15	3269314.97	Геодезический метод	0.1	-
3992	468451.94	3269317.04	Геодезический метод	0.1	-
3993	468451.13	3269323.52	Геодезический метод	0.1	-
3994	468450.76	3269327.93	Геодезический метод	0.1	-
3995	468450.35	3269332.87	Геодезический метод	0.1	-
3996	468445.93	3269343.78	Геодезический метод	0.1	-
3997	468439.44	3269363.26	Геодезический метод	0.1	-
3998	468431.39	3269377.80	Геодезический метод	0.1	-
3999	468423.60	3269394.16	Геодезический метод	0.1	-
4000	468416.47	3269405.44	Геодезический метод	0.1	-
4001	468411.13	3269413.90	Геодезический метод	0.1	-
4002	468404.90	3269423.77	Геодезический метод	0.1	-
4003	468395.29	3269434.42	Геодезический метод	0.1	-
4004	468387.50	3269444.55	Геодезический метод	0.1	-
4005	468380.75	3269455.97	Геодезический метод	0.1	-
4006	468373.73	3269469.22	Геодезический метод	0.1	-
4007	468369.84	3269477.53	Геодезический метод	0.1	-
4008	468364.35	3269486.12	Геодезический метод	0.1	-
4009	468363.86	3269486.88	Геодезический метод	0.1	-

2. Сведения о характерных точках границ объекта					
Обозначение характерных точек границ	**Координаты, м**		**Метод определения координат характерной точки**	**Средняя квадратическая погрешность положения характерной точки (Mt), м**	**Описание обозначения точки на местности (при наличии)**
	X	**Y**			
1	**2**	**3**	**4**	**5**	**6**
4010	468357.63	3269497.27	Геодезический метод	0.1	-
4011	468350.62	3269510.77	Геодезический метод	0.1	-
4012	468348.91	3269513.94	Геодезический метод	0.1	-
4013	468343.61	3269523.76	Геодезический метод	0.1	-
4014	468337.63	3269528.95	Геодезический метод	0.1	-
4015	468330.88	3269532.33	Геодезический метод	0.1	-
4016	468318.41	3269532.33	Геодезический метод	0.1	-
4017	468300.23	3269531.03	Геодезический метод	0.1	-
4018	468281.54	3269526.09	Геодезический метод	0.1	-
4019	468265.30	3269517.10	Геодезический метод	0.1	-
4020	468238.05	3269502.31	Геодезический метод	0.1	-
4021	468233.60	3269499.83	Геодезический метод	0.1	-
4022	468230.26	3269497.43	Геодезический метод	0.1	-
4023	468223.88	3269492.85	Геодезический метод	0.1	-
4024	468216.87	3269487.92	Геодезический метод	0.1	-
4025	468185.88	3269473.41	Геодезический метод	0.1	-
4026	468180.25	3269470.78	Геодезический метод	0.1	-
4027	468161.91	3269461.72	Геодезический метод	0.1	-
4028	468159.25	3269460.43	Геодезический метод	0.1	-
4029	468149.44	3269455.68	Геодезический метод	0.1	-
4030	468139.31	3269453.54	Геодезический метод	0.1	-
4031	468128.79	3269450.81	Геодезический метод	0.1	-
4032	468115.16	3269448.86	Геодезический метод	0.1	-
4033	468103.32	3269446.89	Геодезический метод	0.1	-
4034	468093.54	3269444.19	Геодезический метод	0.1	-
4035	468068.09	3269445.88	Геодезический метод	0.1	-

2. Сведения о характерных точках границ объекта					
Обозначение характерных точек границ	**Координаты, м**		**Метод определения координат характерной точки**	**Средняя квадратическая погрешность положения характерной точки (Mt), м**	**Описание обозначения точки на местности (при наличии)**
	X	**Y**			
1	**2**	**3**	**4**	**5**	**6**
4036	468072.55	3269400.64	Геодезический метод	0.1	-
4037	468082.78	3269398.26	Геодезический метод	0.1	-
4038	468104.89	3269400.62	Геодезический метод	0.1	-
4039	468109.62	3269368.50	Геодезический метод	0.1	-
4040	468133.48	3269376.76	Геодезический метод	0.1	-
4041	468140.99	3269377.39	Геодезический метод	0.1	-
4042	468142.36	3269379.41	Геодезический метод	0.1	-
4043	468149.38	3269380.19	Геодезический метод	0.1	-
4044	468155.35	3269379.93	Геодезический метод	0.1	-
4045	468167.81	3269374.22	Геодезический метод	0.1	-
4046	468172.53	3269367.42	Геодезический метод	0.1	-
4047	468177.53	3269375.30	Геодезический метод	0.1	-
4048	468196.00	3269381.49	Геодезический метод	0.1	-
4049	468234.14	3269392.44	Геодезический метод	0.1	-
4050	468251.29	3269396.60	Геодезический метод	0.1	-
4051	468259.06	3269403.97	Геодезический метод	0.1	-
4052	468312.33	3269359.38	Геодезический метод	0.1	-
4053	468315.92	3269356.37	Геодезический метод	0.1	-
4054	468343.12	3269353.46	Геодезический метод	0.1	-
4055	468343.99	3269350.01	Геодезический метод	0.1	-
4056	468346.00	3269350.14	Геодезический метод	0.1	-
4057	468347.90	3269349.94	Геодезический метод	0.1	-
4058	468351.18	3269349.28	Геодезический метод	0.1	-
4059	468354.39	3269348.61	Геодезический метод	0.1	-
4060	468360.02	3269346.45	Геодезический метод	0.1	-
4061	468371.70	3269344.72	Геодезический метод	0.1	-

2. Сведения о характерных точках границ объекта					
Обозначение характерных точек границ	**Координаты, м**		**Метод определения координат характерной точки**	**Средняя квадратическая погрешность положения характерной точки (Mt), м**	**Описание обозначения точки на местности (при наличии)**
	X	**Y**			
1	**2**	**3**	**4**	**5**	**6**
4062	468382.51	3269344.03	Геодезический метод	0.1	-
4063	468386.85	3269343.42	Геодезический метод	0.1	-
4064	468391.08	3269342.59	Геодезический метод	0.1	-
4065	468393.35	3269341.69	Геодезический метод	0.1	-
4066	468397.03	3269338.45	Геодезический метод	0.1	-
4067	468397.24	3269332.82	Геодезический метод	0.1	-
4068	468394.43	3269328.28	Геодезический метод	0.1	-
4069	468390.75	3269325.47	Геодезический метод	0.1	-
4070	468389.39	3269324.83	Геодезический метод	0.1	-
4071	468387.90	3269324.41	Геодезический метод	0.1	-
4072	468386.25	3269324.21	Геодезический метод	0.1	-
4073	468384.41	3269324.21	Геодезический метод	0.1	-
4074	468381.26	3269324.59	Геодезический метод	0.1	-
4075	468373.98	3269326.10	Геодезический метод	0.1	-
4076	468370.84	3269326.55	Геодезический метод	0.1	-
4077	468365.88	3269327.15	Геодезический метод	0.1	-
4078	468345.95	3269329.58	Геодезический метод	0.1	-
4079	468340.18	3269329.23	Геодезический метод	0.1	-
4080	468334.35	3269325.56	Геодезический метод	0.1	-
4081	468327.88	3269320.82	Геодезический метод	0.1	-
4082	468325.93	3269317.80	Геодезический метод	0.1	-
4083	468324.21	3269314.93	Геодезический метод	0.1	-
4084	468323.35	3269313.05	Геодезический метод	0.1	-
4085	468322.27	3269307.01	Геодезический метод	0.1	-
4086	468323.13	3269302.92	Геодезический метод	0.1	-
4087	468327.23	3269298.17	Геодезический метод	0.1	-

2. Сведения о характерных точках границ объекта					
Обозначение характерных точек границ	**Координаты, м**		**Метод определения координат характерной точки**	**Средняя квадратическая погрешность положения характерной точки (Mt), м**	**Описание обозначения точки на местности (при наличии)**
	X	**Y**			
1	**2**	**3**	**4**	**5**	**6**
4088	468332.41	3269295.58	Геодезический метод	0.1	-
4089	468336.51	3269294.94	Геодезический метод	0.1	-
4090	468339.96	3269295.37	Геодезический метод	0.1	-
4091	468343.20	3269295.37	Геодезический метод	0.1	-
4092	468347.95	3269293.86	Геодезический метод	0.1	-
4093	468357.66	3269292.56	Геодезический метод	0.1	-
4094	468367.58	3269292.35	Геодезический метод	0.1	-
4095	468379.45	3269294.07	Геодезический метод	0.1	-
4096	468393.05	3269299.90	Геодезический метод	0.1	-
4097	468397.50	3269303.09	Геодезический метод	0.1	-
4098	468406.86	3269309.82	Геодезический метод	0.1	-
4099	468409.88	3269310.90	Геодезический метод	0.1	-
4100	468410.96	3269310.46	Геодезический метод	0.1	-
4101	468411.82	3269309.82	Геодезический метод	0.1	-
4102	468412.68	3269308.31	Геодезический метод	0.1	-
4103	468412.68	3269306.58	Геодезический метод	0.1	-
4104	468413.83	3269306.89	Геодезический метод	0.1	-
3991	468444.15	3269314.97	Геодезический метод	0.1	-
4105	489990.72	3264531.27	Геодезический метод	0.1	-
4106	489984.30	3264591.00	Геодезический метод	0.1	-
4107	490020.79	3264595.57	Геодезический метод	0.1	-
4108	490030.71	3264634.32	Геодезический метод	0.1	-
4109	489997.86	3264654.18	Геодезический метод	0.1	-
4110	489982.14	3264670.03	Геодезический метод	0.1	-
4111	489966.76	3264671.67	Геодезический метод	0.1	-
4112	489970.19	3264682.08	Геодезический метод	0.1	-

2. Сведения о характерных точках границ объекта					
Обозначение характерных точек границ	**Координаты, м**		**Метод определения координат характерной точки**	**Средняя квадратическая погрешность положения характерной точки (Mt), м**	**Описание обозначения точки на местности (при наличии)**
	X	**Y**			
1	**2**	**3**	**4**	**5**	**6**
4113	489963.50	3264688.82	Геодезический метод	0.1	-
4114	489951.80	3264675.39	Геодезический метод	0.1	-
4115	489916.82	3264633.81	Геодезический метод	0.1	-
4116	489887.04	3264621.67	Геодезический метод	0.1	-
4117	489875.33	3264613.57	Геодезический метод	0.1	-
4118	489862.04	3264611.50	Геодезический метод	0.1	-
4119	489858.68	3264610.04	Геодезический метод	0.1	-
4120	489844.41	3264607.53	Геодезический метод	0.1	-
4121	489835.24	3264605.91	Геодезический метод	0.1	-
4122	489832.82	3264605.77	Геодезический метод	0.1	-
4123	489810.69	3264604.51	Геодезический метод	0.1	-
4124	489810.89	3264591.05	Геодезический метод	0.1	-
4125	489812.04	3264512.56	Геодезический метод	0.1	-
4126	489847.59	3264513.02	Геодезический метод	0.1	-
4127	489914.01	3264486.83	Геодезический метод	0.1	-
4128	489946.75	3264489.17	Геодезический метод	0.1	-
4129	489961.34	3264502.54	Геодезический метод	0.1	-
4130	489965.52	3264506.47	Геодезический метод	0.1	-
4105	489990.72	3264531.27	Геодезический метод	0.1	-
4131	489801.17	3264485.27	Геодезический метод	0.1	-
4132	489795.82	3264589.59	Геодезический метод	0.1	-
4133	489795.59	3264594.12	Геодезический метод	0.1	-
4134	489782.34	3264599.56	Геодезический метод	0.1	-
4135	489774.34	3264599.29	Геодезический метод	0.1	-
4136	489760.70	3264597.36	Геодезический метод	0.1	-
4137	489750.51	3264596.95	Геодезический метод	0.1	-

2. Сведения о характерных точках границ объекта					
Обозначение характерных точек границ	**Координаты, м**		**Метод определения координат характерной точки**	**Средняя квадратическая погрешность положения характерной точки (Mt), м**	**Описание обозначения точки на местности (при наличии)**
	X	**Y**			
1	**2**	**3**	**4**	**5**	**6**
4138	489733.70	3264600.12	Геодезический метод	0.1	-
4139	489714.82	3264604.94	Геодезический метод	0.1	-
4140	489690.43	3264612.52	Геодезический метод	0.1	-
4141	489680.79	3264618.17	Геодезический метод	0.1	-
4142	489671.44	3264624.94	Геодезический метод	0.1	-
4143	489664.30	3264613.58	Геодезический метод	0.1	-
4144	489636.54	3264566.71	Геодезический метод	0.1	-
4145	489656.28	3264543.33	Геодезический метод	0.1	-
4146	489698.06	3264508.65	Геодезический метод	0.1	-
4147	489714.09	3264489.34	Геодезический метод	0.1	-
4148	489727.79	3264467.61	Геодезический метод	0.1	-
4149	489738.25	3264458.35	Геодезический метод	0.1	-
4150	489742.16	3264456.09	Геодезический метод	0.1	-
4151	489749.15	3264456.72	Геодезический метод	0.1	-
4152	489773.74	3264468.19	Геодезический метод	0.1	-
4131	489801.17	3264485.27	Геодезический метод	0.1	-
4153	478974.62	3257854.44	Геодезический метод	0.1	-
4154	478953.81	3258014.93	Геодезический метод	0.1	-
4155	478924.78	3258158.99	Геодезический метод	0.1	-
4156	478902.87	3258156.24	Геодезический метод	0.1	-
4157	478917.93	3258170.19	Геодезический метод	0.1	-
4158	478962.58	3258228.79	Геодезический метод	0.1	-
4159	479012.80	3258251.11	Геодезический метод	0.1	-
4160	479007.22	3258273.44	Геодезический метод	0.1	-
4161	478997.74	3258286.27	Геодезический метод	0.1	-
4162	478953.64	3258331.80	Геодезический метод	0.1	-

2. Сведения о характерных точках границ объекта					
Обозначение характерных точек границ	**Координаты, м**		**Метод определения координат характерной точки**	**Средняя квадратическая погрешность положения характерной точки (Mt), м**	**Описание обозначения точки на местности (при наличии)**
	X	**Y**			
1	**2**	**3**	**4**	**5**	**6**
4163	479032.82	3258434.11	Геодезический метод	0.1	-
4164	479051.12	3258457.75	Геодезический метод	0.1	-
4165	479043.42	3258482.25	Геодезический метод	0.1	-
4166	479051.01	3258484.04	Геодезический метод	0.1	-
4167	479064.76	3258484.78	Геодезический метод	0.1	-
4168	479077.62	3258453.27	Геодезический метод	0.1	-
4169	479114.93	3258494.43	Геодезический метод	0.1	-
4170	479141.35	3258468.49	Геодезический метод	0.1	-
4171	479147.07	3258462.88	Геодезический метод	0.1	-
4172	479152.17	3258457.88	Геодезический метод	0.1	-
4173	479088.86	3258384.57	Геодезический метод	0.1	-
4174	479038.98	3258317.78	Геодезический метод	0.1	-
4175	479065.67	3258271.18	Геодезический метод	0.1	-
4176	479106.84	3258274.49	Геодезический метод	0.1	-
4177	479113.22	3258291.56	Геодезический метод	0.1	-
4178	479124.53	3258304.22	Геодезический метод	0.1	-
4179	479143.02	3258318.69	Геодезический метод	0.1	-
4180	479131.04	3258349.61	Геодезический метод	0.1	-
4181	479142.39	3258359.65	Геодезический метод	0.1	-
4182	479165.17	3258376.83	Геодезический метод	0.1	-
4183	479185.49	3258387.16	Геодезический метод	0.1	-
4184	479188.90	3258387.51	Геодезический метод	0.1	-
4185	479199.08	3258394.11	Геодезический метод	0.1	-
4186	479231.09	3258426.74	Геодезический метод	0.1	-
4187	479267.79	3258419.07	Геодезический метод	0.1	-
4188	479303.30	3258409.02	Геодезический метод	0.1	-

2. Сведения о характерных точках границ объекта					
Обозначение характерных точек границ	**Координаты, м**		**Метод определения координат характерной точки**	**Средняя квадратическая погрешность положения характерной точки (Mt), м**	**Описание обозначения точки на местности (при наличии)**
	X	**Y**			
1	**2**	**3**	**4**	**5**	**6**
4189	479289.16	3258399.20	Геодезический метод	0.1	-
4190	479272.88	3258376.59	Геодезический метод	0.1	-
4191	479249.89	3258365.61	Геодезический метод	0.1	-
4192	479261.76	3258338.00	Геодезический метод	0.1	-
4193	479260.40	3258333.67	Геодезический метод	0.1	-
4194	479285.12	3258326.80	Геодезический метод	0.1	-
4195	479289.26	3258325.64	Геодезический метод	0.1	-
4196	479305.98	3258320.99	Геодезический метод	0.1	-
4197	479322.13	3258316.50	Геодезический метод	0.1	-
4198	479325.98	3258337.83	Геодезический метод	0.1	-
4199	479349.63	3258468.41	Геодезический метод	0.1	-
4200	479366.81	3258563.33	Геодезический метод	0.1	-
4201	479369.37	3258577.44	Геодезический метод	0.1	-
4202	479328.67	3258555.81	Геодезический метод	0.1	-
4203	479277.32	3258524.56	Геодезический метод	0.1	-
4204	479258.82	3258514.66	Геодезический метод	0.1	-
4205	479271.18	3258491.56	Геодезический метод	0.1	-
4206	479271.93	3258486.32	Геодезический метод	0.1	-
4207	479239.31	3258470.01	Геодезический метод	0.1	-
4208	479222.10	3258496.16	Геодезический метод	0.1	-
4209	479211.57	3258520.84	Геодезический метод	0.1	-
4210	479084.98	3258530.62	Геодезический метод	0.1	-
4211	479087.64	3258546.75	Геодезический метод	0.1	-
4212	479103.53	3258561.00	Геодезический метод	0.1	-
4213	479178.57	3258553.33	Геодезический метод	0.1	-
4214	479239.37	3258578.52	Геодезический метод	0.1	-

2. Сведения о характерных точках границ объекта					
Обозначение характерных точек границ	**Координаты, м**		**Метод определения координат характерной точки**	**Средняя квадратическая погрешность положения характерной точки (Mt), м**	**Описание обозначения точки на местности (при наличии)**
	X	**Y**			
1	**2**	**3**	**4**	**5**	**6**
4215	479230.60	3258643.71	Геодезический метод	0.1	-
4216	479229.44	3258693.98	Геодезический метод	0.1	-
4217	479229.14	3258693.81	Геодезический метод	0.1	-
4218	479202.75	3258673.24	Геодезический метод	0.1	-
4219	479198.49	3258690.23	Геодезический метод	0.1	-
4220	479199.42	3258699.99	Геодезический метод	0.1	-
4221	479198.03	3258705.54	Геодезический метод	0.1	-
4222	479194.08	3258708.09	Геодезический метод	0.1	-
4223	479178.52	3258711.33	Геодезический метод	0.1	-
4224	479171.76	3258716.59	Геодезический метод	0.1	-
4225	479177.37	3258719.67	Геодезический метод	0.1	-
4226	479178.93	3258725.66	Геодезический метод	0.1	-
4227	479182.70	3258744.28	Геодезический метод	0.1	-
4228	479185.81	3258752.07	Геодезический метод	0.1	-
4229	479190.47	3258756.84	Геодезический метод	0.1	-
4230	479193.73	3258760.17	Геодезический метод	0.1	-
4231	479194.67	3258761.14	Геодезический метод	0.1	-
4232	479194.26	3258762.50	Геодезический метод	0.1	-
4233	479193.33	3258765.59	Геодезический метод	0.1	-
4234	479188.53	3258768.35	Геодезический метод	0.1	-
4235	479182.11	3258770.01	Геодезический метод	0.1	-
4236	479151.90	3258774.63	Геодезический метод	0.1	-
4237	479143.86	3258773.85	Геодезический метод	0.1	-
4238	479136.39	3258768.98	Геодезический метод	0.1	-
4239	479132.07	3258762.21	Геодезический метод	0.1	-
4240	479129.72	3258755.56	Геодезический метод	0.1	-

2. Сведения о характерных точках границ объекта					
Обозначение характерных точек границ	**Координаты, м**		**Метод определения координат характерной точки**	**Средняя квадратическая погрешность положения характерной точки (Mt), м**	**Описание обозначения точки на местности (при наличии)**
	X	**Y**			
1	**2**	**3**	**4**	**5**	**6**
4241	479122.76	3258726.77	Геодезический метод	0.1	-
4242	479117.95	3258715.41	Геодезический метод	0.1	-
4243	479110.28	3258707.36	Геодезический метод	0.1	-
4244	479098.33	3258699.37	Геодезический метод	0.1	-
4245	479090.19	3258695.65	Геодезический метод	0.1	-
4246	479075.16	3258676.57	Геодезический метод	0.1	-
4247	479036.43	3258677.16	Геодезический метод	0.1	-
4248	479009.18	3258681.42	Геодезический метод	0.1	-
4249	478998.11	3258684.64	Геодезический метод	0.1	-
4250	479003.98	3258701.94	Геодезический метод	0.1	-
4251	479000.32	3258708.33	Геодезический метод	0.1	-
4252	478974.18	3258738.51	Геодезический метод	0.1	-
4253	478949.36	3258730.27	Геодезический метод	0.1	-
4254	478945.36	3258719.40	Геодезический метод	0.1	-
4255	478937.81	3258702.13	Геодезический метод	0.1	-
4256	478956.84	3258697.09	Геодезический метод	0.1	-
4257	478972.78	3258692.06	Геодезический метод	0.1	-
4258	478961.66	3258656.85	Геодезический метод	0.1	-
4259	478934.82	3258566.47	Геодезический метод	0.1	-
4260	479024.94	3258512.73	Геодезический метод	0.1	-
4261	479024.64	3258500.81	Геодезический метод	0.1	-
4262	479026.93	3258494.08	Геодезический метод	0.1	-
4263	479029.42	3258486.78	Геодезический метод	0.1	-
4264	479033.50	3258470.03	Геодезический метод	0.1	-
4265	479034.46	3258453.36	Геодезический метод	0.1	-
4266	478997.25	3258447.47	Геодезический метод	0.1	-

2. Сведения о характерных точках границ объекта					
Обозначение характерных точек границ	**Координаты, м**		**Метод определения координат характерной точки**	**Средняя квадратическая погрешность положения характерной точки (Mt), м**	**Описание обозначения точки на местности (при наличии)**
	X	**Y**			
1	**2**	**3**	**4**	**5**	**6**
4267	478979.73	3258452.01	Геодезический метод	0.1	-
4268	478976.79	3258453.34	Геодезический метод	0.1	-
4269	478973.72	3258451.13	Геодезический метод	0.1	-
4270	478989.79	3258430.51	Геодезический метод	0.1	-
4271	478953.74	3258404.73	Геодезический метод	0.1	-
4272	478936.37	3258429.03	Геодезический метод	0.1	-
4273	478941.21	3258431.90	Геодезический метод	0.1	-
4274	478900.31	3258460.21	Геодезический метод	0.1	-
4275	478788.57	3258492.53	Геодезический метод	0.1	-
4276	478767.04	3258449.59	Геодезический метод	0.1	-
4277	478742.06	3258481.78	Геодезический метод	0.1	-
4278	478741.64	3258480.86	Геодезический метод	0.1	-
4279	478710.11	3258560.06	Геодезический метод	0.1	-
4280	478698.62	3258575.36	Геодезический метод	0.1	-
4281	478671.18	3258606.88	Геодезический метод	0.1	-
4282	478660.05	3258626.99	Геодезический метод	0.1	-
4283	478653.71	3258649.27	Геодезический метод	0.1	-
4284	478637.60	3258750.95	Геодезический метод	0.1	-
4285	478632.43	3258798.80	Геодезический метод	0.1	-
4286	478624.85	3258803.85	Геодезический метод	0.1	-
4287	478615.17	3258804.13	Геодезический метод	0.1	-
4288	478466.14	3258773.09	Геодезический метод	0.1	-
4289	478399.26	3258761.45	Геодезический метод	0.1	-
4290	478383.92	3258760.62	Геодезический метод	0.1	-
4291	478379.29	3258656.34	Геодезический метод	0.1	-
4292	478363.69	3258582.57	Геодезический метод	0.1	-

2. Сведения о характерных точках границ объекта					
Обозначение характерных точек границ	**Координаты, м**		**Метод определения координат характерной точки**	**Средняя квадратическая погрешность положения характерной точки (Mt), м**	**Описание обозначения точки на местности (при наличии)**
	X	**Y**			
1	**2**	**3**	**4**	**5**	**6**
4293	478390.25	3258568.65	Геодезический метод	0.1	-
4294	478431.55	3258491.96	Геодезический метод	0.1	-
4295	478446.43	3258494.19	Геодезический метод	0.1	-
4296	478473.80	3258503.70	Геодезический метод	0.1	-
4297	478499.23	3258515.98	Геодезический метод	0.1	-
4298	478509.67	3258524.56	Геодезический метод	0.1	-
4299	478518.95	3258538.70	Геодезический метод	0.1	-
4300	478525.79	3258541.85	Геодезический метод	0.1	-
4301	478529.47	3258537.89	Геодезический метод	0.1	-
4302	478531.72	3258530.59	Геодезический метод	0.1	-
4303	478533.81	3258505.55	Геодезический метод	0.1	-
4304	478546.30	3258452.53	Геодезический метод	0.1	-
4305	478549.79	3258442.10	Геодезический метод	0.1	-
4306	478554.20	3258436.77	Геодезический метод	0.1	-
4307	478562.70	3258430.99	Геодезический метод	0.1	-
4308	478621.30	3258425.43	Геодезический метод	0.1	-
4309	478635.93	3258419.87	Геодезический метод	0.1	-
4310	478640.55	3258415.23	Геодезический метод	0.1	-
4311	478648.67	3258393.68	Геодезический метод	0.1	-
4312	478648.44	3258381.39	Геодезический метод	0.1	-
4313	478641.24	3258375.13	Геодезический метод	0.1	-
4314	478634.76	3258375.59	Геодезический метод	0.1	-
4315	478618.06	3258380.46	Геодезический метод	0.1	-
4316	478613.64	3258383.01	Геодезический метод	0.1	-
4317	478600.79	3258398.29	Геодезический метод	0.1	-
4318	478594.72	3258402.47	Геодезический метод	0.1	-

2. Сведения о характерных точках границ объекта					
Обозначение характерных точек границ	**Координаты, м**		**Метод определения координат характерной точки**	**Средняя квадратическая погрешность положения характерной точки (Mt), м**	**Описание обозначения точки на местности (при наличии)**
	X	**Y**			
1	**2**	**3**	**4**	**5**	**6**
4319	478576.63	3258406.18	Геодезический метод	0.1	-
4320	478558.47	3258405.56	Геодезический метод	0.1	-
4321	478523.57	3258394.36	Геодезический метод	0.1	-
4322	478502.46	3258382.77	Геодезический метод	0.1	-
4323	478477.75	3258364.11	Геодезический метод	0.1	-
4324	478471.49	3258346.49	Геодезический метод	0.1	-
4325	478463.16	3258250.62	Геодезический метод	0.1	-
4326	478435.32	3258134.01	Геодезический метод	0.1	-
4327	478434.86	3258123.23	Геодезический метод	0.1	-
4328	478439.59	3258103.60	Геодезический метод	0.1	-
4329	478488.81	3258074.10	Геодезический метод	0.1	-
4330	478512.94	3258064.83	Геодезический метод	0.1	-
4331	478523.78	3258054.87	Геодезический метод	0.1	-
4332	478531.44	3258052.09	Геодезический метод	0.1	-
4333	478547.69	3258055.07	Геодезический метод	0.1	-
4334	478562.98	3258069.48	Геодезический метод	0.1	-
4335	478572.49	3258093.58	Геодезический метод	0.1	-
4336	478590.43	3258149.79	Геодезический метод	0.1	-
4337	478612.46	3258185.03	Геодезический метод	0.1	-
4338	478619.20	3258205.19	Геодезический метод	0.1	-
4339	478621.74	3258227.37	Геодезический метод	0.1	-
4340	478627.96	3258234.07	Геодезический метод	0.1	-
4341	478636.34	3258248.93	Геодезический метод	0.1	-
4342	478642.21	3258264.39	Геодезический метод	0.1	-
4343	478643.95	3258280.20	Геодезический метод	0.1	-
4344	478638.86	3258319.38	Геодезический метод	0.1	-

2. Сведения о характерных точках границ объекта					
Обозначение характерных точек границ	**Координаты, м**		**Метод определения координат характерной точки**	**Средняя квадратическая погрешность положения характерной точки (Mt), м**	**Описание обозначения точки на местности (при наличии)**
	X	**Y**			
1	**2**	**3**	**4**	**5**	**6**
4345	478641.29	3258325.49	Геодезический метод	0.1	-
4346	478648.56	3258325.28	Геодезический метод	0.1	-
4347	478701.87	3258333.05	Геодезический метод	0.1	-
4348	478715.43	3258297.33	Геодезический метод	0.1	-
4349	478698.89	3258291.06	Геодезический метод	0.1	-
4350	478725.18	3258190.27	Геодезический метод	0.1	-
4351	478747.83	3258083.65	Геодезический метод	0.1	-
4352	478773.39	3258079.99	Геодезический метод	0.1	-
4353	478785.80	3258033.25	Геодезический метод	0.1	-
4354	478810.13	3257974.92	Геодезический метод	0.1	-
4355	478847.96	3257916.28	Геодезический метод	0.1	-
4356	478846.00	3257902.90	Геодезический метод	0.1	-
4357	478844.88	3257872.21	Геодезический метод	0.1	-
4358	478856.69	3257845.36	Геодезический метод	0.1	-
4359	478871.15	3257842.40	Геодезический метод	0.1	-
4360	478960.82	3257807.03	Геодезический метод	0.1	-
4153	478974.62	3257854.44	Геодезический метод	0.1	-
4361	488273.31	3260142.90	Геодезический метод	0.1	-
4362	488320.79	3260164.99	Геодезический метод	0.1	-
4363	488311.73	3260182.83	Геодезический метод	0.1	-
4364	488283.14	3260239.08	Геодезический метод	0.1	-
4365	488262.19	3260226.68	Геодезический метод	0.1	-
4366	488242.19	3260248.35	Геодезический метод	0.1	-
4367	488294.72	3260300.96	Геодезический метод	0.1	-
4368	488279.98	3260325.57	Геодезический метод	0.1	-
4369	488226.70	3260414.57	Геодезический метод	0.1	-

2. Сведения о характерных точках границ объекта					
Обозначение характерных точек границ	**Координаты, м**		**Метод определения координат характерной точки**	**Средняя квадратическая погрешность положения характерной точки (Mt), м**	**Описание обозначения точки на местности (при наличии)**
	X	**Y**			
1	**2**	**3**	**4**	**5**	**6**
4370	488202.19	3260399.99	Геодезический метод	0.1	-
4371	488160.53	3260398.33	Геодезический метод	0.1	-
4372	488147.08	3260408.01	Геодезический метод	0.1	-
4373	488145.38	3260403.96	Геодезический метод	0.1	-
4374	488123.94	3260373.67	Геодезический метод	0.1	-
4375	488120.60	3260372.19	Геодезический метод	0.1	-
4376	488124.13	3260347.82	Геодезический метод	0.1	-
4377	488120.27	3260317.58	Геодезический метод	0.1	-
4378	488100.98	3260287.91	Геодезический метод	0.1	-
4379	488112.45	3260279.17	Геодезический метод	0.1	-
4380	488105.63	3260262.79	Геодезический метод	0.1	-
4381	488081.60	3260237.66	Геодезический метод	0.1	-
4382	488067.13	3260215.26	Геодезический метод	0.1	-
4383	488153.13	3260096.80	Геодезический метод	0.1	-
4384	488165.40	3260079.89	Геодезический метод	0.1	-
4385	488174.79	3260083.14	Геодезический метод	0.1	-
4386	488250.76	3260125.46	Геодезический метод	0.1	-
4361	488273.31	3260142.90	Геодезический метод	0.1	-
4387	497047.87	3220135.18	Геодезический метод	0.1	-
4388	497051.16	3220146.90	Геодезический метод	0.1	-
4389	497056.73	3220166.75	Геодезический метод	0.1	-
4390	497030.18	3220181.93	Геодезический метод	0.1	-
4391	497011.54	3220197.08	Геодезический метод	0.1	-
4392	497002.73	3220205.94	Геодезический метод	0.1	-
4393	496989.55	3220213.20	Геодезический метод	0.1	-
4394	496965.05	3220217.85	Геодезический метод	0.1	-

2. Сведения о характерных точках границ объекта					
Обозначение характерных точек границ	**Координаты, м**		**Метод определения координат характерной точки**	**Средняя квадратическая погрешность положения характерной точки (Mt), м**	**Описание обозначения точки на местности (при наличии)**
	X	**Y**			
1	**2**	**3**	**4**	**5**	**6**
4395	496923.72	3220232.29	Геодезический метод	0.1	-
4396	496894.41	3220233.99	Геодезический метод	0.1	-
4397	496879.73	3220237.65	Геодезический метод	0.1	-
4398	496864.14	3220238.17	Геодезический метод	0.1	-
4399	496840.02	3220238.97	Геодезический метод	0.1	-
4400	496826.62	3220239.42	Геодезический метод	0.1	-
4401	496820.49	3220241.58	Геодезический метод	0.1	-
4402	496795.97	3220245.19	Геодезический метод	0.1	-
4403	496787.20	3220250.09	Геодезический метод	0.1	-
4404	496776.09	3220260.44	Геодезический метод	0.1	-
4405	496757.79	3220268.56	Геодезический метод	0.1	-
4406	496748.86	3220269.01	Геодезический метод	0.1	-
4407	496725.23	3220275.59	Геодезический метод	0.1	-
4408	496701.29	3220284.86	Геодезический метод	0.1	-
4409	496694.05	3220289.95	Геодезический метод	0.1	-
4410	496663.81	3220302.21	Геодезический метод	0.1	-
4411	496648.27	3220312.56	Геодезический метод	0.1	-
4412	496612.71	3220332.20	Геодезический метод	0.1	-
4413	496603.91	3220340.67	Геодезический метод	0.1	-
4414	496592.56	3220355.64	Геодезический метод	0.1	-
4415	496579.94	3220380.54	Геодезический метод	0.1	-
4416	496549.03	3220413.95	Геодезический метод	0.1	-
4417	496530.48	3220415.16	Геодезический метод	0.1	-
4418	496549.42	3220358.84	Геодезический метод	0.1	-
4419	496613.35	3220264.08	Геодезический метод	0.1	-
4420	496683.80	3220195.43	Геодезический метод	0.1	-

2. Сведения о характерных точках границ объекта					
Обозначение характерных точек границ	**Координаты, м**		**Метод определения координат характерной точки**	**Средняя квадратическая погрешность положения характерной точки (Mt), м**	**Описание обозначения точки на местности (при наличии)**
	X	**Y**			
1	**2**	**3**	**4**	**5**	**6**
4421	496717.64	3220163.59	Геодезический метод	0.1	-
4422	496741.83	3220151.12	Геодезический метод	0.1	-
4423	496821.58	3220117.23	Геодезический метод	0.1	-
4424	496825.57	3220122.97	Геодезический метод	0.1	-
4425	496825.57	3220129.29	Геодезический метод	0.1	-
4426	496858.75	3220139.33	Геодезический метод	0.1	-
4427	496896.53	3220174.55	Геодезический метод	0.1	-
4428	496956.74	3220165.99	Геодезический метод	0.1	-
4429	497037.77	3220136.56	Геодезический метод	0.1	-
4430	497040.05	3220136.25	Геодезический метод	0.1	-
4387	497047.87	3220135.18	Геодезический метод	0.1	-
4431	497214.06	3223412.31	Геодезический метод	0.1	-
4432	497198.57	3223427.67	Геодезический метод	0.1	-
4433	497202.83	3223431.62	Геодезический метод	0.1	-
4434	497208.56	3223436.93	Геодезический метод	0.1	-
4435	497241.64	3223467.60	Геодезический метод	0.1	-
4436	497226.15	3223482.72	Геодезический метод	0.1	-
4437	497222.69	3223486.97	Геодезический метод	0.1	-
4438	497219.69	3223483.58	Геодезический метод	0.1	-
4439	497126.56	3223399.33	Геодезический метод	0.1	-
4440	497134.36	3223391.25	Геодезический метод	0.1	-
4441	497168.87	3223362.63	Геодезический метод	0.1	-
4431	497214.06	3223412.31	Геодезический метод	0.1	-
4442	497313.07	3226102.20	Геодезический метод	0.1	-
4443	497319.73	3226127.10	Геодезический метод	0.1	-
4444	497331.24	3226170.07	Геодезический метод	0.1	-

2. Сведения о характерных точках границ объекта					
Обозначение характерных точек границ	**Координаты, м**		**Метод определения координат характерной точки**	**Средняя квадратическая погрешность положения характерной точки (Mt), м**	**Описание обозначения точки на местности (при наличии)**
	X	**Y**			
1	**2**	**3**	**4**	**5**	**6**
4445	497341.97	3226197.98	Геодезический метод	0.1	-
4446	497334.22	3226199.62	Геодезический метод	0.1	-
4447	497278.29	3226211.44	Геодезический метод	0.1	-
4448	497284.01	3226217.28	Геодезический метод	0.1	-
4449	497255.16	3226261.84	Геодезический метод	0.1	-
4450	497227.15	3226274.12	Геодезический метод	0.1	-
4451	497226.92	3226274.00	Геодезический метод	0.1	-
4452	497189.93	3226253.40	Геодезический метод	0.1	-
4453	497067.92	3226351.63	Геодезический метод	0.1	-
4454	497022.84	3226331.53	Геодезический метод	0.1	-
4455	497021.83	3226347.13	Геодезический метод	0.1	-
4456	497025.29	3226397.04	Геодезический метод	0.1	-
4457	497028.49	3226458.98	Геодезический метод	0.1	-
4458	496997.56	3226460.01	Геодезический метод	0.1	-
4459	496973.42	3226463.48	Геодезический метод	0.1	-
4460	496959.40	3226432.11	Геодезический метод	0.1	-
4461	496956.59	3226418.82	Геодезический метод	0.1	-
4462	496958.93	3226406.69	Геодезический метод	0.1	-
4463	496950.38	3226408.20	Геодезический метод	0.1	-
4464	496940.32	3226407.70	Геодезический метод	0.1	-
4465	496937.92	3226406.28	Геодезический метод	0.1	-
4466	496900.16	3226340.47	Геодезический метод	0.1	-
4467	496899.43	3226339.20	Геодезический метод	0.1	-
4468	496868.58	3226289.19	Геодезический метод	0.1	-
4469	496823.26	3226215.72	Геодезический метод	0.1	-
4470	496820.57	3226211.37	Геодезический метод	0.1	-

2. Сведения о характерных точках границ объекта					
Обозначение характерных точек границ	**Координаты, м**		**Метод определения координат характерной точки**	**Средняя квадратическая погрешность положения характерной точки (Mt), м**	**Описание обозначения точки на местности (при наличии)**
	X	**Y**			
1	**2**	**3**	**4**	**5**	**6**
4471	496814.84	3226202.09	Геодезический метод	0.1	-
4472	496813.12	3226197.61	Геодезический метод	0.1	-
4473	496793.02	3226145.47	Геодезический метод	0.1	-
4474	496845.61	3226130.20	Геодезический метод	0.1	-
4475	496842.76	3226114.99	Геодезический метод	0.1	-
4476	496839.74	3226100.91	Геодезический метод	0.1	-
4477	496839.74	3226094.87	Геодезический метод	0.1	-
4478	496841.75	3226088.33	Геодезический метод	0.1	-
4479	496847.78	3226083.30	Геодезический метод	0.1	-
4480	496857.34	3226081.80	Геодезический метод	0.1	-
4481	496837.73	3226076.26	Геодезический метод	0.1	-
4482	496826.66	3226073.25	Геодезический метод	0.1	-
4483	496820.12	3226070.23	Геодезический метод	0.1	-
4484	496817.61	3226065.20	Геодезический метод	0.1	-
4485	496817.61	3226059.16	Геодезический метод	0.1	-
4486	496816.10	3226045.08	Геодезический метод	0.1	-
4487	496812.08	3226023.46	Геодезический метод	0.1	-
4488	496803.53	3226002.84	Геодезический метод	0.1	-
4489	496792.45	3225976.43	Геодезический метод	0.1	-
4490	496782.18	3225922.03	Геодезический метод	0.1	-
4491	496780.88	3225906.54	Геодезический метод	0.1	-
4492	496781.58	3225901.41	Геодезический метод	0.1	-
4493	496780.25	3225899.61	Геодезический метод	0.1	-
4494	496779.01	3225894.01	Геодезический метод	0.1	-
4495	496779.81	3225887.61	Геодезический метод	0.1	-
4496	496783.41	3225882.01	Геодезический метод	0.1	-

2. Сведения о характерных точках границ объекта					
Обозначение характерных точек границ	**Координаты, м**		**Метод определения координат характерной точки**	**Средняя квадратическая погрешность положения характерной точки (Mt), м**	**Описание обозначения точки на местности (при наличии)**
	X	**Y**			
1	**2**	**3**	**4**	**5**	**6**
4497	496793.66	3225875.64	Геодезический метод	0.1	-
4498	496818.71	3225900.29	Геодезический метод	0.1	-
4499	496826.76	3225912.17	Геодезический метод	0.1	-
4500	496832.80	3225915.89	Геодезический метод	0.1	-
4501	496867.21	3225923.94	Геодезический метод	0.1	-
4502	496874.33	3225912.32	Геодезический метод	0.1	-
4503	496893.37	3225913.57	Геодезический метод	0.1	-
4504	496903.36	3225911.35	Геодезический метод	0.1	-
4505	496909.41	3225904.32	Геодезический метод	0.1	-
4506	496914.21	3225888.65	Геодезический метод	0.1	-
4507	496922.48	3225873.98	Геодезический метод	0.1	-
4508	496930.74	3225867.44	Геодезический метод	0.1	-
4509	496950.72	3225867.81	Геодезический метод	0.1	-
4510	496962.07	3225874.35	Геодезический метод	0.1	-
4511	496979.95	3225895.70	Геодезический метод	0.1	-
4512	497003.60	3225931.37	Геодезический метод	0.1	-
4513	497015.87	3225939.51	Геодезический метод	0.1	-
4514	497028.28	3225940.93	Геодезический метод	0.1	-
4515	497039.13	3225932.27	Геодезический метод	0.1	-
4516	497057.72	3225900.67	Геодезический метод	0.1	-
4517	497082.83	3225947.02	Геодезический метод	0.1	-
4518	497084.93	3225954.49	Геодезический метод	0.1	-
4519	497084.03	3225960.78	Геодезический метод	0.1	-
4520	497072.66	3225973.64	Геодезический метод	0.1	-
4521	497058.31	3225983.19	Геодезический метод	0.1	-
4522	497067.70	3225987.45	Геодезический метод	0.1	-

2. Сведения о характерных точках границ объекта					
Обозначение характерных точек границ	**Координаты, м**		**Метод определения координат характерной точки**	**Средняя квадратическая погрешность положения характерной точки (Mt), м**	**Описание обозначения точки на местности (при наличии)**
	X	**Y**			
1	**2**	**3**	**4**	**5**	**6**
4523	497101.61	3226010.10	Геодезический метод	0.1	-
4524	497071.45	3226016.61	Геодезический метод	0.1	-
4525	497128.08	3226095.32	Геодезический метод	0.1	-
4526	497134.57	3226091.57	Геодезический метод	0.1	-
4527	497145.09	3226089.44	Геодезический метод	0.1	-
4528	497161.12	3226087.44	Геодезический метод	0.1	-
4529	497167.13	3226085.56	Геодезический метод	0.1	-
4530	497176.89	3226079.68	Геодезический метод	0.1	-
4531	497179.39	3226086.56	Геодезический метод	0.1	-
4532	497201.79	3226120.47	Геодезический метод	0.1	-
4533	497253.58	3226114.63	Геодезический метод	0.1	-
4534	497293.63	3226102.51	Геодезический метод	0.1	-
4442	497313.07	3226102.20	Геодезический метод	0.1	-
4535	496931.30	3225965.90	Геодезический метод	0.1	-
4536	496935.33	3225980.49	Геодезический метод	0.1	-
4537	496935.83	3225996.08	Геодезический метод	0.1	-
4538	496935.33	3226021.22	Геодезический метод	0.1	-
4539	496937.34	3226028.77	Геодезический метод	0.1	-
4540	496939.56	3226033.54	Геодезический метод	0.1	-
4541	496941.11	3226036.86	Геодезический метод	0.1	-
4542	496951.42	3226058.94	Геодезический метод	0.1	-
4543	496938.82	3226056.15	Геодезический метод	0.1	-
4544	496931.77	3226056.65	Геодезический метод	0.1	-
4545	496924.73	3226058.66	Геодезический метод	0.1	-
4546	496915.04	3226067.50	Геодезический метод	0.1	-
4547	496894.25	3226074.05	Геодезический метод	0.1	-

2. Сведения о характерных точках границ объекта					
Обозначение характерных точек границ	**Координаты, м**		**Метод определения координат характерной точки**	**Средняя квадратическая погрешность положения характерной точки (Mt), м**	**Описание обозначения точки на местности (при наличии)**
	X	**Y**			
1	**2**	**3**	**4**	**5**	**6**
4548	496870.89	3226081.42	Геодезический метод	0.1	-
4549	496856.73	3226011.01	Геодезический метод	0.1	-
4550	496865.65	3225998.81	Геодезический метод	0.1	-
4551	496869.42	3225994.65	Геодезический метод	0.1	-
4552	496885.51	3225971.49	Геодезический метод	0.1	-
4553	496917.07	3225947.40	Геодезический метод	0.1	-
4554	496921.24	3225950.81	Геодезический метод	0.1	-
4535	496931.30	3225965.90	Геодезический метод	0.1	-
4555	497280.06	3226439.74	Геодезический метод	0.1	-
4556	497277.39	3226494.49	Геодезический метод	0.1	-
4557	497275.43	3226499.79	Геодезический метод	0.1	-
4558	497263.53	3226532.02	Геодезический метод	0.1	-
4559	497262.60	3226534.55	Геодезический метод	0.1	-
4560	497242.36	3226547.38	Геодезический метод	0.1	-
4561	497210.64	3226566.39	Геодезический метод	0.1	-
4562	497221.50	3226572.12	Геодезический метод	0.1	-
4563	497219.95	3226573.66	Геодезический метод	0.1	-
4564	497206.88	3226576.18	Геодезический метод	0.1	-
4565	497198.33	3226578.69	Геодезический метод	0.1	-
4566	497195.31	3226581.71	Геодезический метод	0.1	-
4567	497190.78	3226594.28	Геодезический метод	0.1	-
4568	497188.77	3226607.86	Геодезический метод	0.1	-
4569	497189.09	3226614.14	Геодезический метод	0.1	-
4570	497189.28	3226617.92	Геодезический метод	0.1	-
4571	497192.80	3226631.50	Геодезический метод	0.1	-
4572	497197.83	3226640.05	Геодезический метод	0.1	-

2. Сведения о характерных точках границ объекта					
Обозначение характерных точек границ	**Координаты, м**		**Метод определения координат характерной точки**	**Средняя квадратическая погрешность положения характерной точки (Mt), м**	**Описание обозначения точки на местности (при наличии)**
	X	**Y**			
1	**2**	**3**	**4**	**5**	**6**
4573	497207.88	3226651.12	Геодезический метод	0.1	-
4574	497222.64	3226667.19	Геодезический метод	0.1	-
4575	497230.52	3226675.76	Геодезический метод	0.1	-
4576	497242.08	3226685.82	Геодезический метод	0.1	-
4577	497248.95	3226701.08	Геодезический метод	0.1	-
4578	497334.70	3226744.47	Геодезический метод	0.1	-
4579	497282.03	3226809.61	Геодезический метод	0.1	-
4580	497341.76	3226847.79	Геодезический метод	0.1	-
4581	497339.06	3226873.95	Геодезический метод	0.1	-
4582	497340.06	3226888.03	Геодезический метод	0.1	-
4583	497340.06	3226909.65	Геодезический метод	0.1	-
4584	497335.54	3226949.89	Геодезический метод	0.1	-
4585	497333.02	3226978.05	Геодезический метод	0.1	-
4586	497333.30	3226984.17	Геодезический метод	0.1	-
4587	497334.22	3227003.96	Геодезический метод	0.1	-
4588	497357.22	3227006.22	Геодезический метод	0.1	-
4589	497396.09	3227009.25	Геодезический метод	0.1	-
4590	497423.61	3227013.01	Геодезический метод	0.1	-
4591	497436.44	3227012.25	Геодезический метод	0.1	-
4592	497443.60	3227011.12	Геодезический метод	0.1	-
4593	497461.71	3226999.81	Геодезический метод	0.1	-
4594	497475.93	3226990.92	Геодезический метод	0.1	-
4595	497492.43	3227012.61	Геодезический метод	0.1	-
4596	497493.02	3227013.39	Геодезический метод	0.1	-
4597	497493.59	3227014.31	Геодезический метод	0.1	-
4598	497507.35	3227036.39	Геодезический метод	0.1	-

2. Сведения о характерных точках границ объекта					
Обозначение характерных точек границ	**Координаты, м**		**Метод определения координат характерной точки**	**Средняя квадратическая погрешность положения характерной точки (Mt), м**	**Описание обозначения точки на местности (при наличии)**
	X	**Y**			
1	**2**	**3**	**4**	**5**	**6**
4599	497516.91	3227055.52	Геодезический метод	0.1	-
4600	497523.18	3227068.05	Геодезический метод	0.1	-
4601	497523.89	3227069.48	Геодезический метод	0.1	-
4602	497521.55	3227082.93	Геодезический метод	0.1	-
4603	497556.04	3227222.63	Геодезический метод	0.1	-
4604	497560.10	3227256.01	Геодезический метод	0.1	-
4605	497560.19	3227272.04	Геодезический метод	0.1	-
4606	497421.83	3227233.28	Геодезический метод	0.1	-
4607	497416.45	3227271.97	Геодезический метод	0.1	-
4608	497398.90	3227269.74	Геодезический метод	0.1	-
4609	497388.31	3227458.26	Геодезический метод	0.1	-
4610	497311.81	3227452.89	Геодезический метод	0.1	-
4611	497312.50	3227428.72	Геодезический метод	0.1	-
4612	497313.23	3227403.35	Геодезический метод	0.1	-
4613	497288.24	3227402.39	Геодезический метод	0.1	-
4614	497292.62	3227288.33	Геодезический метод	0.1	-
4615	497268.85	3227288.18	Геодезический метод	0.1	-
4616	497268.96	3227270.33	Геодезический метод	0.1	-
4617	497269.42	3227198.91	Геодезический метод	0.1	-
4618	497270.22	3227071.66	Геодезический метод	0.1	-
4619	497270.42	3227040.17	Геодезический метод	0.1	-
4620	497263.15	3227014.24	Геодезический метод	0.1	-
4621	497258.10	3226996.22	Геодезический метод	0.1	-
4622	497250.62	3226996.46	Геодезический метод	0.1	-
4623	497250.57	3226993.96	Геодезический метод	0.1	-
4624	497250.52	3226991.69	Геодезический метод	0.1	-

2. Сведения о характерных точках границ объекта					
Обозначение характерных точек границ	**Координаты, м**		**Метод определения координат характерной точки**	**Средняя квадратическая погрешность положения характерной точки (Mt), м**	**Описание обозначения точки на местности (при наличии)**
	X	**Y**			
1	**2**	**3**	**4**	**5**	**6**
4625	497246.45	3226891.50	Геодезический метод	0.1	-
4626	497273.18	3226803.95	Геодезический метод	0.1	-
4627	497251.38	3226790.01	Геодезический метод	0.1	-
4628	497194.15	3226750.48	Геодезический метод	0.1	-
4629	497164.27	3226808.88	Геодезический метод	0.1	-
4630	497151.92	3226802.60	Геодезический метод	0.1	-
4631	497089.47	3226778.10	Геодезический метод	0.1	-
4632	497055.12	3226738.92	Геодезический метод	0.1	-
4633	497031.90	3226702.01	Геодезический метод	0.1	-
4634	496977.03	3226621.12	Геодезический метод	0.1	-
4635	496946.09	3226616.93	Геодезический метод	0.1	-
4636	496933.65	3226615.24	Геодезический метод	0.1	-
4637	496916.66	3226612.94	Геодезический метод	0.1	-
4638	496913.65	3226611.13	Геодезический метод	0.1	-
4639	496912.86	3226610.66	Геодезический метод	0.1	-
4640	496868.06	3226583.78	Геодезический метод	0.1	-
4641	496866.72	3226578.90	Геодезический метод	0.1	-
4642	496855.78	3226539.27	Геодезический метод	0.1	-
4643	496855.27	3226500.39	Геодезический метод	0.1	-
4644	496910.64	3226453.13	Геодезический метод	0.1	-
4645	496914.61	3226449.74	Геодезический метод	0.1	-
4646	496942.24	3226484.53	Геодезический метод	0.1	-
4647	496973.24	3226463.79	Геодезический метод	0.1	-
4648	496986.80	3226477.92	Геодезический метод	0.1	-
4649	497012.32	3226498.32	Геодезический метод	0.1	-
4650	497030.16	3226501.18	Геодезический метод	0.1	-

2. Сведения о характерных точках границ объекта					
Обозначение характерных точек границ	**Координаты, м**		**Метод определения координат характерной точки**	**Средняя квадратическая погрешность положения характерной точки (Mt), м**	**Описание обозначения точки на местности (при наличии)**
	X	**Y**			
1	**2**	**3**	**4**	**5**	**6**
4651	497034.86	3226536.94	Геодезический метод	0.1	-
4652	497064.24	3226528.32	Геодезический метод	0.1	-
4653	497063.53	3226526.28	Геодезический метод	0.1	-
4654	497062.65	3226515.12	Геодезический метод	0.1	-
4655	497060.74	3226508.74	Геодезический метод	0.1	-
4656	497059.88	3226498.59	Геодезический метод	0.1	-
4657	497059.23	3226495.33	Геодезический метод	0.1	-
4658	497030.25	3226501.08	Геодезический метод	0.1	-
4659	497028.65	3226461.98	Геодезический метод	0.1	-
4660	497085.52	3226453.55	Геодезический метод	0.1	-
4661	497089.04	3226485.88	Геодезический метод	0.1	-
4662	497093.07	3226483.28	Геодезический метод	0.1	-
4663	497098.75	3226479.62	Геодезический метод	0.1	-
4664	497110.82	3226469.05	Геодезический метод	0.1	-
4665	497124.40	3226460.50	Геодезический метод	0.1	-
4666	497133.95	3226458.49	Геодезический метод	0.1	-
4667	497148.04	3226458.99	Геодезический метод	0.1	-
4668	497170.16	3226459.50	Геодезический метод	0.1	-
4669	497182.74	3226459.50	Геодезический метод	0.1	-
4670	497193.80	3226456.48	Геодезический метод	0.1	-
4671	497206.88	3226452.96	Геодезический метод	0.1	-
4672	497214.93	3226451.95	Геодезический метод	0.1	-
4673	497223.48	3226451.45	Геодезический метод	0.1	-
4674	497224.02	3226451.50	Геодезический метод	0.1	-
4675	497234.54	3226452.46	Геодезический метод	0.1	-
4676	497240.35	3226453.91	Геодезический метод	0.1	-

2. Сведения о характерных точках границ объекта					
Обозначение характерных точек границ	**Координаты, м**		**Метод определения координат характерной точки**	**Средняя квадратическая погрешность положения характерной точки (Mt), м**	**Описание обозначения точки на местности (при наличии)**
	X	**Y**			
1	**2**	**3**	**4**	**5**	**6**
4677	497249.74	3226442.81	Геодезический метод	0.1	-
4555	497280.06	3226439.74	Геодезический метод	0.1	-
4678	495248.18	3224835.68	Геодезический метод	0.1	-
4679	495250.58	3224846.18	Геодезический метод	0.1	-
4680	495251.92	3224857.72	Геодезический метод	0.1	-
4681	495258.69	3224875.19	Геодезический метод	0.1	-
4682	495267.29	3224884.20	Геодезический метод	0.1	-
4683	495277.57	3224891.86	Геодезический метод	0.1	-
4684	495282.06	3224923.41	Геодезический метод	0.1	-
4685	495170.29	3224885.56	Геодезический метод	0.1	-
4686	495120.32	3224893.05	Геодезический метод	0.1	-
4687	495088.46	3224916.65	Геодезический метод	0.1	-
4688	495075.35	3224926.36	Геодезический метод	0.1	-
4689	495018.67	3225002.76	Геодезический метод	0.1	-
4690	495017.89	3225003.81	Геодезический метод	0.1	-
4691	494985.88	3224996.34	Геодезический метод	0.1	-
4692	494995.51	3224974.96	Геодезический метод	0.1	-
4693	494999.24	3224972.88	Геодезический метод	0.1	-
4694	495016.93	3224942.14	Геодезический метод	0.1	-
4695	495018.20	3224937.77	Геодезический метод	0.1	-
4696	495013.93	3224928.02	Геодезический метод	0.1	-
4697	495047.33	3224887.08	Геодезический метод	0.1	-
4698	495051.85	3224884.11	Геодезический метод	0.1	-
4699	495074.08	3224842.81	Геодезический метод	0.1	-
4700	495077.48	3224833.42	Геодезический метод	0.1	-
4701	495180.48	3224814.66	Геодезический метод	0.1	-

2. Сведения о характерных точках границ объекта					
Обозначение характерных точек границ	**Координаты, м**		**Метод определения координат характерной точки**	**Средняя квадратическая погрешность положения характерной точки (Mt), м**	**Описание обозначения точки на местности (при наличии)**
	X	**Y**			
1	**2**	**3**	**4**	**5**	**6**
4702	495244.88	3224831.13	Геодезический метод	0.1	-
4678	495248.18	3224835.68	Геодезический метод	0.1	-
4703	495360.54	3225616.41	Геодезический метод	0.1	-
4704	495366.09	3225633.60	Геодезический метод	0.1	-
4705	495327.30	3225654.42	Геодезический метод	0.1	-
4706	495331.43	3225690.33	Геодезический метод	0.1	-
4707	495317.57	3225697.88	Геодезический метод	0.1	-
4708	495307.39	3225707.78	Геодезический метод	0.1	-
4709	495303.72	3225701.24	Геодезический метод	0.1	-
4710	495309.92	3225694.06	Геодезический метод	0.1	-
4711	495306.88	3225691.24	Геодезический метод	0.1	-
4712	495273.59	3225696.63	Геодезический метод	0.1	-
4713	495248.51	3225704.68	Геодезический метод	0.1	-
4714	495243.23	3225709.49	Геодезический метод	0.1	-
4715	495241.26	3225716.24	Геодезический метод	0.1	-
4716	495239.60	3225717.37	Геодезический метод	0.1	-
4717	495222.31	3225714.48	Геодезический метод	0.1	-
4718	495211.42	3225716.53	Геодезический метод	0.1	-
4719	495185.20	3225731.17	Геодезический метод	0.1	-
4720	495170.43	3225739.98	Геодезический метод	0.1	-
4721	495170.07	3225740.27	Геодезический метод	0.1	-
4722	495146.39	3225754.31	Геодезический метод	0.1	-
4723	495101.79	3225777.80	Геодезический метод	0.1	-
4724	495072.18	3225791.08	Геодезический метод	0.1	-
4725	495050.73	3225797.21	Геодезический метод	0.1	-
4726	495010.90	3225801.60	Геодезический метод	0.1	-

2. Сведения о характерных точках границ объекта					
Обозначение характерных точек границ	**Координаты, м**		**Метод определения координат характерной точки**	**Средняя квадратическая погрешность положения характерной точки (Mt), м**	**Описание обозначения точки на местности (при наличии)**
	X	**Y**			
1	**2**	**3**	**4**	**5**	**6**
4727	494959.62	3225819.86	Геодезический метод	0.1	-
4728	494950.47	3225823.12	Геодезический метод	0.1	-
4729	494908.23	3225802.78	Геодезический метод	0.1	-
4730	494885.54	3225780.88	Геодезический метод	0.1	-
4731	494862.08	3225710.48	Геодезический метод	0.1	-
4732	494869.12	3225604.88	Геодезический метод	0.1	-
4733	494881.93	3225530.81	Геодезический метод	0.1	-
4734	494893.57	3225532.93	Геодезический метод	0.1	-
4735	494900.76	3225534.24	Геодезический метод	0.1	-
4736	494908.12	3225535.58	Геодезический метод	0.1	-
4737	494914.04	3225539.20	Геодезический метод	0.1	-
4738	494934.10	3225612.06	Геодезический метод	0.1	-
4739	494963.36	3225660.53	Геодезический метод	0.1	-
4740	495079.87	3225634.75	Геодезический метод	0.1	-
4741	495159.21	3225610.99	Геодезический метод	0.1	-
4742	495211.94	3225595.20	Геодезический метод	0.1	-
4743	495250.57	3225589.96	Геодезический метод	0.1	-
4744	495250.75	3225589.94	Геодезический метод	0.1	-
4745	495255.45	3225610.83	Геодезический метод	0.1	-
4746	495260.56	3225619.68	Геодезический метод	0.1	-
4747	495269.41	3225612.19	Геодезический метод	0.1	-
4748	495277.58	3225610.83	Геодезический метод	0.1	-
4749	495286.77	3225611.51	Геодезический метод	0.1	-
4750	495300.74	3225615.30	Геодезический метод	0.1	-
4703	495360.54	3225616.41	Геодезический метод	0.1	-
4751	510658.08	3233083.22	Геодезический метод	0.1	-

2. Сведения о характерных точках границ объекта					
Обозначение характерных точек границ	**Координаты, м**		**Метод определения координат характерной точки**	**Средняя квадратическая погрешность положения характерной точки (Mt), м**	**Описание обозначения точки на местности (при наличии)**
	X	**Y**			
1	**2**	**3**	**4**	**5**	**6**
4752	510627.81	3233118.75	Геодезический метод	0.1	-
4753	510635.05	3233124.09	Геодезический метод	0.1	-
4754	510644.81	3233131.31	Геодезический метод	0.1	-
4755	510648.57	3233135.08	Геодезический метод	0.1	-
4756	510650.71	3233139.45	Геодезический метод	0.1	-
4757	510651.42	3233144.33	Геодезический метод	0.1	-
4758	510650.00	3233155.72	Геодезический метод	0.1	-
4759	510648.57	3233174.13	Геодезический метод	0.1	-
4760	510648.98	3233180.03	Геодезический метод	0.1	-
4761	510650.20	3233183.29	Геодезический метод	0.1	-
4762	510652.95	3233187.36	Геодезический метод	0.1	-
4763	510656.81	3233192.85	Геодезический метод	0.1	-
4764	510664.85	3233198.85	Геодезический метод	0.1	-
4765	510670.04	3233202.16	Геодезический метод	0.1	-
4766	510674.01	3233204.69	Геодезический метод	0.1	-
4767	510682.24	3233209.94	Геодезический метод	0.1	-
4768	510692.82	3233218.28	Геодезический метод	0.1	-
4769	510707.67	3233229.06	Геодезический метод	0.1	-
4770	510716.22	3233235.27	Геодезический метод	0.1	-
4771	510722.60	3233241.07	Геодезический метод	0.1	-
4772	510729.95	3233245.74	Геодезический метод	0.1	-
4773	510737.37	3233249.91	Геодезический метод	0.1	-
4774	510737.82	3233250.22	Геодезический метод	0.1	-
4775	510749.27	3233257.95	Геодезический метод	0.1	-
4776	510754.26	3233264.05	Геодезический метод	0.1	-
4777	510760.46	3233269.65	Геодезический метод	0.1	-

2. Сведения о характерных точках границ объекта					
Обозначение характерных точек границ	**Координаты, м**		**Метод определения координат характерной точки**	**Средняя квадратическая погрешность положения характерной точки (Mt), м**	**Описание обозначения точки на местности (при наличии)**
	X	**Y**			
1	**2**	**3**	**4**	**5**	**6**
4778	510766.06	3233273.51	Геодезический метод	0.1	-
4779	510769.51	3233277.78	Геодезический метод	0.1	-
4780	510771.03	3233279.70	Геодезический метод	0.1	-
4781	510772.12	3233278.81	Геодезический метод	0.1	-
4782	510787.01	3233292.52	Геодезический метод	0.1	-
4783	510790.87	3233294.77	Геодезический метод	0.1	-
4784	510795.86	3233296.91	Геодезический метод	0.1	-
4785	510799.01	3233299.35	Геодезический метод	0.1	-
4786	510802.17	3233302.09	Геодезический метод	0.1	-
4787	510806.62	3233297.17	Геодезический метод	0.1	-
4788	510845.36	3233328.51	Геодезический метод	0.1	-
4789	510846.19	3233327.39	Геодезический метод	0.1	-
4790	510848.74	3233329.94	Геодезический метод	0.1	-
4791	510853.83	3233332.28	Геодезический метод	0.1	-
4792	510868.55	3233334.57	Геодезический метод	0.1	-
4793	510855.33	3233350.63	Геодезический метод	0.1	-
4794	510807.48	3233386.51	Геодезический метод	0.1	-
4795	510783.88	3233412.44	Геодезический метод	0.1	-
4796	510777.15	3233419.84	Геодезический метод	0.1	-
4797	510758.96	3233428.10	Геодезический метод	0.1	-
4798	510724.44	3233362.40	Геодезический метод	0.1	-
4799	510710.72	3233340.71	Геодезический метод	0.1	-
4800	510696.23	3233353.96	Геодезический метод	0.1	-
4801	510695.54	3233353.05	Геодезический метод	0.1	-
4802	510685.29	3233351.81	Геодезический метод	0.1	-
4803	510679.98	3233345.98	Геодезический метод	0.1	-

2. Сведения о характерных точках границ объекта					
Обозначение характерных точек границ	**Координаты, м**		**Метод определения координат характерной точки**	**Средняя квадратическая погрешность положения характерной точки (Mt), м**	**Описание обозначения точки на местности (при наличии)**
	X	**Y**			
1	**2**	**3**	**4**	**5**	**6**
4804	510680.03	3233337.29	Геодезический метод	0.1	-
4805	510641.30	3233301.10	Геодезический метод	0.1	-
4806	510652.49	3233284.41	Геодезический метод	0.1	-
4807	510656.03	3233279.12	Геодезический метод	0.1	-
4808	510617.02	3233255.09	Геодезический метод	0.1	-
4809	510600.17	3233244.72	Геодезический метод	0.1	-
4810	510596.61	3233242.53	Геодезический метод	0.1	-
4811	510596.39	3233243.81	Геодезический метод	0.1	-
4812	510592.95	3233263.50	Геодезический метод	0.1	-
4813	510592.44	3233263.40	Геодезический метод	0.1	-
4814	510583.95	3233267.64	Геодезический метод	0.1	-
4815	510569.87	3233272.04	Геодезический метод	0.1	-
4816	510555.38	3233274.33	Геодезический метод	0.1	-
4817	510538.83	3233273.57	Геодезический метод	0.1	-
4818	510522.56	3233269.92	Геодезический метод	0.1	-
4819	510483.75	3233253.69	Геодезический метод	0.1	-
4820	510483.22	3233251.92	Геодезический метод	0.1	-
4821	510485.53	3233249.80	Геодезический метод	0.1	-
4822	510482.32	3233245.73	Геодезический метод	0.1	-
4823	510435.71	3233228.97	Геодезический метод	0.1	-
4824	510427.33	3233228.45	Геодезический метод	0.1	-
4825	510422.93	3233233.38	Геодезический метод	0.1	-
4826	510417.79	3233234.10	Геодезический метод	0.1	-
4827	510407.54	3233232.69	Геодезический метод	0.1	-
4828	510382.14	3233234.45	Геодезический метод	0.1	-
4829	510363.58	3233233.04	Геодезический метод	0.1	-

2. Сведения о характерных точках границ объекта					
Обозначение характерных точек границ	**Координаты, м**		**Метод определения координат характерной точки**	**Средняя квадратическая погрешность положения характерной точки (Mt), м**	**Описание обозначения точки на местности (при наличии)**
	X	**Y**			
1	**2**	**3**	**4**	**5**	**6**
4830	510327.03	3233214.87	Геодезический метод	0.1	-
4831	510302.82	3233200.38	Геодезический метод	0.1	-
4832	510291.71	3233189.81	Геодезический метод	0.1	-
4833	510306.02	3233157.70	Геодезический метод	0.1	-
4834	510323.90	3233165.71	Геодезический метод	0.1	-
4835	510332.35	3233169.57	Геодезический метод	0.1	-
4836	510339.77	3233171.38	Геодезический метод	0.1	-
4837	510354.60	3233177.71	Геодезический метод	0.1	-
4838	510361.11	3233181.69	Геодезический метод	0.1	-
4839	510366.53	3233183.13	Геодезический метод	0.1	-
4840	510373.40	3233175.72	Геодезический метод	0.1	-
4841	510375.99	3233173.67	Геодезический метод	0.1	-
4842	510359.29	3233156.55	Геодезический метод	0.1	-
4843	510351.50	3233167.45	Геодезический метод	0.1	-
4844	510331.40	3233151.41	Геодезический метод	0.1	-
4845	510325.66	3233146.83	Геодезический метод	0.1	-
4846	510322.07	3233143.96	Геодезический метод	0.1	-
4847	510331.08	3233127.61	Геодезический метод	0.1	-
4848	510313.94	3233110.03	Геодезический метод	0.1	-
4849	510365.93	3233070.28	Геодезический метод	0.1	-
4850	510363.32	3233068.02	Геодезический метод	0.1	-
4851	510347.95	3233057.17	Геодезический метод	0.1	-
4852	510330.23	3233049.39	Геодезический метод	0.1	-
4853	510322.70	3233060.96	Геодезический метод	0.1	-
4854	510294.17	3233064.03	Геодезический метод	0.1	-
4855	510275.28	3233069.66	Геодезический метод	0.1	-

2. Сведения о характерных точках границ объекта					
Обозначение характерных точек границ	**Координаты, м**		**Метод определения координат характерной точки**	**Средняя квадратическая погрешность положения характерной точки (Mt), м**	**Описание обозначения точки на местности (при наличии)**
	X	**Y**			
1	**2**	**3**	**4**	**5**	**6**
4856	510250.02	3233081.79	Геодезический метод	0.1	-
4857	510246.83	3233081.79	Геодезический метод	0.1	-
4858	510241.14	3233080.20	Геодезический метод	0.1	-
4859	510238.13	3233077.74	Геодезический метод	0.1	-
4860	510234.41	3233072.47	Геодезический метод	0.1	-
4861	510236.57	3233068.44	Геодезический метод	0.1	-
4862	510250.97	3233050.17	Геодезический метод	0.1	-
4863	510256.07	3233020.03	Геодезический метод	0.1	-
4864	510260.09	3233004.78	Геодезический метод	0.1	-
4865	510185.75	3232957.93	Геодезический метод	0.1	-
4866	510227.93	3232891.86	Геодезический метод	0.1	-
4867	510285.46	3232928.89	Геодезический метод	0.1	-
4868	510354.25	3232982.16	Геодезический метод	0.1	-
4869	510435.51	3233041.25	Геодезический метод	0.1	-
4870	510463.28	3233033.47	Геодезический метод	0.1	-
4871	510492.42	3233045.59	Геодезический метод	0.1	-
4872	510526.10	3233050.98	Геодезический метод	0.1	-
4873	510619.33	3233031.18	Геодезический метод	0.1	-
4751	510658.08	3233083.22	Геодезический метод	0.1	-
4874	511802.71	3233599.76	Геодезический метод	0.1	-
4875	511807.33	3233612.73	Геодезический метод	0.1	-
4876	511809.64	3233619.22	Геодезический метод	0.1	-
4877	511813.74	3233630.76	Геодезический метод	0.1	-
4878	511807.40	3233630.31	Геодезический метод	0.1	-
4879	511770.27	3233628.62	Геодезический метод	0.1	-
4880	511744.47	3233629.34	Геодезический метод	0.1	-

2. Сведения о характерных точках границ объекта					
Обозначение характерных точек границ	**Координаты, м**		**Метод определения координат характерной точки**	**Средняя квадратическая погрешность положения характерной точки (Mt), м**	**Описание обозначения точки на местности (при наличии)**
	X	**Y**			
1	**2**	**3**	**4**	**5**	**6**
4881	511732.17	3233630.55	Геодезический метод	0.1	-
4882	511703.18	3233636.10	Геодезический метод	0.1	-
4883	511698.18	3233637.06	Геодезический метод	0.1	-
4884	511687.33	3233640.21	Геодезический метод	0.1	-
4885	511664.11	3233689.53	Геодезический метод	0.1	-
4886	511645.79	3233702.01	Геодезический метод	0.1	-
4887	511624.67	3233701.22	Геодезический метод	0.1	-
4888	511609.02	3233702.29	Геодезический метод	0.1	-
4889	511611.48	3233715.25	Геодезический метод	0.1	-
4890	511595.55	3233718.32	Геодезический метод	0.1	-
4891	511576.37	3233713.76	Геодезический метод	0.1	-
4892	511570.76	3233704.90	Геодезический метод	0.1	-
4893	511563.38	3233708.07	Геодезический метод	0.1	-
4894	511558.16	3233682.68	Геодезический метод	0.1	-
4895	511515.19	3233688.20	Геодезический метод	0.1	-
4896	511514.37	3233684.37	Геодезический метод	0.1	-
4897	511509.62	3233685.36	Геодезический метод	0.1	-
4898	511510.26	3233688.66	Геодезический метод	0.1	-
4899	511514.41	3233712.08	Геодезический метод	0.1	-
4900	511514.78	3233718.63	Геодезический метод	0.1	-
4901	511519.82	3233739.87	Геодезический метод	0.1	-
4902	511520.96	3233744.01	Геодезический метод	0.1	-
4903	511482.97	3233760.01	Геодезический метод	0.1	-
4904	511462.86	3233794.05	Геодезический метод	0.1	-
4905	511444.99	3233820.77	Геодезический метод	0.1	-
4906	511437.12	3233827.33	Геодезический метод	0.1	-

2. Сведения о характерных точках границ объекта					
Обозначение характерных точек границ	**Координаты, м**		**Метод определения координат характерной точки**	**Средняя квадратическая погрешность положения характерной точки (Mt), м**	**Описание обозначения точки на местности (при наличии)**
	X	**Y**			
1	**2**	**3**	**4**	**5**	**6**
4907	511361.05	3233890.73	Геодезический метод	0.1	-
4908	511369.65	3233912.42	Геодезический метод	0.1	-
4909	511375.74	3233920.23	Геодезический метод	0.1	-
4910	511347.95	3233969.07	Геодезический метод	0.1	-
4911	511341.87	3233981.85	Геодезический метод	0.1	-
4912	511335.29	3233988.15	Геодезический метод	0.1	-
4913	511300.07	3234021.83	Геодезический метод	0.1	-
4914	511292.99	3234028.62	Геодезический метод	0.1	-
4915	511294.25	3234033.78	Геодезический метод	0.1	-
4916	511306.47	3234083.65	Геодезический метод	0.1	-
4917	511215.56	3234129.94	Геодезический метод	0.1	-
4918	511174.43	3234150.82	Геодезический метод	0.1	-
4919	511138.01	3234168.31	Геодезический метод	0.1	-
4920	511102.06	3234165.25	Геодезический метод	0.1	-
4921	511012.17	3234131.15	Геодезический метод	0.1	-
4922	511015.27	3234113.32	Геодезический метод	0.1	-
4923	511016.68	3234089.99	Геодезический метод	0.1	-
4924	511016.82	3234069.93	Геодезический метод	0.1	-
4925	511012.17	3234061.40	Геодезический метод	0.1	-
4926	511003.65	3234052.10	Геодезический метод	0.1	-
4927	510993.02	3234039.11	Геодезический метод	0.1	-
4928	510984.12	3234029.77	Геодезический метод	0.1	-
4929	510975.75	3234014.91	Геодезический метод	0.1	-
4930	510967.22	3234007.93	Геодезический метод	0.1	-
4931	510952.92	3233983.61	Геодезический метод	0.1	-
4932	510945.82	3233974.53	Геодезический метод	0.1	-

2. Сведения о характерных точках границ объекта					
Обозначение характерных точек границ	**Координаты, м**		**Метод определения координат характерной точки**	**Средняя квадратическая погрешность положения характерной точки (Mt), м**	**Описание обозначения точки на местности (при наличии)**
	X	**Y**			
1	**2**	**3**	**4**	**5**	**6**
4933	510955.22	3233965.95	Геодезический метод	0.1	-
4934	510961.02	3233960.66	Геодезический метод	0.1	-
4935	510986.25	3233957.25	Геодезический метод	0.1	-
4936	510994.06	3233963.08	Геодезический метод	0.1	-
4937	511017.57	3233979.90	Геодезический метод	0.1	-
4938	511019.20	3233982.61	Геодезический метод	0.1	-
4939	511020.30	3233988.01	Геодезический метод	0.1	-
4940	511095.34	3233987.49	Геодезический метод	0.1	-
4941	511098.97	3233896.23	Геодезический метод	0.1	-
4942	511127.20	3233888.45	Геодезический метод	0.1	-
4943	511112.13	3233854.55	Геодезический метод	0.1	-
4944	511105.68	3233857.17	Геодезический метод	0.1	-
4945	511102.38	3233858.51	Геодезический метод	0.1	-
4946	511099.14	3233859.93	Геодезический метод	0.1	-
4947	511096.95	3233860.48	Геодезический метод	0.1	-
4948	511095.37	3233857.01	Геодезический метод	0.1	-
4949	511090.16	3233858.97	Геодезический метод	0.1	-
4950	511075.92	3233863.09	Геодезический метод	0.1	-
4951	511060.45	3233867.58	Геодезический метод	0.1	-
4952	511050.84	3233870.36	Геодезический метод	0.1	-
4953	511048.61	3233852.74	Геодезический метод	0.1	-
4954	511048.46	3233851.57	Геодезический метод	0.1	-
4955	511059.74	3233848.38	Геодезический метод	0.1	-
4956	511077.20	3233841.16	Геодезический метод	0.1	-
4957	511074.06	3233834.29	Геодезический метод	0.1	-
4958	511092.56	3233826.63	Геодезический метод	0.1	-

2. Сведения о характерных точках границ объекта					
Обозначение характерных точек границ	**Координаты, м**		**Метод определения координат характерной точки**	**Средняя квадратическая погрешность положения характерной точки (Mt), м**	**Описание обозначения точки на местности (при наличии)**
	X	**Y**			
1	**2**	**3**	**4**	**5**	**6**
4959	511098.60	3233824.13	Геодезический метод	0.1	-
4960	511093.51	3233812.67	Геодезический метод	0.1	-
4961	511085.19	3233796.85	Геодезический метод	0.1	-
4962	511073.57	3233802.96	Геодезический метод	0.1	-
4963	511056.94	3233808.00	Геодезический метод	0.1	-
4964	511054.26	3233808.81	Геодезический метод	0.1	-
4965	511048.83	3233809.07	Геодезический метод	0.1	-
4966	511041.37	3233801.90	Геодезический метод	0.1	-
4967	511014.84	3233801.62	Геодезический метод	0.1	-
4968	511014.88	3233796.19	Геодезический метод	0.1	-
4969	511014.01	3233796.36	Геодезический метод	0.1	-
4970	511010.18	3233794.68	Геодезический метод	0.1	-
4971	511003.12	3233793.37	Геодезический метод	0.1	-
4972	510995.38	3233789.09	Геодезический метод	0.1	-
4973	510994.73	3233788.94	Геодезический метод	0.1	-
4974	510991.21	3233795.94	Геодезический метод	0.1	-
4975	510987.41	3233802.18	Геодезический метод	0.1	-
4976	510985.31	3233804.80	Геодезический метод	0.1	-
4977	510968.58	3233809.20	Геодезический метод	0.1	-
4978	510962.94	3233805.81	Геодезический метод	0.1	-
4979	510960.32	3233803.62	Геодезический метод	0.1	-
4980	510963.73	3233799.54	Геодезический метод	0.1	-
4981	510967.27	3233792.45	Геодезический метод	0.1	-
4982	510967.87	3233789.62	Геодезический метод	0.1	-
4983	510967.61	3233789.65	Геодезический метод	0.1	-
4984	510956.07	3233791.91	Геодезический метод	0.1	-

2. Сведения о характерных точках границ объекта					
Обозначение характерных точек границ	**Координаты, м**		**Метод определения координат характерной точки**	**Средняя квадратическая погрешность положения характерной точки (Mt), м**	**Описание обозначения точки на местности (при наличии)**
	X	**Y**			
1	**2**	**3**	**4**	**5**	**6**
4985	510945.42	3233796.37	Геодезический метод	0.1	-
4986	510937.24	3233801.96	Геодезический метод	0.1	-
4987	510930.81	3233808.42	Геодезический метод	0.1	-
4988	510926.17	3233815.72	Геодезический метод	0.1	-
4989	510925.41	3233818.34	Геодезический метод	0.1	-
4990	510891.72	3233816.80	Геодезический метод	0.1	-
4991	510892.31	3233804.70	Геодезический метод	0.1	-
4992	510906.75	3233777.68	Геодезический метод	0.1	-
4993	510909.26	3233775.35	Геодезический метод	0.1	-
4994	510915.74	3233762.03	Геодезический метод	0.1	-
4995	510920.67	3233741.76	Геодезический метод	0.1	-
4996	510921.11	3233730.81	Геодезический метод	0.1	-
4997	510920.17	3233725.12	Геодезический метод	0.1	-
4998	510915.66	3233716.52	Геодезический метод	0.1	-
4999	510907.31	3233709.16	Геодезический метод	0.1	-
5000	510905.31	3233701.10	Геодезический метод	0.1	-
5001	510905.99	3233689.17	Геодезический метод	0.1	-
5002	510903.65	3233681.73	Геодезический метод	0.1	-
5003	510897.98	3233672.34	Геодезический метод	0.1	-
5004	510888.63	3233667.83	Геодезический метод	0.1	-
5005	510885.83	3233664.27	Геодезический метод	0.1	-
5006	510883.57	3233657.51	Геодезический метод	0.1	-
5007	510865.82	3233640.99	Геодезический метод	0.1	-
5008	510843.89	3233603.81	Геодезический метод	0.1	-
5009	510839.99	3233589.72	Геодезический метод	0.1	-
5010	510817.56	3233553.47	Геодезический метод	0.1	-

2. Сведения о характерных точках границ объекта					
Обозначение характерных точек границ	**Координаты, м**		**Метод определения координат характерной точки**	**Средняя квадратическая погрешность положения характерной точки (Mt), м**	**Описание обозначения точки на местности (при наличии)**
	X	**Y**			
1	**2**	**3**	**4**	**5**	**6**
5011	510806.78	3233544.04	Геодезический метод	0.1	-
5012	510795.72	3233524.80	Геодезический метод	0.1	-
5013	510794.43	3233518.84	Геодезический метод	0.1	-
5014	510781.46	3233504.24	Геодезический метод	0.1	-
5015	510775.57	3233495.60	Геодезический метод	0.1	-
5016	510786.27	3233487.32	Геодезический метод	0.1	-
5017	510791.41	3233483.34	Геодезический метод	0.1	-
5018	510782.17	3233469.80	Геодезический метод	0.1	-
5019	510774.22	3233455.74	Геодезический метод	0.1	-
5020	510910.73	3233352.54	Геодезический метод	0.1	-
5021	510910.95	3233352.30	Геодезический метод	0.1	-
5022	510927.68	3233339.72	Геодезический метод	0.1	-
5023	510933.78	3233340.62	Геодезический метод	0.1	-
5024	510937.64	3233342.05	Геодезический метод	0.1	-
5025	510943.54	3233344.90	Геодезический метод	0.1	-
5026	510952.80	3233350.29	Геодезический метод	0.1	-
5027	510957.38	3233353.74	Геодезический метод	0.1	-
5028	510959.92	3233356.49	Геодезический метод	0.1	-
5029	510962.97	3233361.17	Геодезический метод	0.1	-
5030	510966.21	3233366.95	Геодезический метод	0.1	-
5031	510981.67	3233348.26	Геодезический метод	0.1	-
5032	511036.44	3233387.08	Геодезический метод	0.1	-
5033	511128.15	3233451.58	Геодезический метод	0.1	-
5034	511211.91	3233489.49	Геодезический метод	0.1	-
5035	511322.46	3233523.64	Геодезический метод	0.1	-
5036	511333.76	3233523.10	Геодезический метод	0.1	-

2. Сведения о характерных точках границ объекта					
Обозначение характерных точек границ	**Координаты, м**		**Метод определения координат характерной точки**	**Средняя квадратическая погрешность положения характерной точки (Mt), м**	**Описание обозначения точки на местности (при наличии)**
	X	**Y**			
1	**2**	**3**	**4**	**5**	**6**
5037	511347.81	3233553.03	Геодезический метод	0.1	-
5038	511312.63	3233569.88	Геодезический метод	0.1	-
5039	511339.37	3233617.69	Геодезический метод	0.1	-
5040	511394.85	3233603.81	Геодезический метод	0.1	-
5041	511446.38	3233597.21	Геодезический метод	0.1	-
5042	511451.50	3233609.56	Геодезический метод	0.1	-
5043	511457.61	3233624.29	Геодезический метод	0.1	-
5044	511493.28	3233636.18	Геодезический метод	0.1	-
5045	511532.53	3233629.38	Геодезический метод	0.1	-
5046	511542.82	3233627.59	Геодезический метод	0.1	-
5047	511537.60	3233578.54	Геодезический метод	0.1	-
5048	511586.26	3233573.17	Геодезический метод	0.1	-
5049	511625.33	3233576.48	Геодезический метод	0.1	-
5050	511694.11	3233582.29	Геодезический метод	0.1	-
5051	511703.18	3233583.75	Геодезический метод	0.1	-
4874	511802.71	3233599.76	Геодезический метод	0.1	-
5052	511051.96	3233657.18	Геодезический метод	0.1	-
5053	511074.36	3233687.86	Геодезический метод	0.1	-
5054	511037.78	3233709.18	Геодезический метод	0.1	-
5055	511035.82	3233705.62	Геодезический метод	0.1	-
5056	511018.89	3233688.23	Геодезический метод	0.1	-
5057	511026.03	3233678.83	Геодезический метод	0.1	-
5058	511034.68	3233670.08	Геодезический метод	0.1	-
5052	511051.96	3233657.18	Геодезический метод	0.1	-
5059	510968.45	3233431.76	Геодезический метод	0.1	-
5060	510956.99	3233445.35	Геодезический метод	0.1	-

2. Сведения о характерных точках границ объекта					
Обозначение характерных точек границ	**Координаты, м**		**Метод определения координат характерной точки**	**Средняя квадратическая погрешность положения характерной точки (Mt), м**	**Описание обозначения точки на местности (при наличии)**
	X	**Y**			
1	**2**	**3**	**4**	**5**	**6**
5061	510940.43	3233432.77	Геодезический метод	0.1	-
5062	510953.91	3233419.16	Геодезический метод	0.1	-
5059	510968.45	3233431.76	Геодезический метод	0.1	-
5063	466053.01	3243766.21	Геодезический метод	0.1	-
5064	466114.01	3243839.56	Геодезический метод	0.1	-
5065	466106.87	3243861.51	Геодезический метод	0.1	-
5066	466107.66	3243862.34	Геодезический метод	0.1	-
5067	466029.68	3243962.14	Геодезический метод	0.1	-
5068	466016.74	3243978.69	Геодезический метод	0.1	-
5069	466012.00	3243971.11	Геодезический метод	0.1	-
5070	466006.38	3243966.50	Геодезический метод	0.1	-
5071	466005.39	3243960.39	Геодезический метод	0.1	-
5072	466006.61	3243955.92	Геодезический метод	0.1	-
5073	466003.76	3243951.54	Геодезический метод	0.1	-
5074	465990.78	3243945.63	Геодезический метод	0.1	-
5075	465984.67	3243937.33	Геодезический метод	0.1	-
5076	465953.98	3243905.06	Геодезический метод	0.1	-
5077	465966.12	3243888.81	Геодезический метод	0.1	-
5078	465977.73	3243873.26	Геодезический метод	0.1	-
5079	465998.25	3243828.12	Геодезический метод	0.1	-
5080	466007.04	3243801.16	Геодезический метод	0.1	-
5081	466028.73	3243791.19	Геодезический метод	0.1	-
5082	466034.73	3243785.02	Геодезический метод	0.1	-
5083	466035.19	3243784.54	Геодезический метод	0.1	-
5063	466053.01	3243766.21	Геодезический метод	0.1	-
5084	465872.16	3243537.99	Геодезический метод	0.1	-

2. Сведения о характерных точках границ объекта					
Обозначение характерных точек границ	**Координаты, м**		**Метод определения координат характерной точки**	**Средняя квадратическая погрешность положения характерной точки (Mt), м**	**Описание обозначения точки на местности (при наличии)**
	X	**Y**			
1	**2**	**3**	**4**	**5**	**6**
5085	465900.71	3243571.57	Геодезический метод	0.1	-
5086	465871.03	3243613.88	Геодезический метод	0.1	-
5087	465903.11	3243626.94	Геодезический метод	0.1	-
5088	465920.26	3243625.31	Геодезический метод	0.1	-
5089	465940.27	3243617.90	Геодезический метод	0.1	-
5090	465996.58	3243681.05	Геодезический метод	0.1	-
5091	466002.73	3243695.21	Геодезический метод	0.1	-
5092	465996.80	3243697.28	Геодезический метод	0.1	-
5093	466010.37	3243713.94	Геодезический метод	0.1	-
5094	466005.43	3243721.12	Геодезический метод	0.1	-
5095	466017.13	3243735.62	Геодезический метод	0.1	-
5096	466026.46	3243733.80	Геодезический метод	0.1	-
5097	466032.01	3243740.66	Геодезический метод	0.1	-
5098	466011.14	3243750.16	Геодезический метод	0.1	-
5099	465981.25	3243787.09	Геодезический метод	0.1	-
5100	465973.04	3243834.57	Геодезический метод	0.1	-
5101	465952.52	3243867.98	Геодезический метод	0.1	-
5102	465948.57	3243871.12	Геодезический метод	0.1	-
5103	465932.06	3243884.20	Геодезический метод	0.1	-
5104	465930.72	3243880.15	Геодезический метод	0.1	-
5105	465924.39	3243873.89	Геодезический метод	0.1	-
5106	465915.13	3243866.93	Геодезический метод	0.1	-
5107	465910.35	3243864.54	Геодезический метод	0.1	-
5108	465908.51	3243861.86	Геодезический метод	0.1	-
5109	465896.96	3243850.92	Геодезический метод	0.1	-
5110	465892.38	3243845.03	Геодезический метод	0.1	-

2. Сведения о характерных точках границ объекта					
Обозначение характерных точек границ	**Координаты, м**		**Метод определения координат характерной точки**	**Средняя квадратическая погрешность положения характерной точки (Mt), м**	**Описание обозначения точки на местности (при наличии)**
	X	**Y**			
1	**2**	**3**	**4**	**5**	**6**
5111	465890.02	3243844.38	Геодезический метод	0.1	-
5112	465878.77	3243831.92	Геодезический метод	0.1	-
5113	465871.11	3243821.29	Геодезический метод	0.1	-
5114	465862.95	3243813.74	Геодезический метод	0.1	-
5115	465862.36	3243810.32	Геодезический метод	0.1	-
5116	465859.02	3243805.13	Геодезический метод	0.1	-
5117	465856.88	3243802.79	Геодезический метод	0.1	-
5118	465854.54	3243801.87	Геодезический метод	0.1	-
5119	465847.58	3243795.22	Геодезический метод	0.1	-
5120	465842.34	3243791.11	Геодезический метод	0.1	-
5121	465826.56	3243773.38	Геодезический метод	0.1	-
5122	465819.17	3243765.00	Геодезический метод	0.1	-
5123	465809.24	3243756.78	Геодезический метод	0.1	-
5124	465797.58	3243743.28	Геодезический метод	0.1	-
5125	465789.12	3243734.23	Геодезический метод	0.1	-
5126	465780.82	3243730.80	Геодезический метод	0.1	-
5127	465776.46	3243728.44	Геодезический метод	0.1	-
5128	465772.76	3243723.73	Геодезический метод	0.1	-
5129	465767.40	3243720.94	Геодезический метод	0.1	-
5130	465761.02	3243715.76	Геодезический метод	0.1	-
5131	465760.00	3243713.62	Геодезический метод	0.1	-
5132	465757.66	3243711.89	Геодезический метод	0.1	-
5133	465754.26	3243710.65	Геодезический метод	0.1	-
5134	465751.05	3243708.33	Геодезический метод	0.1	-
5135	465745.78	3243701.84	Геодезический метод	0.1	-
5136	465737.33	3243695.24	Геодезический метод	0.1	-

2. Сведения о характерных точках границ объекта					
Обозначение характерных точек границ	**Координаты, м**		**Метод определения координат характерной точки**	**Средняя квадратическая погрешность положения характерной точки (Mt), м**	**Описание обозначения точки на местности (при наличии)**
	X	**Y**			
1	**2**	**3**	**4**	**5**	**6**
5137	465732.17	3243687.82	Геодезический метод	0.1	-
5138	465728.41	3243685.69	Геодезический метод	0.1	-
5139	465726.48	3243683.24	Геодезический метод	0.1	-
5140	465719.77	3243677.45	Геодезический метод	0.1	-
5141	465714.52	3243671.98	Геодезический метод	0.1	-
5142	465709.39	3243669.28	Геодезический метод	0.1	-
5143	465702.00	3243661.41	Геодезический метод	0.1	-
5144	465698.06	3243655.73	Геодезический метод	0.1	-
5145	465695.85	3243655.46	Геодезический метод	0.1	-
5146	465683.67	3243643.59	Геодезический метод	0.1	-
5147	465668.13	3243630.64	Геодезический метод	0.1	-
5148	465661.89	3243622.75	Геодезический метод	0.1	-
5149	465654.84	3243616.12	Геодезический метод	0.1	-
5150	465648.06	3243607.00	Геодезический метод	0.1	-
5151	465646.87	3243606.26	Геодезический метод	0.1	-
5152	465644.54	3243606.83	Геодезический метод	0.1	-
5153	465642.84	3243605.80	Геодезический метод	0.1	-
5154	465640.28	3243600.29	Геодезический метод	0.1	-
5155	465639.52	3243599.62	Геодезический метод	0.1	-
5156	465638.04	3243599.61	Геодезический метод	0.1	-
5157	465622.86	3243591.88	Геодезический метод	0.1	-
5158	465597.81	3243576.97	Геодезический метод	0.1	-
5159	465595.47	3243574.21	Геодезический метод	0.1	-
5160	465593.17	3243572.83	Геодезический метод	0.1	-
5161	465586.80	3243571.32	Геодезический метод	0.1	-
5162	465574.72	3243565.85	Геодезический метод	0.1	-

2. Сведения о характерных точках границ объекта					
Обозначение характерных точек границ	**Координаты, м**		**Метод определения координат характерной точки**	**Средняя квадратическая погрешность положения характерной точки (Mt), м**	**Описание обозначения точки на местности (при наличии)**
	X	**Y**			
1	**2**	**3**	**4**	**5**	**6**
5163	465572.73	3243563.06	Геодезический метод	0.1	-
5164	465554.88	3243549.82	Геодезический метод	0.1	-
5165	465548.26	3243547.11	Геодезический метод	0.1	-
5166	465521.71	3243544.87	Геодезический метод	0.1	-
5167	465496.05	3243535.49	Геодезический метод	0.1	-
5168	465500.29	3243515.74	Геодезический метод	0.1	-
5169	465502.70	3243504.49	Геодезический метод	0.1	-
5170	465543.35	3243512.92	Геодезический метод	0.1	-
5171	465555.50	3243478.93	Геодезический метод	0.1	-
5172	465523.70	3243470.20	Геодезический метод	0.1	-
5173	465539.77	3243414.26	Геодезический метод	0.1	-
5174	465539.76	3243404.98	Геодезический метод	0.1	-
5175	465545.38	3243404.98	Геодезический метод	0.1	-
5176	465551.24	3243406.50	Геодезический метод	0.1	-
5177	465555.36	3243408.66	Геодезический метод	0.1	-
5178	465558.17	3243412.56	Геодезический метод	0.1	-
5179	465559.22	3243416.55	Геодезический метод	0.1	-
5180	465562.96	3243415.18	Геодезический метод	0.1	-
5181	465568.05	3243413.31	Геодезический метод	0.1	-
5182	465586.42	3243418.42	Геодезический метод	0.1	-
5183	465598.99	3243421.14	Геодезический метод	0.1	-
5184	465623.82	3243429.38	Геодезический метод	0.1	-
5185	465627.25	3243432.90	Геодезический метод	0.1	-
5186	465629.11	3243436.67	Геодезический метод	0.1	-
5187	465633.54	3243450.70	Геодезический метод	0.1	-
5188	465657.84	3243439.97	Геодезический метод	0.1	-

2. Сведения о характерных точках границ объекта					
Обозначение характерных точек границ	**Координаты, м**		**Метод определения координат характерной точки**	**Средняя квадратическая погрешность положения характерной точки (Mt), м**	**Описание обозначения точки на местности (при наличии)**
	X	**Y**			
1	**2**	**3**	**4**	**5**	**6**
5189	465659.63	3243436.70	Геодезический метод	0.1	-
5190	465713.36	3243465.86	Геодезический метод	0.1	-
5191	465805.39	3243505.72	Геодезический метод	0.1	-
5084	465872.16	3243537.99	Геодезический метод	0.1	-
5192	465753.43	3243509.62	Геодезический метод	0.1	-
5193	465734.86	3243551.14	Геодезический метод	0.1	-
5194	465685.98	3243528.29	Геодезический метод	0.1	-
5195	465706.84	3243487.16	Геодезический метод	0.1	-
5192	465753.43	3243509.62	Геодезический метод	0.1	-
5196	466211.95	3244095.97	Геодезический метод	0.1	-
5197	466217.74	3244103.33	Геодезический метод	0.1	-
5198	466220.82	3244141.03	Геодезический метод	0.1	-
5199	466228.42	3244157.93	Геодезический метод	0.1	-
5200	466232.89	3244164.26	Геодезический метод	0.1	-
5201	466224.86	3244169.64	Геодезический метод	0.1	-
5202	466220.24	3244171.01	Геодезический метод	0.1	-
5203	466216.28	3244172.18	Геодезический метод	0.1	-
5204	466213.00	3244160.39	Геодезический метод	0.1	-
5205	466208.41	3244149.58	Геодезический метод	0.1	-
5206	466205.31	3244142.27	Геодезический метод	0.1	-
5207	466196.41	3244126.02	Геодезический метод	0.1	-
5208	466191.45	3244128.32	Геодезический метод	0.1	-
5209	466185.67	3244131.00	Геодезический метод	0.1	-
5210	466181.27	3244129.90	Геодезический метод	0.1	-
5211	466172.25	3244121.32	Геодезический метод	0.1	-
5212	466157.52	3244103.36	Геодезический метод	0.1	-

2. Сведения о характерных точках границ объекта					
Обозначение характерных точек границ	**Координаты, м**		**Метод определения координат характерной точки**	**Средняя квадратическая погрешность положения характерной точки (Mt), м**	**Описание обозначения точки на местности (при наличии)**
	X	**Y**			
1	**2**	**3**	**4**	**5**	**6**
5213	466150.87	3244095.26	Геодезический метод	0.1	-
5214	466196.72	3244071.28	Геодезический метод	0.1	-
5215	466195.14	3244076.01	Геодезический метод	0.1	-
5216	466196.72	3244082.84	Геодезический метод	0.1	-
5196	466211.95	3244095.97	Геодезический метод	0.1	-
5217	490872.29	3266012.10	Геодезический метод	0.1	-
5218	490908.06	3266082.03	Геодезический метод	0.1	-
5219	490878.17	3266104.07	Геодезический метод	0.1	-
5220	490862.20	3266115.84	Геодезический метод	0.1	-
5221	490849.88	3266100.69	Геодезический метод	0.1	-
5222	490824.09	3266074.68	Геодезический метод	0.1	-
5217	490872.29	3266012.10	Геодезический метод	0.1	-
5223	477360.09	3273422.74	Геодезический метод	0.1	-
5224	477371.24	3273435.61	Геодезический метод	0.1	-
5225	477364.38	3273456.20	Геодезический метод	0.1	-
5226	477348.08	3273475.06	Геодезический метод	0.1	-
5227	477338.64	3273476.79	Геодезический метод	0.1	-
5228	477329.21	3273476.79	Геодезический метод	0.1	-
5229	477320.63	3273479.35	Геодезический метод	0.1	-
5230	477312.33	3273488.94	Геодезический метод	0.1	-
5231	477307.83	3273491.02	Геодезический метод	0.1	-
5232	477299.04	3273526.37	Геодезический метод	0.1	-
5233	477320.94	3273561.78	Геодезический метод	0.1	-
5234	477260.93	3273628.58	Геодезический метод	0.1	-
5235	477225.82	3273641.07	Геодезический метод	0.1	-
5236	477160.22	3273664.64	Геодезический метод	0.1	-

2. Сведения о характерных точках границ объекта					
Обозначение характерных точек границ	**Координаты, м**		**Метод определения координат характерной точки**	**Средняя квадратическая погрешность положения характерной точки (Mt), м**	**Описание обозначения точки на местности (при наличии)**
	X	**Y**			
1	**2**	**3**	**4**	**5**	**6**
5237	477160.81	3273664.19	Геодезический метод	0.1	-
5238	477178.24	3273650.91	Геодезический метод	0.1	-
5239	477187.68	3273637.19	Геодезический метод	0.1	-
5240	477186.82	3273620.89	Геодезический метод	0.1	-
5241	477179.94	3273606.06	Геодезический метод	0.1	-
5242	477161.08	3273584.00	Геодезический метод	0.1	-
5243	477144.78	3273557.42	Геодезический метод	0.1	-
5244	477135.35	3273528.25	Геодезический метод	0.1	-
5245	477135.35	3273510.24	Геодезический метод	0.1	-
5246	477137.92	3273500.80	Геодезический метод	0.1	-
5247	477151.65	3273472.49	Геодезический метод	0.1	-
5248	477161.94	3273458.77	Геодезический метод	0.1	-
5249	477165.74	3273466.38	Геодезический метод	0.1	-
5250	477166.23	3273467.35	Геодезический метод	0.1	-
5251	477185.10	3273491.36	Геодезический метод	0.1	-
5252	477194.54	3273495.65	Геодезический метод	0.1	-
5253	477209.11	3273497.37	Геодезический метод	0.1	-
5254	477215.28	3273463.21	Геодезический метод	0.1	-
5255	477221.99	3273453.62	Геодезический метод	0.1	-
5256	477254.06	3273440.39	Геодезический метод	0.1	-
5257	477257.18	3273442.47	Геодезический метод	0.1	-
5258	477291.47	3273443.13	Геодезический метод	0.1	-
5259	477302.31	3273437.79	Геодезический метод	0.1	-
5260	477311.20	3273423.59	Геодезический метод	0.1	-
5261	477321.75	3273406.50	Геодезический метод	0.1	-
5262	477327.81	3273405.92	Геодезический метод	0.1	-

2. Сведения о характерных точках границ объекта					
Обозначение характерных точек границ	**Координаты, м**		**Метод определения координат характерной точки**	**Средняя квадратическая погрешность положения характерной точки (Mt), м**	**Описание обозначения точки на местности (при наличии)**
	X	**Y**			
1	**2**	**3**	**4**	**5**	**6**
5263	477336.07	3273407.30	Геодезический метод	0.1	-
5223	477360.09	3273422.74	Геодезический метод	0.1	-
5264	494987.83	3224833.12	Геодезический метод	0.1	-
5265	494974.79	3224853.60	Геодезический метод	0.1	-
5266	494973.94	3224854.93	Геодезический метод	0.1	-
5267	494968.54	3224858.58	Геодезический метод	0.1	-
5268	494967.37	3224860.48	Геодезический метод	0.1	-
5269	494965.04	3224866.61	Геодезический метод	0.1	-
5270	494963.29	3224875.95	Геодезический метод	0.1	-
5271	494962.08	3224877.47	Геодезический метод	0.1	-
5272	494958.11	3224882.46	Геодезический метод	0.1	-
5273	494945.68	3224898.09	Геодезический метод	0.1	-
5274	494940.59	3224908.22	Геодезический метод	0.1	-
5275	494920.13	3224945.25	Геодезический метод	0.1	-
5276	494914.26	3224957.39	Геодезический метод	0.1	-
5277	494894.32	3225001.63	Геодезический метод	0.1	-
5278	494890.58	3224998.56	Геодезический метод	0.1	-
5279	494867.58	3224979.66	Геодезический метод	0.1	-
5280	494852.74	3224967.47	Геодезический метод	0.1	-
5281	494842.10	3224958.73	Геодезический метод	0.1	-
5282	494928.85	3224871.20	Геодезический метод	0.1	-
5283	494975.57	3224824.06	Геодезический метод	0.1	-
5264	494987.83	3224833.12	Геодезический метод	0.1	-
5284	484226.47	3275481.45	Геодезический метод	0.1	-
5285	484209.39	3275582.12	Геодезический метод	0.1	-
5286	484212.80	3275595.77	Геодезический метод	0.1	-

2. Сведения о характерных точках границ объекта					
Обозначение характерных точек границ	**Координаты, м**		**Метод определения координат характерной точки**	**Средняя квадратическая погрешность положения характерной точки (Mt), м**	**Описание обозначения точки на местности (при наличии)**
	X	**Y**			
1	**2**	**3**	**4**	**5**	**6**
5287	484221.07	3275602.39	Геодезический метод	0.1	-
5288	484169.94	3275626.73	Геодезический метод	0.1	-
5289	484193.15	3275680.64	Геодезический метод	0.1	-
5290	484209.88	3275710.29	Геодезический метод	0.1	-
5291	484237.78	3275680.02	Геодезический метод	0.1	-
5292	484287.53	3275715.00	Геодезический метод	0.1	-
5293	484260.25	3275754.28	Геодезический метод	0.1	-
5294	484290.10	3275766.85	Геодезический метод	0.1	-
5295	484305.58	3275746.86	Геодезический метод	0.1	-
5296	484354.39	3275713.52	Геодезический метод	0.1	-
5297	484393.62	3275739.13	Геодезический метод	0.1	-
5298	484388.65	3275754.30	Геодезический метод	0.1	-
5299	484452.92	3275780.09	Геодезический метод	0.1	-
5300	484457.73	3275790.59	Геодезический метод	0.1	-
5301	484436.74	3275818.13	Геодезический метод	0.1	-
5302	484466.03	3275882.84	Геодезический метод	0.1	-
5303	484545.23	3275956.49	Геодезический метод	0.1	-
5304	484554.86	3275949.37	Геодезический метод	0.1	-
5305	484565.95	3275944.67	Геодезический метод	0.1	-
5306	484592.43	3275939.40	Геодезический метод	0.1	-
5307	484598.31	3275986.84	Геодезический метод	0.1	-
5308	484594.72	3276042.95	Геодезический метод	0.1	-
5309	484593.19	3276066.76	Геодезический метод	0.1	-
5310	484582.94	3276150.36	Геодезический метод	0.1	-
5311	484577.80	3276240.79	Геодезический метод	0.1	-
5312	484539.27	3276243.75	Геодезический метод	0.1	-

2. Сведения о характерных точках границ объекта					
Обозначение характерных точек границ	**Координаты, м**		**Метод определения координат характерной точки**	**Средняя квадратическая погрешность положения характерной точки (Mt), м**	**Описание обозначения точки на местности (при наличии)**
	X	**Y**			
1	**2**	**3**	**4**	**5**	**6**
5313	484532.96	3276184.59	Геодезический метод	0.1	-
5314	484529.64	3276153.43	Геодезический метод	0.1	-
5315	484525.70	3276140.23	Геодезический метод	0.1	-
5316	484518.98	3276131.19	Геодезический метод	0.1	-
5317	484503.63	3276116.37	Геодезический метод	0.1	-
5318	484413.07	3276146.70	Геодезический метод	0.1	-
5319	484404.17	3276149.68	Геодезический метод	0.1	-
5320	484348.98	3276148.13	Геодезический метод	0.1	-
5321	484251.68	3276154.03	Геодезический метод	0.1	-
5322	484262.53	3276162.56	Геодезический метод	0.1	-
5323	484289.21	3276226.39	Геодезический метод	0.1	-
5324	484221.87	3276253.50	Геодезический метод	0.1	-
5325	484195.70	3276153.40	Геодезический метод	0.1	-
5326	484163.66	3276151.28	Геодезический метод	0.1	-
5327	484159.35	3276234.26	Геодезический метод	0.1	-
5328	484137.49	3276336.57	Геодезический метод	0.1	-
5329	484099.02	3276421.01	Геодезический метод	0.1	-
5330	484115.11	3276420.87	Геодезический метод	0.1	-
5331	484120.35	3276463.29	Геодезический метод	0.1	-
5332	484101.45	3276534.92	Геодезический метод	0.1	-
5333	484094.03	3276563.03	Геодезический метод	0.1	-
5334	484036.24	3276576.57	Геодезический метод	0.1	-
5335	484010.17	3276654.50	Геодезический метод	0.1	-
5336	483976.95	3276691.81	Геодезический метод	0.1	-
5337	483927.40	3276691.23	Геодезический метод	0.1	-
5338	483827.41	3276646.38	Геодезический метод	0.1	-

2. Сведения о характерных точках границ объекта					
Обозначение характерных точек границ	**Координаты, м**		**Метод определения координат характерной точки**	**Средняя квадратическая погрешность положения характерной точки (Mt), м**	**Описание обозначения точки на местности (при наличии)**
	X	**Y**			
1	**2**	**3**	**4**	**5**	**6**
5339	483817.98	3276648.28	Геодезический метод	0.1	-
5340	483812.32	3276601.99	Геодезический метод	0.1	-
5341	483772.12	3276549.29	Геодезический метод	0.1	-
5342	483769.45	3276545.79	Геодезический метод	0.1	-
5343	483777.75	3276538.20	Геодезический метод	0.1	-
5344	483862.11	3276475.81	Геодезический метод	0.1	-
5345	483883.85	3276455.95	Геодезический метод	0.1	-
5346	483839.87	3276390.98	Геодезический метод	0.1	-
5347	483967.82	3276337.22	Геодезический метод	0.1	-
5348	483969.36	3276328.06	Геодезический метод	0.1	-
5349	483969.09	3276310.83	Геодезический метод	0.1	-
5350	483857.75	3276294.60	Геодезический метод	0.1	-
5351	483884.95	3276228.53	Геодезический метод	0.1	-
5352	483903.61	3276155.47	Геодезический метод	0.1	-
5353	483842.44	3276093.40	Геодезический метод	0.1	-
5354	483850.67	3276086.71	Геодезический метод	0.1	-
5355	483856.09	3276078.74	Геодезический метод	0.1	-
5356	483855.65	3276071.02	Геодезический метод	0.1	-
5357	483858.95	3276063.39	Геодезический метод	0.1	-
5358	483864.98	3276061.81	Геодезический метод	0.1	-
5359	483864.63	3276039.34	Геодезический метод	0.1	-
5360	483881.69	3276039.23	Геодезический метод	0.1	-
5361	483901.76	3276054.50	Геодезический метод	0.1	-
5362	483900.98	3276060.88	Геодезический метод	0.1	-
5363	483917.12	3276063.74	Геодезический метод	0.1	-
5364	483972.05	3276003.62	Геодезический метод	0.1	-

2. Сведения о характерных точках границ объекта					
Обозначение характерных точек границ	**Координаты, м**		**Метод определения координат характерной точки**	**Средняя квадратическая погрешность положения характерной точки (Mt), м**	**Описание обозначения точки на местности (при наличии)**
	X	**Y**			
1	**2**	**3**	**4**	**5**	**6**
5365	483976.07	3275995.70	Геодезический метод	0.1	-
5366	484021.71	3275966.42	Геодезический метод	0.1	-
5367	484026.55	3275956.74	Геодезический метод	0.1	-
5368	484026.73	3275946.70	Геодезический метод	0.1	-
5369	484021.79	3275936.32	Геодезический метод	0.1	-
5370	484043.48	3275904.38	Геодезический метод	0.1	-
5371	484051.51	3275881.21	Геодезический метод	0.1	-
5372	484052.84	3275865.61	Геодезический метод	0.1	-
5373	484051.06	3275831.75	Геодезический метод	0.1	-
5374	484053.73	3275805.91	Геодезический метод	0.1	-
5375	484052.40	3275799.23	Геодезический метод	0.1	-
5376	484025.66	3275787.65	Геодезический метод	0.1	-
5377	484006.06	3275774.72	Геодезический метод	0.1	-
5378	483997.88	3275775.18	Геодезический метод	0.1	-
5379	483994.83	3275775.89	Геодезический метод	0.1	-
5380	483950.00	3275675.02	Геодезический метод	0.1	-
5381	483959.16	3275676.43	Геодезический метод	0.1	-
5382	483980.94	3275668.51	Геодезический метод	0.1	-
5383	483997.44	3275646.07	Геодезический метод	0.1	-
5384	484008.67	3275612.40	Геодезический метод	0.1	-
5385	484008.01	3275601.84	Геодезический метод	0.1	-
5386	484004.05	3275592.60	Геодезический метод	0.1	-
5387	483982.02	3275570.68	Геодезический метод	0.1	-
5388	483971.63	3275560.34	Геодезический метод	0.1	-
5389	483966.66	3275555.39	Геодезический метод	0.1	-
5390	483966.14	3275554.88	Геодезический метод	0.1	-

2. Сведения о характерных точках границ объекта					
Обозначение характерных точек границ	**Координаты, м**		**Метод определения координат характерной точки**	**Средняя квадратическая погрешность положения характерной точки (Mt), м**	**Описание обозначения точки на местности (при наличии)**
	X	**Y**			
1	**2**	**3**	**4**	**5**	**6**
5391	483951.96	3275540.77	Геодезический метод	0.1	-
5392	483935.91	3275524.80	Геодезический метод	0.1	-
5393	483930.78	3275523.00	Геодезический метод	0.1	-
5394	483924.56	3275520.81	Геодезический метод	0.1	-
5395	483944.05	3275504.69	Геодезический метод	0.1	-
5396	484091.15	3275383.03	Геодезический метод	0.1	-
5397	484100.31	3275375.45	Геодезический метод	0.1	-
5398	484124.10	3275467.78	Геодезический метод	0.1	-
5399	484149.69	3275462.68	Геодезический метод	0.1	-
5400	484143.11	3275451.14	Геодезический метод	0.1	-
5401	484173.58	3275445.62	Геодезический метод	0.1	-
5284	484226.47	3275481.45	Геодезический метод	0.1	-
5402	484337.27	3275893.77	Геодезический метод	0.1	-
5403	484345.05	3275927.19	Геодезический метод	0.1	-
5404	484340.38	3275959.06	Геодезический метод	0.1	-
5405	484370.24	3275986.51	Геодезический метод	0.1	-
5406	484340.38	3276013.10	Геодезический метод	0.1	-
5407	484318.09	3276029.73	Геодезический метод	0.1	-
5408	484278.54	3276053.91	Геодезический метод	0.1	-
5409	484216.63	3276080.81	Геодезический метод	0.1	-
5410	484164.16	3276028.33	Геодезический метод	0.1	-
5411	484095.89	3275995.31	Геодезический метод	0.1	-
5412	484089.76	3275958.43	Геодезический метод	0.1	-
5413	484090.82	3275943.60	Геодезический метод	0.1	-
5414	484099.08	3275924.03	Геодезический метод	0.1	-
5415	484130.52	3275934.96	Геодезический метод	0.1	-

2. Сведения о характерных точках границ объекта					
Обозначение характерных точек границ	**Координаты, м**		**Метод определения координат характерной точки**	**Средняя квадратическая погрешность положения характерной точки (Mt), м**	**Описание обозначения точки на местности (при наличии)**
	X	**Y**			
1	**2**	**3**	**4**	**5**	**6**
5416	484142.50	3275921.35	Геодезический метод	0.1	-
5417	484148.53	3275911.07	Геодезический метод	0.1	-
5418	484168.78	3275897.20	Геодезический метод	0.1	-
5419	484174.60	3275897.35	Геодезический метод	0.1	-
5420	484209.02	3275884.44	Геодезический метод	0.1	-
5421	484267.32	3275865.01	Геодезический метод	0.1	-
5402	484337.27	3275893.77	Геодезический метод	0.1	-
5422	484119.13	3276143.07	Геодезический метод	0.1	-
5423	484111.66	3276184.51	Геодезический метод	0.1	-
5424	484073.66	3276169.12	Геодезический метод	0.1	-
5425	484082.43	3276140.73	Геодезический метод	0.1	-
5422	484119.13	3276143.07	Геодезический метод	0.1	-
5426	484442.62	3275930.74	Геодезический метод	0.1	-
5427	484454.17	3275940.72	Геодезический метод	0.1	-
5428	484434.48	3275959.25	Геодезический метод	0.1	-
5429	484419.25	3275938.70	Геодезический метод	0.1	-
5430	484434.60	3275928.07	Геодезический метод	0.1	-
5431	484437.57	3275928.07	Геодезический метод	0.1	-
5426	484442.62	3275930.74	Геодезический метод	0.1	-
5432	479634.87	3257169.30	Геодезический метод	0.1	-
5433	479646.54	3257179.08	Геодезический метод	0.1	-
5434	479675.40	3257206.84	Геодезический метод	0.1	-
5435	479622.28	3257308.58	Геодезический метод	0.1	-
5436	479484.08	3257559.44	Геодезический метод	0.1	-
5437	479372.01	3257633.38	Геодезический метод	0.1	-
5438	479339.29	3257638.73	Геодезический метод	0.1	-

2. Сведения о характерных точках границ объекта					
Обозначение характерных точек границ	**Координаты, м**		**Метод определения координат характерной точки**	**Средняя квадратическая погрешность положения характерной точки (Mt), м**	**Описание обозначения точки на местности (при наличии)**
	X	**Y**			
1	**2**	**3**	**4**	**5**	**6**
5439	479312.64	3257637.09	Геодезический метод	0.1	-
5440	479310.83	3257667.22	Геодезический метод	0.1	-
5441	479308.39	3257683.40	Геодезический метод	0.1	-
5442	479297.00	3257715.39	Геодезический метод	0.1	-
5443	479284.87	3257730.72	Геодезический метод	0.1	-
5444	479265.33	3257738.95	Геодезический метод	0.1	-
5445	479259.84	3257746.88	Геодезический метод	0.1	-
5446	479245.09	3257703.51	Геодезический метод	0.1	-
5447	479196.33	3257737.00	Геодезический метод	0.1	-
5448	479196.07	3257728.05	Геодезический метод	0.1	-
5449	479211.00	3257691.23	Геодезический метод	0.1	-
5450	479269.11	3257596.04	Геодезический метод	0.1	-
5451	479283.08	3257562.37	Геодезический метод	0.1	-
5452	479296.92	3257516.54	Геодезический метод	0.1	-
5453	479296.19	3257514.69	Геодезический метод	0.1	-
5454	479231.53	3257501.78	Геодезический метод	0.1	-
5455	479235.48	3257478.71	Геодезический метод	0.1	-
5456	479279.26	3257485.49	Геодезический метод	0.1	-
5457	479295.60	3257446.64	Геодезический метод	0.1	-
5458	479317.55	3257455.57	Геодезический метод	0.1	-
5459	479341.46	3257409.74	Геодезический метод	0.1	-
5460	479359.64	3257393.39	Геодезический метод	0.1	-
5461	479368.93	3257388.79	Геодезический метод	0.1	-
5462	479391.93	3257386.13	Геодезический метод	0.1	-
5463	479405.16	3257388.35	Геодезический метод	0.1	-
5464	479405.84	3257383.53	Геодезический метод	0.1	-

2. Сведения о характерных точках границ объекта					
Обозначение характерных точек границ	**Координаты, м**		**Метод определения координат характерной точки**	**Средняя квадратическая погрешность положения характерной точки (Mt), м**	**Описание обозначения точки на местности (при наличии)**
	X	**Y**			
1	**2**	**3**	**4**	**5**	**6**
5465	479407.21	3257373.83	Геодезический метод	0.1	-
5466	479408.59	3257364.02	Геодезический метод	0.1	-
5467	479434.44	3257367.82	Геодезический метод	0.1	-
5468	479436.00	3257367.61	Геодезический метод	0.1	-
5469	479447.21	3257360.07	Геодезический метод	0.1	-
5470	479470.38	3257363.01	Геодезический метод	0.1	-
5471	479486.10	3257365.00	Геодезический метод	0.1	-
5472	479506.08	3257375.21	Геодезический метод	0.1	-
5473	479508.25	3257374.33	Геодезический метод	0.1	-
5474	479522.42	3257364.59	Геодезический метод	0.1	-
5475	479531.27	3257344.22	Геодезический метод	0.1	-
5476	479536.29	3257323.07	Геодезический метод	0.1	-
5477	479525.80	3257316.31	Геодезический метод	0.1	-
5478	479528.28	3257304.57	Геодезический метод	0.1	-
5479	479524.63	3257287.72	Геодезический метод	0.1	-
5480	479530.17	3257273.61	Геодезический метод	0.1	-
5481	479528.86	3257264.48	Геодезический метод	0.1	-
5482	479507.77	3257258.03	Геодезический метод	0.1	-
5483	479487.66	3257264.11	Геодезический метод	0.1	-
5484	479480.90	3257253.47	Геодезический метод	0.1	-
5485	479465.44	3257235.40	Геодезический метод	0.1	-
5486	479459.18	3257231.20	Геодезический метод	0.1	-
5487	479451.62	3257232.19	Геодезический метод	0.1	-
5488	479432.03	3257239.05	Геодезический метод	0.1	-
5489	479404.11	3257246.77	Геодезический метод	0.1	-
5490	479355.58	3257245.57	Геодезический метод	0.1	-

2. Сведения о характерных точках границ объекта					
Обозначение характерных точек границ	**Координаты, м**		**Метод определения координат характерной точки**	**Средняя квадратическая погрешность положения характерной точки (Mt), м**	**Описание обозначения точки на местности (при наличии)**
	X	**Y**			
1	**2**	**3**	**4**	**5**	**6**
5491	479353.37	3257240.08	Геодезический метод	0.1	-
5492	479351.05	3257234.31	Геодезический метод	0.1	-
5493	479346.27	3257232.35	Геодезический метод	0.1	-
5494	479343.10	3257225.89	Геодезический метод	0.1	-
5495	479345.38	3257215.89	Геодезический метод	0.1	-
5496	479357.35	3257198.15	Геодезический метод	0.1	-
5497	479363.22	3257192.82	Геодезический метод	0.1	-
5498	479382.91	3257182.81	Геодезический метод	0.1	-
5499	479386.95	3257177.81	Геодезический метод	0.1	-
5500	479388.90	3257170.74	Геодезический метод	0.1	-
5501	479389.99	3257156.05	Геодезический метод	0.1	-
5502	479393.15	3257146.90	Геодезический метод	0.1	-
5503	479401.20	3257137.11	Геодезический метод	0.1	-
5504	479414.90	3257127.32	Геодезический метод	0.1	-
5505	479425.47	3257125.83	Геодезический метод	0.1	-
5506	479431.78	3257128.01	Геодезический метод	0.1	-
5507	479442.44	3257138.78	Геодезический метод	0.1	-
5508	479453.35	3257143.76	Геодезический метод	0.1	-
5509	479467.39	3257102.78	Геодезический метод	0.1	-
5510	479470.98	3257096.56	Геодезический метод	0.1	-
5511	479476.30	3257094.84	Геодезический метод	0.1	-
5512	479526.28	3257094.14	Геодезический метод	0.1	-
5513	479549.81	3257094.74	Геодезический метод	0.1	-
5514	479550.95	3257098.13	Геодезический метод	0.1	-
5515	479537.86	3257157.86	Геодезический метод	0.1	-
5516	479560.85	3257161.38	Геодезический метод	0.1	-

2. Сведения о характерных точках границ объекта					
Обозначение характерных точек границ	**Координаты, м**		**Метод определения координат характерной точки**	**Средняя квадратическая погрешность положения характерной точки (Mt), м**	**Описание обозначения точки на местности (при наличии)**
	X	**Y**			
1	**2**	**3**	**4**	**5**	**6**
5517	479580.64	3257162.02	Геодезический метод	0.1	-
5518	479629.62	3257167.05	Геодезический метод	0.1	-
5432	479634.87	3257169.30	Геодезический метод	0.1	-
5519	465090.80	3250932.68	Геодезический метод	0.1	-
5520	465159.76	3251008.63	Геодезический метод	0.1	-
5521	465162.50	3251011.64	Геодезический метод	0.1	-
5522	465144.27	3251031.58	Геодезический метод	0.1	-
5523	465106.75	3251057.11	Геодезический метод	0.1	-
5524	465103.25	3251059.50	Геодезический метод	0.1	-
5525	465074.77	3251037.28	Геодезический метод	0.1	-
5526	465040.01	3251081.14	Геодезический метод	0.1	-
5527	465018.84	3251072.44	Геодезический метод	0.1	-
5528	464988.67	3251110.14	Геодезический метод	0.1	-
5529	464964.24	3251095.96	Геодезический метод	0.1	-
5530	464957.41	3251035.57	Геодезический метод	0.1	-
5531	465003.35	3250970.77	Геодезический метод	0.1	-
5532	465011.08	3250975.41	Геодезический метод	0.1	-
5533	465043.97	3250989.74	Геодезический метод	0.1	-
5534	465048.56	3250990.20	Геодезический метод	0.1	-
5535	465056.45	3250987.29	Геодезический метод	0.1	-
5536	465060.18	3250983.77	Геодезический метод	0.1	-
5537	465089.24	3250934.48	Геодезический метод	0.1	-
5519	465090.80	3250932.68	Геодезический метод	0.1	-
5538	495812.06	3223182.24	Геодезический метод	0.1	-
5539	495840.57	3223239.26	Геодезический метод	0.1	-
5540	495826.05	3223246.12	Геодезический метод	0.1	-

2. Сведения о характерных точках границ объекта					
Обозначение характерных точек границ	**Координаты, м**		**Метод определения координат характерной точки**	**Средняя квадратическая погрешность положения характерной точки (Mt), м**	**Описание обозначения точки на местности (при наличии)**
	X	**Y**			
1	**2**	**3**	**4**	**5**	**6**
5541	495814.77	3223257.39	Геодезический метод	0.1	-
5542	495812.55	3223262.03	Геодезический метод	0.1	-
5543	495811.25	3223267.41	Геодезический метод	0.1	-
5544	495811.80	3223275.39	Геодезический метод	0.1	-
5545	495814.23	3223285.56	Геодезический метод	0.1	-
5546	495800.79	3223272.07	Геодезический метод	0.1	-
5547	495782.48	3223258.30	Геодезический метод	0.1	-
5548	495758.67	3223204.47	Геодезический метод	0.1	-
5538	495812.06	3223182.24	Геодезический метод	0.1	-
5549	501567.95	3230983.00	Геодезический метод	0.1	-
5550	501592.04	3231041.68	Геодезический метод	0.1	-
5551	501592.68	3231043.43	Геодезический метод	0.1	-
5552	501585.46	3231052.23	Геодезический метод	0.1	-
5553	501592.95	3231068.85	Геодезический метод	0.1	-
5554	501608.36	3231084.20	Геодезический метод	0.1	-
5555	501641.59	3231123.29	Геодезический метод	0.1	-
5556	501652.47	3231138.92	Геодезический метод	0.1	-
5557	501657.70	3231160.52	Геодезический метод	0.1	-
5558	501649.77	3231168.47	Геодезический метод	0.1	-
5559	501624.16	3231161.48	Геодезический метод	0.1	-
5560	501603.66	3231141.44	Геодезический метод	0.1	-
5561	501599.85	3231118.99	Геодезический метод	0.1	-
5562	501587.83	3231113.30	Геодезический метод	0.1	-
5563	501576.23	3231113.01	Геодезический метод	0.1	-
5564	501563.12	3231120.94	Геодезический метод	0.1	-
5565	501560.39	3231117.15	Геодезический метод	0.1	-

2. Сведения о характерных точках границ объекта					
Обозначение характерных точек границ	**Координаты, м**		**Метод определения координат характерной точки**	**Средняя квадратическая погрешность положения характерной точки (Mt), м**	**Описание обозначения точки на местности (при наличии)**
	X	**Y**			
1	**2**	**3**	**4**	**5**	**6**
5566	501551.69	3231112.14	Геодезический метод	0.1	-
5567	501546.98	3231116.04	Геодезический метод	0.1	-
5568	501552.35	3231140.58	Геодезический метод	0.1	-
5569	501546.12	3231142.59	Геодезический метод	0.1	-
5570	501536.90	3231150.71	Геодезический метод	0.1	-
5571	501530.42	3231138.12	Геодезический метод	0.1	-
5572	501521.42	3231131.58	Геодезический метод	0.1	-
5573	501515.94	3231130.65	Геодезический метод	0.1	-
5574	501506.16	3231114.88	Геодезический метод	0.1	-
5575	501501.93	3231116.91	Геодезический метод	0.1	-
5576	501494.52	3231165.89	Геодезический метод	0.1	-
5577	501488.49	3231185.62	Геодезический метод	0.1	-
5578	501457.04	3231247.15	Геодезический метод	0.1	-
5579	501440.48	3231264.88	Геодезический метод	0.1	-
5580	501426.37	3231272.42	Геодезический метод	0.1	-
5581	501382.72	3231279.94	Геодезический метод	0.1	-
5582	501378.59	3231275.59	Геодезический метод	0.1	-
5583	501344.74	3231267.44	Геодезический метод	0.1	-
5584	501319.08	3231249.22	Геодезический метод	0.1	-
5585	501320.64	3231242.16	Геодезический метод	0.1	-
5586	501317.88	3231239.72	Геодезический метод	0.1	-
5587	501302.12	3231221.38	Геодезический метод	0.1	-
5588	501324.95	3231200.47	Геодезический метод	0.1	-
5589	501332.70	3231201.61	Геодезический метод	0.1	-
5590	501334.52	3231195.99	Геодезический метод	0.1	-
5591	501369.28	3231206.14	Геодезический метод	0.1	-

2. Сведения о характерных точках границ объекта					
Обозначение характерных точек границ	**Координаты, м**		**Метод определения координат характерной точки**	**Средняя квадратическая погрешность положения характерной точки (Mt), м**	**Описание обозначения точки на местности (при наличии)**
	X	**Y**			
1	**2**	**3**	**4**	**5**	**6**
5592	501370.08	3231205.38	Геодезический метод	0.1	-
5593	501377.22	3231196.55	Геодезический метод	0.1	-
5594	501380.40	3231192.15	Геодезический метод	0.1	-
5595	501362.66	3231174.55	Геодезический метод	0.1	-
5596	501340.05	3231156.79	Геодезический метод	0.1	-
5597	501329.47	3231141.63	Геодезический метод	0.1	-
5598	501346.72	3231121.08	Геодезический метод	0.1	-
5599	501335.96	3231112.63	Геодезический метод	0.1	-
5600	501353.34	3231096.68	Геодезический метод	0.1	-
5601	501361.87	3231103.03	Геодезический метод	0.1	-
5602	501390.62	3231068.77	Геодезический метод	0.1	-
5603	501441.34	3231105.18	Геодезический метод	0.1	-
5604	501451.72	3231092.65	Геодезический метод	0.1	-
5605	501467.27	3231077.52	Геодезический метод	0.1	-
5606	501471.35	3231074.18	Геодезический метод	0.1	-
5607	501411.44	3231003.71	Геодезический метод	0.1	-
5608	501391.27	3231016.07	Геодезический метод	0.1	-
5609	501376.04	3231003.63	Геодезический метод	0.1	-
5610	501376.18	3231003.37	Геодезический метод	0.1	-
5611	501368.34	3230990.49	Геодезический метод	0.1	-
5612	501355.64	3230972.62	Геодезический метод	0.1	-
5613	501351.28	3230965.96	Геодезический метод	0.1	-
5614	501344.47	3230964.58	Геодезический метод	0.1	-
5615	501333.94	3230970.13	Геодезический метод	0.1	-
5616	501317.40	3230985.71	Геодезический метод	0.1	-
5617	501308.96	3230988.61	Геодезический метод	0.1	-

2. Сведения о характерных точках границ объекта					
Обозначение характерных точек границ	**Координаты, м**		**Метод определения координат характерной точки**	**Средняя квадратическая погрешность положения характерной точки (Mt), м**	**Описание обозначения точки на местности (при наличии)**
	X	**Y**			
1	**2**	**3**	**4**	**5**	**6**
5618	501301.42	3230986.70	Геодезический метод	0.1	-
5619	501280.29	3230966.39	Геодезический метод	0.1	-
5620	501287.37	3230952.42	Геодезический метод	0.1	-
5621	501305.30	3230932.92	Геодезический метод	0.1	-
5622	501307.65	3230925.84	Геодезический метод	0.1	-
5623	501299.78	3230909.94	Геодезический метод	0.1	-
5624	501292.22	3230904.30	Геодезический метод	0.1	-
5625	501276.23	3230913.87	Геодезический метод	0.1	-
5626	501267.10	3230912.31	Геодезический метод	0.1	-
5627	501257.97	3230903.97	Геодезический метод	0.1	-
5628	501251.64	3230894.19	Геодезический метод	0.1	-
5629	501245.39	3230881.30	Геодезический метод	0.1	-
5630	501242.36	3230869.18	Геодезический метод	0.1	-
5631	501243.56	3230862.72	Геодезический метод	0.1	-
5632	501248.99	3230859.29	Геодезический метод	0.1	-
5633	501265.34	3230859.30	Геодезический метод	0.1	-
5634	501267.97	3230855.06	Геодезический метод	0.1	-
5635	501268.37	3230847.00	Геодезический метод	0.1	-
5636	501268.99	3230845.72	Геодезический метод	0.1	-
5637	501275.24	3230843.83	Геодезический метод	0.1	-
5638	501283.26	3230839.53	Геодезический метод	0.1	-
5639	501308.00	3230850.83	Геодезический метод	0.1	-
5640	501325.57	3230852.78	Геодезический метод	0.1	-
5641	501374.36	3230881.40	Геодезический метод	0.1	-
5642	501390.62	3230930.20	Геодезический метод	0.1	-
5643	501406.21	3230943.71	Геодезический метод	0.1	-

2. Сведения о характерных точках границ объекта					
Обозначение характерных точек границ	**Координаты, м**		**Метод определения координат характерной точки**	**Средняя квадратическая погрешность положения характерной точки (Mt), м**	**Описание обозначения точки на местности (при наличии)**
	X	**Y**			
1	**2**	**3**	**4**	**5**	**6**
5644	501416.77	3230933.49	Геодезический метод	0.1	-
5645	501420.62	3230937.56	Геодезический метод	0.1	-
5646	501439.41	3230920.44	Геодезический метод	0.1	-
5647	501466.74	3230941.26	Геодезический метод	0.1	-
5648	501501.87	3230963.38	Геодезический метод	0.1	-
5649	501503.82	3230981.59	Геодезический метод	0.1	-
5650	501551.70	3231001.32	Геодезический метод	0.1	-
5651	501559.97	3230991.40	Геодезический метод	0.1	-
5549	501567.95	3230983.00	Геодезический метод	0.1	-
5652	489585.18	3230636.48	Геодезический метод	0.1	-
5653	489632.44	3230692.73	Геодезический метод	0.1	-
5654	489604.60	3230717.43	Геодезический метод	0.1	-
5655	489591.53	3230754.85	Геодезический метод	0.1	-
5656	489519.71	3230822.32	Геодезический метод	0.1	-
5657	489561.69	3230849.36	Геодезический метод	0.1	-
5658	489552.51	3230845.88	Геодезический метод	0.1	-
5659	489525.98	3230860.03	Геодезический метод	0.1	-
5660	489507.20	3230864.31	Геодезический метод	0.1	-
5661	489498.93	3230853.24	Геодезический метод	0.1	-
5662	489491.74	3230832.56	Геодезический метод	0.1	-
5663	489481.44	3230825.39	Геодезический метод	0.1	-
5664	489443.10	3230847.78	Геодезический метод	0.1	-
5665	489416.56	3230844.11	Геодезический метод	0.1	-
5666	489390.84	3230819.70	Геодезический метод	0.1	-
5667	489375.66	3230795.27	Геодезический метод	0.1	-
5668	489362.46	3230789.75	Геодезический метод	0.1	-

2. Сведения о характерных точках границ объекта					
Обозначение характерных точек границ	**Координаты, м**		**Метод определения координат характерной точки**	**Средняя квадратическая погрешность положения характерной точки (Mt), м**	**Описание обозначения точки на местности (при наличии)**
	X	**Y**			
1	**2**	**3**	**4**	**5**	**6**
5669	489347.87	3230798.81	Геодезический метод	0.1	-
5670	489329.75	3230792.51	Геодезический метод	0.1	-
5671	489327.62	3230786.60	Геодезический метод	0.1	-
5672	489346.77	3230765.54	Геодезический метод	0.1	-
5673	489371.21	3230744.14	Геодезический метод	0.1	-
5674	489423.56	3230716.72	Геодезический метод	0.1	-
5675	489474.59	3230681.59	Геодезический метод	0.1	-
5676	489555.94	3230650.77	Геодезический метод	0.1	-
5652	489585.18	3230636.48	Геодезический метод	0.1	-
5677	495633.34	3227943.73	Геодезический метод	0.1	-
5678	495624.50	3227996.28	Геодезический метод	0.1	-
5679	495594.04	3227991.47	Геодезический метод	0.1	-
5680	495602.47	3227939.58	Геодезический метод	0.1	-
5677	495633.34	3227943.73	Геодезический метод	0.1	-
5681	495701.17	3227953.16	Геодезический метод	0.1	-
5682	495692.03	3228007.92	Геодезический метод	0.1	-
5683	495658.50	3228002.25	Геодезический метод	0.1	-
5684	495667.14	3227948.44	Геодезический метод	0.1	-
5681	495701.17	3227953.16	Геодезический метод	0.1	-
5685	487452.89	3262356.21	Геодезический метод	0.1	-
5686	487454.86	3262361.57	Геодезический метод	0.1	-
5687	487425.08	3262379.88	Геодезический метод	0.1	-
5688	487450.49	3262422.16	Геодезический метод	0.1	-
5689	487454.83	3262417.52	Геодезический метод	0.1	-
5690	487450.98	3262433.58	Геодезический метод	0.1	-
5691	487420.51	3262446.31	Геодезический метод	0.1	-

2. Сведения о характерных точках границ объекта					
Обозначение характерных точек границ	**Координаты, м**		**Метод определения координат характерной точки**	**Средняя квадратическая погрешность положения характерной точки (Mt), м**	**Описание обозначения точки на местности (при наличии)**
	X	**Y**			
1	**2**	**3**	**4**	**5**	**6**
5692	487391.77	3262400.35	Геодезический метод	0.1	-
5693	487357.21	3262421.59	Геодезический метод	0.1	-
5694	487380.34	3262457.09	Геодезический метод	0.1	-
5695	487407.98	3262452.69	Геодезический метод	0.1	-
5696	487347.58	3262491.21	Геодезический метод	0.1	-
5697	487288.05	3262518.72	Геодезический метод	0.1	-
5698	487260.68	3262544.19	Геодезический метод	0.1	-
5699	487253.86	3262567.63	Геодезический метод	0.1	-
5700	487262.88	3262598.40	Геодезический метод	0.1	-
5701	487206.47	3262631.04	Геодезический метод	0.1	-
5702	487150.41	3262677.15	Геодезический метод	0.1	-
5703	487053.90	3262797.44	Геодезический метод	0.1	-
5704	487030.34	3262832.34	Геодезический метод	0.1	-
5705	487001.46	3262857.21	Геодезический метод	0.1	-
5706	486957.88	3262976.47	Геодезический метод	0.1	-
5707	486942.36	3262982.88	Геодезический метод	0.1	-
5708	486923.65	3263003.74	Геодезический метод	0.1	-
5709	486925.25	3263050.54	Геодезический метод	0.1	-
5710	486921.97	3263060.35	Геодезический метод	0.1	-
5711	486877.20	3263122.53	Геодезический метод	0.1	-
5712	486828.89	3263170.91	Геодезический метод	0.1	-
5713	486799.37	3263190.36	Геодезический метод	0.1	-
5714	486781.04	3263193.25	Геодезический метод	0.1	-
5715	486766.31	3263178.62	Геодезический метод	0.1	-
5716	486764.20	3263171.40	Геодезический метод	0.1	-
5717	486767.40	3263161.61	Геодезический метод	0.1	-

2. Сведения о характерных точках границ объекта					
Обозначение характерных точек границ	**Координаты, м**		**Метод определения координат характерной точки**	**Средняя квадратическая погрешность положения характерной точки (Mt), м**	**Описание обозначения точки на местности (при наличии)**
	X	**Y**			
1	**2**	**3**	**4**	**5**	**6**
5718	486777.56	3263149.97	Геодезический метод	0.1	-
5719	486808.40	3263131.58	Геодезический метод	0.1	-
5720	486808.38	3263122.46	Геодезический метод	0.1	-
5721	486764.73	3263107.80	Геодезический метод	0.1	-
5722	486759.59	3263094.56	Геодезический метод	0.1	-
5723	486758.91	3263078.40	Геодезический метод	0.1	-
5724	486762.53	3263066.71	Геодезический метод	0.1	-
5725	486773.44	3263058.02	Геодезический метод	0.1	-
5726	486770.34	3263033.56	Геодезический метод	0.1	-
5727	486777.56	3263031.20	Геодезический метод	0.1	-
5728	486784.94	3263032.53	Геодезический метод	0.1	-
5729	486801.97	3263050.89	Геодезический метод	0.1	-
5730	486825.03	3263064.70	Геодезический метод	0.1	-
5731	486832.09	3263069.87	Геодезический метод	0.1	-
5732	486840.46	3263066.58	Геодезический метод	0.1	-
5733	486843.16	3263047.43	Геодезический метод	0.1	-
5734	486814.70	3263025.94	Геодезический метод	0.1	-
5735	486796.34	3263019.71	Геодезический метод	0.1	-
5736	486778.79	3263021.48	Геодезический метод	0.1	-
5737	486764.34	3263026.74	Геодезический метод	0.1	-
5738	486756.78	3263034.62	Геодезический метод	0.1	-
5739	486753.87	3263028.12	Геодезический метод	0.1	-
5740	486742.44	3263028.24	Геодезический метод	0.1	-
5741	486741.84	3263021.71	Геодезический метод	0.1	-
5742	486745.64	3263021.23	Геодезический метод	0.1	-
5743	486778.37	3262966.73	Геодезический метод	0.1	-

2. Сведения о характерных точках границ объекта					
Обозначение характерных точек границ	**Координаты, м**		**Метод определения координат характерной точки**	**Средняя квадратическая погрешность положения характерной точки (Mt), м**	**Описание обозначения точки на местности (при наличии)**
	X	**Y**			
1	**2**	**3**	**4**	**5**	**6**
5744	486831.15	3262893.52	Геодезический метод	0.1	-
5745	486856.29	3262862.17	Геодезический метод	0.1	-
5746	486871.31	3262828.21	Геодезический метод	0.1	-
5747	486914.74	3262713.59	Геодезический метод	0.1	-
5748	486962.58	3262627.22	Геодезический метод	0.1	-
5749	487031.97	3262539.55	Геодезический метод	0.1	-
5750	487115.72	3262457.92	Геодезический метод	0.1	-
5751	487181.89	3262418.19	Геодезический метод	0.1	-
5752	487258.22	3262391.76	Геодезический метод	0.1	-
5753	487247.01	3262413.03	Геодезический метод	0.1	-
5754	487259.55	3262434.12	Геодезический метод	0.1	-
5755	487269.80	3262434.54	Геодезический метод	0.1	-
5756	487294.73	3262416.84	Геодезический метод	0.1	-
5757	487315.56	3262401.81	Геодезический метод	0.1	-
5758	487330.69	3262428.59	Геодезический метод	0.1	-
5759	487360.88	3262410.04	Геодезический метод	0.1	-
5760	487393.60	3262389.93	Геодезический метод	0.1	-
5761	487427.91	3262368.84	Геодезический метод	0.1	-
5762	487450.43	3262354.99	Геодезический метод	0.1	-
5685	487452.89	3262356.21	Геодезический метод	0.1	-
5763	497900.01	3228483.48	Геодезический метод	0.1	-
5764	497920.11	3228511.85	Геодезический метод	0.1	-
5765	497970.84	3228558.76	Геодезический метод	0.1	-
5766	497983.96	3228615.07	Геодезический метод	0.1	-
5767	497987.85	3228651.72	Геодезический метод	0.1	-
5768	498009.86	3228698.34	Геодезический метод	0.1	-

2. Сведения о характерных точках границ объекта					
Обозначение характерных точек границ	**Координаты, м**		**Метод определения координат характерной точки**	**Средняя квадратическая погрешность положения характерной точки (Mt), м**	**Описание обозначения точки на местности (при наличии)**
	X	**Y**			
1	**2**	**3**	**4**	**5**	**6**
5769	497974.42	3228755.58	Геодезический метод	0.1	-
5770	497863.96	3228924.52	Геодезический метод	0.1	-
5771	497849.52	3228912.11	Геодезический метод	0.1	-
5772	497844.85	3228910.21	Геодезический метод	0.1	-
5773	497811.41	3228886.36	Геодезический метод	0.1	-
5774	497778.61	3228858.31	Геодезический метод	0.1	-
5775	497766.91	3228853.59	Геодезический метод	0.1	-
5776	497788.61	3228840.99	Геодезический метод	0.1	-
5777	497856.20	3228786.59	Геодезический метод	0.1	-
5778	497841.53	3228780.72	Геодезический метод	0.1	-
5779	497829.79	3228766.05	Геодезический метод	0.1	-
5780	497795.27	3228728.33	Геодезический метод	0.1	-
5781	497734.90	3228662.36	Геодезический метод	0.1	-
5782	497690.97	3228628.02	Геодезический метод	0.1	-
5783	497618.50	3228571.38	Геодезический метод	0.1	-
5784	497582.43	3228540.63	Геодезический метод	0.1	-
5785	497465.90	3228441.28	Геодезический метод	0.1	-
5786	497470.65	3228426.17	Геодезический метод	0.1	-
5787	497476.66	3228407.05	Геодезический метод	0.1	-
5788	497422.86	3228357.16	Геодезический метод	0.1	-
5789	497443.04	3228323.60	Геодезический метод	0.1	-
5790	497462.74	3228338.18	Геодезический метод	0.1	-
5791	497508.28	3228368.99	Геодезический метод	0.1	-
5792	497536.43	3228374.84	Геодезический метод	0.1	-
5793	497540.76	3228372.05	Геодезический метод	0.1	-
5794	497583.13	3228305.04	Геодезический метод	0.1	-

2. Сведения о характерных точках границ объекта					
Обозначение характерных точек границ	**Координаты, м**		**Метод определения координат характерной точки**	**Средняя квадратическая погрешность положения характерной точки (Mt), м**	**Описание обозначения точки на местности (при наличии)**
	X	**Y**			
1	**2**	**3**	**4**	**5**	**6**
5795	497598.47	3228280.51	Геодезический метод	0.1	-
5796	497609.76	3228278.82	Геодезический метод	0.1	-
5797	497630.79	3228291.30	Геодезический метод	0.1	-
5798	497633.31	3228301.10	Геодезический метод	0.1	-
5799	497634.32	3228313.80	Геодезический метод	0.1	-
5800	497639.27	3228313.03	Геодезический метод	0.1	-
5801	497644.63	3228315.81	Геодезический метод	0.1	-
5802	497657.64	3228326.94	Геодезический метод	0.1	-
5803	497754.66	3228368.39	Геодезический метод	0.1	-
5763	497900.01	3228483.48	Геодезический метод	0.1	-
5804	486801.52	3252916.14	Геодезический метод	0.1	-
5805	486799.28	3252980.65	Геодезический метод	0.1	-
5806	486781.07	3253027.92	Геодезический метод	0.1	-
5807	486768.01	3253065.58	Геодезический метод	0.1	-
5808	486774.56	3253087.29	Геодезический метод	0.1	-
5809	486727.90	3253193.46	Геодезический метод	0.1	-
5810	486733.02	3253176.33	Геодезический метод	0.1	-
5811	486716.49	3253170.21	Геодезический метод	0.1	-
5812	486695.61	3253175.21	Геодезический метод	0.1	-
5813	486680.41	3253168.16	Геодезический метод	0.1	-
5814	486672.69	3253147.89	Геодезический метод	0.1	-
5815	486665.82	3253128.27	Геодезический метод	0.1	-
5816	486670.40	3253097.22	Геодезический метод	0.1	-
5817	486650.78	3253070.74	Геодезический метод	0.1	-
5818	486661.71	3253060.32	Геодезический метод	0.1	-
5819	486676.91	3253058.76	Геодезический метод	0.1	-

2. Сведения о характерных точках границ объекта					
Обозначение характерных точек границ	**Координаты, м**		**Метод определения координат характерной точки**	**Средняя квадратическая погрешность положения характерной точки (Mt), м**	**Описание обозначения точки на местности (при наличии)**
	X	**Y**			
1	**2**	**3**	**4**	**5**	**6**
5820	486681.56	3253036.54	Геодезический метод	0.1	-
5821	486690.28	3253023.46	Геодезический метод	0.1	-
5822	486693.29	3252983.13	Геодезический метод	0.1	-
5823	486717.80	3252950.76	Геодезический метод	0.1	-
5824	486727.94	3252928.86	Геодезический метод	0.1	-
5825	486725.93	3252900.54	Геодезический метод	0.1	-
5826	486727.51	3252894.07	Геодезический метод	0.1	-
5804	486801.52	3252916.14	Геодезический метод	0.1	-
5827	485797.03	3248076.15	Геодезический метод	0.1	-
5828	485790.29	3248084.12	Геодезический метод	0.1	-
5829	485767.41	3248098.47	Геодезический метод	0.1	-
5830	485799.04	3248091.13	Геодезический метод	0.1	-
5831	485846.98	3248118.54	Геодезический метод	0.1	-
5832	485835.14	3248143.20	Геодезический метод	0.1	-
5833	485800.19	3248122.71	Геодезический метод	0.1	-
5834	485807.36	3248134.69	Геодезический метод	0.1	-
5835	485801.96	3248138.55	Геодезический метод	0.1	-
5836	485801.82	3248153.37	Геодезический метод	0.1	-
5837	485790.47	3248138.31	Геодезический метод	0.1	-
5838	485752.18	3248159.91	Геодезический метод	0.1	-
5839	485753.50	3248162.56	Геодезический метод	0.1	-
5840	485739.35	3248170.62	Геодезический метод	0.1	-
5841	485738.45	3248169.54	Геодезический метод	0.1	-
5842	485724.01	3248178.48	Геодезический метод	0.1	-
5843	485694.00	3248180.34	Геодезический метод	0.1	-
5844	485683.01	3248161.89	Геодезический метод	0.1	-

2. Сведения о характерных точках границ объекта					
Обозначение характерных точек границ	**Координаты, м**		**Метод определения координат характерной точки**	**Средняя квадратическая погрешность положения характерной точки (Mt), м**	**Описание обозначения точки на местности (при наличии)**
	X	**Y**			
1	**2**	**3**	**4**	**5**	**6**
5845	485660.62	3248169.23	Геодезический метод	0.1	-
5846	485650.25	3248172.75	Геодезический метод	0.1	-
5847	485600.17	3248182.08	Геодезический метод	0.1	-
5848	485584.64	3248187.08	Геодезический метод	0.1	-
5849	485578.48	3248185.28	Геодезический метод	0.1	-
5850	485570.81	3248179.70	Геодезический метод	0.1	-
5851	485560.49	3248155.38	Геодезический метод	0.1	-
5852	485534.87	3248121.57	Геодезический метод	0.1	-
5853	485550.04	3248107.55	Геодезический метод	0.1	-
5854	485558.63	3248103.30	Геодезический метод	0.1	-
5855	485585.16	3248092.80	Геодезический метод	0.1	-
5856	485618.75	3248087.34	Геодезический метод	0.1	-
5857	485654.54	3248079.54	Геодезический метод	0.1	-
5858	485681.70	3248070.12	Геодезический метод	0.1	-
5859	485710.30	3248056.34	Геодезический метод	0.1	-
5860	485723.13	3248047.58	Геодезический метод	0.1	-
5861	485756.01	3248027.56	Геодезический метод	0.1	-
5862	485780.31	3248055.64	Геодезический метод	0.1	-
5827	485797.03	3248076.15	Геодезический метод	0.1	-
5863	485920.26	3248344.45	Геодезический метод	0.1	-
5864	485916.47	3248362.92	Геодезический метод	0.1	-
5865	485913.30	3248384.14	Геодезический метод	0.1	-
5866	485910.29	3248382.72	Геодезический метод	0.1	-
5867	485873.77	3248512.37	Геодезический метод	0.1	-
5868	485801.46	3248528.28	Геодезический метод	0.1	-
5869	485763.96	3248534.40	Геодезический метод	0.1	-

2. Сведения о характерных точках границ объекта					
Обозначение характерных точек границ	**Координаты, м**		**Метод определения координат характерной точки**	**Средняя квадратическая погрешность положения характерной точки (Mt), м**	**Описание обозначения точки на местности (при наличии)**
	X	**Y**			
1	**2**	**3**	**4**	**5**	**6**
5870	485736.29	3248429.79	Геодезический метод	0.1	-
5871	485707.61	3248342.94	Геодезический метод	0.1	-
5872	485766.59	3248339.88	Геодезический метод	0.1	-
5873	485806.19	3248344.59	Геодезический метод	0.1	-
5874	485836.45	3248350.49	Геодезический метод	0.1	-
5875	485842.33	3248349.28	Геодезический метод	0.1	-
5876	485852.71	3248343.62	Геодезический метод	0.1	-
5877	485857.48	3248343.08	Геодезический метод	0.1	-
5878	485871.53	3248347.42	Геодезический метод	0.1	-
5879	485873.06	3248341.33	Геодезический метод	0.1	-
5880	485901.59	3248347.57	Геодезический метод	0.1	-
5881	485906.96	3248342.20	Геодезический метод	0.1	-
5882	485913.56	3248343.15	Геодезический метод	0.1	-
5863	485920.26	3248344.45	Геодезический метод	0.1	-
5883	486242.00	3247830.99	Геодезический метод	0.1	-
5884	486258.44	3247848.03	Геодезический метод	0.1	-
5885	486240.45	3247864.58	Геодезический метод	0.1	-
5886	486230.57	3247872.87	Геодезический метод	0.1	-
5887	486219.83	3247877.12	Геодезический метод	0.1	-
5888	486198.61	3247903.45	Геодезический метод	0.1	-
5889	486186.14	3247927.23	Геодезический метод	0.1	-
5890	486177.63	3247954.01	Геодезический метод	0.1	-
5891	486170.26	3247984.74	Геодезический метод	0.1	-
5892	486185.85	3247988.37	Геодезический метод	0.1	-
5893	486189.65	3247985.82	Геодезический метод	0.1	-
5894	486199.00	3247990.25	Геодезический метод	0.1	-

2. Сведения о характерных точках границ объекта					
Обозначение характерных точек границ	**Координаты, м**		**Метод определения координат характерной точки**	**Средняя квадратическая погрешность положения характерной точки (Mt), м**	**Описание обозначения точки на местности (при наличии)**
	X	**Y**			
1	**2**	**3**	**4**	**5**	**6**
5895	486198.15	3247993.29	Геодезический метод	0.1	-
5896	486205.31	3248000.80	Геодезический метод	0.1	-
5897	486192.98	3248040.74	Геодезический метод	0.1	-
5898	486196.38	3248053.49	Геодезический метод	0.1	-
5899	486193.97	3248063.25	Геодезический метод	0.1	-
5900	486186.03	3248070.75	Геодезический метод	0.1	-
5901	486175.83	3248073.17	Геодезический метод	0.1	-
5902	486167.18	3248073.59	Геодезический метод	0.1	-
5903	486154.43	3248081.22	Геодезический метод	0.1	-
5904	486129.56	3248103.83	Геодезический метод	0.1	-
5905	486099.13	3248131.62	Геодезический метод	0.1	-
5906	486075.60	3248166.02	Геодезический метод	0.1	-
5907	486062.13	3248183.01	Геодезический метод	0.1	-
5908	486046.82	3248206.79	Геодезический метод	0.1	-
5909	486031.09	3248223.21	Геодезический метод	0.1	-
5910	486016.20	3248246.15	Геодезический метод	0.1	-
5911	485999.81	3248282.21	Геодезический метод	0.1	-
5912	485980.34	3248306.04	Геодезический метод	0.1	-
5913	485973.15	3248314.98	Геодезический метод	0.1	-
5914	485950.44	3248312.43	Геодезический метод	0.1	-
5915	485927.39	3248309.85	Геодезический метод	0.1	-
5916	485929.73	3248298.60	Геодезический метод	0.1	-
5917	485882.06	3248285.19	Геодезический метод	0.1	-
5918	485872.52	3248270.37	Геодезический метод	0.1	-
5919	485859.49	3248225.63	Геодезический метод	0.1	-
5920	485861.33	3248208.54	Геодезический метод	0.1	-

2. Сведения о характерных точках границ объекта					
Обозначение характерных точек границ	**Координаты, м**		**Метод определения координат характерной точки**	**Средняя квадратическая погрешность положения характерной точки (Mt), м**	**Описание обозначения точки на местности (при наличии)**
	X	**Y**			
1	**2**	**3**	**4**	**5**	**6**
5921	485859.71	3248199.69	Геодезический метод	0.1	-
5922	485865.42	3248194.41	Геодезический метод	0.1	-
5923	485862.47	3248166.82	Геодезический метод	0.1	-
5924	485863.94	3248161.44	Геодезический метод	0.1	-
5925	485864.80	3248158.90	Геодезический метод	0.1	-
5926	485872.48	3248132.05	Геодезический метод	0.1	-
5927	485897.94	3248149.89	Геодезический метод	0.1	-
5928	485910.40	3248095.81	Геодезический метод	0.1	-
5929	485928.02	3248082.74	Геодезический метод	0.1	-
5930	485939.33	3248074.80	Геодезический метод	0.1	-
5931	485955.19	3248058.84	Геодезический метод	0.1	-
5932	485957.13	3248056.32	Геодезический метод	0.1	-
5933	485965.94	3248044.87	Геодезический метод	0.1	-
5934	485978.19	3248035.88	Геодезический метод	0.1	-
5935	486024.45	3248056.77	Геодезический метод	0.1	-
5936	486036.05	3248046.80	Геодезический метод	0.1	-
5937	486034.92	3248026.81	Геодезический метод	0.1	-
5938	486037.36	3248026.12	Геодезический метод	0.1	-
5939	486073.64	3247952.19	Геодезический метод	0.1	-
5940	486096.94	3247940.03	Геодезический метод	0.1	-
5941	486133.34	3247926.60	Геодезический метод	0.1	-
5942	486189.68	3247850.19	Геодезический метод	0.1	-
5943	486205.03	3247833.50	Геодезический метод	0.1	-
5944	486208.13	3247831.41	Геодезический метод	0.1	-
5945	486209.62	3247834.54	Геодезический метод	0.1	-
5946	486218.78	3247824.49	Геодезический метод	0.1	-

2. Сведения о характерных точках границ объекта					
Обозначение характерных точек границ	**Координаты, м**		**Метод определения координат характерной точки**	**Средняя квадратическая погрешность положения характерной точки (Mt), м**	**Описание обозначения точки на местности (при наличии)**
	X	**Y**			
1	**2**	**3**	**4**	**5**	**6**
5947	486230.96	3247822.66	Геодезический метод	0.1	-
5948	486240.35	3247831.62	Геодезический метод	0.1	-
5883	486242.00	3247830.99	Геодезический метод	0.1	-
5949	489906.78	3230445.69	Геодезический метод	0.1	-
5950	489893.20	3230459.97	Геодезический метод	0.1	-
5951	489894.72	3230463.67	Геодезический метод	0.1	-
5952	489893.95	3230470.43	Геодезический метод	0.1	-
5953	489896.96	3230475.06	Геодезический метод	0.1	-
5954	489899.15	3230476.82	Геодезический метод	0.1	-
5955	489902.01	3230476.57	Геодезический метод	0.1	-
5956	489903.69	3230475.22	Геодезический метод	0.1	-
5957	489921.95	3230496.82	Геодезический метод	0.1	-
5958	489915.15	3230503.76	Геодезический метод	0.1	-
5959	489908.32	3230510.22	Геодезический метод	0.1	-
5960	489900.07	3230516.88	Геодезический метод	0.1	-
5961	489903.16	3230520.98	Геодезический метод	0.1	-
5962	489886.84	3230535.10	Геодезический метод	0.1	-
5963	489881.83	3230531.35	Геодезический метод	0.1	-
5964	489873.43	3230542.60	Геодезический метод	0.1	-
5965	489857.55	3230561.09	Геодезический метод	0.1	-
5966	489864.55	3230569.45	Геодезический метод	0.1	-
5967	489877.18	3230584.08	Геодезический метод	0.1	-
5968	489857.08	3230607.17	Геодезический метод	0.1	-
5969	489848.14	3230601.62	Геодезический метод	0.1	-
5970	489825.86	3230627.26	Геодезический метод	0.1	-
5971	489818.39	3230625.53	Геодезический метод	0.1	-

2. Сведения о характерных точках границ объекта					
Обозначение характерных точек границ	**Координаты, м**		**Метод определения координат характерной точки**	**Средняя квадратическая погрешность положения характерной точки (Mt), м**	**Описание обозначения точки на местности (при наличии)**
	X	**Y**			
1	**2**	**3**	**4**	**5**	**6**
5972	489813.39	3230624.00	Геодезический метод	0.1	-
5973	489796.19	3230648.30	Геодезический метод	0.1	-
5974	489773.90	3230649.94	Геодезический метод	0.1	-
5975	489769.55	3230655.05	Геодезический метод	0.1	-
5976	489779.22	3230661.75	Геодезический метод	0.1	-
5977	489762.01	3230676.25	Геодезический метод	0.1	-
5978	489752.70	3230702.85	Геодезический метод	0.1	-
5979	489727.04	3230707.70	Геодезический метод	0.1	-
5980	489707.04	3230720.30	Геодезический метод	0.1	-
5981	489702.19	3230743.54	Геодезический метод	0.1	-
5982	489697.04	3230751.35	Геодезический метод	0.1	-
5983	489713.30	3230763.46	Геодезический метод	0.1	-
5984	489712.43	3230773.07	Геодезический метод	0.1	-
5985	489692.71	3230779.11	Геодезический метод	0.1	-
5986	489694.18	3230787.05	Геодезический метод	0.1	-
5987	489692.46	3230788.91	Геодезический метод	0.1	-
5988	489692.48	3230794.82	Геодезический метод	0.1	-
5989	489676.01	3230790.31	Геодезический метод	0.1	-
5990	489675.29	3230788.88	Геодезический метод	0.1	-
5991	489656.76	3230751.82	Геодезический метод	0.1	-
5992	489661.09	3230742.84	Геодезический метод	0.1	-
5993	489666.55	3230731.51	Геодезический метод	0.1	-
5994	489687.98	3230687.09	Геодезический метод	0.1	-
5995	489696.14	3230659.24	Геодезический метод	0.1	-
5996	489690.71	3230629.64	Геодезический метод	0.1	-
5997	489692.07	3230593.34	Геодезический метод	0.1	-

2. Сведения о характерных точках границ объекта					
Обозначение характерных точек границ	**Координаты, м**		**Метод определения координат характерной точки**	**Средняя квадратическая погрешность положения характерной точки (Mt), м**	**Описание обозначения точки на местности (при наличии)**
	X	**Y**			
1	**2**	**3**	**4**	**5**	**6**
5998	489693.54	3230587.11	Геодезический метод	0.1	-
5999	489713.07	3230581.97	Геодезический метод	0.1	-
6000	489732.84	3230582.80	Геодезический метод	0.1	-
6001	489729.56	3230550.22	Геодезический метод	0.1	-
6002	489723.18	3230534.32	Геодезический метод	0.1	-
6003	489727.49	3230518.33	Геодезический метод	0.1	-
6004	489749.82	3230491.09	Геодезический метод	0.1	-
6005	489759.35	3230479.46	Геодезический метод	0.1	-
6006	489787.40	3230453.84	Геодезический метод	0.1	-
6007	489774.07	3230443.81	Геодезический метод	0.1	-
6008	489823.88	3230419.23	Геодезический метод	0.1	-
6009	489848.70	3230417.07	Геодезический метод	0.1	-
6010	489851.46	3230414.38	Геодезический метод	0.1	-
6011	489875.52	3230420.31	Геодезический метод	0.1	-
5949	489906.78	3230445.69	Геодезический метод	0.1	-
6012	496214.09	3227210.68	Геодезический метод	0.1	-
6013	496225.85	3227235.74	Геодезический метод	0.1	-
6014	496234.87	3227285.50	Геодезический метод	0.1	-
6015	496238.36	3227296.31	Геодезический метод	0.1	-
6016	496251.43	3227312.10	Геодезический метод	0.1	-
6017	496281.04	3227346.22	Геодезический метод	0.1	-
6018	496256.66	3227451.35	Геодезический метод	0.1	-
6019	496266.93	3227460.87	Геодезический метод	0.1	-
6020	496302.77	3227454.40	Геодезический метод	0.1	-
6021	496327.80	3227441.89	Геодезический метод	0.1	-
6022	496375.59	3227423.59	Геодезический метод	0.1	-

2. Сведения о характерных точках границ объекта					
Обозначение характерных точек границ	**Координаты, м**		**Метод определения координат характерной точки**	**Средняя квадратическая погрешность положения характерной точки (Mt), м**	**Описание обозначения точки на местности (при наличии)**
	X	**Y**			
1	**2**	**3**	**4**	**5**	**6**
6023	496370.97	3227439.68	Геодезический метод	0.1	-
6024	496394.71	3227464.94	Геодезический метод	0.1	-
6025	496391.37	3227514.60	Геодезический метод	0.1	-
6026	496391.34	3227515.06	Геодезический метод	0.1	-
6027	496355.04	3227567.33	Геодезический метод	0.1	-
6028	496349.03	3227566.95	Геодезический метод	0.1	-
6029	496339.89	3227553.24	Геодезический метод	0.1	-
6030	496336.27	3227552.16	Геодезический метод	0.1	-
6031	496334.12	3227553.96	Геодезический метод	0.1	-
6032	496332.80	3227559.02	Геодезический метод	0.1	-
6033	496332.68	3227567.68	Геодезический метод	0.1	-
6034	496329.90	3227578.14	Геодезический метод	0.1	-
6035	496327.82	3227581.57	Геодезический метод	0.1	-
6036	496328.63	3227587.25	Геодезический метод	0.1	-
6037	496344.16	3227641.06	Геодезический метод	0.1	-
6038	496347.20	3227640.33	Геодезический метод	0.1	-
6039	496356.63	3227684.23	Геодезический метод	0.1	-
6040	496371.87	3227718.56	Геодезический метод	0.1	-
6041	496368.88	3227719.19	Геодезический метод	0.1	-
6042	496369.02	3227723.85	Геодезический метод	0.1	-
6043	496316.37	3227736.46	Геодезический метод	0.1	-
6044	496314.68	3227736.86	Геодезический метод	0.1	-
6045	496315.17	3227762.21	Геодезический метод	0.1	-
6046	496263.42	3227762.92	Геодезический метод	0.1	-
6047	496263.32	3227772.20	Геодезический метод	0.1	-
6048	496249.94	3227771.46	Геодезический метод	0.1	-

2. Сведения о характерных точках границ объекта					
Обозначение характерных точек границ	**Координаты, м**		**Метод определения координат характерной точки**	**Средняя квадратическая погрешность положения характерной точки (Mt), м**	**Описание обозначения точки на местности (при наличии)**
	X	**Y**			
1	**2**	**3**	**4**	**5**	**6**
6049	496250.73	3227775.63	Геодезический метод	0.1	-
6050	496179.48	3227787.12	Геодезический метод	0.1	-
6051	496171.05	3227780.71	Геодезический метод	0.1	-
6052	496159.05	3227774.33	Геодезический метод	0.1	-
6053	496145.26	3227765.65	Геодезический метод	0.1	-
6054	496131.99	3227749.82	Геодезический метод	0.1	-
6055	496125.86	3227744.71	Геодезический метод	0.1	-
6056	496100.84	3227729.90	Геодезический метод	0.1	-
6057	496092.92	3227722.24	Геодезический метод	0.1	-
6058	496084.11	3227708.87	Геодезический метод	0.1	-
6059	496102.88	3227704.54	Геодезический метод	0.1	-
6060	496135.00	3227722.61	Геодезический метод	0.1	-
6061	496172.64	3227713.57	Геодезический метод	0.1	-
6062	496211.78	3227675.43	Геодезический метод	0.1	-
6063	496246.41	3227608.69	Геодезический метод	0.1	-
6064	496244.40	3227547.46	Геодезический метод	0.1	-
6065	496204.75	3227518.86	Геодезический метод	0.1	-
6066	496158.67	3227549.47	Геодезический метод	0.1	-
6067	496142.41	3227549.00	Геодезический метод	0.1	-
6068	496142.98	3227544.37	Геодезический метод	0.1	-
6069	496137.81	3227534.99	Геодезический метод	0.1	-
6070	496126.45	3227534.99	Геодезический метод	0.1	-
6071	496115.79	3227545.23	Геодезический метод	0.1	-
6072	496107.46	3227553.24	Геодезический метод	0.1	-
6073	496089.95	3227557.44	Геодезический метод	0.1	-
6074	496085.03	3227555.38	Геодезический метод	0.1	-

2. Сведения о характерных точках границ объекта					
Обозначение характерных точек границ	**Координаты, м**		**Метод определения координат характерной точки**	**Средняя квадратическая погрешность положения характерной точки (Mt), м**	**Описание обозначения точки на местности (при наличии)**
	X	**Y**			
1	**2**	**3**	**4**	**5**	**6**
6075	496073.44	3227550.53	Геодезический метод	0.1	-
6076	496069.46	3227539.25	Геодезический метод	0.1	-
6077	496078.79	3227530.40	Геодезический метод	0.1	-
6078	496083.33	3227527.21	Геодезический метод	0.1	-
6079	496136.77	3227489.55	Геодезический метод	0.1	-
6080	496121.91	3227465.28	Геодезический метод	0.1	-
6081	496145.94	3227430.31	Геодезический метод	0.1	-
6082	496172.76	3227391.29	Геодезический метод	0.1	-
6083	496124.36	3227353.61	Геодезический метод	0.1	-
6084	496113.83	3227409.19	Геодезический метод	0.1	-
6085	496079.49	3227386.60	Геодезический метод	0.1	-
6086	496073.42	3227395.96	Геодезический метод	0.1	-
6087	495932.49	3227311.28	Геодезический метод	0.1	-
6088	495904.23	3227330.22	Геодезический метод	0.1	-
6089	495897.99	3227334.41	Геодезический метод	0.1	-
6090	495895.63	3227338.37	Геодезический метод	0.1	-
6091	495846.76	3227420.46	Геодезический метод	0.1	-
6092	495831.31	3227401.70	Геодезический метод	0.1	-
6093	495814.95	3227391.27	Геодезический метод	0.1	-
6094	495804.53	3227389.61	Геодезический метод	0.1	-
6095	495791.14	3227387.48	Геодезический метод	0.1	-
6096	495772.58	3227395.18	Геодезический метод	0.1	-
6097	495754.95	3227375.29	Геодезический метод	0.1	-
6098	495747.97	3227366.51	Геодезический метод	0.1	-
6099	495794.26	3227317.95	Геодезический метод	0.1	-
6100	495797.56	3227287.26	Геодезический метод	0.1	-

2. Сведения о характерных точках границ объекта					
Обозначение характерных точек границ	**Координаты, м**		**Метод определения координат характерной точки**	**Средняя квадратическая погрешность положения характерной точки (Mt), м**	**Описание обозначения точки на местности (при наличии)**
	X	**Y**			
1	**2**	**3**	**4**	**5**	**6**
6101	495802.39	3227287.78	Геодезический метод	0.1	-
6102	495835.06	3227323.98	Геодезический метод	0.1	-
6103	495838.55	3227319.78	Геодезический метод	0.1	-
6104	495869.15	3227300.79	Геодезический метод	0.1	-
6105	495890.60	3227293.05	Геодезический метод	0.1	-
6106	495871.61	3227261.39	Геодезический метод	0.1	-
6107	495870.56	3227252.25	Геодезический метод	0.1	-
6108	495866.69	3227244.86	Геодезический метод	0.1	-
6109	495857.89	3227231.50	Геодезический метод	0.1	-
6110	495838.95	3227205.53	Геодезический метод	0.1	-
6111	495829.40	3227192.45	Геодезический метод	0.1	-
6112	495795.64	3227155.88	Геодезический метод	0.1	-
6113	495787.38	3227144.46	Геодезический метод	0.1	-
6114	495804.93	3227146.44	Геодезический метод	0.1	-
6115	495829.29	3227144.33	Геодезический метод	0.1	-
6116	495869.52	3227134.71	Геодезический метод	0.1	-
6117	495882.44	3227172.65	Геодезический метод	0.1	-
6118	495954.96	3227148.07	Геодезический метод	0.1	-
6119	495958.97	3227122.97	Геодезический метод	0.1	-
6120	495943.92	3227106.91	Геодезический метод	0.1	-
6121	495958.47	3227092.86	Геодезический метод	0.1	-
6122	495982.06	3227115.45	Геодезический метод	0.1	-
6123	495998.58	3227123.87	Геодезический метод	0.1	-
6124	496049.94	3227189.64	Геодезический метод	0.1	-
6125	496050.64	3227198.43	Геодезический метод	0.1	-
6126	496045.72	3227208.28	Геодезический метод	0.1	-

2. Сведения о характерных точках границ объекта					
Обозначение характерных точек границ	**Координаты, м**		**Метод определения координат характерной точки**	**Средняя квадратическая погрешность положения характерной точки (Mt), м**	**Описание обозначения точки на местности (при наличии)**
	X	**Y**			
1	**2**	**3**	**4**	**5**	**6**
6127	496026.72	3227225.52	Геодезический метод	0.1	-
6128	495975.02	3227250.84	Геодезический метод	0.1	-
6129	495966.02	3227266.47	Геодезический метод	0.1	-
6130	495982.28	3227273.73	Геодезический метод	0.1	-
6131	496171.62	3227190.49	Геодезический метод	0.1	-
6132	496175.86	3227184.47	Геодезический метод	0.1	-
6133	496179.52	3227179.27	Геодезический метод	0.1	-
6134	496200.74	3227194.66	Геодезический метод	0.1	-
6012	496214.09	3227210.68	Геодезический метод	0.1	-
6135	495377.47	3225743.47	Геодезический метод	0.1	-
6136	495383.74	3225759.98	Геодезический метод	0.1	-
6137	495400.27	3225816.33	Геодезический метод	0.1	-
6138	495432.40	3225873.78	Геодезический метод	0.1	-
6139	495435.83	3225879.92	Геодезический метод	0.1	-
6140	495437.36	3225882.68	Геодезический метод	0.1	-
6141	495483.64	3225966.48	Геодезический метод	0.1	-
6142	495479.41	3225990.26	Геодезический метод	0.1	-
6143	495478.39	3225995.28	Геодезический метод	0.1	-
6144	495348.41	3225991.26	Геодезический метод	0.1	-
6145	495269.12	3226024.38	Геодезический метод	0.1	-
6146	495211.40	3226062.53	Геодезический метод	0.1	-
6147	495188.72	3226032.81	Геодезический метод	0.1	-
6148	495181.10	3226023.73	Геодезический метод	0.1	-
6149	495189.85	3226016.23	Геодезический метод	0.1	-
6150	495182.54	3226007.89	Геодезический метод	0.1	-
6151	495173.82	3226015.12	Геодезический метод	0.1	-

2. Сведения о характерных точках границ объекта					
Обозначение характерных точек границ	**Координаты, м**		**Метод определения координат характерной точки**	**Средняя квадратическая погрешность положения характерной точки (Mt), м**	**Описание обозначения точки на местности (при наличии)**
	X	**Y**			
1	**2**	**3**	**4**	**5**	**6**
6152	495133.04	3225967.93	Геодезический метод	0.1	-
6153	495120.43	3225953.33	Геодезический метод	0.1	-
6154	495082.66	3226003.06	Геодезический метод	0.1	-
6155	495073.35	3226017.54	Геодезический метод	0.1	-
6156	495054.32	3226065.42	Геодезический метод	0.1	-
6157	495040.95	3226105.09	Геодезический метод	0.1	-
6158	495039.57	3226118.19	Геодезический метод	0.1	-
6159	495039.57	3226135.08	Геодезический метод	0.1	-
6160	495039.31	3226141.26	Геодезический метод	0.1	-
6161	495038.54	3226159.21	Геодезический метод	0.1	-
6162	495037.16	3226193.33	Геодезический метод	0.1	-
6163	495037.85	3226212.98	Геодезический метод	0.1	-
6164	495039.92	3226222.29	Геодезический метод	0.1	-
6165	495042.33	3226228.49	Геодезический метод	0.1	-
6166	495050.60	3226245.38	Геодезический метод	0.1	-
6167	495054.74	3226256.41	Геодезический метод	0.1	-
6168	495055.37	3226263.06	Геодезический метод	0.1	-
6169	495056.46	3226274.68	Геодезический метод	0.1	-
6170	495059.22	3226294.33	Геодезический метод	0.1	-
6171	495069.99	3226336.05	Геодезический метод	0.1	-
6172	495057.83	3226346.49	Геодезический метод	0.1	-
6173	494964.48	3226358.54	Геодезический метод	0.1	-
6174	494951.00	3226364.93	Геодезический метод	0.1	-
6175	494961.67	3226390.89	Геодезический метод	0.1	-
6176	494920.19	3226390.90	Геодезический метод	0.1	-
6177	494870.14	3226396.63	Геодезический метод	0.1	-

2. Сведения о характерных точках границ объекта					
Обозначение характерных точек границ	**Координаты, м**		**Метод определения координат характерной точки**	**Средняя квадратическая погрешность положения характерной точки (Mt), м**	**Описание обозначения точки на местности (при наличии)**
	X	**Y**			
1	**2**	**3**	**4**	**5**	**6**
6178	494858.22	3226398.10	Геодезический метод	0.1	-
6179	494747.69	3226446.86	Геодезический метод	0.1	-
6180	494730.12	3226487.51	Геодезический метод	0.1	-
6181	494718.86	3226490.94	Геодезический метод	0.1	-
6182	494719.76	3226495.51	Геодезический метод	0.1	-
6183	494712.54	3226508.30	Геодезический метод	0.1	-
6184	494706.33	3226519.30	Геодезический метод	0.1	-
6185	494704.91	3226519.84	Геодезический метод	0.1	-
6186	494686.42	3226516.48	Геодезический метод	0.1	-
6187	494683.68	3226498.59	Геодезический метод	0.1	-
6188	494658.86	3226495.04	Геодезический метод	0.1	-
6189	494651.61	3226502.10	Геодезический метод	0.1	-
6190	494632.71	3226516.72	Геодезический метод	0.1	-
6191	494603.47	3226539.20	Геодезический метод	0.1	-
6192	494577.66	3226533.47	Геодезический метод	0.1	-
6193	494569.46	3226529.81	Геодезический метод	0.1	-
6194	494564.97	3226527.81	Геодезический метод	0.1	-
6195	494550.34	3226521.29	Геодезический метод	0.1	-
6196	494546.21	3226498.64	Геодезический метод	0.1	-
6197	494545.19	3226485.11	Геодезический метод	0.1	-
6198	494548.77	3226459.58	Геодезический метод	0.1	-
6199	494550.30	3226435.07	Геодезический метод	0.1	-
6200	494546.58	3226407.67	Геодезический метод	0.1	-
6201	494546.26	3226404.23	Геодезический метод	0.1	-
6202	494545.97	3226400.26	Геодезический метод	0.1	-
6203	494540.24	3226400.68	Геодезический метод	0.1	-

2. Сведения о характерных точках границ объекта					
Обозначение характерных точек границ	**Координаты, м**		**Метод определения координат характерной точки**	**Средняя квадратическая погрешность положения характерной точки (Mt), м**	**Описание обозначения точки на местности (при наличии)**
	X	**Y**			
1	**2**	**3**	**4**	**5**	**6**
6204	494540.06	3226381.16	Геодезический метод	0.1	-
6205	494539.88	3226360.90	Геодезический метод	0.1	-
6206	494478.56	3226363.05	Геодезический метод	0.1	-
6207	494452.92	3226363.95	Геодезический метод	0.1	-
6208	494446.97	3226347.16	Геодезический метод	0.1	-
6209	494456.10	3226330.60	Геодезический метод	0.1	-
6210	494454.80	3226330.24	Геодезический метод	0.1	-
6211	494457.11	3226281.83	Геодезический метод	0.1	-
6212	494469.75	3226284.58	Геодезический метод	0.1	-
6213	494472.19	3226276.13	Геодезический метод	0.1	-
6214	494462.78	3226271.25	Геодезический метод	0.1	-
6215	494474.65	3226206.61	Геодезический метод	0.1	-
6216	494487.68	3226078.17	Геодезический метод	0.1	-
6217	494501.40	3226044.45	Геодезический метод	0.1	-
6218	494503.90	3226040.39	Геодезический метод	0.1	-
6219	494511.00	3226037.30	Геодезический метод	0.1	-
6220	494532.81	3226042.23	Геодезический метод	0.1	-
6221	494590.49	3226052.72	Геодезический метод	0.1	-
6222	494613.93	3226052.55	Геодезический метод	0.1	-
6223	494627.67	3226049.87	Геодезический метод	0.1	-
6224	494646.18	3226044.29	Геодезический метод	0.1	-
6225	494657.29	3226039.49	Геодезический метод	0.1	-
6226	494657.07	3226050.50	Геодезический метод	0.1	-
6227	494662.72	3226049.86	Геодезический метод	0.1	-
6228	494663.13	3226036.97	Геодезический метод	0.1	-
6229	494675.43	3226031.66	Геодезический метод	0.1	-

2. Сведения о характерных точках границ объекта					
Обозначение характерных точек границ	**Координаты, м**		**Метод определения координат характерной точки**	**Средняя квадратическая погрешность положения характерной точки (Mt), м**	**Описание обозначения точки на местности (при наличии)**
	X	**Y**			
1	**2**	**3**	**4**	**5**	**6**
6230	494677.46	3226030.90	Геодезический метод	0.1	-
6231	494678.73	3226033.64	Геодезический метод	0.1	-
6232	494669.53	3226046.05	Геодезический метод	0.1	-
6233	494649.12	3226063.92	Геодезический метод	0.1	-
6234	494621.06	3226093.60	Геодезический метод	0.1	-
6235	494614.36	3226104.77	Геодезический метод	0.1	-
6236	494607.27	3226116.58	Геодезический метод	0.1	-
6237	494602.93	3226122.96	Геодезический метод	0.1	-
6238	494591.44	3226137.77	Геодезический метод	0.1	-
6239	494587.61	3226146.71	Геодезический метод	0.1	-
6240	494587.61	3226151.31	Геодезический метод	0.1	-
6241	494589.91	3226158.71	Геодезический метод	0.1	-
6242	494597.32	3226168.41	Геодезический метод	0.1	-
6243	494605.32	3226174.69	Геодезический метод	0.1	-
6244	494602.48	3226177.83	Геодезический метод	0.1	-
6245	494602.72	3226194.92	Геодезический метод	0.1	-
6246	494545.78	3226195.86	Геодезический метод	0.1	-
6247	494545.56	3226195.86	Геодезический метод	0.1	-
6248	494545.35	3226235.34	Геодезический метод	0.1	-
6249	494545.91	3226240.37	Геодезический метод	0.1	-
6250	494566.76	3226244.92	Геодезический метод	0.1	-
6251	494586.67	3226255.54	Геодезический метод	0.1	-
6252	494590.89	3226256.58	Геодезический метод	0.1	-
6253	494603.17	3226238.59	Геодезический метод	0.1	-
6254	494617.34	3226250.71	Геодезический метод	0.1	-
6255	494627.70	3226259.57	Геодезический метод	0.1	-

2. Сведения о характерных точках границ объекта					
Обозначение характерных точек границ	**Координаты, м**		**Метод определения координат характерной точки**	**Средняя квадратическая погрешность положения характерной точки (Mt), м**	**Описание обозначения точки на местности (при наличии)**
	X	**Y**			
1	**2**	**3**	**4**	**5**	**6**
6256	494620.89	3226271.93	Геодезический метод	0.1	-
6257	494618.18	3226271.26	Геодезический метод	0.1	-
6258	494615.70	3226281.33	Геодезический метод	0.1	-
6259	494610.22	3226303.63	Геодезический метод	0.1	-
6260	494608.96	3226308.74	Геодезический метод	0.1	-
6261	494638.66	3226313.62	Геодезический метод	0.1	-
6262	494663.56	3226317.05	Геодезический метод	0.1	-
6263	494677.45	3226317.92	Геодезический метод	0.1	-
6264	494678.82	3226318.01	Геодезический метод	0.1	-
6265	494684.33	3226318.35	Геодезический метод	0.1	-
6266	494699.13	3226322.30	Геодезический метод	0.1	-
6267	494707.04	3226324.08	Геодезический метод	0.1	-
6268	494715.79	3226327.70	Геодезический метод	0.1	-
6269	494725.17	3226330.72	Геодезический метод	0.1	-
6270	494731.04	3226332.76	Геодезический метод	0.1	-
6271	494743.44	3226333.07	Геодезический метод	0.1	-
6272	494820.15	3226332.51	Геодезический метод	0.1	-
6273	494823.98	3226331.23	Геодезический метод	0.1	-
6274	494829.86	3226325.36	Геодезический метод	0.1	-
6275	494837.26	3226313.62	Геодезический метод	0.1	-
6276	494849.52	3226291.15	Геодезический метод	0.1	-
6277	494876.78	3226249.71	Геодезический метод	0.1	-
6278	494874.02	3226242.97	Геодезический метод	0.1	-
6279	494919.21	3226190.71	Геодезический метод	0.1	-
6280	494908.33	3226156.48	Геодезический метод	0.1	-
6281	494890.21	3226163.09	Геодезический метод	0.1	-

2. Сведения о характерных точках границ объекта					
Обозначение характерных точек границ	**Координаты, м**		**Метод определения координат характерной точки**	**Средняя квадратическая погрешность положения характерной точки (Mt), м**	**Описание обозначения точки на местности (при наличии)**
	X	**Y**			
1	**2**	**3**	**4**	**5**	**6**
6282	494854.03	3226166.09	Геодезический метод	0.1	-
6283	494856.62	3226189.22	Геодезический метод	0.1	-
6284	494842.66	3226210.72	Геодезический метод	0.1	-
6285	494823.15	3226221.16	Геодезический метод	0.1	-
6286	494819.21	3226224.43	Геодезический метод	0.1	-
6287	494808.10	3226214.14	Геодезический метод	0.1	-
6288	494812.10	3226210.61	Геодезический метод	0.1	-
6289	494814.48	3226208.18	Геодезический метод	0.1	-
6290	494816.83	3226204.87	Геодезический метод	0.1	-
6291	494819.31	3226199.62	Геодезический метод	0.1	-
6292	494820.41	3226195.73	Геодезический метод	0.1	-
6293	494821.94	3226186.50	Геодезический метод	0.1	-
6294	494822.07	3226183.49	Геодезический метод	0.1	-
6295	494821.88	3226180.76	Геодезический метод	0.1	-
6296	494821.04	3226175.83	Геодезический метод	0.1	-
6297	494819.82	3226172.16	Геодезический метод	0.1	-
6298	494818.65	3226169.48	Геодезический метод	0.1	-
6299	494815.36	3226163.44	Геодезический метод	0.1	-
6300	494809.25	3226154.28	Геодезический метод	0.1	-
6301	494796.91	3226131.90	Геодезический метод	0.1	-
6302	494795.98	3226130.22	Геодезический метод	0.1	-
6303	494780.20	3226100.91	Геодезический метод	0.1	-
6304	494771.29	3226079.72	Геодезический метод	0.1	-
6305	494766.34	3226067.92	Геодезический метод	0.1	-
6306	494762.28	3226059.30	Геодезический метод	0.1	-
6307	494759.86	3226056.05	Геодезический метод	0.1	-

2. Сведения о характерных точках границ объекта					
Обозначение характерных точек границ	**Координаты, м**		**Метод определения координат характерной точки**	**Средняя квадратическая погрешность положения характерной точки (Mt), м**	**Описание обозначения точки на местности (при наличии)**
	X	**Y**			
1	**2**	**3**	**4**	**5**	**6**
6308	494757.67	3226053.90	Геодезический метод	0.1	-
6309	494753.89	3226051.12	Геодезический метод	0.1	-
6310	494749.29	3226048.77	Геодезический метод	0.1	-
6311	494745.51	3226047.48	Геодезический метод	0.1	-
6312	494741.00	3226046.55	Геодезический метод	0.1	-
6313	494734.15	3226046.57	Геодезический метод	0.1	-
6314	494724.93	3226047.81	Геодезический метод	0.1	-
6315	494720.09	3226018.03	Геодезический метод	0.1	-
6316	494741.39	3226014.54	Геодезический метод	0.1	-
6317	494770.00	3226013.67	Геодезический метод	0.1	-
6318	494847.14	3226020.08	Геодезический метод	0.1	-
6319	494850.84	3226030.50	Геодезический метод	0.1	-
6320	494856.48	3226031.12	Геодезический метод	0.1	-
6321	494852.08	3226092.01	Геодезический метод	0.1	-
6322	494895.54	3226092.94	Геодезический метод	0.1	-
6323	494899.39	3226022.28	Геодезический метод	0.1	-
6324	494899.89	3226022.24	Геодезический метод	0.1	-
6325	494925.86	3226017.31	Геодезический метод	0.1	-
6326	494924.53	3226008.46	Геодезический метод	0.1	-
6327	494899.22	3226013.27	Геодезический метод	0.1	-
6328	494886.08	3226014.31	Геодезический метод	0.1	-
6329	494885.55	3226008.76	Геодезический метод	0.1	-
6330	494855.60	3226009.36	Геодезический метод	0.1	-
6331	494855.52	3226000.75	Геодезический метод	0.1	-
6332	494847.51	3226000.14	Геодезический метод	0.1	-
6333	494845.12	3226007.74	Геодезический метод	0.1	-

2. Сведения о характерных точках границ объекта					
Обозначение характерных точек границ	**Координаты, м**		**Метод определения координат характерной точки**	**Средняя квадратическая погрешность положения характерной точки (Mt), м**	**Описание обозначения точки на местности (при наличии)**
	X	**Y**			
1	**2**	**3**	**4**	**5**	**6**
6334	494769.90	3226000.31	Геодезический метод	0.1	-
6335	494748.51	3225999.71	Геодезический метод	0.1	-
6336	494747.55	3225993.28	Геодезический метод	0.1	-
6337	494741.43	3225993.38	Геодезический метод	0.1	-
6338	494741.05	3226000.94	Геодезический метод	0.1	-
6339	494728.02	3226001.09	Геодезический метод	0.1	-
6340	494710.01	3226005.27	Геодезический метод	0.1	-
6341	494701.20	3225999.13	Геодезический метод	0.1	-
6342	494689.98	3225989.87	Геодезический метод	0.1	-
6343	494681.64	3225982.96	Геодезический метод	0.1	-
6344	494678.42	3225978.32	Геодезический метод	0.1	-
6345	494659.28	3225991.52	Геодезический метод	0.1	-
6346	494672.27	3226019.66	Геодезический метод	0.1	-
6347	494665.64	3226022.84	Геодезический метод	0.1	-
6348	494663.75	3226019.47	Геодезический метод	0.1	-
6349	494658.88	3226021.65	Геодезический метод	0.1	-
6350	494659.94	3226025.58	Геодезический метод	0.1	-
6351	494643.69	3226033.37	Геодезический метод	0.1	-
6352	494628.55	3226038.76	Геодезический метод	0.1	-
6353	494612.87	3226042.36	Геодезический метод	0.1	-
6354	494588.73	3226041.62	Геодезический метод	0.1	-
6355	494589.25	3226032.71	Геодезический метод	0.1	-
6356	494585.12	3226032.41	Геодезический метод	0.1	-
6357	494583.42	3226041.28	Геодезический метод	0.1	-
6358	494522.54	3226029.38	Геодезический метод	0.1	-
6359	494484.54	3226015.77	Геодезический метод	0.1	-

2. Сведения о характерных точках границ объекта					
Обозначение характерных точек границ	**Координаты, м**		**Метод определения координат характерной точки**	**Средняя квадратическая погрешность положения характерной точки (Mt), м**	**Описание обозначения точки на местности (при наличии)**
	X	**Y**			
1	**2**	**3**	**4**	**5**	**6**
6360	494481.19	3226025.36	Геодезический метод	0.1	-
6361	494497.90	3226031.46	Геодезический метод	0.1	-
6362	494480.96	3226073.41	Геодезический метод	0.1	-
6363	494477.46	3226087.16	Геодезический метод	0.1	-
6364	494468.59	3226155.69	Геодезический метод	0.1	-
6365	494461.35	3226218.95	Геодезический метод	0.1	-
6366	494455.21	3226251.20	Геодезический метод	0.1	-
6367	494449.28	3226264.05	Геодезический метод	0.1	-
6368	494437.44	3226264.59	Геодезический метод	0.1	-
6369	494372.87	3226252.06	Геодезический метод	0.1	-
6370	494350.86	3226249.74	Геодезический метод	0.1	-
6371	494320.26	3226251.22	Геодезический метод	0.1	-
6372	494296.91	3226254.81	Геодезический метод	0.1	-
6373	494256.09	3226264.13	Геодезический метод	0.1	-
6374	494236.79	3226238.34	Геодезический метод	0.1	-
6375	494239.73	3226235.75	Геодезический метод	0.1	-
6376	494232.37	3226217.69	Геодезический метод	0.1	-
6377	494241.07	3226220.36	Геодезический метод	0.1	-
6378	494253.12	3226222.37	Геодезический метод	0.1	-
6379	494257.80	3226213.00	Геодезический метод	0.1	-
6380	494257.80	3226196.27	Геодезический метод	0.1	-
6381	494276.54	3226167.50	Геодезический метод	0.1	-
6382	494273.19	3226160.14	Геодезический метод	0.1	-
6383	494253.79	3226179.55	Геодезический метод	0.1	-
6384	494238.40	3226164.16	Геодезический метод	0.1	-
6385	494210.96	3226189.58	Геодезический метод	0.1	-

2. Сведения о характерных точках границ объекта					
Обозначение характерных точек границ	**Координаты, м**		**Метод определения координат характерной точки**	**Средняя квадратическая погрешность положения характерной точки (Mt), м**	**Описание обозначения точки на местности (при наличии)**
	X	**Y**			
1	**2**	**3**	**4**	**5**	**6**
6386	494191.70	3226167.66	Геодезический метод	0.1	-
6387	494191.45	3226152.33	Геодезический метод	0.1	-
6388	494196.40	3226123.89	Геодезический метод	0.1	-
6389	494197.02	3226108.44	Геодезический метод	0.1	-
6390	494196.40	3226095.15	Геодезический метод	0.1	-
6391	494186.20	3226079.08	Геодезический метод	0.1	-
6392	494184.81	3226077.83	Геодезический метод	0.1	-
6393	494187.54	3226073.82	Геодезический метод	0.1	-
6394	494198.92	3226052.41	Геодезический метод	0.1	-
6395	494208.95	3226039.70	Геодезический метод	0.1	-
6396	494223.01	3226031.67	Геодезический метод	0.1	-
6397	494230.37	3226014.94	Геодезический метод	0.1	-
6398	494229.03	3225996.20	Геодезический метод	0.1	-
6399	494220.33	3225969.44	Геодезический метод	0.1	-
6400	494209.86	3225949.79	Геодезический метод	0.1	-
6401	494208.45	3225952.36	Геодезический метод	0.1	-
6402	494204.63	3225960.23	Геодезический метод	0.1	-
6403	494173.54	3225948.43	Геодезический метод	0.1	-
6404	494215.06	3225838.51	Геодезический метод	0.1	-
6405	494218.42	3225829.62	Геодезический метод	0.1	-
6406	494232.02	3225815.05	Геодезический метод	0.1	-
6407	494226.54	3225808.10	Геодезический метод	0.1	-
6408	494227.68	3225805.08	Геодезический метод	0.1	-
6409	494224.65	3225804.93	Геодезический метод	0.1	-
6410	494224.20	3225803.22	Геодезический метод	0.1	-
6411	494183.90	3225841.35	Геодезический метод	0.1	-

2. Сведения о характерных точках границ объекта					
Обозначение характерных точек границ	**Координаты, м**		**Метод определения координат характерной точки**	**Средняя квадратическая погрешность положения характерной точки (Mt), м**	**Описание обозначения точки на местности (при наличии)**
	X	**Y**			
1	**2**	**3**	**4**	**5**	**6**
6412	494171.85	3225827.16	Геодезический метод	0.1	-
6413	494180.87	3225820.23	Геодезический метод	0.1	-
6414	494175.47	3225812.76	Геодезический метод	0.1	-
6415	494187.26	3225803.35	Геодезический метод	0.1	-
6416	494181.21	3225788.64	Геодезический метод	0.1	-
6417	494179.80	3225790.35	Геодезический метод	0.1	-
6418	494175.80	3225792.42	Геодезический метод	0.1	-
6419	494153.98	3225808.37	Геодезический метод	0.1	-
6420	494148.09	3225801.51	Геодезический метод	0.1	-
6421	494063.27	3225798.39	Геодезический метод	0.1	-
6422	494078.28	3225735.30	Геодезический метод	0.1	-
6423	494098.66	3225720.31	Геодезический метод	0.1	-
6424	494105.40	3225711.05	Геодезический метод	0.1	-
6425	494129.44	3225692.84	Геодезический метод	0.1	-
6426	494134.61	3225698.86	Геодезический метод	0.1	-
6427	494194.23	3225757.99	Геодезический метод	0.1	-
6428	494225.01	3225778.07	Геодезический метод	0.1	-
6429	494248.50	3225796.48	Геодезический метод	0.1	-
6430	494280.04	3225821.22	Геодезический метод	0.1	-
6431	494283.90	3225824.24	Геодезический метод	0.1	-
6432	494284.06	3225824.26	Геодезический метод	0.1	-
6433	494308.31	3225824.31	Геодезический метод	0.1	-
6434	494339.43	3225832.94	Геодезический метод	0.1	-
6435	494335.42	3225888.47	Геодезический метод	0.1	-
6436	494449.84	3225935.98	Геодезический метод	0.1	-
6437	494453.19	3225887.14	Геодезический метод	0.1	-

2. Сведения о характерных точках границ объекта					
Обозначение характерных точек границ	**Координаты, м**		**Метод определения координат характерной точки**	**Средняя квадратическая погрешность положения характерной точки (Mt), м**	**Описание обозначения точки на местности (при наличии)**
	X	**Y**			
1	**2**	**3**	**4**	**5**	**6**
6438	494411.03	3225852.34	Геодезический метод	0.1	-
6439	494425.75	3225796.80	Геодезический метод	0.1	-
6440	494476.85	3225790.05	Геодезический метод	0.1	-
6441	494594.03	3225872.87	Геодезический метод	0.1	-
6442	494613.91	3225864.19	Геодезический метод	0.1	-
6443	494616.34	3225865.93	Геодезический метод	0.1	-
6444	494621.25	3225859.83	Геодезический метод	0.1	-
6445	494637.92	3225857.68	Геодезический метод	0.1	-
6446	494644.46	3225861.33	Геодезический метод	0.1	-
6447	494644.03	3225866.03	Геодезический метод	0.1	-
6448	494642.81	3225865.65	Геодезический метод	0.1	-
6449	494642.58	3225871.74	Геодезический метод	0.1	-
6450	494642.51	3225878.91	Геодезический метод	0.1	-
6451	494676.71	3225850.77	Геодезический метод	0.1	-
6452	494675.69	3225858.29	Геодезический метод	0.1	-
6453	494669.82	3225901.87	Геодезический метод	0.1	-
6454	494707.69	3225912.86	Геодезический метод	0.1	-
6455	494754.93	3225916.20	Геодезический метод	0.1	-
6456	494786.10	3225918.40	Геодезический метод	0.1	-
6457	494788.72	3225918.59	Геодезический метод	0.1	-
6458	494793.47	3225915.48	Геодезический метод	0.1	-
6459	494800.93	3225882.82	Геодезический метод	0.1	-
6460	494806.17	3225833.97	Геодезический метод	0.1	-
6461	494827.13	3225849.77	Геодезический метод	0.1	-
6462	494870.98	3225871.44	Геодезический метод	0.1	-
6463	494893.00	3225885.34	Геодезический метод	0.1	-

2. Сведения о характерных точках границ объекта					
Обозначение характерных точек границ	**Координаты, м**		**Метод определения координат характерной точки**	**Средняя квадратическая погрешность положения характерной точки (Mt), м**	**Описание обозначения точки на местности (при наличии)**
	X	**Y**			
1	**2**	**3**	**4**	**5**	**6**
6464	494933.08	3225902.00	Геодезический метод	0.1	-
6465	494970.37	3225909.05	Геодезический метод	0.1	-
6466	495028.77	3225917.90	Геодезический метод	0.1	-
6467	495079.48	3225903.78	Геодезический метод	0.1	-
6468	495148.09	3225879.94	Геодезический метод	0.1	-
6469	495157.27	3225901.92	Геодезический метод	0.1	-
6470	495158.52	3225906.21	Геодезический метод	0.1	-
6471	495177.87	3225893.36	Геодезический метод	0.1	-
6472	495210.54	3225883.11	Геодезический метод	0.1	-
6473	495253.31	3225872.68	Геодезический метод	0.1	-
6474	495233.61	3225833.22	Геодезический метод	0.1	-
6475	495327.67	3225756.03	Геодезический метод	0.1	-
6476	495370.88	3225733.38	Геодезический метод	0.1	-
6477	495374.52	3225738.95	Геодезический метод	0.1	-
6135	495377.47	3225743.47	Геодезический метод	0.1	-
6478	495022.90	3225982.75	Геодезический метод	0.1	-
6479	495033.48	3226008.01	Геодезический метод	0.1	-
6480	495015.50	3226019.98	Геодезический метод	0.1	-
6481	495010.94	3226022.18	Геодезический метод	0.1	-
6482	495006.95	3226024.04	Геодезический метод	0.1	-
6483	494994.14	3225987.72	Геодезический метод	0.1	-
6484	495020.72	3225977.55	Геодезический метод	0.1	-
6478	495022.90	3225982.75	Геодезический метод	0.1	-
6485	488440.35	3244043.66	Геодезический метод	0.1	-
6486	488457.21	3244159.28	Геодезический метод	0.1	-
6487	488422.34	3244163.75	Геодезический метод	0.1	-

2. Сведения о характерных точках границ объекта					
Обозначение характерных точек границ	**Координаты, м**		**Метод определения координат характерной точки**	**Средняя квадратическая погрешность положения характерной точки (Mt), м**	**Описание обозначения точки на местности (при наличии)**
	X	**Y**			
1	**2**	**3**	**4**	**5**	**6**
6488	488419.90	3244164.12	Геодезический метод	0.1	-
6489	488375.82	3244170.88	Геодезический метод	0.1	-
6490	488363.49	3244058.16	Геодезический метод	0.1	-
6485	488440.35	3244043.66	Геодезический метод	0.1	-
6491	488463.49	3243886.99	Геодезический метод	0.1	-
6492	488477.07	3243991.52	Геодезический метод	0.1	-
6493	488482.05	3244023.97	Геодезический метод	0.1	-
6494	488509.83	3244134.04	Геодезический метод	0.1	-
6495	488510.81	3244139.19	Геодезический метод	0.1	-
6496	488510.18	3244145.31	Геодезический метод	0.1	-
6497	488509.39	3244153.05	Геодезический метод	0.1	-
6498	488501.57	3244153.89	Геодезический метод	0.1	-
6499	488467.16	3244157.59	Геодезический метод	0.1	-
6500	488449.31	3244035.75	Геодезический метод	0.1	-
6501	488444.45	3244030.68	Геодезический метод	0.1	-
6502	488433.86	3243955.55	Геодезический метод	0.1	-
6503	488432.97	3243949.44	Геодезический метод	0.1	-
6504	488440.82	3243896.59	Геодезический метод	0.1	-
6505	488454.84	3243891.91	Геодезический метод	0.1	-
6506	488457.14	3243890.60	Геодезический метод	0.1	-
6491	488463.49	3243886.99	Геодезический метод	0.1	-
6507	487621.12	3252557.11	Геодезический метод	0.1	-
6508	487621.32	3252568.66	Геодезический метод	0.1	-
6509	487627.55	3252596.71	Геодезический метод	0.1	-
6510	487637.63	3252616.98	Геодезический метод	0.1	-
6511	487653.50	3252660.26	Геодезический метод	0.1	-

2. Сведения о характерных точках границ объекта					
Обозначение характерных точек границ	**Координаты, м**		**Метод определения координат характерной точки**	**Средняя квадратическая погрешность положения характерной точки (Mt), м**	**Описание обозначения точки на местности (при наличии)**
	X	**Y**			
1	**2**	**3**	**4**	**5**	**6**
6512	487661.13	3252771.91	Геодезический метод	0.1	-
6513	487667.08	3252774.47	Геодезический метод	0.1	-
6514	487671.11	3252847.52	Геодезический метод	0.1	-
6515	487663.76	3252861.19	Геодезический метод	0.1	-
6516	487574.32	3252849.45	Геодезический метод	0.1	-
6517	487593.29	3252763.33	Геодезический метод	0.1	-
6518	487596.85	3252760.08	Геодезический метод	0.1	-
6519	487600.38	3252745.29	Геодезический метод	0.1	-
6520	487598.68	3252733.45	Геодезический метод	0.1	-
6521	487600.69	3252704.00	Геодезический метод	0.1	-
6522	487597.81	3252674.16	Геодезический метод	0.1	-
6523	487597.11	3252674.32	Геодезический метод	0.1	-
6524	487590.10	3252643.39	Геодезический метод	0.1	-
6525	487591.00	3252643.19	Геодезический метод	0.1	-
6526	487584.71	3252621.14	Геодезический метод	0.1	-
6527	487577.00	3252583.43	Геодезический метод	0.1	-
6528	487574.72	3252572.47	Геодезический метод	0.1	-
6507	487621.12	3252557.11	Геодезический метод	0.1	-
6529	487574.56	3252760.15	Геодезический метод	0.1	-
6530	487574.37	3252761.19	Геодезический метод	0.1	-
6531	487556.77	3252839.82	Геодезический метод	0.1	-
6532	487504.39	3252832.98	Геодезический метод	0.1	-
6533	487501.64	3252822.83	Геодезический метод	0.1	-
6534	487479.89	3252820.96	Геодезический метод	0.1	-
6535	487478.07	3252810.91	Геодезический метод	0.1	-
6536	487462.41	3252796.74	Геодезический метод	0.1	-

2. Сведения о характерных точках границ объекта					
Обозначение характерных точек границ	**Координаты, м**		**Метод определения координат характерной точки**	**Средняя квадратическая погрешность положения характерной точки (Mt), м**	**Описание обозначения точки на местности (при наличии)**
	X	**Y**			
1	**2**	**3**	**4**	**5**	**6**
6537	487480.45	3252797.53	Геодезический метод	0.1	-
6538	487481.23	3252787.61	Геодезический метод	0.1	-
6539	487482.24	3252762.21	Геодезический метод	0.1	-
6540	487495.45	3252762.78	Геодезический метод	0.1	-
6541	487492.73	3252748.51	Геодезический метод	0.1	-
6529	487574.56	3252760.15	Геодезический метод	0.1	-
6542	464982.69	3243991.84	Геодезический метод	0.1	-
6543	464982.52	3243992.49	Геодезический метод	0.1	-
6544	464980.03	3244004.89	Геодезический метод	0.1	-
6545	464976.58	3244023.64	Геодезический метод	0.1	-
6546	464973.40	3244043.08	Геодезический метод	0.1	-
6547	464971.20	3244059.54	Геодезический метод	0.1	-
6548	464956.37	3244057.84	Геодезический метод	0.1	-
6549	464966.87	3243989.12	Геодезический метод	0.1	-
6542	464982.69	3243991.84	Геодезический метод	0.1	-
6550	464952.18	3244188.18	Геодезический метод	0.1	-
6551	464950.34	3244198.05	Геодезический метод	0.1	-
6552	464945.74	3244222.10	Геодезический метод	0.1	-
6553	464938.57	3244258.01	Геодезический метод	0.1	-
6554	464935.91	3244272.00	Геодезический метод	0.1	-
6555	464935.21	3244275.30	Геодезический метод	0.1	-
6556	464934.16	3244279.18	Геодезический метод	0.1	-
6557	464932.86	3244282.94	Геодезический метод	0.1	-
6558	464931.61	3244286.27	Геодезический метод	0.1	-
6559	464929.98	3244290.16	Геодезический метод	0.1	-
6560	464928.89	3244292.31	Геодезический метод	0.1	-

2. Сведения о характерных точках границ объекта					
Обозначение характерных точек границ	**Координаты, м**		**Метод определения координат характерной точки**	**Средняя квадратическая погрешность положения характерной точки (Mt), м**	**Описание обозначения точки на местности (при наличии)**
	X	**Y**			
1	**2**	**3**	**4**	**5**	**6**
6561	464927.46	3244294.68	Геодезический метод	0.1	-
6562	464925.08	3244297.64	Геодезический метод	0.1	-
6563	464920.57	3244302.67	Геодезический метод	0.1	-
6564	464913.81	3244310.34	Геодезический метод	0.1	-
6565	464910.43	3244314.07	Геодезический метод	0.1	-
6566	464907.00	3244318.67	Геодезический метод	0.1	-
6567	464904.20	3244323.51	Геодезический метод	0.1	-
6568	464901.51	3244329.12	Геодезический метод	0.1	-
6569	464899.96	3244333.27	Геодезический метод	0.1	-
6570	464897.66	3244340.41	Геодезический метод	0.1	-
6571	464896.42	3244344.69	Геодезический метод	0.1	-
6572	464895.72	3244348.90	Геодезический метод	0.1	-
6573	464895.40	3244353.13	Геодезический метод	0.1	-
6574	464895.31	3244356.26	Геодезический метод	0.1	-
6575	464895.64	3244359.20	Геодезический метод	0.1	-
6576	464896.13	3244362.40	Геодезический метод	0.1	-
6577	464898.09	3244369.44	Геодезический метод	0.1	-
6578	464900.17	3244376.78	Геодезический метод	0.1	-
6579	464900.93	3244378.89	Геодезический метод	0.1	-
6580	464897.65	3244398.18	Геодезический метод	0.1	-
6581	464914.34	3244404.46	Геодезический метод	0.1	-
6582	464916.10	3244406.97	Геодезический метод	0.1	-
6583	464921.87	3244414.01	Геодезический метод	0.1	-
6584	464928.52	3244420.90	Геодезический метод	0.1	-
6585	464933.29	3244425.09	Геодезический метод	0.1	-
6586	464935.98	3244427.35	Геодезический метод	0.1	-

2. Сведения о характерных точках границ объекта					
Обозначение характерных точек границ	**Координаты, м**		**Метод определения координат характерной точки**	**Средняя квадратическая погрешность положения характерной точки (Mt), м**	**Описание обозначения точки на местности (при наличии)**
	X	**Y**			
1	**2**	**3**	**4**	**5**	**6**
6587	464897.70	3244492.65	Геодезический метод	0.1	-
6588	464870.74	3244521.95	Геодезический метод	0.1	-
6589	464830.88	3244491.93	Геодезический метод	0.1	-
6590	464870.78	3244443.79	Геодезический метод	0.1	-
6591	464870.86	3244435.76	Геодезический метод	0.1	-
6592	464867.34	3244430.92	Геодезический метод	0.1	-
6593	464844.87	3244415.51	Геодезический метод	0.1	-
6594	464825.49	3244419.03	Геодезический метод	0.1	-
6595	464808.31	3244429.15	Геодезический метод	0.1	-
6596	464785.41	3244433.56	Геодезический метод	0.1	-
6597	464734.27	3244421.02	Геодезический метод	0.1	-
6598	464726.71	3244421.75	Геодезический метод	0.1	-
6599	464719.19	3244420.26	Геодезический метод	0.1	-
6600	464711.70	3244417.33	Геодезический метод	0.1	-
6601	464711.37	3244414.19	Геодезический метод	0.1	-
6602	464687.02	3244412.60	Геодезический метод	0.1	-
6603	464686.50	3244401.16	Геодезический метод	0.1	-
6604	464688.54	3244400.94	Геодезический метод	0.1	-
6605	464685.35	3244378.54	Геодезический метод	0.1	-
6606	464684.77	3244369.87	Геодезический метод	0.1	-
6607	464677.72	3244364.43	Геодезический метод	0.1	-
6608	464670.22	3244361.27	Геодезический метод	0.1	-
6609	464654.44	3244288.65	Геодезический метод	0.1	-
6610	464713.05	3244234.73	Геодезический метод	0.1	-
6611	464775.77	3244233.55	Геодезический метод	0.1	-
6612	464799.81	3244216.55	Геодезический метод	0.1	-

2. Сведения о характерных точках границ объекта					
Обозначение характерных точек границ	**Координаты, м**		**Метод определения координат характерной точки**	**Средняя квадратическая погрешность положения характерной точки (Mt), м**	**Описание обозначения точки на местности (при наличии)**
	X	**Y**			
1	**2**	**3**	**4**	**5**	**6**
6613	464893.60	3244214.80	Геодезический метод	0.1	-
6614	464912.35	3244176.11	Геодезический метод	0.1	-
6550	464952.18	3244188.18	Геодезический метод	0.1	-
6615	465015.34	3244395.90	Геодезический метод	0.1	-
6616	465002.90	3244471.60	Геодезический метод	0.1	-
6617	464985.39	3244471.94	Геодезический метод	0.1	-
6618	464984.73	3244468.21	Геодезический метод	0.1	-
6619	464983.93	3244464.32	Геодезический метод	0.1	-
6620	464982.48	3244459.36	Геодезический метод	0.1	-
6621	464981.44	3244456.58	Геодезический метод	0.1	-
6622	464979.67	3244452.59	Геодезический метод	0.1	-
6623	464976.79	3244446.95	Геодезический метод	0.1	-
6624	464972.60	3244440.73	Геодезический метод	0.1	-
6625	464967.62	3244434.12	Геодезический метод	0.1	-
6626	464963.08	3244428.44	Геодезический метод	0.1	-
6627	464959.58	3244424.27	Геодезический метод	0.1	-
6628	464949.17	3244414.92	Геодезический метод	0.1	-
6629	464942.18	3244408.92	Геодезический метод	0.1	-
6630	464951.04	3244400.03	Геодезический метод	0.1	-
6615	465015.34	3244395.90	Геодезический метод	0.1	-
6631	465327.98	3243676.70	Геодезический метод	0.1	-
6632	465311.88	3243694.07	Геодезический метод	0.1	-
6633	465269.47	3243756.11	Геодезический метод	0.1	-
6634	465262.54	3243766.24	Геодезический метод	0.1	-
6635	465258.16	3243772.65	Геодезический метод	0.1	-
6636	465217.46	3243832.21	Геодезический метод	0.1	-

2. Сведения о характерных точках границ объекта					
Обозначение характерных точек границ	**Координаты, м**		**Метод определения координат характерной точки**	**Средняя квадратическая погрешность положения характерной точки (Mt), м**	**Описание обозначения точки на местности (при наличии)**
	X	**Y**			
1	**2**	**3**	**4**	**5**	**6**
6637	465139.86	3243945.71	Геодезический метод	0.1	-
6638	465131.82	3244006.56	Геодезический метод	0.1	-
6639	465127.36	3244028.73	Геодезический метод	0.1	-
6640	465098.28	3244161.63	Геодезический метод	0.1	-
6641	465094.69	3244178.02	Геодезический метод	0.1	-
6642	465090.05	3244199.24	Геодезический метод	0.1	-
6643	465067.59	3244301.89	Геодезический метод	0.1	-
6644	465064.97	3244306.13	Геодезический метод	0.1	-
6645	465047.45	3244312.86	Геодезический метод	0.1	-
6646	465028.68	3244314.68	Геодезический метод	0.1	-
6647	465017.63	3244314.36	Геодезический метод	0.1	-
6648	465009.64	3244313.38	Геодезический метод	0.1	-
6649	465007.75	3244312.63	Геодезический метод	0.1	-
6650	465007.14	3244313.94	Геодезический метод	0.1	-
6651	464997.93	3244309.98	Геодезический метод	0.1	-
6652	464981.62	3244306.49	Геодезический метод	0.1	-
6653	464954.46	3244303.11	Геодезический метод	0.1	-
6654	464945.19	3244301.47	Геодезический метод	0.1	-
6655	464944.45	3244301.38	Геодезический метод	0.1	-
6656	464944.66	3244301.02	Геодезический метод	0.1	-
6657	464947.49	3244295.17	Геодезический метод	0.1	-
6658	464950.73	3244286.50	Геодезический метод	0.1	-
6659	464952.07	3244282.04	Геодезический метод	0.1	-
6660	464963.40	3244225.55	Геодезический метод	0.1	-
6661	464974.73	3244165.43	Геодезический метод	0.1	-
6662	464978.20	3244166.09	Геодезический метод	0.1	-

2. Сведения о характерных точках границ объекта					
Обозначение характерных точек границ	**Координаты, м**		**Метод определения координат характерной точки**	**Средняя квадратическая погрешность положения характерной точки (Mt), м**	**Описание обозначения точки на местности (при наличии)**
	X	**Y**			
1	**2**	**3**	**4**	**5**	**6**
6663	464979.17	3244160.64	Геодезический метод	0.1	-
6664	464975.90	3244159.73	Геодезический метод	0.1	-
6665	464978.13	3244146.16	Геодезический метод	0.1	-
6666	464981.12	3244123.72	Геодезический метод	0.1	-
6667	464983.11	3244106.22	Геодезический метод	0.1	-
6668	464991.20	3244045.72	Геодезический метод	0.1	-
6669	464994.31	3244026.78	Геодезический метод	0.1	-
6670	464999.05	3244000.99	Геодезический метод	0.1	-
6671	465002.32	3243988.01	Геодезический метод	0.1	-
6672	465006.94	3243973.76	Геодезический метод	0.1	-
6673	465008.94	3243968.55	Геодезический метод	0.1	-
6674	465010.69	3243964.72	Геодезический метод	0.1	-
6675	465017.06	3243953.32	Геодезический метод	0.1	-
6676	465029.91	3243934.80	Геодезический метод	0.1	-
6677	465035.96	3243925.92	Геодезический метод	0.1	-
6678	465039.17	3243921.06	Геодезический метод	0.1	-
6679	465042.95	3243914.54	Геодезический метод	0.1	-
6680	465047.76	3243906.87	Геодезический метод	0.1	-
6681	465050.95	3243902.33	Геодезический метод	0.1	-
6682	465062.08	3243888.39	Геодезический метод	0.1	-
6683	465074.56	3243874.83	Геодезический метод	0.1	-
6684	465083.78	3243864.74	Геодезический метод	0.1	-
6685	465087.51	3243860.17	Геодезический метод	0.1	-
6686	465088.75	3243858.53	Геодезический метод	0.1	-
6687	465103.68	3243833.19	Геодезический метод	0.1	-
6688	465105.51	3243834.08	Геодезический метод	0.1	-

2. Сведения о характерных точках границ объекта					
Обозначение характерных точек границ	**Координаты, м**		**Метод определения координат характерной точки**	**Средняя квадратическая погрешность положения характерной точки (Mt), м**	**Описание обозначения точки на местности (при наличии)**
	X	**Y**			
1	**2**	**3**	**4**	**5**	**6**
6689	465113.02	3243822.01	Геодезический метод	0.1	-
6690	465121.90	3243806.24	Геодезический метод	0.1	-
6691	465131.71	3243787.39	Геодезический метод	0.1	-
6692	465134.56	3243781.38	Геодезический метод	0.1	-
6693	465137.27	3243774.34	Геодезический метод	0.1	-
6694	465142.93	3243756.87	Геодезический метод	0.1	-
6695	465145.49	3243750.06	Геодезический метод	0.1	-
6696	465148.90	3243741.94	Геодезический метод	0.1	-
6697	465150.76	3243738.05	Геодезический метод	0.1	-
6698	465154.31	3243731.85	Геодезический метод	0.1	-
6699	465155.86	3243729.90	Геодезический метод	0.1	-
6700	465182.28	3243700.34	Геодезический метод	0.1	-
6701	465206.55	3243673.64	Геодезический метод	0.1	-
6702	465241.73	3243639.97	Геодезический метод	0.1	-
6703	465251.65	3243646.03	Геодезический метод	0.1	-
6631	465327.98	3243676.70	Геодезический метод	0.1	-
6704	465128.56	3243743.92	Геодезический метод	0.1	-
6705	465125.95	3243750.88	Геодезический метод	0.1	-
6706	465123.12	3243759.49	Геодезический метод	0.1	-
6707	465124.61	3243760.48	Геодезический метод	0.1	-
6708	465110.32	3243788.39	Геодезический метод	0.1	-
6709	465110.80	3243788.59	Геодезический метод	0.1	-
6710	465106.04	3243797.74	Геодезический метод	0.1	-
6711	465101.41	3243806.11	Геодезический метод	0.1	-
6712	465097.57	3243812.78	Геодезический метод	0.1	-
6713	465090.94	3243823.48	Геодезический метод	0.1	-

2. Сведения о характерных точках границ объекта					
Обозначение характерных точек границ	**Координаты, м**		**Метод определения координат характерной точки**	**Средняя квадратическая погрешность положения характерной точки (Mt), м**	**Описание обозначения точки на местности (при наличии)**
	X	**Y**			
1	**2**	**3**	**4**	**5**	**6**
6714	465082.97	3243835.70	Геодезический метод	0.1	-
6715	465081.56	3243837.74	Геодезический метод	0.1	-
6716	465029.38	3243797.04	Геодезический метод	0.1	-
6717	465053.97	3243717.79	Геодезический метод	0.1	-
6704	465128.56	3243743.92	Геодезический метод	0.1	-
6718	464829.16	3244827.91	Геодезический метод	0.1	-
6719	464834.19	3244846.72	Геодезический метод	0.1	-
6720	464852.63	3244915.61	Геодезический метод	0.1	-
6721	464843.84	3244935.54	Геодезический метод	0.1	-
6722	464764.57	3244952.85	Геодезический метод	0.1	-
6723	464761.47	3244948.36	Геодезический метод	0.1	-
6724	464754.13	3244943.59	Геодезический метод	0.1	-
6725	464746.80	3244941.39	Геодезический метод	0.1	-
6726	464736.90	3244935.16	Геодезический метод	0.1	-
6727	464727.73	3244929.29	Геодезический метод	0.1	-
6728	464718.56	3244925.89	Геодезический метод	0.1	-
6729	464695.53	3244948.43	Геодезический метод	0.1	-
6730	464649.23	3244899.78	Геодезический метод	0.1	-
6731	464616.88	3244891.60	Геодезический метод	0.1	-
6732	464616.11	3244891.41	Геодезический метод	0.1	-
6733	464595.88	3244886.30	Геодезический метод	0.1	-
6734	464598.25	3244837.59	Геодезический метод	0.1	-
6735	464603.01	3244833.55	Геодезический метод	0.1	-
6736	464610.35	3244833.19	Геодезический метод	0.1	-
6737	464621.59	3244835.69	Геодезический метод	0.1	-
6738	464636.76	3244839.06	Геодезический метод	0.1	-

2. Сведения о характерных точках границ объекта					
Обозначение характерных точек границ	**Координаты, м**		**Метод определения координат характерной точки**	**Средняя квадратическая погрешность положения характерной точки (Mt), м**	**Описание обозначения точки на местности (при наличии)**
	X	**Y**			
1	**2**	**3**	**4**	**5**	**6**
6739	464655.41	3244843.87	Геодезический метод	0.1	-
6740	464662.71	3244818.30	Геодезический метод	0.1	-
6741	464734.34	3244807.18	Геодезический метод	0.1	-
6742	464779.17	3244796.34	Геодезический метод	0.1	-
6743	464787.53	3244828.38	Геодезический метод	0.1	-
6744	464758.31	3244843.62	Геодезический метод	0.1	-
6745	464743.33	3244847.78	Геодезический метод	0.1	-
6746	464742.27	3244843.63	Геодезический метод	0.1	-
6747	464734.11	3244845.85	Геодезический метод	0.1	-
6748	464729.52	3244846.60	Геодезический метод	0.1	-
6749	464726.04	3244846.89	Геодезический метод	0.1	-
6750	464722.28	3244846.84	Геодезический метод	0.1	-
6751	464720.20	3244846.65	Геодезический метод	0.1	-
6752	464715.58	3244846.11	Геодезический метод	0.1	-
6753	464712.84	3244846.02	Геодезический метод	0.1	-
6754	464707.55	3244846.34	Геодезический метод	0.1	-
6755	464704.17	3244846.74	Геодезический метод	0.1	-
6756	464699.69	3244847.72	Геодезический метод	0.1	-
6757	464696.41	3244847.06	Геодезический метод	0.1	-
6758	464693.84	3244846.09	Геодезический метод	0.1	-
6759	464690.68	3244854.52	Геодезический метод	0.1	-
6760	464689.14	3244858.65	Геодезический метод	0.1	-
6761	464695.30	3244860.11	Геодезический метод	0.1	-
6762	464694.89	3244865.18	Геодезический метод	0.1	-
6763	464696.27	3244865.52	Геодезический метод	0.1	-
6764	464700.52	3244865.82	Геодезический метод	0.1	-

2. Сведения о характерных точках границ объекта					
Обозначение характерных точек границ	**Координаты, м**		**Метод определения координат характерной точки**	**Средняя квадратическая погрешность положения характерной точки (Mt), м**	**Описание обозначения точки на местности (при наличии)**
	X	**Y**			
1	**2**	**3**	**4**	**5**	**6**
6765	464702.48	3244859.80	Геодезический метод	0.1	-
6766	464706.75	3244859.23	Геодезический метод	0.1	-
6767	464721.36	3244859.58	Геодезический метод	0.1	-
6768	464731.35	3244860.63	Геодезический метод	0.1	-
6769	464732.00	3244864.44	Геодезический метод	0.1	-
6770	464737.32	3244863.57	Геодезический метод	0.1	-
6771	464743.17	3244862.22	Геодезический метод	0.1	-
6772	464746.38	3244861.21	Геодезический метод	0.1	-
6773	464745.48	3244856.44	Геодезический метод	0.1	-
6774	464775.57	3244846.38	Геодезический метод	0.1	-
6775	464776.02	3244850.43	Геодезический метод	0.1	-
6776	464783.00	3244846.77	Геодезический метод	0.1	-
6777	464780.61	3244841.84	Геодезический метод	0.1	-
6778	464790.37	3244836.03	Геодезический метод	0.1	-
6779	464818.97	3244825.43	Геодезический метод	0.1	-
6780	464821.71	3244830.40	Геодезический метод	0.1	-
6781	464823.20	3244829.84	Геодезический метод	0.1	-
6782	464828.94	3244827.99	Геодезический метод	0.1	-
6718	464829.16	3244827.91	Геодезический метод	0.1	-
6783	496180.02	3269964.66	Геодезический метод	0.1	-
6784	496177.30	3269984.42	Геодезический метод	0.1	-
6785	496172.08	3270013.63	Геодезический метод	0.1	-
6786	496167.08	3270059.91	Геодезический метод	0.1	-
6787	496165.07	3270089.22	Геодезический метод	0.1	-
6788	496165.33	3270109.56	Геодезический метод	0.1	-
6789	496166.22	3270130.75	Геодезический метод	0.1	-

2. Сведения о характерных точках границ объекта					
Обозначение характерных точек границ	**Координаты, м**		**Метод определения координат характерной точки**	**Средняя квадратическая погрешность положения характерной точки (Mt), м**	**Описание обозначения точки на местности (при наличии)**
	X	**Y**			
1	**2**	**3**	**4**	**5**	**6**
6790	496166.36	3270135.64	Геодезический метод	0.1	-
6791	496176.90	3270213.53	Геодезический метод	0.1	-
6792	496177.61	3270214.92	Геодезический метод	0.1	-
6793	496178.75	3270222.61	Геодезический метод	0.1	-
6794	496166.52	3270221.03	Геодезический метод	0.1	-
6795	496110.73	3270220.22	Геодезический метод	0.1	-
6796	496052.40	3270214.35	Геодезический метод	0.1	-
6797	496043.83	3270220.86	Геодезический метод	0.1	-
6798	496040.67	3270226.91	Геодезический метод	0.1	-
6799	496037.98	3270287.59	Геодезический метод	0.1	-
6800	496036.27	3270297.22	Геодезический метод	0.1	-
6801	496029.24	3270318.87	Геодезический метод	0.1	-
6802	496024.51	3270359.47	Геодезический метод	0.1	-
6803	496054.90	3270370.69	Геодезический метод	0.1	-
6804	496080.34	3270373.98	Геодезический метод	0.1	-
6805	496082.42	3270385.84	Геодезический метод	0.1	-
6806	496087.12	3270390.28	Геодезический метод	0.1	-
6807	496092.85	3270408.07	Геодезический метод	0.1	-
6808	496093.36	3270422.65	Геодезический метод	0.1	-
6809	496097.57	3270431.45	Геодезический метод	0.1	-
6810	496114.03	3270430.62	Геодезический метод	0.1	-
6811	496119.38	3270431.08	Геодезический метод	0.1	-
6812	496122.43	3270506.65	Геодезический метод	0.1	-
6813	496088.76	3270508.52	Геодезический метод	0.1	-
6814	496090.80	3270582.20	Геодезический метод	0.1	-
6815	496086.46	3270580.73	Геодезический метод	0.1	-

2. Сведения о характерных точках границ объекта					
Обозначение характерных точек границ	**Координаты, м**		**Метод определения координат характерной точки**	**Средняя квадратическая погрешность положения характерной точки (Mt), м**	**Описание обозначения точки на местности (при наличии)**
	X	**Y**			
1	**2**	**3**	**4**	**5**	**6**
6816	496074.19	3270562.07	Геодезический метод	0.1	-
6817	496059.45	3270562.43	Геодезический метод	0.1	-
6818	496029.11	3270521.12	Геодезический метод	0.1	-
6819	496027.94	3270506.82	Геодезический метод	0.1	-
6820	496027.26	3270494.52	Геодезический метод	0.1	-
6821	496031.40	3270478.20	Геодезический метод	0.1	-
6822	496035.87	3270460.63	Геодезический метод	0.1	-
6823	496042.69	3270460.42	Геодезический метод	0.1	-
6824	496051.30	3270443.76	Геодезический метод	0.1	-
6825	496060.31	3270408.52	Геодезический метод	0.1	-
6826	496054.61	3270396.67	Геодезический метод	0.1	-
6827	496039.35	3270393.71	Геодезический метод	0.1	-
6828	496014.54	3270396.03	Геодезический метод	0.1	-
6829	495979.02	3270398.27	Геодезический метод	0.1	-
6830	495978.99	3270214.16	Геодезический метод	0.1	-
6831	495956.54	3270214.16	Геодезический метод	0.1	-
6832	495949.06	3270181.11	Геодезический метод	0.1	-
6833	495896.83	3270181.79	Геодезический метод	0.1	-
6834	495900.32	3270164.06	Геодезический метод	0.1	-
6835	495902.46	3270154.62	Геодезический метод	0.1	-
6836	495894.03	3270163.96	Геодезический метод	0.1	-
6837	495875.69	3270162.94	Геодезический метод	0.1	-
6838	495875.69	3270159.80	Геодезический метод	0.1	-
6839	495877.04	3270152.64	Геодезический метод	0.1	-
6840	495880.13	3270145.51	Геодезический метод	0.1	-
6841	495886.85	3270132.54	Геодезический метод	0.1	-

2. Сведения о характерных точках границ объекта					
Обозначение характерных точек границ	**Координаты, м**		**Метод определения координат характерной точки**	**Средняя квадратическая погрешность положения характерной точки (Mt), м**	**Описание обозначения точки на местности (при наличии)**
	X	**Y**			
1	**2**	**3**	**4**	**5**	**6**
6842	495892.24	3270113.25	Геодезический метод	0.1	-
6843	495895.52	3270109.25	Геодезический метод	0.1	-
6844	495898.78	3270110.10	Геодезический метод	0.1	-
6845	495908.50	3270115.97	Геодезический метод	0.1	-
6846	495911.03	3270116.88	Геодезический метод	0.1	-
6847	495930.44	3270060.66	Геодезический метод	0.1	-
6848	495950.60	3270027.48	Геодезический метод	0.1	-
6849	495963.02	3270016.58	Геодезический метод	0.1	-
6850	495971.30	3270013.43	Геодезический метод	0.1	-
6851	495981.33	3269965.45	Геодезический метод	0.1	-
6852	496011.83	3269972.21	Геодезический метод	0.1	-
6853	496111.83	3269977.80	Геодезический метод	0.1	-
6854	496146.04	3269957.63	Геодезический метод	0.1	-
6855	496158.47	3269959.83	Геодезический метод	0.1	-
6783	496180.02	3269964.66	Геодезический метод	0.1	-
6856	486438.24	3254974.26	Геодезический метод	0.1	-
6857	486469.60	3255003.33	Геодезический метод	0.1	-
6858	486427.23	3255046.26	Геодезический метод	0.1	-
6859	486457.29	3255057.11	Геодезический метод	0.1	-
6860	486453.05	3255064.73	Геодезический метод	0.1	-
6861	486457.37	3255068.62	Геодезический метод	0.1	-
6862	486430.27	3255130.92	Геодезический метод	0.1	-
6863	486380.11	3255241.42	Геодезический метод	0.1	-
6864	486363.90	3255279.46	Геодезический метод	0.1	-
6865	486348.00	3255270.09	Геодезический метод	0.1	-
6866	486322.06	3255261.99	Геодезический метод	0.1	-

2. Сведения о характерных точках границ объекта					
Обозначение характерных точек границ	**Координаты, м**		**Метод определения координат характерной точки**	**Средняя квадратическая погрешность положения характерной точки (Mt), м**	**Описание обозначения точки на местности (при наличии)**
	X	**Y**			
1	**2**	**3**	**4**	**5**	**6**
6867	486294.50	3255264.83	Геодезический метод	0.1	-
6868	486271.92	3255277.60	Геодезический метод	0.1	-
6869	486279.08	3255283.54	Геодезический метод	0.1	-
6870	486341.47	3255322.52	Геодезический метод	0.1	-
6871	486337.72	3255330.42	Геодезический метод	0.1	-
6872	486340.94	3255336.02	Геодезический метод	0.1	-
6873	486333.82	3255393.07	Геодезический метод	0.1	-
6874	486344.03	3255452.52	Геодезический метод	0.1	-
6875	486299.02	3255465.87	Геодезический метод	0.1	-
6876	486295.37	3255460.17	Геодезический метод	0.1	-
6877	486285.95	3255414.78	Геодезический метод	0.1	-
6878	486281.85	3255401.45	Геодезический метод	0.1	-
6879	486273.65	3255388.62	Геодезический метод	0.1	-
6880	486232.45	3255351.08	Геодезический метод	0.1	-
6881	486195.43	3255343.61	Геодезический метод	0.1	-
6882	486185.84	3255340.83	Геодезический метод	0.1	-
6883	486184.07	3255338.70	Геодезический метод	0.1	-
6884	486154.36	3255309.65	Геодезический метод	0.1	-
6885	486145.65	3255296.67	Геодезический метод	0.1	-
6886	486149.12	3255282.06	Геодезический метод	0.1	-
6887	486147.41	3255272.09	Геодезический метод	0.1	-
6888	486081.29	3255218.11	Геодезический метод	0.1	-
6889	486049.97	3255182.73	Геодезический метод	0.1	-
6890	486060.05	3255164.97	Геодезический метод	0.1	-
6891	486182.26	3254991.16	Геодезический метод	0.1	-
6892	486188.37	3254991.25	Геодезический метод	0.1	-

2. Сведения о характерных точках границ объекта					
Обозначение характерных точек границ	**Координаты, м**		**Метод определения координат характерной точки**	**Средняя квадратическая погрешность положения характерной точки (Mt), м**	**Описание обозначения точки на местности (при наличии)**
	X	**Y**			
1	**2**	**3**	**4**	**5**	**6**
6893	486204.11	3255015.51	Геодезический метод	0.1	-
6894	486222.26	3255020.82	Геодезический метод	0.1	-
6895	486238.35	3254998.89	Геодезический метод	0.1	-
6896	486263.30	3254971.56	Геодезический метод	0.1	-
6897	486277.34	3254929.60	Геодезический метод	0.1	-
6898	486298.92	3254909.41	Геодезический метод	0.1	-
6899	486329.55	3254916.43	Геодезический метод	0.1	-
6900	486328.29	3254915.09	Геодезический метод	0.1	-
6901	486339.76	3254903.18	Геодезический метод	0.1	-
6902	486381.25	3254936.37	Геодезический метод	0.1	-
6903	486386.57	3254937.70	Геодезический метод	0.1	-
6904	486384.53	3254945.10	Геодезический метод	0.1	-
6856	486438.24	3254974.26	Геодезический метод	0.1	-
6905	486441.12	3255632.21	Геодезический метод	0.1	-
6906	486466.49	3255668.55	Геодезический метод	0.1	-
6907	486416.18	3255685.61	Геодезический метод	0.1	-
6908	486407.12	3255655.32	Геодезический метод	0.1	-
6909	486395.81	3255612.73	Геодезический метод	0.1	-
6910	486411.39	3255605.78	Геодезический метод	0.1	-
6911	486419.77	3255607.44	Геодезический метод	0.1	-
6905	486441.12	3255632.21	Геодезический метод	0.1	-
6912	488095.32	3251792.22	Геодезический метод	0.1	-
6913	488098.86	3251802.38	Геодезический метод	0.1	-
6914	488092.26	3251817.24	Геодезический метод	0.1	-
6915	488097.22	3251822.43	Геодезический метод	0.1	-
6916	488129.25	3251828.56	Геодезический метод	0.1	-

2. Сведения о характерных точках границ объекта					
Обозначение характерных точек границ	**Координаты, м**		**Метод определения координат характерной точки**	**Средняя квадратическая погрешность положения характерной точки (Mt), м**	**Описание обозначения точки на местности (при наличии)**
	X	**Y**			
1	**2**	**3**	**4**	**5**	**6**
6917	488131.02	3251822.79	Геодезический метод	0.1	-
6918	488141.18	3251825.82	Геодезический метод	0.1	-
6919	488164.83	3251839.77	Геодезический метод	0.1	-
6920	488170.02	3251847.33	Геодезический метод	0.1	-
6921	488173.45	3251854.30	Геодезический метод	0.1	-
6922	488174.10	3251854.70	Геодезический метод	0.1	-
6923	488146.37	3251922.30	Геодезический метод	0.1	-
6924	488133.55	3251968.30	Геодезический метод	0.1	-
6925	487975.25	3251952.12	Геодезический метод	0.1	-
6926	487925.49	3252032.38	Геодезический метод	0.1	-
6927	487866.25	3252028.84	Геодезический метод	0.1	-
6928	487866.98	3252019.17	Геодезический метод	0.1	-
6929	487866.67	3251999.66	Геодезический метод	0.1	-
6930	487863.83	3251981.70	Геодезический метод	0.1	-
6931	487847.54	3251940.50	Геодезический метод	0.1	-
6932	487830.44	3251908.94	Геодезический метод	0.1	-
6933	487807.13	3251879.26	Геодезический метод	0.1	-
6934	487809.11	3251877.72	Геодезический метод	0.1	-
6935	487794.49	3251860.32	Геодезический метод	0.1	-
6936	487792.27	3251862.27	Геодезический метод	0.1	-
6937	487763.19	3251837.73	Геодезический метод	0.1	-
6938	487659.83	3251762.65	Геодезический метод	0.1	-
6939	487771.46	3251764.29	Геодезический метод	0.1	-
6940	487827.35	3251763.27	Геодезический метод	0.1	-
6941	487900.28	3251760.33	Геодезический метод	0.1	-
6942	487907.00	3251731.56	Геодезический метод	0.1	-

2. Сведения о характерных точках границ объекта					
Обозначение характерных точек границ	**Координаты, м**		**Метод определения координат характерной точки**	**Средняя квадратическая погрешность положения характерной точки (Mt), м**	**Описание обозначения точки на местности (при наличии)**
	X	**Y**			
1	**2**	**3**	**4**	**5**	**6**
6943	487944.11	3251747.97	Геодезический метод	0.1	-
6944	487974.62	3251762.13	Геодезический метод	0.1	-
6945	487977.44	3251783.58	Геодезический метод	0.1	-
6946	487987.01	3251785.59	Геодезический метод	0.1	-
6947	488005.17	3251770.05	Геодезический метод	0.1	-
6948	488033.54	3251772.36	Геодезический метод	0.1	-
6949	488036.70	3251776.86	Геодезический метод	0.1	-
6950	488070.30	3251780.15	Геодезический метод	0.1	-
6912	488095.32	3251792.22	Геодезический метод	0.1	-
6951	489450.39	3264406.10	Геодезический метод	0.1	-
6952	489454.10	3264415.54	Геодезический метод	0.1	-
6953	489456.77	3264436.33	Геодезический метод	0.1	-
6954	489456.03	3264453.44	Геодезический метод	0.1	-
6955	489463.88	3264502.09	Геодезический метод	0.1	-
6956	489501.17	3264530.36	Геодезический метод	0.1	-
6957	489509.67	3264539.13	Геодезический метод	0.1	-
6958	489537.21	3264550.88	Геодезический метод	0.1	-
6959	489546.33	3264559.83	Геодезический метод	0.1	-
6960	489549.26	3264565.96	Геодезический метод	0.1	-
6961	489550.95	3264573.57	Геодезический метод	0.1	-
6962	489550.06	3264584.38	Геодезический метод	0.1	-
6963	489547.38	3264602.30	Геодезический метод	0.1	-
6964	489549.26	3264611.60	Геодезический метод	0.1	-
6965	489551.52	3264615.09	Геодезический метод	0.1	-
6966	489582.38	3264625.93	Геодезический метод	0.1	-
6967	489595.96	3264636.81	Геодезический метод	0.1	-

2. Сведения о характерных точках границ объекта					
Обозначение характерных точек границ	**Координаты, м**		**Метод определения координат характерной точки**	**Средняя квадратическая погрешность положения характерной точки (Mt), м**	**Описание обозначения точки на местности (при наличии)**
	X	**Y**			
1	**2**	**3**	**4**	**5**	**6**
6968	489599.03	3264636.40	Геодезический метод	0.1	-
6969	489602.52	3264643.49	Геодезический метод	0.1	-
6970	489608.24	3264647.10	Геодезический метод	0.1	-
6971	489608.65	3264655.22	Геодезический метод	0.1	-
6972	489608.40	3264655.34	Геодезический метод	0.1	-
6973	489610.78	3264660.12	Геодезический метод	0.1	-
6974	489589.85	3264669.66	Геодезический метод	0.1	-
6975	489577.72	3264674.07	Геодезический метод	0.1	-
6976	489565.97	3264676.28	Геодезический метод	0.1	-
6977	489553.10	3264680.87	Геодезический метод	0.1	-
6978	489542.45	3264683.81	Геодезический метод	0.1	-
6979	489521.87	3264686.01	Геодезический метод	0.1	-
6980	489503.87	3264686.01	Геодезический метод	0.1	-
6981	489472.29	3264681.12	Геодезический метод	0.1	-
6982	489467.34	3264696.40	Геодезический метод	0.1	-
6983	489464.10	3264695.48	Геодезический метод	0.1	-
6984	489426.25	3264694.72	Геодезический метод	0.1	-
6985	489410.19	3264691.17	Геодезический метод	0.1	-
6986	489411.72	3264671.69	Геодезический метод	0.1	-
6987	489412.98	3264655.60	Геодезический метод	0.1	-
6988	489396.58	3264646.51	Геодезический метод	0.1	-
6989	489340.78	3264629.96	Геодезический метод	0.1	-
6990	489341.71	3264621.77	Геодезический метод	0.1	-
6991	489412.50	3264585.53	Геодезический метод	0.1	-
6992	489461.52	3264584.82	Геодезический метод	0.1	-
6993	489427.00	3264564.58	Геодезический метод	0.1	-

2. Сведения о характерных точках границ объекта					
Обозначение характерных точек границ	**Координаты, м**		**Метод определения координат характерной точки**	**Средняя квадратическая погрешность положения характерной точки (Mt), м**	**Описание обозначения точки на местности (при наличии)**
	X	**Y**			
1	**2**	**3**	**4**	**5**	**6**
6994	489390.25	3264537.15	Геодезический метод	0.1	-
6995	489373.01	3264526.15	Геодезический метод	0.1	-
6996	489345.76	3264513.38	Геодезический метод	0.1	-
6997	489327.49	3264508.25	Геодезический метод	0.1	-
6998	489294.85	3264543.15	Геодезический метод	0.1	-
6999	489300.43	3264570.47	Геодезический метод	0.1	-
7000	489280.76	3264598.23	Геодезический метод	0.1	-
7001	489274.08	3264607.66	Геодезический метод	0.1	-
7002	489253.92	3264595.44	Геодезический метод	0.1	-
7003	489243.63	3264588.09	Геодезический метод	0.1	-
7004	489228.48	3264574.22	Геодезический метод	0.1	-
7005	489217.42	3264564.08	Геодезический метод	0.1	-
7006	489209.47	3264556.01	Геодезический метод	0.1	-
7007	489151.66	3264535.43	Геодезический метод	0.1	-
7008	489123.25	3264521.22	Геодезический метод	0.1	-
7009	489104.86	3264513.80	Геодезический метод	0.1	-
7010	489083.81	3264505.30	Геодезический метод	0.1	-
7011	489070.09	3264495.26	Геодезический метод	0.1	-
7012	489036.29	3264474.19	Геодезический метод	0.1	-
7013	489020.61	3264465.13	Геодезический метод	0.1	-
7014	488948.35	3264429.85	Геодезический метод	0.1	-
7015	488942.47	3264425.20	Геодезический метод	0.1	-
7016	488915.77	3264408.30	Геодезический метод	0.1	-
7017	488891.27	3264396.05	Геодезический метод	0.1	-
7018	488853.06	3264375.72	Геодезический метод	0.1	-
7019	488840.45	3264362.93	Геодезический метод	0.1	-

2. Сведения о характерных точках границ объекта					
Обозначение характерных точек границ	**Координаты, м**		**Метод определения координат характерной точки**	**Средняя квадратическая погрешность положения характерной точки (Mt), м**	**Описание обозначения точки на местности (при наличии)**
	X	**Y**			
1	**2**	**3**	**4**	**5**	**6**
7020	488836.64	3264359.06	Геодезический метод	0.1	-
7021	488824.57	3264348.88	Геодезический метод	0.1	-
7022	488794.36	3264314.82	Геодезический метод	0.1	-
7023	488805.93	3264296.96	Геодезический метод	0.1	-
7024	488819.33	3264297.70	Геодезический метод	0.1	-
7025	488831.00	3264300.16	Геодезический метод	0.1	-
7026	488811.34	3264288.52	Геодезический метод	0.1	-
7027	488821.60	3264273.40	Геодезический метод	0.1	-
7028	488855.39	3264294.12	Геодезический метод	0.1	-
7029	488872.06	3264304.90	Геодезический метод	0.1	-
7030	488872.30	3264310.48	Геодезический метод	0.1	-
7031	488870.66	3264313.06	Геодезический метод	0.1	-
7032	488862.91	3264327.60	Геодезический метод	0.1	-
7033	488874.04	3264337.42	Геодезический метод	0.1	-
7034	488913.76	3264366.74	Геодезический метод	0.1	-
7035	488954.16	3264363.16	Геодезический метод	0.1	-
7036	488992.00	3264378.16	Геодезический метод	0.1	-
7037	489000.11	3264383.67	Геодезический метод	0.1	-
7038	489014.12	3264393.18	Геодезический метод	0.1	-
7039	489035.36	3264407.60	Геодезический метод	0.1	-
7040	489078.85	3264424.86	Геодезический метод	0.1	-
7041	489095.98	3264420.27	Геодезический метод	0.1	-
7042	489113.39	3264412.70	Геодезический метод	0.1	-
7043	489124.80	3264422.00	Геодезический метод	0.1	-
7044	489139.60	3264440.76	Геодезический метод	0.1	-
7045	489166.00	3264484.53	Геодезический метод	0.1	-

2. Сведения о характерных точках границ объекта					
Обозначение характерных точек границ	**Координаты, м**		**Метод определения координат характерной точки**	**Средняя квадратическая погрешность положения характерной точки (Mt), м**	**Описание обозначения точки на местности (при наличии)**
	X	**Y**			
1	**2**	**3**	**4**	**5**	**6**
7046	489184.83	3264496.91	Геодезический метод	0.1	-
7047	489197.80	3264496.45	Геодезический метод	0.1	-
7048	489203.41	3264494.58	Геодезический метод	0.1	-
7049	489209.51	3264489.56	Геодезический метод	0.1	-
7050	489209.86	3264479.92	Геодезический метод	0.1	-
7051	489196.26	3264460.31	Геодезический метод	0.1	-
7052	489189.55	3264440.71	Геодезический метод	0.1	-
7053	489184.93	3264434.91	Геодезический метод	0.1	-
7054	489176.46	3264440.43	Геодезический метод	0.1	-
7055	489165.98	3264427.77	Геодезический метод	0.1	-
7056	489160.27	3264419.97	Геодезический метод	0.1	-
7057	489166.99	3264398.49	Геодезический метод	0.1	-
7058	489166.86	3264386.89	Геодезический метод	0.1	-
7059	489161.91	3264381.60	Геодезический метод	0.1	-
7060	489133.60	3264369.47	Геодезический метод	0.1	-
7061	489134.51	3264365.04	Геодезический метод	0.1	-
7062	489092.87	3264334.21	Геодезический метод	0.1	-
7063	489097.07	3264323.35	Геодезический метод	0.1	-
7064	489106.66	3264301.61	Геодезический метод	0.1	-
7065	489115.94	3264287.33	Геодезический метод	0.1	-
7066	489179.80	3264320.53	Геодезический метод	0.1	-
7067	489194.00	3264327.45	Геодезический метод	0.1	-
7068	489195.95	3264329.24	Геодезический метод	0.1	-
7069	489178.51	3264347.91	Геодезический метод	0.1	-
7070	489215.65	3264389.68	Геодезический метод	0.1	-
7071	489236.89	3264380.26	Геодезический метод	0.1	-

2. Сведения о характерных точках границ объекта					
Обозначение характерных точек границ	**Координаты, м**		**Метод определения координат характерной точки**	**Средняя квадратическая погрешность положения характерной точки (Mt), м**	**Описание обозначения точки на местности (при наличии)**
	X	**Y**			
1	**2**	**3**	**4**	**5**	**6**
7072	489200.88	3264333.81	Геодезический метод	0.1	-
7073	489218.68	3264350.06	Геодезический метод	0.1	-
7074	489245.25	3264366.35	Геодезический метод	0.1	-
7075	489277.45	3264410.74	Геодезический метод	0.1	-
7076	489283.29	3264423.71	Геодезический метод	0.1	-
7077	489292.37	3264420.50	Геодезический метод	0.1	-
7078	489305.69	3264418.93	Геодезический метод	0.1	-
7079	489351.49	3264483.05	Геодезический метод	0.1	-
7080	489409.96	3264384.04	Геодезический метод	0.1	-
7081	489442.70	3264400.25	Геодезический метод	0.1	-
6951	489450.39	3264406.10	Геодезический метод	0.1	-
7082	489778.17	3264949.28	Геодезический метод	0.1	-
7083	489792.02	3264962.97	Геодезический метод	0.1	-
7084	489806.40	3264976.80	Геодезический метод	0.1	-
7085	489827.01	3264994.92	Геодезический метод	0.1	-
7086	489840.17	3265004.83	Геодезический метод	0.1	-
7087	489879.01	3265031.50	Геодезический метод	0.1	-
7088	489878.03	3265033.08	Геодезический метод	0.1	-
7089	489894.23	3265041.36	Геодезический метод	0.1	-
7090	489943.06	3265065.92	Геодезический метод	0.1	-
7091	489941.88	3265069.44	Геодезический метод	0.1	-
7092	489967.22	3265080.30	Геодезический метод	0.1	-
7093	489981.83	3265085.16	Геодезический метод	0.1	-
7094	489977.62	3265100.46	Геодезический метод	0.1	-
7095	489873.24	3265065.33	Геодезический метод	0.1	-
7096	489863.52	3265062.54	Геодезический метод	0.1	-

2. Сведения о характерных точках границ объекта					
Обозначение характерных точек границ	**Координаты, м**		**Метод определения координат характерной точки**	**Средняя квадратическая погрешность положения характерной точки (Mt), м**	**Описание обозначения точки на местности (при наличии)**
	X	**Y**			
1	**2**	**3**	**4**	**5**	**6**
7097	489843.06	3265057.79	Геодезический метод	0.1	-
7098	489826.53	3265053.03	Геодезический метод	0.1	-
7099	489809.47	3265050.76	Геодезический метод	0.1	-
7100	489799.66	3265047.97	Геодезический метод	0.1	-
7101	489788.08	3265043.83	Геодезический метод	0.1	-
7102	489760.18	3265028.54	Геодезический метод	0.1	-
7103	489742.30	3265018.10	Геодезический метод	0.1	-
7104	489722.15	3265003.63	Геодезический метод	0.1	-
7105	489701.79	3264988.24	Геодезический метод	0.1	-
7106	489690.84	3264978.73	Геодезический метод	0.1	-
7107	489669.55	3264963.23	Геодезический метод	0.1	-
7108	489654.46	3264953.41	Геодезический метод	0.1	-
7109	489646.40	3264946.69	Геодезический метод	0.1	-
7110	489642.76	3264942.69	Геодезический метод	0.1	-
7111	489628.85	3264951.96	Геодезический метод	0.1	-
7112	489561.95	3264892.50	Геодезический метод	0.1	-
7113	489566.87	3264882.19	Геодезический метод	0.1	-
7114	489567.30	3264881.29	Геодезический метод	0.1	-
7115	489565.44	3264879.19	Геодезический метод	0.1	-
7116	489563.58	3264876.31	Геодезический метод	0.1	-
7117	489549.28	3264859.11	Геодезический метод	0.1	-
7118	489527.00	3264836.77	Геодезический метод	0.1	-
7119	489525.59	3264831.77	Геодезический метод	0.1	-
7120	489526.33	3264828.22	Геодезический метод	0.1	-
7121	489529.97	3264816.90	Геодезический метод	0.1	-
7122	489533.19	3264811.61	Геодезический метод	0.1	-

2. Сведения о характерных точках границ объекта					
Обозначение характерных точек границ	**Координаты, м**		**Метод определения координат характерной точки**	**Средняя квадратическая погрешность положения характерной точки (Mt), м**	**Описание обозначения точки на местности (при наличии)**
	X	**Y**			
1	**2**	**3**	**4**	**5**	**6**
7123	489527.40	3264797.86	Геодезический метод	0.1	-
7124	489517.22	3264773.63	Геодезический метод	0.1	-
7125	489518.52	3264773.20	Геодезический метод	0.1	-
7126	489526.30	3264773.41	Геодезический метод	0.1	-
7127	489532.16	3264770.94	Геодезический метод	0.1	-
7128	489534.05	3264768.36	Геодезический метод	0.1	-
7129	489535.17	3264763.68	Геодезический метод	0.1	-
7130	489537.35	3264763.05	Геодезический метод	0.1	-
7131	489544.28	3264766.41	Геодезический метод	0.1	-
7132	489561.71	3264758.91	Геодезический метод	0.1	-
7133	489565.32	3264758.03	Геодезический метод	0.1	-
7134	489573.77	3264772.57	Геодезический метод	0.1	-
7135	489580.12	3264767.37	Геодезический метод	0.1	-
7136	489590.35	3264759.39	Геодезический метод	0.1	-
7137	489603.37	3264750.79	Геодезический метод	0.1	-
7138	489613.14	3264745.28	Геодезический метод	0.1	-
7139	489616.77	3264743.73	Геодезический метод	0.1	-
7140	489621.66	3264741.64	Геодезический метод	0.1	-
7141	489625.69	3264740.63	Геодезический метод	0.1	-
7142	489631.43	3264741.10	Геодезический метод	0.1	-
7143	489637.47	3264742.26	Геодезический метод	0.1	-
7144	489642.98	3264744.35	Геодезический метод	0.1	-
7145	489650.96	3264748.54	Геодезический метод	0.1	-
7146	489654.25	3264749.12	Геодезический метод	0.1	-
7147	489665.59	3264773.59	Геодезический метод	0.1	-
7148	489628.22	3264802.04	Геодезический метод	0.1	-

2. Сведения о характерных точках границ объекта					
Обозначение характерных точек границ	**Координаты, м**		**Метод определения координат характерной точки**	**Средняя квадратическая погрешность положения характерной точки (Mt), м**	**Описание обозначения точки на местности (при наличии)**
	X	**Y**			
1	**2**	**3**	**4**	**5**	**6**
7149	489653.21	3264838.43	Геодезический метод	0.1	-
7150	489661.69	3264843.25	Геодезический метод	0.1	-
7151	489686.51	3264817.56	Геодезический метод	0.1	-
7152	489693.94	3264832.70	Геодезический метод	0.1	-
7153	489691.60	3264836.28	Геодезический метод	0.1	-
7154	489696.81	3264846.53	Геодезический метод	0.1	-
7155	489701.60	3264847.76	Геодезический метод	0.1	-
7156	489709.99	3264863.51	Геодезический метод	0.1	-
7157	489720.12	3264879.32	Геодезический метод	0.1	-
7158	489736.68	3264902.12	Геодезический метод	0.1	-
7159	489745.70	3264913.40	Геодезический метод	0.1	-
7160	489759.73	3264930.07	Геодезический метод	0.1	-
7161	489758.08	3264931.46	Геодезический метод	0.1	-
7162	489777.22	3264950.17	Геодезический метод	0.1	-
7082	489778.17	3264949.28	Геодезический метод	0.1	-
7163	489895.55	3264693.60	Геодезический метод	0.1	-
7164	489924.86	3264723.87	Геодезический метод	0.1	-
7165	489929.16	3264733.65	Геодезический метод	0.1	-
7166	489935.47	3264762.28	Геодезический метод	0.1	-
7167	489935.02	3264766.01	Геодезический метод	0.1	-
7168	489930.85	3264771.50	Геодезический метод	0.1	-
7169	489924.47	3264777.12	Геодезический метод	0.1	-
7170	489923.53	3264777.69	Геодезический метод	0.1	-
7171	489911.42	3264773.74	Геодезический метод	0.1	-
7172	489863.74	3264744.67	Геодезический метод	0.1	-
7173	489828.47	3264728.14	Геодезический метод	0.1	-

2. Сведения о характерных точках границ объекта					
Обозначение характерных точек границ	**Координаты, м**		**Метод определения координат характерной точки**	**Средняя квадратическая погрешность положения характерной точки (Mt), м**	**Описание обозначения точки на местности (при наличии)**
	X	**Y**			
1	**2**	**3**	**4**	**5**	**6**
7174	489804.77	3264720.14	Геодезический метод	0.1	-
7175	489771.49	3264711.88	Геодезический метод	0.1	-
7176	489834.71	3264860.45	Геодезический метод	0.1	-
7177	489819.77	3264861.18	Геодезический метод	0.1	-
7178	489813.62	3264875.24	Геодезический метод	0.1	-
7179	489801.74	3264875.46	Геодезический метод	0.1	-
7180	489747.20	3264871.50	Геодезический метод	0.1	-
7181	489688.63	3264737.67	Геодезический метод	0.1	-
7182	489674.14	3264739.43	Геодезический метод	0.1	-
7183	489670.45	3264738.88	Геодезический метод	0.1	-
7184	489658.62	3264713.35	Геодезический метод	0.1	-
7185	489653.69	3264703.49	Геодезический метод	0.1	-
7186	489694.25	3264675.46	Геодезический метод	0.1	-
7187	489796.60	3264650.51	Геодезический метод	0.1	-
7188	489802.76	3264659.40	Геодезический метод	0.1	-
7189	489815.67	3264665.73	Геодезический метод	0.1	-
7190	489845.77	3264671.44	Геодезический метод	0.1	-
7191	489862.80	3264671.64	Геодезический метод	0.1	-
7192	489872.69	3264674.94	Геодезический метод	0.1	-
7163	489895.55	3264693.60	Геодезический метод	0.1	-
7193	478022.96	3261814.92	Геодезический метод	0.1	-
7194	478022.54	3261820.64	Геодезический метод	0.1	-
7195	478022.56	3261946.80	Геодезический метод	0.1	-
7196	477989.69	3261948.66	Геодезический метод	0.1	-
7197	477976.56	3261965.33	Геодезический метод	0.1	-
7198	477914.35	3261909.25	Геодезический метод	0.1	-

2. Сведения о характерных точках границ объекта					
Обозначение характерных точек границ	**Координаты, м**		**Метод определения координат характерной точки**	**Средняя квадратическая погрешность положения характерной точки (Mt), м**	**Описание обозначения точки на местности (при наличии)**
	X	**Y**			
1	**2**	**3**	**4**	**5**	**6**
7199	477910.34	3261921.29	Геодезический метод	0.1	-
7200	477865.99	3261874.42	Геодезический метод	0.1	-
7201	477832.51	3261932.32	Геодезический метод	0.1	-
7202	477839.84	3261947.32	Геодезический метод	0.1	-
7203	477859.20	3261960.06	Геодезический метод	0.1	-
7204	477870.91	3261972.79	Геодезический метод	0.1	-
7205	477885.40	3261963.39	Геодезический метод	0.1	-
7206	477873.40	3261953.38	Геодезический метод	0.1	-
7207	477885.32	3261942.31	Геодезический метод	0.1	-
7208	477897.85	3261952.69	Геодезический метод	0.1	-
7209	477903.51	3261945.54	Геодезический метод	0.1	-
7210	477924.20	3261959.51	Геодезический метод	0.1	-
7211	477930.83	3261956.69	Геодезический метод	0.1	-
7212	477943.57	3261967.10	Геодезический метод	0.1	-
7213	477915.24	3262015.19	Геодезический метод	0.1	-
7214	477904.91	3262032.73	Геодезический метод	0.1	-
7215	477866.95	3262011.80	Геодезический метод	0.1	-
7216	477880.71	3261987.49	Геодезический метод	0.1	-
7217	477872.37	3261974.99	Геодезический метод	0.1	-
7218	477870.09	3261979.56	Геодезический метод	0.1	-
7219	477867.95	3261977.08	Геодезический метод	0.1	-
7220	477866.37	3261976.77	Геодезический метод	0.1	-
7221	477863.70	3261977.48	Геодезический метод	0.1	-
7222	477861.07	3261978.66	Геодезический метод	0.1	-
7223	477854.42	3261982.43	Геодезический метод	0.1	-
7224	477850.93	3261985.78	Геодезический метод	0.1	-

2. Сведения о характерных точках границ объекта					
Обозначение характерных точек границ	**Координаты, м**		**Метод определения координат характерной точки**	**Средняя квадратическая погрешность положения характерной точки (Mt), м**	**Описание обозначения точки на местности (при наличии)**
	X	**Y**			
1	**2**	**3**	**4**	**5**	**6**
7225	477850.25	3261986.43	Геодезический метод	0.1	-
7226	477850.31	3261986.66	Геодезический метод	0.1	-
7227	477838.51	3262003.50	Геодезический метод	0.1	-
7228	477835.55	3262003.72	Геодезический метод	0.1	-
7229	477825.21	3262009.75	Геодезический метод	0.1	-
7230	477820.96	3262010.55	Геодезический метод	0.1	-
7231	477811.67	3262008.69	Геодезический метод	0.1	-
7232	477792.82	3262009.22	Геодезический метод	0.1	-
7233	477788.31	3262008.91	Геодезический метод	0.1	-
7234	477775.44	3262008.01	Геодезический метод	0.1	-
7235	477771.94	3262008.36	Геодезический метод	0.1	-
7236	477770.59	3261982.34	Геодезический метод	0.1	-
7237	477740.06	3262006.24	Геодезический метод	0.1	-
7238	477701.65	3262052.65	Геодезический метод	0.1	-
7239	477667.18	3262032.66	Геодезический метод	0.1	-
7240	477648.74	3262015.00	Геодезический метод	0.1	-
7241	477639.37	3261994.35	Геодезический метод	0.1	-
7242	477633.62	3261966.39	Геодезический метод	0.1	-
7243	477644.57	3261963.26	Геодезический метод	0.1	-
7244	477855.49	3261842.22	Геодезический метод	0.1	-
7245	477881.01	3261848.67	Геодезический метод	0.1	-
7246	477890.69	3261848.55	Геодезический метод	0.1	-
7247	477901.57	3261845.80	Геодезический метод	0.1	-
7248	477911.68	3261840.97	Геодезический метод	0.1	-
7249	477925.66	3261832.09	Геодезический метод	0.1	-
7250	477941.07	3261819.36	Геодезический метод	0.1	-

2. Сведения о характерных точках границ объекта					
Обозначение характерных точек границ	**Координаты, м**		**Метод определения координат характерной точки**	**Средняя квадратическая погрешность положения характерной точки (Mt), м**	**Описание обозначения точки на местности (при наличии)**
	X	**Y**			
1	**2**	**3**	**4**	**5**	**6**
7251	477947.98	3261810.89	Геодезический метод	0.1	-
7252	477954.71	3261801.60	Геодезический метод	0.1	-
7253	477955.45	3261800.49	Геодезический метод	0.1	-
7254	477974.21	3261801.21	Геодезический метод	0.1	-
7255	477986.23	3261803.25	Геодезический метод	0.1	-
7256	478004.59	3261807.62	Геодезический метод	0.1	-
7193	478022.96	3261814.92	Геодезический метод	0.1	-
7257	481012.57	3271716.43	Геодезический метод	0.1	-
7258	481016.74	3271722.37	Геодезический метод	0.1	-
7259	481012.53	3271733.18	Геодезический метод	0.1	-
7260	481010.13	3271751.21	Геодезический метод	0.1	-
7261	481004.61	3271802.07	Геодезический метод	0.1	-
7262	480976.07	3271824.78	Геодезический метод	0.1	-
7263	480947.18	3271836.12	Геодезический метод	0.1	-
7264	480931.21	3271852.08	Геодезический метод	0.1	-
7265	480928.47	3271868.55	Геодезический метод	0.1	-
7266	480938.63	3271885.62	Геодезический метод	0.1	-
7267	480946.69	3271903.21	Геодезический метод	0.1	-
7268	480945.40	3271917.41	Геодезический метод	0.1	-
7269	480927.82	3271932.89	Геодезический метод	0.1	-
7270	480908.48	3271953.36	Геодезический метод	0.1	-
7271	480899.92	3271972.08	Геодезический метод	0.1	-
7272	480893.63	3271996.59	Геодезический метод	0.1	-
7273	480893.63	3272013.06	Геодезический метод	0.1	-
7274	480899.44	3272026.11	Геодезический метод	0.1	-
7275	480900.57	3272048.37	Геодезический метод	0.1	-

2. Сведения о характерных точках границ объекта					
Обозначение характерных точек границ	**Координаты, м**		**Метод определения координат характерной точки**	**Средняя квадратическая погрешность положения характерной точки (Mt), м**	**Описание обозначения точки на местности (при наличии)**
	X	**Y**			
1	**2**	**3**	**4**	**5**	**6**
7276	480894.92	3272059.17	Геодезический метод	0.1	-
7277	480892.50	3272072.25	Геодезический метод	0.1	-
7278	480894.92	3272082.57	Геодезический метод	0.1	-
7279	480904.44	3272097.24	Геодезический метод	0.1	-
7280	480907.34	3272109.81	Геодезический метод	0.1	-
7281	480898.79	3272131.44	Геодезический метод	0.1	-
7282	480897.87	3272135.01	Геодезический метод	0.1	-
7283	480897.53	3272134.92	Геодезический метод	0.1	-
7284	480895.47	3272117.64	Геодезический метод	0.1	-
7285	480891.46	3272085.05	Геодезический метод	0.1	-
7286	480889.37	3272071.57	Геодезический метод	0.1	-
7287	480887.18	3272055.17	Геодезический метод	0.1	-
7288	480884.40	3272030.63	Геодезический метод	0.1	-
7289	480880.61	3272004.92	Геодезический метод	0.1	-
7290	480877.20	3271978.19	Геодезический метод	0.1	-
7291	480874.20	3271952.20	Геодезический метод	0.1	-
7292	480869.29	3271910.46	Геодезический метод	0.1	-
7293	480865.34	3271886.43	Геодезический метод	0.1	-
7294	480861.03	3271858.59	Геодезический метод	0.1	-
7295	480858.05	3271837.42	Геодезический метод	0.1	-
7296	480854.40	3271819.38	Геодезический метод	0.1	-
7297	480852.15	3271814.06	Геодезический метод	0.1	-
7298	480879.14	3271816.48	Геодезический метод	0.1	-
7299	480894.06	3271807.37	Геодезический метод	0.1	-
7300	480906.72	3271792.58	Геодезический метод	0.1	-
7301	480870.93	3271786.59	Геодезический метод	0.1	-

2. Сведения о характерных точках границ объекта					
Обозначение характерных точек границ	**Координаты, м**		**Метод определения координат характерной точки**	**Средняя квадратическая погрешность положения характерной точки (Mt), м**	**Описание обозначения точки на местности (при наличии)**
	X	**Y**			
1	**2**	**3**	**4**	**5**	**6**
7302	480870.93	3271761.99	Геодезический метод	0.1	-
7303	480918.91	3271742.19	Геодезический метод	0.1	-
7304	480922.56	3271755.33	Геодезический метод	0.1	-
7305	480938.81	3271750.47	Геодезический метод	0.1	-
7306	480982.73	3271733.78	Геодезический метод	0.1	-
7257	481012.57	3271716.43	Геодезический метод	0.1	-
7307	480827.73	3271807.40	Геодезический метод	0.1	-
7308	480830.57	3271811.82	Геодезический метод	0.1	-
7309	480836.15	3271825.02	Геодезический метод	0.1	-
7310	480839.31	3271840.63	Геодезический метод	0.1	-
7311	480841.04	3271852.91	Геодезический метод	0.1	-
7312	480794.19	3271870.33	Геодезический метод	0.1	-
7313	480766.35	3271836.89	Геодезический метод	0.1	-
7314	480804.71	3271808.63	Геодезический метод	0.1	-
7315	480817.17	3271797.73	Геодезический метод	0.1	-
7316	480820.83	3271800.56	Геодезический метод	0.1	-
7307	480827.73	3271807.40	Геодезический метод	0.1	-
7317	494660.92	3265118.02	Геодезический метод	0.1	-
7318	494647.53	3265154.51	Геодезический метод	0.1	-
7319	494643.24	3265160.54	Геодезический метод	0.1	-
7320	494602.48	3265177.33	Геодезический метод	0.1	-
7321	494561.89	3265173.98	Геодезический метод	0.1	-
7322	494519.80	3265170.51	Геодезический метод	0.1	-
7323	494475.96	3265166.89	Геодезический метод	0.1	-
7324	494459.94	3265165.57	Геодезический метод	0.1	-
7325	494445.77	3265160.11	Геодезический метод	0.1	-

2. Сведения о характерных точках границ объекта					
Обозначение характерных точек границ	**Координаты, м**		**Метод определения координат характерной точки**	**Средняя квадратическая погрешность положения характерной точки (Mt), м**	**Описание обозначения точки на местности (при наличии)**
	X	**Y**			
1	**2**	**3**	**4**	**5**	**6**
7326	494437.42	3265156.89	Геодезический метод	0.1	-
7327	494431.50	3265113.74	Геодезический метод	0.1	-
7328	494425.00	3265099.43	Геодезический метод	0.1	-
7329	494425.32	3265095.50	Геодезический метод	0.1	-
7330	494428.57	3265099.13	Геодезический метод	0.1	-
7331	494437.84	3265107.10	Геодезический метод	0.1	-
7332	494474.56	3265117.86	Геодезический метод	0.1	-
7333	494518.57	3265114.80	Геодезический метод	0.1	-
7334	494538.50	3265113.42	Геодезический метод	0.1	-
7335	494562.30	3265114.31	Геодезический метод	0.1	-
7336	494604.20	3265115.89	Геодезический метод	0.1	-
7317	494660.92	3265118.02	Геодезический метод	0.1	-
7337	506868.17	3238406.33	Геодезический метод	0.1	-
7338	506867.67	3238424.93	Геодезический метод	0.1	-
7339	506871.02	3238425.01	Геодезический метод	0.1	-
7340	506872.14	3238565.09	Геодезический метод	0.1	-
7341	506894.71	3238564.70	Геодезический метод	0.1	-
7342	506895.09	3238558.36	Геодезический метод	0.1	-
7343	506926.16	3238560.25	Геодезический метод	0.1	-
7344	506925.00	3238564.17	Геодезический метод	0.1	-
7345	506998.79	3238562.88	Геодезический метод	0.1	-
7346	506993.31	3238569.51	Геодезический метод	0.1	-
7347	506981.43	3238594.38	Геодезический метод	0.1	-
7348	506968.99	3238625.73	Геодезический метод	0.1	-
7349	506942.84	3238665.62	Геодезический метод	0.1	-
7350	506938.21	3238681.94	Геодезический метод	0.1	-

2. Сведения о характерных точках границ объекта					
Обозначение характерных точек границ	**Координаты, м**		**Метод определения координат характерной точки**	**Средняя квадратическая погрешность положения характерной точки (Mt), м**	**Описание обозначения точки на местности (при наличии)**
	X	**Y**			
1	**2**	**3**	**4**	**5**	**6**
7351	506939.51	3238712.18	Геодезический метод	0.1	-
7352	506948.04	3238735.75	Геодезический метод	0.1	-
7353	506953.84	3238754.13	Геодезический метод	0.1	-
7354	506949.88	3238766.22	Геодезический метод	0.1	-
7355	506928.88	3238775.06	Геодезический метод	0.1	-
7356	506929.16	3238768.17	Геодезический метод	0.1	-
7357	506926.01	3238766.76	Геодезический метод	0.1	-
7358	506897.60	3238765.88	Геодезический метод	0.1	-
7359	506899.62	3238750.03	Геодезический метод	0.1	-
7360	506895.72	3238748.18	Геодезический метод	0.1	-
7361	506884.59	3238752.06	Геодезический метод	0.1	-
7362	506877.35	3238759.86	Геодезический метод	0.1	-
7363	506875.45	3238765.37	Геодезический метод	0.1	-
7364	506885.93	3238765.78	Геодезический метод	0.1	-
7365	506884.76	3238800.56	Геодезический метод	0.1	-
7366	506861.25	3238800.00	Геодезический метод	0.1	-
7367	506861.02	3238800.49	Геодезический метод	0.1	-
7368	506853.79	3238806.99	Геодезический метод	0.1	-
7369	506838.21	3238799.75	Геодезический метод	0.1	-
7370	506821.70	3238788.06	Геодезический метод	0.1	-
7371	506812.97	3238786.40	Геодезический метод	0.1	-
7372	506812.07	3238786.23	Геодезический метод	0.1	-
7373	506817.85	3238384.93	Геодезический метод	0.1	-
7374	506819.25	3238385.04	Геодезический метод	0.1	-
7375	506852.40	3238387.41	Геодезический метод	0.1	-
7337	506868.17	3238406.33	Геодезический метод	0.1	-

2. Сведения о характерных точках границ объекта					
Обозначение характерных точек границ	**Координаты, м**		**Метод определения координат характерной точки**	**Средняя квадратическая погрешность положения характерной точки (Mt), м**	**Описание обозначения точки на местности (при наличии)**
	X	**Y**			
1	**2**	**3**	**4**	**5**	**6**
7376	501129.45	3230718.41	Геодезический метод	0.1	-
7377	501149.48	3230731.37	Геодезический метод	0.1	-
7378	501110.84	3230751.87	Геодезический метод	0.1	-
7379	501099.98	3230757.64	Геодезический метод	0.1	-
7380	501065.12	3230778.19	Геодезический метод	0.1	-
7381	501038.18	3230794.07	Геодезический метод	0.1	-
7382	501044.69	3230820.09	Геодезический метод	0.1	-
7383	501017.36	3230885.80	Геодезический метод	0.1	-
7384	501008.91	3230921.58	Геодезический метод	0.1	-
7385	501006.60	3230928.38	Геодезический метод	0.1	-
7386	501002.03	3230929.80	Геодезический метод	0.1	-
7387	500989.38	3230937.40	Геодезический метод	0.1	-
7388	500974.56	3230933.20	Геодезический метод	0.1	-
7389	500934.54	3230962.75	Геодезический метод	0.1	-
7390	500923.31	3230977.14	Геодезический метод	0.1	-
7391	500888.55	3230990.54	Геодезический метод	0.1	-
7392	500848.42	3230898.05	Геодезический метод	0.1	-
7393	500829.45	3230857.01	Геодезический метод	0.1	-
7394	500819.00	3230857.88	Геодезический метод	0.1	-
7395	500807.42	3230860.31	Геодезический метод	0.1	-
7396	500802.75	3230863.48	Геодезический метод	0.1	-
7397	500798.64	3230868.15	Геодезический метод	0.1	-
7398	500795.84	3230872.07	Геодезический метод	0.1	-
7399	500775.36	3230866.28	Геодезический метод	0.1	-
7400	500771.02	3230819.72	Геодезический метод	0.1	-
7401	500770.17	3230810.66	Геодезический метод	0.1	-

2. Сведения о характерных точках границ объекта					
Обозначение характерных точек границ	**Координаты, м**		**Метод определения координат характерной точки**	**Средняя квадратическая погрешность положения характерной точки (Mt), м**	**Описание обозначения точки на местности (при наличии)**
	X	**Y**			
1	**2**	**3**	**4**	**5**	**6**
7402	500775.84	3230803.92	Геодезический метод	0.1	-
7403	500784.95	3230798.00	Геодезический метод	0.1	-
7404	500788.48	3230796.45	Геодезический метод	0.1	-
7405	500789.23	3230795.21	Геодезический метод	0.1	-
7406	500796.64	3230783.01	Геодезический метод	0.1	-
7407	500801.69	3230774.71	Геодезический метод	0.1	-
7408	500791.97	3230720.22	Геодезический метод	0.1	-
7409	500794.59	3230712.66	Геодезический метод	0.1	-
7410	500790.84	3230693.13	Геодезический метод	0.1	-
7411	500788.92	3230688.86	Геодезический метод	0.1	-
7412	500782.86	3230688.92	Геодезический метод	0.1	-
7413	500779.77	3230683.79	Геодезический метод	0.1	-
7414	500780.39	3230680.86	Геодезический метод	0.1	-
7415	500782.58	3230679.54	Геодезический метод	0.1	-
7416	500773.04	3230640.45	Геодезический метод	0.1	-
7417	500772.14	3230632.35	Геодезический метод	0.1	-
7418	500771.82	3230629.71	Геодезический метод	0.1	-
7419	500792.90	3230625.36	Геодезический метод	0.1	-
7420	500801.43	3230631.81	Геодезический метод	0.1	-
7421	500808.15	3230636.89	Геодезический метод	0.1	-
7422	500812.44	3230640.14	Геодезический метод	0.1	-
7423	500845.60	3230698.05	Геодезический метод	0.1	-
7424	500848.68	3230699.14	Геодезический метод	0.1	-
7425	500855.16	3230693.84	Геодезический метод	0.1	-
7426	500858.18	3230694.16	Геодезический метод	0.1	-
7427	500872.32	3230686.46	Геодезический метод	0.1	-

2. Сведения о характерных точках границ объекта					
Обозначение характерных точек границ	**Координаты, м**		**Метод определения координат характерной точки**	**Средняя квадратическая погрешность положения характерной точки (Mt), м**	**Описание обозначения точки на местности (при наличии)**
	X	**Y**			
1	**2**	**3**	**4**	**5**	**6**
7428	500907.58	3230662.58	Геодезический метод	0.1	-
7429	500898.53	3230653.37	Геодезический метод	0.1	-
7430	500909.76	3230640.73	Геодезический метод	0.1	-
7431	500920.07	3230629.14	Геодезический метод	0.1	-
7432	500950.16	3230600.75	Геодезический метод	0.1	-
7433	500952.14	3230602.31	Геодезический метод	0.1	-
7434	500953.12	3230601.06	Геодезический метод	0.1	-
7435	500962.56	3230607.22	Геодезический метод	0.1	-
7436	500989.73	3230625.47	Геодезический метод	0.1	-
7437	501006.78	3230637.11	Геодезический метод	0.1	-
7438	501049.30	3230666.29	Геодезический метод	0.1	-
7376	501129.45	3230718.41	Геодезический метод	0.1	-
7439	501227.87	3230666.01	Геодезический метод	0.1	-
7440	501197.57	3230717.95	Геодезический метод	0.1	-
7441	501180.33	3230728.67	Геодезический метод	0.1	-
7442	501170.38	3230722.23	Геодезический метод	0.1	-
7443	501165.76	3230719.23	Геодезический метод	0.1	-
7444	501166.68	3230717.25	Геодезический метод	0.1	-
7445	501126.12	3230694.56	Геодезический метод	0.1	-
7446	501124.56	3230693.48	Геодезический метод	0.1	-
7447	501156.08	3230640.07	Геодезический метод	0.1	-
7448	501208.61	3230664.25	Геодезический метод	0.1	-
7439	501227.87	3230666.01	Геодезический метод	0.1	-
7449	492203.41	3237294.76	Геодезический метод	0.1	-
7450	492197.88	3237310.44	Геодезический метод	0.1	-
7451	492208.04	3237306.03	Геодезический метод	0.1	-

2. Сведения о характерных точках границ объекта					
Обозначение характерных точек границ	**Координаты, м**		**Метод определения координат характерной точки**	**Средняя квадратическая погрешность положения характерной точки (Mt), м**	**Описание обозначения точки на местности (при наличии)**
	X	**Y**			
1	**2**	**3**	**4**	**5**	**6**
7452	492209.81	3237309.00	Геодезический метод	0.1	-
7453	492176.01	3237346.17	Геодезический метод	0.1	-
7454	492169.30	3237361.38	Геодезический метод	0.1	-
7455	492166.62	3237367.04	Геодезический метод	0.1	-
7456	492138.38	3237376.53	Геодезический метод	0.1	-
7457	492109.10	3237361.50	Геодезический метод	0.1	-
7458	492071.24	3237370.89	Геодезический метод	0.1	-
7459	492056.80	3237378.57	Геодезический метод	0.1	-
7460	492078.22	3237393.51	Геодезический метод	0.1	-
7461	492067.17	3237410.16	Геодезический метод	0.1	-
7462	492044.76	3237396.08	Геодезический метод	0.1	-
7463	492035.23	3237407.97	Геодезический метод	0.1	-
7464	492009.64	3237408.24	Геодезический метод	0.1	-
7465	492005.66	3237408.29	Геодезический метод	0.1	-
7466	492009.10	3237389.57	Геодезический метод	0.1	-
7467	492024.10	3237362.49	Геодезический метод	0.1	-
7468	492034.43	3237338.15	Геодезический метод	0.1	-
7469	492045.25	3237330.20	Геодезический метод	0.1	-
7470	492047.60	3237328.47	Геодезический метод	0.1	-
7471	492091.91	3237321.75	Геодезический метод	0.1	-
7472	492112.89	3237310.05	Геодезический метод	0.1	-
7473	492129.60	3237322.03	Геодезический метод	0.1	-
7474	492145.19	3237328.44	Геодезический метод	0.1	-
7475	492157.88	3237326.01	Геодезический метод	0.1	-
7476	492190.50	3237308.14	Геодезический метод	0.1	-
7477	492200.66	3237295.56	Геодезический метод	0.1	-

2. Сведения о характерных точках границ объекта					
Обозначение характерных точек границ	**Координаты, м**		**Метод определения координат характерной точки**	**Средняя квадратическая погрешность положения характерной точки (Mt), м**	**Описание обозначения точки на местности (при наличии)**
	X	**Y**			
1	**2**	**3**	**4**	**5**	**6**
7449	492203.41	3237294.76	Геодезический метод	0.1	-
7478	492088.94	3237428.64	Геодезический метод	0.1	-
7479	492088.91	3237448.86	Геодезический метод	0.1	-
7480	492092.52	3237456.81	Геодезический метод	0.1	-
7481	492104.06	3237469.77	Геодезический метод	0.1	-
7482	492126.42	3237490.71	Геодезический метод	0.1	-
7483	492126.42	3237500.07	Геодезический метод	0.1	-
7484	492121.37	3237513.78	Геодезический метод	0.1	-
7485	492107.66	3237540.45	Геодезический метод	0.1	-
7486	492108.39	3237548.40	Геодезический метод	0.1	-
7487	492110.14	3237550.33	Геодезический метод	0.1	-
7488	492106.85	3237596.05	Геодезический метод	0.1	-
7489	492075.01	3237681.19	Геодезический метод	0.1	-
7490	492028.37	3237714.51	Геодезический метод	0.1	-
7491	491941.74	3237678.23	Геодезический метод	0.1	-
7492	491943.16	3237664.96	Геодезический метод	0.1	-
7493	491943.77	3237659.30	Геодезический метод	0.1	-
7494	491927.29	3237650.79	Геодезический метод	0.1	-
7495	491920.45	3237647.46	Геодезический метод	0.1	-
7496	491911.45	3237643.20	Геодезический метод	0.1	-
7497	491906.12	3237638.58	Геодезический метод	0.1	-
7498	491902.28	3237632.16	Геодезический метод	0.1	-
7499	491899.61	3237627.69	Геодезический метод	0.1	-
7500	491898.54	3237620.23	Геодезический метод	0.1	-
7501	491898.66	3237609.45	Геодезический метод	0.1	-
7502	491900.93	3237592.61	Геодезический метод	0.1	-

2. Сведения о характерных точках границ объекта					
Обозначение характерных точек границ	**Координаты, м**		**Метод определения координат характерной точки**	**Средняя квадратическая погрешность положения характерной точки (Mt), м**	**Описание обозначения точки на местности (при наличии)**
	X	**Y**			
1	**2**	**3**	**4**	**5**	**6**
7503	491925.17	3237517.59	Геодезический метод	0.1	-
7504	491925.68	3237515.40	Геодезический метод	0.1	-
7505	491933.07	3237516.91	Геодезический метод	0.1	-
7506	491945.07	3237518.14	Геодезический метод	0.1	-
7507	491947.16	3237513.41	Геодезический метод	0.1	-
7508	491966.38	3237518.32	Геодезический метод	0.1	-
7509	491978.84	3237517.69	Геодезический метод	0.1	-
7510	491985.60	3237521.71	Геодезический метод	0.1	-
7511	492008.86	3237521.71	Геодезический метод	0.1	-
7512	492031.50	3237508.74	Геодезический метод	0.1	-
7513	492070.37	3237431.80	Геодезический метод	0.1	-
7478	492088.94	3237428.64	Геодезический метод	0.1	-
7514	469434.56	3249696.25	Геодезический метод	0.1	-
7515	469469.63	3249733.29	Геодезический метод	0.1	-
7516	469489.50	3249747.08	Геодезический метод	0.1	-
7517	469471.57	3249758.91	Геодезический метод	0.1	-
7518	469453.75	3249770.66	Геодезический метод	0.1	-
7519	469410.14	3249744.11	Геодезический метод	0.1	-
7520	469359.07	3249760.28	Геодезический метод	0.1	-
7521	469352.44	3249744.23	Геодезический метод	0.1	-
7522	469345.72	3249747.09	Геодезический метод	0.1	-
7523	469264.98	3249781.54	Геодезический метод	0.1	-
7524	469251.55	3249789.87	Геодезический метод	0.1	-
7525	469231.60	3249750.28	Геодезический метод	0.1	-
7526	469233.86	3249748.71	Геодезический метод	0.1	-
7527	469240.53	3249743.95	Геодезический метод	0.1	-

2. Сведения о характерных точках границ объекта					
Обозначение характерных точек границ	**Координаты, м**		**Метод определения координат характерной точки**	**Средняя квадратическая погрешность положения характерной точки (Mt), м**	**Описание обозначения точки на местности (при наличии)**
	X	**Y**			
1	**2**	**3**	**4**	**5**	**6**
7528	469241.10	3249742.41	Геодезический метод	0.1	-
7529	469248.24	3249738.60	Геодезический метод	0.1	-
7530	469250.83	3249736.82	Геодезический метод	0.1	-
7531	469260.50	3249732.06	Геодезический метод	0.1	-
7532	469268.47	3249727.81	Геодезический метод	0.1	-
7533	469280.38	3249723.16	Геодезический метод	0.1	-
7534	469304.31	3249714.82	Геодезический метод	0.1	-
7535	469305.99	3249716.15	Геодезический метод	0.1	-
7536	469313.73	3249713.51	Геодезический метод	0.1	-
7537	469325.54	3249709.23	Геодезический метод	0.1	-
7538	469336.00	3249705.57	Геодезический метод	0.1	-
7539	469336.35	3249705.44	Геодезический метод	0.1	-
7540	469377.04	3249689.39	Геодезический метод	0.1	-
7541	469397.44	3249681.38	Геодезический метод	0.1	-
7542	469398.72	3249680.76	Геодезический метод	0.1	-
7543	469399.79	3249680.04	Геодезический метод	0.1	-
7544	469407.76	3249673.86	Геодезический метод	0.1	-
7545	469416.39	3249681.64	Геодезический метод	0.1	-
7546	469427.33	3249688.90	Геодезический метод	0.1	-
7547	469430.85	3249694.18	Геодезический метод	0.1	-
7514	469434.56	3249696.25	Геодезический метод	0.1	-
7548	469203.01	3249764.86	Геодезический метод	0.1	-
7549	469220.02	3249809.44	Геодезический метод	0.1	-
7550	469219.69	3249809.64	Геодезический метод	0.1	-
7551	469163.77	3249826.88	Геодезический метод	0.1	-
7552	469101.32	3249857.59	Геодезический метод	0.1	-

2. Сведения о характерных точках границ объекта					
Обозначение характерных точек границ	**Координаты, м**		**Метод определения координат характерной точки**	**Средняя квадратическая погрешность положения характерной точки (Mt), м**	**Описание обозначения точки на местности (при наличии)**
	X	**Y**			
1	**2**	**3**	**4**	**5**	**6**
7553	469026.17	3249906.43	Геодезический метод	0.1	-
7554	468972.03	3249942.27	Геодезический метод	0.1	-
7555	468959.68	3249966.59	Геодезический метод	0.1	-
7556	468953.88	3249971.94	Геодезический метод	0.1	-
7557	468933.44	3249981.70	Геодезический метод	0.1	-
7558	468945.04	3250001.53	Геодезический метод	0.1	-
7559	468955.78	3250012.98	Геодезический метод	0.1	-
7560	468945.76	3250022.78	Геодезический метод	0.1	-
7561	468948.07	3250025.17	Геодезический метод	0.1	-
7562	468910.28	3250061.68	Геодезический метод	0.1	-
7563	468898.36	3250070.79	Геодезический метод	0.1	-
7564	468881.24	3250089.43	Геодезический метод	0.1	-
7565	468817.11	3250038.98	Геодезический метод	0.1	-
7566	468820.40	3250035.92	Геодезический метод	0.1	-
7567	468823.37	3250033.18	Геодезический метод	0.1	-
7568	468826.70	3250030.47	Геодезический метод	0.1	-
7569	468830.87	3250027.09	Геодезический метод	0.1	-
7570	468836.77	3250022.19	Геодезический метод	0.1	-
7571	468840.75	3250019.10	Геодезический метод	0.1	-
7572	468840.54	3250018.77	Геодезический метод	0.1	-
7573	468843.57	3250016.23	Геодезический метод	0.1	-
7574	468843.97	3250016.63	Геодезический метод	0.1	-
7575	468855.86	3250007.82	Геодезический метод	0.1	-
7576	468861.95	3250003.38	Геодезический метод	0.1	-
7577	468873.03	3249995.46	Геодезический метод	0.1	-
7578	468878.43	3249991.37	Геодезический метод	0.1	-

2. Сведения о характерных точках границ объекта					
Обозначение характерных точек границ	**Координаты, м**		**Метод определения координат характерной точки**	**Средняя квадратическая погрешность положения характерной точки (Mt), м**	**Описание обозначения точки на местности (при наличии)**
	X	**Y**			
1	**2**	**3**	**4**	**5**	**6**
7579	468882.87	3249987.92	Геодезический метод	0.1	-
7580	468887.54	3249984.21	Геодезический метод	0.1	-
7581	468892.65	3249979.97	Геодезический метод	0.1	-
7582	468896.55	3249976.74	Геодезический метод	0.1	-
7583	468899.99	3249973.79	Геодезический метод	0.1	-
7584	468903.60	3249970.53	Геодезический метод	0.1	-
7585	468908.66	3249966.24	Геодезический метод	0.1	-
7586	468912.25	3249962.86	Геодезический метод	0.1	-
7587	468915.16	3249959.84	Геодезический метод	0.1	-
7588	468915.31	3249959.69	Геодезический метод	0.1	-
7589	468919.05	3249955.63	Геодезический метод	0.1	-
7590	468919.34	3249955.31	Геодезический метод	0.1	-
7591	468923.12	3249950.82	Геодезический метод	0.1	-
7592	468923.60	3249950.20	Геодезический метод	0.1	-
7593	468927.25	3249945.08	Геодезический метод	0.1	-
7594	468930.07	3249940.85	Геодезический метод	0.1	-
7595	468932.08	3249937.64	Геодезический метод	0.1	-
7596	468931.79	3249937.64	Геодезический метод	0.1	-
7597	468931.79	3249933.64	Геодезический метод	0.1	-
7598	468934.47	3249933.64	Геодезический метод	0.1	-
7599	468940.98	3249920.17	Геодезический метод	0.1	-
7600	468939.13	3249917.45	Геодезический метод	0.1	-
7601	468943.75	3249914.41	Геодезический метод	0.1	-
7602	468945.75	3249910.80	Геодезический метод	0.1	-
7603	468948.83	3249905.65	Геодезический метод	0.1	-
7604	468953.50	3249898.90	Геодезический метод	0.1	-

2. Сведения о характерных точках границ объекта					
Обозначение характерных точек границ	**Координаты, м**		**Метод определения координат характерной точки**	**Средняя квадратическая погрешность положения характерной точки (Mt), м**	**Описание обозначения точки на местности (при наличии)**
	X	**Y**			
1	**2**	**3**	**4**	**5**	**6**
7605	468960.31	3249888.98	Геодезический метод	0.1	-
7606	468965.07	3249882.79	Геодезический метод	0.1	-
7607	468968.22	3249879.21	Геодезический метод	0.1	-
7608	468967.11	3249878.08	Геодезический метод	0.1	-
7609	468973.56	3249871.97	Геодезический метод	0.1	-
7610	468974.15	3249872.53	Геодезический метод	0.1	-
7611	468977.97	3249868.83	Геодезический метод	0.1	-
7612	468983.00	3249864.48	Геодезический метод	0.1	-
7613	468987.21	3249861.45	Геодезический метод	0.1	-
7614	468994.79	3249856.54	Геодезический метод	0.1	-
7615	468996.25	3249855.62	Геодезический метод	0.1	-
7616	468995.08	3249853.16	Геодезический метод	0.1	-
7617	469006.14	3249847.29	Геодезический метод	0.1	-
7618	469006.02	3249846.97	Геодезический метод	0.1	-
7619	469009.74	3249845.36	Геодезический метод	0.1	-
7620	469011.05	3249844.69	Геодезический метод	0.1	-
7621	469050.44	3249821.36	Геодезический метод	0.1	-
7622	469050.03	3249820.64	Геодезический метод	0.1	-
7623	469071.06	3249808.70	Геодезический метод	0.1	-
7624	469072.42	3249810.42	Геодезический метод	0.1	-
7625	469082.09	3249805.26	Геодезический метод	0.1	-
7626	469087.18	3249803.21	Геодезический метод	0.1	-
7627	469099.23	3249799.65	Геодезический метод	0.1	-
7628	469100.17	3249801.07	Геодезический метод	0.1	-
7629	469106.38	3249799.03	Геодезический метод	0.1	-
7630	469113.50	3249796.41	Геодезический метод	0.1	-

2. Сведения о характерных точках границ объекта					
Обозначение характерных точек границ	**Координаты, м**		**Метод определения координат характерной точки**	**Средняя квадратическая погрешность положения характерной точки (Mt), м**	**Описание обозначения точки на местности (при наличии)**
	X	**Y**			
1	**2**	**3**	**4**	**5**	**6**
7631	469112.85	3249795.01	Геодезический метод	0.1	-
7632	469120.65	3249791.77	Геодезический метод	0.1	-
7633	469121.30	3249793.23	Геодезический метод	0.1	-
7634	469124.85	3249791.79	Геодезический метод	0.1	-
7635	469133.17	3249788.76	Геодезический метод	0.1	-
7636	469133.28	3249788.73	Геодезический метод	0.1	-
7637	469141.55	3249785.61	Геодезический метод	0.1	-
7638	469150.05	3249782.59	Геодезический метод	0.1	-
7639	469159.39	3249779.45	Геодезический метод	0.1	-
7640	469167.64	3249776.56	Геодезический метод	0.1	-
7641	469175.96	3249774.15	Геодезический метод	0.1	-
7642	469176.31	3249774.04	Геодезический метод	0.1	-
7643	469183.97	3249771.50	Геодезический метод	0.1	-
7644	469191.03	3249769.17	Геодезический метод	0.1	-
7645	469198.34	3249766.56	Геодезический метод	0.1	-
7548	469203.01	3249764.86	Геодезический метод	0.1	-
7646	469362.14	3249616.84	Геодезический метод	0.1	-
7647	469363.69	3249622.78	Геодезический метод	0.1	-
7648	469373.73	3249633.72	Геодезический метод	0.1	-
7649	469377.91	3249642.41	Геодезический метод	0.1	-
7650	469386.24	3249650.30	Геодезический метод	0.1	-
7651	469392.84	3249654.04	Геодезический метод	0.1	-
7652	469395.58	3249659.27	Геодезический метод	0.1	-
7653	469389.23	3249664.19	Геодезический метод	0.1	-
7654	469370.07	3249671.71	Геодезический метод	0.1	-
7655	469329.55	3249687.70	Геодезический метод	0.1	-

2. Сведения о характерных точках границ объекта					
Обозначение характерных точек границ	**Координаты, м**		**Метод определения координат характерной точки**	**Средняя квадратическая погрешность положения характерной точки (Mt), м**	**Описание обозначения точки на местности (при наличии)**
	X	**Y**			
1	**2**	**3**	**4**	**5**	**6**
7656	469319.22	3249691.31	Геодезический метод	0.1	-
7657	469307.50	3249695.56	Геодезический метод	0.1	-
7658	469294.67	3249699.95	Геодезический метод	0.1	-
7659	469283.30	3249703.62	Геодезический метод	0.1	-
7660	469283.07	3249703.70	Геодезический метод	0.1	-
7661	469269.89	3249708.34	Геодезический метод	0.1	-
7662	469269.76	3249708.39	Геодезический метод	0.1	-
7663	469261.62	3249711.39	Геодезический метод	0.1	-
7664	469253.42	3249714.42	Геодезический метод	0.1	-
7665	469252.51	3249714.81	Геодезический метод	0.1	-
7666	469241.82	3249720.08	Геодезический метод	0.1	-
7667	469241.27	3249720.38	Геодезический метод	0.1	-
7668	469240.65	3249720.77	Геодезический метод	0.1	-
7669	469231.63	3249726.95	Геодезический метод	0.1	-
7670	469222.96	3249733.14	Геодезический метод	0.1	-
7671	469215.87	3249738.07	Геодезический метод	0.1	-
7672	469212.55	3249740.00	Геодезический метод	0.1	-
7673	469209.90	3249741.39	Геодезический метод	0.1	-
7674	469206.74	3249742.89	Геодезический метод	0.1	-
7675	469199.53	3249745.91	Геодезический метод	0.1	-
7676	469191.88	3249748.69	Геодезический метод	0.1	-
7677	469184.74	3249751.24	Геодезический метод	0.1	-
7678	469177.99	3249753.46	Геодезический метод	0.1	-
7679	469170.50	3249755.95	Геодезический метод	0.1	-
7680	469162.10	3249758.38	Геодезический метод	0.1	-
7681	469161.60	3249758.54	Геодезический метод	0.1	-

2. Сведения о характерных точках границ объекта					
Обозначение характерных точек границ	**Координаты, м**		**Метод определения координат характерной точки**	**Средняя квадратическая погрешность положения характерной точки (Mt), м**	**Описание обозначения точки на местности (при наличии)**
	X	**Y**			
1	**2**	**3**	**4**	**5**	**6**
7682	469153.16	3249761.50	Геодезический метод	0.1	-
7683	469143.75	3249764.66	Геодезический метод	0.1	-
7684	469135.09	3249767.74	Геодезический метод	0.1	-
7685	469126.64	3249770.93	Геодезический метод	0.1	-
7686	469117.86	3249774.12	Геодезический метод	0.1	-
7687	469106.43	3249778.77	Геодезический метод	0.1	-
7688	469099.99	3249781.13	Геодезический метод	0.1	-
7689	469092.72	3249783.51	Геодезический метод	0.1	-
7690	469086.43	3249785.58	Геодезический метод	0.1	-
7691	469080.84	3249787.52	Геодезический метод	0.1	-
7692	469072.64	3249790.66	Геодезический метод	0.1	-
7693	469062.63	3249794.88	Геодезический метод	0.1	-
7694	469055.43	3249798.32	Геодезический метод	0.1	-
7695	469047.81	3249802.37	Геодезический метод	0.1	-
7696	469047.41	3249802.59	Геодезический метод	0.1	-
7697	469038.22	3249808.07	Геодезический метод	0.1	-
7698	469024.00	3249817.57	Геодезический метод	0.1	-
7699	469016.92	3249822.11	Геодезический метод	0.1	-
7700	469011.14	3249825.54	Геодезический метод	0.1	-
7701	469004.40	3249828.97	Геодезический метод	0.1	-
7702	468992.47	3249835.56	Геодезический метод	0.1	-
7703	468992.00	3249835.84	Геодезический метод	0.1	-
7704	468984.51	3249840.56	Геодезический метод	0.1	-
7705	468976.30	3249845.89	Геодезический метод	0.1	-
7706	468971.56	3249849.30	Геодезический метод	0.1	-
7707	468970.90	3249849.83	Геодезический метод	0.1	-

2. Сведения о характерных точках границ объекта					
Обозначение характерных точек границ	**Координаты, м**		**Метод определения координат характерной точки**	**Средняя квадратическая погрешность положения характерной точки (Mt), м**	**Описание обозначения точки на местности (при наличии)**
	X	**Y**			
1	**2**	**3**	**4**	**5**	**6**
7708	468965.34	3249854.63	Геодезический метод	0.1	-
7709	468960.03	3249859.76	Геодезический метод	0.1	-
7710	468959.48	3249860.33	Геодезический метод	0.1	-
7711	468955.42	3249864.99	Геодезический метод	0.1	-
7712	468950.59	3249870.49	Геодезический метод	0.1	-
7713	468950.19	3249870.97	Геодезический метод	0.1	-
7714	468947.39	3249874.62	Геодезический метод	0.1	-
7715	468949.91	3249878.69	Геодезический метод	0.1	-
7716	468938.57	3249895.09	Геодезический метод	0.1	-
7717	468923.85	3249913.12	Геодезический метод	0.1	-
7718	468922.60	3249914.64	Геодезический метод	0.1	-
7719	468921.46	3249917.08	Геодезический метод	0.1	-
7720	468919.53	3249921.37	Геодезический метод	0.1	-
7721	468917.26	3249925.51	Геодезический метод	0.1	-
7722	468914.18	3249930.43	Геодезический метод	0.1	-
7723	468911.68	3249934.19	Геодезический метод	0.1	-
7724	468911.44	3249934.53	Геодезический метод	0.1	-
7725	468914.73	3249939.97	Геодезический метод	0.1	-
7726	468907.91	3249947.29	Геодезический метод	0.1	-
7727	468902.46	3249953.14	Геодезический метод	0.1	-
7728	468887.09	3249964.76	Геодезический метод	0.1	-
7729	468886.25	3249963.64	Геодезический метод	0.1	-
7730	468885.91	3249963.89	Геодезический метод	0.1	-
7731	468884.49	3249962.05	Геодезический метод	0.1	-
7732	468884.25	3249962.25	Геодезический метод	0.1	-
7733	468880.52	3249965.35	Геодезический метод	0.1	-

2. Сведения о характерных точках границ объекта					
Обозначение характерных точек границ	**Координаты, м**		**Метод определения координат характерной точки**	**Средняя квадратическая погрешность положения характерной точки (Mt), м**	**Описание обозначения точки на местности (при наличии)**
	X	**Y**			
1	**2**	**3**	**4**	**5**	**6**
7734	468875.48	3249969.53	Геодезический метод	0.1	-
7735	468871.10	3249973.00	Геодезический метод	0.1	-
7736	468866.81	3249976.33	Геодезический метод	0.1	-
7737	468861.87	3249980.08	Геодезический метод	0.1	-
7738	468850.80	3249988.00	Геодезический метод	0.1	-
7739	468844.58	3249992.53	Геодезический метод	0.1	-
7740	468833.62	3250000.65	Геодезический метод	0.1	-
7741	468836.66	3250004.27	Геодезический метод	0.1	-
7742	468819.24	3250017.39	Геодезический метод	0.1	-
7743	468811.61	3250024.44	Геодезический метод	0.1	-
7744	468808.57	3250020.98	Геодезический метод	0.1	-
7745	468807.47	3250021.99	Геодезический метод	0.1	-
7746	468803.15	3250026.01	Геодезический метод	0.1	-
7747	468799.06	3250030.12	Геодезический метод	0.1	-
7748	468795.53	3250033.77	Геодезический метод	0.1	-
7749	468795.24	3250034.09	Геодезический метод	0.1	-
7750	468778.73	3250052.81	Геодезический метод	0.1	-
7751	468778.24	3250053.42	Геодезический метод	0.1	-
7752	468774.23	3250058.79	Геодезический метод	0.1	-
7753	468773.98	3250059.14	Геодезический метод	0.1	-
7754	468770.33	3250064.53	Геодезический метод	0.1	-
7755	468765.78	3250071.54	Геодезический метод	0.1	-
7756	468765.60	3250071.83	Геодезический метод	0.1	-
7757	468761.28	3250079.04	Геодезический метод	0.1	-
7758	468757.94	3250084.87	Геодезический метод	0.1	-
7759	468757.67	3250085.36	Геодезический метод	0.1	-

2. Сведения о характерных точках границ объекта					
Обозначение характерных точек границ	**Координаты, м**		**Метод определения координат характерной точки**	**Средняя квадратическая погрешность положения характерной точки (Mt), м**	**Описание обозначения точки на местности (при наличии)**
	X	**Y**			
1	**2**	**3**	**4**	**5**	**6**
7760	468752.98	3250094.79	Геодезический метод	0.1	-
7761	468749.00	3250102.34	Геодезический метод	0.1	-
7762	468746.21	3250107.22	Геодезический метод	0.1	-
7763	468742.62	3250113.12	Геодезический метод	0.1	-
7764	468736.46	3250122.86	Геодезический метод	0.1	-
7765	468732.50	3250128.65	Геодезический метод	0.1	-
7766	468726.35	3250137.01	Геодезический метод	0.1	-
7767	468701.23	3250102.19	Геодезический метод	0.1	-
7768	468723.22	3250085.71	Геодезический метод	0.1	-
7769	468734.35	3250077.36	Геодезический метод	0.1	-
7770	468756.49	3250052.12	Геодезический метод	0.1	-
7771	468777.88	3250023.42	Геодезический метод	0.1	-
7772	468813.95	3249988.01	Геодезический метод	0.1	-
7773	468816.96	3249976.13	Геодезический метод	0.1	-
7774	468823.16	3249968.46	Геодезический метод	0.1	-
7775	468867.07	3249936.61	Геодезический метод	0.1	-
7776	468861.24	3249930.00	Геодезический метод	0.1	-
7777	468880.73	3249914.37	Геодезический метод	0.1	-
7778	468870.37	3249887.75	Геодезический метод	0.1	-
7779	468853.72	3249853.31	Геодезический метод	0.1	-
7780	468821.13	3249812.39	Геодезический метод	0.1	-
7781	468837.11	3249804.59	Геодезический метод	0.1	-
7782	468876.42	3249772.69	Геодезический метод	0.1	-
7783	468896.36	3249765.28	Геодезический метод	0.1	-
7784	468910.74	3249758.19	Геодезический метод	0.1	-
7785	468939.09	3249744.20	Геодезический метод	0.1	-

2. Сведения о характерных точках границ объекта					
Обозначение характерных точек границ	**Координаты, м**		**Метод определения координат характерной точки**	**Средняя квадратическая погрешность положения характерной точки (Mt), м**	**Описание обозначения точки на местности (при наличии)**
	X	**Y**			
1	**2**	**3**	**4**	**5**	**6**
7786	468986.94	3249729.96	Геодезический метод	0.1	-
7787	468991.16	3249729.35	Геодезический метод	0.1	-
7788	469022.27	3249724.83	Геодезический метод	0.1	-
7789	469046.19	3249711.73	Геодезический метод	0.1	-
7790	469060.67	3249698.76	Геодезический метод	0.1	-
7791	469075.68	3249685.31	Геодезический метод	0.1	-
7792	469080.00	3249691.78	Геодезический метод	0.1	-
7793	469098.56	3249707.13	Геодезический метод	0.1	-
7794	469109.71	3249713.03	Геодезический метод	0.1	-
7795	469124.65	3249731.45	Геодезический метод	0.1	-
7796	469126.49	3249733.71	Геодезический метод	0.1	-
7797	469133.10	3249729.46	Геодезический метод	0.1	-
7798	469136.88	3249727.03	Геодезический метод	0.1	-
7799	469179.06	3249716.36	Геодезический метод	0.1	-
7800	469195.83	3249707.72	Геодезический метод	0.1	-
7801	469202.84	3249696.20	Геодезический метод	0.1	-
7802	469215.65	3249675.19	Геодезический метод	0.1	-
7803	469246.23	3249644.18	Геодезический метод	0.1	-
7804	469261.20	3249631.22	Геодезический метод	0.1	-
7805	469263.38	3249629.86	Геодезический метод	0.1	-
7806	469290.70	3249612.83	Геодезический метод	0.1	-
7807	469305.72	3249604.42	Геодезический метод	0.1	-
7808	469319.97	3249596.69	Геодезический метод	0.1	-
7809	469337.86	3249586.98	Геодезический метод	0.1	-
7810	469345.29	3249593.21	Геодезический метод	0.1	-
7811	469348.25	3249601.85	Геодезический метод	0.1	-

2. Сведения о характерных точках границ объекта					
Обозначение характерных точек границ	**Координаты, м**		**Метод определения координат характерной точки**	**Средняя квадратическая погрешность положения характерной точки (Mt), м**	**Описание обозначения точки на местности (при наличии)**
	X	**Y**			
1	**2**	**3**	**4**	**5**	**6**
7646	469362.14	3249616.84	Геодезический метод	0.1	-
7812	468367.01	3250112.84	Геодезический метод	0.1	-
7813	468371.27	3250146.66	Геодезический метод	0.1	-
7814	468397.67	3250204.13	Геодезический метод	0.1	-
7815	468357.91	3250207.90	Геодезический метод	0.1	-
7816	468331.74	3250210.46	Геодезический метод	0.1	-
7817	468320.68	3250211.54	Геодезический метод	0.1	-
7818	468315.90	3250211.98	Геодезический метод	0.1	-
7819	468312.02	3250214.89	Геодезический метод	0.1	-
7820	468288.20	3250217.09	Геодезический метод	0.1	-
7821	468286.21	3250213.82	Геодезический метод	0.1	-
7822	468284.32	3250213.85	Геодезический метод	0.1	-
7823	468270.33	3250213.68	Геодезический метод	0.1	-
7824	468254.89	3250174.30	Геодезический метод	0.1	-
7825	468244.91	3250148.83	Геодезический метод	0.1	-
7826	468250.07	3250144.71	Геодезический метод	0.1	-
7827	468258.17	3250143.37	Геодезический метод	0.1	-
7828	468265.03	3250131.86	Геодезический метод	0.1	-
7829	468275.16	3250127.88	Геодезический метод	0.1	-
7830	468278.68	3250121.82	Геодезический метод	0.1	-
7831	468278.67	3250121.48	Геодезический метод	0.1	-
7832	468295.98	3250100.77	Геодезический метод	0.1	-
7833	468318.95	3250072.82	Геодезический метод	0.1	-
7834	468335.69	3250067.50	Геодезический метод	0.1	-
7812	468367.01	3250112.84	Геодезический метод	0.1	-
7835	468551.81	3250216.20	Геодезический метод	0.1	-

2. Сведения о характерных точках границ объекта					
Обозначение характерных точек границ	**Координаты, м**		**Метод определения координат характерной точки**	**Средняя квадратическая погрешность положения характерной точки (Mt), м**	**Описание обозначения точки на местности (при наличии)**
	X	**Y**			
1	**2**	**3**	**4**	**5**	**6**
7836	468571.03	3250255.08	Геодезический метод	0.1	-
7837	468572.26	3250256.94	Геодезический метод	0.1	-
7838	468567.22	3250259.17	Геодезический метод	0.1	-
7839	468560.28	3250262.23	Геодезический метод	0.1	-
7840	468559.88	3250262.42	Геодезический метод	0.1	-
7841	468559.10	3250262.81	Геодезический метод	0.1	-
7842	468559.10	3250263.83	Геодезический метод	0.1	-
7843	468557.05	3250263.83	Геодезический метод	0.1	-
7844	468551.17	3250266.75	Геодезический метод	0.1	-
7845	468533.29	3250275.31	Геодезический метод	0.1	-
7846	468529.28	3250275.42	Геодезический метод	0.1	-
7847	468521.21	3250273.34	Геодезический метод	0.1	-
7848	468510.79	3250267.76	Геодезический метод	0.1	-
7849	468498.24	3250257.54	Геодезический метод	0.1	-
7850	468493.60	3250253.02	Геодезический метод	0.1	-
7835	468551.81	3250216.20	Геодезический метод	0.1	-
7851	468649.90	3250135.02	Геодезический метод	0.1	-
7852	468679.80	3250181.60	Геодезический метод	0.1	-
7853	468678.81	3250182.44	Геодезический метод	0.1	-
7854	468671.32	3250188.99	Геодезический метод	0.1	-
7855	468659.30	3250199.01	Геодезический метод	0.1	-
7856	468654.54	3250203.06	Геодезический метод	0.1	-
7857	468645.52	3250210.73	Геодезический метод	0.1	-
7858	468645.43	3250210.81	Геодезический метод	0.1	-
7859	468640.40	3250215.20	Геодезический метод	0.1	-
7860	468639.15	3250216.14	Геодезический метод	0.1	-

2. Сведения о характерных точках границ объекта					
Обозначение характерных точек границ	**Координаты, м**		**Метод определения координат характерной точки**	**Средняя квадратическая погрешность положения характерной точки (Mt), м**	**Описание обозначения точки на местности (при наличии)**
	X	**Y**			
1	**2**	**3**	**4**	**5**	**6**
7861	468608.04	3250182.13	Геодезический метод	0.1	-
7862	468616.92	3250174.86	Геодезический метод	0.1	-
7863	468621.42	3250165.00	Геодезический метод	0.1	-
7864	468636.18	3250154.43	Геодезический метод	0.1	-
7865	468631.61	3250146.09	Геодезический метод	0.1	-
7866	468643.30	3250140.67	Геодезический метод	0.1	-
7851	468649.90	3250135.02	Геодезический метод	0.1	-
7867	467729.64	3250123.62	Геодезический метод	0.1	-
7868	467727.63	3250149.69	Геодезический метод	0.1	-
7869	467742.45	3250159.82	Геодезический метод	0.1	-
7870	467751.03	3250168.80	Геодезический метод	0.1	-
7871	467746.37	3250181.45	Геодезический метод	0.1	-
7872	467743.11	3250190.32	Геодезический метод	0.1	-
7873	467734.94	3250196.19	Геодезический метод	0.1	-
7874	467727.38	3250196.78	Геодезический метод	0.1	-
7875	467726.05	3250209.33	Геодезический метод	0.1	-
7876	467719.67	3250225.71	Геодезический метод	0.1	-
7877	467720.21	3250230.59	Геодезический метод	0.1	-
7878	467708.34	3250256.76	Геодезический метод	0.1	-
7879	467699.38	3250264.84	Геодезический метод	0.1	-
7880	467693.28	3250261.31	Геодезический метод	0.1	-
7881	467683.49	3250255.18	Геодезический метод	0.1	-
7882	467680.79	3250253.56	Геодезический метод	0.1	-
7883	467680.42	3250254.42	Геодезический метод	0.1	-
7884	467678.91	3250257.33	Геодезический метод	0.1	-
7885	467675.57	3250261.85	Геодезический метод	0.1	-

2. Сведения о характерных точках границ объекта					
Обозначение характерных точек границ	**Координаты, м**		**Метод определения координат характерной точки**	**Средняя квадратическая погрешность положения характерной точки (Mt), м**	**Описание обозначения точки на местности (при наличии)**
	X	**Y**			
1	**2**	**3**	**4**	**5**	**6**
7886	467673.78	3250260.88	Геодезический метод	0.1	-
7887	467676.64	3250257.15	Геодезический метод	0.1	-
7888	467679.58	3250254.21	Геодезический метод	0.1	-
7889	467679.96	3250251.86	Геодезический метод	0.1	-
7890	467679.50	3250248.02	Геодезический метод	0.1	-
7891	467680.26	3250232.81	Геодезический метод	0.1	-
7892	467682.22	3250226.18	Геодезический метод	0.1	-
7893	467684.70	3250215.97	Геодезический метод	0.1	-
7894	467688.79	3250191.15	Геодезический метод	0.1	-
7895	467689.38	3250182.65	Геодезический метод	0.1	-
7896	467688.58	3250175.82	Геодезический метод	0.1	-
7897	467688.58	3250161.41	Геодезический метод	0.1	-
7898	467689.63	3250156.61	Геодезический метод	0.1	-
7899	467691.92	3250151.81	Геодезический метод	0.1	-
7900	467708.08	3250131.53	Геодезический метод	0.1	-
7901	467708.56	3250130.92	Геодезический метод	0.1	-
7902	467716.48	3250126.17	Геодезический метод	0.1	-
7903	467720.42	3250125.87	Геодезический метод	0.1	-
7904	467724.97	3250119.99	Геодезический метод	0.1	-
7867	467729.64	3250123.62	Геодезический метод	0.1	-
7905	467222.06	3249971.73	Геодезический метод	0.1	-
7906	467220.17	3249973.31	Геодезический метод	0.1	-
7907	467228.92	3249982.53	Геодезический метод	0.1	-
7908	467229.60	3249983.16	Геодезический метод	0.1	-
7909	467233.75	3249986.29	Геодезический метод	0.1	-
7910	467234.23	3249986.62	Геодезический метод	0.1	-

2. Сведения о характерных точках границ объекта					
Обозначение характерных точек границ	**Координаты, м**		**Метод определения координат характерной точки**	**Средняя квадратическая погрешность положения характерной точки (Mt), м**	**Описание обозначения точки на местности (при наличии)**
	X	**Y**			
1	**2**	**3**	**4**	**5**	**6**
7911	467242.56	3249992.12	Геодезический метод	0.1	-
7912	467251.73	3249997.86	Геодезический метод	0.1	-
7913	467253.75	3249999.00	Геодезический метод	0.1	-
7914	467256.81	3250000.69	Геодезический метод	0.1	-
7915	467261.95	3250003.33	Геодезический метод	0.1	-
7916	467253.89	3250011.96	Геодезический метод	0.1	-
7917	467228.83	3250000.56	Геодезический метод	0.1	-
7918	467203.95	3249995.14	Геодезический метод	0.1	-
7919	467173.10	3249988.42	Геодезический метод	0.1	-
7920	467171.31	3249990.85	Геодезический метод	0.1	-
7921	467143.68	3249964.57	Геодезический метод	0.1	-
7922	467147.44	3249961.41	Геодезический метод	0.1	-
7923	467150.83	3249964.29	Геодезический метод	0.1	-
7924	467182.67	3249929.80	Геодезический метод	0.1	-
7925	467206.13	3249955.57	Геодезический метод	0.1	-
7905	467222.06	3249971.73	Геодезический метод	0.1	-
7926	467532.85	3250075.28	Геодезический метод	0.1	-
7927	467636.43	3250151.19	Геодезический метод	0.1	-
7928	467640.05	3250153.84	Геодезический метод	0.1	-
7929	467666.72	3250155.08	Геодезический метод	0.1	-
7930	467669.62	3250154.41	Геодезический метод	0.1	-
7931	467669.39	3250160.41	Геодезический метод	0.1	-
7932	467668.33	3250164.17	Геодезический метод	0.1	-
7933	467664.50	3250165.72	Геодезический метод	0.1	-
7934	467652.18	3250172.19	Геодезический метод	0.1	-
7935	467647.34	3250172.63	Геодезический метод	0.1	-

2. Сведения о характерных точках границ объекта					
Обозначение характерных точек границ	**Координаты, м**		**Метод определения координат характерной точки**	**Средняя квадратическая погрешность положения характерной точки (Mt), м**	**Описание обозначения точки на местности (при наличии)**
	X	**Y**			
1	**2**	**3**	**4**	**5**	**6**
7936	467638.99	3250171.40	Геодезический метод	0.1	-
7937	467635.95	3250172.72	Геодезический метод	0.1	-
7938	467634.06	3250174.31	Геодезический метод	0.1	-
7939	467628.12	3250181.69	Геодезический метод	0.1	-
7940	467624.73	3250185.15	Геодезический метод	0.1	-
7941	467610.68	3250193.65	Геодезический метод	0.1	-
7942	467608.44	3250195.80	Геодезический метод	0.1	-
7943	467606.74	3250199.26	Геодезический метод	0.1	-
7944	467606.21	3250202.17	Геодезический метод	0.1	-
7945	467606.61	3250203.75	Геодезический метод	0.1	-
7946	467608.17	3250204.61	Геодезический метод	0.1	-
7947	467607.60	3250204.79	Геодезический метод	0.1	-
7948	467605.65	3250203.91	Геодезический метод	0.1	-
7949	467604.69	3250202.61	Геодезический метод	0.1	-
7950	467604.31	3250201.93	Геодезический метод	0.1	-
7951	467604.32	3250201.64	Геодезический метод	0.1	-
7952	467602.74	3250200.18	Геодезический метод	0.1	-
7953	467599.84	3250197.40	Геодезический метод	0.1	-
7954	467598.32	3250195.77	Геодезический метод	0.1	-
7955	467595.94	3250193.22	Геодезический метод	0.1	-
7956	467592.18	3250188.74	Геодезический метод	0.1	-
7957	467585.97	3250181.47	Геодезический метод	0.1	-
7958	467580.03	3250174.69	Геодезический метод	0.1	-
7959	467574.35	3250168.23	Геодезический метод	0.1	-
7960	467570.48	3250163.80	Геодезический метод	0.1	-
7961	467570.11	3250163.40	Геодезический метод	0.1	-

2. Сведения о характерных точках границ объекта					
Обозначение характерных точек границ	**Координаты, м**		**Метод определения координат характерной точки**	**Средняя квадратическая погрешность положения характерной точки (Mt), м**	**Описание обозначения точки на местности (при наличии)**
	X	**Y**			
1	**2**	**3**	**4**	**5**	**6**
7962	467568.43	3250166.10	Геодезический метод	0.1	-
7963	467534.55	3250136.76	Геодезический метод	0.1	-
7964	467537.03	3250133.52	Геодезический метод	0.1	-
7965	467531.15	3250129.46	Геодезический метод	0.1	-
7966	467521.39	3250123.33	Геодезический метод	0.1	-
7967	467517.09	3250120.47	Геодезический метод	0.1	-
7968	467504.18	3250111.97	Геодезический метод	0.1	-
7969	467491.74	3250104.19	Геодезический метод	0.1	-
7970	467485.49	3250100.53	Геодезический метод	0.1	-
7971	467483.21	3250104.09	Геодезический метод	0.1	-
7972	467455.41	3250088.04	Геодезический метод	0.1	-
7973	467455.30	3250088.23	Геодезический метод	0.1	-
7974	467427.72	3250072.43	Геодезический метод	0.1	-
7975	467427.42	3250072.20	Геодезический метод	0.1	-
7976	467420.34	3250068.47	Геодезический метод	0.1	-
7977	467422.27	3250064.62	Геодезический метод	0.1	-
7978	467416.70	3250061.30	Геодезический метод	0.1	-
7979	467414.80	3250065.20	Геодезический метод	0.1	-
7980	467388.26	3250049.86	Геодезический метод	0.1	-
7981	467390.34	3250046.00	Геодезический метод	0.1	-
7982	467386.16	3250043.83	Геодезический метод	0.1	-
7983	467378.07	3250038.90	Геодезический метод	0.1	-
7984	467371.24	3250034.93	Геодезический метод	0.1	-
7985	467369.55	3250033.77	Геодезический метод	0.1	-
7986	467368.58	3250035.57	Геодезический метод	0.1	-
7987	467342.51	3250019.98	Геодезический метод	0.1	-

2. Сведения о характерных точках границ объекта					
Обозначение характерных точек границ	**Координаты, м**		**Метод определения координат характерной точки**	**Средняя квадратическая погрешность положения характерной точки (Mt), м**	**Описание обозначения точки на местности (при наличии)**
	X	**Y**			
1	**2**	**3**	**4**	**5**	**6**
7988	467337.53	3250017.81	Геодезический метод	0.1	-
7989	467324.07	3250012.58	Геодезический метод	0.1	-
7990	467315.07	3250008.72	Геодезический метод	0.1	-
7991	467310.27	3250006.46	Геодезический метод	0.1	-
7992	467306.00	3250004.38	Геодезический метод	0.1	-
7993	467305.44	3250007.06	Геодезический метод	0.1	-
7994	467277.50	3249996.51	Геодезический метод	0.1	-
7995	467261.88	3249988.59	Геодезический метод	0.1	-
7996	467257.84	3249985.44	Геодезический метод	0.1	-
7997	467261.44	3249981.53	Геодезический метод	0.1	-
7998	467252.93	3249976.20	Геодезический метод	0.1	-
7999	467244.94	3249970.92	Геодезический метод	0.1	-
8000	467238.57	3249966.13	Геодезический метод	0.1	-
8001	467231.06	3249960.11	Геодезический метод	0.1	-
8002	467227.12	3249956.07	Геодезический метод	0.1	-
8003	467221.79	3249950.15	Геодезический метод	0.1	-
8004	467220.39	3249948.40	Геодезический метод	0.1	-
8005	467218.12	3249950.93	Геодезический метод	0.1	-
8006	467212.62	3249944.58	Геодезический метод	0.1	-
8007	467199.44	3249929.66	Геодезический метод	0.1	-
8008	467184.53	3249914.60	Геодезический метод	0.1	-
8009	467180.85	3249912.92	Геодезический метод	0.1	-
8010	467160.34	3249903.54	Геодезический метод	0.1	-
8011	467211.47	3249847.09	Геодезический метод	0.1	-
8012	467229.50	3249863.86	Геодезический метод	0.1	-
8013	467230.34	3249864.64	Геодезический метод	0.1	-

2. Сведения о характерных точках границ объекта					
Обозначение характерных точек границ	**Координаты, м**		**Метод определения координат характерной точки**	**Средняя квадратическая погрешность положения характерной точки (Mt), м**	**Описание обозначения точки на местности (при наличии)**
	X	**Y**			
1	**2**	**3**	**4**	**5**	**6**
8014	467240.77	3249862.57	Геодезический метод	0.1	-
8015	467253.19	3249862.73	Геодезический метод	0.1	-
8016	467277.46	3249876.10	Геодезический метод	0.1	-
8017	467290.00	3249890.28	Геодезический метод	0.1	-
8018	467292.61	3249894.52	Геодезический метод	0.1	-
8019	467294.83	3249898.13	Геодезический метод	0.1	-
8020	467308.34	3249920.08	Геодезический метод	0.1	-
8021	467306.30	3249923.70	Геодезический метод	0.1	-
8022	467318.39	3249932.13	Геодезический метод	0.1	-
8023	467326.35	3249937.67	Геодезический метод	0.1	-
8024	467396.77	3249984.73	Геодезический метод	0.1	-
8025	467399.98	3249986.26	Геодезический метод	0.1	-
8026	467400.06	3249990.45	Геодезический метод	0.1	-
8027	467431.27	3250007.46	Геодезический метод	0.1	-
8028	467480.30	3250034.20	Геодезический метод	0.1	-
7926	467532.85	3250075.28	Геодезический метод	0.1	-
8029	467539.27	3250151.80	Геодезический метод	0.1	-
8030	467537.82	3250157.55	Геодезический метод	0.1	-
8031	467538.05	3250157.73	Геодезический метод	0.1	-
8032	467542.38	3250161.71	Геодезический метод	0.1	-
8033	467547.13	3250166.56	Геодезический метод	0.1	-
8034	467550.91	3250170.63	Геодезический метод	0.1	-
8035	467556.26	3250176.41	Геодезический метод	0.1	-
8036	467560.06	3250180.76	Геодезический метод	0.1	-
8037	467565.75	3250187.23	Геодезический метод	0.1	-
8038	467571.56	3250193.86	Геодезический метод	0.1	-

2. Сведения о характерных точках границ объекта					
Обозначение характерных точек границ	**Координаты, м**		**Метод определения координат характерной точки**	**Средняя квадратическая погрешность положения характерной точки (Mt), м**	**Описание обозначения точки на местности (при наличии)**
	X	**Y**			
1	**2**	**3**	**4**	**5**	**6**
8039	467577.71	3250201.06	Геодезический метод	0.1	-
8040	467581.88	3250206.00	Геодезический метод	0.1	-
8041	467584.43	3250208.73	Геодезический метод	0.1	-
8042	467586.50	3250210.94	Геодезический метод	0.1	-
8043	467589.78	3250214.08	Геодезический метод	0.1	-
8044	467595.43	3250219.26	Геодезический метод	0.1	-
8045	467597.74	3250221.08	Геодезический метод	0.1	-
8046	467597.91	3250222.74	Геодезический метод	0.1	-
8047	467598.19	3250225.47	Геодезический метод	0.1	-
8048	467598.07	3250225.83	Геодезический метод	0.1	-
8049	467597.62	3250227.27	Геодезический метод	0.1	-
8050	467598.42	3250231.63	Геодезический метод	0.1	-
8051	467599.87	3250234.67	Геодезический метод	0.1	-
8052	467600.93	3250237.44	Геодезический метод	0.1	-
8053	467603.77	3250247.52	Геодезический метод	0.1	-
8054	467604.78	3250249.86	Геодезический метод	0.1	-
8055	467607.12	3250253.01	Геодезический метод	0.1	-
8056	467609.36	3250255.85	Геодезический метод	0.1	-
8057	467612.23	3250258.34	Геодезический метод	0.1	-
8058	467613.93	3250259.81	Геодезический метод	0.1	-
8059	467617.75	3250262.50	Геодезический метод	0.1	-
8060	467618.95	3250263.34	Геодезический метод	0.1	-
8061	467614.04	3250269.64	Геодезический метод	0.1	-
8062	467577.39	3250316.74	Геодезический метод	0.1	-
8063	467571.64	3250318.28	Геодезический метод	0.1	-
8064	467551.75	3250323.58	Геодезический метод	0.1	-

2. Сведения о характерных точках границ объекта					
Обозначение характерных точек границ	**Координаты, м**		**Метод определения координат характерной точки**	**Средняя квадратическая погрешность положения характерной точки (Mt), м**	**Описание обозначения точки на местности (при наличии)**
	X	**Y**			
1	**2**	**3**	**4**	**5**	**6**
8065	467456.45	3250311.72	Геодезический метод	0.1	-
8066	467402.25	3250304.97	Геодезический метод	0.1	-
8067	467364.37	3250300.26	Геодезический метод	0.1	-
8068	467364.30	3250299.26	Геодезический метод	0.1	-
8069	467368.78	3250260.14	Геодезический метод	0.1	-
8070	467372.75	3250225.50	Геодезический метод	0.1	-
8071	467373.18	3250220.13	Геодезический метод	0.1	-
8072	467354.94	3250217.69	Геодезический метод	0.1	-
8073	467370.59	3250157.23	Геодезический метод	0.1	-
8074	467388.25	3250156.09	Геодезический метод	0.1	-
8075	467396.79	3250137.86	Геодезический метод	0.1	-
8076	467381.41	3250127.04	Геодезический метод	0.1	-
8077	467356.44	3250113.75	Геодезический метод	0.1	-
8078	467354.10	3250112.50	Геодезический метод	0.1	-
8079	467283.99	3250075.19	Геодезический метод	0.1	-
8080	467306.62	3250025.74	Геодезический метод	0.1	-
8081	467307.14	3250025.98	Геодезический метод	0.1	-
8082	467311.82	3250027.91	Геодезический метод	0.1	-
8083	467312.32	3250028.96	Геодезический метод	0.1	-
8084	467327.76	3250034.84	Геодезический метод	0.1	-
8085	467332.67	3250036.71	Геодезический метод	0.1	-
8086	467334.17	3250037.04	Геодезический метод	0.1	-
8087	467339.55	3250039.40	Геодезический метод	0.1	-
8088	467344.54	3250041.74	Геодезический метод	0.1	-
8089	467348.49	3250043.81	Геодезический метод	0.1	-
8090	467354.25	3250046.82	Геодезический метод	0.1	-

2. Сведения о характерных точках границ объекта					
Обозначение характерных точек границ	**Координаты, м**		**Метод определения координат характерной точки**	**Средняя квадратическая погрешность положения характерной точки (Mt), м**	**Описание обозначения точки на местности (при наличии)**
	X	**Y**			
1	**2**	**3**	**4**	**5**	**6**
8091	467357.72	3250048.71	Геодезический метод	0.1	-
8092	467360.82	3250050.82	Геодезический метод	0.1	-
8093	467361.40	3250051.18	Геодезический метод	0.1	-
8094	467368.43	3250055.27	Геодезический метод	0.1	-
8095	467375.85	3250059.80	Геодезический метод	0.1	-
8096	467375.99	3250058.70	Геодезический метод	0.1	-
8097	467381.93	3250059.33	Геодезический метод	0.1	-
8098	467381.58	3250062.87	Геодезический метод	0.1	-
8099	467384.63	3250064.45	Геодезический метод	0.1	-
8100	467390.11	3250067.61	Геодезический метод	0.1	-
8101	467398.38	3250072.36	Геодезический метод	0.1	-
8102	467405.48	3250076.44	Геодезический метод	0.1	-
8103	467413.88	3250081.58	Геодезический метод	0.1	-
8104	467423.69	3250087.39	Геодезический метод	0.1	-
8105	467425.15	3250084.41	Геодезический метод	0.1	-
8106	467457.07	3250104.34	Геодезический метод	0.1	-
8107	467470.01	3250111.10	Геодезический метод	0.1	-
8108	467470.32	3250110.31	Геодезический метод	0.1	-
8109	467473.50	3250111.45	Геодезический метод	0.1	-
8110	467477.30	3250113.40	Геодезический метод	0.1	-
8111	467503.30	3250128.04	Геодезический метод	0.1	-
8112	467501.23	3250132.78	Геодезический метод	0.1	-
8113	467506.62	3250136.33	Геодезический метод	0.1	-
8114	467510.98	3250139.22	Геодезический метод	0.1	-
8115	467511.62	3250139.63	Геодезический метод	0.1	-
8116	467513.83	3250136.22	Геодезический метод	0.1	-

2. Сведения о характерных точках границ объекта					
Обозначение характерных точек границ	**Координаты, м**		**Метод определения координат характерной точки**	**Средняя квадратическая погрешность положения характерной точки (Mt), м**	**Описание обозначения точки на местности (при наличии)**
	X	**Y**			
1	**2**	**3**	**4**	**5**	**6**
8029	467539.27	3250151.80	Геодезический метод	0.1	-
8117	505144.09	3244217.32	Геодезический метод	0.1	-
8118	505111.27	3244311.72	Геодезический метод	0.1	-
8119	505109.78	3244326.75	Геодезический метод	0.1	-
8120	505121.32	3244346.71	Геодезический метод	0.1	-
8121	505121.36	3244346.89	Геодезический метод	0.1	-
8122	505124.63	3244354.71	Геодезический метод	0.1	-
8123	505131.12	3244364.96	Геодезический метод	0.1	-
8124	505133.38	3244373.47	Геодезический метод	0.1	-
8125	505147.12	3244399.53	Геодезический метод	0.1	-
8126	505188.14	3244463.50	Геодезический метод	0.1	-
8127	505297.01	3244628.02	Геодезический метод	0.1	-
8128	505350.58	3244706.08	Геодезический метод	0.1	-
8129	505331.75	3244719.95	Геодезический метод	0.1	-
8130	505315.38	3244732.01	Геодезический метод	0.1	-
8131	505299.38	3244719.63	Геодезический метод	0.1	-
8132	505278.82	3244709.09	Геодезический метод	0.1	-
8133	505276.49	3244704.63	Геодезический метод	0.1	-
8134	505264.42	3244696.43	Геодезический метод	0.1	-
8135	505221.83	3244688.85	Геодезический метод	0.1	-
8136	505207.13	3244683.27	Геодезический метод	0.1	-
8137	505191.85	3244670.76	Геодезический метод	0.1	-
8138	505185.75	3244665.77	Геодезический метод	0.1	-
8139	505172.36	3244647.80	Геодезический метод	0.1	-
8140	505143.73	3244649.00	Геодезический метод	0.1	-
8141	505169.65	3244631.59	Геодезический метод	0.1	-

2. Сведения о характерных точках границ объекта					
Обозначение характерных точек границ	**Координаты, м**		**Метод определения координат характерной точки**	**Средняя квадратическая погрешность положения характерной точки (Mt), м**	**Описание обозначения точки на местности (при наличии)**
	X	**Y**			
1	**2**	**3**	**4**	**5**	**6**
8142	505176.50	3244612.71	Геодезический метод	0.1	-
8143	505167.37	3244605.06	Геодезический метод	0.1	-
8144	505167.04	3244604.79	Геодезический метод	0.1	-
8145	505161.09	3244608.61	Геодезический метод	0.1	-
8146	505145.83	3244587.57	Геодезический метод	0.1	-
8147	505178.29	3244566.76	Геодезический метод	0.1	-
8148	505179.99	3244565.67	Геодезический метод	0.1	-
8149	505197.87	3244554.11	Геодезический метод	0.1	-
8150	505189.16	3244541.88	Геодезический метод	0.1	-
8151	505166.09	3244543.44	Геодезический метод	0.1	-
8152	505150.91	3244549.47	Геодезический метод	0.1	-
8153	505142.08	3244562.03	Геодезический метод	0.1	-
8154	505139.45	3244581.69	Геодезический метод	0.1	-
8155	505121.33	3244594.85	Геодезический метод	0.1	-
8156	505103.37	3244596.39	Геодезический метод	0.1	-
8157	505071.17	3244598.10	Геодезический метод	0.1	-
8158	505061.25	3244610.18	Геодезический метод	0.1	-
8159	505043.75	3244609.56	Геодезический метод	0.1	-
8160	505041.42	3244611.27	Геодезический метод	0.1	-
8161	505018.65	3244578.98	Геодезический метод	0.1	-
8162	504980.94	3244542.99	Геодезический метод	0.1	-
8163	504968.45	3244523.00	Геодезический метод	0.1	-
8164	504964.88	3244509.29	Геодезический метод	0.1	-
8165	504956.46	3244439.16	Геодезический метод	0.1	-
8166	504953.64	3244357.97	Геодезический метод	0.1	-
8167	504958.70	3244317.99	Геодезический метод	0.1	-

2. Сведения о характерных точках границ объекта					
Обозначение характерных точек границ	**Координаты, м**		**Метод определения координат характерной точки**	**Средняя квадратическая погрешность положения характерной точки (Mt), м**	**Описание обозначения точки на местности (при наличии)**
	X	**Y**			
1	**2**	**3**	**4**	**5**	**6**
8168	504968.27	3244276.57	Геодезический метод	0.1	-
8169	504969.32	3244258.77	Геодезический метод	0.1	-
8170	504963.80	3244244.07	Геодезический метод	0.1	-
8171	504953.78	3244232.99	Геодезический метод	0.1	-
8172	504920.30	3244212.03	Геодезический метод	0.1	-
8173	504914.99	3244205.76	Геодезический метод	0.1	-
8174	504908.58	3244184.99	Геодезический метод	0.1	-
8175	504910.67	3244179.15	Геодезический метод	0.1	-
8176	504917.52	3244173.25	Геодезический метод	0.1	-
8177	504943.86	3244162.98	Геодезический метод	0.1	-
8178	504961.35	3244161.13	Геодезический метод	0.1	-
8179	504968.87	3244163.01	Геодезический метод	0.1	-
8180	504978.50	3244170.39	Геодезический метод	0.1	-
8181	504983.85	3244175.58	Геодезический метод	0.1	-
8182	504978.30	3244177.40	Геодезический метод	0.1	-
8183	504964.68	3244185.32	Геодезический метод	0.1	-
8184	504977.68	3244201.54	Геодезический метод	0.1	-
8185	504994.11	3244217.13	Геодезический метод	0.1	-
8186	505010.34	3244227.66	Геодезический метод	0.1	-
8187	505049.71	3244234.18	Геодезический метод	0.1	-
8188	505073.39	3244230.99	Геодезический метод	0.1	-
8189	505089.36	3244230.51	Геодезический метод	0.1	-
8190	505098.15	3244211.22	Геодезический метод	0.1	-
8191	505109.12	3244205.34	Геодезический метод	0.1	-
8192	505121.12	3244205.97	Геодезический метод	0.1	-
8193	505138.16	3244219.44	Геодезический метод	0.1	-

2. Сведения о характерных точках границ объекта					
Обозначение характерных точек границ	**Координаты, м**		**Метод определения координат характерной точки**	**Средняя квадратическая погрешность положения характерной точки (Mt), м**	**Описание обозначения точки на местности (при наличии)**
	X	**Y**			
1	**2**	**3**	**4**	**5**	**6**
8117	505144.09	3244217.32	Геодезический метод	0.1	-
8194	488140.11	3244303.18	Геодезический метод	0.1	-
8195	488140.47	3244318.18	Геодезический метод	0.1	-
8196	488148.62	3244355.36	Геодезический метод	0.1	-
8197	488151.31	3244355.87	Геодезический метод	0.1	-
8198	488158.30	3244378.39	Геодезический метод	0.1	-
8199	488156.83	3244385.63	Геодезический метод	0.1	-
8200	488159.03	3244393.48	Геодезический метод	0.1	-
8201	488165.33	3244413.49	Геодезический метод	0.1	-
8202	488128.50	3244419.12	Геодезический метод	0.1	-
8203	488106.08	3244417.38	Геодезический метод	0.1	-
8204	488108.84	3244414.39	Геодезический метод	0.1	-
8205	488110.34	3244402.68	Геодезический метод	0.1	-
8206	488111.80	3244367.67	Геодезический метод	0.1	-
8207	488107.14	3244352.79	Геодезический метод	0.1	-
8208	488106.45	3244342.32	Геодезический метод	0.1	-
8209	488104.34	3244326.61	Геодезический метод	0.1	-
8210	488102.65	3244313.94	Геодезический метод	0.1	-
8211	488111.08	3244291.26	Геодезический метод	0.1	-
8212	488123.01	3244296.12	Геодезический метод	0.1	-
8213	488126.12	3244292.07	Геодезический метод	0.1	-
8214	488139.51	3244302.93	Геодезический метод	0.1	-
8194	488140.11	3244303.18	Геодезический метод	0.1	-
8215	501476.56	3230728.58	Геодезический метод	0.1	-
8216	501488.01	3230752.88	Геодезический метод	0.1	-
8217	501484.04	3230757.42	Геодезический метод	0.1	-

2. Сведения о характерных точках границ объекта					
Обозначение характерных точек границ	**Координаты, м**		**Метод определения координат характерной точки**	**Средняя квадратическая погрешность положения характерной точки (Mt), м**	**Описание обозначения точки на местности (при наличии)**
	X	**Y**			
1	**2**	**3**	**4**	**5**	**6**
8218	501484.76	3230769.40	Геодезический метод	0.1	-
8219	501496.24	3230762.01	Геодезический метод	0.1	-
8220	501531.36	3230801.02	Геодезический метод	0.1	-
8221	501506.00	3230817.34	Геодезический метод	0.1	-
8222	501510.88	3230835.85	Геодезический метод	0.1	-
8223	501563.36	3230860.46	Геодезический метод	0.1	-
8224	501621.90	3230927.55	Геодезический метод	0.1	-
8225	501625.36	3230937.32	Геодезический метод	0.1	-
8226	501617.10	3230935.32	Геодезический метод	0.1	-
8227	501612.25	3230933.07	Геодезический метод	0.1	-
8228	501599.93	3230930.09	Геодезический метод	0.1	-
8229	501582.73	3230924.55	Геодезический метод	0.1	-
8230	501581.92	3230924.29	Геодезический метод	0.1	-
8231	501573.23	3230921.50	Геодезический метод	0.1	-
8232	501559.78	3230915.15	Геодезический метод	0.1	-
8233	501540.55	3230908.99	Геодезический метод	0.1	-
8234	501531.67	3230905.59	Геодезический метод	0.1	-
8235	501528.62	3230904.42	Геодезический метод	0.1	-
8236	501523.00	3230902.27	Геодезический метод	0.1	-
8237	501503.21	3230894.43	Геодезический метод	0.1	-
8238	501496.73	3230891.50	Геодезический метод	0.1	-
8239	501487.53	3230887.33	Геодезический метод	0.1	-
8240	501476.57	3230882.01	Геодезический метод	0.1	-
8241	501456.49	3230907.47	Геодезический метод	0.1	-
8242	501448.96	3230902.60	Геодезический метод	0.1	-
8243	501422.18	3230885.26	Геодезический метод	0.1	-

2. Сведения о характерных точках границ объекта					
Обозначение характерных точек границ	**Координаты, м**		**Метод определения координат характерной точки**	**Средняя квадратическая погрешность положения характерной точки (Mt), м**	**Описание обозначения точки на местности (при наличии)**
	X	**Y**			
1	**2**	**3**	**4**	**5**	**6**
8244	501387.47	3230862.64	Геодезический метод	0.1	-
8245	501364.20	3230847.55	Геодезический метод	0.1	-
8246	501341.78	3230833.10	Геодезический метод	0.1	-
8247	501342.05	3230832.71	Геодезический метод	0.1	-
8248	501338.38	3230830.13	Геодезический метод	0.1	-
8249	501338.74	3230829.61	Геодезический метод	0.1	-
8250	501334.50	3230826.60	Геодезический метод	0.1	-
8251	501334.12	3230827.13	Геодезический метод	0.1	-
8252	501330.80	3230824.79	Геодезический метод	0.1	-
8253	501330.29	3230825.52	Геодезический метод	0.1	-
8254	501309.63	3230812.26	Геодезический метод	0.1	-
8255	501329.87	3230778.54	Геодезический метод	0.1	-
8256	501345.91	3230751.79	Геодезический метод	0.1	-
8257	501329.87	3230745.75	Геодезический метод	0.1	-
8258	501327.51	3230744.87	Геодезический метод	0.1	-
8259	501323.78	3230743.94	Геодезический метод	0.1	-
8260	501306.79	3230741.13	Геодезический метод	0.1	-
8261	501293.53	3230741.62	Геодезический метод	0.1	-
8262	501291.48	3230741.69	Геодезический метод	0.1	-
8263	501261.42	3230745.62	Геодезический метод	0.1	-
8264	501246.80	3230747.59	Геодезический метод	0.1	-
8265	501258.72	3230682.17	Геодезический метод	0.1	-
8266	501289.95	3230644.44	Геодезический метод	0.1	-
8267	501300.26	3230629.36	Геодезический метод	0.1	-
8268	501334.19	3230625.33	Геодезический метод	0.1	-
8269	501337.88	3230602.86	Геодезический метод	0.1	-

2. Сведения о характерных точках границ объекта					
Обозначение характерных точек границ	**Координаты, м**		**Метод определения координат характерной точки**	**Средняя квадратическая погрешность положения характерной точки (Mt), м**	**Описание обозначения точки на местности (при наличии)**
	X	**Y**			
1	**2**	**3**	**4**	**5**	**6**
8270	501368.61	3230605.34	Геодезический метод	0.1	-
8271	501385.58	3230664.61	Геодезический метод	0.1	-
8272	501420.57	3230664.49	Геодезический метод	0.1	-
8273	501430.60	3230689.48	Геодезический метод	0.1	-
8274	501434.56	3230692.61	Геодезический метод	0.1	-
8275	501436.39	3230712.92	Геодезический метод	0.1	-
8276	501463.69	3230711.95	Геодезический метод	0.1	-
8215	501476.56	3230728.58	Геодезический метод	0.1	-
8277	494391.02	3264833.46	Геодезический метод	0.1	-
8278	494400.75	3264846.22	Геодезический метод	0.1	-
8279	494418.20	3264876.21	Геодезический метод	0.1	-
8280	494424.72	3264912.59	Геодезический метод	0.1	-
8281	494426.78	3264932.89	Геодезический метод	0.1	-
8282	494424.43	3264979.66	Геодезический метод	0.1	-
8283	494421.05	3264997.56	Геодезический метод	0.1	-
8284	494409.37	3264998.61	Геодезический метод	0.1	-
8285	494406.13	3265002.50	Геодезический метод	0.1	-
8286	494433.24	3265045.08	Геодезический метод	0.1	-
8287	494447.64	3265056.21	Геодезический метод	0.1	-
8288	494430.59	3265071.86	Геодезический метод	0.1	-
8289	494428.47	3265068.88	Геодезический метод	0.1	-
8290	494423.13	3265059.90	Геодезический метод	0.1	-
8291	494417.04	3265047.04	Геодезический метод	0.1	-
8292	494409.62	3265026.38	Геодезический метод	0.1	-
8293	494403.33	3265001.91	Геодезический метод	0.1	-
8294	494395.15	3264979.26	Геодезический метод	0.1	-

2. Сведения о характерных точках границ объекта					
Обозначение характерных точек границ	**Координаты, м**		**Метод определения координат характерной точки**	**Средняя квадратическая погрешность положения характерной точки (Mt), м**	**Описание обозначения точки на местности (при наличии)**
	X	**Y**			
1	**2**	**3**	**4**	**5**	**6**
8295	494384.84	3264958.88	Геодезический метод	0.1	-
8296	494356.74	3264923.49	Геодезический метод	0.1	-
8297	494339.61	3264909.99	Геодезический метод	0.1	-
8298	494321.15	3264896.64	Геодезический метод	0.1	-
8299	494310.31	3264893.09	Геодезический метод	0.1	-
8300	494309.00	3264895.06	Геодезический метод	0.1	-
8301	494293.05	3264887.46	Геодезический метод	0.1	-
8302	494273.54	3264879.70	Геодезический метод	0.1	-
8303	494272.57	3264882.54	Геодезический метод	0.1	-
8304	494237.52	3264885.10	Геодезический метод	0.1	-
8305	494237.87	3264886.71	Геодезический метод	0.1	-
8306	494231.88	3264887.99	Геодезический метод	0.1	-
8307	494231.49	3264885.82	Геодезический метод	0.1	-
8308	494226.35	3264886.70	Геодезический метод	0.1	-
8309	494224.04	3264872.30	Геодезический метод	0.1	-
8310	494208.16	3264876.03	Геодезический метод	0.1	-
8311	494187.69	3264884.63	Геодезический метод	0.1	-
8312	494192.19	3264893.51	Геодезический метод	0.1	-
8313	494191.22	3264894.76	Геодезический метод	0.1	-
8314	494149.49	3264914.37	Геодезический метод	0.1	-
8315	494144.63	3264916.35	Геодезический метод	0.1	-
8316	494144.63	3264919.13	Геодезический метод	0.1	-
8317	494140.84	3264923.44	Геодезический метод	0.1	-
8318	494128.88	3264923.40	Геодезический метод	0.1	-
8319	494109.72	3264919.09	Геодезический метод	0.1	-
8320	494110.27	3264917.19	Геодезический метод	0.1	-

2. Сведения о характерных точках границ объекта					
Обозначение характерных точек границ	**Координаты, м**		**Метод определения координат характерной точки**	**Средняя квадратическая погрешность положения характерной точки (Mt), м**	**Описание обозначения точки на местности (при наличии)**
	X	**Y**			
1	**2**	**3**	**4**	**5**	**6**
8321	494061.52	3264908.09	Геодезический метод	0.1	-
8322	494004.80	3264901.25	Геодезический метод	0.1	-
8323	494004.47	3264903.77	Геодезический метод	0.1	-
8324	493967.82	3264902.20	Геодезический метод	0.1	-
8325	493963.32	3264902.37	Геодезический метод	0.1	-
8326	493923.78	3264905.18	Геодезический метод	0.1	-
8327	493887.22	3264926.78	Геодезический метод	0.1	-
8328	493882.97	3264918.98	Геодезический метод	0.1	-
8329	493875.96	3264900.43	Геодезический метод	0.1	-
8330	493879.17	3264891.45	Геодезический метод	0.1	-
8331	493883.03	3264880.62	Геодезический метод	0.1	-
8332	493888.94	3264878.34	Геодезический метод	0.1	-
8333	493898.74	3264879.25	Геодезический метод	0.1	-
8334	493900.67	3264881.46	Геодезический метод	0.1	-
8335	493918.15	3264873.76	Геодезический метод	0.1	-
8336	493926.08	3264850.11	Геодезический метод	0.1	-
8337	493925.41	3264830.65	Геодезический метод	0.1	-
8338	493986.33	3264803.97	Геодезический метод	0.1	-
8339	494033.69	3264807.69	Геодезический метод	0.1	-
8340	494060.69	3264798.24	Геодезический метод	0.1	-
8341	494087.95	3264776.87	Геодезический метод	0.1	-
8342	494097.70	3264789.60	Геодезический метод	0.1	-
8343	494162.42	3264799.33	Геодезический метод	0.1	-
8344	494189.96	3264798.45	Геодезический метод	0.1	-
8345	494200.89	3264794.58	Геодезический метод	0.1	-
8346	494211.60	3264781.60	Геодезический метод	0.1	-

2. Сведения о характерных точках границ объекта					
Обозначение характерных точек границ	**Координаты, м**		**Метод определения координат характерной точки**	**Средняя квадратическая погрешность положения характерной точки (Mt), м**	**Описание обозначения точки на местности (при наличии)**
	X	**Y**			
1	**2**	**3**	**4**	**5**	**6**
8347	494229.14	3264780.69	Геодезический метод	0.1	-
8348	494291.93	3264790.48	Геодезический метод	0.1	-
8349	494351.48	3264813.45	Геодезический метод	0.1	-
8350	494360.48	3264817.81	Геодезический метод	0.1	-
8351	494374.40	3264824.58	Геодезический метод	0.1	-
8277	494391.02	3264833.46	Геодезический метод	0.1	-
8352	494361.25	3264952.95	Геодезический метод	0.1	-
8353	494361.82	3264957.01	Геодезический метод	0.1	-
8354	494360.35	3264958.59	Геодезический метод	0.1	-
8355	494369.04	3264969.53	Геодезический метод	0.1	-
8356	494377.63	3264984.70	Геодезический метод	0.1	-
8357	494385.09	3265007.26	Геодезический метод	0.1	-
8358	494391.43	3265031.97	Геодезический метод	0.1	-
8359	494399.48	3265054.34	Геодезический метод	0.1	-
8360	494406.34	3265068.84	Геодезический метод	0.1	-
8361	494412.53	3265079.25	Геодезический метод	0.1	-
8362	494416.47	3265084.81	Геодезический метод	0.1	-
8363	494386.94	3265111.92	Геодезический метод	0.1	-
8364	494356.96	3265086.71	Геодезический метод	0.1	-
8365	494349.35	3265077.10	Геодезический метод	0.1	-
8366	494348.74	3265077.59	Геодезический метод	0.1	-
8367	494264.39	3265002.31	Геодезический метод	0.1	-
8368	494231.96	3264990.67	Геодезический метод	0.1	-
8369	494187.89	3265013.12	Геодезический метод	0.1	-
8370	494137.49	3265099.82	Геодезический метод	0.1	-
8371	494126.78	3265089.48	Геодезический метод	0.1	-

2. Сведения о характерных точках границ объекта					
Обозначение характерных точек границ	**Координаты, м**		**Метод определения координат характерной точки**	**Средняя квадратическая погрешность положения характерной точки (Mt), м**	**Описание обозначения точки на местности (при наличии)**
	X	**Y**			
1	**2**	**3**	**4**	**5**	**6**
8372	494059.04	3265052.79	Геодезический метод	0.1	-
8373	494043.95	3265036.32	Геодезический метод	0.1	-
8374	494005.39	3265021.49	Геодезический метод	0.1	-
8375	494001.14	3265015.95	Геодезический метод	0.1	-
8376	493975.73	3264982.94	Геодезический метод	0.1	-
8377	493966.85	3264984.90	Геодезический метод	0.1	-
8378	493953.99	3264989.85	Геодезический метод	0.1	-
8379	493946.09	3264996.77	Геодезический метод	0.1	-
8380	493933.23	3265005.66	Геодезический метод	0.1	-
8381	493922.36	3265011.61	Геодезический метод	0.1	-
8382	493915.13	3264998.95	Геодезический метод	0.1	-
8383	493907.33	3264973.89	Геодезический метод	0.1	-
8384	493903.59	3264964.16	Геодезический метод	0.1	-
8385	493897.91	3264947.49	Геодезический метод	0.1	-
8386	493896.52	3264944.75	Геодезический метод	0.1	-
8387	493903.68	3264940.56	Геодезический метод	0.1	-
8388	493932.66	3264925.03	Геодезический метод	0.1	-
8389	493981.62	3264918.94	Геодезический метод	0.1	-
8390	494004.66	3264920.27	Геодезический метод	0.1	-
8391	494058.61	3264926.87	Геодезический метод	0.1	-
8392	494115.05	3264937.51	Геодезический метод	0.1	-
8393	494116.45	3264937.24	Геодезический метод	0.1	-
8394	494125.40	3264938.27	Геодезический метод	0.1	-
8395	494131.04	3264939.62	Геодезический метод	0.1	-
8396	494134.31	3264939.51	Геодезический метод	0.1	-
8397	494140.62	3264938.03	Геодезический метод	0.1	-

2. Сведения о характерных точках границ объекта					
Обозначение характерных точек границ	**Координаты, м**		**Метод определения координат характерной точки**	**Средняя квадратическая погрешность положения характерной точки (Mt), м**	**Описание обозначения точки на местности (при наличии)**
	X	**Y**			
1	**2**	**3**	**4**	**5**	**6**
8398	494157.11	3264931.78	Геодезический метод	0.1	-
8399	494185.31	3264918.69	Геодезический метод	0.1	-
8400	494202.42	3264910.45	Геодезический метод	0.1	-
8401	494225.19	3264905.88	Геодезический метод	0.1	-
8402	494237.71	3264904.14	Геодезический метод	0.1	-
8403	494268.05	3264901.76	Геодезический метод	0.1	-
8404	494272.88	3264901.54	Геодезический метод	0.1	-
8405	494278.43	3264902.35	Геодезический метод	0.1	-
8406	494300.32	3264909.58	Геодезический метод	0.1	-
8407	494301.70	3264904.96	Геодезический метод	0.1	-
8408	494329.13	3264918.86	Геодезический метод	0.1	-
8409	494328.61	3264919.73	Геодезический метод	0.1	-
8410	494334.21	3264922.74	Геодезический метод	0.1	-
8411	494338.76	3264925.50	Геодезический метод	0.1	-
8412	494350.32	3264938.84	Геодезический метод	0.1	-
8352	494361.25	3264952.95	Геодезический метод	0.1	-
8413	497678.55	3228947.69	Геодезический метод	0.1	-
8414	497707.97	3228964.53	Геодезический метод	0.1	-
8415	497744.80	3228986.89	Геодезический метод	0.1	-
8416	497752.17	3228983.21	Геодезический метод	0.1	-
8417	497752.87	3228982.39	Геодезический метод	0.1	-
8418	497753.82	3228983.15	Геодезический метод	0.1	-
8419	497753.14	3228984.02	Геодезический метод	0.1	-
8420	497752.26	3228991.76	Геодезический метод	0.1	-
8421	497776.85	3229006.66	Геодезический метод	0.1	-
8422	497792.82	3229015.25	Геодезический метод	0.1	-

2. Сведения о характерных точках границ объекта					
Обозначение характерных точек границ	**Координаты, м**		**Метод определения координат характерной точки**	**Средняя квадратическая погрешность положения характерной точки (Mt), м**	**Описание обозначения точки на местности (при наличии)**
	X	**Y**			
1	**2**	**3**	**4**	**5**	**6**
8423	497786.72	3229024.50	Геодезический метод	0.1	-
8424	497717.33	3229125.88	Геодезический метод	0.1	-
8425	497686.24	3229105.37	Геодезический метод	0.1	-
8426	497672.23	3229102.18	Геодезический метод	0.1	-
8427	497665.94	3229086.70	Геодезический метод	0.1	-
8428	497658.33	3229077.34	Геодезический метод	0.1	-
8429	497650.49	3229071.25	Геодезический метод	0.1	-
8430	497636.78	3229069.29	Геодезический метод	0.1	-
8431	497622.85	3229070.38	Геодезический метод	0.1	-
8432	497609.79	3229073.86	Геодезический метод	0.1	-
8433	497591.95	3229079.74	Геодезический метод	0.1	-
8434	497582.80	3229081.04	Геодезический метод	0.1	-
8435	497566.92	3229076.25	Геодезический метод	0.1	-
8436	497554.29	3229068.64	Геодезический метод	0.1	-
8437	497553.15	3229068.12	Геодезический метод	0.1	-
8438	497550.22	3229074.25	Геодезический метод	0.1	-
8439	497534.65	3229106.87	Геодезический метод	0.1	-
8440	497525.89	3229116.94	Геодезический метод	0.1	-
8441	497525.05	3229123.81	Геодезический метод	0.1	-
8442	497529.70	3229139.60	Геодезический метод	0.1	-
8443	497550.74	3229162.50	Геодезический метод	0.1	-
8444	497591.29	3229171.16	Геодезический метод	0.1	-
8445	497601.70	3229182.95	Геодезический метод	0.1	-
8446	497606.86	3229188.79	Геодезический метод	0.1	-
8447	497618.89	3229202.43	Геодезический метод	0.1	-
8448	497673.51	3229153.64	Геодезический метод	0.1	-

2. Сведения о характерных точках границ объекта					
Обозначение характерных точек границ	**Координаты, м**		**Метод определения координат характерной точки**	**Средняя квадратическая погрешность положения характерной точки (Mt), м**	**Описание обозначения точки на местности (при наличии)**
	X	**Y**			
1	**2**	**3**	**4**	**5**	**6**
8449	497678.16	3229174.16	Геодезический метод	0.1	-
8450	497678.93	3229177.58	Геодезический метод	0.1	-
8451	497611.86	3229238.40	Геодезический метод	0.1	-
8452	497611.05	3229237.30	Геодезический метод	0.1	-
8453	497562.14	3229273.00	Геодезический метод	0.1	-
8454	497540.76	3229282.75	Геодезический метод	0.1	-
8455	497543.17	3229287.32	Геодезический метод	0.1	-
8456	497532.34	3229294.65	Геодезический метод	0.1	-
8457	497531.10	3229239.48	Геодезический метод	0.1	-
8458	497536.34	3229230.76	Геодезический метод	0.1	-
8459	497532.57	3229226.20	Геодезический метод	0.1	-
8460	497527.66	3229229.58	Геодезический метод	0.1	-
8461	497515.20	3229206.05	Геодезический метод	0.1	-
8462	497499.95	3229198.38	Геодезический метод	0.1	-
8463	497483.69	3229161.18	Геодезический метод	0.1	-
8464	497459.89	3229123.39	Геодезический метод	0.1	-
8465	497466.96	3229111.88	Геодезический метод	0.1	-
8466	497469.22	3229107.22	Геодезический метод	0.1	-
8467	497471.76	3229114.80	Геодезический метод	0.1	-
8468	497498.03	3229142.94	Геодезический метод	0.1	-
8469	497513.95	3229123.63	Геодезический метод	0.1	-
8470	497518.83	3229127.02	Геодезический метод	0.1	-
8471	497525.09	3229117.85	Геодезический метод	0.1	-
8472	497478.08	3229088.10	Геодезический метод	0.1	-
8473	497478.58	3229072.87	Геодезический метод	0.1	-
8474	497464.22	3229054.35	Геодезический метод	0.1	-

2. Сведения о характерных точках границ объекта					
Обозначение характерных точек границ	**Координаты, м**		**Метод определения координат характерной точки**	**Средняя квадратическая погрешность положения характерной точки (Mt), м**	**Описание обозначения точки на местности (при наличии)**
	X	**Y**			
1	**2**	**3**	**4**	**5**	**6**
8475	497456.47	3229071.57	Геодезический метод	0.1	-
8476	497452.63	3229065.47	Геодезический метод	0.1	-
8477	497447.14	3229056.75	Геодезический метод	0.1	-
8478	497429.20	3229041.27	Геодезический метод	0.1	-
8479	497398.14	3229014.78	Геодезический метод	0.1	-
8480	497403.74	3229005.21	Геодезический метод	0.1	-
8481	497426.93	3229017.18	Геодезический метод	0.1	-
8482	497412.30	3229004.03	Геодезический метод	0.1	-
8483	497395.67	3228998.61	Геодезический метод	0.1	-
8484	497381.53	3229000.73	Геодезический метод	0.1	-
8485	497376.78	3229003.03	Геодезический метод	0.1	-
8486	497367.99	3228996.66	Геодезический метод	0.1	-
8487	497359.53	3228996.99	Геодезический метод	0.1	-
8488	497348.56	3228999.87	Геодезический метод	0.1	-
8489	497315.67	3229021.23	Геодезический метод	0.1	-
8490	497311.46	3229015.18	Геодезический метод	0.1	-
8491	497284.56	3228989.76	Геодезический метод	0.1	-
8492	497290.79	3228978.01	Геодезический метод	0.1	-
8493	497306.20	3228947.58	Геодезический метод	0.1	-
8494	497307.35	3228945.32	Геодезический метод	0.1	-
8495	497291.63	3228936.78	Геодезический метод	0.1	-
8496	497281.20	3228955.33	Геодезический метод	0.1	-
8497	497263.64	3228946.33	Геодезический метод	0.1	-
8498	497261.98	3228945.20	Геодезический метод	0.1	-
8499	497212.29	3228911.54	Геодезический метод	0.1	-
8500	497199.00	3228902.01	Геодезический метод	0.1	-

2. Сведения о характерных точках границ объекта					
Обозначение характерных точек границ	**Координаты, м**		**Метод определения координат характерной точки**	**Средняя квадратическая погрешность положения характерной точки (Mt), м**	**Описание обозначения точки на местности (при наличии)**
	X	**Y**			
1	**2**	**3**	**4**	**5**	**6**
8501	497179.17	3228887.55	Геодезический метод	0.1	-
8502	497180.51	3228879.66	Геодезический метод	0.1	-
8503	497183.03	3228871.75	Геодезический метод	0.1	-
8504	497187.30	3228865.39	Геодезический метод	0.1	-
8505	497189.27	3228866.82	Геодезический метод	0.1	-
8506	497194.38	3228858.69	Геодезический метод	0.1	-
8507	497203.89	3228849.99	Геодезический метод	0.1	-
8508	497213.24	3228834.64	Геодезический метод	0.1	-
8509	497202.48	3228790.02	Геодезический метод	0.1	-
8510	497197.67	3228757.05	Геодезический метод	0.1	-
8511	497170.68	3228722.37	Геодезический метод	0.1	-
8512	497193.78	3228728.85	Геодезический метод	0.1	-
8513	497240.65	3228756.57	Геодезический метод	0.1	-
8514	497253.38	3228765.68	Геодезический метод	0.1	-
8515	497250.18	3228771.68	Геодезический метод	0.1	-
8516	497238.60	3228809.49	Геодезический метод	0.1	-
8517	497235.48	3228816.47	Геодезический метод	0.1	-
8518	497229.05	3228822.53	Геодезический метод	0.1	-
8519	497221.70	3228827.33	Геодезический метод	0.1	-
8520	497254.94	3228849.66	Геодезический метод	0.1	-
8521	497288.40	3228872.14	Геодезический метод	0.1	-
8522	497303.50	3228879.08	Геодезический метод	0.1	-
8523	497320.82	3228887.05	Геодезический метод	0.1	-
8524	497369.72	3228905.81	Геодезический метод	0.1	-
8525	497381.39	3228881.97	Геодезический метод	0.1	-
8526	497403.45	3228836.91	Геодезический метод	0.1	-

2. Сведения о характерных точках границ объекта					
Обозначение характерных точек границ	**Координаты, м**		**Метод определения координат характерной точки**	**Средняя квадратическая погрешность положения характерной точки (Mt), м**	**Описание обозначения точки на местности (при наличии)**
	X	**Y**			
1	**2**	**3**	**4**	**5**	**6**
8527	497403.87	3228836.05	Геодезический метод	0.1	-
8528	497405.62	3228832.47	Геодезический метод	0.1	-
8529	497407.58	3228828.48	Геодезический метод	0.1	-
8530	497410.71	3228822.08	Геодезический метод	0.1	-
8531	497407.96	3228820.67	Геодезический метод	0.1	-
8532	497397.68	3228814.57	Геодезический метод	0.1	-
8533	497392.78	3228812.04	Геодезический метод	0.1	-
8534	497371.34	3228798.25	Геодезический метод	0.1	-
8535	497363.34	3228791.75	Геодезический метод	0.1	-
8536	497361.32	3228789.27	Геодезический метод	0.1	-
8537	497355.74	3228780.69	Геодезический метод	0.1	-
8538	497352.34	3228775.89	Геодезический метод	0.1	-
8539	497360.90	3228769.87	Геодезический метод	0.1	-
8540	497415.41	3228797.71	Геодезический метод	0.1	-
8541	497474.80	3228828.06	Геодезический метод	0.1	-
8542	497487.01	3228834.90	Геодезический метод	0.1	-
8543	497542.48	3228866.02	Геодезический метод	0.1	-
8544	497533.80	3228880.04	Геодезический метод	0.1	-
8545	497535.79	3228881.41	Геодезический метод	0.1	-
8546	497539.97	3228886.78	Геодезический метод	0.1	-
8547	497541.52	3228891.58	Геодезический метод	0.1	-
8548	497554.20	3228897.52	Геодезический метод	0.1	-
8549	497561.29	3228884.27	Геодезический метод	0.1	-
8550	497562.60	3228882.13	Геодезический метод	0.1	-
8551	497595.99	3228896.33	Геодезический метод	0.1	-
8552	497601.10	3228898.96	Геодезический метод	0.1	-

2. Сведения о характерных точках границ объекта					
Обозначение характерных точек границ	**Координаты, м**		**Метод определения координат характерной точки**	**Средняя квадратическая погрешность положения характерной точки (Mt), м**	**Описание обозначения точки на местности (при наличии)**
	X	**Y**			
1	**2**	**3**	**4**	**5**	**6**
8553	497605.82	3228901.39	Геодезический метод	0.1	-
8554	497603.08	3228905.92	Геодезический метод	0.1	-
8555	497605.64	3228907.47	Геодезический метод	0.1	-
8556	497649.69	3228931.18	Геодезический метод	0.1	-
8413	497678.55	3228947.69	Геодезический метод	0.1	-
8557	488306.53	3243680.55	Геодезический метод	0.1	-
8558	488306.48	3243687.67	Геодезический метод	0.1	-
8559	488304.69	3243690.06	Геодезический метод	0.1	-
8560	488299.91	3243691.54	Геодезический метод	0.1	-
8561	488294.55	3243702.87	Геодезический метод	0.1	-
8562	488294.55	3243707.33	Геодезический метод	0.1	-
8563	488310.95	3243716.57	Геодезический метод	0.1	-
8564	488315.13	3243721.04	Геодезический метод	0.1	-
8565	488316.65	3243727.57	Геодезический метод	0.1	-
8566	488314.83	3243729.68	Геодезический метод	0.1	-
8567	488309.77	3243730.88	Геодезический метод	0.1	-
8568	488280.27	3243729.13	Геодезический метод	0.1	-
8569	488275.53	3243755.50	Геодезический метод	0.1	-
8570	488286.04	3243757.13	Геодезический метод	0.1	-
8571	488284.98	3243764.47	Геодезический метод	0.1	-
8572	488291.06	3243765.82	Геодезический метод	0.1	-
8573	488293.95	3243766.62	Геодезический метод	0.1	-
8574	488293.29	3243769.03	Геодезический метод	0.1	-
8575	488286.16	3243794.97	Геодезический метод	0.1	-
8576	488289.17	3243841.22	Геодезический метод	0.1	-
8577	488281.70	3243871.13	Геодезический метод	0.1	-

2. Сведения о характерных точках границ объекта					
Обозначение характерных точек границ	**Координаты, м**		**Метод определения координат характерной точки**	**Средняя квадратическая погрешность положения характерной точки (Mt), м**	**Описание обозначения точки на местности (при наличии)**
	X	**Y**			
1	**2**	**3**	**4**	**5**	**6**
8578	488298.70	3243868.62	Геодезический метод	0.1	-
8579	488303.06	3243946.00	Геодезический метод	0.1	-
8580	488276.23	3244026.50	Геодезический метод	0.1	-
8581	488245.11	3244085.40	Геодезический метод	0.1	-
8582	488239.64	3244095.76	Геодезический метод	0.1	-
8583	488243.74	3244095.90	Геодезический метод	0.1	-
8584	488242.08	3244111.60	Геодезический метод	0.1	-
8585	488233.62	3244111.47	Геодезический метод	0.1	-
8586	488236.69	3244147.18	Геодезический метод	0.1	-
8587	488244.64	3244239.57	Геодезический метод	0.1	-
8588	488245.56	3244250.34	Геодезический метод	0.1	-
8589	488291.56	3244316.27	Геодезический метод	0.1	-
8590	488324.25	3244324.06	Геодезический метод	0.1	-
8591	488340.15	3244327.84	Геодезический метод	0.1	-
8592	488362.83	3244337.65	Геодезический метод	0.1	-
8593	488358.87	3244346.83	Геодезический метод	0.1	-
8594	488377.15	3244354.74	Геодезический метод	0.1	-
8595	488371.02	3244382.50	Геодезический метод	0.1	-
8596	488364.79	3244385.68	Геодезический метод	0.1	-
8597	488338.00	3244385.17	Геодезический метод	0.1	-
8598	488326.93	3244391.37	Геодезический метод	0.1	-
8599	488310.91	3244387.35	Геодезический метод	0.1	-
8600	488300.15	3244362.52	Геодезический метод	0.1	-
8601	488297.06	3244343.27	Геодезический метод	0.1	-
8602	488289.50	3244332.48	Геодезический метод	0.1	-
8603	488261.79	3244325.54	Геодезический метод	0.1	-

2. Сведения о характерных точках границ объекта					
Обозначение характерных точек границ	**Координаты, м**		**Метод определения координат характерной точки**	**Средняя квадратическая погрешность положения характерной точки (Mt), м**	**Описание обозначения точки на местности (при наличии)**
	X	**Y**			
1	**2**	**3**	**4**	**5**	**6**
8604	488222.15	3244317.53	Геодезический метод	0.1	-
8605	488191.34	3244311.31	Геодезический метод	0.1	-
8606	488159.36	3244313.98	Геодезический метод	0.1	-
8607	488155.98	3244300.42	Геодезический метод	0.1	-
8608	488155.53	3244297.40	Геодезический метод	0.1	-
8609	488157.94	3244287.17	Геодезический метод	0.1	-
8610	488167.53	3244267.33	Геодезический метод	0.1	-
8611	488174.14	3244232.93	Геодезический метод	0.1	-
8612	488178.51	3244206.46	Геодезический метод	0.1	-
8613	488179.05	3244203.24	Геодезический метод	0.1	-
8614	488186.05	3244160.83	Геодезический метод	0.1	-
8615	488175.80	3244134.37	Геодезический метод	0.1	-
8616	488172.23	3244130.88	Геодезический метод	0.1	-
8617	488195.32	3244001.51	Геодезический метод	0.1	-
8618	488243.73	3243735.98	Геодезический метод	0.1	-
8619	488258.37	3243653.83	Геодезический метод	0.1	-
8620	488287.99	3243672.18	Геодезический метод	0.1	-
8621	488303.49	3243677.84	Геодезический метод	0.1	-
8557	488306.53	3243680.55	Геодезический метод	0.1	-
8622	488493.94	3243152.57	Геодезический метод	0.1	-
8623	488498.54	3243250.70	Геодезический метод	0.1	-
8624	488541.99	3243255.62	Геодезический метод	0.1	-
8625	488545.10	3243270.49	Геодезический метод	0.1	-
8626	488544.39	3243276.70	Геодезический метод	0.1	-
8627	488539.39	3243291.92	Геодезический метод	0.1	-
8628	488539.19	3243301.52	Геодезический метод	0.1	-

2. Сведения о характерных точках границ объекта					
Обозначение характерных точек границ	**Координаты, м**		**Метод определения координат характерной точки**	**Средняя квадратическая погрешность положения характерной точки (Mt), м**	**Описание обозначения точки на местности (при наличии)**
	X	**Y**			
1	**2**	**3**	**4**	**5**	**6**
8629	488546.06	3243325.18	Геодезический метод	0.1	-
8630	488550.04	3243342.86	Геодезический метод	0.1	-
8631	488550.04	3243347.23	Геодезический метод	0.1	-
8632	488547.69	3243355.74	Геодезический метод	0.1	-
8633	488548.66	3243365.13	Геодезический метод	0.1	-
8634	488554.63	3243372.24	Геодезический метод	0.1	-
8635	488560.74	3243376.51	Геодезический метод	0.1	-
8636	488566.12	3243381.76	Геодезический метод	0.1	-
8637	488568.15	3243386.11	Геодезический метод	0.1	-
8638	488568.83	3243389.86	Геодезический метод	0.1	-
8639	488569.54	3243410.63	Геодезический метод	0.1	-
8640	488569.82	3243419.28	Геодезический метод	0.1	-
8641	488571.39	3243421.73	Геодезический метод	0.1	-
8642	488576.80	3243422.30	Геодезический метод	0.1	-
8643	488580.73	3243420.69	Геодезический метод	0.1	-
8644	488582.55	3243418.19	Геодезический метод	0.1	-
8645	488582.86	3243411.16	Геодезический метод	0.1	-
8646	488583.44	3243409.02	Геодезический метод	0.1	-
8647	488586.35	3243406.80	Геодезический метод	0.1	-
8648	488590.41	3243405.61	Геодезический метод	0.1	-
8649	488594.73	3243405.61	Геодезический метод	0.1	-
8650	488617.83	3243411.34	Геодезический метод	0.1	-
8651	488629.65	3243415.70	Геодезический метод	0.1	-
8652	488631.65	3243419.26	Геодезический метод	0.1	-
8653	488631.65	3243422.96	Геодезический метод	0.1	-
8654	488630.79	3243427.51	Геодезический метод	0.1	-

2. Сведения о характерных точках границ объекта					
Обозначение характерных точек границ	**Координаты, м**		**Метод определения координат характерной точки**	**Средняя квадратическая погрешность положения характерной точки (Mt), м**	**Описание обозначения точки на местности (при наличии)**
	X	**Y**			
1	**2**	**3**	**4**	**5**	**6**
8655	488626.80	3243433.91	Геодезический метод	0.1	-
8656	488623.39	3243435.33	Геодезический метод	0.1	-
8657	488617.84	3243435.33	Геодезический метод	0.1	-
8658	488607.63	3243431.20	Геодезический метод	0.1	-
8659	488595.10	3243430.92	Геодезический метод	0.1	-
8660	488588.20	3243430.60	Геодезический метод	0.1	-
8661	488562.14	3243425.06	Геодезический метод	0.1	-
8662	488557.20	3243425.06	Геодезический метод	0.1	-
8663	488554.59	3243426.34	Геодезический метод	0.1	-
8664	488550.75	3243429.89	Геодезический метод	0.1	-
8665	488548.76	3243434.02	Геодезический метод	0.1	-
8666	488548.05	3243439.14	Геодезический метод	0.1	-
8667	488549.49	3243454.75	Геодезический метод	0.1	-
8668	488551.05	3243459.44	Геодезический метод	0.1	-
8669	488555.90	3243465.55	Геодезический метод	0.1	-
8670	488561.14	3243468.32	Геодезический метод	0.1	-
8671	488565.29	3243469.25	Геодезический метод	0.1	-
8672	488569.26	3243468.83	Геодезический метод	0.1	-
8673	488575.81	3243465.41	Геодезический метод	0.1	-
8674	488578.73	3243464.86	Геодезический метод	0.1	-
8675	488581.37	3243465.13	Геодезический метод	0.1	-
8676	488594.01	3243469.53	Геодезический метод	0.1	-
8677	488596.45	3243472.81	Геодезический метод	0.1	-
8678	488598.14	3243478.13	Геодезический метод	0.1	-
8679	488597.73	3243482.77	Геодезический метод	0.1	-
8680	488593.90	3243487.04	Геодезический метод	0.1	-

2. Сведения о характерных точках границ объекта					
Обозначение характерных точек границ	**Координаты, м**		**Метод определения координат характерной точки**	**Средняя квадратическая погрешность положения характерной точки (Mt), м**	**Описание обозначения точки на местности (при наличии)**
	X	**Y**			
1	**2**	**3**	**4**	**5**	**6**
8681	488567.13	3243497.78	Геодезический метод	0.1	-
8682	488560.45	3243499.58	Геодезический метод	0.1	-
8683	488556.49	3243499.69	Геодезический метод	0.1	-
8684	488552.66	3243497.44	Геодезический метод	0.1	-
8685	488547.93	3243492.71	Геодезический метод	0.1	-
8686	488543.27	3243485.36	Геодезический метод	0.1	-
8687	488538.97	3243481.33	Геодезический метод	0.1	-
8688	488534.97	3243481.33	Геодезический метод	0.1	-
8689	488528.65	3243487.65	Геодезический метод	0.1	-
8690	488516.89	3243519.13	Геодезический метод	0.1	-
8691	488508.85	3243537.88	Геодезический метод	0.1	-
8692	488503.11	3243546.96	Геодезический метод	0.1	-
8693	488492.86	3243555.01	Геодезический метод	0.1	-
8694	488452.99	3243607.13	Геодезический метод	0.1	-
8695	488436.89	3243625.67	Геодезический метод	0.1	-
8696	488407.97	3243653.41	Геодезический метод	0.1	-
8697	488404.75	3243657.81	Геодезический метод	0.1	-
8698	488395.62	3243661.76	Геодезический метод	0.1	-
8699	488387.55	3243661.88	Геодезический метод	0.1	-
8700	488385.81	3243660.59	Геодезический метод	0.1	-
8701	488385.13	3243657.26	Геодезический метод	0.1	-
8702	488388.89	3243649.03	Геодезический метод	0.1	-
8703	488396.06	3243636.92	Геодезический метод	0.1	-
8704	488397.84	3243627.06	Геодезический метод	0.1	-
8705	488396.26	3243617.15	Геодезический метод	0.1	-
8706	488389.90	3243601.87	Геодезический метод	0.1	-

2. Сведения о характерных точках границ объекта					
Обозначение характерных точек границ	**Координаты, м**		**Метод определения координат характерной точки**	**Средняя квадратическая погрешность положения характерной точки (Mt), м**	**Описание обозначения точки на местности (при наличии)**
	X	**Y**			
1	**2**	**3**	**4**	**5**	**6**
8707	488385.17	3243595.56	Геодезический метод	0.1	-
8708	488382.23	3243593.53	Геодезический метод	0.1	-
8709	488370.19	3243592.82	Геодезический метод	0.1	-
8710	488355.17	3243600.32	Геодезический метод	0.1	-
8711	488336.18	3243617.36	Геодезический метод	0.1	-
8712	488327.95	3243629.31	Геодезический метод	0.1	-
8713	488318.48	3243656.65	Геодезический метод	0.1	-
8714	488314.81	3243661.47	Геодезический метод	0.1	-
8715	488310.16	3243663.69	Геодезический метод	0.1	-
8716	488297.34	3243662.02	Геодезический метод	0.1	-
8717	488286.31	3243657.71	Геодезический метод	0.1	-
8718	488270.02	3243644.32	Геодезический метод	0.1	-
8719	488261.02	3243638.75	Геодезический метод	0.1	-
8720	488262.38	3243632.57	Геодезический метод	0.1	-
8721	488272.55	3243575.20	Геодезический метод	0.1	-
8722	488283.46	3243513.18	Геодезический метод	0.1	-
8723	488293.71	3243457.56	Геодезический метод	0.1	-
8724	488299.58	3243424.53	Геодезический метод	0.1	-
8725	488303.55	3243402.33	Геодезический метод	0.1	-
8726	488307.41	3243382.00	Геодезический метод	0.1	-
8727	488330.09	3243381.00	Геодезический метод	0.1	-
8728	488333.52	3243350.74	Геодезический метод	0.1	-
8729	488359.94	3243220.19	Геодезический метод	0.1	-
8730	488372.12	3243164.07	Геодезический метод	0.1	-
8731	488387.77	3243102.04	Геодезический метод	0.1	-
8732	488413.74	3243072.19	Геодезический метод	0.1	-

2. Сведения о характерных точках границ объекта					
Обозначение характерных точек границ	**Координаты, м**		**Метод определения координат характерной точки**	**Средняя квадратическая погрешность положения характерной точки (Mt), м**	**Описание обозначения точки на местности (при наличии)**
	X	**Y**			
1	**2**	**3**	**4**	**5**	**6**
8733	488389.73	3243167.76	Геодезический метод	0.1	-
8734	488353.88	3243331.09	Геодезический метод	0.1	-
8735	488348.29	3243380.23	Геодезический метод	0.1	-
8736	488359.25	3243379.75	Геодезический метод	0.1	-
8737	488384.17	3243348.67	Геодезический метод	0.1	-
8738	488379.94	3243346.33	Геодезический метод	0.1	-
8739	488362.82	3243342.50	Геодезический метод	0.1	-
8740	488357.97	3243338.24	Геодезический метод	0.1	-
8741	488372.32	3243283.28	Геодезический метод	0.1	-
8742	488386.24	3243285.97	Геодезический метод	0.1	-
8743	488394.52	3243286.73	Геодезический метод	0.1	-
8744	488402.90	3243286.78	Геодезический метод	0.1	-
8745	488407.98	3243286.53	Геодезический метод	0.1	-
8746	488408.18	3243290.64	Геодезический метод	0.1	-
8747	488403.13	3243290.88	Геодезический метод	0.1	-
8748	488401.20	3243306.33	Геодезический метод	0.1	-
8749	488409.40	3243308.12	Геодезический метод	0.1	-
8750	488412.26	3243236.83	Геодезический метод	0.1	-
8751	488425.07	3243172.05	Геодезический метод	0.1	-
8752	488453.01	3243138.46	Геодезический метод	0.1	-
8622	488493.94	3243152.57	Геодезический метод	0.1	-
8753	494236.23	3235097.19	Геодезический метод	0.1	-
8754	494267.72	3235117.00	Геодезический метод	0.1	-
8755	494254.68	3235137.08	Геодезический метод	0.1	-
8756	494255.37	3235152.57	Геодезический метод	0.1	-
8757	494206.12	3235227.83	Геодезический метод	0.1	-

2. Сведения о характерных точках границ объекта					
Обозначение характерных точек границ	**Координаты, м**		**Метод определения координат характерной точки**	**Средняя квадратическая погрешность положения характерной точки (Mt), м**	**Описание обозначения точки на местности (при наличии)**
	X	**Y**			
1	**2**	**3**	**4**	**5**	**6**
8758	494215.88	3235257.11	Геодезический метод	0.1	-
8759	494181.52	3235294.62	Геодезический метод	0.1	-
8760	494159.28	3235318.91	Геодезический метод	0.1	-
8761	494129.78	3235365.89	Геодезический метод	0.1	-
8762	494102.68	3235352.11	Геодезический метод	0.1	-
8763	494072.00	3235403.01	Геодезический метод	0.1	-
8764	494065.71	3235403.63	Геодезический метод	0.1	-
8765	494065.08	3235403.69	Геодезический метод	0.1	-
8766	494062.21	3235407.54	Геодезический метод	0.1	-
8767	494051.26	3235412.17	Геодезический метод	0.1	-
8768	494050.46	3235411.60	Геодезический метод	0.1	-
8769	494049.16	3235410.68	Геодезический метод	0.1	-
8770	494044.91	3235420.04	Геодезический метод	0.1	-
8771	494035.63	3235437.17	Геодезический метод	0.1	-
8772	494021.99	3235460.31	Геодезический метод	0.1	-
8773	494020.99	3235459.89	Геодезический метод	0.1	-
8774	494020.36	3235459.62	Геодезический метод	0.1	-
8775	494019.13	3235462.18	Геодезический метод	0.1	-
8776	494015.25	3235470.21	Геодезический метод	0.1	-
8777	494011.68	3235475.20	Геодезический метод	0.1	-
8778	494015.06	3235476.91	Геодезический метод	0.1	-
8779	494012.61	3235488.06	Геодезический метод	0.1	-
8780	494001.57	3235510.86	Геодезический метод	0.1	-
8781	493982.37	3235535.94	Геодезический метод	0.1	-
8782	493981.74	3235535.66	Геодезический метод	0.1	-
8783	493980.94	3235535.31	Геодезический метод	0.1	-

2. Сведения о характерных точках границ объекта					
Обозначение характерных точек границ	**Координаты, м**		**Метод определения координат характерной точки**	**Средняя квадратическая погрешность положения характерной точки (Mt), м**	**Описание обозначения точки на местности (при наличии)**
	X	**Y**			
1	**2**	**3**	**4**	**5**	**6**
8784	493978.66	3235541.81	Геодезический метод	0.1	-
8785	493976.34	3235548.42	Геодезический метод	0.1	-
8786	493958.80	3235573.13	Геодезический метод	0.1	-
8787	493956.74	3235573.79	Геодезический метод	0.1	-
8788	493938.70	3235607.43	Геодезический метод	0.1	-
8789	493923.69	3235599.37	Геодезический метод	0.1	-
8790	493939.35	3235570.18	Геодезический метод	0.1	-
8791	493931.07	3235564.34	Геодезический метод	0.1	-
8792	493938.78	3235544.34	Геодезический метод	0.1	-
8793	493937.24	3235544.02	Геодезический метод	0.1	-
8794	493979.27	3235440.02	Геодезический метод	0.1	-
8795	494010.17	3235365.25	Геодезический метод	0.1	-
8796	494000.85	3235363.00	Геодезический метод	0.1	-
8797	493988.70	3235358.08	Геодезический метод	0.1	-
8798	493987.21	3235357.10	Геодезический метод	0.1	-
8799	493983.56	3235354.70	Геодезический метод	0.1	-
8800	493989.55	3235337.50	Геодезический метод	0.1	-
8801	493996.44	3235322.06	Геодезический метод	0.1	-
8802	494027.04	3235259.25	Геодезический метод	0.1	-
8803	494032.73	3235249.52	Геодезический метод	0.1	-
8804	494046.39	3235226.17	Геодезический метод	0.1	-
8805	494047.74	3235223.63	Геодезический метод	0.1	-
8806	494065.47	3235190.20	Геодезический метод	0.1	-
8807	494066.11	3235187.71	Геодезический метод	0.1	-
8808	494073.20	3235171.11	Геодезический метод	0.1	-
8809	494083.05	3235152.91	Геодезический метод	0.1	-

2. Сведения о характерных точках границ объекта					
Обозначение характерных точек границ	**Координаты, м**		**Метод определения координат характерной точки**	**Средняя квадратическая погрешность положения характерной точки (Mt), м**	**Описание обозначения точки на местности (при наличии)**
	X	**Y**			
1	**2**	**3**	**4**	**5**	**6**
8810	494086.25	3235149.39	Геодезический метод	0.1	-
8811	494093.62	3235137.55	Геодезический метод	0.1	-
8812	494096.33	3235133.89	Геодезический метод	0.1	-
8813	494103.70	3235124.85	Геодезический метод	0.1	-
8814	494113.02	3235119.11	Геодезический метод	0.1	-
8815	494158.78	3235069.27	Геодезический метод	0.1	-
8816	494162.11	3235067.43	Геодезический метод	0.1	-
8817	494167.91	3235068.79	Геодезический метод	0.1	-
8818	494187.57	3235089.16	Геодезический метод	0.1	-
8819	494201.74	3235076.36	Геодезический метод	0.1	-
8820	494206.61	3235080.90	Геодезический метод	0.1	-
8821	494208.26	3235082.39	Геодезический метод	0.1	-
8822	494211.13	3235085.00	Геодезический метод	0.1	-
8823	494212.88	3235085.53	Геодезический метод	0.1	-
8824	494221.96	3235088.22	Геодезический метод	0.1	-
8825	494230.54	3235093.62	Геодезический метод	0.1	-
8826	494230.54	3235093.62	Геодезический метод	0.1	-
8753	494236.23	3235097.19	Геодезический метод	0.1	-
8827	506030.84	3246641.49	Геодезический метод	0.1	-
8828	506029.94	3246658.53	Геодезический метод	0.1	-
8829	506039.82	3246690.81	Геодезический метод	0.1	-
8830	506008.38	3246703.83	Геодезический метод	0.1	-
8831	506011.85	3246714.51	Геодезический метод	0.1	-
8832	506014.49	3246713.43	Геодезический метод	0.1	-
8833	506031.11	3246755.43	Геодезический метод	0.1	-
8834	506026.14	3246758.70	Геодезический метод	0.1	-

2. Сведения о характерных точках границ объекта					
Обозначение характерных точек границ	**Координаты, м**		**Метод определения координат характерной точки**	**Средняя квадратическая погрешность положения характерной точки (Mt), м**	**Описание обозначения точки на местности (при наличии)**
	X	**Y**			
1	**2**	**3**	**4**	**5**	**6**
8835	506045.54	3246818.61	Геодезический метод	0.1	-
8836	506069.48	3246904.17	Геодезический метод	0.1	-
8837	506115.65	3246895.02	Геодезический метод	0.1	-
8838	506129.42	3246942.78	Геодезический метод	0.1	-
8839	506124.53	3246983.85	Геодезический метод	0.1	-
8840	506096.78	3246997.59	Геодезический метод	0.1	-
8841	506086.38	3247002.57	Геодезический метод	0.1	-
8842	506075.60	3247007.76	Геодезический метод	0.1	-
8843	506125.31	3247054.98	Геодезический метод	0.1	-
8844	506140.05	3247045.98	Геодезический метод	0.1	-
8845	506133.39	3247016.58	Геодезический метод	0.1	-
8846	506141.15	3247013.01	Геодезический метод	0.1	-
8847	506169.48	3247078.77	Геодезический метод	0.1	-
8848	506149.88	3247086.24	Геодезический метод	0.1	-
8849	506168.93	3247117.68	Геодезический метод	0.1	-
8850	506189.57	3247167.90	Геодезический метод	0.1	-
8851	506155.52	3247169.70	Геодезический метод	0.1	-
8852	506139.39	3247176.84	Геодезический метод	0.1	-
8853	506096.42	3247225.26	Геодезический метод	0.1	-
8854	506083.82	3247230.80	Геодезический метод	0.1	-
8855	506065.95	3247238.68	Геодезический метод	0.1	-
8856	506064.86	3247239.99	Геодезический метод	0.1	-
8857	506044.89	3247224.27	Геодезический метод	0.1	-
8858	506034.35	3247215.76	Геодезический метод	0.1	-
8859	505934.27	3247111.40	Геодезический метод	0.1	-
8860	505929.75	3247107.84	Геодезический метод	0.1	-

2. Сведения о характерных точках границ объекта					
Обозначение характерных точек границ	**Координаты, м**		**Метод определения координат характерной точки**	**Средняя квадратическая погрешность положения характерной точки (Mt), м**	**Описание обозначения точки на местности (при наличии)**
	X	**Y**			
1	**2**	**3**	**4**	**5**	**6**
8861	505893.01	3247085.26	Геодезический метод	0.1	-
8862	505885.89	3247097.14	Геодезический метод	0.1	-
8863	505876.91	3247112.16	Геодезический метод	0.1	-
8864	505840.28	3247131.81	Геодезический метод	0.1	-
8865	505819.58	3247147.08	Геодезический метод	0.1	-
8866	505793.60	3247156.05	Геодезический метод	0.1	-
8867	505750.61	3247164.09	Геодезический метод	0.1	-
8868	505715.69	3247158.69	Геодезический метод	0.1	-
8869	505696.88	3247152.42	Геодезический метод	0.1	-
8870	505657.43	3247128.18	Геодезический метод	0.1	-
8871	505631.48	3247127.28	Геодезический метод	0.1	-
8872	505591.16	3247120.98	Геодезический метод	0.1	-
8873	505591.13	3247052.82	Геодезический метод	0.1	-
8874	505625.18	3247069.89	Геодезический метод	0.1	-
8875	505649.34	3247014.30	Геодезический метод	0.1	-
8876	505654.70	3246984.72	Геодезический метод	0.1	-
8877	505657.08	3246917.85	Геодезический метод	0.1	-
8878	505666.22	3246894.17	Геодезический метод	0.1	-
8879	505670.09	3246884.16	Геодезический метод	0.1	-
8880	505673.49	3246875.34	Геодезический метод	0.1	-
8881	505686.93	3246869.97	Геодезический метод	0.1	-
8882	505721.87	3246869.97	Геодезический метод	0.1	-
8883	505742.45	3246857.43	Геодезический метод	0.1	-
8884	505774.70	3246824.28	Геодезический метод	0.1	-
8885	505814.07	3246711.33	Геодезический метод	0.1	-
8886	505848.99	3246662.91	Геодезический метод	0.1	-

2. Сведения о характерных точках границ объекта					
Обозначение характерных точек границ	**Координаты, м**		**Метод определения координат характерной точки**	**Средняя квадратическая погрешность положения характерной точки (Mt), м**	**Описание обозначения точки на местности (при наличии)**
	X	**Y**			
1	**2**	**3**	**4**	**5**	**6**
8887	505922.43	3246594.81	Геодезический метод	0.1	-
8888	505972.58	3246582.27	Геодезический метод	0.1	-
8889	505996.79	3246592.14	Геодезический метод	0.1	-
8827	506030.84	3246641.49	Геодезический метод	0.1	-
8890	488068.44	3243618.70	Геодезический метод	0.1	-
8891	488089.19	3243631.50	Геодезический метод	0.1	-
8892	488091.89	3243634.11	Геодезический метод	0.1	-
8893	488095.93	3243634.78	Геодезический метод	0.1	-
8894	488093.68	3243642.97	Геодезический метод	0.1	-
8895	488089.13	3243659.54	Геодезический метод	0.1	-
8896	488087.46	3243665.62	Геодезический метод	0.1	-
8897	488080.83	3243689.78	Геодезический метод	0.1	-
8898	488061.69	3243749.90	Геодезический метод	0.1	-
8899	488075.89	3243756.19	Геодезический метод	0.1	-
8900	488108.79	3243770.76	Геодезический метод	0.1	-
8901	488124.05	3243748.08	Геодезический метод	0.1	-
8902	488130.21	3243751.43	Геодезический метод	0.1	-
8903	488139.75	3243735.63	Геодезический метод	0.1	-
8904	488153.32	3243680.82	Геодезический метод	0.1	-
8905	488155.37	3243682.04	Геодезический метод	0.1	-
8906	488169.14	3243689.30	Геодезический метод	0.1	-
8907	488174.42	3243691.76	Геодезический метод	0.1	-
8908	488179.56	3243694.24	Геодезический метод	0.1	-
8909	488183.26	3243695.88	Геодезический метод	0.1	-
8910	488203.53	3243704.70	Геодезический метод	0.1	-
8911	488211.13	3243707.80	Геодезический метод	0.1	-

2. Сведения о характерных точках границ объекта					
Обозначение характерных точек границ	**Координаты, м**		**Метод определения координат характерной точки**	**Средняя квадратическая погрешность положения характерной точки (Mt), м**	**Описание обозначения точки на местности (при наличии)**
	X	**Y**			
1	**2**	**3**	**4**	**5**	**6**
8912	488218.87	3243710.54	Геодезический метод	0.1	-
8913	488224.78	3243712.32	Геодезический метод	0.1	-
8914	488223.93	3243715.27	Геодезический метод	0.1	-
8915	488227.39	3243719.51	Геодезический метод	0.1	-
8916	488212.61	3243800.62	Геодезический метод	0.1	-
8917	488200.13	3243869.49	Геодезический метод	0.1	-
8918	488188.65	3243931.20	Геодезический метод	0.1	-
8919	488182.66	3243964.12	Геодезический метод	0.1	-
8920	488176.61	3243998.17	Геодезический метод	0.1	-
8921	488170.68	3244031.42	Геодезический метод	0.1	-
8922	488160.73	3244087.03	Геодезический метод	0.1	-
8923	488153.48	3244127.78	Геодезический метод	0.1	-
8924	488147.05	3244166.69	Геодезический метод	0.1	-
8925	488145.20	3244177.54	Геодезический метод	0.1	-
8926	488143.47	3244187.85	Геодезический метод	0.1	-
8927	488115.75	3244180.61	Геодезический метод	0.1	-
8928	488087.84	3244173.32	Геодезический метод	0.1	-
8929	488033.03	3244127.19	Геодезический метод	0.1	-
8930	488028.78	3244159.02	Геодезический метод	0.1	-
8931	488026.25	3244175.16	Геодезический метод	0.1	-
8932	488034.62	3244188.58	Геодезический метод	0.1	-
8933	488044.15	3244203.81	Геодезический метод	0.1	-
8934	488053.47	3244214.82	Геодезический метод	0.1	-
8935	488064.06	3244227.09	Геодезический метод	0.1	-
8936	488078.46	3244240.20	Геодезический метод	0.1	-
8937	488112.60	3244267.88	Геодезический метод	0.1	-

2. Сведения о характерных точках границ объекта					
Обозначение характерных точек границ	**Координаты, м**		**Метод определения координат характерной точки**	**Средняя квадратическая погрешность положения характерной точки (Mt), м**	**Описание обозначения точки на местности (при наличии)**
	X	**Y**			
1	**2**	**3**	**4**	**5**	**6**
8938	488139.36	3244287.44	Геодезический метод	0.1	-
8939	488139.47	3244302.84	Геодезический метод	0.1	-
8940	488126.10	3244291.67	Геодезический метод	0.1	-
8941	488122.93	3244295.84	Геодезический метод	0.1	-
8942	488110.92	3244290.91	Геодезический метод	0.1	-
8943	488102.39	3244313.91	Геодезический метод	0.1	-
8944	488104.15	3244326.62	Геодезический метод	0.1	-
8945	488098.32	3244339.03	Геодезический метод	0.1	-
8946	488046.94	3244300.56	Геодезический метод	0.1	-
8947	488022.56	3244300.52	Геодезический метод	0.1	-
8948	487966.60	3244332.39	Геодезический метод	0.1	-
8949	487957.64	3244341.35	Геодезический метод	0.1	-
8950	487951.67	3244351.80	Геодезический метод	0.1	-
8951	487942.45	3244351.29	Геодезический метод	0.1	-
8952	487940.06	3244369.97	Геодезический метод	0.1	-
8953	487941.98	3244390.98	Геодезический метод	0.1	-
8954	487952.05	3244390.61	Геодезический метод	0.1	-
8955	487954.78	3244396.33	Геодезический метод	0.1	-
8956	487992.71	3244399.59	Геодезический метод	0.1	-
8957	488016.46	3244403.12	Геодезический метод	0.1	-
8958	488007.37	3244426.87	Геодезический метод	0.1	-
8959	488051.99	3244430.55	Геодезический метод	0.1	-
8960	488045.12	3244441.61	Геодезический метод	0.1	-
8961	488044.02	3244444.90	Геодезический метод	0.1	-
8962	488034.39	3244473.77	Геодезический метод	0.1	-
8963	487995.21	3244549.56	Геодезический метод	0.1	-

2. Сведения о характерных точках границ объекта					
Обозначение характерных точек границ	**Координаты, м**		**Метод определения координат характерной точки**	**Средняя квадратическая погрешность положения характерной точки (Mt), м**	**Описание обозначения точки на местности (при наличии)**
	X	**Y**			
1	**2**	**3**	**4**	**5**	**6**
8964	487975.23	3244571.54	Геодезический метод	0.1	-
8965	487970.28	3244559.25	Геодезический метод	0.1	-
8966	487965.80	3244540.83	Геодезический метод	0.1	-
8967	487964.09	3244533.76	Геодезический метод	0.1	-
8968	487957.00	3244504.62	Геодезический метод	0.1	-
8969	487956.68	3244503.27	Геодезический метод	0.1	-
8970	487954.12	3244492.73	Геодезический метод	0.1	-
8971	487923.70	3244494.61	Геодезический метод	0.1	-
8972	487840.25	3244470.60	Геодезический метод	0.1	-
8973	487823.71	3244494.58	Геодезический метод	0.1	-
8974	487822.79	3244494.42	Геодезический метод	0.1	-
8975	487817.50	3244494.28	Геодезический метод	0.1	-
8976	487816.64	3244490.11	Геодезический метод	0.1	-
8977	487818.24	3244480.96	Геодезический метод	0.1	-
8978	487807.92	3244473.26	Геодезический метод	0.1	-
8979	487780.45	3244463.37	Геодезический метод	0.1	-
8980	487768.14	3244465.35	Геодезический метод	0.1	-
8981	487751.41	3244463.97	Геодезический метод	0.1	-
8982	487737.81	3244460.55	Геодезический метод	0.1	-
8983	487741.29	3244453.29	Геодезический метод	0.1	-
8984	487742.40	3244445.54	Геодезический метод	0.1	-
8985	487741.42	3244439.00	Геодезический метод	0.1	-
8986	487724.42	3244435.86	Геодезический метод	0.1	-
8987	487711.82	3244443.75	Геодезический метод	0.1	-
8988	487694.72	3244444.26	Геодезический метод	0.1	-
8989	487634.05	3244429.18	Геодезический метод	0.1	-

2. Сведения о характерных точках границ объекта					
Обозначение характерных точек границ	**Координаты, м**		**Метод определения координат характерной точки**	**Средняя квадратическая погрешность положения характерной точки (Mt), м**	**Описание обозначения точки на местности (при наличии)**
	X	**Y**			
1	**2**	**3**	**4**	**5**	**6**
8990	487586.53	3244413.01	Геодезический метод	0.1	-
8991	487566.59	3244406.23	Геодезический метод	0.1	-
8992	487565.64	3244404.36	Геодезический метод	0.1	-
8993	487564.53	3244404.06	Геодезический метод	0.1	-
8994	487564.89	3244402.88	Геодезический метод	0.1	-
8995	487528.65	3244331.75	Геодезический метод	0.1	-
8996	487510.40	3244293.81	Геодезический метод	0.1	-
8997	487494.99	3244268.49	Геодезический метод	0.1	-
8998	487495.40	3244265.52	Геодезический метод	0.1	-
8999	487497.38	3244251.07	Геодезический метод	0.1	-
9000	487492.65	3244236.14	Геодезический метод	0.1	-
9001	487501.46	3244220.91	Геодезический метод	0.1	-
9002	487504.52	3244170.27	Геодезический метод	0.1	-
9003	487511.15	3244111.14	Геодезический метод	0.1	-
9004	487514.49	3244047.39	Геодезический метод	0.1	-
9005	487521.77	3244003.35	Геодезический метод	0.1	-
9006	487527.03	3243982.33	Геодезический метод	0.1	-
9007	487652.66	3244008.82	Геодезический метод	0.1	-
9008	487665.80	3244007.37	Геодезический метод	0.1	-
9009	487680.39	3244002.99	Геодезический метод	0.1	-
9010	487689.15	3244000.06	Геодезический метод	0.1	-
9011	487695.72	3243988.39	Геодезический метод	0.1	-
9012	487698.65	3243978.15	Геодезический метод	0.1	-
9013	487696.46	3243968.67	Геодезический метод	0.1	-
9014	487691.01	3243956.01	Геодезический метод	0.1	-
9015	487677.56	3243937.02	Геодезический метод	0.1	-

2. Сведения о характерных точках границ объекта					
Обозначение характерных точек границ	**Координаты, м**		**Метод определения координат характерной точки**	**Средняя квадратическая погрешность положения характерной точки (Mt), м**	**Описание обозначения точки на местности (при наличии)**
	X	**Y**			
1	**2**	**3**	**4**	**5**	**6**
9016	487663.46	3243930.77	Геодезический метод	0.1	-
9017	487681.89	3243902.91	Геодезический метод	0.1	-
9018	487647.53	3243883.45	Геодезический метод	0.1	-
9019	487669.85	3243859.36	Геодезический метод	0.1	-
9020	487698.78	3243873.73	Геодезический метод	0.1	-
9021	487707.29	3243846.36	Геодезический метод	0.1	-
9022	487695.08	3243834.90	Геодезический метод	0.1	-
9023	487671.27	3243834.75	Геодезический метод	0.1	-
9024	487669.45	3243832.01	Геодезический метод	0.1	-
9025	487632.59	3243813.00	Геодезический метод	0.1	-
9026	487655.49	3243793.57	Геодезический метод	0.1	-
9027	487654.50	3243784.86	Геодезический метод	0.1	-
9028	487652.59	3243784.85	Геодезический метод	0.1	-
9029	487652.27	3243775.37	Геодезический метод	0.1	-
9030	487641.68	3243770.37	Геодезический метод	0.1	-
9031	487601.67	3243768.63	Геодезический метод	0.1	-
9032	487599.68	3243770.97	Геодезический метод	0.1	-
9033	487575.34	3243776.34	Геодезический метод	0.1	-
9034	487557.87	3243771.33	Геодезический метод	0.1	-
9035	487502.22	3243712.23	Геодезический метод	0.1	-
9036	487495.23	3243697.98	Геодезический метод	0.1	-
9037	487475.01	3243673.74	Геодезический метод	0.1	-
9038	487469.78	3243657.51	Геодезический метод	0.1	-
9039	487459.20	3243641.30	Геодезический метод	0.1	-
9040	487438.64	3243594.15	Геодезический метод	0.1	-
9041	487419.81	3243551.81	Геодезический метод	0.1	-

2. Сведения о характерных точках границ объекта					
Обозначение характерных точек границ	**Координаты, м**		**Метод определения координат характерной точки**	**Средняя квадратическая погрешность положения характерной точки (Mt), м**	**Описание обозначения точки на местности (при наличии)**
	X	**Y**			
1	**2**	**3**	**4**	**5**	**6**
9042	487413.98	3243531.89	Геодезический метод	0.1	-
9043	487406.94	3243529.67	Геодезический метод	0.1	-
9044	487399.06	3243512.03	Геодезический метод	0.1	-
9045	487364.30	3243507.53	Геодезический метод	0.1	-
9046	487322.72	3243505.77	Геодезический метод	0.1	-
9047	487308.99	3243504.30	Геодезический метод	0.1	-
9048	487301.54	3243504.15	Геодезический метод	0.1	-
9049	487291.41	3243508.68	Геодезический метод	0.1	-
9050	487268.62	3243533.76	Геодезический метод	0.1	-
9051	487258.45	3243537.29	Геодезический метод	0.1	-
9052	487249.45	3243539.76	Геодезический метод	0.1	-
9053	487237.59	3243539.94	Геодезический метод	0.1	-
9054	487228.93	3243543.20	Геодезический метод	0.1	-
9055	487218.53	3243553.74	Геодезический метод	0.1	-
9056	487215.53	3243553.80	Геодезический метод	0.1	-
9057	487216.12	3243556.30	Геодезический метод	0.1	-
9058	487209.08	3243565.31	Геодезический метод	0.1	-
9059	487205.76	3243564.07	Геодезический метод	0.1	-
9060	487192.73	3243503.43	Геодезический метод	0.1	-
9061	487172.58	3243474.42	Геодезический метод	0.1	-
9062	487178.84	3243474.66	Геодезический метод	0.1	-
9063	487182.18	3243443.35	Геодезический метод	0.1	-
9064	487191.17	3243416.43	Геодезический метод	0.1	-
9065	487265.08	3243381.49	Геодезический метод	0.1	-
9066	487269.89	3243380.98	Геодезический метод	0.1	-
9067	487292.60	3243387.67	Геодезический метод	0.1	-

2. Сведения о характерных точках границ объекта					
Обозначение характерных точек границ	**Координаты, м**		**Метод определения координат характерной точки**	**Средняя квадратическая погрешность положения характерной точки (Mt), м**	**Описание обозначения точки на местности (при наличии)**
	X	**Y**			
1	**2**	**3**	**4**	**5**	**6**
9068	487301.79	3243397.39	Геодезический метод	0.1	-
9069	487305.03	3243432.81	Геодезический метод	0.1	-
9070	487323.78	3243431.40	Геодезический метод	0.1	-
9071	487334.66	3243451.00	Геодезический метод	0.1	-
9072	487359.04	3243457.69	Геодезический метод	0.1	-
9073	487380.56	3243446.74	Геодезический метод	0.1	-
9074	487385.78	3243439.89	Геодезический метод	0.1	-
9075	487388.67	3243411.33	Геодезический метод	0.1	-
9076	487376.01	3243355.65	Геодезический метод	0.1	-
9077	487402.10	3243356.73	Геодезический метод	0.1	-
9078	487418.59	3243362.47	Геодезический метод	0.1	-
9079	487432.76	3243370.30	Геодезический метод	0.1	-
9080	487445.83	3243380.75	Геодезический метод	0.1	-
9081	487457.40	3243394.92	Геодезический метод	0.1	-
9082	487463.76	3243400.89	Геодезический метод	0.1	-
9083	487468.98	3243401.28	Геодезический метод	0.1	-
9084	487475.34	3243400.89	Геодезический метод	0.1	-
9085	487482.80	3243397.92	Геодезический метод	0.1	-
9086	487488.58	3243390.19	Геодезический метод	0.1	-
9087	487489.58	3243392.32	Геодезический метод	0.1	-
9088	487505.88	3243393.30	Геодезический метод	0.1	-
9089	487511.43	3243365.91	Геодезический метод	0.1	-
9090	487510.46	3243309.51	Геодезический метод	0.1	-
9091	487518.27	3243227.68	Геодезический метод	0.1	-
9092	487524.14	3243210.73	Геодезический метод	0.1	-
9093	487548.27	3243198.99	Геодезический метод	0.1	-

2. Сведения о характерных точках границ объекта					
Обозначение характерных точек границ	**Координаты, м**		**Метод определения координат характерной точки**	**Средняя квадратическая погрешность положения характерной точки (Mt), м**	**Описание обозначения точки на местности (при наличии)**
	X	**Y**			
1	**2**	**3**	**4**	**5**	**6**
9094	487568.50	3243199.68	Геодезический метод	0.1	-
9095	487575.30	3243212.29	Геодезический метод	0.1	-
9096	487577.37	3243291.57	Геодезический метод	0.1	-
9097	487579.05	3243303.60	Геодезический метод	0.1	-
9098	487593.45	3243311.11	Геодезический метод	0.1	-
9099	487599.67	3243319.72	Геодезический метод	0.1	-
9100	487599.43	3243338.17	Геодезический метод	0.1	-
9101	487612.23	3243333.77	Геодезический метод	0.1	-
9102	487617.37	3243353.20	Геодезический метод	0.1	-
9103	487632.38	3243365.91	Геодезический метод	0.1	-
9104	487667.93	3243356.79	Геодезический метод	0.1	-
9105	487688.78	3243356.79	Геодезический метод	0.1	-
9106	487691.31	3243362.95	Геодезический метод	0.1	-
9107	487679.35	3243362.62	Геодезический метод	0.1	-
9108	487688.60	3243381.93	Геодезический метод	0.1	-
9109	487702.47	3243390.04	Геодезический метод	0.1	-
9110	487730.19	3243434.70	Геодезический метод	0.1	-
9111	487755.29	3243466.98	Геодезический метод	0.1	-
9112	487786.13	3243482.85	Геодезический метод	0.1	-
9113	487809.69	3243515.16	Геодезический метод	0.1	-
9114	487817.56	3243559.24	Геодезический метод	0.1	-
9115	487842.66	3243662.59	Геодезический метод	0.1	-
9116	487852.60	3243672.06	Геодезический метод	0.1	-
9117	487870.37	3243694.87	Геодезический метод	0.1	-
9118	487883.06	3243675.60	Геодезический метод	0.1	-
9119	487897.82	3243623.83	Геодезический метод	0.1	-

2. Сведения о характерных точках границ объекта					
Обозначение характерных точек границ	**Координаты, м**		**Метод определения координат характерной точки**	**Средняя квадратическая погрешность положения характерной точки (Mt), м**	**Описание обозначения точки на местности (при наличии)**
	X	**Y**			
1	**2**	**3**	**4**	**5**	**6**
9120	487911.39	3243628.41	Геодезический метод	0.1	-
9121	487909.19	3243643.62	Геодезический метод	0.1	-
9122	487906.32	3243654.86	Геодезический метод	0.1	-
9123	487916.71	3243642.37	Геодезический метод	0.1	-
9124	487918.78	3243643.59	Геодезический метод	0.1	-
9125	487921.70	3243646.80	Геодезический метод	0.1	-
9126	487946.29	3243660.51	Геодезический метод	0.1	-
9127	487961.47	3243666.33	Геодезический метод	0.1	-
9128	487978.13	3243621.25	Геодезический метод	0.1	-
9129	487985.03	3243622.30	Геодезический метод	0.1	-
9130	487989.18	3243625.88	Геодезический метод	0.1	-
9131	487989.03	3243630.45	Геодезический метод	0.1	-
9132	487977.23	3243672.15	Геодезический метод	0.1	-
9133	487999.88	3243674.84	Геодезический метод	0.1	-
9134	487998.72	3243714.16	Геодезический метод	0.1	-
9135	488026.47	3243696.79	Геодезический метод	0.1	-
9136	488043.07	3243678.41	Геодезический метод	0.1	-
9137	488046.82	3243677.54	Геодезический метод	0.1	-
9138	488061.18	3243670.11	Геодезический метод	0.1	-
9139	488065.14	3243624.12	Геодезический метод	0.1	-
8890	488068.44	3243618.70	Геодезический метод	0.1	-
9140	487980.53	3244089.91	Геодезический метод	0.1	-
9141	488010.68	3244150.18	Геодезический метод	0.1	-
9142	488026.25	3244175.16	Геодезический метод	0.1	-
9143	488023.73	3244191.26	Геодезический метод	0.1	-
9144	488017.19	3244226.15	Геодезический метод	0.1	-

2. Сведения о характерных точках границ объекта					
Обозначение характерных точек границ	**Координаты, м**		**Метод определения координат характерной точки**	**Средняя квадратическая погрешность положения характерной точки (Mt), м**	**Описание обозначения точки на местности (при наличии)**
	X	**Y**			
1	**2**	**3**	**4**	**5**	**6**
9145	488011.88	3244220.67	Геодезический метод	0.1	-
9146	487965.33	3244172.69	Геодезический метод	0.1	-
9140	487980.53	3244089.91	Геодезический метод	0.1	-
9147	488012.91	3244018.89	Геодезический метод	0.1	-
9148	488011.25	3244026.52	Геодезический метод	0.1	-
9149	488001.10	3244047.34	Геодезический метод	0.1	-
9150	487992.77	3244045.88	Геодезический метод	0.1	-
9151	487988.73	3244045.17	Геодезический метод	0.1	-
9152	487993.94	3244016.79	Геодезический метод	0.1	-
9153	487997.56	3244017.19	Геодезический метод	0.1	-
9154	488000.00	3244017.46	Геодезический метод	0.1	-
9147	488012.91	3244018.89	Геодезический метод	0.1	-
9155	501127.60	3230859.60	Геодезический метод	0.1	-
9156	501139.34	3230881.83	Геодезический метод	0.1	-
9157	501121.04	3230903.01	Геодезический метод	0.1	-
9158	501128.91	3230910.07	Геодезический метод	0.1	-
9159	501111.51	3230929.69	Геодезический метод	0.1	-
9160	501102.07	3230921.84	Геодезический метод	0.1	-
9161	501090.13	3230916.14	Геодезический метод	0.1	-
9162	501110.95	3230854.50	Геодезический метод	0.1	-
9155	501127.60	3230859.60	Геодезический метод	0.1	-
9163	500743.58	3240165.36	Геодезический метод	0.1	-
9164	500733.54	3240172.95	Геодезический метод	0.1	-
9165	500758.81	3240211.22	Геодезический метод	0.1	-
9166	500683.73	3240273.80	Геодезический метод	0.1	-
9167	500678.20	3240295.14	Геодезический метод	0.1	-

2. Сведения о характерных точках границ объекта					
Обозначение характерных точек границ	**Координаты, м**		**Метод определения координат характерной точки**	**Средняя квадратическая погрешность положения характерной точки (Mt), м**	**Описание обозначения точки на местности (при наличии)**
	X	**Y**			
1	**2**	**3**	**4**	**5**	**6**
9168	500679.24	3240308.79	Геодезический метод	0.1	-
9169	500655.58	3240324.35	Геодезический метод	0.1	-
9170	500631.21	3240342.91	Геодезический метод	0.1	-
9171	500628.14	3240339.98	Геодезический метод	0.1	-
9172	500544.73	3240406.23	Геодезический метод	0.1	-
9173	500526.99	3240397.85	Геодезический метод	0.1	-
9174	500506.75	3240389.18	Геодезический метод	0.1	-
9175	500480.74	3240410.16	Геодезический метод	0.1	-
9176	500444.57	3240510.06	Геодезический метод	0.1	-
9177	500294.44	3240705.91	Геодезический метод	0.1	-
9178	500298.98	3240711.43	Геодезический метод	0.1	-
9179	500278.97	3240741.98	Геодезический метод	0.1	-
9180	500272.94	3240741.54	Геодезический метод	0.1	-
9181	500186.04	3240713.04	Геодезический метод	0.1	-
9182	500197.44	3240675.04	Геодезический метод	0.1	-
9183	500203.23	3240656.91	Геодезический метод	0.1	-
9184	500209.42	3240640.90	Геодезический метод	0.1	-
9185	500211.44	3240636.57	Геодезический метод	0.1	-
9186	500214.59	3240630.43	Геодезический метод	0.1	-
9187	500227.68	3240607.70	Геодезический метод	0.1	-
9188	500238.84	3240589.77	Геодезический метод	0.1	-
9189	500262.58	3240554.22	Геодезический метод	0.1	-
9190	500285.72	3240521.01	Геодезический метод	0.1	-
9191	500302.04	3240497.98	Геодезический метод	0.1	-
9192	500305.02	3240495.82	Геодезический метод	0.1	-
9193	500310.02	3240493.00	Геодезический метод	0.1	-

2. Сведения о характерных точках границ объекта					
Обозначение характерных точек границ	**Координаты, м**		**Метод определения координат характерной точки**	**Средняя квадратическая погрешность положения характерной точки (Mt), м**	**Описание обозначения точки на местности (при наличии)**
	X	**Y**			
1	**2**	**3**	**4**	**5**	**6**
9194	500314.16	3240487.40	Геодезический метод	0.1	-
9195	500314.84	3240482.87	Геодезический метод	0.1	-
9196	500320.55	3240472.57	Геодезический метод	0.1	-
9197	500331.75	3240457.07	Геодезический метод	0.1	-
9198	500343.00	3240442.11	Геодезический метод	0.1	-
9199	500348.62	3240434.99	Геодезический метод	0.1	-
9200	500355.87	3240426.56	Геодезический метод	0.1	-
9201	500364.91	3240417.02	Геодезический метод	0.1	-
9202	500372.45	3240409.97	Геодезический метод	0.1	-
9203	500379.84	3240403.61	Геодезический метод	0.1	-
9204	500388.84	3240396.34	Геодезический метод	0.1	-
9205	500407.30	3240382.34	Геодезический метод	0.1	-
9206	500434.00	3240362.92	Геодезический метод	0.1	-
9207	500492.24	3240321.83	Геодезический метод	0.1	-
9208	500528.30	3240295.71	Геодезический метод	0.1	-
9209	500556.78	3240275.04	Геодезический метод	0.1	-
9210	500586.29	3240253.86	Геодезический метод	0.1	-
9211	500612.63	3240234.89	Геодезический метод	0.1	-
9212	500642.61	3240213.35	Геодезический метод	0.1	-
9213	500675.30	3240189.59	Геодезический метод	0.1	-
9214	500702.41	3240169.69	Геодезический метод	0.1	-
9215	500727.73	3240151.33	Геодезический метод	0.1	-
9163	500743.58	3240165.36	Геодезический метод	0.1	-
9216	500476.55	3240250.82	Геодезический метод	0.1	-
9217	500447.02	3240267.78	Геодезический метод	0.1	-
9218	500443.22	3240283.64	Геодезический метод	0.1	-

2. Сведения о характерных точках границ объекта					
Обозначение характерных точек границ	**Координаты, м**		**Метод определения координат характерной точки**	**Средняя квадратическая погрешность положения характерной точки (Mt), м**	**Описание обозначения точки на местности (при наличии)**
	X	**Y**			
1	**2**	**3**	**4**	**5**	**6**
9219	500463.33	3240303.08	Геодезический метод	0.1	-
9220	500469.98	3240298.18	Геодезический метод	0.1	-
9221	500475.89	3240306.36	Геодезический метод	0.1	-
9222	500425.69	3240340.72	Геодезический метод	0.1	-
9223	500419.00	3240348.68	Геодезический метод	0.1	-
9224	500405.74	3240358.23	Геодезический метод	0.1	-
9225	500402.49	3240359.32	Геодезический метод	0.1	-
9226	500394.19	3240364.68	Геодезический метод	0.1	-
9227	500375.28	3240379.01	Геодезический метод	0.1	-
9228	500365.75	3240386.71	Геодезический метод	0.1	-
9229	500357.76	3240393.59	Геодезический метод	0.1	-
9230	500349.39	3240401.40	Геодезический метод	0.1	-
9231	500339.54	3240411.81	Геодезический метод	0.1	-
9232	500331.64	3240421.00	Геодезический метод	0.1	-
9233	500325.58	3240428.68	Геодезический метод	0.1	-
9234	500314.04	3240444.01	Геодезический метод	0.1	-
9235	500307.77	3240453.12	Геодезический метод	0.1	-
9236	500302.74	3240459.65	Геодезический метод	0.1	-
9237	500284.18	3240485.14	Геодезический метод	0.1	-
9238	500267.59	3240507.72	Геодезический метод	0.1	-
9239	500264.85	3240505.68	Геодезический метод	0.1	-
9240	500263.87	3240507.01	Геодезический метод	0.1	-
9241	500256.87	3240517.26	Геодезический метод	0.1	-
9242	500259.05	3240518.66	Геодезический метод	0.1	-
9243	500244.40	3240541.82	Геодезический метод	0.1	-
9244	500220.35	3240577.84	Геодезический метод	0.1	-

2. Сведения о характерных точках границ объекта					
Обозначение характерных точек границ	**Координаты, м**		**Метод определения координат характерной точки**	**Средняя квадратическая погрешность положения характерной точки (Mt), м**	**Описание обозначения точки на местности (при наличии)**
	X	**Y**			
1	**2**	**3**	**4**	**5**	**6**
9245	500208.80	3240596.39	Геодезический метод	0.1	-
9246	500195.26	3240619.92	Геодезический метод	0.1	-
9247	500191.68	3240626.89	Геодезический метод	0.1	-
9248	500189.17	3240632.27	Геодезический метод	0.1	-
9249	500182.47	3240649.58	Геодезический метод	0.1	-
9250	500176.43	3240668.52	Геодезический метод	0.1	-
9251	500165.12	3240706.21	Геодезический метод	0.1	-
9252	500145.32	3240776.11	Геодезический метод	0.1	-
9253	500127.98	3240778.66	Геодезический метод	0.1	-
9254	500127.78	3240773.45	Геодезический метод	0.1	-
9255	500106.48	3240774.55	Геодезический метод	0.1	-
9256	500050.49	3240780.01	Геодезический метод	0.1	-
9257	500032.63	3240756.22	Геодезический метод	0.1	-
9258	500043.66	3240734.64	Геодезический метод	0.1	-
9259	500047.67	3240713.55	Геодезический метод	0.1	-
9260	500044.65	3240699.50	Геодезический метод	0.1	-
9261	500032.11	3240689.45	Геодезический метод	0.1	-
9262	500008.02	3240684.43	Геодезический метод	0.1	-
9263	500002.29	3240676.66	Геодезический метод	0.1	-
9264	500007.95	3240658.29	Геодезический метод	0.1	-
9265	500007.95	3240647.70	Геодезический метод	0.1	-
9266	499994.87	3240598.25	Геодезический метод	0.1	-
9267	499997.98	3240548.90	Геодезический метод	0.1	-
9268	500029.54	3240492.42	Геодезический метод	0.1	-
9269	500032.57	3240480.16	Геодезический метод	0.1	-
9270	500047.80	3240453.11	Геодезический метод	0.1	-

2. Сведения о характерных точках границ объекта					
Обозначение характерных точек границ	**Координаты, м**		**Метод определения координат характерной точки**	**Средняя квадратическая погрешность положения характерной точки (Mt), м**	**Описание обозначения точки на местности (при наличии)**
	X	**Y**			
1	**2**	**3**	**4**	**5**	**6**
9271	500050.29	3240446.47	Геодезический метод	0.1	-
9272	500053.03	3240439.78	Геодезический метод	0.1	-
9273	500074.50	3240449.43	Геодезический метод	0.1	-
9274	500086.32	3240434.26	Геодезический метод	0.1	-
9275	500091.09	3240424.07	Геодезический метод	0.1	-
9276	500093.53	3240424.06	Геодезический метод	0.1	-
9277	500104.14	3240419.65	Геодезический метод	0.1	-
9278	500116.03	3240412.56	Геодезический метод	0.1	-
9279	500124.44	3240413.92	Геодезический метод	0.1	-
9280	500132.93	3240428.86	Геодезический метод	0.1	-
9281	500161.51	3240414.37	Геодезический метод	0.1	-
9282	500166.66	3240405.89	Геодезический метод	0.1	-
9283	500173.36	3240401.00	Геодезический метод	0.1	-
9284	500173.94	3240393.03	Геодезический метод	0.1	-
9285	500182.72	3240383.04	Геодезический метод	0.1	-
9286	500181.89	3240366.31	Геодезический метод	0.1	-
9287	500183.65	3240354.44	Геодезический метод	0.1	-
9288	500185.42	3240354.45	Геодезический метод	0.1	-
9289	500190.51	3240359.14	Геодезический метод	0.1	-
9290	500193.78	3240344.18	Геодезический метод	0.1	-
9291	500193.96	3240340.84	Геодезический метод	0.1	-
9292	500194.26	3240335.34	Геодезический метод	0.1	-
9293	500192.79	3240334.41	Геодезический метод	0.1	-
9294	500198.37	3240301.53	Геодезический метод	0.1	-
9295	500211.70	3240302.98	Геодезический метод	0.1	-
9296	500232.72	3240301.92	Геодезический метод	0.1	-

2. Сведения о характерных точках границ объекта					
Обозначение характерных точек границ	**Координаты, м**		**Метод определения координат характерной точки**	**Средняя квадратическая погрешность положения характерной точки (Mt), м**	**Описание обозначения точки на местности (при наличии)**
	X	**Y**			
1	**2**	**3**	**4**	**5**	**6**
9297	500253.86	3240292.79	Геодезический метод	0.1	-
9298	500246.75	3240276.34	Геодезический метод	0.1	-
9299	500255.52	3240273.03	Геодезический метод	0.1	-
9300	500248.09	3240249.48	Геодезический метод	0.1	-
9301	500252.04	3240248.00	Геодезический метод	0.1	-
9302	500257.97	3240242.02	Геодезический метод	0.1	-
9303	500264.14	3240244.14	Геодезический метод	0.1	-
9304	500275.72	3240243.76	Геодезический метод	0.1	-
9305	500363.82	3240225.55	Геодезический метод	0.1	-
9306	500379.48	3240215.63	Геодезический метод	0.1	-
9307	500393.94	3240214.09	Геодезический метод	0.1	-
9308	500424.57	3240241.20	Геодезический метод	0.1	-
9309	500437.11	3240248.62	Геодезический метод	0.1	-
9310	500449.57	3240252.87	Геодезический метод	0.1	-
9216	500476.55	3240250.82	Геодезический метод	0.1	-
9311	489400.42	3245342.40	Геодезический метод	0.1	-
9312	489416.88	3245353.99	Геодезический метод	0.1	-
9313	489407.46	3245372.12	Геодезический метод	0.1	-
9314	489394.83	3245393.30	Геодезический метод	0.1	-
9315	489360.46	3245368.97	Геодезический метод	0.1	-
9316	489323.28	3245347.86	Геодезический метод	0.1	-
9317	489337.83	3245305.06	Геодезический метод	0.1	-
9318	489348.33	3245310.65	Геодезический метод	0.1	-
9319	489361.99	3245318.38	Геодезический метод	0.1	-
9320	489371.86	3245324.17	Геодезический метод	0.1	-
9321	489385.20	3245332.35	Геодезический метод	0.1	-

2. Сведения о характерных точках границ объекта					
Обозначение характерных точек границ	**Координаты, м**		**Метод определения координат характерной точки**	**Средняя квадратическая погрешность положения характерной точки (Mt), м**	**Описание обозначения точки на местности (при наличии)**
	X	**Y**			
1	**2**	**3**	**4**	**5**	**6**
9311	489400.42	3245342.40	Геодезический метод	0.1	-
9322	489126.12	3244989.19	Геодезический метод	0.1	-
9323	489133.59	3245044.96	Геодезический метод	0.1	-
9324	489108.50	3245157.03	Геодезический метод	0.1	-
9325	489096.59	3245161.68	Геодезический метод	0.1	-
9326	489089.34	3245164.91	Геодезический метод	0.1	-
9327	489082.44	3245168.82	Геодезический метод	0.1	-
9328	489075.93	3245173.36	Геодезический метод	0.1	-
9329	489069.88	3245178.50	Геодезический метод	0.1	-
9330	489064.35	3245184.19	Геодезический метод	0.1	-
9331	489059.39	3245190.38	Геодезический метод	0.1	-
9332	489055.03	3245197.01	Геодезический метод	0.1	-
9333	489052.09	3245201.98	Геодезический метод	0.1	-
9334	489047.71	3245202.20	Геодезический метод	0.1	-
9335	489043.95	3245202.39	Геодезический метод	0.1	-
9336	489049.78	3245145.10	Геодезический метод	0.1	-
9337	489050.12	3245141.76	Геодезический метод	0.1	-
9338	489050.47	3245141.78	Геодезический метод	0.1	-
9339	489055.79	3245142.02	Геодезический метод	0.1	-
9340	489056.64	3245138.05	Геодезический метод	0.1	-
9341	489051.30	3245137.81	Геодезический метод	0.1	-
9342	489055.57	3245117.33	Геодезический метод	0.1	-
9343	489062.96	3245081.92	Геодезический метод	0.1	-
9344	489078.99	3244970.74	Геодезический метод	0.1	-
9345	489120.42	3244986.96	Геодезический метод	0.1	-
9322	489126.12	3244989.19	Геодезический метод	0.1	-

2. Сведения о характерных точках границ объекта					
Обозначение характерных точек границ	**Координаты, м**		**Метод определения координат характерной точки**	**Средняя квадратическая погрешность положения характерной точки (Mt), м**	**Описание обозначения точки на местности (при наличии)**
	X	**Y**			
1	**2**	**3**	**4**	**5**	**6**
9346	488694.90	3245820.10	Геодезический метод	0.1	-
9347	488713.12	3245845.08	Геодезический метод	0.1	-
9348	488696.69	3245888.97	Геодезический метод	0.1	-
9349	488707.59	3245893.32	Геодезический метод	0.1	-
9350	488693.86	3245924.20	Геодезический метод	0.1	-
9351	488634.98	3245909.38	Геодезический метод	0.1	-
9352	488643.84	3245875.61	Геодезический метод	0.1	-
9353	488660.20	3245814.65	Геодезический метод	0.1	-
9354	488666.81	3245789.23	Геодезический метод	0.1	-
9346	488694.90	3245820.10	Геодезический метод	0.1	-
9355	489169.93	3245237.18	Геодезический метод	0.1	-
9356	489175.48	3245238.94	Геодезический метод	0.1	-
9357	489134.00	3245293.89	Геодезический метод	0.1	-
9358	489163.87	3245400.87	Геодезический метод	0.1	-
9359	489150.46	3245423.07	Геодезический метод	0.1	-
9360	489042.18	3245602.41	Геодезический метод	0.1	-
9361	489055.46	3245614.27	Геодезический метод	0.1	-
9362	489043.45	3245628.00	Геодезический метод	0.1	-
9363	489037.54	3245620.23	Геодезический метод	0.1	-
9364	489038.67	3245616.40	Геодезический метод	0.1	-
9365	489006.19	3245606.79	Геодезический метод	0.1	-
9366	488992.12	3245614.57	Геодезический метод	0.1	-
9367	488969.38	3245599.85	Геодезический метод	0.1	-
9368	488971.65	3245572.41	Геодезический метод	0.1	-
9369	489051.16	3245380.51	Геодезический метод	0.1	-
9370	489045.42	3245294.44	Геодезический метод	0.1	-

2. Сведения о характерных точках границ объекта					
Обозначение характерных точек границ	**Координаты, м**		**Метод определения координат характерной точки**	**Средняя квадратическая погрешность положения характерной точки (Mt), м**	**Описание обозначения точки на местности (при наличии)**
	X	**Y**			
1	**2**	**3**	**4**	**5**	**6**
9371	489062.27	3245244.68	Геодезический метод	0.1	-
9372	489046.92	3245224.27	Геодезический метод	0.1	-
9373	489046.93	3245224.27	Геодезический метод	0.1	-
9374	489047.54	3245224.24	Геодезический метод	0.1	-
9375	489067.50	3245223.24	Геодезический метод	0.1	-
9376	489086.00	3245223.21	Геодезический метод	0.1	-
9377	489101.82	3245223.89	Геодезический метод	0.1	-
9378	489117.92	3245225.54	Геодезический метод	0.1	-
9379	489131.31	3245227.74	Геодезический метод	0.1	-
9380	489144.39	3245230.31	Геодезический метод	0.1	-
9381	489154.87	3245232.84	Геодезический метод	0.1	-
9355	489169.93	3245237.18	Геодезический метод	0.1	-
9382	488913.89	3245371.25	Геодезический метод	0.1	-
9383	488932.31	3245392.26	Геодезический метод	0.1	-
9384	488860.41	3245495.72	Геодезический метод	0.1	-
9385	488727.77	3245478.86	Геодезический метод	0.1	-
9386	488727.77	3245478.85	Геодезический метод	0.1	-
9387	488728.16	3245475.65	Геодезический метод	0.1	-
9388	488738.05	3245395.11	Геодезический метод	0.1	-
9389	488735.38	3245394.82	Геодезический метод	0.1	-
9390	488739.57	3245358.02	Геодезический метод	0.1	-
9391	488742.57	3245358.28	Геодезический метод	0.1	-
9392	488744.15	3245345.39	Геодезический метод	0.1	-
9382	488913.89	3245371.25	Геодезический метод	0.1	-
9393	489006.66	3245611.10	Геодезический метод	0.1	-
9394	489032.24	3245618.74	Геодезический метод	0.1	-

2. Сведения о характерных точках границ объекта					
Обозначение характерных точек границ	**Координаты, м**		**Метод определения координат характерной точки**	**Средняя квадратическая погрешность положения характерной точки (Mt), м**	**Описание обозначения точки на местности (при наличии)**
	X	**Y**			
1	**2**	**3**	**4**	**5**	**6**
9395	489027.01	3245627.36	Геодезический метод	0.1	-
9396	488994.31	3245671.37	Геодезический метод	0.1	-
9397	489024.19	3245680.25	Геодезический метод	0.1	-
9398	489029.13	3245690.73	Геодезический метод	0.1	-
9399	489017.59	3245703.98	Геодезический метод	0.1	-
9400	489012.65	3245708.70	Геодезический метод	0.1	-
9401	489009.42	3245715.97	Геодезический метод	0.1	-
9402	489003.63	3245720.96	Геодезический метод	0.1	-
9403	488919.80	3245825.98	Геодезический метод	0.1	-
9404	488917.86	3245829.21	Геодезический метод	0.1	-
9405	488907.17	3245824.87	Геодезический метод	0.1	-
9406	488880.16	3245849.28	Геодезический метод	0.1	-
9407	488873.05	3245855.30	Геодезический метод	0.1	-
9408	488865.47	3245860.72	Геодезический метод	0.1	-
9409	488856.69	3245865.51	Геодезический метод	0.1	-
9410	488840.46	3245873.06	Геодезический метод	0.1	-
9411	488829.66	3245876.56	Геодезический метод	0.1	-
9412	488811.14	3245876.56	Геодезический метод	0.1	-
9413	488802.78	3245874.93	Геодезический метод	0.1	-
9414	488775.19	3245868.98	Геодезический метод	0.1	-
9415	488746.92	3245857.25	Геодезический метод	0.1	-
9416	488722.32	3245842.54	Геодезический метод	0.1	-
9417	488746.62	3245792.38	Геодезический метод	0.1	-
9418	488767.50	3245739.70	Геодезический метод	0.1	-
9419	488790.46	3245715.36	Геодезический метод	0.1	-
9420	488831.48	3245736.88	Геодезический метод	0.1	-

2. Сведения о характерных точках границ объекта					
Обозначение характерных точек границ	**Координаты, м**		**Метод определения координат характерной точки**	**Средняя квадратическая погрешность положения характерной точки (Mt), м**	**Описание обозначения точки на местности (при наличии)**
	X	**Y**			
1	**2**	**3**	**4**	**5**	**6**
9421	488846.73	3245704.96	Геодезический метод	0.1	-
9422	488862.78	3245653.05	Геодезический метод	0.1	-
9423	488874.75	3245631.33	Геодезический метод	0.1	-
9424	488925.49	3245561.86	Геодезический метод	0.1	-
9425	488929.47	3245552.98	Геодезический метод	0.1	-
9426	488967.58	3245573.09	Геодезический метод	0.1	-
9427	488965.20	3245601.91	Геодезический метод	0.1	-
9428	488991.96	3245619.23	Геодезический метод	0.1	-
9393	489006.66	3245611.10	Геодезический метод	0.1	-
9429	489042.15	3245224.58	Геодезический метод	0.1	-
9430	489057.80	3245245.40	Геодезический метод	0.1	-
9431	489041.38	3245293.91	Геодезический метод	0.1	-
9432	489047.10	3245379.84	Геодезический метод	0.1	-
9433	488968.67	3245569.14	Геодезический метод	0.1	-
9434	488921.87	3245544.44	Геодезический метод	0.1	-
9435	488873.83	3245502.06	Геодезический метод	0.1	-
9436	488864.30	3245497.13	Геодезический метод	0.1	-
9437	488937.38	3245391.97	Геодезический метод	0.1	-
9438	488915.93	3245367.52	Геодезический метод	0.1	-
9439	488744.65	3245341.41	Геодезический метод	0.1	-
9440	488744.65	3245341.41	Геодезический метод	0.1	-
9441	488744.38	3245340.27	Геодезический метод	0.1	-
9442	488742.10	3245337.66	Геодезический метод	0.1	-
9443	488749.01	3245283.45	Геодезический метод	0.1	-
9444	488752.22	3245283.93	Геодезический метод	0.1	-
9445	488755.81	3245257.55	Геодезический метод	0.1	-

2. Сведения о характерных точках границ объекта					
Обозначение характерных точек границ	**Координаты, м**		**Метод определения координат характерной точки**	**Средняя квадратическая погрешность положения характерной точки (Mt), м**	**Описание обозначения точки на местности (при наличии)**
	X	**Y**			
1	**2**	**3**	**4**	**5**	**6**
9446	488760.87	3245228.83	Геодезический метод	0.1	-
9447	488762.08	3245225.38	Геодезический метод	0.1	-
9448	488762.52	3245221.54	Геодезический метод	0.1	-
9449	488814.05	3245226.39	Геодезический метод	0.1	-
9450	488812.61	3245239.53	Геодезический метод	0.1	-
9451	488816.58	3245239.96	Геодезический метод	0.1	-
9452	488818.03	3245226.75	Геодезический метод	0.1	-
9453	488838.58	3245228.48	Геодезический метод	0.1	-
9454	488837.02	3245242.60	Геодезический метод	0.1	-
9455	488840.99	3245243.04	Геодезический метод	0.1	-
9456	488842.49	3245229.49	Геодезический метод	0.1	-
9457	488842.50	3245229.49	Геодезический метод	0.1	-
9458	488848.92	3245230.53	Геодезический метод	0.1	-
9459	488860.96	3245232.35	Геодезический метод	0.1	-
9460	488861.41	3245232.40	Геодезический метод	0.1	-
9461	488861.07	3245245.28	Геодезический метод	0.1	-
9462	488860.72	3245254.50	Геодезический метод	0.1	-
9463	488864.70	3245254.63	Геодезический метод	0.1	-
9464	488865.39	3245232.89	Геодезический метод	0.1	-
9465	488865.40	3245232.89	Геодезический метод	0.1	-
9466	488874.09	3245233.94	Геодезический метод	0.1	-
9467	488891.17	3245234.96	Геодезический метод	0.1	-
9468	488891.36	3245240.07	Геодезический метод	0.1	-
9469	488895.36	3245240.16	Геодезический метод	0.1	-
9470	488895.48	3245234.97	Геодезический метод	0.1	-
9471	488905.74	3245234.99	Геодезический метод	0.1	-

2. Сведения о характерных точках границ объекта					
Обозначение характерных точек границ	**Координаты, м**		**Метод определения координат характерной точки**	**Средняя квадратическая погрешность положения характерной точки (Mt), м**	**Описание обозначения точки на местности (при наличии)**
	X	**Y**			
1	**2**	**3**	**4**	**5**	**6**
9472	488913.27	3245234.64	Геодезический метод	0.1	-
9473	488913.02	3245255.61	Геодезический метод	0.1	-
9474	488917.02	3245255.66	Геодезический метод	0.1	-
9475	488917.29	3245234.45	Геодезический метод	0.1	-
9476	488925.84	3245234.05	Геодезический метод	0.1	-
9477	488951.37	3245232.18	Геодезический метод	0.1	-
9478	488976.82	3245230.08	Геодезический метод	0.1	-
9479	489003.74	3245227.70	Геодезический метод	0.1	-
9480	489023.44	3245225.99	Геодезический метод	0.1	-
9481	489042.14	3245224.58	Геодезический метод	0.1	-
9429	489042.15	3245224.58	Геодезический метод	0.1	-
9482	488871.55	3245505.39	Геодезический метод	0.1	-
9483	488919.58	3245547.76	Геодезический метод	0.1	-
9484	488925.93	3245551.10	Геодезический метод	0.1	-
9485	488922.02	3245559.84	Геодезический метод	0.1	-
9486	488871.37	3245629.18	Геодезический метод	0.1	-
9487	488859.08	3245651.48	Геодезический метод	0.1	-
9488	488842.99	3245703.50	Геодезический метод	0.1	-
9489	488829.66	3245731.41	Геодезический метод	0.1	-
9490	488789.63	3245710.41	Геодезический метод	0.1	-
9491	488764.00	3245737.58	Геодезический метод	0.1	-
9492	488742.77	3245790.85	Геодезический метод	0.1	-
9493	488719.06	3245840.58	Геодезический метод	0.1	-
9494	488715.58	3245838.50	Геодезический метод	0.1	-
9495	488714.80	3245840.59	Геодезический метод	0.1	-
9496	488701.65	3245822.49	Геодезический метод	0.1	-

2. Сведения о характерных точках границ объекта					
Обозначение характерных точек границ	**Координаты, м**		**Метод определения координат характерной точки**	**Средняя квадратическая погрешность положения характерной точки (Mt), м**	**Описание обозначения точки на местности (при наличии)**
	X	**Y**			
1	**2**	**3**	**4**	**5**	**6**
9497	488700.21	3245820.52	Геодезический метод	0.1	-
9498	488724.73	3245778.59	Геодезический метод	0.1	-
9499	488725.57	3245769.30	Геодезический метод	0.1	-
9500	488725.57	3245729.21	Геодезический метод	0.1	-
9501	488734.86	3245706.00	Геодезический метод	0.1	-
9502	488769.89	3245712.33	Геодезический метод	0.1	-
9503	488782.91	3245662.57	Геодезический метод	0.1	-
9504	488781.49	3245652.27	Геодезический метод	0.1	-
9505	488790.80	3245632.40	Геодезический метод	0.1	-
9506	488792.33	3245626.53	Геодезический метод	0.1	-
9507	488758.24	3245633.92	Геодезический метод	0.1	-
9508	488757.99	3245633.81	Геодезический метод	0.1	-
9509	488750.65	3245630.35	Геодезический метод	0.1	-
9510	488743.53	3245628.93	Геодезический метод	0.1	-
9511	488735.71	3245629.64	Геодезический метод	0.1	-
9512	488729.66	3245631.42	Геодезический метод	0.1	-
9513	488726.50	3245633.59	Геодезический метод	0.1	-
9514	488723.10	3245632.73	Геодезический метод	0.1	-
9515	488718.67	3245630.62	Геодезический метод	0.1	-
9516	488714.53	3245627.96	Геодезический метод	0.1	-
9517	488710.77	3245624.81	Геодезический метод	0.1	-
9518	488707.10	3245621.32	Геодезический метод	0.1	-
9519	488708.03	3245616.06	Геодезический метод	0.1	-
9520	488711.79	3245592.95	Геодезический метод	0.1	-
9521	488711.11	3245586.57	Геодезический метод	0.1	-
9522	488714.10	3245564.63	Геодезический метод	0.1	-

2. Сведения о характерных точках границ объекта					
Обозначение характерных точек границ	**Координаты, м**		**Метод определения координат характерной точки**	**Средняя квадратическая погрешность положения характерной точки (Mt), м**	**Описание обозначения точки на местности (при наличии)**
	X	**Y**			
1	**2**	**3**	**4**	**5**	**6**
9523	488716.27	3245564.91	Геодезический метод	0.1	-
9524	488722.74	3245519.45	Геодезический метод	0.1	-
9525	488721.57	3245519.32	Геодезический метод	0.1	-
9526	488725.02	3245485.23	Геодезический метод	0.1	-
9527	488726.96	3245485.51	Геодезический метод	0.1	-
9528	488727.12	3245484.24	Геодезический метод	0.1	-
9529	488727.29	3245482.83	Геодезический метод	0.1	-
9530	488727.29	3245482.83	Геодезический метод	0.1	-
9531	488858.41	3245499.50	Геодезический метод	0.1	-
9532	488860.75	3245499.80	Геодезический метод	0.1	-
9482	488871.55	3245505.39	Геодезический метод	0.1	-
9533	488661.52	3245180.04	Геодезический метод	0.1	-
9534	488659.58	3245186.03	Геодезический метод	0.1	-
9535	488668.07	3245189.33	Геодезический метод	0.1	-
9536	488662.17	3245223.25	Геодезический метод	0.1	-
9537	488652.11	3245280.71	Геодезический метод	0.1	-
9538	488642.98	3245332.86	Геодезический метод	0.1	-
9539	488640.92	3245332.29	Геодезический метод	0.1	-
9540	488636.55	3245335.65	Геодезический метод	0.1	-
9541	488615.96	3245351.47	Геодезический метод	0.1	-
9542	488611.76	3245354.70	Геодезический метод	0.1	-
9543	488610.06	3245411.87	Геодезический метод	0.1	-
9544	488618.94	3245415.48	Геодезический метод	0.1	-
9545	488621.86	3245416.68	Геодезический метод	0.1	-
9546	488621.22	3245422.83	Геодезический метод	0.1	-
9547	488629.43	3245424.51	Геодезический метод	0.1	-

2. Сведения о характерных точках границ объекта					
Обозначение характерных точек границ	**Координаты, м**		**Метод определения координат характерной точки**	**Средняя квадратическая погрешность положения характерной точки (Mt), м**	**Описание обозначения точки на местности (при наличии)**
	X	**Y**			
1	**2**	**3**	**4**	**5**	**6**
9548	488630.07	3245418.37	Геодезический метод	0.1	-
9549	488658.09	3245424.73	Геодезический метод	0.1	-
9550	488689.46	3245429.79	Геодезический метод	0.1	-
9551	488689.29	3245419.08	Геодезический метод	0.1	-
9552	488690.87	3245381.19	Геодезический метод	0.1	-
9553	488695.72	3245378.73	Геодезический метод	0.1	-
9554	488703.44	3245379.06	Геодезический метод	0.1	-
9555	488703.40	3245380.23	Геодезический метод	0.1	-
9556	488720.56	3245382.25	Геодезический метод	0.1	-
9557	488718.50	3245398.89	Геодезический метод	0.1	-
9558	488710.44	3245464.31	Геодезический метод	0.1	-
9559	488710.11	3245466.97	Геодезический метод	0.1	-
9560	488708.94	3245476.46	Геодезический метод	0.1	-
9561	488708.94	3245476.46	Геодезический метод	0.1	-
9562	488686.88	3245473.66	Геодезический метод	0.1	-
9563	488664.05	3245498.91	Геодезический метод	0.1	-
9564	488617.23	3245554.80	Геодезический метод	0.1	-
9565	488582.07	3245604.18	Геодезический метод	0.1	-
9566	488553.78	3245644.24	Геодезический метод	0.1	-
9567	488489.24	3245702.03	Геодезический метод	0.1	-
9568	488492.55	3245724.08	Геодезический метод	0.1	-
9569	488571.68	3245736.91	Геодезический метод	0.1	-
9570	488574.80	3245738.30	Геодезический метод	0.1	-
9571	488576.15	3245734.53	Геодезический метод	0.1	-
9572	488572.83	3245733.04	Геодезический метод	0.1	-
9573	488496.08	3245720.59	Геодезический метод	0.1	-

2. Сведения о характерных точках границ объекта					
Обозначение характерных точек границ	**Координаты, м**		**Метод определения координат характерной точки**	**Средняя квадратическая погрешность положения характерной точки (Mt), м**	**Описание обозначения точки на местности (при наличии)**
	X	**Y**			
1	**2**	**3**	**4**	**5**	**6**
9574	488493.52	3245703.57	Геодезический метод	0.1	-
9575	488502.53	3245695.50	Геодезический метод	0.1	-
9576	488502.52	3245694.32	Геодезический метод	0.1	-
9577	488512.44	3245686.43	Геодезический метод	0.1	-
9578	488556.79	3245646.92	Геодезический метод	0.1	-
9579	488585.75	3245606.09	Геодезический метод	0.1	-
9580	488586.53	3245606.71	Геодезический метод	0.1	-
9581	488626.31	3245693.69	Геодезический метод	0.1	-
9582	488629.76	3245703.67	Геодезический метод	0.1	-
9583	488629.75	3245731.73	Геодезический метод	0.1	-
9584	488629.41	3245777.19	Геодезический метод	0.1	-
9585	488632.30	3245790.81	Геодезический метод	0.1	-
9586	488648.35	3245784.30	Геодезический метод	0.1	-
9587	488625.45	3245870.83	Геодезический метод	0.1	-
9588	488620.13	3245891.73	Геодезический метод	0.1	-
9589	488607.14	3245943.97	Геодезический метод	0.1	-
9590	488602.61	3245962.70	Геодезический метод	0.1	-
9591	488568.41	3245948.00	Геодезический метод	0.1	-
9592	488529.98	3245909.01	Геодезический метод	0.1	-
9593	488455.58	3245823.30	Геодезический метод	0.1	-
9594	488383.56	3245886.10	Геодезический метод	0.1	-
9595	488373.38	3245877.40	Геодезический метод	0.1	-
9596	488353.56	3245861.36	Геодезический метод	0.1	-
9597	488310.83	3245727.84	Геодезический метод	0.1	-
9598	488303.83	3245683.64	Геодезический метод	0.1	-
9599	488332.47	3245616.36	Геодезический метод	0.1	-

2. Сведения о характерных точках границ объекта					
Обозначение характерных точек границ	**Координаты, м**		**Метод определения координат характерной точки**	**Средняя квадратическая погрешность положения характерной точки (Mt), м**	**Описание обозначения точки на местности (при наличии)**
	X	**Y**			
1	**2**	**3**	**4**	**5**	**6**
9600	488353.36	3245578.65	Геодезический метод	0.1	-
9601	488427.01	3245530.76	Геодезический метод	0.1	-
9602	488495.49	3245456.14	Геодезический метод	0.1	-
9603	488554.78	3245323.26	Геодезический метод	0.1	-
9604	488545.66	3245250.30	Геодезический метод	0.1	-
9605	488543.53	3245233.32	Геодезический метод	0.1	-
9606	488562.33	3245143.62	Геодезический метод	0.1	-
9607	488573.23	3245147.59	Геодезический метод	0.1	-
9608	488599.54	3245157.22	Геодезический метод	0.1	-
9609	488618.98	3245164.33	Геодезический метод	0.1	-
9610	488639.17	3245171.72	Геодезический метод	0.1	-
9533	488661.52	3245180.04	Геодезический метод	0.1	-
9611	488708.45	3245480.43	Геодезический метод	0.1	-
9612	488708.15	3245482.87	Геодезический метод	0.1	-
9613	488704.55	3245512.08	Геодезический метод	0.1	-
9614	488707.85	3245512.65	Геодезический метод	0.1	-
9615	488706.12	3245527.33	Геодезический метод	0.1	-
9616	488702.81	3245526.92	Геодезический метод	0.1	-
9617	488702.49	3245526.88	Геодезический метод	0.1	-
9618	488698.79	3245553.42	Геодезический метод	0.1	-
9619	488702.26	3245554.02	Геодезический метод	0.1	-
9620	488702.65	3245554.08	Геодезический метод	0.1	-
9621	488698.77	3245576.67	Геодезический метод	0.1	-
9622	488695.22	3245576.47	Геодезический метод	0.1	-
9623	488691.10	3245601.79	Геодезический метод	0.1	-
9624	488692.77	3245602.47	Геодезический метод	0.1	-

2. Сведения о характерных точках границ объекта					
Обозначение характерных точек границ	**Координаты, м**		**Метод определения координат характерной точки**	**Средняя квадратическая погрешность положения характерной точки (Mt), м**	**Описание обозначения точки на местности (при наличии)**
	X	**Y**			
1	**2**	**3**	**4**	**5**	**6**
9625	488687.52	3245629.79	Геодезический метод	0.1	-
9626	488686.11	3245630.86	Геодезический метод	0.1	-
9627	488684.58	3245638.61	Геодезический метод	0.1	-
9628	488677.98	3245637.03	Геодезический метод	0.1	-
9629	488663.95	3245629.21	Геодезический метод	0.1	-
9630	488641.60	3245620.37	Геодезический метод	0.1	-
9631	488606.74	3245600.92	Геодезический метод	0.1	-
9632	488598.27	3245588.44	Геодезический метод	0.1	-
9633	488598.27	3245588.44	Геодезический метод	0.1	-
9634	488620.39	3245557.25	Геодезический метод	0.1	-
9635	488667.06	3245501.54	Геодезический метод	0.1	-
9636	488688.45	3245477.89	Геодезический метод	0.1	-
9611	488708.45	3245480.43	Геодезический метод	0.1	-
9637	489386.74	3244251.44	Геодезический метод	0.1	-
9638	489385.35	3244275.05	Геодезический метод	0.1	-
9639	489392.17	3244273.54	Геодезический метод	0.1	-
9640	489379.72	3244288.20	Геодезический метод	0.1	-
9641	489386.87	3244289.94	Геодезический метод	0.1	-
9642	489391.61	3244352.41	Геодезический метод	0.1	-
9643	489333.34	3244435.97	Геодезический метод	0.1	-
9644	489389.31	3244491.93	Геодезический метод	0.1	-
9645	489433.95	3244516.43	Геодезический метод	0.1	-
9646	489438.26	3244516.44	Геодезический метод	0.1	-
9647	489438.34	3244535.15	Геодезический метод	0.1	-
9648	489437.22	3244577.78	Геодезический метод	0.1	-
9649	489417.99	3244584.17	Геодезический метод	0.1	-

2. Сведения о характерных точках границ объекта					
Обозначение характерных точек границ	**Координаты, м**		**Метод определения координат характерной точки**	**Средняя квадратическая погрешность положения характерной точки (Mt), м**	**Описание обозначения точки на местности (при наличии)**
	X	**Y**			
1	**2**	**3**	**4**	**5**	**6**
9650	489416.88	3244593.33	Геодезический метод	0.1	-
9651	489402.02	3244621.22	Геодезический метод	0.1	-
9652	489398.37	3244636.14	Геодезический метод	0.1	-
9653	489400.29	3244657.58	Геодезический метод	0.1	-
9654	489403.81	3244677.39	Геодезический метод	0.1	-
9655	489403.17	3244703.63	Геодезический метод	0.1	-
9656	489402.27	3244715.47	Геодезический метод	0.1	-
9657	489405.60	3244729.72	Геодезический метод	0.1	-
9658	489419.68	3244744.04	Геодезический метод	0.1	-
9659	489432.36	3244752.50	Геодезический метод	0.1	-
9660	489440.96	3244753.90	Геодезический метод	0.1	-
9661	489433.47	3244790.85	Геодезический метод	0.1	-
9662	489420.24	3244790.04	Геодезический метод	0.1	-
9663	489394.42	3244843.31	Геодезический метод	0.1	-
9664	489301.91	3244807.00	Геодезический метод	0.1	-
9665	489267.11	3245051.37	Геодезический метод	0.1	-
9666	489266.35	3245051.52	Геодезический метод	0.1	-
9667	489251.35	3245082.26	Геодезический метод	0.1	-
9668	489249.05	3245089.94	Геодезический метод	0.1	-
9669	489250.19	3245094.55	Геодезический метод	0.1	-
9670	489268.65	3245102.62	Геодезический метод	0.1	-
9671	489327.59	3245119.83	Геодезический метод	0.1	-
9672	489344.19	3245120.12	Геодезический метод	0.1	-
9673	489350.05	3245121.18	Геодезический метод	0.1	-
9674	489358.90	3245123.72	Геодезический метод	0.1	-
9675	489363.99	3245127.11	Геодезический метод	0.1	-

2. Сведения о характерных точках границ объекта					
Обозначение характерных точек границ	**Координаты, м**		**Метод определения координат характерной точки**	**Средняя квадратическая погрешность положения характерной точки (Mt), м**	**Описание обозначения точки на местности (при наличии)**
	X	**Y**			
1	**2**	**3**	**4**	**5**	**6**
9676	489367.19	3245131.78	Геодезический метод	0.1	-
9677	489370.51	3245145.12	Геодезический метод	0.1	-
9678	489374.22	3245149.31	Геодезический метод	0.1	-
9679	489381.13	3245157.13	Геодезический метод	0.1	-
9680	489394.98	3245168.68	Геодезический метод	0.1	-
9681	489398.82	3245171.29	Геодезический метод	0.1	-
9682	489410.38	3245191.63	Геодезический метод	0.1	-
9683	489429.38	3245238.78	Геодезический метод	0.1	-
9684	489441.19	3245258.99	Геодезический метод	0.1	-
9685	489435.41	3245265.62	Геодезический метод	0.1	-
9686	489436.69	3245271.69	Геодезический метод	0.1	-
9687	489440.53	3245277.97	Геодезический метод	0.1	-
9688	489460.42	3245293.33	Геодезический метод	0.1	-
9689	489462.17	3245296.12	Геодезический метод	0.1	-
9690	489462.53	3245298.92	Геодезический метод	0.1	-
9691	489433.05	3245335.40	Геодезический метод	0.1	-
9692	489428.08	3245332.44	Геодезический метод	0.1	-
9693	489427.12	3245334.28	Геодезический метод	0.1	-
9694	489423.79	3245331.95	Геодезический метод	0.1	-
9695	489422.10	3245330.76	Геодезический метод	0.1	-
9696	489412.82	3245324.22	Геодезический метод	0.1	-
9697	489413.24	3245323.49	Геодезический метод	0.1	-
9698	489385.93	3245307.05	Геодезический метод	0.1	-
9699	489371.02	3245297.85	Геодезический метод	0.1	-
9700	489358.92	3245291.37	Геодезический метод	0.1	-
9701	489342.93	3245282.85	Геодезический метод	0.1	-

2. Сведения о характерных точках границ объекта					
Обозначение характерных точек границ	**Координаты, м**		**Метод определения координат характерной точки**	**Средняя квадратическая погрешность положения характерной точки (Mt), м**	**Описание обозначения точки на местности (при наличии)**
	X	**Y**			
1	**2**	**3**	**4**	**5**	**6**
9702	489328.30	3245275.15	Геодезический метод	0.1	-
9703	489303.26	3245264.49	Геодезический метод	0.1	-
9704	489284.23	3245256.80	Геодезический метод	0.1	-
9705	489270.05	3245251.01	Геодезический метод	0.1	-
9706	489256.10	3245245.45	Геодезический метод	0.1	-
9707	489240.11	3245239.12	Геодезический метод	0.1	-
9708	489205.88	3245226.29	Геодезический метод	0.1	-
9709	489189.80	3245220.42	Геодезический метод	0.1	-
9710	489187.97	3245216.79	Геодезический метод	0.1	-
9711	489184.54	3245218.74	Геодезический метод	0.1	-
9712	489176.31	3245216.12	Геодезический метод	0.1	-
9713	489160.49	3245211.57	Геодезический метод	0.1	-
9714	489159.72	3245211.38	Геодезический метод	0.1	-
9715	489115.64	3245154.25	Геодезический метод	0.1	-
9716	489128.04	3245149.41	Геодезический метод	0.1	-
9717	489132.65	3245147.26	Геодезический метод	0.1	-
9718	489136.96	3245144.55	Геодезический метод	0.1	-
9719	489140.88	3245141.32	Геодезический метод	0.1	-
9720	489144.37	3245137.61	Геодезический метод	0.1	-
9721	489147.36	3245133.50	Геодезический метод	0.1	-
9722	489149.80	3245129.04	Геодезический метод	0.1	-
9723	489151.66	3245124.30	Геодезический метод	0.1	-
9724	489157.89	3245104.93	Геодезический метод	0.1	-
9725	489158.04	3245103.90	Геодезический метод	0.1	-
9726	489161.51	3245081.14	Геодезический метод	0.1	-
9727	489166.19	3245066.38	Геодезический метод	0.1	-

2. Сведения о характерных точках границ объекта					
Обозначение характерных точек границ	**Координаты, м**		**Метод определения координат характерной точки**	**Средняя квадратическая погрешность положения характерной точки (Mt), м**	**Описание обозначения точки на местности (при наличии)**
	X	**Y**			
1	**2**	**3**	**4**	**5**	**6**
9728	489174.95	3245038.74	Геодезический метод	0.1	-
9729	489187.36	3245007.20	Геодезический метод	0.1	-
9730	489195.64	3244969.96	Геодезический метод	0.1	-
9731	489197.71	3244934.80	Геодезический метод	0.1	-
9732	489199.26	3244877.92	Геодезический метод	0.1	-
9733	489196.44	3244844.84	Геодезический метод	0.1	-
9734	489109.37	3244914.93	Геодезический метод	0.1	-
9735	489106.43	3244911.79	Геодезический метод	0.1	-
9736	489082.14	3244894.54	Геодезический метод	0.1	-
9737	489070.32	3244883.91	Геодезический метод	0.1	-
9738	489055.57	3244870.00	Геодезический метод	0.1	-
9739	489042.32	3244857.76	Геодезический метод	0.1	-
9740	489030.51	3244849.65	Геодезический метод	0.1	-
9741	489016.77	3244845.48	Геодезический метод	0.1	-
9742	488937.80	3244785.99	Геодезический метод	0.1	-
9743	488949.96	3244742.73	Геодезический метод	0.1	-
9744	489008.24	3244749.92	Геодезический метод	0.1	-
9745	489046.86	3244757.72	Геодезический метод	0.1	-
9746	489048.37	3244761.64	Геодезический метод	0.1	-
9747	489050.52	3244765.25	Геодезический метод	0.1	-
9748	489053.24	3244768.45	Геодезический метод	0.1	-
9749	489056.46	3244771.14	Геодезический метод	0.1	-
9750	489060.08	3244773.26	Геодезический метод	0.1	-
9751	489064.01	3244774.75	Геодезический метод	0.1	-
9752	489068.13	3244775.55	Геодезический метод	0.1	-
9753	489072.33	3244775.66	Геодезический метод	0.1	-

2. Сведения о характерных точках границ объекта					
Обозначение характерных точек границ	**Координаты, м**		**Метод определения координат характерной точки**	**Средняя квадратическая погрешность положения характерной точки (Mt), м**	**Описание обозначения точки на местности (при наличии)**
	X	**Y**			
1	**2**	**3**	**4**	**5**	**6**
9754	489117.85	3244772.96	Геодезический метод	0.1	-
9755	489121.77	3244772.41	Геодезический метод	0.1	-
9756	489125.56	3244771.25	Геодезический метод	0.1	-
9757	489129.11	3244769.51	Геодезический метод	0.1	-
9758	489132.35	3244767.23	Геодезический метод	0.1	-
9759	489135.39	3244764.70	Геодезический метод	0.1	-
9760	489191.43	3244774.64	Геодезический метод	0.1	-
9761	489195.54	3244775.02	Геодезический метод	0.1	-
9762	489199.66	3244774.72	Геодезический метод	0.1	-
9763	489203.67	3244773.74	Геодезический метод	0.1	-
9764	489207.47	3244772.12	Геодезический метод	0.1	-
9765	489210.95	3244769.89	Геодезический метод	0.1	-
9766	489214.02	3244767.12	Геодезический метод	0.1	-
9767	489204.28	3244767.12	Геодезический метод	0.1	-
9768	489210.24	3244745.46	Геодезический метод	0.1	-
9769	489226.19	3244745.50	Геодезический метод	0.1	-
9770	489231.83	3244734.52	Геодезический метод	0.1	-
9771	489233.07	3244731.66	Геодезический метод	0.1	-
9772	489234.21	3244727.42	Геодезический метод	0.1	-
9773	489234.52	3244725.59	Геодезический метод	0.1	-
9774	489236.67	3244705.07	Геодезический метод	0.1	-
9775	489237.95	3244705.17	Геодезический метод	0.1	-
9776	489238.19	3244702.35	Геодезический метод	0.1	-
9777	489238.16	3244701.10	Геодезический метод	0.1	-
9778	489237.32	3244684.38	Геодезический метод	0.1	-
9779	489236.97	3244681.29	Геодезический метод	0.1	-

2. Сведения о характерных точках границ объекта					
Обозначение характерных точек границ	**Координаты, м**		**Метод определения координат характерной точки**	**Средняя квадратическая погрешность положения характерной точки (Mt), м**	**Описание обозначения точки на местности (при наличии)**
	X	**Y**			
1	**2**	**3**	**4**	**5**	**6**
9780	489236.30	3244678.47	Геодезический метод	0.1	-
9781	489231.88	3244663.68	Геодезический метод	0.1	-
9782	489230.92	3244659.11	Геодезический метод	0.1	-
9783	489218.83	3244659.18	Геодезический метод	0.1	-
9784	489220.61	3244638.75	Геодезический метод	0.1	-
9785	489217.64	3244636.65	Геодезический метод	0.1	-
9786	489214.39	3244635.00	Геодезический метод	0.1	-
9787	489210.93	3244633.84	Геодезический метод	0.1	-
9788	489207.35	3244633.20	Геодезический метод	0.1	-
9789	489192.74	3244631.66	Геодезический метод	0.1	-
9790	489172.43	3244627.28	Геодезический метод	0.1	-
9791	489168.31	3244626.75	Геодезический метод	0.1	-
9792	489164.15	3244626.90	Геодезический метод	0.1	-
9793	489160.09	3244627.74	Геодезический метод	0.1	-
9794	489151.22	3244630.36	Геодезический метод	0.1	-
9795	489147.84	3244629.61	Геодезический метод	0.1	-
9796	489144.38	3244629.37	Геодезический метод	0.1	-
9797	489140.93	3244629.63	Геодезический метод	0.1	-
9798	489137.55	3244630.39	Геодезический метод	0.1	-
9799	489114.70	3244637.11	Геодезический метод	0.1	-
9800	489094.74	3244638.53	Геодезический метод	0.1	-
9801	489091.98	3244635.89	Геодезический метод	0.1	-
9802	489088.86	3244633.70	Геодезический метод	0.1	-
9803	489085.43	3244632.02	Геодезический метод	0.1	-
9804	489081.78	3244630.88	Геодезический метод	0.1	-
9805	489078.01	3244630.32	Геодезический метод	0.1	-

2. Сведения о характерных точках границ объекта					
Обозначение характерных точек границ	**Координаты, м**		**Метод определения координат характерной точки**	**Средняя квадратическая погрешность положения характерной точки (Mt), м**	**Описание обозначения точки на местности (при наличии)**
	X	**Y**			
1	**2**	**3**	**4**	**5**	**6**
9806	489074.19	3244630.34	Геодезический метод	0.1	-
9807	489070.42	3244630.94	Геодезический метод	0.1	-
9808	489066.78	3244632.12	Геодезический метод	0.1	-
9809	489061.28	3244634.37	Геодезический метод	0.1	-
9810	489057.82	3244636.11	Геодезический метод	0.1	-
9811	489054.67	3244638.37	Геодезический метод	0.1	-
9812	489051.90	3244641.08	Геодезический метод	0.1	-
9813	489046.99	3244605.50	Геодезический метод	0.1	-
9814	489043.50	3244559.99	Геодезический метод	0.1	-
9815	489036.79	3244539.53	Геодезический метод	0.1	-
9816	489035.78	3244511.48	Геодезический метод	0.1	-
9817	489038.30	3244506.27	Геодезический метод	0.1	-
9818	489062.34	3244479.92	Геодезический метод	0.1	-
9819	489094.89	3244445.17	Геодезический метод	0.1	-
9820	489091.42	3244317.61	Геодезический метод	0.1	-
9821	489103.32	3244299.03	Геодезический метод	0.1	-
9822	489109.55	3244300.19	Геодезический метод	0.1	-
9823	489130.21	3244298.22	Геодезический метод	0.1	-
9824	489136.81	3244295.70	Геодезический метод	0.1	-
9825	489185.71	3244290.81	Геодезический метод	0.1	-
9826	489215.00	3244300.66	Геодезический метод	0.1	-
9827	489224.07	3244298.50	Геодезический метод	0.1	-
9828	489225.97	3244296.40	Геодезический метод	0.1	-
9829	489225.41	3244286.86	Геодезический метод	0.1	-
9830	489245.35	3244284.83	Геодезический метод	0.1	-
9831	489225.04	3244284.08	Геодезический метод	0.1	-

2. Сведения о характерных точках границ объекта					
Обозначение характерных точек границ	**Координаты, м**		**Метод определения координат характерной точки**	**Средняя квадратическая погрешность положения характерной точки (Mt), м**	**Описание обозначения точки на местности (при наличии)**
	X	**Y**			
1	**2**	**3**	**4**	**5**	**6**
9832	489223.48	3244273.46	Геодезический метод	0.1	-
9833	489220.13	3244268.86	Геодезический метод	0.1	-
9834	489213.15	3244267.37	Геодезический метод	0.1	-
9835	489283.69	3244241.04	Геодезический метод	0.1	-
9836	489293.90	3244250.88	Геодезический метод	0.1	-
9837	489320.89	3244260.52	Геодезический метод	0.1	-
9838	489320.06	3244230.49	Геодезический метод	0.1	-
9839	489320.06	3244209.00	Геодезический метод	0.1	-
9840	489323.93	3244204.32	Геодезический метод	0.1	-
9841	489338.52	3244204.32	Геодезический метод	0.1	-
9842	489349.26	3244207.08	Геодезический метод	0.1	-
9843	489355.88	3244226.64	Геодезический метод	0.1	-
9844	489360.65	3244248.36	Геодезический метод	0.1	-
9637	489386.74	3244251.44	Геодезический метод	0.1	-
9845	488981.31	3244903.65	Геодезический метод	0.1	-
9846	488980.41	3244908.10	Геодезический метод	0.1	-
9847	488972.73	3244946.00	Геодезический метод	0.1	-
9848	488969.45	3244962.19	Геодезический метод	0.1	-
9849	489028.41	3244973.60	Геодезический метод	0.1	-
9850	489033.61	3244976.73	Геодезический метод	0.1	-
9851	489032.23	3245005.13	Геодезический метод	0.1	-
9852	489033.04	3245049.70	Геодезический метод	0.1	-
9853	489032.35	3245049.49	Геодезический метод	0.1	-
9854	489032.35	3245049.49	Геодезический метод	0.1	-
9855	489026.65	3245025.19	Геодезический метод	0.1	-
9856	488899.17	3244976.62	Геодезический метод	0.1	-

2. Сведения о характерных точках границ объекта					
Обозначение характерных точек границ	**Координаты, м**		**Метод определения координат характерной точки**	**Средняя квадратическая погрешность положения характерной точки (Mt), м**	**Описание обозначения точки на местности (при наличии)**
	X	**Y**			
1	**2**	**3**	**4**	**5**	**6**
9857	488838.44	3244972.40	Геодезический метод	0.1	-
9858	488759.37	3244941.64	Геодезический метод	0.1	-
9859	488764.48	3244913.26	Геодезический метод	0.1	-
9860	488772.90	3244887.12	Геодезический метод	0.1	-
9861	488769.09	3244885.89	Геодезический метод	0.1	-
9862	488760.59	3244912.29	Геодезический метод	0.1	-
9863	488755.21	3244942.18	Геодезический метод	0.1	-
9864	488757.94	3244945.38	Геодезический метод	0.1	-
9865	488837.58	3244976.28	Геодезический метод	0.1	-
9866	488898.30	3244980.57	Геодезический метод	0.1	-
9867	489023.24	3245028.17	Геодезический метод	0.1	-
9868	489027.92	3245048.16	Геодезический метод	0.1	-
9869	489027.92	3245048.16	Геодезический метод	0.1	-
9870	489019.72	3245045.69	Геодезический метод	0.1	-
9871	488966.28	3245026.89	Геодезический метод	0.1	-
9872	488962.16	3245025.44	Геодезический метод	0.1	-
9873	488930.84	3245014.42	Геодезический метод	0.1	-
9874	488920.15	3245010.66	Геодезический метод	0.1	-
9875	488886.23	3244997.02	Геодезический метод	0.1	-
9876	488865.89	3244988.84	Геодезический метод	0.1	-
9877	488800.70	3244962.62	Геодезический метод	0.1	-
9878	488790.10	3244958.36	Геодезический метод	0.1	-
9879	488779.93	3244991.89	Геодезический метод	0.1	-
9880	488775.62	3244990.70	Геодезический метод	0.1	-
9881	488767.69	3244988.51	Геодезический метод	0.1	-
9882	488764.78	3244998.60	Геодезический метод	0.1	-

2. Сведения о характерных точках границ объекта					
Обозначение характерных точек границ	**Координаты, м**		**Метод определения координат характерной точки**	**Средняя квадратическая погрешность положения характерной точки (Mt), м**	**Описание обозначения точки на местности (при наличии)**
	X	**Y**			
1	**2**	**3**	**4**	**5**	**6**
9883	488757.90	3244996.67	Геодезический метод	0.1	-
9884	488743.35	3244992.18	Геодезический метод	0.1	-
9885	488738.94	3244990.85	Геодезический метод	0.1	-
9886	488725.38	3245033.08	Геодезический метод	0.1	-
9887	488718.03	3245055.97	Геодезический метод	0.1	-
9888	488716.06	3245061.84	Геодезический метод	0.1	-
9889	488706.21	3245089.22	Геодезический метод	0.1	-
9890	488705.11	3245093.98	Геодезический метод	0.1	-
9891	488714.28	3245096.12	Геодезический метод	0.1	-
9892	488735.42	3245098.57	Геодезический метод	0.1	-
9893	488734.74	3245101.38	Геодезический метод	0.1	-
9894	488741.41	3245102.97	Геодезический метод	0.1	-
9895	488742.07	3245100.49	Геодезический метод	0.1	-
9896	488847.32	3245129.28	Геодезический метод	0.1	-
9897	488853.35	3245130.93	Геодезический метод	0.1	-
9898	488848.36	3245146.48	Геодезический метод	0.1	-
9899	488846.55	3245152.13	Геодезический метод	0.1	-
9900	488845.30	3245151.80	Геодезический метод	0.1	-
9901	488851.05	3245130.62	Геодезический метод	0.1	-
9902	488754.01	3245107.45	Геодезический метод	0.1	-
9903	488753.07	3245111.28	Геодезический метод	0.1	-
9904	488846.11	3245133.56	Геодезический метод	0.1	-
9905	488839.70	3245157.19	Геодезический метод	0.1	-
9906	488839.70	3245157.19	Геодезический метод	0.1	-
9907	488839.70	3245157.19	Геодезический метод	0.1	-
9908	488843.56	3245158.23	Геодезический метод	0.1	-

2. Сведения о характерных точках границ объекта					
Обозначение характерных точек границ	**Координаты, м**		**Метод определения координат характерной точки**	**Средняя квадратическая погрешность положения характерной точки (Mt), м**	**Описание обозначения точки на местности (при наличии)**
	X	**Y**			
1	**2**	**3**	**4**	**5**	**6**
9909	488844.25	3245155.67	Геодезический метод	0.1	-
9910	488861.07	3245160.08	Геодезический метод	0.1	-
9911	488860.61	3245161.87	Геодезический метод	0.1	-
9912	488860.61	3245161.87	Геодезический метод	0.1	-
9913	488860.61	3245161.87	Геодезический метод	0.1	-
9914	488864.47	3245162.91	Геодезический метод	0.1	-
9915	488864.95	3245161.12	Геодезический метод	0.1	-
9916	488893.08	3245169.04	Геодезический метод	0.1	-
9917	488893.00	3245169.34	Геодезический метод	0.1	-
9918	488893.00	3245169.34	Геодезический метод	0.1	-
9919	488893.00	3245169.34	Геодезический метод	0.1	-
9920	488896.88	3245170.33	Геодезический метод	0.1	-
9921	488896.98	3245169.96	Геодезический метод	0.1	-
9922	488913.02	3245172.94	Геодезический метод	0.1	-
9923	488919.53	3245173.23	Геодезический метод	0.1	-
9924	488923.20	3245171.74	Геодезический метод	0.1	-
9925	488935.49	3245172.32	Геодезический метод	0.1	-
9926	488935.23	3245173.97	Геодезический метод	0.1	-
9927	488935.23	3245173.97	Геодезический метод	0.1	-
9928	488935.23	3245173.97	Геодезический метод	0.1	-
9929	488943.34	3245174.35	Геодезический метод	0.1	-
9930	488956.29	3245174.24	Геодезический метод	0.1	-
9931	488964.66	3245170.01	Геодезический метод	0.1	-
9932	488964.85	3245169.95	Геодезический метод	0.1	-
9933	488969.24	3245168.61	Геодезический метод	0.1	-
9934	488979.85	3245167.36	Геодезический метод	0.1	-

2. Сведения о характерных точках границ объекта					
Обозначение характерных точек границ	**Координаты, м**		**Метод определения координат характерной точки**	**Средняя квадратическая погрешность положения характерной точки (Mt), м**	**Описание обозначения точки на местности (при наличии)**
	X	**Y**			
1	**2**	**3**	**4**	**5**	**6**
9935	488996.93	3245164.14	Геодезический метод	0.1	-
9936	489017.57	3245158.98	Геодезический метод	0.1	-
9937	489040.62	3245151.96	Геодезический метод	0.1	-
9938	489045.21	3245150.46	Геодезический метод	0.1	-
9939	489039.89	3245202.68	Геодезический метод	0.1	-
9940	489037.09	3245202.91	Геодезический метод	0.1	-
9941	489001.82	3245205.78	Геодезический метод	0.1	-
9942	488974.94	3245208.16	Геодезический метод	0.1	-
9943	488956.90	3245209.72	Геодезический метод	0.1	-
9944	488944.32	3245210.64	Геодезический метод	0.1	-
9945	488944.29	3245208.34	Геодезический метод	0.1	-
9946	488919.35	3245211.65	Геодезический метод	0.1	-
9947	488912.70	3245210.69	Геодезический метод	0.1	-
9948	488912.62	3245212.64	Геодезический метод	0.1	-
9949	488905.25	3245212.99	Геодезический метод	0.1	-
9950	488891.85	3245212.96	Геодезический метод	0.1	-
9951	488876.07	3245212.02	Геодезический метод	0.1	-
9952	488863.93	3245210.55	Геодезический метод	0.1	-
9953	488852.31	3245208.79	Геодезический метод	0.1	-
9954	488826.61	3245205.04	Геодезический метод	0.1	-
9955	488821.17	3245204.00	Геодезический метод	0.1	-
9956	488824.65	3245185.16	Геодезический метод	0.1	-
9957	488799.22	3245177.98	Геодезический метод	0.1	-
9958	488800.68	3245172.28	Геодезический метод	0.1	-
9959	488769.00	3245163.43	Геодезический метод	0.1	-
9960	488762.17	3245190.94	Геодезический метод	0.1	-

2. Сведения о характерных точках границ объекта					
Обозначение характерных точек границ	**Координаты, м**		**Метод определения координат характерной точки**	**Средняя квадратическая погрешность положения характерной точки (Mt), м**	**Описание обозначения точки на местности (при наличии)**
	X	**Y**			
1	**2**	**3**	**4**	**5**	**6**
9961	488752.15	3245188.15	Геодезический метод	0.1	-
9962	488736.22	3245183.32	Геодезический метод	0.1	-
9963	488732.33	3245182.05	Геодезический метод	0.1	-
9964	488732.87	3245167.43	Геодезический метод	0.1	-
9965	488750.70	3245110.78	Геодезический метод	0.1	-
9966	488746.80	3245109.84	Геодезический метод	0.1	-
9967	488728.90	3245166.74	Геодезический метод	0.1	-
9968	488728.38	3245180.76	Геодезический метод	0.1	-
9969	488721.96	3245178.66	Геодезический метод	0.1	-
9970	488743.12	3245118.69	Геодезический метод	0.1	-
9971	488716.77	3245108.49	Геодезический метод	0.1	-
9972	488713.08	3245114.42	Геодезический метод	0.1	-
9973	488711.00	3245117.76	Геодезический метод	0.1	-
9974	488706.35	3245122.85	Геодезический метод	0.1	-
9975	488694.14	3245154.89	Геодезический метод	0.1	-
9976	488689.58	3245166.85	Геодезический метод	0.1	-
9977	488675.04	3245161.60	Геодезический метод	0.1	-
9978	488646.78	3245151.08	Геодезический метод	0.1	-
9979	488626.53	3245143.67	Геодезический метод	0.1	-
9980	488607.11	3245136.56	Геодезический метод	0.1	-
9981	488592.46	3245131.20	Геодезический метод	0.1	-
9982	488647.28	3245066.17	Геодезический метод	0.1	-
9983	488701.45	3244997.68	Геодезический метод	0.1	-
9984	488774.02	3244794.28	Геодезический метод	0.1	-
9985	488799.60	3244798.38	Геодезический метод	0.1	-
9986	488840.37	3244814.98	Геодезический метод	0.1	-

2. Сведения о характерных точках границ объекта					
Обозначение характерных точек границ	**Координаты, м**		**Метод определения координат характерной точки**	**Средняя квадратическая погрешность положения характерной точки (Mt), м**	**Описание обозначения точки на местности (при наличии)**
	X	**Y**			
1	**2**	**3**	**4**	**5**	**6**
9987	488884.06	3244851.77	Геодезический метод	0.1	-
9988	488877.16	3244874.20	Геодезический метод	0.1	-
9989	488886.91	3244879.97	Геодезический метод	0.1	-
9990	488892.69	3244883.40	Геодезический метод	0.1	-
9991	488876.59	3244932.27	Геодезический метод	0.1	-
9992	488923.31	3244938.11	Геодезический метод	0.1	-
9993	488936.38	3244939.74	Геодезический метод	0.1	-
9994	488953.06	3244912.72	Геодезический метод	0.1	-
9995	488965.58	3244908.70	Геодезический метод	0.1	-
9996	488967.14	3244905.91	Геодезический метод	0.1	-
9997	488971.85	3244906.69	Геодезический метод	0.1	-
9845	488981.31	3244903.65	Геодезический метод	0.1	-
9998	488789.68	3245219.95	Геодезический метод	0.1	-
9999	488762.98	3245217.50	Геодезический метод	0.1	-
10000	488766.30	3245214.32	Геодезический метод	0.1	-
10001	488774.71	3245216.43	Геодезический метод	0.1	-
10002	488783.12	3245218.54	Геодезический метод	0.1	-
9998	488789.68	3245219.95	Геодезический метод	0.1	-
10003	510711.68	3234723.99	Геодезический метод	0.1	-
10004	510715.86	3234737.22	Геодезический метод	0.1	-
10005	510718.27	3234754.53	Геодезический метод	0.1	-
10006	510721.37	3234751.11	Геодезический метод	0.1	-
10007	510738.25	3234772.29	Геодезический метод	0.1	-
10008	510591.24	3234942.61	Геодезический метод	0.1	-
10009	510562.30	3234946.91	Геодезический метод	0.1	-
10010	510549.07	3234964.11	Геодезический метод	0.1	-

2. Сведения о характерных точках границ объекта					
Обозначение характерных точек границ	**Координаты, м**		**Метод определения координат характерной точки**	**Средняя квадратическая погрешность положения характерной точки (Mt), м**	**Описание обозначения точки на местности (при наличии)**
	X	**Y**			
1	**2**	**3**	**4**	**5**	**6**
10011	510545.10	3234985.28	Геодезический метод	0.1	-
10012	510535.23	3234990.18	Геодезический метод	0.1	-
10013	510533.97	3234987.90	Геодезический метод	0.1	-
10014	510523.02	3234971.85	Геодезический метод	0.1	-
10015	510513.76	3234963.17	Геодезический метод	0.1	-
10016	510491.10	3234957.87	Геодезический метод	0.1	-
10017	510476.89	3234955.07	Геодезический метод	0.1	-
10018	510469.34	3234939.00	Геодезический метод	0.1	-
10019	510469.70	3234911.19	Геодезический метод	0.1	-
10020	510477.10	3234897.22	Геодезический метод	0.1	-
10021	510478.99	3234878.51	Геодезический метод	0.1	-
10022	510467.09	3234867.17	Геодезический метод	0.1	-
10023	510456.50	3234869.82	Геодезический метод	0.1	-
10024	510432.50	3234891.93	Геодезический метод	0.1	-
10025	510403.02	3234893.25	Геодезический метод	0.1	-
10026	510379.73	3234876.80	Геодезический метод	0.1	-
10027	510379.73	3234859.60	Геодезический метод	0.1	-
10028	510394.82	3234845.91	Геодезический метод	0.1	-
10029	510418.10	3234846.37	Геодезический метод	0.1	-
10030	510440.60	3234839.76	Геодезический метод	0.1	-
10031	510456.47	3234818.58	Геодезический метод	0.1	-
10032	510465.74	3234794.79	Геодезический метод	0.1	-
10033	510509.39	3234786.84	Геодезический метод	0.1	-
10034	510526.58	3234773.61	Геодезический метод	0.1	-
10035	510555.69	3234778.90	Геодезический метод	0.1	-
10036	510574.20	3234793.47	Геодезический метод	0.1	-

2. Сведения о характерных точках границ объекта					
Обозначение характерных точек границ	**Координаты, м**		**Метод определения координат характерной точки**	**Средняя квадратическая погрешность положения характерной точки (Mt), м**	**Описание обозначения точки на местности (при наличии)**
	X	**Y**			
1	**2**	**3**	**4**	**5**	**6**
10037	510585.77	3234807.18	Геодезический метод	0.1	-
10038	510601.14	3234803.03	Геодезический метод	0.1	-
10039	510605.80	3234802.99	Геодезический метод	0.1	-
10040	510623.04	3234802.71	Геодезический метод	0.1	-
10041	510632.42	3234786.84	Геодезический метод	0.1	-
10042	510604.64	3234759.06	Геодезический метод	0.1	-
10043	510578.92	3234745.21	Геодезический метод	0.1	-
10044	510606.84	3234711.69	Геодезический метод	0.1	-
10045	510665.48	3234772.29	Геодезический метод	0.1	-
10046	510674.42	3234772.28	Геодезический метод	0.1	-
10047	510675.95	3234763.65	Геодезический метод	0.1	-
10048	510681.58	3234730.35	Геодезический метод	0.1	-
10049	510686.39	3234734.46	Геодезический метод	0.1	-
10050	510693.25	3234739.95	Геодезический метод	0.1	-
10051	510704.68	3234720.55	Геодезический метод	0.1	-
10003	510711.68	3234723.99	Геодезический метод	0.1	-
10052	510811.05	3234836.28	Геодезический метод	0.1	-
10053	510830.11	3234850.31	Геодезический метод	0.1	-
10054	510845.44	3234867.85	Геодезический метод	0.1	-
10055	510746.84	3235013.72	Геодезический метод	0.1	-
10056	510680.37	3234973.32	Геодезический метод	0.1	-
10057	510666.90	3234961.67	Геодезический метод	0.1	-
10058	510623.50	3234941.85	Геодезический метод	0.1	-
10059	510674.50	3234881.15	Геодезический метод	0.1	-
10060	510688.17	3234865.23	Геодезический метод	0.1	-
10061	510692.40	3234858.10	Геодезический метод	0.1	-

2. Сведения о характерных точках границ объекта					
Обозначение характерных точек границ	**Координаты, м**		**Метод определения координат характерной точки**	**Средняя квадратическая погрешность положения характерной точки (Mt), м**	**Описание обозначения точки на местности (при наличии)**
	X	**Y**			
1	**2**	**3**	**4**	**5**	**6**
10062	510717.45	3234827.38	Геодезический метод	0.1	-
10063	510728.89	3234816.51	Геодезический метод	0.1	-
10064	510753.79	3234788.22	Геодезический метод	0.1	-
10065	510785.52	3234820.45	Геодезический метод	0.1	-
10052	510811.05	3234836.28	Геодезический метод	0.1	-
10066	511041.36	3234207.05	Геодезический метод	0.1	-
10067	511100.14	3234268.67	Геодезический метод	0.1	-
10068	511063.92	3234329.23	Геодезический метод	0.1	-
10069	511060.27	3234337.07	Геодезический метод	0.1	-
10070	511075.29	3234359.42	Геодезический метод	0.1	-
10071	511055.52	3234380.37	Геодезический метод	0.1	-
10072	511065.90	3234391.42	Геодезический метод	0.1	-
10073	511015.87	3234448.82	Геодезический метод	0.1	-
10074	511007.98	3234454.83	Геодезический метод	0.1	-
10075	510999.75	3234463.16	Геодезический метод	0.1	-
10076	510998.39	3234462.16	Геодезический метод	0.1	-
10077	510995.05	3234466.14	Геодезический метод	0.1	-
10078	510997.07	3234467.84	Геодезический метод	0.1	-
10079	510993.10	3234472.78	Геодезический метод	0.1	-
10080	510987.78	3234480.52	Геодезический метод	0.1	-
10081	510981.92	3234487.91	Геодезический метод	0.1	-
10082	510975.71	3234496.13	Геодезический метод	0.1	-
10083	510965.70	3234507.82	Геодезический метод	0.1	-
10084	510948.93	3234487.15	Геодезический метод	0.1	-
10085	510912.90	3234442.74	Геодезический метод	0.1	-
10086	510929.13	3234423.91	Геодезический метод	0.1	-

2. Сведения о характерных точках границ объекта					
Обозначение характерных точек границ	**Координаты, м**		**Метод определения координат характерной точки**	**Средняя квадратическая погрешность положения характерной точки (Mt), м**	**Описание обозначения точки на местности (при наличии)**
	X	**Y**			
1	**2**	**3**	**4**	**5**	**6**
10087	510939.21	3234412.13	Геодезический метод	0.1	-
10088	510949.29	3234400.36	Геодезический метод	0.1	-
10089	510953.56	3234376.74	Геодезический метод	0.1	-
10090	510962.05	3234357.37	Геодезический метод	0.1	-
10091	510937.53	3234334.45	Геодезический метод	0.1	-
10092	510940.02	3234328.39	Геодезический метод	0.1	-
10093	510942.95	3234303.04	Геодезический метод	0.1	-
10094	510941.87	3234296.41	Геодезический метод	0.1	-
10095	510946.36	3234265.64	Геодезический метод	0.1	-
10096	510953.10	3234256.33	Геодезический метод	0.1	-
10097	510970.80	3234231.86	Геодезический метод	0.1	-
10098	510976.04	3234226.96	Геодезический метод	0.1	-
10099	511008.44	3234196.58	Геодезический метод	0.1	-
10100	511023.63	3234197.48	Геодезический метод	0.1	-
10066	511041.36	3234207.05	Геодезический метод	0.1	-
10101	511128.37	3234390.03	Геодезический метод	0.1	-
10102	511131.63	3234401.44	Геодезический метод	0.1	-
10103	511126.20	3234408.51	Геодезический метод	0.1	-
10104	511113.16	3234402.53	Геодезический метод	0.1	-
10105	511106.09	3234405.25	Геодезический метод	0.1	-
10106	511103.92	3234416.12	Геодезический метод	0.1	-
10107	511110.98	3234427.53	Геодезический метод	0.1	-
10108	511115.33	3234451.99	Геодезический метод	0.1	-
10109	511120.22	3234457.97	Геодезический метод	0.1	-
10110	511165.32	3234473.74	Геодезический метод	0.1	-
10111	511180.54	3234486.24	Геодезический метод	0.1	-

2. Сведения о характерных точках границ объекта					
Обозначение характерных точек границ	**Координаты, м**		**Метод определения координат характерной точки**	**Средняя квадратическая погрешность положения характерной точки (Mt), м**	**Описание обозначения точки на местности (при наличии)**
	X	**Y**			
1	**2**	**3**	**4**	**5**	**6**
10112	511188.69	3234500.37	Геодезический метод	0.1	-
10113	511193.43	3234520.62	Геодезический метод	0.1	-
10114	511194.56	3234528.24	Геодезический метод	0.1	-
10115	511196.58	3234542.10	Геодезический метод	0.1	-
10116	511185.77	3234572.34	Геодезический метод	0.1	-
10117	511185.56	3234589.47	Геодезический метод	0.1	-
10118	511192.16	3234615.42	Геодезический метод	0.1	-
10119	511183.20	3234624.12	Геодезический метод	0.1	-
10120	511172.63	3234624.60	Геодезический метод	0.1	-
10121	511166.44	3234624.86	Геодезический метод	0.1	-
10122	511170.21	3234637.11	Геодезический метод	0.1	-
10123	511175.86	3234655.44	Геодезический метод	0.1	-
10124	511160.55	3234677.55	Геодезический метод	0.1	-
10125	511154.04	3234690.02	Геодезический метод	0.1	-
10126	511151.49	3234713.28	Геодезический метод	0.1	-
10127	511062.12	3234726.66	Геодезический метод	0.1	-
10128	511009.46	3234741.21	Геодезический метод	0.1	-
10129	510887.15	3234651.93	Геодезический метод	0.1	-
10130	510942.86	3234587.16	Геодезический метод	0.1	-
10131	510948.50	3234599.58	Геодезический метод	0.1	-
10132	510955.73	3234603.81	Геодезический метод	0.1	-
10133	510974.39	3234580.92	Геодезический метод	0.1	-
10134	510998.48	3234596.58	Геодезический метод	0.1	-
10135	511012.93	3234598.98	Геодезический метод	0.1	-
10136	511024.97	3234596.57	Геодезический метод	0.1	-
10137	511031.60	3234587.53	Геодезический метод	0.1	-

2. Сведения о характерных точках границ объекта					
Обозначение характерных точек границ	**Координаты, м**		**Метод определения координат характерной точки**	**Средняя квадратическая погрешность положения характерной точки (Mt), м**	**Описание обозначения точки на местности (при наличии)**
	X	**Y**			
1	**2**	**3**	**4**	**5**	**6**
10138	511031.08	3234577.09	Геодезический метод	0.1	-
10139	510975.94	3234530.52	Геодезический метод	0.1	-
10140	510980.08	3234525.54	Геодезический метод	0.1	-
10141	511108.29	3234371.26	Геодезический метод	0.1	-
10101	511128.37	3234390.03	Геодезический метод	0.1	-
10142	479418.26	3261877.58	Геодезический метод	0.1	-
10143	479427.18	3261907.33	Геодезический метод	0.1	-
10144	479390.09	3261923.08	Геодезический метод	0.1	-
10145	479381.20	3261886.98	Геодезический метод	0.1	-
10142	479418.26	3261877.58	Геодезический метод	0.1	-
10146	479591.36	3261832.57	Геодезический метод	0.1	-
10147	479592.44	3261837.79	Геодезический метод	0.1	-
10148	479608.01	3261860.03	Геодезический метод	0.1	-
10149	479591.32	3261867.81	Геодезический метод	0.1	-
10150	479586.41	3261873.86	Геодезический метод	0.1	-
10151	479590.31	3261886.19	Геодезический метод	0.1	-
10152	479590.54	3261898.30	Геодезический метод	0.1	-
10153	479588.47	3261902.67	Геодезический метод	0.1	-
10154	479567.91	3261951.08	Геодезический метод	0.1	-
10155	479574.52	3261986.12	Геодезический метод	0.1	-
10156	479585.76	3262005.96	Геодезический метод	0.1	-
10157	479483.17	3262049.15	Геодезический метод	0.1	-
10158	479426.84	3261988.69	Геодезический метод	0.1	-
10159	479408.28	3261964.86	Геодезический метод	0.1	-
10160	479405.77	3261960.19	Геодезический метод	0.1	-
10161	479421.61	3261955.14	Геодезический метод	0.1	-

2. Сведения о характерных точках границ объекта					
Обозначение характерных точек границ	**Координаты, м**		**Метод определения координат характерной точки**	**Средняя квадратическая погрешность положения характерной точки (Mt), м**	**Описание обозначения точки на местности (при наличии)**
	X	**Y**			
1	**2**	**3**	**4**	**5**	**6**
10162	479435.43	3261950.73	Геодезический метод	0.1	-
10163	479453.10	3261940.56	Геодезический метод	0.1	-
10164	479474.74	3261926.42	Геодезический метод	0.1	-
10165	479439.42	3261885.51	Геодезический метод	0.1	-
10166	479455.62	3261853.11	Геодезический метод	0.1	-
10167	479529.16	3261794.47	Геодезический метод	0.1	-
10168	479532.05	3261795.23	Геодезический метод	0.1	-
10169	479562.77	3261806.67	Геодезический метод	0.1	-
10146	479591.36	3261832.57	Геодезический метод	0.1	-
10170	479460.33	3262052.44	Геодезический метод	0.1	-
10171	479483.49	3262077.34	Геодезический метод	0.1	-
10172	479414.89	3262163.36	Геодезический метод	0.1	-
10173	479389.35	3262137.35	Геодезический метод	0.1	-
10170	479460.33	3262052.44	Геодезический метод	0.1	-
10174	479326.23	3261697.52	Геодезический метод	0.1	-
10175	479339.13	3261759.28	Геодезический метод	0.1	-
10176	479352.67	3261844.25	Геодезический метод	0.1	-
10177	479365.28	3261902.22	Геодезический метод	0.1	-
10178	479370.73	3261924.76	Геодезический метод	0.1	-
10179	479375.29	3261939.56	Геодезический метод	0.1	-
10180	479381.36	3261954.87	Геодезический метод	0.1	-
10181	479392.30	3261975.27	Геодезический метод	0.1	-
10182	479397.52	3261981.98	Геодезический метод	0.1	-
10183	479399.95	3261980.07	Геодезический метод	0.1	-
10184	479404.37	3261985.09	Геодезический метод	0.1	-
10185	479414.28	3261997.50	Геодезический метод	0.1	-

2. Сведения о характерных точках границ объекта					
Обозначение характерных точек границ	**Координаты, м**		**Метод определения координат характерной точки**	**Средняя квадратическая погрешность положения характерной точки (Mt), м**	**Описание обозначения точки на местности (при наличии)**
	X	**Y**			
1	**2**	**3**	**4**	**5**	**6**
10186	479413.12	3262001.85	Геодезический метод	0.1	-
10187	479424.39	3262013.80	Геодезический метод	0.1	-
10188	479350.36	3262105.65	Геодезический метод	0.1	-
10189	479299.54	3262153.46	Геодезический метод	0.1	-
10190	479264.14	3262179.54	Геодезический метод	0.1	-
10191	479256.67	3262185.58	Геодезический метод	0.1	-
10192	479186.80	3262252.94	Геодезический метод	0.1	-
10193	479165.59	3262232.16	Геодезический метод	0.1	-
10194	479133.51	3262208.19	Геодезический метод	0.1	-
10195	479030.75	3262093.76	Геодезический метод	0.1	-
10196	479018.89	3262070.79	Геодезический метод	0.1	-
10197	479018.93	3262060.21	Геодезический метод	0.1	-
10198	479043.01	3262032.42	Геодезический метод	0.1	-
10199	479098.30	3261989.42	Геодезический метод	0.1	-
10200	479107.43	3261986.78	Геодезический метод	0.1	-
10201	479122.04	3261986.97	Геодезический метод	0.1	-
10202	479120.54	3261970.82	Геодезический метод	0.1	-
10203	479112.15	3261944.04	Геодезический метод	0.1	-
10204	479104.94	3261924.72	Геодезический метод	0.1	-
10205	479097.03	3261902.73	Геодезический метод	0.1	-
10206	479096.51	3261886.10	Геодезический метод	0.1	-
10207	479089.17	3261885.30	Геодезический метод	0.1	-
10208	479090.46	3261859.09	Геодезический метод	0.1	-
10209	479093.30	3261855.40	Геодезический метод	0.1	-
10210	479092.56	3261840.34	Геодезический метод	0.1	-
10211	479077.48	3261834.70	Геодезический метод	0.1	-

2. Сведения о характерных точках границ объекта					
Обозначение характерных точек границ	**Координаты, м**		**Метод определения координат характерной точки**	**Средняя квадратическая погрешность положения характерной точки (Mt), м**	**Описание обозначения точки на местности (при наличии)**
	X	**Y**			
1	**2**	**3**	**4**	**5**	**6**
10212	479078.81	3261816.68	Геодезический метод	0.1	-
10213	479089.22	3261792.81	Геодезический метод	0.1	-
10214	479086.46	3261757.82	Геодезический метод	0.1	-
10215	479076.44	3261730.03	Геодезический метод	0.1	-
10216	479082.02	3261712.24	Геодезический метод	0.1	-
10217	479090.92	3261696.67	Геодезический метод	0.1	-
10218	479103.16	3261688.89	Геодезический метод	0.1	-
10219	479119.71	3261685.38	Геодезический метод	0.1	-
10220	479121.24	3261679.64	Геодезический метод	0.1	-
10221	479118.65	3261671.79	Геодезический метод	0.1	-
10222	479160.97	3261664.59	Геодезический метод	0.1	-
10223	479201.22	3261666.26	Геодезический метод	0.1	-
10224	479205.47	3261684.42	Геодезический метод	0.1	-
10174	479326.23	3261697.52	Геодезический метод	0.1	-
10225	493512.54	3243345.36	Геодезический метод	0.1	-
10226	493515.97	3243350.03	Геодезический метод	0.1	-
10227	493516.52	3243354.69	Геодезический метод	0.1	-
10228	493508.32	3243366.72	Геодезический метод	0.1	-
10229	493506.70	3243375.36	Геодезический метод	0.1	-
10230	493508.49	3243387.96	Геодезический метод	0.1	-
10231	493513.85	3243397.95	Геодезический метод	0.1	-
10232	493511.89	3243405.63	Геодезический метод	0.1	-
10233	493513.56	3243415.37	Геодезический метод	0.1	-
10234	493500.80	3243421.92	Геодезический метод	0.1	-
10235	493492.87	3243433.03	Геодезический метод	0.1	-
10236	493490.19	3243441.77	Геодезический метод	0.1	-

2. Сведения о характерных точках границ объекта					
Обозначение характерных точек границ	**Координаты, м**		**Метод определения координат характерной точки**	**Средняя квадратическая погрешность положения характерной точки (Mt), м**	**Описание обозначения точки на местности (при наличии)**
	X	**Y**			
1	**2**	**3**	**4**	**5**	**6**
10237	493501.47	3243442.11	Геодезический метод	0.1	-
10238	493504.83	3243438.75	Геодезический метод	0.1	-
10239	493510.88	3243434.55	Геодезический метод	0.1	-
10240	493516.26	3243433.38	Геодезический метод	0.1	-
10241	493519.62	3243436.73	Геодезический метод	0.1	-
10242	493519.11	3243441.43	Геодезический метод	0.1	-
10243	493526.29	3243446.92	Геодезический метод	0.1	-
10244	493526.29	3243440.47	Геодезический метод	0.1	-
10245	493549.93	3243440.68	Геодезический метод	0.1	-
10246	493572.26	3243438.30	Геодезический метод	0.1	-
10247	493570.88	3243495.93	Геодезический метод	0.1	-
10248	493531.58	3243497.96	Геодезический метод	0.1	-
10249	493520.46	3243579.00	Геодезический метод	0.1	-
10250	493523.06	3243642.85	Геодезический метод	0.1	-
10251	493536.82	3243689.04	Геодезический метод	0.1	-
10252	493558.89	3243720.86	Геодезический метод	0.1	-
10253	493561.30	3243724.40	Геодезический метод	0.1	-
10254	493534.92	3243776.49	Геодезический метод	0.1	-
10255	493401.48	3243767.12	Геодезический метод	0.1	-
10256	493401.72	3243761.30	Геодезический метод	0.1	-
10257	493388.57	3243760.29	Геодезический метод	0.1	-
10258	493388.19	3243766.22	Геодезический метод	0.1	-
10259	493312.56	3243761.52	Геодезический метод	0.1	-
10260	493313.21	3243751.89	Геодезический метод	0.1	-
10261	493320.92	3243752.02	Геодезический метод	0.1	-
10262	493319.09	3243726.63	Геодезический метод	0.1	-

2. Сведения о характерных точках границ объекта					
Обозначение характерных точек границ	**Координаты, м**		**Метод определения координат характерной точки**	**Средняя квадратическая погрешность положения характерной точки (Mt), м**	**Описание обозначения точки на местности (при наличии)**
	X	**Y**			
1	**2**	**3**	**4**	**5**	**6**
10263	493313.31	3243661.92	Геодезический метод	0.1	-
10264	493287.02	3243618.00	Геодезический метод	0.1	-
10265	493283.04	3243532.41	Геодезический метод	0.1	-
10266	493289.81	3243466.32	Геодезический метод	0.1	-
10267	493295.90	3243421.19	Геодезический метод	0.1	-
10268	493295.23	3243421.18	Геодезический метод	0.1	-
10269	493295.23	3243420.89	Геодезический метод	0.1	-
10270	493278.06	3243425.88	Геодезический метод	0.1	-
10271	493265.93	3243420.10	Геодезический метод	0.1	-
10272	493268.24	3243402.76	Геодезический метод	0.1	-
10273	493290.77	3243380.82	Геодезический метод	0.1	-
10274	493355.72	3243382.14	Геодезический метод	0.1	-
10275	493357.13	3243347.07	Геодезический метод	0.1	-
10276	493372.49	3243355.42	Геодезический метод	0.1	-
10277	493383.35	3243352.41	Геодезический метод	0.1	-
10278	493390.62	3243346.08	Геодезический метод	0.1	-
10279	493394.66	3243336.06	Геодезический метод	0.1	-
10280	493397.76	3243326.43	Геодезический метод	0.1	-
10281	493402.64	3243325.17	Геодезический метод	0.1	-
10282	493417.09	3243330.34	Геодезический метод	0.1	-
10283	493423.63	3243329.17	Геодезический метод	0.1	-
10284	493428.29	3243324.31	Геодезический метод	0.1	-
10285	493427.64	3243313.11	Геодезический метод	0.1	-
10286	493426.70	3243309.85	Геодезический метод	0.1	-
10287	493428.65	3243306.42	Геодезический метод	0.1	-
10288	493436.88	3243304.35	Геодезический метод	0.1	-

2. Сведения о характерных точках границ объекта					
Обозначение характерных точек границ	**Координаты, м**		**Метод определения координат характерной точки**	**Средняя квадратическая погрешность положения характерной точки (Mt), м**	**Описание обозначения точки на местности (при наличии)**
	X	**Y**			
1	**2**	**3**	**4**	**5**	**6**
10289	493442.79	3243307.50	Геодезический метод	0.1	-
10290	493448.03	3243312.18	Геодезический метод	0.1	-
10291	493464.07	3243311.62	Геодезический метод	0.1	-
10292	493470.65	3243314.37	Геодезический метод	0.1	-
10293	493475.74	3243325.21	Геодезический метод	0.1	-
10294	493478.78	3243327.96	Геодезический метод	0.1	-
10295	493503.33	3243341.38	Геодезический метод	0.1	-
10225	493512.54	3243345.36	Геодезический метод	0.1	-
10296	493616.10	3243798.16	Геодезический метод	0.1	-
10297	493609.65	3243810.15	Геодезический метод	0.1	-
10298	493591.57	3243812.85	Геодезический метод	0.1	-
10299	493568.60	3243823.62	Геодезический метод	0.1	-
10300	493550.80	3243850.00	Геодезический метод	0.1	-
10301	493531.88	3243908.01	Геодезический метод	0.1	-
10302	493526.29	3243909.47	Геодезический метод	0.1	-
10303	493513.01	3243906.56	Геодезический метод	0.1	-
10304	493481.17	3243895.58	Геодезический метод	0.1	-
10305	493461.44	3243890.76	Геодезический метод	0.1	-
10306	493421.00	3243886.47	Геодезический метод	0.1	-
10307	493414.26	3243899.28	Геодезический метод	0.1	-
10308	493385.01	3243942.59	Геодезический метод	0.1	-
10309	493373.93	3243952.80	Геодезический метод	0.1	-
10310	493374.99	3243979.86	Геодезический метод	0.1	-
10311	493371.04	3243982.04	Геодезический метод	0.1	-
10312	493350.69	3243989.96	Геодезический метод	0.1	-
10313	493319.97	3243975.66	Геодезический метод	0.1	-

2. Сведения о характерных точках границ объекта					
Обозначение характерных точек границ	**Координаты, м**		**Метод определения координат характерной точки**	**Средняя квадратическая погрешность положения характерной точки (Mt), м**	**Описание обозначения точки на местности (при наличии)**
	X	**Y**			
1	**2**	**3**	**4**	**5**	**6**
10314	493258.13	3243965.40	Геодезический метод	0.1	-
10315	493157.88	3243923.46	Геодезический метод	0.1	-
10316	493135.67	3243926.49	Геодезический метод	0.1	-
10317	493123.75	3243911.70	Геодезический метод	0.1	-
10318	493083.66	3243928.68	Геодезический метод	0.1	-
10319	492986.48	3243946.61	Геодезический метод	0.1	-
10320	492981.59	3243907.95	Геодезический метод	0.1	-
10321	492977.50	3243882.71	Геодезический метод	0.1	-
10322	492977.17	3243879.53	Геодезический метод	0.1	-
10323	492995.81	3243875.80	Геодезический метод	0.1	-
10324	492986.48	3243804.15	Геодезический метод	0.1	-
10325	493026.74	3243798.46	Геодезический метод	0.1	-
10326	493029.88	3243798.02	Геодезический метод	0.1	-
10327	493044.60	3243768.35	Геодезический метод	0.1	-
10328	493051.33	3243768.72	Геодезический метод	0.1	-
10329	493306.67	3243783.21	Геодезический метод	0.1	-
10330	493306.67	3243776.17	Геодезический метод	0.1	-
10331	493345.51	3243778.31	Геодезический метод	0.1	-
10332	493355.45	3243781.74	Геодезический метод	0.1	-
10333	493354.64	3243785.93	Геодезический метод	0.1	-
10334	493373.33	3243787.03	Геодезический метод	0.1	-
10335	493391.44	3243788.41	Геодезический метод	0.1	-
10336	493427.50	3243790.83	Геодезический метод	0.1	-
10337	493464.26	3243794.91	Геодезический метод	0.1	-
10338	493464.91	3243794.45	Геодезический метод	0.1	-
10339	493466.82	3243794.23	Геодезический метод	0.1	-

2. Сведения о характерных точках границ объекта					
Обозначение характерных точек границ	**Координаты, м**		**Метод определения координат характерной точки**	**Средняя квадратическая погрешность положения характерной точки (Mt), м**	**Описание обозначения точки на местности (при наличии)**
	X	**Y**			
1	**2**	**3**	**4**	**5**	**6**
10340	493471.72	3243797.58	Геодезический метод	0.1	-
10341	493475.94	3243799.61	Геодезический метод	0.1	-
10342	493481.42	3243799.82	Геодезический метод	0.1	-
10343	493488.77	3243797.05	Геодезический метод	0.1	-
10344	493488.39	3243795.70	Геодезический метод	0.1	-
10345	493598.74	3243799.99	Геодезический метод	0.1	-
10346	493610.19	3243798.98	Геодезический метод	0.1	-
10296	493616.10	3243798.16	Геодезический метод	0.1	-
10347	488526.40	3244511.07	Геодезический метод	0.1	-
10348	488548.05	3244632.30	Геодезический метод	0.1	-
10349	488578.64	3244651.32	Геодезический метод	0.1	-
10350	488581.68	3244668.08	Геодезический метод	0.1	-
10351	488569.13	3244737.86	Геодезический метод	0.1	-
10352	488551.30	3244803.81	Геодезический метод	0.1	-
10353	488488.71	3244892.37	Геодезический метод	0.1	-
10354	488470.13	3244914.55	Геодезический метод	0.1	-
10355	488455.69	3244942.56	Геодезический метод	0.1	-
10356	488453.46	3244958.42	Геодезический метод	0.1	-
10357	488448.73	3244970.91	Геодезический метод	0.1	-
10358	488433.48	3244992.57	Геодезический метод	0.1	-
10359	488419.84	3245030.21	Геодезический метод	0.1	-
10360	488414.84	3245066.91	Геодезический метод	0.1	-
10361	488367.38	3245051.71	Геодезический метод	0.1	-
10362	488362.05	3245048.53	Геодезический метод	0.1	-
10363	488386.55	3245030.76	Геодезический метод	0.1	-
10364	488391.82	3245026.05	Геодезический метод	0.1	-

2. Сведения о характерных точках границ объекта					
Обозначение характерных точек границ	**Координаты, м**		**Метод определения координат характерной точки**	**Средняя квадратическая погрешность положения характерной точки (Mt), м**	**Описание обозначения точки на местности (при наличии)**
	X	**Y**			
1	**2**	**3**	**4**	**5**	**6**
10365	488396.30	3245020.46	Геодезический метод	0.1	-
10366	488399.32	3245014.58	Геодезический метод	0.1	-
10367	488401.64	3245007.33	Геодезический метод	0.1	-
10368	488402.68	3244997.59	Геодезический метод	0.1	-
10369	488364.13	3244996.32	Геодезический метод	0.1	-
10370	488363.03	3244939.74	Геодезический метод	0.1	-
10371	488373.03	3244939.73	Геодезический метод	0.1	-
10372	488374.12	3244939.54	Геодезический метод	0.1	-
10373	488374.58	3244934.65	Геодезический метод	0.1	-
10374	488377.03	3244934.72	Геодезический метод	0.1	-
10375	488377.24	3244927.90	Геодезический метод	0.1	-
10376	488401.06	3244930.07	Геодезический метод	0.1	-
10377	488401.72	3244930.13	Геодезический метод	0.1	-
10378	488403.32	3244930.26	Геодезический метод	0.1	-
10379	488407.79	3244930.68	Геодезический метод	0.1	-
10380	488408.79	3244913.58	Геодезический метод	0.1	-
10381	488381.84	3244911.26	Геодезический метод	0.1	-
10382	488366.98	3244911.22	Геодезический метод	0.1	-
10383	488377.37	3244847.32	Геодезический метод	0.1	-
10384	488337.75	3244841.24	Геодезический метод	0.1	-
10385	488336.75	3244847.07	Геодезический метод	0.1	-
10386	488326.39	3244874.84	Геодезический метод	0.1	-
10387	488319.68	3244907.03	Геодезический метод	0.1	-
10388	488308.21	3244939.73	Геодезический метод	0.1	-
10389	488306.29	3244945.19	Геодезический метод	0.1	-
10390	488298.26	3244916.58	Геодезический метод	0.1	-

2. Сведения о характерных точках границ объекта					
Обозначение характерных точек границ	**Координаты, м**		**Метод определения координат характерной точки**	**Средняя квадратическая погрешность положения характерной точки (Mt), м**	**Описание обозначения точки на местности (при наличии)**
	X	**Y**			
1	**2**	**3**	**4**	**5**	**6**
10391	488280.55	3244855.13	Геодезический метод	0.1	-
10392	488267.54	3244808.86	Геодезический метод	0.1	-
10393	488260.89	3244809.02	Геодезический метод	0.1	-
10394	488249.74	3244773.50	Геодезический метод	0.1	-
10395	488239.42	3244736.54	Геодезический метод	0.1	-
10396	488247.20	3244736.57	Геодезический метод	0.1	-
10397	488240.57	3244711.21	Геодезический метод	0.1	-
10398	488238.30	3244701.32	Геодезический метод	0.1	-
10399	488236.15	3244688.38	Геодезический метод	0.1	-
10400	488235.49	3244681.92	Геодезический метод	0.1	-
10401	488235.19	3244668.85	Геодезический метод	0.1	-
10402	488277.40	3244670.23	Геодезический метод	0.1	-
10403	488278.42	3244652.99	Геодезический метод	0.1	-
10404	488285.29	3244631.47	Геодезический метод	0.1	-
10405	488335.42	3244659.80	Геодезический метод	0.1	-
10406	488334.62	3244684.03	Геодезический метод	0.1	-
10407	488313.05	3244681.75	Геодезический метод	0.1	-
10408	488311.83	3244751.74	Геодезический метод	0.1	-
10409	488315.03	3244758.46	Геодезический метод	0.1	-
10410	488313.05	3244770.70	Геодезический метод	0.1	-
10411	488312.31	3244782.61	Геодезический метод	0.1	-
10412	488314.31	3244782.82	Геодезический метод	0.1	-
10413	488374.74	3244784.50	Геодезический метод	0.1	-
10414	488409.80	3244783.32	Геодезический метод	0.1	-
10415	488410.16	3244779.90	Геодезический метод	0.1	-
10416	488412.55	3244685.98	Геодезический метод	0.1	-

2. Сведения о характерных точках границ объекта					
Обозначение характерных точек границ	**Координаты, м**		**Метод определения координат характерной точки**	**Средняя квадратическая погрешность положения характерной точки (Mt), м**	**Описание обозначения точки на местности (при наличии)**
	X	**Y**			
1	**2**	**3**	**4**	**5**	**6**
10417	488413.59	3244645.41	Геодезический метод	0.1	-
10418	488416.94	3244514.64	Геодезический метод	0.1	-
10419	488417.06	3244509.39	Геодезический метод	0.1	-
10420	488418.59	3244499.64	Геодезический метод	0.1	-
10421	488498.42	3244502.48	Геодезический метод	0.1	-
10422	488505.91	3244506.90	Геодезический метод	0.1	-
10347	488526.40	3244511.07	Геодезический метод	0.1	-
10423	488212.59	3245058.32	Геодезический метод	0.1	-
10424	488229.00	3245088.09	Геодезический метод	0.1	-
10425	488179.60	3245116.46	Геодезический метод	0.1	-
10426	488181.21	3245119.21	Геодезический метод	0.1	-
10427	488157.88	3245132.93	Геодезический метод	0.1	-
10428	488146.12	3245139.81	Геодезический метод	0.1	-
10429	488141.03	3245142.79	Геодезический метод	0.1	-
10430	488138.53	3245140.26	Геодезический метод	0.1	-
10431	488133.03	3245144.44	Геодезический метод	0.1	-
10432	488134.52	3245146.44	Геодезический метод	0.1	-
10433	488124.59	3245153.37	Геодезический метод	0.1	-
10434	488122.27	3245154.41	Геодезический метод	0.1	-
10435	488114.34	3245159.44	Геодезический метод	0.1	-
10436	488111.64	3245157.55	Геодезический метод	0.1	-
10437	488095.14	3245167.52	Геодезический метод	0.1	-
10438	488080.55	3245175.89	Геодезический метод	0.1	-
10439	488071.87	3245180.21	Геодезический метод	0.1	-
10440	488062.85	3245184.35	Геодезический метод	0.1	-
10441	488055.18	3245187.61	Геодезический метод	0.1	-

2. Сведения о характерных точках границ объекта					
Обозначение характерных точек границ	**Координаты, м**		**Метод определения координат характерной точки**	**Средняя квадратическая погрешность положения характерной точки (Mt), м**	**Описание обозначения точки на местности (при наличии)**
	X	**Y**			
1	**2**	**3**	**4**	**5**	**6**
10442	488042.61	3245192.22	Геодезический метод	0.1	-
10443	488023.18	3245198.47	Геодезический метод	0.1	-
10444	488005.73	3245203.64	Геодезический метод	0.1	-
10445	487959.88	3245216.30	Геодезический метод	0.1	-
10446	487878.98	3245238.84	Геодезический метод	0.1	-
10447	487879.45	3245240.64	Геодезический метод	0.1	-
10448	487844.72	3245249.62	Геодезический метод	0.1	-
10449	487844.52	3245248.42	Геодезический метод	0.1	-
10450	487808.47	3245258.56	Геодезический метод	0.1	-
10451	487807.54	3245256.98	Геодезический метод	0.1	-
10452	487799.04	3245259.37	Геодезический метод	0.1	-
10453	487799.50	3245261.07	Геодезический метод	0.1	-
10454	487793.93	3245262.63	Геодезический метод	0.1	-
10455	487752.67	3245274.28	Геодезический метод	0.1	-
10456	487706.01	3245287.48	Геодезический метод	0.1	-
10457	487682.66	3245293.18	Геодезический метод	0.1	-
10458	487661.21	3245297.66	Геодезический метод	0.1	-
10459	487643.39	3245300.78	Геодезический метод	0.1	-
10460	487625.55	3245302.34	Геодезический метод	0.1	-
10461	487620.69	3245302.56	Геодезический метод	0.1	-
10462	487620.35	3245299.71	Геодезический метод	0.1	-
10463	487608.72	3245302.58	Геодезический метод	0.1	-
10464	487578.20	3245305.49	Геодезический метод	0.1	-
10465	487578.02	3245303.93	Геодезический метод	0.1	-
10466	487576.09	3245303.97	Геодезический метод	0.1	-
10467	487576.27	3245305.61	Геодезический метод	0.1	-

2. Сведения о характерных точках границ объекта					
Обозначение характерных точек границ	**Координаты, м**		**Метод определения координат характерной точки**	**Средняя квадратическая погрешность положения характерной точки (Mt), м**	**Описание обозначения точки на местности (при наличии)**
	X	**Y**			
1	**2**	**3**	**4**	**5**	**6**
10468	487550.15	3245305.61	Геодезический метод	0.1	-
10469	487550.27	3245304.26	Геодезический метод	0.1	-
10470	487540.22	3245304.28	Геодезический метод	0.1	-
10471	487521.95	3245304.53	Геодезический метод	0.1	-
10472	487522.06	3245305.93	Геодезический метод	0.1	-
10473	487518.72	3245306.20	Геодезический метод	0.1	-
10474	487518.57	3245304.39	Геодезический метод	0.1	-
10475	487500.45	3245306.04	Геодезический метод	0.1	-
10476	487488.91	3245306.06	Геодезический метод	0.1	-
10477	487488.56	3245303.41	Геодезический метод	0.1	-
10478	487487.82	3245297.61	Геодезический метод	0.1	-
10479	487488.27	3245290.07	Геодезический метод	0.1	-
10480	487493.59	3245281.38	Геодезический метод	0.1	-
10481	487501.00	3245277.95	Геодезический метод	0.1	-
10482	487512.64	3245265.68	Геодезический метод	0.1	-
10483	487516.85	3245264.90	Геодезический метод	0.1	-
10484	487528.16	3245256.05	Геодезический метод	0.1	-
10485	487586.34	3245253.21	Геодезический метод	0.1	-
10486	487649.57	3245230.55	Геодезический метод	0.1	-
10487	487647.30	3245219.73	Геодезический метод	0.1	-
10488	487687.17	3245206.49	Геодезический метод	0.1	-
10489	487691.69	3245222.50	Геодезический метод	0.1	-
10490	487700.18	3245220.89	Геодезический метод	0.1	-
10491	487702.32	3245261.68	Геодезический метод	0.1	-
10492	487710.64	3245271.08	Геодезический метод	0.1	-
10493	487722.99	3245275.10	Геодезический метод	0.1	-

2. Сведения о характерных точках границ объекта					
Обозначение характерных точек границ	**Координаты, м**		**Метод определения координат характерной точки**	**Средняя квадратическая погрешность положения характерной точки (Mt), м**	**Описание обозначения точки на местности (при наличии)**
	X	**Y**			
1	**2**	**3**	**4**	**5**	**6**
10494	487738.29	3245267.32	Геодезический метод	0.1	-
10495	487741.51	3245254.82	Геодезический метод	0.1	-
10496	487746.12	3245252.60	Геодезический метод	0.1	-
10497	487748.60	3245249.36	Геодезический метод	0.1	-
10498	487760.23	3245198.65	Геодезический метод	0.1	-
10499	487763.65	3245202.71	Геодезический метод	0.1	-
10500	487828.03	3245152.04	Геодезический метод	0.1	-
10501	487872.30	3245058.89	Геодезический метод	0.1	-
10502	487991.32	3245038.77	Геодезический метод	0.1	-
10503	488060.31	3244997.95	Геодезический метод	0.1	-
10504	488060.19	3245010.35	Геодезический метод	0.1	-
10505	488038.09	3245039.90	Геодезический метод	0.1	-
10506	488042.56	3245048.35	Геодезический метод	0.1	-
10507	488062.29	3245068.46	Геодезический метод	0.1	-
10508	488066.80	3245066.62	Геодезический метод	0.1	-
10509	488066.66	3245060.68	Геодезический метод	0.1	-
10510	488069.61	3245053.13	Геодезический метод	0.1	-
10511	488074.67	3245048.98	Геодезический метод	0.1	-
10512	488114.37	3245022.70	Геодезический метод	0.1	-
10513	488146.55	3245001.40	Геодезический метод	0.1	-
10514	488189.10	3245073.27	Геодезический метод	0.1	-
10423	488212.59	3245058.32	Геодезический метод	0.1	-
10515	488376.76	3245077.41	Геодезический метод	0.1	-
10516	488373.90	3245111.11	Геодезический метод	0.1	-
10517	488258.91	3245160.17	Геодезический метод	0.1	-
10518	488206.02	3245216.13	Геодезический метод	0.1	-

2. Сведения о характерных точках границ объекта					
Обозначение характерных точек границ	**Координаты, м**		**Метод определения координат характерной точки**	**Средняя квадратическая погрешность положения характерной точки (Mt), м**	**Описание обозначения точки на местности (при наличии)**
	X	**Y**			
1	**2**	**3**	**4**	**5**	**6**
10519	488202.12	3245225.11	Геодезический метод	0.1	-
10520	488163.09	3245315.02	Геодезический метод	0.1	-
10521	488124.76	3245413.92	Геодезический метод	0.1	-
10522	488122.31	3245416.69	Геодезический метод	0.1	-
10523	488084.89	3245459.14	Геодезический метод	0.1	-
10524	488033.62	3245520.73	Геодезический метод	0.1	-
10525	488037.96	3245523.62	Геодезический метод	0.1	-
10526	488005.00	3245577.29	Геодезический метод	0.1	-
10527	487878.51	3245741.34	Геодезический метод	0.1	-
10528	487934.47	3245773.54	Геодезический метод	0.1	-
10529	487912.24	3245882.39	Геодезический метод	0.1	-
10530	487730.33	3245866.26	Геодезический метод	0.1	-
10531	487741.43	3245821.31	Геодезический метод	0.1	-
10532	487768.76	3245740.43	Геодезический метод	0.1	-
10533	487794.98	3245683.02	Геодезический метод	0.1	-
10534	487794.15	3245648.78	Геодезический метод	0.1	-
10535	487787.25	3245631.39	Геодезический метод	0.1	-
10536	487769.58	3245624.49	Геодезический метод	0.1	-
10537	487742.53	3245635.26	Геодезический метод	0.1	-
10538	487721.91	3245658.60	Геодезический метод	0.1	-
10539	487713.27	3245668.38	Геодезический метод	0.1	-
10540	487707.47	3245705.37	Геодезический метод	0.1	-
10541	487698.64	3245813.58	Геодезический метод	0.1	-
10542	487688.98	3245877.63	Геодезический метод	0.1	-
10543	487704.44	3245890.33	Геодезический метод	0.1	-
10544	487714.16	3245889.41	Геодезический метод	0.1	-

2. Сведения о характерных точках границ объекта					
Обозначение характерных точек границ	**Координаты, м**		**Метод определения координат характерной точки**	**Средняя квадратическая погрешность положения характерной точки (Mt), м**	**Описание обозначения точки на местности (при наличии)**
	X	**Y**			
1	**2**	**3**	**4**	**5**	**6**
10545	487691.46	3245957.52	Геодезический метод	0.1	-
10546	487707.97	3245963.80	Геодезический метод	0.1	-
10547	487722.77	3245933.29	Геодезический метод	0.1	-
10548	487746.58	3245945.87	Геодезический метод	0.1	-
10549	487751.55	3245948.50	Геодезический метод	0.1	-
10550	487738.49	3245975.42	Геодезический метод	0.1	-
10551	487778.08	3245990.48	Геодезический метод	0.1	-
10552	487784.98	3245982.05	Геодезический метод	0.1	-
10553	487840.95	3245965.95	Геодезический метод	0.1	-
10554	487892.76	3245983.29	Геодезический метод	0.1	-
10555	487877.04	3246027.96	Геодезический метод	0.1	-
10556	487858.84	3246065.18	Геодезический метод	0.1	-
10557	487840.64	3246101.58	Геодезический метод	0.1	-
10558	487814.17	3246142.94	Геодезический метод	0.1	-
10559	487807.08	3246156.78	Геодезический метод	0.1	-
10560	487799.90	3246170.80	Геодезический метод	0.1	-
10561	487796.80	3246176.85	Геодезический метод	0.1	-
10562	487774.47	3246224.00	Геодезический метод	0.1	-
10563	487769.72	3246230.56	Геодезический метод	0.1	-
10564	487785.49	3246248.86	Геодезический метод	0.1	-
10565	487748.43	3246315.25	Геодезический метод	0.1	-
10566	487716.10	3246343.94	Геодезический метод	0.1	-
10567	487664.45	3246375.30	Геодезический метод	0.1	-
10568	487649.31	3246353.88	Геодезический метод	0.1	-
10569	487616.86	3246375.68	Геодезический метод	0.1	-
10570	487587.48	3246338.30	Геодезический метод	0.1	-

2. Сведения о характерных точках границ объекта					
Обозначение характерных точек границ	**Координаты, м**		**Метод определения координат характерной точки**	**Средняя квадратическая погрешность положения характерной точки (Mt), м**	**Описание обозначения точки на местности (при наличии)**
	X	**Y**			
1	**2**	**3**	**4**	**5**	**6**
10571	487584.72	3246331.25	Геодезический метод	0.1	-
10572	487583.91	3246323.59	Геодезический метод	0.1	-
10573	487589.66	3246299.27	Геодезический метод	0.1	-
10574	487600.25	3246279.39	Геодезический метод	0.1	-
10575	487623.55	3246249.97	Геодезический метод	0.1	-
10576	487629.22	3246248.16	Геодезический метод	0.1	-
10577	487643.94	3246230.30	Геодезический метод	0.1	-
10578	487657.22	3246184.05	Геодезический метод	0.1	-
10579	487646.54	3246135.01	Геодезический метод	0.1	-
10580	487643.26	3246133.29	Геодезический метод	0.1	-
10581	487617.19	3246135.07	Геодезический метод	0.1	-
10582	487605.70	3246153.38	Геодезический метод	0.1	-
10583	487581.51	3246147.86	Геодезический метод	0.1	-
10584	487587.18	3246138.07	Геодезический метод	0.1	-
10585	487578.50	3246138.93	Геодезический метод	0.1	-
10586	487585.91	3246114.93	Геодезический метод	0.1	-
10587	487599.51	3246111.68	Геодезический метод	0.1	-
10588	487605.73	3246106.25	Геодезический метод	0.1	-
10589	487609.96	3246099.16	Геодезический метод	0.1	-
10590	487609.68	3246083.40	Геодезический метод	0.1	-
10591	487612.91	3246077.90	Геодезический метод	0.1	-
10592	487622.66	3246084.98	Геодезический метод	0.1	-
10593	487618.80	3246090.21	Геодезический метод	0.1	-
10594	487621.63	3246092.43	Геодезический метод	0.1	-
10595	487642.07	3246074.09	Геодезический метод	0.1	-
10596	487639.89	3246050.51	Геодезический метод	0.1	-

2. Сведения о характерных точках границ объекта					
Обозначение характерных точек границ	**Координаты, м**		**Метод определения координат характерной точки**	**Средняя квадратическая погрешность положения характерной точки (Mt), м**	**Описание обозначения точки на местности (при наличии)**
	X	**Y**			
1	**2**	**3**	**4**	**5**	**6**
10597	487632.47	3246028.60	Геодезический метод	0.1	-
10598	487626.53	3245969.91	Геодезический метод	0.1	-
10599	487597.78	3245886.66	Геодезический метод	0.1	-
10600	487610.60	3245849.34	Геодезический метод	0.1	-
10601	487619.51	3245833.75	Геодезический метод	0.1	-
10602	487623.41	3245804.23	Геодезический метод	0.1	-
10603	487627.15	3245805.33	Геодезический метод	0.1	-
10604	487664.63	3245678.48	Геодезический метод	0.1	-
10605	487663.72	3245647.64	Геодезический метод	0.1	-
10606	487671.30	3245637.13	Геодезический метод	0.1	-
10607	487687.18	3245597.86	Геодезический метод	0.1	-
10608	487694.97	3245563.33	Геодезический метод	0.1	-
10609	487691.07	3245540.77	Геодезический метод	0.1	-
10610	487680.21	3245537.98	Геодезический метод	0.1	-
10611	487633.15	3245585.05	Геодезический метод	0.1	-
10612	487593.88	3245637.13	Геодезический метод	0.1	-
10613	487566.31	3245665.53	Геодезический метод	0.1	-
10614	487566.31	3245683.36	Геодезический метод	0.1	-
10615	487561.52	3245702.26	Геодезический метод	0.1	-
10616	487557.54	3245672.01	Геодезический метод	0.1	-
10617	487537.65	3245639.85	Геодезический метод	0.1	-
10618	487566.44	3245599.36	Геодезический метод	0.1	-
10619	487475.10	3245432.20	Геодезический метод	0.1	-
10620	487516.80	3245408.74	Геодезический метод	0.1	-
10621	487548.11	3245439.30	Геодезический метод	0.1	-
10622	487566.71	3245415.99	Геодезический метод	0.1	-

2. Сведения о характерных точках границ объекта					
Обозначение характерных точек границ	**Координаты, м**		**Метод определения координат характерной точки**	**Средняя квадратическая погрешность положения характерной точки (Mt), м**	**Описание обозначения точки на местности (при наличии)**
	X	**Y**			
1	**2**	**3**	**4**	**5**	**6**
10623	487661.07	3245459.61	Геодезический метод	0.1	-
10624	487659.16	3245462.42	Геодезический метод	0.1	-
10625	487630.41	3245504.89	Геодезический метод	0.1	-
10626	487746.78	3245502.83	Геодезический метод	0.1	-
10627	487748.91	3245477.66	Геодезический метод	0.1	-
10628	487750.00	3245468.84	Геодезический метод	0.1	-
10629	487751.77	3245460.13	Геодезический метод	0.1	-
10630	487757.09	3245438.36	Геодезический метод	0.1	-
10631	487759.46	3245430.21	Геодезический метод	0.1	-
10632	487762.41	3245422.56	Геодезический метод	0.1	-
10633	487762.52	3245422.29	Геодезический метод	0.1	-
10634	487766.24	3245414.66	Геодезический метод	0.1	-
10635	487770.60	3245407.38	Геодезический метод	0.1	-
10636	487775.57	3245400.50	Геодезический метод	0.1	-
10637	487781.11	3245394.07	Геодезический метод	0.1	-
10638	487787.18	3245388.14	Геодезический метод	0.1	-
10639	487793.73	3245382.75	Геодезический метод	0.1	-
10640	487805.92	3245373.57	Геодезический метод	0.1	-
10641	487755.51	3245320.12	Геодезический метод	0.1	-
10642	487775.41	3245290.72	Геодезический метод	0.1	-
10643	487799.89	3245283.81	Геодезический метод	0.1	-
10644	487842.52	3245271.88	Геодезический метод	0.1	-
10645	487843.46	3245273.43	Геодезический метод	0.1	-
10646	487869.19	3245264.64	Геодезический метод	0.1	-
10647	487900.26	3245255.76	Геодезический метод	0.1	-
10648	487927.39	3245248.12	Геодезический метод	0.1	-

2. Сведения о характерных точках границ объекта					
Обозначение характерных точек границ	**Координаты, м**		**Метод определения координат характерной точки**	**Средняя квадратическая погрешность положения характерной точки (Mt), м**	**Описание обозначения точки на местности (при наличии)**
	X	**Y**			
1	**2**	**3**	**4**	**5**	**6**
10649	487946.33	3245242.60	Геодезический метод	0.1	-
10650	487970.33	3245235.21	Геодезический метод	0.1	-
10651	487987.87	3245231.50	Геодезический метод	0.1	-
10652	488011.82	3245224.78	Геодезический метод	0.1	-
10653	488049.77	3245213.02	Геодезический метод	0.1	-
10654	488071.73	3245204.48	Геодезический метод	0.1	-
10655	488081.37	3245200.06	Геодезический метод	0.1	-
10656	488106.23	3245186.52	Геодезический метод	0.1	-
10657	488113.83	3245182.01	Геодезический метод	0.1	-
10658	488127.10	3245173.89	Геодезический метод	0.1	-
10659	488126.36	3245173.39	Геодезический метод	0.1	-
10660	488131.56	3245167.35	Геодезический метод	0.1	-
10661	488135.26	3245162.08	Геодезический метод	0.1	-
10662	488136.19	3245160.50	Геодезический метод	0.1	-
10663	488151.17	3245151.87	Геодезический метод	0.1	-
10664	488151.96	3245150.84	Геодезический метод	0.1	-
10665	488176.80	3245136.49	Геодезический метод	0.1	-
10666	488181.11	3245141.17	Геодезический метод	0.1	-
10667	488192.31	3245134.51	Геодезический метод	0.1	-
10668	488229.49	3245113.10	Геодезический метод	0.1	-
10669	488246.46	3245103.49	Геодезический метод	0.1	-
10670	488247.42	3245110.06	Геодезический метод	0.1	-
10671	488255.34	3245127.36	Геодезический метод	0.1	-
10672	488287.15	3245117.42	Геодезический метод	0.1	-
10673	488280.34	3245096.80	Геодезический метод	0.1	-
10674	488275.54	3245087.38	Геодезический метод	0.1	-

2. Сведения о характерных точках границ объекта					
Обозначение характерных точек границ	**Координаты, м**		**Метод определения координат характерной точки**	**Средняя квадратическая погрешность положения характерной точки (Mt), м**	**Описание обозначения точки на местности (при наличии)**
	X	**Y**			
1	**2**	**3**	**4**	**5**	**6**
10675	488284.55	3245082.68	Геодезический метод	0.1	-
10676	488283.27	3245079.75	Геодезический метод	0.1	-
10677	488303.23	3245074.28	Геодезический метод	0.1	-
10678	488306.10	3245074.74	Геодезический метод	0.1	-
10679	488308.79	3245073.98	Геодезический метод	0.1	-
10680	488323.70	3245070.73	Геодезический метод	0.1	-
10681	488331.29	3245069.78	Геодезический метод	0.1	-
10682	488334.60	3245069.58	Геодезический метод	0.1	-
10683	488339.61	3245069.65	Геодезический метод	0.1	-
10684	488344.89	3245069.99	Геодезический метод	0.1	-
10685	488352.92	3245070.97	Геодезический метод	0.1	-
10686	488357.76	3245071.90	Геодезический метод	0.1	-
10687	488363.50	3245073.44	Геодезический метод	0.1	-
10688	488365.43	3245074.02	Геодезический метод	0.1	-
10515	488376.76	3245077.41	Геодезический метод	0.1	-
10689	488002.02	3245339.41	Геодезический метод	0.1	-
10690	488006.70	3245340.32	Геодезический метод	0.1	-
10691	488001.76	3245366.35	Геодезический метод	0.1	-
10692	487997.50	3245397.82	Геодезический метод	0.1	-
10693	487975.89	3245449.44	Геодезический метод	0.1	-
10694	487973.01	3245456.33	Геодезический метод	0.1	-
10695	487965.15	3245475.09	Геодезический метод	0.1	-
10696	487936.77	3245456.16	Геодезический метод	0.1	-
10697	487860.42	3245514.04	Геодезический метод	0.1	-
10698	487850.57	3245482.85	Геодезический метод	0.1	-
10699	487848.01	3245474.10	Геодезический метод	0.1	-

2. Сведения о характерных точках границ объекта					
Обозначение характерных точек границ	**Координаты, м**		**Метод определения координат характерной точки**	**Средняя квадратическая погрешность положения характерной точки (Mt), м**	**Описание обозначения точки на местности (при наличии)**
	X	**Y**			
1	**2**	**3**	**4**	**5**	**6**
10700	487891.54	3245408.63	Геодезический метод	0.1	-
10701	487896.73	3245318.99	Геодезический метод	0.1	-
10702	487935.42	3245326.50	Геодезический метод	0.1	-
10703	487998.30	3245354.38	Геодезический метод	0.1	-
10689	488002.02	3245339.41	Геодезический метод	0.1	-
10704	487591.53	3245325.55	Геодезический метод	0.1	-
10705	487591.13	3245365.71	Геодезический метод	0.1	-
10706	487551.95	3245388.69	Геодезический метод	0.1	-
10707	487545.47	3245368.47	Геодезический метод	0.1	-
10708	487538.90	3245367.90	Геодезический метод	0.1	-
10709	487538.21	3245346.73	Геодезический метод	0.1	-
10710	487530.01	3245326.28	Геодезический метод	0.1	-
10711	487531.10	3245326.30	Геодезический метод	0.1	-
10712	487537.55	3245326.13	Геодезический метод	0.1	-
10713	487568.32	3245325.37	Геодезический метод	0.1	-
10714	487573.08	3245325.52	Геодезический метод	0.1	-
10715	487581.57	3245325.00	Геодезический метод	0.1	-
10704	487591.53	3245325.55	Геодезический метод	0.1	-
10716	488160.64	3244556.19	Геодезический метод	0.1	-
10717	488160.85	3244560.15	Геодезический метод	0.1	-
10718	488162.55	3244591.52	Геодезический метод	0.1	-
10719	488166.47	3244598.64	Геодезический метод	0.1	-
10720	488171.47	3244623.58	Геодезический метод	0.1	-
10721	488177.64	3244623.21	Геодезический метод	0.1	-
10722	488178.92	3244656.90	Геодезический метод	0.1	-
10723	488174.04	3244688.15	Геодезический метод	0.1	-

2. Сведения о характерных точках границ объекта					
Обозначение характерных точек границ	**Координаты, м**		**Метод определения координат характерной точки**	**Средняя квадратическая погрешность положения характерной точки (Mt), м**	**Описание обозначения точки на местности (при наличии)**
	X	**Y**			
1	**2**	**3**	**4**	**5**	**6**
10724	488173.54	3244691.00	Геодезический метод	0.1	-
10725	488172.80	3244696.66	Геодезический метод	0.1	-
10726	488173.48	3244730.85	Геодезический метод	0.1	-
10727	488167.71	3244730.19	Геодезический метод	0.1	-
10728	488155.76	3244732.55	Геодезический метод	0.1	-
10729	488149.65	3244731.75	Геодезический метод	0.1	-
10730	488147.18	3244773.75	Геодезический метод	0.1	-
10731	488138.95	3244773.19	Геодезический метод	0.1	-
10732	488138.33	3244775.08	Геодезический метод	0.1	-
10733	488134.99	3244802.75	Геодезический метод	0.1	-
10734	488134.18	3244809.45	Геодезический метод	0.1	-
10735	488149.36	3244811.91	Геодезический метод	0.1	-
10736	488153.76	3244804.52	Геодезический метод	0.1	-
10737	488167.95	3244779.66	Геодезический метод	0.1	-
10738	488187.52	3244780.39	Геодезический метод	0.1	-
10739	488187.32	3244786.59	Геодезический метод	0.1	-
10740	488192.32	3244786.74	Геодезический метод	0.1	-
10741	488207.98	3244788.38	Геодезический метод	0.1	-
10742	488207.04	3244797.83	Геодезический метод	0.1	-
10743	488204.64	3244820.82	Геодезический метод	0.1	-
10744	488167.62	3244814.91	Геодезический метод	0.1	-
10745	488164.85	3244856.96	Геодезический метод	0.1	-
10746	488167.58	3244856.97	Геодезический метод	0.1	-
10747	488203.25	3244857.30	Геодезический метод	0.1	-
10748	488211.27	3244854.54	Геодезический метод	0.1	-
10749	488215.24	3244854.45	Геодезический метод	0.1	-

2. Сведения о характерных точках границ объекта					
Обозначение характерных точек границ	**Координаты, м**		**Метод определения координат характерной точки**	**Средняя квадратическая погрешность положения характерной точки (Mt), м**	**Описание обозначения точки на местности (при наличии)**
	X	**Y**			
1	**2**	**3**	**4**	**5**	**6**
10750	488215.36	3244853.09	Геодезический метод	0.1	-
10751	488223.20	3244850.31	Геодезический метод	0.1	-
10752	488225.26	3244857.50	Геодезический метод	0.1	-
10753	488231.04	3244857.55	Геодезический метод	0.1	-
10754	488236.12	3244877.55	Геодезический метод	0.1	-
10755	488236.84	3244884.35	Геодезический метод	0.1	-
10756	488233.22	3244885.24	Геодезический метод	0.1	-
10757	488235.69	3244893.86	Геодезический метод	0.1	-
10758	488244.92	3244926.07	Геодезический метод	0.1	-
10759	488276.49	3244916.63	Геодезический метод	0.1	-
10760	488278.37	3244916.33	Геодезический метод	0.1	-
10761	488279.99	3244921.78	Геодезический метод	0.1	-
10762	488292.26	3244962.44	Геодезический метод	0.1	-
10763	488299.89	3244990.27	Геодезический метод	0.1	-
10764	488299.95	3244990.48	Геодезический метод	0.1	-
10765	488292.08	3244992.77	Геодезический метод	0.1	-
10766	488279.24	3244995.79	Геодезический метод	0.1	-
10767	488278.46	3244993.27	Геодезический метод	0.1	-
10768	488263.72	3244996.53	Геодезический метод	0.1	-
10769	488266.51	3245010.89	Геодезический метод	0.1	-
10770	488267.92	3245018.15	Геодезический метод	0.1	-
10771	488261.31	3245019.37	Геодезический метод	0.1	-
10772	488264.24	3245033.73	Геодезический метод	0.1	-
10773	488285.78	3245029.33	Геодезический метод	0.1	-
10774	488285.93	3245030.02	Геодезический метод	0.1	-
10775	488291.14	3245028.88	Геодезический метод	0.1	-

2. Сведения о характерных точках границ объекта					
Обозначение характерных точек границ	**Координаты, м**		**Метод определения координат характерной точки**	**Средняя квадратическая погрешность положения характерной точки (Mt), м**	**Описание обозначения точки на местности (при наличии)**
	X	**Y**			
1	**2**	**3**	**4**	**5**	**6**
10776	488291.84	3245031.49	Геодезический метод	0.1	-
10777	488297.04	3245052.49	Геодезический метод	0.1	-
10778	488292.70	3245056.84	Геодезический метод	0.1	-
10779	488254.13	3245079.05	Геодезический метод	0.1	-
10780	488251.45	3245075.66	Геодезический метод	0.1	-
10781	488251.35	3245075.51	Геодезический метод	0.1	-
10782	488247.11	3245077.84	Геодезический метод	0.1	-
10783	488229.26	3245047.31	Геодезический метод	0.1	-
10784	488212.25	3245011.27	Геодезический метод	0.1	-
10785	488207.04	3244985.91	Геодезический метод	0.1	-
10786	488204.77	3244974.88	Геодезический метод	0.1	-
10787	488179.77	3244938.19	Геодезический метод	0.1	-
10788	488075.83	3244916.31	Геодезический метод	0.1	-
10789	488047.13	3244912.93	Геодезический метод	0.1	-
10790	487984.85	3245008.21	Геодезический метод	0.1	-
10791	487903.08	3244997.31	Геодезический метод	0.1	-
10792	487879.78	3244996.80	Геодезический метод	0.1	-
10793	487856.20	3245041.07	Геодезический метод	0.1	-
10794	487760.99	3245000.93	Геодезический метод	0.1	-
10795	487784.79	3244983.68	Геодезический метод	0.1	-
10796	487811.02	3244954.76	Геодезический метод	0.1	-
10797	487823.54	3244940.85	Геодезический метод	0.1	-
10798	487868.70	3244978.53	Геодезический метод	0.1	-
10799	487898.72	3244952.23	Геодезический метод	0.1	-
10800	487894.22	3244902.63	Геодезический метод	0.1	-
10801	487881.43	3244879.58	Геодезический метод	0.1	-

2. Сведения о характерных точках границ объекта					
Обозначение характерных точек границ	**Координаты, м**		**Метод определения координат характерной точки**	**Средняя квадратическая погрешность положения характерной точки (Mt), м**	**Описание обозначения точки на местности (при наличии)**
	X	**Y**			
1	**2**	**3**	**4**	**5**	**6**
10802	487882.00	3244879.02	Геодезический метод	0.1	-
10803	487889.45	3244871.57	Геодезический метод	0.1	-
10804	487900.43	3244863.63	Геодезический метод	0.1	-
10805	487894.73	3244855.74	Геодезический метод	0.1	-
10806	487895.75	3244849.48	Геодезический метод	0.1	-
10807	487882.99	3244843.56	Геодезический метод	0.1	-
10808	487844.34	3244830.08	Геодезический метод	0.1	-
10809	487842.30	3244840.63	Геодезический метод	0.1	-
10810	487821.39	3244834.70	Геодезический метод	0.1	-
10811	487740.23	3244787.83	Геодезический метод	0.1	-
10812	487738.49	3244762.74	Геодезический метод	0.1	-
10813	487713.22	3244754.33	Геодезический метод	0.1	-
10814	487693.15	3244754.96	Геодезический метод	0.1	-
10815	487701.13	3244777.56	Геодезический метод	0.1	-
10816	487695.81	3244788.77	Геодезический метод	0.1	-
10817	487662.42	3244787.77	Геодезический метод	0.1	-
10818	487653.80	3244814.96	Геодезический метод	0.1	-
10819	487579.53	3244844.80	Геодезический метод	0.1	-
10820	487592.79	3244869.99	Геодезический метод	0.1	-
10821	487598.61	3244899.72	Геодезический метод	0.1	-
10822	487598.76	3244900.50	Геодезический метод	0.1	-
10823	487600.08	3244913.10	Геодезический метод	0.1	-
10824	487595.44	3244918.40	Геодезический метод	0.1	-
10825	487584.51	3244922.73	Геодезический метод	0.1	-
10826	487539.09	3244907.13	Геодезический метод	0.1	-
10827	487543.06	3244863.37	Геодезический метод	0.1	-

2. Сведения о характерных точках границ объекта					
Обозначение характерных точек границ	**Координаты, м**		**Метод определения координат характерной точки**	**Средняя квадратическая погрешность положения характерной точки (Mt), м**	**Описание обозначения точки на местности (при наличии)**
	X	**Y**			
1	**2**	**3**	**4**	**5**	**6**
10828	487540.41	3244835.52	Геодезический метод	0.1	-
10829	487535.23	3244815.61	Геодезический метод	0.1	-
10830	487519.29	3244800.72	Геодезический метод	0.1	-
10831	487518.88	3244770.75	Геодезический метод	0.1	-
10832	487524.81	3244753.50	Геодезический метод	0.1	-
10833	487588.26	3244745.26	Геодезический метод	0.1	-
10834	487588.96	3244664.51	Геодезический метод	0.1	-
10835	487562.34	3244623.25	Геодезический метод	0.1	-
10836	487567.15	3244619.47	Геодезический метод	0.1	-
10837	487577.23	3244618.62	Геодезический метод	0.1	-
10838	487589.97	3244620.19	Геодезический метод	0.1	-
10839	487590.99	3244607.15	Геодезический метод	0.1	-
10840	487585.68	3244604.14	Геодезический метод	0.1	-
10841	487566.23	3244585.96	Геодезический метод	0.1	-
10842	487561.63	3244585.91	Геодезический метод	0.1	-
10843	487538.22	3244571.09	Геодезический метод	0.1	-
10844	487526.14	3244559.41	Геодезический метод	0.1	-
10845	487524.36	3244551.37	Геодезический метод	0.1	-
10846	487530.06	3244541.59	Геодезический метод	0.1	-
10847	487563.32	3244543.47	Геодезический метод	0.1	-
10848	487591.84	3244563.87	Геодезический метод	0.1	-
10849	487620.93	3244584.69	Геодезический метод	0.1	-
10850	487641.18	3244581.82	Геодезический метод	0.1	-
10851	487643.29	3244562.00	Геодезический метод	0.1	-
10852	487660.00	3244553.37	Геодезический метод	0.1	-
10853	487679.08	3244554.74	Геодезический метод	0.1	-

2. Сведения о характерных точках границ объекта					
Обозначение характерных точек границ	**Координаты, м**		**Метод определения координат характерной точки**	**Средняя квадратическая погрешность положения характерной точки (Mt), м**	**Описание обозначения точки на местности (при наличии)**
	X	**Y**			
1	**2**	**3**	**4**	**5**	**6**
10854	487675.91	3244576.90	Геодезический метод	0.1	-
10855	487680.42	3244576.26	Геодезический метод	0.1	-
10856	487696.08	3244556.02	Геодезический метод	0.1	-
10857	487695.03	3244555.94	Геодезический метод	0.1	-
10858	487695.03	3244542.88	Геодезический метод	0.1	-
10859	487715.00	3244530.98	Геодезический метод	0.1	-
10860	487715.41	3244531.00	Геодезический метод	0.1	-
10861	487723.51	3244520.52	Геодезический метод	0.1	-
10862	487726.80	3244472.89	Геодезический метод	0.1	-
10863	487739.58	3244461.25	Геодезический метод	0.1	-
10864	487751.36	3244464.21	Геодезический метод	0.1	-
10865	487768.16	3244465.59	Геодезический метод	0.1	-
10866	487780.44	3244463.61	Геодезический метод	0.1	-
10867	487807.79	3244473.47	Геодезический метод	0.1	-
10868	487817.97	3244481.08	Геодезический метод	0.1	-
10869	487816.40	3244490.09	Геодезический метод	0.1	-
10870	487817.30	3244494.52	Геодезический метод	0.1	-
10871	487822.78	3244494.66	Геодезический метод	0.1	-
10872	487823.62	3244494.80	Геодезический метод	0.1	-
10873	487857.95	3244500.48	Геодезический метод	0.1	-
10874	487864.18	3244503.31	Геодезический метод	0.1	-
10875	487886.28	3244521.48	Геодезический метод	0.1	-
10876	487898.02	3244532.16	Геодезический метод	0.1	-
10877	487904.21	3244545.00	Геодезический метод	0.1	-
10878	487915.95	3244553.77	Геодезический метод	0.1	-
10879	487960.01	3244574.79	Геодезический метод	0.1	-

2. Сведения о характерных точках границ объекта					
Обозначение характерных точек границ	**Координаты, м**		**Метод определения координат характерной точки**	**Средняя квадратическая погрешность положения характерной точки (Mt), м**	**Описание обозначения точки на местности (при наличии)**
	X	**Y**			
1	**2**	**3**	**4**	**5**	**6**
10880	487973.43	3244573.72	Геодезический метод	0.1	-
10881	487975.35	3244571.78	Геодезический метод	0.1	-
10882	487995.40	3244549.71	Геодезический метод	0.1	-
10883	488024.53	3244493.17	Геодезический метод	0.1	-
10884	488034.53	3244473.74	Геодезический метод	0.1	-
10885	488046.90	3244477.39	Геодезический метод	0.1	-
10886	488085.90	3244462.23	Геодезический метод	0.1	-
10887	488079.33	3244495.68	Геодезический метод	0.1	-
10888	488081.66	3244502.90	Геодезический метод	0.1	-
10889	488088.24	3244504.27	Геодезический метод	0.1	-
10890	488090.97	3244505.32	Геодезический метод	0.1	-
10891	488093.26	3244507.33	Геодезический метод	0.1	-
10892	488094.55	3244510.07	Геодезический метод	0.1	-
10893	488094.59	3244513.41	Геодезический метод	0.1	-
10894	488091.08	3244520.14	Геодезический метод	0.1	-
10895	488089.00	3244527.71	Геодезический метод	0.1	-
10896	488079.65	3244526.43	Геодезический метод	0.1	-
10897	488075.21	3244525.87	Геодезический метод	0.1	-
10898	488074.68	3244528.74	Геодезический метод	0.1	-
10899	488073.77	3244536.41	Геодезический метод	0.1	-
10900	488054.48	3244533.10	Геодезический метод	0.1	-
10901	488051.12	3244549.38	Геодезический метод	0.1	-
10902	488047.93	3244565.74	Геодезический метод	0.1	-
10903	488058.84	3244568.02	Геодезический метод	0.1	-
10904	488062.59	3244563.73	Геодезический метод	0.1	-
10905	488069.98	3244565.64	Геодезический метод	0.1	-

2. Сведения о характерных точках границ объекта					
Обозначение характерных точек границ	**Координаты, м**		**Метод определения координат характерной точки**	**Средняя квадратическая погрешность положения характерной точки (Mt), м**	**Описание обозначения точки на местности (при наличии)**
	X	**Y**			
1	**2**	**3**	**4**	**5**	**6**
10906	488075.13	3244567.09	Геодезический метод	0.1	-
10907	488084.84	3244568.13	Геодезический метод	0.1	-
10908	488086.27	3244554.21	Геодезический метод	0.1	-
10909	488086.50	3244554.45	Геодезический метод	0.1	-
10910	488120.03	3244555.35	Геодезический метод	0.1	-
10911	488160.03	3244556.44	Геодезический метод	0.1	-
10716	488160.64	3244556.19	Геодезический метод	0.1	-
10912	488036.21	3244727.37	Геодезический метод	0.1	-
10913	488035.59	3244730.31	Геодезический метод	0.1	-
10914	488028.60	3244760.07	Геодезический метод	0.1	-
10915	488033.04	3244760.76	Геодезический метод	0.1	-
10916	488026.23	3244793.55	Геодезический метод	0.1	-
10917	488048.67	3244796.86	Геодезический метод	0.1	-
10918	488047.57	3244803.57	Геодезический метод	0.1	-
10919	488040.15	3244842.88	Геодезический метод	0.1	-
10920	488039.94	3244843.99	Геодезический метод	0.1	-
10921	488048.59	3244848.70	Геодезический метод	0.1	-
10922	488018.70	3244879.51	Геодезический метод	0.1	-
10923	488005.75	3244869.98	Геодезический метод	0.1	-
10924	488013.94	3244854.36	Геодезический метод	0.1	-
10925	487998.06	3244848.96	Геодезический метод	0.1	-
10926	488002.02	3244817.44	Геодезический метод	0.1	-
10927	487983.98	3244814.72	Геодезический метод	0.1	-
10928	487970.13	3244812.28	Геодезический метод	0.1	-
10929	487959.89	3244810.48	Геодезический метод	0.1	-
10930	487966.79	3244784.79	Геодезический метод	0.1	-

2. Сведения о характерных точках границ объекта					
Обозначение характерных точек границ	**Координаты, м**		**Метод определения координат характерной точки**	**Средняя квадратическая погрешность положения характерной точки (Mt), м**	**Описание обозначения точки на местности (при наличии)**
	X	**Y**			
1	**2**	**3**	**4**	**5**	**6**
10931	487998.21	3244789.42	Геодезический метод	0.1	-
10932	488006.10	3244756.13	Геодезический метод	0.1	-
10933	488009.82	3244740.39	Геодезический метод	0.1	-
10934	488003.97	3244738.75	Геодезический метод	0.1	-
10935	487998.20	3244737.27	Геодезический метод	0.1	-
10936	487999.68	3244729.35	Геодезический метод	0.1	-
10937	488000.50	3244724.10	Геодезический метод	0.1	-
10938	487997.26	3244723.44	Геодезический метод	0.1	-
10939	487998.74	3244710.33	Геодезический метод	0.1	-
10940	488002.90	3244710.72	Геодезический метод	0.1	-
10941	488003.49	3244710.78	Геодезический метод	0.1	-
10942	488006.46	3244711.14	Геодезический метод	0.1	-
10943	488006.09	3244714.11	Геодезический метод	0.1	-
10944	488008.28	3244716.84	Геодезический метод	0.1	-
10945	488007.89	3244718.37	Геодезический метод	0.1	-
10912	488036.21	3244727.37	Геодезический метод	0.1	-
10946	487978.29	3244878.70	Геодезический метод	0.1	-
10947	487980.96	3244879.29	Геодезический метод	0.1	-
10948	487980.24	3244880.55	Геодезический метод	0.1	-
10949	487936.69	3244955.92	Геодезический метод	0.1	-
10950	487918.70	3244952.77	Геодезический метод	0.1	-
10951	487908.18	3244944.42	Геодезический метод	0.1	-
10952	487901.78	3244930.65	Геодезический метод	0.1	-
10953	487913.71	3244912.98	Геодезический метод	0.1	-
10954	487925.34	3244888.20	Геодезический метод	0.1	-
10955	487932.90	3244871.91	Геодезический метод	0.1	-

2. Сведения о характерных точках границ объекта					
Обозначение характерных точек границ	**Координаты, м**		**Метод определения координат характерной точки**	**Средняя квадратическая погрешность положения характерной точки (Mt), м**	**Описание обозначения точки на местности (при наличии)**
	X	**Y**			
1	**2**	**3**	**4**	**5**	**6**
10956	487933.98	3244868.59	Геодезический метод	0.1	-
10957	487933.17	3244861.08	Геодезический метод	0.1	-
10958	487940.22	3244860.86	Геодезический метод	0.1	-
10959	487940.53	3244859.74	Геодезический метод	0.1	-
10960	487945.78	3244861.73	Геодезический метод	0.1	-
10961	487951.46	3244865.76	Геодезический метод	0.1	-
10962	487965.91	3244872.46	Геодезический метод	0.1	-
10946	487978.29	3244878.70	Геодезический метод	0.1	-
10963	468748.15	3250167.51	Геодезический метод	0.1	-
10964	468748.15	3250167.51	Геодезический метод	0.1	-
10965	468739.13	3250190.95	Геодезический метод	0.1	-
10966	468700.18	3250232.34	Геодезический метод	0.1	-
10967	468712.06	3250239.31	Геодезический метод	0.1	-
10968	468712.06	3250239.31	Геодезический метод	0.1	-
10969	468701.64	3250253.59	Геодезический метод	0.1	-
10970	468725.23	3250298.42	Геодезический метод	0.1	-
10971	468732.27	3250314.33	Геодезический метод	0.1	-
10972	468732.00	3250320.79	Геодезический метод	0.1	-
10973	468681.57	3250344.34	Геодезический метод	0.1	-
10974	468681.57	3250344.34	Геодезический метод	0.1	-
10975	468647.83	3250298.23	Геодезический метод	0.1	-
10976	468565.80	3250354.95	Геодезический метод	0.1	-
10977	468561.71	3250362.32	Геодезический метод	0.1	-
10978	468573.38	3250386.60	Геодезический метод	0.1	-
10979	468562.60	3250402.37	Геодезический метод	0.1	-
10980	468537.05	3250401.82	Геодезический метод	0.1	-

2. Сведения о характерных точках границ объекта					
Обозначение характерных точек границ	**Координаты, м**		**Метод определения координат характерной точки**	**Средняя квадратическая погрешность положения характерной точки (Mt), м**	**Описание обозначения точки на местности (при наличии)**
	X	**Y**			
1	**2**	**3**	**4**	**5**	**6**
10981	468520.67	3250419.84	Геодезический метод	0.1	-
10982	468456.65	3250496.68	Геодезический метод	0.1	-
10983	468464.41	3250511.07	Геодезический метод	0.1	-
10984	468434.05	3250532.75	Геодезический метод	0.1	-
10985	468404.58	3250527.55	Геодезический метод	0.1	-
10986	468369.96	3250526.08	Геодезический метод	0.1	-
10987	468358.21	3250530.24	Геодезический метод	0.1	-
10988	468347.76	3250537.71	Геодезический метод	0.1	-
10989	468336.80	3250551.33	Геодезический метод	0.1	-
10990	468306.74	3250580.16	Геодезический метод	0.1	-
10991	468276.54	3250624.70	Геодезический метод	0.1	-
10992	468249.54	3250603.17	Геодезический метод	0.1	-
10993	468249.54	3250603.17	Геодезический метод	0.1	-
10994	468234.94	3250570.94	Геодезический метод	0.1	-
10995	468225.85	3250550.58	Геодезический метод	0.1	-
10996	468225.37	3250549.73	Геодезический метод	0.1	-
10997	468222.10	3250543.95	Геодезический метод	0.1	-
10998	468244.25	3250453.60	Геодезический метод	0.1	-
10999	468244.47	3250453.30	Геодезический метод	0.1	-
11000	468288.58	3250392.59	Геодезический метод	0.1	-
11001	468297.23	3250380.68	Геодезический метод	0.1	-
11002	468341.67	3250325.19	Геодезический метод	0.1	-
11003	468368.78	3250310.76	Геодезический метод	0.1	-
11004	468395.52	3250288.67	Геодезический метод	0.1	-
11005	468398.96	3250285.83	Геодезический метод	0.1	-
11006	468415.93	3250270.28	Геодезический метод	0.1	-

2. Сведения о характерных точках границ объекта					
Обозначение характерных точек границ	**Координаты, м**		**Метод определения координат характерной точки**	**Средняя квадратическая погрешность положения характерной точки (Mt), м**	**Описание обозначения точки на местности (при наличии)**
	X	**Y**			
1	**2**	**3**	**4**	**5**	**6**
11007	468377.07	3250251.87	Геодезический метод	0.1	-
11008	468377.07	3250251.87	Геодезический метод	0.1	-
11009	468377.07	3250251.87	Геодезический метод	0.1	-
11010	468381.83	3250248.32	Геодезический метод	0.1	-
11011	468382.07	3250248.14	Геодезический метод	0.1	-
11012	468379.65	3250246.79	Геодезический метод	0.1	-
11013	468379.65	3250246.79	Геодезический метод	0.1	-
11014	468385.77	3250219.05	Геодезический метод	0.1	-
11015	468404.20	3250216.69	Геодезический метод	0.1	-
11016	468409.80	3250216.05	Геодезический метод	0.1	-
11017	468427.91	3250216.84	Геодезический метод	0.1	-
11018	468440.66	3250222.45	Геодезический метод	0.1	-
11019	468440.66	3250222.45	Геодезический метод	0.1	-
11020	468438.54	3250228.78	Геодезический метод	0.1	-
11021	468440.27	3250230.17	Геодезический метод	0.1	-
11022	468443.29	3250224.39	Геодезический метод	0.1	-
11023	468446.72	3250226.15	Геодезический метод	0.1	-
11024	468455.72	3250234.03	Геодезический метод	0.1	-
11025	468465.20	3250243.39	Геодезический метод	0.1	-
11026	468465.20	3250243.39	Геодезический метод	0.1	-
11027	468491.95	3250271.40	Геодезический метод	0.1	-
11028	468489.28	3250274.76	Геодезический метод	0.1	-
11029	468470.38	3250298.47	Геодезический метод	0.1	-
11030	468497.57	3250329.46	Геодезический метод	0.1	-
11031	468511.17	3250313.72	Геодезический метод	0.1	-
11032	468541.34	3250341.90	Геодезический метод	0.1	-

2. Сведения о характерных точках границ объекта					
Обозначение характерных точек границ	**Координаты, м**		**Метод определения координат характерной точки**	**Средняя квадратическая погрешность положения характерной точки (Mt), м**	**Описание обозначения точки на местности (при наличии)**
	X	**Y**			
1	**2**	**3**	**4**	**5**	**6**
11033	468541.75	3250342.32	Геодезический метод	0.1	-
11034	468557.99	3250326.75	Геодезический метод	0.1	-
11035	468542.33	3250292.05	Геодезический метод	0.1	-
11036	468559.44	3250283.86	Геодезический метод	0.1	-
11037	468568.14	3250279.53	Геодезический метод	0.1	-
11038	468574.90	3250276.55	Геодезический метод	0.1	-
11039	468577.21	3250275.52	Геодезический метод	0.1	-
11040	468575.74	3250272.30	Геодезический метод	0.1	-
11041	468597.43	3250261.40	Геодезический метод	0.1	-
11042	468597.43	3250261.40	Геодезический метод	0.1	-
11043	468599.77	3250265.43	Геодезический метод	0.1	-
11044	468600.57	3250265.05	Геодезический метод	0.1	-
11045	468601.11	3250264.77	Геодезический метод	0.1	-
11046	468609.66	3250260.00	Геодезический метод	0.1	-
11047	468610.16	3250259.68	Геодезический метод	0.1	-
11048	468620.19	3250253.02	Геодезический метод	0.1	-
11049	468620.46	3250252.84	Геодезический метод	0.1	-
11050	468640.43	3250274.82	Геодезический метод	0.1	-
11051	468663.88	3250253.92	Геодезический метод	0.1	-
11052	468646.41	3250234.51	Геодезический метод	0.1	-
11053	468652.16	3250230.12	Геодезический метод	0.1	-
11054	468657.87	3250225.17	Геодезический метод	0.1	-
11055	468666.85	3250217.53	Геодезический метод	0.1	-
11056	468671.57	3250213.51	Геодезический метод	0.1	-
11057	468683.57	3250203.52	Геодезический метод	0.1	-
11058	468691.26	3250196.79	Геодезический метод	0.1	-

2. Сведения о характерных точках границ объекта					
Обозначение характерных точек границ	**Координаты, м**		**Метод определения координат характерной точки**	**Средняя квадратическая погрешность положения характерной точки (Mt), м**	**Описание обозначения точки на местности (при наличии)**
	X	**Y**			
1	**2**	**3**	**4**	**5**	**6**
11059	468695.97	3250192.80	Геодезический метод	0.1	-
11060	468702.26	3250187.38	Геодезический метод	0.1	-
11061	468705.78	3250184.50	Геодезический метод	0.1	-
11062	468711.79	3250179.37	Геодезический метод	0.1	-
11063	468716.89	3250174.80	Геодезический метод	0.1	-
11064	468722.03	3250170.13	Геодезический метод	0.1	-
11065	468722.24	3250169.93	Геодезический метод	0.1	-
11066	468726.03	3250166.28	Геодезический метод	0.1	-
11067	468726.37	3250165.94	Геодезический метод	0.1	-
11068	468731.07	3250160.91	Геодезический метод	0.1	-
11069	468735.40	3250155.95	Геодезический метод	0.1	-
11070	468735.24	3250155.80	Геодезический метод	0.1	-
10963	468748.15	3250167.51	Геодезический метод	0.1	-
11071	487057.40	3239240.51	Геодезический метод	0.1	-
11072	487137.50	3239327.79	Геодезический метод	0.1	-
11073	487170.15	3239356.02	Геодезический метод	0.1	-
11074	487163.61	3239366.02	Геодезический метод	0.1	-
11075	487144.31	3239383.08	Геодезический метод	0.1	-
11076	487183.32	3239440.10	Геодезический метод	0.1	-
11077	487172.66	3239456.29	Геодезический метод	0.1	-
11078	487168.16	3239463.15	Геодезический метод	0.1	-
11079	487173.17	3239465.01	Геодезический метод	0.1	-
11080	487172.81	3239466.55	Геодезический метод	0.1	-
11081	487170.78	3239475.36	Геодезический метод	0.1	-
11082	487169.12	3239482.58	Геодезический метод	0.1	-
11083	487160.97	3239479.65	Геодезический метод	0.1	-

2. Сведения о характерных точках границ объекта					
Обозначение характерных точек границ	**Координаты, м**		**Метод определения координат характерной точки**	**Средняя квадратическая погрешность положения характерной точки (Mt), м**	**Описание обозначения точки на местности (при наличии)**
	X	**Y**			
1	**2**	**3**	**4**	**5**	**6**
11084	487158.30	3239478.69	Геодезический метод	0.1	-
11085	487150.59	3239511.09	Геодезический метод	0.1	-
11086	487138.26	3239508.47	Геодезический метод	0.1	-
11087	487137.32	3239509.89	Геодезический метод	0.1	-
11088	487134.62	3239513.98	Геодезический метод	0.1	-
11089	487099.25	3239509.07	Геодезический метод	0.1	-
11090	487096.94	3239545.07	Геодезический метод	0.1	-
11091	487066.42	3239552.67	Геодезический метод	0.1	-
11092	487026.15	3239610.58	Геодезический метод	0.1	-
11093	487025.48	3239622.73	Геодезический метод	0.1	-
11094	487028.94	3239634.55	Геодезический метод	0.1	-
11095	487032.65	3239640.38	Геодезический метод	0.1	-
11096	487037.63	3239644.10	Геодезический метод	0.1	-
11097	487046.78	3239647.22	Геодезический метод	0.1	-
11098	487031.93	3239669.79	Геодезический метод	0.1	-
11099	487032.41	3239670.15	Геодезический метод	0.1	-
11100	487041.77	3239657.13	Геодезический метод	0.1	-
11101	487076.40	3239673.36	Геодезический метод	0.1	-
11102	487035.53	3239730.20	Геодезический метод	0.1	-
11103	487064.52	3239751.05	Геодезический метод	0.1	-
11104	487105.39	3239694.22	Геодезический метод	0.1	-
11105	487149.27	3239728.86	Геодезический метод	0.1	-
11106	487127.49	3239738.49	Геодезический метод	0.1	-
11107	487136.83	3239741.70	Геодезический метод	0.1	-
11108	487038.69	3239788.60	Геодезический метод	0.1	-
11109	486988.89	3239812.40	Геодезический метод	0.1	-

2. Сведения о характерных точках границ объекта					
Обозначение характерных точек границ	**Координаты, м**		**Метод определения координат характерной точки**	**Средняя квадратическая погрешность положения характерной точки (Mt), м**	**Описание обозначения точки на местности (при наличии)**
	X	**Y**			
1	**2**	**3**	**4**	**5**	**6**
11110	486950.27	3239822.93	Геодезический метод	0.1	-
11111	486893.27	3239822.59	Геодезический метод	0.1	-
11112	486861.39	3239815.86	Геодезический метод	0.1	-
11113	486816.40	3239888.28	Геодезический метод	0.1	-
11114	486879.21	3239959.12	Геодезический метод	0.1	-
11115	486861.79	3239987.76	Геодезический метод	0.1	-
11116	486808.34	3239950.77	Геодезический метод	0.1	-
11117	486811.94	3239914.92	Геодезический метод	0.1	-
11118	486718.61	3239786.61	Геодезический метод	0.1	-
11119	486679.86	3239740.50	Геодезический метод	0.1	-
11120	486693.47	3239768.27	Геодезический метод	0.1	-
11121	486653.01	3239790.09	Геодезический метод	0.1	-
11122	486647.70	3239792.80	Геодезический метод	0.1	-
11123	486645.80	3239789.07	Геодезический метод	0.1	-
11124	486644.72	3239788.12	Геодезический метод	0.1	-
11125	486637.10	3239777.10	Геодезический метод	0.1	-
11126	486632.64	3239769.32	Геодезический метод	0.1	-
11127	486637.48	3239759.10	Геодезический метод	0.1	-
11128	486631.00	3239744.98	Геодезический метод	0.1	-
11129	486645.78	3239738.56	Геодезический метод	0.1	-
11130	486639.86	3239725.27	Геодезический метод	0.1	-
11131	486618.07	3239734.31	Геодезический метод	0.1	-
11132	486612.56	3239718.33	Геодезический метод	0.1	-
11133	486616.91	3239716.56	Геодезический метод	0.1	-
11134	486605.80	3239687.64	Геодезический метод	0.1	-
11135	486628.57	3239681.63	Геодезический метод	0.1	-

2. Сведения о характерных точках границ объекта					
Обозначение характерных точек границ	**Координаты, м**		**Метод определения координат характерной точки**	**Средняя квадратическая погрешность положения характерной точки (Mt), м**	**Описание обозначения точки на местности (при наличии)**
	X	**Y**			
1	**2**	**3**	**4**	**5**	**6**
11136	486630.05	3239681.27	Геодезический метод	0.1	-
11137	486590.55	3239634.27	Геодезический метод	0.1	-
11138	486583.61	3239636.46	Геодезический метод	0.1	-
11139	486581.06	3239629.89	Геодезический метод	0.1	-
11140	486569.57	3239634.15	Геодезический метод	0.1	-
11141	486565.04	3239618.13	Геодезический метод	0.1	-
11142	486567.26	3239607.35	Геодезический метод	0.1	-
11143	486567.21	3239606.51	Геодезический метод	0.1	-
11144	486549.12	3239584.98	Геодезический метод	0.1	-
11145	486538.30	3239571.38	Геодезический метод	0.1	-
11146	486507.63	3239570.61	Геодезический метод	0.1	-
11147	486507.42	3239532.96	Геодезический метод	0.1	-
11148	486427.66	3239433.44	Геодезический метод	0.1	-
11149	486403.97	3239433.03	Геодезический метод	0.1	-
11150	486404.01	3239404.35	Геодезический метод	0.1	-
11151	486404.42	3239404.35	Геодезический метод	0.1	-
11152	486296.97	3239269.69	Геодезический метод	0.1	-
11153	486304.96	3239262.94	Геодезический метод	0.1	-
11154	486319.98	3239258.48	Геодезический метод	0.1	-
11155	486337.93	3239256.79	Геодезический метод	0.1	-
11156	486338.46	3239241.29	Геодезический метод	0.1	-
11157	486333.58	3239225.89	Геодезический метод	0.1	-
11158	486325.39	3239215.46	Геодезический метод	0.1	-
11159	486322.78	3239212.13	Геодезический метод	0.1	-
11160	486321.14	3239208.55	Геодезический метод	0.1	-
11161	486313.90	3239192.73	Геодезический метод	0.1	-

2. Сведения о характерных точках границ объекта					
Обозначение характерных точек границ	**Координаты, м**		**Метод определения координат характерной точки**	**Средняя квадратическая погрешность положения характерной точки (Mt), м**	**Описание обозначения точки на местности (при наличии)**
	X	**Y**			
1	**2**	**3**	**4**	**5**	**6**
11162	486313.64	3239186.82	Геодезический метод	0.1	-
11163	486272.47	3239160.48	Геодезический метод	0.1	-
11164	486208.61	3239119.63	Геодезический метод	0.1	-
11165	486211.79	3239114.67	Геодезический метод	0.1	-
11166	486260.84	3239082.48	Геодезический метод	0.1	-
11167	486276.90	3239028.99	Геодезический метод	0.1	-
11168	486308.09	3239028.64	Геодезический метод	0.1	-
11169	486435.29	3239083.74	Геодезический метод	0.1	-
11170	486447.02	3239093.98	Геодезический метод	0.1	-
11171	486478.66	3239121.59	Геодезический метод	0.1	-
11172	486519.70	3239155.84	Геодезический метод	0.1	-
11173	486614.68	3239200.29	Геодезический метод	0.1	-
11174	486646.68	3239213.29	Геодезический метод	0.1	-
11175	486657.64	3239195.13	Геодезический метод	0.1	-
11176	486676.14	3239164.49	Геодезический метод	0.1	-
11177	486713.51	3239183.39	Геодезический метод	0.1	-
11178	486707.12	3239199.06	Геодезический метод	0.1	-
11179	486690.21	3239240.54	Геодезический метод	0.1	-
11180	486722.30	3239255.05	Геодезический метод	0.1	-
11181	486752.55	3239258.93	Геодезический метод	0.1	-
11182	486751.32	3239259.01	Геодезический метод	0.1	-
11183	486726.17	3239315.24	Геодезический метод	0.1	-
11184	486739.21	3239324.68	Геодезический метод	0.1	-
11185	486757.40	3239330.14	Геодезический метод	0.1	-
11186	486771.11	3239336.33	Геодезический метод	0.1	-
11187	486776.90	3239315.84	Геодезический метод	0.1	-

2. Сведения о характерных точках границ объекта					
Обозначение характерных точек границ	**Координаты, м**		**Метод определения координат характерной точки**	**Средняя квадратическая погрешность положения характерной точки (Mt), м**	**Описание обозначения точки на местности (при наличии)**
	X	**Y**			
1	**2**	**3**	**4**	**5**	**6**
11188	486784.64	3239277.18	Геодезический метод	0.1	-
11189	486787.06	3239256.72	Геодезический метод	0.1	-
11190	486790.91	3239227.82	Геодезический метод	0.1	-
11191	486864.79	3239200.73	Геодезический метод	0.1	-
11192	486861.55	3239148.27	Геодезический метод	0.1	-
11193	486834.68	3239173.46	Геодезический метод	0.1	-
11194	486814.66	3239184.83	Геодезический метод	0.1	-
11195	486788.96	3239190.26	Геодезический метод	0.1	-
11196	486798.50	3239164.82	Геодезический метод	0.1	-
11197	486812.33	3239125.64	Геодезический метод	0.1	-
11198	486820.40	3239100.29	Геодезический метод	0.1	-
11199	486846.77	3239110.61	Геодезический метод	0.1	-
11200	486886.71	3239074.34	Геодезический метод	0.1	-
11201	486924.96	3239135.63	Геодезический метод	0.1	-
11202	487043.88	3239254.37	Геодезический метод	0.1	-
11071	487057.40	3239240.51	Геодезический метод	0.1	-
11203	486585.82	3239248.05	Геодезический метод	0.1	-
11204	486579.21	3239258.67	Геодезический метод	0.1	-
11205	486574.69	3239272.97	Геодезический метод	0.1	-
11206	486604.04	3239284.07	Геодезический метод	0.1	-
11207	486586.95	3239333.80	Геодезический метод	0.1	-
11208	486572.84	3239330.55	Геодезический метод	0.1	-
11209	486568.24	3239328.24	Геодезический метод	0.1	-
11210	486566.76	3239327.51	Геодезический метод	0.1	-
11211	486566.60	3239327.43	Геодезический метод	0.1	-
11212	486566.47	3239327.36	Геодезический метод	0.1	-

2. Сведения о характерных точках границ объекта					
Обозначение характерных точек границ	**Координаты, м**		**Метод определения координат характерной точки**	**Средняя квадратическая погрешность положения характерной точки (Mt), м**	**Описание обозначения точки на местности (при наличии)**
	X	**Y**			
1	**2**	**3**	**4**	**5**	**6**
11213	486566.02	3239317.35	Геодезический метод	0.1	-
11214	486567.11	3239303.72	Геодезический метод	0.1	-
11215	486567.43	3239299.71	Геодезический метод	0.1	-
11216	486557.82	3239298.78	Геодезический метод	0.1	-
11217	486545.29	3239295.18	Геодезический метод	0.1	-
11218	486524.70	3239289.06	Геодезический метод	0.1	-
11219	486515.15	3239286.10	Геодезический метод	0.1	-
11220	486511.02	3239297.95	Геодезический метод	0.1	-
11221	486509.21	3239302.88	Геодезический метод	0.1	-
11222	486487.93	3239287.12	Геодезический метод	0.1	-
11223	486467.71	3239275.35	Геодезический метод	0.1	-
11224	486465.49	3239273.91	Геодезический метод	0.1	-
11225	486453.89	3239266.39	Геодезический метод	0.1	-
11226	486447.24	3239262.70	Геодезический метод	0.1	-
11227	486446.99	3239262.55	Геодезический метод	0.1	-
11228	486446.12	3239261.69	Геодезический метод	0.1	-
11229	486439.31	3239254.88	Геодезический метод	0.1	-
11230	486430.35	3239243.11	Геодезический метод	0.1	-
11231	486421.14	3239232.62	Геодезический метод	0.1	-
11232	486463.99	3239221.81	Геодезический метод	0.1	-
11233	486464.68	3239221.64	Геодезический метод	0.1	-
11234	486476.55	3239221.65	Геодезический метод	0.1	-
11235	486485.95	3239224.78	Геодезический метод	0.1	-
11236	486517.31	3239235.24	Геодезический метод	0.1	-
11237	486520.89	3239236.43	Геодезический метод	0.1	-
11238	486524.61	3239237.67	Геодезический метод	0.1	-

2. Сведения о характерных точках границ объекта					
Обозначение характерных точек границ	**Координаты, м**		**Метод определения координат характерной точки**	**Средняя квадратическая погрешность положения характерной точки (Mt), м**	**Описание обозначения точки на местности (при наличии)**
	X	**Y**			
1	**2**	**3**	**4**	**5**	**6**
11239	486538.60	3239242.33	Геодезический метод	0.1	-
11240	486547.90	3239245.43	Геодезический метод	0.1	-
11241	486563.86	3239250.75	Геодезический метод	0.1	-
11203	486585.82	3239248.05	Геодезический метод	0.1	-
11242	495864.21	3268030.92	Геодезический метод	0.1	-
11243	495872.27	3268037.36	Геодезический метод	0.1	-
11244	495869.74	3268062.49	Геодезический метод	0.1	-
11245	495855.22	3268085.31	Геодезический метод	0.1	-
11246	495851.07	3268112.97	Геодезический метод	0.1	-
11247	495877.07	3268129.59	Геодезический метод	0.1	-
11248	495902.59	3268134.46	Геодезический метод	0.1	-
11249	495904.04	3268135.79	Геодезический метод	0.1	-
11250	495903.49	3268136.50	Геодезический метод	0.1	-
11251	495904.64	3268136.34	Геодезический метод	0.1	-
11252	495889.81	3268151.15	Геодезический метод	0.1	-
11253	495895.85	3268157.88	Геодезический метод	0.1	-
11254	495889.02	3268164.90	Геодезический метод	0.1	-
11255	495839.76	3268199.18	Геодезический метод	0.1	-
11256	495833.19	3268203.75	Геодезический метод	0.1	-
11257	495805.32	3268222.38	Геодезический метод	0.1	-
11258	495794.50	3268229.62	Геодезический метод	0.1	-
11259	495786.09	3268235.24	Геодезический метод	0.1	-
11260	495785.17	3268236.95	Геодезический метод	0.1	-
11261	495784.03	3268240.70	Геодезический метод	0.1	-
11262	495783.82	3268247.21	Геодезический метод	0.1	-
11263	495785.40	3268249.45	Геодезический метод	0.1	-

2. Сведения о характерных точках границ объекта					
Обозначение характерных точек границ	**Координаты, м**		**Метод определения координат характерной точки**	**Средняя квадратическая погрешность положения характерной точки (Mt), м**	**Описание обозначения точки на местности (при наличии)**
	X	**Y**			
1	**2**	**3**	**4**	**5**	**6**
11264	495784.82	3268249.65	Геодезический метод	0.1	-
11265	495787.94	3268257.25	Геодезический метод	0.1	-
11266	495796.72	3268271.62	Геодезический метод	0.1	-
11267	495805.58	3268286.14	Геодезический метод	0.1	-
11268	495816.65	3268301.69	Геодезический метод	0.1	-
11269	495818.67	3268302.86	Геодезический метод	0.1	-
11270	495810.31	3268343.25	Геодезический метод	0.1	-
11271	495804.23	3268359.66	Геодезический метод	0.1	-
11272	495762.11	3268404.00	Геодезический метод	0.1	-
11273	495858.45	3268447.88	Геодезический метод	0.1	-
11274	495836.31	3268511.53	Геодезический метод	0.1	-
11275	495812.35	3268566.67	Геодезический метод	0.1	-
11276	495737.90	3268558.52	Геодезический метод	0.1	-
11277	495736.64	3268651.93	Геодезический метод	0.1	-
11278	495740.05	3268676.02	Геодезический метод	0.1	-
11279	495715.27	3268689.98	Геодезический метод	0.1	-
11280	495705.57	3268695.45	Геодезический метод	0.1	-
11281	495717.97	3268708.96	Геодезический метод	0.1	-
11282	495707.18	3268740.63	Геодезический метод	0.1	-
11283	495685.29	3268781.00	Геодезический метод	0.1	-
11284	495644.70	3268802.26	Геодезический метод	0.1	-
11285	495644.56	3268818.26	Геодезический метод	0.1	-
11286	495648.37	3268826.98	Геодезический метод	0.1	-
11287	495651.91	3268827.29	Геодезический метод	0.1	-
11288	495657.56	3268822.77	Геодезический метод	0.1	-
11289	495661.23	3268822.49	Геодезический метод	0.1	-

2. Сведения о характерных точках границ объекта					
Обозначение характерных точек границ	**Координаты, м**		**Метод определения координат характерной точки**	**Средняя квадратическая погрешность положения характерной точки (Mt), м**	**Описание обозначения точки на местности (при наличии)**
	X	**Y**			
1	**2**	**3**	**4**	**5**	**6**
11290	495660.13	3268852.78	Геодезический метод	0.1	-
11291	495654.93	3268857.99	Геодезический метод	0.1	-
11292	495647.63	3268857.38	Геодезический метод	0.1	-
11293	495639.14	3268868.47	Геодезический метод	0.1	-
11294	495635.82	3268878.46	Геодезический метод	0.1	-
11295	495631.42	3268881.90	Геодезический метод	0.1	-
11296	495610.40	3268873.23	Геодезический метод	0.1	-
11297	495589.45	3268874.57	Геодезический метод	0.1	-
11298	495569.44	3268824.07	Геодезический метод	0.1	-
11299	495478.49	3268733.52	Геодезический метод	0.1	-
11300	495443.02	3268684.99	Геодезический метод	0.1	-
11301	495330.75	3268462.60	Геодезический метод	0.1	-
11302	495298.02	3268352.31	Геодезический метод	0.1	-
11303	495264.17	3268401.32	Геодезический метод	0.1	-
11304	495230.31	3268450.32	Геодезический метод	0.1	-
11305	495196.65	3268425.20	Геодезический метод	0.1	-
11306	495230.52	3268376.20	Геодезический метод	0.1	-
11307	495264.36	3268327.19	Геодезический метод	0.1	-
11308	495277.15	3268306.79	Геодезический метод	0.1	-
11309	495266.66	3268281.86	Геодезический метод	0.1	-
11310	495238.27	3268296.21	Геодезический метод	0.1	-
11311	495233.55	3268283.10	Геодезический метод	0.1	-
11312	495237.11	3268267.35	Геодезический метод	0.1	-
11313	495229.49	3268246.07	Геодезический метод	0.1	-
11314	495247.23	3268209.68	Геодезический метод	0.1	-
11315	495267.53	3268202.42	Геодезический метод	0.1	-

2. Сведения о характерных точках границ объекта					
Обозначение характерных точек границ	**Координаты, м**		**Метод определения координат характерной точки**	**Средняя квадратическая погрешность положения характерной точки (Mt), м**	**Описание обозначения точки на местности (при наличии)**
	X	**Y**			
1	**2**	**3**	**4**	**5**	**6**
11316	495298.78	3268176.29	Геодезический метод	0.1	-
11317	495309.38	3268174.42	Геодезический метод	0.1	-
11318	495314.94	3268172.39	Геодезический метод	0.1	-
11319	495325.92	3268163.87	Геодезический метод	0.1	-
11320	495332.36	3268164.64	Геодезический метод	0.1	-
11321	495340.76	3268172.68	Геодезический метод	0.1	-
11322	495347.59	3268173.39	Геодезический метод	0.1	-
11323	495353.39	3268172.85	Геодезический метод	0.1	-
11324	495365.75	3268168.92	Геодезический метод	0.1	-
11325	495376.79	3268179.48	Геодезический метод	0.1	-
11326	495399.13	3268167.44	Геодезический метод	0.1	-
11327	495428.32	3268129.74	Геодезический метод	0.1	-
11328	495463.64	3268085.60	Геодезический метод	0.1	-
11329	495476.20	3268095.45	Геодезический метод	0.1	-
11330	495469.86	3268116.22	Геодезический метод	0.1	-
11331	495465.02	3268122.85	Геодезический метод	0.1	-
11332	495470.71	3268141.28	Геодезический метод	0.1	-
11333	495491.09	3268127.80	Геодезический метод	0.1	-
11334	495520.60	3268115.88	Геодезический метод	0.1	-
11335	495547.22	3268093.60	Геодезический метод	0.1	-
11336	495566.58	3268065.47	Геодезический метод	0.1	-
11337	495567.85	3268061.20	Геодезический метод	0.1	-
11338	495559.71	3268045.98	Геодезический метод	0.1	-
11339	495563.41	3268035.80	Геодезический метод	0.1	-
11340	495557.64	3268024.88	Геодезический метод	0.1	-
11341	495558.61	3268013.57	Геодезический метод	0.1	-

2. Сведения о характерных точках границ объекта					
Обозначение характерных точек границ	**Координаты, м**		**Метод определения координат характерной точки**	**Средняя квадратическая погрешность положения характерной точки (Mt), м**	**Описание обозначения точки на местности (при наличии)**
	X	**Y**			
1	**2**	**3**	**4**	**5**	**6**
11342	495610.45	3267987.31	Геодезический метод	0.1	-
11343	495625.72	3267963.31	Геодезический метод	0.1	-
11344	495673.25	3267970.60	Геодезический метод	0.1	-
11345	495693.32	3267985.62	Геодезический метод	0.1	-
11346	495710.45	3267962.18	Геодезический метод	0.1	-
11347	495676.70	3267922.93	Геодезический метод	0.1	-
11348	495692.52	3267927.00	Геодезический метод	0.1	-
11349	495725.05	3267947.57	Геодезический метод	0.1	-
11350	495742.32	3267965.50	Геодезический метод	0.1	-
11351	495742.95	3267994.95	Геодезический метод	0.1	-
11352	495727.51	3268041.28	Геодезический метод	0.1	-
11353	495718.52	3268065.72	Геодезический метод	0.1	-
11354	495722.66	3268074.72	Геодезический метод	0.1	-
11355	495744.56	3268075.63	Геодезический метод	0.1	-
11356	495771.54	3268071.48	Геодезический метод	0.1	-
11357	495795.06	3268068.25	Геодезический метод	0.1	-
11358	495817.88	3268051.20	Геодезический метод	0.1	-
11359	495845.54	3268029.30	Геодезический метод	0.1	-
11242	495864.21	3268030.92	Геодезический метод	0.1	-
11360	495653.71	3268448.73	Геодезический метод	0.1	-
11361	495656.92	3268481.24	Геодезический метод	0.1	-
11362	495666.64	3268482.51	Геодезический метод	0.1	-
11363	495714.50	3268488.75	Геодезический метод	0.1	-
11364	495732.80	3268492.63	Геодезический метод	0.1	-
11365	495717.12	3268530.14	Геодезический метод	0.1	-
11366	495672.49	3268530.41	Геодезический метод	0.1	-

2. Сведения о характерных точках границ объекта					
Обозначение характерных точек границ	**Координаты, м**		**Метод определения координат характерной точки**	**Средняя квадратическая погрешность положения характерной точки (Mt), м**	**Описание обозначения точки на местности (при наличии)**
	X	**Y**			
1	**2**	**3**	**4**	**5**	**6**
11367	495663.01	3268530.47	Геодезический метод	0.1	-
11368	495663.39	3268533.57	Геодезический метод	0.1	-
11369	495655.95	3268532.70	Геодезический метод	0.1	-
11370	495653.45	3268531.83	Геодезический метод	0.1	-
11371	495644.97	3268528.90	Геодезический метод	0.1	-
11372	495628.64	3268520.85	Геодезический метод	0.1	-
11373	495618.22	3268514.73	Геодезический метод	0.1	-
11374	495600.63	3268500.91	Геодезический метод	0.1	-
11375	495564.93	3268467.43	Геодезический метод	0.1	-
11376	495541.53	3268445.28	Геодезический метод	0.1	-
11377	495535.73	3268438.79	Геодезический метод	0.1	-
11378	495531.71	3268431.10	Геодезический метод	0.1	-
11379	495526.09	3268424.94	Геодезический метод	0.1	-
11380	495521.04	3268414.85	Геодезический метод	0.1	-
11381	495515.54	3268407.91	Геодезический метод	0.1	-
11382	495510.56	3268399.84	Геодезический метод	0.1	-
11383	495509.17	3268394.75	Геодезический метод	0.1	-
11384	495497.72	3268382.77	Геодезический метод	0.1	-
11385	495477.11	3268364.11	Геодезический метод	0.1	-
11386	495462.80	3268356.74	Геодезический метод	0.1	-
11387	495450.74	3268350.53	Геодезический метод	0.1	-
11388	495441.78	3268343.75	Геодезический метод	0.1	-
11389	495419.14	3268326.62	Геодезический метод	0.1	-
11390	495377.24	3268313.49	Геодезический метод	0.1	-
11391	495355.30	3268340.19	Геодезический метод	0.1	-
11392	495341.05	3268349.87	Геодезический метод	0.1	-

2. Сведения о характерных точках границ объекта					
Обозначение характерных точек границ	**Координаты, м**		**Метод определения координат характерной точки**	**Средняя квадратическая погрешность положения характерной точки (Mt), м**	**Описание обозначения точки на местности (при наличии)**
	X	**Y**			
1	**2**	**3**	**4**	**5**	**6**
11393	495300.17	3268349.29	Геодезический метод	0.1	-
11394	495341.26	3268291.49	Геодезический метод	0.1	-
11395	495361.62	3268291.50	Геодезический метод	0.1	-
11396	495367.66	3268278.66	Геодезический метод	0.1	-
11397	495408.77	3268297.01	Геодезический метод	0.1	-
11398	495407.24	3268299.10	Геодезический метод	0.1	-
11399	495428.78	3268315.38	Геодезический метод	0.1	-
11400	495430.16	3268316.01	Геодезический метод	0.1	-
11401	495454.27	3268340.51	Геодезический метод	0.1	-
11402	495482.09	3268355.41	Геодезический метод	0.1	-
11403	495480.39	3268356.99	Геодезический метод	0.1	-
11404	495486.92	3268361.82	Геодезический метод	0.1	-
11405	495488.77	3268362.92	Геодезический метод	0.1	-
11406	495500.52	3268369.91	Геодезический метод	0.1	-
11407	495506.53	3268375.51	Геодезический метод	0.1	-
11408	495509.23	3268376.87	Геодезический метод	0.1	-
11409	495516.89	3268387.61	Геодезический метод	0.1	-
11410	495551.41	3268440.11	Геодезический метод	0.1	-
11411	495581.44	3268466.10	Геодезический метод	0.1	-
11412	495586.33	3268470.33	Геодезический метод	0.1	-
11413	495596.27	3268481.83	Геодезический метод	0.1	-
11414	495599.99	3268486.12	Геодезический метод	0.1	-
11415	495617.55	3268502.06	Геодезический метод	0.1	-
11416	495623.04	3268505.08	Геодезический метод	0.1	-
11417	495636.19	3268486.44	Геодезический метод	0.1	-
11418	495624.95	3268476.17	Геодезический метод	0.1	-

2. Сведения о характерных точках границ объекта					
Обозначение характерных точек границ	**Координаты, м**		**Метод определения координат характерной точки**	**Средняя квадратическая погрешность положения характерной точки (Mt), м**	**Описание обозначения точки на местности (при наличии)**
	X	**Y**			
1	**2**	**3**	**4**	**5**	**6**
11419	495615.71	3268464.33	Геодезический метод	0.1	-
11420	495623.72	3268456.93	Геодезический метод	0.1	-
11421	495643.70	3268451.47	Геодезический метод	0.1	-
11360	495653.71	3268448.73	Геодезический метод	0.1	-
11422	496020.08	3223401.24	Геодезический метод	0.1	-
11423	496028.29	3223405.94	Геодезический метод	0.1	-
11424	496034.24	3223414.25	Геодезический метод	0.1	-
11425	496025.65	3223419.44	Геодезический метод	0.1	-
11426	496004.62	3223420.65	Геодезический метод	0.1	-
11427	495998.94	3223420.26	Геодезический метод	0.1	-
11428	495994.60	3223419.96	Геодезический метод	0.1	-
11429	495986.30	3223419.34	Геодезический метод	0.1	-
11430	495976.41	3223416.85	Геодезический метод	0.1	-
11431	495972.28	3223413.70	Геодезический метод	0.1	-
11432	495954.12	3223400.61	Геодезический метод	0.1	-
11433	495948.08	3223394.23	Геодезический метод	0.1	-
11434	495912.51	3223445.48	Геодезический метод	0.1	-
11435	495893.48	3223457.67	Геодезический метод	0.1	-
11436	495885.80	3223455.27	Геодезический метод	0.1	-
11437	495877.57	3223451.02	Геодезический метод	0.1	-
11438	495871.25	3223443.82	Геодезический метод	0.1	-
11439	495864.79	3223418.32	Геодезический метод	0.1	-
11440	495863.77	3223408.75	Геодезический метод	0.1	-
11441	495916.25	3223359.11	Геодезический метод	0.1	-
11442	495953.94	3223382.08	Геодезический метод	0.1	-
11443	495980.41	3223391.65	Геодезический метод	0.1	-

2. Сведения о характерных точках границ объекта

Обозначение характерных точек границ	Координаты, м		Метод определения координат характерной точки	Средняя квадратическая погрешность положения характерной точки (Mt), м	Описание обозначения точки на местности (при наличии)
	X	Y			
1	2	3	4	5	6
11444	496001.63	3223397.28	Геодезический метод	0.1	-
11422	496020.08	3223401.24	Геодезический метод	0.1	-

3. Сведения о характерных точках части (частей) границы объекта

Обозначение характерных точек части границы	Координаты, м		Метод определения координат характерной точки	Средняя квадратическая погрешность положения характерной точки (Mt), м	Описание обозначения точки на местности (при наличии)
	X	Y			
1	2	3	4	5	6
-	-	-	-	-	-

Раздел 3

Сведения о местоположении измененных (уточненных) границ объекта

1. Система координат -

2. Сведения о характерных точках границ объекта

Обозначение характерных точек границ	Существующие координаты, м		Измененные (уточненные) координаты, м		Метод определения координат характерной точки	Средняя квадратическая погрешность положения характерной точки (Mt), м	Описание обозначения точки на местности (при наличии)
	X	Y	X	Y			
1	2	3	4	5	6	7	8
-	-	-	-	-	-	-	


3. Сведения о характерных точках части (частей) границы объекта

Обозначение характерных точек части границы	Существующие координаты, м		Измененные (уточненные) координаты, м		Метод определения координат характерной точки	Средняя квадратическая погрешность положения характерной точки (Mt), м	Описание обозначения точки на местности (при наличии)
	X	Y	X	Y			
1	2	3	4	5	6	7	8
-	-	-	-	-	-	-	

Раздел 4

План границ объекта

Масштаб 1:130 000

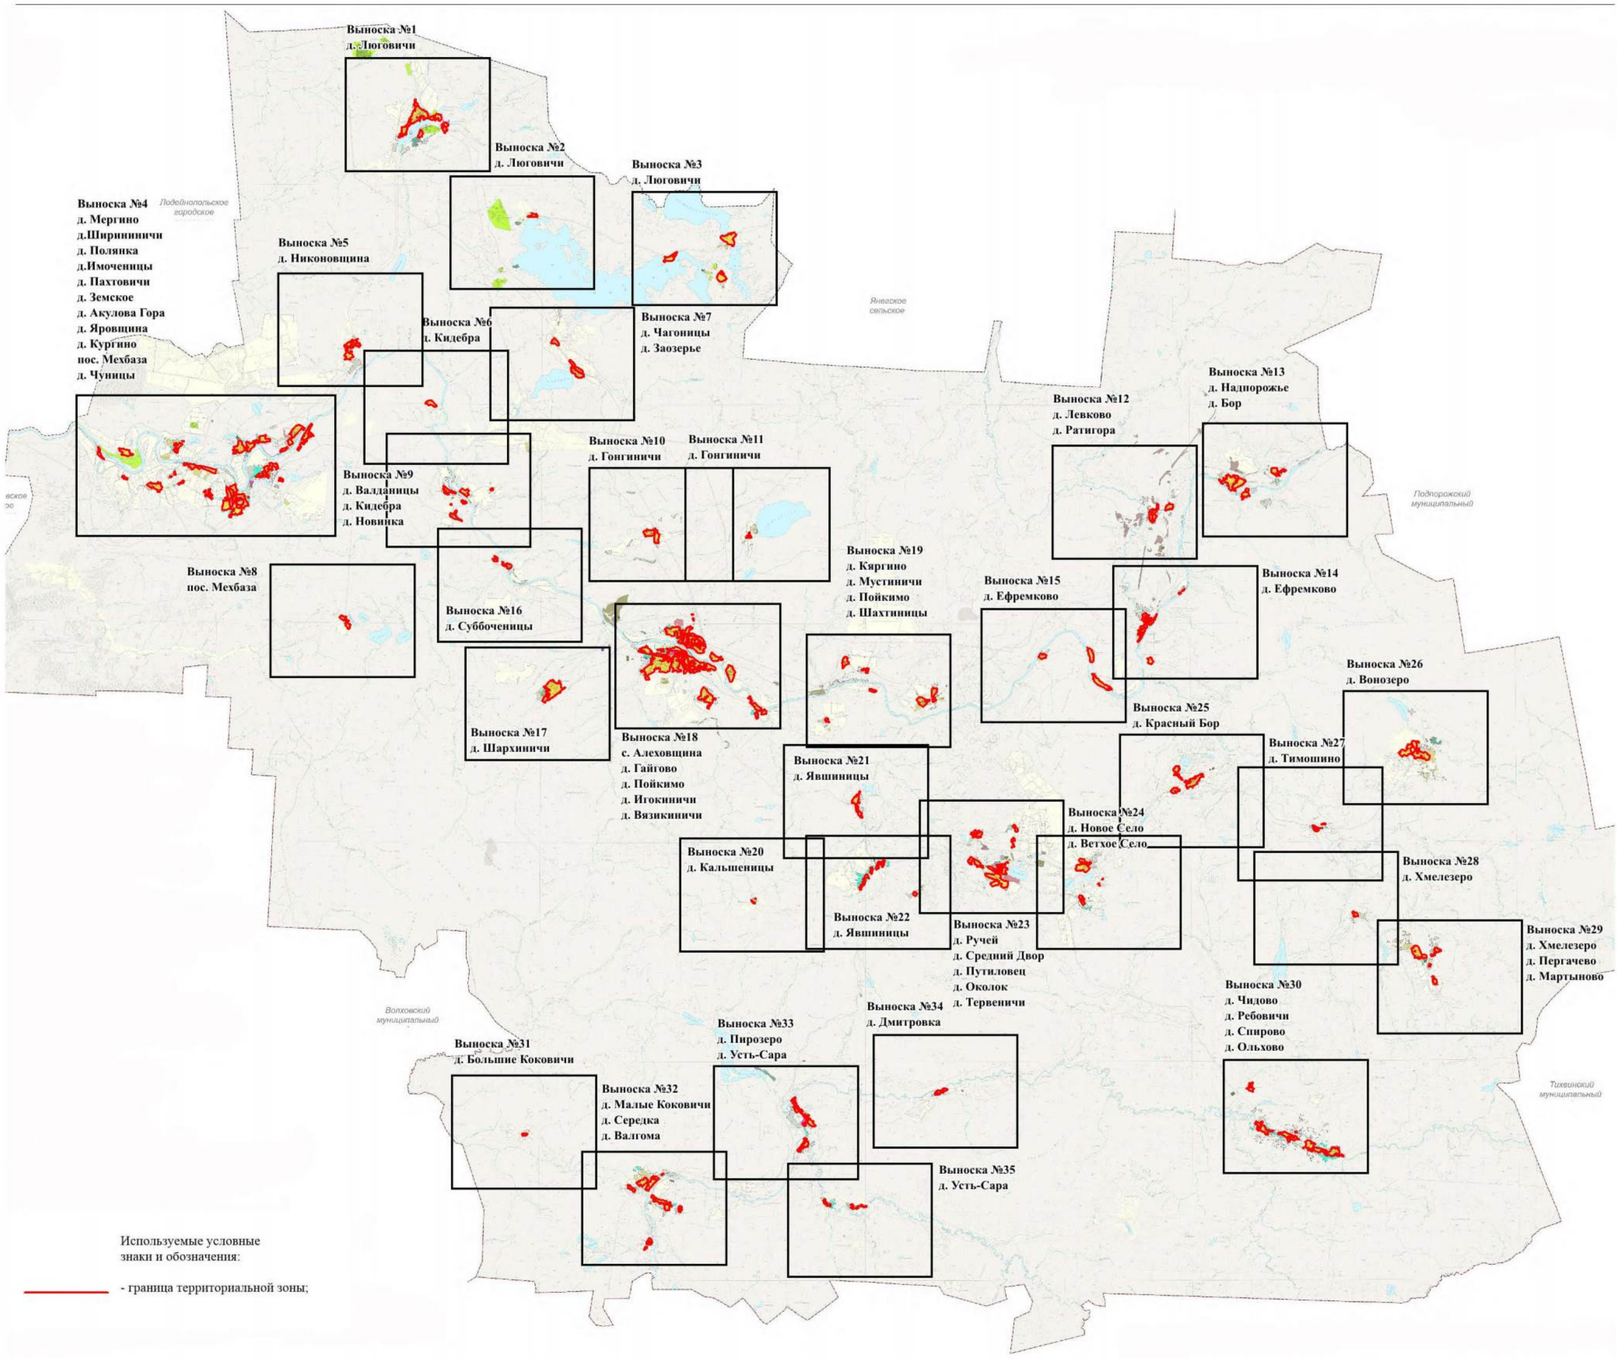


Раздел 4

План границ объекта

Масштаб 1:5 000

Выноска №1
дер. Люговичи

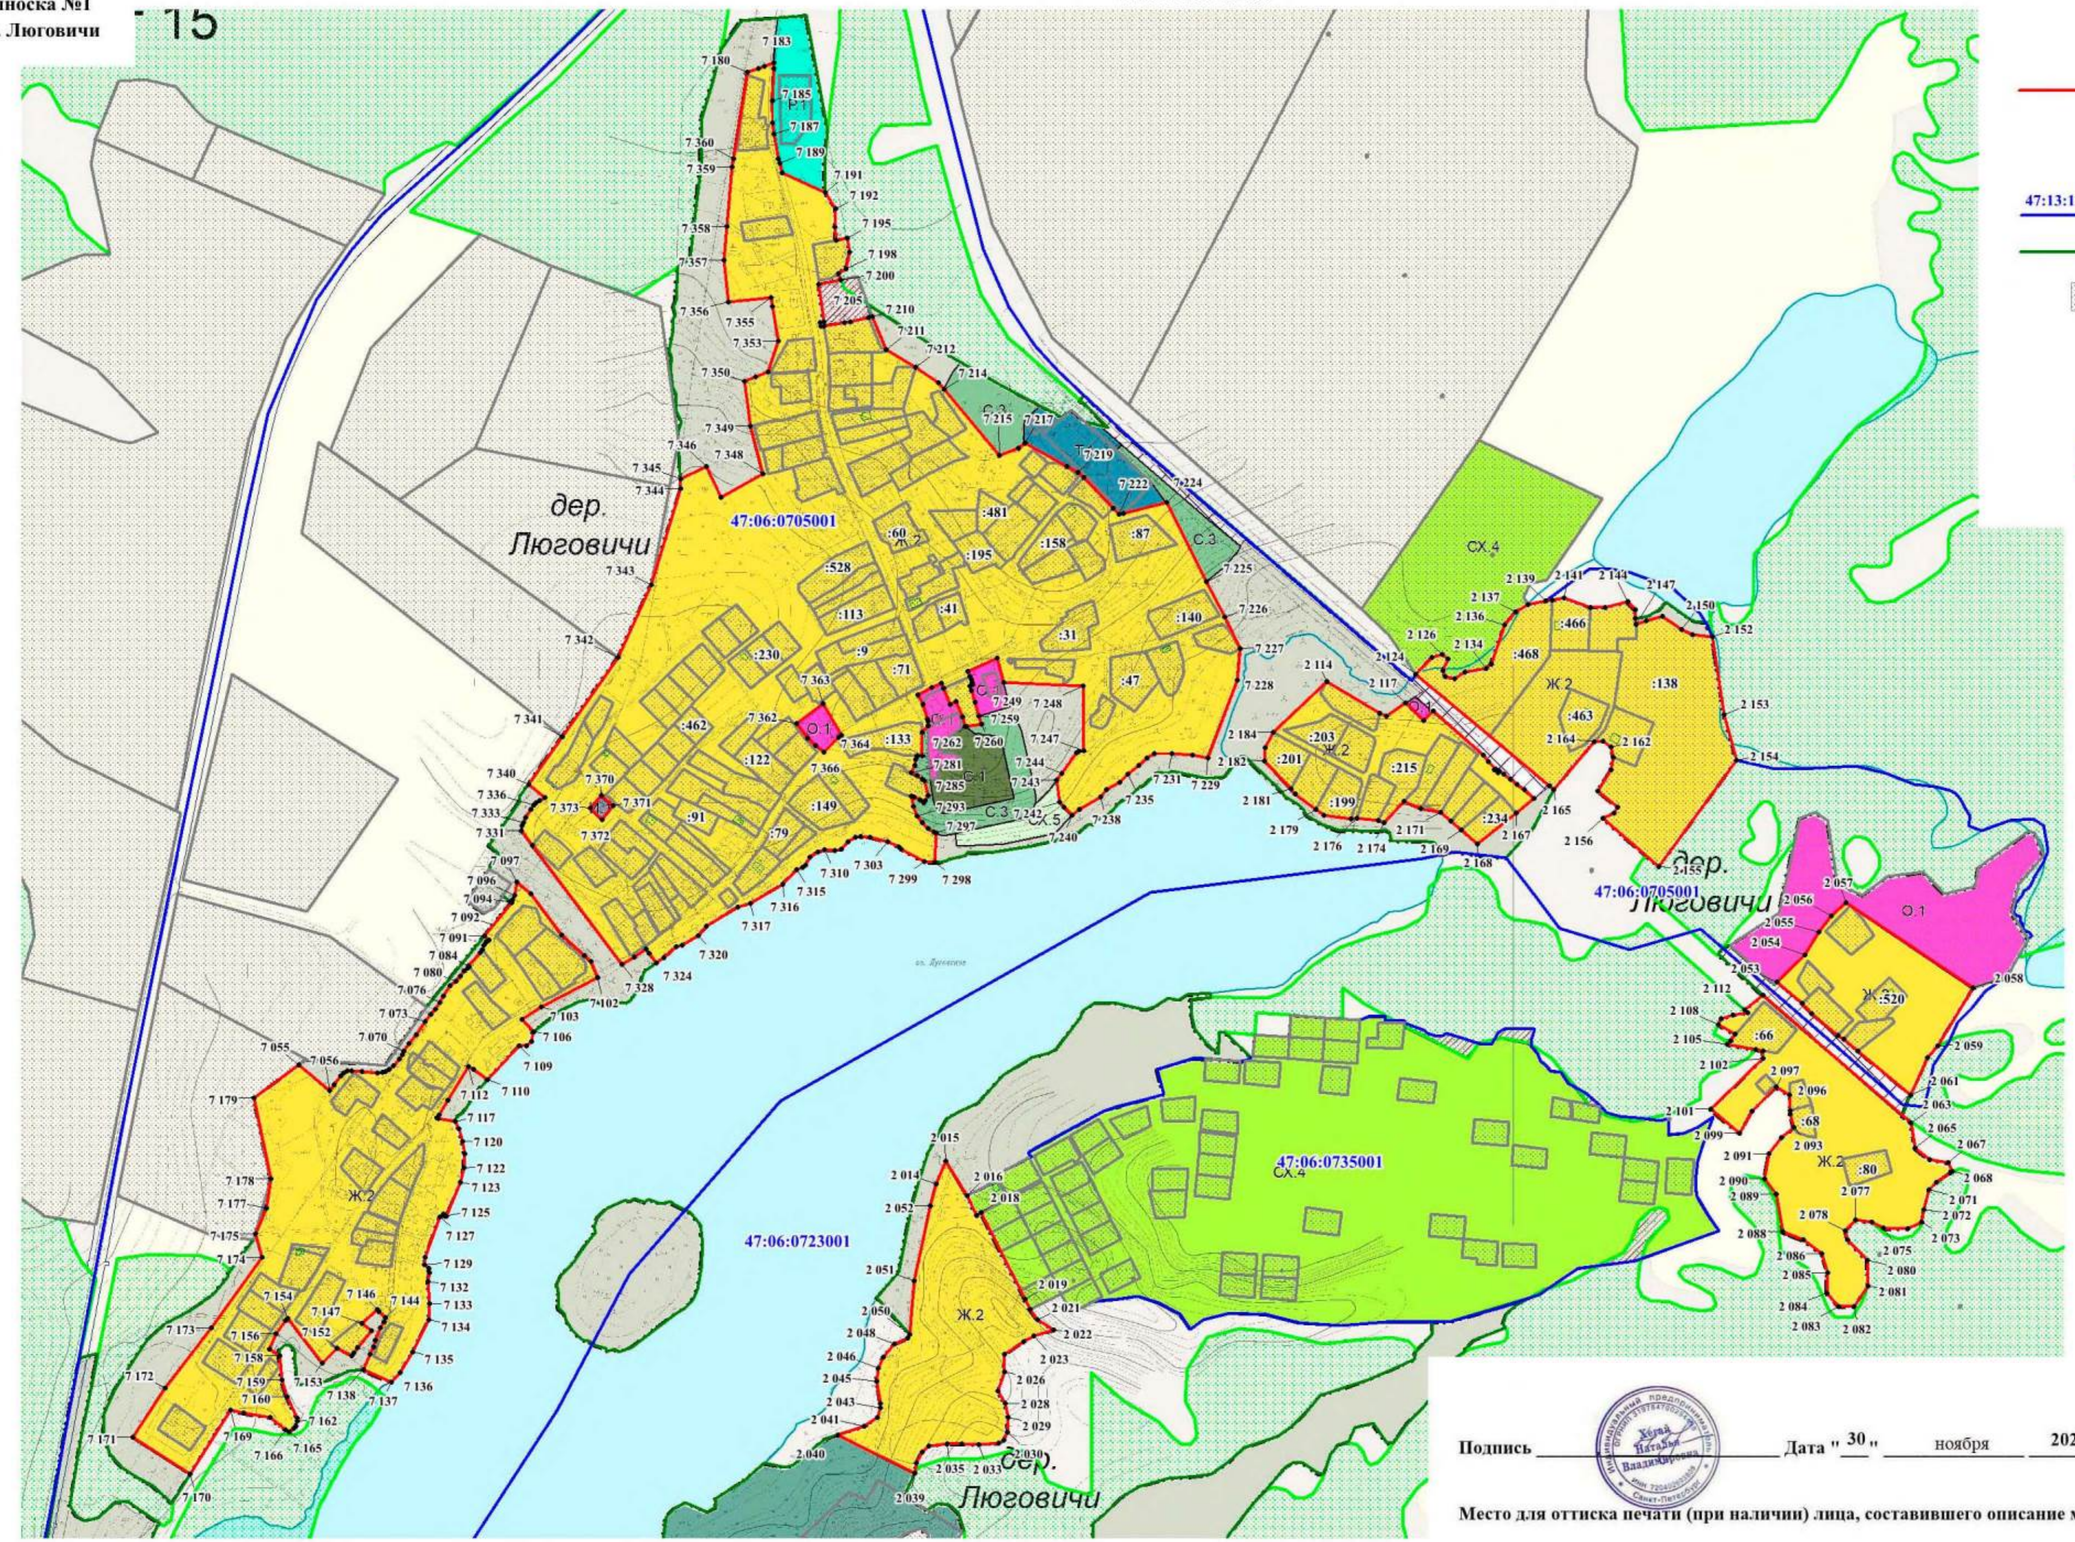

Используемые условные знаки и обозначения:

- граница территориальной зоны;
- 3543 — обозначение характерных точек границы территориальной зоны;
- 47:13:1200003 — граница и номер кадастрового квартала;
- граница населенного пункта;
- :40 — граница и номер земельного участка, сведения о котором содержатся в ЕГРН;
- объекты капитального строительства, сведения о которых содержатся в ЕГРН;
- земли лесного фонда, сведения о которых содержатся в ЕГРН

Подпись _____ **Дата "** 30 **"** ноября **2021 г.**


Место для оттиска печати (при наличии) лица, составившего описание местоположения границ объекта

Раздел 4

План границ объекта

Выноска №2
дер. Люговичи

Масштаб 1:5 000

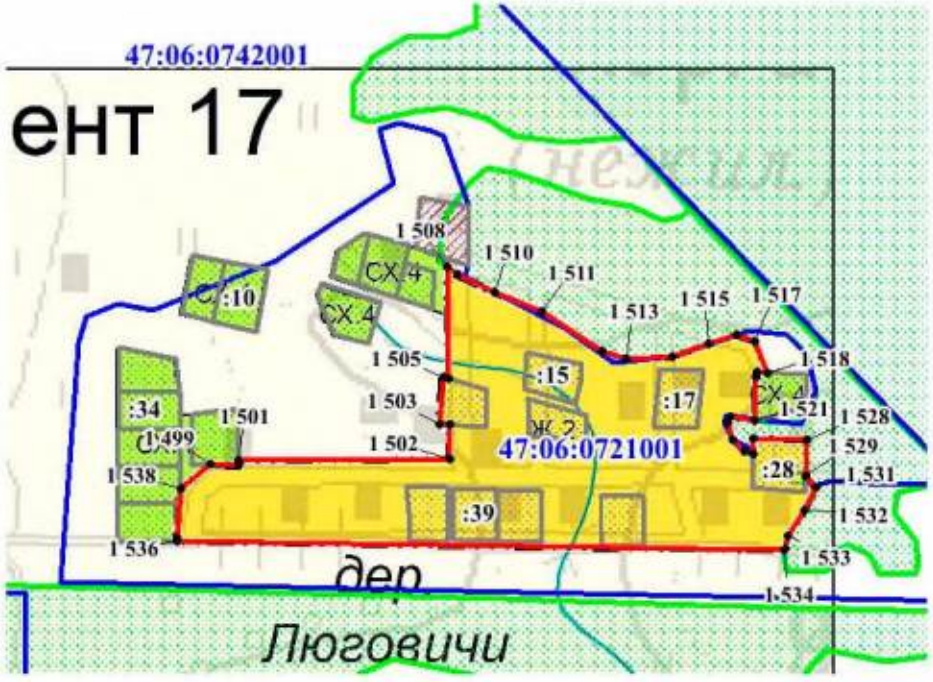

Используемые условные знаки и обозначения:

- граница территориальной зоны;
- 3543 - обозначение характерных точек границы территориальной зоны;
- 47:13:1200003 - граница и номер кадастрового квартала;
- граница населенного пункта;
- :40 - граница и номер земельного участка, сведения о котором содержатся в ЕГРН;
- объекты капитального строительства, сведения о которых содержатся в ЕГРН;
- земли лесного фонда, сведения о которых содержатся в ЕГРН

Подпись _____ **Дата "** 30 **"** ноября **2021** **г.**

Место для оттиска печати (при наличии) лица, составившего описание местоположения границ объекта

Раздел 4

План границ объекта

Масштаб 1:5 000

Выноска №3
дер. Люговичи

Используемые условные знаки и обозначения:

- граница территориальной зоны;
- 3543 — обозначение характерных точек границы территориальной зоны;
- 47:13:1200003 — граница и номер кадастрового квартала;
- граница населенного пункта;
- :40 — граница и номер земельного участка, сведения о котором содержатся в ЕГРН;
- объекты капитального строительства, сведения о которых содержатся в ЕГРН;
- земли лесного фонда, сведения о которых содержатся в ЕГРН

Фрагмент 18

Фрагмент 19

Подпись _____ Дата "30" ноября 2021 г.

Место для оттиска печати (при наличии) лица, составившего описание местоположения границ объекта

Раздел 4


План границ объекта

Масштаб 1:5 000

Выноска №4
д. Мергино
д.Ширинячи
д. Полянка
д.Имоченицы
д. Пахтовичи
д. Земское
д. Акулова Гора
д. Яровщина
д. Кургино
пос. Мехбаза
д. Чунницы

Используемые условные знаки и обозначения:

- граница территориальной зоны;
- 3543 — обозначение характерных точек границы территориальной зоны;
- 47:13:1200003 — граница и номер кадастрового квартала;
- граница населенного пункта;
- :40 — граница и номер земельного участка, сведения о котором содержатся в ЕГРН;
- объекты капитального строительства, сведения о которых содержатся в ЕГРН;
- земли лесного фонда, сведения о которых, содержатся в ЕГРН

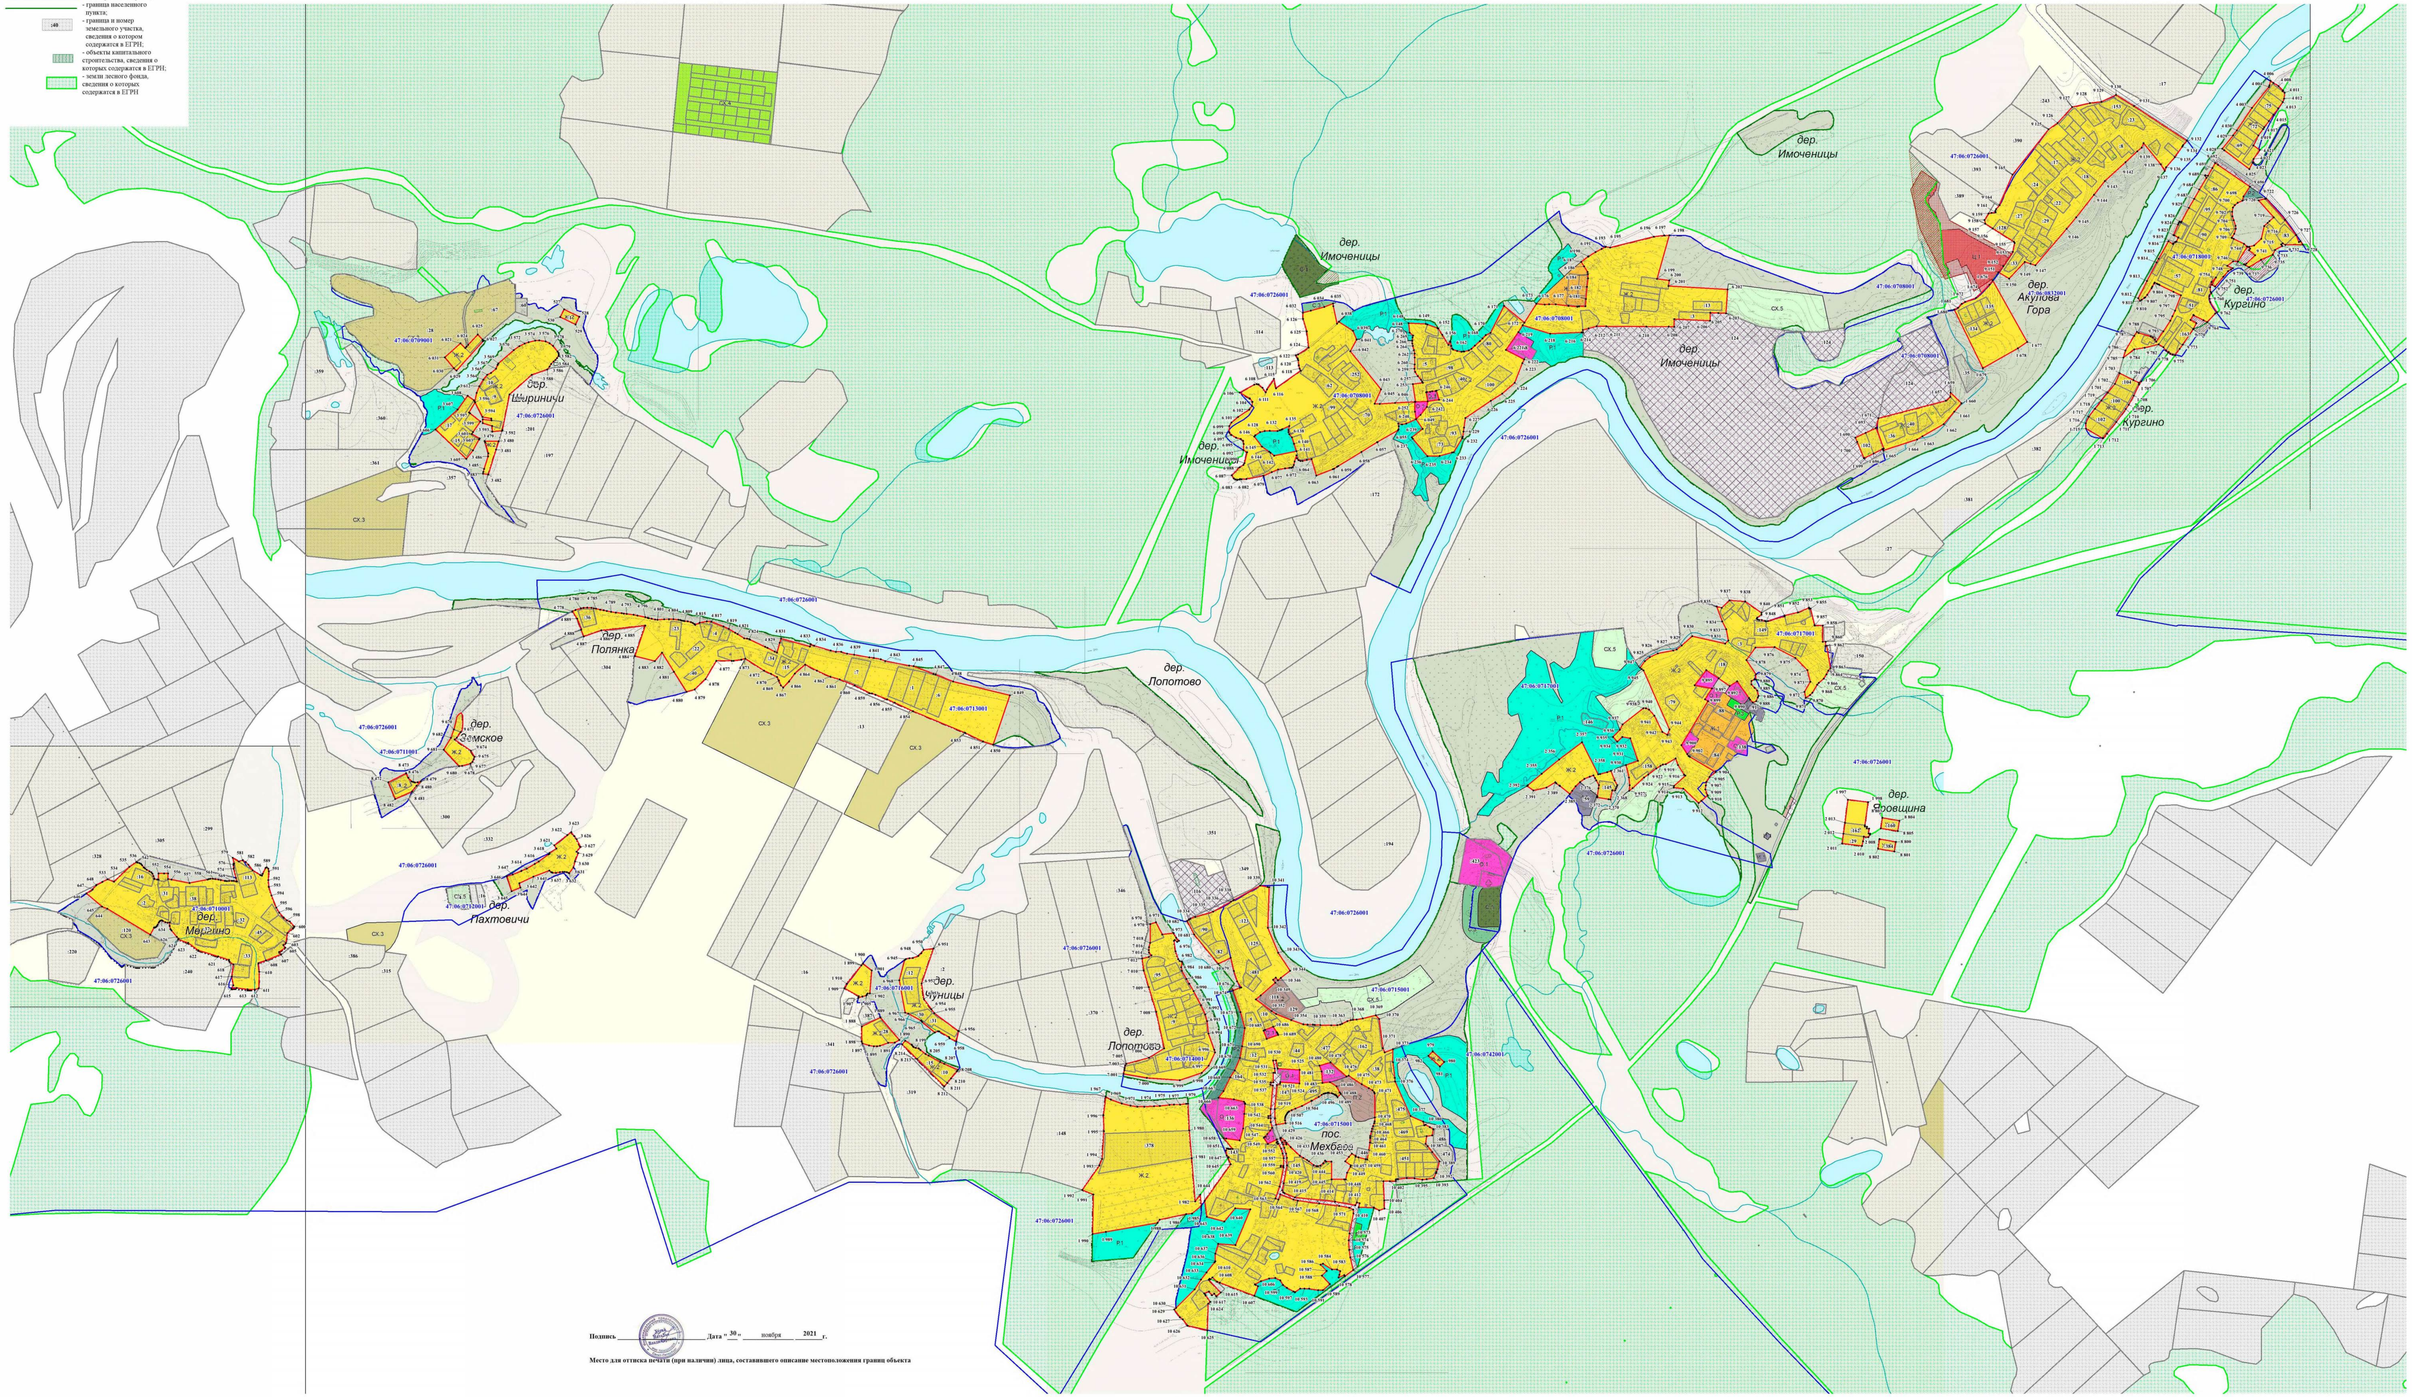

Подпись _____ Дата "30" ____ ноября ____ 2021 г.


Место для оттиска печати (при наличии) лица, составившего описание местоположения границ объекта

Раздел 4

План границ объекта

Масштаб 1:5 000

Выноска №5
дер. Никоновщина

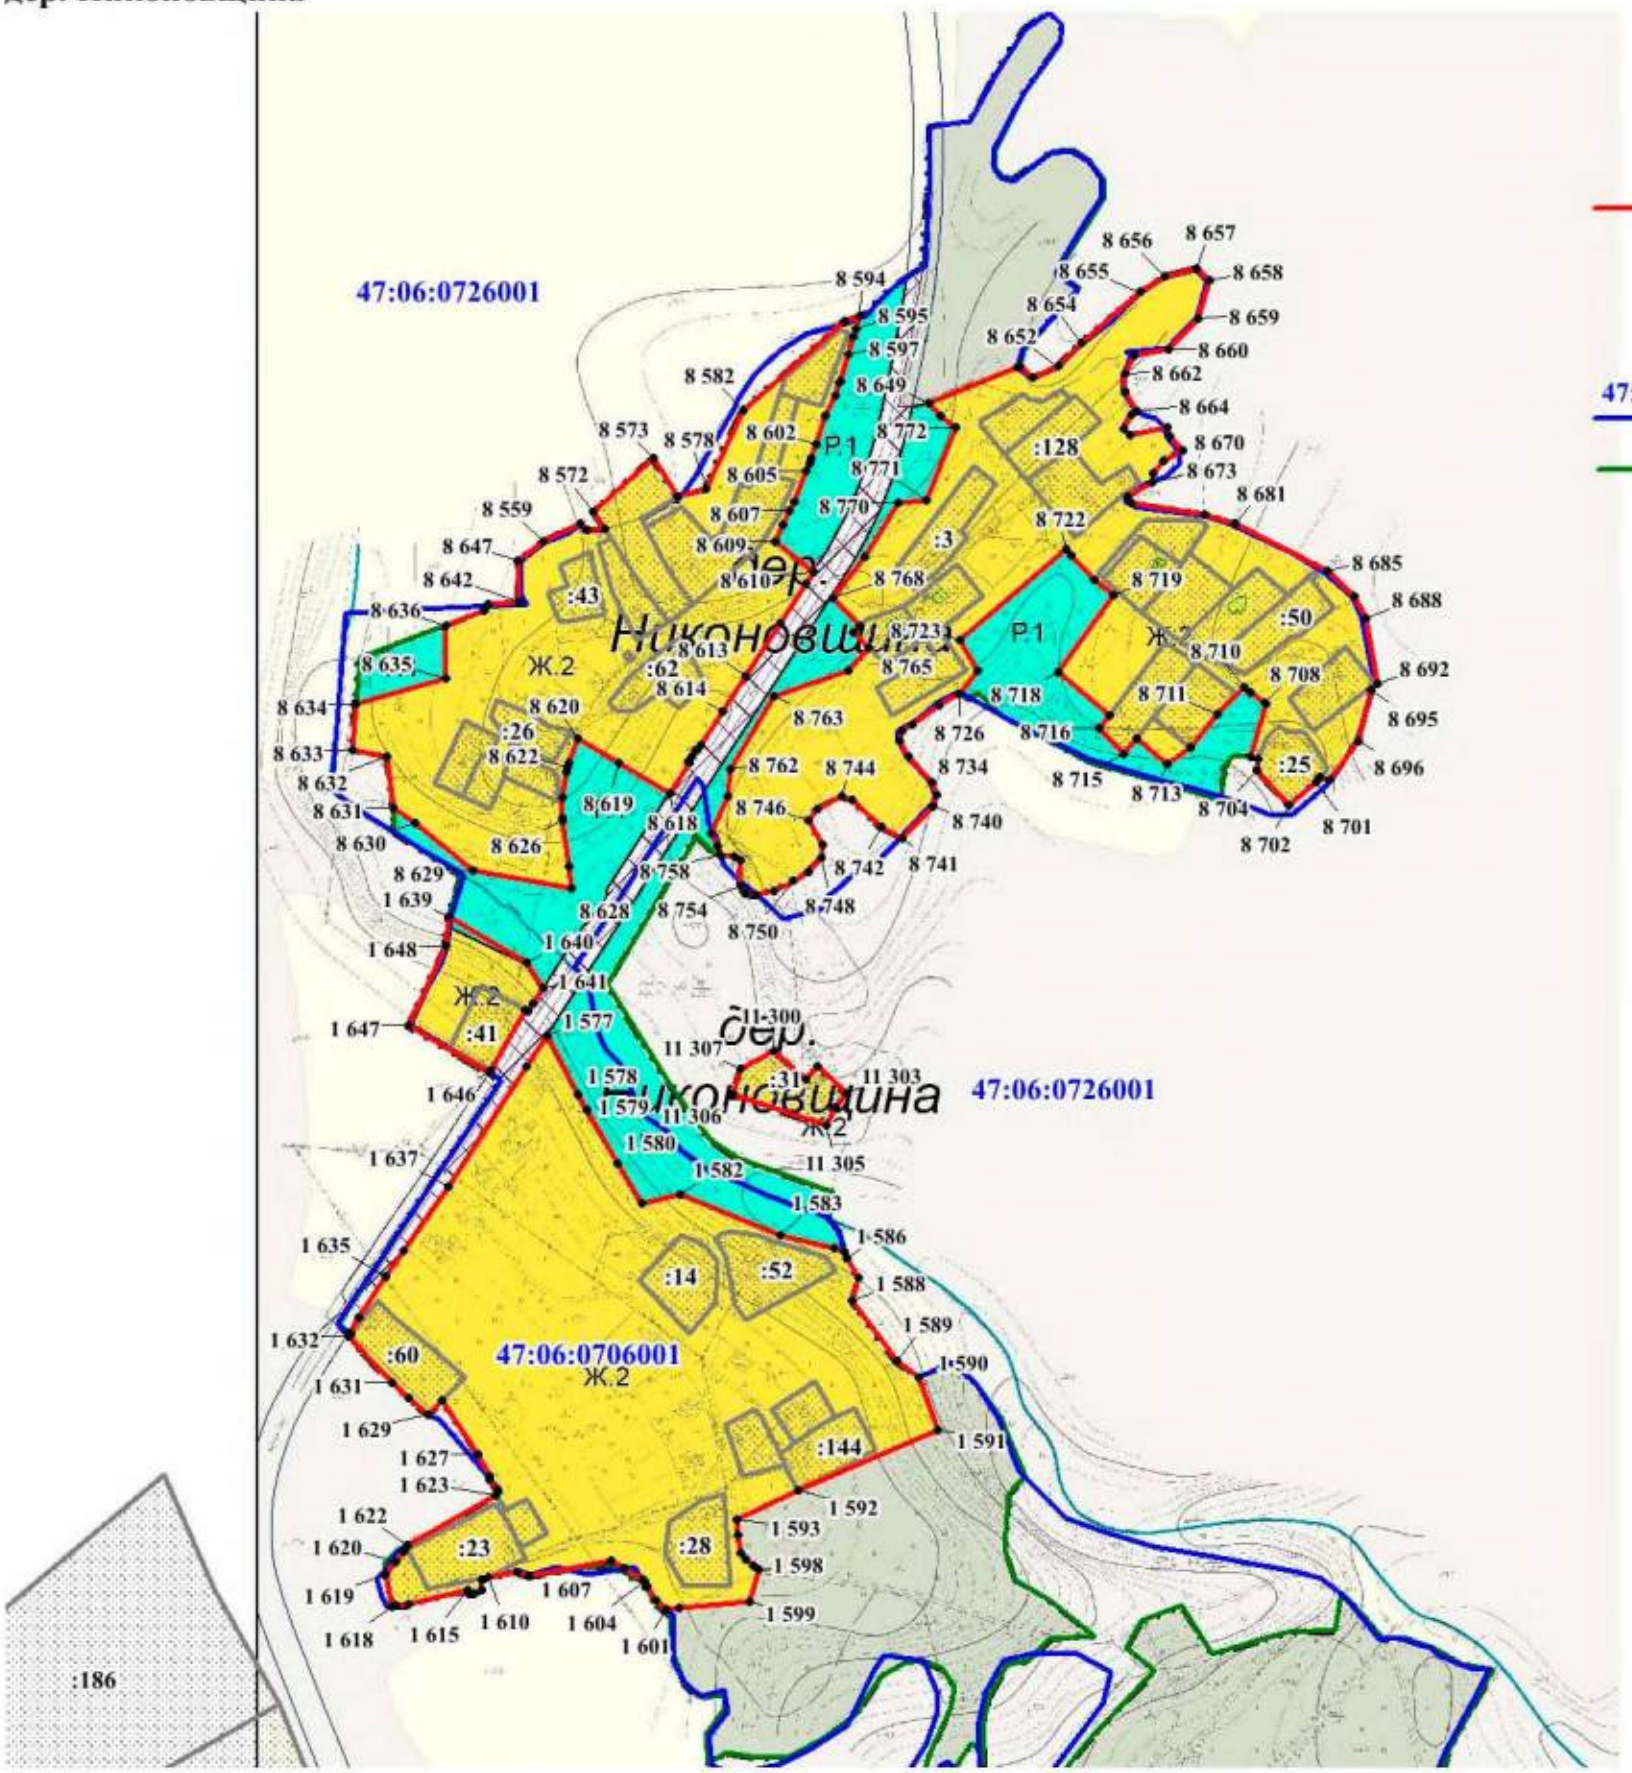

Используемые условные знаки и обозначения:

- граница территориальной зоны;
- 3543 - обозначение характерных точек границы территориальной зоны;
- 47:13:1200003 - граница и номер кадастрового квартала;
- граница населенного пункта;
- :40 - граница и номер земельного участка, сведения о котором содержатся в ЕГРН;
- объекты капитального строительства, сведения о которых содержатся в ЕГРН;
- земли лесного фонда, сведения о которых содержатся в ЕГРН

Подпись _____ **Дата "** 30 **"** ноября **2021 г.**

Место для оттиска печати (при наличии) лица, составившего описание местоположения границ объекта

Раздел 4

План границ объекта

Выноска №6
дер. Кидебра

Масштаб 1:5 000



Используемые условные знаки и обозначения:

- граница территориальной зоны;
- 3543 - обозначение характерных точек границы территориальной зоны;
- 47:13:1200003 - граница и номер кадастрового квартала;
- граница населенного пункта;
- :40 - граница и номер земельного участка, сведения о котором содержатся в ЕГРН;
- объекты капитального строительства, сведения о которых содержатся в ЕГРН;
- земли лесного фонда, сведения о которых содержатся в ЕГРН

Подпись _____ **Дата** "30" ноября 2021 г.


Место для оттиска печати (при наличии) лица, составившего описание местоположения границ объекта

Раздел 4

План границ объекта

Масштаб 1:5 000

Выноска №7
дер. Чагоницы
дер. Заозерье

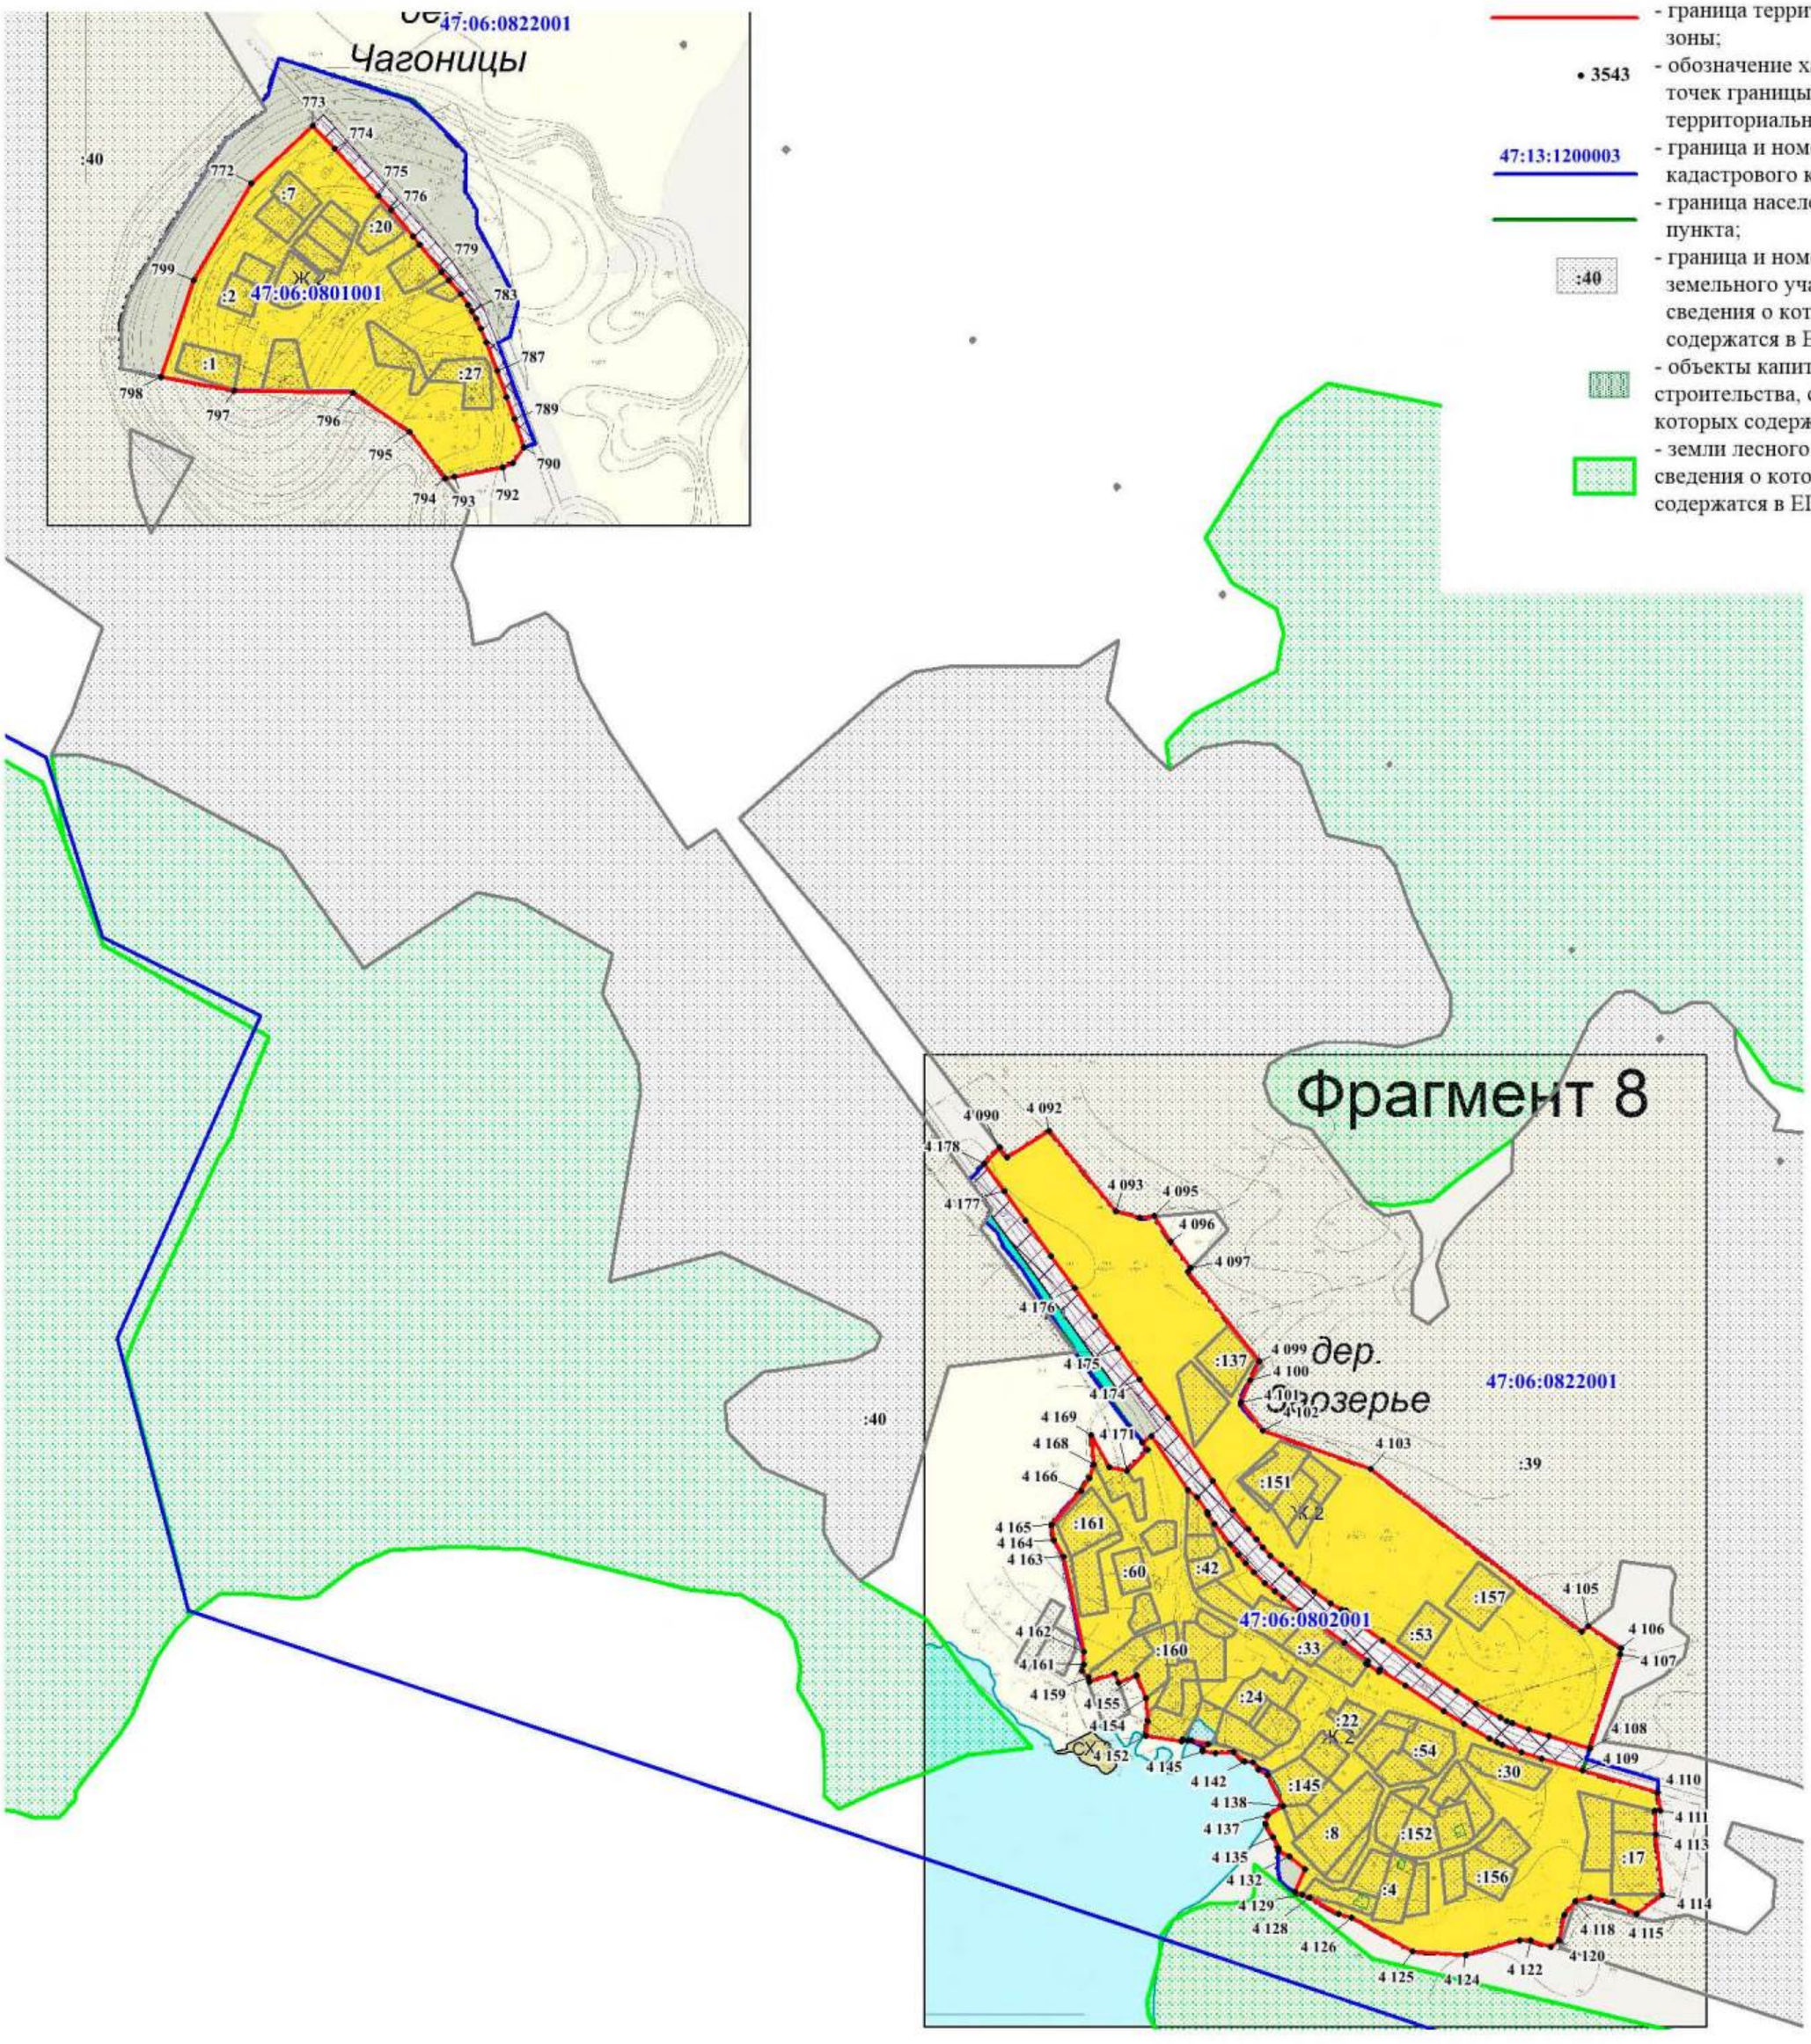

Используемые условные знаки и обозначения:

- граница территориальной зоны;
- 3543 - обозначение характерных точек границы территориальной зоны;
- 47:13:1200003 - граница и номер кадастрового квартала;
- граница населенного пункта;
- :40 - граница и номер земельного участка, сведения о котором содержатся в ЕГРН;
- объекты капитального строительства, сведения о которых содержатся в ЕГРН;
- земли лесного фонда, сведения о которых содержатся в ЕГРН

Подпись _____ **Дата** "30" _____ноября_____ **2021** _____**г.**


Место для оттиска печати (при наличии) лица, составившего описание местоположения границ объекта

Раздел 4

План границ объекта

Масштаб 1:5 000

Выноска №8
пос. Мехбаза

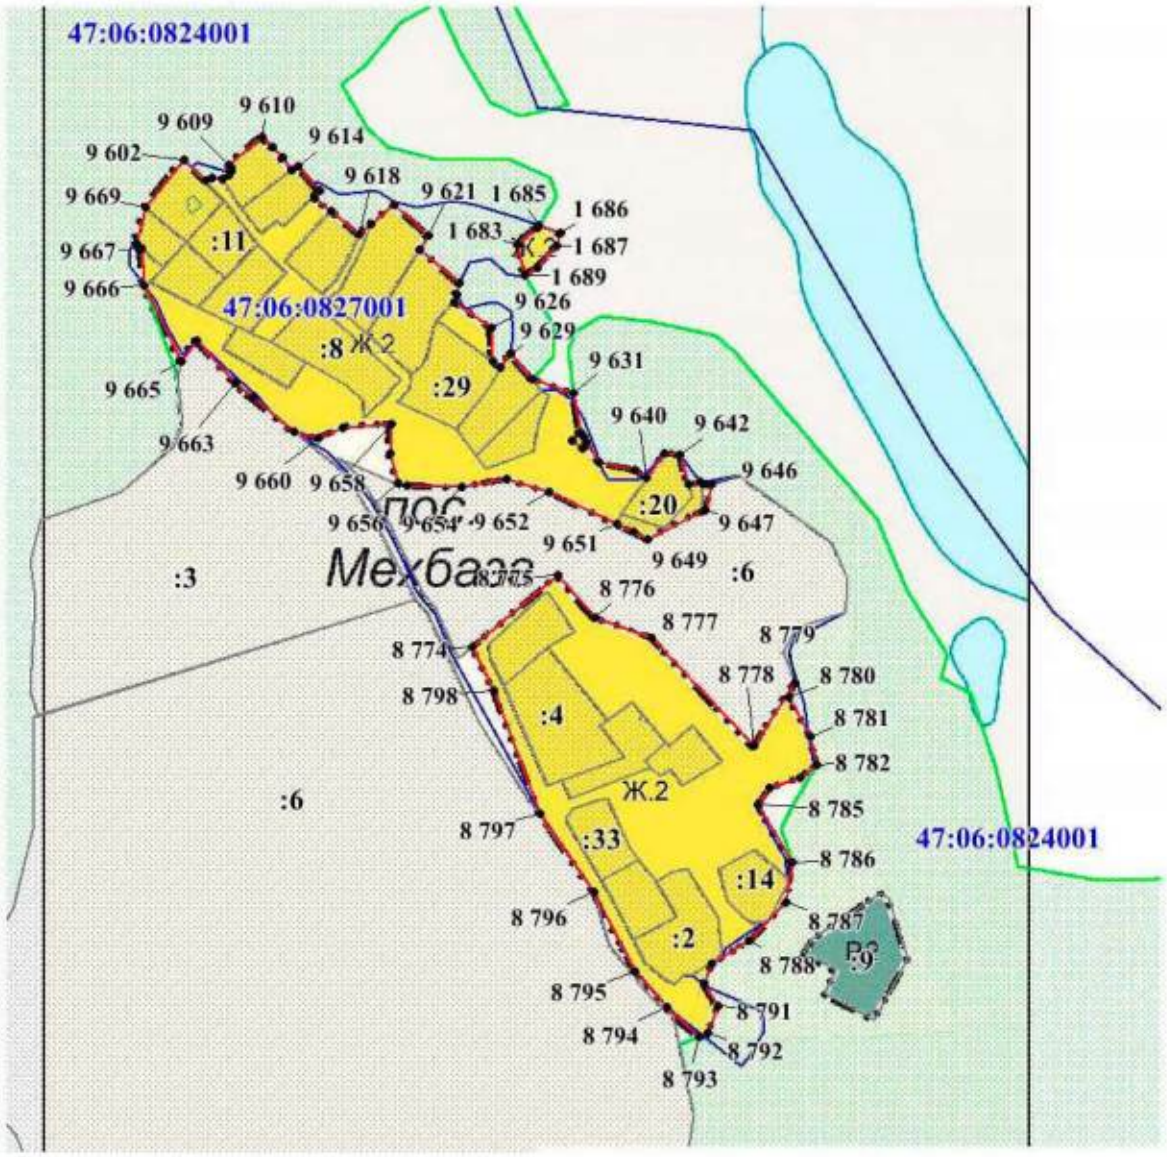

Используемые условные знаки и обозначения:

- граница территориальной зоны;
- 3543 - обозначение характерных точек границы территориальной зоны;
- 47:13:1200003 - граница и номер кадастрового квартала;
- граница населенного пункта;
- :40 - граница и номер земельного участка, сведения о котором содержатся в ЕГРН;
- объекты капитального строительства, сведения о которых содержатся в ЕГРН;
- земли лесного фонда, сведения о которых содержатся в ЕГРН

Подпись _____ **Дата "** 30 **"** ноября **2021 г.**

Индивидуальный предприниматель Хегай Наталья Владимировна


Место для оттиска печати (при наличии) лица, составившего описание местоположения границ объекта

Раздел 4

План границ объекта

Масштаб 1:5 000

Выноска №9
дер. Валданицы
дер. Кидебра
дер. Новинка

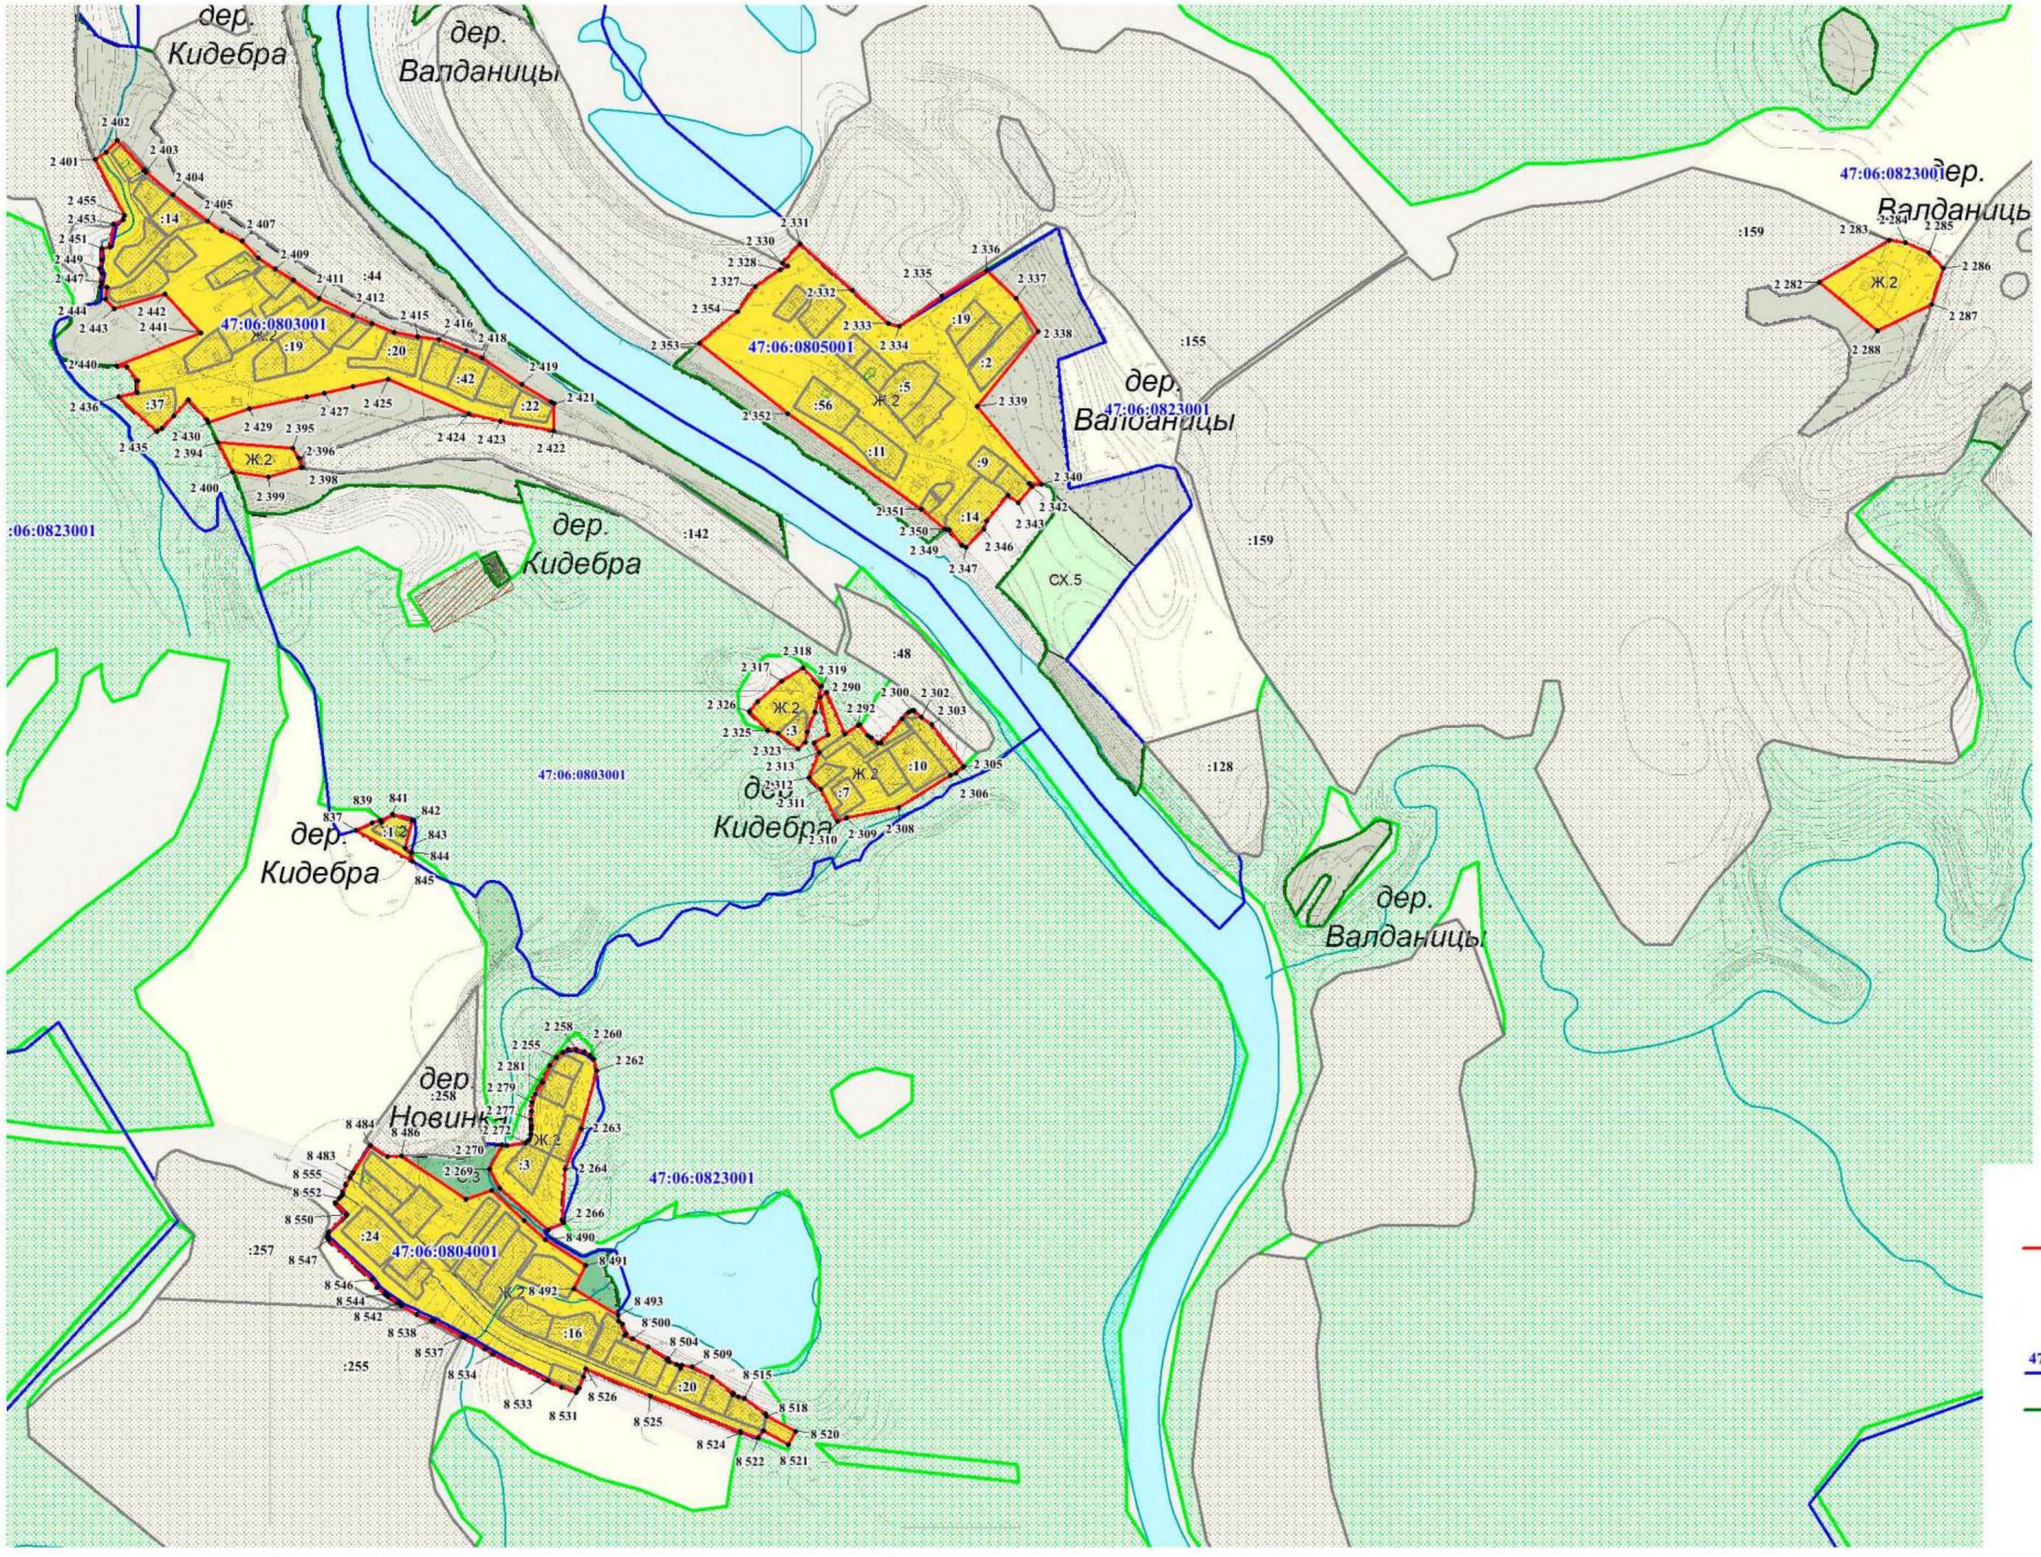

Используемые условные знаки и обозначения:

- граница территориальной зоны;
- 3543 - обозначение характерных точек границы территориальной зоны;
- 47:13:1200003 - граница и номер кадастрового квартала;
- граница населенного пункта;
- :40 - граница и номер земельного участка, сведения о котором содержатся в ЕГРН;
- объекты капитального строительства, сведения о которых содержатся в ЕГРН;
- земли лесного фонда, сведения о которых содержатся в ЕГРН

Подпись _____ **Дата** "30" ноября 2021 **г.**


Место для оттиска печати (при наличии) лица, составившего описание местоположения границ объекта

Раздел 4

План границ объекта

Масштаб 1:5 000

Выноска №10
дер. Гонгиничи

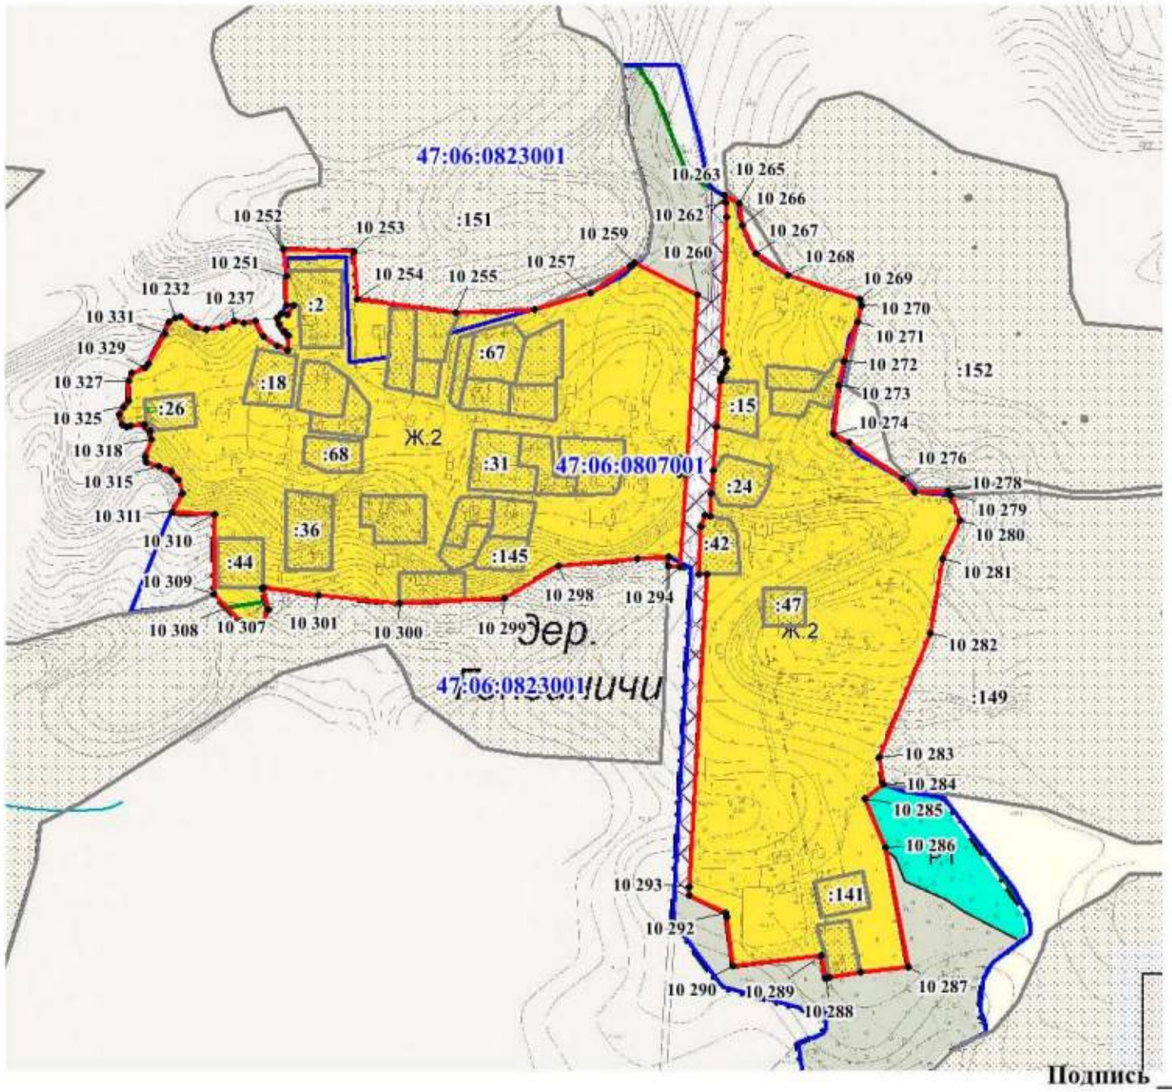

Используемые условные знаки и обозначения:

- граница территориальной зоны;
- 3543 - обозначение характерных точек границы территориальной зоны;
- 47:13:1200003 - граница и номер кадастрового квартала;
- граница населенного пункта;
- :40 - граница и номер земельного участка, сведения о котором содержатся в ЕГРН;
- объекты капитального строительства, сведения о которых содержатся в ЕГРН;
- земли лесного фонда, сведения о которых содержатся в ЕГРН

Подпись _____ **Дата** "30" ноября 2021 г.

Индивидуальный предприниматель Хёгай Наталья Владимировна


Место для оттиска печати (при наличии) лица, составившего описание местоположения границ объекта

Раздел 4

План границ объекта

Выноска №11
дер. Гонгиничи

Масштаб 1:5 000

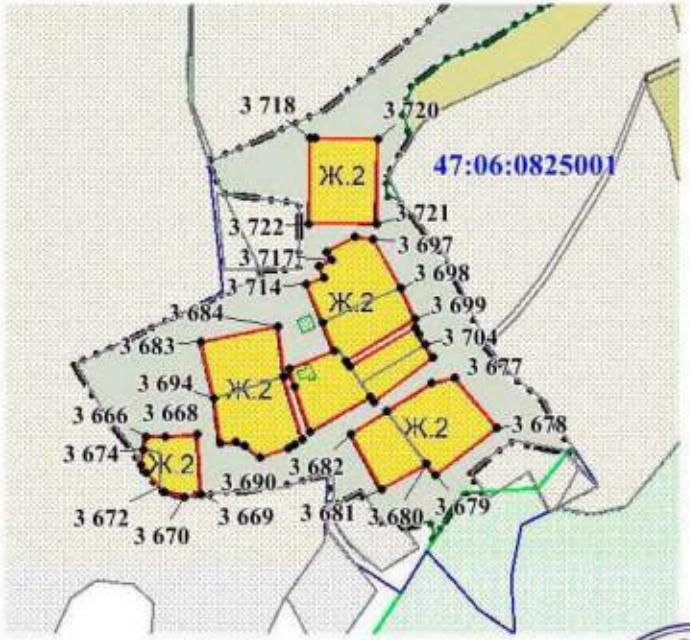

Используемые условные знаки и обозначения:

- граница территориальной зоны;
- 3543 - обозначение характерных точек границы территориальной зоны;
- 47:13:1200003 - граница и номер кадастрового квартала;
- граница населенного пункта;
- :40 - граница и номер земельного участка, сведения о котором содержатся в ЕГРН;
- объекты капитального строительства, сведения о которых содержатся в ЕГРН;
- земли лесного фонда, сведения о которых содержатся в ЕГРН

Подпись _____ **Дата** "30" ноября 2021 **г.**


Место для оттиска печати (при наличии) лица, составившего описание местоположения границ объекта

Раздел 4

План границ объекта

Масштаб 1:5 000

Выноска №12
дер. Ратигора
дер. Левково

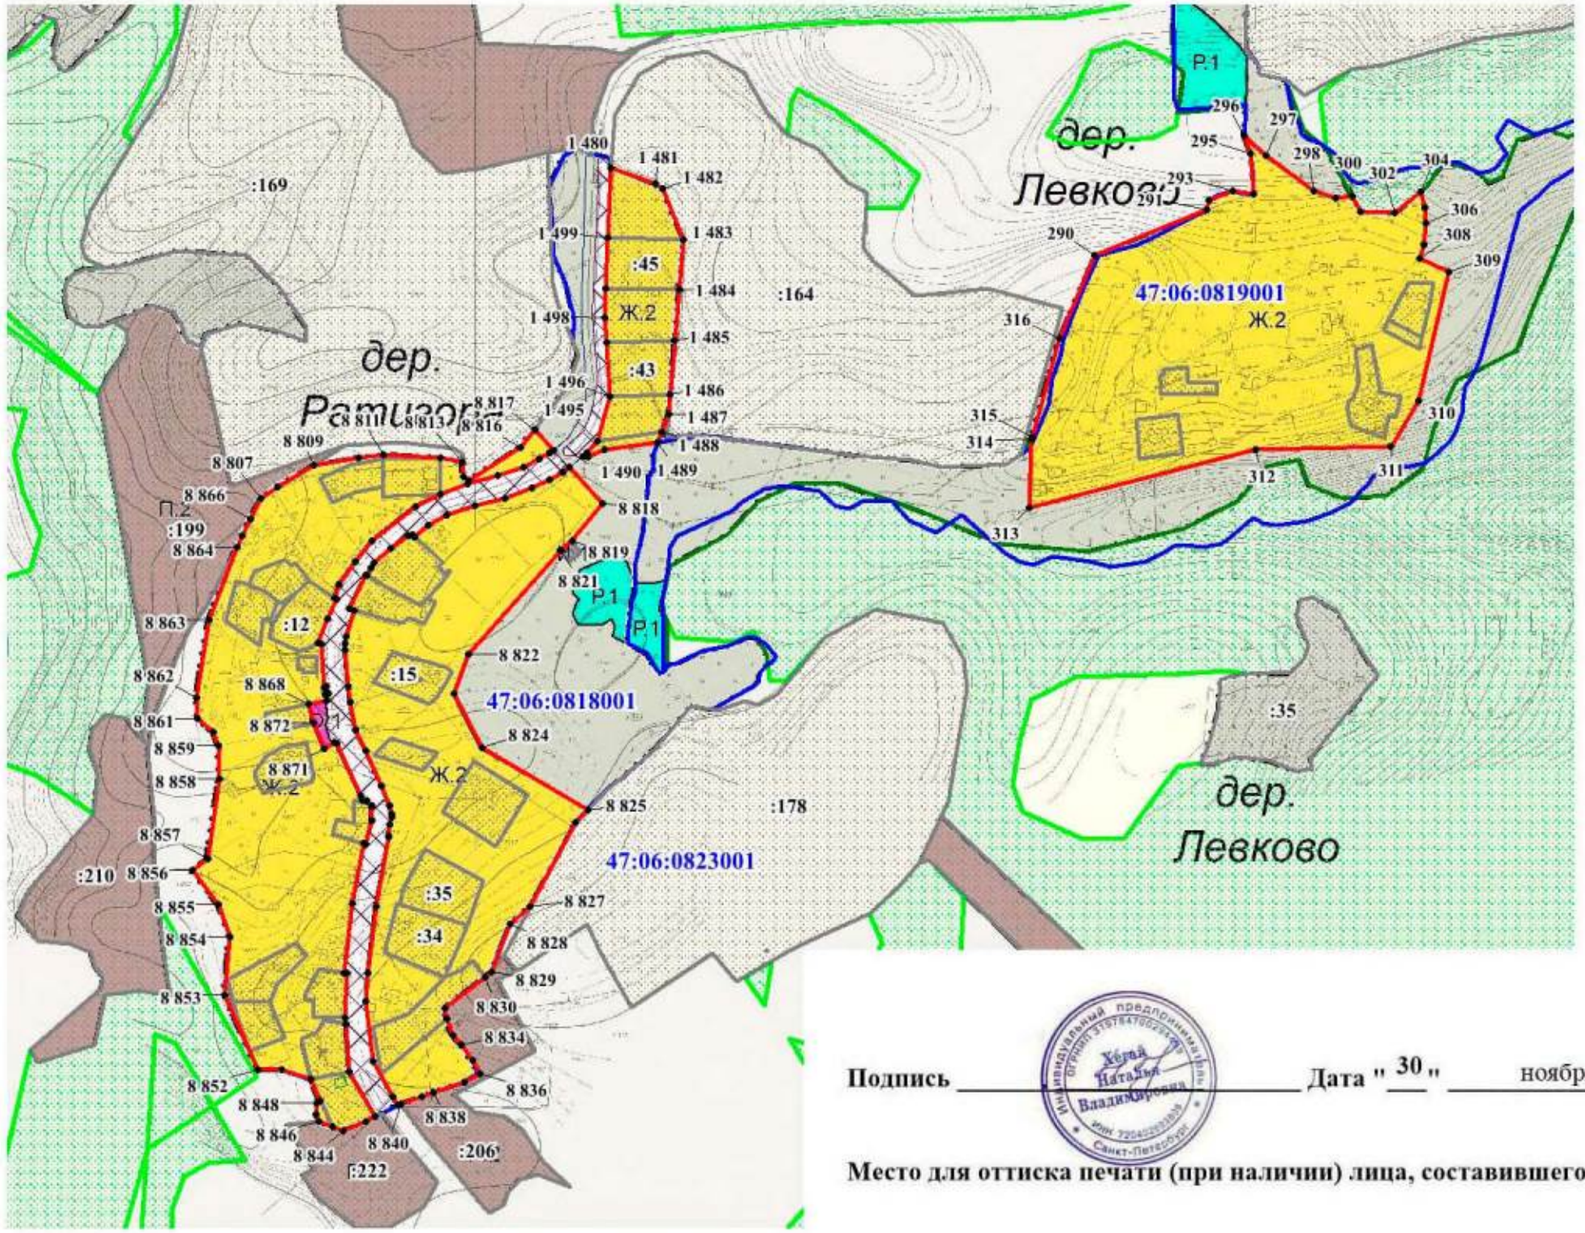

Используемые условные знаки и обозначения:

- граница территориальной зоны;
- 3543 - обозначение характерных точек границы территориальной зоны;
- 47:13:1200003 - граница и номер кадастрового квартала;
- граница населенного пункта;
- :40 - граница и номер земельного участка, сведения о котором содержатся в ЕГРН;
- объекты капитального строительства, сведения о которых содержатся в ЕГРН;
- земли лесного фонда, сведения о которых содержатся в ЕГРН

Подпись _____ **Дата** "30" ноября 2021 **г.**


Место для оттиска печати (при наличии) лица, составившего описание местоположения границ объекта

Раздел 4

План границ объекта

Масштаб 1:5 000

Выноска №13
дер. Надпорожье
дер. Бор

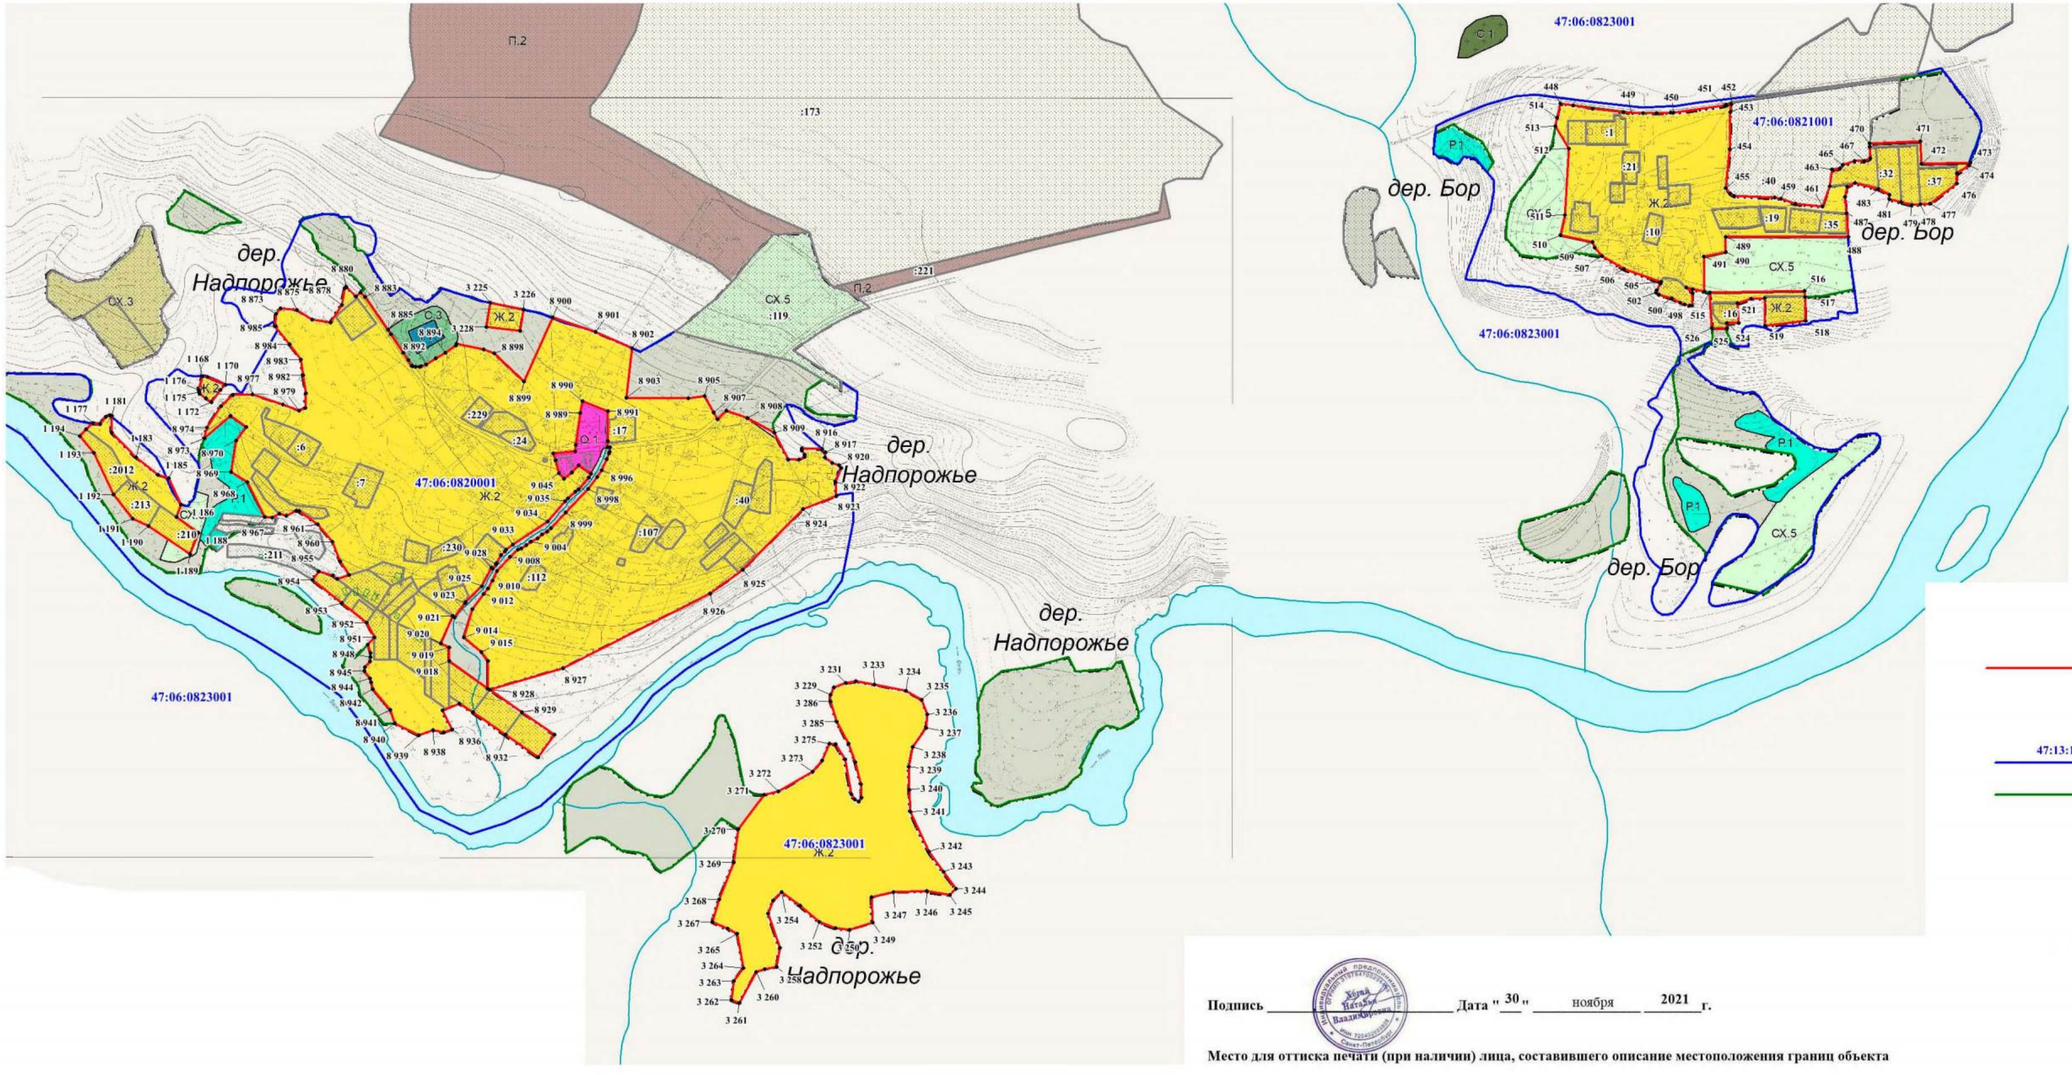

Используемые условные знаки и обозначения:

- граница территориальной зоны;
- 3543 — обозначение характерных точек границы территориальной зоны;
- 47:13:1200003 — граница и номер кадастрового квартала;
- граница населенного пункта;
- :40 — граница и номер земельного участка, сведения о котором содержатся в ЕГРН;
- объекты капитального строительства, сведения о которых содержатся в ЕГРН;
- земли лесного фонда, сведения о которых содержатся в ЕГРН

Подпись _____ **Дата** "30" ноября 2021 г.


Место для оттиска печати (при наличии) лица, составившего описание местоположения границ объекта

Раздел 4

План границ объекта

Масштаб 1:5 000

Выноска №14
дер. Ефремкоко

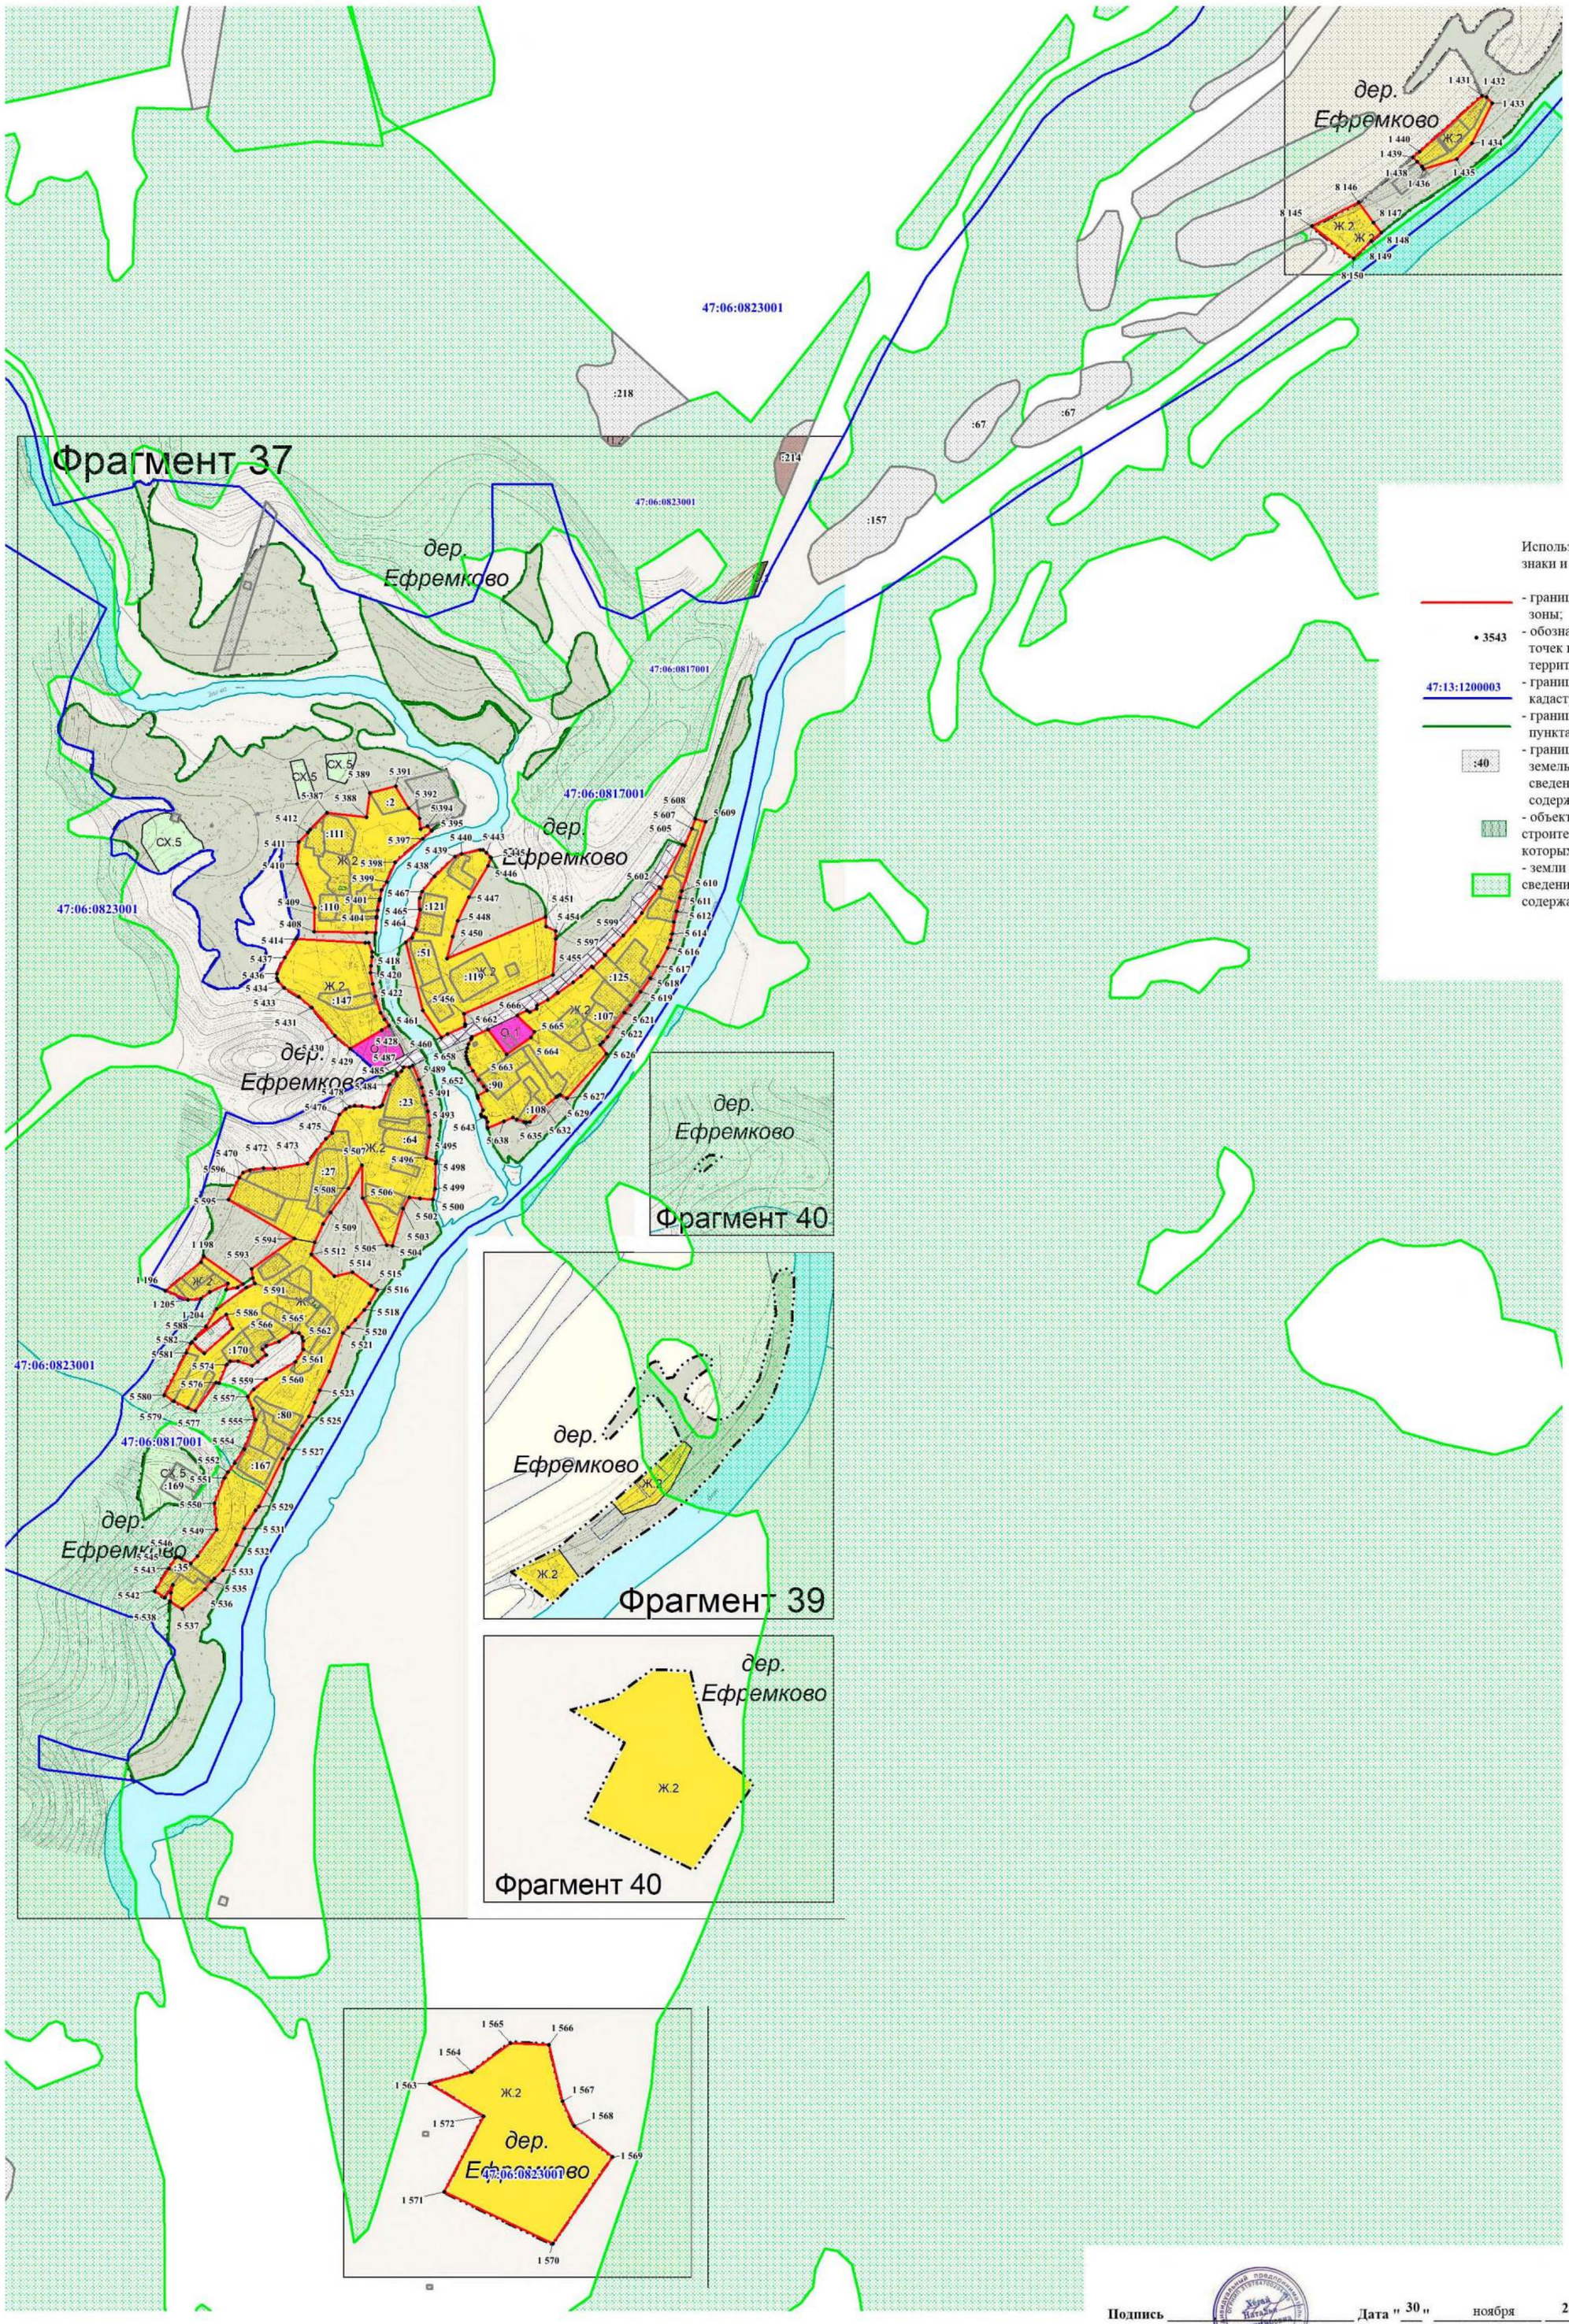

Подпись _____ **Дата** "30" ноября 2021 **г.**


Место для оттиска печати (при наличии) лица, составившего описание местоположения границ объекта

Раздел 4

План границ объекта

Масштаб 1:5 000

Выноска №15
дер. Ефремково

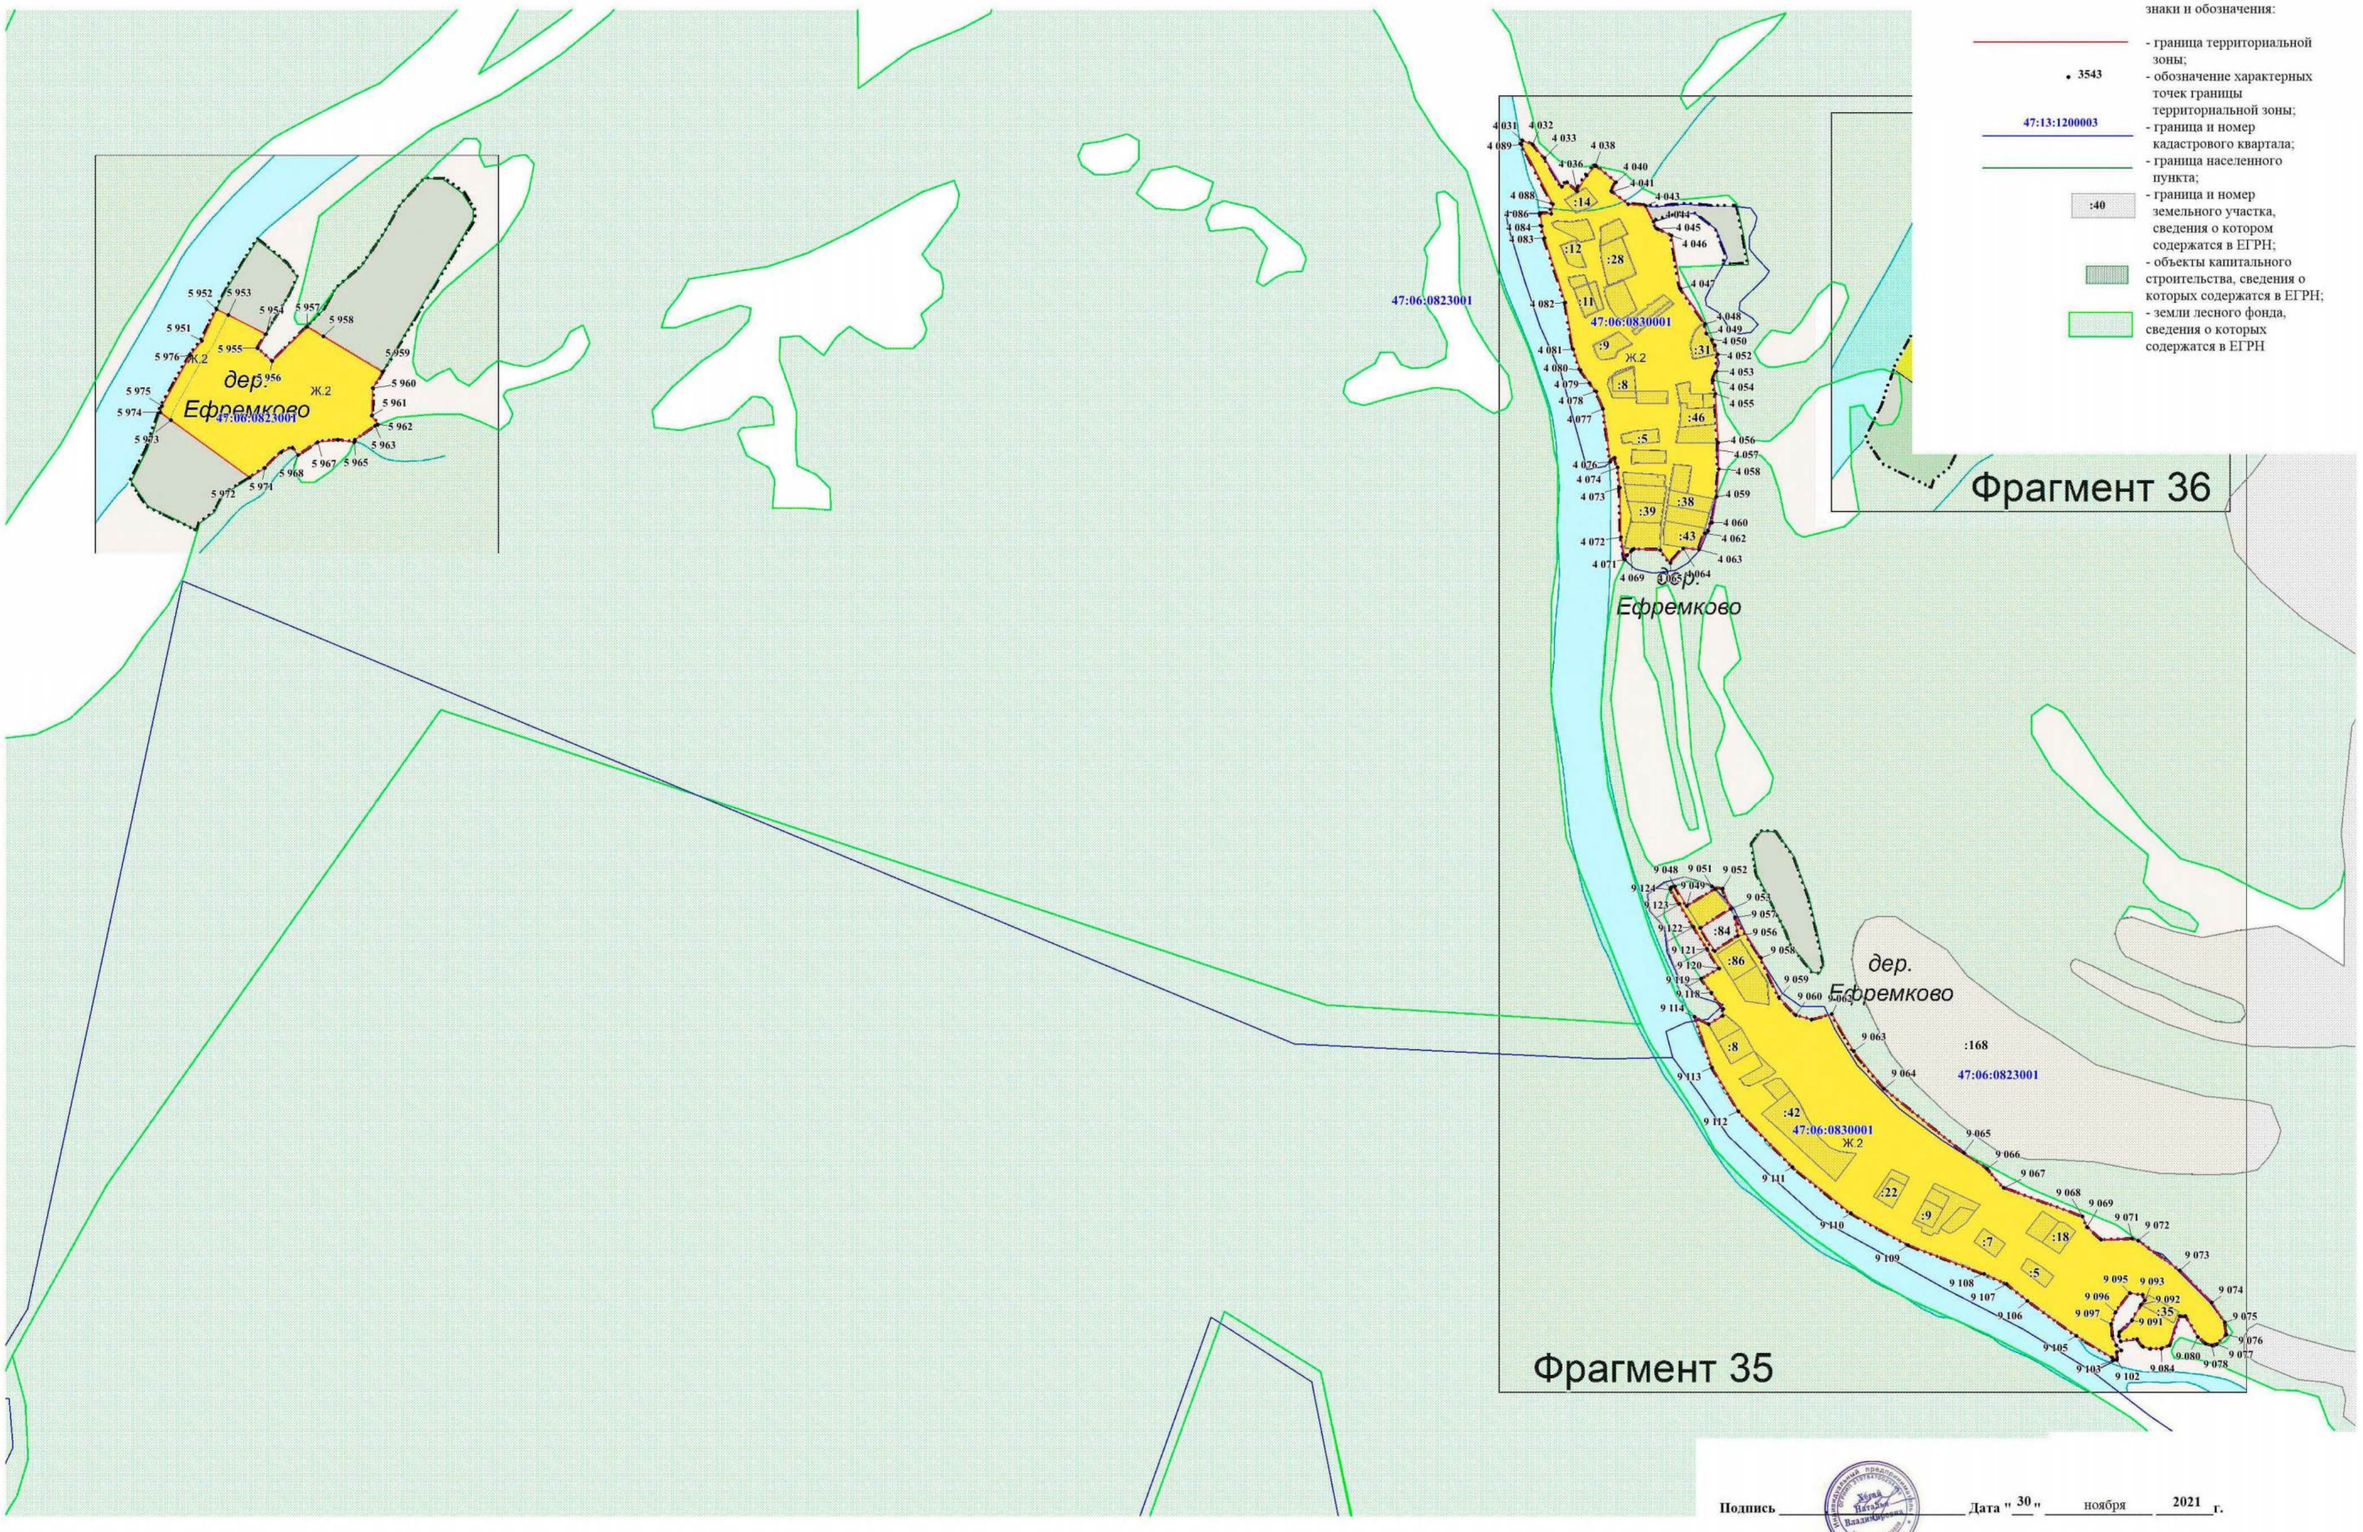

Подпись _____ Дата "30" ноября 2021 г.


Место для оттиска печати (при наличии) лица, составившего описание местоположения границ объекта

Раздел 4

План границ объекта

Масштаб 1:5 000

Выноска №16
дер. Суббоченницы

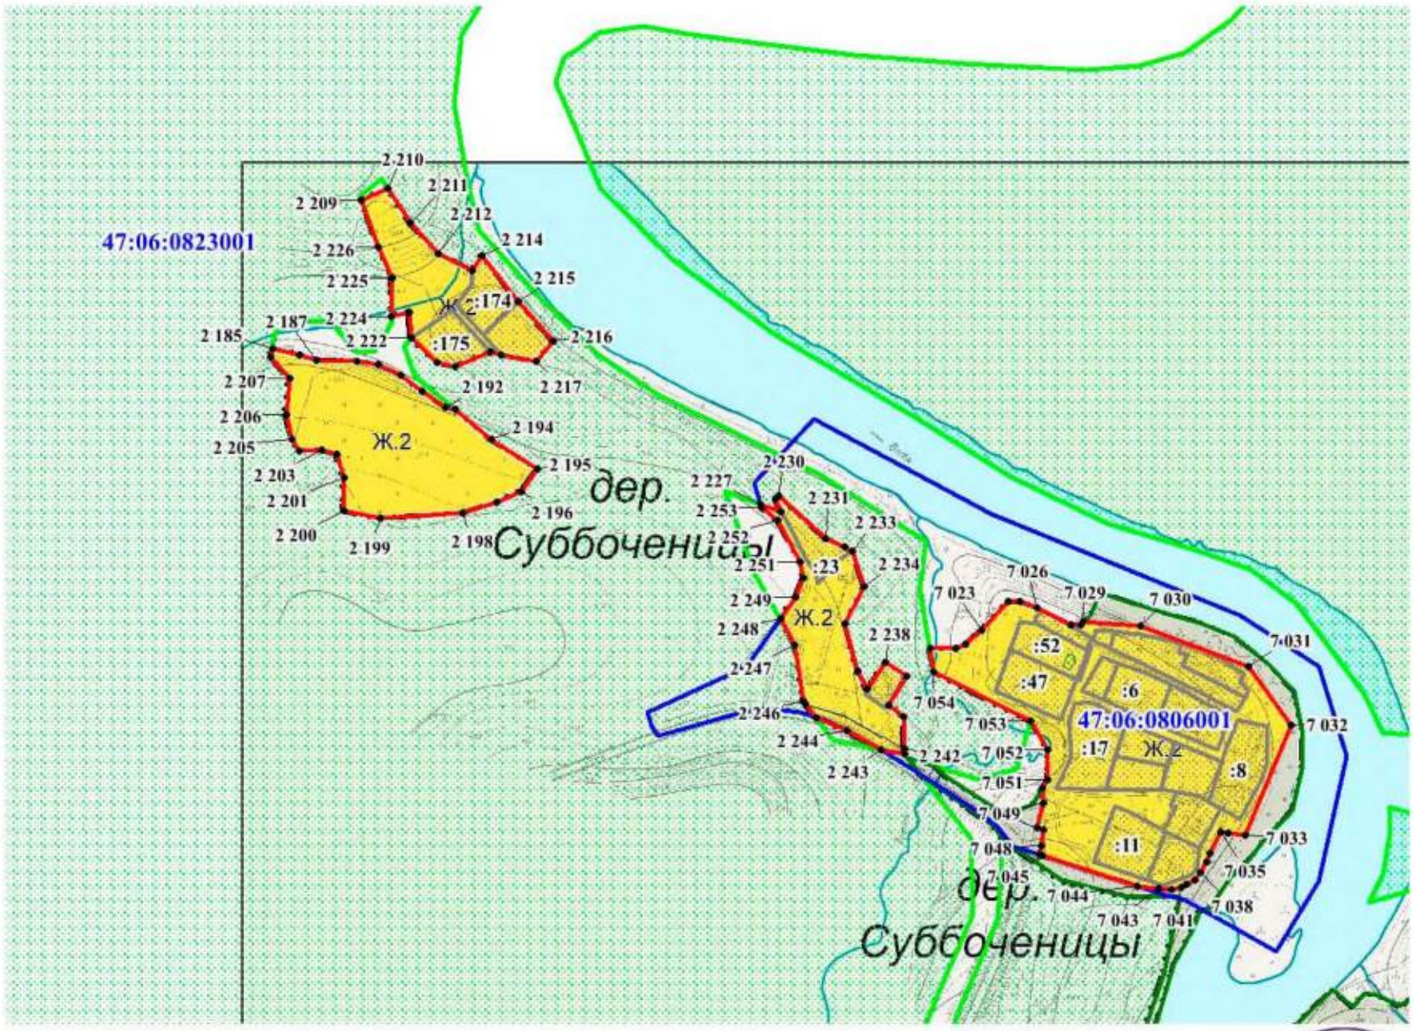

Используемые условные знаки и обозначения:

- граница территориальной зоны;
- 3543 — обозначение характерных точек границы территориальной зоны;
- 47:13:1200003 — граница и номер кадастрового квартала;
- граница населенного пункта;
- :40 — граница и номер земельного участка, сведения о котором содержатся в ЕГРН;
- объекты капитального строительства, сведения о которых содержатся в ЕГРН;
- земли лесного фонда, сведения о которых содержатся в ЕГРН

Подпись _____ **Дата "** 30 **"** ноября **2021** **г.**

Индивидуальный предприниматель Хёгай Наталья Владимировна ОГРНИП 319784700029... ИНН 7224023... Санкт-Петербург


Место для оттиска печати (при наличии) лица, составившего описание местоположения границ объекта

Раздел 4

План границ объекта

Масштаб 1:5 000

Выноска №17
дер. Шархиничи

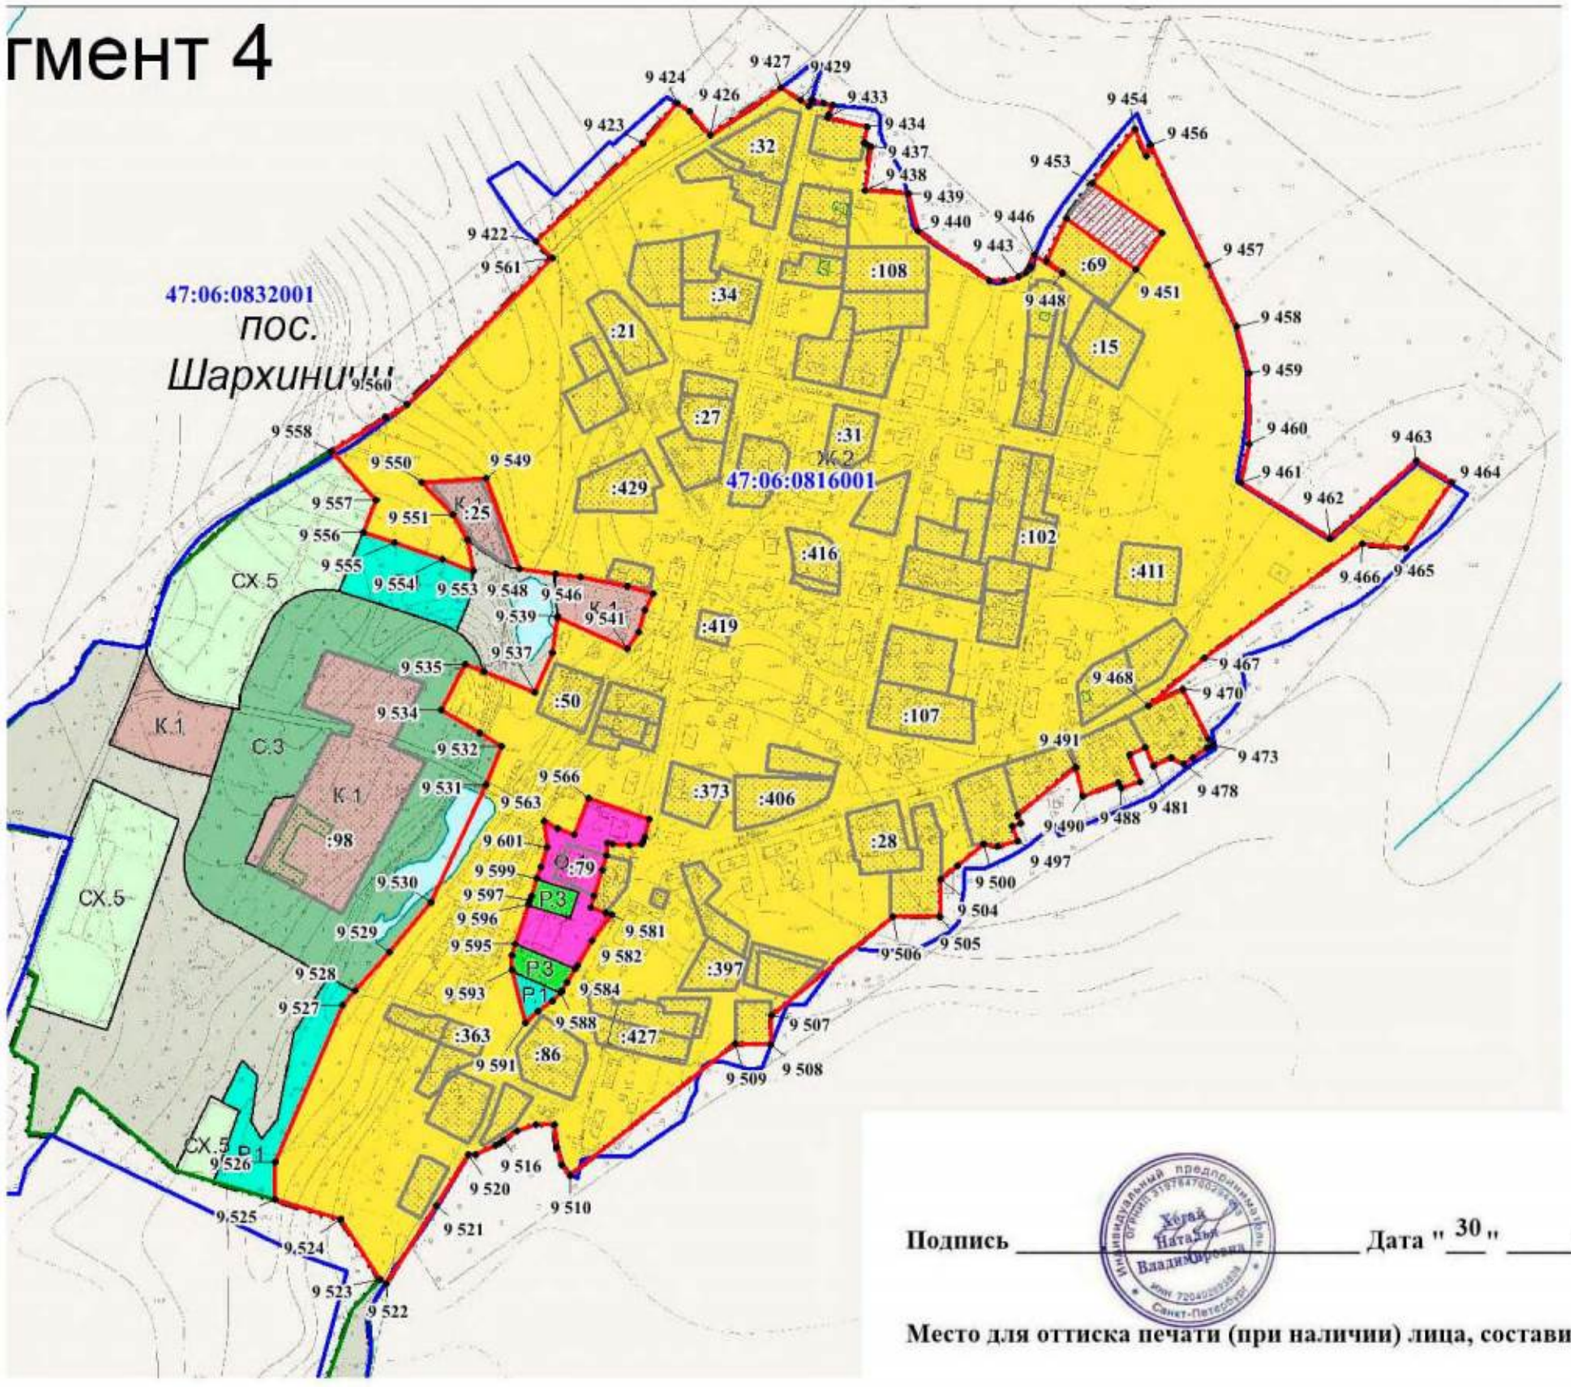

Используемые условные знаки и обозначения:

- граница территориальной зоны;
- 3543 - обозначение характерных точек границы территориальной зоны;
- 47:13:1200003 - граница и номер кадастрового квартала;
- граница населенного пункта;
- :40 - граница и номер земельного участка, сведения о котором содержатся в ЕГРН;
- объекты капитального строительства, сведения о которых содержатся в ЕГРН;
- земли лесного фонда, сведения о которых содержатся в ЕГРН

Подпись _____ **Дата "** 30 **"** ноября **2021** **г.**


Место для оттиска печати (при наличии) лица, составившего описание местоположения границ объекта

Раздел 4

План границ объекта

Масштаб 1:5 000

Выноска №18
с. Алеховщина
д.Гайгово
д. Пойкимо
д. Вязикиничи

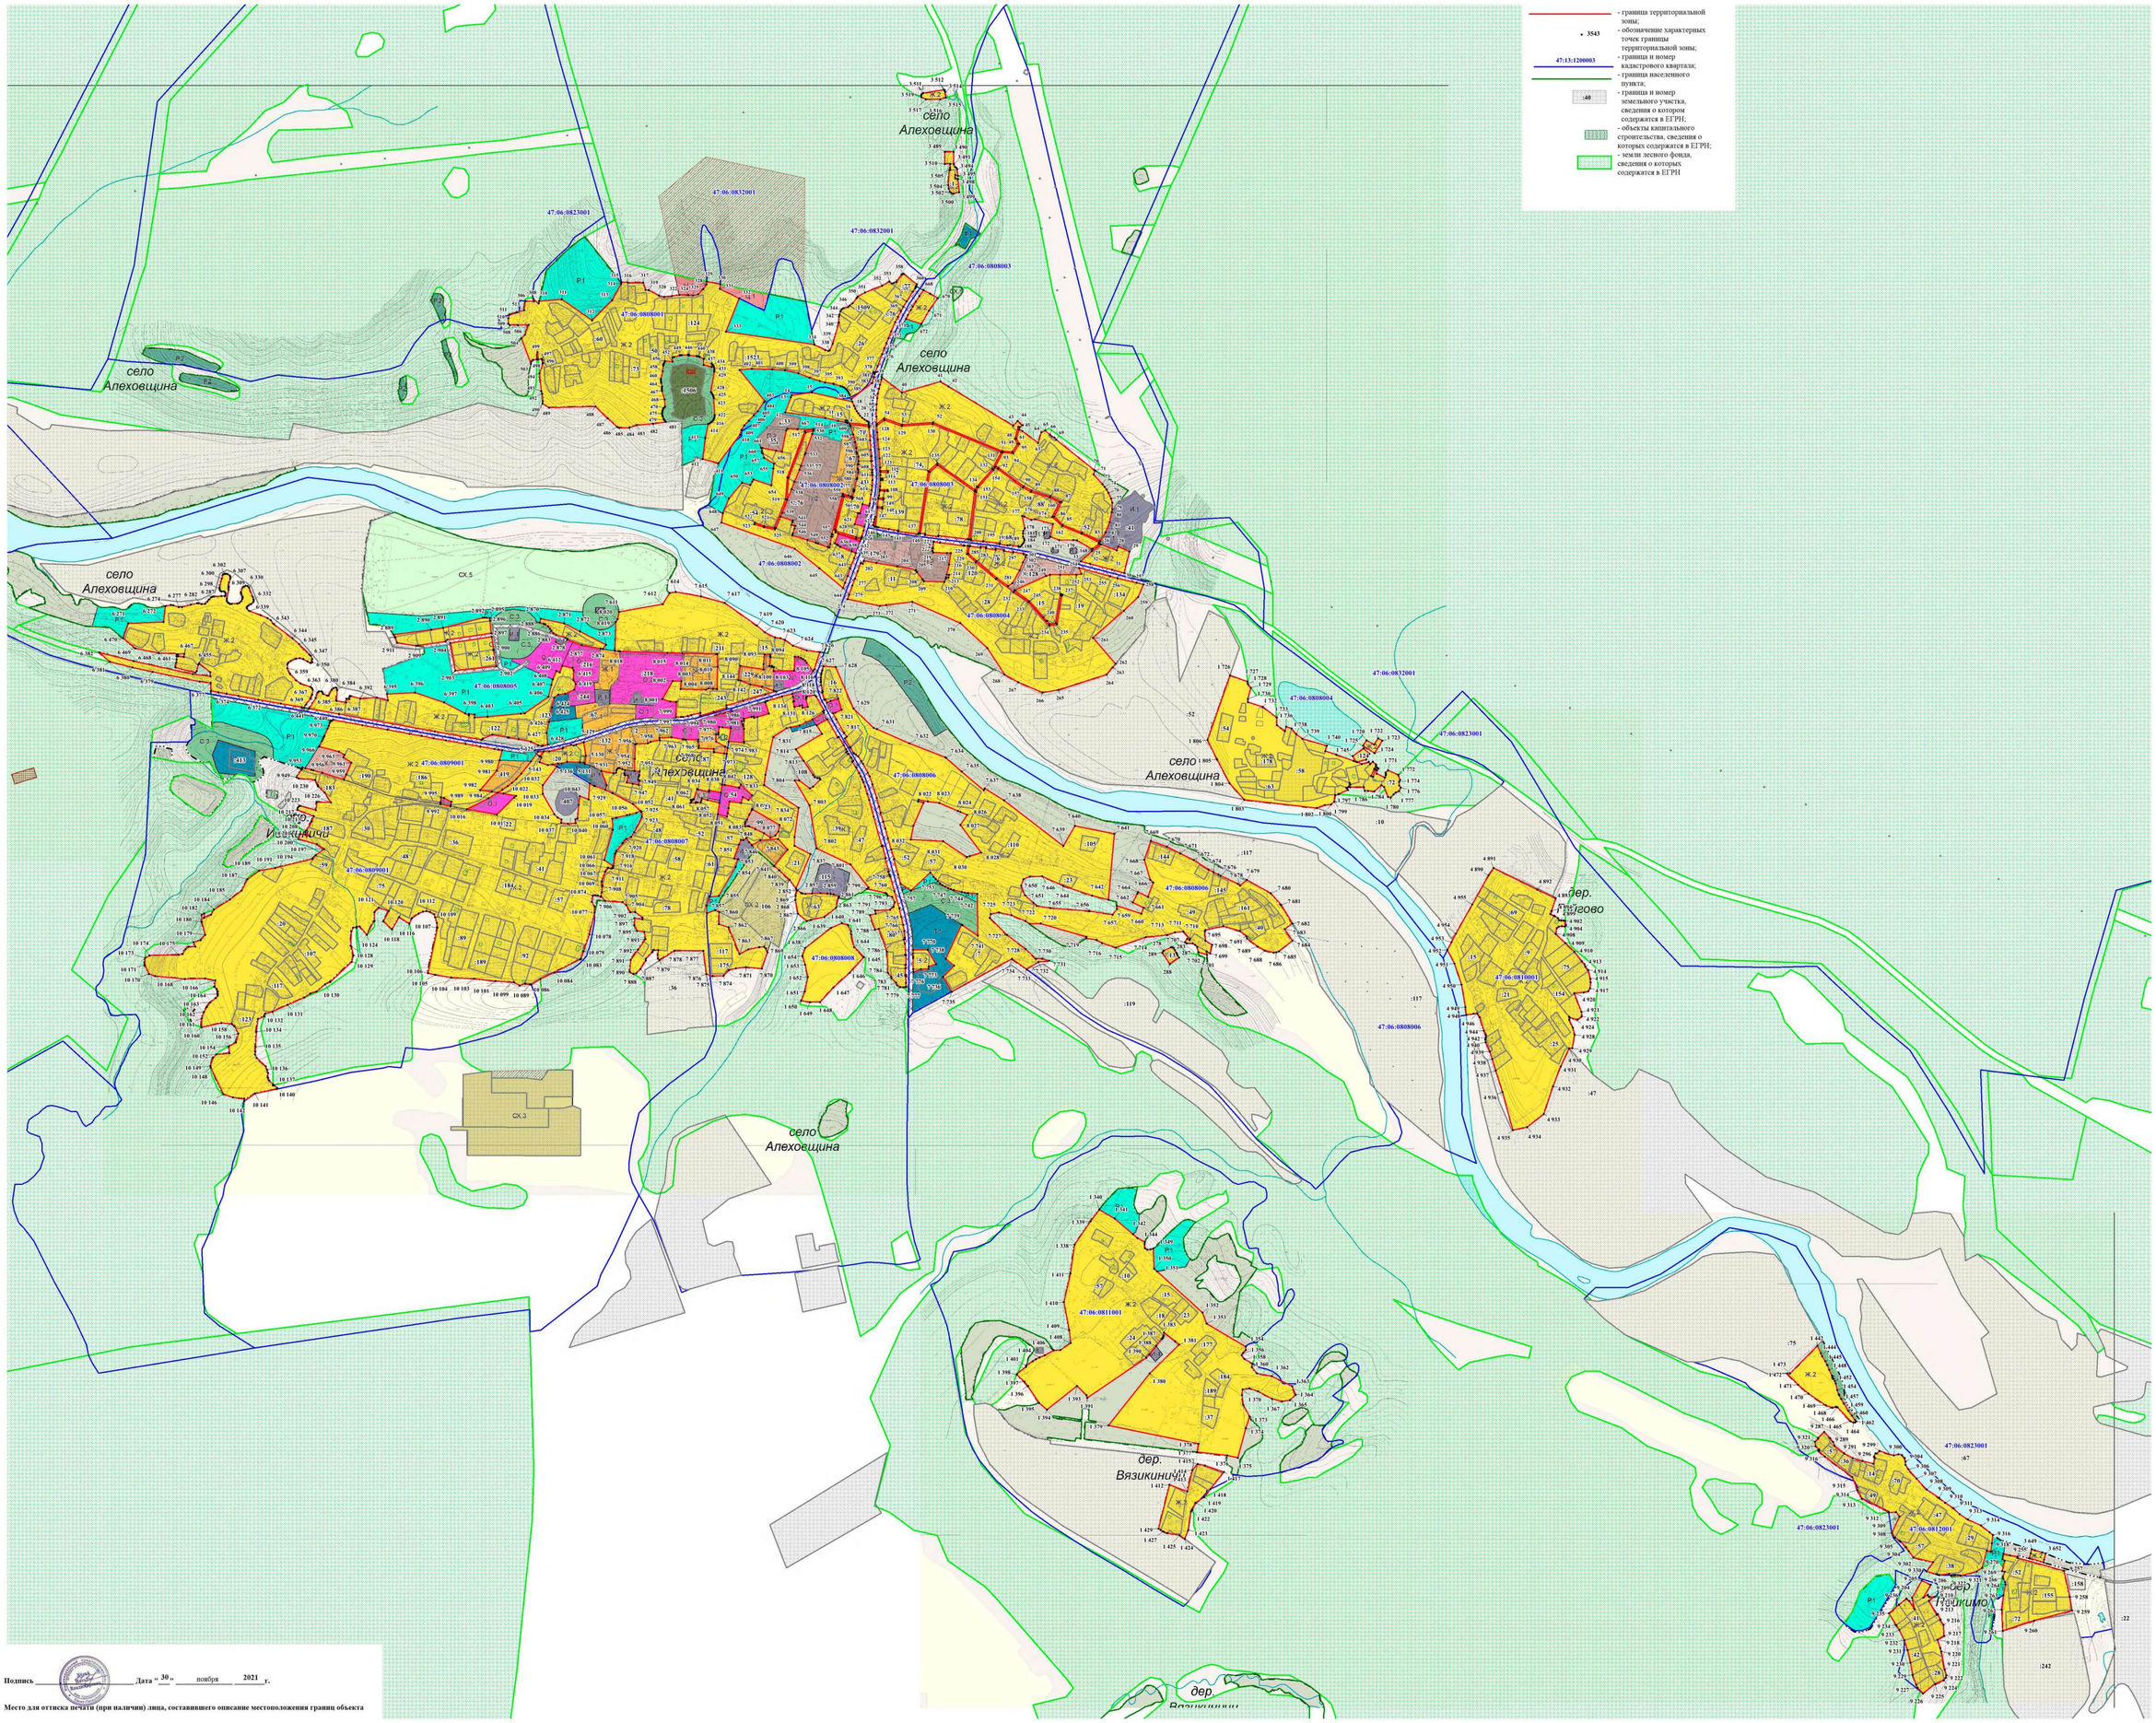

Подпись _____ Дата « 30 » ноября 2021 г.


Место для оттиска печати (при наличии) лица, составившего описание местоположения границ объекта

Раздел 4

План границ объекта

Выноска №19
д. Кяргино
д.Мустиничи
д. Пойкимо
д. Шахтиницы

Масштаб 1:5 000

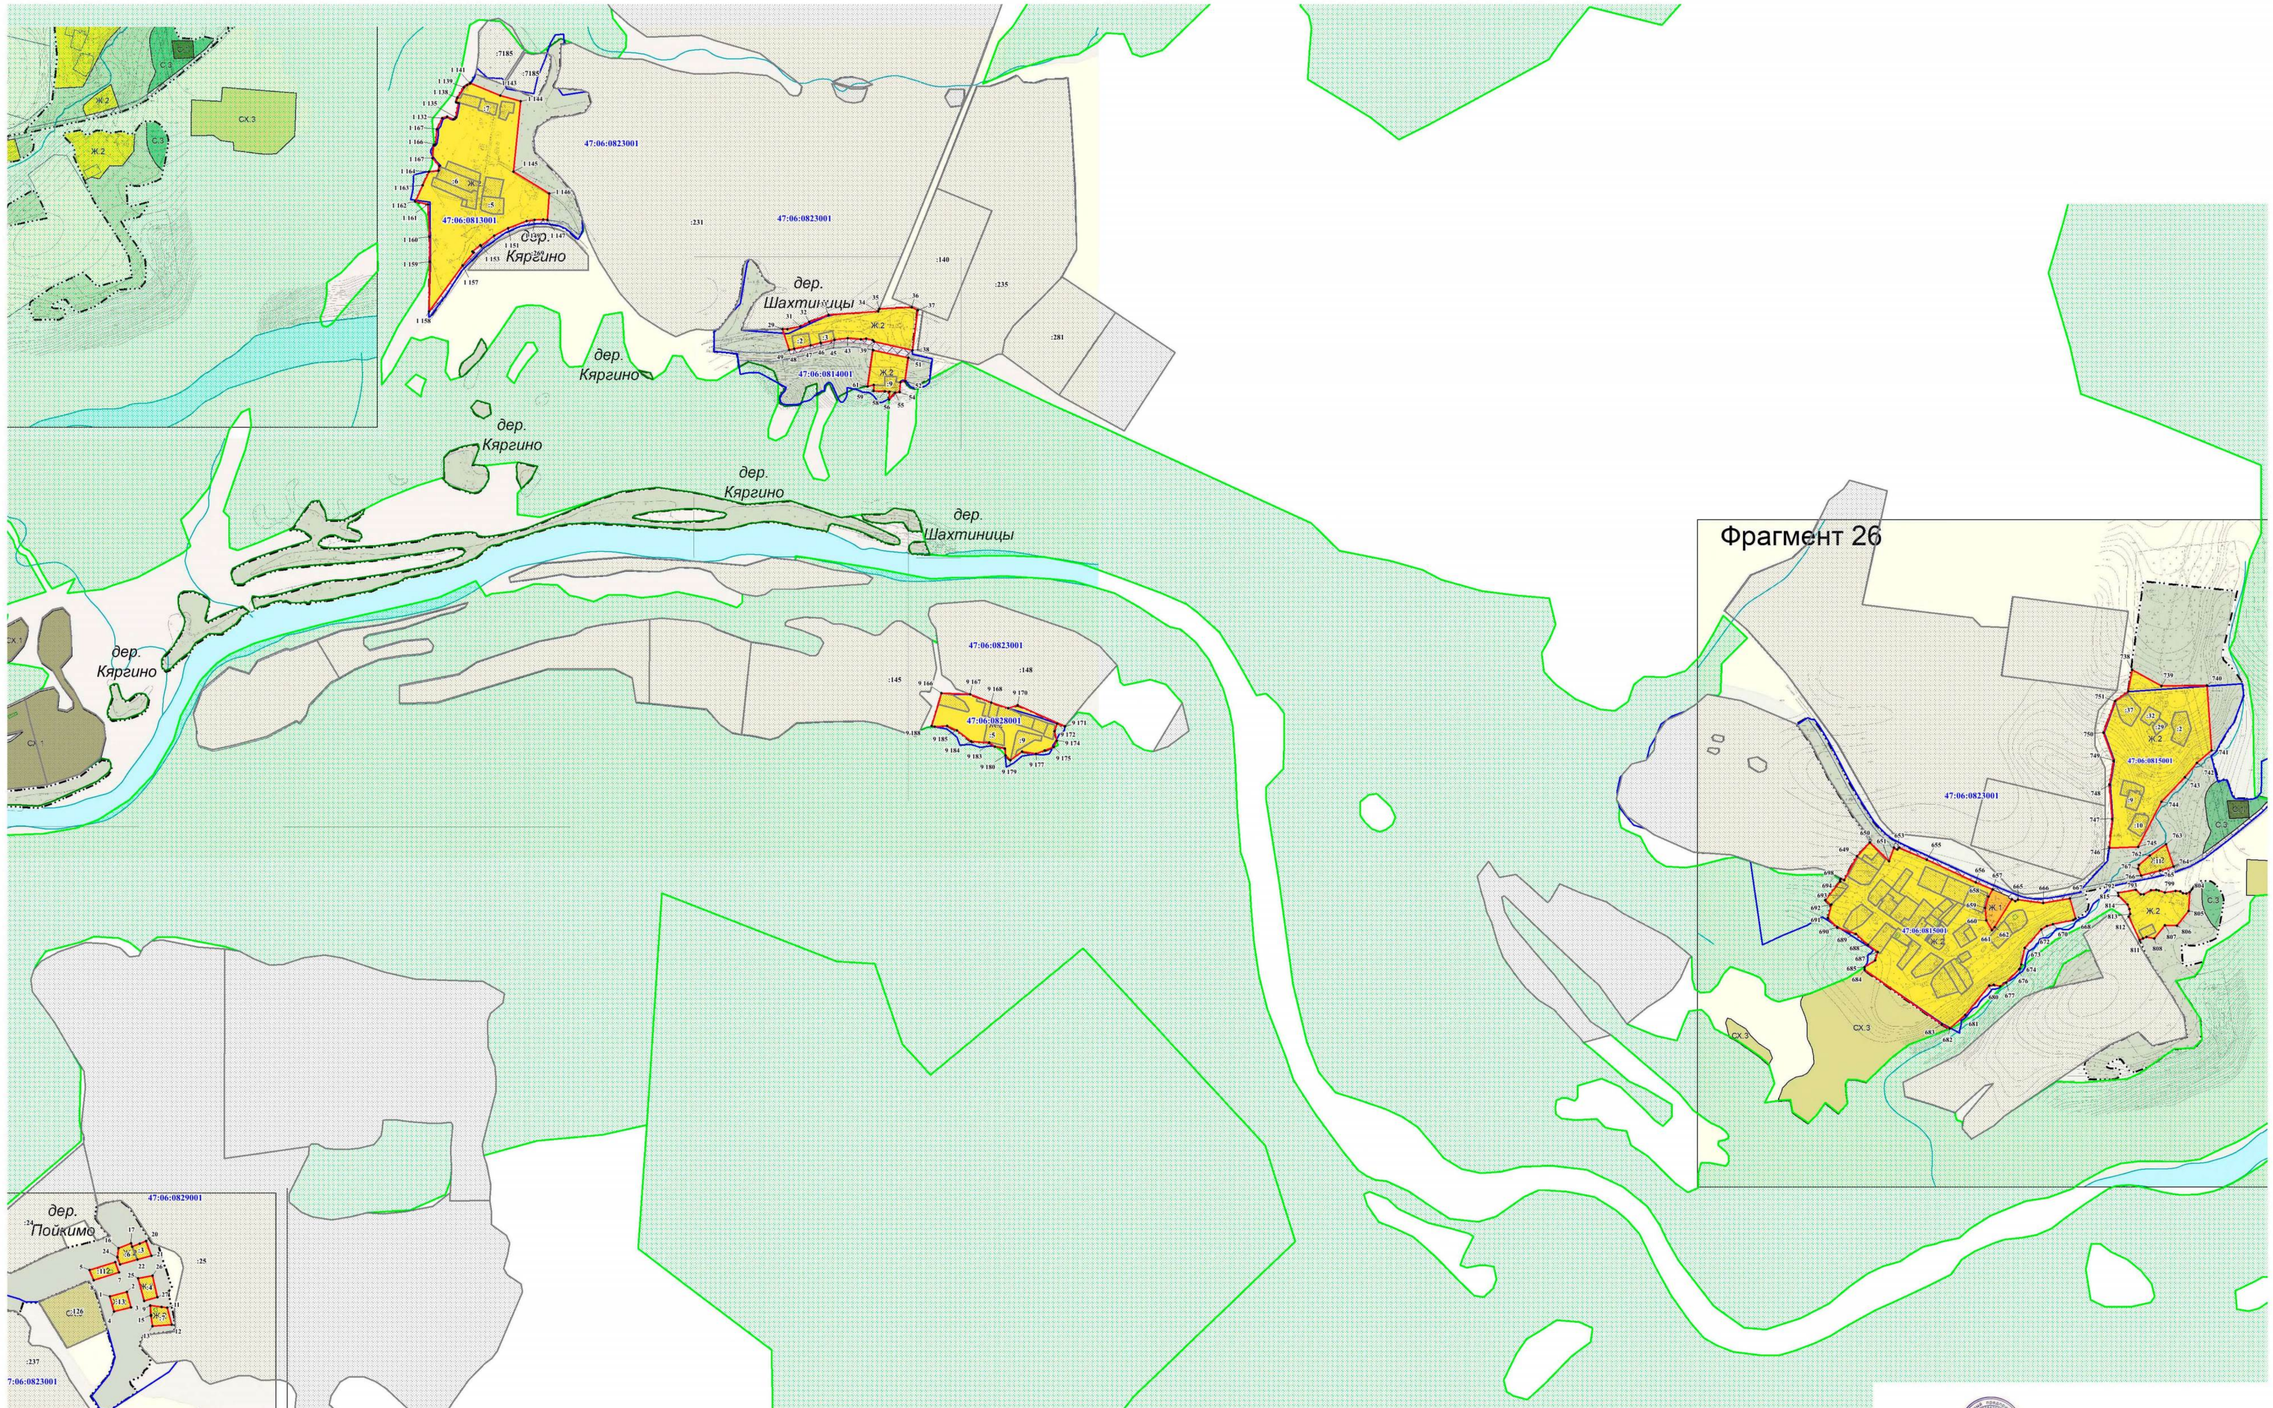

Подпись _____ **Дата** "30" ноября 2021 г.


Место для оттиска печати (при наличии) лица, составившего описание местоположения границ объекта

Раздел 4

План границ объекта

Выноска №20
дер. Кальшеницы

Масштаб 1:5 000

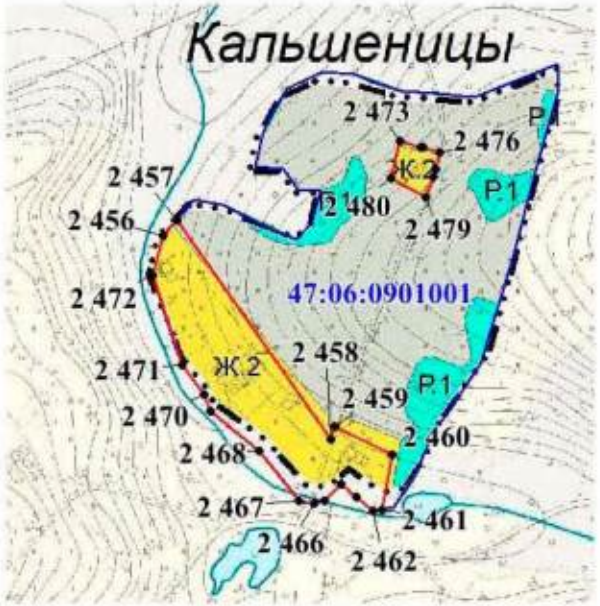

Используемые условные знаки и обозначения:

- граница территориальной зоны;
- 3543 - обозначение характерных точек границы территориальной зоны;
- 47:13:1200003 - граница и номер кадастрового квартала;
- граница населенного пункта;
- :40 - граница и номер земельного участка, сведения о котором содержатся в ЕГРН;
- объекты капитального строительства, сведения о которых содержатся в ЕГРН;
- земли лесного фонда, сведения о которых содержатся в ЕГРН

Подпись _____ **Дата** "30" ноября **2021** **г.**

Индивидуальный предприниматель Кулай Наталья Владимировна Санкт-Петербург


Место для оттиска печати (при наличии) лица, составившего описание местоположения границ объекта

Раздел 4

План границ объекта

Выноска №21
дер. Явшиницы

Масштаб 1:5 000

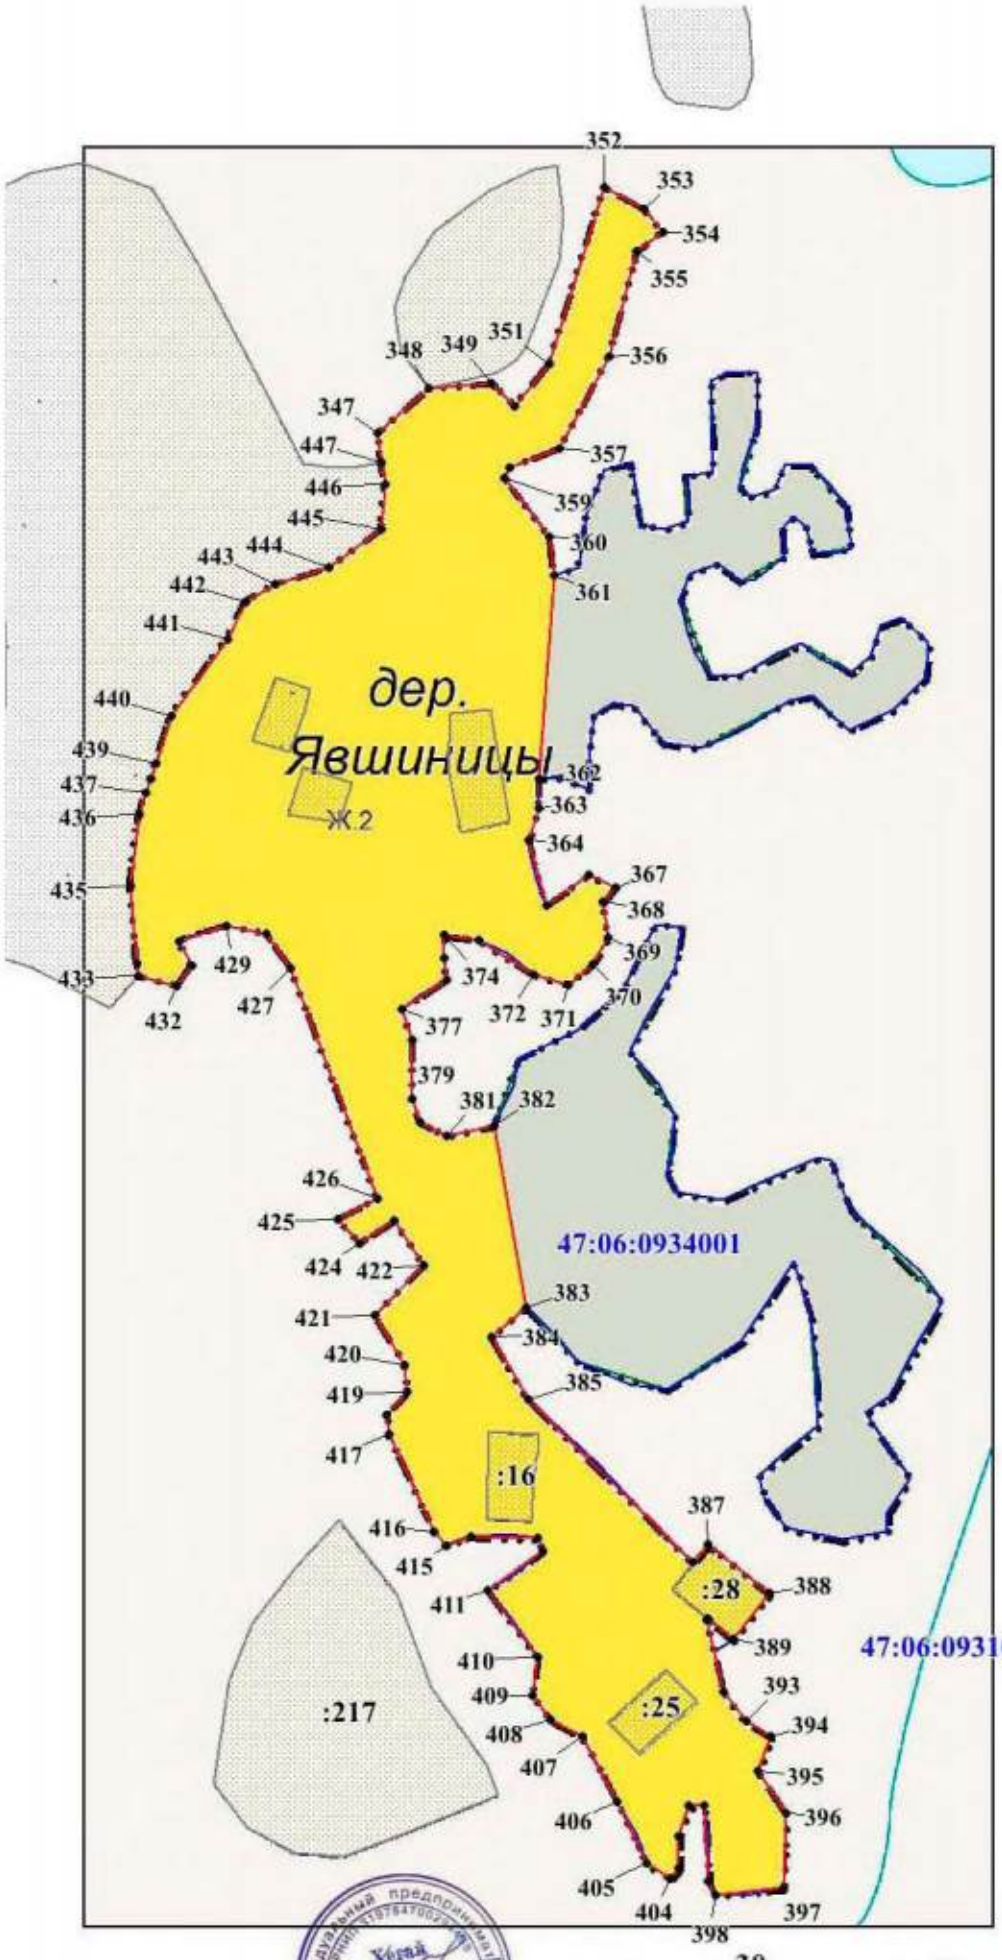

Используемые условные знаки и обозначения:

- граница территориальной зоны;
- 3543 - обозначение характерных точек границы территориальной зоны;
- 47:13:1200003 - граница и номер кадастрового квартала;
- граница населенного пункта;
- :40 - граница и номер земельного участка, сведения о котором содержатся в ЕГРН;
- объекты капитального строительства, сведения о которых содержатся в ЕГРН;
- земли лесного фонда, сведения о которых содержатся в ЕГРН

Подпись _____ **Дата** "30" ноября 2021 г.


Место для оттиска печати (при наличии) лица, составившего описание местоположения границ объекта

Раздел 4

План границ объекта

Выноска №22
дер. Явшиницы

Масштаб 1:5 000

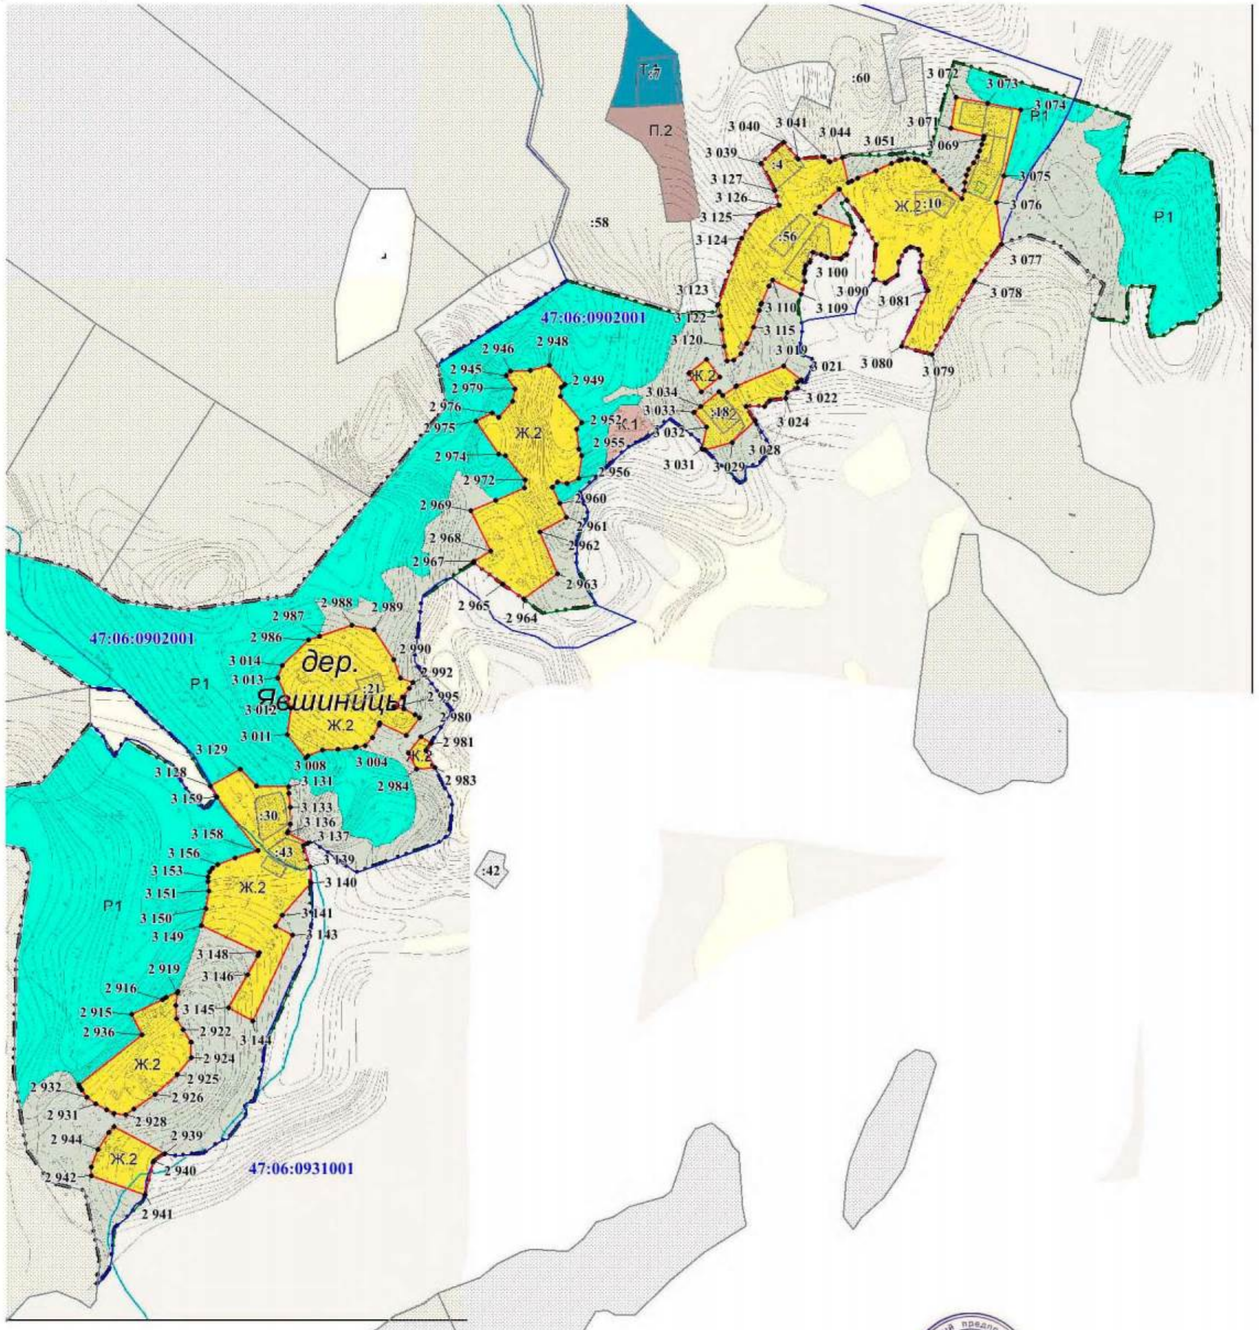

Используемые условные знаки и обозначения:

- граница территориальной зоны;
- 3543 — обозначение характерных точек границы территориальной зоны;
- 47:13:1200003 — граница и номер кадастрового квартала;
- граница населенного пункта;
- :40 — граница и номер земельного участка, сведения о котором содержатся в ЕГРН;
- объекты капитального строительства, сведения о которых содержатся в ЕГРН;
- земли лесного фонда, сведения о которых содержатся в ЕГРН



Подпись _____ **Дата "** 30 **"** ноября **2021 г.**


Место для оттиска печати (при наличии) лица, составившего описание местоположения границ объекта

Раздел 4

План границ объекта

Масштаб 1:5 000

Выноска №23
дер. Ручей
д. Средний Двор
д. Путиловец
д. Околок
д. Тервеничи

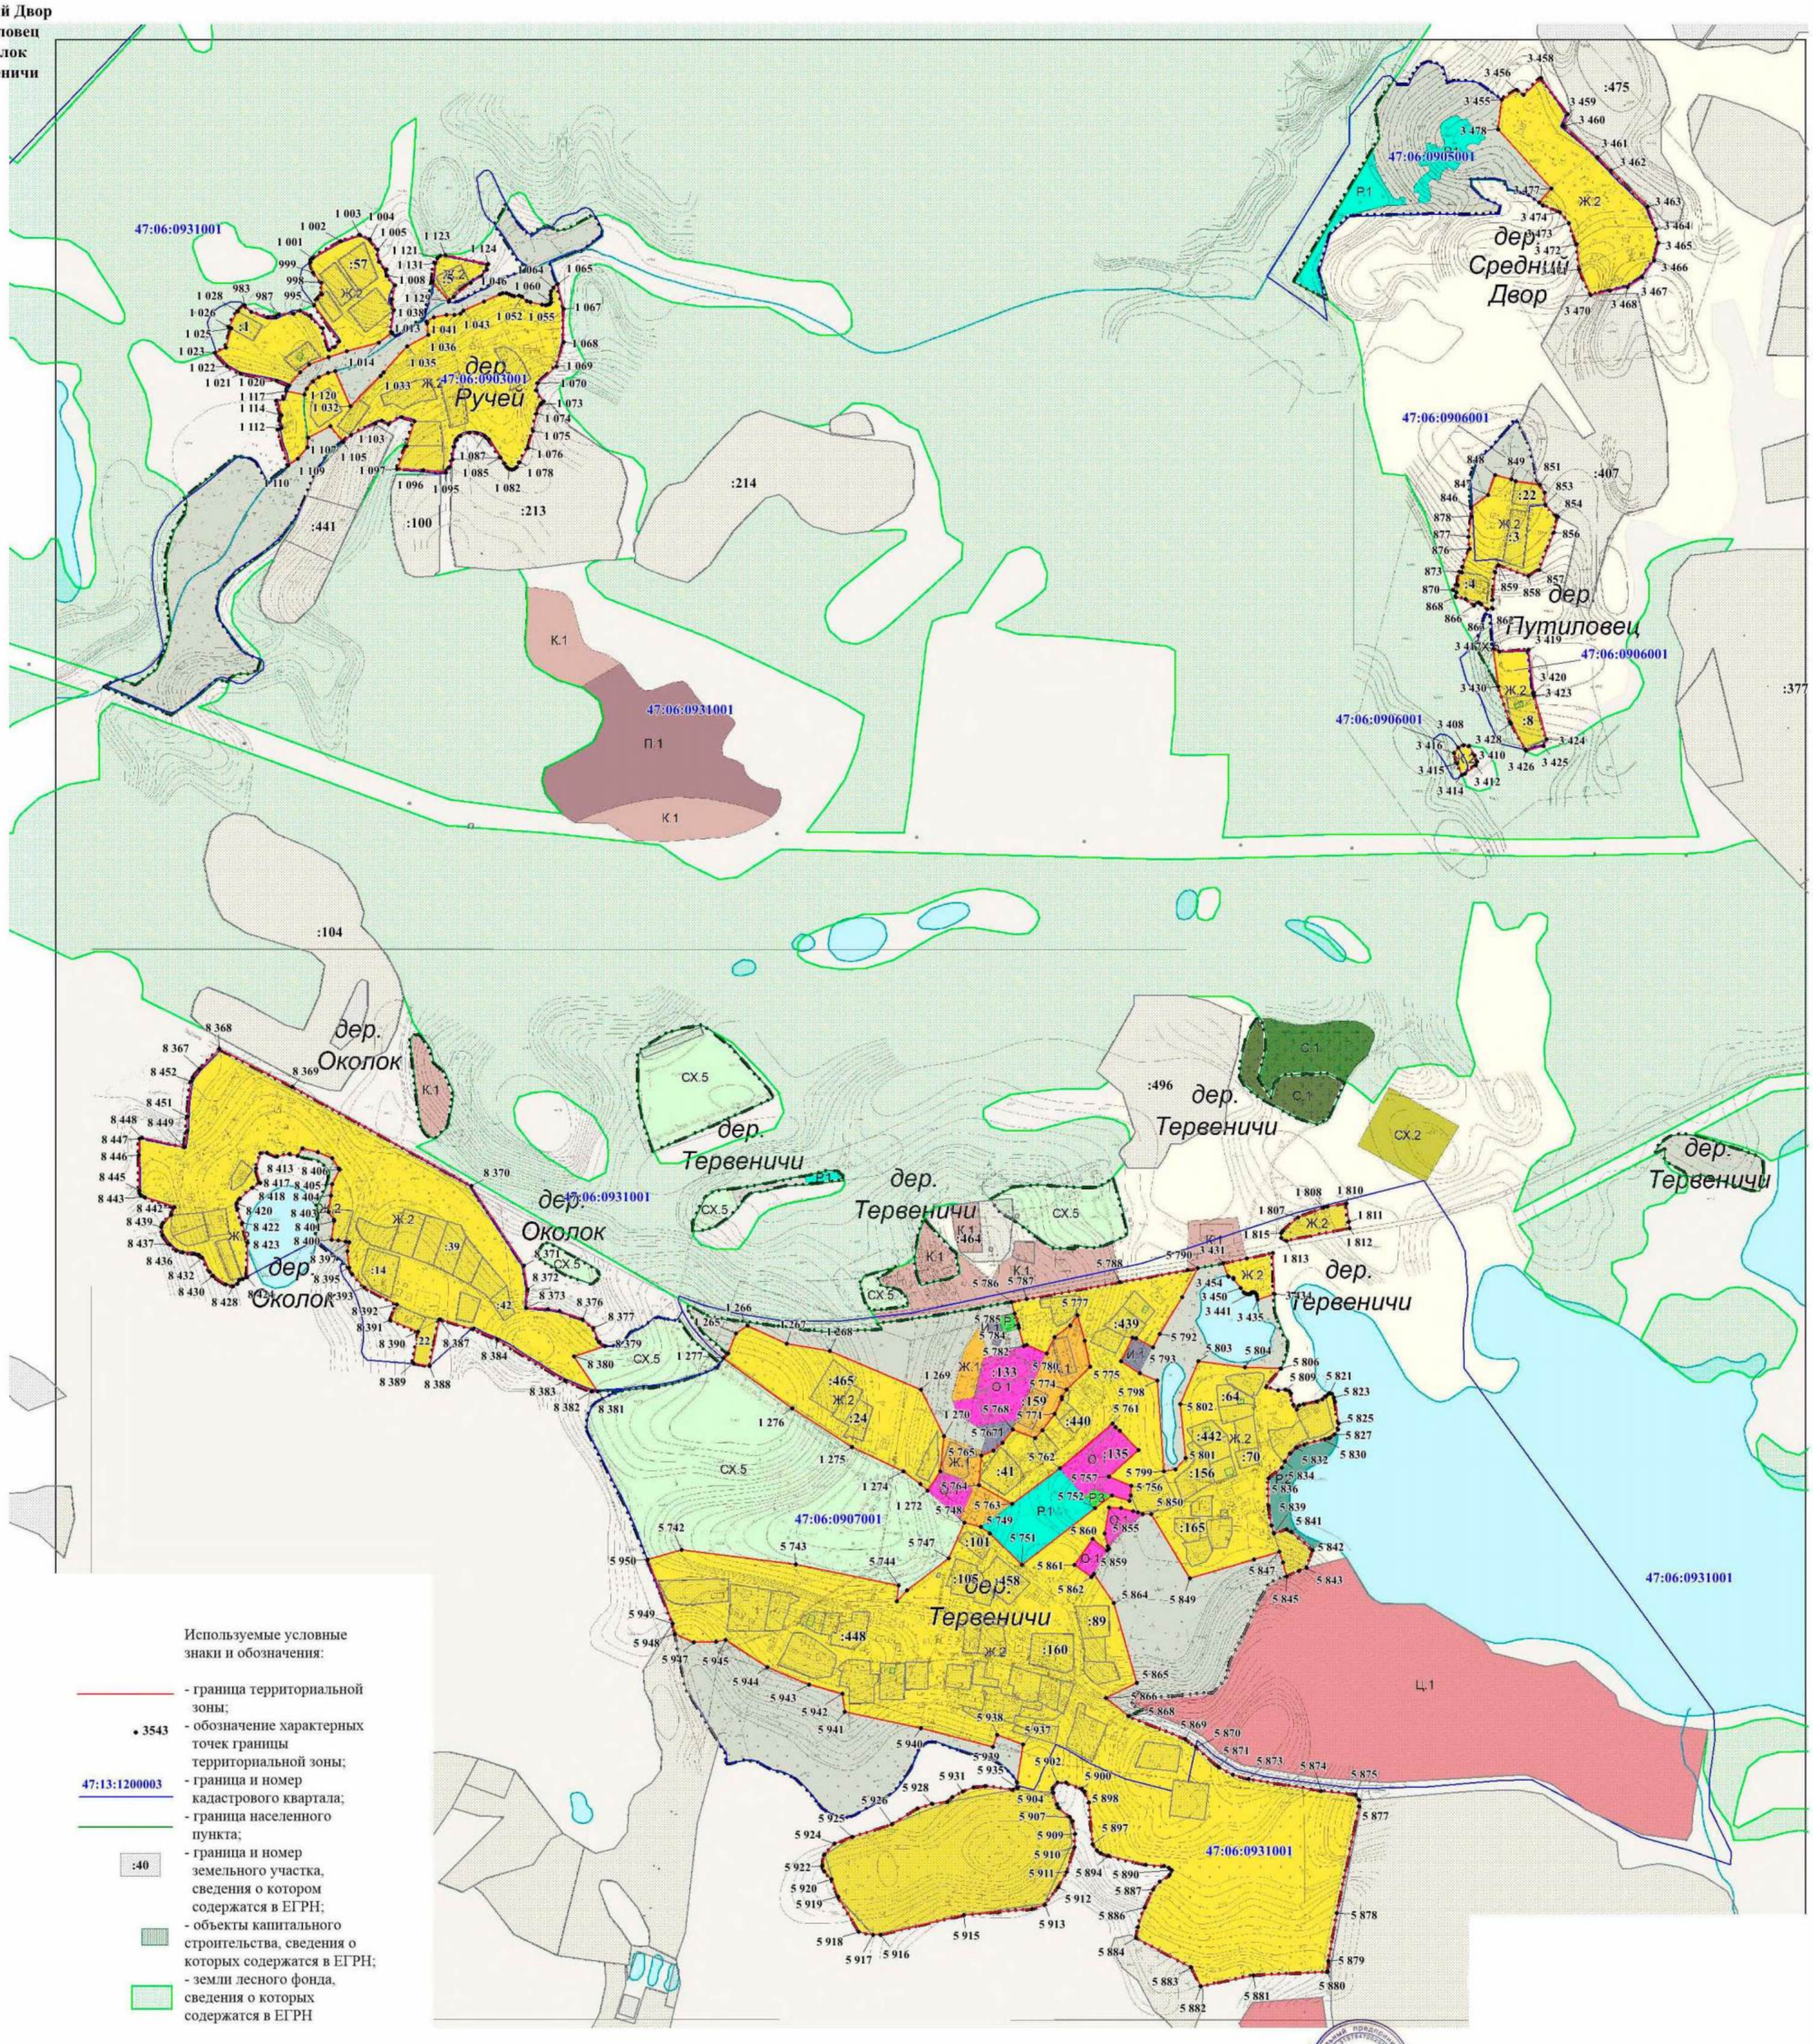

Используемые условные знаки и обозначения:

- граница территориальной зоны;
- 3543 — обозначение характерных точек границы территориальной зоны;
- 47:13:1200003 — граница и номер кадастрового квартала;
- граница населенного пункта;
- :40 — граница и номер земельного участка, сведения о котором содержатся в ЕГРН;
- объекты капитального строительства, сведения о которых содержатся в ЕГРН;
- земли лесного фонда, сведения о которых содержатся в ЕГРН

Подпись _____ **Дата** "30" ноября 2021 г.


Место для оттиска печати (при наличии) лица, составившего описание местоположения границ объекта

Раздел 4

План границ объекта

Масштаб 1:5 000

Выноска №24
дер. Новое Село
дер. Ветхое Село

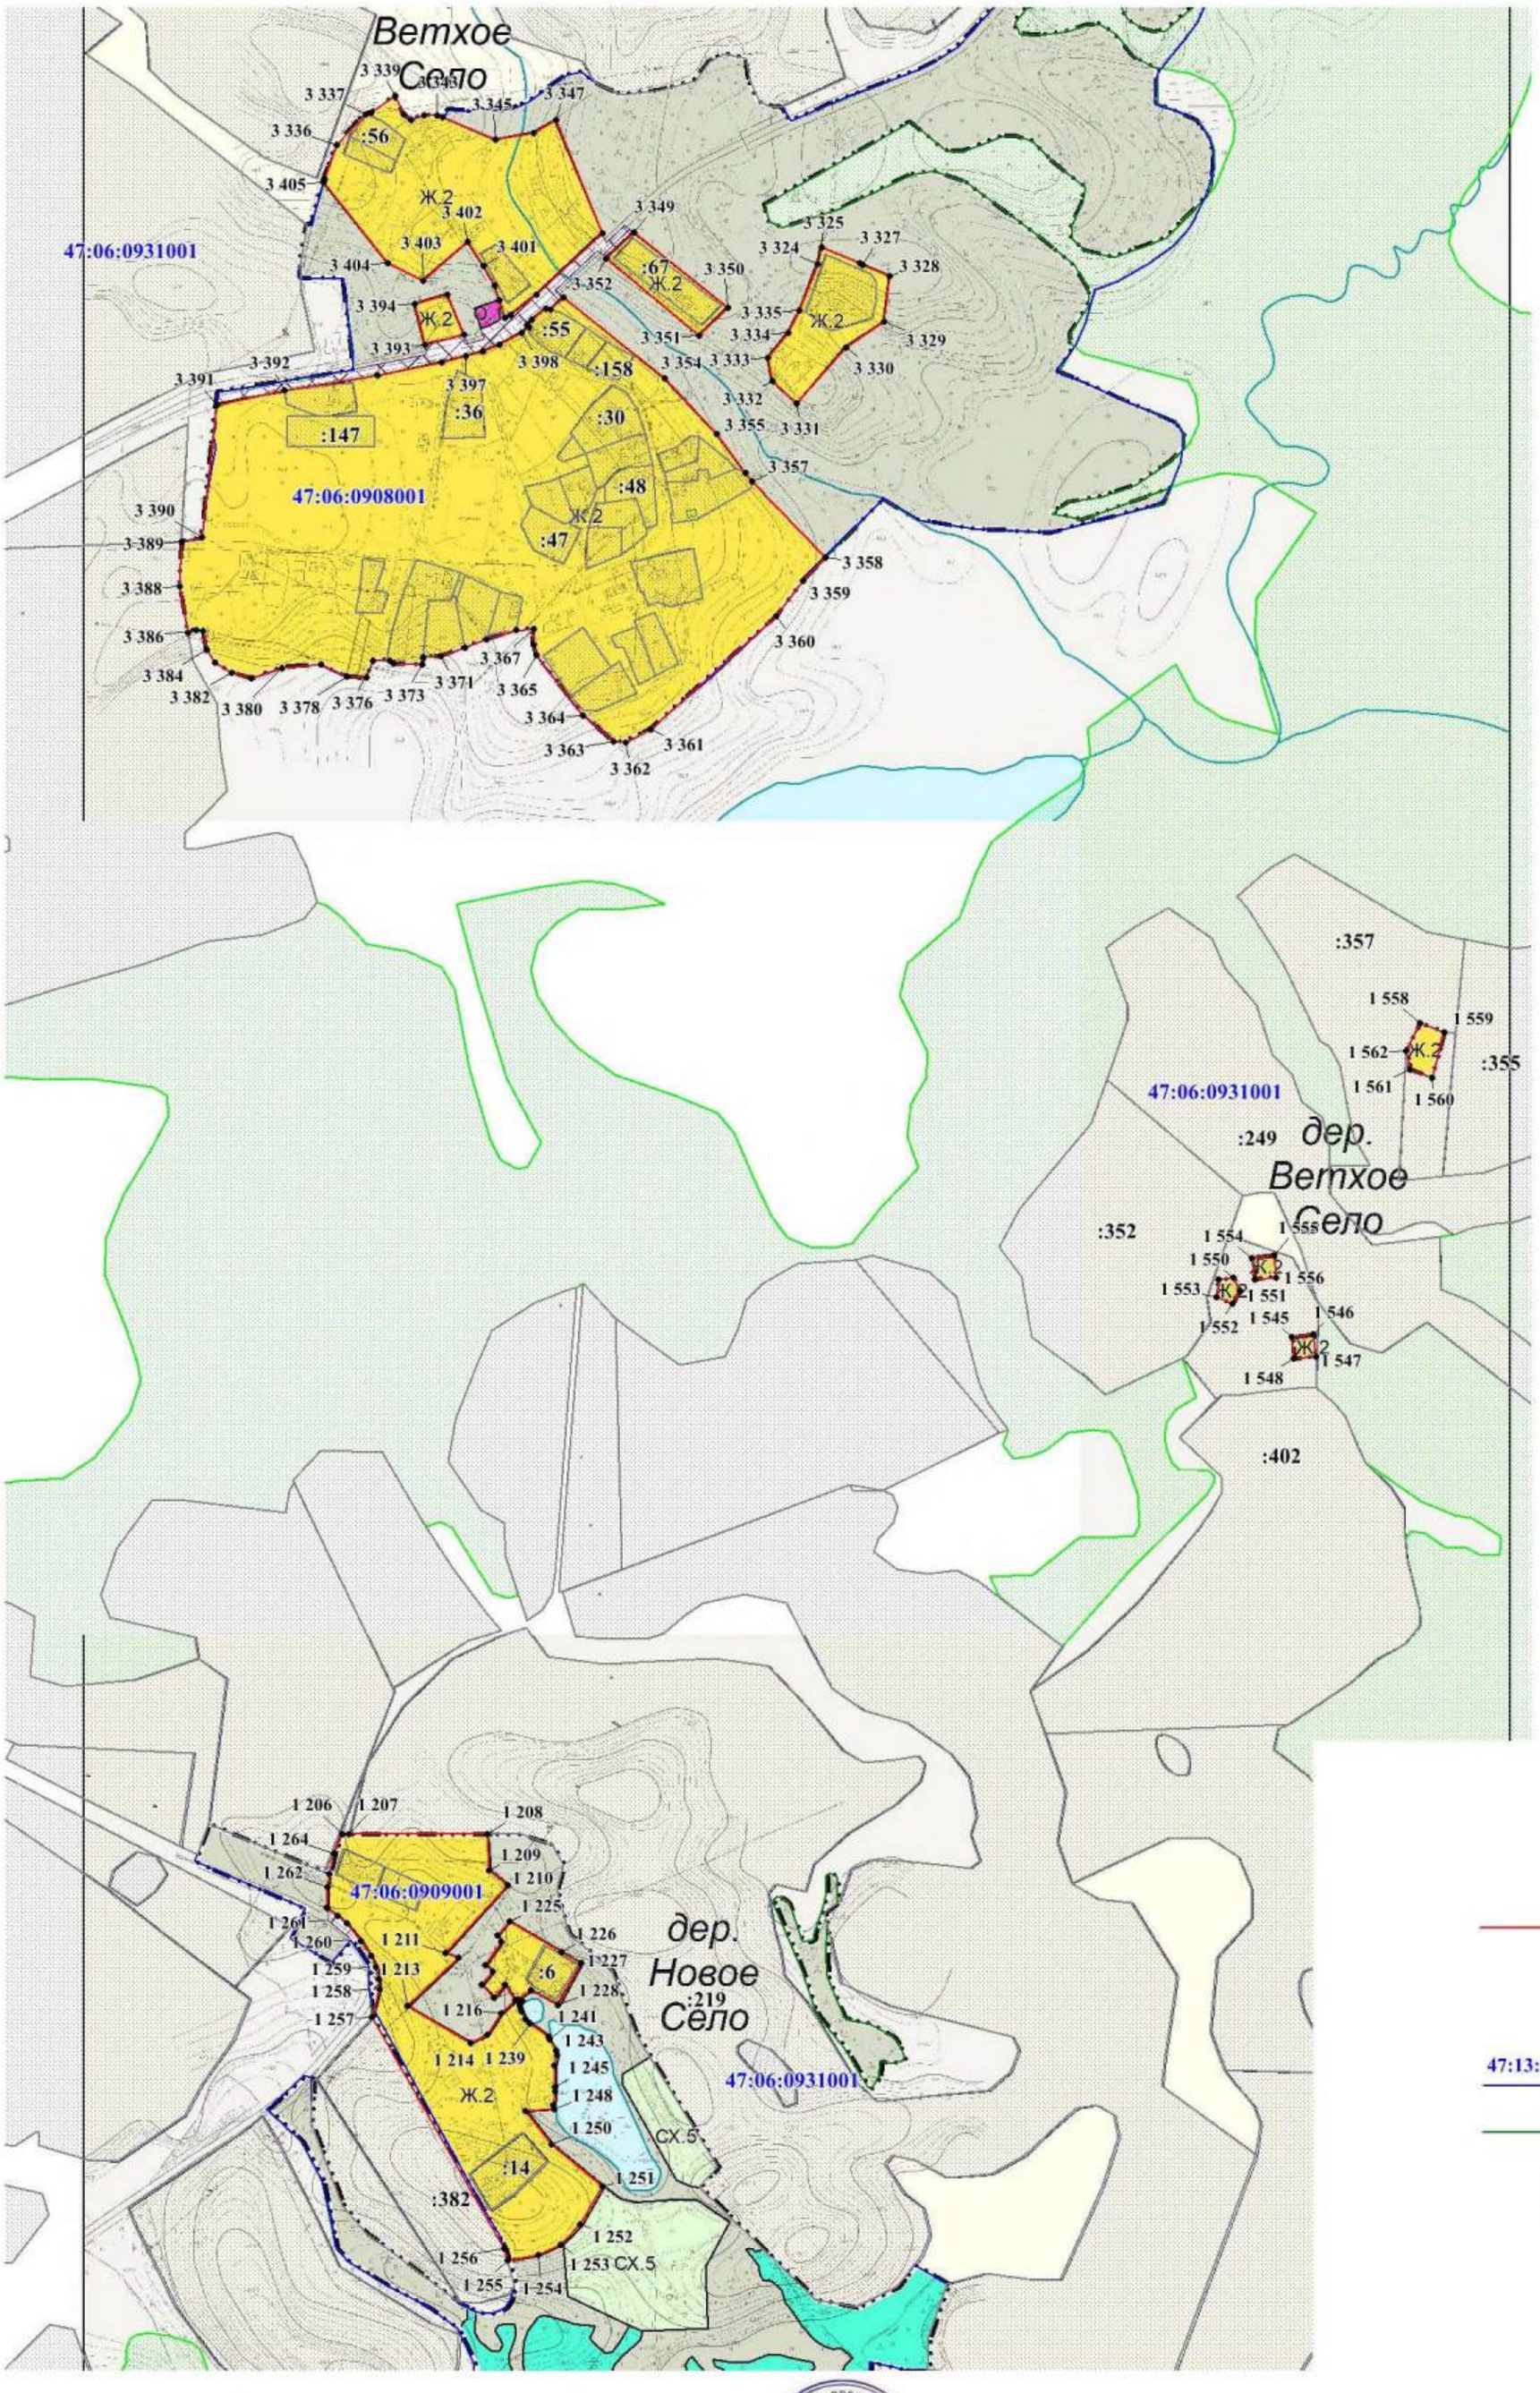

Используемые условные знаки и обозначения:

- граница территориальной зоны;
- 3543 - обозначение характерных точек границы территориальной зоны;
- 47:13:1200003 - граница и номер кадастрового квартала;
- граница населенного пункта;
- :40 - граница и номер земельного участка, сведения о котором содержатся в ЕГРН;
- объекты капитального строительства, сведения о которых содержатся в ЕГРН;
- земли лесного фонда, сведения о которых содержатся в ЕГРН

Подпись _____ **Дата** "30" ноября 2021 **г.**


Место для оттиска печати (при наличии) лица, составившего описание местоположения границ объекта

Раздел 4

План границ объекта

Масштаб 1:5 000

Выноска №25
дер. Красный Бор

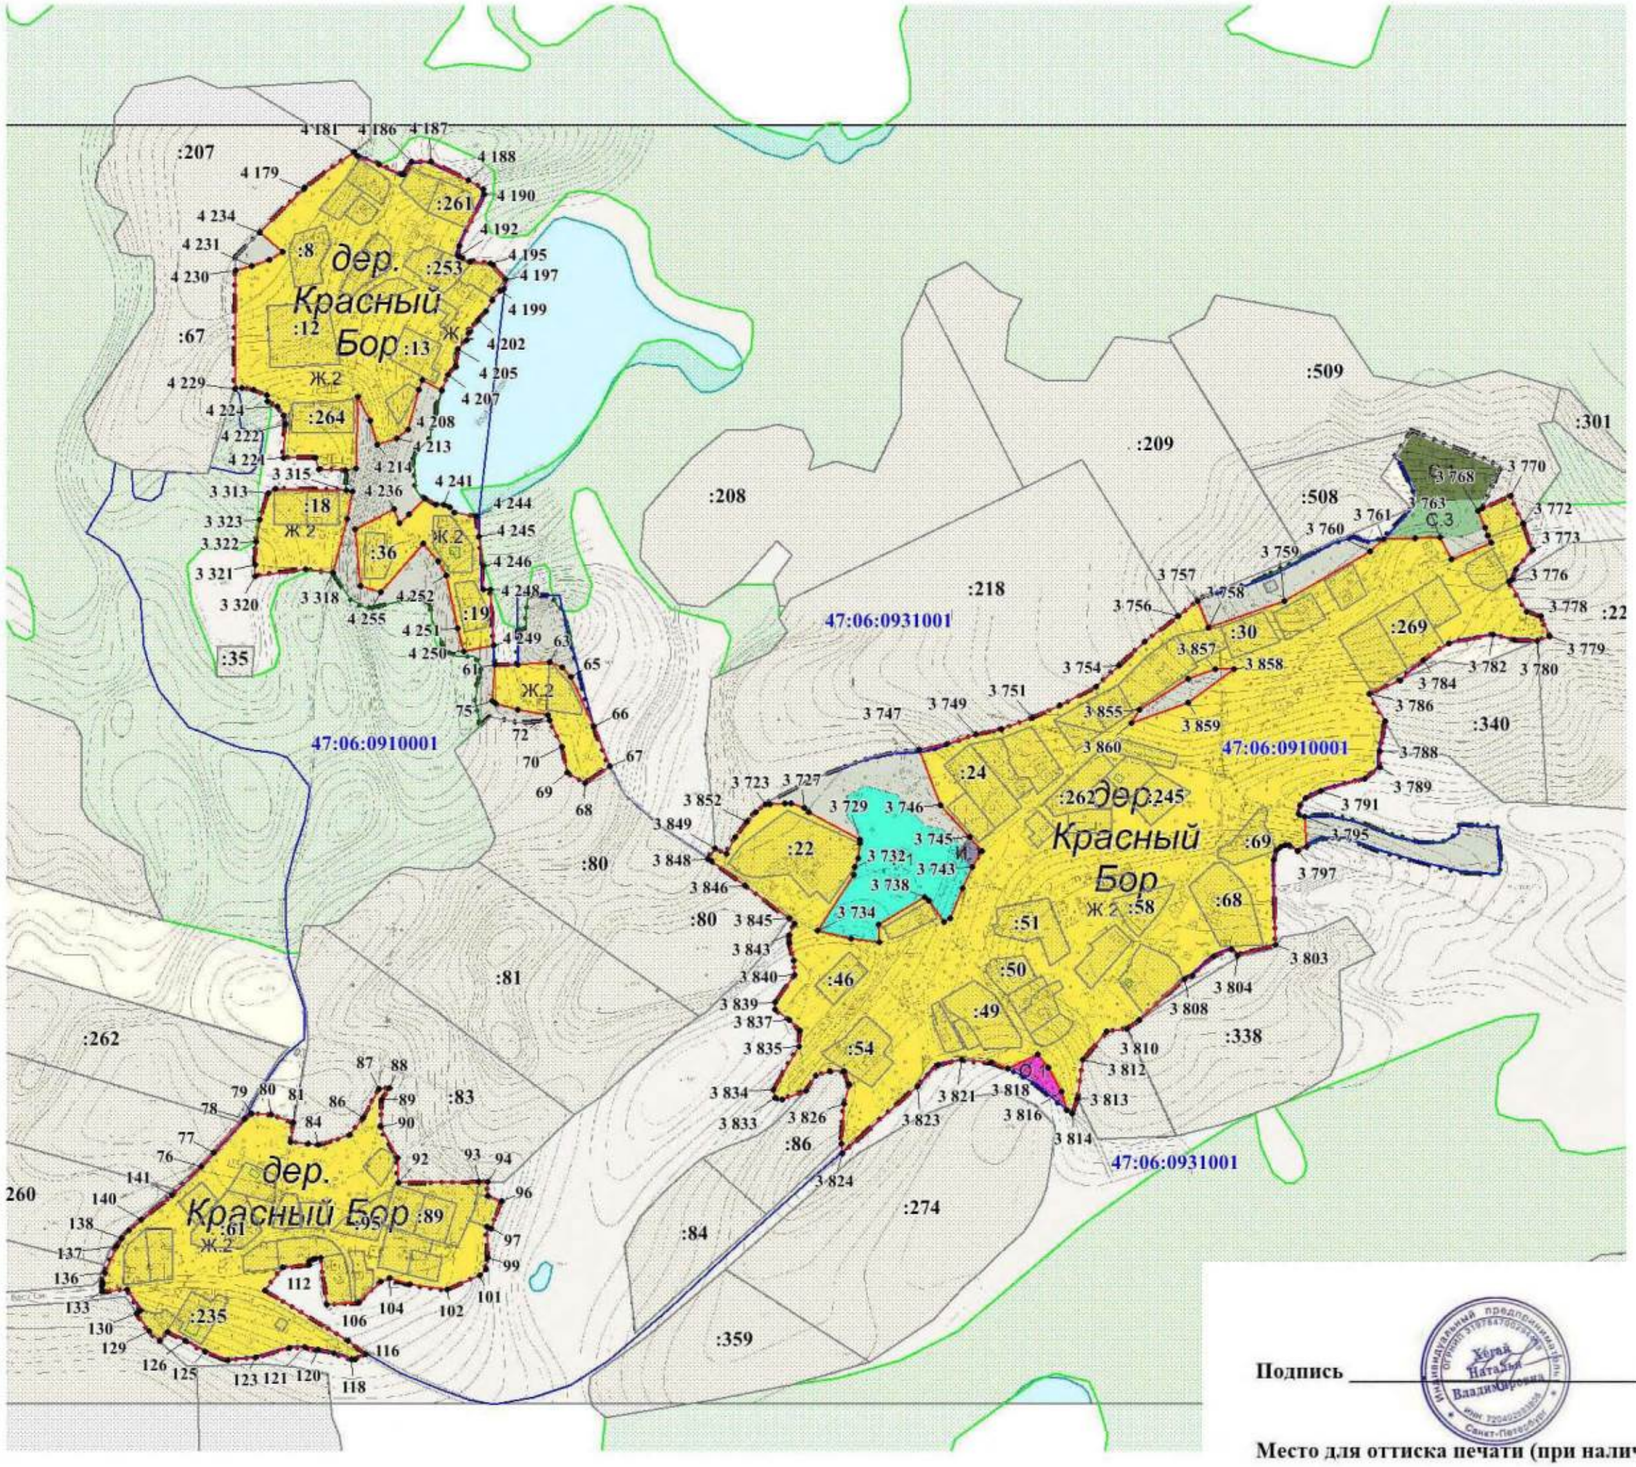

Используемые условные знаки и обозначения:

- граница территориальной зоны;
- 3543 - обозначение характерных точек границы территориальной зоны;
- 47:13:1200003 - граница и номер кадастрового квартала;
- граница населенного пункта;
- :40 - граница и номер земельного участка, сведения о котором содержатся в ЕГРН;
- объекты капитального строительства, сведения о которых содержатся в ЕГРН;
- земли лесного фонда, сведения о которых содержатся в ЕГРН

Подпись _____ **Дата "** 30 **"** ноября **2021 г.**


Место для оттиска печати (при наличии) лица, составившего описание местоположения границ объекта

Раздел 4

План границ объекта

Масштаб 1:5 000

Выноска №26
дер. Вонозеро

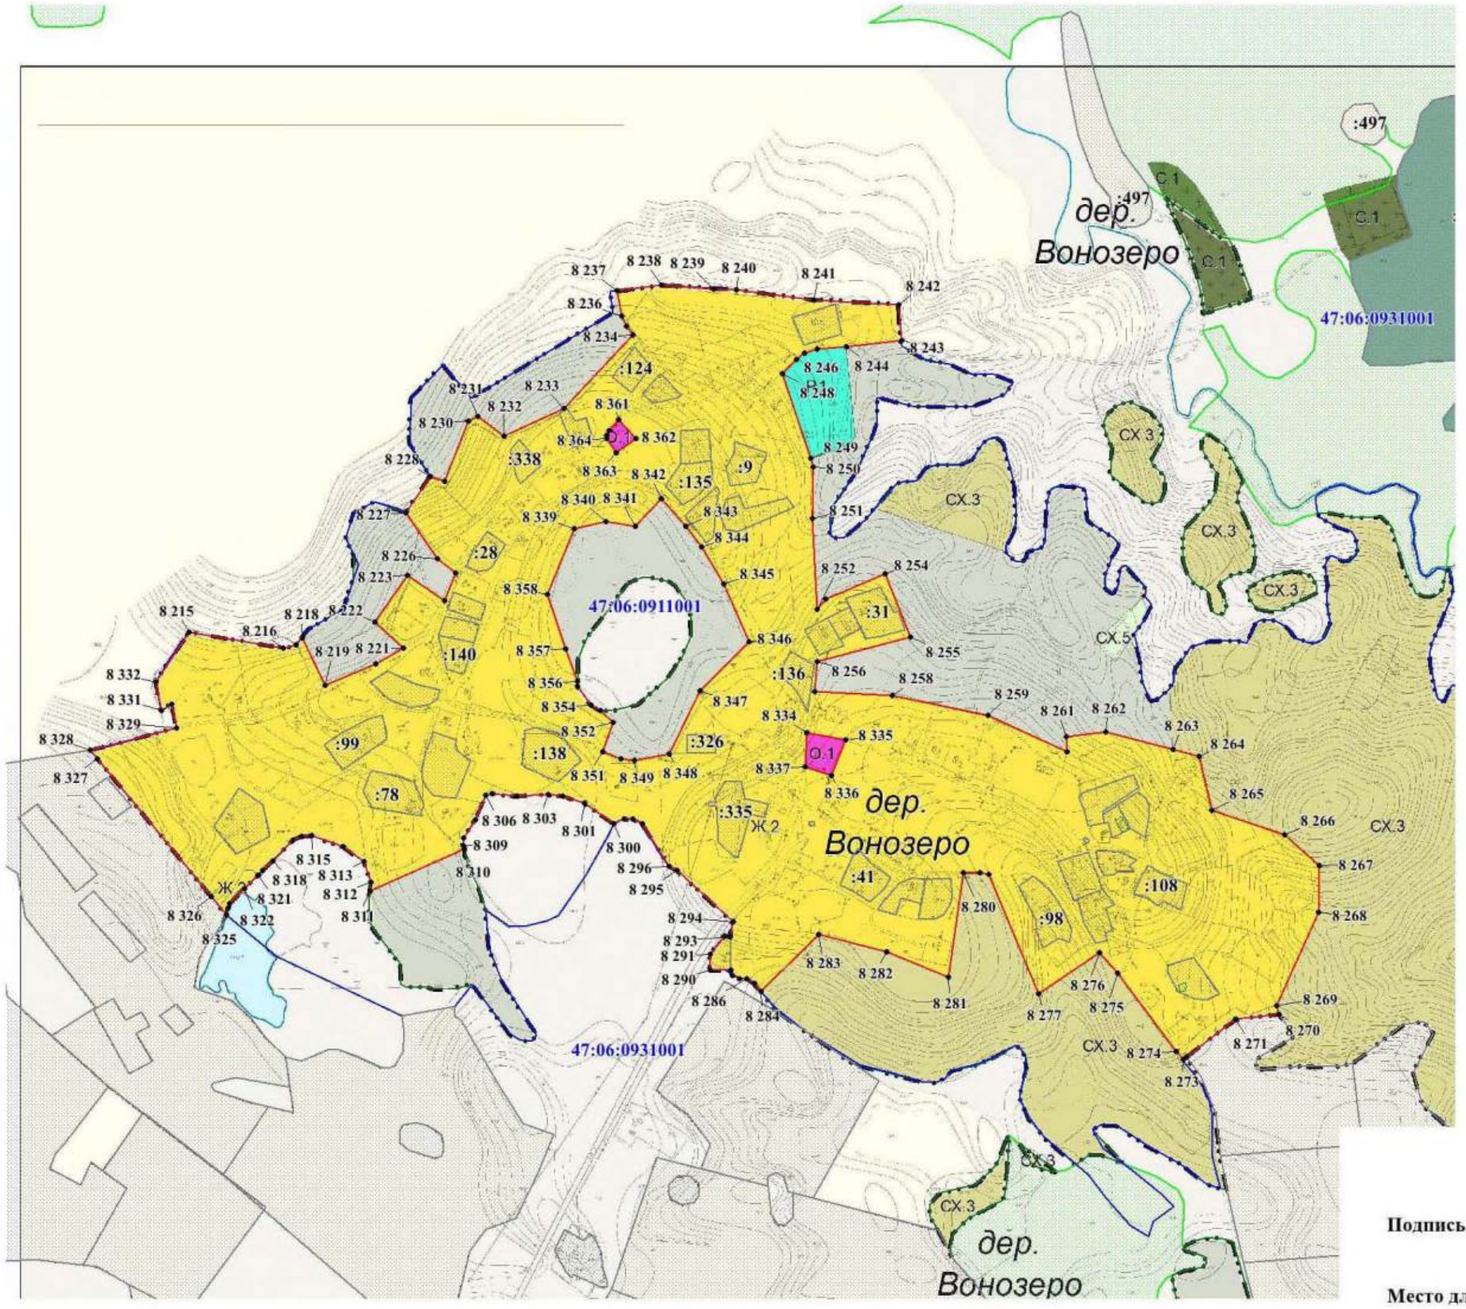

Используемые условные знаки и обозначения:

- граница территориальной зоны;
- 3543 - обозначение характерных точек границы территориальной зоны;
- 47:13:1200003 - граница и номер кадастрового квартала;
- граница населенного пункта;
- :40 - граница и номер земельного участка, сведения о котором содержатся в ЕГРН;
- объекты капитального строительства, сведения о которых содержатся в ЕГРН;
- земли лесного фонда, сведения о которых содержатся в ЕГРН

Подпись _____ **Дата "** 30 **"** ноября **2021 г.**


Место для оттиска печати (при наличии) лица, составившего описание местоположения границ объекта

Раздел 4

План границ объекта

Выноска №27
дер. Тимошино

Масштаб 1:5 000

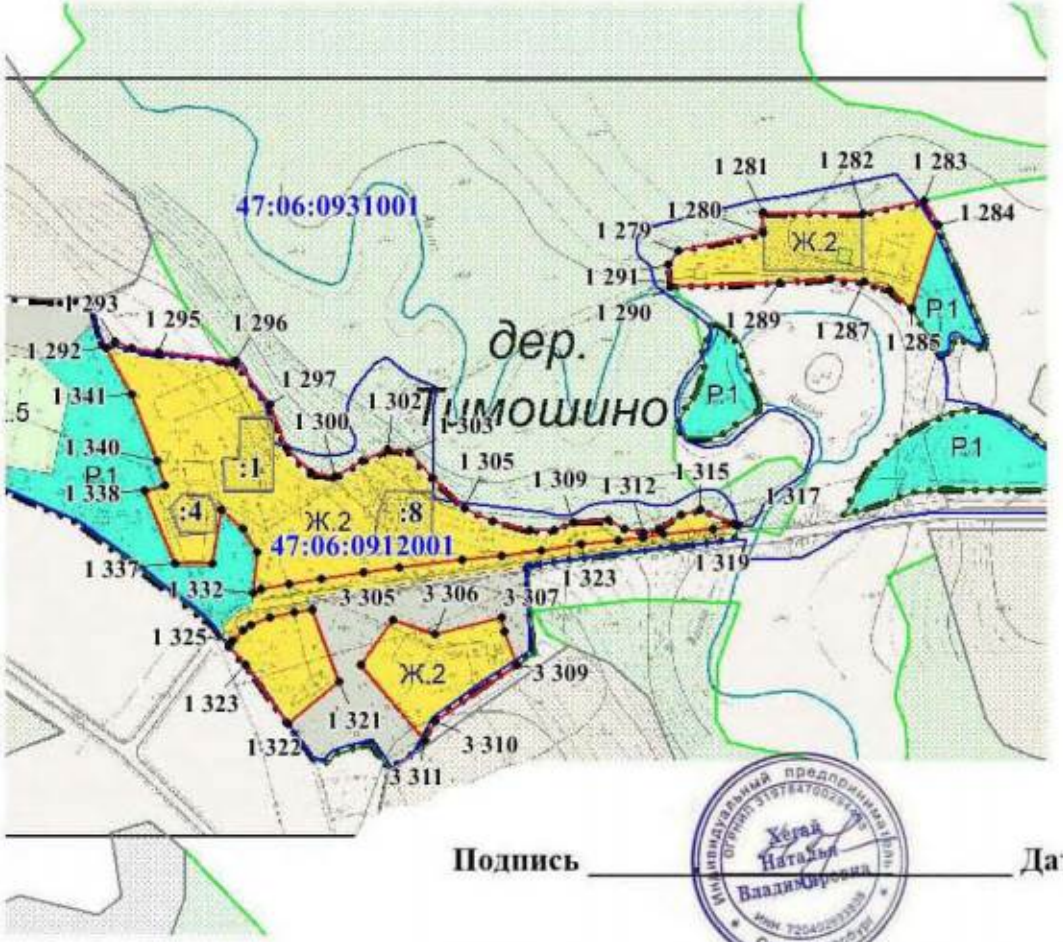

Используемые условные знаки и обозначения:

- граница территориальной зоны;
- 3543 - обозначение характерных точек границы территориальной зоны;
- 47:13:1200003 - граница и номер кадастрового квартала;
- граница населенного пункта;
- :40 - граница и номер земельного участка, сведения о котором содержатся в ЕГРН;
- объекты капитального строительства, сведения о которых содержатся в ЕГРН;
- земли лесного фонда, сведения о которых содержатся в ЕГРН

Подпись _____ **Дата** "30" ноября **2021** г.

Индивидуальный предприниматель Хегай Наталья Владимировна Санкт-Петербург


Место для оттиска печати (при наличии) лица, составившего описание местоположения границ объекта

Раздел 4

План границ объекта

Выноска №28
дер. Хмелезеро

Масштаб 1:5 000

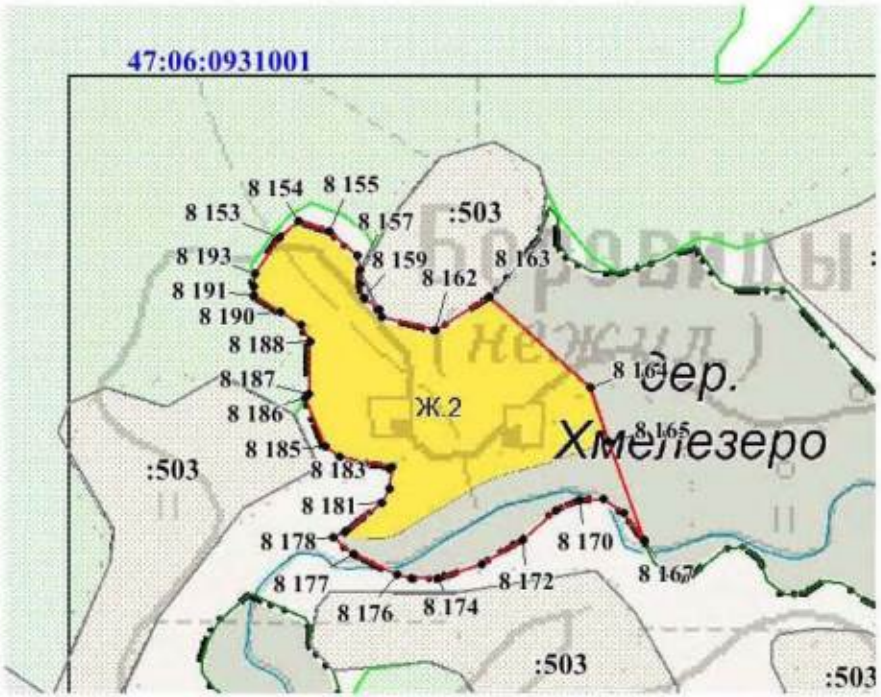

Используемые условные знаки и обозначения:

- граница территориальной зоны;
- 3543 - обозначение характерных точек границы территориальной зоны;
- 47:13:1200003 - граница и номер кадастрового квартала;
- граница населенного пункта;
- :40 - граница и номер земельного участка, сведения о котором содержатся в ЕГРН;
- объекты капитального строительства, сведения о которых содержатся в ЕГРН;
- земли лесного фонда, сведения о которых содержатся в ЕГРН

Подпись _____ **Дата** "30" ноября 2021 **г.**


Место для оттиска печати (при наличии) лица, составившего описание местоположения границ объекта

Раздел 4

План границ объекта

Масштаб 1:5 000

Выноска №29
дер. Хмелезеро
дер. Пергачево
дер. Мартыново

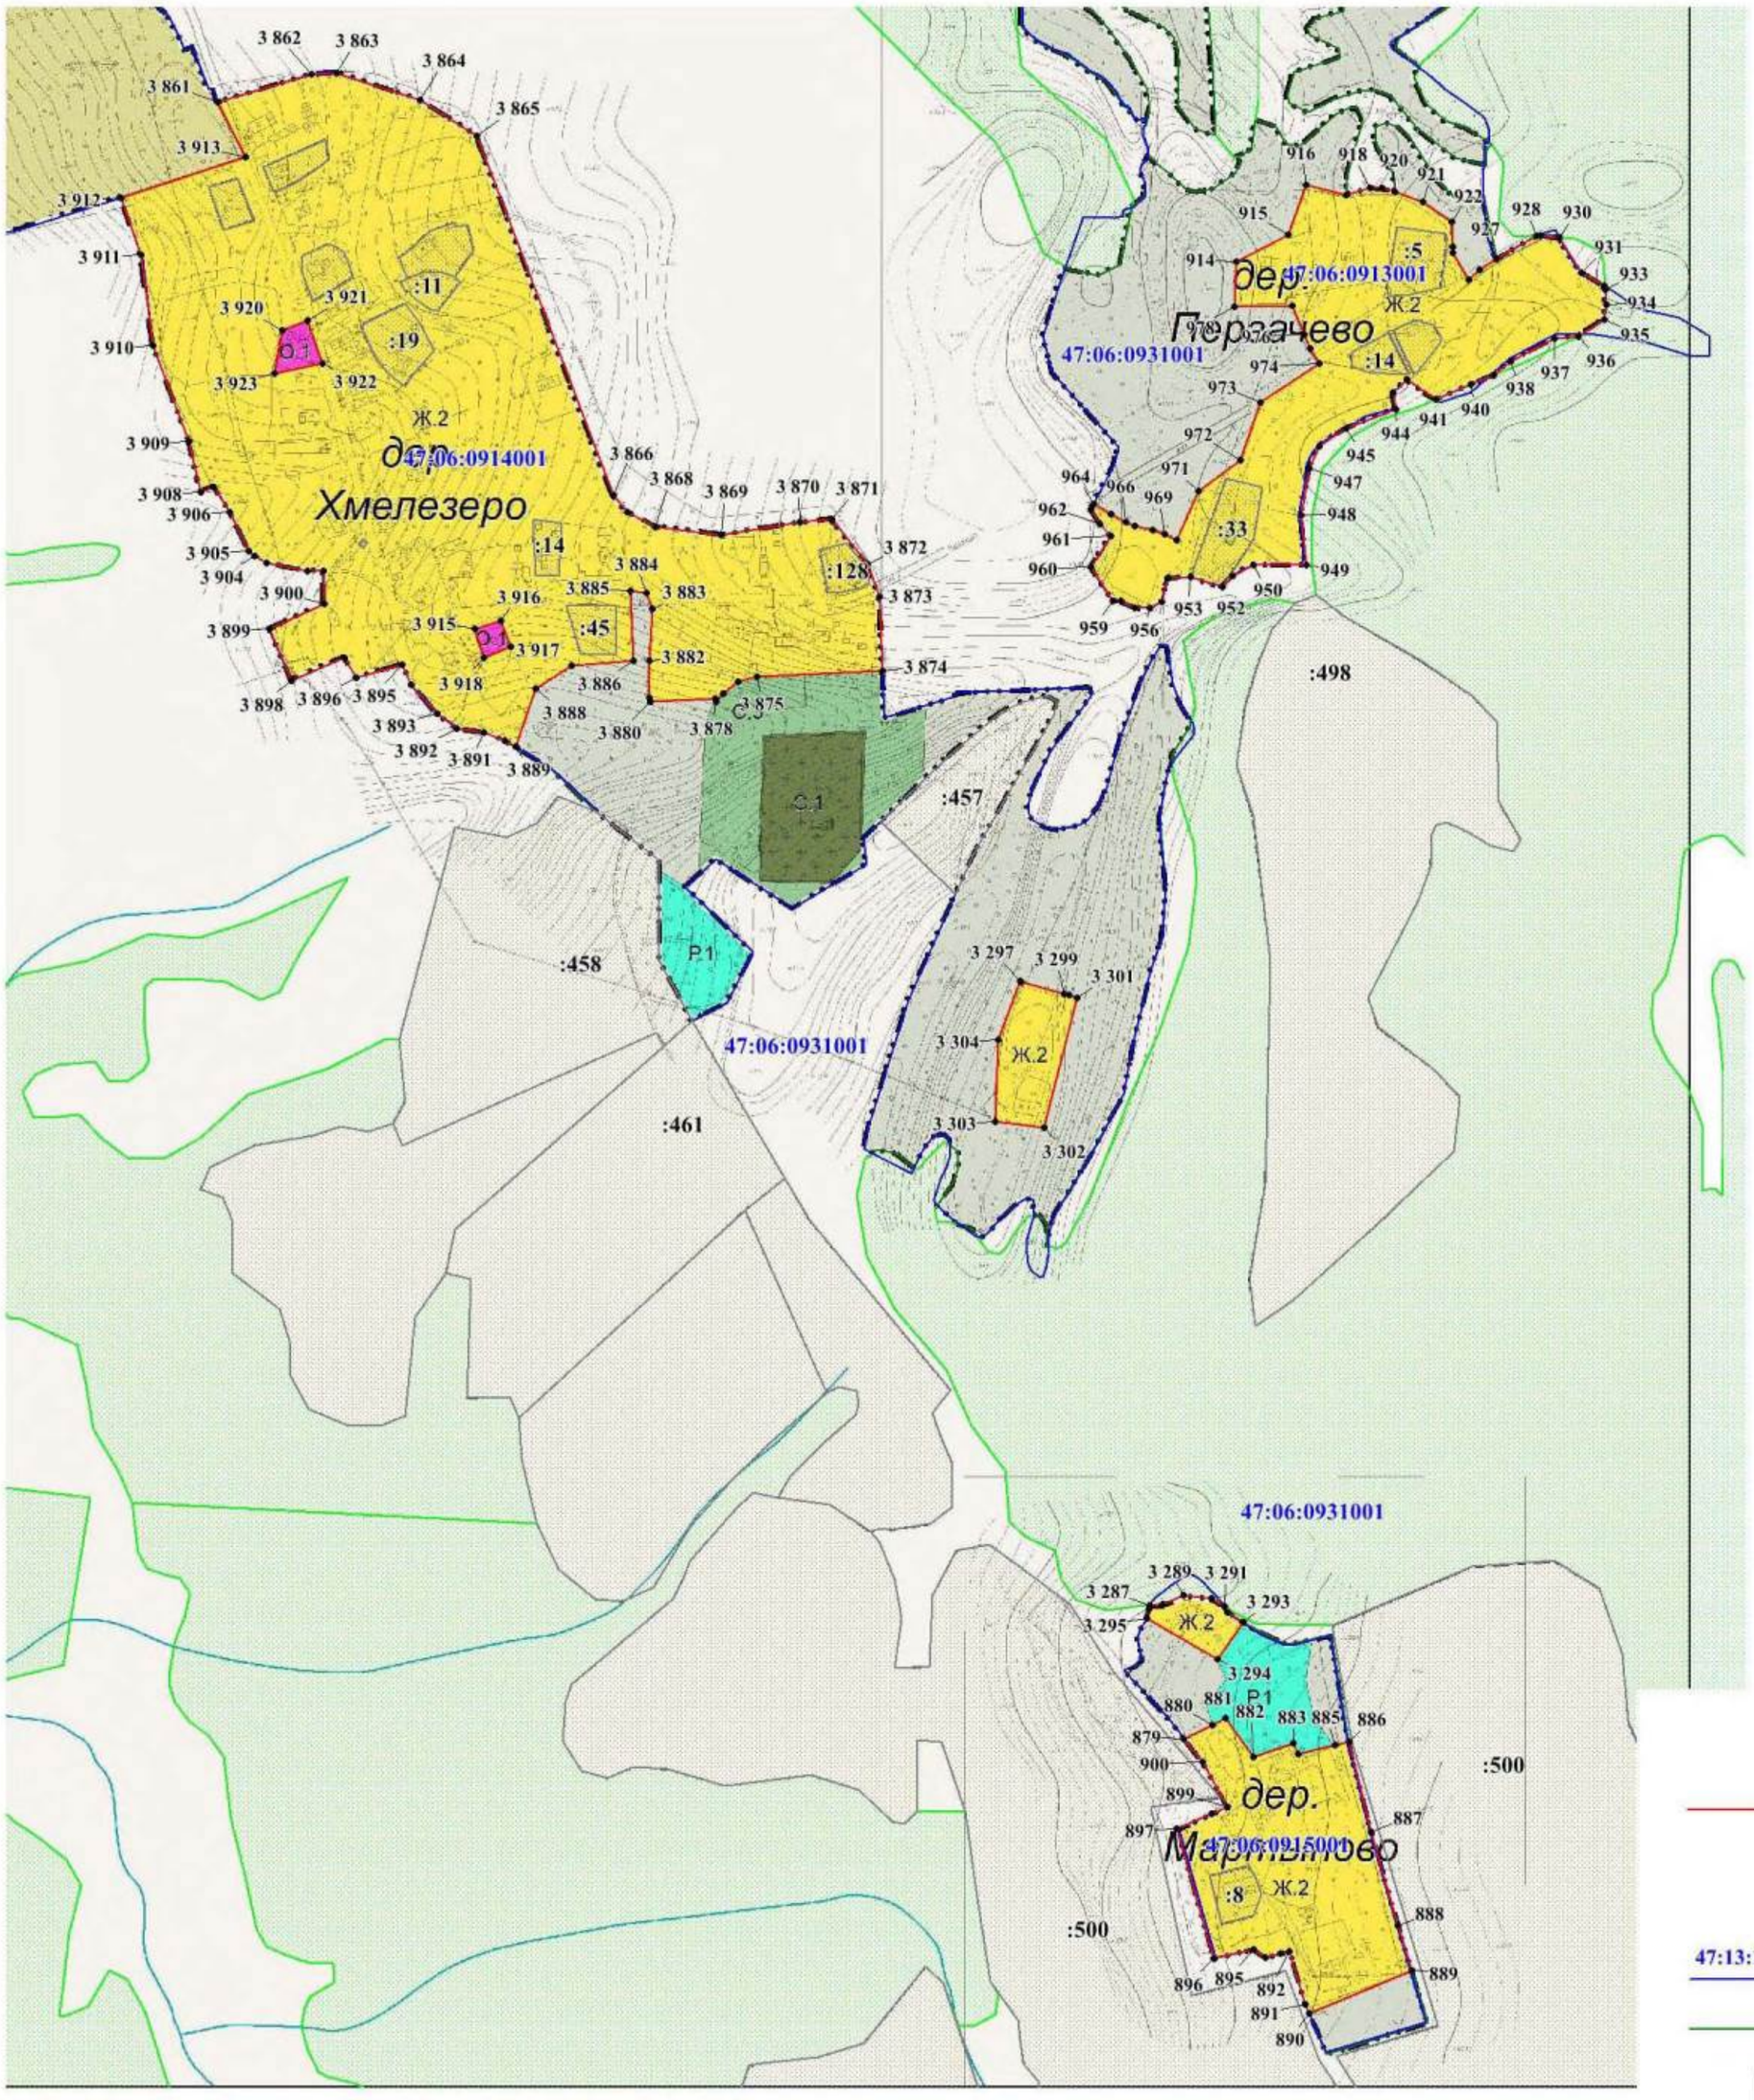

Используемые условные знаки и обозначения:

- граница территориальной зоны;
- 3543 — обозначение характерных точек границы территориальной зоны;
- 47:13:1200003 — граница и номер кадастрового квартала;
- граница населенного пункта;
- :40 — граница и номер земельного участка, сведения о котором содержатся в ЕГРН;
- объекты капитального строительства, сведения о которых содержатся в ЕГРН;
- земли лесного фонда, сведения о которых содержатся в ЕГРН

Подпись _____ **Дата "** 30 **"** ноября **2021 г.**

Место для оттиска печати (при наличии) лица, составившего описание местоположения границ объекта

Раздел 4

План границ объекта

Масштаб 1:5 000

Выноска №30
д. Чидово
д. Ребовичи
д. Спирово
д. Ольхово

Используемые условные знаки и обозначения:

- граница территориальной зоны;
- 3543 - обозначение характерных точек границы территориальной зоны;
- 47:13:1200003 - граница и номер кадастрового квартала;
- граница населенного пункта;
- :40 - граница и номер земельного участка, сведения о котором содержатся в ЕГРН;
- объекты капитального строительства, сведения о которых содержатся в ЕГРН;
- земли лесного фонда, сведения о которых содержатся в ЕГРН

Фрагмент 50

Фрагмент 51

Фрагмент 52

Подпись _____ Дата "30" ноября 2021 г.


Место для оттиска печати (при наличии) лица, составившего описание местоположения границ объекта

Раздел 4

План границ объекта

Выноска №31
дер. Большие Коковичи

Масштаб 1:5 000

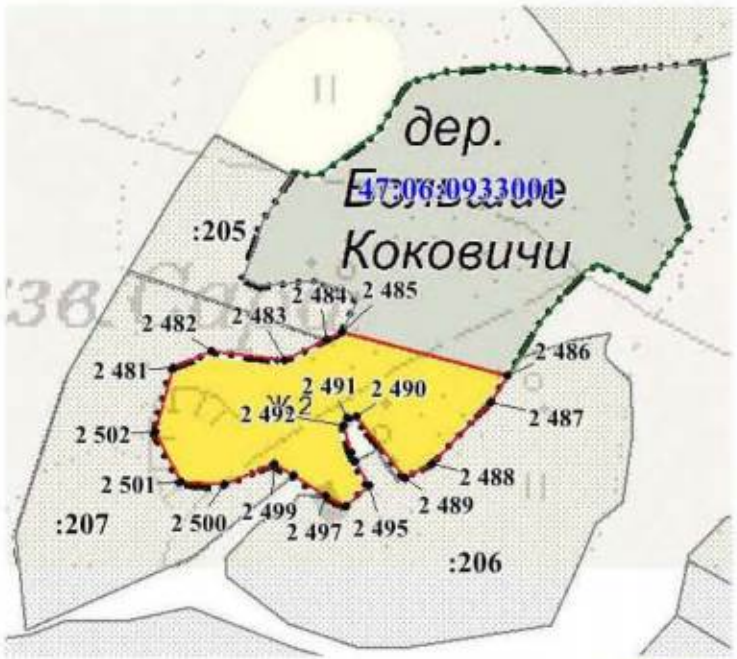

Используемые условные знаки и обозначения:

- граница территориальной зоны;
- 3543 - обозначение характерных точек границы территориальной зоны;
- 47:13:1200003 - граница и номер кадастрового квартала;
- граница населенного пункта;
- :40 - граница и номер земельного участка, сведения о котором содержатся в ЕГРН;
- объекты капитального строительства, сведения о которых содержатся в ЕГРН;
- земли лесного фонда, сведения о которых содержатся в ЕГРН

Подпись _____ **Дата** "30" ноября 2021 **г.**


Место для оттиска печати (при наличии) лица, составившего описание местоположения границ объекта

Раздел 4

План границ объекта

Выноска №32
дер. Малые Коковичи
дер. Середка
дер. Валгома
дер. Большие Коковичи
дер. Печурино
дер. Бор

Масштаб 1:5 000

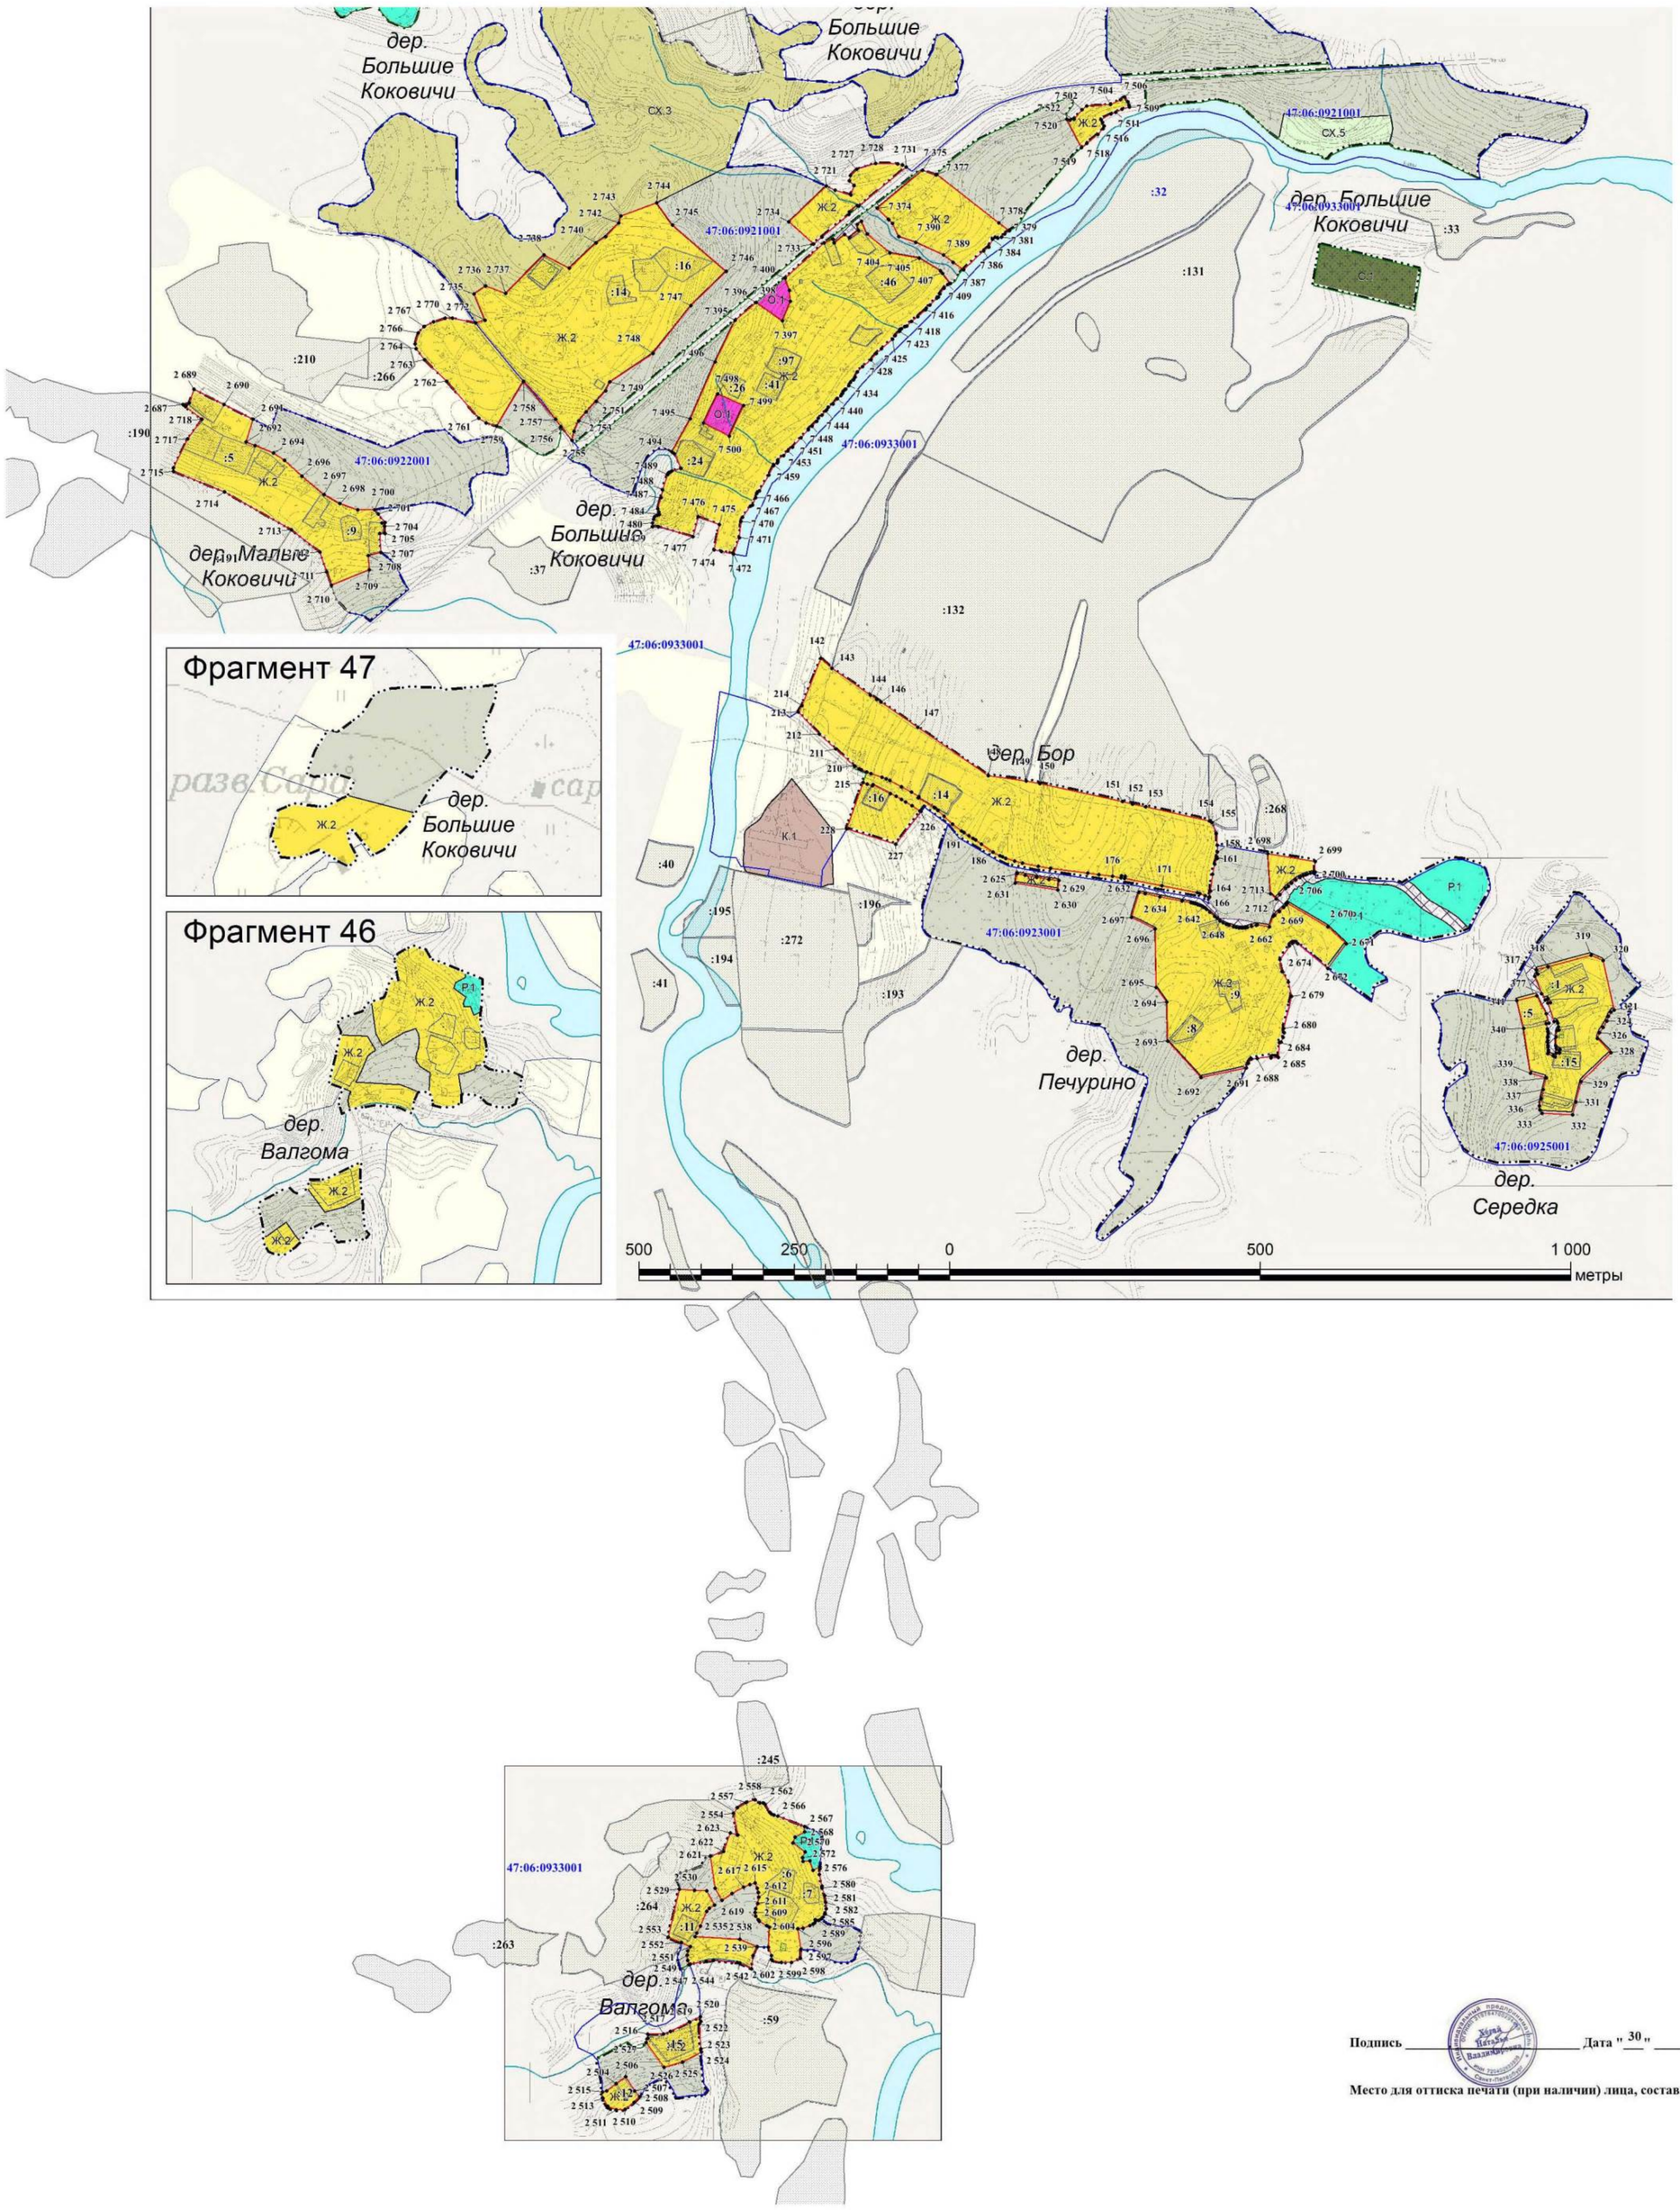

Используемые условные знаки и обозначения:

- граница территориальной зоны;
- 3543 - обозначение характерных точек границы территориальной зоны;
- 47:13:1200003 - граница и номер кадастрового квартала;
- граница населенного пункта;
- :40 - граница и номер земельного участка, сведения о котором содержатся в ЕГРН;
- объекты капитального строительства, сведения о которых содержатся в ЕГРН;
- земли лесного фонда, сведения о которых содержатся в ЕГРН

Подпись _____ **Дата "** 30 **"** _____ ноября _____ **2021 г.**


Место для оттиска печати (при наличии) лица, составившего описание местоположения границ объекта

Раздел 4

План границ объекта

Масштаб 1:5 000

Выноска №33
дер. Пирозеро
дер. Усть-Сара

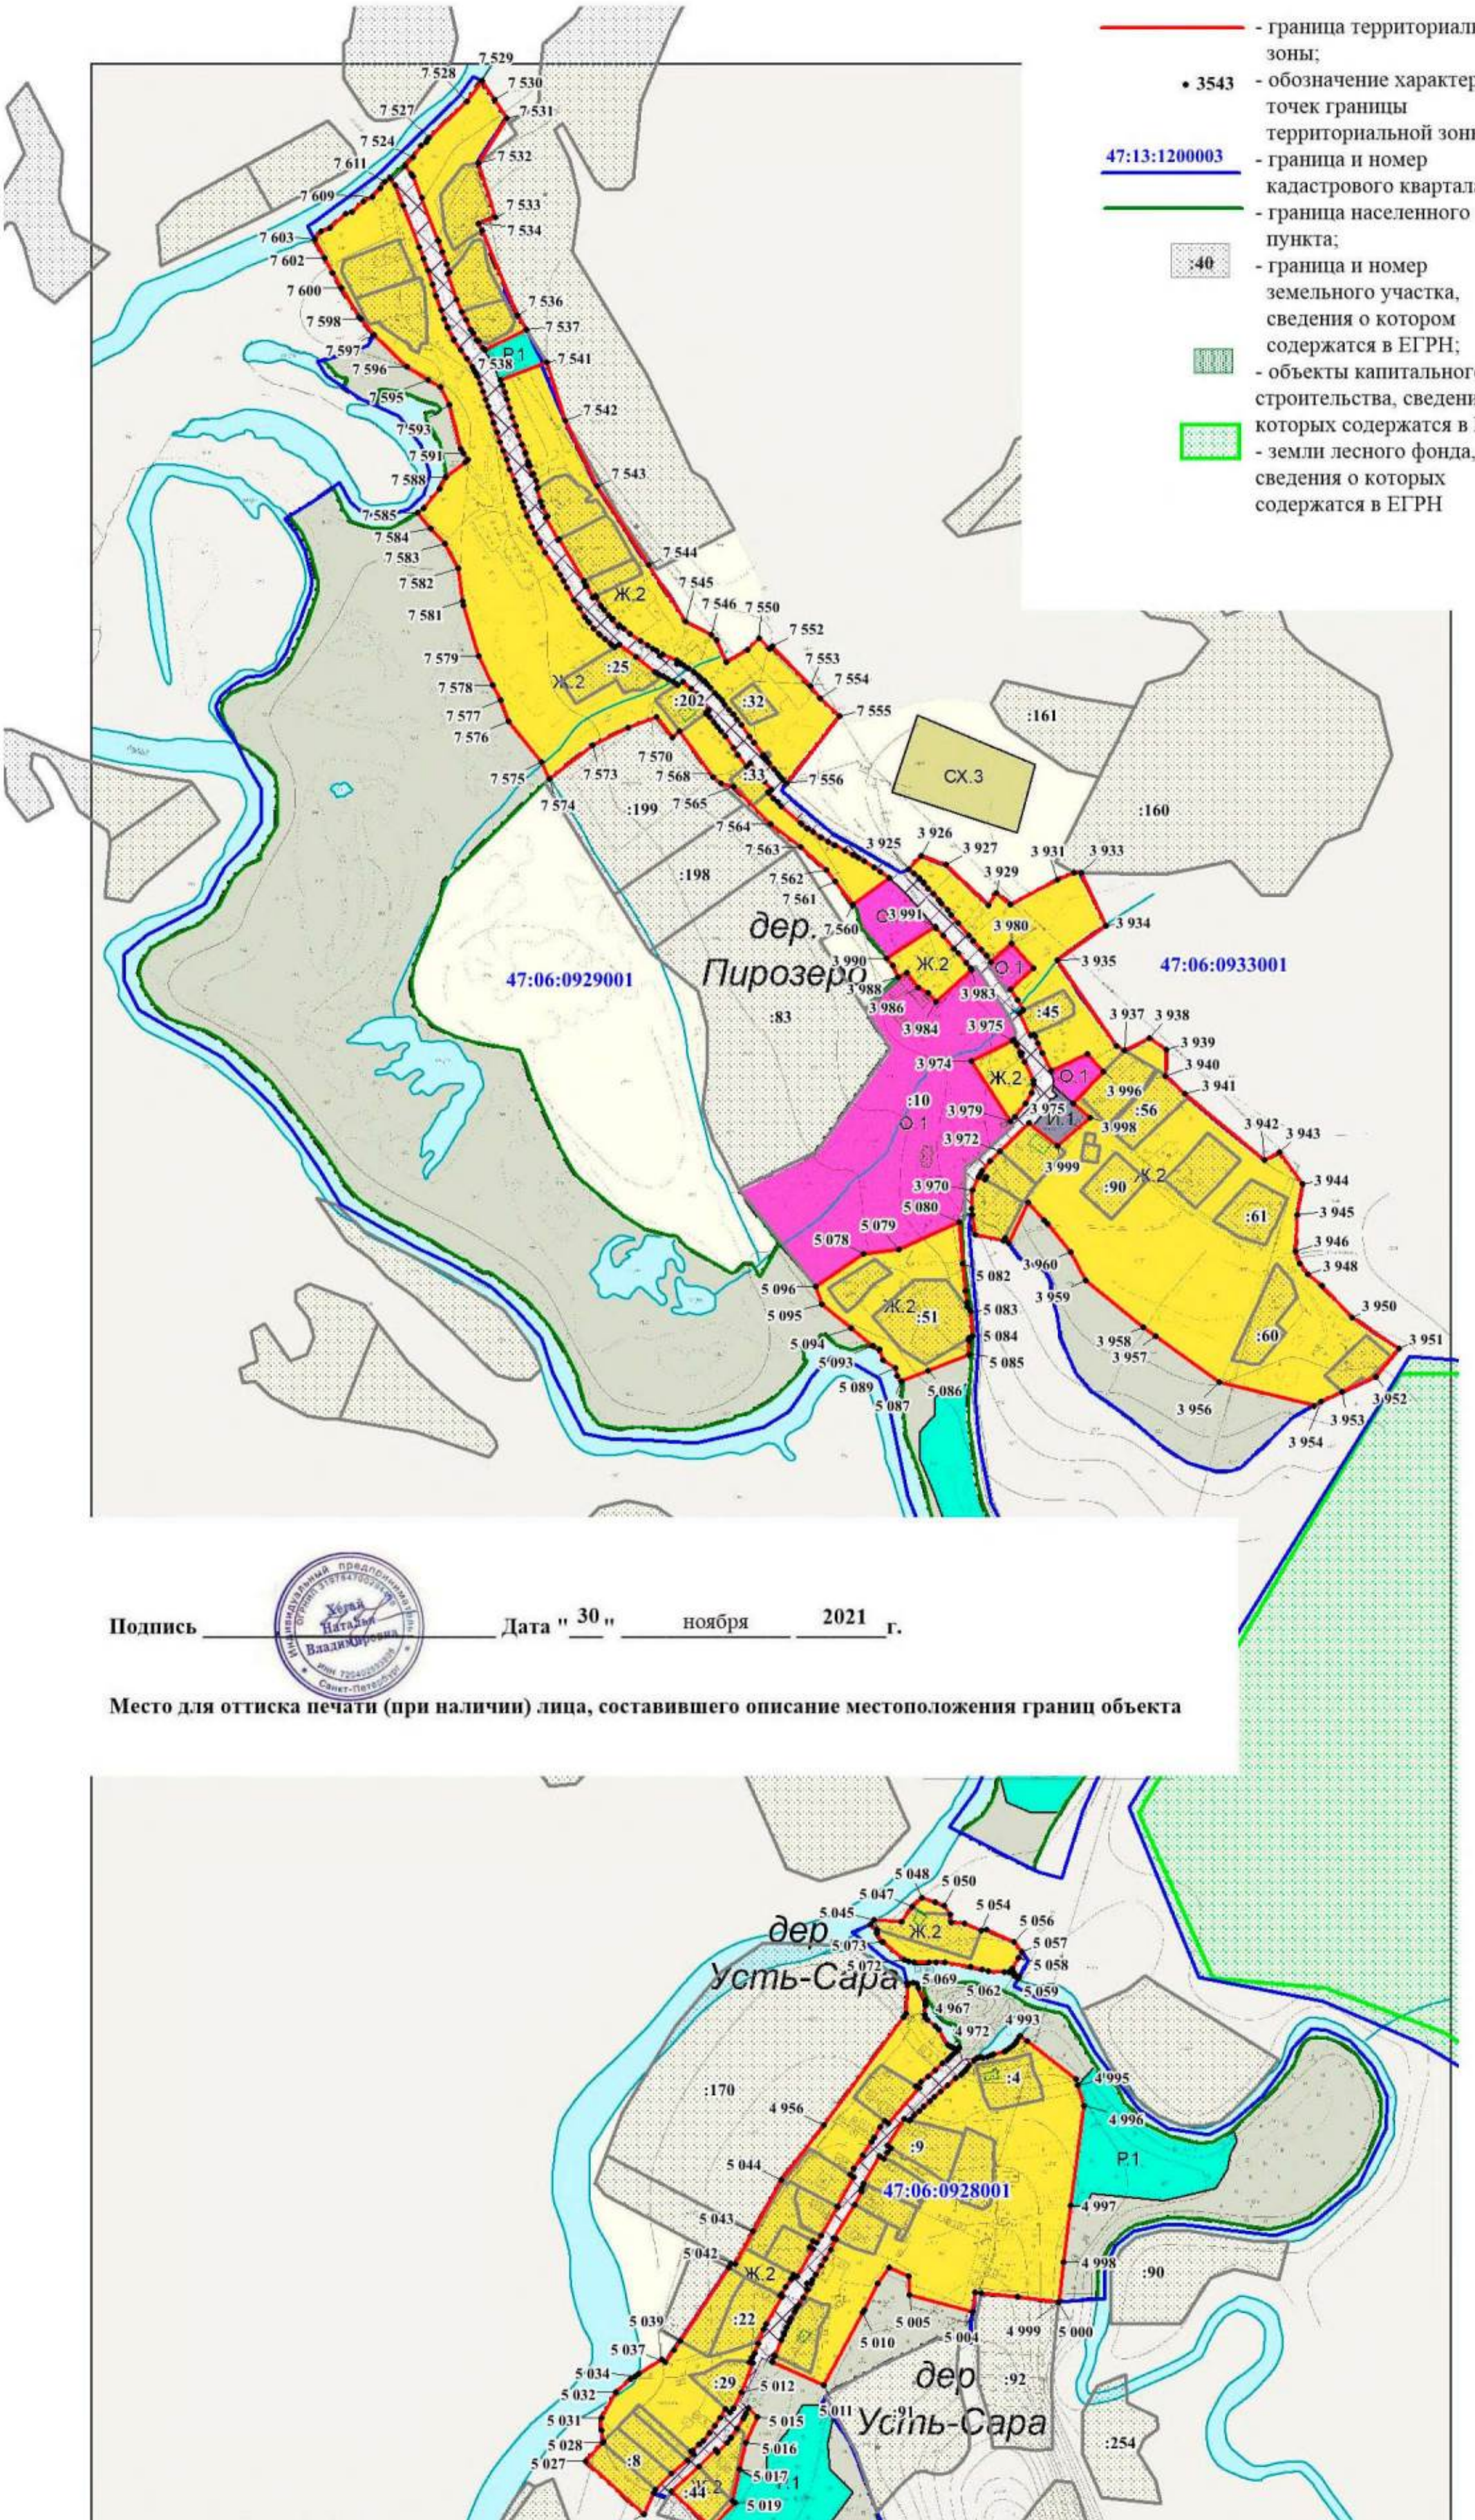

Подпись _____ **Дата** "30" ноября 2021 **г.**


Место для оттиска печати (при наличии) лица, составившего описание местоположения границ объекта

Раздел 4

План границ объекта

Выноска №34
дер. Дмитровка

Масштаб 1:5 000

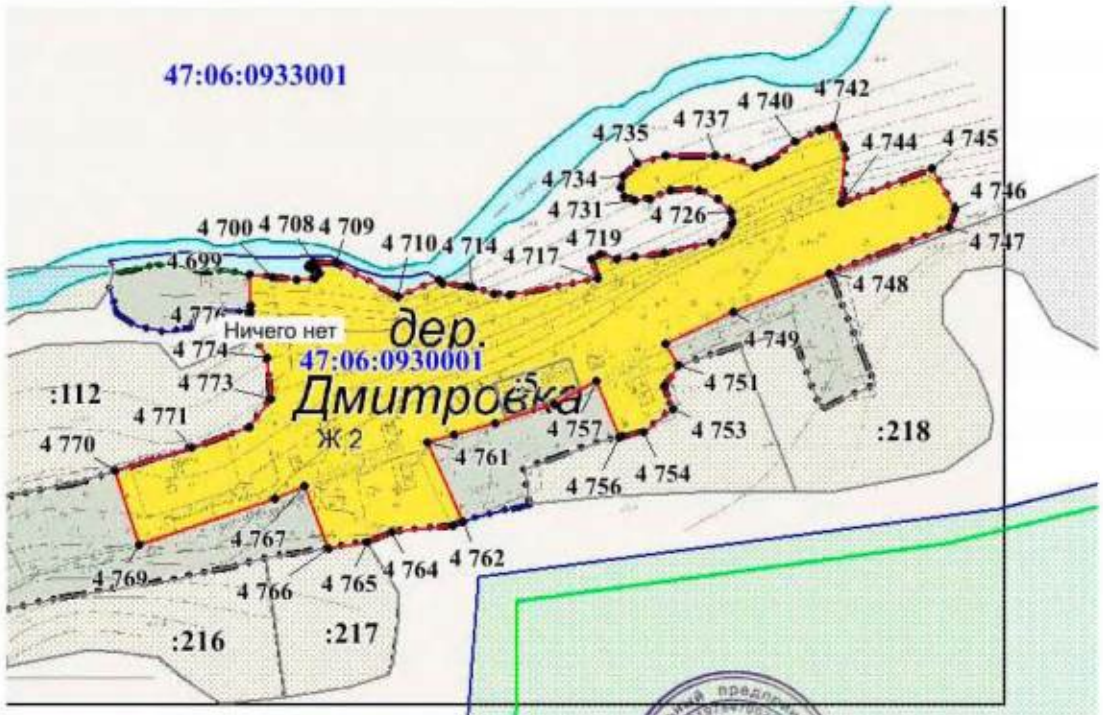

Используемые условные знаки и обозначения:

- граница территориальной зоны;
- 3543 - обозначение характерных точек границы территориальной зоны;
- 47:13:1200003 - граница и номер кадастрового квартала;
- граница населенного пункта;
- :40 - граница и номер земельного участка, сведения о котором содержатся в ЕГРН;
- объекты капитального строительства, сведения о которых содержатся в ЕГРН;
- земли лесного фонда, сведения о которых содержатся в ЕГРН

Подпись _____ **Дата** "30" ноября 2021 **г.**


Место для оттиска печати (при наличии) лица, составившего описание местоположения границ объекта

Раздел 4

План границ объекта


Масштаб 1:5 000

Выноска №35
дер. Колокольницы
дер. Усть-Сара

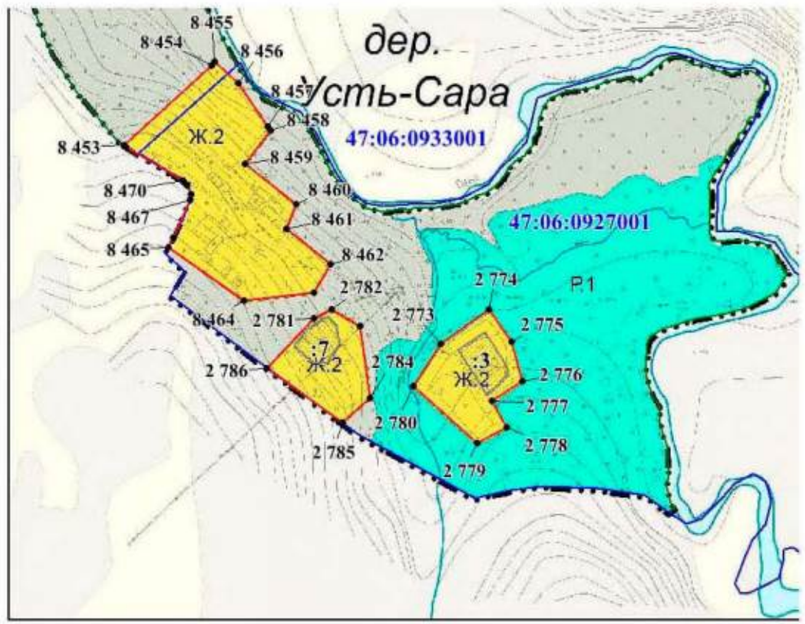

Используемые условные знаки и обозначения:

- граница территориальной зоны;
- 3543 - обозначение характерных точек границы территориальной зоны;
- 47:13:1200003 - граница и номер кадастрового квартала;
- граница населенного пункта;
- :40 - граница и номер земельного участка, сведения о котором содержатся в ЕГРН;
- объекты капитального строительства, сведения о которых содержатся в ЕГРН;
- земли лесного фонда, сведения о которых содержатся в ЕГРН

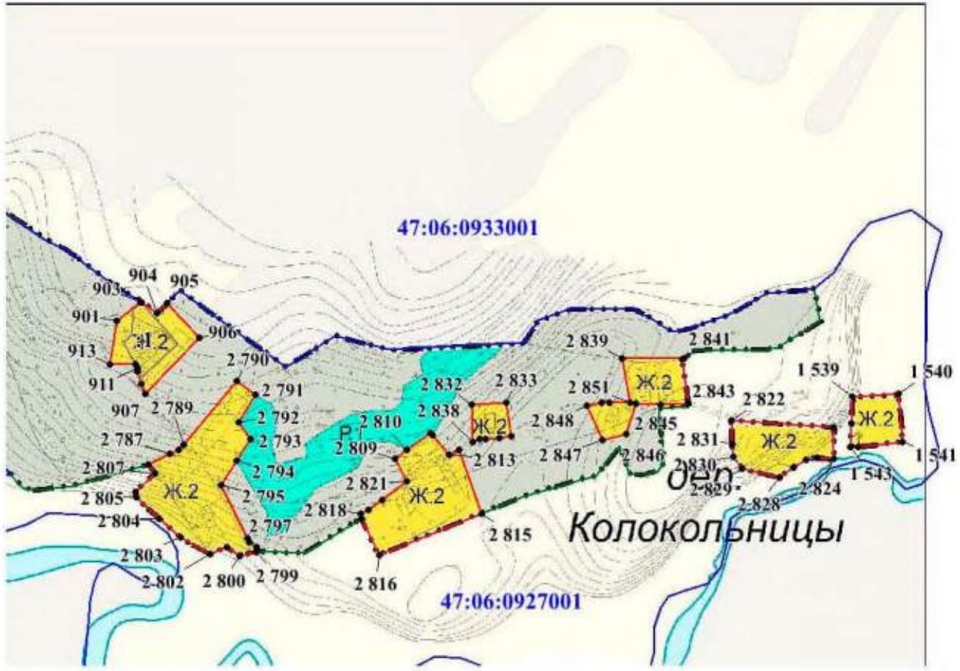

Подпись _____ **Дата "** 30 **"** _____ ноября _____ **2021** **г.**

Место для оттиска печати (при наличии) лица, составившего описание местоположения границ объекта

Текстовое описание местоположения границ населенных пунктов, территориальных зон, особо охраняемых природных территорий, зон с особыми условиями использования территорий		
Прохождение границы		**Описание прохождения границы**
от точки	**до точки**	
1	**2**	**3**
1	2	-
2	3	-
3	4	-
4	1	-
5	6	-
6	7	-
7	8	-
8	5	-
9	10	-
10	11	-
11	12	-
12	13	-
13	14	-
14	15	-
15	9	-
16	17	-
17	18	-
18	19	-
19	20	-
20	21	-
21	22	-
22	23	-
23	24	-
24	16	-
25	26	-
26	27	-
27	28	-
28	25	-
29	30	-
30	31	-
31	32	-
32	33	-
33	34	-
34	35	-
35	36	-
36	37	-

Текстовое описание местоположения границ населенных пунктов, территориальных зон, особо охраняемых природных территорий, зон с особыми условиями использования территорий		
Прохождение границы		Описание прохождения границы
от точки	до точки	
1	2	3
37	38	-
38	39	-
39	40	-
40	41	-
41	42	-
42	43	-
43	29	-
44	45	-
45	46	-
46	47	-
47	48	-
48	49	-
49	50	-
50	51	-
51	52	-
52	53	-
53	54	-
54	55	-
55	56	-
56	57	-
57	58	-
58	59	-
59	60	-
60	61	-
61	62	-
62	63	-
63	64	-
64	65	-
65	66	-
66	67	-
67	68	-
68	69	-
69	70	-
70	71	-
71	72	-
72	73	-

Текстовое описание местоположения границ населенных пунктов, территориальных зон, особо охраняемых природных территорий, зон с особыми условиями использования территорий		
Прохождение границы		Описание прохождения границы
от точки	до точки	
1	2	3
73	74	-
74	75	-
75	76	-
76	77	-
77	78	-
78	79	-
79	80	-
80	81	-
81	82	-
82	83	-
83	84	-
84	85	-
85	86	-
86	87	-
87	88	-
88	89	-
89	90	-
90	91	-
91	92	-
92	93	-
93	94	-
94	95	-
95	96	-
96	97	-
97	98	-
98	99	-
99	100	-
100	101	-
101	102	-
102	103	-
103	104	-
104	105	-
105	106	-
106	107	-
107	108	-
108	109	-

Текстовое описание местоположения границ населенных пунктов, территориальных зон, особо охраняемых природных территорий, зон с особыми условиями использования территорий		
Прохождение границы		Описание прохождения границы
от точки	до точки	
1	2	3
109	44	-
110	111	-
111	112	-
112	113	-
113	114	-
114	115	-
115	116	-
116	117	-
117	118	-
118	119	-
119	120	-
120	121	-
121	122	-
122	123	-
123	124	-
124	125	-
125	126	-
126	127	-
127	128	-
128	129	-
129	130	-
130	131	-
131	132	-
132	133	-
133	134	-
134	135	-
135	136	-
136	137	-
137	138	-
138	139	-
139	140	-
140	141	-
141	142	-
142	143	-
143	144	-
144	145	-

Текстовое описание местоположения границ населенных пунктов, территориальных зон, особо охраняемых природных территорий, зон с особыми условиями использования территорий		
Прохождение границы		Описание прохождения границы
от точки	до точки	
1	2	3
145	146	-
146	147	-
147	148	-
148	149	-
149	150	-
150	151	-
151	152	-
152	153	-
153	154	-
154	155	-
155	156	-
156	157	-
157	110	-
158	159	-
159	160	-
160	161	-
161	162	-
162	163	-
163	164	-
164	165	-
165	166	-
166	167	-
167	168	-
168	169	-
169	170	-
170	171	-
171	172	-
172	173	-
173	174	-
174	175	-
175	176	-
176	177	-
177	178	-
178	179	-
179	180	-
180	181	-

Текстовое описание местоположения границ населенных пунктов, территориальных зон, особо охраняемых природных территорий, зон с особыми условиями использования территорий		
Прохождение границы		Описание прохождения границы
от точки	до точки	
1	2	3
181	182	-
182	183	-
183	184	-
184	185	-
185	186	-
186	187	-
187	188	-
188	189	-
189	190	-
190	191	-
191	192	-
192	193	-
193	194	-
194	195	-
195	196	-
196	158	-
197	198	-
198	199	-
199	200	-
200	201	-
201	202	-
202	203	-
203	204	-
204	205	-
205	206	-
206	207	-
207	208	-
208	197	-
209	210	-
210	211	-
211	212	-
212	213	-
213	214	-
214	215	-
215	216	-
216	217	-

Текстовое описание местоположения границ населенных пунктов, территориальных зон, особо охраняемых природных территорий, зон с особыми условиями использования территорий		
Прохождение границы		Описание прохождения границы
от точки	до точки	
1	2	3
217	218	-
218	219	-
219	220	-
220	221	-
221	222	-
222	223	-
223	224	-
224	225	-
225	226	-
226	227	-
227	228	-
228	229	-
229	230	-
230	231	-
231	232	-
232	233	-
233	234	-
234	209	-
235	236	-
236	237	-
237	238	-
238	239	-
239	240	-
240	241	-
241	242	-
242	243	-
243	244	-
244	245	-
245	246	-
246	247	-
247	248	-
248	249	-
249	250	-
250	251	-
251	252	-
252	253	-

Текстовое описание местоположения границ населенных пунктов, территориальных зон, особо охраняемых природных территорий, зон с особыми условиями использования территорий		
Прохождение границы		Описание прохождения границы
от точки	до точки	
1	2	3
253	254	-
254	255	-
255	256	-
256	257	-
257	258	-
258	259	-
259	260	-
260	261	-
261	262	-
262	263	-
263	264	-
264	265	-
265	266	-
266	267	-
267	268	-
268	269	-
269	270	-
270	271	-
271	272	-
272	273	-
273	274	-
274	275	-
275	276	-
276	277	-
277	278	-
278	279	-
279	280	-
280	281	-
281	282	-
282	283	-
283	284	-
284	285	-
285	286	-
286	287	-
287	288	-
288	289	-

Текстовое описание местоположения границ населенных пунктов, территориальных зон, особо охраняемых природных территорий, зон с особыми условиями использования территорий		
Прохождение границы		Описание прохождения границы
от точки	до точки	
1	2	3
289	290	-
290	291	-
291	292	-
292	293	-
293	294	-
294	295	-
295	296	-
296	297	-
297	298	-
298	299	-
299	300	-
300	301	-
301	302	-
302	303	-
303	304	-
304	305	-
305	306	-
306	307	-
307	308	-
308	309	-
309	310	-
310	311	-
311	312	-
312	313	-
313	314	-
314	315	-
315	316	-
316	317	-
317	318	-
318	319	-
319	320	-
320	321	-
321	322	-
322	323	-
323	324	-
324	325	-

Текстовое описание местоположения границ населенных пунктов, территориальных зон, особо охраняемых природных территорий, зон с особыми условиями использования территорий		
Прохождение границы		Описание прохождения границы
от точки	до точки	
1	2	3
325	326	-
326	327	-
327	328	-
328	329	-
329	330	-
330	331	-
331	332	-
332	333	-
333	334	-
334	335	-
335	235	-
336	337	-
337	338	-
338	339	-
339	340	-
340	341	-
341	342	-
342	343	-
343	344	-
344	345	-
345	346	-
346	347	-
347	336	-
348	349	-
349	350	-
350	351	-
351	348	-
352	353	-
353	354	-
354	355	-
355	356	-
356	357	-
357	358	-
358	359	-
359	360	-
360	361	-

Текстовое описание местоположения границ населенных пунктов, территориальных зон, особо охраняемых природных территорий, зон с особыми условиями использования территорий		
Прохождение границы		Описание прохождения границы
от точки	до точки	
1	2	3
361	362	-
362	363	-
363	364	-
364	365	-
365	366	-
366	367	-
367	368	-
368	369	-
369	370	-
370	371	-
371	372	-
372	373	-
373	374	-
374	375	-
375	376	-
376	377	-
377	378	-
378	379	-
379	380	-
380	381	-
381	382	-
382	383	-
383	384	-
384	385	-
385	386	-
386	387	-
387	388	-
388	389	-
389	390	-
390	391	-
391	392	-
392	393	-
393	394	-
394	395	-
395	396	-
396	397	-

Текстовое описание местоположения границ населенных пунктов, территориальных зон, особо охраняемых природных территорий, зон с особыми условиями использования территорий		
Прохождение границы		Описание прохождения границы
от точки	до точки	
1	2	3
397	398	-
398	399	-
399	400	-
400	401	-
401	402	-
402	403	-
403	404	-
404	405	-
405	406	-
406	407	-
407	408	-
408	409	-
409	410	-
410	411	-
411	412	-
412	413	-
413	414	-
414	415	-
415	416	-
416	417	-
417	418	-
418	419	-
419	420	-
420	421	-
421	422	-
422	423	-
423	424	-
424	425	-
425	426	-
426	427	-
427	428	-
428	429	-
429	430	-
430	431	-
431	432	-
432	433	-

Текстовое описание местоположения границ населенных пунктов, территориальных зон, особо охраняемых природных территорий, зон с особыми условиями использования территорий		
Прохождение границы		Описание прохождения границы
от точки	до точки	
1	2	3
433	434	-
434	435	-
435	436	-
436	437	-
437	438	-
438	439	-
439	440	-
440	441	-
441	442	-
442	443	-
443	444	-
444	445	-
445	446	-
446	447	-
447	448	-
448	449	-
449	450	-
450	451	-
451	452	-
452	453	-
453	454	-
454	455	-
455	456	-
456	457	-
457	458	-
458	459	-
459	460	-
460	461	-
461	462	-
462	463	-
463	464	-
464	465	-
465	466	-
466	467	-
467	468	-
468	469	-

Текстовое описание местоположения границ населенных пунктов, территориальных зон, особо охраняемых природных территорий, зон с особыми условиями использования территорий		
Прохождение границы		Описание прохождения границы
от точки	до точки	
1	2	3
469	352	-
470	471	-
471	472	-
472	473	-
473	474	-
474	475	-
475	476	-
476	477	-
477	478	-
478	479	-
479	480	-
480	481	-
481	482	-
482	483	-
483	484	-
484	470	-
485	486	-
486	487	-
487	488	-
488	489	-
489	490	-
490	491	-
491	492	-
492	493	-
493	494	-
494	495	-
495	496	-
496	497	-
497	498	-
498	499	-
499	500	-
500	501	-
501	502	-
502	503	-
503	504	-
504	505	-

Текстовое описание местоположения границ населенных пунктов, территориальных зон, особо охраняемых природных территорий, зон с особыми условиями использования территорий		
Прохождение границы		Описание прохождения границы
от точки	до точки	
1	2	3
505	506	-
506	507	-
507	508	-
508	509	-
509	510	-
510	511	-
511	512	-
512	485	-
513	514	-
514	515	-
515	516	-
516	517	-
517	518	-
518	519	-
519	520	-
520	521	-
521	522	-
522	523	-
523	524	-
524	525	-
525	526	-
526	527	-
527	528	-
528	529	-
529	530	-
530	531	-
531	532	-
532	533	-
533	534	-
534	535	-
535	536	-
536	537	-
537	513	-
538	539	-
539	540	-
540	541	-

Текстовое описание местоположения границ населенных пунктов, территориальных зон, особо охраняемых природных территорий, зон с особыми условиями использования территорий		
Прохождение границы		Описание прохождения границы
от точки	до точки	
1	2	3
541	542	-
542	543	-
543	544	-
544	545	-
545	546	-
546	538	-
547	548	-
548	549	-
549	550	-
550	551	-
551	552	-
552	553	-
553	554	-
554	555	-
555	556	-
556	557	-
557	558	-
558	559	-
559	560	-
560	561	-
561	562	-
562	563	-
563	564	-
564	565	-
565	566	-
566	567	-
567	568	-
568	569	-
569	570	-
570	571	-
571	572	-
572	573	-
573	574	-
574	575	-
575	576	-
576	577	-

Текстовое описание местоположения границ населенных пунктов, территориальных зон, особо охраняемых природных территорий, зон с особыми условиями использования территорий		
Прохождение границы		Описание прохождения границы
от точки	до точки	
1	2	3
577	578	-
578	579	-
579	547	-
580	581	-
581	582	-
582	583	-
583	584	-
584	585	-
585	586	-
586	587	-
587	588	-
588	589	-
589	590	-
590	591	-
591	592	-
592	593	-
593	594	-
594	595	-
595	596	-
596	597	-
597	598	-
598	599	-
599	600	-
600	601	-
601	580	-
602	603	-
603	604	-
604	605	-
605	606	-
606	607	-
607	608	-
608	609	-
609	610	-
610	611	-
611	612	-
612	613	-

Текстовое описание местоположения границ населенных пунктов, территориальных зон, особо охраняемых природных территорий, зон с особыми условиями использования территорий		
Прохождение границы		Описание прохождения границы
от точки	до точки	
1	2	3
613	614	-
614	602	-
615	616	-
616	617	-
617	618	-
618	619	-
619	620	-
620	621	-
621	622	-
622	623	-
623	624	-
624	625	-
625	626	-
626	627	-
627	628	-
628	629	-
629	630	-
630	631	-
631	632	-
632	633	-
633	634	-
634	635	-
635	636	-
636	637	-
637	638	-
638	639	-
639	640	-
640	641	-
641	642	-
642	643	-
643	644	-
644	645	-
645	646	-
646	647	-
647	648	-
648	649	-

Текстовое описание местоположения границ населенных пунктов, территориальных зон, особо охраняемых природных территорий, зон с особыми условиями использования территорий		
Прохождение границы		Описание прохождения границы
от точки	до точки	
1	2	3
649	650	-
650	651	-
651	652	-
652	653	-
653	654	-
654	655	-
655	656	-
656	657	-
657	658	-
658	659	-
659	660	-
660	661	-
661	662	-
662	663	-
663	664	-
664	665	-
665	666	-
666	667	-
667	668	-
668	669	-
669	670	-
670	671	-
671	672	-
672	673	-
673	674	-
674	675	-
675	676	-
676	677	-
677	678	-
678	679	-
679	615	-
680	681	-
681	682	-
682	683	-
683	680	-
684	685	-

Текстовое описание местоположения границ населенных пунктов, территориальных зон, особо охраняемых природных территорий, зон с особыми условиями использования территорий		
Прохождение границы		Описание прохождения границы
от точки	до точки	
1	2	3
685	686	-
686	687	-
687	688	-
688	689	-
689	690	-
690	691	-
691	692	-
692	693	-
693	694	-
694	695	-
695	696	-
696	697	-
697	698	-
698	699	-
699	700	-
700	701	-
701	702	-
702	703	-
703	704	-
704	705	-
705	706	-
706	707	-
707	708	-
708	709	-
709	710	-
710	711	-
711	712	-
712	713	-
713	714	-
714	715	-
715	716	-
716	717	-
717	718	-
718	719	-
719	720	-
720	721	-

Текстовое описание местоположения границ населенных пунктов, территориальных зон, особо охраняемых природных территорий, зон с особыми условиями использования территорий		
Прохождение границы		Описание прохождения границы
от точки	до точки	
1	2	3
721	722	-
722	723	-
723	724	-
724	725	-
725	726	-
726	727	-
727	728	-
728	729	-
729	684	-
730	731	-
731	732	-
732	733	-
733	734	-
734	735	-
735	736	-
736	737	-
737	738	-
738	739	-
739	740	-
740	741	-
741	742	-
742	743	-
743	744	-
744	745	-
745	746	-
746	747	-
747	748	-
748	749	-
749	750	-
750	751	-
751	752	-
752	753	-
753	754	-
754	755	-
755	756	-
756	757	-

Текстовое описание местоположения границ населенных пунктов, территориальных зон, особо охраняемых природных территорий, зон с особыми условиями использования территорий		
Прохождение границы		Описание прохождения границы
от точки	до точки	
1	2	3
757	758	-
758	759	-
759	760	-
760	761	-
761	762	-
762	763	-
763	764	-
764	765	-
765	766	-
766	767	-
767	768	-
768	769	-
769	770	-
770	771	-
771	772	-
772	773	-
773	774	-
774	775	-
775	776	-
776	777	-
777	778	-
778	779	-
779	780	-
780	781	-
781	782	-
782	783	-
783	784	-
784	785	-
785	786	-
786	787	-
787	788	-
788	789	-
789	790	-
790	791	-
791	792	-
792	793	-

Текстовое описание местоположения границ населенных пунктов, территориальных зон, особо охраняемых природных территорий, зон с особыми условиями использования территорий		
Прохождение границы		Описание прохождения границы
от точки	до точки	
1	2	3
793	794	-
794	795	-
795	796	-
796	797	-
797	798	-
798	799	-
799	800	-
800	801	-
801	802	-
802	803	-
803	804	-
804	805	-
805	806	-
806	807	-
807	808	-
808	809	-
809	810	-
810	811	-
811	812	-
812	813	-
813	814	-
814	815	-
815	816	-
816	817	-
817	818	-
818	819	-
819	820	-
820	821	-
821	730	-
822	823	-
823	824	-
824	825	-
825	826	-
826	827	-
827	828	-
828	829	-

Текстовое описание местоположения границ населенных пунктов, территориальных зон, особо охраняемых природных территорий, зон с особыми условиями использования территорий		
Прохождение границы		Описание прохождения границы
от точки	до точки	
1	2	3
829	830	-
830	831	-
831	832	-
832	822	-
833	834	-
834	835	-
835	836	-
836	837	-
837	838	-
838	839	-
839	840	-
840	841	-
841	833	-
842	843	-
843	844	-
844	845	-
845	846	-
846	847	-
847	848	-
848	849	-
849	850	-
850	851	-
851	852	-
852	853	-
853	854	-
854	855	-
855	856	-
856	857	-
857	858	-
858	859	-
859	860	-
860	842	-
861	862	-
862	863	-
863	864	-
864	865	-

Текстовое описание местоположения границ населенных пунктов, территориальных зон, особо охраняемых природных территорий, зон с особыми условиями использования территорий		
Прохождение границы		Описание прохождения границы
от точки	до точки	
1	2	3
865	866	-
866	867	-
867	868	-
868	869	-
869	870	-
870	861	-
871	872	-
872	873	-
873	874	-
874	875	-
875	876	-
876	877	-
877	878	-
878	879	-
879	880	-
880	881	-
881	882	-
882	883	-
883	884	-
884	871	-
885	886	-
886	887	-
887	888	-
888	889	-
889	890	-
890	891	-
891	892	-
892	893	-
893	894	-
894	895	-
895	896	-
896	897	-
897	885	-
898	899	-
899	900	-
900	901	-

Текстовое описание местоположения границ населенных пунктов, территориальных зон, особо охраняемых природных территорий, зон с особыми условиями использования территорий		
Прохождение границы		Описание прохождения границы
от точки	до точки	
1	2	3
901	902	-
902	903	-
903	904	-
904	905	-
905	906	-
906	907	-
907	908	-
908	909	-
909	910	-
910	911	-
911	912	-
912	913	-
913	914	-
914	915	-
915	916	-
916	917	-
917	918	-
918	919	-
919	920	-
920	921	-
921	922	-
922	923	-
923	924	-
924	925	-
925	926	-
926	927	-
927	928	-
928	929	-
929	930	-
930	931	-
931	932	-
932	933	-
933	934	-
934	935	-
935	936	-
936	937	-

Текстовое описание местоположения границ населенных пунктов, территориальных зон, особо охраняемых природных территорий, зон с особыми условиями использования территорий		
Прохождение границы		Описание прохождения границы
от точки	до точки	
1	2	3
937	938	-
938	939	-
939	940	-
940	941	-
941	942	-
942	943	-
943	944	-
944	945	-
945	946	-
946	947	-
947	948	-
948	949	-
949	950	-
950	951	-
951	952	-
952	953	-
953	954	-
954	955	-
955	956	-
956	957	-
957	958	-
958	959	-
959	960	-
960	961	-
961	962	-
962	963	-
963	964	-
964	965	-
965	966	-
966	967	-
967	968	-
968	969	-
969	970	-
970	971	-
971	898	-
972	973	-

Текстовое описание местоположения границ населенных пунктов, территориальных зон, особо охраняемых природных территорий, зон с особыми условиями использования территорий		
Прохождение границы		Описание прохождения границы
от точки	до точки	
1	2	3
973	974	-
974	975	-
975	976	-
976	977	-
977	978	-
978	979	-
979	980	-
980	981	-
981	982	-
982	983	-
983	984	-
984	985	-
985	986	-
986	987	-
987	988	-
988	989	-
989	972	-
990	991	-
991	992	-
992	993	-
993	994	-
994	995	-
995	996	-
996	997	-
997	998	-
998	999	-
999	990	-
1000	1001	-
1001	1002	-
1002	1003	-
1003	1004	-
1004	1005	-
1005	1006	-
1006	1007	-
1007	1008	-
1008	1009	-

Текстовое описание местоположения границ населенных пунктов, территориальных зон, особо охраняемых природных территорий, зон с особыми условиями использования территорий		
Прохождение границы		Описание прохождения границы
от точки	до точки	
1	2	3
1009	1010	-
1010	1011	-
1011	1012	-
1012	1013	-
1013	1014	-
1014	1015	-
1015	1016	-
1016	1017	-
1017	1018	-
1018	1019	-
1019	1020	-
1020	1021	-
1021	1022	-
1022	1023	-
1023	1024	-
1024	1025	-
1025	1026	-
1026	1027	-
1027	1028	-
1028	1029	-
1029	1030	-
1030	1031	-
1031	1000	-
1032	1033	-
1033	1034	-
1034	1035	-
1035	1036	-
1036	1037	-
1037	1032	-
1038	1039	-
1039	1040	-
1040	1041	-
1041	1038	-
1042	1043	-
1043	1044	-
1044	1045	-

Текстовое описание местоположения границ населенных пунктов, территориальных зон, особо охраняемых природных территорий, зон с особыми условиями использования территорий		
Прохождение границы		Описание прохождения границы
от точки	до точки	
1	2	3
1045	1046	-
1046	1042	-
1047	1048	-
1048	1049	-
1049	1050	-
1050	1047	-
1051	1052	-
1052	1053	-
1053	1054	-
1054	1055	-
1055	1051	-
1056	1057	-
1057	1058	-
1058	1059	-
1059	1060	-
1060	1061	-
1061	1062	-
1062	1063	-
1063	1064	-
1064	1065	-
1065	1056	-
1066	1067	-
1067	1068	-
1068	1069	-
1069	1070	-
1070	1071	-
1071	1072	-
1072	1073	-
1073	1074	-
1074	1075	-
1075	1076	-
1076	1077	-
1077	1078	-
1078	1079	-
1079	1080	-
1080	1081	-

Текстовое описание местоположения границ населенных пунктов, территориальных зон, особо охраняемых природных территорий, зон с особыми условиями использования территорий		
Прохождение границы		Описание прохождения границы
от точки	до точки	
1	2	3
1081	1082	-
1082	1066	-
1083	1084	-
1084	1085	-
1085	1086	-
1086	1087	-
1087	1088	-
1088	1089	-
1089	1090	-
1090	1091	-
1091	1092	-
1092	1093	-
1093	1094	-
1094	1083	-
1095	1096	-
1096	1097	-
1097	1098	-
1098	1099	-
1099	1100	-
1100	1101	-
1101	1102	-
1102	1103	-
1103	1104	-
1104	1095	-
1105	1106	-
1106	1107	-
1107	1108	-
1108	1109	-
1109	1110	-
1110	1111	-
1111	1105	-
1112	1113	-
1113	1114	-
1114	1115	-
1115	1116	-
1116	1117	-

Текстовое описание местоположения границ населенных пунктов, территориальных зон, особо охраняемых природных территорий, зон с особыми условиями использования территорий		
Прохождение границы		Описание прохождения границы
от точки	до точки	
1	2	3
1117	1118	-
1118	1119	-
1119	1120	-
1120	1121	-
1121	1122	-
1122	1112	-
1123	1124	-
1124	1125	-
1125	1126	-
1126	1127	-
1127	1128	-
1128	1129	-
1129	1130	-
1130	1131	-
1131	1132	-
1132	1133	-
1133	1134	-
1134	1135	-
1135	1136	-
1136	1137	-
1137	1138	-
1138	1139	-
1139	1140	-
1140	1141	-
1141	1123	-
1142	1143	-
1143	1144	-
1144	1145	-
1145	1146	-
1146	1147	-
1147	1142	-
1148	1149	-
1149	1150	-
1150	1151	-
1151	1152	-
1152	1153	-

Текстовое описание местоположения границ населенных пунктов, территориальных зон, особо охраняемых природных территорий, зон с особыми условиями использования территорий		
Прохождение границы		Описание прохождения границы
от точки	до точки	
1	2	3
1153	1154	-
1154	1155	-
1155	1156	-
1156	1157	-
1157	1158	-
1158	1159	-
1159	1160	-
1160	1161	-
1161	1162	-
1162	1163	-
1163	1164	-
1164	1165	-
1165	1166	-
1166	1167	-
1167	1168	-
1168	1169	-
1169	1170	-
1170	1171	-
1171	1172	-
1172	1173	-
1173	1174	-
1174	1175	-
1175	1176	-
1176	1177	-
1177	1178	-
1178	1179	-
1179	1180	-
1180	1181	-
1181	1182	-
1182	1183	-
1183	1184	-
1184	1185	-
1185	1186	-
1186	1187	-
1187	1188	-
1188	1189	-

Текстовое описание местоположения границ населенных пунктов, территориальных зон, особо охраняемых природных территорий, зон с особыми условиями использования территорий		
Прохождение границы		Описание прохождения границы
от точки	до точки	
1	2	3
1189	1190	-
1190	1191	-
1191	1192	-
1192	1193	-
1193	1194	-
1194	1195	-
1195	1196	-
1196	1197	-
1197	1198	-
1198	1199	-
1199	1200	-
1200	1201	-
1201	1202	-
1202	1203	-
1203	1204	-
1204	1205	-
1205	1206	-
1206	1207	-
1207	1208	-
1208	1209	-
1209	1210	-
1210	1211	-
1211	1212	-
1212	1213	-
1213	1214	-
1214	1215	-
1215	1216	-
1216	1217	-
1217	1218	-
1218	1219	-
1219	1220	-
1220	1221	-
1221	1222	-
1222	1223	-
1223	1224	-
1224	1225	-

Текстовое описание местоположения границ населенных пунктов, территориальных зон, особо охраняемых природных территорий, зон с особыми условиями использования территорий		
Прохождение границы		Описание прохождения границы
от точки	до точки	
1	2	3
1225	1226	-
1226	1148	-
1227	1228	-
1228	1229	-
1229	1230	-
1230	1231	-
1231	1232	-
1232	1233	-
1233	1234	-
1234	1235	-
1235	1236	-
1236	1227	-
1237	1238	-
1238	1239	-
1239	1240	-
1240	1241	-
1241	1242	-
1242	1243	-
1243	1244	-
1244	1245	-
1245	1246	-
1246	1247	-
1247	1248	-
1248	1249	-
1249	1250	-
1250	1251	-
1251	1252	-
1252	1253	-
1253	1254	-
1254	1255	-
1255	1256	-
1256	1257	-
1257	1258	-
1258	1259	-
1259	1260	-
1260	1261	-

Текстовое описание местоположения границ населенных пунктов, территориальных зон, особо охраняемых природных территорий, зон с особыми условиями использования территорий		
Прохождение границы		Описание прохождения границы
от точки	до точки	
1	2	3
1261	1262	-
1262	1263	-
1263	1264	-
1264	1265	-
1265	1266	-
1266	1267	-
1267	1268	-
1268	1269	-
1269	1270	-
1270	1271	-
1271	1272	-
1272	1273	-
1273	1274	-
1274	1275	-
1275	1276	-
1276	1277	-
1277	1278	-
1278	1279	-
1279	1280	-
1280	1281	-
1281	1282	-
1282	1283	-
1283	1284	-
1284	1285	-
1285	1286	-
1286	1287	-
1287	1288	-
1288	1289	-
1289	1290	-
1290	1291	-
1291	1292	-
1292	1293	-
1293	1294	-
1294	1295	-
1295	1296	-
1296	1297	-

Текстовое описание местоположения границ населенных пунктов, территориальных зон, особо охраняемых природных территорий, зон с особыми условиями использования территорий		
Прохождение границы		Описание прохождения границы
от точки	до точки	
1	2	3
1297	1298	-
1298	1299	-
1299	1300	-
1300	1301	-
1301	1302	-
1302	1303	-
1303	1304	-
1304	1237	-
1305	1306	-
1306	1307	-
1307	1308	-
1308	1309	-
1309	1310	-
1310	1311	-
1311	1312	-
1312	1313	-
1313	1314	-
1314	1315	-
1315	1305	-
1316	1317	-
1317	1318	-
1318	1319	-
1319	1320	-
1320	1321	-
1321	1322	-
1322	1323	-
1323	1324	-
1324	1325	-
1325	1326	-
1326	1327	-
1327	1316	-
1328	1329	-
1329	1330	-
1330	1331	-
1331	1332	-
1332	1333	-

Текстовое описание местоположения границ населенных пунктов, территориальных зон, особо охраняемых природных территорий, зон с особыми условиями использования территорий		
Прохождение границы		Описание прохождения границы
от точки	до точки	
1	2	3
1333	1334	-
1334	1335	-
1335	1336	-
1336	1337	-
1337	1338	-
1338	1339	-
1339	1340	-
1340	1341	-
1341	1342	-
1342	1343	-
1343	1344	-
1344	1345	-
1345	1346	-
1346	1347	-
1347	1348	-
1348	1349	-
1349	1350	-
1350	1351	-
1351	1352	-
1352	1353	-
1353	1354	-
1354	1355	-
1355	1356	-
1356	1357	-
1357	1328	-
1358	1359	-
1359	1360	-
1360	1361	-
1361	1362	-
1362	1363	-
1363	1364	-
1364	1365	-
1365	1366	-
1366	1367	-
1367	1368	-
1368	1369	-

Текстовое описание местоположения границ населенных пунктов, территориальных зон, особо охраняемых природных территорий, зон с особыми условиями использования территорий		
Прохождение границы		Описание прохождения границы
от точки	до точки	
1	2	3
1369	1370	-
1370	1371	-
1371	1372	-
1372	1373	-
1373	1374	-
1374	1358	-
1375	1376	-
1376	1377	-
1377	1378	-
1378	1379	-
1379	1380	-
1380	1381	-
1381	1382	-
1382	1383	-
1383	1384	-
1384	1385	-
1385	1386	-
1386	1387	-
1387	1388	-
1388	1389	-
1389	1390	-
1390	1391	-
1391	1392	-
1392	1393	-
1393	1394	-
1394	1395	-
1395	1396	-
1396	1397	-
1397	1398	-
1398	1399	-
1399	1400	-
1400	1401	-
1401	1402	-
1402	1403	-
1403	1404	-
1404	1405	-

Текстовое описание местоположения границ населенных пунктов, территориальных зон, особо охраняемых природных территорий, зон с особыми условиями использования территорий		
Прохождение границы		Описание прохождения границы
от точки	до точки	
1	2	3
1405	1406	-
1406	1407	-
1407	1408	-
1408	1409	-
1409	1410	-
1410	1411	-
1411	1412	-
1412	1413	-
1413	1375	-
1414	1415	-
1415	1416	-
1416	1417	-
1417	1418	-
1418	1419	-
1419	1420	-
1420	1421	-
1421	1422	-
1422	1423	-
1423	1424	-
1424	1425	-
1425	1426	-
1426	1427	-
1427	1428	-
1428	1429	-
1429	1430	-
1430	1431	-
1431	1432	-
1432	1433	-
1433	1434	-
1434	1435	-
1435	1436	-
1436	1437	-
1437	1414	-
1438	1439	-
1439	1440	-
1440	1441	-

Текстовое описание местоположения границ населенных пунктов, территориальных зон, особо охраняемых природных территорий, зон с особыми условиями использования территорий		
Прохождение границы		Описание прохождения границы
от точки	до точки	
1	2	3
1441	1442	-
1442	1443	-
1443	1444	-
1444	1445	-
1445	1446	-
1446	1447	-
1447	1448	-
1448	1449	-
1449	1450	-
1450	1451	-
1451	1452	-
1452	1453	-
1453	1454	-
1454	1455	-
1455	1438	-
1456	1457	-
1457	1458	-
1458	1459	-
1459	1460	-
1460	1461	-
1461	1462	-
1462	1463	-
1463	1464	-
1464	1465	-
1465	1466	-
1466	1467	-
1467	1468	-
1468	1469	-
1469	1470	-
1470	1471	-
1471	1472	-
1472	1473	-
1473	1474	-
1474	1475	-
1475	1476	-
1476	1477	-

Текстовое описание местоположения границ населенных пунктов, территориальных зон, особо охраняемых природных территорий, зон с особыми условиями использования территорий		
Прохождение границы		Описание прохождения границы
от точки	до точки	
1	2	3
1477	1478	-
1478	1479	-
1479	1480	-
1480	1481	-
1481	1482	-
1482	1483	-
1483	1456	-
1484	1485	-
1485	1486	-
1486	1487	-
1487	1488	-
1488	1489	-
1489	1490	-
1490	1484	-
1491	1492	-
1492	1493	-
1493	1494	-
1494	1495	-
1495	1496	-
1496	1497	-
1497	1498	-
1498	1499	-
1499	1500	-
1500	1501	-
1501	1502	-
1502	1503	-
1503	1504	-
1504	1505	-
1505	1506	-
1506	1507	-
1507	1508	-
1508	1509	-
1509	1510	-
1510	1511	-
1511	1512	-
1512	1513	-

Текстовое описание местоположения границ населенных пунктов, территориальных зон, особо охраняемых природных территорий, зон с особыми условиями использования территорий		
Прохождение границы		Описание прохождения границы
от точки	до точки	
1	2	3
1513	1514	-
1514	1515	-
1515	1516	-
1516	1517	-
1517	1491	-
1518	1519	-
1519	1520	-
1520	1521	-
1521	1522	-
1522	1523	-
1523	1524	-
1524	1525	-
1525	1526	-
1526	1527	-
1527	1528	-
1528	1518	-
1529	1530	-
1530	1531	-
1531	1532	-
1532	1533	-
1533	1534	-
1534	1535	-
1535	1536	-
1536	1537	-
1537	1538	-
1538	1539	-
1539	1540	-
1540	1541	-
1541	1542	-
1542	1543	-
1543	1544	-
1544	1545	-
1545	1546	-
1546	1547	-
1547	1548	-
1548	1549	-

Текстовое описание местоположения границ населенных пунктов, территориальных зон, особо охраняемых природных территорий, зон с особыми условиями использования территорий		
Прохождение границы		Описание прохождения границы
от точки	до точки	
1	2	3
1549	1550	-
1550	1551	-
1551	1552	-
1552	1553	-
1553	1554	-
1554	1555	-
1555	1556	-
1556	1529	-
1557	1558	-
1558	1559	-
1559	1560	-
1560	1561	-
1561	1562	-
1562	1563	-
1563	1564	-
1564	1565	-
1565	1566	-
1566	1567	-
1567	1568	-
1568	1569	-
1569	1570	-
1570	1571	-
1571	1572	-
1572	1573	-
1573	1574	-
1574	1575	-
1575	1576	-
1576	1577	-
1577	1578	-
1578	1579	-
1579	1580	-
1580	1581	-
1581	1582	-
1582	1583	-
1583	1584	-
1584	1585	-

Текстовое описание местоположения границ населенных пунктов, территориальных зон, особо охраняемых природных территорий, зон с особыми условиями использования территорий		
Прохождение границы		Описание прохождения границы
от точки	до точки	
1	2	3
1585	1586	-
1586	1587	-
1587	1588	-
1588	1589	-
1589	1590	-
1590	1591	-
1591	1592	-
1592	1593	-
1593	1594	-
1594	1595	-
1595	1557	-
1596	1597	-
1597	1598	-
1598	1599	-
1599	1600	-
1600	1601	-
1601	1602	-
1602	1596	-
1603	1604	-
1604	1605	-
1605	1606	-
1606	1607	-
1607	1608	-
1608	1609	-
1609	1610	-
1610	1611	-
1611	1612	-
1612	1613	-
1613	1614	-
1614	1615	-
1615	1616	-
1616	1617	-
1617	1618	-
1618	1619	-
1619	1620	-
1620	1621	-

Текстовое описание местоположения границ населенных пунктов, территориальных зон, особо охраняемых природных территорий, зон с особыми условиями использования территорий		
Прохождение границы		Описание прохождения границы
от точки	до точки	
1	2	3
1621	1622	-
1622	1623	-
1623	1624	-
1624	1625	-
1625	1626	-
1626	1627	-
1627	1628	-
1628	1629	-
1629	1630	-
1630	1631	-
1631	1632	-
1632	1633	-
1633	1634	-
1634	1635	-
1635	1636	-
1636	1637	-
1637	1638	-
1638	1639	-
1639	1640	-
1640	1641	-
1641	1642	-
1642	1643	-
1643	1644	-
1644	1645	-
1645	1646	-
1646	1647	-
1647	1648	-
1648	1649	-
1649	1650	-
1650	1651	-
1651	1652	-
1652	1653	-
1653	1654	-
1654	1655	-
1655	1656	-
1656	1657	-

Текстовое описание местоположения границ населенных пунктов, территориальных зон, особо охраняемых природных территорий, зон с особыми условиями использования территорий		
Прохождение границы		Описание прохождения границы
от точки	до точки	
1	2	3
1657	1658	-
1658	1659	-
1659	1660	-
1660	1661	-
1661	1603	-
1662	1663	-
1663	1664	-
1664	1665	-
1665	1666	-
1666	1667	-
1667	1668	-
1668	1669	-
1669	1670	-
1670	1671	-
1671	1672	-
1672	1673	-
1673	1674	-
1674	1675	-
1675	1676	-
1676	1677	-
1677	1678	-
1678	1662	-
1679	1680	-
1680	1681	-
1681	1682	-
1682	1683	-
1683	1684	-
1684	1685	-
1685	1686	-
1686	1679	-
1687	1688	-
1688	1689	-
1689	1690	-
1690	1691	-
1691	1692	-
1692	1693	-

Текстовое описание местоположения границ населенных пунктов, территориальных зон, особо охраняемых природных территорий, зон с особыми условиями использования территорий		
Прохождение границы		Описание прохождения границы
от точки	до точки	
1	2	3
1693	1694	-
1694	1695	-
1695	1696	-
1696	1697	-
1697	1698	-
1698	1699	-
1699	1700	-
1700	1701	-
1701	1702	-
1702	1703	-
1703	1704	-
1704	1705	-
1705	1706	-
1706	1707	-
1707	1708	-
1708	1687	-
1709	1710	-
1710	1711	-
1711	1712	-
1712	1713	-
1713	1714	-
1714	1715	-
1715	1716	-
1716	1717	-
1717	1718	-
1718	1719	-
1719	1720	-
1720	1721	-
1721	1709	-
1722	1723	-
1723	1724	-
1724	1725	-
1725	1726	-
1726	1727	-
1727	1728	-
1728	1729	-

Текстовое описание местоположения границ населенных пунктов, территориальных зон, особо охраняемых природных территорий, зон с особыми условиями использования территорий		
Прохождение границы		Описание прохождения границы
от точки	до точки	
1	2	3
1729	1730	-
1730	1731	-
1731	1732	-
1732	1733	-
1733	1734	-
1734	1722	-
1735	1736	-
1736	1737	-
1737	1738	-
1738	1739	-
1739	1740	-
1740	1741	-
1741	1742	-
1742	1743	-
1743	1744	-
1744	1745	-
1745	1746	-
1746	1747	-
1747	1748	-
1748	1749	-
1749	1750	-
1750	1751	-
1751	1752	-
1752	1753	-
1753	1754	-
1754	1755	-
1755	1756	-
1756	1757	-
1757	1758	-
1758	1759	-
1759	1735	-
1760	1761	-
1761	1762	-
1762	1763	-
1763	1764	-
1764	1765	-

Текстовое описание местоположения границ населенных пунктов, территориальных зон, особо охраняемых природных территорий, зон с особыми условиями использования территорий		
Прохождение границы		Описание прохождения границы
от точки	до точки	
1	2	3
1765	1766	-
1766	1767	-
1767	1768	-
1768	1769	-
1769	1770	-
1770	1771	-
1771	1772	-
1772	1773	-
1773	1774	-
1774	1775	-
1775	1776	-
1776	1777	-
1777	1778	-
1778	1779	-
1779	1780	-
1780	1781	-
1781	1782	-
1782	1783	-
1783	1784	-
1784	1785	-
1785	1786	-
1786	1787	-
1787	1788	-
1788	1789	-
1789	1790	-
1790	1791	-
1791	1792	-
1792	1793	-
1793	1794	-
1794	1795	-
1795	1796	-
1796	1797	-
1797	1798	-
1798	1799	-
1799	1800	-
1800	1801	-

Текстовое описание местоположения границ населенных пунктов, территориальных зон, особо охраняемых природных территорий, зон с особыми условиями использования территорий		
Прохождение границы		Описание прохождения границы
от точки	до точки	
1	2	3
1801	1802	-
1802	1803	-
1803	1804	-
1804	1805	-
1805	1806	-
1806	1807	-
1807	1808	-
1808	1809	-
1809	1810	-
1810	1811	-
1811	1812	-
1812	1813	-
1813	1814	-
1814	1815	-
1815	1816	-
1816	1817	-
1817	1818	-
1818	1819	-
1819	1820	-
1820	1821	-
1821	1822	-
1822	1823	-
1823	1824	-
1824	1825	-
1825	1826	-
1826	1827	-
1827	1828	-
1828	1829	-
1829	1830	-
1830	1760	-
1831	1832	-
1832	1833	-
1833	1834	-
1834	1835	-
1835	1836	-
1836	1837	-

Текстовое описание местоположения границ населенных пунктов, территориальных зон, особо охраняемых природных территорий, зон с особыми условиями использования территорий		
Прохождение границы		Описание прохождения границы
от точки	до точки	
1	2	3
1837	1838	-
1838	1839	-
1839	1840	-
1840	1841	-
1841	1842	-
1842	1843	-
1843	1844	-
1844	1845	-
1845	1846	-
1846	1847	-
1847	1848	-
1848	1849	-
1849	1850	-
1850	1851	-
1851	1852	-
1852	1853	-
1853	1854	-
1854	1855	-
1855	1856	-
1856	1857	-
1857	1858	-
1858	1859	-
1859	1860	-
1860	1861	-
1861	1862	-
1862	1863	-
1863	1864	-
1864	1831	-
1865	1866	-
1866	1867	-
1867	1868	-
1868	1869	-
1869	1870	-
1870	1871	-
1871	1872	-
1872	1873	-

Текстовое описание местоположения границ населенных пунктов, территориальных зон, особо охраняемых природных территорий, зон с особыми условиями использования территорий		
Прохождение границы		Описание прохождения границы
от точки	до точки	
1	2	3
1873	1874	-
1874	1875	-
1875	1876	-
1876	1877	-
1877	1878	-
1878	1879	-
1879	1880	-
1880	1881	-
1881	1882	-
1882	1865	-
1883	1884	-
1884	1885	-
1885	1886	-
1886	1887	-
1887	1888	-
1888	1889	-
1889	1890	-
1890	1891	-
1891	1892	-
1892	1893	-
1893	1894	-
1894	1895	-
1895	1896	-
1896	1897	-
1897	1898	-
1898	1899	-
1899	1900	-
1900	1901	-
1901	1902	-
1902	1903	-
1903	1904	-
1904	1905	-
1905	1906	-
1906	1907	-
1907	1908	-
1908	1909	-

Текстовое описание местоположения границ населенных пунктов, территориальных зон, особо охраняемых природных территорий, зон с особыми условиями использования территорий		
Прохождение границы		Описание прохождения границы
от точки	до точки	
1	2	3
1909	1910	-
1910	1911	-
1911	1912	-
1912	1913	-
1913	1914	-
1914	1915	-
1915	1916	-
1916	1917	-
1917	1918	-
1918	1919	-
1919	1920	-
1920	1883	-
1921	1922	-
1922	1923	-
1923	1924	-
1924	1925	-
1925	1926	-
1926	1927	-
1927	1928	-
1928	1921	-
1929	1930	-
1930	1931	-
1931	1932	-
1932	1933	-
1933	1934	-
1934	1929	-
1935	1936	-
1936	1937	-
1937	1938	-
1938	1939	-
1939	1940	-
1940	1941	-
1941	1942	-
1942	1943	-
1943	1944	-
1944	1945	-

Текстовое описание местоположения границ населенных пунктов, территориальных зон, особо охраняемых природных территорий, зон с особыми условиями использования территорий		
Прохождение границы		Описание прохождения границы
от точки	до точки	
1	2	3
1945	1946	-
1946	1947	-
1947	1948	-
1948	1949	-
1949	1950	-
1950	1951	-
1951	1952	-
1952	1953	-
1953	1954	-
1954	1955	-
1955	1956	-
1956	1935	-
1957	1958	-
1958	1959	-
1959	1960	-
1960	1961	-
1961	1962	-
1962	1963	-
1963	1964	-
1964	1965	-
1965	1966	-
1966	1967	-
1967	1968	-
1968	1969	-
1969	1957	-
1970	1971	-
1971	1972	-
1972	1973	-
1973	1974	-
1974	1975	-
1975	1976	-
1976	1977	-
1977	1978	-
1978	1979	-
1979	1970	-
1980	1981	-

Текстовое описание местоположения границ населенных пунктов, территориальных зон, особо охраняемых природных территорий, зон с особыми условиями использования территорий		
Прохождение границы		Описание прохождения границы
от точки	до точки	
1	2	3
1981	1982	-
1982	1983	-
1983	1984	-
1984	1985	-
1985	1986	-
1986	1980	-
1987	1988	-
1988	1989	-
1989	1990	-
1990	1991	-
1991	1992	-
1992	1993	-
1993	1994	-
1994	1995	-
1995	1996	-
1996	1997	-
1997	1998	-
1998	1999	-
1999	1987	-
2000	2001	-
2001	2002	-
2002	2003	-
2003	2004	-
2004	2005	-
2005	2006	-
2006	2007	-
2007	2008	-
2008	2009	-
2009	2010	-
2010	2011	-
2011	2012	-
2012	2013	-
2013	2014	-
2014	2015	-
2015	2016	-
2016	2017	-

Текстовое описание местоположения границ населенных пунктов, территориальных зон, особо охраняемых природных территорий, зон с особыми условиями использования территорий		
Прохождение границы		Описание прохождения границы
от точки	до точки	
1	2	3
2017	2000	-
2018	2019	-
2019	2020	-
2020	2021	-
2021	2022	-
2022	2023	-
2023	2024	-
2024	2025	-
2025	2026	-
2026	2027	-
2027	2028	-
2028	2029	-
2029	2030	-
2030	2031	-
2031	2032	-
2032	2033	-
2033	2034	-
2034	2035	-
2035	2036	-
2036	2018	-
2037	2038	-
2038	2039	-
2039	2040	-
2040	2041	-
2041	2042	-
2042	2043	-
2043	2044	-
2044	2045	-
2045	2046	-
2046	2047	-
2047	2048	-
2048	2049	-
2049	2050	-
2050	2051	-
2051	2052	-
2052	2053	-

Текстовое описание местоположения границ населенных пунктов, территориальных зон, особо охраняемых природных территорий, зон с особыми условиями использования территорий		
Прохождение границы		Описание прохождения границы
от точки	до точки	
1	2	3
2053	2054	-
2054	2055	-
2055	2056	-
2056	2057	-
2057	2058	-
2058	2037	-
2059	2060	-
2060	2061	-
2061	2062	-
2062	2063	-
2063	2064	-
2064	2065	-
2065	2066	-
2066	2059	-
2067	2068	-
2068	2069	-
2069	2070	-
2070	2071	-
2071	2072	-
2072	2073	-
2073	2074	-
2074	2075	-
2075	2076	-
2076	2077	-
2077	2078	-
2078	2079	-
2079	2080	-
2080	2081	-
2081	2082	-
2082	2083	-
2083	2084	-
2084	2085	-
2085	2086	-
2086	2087	-
2087	2088	-
2088	2089	-

Текстовое описание местоположения границ населенных пунктов, территориальных зон, особо охраняемых природных территорий, зон с особыми условиями использования территорий		
Прохождение границы		Описание прохождения границы
от точки	до точки	
1	2	3
2089	2090	-
2090	2091	-
2091	2092	-
2092	2093	-
2093	2094	-
2094	2095	-
2095	2096	-
2096	2097	-
2097	2098	-
2098	2099	-
2099	2100	-
2100	2101	-
2101	2067	-
2102	2103	-
2103	2104	-
2104	2105	-
2105	2106	-
2106	2107	-
2107	2102	-
2108	2109	-
2109	2110	-
2110	2111	-
2111	2112	-
2112	2113	-
2113	2114	-
2114	2115	-
2115	2116	-
2116	2117	-
2117	2118	-
2118	2119	-
2119	2120	-
2120	2121	-
2121	2122	-
2122	2123	-
2123	2124	-
2124	2125	-

Текстовое описание местоположения границ населенных пунктов, территориальных зон, особо охраняемых природных территорий, зон с особыми условиями использования территорий		
Прохождение границы		Описание прохождения границы
от точки	до точки	
1	2	3
2125	2126	-
2126	2127	-
2127	2128	-
2128	2129	-
2129	2130	-
2130	2131	-
2131	2132	-
2132	2133	-
2133	2134	-
2134	2135	-
2135	2136	-
2136	2108	-
2137	2138	-
2138	2139	-
2139	2140	-
2140	2141	-
2141	2142	-
2142	2143	-
2143	2144	-
2144	2145	-
2145	2146	-
2146	2147	-
2147	2148	-
2148	2149	-
2149	2150	-
2150	2151	-
2151	2152	-
2152	2153	-
2153	2154	-
2154	2155	-
2155	2156	-
2156	2137	-
2157	2158	-
2158	2159	-
2159	2160	-
2160	2157	-

Текстовое описание местоположения границ населенных пунктов, территориальных зон, особо охраняемых природных территорий, зон с особыми условиями использования территорий		
Прохождение границы		Описание прохождения границы
от точки	до точки	
1	2	3
2161	2162	-
2162	2163	-
2163	2164	-
2164	2165	-
2165	2166	-
2166	2167	-
2167	2168	-
2168	2169	-
2169	2170	-
2170	2171	-
2171	2172	-
2172	2173	-
2173	2174	-
2174	2175	-
2175	2176	-
2176	2177	-
2177	2178	-
2178	2179	-
2179	2180	-
2180	2181	-
2181	2182	-
2182	2183	-
2183	2184	-
2184	2185	-
2185	2186	-
2186	2187	-
2187	2188	-
2188	2189	-
2189	2190	-
2190	2191	-
2191	2192	-
2192	2193	-
2193	2194	-
2194	2195	-
2195	2196	-
2196	2197	-

Текстовое описание местоположения границ населенных пунктов, территориальных зон, особо охраняемых природных территорий, зон с особыми условиями использования территорий		
Прохождение границы		Описание прохождения границы
от точки	до точки	
1	2	3
2197	2198	-
2198	2199	-
2199	2200	-
2200	2201	-
2201	2202	-
2202	2203	-
2203	2204	-
2204	2205	-
2205	2206	-
2206	2207	-
2207	2208	-
2208	2209	-
2209	2210	-
2210	2211	-
2211	2212	-
2212	2213	-
2213	2214	-
2214	2215	-
2215	2216	-
2216	2217	-
2217	2218	-
2218	2219	-
2219	2220	-
2220	2221	-
2221	2222	-
2222	2223	-
2223	2224	-
2224	2225	-
2225	2226	-
2226	2227	-
2227	2228	-
2228	2229	-
2229	2230	-
2230	2231	-
2231	2232	-
2232	2233	-

Текстовое описание местоположения границ населенных пунктов, территориальных зон, особо охраняемых природных территорий, зон с особыми условиями использования территорий		
Прохождение границы		Описание прохождения границы
от точки	до точки	
1	2	3
2233	2234	-
2234	2235	-
2235	2236	-
2236	2237	-
2237	2238	-
2238	2239	-
2239	2240	-
2240	2241	-
2241	2242	-
2242	2243	-
2243	2244	-
2244	2245	-
2245	2246	-
2246	2247	-
2247	2248	-
2248	2249	-
2249	2161	-
2250	2251	-
2251	2252	-
2252	2253	-
2253	2254	-
2254	2255	-
2255	2256	-
2256	2257	-
2257	2258	-
2258	2259	-
2259	2260	-
2260	2261	-
2261	2262	-
2262	2263	-
2263	2264	-
2264	2265	-
2265	2266	-
2266	2267	-
2267	2268	-
2268	2269	-

Текстовое описание местоположения границ населенных пунктов, территориальных зон, особо охраняемых природных территорий, зон с особыми условиями использования территорий		
Прохождение границы		Описание прохождения границы
от точки	до точки	
1	2	3
2269	2270	-
2270	2271	-
2271	2272	-
2272	2273	-
2273	2274	-
2274	2275	-
2275	2276	-
2276	2277	-
2277	2278	-
2278	2279	-
2279	2280	-
2280	2281	-
2281	2250	-
2282	2283	-
2283	2284	-
2284	2285	-
2285	2286	-
2286	2287	-
2287	2282	-
2288	2289	-
2289	2290	-
2290	2291	-
2291	2292	-
2292	2293	-
2293	2294	-
2294	2295	-
2295	2296	-
2296	2297	-
2297	2298	-
2298	2299	-
2299	2300	-
2300	2301	-
2301	2302	-
2302	2303	-
2303	2304	-
2304	2305	-

Текстовое описание местоположения границ населенных пунктов, территориальных зон, особо охраняемых природных территорий, зон с особыми условиями использования территорий		
Прохождение границы		Описание прохождения границы
от точки	до точки	
1	2	3
2305	2306	-
2306	2307	-
2307	2308	-
2308	2309	-
2309	2310	-
2310	2311	-
2311	2312	-
2312	2313	-
2313	2314	-
2314	2315	-
2315	2316	-
2316	2317	-
2317	2318	-
2318	2319	-
2319	2288	-
2320	2321	-
2321	2322	-
2322	2323	-
2323	2324	-
2324	2325	-
2325	2326	-
2326	2327	-
2327	2328	-
2328	2320	-
2329	2330	-
2330	2331	-
2331	2332	-
2332	2333	-
2333	2334	-
2334	2335	-
2335	2336	-
2336	2337	-
2337	2338	-
2338	2339	-
2339	2340	-
2340	2341	-

Текстовое описание местоположения границ населенных пунктов, территориальных зон, особо охраняемых природных территорий, зон с особыми условиями использования территорий		
Прохождение границы		Описание прохождения границы
от точки	до точки	
1	2	3
2341	2342	-
2342	2343	-
2343	2344	-
2344	2345	-
2345	2346	-
2346	2347	-
2347	2329	-
2348	2349	-
2349	2350	-
2350	2351	-
2351	2348	-
2352	2353	-
2353	2354	-
2354	2355	-
2355	2356	-
2356	2357	-
2357	2358	-
2358	2359	-
2359	2360	-
2360	2361	-
2361	2362	-
2362	2363	-
2363	2364	-
2364	2365	-
2365	2366	-
2366	2367	-
2367	2368	-
2368	2369	-
2369	2370	-
2370	2371	-
2371	2372	-
2372	2373	-
2373	2374	-
2374	2375	-
2375	2376	-
2376	2377	-

Текстовое описание местоположения границ населенных пунктов, территориальных зон, особо охраняемых природных территорий, зон с особыми условиями использования территорий		
Прохождение границы		Описание прохождения границы
от точки	до точки	
1	2	3
2377	2378	-
2378	2379	-
2379	2380	-
2380	2381	-
2381	2382	-
2382	2383	-
2383	2384	-
2384	2385	-
2385	2386	-
2386	2387	-
2387	2388	-
2388	2389	-
2389	2390	-
2390	2391	-
2391	2392	-
2392	2393	-
2393	2394	-
2394	2395	-
2395	2396	-
2396	2397	-
2397	2398	-
2398	2399	-
2399	2400	-
2400	2401	-
2401	2402	-
2402	2403	-
2403	2404	-
2404	2405	-
2405	2406	-
2406	2407	-
2407	2408	-
2408	2409	-
2409	2352	-
2410	2411	-
2411	2412	-
2412	2413	-

Текстовое описание местоположения границ населенных пунктов, территориальных зон, особо охраняемых природных территорий, зон с особыми условиями использования территорий		
Прохождение границы		Описание прохождения границы
от точки	до точки	
1	2	3
2413	2414	-
2414	2415	-
2415	2416	-
2416	2417	-
2417	2418	-
2418	2419	-
2419	2410	-
2420	2421	-
2421	2422	-
2422	2423	-
2423	2424	-
2424	2425	-
2425	2426	-
2426	2427	-
2427	2420	-
2428	2429	-
2429	2430	-
2430	2431	-
2431	2432	-
2432	2433	-
2433	2434	-
2434	2435	-
2435	2428	-
2436	2437	-
2437	2438	-
2438	2439	-
2439	2440	-
2440	2441	-
2441	2442	-
2442	2443	-
2443	2444	-
2444	2445	-
2445	2446	-
2446	2436	-
2447	2448	-
2448	2449	-

Текстовое описание местоположения границ населенных пунктов, территориальных зон, особо охраняемых природных территорий, зон с особыми условиями использования территорий		
Прохождение границы		Описание прохождения границы
от точки	до точки	
1	2	3
2449	2450	-
2450	2451	-
2451	2452	-
2452	2453	-
2453	2454	-
2454	2455	-
2455	2456	-
2456	2457	-
2457	2458	-
2458	2447	-
2459	2460	-
2460	2461	-
2461	2462	-
2462	2463	-
2463	2464	-
2464	2465	-
2465	2466	-
2466	2467	-
2467	2468	-
2468	2459	-
2469	2470	-
2470	2471	-
2471	2472	-
2472	2473	-
2473	2474	-
2474	2475	-
2475	2476	-
2476	2477	-
2477	2478	-
2478	2479	-
2479	2480	-
2480	2481	-
2481	2482	-
2482	2469	-
2483	2484	-
2484	2485	-

Текстовое описание местоположения границ населенных пунктов, территориальных зон, особо охраняемых природных территорий, зон с особыми условиями использования территорий		
Прохождение границы		Описание прохождения границы
от точки	до точки	
1	2	3
2485	2486	-
2486	2487	-
2487	2488	-
2488	2489	-
2489	2490	-
2490	2491	-
2491	2492	-
2492	2493	-
2493	2494	-
2494	2495	-
2495	2496	-
2496	2497	-
2497	2498	-
2498	2499	-
2499	2500	-
2500	2501	-
2501	2502	-
2502	2503	-
2503	2504	-
2504	2505	-
2505	2506	-
2506	2483	-
2507	2508	-
2508	2509	-
2509	2510	-
2510	2511	-
2511	2512	-
2512	2513	-
2513	2514	-
2514	2515	-
2515	2516	-
2516	2517	-
2517	2518	-
2518	2519	-
2519	2520	-
2520	2521	-

Текстовое описание местоположения границ населенных пунктов, территориальных зон, особо охраняемых природных территорий, зон с особыми условиями использования территорий		
Прохождение границы		Описание прохождения границы
от точки	до точки	
1	2	3
2521	2522	-
2522	2523	-
2523	2524	-
2524	2525	-
2525	2526	-
2526	2527	-
2527	2528	-
2528	2529	-
2529	2530	-
2530	2507	-
2531	2532	-
2532	2533	-
2533	2534	-
2534	2535	-
2535	2536	-
2536	2537	-
2537	2538	-
2538	2539	-
2539	2540	-
2540	2531	-
2541	2542	-
2542	2543	-
2543	2544	-
2544	2545	-
2545	2546	-
2546	2547	-
2547	2548	-
2548	2549	-
2549	2550	-
2550	2551	-
2551	2552	-
2552	2553	-
2553	2554	-
2554	2555	-
2555	2556	-
2556	2557	-

Текстовое описание местоположения границ населенных пунктов, территориальных зон, особо охраняемых природных территорий, зон с особыми условиями использования территорий		
Прохождение границы		Описание прохождения границы
от точки	до точки	
1	2	3
2557	2558	-
2558	2559	-
2559	2560	-
2560	2561	-
2561	2562	-
2562	2541	-
2563	2564	-
2564	2565	-
2565	2566	-
2566	2567	-
2567	2568	-
2568	2569	-
2569	2570	-
2570	2571	-
2571	2572	-
2572	2573	-
2573	2563	-
2574	2575	-
2575	2576	-
2576	2577	-
2577	2578	-
2578	2579	-
2579	2580	-
2580	2581	-
2581	2582	-
2582	2583	-
2583	2584	-
2584	2585	-
2585	2586	-
2586	2587	-
2587	2588	-
2588	2589	-
2589	2590	-
2590	2591	-
2591	2592	-
2592	2593	-

Текстовое описание местоположения границ населенных пунктов, территориальных зон, особо охраняемых природных территорий, зон с особыми условиями использования территорий		
Прохождение границы		Описание прохождения границы
от точки	до точки	
1	2	3
2593	2594	-
2594	2595	-
2595	2596	-
2596	2597	-
2597	2598	-
2598	2599	-
2599	2600	-
2600	2601	-
2601	2602	-
2602	2603	-
2603	2604	-
2604	2605	-
2605	2606	-
2606	2607	-
2607	2608	-
2608	2609	-
2609	2610	-
2610	2611	-
2611	2612	-
2612	2613	-
2613	2614	-
2614	2615	-
2615	2574	-
2616	2617	-
2617	2618	-
2618	2619	-
2619	2620	-
2620	2621	-
2621	2622	-
2622	2623	-
2623	2624	-
2624	2625	-
2625	2626	-
2626	2627	-
2627	2628	-
2628	2629	-

Текстовое описание местоположения границ населенных пунктов, территориальных зон, особо охраняемых природных территорий, зон с особыми условиями использования территорий		
Прохождение границы		Описание прохождения границы
от точки	до точки	
1	2	3
2629	2630	-
2630	2631	-
2631	2632	-
2632	2633	-
2633	2634	-
2634	2635	-
2635	2636	-
2636	2637	-
2637	2638	-
2638	2639	-
2639	2640	-
2640	2641	-
2641	2642	-
2642	2643	-
2643	2644	-
2644	2645	-
2645	2646	-
2646	2647	-
2647	2648	-
2648	2649	-
2649	2650	-
2650	2651	-
2651	2652	-
2652	2653	-
2653	2654	-
2654	2655	-
2655	2656	-
2656	2657	-
2657	2658	-
2658	2659	-
2659	2660	-
2660	2661	-
2661	2662	-
2662	2663	-
2663	2664	-
2664	2665	-

Текстовое описание местоположения границ населенных пунктов, территориальных зон, особо охраняемых природных территорий, зон с особыми условиями использования территорий		
Прохождение границы		Описание прохождения границы
от точки	до точки	
1	2	3
2665	2666	-
2666	2667	-
2667	2668	-
2668	2616	-
2669	2670	-
2670	2671	-
2671	2672	-
2672	2673	-
2673	2674	-
2674	2675	-
2675	2676	-
2676	2677	-
2677	2678	-
2678	2679	-
2679	2680	-
2680	2681	-
2681	2682	-
2682	2683	-
2683	2684	-
2684	2685	-
2685	2686	-
2686	2687	-
2687	2688	-
2688	2689	-
2689	2690	-
2690	2691	-
2691	2692	-
2692	2693	-
2693	2694	-
2694	2695	-
2695	2696	-
2696	2697	-
2697	2698	-
2698	2699	-
2699	2700	-
2700	2701	-

Текстовое описание местоположения границ населенных пунктов, территориальных зон, особо охраняемых природных территорий, зон с особыми условиями использования территорий		
Прохождение границы		Описание прохождения границы
от точки	до точки	
1	2	3
2701	2702	-
2702	2703	-
2703	2704	-
2704	2669	-
2705	2706	-
2706	2707	-
2707	2708	-
2708	2709	-
2709	2710	-
2710	2711	-
2711	2712	-
2712	2705	-
2713	2714	-
2714	2715	-
2715	2716	-
2716	2717	-
2717	2718	-
2718	2719	-
2719	2720	-
2720	2713	-
2721	2722	-
2722	2723	-
2723	2724	-
2724	2725	-
2725	2726	-
2726	2727	-
2727	2728	-
2728	2729	-
2729	2721	-
2730	2731	-
2731	2732	-
2732	2733	-
2733	2734	-
2734	2735	-
2735	2736	-
2736	2737	-

Текстовое описание местоположения границ населенных пунктов, территориальных зон, особо охраняемых природных территорий, зон с особыми условиями использования территорий		
Прохождение границы		Описание прохождения границы
от точки	до точки	
1	2	3
2737	2730	-
2738	2739	-
2739	2740	-
2740	2741	-
2741	2742	-
2742	2743	-
2743	2744	-
2744	2745	-
2745	2746	-
2746	2747	-
2747	2748	-
2748	2749	-
2749	2738	-
2750	2751	-
2751	2752	-
2752	2753	-
2753	2754	-
2754	2755	-
2755	2756	-
2756	2757	-
2757	2758	-
2758	2759	-
2759	2760	-
2760	2761	-
2761	2762	-
2762	2763	-
2763	2764	-
2764	2765	-
2765	2766	-
2766	2767	-
2767	2768	-
2768	2769	-
2769	2770	-
2770	2771	-
2771	2772	-
2772	2750	-

Текстовое описание местоположения границ населенных пунктов, территориальных зон, особо охраняемых природных территорий, зон с особыми условиями использования территорий		
Прохождение границы		Описание прохождения границы
от точки	до точки	
1	2	3
2773	2774	-
2774	2775	-
2775	2776	-
2776	2777	-
2777	2773	-
2778	2779	-
2779	2780	-
2780	2781	-
2781	2782	-
2782	2783	-
2783	2784	-
2784	2785	-
2785	2786	-
2786	2787	-
2787	2788	-
2788	2789	-
2789	2790	-
2790	2791	-
2791	2792	-
2792	2793	-
2793	2794	-
2794	2795	-
2795	2796	-
2796	2797	-
2797	2798	-
2798	2799	-
2799	2800	-
2800	2801	-
2801	2802	-
2802	2803	-
2803	2804	-
2804	2805	-
2805	2806	-
2806	2807	-
2807	2808	-
2808	2809	-

Текстовое описание местоположения границ населенных пунктов, территориальных зон, особо охраняемых природных территорий, зон с особыми условиями использования территорий		
Прохождение границы		Описание прохождения границы
от точки	до точки	
1	2	3
2809	2810	-
2810	2811	-
2811	2812	-
2812	2813	-
2813	2814	-
2814	2815	-
2815	2816	-
2816	2817	-
2817	2818	-
2818	2819	-
2819	2820	-
2820	2821	-
2821	2822	-
2822	2823	-
2823	2824	-
2824	2825	-
2825	2826	-
2826	2827	-
2827	2828	-
2828	2829	-
2829	2830	-
2830	2831	-
2831	2832	-
2832	2833	-
2833	2834	-
2834	2835	-
2835	2836	-
2836	2837	-
2837	2838	-
2838	2839	-
2839	2840	-
2840	2841	-
2841	2842	-
2842	2843	-
2843	2844	-
2844	2845	-

Текстовое описание местоположения границ населенных пунктов, территориальных зон, особо охраняемых природных территорий, зон с особыми условиями использования территорий		
Прохождение границы		Описание прохождения границы
от точки	до точки	
1	2	3
2845	2846	-
2846	2847	-
2847	2848	-
2848	2849	-
2849	2850	-
2850	2851	-
2851	2852	-
2852	2853	-
2853	2854	-
2854	2855	-
2855	2856	-
2856	2857	-
2857	2858	-
2858	2859	-
2859	2860	-
2860	2861	-
2861	2862	-
2862	2863	-
2863	2864	-
2864	2865	-
2865	2866	-
2866	2867	-
2867	2868	-
2868	2869	-
2869	2870	-
2870	2871	-
2871	2872	-
2872	2873	-
2873	2874	-
2874	2875	-
2875	2876	-
2876	2877	-
2877	2878	-
2878	2879	-
2879	2880	-
2880	2881	-

Текстовое описание местоположения границ населенных пунктов, территориальных зон, особо охраняемых природных территорий, зон с особыми условиями использования территорий		
Прохождение границы		Описание прохождения границы
от точки	до точки	
1	2	3
2881	2882	-
2882	2883	-
2883	2884	-
2884	2885	-
2885	2886	-
2886	2887	-
2887	2888	-
2888	2889	-
2889	2890	-
2890	2891	-
2891	2892	-
2892	2893	-
2893	2894	-
2894	2895	-
2895	2896	-
2896	2897	-
2897	2898	-
2898	2899	-
2899	2900	-
2900	2901	-
2901	2902	-
2902	2903	-
2903	2904	-
2904	2905	-
2905	2906	-
2906	2907	-
2907	2908	-
2908	2778	-
2909	2910	-
2910	2911	-
2911	2912	-
2912	2913	-
2913	2914	-
2914	2909	-
2915	2916	-
2916	2917	-

Текстовое описание местоположения границ населенных пунктов, территориальных зон, особо охраняемых природных территорий, зон с особыми условиями использования территорий		
Прохождение границы		Описание прохождения границы
от точки	до точки	
1	2	3
2917	2918	-
2918	2919	-
2919	2920	-
2920	2921	-
2921	2922	-
2922	2923	-
2923	2924	-
2924	2925	-
2925	2926	-
2926	2927	-
2927	2928	-
2928	2929	-
2929	2930	-
2930	2931	-
2931	2932	-
2932	2933	-
2933	2934	-
2934	2935	-
2935	2936	-
2936	2937	-
2937	2938	-
2938	2939	-
2939	2940	-
2940	2941	-
2941	2942	-
2942	2943	-
2943	2944	-
2944	2945	-
2945	2946	-
2946	2947	-
2947	2948	-
2948	2949	-
2949	2950	-
2950	2951	-
2951	2952	-
2952	2953	-

Текстовое описание местоположения границ населенных пунктов, территориальных зон, особо охраняемых природных территорий, зон с особыми условиями использования территорий		
Прохождение границы		Описание прохождения границы
от точки	до точки	
1	2	3
2953	2954	-
2954	2955	-
2955	2956	-
2956	2957	-
2957	2958	-
2958	2959	-
2959	2960	-
2960	2961	-
2961	2962	-
2962	2963	-
2963	2964	-
2964	2965	-
2965	2966	-
2966	2967	-
2967	2915	-
2968	2969	-
2969	2970	-
2970	2971	-
2971	2968	-
2972	2973	-
2973	2974	-
2974	2975	-
2975	2972	-
2976	2977	-
2977	2978	-
2978	2979	-
2979	2980	-
2980	2981	-
2981	2982	-
2982	2983	-
2983	2984	-
2984	2985	-
2985	2986	-
2986	2987	-
2987	2988	-
2988	2989	-

Текстовое описание местоположения границ населенных пунктов, территориальных зон, особо охраняемых природных территорий, зон с особыми условиями использования территорий		
Прохождение границы		Описание прохождения границы
от точки	до точки	
1	2	3
2989	2990	-
2990	2991	-
2991	2992	-
2992	2993	-
2993	2994	-
2994	2995	-
2995	2996	-
2996	2997	-
2997	2998	-
2998	2999	-
2999	3000	-
3000	3001	-
3001	3002	-
3002	3003	-
3003	2976	-
3004	3005	-
3005	3006	-
3006	3007	-
3007	3008	-
3008	3009	-
3009	3010	-
3010	3011	-
3011	3012	-
3012	3013	-
3013	3014	-
3014	3015	-
3015	3016	-
3016	3017	-
3017	3018	-
3018	3019	-
3019	3020	-
3020	3021	-
3021	3022	-
3022	3023	-
3023	3024	-
3024	3025	-

Текстовое описание местоположения границ населенных пунктов, территориальных зон, особо охраняемых природных территорий, зон с особыми условиями использования территорий		
Прохождение границы		Описание прохождения границы
от точки	до точки	
1	2	3
3025	3026	-
3026	3027	-
3027	3028	-
3028	3029	-
3029	3030	-
3030	3031	-
3031	3032	-
3032	3033	-
3033	3034	-
3034	3035	-
3035	3036	-
3036	3037	-
3037	3038	-
3038	3039	-
3039	3040	-
3040	3041	-
3041	3042	-
3042	3043	-
3043	3044	-
3044	3045	-
3045	3046	-
3046	3047	-
3047	3048	-
3048	3049	-
3049	3050	-
3050	3051	-
3051	3052	-
3052	3053	-
3053	3054	-
3054	3055	-
3055	3056	-
3056	3057	-
3057	3058	-
3058	3059	-
3059	3060	-
3060	3004	-

Текстовое описание местоположения границ населенных пунктов, территориальных зон, особо охраняемых природных территорий, зон с особыми условиями использования территорий		
Прохождение границы		Описание прохождения границы
от точки	до точки	
1	2	3
3061	3062	-
3062	3063	-
3063	3064	-
3064	3065	-
3065	3066	-
3066	3067	-
3067	3068	-
3068	3069	-
3069	3070	-
3070	3071	-
3071	3072	-
3072	3073	-
3073	3074	-
3074	3075	-
3075	3076	-
3076	3077	-
3077	3078	-
3078	3079	-
3079	3080	-
3080	3081	-
3081	3082	-
3082	3083	-
3083	3084	-
3084	3085	-
3085	3086	-
3086	3087	-
3087	3088	-
3088	3089	-
3089	3090	-
3090	3091	-
3091	3092	-
3092	3093	-
3093	3094	-
3094	3095	-
3095	3096	-
3096	3097	-

Текстовое описание местоположения границ населенных пунктов, территориальных зон, особо охраняемых природных территорий, зон с особыми условиями использования территорий		
Прохождение границы		Описание прохождения границы
от точки	до точки	
1	2	3
3097	3098	-
3098	3099	-
3099	3100	-
3100	3101	-
3101	3102	-
3102	3103	-
3103	3104	-
3104	3105	-
3105	3106	-
3106	3107	-
3107	3108	-
3108	3109	-
3109	3110	-
3110	3111	-
3111	3112	-
3112	3113	-
3113	3114	-
3114	3115	-
3115	3061	-
3116	3117	-
3117	3118	-
3118	3119	-
3119	3120	-
3120	3121	-
3121	3122	-
3122	3123	-
3123	3124	-
3124	3125	-
3125	3126	-
3126	3127	-
3127	3128	-
3128	3129	-
3129	3130	-
3130	3131	-
3131	3132	-
3132	3133	-

Текстовое описание местоположения границ населенных пунктов, территориальных зон, особо охраняемых природных территорий, зон с особыми условиями использования территорий		
Прохождение границы		Описание прохождения границы
от точки	до точки	
1	2	3
3133	3134	-
3134	3135	-
3135	3136	-
3136	3137	-
3137	3116	-
3138	3139	-
3139	3140	-
3140	3141	-
3141	3142	-
3142	3143	-
3143	3144	-
3144	3145	-
3145	3146	-
3146	3147	-
3147	3148	-
3148	3149	-
3149	3150	-
3150	3151	-
3151	3152	-
3152	3153	-
3153	3154	-
3154	3155	-
3155	3156	-
3156	3157	-
3157	3158	-
3158	3159	-
3159	3160	-
3160	3161	-
3161	3162	-
3162	3163	-
3163	3164	-
3164	3165	-
3165	3166	-
3166	3167	-
3167	3168	-
3168	3169	-

Текстовое описание местоположения границ населенных пунктов, территориальных зон, особо охраняемых природных территорий, зон с особыми условиями использования территорий		
Прохождение границы		Описание прохождения границы
от точки	до точки	
1	2	3
3169	3170	-
3170	3171	-
3171	3172	-
3172	3173	-
3173	3174	-
3174	3175	-
3175	3176	-
3176	3177	-
3177	3138	-
3178	3179	-
3179	3180	-
3180	3181	-
3181	3182	-
3182	3183	-
3183	3184	-
3184	3185	-
3185	3186	-
3186	3187	-
3187	3188	-
3188	3189	-
3189	3190	-
3190	3191	-
3191	3192	-
3192	3193	-
3193	3194	-
3194	3195	-
3195	3196	-
3196	3197	-
3197	3178	-
3198	3199	-
3199	3200	-
3200	3201	-
3201	3202	-
3202	3203	-
3203	3204	-
3204	3205	-

Текстовое описание местоположения границ населенных пунктов, территориальных зон, особо охраняемых природных территорий, зон с особыми условиями использования территорий		
Прохождение границы		Описание прохождения границы
от точки	до точки	
1	2	3
3205	3206	-
3206	3207	-
3207	3208	-
3208	3209	-
3209	3210	-
3210	3211	-
3211	3212	-
3212	3213	-
3213	3214	-
3214	3215	-
3215	3216	-
3216	3217	-
3217	3218	-
3218	3219	-
3219	3220	-
3220	3221	-
3221	3222	-
3222	3223	-
3223	3224	-
3224	3225	-
3225	3226	-
3226	3227	-
3227	3228	-
3228	3229	-
3229	3230	-
3230	3231	-
3231	3232	-
3232	3233	-
3233	3234	-
3234	3235	-
3235	3236	-
3236	3237	-
3237	3238	-
3238	3239	-
3239	3240	-
3240	3241	-

Текстовое описание местоположения границ населенных пунктов, территориальных зон, особо охраняемых природных территорий, зон с особыми условиями использования территорий		
Прохождение границы		Описание прохождения границы
от точки	до точки	
1	2	3
3241	3242	-
3242	3243	-
3243	3244	-
3244	3245	-
3245	3246	-
3246	3247	-
3247	3248	-
3248	3249	-
3249	3250	-
3250	3251	-
3251	3252	-
3252	3253	-
3253	3254	-
3254	3255	-
3255	3256	-
3256	3198	-
3257	3258	-
3258	3259	-
3259	3260	-
3260	3261	-
3261	3262	-
3262	3263	-
3263	3264	-
3264	3265	-
3265	3266	-
3266	3267	-
3267	3268	-
3268	3269	-
3269	3270	-
3270	3271	-
3271	3272	-
3272	3273	-
3273	3274	-
3274	3275	-
3275	3276	-
3276	3277	-

Текстовое описание местоположения границ населенных пунктов, территориальных зон, особо охраняемых природных территорий, зон с особыми условиями использования территорий		
Прохождение границы		Описание прохождения границы
от точки	до точки	
1	2	3
3277	3278	-
3278	3279	-
3279	3257	-
3280	3281	-
3281	3282	-
3282	3283	-
3283	3284	-
3284	3285	-
3285	3286	-
3286	3287	-
3287	3288	-
3288	3289	-
3289	3290	-
3290	3291	-
3291	3292	-
3292	3293	-
3293	3294	-
3294	3295	-
3295	3296	-
3296	3280	-
3297	3298	-
3298	3299	-
3299	3300	-
3300	3301	-
3301	3302	-
3302	3303	-
3303	3304	-
3304	3305	-
3305	3306	-
3306	3307	-
3307	3308	-
3308	3309	-
3309	3310	-
3310	3297	-
3311	3312	-
3312	3313	-

Текстовое описание местоположения границ населенных пунктов, территориальных зон, особо охраняемых природных территорий, зон с особыми условиями использования территорий		
Прохождение границы		Описание прохождения границы
от точки	до точки	
1	2	3
3313	3314	-
3314	3315	-
3315	3316	-
3316	3317	-
3317	3318	-
3318	3319	-
3319	3320	-
3320	3321	-
3321	3322	-
3322	3323	-
3323	3324	-
3324	3325	-
3325	3326	-
3326	3327	-
3327	3328	-
3328	3329	-
3329	3330	-
3330	3331	-
3331	3332	-
3332	3333	-
3333	3334	-
3334	3335	-
3335	3336	-
3336	3337	-
3337	3338	-
3338	3339	-
3339	3340	-
3340	3341	-
3341	3342	-
3342	3343	-
3343	3344	-
3344	3345	-
3345	3346	-
3346	3347	-
3347	3348	-
3348	3349	-

Текстовое описание местоположения границ населенных пунктов, территориальных зон, особо охраняемых природных территорий, зон с особыми условиями использования территорий		
Прохождение границы		Описание прохождения границы
от точки	до точки	
1	2	3
3349	3350	-
3350	3351	-
3351	3352	-
3352	3353	-
3353	3354	-
3354	3355	-
3355	3356	-
3356	3357	-
3357	3358	-
3358	3359	-
3359	3360	-
3360	3361	-
3361	3362	-
3362	3363	-
3363	3364	-
3364	3365	-
3365	3366	-
3366	3367	-
3367	3368	-
3368	3369	-
3369	3370	-
3370	3371	-
3371	3372	-
3372	3373	-
3373	3374	-
3374	3375	-
3375	3376	-
3376	3377	-
3377	3378	-
3378	3379	-
3379	3380	-
3380	3381	-
3381	3382	-
3382	3383	-
3383	3384	-
3384	3385	-

Текстовое описание местоположения границ населенных пунктов, территориальных зон, особо охраняемых природных территорий, зон с особыми условиями использования территорий		
Прохождение границы		Описание прохождения границы
от точки	до точки	
1	2	3
3385	3386	-
3386	3387	-
3387	3388	-
3388	3389	-
3389	3390	-
3390	3391	-
3391	3392	-
3392	3393	-
3393	3394	-
3394	3395	-
3395	3396	-
3396	3397	-
3397	3398	-
3398	3311	-
3399	3400	-
3400	3401	-
3401	3402	-
3402	3403	-
3403	3404	-
3404	3405	-
3405	3406	-
3406	3407	-
3407	3408	-
3408	3409	-
3409	3410	-
3410	3411	-
3411	3412	-
3412	3413	-
3413	3414	-
3414	3415	-
3415	3416	-
3416	3417	-
3417	3418	-
3418	3419	-
3419	3420	-
3420	3421	-

Текстовое описание местоположения границ населенных пунктов, территориальных зон, особо охраняемых природных территорий, зон с особыми условиями использования территорий		
Прохождение границы		Описание прохождения границы
от точки	до точки	
1	2	3
3421	3422	-
3422	3423	-
3423	3424	-
3424	3425	-
3425	3426	-
3426	3427	-
3427	3428	-
3428	3429	-
3429	3430	-
3430	3431	-
3431	3432	-
3432	3433	-
3433	3434	-
3434	3435	-
3435	3436	-
3436	3437	-
3437	3438	-
3438	3439	-
3439	3440	-
3440	3441	-
3441	3442	-
3442	3443	-
3443	3444	-
3444	3445	-
3445	3446	-
3446	3447	-
3447	3448	-
3448	3449	-
3449	3450	-
3450	3451	-
3451	3452	-
3452	3453	-
3453	3454	-
3454	3455	-
3455	3456	-
3456	3457	-

Текстовое описание местоположения границ населенных пунктов, территориальных зон, особо охраняемых природных территорий, зон с особыми условиями использования территорий		
Прохождение границы		Описание прохождения границы
от точки	до точки	
1	2	3
3457	3458	-
3458	3459	-
3459	3460	-
3460	3461	-
3461	3462	-
3462	3463	-
3463	3464	-
3464	3465	-
3465	3466	-
3466	3467	-
3467	3468	-
3468	3469	-
3469	3470	-
3470	3471	-
3471	3399	-
3472	3473	-
3473	3474	-
3474	3475	-
3475	3476	-
3476	3477	-
3477	3478	-
3478	3479	-
3479	3480	-
3480	3481	-
3481	3482	-
3482	3483	-
3483	3484	-
3484	3485	-
3485	3486	-
3486	3487	-
3487	3488	-
3488	3489	-
3489	3490	-
3490	3491	-
3491	3492	-
3492	3493	-

Текстовое описание местоположения границ населенных пунктов, территориальных зон, особо охраняемых природных территорий, зон с особыми условиями использования территорий		
Прохождение границы		Описание прохождения границы
от точки	до точки	
1	2	3
3493	3494	-
3494	3495	-
3495	3496	-
3496	3497	-
3497	3498	-
3498	3499	-
3499	3500	-
3500	3501	-
3501	3502	-
3502	3503	-
3503	3504	-
3504	3505	-
3505	3506	-
3506	3507	-
3507	3508	-
3508	3509	-
3509	3510	-
3510	3511	-
3511	3512	-
3512	3513	-
3513	3514	-
3514	3515	-
3515	3516	-
3516	3517	-
3517	3518	-
3518	3519	-
3519	3520	-
3520	3521	-
3521	3522	-
3522	3523	-
3523	3524	-
3524	3525	-
3525	3526	-
3526	3527	-
3527	3528	-
3528	3529	-

Текстовое описание местоположения границ населенных пунктов, территориальных зон, особо охраняемых природных территорий, зон с особыми условиями использования территорий		
Прохождение границы		Описание прохождения границы
от точки	до точки	
1	2	3
3529	3530	-
3530	3531	-
3531	3532	-
3532	3533	-
3533	3534	-
3534	3535	-
3535	3536	-
3536	3472	-
3537	3538	-
3538	3539	-
3539	3540	-
3540	3541	-
3541	3542	-
3542	3543	-
3543	3544	-
3544	3545	-
3545	3546	-
3546	3547	-
3547	3548	-
3548	3549	-
3549	3550	-
3550	3551	-
3551	3552	-
3552	3553	-
3553	3554	-
3554	3555	-
3555	3556	-
3556	3557	-
3557	3558	-
3558	3559	-
3559	3560	-
3560	3561	-
3561	3562	-
3562	3563	-
3563	3564	-
3564	3565	-

Текстовое описание местоположения границ населенных пунктов, территориальных зон, особо охраняемых природных территорий, зон с особыми условиями использования территорий		
Прохождение границы		Описание прохождения границы
от точки	до точки	
1	2	3
3565	3566	-
3566	3567	-
3567	3568	-
3568	3569	-
3569	3570	-
3570	3571	-
3571	3572	-
3572	3573	-
3573	3574	-
3574	3575	-
3575	3576	-
3576	3577	-
3577	3578	-
3578	3579	-
3579	3537	-
3580	3581	-
3581	3582	-
3582	3583	-
3583	3584	-
3584	3585	-
3585	3586	-
3586	3587	-
3587	3588	-
3588	3589	-
3589	3590	-
3590	3591	-
3591	3592	-
3592	3593	-
3593	3594	-
3594	3595	-
3595	3596	-
3596	3597	-
3597	3598	-
3598	3599	-
3599	3600	-
3600	3601	-

Текстовое описание местоположения границ населенных пунктов, территориальных зон, особо охраняемых природных территорий, зон с особыми условиями использования территорий		
Прохождение границы		Описание прохождения границы
от точки	до точки	
1	2	3
3601	3602	-
3602	3603	-
3603	3604	-
3604	3605	-
3605	3606	-
3606	3607	-
3607	3608	-
3608	3609	-
3609	3610	-
3610	3611	-
3611	3612	-
3612	3613	-
3613	3614	-
3614	3615	-
3615	3616	-
3616	3617	-
3617	3618	-
3618	3619	-
3619	3620	-
3620	3621	-
3621	3622	-
3622	3623	-
3623	3624	-
3624	3625	-
3625	3626	-
3626	3627	-
3627	3628	-
3628	3629	-
3629	3630	-
3630	3631	-
3631	3632	-
3632	3633	-
3633	3634	-
3634	3635	-
3635	3636	-
3636	3637	-

Текстовое описание местоположения границ населенных пунктов, территориальных зон, особо охраняемых природных территорий, зон с особыми условиями использования территорий		
Прохождение границы		Описание прохождения границы
от точки	до точки	
1	2	3
3637	3638	-
3638	3639	-
3639	3640	-
3640	3641	-
3641	3642	-
3642	3643	-
3643	3644	-
3644	3645	-
3645	3646	-
3646	3647	-
3647	3648	-
3648	3649	-
3649	3650	-
3650	3651	-
3651	3652	-
3652	3653	-
3653	3654	-
3654	3655	-
3655	3656	-
3656	3657	-
3657	3658	-
3658	3580	-
3659	3660	-
3660	3661	-
3661	3662	-
3662	3663	-
3663	3664	-
3664	3665	-
3665	3666	-
3666	3667	-
3667	3668	-
3668	3669	-
3669	3670	-
3670	3671	-
3671	3672	-
3672	3673	-

Текстовое описание местоположения границ населенных пунктов, территориальных зон, особо охраняемых природных территорий, зон с особыми условиями использования территорий		
Прохождение границы		Описание прохождения границы
от точки	до точки	
1	2	3
3673	3674	-
3674	3675	-
3675	3676	-
3676	3677	-
3677	3678	-
3678	3679	-
3679	3680	-
3680	3681	-
3681	3682	-
3682	3683	-
3683	3684	-
3684	3685	-
3685	3686	-
3686	3687	-
3687	3688	-
3688	3689	-
3689	3690	-
3690	3691	-
3691	3692	-
3692	3693	-
3693	3694	-
3694	3695	-
3695	3696	-
3696	3697	-
3697	3698	-
3698	3699	-
3699	3700	-
3700	3701	-
3701	3702	-
3702	3703	-
3703	3704	-
3704	3705	-
3705	3706	-
3706	3707	-
3707	3708	-
3708	3709	-

Текстовое описание местоположения границ населенных пунктов, территориальных зон, особо охраняемых природных территорий, зон с особыми условиями использования территорий		
Прохождение границы		Описание прохождения границы
от точки	до точки	
1	2	3
3709	3710	-
3710	3711	-
3711	3712	-
3712	3713	-
3713	3714	-
3714	3715	-
3715	3716	-
3716	3717	-
3717	3718	-
3718	3719	-
3719	3720	-
3720	3721	-
3721	3722	-
3722	3723	-
3723	3724	-
3724	3725	-
3725	3726	-
3726	3727	-
3727	3728	-
3728	3729	-
3729	3730	-
3730	3731	-
3731	3732	-
3732	3733	-
3733	3734	-
3734	3735	-
3735	3736	-
3736	3737	-
3737	3738	-
3738	3739	-
3739	3740	-
3740	3741	-
3741	3742	-
3742	3743	-
3743	3744	-
3744	3745	-

Текстовое описание местоположения границ населенных пунктов, территориальных зон, особо охраняемых природных территорий, зон с особыми условиями использования территорий		
Прохождение границы		Описание прохождения границы
от точки	до точки	
1	2	3
3745	3746	-
3746	3747	-
3747	3748	-
3748	3749	-
3749	3750	-
3750	3751	-
3751	3752	-
3752	3753	-
3753	3754	-
3754	3755	-
3755	3756	-
3756	3757	-
3757	3758	-
3758	3759	-
3759	3760	-
3760	3761	-
3761	3762	-
3762	3763	-
3763	3764	-
3764	3765	-
3765	3766	-
3766	3767	-
3767	3768	-
3768	3769	-
3769	3770	-
3770	3659	-
3771	3772	-
3772	3773	-
3773	3774	-
3774	3775	-
3775	3776	-
3776	3777	-
3777	3778	-
3778	3779	-
3779	3780	-
3780	3781	-

Текстовое описание местоположения границ населенных пунктов, территориальных зон, особо охраняемых природных территорий, зон с особыми условиями использования территорий		
Прохождение границы		Описание прохождения границы
от точки	до точки	
1	2	3
3781	3782	-
3782	3783	-
3783	3784	-
3784	3785	-
3785	3786	-
3786	3787	-
3787	3788	-
3788	3789	-
3789	3790	-
3790	3791	-
3791	3792	-
3792	3793	-
3793	3794	-
3794	3795	-
3795	3796	-
3796	3797	-
3797	3798	-
3798	3799	-
3799	3800	-
3800	3801	-
3801	3802	-
3802	3803	-
3803	3804	-
3804	3805	-
3805	3806	-
3806	3807	-
3807	3808	-
3808	3809	-
3809	3810	-
3810	3811	-
3811	3812	-
3812	3813	-
3813	3814	-
3814	3815	-
3815	3816	-
3816	3817	-

Текстовое описание местоположения границ населенных пунктов, территориальных зон, особо охраняемых природных территорий, зон с особыми условиями использования территорий		
Прохождение границы		Описание прохождения границы
от точки	до точки	
1	2	3
3817	3818	-
3818	3819	-
3819	3820	-
3820	3821	-
3821	3822	-
3822	3823	-
3823	3824	-
3824	3825	-
3825	3826	-
3826	3827	-
3827	3828	-
3828	3829	-
3829	3830	-
3830	3831	-
3831	3832	-
3832	3833	-
3833	3834	-
3834	3835	-
3835	3836	-
3836	3771	-
3837	3838	-
3838	3839	-
3839	3840	-
3840	3841	-
3841	3842	-
3842	3843	-
3843	3844	-
3844	3845	-
3845	3846	-
3846	3847	-
3847	3848	-
3848	3849	-
3849	3850	-
3850	3851	-
3851	3852	-
3852	3853	-

Текстовое описание местоположения границ населенных пунктов, территориальных зон, особо охраняемых природных территорий, зон с особыми условиями использования территорий		
Прохождение границы		Описание прохождения границы
от точки	до точки	
1	2	3
3853	3854	-
3854	3855	-
3855	3856	-
3856	3857	-
3857	3858	-
3858	3859	-
3859	3860	-
3860	3861	-
3861	3862	-
3862	3863	-
3863	3864	-
3864	3837	-
3865	3866	-
3866	3867	-
3867	3868	-
3868	3869	-
3869	3870	-
3870	3871	-
3871	3872	-
3872	3873	-
3873	3874	-
3874	3875	-
3875	3876	-
3876	3877	-
3877	3878	-
3878	3879	-
3879	3880	-
3880	3881	-
3881	3882	-
3882	3883	-
3883	3884	-
3884	3885	-
3885	3886	-
3886	3887	-
3887	3888	-
3888	3889	-

Текстовое описание местоположения границ населенных пунктов, территориальных зон, особо охраняемых природных территорий, зон с особыми условиями использования территорий		
Прохождение границы		Описание прохождения границы
от точки	до точки	
1	2	3
3889	3890	-
3890	3891	-
3891	3892	-
3892	3893	-
3893	3894	-
3894	3895	-
3895	3896	-
3896	3897	-
3897	3898	-
3898	3899	-
3899	3900	-
3900	3901	-
3901	3902	-
3902	3903	-
3903	3904	-
3904	3905	-
3905	3906	-
3906	3907	-
3907	3908	-
3908	3909	-
3909	3910	-
3910	3911	-
3911	3912	-
3912	3913	-
3913	3914	-
3914	3915	-
3915	3916	-
3916	3917	-
3917	3918	-
3918	3919	-
3919	3920	-
3920	3921	-
3921	3922	-
3922	3923	-
3923	3924	-
3924	3925	-

Текстовое описание местоположения границ населенных пунктов, территориальных зон, особо охраняемых природных территорий, зон с особыми условиями использования территорий		
Прохождение границы		Описание прохождения границы
от точки	до точки	
1	2	3
3925	3926	-
3926	3927	-
3927	3928	-
3928	3929	-
3929	3930	-
3930	3931	-
3931	3932	-
3932	3933	-
3933	3934	-
3934	3935	-
3935	3936	-
3936	3937	-
3937	3938	-
3938	3939	-
3939	3940	-
3940	3941	-
3941	3942	-
3942	3943	-
3943	3944	-
3944	3945	-
3945	3946	-
3946	3947	-
3947	3948	-
3948	3949	-
3949	3950	-
3950	3951	-
3951	3952	-
3952	3953	-
3953	3954	-
3954	3955	-
3955	3956	-
3956	3957	-
3957	3958	-
3958	3959	-
3959	3960	-
3960	3961	-

Текстовое описание местоположения границ населенных пунктов, территориальных зон, особо охраняемых природных территорий, зон с особыми условиями использования территорий		
Прохождение границы		Описание прохождения границы
от точки	до точки	
1	2	3
3961	3962	-
3962	3963	-
3963	3964	-
3964	3965	-
3965	3966	-
3966	3967	-
3967	3968	-
3968	3969	-
3969	3970	-
3970	3971	-
3971	3972	-
3972	3973	-
3973	3974	-
3974	3975	-
3975	3976	-
3976	3977	-
3977	3978	-
3978	3979	-
3979	3980	-
3980	3981	-
3981	3982	-
3982	3983	-
3983	3984	-
3984	3985	-
3985	3986	-
3986	3987	-
3987	3988	-
3988	3989	-
3989	3990	-
3990	3865	-
3991	3992	-
3992	3993	-
3993	3994	-
3994	3995	-
3995	3996	-
3996	3997	-

Текстовое описание местоположения границ населенных пунктов, территориальных зон, особо охраняемых природных территорий, зон с особыми условиями использования территорий		
Прохождение границы		Описание прохождения границы
от точки	до точки	
1	2	3
3997	3998	-
3998	3999	-
3999	4000	-
4000	4001	-
4001	4002	-
4002	4003	-
4003	4004	-
4004	4005	-
4005	4006	-
4006	4007	-
4007	4008	-
4008	4009	-
4009	4010	-
4010	4011	-
4011	4012	-
4012	4013	-
4013	4014	-
4014	4015	-
4015	4016	-
4016	4017	-
4017	4018	-
4018	4019	-
4019	4020	-
4020	4021	-
4021	4022	-
4022	4023	-
4023	4024	-
4024	4025	-
4025	4026	-
4026	4027	-
4027	4028	-
4028	4029	-
4029	4030	-
4030	4031	-
4031	4032	-
4032	4033	-

Текстовое описание местоположения границ населенных пунктов, территориальных зон, особо охраняемых природных территорий, зон с особыми условиями использования территорий		
Прохождение границы		Описание прохождения границы
от точки	до точки	
1	2	3
4033	4034	-
4034	4035	-
4035	4036	-
4036	4037	-
4037	4038	-
4038	4039	-
4039	4040	-
4040	4041	-
4041	4042	-
4042	4043	-
4043	4044	-
4044	4045	-
4045	4046	-
4046	4047	-
4047	4048	-
4048	4049	-
4049	4050	-
4050	4051	-
4051	4052	-
4052	4053	-
4053	4054	-
4054	4055	-
4055	4056	-
4056	4057	-
4057	4058	-
4058	4059	-
4059	4060	-
4060	4061	-
4061	4062	-
4062	4063	-
4063	4064	-
4064	4065	-
4065	4066	-
4066	4067	-
4067	4068	-
4068	4069	-

Текстовое описание местоположения границ населенных пунктов, территориальных зон, особо охраняемых природных территорий, зон с особыми условиями использования территорий		
Прохождение границы		Описание прохождения границы
от точки	до точки	
1	2	3
4069	4070	-
4070	4071	-
4071	4072	-
4072	4073	-
4073	4074	-
4074	4075	-
4075	4076	-
4076	4077	-
4077	4078	-
4078	4079	-
4079	4080	-
4080	4081	-
4081	4082	-
4082	4083	-
4083	4084	-
4084	4085	-
4085	4086	-
4086	4087	-
4087	4088	-
4088	4089	-
4089	4090	-
4090	4091	-
4091	4092	-
4092	4093	-
4093	4094	-
4094	4095	-
4095	4096	-
4096	4097	-
4097	4098	-
4098	4099	-
4099	4100	-
4100	4101	-
4101	4102	-
4102	4103	-
4103	4104	-
4104	3991	-

Текстовое описание местоположения границ населенных пунктов, территориальных зон, особо охраняемых природных территорий, зон с особыми условиями использования территорий		
Прохождение границы		Описание прохождения границы
от точки	до точки	
1	2	3
4105	4106	-
4106	4107	-
4107	4108	-
4108	4109	-
4109	4110	-
4110	4111	-
4111	4112	-
4112	4113	-
4113	4114	-
4114	4115	-
4115	4116	-
4116	4117	-
4117	4118	-
4118	4119	-
4119	4120	-
4120	4121	-
4121	4122	-
4122	4123	-
4123	4124	-
4124	4125	-
4125	4126	-
4126	4127	-
4127	4128	-
4128	4129	-
4129	4130	-
4130	4105	-
4131	4132	-
4132	4133	-
4133	4134	-
4134	4135	-
4135	4136	-
4136	4137	-
4137	4138	-
4138	4139	-
4139	4140	-
4140	4141	-

Текстовое описание местоположения границ населенных пунктов, территориальных зон, особо охраняемых природных территорий, зон с особыми условиями использования территорий		
Прохождение границы		Описание прохождения границы
от точки	до точки	
1	2	3
4141	4142	-
4142	4143	-
4143	4144	-
4144	4145	-
4145	4146	-
4146	4147	-
4147	4148	-
4148	4149	-
4149	4150	-
4150	4151	-
4151	4152	-
4152	4131	-
4153	4154	-
4154	4155	-
4155	4156	-
4156	4157	-
4157	4158	-
4158	4159	-
4159	4160	-
4160	4161	-
4161	4162	-
4162	4163	-
4163	4164	-
4164	4165	-
4165	4166	-
4166	4167	-
4167	4168	-
4168	4169	-
4169	4170	-
4170	4171	-
4171	4172	-
4172	4173	-
4173	4174	-
4174	4175	-
4175	4176	-
4176	4177	-

Текстовое описание местоположения границ населенных пунктов, территориальных зон, особо охраняемых природных территорий, зон с особыми условиями использования территорий		
Прохождение границы		Описание прохождения границы
от точки	до точки	
1	2	3
4177	4178	-
4178	4179	-
4179	4180	-
4180	4181	-
4181	4182	-
4182	4183	-
4183	4184	-
4184	4185	-
4185	4186	-
4186	4187	-
4187	4188	-
4188	4189	-
4189	4190	-
4190	4191	-
4191	4192	-
4192	4193	-
4193	4194	-
4194	4195	-
4195	4196	-
4196	4197	-
4197	4198	-
4198	4199	-
4199	4200	-
4200	4201	-
4201	4202	-
4202	4203	-
4203	4204	-
4204	4205	-
4205	4206	-
4206	4207	-
4207	4208	-
4208	4209	-
4209	4210	-
4210	4211	-
4211	4212	-
4212	4213	-

Текстовое описание местоположения границ населенных пунктов, территориальных зон, особо охраняемых природных территорий, зон с особыми условиями использования территорий		
Прохождение границы		Описание прохождения границы
от точки	до точки	
1	2	3
4213	4214	-
4214	4215	-
4215	4216	-
4216	4217	-
4217	4218	-
4218	4219	-
4219	4220	-
4220	4221	-
4221	4222	-
4222	4223	-
4223	4224	-
4224	4225	-
4225	4226	-
4226	4227	-
4227	4228	-
4228	4229	-
4229	4230	-
4230	4231	-
4231	4232	-
4232	4233	-
4233	4234	-
4234	4235	-
4235	4236	-
4236	4237	-
4237	4238	-
4238	4239	-
4239	4240	-
4240	4241	-
4241	4242	-
4242	4243	-
4243	4244	-
4244	4245	-
4245	4246	-
4246	4247	-
4247	4248	-
4248	4249	-

Текстовое описание местоположения границ населенных пунктов, территориальных зон, особо охраняемых природных территорий, зон с особыми условиями использования территорий		
Прохождение границы		Описание прохождения границы
от точки	до точки	
1	2	3
4249	4250	-
4250	4251	-
4251	4252	-
4252	4253	-
4253	4254	-
4254	4255	-
4255	4256	-
4256	4257	-
4257	4258	-
4258	4259	-
4259	4260	-
4260	4261	-
4261	4262	-
4262	4263	-
4263	4264	-
4264	4265	-
4265	4266	-
4266	4267	-
4267	4268	-
4268	4269	-
4269	4270	-
4270	4271	-
4271	4272	-
4272	4273	-
4273	4274	-
4274	4275	-
4275	4276	-
4276	4277	-
4277	4278	-
4278	4279	-
4279	4280	-
4280	4281	-
4281	4282	-
4282	4283	-
4283	4284	-
4284	4285	-

Текстовое описание местоположения границ населенных пунктов, территориальных зон, особо охраняемых природных территорий, зон с особыми условиями использования территорий		
Прохождение границы		Описание прохождения границы
от точки	до точки	
1	2	3
4285	4286	-
4286	4287	-
4287	4288	-
4288	4289	-
4289	4290	-
4290	4291	-
4291	4292	-
4292	4293	-
4293	4294	-
4294	4295	-
4295	4296	-
4296	4297	-
4297	4298	-
4298	4299	-
4299	4300	-
4300	4301	-
4301	4302	-
4302	4303	-
4303	4304	-
4304	4305	-
4305	4306	-
4306	4307	-
4307	4308	-
4308	4309	-
4309	4310	-
4310	4311	-
4311	4312	-
4312	4313	-
4313	4314	-
4314	4315	-
4315	4316	-
4316	4317	-
4317	4318	-
4318	4319	-
4319	4320	-
4320	4321	-

Текстовое описание местоположения границ населенных пунктов, территориальных зон, особо охраняемых природных территорий, зон с особыми условиями использования территорий		
Прохождение границы		Описание прохождения границы
от точки	до точки	
1	2	3
4321	4322	-
4322	4323	-
4323	4324	-
4324	4325	-
4325	4326	-
4326	4327	-
4327	4328	-
4328	4329	-
4329	4330	-
4330	4331	-
4331	4332	-
4332	4333	-
4333	4334	-
4334	4335	-
4335	4336	-
4336	4337	-
4337	4338	-
4338	4339	-
4339	4340	-
4340	4341	-
4341	4342	-
4342	4343	-
4343	4344	-
4344	4345	-
4345	4346	-
4346	4347	-
4347	4348	-
4348	4349	-
4349	4350	-
4350	4351	-
4351	4352	-
4352	4353	-
4353	4354	-
4354	4355	-
4355	4356	-
4356	4357	-

Текстовое описание местоположения границ населенных пунктов, территориальных зон, особо охраняемых природных территорий, зон с особыми условиями использования территорий		
Прохождение границы		Описание прохождения границы
от точки	до точки	
1	2	3
4357	4358	-
4358	4359	-
4359	4360	-
4360	4153	-
4361	4362	-
4362	4363	-
4363	4364	-
4364	4365	-
4365	4366	-
4366	4367	-
4367	4368	-
4368	4369	-
4369	4370	-
4370	4371	-
4371	4372	-
4372	4373	-
4373	4374	-
4374	4375	-
4375	4376	-
4376	4377	-
4377	4378	-
4378	4379	-
4379	4380	-
4380	4381	-
4381	4382	-
4382	4383	-
4383	4384	-
4384	4385	-
4385	4386	-
4386	4361	-
4387	4388	-
4388	4389	-
4389	4390	-
4390	4391	-
4391	4392	-
4392	4393	-

Текстовое описание местоположения границ населенных пунктов, территориальных зон, особо охраняемых природных территорий, зон с особыми условиями использования территорий		
Прохождение границы		Описание прохождения границы
от точки	до точки	
1	2	3
4393	4394	-
4394	4395	-
4395	4396	-
4396	4397	-
4397	4398	-
4398	4399	-
4399	4400	-
4400	4401	-
4401	4402	-
4402	4403	-
4403	4404	-
4404	4405	-
4405	4406	-
4406	4407	-
4407	4408	-
4408	4409	-
4409	4410	-
4410	4411	-
4411	4412	-
4412	4413	-
4413	4414	-
4414	4415	-
4415	4416	-
4416	4417	-
4417	4418	-
4418	4419	-
4419	4420	-
4420	4421	-
4421	4422	-
4422	4423	-
4423	4424	-
4424	4425	-
4425	4426	-
4426	4427	-
4427	4428	-
4428	4429	-

Текстовое описание местоположения границ населенных пунктов, территориальных зон, особо охраняемых природных территорий, зон с особыми условиями использования территорий		
Прохождение границы		Описание прохождения границы
от точки	до точки	
1	2	3
4429	4430	-
4430	4387	-
4431	4432	-
4432	4433	-
4433	4434	-
4434	4435	-
4435	4436	-
4436	4437	-
4437	4438	-
4438	4439	-
4439	4440	-
4440	4441	-
4441	4431	-
4442	4443	-
4443	4444	-
4444	4445	-
4445	4446	-
4446	4447	-
4447	4448	-
4448	4449	-
4449	4450	-
4450	4451	-
4451	4452	-
4452	4453	-
4453	4454	-
4454	4455	-
4455	4456	-
4456	4457	-
4457	4458	-
4458	4459	-
4459	4460	-
4460	4461	-
4461	4462	-
4462	4463	-
4463	4464	-
4464	4465	-

Текстовое описание местоположения границ населенных пунктов, территориальных зон, особо охраняемых природных территорий, зон с особыми условиями использования территорий		
Прохождение границы		Описание прохождения границы
от точки	до точки	
1	2	3
4465	4466	-
4466	4467	-
4467	4468	-
4468	4469	-
4469	4470	-
4470	4471	-
4471	4472	-
4472	4473	-
4473	4474	-
4474	4475	-
4475	4476	-
4476	4477	-
4477	4478	-
4478	4479	-
4479	4480	-
4480	4481	-
4481	4482	-
4482	4483	-
4483	4484	-
4484	4485	-
4485	4486	-
4486	4487	-
4487	4488	-
4488	4489	-
4489	4490	-
4490	4491	-
4491	4492	-
4492	4493	-
4493	4494	-
4494	4495	-
4495	4496	-
4496	4497	-
4497	4498	-
4498	4499	-
4499	4500	-
4500	4501	-

Текстовое описание местоположения границ населенных пунктов, территориальных зон, особо охраняемых природных территорий, зон с особыми условиями использования территорий		
Прохождение границы		Описание прохождения границы
от точки	до точки	
1	2	3
4501	4502	-
4502	4503	-
4503	4504	-
4504	4505	-
4505	4506	-
4506	4507	-
4507	4508	-
4508	4509	-
4509	4510	-
4510	4511	-
4511	4512	-
4512	4513	-
4513	4514	-
4514	4515	-
4515	4516	-
4516	4517	-
4517	4518	-
4518	4519	-
4519	4520	-
4520	4521	-
4521	4522	-
4522	4523	-
4523	4524	-
4524	4525	-
4525	4526	-
4526	4527	-
4527	4528	-
4528	4529	-
4529	4530	-
4530	4531	-
4531	4532	-
4532	4533	-
4533	4534	-
4534	4442	-
4535	4536	-
4536	4537	-

Текстовое описание местоположения границ населенных пунктов, территориальных зон, особо охраняемых природных территорий, зон с особыми условиями использования территорий		
Прохождение границы		Описание прохождения границы
от точки	до точки	
1	2	3
4537	4538	-
4538	4539	-
4539	4540	-
4540	4541	-
4541	4542	-
4542	4543	-
4543	4544	-
4544	4545	-
4545	4546	-
4546	4547	-
4547	4548	-
4548	4549	-
4549	4550	-
4550	4551	-
4551	4552	-
4552	4553	-
4553	4554	-
4554	4535	-
4555	4556	-
4556	4557	-
4557	4558	-
4558	4559	-
4559	4560	-
4560	4561	-
4561	4562	-
4562	4563	-
4563	4564	-
4564	4565	-
4565	4566	-
4566	4567	-
4567	4568	-
4568	4569	-
4569	4570	-
4570	4571	-
4571	4572	-
4572	4573	-

Текстовое описание местоположения границ населенных пунктов, территориальных зон, особо охраняемых природных территорий, зон с особыми условиями использования территорий		
Прохождение границы		Описание прохождения границы
от точки	до точки	
1	2	3
4573	4574	-
4574	4575	-
4575	4576	-
4576	4577	-
4577	4578	-
4578	4579	-
4579	4580	-
4580	4581	-
4581	4582	-
4582	4583	-
4583	4584	-
4584	4585	-
4585	4586	-
4586	4587	-
4587	4588	-
4588	4589	-
4589	4590	-
4590	4591	-
4591	4592	-
4592	4593	-
4593	4594	-
4594	4595	-
4595	4596	-
4596	4597	-
4597	4598	-
4598	4599	-
4599	4600	-
4600	4601	-
4601	4602	-
4602	4603	-
4603	4604	-
4604	4605	-
4605	4606	-
4606	4607	-
4607	4608	-
4608	4609	-

Текстовое описание местоположения границ населенных пунктов, территориальных зон, особо охраняемых природных территорий, зон с особыми условиями использования территорий		
Прохождение границы		Описание прохождения границы
от точки	до точки	
1	2	3
4609	4610	-
4610	4611	-
4611	4612	-
4612	4613	-
4613	4614	-
4614	4615	-
4615	4616	-
4616	4617	-
4617	4618	-
4618	4619	-
4619	4620	-
4620	4621	-
4621	4622	-
4622	4623	-
4623	4624	-
4624	4625	-
4625	4626	-
4626	4627	-
4627	4628	-
4628	4629	-
4629	4630	-
4630	4631	-
4631	4632	-
4632	4633	-
4633	4634	-
4634	4635	-
4635	4636	-
4636	4637	-
4637	4638	-
4638	4639	-
4639	4640	-
4640	4641	-
4641	4642	-
4642	4643	-
4643	4644	-
4644	4645	-

Текстовое описание местоположения границ населенных пунктов, территориальных зон, особо охраняемых природных территорий, зон с особыми условиями использования территорий		
Прохождение границы		Описание прохождения границы
от точки	до точки	
1	2	3
4645	4646	-
4646	4647	-
4647	4648	-
4648	4649	-
4649	4650	-
4650	4651	-
4651	4652	-
4652	4653	-
4653	4654	-
4654	4655	-
4655	4656	-
4656	4657	-
4657	4658	-
4658	4659	-
4659	4660	-
4660	4661	-
4661	4662	-
4662	4663	-
4663	4664	-
4664	4665	-
4665	4666	-
4666	4667	-
4667	4668	-
4668	4669	-
4669	4670	-
4670	4671	-
4671	4672	-
4672	4673	-
4673	4674	-
4674	4675	-
4675	4676	-
4676	4677	-
4677	4555	-
4678	4679	-
4679	4680	-
4680	4681	-

Текстовое описание местоположения границ населенных пунктов, территориальных зон, особо охраняемых природных территорий, зон с особыми условиями использования территорий		
Прохождение границы		Описание прохождения границы
от точки	до точки	
1	2	3
4681	4682	-
4682	4683	-
4683	4684	-
4684	4685	-
4685	4686	-
4686	4687	-
4687	4688	-
4688	4689	-
4689	4690	-
4690	4691	-
4691	4692	-
4692	4693	-
4693	4694	-
4694	4695	-
4695	4696	-
4696	4697	-
4697	4698	-
4698	4699	-
4699	4700	-
4700	4701	-
4701	4702	-
4702	4678	-
4703	4704	-
4704	4705	-
4705	4706	-
4706	4707	-
4707	4708	-
4708	4709	-
4709	4710	-
4710	4711	-
4711	4712	-
4712	4713	-
4713	4714	-
4714	4715	-
4715	4716	-
4716	4717	-

Текстовое описание местоположения границ населенных пунктов, территориальных зон, особо охраняемых природных территорий, зон с особыми условиями использования территорий		
Прохождение границы		Описание прохождения границы
от точки	до точки	
1	2	3
4717	4718	-
4718	4719	-
4719	4720	-
4720	4721	-
4721	4722	-
4722	4723	-
4723	4724	-
4724	4725	-
4725	4726	-
4726	4727	-
4727	4728	-
4728	4729	-
4729	4730	-
4730	4731	-
4731	4732	-
4732	4733	-
4733	4734	-
4734	4735	-
4735	4736	-
4736	4737	-
4737	4738	-
4738	4739	-
4739	4740	-
4740	4741	-
4741	4742	-
4742	4743	-
4743	4744	-
4744	4745	-
4745	4746	-
4746	4747	-
4747	4748	-
4748	4749	-
4749	4750	-
4750	4703	-
4751	4752	-
4752	4753	-

Текстовое описание местоположения границ населенных пунктов, территориальных зон, особо охраняемых природных территорий, зон с особыми условиями использования территорий		
Прохождение границы		Описание прохождения границы
от точки	до точки	
1	2	3
4753	4754	-
4754	4755	-
4755	4756	-
4756	4757	-
4757	4758	-
4758	4759	-
4759	4760	-
4760	4761	-
4761	4762	-
4762	4763	-
4763	4764	-
4764	4765	-
4765	4766	-
4766	4767	-
4767	4768	-
4768	4769	-
4769	4770	-
4770	4771	-
4771	4772	-
4772	4773	-
4773	4774	-
4774	4775	-
4775	4776	-
4776	4777	-
4777	4778	-
4778	4779	-
4779	4780	-
4780	4781	-
4781	4782	-
4782	4783	-
4783	4784	-
4784	4785	-
4785	4786	-
4786	4787	-
4787	4788	-
4788	4789	-

Текстовое описание местоположения границ населенных пунктов, территориальных зон, особо охраняемых природных территорий, зон с особыми условиями использования территорий		
Прохождение границы		Описание прохождения границы
от точки	до точки	
1	2	3
4789	4790	-
4790	4791	-
4791	4792	-
4792	4793	-
4793	4794	-
4794	4795	-
4795	4796	-
4796	4797	-
4797	4798	-
4798	4799	-
4799	4800	-
4800	4801	-
4801	4802	-
4802	4803	-
4803	4804	-
4804	4805	-
4805	4806	-
4806	4807	-
4807	4808	-
4808	4809	-
4809	4810	-
4810	4811	-
4811	4812	-
4812	4813	-
4813	4814	-
4814	4815	-
4815	4816	-
4816	4817	-
4817	4818	-
4818	4819	-
4819	4820	-
4820	4821	-
4821	4822	-
4822	4823	-
4823	4824	-
4824	4825	-

Текстовое описание местоположения границ населенных пунктов, территориальных зон, особо охраняемых природных территорий, зон с особыми условиями использования территорий		
Прохождение границы		Описание прохождения границы
от точки	до точки	
1	2	3
4825	4826	-
4826	4827	-
4827	4828	-
4828	4829	-
4829	4830	-
4830	4831	-
4831	4832	-
4832	4833	-
4833	4834	-
4834	4835	-
4835	4836	-
4836	4837	-
4837	4838	-
4838	4839	-
4839	4840	-
4840	4841	-
4841	4842	-
4842	4843	-
4843	4844	-
4844	4845	-
4845	4846	-
4846	4847	-
4847	4848	-
4848	4849	-
4849	4850	-
4850	4851	-
4851	4852	-
4852	4853	-
4853	4854	-
4854	4855	-
4855	4856	-
4856	4857	-
4857	4858	-
4858	4859	-
4859	4860	-
4860	4861	-

Текстовое описание местоположения границ населенных пунктов, территориальных зон, особо охраняемых природных территорий, зон с особыми условиями использования территорий		
Прохождение границы		Описание прохождения границы
от точки	до точки	
1	2	3
4861	4862	-
4862	4863	-
4863	4864	-
4864	4865	-
4865	4866	-
4866	4867	-
4867	4868	-
4868	4869	-
4869	4870	-
4870	4871	-
4871	4872	-
4872	4873	-
4873	4751	-
4874	4875	-
4875	4876	-
4876	4877	-
4877	4878	-
4878	4879	-
4879	4880	-
4880	4881	-
4881	4882	-
4882	4883	-
4883	4884	-
4884	4885	-
4885	4886	-
4886	4887	-
4887	4888	-
4888	4889	-
4889	4890	-
4890	4891	-
4891	4892	-
4892	4893	-
4893	4894	-
4894	4895	-
4895	4896	-
4896	4897	-

Текстовое описание местоположения границ населенных пунктов, территориальных зон, особо охраняемых природных территорий, зон с особыми условиями использования территорий		
Прохождение границы		Описание прохождения границы
от точки	до точки	
1	2	3
4897	4898	-
4898	4899	-
4899	4900	-
4900	4901	-
4901	4902	-
4902	4903	-
4903	4904	-
4904	4905	-
4905	4906	-
4906	4907	-
4907	4908	-
4908	4909	-
4909	4910	-
4910	4911	-
4911	4912	-
4912	4913	-
4913	4914	-
4914	4915	-
4915	4916	-
4916	4917	-
4917	4918	-
4918	4919	-
4919	4920	-
4920	4921	-
4921	4922	-
4922	4923	-
4923	4924	-
4924	4925	-
4925	4926	-
4926	4927	-
4927	4928	-
4928	4929	-
4929	4930	-
4930	4931	-
4931	4932	-
4932	4933	-

Текстовое описание местоположения границ населенных пунктов, территориальных зон, особо охраняемых природных территорий, зон с особыми условиями использования территорий		
Прохождение границы		Описание прохождения границы
от точки	до точки	
1	2	3
4933	4934	-
4934	4935	-
4935	4936	-
4936	4937	-
4937	4938	-
4938	4939	-
4939	4940	-
4940	4941	-
4941	4942	-
4942	4943	-
4943	4944	-
4944	4945	-
4945	4946	-
4946	4947	-
4947	4948	-
4948	4949	-
4949	4950	-
4950	4951	-
4951	4952	-
4952	4953	-
4953	4954	-
4954	4955	-
4955	4956	-
4956	4957	-
4957	4958	-
4958	4959	-
4959	4960	-
4960	4961	-
4961	4962	-
4962	4963	-
4963	4964	-
4964	4965	-
4965	4966	-
4966	4967	-
4967	4968	-
4968	4969	-

Текстовое описание местоположения границ населенных пунктов, территориальных зон, особо охраняемых природных территорий, зон с особыми условиями использования территорий		
Прохождение границы		Описание прохождения границы
от точки	до точки	
1	2	3
4969	4970	-
4970	4971	-
4971	4972	-
4972	4973	-
4973	4974	-
4974	4975	-
4975	4976	-
4976	4977	-
4977	4978	-
4978	4979	-
4979	4980	-
4980	4981	-
4981	4982	-
4982	4983	-
4983	4984	-
4984	4985	-
4985	4986	-
4986	4987	-
4987	4988	-
4988	4989	-
4989	4990	-
4990	4991	-
4991	4992	-
4992	4993	-
4993	4994	-
4994	4995	-
4995	4996	-
4996	4997	-
4997	4998	-
4998	4999	-
4999	5000	-
5000	5001	-
5001	5002	-
5002	5003	-
5003	5004	-
5004	5005	-

Текстовое описание местоположения границ населенных пунктов, территориальных зон, особо охраняемых природных территорий, зон с особыми условиями использования территорий		
Прохождение границы		Описание прохождения границы
от точки	до точки	
1	2	3
5005	5006	-
5006	5007	-
5007	5008	-
5008	5009	-
5009	5010	-
5010	5011	-
5011	5012	-
5012	5013	-
5013	5014	-
5014	5015	-
5015	5016	-
5016	5017	-
5017	5018	-
5018	5019	-
5019	5020	-
5020	5021	-
5021	5022	-
5022	5023	-
5023	5024	-
5024	5025	-
5025	5026	-
5026	5027	-
5027	5028	-
5028	5029	-
5029	5030	-
5030	5031	-
5031	5032	-
5032	5033	-
5033	5034	-
5034	5035	-
5035	5036	-
5036	5037	-
5037	5038	-
5038	5039	-
5039	5040	-
5040	5041	-

Текстовое описание местоположения границ населенных пунктов, территориальных зон, особо охраняемых природных территорий, зон с особыми условиями использования территорий		
Прохождение границы		Описание прохождения границы
от точки	до точки	
1	2	3
5041	5042	-
5042	5043	-
5043	5044	-
5044	5045	-
5045	5046	-
5046	5047	-
5047	5048	-
5048	5049	-
5049	5050	-
5050	5051	-
5051	4874	-
5052	5053	-
5053	5054	-
5054	5055	-
5055	5056	-
5056	5057	-
5057	5058	-
5058	5052	-
5059	5060	-
5060	5061	-
5061	5062	-
5062	5059	-
5063	5064	-
5064	5065	-
5065	5066	-
5066	5067	-
5067	5068	-
5068	5069	-
5069	5070	-
5070	5071	-
5071	5072	-
5072	5073	-
5073	5074	-
5074	5075	-
5075	5076	-
5076	5077	-

Текстовое описание местоположения границ населенных пунктов, территориальных зон, особо охраняемых природных территорий, зон с особыми условиями использования территорий		
Прохождение границы		Описание прохождения границы
от точки	до точки	
1	2	3
5077	5078	-
5078	5079	-
5079	5080	-
5080	5081	-
5081	5082	-
5082	5083	-
5083	5063	-
5084	5085	-
5085	5086	-
5086	5087	-
5087	5088	-
5088	5089	-
5089	5090	-
5090	5091	-
5091	5092	-
5092	5093	-
5093	5094	-
5094	5095	-
5095	5096	-
5096	5097	-
5097	5098	-
5098	5099	-
5099	5100	-
5100	5101	-
5101	5102	-
5102	5103	-
5103	5104	-
5104	5105	-
5105	5106	-
5106	5107	-
5107	5108	-
5108	5109	-
5109	5110	-
5110	5111	-
5111	5112	-
5112	5113	-

Текстовое описание местоположения границ населенных пунктов, территориальных зон, особо охраняемых природных территорий, зон с особыми условиями использования территорий		
Прохождение границы		Описание прохождения границы
от точки	до точки	
1	2	3
5113	5114	-
5114	5115	-
5115	5116	-
5116	5117	-
5117	5118	-
5118	5119	-
5119	5120	-
5120	5121	-
5121	5122	-
5122	5123	-
5123	5124	-
5124	5125	-
5125	5126	-
5126	5127	-
5127	5128	-
5128	5129	-
5129	5130	-
5130	5131	-
5131	5132	-
5132	5133	-
5133	5134	-
5134	5135	-
5135	5136	-
5136	5137	-
5137	5138	-
5138	5139	-
5139	5140	-
5140	5141	-
5141	5142	-
5142	5143	-
5143	5144	-
5144	5145	-
5145	5146	-
5146	5147	-
5147	5148	-
5148	5149	-

Текстовое описание местоположения границ населенных пунктов, территориальных зон, особо охраняемых природных территорий, зон с особыми условиями использования территорий		
Прохождение границы		Описание прохождения границы
от точки	до точки	
1	2	3
5149	5150	-
5150	5151	-
5151	5152	-
5152	5153	-
5153	5154	-
5154	5155	-
5155	5156	-
5156	5157	-
5157	5158	-
5158	5159	-
5159	5160	-
5160	5161	-
5161	5162	-
5162	5163	-
5163	5164	-
5164	5165	-
5165	5166	-
5166	5167	-
5167	5168	-
5168	5169	-
5169	5170	-
5170	5171	-
5171	5172	-
5172	5173	-
5173	5174	-
5174	5175	-
5175	5176	-
5176	5177	-
5177	5178	-
5178	5179	-
5179	5180	-
5180	5181	-
5181	5182	-
5182	5183	-
5183	5184	-
5184	5185	-

Текстовое описание местоположения границ населенных пунктов, территориальных зон, особо охраняемых природных территорий, зон с особыми условиями использования территорий		
Прохождение границы		Описание прохождения границы
от точки	до точки	
1	2	3
5185	5186	-
5186	5187	-
5187	5188	-
5188	5189	-
5189	5190	-
5190	5191	-
5191	5084	-
5192	5193	-
5193	5194	-
5194	5195	-
5195	5192	-
5196	5197	-
5197	5198	-
5198	5199	-
5199	5200	-
5200	5201	-
5201	5202	-
5202	5203	-
5203	5204	-
5204	5205	-
5205	5206	-
5206	5207	-
5207	5208	-
5208	5209	-
5209	5210	-
5210	5211	-
5211	5212	-
5212	5213	-
5213	5214	-
5214	5215	-
5215	5216	-
5216	5196	-
5217	5218	-
5218	5219	-
5219	5220	-
5220	5221	-

Текстовое описание местоположения границ населенных пунктов, территориальных зон, особо охраняемых природных территорий, зон с особыми условиями использования территорий		
Прохождение границы		Описание прохождения границы
от точки	до точки	
1	2	3
5221	5222	-
5222	5217	-
5223	5224	-
5224	5225	-
5225	5226	-
5226	5227	-
5227	5228	-
5228	5229	-
5229	5230	-
5230	5231	-
5231	5232	-
5232	5233	-
5233	5234	-
5234	5235	-
5235	5236	-
5236	5237	-
5237	5238	-
5238	5239	-
5239	5240	-
5240	5241	-
5241	5242	-
5242	5243	-
5243	5244	-
5244	5245	-
5245	5246	-
5246	5247	-
5247	5248	-
5248	5249	-
5249	5250	-
5250	5251	-
5251	5252	-
5252	5253	-
5253	5254	-
5254	5255	-
5255	5256	-
5256	5257	-

Текстовое описание местоположения границ населенных пунктов, территориальных зон, особо охраняемых природных территорий, зон с особыми условиями использования территорий		
Прохождение границы		Описание прохождения границы
от точки	до точки	
1	2	3
5257	5258	-
5258	5259	-
5259	5260	-
5260	5261	-
5261	5262	-
5262	5263	-
5263	5223	-
5264	5265	-
5265	5266	-
5266	5267	-
5267	5268	-
5268	5269	-
5269	5270	-
5270	5271	-
5271	5272	-
5272	5273	-
5273	5274	-
5274	5275	-
5275	5276	-
5276	5277	-
5277	5278	-
5278	5279	-
5279	5280	-
5280	5281	-
5281	5282	-
5282	5283	-
5283	5264	-
5284	5285	-
5285	5286	-
5286	5287	-
5287	5288	-
5288	5289	-
5289	5290	-
5290	5291	-
5291	5292	-
5292	5293	-

Текстовое описание местоположения границ населенных пунктов, территориальных зон, особо охраняемых природных территорий, зон с особыми условиями использования территорий		
Прохождение границы		Описание прохождения границы
от точки	до точки	
1	2	3
5293	5294	-
5294	5295	-
5295	5296	-
5296	5297	-
5297	5298	-
5298	5299	-
5299	5300	-
5300	5301	-
5301	5302	-
5302	5303	-
5303	5304	-
5304	5305	-
5305	5306	-
5306	5307	-
5307	5308	-
5308	5309	-
5309	5310	-
5310	5311	-
5311	5312	-
5312	5313	-
5313	5314	-
5314	5315	-
5315	5316	-
5316	5317	-
5317	5318	-
5318	5319	-
5319	5320	-
5320	5321	-
5321	5322	-
5322	5323	-
5323	5324	-
5324	5325	-
5325	5326	-
5326	5327	-
5327	5328	-
5328	5329	-

Текстовое описание местоположения границ населенных пунктов, территориальных зон, особо охраняемых природных территорий, зон с особыми условиями использования территорий		
Прохождение границы		Описание прохождения границы
от точки	до точки	
1	2	3
5329	5330	-
5330	5331	-
5331	5332	-
5332	5333	-
5333	5334	-
5334	5335	-
5335	5336	-
5336	5337	-
5337	5338	-
5338	5339	-
5339	5340	-
5340	5341	-
5341	5342	-
5342	5343	-
5343	5344	-
5344	5345	-
5345	5346	-
5346	5347	-
5347	5348	-
5348	5349	-
5349	5350	-
5350	5351	-
5351	5352	-
5352	5353	-
5353	5354	-
5354	5355	-
5355	5356	-
5356	5357	-
5357	5358	-
5358	5359	-
5359	5360	-
5360	5361	-
5361	5362	-
5362	5363	-
5363	5364	-
5364	5365	-

Текстовое описание местоположения границ населенных пунктов, территориальных зон, особо охраняемых природных территорий, зон с особыми условиями использования территорий		
Прохождение границы		Описание прохождения границы
от точки	до точки	
1	2	3
5365	5366	-
5366	5367	-
5367	5368	-
5368	5369	-
5369	5370	-
5370	5371	-
5371	5372	-
5372	5373	-
5373	5374	-
5374	5375	-
5375	5376	-
5376	5377	-
5377	5378	-
5378	5379	-
5379	5380	-
5380	5381	-
5381	5382	-
5382	5383	-
5383	5384	-
5384	5385	-
5385	5386	-
5386	5387	-
5387	5388	-
5388	5389	-
5389	5390	-
5390	5391	-
5391	5392	-
5392	5393	-
5393	5394	-
5394	5395	-
5395	5396	-
5396	5397	-
5397	5398	-
5398	5399	-
5399	5400	-
5400	5401	-

Текстовое описание местоположения границ населенных пунктов, территориальных зон, особо охраняемых природных территорий, зон с особыми условиями использования территорий		
Прохождение границы		Описание прохождения границы
от точки	до точки	
1	2	3
5401	5284	-
5402	5403	-
5403	5404	-
5404	5405	-
5405	5406	-
5406	5407	-
5407	5408	-
5408	5409	-
5409	5410	-
5410	5411	-
5411	5412	-
5412	5413	-
5413	5414	-
5414	5415	-
5415	5416	-
5416	5417	-
5417	5418	-
5418	5419	-
5419	5420	-
5420	5421	-
5421	5402	-
5422	5423	-
5423	5424	-
5424	5425	-
5425	5422	-
5426	5427	-
5427	5428	-
5428	5429	-
5429	5430	-
5430	5431	-
5431	5426	-
5432	5433	-
5433	5434	-
5434	5435	-
5435	5436	-
5436	5437	-

Текстовое описание местоположения границ населенных пунктов, территориальных зон, особо охраняемых природных территорий, зон с особыми условиями использования территорий		
Прохождение границы		Описание прохождения границы
от точки	до точки	
1	2	3
5437	5438	-
5438	5439	-
5439	5440	-
5440	5441	-
5441	5442	-
5442	5443	-
5443	5444	-
5444	5445	-
5445	5446	-
5446	5447	-
5447	5448	-
5448	5449	-
5449	5450	-
5450	5451	-
5451	5452	-
5452	5453	-
5453	5454	-
5454	5455	-
5455	5456	-
5456	5457	-
5457	5458	-
5458	5459	-
5459	5460	-
5460	5461	-
5461	5462	-
5462	5463	-
5463	5464	-
5464	5465	-
5465	5466	-
5466	5467	-
5467	5468	-
5468	5469	-
5469	5470	-
5470	5471	-
5471	5472	-
5472	5473	-

Текстовое описание местоположения границ населенных пунктов, территориальных зон, особо охраняемых природных территорий, зон с особыми условиями использования территорий		
Прохождение границы		Описание прохождения границы
от точки	до точки	
1	2	3
5473	5474	-
5474	5475	-
5475	5476	-
5476	5477	-
5477	5478	-
5478	5479	-
5479	5480	-
5480	5481	-
5481	5482	-
5482	5483	-
5483	5484	-
5484	5485	-
5485	5486	-
5486	5487	-
5487	5488	-
5488	5489	-
5489	5490	-
5490	5491	-
5491	5492	-
5492	5493	-
5493	5494	-
5494	5495	-
5495	5496	-
5496	5497	-
5497	5498	-
5498	5499	-
5499	5500	-
5500	5501	-
5501	5502	-
5502	5503	-
5503	5504	-
5504	5505	-
5505	5506	-
5506	5507	-
5507	5508	-
5508	5509	-

Текстовое описание местоположения границ населенных пунктов, территориальных зон, особо охраняемых природных территорий, зон с особыми условиями использования территорий		
Прохождение границы		Описание прохождения границы
от точки	до точки	
1	2	3
5509	5510	-
5510	5511	-
5511	5512	-
5512	5513	-
5513	5514	-
5514	5515	-
5515	5516	-
5516	5517	-
5517	5518	-
5518	5432	-
5519	5520	-
5520	5521	-
5521	5522	-
5522	5523	-
5523	5524	-
5524	5525	-
5525	5526	-
5526	5527	-
5527	5528	-
5528	5529	-
5529	5530	-
5530	5531	-
5531	5532	-
5532	5533	-
5533	5534	-
5534	5535	-
5535	5536	-
5536	5537	-
5537	5519	-
5538	5539	-
5539	5540	-
5540	5541	-
5541	5542	-
5542	5543	-
5543	5544	-
5544	5545	-

Текстовое описание местоположения границ населенных пунктов, территориальных зон, особо охраняемых природных территорий, зон с особыми условиями использования территорий		
Прохождение границы		Описание прохождения границы
от точки	до точки	
1	2	3
5545	5546	-
5546	5547	-
5547	5548	-
5548	5538	-
5549	5550	-
5550	5551	-
5551	5552	-
5552	5553	-
5553	5554	-
5554	5555	-
5555	5556	-
5556	5557	-
5557	5558	-
5558	5559	-
5559	5560	-
5560	5561	-
5561	5562	-
5562	5563	-
5563	5564	-
5564	5565	-
5565	5566	-
5566	5567	-
5567	5568	-
5568	5569	-
5569	5570	-
5570	5571	-
5571	5572	-
5572	5573	-
5573	5574	-
5574	5575	-
5575	5576	-
5576	5577	-
5577	5578	-
5578	5579	-
5579	5580	-
5580	5581	-

Текстовое описание местоположения границ населенных пунктов, территориальных зон, особо охраняемых природных территорий, зон с особыми условиями использования территорий		
Прохождение границы		Описание прохождения границы
от точки	до точки	
1	2	3
5581	5582	-
5582	5583	-
5583	5584	-
5584	5585	-
5585	5586	-
5586	5587	-
5587	5588	-
5588	5589	-
5589	5590	-
5590	5591	-
5591	5592	-
5592	5593	-
5593	5594	-
5594	5595	-
5595	5596	-
5596	5597	-
5597	5598	-
5598	5599	-
5599	5600	-
5600	5601	-
5601	5602	-
5602	5603	-
5603	5604	-
5604	5605	-
5605	5606	-
5606	5607	-
5607	5608	-
5608	5609	-
5609	5610	-
5610	5611	-
5611	5612	-
5612	5613	-
5613	5614	-
5614	5615	-
5615	5616	-
5616	5617	-

Текстовое описание местоположения границ населенных пунктов, территориальных зон, особо охраняемых природных территорий, зон с особыми условиями использования территорий		
Прохождение границы		Описание прохождения границы
от точки	до точки	
1	2	3
5617	5618	-
5618	5619	-
5619	5620	-
5620	5621	-
5621	5622	-
5622	5623	-
5623	5624	-
5624	5625	-
5625	5626	-
5626	5627	-
5627	5628	-
5628	5629	-
5629	5630	-
5630	5631	-
5631	5632	-
5632	5633	-
5633	5634	-
5634	5635	-
5635	5636	-
5636	5637	-
5637	5638	-
5638	5639	-
5639	5640	-
5640	5641	-
5641	5642	-
5642	5643	-
5643	5644	-
5644	5645	-
5645	5646	-
5646	5647	-
5647	5648	-
5648	5649	-
5649	5650	-
5650	5651	-
5651	5549	-
5652	5653	-

Текстовое описание местоположения границ населенных пунктов, территориальных зон, особо охраняемых природных территорий, зон с особыми условиями использования территорий		
Прохождение границы		Описание прохождения границы
от точки	до точки	
1	2	3
5653	5654	-
5654	5655	-
5655	5656	-
5656	5657	-
5657	5658	-
5658	5659	-
5659	5660	-
5660	5661	-
5661	5662	-
5662	5663	-
5663	5664	-
5664	5665	-
5665	5666	-
5666	5667	-
5667	5668	-
5668	5669	-
5669	5670	-
5670	5671	-
5671	5672	-
5672	5673	-
5673	5674	-
5674	5675	-
5675	5676	-
5676	5652	-
5677	5678	-
5678	5679	-
5679	5680	-
5680	5677	-
5681	5682	-
5682	5683	-
5683	5684	-
5684	5681	-
5685	5686	-
5686	5687	-
5687	5688	-
5688	5689	-

Текстовое описание местоположения границ населенных пунктов, территориальных зон, особо охраняемых природных территорий, зон с особыми условиями использования территорий		
Прохождение границы		Описание прохождения границы
от точки	до точки	
1	2	3
5689	5690	-
5690	5691	-
5691	5692	-
5692	5693	-
5693	5694	-
5694	5695	-
5695	5696	-
5696	5697	-
5697	5698	-
5698	5699	-
5699	5700	-
5700	5701	-
5701	5702	-
5702	5703	-
5703	5704	-
5704	5705	-
5705	5706	-
5706	5707	-
5707	5708	-
5708	5709	-
5709	5710	-
5710	5711	-
5711	5712	-
5712	5713	-
5713	5714	-
5714	5715	-
5715	5716	-
5716	5717	-
5717	5718	-
5718	5719	-
5719	5720	-
5720	5721	-
5721	5722	-
5722	5723	-
5723	5724	-
5724	5725	-

Текстовое описание местоположения границ населенных пунктов, территориальных зон, особо охраняемых природных территорий, зон с особыми условиями использования территорий		
Прохождение границы		Описание прохождения границы
от точки	до точки	
1	2	3
5725	5726	-
5726	5727	-
5727	5728	-
5728	5729	-
5729	5730	-
5730	5731	-
5731	5732	-
5732	5733	-
5733	5734	-
5734	5735	-
5735	5736	-
5736	5737	-
5737	5738	-
5738	5739	-
5739	5740	-
5740	5741	-
5741	5742	-
5742	5743	-
5743	5744	-
5744	5745	-
5745	5746	-
5746	5747	-
5747	5748	-
5748	5749	-
5749	5750	-
5750	5751	-
5751	5752	-
5752	5753	-
5753	5754	-
5754	5755	-
5755	5756	-
5756	5757	-
5757	5758	-
5758	5759	-
5759	5760	-
5760	5761	-

Текстовое описание местоположения границ населенных пунктов, территориальных зон, особо охраняемых природных территорий, зон с особыми условиями использования территорий		
Прохождение границы		Описание прохождения границы
от точки	до точки	
1	2	3
5761	5762	-
5762	5685	-
5763	5764	-
5764	5765	-
5765	5766	-
5766	5767	-
5767	5768	-
5768	5769	-
5769	5770	-
5770	5771	-
5771	5772	-
5772	5773	-
5773	5774	-
5774	5775	-
5775	5776	-
5776	5777	-
5777	5778	-
5778	5779	-
5779	5780	-
5780	5781	-
5781	5782	-
5782	5783	-
5783	5784	-
5784	5785	-
5785	5786	-
5786	5787	-
5787	5788	-
5788	5789	-
5789	5790	-
5790	5791	-
5791	5792	-
5792	5793	-
5793	5794	-
5794	5795	-
5795	5796	-
5796	5797	-

Текстовое описание местоположения границ населенных пунктов, территориальных зон, особо охраняемых природных территорий, зон с особыми условиями использования территорий		
Прохождение границы		Описание прохождения границы
от точки	до точки	
1	2	3
5797	5798	-
5798	5799	-
5799	5800	-
5800	5801	-
5801	5802	-
5802	5803	-
5803	5763	-
5804	5805	-
5805	5806	-
5806	5807	-
5807	5808	-
5808	5809	-
5809	5810	-
5810	5811	-
5811	5812	-
5812	5813	-
5813	5814	-
5814	5815	-
5815	5816	-
5816	5817	-
5817	5818	-
5818	5819	-
5819	5820	-
5820	5821	-
5821	5822	-
5822	5823	-
5823	5824	-
5824	5825	-
5825	5826	-
5826	5804	-
5827	5828	-
5828	5829	-
5829	5830	-
5830	5831	-
5831	5832	-
5832	5833	-

Текстовое описание местоположения границ населенных пунктов, территориальных зон, особо охраняемых природных территорий, зон с особыми условиями использования территорий		
Прохождение границы		Описание прохождения границы
от точки	до точки	
1	2	3
5833	5834	-
5834	5835	-
5835	5836	-
5836	5837	-
5837	5838	-
5838	5839	-
5839	5840	-
5840	5841	-
5841	5842	-
5842	5843	-
5843	5844	-
5844	5845	-
5845	5846	-
5846	5847	-
5847	5848	-
5848	5849	-
5849	5850	-
5850	5851	-
5851	5852	-
5852	5853	-
5853	5854	-
5854	5855	-
5855	5856	-
5856	5857	-
5857	5858	-
5858	5859	-
5859	5860	-
5860	5861	-
5861	5862	-
5862	5827	-
5863	5864	-
5864	5865	-
5865	5866	-
5866	5867	-
5867	5868	-
5868	5869	-

Текстовое описание местоположения границ населенных пунктов, территориальных зон, особо охраняемых природных территорий, зон с особыми условиями использования территорий		
Прохождение границы		Описание прохождения границы
от точки	до точки	
1	2	3
5869	5870	-
5870	5871	-
5871	5872	-
5872	5873	-
5873	5874	-
5874	5875	-
5875	5876	-
5876	5877	-
5877	5878	-
5878	5879	-
5879	5880	-
5880	5881	-
5881	5882	-
5882	5863	-
5883	5884	-
5884	5885	-
5885	5886	-
5886	5887	-
5887	5888	-
5888	5889	-
5889	5890	-
5890	5891	-
5891	5892	-
5892	5893	-
5893	5894	-
5894	5895	-
5895	5896	-
5896	5897	-
5897	5898	-
5898	5899	-
5899	5900	-
5900	5901	-
5901	5902	-
5902	5903	-
5903	5904	-
5904	5905	-

Текстовое описание местоположения границ населенных пунктов, территориальных зон, особо охраняемых природных территорий, зон с особыми условиями использования территорий		
Прохождение границы		Описание прохождения границы
от точки	до точки	
1	2	3
5905	5906	-
5906	5907	-
5907	5908	-
5908	5909	-
5909	5910	-
5910	5911	-
5911	5912	-
5912	5913	-
5913	5914	-
5914	5915	-
5915	5916	-
5916	5917	-
5917	5918	-
5918	5919	-
5919	5920	-
5920	5921	-
5921	5922	-
5922	5923	-
5923	5924	-
5924	5925	-
5925	5926	-
5926	5927	-
5927	5928	-
5928	5929	-
5929	5930	-
5930	5931	-
5931	5932	-
5932	5933	-
5933	5934	-
5934	5935	-
5935	5936	-
5936	5937	-
5937	5938	-
5938	5939	-
5939	5940	-
5940	5941	-

Текстовое описание местоположения границ населенных пунктов, территориальных зон, особо охраняемых природных территорий, зон с особыми условиями использования территорий		
Прохождение границы		Описание прохождения границы
от точки	до точки	
1	2	3
5941	5942	-
5942	5943	-
5943	5944	-
5944	5945	-
5945	5946	-
5946	5947	-
5947	5948	-
5948	5883	-
5949	5950	-
5950	5951	-
5951	5952	-
5952	5953	-
5953	5954	-
5954	5955	-
5955	5956	-
5956	5957	-
5957	5958	-
5958	5959	-
5959	5960	-
5960	5961	-
5961	5962	-
5962	5963	-
5963	5964	-
5964	5965	-
5965	5966	-
5966	5967	-
5967	5968	-
5968	5969	-
5969	5970	-
5970	5971	-
5971	5972	-
5972	5973	-
5973	5974	-
5974	5975	-
5975	5976	-
5976	5977	-

Текстовое описание местоположения границ населенных пунктов, территориальных зон, особо охраняемых природных территорий, зон с особыми условиями использования территорий		
Прохождение границы		Описание прохождения границы
от точки	до точки	
1	2	3
5977	5978	-
5978	5979	-
5979	5980	-
5980	5981	-
5981	5982	-
5982	5983	-
5983	5984	-
5984	5985	-
5985	5986	-
5986	5987	-
5987	5988	-
5988	5989	-
5989	5990	-
5990	5991	-
5991	5992	-
5992	5993	-
5993	5994	-
5994	5995	-
5995	5996	-
5996	5997	-
5997	5998	-
5998	5999	-
5999	6000	-
6000	6001	-
6001	6002	-
6002	6003	-
6003	6004	-
6004	6005	-
6005	6006	-
6006	6007	-
6007	6008	-
6008	6009	-
6009	6010	-
6010	6011	-
6011	5949	-
6012	6013	-

Текстовое описание местоположения границ населенных пунктов, территориальных зон, особо охраняемых природных территорий, зон с особыми условиями использования территорий		
Прохождение границы		Описание прохождения границы
от точки	до точки	
1	2	3
6013	6014	-
6014	6015	-
6015	6016	-
6016	6017	-
6017	6018	-
6018	6019	-
6019	6020	-
6020	6021	-
6021	6022	-
6022	6023	-
6023	6024	-
6024	6025	-
6025	6026	-
6026	6027	-
6027	6028	-
6028	6029	-
6029	6030	-
6030	6031	-
6031	6032	-
6032	6033	-
6033	6034	-
6034	6035	-
6035	6036	-
6036	6037	-
6037	6038	-
6038	6039	-
6039	6040	-
6040	6041	-
6041	6042	-
6042	6043	-
6043	6044	-
6044	6045	-
6045	6046	-
6046	6047	-
6047	6048	-
6048	6049	-

Текстовое описание местоположения границ населенных пунктов, территориальных зон, особо охраняемых природных территорий, зон с особыми условиями использования территорий		
Прохождение границы		Описание прохождения границы
от точки	до точки	
1	2	3
6049	6050	-
6050	6051	-
6051	6052	-
6052	6053	-
6053	6054	-
6054	6055	-
6055	6056	-
6056	6057	-
6057	6058	-
6058	6059	-
6059	6060	-
6060	6061	-
6061	6062	-
6062	6063	-
6063	6064	-
6064	6065	-
6065	6066	-
6066	6067	-
6067	6068	-
6068	6069	-
6069	6070	-
6070	6071	-
6071	6072	-
6072	6073	-
6073	6074	-
6074	6075	-
6075	6076	-
6076	6077	-
6077	6078	-
6078	6079	-
6079	6080	-
6080	6081	-
6081	6082	-
6082	6083	-
6083	6084	-
6084	6085	-

Текстовое описание местоположения границ населенных пунктов, территориальных зон, особо охраняемых природных территорий, зон с особыми условиями использования территорий		
Прохождение границы		Описание прохождения границы
от точки	до точки	
1	2	3
6085	6086	-
6086	6087	-
6087	6088	-
6088	6089	-
6089	6090	-
6090	6091	-
6091	6092	-
6092	6093	-
6093	6094	-
6094	6095	-
6095	6096	-
6096	6097	-
6097	6098	-
6098	6099	-
6099	6100	-
6100	6101	-
6101	6102	-
6102	6103	-
6103	6104	-
6104	6105	-
6105	6106	-
6106	6107	-
6107	6108	-
6108	6109	-
6109	6110	-
6110	6111	-
6111	6112	-
6112	6113	-
6113	6114	-
6114	6115	-
6115	6116	-
6116	6117	-
6117	6118	-
6118	6119	-
6119	6120	-
6120	6121	-

Текстовое описание местоположения границ населенных пунктов, территориальных зон, особо охраняемых природных территорий, зон с особыми условиями использования территорий		
Прохождение границы		Описание прохождения границы
от точки	до точки	
1	2	3
6121	6122	-
6122	6123	-
6123	6124	-
6124	6125	-
6125	6126	-
6126	6127	-
6127	6128	-
6128	6129	-
6129	6130	-
6130	6131	-
6131	6132	-
6132	6133	-
6133	6134	-
6134	6012	-
6135	6136	-
6136	6137	-
6137	6138	-
6138	6139	-
6139	6140	-
6140	6141	-
6141	6142	-
6142	6143	-
6143	6144	-
6144	6145	-
6145	6146	-
6146	6147	-
6147	6148	-
6148	6149	-
6149	6150	-
6150	6151	-
6151	6152	-
6152	6153	-
6153	6154	-
6154	6155	-
6155	6156	-
6156	6157	-

Текстовое описание местоположения границ населенных пунктов, территориальных зон, особо охраняемых природных территорий, зон с особыми условиями использования территорий		
Прохождение границы		Описание прохождения границы
от точки	до точки	
1	2	3
6157	6158	-
6158	6159	-
6159	6160	-
6160	6161	-
6161	6162	-
6162	6163	-
6163	6164	-
6164	6165	-
6165	6166	-
6166	6167	-
6167	6168	-
6168	6169	-
6169	6170	-
6170	6171	-
6171	6172	-
6172	6173	-
6173	6174	-
6174	6175	-
6175	6176	-
6176	6177	-
6177	6178	-
6178	6179	-
6179	6180	-
6180	6181	-
6181	6182	-
6182	6183	-
6183	6184	-
6184	6185	-
6185	6186	-
6186	6187	-
6187	6188	-
6188	6189	-
6189	6190	-
6190	6191	-
6191	6192	-
6192	6193	-

Текстовое описание местоположения границ населенных пунктов, территориальных зон, особо охраняемых природных территорий, зон с особыми условиями использования территорий		
Прохождение границы		Описание прохождения границы
от точки	до точки	
1	2	3
6193	6194	-
6194	6195	-
6195	6196	-
6196	6197	-
6197	6198	-
6198	6199	-
6199	6200	-
6200	6201	-
6201	6202	-
6202	6203	-
6203	6204	-
6204	6205	-
6205	6206	-
6206	6207	-
6207	6208	-
6208	6209	-
6209	6210	-
6210	6211	-
6211	6212	-
6212	6213	-
6213	6214	-
6214	6215	-
6215	6216	-
6216	6217	-
6217	6218	-
6218	6219	-
6219	6220	-
6220	6221	-
6221	6222	-
6222	6223	-
6223	6224	-
6224	6225	-
6225	6226	-
6226	6227	-
6227	6228	-
6228	6229	-

Текстовое описание местоположения границ населенных пунктов, территориальных зон, особо охраняемых природных территорий, зон с особыми условиями использования территорий		
Прохождение границы		Описание прохождения границы
от точки	до точки	
1	2	3
6229	6230	-
6230	6231	-
6231	6232	-
6232	6233	-
6233	6234	-
6234	6235	-
6235	6236	-
6236	6237	-
6237	6238	-
6238	6239	-
6239	6240	-
6240	6241	-
6241	6242	-
6242	6243	-
6243	6244	-
6244	6245	-
6245	6246	-
6246	6247	-
6247	6248	-
6248	6249	-
6249	6250	-
6250	6251	-
6251	6252	-
6252	6253	-
6253	6254	-
6254	6255	-
6255	6256	-
6256	6257	-
6257	6258	-
6258	6259	-
6259	6260	-
6260	6261	-
6261	6262	-
6262	6263	-
6263	6264	-
6264	6265	-

Текстовое описание местоположения границ населенных пунктов, территориальных зон, особо охраняемых природных территорий, зон с особыми условиями использования территорий		
Прохождение границы		Описание прохождения границы
от точки	до точки	
1	2	3
6265	6266	-
6266	6267	-
6267	6268	-
6268	6269	-
6269	6270	-
6270	6271	-
6271	6272	-
6272	6273	-
6273	6274	-
6274	6275	-
6275	6276	-
6276	6277	-
6277	6278	-
6278	6279	-
6279	6280	-
6280	6281	-
6281	6282	-
6282	6283	-
6283	6284	-
6284	6285	-
6285	6286	-
6286	6287	-
6287	6288	-
6288	6289	-
6289	6290	-
6290	6291	-
6291	6292	-
6292	6293	-
6293	6294	-
6294	6295	-
6295	6296	-
6296	6297	-
6297	6298	-
6298	6299	-
6299	6300	-
6300	6301	-

Текстовое описание местоположения границ населенных пунктов, территориальных зон, особо охраняемых природных территорий, зон с особыми условиями использования территорий		
Прохождение границы		Описание прохождения границы
от точки	до точки	
1	2	3
6301	6302	-
6302	6303	-
6303	6304	-
6304	6305	-
6305	6306	-
6306	6307	-
6307	6308	-
6308	6309	-
6309	6310	-
6310	6311	-
6311	6312	-
6312	6313	-
6313	6314	-
6314	6315	-
6315	6316	-
6316	6317	-
6317	6318	-
6318	6319	-
6319	6320	-
6320	6321	-
6321	6322	-
6322	6323	-
6323	6324	-
6324	6325	-
6325	6326	-
6326	6327	-
6327	6328	-
6328	6329	-
6329	6330	-
6330	6331	-
6331	6332	-
6332	6333	-
6333	6334	-
6334	6335	-
6335	6336	-
6336	6337	-

Текстовое описание местоположения границ населенных пунктов, территориальных зон, особо охраняемых природных территорий, зон с особыми условиями использования территорий		
Прохождение границы		Описание прохождения границы
от точки	до точки	
1	2	3
6337	6338	-
6338	6339	-
6339	6340	-
6340	6341	-
6341	6342	-
6342	6343	-
6343	6344	-
6344	6345	-
6345	6346	-
6346	6347	-
6347	6348	-
6348	6349	-
6349	6350	-
6350	6351	-
6351	6352	-
6352	6353	-
6353	6354	-
6354	6355	-
6355	6356	-
6356	6357	-
6357	6358	-
6358	6359	-
6359	6360	-
6360	6361	-
6361	6362	-
6362	6363	-
6363	6364	-
6364	6365	-
6365	6366	-
6366	6367	-
6367	6368	-
6368	6369	-
6369	6370	-
6370	6371	-
6371	6372	-
6372	6373	-

Текстовое описание местоположения границ населенных пунктов, территориальных зон, особо охраняемых природных территорий, зон с особыми условиями использования территорий		
Прохождение границы		Описание прохождения границы
от точки	до точки	
1	2	3
6373	6374	-
6374	6375	-
6375	6376	-
6376	6377	-
6377	6378	-
6378	6379	-
6379	6380	-
6380	6381	-
6381	6382	-
6382	6383	-
6383	6384	-
6384	6385	-
6385	6386	-
6386	6387	-
6387	6388	-
6388	6389	-
6389	6390	-
6390	6391	-
6391	6392	-
6392	6393	-
6393	6394	-
6394	6395	-
6395	6396	-
6396	6397	-
6397	6398	-
6398	6399	-
6399	6400	-
6400	6401	-
6401	6402	-
6402	6403	-
6403	6404	-
6404	6405	-
6405	6406	-
6406	6407	-
6407	6408	-
6408	6409	-

Текстовое описание местоположения границ населенных пунктов, территориальных зон, особо охраняемых природных территорий, зон с особыми условиями использования территорий		
Прохождение границы		Описание прохождения границы
от точки	до точки	
1	2	3
6409	6410	-
6410	6411	-
6411	6412	-
6412	6413	-
6413	6414	-
6414	6415	-
6415	6416	-
6416	6417	-
6417	6418	-
6418	6419	-
6419	6420	-
6420	6421	-
6421	6422	-
6422	6423	-
6423	6424	-
6424	6425	-
6425	6426	-
6426	6427	-
6427	6428	-
6428	6429	-
6429	6430	-
6430	6431	-
6431	6432	-
6432	6433	-
6433	6434	-
6434	6435	-
6435	6436	-
6436	6437	-
6437	6438	-
6438	6439	-
6439	6440	-
6440	6441	-
6441	6442	-
6442	6443	-
6443	6444	-
6444	6445	-

Текстовое описание местоположения границ населенных пунктов, территориальных зон, особо охраняемых природных территорий, зон с особыми условиями использования территорий		
Прохождение границы		Описание прохождения границы
от точки	до точки	
1	2	3
6445	6446	-
6446	6447	-
6447	6448	-
6448	6449	-
6449	6450	-
6450	6451	-
6451	6452	-
6452	6453	-
6453	6454	-
6454	6455	-
6455	6456	-
6456	6457	-
6457	6458	-
6458	6459	-
6459	6460	-
6460	6461	-
6461	6462	-
6462	6463	-
6463	6464	-
6464	6465	-
6465	6466	-
6466	6467	-
6467	6468	-
6468	6469	-
6469	6470	-
6470	6471	-
6471	6472	-
6472	6473	-
6473	6474	-
6474	6475	-
6475	6476	-
6476	6477	-
6477	6135	-
6478	6479	-
6479	6480	-
6480	6481	-

Текстовое описание местоположения границ населенных пунктов, территориальных зон, особо охраняемых природных территорий, зон с особыми условиями использования территорий		
Прохождение границы		Описание прохождения границы
от точки	до точки	
1	2	3
6481	6482	-
6482	6483	-
6483	6484	-
6484	6478	-
6485	6486	-
6486	6487	-
6487	6488	-
6488	6489	-
6489	6490	-
6490	6485	-
6491	6492	-
6492	6493	-
6493	6494	-
6494	6495	-
6495	6496	-
6496	6497	-
6497	6498	-
6498	6499	-
6499	6500	-
6500	6501	-
6501	6502	-
6502	6503	-
6503	6504	-
6504	6505	-
6505	6506	-
6506	6491	-
6507	6508	-
6508	6509	-
6509	6510	-
6510	6511	-
6511	6512	-
6512	6513	-
6513	6514	-
6514	6515	-
6515	6516	-
6516	6517	-

Текстовое описание местоположения границ населенных пунктов, территориальных зон, особо охраняемых природных территорий, зон с особыми условиями использования территорий		
Прохождение границы		Описание прохождения границы
от точки	до точки	
1	2	3
6517	6518	-
6518	6519	-
6519	6520	-
6520	6521	-
6521	6522	-
6522	6523	-
6523	6524	-
6524	6525	-
6525	6526	-
6526	6527	-
6527	6528	-
6528	6507	-
6529	6530	-
6530	6531	-
6531	6532	-
6532	6533	-
6533	6534	-
6534	6535	-
6535	6536	-
6536	6537	-
6537	6538	-
6538	6539	-
6539	6540	-
6540	6541	-
6541	6529	-
6542	6543	-
6543	6544	-
6544	6545	-
6545	6546	-
6546	6547	-
6547	6548	-
6548	6549	-
6549	6542	-
6550	6551	-
6551	6552	-
6552	6553	-

Текстовое описание местоположения границ населенных пунктов, территориальных зон, особо охраняемых природных территорий, зон с особыми условиями использования территорий		
Прохождение границы		Описание прохождения границы
от точки	до точки	
1	2	3
6553	6554	-
6554	6555	-
6555	6556	-
6556	6557	-
6557	6558	-
6558	6559	-
6559	6560	-
6560	6561	-
6561	6562	-
6562	6563	-
6563	6564	-
6564	6565	-
6565	6566	-
6566	6567	-
6567	6568	-
6568	6569	-
6569	6570	-
6570	6571	-
6571	6572	-
6572	6573	-
6573	6574	-
6574	6575	-
6575	6576	-
6576	6577	-
6577	6578	-
6578	6579	-
6579	6580	-
6580	6581	-
6581	6582	-
6582	6583	-
6583	6584	-
6584	6585	-
6585	6586	-
6586	6587	-
6587	6588	-
6588	6589	-

Текстовое описание местоположения границ населенных пунктов, территориальных зон, особо охраняемых природных территорий, зон с особыми условиями использования территорий		
Прохождение границы		Описание прохождения границы
от точки	до точки	
1	2	3
6589	6590	-
6590	6591	-
6591	6592	-
6592	6593	-
6593	6594	-
6594	6595	-
6595	6596	-
6596	6597	-
6597	6598	-
6598	6599	-
6599	6600	-
6600	6601	-
6601	6602	-
6602	6603	-
6603	6604	-
6604	6605	-
6605	6606	-
6606	6607	-
6607	6608	-
6608	6609	-
6609	6610	-
6610	6611	-
6611	6612	-
6612	6613	-
6613	6614	-
6614	6550	-
6615	6616	-
6616	6617	-
6617	6618	-
6618	6619	-
6619	6620	-
6620	6621	-
6621	6622	-
6622	6623	-
6623	6624	-
6624	6625	-

Текстовое описание местоположения границ населенных пунктов, территориальных зон, особо охраняемых природных территорий, зон с особыми условиями использования территорий		
Прохождение границы		Описание прохождения границы
от точки	до точки	
1	2	3
6625	6626	-
6626	6627	-
6627	6628	-
6628	6629	-
6629	6630	-
6630	6615	-
6631	6632	-
6632	6633	-
6633	6634	-
6634	6635	-
6635	6636	-
6636	6637	-
6637	6638	-
6638	6639	-
6639	6640	-
6640	6641	-
6641	6642	-
6642	6643	-
6643	6644	-
6644	6645	-
6645	6646	-
6646	6647	-
6647	6648	-
6648	6649	-
6649	6650	-
6650	6651	-
6651	6652	-
6652	6653	-
6653	6654	-
6654	6655	-
6655	6656	-
6656	6657	-
6657	6658	-
6658	6659	-
6659	6660	-
6660	6661	-

Текстовое описание местоположения границ населенных пунктов, территориальных зон, особо охраняемых природных территорий, зон с особыми условиями использования территорий		
Прохождение границы		Описание прохождения границы
от точки	до точки	
1	2	3
6661	6662	-
6662	6663	-
6663	6664	-
6664	6665	-
6665	6666	-
6666	6667	-
6667	6668	-
6668	6669	-
6669	6670	-
6670	6671	-
6671	6672	-
6672	6673	-
6673	6674	-
6674	6675	-
6675	6676	-
6676	6677	-
6677	6678	-
6678	6679	-
6679	6680	-
6680	6681	-
6681	6682	-
6682	6683	-
6683	6684	-
6684	6685	-
6685	6686	-
6686	6687	-
6687	6688	-
6688	6689	-
6689	6690	-
6690	6691	-
6691	6692	-
6692	6693	-
6693	6694	-
6694	6695	-
6695	6696	-
6696	6697	-

Текстовое описание местоположения границ населенных пунктов, территориальных зон, особо охраняемых природных территорий, зон с особыми условиями использования территорий		
Прохождение границы		Описание прохождения границы
от точки	до точки	
1	2	3
6697	6698	-
6698	6699	-
6699	6700	-
6700	6701	-
6701	6702	-
6702	6703	-
6703	6631	-
6704	6705	-
6705	6706	-
6706	6707	-
6707	6708	-
6708	6709	-
6709	6710	-
6710	6711	-
6711	6712	-
6712	6713	-
6713	6714	-
6714	6715	-
6715	6716	-
6716	6717	-
6717	6704	-
6718	6719	-
6719	6720	-
6720	6721	-
6721	6722	-
6722	6723	-
6723	6724	-
6724	6725	-
6725	6726	-
6726	6727	-
6727	6728	-
6728	6729	-
6729	6730	-
6730	6731	-
6731	6732	-
6732	6733	-

Текстовое описание местоположения границ населенных пунктов, территориальных зон, особо охраняемых природных территорий, зон с особыми условиями использования территорий		
Прохождение границы		Описание прохождения границы
от точки	до точки	
1	2	3
6733	6734	-
6734	6735	-
6735	6736	-
6736	6737	-
6737	6738	-
6738	6739	-
6739	6740	-
6740	6741	-
6741	6742	-
6742	6743	-
6743	6744	-
6744	6745	-
6745	6746	-
6746	6747	-
6747	6748	-
6748	6749	-
6749	6750	-
6750	6751	-
6751	6752	-
6752	6753	-
6753	6754	-
6754	6755	-
6755	6756	-
6756	6757	-
6757	6758	-
6758	6759	-
6759	6760	-
6760	6761	-
6761	6762	-
6762	6763	-
6763	6764	-
6764	6765	-
6765	6766	-
6766	6767	-
6767	6768	-
6768	6769	-

Текстовое описание местоположения границ населенных пунктов, территориальных зон, особо охраняемых природных территорий, зон с особыми условиями использования территорий		
Прохождение границы		Описание прохождения границы
от точки	до точки	
1	2	3
6769	6770	-
6770	6771	-
6771	6772	-
6772	6773	-
6773	6774	-
6774	6775	-
6775	6776	-
6776	6777	-
6777	6778	-
6778	6779	-
6779	6780	-
6780	6781	-
6781	6782	-
6782	6718	-
6783	6784	-
6784	6785	-
6785	6786	-
6786	6787	-
6787	6788	-
6788	6789	-
6789	6790	-
6790	6791	-
6791	6792	-
6792	6793	-
6793	6794	-
6794	6795	-
6795	6796	-
6796	6797	-
6797	6798	-
6798	6799	-
6799	6800	-
6800	6801	-
6801	6802	-
6802	6803	-
6803	6804	-
6804	6805	-

Текстовое описание местоположения границ населенных пунктов, территориальных зон, особо охраняемых природных территорий, зон с особыми условиями использования территорий		
Прохождение границы		Описание прохождения границы
от точки	до точки	
1	2	3
6805	6806	-
6806	6807	-
6807	6808	-
6808	6809	-
6809	6810	-
6810	6811	-
6811	6812	-
6812	6813	-
6813	6814	-
6814	6815	-
6815	6816	-
6816	6817	-
6817	6818	-
6818	6819	-
6819	6820	-
6820	6821	-
6821	6822	-
6822	6823	-
6823	6824	-
6824	6825	-
6825	6826	-
6826	6827	-
6827	6828	-
6828	6829	-
6829	6830	-
6830	6831	-
6831	6832	-
6832	6833	-
6833	6834	-
6834	6835	-
6835	6836	-
6836	6837	-
6837	6838	-
6838	6839	-
6839	6840	-
6840	6841	-

Текстовое описание местоположения границ населенных пунктов, территориальных зон, особо охраняемых природных территорий, зон с особыми условиями использования территорий		
Прохождение границы		Описание прохождения границы
от точки	до точки	
1	2	3
6841	6842	-
6842	6843	-
6843	6844	-
6844	6845	-
6845	6846	-
6846	6847	-
6847	6848	-
6848	6849	-
6849	6850	-
6850	6851	-
6851	6852	-
6852	6853	-
6853	6854	-
6854	6855	-
6855	6783	-
6856	6857	-
6857	6858	-
6858	6859	-
6859	6860	-
6860	6861	-
6861	6862	-
6862	6863	-
6863	6864	-
6864	6865	-
6865	6866	-
6866	6867	-
6867	6868	-
6868	6869	-
6869	6870	-
6870	6871	-
6871	6872	-
6872	6873	-
6873	6874	-
6874	6875	-
6875	6876	-
6876	6877	-

Текстовое описание местоположения границ населенных пунктов, территориальных зон, особо охраняемых природных территорий, зон с особыми условиями использования территорий		
Прохождение границы		Описание прохождения границы
от точки	до точки	
1	2	3
6877	6878	-
6878	6879	-
6879	6880	-
6880	6881	-
6881	6882	-
6882	6883	-
6883	6884	-
6884	6885	-
6885	6886	-
6886	6887	-
6887	6888	-
6888	6889	-
6889	6890	-
6890	6891	-
6891	6892	-
6892	6893	-
6893	6894	-
6894	6895	-
6895	6896	-
6896	6897	-
6897	6898	-
6898	6899	-
6899	6900	-
6900	6901	-
6901	6902	-
6902	6903	-
6903	6904	-
6904	6856	-
6905	6906	-
6906	6907	-
6907	6908	-
6908	6909	-
6909	6910	-
6910	6911	-
6911	6905	-
6912	6913	-

Текстовое описание местоположения границ населенных пунктов, территориальных зон, особо охраняемых природных территорий, зон с особыми условиями использования территорий		
Прохождение границы		Описание прохождения границы
от точки	до точки	
1	2	3
6913	6914	-
6914	6915	-
6915	6916	-
6916	6917	-
6917	6918	-
6918	6919	-
6919	6920	-
6920	6921	-
6921	6922	-
6922	6923	-
6923	6924	-
6924	6925	-
6925	6926	-
6926	6927	-
6927	6928	-
6928	6929	-
6929	6930	-
6930	6931	-
6931	6932	-
6932	6933	-
6933	6934	-
6934	6935	-
6935	6936	-
6936	6937	-
6937	6938	-
6938	6939	-
6939	6940	-
6940	6941	-
6941	6942	-
6942	6943	-
6943	6944	-
6944	6945	-
6945	6946	-
6946	6947	-
6947	6948	-
6948	6949	-

Текстовое описание местоположения границ населенных пунктов, территориальных зон, особо охраняемых природных территорий, зон с особыми условиями использования территорий		
Прохождение границы		Описание прохождения границы
от точки	до точки	
1	2	3
6949	6950	-
6950	6912	-
6951	6952	-
6952	6953	-
6953	6954	-
6954	6955	-
6955	6956	-
6956	6957	-
6957	6958	-
6958	6959	-
6959	6960	-
6960	6961	-
6961	6962	-
6962	6963	-
6963	6964	-
6964	6965	-
6965	6966	-
6966	6967	-
6967	6968	-
6968	6969	-
6969	6970	-
6970	6971	-
6971	6972	-
6972	6973	-
6973	6974	-
6974	6975	-
6975	6976	-
6976	6977	-
6977	6978	-
6978	6979	-
6979	6980	-
6980	6981	-
6981	6982	-
6982	6983	-
6983	6984	-
6984	6985	-

Текстовое описание местоположения границ населенных пунктов, территориальных зон, особо охраняемых природных территорий, зон с особыми условиями использования территорий		
Прохождение границы		Описание прохождения границы
от точки	до точки	
1	2	3
6985	6986	-
6986	6987	-
6987	6988	-
6988	6989	-
6989	6990	-
6990	6991	-
6991	6992	-
6992	6993	-
6993	6994	-
6994	6995	-
6995	6996	-
6996	6997	-
6997	6998	-
6998	6999	-
6999	7000	-
7000	7001	-
7001	7002	-
7002	7003	-
7003	7004	-
7004	7005	-
7005	7006	-
7006	7007	-
7007	7008	-
7008	7009	-
7009	7010	-
7010	7011	-
7011	7012	-
7012	7013	-
7013	7014	-
7014	7015	-
7015	7016	-
7016	7017	-
7017	7018	-
7018	7019	-
7019	7020	-
7020	7021	-

Текстовое описание местоположения границ населенных пунктов, территориальных зон, особо охраняемых природных территорий, зон с особыми условиями использования территорий		
Прохождение границы		Описание прохождения границы
от точки	до точки	
1	2	3
7021	7022	-
7022	7023	-
7023	7024	-
7024	7025	-
7025	7026	-
7026	7027	-
7027	7028	-
7028	7029	-
7029	7030	-
7030	7031	-
7031	7032	-
7032	7033	-
7033	7034	-
7034	7035	-
7035	7036	-
7036	7037	-
7037	7038	-
7038	7039	-
7039	7040	-
7040	7041	-
7041	7042	-
7042	7043	-
7043	7044	-
7044	7045	-
7045	7046	-
7046	7047	-
7047	7048	-
7048	7049	-
7049	7050	-
7050	7051	-
7051	7052	-
7052	7053	-
7053	7054	-
7054	7055	-
7055	7056	-
7056	7057	-

Текстовое описание местоположения границ населенных пунктов, территориальных зон, особо охраняемых природных территорий, зон с особыми условиями использования территорий		
Прохождение границы		Описание прохождения границы
от точки	до точки	
1	2	3
7057	7058	-
7058	7059	-
7059	7060	-
7060	7061	-
7061	7062	-
7062	7063	-
7063	7064	-
7064	7065	-
7065	7066	-
7066	7067	-
7067	7068	-
7068	7069	-
7069	7070	-
7070	7071	-
7071	7072	-
7072	7073	-
7073	7074	-
7074	7075	-
7075	7076	-
7076	7077	-
7077	7078	-
7078	7079	-
7079	7080	-
7080	7081	-
7081	6951	-
7082	7083	-
7083	7084	-
7084	7085	-
7085	7086	-
7086	7087	-
7087	7088	-
7088	7089	-
7089	7090	-
7090	7091	-
7091	7092	-
7092	7093	-

Текстовое описание местоположения границ населенных пунктов, территориальных зон, особо охраняемых природных территорий, зон с особыми условиями использования территорий		
Прохождение границы		Описание прохождения границы
от точки	до точки	
1	2	3
7093	7094	-
7094	7095	-
7095	7096	-
7096	7097	-
7097	7098	-
7098	7099	-
7099	7100	-
7100	7101	-
7101	7102	-
7102	7103	-
7103	7104	-
7104	7105	-
7105	7106	-
7106	7107	-
7107	7108	-
7108	7109	-
7109	7110	-
7110	7111	-
7111	7112	-
7112	7113	-
7113	7114	-
7114	7115	-
7115	7116	-
7116	7117	-
7117	7118	-
7118	7119	-
7119	7120	-
7120	7121	-
7121	7122	-
7122	7123	-
7123	7124	-
7124	7125	-
7125	7126	-
7126	7127	-
7127	7128	-
7128	7129	-

Текстовое описание местоположения границ населенных пунктов, территориальных зон, особо охраняемых природных территорий, зон с особыми условиями использования территорий		
Прохождение границы		Описание прохождения границы
от точки	до точки	
1	2	3
7129	7130	-
7130	7131	-
7131	7132	-
7132	7133	-
7133	7134	-
7134	7135	-
7135	7136	-
7136	7137	-
7137	7138	-
7138	7139	-
7139	7140	-
7140	7141	-
7141	7142	-
7142	7143	-
7143	7144	-
7144	7145	-
7145	7146	-
7146	7147	-
7147	7148	-
7148	7149	-
7149	7150	-
7150	7151	-
7151	7152	-
7152	7153	-
7153	7154	-
7154	7155	-
7155	7156	-
7156	7157	-
7157	7158	-
7158	7159	-
7159	7160	-
7160	7161	-
7161	7162	-
7162	7082	-
7163	7164	-
7164	7165	-

Текстовое описание местоположения границ населенных пунктов, территориальных зон, особо охраняемых природных территорий, зон с особыми условиями использования территорий		
Прохождение границы		Описание прохождения границы
от точки	до точки	
1	2	3
7165	7166	-
7166	7167	-
7167	7168	-
7168	7169	-
7169	7170	-
7170	7171	-
7171	7172	-
7172	7173	-
7173	7174	-
7174	7175	-
7175	7176	-
7176	7177	-
7177	7178	-
7178	7179	-
7179	7180	-
7180	7181	-
7181	7182	-
7182	7183	-
7183	7184	-
7184	7185	-
7185	7186	-
7186	7187	-
7187	7188	-
7188	7189	-
7189	7190	-
7190	7191	-
7191	7192	-
7192	7163	-
7193	7194	-
7194	7195	-
7195	7196	-
7196	7197	-
7197	7198	-
7198	7199	-
7199	7200	-
7200	7201	-

Текстовое описание местоположения границ населенных пунктов, территориальных зон, особо охраняемых природных территорий, зон с особыми условиями использования территорий		
Прохождение границы		Описание прохождения границы
от точки	до точки	
1	2	3
7201	7202	-
7202	7203	-
7203	7204	-
7204	7205	-
7205	7206	-
7206	7207	-
7207	7208	-
7208	7209	-
7209	7210	-
7210	7211	-
7211	7212	-
7212	7213	-
7213	7214	-
7214	7215	-
7215	7216	-
7216	7217	-
7217	7218	-
7218	7219	-
7219	7220	-
7220	7221	-
7221	7222	-
7222	7223	-
7223	7224	-
7224	7225	-
7225	7226	-
7226	7227	-
7227	7228	-
7228	7229	-
7229	7230	-
7230	7231	-
7231	7232	-
7232	7233	-
7233	7234	-
7234	7235	-
7235	7236	-
7236	7237	-

Текстовое описание местоположения границ населенных пунктов, территориальных зон, особо охраняемых природных территорий, зон с особыми условиями использования территорий		
Прохождение границы		Описание прохождения границы
от точки	до точки	
1	2	3
7237	7238	-
7238	7239	-
7239	7240	-
7240	7241	-
7241	7242	-
7242	7243	-
7243	7244	-
7244	7245	-
7245	7246	-
7246	7247	-
7247	7248	-
7248	7249	-
7249	7250	-
7250	7251	-
7251	7252	-
7252	7253	-
7253	7254	-
7254	7255	-
7255	7256	-
7256	7193	-
7257	7258	-
7258	7259	-
7259	7260	-
7260	7261	-
7261	7262	-
7262	7263	-
7263	7264	-
7264	7265	-
7265	7266	-
7266	7267	-
7267	7268	-
7268	7269	-
7269	7270	-
7270	7271	-
7271	7272	-
7272	7273	-

Текстовое описание местоположения границ населенных пунктов, территориальных зон, особо охраняемых природных территорий, зон с особыми условиями использования территорий		
Прохождение границы		Описание прохождения границы
от точки	до точки	
1	2	3
7273	7274	-
7274	7275	-
7275	7276	-
7276	7277	-
7277	7278	-
7278	7279	-
7279	7280	-
7280	7281	-
7281	7282	-
7282	7283	-
7283	7284	-
7284	7285	-
7285	7286	-
7286	7287	-
7287	7288	-
7288	7289	-
7289	7290	-
7290	7291	-
7291	7292	-
7292	7293	-
7293	7294	-
7294	7295	-
7295	7296	-
7296	7297	-
7297	7298	-
7298	7299	-
7299	7300	-
7300	7301	-
7301	7302	-
7302	7303	-
7303	7304	-
7304	7305	-
7305	7306	-
7306	7257	-
7307	7308	-
7308	7309	-

Текстовое описание местоположения границ населенных пунктов, территориальных зон, особо охраняемых природных территорий, зон с особыми условиями использования территорий		
Прохождение границы		Описание прохождения границы
от точки	до точки	
1	2	3
7309	7310	-
7310	7311	-
7311	7312	-
7312	7313	-
7313	7314	-
7314	7315	-
7315	7316	-
7316	7307	-
7317	7318	-
7318	7319	-
7319	7320	-
7320	7321	-
7321	7322	-
7322	7323	-
7323	7324	-
7324	7325	-
7325	7326	-
7326	7327	-
7327	7328	-
7328	7329	-
7329	7330	-
7330	7331	-
7331	7332	-
7332	7333	-
7333	7334	-
7334	7335	-
7335	7336	-
7336	7317	-
7337	7338	-
7338	7339	-
7339	7340	-
7340	7341	-
7341	7342	-
7342	7343	-
7343	7344	-
7344	7345	-

Текстовое описание местоположения границ населенных пунктов, территориальных зон, особо охраняемых природных территорий, зон с особыми условиями использования территорий		
Прохождение границы		Описание прохождения границы
от точки	до точки	
1	2	3
7345	7346	-
7346	7347	-
7347	7348	-
7348	7349	-
7349	7350	-
7350	7351	-
7351	7352	-
7352	7353	-
7353	7354	-
7354	7355	-
7355	7356	-
7356	7357	-
7357	7358	-
7358	7359	-
7359	7360	-
7360	7361	-
7361	7362	-
7362	7363	-
7363	7364	-
7364	7365	-
7365	7366	-
7366	7367	-
7367	7368	-
7368	7369	-
7369	7370	-
7370	7371	-
7371	7372	-
7372	7373	-
7373	7374	-
7374	7375	-
7375	7337	-
7376	7377	-
7377	7378	-
7378	7379	-
7379	7380	-
7380	7381	-

Текстовое описание местоположения границ населенных пунктов, территориальных зон, особо охраняемых природных территорий, зон с особыми условиями использования территорий		
Прохождение границы		Описание прохождения границы
от точки	до точки	
1	2	3
7381	7382	-
7382	7383	-
7383	7384	-
7384	7385	-
7385	7386	-
7386	7387	-
7387	7388	-
7388	7389	-
7389	7390	-
7390	7391	-
7391	7392	-
7392	7393	-
7393	7394	-
7394	7395	-
7395	7396	-
7396	7397	-
7397	7398	-
7398	7399	-
7399	7400	-
7400	7401	-
7401	7402	-
7402	7403	-
7403	7404	-
7404	7405	-
7405	7406	-
7406	7407	-
7407	7408	-
7408	7409	-
7409	7410	-
7410	7411	-
7411	7412	-
7412	7413	-
7413	7414	-
7414	7415	-
7415	7416	-
7416	7417	-

Текстовое описание местоположения границ населенных пунктов, территориальных зон, особо охраняемых природных территорий, зон с особыми условиями использования территорий		
Прохождение границы		Описание прохождения границы
от точки	до точки	
1	2	3
7417	7418	-
7418	7419	-
7419	7420	-
7420	7421	-
7421	7422	-
7422	7423	-
7423	7424	-
7424	7425	-
7425	7426	-
7426	7427	-
7427	7428	-
7428	7429	-
7429	7430	-
7430	7431	-
7431	7432	-
7432	7433	-
7433	7434	-
7434	7435	-
7435	7436	-
7436	7437	-
7437	7438	-
7438	7376	-
7439	7440	-
7440	7441	-
7441	7442	-
7442	7443	-
7443	7444	-
7444	7445	-
7445	7446	-
7446	7447	-
7447	7448	-
7448	7439	-
7449	7450	-
7450	7451	-
7451	7452	-
7452	7453	-

Текстовое описание местоположения границ населенных пунктов, территориальных зон, особо охраняемых природных территорий, зон с особыми условиями использования территорий		
Прохождение границы		Описание прохождения границы
от точки	до точки	
1	2	3
7453	7454	-
7454	7455	-
7455	7456	-
7456	7457	-
7457	7458	-
7458	7459	-
7459	7460	-
7460	7461	-
7461	7462	-
7462	7463	-
7463	7464	-
7464	7465	-
7465	7466	-
7466	7467	-
7467	7468	-
7468	7469	-
7469	7470	-
7470	7471	-
7471	7472	-
7472	7473	-
7473	7474	-
7474	7475	-
7475	7476	-
7476	7477	-
7477	7449	-
7478	7479	-
7479	7480	-
7480	7481	-
7481	7482	-
7482	7483	-
7483	7484	-
7484	7485	-
7485	7486	-
7486	7487	-
7487	7488	-
7488	7489	-

Текстовое описание местоположения границ населенных пунктов, территориальных зон, особо охраняемых природных территорий, зон с особыми условиями использования территорий		
Прохождение границы		Описание прохождения границы
от точки	до точки	
1	2	3
7489	7490	-
7490	7491	-
7491	7492	-
7492	7493	-
7493	7494	-
7494	7495	-
7495	7496	-
7496	7497	-
7497	7498	-
7498	7499	-
7499	7500	-
7500	7501	-
7501	7502	-
7502	7503	-
7503	7504	-
7504	7505	-
7505	7506	-
7506	7507	-
7507	7508	-
7508	7509	-
7509	7510	-
7510	7511	-
7511	7512	-
7512	7513	-
7513	7478	-
7514	7515	-
7515	7516	-
7516	7517	-
7517	7518	-
7518	7519	-
7519	7520	-
7520	7521	-
7521	7522	-
7522	7523	-
7523	7524	-
7524	7525	-

Текстовое описание местоположения границ населенных пунктов, территориальных зон, особо охраняемых природных территорий, зон с особыми условиями использования территорий		
Прохождение границы		Описание прохождения границы
от точки	до точки	
1	2	3
7525	7526	-
7526	7527	-
7527	7528	-
7528	7529	-
7529	7530	-
7530	7531	-
7531	7532	-
7532	7533	-
7533	7534	-
7534	7535	-
7535	7536	-
7536	7537	-
7537	7538	-
7538	7539	-
7539	7540	-
7540	7541	-
7541	7542	-
7542	7543	-
7543	7544	-
7544	7545	-
7545	7546	-
7546	7547	-
7547	7514	-
7548	7549	-
7549	7550	-
7550	7551	-
7551	7552	-
7552	7553	-
7553	7554	-
7554	7555	-
7555	7556	-
7556	7557	-
7557	7558	-
7558	7559	-
7559	7560	-
7560	7561	-

Текстовое описание местоположения границ населенных пунктов, территориальных зон, особо охраняемых природных территорий, зон с особыми условиями использования территорий		
Прохождение границы		Описание прохождения границы
от точки	до точки	
1	2	3
7561	7562	-
7562	7563	-
7563	7564	-
7564	7565	-
7565	7566	-
7566	7567	-
7567	7568	-
7568	7569	-
7569	7570	-
7570	7571	-
7571	7572	-
7572	7573	-
7573	7574	-
7574	7575	-
7575	7576	-
7576	7577	-
7577	7578	-
7578	7579	-
7579	7580	-
7580	7581	-
7581	7582	-
7582	7583	-
7583	7584	-
7584	7585	-
7585	7586	-
7586	7587	-
7587	7588	-
7588	7589	-
7589	7590	-
7590	7591	-
7591	7592	-
7592	7593	-
7593	7594	-
7594	7595	-
7595	7596	-
7596	7597	-

Текстовое описание местоположения границ населенных пунктов, территориальных зон, особо охраняемых природных территорий, зон с особыми условиями использования территорий		
Прохождение границы		Описание прохождения границы
от точки	до точки	
1	2	3
7597	7598	-
7598	7599	-
7599	7600	-
7600	7601	-
7601	7602	-
7602	7603	-
7603	7604	-
7604	7605	-
7605	7606	-
7606	7607	-
7607	7608	-
7608	7609	-
7609	7610	-
7610	7611	-
7611	7612	-
7612	7613	-
7613	7614	-
7614	7615	-
7615	7616	-
7616	7617	-
7617	7618	-
7618	7619	-
7619	7620	-
7620	7621	-
7621	7622	-
7622	7623	-
7623	7624	-
7624	7625	-
7625	7626	-
7626	7627	-
7627	7628	-
7628	7629	-
7629	7630	-
7630	7631	-
7631	7632	-
7632	7633	-

Текстовое описание местоположения границ населенных пунктов, территориальных зон, особо охраняемых природных территорий, зон с особыми условиями использования территорий		
Прохождение границы		Описание прохождения границы
от точки	до точки	
1	2	3
7633	7634	-
7634	7635	-
7635	7636	-
7636	7637	-
7637	7638	-
7638	7639	-
7639	7640	-
7640	7641	-
7641	7642	-
7642	7643	-
7643	7644	-
7644	7645	-
7645	7548	-
7646	7647	-
7647	7648	-
7648	7649	-
7649	7650	-
7650	7651	-
7651	7652	-
7652	7653	-
7653	7654	-
7654	7655	-
7655	7656	-
7656	7657	-
7657	7658	-
7658	7659	-
7659	7660	-
7660	7661	-
7661	7662	-
7662	7663	-
7663	7664	-
7664	7665	-
7665	7666	-
7666	7667	-
7667	7668	-
7668	7669	-

Текстовое описание местоположения границ населенных пунктов, территориальных зон, особо охраняемых природных территорий, зон с особыми условиями использования территорий		
Прохождение границы		Описание прохождения границы
от точки	до точки	
1	2	3
7669	7670	-
7670	7671	-
7671	7672	-
7672	7673	-
7673	7674	-
7674	7675	-
7675	7676	-
7676	7677	-
7677	7678	-
7678	7679	-
7679	7680	-
7680	7681	-
7681	7682	-
7682	7683	-
7683	7684	-
7684	7685	-
7685	7686	-
7686	7687	-
7687	7688	-
7688	7689	-
7689	7690	-
7690	7691	-
7691	7692	-
7692	7693	-
7693	7694	-
7694	7695	-
7695	7696	-
7696	7697	-
7697	7698	-
7698	7699	-
7699	7700	-
7700	7701	-
7701	7702	-
7702	7703	-
7703	7704	-
7704	7705	-

Текстовое описание местоположения границ населенных пунктов, территориальных зон, особо охраняемых природных территорий, зон с особыми условиями использования территорий		
Прохождение границы		Описание прохождения границы
от точки	до точки	
1	2	3
7705	7706	-
7706	7707	-
7707	7708	-
7708	7709	-
7709	7710	-
7710	7711	-
7711	7712	-
7712	7713	-
7713	7714	-
7714	7715	-
7715	7716	-
7716	7717	-
7717	7718	-
7718	7719	-
7719	7720	-
7720	7721	-
7721	7722	-
7722	7723	-
7723	7724	-
7724	7725	-
7725	7726	-
7726	7727	-
7727	7728	-
7728	7729	-
7729	7730	-
7730	7731	-
7731	7732	-
7732	7733	-
7733	7734	-
7734	7735	-
7735	7736	-
7736	7737	-
7737	7738	-
7738	7739	-
7739	7740	-
7740	7741	-

Текстовое описание местоположения границ населенных пунктов, территориальных зон, особо охраняемых природных территорий, зон с особыми условиями использования территорий		
Прохождение границы		Описание прохождения границы
от точки	до точки	
1	2	3
7741	7742	-
7742	7743	-
7743	7744	-
7744	7745	-
7745	7746	-
7746	7747	-
7747	7748	-
7748	7749	-
7749	7750	-
7750	7751	-
7751	7752	-
7752	7753	-
7753	7754	-
7754	7755	-
7755	7756	-
7756	7757	-
7757	7758	-
7758	7759	-
7759	7760	-
7760	7761	-
7761	7762	-
7762	7763	-
7763	7764	-
7764	7765	-
7765	7766	-
7766	7767	-
7767	7768	-
7768	7769	-
7769	7770	-
7770	7771	-
7771	7772	-
7772	7773	-
7773	7774	-
7774	7775	-
7775	7776	-
7776	7777	-

Текстовое описание местоположения границ населенных пунктов, территориальных зон, особо охраняемых природных территорий, зон с особыми условиями использования территорий		
Прохождение границы		Описание прохождения границы
от точки	до точки	
1	2	3
7777	7778	-
7778	7779	-
7779	7780	-
7780	7781	-
7781	7782	-
7782	7783	-
7783	7784	-
7784	7785	-
7785	7786	-
7786	7787	-
7787	7788	-
7788	7789	-
7789	7790	-
7790	7791	-
7791	7792	-
7792	7793	-
7793	7794	-
7794	7795	-
7795	7796	-
7796	7797	-
7797	7798	-
7798	7799	-
7799	7800	-
7800	7801	-
7801	7802	-
7802	7803	-
7803	7804	-
7804	7805	-
7805	7806	-
7806	7807	-
7807	7808	-
7808	7809	-
7809	7810	-
7810	7811	-
7811	7646	-
7812	7813	-

Текстовое описание местоположения границ населенных пунктов, территориальных зон, особо охраняемых природных территорий, зон с особыми условиями использования территорий		
Прохождение границы		Описание прохождения границы
от точки	до точки	
1	2	3
7813	7814	-
7814	7815	-
7815	7816	-
7816	7817	-
7817	7818	-
7818	7819	-
7819	7820	-
7820	7821	-
7821	7822	-
7822	7823	-
7823	7824	-
7824	7825	-
7825	7826	-
7826	7827	-
7827	7828	-
7828	7829	-
7829	7830	-
7830	7831	-
7831	7832	-
7832	7833	-
7833	7834	-
7834	7812	-
7835	7836	-
7836	7837	-
7837	7838	-
7838	7839	-
7839	7840	-
7840	7841	-
7841	7842	-
7842	7843	-
7843	7844	-
7844	7845	-
7845	7846	-
7846	7847	-
7847	7848	-
7848	7849	-

Текстовое описание местоположения границ населенных пунктов, территориальных зон, особо охраняемых природных территорий, зон с особыми условиями использования территорий		
Прохождение границы		Описание прохождения границы
от точки	до точки	
1	2	3
7849	7850	-
7850	7835	-
7851	7852	-
7852	7853	-
7853	7854	-
7854	7855	-
7855	7856	-
7856	7857	-
7857	7858	-
7858	7859	-
7859	7860	-
7860	7861	-
7861	7862	-
7862	7863	-
7863	7864	-
7864	7865	-
7865	7866	-
7866	7851	-
7867	7868	-
7868	7869	-
7869	7870	-
7870	7871	-
7871	7872	-
7872	7873	-
7873	7874	-
7874	7875	-
7875	7876	-
7876	7877	-
7877	7878	-
7878	7879	-
7879	7880	-
7880	7881	-
7881	7882	-
7882	7883	-
7883	7884	-
7884	7885	-

Текстовое описание местоположения границ населенных пунктов, территориальных зон, особо охраняемых природных территорий, зон с особыми условиями использования территорий		
Прохождение границы		Описание прохождения границы
от точки	до точки	
1	2	3
7885	7886	-
7886	7887	-
7887	7888	-
7888	7889	-
7889	7890	-
7890	7891	-
7891	7892	-
7892	7893	-
7893	7894	-
7894	7895	-
7895	7896	-
7896	7897	-
7897	7898	-
7898	7899	-
7899	7900	-
7900	7901	-
7901	7902	-
7902	7903	-
7903	7904	-
7904	7867	-
7905	7906	-
7906	7907	-
7907	7908	-
7908	7909	-
7909	7910	-
7910	7911	-
7911	7912	-
7912	7913	-
7913	7914	-
7914	7915	-
7915	7916	-
7916	7917	-
7917	7918	-
7918	7919	-
7919	7920	-
7920	7921	-

Текстовое описание местоположения границ населенных пунктов, территориальных зон, особо охраняемых природных территорий, зон с особыми условиями использования территорий		
Прохождение границы		Описание прохождения границы
от точки	до точки	
1	2	3
7921	7922	-
7922	7923	-
7923	7924	-
7924	7925	-
7925	7905	-
7926	7927	-
7927	7928	-
7928	7929	-
7929	7930	-
7930	7931	-
7931	7932	-
7932	7933	-
7933	7934	-
7934	7935	-
7935	7936	-
7936	7937	-
7937	7938	-
7938	7939	-
7939	7940	-
7940	7941	-
7941	7942	-
7942	7943	-
7943	7944	-
7944	7945	-
7945	7946	-
7946	7947	-
7947	7948	-
7948	7949	-
7949	7950	-
7950	7951	-
7951	7952	-
7952	7953	-
7953	7954	-
7954	7955	-
7955	7956	-
7956	7957	-

Текстовое описание местоположения границ населенных пунктов, территориальных зон, особо охраняемых природных территорий, зон с особыми условиями использования территорий		
Прохождение границы		Описание прохождения границы
от точки	до точки	
1	2	3
7957	7958	-
7958	7959	-
7959	7960	-
7960	7961	-
7961	7962	-
7962	7963	-
7963	7964	-
7964	7965	-
7965	7966	-
7966	7967	-
7967	7968	-
7968	7969	-
7969	7970	-
7970	7971	-
7971	7972	-
7972	7973	-
7973	7974	-
7974	7975	-
7975	7976	-
7976	7977	-
7977	7978	-
7978	7979	-
7979	7980	-
7980	7981	-
7981	7982	-
7982	7983	-
7983	7984	-
7984	7985	-
7985	7986	-
7986	7987	-
7987	7988	-
7988	7989	-
7989	7990	-
7990	7991	-
7991	7992	-
7992	7993	-

Текстовое описание местоположения границ населенных пунктов, территориальных зон, особо охраняемых природных территорий, зон с особыми условиями использования территорий		
Прохождение границы		Описание прохождения границы
от точки	до точки	
1	2	3
7993	7994	-
7994	7995	-
7995	7996	-
7996	7997	-
7997	7998	-
7998	7999	-
7999	8000	-
8000	8001	-
8001	8002	-
8002	8003	-
8003	8004	-
8004	8005	-
8005	8006	-
8006	8007	-
8007	8008	-
8008	8009	-
8009	8010	-
8010	8011	-
8011	8012	-
8012	8013	-
8013	8014	-
8014	8015	-
8015	8016	-
8016	8017	-
8017	8018	-
8018	8019	-
8019	8020	-
8020	8021	-
8021	8022	-
8022	8023	-
8023	8024	-
8024	8025	-
8025	8026	-
8026	8027	-
8027	8028	-
8028	7926	-

Текстовое описание местоположения границ населенных пунктов, территориальных зон, особо охраняемых природных территорий, зон с особыми условиями использования территорий		
Прохождение границы		Описание прохождения границы
от точки	до точки	
1	2	3
8029	8030	-
8030	8031	-
8031	8032	-
8032	8033	-
8033	8034	-
8034	8035	-
8035	8036	-
8036	8037	-
8037	8038	-
8038	8039	-
8039	8040	-
8040	8041	-
8041	8042	-
8042	8043	-
8043	8044	-
8044	8045	-
8045	8046	-
8046	8047	-
8047	8048	-
8048	8049	-
8049	8050	-
8050	8051	-
8051	8052	-
8052	8053	-
8053	8054	-
8054	8055	-
8055	8056	-
8056	8057	-
8057	8058	-
8058	8059	-
8059	8060	-
8060	8061	-
8061	8062	-
8062	8063	-
8063	8064	-
8064	8065	-

Текстовое описание местоположения границ населенных пунктов, территориальных зон, особо охраняемых природных территорий, зон с особыми условиями использования территорий		
Прохождение границы		Описание прохождения границы
от точки	до точки	
1	2	3
8065	8066	-
8066	8067	-
8067	8068	-
8068	8069	-
8069	8070	-
8070	8071	-
8071	8072	-
8072	8073	-
8073	8074	-
8074	8075	-
8075	8076	-
8076	8077	-
8077	8078	-
8078	8079	-
8079	8080	-
8080	8081	-
8081	8082	-
8082	8083	-
8083	8084	-
8084	8085	-
8085	8086	-
8086	8087	-
8087	8088	-
8088	8089	-
8089	8090	-
8090	8091	-
8091	8092	-
8092	8093	-
8093	8094	-
8094	8095	-
8095	8096	-
8096	8097	-
8097	8098	-
8098	8099	-
8099	8100	-
8100	8101	-

Текстовое описание местоположения границ населенных пунктов, территориальных зон, особо охраняемых природных территорий, зон с особыми условиями использования территорий		
Прохождение границы		Описание прохождения границы
от точки	до точки	
1	2	3
8101	8102	-
8102	8103	-
8103	8104	-
8104	8105	-
8105	8106	-
8106	8107	-
8107	8108	-
8108	8109	-
8109	8110	-
8110	8111	-
8111	8112	-
8112	8113	-
8113	8114	-
8114	8115	-
8115	8116	-
8116	8029	-
8117	8118	-
8118	8119	-
8119	8120	-
8120	8121	-
8121	8122	-
8122	8123	-
8123	8124	-
8124	8125	-
8125	8126	-
8126	8127	-
8127	8128	-
8128	8129	-
8129	8130	-
8130	8131	-
8131	8132	-
8132	8133	-
8133	8134	-
8134	8135	-
8135	8136	-
8136	8137	-

Текстовое описание местоположения границ населенных пунктов, территориальных зон, особо охраняемых природных территорий, зон с особыми условиями использования территорий		
Прохождение границы		Описание прохождения границы
от точки	до точки	
1	2	3
8137	8138	-
8138	8139	-
8139	8140	-
8140	8141	-
8141	8142	-
8142	8143	-
8143	8144	-
8144	8145	-
8145	8146	-
8146	8147	-
8147	8148	-
8148	8149	-
8149	8150	-
8150	8151	-
8151	8152	-
8152	8153	-
8153	8154	-
8154	8155	-
8155	8156	-
8156	8157	-
8157	8158	-
8158	8159	-
8159	8160	-
8160	8161	-
8161	8162	-
8162	8163	-
8163	8164	-
8164	8165	-
8165	8166	-
8166	8167	-
8167	8168	-
8168	8169	-
8169	8170	-
8170	8171	-
8171	8172	-
8172	8173	-

Текстовое описание местоположения границ населенных пунктов, территориальных зон, особо охраняемых природных территорий, зон с особыми условиями использования территорий		
Прохождение границы		Описание прохождения границы
от точки	до точки	
1	2	3
8173	8174	-
8174	8175	-
8175	8176	-
8176	8177	-
8177	8178	-
8178	8179	-
8179	8180	-
8180	8181	-
8181	8182	-
8182	8183	-
8183	8184	-
8184	8185	-
8185	8186	-
8186	8187	-
8187	8188	-
8188	8189	-
8189	8190	-
8190	8191	-
8191	8192	-
8192	8193	-
8193	8117	-
8194	8195	-
8195	8196	-
8196	8197	-
8197	8198	-
8198	8199	-
8199	8200	-
8200	8201	-
8201	8202	-
8202	8203	-
8203	8204	-
8204	8205	-
8205	8206	-
8206	8207	-
8207	8208	-
8208	8209	-

Текстовое описание местоположения границ населенных пунктов, территориальных зон, особо охраняемых природных территорий, зон с особыми условиями использования территорий		
Прохождение границы		Описание прохождения границы
от точки	до точки	
1	2	3
8209	8210	-
8210	8211	-
8211	8212	-
8212	8213	-
8213	8214	-
8214	8194	-
8215	8216	-
8216	8217	-
8217	8218	-
8218	8219	-
8219	8220	-
8220	8221	-
8221	8222	-
8222	8223	-
8223	8224	-
8224	8225	-
8225	8226	-
8226	8227	-
8227	8228	-
8228	8229	-
8229	8230	-
8230	8231	-
8231	8232	-
8232	8233	-
8233	8234	-
8234	8235	-
8235	8236	-
8236	8237	-
8237	8238	-
8238	8239	-
8239	8240	-
8240	8241	-
8241	8242	-
8242	8243	-
8243	8244	-
8244	8245	-

Текстовое описание местоположения границ населенных пунктов, территориальных зон, особо охраняемых природных территорий, зон с особыми условиями использования территорий		
Прохождение границы		Описание прохождения границы
от точки	до точки	
1	2	3
8245	8246	-
8246	8247	-
8247	8248	-
8248	8249	-
8249	8250	-
8250	8251	-
8251	8252	-
8252	8253	-
8253	8254	-
8254	8255	-
8255	8256	-
8256	8257	-
8257	8258	-
8258	8259	-
8259	8260	-
8260	8261	-
8261	8262	-
8262	8263	-
8263	8264	-
8264	8265	-
8265	8266	-
8266	8267	-
8267	8268	-
8268	8269	-
8269	8270	-
8270	8271	-
8271	8272	-
8272	8273	-
8273	8274	-
8274	8275	-
8275	8276	-
8276	8215	-
8277	8278	-
8278	8279	-
8279	8280	-
8280	8281	-

Текстовое описание местоположения границ населенных пунктов, территориальных зон, особо охраняемых природных территорий, зон с особыми условиями использования территорий		
Прохождение границы		Описание прохождения границы
от точки	до точки	
1	2	3
8281	8282	-
8282	8283	-
8283	8284	-
8284	8285	-
8285	8286	-
8286	8287	-
8287	8288	-
8288	8289	-
8289	8290	-
8290	8291	-
8291	8292	-
8292	8293	-
8293	8294	-
8294	8295	-
8295	8296	-
8296	8297	-
8297	8298	-
8298	8299	-
8299	8300	-
8300	8301	-
8301	8302	-
8302	8303	-
8303	8304	-
8304	8305	-
8305	8306	-
8306	8307	-
8307	8308	-
8308	8309	-
8309	8310	-
8310	8311	-
8311	8312	-
8312	8313	-
8313	8314	-
8314	8315	-
8315	8316	-
8316	8317	-

Текстовое описание местоположения границ населенных пунктов, территориальных зон, особо охраняемых природных территорий, зон с особыми условиями использования территорий		
Прохождение границы		Описание прохождения границы
от точки	до точки	
1	2	3
8317	8318	-
8318	8319	-
8319	8320	-
8320	8321	-
8321	8322	-
8322	8323	-
8323	8324	-
8324	8325	-
8325	8326	-
8326	8327	-
8327	8328	-
8328	8329	-
8329	8330	-
8330	8331	-
8331	8332	-
8332	8333	-
8333	8334	-
8334	8335	-
8335	8336	-
8336	8337	-
8337	8338	-
8338	8339	-
8339	8340	-
8340	8341	-
8341	8342	-
8342	8343	-
8343	8344	-
8344	8345	-
8345	8346	-
8346	8347	-
8347	8348	-
8348	8349	-
8349	8350	-
8350	8351	-
8351	8277	-
8352	8353	-

Текстовое описание местоположения границ населенных пунктов, территориальных зон, особо охраняемых природных территорий, зон с особыми условиями использования территорий		
Прохождение границы		Описание прохождения границы
от точки	до точки	
1	2	3
8353	8354	-
8354	8355	-
8355	8356	-
8356	8357	-
8357	8358	-
8358	8359	-
8359	8360	-
8360	8361	-
8361	8362	-
8362	8363	-
8363	8364	-
8364	8365	-
8365	8366	-
8366	8367	-
8367	8368	-
8368	8369	-
8369	8370	-
8370	8371	-
8371	8372	-
8372	8373	-
8373	8374	-
8374	8375	-
8375	8376	-
8376	8377	-
8377	8378	-
8378	8379	-
8379	8380	-
8380	8381	-
8381	8382	-
8382	8383	-
8383	8384	-
8384	8385	-
8385	8386	-
8386	8387	-
8387	8388	-
8388	8389	-

Текстовое описание местоположения границ населенных пунктов, территориальных зон, особо охраняемых природных территорий, зон с особыми условиями использования территорий		
Прохождение границы		Описание прохождения границы
от точки	до точки	
1	2	3
8389	8390	-
8390	8391	-
8391	8392	-
8392	8393	-
8393	8394	-
8394	8395	-
8395	8396	-
8396	8397	-
8397	8398	-
8398	8399	-
8399	8400	-
8400	8401	-
8401	8402	-
8402	8403	-
8403	8404	-
8404	8405	-
8405	8406	-
8406	8407	-
8407	8408	-
8408	8409	-
8409	8410	-
8410	8411	-
8411	8412	-
8412	8352	-
8413	8414	-
8414	8415	-
8415	8416	-
8416	8417	-
8417	8418	-
8418	8419	-
8419	8420	-
8420	8421	-
8421	8422	-
8422	8423	-
8423	8424	-
8424	8425	-

Текстовое описание местоположения границ населенных пунктов, территориальных зон, особо охраняемых природных территорий, зон с особыми условиями использования территорий		
Прохождение границы		Описание прохождения границы
от точки	до точки	
1	2	3
8425	8426	-
8426	8427	-
8427	8428	-
8428	8429	-
8429	8430	-
8430	8431	-
8431	8432	-
8432	8433	-
8433	8434	-
8434	8435	-
8435	8436	-
8436	8437	-
8437	8438	-
8438	8439	-
8439	8440	-
8440	8441	-
8441	8442	-
8442	8443	-
8443	8444	-
8444	8445	-
8445	8446	-
8446	8447	-
8447	8448	-
8448	8449	-
8449	8450	-
8450	8451	-
8451	8452	-
8452	8453	-
8453	8454	-
8454	8455	-
8455	8456	-
8456	8457	-
8457	8458	-
8458	8459	-
8459	8460	-
8460	8461	-

Текстовое описание местоположения границ населенных пунктов, территориальных зон, особо охраняемых природных территорий, зон с особыми условиями использования территорий		
Прохождение границы		Описание прохождения границы
от точки	до точки	
1	2	3
8461	8462	-
8462	8463	-
8463	8464	-
8464	8465	-
8465	8466	-
8466	8467	-
8467	8468	-
8468	8469	-
8469	8470	-
8470	8471	-
8471	8472	-
8472	8473	-
8473	8474	-
8474	8475	-
8475	8476	-
8476	8477	-
8477	8478	-
8478	8479	-
8479	8480	-
8480	8481	-
8481	8482	-
8482	8483	-
8483	8484	-
8484	8485	-
8485	8486	-
8486	8487	-
8487	8488	-
8488	8489	-
8489	8490	-
8490	8491	-
8491	8492	-
8492	8493	-
8493	8494	-
8494	8495	-
8495	8496	-
8496	8497	-

Текстовое описание местоположения границ населенных пунктов, территориальных зон, особо охраняемых природных территорий, зон с особыми условиями использования территорий		
Прохождение границы		Описание прохождения границы
от точки	до точки	
1	2	3
8497	8498	-
8498	8499	-
8499	8500	-
8500	8501	-
8501	8502	-
8502	8503	-
8503	8504	-
8504	8505	-
8505	8506	-
8506	8507	-
8507	8508	-
8508	8509	-
8509	8510	-
8510	8511	-
8511	8512	-
8512	8513	-
8513	8514	-
8514	8515	-
8515	8516	-
8516	8517	-
8517	8518	-
8518	8519	-
8519	8520	-
8520	8521	-
8521	8522	-
8522	8523	-
8523	8524	-
8524	8525	-
8525	8526	-
8526	8527	-
8527	8528	-
8528	8529	-
8529	8530	-
8530	8531	-
8531	8532	-
8532	8533	-

Текстовое описание местоположения границ населенных пунктов, территориальных зон, особо охраняемых природных территорий, зон с особыми условиями использования территорий		
Прохождение границы		Описание прохождения границы
от точки	до точки	
1	2	3
8533	8534	-
8534	8535	-
8535	8536	-
8536	8537	-
8537	8538	-
8538	8539	-
8539	8540	-
8540	8541	-
8541	8542	-
8542	8543	-
8543	8544	-
8544	8545	-
8545	8546	-
8546	8547	-
8547	8548	-
8548	8549	-
8549	8550	-
8550	8551	-
8551	8552	-
8552	8553	-
8553	8554	-
8554	8555	-
8555	8556	-
8556	8413	-
8557	8558	-
8558	8559	-
8559	8560	-
8560	8561	-
8561	8562	-
8562	8563	-
8563	8564	-
8564	8565	-
8565	8566	-
8566	8567	-
8567	8568	-
8568	8569	-

Текстовое описание местоположения границ населенных пунктов, территориальных зон, особо охраняемых природных территорий, зон с особыми условиями использования территорий		
Прохождение границы		Описание прохождения границы
от точки	до точки	
1	2	3
8569	8570	-
8570	8571	-
8571	8572	-
8572	8573	-
8573	8574	-
8574	8575	-
8575	8576	-
8576	8577	-
8577	8578	-
8578	8579	-
8579	8580	-
8580	8581	-
8581	8582	-
8582	8583	-
8583	8584	-
8584	8585	-
8585	8586	-
8586	8587	-
8587	8588	-
8588	8589	-
8589	8590	-
8590	8591	-
8591	8592	-
8592	8593	-
8593	8594	-
8594	8595	-
8595	8596	-
8596	8597	-
8597	8598	-
8598	8599	-
8599	8600	-
8600	8601	-
8601	8602	-
8602	8603	-
8603	8604	-
8604	8605	-

Текстовое описание местоположения границ населенных пунктов, территориальных зон, особо охраняемых природных территорий, зон с особыми условиями использования территорий		
Прохождение границы		Описание прохождения границы
от точки	до точки	
1	2	3
8605	8606	-
8606	8607	-
8607	8608	-
8608	8609	-
8609	8610	-
8610	8611	-
8611	8612	-
8612	8613	-
8613	8614	-
8614	8615	-
8615	8616	-
8616	8617	-
8617	8618	-
8618	8619	-
8619	8620	-
8620	8621	-
8621	8557	-
8622	8623	-
8623	8624	-
8624	8625	-
8625	8626	-
8626	8627	-
8627	8628	-
8628	8629	-
8629	8630	-
8630	8631	-
8631	8632	-
8632	8633	-
8633	8634	-
8634	8635	-
8635	8636	-
8636	8637	-
8637	8638	-
8638	8639	-
8639	8640	-
8640	8641	-

Текстовое описание местоположения границ населенных пунктов, территориальных зон, особо охраняемых природных территорий, зон с особыми условиями использования территорий		
Прохождение границы		Описание прохождения границы
от точки	до точки	
1	2	3
8641	8642	-
8642	8643	-
8643	8644	-
8644	8645	-
8645	8646	-
8646	8647	-
8647	8648	-
8648	8649	-
8649	8650	-
8650	8651	-
8651	8652	-
8652	8653	-
8653	8654	-
8654	8655	-
8655	8656	-
8656	8657	-
8657	8658	-
8658	8659	-
8659	8660	-
8660	8661	-
8661	8662	-
8662	8663	-
8663	8664	-
8664	8665	-
8665	8666	-
8666	8667	-
8667	8668	-
8668	8669	-
8669	8670	-
8670	8671	-
8671	8672	-
8672	8673	-
8673	8674	-
8674	8675	-
8675	8676	-
8676	8677	-

Текстовое описание местоположения границ населенных пунктов, территориальных зон, особо охраняемых природных территорий, зон с особыми условиями использования территорий		
Прохождение границы		Описание прохождения границы
от точки	до точки	
1	2	3
8677	8678	-
8678	8679	-
8679	8680	-
8680	8681	-
8681	8682	-
8682	8683	-
8683	8684	-
8684	8685	-
8685	8686	-
8686	8687	-
8687	8688	-
8688	8689	-
8689	8690	-
8690	8691	-
8691	8692	-
8692	8693	-
8693	8694	-
8694	8695	-
8695	8696	-
8696	8697	-
8697	8698	-
8698	8699	-
8699	8700	-
8700	8701	-
8701	8702	-
8702	8703	-
8703	8704	-
8704	8705	-
8705	8706	-
8706	8707	-
8707	8708	-
8708	8709	-
8709	8710	-
8710	8711	-
8711	8712	-
8712	8713	-

Текстовое описание местоположения границ населенных пунктов, территориальных зон, особо охраняемых природных территорий, зон с особыми условиями использования территорий		
Прохождение границы		Описание прохождения границы
от точки	до точки	
1	2	3
8713	8714	-
8714	8715	-
8715	8716	-
8716	8717	-
8717	8718	-
8718	8719	-
8719	8720	-
8720	8721	-
8721	8722	-
8722	8723	-
8723	8724	-
8724	8725	-
8725	8726	-
8726	8727	-
8727	8728	-
8728	8729	-
8729	8730	-
8730	8731	-
8731	8732	-
8732	8733	-
8733	8734	-
8734	8735	-
8735	8736	-
8736	8737	-
8737	8738	-
8738	8739	-
8739	8740	-
8740	8741	-
8741	8742	-
8742	8743	-
8743	8744	-
8744	8745	-
8745	8746	-
8746	8747	-
8747	8748	-
8748	8749	-

Текстовое описание местоположения границ населенных пунктов, территориальных зон, особо охраняемых природных территорий, зон с особыми условиями использования территорий		
Прохождение границы		Описание прохождения границы
от точки	до точки	
1	2	3
8749	8750	-
8750	8751	-
8751	8752	-
8752	8622	-
8753	8754	-
8754	8755	-
8755	8756	-
8756	8757	-
8757	8758	-
8758	8759	-
8759	8760	-
8760	8761	-
8761	8762	-
8762	8763	-
8763	8764	-
8764	8765	-
8765	8766	-
8766	8767	-
8767	8768	-
8768	8769	-
8769	8770	-
8770	8771	-
8771	8772	-
8772	8773	-
8773	8774	-
8774	8775	-
8775	8776	-
8776	8777	-
8777	8778	-
8778	8779	-
8779	8780	-
8780	8781	-
8781	8782	-
8782	8783	-
8783	8784	-
8784	8785	-

Текстовое описание местоположения границ населенных пунктов, территориальных зон, особо охраняемых природных территорий, зон с особыми условиями использования территорий		
Прохождение границы		Описание прохождения границы
от точки	до точки	
1	2	3
8785	8786	-
8786	8787	-
8787	8788	-
8788	8789	-
8789	8790	-
8790	8791	-
8791	8792	-
8792	8793	-
8793	8794	-
8794	8795	-
8795	8796	-
8796	8797	-
8797	8798	-
8798	8799	-
8799	8800	-
8800	8801	-
8801	8802	-
8802	8803	-
8803	8804	-
8804	8805	-
8805	8806	-
8806	8807	-
8807	8808	-
8808	8809	-
8809	8810	-
8810	8811	-
8811	8812	-
8812	8813	-
8813	8814	-
8814	8815	-
8815	8816	-
8816	8817	-
8817	8818	-
8818	8819	-
8819	8820	-
8820	8821	-

Текстовое описание местоположения границ населенных пунктов, территориальных зон, особо охраняемых природных территорий, зон с особыми условиями использования территорий		
Прохождение границы		Описание прохождения границы
от точки	до точки	
1	2	3
8821	8822	-
8822	8823	-
8823	8824	-
8824	8825	-
8825	8826	-
8826	8753	-
8827	8828	-
8828	8829	-
8829	8830	-
8830	8831	-
8831	8832	-
8832	8833	-
8833	8834	-
8834	8835	-
8835	8836	-
8836	8837	-
8837	8838	-
8838	8839	-
8839	8840	-
8840	8841	-
8841	8842	-
8842	8843	-
8843	8844	-
8844	8845	-
8845	8846	-
8846	8847	-
8847	8848	-
8848	8849	-
8849	8850	-
8850	8851	-
8851	8852	-
8852	8853	-
8853	8854	-
8854	8855	-
8855	8856	-
8856	8857	-

Текстовое описание местоположения границ населенных пунктов, территориальных зон, особо охраняемых природных территорий, зон с особыми условиями использования территорий		
Прохождение границы		Описание прохождения границы
от точки	до точки	
1	2	3
8857	8858	-
8858	8859	-
8859	8860	-
8860	8861	-
8861	8862	-
8862	8863	-
8863	8864	-
8864	8865	-
8865	8866	-
8866	8867	-
8867	8868	-
8868	8869	-
8869	8870	-
8870	8871	-
8871	8872	-
8872	8873	-
8873	8874	-
8874	8875	-
8875	8876	-
8876	8877	-
8877	8878	-
8878	8879	-
8879	8880	-
8880	8881	-
8881	8882	-
8882	8883	-
8883	8884	-
8884	8885	-
8885	8886	-
8886	8887	-
8887	8888	-
8888	8889	-
8889	8827	-
8890	8891	-
8891	8892	-
8892	8893	-

Текстовое описание местоположения границ населенных пунктов, территориальных зон, особо охраняемых природных территорий, зон с особыми условиями использования территорий		
Прохождение границы		Описание прохождения границы
от точки	до точки	
1	2	3
8893	8894	-
8894	8895	-
8895	8896	-
8896	8897	-
8897	8898	-
8898	8899	-
8899	8900	-
8900	8901	-
8901	8902	-
8902	8903	-
8903	8904	-
8904	8905	-
8905	8906	-
8906	8907	-
8907	8908	-
8908	8909	-
8909	8910	-
8910	8911	-
8911	8912	-
8912	8913	-
8913	8914	-
8914	8915	-
8915	8916	-
8916	8917	-
8917	8918	-
8918	8919	-
8919	8920	-
8920	8921	-
8921	8922	-
8922	8923	-
8923	8924	-
8924	8925	-
8925	8926	-
8926	8927	-
8927	8928	-
8928	8929	-

Текстовое описание местоположения границ населенных пунктов, территориальных зон, особо охраняемых природных территорий, зон с особыми условиями использования территорий		
Прохождение границы		Описание прохождения границы
от точки	до точки	
1	2	3
8929	8930	-
8930	8931	-
8931	8932	-
8932	8933	-
8933	8934	-
8934	8935	-
8935	8936	-
8936	8937	-
8937	8938	-
8938	8939	-
8939	8940	-
8940	8941	-
8941	8942	-
8942	8943	-
8943	8944	-
8944	8945	-
8945	8946	-
8946	8947	-
8947	8948	-
8948	8949	-
8949	8950	-
8950	8951	-
8951	8952	-
8952	8953	-
8953	8954	-
8954	8955	-
8955	8956	-
8956	8957	-
8957	8958	-
8958	8959	-
8959	8960	-
8960	8961	-
8961	8962	-
8962	8963	-
8963	8964	-
8964	8965	-

Текстовое описание местоположения границ населенных пунктов, территориальных зон, особо охраняемых природных территорий, зон с особыми условиями использования территорий		
Прохождение границы		Описание прохождения границы
от точки	до точки	
1	2	3
8965	8966	-
8966	8967	-
8967	8968	-
8968	8969	-
8969	8970	-
8970	8971	-
8971	8972	-
8972	8973	-
8973	8974	-
8974	8975	-
8975	8976	-
8976	8977	-
8977	8978	-
8978	8979	-
8979	8980	-
8980	8981	-
8981	8982	-
8982	8983	-
8983	8984	-
8984	8985	-
8985	8986	-
8986	8987	-
8987	8988	-
8988	8989	-
8989	8990	-
8990	8991	-
8991	8992	-
8992	8993	-
8993	8994	-
8994	8995	-
8995	8996	-
8996	8997	-
8997	8998	-
8998	8999	-
8999	9000	-
9000	9001	-

Текстовое описание местоположения границ населенных пунктов, территориальных зон, особо охраняемых природных территорий, зон с особыми условиями использования территорий		
Прохождение границы		Описание прохождения границы
от точки	до точки	
1	2	3
9001	9002	-
9002	9003	-
9003	9004	-
9004	9005	-
9005	9006	-
9006	9007	-
9007	9008	-
9008	9009	-
9009	9010	-
9010	9011	-
9011	9012	-
9012	9013	-
9013	9014	-
9014	9015	-
9015	9016	-
9016	9017	-
9017	9018	-
9018	9019	-
9019	9020	-
9020	9021	-
9021	9022	-
9022	9023	-
9023	9024	-
9024	9025	-
9025	9026	-
9026	9027	-
9027	9028	-
9028	9029	-
9029	9030	-
9030	9031	-
9031	9032	-
9032	9033	-
9033	9034	-
9034	9035	-
9035	9036	-
9036	9037	-

Текстовое описание местоположения границ населенных пунктов, территориальных зон, особо охраняемых природных территорий, зон с особыми условиями использования территорий		
Прохождение границы		Описание прохождения границы
от точки	до точки	
1	2	3
9037	9038	-
9038	9039	-
9039	9040	-
9040	9041	-
9041	9042	-
9042	9043	-
9043	9044	-
9044	9045	-
9045	9046	-
9046	9047	-
9047	9048	-
9048	9049	-
9049	9050	-
9050	9051	-
9051	9052	-
9052	9053	-
9053	9054	-
9054	9055	-
9055	9056	-
9056	9057	-
9057	9058	-
9058	9059	-
9059	9060	-
9060	9061	-
9061	9062	-
9062	9063	-
9063	9064	-
9064	9065	-
9065	9066	-
9066	9067	-
9067	9068	-
9068	9069	-
9069	9070	-
9070	9071	-
9071	9072	-
9072	9073	-

Текстовое описание местоположения границ населенных пунктов, территориальных зон, особо охраняемых природных территорий, зон с особыми условиями использования территорий		
Прохождение границы		Описание прохождения границы
от точки	до точки	
1	2	3
9073	9074	-
9074	9075	-
9075	9076	-
9076	9077	-
9077	9078	-
9078	9079	-
9079	9080	-
9080	9081	-
9081	9082	-
9082	9083	-
9083	9084	-
9084	9085	-
9085	9086	-
9086	9087	-
9087	9088	-
9088	9089	-
9089	9090	-
9090	9091	-
9091	9092	-
9092	9093	-
9093	9094	-
9094	9095	-
9095	9096	-
9096	9097	-
9097	9098	-
9098	9099	-
9099	9100	-
9100	9101	-
9101	9102	-
9102	9103	-
9103	9104	-
9104	9105	-
9105	9106	-
9106	9107	-
9107	9108	-
9108	9109	-

Текстовое описание местоположения границ населенных пунктов, территориальных зон, особо охраняемых природных территорий, зон с особыми условиями использования территорий		
Прохождение границы		Описание прохождения границы
от точки	до точки	
1	2	3
9109	9110	-
9110	9111	-
9111	9112	-
9112	9113	-
9113	9114	-
9114	9115	-
9115	9116	-
9116	9117	-
9117	9118	-
9118	9119	-
9119	9120	-
9120	9121	-
9121	9122	-
9122	9123	-
9123	9124	-
9124	9125	-
9125	9126	-
9126	9127	-
9127	9128	-
9128	9129	-
9129	9130	-
9130	9131	-
9131	9132	-
9132	9133	-
9133	9134	-
9134	9135	-
9135	9136	-
9136	9137	-
9137	9138	-
9138	9139	-
9139	8890	-
9140	9141	-
9141	9142	-
9142	9143	-
9143	9144	-
9144	9145	-

Текстовое описание местоположения границ населенных пунктов, территориальных зон, особо охраняемых природных территорий, зон с особыми условиями использования территорий		
Прохождение границы		Описание прохождения границы
от точки	до точки	
1	2	3
9145	9146	-
9146	9140	-
9147	9148	-
9148	9149	-
9149	9150	-
9150	9151	-
9151	9152	-
9152	9153	-
9153	9154	-
9154	9147	-
9155	9156	-
9156	9157	-
9157	9158	-
9158	9159	-
9159	9160	-
9160	9161	-
9161	9162	-
9162	9155	-
9163	9164	-
9164	9165	-
9165	9166	-
9166	9167	-
9167	9168	-
9168	9169	-
9169	9170	-
9170	9171	-
9171	9172	-
9172	9173	-
9173	9174	-
9174	9175	-
9175	9176	-
9176	9177	-
9177	9178	-
9178	9179	-
9179	9180	-
9180	9181	-

Текстовое описание местоположения границ населенных пунктов, территориальных зон, особо охраняемых природных территорий, зон с особыми условиями использования территорий		
Прохождение границы		Описание прохождения границы
от точки	до точки	
1	2	3
9181	9182	-
9182	9183	-
9183	9184	-
9184	9185	-
9185	9186	-
9186	9187	-
9187	9188	-
9188	9189	-
9189	9190	-
9190	9191	-
9191	9192	-
9192	9193	-
9193	9194	-
9194	9195	-
9195	9196	-
9196	9197	-
9197	9198	-
9198	9199	-
9199	9200	-
9200	9201	-
9201	9202	-
9202	9203	-
9203	9204	-
9204	9205	-
9205	9206	-
9206	9207	-
9207	9208	-
9208	9209	-
9209	9210	-
9210	9211	-
9211	9212	-
9212	9213	-
9213	9214	-
9214	9215	-
9215	9163	-
9216	9217	-

Текстовое описание местоположения границ населенных пунктов, территориальных зон, особо охраняемых природных территорий, зон с особыми условиями использования территорий		
Прохождение границы		Описание прохождения границы
от точки	до точки	
1	2	3
9217	9218	-
9218	9219	-
9219	9220	-
9220	9221	-
9221	9222	-
9222	9223	-
9223	9224	-
9224	9225	-
9225	9226	-
9226	9227	-
9227	9228	-
9228	9229	-
9229	9230	-
9230	9231	-
9231	9232	-
9232	9233	-
9233	9234	-
9234	9235	-
9235	9236	-
9236	9237	-
9237	9238	-
9238	9239	-
9239	9240	-
9240	9241	-
9241	9242	-
9242	9243	-
9243	9244	-
9244	9245	-
9245	9246	-
9246	9247	-
9247	9248	-
9248	9249	-
9249	9250	-
9250	9251	-
9251	9252	-
9252	9253	-

Текстовое описание местоположения границ населенных пунктов, территориальных зон, особо охраняемых природных территорий, зон с особыми условиями использования территорий		
Прохождение границы		Описание прохождения границы
от точки	до точки	
1	2	3
9253	9254	-
9254	9255	-
9255	9256	-
9256	9257	-
9257	9258	-
9258	9259	-
9259	9260	-
9260	9261	-
9261	9262	-
9262	9263	-
9263	9264	-
9264	9265	-
9265	9266	-
9266	9267	-
9267	9268	-
9268	9269	-
9269	9270	-
9270	9271	-
9271	9272	-
9272	9273	-
9273	9274	-
9274	9275	-
9275	9276	-
9276	9277	-
9277	9278	-
9278	9279	-
9279	9280	-
9280	9281	-
9281	9282	-
9282	9283	-
9283	9284	-
9284	9285	-
9285	9286	-
9286	9287	-
9287	9288	-
9288	9289	-

Текстовое описание местоположения границ населенных пунктов, территориальных зон, особо охраняемых природных территорий, зон с особыми условиями использования территорий		
Прохождение границы		Описание прохождения границы
от точки	до точки	
1	2	3
9289	9290	-
9290	9291	-
9291	9292	-
9292	9293	-
9293	9294	-
9294	9295	-
9295	9296	-
9296	9297	-
9297	9298	-
9298	9299	-
9299	9300	-
9300	9301	-
9301	9302	-
9302	9303	-
9303	9304	-
9304	9305	-
9305	9306	-
9306	9307	-
9307	9308	-
9308	9309	-
9309	9310	-
9310	9216	-
9311	9312	-
9312	9313	-
9313	9314	-
9314	9315	-
9315	9316	-
9316	9317	-
9317	9318	-
9318	9319	-
9319	9320	-
9320	9321	-
9321	9311	-
9322	9323	-
9323	9324	-
9324	9325	-

Текстовое описание местоположения границ населенных пунктов, территориальных зон, особо охраняемых природных территорий, зон с особыми условиями использования территорий		
Прохождение границы		Описание прохождения границы
от точки	до точки	
1	2	3
9325	9326	-
9326	9327	-
9327	9328	-
9328	9329	-
9329	9330	-
9330	9331	-
9331	9332	-
9332	9333	-
9333	9334	-
9334	9335	-
9335	9336	-
9336	9337	-
9337	9338	-
9338	9339	-
9339	9340	-
9340	9341	-
9341	9342	-
9342	9343	-
9343	9344	-
9344	9345	-
9345	9322	-
9346	9347	-
9347	9348	-
9348	9349	-
9349	9350	-
9350	9351	-
9351	9352	-
9352	9353	-
9353	9354	-
9354	9346	-
9355	9356	-
9356	9357	-
9357	9358	-
9358	9359	-
9359	9360	-
9360	9361	-

Текстовое описание местоположения границ населенных пунктов, территориальных зон, особо охраняемых природных территорий, зон с особыми условиями использования территорий		
Прохождение границы		Описание прохождения границы
от точки	до точки	
1	2	3
9361	9362	-
9362	9363	-
9363	9364	-
9364	9365	-
9365	9366	-
9366	9367	-
9367	9368	-
9368	9369	-
9369	9370	-
9370	9371	-
9371	9372	-
9372	9373	-
9373	9374	-
9374	9375	-
9375	9376	-
9376	9377	-
9377	9378	-
9378	9379	-
9379	9380	-
9380	9381	-
9381	9355	-
9382	9383	-
9383	9384	-
9384	9385	-
9385	9386	-
9386	9387	-
9387	9388	-
9388	9389	-
9389	9390	-
9390	9391	-
9391	9392	-
9392	9382	-
9393	9394	-
9394	9395	-
9395	9396	-
9396	9397	-

Текстовое описание местоположения границ населенных пунктов, территориальных зон, особо охраняемых природных территорий, зон с особыми условиями использования территорий		
Прохождение границы		Описание прохождения границы
от точки	до точки	
1	2	3
9397	9398	-
9398	9399	-
9399	9400	-
9400	9401	-
9401	9402	-
9402	9403	-
9403	9404	-
9404	9405	-
9405	9406	-
9406	9407	-
9407	9408	-
9408	9409	-
9409	9410	-
9410	9411	-
9411	9412	-
9412	9413	-
9413	9414	-
9414	9415	-
9415	9416	-
9416	9417	-
9417	9418	-
9418	9419	-
9419	9420	-
9420	9421	-
9421	9422	-
9422	9423	-
9423	9424	-
9424	9425	-
9425	9426	-
9426	9427	-
9427	9428	-
9428	9393	-
9429	9430	-
9430	9431	-
9431	9432	-
9432	9433	-

Текстовое описание местоположения границ населенных пунктов, территориальных зон, особо охраняемых природных территорий, зон с особыми условиями использования территорий		
Прохождение границы		Описание прохождения границы
от точки	до точки	
1	2	3
9433	9434	-
9434	9435	-
9435	9436	-
9436	9437	-
9437	9438	-
9438	9439	-
9439	9440	-
9440	9441	-
9441	9442	-
9442	9443	-
9443	9444	-
9444	9445	-
9445	9446	-
9446	9447	-
9447	9448	-
9448	9449	-
9449	9450	-
9450	9451	-
9451	9452	-
9452	9453	-
9453	9454	-
9454	9455	-
9455	9456	-
9456	9457	-
9457	9458	-
9458	9459	-
9459	9460	-
9460	9461	-
9461	9462	-
9462	9463	-
9463	9464	-
9464	9465	-
9465	9466	-
9466	9467	-
9467	9468	-
9468	9469	-

Текстовое описание местоположения границ населенных пунктов, территориальных зон, особо охраняемых природных территорий, зон с особыми условиями использования территорий		
Прохождение границы		Описание прохождения границы
от точки	до точки	
1	2	3
9469	9470	-
9470	9471	-
9471	9472	-
9472	9473	-
9473	9474	-
9474	9475	-
9475	9476	-
9476	9477	-
9477	9478	-
9478	9479	-
9479	9480	-
9480	9481	-
9481	9429	-
9482	9483	-
9483	9484	-
9484	9485	-
9485	9486	-
9486	9487	-
9487	9488	-
9488	9489	-
9489	9490	-
9490	9491	-
9491	9492	-
9492	9493	-
9493	9494	-
9494	9495	-
9495	9496	-
9496	9497	-
9497	9498	-
9498	9499	-
9499	9500	-
9500	9501	-
9501	9502	-
9502	9503	-
9503	9504	-
9504	9505	-

Текстовое описание местоположения границ населенных пунктов, территориальных зон, особо охраняемых природных территорий, зон с особыми условиями использования территорий		
Прохождение границы		Описание прохождения границы
от точки	до точки	
1	2	3
9505	9506	-
9506	9507	-
9507	9508	-
9508	9509	-
9509	9510	-
9510	9511	-
9511	9512	-
9512	9513	-
9513	9514	-
9514	9515	-
9515	9516	-
9516	9517	-
9517	9518	-
9518	9519	-
9519	9520	-
9520	9521	-
9521	9522	-
9522	9523	-
9523	9524	-
9524	9525	-
9525	9526	-
9526	9527	-
9527	9528	-
9528	9529	-
9529	9530	-
9530	9531	-
9531	9532	-
9532	9482	-
9533	9534	-
9534	9535	-
9535	9536	-
9536	9537	-
9537	9538	-
9538	9539	-
9539	9540	-
9540	9541	-

Текстовое описание местоположения границ населенных пунктов, территориальных зон, особо охраняемых природных территорий, зон с особыми условиями использования территорий		
Прохождение границы		Описание прохождения границы
от точки	до точки	
1	2	3
9541	9542	-
9542	9543	-
9543	9544	-
9544	9545	-
9545	9546	-
9546	9547	-
9547	9548	-
9548	9549	-
9549	9550	-
9550	9551	-
9551	9552	-
9552	9553	-
9553	9554	-
9554	9555	-
9555	9556	-
9556	9557	-
9557	9558	-
9558	9559	-
9559	9560	-
9560	9561	-
9561	9562	-
9562	9563	-
9563	9564	-
9564	9565	-
9565	9566	-
9566	9567	-
9567	9568	-
9568	9569	-
9569	9570	-
9570	9571	-
9571	9572	-
9572	9573	-
9573	9574	-
9574	9575	-
9575	9576	-
9576	9577	-

Текстовое описание местоположения границ населенных пунктов, территориальных зон, особо охраняемых природных территорий, зон с особыми условиями использования территорий		
Прохождение границы		Описание прохождения границы
от точки	до точки	
1	2	3
9577	9578	-
9578	9579	-
9579	9580	-
9580	9581	-
9581	9582	-
9582	9583	-
9583	9584	-
9584	9585	-
9585	9586	-
9586	9587	-
9587	9588	-
9588	9589	-
9589	9590	-
9590	9591	-
9591	9592	-
9592	9593	-
9593	9594	-
9594	9595	-
9595	9596	-
9596	9597	-
9597	9598	-
9598	9599	-
9599	9600	-
9600	9601	-
9601	9602	-
9602	9603	-
9603	9604	-
9604	9605	-
9605	9606	-
9606	9607	-
9607	9608	-
9608	9609	-
9609	9610	-
9610	9533	-
9611	9612	-
9612	9613	-

Текстовое описание местоположения границ населенных пунктов, территориальных зон, особо охраняемых природных территорий, зон с особыми условиями использования территорий		
Прохождение границы		Описание прохождения границы
от точки	до точки	
1	2	3
9613	9614	-
9614	9615	-
9615	9616	-
9616	9617	-
9617	9618	-
9618	9619	-
9619	9620	-
9620	9621	-
9621	9622	-
9622	9623	-
9623	9624	-
9624	9625	-
9625	9626	-
9626	9627	-
9627	9628	-
9628	9629	-
9629	9630	-
9630	9631	-
9631	9632	-
9632	9633	-
9633	9634	-
9634	9635	-
9635	9636	-
9636	9611	-
9637	9638	-
9638	9639	-
9639	9640	-
9640	9641	-
9641	9642	-
9642	9643	-
9643	9644	-
9644	9645	-
9645	9646	-
9646	9647	-
9647	9648	-
9648	9649	-

Текстовое описание местоположения границ населенных пунктов, территориальных зон, особо охраняемых природных территорий, зон с особыми условиями использования территорий		
Прохождение границы		Описание прохождения границы
от точки	до точки	
1	2	3
9649	9650	-
9650	9651	-
9651	9652	-
9652	9653	-
9653	9654	-
9654	9655	-
9655	9656	-
9656	9657	-
9657	9658	-
9658	9659	-
9659	9660	-
9660	9661	-
9661	9662	-
9662	9663	-
9663	9664	-
9664	9665	-
9665	9666	-
9666	9667	-
9667	9668	-
9668	9669	-
9669	9670	-
9670	9671	-
9671	9672	-
9672	9673	-
9673	9674	-
9674	9675	-
9675	9676	-
9676	9677	-
9677	9678	-
9678	9679	-
9679	9680	-
9680	9681	-
9681	9682	-
9682	9683	-
9683	9684	-
9684	9685	-

Текстовое описание местоположения границ населенных пунктов, территориальных зон, особо охраняемых природных территорий, зон с особыми условиями использования территорий		
Прохождение границы		Описание прохождения границы
от точки	до точки	
1	2	3
9685	9686	-
9686	9687	-
9687	9688	-
9688	9689	-
9689	9690	-
9690	9691	-
9691	9692	-
9692	9693	-
9693	9694	-
9694	9695	-
9695	9696	-
9696	9697	-
9697	9698	-
9698	9699	-
9699	9700	-
9700	9701	-
9701	9702	-
9702	9703	-
9703	9704	-
9704	9705	-
9705	9706	-
9706	9707	-
9707	9708	-
9708	9709	-
9709	9710	-
9710	9711	-
9711	9712	-
9712	9713	-
9713	9714	-
9714	9715	-
9715	9716	-
9716	9717	-
9717	9718	-
9718	9719	-
9719	9720	-
9720	9721	-

Текстовое описание местоположения границ населенных пунктов, территориальных зон, особо охраняемых природных территорий, зон с особыми условиями использования территорий		
Прохождение границы		Описание прохождения границы
от точки	до точки	
1	2	3
9721	9722	-
9722	9723	-
9723	9724	-
9724	9725	-
9725	9726	-
9726	9727	-
9727	9728	-
9728	9729	-
9729	9730	-
9730	9731	-
9731	9732	-
9732	9733	-
9733	9734	-
9734	9735	-
9735	9736	-
9736	9737	-
9737	9738	-
9738	9739	-
9739	9740	-
9740	9741	-
9741	9742	-
9742	9743	-
9743	9744	-
9744	9745	-
9745	9746	-
9746	9747	-
9747	9748	-
9748	9749	-
9749	9750	-
9750	9751	-
9751	9752	-
9752	9753	-
9753	9754	-
9754	9755	-
9755	9756	-
9756	9757	-

Текстовое описание местоположения границ населенных пунктов, территориальных зон, особо охраняемых природных территорий, зон с особыми условиями использования территорий		
Прохождение границы		Описание прохождения границы
от точки	до точки	
1	2	3
9757	9758	-
9758	9759	-
9759	9760	-
9760	9761	-
9761	9762	-
9762	9763	-
9763	9764	-
9764	9765	-
9765	9766	-
9766	9767	-
9767	9768	-
9768	9769	-
9769	9770	-
9770	9771	-
9771	9772	-
9772	9773	-
9773	9774	-
9774	9775	-
9775	9776	-
9776	9777	-
9777	9778	-
9778	9779	-
9779	9780	-
9780	9781	-
9781	9782	-
9782	9783	-
9783	9784	-
9784	9785	-
9785	9786	-
9786	9787	-
9787	9788	-
9788	9789	-
9789	9790	-
9790	9791	-
9791	9792	-
9792	9793	-

Текстовое описание местоположения границ населенных пунктов, территориальных зон, особо охраняемых природных территорий, зон с особыми условиями использования территорий		
Прохождение границы		Описание прохождения границы
от точки	до точки	
1	2	3
9793	9794	-
9794	9795	-
9795	9796	-
9796	9797	-
9797	9798	-
9798	9799	-
9799	9800	-
9800	9801	-
9801	9802	-
9802	9803	-
9803	9804	-
9804	9805	-
9805	9806	-
9806	9807	-
9807	9808	-
9808	9809	-
9809	9810	-
9810	9811	-
9811	9812	-
9812	9813	-
9813	9814	-
9814	9815	-
9815	9816	-
9816	9817	-
9817	9818	-
9818	9819	-
9819	9820	-
9820	9821	-
9821	9822	-
9822	9823	-
9823	9824	-
9824	9825	-
9825	9826	-
9826	9827	-
9827	9828	-
9828	9829	-

Текстовое описание местоположения границ населенных пунктов, территориальных зон, особо охраняемых природных территорий, зон с особыми условиями использования территорий		
Прохождение границы		Описание прохождения границы
от точки	до точки	
1	2	3
9829	9830	-
9830	9831	-
9831	9832	-
9832	9833	-
9833	9834	-
9834	9835	-
9835	9836	-
9836	9837	-
9837	9838	-
9838	9839	-
9839	9840	-
9840	9841	-
9841	9842	-
9842	9843	-
9843	9844	-
9844	9637	-
9845	9846	-
9846	9847	-
9847	9848	-
9848	9849	-
9849	9850	-
9850	9851	-
9851	9852	-
9852	9853	-
9853	9854	-
9854	9855	-
9855	9856	-
9856	9857	-
9857	9858	-
9858	9859	-
9859	9860	-
9860	9861	-
9861	9862	-
9862	9863	-
9863	9864	-
9864	9865	-

Текстовое описание местоположения границ населенных пунктов, территориальных зон, особо охраняемых природных территорий, зон с особыми условиями использования территорий		
Прохождение границы		Описание прохождения границы
от точки	до точки	
1	2	3
9865	9866	-
9866	9867	-
9867	9868	-
9868	9869	-
9869	9870	-
9870	9871	-
9871	9872	-
9872	9873	-
9873	9874	-
9874	9875	-
9875	9876	-
9876	9877	-
9877	9878	-
9878	9879	-
9879	9880	-
9880	9881	-
9881	9882	-
9882	9883	-
9883	9884	-
9884	9885	-
9885	9886	-
9886	9887	-
9887	9888	-
9888	9889	-
9889	9890	-
9890	9891	-
9891	9892	-
9892	9893	-
9893	9894	-
9894	9895	-
9895	9896	-
9896	9897	-
9897	9898	-
9898	9899	-
9899	9900	-
9900	9901	-

Текстовое описание местоположения границ населенных пунктов, территориальных зон, особо охраняемых природных территорий, зон с особыми условиями использования территорий		
Прохождение границы		Описание прохождения границы
от точки	до точки	
1	2	3
9901	9902	-
9902	9903	-
9903	9904	-
9904	9905	-
9905	9906	-
9906	9907	-
9907	9908	-
9908	9909	-
9909	9910	-
9910	9911	-
9911	9912	-
9912	9913	-
9913	9914	-
9914	9915	-
9915	9916	-
9916	9917	-
9917	9918	-
9918	9919	-
9919	9920	-
9920	9921	-
9921	9922	-
9922	9923	-
9923	9924	-
9924	9925	-
9925	9926	-
9926	9927	-
9927	9928	-
9928	9929	-
9929	9930	-
9930	9931	-
9931	9932	-
9932	9933	-
9933	9934	-
9934	9935	-
9935	9936	-
9936	9937	-

Текстовое описание местоположения границ населенных пунктов, территориальных зон, особо охраняемых природных территорий, зон с особыми условиями использования территорий		
Прохождение границы		Описание прохождения границы
от точки	до точки	
1	2	3
9937	9938	-
9938	9939	-
9939	9940	-
9940	9941	-
9941	9942	-
9942	9943	-
9943	9944	-
9944	9945	-
9945	9946	-
9946	9947	-
9947	9948	-
9948	9949	-
9949	9950	-
9950	9951	-
9951	9952	-
9952	9953	-
9953	9954	-
9954	9955	-
9955	9956	-
9956	9957	-
9957	9958	-
9958	9959	-
9959	9960	-
9960	9961	-
9961	9962	-
9962	9963	-
9963	9964	-
9964	9965	-
9965	9966	-
9966	9967	-
9967	9968	-
9968	9969	-
9969	9970	-
9970	9971	-
9971	9972	-
9972	9973	-

Текстовое описание местоположения границ населенных пунктов, территориальных зон, особо охраняемых природных территорий, зон с особыми условиями использования территорий		
Прохождение границы		Описание прохождения границы
от точки	до точки	
1	2	3
9973	9974	-
9974	9975	-
9975	9976	-
9976	9977	-
9977	9978	-
9978	9979	-
9979	9980	-
9980	9981	-
9981	9982	-
9982	9983	-
9983	9984	-
9984	9985	-
9985	9986	-
9986	9987	-
9987	9988	-
9988	9989	-
9989	9990	-
9990	9991	-
9991	9992	-
9992	9993	-
9993	9994	-
9994	9995	-
9995	9996	-
9996	9997	-
9997	9845	-
9998	9999	-
9999	10000	-
10000	10001	-
10001	10002	-
10002	9998	-
10003	10004	-
10004	10005	-
10005	10006	-
10006	10007	-
10007	10008	-
10008	10009	-

Текстовое описание местоположения границ населенных пунктов, территориальных зон, особо охраняемых природных территорий, зон с особыми условиями использования территорий		
Прохождение границы		Описание прохождения границы
от точки	до точки	
1	2	3
10009	10010	-
10010	10011	-
10011	10012	-
10012	10013	-
10013	10014	-
10014	10015	-
10015	10016	-
10016	10017	-
10017	10018	-
10018	10019	-
10019	10020	-
10020	10021	-
10021	10022	-
10022	10023	-
10023	10024	-
10024	10025	-
10025	10026	-
10026	10027	-
10027	10028	-
10028	10029	-
10029	10030	-
10030	10031	-
10031	10032	-
10032	10033	-
10033	10034	-
10034	10035	-
10035	10036	-
10036	10037	-
10037	10038	-
10038	10039	-
10039	10040	-
10040	10041	-
10041	10042	-
10042	10043	-
10043	10044	-
10044	10045	-

Текстовое описание местоположения границ населенных пунктов, территориальных зон, особо охраняемых природных территорий, зон с особыми условиями использования территорий		
Прохождение границы		Описание прохождения границы
от точки	до точки	
1	2	3
10045	10046	-
10046	10047	-
10047	10048	-
10048	10049	-
10049	10050	-
10050	10051	-
10051	10003	-
10052	10053	-
10053	10054	-
10054	10055	-
10055	10056	-
10056	10057	-
10057	10058	-
10058	10059	-
10059	10060	-
10060	10061	-
10061	10062	-
10062	10063	-
10063	10064	-
10064	10065	-
10065	10052	-
10066	10067	-
10067	10068	-
10068	10069	-
10069	10070	-
10070	10071	-
10071	10072	-
10072	10073	-
10073	10074	-
10074	10075	-
10075	10076	-
10076	10077	-
10077	10078	-
10078	10079	-
10079	10080	-
10080	10081	-

Текстовое описание местоположения границ населенных пунктов, территориальных зон, особо охраняемых природных территорий, зон с особыми условиями использования территорий		
Прохождение границы		Описание прохождения границы
от точки	до точки	
1	2	3
10081	10082	-
10082	10083	-
10083	10084	-
10084	10085	-
10085	10086	-
10086	10087	-
10087	10088	-
10088	10089	-
10089	10090	-
10090	10091	-
10091	10092	-
10092	10093	-
10093	10094	-
10094	10095	-
10095	10096	-
10096	10097	-
10097	10098	-
10098	10099	-
10099	10100	-
10100	10066	-
10101	10102	-
10102	10103	-
10103	10104	-
10104	10105	-
10105	10106	-
10106	10107	-
10107	10108	-
10108	10109	-
10109	10110	-
10110	10111	-
10111	10112	-
10112	10113	-
10113	10114	-
10114	10115	-
10115	10116	-
10116	10117	-

Текстовое описание местоположения границ населенных пунктов, территориальных зон, особо охраняемых природных территорий, зон с особыми условиями использования территорий		
Прохождение границы		Описание прохождения границы
от точки	до точки	
1	2	3
10117	10118	-
10118	10119	-
10119	10120	-
10120	10121	-
10121	10122	-
10122	10123	-
10123	10124	-
10124	10125	-
10125	10126	-
10126	10127	-
10127	10128	-
10128	10129	-
10129	10130	-
10130	10131	-
10131	10132	-
10132	10133	-
10133	10134	-
10134	10135	-
10135	10136	-
10136	10137	-
10137	10138	-
10138	10139	-
10139	10140	-
10140	10141	-
10141	10101	-
10142	10143	-
10143	10144	-
10144	10145	-
10145	10142	-
10146	10147	-
10147	10148	-
10148	10149	-
10149	10150	-
10150	10151	-
10151	10152	-
10152	10153	-

Текстовое описание местоположения границ населенных пунктов, территориальных зон, особо охраняемых природных территорий, зон с особыми условиями использования территорий		
Прохождение границы		Описание прохождения границы
от точки	до точки	
1	2	3
10153	10154	-
10154	10155	-
10155	10156	-
10156	10157	-
10157	10158	-
10158	10159	-
10159	10160	-
10160	10161	-
10161	10162	-
10162	10163	-
10163	10164	-
10164	10165	-
10165	10166	-
10166	10167	-
10167	10168	-
10168	10169	-
10169	10146	-
10170	10171	-
10171	10172	-
10172	10173	-
10173	10170	-
10174	10175	-
10175	10176	-
10176	10177	-
10177	10178	-
10178	10179	-
10179	10180	-
10180	10181	-
10181	10182	-
10182	10183	-
10183	10184	-
10184	10185	-
10185	10186	-
10186	10187	-
10187	10188	-
10188	10189	-

Текстовое описание местоположения границ населенных пунктов, территориальных зон, особо охраняемых природных территорий, зон с особыми условиями использования территорий		
Прохождение границы		Описание прохождения границы
от точки	до точки	
1	2	3
10189	10190	-
10190	10191	-
10191	10192	-
10192	10193	-
10193	10194	-
10194	10195	-
10195	10196	-
10196	10197	-
10197	10198	-
10198	10199	-
10199	10200	-
10200	10201	-
10201	10202	-
10202	10203	-
10203	10204	-
10204	10205	-
10205	10206	-
10206	10207	-
10207	10208	-
10208	10209	-
10209	10210	-
10210	10211	-
10211	10212	-
10212	10213	-
10213	10214	-
10214	10215	-
10215	10216	-
10216	10217	-
10217	10218	-
10218	10219	-
10219	10220	-
10220	10221	-
10221	10222	-
10222	10223	-
10223	10224	-
10224	10174	-

Текстовое описание местоположения границ населенных пунктов, территориальных зон, особо охраняемых природных территорий, зон с особыми условиями использования территорий		
Прохождение границы		Описание прохождения границы
от точки	до точки	
1	2	3
10225	10226	-
10226	10227	-
10227	10228	-
10228	10229	-
10229	10230	-
10230	10231	-
10231	10232	-
10232	10233	-
10233	10234	-
10234	10235	-
10235	10236	-
10236	10237	-
10237	10238	-
10238	10239	-
10239	10240	-
10240	10241	-
10241	10242	-
10242	10243	-
10243	10244	-
10244	10245	-
10245	10246	-
10246	10247	-
10247	10248	-
10248	10249	-
10249	10250	-
10250	10251	-
10251	10252	-
10252	10253	-
10253	10254	-
10254	10255	-
10255	10256	-
10256	10257	-
10257	10258	-
10258	10259	-
10259	10260	-
10260	10261	-

Текстовое описание местоположения границ населенных пунктов, территориальных зон, особо охраняемых природных территорий, зон с особыми условиями использования территорий		
Прохождение границы		Описание прохождения границы
от точки	до точки	
1	2	3
10261	10262	-
10262	10263	-
10263	10264	-
10264	10265	-
10265	10266	-
10266	10267	-
10267	10268	-
10268	10269	-
10269	10270	-
10270	10271	-
10271	10272	-
10272	10273	-
10273	10274	-
10274	10275	-
10275	10276	-
10276	10277	-
10277	10278	-
10278	10279	-
10279	10280	-
10280	10281	-
10281	10282	-
10282	10283	-
10283	10284	-
10284	10285	-
10285	10286	-
10286	10287	-
10287	10288	-
10288	10289	-
10289	10290	-
10290	10291	-
10291	10292	-
10292	10293	-
10293	10294	-
10294	10295	-
10295	10225	-
10296	10297	-

Текстовое описание местоположения границ населенных пунктов, территориальных зон, особо охраняемых природных территорий, зон с особыми условиями использования территорий		
Прохождение границы		Описание прохождения границы
от точки	до точки	
1	2	3
10297	10298	-
10298	10299	-
10299	10300	-
10300	10301	-
10301	10302	-
10302	10303	-
10303	10304	-
10304	10305	-
10305	10306	-
10306	10307	-
10307	10308	-
10308	10309	-
10309	10310	-
10310	10311	-
10311	10312	-
10312	10313	-
10313	10314	-
10314	10315	-
10315	10316	-
10316	10317	-
10317	10318	-
10318	10319	-
10319	10320	-
10320	10321	-
10321	10322	-
10322	10323	-
10323	10324	-
10324	10325	-
10325	10326	-
10326	10327	-
10327	10328	-
10328	10329	-
10329	10330	-
10330	10331	-
10331	10332	-
10332	10333	-

Текстовое описание местоположения границ населенных пунктов, территориальных зон, особо охраняемых природных территорий, зон с особыми условиями использования территорий		
Прохождение границы		Описание прохождения границы
от точки	до точки	
1	2	3
10333	10334	-
10334	10335	-
10335	10336	-
10336	10337	-
10337	10338	-
10338	10339	-
10339	10340	-
10340	10341	-
10341	10342	-
10342	10343	-
10343	10344	-
10344	10345	-
10345	10346	-
10346	10296	-
10347	10348	-
10348	10349	-
10349	10350	-
10350	10351	-
10351	10352	-
10352	10353	-
10353	10354	-
10354	10355	-
10355	10356	-
10356	10357	-
10357	10358	-
10358	10359	-
10359	10360	-
10360	10361	-
10361	10362	-
10362	10363	-
10363	10364	-
10364	10365	-
10365	10366	-
10366	10367	-
10367	10368	-
10368	10369	-

Текстовое описание местоположения границ населенных пунктов, территориальных зон, особо охраняемых природных территорий, зон с особыми условиями использования территорий		
Прохождение границы		Описание прохождения границы
от точки	до точки	
1	2	3
10369	10370	-
10370	10371	-
10371	10372	-
10372	10373	-
10373	10374	-
10374	10375	-
10375	10376	-
10376	10377	-
10377	10378	-
10378	10379	-
10379	10380	-
10380	10381	-
10381	10382	-
10382	10383	-
10383	10384	-
10384	10385	-
10385	10386	-
10386	10387	-
10387	10388	-
10388	10389	-
10389	10390	-
10390	10391	-
10391	10392	-
10392	10393	-
10393	10394	-
10394	10395	-
10395	10396	-
10396	10397	-
10397	10398	-
10398	10399	-
10399	10400	-
10400	10401	-
10401	10402	-
10402	10403	-
10403	10404	-
10404	10405	-

Текстовое описание местоположения границ населенных пунктов, территориальных зон, особо охраняемых природных территорий, зон с особыми условиями использования территорий		
Прохождение границы		Описание прохождения границы
от точки	до точки	
1	2	3
10405	10406	-
10406	10407	-
10407	10408	-
10408	10409	-
10409	10410	-
10410	10411	-
10411	10412	-
10412	10413	-
10413	10414	-
10414	10415	-
10415	10416	-
10416	10417	-
10417	10418	-
10418	10419	-
10419	10420	-
10420	10421	-
10421	10422	-
10422	10347	-
10423	10424	-
10424	10425	-
10425	10426	-
10426	10427	-
10427	10428	-
10428	10429	-
10429	10430	-
10430	10431	-
10431	10432	-
10432	10433	-
10433	10434	-
10434	10435	-
10435	10436	-
10436	10437	-
10437	10438	-
10438	10439	-
10439	10440	-
10440	10441	-

Текстовое описание местоположения границ населенных пунктов, территориальных зон, особо охраняемых природных территорий, зон с особыми условиями использования территорий		
Прохождение границы		Описание прохождения границы
от точки	до точки	
1	2	3
10441	10442	-
10442	10443	-
10443	10444	-
10444	10445	-
10445	10446	-
10446	10447	-
10447	10448	-
10448	10449	-
10449	10450	-
10450	10451	-
10451	10452	-
10452	10453	-
10453	10454	-
10454	10455	-
10455	10456	-
10456	10457	-
10457	10458	-
10458	10459	-
10459	10460	-
10460	10461	-
10461	10462	-
10462	10463	-
10463	10464	-
10464	10465	-
10465	10466	-
10466	10467	-
10467	10468	-
10468	10469	-
10469	10470	-
10470	10471	-
10471	10472	-
10472	10473	-
10473	10474	-
10474	10475	-
10475	10476	-
10476	10477	-

Текстовое описание местоположения границ населенных пунктов, территориальных зон, особо охраняемых природных территорий, зон с особыми условиями использования территорий		
Прохождение границы		Описание прохождения границы
от точки	до точки	
1	2	3
10477	10478	-
10478	10479	-
10479	10480	-
10480	10481	-
10481	10482	-
10482	10483	-
10483	10484	-
10484	10485	-
10485	10486	-
10486	10487	-
10487	10488	-
10488	10489	-
10489	10490	-
10490	10491	-
10491	10492	-
10492	10493	-
10493	10494	-
10494	10495	-
10495	10496	-
10496	10497	-
10497	10498	-
10498	10499	-
10499	10500	-
10500	10501	-
10501	10502	-
10502	10503	-
10503	10504	-
10504	10505	-
10505	10506	-
10506	10507	-
10507	10508	-
10508	10509	-
10509	10510	-
10510	10511	-
10511	10512	-
10512	10513	-

Текстовое описание местоположения границ населенных пунктов, территориальных зон, особо охраняемых природных территорий, зон с особыми условиями использования территорий		
Прохождение границы		Описание прохождения границы
от точки	до точки	
1	2	3
10513	10514	-
10514	10423	-
10515	10516	-
10516	10517	-
10517	10518	-
10518	10519	-
10519	10520	-
10520	10521	-
10521	10522	-
10522	10523	-
10523	10524	-
10524	10525	-
10525	10526	-
10526	10527	-
10527	10528	-
10528	10529	-
10529	10530	-
10530	10531	-
10531	10532	-
10532	10533	-
10533	10534	-
10534	10535	-
10535	10536	-
10536	10537	-
10537	10538	-
10538	10539	-
10539	10540	-
10540	10541	-
10541	10542	-
10542	10543	-
10543	10544	-
10544	10545	-
10545	10546	-
10546	10547	-
10547	10548	-
10548	10549	-

Текстовое описание местоположения границ населенных пунктов, территориальных зон, особо охраняемых природных территорий, зон с особыми условиями использования территорий		
Прохождение границы		Описание прохождения границы
от точки	до точки	
1	2	3
10549	10550	-
10550	10551	-
10551	10552	-
10552	10553	-
10553	10554	-
10554	10555	-
10555	10556	-
10556	10557	-
10557	10558	-
10558	10559	-
10559	10560	-
10560	10561	-
10561	10562	-
10562	10563	-
10563	10564	-
10564	10565	-
10565	10566	-
10566	10567	-
10567	10568	-
10568	10569	-
10569	10570	-
10570	10571	-
10571	10572	-
10572	10573	-
10573	10574	-
10574	10575	-
10575	10576	-
10576	10577	-
10577	10578	-
10578	10579	-
10579	10580	-
10580	10581	-
10581	10582	-
10582	10583	-
10583	10584	-
10584	10585	-

Текстовое описание местоположения границ населенных пунктов, территориальных зон, особо охраняемых природных территорий, зон с особыми условиями использования территорий		
Прохождение границы		Описание прохождения границы
от точки	до точки	
1	2	3
10585	10586	-
10586	10587	-
10587	10588	-
10588	10589	-
10589	10590	-
10590	10591	-
10591	10592	-
10592	10593	-
10593	10594	-
10594	10595	-
10595	10596	-
10596	10597	-
10597	10598	-
10598	10599	-
10599	10600	-
10600	10601	-
10601	10602	-
10602	10603	-
10603	10604	-
10604	10605	-
10605	10606	-
10606	10607	-
10607	10608	-
10608	10609	-
10609	10610	-
10610	10611	-
10611	10612	-
10612	10613	-
10613	10614	-
10614	10615	-
10615	10616	-
10616	10617	-
10617	10618	-
10618	10619	-
10619	10620	-
10620	10621	-

Текстовое описание местоположения границ населенных пунктов, территориальных зон, особо охраняемых природных территорий, зон с особыми условиями использования территорий		
Прохождение границы		Описание прохождения границы
от точки	до точки	
1	2	3
10621	10622	-
10622	10623	-
10623	10624	-
10624	10625	-
10625	10626	-
10626	10627	-
10627	10628	-
10628	10629	-
10629	10630	-
10630	10631	-
10631	10632	-
10632	10633	-
10633	10634	-
10634	10635	-
10635	10636	-
10636	10637	-
10637	10638	-
10638	10639	-
10639	10640	-
10640	10641	-
10641	10642	-
10642	10643	-
10643	10644	-
10644	10645	-
10645	10646	-
10646	10647	-
10647	10648	-
10648	10649	-
10649	10650	-
10650	10651	-
10651	10652	-
10652	10653	-
10653	10654	-
10654	10655	-
10655	10656	-
10656	10657	-

Текстовое описание местоположения границ населенных пунктов, территориальных зон, особо охраняемых природных территорий, зон с особыми условиями использования территорий		
Прохождение границы		Описание прохождения границы
от точки	до точки	
1	2	3
10657	10658	-
10658	10659	-
10659	10660	-
10660	10661	-
10661	10662	-
10662	10663	-
10663	10664	-
10664	10665	-
10665	10666	-
10666	10667	-
10667	10668	-
10668	10669	-
10669	10670	-
10670	10671	-
10671	10672	-
10672	10673	-
10673	10674	-
10674	10675	-
10675	10676	-
10676	10677	-
10677	10678	-
10678	10679	-
10679	10680	-
10680	10681	-
10681	10682	-
10682	10683	-
10683	10684	-
10684	10685	-
10685	10686	-
10686	10687	-
10687	10688	-
10688	10515	-
10689	10690	-
10690	10691	-
10691	10692	-
10692	10693	-

Текстовое описание местоположения границ населенных пунктов, территориальных зон, особо охраняемых природных территорий, зон с особыми условиями использования территорий		
Прохождение границы		Описание прохождения границы
от точки	до точки	
1	2	3
10693	10694	-
10694	10695	-
10695	10696	-
10696	10697	-
10697	10698	-
10698	10699	-
10699	10700	-
10700	10701	-
10701	10702	-
10702	10703	-
10703	10689	-
10704	10705	-
10705	10706	-
10706	10707	-
10707	10708	-
10708	10709	-
10709	10710	-
10710	10711	-
10711	10712	-
10712	10713	-
10713	10714	-
10714	10715	-
10715	10704	-
10716	10717	-
10717	10718	-
10718	10719	-
10719	10720	-
10720	10721	-
10721	10722	-
10722	10723	-
10723	10724	-
10724	10725	-
10725	10726	-
10726	10727	-
10727	10728	-
10728	10729	-

Текстовое описание местоположения границ населенных пунктов, территориальных зон, особо охраняемых природных территорий, зон с особыми условиями использования территорий		
Прохождение границы		Описание прохождения границы
от точки	до точки	
1	2	3
10729	10730	-
10730	10731	-
10731	10732	-
10732	10733	-
10733	10734	-
10734	10735	-
10735	10736	-
10736	10737	-
10737	10738	-
10738	10739	-
10739	10740	-
10740	10741	-
10741	10742	-
10742	10743	-
10743	10744	-
10744	10745	-
10745	10746	-
10746	10747	-
10747	10748	-
10748	10749	-
10749	10750	-
10750	10751	-
10751	10752	-
10752	10753	-
10753	10754	-
10754	10755	-
10755	10756	-
10756	10757	-
10757	10758	-
10758	10759	-
10759	10760	-
10760	10761	-
10761	10762	-
10762	10763	-
10763	10764	-
10764	10765	-

Текстовое описание местоположения границ населенных пунктов, территориальных зон, особо охраняемых природных территорий, зон с особыми условиями использования территорий		
Прохождение границы		Описание прохождения границы
от точки	до точки	
1	2	3
10765	10766	-
10766	10767	-
10767	10768	-
10768	10769	-
10769	10770	-
10770	10771	-
10771	10772	-
10772	10773	-
10773	10774	-
10774	10775	-
10775	10776	-
10776	10777	-
10777	10778	-
10778	10779	-
10779	10780	-
10780	10781	-
10781	10782	-
10782	10783	-
10783	10784	-
10784	10785	-
10785	10786	-
10786	10787	-
10787	10788	-
10788	10789	-
10789	10790	-
10790	10791	-
10791	10792	-
10792	10793	-
10793	10794	-
10794	10795	-
10795	10796	-
10796	10797	-
10797	10798	-
10798	10799	-
10799	10800	-
10800	10801	-

Текстовое описание местоположения границ населенных пунктов, территориальных зон, особо охраняемых природных территорий, зон с особыми условиями использования территорий		
Прохождение границы		Описание прохождения границы
от точки	до точки	
1	2	3
10801	10802	-
10802	10803	-
10803	10804	-
10804	10805	-
10805	10806	-
10806	10807	-
10807	10808	-
10808	10809	-
10809	10810	-
10810	10811	-
10811	10812	-
10812	10813	-
10813	10814	-
10814	10815	-
10815	10816	-
10816	10817	-
10817	10818	-
10818	10819	-
10819	10820	-
10820	10821	-
10821	10822	-
10822	10823	-
10823	10824	-
10824	10825	-
10825	10826	-
10826	10827	-
10827	10828	-
10828	10829	-
10829	10830	-
10830	10831	-
10831	10832	-
10832	10833	-
10833	10834	-
10834	10835	-
10835	10836	-
10836	10837	-

Текстовое описание местоположения границ населенных пунктов, территориальных зон, особо охраняемых природных территорий, зон с особыми условиями использования территорий		
Прохождение границы		Описание прохождения границы
от точки	до точки	
1	2	3
10837	10838	-
10838	10839	-
10839	10840	-
10840	10841	-
10841	10842	-
10842	10843	-
10843	10844	-
10844	10845	-
10845	10846	-
10846	10847	-
10847	10848	-
10848	10849	-
10849	10850	-
10850	10851	-
10851	10852	-
10852	10853	-
10853	10854	-
10854	10855	-
10855	10856	-
10856	10857	-
10857	10858	-
10858	10859	-
10859	10860	-
10860	10861	-
10861	10862	-
10862	10863	-
10863	10864	-
10864	10865	-
10865	10866	-
10866	10867	-
10867	10868	-
10868	10869	-
10869	10870	-
10870	10871	-
10871	10872	-
10872	10873	-

Текстовое описание местоположения границ населенных пунктов, территориальных зон, особо охраняемых природных территорий, зон с особыми условиями использования территорий		
Прохождение границы		Описание прохождения границы
от точки	до точки	
1	2	3
10873	10874	-
10874	10875	-
10875	10876	-
10876	10877	-
10877	10878	-
10878	10879	-
10879	10880	-
10880	10881	-
10881	10882	-
10882	10883	-
10883	10884	-
10884	10885	-
10885	10886	-
10886	10887	-
10887	10888	-
10888	10889	-
10889	10890	-
10890	10891	-
10891	10892	-
10892	10893	-
10893	10894	-
10894	10895	-
10895	10896	-
10896	10897	-
10897	10898	-
10898	10899	-
10899	10900	-
10900	10901	-
10901	10902	-
10902	10903	-
10903	10904	-
10904	10905	-
10905	10906	-
10906	10907	-
10907	10908	-
10908	10909	-

Текстовое описание местоположения границ населенных пунктов, территориальных зон, особо охраняемых природных территорий, зон с особыми условиями использования территорий		
Прохождение границы		Описание прохождения границы
от точки	до точки	
1	2	3
10909	10910	-
10910	10911	-
10911	10716	-
10912	10913	-
10913	10914	-
10914	10915	-
10915	10916	-
10916	10917	-
10917	10918	-
10918	10919	-
10919	10920	-
10920	10921	-
10921	10922	-
10922	10923	-
10923	10924	-
10924	10925	-
10925	10926	-
10926	10927	-
10927	10928	-
10928	10929	-
10929	10930	-
10930	10931	-
10931	10932	-
10932	10933	-
10933	10934	-
10934	10935	-
10935	10936	-
10936	10937	-
10937	10938	-
10938	10939	-
10939	10940	-
10940	10941	-
10941	10942	-
10942	10943	-
10943	10944	-
10944	10945	-

Текстовое описание местоположения границ населенных пунктов, территориальных зон, особо охраняемых природных территорий, зон с особыми условиями использования территорий		
Прохождение границы		Описание прохождения границы
от точки	до точки	
1	2	3
10945	10912	-
10946	10947	-
10947	10948	-
10948	10949	-
10949	10950	-
10950	10951	-
10951	10952	-
10952	10953	-
10953	10954	-
10954	10955	-
10955	10956	-
10956	10957	-
10957	10958	-
10958	10959	-
10959	10960	-
10960	10961	-
10961	10962	-
10962	10946	-
10963	10964	-
10964	10965	-
10965	10966	-
10966	10967	-
10967	10968	-
10968	10969	-
10969	10970	-
10970	10971	-
10971	10972	-
10972	10973	-
10973	10974	-
10974	10975	-
10975	10976	-
10976	10977	-
10977	10978	-
10978	10979	-
10979	10980	-
10980	10981	-

Текстовое описание местоположения границ населенных пунктов, территориальных зон, особо охраняемых природных территорий, зон с особыми условиями использования территорий		
Прохождение границы		Описание прохождения границы
от точки	до точки	
1	2	3
10981	10982	-
10982	10983	-
10983	10984	-
10984	10985	-
10985	10986	-
10986	10987	-
10987	10988	-
10988	10989	-
10989	10990	-
10990	10991	-
10991	10992	-
10992	10993	-
10993	10994	-
10994	10995	-
10995	10996	-
10996	10997	-
10997	10998	-
10998	10999	-
10999	11000	-
11000	11001	-
11001	11002	-
11002	11003	-
11003	11004	-
11004	11005	-
11005	11006	-
11006	11007	-
11007	11008	-
11008	11009	-
11009	11010	-
11010	11011	-
11011	11012	-
11012	11013	-
11013	11014	-
11014	11015	-
11015	11016	-
11016	11017	-

Текстовое описание местоположения границ населенных пунктов, территориальных зон, особо охраняемых природных территорий, зон с особыми условиями использования территорий		
Прохождение границы		Описание прохождения границы
от точки	до точки	
1	2	3
11017	11018	-
11018	11019	-
11019	11020	-
11020	11021	-
11021	11022	-
11022	11023	-
11023	11024	-
11024	11025	-
11025	11026	-
11026	11027	-
11027	11028	-
11028	11029	-
11029	11030	-
11030	11031	-
11031	11032	-
11032	11033	-
11033	11034	-
11034	11035	-
11035	11036	-
11036	11037	-
11037	11038	-
11038	11039	-
11039	11040	-
11040	11041	-
11041	11042	-
11042	11043	-
11043	11044	-
11044	11045	-
11045	11046	-
11046	11047	-
11047	11048	-
11048	11049	-
11049	11050	-
11050	11051	-
11051	11052	-
11052	11053	-

Текстовое описание местоположения границ населенных пунктов, территориальных зон, особо охраняемых природных территорий, зон с особыми условиями использования территорий		
Прохождение границы		Описание прохождения границы
от точки	до точки	
1	2	3
11053	11054	-
11054	11055	-
11055	11056	-
11056	11057	-
11057	11058	-
11058	11059	-
11059	11060	-
11060	11061	-
11061	11062	-
11062	11063	-
11063	11064	-
11064	11065	-
11065	11066	-
11066	11067	-
11067	11068	-
11068	11069	-
11069	11070	-
11070	10963	-
11071	11072	-
11072	11073	-
11073	11074	-
11074	11075	-
11075	11076	-
11076	11077	-
11077	11078	-
11078	11079	-
11079	11080	-
11080	11081	-
11081	11082	-
11082	11083	-
11083	11084	-
11084	11085	-
11085	11086	-
11086	11087	-
11087	11088	-
11088	11089	-

Текстовое описание местоположения границ населенных пунктов, территориальных зон, особо охраняемых природных территорий, зон с особыми условиями использования территорий		
Прохождение границы		Описание прохождения границы
от точки	до точки	
1	2	3
11089	11090	-
11090	11091	-
11091	11092	-
11092	11093	-
11093	11094	-
11094	11095	-
11095	11096	-
11096	11097	-
11097	11098	-
11098	11099	-
11099	11100	-
11100	11101	-
11101	11102	-
11102	11103	-
11103	11104	-
11104	11105	-
11105	11106	-
11106	11107	-
11107	11108	-
11108	11109	-
11109	11110	-
11110	11111	-
11111	11112	-
11112	11113	-
11113	11114	-
11114	11115	-
11115	11116	-
11116	11117	-
11117	11118	-
11118	11119	-
11119	11120	-
11120	11121	-
11121	11122	-
11122	11123	-
11123	11124	-
11124	11125	-

Текстовое описание местоположения границ населенных пунктов, территориальных зон, особо охраняемых природных территорий, зон с особыми условиями использования территорий		
Прохождение границы		Описание прохождения границы
от точки	до точки	
1	2	3
11125	11126	-
11126	11127	-
11127	11128	-
11128	11129	-
11129	11130	-
11130	11131	-
11131	11132	-
11132	11133	-
11133	11134	-
11134	11135	-
11135	11136	-
11136	11137	-
11137	11138	-
11138	11139	-
11139	11140	-
11140	11141	-
11141	11142	-
11142	11143	-
11143	11144	-
11144	11145	-
11145	11146	-
11146	11147	-
11147	11148	-
11148	11149	-
11149	11150	-
11150	11151	-
11151	11152	-
11152	11153	-
11153	11154	-
11154	11155	-
11155	11156	-
11156	11157	-
11157	11158	-
11158	11159	-
11159	11160	-
11160	11161	-

Текстовое описание местоположения границ населенных пунктов, территориальных зон, особо охраняемых природных территорий, зон с особыми условиями использования территорий		
Прохождение границы		Описание прохождения границы
от точки	до точки	
1	2	3
11161	11162	-
11162	11163	-
11163	11164	-
11164	11165	-
11165	11166	-
11166	11167	-
11167	11168	-
11168	11169	-
11169	11170	-
11170	11171	-
11171	11172	-
11172	11173	-
11173	11174	-
11174	11175	-
11175	11176	-
11176	11177	-
11177	11178	-
11178	11179	-
11179	11180	-
11180	11181	-
11181	11182	-
11182	11183	-
11183	11184	-
11184	11185	-
11185	11186	-
11186	11187	-
11187	11188	-
11188	11189	-
11189	11190	-
11190	11191	-
11191	11192	-
11192	11193	-
11193	11194	-
11194	11195	-
11195	11196	-
11196	11197	-

Текстовое описание местоположения границ населенных пунктов, территориальных зон, особо охраняемых природных территорий, зон с особыми условиями использования территорий		
Прохождение границы		Описание прохождения границы
от точки	до точки	
1	2	3
11197	11198	-
11198	11199	-
11199	11200	-
11200	11201	-
11201	11202	-
11202	11071	-
11203	11204	-
11204	11205	-
11205	11206	-
11206	11207	-
11207	11208	-
11208	11209	-
11209	11210	-
11210	11211	-
11211	11212	-
11212	11213	-
11213	11214	-
11214	11215	-
11215	11216	-
11216	11217	-
11217	11218	-
11218	11219	-
11219	11220	-
11220	11221	-
11221	11222	-
11222	11223	-
11223	11224	-
11224	11225	-
11225	11226	-
11226	11227	-
11227	11228	-
11228	11229	-
11229	11230	-
11230	11231	-
11231	11232	-
11232	11233	-

Текстовое описание местоположения границ населенных пунктов, территориальных зон, особо охраняемых природных территорий, зон с особыми условиями использования территорий		
Прохождение границы		Описание прохождения границы
от точки	до точки	
1	2	3
11233	11234	-
11234	11235	-
11235	11236	-
11236	11237	-
11237	11238	-
11238	11239	-
11239	11240	-
11240	11241	-
11241	11203	-
11242	11243	-
11243	11244	-
11244	11245	-
11245	11246	-
11246	11247	-
11247	11248	-
11248	11249	-
11249	11250	-
11250	11251	-
11251	11252	-
11252	11253	-
11253	11254	-
11254	11255	-
11255	11256	-
11256	11257	-
11257	11258	-
11258	11259	-
11259	11260	-
11260	11261	-
11261	11262	-
11262	11263	-
11263	11264	-
11264	11265	-
11265	11266	-
11266	11267	-
11267	11268	-
11268	11269	-

Текстовое описание местоположения границ населенных пунктов, территориальных зон, особо охраняемых природных территорий, зон с особыми условиями использования территорий		
Прохождение границы		Описание прохождения границы
от точки	до точки	
1	2	3
11269	11270	-
11270	11271	-
11271	11272	-
11272	11273	-
11273	11274	-
11274	11275	-
11275	11276	-
11276	11277	-
11277	11278	-
11278	11279	-
11279	11280	-
11280	11281	-
11281	11282	-
11282	11283	-
11283	11284	-
11284	11285	-
11285	11286	-
11286	11287	-
11287	11288	-
11288	11289	-
11289	11290	-
11290	11291	-
11291	11292	-
11292	11293	-
11293	11294	-
11294	11295	-
11295	11296	-
11296	11297	-
11297	11298	-
11298	11299	-
11299	11300	-
11300	11301	-
11301	11302	-
11302	11303	-
11303	11304	-
11304	11305	-

Текстовое описание местоположения границ населенных пунктов, территориальных зон, особо охраняемых природных территорий, зон с особыми условиями использования территорий		
Прохождение границы		Описание прохождения границы
от точки	до точки	
1	2	3
11305	11306	-
11306	11307	-
11307	11308	-
11308	11309	-
11309	11310	-
11310	11311	-
11311	11312	-
11312	11313	-
11313	11314	-
11314	11315	-
11315	11316	-
11316	11317	-
11317	11318	-
11318	11319	-
11319	11320	-
11320	11321	-
11321	11322	-
11322	11323	-
11323	11324	-
11324	11325	-
11325	11326	-
11326	11327	-
11327	11328	-
11328	11329	-
11329	11330	-
11330	11331	-
11331	11332	-
11332	11333	-
11333	11334	-
11334	11335	-
11335	11336	-
11336	11337	-
11337	11338	-
11338	11339	-
11339	11340	-
11340	11341	-

Текстовое описание местоположения границ населенных пунктов, территориальных зон, особо охраняемых природных территорий, зон с особыми условиями использования территорий		
Прохождение границы		Описание прохождения границы
от точки	до точки	
1	2	3
11341	11342	-
11342	11343	-
11343	11344	-
11344	11345	-
11345	11346	-
11346	11347	-
11347	11348	-
11348	11349	-
11349	11350	-
11350	11351	-
11351	11352	-
11352	11353	-
11353	11354	-
11354	11355	-
11355	11356	-
11356	11357	-
11357	11358	-
11358	11359	-
11359	11242	-
11360	11361	-
11361	11362	-
11362	11363	-
11363	11364	-
11364	11365	-
11365	11366	-
11366	11367	-
11367	11368	-
11368	11369	-
11369	11370	-
11370	11371	-
11371	11372	-
11372	11373	-
11373	11374	-
11374	11375	-
11375	11376	-
11376	11377	-

Текстовое описание местоположения границ населенных пунктов, территориальных зон, особо охраняемых природных территорий, зон с особыми условиями использования территорий		
Прохождение границы		Описание прохождения границы
от точки	до точки	
1	2	3
11377	11378	-
11378	11379	-
11379	11380	-
11380	11381	-
11381	11382	-
11382	11383	-
11383	11384	-
11384	11385	-
11385	11386	-
11386	11387	-
11387	11388	-
11388	11389	-
11389	11390	-
11390	11391	-
11391	11392	-
11392	11393	-
11393	11394	-
11394	11395	-
11395	11396	-
11396	11397	-
11397	11398	-
11398	11399	-
11399	11400	-
11400	11401	-
11401	11402	-
11402	11403	-
11403	11404	-
11404	11405	-
11405	11406	-
11406	11407	-
11407	11408	-
11408	11409	-
11409	11410	-
11410	11411	-
11411	11412	-
11412	11413	-

Текстовое описание местоположения границ населенных пунктов, территориальных зон, особо охраняемых природных территорий, зон с особыми условиями использования территорий

Прохождение границы		Описание прохождения границы
от точки	до точки	
1	2	3
11413	11414	-
11414	11415	-
11415	11416	-
11416	11417	-
11417	11418	-
11418	11419	-
11419	11420	-
11420	11421	-
11421	11360	-
11422	11423	-
11423	11424	-
11424	11425	-
11425	11426	-
11426	11427	-
11427	11428	-
11428	11429	-
11429	11430	-
11430	11431	-
11431	11432	-
11432	11433	-
11433	11434	-
11434	11435	-
11435	11436	-
11436	11437	-
11437	11438	-
11438	11439	-
11439	11440	-
11440	11441	-
11441	11442	-
11442	11443	-
11443	11444	-
11444	11422	-

ОПИСАНИЕ МЕСТОПОЛОЖЕНИЯ ГРАНИЦ

"Зона делового, общественного и коммерческого назначения"

(наименование объекта, местоположение границ которого описано (далее - объект))

Раздел 1

Сведения об объекте

№ п/п	Характеристики объекта	Описание характеристик
1	2	3
1.	Местоположение объекта	Ленинградская область, район Лодейнопольский
2.	Площадь объекта +/- величина погрешности определения площади (Р +/- Дельта Р)	278096 +/- 185 м²
3.	Иные характеристики объекта	Общественно-деловая зона

Раздел 2

Сведения о местоположении границ объекта

1. Система координат МСК-47

2. Сведения о характерных точках границ объекта

Обозначение характерных точек границ	Координаты, м		Метод определения координат характерной точки	Средняя квадратическая погрешность положения характерной точки (Mt), м	Описание обозначения точки на местности (при наличии)
	X	Y			
1	2	3	4	5	6
1	467117.55	3272184.83	Геодезический метод	0.1	-
2	467139.78	3272214.71	Геодезический метод	0.1	-
3	467142.55	3272223.72	Геодезический метод	0.1	-
4	467146.40	3272243.19	Геодезический метод	0.1	-
5	467131.09	3272240.85	Геодезический метод	0.1	-
6	467096.63	3272223.60	Геодезический метод	0.1	-
1	467117.55	3272184.83	Геодезический метод	0.1	-
7	495022.90	3225982.75	Геодезический метод	0.1	-
8	495033.48	3226008.01	Геодезический метод	0.1	-
9	495015.50	3226019.98	Геодезический метод	0.1	-
10	495010.94	3226022.18	Геодезический метод	0.1	-
11	495006.95	3226024.04	Геодезический метод	0.1	-
12	494994.14	3225987.72	Геодезический метод	0.1	-
13	495020.72	3225977.55	Геодезический метод	0.1	-
7	495022.90	3225982.75	Геодезический метод	0.1	-
14	495634.25	3226625.11	Геодезический метод	0.1	-
15	495633.87	3226635.06	Геодезический метод	0.1	-
16	495631.26	3226701.94	Геодезический метод	0.1	-
17	495593.86	3226752.14	Геодезический метод	0.1	-
18	495579.18	3226765.47	Геодезический метод	0.1	-
19	495569.82	3226773.96	Геодезический метод	0.1	-
20	495535.83	3226760.43	Геодезический метод	0.1	-

2. Сведения о характерных точках границ объекта					
Обозначение характерных точек границ	**Координаты, м**		**Метод определения координат характерной точки**	**Средняя квадратическая погрешность положения характерной точки (Mt), м**	**Описание обозначения точки на местности (при наличии)**
	X	**Y**			
1	**2**	**3**	**4**	**5**	**6**
21	495508.91	3226749.71	Геодезический метод	0.1	-
22	495483.24	3226741.22	Геодезический метод	0.1	-
23	495483.27	3226741.00	Геодезический метод	0.1	-
24	495483.56	3226734.30	Геодезический метод	0.1	-
25	495482.47	3226729.64	Геодезический метод	0.1	-
26	495479.49	3226716.96	Геодезический метод	0.1	-
27	495479.59	3226702.38	Геодезический метод	0.1	-
28	495476.17	3226698.43	Геодезический метод	0.1	-
29	495476.68	3226678.38	Геодезический метод	0.1	-
30	495480.43	3226675.00	Геодезический метод	0.1	-
31	495482.69	3226656.85	Геодезический метод	0.1	-
32	495487.39	3226624.61	Геодезический метод	0.1	-
33	495491.15	3226598.78	Геодезический метод	0.1	-
14	495634.25	3226625.11	Геодезический метод	0.1	-
34	497251.38	3226790.01	Геодезический метод	0.1	-
35	497221.57	3226840.25	Геодезический метод	0.1	-
36	497202.58	3226829.85	Геодезический метод	0.1	-
37	497190.85	3226848.68	Геодезический метод	0.1	-
38	497161.04	3226830.59	Геодезический метод	0.1	-
39	497172.30	3226813.27	Геодезический метод	0.1	-
40	497164.27	3226808.88	Геодезический метод	0.1	-
41	497194.15	3226750.48	Геодезический метод	0.1	-
34	497251.38	3226790.01	Геодезический метод	0.1	-
42	486585.82	3239248.05	Геодезический метод	0.1	-
43	486579.21	3239258.67	Геодезический метод	0.1	-
44	486574.69	3239272.97	Геодезический метод	0.1	-

2. Сведения о характерных точках границ объекта					
Обозначение характерных точек границ	**Координаты, м**		**Метод определения координат характерной точки**	**Средняя квадратическая погрешность положения характерной точки (Mt), м**	**Описание обозначения точки на местности (при наличии)**
	X	**Y**			
1	**2**	**3**	**4**	**5**	**6**
45	486604.04	3239284.07	Геодезический метод	0.1	-
46	486586.95	3239333.80	Геодезический метод	0.1	-
47	486572.84	3239330.55	Геодезический метод	0.1	-
48	486568.24	3239328.24	Геодезический метод	0.1	-
49	486566.76	3239327.51	Геодезический метод	0.1	-
50	486566.60	3239327.43	Геодезический метод	0.1	-
51	486566.47	3239327.36	Геодезический метод	0.1	-
52	486566.02	3239317.35	Геодезический метод	0.1	-
53	486567.11	3239303.72	Геодезический метод	0.1	-
54	486567.43	3239299.71	Геодезический метод	0.1	-
55	486557.82	3239298.78	Геодезический метод	0.1	-
56	486545.29	3239295.18	Геодезический метод	0.1	-
57	486524.70	3239289.06	Геодезический метод	0.1	-
58	486515.15	3239286.10	Геодезический метод	0.1	-
59	486511.02	3239297.95	Геодезический метод	0.1	-
60	486509.21	3239302.88	Геодезический метод	0.1	-
61	486487.93	3239287.12	Геодезический метод	0.1	-
62	486467.71	3239275.35	Геодезический метод	0.1	-
63	486465.49	3239273.91	Геодезический метод	0.1	-
64	486485.95	3239224.78	Геодезический метод	0.1	-
65	486517.31	3239235.24	Геодезический метод	0.1	-
66	486506.72	3239269.75	Геодезический метод	0.1	-
67	486527.39	3239277.04	Геодезический метод	0.1	-
68	486538.60	3239242.33	Геодезический метод	0.1	-
69	486547.90	3239245.43	Геодезический метод	0.1	-
70	486563.86	3239250.75	Геодезический метод	0.1	-

2. Сведения о характерных точках границ объекта					
Обозначение характерных точек границ	**Координаты, м**		**Метод определения координат характерной точки**	**Средняя квадратическая погрешность положения характерной точки (Mt), м**	**Описание обозначения точки на местности (при наличии)**
	X	**Y**			
1	**2**	**3**	**4**	**5**	**6**
42	486585.82	3239248.05	Геодезический метод	0.1	-
71	510942.67	3234813.99	Геодезический метод	0.1	-
72	510949.20	3234832.08	Геодезический метод	0.1	-
73	510939.87	3234846.21	Геодезический метод	0.1	-
74	510867.29	3234857.34	Геодезический метод	0.1	-
75	510854.16	3234886.50	Геодезический метод	0.1	-
76	510875.41	3234915.49	Геодезический метод	0.1	-
77	510881.15	3234956.70	Геодезический метод	0.1	-
78	510855.68	3234980.94	Геодезический метод	0.1	-
79	510864.09	3235016.47	Геодезический метод	0.1	-
80	510885.66	3235019.91	Геодезический метод	0.1	-
81	510927.08	3235077.42	Геодезический метод	0.1	-
82	510926.03	3235085.43	Геодезический метод	0.1	-
83	510899.72	3235095.24	Геодезический метод	0.1	-
84	510866.80	3235066.13	Геодезический метод	0.1	-
85	510833.06	3235058.67	Геодезический метод	0.1	-
86	510802.79	3235077.72	Геодезический метод	0.1	-
87	510760.09	3235052.96	Геодезический метод	0.1	-
88	510746.84	3235013.72	Геодезический метод	0.1	-
89	510845.44	3234867.85	Геодезический метод	0.1	-
90	510830.11	3234850.31	Геодезический метод	0.1	-
91	510811.05	3234836.28	Геодезический метод	0.1	-
92	510785.52	3234820.45	Геодезический метод	0.1	-
93	510750.77	3234785.15	Геодезический метод	0.1	-
94	510796.50	3234733.33	Геодезический метод	0.1	-
95	510833.37	3234790.13	Геодезический метод	0.1	-

2. Сведения о характерных точках границ объекта					
Обозначение характерных точек границ	**Координаты, м**		**Метод определения координат характерной точки**	**Средняя квадратическая погрешность положения характерной точки (Mt), м**	**Описание обозначения точки на местности (при наличии)**
	X	**Y**			
1	**2**	**3**	**4**	**5**	**6**
71	510942.67	3234813.99	Геодезический метод	0.1	-
96	479242.73	3258277.50	Геодезический метод	0.1	-
97	479245.65	3258286.76	Геодезический метод	0.1	-
98	479260.40	3258333.67	Геодезический метод	0.1	-
99	479261.76	3258338.00	Геодезический метод	0.1	-
100	479249.89	3258365.61	Геодезический метод	0.1	-
101	479157.49	3258325.05	Геодезический метод	0.1	-
102	479148.28	3258267.75	Геодезический метод	0.1	-
103	479155.41	3258256.70	Геодезический метод	0.1	-
104	479159.76	3258249.95	Геодезический метод	0.1	-
105	479172.88	3258238.64	Геодезический метод	0.1	-
106	479182.89	3258235.50	Геодезический метод	0.1	-
107	479188.20	3258264.51	Геодезический метод	0.1	-
96	479242.73	3258277.50	Геодезический метод	0.1	-
108	479084.67	3258216.76	Геодезический метод	0.1	-
109	479082.65	3258222.48	Геодезический метод	0.1	-
110	479074.36	3258245.97	Геодезический метод	0.1	-
111	479059.64	3258262.41	Геодезический метод	0.1	-
112	479017.77	3258245.43	Геодезический метод	0.1	-
113	479051.49	3258206.84	Геодезический метод	0.1	-
114	479057.97	3258199.43	Геодезический метод	0.1	-
108	479084.67	3258216.76	Геодезический метод	0.1	-
115	479034.46	3258453.36	Геодезический метод	0.1	-
116	479033.50	3258470.03	Геодезический метод	0.1	-
117	479029.42	3258486.78	Геодезический метод	0.1	-
118	479026.93	3258494.08	Геодезический метод	0.1	-

2. Сведения о характерных точках границ объекта					
Обозначение характерных точек границ	**Координаты, м**		**Метод определения координат характерной точки**	**Средняя квадратическая погрешность положения характерной точки (Mt), м**	**Описание обозначения точки на местности (при наличии)**
	X	**Y**			
1	**2**	**3**	**4**	**5**	**6**
119	479024.64	3258500.81	Геодезический метод	0.1	-
120	478992.08	3258464.30	Геодезический метод	0.1	-
121	478976.79	3258453.34	Геодезический метод	0.1	-
122	478979.73	3258452.01	Геодезический метод	0.1	-
123	478997.25	3258447.47	Геодезический метод	0.1	-
115	479034.46	3258453.36	Геодезический метод	0.1	-
124	479088.86	3258384.57	Геодезический метод	0.1	-
125	479152.17	3258457.88	Геодезический метод	0.1	-
126	479147.07	3258462.88	Геодезический метод	0.1	-
127	479141.35	3258468.49	Геодезический метод	0.1	-
128	479114.93	3258494.43	Геодезический метод	0.1	-
129	479077.62	3258453.27	Геодезический метод	0.1	-
130	479064.76	3258484.78	Геодезический метод	0.1	-
131	479051.01	3258484.04	Геодезический метод	0.1	-
132	479043.42	3258482.25	Геодезический метод	0.1	-
133	479051.12	3258457.75	Геодезический метод	0.1	-
134	479059.40	3258431.38	Геодезический метод	0.1	-
135	479049.44	3258419.41	Геодезический метод	0.1	-
124	479088.86	3258384.57	Геодезический метод	0.1	-
136	511075.29	3234359.42	Геодезический метод	0.1	-
137	511083.33	3234371.38	Геодезический метод	0.1	-
138	511078.65	3234376.80	Геодезический метод	0.1	-
139	511065.90	3234391.42	Геодезический метод	0.1	-
140	511055.52	3234380.37	Геодезический метод	0.1	-
136	511075.29	3234359.42	Геодезический метод	0.1	-
141	511112.13	3233854.55	Геодезический метод	0.1	-

2. Сведения о характерных точках границ объекта					
Обозначение характерных точек границ	**Координаты, м**		**Метод определения координат характерной точки**	**Средняя квадратическая погрешность положения характерной точки (Mt), м**	**Описание обозначения точки на местности (при наличии)**
	X	**Y**			
1	**2**	**3**	**4**	**5**	**6**
142	511127.20	3233888.45	Геодезический метод	0.1	-
143	511098.97	3233896.23	Геодезический метод	0.1	-
144	511071.02	3233903.93	Геодезический метод	0.1	-
145	511067.06	3233890.31	Геодезический метод	0.1	-
146	511063.96	3233879.65	Геодезический метод	0.1	-
147	511060.45	3233867.58	Геодезический метод	0.1	-
148	511075.92	3233863.09	Геодезический метод	0.1	-
149	511090.16	3233858.97	Геодезический метод	0.1	-
150	511095.37	3233857.01	Геодезический метод	0.1	-
151	511096.95	3233860.48	Геодезический метод	0.1	-
152	511099.14	3233859.93	Геодезический метод	0.1	-
153	511102.38	3233858.51	Геодезический метод	0.1	-
154	511105.68	3233857.17	Геодезический метод	0.1	-
141	511112.13	3233854.55	Геодезический метод	0.1	-
155	511051.96	3233657.18	Геодезический метод	0.1	-
156	511074.36	3233687.86	Геодезический метод	0.1	-
157	511037.78	3233709.18	Геодезический метод	0.1	-
158	511035.82	3233705.62	Геодезический метод	0.1	-
159	511018.89	3233688.23	Геодезический метод	0.1	-
160	511026.03	3233678.83	Геодезический метод	0.1	-
161	511034.68	3233670.08	Геодезический метод	0.1	-
155	511051.96	3233657.18	Геодезический метод	0.1	-
162	511085.19	3233796.85	Геодезический метод	0.1	-
163	511093.51	3233812.67	Геодезический метод	0.1	-
164	511098.60	3233824.13	Геодезический метод	0.1	-
165	511092.56	3233826.63	Геодезический метод	0.1	-

2. Сведения о характерных точках границ объекта					
Обозначение характерных точек границ	**Координаты, м**		**Метод определения координат характерной точки**	**Средняя квадратическая погрешность положения характерной точки (Mt), м**	**Описание обозначения точки на местности (при наличии)**
	X	**Y**			
1	**2**	**3**	**4**	**5**	**6**
166	511074.06	3233834.29	Геодезический метод	0.1	-
167	511077.20	3233841.16	Геодезический метод	0.1	-
168	511059.74	3233848.38	Геодезический метод	0.1	-
169	511048.46	3233851.57	Геодезический метод	0.1	-
170	511046.72	3233847.21	Геодезический метод	0.1	-
171	511035.17	3233830.86	Геодезический метод	0.1	-
172	511024.34	3233820.00	Геодезический метод	0.1	-
173	511020.71	3233820.11	Геодезический метод	0.1	-
174	511020.66	3233824.92	Геодезический метод	0.1	-
175	511016.65	3233825.66	Геодезический метод	0.1	-
176	511016.97	3233836.82	Геодезический метод	0.1	-
177	511014.90	3233843.80	Геодезический метод	0.1	-
178	511005.77	3233844.49	Геодезический метод	0.1	-
179	511002.33	3233834.46	Геодезический метод	0.1	-
180	511002.14	3233818.35	Геодезический метод	0.1	-
181	510989.86	3233822.01	Геодезический метод	0.1	-
182	510987.19	3233812.20	Геодезический метод	0.1	-
183	511013.39	3233808.68	Геодезический метод	0.1	-
184	511046.48	3233809.18	Геодезический метод	0.1	-
185	511048.83	3233809.07	Геодезический метод	0.1	-
186	511054.26	3233808.81	Геодезический метод	0.1	-
187	511056.94	3233808.00	Геодезический метод	0.1	-
188	511073.57	3233802.96	Геодезический метод	0.1	-
162	511085.19	3233796.85	Геодезический метод	0.1	-
189	494788.24	3225785.16	Геодезический метод	0.1	-
190	494788.12	3225795.80	Геодезический метод	0.1	-

2. Сведения о характерных точках границ объекта					
Обозначение характерных точек границ	**Координаты, м**		**Метод определения координат характерной точки**	**Средняя квадратическая погрешность положения характерной точки (Mt), м**	**Описание обозначения точки на местности (при наличии)**
	X	**Y**			
1	**2**	**3**	**4**	**5**	**6**
191	494799.83	3225805.06	Геодезический метод	0.1	-
192	494799.54	3225833.27	Геодезический метод	0.1	-
193	494806.17	3225833.97	Геодезический метод	0.1	-
194	494800.93	3225882.82	Геодезический метод	0.1	-
195	494793.47	3225915.48	Геодезический метод	0.1	-
196	494788.72	3225918.59	Геодезический метод	0.1	-
197	494786.10	3225918.40	Геодезический метод	0.1	-
198	494754.93	3225916.20	Геодезический метод	0.1	-
199	494707.69	3225912.86	Геодезический метод	0.1	-
200	494669.82	3225901.87	Геодезический метод	0.1	-
201	494675.69	3225858.29	Геодезический метод	0.1	-
202	494676.71	3225850.77	Геодезический метод	0.1	-
203	494719.10	3225815.90	Геодезический метод	0.1	-
204	494770.36	3225773.74	Геодезический метод	0.1	-
189	494788.24	3225785.16	Геодезический метод	0.1	-
205	494908.33	3226156.48	Геодезический метод	0.1	-
206	494919.21	3226190.71	Геодезический метод	0.1	-
207	494874.02	3226242.97	Геодезический метод	0.1	-
208	494870.32	3226233.94	Геодезический метод	0.1	-
209	494856.62	3226189.22	Геодезический метод	0.1	-
210	494854.03	3226166.09	Геодезический метод	0.1	-
211	494890.21	3226163.09	Геодезический метод	0.1	-
205	494908.33	3226156.48	Геодезический метод	0.1	-
212	496121.91	3227465.28	Геодезический метод	0.1	-
213	496136.77	3227489.55	Геодезический метод	0.1	-
214	496083.33	3227527.21	Геодезический метод	0.1	-

2. Сведения о характерных точках границ объекта					
Обозначение характерных точек границ	**Координаты, м**		**Метод определения координат характерной точки**	**Средняя квадратическая погрешность положения характерной точки (Mt), м**	**Описание обозначения точки на местности (при наличии)**
	X	**Y**			
1	**2**	**3**	**4**	**5**	**6**
215	496061.51	3227508.90	Геодезический метод	0.1	-
216	496066.06	3227501.17	Геодезический метод	0.1	-
217	496084.15	3227470.47	Геодезический метод	0.1	-
218	496099.04	3227451.33	Геодезический метод	0.1	-
212	496121.91	3227465.28	Геодезический метод	0.1	-
219	465900.71	3243571.57	Геодезический метод	0.1	-
220	465936.90	3243614.13	Геодезический метод	0.1	-
221	465940.27	3243617.90	Геодезический метод	0.1	-
222	465920.26	3243625.31	Геодезический метод	0.1	-
223	465903.11	3243626.94	Геодезический метод	0.1	-
224	465871.03	3243613.88	Геодезический метод	0.1	-
219	465900.71	3243571.57	Геодезический метод	0.1	-
225	465753.43	3243509.62	Геодезический метод	0.1	-
226	465734.86	3243551.14	Геодезический метод	0.1	-
227	465685.98	3243528.29	Геодезический метод	0.1	-
228	465706.84	3243487.16	Геодезический метод	0.1	-
225	465753.43	3243509.62	Геодезический метод	0.1	-
229	488033.04	3244760.76	Геодезический метод	0.1	-
230	488026.23	3244793.55	Геодезический метод	0.1	-
231	488048.67	3244796.86	Геодезический метод	0.1	-
232	488047.57	3244803.57	Геодезический метод	0.1	-
233	488040.15	3244842.88	Геодезический метод	0.1	-
234	488039.94	3244843.99	Геодезический метод	0.1	-
235	488048.59	3244848.70	Геодезический метод	0.1	-
236	488018.70	3244879.51	Геодезический метод	0.1	-
237	488005.75	3244869.98	Геодезический метод	0.1	-

2. Сведения о характерных точках границ объекта					
Обозначение характерных точек границ	**Координаты, м**		**Метод определения координат характерной точки**	**Средняя квадратическая погрешность положения характерной точки (Mt), м**	**Описание обозначения точки на местности (при наличии)**
	X	**Y**			
1	**2**	**3**	**4**	**5**	**6**
238	488013.94	3244854.36	Геодезический метод	0.1	-
239	487998.06	3244848.96	Геодезический метод	0.1	-
240	488002.02	3244817.44	Геодезический метод	0.1	-
241	487983.98	3244814.72	Геодезический метод	0.1	-
242	487970.13	3244812.28	Геодезический метод	0.1	-
243	487959.89	3244810.48	Геодезический метод	0.1	-
244	487966.79	3244784.79	Геодезический метод	0.1	-
245	488005.12	3244790.44	Геодезический метод	0.1	-
246	488011.34	3244757.25	Геодезический метод	0.1	-
247	488025.56	3244760.26	Геодезический метод	0.1	-
229	488033.04	3244760.76	Геодезический метод	0.1	-
248	488743.12	3245118.69	Геодезический метод	0.1	-
249	488721.96	3245178.66	Геодезический метод	0.1	-
250	488689.58	3245166.85	Геодезический метод	0.1	-
251	488694.14	3245154.89	Геодезический метод	0.1	-
252	488706.35	3245122.85	Геодезический метод	0.1	-
253	488711.00	3245117.76	Геодезический метод	0.1	-
254	488713.08	3245114.42	Геодезический метод	0.1	-
255	488716.77	3245108.49	Геодезический метод	0.1	-
248	488743.12	3245118.69	Геодезический метод	0.1	-
256	488824.65	3245185.16	Геодезический метод	0.1	-
257	488821.17	3245204.00	Геодезический метод	0.1	-
258	488788.84	3245197.81	Геодезический метод	0.1	-
259	488789.22	3245196.49	Геодезический метод	0.1	-
260	488774.93	3245193.44	Геодезический метод	0.1	-
261	488774.32	3245194.33	Геодезический метод	0.1	-

2. Сведения о характерных точках границ объекта					
Обозначение характерных точек границ	**Координаты, м**		**Метод определения координат характерной точки**	**Средняя квадратическая погрешность положения характерной точки (Mt), м**	**Описание обозначения точки на местности (при наличии)**
	X	**Y**			
1	**2**	**3**	**4**	**5**	**6**
262	488762.17	3245190.94	Геодезический метод	0.1	-
263	488769.00	3245163.43	Геодезический метод	0.1	-
264	488800.68	3245172.28	Геодезический метод	0.1	-
265	488799.22	3245177.98	Геодезический метод	0.1	-
256	488824.65	3245185.16	Геодезический метод	0.1	-
266	495732.80	3268492.63	Геодезический метод	0.1	-
267	495717.12	3268530.14	Геодезический метод	0.1	-
268	495672.49	3268530.41	Геодезический метод	0.1	-
269	495663.01	3268530.47	Геодезический метод	0.1	-
270	495662.22	3268524.15	Геодезический метод	0.1	-
271	495644.01	3268516.62	Геодезический метод	0.1	-
272	495623.04	3268505.08	Геодезический метод	0.1	-
273	495636.19	3268486.44	Геодезический метод	0.1	-
274	495624.95	3268476.17	Геодезический метод	0.1	-
275	495615.71	3268464.33	Геодезический метод	0.1	-
276	495623.72	3268456.93	Геодезический метод	0.1	-
277	495643.70	3268451.47	Геодезический метод	0.1	-
278	495653.71	3268448.73	Геодезический метод	0.1	-
279	495656.92	3268481.24	Геодезический метод	0.1	-
280	495666.64	3268482.51	Геодезический метод	0.1	-
281	495714.50	3268488.75	Геодезический метод	0.1	-
266	495732.80	3268492.63	Геодезический метод	0.1	-
282	475439.13	3276221.40	Геодезический метод	0.1	-
283	475445.98	3276243.37	Геодезический метод	0.1	-
284	475424.21	3276251.68	Геодезический метод	0.1	-
285	475414.59	3276228.93	Геодезический метод	0.1	-

2. Сведения о характерных точках границ объекта					
Обозначение характерных точек границ	**Координаты, м**		**Метод определения координат характерной точки**	**Средняя квадратическая погрешность положения характерной точки (Mt), м**	**Описание обозначения точки на местности (при наличии)**
	X	**Y**			
1	**2**	**3**	**4**	**5**	**6**
282	475439.13	3276221.40	Геодезический метод	0.1	-
286	475692.81	3276057.51	Геодезический метод	0.1	-
287	475701.12	3276078.57	Геодезический метод	0.1	-
288	475664.98	3276091.48	Геодезический метод	0.1	-
289	475656.25	3276050.87	Геодезический метод	0.1	-
286	475692.81	3276057.51	Геодезический метод	0.1	-
290	484119.13	3276143.07	Геодезический метод	0.1	-
291	484111.66	3276184.51	Геодезический метод	0.1	-
292	484073.66	3276169.12	Геодезический метод	0.1	-
293	484082.43	3276140.73	Геодезический метод	0.1	-
290	484119.13	3276143.07	Геодезический метод	0.1	-
294	484442.62	3275930.74	Геодезический метод	0.1	-
295	484454.17	3275940.72	Геодезический метод	0.1	-
296	484434.48	3275959.25	Геодезический метод	0.1	-
297	484419.25	3275938.70	Геодезический метод	0.1	-
298	484434.60	3275928.07	Геодезический метод	0.1	-
299	484437.57	3275928.07	Геодезический метод	0.1	-
294	484442.62	3275930.74	Геодезический метод	0.1	-
300	482658.26	3266567.13	Геодезический метод	0.1	-
301	482671.96	3266596.13	Геодезический метод	0.1	-
302	482659.43	3266606.35	Геодезический метод	0.1	-
303	482636.97	3266618.41	Геодезический метод	0.1	-
304	482619.17	3266623.77	Геодезический метод	0.1	-
305	482644.01	3266593.53	Геодезический метод	0.1	-
306	482655.34	3266574.84	Геодезический метод	0.1	-
300	482658.26	3266567.13	Геодезический метод	0.1	-

2. Сведения о характерных точках границ объекта					
Обозначение характерных точек границ	**Координаты, м**		**Метод определения координат характерной точки**	**Средняя квадратическая погрешность положения характерной точки (Mt), м**	**Описание обозначения точки на местности (при наличии)**
	X	**Y**			
1	**2**	**3**	**4**	**5**	**6**
307	479413.96	3261933.12	Геодезический метод	0.1	-
308	479421.61	3261955.14	Геодезический метод	0.1	-
309	479405.77	3261960.19	Геодезический метод	0.1	-
310	479398.50	3261946.62	Геодезический метод	0.1	-
311	479396.32	3261941.55	Геодезический метод	0.1	-
312	479395.35	3261938.95	Геодезический метод	0.1	-
307	479413.96	3261933.12	Геодезический метод	0.1	-
313	478989.79	3258430.51	Геодезический метод	0.1	-
314	478973.72	3258451.13	Геодезический метод	0.1	-
315	478936.37	3258429.03	Геодезический метод	0.1	-
316	478953.74	3258404.73	Геодезический метод	0.1	-
313	478989.79	3258430.51	Геодезический метод	0.1	-
317	495949.88	3227468.39	Геодезический метод	0.1	-
318	495944.99	3227476.69	Геодезический метод	0.1	-
319	495961.99	3227487.21	Геодезический метод	0.1	-
320	495941.71	3227522.24	Геодезический метод	0.1	-
321	495908.42	3227522.32	Геодезический метод	0.1	-
322	495898.79	3227520.67	Геодезический метод	0.1	-
323	495906.00	3227492.02	Геодезический метод	0.1	-
324	495910.20	3227484.62	Геодезический метод	0.1	-
325	495912.52	3227480.76	Геодезический метод	0.1	-
326	495913.84	3227481.53	Геодезический метод	0.1	-
327	495928.66	3227456.02	Геодезический метод	0.1	-
317	495949.88	3227468.39	Геодезический метод	0.1	-
328	495978.65	3227339.02	Геодезический метод	0.1	-
329	495971.01	3227345.69	Геодезический метод	0.1	-

2. Сведения о характерных точках границ объекта					
Обозначение характерных точек границ	**Координаты, м**		**Метод определения координат характерной точки**	**Средняя квадратическая погрешность положения характерной точки (Mt), м**	**Описание обозначения точки на местности (при наличии)**
	X	**Y**			
1	**2**	**3**	**4**	**5**	**6**
330	495967.36	3227351.00	Геодезический метод	0.1	-
331	495964.65	3227349.30	Геодезический метод	0.1	-
332	495958.11	3227360.18	Геодезический метод	0.1	-
333	495953.67	3227367.57	Геодезический метод	0.1	-
334	495952.33	3227366.80	Геодезический метод	0.1	-
335	495926.23	3227351.74	Геодезический метод	0.1	-
336	495928.24	3227348.23	Геодезический метод	0.1	-
337	495904.23	3227330.22	Геодезический метод	0.1	-
338	495932.49	3227311.28	Геодезический метод	0.1	-
328	495978.65	3227339.02	Геодезический метод	0.1	-
339	467203.61	3272351.93	Геодезический метод	0.1	-
340	467195.95	3272375.14	Геодезический метод	0.1	-
341	467200.15	3272391.97	Геодезический метод	0.1	-
342	467182.64	3272413.75	Геодезический метод	0.1	-
343	467158.48	3272403.09	Геодезический метод	0.1	-
344	467142.62	3272382.21	Геодезический метод	0.1	-
345	467134.84	3272369.69	Геодезический метод	0.1	-
346	467130.18	3272356.99	Геодезический метод	0.1	-
347	467130.09	3272343.18	Геодезический метод	0.1	-
348	467139.13	3272314.68	Геодезический метод	0.1	-
349	467153.33	3272319.41	Геодезический метод	0.1	-
339	467203.61	3272351.93	Геодезический метод	0.1	-
350	467978.21	3269784.61	Геодезический метод	0.1	-
351	467979.44	3269800.22	Геодезический метод	0.1	-
352	467968.45	3269823.71	Геодезический метод	0.1	-
353	467967.58	3269827.46	Геодезический метод	0.1	-

2. Сведения о характерных точках границ объекта					
Обозначение характерных точек границ	**Координаты, м**		**Метод определения координат характерной точки**	**Средняя квадратическая погрешность положения характерной точки (Mt), м**	**Описание обозначения точки на местности (при наличии)**
	X	**Y**			
1	**2**	**3**	**4**	**5**	**6**
354	467944.35	3269822.05	Геодезический метод	0.1	-
355	467944.79	3269820.26	Геодезический метод	0.1	-
356	467954.76	3269779.46	Геодезический метод	0.1	-
350	467978.21	3269784.61	Геодезический метод	0.1	-
357	496172.76	3227391.29	Геодезический метод	0.1	-
358	496145.94	3227430.31	Геодезический метод	0.1	-
359	496119.17	3227412.70	Геодезический метод	0.1	-
360	496101.37	3227443.50	Геодезический метод	0.1	-
361	496076.69	3227428.44	Геодезический метод	0.1	-
362	496059.26	3227417.81	Геодезический метод	0.1	-
363	496073.42	3227395.96	Геодезический метод	0.1	-
364	496079.49	3227386.60	Геодезический метод	0.1	-
365	496113.83	3227409.19	Геодезический метод	0.1	-
366	496124.36	3227353.61	Геодезический метод	0.1	-
357	496172.76	3227391.29	Геодезический метод	0.1	-
367	497028.49	3226458.98	Геодезический метод	0.1	-
368	497030.25	3226501.08	Геодезический метод	0.1	-
369	497059.23	3226495.33	Геодезический метод	0.1	-
370	497059.88	3226498.59	Геодезический метод	0.1	-
371	497060.74	3226508.74	Геодезический метод	0.1	-
372	497062.65	3226515.12	Геодезический метод	0.1	-
373	497063.53	3226526.28	Геодезический метод	0.1	-
374	497064.24	3226528.32	Геодезический метод	0.1	-
375	497034.86	3226536.94	Геодезический метод	0.1	-
376	497030.16	3226501.18	Геодезический метод	0.1	-
377	497012.32	3226498.32	Геодезический метод	0.1	-

2. Сведения о характерных точках границ объекта					
Обозначение характерных точек границ	**Координаты, м**		**Метод определения координат характерной точки**	**Средняя квадратическая погрешность положения характерной точки (Mt), м**	**Описание обозначения точки на местности (при наличии)**
	X	**Y**			
1	**2**	**3**	**4**	**5**	**6**
378	496986.80	3226477.92	Геодезический метод	0.1	-
379	496973.24	3226463.79	Геодезический метод	0.1	-
380	496997.56	3226460.01	Геодезический метод	0.1	-
367	497028.49	3226458.98	Геодезический метод	0.1	-
381	488012.91	3244018.89	Геодезический метод	0.1	-
382	488011.25	3244026.52	Геодезический метод	0.1	-
383	488001.10	3244047.34	Геодезический метод	0.1	-
384	487992.77	3244045.88	Геодезический метод	0.1	-
385	487988.73	3244045.17	Геодезический метод	0.1	-
386	487993.94	3244016.79	Геодезический метод	0.1	-
387	487997.56	3244017.19	Геодезический метод	0.1	-
388	488000.00	3244017.46	Геодезический метод	0.1	-
381	488012.91	3244018.89	Геодезический метод	0.1	-
389	487980.53	3244089.91	Геодезический метод	0.1	-
390	488010.68	3244150.18	Геодезический метод	0.1	-
391	488026.25	3244175.16	Геодезический метод	0.1	-
392	488023.73	3244191.26	Геодезический метод	0.1	-
393	488017.19	3244226.15	Геодезический метод	0.1	-
394	488011.88	3244220.67	Геодезический метод	0.1	-
395	487965.33	3244172.69	Геодезический метод	0.1	-
389	487980.53	3244089.91	Геодезический метод	0.1	-
396	494701.20	3225999.13	Геодезический метод	0.1	-
397	494710.01	3226005.27	Геодезический метод	0.1	-
398	494705.30	3226006.36	Геодезический метод	0.1	-
399	494684.71	3226013.70	Геодезический метод	0.1	-
400	494672.27	3226019.66	Геодезический метод	0.1	-

2. Сведения о характерных точках границ объекта					
Обозначение характерных точек границ	**Координаты, м**		**Метод определения координат характерной точки**	**Средняя квадратическая погрешность положения характерной точки (Mt), м**	**Описание обозначения точки на местности (при наличии)**
	X	**Y**			
1	**2**	**3**	**4**	**5**	**6**
401	494659.28	3225991.52	Геодезический метод	0.1	-
402	494678.42	3225978.32	Геодезический метод	0.1	-
403	494681.64	3225982.96	Геодезический метод	0.1	-
404	494689.98	3225989.87	Геодезический метод	0.1	-
396	494701.20	3225999.13	Геодезический метод	0.1	-
405	494899.39	3226022.28	Геодезический метод	0.1	-
406	494895.54	3226092.94	Геодезический метод	0.1	-
407	494852.08	3226092.01	Геодезический метод	0.1	-
408	494856.49	3226031.12	Геодезический метод	0.1	-
409	494865.07	3226032.06	Геодезический метод	0.1	-
410	494883.52	3226034.06	Геодезический метод	0.1	-
411	494884.31	3226023.53	Геодезический метод	0.1	-
405	494899.39	3226022.28	Геодезический метод	0.1	-
412	488396.54	3244217.40	Геодезический метод	0.1	-
413	488395.72	3244236.77	Геодезический метод	0.1	-
414	488398.52	3244249.49	Геодезический метод	0.1	-
415	488402.84	3244259.15	Геодезический метод	0.1	-
416	488409.44	3244267.68	Геодезический метод	0.1	-
417	488459.56	3244311.49	Геодезический метод	0.1	-
418	488451.36	3244339.03	Геодезический метод	0.1	-
419	488442.71	3244335.47	Геодезический метод	0.1	-
420	488434.01	3244354.22	Геодезический метод	0.1	-
421	488419.98	3244349.92	Геодезический метод	0.1	-
422	488417.64	3244357.57	Геодезический метод	0.1	-
423	488449.55	3244367.35	Геодезический метод	0.1	-
424	488434.30	3244407.42	Геодезический метод	0.1	-

2. Сведения о характерных точках границ объекта					
Обозначение характерных точек границ	**Координаты, м**		**Метод определения координат характерной точки**	**Средняя квадратическая погрешность положения характерной точки (Mt), м**	**Описание обозначения точки на местности (при наличии)**
	X	**Y**			
1	**2**	**3**	**4**	**5**	**6**
425	488424.83	3244459.34	Геодезический метод	0.1	-
426	488424.65	3244460.50	Геодезический метод	0.1	-
427	488418.24	3244459.80	Геодезический метод	0.1	-
428	488412.23	3244459.14	Геодезический метод	0.1	-
429	488335.24	3244454.66	Геодезический метод	0.1	-
430	488330.23	3244454.37	Геодезический метод	0.1	-
431	488330.85	3244443.66	Геодезический метод	0.1	-
432	488312.00	3244444.69	Геодезический метод	0.1	-
433	488275.41	3244446.69	Геодезический метод	0.1	-
434	488267.02	3244389.99	Геодезический метод	0.1	-
435	488266.29	3244373.03	Геодезический метод	0.1	-
436	488278.73	3244372.84	Геодезический метод	0.1	-
437	488288.20	3244372.46	Геодезический метод	0.1	-
438	488303.80	3244370.95	Геодезический метод	0.1	-
439	488310.91	3244387.35	Геодезический метод	0.1	-
440	488326.93	3244391.37	Геодезический метод	0.1	-
441	488338.00	3244385.17	Геодезический метод	0.1	-
442	488364.79	3244385.68	Геодезический метод	0.1	-
443	488371.02	3244382.50	Геодезический метод	0.1	-
444	488377.15	3244354.74	Геодезический метод	0.1	-
445	488358.87	3244346.83	Геодезический метод	0.1	-
446	488362.83	3244337.65	Геодезический метод	0.1	-
447	488340.15	3244327.84	Геодезический метод	0.1	-
448	488374.90	3244249.71	Геодезический метод	0.1	-
449	488381.66	3244261.14	Геодезический метод	0.1	-
450	488391.36	3244261.75	Геодезический метод	0.1	-

2. Сведения о характерных точках границ объекта					
Обозначение характерных точек границ	**Координаты, м**		**Метод определения координат характерной точки**	**Средняя квадратическая погрешность положения характерной точки (Mt), м**	**Описание обозначения точки на местности (при наличии)**
	X	**Y**			
1	**2**	**3**	**4**	**5**	**6**
451	488391.68	3244256.76	Геодезический метод	0.1	-
452	488393.91	3244251.88	Геодезический метод	0.1	-
453	488387.57	3244251.49	Геодезический метод	0.1	-
454	488379.88	3244238.50	Геодезический метод	0.1	-
455	488390.49	3244214.65	Геодезический метод	0.1	-
412	488396.54	3244217.40	Геодезический метод	0.1	-
456	488473.56	3244323.72	Геодезический метод	0.1	-
457	488467.05	3244329.58	Геодезический метод	0.1	-
458	488462.26	3244337.38	Геодезический метод	0.1	-
459	488467.81	3244318.69	Геодезический метод	0.1	-
456	488473.56	3244323.72	Геодезический метод	0.1	-
460	468701.23	3250102.19	Геодезический метод	0.1	-
461	468726.35	3250137.01	Геодезический метод	0.1	-
462	468726.13	3250137.30	Геодезический метод	0.1	-
463	468721.01	3250143.54	Геодезический метод	0.1	-
464	468717.07	3250148.06	Геодезический метод	0.1	-
465	468712.65	3250152.78	Геодезический метод	0.1	-
466	468709.15	3250156.16	Геодезический метод	0.1	-
467	468704.14	3250160.71	Геодезический метод	0.1	-
468	468699.36	3250164.99	Геодезический метод	0.1	-
469	468693.67	3250169.86	Геодезический метод	0.1	-
470	468689.94	3250172.91	Геодезический метод	0.1	-
471	468683.59	3250178.39	Геодезический метод	0.1	-
472	468679.80	3250181.60	Геодезический метод	0.1	-
473	468649.90	3250135.02	Геодезический метод	0.1	-
474	468679.26	3250109.91	Геодезический метод	0.1	-

2. Сведения о характерных точках границ объекта					
Обозначение характерных точек границ	**Координаты, м**		**Метод определения координат характерной точки**	**Средняя квадратическая погрешность положения характерной точки (Mt), м**	**Описание обозначения точки на местности (при наличии)**
	X	**Y**			
1	**2**	**3**	**4**	**5**	**6**
475	468696.66	3250105.62	Геодезический метод	0.1	-
460	468701.23	3250102.19	Геодезический метод	0.1	-
476	468646.41	3250234.51	Геодезический метод	0.1	-
477	468663.88	3250253.92	Геодезический метод	0.1	-
478	468640.43	3250274.82	Геодезический метод	0.1	-
479	468620.46	3250252.84	Геодезический метод	0.1	-
480	468617.58	3250249.65	Геодезический метод	0.1	-
481	468642.10	3250233.10	Геодезический метод	0.1	-
482	468645.12	3250233.10	Геодезический метод	0.1	-
476	468646.41	3250234.51	Геодезический метод	0.1	-
483	468601.16	3250113.52	Геодезический метод	0.1	-
484	468631.61	3250146.09	Геодезический метод	0.1	-
485	468636.18	3250154.43	Геодезический метод	0.1	-
486	468621.42	3250165.00	Геодезический метод	0.1	-
487	468616.92	3250174.86	Геодезический метод	0.1	-
488	468608.04	3250182.13	Геодезический метод	0.1	-
489	468642.45	3250219.75	Геодезический метод	0.1	-
490	468594.74	3250251.41	Геодезический метод	0.1	-
491	468578.67	3250258.03	Геодезический метод	0.1	-
492	468573.93	3250256.20	Геодезический метод	0.1	-
493	468572.26	3250256.94	Геодезический метод	0.1	-
494	468571.03	3250255.08	Геодезический метод	0.1	-
495	468551.81	3250216.20	Геодезический метод	0.1	-
496	468489.74	3250255.46	Геодезический метод	0.1	-
497	468456.01	3250219.48	Геодезический метод	0.1	-
498	468452.46	3250212.70	Геодезический метод	0.1	-

2. Сведения о характерных точках границ объекта					
Обозначение характерных точек границ	**Координаты, м**		**Метод определения координат характерной точки**	**Средняя квадратическая погрешность положения характерной точки (Mt), м**	**Описание обозначения точки на местности (при наличии)**
	X	**Y**			
1	**2**	**3**	**4**	**5**	**6**
499	468449.22	3250210.63	Геодезический метод	0.1	-
500	468448.84	3250210.39	Геодезический метод	0.1	-
501	468447.42	3250209.72	Геодезический метод	0.1	-
502	468404.98	3250209.17	Геодезический метод	0.1	-
503	468404.98	3250209.18	Геодезический метод	0.1	-
504	468400.40	3250208.94	Геодезический метод	0.1	-
505	468399.02	3250206.55	Геодезический метод	0.1	-
506	468399.25	3250206.52	Геодезический метод	0.1	-
507	468398.11	3250204.09	Геодезический метод	0.1	-
508	468397.89	3250204.11	Геодезический метод	0.1	-
509	468371.27	3250146.66	Геодезический метод	0.1	-
510	468367.01	3250112.84	Геодезический метод	0.1	-
511	468335.69	3250067.50	Геодезический метод	0.1	-
512	468376.73	3250031.94	Геодезический метод	0.1	-
513	468428.63	3249993.27	Геодезический метод	0.1	-
514	468465.05	3250067.46	Геодезический метод	0.1	-
515	468563.07	3250138.11	Геодезический метод	0.1	-
483	468601.16	3250113.52	Геодезический метод	0.1	-
516	468542.33	3250292.05	Геодезический метод	0.1	-
517	468557.99	3250326.75	Геодезический метод	0.1	-
518	468541.75	3250342.32	Геодезический метод	0.1	-
519	468541.34	3250341.90	Геодезический метод	0.1	-
520	468511.17	3250313.72	Геодезический метод	0.1	-
521	468528.02	3250294.43	Геодезический метод	0.1	-
522	468528.21	3250294.45	Геодезический метод	0.1	-
523	468535.82	3250294.25	Геодезический метод	0.1	-

2. Сведения о характерных точках границ объекта					
Обозначение характерных точек границ	**Координаты, м**		**Метод определения координат характерной точки**	**Средняя квадратическая погрешность положения характерной точки (Mt), м**	**Описание обозначения точки на местности (при наличии)**
	X	**Y**			
1	**2**	**3**	**4**	**5**	**6**
524	468539.67	3250293.32	Геодезический метод	0.1	-
516	468542.33	3250292.05	Геодезический метод	0.1	-
525	488363.03	3244939.74	Геодезический метод	0.1	-
526	488364.13	3244996.32	Геодезический метод	0.1	-
527	488402.68	3244997.59	Геодезический метод	0.1	-
528	488401.64	3245007.33	Геодезический метод	0.1	-
529	488399.32	3245014.58	Геодезический метод	0.1	-
530	488396.30	3245020.46	Геодезический метод	0.1	-
531	488391.82	3245026.05	Геодезический метод	0.1	-
532	488386.55	3245030.76	Геодезический метод	0.1	-
533	488362.05	3245048.53	Геодезический метод	0.1	-
534	488357.24	3245045.66	Геодезический метод	0.1	-
535	488349.17	3245041.84	Геодезический метод	0.1	-
536	488320.15	3244994.55	Геодезический метод	0.1	-
537	488312.83	3244968.49	Геодезический метод	0.1	-
538	488335.82	3244965.88	Геодезический метод	0.1	-
539	488335.71	3244956.78	Геодезический метод	0.1	-
540	488335.24	3244939.75	Геодезический метод	0.1	-
525	488363.03	3244939.74	Геодезический метод	0.1	-
541	488299.95	3244990.48	Геодезический метод	0.1	-
542	488306.61	3245010.29	Геодезический метод	0.1	-
543	488310.37	3245034.89	Геодезический метод	0.1	-
544	488309.64	3245040.83	Геодезический метод	0.1	-
545	488307.31	3245044.99	Геодезический метод	0.1	-
546	488309.94	3245051.13	Геодезический метод	0.1	-
547	488303.31	3245052.67	Геодезический метод	0.1	-

2. Сведения о характерных точках границ объекта					
Обозначение характерных точек границ	**Координаты, м**		**Метод определения координат характерной точки**	**Средняя квадратическая погрешность положения характерной точки (Mt), м**	**Описание обозначения точки на местности (при наличии)**
	X	**Y**			
1	**2**	**3**	**4**	**5**	**6**
548	488297.41	3245054.34	Геодезический метод	0.1	-
549	488297.04	3245052.49	Геодезический метод	0.1	-
550	488291.84	3245031.49	Геодезический метод	0.1	-
551	488291.14	3245028.88	Геодезический метод	0.1	-
552	488285.93	3245030.02	Геодезический метод	0.1	-
553	488285.78	3245029.33	Геодезический метод	0.1	-
554	488264.24	3245033.73	Геодезический метод	0.1	-
555	488261.31	3245019.37	Геодезический метод	0.1	-
556	488267.92	3245018.15	Геодезический метод	0.1	-
557	488266.51	3245010.89	Геодезический метод	0.1	-
558	488263.72	3244996.53	Геодезический метод	0.1	-
559	488278.46	3244993.27	Геодезический метод	0.1	-
560	488279.24	3244995.79	Геодезический метод	0.1	-
561	488292.08	3244992.77	Геодезический метод	0.1	-
541	488299.95	3244990.48	Геодезический метод	0.1	-
562	488299.89	3244990.27	Геодезический метод	0.1	-
563	488299.95	3244990.48	Геодезический метод	0.1	-
564	488299.89	3244990.27	Геодезический метод	0.1	-
562	488299.89	3244990.27	Геодезический метод	0.1	-
565	488229.26	3245047.31	Геодезический метод	0.1	-
566	488247.11	3245077.84	Геодезический метод	0.1	-
567	488246.90	3245077.95	Геодезический метод	0.1	-
568	488243.46	3245079.89	Геодезический метод	0.1	-
569	488243.85	3245080.62	Геодезический метод	0.1	-
570	488237.24	3245084.17	Геодезический метод	0.1	-
571	488236.93	3245083.60	Геодезический метод	0.1	-

2. Сведения о характерных точках границ объекта					
Обозначение характерных точек границ	**Координаты, м**		**Метод определения координат характерной точки**	**Средняя квадратическая погрешность положения характерной точки (Mt), м**	**Описание обозначения точки на местности (при наличии)**
	X	**Y**			
1	**2**	**3**	**4**	**5**	**6**
572	488229.00	3245088.09	Геодезический метод	0.1	-
573	488212.59	3245058.32	Геодезический метод	0.1	-
574	488214.65	3245057.01	Геодезический метод	0.1	-
575	488227.05	3245049.12	Геодезический метод	0.1	-
565	488229.26	3245047.31	Геодезический метод	0.1	-
576	488274.08	3245084.52	Геодезический метод	0.1	-
577	488280.34	3245096.80	Геодезический метод	0.1	-
578	488287.15	3245117.42	Геодезический метод	0.1	-
579	488255.34	3245127.36	Геодезический метод	0.1	-
580	488247.42	3245110.06	Геодезический метод	0.1	-
581	488245.92	3245099.71	Геодезический метод	0.1	-
576	488274.08	3245084.52	Геодезический метод	0.1	-
582	494224.04	3264872.30	Геодезический метод	0.1	-
583	494226.35	3264886.70	Геодезический метод	0.1	-
584	494212.00	3264889.15	Геодезический метод	0.1	-
585	494207.07	3264886.80	Геодезический метод	0.1	-
586	494194.48	3264890.58	Геодезический метод	0.1	-
587	494192.19	3264893.51	Геодезический метод	0.1	-
588	494187.69	3264884.63	Геодезический метод	0.1	-
589	494208.16	3264876.03	Геодезический метод	0.1	-
582	494224.04	3264872.30	Геодезический метод	0.1	-
590	489665.59	3264773.59	Геодезический метод	0.1	-
591	489676.87	3264797.93	Геодезический метод	0.1	-
592	489686.51	3264817.56	Геодезический метод	0.1	-
593	489661.69	3264843.25	Геодезический метод	0.1	-
594	489653.21	3264838.43	Геодезический метод	0.1	-

2. Сведения о характерных точках границ объекта					
Обозначение характерных точек границ	**Координаты, м**		**Метод определения координат характерной точки**	**Средняя квадратическая погрешность положения характерной точки (Mt), м**	**Описание обозначения точки на местности (при наличии)**
	X	**Y**			
1	**2**	**3**	**4**	**5**	**6**
595	489628.22	3264802.04	Геодезический метод	0.1	-
590	489665.59	3264773.59	Геодезический метод	0.1	-
596	489636.54	3264566.71	Геодезический метод	0.1	-
597	489664.30	3264613.58	Геодезический метод	0.1	-
598	489671.44	3264624.94	Геодезический метод	0.1	-
599	489665.77	3264629.05	Геодезический метод	0.1	-
600	489637.91	3264643.95	Геодезический метод	0.1	-
601	489626.24	3264648.53	Геодезический метод	0.1	-
602	489604.44	3264604.51	Геодезический метод	0.1	-
603	489604.82	3264604.29	Геодезический метод	0.1	-
596	489636.54	3264566.71	Геодезический метод	0.1	-
604	488416.93	3244514.64	Геодезический метод	0.1	-
605	488413.59	3244645.41	Геодезический метод	0.1	-
606	488412.55	3244685.98	Геодезический метод	0.1	-
607	488412.37	3244692.97	Геодезический метод	0.1	-
608	488404.38	3244692.77	Геодезический метод	0.1	-
609	488398.60	3244690.17	Геодезический метод	0.1	-
610	488390.14	3244689.59	Геодезический метод	0.1	-
611	488377.20	3244690.60	Геодезический метод	0.1	-
612	488373.57	3244690.88	Геодезический метод	0.1	-
613	488373.75	3244686.92	Геодезический метод	0.1	-
614	488334.62	3244684.03	Геодезический метод	0.1	-
615	488335.42	3244659.80	Геодезический метод	0.1	-
616	488285.29	3244631.47	Геодезический метод	0.1	-
617	488278.42	3244652.99	Геодезический метод	0.1	-
618	488277.40	3244670.23	Геодезический метод	0.1	-

2. Сведения о характерных точках границ объекта					
Обозначение характерных точек границ	**Координаты, м**		**Метод определения координат характерной точки**	**Средняя квадратическая погрешность положения характерной точки (Mt), м**	**Описание обозначения точки на местности (при наличии)**
	X	**Y**			
1	**2**	**3**	**4**	**5**	**6**
619	488232.09	3244668.74	Геодезический метод	0.1	-
620	488230.57	3244606.27	Геодезический метод	0.1	-
621	488234.18	3244606.42	Геодезический метод	0.1	-
622	488232.80	3244585.12	Геодезический метод	0.1	-
623	488229.64	3244560.91	Геодезический метод	0.1	-
624	488229.16	3244557.94	Геодезический метод	0.1	-
625	488244.14	3244558.56	Геодезический метод	0.1	-
626	488258.34	3244559.15	Геодезический метод	0.1	-
627	488269.91	3244558.85	Геодезический метод	0.1	-
628	488267.54	3244607.89	Геодезический метод	0.1	-
629	488285.43	3244608.68	Геодезический метод	0.1	-
630	488286.72	3244596.65	Геодезический метод	0.1	-
631	488289.04	3244575.00	Геодезический метод	0.1	-
632	488306.34	3244565.15	Геодезический метод	0.1	-
633	488306.57	3244558.75	Геодезический метод	0.1	-
634	488292.02	3244549.03	Геодезический метод	0.1	-
635	488270.55	3244538.31	Геодезический метод	0.1	-
636	488272.53	3244486.35	Геодезический метод	0.1	-
637	488309.42	3244487.14	Геодезический метод	0.1	-
638	488322.43	3244489.94	Геодезический метод	0.1	-
639	488336.73	3244505.79	Геодезический метод	0.1	-
640	488346.54	3244510.30	Геодезический метод	0.1	-
641	488402.84	3244513.77	Геодезический метод	0.1	-
604	488416.93	3244514.64	Геодезический метод	0.1	-
642	488214.54	3244657.27	Геодезический метод	0.1	-
643	488216.96	3244689.70	Геодезический метод	0.1	-

2. Сведения о характерных точках границ объекта					
Обозначение характерных точек границ	**Координаты, м**		**Метод определения координат характерной точки**	**Средняя квадратическая погрешность положения характерной точки (Mt), м**	**Описание обозначения точки на местности (при наличии)**
	X	**Y**			
1	**2**	**3**	**4**	**5**	**6**
644	488219.68	3244705.13	Геодезический метод	0.1	-
645	488222.11	3244715.74	Геодезический метод	0.1	-
646	488225.05	3244726.98	Геодезический метод	0.1	-
647	488229.09	3244741.40	Геодезический метод	0.1	-
648	488231.28	3244741.62	Геодезический метод	0.1	-
649	488235.68	3244757.40	Геодезический метод	0.1	-
650	488237.13	3244762.58	Геодезический метод	0.1	-
651	488236.57	3244768.14	Геодезический метод	0.1	-
652	488256.42	3244841.65	Геодезический метод	0.1	-
653	488264.54	3244869.76	Геодезический метод	0.1	-
654	488278.37	3244916.33	Геодезический метод	0.1	-
655	488276.49	3244916.63	Геодезический метод	0.1	-
656	488244.92	3244926.07	Геодезический метод	0.1	-
657	488235.69	3244893.86	Геодезический метод	0.1	-
658	488233.22	3244885.24	Геодезический метод	0.1	-
659	488236.84	3244884.35	Геодезический метод	0.1	-
660	488236.12	3244877.55	Геодезический метод	0.1	-
661	488231.04	3244857.55	Геодезический метод	0.1	-
662	488225.26	3244857.50	Геодезический метод	0.1	-
663	488223.20	3244850.31	Геодезический метод	0.1	-
664	488215.36	3244853.09	Геодезический метод	0.1	-
665	488215.24	3244854.45	Геодезический метод	0.1	-
666	488211.27	3244854.54	Геодезический метод	0.1	-
667	488203.25	3244857.30	Геодезический метод	0.1	-
668	488167.58	3244856.97	Геодезический метод	0.1	-
669	488164.85	3244856.96	Геодезический метод	0.1	-

2. Сведения о характерных точках границ объекта

Обозначение характерных точек границ	Координаты, м		Метод определения координат характерной точки	Средняя квадратическая погрешность положения характерной точки (Mt), м	Описание обозначения точки на местности (при наличии)
	X	Y			
1	2	3	4	5	6
670	488167.62	3244814.91	Геодезический метод	0.1	-
671	488204.64	3244820.82	Геодезический метод	0.1	-
672	488207.04	3244797.83	Геодезический метод	0.1	-
673	488207.98	3244788.38	Геодезический метод	0.1	-
674	488192.32	3244786.74	Геодезический метод	0.1	-
675	488187.32	3244786.59	Геодезический метод	0.1	-
676	488187.52	3244780.39	Геодезический метод	0.1	-
677	488192.51	3244780.55	Геодезический метод	0.1	-
678	488204.64	3244776.42	Геодезический метод	0.1	-
679	488206.92	3244754.99	Геодезический метод	0.1	-
680	488208.58	3244739.42	Геодезический метод	0.1	-
681	488209.06	3244734.95	Геодезический метод	0.1	-
682	488207.71	3244734.79	Геодезический метод	0.1	-
683	488173.48	3244730.85	Геодезический метод	0.1	-
684	488172.80	3244696.66	Геодезический метод	0.1	-
685	488173.54	3244691.00	Геодезический метод	0.1	-
686	488174.04	3244688.15	Геодезический метод	0.1	-
687	488178.92	3244656.90	Геодезический метод	0.1	-
688	488179.27	3244656.91	Геодезический метод	0.1	-
689	488188.25	3244657.24	Геодезический метод	0.1	-
690	488207.25	3244657.77	Геодезический метод	0.1	-
691	488207.90	3244657.74	Геодезический метод	0.1	-
692	488211.85	3244657.58	Геодезический метод	0.1	-
642	488214.54	3244657.27	Геодезический метод	0.1	-

3. Сведения о характерных точках части (частей) границы объекта

Обозначение характерных точек части границы	Координаты, м		Метод определения координат характерной точки	Средняя квадратическая погрешность положения характерной точки (Mt), м	Описание обозначения точки на местности (при наличии)
	X	Y			
1	2	3	4	5	6
-	-	-	-	-	-

Раздел 3

Сведения о местоположении измененных (уточненных) границ объекта

1. Система координат -

2. Сведения о характерных точках границ объекта

Обозначение характерных точек границ	Существующие координаты, м		Измененные (уточненные) координаты, м		Метод определения координат характерной точки	Средняя квадратическая погрешность положения характерной точки (Mt), м	Описание обозначения точки на местности (при наличии)
	X	Y	X	Y			
1	2	3	4	5	6	7	8
-	-	-	-	-	-	-	


3. Сведения о характерных точках части (частей) границы объекта

Обозначение характерных точек части границы	Существующие координаты, м		Измененные (уточненные) координаты, м		Метод определения координат характерной точки	Средняя квадратическая погрешность положения характерной точки (Mt), м	Описание обозначения точки на местности (при наличии)
	X	Y	X	Y			
1	2	3	4	5	6	7	8
-	-	-	-	-	-	-	

Раздел 4

План границ объекта

Масштаб 1:100 000

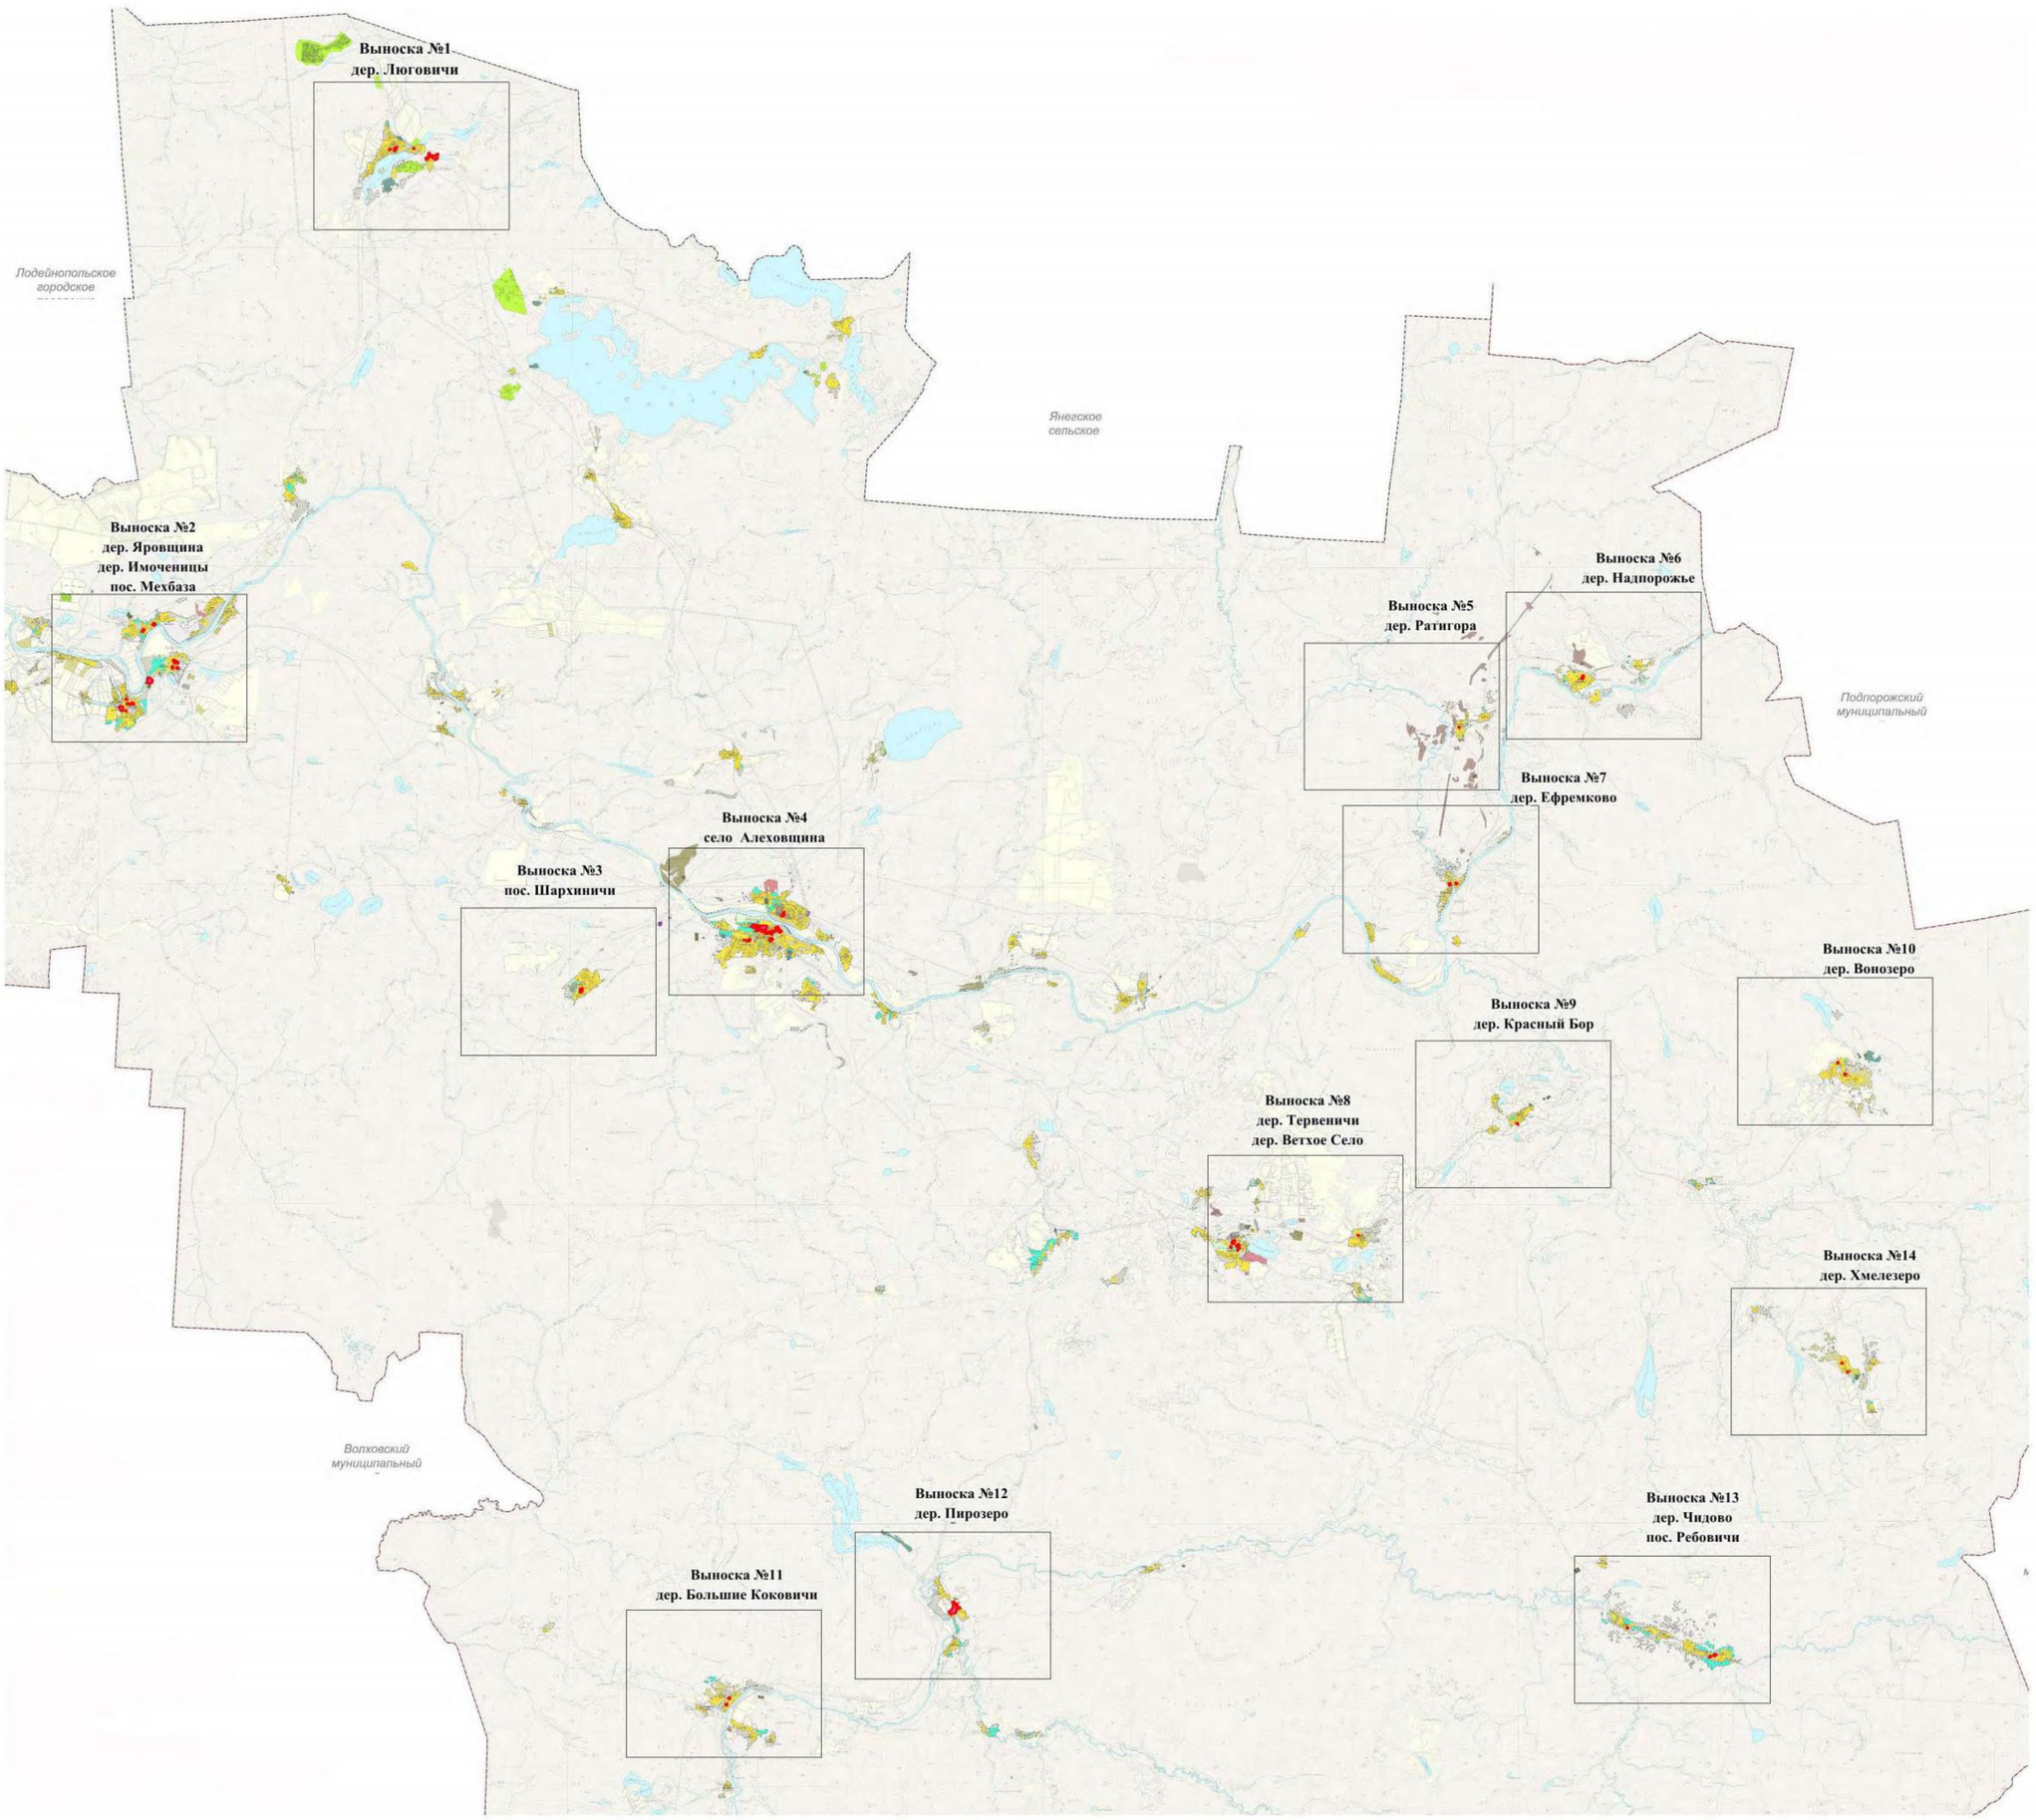

Используемые условные знаки и обозначения:

- граница территориальной зоны;

Подпись _____ **Дата "** 30 **"** ноября **2021 г.**


Место для оттиска печати (при наличии) лица, составившего описание местоположения границ объекта

Раздел 4

План границ объекта

Масштаб 1:5000

Выноска №1
дер. Люговичи

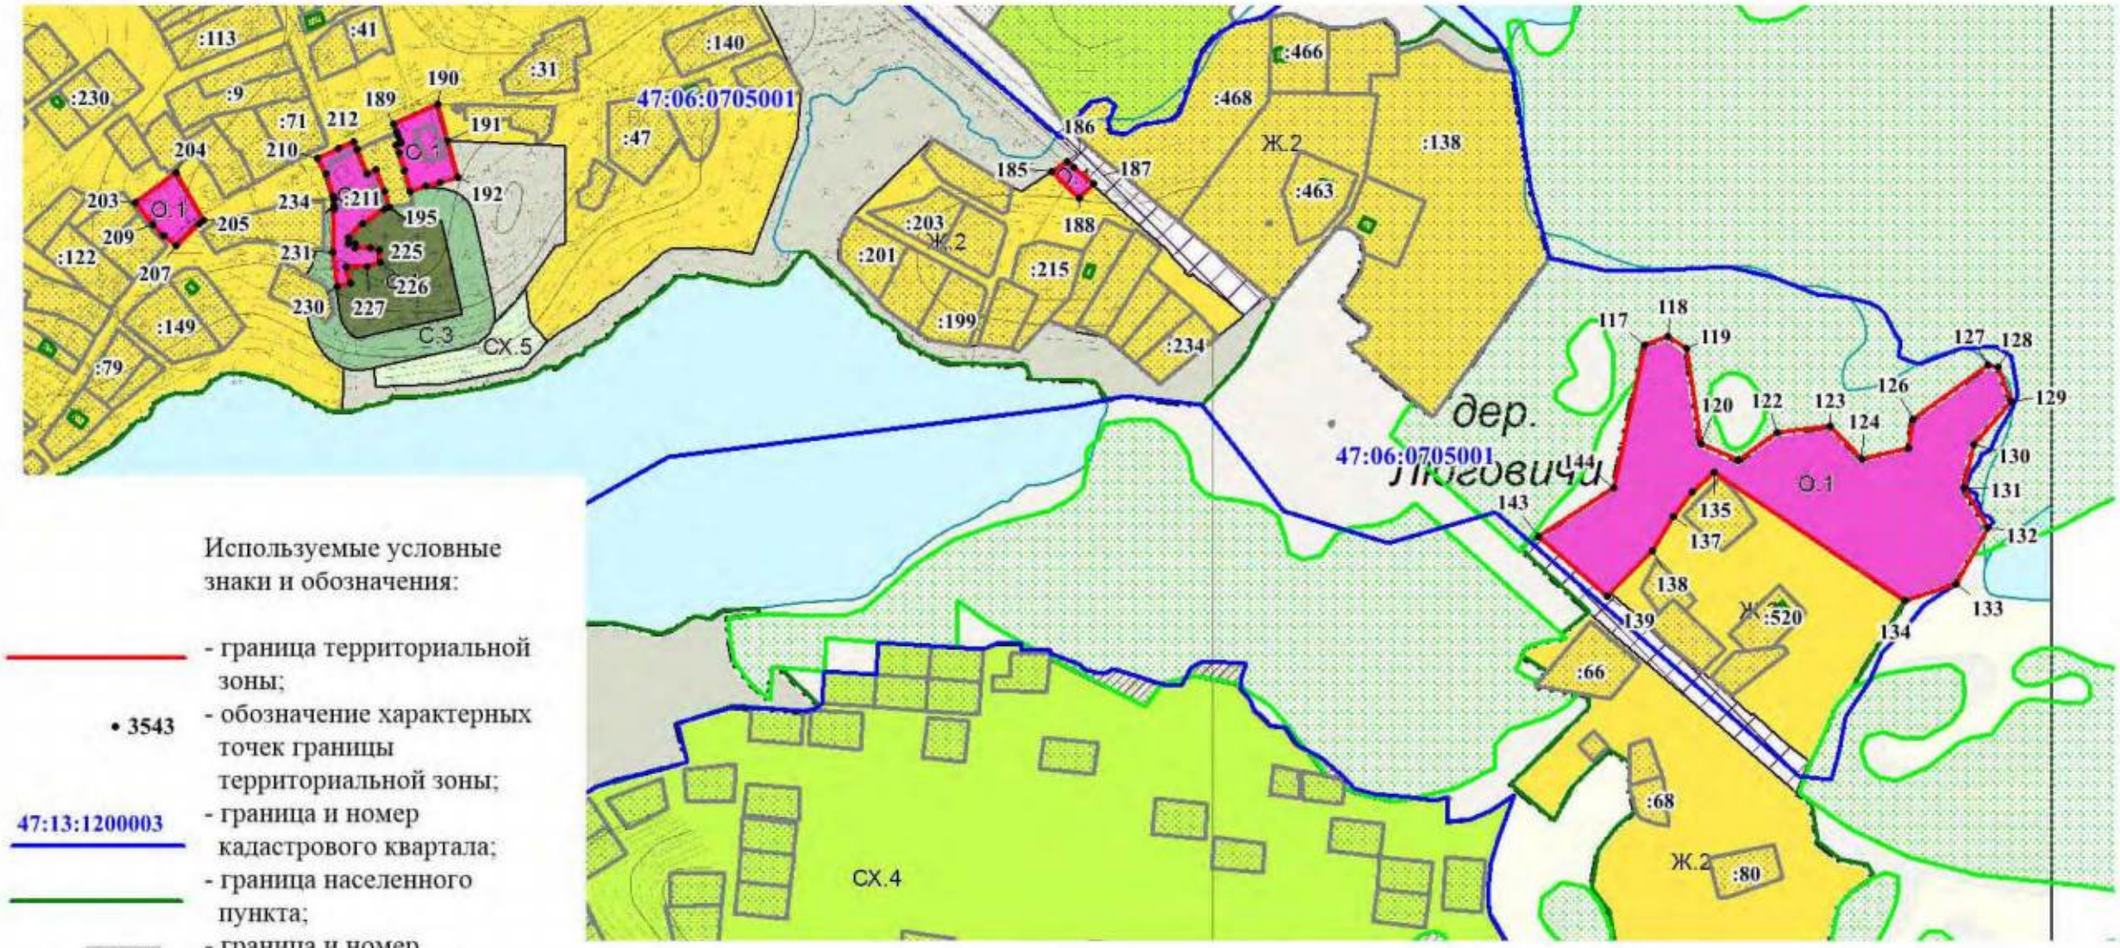

Используемые условные знаки и обозначения:

- граница территориальной зоны;
- 3543 - обозначение характерных точек границы территориальной зоны;
- 47:13:1200003 - граница и номер кадастрового квартала;
- граница населенного пункта;
- :40 - граница и номер земельного участка, сведения о котором содержатся в ЕГРН;
- объекты капитального строительства, сведения о которых содержатся в ЕГРН;
- земли лесного фонда, сведения о которых содержатся в ЕГРН

Подпись _____ **Дата "** 30 **"** ноября **2021 г.**


Место для оттиска печати (при наличии) лица, составившего описание местоположения границ объекта

Раздел 4

План границ объекта

Выноска №2
дер. Яровщина
дер. Имоченицы
пос. Мехбаза

Масштаб 1:5000

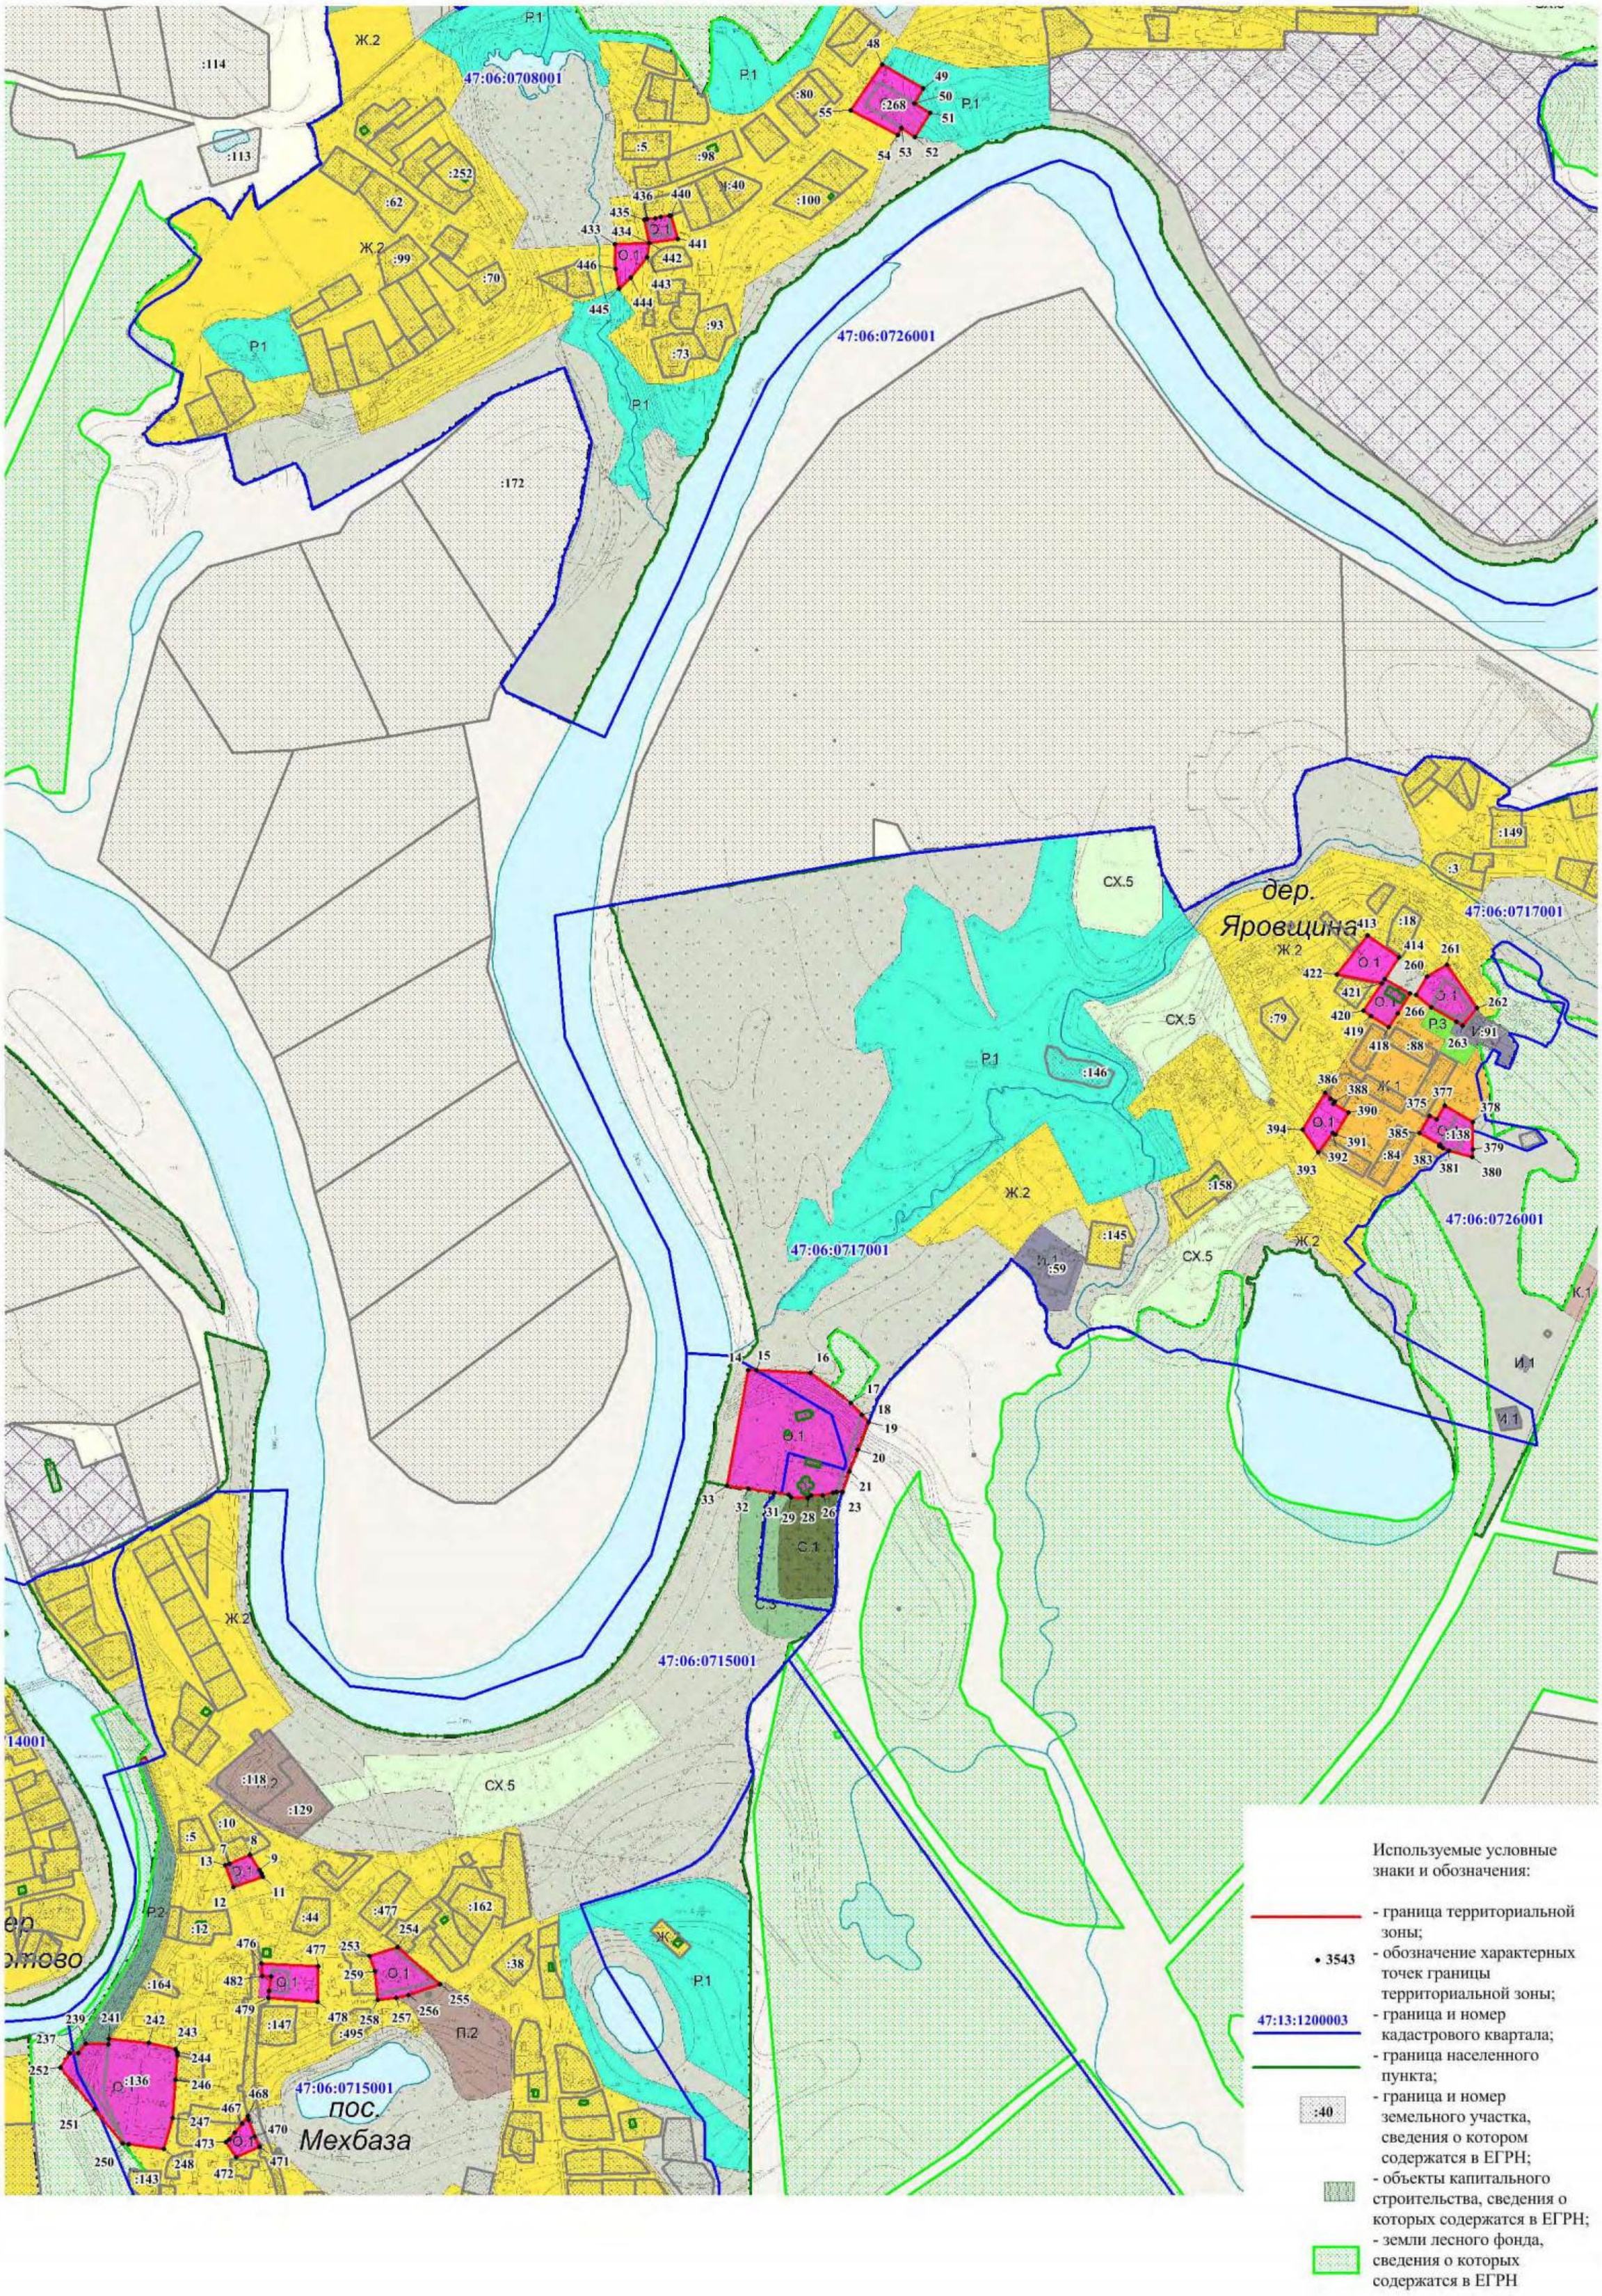

Подпись _____ **Дата** "30" ноября 2021 **г.**


Место для оттиска печати (при наличии) лица, составившего описание местоположения границ объекта

Раздел 4

План границ объекта

Масштаб 1:5000

Выноска №3
дер. Шархиничи

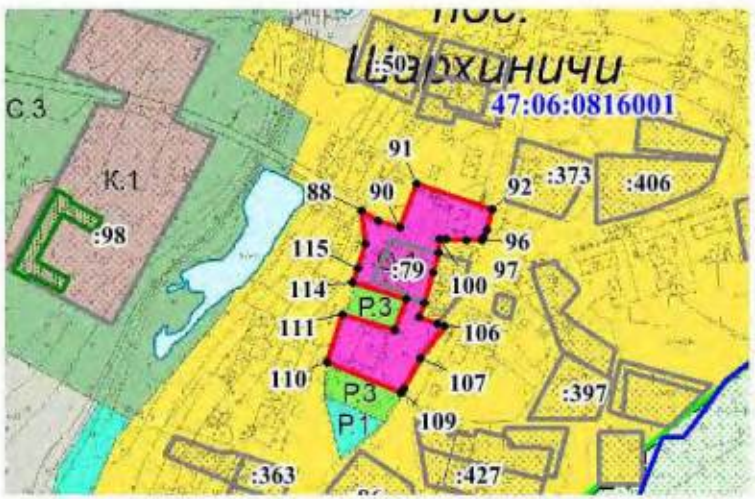

Используемые условные знаки и обозначения:

- граница территориальной зоны;
- 3543 - обозначение характерных точек границы территориальной зоны;
- 47:13:1200003 - граница и номер кадастрового квартала;
- граница населенного пункта;
- :40 - граница и номер земельного участка, сведения о котором содержатся в ЕГРН;
- объекты капитального строительства, сведения о которых содержатся в ЕГРН;
- земли лесного фонда, сведения о которых содержатся в ЕГРН

Подпись _____ **Дата** "30" ноября 2021 **г.**

Место для оттиска печати (при наличии) лица, составившего описание местоположения границ объекта

Раздел 4


План границ объекта

Масштаб 1:5000

Выноска №4
село Алеховщина

Подпись _____ **Дата** "30" ноября 2021 г.

Место для оттиска печати (при наличии) лица, составившего описание местоположения границ объекта

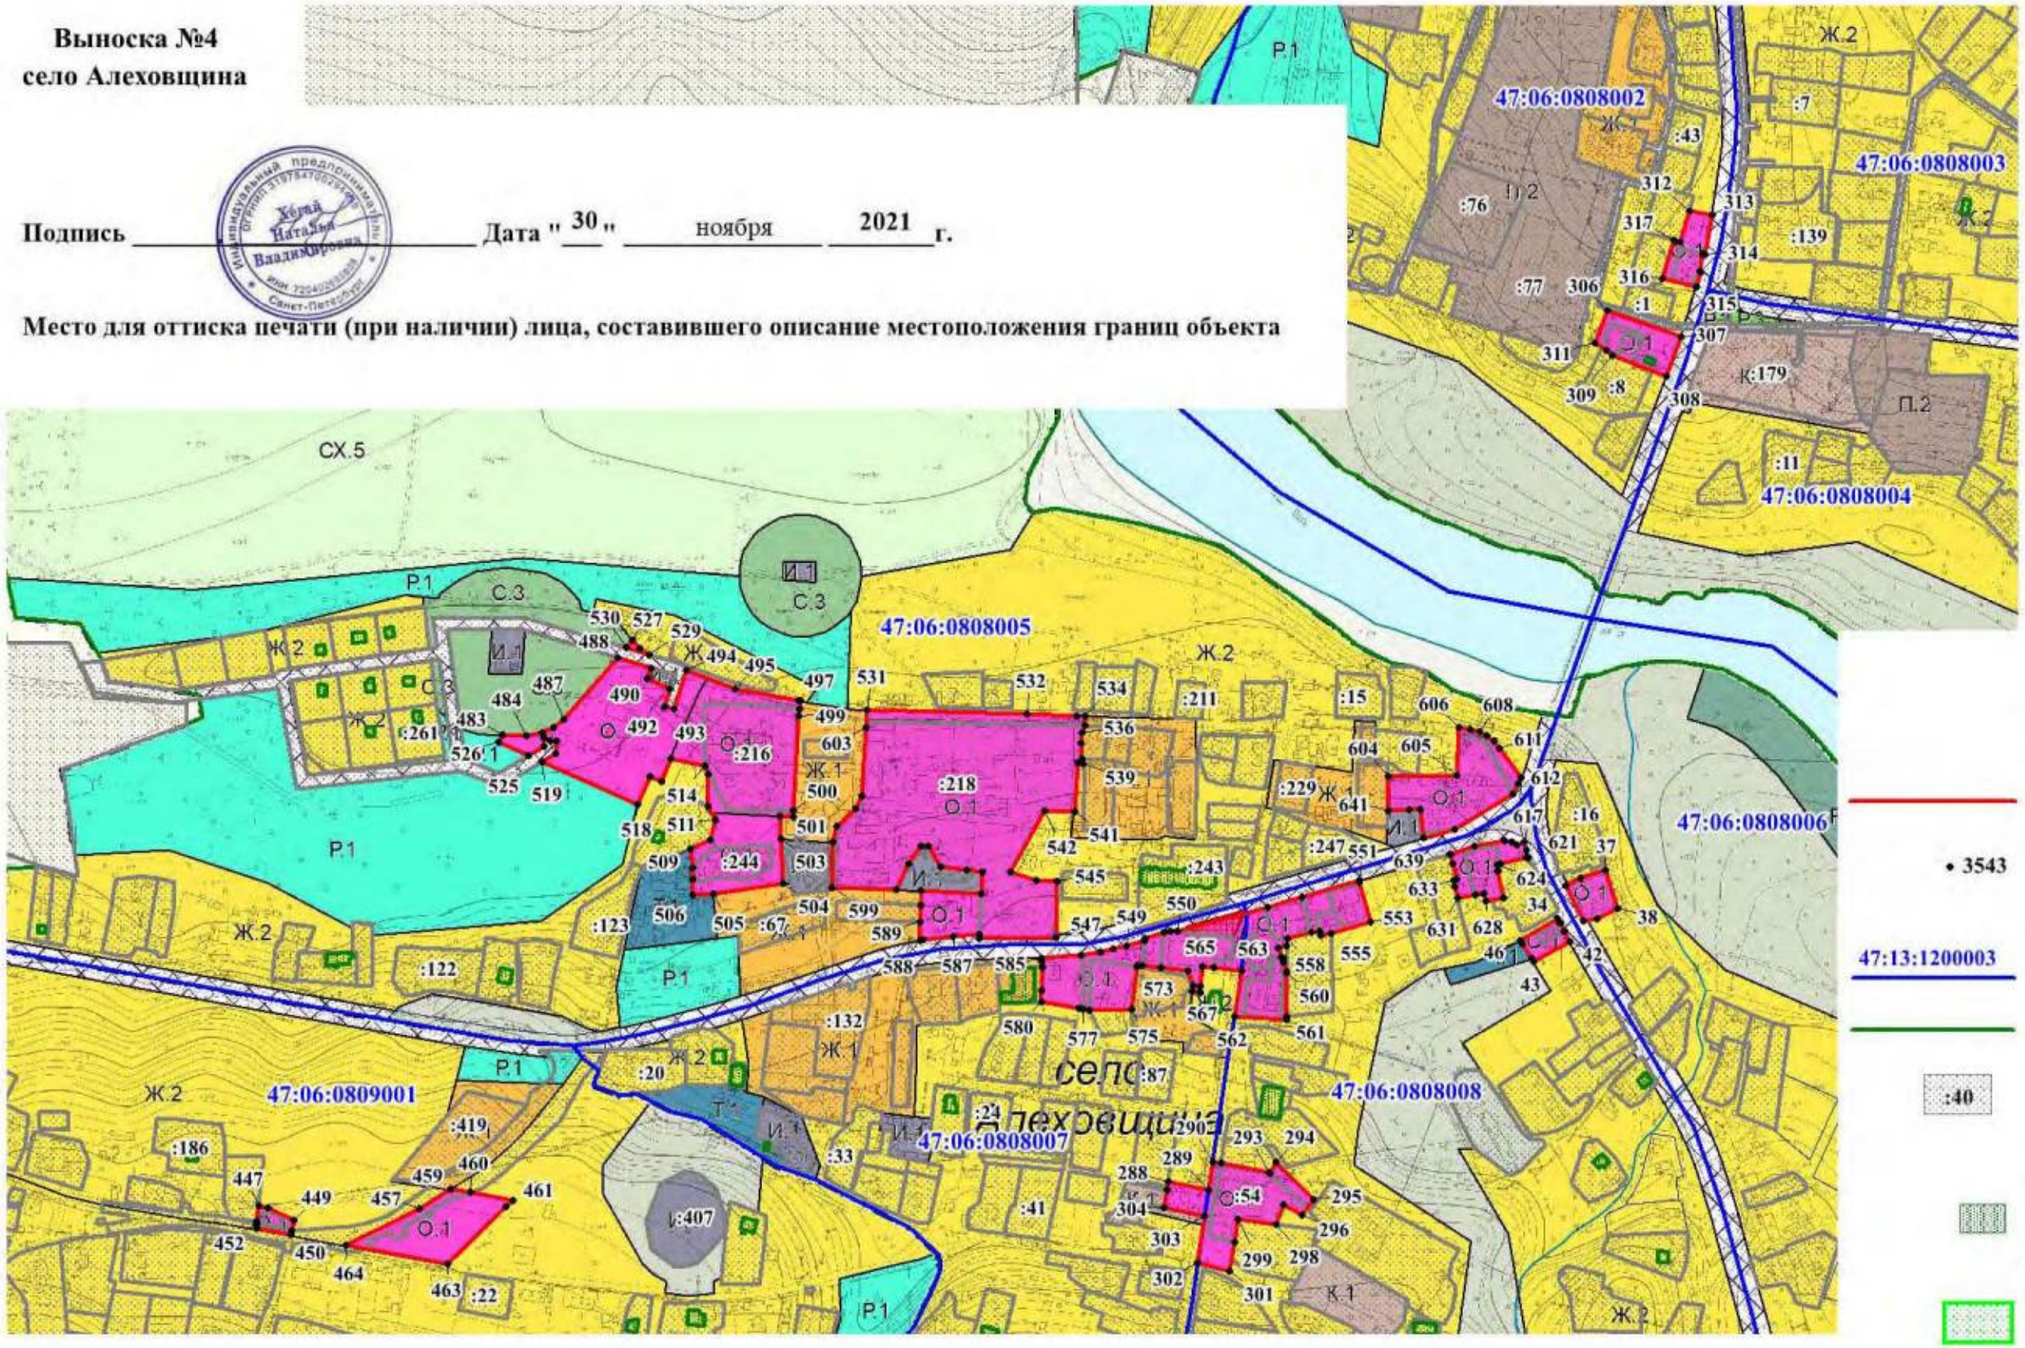


Используемые условные знаки и обозначения:

- граница территориальной зоны;
- 3543 — обозначение характерных точек границы территориальной зоны;
- 47:13:1200003 — граница и номер кадастрового квартала;
- граница населенного пункта;
- :40 — граница и номер земельного участка, сведения о котором содержатся в ЕГРН;
- объекты капитального строительства, сведения о которых содержатся в ЕГРН;
- земли лесного фонда, сведения о которых содержатся в ЕГРН

Раздел 4

План границ объекта

Масштаб 1:5000

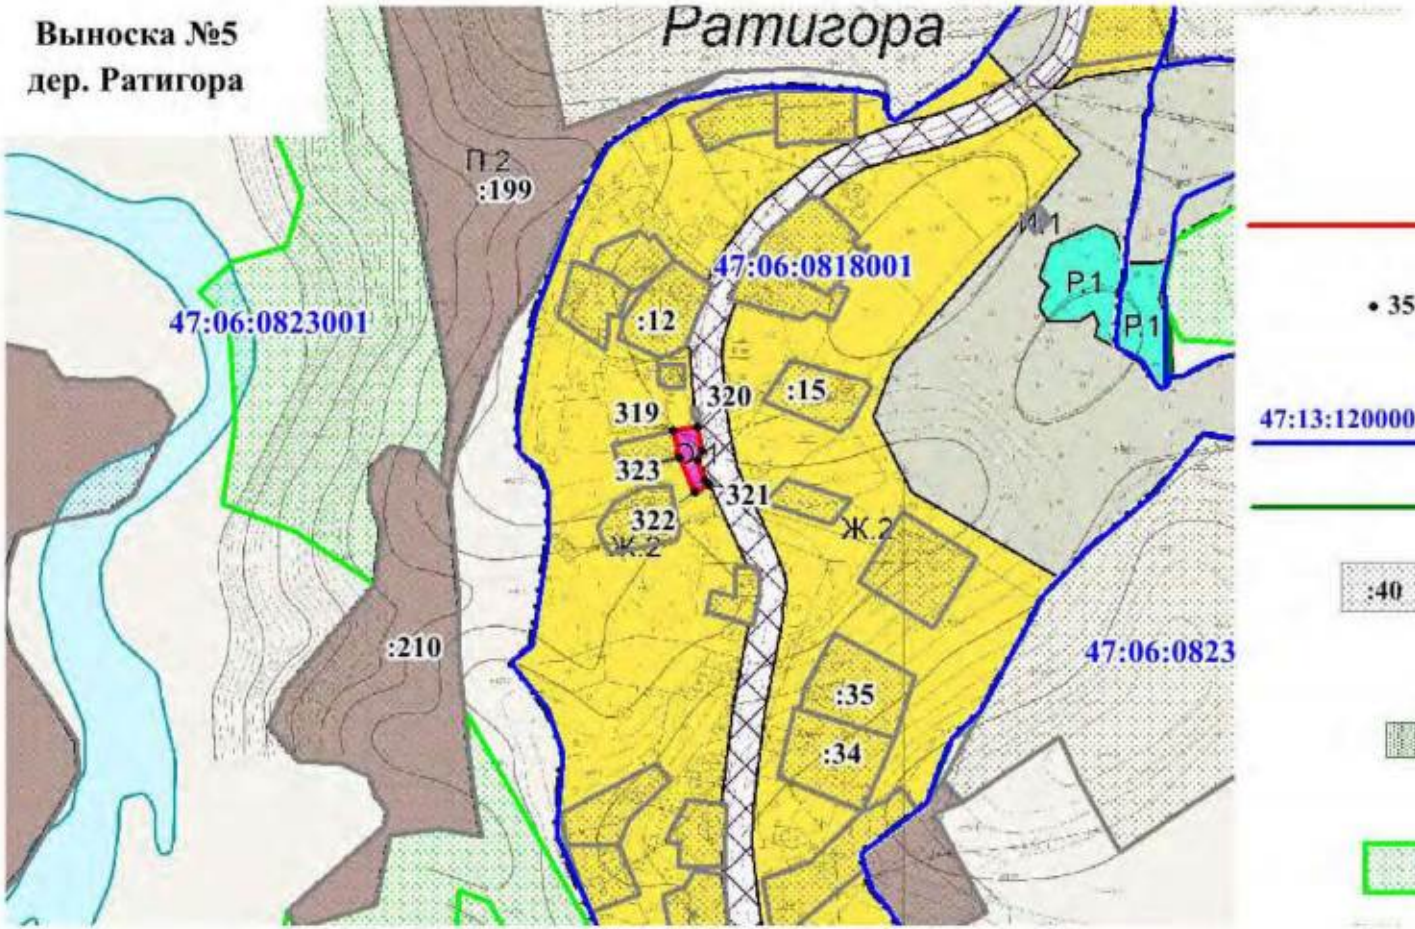

Используемые условные знаки и обозначения:

- граница территориальной зоны;
- обозначение характерных точек границы территориальной зоны;
- граница и номер кадастрового квартала;
- граница населенного пункта;
- граница и номер земельного участка, сведения о котором содержатся в ЕГРН;
- объекты капитального строительства, сведения о которых содержатся в ЕГРН;
- земли лесного фонда, сведения о которых содержатся в ЕГРН

• 3543

47:13:1200003

:40

Подпись _____ **Дата** "30" ноября 2021 г.


Место для оттиска печати (при наличии) лица, составившего описание местоположения границ объекта

Раздел 4

План границ объекта

Масштаб 1:5000

Выноска №6
дер. Надпорожье

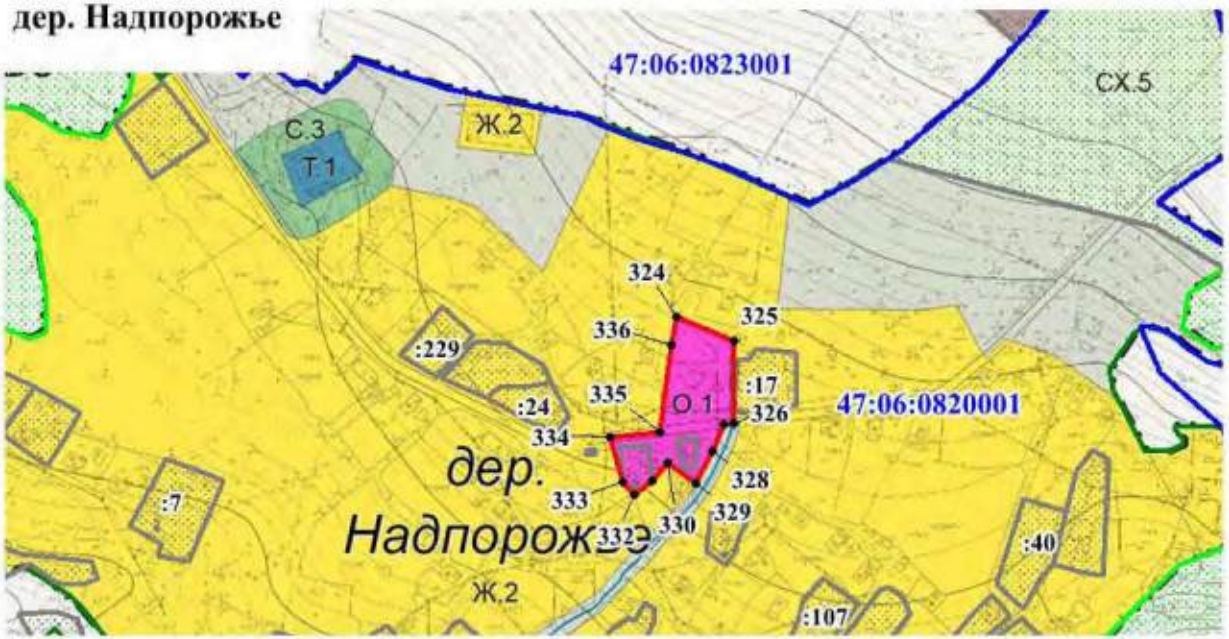

Используемые условные знаки и обозначения:

- граница территориальной зоны;
- обозначение характерных точек границы территориальной зоны;
- граница и номер кадастрового квартала;
- граница населенного пункта;
- граница и номер земельного участка, сведения о котором содержатся в ЕГРН;
- объекты капитального строительства, сведения о которых содержатся в ЕГРН;
- земли лесного фонда, сведения о которых содержатся в ЕГРН

• 3543

47:13:1200003

:40

Подпись _____ **Дата** "30" ноября 2021 г.


Место для оттиска печати (при наличии) лица, составившего описание местоположения границ объекта

Раздел 4

План границ объекта

Выноска №7
дер. Ефремково

Масштаб 1:5000

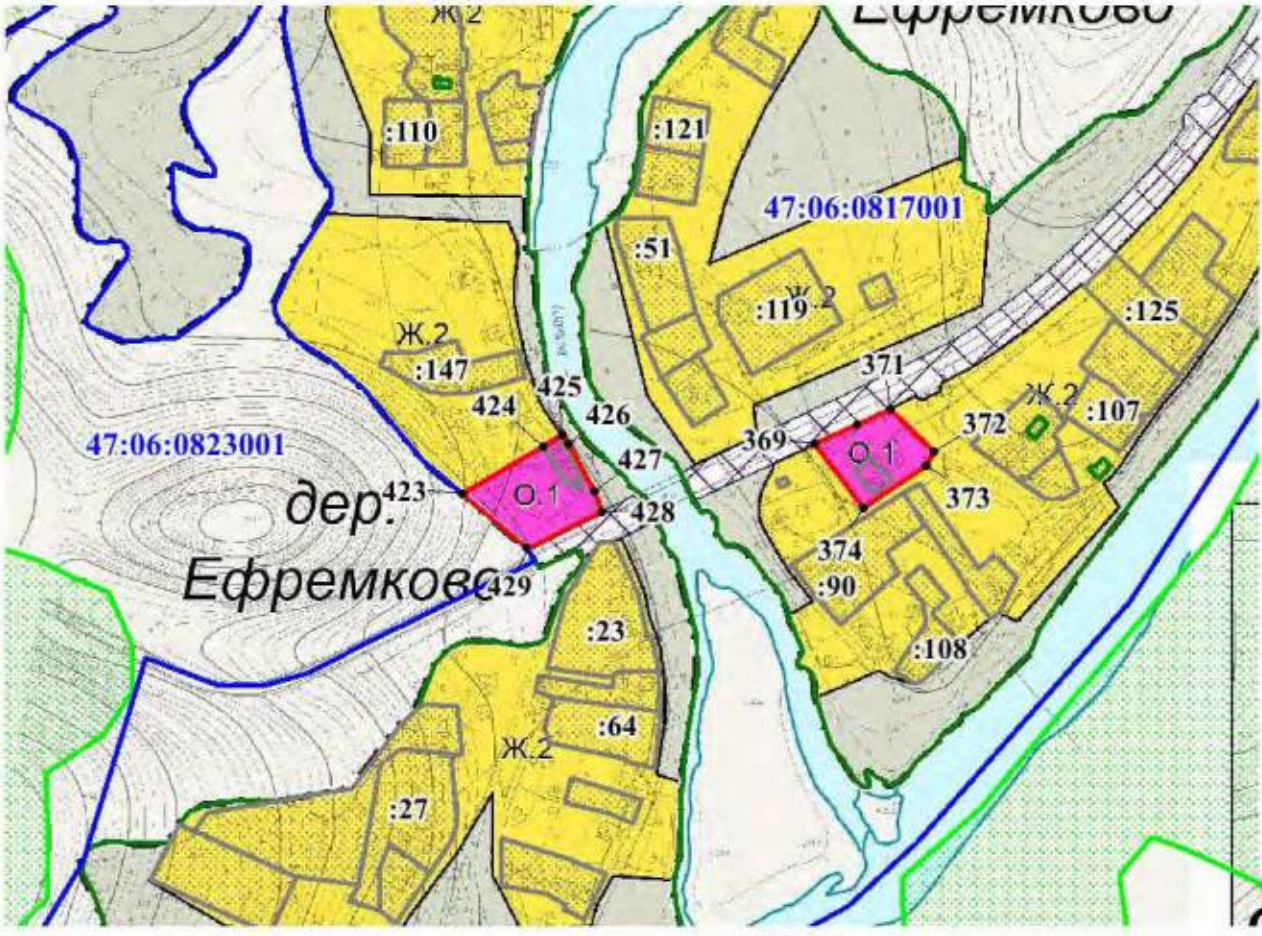

Используемые условные знаки и обозначения:

- граница территориальной зоны;
- обозначение характерных точек границы территориальной зоны;
- граница и номер кадастрового квартала;
- граница населенного пункта;
- граница и номер земельного участка, сведения о котором содержатся в ЕГРН;
- объекты капитального строительства, сведения о которых содержатся в ЕГРН;
- земли лесного фонда, сведения о которых содержатся в ЕГРН

Подпись _____ **Дата** "30" ноября 2021 **г.**


Место для оттиска печати (при наличии) лица, составившего описание местоположения границ объекта


Раздел 4

План границ объекта

Масштаб 1:5000

Выноска №8
дер. Тервеничи
дер. Ветхое Село

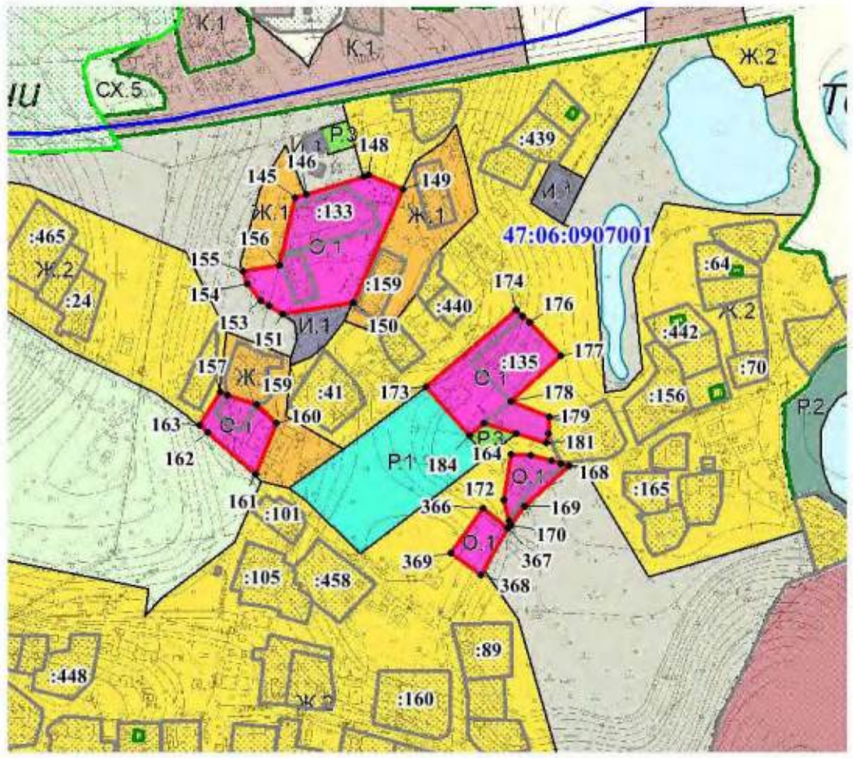

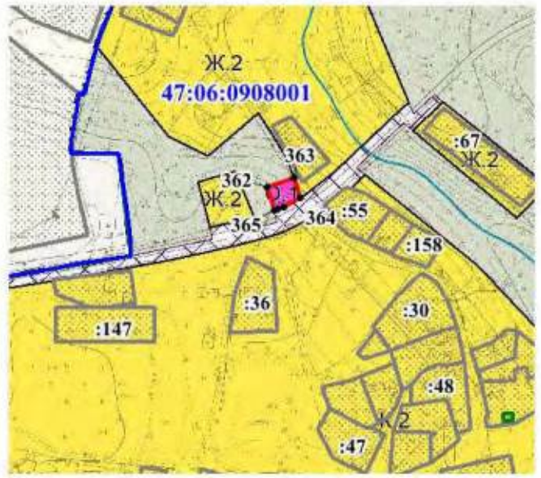

Используемые условные знаки и обозначения:

- граница территориальной зоны;
- 3543 - обозначение характерных точек границы территориальной зоны;
- 47:13:1200003 - граница и номер кадастрового квартала;
- граница населенного пункта;
- :40 - граница и номер земельного участка, сведения о котором содержатся в ЕГРН;
- объекты капитального строительства, сведения о которых содержатся в ЕГРН;
- земли лесного фонда, сведения о которых содержатся в ЕГРН

Подпись _____ **Дата "** 30 **"** ноября **2021 г.**


Место для оттиска печати (при наличии) лица, составившего описание местоположения границ объекта

Раздел 4

План границ объекта

Выноска №9
дер. Красный Бор

Масштаб 1:5000

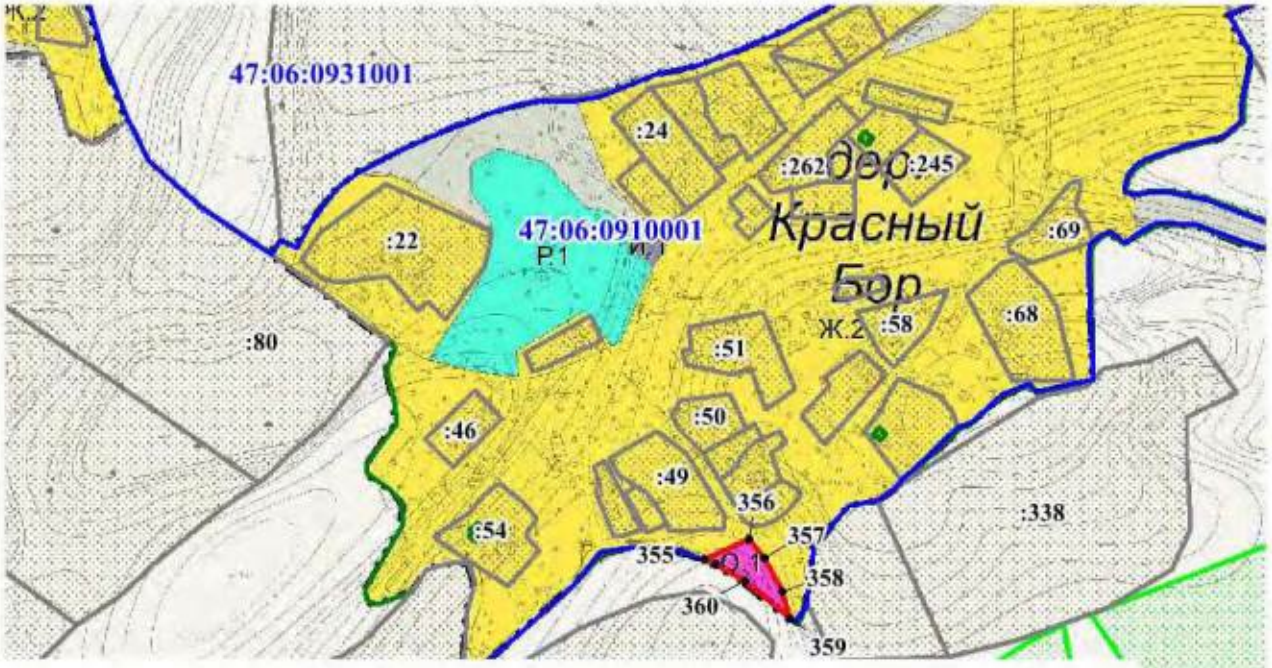

Используемые условные знаки и обозначения:

- граница территориальной зоны;
- обозначение характерных точек границы территориальной зоны;
- граница и номер кадастрового квартала;
- граница населенного пункта;
- граница и номер земельного участка, сведения о котором содержатся в ЕГРН;
- объекты капитального строительства, сведения о которых содержатся в ЕГРН;
- земли лесного фонда, сведения о которых содержатся в ЕГРН

• 3543

47:13:1200003

:40

Подпись _____ **Дата** "30" ноября 2021 г.


Место для оттиска печати (при наличии) лица, составившего описание местоположения границ объекта

Раздел 4

План границ объекта

Выноска №10
дер. Вонозеро

Масштаб 1:5000

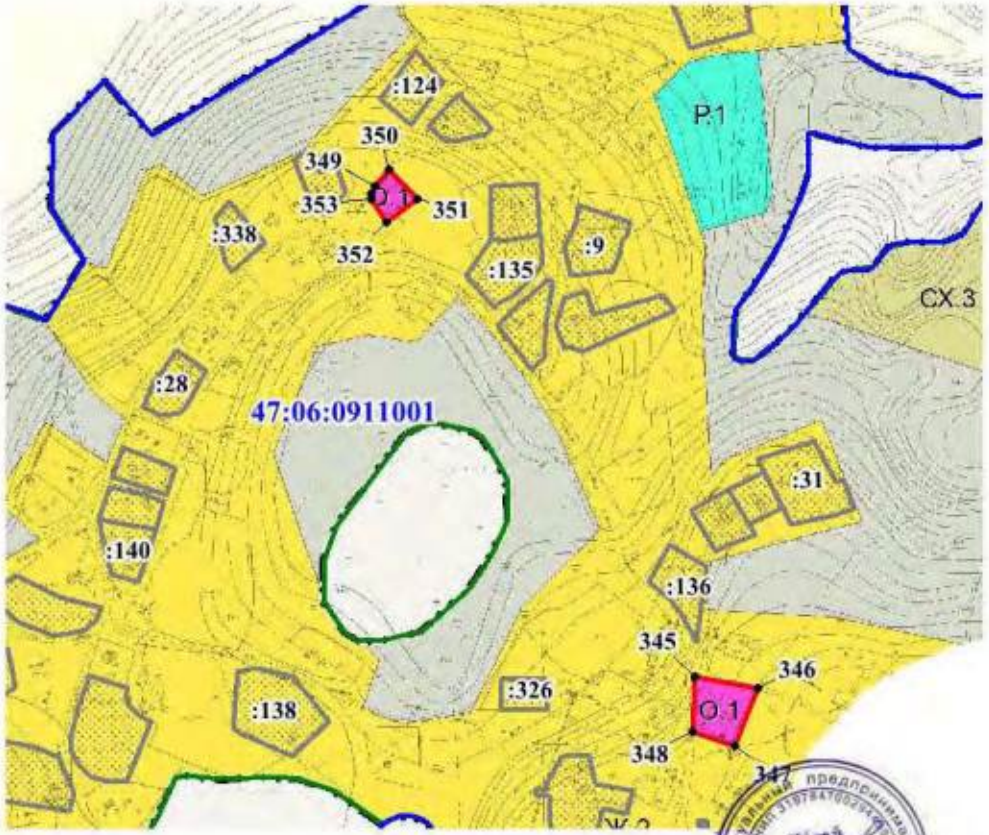

Используемые условные знаки и обозначения:

- граница территориальной зоны;
- 3543 - обозначение характерных точек границы территориальной зоны;
- 47:13:1200003 - граница и номер кадастрового квартала;
- граница населенного пункта;
- :40 - граница и номер земельного участка, сведения о котором содержатся в ЕГРН;
- объекты капитального строительства, сведения о которых содержатся в ЕГРН;

Подпись _____ **Дата** "30" ноября **2021** г.

Индивидуальный предприниматель Хегай Наталья Владимировна ОГРНИП 319784700249... ИНН 7804... Санкт-Петербург

Место для оттиска печати (при наличии) лица, составившего описание местоположения границ объекта

Раздел 4

План границ объекта

Масштаб 1:5000

Выноска №11

дер. Большие Коковичи



Используемые условные знаки и обозначения:

- граница территориальной зоны;
- 3543 - обозначение характерных точек границы территориальной зоны;
- 47:13:1200003 - граница и номер кадастрового квартала;
- граница населенного пункта;
- :40 - граница и номер земельного участка, сведения о котором содержатся в ЕГРН;
- объекты капитального строительства, сведения о которых содержатся в ЕГРН;

Подпись _____ **Дата** "30" ноября **2021** г.

Индивидуальный предприниматель Хотай Наталья Владимировна Санкт-Петербург


Место для оттиска печати (при наличии) лица, составившего описание местоположения границ объекта

Раздел 4

План границ объекта

Масштаб 1:5000

Выноска №12
дер. Пирозеро

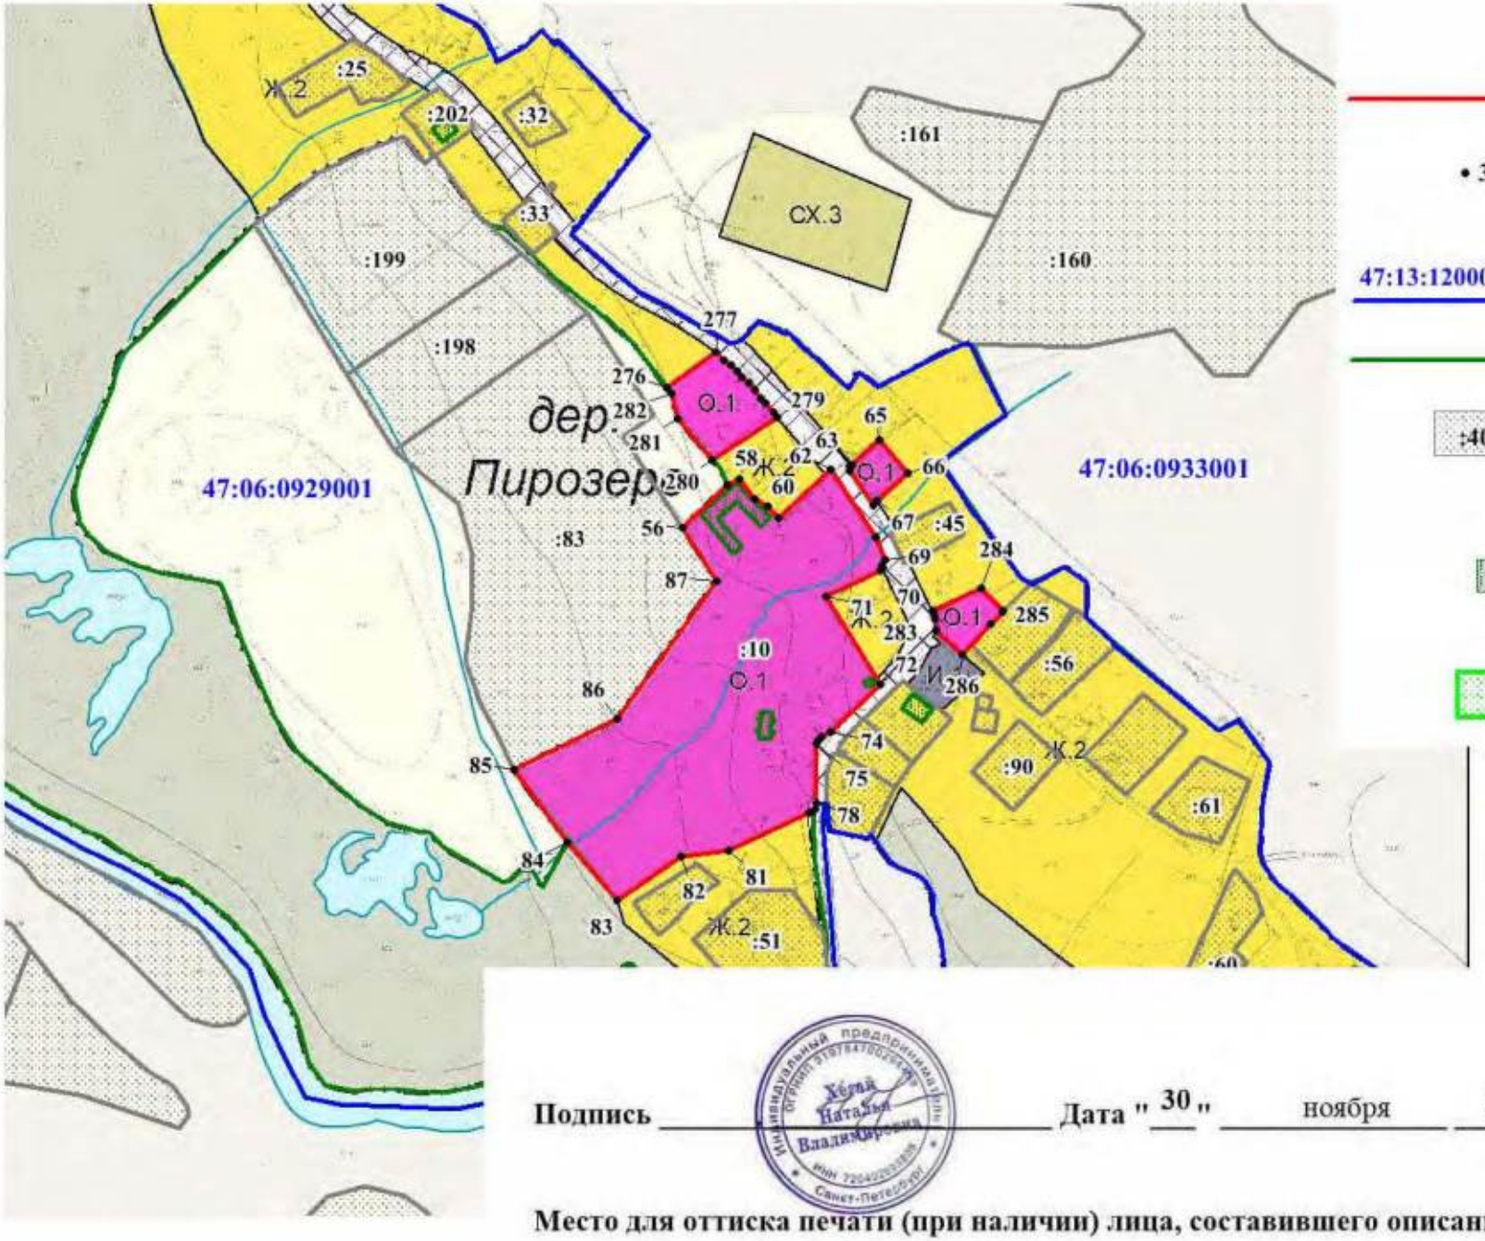

Используемые условные знаки и обозначения:

- граница территориальной зоны;
- 3543 — обозначение характерных точек границы территориальной зоны;
- 47:13:1200003 — граница и номер кадастрового квартала;
- граница населенного пункта;
- :40 — граница и номер земельного участка, сведения о котором содержатся в ЕГРН;
- объекты капитального строительства, сведения о которых содержатся в ЕГРН;
- земли лесного фонда, сведения о которых содержатся в ЕГРН

Подпись _____ **Дата "** 30 **"** ноября **2021 г.**


Место для оттиска печати (при наличии) лица, составившего описание местоположения границ объекта


Раздел 4

План границ объекта

Масштаб 1:5000

Выноска №13
дер. Чидово
пос. Ребовичи

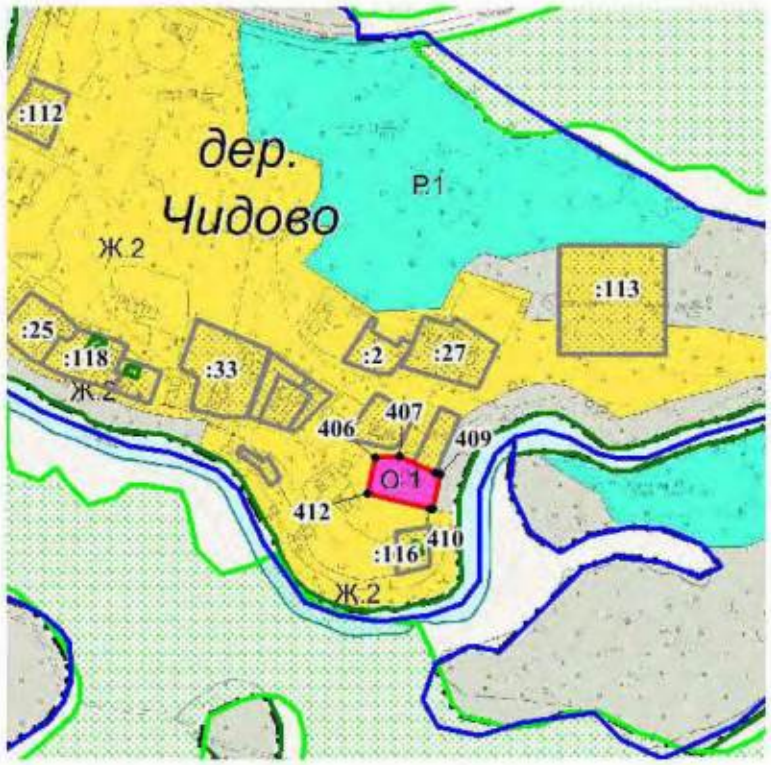

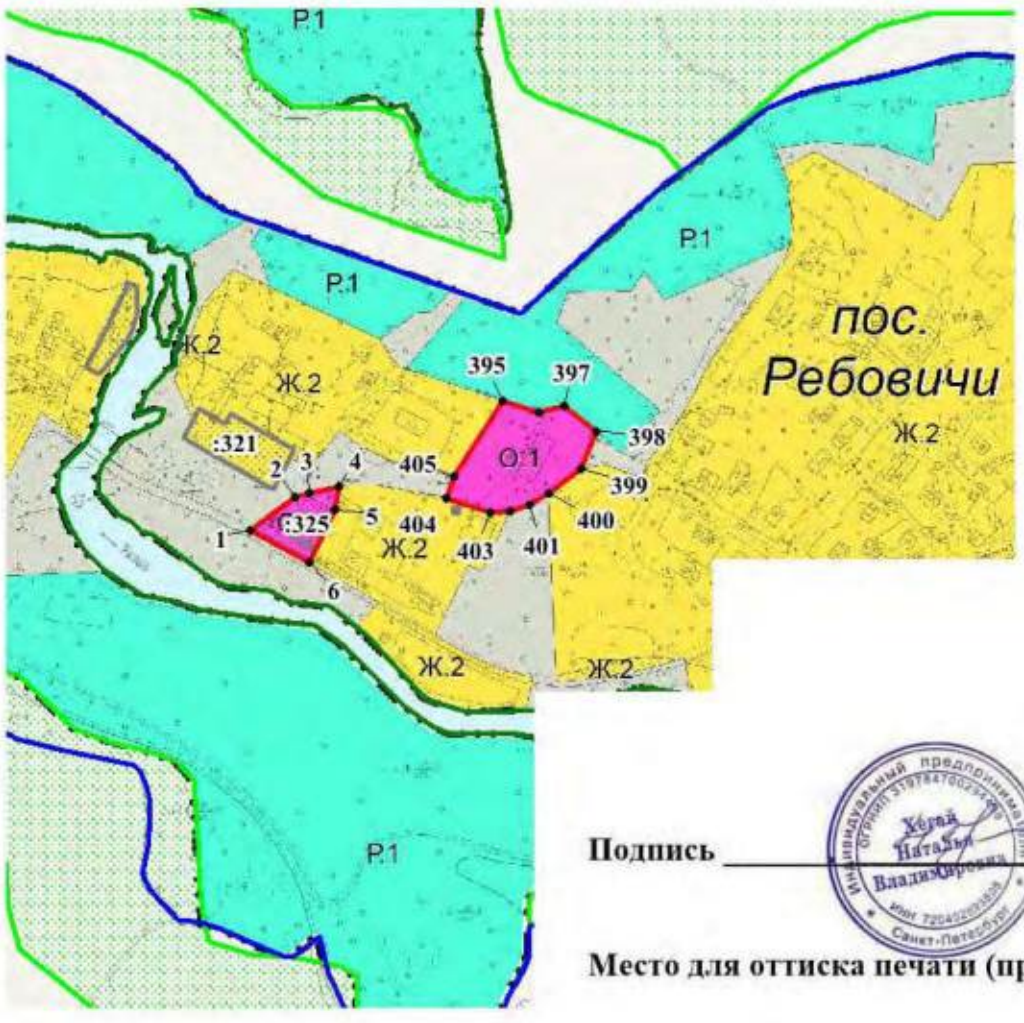

Используемые условные знаки и обозначения:

- граница территориальной зоны;
- 3543 - обозначение характерных точек границы территориальной зоны;
- 47:13:1200003 - граница и номер кадастрового квартала;
- граница населенного пункта;
- :40 - граница и номер земельного участка, сведения о котором содержатся в ЕГРН;
- объекты капитального строительства, сведения о которых содержатся в ЕГРН;
- земли лесного фонда, сведения о которых содержатся в ЕГРН

Подпись _____ **Дата "** 30 **"** ноября **2021 г.**

Место для оттиска печати (при наличии) лица, составившего описание местоположения границ объекта

План границ объекта

Масштаб 1:5000

Выноска №14
дер. Хмелезеро



Используемые условные знаки и обозначения:

- граница территориальной зоны;
- • 3543 — обозначение характерных точек границы территориальной зоны;
- 47:13:1200003 — граница и номер кадастрового квартала;
- граница населенного пункта;
- :40 — граница и номер земельного участка, сведения о котором содержатся в ЕГРН;
- объекты капитального строительства, сведения о которых содержатся в ЕГРН;

Подпись _____ **Дата** "30" ноября 2021 **г.**

Место для оттиска печати (при наличии) лица, составившего описание местоположения границ объекта

Текстовое описание местоположения границ населенных пунктов, территориальных зон, особо охраняемых природных территорий, зон с особыми условиями использования территорий		
Прохождение границы		Описание прохождения границы
от точки	до точки	
1	2	3
1	2	-
2	3	-
3	4	-
4	5	-
5	6	-
6	1	-
7	8	-
8	9	-
9	10	-
10	11	-
11	12	-
12	13	-
13	7	-
14	15	-
15	16	-
16	17	-
17	18	-
18	19	-
19	20	-
20	21	-
21	22	-
22	23	-
23	24	-
24	25	-
25	26	-
26	27	-
27	28	-
28	29	-
29	30	-
30	31	-
31	32	-
32	33	-
33	14	-
34	35	-
35	36	-
36	37	-

Текстовое описание местоположения границ населенных пунктов, территориальных зон, особо охраняемых природных территорий, зон с особыми условиями использования территорий		
Прохождение границы		Описание прохождения границы
от точки	до точки	
1	2	3
37	38	-
38	39	-
39	40	-
40	41	-
41	34	-
42	43	-
43	44	-
44	45	-
45	46	-
46	47	-
47	48	-
48	49	-
49	50	-
50	51	-
51	52	-
52	53	-
53	54	-
54	55	-
55	56	-
56	57	-
57	58	-
58	59	-
59	60	-
60	61	-
61	62	-
62	63	-
63	64	-
64	65	-
65	66	-
66	67	-
67	68	-
68	69	-
69	70	-
70	42	-
71	72	-
72	73	-

Текстовое описание местоположения границ населенных пунктов, территориальных зон, особо охраняемых природных территорий, зон с особыми условиями использования территорий		
Прохождение границы		Описание прохождения границы
от точки	до точки	
1	2	3
73	74	-
74	75	-
75	76	-
76	77	-
77	78	-
78	79	-
79	80	-
80	81	-
81	82	-
82	83	-
83	84	-
84	85	-
85	86	-
86	87	-
87	88	-
88	89	-
89	90	-
90	91	-
91	92	-
92	93	-
93	94	-
94	95	-
95	71	-
96	97	-
97	98	-
98	99	-
99	100	-
100	101	-
101	102	-
102	103	-
103	104	-
104	105	-
105	106	-
106	107	-
107	96	-
108	109	-

Текстовое описание местоположения границ населенных пунктов, территориальных зон, особо охраняемых природных территорий, зон с особыми условиями использования территорий		
Прохождение границы		Описание прохождения границы
от точки	до точки	
1	2	3
109	110	-
110	111	-
111	112	-
112	113	-
113	114	-
114	108	-
115	116	-
116	117	-
117	118	-
118	119	-
119	120	-
120	121	-
121	122	-
122	123	-
123	115	-
124	125	-
125	126	-
126	127	-
127	128	-
128	129	-
129	130	-
130	131	-
131	132	-
132	133	-
133	134	-
134	135	-
135	124	-
136	137	-
137	138	-
138	139	-
139	140	-
140	136	-
141	142	-
142	143	-
143	144	-
144	145	-

Текстовое описание местоположения границ населенных пунктов, территориальных зон, особо охраняемых природных территорий, зон с особыми условиями использования территорий		
Прохождение границы		Описание прохождения границы
от точки	до точки	
1	2	3
145	146	-
146	147	-
147	148	-
148	149	-
149	150	-
150	151	-
151	152	-
152	153	-
153	154	-
154	141	-
155	156	-
156	157	-
157	158	-
158	159	-
159	160	-
160	161	-
161	155	-
162	163	-
163	164	-
164	165	-
165	166	-
166	167	-
167	168	-
168	169	-
169	170	-
170	171	-
171	172	-
172	173	-
173	174	-
174	175	-
175	176	-
176	177	-
177	178	-
178	179	-
179	180	-
180	181	-

Текстовое описание местоположения границ населенных пунктов, территориальных зон, особо охраняемых природных территорий, зон с особыми условиями использования территорий		
Прохождение границы		Описание прохождения границы
от точки	до точки	
1	2	3
181	182	-
182	183	-
183	184	-
184	185	-
185	186	-
186	187	-
187	188	-
188	162	-
189	190	-
190	191	-
191	192	-
192	193	-
193	194	-
194	195	-
195	196	-
196	197	-
197	198	-
198	199	-
199	200	-
200	201	-
201	202	-
202	203	-
203	204	-
204	189	-
205	206	-
206	207	-
207	208	-
208	209	-
209	210	-
210	211	-
211	205	-
212	213	-
213	214	-
214	215	-
215	216	-
216	217	-

Текстовое описание местоположения границ населенных пунктов, территориальных зон, особо охраняемых природных территорий, зон с особыми условиями использования территорий		
Прохождение границы		Описание прохождения границы
от точки	до точки	
1	2	3
217	218	-
218	212	-
219	220	-
220	221	-
221	222	-
222	223	-
223	224	-
224	219	-
225	226	-
226	227	-
227	228	-
228	225	-
229	230	-
230	231	-
231	232	-
232	233	-
233	234	-
234	235	-
235	236	-
236	237	-
237	238	-
238	239	-
239	240	-
240	241	-
241	242	-
242	243	-
243	244	-
244	245	-
245	246	-
246	247	-
247	229	-
248	249	-
249	250	-
250	251	-
251	252	-
252	253	-

Текстовое описание местоположения границ населенных пунктов, территориальных зон, особо охраняемых природных территорий, зон с особыми условиями использования территорий		
Прохождение границы		Описание прохождения границы
от точки	до точки	
1	2	3
253	254	-
254	255	-
255	248	-
256	257	-
257	258	-
258	259	-
259	260	-
260	261	-
261	262	-
262	263	-
263	264	-
264	265	-
265	256	-
266	267	-
267	268	-
268	269	-
269	270	-
270	271	-
271	272	-
272	273	-
273	274	-
274	275	-
275	276	-
276	277	-
277	278	-
278	279	-
279	280	-
280	281	-
281	266	-
282	283	-
283	284	-
284	285	-
285	282	-
286	287	-
287	288	-
288	289	-

Текстовое описание местоположения границ населенных пунктов, территориальных зон, особо охраняемых природных территорий, зон с особыми условиями использования территорий		
Прохождение границы		Описание прохождения границы
от точки	до точки	
1	2	3
289	286	-
290	291	-
291	292	-
292	293	-
293	290	-
294	295	-
295	296	-
296	297	-
297	298	-
298	299	-
299	294	-
300	301	-
301	302	-
302	303	-
303	304	-
304	305	-
305	306	-
306	300	-
307	308	-
308	309	-
309	310	-
310	311	-
311	312	-
312	307	-
313	314	-
314	315	-
315	316	-
316	313	-
317	318	-
318	319	-
319	320	-
320	321	-
321	322	-
322	323	-
323	324	-
324	325	-

Текстовое описание местоположения границ населенных пунктов, территориальных зон, особо охраняемых природных территорий, зон с особыми условиями использования территорий		
Прохождение границы		Описание прохождения границы
от точки	до точки	
1	2	3
325	326	-
326	327	-
327	317	-
328	329	-
329	330	-
330	331	-
331	332	-
332	333	-
333	334	-
334	335	-
335	336	-
336	337	-
337	338	-
338	328	-
339	340	-
340	341	-
341	342	-
342	343	-
343	344	-
344	345	-
345	346	-
346	347	-
347	348	-
348	349	-
349	339	-
350	351	-
351	352	-
352	353	-
353	354	-
354	355	-
355	356	-
356	350	-
357	358	-
358	359	-
359	360	-
360	361	-

Текстовое описание местоположения границ населенных пунктов, территориальных зон, особо охраняемых природных территорий, зон с особыми условиями использования территорий		
Прохождение границы		Описание прохождения границы
от точки	до точки	
1	2	3
361	362	-
362	363	-
363	364	-
364	365	-
365	366	-
366	357	-
367	368	-
368	369	-
369	370	-
370	371	-
371	372	-
372	373	-
373	374	-
374	375	-
375	376	-
376	377	-
377	378	-
378	379	-
379	380	-
380	367	-
381	382	-
382	383	-
383	384	-
384	385	-
385	386	-
386	387	-
387	388	-
388	381	-
389	390	-
390	391	-
391	392	-
392	393	-
393	394	-
394	395	-
395	389	-
396	397	-

Текстовое описание местоположения границ населенных пунктов, территориальных зон, особо охраняемых природных территорий, зон с особыми условиями использования территорий		
Прохождение границы		Описание прохождения границы
от точки	до точки	
1	2	3
397	398	-
398	399	-
399	400	-
400	401	-
401	402	-
402	403	-
403	404	-
404	396	-
405	406	-
406	407	-
407	408	-
408	409	-
409	410	-
410	411	-
411	405	-
412	413	-
413	414	-
414	415	-
415	416	-
416	417	-
417	418	-
418	419	-
419	420	-
420	421	-
421	422	-
422	423	-
423	424	-
424	425	-
425	426	-
426	427	-
427	428	-
428	429	-
429	430	-
430	431	-
431	432	-
432	433	-

Текстовое описание местоположения границ населенных пунктов, территориальных зон, особо охраняемых природных территорий, зон с особыми условиями использования территорий		
Прохождение границы		Описание прохождения границы
от точки	до точки	
1	2	3
433	434	-
434	435	-
435	436	-
436	437	-
437	438	-
438	439	-
439	440	-
440	441	-
441	442	-
442	443	-
443	444	-
444	445	-
445	446	-
446	447	-
447	448	-
448	449	-
449	450	-
450	451	-
451	452	-
452	453	-
453	454	-
454	455	-
455	412	-
456	457	-
457	458	-
458	459	-
459	456	-
460	461	-
461	462	-
462	463	-
463	464	-
464	465	-
465	466	-
466	467	-
467	468	-
468	469	-

Текстовое описание местоположения границ населенных пунктов, территориальных зон, особо охраняемых природных территорий, зон с особыми условиями использования территорий		
Прохождение границы		Описание прохождения границы
от точки	до точки	
1	2	3
469	470	-
470	471	-
471	472	-
472	473	-
473	474	-
474	475	-
475	460	-
476	477	-
477	478	-
478	479	-
479	480	-
480	481	-
481	482	-
482	476	-
483	484	-
484	485	-
485	486	-
486	487	-
487	488	-
488	489	-
489	490	-
490	491	-
491	492	-
492	493	-
493	494	-
494	495	-
495	496	-
496	497	-
497	498	-
498	499	-
499	500	-
500	501	-
501	502	-
502	503	-
503	504	-
504	505	-

Текстовое описание местоположения границ населенных пунктов, территориальных зон, особо охраняемых природных территорий, зон с особыми условиями использования территорий		
Прохождение границы		Описание прохождения границы
от точки	до точки	
1	2	3
505	506	-
506	507	-
507	508	-
508	509	-
509	510	-
510	511	-
511	512	-
512	513	-
513	514	-
514	515	-
515	483	-
516	517	-
517	518	-
518	519	-
519	520	-
520	521	-
521	522	-
522	523	-
523	524	-
524	516	-
525	526	-
526	527	-
527	528	-
528	529	-
529	530	-
530	531	-
531	532	-
532	533	-
533	534	-
534	535	-
535	536	-
536	537	-
537	538	-
538	539	-
539	540	-
540	525	-

Текстовое описание местоположения границ населенных пунктов, территориальных зон, особо охраняемых природных территорий, зон с особыми условиями использования территорий		
Прохождение границы		Описание прохождения границы
от точки	до точки	
1	2	3
541	542	-
542	543	-
543	544	-
544	545	-
545	546	-
546	547	-
547	548	-
548	549	-
549	550	-
550	551	-
551	552	-
552	553	-
553	554	-
554	555	-
555	556	-
556	557	-
557	558	-
558	559	-
559	560	-
560	561	-
561	541	-
562	563	-
563	564	-
564	562	-
565	566	-
566	567	-
567	568	-
568	569	-
569	570	-
570	571	-
571	572	-
572	573	-
573	574	-
574	575	-
575	565	-
576	577	-

Текстовое описание местоположения границ населенных пунктов, территориальных зон, особо охраняемых природных территорий, зон с особыми условиями использования территорий		
Прохождение границы		Описание прохождения границы
от точки	до точки	
1	2	3
577	578	-
578	579	-
579	580	-
580	581	-
581	576	-
582	583	-
583	584	-
584	585	-
585	586	-
586	587	-
587	588	-
588	589	-
589	582	-
590	591	-
591	592	-
592	593	-
593	594	-
594	595	-
595	590	-
596	597	-
597	598	-
598	599	-
599	600	-
600	601	-
601	602	-
602	603	-
603	596	-
604	605	-
605	606	-
606	607	-
607	608	-
608	609	-
609	610	-
610	611	-
611	612	-
612	613	-

Текстовое описание местоположения границ населенных пунктов, территориальных зон, особо охраняемых природных территорий, зон с особыми условиями использования территорий		
Прохождение границы		Описание прохождения границы
от точки	до точки	
1	2	3
613	614	-
614	615	-
615	616	-
616	617	-
617	618	-
618	619	-
619	620	-
620	621	-
621	622	-
622	623	-
623	624	-
624	625	-
625	626	-
626	627	-
627	628	-
628	629	-
629	630	-
630	631	-
631	632	-
632	633	-
633	634	-
634	635	-
635	636	-
636	637	-
637	638	-
638	639	-
639	640	-
640	641	-
641	604	-
642	643	-
643	644	-
644	645	-
645	646	-
646	647	-
647	648	-
648	649	-

Текстовое описание местоположения границ населенных пунктов, территориальных зон, особо охраняемых природных территорий, зон с особыми условиями использования территорий		
Прохождение границы		Описание прохождения границы
от точки	до точки	
1	2	3
649	650	-
650	651	-
651	652	-
652	653	-
653	654	-
654	655	-
655	656	-
656	657	-
657	658	-
658	659	-
659	660	-
660	661	-
661	662	-
662	663	-
663	664	-
664	665	-
665	666	-
666	667	-
667	668	-
668	669	-
669	670	-
670	671	-
671	672	-
672	673	-
673	674	-
674	675	-
675	676	-
676	677	-
677	678	-
678	679	-
679	680	-
680	681	-
681	682	-
682	683	-
683	684	-
684	685	-

Текстовое описание местоположения границ населенных пунктов, территориальных зон, особо охраняемых природных территорий, зон с особыми условиями использования территорий

Прохождение границы		Описание прохождения границы
от точки	до точки	
1	2	3
685	686	-
686	687	-
687	688	-
688	689	-
689	690	-
690	691	-
691	692	-
692	642	-

ОПИСАНИЕ МЕСТОПОЛОЖЕНИЯ ГРАНИЦ

"Зона парков, скверов, бульваров"

(наименование объекта, местоположение границ которого описано (далее - объект))

Раздел 1

Сведения об объекте

№ п/п	Характеристики объекта	Описание характеристик
1	2	3
1.	Местоположение объекта	Ленинградская область, район Лодейнопольский
2.	Площадь объекта +/- величина погрешности определения площади (Р +/- Дельта Р)	1536145 +/- 434 м²
3.	Иные характеристики объекта	Зона рекреационного назначения

Раздел 2

Сведения о местоположении границ объекта

1. Система координат МСК-47

2. Сведения о характерных точках границ объекта

Обозначение характерных точек границ	Координаты, м		Метод определения координат характерной точки	Средняя квадратическая погрешность положения характерной точки (Mt), м	Описание обозначения точки на местности (при наличии)
	X	Y			
1	2	3	4	5	6
1	479499.77	3253632.70	Геодезический метод	0.1	-
2	479500.89	3253657.75	Геодезический метод	0.1	-
3	479505.38	3253673.83	Геодезический метод	0.1	-
4	479513.61	3253680.93	Геодезический метод	0.1	-
5	479512.63	3253684.91	Геодезический метод	0.1	-
6	479450.55	3253674.14	Геодезический метод	0.1	-
7	479449.25	3253710.50	Геодезический метод	0.1	-
8	479477.30	3253740.67	Геодезический метод	0.1	-
9	479476.30	3253764.59	Геодезический метод	0.1	-
10	479465.75	3253778.95	Геодезический метод	0.1	-
11	479417.59	3253786.86	Геодезический метод	0.1	-
12	479305.13	3253790.08	Геодезический метод	0.1	-
13	479294.76	3253780.11	Геодезический метод	0.1	-
14	479290.17	3253768.03	Геодезический метод	0.1	-
15	479278.50	3253763.03	Геодезический метод	0.1	-
16	479277.67	3253744.70	Геодезический метод	0.1	-
17	479263.07	3253723.87	Геодезический метод	0.1	-
18	479262.65	3253709.30	Геодезический метод	0.1	-
19	479274.75	3253705.96	Геодезический метод	0.1	-
20	479294.76	3253707.63	Геодезический метод	0.1	-
21	479319.65	3253714.28	Геодезический метод	0.1	-
22	479321.06	3253684.65	Геодезический метод	0.1	-

2. Сведения о характерных точках границ объекта					
Обозначение характерных точек границ	**Координаты, м**		**Метод определения координат характерной точки**	**Средняя квадратическая погрешность положения характерной точки (Mt), м**	**Описание обозначения точки на местности (при наличии)**
	X	**Y**			
1	**2**	**3**	**4**	**5**	**6**
23	479317.99	3253684.09	Геодезический метод	0.1	-
24	479323.29	3253674.20	Геодезический метод	0.1	-
25	479331.52	3253672.33	Геодезический метод	0.1	-
26	479340.49	3253671.21	Геодезический метод	0.1	-
27	479352.83	3253673.08	Геодезический метод	0.1	-
28	479363.30	3253677.57	Геодезический метод	0.1	-
29	479375.64	3253680.56	Геодезический метод	0.1	-
30	479396.20	3253673.08	Геодезический метод	0.1	-
31	479407.79	3253669.71	Геодезический метод	0.1	-
32	479419.01	3253667.47	Геодезический метод	0.1	-
33	479431.35	3253658.12	Геодезический метод	0.1	-
34	479437.71	3253651.02	Геодезический метод	0.1	-
35	479451.17	3253646.91	Геодезический метод	0.1	-
36	479462.01	3253647.65	Геодезический метод	0.1	-
37	479466.50	3253654.01	Геодезический метод	0.1	-
38	479479.21	3253649.90	Геодезический метод	0.1	-
39	479486.69	3253634.57	Геодезический метод	0.1	-
1	479499.77	3253632.70	Геодезический метод	0.1	-
40	467583.97	3272113.36	Геодезический метод	0.1	-
41	467590.25	3272141.40	Геодезический метод	0.1	-
42	467583.01	3272183.76	Геодезический метод	0.1	-
43	467505.23	3272218.61	Геодезический метод	0.1	-
44	467486.29	3272242.67	Геодезический метод	0.1	-
45	467477.25	3272301.45	Геодезический метод	0.1	-
46	467481.29	3272319.55	Геодезический метод	0.1	-
47	467489.09	3272339.53	Геодезический метод	0.1	-

2. Сведения о характерных точках границ объекта					
Обозначение характерных точек границ	**Координаты, м**		**Метод определения координат характерной точки**	**Средняя квадратическая погрешность положения характерной точки (Mt), м**	**Описание обозначения точки на местности (при наличии)**
	X	**Y**			
1	**2**	**3**	**4**	**5**	**6**
48	467478.86	3272345.36	Геодезический метод	0.1	-
49	467470.94	3272346.58	Геодезический метод	0.1	-
50	467464.90	3272337.78	Геодезический метод	0.1	-
51	467448.96	3272336.34	Геодезический метод	0.1	-
52	467434.25	3272336.34	Геодезический метод	0.1	-
53	467421.13	3272340.60	Геодезический метод	0.1	-
54	467325.23	3272357.16	Геодезический метод	0.1	-
55	467317.75	3272355.75	Геодезический метод	0.1	-
56	467314.24	3272351.98	Геодезический метод	0.1	-
57	467321.60	3272351.43	Геодезический метод	0.1	-
58	467335.91	3272345.23	Геодезический метод	0.1	-
59	467335.91	3272329.57	Геодезический метод	0.1	-
60	467344.56	3272312.83	Геодезический метод	0.1	-
61	467354.00	3272301.90	Геодезический метод	0.1	-
62	467374.51	3272294.35	Геодезический метод	0.1	-
63	467383.77	3272296.35	Геодезический метод	0.1	-
64	467398.83	3272287.11	Геодезический метод	0.1	-
65	467396.42	3272274.87	Геодезический метод	0.1	-
66	467403.44	3272268.42	Геодезический метод	0.1	-
67	467402.48	3272255.74	Геодезический метод	0.1	-
68	467396.92	3272241.98	Геодезический метод	0.1	-
69	467397.33	3272212.96	Геодезический метод	0.1	-
70	467417.83	3272187.19	Геодезический метод	0.1	-
71	467431.19	3272182.87	Геодезический метод	0.1	-
72	467445.91	3272181.52	Геодезический метод	0.1	-
73	467453.47	3272173.42	Геодезический метод	0.1	-

2. Сведения о характерных точках границ объекта					
Обозначение характерных точек границ	**Координаты, м**		**Метод определения координат характерной точки**	**Средняя квадратическая погрешность положения характерной точки (Mt), м**	**Описание обозначения точки на местности (при наличии)**
	X	**Y**			
1	**2**	**3**	**4**	**5**	**6**
74	467459.77	3272159.29	Геодезический метод	0.1	-
75	467464.94	3272144.40	Геодезический метод	0.1	-
76	467480.18	3272143.32	Геодезический метод	0.1	-
77	467490.18	3272134.28	Геодезический метод	0.1	-
78	467499.22	3272113.36	Геодезический метод	0.1	-
79	467524.85	3272090.01	Геодезический метод	0.1	-
80	467551.04	3272090.01	Геодезический метод	0.1	-
40	467583.97	3272113.36	Геодезический метод	0.1	-
81	496136.30	3269776.81	Геодезический метод	0.1	-
82	496149.54	3269804.84	Геодезический метод	0.1	-
83	496144.10	3269809.13	Геодезический метод	0.1	-
84	496122.77	3269846.42	Геодезический метод	0.1	-
85	496092.68	3269863.92	Геодезический метод	0.1	-
86	496078.31	3269855.85	Геодезический метод	0.1	-
87	496077.09	3269853.21	Геодезический метод	0.1	-
88	496097.50	3269837.16	Геодезический метод	0.1	-
89	496100.35	3269819.07	Геодезический метод	0.1	-
90	496089.24	3269812.31	Геодезический метод	0.1	-
91	496089.13	3269805.73	Геодезический метод	0.1	-
92	496100.54	3269788.71	Геодезический метод	0.1	-
93	496101.16	3269778.46	Геодезический метод	0.1	-
94	496106.41	3269773.39	Геодезический метод	0.1	-
81	496136.30	3269776.81	Геодезический метод	0.1	-
95	487821.39	3244834.70	Геодезический метод	0.1	-
96	487842.30	3244840.63	Геодезический метод	0.1	-
97	487827.96	3244858.72	Геодезический метод	0.1	-

2. Сведения о характерных точках границ объекта					
Обозначение характерных точек границ	**Координаты, м**		**Метод определения координат характерной точки**	**Средняя квадратическая погрешность положения характерной точки (Mt), м**	**Описание обозначения точки на местности (при наличии)**
	X	**Y**			
1	**2**	**3**	**4**	**5**	**6**
98	487729.38	3244789.76	Геодезический метод	0.1	-
99	487709.02	3244789.16	Геодезический метод	0.1	-
100	487701.14	3244777.56	Геодезический метод	0.1	-
101	487693.15	3244754.96	Геодезический метод	0.1	-
102	487713.22	3244754.33	Геодезический метод	0.1	-
103	487738.49	3244762.74	Геодезический метод	0.1	-
104	487740.23	3244787.83	Геодезический метод	0.1	-
95	487821.39	3244834.70	Геодезический метод	0.1	-
105	487954.12	3244492.73	Геодезический метод	0.1	-
106	487956.68	3244503.27	Геодезический метод	0.1	-
107	487957.00	3244504.62	Геодезический метод	0.1	-
108	487964.09	3244533.76	Геодезический метод	0.1	-
109	487965.80	3244540.83	Геодезический метод	0.1	-
110	487970.28	3244559.25	Геодезический метод	0.1	-
111	487975.25	3244571.69	Геодезический метод	0.1	-
112	487973.43	3244573.71	Геодезический метод	0.1	-
113	487960.01	3244574.79	Геодезический метод	0.1	-
114	487915.95	3244553.76	Геодезический метод	0.1	-
115	487904.21	3244544.99	Геодезический метод	0.1	-
116	487898.03	3244532.16	Геодезический метод	0.1	-
117	487886.28	3244521.47	Геодезический метод	0.1	-
118	487864.19	3244503.30	Геодезический метод	0.1	-
119	487857.95	3244500.48	Геодезический метод	0.1	-
120	487823.64	3244494.68	Геодезический метод	0.1	-
121	487840.25	3244470.60	Геодезический метод	0.1	-
122	487923.70	3244494.61	Геодезический метод	0.1	-

2. Сведения о характерных точках границ объекта					
Обозначение характерных точек границ	**Координаты, м**		**Метод определения координат характерной точки**	**Средняя квадратическая погрешность положения характерной точки (Mt), м**	**Описание обозначения точки на местности (при наличии)**
	X	**Y**			
1	**2**	**3**	**4**	**5**	**6**
105	487954.12	3244492.73	Геодезический метод	0.1	-
123	488541.54	3243069.48	Геодезический метод	0.1	-
124	488539.06	3243073.52	Геодезический метод	0.1	-
125	488537.81	3243079.59	Геодезический метод	0.1	-
126	488537.65	3243087.28	Геодезический метод	0.1	-
127	488539.04	3243101.70	Геодезический метод	0.1	-
128	488538.72	3243111.24	Геодезический метод	0.1	-
129	488537.05	3243120.91	Геодезический метод	0.1	-
130	488531.86	3243136.96	Геодезический метод	0.1	-
131	488533.88	3243148.54	Геодезический метод	0.1	-
132	488537.91	3243155.04	Геодезический метод	0.1	-
133	488548.98	3243166.14	Геодезический метод	0.1	-
134	488549.54	3243184.35	Геодезический метод	0.1	-
135	488547.08	3243194.61	Геодезический метод	0.1	-
136	488539.89	3243206.34	Геодезический метод	0.1	-
137	488537.00	3243221.94	Геодезический метод	0.1	-
138	488536.76	3243230.58	Геодезический метод	0.1	-
139	488541.99	3243255.61	Геодезический метод	0.1	-
140	488498.54	3243250.70	Геодезический метод	0.1	-
141	488493.94	3243152.57	Геодезический метод	0.1	-
142	488453.01	3243138.46	Геодезический метод	0.1	-
143	488482.83	3243102.60	Геодезический метод	0.1	-
144	488485.41	3243054.04	Геодезический метод	0.1	-
123	488541.54	3243069.48	Геодезический метод	0.1	-
145	497482.93	3226897.29	Геодезический метод	0.1	-
146	497505.77	3226919.82	Геодезический метод	0.1	-

2. Сведения о характерных точках границ объекта					
Обозначение характерных точек границ	**Координаты, м**		**Метод определения координат характерной точки**	**Средняя квадратическая погрешность положения характерной точки (Mt), м**	**Описание обозначения точки на местности (при наличии)**
	X	**Y**			
1	**2**	**3**	**4**	**5**	**6**
147	497516.15	3226928.41	Геодезический метод	0.1	-
148	497519.59	3226928.58	Геодезический метод	0.1	-
149	497514.84	3226932.60	Геодезический метод	0.1	-
150	497534.25	3226949.58	Геодезический метод	0.1	-
151	497495.44	3226976.26	Геодезический метод	0.1	-
152	497451.78	3226918.05	Геодезический метод	0.1	-
153	497429.92	3226937.29	Геодезический метод	0.1	-
154	497429.70	3226937.05	Геодезический метод	0.1	-
155	497425.92	3226932.94	Геодезический метод	0.1	-
156	497414.56	3226920.59	Геодезический метод	0.1	-
157	497380.99	3226884.76	Геодезический метод	0.1	-
158	497367.79	3226870.05	Геодезический метод	0.1	-
159	497349.13	3226854.10	Геодезический метод	0.1	-
160	497341.76	3226847.79	Геодезический метод	0.1	-
161	497349.99	3226839.78	Геодезический метод	0.1	-
162	497424.35	3226899.48	Геодезический метод	0.1	-
163	497437.79	3226896.57	Геодезический метод	0.1	-
164	497446.28	3226887.66	Геодезический метод	0.1	-
165	497458.85	3226886.19	Геодезический метод	0.1	-
145	497482.93	3226897.29	Геодезический метод	0.1	-
166	496931.30	3225965.90	Геодезический метод	0.1	-
167	496935.33	3225980.49	Геодезический метод	0.1	-
168	496935.83	3225996.08	Геодезический метод	0.1	-
169	496935.33	3226021.22	Геодезический метод	0.1	-
170	496937.34	3226028.77	Геодезический метод	0.1	-
171	496939.56	3226033.54	Геодезический метод	0.1	-

2. Сведения о характерных точках границ объекта					
Обозначение характерных точек границ	**Координаты, м**		**Метод определения координат характерной точки**	**Средняя квадратическая погрешность положения характерной точки (Mt), м**	**Описание обозначения точки на местности (при наличии)**
	X	**Y**			
1	**2**	**3**	**4**	**5**	**6**
172	496941.11	3226036.86	Геодезический метод	0.1	-
173	496951.42	3226058.94	Геодезический метод	0.1	-
174	496938.82	3226056.15	Геодезический метод	0.1	-
175	496931.77	3226056.65	Геодезический метод	0.1	-
176	496924.73	3226058.66	Геодезический метод	0.1	-
177	496915.04	3226067.50	Геодезический метод	0.1	-
178	496894.25	3226074.05	Геодезический метод	0.1	-
179	496870.89	3226081.42	Геодезический метод	0.1	-
180	496856.73	3226011.01	Геодезический метод	0.1	-
181	496865.65	3225998.81	Геодезический метод	0.1	-
182	496869.42	3225994.65	Геодезический метод	0.1	-
183	496885.51	3225971.49	Геодезический метод	0.1	-
184	496917.07	3225947.40	Геодезический метод	0.1	-
185	496921.24	3225950.81	Геодезический метод	0.1	-
166	496931.30	3225965.90	Геодезический метод	0.1	-
186	497308.68	3226591.20	Геодезический метод	0.1	-
187	497304.34	3226605.03	Геодезический метод	0.1	-
188	497284.61	3226629.41	Геодезический метод	0.1	-
189	497258.37	3226645.83	Геодезический метод	0.1	-
190	497251.86	3226652.76	Геодезический метод	0.1	-
191	497253.31	3226661.85	Геодезический метод	0.1	-
192	497284.61	3226690.26	Геодезический метод	0.1	-
193	497320.14	3226712.85	Геодезический метод	0.1	-
194	497340.30	3226728.54	Геодезический метод	0.1	-
195	497350.04	3226741.35	Геодезический метод	0.1	-
196	497334.70	3226744.47	Геодезический метод	0.1	-

2. Сведения о характерных точках границ объекта					
Обозначение характерных точек границ	**Координаты, м**		**Метод определения координат характерной точки**	**Средняя квадратическая погрешность положения характерной точки (Mt), м**	**Описание обозначения точки на местности (при наличии)**
	X	**Y**			
1	**2**	**3**	**4**	**5**	**6**
197	497248.95	3226701.08	Геодезический метод	0.1	-
198	497242.08	3226685.82	Геодезический метод	0.1	-
199	497230.52	3226675.76	Геодезический метод	0.1	-
200	497222.64	3226667.19	Геодезический метод	0.1	-
201	497207.88	3226651.12	Геодезический метод	0.1	-
202	497197.83	3226640.05	Геодезический метод	0.1	-
203	497192.80	3226631.50	Геодезический метод	0.1	-
204	497189.28	3226617.92	Геодезический метод	0.1	-
205	497189.09	3226614.14	Геодезический метод	0.1	-
206	497188.77	3226607.86	Геодезический метод	0.1	-
207	497190.78	3226594.28	Геодезический метод	0.1	-
208	497195.31	3226581.71	Геодезический метод	0.1	-
209	497198.33	3226578.69	Геодезический метод	0.1	-
210	497206.88	3226576.18	Геодезический метод	0.1	-
211	497219.95	3226573.66	Геодезический метод	0.1	-
212	497221.50	3226572.12	Геодезический метод	0.1	-
213	497229.24	3226576.21	Геодезический метод	0.1	-
214	497254.75	3226578.79	Геодезический метод	0.1	-
215	497292.98	3226576.93	Геодезический метод	0.1	-
216	497305.07	3226579.83	Геодезический метод	0.1	-
186	497308.68	3226591.20	Геодезический метод	0.1	-
217	497303.45	3226237.12	Геодезический метод	0.1	-
218	497319.52	3226266.15	Геодезический метод	0.1	-
219	497333.43	3226295.15	Геодезический метод	0.1	-
220	497361.14	3226396.10	Геодезический метод	0.1	-
221	497329.30	3226405.47	Геодезический метод	0.1	-

2. Сведения о характерных точках границ объекта					
Обозначение характерных точек границ	**Координаты, м**		**Метод определения координат характерной точки**	**Средняя квадратическая погрешность положения характерной точки (Mt), м**	**Описание обозначения точки на местности (при наличии)**
	X	**Y**			
1	**2**	**3**	**4**	**5**	**6**
222	497321.81	3226410.12	Геодезический метод	0.1	-
223	497291.34	3226428.27	Геодезический метод	0.1	-
224	497291.53	3226466.49	Геодезический метод	0.1	-
225	497287.19	3226510.29	Геодезический метод	0.1	-
226	497281.31	3226522.68	Геодезический метод	0.1	-
227	497262.60	3226534.54	Геодезический метод	0.1	-
228	497263.53	3226532.02	Геодезический метод	0.1	-
229	497275.43	3226499.79	Геодезический метод	0.1	-
230	497277.39	3226494.49	Геодезический метод	0.1	-
231	497280.06	3226439.74	Геодезический метод	0.1	-
232	497249.74	3226442.81	Геодезический метод	0.1	-
233	497240.35	3226453.91	Геодезический метод	0.1	-
234	497234.54	3226452.46	Геодезический метод	0.1	-
235	497224.02	3226451.50	Геодезический метод	0.1	-
236	497224.23	3226438.46	Геодезический метод	0.1	-
237	497252.37	3226432.32	Геодезический метод	0.1	-
238	497257.90	3226422.16	Геодезический метод	0.1	-
239	497258.47	3226422.28	Геодезический метод	0.1	-
240	497258.67	3226422.33	Геодезический метод	0.1	-
241	497259.94	3226422.15	Геодезический метод	0.1	-
242	497260.17	3226422.11	Геодезический метод	0.1	-
243	497262.10	3226421.69	Геодезический метод	0.1	-
244	497263.04	3226421.24	Геодезический метод	0.1	-
245	497264.67	3226419.87	Геодезический метод	0.1	-
246	497266.27	3226418.12	Геодезический метод	0.1	-
247	497266.70	3226417.08	Геодезический метод	0.1	-

2. Сведения о характерных точках границ объекта					
Обозначение характерных точек границ	**Координаты, м**		**Метод определения координат характерной точки**	**Средняя квадратическая погрешность положения характерной точки (Mt), м**	**Описание обозначения точки на местности (при наличии)**
	X	**Y**			
1	**2**	**3**	**4**	**5**	**6**
248	497267.97	3226410.84	Геодезический метод	0.1	-
249	497269.26	3226408.43	Геодезический метод	0.1	-
250	497269.61	3226407.26	Геодезический метод	0.1	-
251	497269.58	3226406.66	Геодезический метод	0.1	-
252	497268.13	3226401.84	Геодезический метод	0.1	-
253	497266.60	3226396.06	Геодезический метод	0.1	-
254	497266.21	3226393.17	Геодезический метод	0.1	-
255	497266.37	3226391.78	Геодезический метод	0.1	-
256	497266.94	3226389.93	Геодезический метод	0.1	-
257	497267.17	3226389.00	Геодезический метод	0.1	-
258	497267.49	3226386.11	Геодезический метод	0.1	-
259	497267.29	3226385.05	Геодезический метод	0.1	-
260	497266.21	3226383.06	Геодезический метод	0.1	-
261	497265.52	3226382.22	Геодезический метод	0.1	-
262	497265.08	3226381.93	Геодезический метод	0.1	-
263	497264.06	3226381.58	Геодезический метод	0.1	-
264	497262.23	3226380.94	Геодезический метод	0.1	-
265	497261.87	3226380.81	Геодезический метод	0.1	-
266	497258.17	3226379.20	Геодезический метод	0.1	-
267	497255.12	3226378.40	Геодезический метод	0.1	-
268	497252.55	3226378.08	Геодезический метод	0.1	-
269	497251.60	3226377.71	Геодезический метод	0.1	-
270	497249.98	3226376.31	Геодезический метод	0.1	-
271	497249.59	3226375.34	Геодезический метод	0.1	-
272	497249.66	3226374.87	Геодезический метод	0.1	-
273	497250.20	3226373.90	Геодезический метод	0.1	-

2. Сведения о характерных точках границ объекта					
Обозначение характерных точек границ	**Координаты, м**		**Метод определения координат характерной точки**	**Средняя квадратическая погрешность положения характерной точки (Mt), м**	**Описание обозначения точки на местности (при наличии)**
	X	**Y**			
1	**2**	**3**	**4**	**5**	**6**
274	497251.91	3226372.30	Геодезический метод	0.1	-
275	497252.55	3226371.98	Геодезический метод	0.1	-
276	497253.91	3226371.72	Геодезический метод	0.1	-
277	497256.72	3226371.64	Геодезический метод	0.1	-
278	497258.01	3226371.17	Геодезический метод	0.1	-
279	497259.50	3226370.10	Геодезический метод	0.1	-
280	497260.11	3226369.45	Геодезический метод	0.1	-
281	497260.74	3226368.28	Геодезический метод	0.1	-
282	497260.88	3226367.00	Геодезический метод	0.1	-
283	497260.72	3226365.28	Геодезический метод	0.1	-
284	497260.74	3226364.43	Геодезический метод	0.1	-
285	497261.27	3226361.95	Геодезический метод	0.1	-
286	497261.71	3226360.74	Геодезический метод	0.1	-
287	497262.43	3226359.99	Геодезический метод	0.1	-
288	497263.70	3226359.22	Геодезический метод	0.1	-
289	497264.12	3226358.65	Геодезический метод	0.1	-
290	497264.63	3226356.51	Геодезический метод	0.1	-
291	497264.60	3226355.44	Геодезический метод	0.1	-
292	497264.11	3226352.62	Геодезический метод	0.1	-
293	497263.79	3226348.45	Геодезический метод	0.1	-
294	497263.80	3226346.65	Геодезический метод	0.1	-
295	497264.27	3226345.88	Геодезический метод	0.1	-
296	497264.96	3226345.43	Геодезический метод	0.1	-
297	497266.36	3226344.91	Геодезический метод	0.1	-
298	497268.61	3226343.95	Геодезический метод	0.1	-
299	497270.00	3226342.86	Геодезический метод	0.1	-

2. Сведения о характерных точках границ объекта					
Обозначение характерных точек границ	**Координаты, м**		**Метод определения координат характерной точки**	**Средняя квадратическая погрешность положения характерной точки (Mt), м**	**Описание обозначения точки на местности (при наличии)**
	X	**Y**			
1	**2**	**3**	**4**	**5**	**6**
300	497270.47	3226342.15	Геодезический метод	0.1	-
301	497270.62	3226341.42	Геодезический метод	0.1	-
302	497270.54	3226341.06	Геодезический метод	0.1	-
303	497269.25	3226338.17	Геодезический метод	0.1	-
304	497267.65	3226334.64	Геодезический метод	0.1	-
305	497266.21	3226331.89	Геодезический метод	0.1	-
306	497265.08	3226330.78	Геодезический метод	0.1	-
307	497264.35	3226330.50	Геодезический метод	0.1	-
308	497263.33	3226330.41	Геодезический метод	0.1	-
309	497262.83	3226330.30	Геодезический метод	0.1	-
310	497260.26	3226329.34	Геодезический метод	0.1	-
311	497258.45	3226328.32	Геодезический метод	0.1	-
312	497257.61	3226327.59	Геодезический метод	0.1	-
313	497256.55	3226326.30	Геодезический метод	0.1	-
314	497256.18	3226325.62	Геодезический метод	0.1	-
315	497255.89	3226324.58	Геодезический метод	0.1	-
316	497255.98	3226323.76	Геодезический метод	0.1	-
317	497256.86	3226322.12	Геодезический метод	0.1	-
318	497258.97	3226320.18	Геодезический метод	0.1	-
319	497260.42	3226317.62	Геодезический метод	0.1	-
320	497261.54	3226316.65	Геодезический метод	0.1	-
321	497262.56	3226316.33	Геодезический метод	0.1	-
322	497264.60	3226316.17	Геодезический метод	0.1	-
323	497268.87	3226317.03	Геодезический метод	0.1	-
324	497269.47	3226316.79	Геодезический метод	0.1	-
325	497269.76	3226316.43	Геодезический метод	0.1	-

2. Сведения о характерных точках границ объекта					
Обозначение характерных точек границ	**Координаты, м**		**Метод определения координат характерной точки**	**Средняя квадратическая погрешность положения характерной точки (Mt), м**	**Описание обозначения точки на местности (при наличии)**
	X	**Y**			
1	**2**	**3**	**4**	**5**	**6**
326	497270.10	3226315.36	Геодезический метод	0.1	-
327	497270.16	3226314.47	Геодезический метод	0.1	-
328	497269.93	3226312.62	Геодезический метод	0.1	-
329	497269.49	3226311.43	Геодезический метод	0.1	-
330	497268.86	3226310.67	Геодезический метод	0.1	-
331	497268.48	3226310.52	Геодезический метод	0.1	-
332	497266.91	3226311.38	Геодезический метод	0.1	-
333	497263.59	3226310.90	Геодезический метод	0.1	-
334	497261.98	3226310.49	Геодезический метод	0.1	-
335	497260.93	3226309.85	Геодезический метод	0.1	-
336	497260.74	3226309.43	Геодезический метод	0.1	-
337	497260.95	3226309.08	Геодезический метод	0.1	-
338	497261.61	3226308.60	Геодезический метод	0.1	-
339	497261.90	3226308.36	Геодезический метод	0.1	-
340	497263.18	3226306.91	Геодезический метод	0.1	-
341	497264.31	3226306.27	Геодезический метод	0.1	-
342	497265.43	3226305.31	Геодезический метод	0.1	-
343	497266.04	3226304.32	Геодезический метод	0.1	-
344	497265.91	3226303.86	Геодезический метод	0.1	-
345	497265.26	3226303.31	Геодезический метод	0.1	-
346	497263.75	3226302.58	Геодезический метод	0.1	-
347	497262.54	3226302.42	Геодезический метод	0.1	-
348	497260.93	3226302.58	Геодезический метод	0.1	-
349	497258.04	3226303.22	Геодезический метод	0.1	-
350	497256.97	3226303.32	Геодезический метод	0.1	-
351	497256.44	3226303.22	Геодезический метод	0.1	-

2. Сведения о характерных точках границ объекта					
Обозначение характерных точек границ	**Координаты, м**		**Метод определения координат характерной точки**	**Средняя квадратическая погрешность положения характерной точки (Mt), м**	**Описание обозначения точки на местности (при наличии)**
	X	**Y**			
1	**2**	**3**	**4**	**5**	**6**
352	497255.96	3226302.74	Геодезический метод	0.1	-
353	497255.47	3226301.45	Геодезический метод	0.1	-
354	497254.03	3226298.24	Геодезический метод	0.1	-
355	497253.72	3226297.93	Геодезический метод	0.1	-
356	497252.90	3226297.60	Геодезический метод	0.1	-
357	497251.72	3226297.48	Геодезический метод	0.1	-
358	497251.14	3226297.60	Геодезический метод	0.1	-
359	497231.39	3226290.61	Геодезический метод	0.1	-
360	497226.92	3226274.00	Геодезический метод	0.1	-
361	497227.15	3226274.12	Геодезический метод	0.1	-
362	497255.16	3226261.84	Геодезический метод	0.1	-
363	497284.01	3226217.28	Геодезический метод	0.1	-
217	497303.45	3226237.12	Геодезический метод	0.1	-
364	496958.93	3226406.69	Геодезический метод	0.1	-
365	496956.59	3226418.82	Геодезический метод	0.1	-
366	496959.40	3226432.11	Геодезический метод	0.1	-
367	496973.24	3226463.79	Геодезический метод	0.1	-
368	496942.24	3226484.53	Геодезический метод	0.1	-
369	496914.61	3226449.74	Геодезический метод	0.1	-
370	496910.64	3226453.13	Геодезический метод	0.1	-
371	496855.27	3226500.39	Геодезический метод	0.1	-
372	496855.78	3226539.27	Геодезический метод	0.1	-
373	496868.06	3226583.78	Геодезический метод	0.1	-
374	496912.86	3226610.66	Геодезический метод	0.1	-
375	496913.65	3226611.13	Геодезический метод	0.1	-
376	496907.46	3226617.99	Геодезический метод	0.1	-

2. Сведения о характерных точках границ объекта					
Обозначение характерных точек границ	**Координаты, м**		**Метод определения координат характерной точки**	**Средняя квадратическая погрешность положения характерной точки (Mt), м**	**Описание обозначения точки на местности (при наличии)**
	X	**Y**			
1	**2**	**3**	**4**	**5**	**6**
377	496901.79	3226614.54	Геодезический метод	0.1	-
378	496865.84	3226602.70	Геодезический метод	0.1	-
379	496863.02	3226599.41	Геодезический метод	0.1	-
380	496857.22	3226597.69	Геодезический метод	0.1	-
381	496854.34	3226594.59	Геодезический метод	0.1	-
382	496838.99	3226591.62	Геодезический метод	0.1	-
383	496811.14	3226582.24	Геодезический метод	0.1	-
384	496793.93	3226573.63	Геодезический метод	0.1	-
385	496786.21	3226573.57	Геодезический метод	0.1	-
386	496783.43	3226571.31	Геодезический метод	0.1	-
387	496776.53	3226569.25	Геодезический метод	0.1	-
388	496772.24	3226564.51	Геодезический метод	0.1	-
389	496767.55	3226561.45	Геодезический метод	0.1	-
390	496764.72	3226537.73	Геодезический метод	0.1	-
391	496786.72	3226534.15	Геодезический метод	0.1	-
392	496802.58	3226510.62	Геодезический метод	0.1	-
393	496783.65	3226493.22	Геодезический метод	0.1	-
394	496741.70	3226498.34	Геодезический метод	0.1	-
395	496713.56	3226504.48	Геодезический метод	0.1	-
396	496712.02	3226489.64	Геодезический метод	0.1	-
397	496730.95	3226479.41	Геодезический метод	0.1	-
398	496728.91	3226462.53	Геодезический метод	0.1	-
399	496739.65	3226451.78	Геодезический метод	0.1	-
400	496766.25	3226465.60	Геодезический метод	0.1	-
401	496797.97	3226471.74	Геодезический метод	0.1	-
402	496825.11	3226453.49	Геодезический метод	0.1	-

2. Сведения о характерных точках границ объекта					
Обозначение характерных точек границ	**Координаты, м**		**Метод определения координат характерной точки**	**Средняя квадратическая погрешность положения характерной точки (Mt), м**	**Описание обозначения точки на местности (при наличии)**
	X	**Y**			
1	**2**	**3**	**4**	**5**	**6**
403	496827.64	3226451.78	Геодезический метод	0.1	-
404	496849.64	3226450.76	Геодезический метод	0.1	-
405	496875.04	3226441.19	Геодезический метод	0.1	-
406	496880.85	3226438.99	Геодезический метод	0.1	-
407	496895.17	3226424.67	Геодезический метод	0.1	-
408	496910.21	3226390.47	Геодезический метод	0.1	-
409	496929.26	3226401.16	Геодезический метод	0.1	-
410	496937.92	3226406.28	Геодезический метод	0.1	-
411	496940.32	3226407.70	Геодезический метод	0.1	-
412	496950.38	3226408.20	Геодезический метод	0.1	-
364	496958.93	3226406.69	Геодезический метод	0.1	-
413	497273.18	3226803.95	Геодезический метод	0.1	-
414	497246.45	3226891.50	Геодезический метод	0.1	-
415	497250.52	3226991.69	Геодезический метод	0.1	-
416	497250.57	3226993.96	Геодезический метод	0.1	-
417	497250.62	3226996.46	Геодезический метод	0.1	-
418	497195.15	3226998.21	Геодезический метод	0.1	-
419	497173.20	3226998.10	Геодезический метод	0.1	-
420	497174.11	3226991.32	Геодезический метод	0.1	-
421	497174.45	3226988.82	Геодезический метод	0.1	-
422	497166.73	3226955.86	Геодезический метод	0.1	-
423	497155.92	3226939.33	Геодезический метод	0.1	-
424	497154.16	3226917.07	Геодезический метод	0.1	-
425	497146.43	3226907.49	Геодезический метод	0.1	-
426	497142.35	3226896.44	Геодезический метод	0.1	-
427	497157.05	3226876.53	Геодезический метод	0.1	-

2. Сведения о характерных точках границ объекта					
Обозначение характерных точек границ	**Координаты, м**		**Метод определения координат характерной точки**	**Средняя квадратическая погрешность положения характерной точки (Mt), м**	**Описание обозначения точки на местности (при наличии)**
	X	**Y**			
1	**2**	**3**	**4**	**5**	**6**
428	497154.74	3226854.66	Геодезический метод	0.1	-
429	497159.73	3226842.39	Геодезический метод	0.1	-
430	497161.04	3226830.59	Геодезический метод	0.1	-
431	497190.85	3226848.68	Геодезический метод	0.1	-
432	497202.58	3226829.85	Геодезический метод	0.1	-
433	497221.57	3226840.25	Геодезический метод	0.1	-
434	497251.38	3226790.01	Геодезический метод	0.1	-
413	497273.18	3226803.95	Геодезический метод	0.1	-
435	486463.99	3239221.81	Геодезический метод	0.1	-
436	486446.12	3239261.69	Геодезический метод	0.1	-
437	486439.31	3239254.88	Геодезический метод	0.1	-
438	486430.35	3239243.11	Геодезический метод	0.1	-
439	486421.14	3239232.62	Геодезический метод	0.1	-
435	486463.99	3239221.81	Геодезический метод	0.1	-
440	486390.87	3239002.21	Геодезический метод	0.1	-
441	486378.56	3239015.40	Геодезический метод	0.1	-
442	486341.19	3239010.13	Геодезический метод	0.1	-
443	486327.12	3239018.48	Геодезический метод	0.1	-
444	486342.95	3239031.23	Геодезический метод	0.1	-
445	486413.73	3239044.86	Геодезический метод	0.1	-
446	486458.69	3239072.60	Геодезический метод	0.1	-
447	486447.02	3239093.98	Геодезический метод	0.1	-
448	486435.29	3239083.74	Геодезический метод	0.1	-
449	486308.09	3239028.64	Геодезический метод	0.1	-
450	486276.90	3239028.99	Геодезический метод	0.1	-
451	486291.80	3238979.37	Геодезический метод	0.1	-

2. Сведения о характерных точках границ объекта					
Обозначение характерных точек границ	**Координаты, м**		**Метод определения координат характерной точки**	**Средняя квадратическая погрешность положения характерной точки (Mt), м**	**Описание обозначения точки на местности (при наличии)**
	X	**Y**			
1	**2**	**3**	**4**	**5**	**6**
452	486349.98	3239000.02	Геодезический метод	0.1	-
453	486357.13	3238986.24	Геодезический метод	0.1	-
440	486390.87	3239002.21	Геодезический метод	0.1	-
454	486820.40	3239100.29	Геодезический метод	0.1	-
455	486812.33	3239125.64	Геодезический метод	0.1	-
456	486798.50	3239164.82	Геодезический метод	0.1	-
457	486788.96	3239190.26	Геодезический метод	0.1	-
458	486765.99	3239187.89	Геодезический метод	0.1	-
459	486740.05	3239177.09	Геодезический метод	0.1	-
460	486742.26	3239173.33	Геодезический метод	0.1	-
461	486744.14	3239169.38	Геодезический метод	0.1	-
462	486745.67	3239165.29	Геодезический метод	0.1	-
463	486769.56	3239091.29	Геодезический метод	0.1	-
464	486771.55	3239085.14	Геодезический метод	0.1	-
465	486772.56	3239081.57	Геодезический метод	0.1	-
454	486820.40	3239100.29	Геодезический метод	0.1	-
466	489524.94	3244364.82	Геодезический метод	0.1	-
467	489557.89	3244404.73	Геодезический метод	0.1	-
468	489564.70	3244416.69	Геодезический метод	0.1	-
469	489438.26	3244516.44	Геодезический метод	0.1	-
470	489433.95	3244516.43	Геодезический метод	0.1	-
471	489389.31	3244491.93	Геодезический метод	0.1	-
472	489333.34	3244435.97	Геодезический метод	0.1	-
473	489391.61	3244352.41	Геодезический метод	0.1	-
474	489386.87	3244289.94	Геодезический метод	0.1	-
475	489472.34	3244310.76	Геодезический метод	0.1	-

2. Сведения о характерных точках границ объекта					
Обозначение характерных точек границ	**Координаты, м**		**Метод определения координат характерной точки**	**Средняя квадратическая погрешность положения характерной точки (Mt), м**	**Описание обозначения точки на местности (при наличии)**
	X	**Y**			
1	**2**	**3**	**4**	**5**	**6**
466	489524.94	3244364.82	Геодезический метод	0.1	-
476	489332.63	3245302.29	Геодезический метод	0.1	-
477	489337.83	3245305.06	Геодезический метод	0.1	-
478	489323.28	3245347.87	Геодезический метод	0.1	-
479	489313.90	3245342.54	Геодезический метод	0.1	-
480	489303.86	3245333.07	Геодезический метод	0.1	-
481	489300.56	3245328.33	Геодезический метод	0.1	-
482	489296.60	3245311.53	Геодезический метод	0.1	-
483	489293.44	3245306.93	Геодезический метод	0.1	-
484	489280.49	3245299.14	Геодезический метод	0.1	-
485	489286.09	3245281.28	Геодезический метод	0.1	-
486	489294.83	3245284.81	Геодезический метод	0.1	-
487	489318.85	3245295.04	Геодезический метод	0.1	-
476	489332.63	3245302.29	Геодезический метод	0.1	-
488	489034.51	3244684.43	Геодезический метод	0.1	-
489	489034.60	3244685.93	Геодезический метод	0.1	-
490	489034.64	3244689.73	Геодезический метод	0.1	-
491	489035.00	3244693.05	Геодезический метод	0.1	-
492	489036.21	3244697.48	Геодезический метод	0.1	-
493	489044.51	3244719.06	Геодезический метод	0.1	-
494	489045.87	3244751.74	Геодезический метод	0.1	-
495	489046.18	3244754.76	Геодезический метод	0.1	-
496	489046.86	3244757.72	Геодезический метод	0.1	-
497	489008.24	3244749.92	Геодезический метод	0.1	-
498	488949.97	3244742.73	Геодезический метод	0.1	-
499	488955.41	3244723.37	Геодезический метод	0.1	-

2. Сведения о характерных точках границ объекта					
Обозначение характерных точек границ	**Координаты, м**		**Метод определения координат характерной точки**	**Средняя квадратическая погрешность положения характерной точки (Mt), м**	**Описание обозначения точки на местности (при наличии)**
	X	**Y**			
1	**2**	**3**	**4**	**5**	**6**
500	488945.09	3244719.86	Геодезический метод	0.1	-
501	488939.99	3244704.16	Геодезический метод	0.1	-
502	488930.47	3244686.25	Геодезический метод	0.1	-
488	489034.51	3244684.43	Геодезический метод	0.1	-
503	489394.42	3244843.31	Геодезический метод	0.1	-
504	489360.66	3244912.98	Геодезический метод	0.1	-
505	489406.03	3244926.39	Геодезический метод	0.1	-
506	489385.33	3245028.53	Геодезический метод	0.1	-
507	489267.11	3245051.37	Геодезический метод	0.1	-
508	489301.91	3244807.00	Геодезический метод	0.1	-
503	489394.42	3244843.31	Геодезический метод	0.1	-
509	500682.60	3240156.94	Геодезический метод	0.1	-
510	500662.32	3240171.82	Геодезический метод	0.1	-
511	500514.40	3240278.61	Геодезический метод	0.1	-
512	500508.41	3240269.85	Геодезический метод	0.1	-
513	500553.72	3240236.45	Геодезический метод	0.1	-
514	500630.25	3240186.35	Геодезический метод	0.1	-
515	500651.28	3240169.56	Геодезический метод	0.1	-
516	500664.55	3240163.56	Геодезический метод	0.1	-
517	500675.24	3240152.46	Геодезический метод	0.1	-
509	500682.60	3240156.94	Геодезический метод	0.1	-
518	493123.75	3243911.70	Геодезический метод	0.1	-
519	493135.66	3243926.50	Геодезический метод	0.1	-
520	493128.38	3243973.23	Геодезический метод	0.1	-
521	493030.55	3244044.03	Геодезический метод	0.1	-
522	493014.63	3244046.51	Геодезический метод	0.1	-

2. Сведения о характерных точках границ объекта					
Обозначение характерных точек границ	**Координаты, м**		**Метод определения координат характерной точки**	**Средняя квадратическая погрешность положения характерной точки (Mt), м**	**Описание обозначения точки на местности (при наличии)**
	X	**Y**			
1	**2**	**3**	**4**	**5**	**6**
523	493011.65	3244045.26	Геодезический метод	0.1	-
524	493007.89	3244040.29	Геодезический метод	0.1	-
525	493032.24	3243994.25	Геодезический метод	0.1	-
526	493042.15	3243978.69	Геодезический метод	0.1	-
527	493057.24	3243945.19	Геодезический метод	0.1	-
528	493075.17	3243938.12	Геодезический метод	0.1	-
529	493083.59	3243928.70	Геодезический метод	0.1	-
518	493123.75	3243911.70	Геодезический метод	0.1	-
530	511865.78	3233636.14	Геодезический метод	0.1	-
531	511868.25	3233667.81	Геодезический метод	0.1	-
532	511735.71	3233692.63	Геодезический метод	0.1	-
533	511698.05	3233688.69	Геодезический метод	0.1	-
534	511664.11	3233689.53	Геодезический метод	0.1	-
535	511687.33	3233640.21	Геодезический метод	0.1	-
536	511698.18	3233637.06	Геодезический метод	0.1	-
537	511703.18	3233636.10	Геодезический метод	0.1	-
538	511732.17	3233630.55	Геодезический метод	0.1	-
539	511744.47	3233629.34	Геодезический метод	0.1	-
540	511770.27	3233628.62	Геодезический метод	0.1	-
541	511807.40	3233630.31	Геодезический метод	0.1	-
542	511813.74	3233630.76	Геодезический метод	0.1	-
543	511841.39	3233632.72	Геодезический метод	0.1	-
530	511865.78	3233636.14	Геодезический метод	0.1	-
544	494370.40	3225432.05	Геодезический метод	0.1	-
545	494377.79	3225474.33	Геодезический метод	0.1	-
546	494406.62	3225639.07	Геодезический метод	0.1	-

2. Сведения о характерных точках границ объекта					
Обозначение характерных точек границ	**Координаты, м**		**Метод определения координат характерной точки**	**Средняя квадратическая погрешность положения характерной точки (Mt), м**	**Описание обозначения точки на местности (при наличии)**
	X	**Y**			
1	**2**	**3**	**4**	**5**	**6**
547	494294.55	3225561.77	Геодезический метод	0.1	-
548	494283.21	3225430.38	Геодезический метод	0.1	-
544	494370.40	3225432.05	Геодезический метод	0.1	-
549	494220.33	3225969.44	Геодезический метод	0.1	-
550	494229.03	3225996.20	Геодезический метод	0.1	-
551	494230.37	3226014.94	Геодезический метод	0.1	-
552	494223.01	3226031.67	Геодезический метод	0.1	-
553	494208.95	3226039.70	Геодезический метод	0.1	-
554	494198.92	3226052.41	Геодезический метод	0.1	-
555	494187.54	3226073.82	Геодезический метод	0.1	-
556	494184.81	3226077.83	Геодезический метод	0.1	-
557	494186.20	3226079.08	Геодезический метод	0.1	-
558	494196.40	3226095.15	Геодезический метод	0.1	-
559	494197.02	3226108.44	Геодезический метод	0.1	-
560	494196.40	3226123.89	Геодезический метод	0.1	-
561	494191.45	3226152.33	Геодезический метод	0.1	-
562	494191.70	3226167.66	Геодезический метод	0.1	-
563	494210.96	3226189.58	Геодезический метод	0.1	-
564	494238.40	3226164.16	Геодезический метод	0.1	-
565	494253.79	3226179.55	Геодезический метод	0.1	-
566	494273.19	3226160.14	Геодезический метод	0.1	-
567	494276.54	3226167.50	Геодезический метод	0.1	-
568	494257.80	3226196.27	Геодезический метод	0.1	-
569	494257.80	3226213.00	Геодезический метод	0.1	-
570	494253.12	3226222.37	Геодезический метод	0.1	-
571	494241.07	3226220.36	Геодезический метод	0.1	-

2. Сведения о характерных точках границ объекта					
Обозначение характерных точек границ	**Координаты, м**		**Метод определения координат характерной точки**	**Средняя квадратическая погрешность положения характерной точки (Mt), м**	**Описание обозначения точки на местности (при наличии)**
	X	**Y**			
1	**2**	**3**	**4**	**5**	**6**
572	494232.37	3226217.69	Геодезический метод	0.1	-
573	494239.73	3226235.75	Геодезический метод	0.1	-
574	494236.79	3226238.34	Геодезический метод	0.1	-
575	494122.40	3226083.80	Геодезический метод	0.1	-
576	494173.54	3225948.43	Геодезический метод	0.1	-
577	494204.63	3225960.23	Геодезический метод	0.1	-
578	494208.45	3225952.36	Геодезический метод	0.1	-
579	494209.86	3225949.79	Геодезический метод	0.1	-
549	494220.33	3225969.44	Геодезический метод	0.1	-
580	496218.18	3226817.13	Геодезический метод	0.1	-
581	496236.02	3226831.40	Геодезический метод	0.1	-
582	496203.01	3226878.69	Геодезический метод	0.1	-
583	496112.90	3226901.88	Геодезический метод	0.1	-
584	496067.40	3226929.54	Геодезический метод	0.1	-
585	496073.65	3226933.11	Геодезический метод	0.1	-
586	496088.81	3226923.29	Геодезический метод	0.1	-
587	496191.41	3226891.18	Геодезический метод	0.1	-
588	496199.44	3226904.56	Геодезический метод	0.1	-
589	496176.25	3226936.68	Геодезический метод	0.1	-
590	496185.17	3226954.52	Геодезический метод	0.1	-
591	496212.83	3226972.36	Геодезический метод	0.1	-
592	496293.41	3226990.53	Геодезический метод	0.1	-
593	496297.86	3227033.17	Геодезический метод	0.1	-
594	496219.43	3227025.62	Геодезический метод	0.1	-
595	496183.30	3227036.15	Геодезический метод	0.1	-
596	496171.26	3227115.95	Геодезический метод	0.1	-

2. Сведения о характерных точках границ объекта					
Обозначение характерных точек границ	**Координаты, м**		**Метод определения координат характерной точки**	**Средняя квадратическая погрешность положения характерной точки (Mt), м**	**Описание обозначения точки на местности (при наличии)**
	X	**Y**			
1	**2**	**3**	**4**	**5**	**6**
597	496193.84	3227137.53	Геодезический метод	0.1	-
598	496248.81	3227137.61	Геодезический метод	0.1	-
599	496202.74	3227163.43	Геодезический метод	0.1	-
600	496179.52	3227179.27	Геодезический метод	0.1	-
601	496175.86	3227184.47	Геодезический метод	0.1	-
602	496165.74	3227172.15	Геодезический метод	0.1	-
603	496127.60	3227149.57	Геодезический метод	0.1	-
604	496102.50	3227112.94	Геодезический метод	0.1	-
605	496085.44	3227070.28	Геодезический метод	0.1	-
606	496093.47	3227056.23	Геодезический метод	0.1	-
607	496092.47	3227047.19	Геодезический метод	0.1	-
608	496087.45	3227037.66	Геодезический метод	0.1	-
609	496041.78	3227072.79	Геодезический метод	0.1	-
610	496013.17	3227104.41	Геодезический метод	0.1	-
611	495982.06	3227115.45	Геодезический метод	0.1	-
612	495958.47	3227092.86	Геодезический метод	0.1	-
613	495943.92	3227106.91	Геодезический метод	0.1	-
614	495958.97	3227122.97	Геодезический метод	0.1	-
615	495954.96	3227148.07	Геодезический метод	0.1	-
616	495882.44	3227172.65	Геодезический метод	0.1	-
617	495869.52	3227134.71	Геодезический метод	0.1	-
618	495863.55	3227114.98	Геодезический метод	0.1	-
619	495850.89	3227086.54	Геодезический метод	0.1	-
620	495846.23	3227074.39	Геодезический метод	0.1	-
621	495840.29	3227051.64	Геодезический метод	0.1	-
622	495839.43	3227046.08	Геодезический метод	0.1	-

2. Сведения о характерных точках границ объекта					
Обозначение характерных точек границ	**Координаты, м**		**Метод определения координат характерной точки**	**Средняя квадратическая погрешность положения характерной точки (Mt), м**	**Описание обозначения точки на местности (при наличии)**
	X	**Y**			
1	**2**	**3**	**4**	**5**	**6**
623	495941.87	3226993.93	Геодезический метод	0.1	-
624	495887.00	3226920.99	Геодезический метод	0.1	-
625	495841.08	3226865.67	Геодезический метод	0.1	-
626	495804.67	3226821.80	Геодезический метод	0.1	-
627	495802.02	3226818.61	Геодезический метод	0.1	-
628	495763.17	3226750.21	Геодезический метод	0.1	-
629	495755.14	3226748.43	Геодезический метод	0.1	-
630	495733.73	3226715.42	Геодезический метод	0.1	-
631	495707.12	3226697.81	Геодезический метод	0.1	-
632	495710.32	3226660.01	Геодезический метод	0.1	-
633	495714.99	3226661.00	Геодезический метод	0.1	-
634	495731.94	3226675.27	Геодезический метод	0.1	-
635	495777.45	3226713.63	Геодезический метод	0.1	-
636	495782.80	3226698.47	Геодезический метод	0.1	-
637	495771.20	3226688.65	Геодезический метод	0.1	-
638	495768.52	3226675.27	Геодезический метод	0.1	-
639	495797.07	3226672.59	Геодезический метод	0.1	-
640	495847.93	3226691.33	Геодезический метод	0.1	-
641	495844.36	3226709.17	Геодезический метод	0.1	-
642	495831.47	3226715.80	Геодезический метод	0.1	-
643	495813.13	3226725.23	Геодезический метод	0.1	-
644	495815.81	3226730.58	Геодезический метод	0.1	-
645	495855.06	3226729.69	Геодезический метод	0.1	-
646	495862.20	3226740.40	Геодезический метод	0.1	-
647	495880.05	3226742.18	Геодезический метод	0.1	-
648	495925.55	3226773.41	Геодезический метод	0.1	-

2. Сведения о характерных точках границ объекта					
Обозначение характерных точек границ	**Координаты, м**		**Метод определения координат характерной точки**	**Средняя квадратическая погрешность положения характерной точки (Mt), м**	**Описание обозначения точки на местности (при наличии)**
	X	**Y**			
1	**2**	**3**	**4**	**5**	**6**
649	495983.54	3226803.74	Геодезический метод	0.1	-
650	496017.77	3226794.57	Геодезический метод	0.1	-
651	496033.50	3226790.36	Геодезический метод	0.1	-
652	496025.47	3226768.95	Геодезический метод	0.1	-
653	496034.39	3226759.13	Геодезический метод	0.1	-
654	496081.68	3226756.46	Геодезический метод	0.1	-
655	496107.55	3226774.30	Геодезический метод	0.1	-
656	496152.16	3226814.45	Геодезический метод	0.1	-
657	496178.03	3226814.45	Геодезический метод	0.1	-
658	496204.80	3226822.48	Геодезический метод	0.1	-
580	496218.18	3226817.13	Геодезический метод	0.1	-
659	477774.61	3248067.08	Геодезический метод	0.1	-
660	477774.91	3248071.21	Геодезический метод	0.1	-
661	477774.58	3248074.71	Геодезический метод	0.1	-
662	477770.86	3248081.81	Геодезический метод	0.1	-
663	477768.90	3248088.47	Геодезический метод	0.1	-
664	477769.11	3248093.06	Геодезический метод	0.1	-
665	477770.97	3248095.90	Геодезический метод	0.1	-
666	477775.23	3248097.65	Геодезический метод	0.1	-
667	477780.37	3248096.67	Геодезический метод	0.1	-
668	477787.91	3248094.59	Геодезический метод	0.1	-
669	477797.72	3248093.28	Геодезический метод	0.1	-
670	477801.33	3248093.71	Геодезический метод	0.1	-
671	477809.53	3248097.10	Геодезический метод	0.1	-
672	477812.81	3248100.05	Геодезический метод	0.1	-
673	477813.13	3248101.80	Геодезический метод	0.1	-

2. Сведения о характерных точках границ объекта					
Обозначение характерных точек границ	**Координаты, м**		**Метод определения координат характерной точки**	**Средняя квадратическая погрешность положения характерной точки (Mt), м**	**Описание обозначения точки на местности (при наличии)**
	X	**Y**			
1	**2**	**3**	**4**	**5**	**6**
674	477811.82	3248106.60	Геодезический метод	0.1	-
675	477810.10	3248111.28	Геодезический метод	0.1	-
676	477808.79	3248117.25	Геодезический метод	0.1	-
677	477777.33	3248108.30	Геодезический метод	0.1	-
678	477734.97	3248078.40	Геодезический метод	0.1	-
679	477711.65	3248068.15	Геодезический метод	0.1	-
680	477710.57	3248067.44	Геодезический метод	0.1	-
681	477689.46	3248053.62	Геодезический метод	0.1	-
682	477688.14	3248046.49	Геодезический метод	0.1	-
683	477721.27	3248052.26	Геодезический метод	0.1	-
684	477727.21	3248063.63	Геодезический метод	0.1	-
685	477727.84	3248063.15	Геодезический метод	0.1	-
686	477736.58	3248056.49	Геодезический метод	0.1	-
687	477742.15	3248054.74	Геодезический метод	0.1	-
688	477748.60	3248054.19	Геодезический метод	0.1	-
689	477764.89	3248060.09	Геодезический метод	0.1	-
690	477770.02	3248062.28	Геодезический метод	0.1	-
691	477772.87	3248064.46	Геодезический метод	0.1	-
659	477774.61	3248067.08	Геодезический метод	0.1	-
692	477891.78	3248097.76	Геодезический метод	0.1	-
693	477895.61	3248101.59	Геодезический метод	0.1	-
694	477896.57	3248104.61	Геодезический метод	0.1	-
695	477896.16	3248108.57	Геодезический метод	0.1	-
696	477893.01	3248115.28	Геодезический метод	0.1	-
697	477892.15	3248117.97	Геодезический метод	0.1	-
698	477892.15	3248122.76	Геодезический метод	0.1	-

2. Сведения о характерных точках границ объекта					
Обозначение характерных точек границ	**Координаты, м**		**Метод определения координат характерной точки**	**Средняя квадратическая погрешность положения характерной точки (Mt), м**	**Описание обозначения точки на местности (при наличии)**
	X	**Y**			
1	**2**	**3**	**4**	**5**	**6**
699	477892.82	3248127.50	Геодезический метод	0.1	-
700	477893.88	3248131.93	Геодезический метод	0.1	-
701	477898.18	3248141.35	Геодезический метод	0.1	-
702	477895.53	3248140.64	Геодезический метод	0.1	-
703	477876.75	3248135.75	Геодезический метод	0.1	-
704	477875.29	3248131.73	Геодезический метод	0.1	-
705	477872.64	3248126.87	Геодезический метод	0.1	-
706	477862.64	3248113.60	Геодезический метод	0.1	-
707	477862.51	3248109.63	Геодезический метод	0.1	-
708	477864.01	3248107.17	Геодезический метод	0.1	-
709	477869.76	3248104.16	Геодезический метод	0.1	-
710	477880.44	3248099.78	Геодезический метод	0.1	-
711	477884.96	3248094.85	Геодезический метод	0.1	-
712	477887.95	3248095.03	Геодезический метод	0.1	-
692	477891.78	3248097.76	Геодезический метод	0.1	-
713	477945.94	3248145.47	Геодезический метод	0.1	-
714	477946.76	3248146.84	Геодезический метод	0.1	-
715	477946.35	3248148.35	Геодезический метод	0.1	-
716	477943.68	3248150.81	Геодезический метод	0.1	-
717	477942.22	3248153.20	Геодезический метод	0.1	-
718	477906.36	3248143.55	Геодезический метод	0.1	-
719	477910.35	3248142.19	Геодезический метод	0.1	-
720	477914.46	3248141.14	Геодезический метод	0.1	-
721	477916.78	3248140.55	Геодезический метод	0.1	-
722	477928.14	3248140.96	Геодезический метод	0.1	-
723	477940.33	3248143.01	Геодезический метод	0.1	-

2. Сведения о характерных точках границ объекта					
Обозначение характерных точек границ	**Координаты, м**		**Метод определения координат характерной точки**	**Средняя квадратическая погрешность положения характерной точки (Mt), м**	**Описание обозначения точки на местности (при наличии)**
	X	**Y**			
1	**2**	**3**	**4**	**5**	**6**
713	477945.94	3248145.47	Геодезический метод	0.1	-
724	477865.33	3247947.70	Геодезический метод	0.1	-
725	477850.76	3247983.79	Геодезический метод	0.1	-
726	477860.67	3247993.69	Геодезический метод	0.1	-
727	477880.04	3247998.20	Геодезический метод	0.1	-
728	477880.12	3247984.15	Геодезический метод	0.1	-
729	477881.05	3247995.41	Геодезический метод	0.1	-
730	477885.68	3248010.15	Геодезический метод	0.1	-
731	477888.15	3248014.67	Геодезический метод	0.1	-
732	477892.94	3248016.86	Геодезический метод	0.1	-
733	477902.11	3248019.59	Геодезический метод	0.1	-
734	477904.03	3248022.19	Геодезический метод	0.1	-
735	477904.17	3248023.84	Геодезический метод	0.1	-
736	477901.02	3248026.71	Геодезический метод	0.1	-
737	477892.67	3248029.58	Геодезический метод	0.1	-
738	477880.07	3248029.31	Геодезический метод	0.1	-
739	477873.64	3248027.94	Геодезический метод	0.1	-
740	477867.75	3248023.84	Геодезический метод	0.1	-
741	477858.58	3248012.21	Геодезический метод	0.1	-
742	477854.88	3248009.88	Геодезический метод	0.1	-
743	477849.97	3248007.15	Геодезический метод	0.1	-
744	477848.47	3248005.10	Геодезический метод	0.1	-
745	477847.23	3247997.44	Геодезический метод	0.1	-
746	477846.28	3247986.49	Геодезический метод	0.1	-
747	477847.51	3247977.87	Геодезический метод	0.1	-
748	477850.93	3247966.92	Геодезический метод	0.1	-

2. Сведения о характерных точках границ объекта					
Обозначение характерных точек границ	**Координаты, м**		**Метод определения координат характерной точки**	**Средняя квадратическая погрешность положения характерной точки (Mt), м**	**Описание обозначения точки на местности (при наличии)**
	X	**Y**			
1	**2**	**3**	**4**	**5**	**6**
749	477858.46	3247955.02	Геодезический метод	0.1	-
724	477865.33	3247947.70	Геодезический метод	0.1	-
750	464868.30	3252241.74	Геодезический метод	0.1	-
751	464860.73	3252256.30	Геодезический метод	0.1	-
752	464846.49	3252262.00	Геодезический метод	0.1	-
753	464827.69	3252255.73	Геодезический метод	0.1	-
754	464808.32	3252260.29	Геодезический метод	0.1	-
755	464813.44	3252276.81	Геодезический метод	0.1	-
756	464814.01	3252285.93	Геодезический метод	0.1	-
757	464826.55	3252285.36	Геодезический метод	0.1	-
758	464835.66	3252297.89	Геодезический метод	0.1	-
759	464851.61	3252324.10	Геодезический метод	0.1	-
760	464855.60	3252344.04	Геодезический метод	0.1	-
761	464855.03	3252359.42	Геодезический метод	0.1	-
762	464862.44	3252367.39	Геодезический метод	0.1	-
763	464876.68	3252369.67	Геодезический метод	0.1	-
764	464886.93	3252386.19	Геодезический метод	0.1	-
765	464899.47	3252383.35	Геодезический метод	0.1	-
766	464909.06	3252393.06	Геодезический метод	0.1	-
767	464912.46	3252458.52	Геодезический метод	0.1	-
768	464880.10	3252421.51	Геодезический метод	0.1	-
769	464834.03	3252394.36	Геодезический метод	0.1	-
770	464835.86	3252392.82	Геодезический метод	0.1	-
771	464821.67	3252372.58	Геодезический метод	0.1	-
772	464828.83	3252356.57	Геодезический метод	0.1	-
773	464825.98	3252333.78	Геодезический метод	0.1	-

2. Сведения о характерных точках границ объекта					
Обозначение характерных точек границ	**Координаты, м**		**Метод определения координат характерной точки**	**Средняя квадратическая погрешность положения характерной точки (Mt), м**	**Описание обозначения точки на местности (при наличии)**
	X	**Y**			
1	**2**	**3**	**4**	**5**	**6**
774	464818.57	3252336.06	Геодезический метод	0.1	-
775	464806.04	3252329.79	Геодезический метод	0.1	-
776	464796.91	3252311.84	Геодезический метод	0.1	-
777	464796.77	3252311.55	Геодезический метод	0.1	-
778	464788.38	3252295.04	Геодезический метод	0.1	-
779	464770.15	3252280.80	Геодезический метод	0.1	-
780	464750.78	3252265.99	Геодезический метод	0.1	-
781	464746.79	3252252.32	Геодезический метод	0.1	-
782	464766.73	3252252.32	Геодезический метод	0.1	-
783	464812.05	3252225.94	Геодезический метод	0.1	-
784	464830.80	3252237.89	Геодезический метод	0.1	-
785	464844.90	3252227.32	Геодезический метод	0.1	-
750	464868.30	3252241.74	Геодезический метод	0.1	-
786	467203.95	3249995.14	Геодезический метод	0.1	-
787	467193.13	3250013.48	Геодезический метод	0.1	-
788	467198.44	3250021.07	Геодезический метод	0.1	-
789	467216.67	3250021.07	Геодезический метод	0.1	-
790	467239.46	3250040.82	Геодезический метод	0.1	-
791	467265.29	3250055.25	Геодезический метод	0.1	-
792	467265.12	3250073.23	Геодезический метод	0.1	-
793	467252.91	3250084.68	Геодезический метод	0.1	-
794	467228.07	3250079.56	Геодезический метод	0.1	-
795	467204.52	3250081.84	Геодезический метод	0.1	-
796	467181.73	3250103.87	Геодезический метод	0.1	-
797	467149.96	3250080.52	Геодезический метод	0.1	-
798	467149.29	3250060.55	Геодезический метод	0.1	-

2. Сведения о характерных точках границ объекта					
Обозначение характерных точек границ	**Координаты, м**		**Метод определения координат характерной точки**	**Средняя квадратическая погрешность положения характерной точки (Mt), м**	**Описание обозначения точки на местности (при наличии)**
	X	**Y**			
1	**2**	**3**	**4**	**5**	**6**
799	467149.29	3250008.88	Геодезический метод	0.1	-
800	467136.72	3249982.04	Геодезический метод	0.1	-
801	467128.83	3249977.64	Геодезический метод	0.1	-
802	467134.69	3249975.72	Геодезический метод	0.1	-
803	467141.08	3249969.85	Геодезический метод	0.1	-
804	467142.87	3249965.25	Геодезический метод	0.1	-
805	467143.68	3249964.57	Геодезический метод	0.1	-
806	467171.31	3249990.85	Геодезический метод	0.1	-
807	467173.10	3249988.42	Геодезический метод	0.1	-
786	467203.95	3249995.14	Геодезический метод	0.1	-
808	467571.64	3250318.28	Геодезический метод	0.1	-
809	467590.56	3250335.07	Геодезический метод	0.1	-
810	467583.70	3250340.00	Геодезический метод	0.1	-
811	467580.64	3250344.25	Геодезический метод	0.1	-
812	467577.09	3250349.99	Геодезический метод	0.1	-
813	467571.53	3250354.30	Геодезический метод	0.1	-
814	467567.22	3250356.64	Геодезический метод	0.1	-
815	467554.24	3250363.13	Геодезический метод	0.1	-
816	467546.29	3250372.48	Геодезический метод	0.1	-
817	467534.42	3250383.28	Геодезический метод	0.1	-
818	467522.79	3250406.89	Геодезический метод	0.1	-
819	467515.92	3250434.82	Геодезический метод	0.1	-
820	467517.38	3250447.24	Геодезический метод	0.1	-
821	467526.52	3250464.13	Геодезический метод	0.1	-
822	467529.50	3250467.26	Геодезический метод	0.1	-
823	467518.14	3250470.56	Геодезический метод	0.1	-

2. Сведения о характерных точках границ объекта					
Обозначение характерных точек границ	**Координаты, м**		**Метод определения координат характерной точки**	**Средняя квадратическая погрешность положения характерной точки (Mt), м**	**Описание обозначения точки на местности (при наличии)**
	X	**Y**			
1	**2**	**3**	**4**	**5**	**6**
824	467506.17	3250464.30	Геодезический метод	0.1	-
825	467490.79	3250461.45	Геодезический метод	0.1	-
826	467473.13	3250450.62	Геодезический метод	0.1	-
827	467470.50	3250439.61	Геодезический метод	0.1	-
828	467468.55	3250431.44	Геодезический метод	0.1	-
829	467461.17	3250400.49	Геодезический метод	0.1	-
830	467468.00	3250331.56	Геодезический метод	0.1	-
831	467455.47	3250325.86	Геодезический метод	0.1	-
832	467456.45	3250311.72	Геодезический метод	0.1	-
833	467551.75	3250323.58	Геодезический метод	0.1	-
808	467571.64	3250318.28	Геодезический метод	0.1	-
834	468230.55	3250182.04	Геодезический метод	0.1	-
835	468240.68	3250203.31	Геодезический метод	0.1	-
836	468242.47	3250214.49	Геодезический метод	0.1	-
837	468231.93	3250213.82	Геодезический метод	0.1	-
838	468205.36	3250213.92	Геодезический метод	0.1	-
839	468172.14	3250218.93	Геодезический метод	0.1	-
840	468151.31	3250221.03	Геодезический метод	0.1	-
841	468129.11	3250225.98	Геодезический метод	0.1	-
842	468097.50	3250239.75	Геодезический метод	0.1	-
843	468073.44	3250257.69	Геодезический метод	0.1	-
844	468055.86	3250275.11	Геодезический метод	0.1	-
845	468031.18	3250303.70	Геодезический метод	0.1	-
846	468020.72	3250314.06	Геодезический метод	0.1	-
847	468032.66	3250284.72	Геодезический метод	0.1	-
848	468035.99	3250272.47	Геодезический метод	0.1	-

2. Сведения о характерных точках границ объекта					
Обозначение характерных точек границ	**Координаты, м**		**Метод определения координат характерной точки**	**Средняя квадратическая погрешность положения характерной точки (Mt), м**	**Описание обозначения точки на местности (при наличии)**
	X	**Y**			
1	**2**	**3**	**4**	**5**	**6**
849	468034.13	3250269.00	Геодезический метод	0.1	-
850	468028.61	3250271.10	Геодезический метод	0.1	-
851	468022.94	3250282.02	Геодезический метод	0.1	-
852	468020.69	3250284.06	Геодезический метод	0.1	-
853	468005.85	3250289.70	Геодезический метод	0.1	-
854	467999.16	3250302.66	Геодезический метод	0.1	-
855	467995.62	3250306.10	Геодезический метод	0.1	-
856	467970.99	3250320.45	Геодезический метод	0.1	-
857	467964.03	3250307.94	Геодезический метод	0.1	-
858	467957.11	3250299.68	Геодезический метод	0.1	-
859	467954.36	3250302.23	Геодезический метод	0.1	-
860	467954.51	3250308.84	Геодезический метод	0.1	-
861	467952.79	3250318.17	Геодезический метод	0.1	-
862	467946.74	3250331.85	Геодезический метод	0.1	-
863	467942.94	3250333.50	Геодезический метод	0.1	-
864	467938.62	3250333.05	Геодезический метод	0.1	-
865	467902.94	3250320.63	Геодезический метод	0.1	-
866	467898.81	3250314.74	Геодезический метод	0.1	-
867	467890.28	3250287.28	Геодезический метод	0.1	-
868	467890.14	3250283.16	Геодезический метод	0.1	-
869	467893.26	3250272.03	Геодезический метод	0.1	-
870	467892.86	3250269.24	Геодезический метод	0.1	-
871	467891.15	3250268.49	Геодезический метод	0.1	-
872	467880.41	3250268.97	Геодезический метод	0.1	-
873	467878.26	3250271.61	Геодезический метод	0.1	-
874	467874.23	3250273.50	Геодезический метод	0.1	-

2. Сведения о характерных точках границ объекта					
Обозначение характерных точек границ	**Координаты, м**		**Метод определения координат характерной точки**	**Средняя квадратическая погрешность положения характерной точки (Mt), м**	**Описание обозначения точки на местности (при наличии)**
	X	**Y**			
1	**2**	**3**	**4**	**5**	**6**
875	467872.22	3250272.90	Геодезический метод	0.1	-
876	467870.04	3250274.37	Геодезический метод	0.1	-
877	467869.67	3250276.59	Геодезический метод	0.1	-
878	467870.82	3250279.89	Геодезический метод	0.1	-
879	467873.96	3250282.35	Геодезический метод	0.1	-
880	467875.28	3250285.98	Геодезический метод	0.1	-
881	467875.26	3250287.99	Геодезический метод	0.1	-
882	467875.28	3250291.92	Геодезический метод	0.1	-
883	467879.85	3250297.51	Геодезический метод	0.1	-
884	467887.18	3250315.04	Геодезический метод	0.1	-
885	467890.03	3250329.03	Геодезический метод	0.1	-
886	467892.40	3250334.01	Геодезический метод	0.1	-
887	467902.05	3250340.46	Геодезический метод	0.1	-
888	467908.31	3250340.85	Геодезический метод	0.1	-
889	467917.43	3250343.76	Геодезический метод	0.1	-
890	467924.27	3250346.79	Геодезический метод	0.1	-
891	467922.66	3250347.36	Геодезический метод	0.1	-
892	467888.55	3250338.48	Геодезический метод	0.1	-
893	467874.68	3250330.05	Геодезический метод	0.1	-
894	467843.43	3250307.82	Геодезический метод	0.1	-
895	467832.94	3250301.58	Геодезический метод	0.1	-
896	467833.53	3250272.18	Геодезический метод	0.1	-
897	467842.65	3250249.90	Геодезический метод	0.1	-
898	467869.10	3250243.73	Геодезический метод	0.1	-
899	467876.12	3250246.98	Геодезический метод	0.1	-
900	467885.15	3250247.73	Геодезический метод	0.1	-

2. Сведения о характерных точках границ объекта					
Обозначение характерных точек границ	**Координаты, м**		**Метод определения координат характерной точки**	**Средняя квадратическая погрешность положения характерной точки (Mt), м**	**Описание обозначения точки на местности (при наличии)**
	X	**Y**			
1	**2**	**3**	**4**	**5**	**6**
901	467894.78	3250253.76	Геодезический метод	0.1	-
902	467913.42	3250251.27	Геодезический метод	0.1	-
903	467918.48	3250248.87	Геодезический метод	0.1	-
904	467920.73	3250249.50	Геодезический метод	0.1	-
905	467922.80	3250249.10	Геодезический метод	0.1	-
906	467936.84	3250261.04	Геодезический метод	0.1	-
907	467984.44	3250246.86	Геодезический метод	0.1	-
908	468005.05	3250235.70	Геодезический метод	0.1	-
909	468008.75	3250233.69	Геодезический метод	0.1	-
910	468048.25	3250235.72	Геодезический метод	0.1	-
911	468058.37	3250215.46	Геодезический метод	0.1	-
912	468069.76	3250213.33	Геодезический метод	0.1	-
913	468074.58	3250212.43	Геодезический метод	0.1	-
914	468082.68	3250213.44	Геодезический метод	0.1	-
915	468103.95	3250193.18	Геодезический метод	0.1	-
916	468137.90	3250180.92	Геодезический метод	0.1	-
917	468140.41	3250180.02	Геодезический метод	0.1	-
918	468171.81	3250166.85	Геодезический метод	0.1	-
919	468197.13	3250167.86	Геодезический метод	0.1	-
920	468207.33	3250176.70	Геодезический метод	0.1	-
921	468212.32	3250181.03	Геодезический метод	0.1	-
834	468230.55	3250182.04	Геодезический метод	0.1	-
922	467089.57	3272007.63	Геодезический метод	0.1	-
923	467087.53	3272017.33	Геодезический метод	0.1	-
924	467090.58	3272089.70	Геодезический метод	0.1	-
925	467074.81	3272113.04	Геодезический метод	0.1	-

2. Сведения о характерных точках границ объекта					
Обозначение характерных точек границ	**Координаты, м**		**Метод определения координат характерной точки**	**Средняя квадратическая погрешность положения характерной точки (Mt), м**	**Описание обозначения точки на местности (при наличии)**
	X	**Y**			
1	**2**	**3**	**4**	**5**	**6**
926	467070.97	3272132.92	Геодезический метод	0.1	-
927	467065.09	3272151.19	Геодезический метод	0.1	-
928	467057.68	3272203.66	Геодезический метод	0.1	-
929	467055.09	3272226.67	Геодезический метод	0.1	-
930	467044.52	3272242.87	Геодезический метод	0.1	-
931	467032.19	3272255.51	Геодезический метод	0.1	-
932	467002.22	3272285.60	Геодезический метод	0.1	-
933	466988.32	3272304.51	Геодезический метод	0.1	-
934	466983.42	3272316.35	Геодезический метод	0.1	-
935	466983.45	3272362.32	Геодезический метод	0.1	-
936	466978.41	3272387.03	Геодезический метод	0.1	-
937	466978.40	3272400.27	Геодезический метод	0.1	-
938	466986.17	3272420.25	Геодезический метод	0.1	-
939	466988.64	3272430.58	Геодезический метод	0.1	-
940	466989.91	3272448.56	Геодезический метод	0.1	-
941	466986.10	3272471.23	Геодезический метод	0.1	-
942	466971.55	3272528.17	Геодезический метод	0.1	-
943	466963.52	3272542.43	Геодезический метод	0.1	-
944	466962.92	3272567.95	Геодезический метод	0.1	-
945	466962.23	3272581.35	Геодезический метод	0.1	-
946	466968.57	3272599.34	Геодезический метод	0.1	-
947	466978.87	3272617.73	Геодезический метод	0.1	-
948	466992.13	3272626.01	Геодезический метод	0.1	-
949	467005.67	3272642.74	Геодезический метод	0.1	-
950	467031.81	3272655.33	Геодезический метод	0.1	-
951	467051.59	3272671.77	Геодезический метод	0.1	-

2. Сведения о характерных точках границ объекта					
Обозначение характерных точек границ	**Координаты, м**		**Метод определения координат характерной точки**	**Средняя квадратическая погрешность положения характерной точки (Mt), м**	**Описание обозначения точки на местности (при наличии)**
	X	**Y**			
1	**2**	**3**	**4**	**5**	**6**
952	467056.70	3272678.89	Геодезический метод	0.1	-
953	467075.04	3272721.27	Геодезический метод	0.1	-
954	467073.94	3272731.59	Геодезический метод	0.1	-
955	467030.12	3272733.32	Геодезический метод	0.1	-
956	467000.48	3272735.20	Геодезический метод	0.1	-
957	466996.08	3272754.91	Геодезический метод	0.1	-
958	466996.08	3272771.19	Геодезический метод	0.1	-
959	466988.80	3272800.62	Геодезический метод	0.1	-
960	466930.92	3272807.49	Геодезический метод	0.1	-
961	466914.59	3272770.56	Геодезический метод	0.1	-
962	466904.20	3272742.46	Геодезический метод	0.1	-
963	466880.22	3272677.68	Геодезический метод	0.1	-
964	466863.02	3272613.92	Геодезический метод	0.1	-
965	466858.40	3272591.21	Геодезический метод	0.1	-
966	466863.92	3272576.85	Геодезический метод	0.1	-
967	466875.60	3272553.76	Геодезический метод	0.1	-
968	466880.22	3272532.85	Геодезический метод	0.1	-
969	466880.61	3272511.55	Геодезический метод	0.1	-
970	466875.60	3272462.67	Геодезический метод	0.1	-
971	466876.08	3272440.87	Геодезический метод	0.1	-
972	466879.81	3272412.33	Геодезический метод	0.1	-
973	466885.30	3272388.19	Геодезический метод	0.1	-
974	466882.88	3272375.02	Геодезический метод	0.1	-
975	466873.01	3272368.21	Геодезический метод	0.1	-
976	466859.82	3272368.21	Геодезический метод	0.1	-
977	466838.26	3272368.28	Геодезический метод	0.1	-

2. Сведения о характерных точках границ объекта					
Обозначение характерных точек границ	**Координаты, м**		**Метод определения координат характерной точки**	**Средняя квадратическая погрешность положения характерной точки (Mt), м**	**Описание обозначения точки на местности (при наличии)**
	X	**Y**			
1	**2**	**3**	**4**	**5**	**6**
978	466807.27	3272353.16	Геодезический метод	0.1	-
979	466781.65	3272342.08	Геодезический метод	0.1	-
980	466777.21	3272334.28	Геодезический метод	0.1	-
981	466771.88	3272309.41	Геодезический метод	0.1	-
982	466748.99	3272283.05	Геодезический метод	0.1	-
983	466757.59	3272263.77	Геодезический метод	0.1	-
984	466794.04	3272250.78	Геодезический метод	0.1	-
985	466804.07	3272255.17	Геодезический метод	0.1	-
986	466823.39	3272255.17	Геодезический метод	0.1	-
987	466830.42	3272243.54	Геодезический метод	0.1	-
988	466832.48	3272233.74	Геодезический метод	0.1	-
989	466849.63	3272229.29	Геодезический метод	0.1	-
990	466836.57	3272211.71	Геодезический метод	0.1	-
991	466837.04	3272204.87	Геодезический метод	0.1	-
992	466854.80	3272164.82	Геодезический метод	0.1	-
993	466857.41	3272153.55	Геодезический метод	0.1	-
994	466879.81	3272151.34	Геодезический метод	0.1	-
995	466929.42	3272148.93	Геодезический метод	0.1	-
996	466952.61	3272146.99	Геодезический метод	0.1	-
997	466965.35	3272135.46	Геодезический метод	0.1	-
998	466972.70	3272115.71	Геодезический метод	0.1	-
999	466978.52	3272090.91	Геодезический метод	0.1	-
1000	466987.08	3272068.08	Геодезический метод	0.1	-
1001	467008.70	3272045.25	Геодезический метод	0.1	-
1002	467021.87	3272031.31	Геодезический метод	0.1	-
1003	467028.46	3272007.61	Геодезический метод	0.1	-

2. Сведения о характерных точках границ объекта					
Обозначение характерных точек границ	**Координаты, м**		**Метод определения координат характерной точки**	**Средняя квадратическая погрешность положения характерной точки (Mt), м**	**Описание обозначения точки на местности (при наличии)**
	X	**Y**			
1	**2**	**3**	**4**	**5**	**6**
1004	467033.58	3271993.28	Геодезический метод	0.1	-
1005	467049.75	3271986.86	Геодезический метод	0.1	-
1006	467067.06	3271986.86	Геодезический метод	0.1	-
922	467089.57	3272007.63	Геодезический метод	0.1	-
1007	486806.99	3246033.06	Геодезический метод	0.1	-
1008	486837.28	3246067.47	Геодезический метод	0.1	-
1009	486843.22	3246075.54	Геодезический метод	0.1	-
1010	486846.02	3246086.28	Геодезический метод	0.1	-
1011	486845.03	3246092.04	Геодезический метод	0.1	-
1012	486838.07	3246108.98	Геодезический метод	0.1	-
1013	486835.10	3246104.12	Геодезический метод	0.1	-
1014	486797.09	3246075.90	Геодезический метод	0.1	-
1015	486793.88	3246073.52	Геодезический метод	0.1	-
1016	486761.79	3246077.97	Геодезический метод	0.1	-
1017	486741.39	3246087.75	Геодезический метод	0.1	-
1018	486736.79	3246093.52	Геодезический метод	0.1	-
1019	486715.36	3246081.68	Геодезический метод	0.1	-
1020	486702.21	3246001.25	Геодезический метод	0.1	-
1021	486709.42	3245993.33	Геодезический метод	0.1	-
1022	486765.15	3245990.65	Геодезический метод	0.1	-
1023	486765.41	3245991.36	Геодезический метод	0.1	-
1024	486769.21	3245996.80	Геодезический метод	0.1	-
1007	486806.99	3246033.06	Геодезический метод	0.1	-
1025	486905.93	3245868.84	Геодезический метод	0.1	-
1026	486930.79	3245893.92	Геодезический метод	0.1	-
1027	486935.81	3245946.78	Геодезический метод	0.1	-

2. Сведения о характерных точках границ объекта					
Обозначение характерных точек границ	**Координаты, м**		**Метод определения координат характерной точки**	**Средняя квадратическая погрешность положения характерной точки (Mt), м**	**Описание обозначения точки на местности (при наличии)**
	X	**Y**			
1	**2**	**3**	**4**	**5**	**6**
1028	486893.40	3245937.62	Геодезический метод	0.1	-
1029	486882.35	3245937.62	Геодезический метод	0.1	-
1030	486866.39	3245945.37	Геодезический метод	0.1	-
1031	486862.93	3245948.84	Геодезический метод	0.1	-
1032	486861.18	3245952.63	Геодезический метод	0.1	-
1033	486838.21	3245952.51	Геодезический метод	0.1	-
1034	486811.19	3245943.31	Геодезический метод	0.1	-
1035	486804.41	3245934.96	Геодезический метод	0.1	-
1036	486847.98	3245883.51	Геодезический метод	0.1	-
1037	486872.77	3245841.22	Геодезический метод	0.1	-
1038	486895.98	3245858.79	Геодезический метод	0.1	-
1025	486905.93	3245868.84	Геодезический метод	0.1	-
1039	478737.72	3252352.72	Геодезический метод	0.1	-
1040	478747.96	3252431.58	Геодезический метод	0.1	-
1041	478810.99	3252483.64	Геодезический метод	0.1	-
1042	478815.18	3252487.10	Геодезический метод	0.1	-
1043	478802.27	3252501.56	Геодезический метод	0.1	-
1044	478778.37	3252515.49	Геодезический метод	0.1	-
1045	478798.04	3252528.18	Геодезический метод	0.1	-
1046	478764.72	3252585.30	Геодезический метод	0.1	-
1047	478744.90	3252594.89	Геодезический метод	0.1	-
1048	478718.27	3252618.70	Геодезический метод	0.1	-
1049	478731.47	3252633.23	Геодезический метод	0.1	-
1050	478669.79	3252680.39	Геодезический метод	0.1	-
1051	478661.29	3252654.41	Геодезический метод	0.1	-
1052	478652.88	3252633.82	Геодезический метод	0.1	-

2. Сведения о характерных точках границ объекта					
Обозначение характерных точек границ	**Координаты, м**		**Метод определения координат характерной точки**	**Средняя квадратическая погрешность положения характерной точки (Mt), м**	**Описание обозначения точки на местности (при наличии)**
	X	**Y**			
1	**2**	**3**	**4**	**5**	**6**
1053	478649.45	3252627.59	Геодезический метод	0.1	-
1054	478644.77	3252624.16	Геодезический метод	0.1	-
1055	478638.84	3252623.22	Геодезический метод	0.1	-
1056	478634.17	3252623.22	Геодезический метод	0.1	-
1057	478622.63	3252623.53	Геодезический метод	0.1	-
1058	478602.67	3252620.10	Геодезический метод	0.1	-
1059	478582.95	3252614.96	Геодезический метод	0.1	-
1060	478576.27	3252613.22	Геодезический метод	0.1	-
1061	478573.98	3252612.62	Геодезический метод	0.1	-
1062	478536.88	3252600.46	Геодезический метод	0.1	-
1063	478520.29	3252593.79	Геодезический метод	0.1	-
1064	478506.47	3252588.24	Геодезический метод	0.1	-
1065	478499.73	3252574.59	Геодезический метод	0.1	-
1066	478497.55	3252570.16	Геодезический метод	0.1	-
1067	478480.25	3252535.08	Геодезический метод	0.1	-
1068	478456.64	3252546.46	Геодезический метод	0.1	-
1069	478398.86	3252473.82	Геодезический метод	0.1	-
1070	478402.39	3252471.64	Геодезический метод	0.1	-
1071	478409.46	3252467.48	Геодезический метод	0.1	-
1072	478413.62	3252460.83	Геодезический метод	0.1	-
1073	478414.86	3252454.18	Геодезический метод	0.1	-
1074	478414.45	3252447.53	Геодезический метод	0.1	-
1075	478408.63	3252439.21	Геодезический метод	0.1	-
1076	478399.48	3252427.15	Геодезический метод	0.1	-
1077	478382.43	3252412.60	Геодезический метод	0.1	-
1078	478368.75	3252406.52	Геодезический метод	0.1	-

2. Сведения о характерных точках границ объекта					
Обозначение характерных точек границ	**Координаты, м**		**Метод определения координат характерной точки**	**Средняя квадратическая погрешность положения характерной точки (Mt), м**	**Описание обозначения точки на местности (при наличии)**
	X	**Y**			
1	**2**	**3**	**4**	**5**	**6**
1079	478411.94	3252399.34	Геодезический метод	0.1	-
1080	478546.35	3252402.31	Геодезический метод	0.1	-
1081	478650.08	3252418.41	Геодезический метод	0.1	-
1082	478670.53	3252411.11	Геодезический метод	0.1	-
1083	478679.28	3252367.30	Геодезический метод	0.1	-
1084	478673.43	3252330.79	Геодезический метод	0.1	-
1085	478693.88	3252304.51	Геодезический метод	0.1	-
1086	478720.18	3252308.90	Геодезический метод	0.1	-
1039	478737.72	3252352.72	Геодезический метод	0.1	-
1087	479022.60	3252360.12	Геодезический метод	0.1	-
1088	478993.40	3252469.64	Геодезический метод	0.1	-
1089	478975.23	3252496.07	Геодезический метод	0.1	-
1090	478957.05	3252522.49	Геодезический метод	0.1	-
1091	478946.68	3252596.68	Геодезический метод	0.1	-
1092	478964.04	3252720.18	Геодезический метод	0.1	-
1093	479075.82	3252811.18	Геодезический метод	0.1	-
1094	479181.95	3252897.58	Геодезический метод	0.1	-
1095	479230.96	3252887.30	Геодезический метод	0.1	-
1096	479326.59	3253036.73	Геодезический метод	0.1	-
1097	479289.07	3253159.37	Геодезический метод	0.1	-
1098	479289.89	3253181.40	Геодезический метод	0.1	-
1099	479277.68	3253174.41	Геодезический метод	0.1	-
1100	479269.09	3253168.97	Геодезический метод	0.1	-
1101	479257.16	3253160.20	Геодезический метод	0.1	-
1102	479248.04	3253154.41	Геодезический метод	0.1	-
1103	479236.82	3253152.48	Геодезический метод	0.1	-

2. Сведения о характерных точках границ объекта					
Обозначение характерных точек границ	**Координаты, м**		**Метод определения координат характерной точки**	**Средняя квадратическая погрешность положения характерной точки (Mt), м**	**Описание обозначения точки на местности (при наличии)**
	X	**Y**			
1	**2**	**3**	**4**	**5**	**6**
1104	479233.08	3253151.65	Геодезический метод	0.1	-
1105	479212.73	3253138.36	Геодезический метод	0.1	-
1106	479204.29	3253123.61	Геодезический метод	0.1	-
1107	479201.76	3253113.49	Геодезический метод	0.1	-
1108	479205.98	3253100.84	Геодезический метод	0.1	-
1109	479197.97	3253091.14	Геодезический метод	0.1	-
1110	479190.80	3253077.65	Геодезический метод	0.1	-
1111	479184.48	3253081.45	Геодезический метод	0.1	-
1112	479193.33	3253099.58	Геодезический метод	0.1	-
1113	479195.02	3253115.18	Геодезический метод	0.1	-
1114	479192.91	3253123.61	Геодезический метод	0.1	-
1115	479183.21	3253118.97	Геодезический метод	0.1	-
1116	479183.21	3253099.15	Геодезический метод	0.1	-
1117	479168.04	3253085.66	Геодезический метод	0.1	-
1118	479110.85	3253081.78	Геодезический метод	0.1	-
1119	479082.45	3253051.80	Геодезический метод	0.1	-
1120	479079.14	3253047.30	Геодезический метод	0.1	-
1121	479075.71	3253041.38	Геодезический метод	0.1	-
1122	479070.50	3253028.08	Геодезический метод	0.1	-
1123	479088.60	3253020.09	Геодезический метод	0.1	-
1124	479094.68	3253025.38	Геодезический метод	0.1	-
1125	479092.99	3253036.76	Геодезический метод	0.1	-
1126	479098.90	3253049.83	Геодезический метод	0.1	-
1127	479125.46	3253053.62	Геодезический метод	0.1	-
1128	479133.05	3253049.83	Геодезический метод	0.1	-
1129	479155.81	3253047.30	Геодезический метод	0.1	-

2. Сведения о характерных точках границ объекта					
Обозначение характерных точек границ	**Координаты, м**		**Метод определения координат характерной точки**	**Средняя квадратическая погрешность положения характерной точки (Mt), м**	**Описание обозначения точки на местности (при наличии)**
	X	**Y**			
1	**2**	**3**	**4**	**5**	**6**
1130	479162.98	3253053.20	Геодезический метод	0.1	-
1131	479193.33	3253029.17	Геодезический метод	0.1	-
1132	479203.87	3253030.01	Геодезический метод	0.1	-
1133	479207.24	3253034.23	Геодезический метод	0.1	-
1134	479229.59	3253016.10	Геодезический метод	0.1	-
1135	479223.27	3252994.18	Геодезический метод	0.1	-
1136	479222.42	3252971.41	Геодезический метод	0.1	-
1137	479217.78	3252965.93	Геодезический метод	0.1	-
1138	479201.76	3252976.47	Геодезический метод	0.1	-
1139	479187.85	3252973.94	Геодезический метод	0.1	-
1140	479169.30	3252957.50	Геодезический метод	0.1	-
1141	479174.36	3252949.91	Геодезический метод	0.1	-
1142	479165.09	3252931.78	Геодезический метод	0.1	-
1143	479126.72	3252957.92	Геодезический метод	0.1	-
1144	479125.04	3252965.09	Геодезический метод	0.1	-
1145	479097.21	3252988.28	Геодезический метод	0.1	-
1146	479087.65	3252987.19	Геодезический метод	0.1	-
1147	479073.66	3252954.83	Геодезический метод	0.1	-
1148	479080.35	3252945.28	Геодезический метод	0.1	-
1149	479092.99	3252935.58	Геодезический метод	0.1	-
1150	479102.69	3252928.83	Геодезический метод	0.1	-
1151	479101.85	3252918.29	Геодезический метод	0.1	-
1152	479109.86	3252911.55	Геодезический метод	0.1	-
1153	479094.26	3252904.38	Геодезический метод	0.1	-
1154	479063.90	3252897.64	Геодезический метод	0.1	-
1155	479056.41	3252888.95	Геодезический метод	0.1	-

2. Сведения о характерных точках границ объекта					
Обозначение характерных точек границ	**Координаты, м**		**Метод определения координат характерной точки**	**Средняя квадратическая погрешность положения характерной точки (Mt), м**	**Описание обозначения точки на местности (при наличии)**
	X	**Y**			
1	**2**	**3**	**4**	**5**	**6**
1156	479056.25	3252888.75	Геодезический метод	0.1	-
1157	479042.83	3252873.18	Геодезический метод	0.1	-
1158	479022.59	3252872.34	Геодезический метод	0.1	-
1159	479014.58	3252868.12	Геодезический метод	0.1	-
1160	479011.63	3252877.82	Геодезический метод	0.1	-
1161	478998.36	3252878.56	Геодезический метод	0.1	-
1162	478988.86	3252879.09	Геодезический метод	0.1	-
1163	478984.65	3252869.39	Геодезический метод	0.1	-
1164	478989.28	3252861.80	Геодезический метод	0.1	-
1165	478998.36	3252851.90	Геодезический метод	0.1	-
1166	478998.56	3252851.68	Геодезический метод	0.1	-
1167	478998.36	3252850.77	Геодезический метод	0.1	-
1168	478993.92	3252830.18	Геодезический метод	0.1	-
1169	478987.18	3252822.17	Геодезический метод	0.1	-
1170	478977.06	3252827.23	Геодезический метод	0.1	-
1171	478966.52	3252835.66	Геодезический метод	0.1	-
1172	478955.98	3252837.35	Геодезический метод	0.1	-
1173	478944.17	3252826.39	Геодезический метод	0.1	-
1174	478945.02	3252818.80	Геодезический метод	0.1	-
1175	478956.40	3252812.47	Геодезический метод	0.1	-
1176	478957.66	3252807.84	Геодезический метод	0.1	-
1177	478963.14	3252797.30	Геодезический метод	0.1	-
1178	478950.92	3252796.03	Геодезический метод	0.1	-
1179	478946.70	3252785.07	Геодезический метод	0.1	-
1180	478955.13	3252757.25	Геодезический метод	0.1	-
1181	478960.19	3252745.02	Геодезический метод	0.1	-

2. Сведения о характерных точках границ объекта					
Обозначение характерных точек границ	**Координаты, м**		**Метод определения координат характерной точки**	**Средняя квадратическая погрешность положения характерной точки (Mt), м**	**Описание обозначения точки на местности (при наличии)**
	X	**Y**			
1	**2**	**3**	**4**	**5**	**6**
1182	478942.21	3252755.68	Геодезический метод	0.1	-
1183	478937.43	3252758.51	Геодезический метод	0.1	-
1184	478916.84	3252751.05	Геодезический метод	0.1	-
1185	478912.57	3252738.50	Геодезический метод	0.1	-
1186	478882.53	3252707.83	Геодезический метод	0.1	-
1187	478867.99	3252703.08	Геодезический метод	0.1	-
1188	478833.52	3252718.58	Геодезический метод	0.1	-
1189	478803.49	3252713.83	Геодезический метод	0.1	-
1190	478775.90	3252735.44	Геодезический метод	0.1	-
1191	478778.85	3252738.29	Геодезический метод	0.1	-
1192	478785.09	3252755.12	Геодезический метод	0.1	-
1193	478786.02	3252772.27	Геодезический метод	0.1	-
1194	478788.36	3252792.43	Геодезический метод	0.1	-
1195	478788.50	3252793.62	Геодезический метод	0.1	-
1196	478785.48	3252799.55	Геодезический метод	0.1	-
1197	478778.11	3252825.78	Геодезический метод	0.1	-
1198	478775.42	3252835.66	Геодезический метод	0.1	-
1199	478773.56	3252840.48	Геодезический метод	0.1	-
1200	478772.81	3252841.84	Геодезический метод	0.1	-
1201	478770.89	3252844.23	Геодезический метод	0.1	-
1202	478769.39	3252845.65	Геодезический метод	0.1	-
1203	478766.15	3252848.29	Геодезический метод	0.1	-
1204	478763.75	3252850.28	Геодезический метод	0.1	-
1205	478760.67	3252852.94	Геодезический метод	0.1	-
1206	478743.63	3252858.69	Геодезический метод	0.1	-
1207	478738.95	3252860.28	Геодезический метод	0.1	-

2. Сведения о характерных точках границ объекта					
Обозначение характерных точек границ	**Координаты, м**		**Метод определения координат характерной точки**	**Средняя квадратическая погрешность положения характерной точки (Mt), м**	**Описание обозначения точки на местности (при наличии)**
	X	**Y**			
1	**2**	**3**	**4**	**5**	**6**
1208	478734.32	3252861.84	Геодезический метод	0.1	-
1209	478732.94	3252862.24	Геодезический метод	0.1	-
1210	478730.09	3252862.75	Геодезический метод	0.1	-
1211	478727.19	3252862.95	Геодезический метод	0.1	-
1212	478721.36	3252862.89	Геодезический метод	0.1	-
1213	478716.80	3252862.63	Геодезический метод	0.1	-
1214	478707.70	3252861.49	Геодезический метод	0.1	-
1215	478703.74	3252860.72	Геодезический метод	0.1	-
1216	478701.80	3252860.17	Геодезический метод	0.1	-
1217	478698.94	3252859.04	Геодезический метод	0.1	-
1218	478696.64	3252857.63	Геодезический метод	0.1	-
1219	478695.30	3252856.48	Геодезический метод	0.1	-
1220	478692.98	3252853.79	Геодезический метод	0.1	-
1221	478691.75	3252851.86	Геодезический метод	0.1	-
1222	478689.59	3252847.85	Геодезический метод	0.1	-
1223	478687.73	3252845.03	Геодезический метод	0.1	-
1224	478680.49	3252836.12	Геодезический метод	0.1	-
1225	478677.69	3252832.89	Геодезический метод	0.1	-
1226	478677.68	3252832.78	Геодезический метод	0.1	-
1227	478676.63	3252825.08	Геодезический метод	0.1	-
1228	478676.14	3252823.27	Геодезический метод	0.1	-
1229	478674.52	3252819.83	Геодезический метод	0.1	-
1230	478674.16	3252819.01	Геодезический метод	0.1	-
1231	478672.40	3252812.76	Геодезический метод	0.1	-
1232	478679.15	3252812.61	Геодезический метод	0.1	-
1233	478679.66	3252812.52	Геодезический метод	0.1	-

2. Сведения о характерных точках границ объекта					
Обозначение характерных точек границ	**Координаты, м**		**Метод определения координат характерной точки**	**Средняя квадратическая погрешность положения характерной точки (Mt), м**	**Описание обозначения точки на местности (при наличии)**
	X	**Y**			
1	**2**	**3**	**4**	**5**	**6**
1234	478680.54	3252812.01	Геодезический метод	0.1	-
1235	478681.26	3252811.17	Геодезический метод	0.1	-
1236	478682.31	3252809.11	Геодезический метод	0.1	-
1237	478683.28	3252806.10	Геодезический метод	0.1	-
1238	478684.41	3252800.01	Геодезический метод	0.1	-
1239	478684.50	3252798.46	Геодезический метод	0.1	-
1240	478684.45	3252795.32	Геодезический метод	0.1	-
1241	478684.76	3252793.01	Геодезический метод	0.1	-
1242	478685.94	3252789.93	Геодезический метод	0.1	-
1243	478686.97	3252788.00	Геодезический метод	0.1	-
1244	478689.31	3252784.26	Геодезический метод	0.1	-
1245	478691.60	3252781.09	Геодезический метод	0.1	-
1246	478695.19	3252776.73	Геодезический метод	0.1	-
1247	478696.68	3252777.62	Геодезический метод	0.1	-
1248	478699.66	3252778.61	Геодезический метод	0.1	-
1249	478701.68	3252778.91	Геодезический метод	0.1	-
1250	478703.01	3252778.96	Геодезический метод	0.1	-
1251	478705.65	3252778.71	Геодезический метод	0.1	-
1252	478708.48	3252778.14	Геодезический метод	0.1	-
1253	478714.09	3252776.54	Геодезический метод	0.1	-
1254	478715.62	3252775.89	Геодезический метод	0.1	-
1255	478718.56	3252774.35	Геодезический метод	0.1	-
1256	478720.89	3252773.55	Геодезический метод	0.1	-
1257	478722.33	3252773.40	Геодезический метод	0.1	-
1258	478725.24	3252773.50	Геодезический метод	0.1	-
1259	478727.42	3252773.55	Геодезический метод	0.1	-

2. Сведения о характерных точках границ объекта					
Обозначение характерных точек границ	**Координаты, м**		**Метод определения координат характерной точки**	**Средняя квадратическая погрешность положения характерной точки (Mt), м**	**Описание обозначения точки на местности (при наличии)**
	X	**Y**			
1	**2**	**3**	**4**	**5**	**6**
1260	478731.60	3252773.38	Геодезический метод	0.1	-
1261	478733.67	3252772.73	Геодезический метод	0.1	-
1262	478734.22	3252772.39	Геодезический метод	0.1	-
1263	478735.08	3252771.52	Геодезический метод	0.1	-
1264	478735.70	3252770.46	Геодезический метод	0.1	-
1265	478736.67	3252768.11	Геодезический метод	0.1	-
1266	478737.81	3252764.85	Геодезический метод	0.1	-
1267	478738.03	3252763.21	Геодезический метод	0.1	-
1268	478737.92	3252761.58	Геодезический метод	0.1	-
1269	478737.70	3252760.49	Геодезический метод	0.1	-
1270	478736.94	3252758.32	Геодезический метод	0.1	-
1271	478734.49	3252753.97	Геодезический метод	0.1	-
1272	478732.77	3252749.99	Геодезический метод	0.1	-
1273	478732.31	3252747.99	Геодезический метод	0.1	-
1274	478732.53	3252746.50	Геодезический метод	0.1	-
1275	478733.03	3252745.54	Геодезический метод	0.1	-
1276	478734.49	3252743.64	Геодезический метод	0.1	-
1277	478735.42	3252742.71	Геодезический метод	0.1	-
1278	478737.48	3252741.46	Геодезический метод	0.1	-
1279	478739.00	3252741.12	Геодезический метод	0.1	-
1280	478742.21	3252741.23	Геодезический метод	0.1	-
1281	478743.79	3252741.13	Геодезический метод	0.1	-
1282	478744.56	3252740.92	Геодезический метод	0.1	-
1283	478746.64	3252739.95	Геодезический метод	0.1	-
1284	478747.55	3252739.28	Геодезический метод	0.1	-
1285	478748.64	3252737.93	Геодезический метод	0.1	-

2. Сведения о характерных точках границ объекта					
Обозначение характерных точек границ	**Координаты, м**		**Метод определения координат характерной точки**	**Средняя квадратическая погрешность положения характерной точки (Mt), м**	**Описание обозначения точки на местности (при наличии)**
	X	**Y**			
1	**2**	**3**	**4**	**5**	**6**
1286	478749.07	3252736.57	Геодезический метод	0.1	-
1287	478749.01	3252733.74	Геодезический метод	0.1	-
1288	478750.13	3252728.50	Геодезический метод	0.1	-
1289	478752.89	3252719.02	Геодезический метод	0.1	-
1290	478746.11	3252716.46	Геодезический метод	0.1	-
1291	478742.88	3252716.27	Геодезический метод	0.1	-
1292	478743.52	3252678.88	Геодезический метод	0.1	-
1293	478763.19	3252659.77	Геодезический метод	0.1	-
1294	478744.12	3252625.25	Геодезический метод	0.1	-
1295	478786.26	3252598.66	Геодезический метод	0.1	-
1296	478853.18	3252526.26	Геодезический метод	0.1	-
1297	478857.61	3252485.80	Геодезический метод	0.1	-
1298	478942.25	3252360.09	Геодезический метод	0.1	-
1087	479022.60	3252360.12	Геодезический метод	0.1	-
1299	479573.54	3253501.37	Геодезический метод	0.1	-
1300	479527.76	3253646.65	Геодезический метод	0.1	-
1301	479518.09	3253641.30	Геодезический метод	0.1	-
1302	479509.12	3253630.08	Геодезический метод	0.1	-
1303	479510.24	3253618.49	Геодезический метод	0.1	-
1304	479513.78	3253611.38	Геодезический метод	0.1	-
1305	479499.17	3253604.22	Геодезический метод	0.1	-
1306	479485.45	3253593.62	Геодезический метод	0.1	-
1307	479465.49	3253578.03	Геодезический метод	0.1	-
1308	479454.89	3253570.23	Геодезический метод	0.1	-
1309	479446.47	3253567.43	Геодезический метод	0.1	-
1310	479440.87	3253564.99	Геодезический метод	0.1	-

2. Сведения о характерных точках границ объекта					
Обозначение характерных точек границ	**Координаты, м**		**Метод определения координат характерной точки**	**Средняя квадратическая погрешность положения характерной точки (Mt), м**	**Описание обозначения точки на местности (при наличии)**
	X	**Y**			
1	**2**	**3**	**4**	**5**	**6**
1311	479448.35	3253540.00	Геодезический метод	0.1	-
1312	479524.45	3253559.79	Геодезический метод	0.1	-
1313	479531.64	3253521.09	Геодезический метод	0.1	-
1314	479543.14	3253506.32	Геодезический метод	0.1	-
1315	479556.61	3253497.35	Геодезический метод	0.1	-
1299	479573.54	3253501.37	Геодезический метод	0.1	-
1316	467427.66	3272718.52	Геодезический метод	0.1	-
1317	467416.14	3272803.94	Геодезический метод	0.1	-
1318	467408.92	3272834.14	Геодезический метод	0.1	-
1319	467364.27	3272899.07	Геодезический метод	0.1	-
1320	467324.54	3272894.34	Геодезический метод	0.1	-
1321	467287.16	3272867.39	Геодезический метод	0.1	-
1322	467263.79	3272858.00	Геодезический метод	0.1	-
1323	467232.27	3272882.53	Геодезический метод	0.1	-
1324	467214.76	3272919.94	Геодезический метод	0.1	-
1325	467189.08	3272947.99	Геодезический метод	0.1	-
1326	467155.45	3272947.94	Геодезический метод	0.1	-
1327	467134.58	3272912.61	Геодезический метод	0.1	-
1328	467127.47	3272908.53	Геодезический метод	0.1	-
1329	467096.54	3272874.31	Геодезический метод	0.1	-
1330	467096.42	3272874.18	Геодезический метод	0.1	-
1331	467075.13	3272861.44	Геодезический метод	0.1	-
1332	467068.88	3272861.20	Геодезический метод	0.1	-
1333	467079.18	3272841.64	Геодезический метод	0.1	-
1334	467085.60	3272834.82	Геодезический метод	0.1	-
1335	467100.96	3272858.10	Геодезический метод	0.1	-

2. Сведения о характерных точках границ объекта					
Обозначение характерных точек границ	**Координаты, м**		**Метод определения координат характерной точки**	**Средняя квадратическая погрешность положения характерной точки (Mt), м**	**Описание обозначения точки на местности (при наличии)**
	X	**Y**			
1	**2**	**3**	**4**	**5**	**6**
1336	467173.36	3272864.72	Геодезический метод	0.1	-
1337	467257.13	3272801.78	Геодезический метод	0.1	-
1338	467295.93	3272851.47	Геодезический метод	0.1	-
1339	467357.92	3272811.25	Геодезический метод	0.1	-
1340	467318.47	3272743.23	Геодезический метод	0.1	-
1341	467375.14	3272693.15	Геодезический метод	0.1	-
1316	467427.66	3272718.52	Геодезический метод	0.1	-
1342	467272.57	3272329.25	Геодезический метод	0.1	-
1343	467260.58	3272363.46	Геодезический метод	0.1	-
1344	467348.37	3272462.33	Геодезический метод	0.1	-
1345	467352.70	3272471.70	Геодезический метод	0.1	-
1346	467395.84	3272526.82	Геодезический метод	0.1	-
1347	467405.80	3272548.76	Геодезический метод	0.1	-
1348	467413.20	3272582.42	Геодезический метод	0.1	-
1349	467431.58	3272661.73	Геодезический метод	0.1	-
1350	467429.26	3272695.65	Геодезический метод	0.1	-
1351	467405.43	3272684.74	Геодезический метод	0.1	-
1352	467397.02	3272638.47	Геодезический метод	0.1	-
1353	467359.16	3272635.94	Геодезический метод	0.1	-
1354	467370.94	3272601.45	Геодезический метод	0.1	-
1355	467374.30	3272558.54	Геодезический метод	0.1	-
1356	467369.42	3272532.11	Геодезический метод	0.1	-
1357	467357.00	3272536.82	Геодезический метод	0.1	-
1358	467348.15	3272540.18	Геодезический метод	0.1	-
1359	467329.20	3272542.52	Геодезический метод	0.1	-
1360	467309.98	3272542.78	Геодезический метод	0.1	-

2. Сведения о характерных точках границ объекта					
Обозначение характерных точек границ	**Координаты, м**		**Метод определения координат характерной точки**	**Средняя квадратическая погрешность положения характерной точки (Mt), м**	**Описание обозначения точки на местности (при наличии)**
	X	**Y**			
1	**2**	**3**	**4**	**5**	**6**
1361	467306.19	3272541.76	Геодезический метод	0.1	-
1362	467269.98	3272459.27	Геодезический метод	0.1	-
1363	467288.49	3272445.81	Геодезический метод	0.1	-
1364	467275.87	3272437.40	Геодезический метод	0.1	-
1365	467275.03	3272395.33	Геодезический метод	0.1	-
1366	467254.84	3272387.76	Геодезический метод	0.1	-
1367	467196.79	3272456.75	Геодезический метод	0.1	-
1368	467169.03	3272430.67	Геодезический метод	0.1	-
1369	467182.64	3272413.75	Геодезический метод	0.1	-
1370	467200.15	3272391.97	Геодезический метод	0.1	-
1371	467195.95	3272375.14	Геодезический метод	0.1	-
1372	467203.61	3272351.93	Геодезический метод	0.1	-
1373	467224.55	3272288.49	Геодезический метод	0.1	-
1342	467272.57	3272329.25	Геодезический метод	0.1	-
1374	467319.78	3272194.57	Геодезический метод	0.1	-
1375	467276.31	3272318.58	Геодезический метод	0.1	-
1376	467261.70	3272304.74	Геодезический метод	0.1	-
1377	467261.70	3272296.22	Геодезический метод	0.1	-
1378	467243.72	3272271.61	Геодезический метод	0.1	-
1379	467277.98	3272198.85	Геодезический метод	0.1	-
1380	467298.61	3272192.11	Геодезический метод	0.1	-
1381	467306.18	3272185.48	Геодезический метод	0.1	-
1374	467319.78	3272194.57	Геодезический метод	0.1	-
1382	467460.85	3271759.58	Геодезический метод	0.1	-
1383	467483.56	3271799.12	Геодезический метод	0.1	-
1384	467485.25	3271822.68	Геодезический метод	0.1	-

2. Сведения о характерных точках границ объекта					
Обозначение характерных точек границ	**Координаты, м**		**Метод определения координат характерной точки**	**Средняя квадратическая погрешность положения характерной точки (Mt), м**	**Описание обозначения точки на местности (при наличии)**
	X	**Y**			
1	**2**	**3**	**4**	**5**	**6**
1385	467495.34	3271835.30	Геодезический метод	0.1	-
1386	467504.48	3271839.52	Геодезический метод	0.1	-
1387	467504.28	3271839.83	Геодезический метод	0.1	-
1388	467486.08	3271877.04	Геодезический метод	0.1	-
1389	467473.26	3271901.01	Геодезический метод	0.1	-
1390	467422.30	3272043.08	Геодезический метод	0.1	-
1391	467408.49	3272068.91	Геодезический метод	0.1	-
1392	467360.90	3272134.88	Геодезический метод	0.1	-
1393	467339.40	3272152.29	Геодезический метод	0.1	-
1394	467328.63	3272169.31	Геодезический метод	0.1	-
1395	467323.31	3272184.49	Геодезический метод	0.1	-
1396	467298.29	3272143.08	Геодезический метод	0.1	-
1397	467299.85	3272142.43	Геодезический метод	0.1	-
1398	467299.75	3272137.40	Геодезический метод	0.1	-
1399	467301.63	3272134.35	Геодезический метод	0.1	-
1400	467304.39	3272131.44	Геодезический метод	0.1	-
1401	467304.61	3272129.70	Геодезический метод	0.1	-
1402	467303.25	3272128.47	Геодезический метод	0.1	-
1403	467301.86	3272123.81	Геодезический метод	0.1	-
1404	467301.86	3272121.46	Геодезический метод	0.1	-
1405	467303.03	3272119.82	Геодезический метод	0.1	-
1406	467304.67	3272119.80	Геодезический метод	0.1	-
1407	467307.96	3272121.22	Геодезический метод	0.1	-
1408	467310.95	3272119.50	Геодезический метод	0.1	-
1409	467313.05	3272110.04	Геодезический метод	0.1	-
1410	467311.41	3272106.28	Геодезический метод	0.1	-

2. Сведения о характерных точках границ объекта					
Обозначение характерных точек границ	**Координаты, м**		**Метод определения координат характерной точки**	**Средняя квадратическая погрешность положения характерной точки (Mt), м**	**Описание обозначения точки на местности (при наличии)**
	X	**Y**			
1	**2**	**3**	**4**	**5**	**6**
1411	467312.58	3272085.25	Геодезический метод	0.1	-
1412	467317.74	3272073.02	Геодезический метод	0.1	-
1413	467318.21	3272062.46	Геодезический метод	0.1	-
1414	467323.83	3272030.22	Геодезический метод	0.1	-
1415	467321.49	3272018.59	Геодезический метод	0.1	-
1416	467314.21	3272015.69	Геодезический метод	0.1	-
1417	467315.58	3272000.43	Геодезический метод	0.1	-
1418	467319.40	3271992.35	Геодезический метод	0.1	-
1419	467321.48	3271992.49	Геодезический метод	0.1	-
1420	467325.23	3272001.16	Геодезический метод	0.1	-
1421	467330.29	3272005.52	Геодезический метод	0.1	-
1422	467334.02	3272006.67	Геодезический метод	0.1	-
1423	467337.39	3272003.37	Геодезический метод	0.1	-
1424	467331.61	3271992.49	Геодезический метод	0.1	-
1425	467333.27	3271987.08	Геодезический метод	0.1	-
1426	467331.44	3271977.06	Геодезический метод	0.1	-
1427	467332.24	3271964.22	Геодезический метод	0.1	-
1428	467341.19	3271928.71	Геодезический метод	0.1	-
1429	467350.76	3271902.13	Геодезический метод	0.1	-
1430	467353.38	3271896.70	Геодезический метод	0.1	-
1431	467404.48	3271905.97	Геодезический метод	0.1	-
1432	467407.01	3271914.38	Геодезический метод	0.1	-
1433	467415.42	3271911.01	Геодезический метод	0.1	-
1434	467435.61	3271851.28	Геодезический метод	0.1	-
1435	467445.71	3271815.11	Геодезический метод	0.1	-
1436	467443.18	3271798.28	Геодезический метод	0.1	-

2. Сведения о характерных точках границ объекта					
Обозначение характерных точек границ	**Координаты, м**		**Метод определения координат характерной точки**	**Средняя квадратическая погрешность положения характерной точки (Mt), м**	**Описание обозначения точки на местности (при наличии)**
	X	**Y**			
1	**2**	**3**	**4**	**5**	**6**
1437	467453.31	3271776.10	Геодезический метод	0.1	-
1382	467460.85	3271759.58	Геодезический метод	0.1	-
1438	467544.44	3271660.35	Геодезический метод	0.1	-
1439	467581.56	3271694.26	Геодезический метод	0.1	-
1440	467566.91	3271708.85	Геодезический метод	0.1	-
1441	467556.91	3271724.71	Геодезический метод	0.1	-
1442	467551.91	3271738.84	Геодезический метод	0.1	-
1443	467546.11	3271756.16	Геодезический метод	0.1	-
1444	467532.02	3271729.18	Геодезический метод	0.1	-
1445	467532.38	3271696.88	Геодезический метод	0.1	-
1446	467512.50	3271672.75	Геодезический метод	0.1	-
1447	467522.36	3271641.53	Геодезический метод	0.1	-
1438	467544.44	3271660.35	Геодезический метод	0.1	-
1448	468260.36	3269695.49	Геодезический метод	0.1	-
1449	468252.93	3269713.93	Геодезический метод	0.1	-
1450	468244.91	3269773.62	Геодезический метод	0.1	-
1451	468249.59	3269809.11	Геодезический метод	0.1	-
1452	468224.01	3269837.49	Геодезический метод	0.1	-
1453	468211.83	3269852.63	Геодезический метод	0.1	-
1454	468199.93	3269860.58	Геодезический метод	0.1	-
1455	468191.97	3269875.71	Геодезический метод	0.1	-
1456	468192.25	3269900.09	Геодезический метод	0.1	-
1457	468195.07	3269908.15	Геодезический метод	0.1	-
1458	468162.93	3269967.18	Геодезический метод	0.1	-
1459	468142.81	3269996.90	Геодезический метод	0.1	-
1460	468141.28	3270003.38	Геодезический метод	0.1	-

2. Сведения о характерных точках границ объекта					
Обозначение характерных точек границ	**Координаты, м**		**Метод определения координат характерной точки**	**Средняя квадратическая погрешность положения характерной точки (Mt), м**	**Описание обозначения точки на местности (при наличии)**
	X	**Y**			
1	**2**	**3**	**4**	**5**	**6**
1461	468126.55	3269996.20	Геодезический метод	0.1	-
1462	468117.78	3269986.34	Геодезический метод	0.1	-
1463	468117.78	3269976.84	Геодезический метод	0.1	-
1464	468117.78	3269906.84	Геодезический метод	0.1	-
1465	468109.98	3269871.74	Геодезический метод	0.1	-
1466	468113.77	3269856.13	Геодезический метод	0.1	-
1467	468102.12	3269841.30	Геодезический метод	0.1	-
1468	468076.88	3269828.68	Геодезический метод	0.1	-
1469	468075.20	3269784.09	Геодезический метод	0.1	-
1470	468107.17	3269736.98	Геодезический метод	0.1	-
1471	468119.79	3269749.60	Геодезический метод	0.1	-
1472	468131.57	3269754.65	Геодезический метод	0.1	-
1473	468132.41	3269732.77	Геодезический метод	0.1	-
1474	468147.55	3269745.39	Геодезический метод	0.1	-
1475	468156.81	3269749.60	Геодезический метод	0.1	-
1476	468174.47	3269749.60	Геодезический метод	0.1	-
1477	468188.77	3269701.64	Геодезический метод	0.1	-
1478	468209.81	3269700.80	Геодезический метод	0.1	-
1479	468248.51	3269694.91	Геодезический метод	0.1	-
1448	468260.36	3269695.49	Геодезический метод	0.1	-
1480	468187.28	3269333.20	Геодезический метод	0.1	-
1481	468181.88	3269346.65	Геодезический метод	0.1	-
1482	468172.53	3269367.42	Геодезический метод	0.1	-
1483	468167.81	3269374.22	Геодезический метод	0.1	-
1484	468155.35	3269379.93	Геодезический метод	0.1	-
1485	468149.38	3269380.19	Геодезический метод	0.1	-

2. Сведения о характерных точках границ объекта					
Обозначение характерных точек границ	**Координаты, м**		**Метод определения координат характерной точки**	**Средняя квадратическая погрешность положения характерной точки (Mt), м**	**Описание обозначения точки на местности (при наличии)**
	X	**Y**			
1	**2**	**3**	**4**	**5**	**6**
1486	468142.36	3269379.41	Геодезический метод	0.1	-
1487	468140.99	3269377.39	Геодезический метод	0.1	-
1488	468151.05	3269366.74	Геодезический метод	0.1	-
1489	468153.64	3269359.41	Геодезический метод	0.1	-
1490	468153.42	3269354.23	Геодезический метод	0.1	-
1491	468145.88	3269343.24	Геодезический метод	0.1	-
1492	468133.56	3269334.18	Геодезический метод	0.1	-
1493	468111.14	3269329.66	Геодезический метод	0.1	-
1494	468105.08	3269321.31	Геодезический метод	0.1	-
1480	468187.28	3269333.20	Геодезический метод	0.1	-
1495	494800.06	3265577.13	Геодезический метод	0.1	-
1496	494801.02	3265580.58	Геодезический метод	0.1	-
1497	494792.08	3265596.88	Геодезический метод	0.1	-
1498	494778.68	3265613.62	Геодезический метод	0.1	-
1499	494760.27	3265631.20	Геодезический метод	0.1	-
1500	494752.31	3265637.06	Геодезический метод	0.1	-
1501	494736.82	3265637.48	Геодезический метод	0.1	-
1502	494710.67	3265636.35	Геодезический метод	0.1	-
1503	494705.48	3265580.82	Геодезический метод	0.1	-
1504	494738.61	3265585.96	Геодезический метод	0.1	-
1505	494745.63	3265576.89	Геодезический метод	0.1	-
1495	494800.06	3265577.13	Геодезический метод	0.1	-
1506	494322.88	3265138.30	Геодезический метод	0.1	-
1507	494322.31	3265154.61	Геодезический метод	0.1	-
1508	494324.49	3265164.29	Геодезический метод	0.1	-
1509	494301.56	3265159.47	Геодезический метод	0.1	-

2. Сведения о характерных точках границ объекта					
Обозначение характерных точек границ	**Координаты, м**		**Метод определения координат характерной точки**	**Средняя квадратическая погрешность положения характерной точки (Mt), м**	**Описание обозначения точки на местности (при наличии)**
	X	**Y**			
1	**2**	**3**	**4**	**5**	**6**
1510	494290.29	3265164.87	Геодезический метод	0.1	-
1511	494255.60	3265165.14	Геодезический метод	0.1	-
1512	494249.69	3265161.27	Геодезический метод	0.1	-
1513	494249.18	3265158.72	Геодезический метод	0.1	-
1514	494250.57	3265156.47	Геодезический метод	0.1	-
1515	494264.80	3265147.96	Геодезический метод	0.1	-
1516	494272.81	3265133.14	Геодезический метод	0.1	-
1517	494277.82	3265132.51	Геодезический метод	0.1	-
1518	494306.90	3265135.56	Геодезический метод	0.1	-
1519	494313.84	3265137.89	Геодезический метод	0.1	-
1506	494322.88	3265138.30	Геодезический метод	0.1	-
1520	494333.10	3265094.36	Геодезический метод	0.1	-
1521	494344.68	3265121.46	Геодезический метод	0.1	-
1522	494339.94	3265131.73	Геодезический метод	0.1	-
1523	494322.89	3265138.06	Геодезический метод	0.1	-
1524	494313.88	3265137.64	Геодезический метод	0.1	-
1525	494306.95	3265135.32	Геодезический метод	0.1	-
1526	494277.82	3265132.27	Геодезический метод	0.1	-
1527	494272.95	3265132.89	Геодезический метод	0.1	-
1528	494279.43	3265120.67	Геодезический метод	0.1	-
1529	494286.79	3265122.52	Геодезический метод	0.1	-
1530	494293.37	3265119.62	Геодезический метод	0.1	-
1531	494288.64	3265112.26	Геодезический метод	0.1	-
1532	494288.37	3265092.79	Геодезический метод	0.1	-
1533	494296.79	3265087.79	Геодезический метод	0.1	-
1534	494306.00	3265091.47	Геодезический метод	0.1	-

2. Сведения о характерных точках границ объекта					
Обозначение характерных точек границ	**Координаты, м**		**Метод определения координат характерной точки**	**Средняя квадратическая погрешность положения характерной точки (Mt), м**	**Описание обозначения точки на местности (при наличии)**
	X	**Y**			
1	**2**	**3**	**4**	**5**	**6**
1535	494308.63	3265093.58	Геодезический метод	0.1	-
1536	494313.89	3265088.05	Геодезический метод	0.1	-
1520	494333.10	3265094.36	Геодезический метод	0.1	-
1537	495676.71	3267922.94	Геодезический метод	0.1	-
1538	495710.45	3267962.18	Геодезический метод	0.1	-
1539	495693.32	3267985.62	Геодезический метод	0.1	-
1540	495673.25	3267970.60	Геодезический метод	0.1	-
1541	495625.72	3267963.31	Геодезический метод	0.1	-
1542	495610.45	3267987.31	Геодезический метод	0.1	-
1543	495558.61	3268013.57	Геодезический метод	0.1	-
1544	495564.04	3267951.01	Геодезический метод	0.1	-
1545	495554.07	3267947.56	Геодезический метод	0.1	-
1546	495548.72	3267944.26	Геодезический метод	0.1	-
1547	495540.91	3267937.65	Геодезический метод	0.1	-
1548	495533.60	3267957.43	Геодезический метод	0.1	-
1549	495536.31	3267965.54	Геодезический метод	0.1	-
1550	495536.73	3267972.63	Геодезический метод	0.1	-
1551	495522.60	3267952.61	Геодезический метод	0.1	-
1552	495518.36	3267951.45	Геодезический метод	0.1	-
1553	495514.19	3267951.59	Геодезический метод	0.1	-
1554	495507.27	3267942.81	Геодезический метод	0.1	-
1555	495510.45	3267939.15	Геодезический метод	0.1	-
1556	495510.24	3267936.51	Геодезический метод	0.1	-
1557	495512.93	3267933.58	Геодезический метод	0.1	-
1558	495516.98	3267931.56	Геодезический метод	0.1	-
1559	495512.99	3267928.50	Геодезический метод	0.1	-

2. Сведения о характерных точках границ объекта					
Обозначение характерных точек границ	**Координаты, м**		**Метод определения координат характерной точки**	**Средняя квадратическая погрешность положения характерной точки (Mt), м**	**Описание обозначения точки на местности (при наличии)**
	X	**Y**			
1	**2**	**3**	**4**	**5**	**6**
1560	495525.02	3267917.45	Геодезический метод	0.1	-
1561	495530.47	3267918.72	Геодезический метод	0.1	-
1562	495538.64	3267920.61	Геодезический метод	0.1	-
1563	495553.00	3267925.50	Геодезический метод	0.1	-
1564	495562.30	3267926.57	Геодезический метод	0.1	-
1565	495564.25	3267926.80	Геодезический метод	0.1	-
1566	495577.67	3267943.69	Геодезический метод	0.1	-
1567	495587.28	3267961.18	Геодезический метод	0.1	-
1568	495603.02	3267961.62	Геодезический метод	0.1	-
1569	495621.39	3267937.13	Геодезический метод	0.1	-
1570	495647.18	3267933.20	Геодезический метод	0.1	-
1571	495666.08	3267920.20	Геодезический метод	0.1	-
1537	495676.71	3267922.94	Геодезический метод	0.1	-
1572	495616.44	3270134.33	Геодезический метод	0.1	-
1573	495619.84	3270138.17	Геодезический метод	0.1	-
1574	495617.33	3270145.72	Геодезический метод	0.1	-
1575	495610.67	3270150.46	Геодезический метод	0.1	-
1576	495605.93	3270163.33	Геодезический метод	0.1	-
1577	495598.38	3270174.58	Геодезический метод	0.1	-
1578	495590.98	3270179.91	Геодезический метод	0.1	-
1579	495572.04	3270187.60	Геодезический метод	0.1	-
1580	495568.30	3270188.49	Геодезический метод	0.1	-
1581	495557.68	3270191.01	Геодезический метод	0.1	-
1582	495547.32	3270187.90	Геодезический метод	0.1	-
1583	495536.67	3270165.26	Геодезический метод	0.1	-
1584	495538.00	3270158.75	Геодезический метод	0.1	-

2. Сведения о характерных точках границ объекта					
Обозначение характерных точек границ	**Координаты, м**		**Метод определения координат характерной точки**	**Средняя квадратическая погрешность положения характерной точки (Mt), м**	**Описание обозначения точки на местности (при наличии)**
	X	**Y**			
1	**2**	**3**	**4**	**5**	**6**
1585	495549.84	3270154.01	Геодезический метод	0.1	-
1586	495573.37	3270147.20	Геодезический метод	0.1	-
1587	495584.03	3270146.91	Геодезический метод	0.1	-
1588	495608.30	3270134.77	Геодезический метод	0.1	-
1572	495616.44	3270134.33	Геодезический метод	0.1	-
1589	495714.26	3270242.02	Геодезический метод	0.1	-
1590	495716.01	3270255.70	Геодезический метод	0.1	-
1591	495720.22	3270262.02	Геодезический метод	0.1	-
1592	495717.42	3270267.63	Геодезический метод	0.1	-
1593	495706.90	3270284.11	Геодезический метод	0.1	-
1594	495706.42	3270284.40	Геодезический метод	0.1	-
1595	495670.64	3270333.79	Геодезический метод	0.1	-
1596	495662.55	3270348.68	Геодезический метод	0.1	-
1597	495660.38	3270356.39	Геодезический метод	0.1	-
1598	495657.86	3270372.10	Геодезический метод	0.1	-
1599	495659.81	3270384.38	Геодезический метод	0.1	-
1600	495651.82	3270379.54	Геодезический метод	0.1	-
1601	495623.40	3270340.25	Геодезический метод	0.1	-
1602	495599.55	3270309.03	Геодезический метод	0.1	-
1603	495583.06	3270296.05	Геодезический метод	0.1	-
1604	495581.66	3270290.43	Геодезический метод	0.1	-
1605	495585.16	3270276.75	Геодезический метод	0.1	-
1606	495594.99	3270270.09	Геодезический метод	0.1	-
1607	495602.35	3270269.92	Геодезический метод	0.1	-
1608	495606.23	3270286.23	Геодезический метод	0.1	-
1609	495632.58	3270318.03	Геодезический метод	0.1	-

2. Сведения о характерных точках границ объекта					
Обозначение характерных точек границ	**Координаты, м**		**Метод определения координат характерной точки**	**Средняя квадратическая погрешность положения характерной точки (Mt), м**	**Описание обозначения точки на местности (при наличии)**
	X	**Y**			
1	**2**	**3**	**4**	**5**	**6**
1610	495644.25	3270318.83	Геодезический метод	0.1	-
1611	495651.82	3270313.03	Геодезический метод	0.1	-
1612	495657.11	3270279.00	Геодезический метод	0.1	-
1613	495666.20	3270273.60	Геодезический метод	0.1	-
1614	495670.76	3270276.05	Геодезический метод	0.1	-
1615	495679.88	3270287.28	Геодезический метод	0.1	-
1616	495682.34	3270272.19	Геодезический метод	0.1	-
1617	495689.00	3270245.88	Геодезический метод	0.1	-
1618	495694.97	3270229.75	Геодезический метод	0.1	-
1619	495698.83	3270227.64	Геодезический метод	0.1	-
1620	495704.44	3270228.69	Геодезический метод	0.1	-
1589	495714.26	3270242.02	Геодезический метод	0.1	-
1621	474595.71	3276875.50	Геодезический метод	0.1	-
1622	474590.25	3276884.11	Геодезический метод	0.1	-
1623	474577.33	3276912.04	Геодезический метод	0.1	-
1624	474581.52	3276933.58	Геодезический метод	0.1	-
1625	474548.08	3276928.41	Геодезический метод	0.1	-
1626	474513.62	3276935.80	Геодезический метод	0.1	-
1627	474491.27	3276953.04	Геодезический метод	0.1	-
1628	474484.08	3276922.50	Геодезический метод	0.1	-
1629	474492.94	3276917.58	Геодезический метод	0.1	-
1630	474481.62	3276883.61	Геодезический метод	0.1	-
1631	474514.11	3276860.47	Геодезический метод	0.1	-
1632	474508.62	3276849.15	Геодезический метод	0.1	-
1633	474528.39	3276843.24	Геодезический метод	0.1	-
1634	474548.08	3276860.97	Геодезический метод	0.1	-

2. Сведения о характерных точках границ объекта					
Обозначение характерных точек границ	**Координаты, м**		**Метод определения координат характерной точки**	**Средняя квадратическая погрешность положения характерной точки (Mt), м**	**Описание обозначения точки на местности (при наличии)**
	X	**Y**			
1	**2**	**3**	**4**	**5**	**6**
1635	474564.33	3276853.58	Геодезический метод	0.1	-
1621	474595.71	3276875.50	Геодезический метод	0.1	-
1636	475233.97	3276378.76	Геодезический метод	0.1	-
1637	475220.31	3276400.74	Геодезический метод	0.1	-
1638	475164.85	3276458.08	Геодезический метод	0.1	-
1639	475121.85	3276436.08	Геодезический метод	0.1	-
1640	475106.57	3276406.45	Геодезический метод	0.1	-
1641	475157.23	3276378.74	Геодезический метод	0.1	-
1636	475233.97	3276378.76	Геодезический метод	0.1	-
1642	484518.98	3276131.19	Геодезический метод	0.1	-
1643	484525.70	3276140.23	Геодезический метод	0.1	-
1644	484529.64	3276153.43	Геодезический метод	0.1	-
1645	484532.96	3276184.59	Геодезический метод	0.1	-
1646	484439.17	3276194.38	Геодезический метод	0.1	-
1647	484426.49	3276190.01	Геодезический метод	0.1	-
1648	484413.07	3276146.70	Геодезический метод	0.1	-
1649	484503.63	3276116.37	Геодезический метод	0.1	-
1642	484518.98	3276131.19	Геодезический метод	0.1	-
1650	477592.61	3261927.75	Геодезический метод	0.1	-
1651	477588.74	3261935.11	Геодезический метод	0.1	-
1652	477568.84	3261934.03	Геодезический метод	0.1	-
1653	477561.39	3261938.62	Геодезический метод	0.1	-
1654	477555.30	3261945.15	Геодезический метод	0.1	-
1655	477551.89	3261949.91	Геодезический метод	0.1	-
1656	477552.16	3261957.31	Геодезический метод	0.1	-
1657	477557.45	3261959.69	Геодезический метод	0.1	-

2. Сведения о характерных точках границ объекта					
Обозначение характерных точек границ	**Координаты, м**		**Метод определения координат характерной точки**	**Средняя квадратическая погрешность положения характерной точки (Mt), м**	**Описание обозначения точки на местности (при наличии)**
	X	**Y**			
1	**2**	**3**	**4**	**5**	**6**
1658	477562.22	3261957.84	Геодезический метод	0.1	-
1659	477570.43	3261952.82	Геодезический метод	0.1	-
1660	477575.20	3261955.20	Геодезический метод	0.1	-
1661	477576.78	3261962.87	Геодезический метод	0.1	-
1662	477576.25	3261970.81	Геодезический метод	0.1	-
1663	477568.31	3261971.86	Геодезический метод	0.1	-
1664	477563.01	3261970.54	Геодезический метод	0.1	-
1665	477553.22	3261967.37	Геодезический метод	0.1	-
1666	477548.72	3261965.53	Геодезический метод	0.1	-
1667	477540.24	3261966.04	Геодезический метод	0.1	-
1668	477529.65	3261970.81	Геодезический метод	0.1	-
1669	477528.59	3261973.72	Геодезический метод	0.1	-
1670	477531.77	3261979.54	Геодезический метод	0.1	-
1671	477537.54	3261978.73	Геодезический метод	0.1	-
1672	477548.98	3261977.69	Геодезический метод	0.1	-
1673	477561.69	3261979.54	Геодезический метод	0.1	-
1674	477570.16	3261982.71	Геодезический метод	0.1	-
1675	477582.52	3261991.99	Геодезический метод	0.1	-
1676	477584.46	3261996.93	Геодезический метод	0.1	-
1677	477582.97	3262004.72	Геодезический метод	0.1	-
1678	477579.43	3262016.60	Геодезический метод	0.1	-
1679	477576.51	3262025.15	Геодезический метод	0.1	-
1680	477575.81	3262033.97	Геодезический метод	0.1	-
1681	477574.93	3262043.32	Геодезический метод	0.1	-
1682	477570.51	3262042.61	Геодезический метод	0.1	-
1683	477564.33	3262039.09	Геодезический метод	0.1	-

2. Сведения о характерных точках границ объекта					
Обозначение характерных точек границ	**Координаты, м**		**Метод определения координат характерной точки**	**Средняя квадратическая погрешность положения характерной точки (Mt), м**	**Описание обозначения точки на местности (при наличии)**
	X	**Y**			
1	**2**	**3**	**4**	**5**	**6**
1684	477559.57	3262042.08	Геодезический метод	0.1	-
1685	477549.94	3262053.78	Геодезический метод	0.1	-
1686	477551.09	3262059.62	Геодезический метод	0.1	-
1687	477560.17	3262066.47	Геодезический метод	0.1	-
1688	477571.40	3262073.15	Геодезический метод	0.1	-
1689	477575.11	3262075.35	Геодезический метод	0.1	-
1690	477574.45	3262076.73	Геодезический метод	0.1	-
1691	477570.06	3262086.93	Геодезический метод	0.1	-
1692	477564.06	3262085.70	Геодезический метод	0.1	-
1693	477559.47	3262082.88	Геодезический метод	0.1	-
1694	477549.94	3262071.41	Геодезический метод	0.1	-
1695	477544.63	3262066.39	Геодезический метод	0.1	-
1696	477539.87	3262061.89	Геодезический метод	0.1	-
1697	477536.34	3262060.48	Геодезический метод	0.1	-
1698	477532.64	3262060.48	Геодезический метод	0.1	-
1699	477519.43	3262065.69	Геодезический метод	0.1	-
1700	477514.41	3262067.07	Геодезический метод	0.1	-
1701	477508.83	3262068.60	Геодезический метод	0.1	-
1702	477506.19	3262070.99	Геодезический метод	0.1	-
1703	477506.45	3262075.48	Геодезический метод	0.1	-
1704	477512.01	3262076.54	Геодезический метод	0.1	-
1705	477516.25	3262077.86	Геодезический метод	0.1	-
1706	477517.84	3262079.72	Геодезический метод	0.1	-
1707	477517.57	3262082.63	Геодезический метод	0.1	-
1708	477510.56	3262092.68	Геодезический метод	0.1	-
1709	477501.69	3262103.79	Геодезический метод	0.1	-

2. Сведения о характерных точках границ объекта					
Обозначение характерных точек границ	**Координаты, м**		**Метод определения координат характерной точки**	**Средняя квадратическая погрешность положения характерной точки (Mt), м**	**Описание обозначения точки на местности (при наличии)**
	X	**Y**			
1	**2**	**3**	**4**	**5**	**6**
1710	477500.91	3262110.05	Геодезический метод	0.1	-
1711	477502.21	3262114.38	Геодезический метод	0.1	-
1712	477506.72	3262113.32	Геодезический метод	0.1	-
1713	477513.34	3262116.23	Геодезический метод	0.1	-
1714	477521.42	3262121.38	Геодезический метод	0.1	-
1715	477525.78	3262124.16	Геодезический метод	0.1	-
1716	477531.87	3262127.60	Геодезический метод	0.1	-
1717	477535.05	3262127.34	Геодезический метод	0.1	-
1718	477539.82	3262126.28	Геодезический метод	0.1	-
1719	477544.58	3262129.19	Геодезический метод	0.1	-
1720	477546.97	3262132.37	Геодезический метод	0.1	-
1721	477541.22	3262137.20	Геодезический метод	0.1	-
1722	477536.47	3262141.78	Геодезический метод	0.1	-
1723	477529.41	3262144.90	Геодезический метод	0.1	-
1724	477523.84	3262149.00	Геодезический метод	0.1	-
1725	477525.15	3262154.73	Геодезический метод	0.1	-
1726	477525.81	3262157.68	Геодезический метод	0.1	-
1727	477523.35	3262161.12	Геодезический метод	0.1	-
1728	477525.48	3262163.42	Геодезический метод	0.1	-
1729	477531.22	3262163.25	Геодезический метод	0.1	-
1730	477536.14	3262159.97	Геодезический метод	0.1	-
1731	477537.29	3262155.55	Геодезический метод	0.1	-
1732	477538.92	3262153.09	Геодезический метод	0.1	-
1733	477544.28	3262151.46	Геодезический метод	0.1	-
1734	477542.93	3262162.24	Геодезический метод	0.1	-
1735	477541.34	3262170.00	Геодезический метод	0.1	-

2. Сведения о характерных точках границ объекта					
Обозначение характерных точек границ	**Координаты, м**		**Метод определения координат характерной точки**	**Средняя квадратическая погрешность положения характерной точки (Mt), м**	**Описание обозначения точки на местности (при наличии)**
	X	**Y**			
1	**2**	**3**	**4**	**5**	**6**
1736	477542.04	3262184.64	Геодезический метод	0.1	-
1737	477545.60	3262193.94	Геодезический метод	0.1	-
1738	477549.01	3262202.41	Геодезический метод	0.1	-
1739	477548.66	3262212.11	Геодезический метод	0.1	-
1740	477546.54	3262219.69	Геодезический метод	0.1	-
1741	477543.36	3262235.39	Геодезический метод	0.1	-
1742	477541.95	3262242.45	Геодезический метод	0.1	-
1743	477536.66	3262244.03	Геодезический метод	0.1	-
1744	477534.71	3262241.92	Геодезический метод	0.1	-
1745	477530.83	3262233.98	Геодезический метод	0.1	-
1746	477519.53	3262233.80	Геодезический метод	0.1	-
1747	477511.58	3262236.04	Геодезический метод	0.1	-
1748	477502.58	3262240.45	Геодезический метод	0.1	-
1749	477500.99	3262245.04	Геодезический метод	0.1	-
1750	477500.11	3262256.33	Геодезический метод	0.1	-
1751	477500.81	3262260.56	Геодезический метод	0.1	-
1752	477503.29	3262263.03	Геодезический метод	0.1	-
1753	477516.25	3262265.68	Геодезический метод	0.1	-
1754	477531.53	3262268.85	Геодезический метод	0.1	-
1755	477538.94	3262271.50	Геодезический метод	0.1	-
1756	477545.59	3262278.69	Геодезический метод	0.1	-
1757	477555.02	3262267.98	Геодезический метод	0.1	-
1758	477553.59	3262261.07	Геодезический метод	0.1	-
1759	477556.42	3262253.13	Геодезический метод	0.1	-
1760	477561.89	3262244.14	Геодезический метод	0.1	-
1761	477575.31	3262232.14	Геодезический метод	0.1	-

2. Сведения о характерных точках границ объекта					
Обозначение характерных точек границ	**Координаты, м**		**Метод определения координат характерной точки**	**Средняя квадратическая погрешность положения характерной точки (Mt), м**	**Описание обозначения точки на местности (при наличии)**
	X	**Y**			
1	**2**	**3**	**4**	**5**	**6**
1762	477589.25	3262223.14	Геодезический метод	0.1	-
1763	477596.26	3262217.33	Геодезический метод	0.1	-
1764	477607.53	3262214.10	Геодезический метод	0.1	-
1765	477610.71	3262210.57	Геодезический метод	0.1	-
1766	477615.65	3262204.92	Геодезический метод	0.1	-
1767	477616.53	3262201.57	Геодезический метод	0.1	-
1768	477615.83	3262197.69	Геодезический метод	0.1	-
1769	477621.83	3262194.34	Геодезический метод	0.1	-
1770	477630.12	3262193.10	Геодезический метод	0.1	-
1771	477638.31	3262186.49	Геодезический метод	0.1	-
1772	477641.95	3262183.40	Геодезический метод	0.1	-
1773	477644.60	3262181.64	Геодезический метод	0.1	-
1774	477645.44	3262187.01	Геодезический метод	0.1	-
1775	477642.83	3262189.40	Геодезический метод	0.1	-
1776	477643.77	3262194.51	Геодезический метод	0.1	-
1777	477646.38	3262197.18	Геодезический метод	0.1	-
1778	477598.46	3262246.79	Геодезический метод	0.1	-
1779	477591.36	3262284.07	Геодезический метод	0.1	-
1780	477610.29	3262321.35	Геодезический метод	0.1	-
1781	477630.24	3262337.07	Геодезический метод	0.1	-
1782	477629.93	3262337.62	Геодезический метод	0.1	-
1783	477613.28	3262367.38	Геодезический метод	0.1	-
1784	477564.40	3262349.98	Геодезический метод	0.1	-
1785	477541.50	3262350.19	Геодезический метод	0.1	-
1786	477535.45	3262348.65	Геодезический метод	0.1	-
1787	477533.49	3262342.63	Геодезический метод	0.1	-

2. Сведения о характерных точках границ объекта					
Обозначение характерных точек границ	**Координаты, м**		**Метод определения координат характерной точки**	**Средняя квадратическая погрешность положения характерной точки (Mt), м**	**Описание обозначения точки на местности (при наличии)**
	X	**Y**			
1	**2**	**3**	**4**	**5**	**6**
1788	477534.40	3262330.53	Геодезический метод	0.1	-
1789	477541.41	3262295.73	Геодезический метод	0.1	-
1790	477524.42	3262297.09	Геодезический метод	0.1	-
1791	477499.46	3262287.71	Геодезический метод	0.1	-
1792	477474.50	3262288.44	Геодезический метод	0.1	-
1793	477446.38	3262289.26	Геодезический метод	0.1	-
1794	477408.90	3262292.38	Геодезический метод	0.1	-
1795	477406.61	3262286.52	Геодезический метод	0.1	-
1796	477421.43	3262276.08	Геодезический метод	0.1	-
1797	477444.86	3262265.83	Геодезический метод	0.1	-
1798	477464.03	3262254.62	Геодезический метод	0.1	-
1799	477489.17	3262233.25	Геодезический метод	0.1	-
1800	477505.82	3262211.26	Геодезический метод	0.1	-
1801	477510.22	3262187.39	Геодезический метод	0.1	-
1802	477519.98	3262154.95	Геодезический метод	0.1	-
1803	477500.13	3262148.56	Геодезический метод	0.1	-
1804	477487.91	3262156.91	Геодезический метод	0.1	-
1805	477466.24	3262161.94	Геодезический метод	0.1	-
1806	477462.21	3262156.50	Геодезический метод	0.1	-
1807	477452.87	3262142.45	Геодезический метод	0.1	-
1808	477449.78	3262125.26	Геодезический метод	0.1	-
1809	477466.99	3262108.09	Геодезический метод	0.1	-
1810	477471.69	3262097.15	Геодезический метод	0.1	-
1811	477473.27	3262083.09	Геодезический метод	0.1	-
1812	477479.54	3262067.48	Геодезический метод	0.1	-
1813	477498.30	3262051.86	Геодезический метод	0.1	-

2. Сведения о характерных точках границ объекта					
Обозначение характерных точек границ	**Координаты, м**		**Метод определения координат характерной точки**	**Средняя квадратическая погрешность положения характерной точки (Mt), м**	**Описание обозначения точки на местности (при наличии)**
	X	**Y**			
1	**2**	**3**	**4**	**5**	**6**
1814	477513.94	3262037.81	Геодезический метод	0.1	-
1815	477521.77	3262023.76	Геодезический метод	0.1	-
1816	477521.79	3262011.26	Геодезический метод	0.1	-
1817	477509.32	3261995.64	Геодезический метод	0.1	-
1818	477490.61	3261984.70	Геодезический метод	0.1	-
1819	477512.16	3261960.66	Геодезический метод	0.1	-
1820	477513.29	3261948.63	Геодезический метод	0.1	-
1821	477506.30	3261934.81	Геодезический метод	0.1	-
1822	477539.08	3261936.29	Геодезический метод	0.1	-
1823	477571.90	3261920.67	Геодезический метод	0.1	-
1824	477577.96	3261923.79	Геодезический метод	0.1	-
1825	477581.02	3261927.68	Геодезический метод	0.1	-
1826	477585.79	3261926.89	Геодезический метод	0.1	-
1650	477592.61	3261927.75	Геодезический метод	0.1	-
1827	482919.65	3266412.89	Геодезический метод	0.1	-
1828	482930.15	3266431.55	Геодезический метод	0.1	-
1829	482920.82	3266462.44	Геодезический метод	0.1	-
1830	482891.09	3266488.67	Геодезический метод	0.1	-
1831	482888.18	3266505.00	Геодезический метод	0.1	-
1832	482871.90	3266523.91	Геодезический метод	0.1	-
1833	482864.95	3266518.44	Геодезический метод	0.1	-
1834	482851.89	3266533.53	Геодезический метод	0.1	-
1835	482831.11	3266523.77	Геодезический метод	0.1	-
1836	482802.81	3266512.15	Геодезический метод	0.1	-
1837	482799.64	3266506.22	Геодезический метод	0.1	-
1838	482819.51	3266491.67	Геодезический метод	0.1	-

2. Сведения о характерных точках границ объекта					
Обозначение характерных точек границ	**Координаты, м**		**Метод определения координат характерной точки**	**Средняя квадратическая погрешность положения характерной точки (Mt), м**	**Описание обозначения точки на местности (при наличии)**
	X	**Y**			
1	**2**	**3**	**4**	**5**	**6**
1839	482822.98	3266487.62	Геодезический метод	0.1	-
1840	482796.41	3266443.02	Геодезический метод	0.1	-
1841	482779.34	3266444.64	Геодезический метод	0.1	-
1842	482783.05	3266416.99	Геодезический метод	0.1	-
1843	482790.87	3266385.09	Геодезический метод	0.1	-
1844	482844.45	3266419.89	Геодезический метод	0.1	-
1845	482851.56	3266420.90	Геодезический метод	0.1	-
1846	482860.13	3266423.94	Геодезический метод	0.1	-
1847	482874.79	3266425.81	Геодезический метод	0.1	-
1848	482877.68	3266425.72	Геодезический метод	0.1	-
1849	482884.09	3266426.30	Геодезический метод	0.1	-
1850	482901.00	3266412.89	Геодезический метод	0.1	-
1827	482919.65	3266412.89	Геодезический метод	0.1	-
1851	480969.89	3258916.96	Геодезический метод	0.1	-
1852	480972.28	3258917.83	Геодезический метод	0.1	-
1853	480974.91	3258920.86	Геодезический метод	0.1	-
1854	480975.46	3258921.83	Геодезический метод	0.1	-
1855	480980.16	3258930.12	Геодезический метод	0.1	-
1856	480983.25	3258937.53	Геодезический метод	0.1	-
1857	480983.56	3258940.41	Геодезический метод	0.1	-
1858	480982.53	3258942.68	Геодезический метод	0.1	-
1859	480980.06	3258944.22	Геодезический метод	0.1	-
1860	480977.48	3258945.87	Геодезический метод	0.1	-
1861	480976.87	3258947.41	Геодезический метод	0.1	-
1862	480977.28	3258949.67	Геодезический метод	0.1	-
1863	480978.72	3258953.17	Геодезический метод	0.1	-

2. Сведения о характерных точках границ объекта					
Обозначение характерных точек границ	**Координаты, м**		**Метод определения координат характерной точки**	**Средняя квадратическая погрешность положения характерной точки (Mt), м**	**Описание обозначения точки на местности (при наличии)**
	X	**Y**			
1	**2**	**3**	**4**	**5**	**6**
1864	480978.31	3258954.92	Геодезический метод	0.1	-
1865	480973.26	3258957.08	Геодезический метод	0.1	-
1866	480970.38	3258958.62	Геодезический метод	0.1	-
1867	480969.56	3258960.89	Геодезический метод	0.1	-
1868	480968.37	3258964.11	Геодезический метод	0.1	-
1869	480967.29	3258967.04	Геодезический метод	0.1	-
1870	480962.19	3258972.53	Геодезический метод	0.1	-
1871	480962.04	3258972.70	Геодезический метод	0.1	-
1872	480961.28	3258973.31	Геодезический метод	0.1	-
1873	480953.18	3258979.90	Геодезический метод	0.1	-
1874	480951.23	3258980.31	Геодезический метод	0.1	-
1875	480950.09	3258979.18	Геодезический метод	0.1	-
1876	480949.06	3258975.17	Геодезический метод	0.1	-
1877	480947.93	3258973.52	Геодезический метод	0.1	-
1878	480945.05	3258972.59	Геодезический метод	0.1	-
1879	480943.61	3258971.77	Геодезический метод	0.1	-
1880	480942.89	3258970.54	Геодезический метод	0.1	-
1881	480942.78	3258968.89	Геодезический метод	0.1	-
1882	480944.22	3258963.85	Геодезический метод	0.1	-
1883	480944.84	3258960.97	Геодезический метод	0.1	-
1884	480943.19	3258957.68	Геодезический метод	0.1	-
1885	480940.88	3258953.62	Геодезический метод	0.1	-
1886	480939.43	3258953.01	Геодезический метод	0.1	-
1887	480937.07	3258953.42	Геодезический метод	0.1	-
1888	480935.21	3258954.86	Геодезический метод	0.1	-
1889	480933.98	3258958.25	Геодезический метод	0.1	-

2. Сведения о характерных точках границ объекта					
Обозначение характерных точек границ	**Координаты, м**		**Метод определения координат характерной точки**	**Средняя квадратическая погрешность положения характерной точки (Mt), м**	**Описание обозначения точки на местности (при наличии)**
	X	**Y**			
1	**2**	**3**	**4**	**5**	**6**
1890	480932.84	3258963.81	Геодезический метод	0.1	-
1891	480931.40	3258965.04	Геодезический метод	0.1	-
1892	480927.39	3258965.15	Геодезический метод	0.1	-
1893	480924.61	3258964.43	Геодезический метод	0.1	-
1894	480923.06	3258962.68	Геодезический метод	0.1	-
1895	480923.06	3258959.28	Геодезический метод	0.1	-
1896	480924.30	3258956.30	Геодезический метод	0.1	-
1897	480925.43	3258954.24	Геодезический метод	0.1	-
1898	480925.37	3258952.06	Геодезический метод	0.1	-
1899	480924.14	3258950.67	Геодезический метод	0.1	-
1900	480920.28	3258948.05	Геодезический метод	0.1	-
1901	480918.51	3258946.82	Геодезический метод	0.1	-
1902	480917.77	3258946.30	Геодезический метод	0.1	-
1903	480917.04	3258945.79	Геодезический метод	0.1	-
1904	480916.17	3258945.19	Геодезический метод	0.1	-
1905	480910.08	3258940.95	Геодезический метод	0.1	-
1906	480907.15	3258938.32	Геодезический метод	0.1	-
1907	480906.07	3258936.16	Геодезический метод	0.1	-
1908	480906.99	3258934.16	Геодезический метод	0.1	-
1909	480909.47	3258931.84	Геодезический метод	0.1	-
1910	480910.08	3258930.14	Геодезический метод	0.1	-
1911	480910.46	3258928.23	Геодезический метод	0.1	-
1912	480909.54	3258926.07	Геодезический метод	0.1	-
1913	480907.22	3258922.52	Геодезический метод	0.1	-
1914	480904.13	3258919.44	Геодезический метод	0.1	-
1915	480900.89	3258917.74	Геодезический метод	0.1	-

2. Сведения о характерных точках границ объекта					
Обозначение характерных точек границ	**Координаты, м**		**Метод определения координат характерной точки**	**Средняя квадратическая погрешность положения характерной точки (Mt), м**	**Описание обозначения точки на местности (при наличии)**
	X	**Y**			
1	**2**	**3**	**4**	**5**	**6**
1916	480896.10	3258917.74	Геодезический метод	0.1	-
1917	480893.78	3258916.66	Геодезический метод	0.1	-
1918	480893.01	3258914.50	Геодезический метод	0.1	-
1919	480893.32	3258912.34	Геодезический метод	0.1	-
1920	480894.86	3258906.78	Геодезический метод	0.1	-
1921	480894.09	3258904.31	Геодезический метод	0.1	-
1922	480891.93	3258902.15	Геодезический метод	0.1	-
1923	480889.30	3258900.30	Геодезический метод	0.1	-
1924	480885.29	3258900.14	Геодезический метод	0.1	-
1925	480882.04	3258900.92	Геодезический метод	0.1	-
1926	480876.48	3258902.77	Геодезический метод	0.1	-
1927	480870.92	3258904.00	Геодезический метод	0.1	-
1928	480867.22	3258903.23	Геодезический метод	0.1	-
1929	480863.97	3258901.07	Геодезический метод	0.1	-
1930	480860.39	3258895.96	Геодезический метод	0.1	-
1931	480860.73	3258888.72	Геодезический метод	0.1	-
1932	480860.50	3258886.28	Геодезический метод	0.1	-
1933	480865.36	3258886.25	Геодезический метод	0.1	-
1934	480870.31	3258887.33	Геодезический метод	0.1	-
1935	480873.09	3258887.49	Геодезический метод	0.1	-
1936	480875.25	3258887.33	Геодезический метод	0.1	-
1937	480875.71	3258886.10	Геодезический метод	0.1	-
1938	480875.09	3258884.25	Геодезический метод	0.1	-
1939	480874.32	3258882.55	Геодезический метод	0.1	-
1940	480874.79	3258881.47	Геодезический метод	0.1	-
1941	480876.79	3258880.23	Геодезический метод	0.1	-

2. Сведения о характерных точках границ объекта					
Обозначение характерных точек границ	**Координаты, м**		**Метод определения координат характерной точки**	**Средняя квадратическая погрешность положения характерной точки (Mt), м**	**Описание обозначения точки на местности (при наличии)**
	X	**Y**			
1	**2**	**3**	**4**	**5**	**6**
1942	480878.96	3258879.77	Геодезический метод	0.1	-
1943	480881.74	3258880.54	Геодезический метод	0.1	-
1944	480884.36	3258880.39	Геодезический метод	0.1	-
1945	480887.45	3258882.55	Геодезический метод	0.1	-
1946	480893.63	3258887.80	Геодезический метод	0.1	-
1947	480899.03	3258892.43	Геодезический метод	0.1	-
1948	480902.43	3258897.52	Геодезический метод	0.1	-
1949	480905.37	3258901.22	Геодезический метод	0.1	-
1950	480907.68	3258902.15	Геодезический метод	0.1	-
1951	480910.31	3258902.15	Геодезический метод	0.1	-
1952	480912.47	3258900.92	Геодезический метод	0.1	-
1953	480913.71	3258898.45	Геодезический метод	0.1	-
1954	480913.24	3258894.59	Геодезический метод	0.1	-
1955	480912.63	3258891.66	Геодезический метод	0.1	-
1956	480911.85	3258889.96	Геодезический метод	0.1	-
1957	480912.93	3258888.41	Геодезический метод	0.1	-
1958	480917.57	3258885.48	Геодезический метод	0.1	-
1959	480920.04	3258884.71	Геодезический метод	0.1	-
1960	480922.82	3258885.79	Геодезический метод	0.1	-
1961	480924.87	3258888.20	Геодезический метод	0.1	-
1962	480927.34	3258891.60	Геодезический метод	0.1	-
1963	480932.43	3258896.07	Геодезический метод	0.1	-
1964	480937.07	3258898.08	Геодезический метод	0.1	-
1965	480939.85	3258896.84	Геодезический метод	0.1	-
1966	480943.86	3258898.23	Геодезический метод	0.1	-
1967	480944.94	3258900.09	Геодезический метод	0.1	-

2. Сведения о характерных точках границ объекта					
Обозначение характерных точек границ	**Координаты, м**		**Метод определения координат характерной точки**	**Средняя квадратическая погрешность положения характерной точки (Mt), м**	**Описание обозначения точки на местности (при наличии)**
	X	**Y**			
1	**2**	**3**	**4**	**5**	**6**
1968	480945.25	3258902.86	Геодезический метод	0.1	-
1969	480943.09	3258904.87	Геодезический метод	0.1	-
1970	480942.16	3258906.72	Геодезический метод	0.1	-
1971	480942.47	3258908.57	Геодезический метод	0.1	-
1972	480942.63	3258910.12	Геодезический метод	0.1	-
1973	480938.92	3258914.13	Геодезический метод	0.1	-
1974	480937.99	3258916.91	Геодезический метод	0.1	-
1975	480938.15	3258918.45	Геодезический метод	0.1	-
1976	480939.23	3258919.89	Геодезический метод	0.1	-
1977	480941.39	3258921.84	Геодезический метод	0.1	-
1978	480943.35	3258922.46	Геодезический метод	0.1	-
1979	480945.61	3258922.36	Геодезический метод	0.1	-
1980	480949.42	3258920.30	Геодезический метод	0.1	-
1981	480957.14	3258918.04	Геодезический метод	0.1	-
1982	480966.20	3258916.60	Геодезический метод	0.1	-
1983	480968.88	3258916.60	Геодезический метод	0.1	-
1851	480969.89	3258916.96	Геодезический метод	0.1	-
1984	480938.44	3258822.88	Геодезический метод	0.1	-
1985	480931.62	3258824.02	Геодезический метод	0.1	-
1986	480930.55	3258824.16	Геодезический метод	0.1	-
1987	480927.02	3258824.60	Геодезический метод	0.1	-
1988	480914.94	3258826.11	Геодезический метод	0.1	-
1989	480902.63	3258830.57	Геодезический метод	0.1	-
1990	480900.39	3258831.75	Геодезический метод	0.1	-
1991	480895.92	3258834.09	Геодезический метод	0.1	-
1992	480886.77	3258838.89	Геодезический метод	0.1	-

2. Сведения о характерных точках границ объекта					
Обозначение характерных точек границ	**Координаты, м**		**Метод определения координат характерной точки**	**Средняя квадратическая погрешность положения характерной точки (Mt), м**	**Описание обозначения точки на местности (при наличии)**
	X	**Y**			
1	**2**	**3**	**4**	**5**	**6**
1993	480874.17	3258846.94	Геодезический метод	0.1	-
1994	480867.91	3258852.04	Геодезический метод	0.1	-
1995	480866.06	3258855.51	Геодезический метод	0.1	-
1996	480865.83	3258858.05	Геодезический метод	0.1	-
1997	480868.61	3258861.53	Геодезический метод	0.1	-
1998	480869.77	3258864.07	Геодезический метод	0.1	-
1999	480869.07	3258866.62	Геодезический метод	0.1	-
2000	480865.83	3258868.70	Геодезический метод	0.1	-
2001	480862.12	3258868.94	Геодезический метод	0.1	-
2002	480858.82	3258868.82	Геодезический метод	0.1	-
2003	480857.64	3258856.47	Геодезический метод	0.1	-
2004	480857.21	3258841.70	Геодезический метод	0.1	-
2005	480842.66	3258788.50	Геодезический метод	0.1	-
2006	480816.75	3258761.37	Геодезический метод	0.1	-
2007	480766.16	3258746.56	Геодезический метод	0.1	-
2008	480725.48	3258759.48	Геодезический метод	0.1	-
2009	480750.95	3258711.45	Геодезический метод	0.1	-
1984	480938.44	3258822.88	Геодезический метод	0.1	-
2010	497050.24	3223299.21	Геодезический метод	0.1	-
2011	497051.06	3223304.56	Геодезический метод	0.1	-
2012	497056.41	3223310.74	Геодезический метод	0.1	-
2013	497063.41	3223323.90	Геодезический метод	0.1	-
2014	497067.52	3223329.25	Геодезический метод	0.1	-
2015	497067.93	3223335.84	Геодезический метод	0.1	-
2016	497061.76	3223339.13	Геодезический метод	0.1	-
2017	497056.82	3223354.36	Геодезический метод	0.1	-

2. Сведения о характерных точках границ объекта					
Обозначение характерных точек границ	**Координаты, м**		**Метод определения координат характерной точки**	**Средняя квадратическая погрешность положения характерной точки (Mt), м**	**Описание обозначения точки на местности (при наличии)**
	X	**Y**			
1	**2**	**3**	**4**	**5**	**6**
2018	497051.47	3223362.59	Геодезический метод	0.1	-
2019	497050.24	3223396.33	Геодезический метод	0.1	-
2020	497046.95	3223418.55	Геодезический метод	0.1	-
2021	497035.02	3223427.07	Геодезический метод	0.1	-
2022	497002.57	3223403.17	Геодезический метод	0.1	-
2023	496938.94	3223332.82	Геодезический метод	0.1	-
2024	496928.85	3223318.97	Геодезический метод	0.1	-
2025	496921.85	3223299.21	Геодезический метод	0.1	-
2026	496922.60	3223287.46	Геодезический метод	0.1	-
2027	496949.32	3223302.50	Геодезический метод	0.1	-
2028	496972.42	3223301.63	Геодезический метод	0.1	-
2029	496994.91	3223307.22	Геодезический метод	0.1	-
2030	497012.44	3223296.18	Геодезический метод	0.1	-
2031	497024.17	3223294.36	Геодезический метод	0.1	-
2032	497033.55	3223285.71	Геодезический метод	0.1	-
2033	497043.56	3223283.92	Геодезический метод	0.1	-
2010	497050.24	3223299.21	Геодезический метод	0.1	-
2034	480955.33	3272243.28	Геодезический метод	0.1	-
2035	480965.33	3272259.92	Геодезический метод	0.1	-
2036	480971.06	3272273.06	Геодезический метод	0.1	-
2037	480974.02	3272285.84	Геодезический метод	0.1	-
2038	480974.01	3272298.27	Геодезический метод	0.1	-
2039	480968.07	3272315.90	Геодезический метод	0.1	-
2040	480957.68	3272330.59	Геодезический метод	0.1	-
2041	480938.20	3272356.06	Геодезический метод	0.1	-
2042	480923.35	3272386.71	Геодезический метод	0.1	-

2. Сведения о характерных точках границ объекта					
Обозначение характерных точек границ	**Координаты, м**		**Метод определения координат характерной точки**	**Средняя квадратическая погрешность положения характерной точки (Mt), м**	**Описание обозначения точки на местности (при наличии)**
	X	**Y**			
1	**2**	**3**	**4**	**5**	**6**
2043	480920.94	3272388.76	Геодезический метод	0.1	-
2044	480921.57	3272271.41	Геодезический метод	0.1	-
2045	480918.44	3272247.32	Геодезический метод	0.1	-
2046	480913.44	3272234.92	Геодезический метод	0.1	-
2047	480903.88	3272204.49	Геодезический метод	0.1	-
2048	480933.65	3272220.19	Геодезический метод	0.1	-
2034	480955.33	3272243.28	Геодезический метод	0.1	-
2049	481014.75	3272110.62	Геодезический метод	0.1	-
2050	481020.66	3272115.10	Геодезический метод	0.1	-
2051	481029.55	3272116.92	Геодезический метод	0.1	-
2052	481030.48	3272120.06	Геодезический метод	0.1	-
2053	481026.21	3272127.87	Геодезический метод	0.1	-
2054	481017.49	3272135.50	Геодезический метод	0.1	-
2055	480979.67	3272149.19	Геодезический метод	0.1	-
2056	480973.92	3272149.02	Геодезический метод	0.1	-
2057	480968.92	3272141.44	Геодезический метод	0.1	-
2058	480956.51	3272122.95	Геодезический метод	0.1	-
2059	480954.67	3272113.69	Геодезический метод	0.1	-
2060	480954.49	3272102.75	Геодезический метод	0.1	-
2061	480962.06	3272093.02	Геодезический метод	0.1	-
2062	480985.34	3272107.54	Геодезический метод	0.1	-
2063	481000.68	3272113.29	Геодезический метод	0.1	-
2049	481014.75	3272110.62	Геодезический метод	0.1	-
2064	481095.63	3272267.08	Геодезический метод	0.1	-
2065	481094.52	3272267.75	Геодезический метод	0.1	-
2066	481020.17	3272299.38	Геодезический метод	0.1	-

2. Сведения о характерных точках границ объекта					
Обозначение характерных точек границ	**Координаты, м**		**Метод определения координат характерной точки**	**Средняя квадратическая погрешность положения характерной точки (Mt), м**	**Описание обозначения точки на местности (при наличии)**
	X	**Y**			
1	**2**	**3**	**4**	**5**	**6**
2067	481013.87	3272297.55	Геодезический метод	0.1	-
2068	481015.36	3272291.61	Геодезический метод	0.1	-
2069	481022.59	3272278.61	Геодезический метод	0.1	-
2070	481013.14	3272276.23	Геодезический метод	0.1	-
2071	481009.07	3272268.65	Геодезический метод	0.1	-
2072	481040.18	3272249.76	Геодезический метод	0.1	-
2064	481095.63	3272267.08	Геодезический метод	0.1	-
2073	488524.78	3243813.05	Геодезический метод	0.1	-
2074	488515.34	3243965.87	Геодезический метод	0.1	-
2075	488541.23	3244234.35	Геодезический метод	0.1	-
2076	488526.47	3244411.55	Геодезический метод	0.1	-
2077	488516.46	3244412.21	Геодезический метод	0.1	-
2078	488505.41	3244416.23	Геодезический метод	0.1	-
2079	488499.50	3244419.96	Геодезический метод	0.1	-
2080	488493.86	3244423.51	Геодезический метод	0.1	-
2081	488489.08	3244428.79	Геодезический метод	0.1	-
2082	488484.06	3244436.58	Геодезический метод	0.1	-
2083	488479.29	3244447.63	Геодезический метод	0.1	-
2084	488477.03	3244456.42	Геодезический метод	0.1	-
2085	488477.03	3244457.67	Геодезический метод	0.1	-
2086	488477.28	3244468.22	Геодезический метод	0.1	-
2087	488481.30	3244481.79	Геодезический метод	0.1	-
2088	488484.81	3244488.07	Геодезический метод	0.1	-
2089	488494.86	3244500.37	Геодезический метод	0.1	-
2090	488498.42	3244502.48	Геодезический метод	0.1	-
2091	488418.58	3244499.63	Геодезический метод	0.1	-

2. Сведения о характерных точках границ объекта					
Обозначение характерных точек границ	**Координаты, м**		**Метод определения координат характерной точки**	**Средняя квадратическая погрешность положения характерной точки (Mt), м**	**Описание обозначения точки на местности (при наличии)**
	X	**Y**			
1	**2**	**3**	**4**	**5**	**6**
2092	488423.73	3244466.46	Геодезический метод	0.1	-
2093	488435.34	3244474.88	Геодезический метод	0.1	-
2094	488471.98	3244403.07	Геодезический метод	0.1	-
2095	488494.14	3244359.65	Геодезический метод	0.1	-
2096	488507.80	3244294.32	Геодезический метод	0.1	-
2097	488496.58	3244291.82	Геодезический метод	0.1	-
2098	488499.04	3244282.63	Геодезический метод	0.1	-
2099	488505.69	3244281.52	Геодезический метод	0.1	-
2100	488512.35	3244275.98	Геодезический метод	0.1	-
2101	488517.20	3244271.12	Геодезический метод	0.1	-
2102	488521.22	3244267.11	Геодезический метод	0.1	-
2103	488528.98	3244252.70	Геодезический метод	0.1	-
2104	488533.41	3244221.65	Геодезический метод	0.1	-
2105	488530.09	3244196.15	Геодезический метод	0.1	-
2106	488523.43	3244182.85	Геодезический метод	0.1	-
2107	488512.35	3244167.33	Геодезический метод	0.1	-
2108	488508.12	3244165.51	Геодезический метод	0.1	-
2109	488508.87	3244158.15	Геодезический метод	0.1	-
2110	488508.95	3244157.34	Геодезический метод	0.1	-
2111	488509.03	3244156.58	Геодезический метод	0.1	-
2112	488509.39	3244153.05	Геодезический метод	0.1	-
2113	488510.18	3244145.31	Геодезический метод	0.1	-
2114	488510.81	3244139.19	Геодезический метод	0.1	-
2115	488509.83	3244134.04	Геодезический метод	0.1	-
2116	488482.05	3244023.97	Геодезический метод	0.1	-
2117	488477.07	3243991.52	Геодезический метод	0.1	-

2. Сведения о характерных точках границ объекта					
Обозначение характерных точек границ	**Координаты, м**		**Метод определения координат характерной точки**	**Средняя квадратическая погрешность положения характерной точки (Mt), м**	**Описание обозначения точки на местности (при наличии)**
	X	**Y**			
1	**2**	**3**	**4**	**5**	**6**
2118	488463.49	3243886.98	Геодезический метод	0.1	-
2119	488487.57	3243873.21	Геодезический метод	0.1	-
2120	488492.24	3243820.20	Геодезический метод	0.1	-
2073	488524.78	3243813.05	Геодезический метод	0.1	-
2121	487762.41	3245422.56	Геодезический метод	0.1	-
2122	487759.46	3245430.21	Геодезический метод	0.1	-
2123	487757.09	3245438.36	Геодезический метод	0.1	-
2124	487751.77	3245460.13	Геодезический метод	0.1	-
2125	487750.00	3245468.84	Геодезический метод	0.1	-
2126	487748.91	3245477.66	Геодезический метод	0.1	-
2127	487746.78	3245502.83	Геодезический метод	0.1	-
2128	487723.32	3245503.24	Геодезический метод	0.1	-
2121	487762.41	3245422.56	Геодезический метод	0.1	-
2129	487775.41	3245290.72	Геодезический метод	0.1	-
2130	487755.51	3245320.12	Геодезический метод	0.1	-
2131	487746.62	3245298.85	Геодезический метод	0.1	-
2129	487775.41	3245290.72	Геодезический метод	0.1	-
2132	487755.51	3245320.12	Геодезический метод	0.1	-
2133	487805.92	3245373.57	Геодезический метод	0.1	-
2134	487793.73	3245382.75	Геодезический метод	0.1	-
2135	487787.18	3245388.14	Геодезический метод	0.1	-
2136	487781.11	3245394.07	Геодезический метод	0.1	-
2137	487775.57	3245400.50	Геодезический метод	0.1	-
2138	487770.60	3245407.38	Геодезический метод	0.1	-
2139	487766.24	3245414.66	Геодезический метод	0.1	-
2140	487778.02	3245384.34	Геодезический метод	0.1	-

2. Сведения о характерных точках границ объекта					
Обозначение характерных точек границ	**Координаты, м**		**Метод определения координат характерной точки**	**Средняя квадратическая погрешность положения характерной точки (Mt), м**	**Описание обозначения точки на местности (при наличии)**
	X	**Y**			
1	**2**	**3**	**4**	**5**	**6**
2132	487755.51	3245320.12	Геодезический метод	0.1	-
2141	467757.33	3270694.91	Геодезический метод	0.1	-
2142	467786.16	3270730.45	Геодезический метод	0.1	-
2143	467806.59	3270754.50	Геодезический метод	0.1	-
2144	467797.57	3270761.81	Геодезический метод	0.1	-
2145	467771.70	3270736.57	Геодезический метод	0.1	-
2146	467752.14	3270704.39	Геодезический метод	0.1	-
2147	467717.44	3270676.63	Геодезический метод	0.1	-
2148	467658.13	3270672.21	Геодезический метод	0.1	-
2149	467618.50	3270692.03	Геодезический метод	0.1	-
2150	467583.68	3270709.44	Геодезический метод	0.1	-
2151	467586.27	3270720.59	Геодезический метод	0.1	-
2152	467591.19	3270741.70	Геодезический метод	0.1	-
2153	467542.98	3270733.44	Геодезический метод	0.1	-
2154	467534.59	3270726.97	Геодезический метод	0.1	-
2155	467530.32	3270715.14	Геодезический метод	0.1	-
2156	467528.17	3270686.10	Геодезический метод	0.1	-
2157	467530.73	3270679.06	Геодезический метод	0.1	-
2158	467557.18	3270670.53	Геодезический метод	0.1	-
2159	467583.96	3270672.14	Геодезический метод	0.1	-
2160	467619.60	3270672.01	Геодезический метод	0.1	-
2161	467646.51	3270668.29	Геодезический метод	0.1	-
2162	467659.97	3270661.22	Геодезический метод	0.1	-
2163	467661.27	3270660.54	Геодезический метод	0.1	-
2164	467678.26	3270655.74	Геодезический метод	0.1	-
2165	467706.61	3270662.54	Геодезический метод	0.1	-

2. Сведения о характерных точках границ объекта					
Обозначение характерных точек границ	**Координаты, м**		**Метод определения координат характерной точки**	**Средняя квадратическая погрешность положения характерной точки (Mt), м**	**Описание обозначения точки на местности (при наличии)**
	X	**Y**			
1	**2**	**3**	**4**	**5**	**6**
2166	467733.44	3270677.39	Геодезический метод	0.1	-
2167	467756.65	3270694.41	Геодезический метод	0.1	-
2141	467757.33	3270694.91	Геодезический метод	0.1	-
2168	467982.71	3269892.18	Геодезический метод	0.1	-
2169	467980.88	3269917.21	Геодезический метод	0.1	-
2170	467969.62	3269941.87	Геодезический метод	0.1	-
2171	467970.41	3269954.44	Геодезический метод	0.1	-
2172	467987.07	3270001.36	Геодезический метод	0.1	-
2173	467990.81	3270019.44	Геодезический метод	0.1	-
2174	468000.83	3270048.00	Геодезический метод	0.1	-
2175	468003.50	3270082.32	Геодезический метод	0.1	-
2176	467995.15	3270108.81	Геодезический метод	0.1	-
2177	467981.02	3270129.97	Геодезический метод	0.1	-
2178	467978.69	3270139.52	Геодезический метод	0.1	-
2179	467959.34	3270165.81	Геодезический метод	0.1	-
2180	467955.46	3270181.64	Геодезический метод	0.1	-
2181	467955.72	3270202.14	Геодезический метод	0.1	-
2182	467958.04	3270211.04	Геодезический метод	0.1	-
2183	467901.68	3270270.92	Геодезический метод	0.1	-
2184	467880.23	3270316.35	Геодезический метод	0.1	-
2185	467864.46	3270327.07	Геодезический метод	0.1	-
2186	467856.58	3270343.51	Геодезический метод	0.1	-
2187	467849.94	3270357.36	Геодезический метод	0.1	-
2188	467867.61	3270374.40	Геодезический метод	0.1	-
2189	467867.61	3270390.80	Геодезический метод	0.1	-
2190	467831.02	3270406.58	Геодезический метод	0.1	-

2. Сведения о характерных точках границ объекта					
Обозначение характерных точек границ	**Координаты, м**		**Метод определения координат характерной точки**	**Средняя квадратическая погрешность положения характерной точки (Mt), м**	**Описание обозначения точки на местности (при наличии)**
	X	**Y**			
1	**2**	**3**	**4**	**5**	**6**
2191	467815.87	3270395.22	Геодезический метод	0.1	-
2192	467804.51	3270412.25	Геодезический метод	0.1	-
2193	467796.94	3270441.91	Геодезический метод	0.1	-
2194	467810.19	3270451.37	Геодезический метод	0.1	-
2195	467808.93	3270465.89	Геодезический метод	0.1	-
2196	467745.20	3270479.14	Геодезический метод	0.1	-
2197	467736.37	3270443.17	Геодезический метод	0.1	-
2198	467745.20	3270417.93	Геодезический метод	0.1	-
2199	467747.10	3270380.71	Геодезический метод	0.1	-
2200	467752.44	3270323.58	Геодезический метод	0.1	-
2201	467759.98	3270323.58	Геодезический метод	0.1	-
2202	467773.85	3270335.49	Геодезический метод	0.1	-
2203	467788.45	3270356.17	Геодезический метод	0.1	-
2204	467802.80	3270357.15	Геодезический метод	0.1	-
2205	467812.28	3270353.49	Геодезический метод	0.1	-
2206	467816.66	3270338.90	Геодезический метод	0.1	-
2207	467820.08	3270308.97	Геодезический метод	0.1	-
2208	467823.47	3270283.20	Геодезический метод	0.1	-
2209	467830.28	3270257.43	Геодезический метод	0.1	-
2210	467844.15	3270237.72	Геодезический метод	0.1	-
2211	467854.77	3270226.18	Геодезический метод	0.1	-
2212	467877.71	3270221.70	Геодезический метод	0.1	-
2213	467900.42	3270215.39	Геодезический метод	0.1	-
2214	467916.83	3270200.25	Геодезический метод	0.1	-
2215	467930.08	3270181.32	Геодезический метод	0.1	-
2216	467926.29	3270159.24	Геодезический метод	0.1	-

2. Сведения о характерных точках границ объекта					
Обозначение характерных точек границ	**Координаты, м**		**Метод определения координат характерной точки**	**Средняя квадратическая погрешность положения характерной точки (Mt), м**	**Описание обозначения точки на местности (при наличии)**
	X	**Y**			
1	**2**	**3**	**4**	**5**	**6**
2217	467918.95	3270157.21	Геодезический метод	0.1	-
2218	467922.54	3270145.34	Геодезический метод	0.1	-
2219	467918.59	3270137.45	Геодезический метод	0.1	-
2220	467907.46	3270136.08	Геодезический метод	0.1	-
2221	467905.47	3270136.90	Геодезический метод	0.1	-
2222	467899.79	3270127.69	Геодезический метод	0.1	-
2223	467904.84	3270109.39	Геодезический метод	0.1	-
2224	467928.18	3270105.60	Геодезический метод	0.1	-
2225	467945.22	3270105.60	Геодезический метод	0.1	-
2226	467951.53	3270094.88	Геодезический метод	0.1	-
2227	467933.86	3270062.70	Геодезический метод	0.1	-
2228	467919.35	3270028.63	Геодезический метод	0.1	-
2229	467919.62	3270001.96	Геодезический метод	0.1	-
2230	467921.50	3270000.33	Геодезический метод	0.1	-
2231	467931.45	3269976.21	Геодезический метод	0.1	-
2232	467933.03	3269953.60	Геодезический метод	0.1	-
2233	467932.19	3269949.46	Геодезический метод	0.1	-
2234	467939.54	3269940.92	Геодезический метод	0.1	-
2235	467955.32	3269933.35	Геодезический метод	0.1	-
2236	467967.94	3269910.63	Геодезический метод	0.1	-
2237	467982.46	3269890.40	Геодезический метод	0.1	-
2168	467982.71	3269892.18	Геодезический метод	0.1	-
2238	468176.78	3270572.73	Геодезический метод	0.1	-
2239	468150.58	3270665.55	Геодезический метод	0.1	-
2240	468146.64	3270695.20	Геодезический метод	0.1	-
2241	468140.31	3270689.76	Геодезический метод	0.1	-

2. Сведения о характерных точках границ объекта					
Обозначение характерных точек границ	**Координаты, м**		**Метод определения координат характерной точки**	**Средняя квадратическая погрешность положения характерной точки (Mt), м**	**Описание обозначения точки на местности (при наличии)**
	X	**Y**			
1	**2**	**3**	**4**	**5**	**6**
2242	468125.56	3270685.57	Геодезический метод	0.1	-
2243	468117.79	3270675.81	Геодезический метод	0.1	-
2244	468117.79	3270661.06	Геодезический метод	0.1	-
2245	468126.96	3270644.12	Геодезический метод	0.1	-
2246	468139.52	3270639.13	Геодезический метод	0.1	-
2247	468149.48	3270629.37	Геодезический метод	0.1	-
2248	468150.88	3270616.61	Геодезический метод	0.1	-
2249	468151.48	3270593.49	Геодезический метод	0.1	-
2250	468155.86	3270577.35	Геодезический метод	0.1	-
2251	468165.63	3270570.37	Геодезический метод	0.1	-
2252	468174.00	3270571.77	Геодезический метод	0.1	-
2238	468176.78	3270572.73	Геодезический метод	0.1	-
2253	468159.81	3269227.26	Геодезический метод	0.1	-
2254	468164.30	3269235.22	Геодезический метод	0.1	-
2255	468171.97	3269255.93	Геодезический метод	0.1	-
2256	468178.21	3269268.86	Геодезический метод	0.1	-
2257	468188.57	3269279.64	Геодезический метод	0.1	-
2258	468212.53	3269272.10	Геодезический метод	0.1	-
2259	468204.29	3269295.87	Геодезический метод	0.1	-
2260	468195.29	3269283.96	Геодезический метод	0.1	-
2261	468174.47	3269276.22	Геодезический метод	0.1	-
2262	468154.48	3269271.83	Геодезический метод	0.1	-
2263	468128.46	3269261.55	Геодезический метод	0.1	-
2264	468110.43	3269246.05	Геодезический метод	0.1	-
2265	468100.26	3269227.33	Геодезический метод	0.1	-
2266	468093.32	3269203.28	Геодезический метод	0.1	-

2. Сведения о характерных точках границ объекта					
Обозначение характерных точек границ	**Координаты, м**		**Метод определения координат характерной точки**	**Средняя квадратическая погрешность положения характерной точки (Mt), м**	**Описание обозначения точки на местности (при наличии)**
	X	**Y**			
1	**2**	**3**	**4**	**5**	**6**
2267	468094.59	3269186.52	Геодезический метод	0.1	-
2268	468100.25	3269174.26	Геодезический метод	0.1	-
2269	468109.26	3269177.61	Геодезический метод	0.1	-
2270	468120.07	3269187.34	Геодезический метод	0.1	-
2253	468159.81	3269227.26	Геодезический метод	0.1	-
2271	468424.49	3269059.97	Геодезический метод	0.1	-
2272	468426.98	3269069.66	Геодезический метод	0.1	-
2273	468418.78	3269085.17	Геодезический метод	0.1	-
2274	468370.49	3269116.64	Геодезический метод	0.1	-
2275	468356.68	3269120.69	Геодезический метод	0.1	-
2276	468352.71	3269095.52	Геодезический метод	0.1	-
2277	468349.75	3269066.95	Геодезический метод	0.1	-
2278	468406.13	3269051.53	Геодезический метод	0.1	-
2279	468413.47	3269051.53	Геодезический метод	0.1	-
2271	468424.49	3269059.97	Геодезический метод	0.1	-
2280	466460.80	3242908.08	Геодезический метод	0.1	-
2281	466465.04	3242910.47	Геодезический метод	0.1	-
2282	466466.62	3242913.12	Геодезический метод	0.1	-
2283	466466.62	3242918.93	Геодезический метод	0.1	-
2284	466464.24	3242922.10	Геодезический метод	0.1	-
2285	466438.31	3242923.16	Геодезический метод	0.1	-
2286	466431.43	3242928.19	Геодезический метод	0.1	-
2287	466429.84	3242932.68	Геодезический метод	0.1	-
2288	466428.26	3242951.72	Геодезический метод	0.1	-
2289	466424.29	3242967.06	Геодезический метод	0.1	-
2290	466411.86	3242992.71	Геодезический метод	0.1	-

2. Сведения о характерных точках границ объекта					
Обозначение характерных точек границ	**Координаты, м**		**Метод определения координат характерной точки**	**Средняя квадратическая погрешность положения характерной точки (Mt), м**	**Описание обозначения точки на местности (при наличии)**
	X	**Y**			
1	**2**	**3**	**4**	**5**	**6**
2291	466402.41	3243005.05	Геодезический метод	0.1	-
2292	466392.09	3243030.97	Геодезический метод	0.1	-
2293	466386.53	3243032.02	Геодезический метод	0.1	-
2294	466363.52	3243027.53	Геодезический метод	0.1	-
2295	466357.42	3243025.41	Геодезический метод	0.1	-
2296	466350.28	3243021.71	Геодезический метод	0.1	-
2297	466346.05	3243017.74	Геодезический метод	0.1	-
2298	466342.35	3243010.60	Геодезический метод	0.1	-
2299	466342.35	3243005.84	Геодезический метод	0.1	-
2300	466352.66	3242981.25	Геодезический метод	0.1	-
2301	466366.69	3242968.55	Геодезический метод	0.1	-
2302	466375.42	3242963.79	Геодезический метод	0.1	-
2303	466378.07	3242958.77	Геодезический метод	0.1	-
2304	466377.80	3242955.59	Геодезический метод	0.1	-
2305	466370.40	3242932.66	Геодезический метод	0.1	-
2306	466369.60	3242924.99	Геодезический метод	0.1	-
2307	466367.75	3242921.02	Геодезический метод	0.1	-
2308	466361.14	3242913.08	Геодезический метод	0.1	-
2309	466360.08	3242907.27	Геодезический метод	0.1	-
2310	466359.82	3242903.83	Геодезический метод	0.1	-
2311	466363.25	3242899.33	Геодезический метод	0.1	-
2312	466369.07	3242894.31	Геодезический метод	0.1	-
2313	466374.10	3242892.46	Геодезический метод	0.1	-
2314	466377.80	3242893.25	Геодезический метод	0.1	-
2315	466383.62	3242897.48	Геодезический метод	0.1	-
2316	466387.77	3242903.86	Геодезический метод	0.1	-

2. Сведения о характерных точках границ объекта					
Обозначение характерных точек границ	**Координаты, м**		**Метод определения координат характерной точки**	**Средняя квадратическая погрешность положения характерной точки (Mt), м**	**Описание обозначения точки на местности (при наличии)**
	X	**Y**			
1	**2**	**3**	**4**	**5**	**6**
2317	466404.98	3242914.17	Геодезический метод	0.1	-
2318	466415.82	3242914.96	Геодезический метод	0.1	-
2319	466427.99	3242906.24	Геодезический метод	0.1	-
2320	466433.02	3242904.39	Геодезический метод	0.1	-
2321	466438.12	3242904.66	Геодезический метод	0.1	-
2322	466449.68	3242907.03	Геодезический метод	0.1	-
2280	466460.80	3242908.08	Геодезический метод	0.1	-
2323	466528.39	3243012.87	Геодезический метод	0.1	-
2324	466534.68	3243051.47	Геодезический метод	0.1	-
2325	466540.06	3243060.15	Геодезический метод	0.1	-
2326	466546.36	3243064.34	Геодезический метод	0.1	-
2327	466549.06	3243067.93	Геодезический метод	0.1	-
2328	466548.16	3243085.58	Геодезический метод	0.1	-
2329	466551.15	3243096.06	Геодезический метод	0.1	-
2330	466550.85	3243136.33	Геодезический метод	0.1	-
2331	466549.35	3243137.83	Геодезический метод	0.1	-
2332	466542.46	3243138.43	Геодезический метод	0.1	-
2333	466521.80	3243134.24	Геодезический метод	0.1	-
2334	466495.15	3243121.37	Геодезический метод	0.1	-
2335	466481.38	3243120.77	Геодезический метод	0.1	-
2336	466475.09	3243122.86	Геодезический метод	0.1	-
2337	466469.40	3243132.74	Геодезический метод	0.1	-
2338	466469.40	3243151.30	Геодезический метод	0.1	-
2339	466475.09	3243159.28	Геодезический метод	0.1	-
2340	466521.20	3243176.63	Геодезический метод	0.1	-
2341	466530.78	3243183.21	Геодезический метод	0.1	-

2. Сведения о характерных точках границ объекта					
Обозначение характерных точек границ	**Координаты, м**		**Метод определения координат характерной точки**	**Средняя квадратическая погрешность положения характерной точки (Mt), м**	**Описание обозначения точки на местности (при наличии)**
	X	**Y**			
1	**2**	**3**	**4**	**5**	**6**
2342	466534.97	3243187.41	Геодезический метод	0.1	-
2343	466540.96	3243200.27	Геодезический метод	0.1	-
2344	466540.66	3243205.36	Геодезический метод	0.1	-
2345	466534.38	3243217.63	Геодезический метод	0.1	-
2346	466508.42	3243231.30	Геодезический метод	0.1	-
2347	466423.76	3243251.72	Геодезический метод	0.1	-
2348	466418.68	3243250.53	Геодезический метод	0.1	-
2349	466418.38	3243246.03	Геодезический метод	0.1	-
2350	466426.46	3243227.18	Геодезический метод	0.1	-
2351	466431.85	3243219.40	Геодезический метод	0.1	-
2352	466431.85	3243211.62	Геодезический метод	0.1	-
2353	466428.55	3243209.83	Геодезический метод	0.1	-
2354	466416.58	3243208.93	Геодезический метод	0.1	-
2355	466404.00	3243215.51	Геодезический метод	0.1	-
2356	466400.11	3243215.81	Геодезический метод	0.1	-
2357	466394.42	3243212.52	Геодезический метод	0.1	-
2358	466392.32	3243206.83	Геодезический метод	0.1	-
2359	466392.41	3243200.92	Геодезический метод	0.1	-
2360	466395.91	3243196.96	Геодезический метод	0.1	-
2361	466403.70	3243190.97	Геодезический метод	0.1	-
2362	466407.90	3243181.39	Геодезический метод	0.1	-
2363	466411.49	3243162.34	Геодезический метод	0.1	-
2364	466410.89	3243153.67	Геодезический метод	0.1	-
2365	466402.80	3243131.81	Геодезический метод	0.1	-
2366	466402.20	3243125.83	Геодезический метод	0.1	-
2367	466404.56	3243104.57	Геодезический метод	0.1	-

2. Сведения о характерных точках границ объекта					
Обозначение характерных точек границ	**Координаты, м**		**Метод определения координат характерной точки**	**Средняя квадратическая погрешность положения характерной точки (Mt), м**	**Описание обозначения точки на местности (при наличии)**
	X	**Y**			
1	**2**	**3**	**4**	**5**	**6**
2368	466408.75	3243079.13	Геодезический метод	0.1	-
2369	466411.27	3243069.33	Геодезический метод	0.1	-
2370	466418.54	3243061.79	Геодезический метод	0.1	-
2371	466486.89	3243055.38	Геодезический метод	0.1	-
2372	466498.45	3243049.38	Геодезический метод	0.1	-
2373	466500.55	3243045.78	Геодезический метод	0.1	-
2374	466490.36	3243003.88	Геодезический метод	0.1	-
2375	466491.86	3242995.81	Геодезический метод	0.1	-
2376	466495.45	3242993.11	Геодезический метод	0.1	-
2377	466500.85	3242993.11	Геодезический метод	0.1	-
2378	466511.62	3242995.21	Геодезический метод	0.1	-
2379	466517.01	3242998.50	Геодезический метод	0.1	-
2323	466528.39	3243012.87	Геодезический метод	0.1	-
2380	463430.46	3243636.01	Геодезический метод	0.1	-
2381	463438.81	3243651.40	Геодезический метод	0.1	-
2382	463447.39	3243651.75	Геодезический метод	0.1	-
2383	463439.92	3243670.19	Геодезический метод	0.1	-
2384	463436.22	3243679.33	Геодезический метод	0.1	-
2385	463427.90	3243679.56	Геодезический метод	0.1	-
2386	463394.00	3243677.27	Геодезический метод	0.1	-
2387	463383.41	3243676.28	Геодезический метод	0.1	-
2388	463377.70	3243665.03	Геодезический метод	0.1	-
2389	463392.21	3243659.75	Геодезический метод	0.1	-
2390	463391.77	3243649.20	Геодезический метод	0.1	-
2391	463397.93	3243648.32	Геодезический метод	0.1	-
2392	463407.16	3243652.28	Геодезический метод	0.1	-

2. Сведения о характерных точках границ объекта					
Обозначение характерных точек границ	**Координаты, м**		**Метод определения координат характерной точки**	**Средняя квадратическая погрешность положения характерной точки (Mt), м**	**Описание обозначения точки на местности (при наличии)**
	X	**Y**			
1	**2**	**3**	**4**	**5**	**6**
2393	463421.67	3243632.93	Геодезический метод	0.1	-
2380	463430.46	3243636.01	Геодезический метод	0.1	-
2394	479038.98	3258317.78	Геодезический метод	0.1	-
2395	479088.86	3258384.57	Геодезический метод	0.1	-
2396	479049.44	3258419.41	Геодезический метод	0.1	-
2397	479032.82	3258434.11	Геодезический метод	0.1	-
2398	478953.64	3258331.80	Геодезический метод	0.1	-
2399	478997.74	3258286.27	Геодезический метод	0.1	-
2400	479007.22	3258273.44	Геодезический метод	0.1	-
2394	479038.98	3258317.78	Геодезический метод	0.1	-
2401	479498.82	3258027.66	Геодезический метод	0.1	-
2402	479501.04	3258038.82	Геодезический метод	0.1	-
2403	479506.47	3258061.11	Геодезический метод	0.1	-
2404	479504.92	3258073.82	Геодезический метод	0.1	-
2405	479498.88	3258081.41	Геодезический метод	0.1	-
2406	479491.82	3258082.40	Геодезический метод	0.1	-
2407	479486.12	3258030.35	Геодезический метод	0.1	-
2408	479486.11	3258030.23	Геодезический метод	0.1	-
2401	479498.82	3258027.66	Геодезический метод	0.1	-
2409	494961.67	3226390.89	Геодезический метод	0.1	-
2410	494992.16	3226480.30	Геодезический метод	0.1	-
2411	495006.44	3226569.52	Геодезический метод	0.1	-
2412	495000.19	3226600.75	Геодезический метод	0.1	-
2413	494978.21	3226628.47	Геодезический метод	0.1	-
2414	494729.43	3226628.44	Геодезический метод	0.1	-
2415	494745.92	3226607.88	Геодезический метод	0.1	-

2. Сведения о характерных точках границ объекта					
Обозначение характерных точек границ	**Координаты, м**		**Метод определения координат характерной точки**	**Средняя квадратическая погрешность положения характерной точки (Mt), м**	**Описание обозначения точки на местности (при наличии)**
	X	**Y**			
1	**2**	**3**	**4**	**5**	**6**
2416	494780.72	3226549.00	Геодезический метод	0.1	-
2417	494838.71	3226539.19	Геодезический метод	0.1	-
2418	494902.05	3226507.07	Геодезический метод	0.1	-
2419	494940.42	3226468.71	Геодезический метод	0.1	-
2420	494945.77	3226437.48	Геодезический метод	0.1	-
2421	494914.54	3226405.36	Геодезический метод	0.1	-
2422	494880.64	3226408.04	Геодезический метод	0.1	-
2423	494808.37	3226443.72	Геодезический метод	0.1	-
2424	494757.52	3226497.25	Геодезический метод	0.1	-
2425	494742.35	3226540.97	Геодезический метод	0.1	-
2426	494737.89	3226569.52	Геодезический метод	0.1	-
2427	494715.59	3226591.83	Геодезический метод	0.1	-
2428	494701.31	3226607.88	Геодезический метод	0.1	-
2429	494689.42	3226628.44	Геодезический метод	0.1	-
2430	494641.46	3226628.43	Геодезический метод	0.1	-
2431	494648.67	3226582.01	Геодезический метод	0.1	-
2432	494660.27	3226573.09	Геодезический метод	0.1	-
2433	494703.10	3226571.31	Геодезический метод	0.1	-
2434	494720.94	3226529.37	Геодезический метод	0.1	-
2435	494730.12	3226487.51	Геодезический метод	0.1	-
2436	494747.69	3226446.86	Геодезический метод	0.1	-
2437	494858.22	3226398.10	Геодезический метод	0.1	-
2438	494870.14	3226396.63	Геодезический метод	0.1	-
2439	494920.19	3226390.90	Геодезический метод	0.1	-
2409	494961.67	3226390.89	Геодезический метод	0.1	-
2440	494954.68	3226517.53	Геодезический метод	0.1	-

2. Сведения о характерных точках границ объекта					
Обозначение характерных точек границ	**Координаты, м**		**Метод определения координат характерной точки**	**Средняя квадратическая погрешность положения характерной точки (Mt), м**	**Описание обозначения точки на местности (при наличии)**
	X	**Y**			
1	**2**	**3**	**4**	**5**	**6**
2441	494920.87	3226554.36	Геодезический метод	0.1	-
2442	494906.13	3226540.83	Геодезический метод	0.1	-
2443	494939.95	3226504.00	Геодезический метод	0.1	-
2440	494954.68	3226517.53	Геодезический метод	0.1	-
2444	465016.79	3251183.41	Геодезический метод	0.1	-
2445	465020.21	3251191.39	Геодезический метод	0.1	-
2446	465020.21	3251213.61	Геодезический метод	0.1	-
2447	465017.36	3251232.97	Геодезический метод	0.1	-
2448	465003.12	3251253.48	Геодезический метод	0.1	-
2449	465011.09	3251251.77	Геодезический метод	0.1	-
2450	465024.20	3251244.37	Геодезический метод	0.1	-
2451	465034.45	3251252.91	Геодезический метод	0.1	-
2452	465036.73	3251270.57	Геодезический метод	0.1	-
2453	465045.27	3251303.62	Геодезический метод	0.1	-
2454	465050.97	3251322.99	Геодезический метод	0.1	-
2455	465046.98	3251343.50	Геодезический метод	0.1	-
2456	465054.96	3251352.04	Геодезический метод	0.1	-
2457	465064.64	3251365.14	Геодезический метод	0.1	-
2458	465066.92	3251378.82	Геодезический метод	0.1	-
2459	465057.24	3251393.63	Геодезический метод	0.1	-
2460	465060.66	3251403.88	Геодезический метод	0.1	-
2461	465064.64	3251413.57	Геодезический метод	0.1	-
2462	465065.21	3251425.53	Геодезический метод	0.1	-
2463	465074.33	3251425.53	Геодезический метод	0.1	-
2464	465083.44	3251440.91	Геодезический метод	0.1	-
2465	465079.92	3251450.18	Геодезический метод	0.1	-

2. Сведения о характерных точках границ объекта					
Обозначение характерных точек границ	**Координаты, м**		**Метод определения координат характерной точки**	**Средняя квадратическая погрешность положения характерной точки (Mt), м**	**Описание обозначения точки на местности (при наличии)**
	X	**Y**			
1	**2**	**3**	**4**	**5**	**6**
2466	465073.56	3251446.88	Геодезический метод	0.1	-
2467	465069.36	3251442.86	Геодезический метод	0.1	-
2468	465058.06	3251436.59	Геодезический метод	0.1	-
2469	465054.10	3251436.49	Геодезический метод	0.1	-
2470	465051.24	3251437.81	Геодезический метод	0.1	-
2471	465037.36	3251437.14	Геодезический метод	0.1	-
2472	465017.34	3251436.17	Геодезический метод	0.1	-
2473	465010.76	3251438.39	Геодезический метод	0.1	-
2474	465008.10	3251442.84	Геодезический метод	0.1	-
2475	465009.74	3251458.43	Геодезический метод	0.1	-
2476	465007.46	3251474.01	Геодезический метод	0.1	-
2477	465006.94	3251481.41	Геодезический метод	0.1	-
2478	465003.59	3251487.86	Геодезический метод	0.1	-
2479	464999.05	3251492.13	Геодезический метод	0.1	-
2480	464992.73	3251494.04	Геодезический метод	0.1	-
2481	464991.54	3251496.38	Геодезический метод	0.1	-
2482	464985.28	3251500.33	Геодезический метод	0.1	-
2483	464981.99	3251503.55	Геодезический метод	0.1	-
2484	464979.90	3251503.40	Геодезический метод	0.1	-
2485	464965.82	3251495.19	Геодезический метод	0.1	-
2486	464961.93	3251489.58	Геодезический метод	0.1	-
2487	464950.72	3251466.75	Геодезический метод	0.1	-
2488	464945.27	3251448.49	Геодезический метод	0.1	-
2489	464941.75	3251426.39	Геодезический метод	0.1	-
2490	464932.45	3251395.62	Геодезический метод	0.1	-
2491	464925.68	3251385.59	Геодезический метод	0.1	-

2. Сведения о характерных точках границ объекта					
Обозначение характерных точек границ	**Координаты, м**		**Метод определения координат характерной точки**	**Средняя квадратическая погрешность положения характерной точки (Mt), м**	**Описание обозначения точки на местности (при наличии)**
	X	**Y**			
1	**2**	**3**	**4**	**5**	**6**
2492	464922.24	3251382.99	Геодезический метод	0.1	-
2493	464899.58	3251380.79	Геодезический метод	0.1	-
2494	464887.39	3251382.44	Геодезический метод	0.1	-
2495	464874.74	3251387.63	Геодезический метод	0.1	-
2496	464867.13	3251392.64	Геодезический метод	0.1	-
2497	464851.13	3251393.74	Геодезический метод	0.1	-
2498	464832.05	3251399.44	Геодезический метод	0.1	-
2499	464804.69	3251400.96	Геодезический метод	0.1	-
2500	464800.35	3251398.45	Геодезический метод	0.1	-
2501	464782.68	3251402.95	Геодезический метод	0.1	-
2502	464779.24	3251405.79	Геодезический метод	0.1	-
2503	464775.33	3251399.95	Геодезический метод	0.1	-
2504	464790.00	3251380.94	Геодезический метод	0.1	-
2505	464795.37	3251339.46	Геодезический метод	0.1	-
2506	464797.84	3251293.07	Геодезический метод	0.1	-
2507	464793.88	3251263.67	Геодезический метод	0.1	-
2508	464787.46	3251233.84	Геодезический метод	0.1	-
2509	464836.96	3251143.33	Геодезический метод	0.1	-
2510	464851.58	3251152.08	Геодезический метод	0.1	-
2511	464875.51	3251146.95	Геодезический метод	0.1	-
2512	464915.38	3251152.08	Геодезический метод	0.1	-
2513	464926.21	3251167.46	Геодезический метод	0.1	-
2514	464923.36	3251184.55	Геодезический метод	0.1	-
2515	464942.16	3251195.94	Геодезический метод	0.1	-
2516	464963.81	3251196.51	Геодезический метод	0.1	-
2517	464987.17	3251197.65	Геодезический метод	0.1	-

2. Сведения о характерных точках границ объекта					
Обозначение характерных точек границ	**Координаты, м**		**Метод определения координат характерной точки**	**Средняя квадратическая погрешность положения характерной точки (Mt), м**	**Описание обозначения точки на местности (при наличии)**
	X	**Y**			
1	**2**	**3**	**4**	**5**	**6**
2444	465016.79	3251183.41	Геодезический метод	0.1	-
2518	464919.91	3251204.82	Геодезический метод	0.1	-
2519	464949.43	3251246.92	Геодезический метод	0.1	-
2520	464921.52	3251266.29	Геодезический метод	0.1	-
2521	464887.91	3251274.84	Геодезический метод	0.1	-
2522	464870.81	3251249.20	Геодезический метод	0.1	-
2523	464848.60	3251261.74	Геодезический метод	0.1	-
2524	464834.35	3251236.10	Геодезический метод	0.1	-
2525	464883.35	3251180.84	Геодезический метод	0.1	-
2518	464919.91	3251204.82	Геодезический метод	0.1	-
2526	485974.08	3248315.09	Геодезический метод	0.1	-
2527	485963.10	3248330.97	Геодезический метод	0.1	-
2528	485960.07	3248335.35	Геодезический метод	0.1	-
2529	485958.19	3248341.74	Геодезический метод	0.1	-
2530	485948.00	3248346.45	Геодезический метод	0.1	-
2531	485942.81	3248347.39	Геодезический метод	0.1	-
2532	485930.54	3248346.45	Геодезический метод	0.1	-
2533	485920.26	3248344.45	Геодезический метод	0.1	-
2534	485913.56	3248343.15	Геодезический метод	0.1	-
2535	485906.96	3248342.20	Геодезический метод	0.1	-
2536	485901.59	3248347.57	Геодезический метод	0.1	-
2537	485886.03	3248344.17	Геодезический метод	0.1	-
2538	485891.19	3248340.66	Геодезический метод	0.1	-
2539	485903.00	3248325.16	Геодезический метод	0.1	-
2540	485900.54	3248313.87	Геодезический метод	0.1	-
2541	485882.06	3248285.19	Геодезический метод	0.1	-

2. Сведения о характерных точках границ объекта					
Обозначение характерных точек границ	**Координаты, м**		**Метод определения координат характерной точки**	**Средняя квадратическая погрешность положения характерной точки (Mt), м**	**Описание обозначения точки на местности (при наличии)**
	X	**Y**			
1	**2**	**3**	**4**	**5**	**6**
2542	485929.73	3248298.60	Геодезический метод	0.1	-
2543	485927.39	3248309.85	Геодезический метод	0.1	-
2544	485950.44	3248312.43	Геодезический метод	0.1	-
2526	485974.08	3248315.09	Геодезический метод	0.1	-
2545	485857.48	3248343.08	Геодезический метод	0.1	-
2546	485852.71	3248343.62	Геодезический метод	0.1	-
2547	485842.33	3248349.28	Геодезический метод	0.1	-
2548	485836.45	3248350.49	Геодезический метод	0.1	-
2549	485806.19	3248344.60	Геодезический метод	0.1	-
2550	485797.46	3248329.58	Геодезический метод	0.1	-
2551	485799.13	3248321.10	Геодезический метод	0.1	-
2552	485837.64	3248336.97	Геодезический метод	0.1	-
2545	485857.48	3248343.08	Геодезический метод	0.1	-
2553	485784.23	3248314.95	Геодезический метод	0.1	-
2554	485766.64	3248321.69	Геодезический метод	0.1	-
2555	485704.41	3248313.66	Геодезический метод	0.1	-
2556	485713.46	3248307.72	Геодезический метод	0.1	-
2557	485735.84	3248310.90	Геодезический метод	0.1	-
2558	485775.64	3248311.42	Геодезический метод	0.1	-
2553	485784.23	3248314.95	Геодезический метод	0.1	-
2559	485817.61	3247948.54	Геодезический метод	0.1	-
2560	485860.42	3247993.15	Геодезический метод	0.1	-
2561	485864.81	3248028.48	Геодезический метод	0.1	-
2562	485849.42	3248037.60	Геодезический метод	0.1	-
2563	485839.29	3248045.98	Геодезический метод	0.1	-
2564	485837.04	3248047.85	Геодезический метод	0.1	-

2. Сведения о характерных точках границ объекта					
Обозначение характерных точек границ	**Координаты, м**		**Метод определения координат характерной точки**	**Средняя квадратическая погрешность положения характерной точки (Mt), м**	**Описание обозначения точки на местности (при наличии)**
	X	**Y**			
1	**2**	**3**	**4**	**5**	**6**
2565	485832.26	3248048.17	Геодезический метод	0.1	-
2566	485713.42	3247976.07	Геодезический метод	0.1	-
2567	485704.82	3247950.98	Геодезический метод	0.1	-
2568	485706.06	3247932.07	Геодезический метод	0.1	-
2569	485727.33	3247901.76	Геодезический метод	0.1	-
2570	485758.55	3247925.85	Геодезический метод	0.1	-
2571	485775.90	3247932.51	Геодезический метод	0.1	-
2572	485813.61	3247947.00	Геодезический метод	0.1	-
2559	485817.61	3247948.54	Геодезический метод	0.1	-
2573	489046.05	3245142.20	Геодезический метод	0.1	-
2574	489045.21	3245150.46	Геодезический метод	0.1	-
2575	489040.62	3245151.96	Геодезический метод	0.1	-
2576	489017.57	3245158.98	Геодезический метод	0.1	-
2577	489016.37	3245150.35	Геодезический метод	0.1	-
2578	489022.99	3245147.01	Геодезический метод	0.1	-
2573	489046.05	3245142.20	Геодезический метод	0.1	-
2579	489196.44	3244844.84	Геодезический метод	0.1	-
2580	489199.26	3244877.92	Геодезический метод	0.1	-
2581	489197.71	3244934.80	Геодезический метод	0.1	-
2582	489195.64	3244969.96	Геодезический метод	0.1	-
2583	489187.36	3245007.20	Геодезический метод	0.1	-
2584	489174.95	3245038.74	Геодезический метод	0.1	-
2585	489166.19	3245066.38	Геодезический метод	0.1	-
2586	489161.51	3245081.14	Геодезический метод	0.1	-
2587	489158.04	3245103.90	Геодезический метод	0.1	-
2588	489157.89	3245104.93	Геодезический метод	0.1	-

2. Сведения о характерных точках границ объекта					
Обозначение характерных точек границ	**Координаты, м**		**Метод определения координат характерной точки**	**Средняя квадратическая погрешность положения характерной точки (Mt), м**	**Описание обозначения точки на местности (при наличии)**
	X	**Y**			
1	**2**	**3**	**4**	**5**	**6**
2589	489151.66	3245124.30	Геодезический метод	0.1	-
2590	489149.80	3245129.03	Геодезический метод	0.1	-
2591	489147.36	3245133.50	Геодезический метод	0.1	-
2592	489144.37	3245137.61	Геодезический метод	0.1	-
2593	489140.88	3245141.32	Геодезический метод	0.1	-
2594	489136.96	3245144.55	Геодезический метод	0.1	-
2595	489132.65	3245147.26	Геодезический метод	0.1	-
2596	489128.04	3245149.41	Геодезический метод	0.1	-
2597	489115.64	3245154.25	Геодезический метод	0.1	-
2598	489108.50	3245157.03	Геодезический метод	0.1	-
2599	489133.59	3245044.96	Геодезический метод	0.1	-
2600	489126.12	3244989.19	Геодезический метод	0.1	-
2601	489120.42	3244986.96	Геодезический метод	0.1	-
2602	489078.99	3244970.74	Геодезический метод	0.1	-
2603	489062.96	3245081.92	Геодезический метод	0.1	-
2604	489055.57	3245117.33	Геодезический метод	0.1	-
2605	489051.30	3245137.81	Геодезический метод	0.1	-
2606	489050.06	3245137.76	Геодезический метод	0.1	-
2607	489045.26	3245104.58	Геодезический метод	0.1	-
2608	489032.35	3245049.49	Геодезический метод	0.1	-
2609	489033.04	3245049.70	Геодезический метод	0.1	-
2610	489032.23	3245005.13	Геодезический метод	0.1	-
2611	489034.34	3245006.92	Геодезический метод	0.1	-
2612	489063.46	3245013.40	Геодезический метод	0.1	-
2613	489069.04	3244990.20	Геодезический метод	0.1	-
2614	489075.99	3244951.46	Геодезический метод	0.1	-

2. Сведения о характерных точках границ объекта					
Обозначение характерных точек границ	**Координаты, м**		**Метод определения координат характерной точки**	**Средняя квадратическая погрешность положения характерной точки (Mt), м**	**Описание обозначения точки на местности (при наличии)**
	X	**Y**			
1	**2**	**3**	**4**	**5**	**6**
2615	489051.86	3244934.64	Геодезический метод	0.1	-
2616	489039.86	3244923.56	Геодезический метод	0.1	-
2617	489033.13	3244917.33	Геодезический метод	0.1	-
2618	489008.40	3244894.49	Геодезический метод	0.1	-
2619	488981.31	3244903.65	Геодезический метод	0.1	-
2620	488971.85	3244906.69	Геодезический метод	0.1	-
2621	488967.14	3244905.91	Геодезический метод	0.1	-
2622	488965.58	3244908.70	Геодезический метод	0.1	-
2623	488953.06	3244912.72	Геодезический метод	0.1	-
2624	488936.38	3244939.74	Геодезический метод	0.1	-
2625	488923.31	3244938.11	Геодезический метод	0.1	-
2626	488876.59	3244932.27	Геодезический метод	0.1	-
2627	488892.69	3244883.40	Геодезический метод	0.1	-
2628	488886.91	3244879.97	Геодезический метод	0.1	-
2629	488877.16	3244874.20	Геодезический метод	0.1	-
2630	488884.06	3244851.77	Геодезический метод	0.1	-
2631	488840.37	3244814.98	Геодезический метод	0.1	-
2632	488799.60	3244798.38	Геодезический метод	0.1	-
2633	488823.12	3244757.53	Геодезический метод	0.1	-
2634	488832.17	3244763.80	Геодезический метод	0.1	-
2635	488903.19	3244775.04	Геодезический метод	0.1	-
2636	488937.80	3244785.99	Геодезический метод	0.1	-
2637	489016.77	3244845.48	Геодезический метод	0.1	-
2638	489030.51	3244849.65	Геодезический метод	0.1	-
2639	489042.32	3244857.76	Геодезический метод	0.1	-
2640	489055.57	3244870.00	Геодезический метод	0.1	-

2. Сведения о характерных точках границ объекта					
Обозначение характерных точек границ	**Координаты, м**		**Метод определения координат характерной точки**	**Средняя квадратическая погрешность положения характерной точки (Mt), м**	**Описание обозначения точки на местности (при наличии)**
	X	**Y**			
1	**2**	**3**	**4**	**5**	**6**
2641	489070.32	3244883.91	Геодезический метод	0.1	-
2642	489082.14	3244894.54	Геодезический метод	0.1	-
2643	489106.43	3244911.79	Геодезический метод	0.1	-
2644	489109.37	3244914.93	Геодезический метод	0.1	-
2579	489196.44	3244844.84	Геодезический метод	0.1	-
2645	489027.92	3245048.16	Геодезический метод	0.1	-
2646	489041.32	3245105.33	Геодезический метод	0.1	-
2647	489046.07	3245138.11	Геодезический метод	0.1	-
2648	489021.65	3245143.20	Геодезический метод	0.1	-
2649	489015.78	3245146.16	Геодезический метод	0.1	-
2650	489013.38	3245128.88	Геодезический метод	0.1	-
2651	488997.64	3245127.26	Геодезический метод	0.1	-
2652	489005.40	3245091.01	Геодезический метод	0.1	-
2653	489009.67	3245091.94	Геодезический метод	0.1	-
2654	489010.96	3245086.08	Геодезический метод	0.1	-
2655	489019.72	3245045.69	Геодезический метод	0.1	-
2645	489027.92	3245048.16	Геодезический метод	0.1	-
2656	494354.10	3226261.75	Геодезический метод	0.1	-
2657	494344.53	3226300.02	Геодезический метод	0.1	-
2658	494266.65	3226278.68	Геодезический метод	0.1	-
2659	494265.15	3226276.36	Геодезический метод	0.1	-
2660	494298.76	3226266.67	Геодезический метод	0.1	-
2661	494322.11	3226263.08	Геодезический метод	0.1	-
2662	494352.71	3226261.60	Геодезический метод	0.1	-
2656	494354.10	3226261.75	Геодезический метод	0.1	-
2663	494457.11	3226281.83	Геодезический метод	0.1	-

2. Сведения о характерных точках границ объекта					
Обозначение характерных точек границ	**Координаты, м**		**Метод определения координат характерной точки**	**Средняя квадратическая погрешность положения характерной точки (Mt), м**	**Описание обозначения точки на местности (при наличии)**
	X	**Y**			
1	**2**	**3**	**4**	**5**	**6**
2664	494454.80	3226330.24	Геодезический метод	0.1	-
2665	494394.99	3226313.85	Геодезический метод	0.1	-
2666	494376.19	3226308.70	Геодезический метод	0.1	-
2667	494381.81	3226288.69	Геодезический метод	0.1	-
2668	494401.80	3226292.79	Геодезический метод	0.1	-
2669	494408.75	3226271.32	Геодезический метод	0.1	-
2663	494457.11	3226281.83	Геодезический метод	0.1	-
2670	468226.29	3269077.78	Геодезический метод	0.1	-
2671	468234.15	3269087.38	Геодезический метод	0.1	-
2672	468236.86	3269101.45	Геодезический метод	0.1	-
2673	468231.44	3269116.47	Геодезический метод	0.1	-
2674	468216.69	3269139.45	Геодезический метод	0.1	-
2675	468216.01	3269148.96	Геодезический метод	0.1	-
2676	468216.01	3269155.46	Геодезический метод	0.1	-
2677	468217.66	3269166.81	Геодезический метод	0.1	-
2678	468219.12	3269175.33	Геодезический метод	0.1	-
2679	468219.12	3269183.19	Геодезический метод	0.1	-
2680	468217.66	3269189.69	Геодезический метод	0.1	-
2681	468214.28	3269192.79	Геодезический метод	0.1	-
2682	468208.45	3269195.51	Геодезический метод	0.1	-
2683	468202.64	3269194.83	Геодезический метод	0.1	-
2684	468197.21	3269194.53	Геодезический метод	0.1	-
2685	468194.11	3269191.44	Геодезический метод	0.1	-
2686	468193.43	3269185.91	Геодезический метод	0.1	-
2687	468193.43	3269176.41	Геодезический метод	0.1	-
2688	468192.07	3269165.45	Геодезический метод	0.1	-

2. Сведения о характерных точках границ объекта					
Обозначение характерных точек границ	**Координаты, м**		**Метод определения координат характерной точки**	**Средняя квадратическая погрешность положения характерной точки (Mt), м**	**Описание обозначения точки на местности (при наличии)**
	X	**Y**			
1	**2**	**3**	**4**	**5**	**6**
2689	468184.89	3269160.99	Геодезический метод	0.1	-
2690	468177.03	3269160.99	Геодезический метод	0.1	-
2691	468171.89	3269165.07	Геодезический метод	0.1	-
2692	468169.86	3269171.55	Геодезический метод	0.1	-
2693	468169.86	3269179.41	Геодезический метод	0.1	-
2694	468167.43	3269186.58	Геодезический метод	0.1	-
2695	468159.58	3269193.09	Геодезический метод	0.1	-
2696	468148.24	3269191.44	Геодезический метод	0.1	-
2697	468135.62	3269183.19	Геодезический метод	0.1	-
2698	468131.55	3269176.41	Геодезический метод	0.1	-
2699	468130.49	3269161.95	Геодезический метод	0.1	-
2700	468132.92	3269145.57	Геодезический метод	0.1	-
2701	468136.31	3269129.86	Геодезический метод	0.1	-
2702	468145.91	3269104.84	Геодезический метод	0.1	-
2703	468152.02	3269083.99	Геодезический метод	0.1	-
2704	468160.94	3269076.15	Геодезический метод	0.1	-
2705	468168.80	3269071.68	Геодезический метод	0.1	-
2706	468180.05	3269069.64	Геодезический метод	0.1	-
2707	468190.04	3269070.33	Геодезический метод	0.1	-
2708	468216.98	3269074.11	Геодезический метод	0.1	-
2670	468226.29	3269077.78	Геодезический метод	0.1	-
2709	501411.44	3231003.71	Геодезический метод	0.1	-
2710	501471.35	3231074.18	Геодезический метод	0.1	-
2711	501467.27	3231077.52	Геодезический метод	0.1	-
2712	501451.72	3231092.65	Геодезический метод	0.1	-
2713	501441.34	3231105.18	Геодезический метод	0.1	-

2. Сведения о характерных точках границ объекта					
Обозначение характерных точек границ	**Координаты, м**		**Метод определения координат характерной точки**	**Средняя квадратическая погрешность положения характерной точки (Mt), м**	**Описание обозначения точки на местности (при наличии)**
	X	**Y**			
1	**2**	**3**	**4**	**5**	**6**
2714	501390.62	3231068.77	Геодезический метод	0.1	-
2715	501361.87	3231103.03	Геодезический метод	0.1	-
2716	501353.34	3231096.68	Геодезический метод	0.1	-
2717	501335.96	3231112.63	Геодезический метод	0.1	-
2718	501346.72	3231121.08	Геодезический метод	0.1	-
2719	501329.47	3231141.63	Геодезический метод	0.1	-
2720	501340.05	3231156.79	Геодезический метод	0.1	-
2721	501362.66	3231174.55	Геодезический метод	0.1	-
2722	501380.40	3231192.15	Геодезический метод	0.1	-
2723	501377.22	3231196.55	Геодезический метод	0.1	-
2724	501370.08	3231205.38	Геодезический метод	0.1	-
2725	501369.28	3231206.14	Геодезический метод	0.1	-
2726	501334.52	3231195.99	Геодезический метод	0.1	-
2727	501335.61	3231192.60	Геодезический метод	0.1	-
2728	501334.25	3231183.75	Геодезический метод	0.1	-
2729	501326.40	3231178.88	Геодезический метод	0.1	-
2730	501305.69	3231176.76	Геодезический метод	0.1	-
2731	501331.11	3231089.48	Геодезический метод	0.1	-
2732	501361.39	3231031.10	Геодезический метод	0.1	-
2733	501366.14	3231027.90	Геодезический метод	0.1	-
2734	501376.40	3231015.62	Геодезический метод	0.1	-
2735	501372.41	3231010.35	Геодезический метод	0.1	-
2736	501376.43	3231003.95	Геодезический метод	0.1	-
2737	501391.27	3231016.07	Геодезический метод	0.1	-
2709	501411.44	3231003.71	Геодезический метод	0.1	-
2738	501398.95	3230607.72	Геодезический метод	0.1	-

2. Сведения о характерных точках границ объекта					
Обозначение характерных точек границ	**Координаты, м**		**Метод определения координат характерной точки**	**Средняя квадратическая погрешность положения характерной точки (Mt), м**	**Описание обозначения точки на местности (при наличии)**
	X	**Y**			
1	**2**	**3**	**4**	**5**	**6**
2739	501420.57	3230664.49	Геодезический метод	0.1	-
2740	501385.58	3230664.61	Геодезический метод	0.1	-
2741	501368.61	3230605.34	Геодезический метод	0.1	-
2738	501398.95	3230607.72	Геодезический метод	0.1	-
2742	488287.92	3243382.83	Геодезический метод	0.1	-
2743	488284.86	3243398.89	Геодезический метод	0.1	-
2744	488275.01	3243454.18	Геодезический метод	0.1	-
2745	488271.47	3243473.88	Геодезический метод	0.1	-
2746	488268.11	3243491.84	Геодезический метод	0.1	-
2747	488264.76	3243509.81	Геодезический метод	0.1	-
2748	488255.95	3243559.75	Геодезический метод	0.1	-
2749	488249.52	3243596.31	Геодезический метод	0.1	-
2750	488244.34	3243625.62	Геодезический метод	0.1	-
2751	488244.67	3243627.16	Геодезический метод	0.1	-
2752	488246.27	3243628.78	Геодезический метод	0.1	-
2753	488252.71	3243632.38	Геодезический метод	0.1	-
2754	488251.76	3243637.61	Геодезический метод	0.1	-
2755	488247.07	3243634.65	Геодезический метод	0.1	-
2756	488244.13	3243635.31	Геодезический метод	0.1	-
2757	488242.72	3243637.18	Геодезический метод	0.1	-
2758	488241.82	3243639.59	Геодезический метод	0.1	-
2759	488229.83	3243705.93	Геодезический метод	0.1	-
2760	488226.19	3243707.40	Геодезический метод	0.1	-
2761	488224.78	3243712.32	Геодезический метод	0.1	-
2762	488218.87	3243710.54	Геодезический метод	0.1	-
2763	488211.13	3243707.80	Геодезический метод	0.1	-

2. Сведения о характерных точках границ объекта					
Обозначение характерных точек границ	**Координаты, м**		**Метод определения координат характерной точки**	**Средняя квадратическая погрешность положения характерной точки (Mt), м**	**Описание обозначения точки на местности (при наличии)**
	X	**Y**			
1	**2**	**3**	**4**	**5**	**6**
2764	488203.53	3243704.70	Геодезический метод	0.1	-
2765	488183.26	3243695.88	Геодезический метод	0.1	-
2766	488179.56	3243694.24	Геодезический метод	0.1	-
2767	488174.42	3243691.76	Геодезический метод	0.1	-
2768	488169.14	3243689.30	Геодезический метод	0.1	-
2769	488155.37	3243682.04	Геодезический метод	0.1	-
2770	488153.32	3243680.82	Геодезический метод	0.1	-
2771	488093.68	3243642.97	Геодезический метод	0.1	-
2772	488095.93	3243634.78	Геодезический метод	0.1	-
2773	488093.78	3243633.73	Геодезический метод	0.1	-
2774	488097.03	3243623.16	Геодезический метод	0.1	-
2775	488099.01	3243618.14	Геодезический метод	0.1	-
2776	488101.24	3243612.52	Геодезический метод	0.1	-
2777	488112.90	3243574.20	Геодезический метод	0.1	-
2778	488117.44	3243559.27	Геодезический метод	0.1	-
2779	488118.51	3243555.51	Геодезический метод	0.1	-
2780	488129.16	3243555.51	Геодезический метод	0.1	-
2781	488146.41	3243555.08	Геодезический метод	0.1	-
2782	488161.99	3243550.35	Геодезический метод	0.1	-
2783	488172.85	3243543.10	Геодезический метод	0.1	-
2784	488181.45	3243533.29	Геодезический метод	0.1	-
2785	488187.67	3243520.19	Геодезический метод	0.1	-
2786	488194.68	3243497.39	Геодезический метод	0.1	-
2787	488205.03	3243463.71	Геодезический метод	0.1	-
2788	488212.74	3243438.60	Геодезический метод	0.1	-
2789	488219.63	3243416.06	Геодезический метод	0.1	-

2. Сведения о характерных точках границ объекта					
Обозначение характерных точек границ	**Координаты, м**		**Метод определения координат характерной точки**	**Средняя квадратическая погрешность положения характерной точки (Mt), м**	**Описание обозначения точки на местности (при наличии)**
	X	**Y**			
1	**2**	**3**	**4**	**5**	**6**
2790	488221.23	3243406.39	Геодезический метод	0.1	-
2791	488220.37	3243393.36	Геодезический метод	0.1	-
2792	488218.06	3243385.74	Геодезический метод	0.1	-
2742	488287.92	3243382.83	Геодезический метод	0.1	-
2793	494460.82	3225778.72	Геодезический метод	0.1	-
2794	494476.85	3225790.05	Геодезический метод	0.1	-
2795	494425.75	3225796.80	Геодезический метод	0.1	-
2796	494421.46	3225813.00	Геодезический метод	0.1	-
2797	494411.03	3225852.34	Геодезический метод	0.1	-
2798	494453.19	3225887.14	Геодезический метод	0.1	-
2799	494449.84	3225935.98	Геодезический метод	0.1	-
2800	494335.42	3225888.47	Геодезический метод	0.1	-
2801	494339.43	3225832.94	Геодезический метод	0.1	-
2802	494308.31	3225824.31	Геодезический метод	0.1	-
2803	494284.06	3225824.26	Геодезический метод	0.1	-
2804	494283.90	3225824.24	Геодезический метод	0.1	-
2805	494280.04	3225821.22	Геодезический метод	0.1	-
2806	494248.50	3225796.48	Геодезический метод	0.1	-
2807	494225.01	3225778.07	Геодезический метод	0.1	-
2808	494194.23	3225757.99	Геодезический метод	0.1	-
2809	494134.63	3225698.86	Геодезический метод	0.1	-
2810	494155.34	3225698.30	Геодезический метод	0.1	-
2811	494172.19	3225701.07	Геодезический метод	0.1	-
2812	494312.30	3225735.04	Геодезический метод	0.1	-
2813	494391.65	3225746.66	Геодезический метод	0.1	-
2814	494394.41	3225771.33	Геодезический метод	0.1	-

2. Сведения о характерных точках границ объекта					
Обозначение характерных точек границ	**Координаты, м**		**Метод определения координат характерной точки**	**Средняя квадратическая погрешность положения характерной точки (Mt), м**	**Описание обозначения точки на местности (при наличии)**
	X	**Y**			
1	**2**	**3**	**4**	**5**	**6**
2815	494442.25	3225780.22	Геодезический метод	0.1	-
2793	494460.82	3225778.72	Геодезический метод	0.1	-
2816	494434.22	3225731.03	Геодезический метод	0.1	-
2817	494436.46	3225749.30	Геодезический метод	0.1	-
2818	494460.68	3225778.60	Геодезический метод	0.1	-
2819	494442.25	3225780.09	Геодезический метод	0.1	-
2820	494394.48	3225771.25	Геодезический метод	0.1	-
2821	494391.75	3225746.66	Геодезический метод	0.1	-
2822	494388.62	3225696.85	Геодезический метод	0.1	-
2816	494434.22	3225731.03	Геодезический метод	0.1	-
2823	469231.60	3249750.28	Геодезический метод	0.1	-
2824	469251.55	3249789.87	Геодезический метод	0.1	-
2825	469220.02	3249809.44	Геодезический метод	0.1	-
2826	469203.01	3249764.86	Геодезический метод	0.1	-
2827	469206.23	3249763.69	Геодезический метод	0.1	-
2828	469206.67	3249763.52	Геодезический метод	0.1	-
2829	469214.29	3249760.33	Геодезический метод	0.1	-
2830	469214.68	3249760.15	Геодезический метод	0.1	-
2831	469218.20	3249758.48	Геодезический метод	0.1	-
2832	469218.53	3249758.32	Геодезический метод	0.1	-
2833	469221.53	3249756.75	Геодезический метод	0.1	-
2834	469221.91	3249756.54	Геодезический метод	0.1	-
2835	469225.75	3249754.31	Геодезический метод	0.1	-
2836	469226.40	3249753.90	Геодезический метод	0.1	-
2823	469231.60	3249750.28	Геодезический метод	0.1	-
2837	481007.41	3271672.55	Геодезический метод	0.1	-

2. Сведения о характерных точках границ объекта					
Обозначение характерных точек границ	**Координаты, м**		**Метод определения координат характерной точки**	**Средняя квадратическая погрешность положения характерной точки (Mt), м**	**Описание обозначения точки на местности (при наличии)**
	X	**Y**			
1	**2**	**3**	**4**	**5**	**6**
2838	481011.06	3271686.06	Геодезический метод	0.1	-
2839	481030.98	3271710.25	Геодезический метод	0.1	-
2840	481024.61	3271711.89	Геодезический метод	0.1	-
2841	481012.57	3271716.42	Геодезический метод	0.1	-
2842	480982.73	3271733.78	Геодезический метод	0.1	-
2843	480938.81	3271750.47	Геодезический метод	0.1	-
2844	480922.56	3271755.33	Геодезический метод	0.1	-
2845	480918.91	3271742.19	Геодезический метод	0.1	-
2846	480870.93	3271761.99	Геодезический метод	0.1	-
2847	480870.93	3271786.59	Геодезический метод	0.1	-
2848	480906.72	3271792.58	Геодезический метод	0.1	-
2849	480894.06	3271807.37	Геодезический метод	0.1	-
2850	480879.14	3271816.48	Геодезический метод	0.1	-
2851	480852.15	3271814.06	Геодезический метод	0.1	-
2852	480847.44	3271802.92	Геодезический метод	0.1	-
2853	480843.07	3271794.87	Геодезический метод	0.1	-
2854	480833.40	3271786.27	Геодезический метод	0.1	-
2855	480832.71	3271785.69	Геодезический метод	0.1	-
2856	480899.76	3271696.86	Геодезический метод	0.1	-
2857	480921.47	3271646.76	Геодезический метод	0.1	-
2858	480936.17	3271654.06	Геодезический метод	0.1	-
2859	480931.28	3271681.60	Геодезический метод	0.1	-
2860	480986.91	3271693.04	Геодезический метод	0.1	-
2861	481005.79	3271674.17	Геодезический метод	0.1	-
2837	481007.41	3271672.55	Геодезический метод	0.1	-
2862	488143.47	3244187.85	Геодезический метод	0.1	-

2. Сведения о характерных точках границ объекта					
Обозначение характерных точек границ	**Координаты, м**		**Метод определения координат характерной точки**	**Средняя квадратическая погрешность положения характерной точки (Mt), м**	**Описание обозначения точки на местности (при наличии)**
	X	**Y**			
1	**2**	**3**	**4**	**5**	**6**
2863	488143.18	3244189.55	Геодезический метод	0.1	-
2864	488140.97	3244204.46	Геодезический метод	0.1	-
2865	488138.53	3244221.53	Геодезический метод	0.1	-
2866	488137.35	3244229.65	Геодезический метод	0.1	-
2867	488135.97	3244241.19	Геодезический метод	0.1	-
2868	488134.77	3244252.21	Геодезический метод	0.1	-
2869	488134.44	3244256.08	Геодезический метод	0.1	-
2870	488135.59	3244254.90	Геодезический метод	0.1	-
2871	488138.97	3244247.33	Геодезический метод	0.1	-
2872	488139.28	3244278.69	Геодезический метод	0.1	-
2873	488139.36	3244287.44	Геодезический метод	0.1	-
2874	488112.60	3244267.88	Геодезический метод	0.1	-
2875	488113.19	3244251.66	Геодезический метод	0.1	-
2876	488115.75	3244180.61	Геодезический метод	0.1	-
2862	488143.47	3244187.85	Геодезический метод	0.1	-
2877	488222.15	3244317.53	Геодезический метод	0.1	-
2878	488231.32	3244393.91	Геодезический метод	0.1	-
2879	488233.23	3244409.85	Геодезический метод	0.1	-
2880	488218.01	3244410.92	Геодезический метод	0.1	-
2881	488184.20	3244411.83	Геодезический метод	0.1	-
2882	488177.30	3244388.26	Геодезический метод	0.1	-
2883	488170.55	3244364.05	Геодезический метод	0.1	-
2884	488165.66	3244345.48	Геодезический метод	0.1	-
2885	488159.40	3244319.42	Геодезический метод	0.1	-
2886	488158.43	3244314.06	Геодезический метод	0.1	-
2887	488159.36	3244313.98	Геодезический метод	0.1	-

2. Сведения о характерных точках границ объекта					
Обозначение характерных точек границ	**Координаты, м**		**Метод определения координат характерной точки**	**Средняя квадратическая погрешность положения характерной точки (Mt), м**	**Описание обозначения точки на местности (при наличии)**
	X	**Y**			
1	**2**	**3**	**4**	**5**	**6**
2888	488191.34	3244311.31	Геодезический метод	0.1	-
2877	488222.15	3244317.53	Геодезический метод	0.1	-
2889	488368.19	3243858.37	Геодезический метод	0.1	-
2890	488405.16	3243960.34	Геодезический метод	0.1	-
2891	488411.23	3243972.98	Геодезический метод	0.1	-
2892	488425.89	3243970.55	Геодезический метод	0.1	-
2893	488434.92	3244034.50	Геодезический метод	0.1	-
2894	488356.93	3244049.22	Геодезический метод	0.1	-
2895	488356.93	3244049.22	Геодезический метод	0.1	-
2896	488352.54	3244050.05	Геодезический метод	0.1	-
2897	488367.16	3244183.27	Геодезический метод	0.1	-
2898	488354.67	3244215.54	Геодезический метод	0.1	-
2899	488374.90	3244249.71	Геодезический метод	0.1	-
2900	488340.15	3244327.84	Геодезический метод	0.1	-
2901	488324.25	3244324.06	Геодезический метод	0.1	-
2902	488291.56	3244316.27	Геодезический метод	0.1	-
2903	488245.56	3244250.34	Геодезический метод	0.1	-
2904	488244.64	3244239.57	Геодезический метод	0.1	-
2905	488236.69	3244147.18	Геодезический метод	0.1	-
2906	488233.62	3244111.47	Геодезический метод	0.1	-
2907	488242.08	3244111.60	Геодезический метод	0.1	-
2908	488243.74	3244095.90	Геодезический метод	0.1	-
2909	488239.64	3244095.76	Геодезический метод	0.1	-
2910	488245.11	3244085.40	Геодезический метод	0.1	-
2911	488276.23	3244026.50	Геодезический метод	0.1	-
2912	488303.06	3243946.00	Геодезический метод	0.1	-

2. Сведения о характерных точках границ объекта					
Обозначение характерных точек границ	**Координаты, м**		**Метод определения координат характерной точки**	**Средняя квадратическая погрешность положения характерной точки (Mt), м**	**Описание обозначения точки на местности (при наличии)**
	X	**Y**			
1	**2**	**3**	**4**	**5**	**6**
2913	488298.70	3243868.62	Геодезический метод	0.1	-
2889	488368.19	3243858.37	Геодезический метод	0.1	-
2914	488403.06	3244183.30	Геодезический метод	0.1	-
2915	488403.06	3244183.30	Геодезический метод	0.1	-
2916	488400.23	3244189.67	Геодезический метод	0.1	-
2917	488397.71	3244198.72	Геодезический метод	0.1	-
2918	488396.71	3244211.02	Геодезический метод	0.1	-
2919	488396.57	3244217.42	Геодезический метод	0.1	-
2920	488390.49	3244214.65	Геодезический метод	0.1	-
2921	488379.88	3244238.50	Геодезический метод	0.1	-
2922	488365.75	3244214.62	Геодезический метод	0.1	-
2923	488376.50	3244186.85	Геодезический метод	0.1	-
2914	488403.06	3244183.30	Геодезический метод	0.1	-
2924	488419.90	3244164.12	Геодезический метод	0.1	-
2925	488411.06	3244172.12	Геодезический метод	0.1	-
2926	488376.46	3244176.77	Геодезический метод	0.1	-
2927	488375.82	3244170.88	Геодезический метод	0.1	-
2928	488375.82	3244170.88	Геодезический метод	0.1	-
2924	488419.90	3244164.12	Геодезический метод	0.1	-
2929	464955.58	3244440.21	Геодезический метод	0.1	-
2930	464954.16	3244443.72	Геодезический метод	0.1	-
2931	464957.38	3244444.93	Геодезический метод	0.1	-
2932	464959.61	3244447.42	Геодезический метод	0.1	-
2933	464958.17	3244450.21	Геодезический метод	0.1	-
2934	464964.02	3244455.37	Геодезический метод	0.1	-
2935	464966.62	3244458.25	Геодезический метод	0.1	-

2. Сведения о характерных точках границ объекта					
Обозначение характерных точек границ	**Координаты, м**		**Метод определения координат характерной точки**	**Средняя квадратическая погрешность положения характерной точки (Mt), м**	**Описание обозначения точки на местности (при наличии)**
	X	**Y**			
1	**2**	**3**	**4**	**5**	**6**
2936	464966.30	3244461.95	Геодезический метод	0.1	-
2937	464964.16	3244465.21	Геодезический метод	0.1	-
2938	464962.49	3244468.71	Геодезический метод	0.1	-
2939	464963.36	3244472.43	Геодезический метод	0.1	-
2940	464965.56	3244475.66	Геодезический метод	0.1	-
2941	464967.44	3244479.06	Геодезический метод	0.1	-
2942	464968.53	3244482.81	Геодезический метод	0.1	-
2943	464969.93	3244486.44	Геодезический метод	0.1	-
2944	464972.04	3244489.71	Геодезический метод	0.1	-
2945	464971.56	3244493.51	Геодезический метод	0.1	-
2946	464971.41	3244497.40	Геодезический метод	0.1	-
2947	464971.60	3244501.30	Геодезический метод	0.1	-
2948	464971.11	3244505.86	Геодезический метод	0.1	-
2949	464970.47	3244509.00	Геодезический метод	0.1	-
2950	464969.65	3244512.82	Геодезический метод	0.1	-
2951	464968.33	3244520.51	Геодезический метод	0.1	-
2952	464967.18	3244528.23	Геодезический метод	0.1	-
2953	464964.41	3244546.16	Геодезический метод	0.1	-
2954	464963.47	3244558.40	Геодезический метод	0.1	-
2955	464962.71	3244570.18	Геодезический метод	0.1	-
2956	464962.03	3244581.18	Геодезический метод	0.1	-
2957	464961.16	3244589.79	Геодезический метод	0.1	-
2958	464960.85	3244593.08	Геодезический метод	0.1	-
2959	464960.52	3244595.49	Геодезический метод	0.1	-
2960	464960.12	3244597.34	Геодезический метод	0.1	-
2961	464959.21	3244600.04	Геодезический метод	0.1	-

2. Сведения о характерных точках границ объекта					
Обозначение характерных точек границ	**Координаты, м**		**Метод определения координат характерной точки**	**Средняя квадратическая погрешность положения характерной точки (Mt), м**	**Описание обозначения точки на местности (при наличии)**
	X	**Y**			
1	**2**	**3**	**4**	**5**	**6**
2962	464957.60	3244604.38	Геодезический метод	0.1	-
2963	464956.81	3244606.34	Геодезический метод	0.1	-
2964	464955.93	3244608.03	Геодезический метод	0.1	-
2965	464954.11	3244611.30	Геодезический метод	0.1	-
2966	464951.60	3244615.01	Геодезический метод	0.1	-
2967	464947.94	3244620.04	Геодезический метод	0.1	-
2968	464943.89	3244624.58	Геодезический метод	0.1	-
2969	464940.73	3244627.55	Геодезический метод	0.1	-
2970	464936.35	3244631.47	Геодезический метод	0.1	-
2971	464932.76	3244634.85	Геодезический метод	0.1	-
2972	464929.22	3244638.65	Геодезический метод	0.1	-
2973	464926.19	3244642.09	Геодезический метод	0.1	-
2974	464923.91	3244645.22	Геодезический метод	0.1	-
2975	464920.93	3244649.09	Геодезический метод	0.1	-
2976	464918.77	3244652.67	Геодезический метод	0.1	-
2977	464916.16	3244656.91	Геодезический метод	0.1	-
2978	464913.17	3244662.36	Геодезический метод	0.1	-
2979	464909.81	3244668.78	Геодезический метод	0.1	-
2980	464907.88	3244672.43	Геодезический метод	0.1	-
2981	464906.33	3244675.04	Геодезический метод	0.1	-
2982	464904.16	3244678.59	Геодезический метод	0.1	-
2983	464902.54	3244681.06	Геодезический метод	0.1	-
2984	464900.52	3244684.09	Геодезический метод	0.1	-
2985	464897.78	3244688.04	Геодезический метод	0.1	-
2986	464895.38	3244691.13	Геодезический метод	0.1	-
2987	464893.43	3244693.40	Геодезический метод	0.1	-

2. Сведения о характерных точках границ объекта					
Обозначение характерных точек границ	**Координаты, м**		**Метод определения координат характерной точки**	**Средняя квадратическая погрешность положения характерной точки (Mt), м**	**Описание обозначения точки на местности (при наличии)**
	X	**Y**			
1	**2**	**3**	**4**	**5**	**6**
2988	464890.77	3244696.14	Геодезический метод	0.1	-
2989	464888.24	3244698.87	Геодезический метод	0.1	-
2990	464885.50	3244701.47	Геодезический метод	0.1	-
2991	464884.52	3244702.33	Геодезический метод	0.1	-
2992	464883.44	3244699.72	Геодезический метод	0.1	-
2993	464873.31	3244648.65	Геодезический метод	0.1	-
2994	464887.41	3244594.59	Геодезический метод	0.1	-
2995	464888.29	3244584.89	Геодезический метод	0.1	-
2996	464886.53	3244575.21	Геодезический метод	0.1	-
2997	464872.13	3244558.48	Геодезический метод	0.1	-
2998	464865.96	3244554.51	Геодезический метод	0.1	-
2999	464856.27	3244553.63	Геодезический метод	0.1	-
3000	464846.15	3244554.51	Геодезический метод	0.1	-
3001	464834.47	3244559.27	Геодезический метод	0.1	-
3002	464818.51	3244584.64	Геодезический метод	0.1	-
3003	464809.30	3244588.75	Геодезический метод	0.1	-
3004	464799.88	3244567.62	Геодезический метод	0.1	-
3005	464776.88	3244562.99	Геодезический метод	0.1	-
3006	464819.61	3244505.52	Геодезический метод	0.1	-
3007	464830.88	3244491.93	Геодезический метод	0.1	-
3008	464870.74	3244521.95	Геодезический метод	0.1	-
3009	464897.70	3244492.65	Геодезический метод	0.1	-
3010	464935.98	3244427.35	Геодезический метод	0.1	-
3011	464937.54	3244428.66	Геодезический метод	0.1	-
3012	464941.81	3244432.34	Геодезический метод	0.1	-
3013	464942.77	3244431.76	Геодезический метод	0.1	-

2. Сведения о характерных точках границ объекта					
Обозначение характерных точек границ	**Координаты, м**		**Метод определения координат характерной точки**	**Средняя квадратическая погрешность положения характерной точки (Mt), м**	**Описание обозначения точки на местности (при наличии)**
	X	**Y**			
1	**2**	**3**	**4**	**5**	**6**
3014	464946.28	3244433.33	Геодезический метод	0.1	-
3015	464949.19	3244435.93	Геодезический метод	0.1	-
3016	464950.48	3244436.67	Геодезический метод	0.1	-
3017	464952.57	3244437.86	Геодезический метод	0.1	-
2929	464955.58	3244440.21	Геодезический метод	0.1	-
3018	464979.57	3244635.14	Геодезический метод	0.1	-
3019	465000.80	3244676.01	Геодезический метод	0.1	-
3020	465004.92	3244685.83	Геодезический метод	0.1	-
3021	465005.55	3244691.54	Геодезический метод	0.1	-
3022	465006.51	3244696.92	Геодезический метод	0.1	-
3023	465005.24	3244710.53	Геодезический метод	0.1	-
3024	464996.67	3244738.75	Геодезический метод	0.1	-
3025	464988.44	3244747.30	Геодезический метод	0.1	-
3026	464965.99	3244753.89	Геодезический метод	0.1	-
3027	464957.12	3244753.26	Геодезический метод	0.1	-
3028	464949.19	3244750.09	Геодезический метод	0.1	-
3029	464925.41	3244736.46	Геодезический метод	0.1	-
3030	464891.82	3244719.99	Геодезический метод	0.1	-
3031	464894.41	3244717.60	Геодезический метод	0.1	-
3032	464897.63	3244714.77	Геодезический метод	0.1	-
3033	464901.05	3244711.53	Геодезический метод	0.1	-
3034	464903.83	3244708.52	Геодезический метод	0.1	-
3035	464906.72	3244705.56	Геодезический метод	0.1	-
3036	464909.34	3244702.51	Геодезический метод	0.1	-
3037	464912.29	3244698.68	Геодезический метод	0.1	-
3038	464915.40	3244694.22	Геодезический метод	0.1	-

2. Сведения о характерных точках границ объекта					
Обозначение характерных точек границ	**Координаты, м**		**Метод определения координат характерной точки**	**Средняя квадратическая погрешность положения характерной точки (Mt), м**	**Описание обозначения точки на местности (при наличии)**
	X	**Y**			
1	**2**	**3**	**4**	**5**	**6**
3039	464917.55	3244690.99	Геодезический метод	0.1	-
3040	464919.38	3244688.21	Геодезический метод	0.1	-
3041	464921.75	3244684.32	Геодезический метод	0.1	-
3042	464923.58	3244681.24	Геодезический метод	0.1	-
3043	464926.80	3244674.96	Геодезический метод	0.1	-
3044	464928.96	3244671.00	Геодезический метод	0.1	-
3045	464931.73	3244665.96	Геодезический метод	0.1	-
3046	464935.82	3244659.26	Геодезический метод	0.1	-
3047	464938.31	3244656.02	Геодезический метод	0.1	-
3048	464940.24	3244653.37	Геодезический метод	0.1	-
3049	464945.52	3244647.56	Геодезический метод	0.1	-
3050	464952.91	3244640.81	Геодезический метод	0.1	-
3051	464956.81	3244637.14	Геодезический метод	0.1	-
3052	464961.96	3244631.36	Геодезический метод	0.1	-
3053	464966.34	3244625.34	Геодезический метод	0.1	-
3054	464969.45	3244620.73	Геодезический метод	0.1	-
3055	464969.93	3244619.88	Геодезический метод	0.1	-
3018	464979.57	3244635.14	Геодезический метод	0.1	-
3056	501461.76	3230933.49	Геодезический метод	0.1	-
3057	501479.08	3230943.28	Геодезический метод	0.1	-
3058	501498.05	3230952.29	Геодезический метод	0.1	-
3059	501511.34	3230957.68	Геодезический метод	0.1	-
3060	501523.35	3230961.89	Геодезический метод	0.1	-
3061	501532.37	3230964.83	Геодезический метод	0.1	-
3062	501537.03	3230966.14	Геодезический метод	0.1	-
3063	501549.24	3230969.43	Геодезический метод	0.1	-

2. Сведения о характерных точках границ объекта					
Обозначение характерных точек границ	**Координаты, м**		**Метод определения координат характерной точки**	**Средняя квадратическая погрешность положения характерной точки (Mt), м**	**Описание обозначения точки на местности (при наличии)**
	X	**Y**			
1	**2**	**3**	**4**	**5**	**6**
3064	501566.12	3230973.19	Геодезический метод	0.1	-
3065	501566.41	3230976.42	Геодезический метод	0.1	-
3066	501567.95	3230983.00	Геодезический метод	0.1	-
3067	501559.97	3230991.40	Геодезический метод	0.1	-
3068	501551.70	3231001.32	Геодезический метод	0.1	-
3069	501503.82	3230981.59	Геодезический метод	0.1	-
3070	501501.87	3230963.38	Геодезический метод	0.1	-
3071	501466.74	3230941.26	Геодезический метод	0.1	-
3072	501439.41	3230920.44	Геодезический метод	0.1	-
3073	501420.62	3230937.56	Геодезический метод	0.1	-
3074	501416.77	3230933.49	Геодезический метод	0.1	-
3075	501406.21	3230943.71	Геодезический метод	0.1	-
3076	501390.62	3230930.20	Геодезический метод	0.1	-
3077	501374.36	3230881.40	Геодезический метод	0.1	-
3078	501325.57	3230852.78	Геодезический метод	0.1	-
3079	501308.00	3230850.83	Геодезический метод	0.1	-
3080	501283.26	3230839.53	Геодезический метод	0.1	-
3081	501275.24	3230843.83	Геодезический метод	0.1	-
3082	501268.99	3230845.72	Геодезический метод	0.1	-
3083	501271.80	3230839.92	Геодезический метод	0.1	-
3084	501282.06	3230830.20	Геодезический метод	0.1	-
3085	501183.66	3230771.57	Геодезический метод	0.1	-
3086	501115.51	3230814.02	Геодезический метод	0.1	-
3087	501110.04	3230817.98	Геодезический метод	0.1	-
3088	501099.99	3230825.24	Геодезический метод	0.1	-
3089	501080.59	3230839.26	Геодезический метод	0.1	-

2. Сведения о характерных точках границ объекта					
Обозначение характерных точек границ	**Координаты, м**		**Метод определения координат характерной точки**	**Средняя квадратическая погрешность положения характерной точки (Mt), м**	**Описание обозначения точки на местности (при наличии)**
	X	**Y**			
1	**2**	**3**	**4**	**5**	**6**
3090	501067.96	3230857.71	Геодезический метод	0.1	-
3091	501059.17	3230884.71	Геодезический метод	0.1	-
3092	501046.75	3230917.61	Геодезический метод	0.1	-
3093	501046.02	3230920.59	Геодезический метод	0.1	-
3094	501028.73	3230918.17	Геодезический метод	0.1	-
3095	501020.43	3230924.87	Геодезический метод	0.1	-
3096	501006.60	3230928.38	Геодезический метод	0.1	-
3097	501008.91	3230921.58	Геодезический метод	0.1	-
3098	501017.36	3230885.80	Геодезический метод	0.1	-
3099	501044.69	3230820.09	Геодезический метод	0.1	-
3100	501038.18	3230794.07	Геодезический метод	0.1	-
3101	501065.12	3230778.19	Геодезический метод	0.1	-
3102	501099.98	3230757.64	Геодезический метод	0.1	-
3103	501110.84	3230751.87	Геодезический метод	0.1	-
3104	501149.48	3230731.37	Геодезический метод	0.1	-
3105	501184.74	3230754.18	Геодезический метод	0.1	-
3106	501252.69	3230798.03	Геодезический метод	0.1	-
3107	501288.58	3230821.33	Геодезический метод	0.1	-
3108	501328.27	3230847.00	Геодезический метод	0.1	-
3109	501365.51	3230871.04	Геодезический метод	0.1	-
3110	501411.83	3230901.19	Геодезический метод	0.1	-
3056	501461.76	3230933.49	Геодезический метод	0.1	-
3111	501625.36	3230937.32	Геодезический метод	0.1	-
3112	501626.84	3230941.48	Геодезический метод	0.1	-
3113	501645.51	3230960.24	Геодезический метод	0.1	-
3114	501651.67	3230969.40	Геодезический метод	0.1	-

2. Сведения о характерных точках границ объекта					
Обозначение характерных точек границ	**Координаты, м**		**Метод определения координат характерной точки**	**Средняя квадратическая погрешность положения характерной точки (Mt), м**	**Описание обозначения точки на местности (при наличии)**
	X	**Y**			
1	**2**	**3**	**4**	**5**	**6**
3115	501630.75	3230966.38	Геодезический метод	0.1	-
3116	501593.10	3230959.47	Геодезический метод	0.1	-
3117	501557.32	3230951.82	Геодезический метод	0.1	-
3118	501537.89	3230946.65	Геодезический метод	0.1	-
3119	501518.06	3230939.90	Геодезический метод	0.1	-
3120	501495.77	3230930.50	Геодезический метод	0.1	-
3121	501471.66	3230917.27	Геодезический метод	0.1	-
3122	501456.49	3230907.47	Геодезический метод	0.1	-
3123	501476.57	3230882.01	Геодезический метод	0.1	-
3124	501487.53	3230887.33	Геодезический метод	0.1	-
3125	501496.73	3230891.50	Геодезический метод	0.1	-
3126	501503.21	3230894.43	Геодезический метод	0.1	-
3127	501523.00	3230902.27	Геодезический метод	0.1	-
3128	501528.62	3230904.42	Геодезический метод	0.1	-
3129	501531.67	3230905.59	Геодезический метод	0.1	-
3130	501540.55	3230908.99	Геодезический метод	0.1	-
3131	501559.78	3230915.15	Геодезический метод	0.1	-
3132	501573.23	3230921.50	Геодезический метод	0.1	-
3133	501581.92	3230924.29	Геодезический метод	0.1	-
3134	501582.73	3230924.55	Геодезический метод	0.1	-
3135	501599.93	3230930.09	Геодезический метод	0.1	-
3136	501612.25	3230933.07	Геодезический метод	0.1	-
3137	501617.10	3230935.32	Геодезический метод	0.1	-
3111	501625.36	3230937.32	Геодезический метод	0.1	-
3138	501300.26	3230629.36	Геодезический метод	0.1	-
3139	501289.95	3230644.44	Геодезический метод	0.1	-

2. Сведения о характерных точках границ объекта					
Обозначение характерных точек границ	**Координаты, м**		**Метод определения координат характерной точки**	**Средняя квадратическая погрешность положения характерной точки (Mt), м**	**Описание обозначения точки на местности (при наличии)**
	X	**Y**			
1	**2**	**3**	**4**	**5**	**6**
3140	501258.72	3230682.17	Геодезический метод	0.1	-
3141	501246.80	3230747.59	Геодезический метод	0.1	-
3142	501261.42	3230745.62	Геодезический метод	0.1	-
3143	501291.48	3230741.69	Геодезический метод	0.1	-
3144	501293.53	3230741.62	Геодезический метод	0.1	-
3145	501306.79	3230741.13	Геодезический метод	0.1	-
3146	501323.78	3230743.94	Геодезический метод	0.1	-
3147	501327.51	3230744.87	Геодезический метод	0.1	-
3148	501329.87	3230745.75	Геодезический метод	0.1	-
3149	501345.91	3230751.79	Геодезический метод	0.1	-
3150	501329.87	3230778.54	Геодезический метод	0.1	-
3151	501309.63	3230812.26	Геодезический метод	0.1	-
3152	501298.88	3230805.36	Геодезический метод	0.1	-
3153	501263.01	3230782.07	Геодезический метод	0.1	-
3154	501248.49	3230772.67	Геодезический метод	0.1	-
3155	501246.47	3230771.37	Геодезический метод	0.1	-
3156	501243.76	3230771.84	Геодезический метод	0.1	-
3157	501242.03	3230771.05	Геодезический метод	0.1	-
3158	501239.68	3230769.75	Геодезический метод	0.1	-
3159	501235.77	3230766.42	Геодезический метод	0.1	-
3160	501229.60	3230762.13	Геодезический метод	0.1	-
3161	501225.38	3230759.06	Геодезический метод	0.1	-
3162	501223.72	3230757.58	Геодезический метод	0.1	-
3163	501223.60	3230756.69	Геодезический метод	0.1	-
3164	501203.32	3230743.56	Геодезический метод	0.1	-
3165	501180.33	3230728.67	Геодезический метод	0.1	-

2. Сведения о характерных точках границ объекта

Обозначение характерных точек границ	Координаты, м		Метод определения координат характерной точки	Средняя квадратическая погрешность положения характерной точки (Mt), м	Описание обозначения точки на местности (при наличии)
	X	Y			
1	2	3	4	5	6
3166	501197.57	3230717.95	Геодезический метод	0.1	-
3167	501227.87	3230666.01	Геодезический метод	0.1	-
3168	501254.95	3230674.88	Геодезический метод	0.1	-
3169	501283.62	3230630.70	Геодезический метод	0.1	-
3170	501288.96	3230630.70	Геодезический метод	0.1	-
3138	501300.26	3230629.36	Геодезический метод	0.1	-

3. Сведения о характерных точках части (частей) границы объекта

Обозначение характерных точек части границы	Координаты, м		Метод определения координат характерной точки	Средняя квадратическая погрешность положения характерной точки (Mt), м	Описание обозначения точки на местности (при наличии)
	X	Y			
1	2	3	4	5	6
-	-	-	-	-	-

Раздел 3

Сведения о местоположении измененных (уточненных) границ объекта

1. Система координат -

2. Сведения о характерных точках границ объекта

Обозначение характерных точек границ	Существующие координаты, м		Измененные (уточненные) координаты, м		Метод определения координат характерной точки	Средняя квадратическая погрешность положения характерной точки (Mt), м	Описание обозначения точки на местности (при наличии)
	X	Y	X	Y			
1	2	3	4	5	6	7	8
-	-	-	-	-	-	-	


3. Сведения о характерных точках части (частей) границы объекта

Обозначение характерных точек части границы	Существующие координаты, м		Измененные (уточненные) координаты, м		Метод определения координат характерной точки	Средняя квадратическая погрешность положения характерной точки (Mt), м	Описание обозначения точки на местности (при наличии)
	X	Y	X	Y			
1	2	3	4	5	6	7	8
-	-	-	-	-	-	-	

Раздел 4

План границ объекта

Масштаб 1:100 000

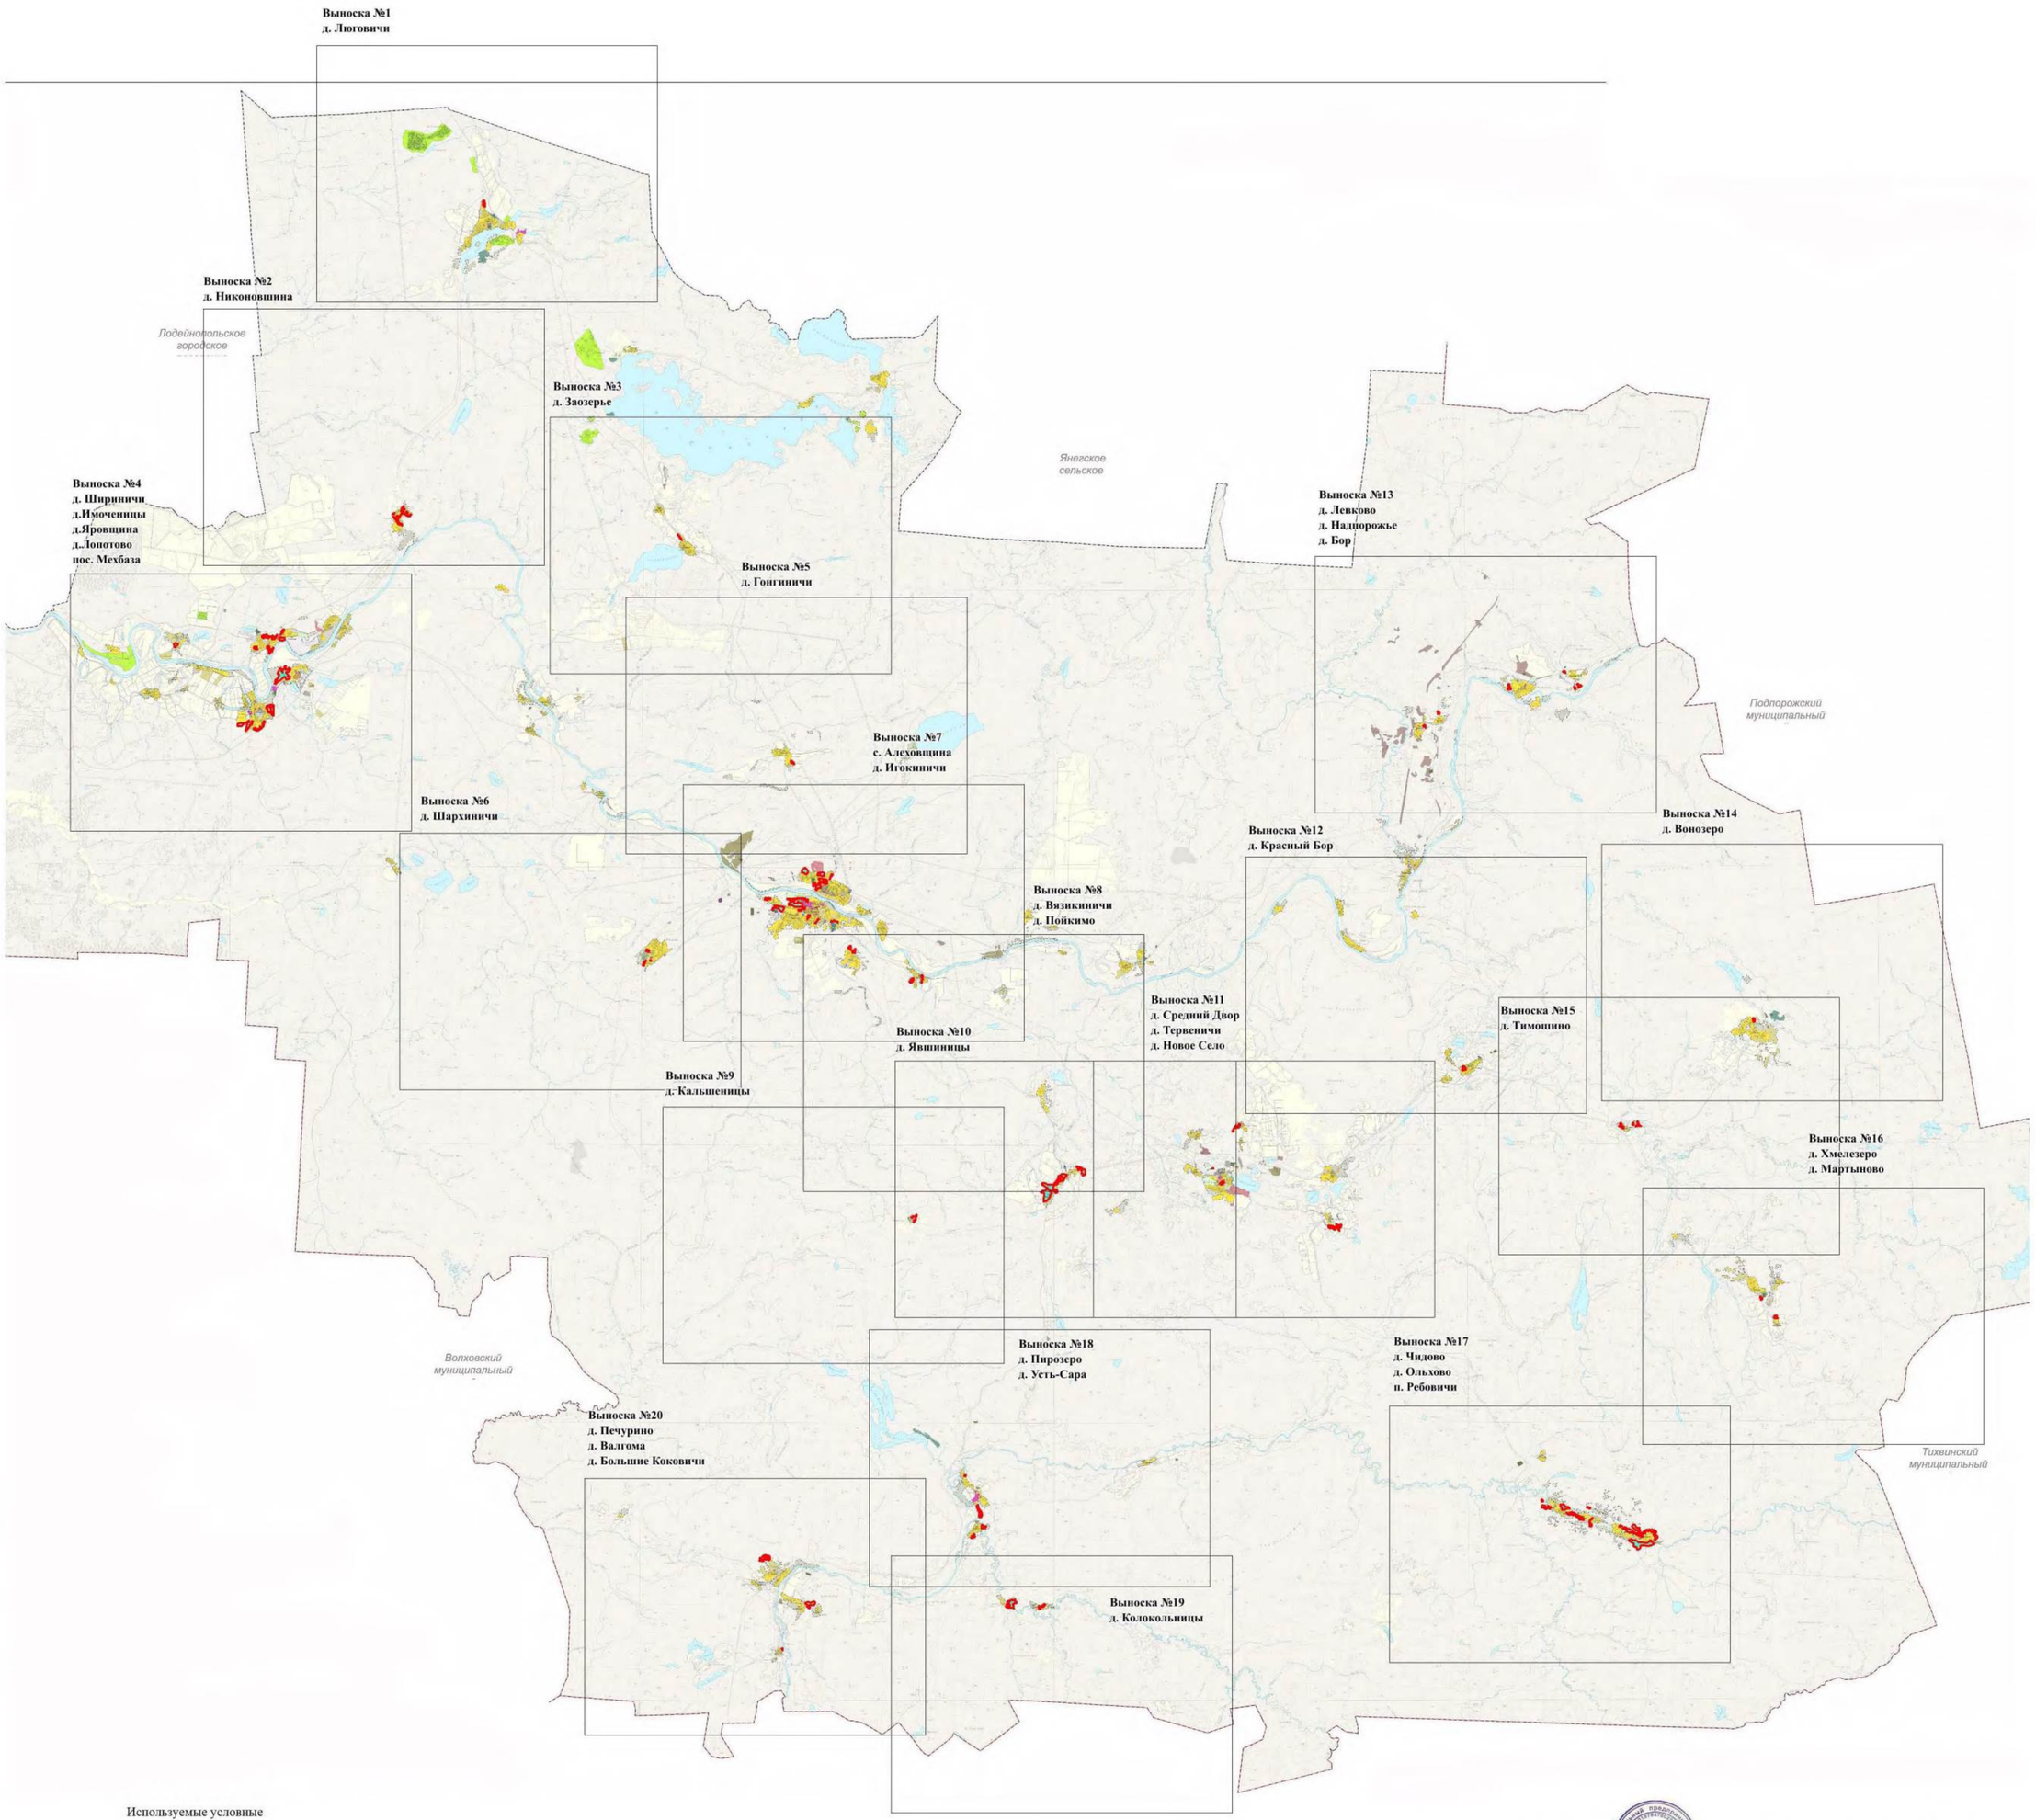

Используемые условные знаки и обозначения:

- граница территориальной зоны;

Подпись _____ Дата "30" ноября 2021 г.


Место для оттиска печати (при наличии) лица, составившего описание местоположения границ объекта

Раздел 4

План границ объекта

Масштаб 1:5 000

Выноска №1
дер. Люговичи

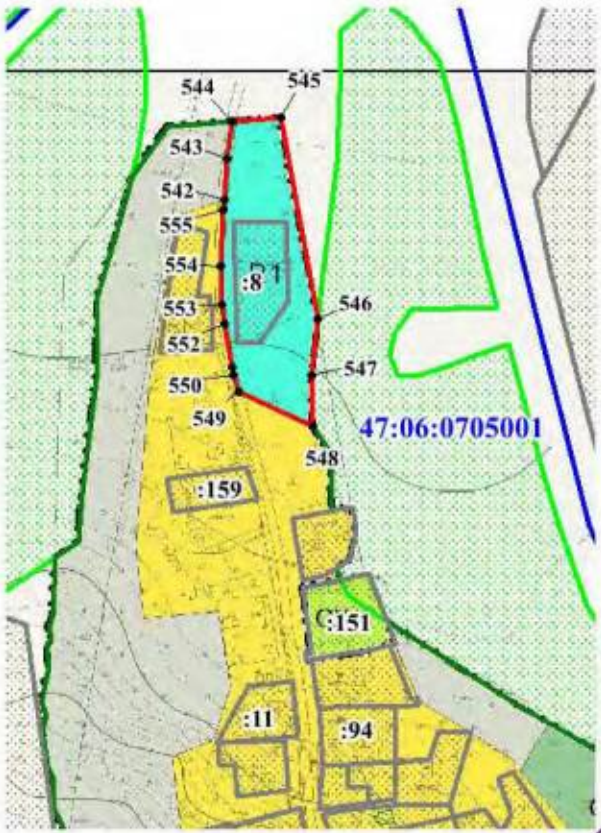

Используемые условные знаки и обозначения:

- граница территориальной зоны;
- • 3543 - обозначение характерных точек границы территориальной зоны;
- 47:13:1200003 - граница и номер кадастрового квартала;
- граница населенного пункта;
- :40 - граница и номер земельного участка, сведения о котором содержатся в ЕГРН;
- объекты капитального строительства, сведения о которых содержатся в ЕГРН;
- земли лесного фонда, сведения о которых содержатся в ЕГРН

Подпись _____ **Дата** "30" ноября 2021 **г.**


Место для оттиска печати (при наличии) лица, составившего описание местоположения границ объекта

Раздел 4

План границ объекта

Масштаб 1:5 000

Выноска №2
дер. Никоновщина

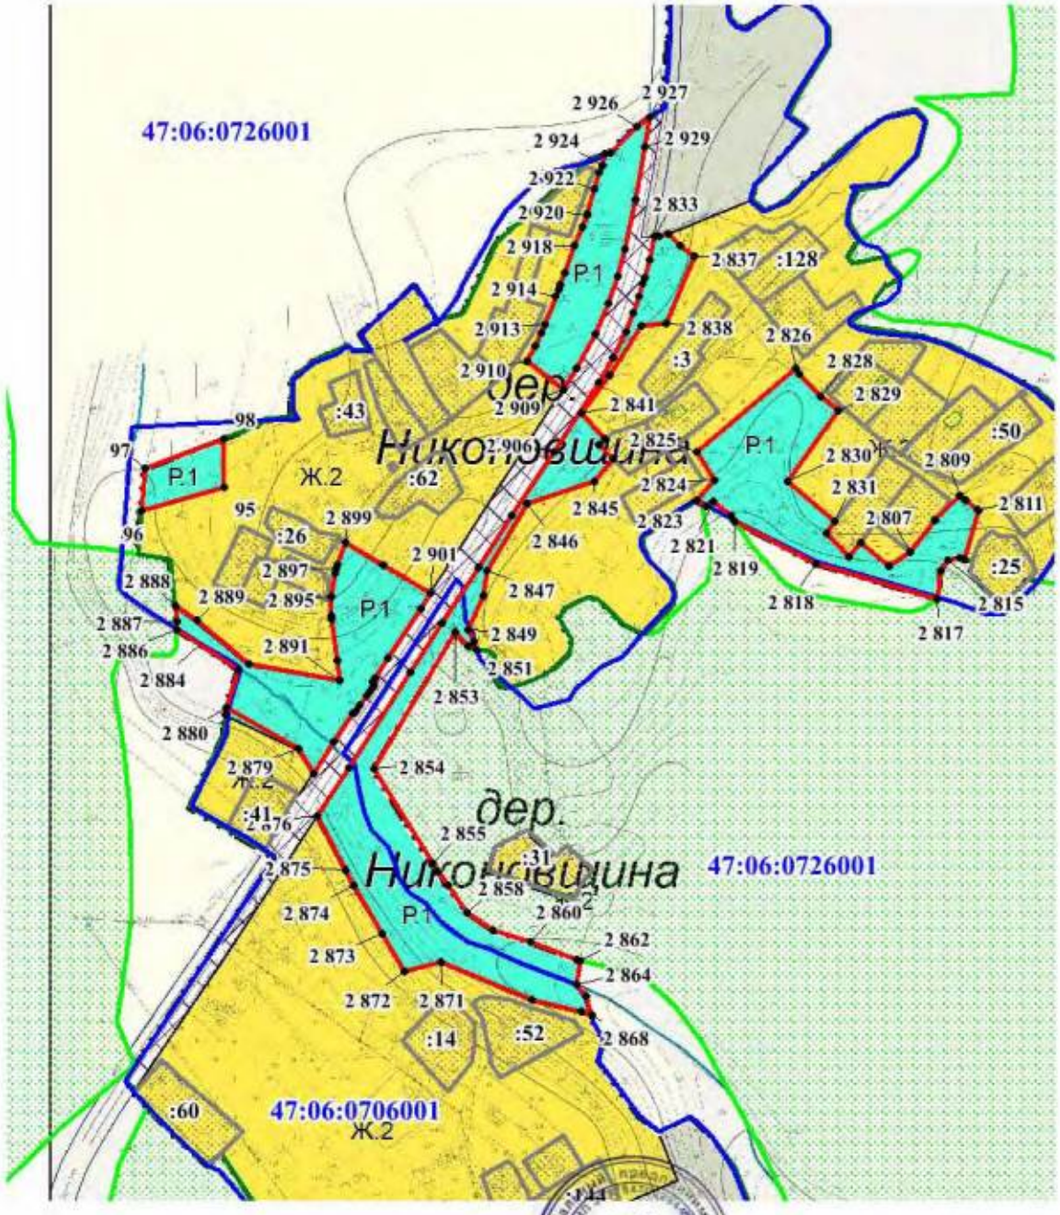

Используемые условные знаки и обозначения:

- граница территориальной зоны;
- 3543 — обозначение характерных точек границы территориальной зоны;
- 47:13:1200003 — граница и номер кадастрового квартала;
- граница населенного пункта;
- :40 — граница и номер земельного участка, сведения о котором содержатся в ЕГРН;
- объекты капитального строительства, сведения о которых содержатся в ЕГРН;
- земли лесного фонда, сведения о которых содержатся в ЕГРН

Подпись _____ **Дата** "30" ноября **2021** г.


Место для оттиска печати (при наличии) лица, составившего описание местоположения границ объекта

Раздел 4

План границ объекта

Масштаб 1:5 000

Выноска №3
дер. Заозерье

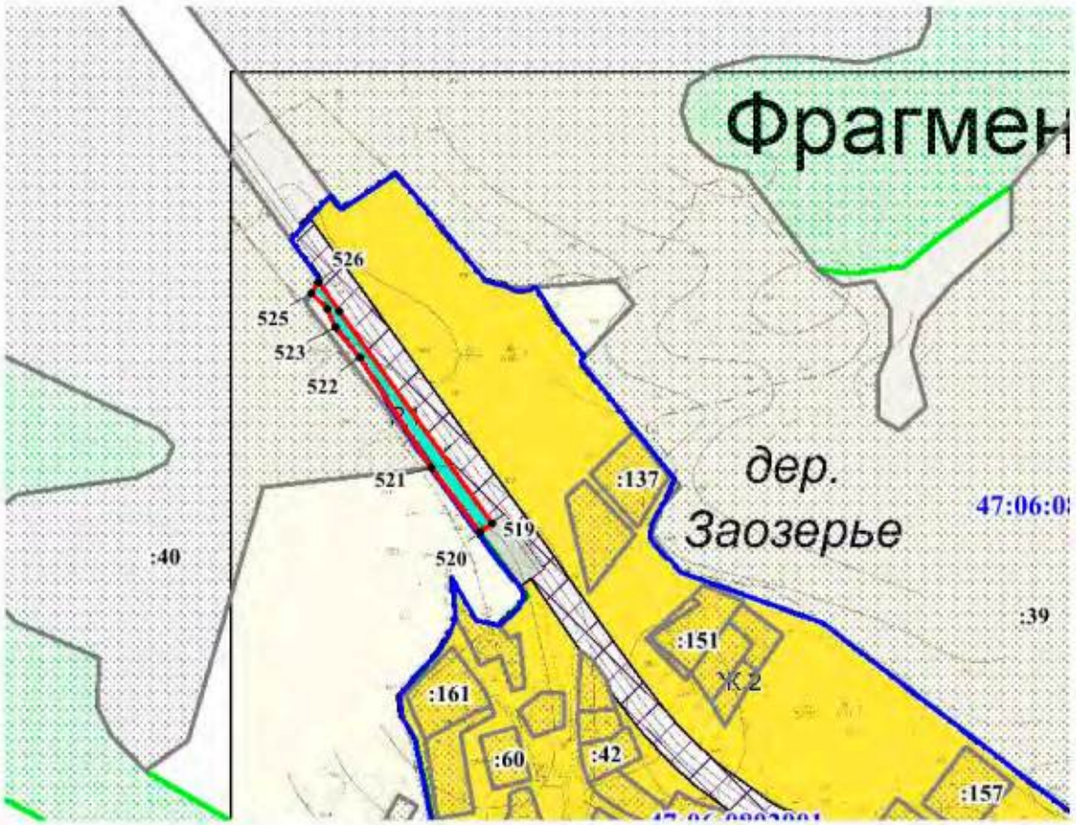

Используемые условные знаки и обозначения:

- граница территориальной зоны;
- обозначение характерных точек границы территориальной зоны;
- граница и номер кадастрового квартала;
- граница населенного пункта;
- граница и номер земельного участка, сведения о котором содержатся в ЕГРН;
- объекты капитального строительства, сведения о которых содержатся в ЕГРН;
- земли лесного фонда, сведения о которых содержатся в ЕГРН

• 3543

47:13:1200003

:40

Подпись _____ **Дата** "30" ноября 2021 **г.**


Место для оттиска печати (при наличии) лица, составившего описание местоположения границ объекта

Раздел 4

План границ объекта

Масштаб 1:5 000

Выноска №4
д. Ширинячи
д.Имоченицы
д.Яровщина
д.Лопотово
пос. Мехбаза

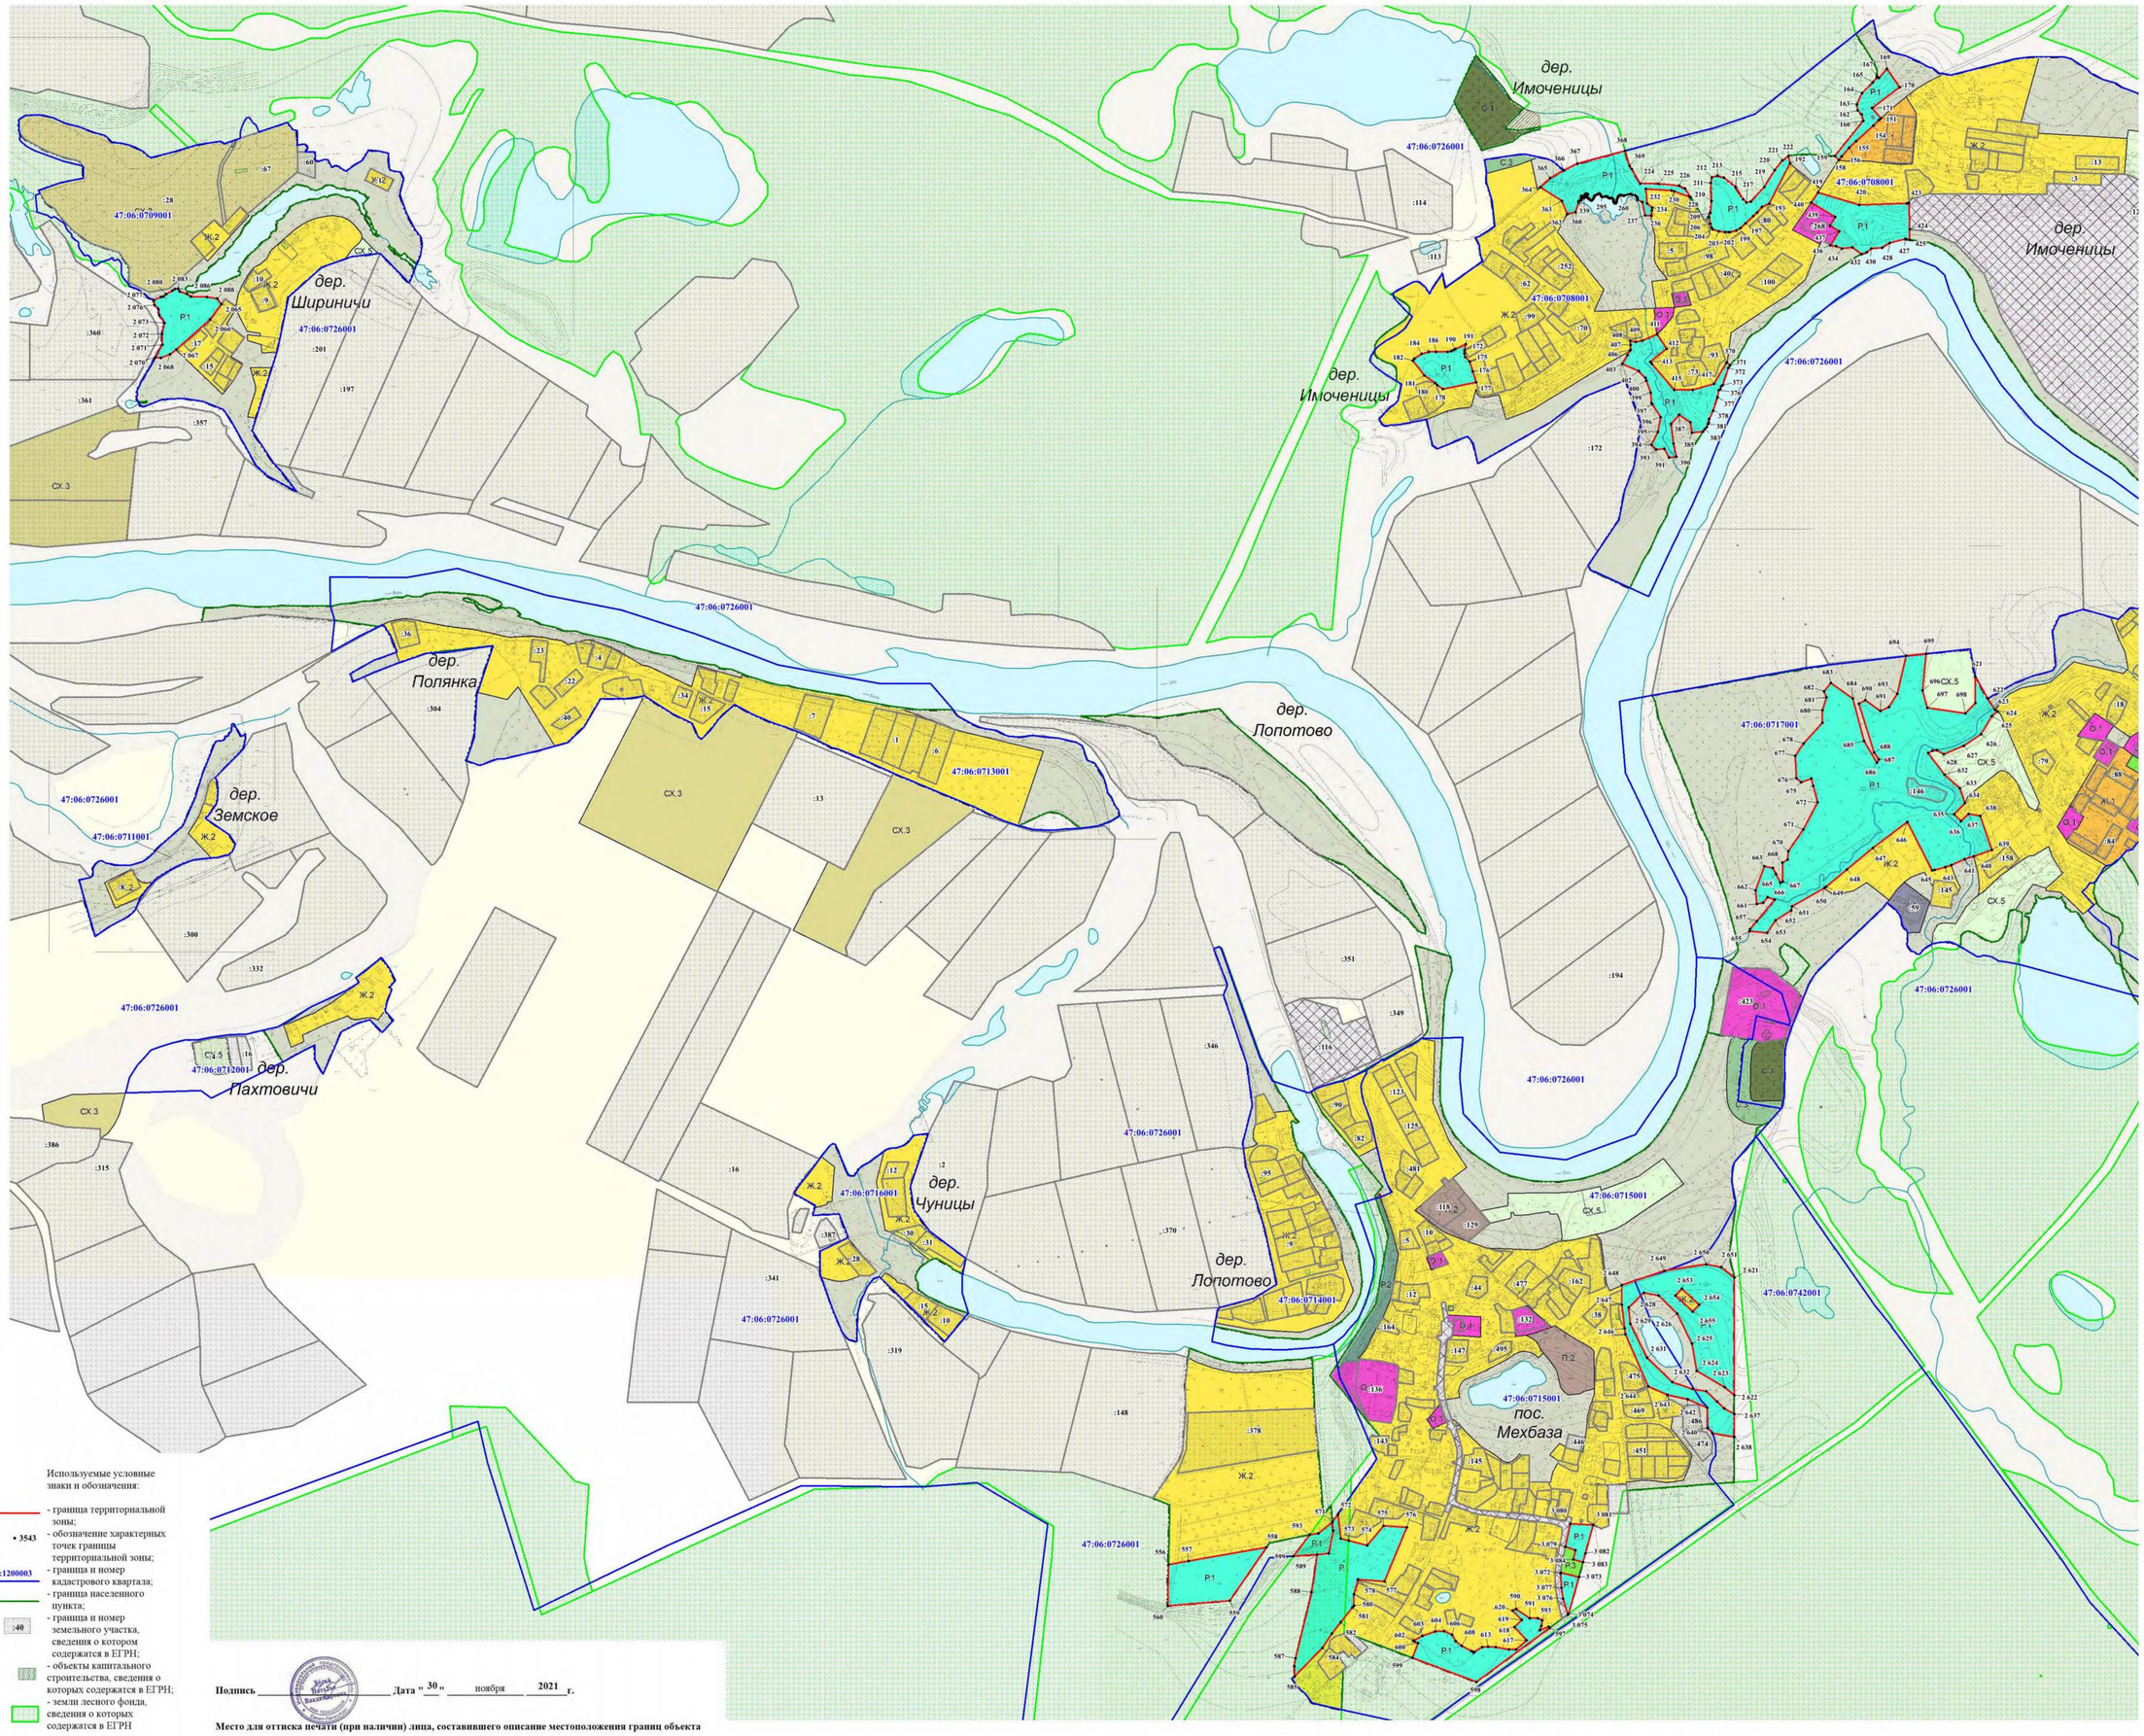

Используемые условные знаки и обозначения:

- граница территориальной зоны;
- 3543 - обозначение характерных точек границы территориальной зоны;
- 47:13:1200003 - граница и номер кадастрового квартала;
- граница населенного пункта;
- :40 - граница и номер земельного участка, сведения о котором содержатся в ЕГРН;
- объекты капитального строительства, сведения о которых содержатся в ЕГРН;
- земли лесного фонда, сведения о которых содержатся в ЕГРН

Подпись _____ **Дата** "30" ноября 2021 **г.**


Место для оттиска печати (при наличии) лица, составившего описание местоположения границ объекта

Раздел 4

План границ объекта

Масштаб 1:5 000

Выноска №5
дер. Гонгиничи

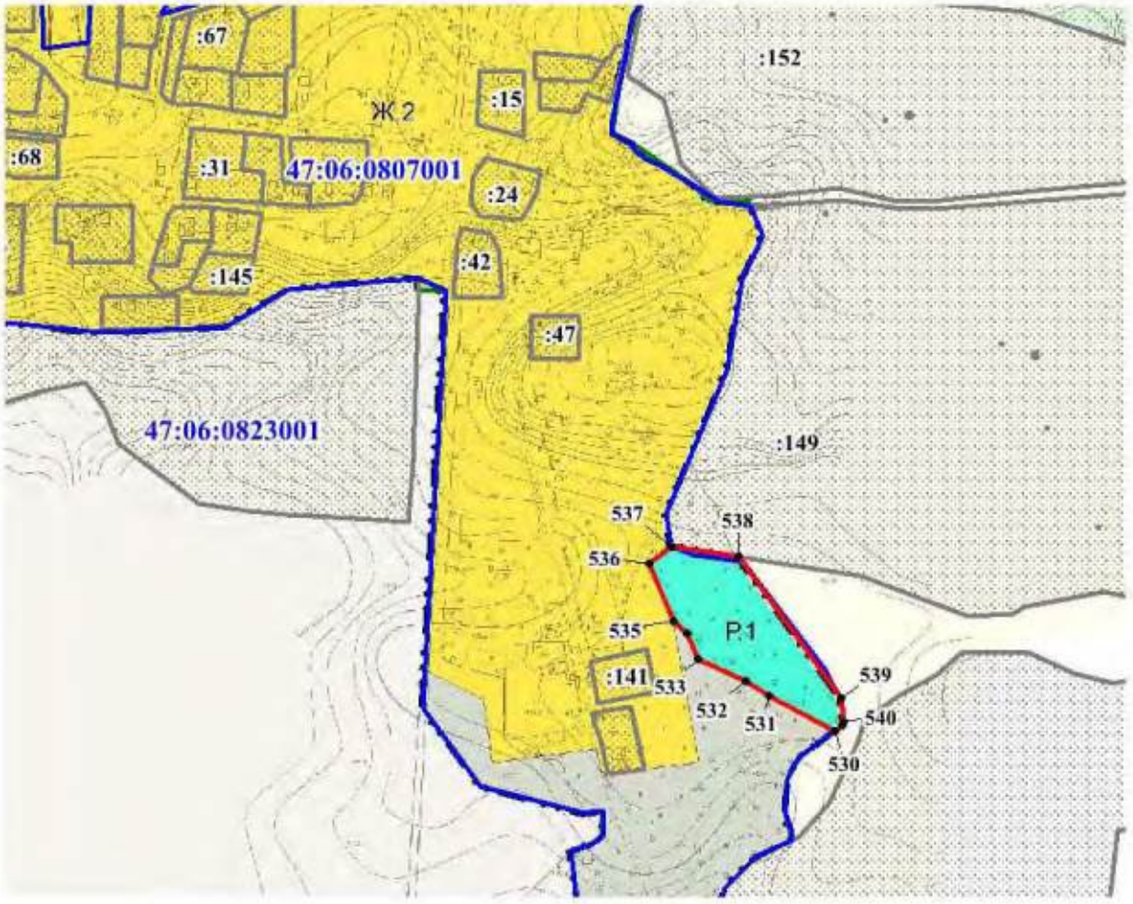

Используемые условные знаки и обозначения:

- граница территориальной зоны;
- 3543 - обозначение характерных точек границы территориальной зоны;
- 47:13:1200003 - граница и номер кадастрового квартала;
- граница населенного пункта;
- :40 - граница и номер земельного участка, сведения о котором содержатся в ЕГРН;
- объекты капитального строительства, сведения о которых содержатся в ЕГРН;
- земли лесного фонда, сведения о которых содержатся в ЕГРН

Подпись _____ **Дата** "30" ноября **2021** г.


Место для оттиска печати (при наличии) лица, составившего описание местоположения границ объекта

Раздел 4

План границ объекта

Масштаб 1:5 000

Выноска №6
дер. Шархиничи

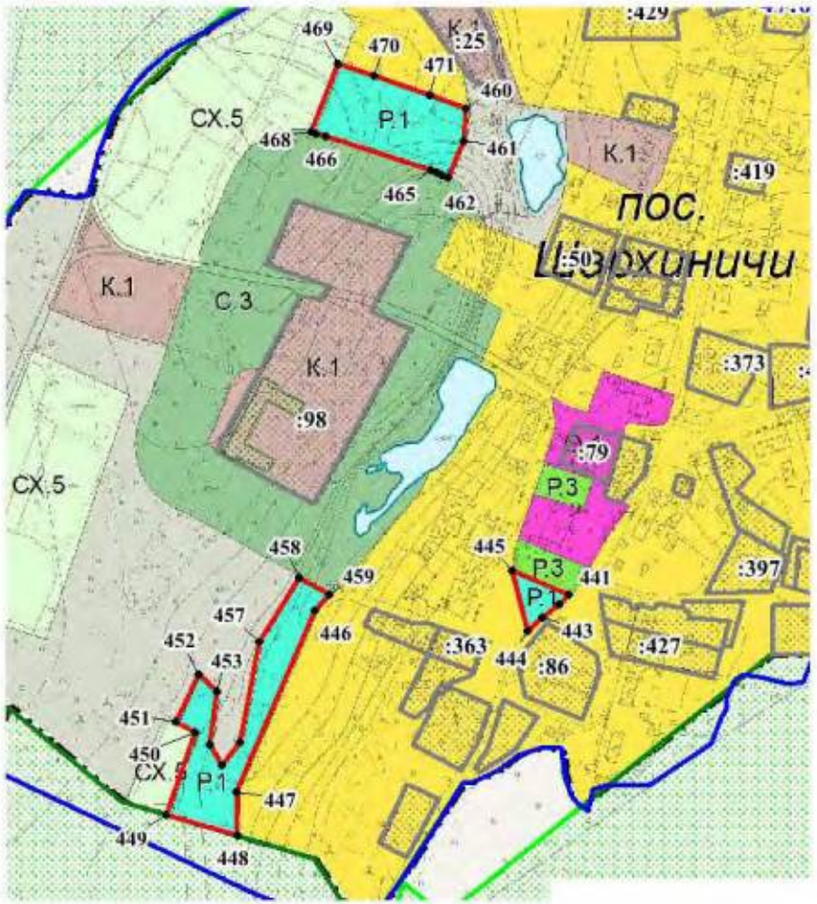

Используемые условные знаки и обозначения:

- граница территориальной зоны;
- 3543 — обозначение характерных точек границы территориальной зоны;
- 47:13:1200003 — граница и номер кадастрового квартала;
- граница населенного пункта;
- :40 — граница и номер земельного участка, сведения о котором содержатся в ЕГРН;
- объекты капитального строительства, сведения о которых содержатся в ЕГРН;
- земли лесного фонда, сведения о которых содержатся в ЕГРН

Подпись _____ **Дата** "30" ноября **2021** **г.**


Место для оттиска печати (при наличии) лица, составившего описание местоположения границ объекта

Раздел 4

План границ объекта

Масштаб 1:5 000

Выноска №7
село Алеховщина
дер. Игокиничи

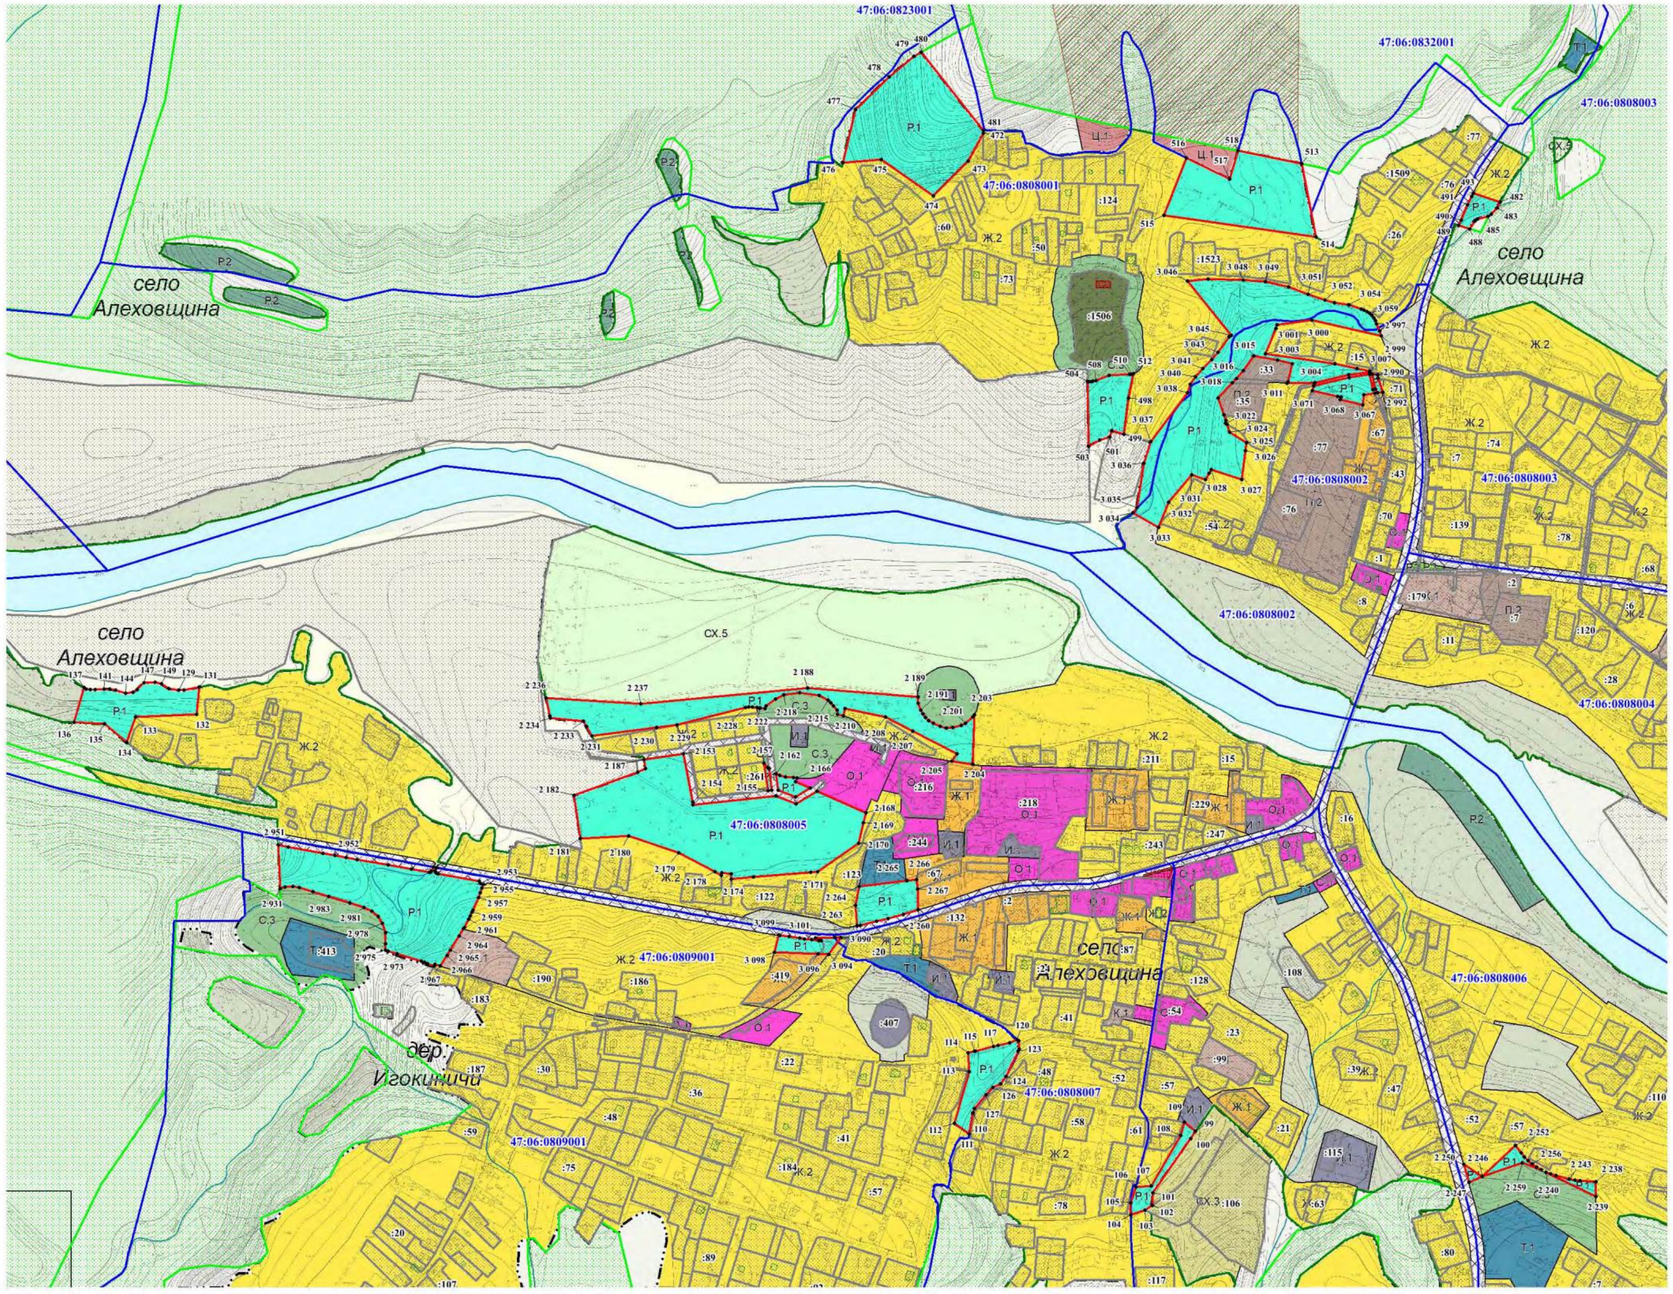

Используемые условные знаки и обозначения:

- граница территориальной зоны;
- 3543 - обозначение характерных точек границы территориальной зоны;
- 47:13:1200003 - граница и номер кадастрового квартала;
- граница населенного пункта;
- :40 - граница и номер земельного участка, сведения о котором содержатся в ЕГРН;
- объекты капитального строительства, сведения о которых содержатся в ЕГРН;
- земли лесного фонда, сведения о которых содержатся в ЕГРН

Подпись _____ **Дата "** 30 **"** _____ ноября _____ **2021 г.**

Место для оттиска печати (при наличии) лица, составившего описание местоположения границ объекта

Раздел 4


План границ объекта

Масштаб 1:5 000

Используемые условные знаки и обозначения:

- граница территориальной зоны;
- 3543 - обозначение характерных точек границы территориальной зоны;
- 47:13:1200003 - граница и номер кадастрового квартала;
- граница населенного пункта;
- :40 - граница и номер земельного участка, сведения о котором содержатся в ЕГРН;
- объекты капитального строительства, сведения о которых содержатся в ЕГРН;
- земли лесного фонда, сведения о которых содержатся в ЕГРН

Выноска №8
д. Вязикиничи
д.Пойкимо

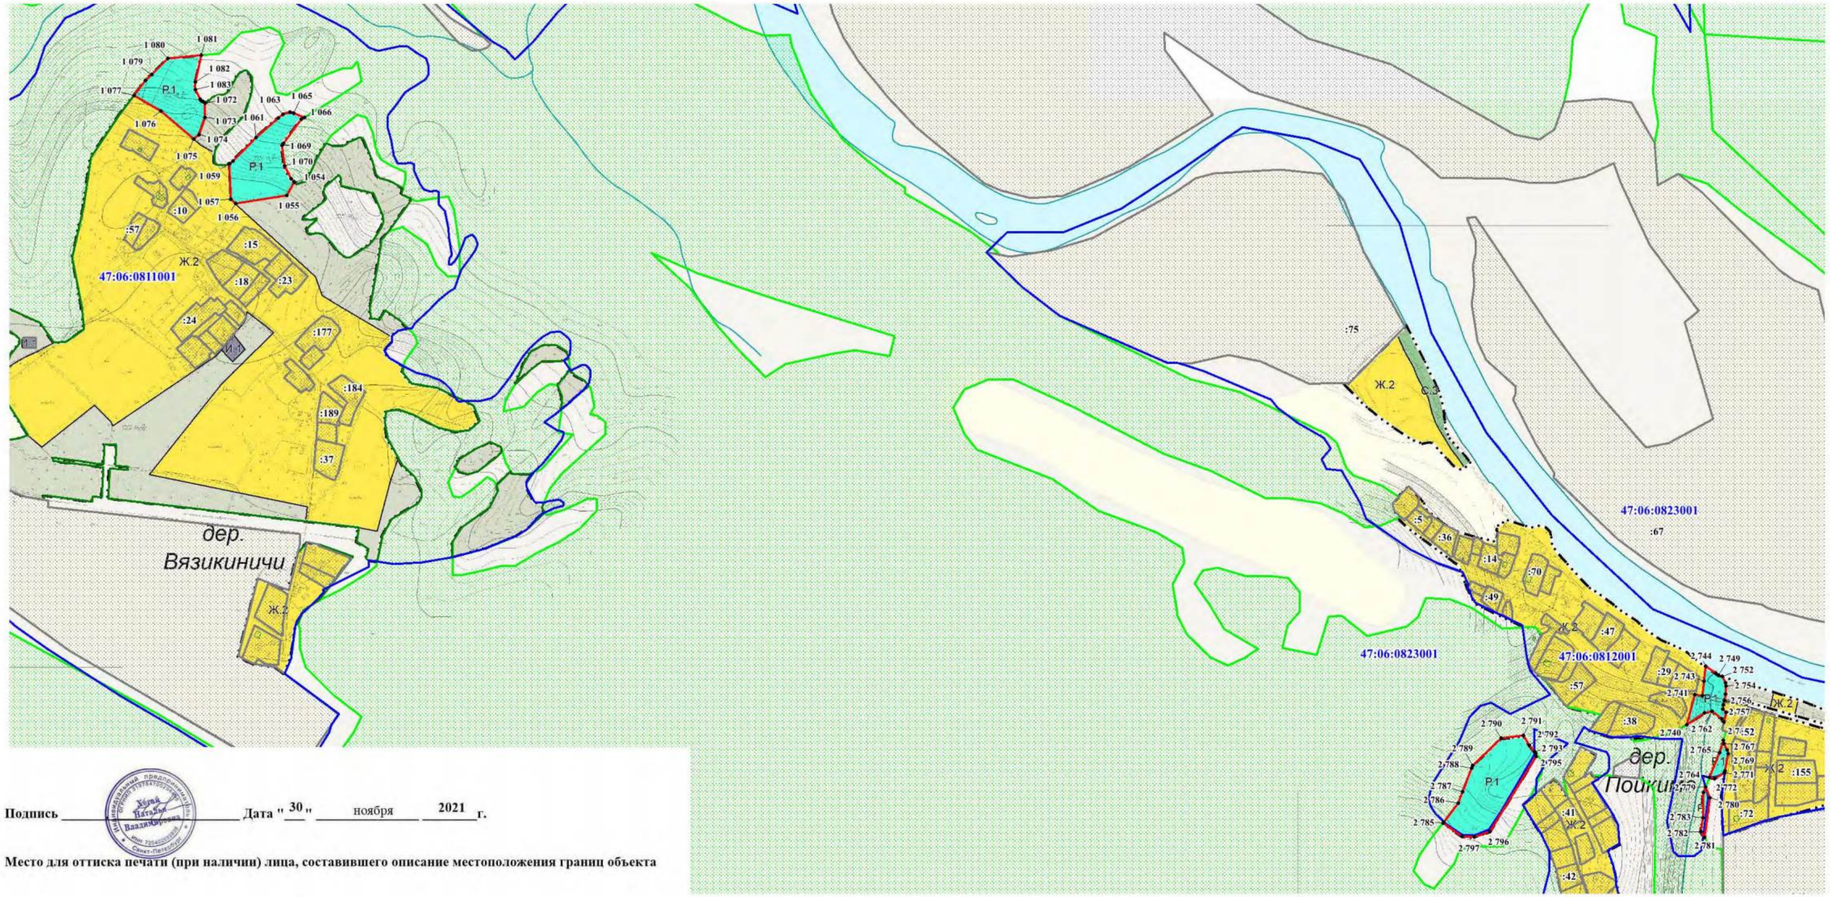

Подпись _____ **Дата** "30" ____ноября____ **2021** **г.**

Место для оттиска печати (при наличии) лица, составившего описание местоположения границ объекта

Раздел 4

План границ объекта

Масштаб 1:5 000

Выноска №9
дер. Кальшеницы



Используемые условные знаки и обозначения:

- граница территориальной зоны;
- 3543 - обозначение характерных точек границы территориальной зоны;
- 47:13:1200003 - граница и номер кадастрового квартала;
- граница населенного пункта;
- :40 - граница и номер земельного участка, сведения о котором содержатся в ЕГРН;
- объекты капитального строительства, сведения о которых содержатся в ЕГРН;
- земли лесного фонда, сведения о которых содержатся в ЕГРН

Подпись _____ **Дата** "30" ноября 2021 **г.**


Место для оттиска печати (при наличии) лица, составившего описание местоположения границ объекта

Раздел 4

План границ объекта

Масштаб 1:5 000

Выноска №10
дер. Явшиницы

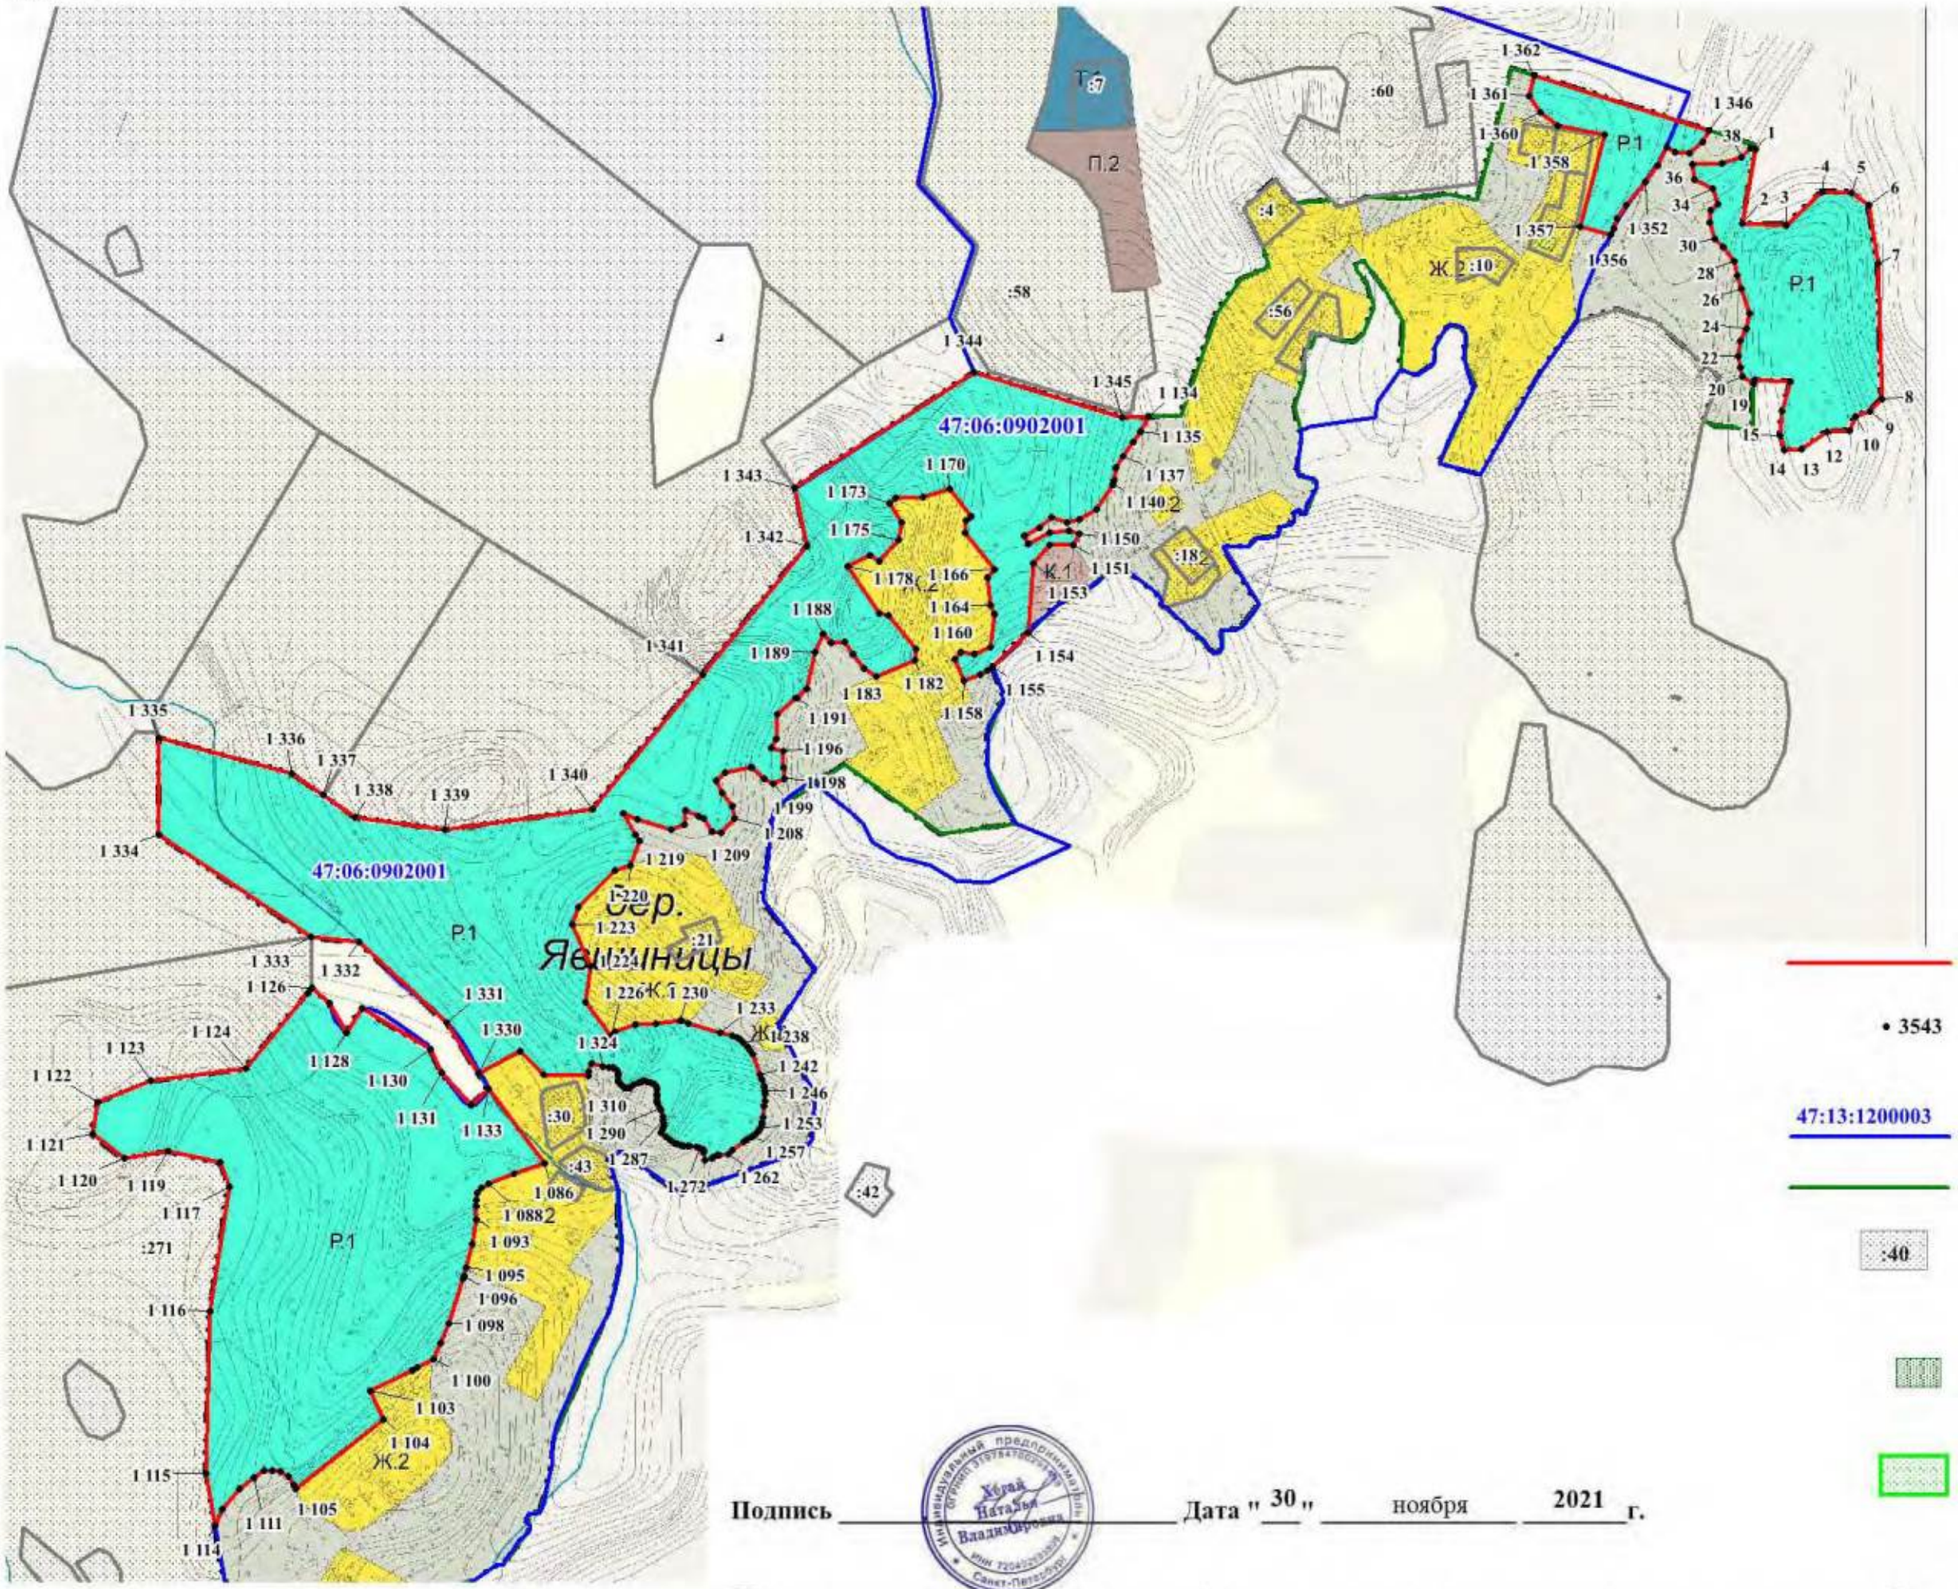

Используемые условные знаки и обозначения:

- граница территориальной зоны;
- обозначение характерных точек границы территориальной зоны;
- граница и номер кадастрового квартала;
- граница населенного пункта;
- граница и номер земельного участка, сведения о котором содержатся в ЕГРН;
- объекты капитального строительства, сведения о которых содержатся в ЕГРН;
- земли лесного фонда, сведения о которых содержатся в ЕГРН


Подпись _____ **Дата** "30" ноября 2021 г.

Место для оттиска печати (при наличии) лица, составившего описание местоположения границ объекта

План границ объекта

Масштаб 1:5 000

Выноска №11
д. Средний Двор
д. Тервеничи
д. Новое Село

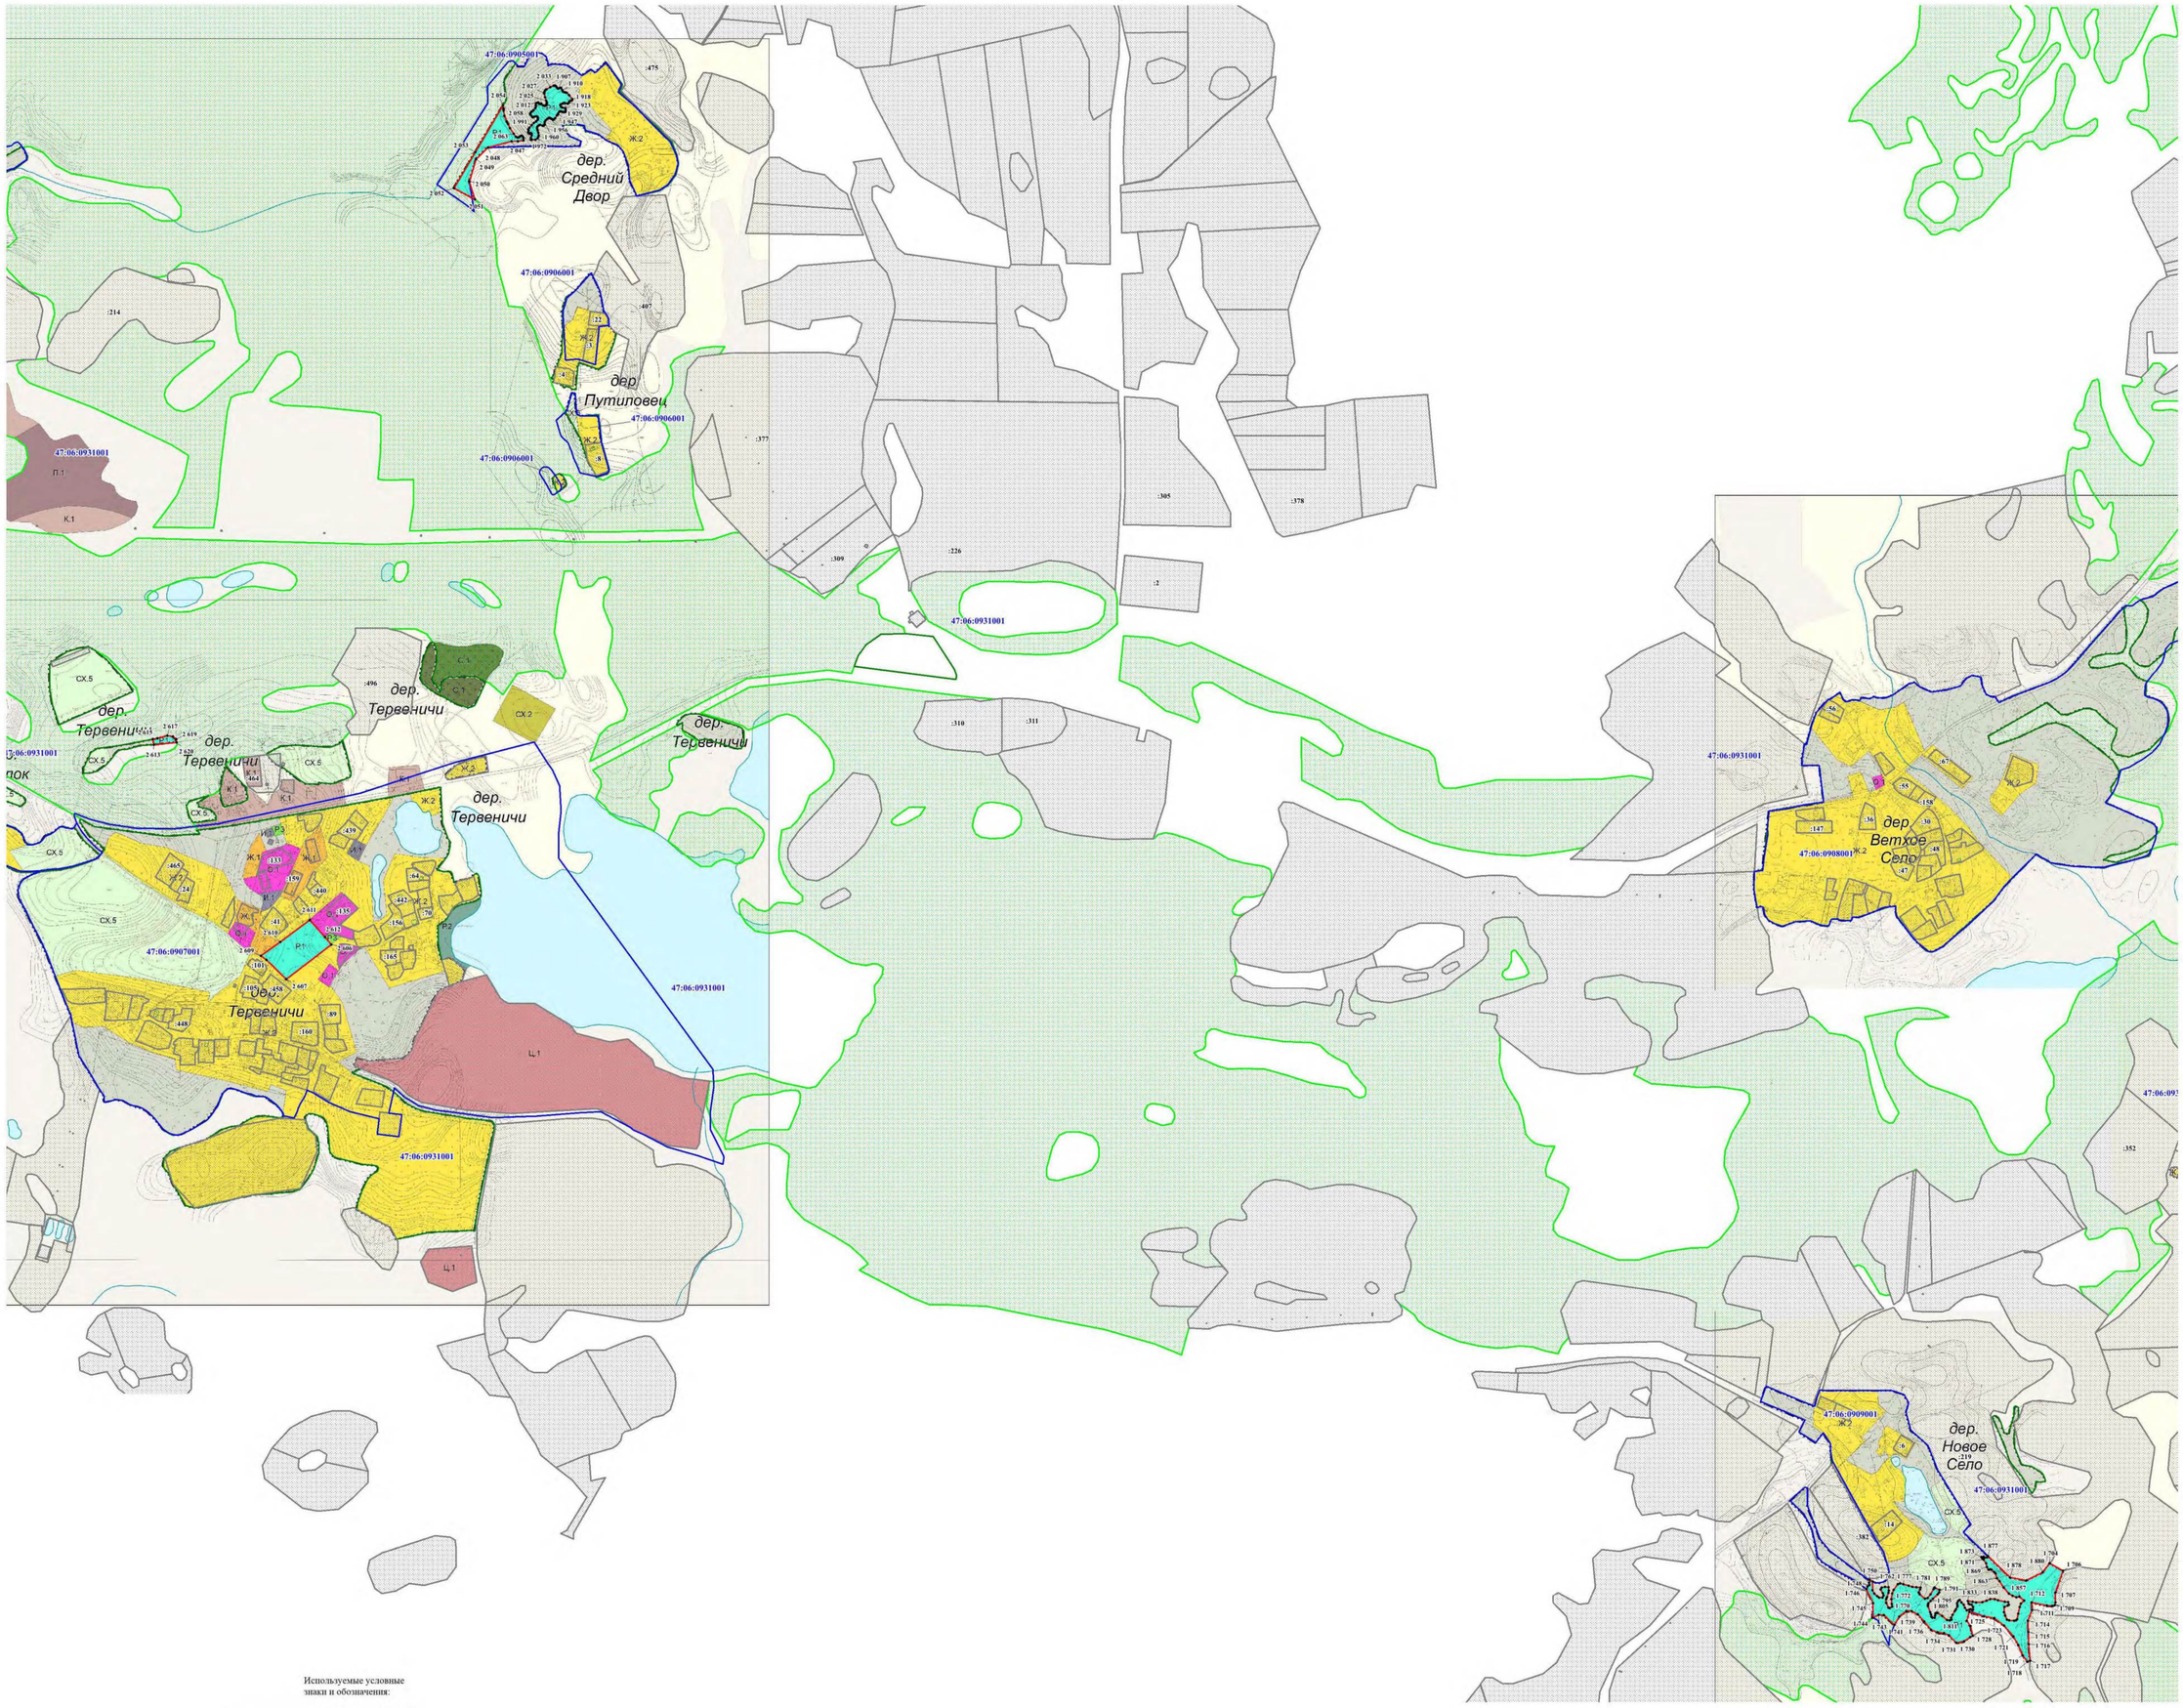

Используемые условные знаки и обозначения:

- граница территориальной зоны;
- 3543 - обозначение характерных точек границы территориальной зоны;
- 47:13:1200003 - граница и номер кадастрового квартала;
- граница населенного пункта;
- :40 - граница и номер земельного участка, сведения о котором содержатся в ЕГРН;
- объекты капитального строительства, сведения о которых содержатся в ЕГРН;
- земли лесного фонда, сведения о которых содержатся в ЕГРН

Подпись _____ Дата "30" ноября 2021 г.


Место для оттиска печати (при наличии) лица, составившего описание местоположения границ объекта

Раздел 4

План границ объекта

Масштаб 1:5 000

Выноска №12
дер. Красный Бор

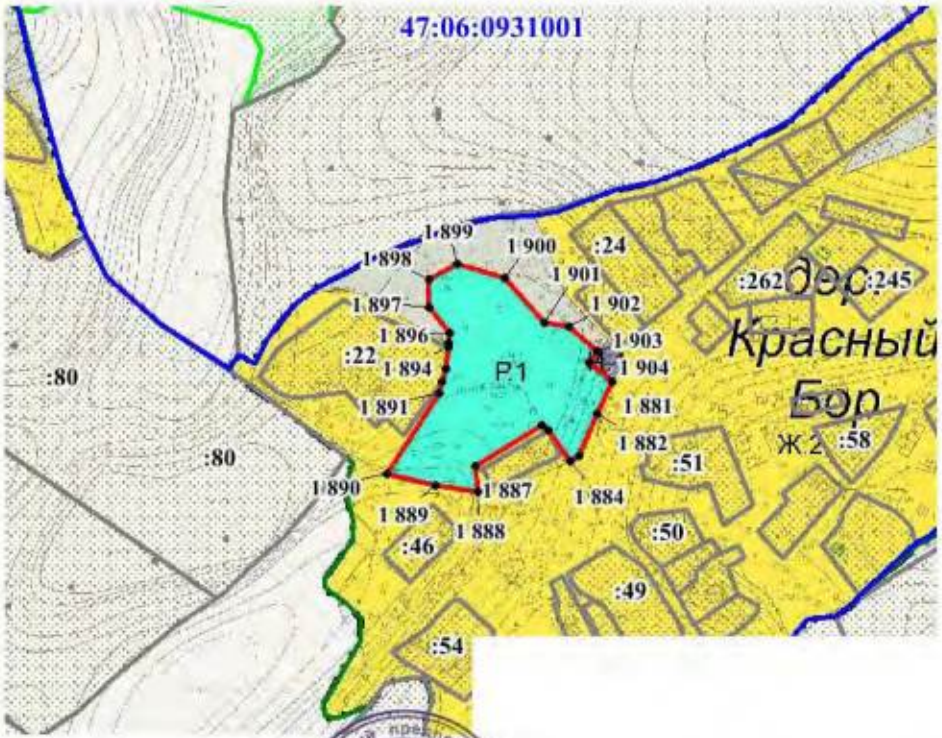

Используемые условные знаки и обозначения:

- граница территориальной зоны;
- 3543 - обозначение характерных точек границы территориальной зоны;
- 47:13:1200003 - граница и номер кадастрового квартала;
- граница населенного пункта;
- :40 - граница и номер земельного участка, сведения о котором содержатся в ЕГРН;
- объекты капитального строительства, сведения о которых содержатся в ЕГРН;
- земли лесного фонда, сведения о которых содержатся в ЕГРН

Подпись _____ **Дата** "30" ноября 2021 г.


Место для оттиска печати (при наличии) лица, составившего описание местоположения границ объекта

Раздел 4

План границ объекта

Выноска №13
д. Левково
д. Надпорожье
д. Бор

Масштаб 1:5 000

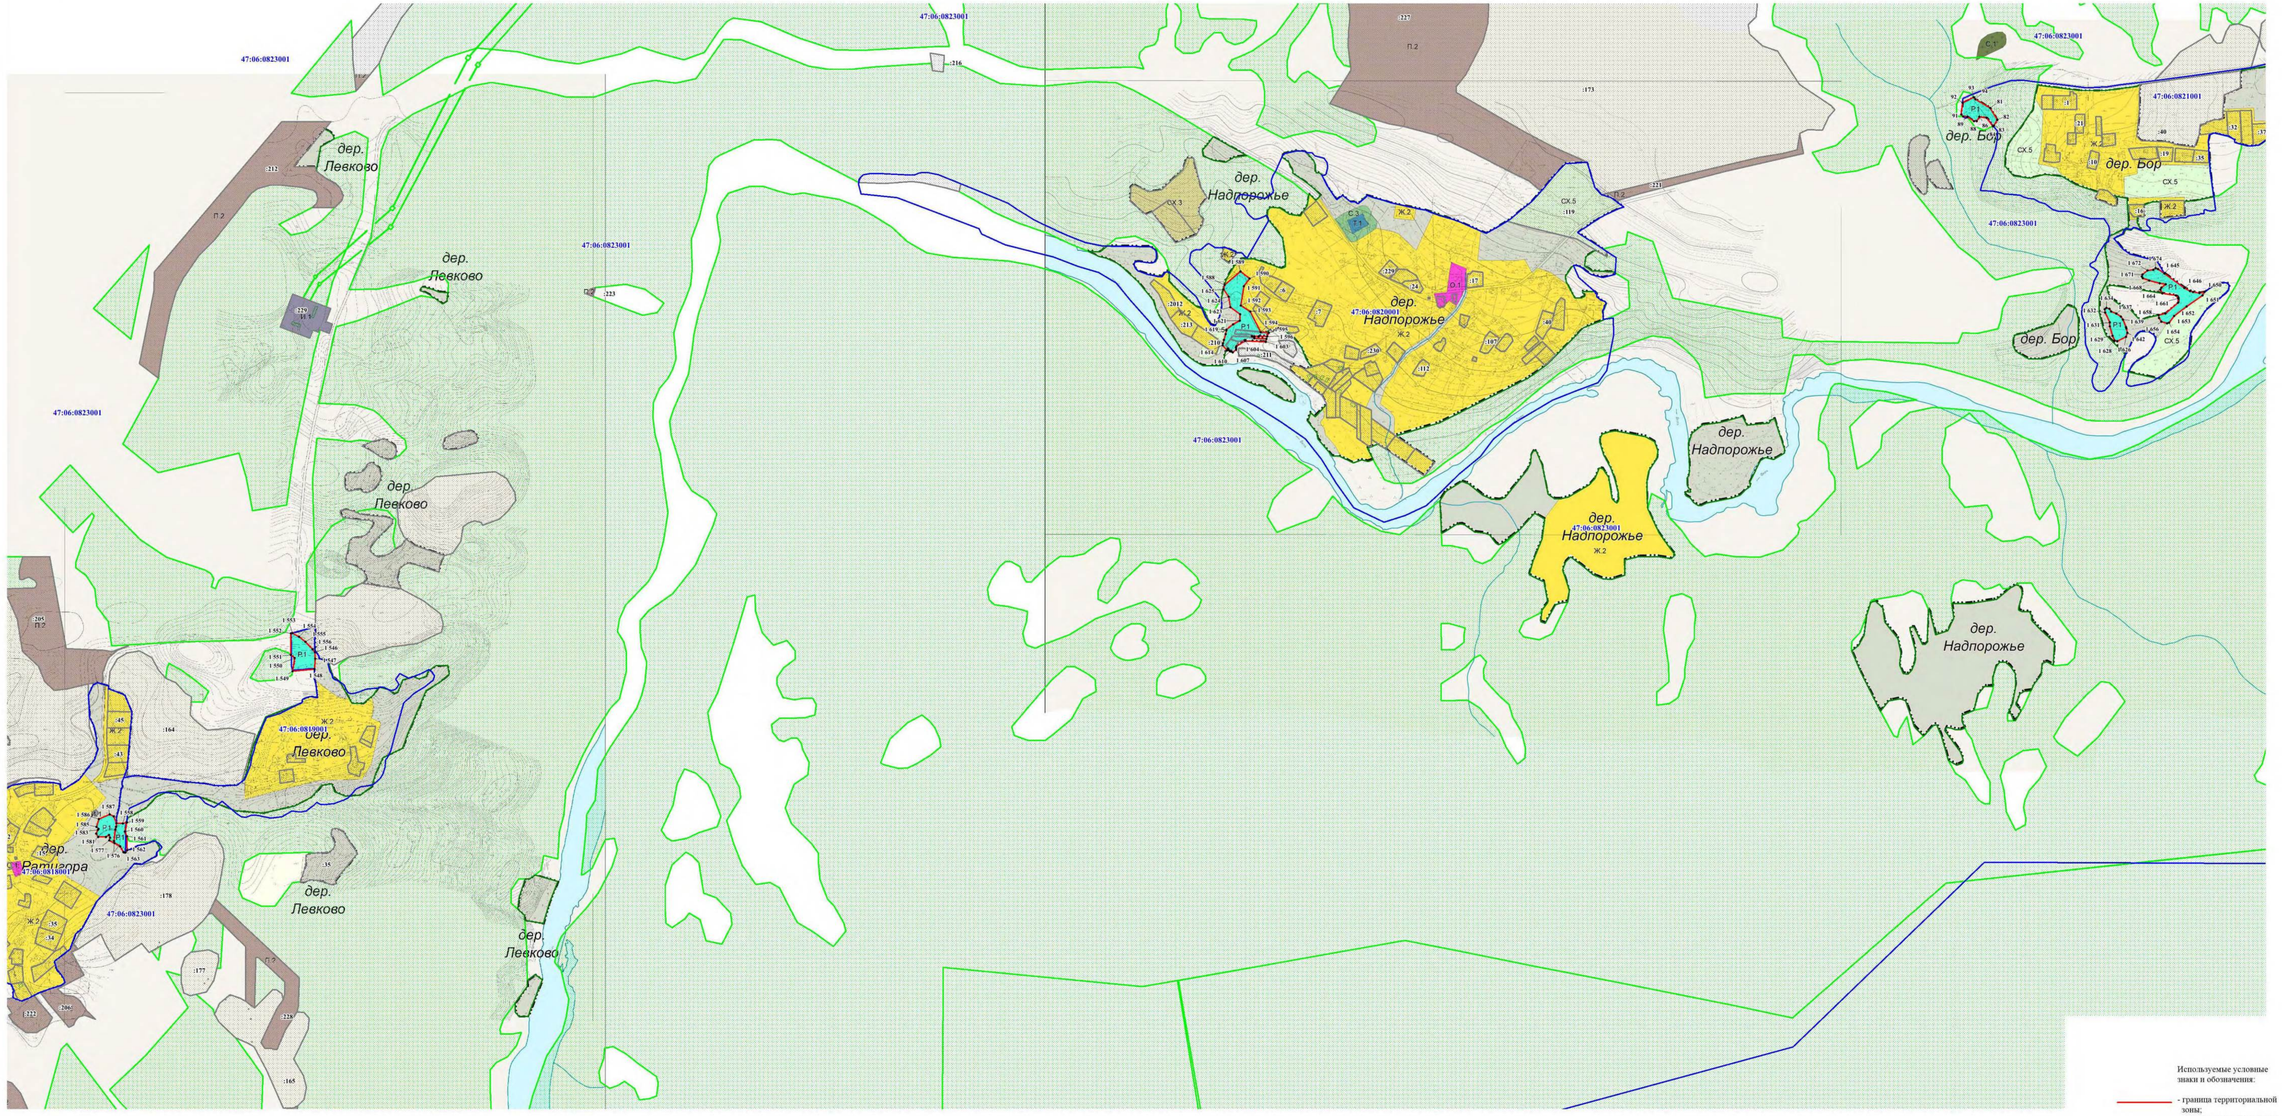

Используемые условные знаки и обозначения:

- граница территориальной зоны;
- 3543 - обозначение характерных точек границы территориальной зоны;
- 47:13:1200003 - граница и номер кадастрового квартала;
- граница населенного пункта;
- :40 - граница и номер земельного участка, сведения о котором содержатся в ЕГРН;
- объекты капитального строительства, сведения о которых содержатся в ЕГРН;
- земли лесного фонда, сведения о которых содержатся в ЕГРН

Подпись _____ Дата "30" ноября 2021 г.

Место для оттиска печати (при наличии) лица, составившего описание местоположения границ объекта

Раздел 4

План границ объекта

Масштаб 1:5 000

Выноска №14
дер. Вонозеро



Используемые условные знаки и обозначения:

- граница территориальной зоны;
- • 3543 - обозначение характерных точек границы территориальной зоны;
- 47:13:1200003 - граница и номер кадастрового квартала;
- граница населенного пункта;
- :40 - граница и номер земельного участка, сведения о котором содержатся в ЕГРН;
- объекты капитального строительства, сведения о которых содержатся в ЕГРН;
- земли лесного фонда, сведения о которых содержатся в ЕГРН

Подпись _____ **Дата** "30" ноября 2021 г.


Место для оттиска печати (при наличии) лица, составившего описание местоположения границ объекта

Раздел 4

План границ объекта

Масштаб 1:5 000

Выноска №15
дер. Тимошино

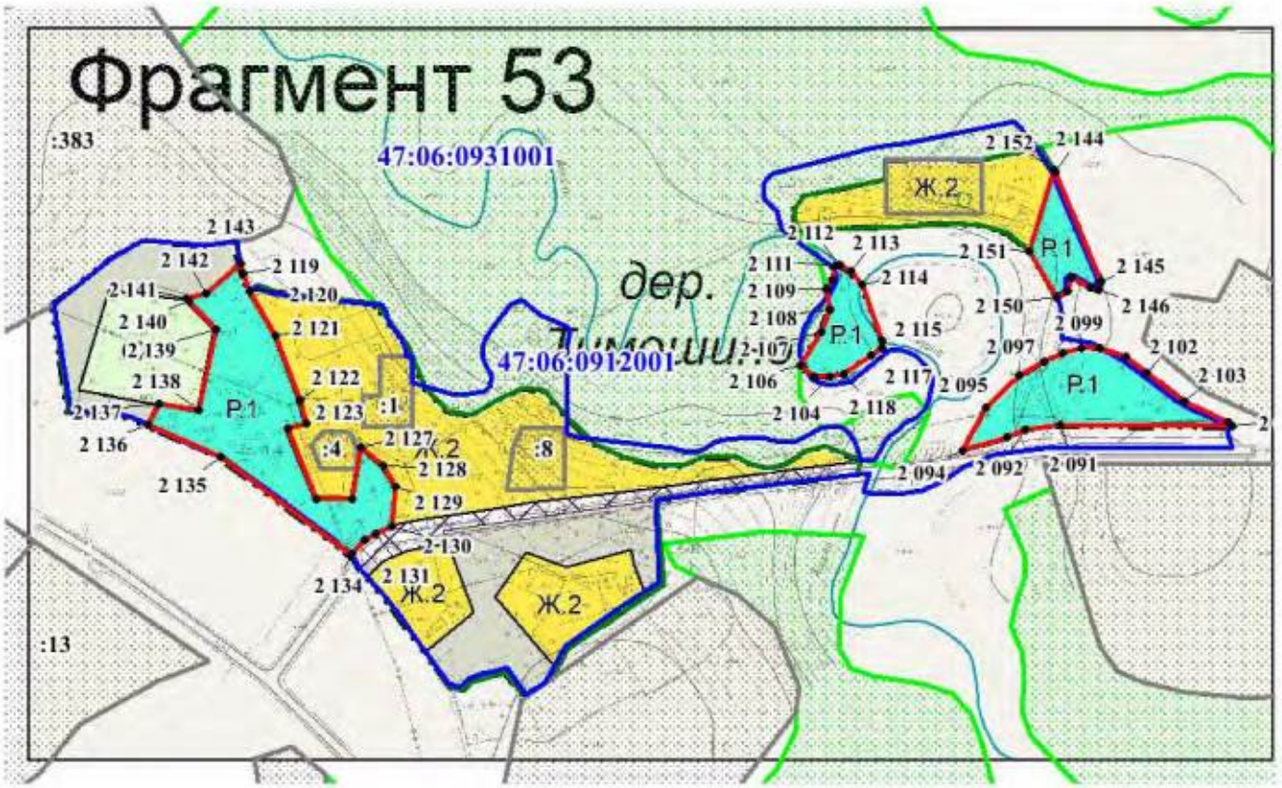

Используемые условные знаки и обозначения:

- граница территориальной зоны;
- 3543 — обозначение характерных точек границы территориальной зоны;
- 47:13:1200003 — граница и номер кадастрового квартала;
- граница населенного пункта;
- :40 — граница и номер земельного участка, сведения о котором содержатся в ЕГРН;
- объекты капитального строительства, сведения о которых содержатся в ЕГРН;
- земли лесного фонда, сведения о которых содержатся в ЕГРН

Подпись _____ **Дата "** 30 **"** _____ ноября _____ 2021 **г.**

Индивидуальный предприниматель Хегай Наталья Владимировна Санкт-Петербург

Место для оттиска печати (при наличии) лица, составившего описание местоположения границ объекта

Раздел 4

План границ объекта

Выноска №16
дер. Хмелезеро
дер. Мартыново

Масштаб 1:5 000




Используемые условные знаки и обозначения:

- граница территориальной зоны;
- обозначение характерных точек границы территориальной зоны;
- граница и номер кадастрового квартала;
- граница населенного пункта;
- граница и номер земельного участка, сведения о котором содержатся в ЕГРН;
- объекты капитального строительства, сведения о которых содержатся в ЕГРН;
- земли лесного фонда, сведения о которых содержатся в ЕГРН

Подпись _____ **Дата** "30" ноября 2021 г.

Место для оттиска печати (при наличии) лица, составившего описание местоположения границ объекта

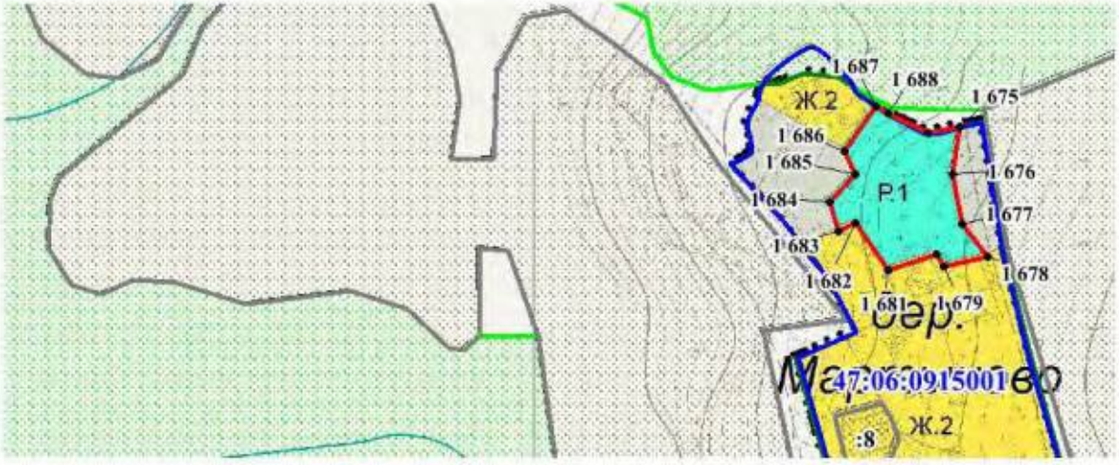


Раздел 4

План границ объекта

Масштаб 1:5 000

Выноска №17
д. Чидово
д. Ольхово
д.Ребовичи

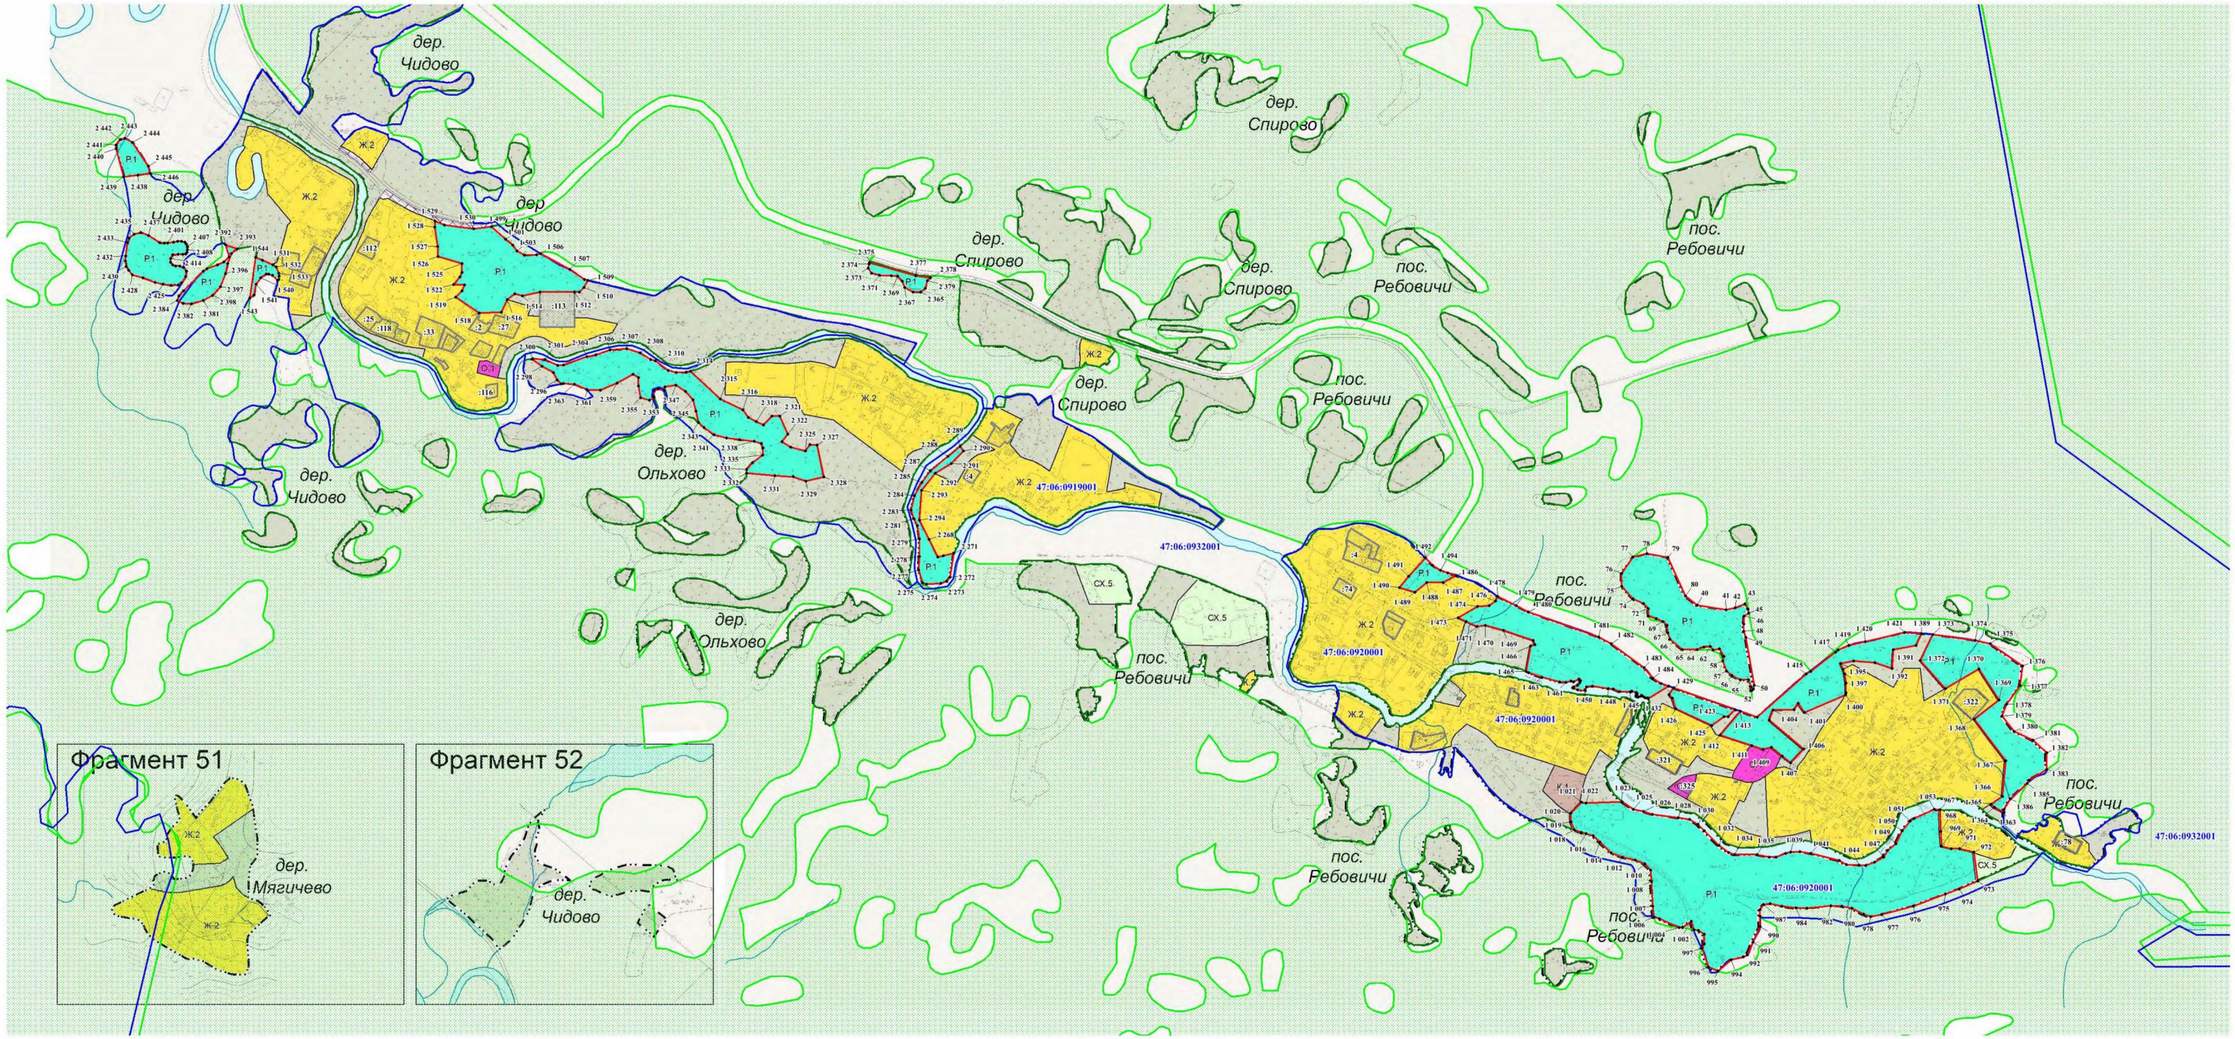

Используемые условные знаки и обозначения:

- граница территориальной зоны;
- 3543 — обозначение характерных точек границы территориальной зоны;
- 47:13:1200003 — граница и номер кадастрового квартала;
- граница населенного пункта;
- :40 — граница и номер земельного участка, сведения о котором содержатся в ЕГРН;
- объекты капитального строительства, сведения о которых содержатся в ЕГРН;
- земли лесного фонда, сведения о которых содержатся в ЕГРН

Подпись _____ **Дата** "30" ноября 2021 г.

Место для оттиска печати (при наличии) лица, составившего описание местоположения границ объекта

Раздел 4


План границ объекта

Масштаб 1:5 000

Выноска №18
дер. Пирозеро
дер. Усть-Сара

Подпись _____ **Дата "** 30 **"** ноября **2021 г.**

Место для оттиска печати (при наличии) лица, составившего описание местоположения границ объекта

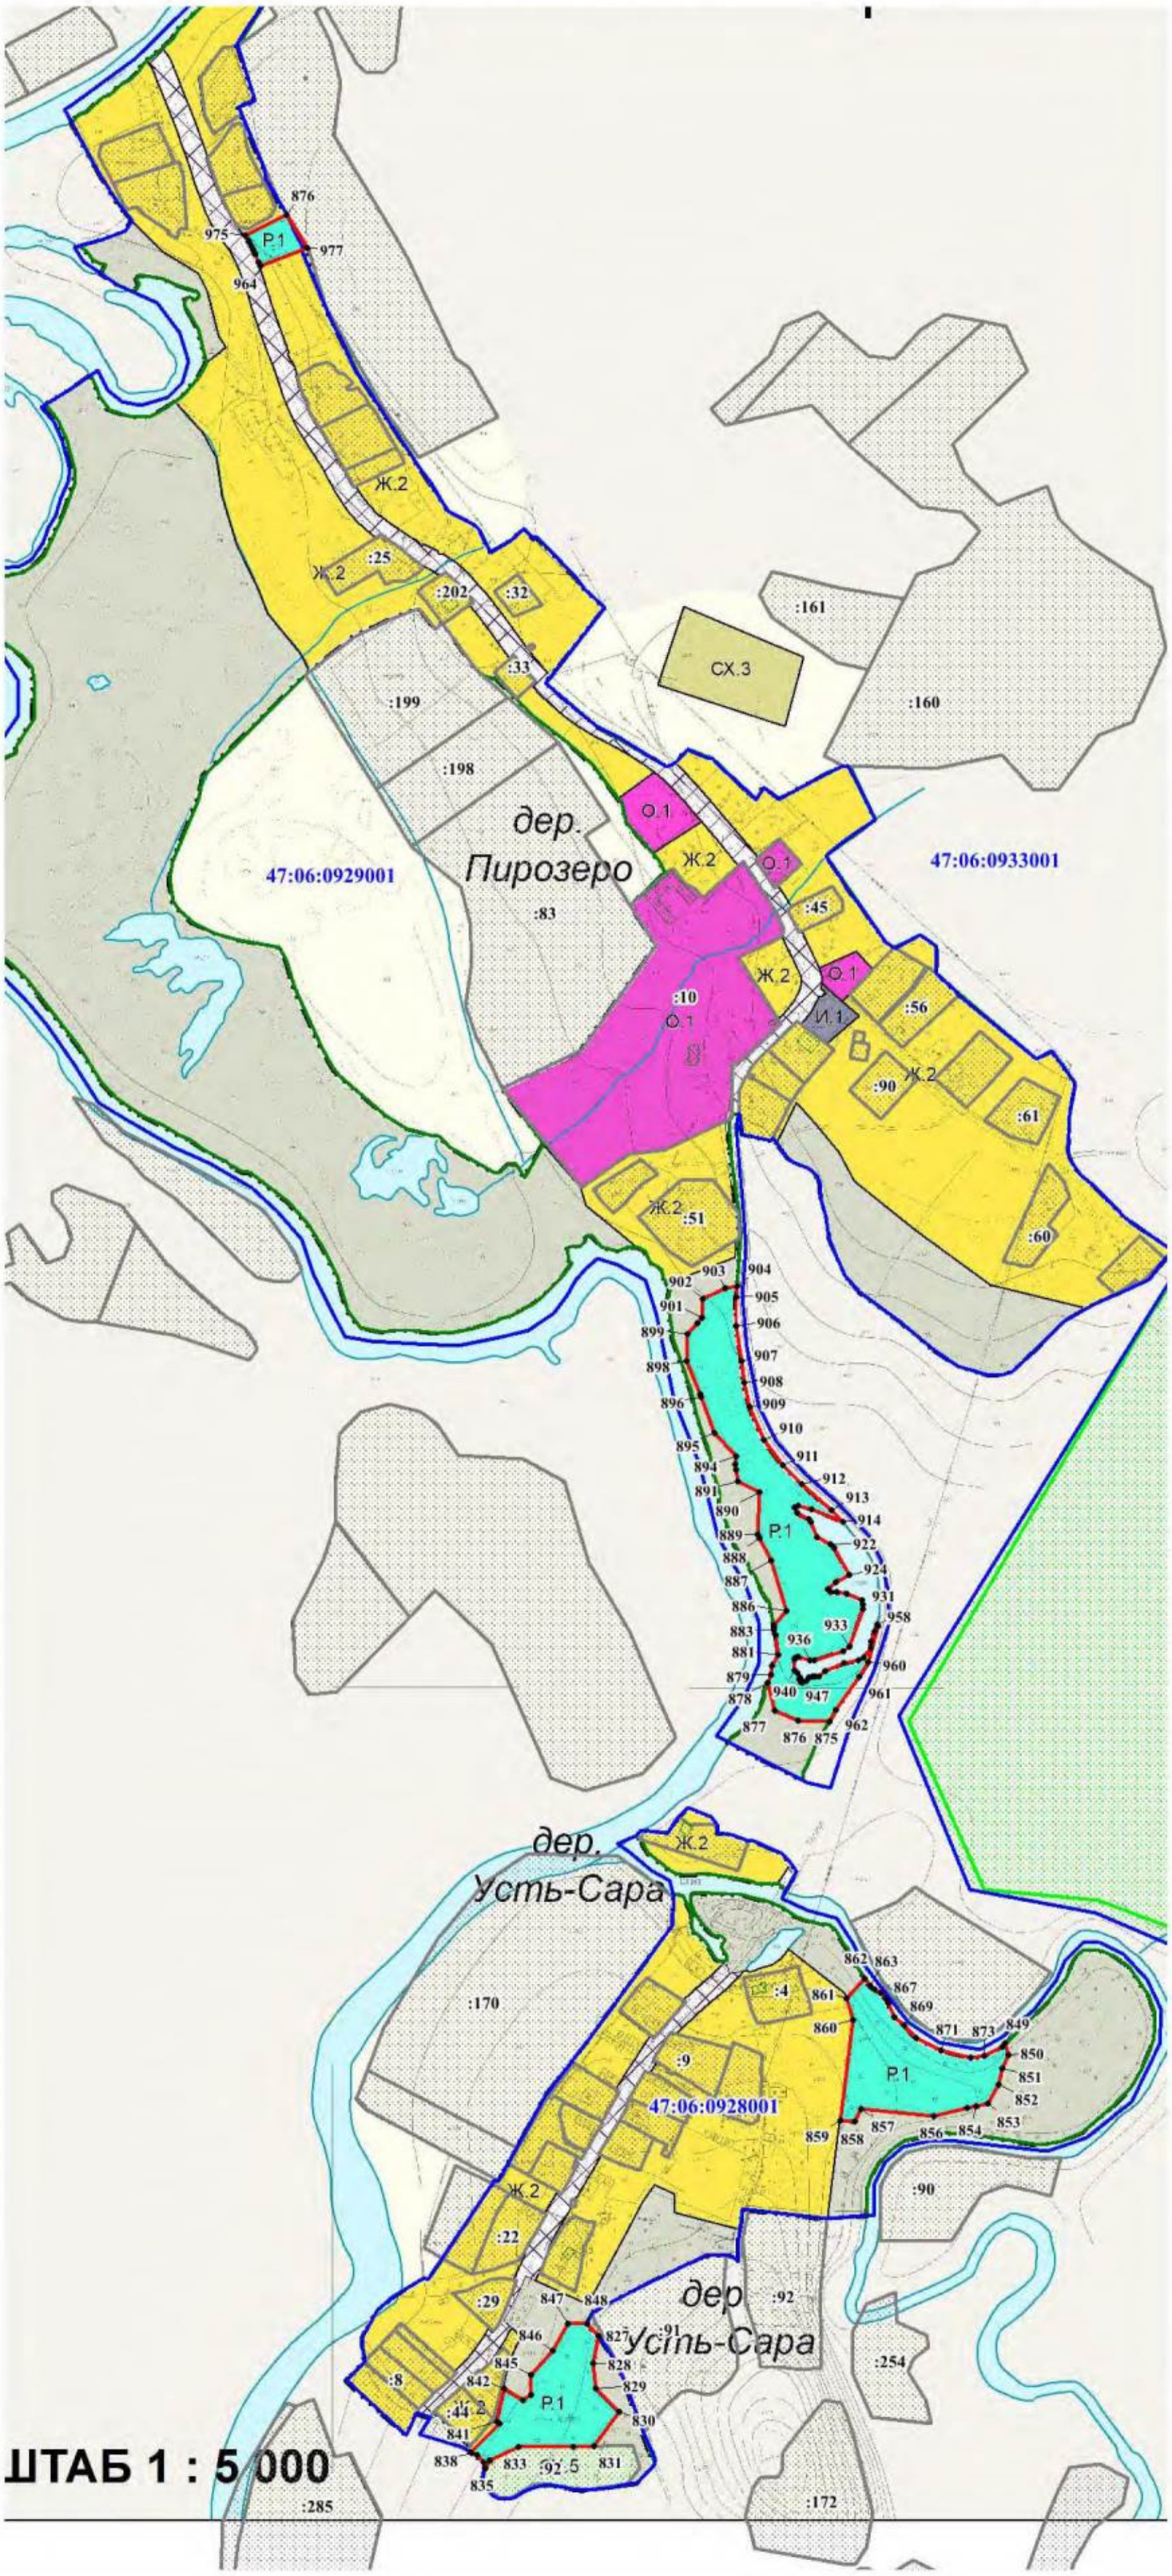

Используемые условные знаки и обозначения:

- граница территориальной зоны;
- 3543 - обозначение характерных точек границы территориальной зоны;
- 47:13:1200003 - граница и номер кадастрового квартала;
- граница населенного пункта;
- :40 - граница и номер земельного участка, сведения о котором содержатся в ЕГРН;
- объекты капитального строительства, сведения о которых содержатся в ЕГРН;
- земли лесного фонда, сведения о которых содержатся в ЕГРН

Раздел 4

План границ объекта

Масштаб 1:5 000

Выноска №19
дер. Колокольницы
дер. Усть-Сара



Используемые условные знаки и обозначения:

- граница территориальной зоны;
- 3543 - обозначение характерных точек границы территориальной зоны;
- 47:13:1200003 - граница и номер кадастрового квартала;
- граница населенного пункта;
- :40 - граница и номер земельного участка, сведения о котором содержатся в ЕГРН;
- объекты капитального строительства, сведения о которых содержатся в ЕГРН;
- земли лесного фонда, сведения о которых содержатся в ЕГРН

Подпись _____ **Дата** "30" ноября 2021 **г.**


Место для оттиска печати (при наличии) лица, составившего описание местоположения границ объекта

Раздел 4

План границ объекта

Масштаб 1:5 000

Выноска №20
дер. Печурино
дер. Валгома
дер. Большие Коковичи

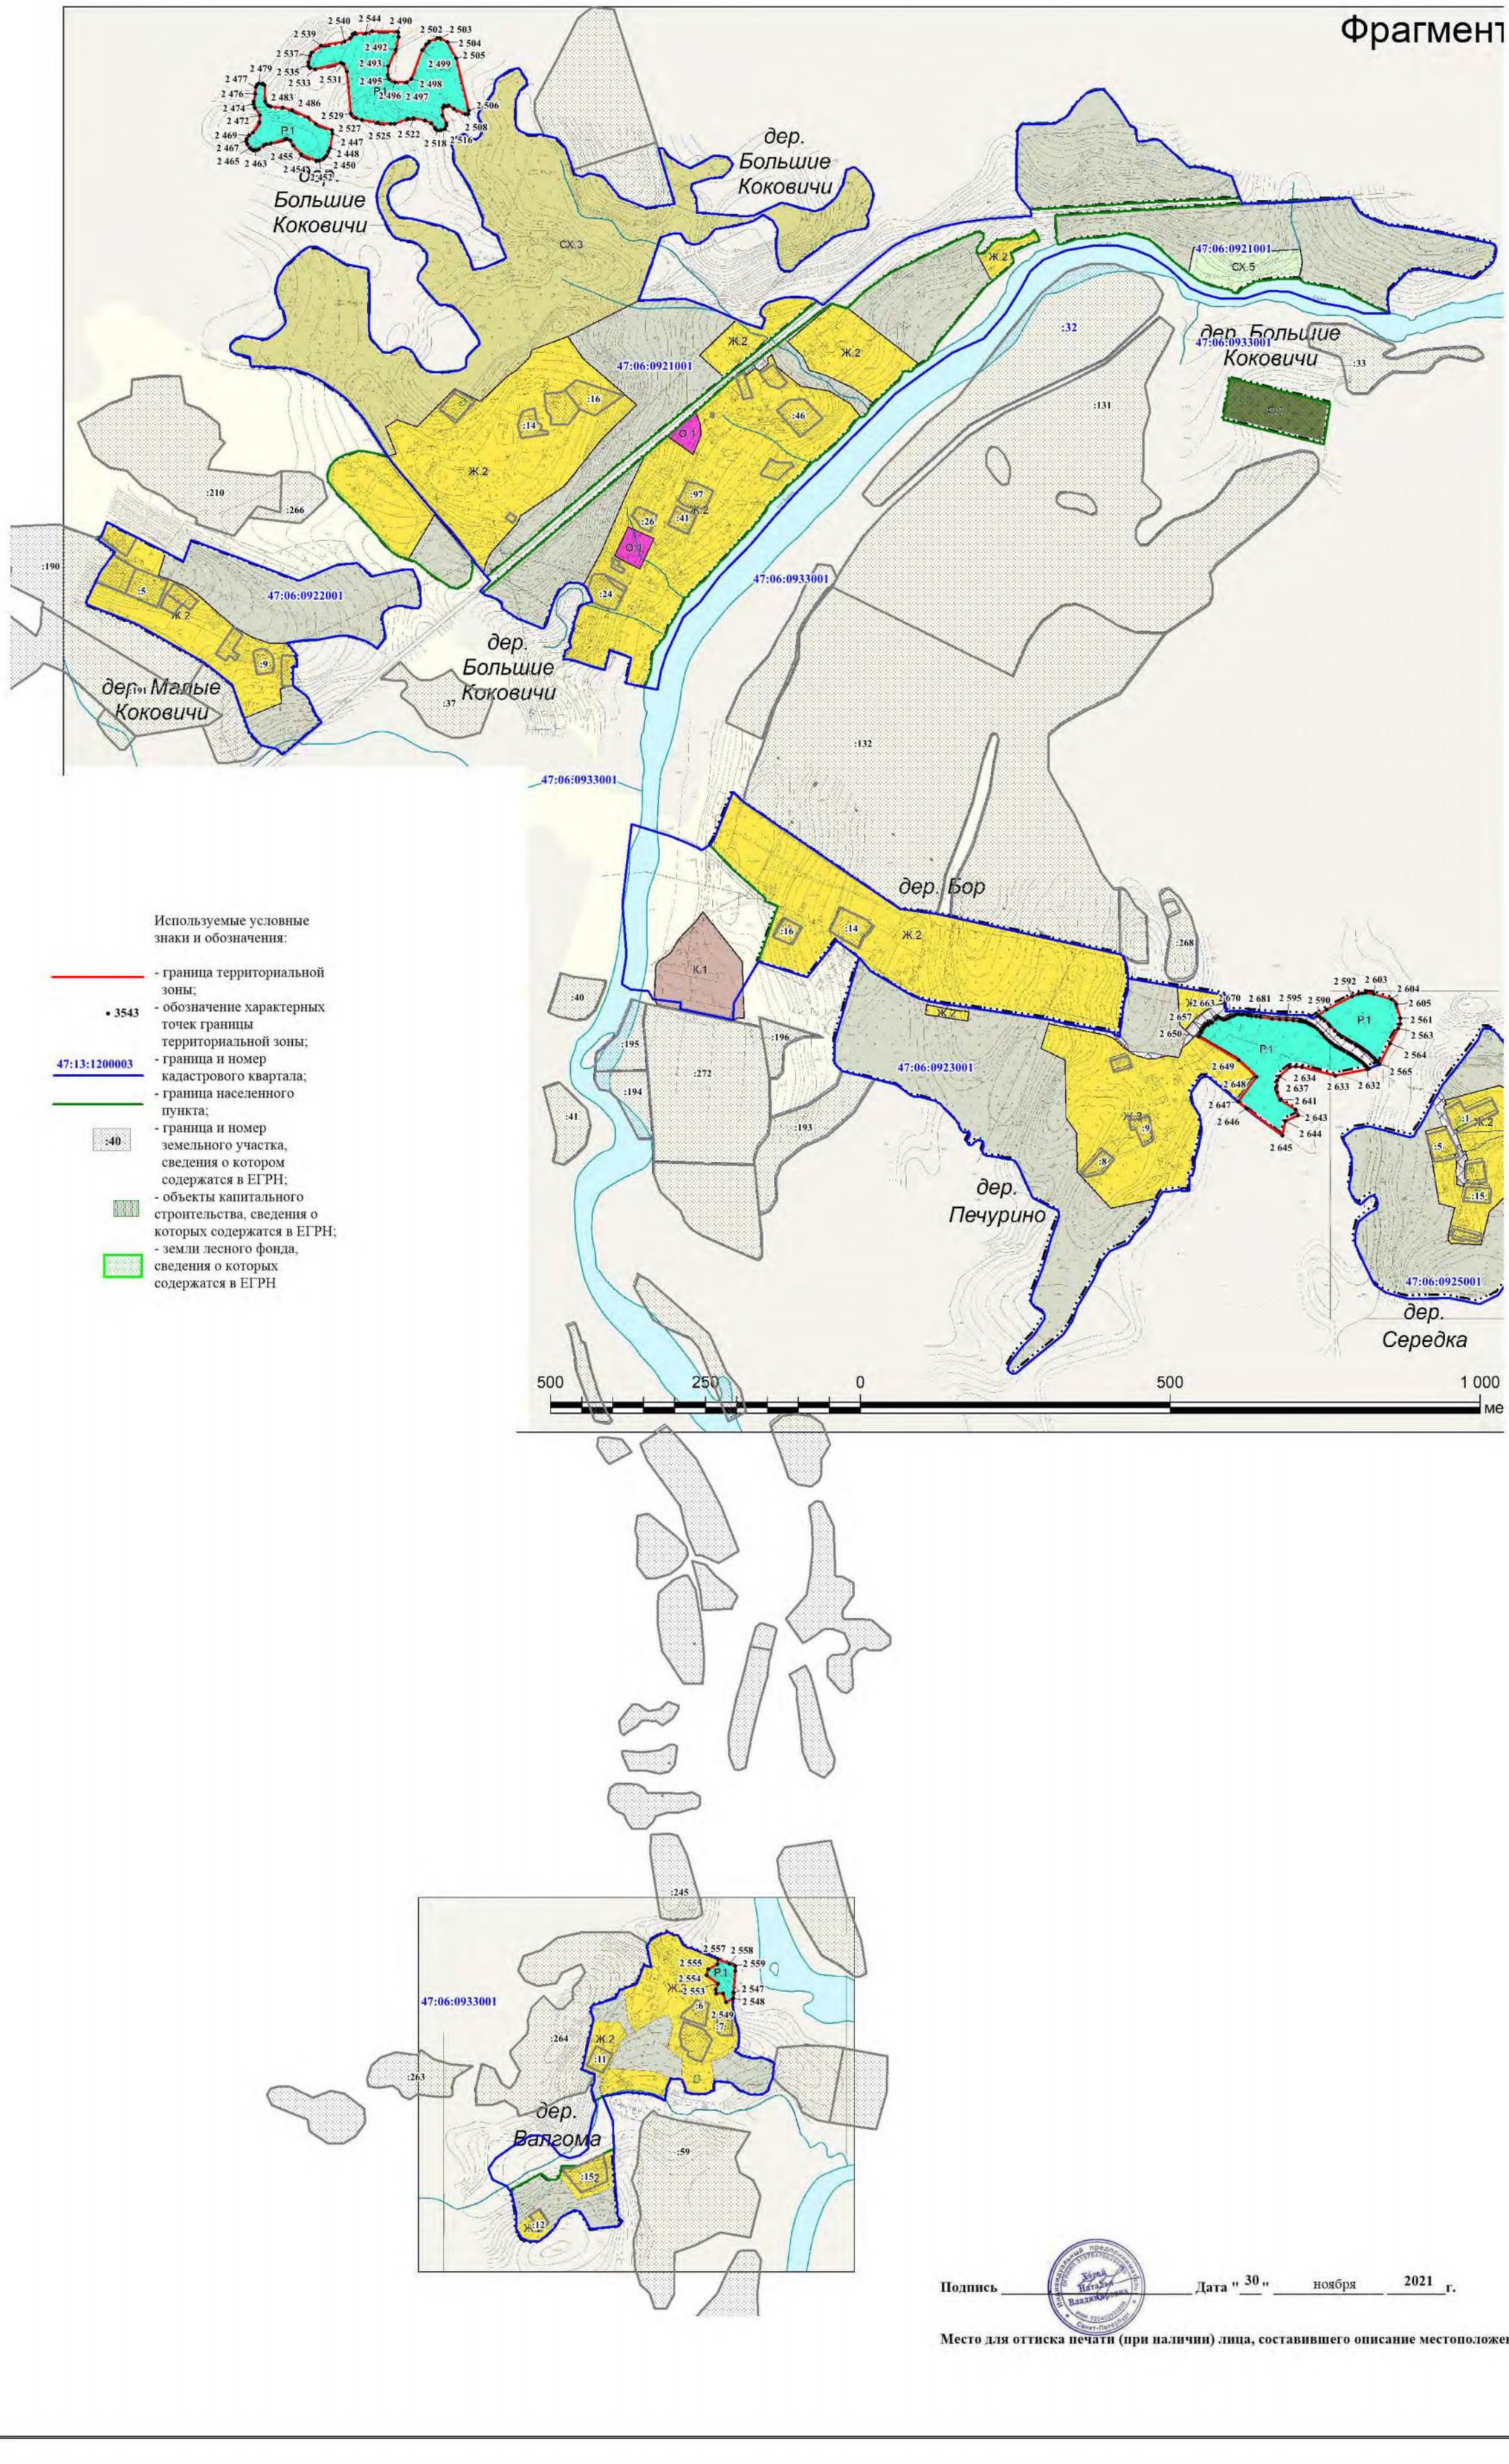

Используемые условные знаки и обозначения:

- граница территориальной зоны;
- 3543 — обозначение характерных точек границы территориальной зоны;
- 47:13:1200003 — граница и номер кадастрового квартала;
- граница населенного пункта;
- :40 — граница и номер земельного участка, сведения о котором содержатся в ЕГРН;
- объекты капитального строительства, сведения о которых содержатся в ЕГРН;
- земли лесного фонда, сведения о которых содержатся в ЕГРН

Подпись _____ **Дата "** 30 **"** ноября **2021 г.**

Место для оттиска печати (при наличии) лица, составившего описание местоположения границ объекта

Текстовое описание местоположения границ населенных пунктов, территориальных зон, особо охраняемых природных территорий, зон с особыми условиями использования территорий		
Прохождение границы		**Описание прохождения границы**
от точки	**до точки**	
1	**2**	**3**
1	2	-
2	3	-
3	4	-
4	5	-
5	6	-
6	7	-
7	8	-
8	9	-
9	10	-
10	11	-
11	12	-
12	13	-
13	14	-
14	15	-
15	16	-
16	17	-
17	18	-
18	19	-
19	20	-
20	21	-
21	22	-
22	23	-
23	24	-
24	25	-
25	26	-
26	27	-
27	28	-
28	29	-
29	30	-
30	31	-
31	32	-
32	33	-
33	34	-
34	35	-
35	36	-
36	37	-

Текстовое описание местоположения границ населенных пунктов, территориальных зон, особо охраняемых природных территорий, зон с особыми условиями использования территорий		
Прохождение границы		Описание прохождения границы
от точки	до точки	
1	2	3
37	38	-
38	39	-
39	1	-
40	41	-
41	42	-
42	43	-
43	44	-
44	45	-
45	46	-
46	47	-
47	48	-
48	49	-
49	50	-
50	51	-
51	52	-
52	53	-
53	54	-
54	55	-
55	56	-
56	57	-
57	58	-
58	59	-
59	60	-
60	61	-
61	62	-
62	63	-
63	64	-
64	65	-
65	66	-
66	67	-
67	68	-
68	69	-
69	70	-
70	71	-
71	72	-
72	73	-

Текстовое описание местоположения границ населенных пунктов, территориальных зон, особо охраняемых природных территорий, зон с особыми условиями использования территорий		
Прохождение границы		Описание прохождения границы
от точки	до точки	
1	2	3
73	74	-
74	75	-
75	76	-
76	77	-
77	78	-
78	79	-
79	80	-
80	40	-
81	82	-
82	83	-
83	84	-
84	85	-
85	86	-
86	87	-
87	88	-
88	89	-
89	90	-
90	91	-
91	92	-
92	93	-
93	94	-
94	81	-
95	96	-
96	97	-
97	98	-
98	99	-
99	100	-
100	101	-
101	102	-
102	103	-
103	104	-
104	95	-
105	106	-
106	107	-
107	108	-
108	109	-

Текстовое описание местоположения границ населенных пунктов, территориальных зон, особо охраняемых природных территорий, зон с особыми условиями использования территорий		
Прохождение границы		Описание прохождения границы
от точки	до точки	
1	2	3
109	110	-
110	111	-
111	112	-
112	113	-
113	114	-
114	115	-
115	116	-
116	117	-
117	118	-
118	119	-
119	120	-
120	121	-
121	122	-
122	105	-
123	124	-
124	125	-
125	126	-
126	127	-
127	128	-
128	129	-
129	130	-
130	131	-
131	132	-
132	133	-
133	134	-
134	135	-
135	136	-
136	137	-
137	138	-
138	139	-
139	140	-
140	141	-
141	142	-
142	143	-
143	144	-
144	123	-

Текстовое описание местоположения границ населенных пунктов, территориальных зон, особо охраняемых природных территорий, зон с особыми условиями использования территорий		
Прохождение границы		Описание прохождения границы
от точки	до точки	
1	2	3
145	146	-
146	147	-
147	148	-
148	149	-
149	150	-
150	151	-
151	152	-
152	153	-
153	154	-
154	155	-
155	156	-
156	157	-
157	158	-
158	159	-
159	160	-
160	161	-
161	162	-
162	163	-
163	164	-
164	165	-
165	145	-
166	167	-
167	168	-
168	169	-
169	170	-
170	171	-
171	172	-
172	173	-
173	174	-
174	175	-
175	176	-
176	177	-
177	178	-
178	179	-
179	180	-
180	181	-

Текстовое описание местоположения границ населенных пунктов, территориальных зон, особо охраняемых природных территорий, зон с особыми условиями использования территорий		
Прохождение границы		Описание прохождения границы
от точки	до точки	
1	2	3
181	182	-
182	183	-
183	184	-
184	185	-
185	166	-
186	187	-
187	188	-
188	189	-
189	190	-
190	191	-
191	192	-
192	193	-
193	194	-
194	195	-
195	196	-
196	197	-
197	198	-
198	199	-
199	200	-
200	201	-
201	202	-
202	203	-
203	204	-
204	205	-
205	206	-
206	207	-
207	208	-
208	209	-
209	210	-
210	211	-
211	212	-
212	213	-
213	214	-
214	215	-
215	216	-
216	186	-

Текстовое описание местоположения границ населенных пунктов, территориальных зон, особо охраняемых природных территорий, зон с особыми условиями использования территорий		
Прохождение границы		Описание прохождения границы
от точки	до точки	
1	2	3
217	218	-
218	219	-
219	220	-
220	221	-
221	222	-
222	223	-
223	224	-
224	225	-
225	226	-
226	227	-
227	228	-
228	229	-
229	230	-
230	231	-
231	232	-
232	233	-
233	234	-
234	235	-
235	236	-
236	237	-
237	238	-
238	239	-
239	240	-
240	241	-
241	242	-
242	243	-
243	244	-
244	245	-
245	246	-
246	247	-
247	248	-
248	249	-
249	250	-
250	251	-
251	252	-
252	253	-

Текстовое описание местоположения границ населенных пунктов, территориальных зон, особо охраняемых природных территорий, зон с особыми условиями использования территорий		
Прохождение границы		Описание прохождения границы
от точки	до точки	
1	2	3
253	254	-
254	255	-
255	256	-
256	257	-
257	258	-
258	259	-
259	260	-
260	261	-
261	262	-
262	263	-
263	264	-
264	265	-
265	266	-
266	267	-
267	268	-
268	269	-
269	270	-
270	271	-
271	272	-
272	273	-
273	274	-
274	275	-
275	276	-
276	277	-
277	278	-
278	279	-
279	280	-
280	281	-
281	282	-
282	283	-
283	284	-
284	285	-
285	286	-
286	287	-
287	288	-
288	289	-

Текстовое описание местоположения границ населенных пунктов, территориальных зон, особо охраняемых природных территорий, зон с особыми условиями использования территорий		
Прохождение границы		Описание прохождения границы
от точки	до точки	
1	2	3
289	290	-
290	291	-
291	292	-
292	293	-
293	294	-
294	295	-
295	296	-
296	297	-
297	298	-
298	299	-
299	300	-
300	301	-
301	302	-
302	303	-
303	304	-
304	305	-
305	306	-
306	307	-
307	308	-
308	309	-
309	310	-
310	311	-
311	312	-
312	313	-
313	314	-
314	315	-
315	316	-
316	317	-
317	318	-
318	319	-
319	320	-
320	321	-
321	322	-
322	323	-
323	324	-
324	325	-

Текстовое описание местоположения границ населенных пунктов, территориальных зон, особо охраняемых природных территорий, зон с особыми условиями использования территорий		
Прохождение границы		Описание прохождения границы
от точки	до точки	
1	2	3
325	326	-
326	327	-
327	328	-
328	329	-
329	330	-
330	331	-
331	332	-
332	333	-
333	334	-
334	335	-
335	336	-
336	337	-
337	338	-
338	339	-
339	340	-
340	341	-
341	342	-
342	343	-
343	344	-
344	345	-
345	346	-
346	347	-
347	348	-
348	349	-
349	350	-
350	351	-
351	352	-
352	353	-
353	354	-
354	355	-
355	356	-
356	357	-
357	358	-
358	359	-
359	360	-
360	361	-

Текстовое описание местоположения границ населенных пунктов, территориальных зон, особо охраняемых природных территорий, зон с особыми условиями использования территорий		
Прохождение границы		Описание прохождения границы
от точки	до точки	
1	2	3
361	362	-
362	363	-
363	217	-
364	365	-
365	366	-
366	367	-
367	368	-
368	369	-
369	370	-
370	371	-
371	372	-
372	373	-
373	374	-
374	375	-
375	376	-
376	377	-
377	378	-
378	379	-
379	380	-
380	381	-
381	382	-
382	383	-
383	384	-
384	385	-
385	386	-
386	387	-
387	388	-
388	389	-
389	390	-
390	391	-
391	392	-
392	393	-
393	394	-
394	395	-
395	396	-
396	397	-

Текстовое описание местоположения границ населенных пунктов, территориальных зон, особо охраняемых природных территорий, зон с особыми условиями использования территорий		
Прохождение границы		Описание прохождения границы
от точки	до точки	
1	2	3
397	398	-
398	399	-
399	400	-
400	401	-
401	402	-
402	403	-
403	404	-
404	405	-
405	406	-
406	407	-
407	408	-
408	409	-
409	410	-
410	411	-
411	412	-
412	364	-
413	414	-
414	415	-
415	416	-
416	417	-
417	418	-
418	419	-
419	420	-
420	421	-
421	422	-
422	423	-
423	424	-
424	425	-
425	426	-
426	427	-
427	428	-
428	429	-
429	430	-
430	431	-
431	432	-
432	433	-

Текстовое описание местоположения границ населенных пунктов, территориальных зон, особо охраняемых природных территорий, зон с особыми условиями использования территорий		
Прохождение границы		Описание прохождения границы
от точки	до точки	
1	2	3
433	434	-
434	413	-
435	436	-
436	437	-
437	438	-
438	439	-
439	435	-
440	441	-
441	442	-
442	443	-
443	444	-
444	445	-
445	446	-
446	447	-
447	448	-
448	449	-
449	450	-
450	451	-
451	452	-
452	453	-
453	440	-
454	455	-
455	456	-
456	457	-
457	458	-
458	459	-
459	460	-
460	461	-
461	462	-
462	463	-
463	464	-
464	465	-
465	454	-
466	467	-
467	468	-
468	469	-

Текстовое описание местоположения границ населенных пунктов, территориальных зон, особо охраняемых природных территорий, зон с особыми условиями использования территорий		
Прохождение границы		Описание прохождения границы
от точки	до точки	
1	2	3
469	470	-
470	471	-
471	472	-
472	473	-
473	474	-
474	475	-
475	466	-
476	477	-
477	478	-
478	479	-
479	480	-
480	481	-
481	482	-
482	483	-
483	484	-
484	485	-
485	486	-
486	487	-
487	476	-
488	489	-
489	490	-
490	491	-
491	492	-
492	493	-
493	494	-
494	495	-
495	496	-
496	497	-
497	498	-
498	499	-
499	500	-
500	501	-
501	502	-
502	488	-
503	504	-
504	505	-

Текстовое описание местоположения границ населенных пунктов, территориальных зон, особо охраняемых природных территорий, зон с особыми условиями использования территорий		
Прохождение границы		Описание прохождения границы
от точки	до точки	
1	2	3
505	506	-
506	507	-
507	508	-
508	503	-
509	510	-
510	511	-
511	512	-
512	513	-
513	514	-
514	515	-
515	516	-
516	517	-
517	509	-
518	519	-
519	520	-
520	521	-
521	522	-
522	523	-
523	524	-
524	525	-
525	526	-
526	527	-
527	528	-
528	529	-
529	518	-
530	531	-
531	532	-
532	533	-
533	534	-
534	535	-
535	536	-
536	537	-
537	538	-
538	539	-
539	540	-
540	541	-

Текстовое описание местоположения границ населенных пунктов, территориальных зон, особо охраняемых природных территорий, зон с особыми условиями использования территорий		
Прохождение границы		Описание прохождения границы
от точки	до точки	
1	2	3
541	542	-
542	543	-
543	530	-
544	545	-
545	546	-
546	547	-
547	548	-
548	544	-
549	550	-
550	551	-
551	552	-
552	553	-
553	554	-
554	555	-
555	556	-
556	557	-
557	558	-
558	559	-
559	560	-
560	561	-
561	562	-
562	563	-
563	564	-
564	565	-
565	566	-
566	567	-
567	568	-
568	569	-
569	570	-
570	571	-
571	572	-
572	573	-
573	574	-
574	575	-
575	576	-
576	577	-

Текстовое описание местоположения границ населенных пунктов, территориальных зон, особо охраняемых природных территорий, зон с особыми условиями использования территорий		
Прохождение границы		Описание прохождения границы
от точки	до точки	
1	2	3
577	578	-
578	579	-
579	549	-
580	581	-
581	582	-
582	583	-
583	584	-
584	585	-
585	586	-
586	587	-
587	588	-
588	589	-
589	590	-
590	591	-
591	592	-
592	593	-
593	594	-
594	595	-
595	596	-
596	597	-
597	598	-
598	599	-
599	600	-
600	601	-
601	602	-
602	603	-
603	604	-
604	605	-
605	606	-
606	607	-
607	608	-
608	609	-
609	610	-
610	611	-
611	612	-
612	613	-

Текстовое описание местоположения границ населенных пунктов, территориальных зон, особо охраняемых природных территорий, зон с особыми условиями использования территорий		
Прохождение границы		Описание прохождения границы
от точки	до точки	
1	2	3
613	614	-
614	615	-
615	616	-
616	617	-
617	618	-
618	619	-
619	620	-
620	621	-
621	622	-
622	623	-
623	624	-
624	625	-
625	626	-
626	627	-
627	628	-
628	629	-
629	630	-
630	631	-
631	632	-
632	633	-
633	634	-
634	635	-
635	636	-
636	637	-
637	638	-
638	639	-
639	640	-
640	641	-
641	642	-
642	643	-
643	644	-
644	645	-
645	646	-
646	647	-
647	648	-
648	649	-

Текстовое описание местоположения границ населенных пунктов, территориальных зон, особо охраняемых природных территорий, зон с особыми условиями использования территорий		
Прохождение границы		Описание прохождения границы
от точки	до точки	
1	2	3
649	650	-
650	651	-
651	652	-
652	653	-
653	654	-
654	655	-
655	656	-
656	657	-
657	658	-
658	580	-
659	660	-
660	661	-
661	662	-
662	663	-
663	664	-
664	665	-
665	666	-
666	667	-
667	668	-
668	669	-
669	670	-
670	671	-
671	672	-
672	673	-
673	674	-
674	675	-
675	676	-
676	677	-
677	678	-
678	679	-
679	680	-
680	681	-
681	682	-
682	683	-
683	684	-
684	685	-

Текстовое описание местоположения границ населенных пунктов, территориальных зон, особо охраняемых природных территорий, зон с особыми условиями использования территорий		
Прохождение границы		Описание прохождения границы
от точки	до точки	
1	2	3
685	686	-
686	687	-
687	688	-
688	689	-
689	690	-
690	691	-
691	659	-
692	693	-
693	694	-
694	695	-
695	696	-
696	697	-
697	698	-
698	699	-
699	700	-
700	701	-
701	702	-
702	703	-
703	704	-
704	705	-
705	706	-
706	707	-
707	708	-
708	709	-
709	710	-
710	711	-
711	712	-
712	692	-
713	714	-
714	715	-
715	716	-
716	717	-
717	718	-
718	719	-
719	720	-
720	721	-

Текстовое описание местоположения границ населенных пунктов, территориальных зон, особо охраняемых природных территорий, зон с особыми условиями использования территорий		
Прохождение границы		Описание прохождения границы
от точки	до точки	
1	2	3
721	722	-
722	723	-
723	713	-
724	725	-
725	726	-
726	727	-
727	728	-
728	729	-
729	730	-
730	731	-
731	732	-
732	733	-
733	734	-
734	735	-
735	736	-
736	737	-
737	738	-
738	739	-
739	740	-
740	741	-
741	742	-
742	743	-
743	744	-
744	745	-
745	746	-
746	747	-
747	748	-
748	749	-
749	724	-
750	751	-
751	752	-
752	753	-
753	754	-
754	755	-
755	756	-
756	757	-

Текстовое описание местоположения границ населенных пунктов, территориальных зон, особо охраняемых природных территорий, зон с особыми условиями использования территорий		
Прохождение границы		Описание прохождения границы
от точки	до точки	
1	2	3
757	758	-
758	759	-
759	760	-
760	761	-
761	762	-
762	763	-
763	764	-
764	765	-
765	766	-
766	767	-
767	768	-
768	769	-
769	770	-
770	771	-
771	772	-
772	773	-
773	774	-
774	775	-
775	776	-
776	777	-
777	778	-
778	779	-
779	780	-
780	781	-
781	782	-
782	783	-
783	784	-
784	785	-
785	750	-
786	787	-
787	788	-
788	789	-
789	790	-
790	791	-
791	792	-
792	793	-

Текстовое описание местоположения границ населенных пунктов, территориальных зон, особо охраняемых природных территорий, зон с особыми условиями использования территорий		
Прохождение границы		Описание прохождения границы
от точки	до точки	
1	2	3
793	794	-
794	795	-
795	796	-
796	797	-
797	798	-
798	799	-
799	800	-
800	801	-
801	802	-
802	803	-
803	804	-
804	805	-
805	806	-
806	807	-
807	786	-
808	809	-
809	810	-
810	811	-
811	812	-
812	813	-
813	814	-
814	815	-
815	816	-
816	817	-
817	818	-
818	819	-
819	820	-
820	821	-
821	822	-
822	823	-
823	824	-
824	825	-
825	826	-
826	827	-
827	828	-
828	829	-

Текстовое описание местоположения границ населенных пунктов, территориальных зон, особо охраняемых природных территорий, зон с особыми условиями использования территорий		
Прохождение границы		Описание прохождения границы
от точки	до точки	
1	2	3
829	830	-
830	831	-
831	832	-
832	833	-
833	808	-
834	835	-
835	836	-
836	837	-
837	838	-
838	839	-
839	840	-
840	841	-
841	842	-
842	843	-
843	844	-
844	845	-
845	846	-
846	847	-
847	848	-
848	849	-
849	850	-
850	851	-
851	852	-
852	853	-
853	854	-
854	855	-
855	856	-
856	857	-
857	858	-
858	859	-
859	860	-
860	861	-
861	862	-
862	863	-
863	864	-
864	865	-

Текстовое описание местоположения границ населенных пунктов, территориальных зон, особо охраняемых природных территорий, зон с особыми условиями использования территорий		
Прохождение границы		Описание прохождения границы
от точки	до точки	
1	2	3
865	866	-
866	867	-
867	868	-
868	869	-
869	870	-
870	871	-
871	872	-
872	873	-
873	874	-
874	875	-
875	876	-
876	877	-
877	878	-
878	879	-
879	880	-
880	881	-
881	882	-
882	883	-
883	884	-
884	885	-
885	886	-
886	887	-
887	888	-
888	889	-
889	890	-
890	891	-
891	892	-
892	893	-
893	894	-
894	895	-
895	896	-
896	897	-
897	898	-
898	899	-
899	900	-
900	901	-

Текстовое описание местоположения границ населенных пунктов, территориальных зон, особо охраняемых природных территорий, зон с особыми условиями использования территорий		
Прохождение границы		Описание прохождения границы
от точки	до точки	
1	2	3
901	902	-
902	903	-
903	904	-
904	905	-
905	906	-
906	907	-
907	908	-
908	909	-
909	910	-
910	911	-
911	912	-
912	913	-
913	914	-
914	915	-
915	916	-
916	917	-
917	918	-
918	919	-
919	920	-
920	921	-
921	834	-
922	923	-
923	924	-
924	925	-
925	926	-
926	927	-
927	928	-
928	929	-
929	930	-
930	931	-
931	932	-
932	933	-
933	934	-
934	935	-
935	936	-
936	937	-

Текстовое описание местоположения границ населенных пунктов, территориальных зон, особо охраняемых природных территорий, зон с особыми условиями использования территорий		
Прохождение границы		Описание прохождения границы
от точки	до точки	
1	2	3
937	938	-
938	939	-
939	940	-
940	941	-
941	942	-
942	943	-
943	944	-
944	945	-
945	946	-
946	947	-
947	948	-
948	949	-
949	950	-
950	951	-
951	952	-
952	953	-
953	954	-
954	955	-
955	956	-
956	957	-
957	958	-
958	959	-
959	960	-
960	961	-
961	962	-
962	963	-
963	964	-
964	965	-
965	966	-
966	967	-
967	968	-
968	969	-
969	970	-
970	971	-
971	972	-
972	973	-

Текстовое описание местоположения границ населенных пунктов, территориальных зон, особо охраняемых природных территорий, зон с особыми условиями использования территорий		
Прохождение границы		Описание прохождения границы
от точки	до точки	
1	2	3
973	974	-
974	975	-
975	976	-
976	977	-
977	978	-
978	979	-
979	980	-
980	981	-
981	982	-
982	983	-
983	984	-
984	985	-
985	986	-
986	987	-
987	988	-
988	989	-
989	990	-
990	991	-
991	992	-
992	993	-
993	994	-
994	995	-
995	996	-
996	997	-
997	998	-
998	999	-
999	1000	-
1000	1001	-
1001	1002	-
1002	1003	-
1003	1004	-
1004	1005	-
1005	1006	-
1006	922	-
1007	1008	-
1008	1009	-

Текстовое описание местоположения границ населенных пунктов, территориальных зон, особо охраняемых природных территорий, зон с особыми условиями использования территорий		
Прохождение границы		Описание прохождения границы
от точки	до точки	
1	2	3
1009	1010	-
1010	1011	-
1011	1012	-
1012	1013	-
1013	1014	-
1014	1015	-
1015	1016	-
1016	1017	-
1017	1018	-
1018	1019	-
1019	1020	-
1020	1021	-
1021	1022	-
1022	1023	-
1023	1024	-
1024	1007	-
1025	1026	-
1026	1027	-
1027	1028	-
1028	1029	-
1029	1030	-
1030	1031	-
1031	1032	-
1032	1033	-
1033	1034	-
1034	1035	-
1035	1036	-
1036	1037	-
1037	1038	-
1038	1025	-
1039	1040	-
1040	1041	-
1041	1042	-
1042	1043	-
1043	1044	-
1044	1045	-

Текстовое описание местоположения границ населенных пунктов, территориальных зон, особо охраняемых природных территорий, зон с особыми условиями использования территорий		
Прохождение границы		Описание прохождения границы
от точки	до точки	
1	2	3
1045	1046	-
1046	1047	-
1047	1048	-
1048	1049	-
1049	1050	-
1050	1051	-
1051	1052	-
1052	1053	-
1053	1054	-
1054	1055	-
1055	1056	-
1056	1057	-
1057	1058	-
1058	1059	-
1059	1060	-
1060	1061	-
1061	1062	-
1062	1063	-
1063	1064	-
1064	1065	-
1065	1066	-
1066	1067	-
1067	1068	-
1068	1069	-
1069	1070	-
1070	1071	-
1071	1072	-
1072	1073	-
1073	1074	-
1074	1075	-
1075	1076	-
1076	1077	-
1077	1078	-
1078	1079	-
1079	1080	-
1080	1081	-

Текстовое описание местоположения границ населенных пунктов, территориальных зон, особо охраняемых природных территорий, зон с особыми условиями использования территорий		
Прохождение границы		Описание прохождения границы
от точки	до точки	
1	2	3
1081	1082	-
1082	1083	-
1083	1084	-
1084	1085	-
1085	1086	-
1086	1039	-
1087	1088	-
1088	1089	-
1089	1090	-
1090	1091	-
1091	1092	-
1092	1093	-
1093	1094	-
1094	1095	-
1095	1096	-
1096	1097	-
1097	1098	-
1098	1099	-
1099	1100	-
1100	1101	-
1101	1102	-
1102	1103	-
1103	1104	-
1104	1105	-
1105	1106	-
1106	1107	-
1107	1108	-
1108	1109	-
1109	1110	-
1110	1111	-
1111	1112	-
1112	1113	-
1113	1114	-
1114	1115	-
1115	1116	-
1116	1117	-

Текстовое описание местоположения границ населенных пунктов, территориальных зон, особо охраняемых природных территорий, зон с особыми условиями использования территорий		
Прохождение границы		Описание прохождения границы
от точки	до точки	
1	2	3
1117	1118	-
1118	1119	-
1119	1120	-
1120	1121	-
1121	1122	-
1122	1123	-
1123	1124	-
1124	1125	-
1125	1126	-
1126	1127	-
1127	1128	-
1128	1129	-
1129	1130	-
1130	1131	-
1131	1132	-
1132	1133	-
1133	1134	-
1134	1135	-
1135	1136	-
1136	1137	-
1137	1138	-
1138	1139	-
1139	1140	-
1140	1141	-
1141	1142	-
1142	1143	-
1143	1144	-
1144	1145	-
1145	1146	-
1146	1147	-
1147	1148	-
1148	1149	-
1149	1150	-
1150	1151	-
1151	1152	-
1152	1153	-

Текстовое описание местоположения границ населенных пунктов, территориальных зон, особо охраняемых природных территорий, зон с особыми условиями использования территорий		
Прохождение границы		Описание прохождения границы
от точки	до точки	
1	2	3
1153	1154	-
1154	1155	-
1155	1156	-
1156	1157	-
1157	1158	-
1158	1159	-
1159	1160	-
1160	1161	-
1161	1162	-
1162	1163	-
1163	1164	-
1164	1165	-
1165	1166	-
1166	1167	-
1167	1168	-
1168	1169	-
1169	1170	-
1170	1171	-
1171	1172	-
1172	1173	-
1173	1174	-
1174	1175	-
1175	1176	-
1176	1177	-
1177	1178	-
1178	1179	-
1179	1180	-
1180	1181	-
1181	1182	-
1182	1183	-
1183	1184	-
1184	1185	-
1185	1186	-
1186	1187	-
1187	1188	-
1188	1189	-

Текстовое описание местоположения границ населенных пунктов, территориальных зон, особо охраняемых природных территорий, зон с особыми условиями использования территорий		
Прохождение границы		Описание прохождения границы
от точки	до точки	
1	2	3
1189	1190	-
1190	1191	-
1191	1192	-
1192	1193	-
1193	1194	-
1194	1195	-
1195	1196	-
1196	1197	-
1197	1198	-
1198	1199	-
1199	1200	-
1200	1201	-
1201	1202	-
1202	1203	-
1203	1204	-
1204	1205	-
1205	1206	-
1206	1207	-
1207	1208	-
1208	1209	-
1209	1210	-
1210	1211	-
1211	1212	-
1212	1213	-
1213	1214	-
1214	1215	-
1215	1216	-
1216	1217	-
1217	1218	-
1218	1219	-
1219	1220	-
1220	1221	-
1221	1222	-
1222	1223	-
1223	1224	-
1224	1225	-

Текстовое описание местоположения границ населенных пунктов, территориальных зон, особо охраняемых природных территорий, зон с особыми условиями использования территорий		
Прохождение границы		Описание прохождения границы
от точки	до точки	
1	2	3
1225	1226	-
1226	1227	-
1227	1228	-
1228	1229	-
1229	1230	-
1230	1231	-
1231	1232	-
1232	1233	-
1233	1234	-
1234	1235	-
1235	1236	-
1236	1237	-
1237	1238	-
1238	1239	-
1239	1240	-
1240	1241	-
1241	1242	-
1242	1243	-
1243	1244	-
1244	1245	-
1245	1246	-
1246	1247	-
1247	1248	-
1248	1249	-
1249	1250	-
1250	1251	-
1251	1252	-
1252	1253	-
1253	1254	-
1254	1255	-
1255	1256	-
1256	1257	-
1257	1258	-
1258	1259	-
1259	1260	-
1260	1261	-

Текстовое описание местоположения границ населенных пунктов, территориальных зон, особо охраняемых природных территорий, зон с особыми условиями использования территорий		
Прохождение границы		Описание прохождения границы
от точки	до точки	
1	2	3
1261	1262	-
1262	1263	-
1263	1264	-
1264	1265	-
1265	1266	-
1266	1267	-
1267	1268	-
1268	1269	-
1269	1270	-
1270	1271	-
1271	1272	-
1272	1273	-
1273	1274	-
1274	1275	-
1275	1276	-
1276	1277	-
1277	1278	-
1278	1279	-
1279	1280	-
1280	1281	-
1281	1282	-
1282	1283	-
1283	1284	-
1284	1285	-
1285	1286	-
1286	1287	-
1287	1288	-
1288	1289	-
1289	1290	-
1290	1291	-
1291	1292	-
1292	1293	-
1293	1294	-
1294	1295	-
1295	1296	-
1296	1297	-

Текстовое описание местоположения границ населенных пунктов, территориальных зон, особо охраняемых природных территорий, зон с особыми условиями использования территорий		
Прохождение границы		Описание прохождения границы
от точки	до точки	
1	2	3
1297	1298	-
1298	1087	-
1299	1300	-
1300	1301	-
1301	1302	-
1302	1303	-
1303	1304	-
1304	1305	-
1305	1306	-
1306	1307	-
1307	1308	-
1308	1309	-
1309	1310	-
1310	1311	-
1311	1312	-
1312	1313	-
1313	1314	-
1314	1315	-
1315	1299	-
1316	1317	-
1317	1318	-
1318	1319	-
1319	1320	-
1320	1321	-
1321	1322	-
1322	1323	-
1323	1324	-
1324	1325	-
1325	1326	-
1326	1327	-
1327	1328	-
1328	1329	-
1329	1330	-
1330	1331	-
1331	1332	-
1332	1333	-

Текстовое описание местоположения границ населенных пунктов, территориальных зон, особо охраняемых природных территорий, зон с особыми условиями использования территорий		
Прохождение границы		Описание прохождения границы
от точки	до точки	
1	2	3
1333	1334	-
1334	1335	-
1335	1336	-
1336	1337	-
1337	1338	-
1338	1339	-
1339	1340	-
1340	1341	-
1341	1316	-
1342	1343	-
1343	1344	-
1344	1345	-
1345	1346	-
1346	1347	-
1347	1348	-
1348	1349	-
1349	1350	-
1350	1351	-
1351	1352	-
1352	1353	-
1353	1354	-
1354	1355	-
1355	1356	-
1356	1357	-
1357	1358	-
1358	1359	-
1359	1360	-
1360	1361	-
1361	1362	-
1362	1363	-
1363	1364	-
1364	1365	-
1365	1366	-
1366	1367	-
1367	1368	-
1368	1369	-

Текстовое описание местоположения границ населенных пунктов, территориальных зон, особо охраняемых природных территорий, зон с особыми условиями использования территорий		
Прохождение границы		Описание прохождения границы
от точки	до точки	
1	2	3
1369	1370	-
1370	1371	-
1371	1372	-
1372	1373	-
1373	1342	-
1374	1375	-
1375	1376	-
1376	1377	-
1377	1378	-
1378	1379	-
1379	1380	-
1380	1381	-
1381	1374	-
1382	1383	-
1383	1384	-
1384	1385	-
1385	1386	-
1386	1387	-
1387	1388	-
1388	1389	-
1389	1390	-
1390	1391	-
1391	1392	-
1392	1393	-
1393	1394	-
1394	1395	-
1395	1396	-
1396	1397	-
1397	1398	-
1398	1399	-
1399	1400	-
1400	1401	-
1401	1402	-
1402	1403	-
1403	1404	-
1404	1405	-

Текстовое описание местоположения границ населенных пунктов, территориальных зон, особо охраняемых природных территорий, зон с особыми условиями использования территорий		
Прохождение границы		Описание прохождения границы
от точки	до точки	
1	2	3
1405	1406	-
1406	1407	-
1407	1408	-
1408	1409	-
1409	1410	-
1410	1411	-
1411	1412	-
1412	1413	-
1413	1414	-
1414	1415	-
1415	1416	-
1416	1417	-
1417	1418	-
1418	1419	-
1419	1420	-
1420	1421	-
1421	1422	-
1422	1423	-
1423	1424	-
1424	1425	-
1425	1426	-
1426	1427	-
1427	1428	-
1428	1429	-
1429	1430	-
1430	1431	-
1431	1432	-
1432	1433	-
1433	1434	-
1434	1435	-
1435	1436	-
1436	1437	-
1437	1382	-
1438	1439	-
1439	1440	-
1440	1441	-

Текстовое описание местоположения границ населенных пунктов, территориальных зон, особо охраняемых природных территорий, зон с особыми условиями использования территорий		
Прохождение границы		Описание прохождения границы
от точки	до точки	
1	2	3
1441	1442	-
1442	1443	-
1443	1444	-
1444	1445	-
1445	1446	-
1446	1447	-
1447	1438	-
1448	1449	-
1449	1450	-
1450	1451	-
1451	1452	-
1452	1453	-
1453	1454	-
1454	1455	-
1455	1456	-
1456	1457	-
1457	1458	-
1458	1459	-
1459	1460	-
1460	1461	-
1461	1462	-
1462	1463	-
1463	1464	-
1464	1465	-
1465	1466	-
1466	1467	-
1467	1468	-
1468	1469	-
1469	1470	-
1470	1471	-
1471	1472	-
1472	1473	-
1473	1474	-
1474	1475	-
1475	1476	-
1476	1477	-

Текстовое описание местоположения границ населенных пунктов, территориальных зон, особо охраняемых природных территорий, зон с особыми условиями использования территорий		
Прохождение границы		Описание прохождения границы
от точки	до точки	
1	2	3
1477	1478	-
1478	1479	-
1479	1448	-
1480	1481	-
1481	1482	-
1482	1483	-
1483	1484	-
1484	1485	-
1485	1486	-
1486	1487	-
1487	1488	-
1488	1489	-
1489	1490	-
1490	1491	-
1491	1492	-
1492	1493	-
1493	1494	-
1494	1480	-
1495	1496	-
1496	1497	-
1497	1498	-
1498	1499	-
1499	1500	-
1500	1501	-
1501	1502	-
1502	1503	-
1503	1504	-
1504	1505	-
1505	1495	-
1506	1507	-
1507	1508	-
1508	1509	-
1509	1510	-
1510	1511	-
1511	1512	-
1512	1513	-

Текстовое описание местоположения границ населенных пунктов, территориальных зон, особо охраняемых природных территорий, зон с особыми условиями использования территорий		
Прохождение границы		Описание прохождения границы
от точки	до точки	
1	2	3
1513	1514	-
1514	1515	-
1515	1516	-
1516	1517	-
1517	1518	-
1518	1519	-
1519	1506	-
1520	1521	-
1521	1522	-
1522	1523	-
1523	1524	-
1524	1525	-
1525	1526	-
1526	1527	-
1527	1528	-
1528	1529	-
1529	1530	-
1530	1531	-
1531	1532	-
1532	1533	-
1533	1534	-
1534	1535	-
1535	1536	-
1536	1520	-
1537	1538	-
1538	1539	-
1539	1540	-
1540	1541	-
1541	1542	-
1542	1543	-
1543	1544	-
1544	1545	-
1545	1546	-
1546	1547	-
1547	1548	-
1548	1549	-

Текстовое описание местоположения границ населенных пунктов, территориальных зон, особо охраняемых природных территорий, зон с особыми условиями использования территорий		
Прохождение границы		Описание прохождения границы
от точки	до точки	
1	2	3
1549	1550	-
1550	1551	-
1551	1552	-
1552	1553	-
1553	1554	-
1554	1555	-
1555	1556	-
1556	1557	-
1557	1558	-
1558	1559	-
1559	1560	-
1560	1561	-
1561	1562	-
1562	1563	-
1563	1564	-
1564	1565	-
1565	1566	-
1566	1567	-
1567	1568	-
1568	1569	-
1569	1570	-
1570	1571	-
1571	1537	-
1572	1573	-
1573	1574	-
1574	1575	-
1575	1576	-
1576	1577	-
1577	1578	-
1578	1579	-
1579	1580	-
1580	1581	-
1581	1582	-
1582	1583	-
1583	1584	-
1584	1585	-

Текстовое описание местоположения границ населенных пунктов, территориальных зон, особо охраняемых природных территорий, зон с особыми условиями использования территорий		
Прохождение границы		Описание прохождения границы
от точки	до точки	
1	2	3
1585	1586	-
1586	1587	-
1587	1588	-
1588	1572	-
1589	1590	-
1590	1591	-
1591	1592	-
1592	1593	-
1593	1594	-
1594	1595	-
1595	1596	-
1596	1597	-
1597	1598	-
1598	1599	-
1599	1600	-
1600	1601	-
1601	1602	-
1602	1603	-
1603	1604	-
1604	1605	-
1605	1606	-
1606	1607	-
1607	1608	-
1608	1609	-
1609	1610	-
1610	1611	-
1611	1612	-
1612	1613	-
1613	1614	-
1614	1615	-
1615	1616	-
1616	1617	-
1617	1618	-
1618	1619	-
1619	1620	-
1620	1589	-

Текстовое описание местоположения границ населенных пунктов, территориальных зон, особо охраняемых природных территорий, зон с особыми условиями использования территорий		
Прохождение границы		Описание прохождения границы
от точки	до точки	
1	2	3
1621	1622	-
1622	1623	-
1623	1624	-
1624	1625	-
1625	1626	-
1626	1627	-
1627	1628	-
1628	1629	-
1629	1630	-
1630	1631	-
1631	1632	-
1632	1633	-
1633	1634	-
1634	1635	-
1635	1621	-
1636	1637	-
1637	1638	-
1638	1639	-
1639	1640	-
1640	1641	-
1641	1636	-
1642	1643	-
1643	1644	-
1644	1645	-
1645	1646	-
1646	1647	-
1647	1648	-
1648	1649	-
1649	1642	-
1650	1651	-
1651	1652	-
1652	1653	-
1653	1654	-
1654	1655	-
1655	1656	-
1656	1657	-

Текстовое описание местоположения границ населенных пунктов, территориальных зон, особо охраняемых природных территорий, зон с особыми условиями использования территорий		
Прохождение границы		Описание прохождения границы
от точки	до точки	
1	2	3
1657	1658	-
1658	1659	-
1659	1660	-
1660	1661	-
1661	1662	-
1662	1663	-
1663	1664	-
1664	1665	-
1665	1666	-
1666	1667	-
1667	1668	-
1668	1669	-
1669	1670	-
1670	1671	-
1671	1672	-
1672	1673	-
1673	1674	-
1674	1675	-
1675	1676	-
1676	1677	-
1677	1678	-
1678	1679	-
1679	1680	-
1680	1681	-
1681	1682	-
1682	1683	-
1683	1684	-
1684	1685	-
1685	1686	-
1686	1687	-
1687	1688	-
1688	1689	-
1689	1690	-
1690	1691	-
1691	1692	-
1692	1693	-

Текстовое описание местоположения границ населенных пунктов, территориальных зон, особо охраняемых природных территорий, зон с особыми условиями использования территорий		
Прохождение границы		Описание прохождения границы
от точки	до точки	
1	2	3
1693	1694	-
1694	1695	-
1695	1696	-
1696	1697	-
1697	1698	-
1698	1699	-
1699	1700	-
1700	1701	-
1701	1702	-
1702	1703	-
1703	1704	-
1704	1705	-
1705	1706	-
1706	1707	-
1707	1708	-
1708	1709	-
1709	1710	-
1710	1711	-
1711	1712	-
1712	1713	-
1713	1714	-
1714	1715	-
1715	1716	-
1716	1717	-
1717	1718	-
1718	1719	-
1719	1720	-
1720	1721	-
1721	1722	-
1722	1723	-
1723	1724	-
1724	1725	-
1725	1726	-
1726	1727	-
1727	1728	-
1728	1729	-

Текстовое описание местоположения границ населенных пунктов, территориальных зон, особо охраняемых природных территорий, зон с особыми условиями использования территорий		
Прохождение границы		Описание прохождения границы
от точки	до точки	
1	2	3
1729	1730	-
1730	1731	-
1731	1732	-
1732	1733	-
1733	1734	-
1734	1735	-
1735	1736	-
1736	1737	-
1737	1738	-
1738	1739	-
1739	1740	-
1740	1741	-
1741	1742	-
1742	1743	-
1743	1744	-
1744	1745	-
1745	1746	-
1746	1747	-
1747	1748	-
1748	1749	-
1749	1750	-
1750	1751	-
1751	1752	-
1752	1753	-
1753	1754	-
1754	1755	-
1755	1756	-
1756	1757	-
1757	1758	-
1758	1759	-
1759	1760	-
1760	1761	-
1761	1762	-
1762	1763	-
1763	1764	-
1764	1765	-

Текстовое описание местоположения границ населенных пунктов, территориальных зон, особо охраняемых природных территорий, зон с особыми условиями использования территорий		
Прохождение границы		Описание прохождения границы
от точки	до точки	
1	2	3
1765	1766	-
1766	1767	-
1767	1768	-
1768	1769	-
1769	1770	-
1770	1771	-
1771	1772	-
1772	1773	-
1773	1774	-
1774	1775	-
1775	1776	-
1776	1777	-
1777	1778	-
1778	1779	-
1779	1780	-
1780	1781	-
1781	1782	-
1782	1783	-
1783	1784	-
1784	1785	-
1785	1786	-
1786	1787	-
1787	1788	-
1788	1789	-
1789	1790	-
1790	1791	-
1791	1792	-
1792	1793	-
1793	1794	-
1794	1795	-
1795	1796	-
1796	1797	-
1797	1798	-
1798	1799	-
1799	1800	-
1800	1801	-

Текстовое описание местоположения границ населенных пунктов, территориальных зон, особо охраняемых природных территорий, зон с особыми условиями использования территорий		
Прохождение границы		Описание прохождения границы
от точки	до точки	
1	2	3
1801	1802	-
1802	1803	-
1803	1804	-
1804	1805	-
1805	1806	-
1806	1807	-
1807	1808	-
1808	1809	-
1809	1810	-
1810	1811	-
1811	1812	-
1812	1813	-
1813	1814	-
1814	1815	-
1815	1816	-
1816	1817	-
1817	1818	-
1818	1819	-
1819	1820	-
1820	1821	-
1821	1822	-
1822	1823	-
1823	1824	-
1824	1825	-
1825	1826	-
1826	1650	-
1827	1828	-
1828	1829	-
1829	1830	-
1830	1831	-
1831	1832	-
1832	1833	-
1833	1834	-
1834	1835	-
1835	1836	-
1836	1837	-

Текстовое описание местоположения границ населенных пунктов, территориальных зон, особо охраняемых природных территорий, зон с особыми условиями использования территорий		
Прохождение границы		Описание прохождения границы
от точки	до точки	
1	2	3
1837	1838	-
1838	1839	-
1839	1840	-
1840	1841	-
1841	1842	-
1842	1843	-
1843	1844	-
1844	1845	-
1845	1846	-
1846	1847	-
1847	1848	-
1848	1849	-
1849	1850	-
1850	1827	-
1851	1852	-
1852	1853	-
1853	1854	-
1854	1855	-
1855	1856	-
1856	1857	-
1857	1858	-
1858	1859	-
1859	1860	-
1860	1861	-
1861	1862	-
1862	1863	-
1863	1864	-
1864	1865	-
1865	1866	-
1866	1867	-
1867	1868	-
1868	1869	-
1869	1870	-
1870	1871	-
1871	1872	-
1872	1873	-

Текстовое описание местоположения границ населенных пунктов, территориальных зон, особо охраняемых природных территорий, зон с особыми условиями использования территорий		
Прохождение границы		Описание прохождения границы
от точки	до точки	
1	2	3
1873	1874	-
1874	1875	-
1875	1876	-
1876	1877	-
1877	1878	-
1878	1879	-
1879	1880	-
1880	1881	-
1881	1882	-
1882	1883	-
1883	1884	-
1884	1885	-
1885	1886	-
1886	1887	-
1887	1888	-
1888	1889	-
1889	1890	-
1890	1891	-
1891	1892	-
1892	1893	-
1893	1894	-
1894	1895	-
1895	1896	-
1896	1897	-
1897	1898	-
1898	1899	-
1899	1900	-
1900	1901	-
1901	1902	-
1902	1903	-
1903	1904	-
1904	1905	-
1905	1906	-
1906	1907	-
1907	1908	-
1908	1909	-

Текстовое описание местоположения границ населенных пунктов, территориальных зон, особо охраняемых природных территорий, зон с особыми условиями использования территорий		
Прохождение границы		Описание прохождения границы
от точки	до точки	
1	2	3
1909	1910	-
1910	1911	-
1911	1912	-
1912	1913	-
1913	1914	-
1914	1915	-
1915	1916	-
1916	1917	-
1917	1918	-
1918	1919	-
1919	1920	-
1920	1921	-
1921	1922	-
1922	1923	-
1923	1924	-
1924	1925	-
1925	1926	-
1926	1927	-
1927	1928	-
1928	1929	-
1929	1930	-
1930	1931	-
1931	1932	-
1932	1933	-
1933	1934	-
1934	1935	-
1935	1936	-
1936	1937	-
1937	1938	-
1938	1939	-
1939	1940	-
1940	1941	-
1941	1942	-
1942	1943	-
1943	1944	-
1944	1945	-

Текстовое описание местоположения границ населенных пунктов, территориальных зон, особо охраняемых природных территорий, зон с особыми условиями использования территорий		
Прохождение границы		Описание прохождения границы
от точки	до точки	
1	2	3
1945	1946	-
1946	1947	-
1947	1948	-
1948	1949	-
1949	1950	-
1950	1951	-
1951	1952	-
1952	1953	-
1953	1954	-
1954	1955	-
1955	1956	-
1956	1957	-
1957	1958	-
1958	1959	-
1959	1960	-
1960	1961	-
1961	1962	-
1962	1963	-
1963	1964	-
1964	1965	-
1965	1966	-
1966	1967	-
1967	1968	-
1968	1969	-
1969	1970	-
1970	1971	-
1971	1972	-
1972	1973	-
1973	1974	-
1974	1975	-
1975	1976	-
1976	1977	-
1977	1978	-
1978	1979	-
1979	1980	-
1980	1981	-

Текстовое описание местоположения границ населенных пунктов, территориальных зон, особо охраняемых природных территорий, зон с особыми условиями использования территорий		
Прохождение границы		Описание прохождения границы
от точки	до точки	
1	2	3
1981	1982	-
1982	1983	-
1983	1851	-
1984	1985	-
1985	1986	-
1986	1987	-
1987	1988	-
1988	1989	-
1989	1990	-
1990	1991	-
1991	1992	-
1992	1993	-
1993	1994	-
1994	1995	-
1995	1996	-
1996	1997	-
1997	1998	-
1998	1999	-
1999	2000	-
2000	2001	-
2001	2002	-
2002	2003	-
2003	2004	-
2004	2005	-
2005	2006	-
2006	2007	-
2007	2008	-
2008	2009	-
2009	1984	-
2010	2011	-
2011	2012	-
2012	2013	-
2013	2014	-
2014	2015	-
2015	2016	-
2016	2017	-

Текстовое описание местоположения границ населенных пунктов, территориальных зон, особо охраняемых природных территорий, зон с особыми условиями использования территорий		
Прохождение границы		Описание прохождения границы
от точки	до точки	
1	2	3
2017	2018	-
2018	2019	-
2019	2020	-
2020	2021	-
2021	2022	-
2022	2023	-
2023	2024	-
2024	2025	-
2025	2026	-
2026	2027	-
2027	2028	-
2028	2029	-
2029	2030	-
2030	2031	-
2031	2032	-
2032	2033	-
2033	2010	-
2034	2035	-
2035	2036	-
2036	2037	-
2037	2038	-
2038	2039	-
2039	2040	-
2040	2041	-
2041	2042	-
2042	2043	-
2043	2044	-
2044	2045	-
2045	2046	-
2046	2047	-
2047	2048	-
2048	2034	-
2049	2050	-
2050	2051	-
2051	2052	-
2052	2053	-

Текстовое описание местоположения границ населенных пунктов, территориальных зон, особо охраняемых природных территорий, зон с особыми условиями использования территорий		
Прохождение границы		Описание прохождения границы
от точки	до точки	
1	2	3
2053	2054	-
2054	2055	-
2055	2056	-
2056	2057	-
2057	2058	-
2058	2059	-
2059	2060	-
2060	2061	-
2061	2062	-
2062	2063	-
2063	2049	-
2064	2065	-
2065	2066	-
2066	2067	-
2067	2068	-
2068	2069	-
2069	2070	-
2070	2071	-
2071	2072	-
2072	2064	-
2073	2074	-
2074	2075	-
2075	2076	-
2076	2077	-
2077	2078	-
2078	2079	-
2079	2080	-
2080	2081	-
2081	2082	-
2082	2083	-
2083	2084	-
2084	2085	-
2085	2086	-
2086	2087	-
2087	2088	-
2088	2089	-

Текстовое описание местоположения границ населенных пунктов, территориальных зон, особо охраняемых природных территорий, зон с особыми условиями использования территорий		
Прохождение границы		Описание прохождения границы
от точки	до точки	
1	2	3
2089	2090	-
2090	2091	-
2091	2092	-
2092	2093	-
2093	2094	-
2094	2095	-
2095	2096	-
2096	2097	-
2097	2098	-
2098	2099	-
2099	2100	-
2100	2101	-
2101	2102	-
2102	2103	-
2103	2104	-
2104	2105	-
2105	2106	-
2106	2107	-
2107	2108	-
2108	2109	-
2109	2110	-
2110	2111	-
2111	2112	-
2112	2113	-
2113	2114	-
2114	2115	-
2115	2116	-
2116	2117	-
2117	2118	-
2118	2119	-
2119	2120	-
2120	2073	-
2121	2122	-
2122	2123	-
2123	2124	-
2124	2125	-

Текстовое описание местоположения границ населенных пунктов, территориальных зон, особо охраняемых природных территорий, зон с особыми условиями использования территорий		
Прохождение границы		Описание прохождения границы
от точки	до точки	
1	2	3
2125	2126	-
2126	2127	-
2127	2128	-
2128	2121	-
2129	2130	-
2130	2131	-
2131	2129	-
2132	2133	-
2133	2134	-
2134	2135	-
2135	2136	-
2136	2137	-
2137	2138	-
2138	2139	-
2139	2140	-
2140	2132	-
2141	2142	-
2142	2143	-
2143	2144	-
2144	2145	-
2145	2146	-
2146	2147	-
2147	2148	-
2148	2149	-
2149	2150	-
2150	2151	-
2151	2152	-
2152	2153	-
2153	2154	-
2154	2155	-
2155	2156	-
2156	2157	-
2157	2158	-
2158	2159	-
2159	2160	-
2160	2161	-

Текстовое описание местоположения границ населенных пунктов, территориальных зон, особо охраняемых природных территорий, зон с особыми условиями использования территорий		
Прохождение границы		Описание прохождения границы
от точки	до точки	
1	2	3
2161	2162	-
2162	2163	-
2163	2164	-
2164	2165	-
2165	2166	-
2166	2167	-
2167	2141	-
2168	2169	-
2169	2170	-
2170	2171	-
2171	2172	-
2172	2173	-
2173	2174	-
2174	2175	-
2175	2176	-
2176	2177	-
2177	2178	-
2178	2179	-
2179	2180	-
2180	2181	-
2181	2182	-
2182	2183	-
2183	2184	-
2184	2185	-
2185	2186	-
2186	2187	-
2187	2188	-
2188	2189	-
2189	2190	-
2190	2191	-
2191	2192	-
2192	2193	-
2193	2194	-
2194	2195	-
2195	2196	-
2196	2197	-

Текстовое описание местоположения границ населенных пунктов, территориальных зон, особо охраняемых природных территорий, зон с особыми условиями использования территорий		
Прохождение границы		Описание прохождения границы
от точки	до точки	
1	2	3
2197	2198	-
2198	2199	-
2199	2200	-
2200	2201	-
2201	2202	-
2202	2203	-
2203	2204	-
2204	2205	-
2205	2206	-
2206	2207	-
2207	2208	-
2208	2209	-
2209	2210	-
2210	2211	-
2211	2212	-
2212	2213	-
2213	2214	-
2214	2215	-
2215	2216	-
2216	2217	-
2217	2218	-
2218	2219	-
2219	2220	-
2220	2221	-
2221	2222	-
2222	2223	-
2223	2224	-
2224	2225	-
2225	2226	-
2226	2227	-
2227	2228	-
2228	2229	-
2229	2230	-
2230	2231	-
2231	2232	-
2232	2233	-

Текстовое описание местоположения границ населенных пунктов, территориальных зон, особо охраняемых природных территорий, зон с особыми условиями использования территорий		
Прохождение границы		Описание прохождения границы
от точки	до точки	
1	2	3
2233	2234	-
2234	2235	-
2235	2236	-
2236	2237	-
2237	2168	-
2238	2239	-
2239	2240	-
2240	2241	-
2241	2242	-
2242	2243	-
2243	2244	-
2244	2245	-
2245	2246	-
2246	2247	-
2247	2248	-
2248	2249	-
2249	2250	-
2250	2251	-
2251	2252	-
2252	2238	-
2253	2254	-
2254	2255	-
2255	2256	-
2256	2257	-
2257	2258	-
2258	2259	-
2259	2260	-
2260	2261	-
2261	2262	-
2262	2263	-
2263	2264	-
2264	2265	-
2265	2266	-
2266	2267	-
2267	2268	-
2268	2269	-

Текстовое описание местоположения границ населенных пунктов, территориальных зон, особо охраняемых природных территорий, зон с особыми условиями использования территорий		
Прохождение границы		Описание прохождения границы
от точки	до точки	
1	2	3
2269	2270	-
2270	2253	-
2271	2272	-
2272	2273	-
2273	2274	-
2274	2275	-
2275	2276	-
2276	2277	-
2277	2278	-
2278	2279	-
2279	2271	-
2280	2281	-
2281	2282	-
2282	2283	-
2283	2284	-
2284	2285	-
2285	2286	-
2286	2287	-
2287	2288	-
2288	2289	-
2289	2290	-
2290	2291	-
2291	2292	-
2292	2293	-
2293	2294	-
2294	2295	-
2295	2296	-
2296	2297	-
2297	2298	-
2298	2299	-
2299	2300	-
2300	2301	-
2301	2302	-
2302	2303	-
2303	2304	-
2304	2305	-

Текстовое описание местоположения границ населенных пунктов, территориальных зон, особо охраняемых природных территорий, зон с особыми условиями использования территорий		
Прохождение границы		Описание прохождения границы
от точки	до точки	
1	2	3
2305	2306	-
2306	2307	-
2307	2308	-
2308	2309	-
2309	2310	-
2310	2311	-
2311	2312	-
2312	2313	-
2313	2314	-
2314	2315	-
2315	2316	-
2316	2317	-
2317	2318	-
2318	2319	-
2319	2320	-
2320	2321	-
2321	2322	-
2322	2280	-
2323	2324	-
2324	2325	-
2325	2326	-
2326	2327	-
2327	2328	-
2328	2329	-
2329	2330	-
2330	2331	-
2331	2332	-
2332	2333	-
2333	2334	-
2334	2335	-
2335	2336	-
2336	2337	-
2337	2338	-
2338	2339	-
2339	2340	-
2340	2341	-

Текстовое описание местоположения границ населенных пунктов, территориальных зон, особо охраняемых природных территорий, зон с особыми условиями использования территорий		
Прохождение границы		Описание прохождения границы
от точки	до точки	
1	2	3
2341	2342	-
2342	2343	-
2343	2344	-
2344	2345	-
2345	2346	-
2346	2347	-
2347	2348	-
2348	2349	-
2349	2350	-
2350	2351	-
2351	2352	-
2352	2353	-
2353	2354	-
2354	2355	-
2355	2356	-
2356	2357	-
2357	2358	-
2358	2359	-
2359	2360	-
2360	2361	-
2361	2362	-
2362	2363	-
2363	2364	-
2364	2365	-
2365	2366	-
2366	2367	-
2367	2368	-
2368	2369	-
2369	2370	-
2370	2371	-
2371	2372	-
2372	2373	-
2373	2374	-
2374	2375	-
2375	2376	-
2376	2377	-

Текстовое описание местоположения границ населенных пунктов, территориальных зон, особо охраняемых природных территорий, зон с особыми условиями использования территорий		
Прохождение границы		Описание прохождения границы
от точки	до точки	
1	2	3
2377	2378	-
2378	2379	-
2379	2323	-
2380	2381	-
2381	2382	-
2382	2383	-
2383	2384	-
2384	2385	-
2385	2386	-
2386	2387	-
2387	2388	-
2388	2389	-
2389	2390	-
2390	2391	-
2391	2392	-
2392	2393	-
2393	2380	-
2394	2395	-
2395	2396	-
2396	2397	-
2397	2398	-
2398	2399	-
2399	2400	-
2400	2394	-
2401	2402	-
2402	2403	-
2403	2404	-
2404	2405	-
2405	2406	-
2406	2407	-
2407	2408	-
2408	2401	-
2409	2410	-
2410	2411	-
2411	2412	-
2412	2413	-

Текстовое описание местоположения границ населенных пунктов, территориальных зон, особо охраняемых природных территорий, зон с особыми условиями использования территорий		
Прохождение границы		Описание прохождения границы
от точки	до точки	
1	2	3
2413	2414	-
2414	2415	-
2415	2416	-
2416	2417	-
2417	2418	-
2418	2419	-
2419	2420	-
2420	2421	-
2421	2422	-
2422	2423	-
2423	2424	-
2424	2425	-
2425	2426	-
2426	2427	-
2427	2428	-
2428	2429	-
2429	2430	-
2430	2431	-
2431	2432	-
2432	2433	-
2433	2434	-
2434	2435	-
2435	2436	-
2436	2437	-
2437	2438	-
2438	2439	-
2439	2409	-
2440	2441	-
2441	2442	-
2442	2443	-
2443	2440	-
2444	2445	-
2445	2446	-
2446	2447	-
2447	2448	-
2448	2449	-

Текстовое описание местоположения границ населенных пунктов, территориальных зон, особо охраняемых природных территорий, зон с особыми условиями использования территорий		
Прохождение границы		Описание прохождения границы
от точки	до точки	
1	2	3
2449	2450	-
2450	2451	-
2451	2452	-
2452	2453	-
2453	2454	-
2454	2455	-
2455	2456	-
2456	2457	-
2457	2458	-
2458	2459	-
2459	2460	-
2460	2461	-
2461	2462	-
2462	2463	-
2463	2464	-
2464	2465	-
2465	2466	-
2466	2467	-
2467	2468	-
2468	2469	-
2469	2470	-
2470	2471	-
2471	2472	-
2472	2473	-
2473	2474	-
2474	2475	-
2475	2476	-
2476	2477	-
2477	2478	-
2478	2479	-
2479	2480	-
2480	2481	-
2481	2482	-
2482	2483	-
2483	2484	-
2484	2485	-

Текстовое описание местоположения границ населенных пунктов, территориальных зон, особо охраняемых природных территорий, зон с особыми условиями использования территорий		
Прохождение границы		Описание прохождения границы
от точки	до точки	
1	2	3
2485	2486	-
2486	2487	-
2487	2488	-
2488	2489	-
2489	2490	-
2490	2491	-
2491	2492	-
2492	2493	-
2493	2494	-
2494	2495	-
2495	2496	-
2496	2497	-
2497	2498	-
2498	2499	-
2499	2500	-
2500	2501	-
2501	2502	-
2502	2503	-
2503	2504	-
2504	2505	-
2505	2506	-
2506	2507	-
2507	2508	-
2508	2509	-
2509	2510	-
2510	2511	-
2511	2512	-
2512	2513	-
2513	2514	-
2514	2515	-
2515	2516	-
2516	2517	-
2517	2444	-
2518	2519	-
2519	2520	-
2520	2521	-

Текстовое описание местоположения границ населенных пунктов, территориальных зон, особо охраняемых природных территорий, зон с особыми условиями использования территорий		
Прохождение границы		Описание прохождения границы
от точки	до точки	
1	2	3
2521	2522	-
2522	2523	-
2523	2524	-
2524	2525	-
2525	2518	-
2526	2527	-
2527	2528	-
2528	2529	-
2529	2530	-
2530	2531	-
2531	2532	-
2532	2533	-
2533	2534	-
2534	2535	-
2535	2536	-
2536	2537	-
2537	2538	-
2538	2539	-
2539	2540	-
2540	2541	-
2541	2542	-
2542	2543	-
2543	2544	-
2544	2526	-
2545	2546	-
2546	2547	-
2547	2548	-
2548	2549	-
2549	2550	-
2550	2551	-
2551	2552	-
2552	2545	-
2553	2554	-
2554	2555	-
2555	2556	-
2556	2557	-

Текстовое описание местоположения границ населенных пунктов, территориальных зон, особо охраняемых природных территорий, зон с особыми условиями использования территорий		
Прохождение границы		Описание прохождения границы
от точки	до точки	
1	2	3
2557	2558	-
2558	2553	-
2559	2560	-
2560	2561	-
2561	2562	-
2562	2563	-
2563	2564	-
2564	2565	-
2565	2566	-
2566	2567	-
2567	2568	-
2568	2569	-
2569	2570	-
2570	2571	-
2571	2572	-
2572	2559	-
2573	2574	-
2574	2575	-
2575	2576	-
2576	2577	-
2577	2578	-
2578	2573	-
2579	2580	-
2580	2581	-
2581	2582	-
2582	2583	-
2583	2584	-
2584	2585	-
2585	2586	-
2586	2587	-
2587	2588	-
2588	2589	-
2589	2590	-
2590	2591	-
2591	2592	-
2592	2593	-

Текстовое описание местоположения границ населенных пунктов, территориальных зон, особо охраняемых природных территорий, зон с особыми условиями использования территорий		
Прохождение границы		Описание прохождения границы
от точки	до точки	
1	2	3
2593	2594	-
2594	2595	-
2595	2596	-
2596	2597	-
2597	2598	-
2598	2599	-
2599	2600	-
2600	2601	-
2601	2602	-
2602	2603	-
2603	2604	-
2604	2605	-
2605	2606	-
2606	2607	-
2607	2608	-
2608	2609	-
2609	2610	-
2610	2611	-
2611	2612	-
2612	2613	-
2613	2614	-
2614	2615	-
2615	2616	-
2616	2617	-
2617	2618	-
2618	2619	-
2619	2620	-
2620	2621	-
2621	2622	-
2622	2623	-
2623	2624	-
2624	2625	-
2625	2626	-
2626	2627	-
2627	2628	-
2628	2629	-

Текстовое описание местоположения границ населенных пунктов, территориальных зон, особо охраняемых природных территорий, зон с особыми условиями использования территорий		
Прохождение границы		Описание прохождения границы
от точки	до точки	
1	2	3
2629	2630	-
2630	2631	-
2631	2632	-
2632	2633	-
2633	2634	-
2634	2635	-
2635	2636	-
2636	2637	-
2637	2638	-
2638	2639	-
2639	2640	-
2640	2641	-
2641	2642	-
2642	2643	-
2643	2644	-
2644	2579	-
2645	2646	-
2646	2647	-
2647	2648	-
2648	2649	-
2649	2650	-
2650	2651	-
2651	2652	-
2652	2653	-
2653	2654	-
2654	2655	-
2655	2645	-
2656	2657	-
2657	2658	-
2658	2659	-
2659	2660	-
2660	2661	-
2661	2662	-
2662	2656	-
2663	2664	-
2664	2665	-

Текстовое описание местоположения границ населенных пунктов, территориальных зон, особо охраняемых природных территорий, зон с особыми условиями использования территорий		
Прохождение границы		Описание прохождения границы
от точки	до точки	
1	2	3
2665	2666	-
2666	2667	-
2667	2668	-
2668	2669	-
2669	2663	-
2670	2671	-
2671	2672	-
2672	2673	-
2673	2674	-
2674	2675	-
2675	2676	-
2676	2677	-
2677	2678	-
2678	2679	-
2679	2680	-
2680	2681	-
2681	2682	-
2682	2683	-
2683	2684	-
2684	2685	-
2685	2686	-
2686	2687	-
2687	2688	-
2688	2689	-
2689	2690	-
2690	2691	-
2691	2692	-
2692	2693	-
2693	2694	-
2694	2695	-
2695	2696	-
2696	2697	-
2697	2698	-
2698	2699	-
2699	2700	-
2700	2701	-

Текстовое описание местоположения границ населенных пунктов, территориальных зон, особо охраняемых природных территорий, зон с особыми условиями использования территорий		
Прохождение границы		Описание прохождения границы
от точки	до точки	
1	2	3
2701	2702	-
2702	2703	-
2703	2704	-
2704	2705	-
2705	2706	-
2706	2707	-
2707	2708	-
2708	2670	-
2709	2710	-
2710	2711	-
2711	2712	-
2712	2713	-
2713	2714	-
2714	2715	-
2715	2716	-
2716	2717	-
2717	2718	-
2718	2719	-
2719	2720	-
2720	2721	-
2721	2722	-
2722	2723	-
2723	2724	-
2724	2725	-
2725	2726	-
2726	2727	-
2727	2728	-
2728	2729	-
2729	2730	-
2730	2731	-
2731	2732	-
2732	2733	-
2733	2734	-
2734	2735	-
2735	2736	-
2736	2737	-

Текстовое описание местоположения границ населенных пунктов, территориальных зон, особо охраняемых природных территорий, зон с особыми условиями использования территорий		
Прохождение границы		Описание прохождения границы
от точки	до точки	
1	2	3
2737	2709	-
2738	2739	-
2739	2740	-
2740	2741	-
2741	2738	-
2742	2743	-
2743	2744	-
2744	2745	-
2745	2746	-
2746	2747	-
2747	2748	-
2748	2749	-
2749	2750	-
2750	2751	-
2751	2752	-
2752	2753	-
2753	2754	-
2754	2755	-
2755	2756	-
2756	2757	-
2757	2758	-
2758	2759	-
2759	2760	-
2760	2761	-
2761	2762	-
2762	2763	-
2763	2764	-
2764	2765	-
2765	2766	-
2766	2767	-
2767	2768	-
2768	2769	-
2769	2770	-
2770	2771	-
2771	2772	-
2772	2773	-

Текстовое описание местоположения границ населенных пунктов, территориальных зон, особо охраняемых природных территорий, зон с особыми условиями использования территорий		
Прохождение границы		Описание прохождения границы
от точки	до точки	
1	2	3
2773	2774	-
2774	2775	-
2775	2776	-
2776	2777	-
2777	2778	-
2778	2779	-
2779	2780	-
2780	2781	-
2781	2782	-
2782	2783	-
2783	2784	-
2784	2785	-
2785	2786	-
2786	2787	-
2787	2788	-
2788	2789	-
2789	2790	-
2790	2791	-
2791	2792	-
2792	2742	-
2793	2794	-
2794	2795	-
2795	2796	-
2796	2797	-
2797	2798	-
2798	2799	-
2799	2800	-
2800	2801	-
2801	2802	-
2802	2803	-
2803	2804	-
2804	2805	-
2805	2806	-
2806	2807	-
2807	2808	-
2808	2809	-

Текстовое описание местоположения границ населенных пунктов, территориальных зон, особо охраняемых природных территорий, зон с особыми условиями использования территорий		
Прохождение границы		Описание прохождения границы
от точки	до точки	
1	2	3
2809	2810	-
2810	2811	-
2811	2812	-
2812	2813	-
2813	2814	-
2814	2815	-
2815	2793	-
2816	2817	-
2817	2818	-
2818	2819	-
2819	2820	-
2820	2821	-
2821	2822	-
2822	2816	-
2823	2824	-
2824	2825	-
2825	2826	-
2826	2827	-
2827	2828	-
2828	2829	-
2829	2830	-
2830	2831	-
2831	2832	-
2832	2833	-
2833	2834	-
2834	2835	-
2835	2836	-
2836	2823	-
2837	2838	-
2838	2839	-
2839	2840	-
2840	2841	-
2841	2842	-
2842	2843	-
2843	2844	-
2844	2845	-

Текстовое описание местоположения границ населенных пунктов, территориальных зон, особо охраняемых природных территорий, зон с особыми условиями использования территорий		
Прохождение границы		Описание прохождения границы
от точки	до точки	
1	2	3
2845	2846	-
2846	2847	-
2847	2848	-
2848	2849	-
2849	2850	-
2850	2851	-
2851	2852	-
2852	2853	-
2853	2854	-
2854	2855	-
2855	2856	-
2856	2857	-
2857	2858	-
2858	2859	-
2859	2860	-
2860	2861	-
2861	2837	-
2862	2863	-
2863	2864	-
2864	2865	-
2865	2866	-
2866	2867	-
2867	2868	-
2868	2869	-
2869	2870	-
2870	2871	-
2871	2872	-
2872	2873	-
2873	2874	-
2874	2875	-
2875	2876	-
2876	2862	-
2877	2878	-
2878	2879	-
2879	2880	-
2880	2881	-

Текстовое описание местоположения границ населенных пунктов, территориальных зон, особо охраняемых природных территорий, зон с особыми условиями использования территорий		
Прохождение границы		Описание прохождения границы
от точки	до точки	
1	2	3
2881	2882	-
2882	2883	-
2883	2884	-
2884	2885	-
2885	2886	-
2886	2887	-
2887	2888	-
2888	2877	-
2889	2890	-
2890	2891	-
2891	2892	-
2892	2893	-
2893	2894	-
2894	2895	-
2895	2896	-
2896	2897	-
2897	2898	-
2898	2899	-
2899	2900	-
2900	2901	-
2901	2902	-
2902	2903	-
2903	2904	-
2904	2905	-
2905	2906	-
2906	2907	-
2907	2908	-
2908	2909	-
2909	2910	-
2910	2911	-
2911	2912	-
2912	2913	-
2913	2889	-
2914	2915	-
2915	2916	-
2916	2917	-

Текстовое описание местоположения границ населенных пунктов, территориальных зон, особо охраняемых природных территорий, зон с особыми условиями использования территорий		
Прохождение границы		Описание прохождения границы
от точки	до точки	
1	2	3
2917	2918	-
2918	2919	-
2919	2920	-
2920	2921	-
2921	2922	-
2922	2923	-
2923	2914	-
2924	2925	-
2925	2926	-
2926	2927	-
2927	2928	-
2928	2924	-
2929	2930	-
2930	2931	-
2931	2932	-
2932	2933	-
2933	2934	-
2934	2935	-
2935	2936	-
2936	2937	-
2937	2938	-
2938	2939	-
2939	2940	-
2940	2941	-
2941	2942	-
2942	2943	-
2943	2944	-
2944	2945	-
2945	2946	-
2946	2947	-
2947	2948	-
2948	2949	-
2949	2950	-
2950	2951	-
2951	2952	-
2952	2953	-

Текстовое описание местоположения границ населенных пунктов, территориальных зон, особо охраняемых природных территорий, зон с особыми условиями использования территорий		
Прохождение границы		Описание прохождения границы
от точки	до точки	
1	2	3
2953	2954	-
2954	2955	-
2955	2956	-
2956	2957	-
2957	2958	-
2958	2959	-
2959	2960	-
2960	2961	-
2961	2962	-
2962	2963	-
2963	2964	-
2964	2965	-
2965	2966	-
2966	2967	-
2967	2968	-
2968	2969	-
2969	2970	-
2970	2971	-
2971	2972	-
2972	2973	-
2973	2974	-
2974	2975	-
2975	2976	-
2976	2977	-
2977	2978	-
2978	2979	-
2979	2980	-
2980	2981	-
2981	2982	-
2982	2983	-
2983	2984	-
2984	2985	-
2985	2986	-
2986	2987	-
2987	2988	-
2988	2989	-

Текстовое описание местоположения границ населенных пунктов, территориальных зон, особо охраняемых природных территорий, зон с особыми условиями использования территорий		
Прохождение границы		Описание прохождения границы
от точки	до точки	
1	2	3
2989	2990	-
2990	2991	-
2991	2992	-
2992	2993	-
2993	2994	-
2994	2995	-
2995	2996	-
2996	2997	-
2997	2998	-
2998	2999	-
2999	3000	-
3000	3001	-
3001	3002	-
3002	3003	-
3003	3004	-
3004	3005	-
3005	3006	-
3006	3007	-
3007	3008	-
3008	3009	-
3009	3010	-
3010	3011	-
3011	3012	-
3012	3013	-
3013	3014	-
3014	3015	-
3015	3016	-
3016	3017	-
3017	2929	-
3018	3019	-
3019	3020	-
3020	3021	-
3021	3022	-
3022	3023	-
3023	3024	-
3024	3025	-

Текстовое описание местоположения границ населенных пунктов, территориальных зон, особо охраняемых природных территорий, зон с особыми условиями использования территорий		
Прохождение границы		Описание прохождения границы
от точки	до точки	
1	2	3
3025	3026	-
3026	3027	-
3027	3028	-
3028	3029	-
3029	3030	-
3030	3031	-
3031	3032	-
3032	3033	-
3033	3034	-
3034	3035	-
3035	3036	-
3036	3037	-
3037	3038	-
3038	3039	-
3039	3040	-
3040	3041	-
3041	3042	-
3042	3043	-
3043	3044	-
3044	3045	-
3045	3046	-
3046	3047	-
3047	3048	-
3048	3049	-
3049	3050	-
3050	3051	-
3051	3052	-
3052	3053	-
3053	3054	-
3054	3055	-
3055	3018	-
3056	3057	-
3057	3058	-
3058	3059	-
3059	3060	-
3060	3061	-

Текстовое описание местоположения границ населенных пунктов, территориальных зон, особо охраняемых природных территорий, зон с особыми условиями использования территорий		
Прохождение границы		Описание прохождения границы
от точки	до точки	
1	2	3
3061	3062	-
3062	3063	-
3063	3064	-
3064	3065	-
3065	3066	-
3066	3067	-
3067	3068	-
3068	3069	-
3069	3070	-
3070	3071	-
3071	3072	-
3072	3073	-
3073	3074	-
3074	3075	-
3075	3076	-
3076	3077	-
3077	3078	-
3078	3079	-
3079	3080	-
3080	3081	-
3081	3082	-
3082	3083	-
3083	3084	-
3084	3085	-
3085	3086	-
3086	3087	-
3087	3088	-
3088	3089	-
3089	3090	-
3090	3091	-
3091	3092	-
3092	3093	-
3093	3094	-
3094	3095	-
3095	3096	-
3096	3097	-

Текстовое описание местоположения границ населенных пунктов, территориальных зон, особо охраняемых природных территорий, зон с особыми условиями использования территорий		
Прохождение границы		Описание прохождения границы
от точки	до точки	
1	2	3
3097	3098	-
3098	3099	-
3099	3100	-
3100	3101	-
3101	3102	-
3102	3103	-
3103	3104	-
3104	3105	-
3105	3106	-
3106	3107	-
3107	3108	-
3108	3109	-
3109	3110	-
3110	3056	-
3111	3112	-
3112	3113	-
3113	3114	-
3114	3115	-
3115	3116	-
3116	3117	-
3117	3118	-
3118	3119	-
3119	3120	-
3120	3121	-
3121	3122	-
3122	3123	-
3123	3124	-
3124	3125	-
3125	3126	-
3126	3127	-
3127	3128	-
3128	3129	-
3129	3130	-
3130	3131	-
3131	3132	-
3132	3133	-

Текстовое описание местоположения границ населенных пунктов, территориальных зон, особо охраняемых природных территорий, зон с особыми условиями использования территорий		
Прохождение границы		Описание прохождения границы
от точки	до точки	
1	2	3
3133	3134	-
3134	3135	-
3135	3136	-
3136	3137	-
3137	3111	-
3138	3139	-
3139	3140	-
3140	3141	-
3141	3142	-
3142	3143	-
3143	3144	-
3144	3145	-
3145	3146	-
3146	3147	-
3147	3148	-
3148	3149	-
3149	3150	-
3150	3151	-
3151	3152	-
3152	3153	-
3153	3154	-
3154	3155	-
3155	3156	-
3156	3157	-
3157	3158	-
3158	3159	-
3159	3160	-
3160	3161	-
3161	3162	-
3162	3163	-
3163	3164	-
3164	3165	-
3165	3166	-
3166	3167	-
3167	3168	-
3168	3169	-

Текстовое описание местоположения границ населенных пунктов, территориальных зон, особо охраняемых природных территорий, зон с особыми условиями использования территорий

Прохождение границы		Описание прохождения границы
от точки	до точки	
1	2	3
3169	3170	-
3170	3138	-

ОПИСАНИЕ МЕСТОПОЛОЖЕНИЯ ГРАНИЦ

"Зона объектов рекреации и туризма"

(наименование объекта, местоположение границ которого описано (далее - объект))

Раздел 1

Сведения об объекте

№ п/п	Характеристики объекта	Описание характеристик
1	2	3
1.	Местоположение объекта	Ленинградская область, район Лодейнопольский
2.	Площадь объекта +/- величина погрешности определения площади (Р +/- Дельта Р)	372000 +/- 213 м²
3.	Иные характеристики объекта	Зона рекреационного назначения

Раздел 2

Сведения о местоположении границ объекта

1. Система координат МСК-47

2. Сведения о характерных точках границ объекта

Обозначение характерных точек границ	Координаты, м		Метод определения координат характерной точки	Средняя квадратическая погрешность положения характерной точки (Mt), м	Описание обозначения точки на местности (при наличии)
	X	Y			
1	2	3	4	5	6
1	484782.57	3276799.56	Геодезический метод	0.1	-
2	484797.41	3276813.59	Геодезический метод	0.1	-
3	484803.73	3276844.00	Геодезический метод	0.1	-
4	484799.63	3276867.56	Геодезический метод	0.1	-
5	484786.53	3276884.81	Геодезический метод	0.1	-
6	484777.66	3276903.65	Геодезический метод	0.1	-
7	484774.31	3276934.95	Геодезический метод	0.1	-
8	484770.72	3276961.52	Геодезический метод	0.1	-
9	484753.06	3276981.10	Геодезический метод	0.1	-
10	484729.23	3276998.42	Геодезический метод	0.1	-
11	484710.15	3277012.80	Геодезический метод	0.1	-
12	484699.57	3277012.80	Геодезический метод	0.1	-
13	484694.29	3277008.12	Геодезический метод	0.1	-
14	484695.86	3276981.02	Геодезический метод	0.1	-
15	484697.41	3276964.44	Геодезический метод	0.1	-
16	484691.69	3276955.89	Геодезический метод	0.1	-
17	484678.43	3276954.27	Геодезический метод	0.1	-
18	484660.06	3276959.18	Геодезический метод	0.1	-
19	484640.28	3276957.33	Геодезический метод	0.1	-
20	484618.93	3276965.07	Геодезический метод	0.1	-
21	484595.69	3277006.98	Геодезический метод	0.1	-
22	484579.39	3276994.75	Геодезический метод	0.1	-

2. Сведения о характерных точках границ объекта					
Обозначение характерных точек границ	**Координаты, м**		**Метод определения координат характерной точки**	**Средняя квадратическая погрешность положения характерной точки (Mt), м**	**Описание обозначения точки на местности (при наличии)**
	X	**Y**			
1	**2**	**3**	**4**	**5**	**6**
23	484570.76	3276979.86	Геодезический метод	0.1	-
24	484562.61	3276982.61	Геодезический метод	0.1	-
25	484549.95	3277005.96	Геодезический метод	0.1	-
26	484544.46	3277029.73	Геодезический метод	0.1	-
27	484555.01	3277056.22	Геодезический метод	0.1	-
28	484576.70	3277063.60	Геодезический метод	0.1	-
29	484592.14	3277065.24	Геодезический метод	0.1	-
30	484602.03	3277062.33	Геодезический метод	0.1	-
31	484602.97	3277085.14	Геодезический метод	0.1	-
32	484598.20	3277116.23	Геодезический метод	0.1	-
33	484600.15	3277128.62	Геодезический метод	0.1	-
34	484612.68	3277132.14	Геодезический метод	0.1	-
35	484638.47	3277133.37	Геодезический метод	0.1	-
36	484660.42	3277141.82	Геодезический метод	0.1	-
37	484672.53	3277157.55	Геодезический метод	0.1	-
38	484662.49	3277174.97	Геодезический метод	0.1	-
39	484647.81	3277184.14	Геодезический метод	0.1	-
40	484619.38	3277186.28	Геодезический метод	0.1	-
41	484597.94	3277188.27	Геодезический метод	0.1	-
42	484587.86	3277192.46	Геодезический метод	0.1	-
43	484571.31	3277211.36	Геодезический метод	0.1	-
44	484556.79	3277215.68	Геодезический метод	0.1	-
45	484544.96	3277208.30	Геодезический метод	0.1	-
46	484541.34	3277187.47	Геодезический метод	0.1	-
47	484535.03	3277178.02	Геодезический метод	0.1	-
48	484517.84	3277172.16	Геодезический метод	0.1	-

2. Сведения о характерных точках границ объекта					
Обозначение характерных точек границ	**Координаты, м**		**Метод определения координат характерной точки**	**Средняя квадратическая погрешность положения характерной точки (Mt), м**	**Описание обозначения точки на местности (при наличии)**
	X	**Y**			
1	**2**	**3**	**4**	**5**	**6**
49	484503.24	3277171.60	Геодезический метод	0.1	-
50	484483.14	3277167.91	Геодезический метод	0.1	-
51	484460.56	3277159.27	Геодезический метод	0.1	-
52	484467.50	3277132.27	Геодезический метод	0.1	-
53	484464.75	3277107.59	Геодезический метод	0.1	-
54	484469.45	3277080.78	Геодезический метод	0.1	-
55	484461.76	3277049.53	Геодезический метод	0.1	-
56	484479.44	3276987.19	Геодезический метод	0.1	-
57	484492.04	3276970.65	Геодезический метод	0.1	-
58	484502.14	3276922.20	Геодезический метод	0.1	-
59	484505.76	3276906.92	Геодезический метод	0.1	-
60	484503.47	3276898.48	Геодезический метод	0.1	-
61	484479.30	3276882.83	Геодезический метод	0.1	-
62	484460.20	3276866.18	Геодезический метод	0.1	-
63	484441.17	3276846.82	Геодезический метод	0.1	-
64	484443.79	3276825.77	Геодезический метод	0.1	-
65	484455.67	3276823.58	Геодезический метод	0.1	-
66	484498.16	3276856.67	Геодезический метод	0.1	-
67	484514.66	3276856.72	Геодезический метод	0.1	-
68	484517.52	3276838.60	Геодезический метод	0.1	-
69	484517.31	3276809.62	Геодезический метод	0.1	-
70	484512.69	3276777.87	Геодезический метод	0.1	-
71	484512.69	3276746.30	Геодезический метод	0.1	-
72	484520.22	3276737.35	Геодезический метод	0.1	-
73	484543.56	3276743.44	Геодезический метод	0.1	-
74	484559.48	3276745.20	Геодезический метод	0.1	-

2. Сведения о характерных точках границ объекта					
Обозначение характерных точек границ	**Координаты, м**		**Метод определения координат характерной точки**	**Средняя квадратическая погрешность положения характерной точки (Mt), м**	**Описание обозначения точки на местности (при наличии)**
	X	**Y**			
1	**2**	**3**	**4**	**5**	**6**
75	484600.22	3276726.78	Геодезический метод	0.1	-
76	484624.16	3276723.60	Геодезический метод	0.1	-
77	484651.14	3276791.28	Геодезический метод	0.1	-
78	484702.31	3276774.26	Геодезический метод	0.1	-
79	484717.24	3276775.06	Геодезический метод	0.1	-
80	484721.93	3276775.31	Геодезический метод	0.1	-
81	484737.36	3276782.12	Геодезический метод	0.1	-
82	484749.70	3276792.25	Геодезический метод	0.1	-
1	484782.57	3276799.56	Геодезический метод	0.1	-
83	489171.28	3243906.76	Геодезический метод	0.1	-
84	489179.51	3243919.46	Геодезический метод	0.1	-
85	489177.12	3243921.05	Геодезический метод	0.1	-
86	489131.42	3243923.51	Геодезический метод	0.1	-
87	489119.42	3243919.22	Геодезический метод	0.1	-
88	489109.19	3243909.44	Геодезический метод	0.1	-
89	489108.92	3243908.05	Геодезический метод	0.1	-
90	489133.33	3243899.74	Геодезический метод	0.1	-
83	489171.28	3243906.76	Геодезический метод	0.1	-
91	489184.42	3243298.15	Геодезический метод	0.1	-
92	489186.46	3243302.26	Геодезический метод	0.1	-
93	489180.80	3243339.20	Геодезический метод	0.1	-
94	489178.49	3243368.95	Геодезический метод	0.1	-
95	489170.82	3243403.71	Геодезический метод	0.1	-
96	489151.07	3243450.62	Геодезический метод	0.1	-
97	489146.45	3243456.52	Геодезический метод	0.1	-
98	489143.62	3243458.58	Геодезический метод	0.1	-

2. Сведения о характерных точках границ объекта					
Обозначение характерных точек границ	**Координаты, м**		**Метод определения координат характерной точки**	**Средняя квадратическая погрешность положения характерной точки (Mt), м**	**Описание обозначения точки на местности (при наличии)**
	X	**Y**			
1	**2**	**3**	**4**	**5**	**6**
99	489140.03	3243458.32	Геодезический метод	0.1	-
100	489137.99	3243456.52	Геодезический метод	0.1	-
101	489136.70	3243447.55	Геодезический метод	0.1	-
102	489135.94	3243424.47	Геодезический метод	0.1	-
103	489148.24	3243376.62	Геодезический метод	0.1	-
104	489153.12	3243347.38	Геодезический метод	0.1	-
105	489162.35	3243304.57	Геодезический метод	0.1	-
106	489165.43	3243298.41	Геодезический метод	0.1	-
107	489169.03	3243295.85	Геодезический метод	0.1	-
108	489179.02	3243295.85	Геодезический метод	0.1	-
91	489184.42	3243298.15	Геодезический метод	0.1	-
109	489256.05	3243199.41	Геодезический метод	0.1	-
110	489254.59	3243239.91	Геодезический метод	0.1	-
111	489248.87	3243302.65	Геодезический метод	0.1	-
112	489245.27	3243315.54	Геодезический метод	0.1	-
113	489216.39	3243378.27	Геодезический метод	0.1	-
114	489213.53	3243392.12	Геодезический метод	0.1	-
115	489211.85	3243395.94	Геодезический метод	0.1	-
116	489207.33	3243404.06	Геодезический метод	0.1	-
117	489200.36	3243408.31	Геодезический метод	0.1	-
118	489192.31	3243395.22	Геодезический метод	0.1	-
119	489188.16	3243397.74	Геодезический метод	0.1	-
120	489198.40	3243353.49	Геодезический метод	0.1	-
121	489209.45	3243311.99	Геодезический метод	0.1	-
122	489212.74	3243257.27	Геодезический метод	0.1	-
123	489222.72	3243226.32	Геодезический метод	0.1	-

2. Сведения о характерных точках границ объекта					
Обозначение характерных точек границ	**Координаты, м**		**Метод определения координат характерной точки**	**Средняя квадратическая погрешность положения характерной точки (Mt), м**	**Описание обозначения точки на местности (при наличии)**
	X	**Y**			
1	**2**	**3**	**4**	**5**	**6**
124	489240.19	3243192.03	Геодезический метод	0.1	-
109	489256.05	3243199.41	Геодезический метод	0.1	-
125	489273.50	3244019.45	Геодезический метод	0.1	-
126	489281.10	3244030.97	Геодезический метод	0.1	-
127	489261.42	3244035.65	Геодезический метод	0.1	-
128	489186.21	3244062.79	Геодезический метод	0.1	-
129	489169.37	3244064.57	Геодезический метод	0.1	-
130	489160.22	3244061.20	Геодезический метод	0.1	-
131	489155.64	3244058.58	Геодезический метод	0.1	-
132	489190.84	3244052.51	Геодезический метод	0.1	-
133	489243.19	3244025.23	Геодезический метод	0.1	-
125	489273.50	3244019.45	Геодезический метод	0.1	-
134	489406.75	3243997.38	Геодезический метод	0.1	-
135	489408.15	3244005.51	Геодезический метод	0.1	-
136	489407.33	3244011.99	Геодезический метод	0.1	-
137	489404.50	3244018.65	Геодезический метод	0.1	-
138	489401.43	3244022.01	Геодезический метод	0.1	-
139	489397.24	3244024.53	Геодезический метод	0.1	-
140	489390.20	3244025.27	Геодезический метод	0.1	-
141	489382.13	3244023.96	Геодезический метод	0.1	-
142	489375.13	3244024.25	Геодезический метод	0.1	-
143	489367.86	3244026.48	Геодезический метод	0.1	-
144	489365.62	3244029.56	Геодезический метод	0.1	-
145	489358.64	3244031.51	Геодезический метод	0.1	-
146	489348.84	3244029.56	Геодезический метод	0.1	-
147	489343.53	3244030.95	Геодезический метод	0.1	-

2. Сведения о характерных точках границ объекта					
Обозначение характерных точек границ	**Координаты, м**		**Метод определения координат характерной точки**	**Средняя квадратическая погрешность положения характерной точки (Mt), м**	**Описание обозначения точки на местности (при наличии)**
	X	**Y**			
1	**2**	**3**	**4**	**5**	**6**
148	489338.19	3244031.07	Геодезический метод	0.1	-
149	489331.52	3244029.43	Геодезический метод	0.1	-
150	489327.30	3244026.20	Геодезический метод	0.1	-
151	489324.22	3244022.01	Геодезический метод	0.1	-
152	489323.85	3244020.78	Геодезический метод	0.1	-
153	489355.36	3244006.89	Геодезический метод	0.1	-
154	489388.61	3243991.02	Геодезический метод	0.1	-
134	489406.75	3243997.38	Геодезический метод	0.1	-
155	489391.96	3230861.08	Геодезический метод	0.1	-
156	489422.95	3230906.25	Геодезический метод	0.1	-
157	489418.98	3230911.84	Геодезический метод	0.1	-
158	489379.32	3230924.26	Геодезический метод	0.1	-
159	489339.07	3230902.11	Геодезический метод	0.1	-
160	489356.23	3230869.31	Геодезический метод	0.1	-
161	489371.40	3230877.19	Геодезический метод	0.1	-
162	489383.18	3230855.76	Геодезический метод	0.1	-
155	489391.96	3230861.08	Геодезический метод	0.1	-
163	488453.51	3245198.75	Геодезический метод	0.1	-
164	488450.95	3245213.46	Геодезический метод	0.1	-
165	488430.73	3245251.07	Геодезический метод	0.1	-
166	488399.91	3245284.96	Геодезический метод	0.1	-
167	488335.13	3245338.97	Геодезический метод	0.1	-
168	488229.34	3245402.24	Геодезический метод	0.1	-
169	488204.22	3245422.46	Геодезический метод	0.1	-
170	488182.50	3245386.27	Геодезический метод	0.1	-
171	488252.38	3245340.72	Геодезический метод	0.1	-

2. Сведения о характерных точках границ объекта					
Обозначение характерных точек границ	**Координаты, м**		**Метод определения координат характерной точки**	**Средняя квадратическая погрешность положения характерной точки (Mt), м**	**Описание обозначения точки на местности (при наличии)**
	X	**Y**			
1	**2**	**3**	**4**	**5**	**6**
172	488289.49	3245313.57	Геодезический метод	0.1	-
173	488341.08	3245276.46	Геодезический метод	0.1	-
174	488363.71	3245259.26	Геодезический метод	0.1	-
175	488389.95	3245232.11	Геодезический метод	0.1	-
176	488403.53	3245208.58	Геодезический метод	0.1	-
177	488404.04	3245206.91	Геодезический метод	0.1	-
178	488410.92	3245184.55	Геодезический метод	0.1	-
163	488453.51	3245198.75	Геодезический метод	0.1	-
179	495150.69	3225868.32	Геодезический метод	0.1	-
180	495159.63	3225875.93	Геодезический метод	0.1	-
181	495148.09	3225879.94	Геодезический метод	0.1	-
182	495079.48	3225903.78	Геодезический метод	0.1	-
183	495028.77	3225917.90	Геодезический метод	0.1	-
184	494970.37	3225909.05	Геодезический метод	0.1	-
185	494933.08	3225902.00	Геодезический метод	0.1	-
186	494893.00	3225885.34	Геодезический метод	0.1	-
187	494870.98	3225871.44	Геодезический метод	0.1	-
188	494827.13	3225849.77	Геодезический метод	0.1	-
189	494806.17	3225833.97	Геодезический метод	0.1	-
190	494799.54	3225833.27	Геодезический метод	0.1	-
191	494799.83	3225805.06	Геодезический метод	0.1	-
192	494788.12	3225795.80	Геодезический метод	0.1	-
193	494788.24	3225785.32	Геодезический метод	0.1	-
194	494922.02	3225870.63	Геодезический метод	0.1	-
195	495066.50	3225896.88	Геодезический метод	0.1	-
179	495150.69	3225868.32	Геодезический метод	0.1	-

2. Сведения о характерных точках границ объекта					
Обозначение характерных точек границ	**Координаты, м**		**Метод определения координат характерной точки**	**Средняя квадратическая погрешность положения характерной точки (Mt), м**	**Описание обозначения точки на местности (при наличии)**
	X	**Y**			
1	**2**	**3**	**4**	**5**	**6**
196	470790.02	3248041.89	Геодезический метод	0.1	-
197	470828.93	3248110.01	Геодезический метод	0.1	-
198	470825.14	3248110.80	Геодезический метод	0.1	-
199	470816.78	3248113.94	Геодезический метод	0.1	-
200	470797.44	3248117.07	Геодезический метод	0.1	-
201	470779.67	3248118.64	Геодезический метод	0.1	-
202	470759.81	3248121.78	Геодезический метод	0.1	-
203	470750.40	3248125.96	Геодезический метод	0.1	-
204	470746.22	3248133.80	Геодезический метод	0.1	-
205	470744.13	3248144.77	Геодезический метод	0.1	-
206	470744.65	3248157.84	Геодезический метод	0.1	-
207	470745.17	3248167.77	Геодезический метод	0.1	-
208	470750.92	3248181.36	Геодезический метод	0.1	-
209	470765.03	3248193.90	Геодезический метод	0.1	-
210	470770.26	3248202.27	Геодезический метод	0.1	-
211	470770.26	3248211.68	Геодезический метод	0.1	-
212	470763.47	3248220.04	Геодезический метод	0.1	-
213	470753.53	3248222.13	Геодезический метод	0.1	-
214	470739.42	3248223.70	Геодезический метод	0.1	-
215	470717.47	3248221.08	Геодезический метод	0.1	-
216	470699.70	3248215.86	Геодезический метод	0.1	-
217	470682.97	3248210.11	Геодезический метод	0.1	-
218	470669.38	3248198.61	Геодезический метод	0.1	-
219	470664.16	3248186.59	Геодезический метод	0.1	-
220	470663.11	3248173.00	Геодезический метод	0.1	-
221	470663.11	3248163.07	Геодезический метод	0.1	-

2. Сведения о характерных точках границ объекта					
Обозначение характерных точек границ	**Координаты, м**		**Метод определения координат характерной точки**	**Средняя квадратическая погрешность положения характерной точки (Mt), м**	**Описание обозначения точки на местности (при наличии)**
	X	**Y**			
1	**2**	**3**	**4**	**5**	**6**
222	470665.73	3248147.91	Геодезический метод	0.1	-
223	470669.38	3248133.80	Геодезический метод	0.1	-
224	470676.70	3248119.68	Геодезический метод	0.1	-
225	470697.61	3248090.42	Геодезический метод	0.1	-
226	470716.42	3248070.55	Геодезический метод	0.1	-
227	470740.99	3248054.87	Геодезический метод	0.1	-
228	470765.03	3248044.42	Геодезический метод	0.1	-
196	470790.02	3248041.89	Геодезический метод	0.1	-
229	470723.48	3248234.14	Геодезический метод	0.1	-
230	470731.44	3248243.10	Геодезический метод	0.1	-
231	470734.43	3248255.04	Геодезический метод	0.1	-
232	470731.44	3248267.98	Геодезический метод	0.1	-
233	470717.51	3248287.89	Геодезический метод	0.1	-
234	470696.61	3248314.76	Геодезический метод	0.1	-
235	470670.73	3248339.64	Геодезический метод	0.1	-
236	470634.91	3248385.42	Геодезический метод	0.1	-
237	470611.02	3248432.19	Геодезический метод	0.1	-
238	470603.06	3248458.07	Геодезический метод	0.1	-
239	470580.17	3248508.83	Геодезический метод	0.1	-
240	470567.23	3248522.76	Геодезический метод	0.1	-
241	470555.29	3248550.62	Геодезический метод	0.1	-
242	470546.33	3248572.52	Геодезический метод	0.1	-
243	470537.37	3248599.39	Геодезический метод	0.1	-
244	470523.44	3248626.26	Геодезический метод	0.1	-
245	470494.58	3248681.99	Геодезический метод	0.1	-
246	470479.65	3248701.90	Геодезический метод	0.1	-

2. Сведения о характерных точках границ объекта					
Обозначение характерных точек границ	**Координаты, м**		**Метод определения координат характерной точки**	**Средняя квадратическая погрешность положения характерной точки (Mt), м**	**Описание обозначения точки на местности (при наличии)**
	X	**Y**			
1	**2**	**3**	**4**	**5**	**6**
247	470473.68	3248708.87	Геодезический метод	0.1	-
248	470458.75	3248708.87	Геодезический метод	0.1	-
249	470444.82	3248715.83	Геодезический метод	0.1	-
250	470432.87	3248728.77	Геодезический метод	0.1	-
251	470408.99	3248777.54	Геодезический метод	0.1	-
252	470376.15	3248841.23	Геодезический метод	0.1	-
253	470369.18	3248856.16	Геодезический метод	0.1	-
254	470359.23	3248869.10	Геодезический метод	0.1	-
255	470348.28	3248883.03	Геодезический метод	0.1	-
256	470336.34	3248897.96	Геодезический метод	0.1	-
257	470324.40	3248913.88	Геодезический метод	0.1	-
258	470316.43	3248926.82	Геодезический метод	0.1	-
259	470305.49	3248939.76	Геодезический метод	0.1	-
260	470292.55	3248944.73	Геодезический метод	0.1	-
261	470275.63	3248949.71	Геодезический метод	0.1	-
262	470260.70	3248952.70	Геодезический метод	0.1	-
263	470248.76	3248954.69	Геодезический метод	0.1	-
264	470235.82	3248950.71	Геодезический метод	0.1	-
265	470210.94	3248924.83	Геодезический метод	0.1	-
266	470173.12	3248888.01	Геодезический метод	0.1	-
267	470173.12	3248875.07	Геодезический метод	0.1	-
268	470175.11	3248866.11	Геодезический метод	0.1	-
269	470193.03	3248850.19	Геодезический метод	0.1	-
270	470250.75	3248802.42	Геодезический метод	0.1	-
271	470340.32	3248717.82	Геодезический метод	0.1	-
272	470432.87	3248628.25	Геодезический метод	0.1	-

2. Сведения о характерных точках границ объекта					
Обозначение характерных точек границ	**Координаты, м**		**Метод определения координат характерной точки**	**Средняя квадратическая погрешность положения характерной точки (Mt), м**	**Описание обозначения точки на местности (при наличии)**
	X	**Y**			
1	**2**	**3**	**4**	**5**	**6**
273	470448.80	3248598.40	Геодезический метод	0.1	-
274	470454.77	3248560.58	Геодезический метод	0.1	-
275	470469.70	3248525.74	Геодезический метод	0.1	-
276	470491.59	3248494.89	Геодезический метод	0.1	-
277	470547.33	3248446.13	Геодезический метод	0.1	-
278	470589.13	3248389.40	Геодезический метод	0.1	-
279	470608.03	3248354.57	Геодезический метод	0.1	-
280	470620.97	3248330.68	Геодезический метод	0.1	-
281	470629.93	3248283.90	Геодезический метод	0.1	-
282	470631.92	3248267.98	Геодезический метод	0.1	-
283	470641.87	3248243.10	Геодезический метод	0.1	-
284	470651.82	3248229.17	Геодезический метод	0.1	-
285	470659.79	3248221.21	Геодезический метод	0.1	-
286	470677.70	3248224.19	Геодезический метод	0.1	-
229	470723.48	3248234.14	Геодезический метод	0.1	-
287	470669.91	3248401.41	Геодезический метод	0.1	-
288	470672.52	3248406.11	Геодезический метод	0.1	-
289	470672.52	3248411.34	Геодезический метод	0.1	-
290	470669.38	3248421.79	Геодезический метод	0.1	-
291	470663.63	3248440.61	Геодезический метод	0.1	-
292	470663.11	3248463.08	Геодезический метод	0.1	-
293	470661.54	3248474.58	Геодезический метод	0.1	-
294	470647.43	3248509.60	Геодезический метод	0.1	-
295	470638.02	3248525.80	Геодезический метод	0.1	-
296	470615.03	3248553.50	Геодезический метод	0.1	-
297	470601.44	3248573.89	Геодезический метод	0.1	-

2. Сведения о характерных точках границ объекта					
Обозначение характерных точек границ	**Координаты, м**		**Метод определения координат характерной точки**	**Средняя квадратическая погрешность положения характерной точки (Mt), м**	**Описание обозначения точки на местности (при наличии)**
	X	**Y**			
1	**2**	**3**	**4**	**5**	**6**
298	470590.98	3248591.14	Геодезический метод	0.1	-
299	470577.92	3248605.77	Геодезический метод	0.1	-
300	470565.37	3248620.41	Геодезический метод	0.1	-
301	470555.44	3248627.72	Геодезический метод	0.1	-
302	470550.22	3248626.15	Геодезический метод	0.1	-
303	470548.12	3248620.93	Геодезический метод	0.1	-
304	470546.03	3248613.61	Геодезический метод	0.1	-
305	470548.12	3248596.36	Геодезический метод	0.1	-
306	470554.40	3248580.68	Геодезический метод	0.1	-
307	470569.03	3248560.82	Геодезический метод	0.1	-
308	470587.32	3248534.16	Геодезический метод	0.1	-
309	470593.60	3248521.10	Геодезический метод	0.1	-
310	470598.82	3248510.12	Геодезический метод	0.1	-
311	470605.10	3248499.67	Геодезический метод	0.1	-
312	470612.41	3248485.56	Геодезический метод	0.1	-
313	470613.98	3248478.76	Геодезический метод	0.1	-
314	470620.25	3248471.44	Геодезический метод	0.1	-
315	470631.23	3248464.13	Геодезический метод	0.1	-
316	470635.41	3248458.90	Геодезический метод	0.1	-
317	470641.68	3248449.49	Геодезический метод	0.1	-
318	470652.14	3248423.36	Геодезический метод	0.1	-
319	470659.45	3248409.77	Геодезический метод	0.1	-
320	470665.20	3248402.45	Геодезический метод	0.1	-
287	470669.91	3248401.41	Геодезический метод	0.1	-
321	479110.28	3258707.36	Геодезический метод	0.1	-
322	479117.95	3258715.41	Геодезический метод	0.1	-

2. Сведения о характерных точках границ объекта					
Обозначение характерных точек границ	**Координаты, м**		**Метод определения координат характерной точки**	**Средняя квадратическая погрешность положения характерной точки (Mt), м**	**Описание обозначения точки на местности (при наличии)**
	X	**Y**			
1	**2**	**3**	**4**	**5**	**6**
323	479122.76	3258726.77	Геодезический метод	0.1	-
324	479129.72	3258755.56	Геодезический метод	0.1	-
325	479132.07	3258762.21	Геодезический метод	0.1	-
326	479136.39	3258768.98	Геодезический метод	0.1	-
327	479143.86	3258773.85	Геодезический метод	0.1	-
328	479130.02	3258774.13	Геодезический метод	0.1	-
329	479121.59	3258772.18	Геодезический метод	0.1	-
330	479110.58	3258765.70	Геодезический метод	0.1	-
331	479103.50	3258757.53	Геодезический метод	0.1	-
332	479102.16	3258755.99	Геодезический метод	0.1	-
333	479090.50	3258735.90	Геодезический метод	0.1	-
334	479080.78	3258721.00	Геодезический метод	0.1	-
335	479069.77	3258712.58	Геодезический метод	0.1	-
336	479055.51	3258707.40	Геодезический метод	0.1	-
337	479030.89	3258707.40	Геодезический метод	0.1	-
338	479024.77	3258708.42	Геодезический метод	0.1	-
339	479019.23	3258709.34	Геодезический метод	0.1	-
340	479003.68	3258715.82	Геодезический метод	0.1	-
341	479000.96	3258719.71	Геодезический метод	0.1	-
342	478994.61	3258728.78	Геодезический метод	0.1	-
343	478985.54	3258750.80	Геодезический метод	0.1	-
344	478974.18	3258738.51	Геодезический метод	0.1	-
345	479000.32	3258708.33	Геодезический метод	0.1	-
346	479003.98	3258701.94	Геодезический метод	0.1	-
347	478998.11	3258684.64	Геодезический метод	0.1	-
348	479009.18	3258681.42	Геодезический метод	0.1	-

2. Сведения о характерных точках границ объекта					
Обозначение характерных точек границ	**Координаты, м**		**Метод определения координат характерной точки**	**Средняя квадратическая погрешность положения характерной точки (Mt), м**	**Описание обозначения точки на местности (при наличии)**
	X	**Y**			
1	**2**	**3**	**4**	**5**	**6**
349	479036.43	3258677.16	Геодезический метод	0.1	-
350	479075.16	3258676.57	Геодезический метод	0.1	-
351	479090.19	3258695.65	Геодезический метод	0.1	-
352	479098.33	3258699.37	Геодезический метод	0.1	-
321	479110.28	3258707.36	Геодезический метод	0.1	-
353	504763.32	3237801.88	Геодезический метод	0.1	-
354	504760.82	3237805.93	Геодезический метод	0.1	-
355	504758.62	3237810.31	Геодезический метод	0.1	-
356	504756.69	3237815.33	Геодезический метод	0.1	-
357	504754.96	3237821.08	Геодезический метод	0.1	-
358	504753.21	3237828.38	Геодезический метод	0.1	-
359	504751.24	3237837.41	Геодезический метод	0.1	-
360	504750.33	3237843.38	Геодезический метод	0.1	-
361	504750.09	3237848.71	Геодезический метод	0.1	-
362	504750.58	3237853.38	Геодезический метод	0.1	-
363	504751.56	3237856.84	Геодезический метод	0.1	-
364	504753.18	3237860.62	Геодезический метод	0.1	-
365	504754.97	3237863.96	Геодезический метод	0.1	-
366	504760.49	3237873.42	Геодезический метод	0.1	-
367	504765.31	3237882.09	Геодезический метод	0.1	-
368	504771.03	3237891.55	Геодезический метод	0.1	-
369	504790.25	3237921.06	Геодезический метод	0.1	-
370	504800.72	3237936.20	Геодезический метод	0.1	-
371	504803.15	3237940.07	Геодезический метод	0.1	-
372	504805.14	3237943.65	Геодезический метод	0.1	-
373	504808.89	3237950.69	Геодезический метод	0.1	-

2. Сведения о характерных точках границ объекта					
Обозначение характерных точек границ	**Координаты, м**		**Метод определения координат характерной точки**	**Средняя квадратическая погрешность положения характерной точки (Mt), м**	**Описание обозначения точки на местности (при наличии)**
	X	**Y**			
1	**2**	**3**	**4**	**5**	**6**
374	504810.63	3237954.37	Геодезический метод	0.1	-
375	504811.91	3237957.95	Геодезический метод	0.1	-
376	504812.55	3237961.17	Геодезический метод	0.1	-
377	504812.65	3237963.48	Геодезический метод	0.1	-
378	504812.48	3237965.92	Геодезический метод	0.1	-
379	504812.03	3237968.52	Геодезический метод	0.1	-
380	504811.29	3237971.31	Геодезический метод	0.1	-
381	504809.06	3237977.28	Геодезический метод	0.1	-
382	504804.92	3237986.13	Геодезический метод	0.1	-
383	504801.69	3237992.20	Геодезический метод	0.1	-
384	504797.68	3237998.36	Геодезический метод	0.1	-
385	504792.89	3238004.64	Геодезический метод	0.1	-
386	504787.30	3238011.06	Геодезический метод	0.1	-
387	504782.75	3238015.72	Геодезический метод	0.1	-
388	504777.85	3238020.21	Геодезический метод	0.1	-
389	504772.65	3238024.47	Геодезический метод	0.1	-
390	504767.22	3238028.46	Геодезический метод	0.1	-
391	504760.99	3238032.58	Геодезический метод	0.1	-
392	504757.03	3238035.11	Геодезический метод	0.1	-
393	504755.28	3238035.95	Геодезический метод	0.1	-
394	504749.86	3238038.69	Геодезический метод	0.1	-
395	504744.65	3238040.85	Геодезический метод	0.1	-
396	504740.46	3238042.19	Геодезический метод	0.1	-
397	504735.71	3238043.36	Геодезический метод	0.1	-
398	504722.13	3238045.73	Геодезический метод	0.1	-
399	504717.19	3238046.33	Геодезический метод	0.1	-

2. Сведения о характерных точках границ объекта					
Обозначение характерных точек границ	**Координаты, м**		**Метод определения координат характерной точки**	**Средняя квадратическая погрешность положения характерной точки (Mt), м**	**Описание обозначения точки на местности (при наличии)**
	X	**Y**			
1	**2**	**3**	**4**	**5**	**6**
400	504705.40	3238047.24	Геодезический метод	0.1	-
401	504699.62	3238048.12	Геодезический метод	0.1	-
402	504693.66	3238049.55	Геодезический метод	0.1	-
403	504687.88	3238051.27	Геодезический метод	0.1	-
404	504676.81	3238039.14	Геодезический метод	0.1	-
405	504686.05	3238042.65	Геодезический метод	0.1	-
406	504714.19	3238044.18	Геодезический метод	0.1	-
407	504756.93	3238034.95	Геодезический метод	0.1	-
408	504783.59	3238003.22	Геодезический метод	0.1	-
409	504783.29	3237963.81	Геодезический метод	0.1	-
410	504756.83	3237927.27	Геодезический метод	0.1	-
411	504735.04	3237902.45	Геодезический метод	0.1	-
412	504733.40	3237863.57	Геодезический метод	0.1	-
413	504736.46	3237827.73	Геодезический метод	0.1	-
414	504746.75	3237796.11	Геодезический метод	0.1	-
415	504755.84	3237792.65	Геодезический метод	0.1	-
353	504763.32	3237801.88	Геодезический метод	0.1	-
416	504712.07	3237839.46	Геодезический метод	0.1	-
417	504707.35	3237896.90	Геодезический метод	0.1	-
418	504736.74	3237926.29	Геодезический метод	0.1	-
419	504769.70	3237955.38	Геодезический метод	0.1	-
420	504778.95	3237981.20	Геодезический метод	0.1	-
421	504743.35	3238013.30	Геодезический метод	0.1	-
422	504723.21	3238017.11	Геодезический метод	0.1	-
423	504701.36	3238010.91	Геодезический метод	0.1	-
424	504695.06	3237976.17	Геодезический метод	0.1	-

2. Сведения о характерных точках границ объекта					
Обозначение характерных точек границ	**Координаты, м**		**Метод определения координат характерной точки**	**Средняя квадратическая погрешность положения характерной точки (Mt), м**	**Описание обозначения точки на местности (при наличии)**
	X	**Y**			
1	**2**	**3**	**4**	**5**	**6**
425	504690.98	3237912.78	Геодезический метод	0.1	-
426	504674.06	3237875.32	Геодезический метод	0.1	-
427	504672.33	3237860.67	Геодезический метод	0.1	-
428	504672.33	3237837.21	Геодезический метод	0.1	-
416	504712.07	3237839.46	Геодезический метод	0.1	-
429	493564.65	3248132.10	Геодезический метод	0.1	-
430	493584.21	3248162.30	Геодезический метод	0.1	-
431	493575.88	3248165.99	Геодезический метод	0.1	-
432	493571.70	3248167.28	Геодезический метод	0.1	-
433	493568.08	3248167.60	Геодезический метод	0.1	-
434	493560.12	3248167.13	Геодезический метод	0.1	-
435	493552.42	3248168.22	Геодезический метод	0.1	-
436	493551.66	3248168.33	Геодезический метод	0.1	-
437	493542.70	3248171.27	Геодезический метод	0.1	-
438	493539.20	3248172.24	Геодезический метод	0.1	-
439	493530.36	3248173.63	Геодезический метод	0.1	-
440	493528.38	3248174.12	Геодезический метод	0.1	-
441	493526.69	3248174.73	Геодезический метод	0.1	-
442	493524.07	3248176.25	Геодезический метод	0.1	-
443	493519.17	3248181.00	Геодезический метод	0.1	-
444	493514.16	3248187.11	Геодезический метод	0.1	-
445	493479.43	3248192.55	Геодезический метод	0.1	-
446	493463.35	3248193.90	Геодезический метод	0.1	-
447	493448.60	3248192.55	Геодезический метод	0.1	-
448	493447.67	3248192.41	Геодезический метод	0.1	-
449	493497.09	3248157.84	Геодезический метод	0.1	-

2. Сведения о характерных точках границ объекта					
Обозначение характерных точек границ	**Координаты, м**		**Метод определения координат характерной точки**	**Средняя квадратическая погрешность положения характерной точки (Mt), м**	**Описание обозначения точки на местности (при наличии)**
	X	**Y**			
1	**2**	**3**	**4**	**5**	**6**
450	493450.40	3248130.24	Геодезический метод	0.1	-
451	493398.92	3248082.90	Геодезический метод	0.1	-
452	493374.74	3248076.96	Геодезический метод	0.1	-
453	493370.21	3248068.02	Геодезический метод	0.1	-
454	493400.32	3248028.51	Геодезический метод	0.1	-
455	493424.65	3248103.58	Геодезический метод	0.1	-
456	493449.67	3248127.39	Геодезический метод	0.1	-
457	493533.59	3248130.83	Геодезический метод	0.1	-
429	493564.65	3248132.10	Геодезический метод	0.1	-
458	510146.54	3233516.64	Геодезический метод	0.1	-
459	510152.82	3233529.03	Геодезический метод	0.1	-
460	510142.47	3233554.19	Геодезический метод	0.1	-
461	510147.65	3233564.88	Геодезический метод	0.1	-
462	510152.81	3233564.33	Геодезический метод	0.1	-
463	510157.71	3233563.81	Геодезический метод	0.1	-
464	510179.69	3233597.98	Геодезический метод	0.1	-
465	510198.45	3233620.47	Геодезический метод	0.1	-
466	510193.79	3233644.32	Геодезический метод	0.1	-
467	510196.07	3233653.41	Геодезический метод	0.1	-
468	510226.76	3233690.34	Геодезический метод	0.1	-
469	510231.21	3233704.59	Геодезический метод	0.1	-
470	510186.80	3233794.20	Геодезический метод	0.1	-
471	510167.12	3233784.78	Геодезический метод	0.1	-
472	510158.43	3233785.61	Геодезический метод	0.1	-
473	510144.30	3233808.33	Геодезический метод	0.1	-
474	510152.07	3233820.33	Геодезический метод	0.1	-

2. Сведения о характерных точках границ объекта					
Обозначение характерных точек границ	**Координаты, м**		**Метод определения координат характерной точки**	**Средняя квадратическая погрешность положения характерной точки (Mt), м**	**Описание обозначения точки на местности (при наличии)**
	X	**Y**			
1	**2**	**3**	**4**	**5**	**6**
475	510150.91	3233833.72	Геодезический метод	0.1	-
476	510148.81	3233836.04	Геодезический метод	0.1	-
477	510141.49	3233844.14	Геодезический метод	0.1	-
478	510121.15	3233850.33	Геодезический метод	0.1	-
479	510120.79	3233850.17	Геодезический метод	0.1	-
480	510118.82	3233849.27	Геодезический метод	0.1	-
481	510108.23	3233840.39	Геодезический метод	0.1	-
482	510105.11	3233837.76	Геодезический метод	0.1	-
483	510086.87	3233834.13	Геодезический метод	0.1	-
484	510085.32	3233840.46	Геодезический метод	0.1	-
485	510073.75	3233839.22	Геодезический метод	0.1	-
486	510065.72	3233840.51	Геодезический метод	0.1	-
487	510058.02	3233844.98	Геодезический метод	0.1	-
488	510039.76	3233914.55	Геодезический метод	0.1	-
489	510040.81	3233932.40	Геодезический метод	0.1	-
490	510040.95	3233934.77	Геодезический метод	0.1	-
491	509984.39	3233976.33	Геодезический метод	0.1	-
492	509951.99	3233928.79	Геодезический метод	0.1	-
493	510017.76	3233872.59	Геодезический метод	0.1	-
494	509997.25	3233849.91	Геодезический метод	0.1	-
495	509996.91	3233833.52	Геодезический метод	0.1	-
496	509985.80	3233796.23	Геодезический метод	0.1	-
497	509981.25	3233769.71	Геодезический метод	0.1	-
498	509986.56	3233728.80	Геодезический метод	0.1	-
499	509986.56	3233716.67	Геодезический метод	0.1	-
500	509971.40	3233707.58	Геодезический метод	0.1	-

2. Сведения о характерных точках границ объекта					
Обозначение характерных точек границ	**Координаты, м**		**Метод определения координат характерной точки**	**Средняя квадратическая погрешность положения характерной точки (Mt), м**	**Описание обозначения точки на местности (при наличии)**
	X	**Y**			
1	**2**	**3**	**4**	**5**	**6**
501	509958.43	3233710.16	Геодезический метод	0.1	-
502	509941.89	3233712.93	Геодезический метод	0.1	-
503	509940.62	3233713.14	Геодезический метод	0.1	-
504	509939.82	3233719.93	Геодезический метод	0.1	-
505	509939.20	3233725.12	Геодезический метод	0.1	-
506	509929.16	3233737.19	Геодезический метод	0.1	-
507	509919.11	3233749.25	Геодезический метод	0.1	-
508	509897.90	3233760.62	Геодезический метод	0.1	-
509	509887.92	3233763.02	Геодезический метод	0.1	-
510	509877.95	3233765.40	Геодезический метод	0.1	-
511	509863.00	3233759.98	Геодезический метод	0.1	-
512	509852.65	3233756.21	Геодезический метод	0.1	-
513	509841.80	3233760.30	Геодезический метод	0.1	-
514	509830.94	3233764.38	Геодезический метод	0.1	-
515	509824.76	3233755.67	Геодезический метод	0.1	-
516	509810.00	3233734.86	Геодезический метод	0.1	-
517	509810.00	3233707.58	Геодезический метод	0.1	-
518	509805.02	3233692.27	Геодезический метод	0.1	-
519	509801.15	3233680.38	Геодезический метод	0.1	-
520	509799.39	3233674.98	Геодезический метод	0.1	-
521	509794.85	3233672.34	Геодезический метод	0.1	-
522	509790.30	3233669.69	Геодезический метод	0.1	-
523	509778.59	3233667.54	Геодезический метод	0.1	-
524	509776.79	3233664.81	Геодезический метод	0.1	-
525	509765.49	3233661.53	Геодезический метод	0.1	-
526	509779.70	3233634.84	Геодезический метод	0.1	-

2. Сведения о характерных точках границ объекта					
Обозначение характерных точек границ	**Координаты, м**		**Метод определения координат характерной точки**	**Средняя квадратическая погрешность положения характерной точки (Mt), м**	**Описание обозначения точки на местности (при наличии)**
	X	**Y**			
1	**2**	**3**	**4**	**5**	**6**
527	509809.25	3233622.72	Геодезический метод	0.1	-
528	509811.54	3233603.89	Геодезический метод	0.1	-
529	509811.99	3233600.19	Геодезический метод	0.1	-
530	509790.30	3233527.24	Геодезический метод	0.1	-
531	509801.66	3233504.52	Геодезический метод	0.1	-
532	509807.73	3233502.24	Геодезический метод	0.1	-
533	509813.79	3233501.85	Геодезический метод	0.1	-
534	509819.85	3233501.47	Геодезический метод	0.1	-
535	509832.74	3233504.52	Геодезический метод	0.1	-
536	509877.45	3233505.27	Геодезический метод	0.1	-
537	509877.45	3233511.32	Геодезический метод	0.1	-
538	509863.80	3233543.90	Геодезический метод	0.1	-
539	509865.32	3233549.21	Геодезический метод	0.1	-
540	509866.83	3233554.51	Геодезический метод	0.1	-
541	509878.20	3233559.82	Геодезический метод	0.1	-
542	509888.25	3233561.49	Геодезический метод	0.1	-
543	509900.33	3233500.08	Геодезический метод	0.1	-
544	509913.44	3233505.18	Геодезический метод	0.1	-
545	509946.94	3233518.24	Геодезический метод	0.1	-
546	509999.43	3233553.72	Геодезический метод	0.1	-
547	510006.53	3233545.01	Геодезический метод	0.1	-
548	510009.29	3233541.63	Геодезический метод	0.1	-
549	510019.91	3233506.02	Геодезический метод	0.1	-
550	510024.01	3233461.11	Геодезический метод	0.1	-
551	510035.15	3233470.02	Геодезический метод	0.1	-
552	510074.15	3233501.22	Геодезический метод	0.1	-

2. Сведения о характерных точках границ объекта					
Обозначение характерных точек границ	**Координаты, м**		**Метод определения координат характерной точки**	**Средняя квадратическая погрешность положения характерной точки (Mt), м**	**Описание обозначения точки на местности (при наличии)**
	X	**Y**			
1	**2**	**3**	**4**	**5**	**6**
553	510117.38	3233504.29	Геодезический метод	0.1	-
554	510136.52	3233507.14	Геодезический метод	0.1	-
555	510141.53	3233511.88	Геодезический метод	0.1	-
458	510146.54	3233516.64	Геодезический метод	0.1	-
556	510110.21	3233764.57	Геодезический метод	0.1	-
557	510110.91	3233771.93	Геодезический метод	0.1	-
558	510118.01	3233786.34	Геодезический метод	0.1	-
559	510123.11	3233800.35	Геодезический метод	0.1	-
560	510116.24	3233810.37	Геодезический метод	0.1	-
561	510107.93	3233809.82	Геодезический метод	0.1	-
562	510099.62	3233809.26	Геодезический метод	0.1	-
563	510087.30	3233787.81	Геодезический метод	0.1	-
564	510081.96	3233765.88	Геодезический метод	0.1	-
565	510087.96	3233754.81	Геодезический метод	0.1	-
566	510102.12	3233752.74	Геодезический метод	0.1	-
556	510110.21	3233764.57	Геодезический метод	0.1	-
567	497717.33	3229125.88	Геодезический метод	0.1	-
568	497694.57	3229159.13	Геодезический метод	0.1	-
569	497684.18	3229171.92	Геодезический метод	0.1	-
570	497681.83	3229157.87	Геодезический метод	0.1	-
571	497680.09	3229129.36	Геодезический метод	0.1	-
572	497674.87	3229108.68	Геодезический метод	0.1	-
573	497672.23	3229102.18	Геодезический метод	0.1	-
574	497686.24	3229105.37	Геодезический метод	0.1	-
567	497717.33	3229125.88	Геодезический метод	0.1	-
575	488681.95	3241852.01	Геодезический метод	0.1	-

2. Сведения о характерных точках границ объекта

Обозначение характерных точек границ	Координаты, м		Метод определения координат характерной точки	Средняя квадратическая погрешность положения характерной точки (Mt), м	Описание обозначения точки на местности (при наличии)
	X	Y			
1	2	3	4	5	6
576	488688.38	3241877.99	Геодезический метод	0.1	-
577	488685.32	3241886.92	Геодезический метод	0.1	-
578	488679.13	3241889.30	Геодезический метод	0.1	-
579	488666.34	3241895.32	Геодезический метод	0.1	-
580	488653.84	3241902.60	Геодезический метод	0.1	-
581	488647.42	3241907.12	Геодезический метод	0.1	-
582	488646.04	3241901.02	Геодезический метод	0.1	-
583	488629.76	3241844.90	Геодезический метод	0.1	-
584	488646.87	3241839.26	Геодезический метод	0.1	-
585	488663.33	3241896.00	Геодезический метод	0.1	-
586	488666.84	3241894.29	Геодезический метод	0.1	-
575	488681.95	3241852.01	Геодезический метод	0.1	-
587	488692.54	3241906.79	Геодезический метод	0.1	-
588	488653.52	3241926.31	Геодезический метод	0.1	-
589	488664.18	3241918.56	Геодезический метод	0.1	-
590	488678.09	3241910.63	Геодезический метод	0.1	-
591	488686.52	3241906.81	Геодезический метод	0.1	-
592	488690.52	3241905.28	Геодезический метод	0.1	-
587	488692.54	3241906.79	Геодезический метод	0.1	-

3. Сведения о характерных точках части (частей) границы объекта

Обозначение характерных точек части границы	Координаты, м		Метод определения координат характерной точки	Средняя квадратическая погрешность положения характерной точки (Mt), м	Описание обозначения точки на местности (при наличии)
	X	Y			
1	2	3	4	5	6
-	-	-	-	-	-

Раздел 3

Сведения о местоположении измененных (уточненных) границ объекта

1. Система координат -

2. Сведения о характерных точках границ объекта

Обозначение характерных точек границ	Существующие координаты, м		Измененные (уточненные) координаты, м		Метод определения координат характерной точки	Средняя квадратическая погрешность положения характерной точки (Mt), м	Описание обозначения точки на местности (при наличии)
	X	Y	X	Y			
1	2	3	4	5	6	7	8
-	-	-	-	-	-	-	


3. Сведения о характерных точках части (частей) границы объекта

Обозначение характерных точек части границы	Существующие координаты, м		Измененные (уточненные) координаты, м		Метод определения координат характерной точки	Средняя квадратическая погрешность положения характерной точки (Mt), м	Описание обозначения точки на местности (при наличии)
	X	Y	X	Y			
1	2	3	4	5	6	7	8
-	-	-	-	-	-	-	

Раздел 4

План границ объекта

Масштаб 1:150 000

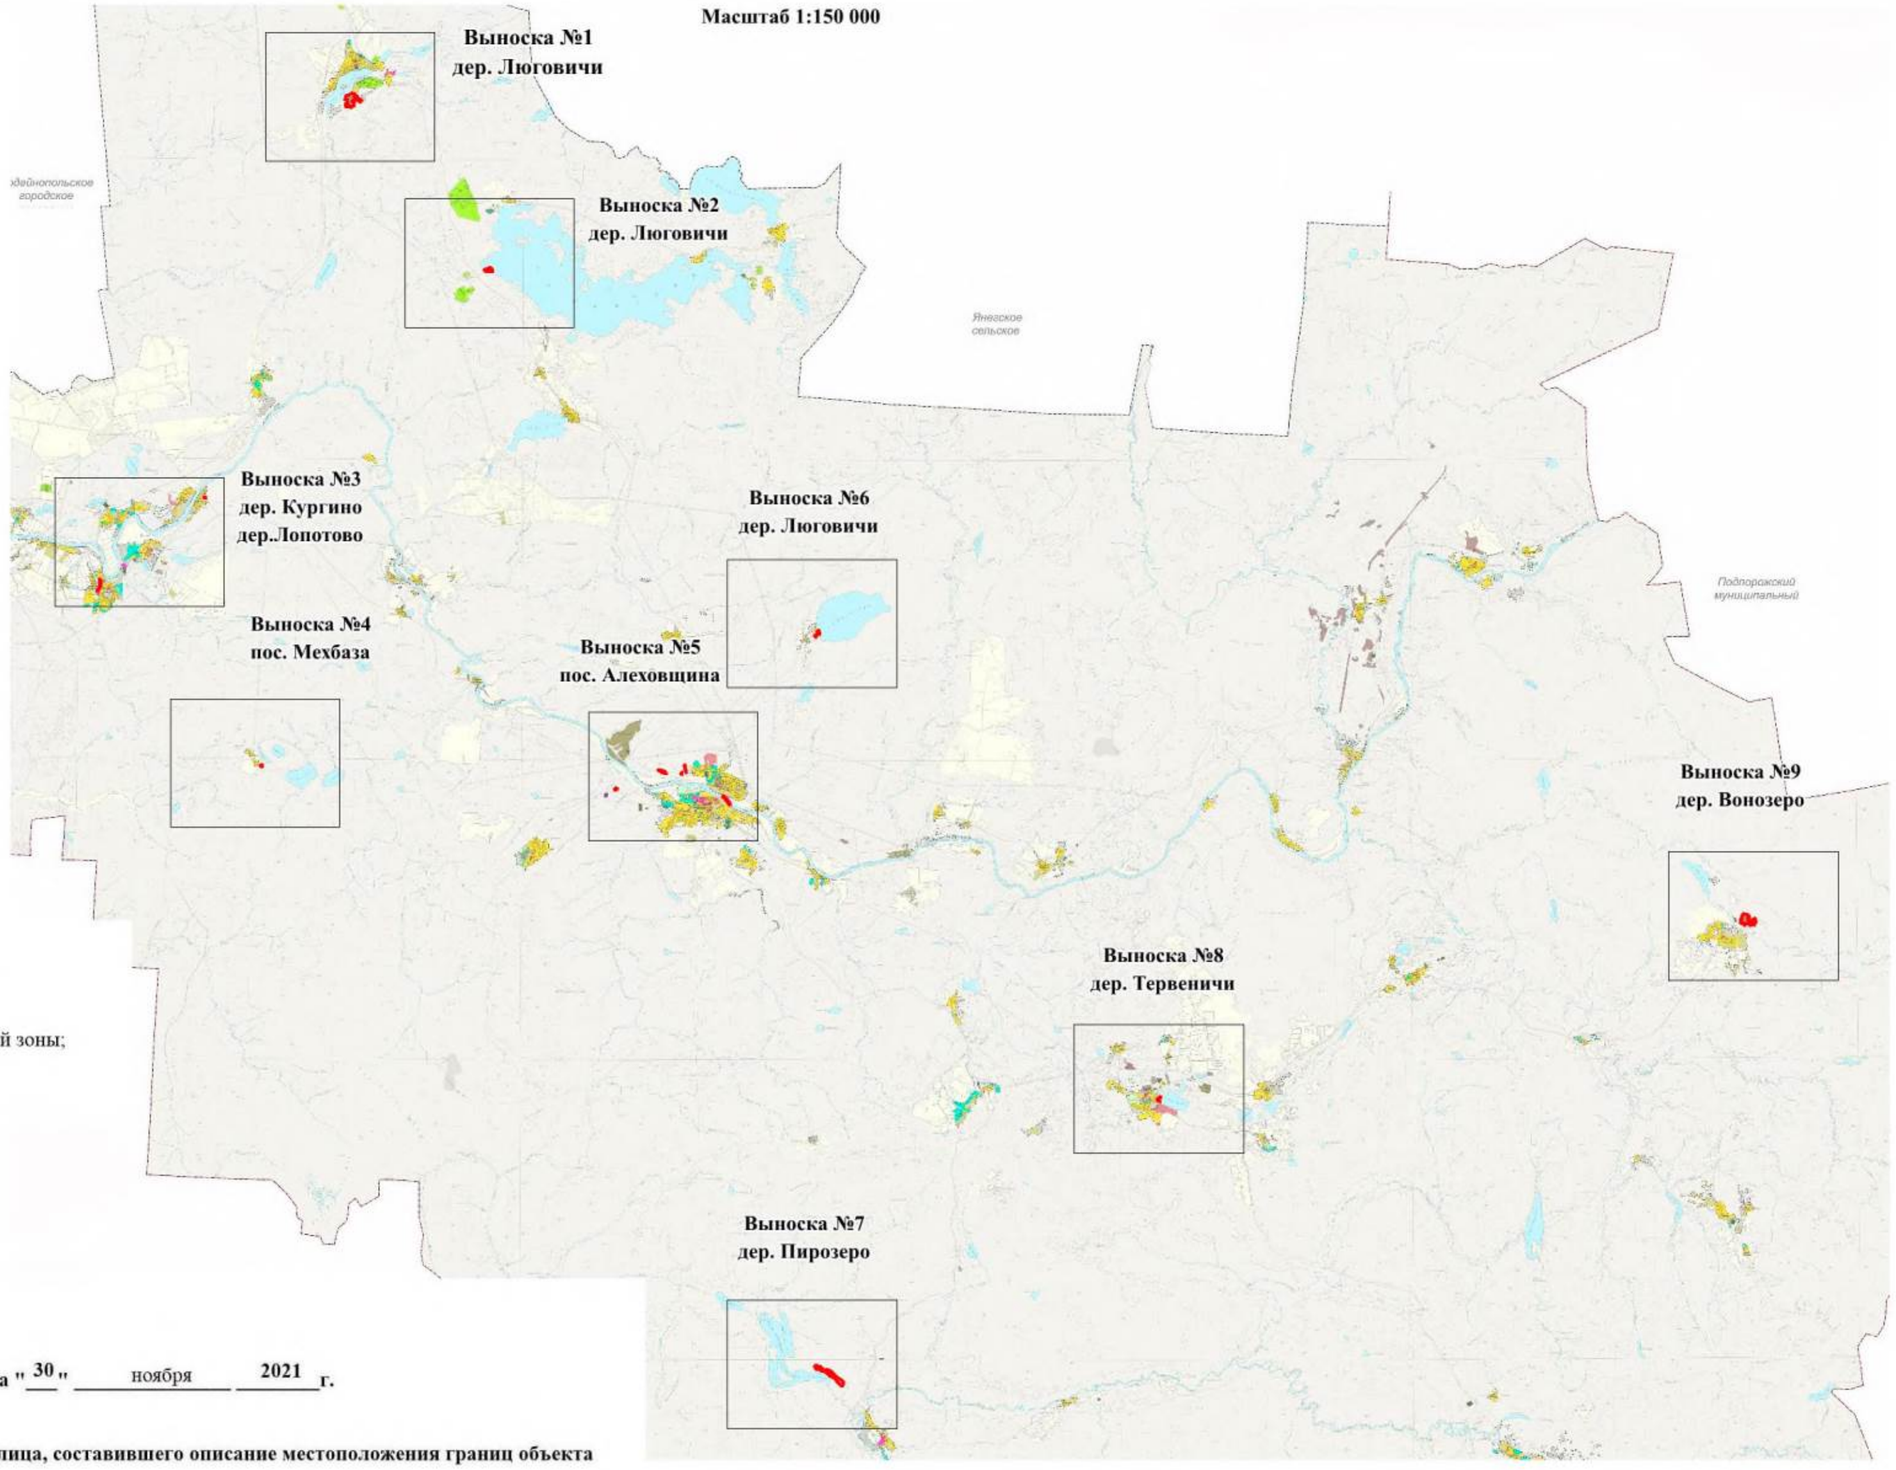

Используемые условные
знаки и обозначения:

- граница территориальной зоны;

Подпись _____ **Дата "** 30 **"** ноября **2021** **г.**


Место для оттиска печати (при наличии) лица, составившего описание местоположения границ объекта

Раздел 4

План границ объекта

Масштаб 1:5000

Выноска №1
дер. Люговичи

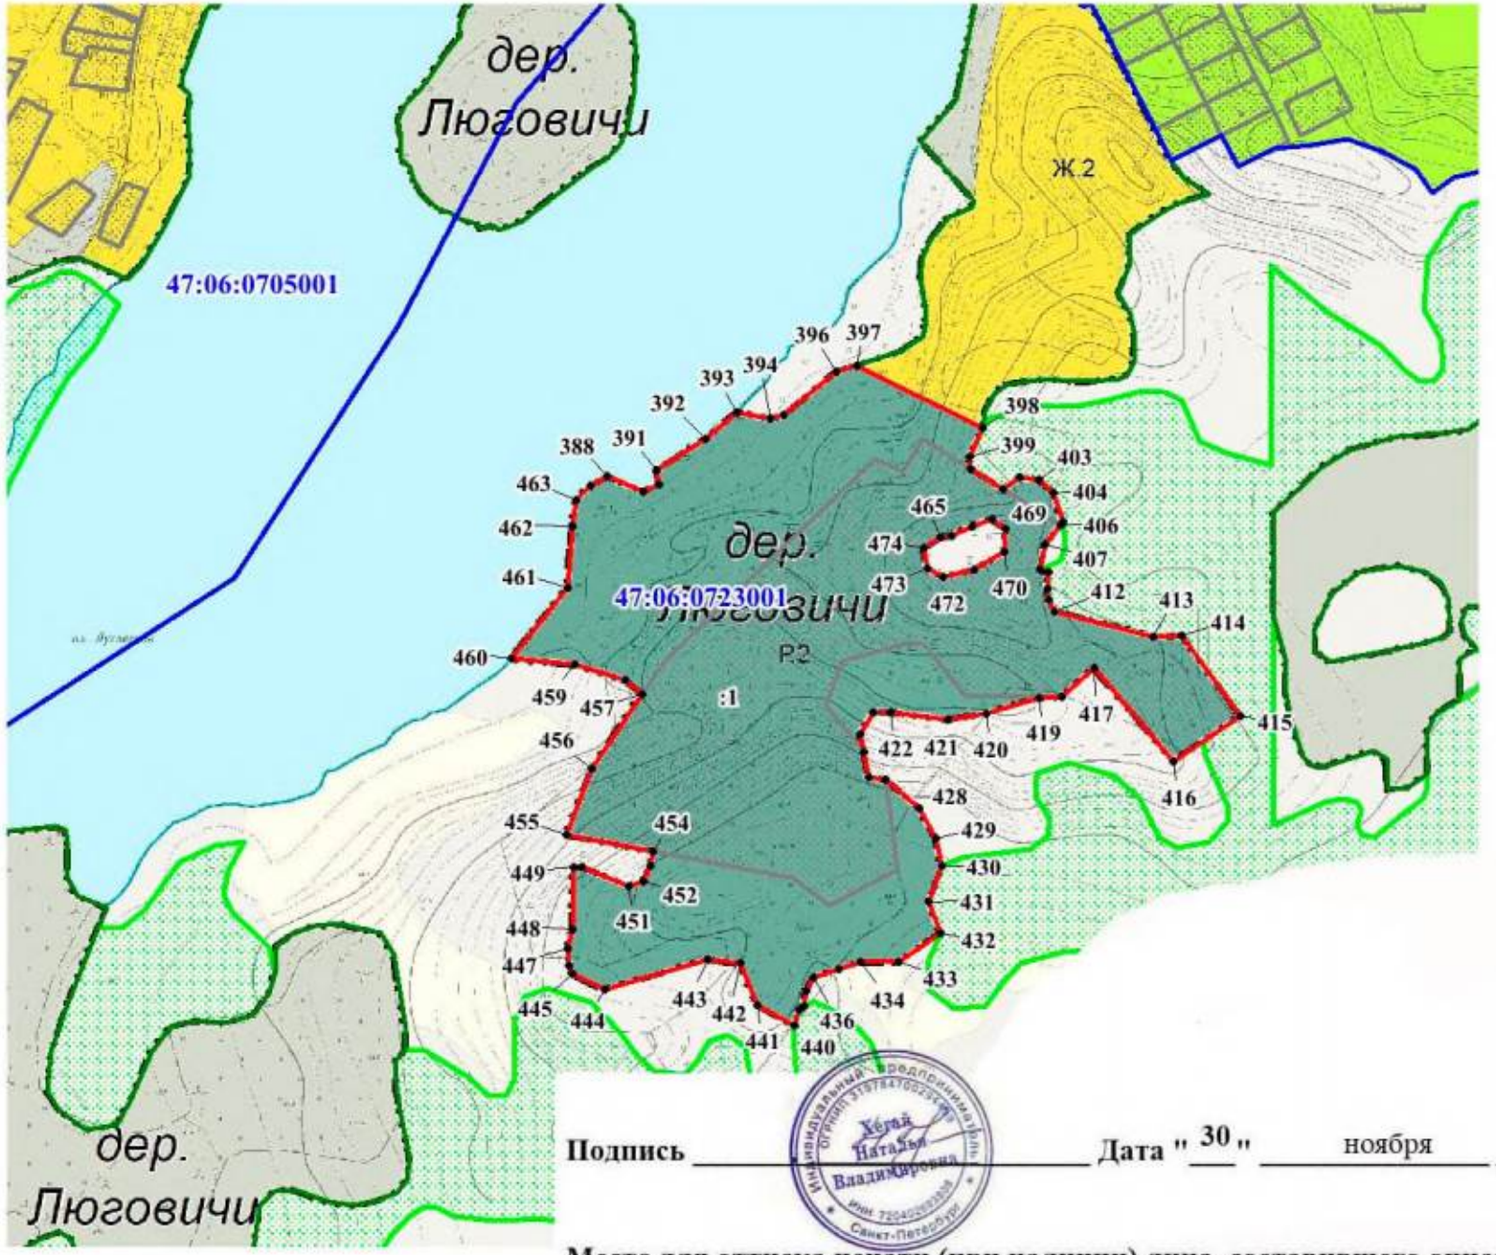

Используемые условные знаки и обозначения:

- граница территориальной зоны;
- • 3543 обозначение характерных точек границы территориальной зоны;
- 47:13:1200003 граница и номер кадастрового квартала;
- граница населенного пункта;
- :40 граница и номер земельного участка, сведения о котором содержатся в ЕГРН;
- объекты капитального строительства, сведения о которых содержатся в ЕГРН;
- земли лесного фонда, сведения о которых содержатся в ЕГРН

Подпись _____ **Дата** "30" ноября 2021 **г.**


Место для оттиска печати (при наличии) лица, составившего описание местоположения границ объекта

Раздел 4

План границ объекта

Масштаб 1:5000

Выноска №2
дер. Люговичи

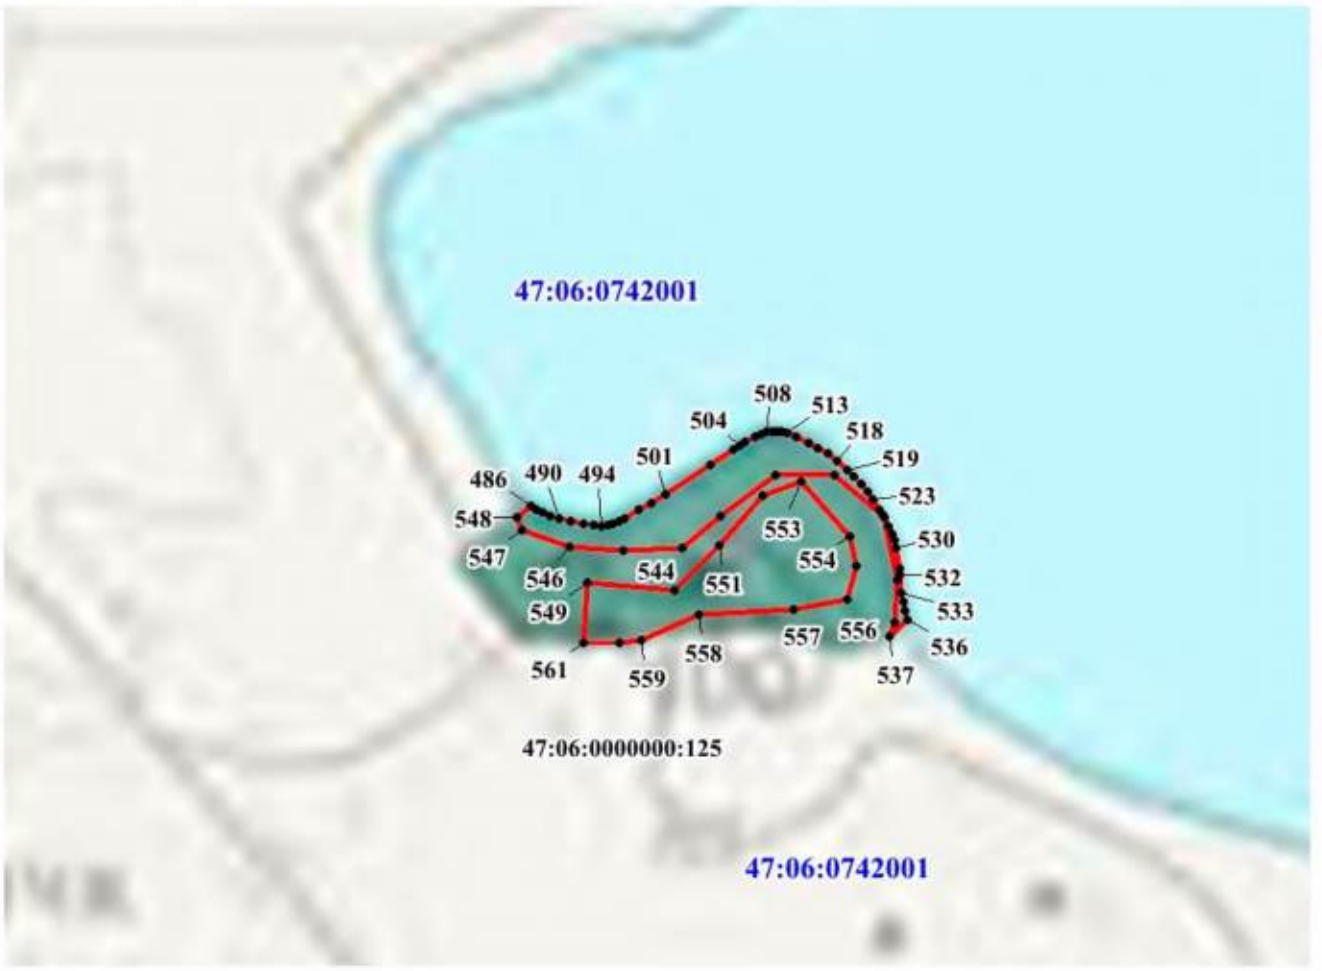

Используемые условные знаки и обозначения:

- граница территориальной зоны;
- 3543 - обозначение характерных точек границы территориальной зоны;
- 47:13:1200003 - граница и номер кадастрового квартала;
- граница населенного пункта;
- :40 - граница и номер земельного участка, сведения о котором содержатся в ЕГРН;
- объекты капитального строительства, сведения о которых содержатся в ЕГРН;
- земли лесного фонда, сведения о которых содержатся в ЕГРН

Подпись _____ **Дата "** 30 **"** ноября **2021 г.**

Место для оттиска печати (при наличии) лица, составившего описание местоположения границ объекта


План границ объекта

Масштаб 1:5000

Выноска №3
дер. Кургино
дер. Лопотово

Используемые условные знаки и обозначения:

- граница территориальной зоны;
- 3543 — обозначение характерных точек границы территориальной зоны;
- 47:13:1200003 — граница и номер кадастрового квартала;
- граница населенного пункта;
- :40 — граница и номер земельного участка, сведения о котором содержатся в ЕГРН;
- объекты капитального строительства, сведения о которых содержатся в ЕГРН;
- земли лесного фонда, сведения о которых содержатся в ЕГРН

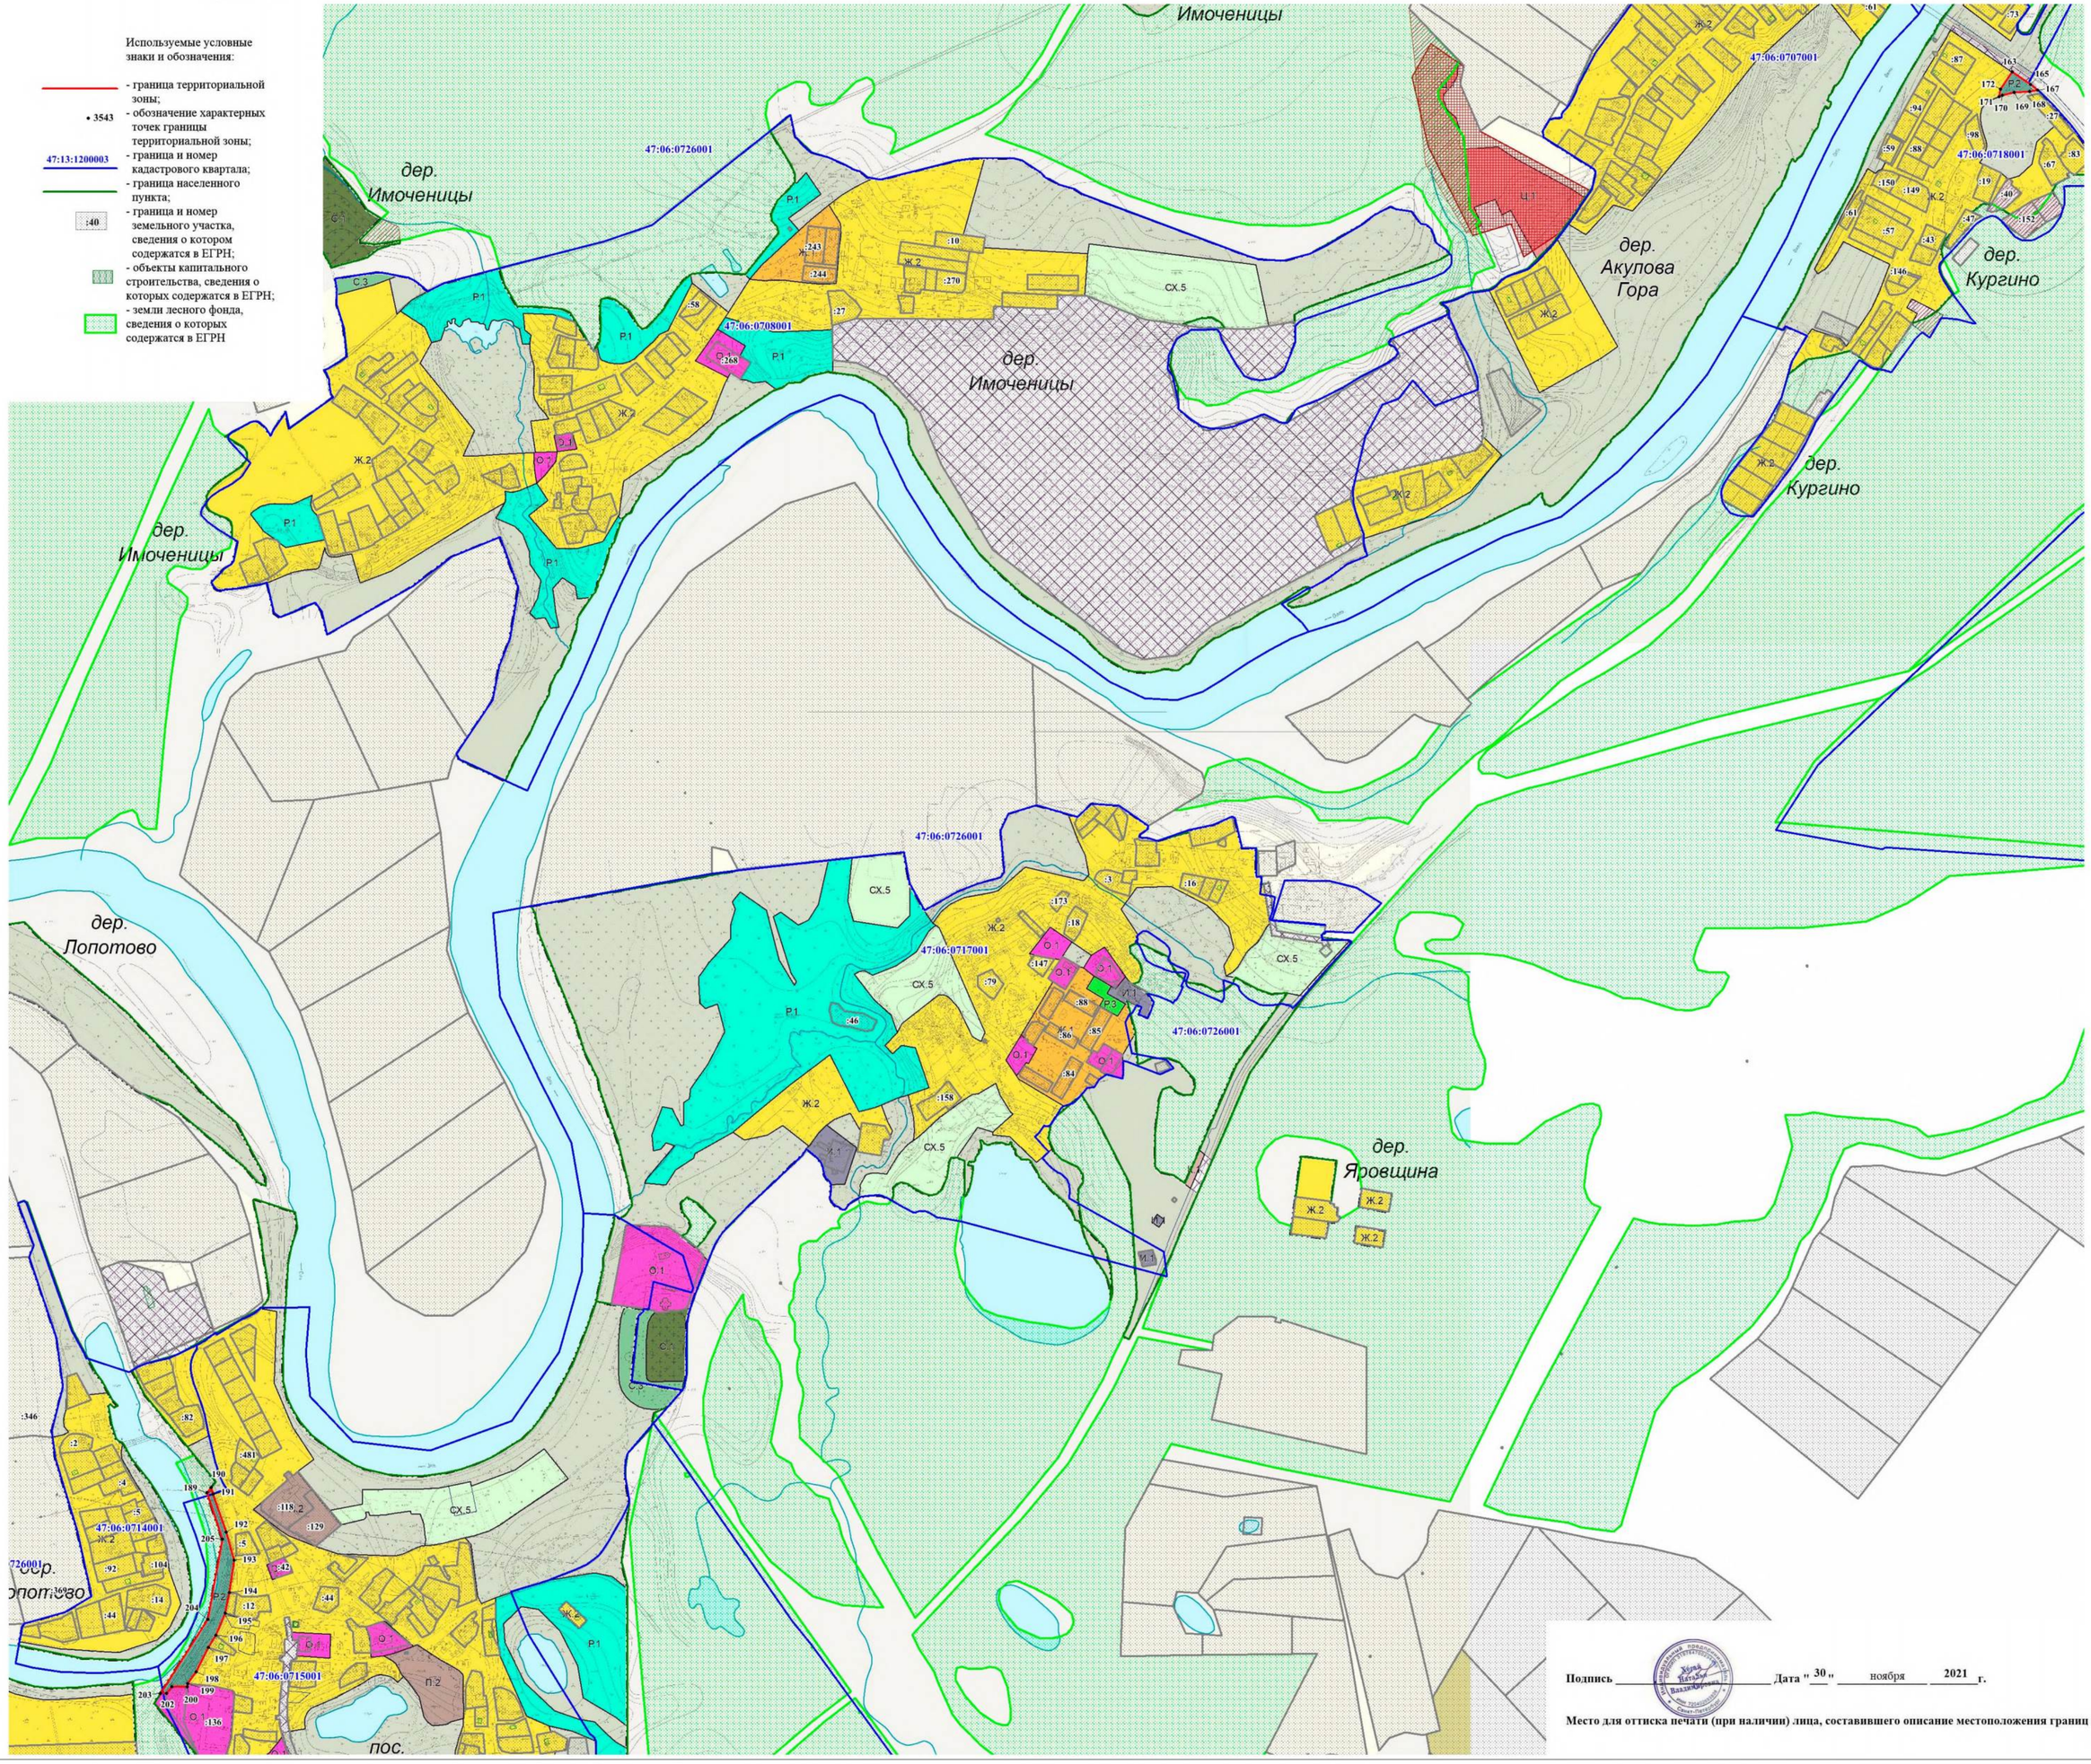

Подпись _____ Дата "30" ноября 2021 г.


Место для оттиска печати (при наличии) лица, составившего описание местоположения границ объекта

Раздел 4

План границ объекта

Выноска №4
пос. Мехбаза

Масштаб 1:5000

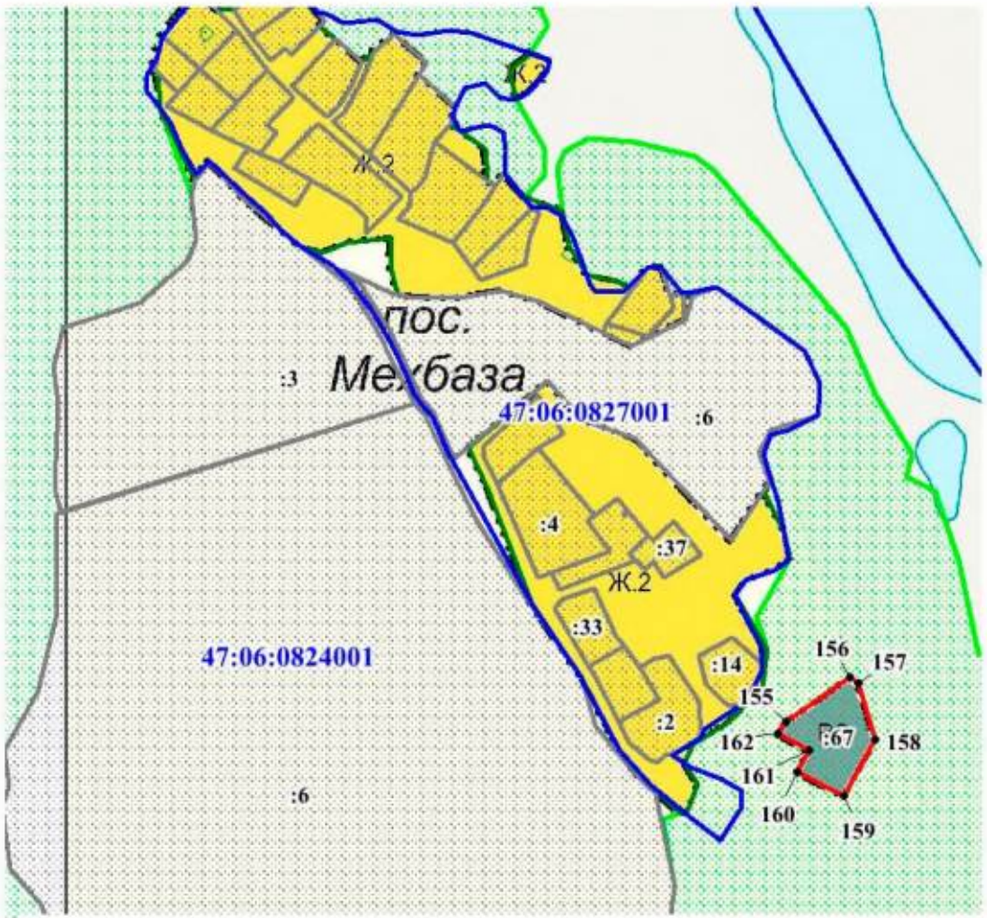

Используемые условные знаки и обозначения:

- граница территориальной зоны;
- 3543 - обозначение характерных точек границы территориальной зоны;
- 47:13:1200003 - граница и номер кадастрового квартала;
- граница населенного пункта;
- :40 - граница и номер земельного участка, сведения о котором содержатся в ЕГРН;
- объекты капитального строительства, сведения о которых содержатся в ЕГРН;
- земли лесного фонда, сведения о которых содержатся в ЕГРН

Подпись _____ **Дата** "30" ноября 2021 **г.**


Место для оттиска печати (при наличии) лица, составившего описание местоположения границ объекта

Раздел 4

План границ объекта

Выноска №5
пос. Алеховщина

Масштаб 1:5000

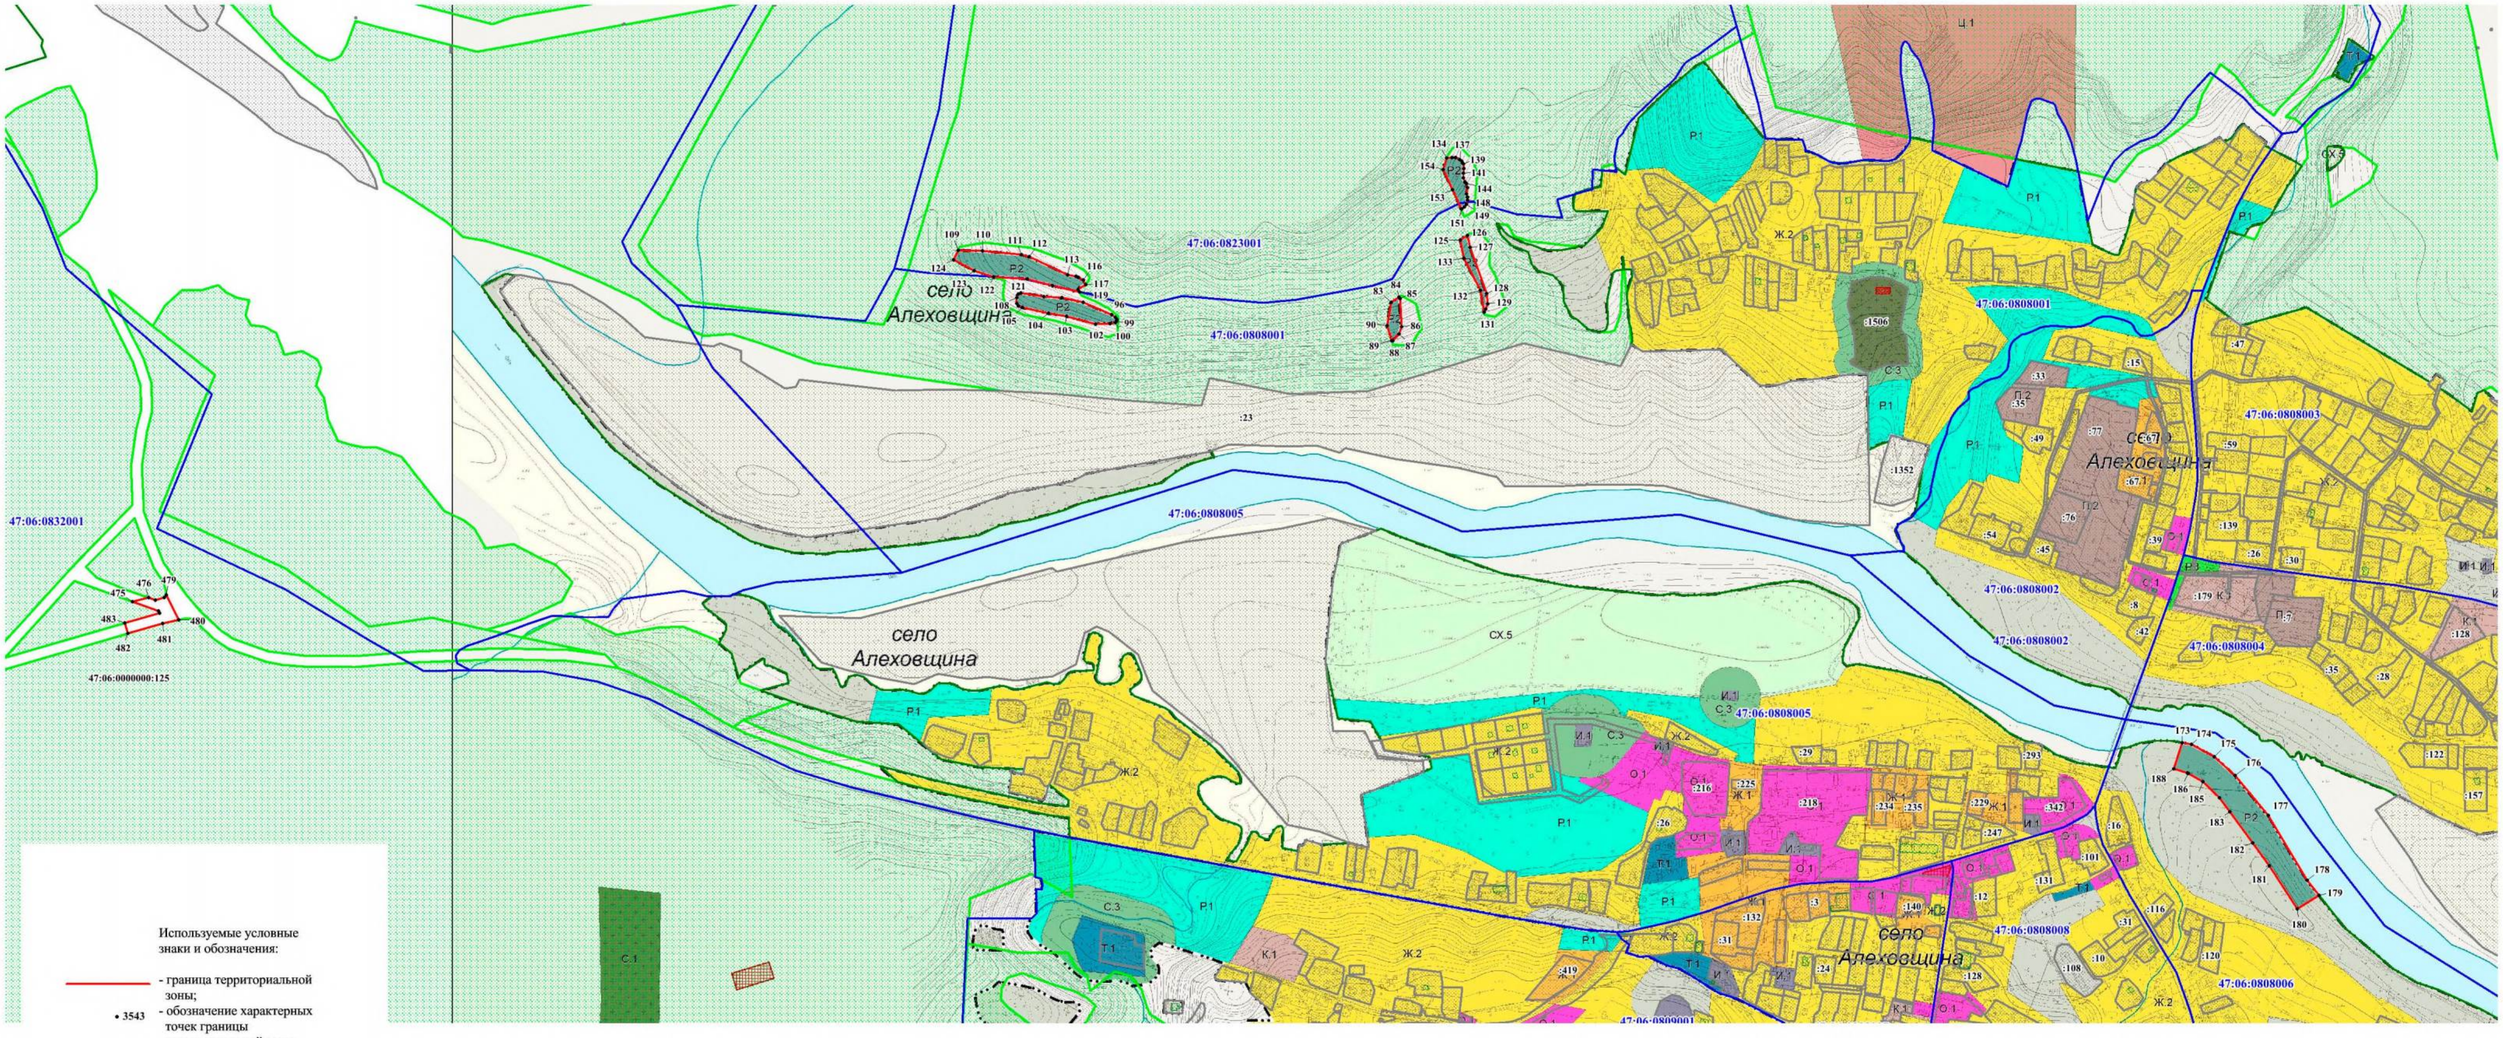

Используемые условные знаки и обозначения:

- граница территориальной зоны;
- обозначение характерных точек границы территориальной зоны;
- граница и номер кадастрового квартала;
- граница населенного пункта;
- граница и номер земельного участка, сведения о котором содержатся в ЕГРН;
- объекты капитального строительства, сведения о которых содержатся в ЕГРН;
- земли лесного фонда, сведения о которых содержатся в ЕГРН


Подпись _____ Дата "30" ноября 2021 г.

Место для оттиска печати (при наличии) лица, составившего описание местоположения границ объекта

Раздел 4

План границ объекта

Масштаб 1:5000

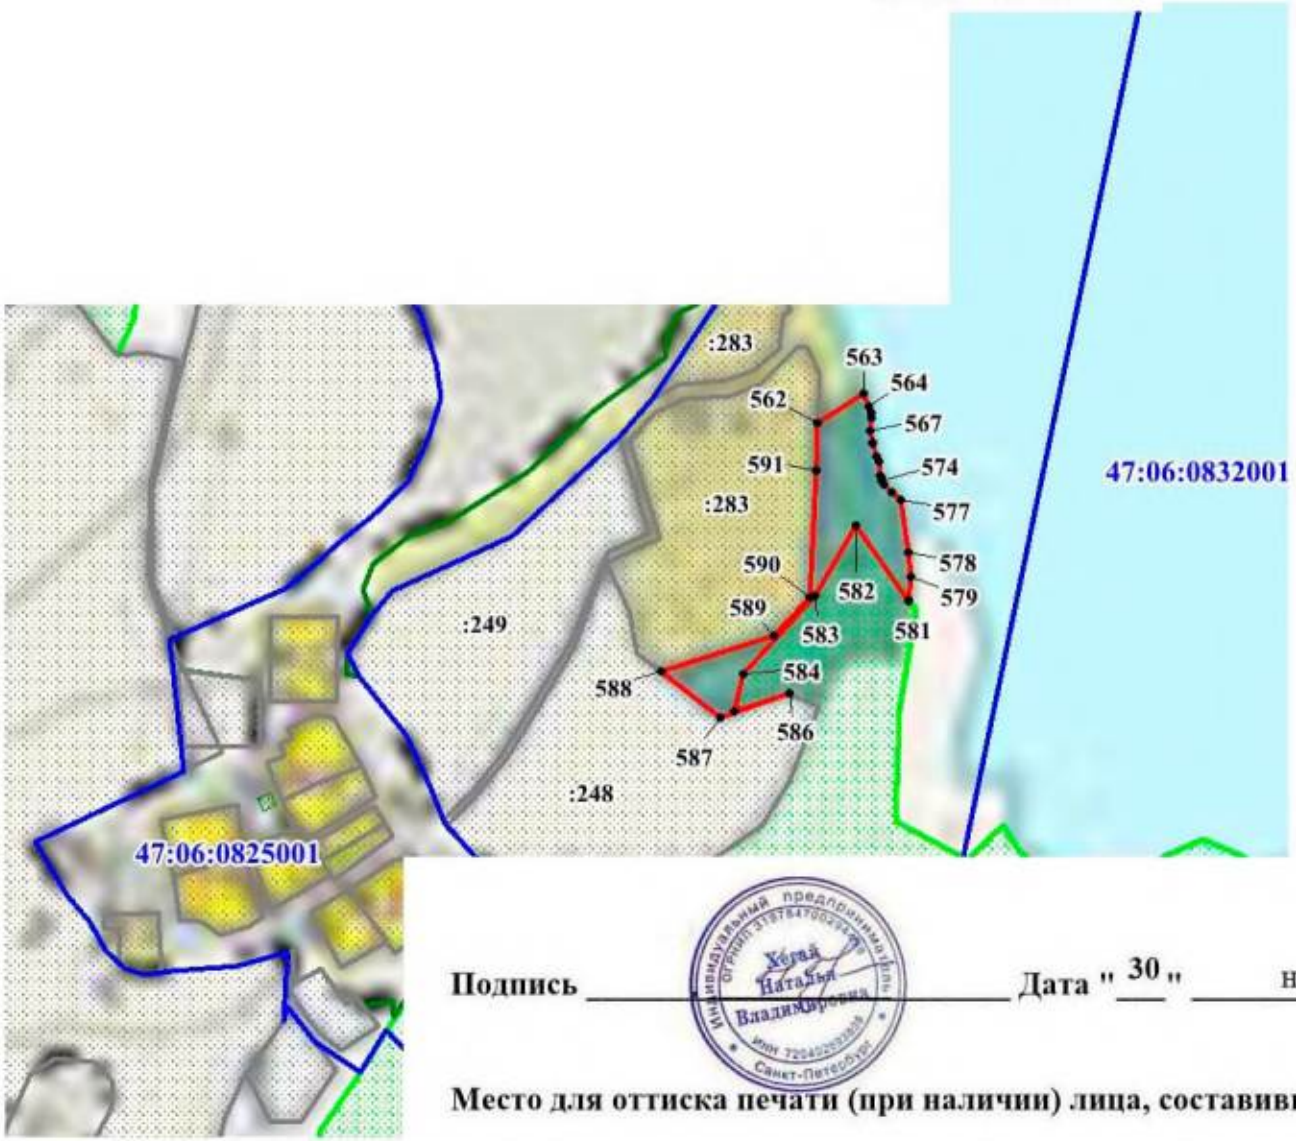

Выноска №6
дер. Люговичи

Используемые условные знаки и обозначения:

- граница территориальной зоны;
- обозначение характерных точек границы территориальной зоны;
- граница и номер кадастрового квартала;
- граница населенного пункта;
- граница и номер земельного участка, сведения о котором содержатся в ЕГРН;
- объекты капитального строительства, сведения о которых содержатся в ЕГРН;
- земли лесного фонда, сведения о которых содержатся в ЕГРН

• 3543

47:13:1200003

:40

Подпись _____ **Дата** "30" ноября 2021 г.


Место для оттиска печати (при наличии) лица, составившего описание местоположения границ объекта

Раздел 4

План границ объекта

Масштаб 1:5000

Выноска №7
дер. Пирозеро

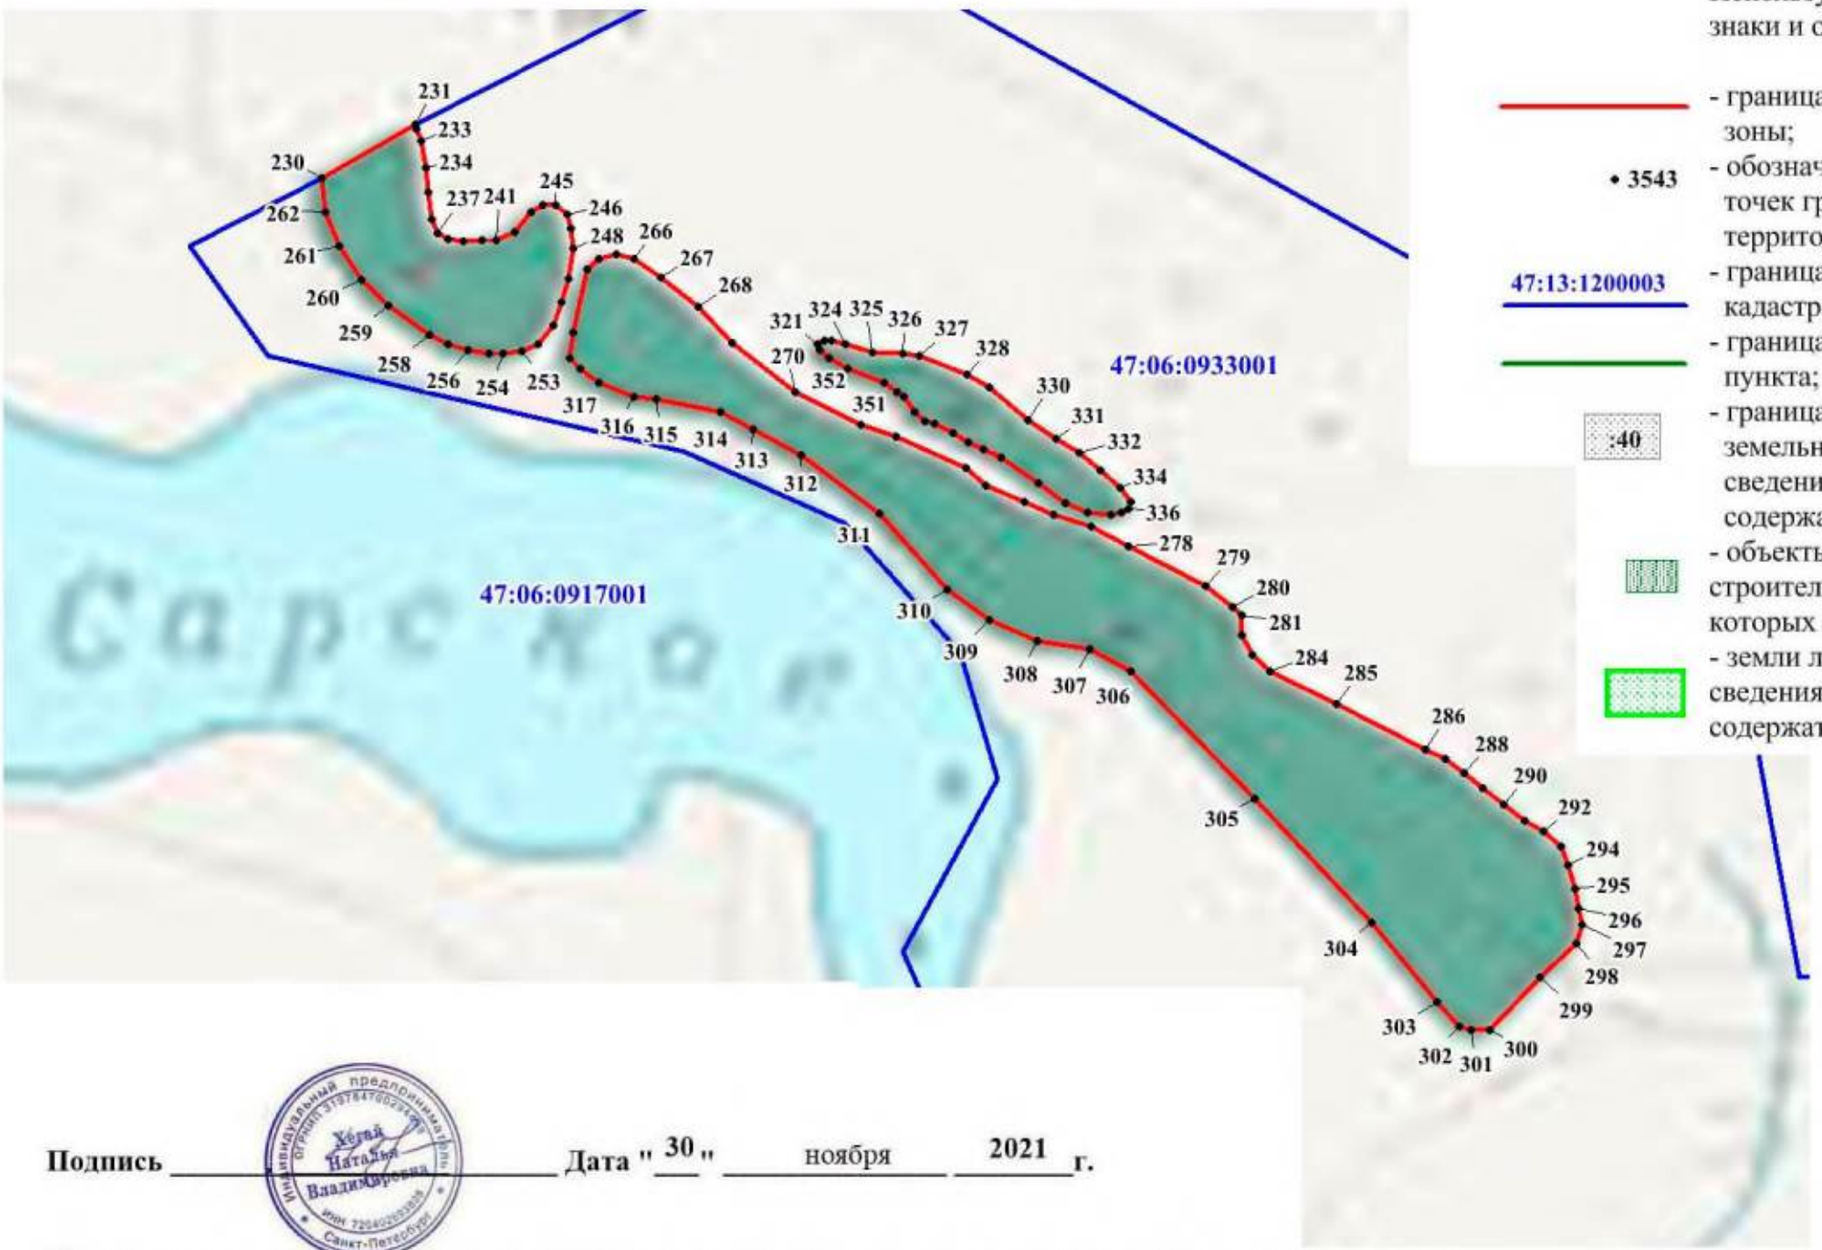

Используемые условные знаки и обозначения:

- граница территориальной зоны;
- 3543 — обозначение характерных точек границы территориальной зоны;
- 47:13:1200003 — граница и номер кадастрового квартала;
- граница населенного пункта;
- :40 — граница и номер земельного участка, сведения о котором содержатся в ЕГРН;
- объекты капитального строительства, сведения о которых содержатся в ЕГРН;
- земли лесного фонда, сведения о которых содержатся в ЕГРН

Подпись _____ **Дата** "30" ноября 2021 г.


Место для оттиска печати (при наличии) лица, составившего описание местоположения границ объекта

Раздел 4

План границ объекта

Выноска №8
дер. Тервеничи

Масштаб 1:5000

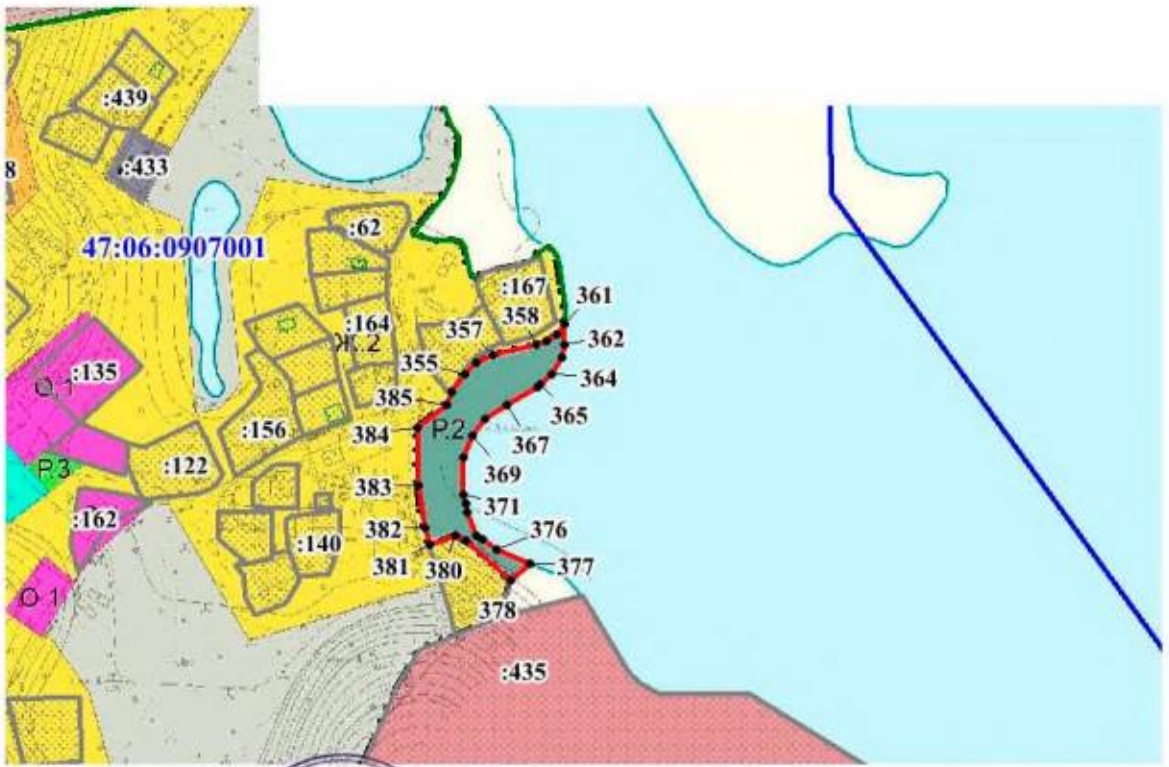

Используемые условные знаки и обозначения:

- граница территориальной зоны;
- 3543 — обозначение характерных точек границы территориальной зоны;
- 47:13:1200003 — граница и номер кадастрового квартала;
- граница населенного пункта;
- :40 — граница и номер земельного участка, сведения о котором содержатся в ЕГРН;
- объекты капитального строительства, сведения о которых содержатся в ЕГРН;
- земли лесного фонда, сведения о которых содержатся в ЕГРН

Подпись _____ **Дата** "30" ноября 2021 **г.**


Место для оттиска печати (при наличии) лица, составившего описание местоположения границ объекта

Раздел 4

План границ объекта

Масштаб 1:5000

Выноска №9
дер. Вонозеро

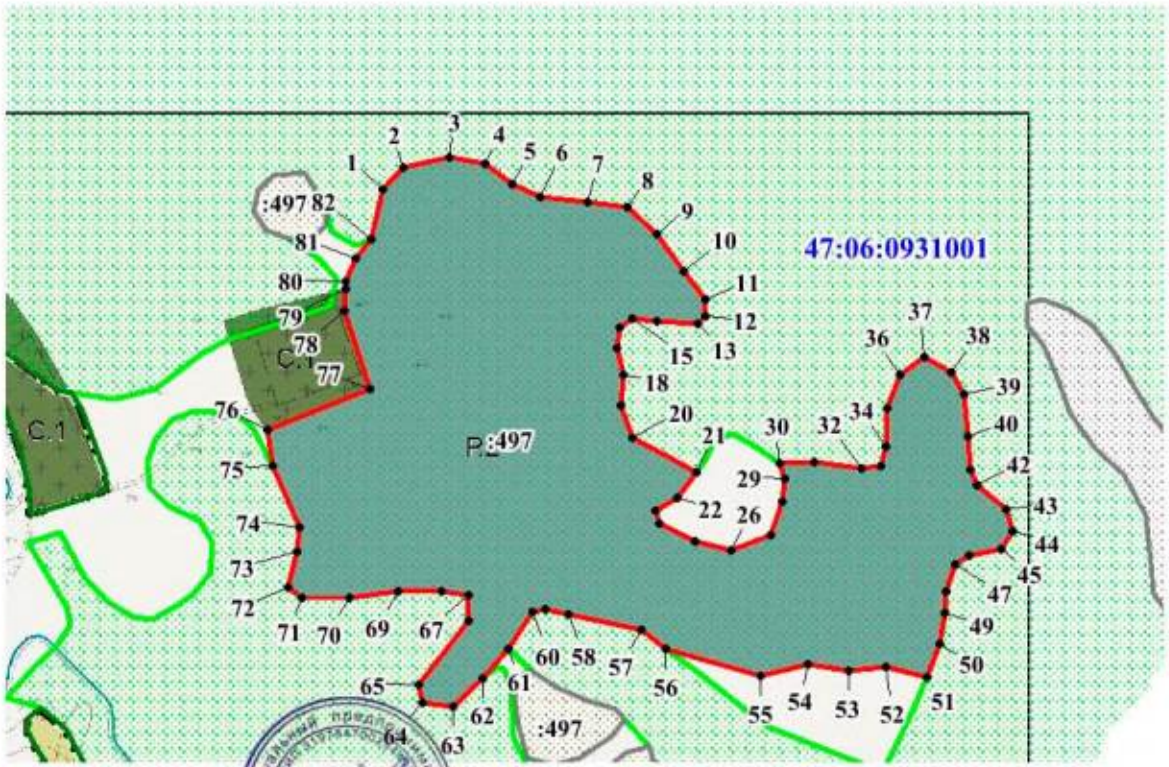

Используемые условные знаки и обозначения:

- граница территориальной зоны;
- 3543 — обозначение характерных точек границы территориальной зоны;
- 47:13:1200003 — граница и номер кадастрового квартала;
- граница населенного пункта;
- :40 — граница и номер земельного участка, сведения о котором содержатся в ЕГРН;
- объекты капитального строительства, сведения о которых содержатся в ЕГРН;
- земли лесного фонда, сведения о которых содержатся в ЕГРН

Подпись _____ **Дата** "30" ноября 2021 **г.**

Индивидуальный предприниматель Хорев Наталья Владимировна ИНН 720402[illegible] Санкт-Петербург

Место для оттиска печати (при наличии) лица, составившего описание местоположения границ объекта

Текстовое описание местоположения границ населенных пунктов, территориальных зон, особо охраняемых природных территорий, зон с особыми условиями использования территорий		
Прохождение границы		**Описание прохождения границы**
от точки	**до точки**	
1	**2**	**3**
1	2	-
2	3	-
3	4	-
4	5	-
5	6	-
6	7	-
7	8	-
8	9	-
9	10	-
10	11	-
11	12	-
12	13	-
13	14	-
14	15	-
15	16	-
16	17	-
17	18	-
18	19	-
19	20	-
20	21	-
21	22	-
22	23	-
23	24	-
24	25	-
25	26	-
26	27	-
27	28	-
28	29	-
29	30	-
30	31	-
31	32	-
32	33	-
33	34	-
34	35	-
35	36	-
36	37	-

Текстовое описание местоположения границ населенных пунктов, территориальных зон, особо охраняемых природных территорий, зон с особыми условиями использования территорий		
Прохождение границы		Описание прохождения границы
от точки	до точки	
1	2	3
37	38	-
38	39	-
39	40	-
40	41	-
41	42	-
42	43	-
43	44	-
44	45	-
45	46	-
46	47	-
47	48	-
48	49	-
49	50	-
50	51	-
51	52	-
52	53	-
53	54	-
54	55	-
55	56	-
56	57	-
57	58	-
58	59	-
59	60	-
60	61	-
61	62	-
62	63	-
63	64	-
64	65	-
65	66	-
66	67	-
67	68	-
68	69	-
69	70	-
70	71	-
71	72	-
72	73	-

Текстовое описание местоположения границ населенных пунктов, территориальных зон, особо охраняемых природных территорий, зон с особыми условиями использования территорий		
Прохождение границы		Описание прохождения границы
от точки	до точки	
1	2	3
73	74	-
74	75	-
75	76	-
76	77	-
77	78	-
78	79	-
79	80	-
80	81	-
81	82	-
82	1	-
83	84	-
84	85	-
85	86	-
86	87	-
87	88	-
88	89	-
89	90	-
90	83	-
91	92	-
92	93	-
93	94	-
94	95	-
95	96	-
96	97	-
97	98	-
98	99	-
99	100	-
100	101	-
101	102	-
102	103	-
103	104	-
104	105	-
105	106	-
106	107	-
107	108	-
108	91	-

Текстовое описание местоположения границ населенных пунктов, территориальных зон, особо охраняемых природных территорий, зон с особыми условиями использования территорий		
Прохождение границы		Описание прохождения границы
от точки	до точки	
1	2	3
109	110	-
110	111	-
111	112	-
112	113	-
113	114	-
114	115	-
115	116	-
116	117	-
117	118	-
118	119	-
119	120	-
120	121	-
121	122	-
122	123	-
123	124	-
124	109	-
125	126	-
126	127	-
127	128	-
128	129	-
129	130	-
130	131	-
131	132	-
132	133	-
133	125	-
134	135	-
135	136	-
136	137	-
137	138	-
138	139	-
139	140	-
140	141	-
141	142	-
142	143	-
143	144	-
144	145	-

Текстовое описание местоположения границ населенных пунктов, территориальных зон, особо охраняемых природных территорий, зон с особыми условиями использования территорий		
Прохождение границы		Описание прохождения границы
от точки	до точки	
1	2	3
145	146	-
146	147	-
147	148	-
148	149	-
149	150	-
150	151	-
151	152	-
152	153	-
153	154	-
154	134	-
155	156	-
156	157	-
157	158	-
158	159	-
159	160	-
160	161	-
161	162	-
162	155	-
163	164	-
164	165	-
165	166	-
166	167	-
167	168	-
168	169	-
169	170	-
170	171	-
171	172	-
172	173	-
173	174	-
174	175	-
175	176	-
176	177	-
177	178	-
178	163	-
179	180	-
180	181	-

Текстовое описание местоположения границ населенных пунктов, территориальных зон, особо охраняемых природных территорий, зон с особыми условиями использования территорий		
Прохождение границы		Описание прохождения границы
от точки	до точки	
1	2	3
181	182	-
182	183	-
183	184	-
184	185	-
185	186	-
186	187	-
187	188	-
188	189	-
189	190	-
190	191	-
191	192	-
192	193	-
193	194	-
194	195	-
195	179	-
196	197	-
197	198	-
198	199	-
199	200	-
200	201	-
201	202	-
202	203	-
203	204	-
204	205	-
205	206	-
206	207	-
207	208	-
208	209	-
209	210	-
210	211	-
211	212	-
212	213	-
213	214	-
214	215	-
215	216	-
216	217	-

Текстовое описание местоположения границ населенных пунктов, территориальных зон, особо охраняемых природных территорий, зон с особыми условиями использования территорий		
Прохождение границы		Описание прохождения границы
от точки	до точки	
1	2	3
217	218	-
218	219	-
219	220	-
220	221	-
221	222	-
222	223	-
223	224	-
224	225	-
225	226	-
226	227	-
227	228	-
228	196	-
229	230	-
230	231	-
231	232	-
232	233	-
233	234	-
234	235	-
235	236	-
236	237	-
237	238	-
238	239	-
239	240	-
240	241	-
241	242	-
242	243	-
243	244	-
244	245	-
245	246	-
246	247	-
247	248	-
248	249	-
249	250	-
250	251	-
251	252	-
252	253	-

Текстовое описание местоположения границ населенных пунктов, территориальных зон, особо охраняемых природных территорий, зон с особыми условиями использования территорий		
Прохождение границы		Описание прохождения границы
от точки	до точки	
1	2	3
253	254	-
254	255	-
255	256	-
256	257	-
257	258	-
258	259	-
259	260	-
260	261	-
261	262	-
262	263	-
263	264	-
264	265	-
265	266	-
266	267	-
267	268	-
268	269	-
269	270	-
270	271	-
271	272	-
272	273	-
273	274	-
274	275	-
275	276	-
276	277	-
277	278	-
278	279	-
279	280	-
280	281	-
281	282	-
282	283	-
283	284	-
284	285	-
285	286	-
286	229	-
287	288	-
288	289	-

Текстовое описание местоположения границ населенных пунктов, территориальных зон, особо охраняемых природных территорий, зон с особыми условиями использования территорий		
Прохождение границы		Описание прохождения границы
от точки	до точки	
1	2	3
289	290	-
290	291	-
291	292	-
292	293	-
293	294	-
294	295	-
295	296	-
296	297	-
297	298	-
298	299	-
299	300	-
300	301	-
301	302	-
302	303	-
303	304	-
304	305	-
305	306	-
306	307	-
307	308	-
308	309	-
309	310	-
310	311	-
311	312	-
312	313	-
313	314	-
314	315	-
315	316	-
316	317	-
317	318	-
318	319	-
319	320	-
320	287	-
321	322	-
322	323	-
323	324	-
324	325	-

Текстовое описание местоположения границ населенных пунктов, территориальных зон, особо охраняемых природных территорий, зон с особыми условиями использования территорий		
Прохождение границы		Описание прохождения границы
от точки	до точки	
1	2	3
325	326	-
326	327	-
327	328	-
328	329	-
329	330	-
330	331	-
331	332	-
332	333	-
333	334	-
334	335	-
335	336	-
336	337	-
337	338	-
338	339	-
339	340	-
340	341	-
341	342	-
342	343	-
343	344	-
344	345	-
345	346	-
346	347	-
347	348	-
348	349	-
349	350	-
350	351	-
351	352	-
352	321	-
353	354	-
354	355	-
355	356	-
356	357	-
357	358	-
358	359	-
359	360	-
360	361	-

Текстовое описание местоположения границ населенных пунктов, территориальных зон, особо охраняемых природных территорий, зон с особыми условиями использования территорий		
Прохождение границы		Описание прохождения границы
от точки	до точки	
1	2	3
361	362	-
362	363	-
363	364	-
364	365	-
365	366	-
366	367	-
367	368	-
368	369	-
369	370	-
370	371	-
371	372	-
372	373	-
373	374	-
374	375	-
375	376	-
376	377	-
377	378	-
378	379	-
379	380	-
380	381	-
381	382	-
382	383	-
383	384	-
384	385	-
385	386	-
386	387	-
387	388	-
388	389	-
389	390	-
390	391	-
391	392	-
392	393	-
393	394	-
394	395	-
395	396	-
396	397	-

Текстовое описание местоположения границ населенных пунктов, территориальных зон, особо охраняемых природных территорий, зон с особыми условиями использования территорий		
Прохождение границы		Описание прохождения границы
от точки	до точки	
1	2	3
397	398	-
398	399	-
399	400	-
400	401	-
401	402	-
402	403	-
403	404	-
404	405	-
405	406	-
406	407	-
407	408	-
408	409	-
409	410	-
410	411	-
411	412	-
412	413	-
413	414	-
414	415	-
415	353	-
416	417	-
417	418	-
418	419	-
419	420	-
420	421	-
421	422	-
422	423	-
423	424	-
424	425	-
425	426	-
426	427	-
427	428	-
428	416	-
429	430	-
430	431	-
431	432	-
432	433	-

Текстовое описание местоположения границ населенных пунктов, территориальных зон, особо охраняемых природных территорий, зон с особыми условиями использования территорий		
Прохождение границы		Описание прохождения границы
от точки	до точки	
1	2	3
433	434	-
434	435	-
435	436	-
436	437	-
437	438	-
438	439	-
439	440	-
440	441	-
441	442	-
442	443	-
443	444	-
444	445	-
445	446	-
446	447	-
447	448	-
448	449	-
449	450	-
450	451	-
451	452	-
452	453	-
453	454	-
454	455	-
455	456	-
456	457	-
457	429	-
458	459	-
459	460	-
460	461	-
461	462	-
462	463	-
463	464	-
464	465	-
465	466	-
466	467	-
467	468	-
468	469	-

Текстовое описание местоположения границ населенных пунктов, территориальных зон, особо охраняемых природных территорий, зон с особыми условиями использования территорий		
Прохождение границы		Описание прохождения границы
от точки	до точки	
1	2	3
469	470	-
470	471	-
471	472	-
472	473	-
473	474	-
474	475	-
475	476	-
476	477	-
477	478	-
478	479	-
479	480	-
480	481	-
481	482	-
482	483	-
483	484	-
484	485	-
485	486	-
486	487	-
487	488	-
488	489	-
489	490	-
490	491	-
491	492	-
492	493	-
493	494	-
494	495	-
495	496	-
496	497	-
497	498	-
498	499	-
499	500	-
500	501	-
501	502	-
502	503	-
503	504	-
504	505	-

Текстовое описание местоположения границ населенных пунктов, территориальных зон, особо охраняемых природных территорий, зон с особыми условиями использования территорий		
Прохождение границы		Описание прохождения границы
от точки	до точки	
1	2	3
505	506	-
506	507	-
507	508	-
508	509	-
509	510	-
510	511	-
511	512	-
512	513	-
513	514	-
514	515	-
515	516	-
516	517	-
517	518	-
518	519	-
519	520	-
520	521	-
521	522	-
522	523	-
523	524	-
524	525	-
525	526	-
526	527	-
527	528	-
528	529	-
529	530	-
530	531	-
531	532	-
532	533	-
533	534	-
534	535	-
535	536	-
536	537	-
537	538	-
538	539	-
539	540	-
540	541	-

Текстовое описание местоположения границ населенных пунктов, территориальных зон, особо охраняемых природных территорий, зон с особыми условиями использования территорий		
Прохождение границы		Описание прохождения границы
от точки	до точки	
1	2	3
541	542	-
542	543	-
543	544	-
544	545	-
545	546	-
546	547	-
547	548	-
548	549	-
549	550	-
550	551	-
551	552	-
552	553	-
553	554	-
554	555	-
555	458	-
556	557	-
557	558	-
558	559	-
559	560	-
560	561	-
561	562	-
562	563	-
563	564	-
564	565	-
565	566	-
566	556	-
567	568	-
568	569	-
569	570	-
570	571	-
571	572	-
572	573	-
573	574	-
574	567	-
575	576	-
576	577	-

Текстовое описание местоположения границ населенных пунктов, территориальных зон, особо охраняемых природных территорий, зон с особыми условиями использования территорий

Прохождение границы		Описание прохождения границы
от точки	до точки	
1	2	3
577	578	-
578	579	-
579	580	-
580	581	-
581	582	-
582	583	-
583	584	-
584	585	-
585	586	-
586	575	-
587	588	-
588	589	-
589	590	-
590	591	-
591	592	-
592	587	-

ОПИСАНИЕ МЕСТОПОЛОЖЕНИЯ ГРАНИЦ

"Зона объектов, предназначенных для занятий физической культурой и спортом"

(наименование объекта, местоположение границ которого описано (далее - объект))

Раздел 1

Сведения об объекте

№ п/п	Характеристики объекта	Описание характеристик
1	2	3
1.	Местоположение объекта	Ленинградская область, район Лодейнопольский
2.	Площадь объекта +/- величина погрешности определения площади (Р +/- Дельта Р)	7257 +/- 30 м²
3.	Иные характеристики объекта	Зона рекреационного назначения

Раздел 2

Сведения о местоположении границ объекта

1. Система координат МСК-47

2. Сведения о характерных точках границ объекта

Обозначение характерных точек границ	Координаты, м		Метод определения координат характерной точки	Средняя квадратическая погрешность положения характерной точки (Mt), м	Описание обозначения точки на местности (при наличии)
	X	Y			
1	2	3	4	5	6
1	486538.60	3239242.33	Геодезический метод	0.1	-
2	486527.39	3239277.04	Геодезический метод	0.1	-
3	486506.72	3239269.75	Геодезический метод	0.1	-
4	486517.31	3239235.24	Геодезический метод	0.1	-
5	486520.89	3239236.43	Геодезический метод	0.1	-
6	486524.61	3239237.67	Геодезический метод	0.1	-
1	486538.60	3239242.33	Геодезический метод	0.1	-
7	486485.95	3239224.78	Геодезический метод	0.1	-
8	486465.49	3239273.91	Геодезический метод	0.1	-
9	486453.89	3239266.39	Геодезический метод	0.1	-
10	486447.24	3239262.70	Геодезический метод	0.1	-
11	486446.99	3239262.55	Геодезический метод	0.1	-
12	486446.12	3239261.69	Геодезический метод	0.1	-
13	486463.99	3239221.81	Геодезический метод	0.1	-
14	486464.68	3239221.64	Геодезический метод	0.1	-
15	486476.55	3239221.65	Геодезический метод	0.1	-
7	486485.95	3239224.78	Геодезический метод	0.1	-
16	496084.15	3227470.47	Геодезический метод	0.1	-
17	496066.06	3227501.17	Геодезический метод	0.1	-
18	496052.70	3227493.65	Геодезический метод	0.1	-
19	496033.96	3227526.98	Геодезический метод	0.1	-
20	496012.48	3227513.31	Геодезический метод	0.1	-

2. Сведения о характерных точках границ объекта					
Обозначение характерных точек границ	**Координаты, м**		**Метод определения координат характерной точки**	**Средняя квадратическая погрешность положения характерной точки (Mt), м**	**Описание обозначения точки на местности (при наличии)**
	X	**Y**			
1	**2**	**3**	**4**	**5**	**6**
21	496011.68	3227512.81	Геодезический метод	0.1	-
22	496030.72	3227480.48	Геодезический метод	0.1	-
23	496043.21	3227487.96	Геодезический метод	0.1	-
24	496061.62	3227456.68	Геодезический метод	0.1	-
16	496084.15	3227470.47	Геодезический метод	0.1	-
25	479049.44	3258419.41	Геодезический метод	0.1	-
26	479059.40	3258431.38	Геодезический метод	0.1	-
27	479051.12	3258457.75	Геодезический метод	0.1	-
28	479032.82	3258434.11	Геодезический метод	0.1	-
25	479049.44	3258419.41	Геодезический метод	0.1	-
29	479299.23	3258298.31	Геодезический метод	0.1	-
30	479305.98	3258320.99	Геодезический метод	0.1	-
31	479289.26	3258325.64	Геодезический метод	0.1	-
32	479285.12	3258326.80	Геодезический метод	0.1	-
33	479278.54	3258305.51	Геодезический метод	0.1	-
34	479282.22	3258304.23	Геодезический метод	0.1	-
35	479297.33	3258298.97	Геодезический метод	0.1	-
29	479299.23	3258298.31	Геодезический метод	0.1	-
36	494408.75	3226271.32	Геодезический метод	0.1	-
37	494401.80	3226292.79	Геодезический метод	0.1	-
38	494381.81	3226288.69	Геодезический метод	0.1	-
39	494376.19	3226308.70	Геодезический метод	0.1	-
40	494344.53	3226300.02	Геодезический метод	0.1	-
41	494354.10	3226261.75	Геодезический метод	0.1	-
42	494374.71	3226263.92	Геодезический метод	0.1	-
36	494408.75	3226271.32	Геодезический метод	0.1	-

2. Сведения о характерных точках границ объекта

Обозначение характерных точек границ	Координаты, м		Метод определения координат характерной точки	Средняя квадратическая погрешность положения характерной точки (Mt), м	Описание обозначения точки на местности (при наличии)
	X	Y			
1	2	3	4	5	6
43	488743.91	3245219.79	Геодезический метод	0.1	-
44	488743.50	3245226.63	Геодезический метод	0.1	-
45	488741.54	3245229.30	Геодезический метод	0.1	-
46	488736.61	3245259.30	Геодезический метод	0.1	-
47	488731.89	3245258.89	Геодезический метод	0.1	-
48	488731.10	3245218.59	Геодезический метод	0.1	-
43	488743.91	3245219.79	Геодезический метод	0.1	-
49	488727.55	3245203.16	Геодезический метод	0.1	-
50	488726.99	3245218.21	Геодезический метод	0.1	-
51	488727.85	3245258.53	Геодезический метод	0.1	-
52	488724.71	3245258.25	Геодезический метод	0.1	-
53	488726.87	3245203.52	Геодезический метод	0.1	-
54	488726.91	3245202.95	Геодезический метод	0.1	-
49	488727.55	3245203.16	Геодезический метод	0.1	-
55	488742.15	3245207.62	Геодезический метод	0.1	-
56	488742.77	3245208.18	Геодезический метод	0.1	-
57	488744.36	3245211.52	Геодезический метод	0.1	-
58	488744.13	3245215.77	Геодезический метод	0.1	-
59	488731.13	3245214.58	Геодезический метод	0.1	-
60	488731.51	3245204.41	Геодезический метод	0.1	-
55	488742.15	3245207.62	Геодезический метод	0.1	-

3. Сведения о характерных точках части (частей) границы объекта

Обозначение характерных точек части границы	Координаты, м		Метод определения координат характерной точки	Средняя квадратическая погрешность положения характерной точки (Mt), м	Описание обозначения точки на местности (при наличии)
	X	Y			
1	2	3	4	5	6
-	-	-	-	-	-

Раздел 3

Сведения о местоположении измененных (уточненных) границ объекта

1. Система координат -

2. Сведения о характерных точках границ объекта

Обозначение характерных точек границ	Существующие координаты, м		Измененные (уточненные) координаты, м		Метод определения координат характерной точки	Средняя квадратическая погрешность положения характерной точки (Mt), м	Описание обозначения точки на местности (при наличии)
	X	Y	X	Y			
1	2	3	4	5	6	7	8
-	-	-	-	-	-	-	


3. Сведения о характерных точках части (частей) границы объекта

Обозначение характерных точек части границы	Существующие координаты, м		Измененные (уточненные) координаты, м		Метод определения координат характерной точки	Средняя квадратическая погрешность положения характерной точки (Mt), м	Описание обозначения точки на местности (при наличии)
	X	Y	X	Y			
1	2	3	4	5	6	7	8
-	-	-	-	-	-	-	

Раздел 4

План границ объекта

Масштаб 1:80 000

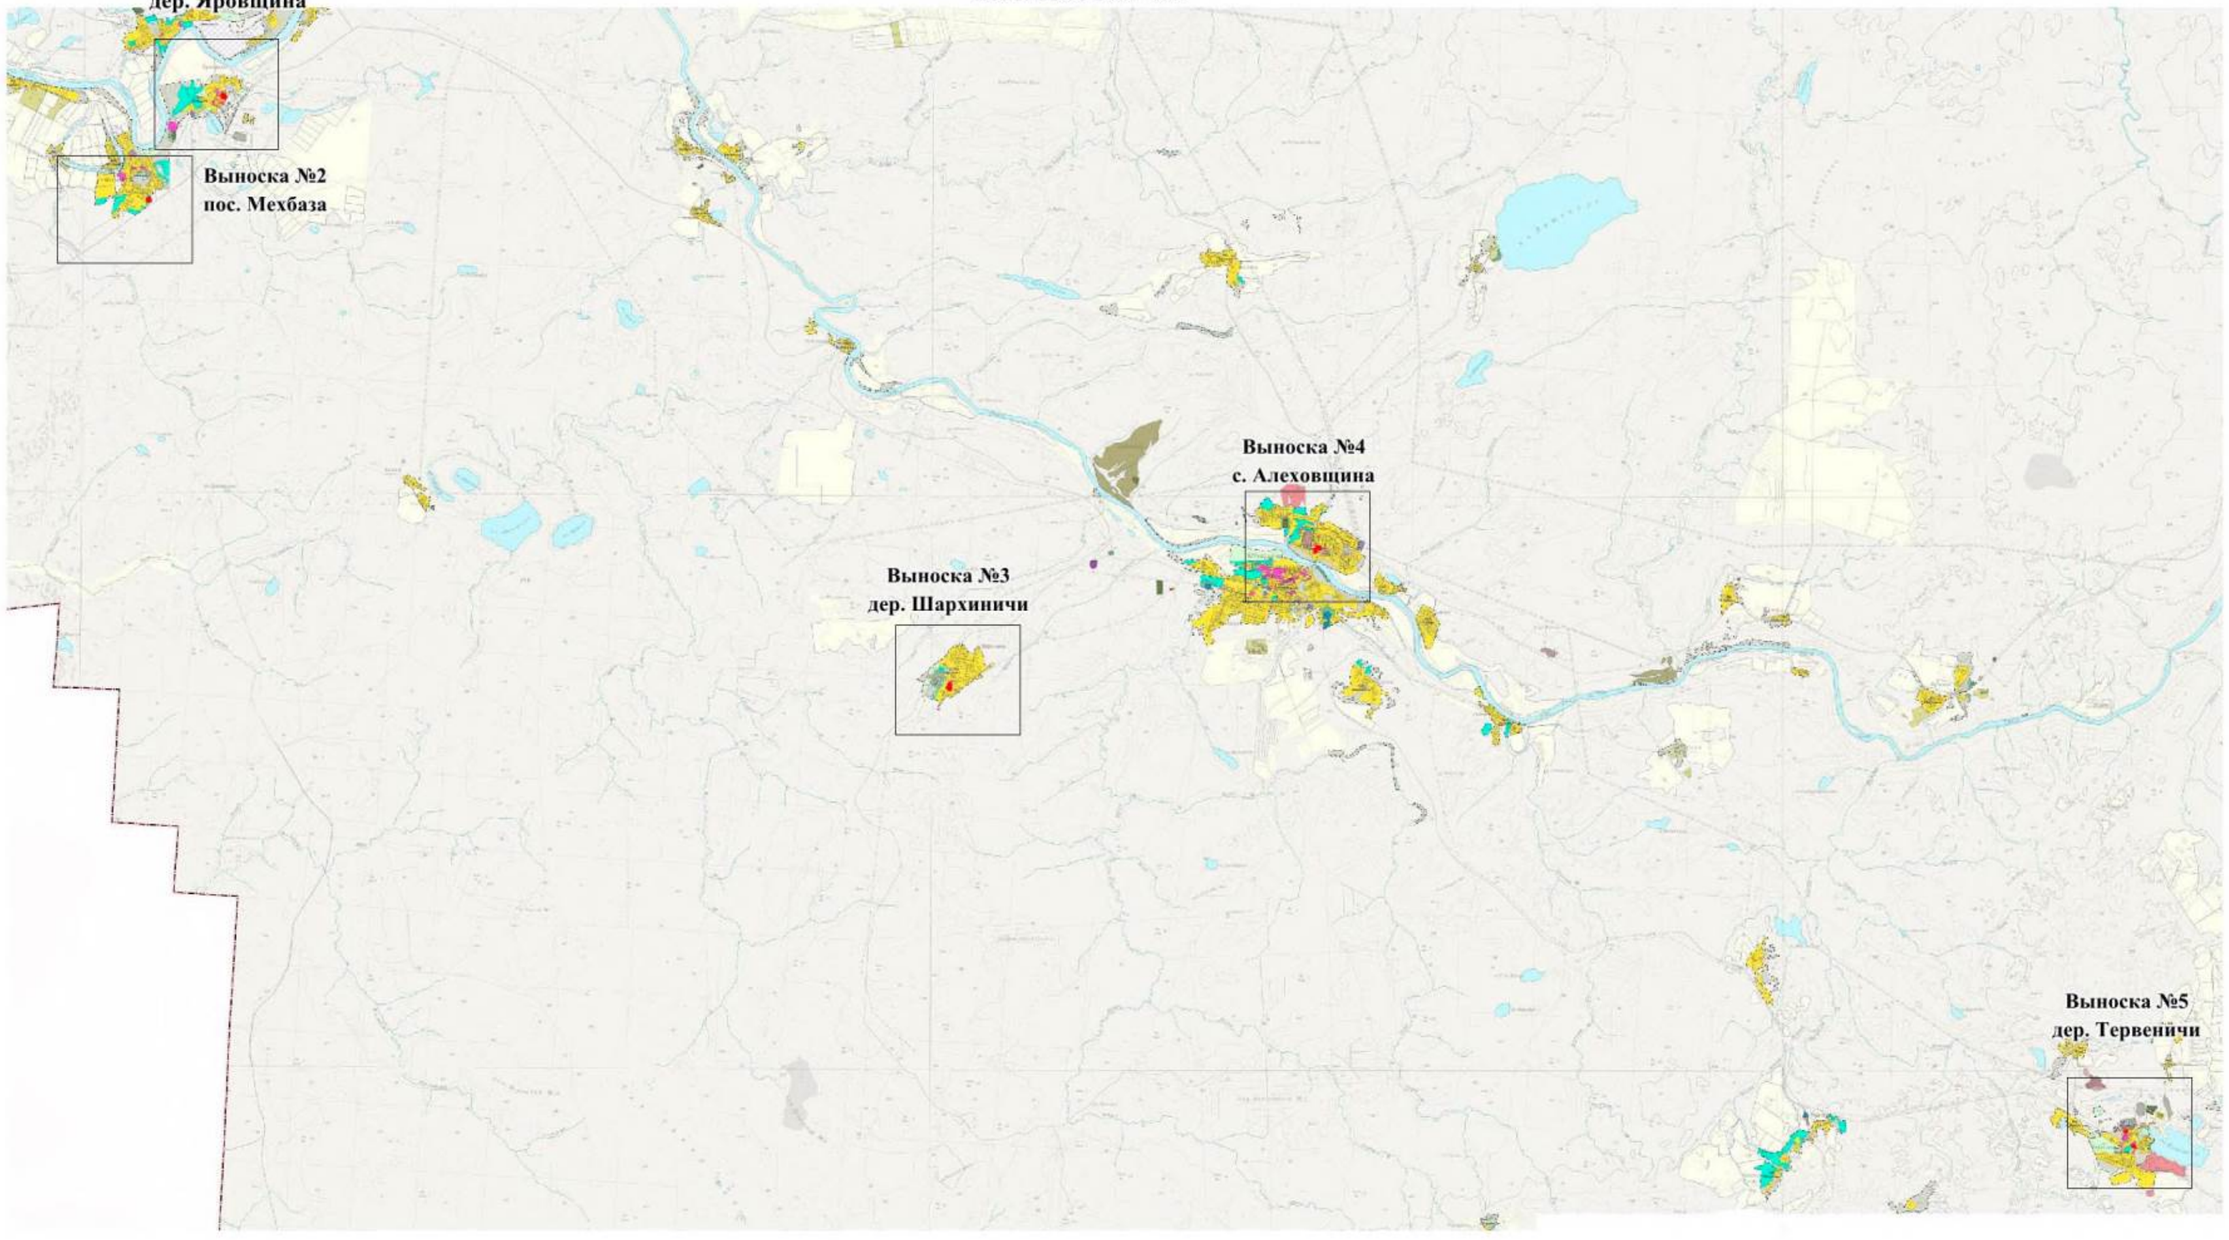

Используемые условные
знаки и обозначения:

- граница территориальной зоны;

Подпись _____ Дата "30" ноября 2021 г.


Место для оттиска печати (при наличии) лица, составившего описание местоположения границ объекта

Раздел 4

План границ объекта

Масштаб 1:5000

Выноска №1
дер. Яровщина

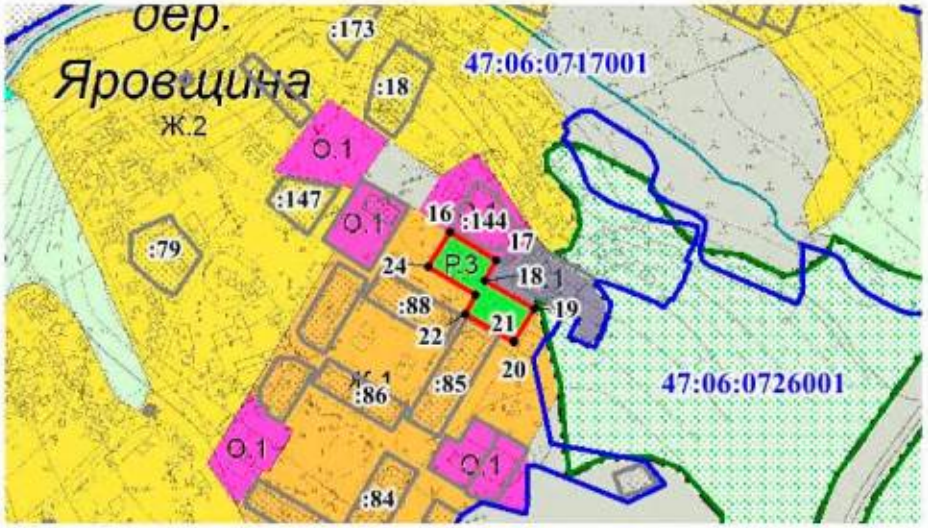

Используемые условные знаки и обозначения:

- граница территориальной зоны;
- 3543 — обозначение характерных точек границы территориальной зоны;
- 47:13:1200003 — граница и номер кадастрового квартала;
- граница населенного пункта;
- :40 — граница и номер земельного участка, сведения о котором содержатся в ЕГРН;
- объекты капитального строительства, сведения о которых содержатся в ЕГРН;
- земли лесного фонда, сведения о которых содержатся в ЕГРН

Подпись _____ **Дата** "30" ноября 2021 **г.**

Индивидуальный предприниматель Хегай Наталья Владимировна ОГРНИП 319784700029... ИНН 720402... Санкт-Петербург


Место для оттиска печати (при наличии) лица, составившего описание местоположения границ объекта

Раздел 4

План границ объекта

Масштаб 1:5000

Выноска №2
пос. Мехбаза

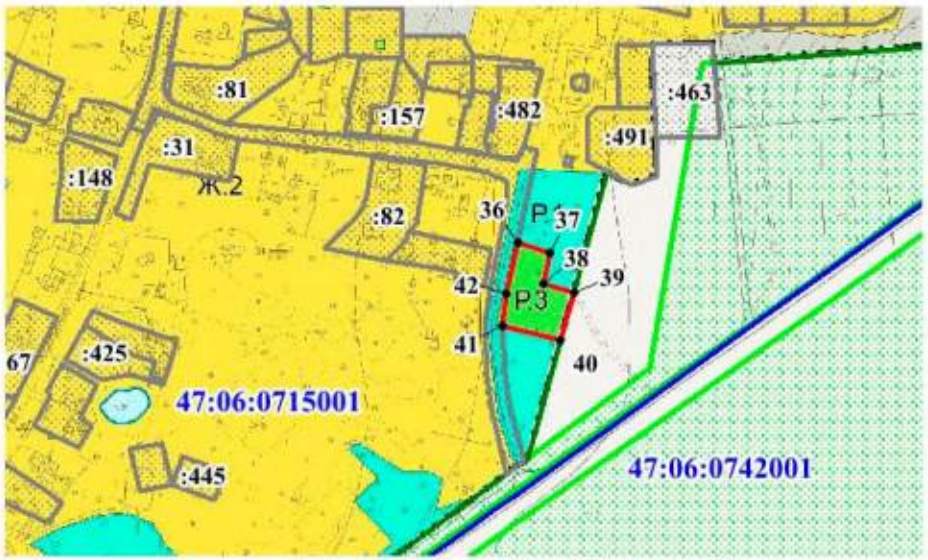

Используемые условные знаки и обозначения:

- граница территориальной зоны;
- 3543 - обозначение характерных точек границы территориальной зоны;
- 47:13:1200003 - граница и номер кадастрового квартала;
- граница населенного пункта;
- :40 - граница и номер земельного участка, сведения о котором содержатся в ЕГРН;
- объекты капитального строительства, сведения о которых содержатся в ЕГРН;
- земли лесного фонда, сведения о которых содержатся в ЕГРН

Подпись _____ **Дата** "30" ноября 2021 **г.**

Место для оттиска печати (при наличии) лица, составившего описание местоположения границ объекта


Раздел 4

План границ объекта

Масштаб 1:5000

Выноска №3

дер. Шархиничи

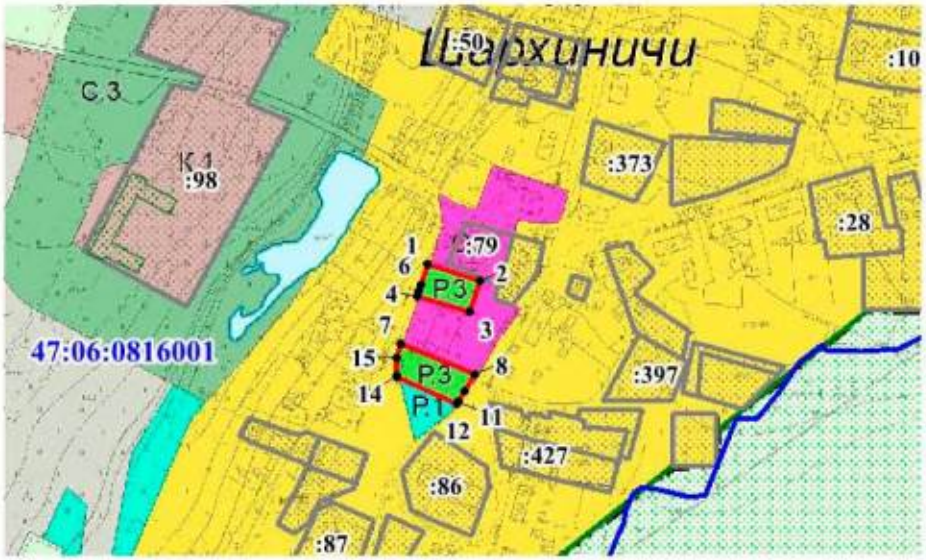

Используемые условные знаки и обозначения:

- граница территориальной зоны;
- 3543 - обозначение характерных точек границы территориальной зоны;
- 47:13:1200003 - граница и номер кадастрового квартала;
- граница населенного пункта;
- :40 - граница и номер земельного участка, сведения о котором содержатся в ЕГРН;
- объекты капитального строительства, сведения о которых содержатся в ЕГРН;
- земли лесного фонда, сведения о которых содержатся в ЕГРН


Подпись _____ **Дата** "30" ноября 2021 **г.**

Место для оттиска печати (при наличии) лица, составившего описание местоположения границ объекта

План границ объекта

Масштаб 1:5000

Выноска №4
с. Алеховщина

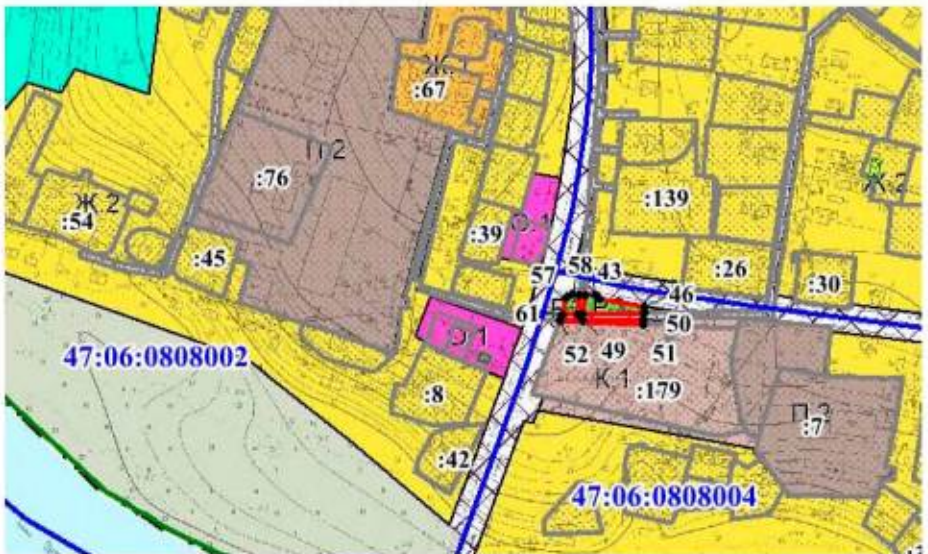

Используемые условные знаки и обозначения:

- граница территориальной зоны;
- • 3543 — обозначение характерных точек границы территориальной зоны;
- 47:13:1200003 — граница и номер кадастрового квартала;
- граница населенного пункта;
- :40 — граница и номер земельного участка, сведения о котором содержатся в ЕГРН;
- объекты капитального строительства, сведения о которых содержатся в ЕГРН;
- земли лесного фонда, сведения о которых содержатся в ЕГРН

Подпись _____ **Дата** "30" ноября 2021 **г.**

Индивидуальный предприниматель Келай Наталья Владимировна Санкт-Петербург


Место для оттиска печати (при наличии) лица, составившего описание местоположения границ объекта

Раздел 4

План границ объекта

Масштаб 1:5000

Выноска №5
дер. Тервеничи

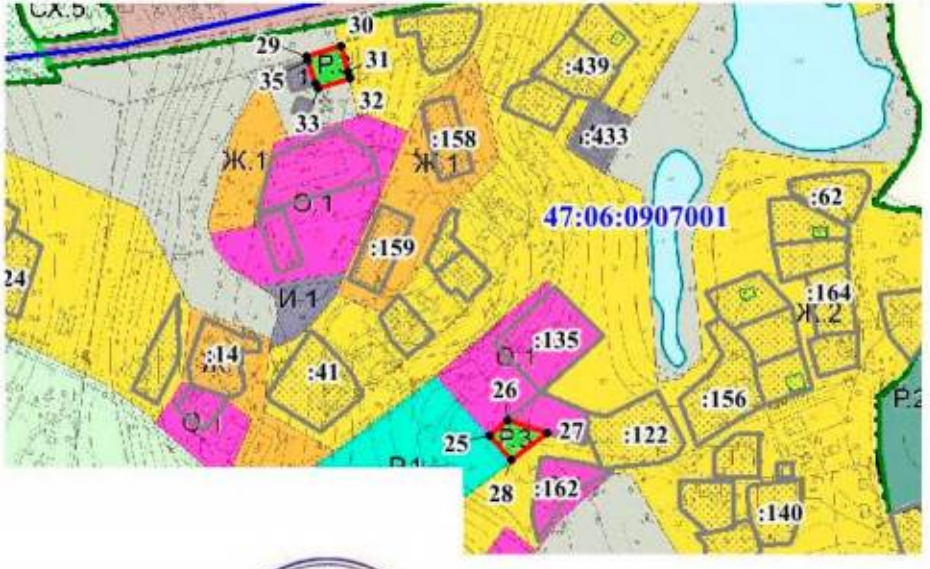

Используемые условные знаки и обозначения:

- граница территориальной зоны;
- 3543 - обозначение характерных точек границы территориальной зоны;
- 47:13:1200003 - граница и номер кадастрового квартала;
- граница населенного пункта;
- :40 - граница и номер земельного участка, сведения о котором содержатся в ЕГРН;
- объекты капитального строительства, сведения о которых содержатся в ЕГРН;
- земли лесного фонда, сведения о которых содержатся в ЕГРН

Подпись _____ **Дата** "30" ноября 2021 **г.**

Место для оттиска печати (при наличии) лица, составившего описание местоположения границ объекта

Текстовое описание местоположения границ населенных пунктов, территориальных зон, особо охраняемых природных территорий, зон с особыми условиями использования территорий		
Прохождение границы		**Описание прохождения границы**
от точки	**до точки**	
1	**2**	**3**
1	2	-
2	3	-
3	4	-
4	5	-
5	6	-
6	1	-
7	8	-
8	9	-
9	10	-
10	11	-
11	12	-
12	13	-
13	14	-
14	15	-
15	7	-
16	17	-
17	18	-
18	19	-
19	20	-
20	21	-
21	22	-
22	23	-
23	24	-
24	16	-
25	26	-
26	27	-
27	28	-
28	25	-
29	30	-
30	31	-
31	32	-
32	33	-
33	34	-
34	35	-
35	29	-
36	37	-

Текстовое описание местоположения границ населенных пунктов, территориальных зон, особо охраняемых природных территорий, зон с особыми условиями использования территорий

Прохождение границы		Описание прохождения границы
от точки	до точки	
1	2	3
37	38	-
38	39	-
39	40	-
40	41	-
41	42	-
42	36	-
43	44	-
44	45	-
45	46	-
46	47	-
47	48	-
48	43	-
49	50	-
50	51	-
51	52	-
52	53	-
53	54	-
54	49	-
55	56	-
56	57	-
57	58	-
58	59	-
59	60	-
60	55	-

ОПИСАНИЕ МЕСТОПОЛОЖЕНИЯ ГРАНИЦ

“ Зона производственных объектов III класса опасности ”

(наименование объекта, местоположение границ которого описано (далее - объект))

Раздел 1

Сведения об объекте

№ п/п	Характеристики объекта	Описание характеристик
1	2	3
1.	Местоположение объекта	Ленинградская область, район Лодейнопольский
2.	Площадь объекта +/- величина погрешности определения площади (Р +/- Дельта Р)	39045 +/- 69 м²
3.	Иные характеристики объекта	Производственная зона, зона инженерной и транспортной инфраструктур

Раздел 2

Сведения о местоположении границ объекта

1. Система координат МСК 47 зона 3

2. Сведения о характерных точках границ объекта

Обозначение характерных точек границ	Координаты, м		Метод определения координат характерной точки	Средняя квадратическая погрешность положения характерной точки (Mt), м	Описание обозначения точки на местности (при наличии)
	X	Y			
1	2	3	4	5	6
1	480182.32	3257712.36	Геодезический метод	0.1	-
2	480215.83	3257769.59	Геодезический метод	0.1	-
3	480215.02	3257770.92	Геодезический метод	0.1	-
4	480183.81	3257795.20	Геодезический метод	0.1	-
5	480177.74	3257803.87	Геодезический метод	0.1	-
6	480178.60	3257814.27	Геодезический метод	0.1	-
7	480182.94	3257826.41	Геодезический метод	0.1	-
8	480189.88	3257844.62	Геодезический метод	0.1	-
9	480190.74	3257856.76	Геодезический метод	0.1	-
10	480187.27	3257862.83	Геодезический метод	0.1	-
11	480169.06	3257875.84	Геодезический метод	0.1	-
12	480157.79	3257885.38	Геодезический метод	0.1	-
13	480151.72	3257896.65	Геодезический метод	0.1	-
14	480147.39	3257911.39	Геодезический метод	0.1	-
15	480143.05	3257920.93	Геодезический метод	0.1	-
16	480136.11	3257928.74	Геодезический метод	0.1	-
17	480130.04	3257929.60	Геодезический метод	0.1	-
18	480115.30	3257919.20	Геодезический метод	0.1	-
19	480105.76	3257914.00	Геодезический метод	0.1	-
20	480097.09	3257911.39	Геодезический метод	0.1	-
21	480087.55	3257913.13	Геодезический метод	0.1	-
22	480083.22	3257920.07	Геодезический метод	0.1	-

2. Сведения о характерных точках границ объекта					
Обозначение характерных точек границ	**Координаты, м**		**Метод определения координат характерной точки**	**Средняя квадратическая погрешность положения характерной точки (Mt), м**	**Описание обозначения точки на местности (при наличии)**
	X	**Y**			
1	**2**	**3**	**4**	**5**	**6**
23	480079.75	3257932.21	Геодезический метод	0.1	-
24	480072.81	3257941.74	Геодезический метод	0.1	-
25	480062.41	3257944.35	Геодезический метод	0.1	-
26	480053.73	3257952.15	Геодезический метод	0.1	-
27	480048.53	3257959.95	Геодезический метод	0.1	-
28	480043.33	3257970.36	Геодезический метод	0.1	-
29	480040.73	3257979.90	Геодезический метод	0.1	-
30	480038.99	3257991.17	Геодезический метод	0.1	-
31	480027.72	3257994.64	Геодезический метод	0.1	-
32	480017.31	3257992.04	Геодезический метод	0.1	-
33	480007.29	3257987.61	Геодезический метод	0.1	-
34	480000.67	3257980.99	Геодезический метод	0.1	-
35	480005.06	3257972.01	Геодезический метод	0.1	-
36	480011.98	3257953.64	Геодезический метод	0.1	-
37	480017.68	3257934.86	Геодезический метод	0.1	-
38	480026.03	3257892.89	Геодезический метод	0.1	-
39	480028.60	3257853.74	Геодезический метод	0.1	-
40	480027.96	3257834.12	Геодезический метод	0.1	-
41	480024.61	3257805.63	Геодезический метод	0.1	-
42	480017.62	3257771.90	Геодезический метод	0.1	-
43	480003.54	3257729.04	Геодезический метод	0.1	-
44	479992.71	3257705.01	Геодезический метод	0.1	-
45	480005.12	3257686.49	Геодезический метод	0.1	-
46	480031.87	3257664.13	Геодезический метод	0.1	-
47	480051.43	3257658.54	Геодезический метод	0.1	-
48	480069.80	3257662.54	Геодезический метод	0.1	-

2. Сведения о характерных точках границ объекта

Обозначение характерных точек границ	Координаты, м		Метод определения координат характерной точки	Средняя квадратическая погрешность положения характерной точки (Mt), м	Описание обозначения точки на местности (при наличии)
	X	Y			
1	2	3	4	5	6
49	480082.57	3257689.29	Геодезический метод	0.1	-
50	480106.53	3257730.41	Геодезический метод	0.1	-
51	480137.67	3257744.39	Геодезический метод	0.1	-
52	480162.82	3257738.80	Геодезический метод	0.1	-
53	480181.19	3257716.04	Геодезический метод	0.1	-
1	480182.32	3257712.36	Геодезический метод	0.1	-

3. Сведения о характерных точках части (частей) границы объекта

Обозначение характерных точек части границы	Координаты, м		Метод определения координат характерной точки	Средняя квадратическая погрешность положения характерной точки (Mt), м	Описание обозначения точки на местности (при наличии)
	X	Y			
1	2	3	4	5	6
-	-	-	-	-	-

Раздел 3

Сведения о местоположении измененных (уточненных) границ объекта

1. Система координат -

2. Сведения о характерных точках границ объекта

Обозначение характерных точек границ	Существующие координаты, м		Измененные (уточненные) координаты, м		Метод определения координат характерной точки	Средняя квадратическая погрешность положения характерной точки (Mt), м	Описание обозначения точки на местности (при наличии)
	X	Y	X	Y			
1	2	3	4	5	6	7	8
-	-	-	-	-	-	-	

3. Сведения о характерных точках части (частей) границы объекта


Обозначение характерных точек части границы	Существующие координаты, м		Измененные (уточненные) координаты, м		Метод определения координат характерной точки	Средняя квадратическая погрешность положения характерной точки (Mt), м	Описание обозначения точки на местности (при наличии)
	X	Y	X	Y			
1	2	3	4	5	6	7	8
-	-	-	-	-	-	-	

Раздел 4

План границ объекта

Масштаб 1:5000

северо-восточнее дер.Ручей

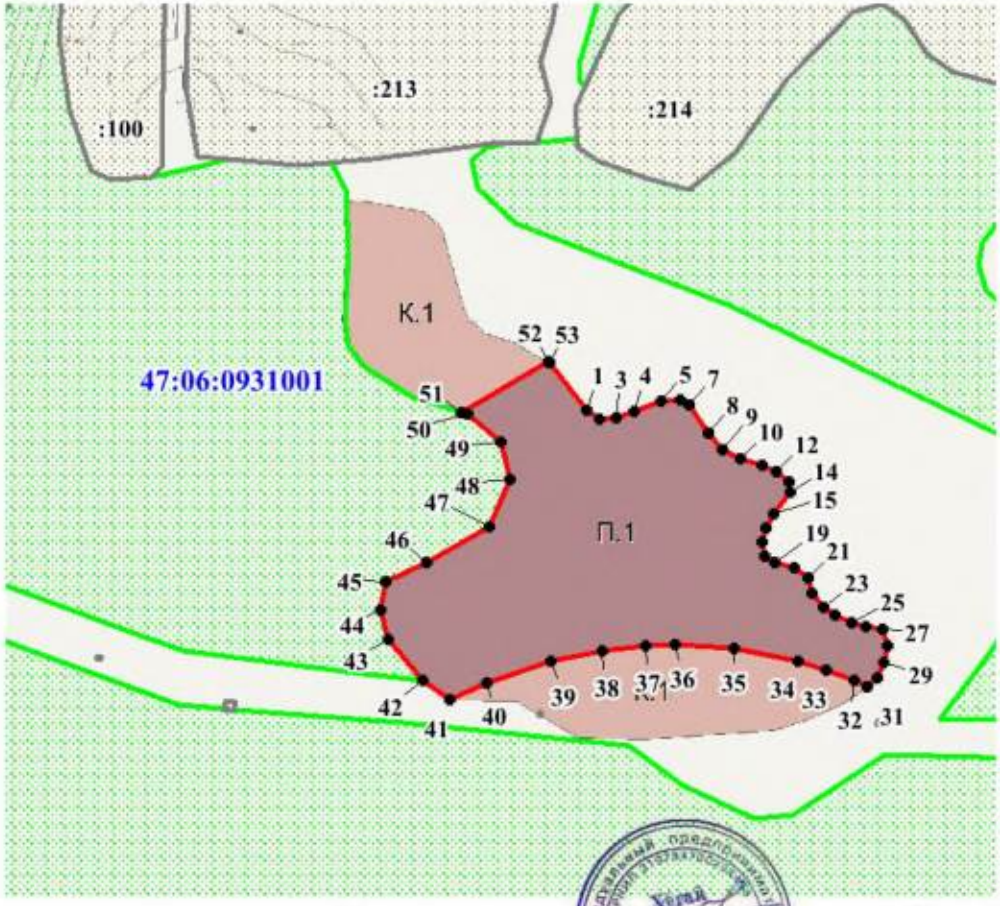

Используемые условные знаки и обозначения:

- граница территориальной зоны;
- 3543 - обозначение характерных точек границы территориальной зоны;
- 47:13:1200003 - граница и номер кадастрового квартала;
- граница населенного пункта;
- :40 - граница и номер земельного участка, сведения о котором содержатся в ЕГРН;
- объекты капитального строительства, сведения о которых содержатся в ЕГРН;
- земли лесного фонда, сведения о которых содержатся в ЕГРН

Подпись _____ **Дата** "30" ноября 2021 **г.**

Место для оттиска печати (при наличии) лица, составившего описание местоположения границ объекта

Текстовое описание местоположения границ населенных пунктов, территориальных зон, особо охраняемых природных территорий, зон с особыми условиями использования территорий		
Прохождение границы		Описание прохождения границы
от точки	до точки	
1	2	3
1	2	-
2	3	-
3	4	-
4	5	-
5	6	-
6	7	-
7	8	-
8	9	-
9	10	-
10	11	-
11	12	-
12	13	-
13	14	-
14	15	-
15	16	-
16	17	-
17	18	-
18	19	-
19	20	-
20	21	-
21	22	-
22	23	-
23	24	-
24	25	-
25	26	-
26	27	-
27	28	-
28	29	-
29	30	-
30	31	-
31	32	-
32	33	-
33	34	-
34	35	-
35	36	-
36	37	-

Текстовое описание местоположения границ населенных пунктов, территориальных зон, особо охраняемых природных территорий, зон с особыми условиями использования территорий

Прохождение границы		Описание прохождения границы
от точки	до точки	
1	2	3
37	38	-
38	39	-
39	40	-
40	41	-
41	42	-
42	43	-
43	44	-
44	45	-
45	46	-
46	47	-
47	48	-
48	49	-
49	50	-
50	51	-
51	52	-
52	53	-
53	1	-

ОПИСАНИЕ МЕСТОПОЛОЖЕНИЯ ГРАНИЦ

"Зона производственных объектов IV-V классов опасности"

(наименование объекта, местоположение границ которого описано (далее - объект))

Раздел 1

Сведения об объекте

№ п/п	Характеристики объекта	Описание характеристик
1	2	3
1.	Местоположение объекта	Ленинградская область, район Лодейнопольский
2.	Площадь объекта +/- величина погрешности определения площади (Р +/- Дельта Р)	1382738 +/- 412 м²
3.	Иные характеристики объекта	Производственная зона, зона инженерной и транспортной инфраструктур

Раздел 2

Сведения о местоположении границ объекта

1. Система координат МСК-47

2. Сведения о характерных точках границ объекта

Обозначение характерных точек границ	Координаты, м		Метод определения координат характерной точки	Средняя квадратическая погрешность положения характерной точки (Mt), м	Описание обозначения точки на местности (при наличии)
	X	Y			
1	2	3	4	5	6
1	488966.28	3245026.89	Геодезический метод	0.1	-
2	489019.72	3245045.69	Геодезический метод	0.1	-
3	489010.96	3245086.08	Геодезический метод	0.1	-
4	489009.67	3245091.94	Геодезический метод	0.1	-
5	489005.40	3245091.01	Геодезический метод	0.1	-
6	488997.64	3245127.26	Геодезический метод	0.1	-
7	488910.25	3245112.87	Геодезический метод	0.1	-
8	488913.17	3245097.52	Геодезический метод	0.1	-
9	488902.64	3245096.06	Геодезический метод	0.1	-
10	488866.16	3245091.02	Геодезический метод	0.1	-
11	488853.35	3245130.93	Геодезический метод	0.1	-
12	488847.32	3245129.28	Геодезический метод	0.1	-
13	488742.07	3245100.49	Геодезический метод	0.1	-
14	488741.41	3245102.97	Геодезический метод	0.1	-
15	488734.74	3245101.38	Геодезический метод	0.1	-
16	488735.42	3245098.57	Геодезический метод	0.1	-
17	488714.28	3245096.12	Геодезический метод	0.1	-
18	488705.11	3245093.98	Геодезический метод	0.1	-
19	488706.21	3245089.22	Геодезический метод	0.1	-
20	488716.06	3245061.84	Геодезический метод	0.1	-
21	488718.03	3245055.97	Геодезический метод	0.1	-
22	488725.38	3245033.08	Геодезический метод	0.1	-

2. Сведения о характерных точках границ объекта					
Обозначение характерных точек границ	**Координаты, м**		**Метод определения координат характерной точки**	**Средняя квадратическая погрешность положения характерной точки (Mt), м**	**Описание обозначения точки на местности (при наличии)**
	X	**Y**			
1	**2**	**3**	**4**	**5**	**6**
23	488738.94	3244990.85	Геодезический метод	0.1	-
24	488743.35	3244992.18	Геодезический метод	0.1	-
25	488757.90	3244996.67	Геодезический метод	0.1	-
26	488764.78	3244998.60	Геодезический метод	0.1	-
27	488767.69	3244988.51	Геодезический метод	0.1	-
28	488775.62	3244990.70	Геодезический метод	0.1	-
29	488779.93	3244991.89	Геодезический метод	0.1	-
30	488790.10	3244958.36	Геодезический метод	0.1	-
31	488800.70	3244962.62	Геодезический метод	0.1	-
32	488865.89	3244988.84	Геодезический метод	0.1	-
33	488886.23	3244997.02	Геодезический метод	0.1	-
34	488920.15	3245010.66	Геодезический метод	0.1	-
35	488930.84	3245014.42	Геодезический метод	0.1	-
36	488962.16	3245025.44	Геодезический метод	0.1	-
1	488966.28	3245026.89	Геодезический метод	0.1	-
37	489039.86	3244923.56	Геодезический метод	0.1	-
38	489051.86	3244934.64	Геодезический метод	0.1	-
39	489075.99	3244951.46	Геодезический метод	0.1	-
40	489069.04	3244990.20	Геодезический метод	0.1	-
41	489063.46	3245013.40	Геодезический метод	0.1	-
42	489034.34	3245006.92	Геодезический метод	0.1	-
43	489032.23	3245005.13	Геодезический метод	0.1	-
44	489033.61	3244976.73	Геодезический метод	0.1	-
45	489028.41	3244973.60	Геодезический метод	0.1	-
46	488969.45	3244962.19	Геодезический метод	0.1	-
47	488972.73	3244946.00	Геодезический метод	0.1	-

2. Сведения о характерных точках границ объекта					
Обозначение характерных точек границ	**Координаты, м**		**Метод определения координат характерной точки**	**Средняя квадратическая погрешность положения характерной точки (Mt), м**	**Описание обозначения точки на местности (при наличии)**
	X	**Y**			
1	**2**	**3**	**4**	**5**	**6**
48	488980.41	3244908.10	Геодезический метод	0.1	-
49	488981.31	3244903.65	Геодезический метод	0.1	-
50	489008.40	3244894.49	Геодезический метод	0.1	-
51	489033.13	3244917.33	Геодезический метод	0.1	-
37	489039.86	3244923.56	Геодезический метод	0.1	-
52	479917.84	3260235.15	Геодезический метод	0.1	-
53	479900.50	3260412.30	Геодезический метод	0.1	-
54	479788.67	3260401.35	Геодезический метод	0.1	-
55	479806.01	3260224.20	Геодезический метод	0.1	-
56	479807.85	3260224.38	Геодезический метод	0.1	-
52	479917.84	3260235.15	Геодезический метод	0.1	-
57	487109.24	3248856.62	Геодезический метод	0.1	-
58	487131.63	3248915.78	Геодезический метод	0.1	-
59	487116.30	3248924.88	Геодезический метод	0.1	-
60	487118.86	3248956.39	Геодезический метод	0.1	-
61	487097.78	3248993.66	Геодезический метод	0.1	-
62	487089.71	3249001.97	Геодезический метод	0.1	-
63	487082.69	3249017.44	Геодезический метод	0.1	-
64	487080.78	3249037.78	Геодезический метод	0.1	-
65	487078.59	3249052.80	Геодезический метод	0.1	-
66	487086.99	3249069.61	Геодезический метод	0.1	-
67	487000.29	3249065.63	Геодезический метод	0.1	-
68	486998.95	3249070.54	Геодезический метод	0.1	-
69	486990.12	3249068.13	Геодезический метод	0.1	-
70	486987.47	3249065.04	Геодезический метод	0.1	-
71	486973.35	3249064.40	Геодезический метод	0.1	-

2. Сведения о характерных точках границ объекта					
Обозначение характерных точек границ	**Координаты, м**		**Метод определения координат характерной точки**	**Средняя квадратическая погрешность положения характерной точки (Mt), м**	**Описание обозначения точки на местности (при наличии)**
	X	**Y**			
1	**2**	**3**	**4**	**5**	**6**
72	486978.70	3248955.00	Геодезический метод	0.1	-
73	486980.81	3248949.55	Геодезический метод	0.1	-
74	487002.67	3248943.63	Геодезический метод	0.1	-
75	487027.13	3248925.87	Геодезический метод	0.1	-
76	487041.47	3248914.90	Геодезический метод	0.1	-
77	487054.22	3248907.43	Геодезический метод	0.1	-
78	487049.30	3248880.44	Геодезический метод	0.1	-
79	487063.41	3248839.76	Геодезический метод	0.1	-
80	487079.65	3248830.54	Геодезический метод	0.1	-
81	487084.40	3248829.33	Геодезический метод	0.1	-
82	487089.62	3248847.24	Геодезический метод	0.1	-
57	487109.24	3248856.62	Геодезический метод	0.1	-
83	494856.62	3226189.22	Геодезический метод	0.1	-
84	494870.32	3226233.94	Геодезический метод	0.1	-
85	494876.78	3226249.71	Геодезический метод	0.1	-
86	494849.52	3226291.15	Геодезический метод	0.1	-
87	494837.26	3226313.62	Геодезический метод	0.1	-
88	494829.86	3226325.36	Геодезический метод	0.1	-
89	494823.98	3226331.23	Геодезический метод	0.1	-
90	494820.15	3226332.51	Геодезический метод	0.1	-
91	494743.44	3226333.07	Геодезический метод	0.1	-
92	494737.76	3226310.27	Геодезический метод	0.1	-
93	494733.53	3226304.18	Геодезический метод	0.1	-
94	494731.50	3226294.03	Геодезический метод	0.1	-
95	494731.03	3226276.55	Геодезический метод	0.1	-
96	494738.06	3226267.33	Геодезический метод	0.1	-

2. Сведения о характерных точках границ объекта					
Обозначение характерных точек границ	**Координаты, м**		**Метод определения координат характерной точки**	**Средняя квадратическая погрешность положения характерной точки (Mt), м**	**Описание обозначения точки на местности (при наличии)**
	X	**Y**			
1	**2**	**3**	**4**	**5**	**6**
97	494746.65	3226261.56	Геодезический метод	0.1	-
98	494782.27	3226252.82	Геодезический метод	0.1	-
99	494800.31	3226240.19	Геодезический метод	0.1	-
100	494823.15	3226221.16	Геодезический метод	0.1	-
101	494842.66	3226210.72	Геодезический метод	0.1	-
83	494856.62	3226189.22	Геодезический метод	0.1	-
102	495182.54	3226007.89	Геодезический метод	0.1	-
103	495189.85	3226016.23	Геодезический метод	0.1	-
104	495181.10	3226023.73	Геодезический метод	0.1	-
105	495188.72	3226032.81	Геодезический метод	0.1	-
106	495156.89	3226058.32	Геодезический метод	0.1	-
107	495118.86	3226090.20	Геодезический метод	0.1	-
108	495093.33	3226111.60	Геодезический метод	0.1	-
109	495057.32	3226068.97	Геодезический метод	0.1	-
110	495054.32	3226065.42	Геодезический метод	0.1	-
111	495073.35	3226017.54	Геодезический метод	0.1	-
112	495082.66	3226003.06	Геодезический метод	0.1	-
113	495120.43	3225953.33	Геодезический метод	0.1	-
114	495133.04	3225967.93	Геодезический метод	0.1	-
115	495173.82	3226015.12	Геодезический метод	0.1	-
102	495182.54	3226007.89	Геодезический метод	0.1	-
116	496684.98	3268207.78	Геодезический метод	0.1	-
117	496628.72	3268295.17	Геодезический метод	0.1	-
118	496570.50	3268279.36	Геодезический метод	0.1	-
119	496516.74	3268291.32	Геодезический метод	0.1	-
120	496469.13	3268330.03	Геодезический метод	0.1	-

2. Сведения о характерных точках границ объекта					
Обозначение характерных точек границ	**Координаты, м**		**Метод определения координат характерной точки**	**Средняя квадратическая погрешность положения характерной точки (Mt), м**	**Описание обозначения точки на местности (при наличии)**
	X	**Y**			
1	**2**	**3**	**4**	**5**	**6**
121	496437.62	3268366.00	Геодезический метод	0.1	-
122	496450.00	3268402.04	Геодезический метод	0.1	-
123	496473.71	3268440.07	Геодезический метод	0.1	-
124	496474.94	3268476.39	Геодезический метод	0.1	-
125	496478.21	3268492.68	Геодезический метод	0.1	-
126	496501.53	3268506.63	Геодезический метод	0.1	-
127	496506.77	3268525.88	Геодезический метод	0.1	-
128	496500.30	3268550.50	Геодезический метод	0.1	-
129	496462.85	3268555.61	Геодезический метод	0.1	-
130	496440.88	3268561.31	Геодезический метод	0.1	-
131	496381.81	3268585.74	Геодезический метод	0.1	-
132	496333.33	3268583.45	Геодезический метод	0.1	-
133	496289.57	3268571.60	Геодезический метод	0.1	-
134	496204.60	3268527.43	Геодезический метод	0.1	-
135	496175.47	3268503.84	Геодезический метод	0.1	-
136	496161.07	3268504.54	Геодезический метод	0.1	-
137	496063.23	3268673.26	Геодезический метод	0.1	-
138	496025.57	3268745.54	Геодезический метод	0.1	-
139	495985.91	3268833.72	Геодезический метод	0.1	-
140	495982.67	3268779.35	Геодезический метод	0.1	-
141	495965.86	3268763.65	Геодезический метод	0.1	-
142	495948.06	3268746.85	Геодезический метод	0.1	-
143	495921.37	3268725.09	Геодезический метод	0.1	-
144	495912.95	3268717.41	Геодезический метод	0.1	-
145	495938.28	3268687.86	Геодезический метод	0.1	-
146	495960.60	3268643.22	Геодезический метод	0.1	-

2. Сведения о характерных точках границ объекта					
Обозначение характерных точек границ	**Координаты, м**		**Метод определения координат характерной точки**	**Средняя квадратическая погрешность положения характерной точки (Mt), м**	**Описание обозначения точки на местности (при наличии)**
	X	**Y**			
1	**2**	**3**	**4**	**5**	**6**
147	496013.06	3268540.53	Геодезический метод	0.1	-
148	496054.36	3268452.91	Геодезический метод	0.1	-
149	496075.57	3268372.55	Геодезический метод	0.1	-
150	496081.70	3268335.72	Геодезический метод	0.1	-
151	496096.77	3268287.72	Геодезический метод	0.1	-
152	496133.05	3268186.92	Геодезический метод	0.1	-
153	496217.13	3268240.13	Геодезический метод	0.1	-
154	496278.17	3268232.50	Геодезический метод	0.1	-
155	496317.14	3268233.58	Геодезический метод	0.1	-
156	496351.70	3268237.12	Геодезический метод	0.1	-
157	496382.73	3268234.02	Геодезический метод	0.1	-
158	496409.77	3268225.60	Геодезический метод	0.1	-
159	496418.23	3268220.25	Геодезический метод	0.1	-
160	496442.62	3268228.74	Геодезический метод	0.1	-
161	496442.72	3268228.61	Геодезический метод	0.1	-
162	496448.67	3268261.22	Геодезический метод	0.1	-
163	496500.61	3268272.98	Геодезический метод	0.1	-
164	496551.87	3268246.86	Геодезический метод	0.1	-
165	496573.27	3268235.95	Геодезический метод	0.1	-
166	496641.10	3268198.14	Геодезический метод	0.1	-
116	496684.98	3268207.78	Геодезический метод	0.1	-
167	495904.09	3268869.41	Геодезический метод	0.1	-
168	495998.53	3269266.64	Геодезический метод	0.1	-
169	496007.59	3269324.38	Геодезический метод	0.1	-
170	496017.07	3269361.23	Геодезический метод	0.1	-
171	496033.90	3269363.77	Геодезический метод	0.1	-

2. Сведения о характерных точках границ объекта					
Обозначение характерных точек границ	**Координаты, м**		**Метод определения координат характерной точки**	**Средняя квадратическая погрешность положения характерной точки (Mt), м**	**Описание обозначения точки на местности (при наличии)**
	X	**Y**			
1	**2**	**3**	**4**	**5**	**6**
172	496058.87	3269367.54	Геодезический метод	0.1	-
173	496051.44	3269368.42	Геодезический метод	0.1	-
174	496008.24	3269377.23	Геодезический метод	0.1	-
175	495962.87	3269180.57	Геодезический метод	0.1	-
176	495905.98	3268963.53	Геодезический метод	0.1	-
177	495887.91	3268905.25	Геодезический метод	0.1	-
178	495891.20	3268900.75	Геодезический метод	0.1	-
179	495897.47	3268892.16	Геодезический метод	0.1	-
167	495904.09	3268869.41	Геодезический метод	0.1	-
180	496259.16	3267182.21	Геодезический метод	0.1	-
181	496256.73	3267198.30	Геодезический метод	0.1	-
182	496253.78	3267217.89	Геодезический метод	0.1	-
183	496211.80	3267215.42	Геодезический метод	0.1	-
184	496215.19	3267188.01	Геодезический метод	0.1	-
180	496259.16	3267182.21	Геодезический метод	0.1	-
185	496827.66	3265490.18	Геодезический метод	0.1	-
186	496867.65	3265534.16	Геодезический метод	0.1	-
187	496867.99	3265543.42	Геодезический метод	0.1	-
188	496862.91	3265550.51	Геодезический метод	0.1	-
189	496857.32	3265558.31	Геодезический метод	0.1	-
190	496848.65	3265601.64	Геодезический метод	0.1	-
191	496828.32	3265622.46	Геодезический метод	0.1	-
192	496811.32	3265619.82	Геодезический метод	0.1	-
193	496796.99	3265599.98	Геодезический метод	0.1	-
194	496785.33	3265556.98	Геодезический метод	0.1	-
195	496754.33	3265523.25	Геодезический метод	0.1	-

2. Сведения о характерных точках границ объекта					
Обозначение характерных точек границ	**Координаты, м**		**Метод определения координат характерной точки**	**Средняя квадратическая погрешность положения характерной точки (Mt), м**	**Описание обозначения точки на местности (при наличии)**
	X	**Y**			
1	**2**	**3**	**4**	**5**	**6**
196	496745.00	3265493.82	Геодезический метод	0.1	-
197	496751.66	3265480.92	Геодезический метод	0.1	-
198	496766.99	3265476.29	Геодезический метод	0.1	-
199	496798.99	3265479.27	Геодезический метод	0.1	-
185	496827.66	3265490.18	Геодезический метод	0.1	-
200	496859.31	3265007.31	Геодезический метод	0.1	-
201	496883.31	3265081.39	Геодезический метод	0.1	-
202	496961.91	3265189.10	Геодезический метод	0.1	-
203	496995.30	3265234.86	Геодезический метод	0.1	-
204	497010.63	3265262.63	Геодезический метод	0.1	-
205	497018.63	3265319.52	Геодезический метод	0.1	-
206	497011.97	3265321.51	Геодезический метод	0.1	-
207	496997.29	3265406.17	Геодезический метод	0.1	-
208	496979.30	3265422.05	Геодезический метод	0.1	-
209	496932.64	3265375.75	Геодезический метод	0.1	-
210	496885.98	3265338.70	Геодезический метод	0.1	-
211	496875.98	3265320.84	Геодезический метод	0.1	-
212	496869.32	3265269.25	Геодезический метод	0.1	-
213	496849.31	3265249.41	Геодезический метод	0.1	-
214	496807.32	3265230.88	Геодезический метод	0.1	-
215	496796.66	3265223.60	Геодезический метод	0.1	-
216	496802.65	3265197.81	Геодезический метод	0.1	-
217	496823.32	3265148.87	Геодезический метод	0.1	-
218	496829.32	3265101.90	Геодезический метод	0.1	-
219	496806.65	3265048.32	Геодезический метод	0.1	-
220	496779.99	3265003.34	Геодезический метод	0.1	-

2. Сведения о характерных точках границ объекта					
Обозначение характерных точек границ	**Координаты, м**		**Метод определения координат характерной точки**	**Средняя квадратическая погрешность положения характерной точки (Mt), м**	**Описание обозначения точки на местности (при наличии)**
	X	**Y**			
1	**2**	**3**	**4**	**5**	**6**
221	496760.66	3264976.22	Геодезический метод	0.1	-
222	496765.99	3264955.72	Геодезический метод	0.1	-
223	496781.33	3264947.78	Геодезический метод	0.1	-
224	496815.98	3264959.02	Геодезический метод	0.1	-
225	496842.65	3264977.54	Геодезический метод	0.1	-
200	496859.31	3265007.31	Геодезический метод	0.1	-
226	497579.16	3264137.26	Геодезический метод	0.1	-
227	497579.16	3264151.44	Геодезический метод	0.1	-
228	497571.63	3264165.18	Геодезический метод	0.1	-
229	497541.49	3264200.64	Геодезический метод	0.1	-
230	497541.49	3264211.72	Геодезический метод	0.1	-
231	497538.76	3264236.35	Геодезический метод	0.1	-
232	497559.75	3264249.58	Геодезический метод	0.1	-
233	497595.25	3264236.02	Геодезический метод	0.1	-
234	497609.58	3264241.97	Геодезический метод	0.1	-
235	497599.08	3264259.83	Геодезический метод	0.1	-
236	497599.08	3264267.44	Геодезический метод	0.1	-
237	497609.84	3264267.83	Геодезический метод	0.1	-
238	497609.54	3264269.58	Геодезический метод	0.1	-
239	497634.67	3264275.58	Геодезический метод	0.1	-
240	497639.00	3264276.61	Геодезический метод	0.1	-
241	497626.25	3264286.46	Геодезический метод	0.1	-
242	497590.58	3264281.16	Геодезический метод	0.1	-
243	497565.26	3264283.48	Геодезический метод	0.1	-
244	497543.92	3264307.63	Геодезический метод	0.1	-
245	497528.10	3264309.94	Геодезический метод	0.1	-

2. Сведения о характерных точках границ объекта					
Обозначение характерных точек границ	**Координаты, м**		**Метод определения координат характерной точки**	**Средняя квадратическая погрешность положения характерной точки (Mt), м**	**Описание обозначения точки на местности (при наличии)**
	X	**Y**			
1	**2**	**3**	**4**	**5**	**6**
246	497496.26	3264288.77	Геодезический метод	0.1	-
247	497468.76	3264260.33	Геодезический метод	0.1	-
248	497470.64	3264236.14	Геодезический метод	0.1	-
249	497501.40	3264243.36	Геодезический метод	0.1	-
250	497512.51	3264163.81	Геодезический метод	0.1	-
251	497521.54	3264156.77	Геодезический метод	0.1	-
252	497543.26	3264137.70	Геодезический метод	0.1	-
253	497557.44	3264127.95	Геодезический метод	0.1	-
254	497571.19	3264127.95	Геодезический метод	0.1	-
226	497579.16	3264137.26	Геодезический метод	0.1	-
255	497179.39	3263952.00	Геодезический метод	0.1	-
256	497188.24	3263976.14	Геодезический метод	0.1	-
257	497137.66	3264151.61	Геодезический метод	0.1	-
258	497256.29	3264182.95	Геодезический метод	0.1	-
259	497264.87	3264198.89	Геодезический метод	0.1	-
260	497315.41	3264246.24	Геодезический метод	0.1	-
261	497331.87	3264270.99	Геодезический метод	0.1	-
262	497329.54	3264293.16	Геодезический метод	0.1	-
263	497314.20	3264298.45	Геодезический метод	0.1	-
264	497294.21	3264295.80	Геодезический метод	0.1	-
265	497270.87	3264278.61	Геодезический метод	0.1	-
266	497245.55	3264244.21	Геодезический метод	0.1	-
267	497231.55	3264203.86	Геодезический метод	0.1	-
268	497217.42	3264177.60	Геодезический метод	0.1	-
269	497077.36	3264163.30	Геодезический метод	0.1	-
270	497073.52	3264120.44	Геодезический метод	0.1	-

2. Сведения о характерных точках границ объекта					
Обозначение характерных точек границ	**Координаты, м**		**Метод определения координат характерной точки**	**Средняя квадратическая погрешность положения характерной точки (Mt), м**	**Описание обозначения точки на местности (при наличии)**
	X	**Y**			
1	**2**	**3**	**4**	**5**	**6**
271	497086.32	3264122.64	Геодезический метод	0.1	-
272	497111.58	3264105.79	Геодезический метод	0.1	-
273	497122.66	3264089.39	Геодезический метод	0.1	-
274	497123.99	3264076.54	Геодезический метод	0.1	-
275	497117.34	3264054.83	Геодезический метод	0.1	-
276	497120.00	3264038.87	Геодезический метод	0.1	-
277	497133.30	3264022.91	Геодезический метод	0.1	-
278	497138.61	3264011.83	Геодезический метод	0.1	-
279	497139.06	3263991.00	Геодезический метод	0.1	-
280	497135.95	3263983.91	Геодезический метод	0.1	-
281	497105.82	3263968.85	Геодезический метод	0.1	-
282	497079.23	3263945.80	Геодезический метод	0.1	-
283	497076.57	3263928.07	Геодезический метод	0.1	-
284	497082.77	3263914.77	Геодезический метод	0.1	-
285	497100.50	3263907.68	Геодезический метод	0.1	-
286	497135.95	3263911.23	Геодезический метод	0.1	-
287	497161.66	3263925.41	Геодезический метод	0.1	-
255	497179.39	3263952.00	Геодезический метод	0.1	-
288	495666.07	3266328.91	Геодезический метод	0.1	-
289	495669.51	3266341.27	Геодезический метод	0.1	-
290	495647.14	3266335.24	Геодезический метод	0.1	-
291	495647.89	3266334.23	Геодезический метод	0.1	-
292	495654.11	3266316.94	Геодезический метод	0.1	-
288	495666.07	3266328.91	Геодезический метод	0.1	-
293	498324.64	3267556.58	Геодезический метод	0.1	-
294	498346.79	3267578.75	Геодезический метод	0.1	-

2. Сведения о характерных точках границ объекта					
Обозначение характерных точек границ	**Координаты, м**		**Метод определения координат характерной точки**	**Средняя квадратическая погрешность положения характерной точки (Mt), м**	**Описание обозначения точки на местности (при наличии)**
	X	**Y**			
1	**2**	**3**	**4**	**5**	**6**
295	498345.90	3267590.27	Геодезический метод	0.1	-
296	498336.91	3267597.13	Геодезический метод	0.1	-
297	498255.62	3267538.09	Геодезический метод	0.1	-
298	498267.01	3267535.32	Геодезический метод	0.1	-
299	498290.06	3267537.97	Геодезический метод	0.1	-
293	498324.64	3267556.58	Геодезический метод	0.1	-
300	497853.40	3266821.93	Геодезический метод	0.1	-
301	497862.41	3266850.03	Геодезический метод	0.1	-
302	497867.30	3266921.50	Геодезический метод	0.1	-
303	497861.04	3266944.38	Геодезический метод	0.1	-
304	497832.72	3266962.53	Геодезический метод	0.1	-
305	497803.09	3266961.53	Геодезический метод	0.1	-
306	498036.62	3267158.21	Геодезический метод	0.1	-
307	498128.29	3267252.55	Геодезический метод	0.1	-
308	498289.18	3267378.41	Геодезический метод	0.1	-
309	498398.64	3267468.84	Геодезический метод	0.1	-
310	498466.90	3267511.38	Геодезический метод	0.1	-
311	498561.31	3267561.46	Геодезический метод	0.1	-
312	498644.18	3267582.73	Геодезический метод	0.1	-
313	498697.98	3267587.89	Геодезический метод	0.1	-
314	498678.76	3267590.33	Геодезический метод	0.1	-
315	498626.04	3267599.48	Геодезический метод	0.1	-
316	498542.69	3267585.83	Геодезический метод	0.1	-
317	498474.44	3267546.83	Геодезический метод	0.1	-
318	498411.25	3267507.84	Геодезический метод	0.1	-
319	498402.63	3267502.52	Геодезический метод	0.1	-

2. Сведения о характерных точках границ объекта					
Обозначение характерных точек границ	**Координаты, м**		**Метод определения координат характерной точки**	**Средняя квадратическая погрешность положения характерной точки (Mt), м**	**Описание обозначения точки на местности (при наличии)**
	X	**Y**			
1	**2**	**3**	**4**	**5**	**6**
320	498379.68	3267484.12	Геодезический метод	0.1	-
321	498255.49	3267384.63	Геодезический метод	0.1	-
322	498072.89	3267235.70	Геодезический метод	0.1	-
323	497780.38	3266979.54	Геодезический метод	0.1	-
324	497718.34	3267053.29	Геодезический метод	0.1	-
325	497688.60	3267051.22	Геодезический метод	0.1	-
326	497680.27	3267044.81	Геодезический метод	0.1	-
327	497672.76	3267021.69	Геодезический метод	0.1	-
328	497671.07	3267001.50	Геодезический метод	0.1	-
329	497661.30	3266986.83	Геодезический метод	0.1	-
330	497646.57	3266977.32	Геодезический метод	0.1	-
331	497625.91	3266975.33	Геодезический метод	0.1	-
332	497609.30	3266969.42	Геодезический метод	0.1	-
333	497600.79	3266948.79	Геодезический метод	0.1	-
334	497609.93	3266937.46	Геодезический метод	0.1	-
335	497627.85	3266938.59	Геодезический метод	0.1	-
336	497648.08	3266957.55	Геодезический метод	0.1	-
337	497672.13	3266963.64	Геодезический метод	0.1	-
338	497693.30	3266962.40	Геодезический метод	0.1	-
339	497696.55	3266954.44	Геодезический метод	0.1	-
340	497686.79	3266940.02	Геодезический метод	0.1	-
341	497667.31	3266921.82	Геодезический метод	0.1	-
342	497658.85	3266907.08	Геодезический метод	0.1	-
343	497656.84	3266891.67	Геодезический метод	0.1	-
344	497661.60	3266878.87	Геодезический метод	0.1	-
345	497609.74	3266827.90	Геодезический метод	0.1	-

2. Сведения о характерных точках границ объекта					
Обозначение характерных точек границ	**Координаты, м**		**Метод определения координат характерной точки**	**Средняя квадратическая погрешность положения характерной точки (Mt), м**	**Описание обозначения точки на местности (при наличии)**
	X	**Y**			
1	**2**	**3**	**4**	**5**	**6**
346	497590.07	3266825.17	Геодезический метод	0.1	-
347	497530.19	3266770.48	Геодезический метод	0.1	-
348	497317.24	3266612.11	Геодезический метод	0.1	-
349	497225.92	3266533.42	Геодезический метод	0.1	-
350	497102.41	3266440.20	Геодезический метод	0.1	-
351	496949.72	3266340.42	Геодезический метод	0.1	-
352	496954.90	3266334.01	Геодезический метод	0.1	-
353	496899.95	3266291.68	Геодезический метод	0.1	-
354	496900.83	3266287.13	Геодезический метод	0.1	-
355	496839.90	3266242.04	Геодезический метод	0.1	-
356	496835.47	3266246.47	Геодезический метод	0.1	-
357	496844.22	3266274.40	Геодезический метод	0.1	-
358	496879.23	3266327.03	Геодезический метод	0.1	-
359	496918.68	3266378.88	Геодезический метод	0.1	-
360	496885.77	3266418.88	Геодезический метод	0.1	-
361	496871.59	3266392.73	Геодезический метод	0.1	-
362	496853.41	3266340.88	Геодезический метод	0.1	-
363	496832.59	3266305.86	Геодезический метод	0.1	-
364	496813.52	3266282.82	Геодезический метод	0.1	-
365	496723.99	3266196.84	Геодезический метод	0.1	-
366	496697.41	3266154.29	Геодезический метод	0.1	-
367	496717.35	3266153.40	Геодезический метод	0.1	-
368	496686.33	3266130.36	Геодезический метод	0.1	-
369	496685.44	3266121.49	Геодезический метод	0.1	-
370	496561.79	3266026.65	Геодезический метод	0.1	-
371	496430.59	3265919.39	Геодезический метод	0.1	-

2. Сведения о характерных точках границ объекта					
Обозначение характерных точек границ	**Координаты, м**		**Метод определения координат характерной точки**	**Средняя квадратическая погрешность положения характерной точки (Mt), м**	**Описание обозначения точки на местности (при наличии)**
	X	**Y**			
1	**2**	**3**	**4**	**5**	**6**
372	496346.38	3265852.91	Геодезический метод	0.1	-
373	496275.48	3265813.91	Геодезический метод	0.1	-
374	496233.50	3265797.94	Геодезический метод	0.1	-
375	496211.70	3265779.98	Геодезический метод	0.1	-
376	496176.72	3265751.18	Геодезический метод	0.1	-
377	496163.03	3265739.90	Геодезический метод	0.1	-
378	496239.57	3265731.92	Геодезический метод	0.1	-
379	496295.42	3265730.14	Геодезический метод	0.1	-
380	496981.98	3266296.30	Геодезический метод	0.1	-
381	496956.35	3266312.91	Геодезический метод	0.1	-
382	497126.90	3266429.57	Геодезический метод	0.1	-
383	497237.26	3266517.70	Геодезический метод	0.1	-
384	497305.90	3266579.36	Геодезический метод	0.1	-
385	497449.71	3266682.90	Геодезический метод	0.1	-
386	497465.62	3266677.56	Геодезический метод	0.1	-
387	497572.66	3266759.41	Геодезический метод	0.1	-
388	497756.88	3266924.43	Геодезический метод	0.1	-
389	497727.00	3266869.05	Геодезический метод	0.1	-
390	497734.76	3266852.39	Геодезический метод	0.1	-
391	497751.04	3266852.39	Геодезический метод	0.1	-
392	497765.21	3266861.96	Геодезический метод	0.1	-
393	497790.50	3266867.68	Геодезический метод	0.1	-
394	497811.81	3266864.95	Геодезический метод	0.1	-
395	497837.60	3266821.69	Геодезический метод	0.1	-
300	497853.40	3266821.93	Геодезический метод	0.1	-
396	494911.74	3264828.22	Геодезический метод	0.1	-

2. Сведения о характерных точках границ объекта					
Обозначение характерных точек границ	**Координаты, м**		**Метод определения координат характерной точки**	**Средняя квадратическая погрешность положения характерной точки (Mt), м**	**Описание обозначения точки на местности (при наличии)**
	X	**Y**			
1	**2**	**3**	**4**	**5**	**6**
397	494912.62	3264874.76	Геодезический метод	0.1	-
398	494914.40	3264931.93	Геодезический метод	0.1	-
399	494917.94	3264935.92	Геодезический метод	0.1	-
400	494924.59	3264938.13	Геодезический метод	0.1	-
401	494932.12	3264934.14	Геодезический метод	0.1	-
402	494940.54	3264919.52	Геодезический метод	0.1	-
403	494940.54	3264914.64	Геодезический метод	0.1	-
404	494934.34	3264900.90	Геодезический метод	0.1	-
405	494936.55	3264895.59	Геодезический метод	0.1	-
406	494956.06	3264893.81	Геодезический метод	0.1	-
407	494972.01	3264896.47	Геодезический метод	0.1	-
408	494992.39	3264903.12	Геодезический метод	0.1	-
409	494993.30	3264970.34	Геодезический метод	0.1	-
410	494796.65	3265005.95	Геодезический метод	0.1	-
411	494762.04	3265012.22	Геодезический метод	0.1	-
412	494758.26	3265091.92	Геодезический метод	0.1	-
413	494757.53	3265107.19	Геодезический метод	0.1	-
414	494753.93	3265127.14	Геодезический метод	0.1	-
415	494769.86	3265168.42	Геодезический метод	0.1	-
416	494769.03	3265168.29	Геодезический метод	0.1	-
417	494757.84	3265140.98	Геодезический метод	0.1	-
418	494737.28	3265117.20	Геодезический метод	0.1	-
419	494700.76	3265103.63	Геодезический метод	0.1	-
420	494672.32	3265104.50	Геодезический метод	0.1	-
421	494672.38	3265104.31	Геодезический метод	0.1	-
422	494676.29	3265091.04	Геодезический метод	0.1	-

2. Сведения о характерных точках границ объекта					
Обозначение характерных точек границ	**Координаты, м**		**Метод определения координат характерной точки**	**Средняя квадратическая погрешность положения характерной точки (Mt), м**	**Описание обозначения точки на местности (при наличии)**
	X	**Y**			
1	**2**	**3**	**4**	**5**	**6**
423	494673.05	3265066.82	Геодезический метод	0.1	-
424	494660.22	3265013.65	Геодезический метод	0.1	-
425	494656.40	3264981.49	Геодезический метод	0.1	-
426	494678.78	3264957.50	Геодезический метод	0.1	-
427	494716.54	3264942.31	Геодезический метод	0.1	-
428	494754.80	3264902.20	Геодезический метод	0.1	-
429	494834.54	3264889.46	Геодезический метод	0.1	-
430	494891.09	3264864.81	Геодезический метод	0.1	-
431	494904.98	3264840.80	Геодезический метод	0.1	-
432	494905.72	3264805.97	Геодезический метод	0.1	-
396	494911.74	3264828.22	Геодезический метод	0.1	-
433	496780.83	3262797.01	Геодезический метод	0.1	-
434	496786.50	3262847.01	Геодезический метод	0.1	-
435	496787.36	3262854.57	Геодезический метод	0.1	-
436	496750.37	3262859.06	Геодезический метод	0.1	-
437	496714.02	3262858.17	Геодезический метод	0.1	-
438	496691.87	3262843.99	Геодезический метод	0.1	-
439	496684.41	3262835.57	Геодезический метод	0.1	-
440	496683.54	3262827.53	Геодезический метод	0.1	-
441	496682.35	3262816.61	Геодезический метод	0.1	-
442	496701.30	3262806.24	Геодезический метод	0.1	-
443	496702.67	3262821.29	Геодезический метод	0.1	-
444	496713.62	3262829.51	Геодезический метод	0.1	-
445	496725.93	3262835.18	Геодезический метод	0.1	-
446	496745.09	3262838.50	Геодезический метод	0.1	-
447	496758.58	3262833.42	Геодезический метод	0.1	-

2. Сведения о характерных точках границ объекта					
Обозначение характерных точек границ	**Координаты, м**		**Метод определения координат характерной точки**	**Средняя квадратическая погрешность положения характерной точки (Mt), м**	**Описание обозначения точки на местности (при наличии)**
	X	**Y**			
1	**2**	**3**	**4**	**5**	**6**
448	496775.59	3262810.74	Геодезический метод	0.1	-
433	496780.83	3262797.01	Геодезический метод	0.1	-
449	495309.91	3262285.90	Геодезический метод	0.1	-
450	495324.16	3262300.14	Геодезический метод	0.1	-
451	495322.96	3262319.13	Геодезический метод	0.1	-
452	495302.79	3262342.87	Геодезический метод	0.1	-
453	495287.36	3262349.99	Геодезический метод	0.1	-
454	495258.88	3262354.74	Геодезический метод	0.1	-
455	495257.07	3262354.52	Геодезический метод	0.1	-
456	495255.72	3262319.46	Геодезический метод	0.1	-
457	495265.04	3262287.35	Геодезический метод	0.1	-
458	495266.00	3262287.09	Геодезический метод	0.1	-
459	495294.48	3262284.71	Геодезический метод	0.1	-
449	495309.91	3262285.90	Геодезический метод	0.1	-
460	499454.77	3267028.69	Геодезический метод	0.1	-
461	499446.42	3267075.48	Геодезический метод	0.1	-
462	499331.83	3267231.33	Геодезический метод	0.1	-
463	499228.19	3267333.87	Геодезический метод	0.1	-
464	499290.94	3267248.98	Геодезический метод	0.1	-
465	499281.95	3267229.94	Геодезический метод	0.1	-
466	499274.42	3267216.65	Геодезический метод	0.1	-
467	499263.34	3267208.22	Геодезический метод	0.1	-
468	499240.29	3267206.01	Геодезический метод	0.1	-
469	499228.33	3267198.92	Геодезический метод	0.1	-
470	499224.78	3267186.51	Геодезический метод	0.1	-
471	499229.66	3267162.14	Геодезический метод	0.1	-

2. Сведения о характерных точках границ объекта					
Обозначение характерных точек границ	**Координаты, м**		**Метод определения координат характерной точки**	**Средняя квадратическая погрешность положения характерной точки (Mt), м**	**Описание обозначения точки на местности (при наличии)**
	X	**Y**			
1	**2**	**3**	**4**	**5**	**6**
472	499223.45	3267145.74	Геодезический метод	0.1	-
473	499223.90	3267136.43	Геодезический метод	0.1	-
474	499235.42	3267129.34	Геодезический метод	0.1	-
475	499244.28	3267129.78	Геодезический метод	0.1	-
476	499252.70	3267136.43	Геодезический метод	0.1	-
477	499266.00	3267136.43	Геодезический метод	0.1	-
478	499276.19	3267123.58	Геодезический метод	0.1	-
479	499297.02	3267114.71	Геодезический метод	0.1	-
480	499315.64	3267114.26	Геодезический метод	0.1	-
481	499331.15	3267123.13	Геодезический метод	0.1	-
482	499340.90	3267141.74	Геодезический метод	0.1	-
483	499340.90	3267162.14	Геодезический метод	0.1	-
484	499354.73	3267162.31	Геодезический метод	0.1	-
460	499454.77	3267028.69	Геодезический метод	0.1	-
485	499047.62	3267512.51	Геодезический метод	0.1	-
486	499011.71	3267548.04	Геодезический метод	0.1	-
487	498967.33	3267553.68	Геодезический метод	0.1	-
488	499007.16	3267535.32	Геодезический метод	0.1	-
485	499047.62	3267512.51	Геодезический метод	0.1	-
489	490567.92	3265230.49	Геодезический метод	0.1	-
490	490579.61	3265250.27	Геодезический метод	0.1	-
491	490579.61	3265263.95	Геодезический метод	0.1	-
492	490465.85	3265218.50	Геодезический метод	0.1	-
493	490469.01	3265215.21	Геодезический метод	0.1	-
494	490486.09	3265207.11	Геодезический метод	0.1	-
495	490517.57	3265203.52	Геодезический метод	0.1	-

2. Сведения о характерных точках границ объекта					
Обозначение характерных точек границ	**Координаты, м**		**Метод определения координат характерной точки**	**Средняя квадратическая погрешность положения характерной точки (Mt), м**	**Описание обозначения точки на местности (при наличии)**
	X	**Y**			
1	**2**	**3**	**4**	**5**	**6**
496	490536.44	3265211.61	Геодезический метод	0.1	-
497	490551.74	3265217.00	Геодезический метод	0.1	-
489	490567.92	3265230.49	Геодезический метод	0.1	-
498	490664.13	3264919.37	Геодезический метод	0.1	-
499	490661.44	3264940.05	Геодезический метод	0.1	-
500	490666.83	3264958.93	Геодезический метод	0.1	-
501	490683.01	3264964.33	Геодезический метод	0.1	-
502	490700.10	3264958.93	Геодезический метод	0.1	-
503	490714.49	3264959.83	Геодезический метод	0.1	-
504	490609.28	3265075.82	Геодезический метод	0.1	-
505	490572.41	3265000.30	Геодезический метод	0.1	-
506	490550.84	3264982.31	Геодезический метод	0.1	-
507	490541.84	3264971.52	Геодезический метод	0.1	-
508	490542.74	3264957.14	Геодезический метод	0.1	-
509	490555.33	3264943.65	Геодезический метод	0.1	-
510	490586.80	3264937.35	Геодезический метод	0.1	-
511	490606.59	3264926.56	Геодезический метод	0.1	-
512	490624.57	3264922.07	Геодезический метод	0.1	-
513	490638.95	3264908.58	Геодезический метод	0.1	-
514	490648.85	3264905.88	Геодезический метод	0.1	-
515	490660.54	3264911.28	Геодезический метод	0.1	-
498	490664.13	3264919.37	Геодезический метод	0.1	-
516	491730.58	3265817.67	Геодезический метод	0.1	-
517	491742.27	3265832.95	Геодезический метод	0.1	-
518	491744.01	3265838.79	Геодезический метод	0.1	-
519	491737.35	3265837.47	Геодезический метод	0.1	-

2. Сведения о характерных точках границ объекта					
Обозначение характерных точек границ	**Координаты, м**		**Метод определения координат характерной точки**	**Средняя квадратическая погрешность положения характерной точки (Mt), м**	**Описание обозначения точки на местности (при наличии)**
	X	**Y**			
1	**2**	**3**	**4**	**5**	**6**
520	491677.55	3265825.74	Геодезический метод	0.1	-
521	491685.62	3265817.67	Геодезический метод	0.1	-
522	491708.99	3265814.07	Геодезический метод	0.1	-
516	491730.58	3265817.67	Геодезический метод	0.1	-
523	491891.53	3265518.23	Геодезический метод	0.1	-
524	491817.80	3265540.71	Геодезический метод	0.1	-
525	491780.93	3265566.79	Геодезический метод	0.1	-
526	491698.92	3265609.52	Геодезический метод	0.1	-
527	491673.92	3265622.54	Геодезический метод	0.1	-
528	491599.29	3265662.10	Геодезический метод	0.1	-
529	491533.66	3265690.88	Геодезический метод	0.1	-
530	491479.70	3265694.47	Геодезический метод	0.1	-
531	491410.46	3265680.99	Геодезический метод	0.1	-
532	491344.82	3265680.99	Геодезический метод	0.1	-
533	491303.01	3265688.18	Геодезический метод	0.1	-
534	491298.13	3265689.99	Геодезический метод	0.1	-
535	491288.32	3265660.91	Геодезический метод	0.1	-
536	491469.51	3265653.14	Геодезический метод	0.1	-
537	491774.16	3265533.80	Геодезический метод	0.1	-
523	491891.53	3265518.23	Геодезический метод	0.1	-
538	492541.14	3265040.69	Геодезический метод	0.1	-
539	492549.63	3265075.11	Геодезический метод	0.1	-
540	492546.80	3265117.25	Геодезический метод	0.1	-
541	492545.03	3265145.32	Геодезический метод	0.1	-
542	492560.96	3265157.63	Геодезический метод	0.1	-
543	492587.85	3265157.63	Геодезический метод	0.1	-

2. Сведения о характерных точках границ объекта					
Обозначение характерных точек границ	**Координаты, м**		**Метод определения координат характерной точки**	**Средняя квадратическая погрешность положения характерной точки (Mt), м**	**Описание обозначения точки на местности (при наличии)**
	X	**Y**			
1	**2**	**3**	**4**	**5**	**6**
544	492605.19	3265174.83	Геодезический метод	0.1	-
545	492597.40	3265228.55	Геодезический метод	0.1	-
546	492574.40	3265280.52	Геодезический метод	0.1	-
547	492551.04	3265312.48	Геодезический метод	0.1	-
548	492530.88	3265310.72	Геодезический метод	0.1	-
549	492518.14	3265269.99	Геодезический метод	0.1	-
550	492508.23	3265217.32	Геодезический метод	0.1	-
551	492474.39	3265347.95	Геодезический метод	0.1	-
552	492550.78	3265368.93	Геодезический метод	0.1	-
553	492606.58	3265439.05	Геодезический метод	0.1	-
554	492575.62	3265442.00	Геодезический метод	0.1	-
555	492556.10	3265418.57	Геодезический метод	0.1	-
556	492491.39	3265429.20	Геодезический метод	0.1	-
557	492494.73	3265449.68	Геодезический метод	0.1	-
558	492455.71	3265453.39	Геодезический метод	0.1	-
559	492449.03	3265416.62	Геодезический метод	0.1	-
560	492442.74	3265407.94	Геодезический метод	0.1	-
561	492422.96	3265380.65	Геодезический метод	0.1	-
562	492446.63	3265370.32	Геодезический метод	0.1	-
563	492435.84	3265164.50	Геодезический метод	0.1	-
564	492511.41	3265184.31	Геодезический метод	0.1	-
565	492483.81	3265138.31	Геодезический метод	0.1	-
566	492467.17	3265078.61	Геодезический метод	0.1	-
567	492468.94	3265048.42	Геодезический метод	0.1	-
568	492488.76	3265034.03	Геодезический метод	0.1	-
569	492521.68	3265026.65	Геодезический метод	0.1	-

2. Сведения о характерных точках границ объекта					
Обозначение характерных точек границ	**Координаты, м**		**Метод определения координат характерной точки**	**Средняя квадратическая погрешность положения характерной точки (Mt), м**	**Описание обозначения точки на местности (при наличии)**
	X	**Y**			
1	**2**	**3**	**4**	**5**	**6**
538	492541.14	3265040.69	Геодезический метод	0.1	-
570	492752.74	3264717.64	Геодезический метод	0.1	-
571	492752.74	3264732.39	Геодезический метод	0.1	-
572	492738.94	3264752.40	Геодезический метод	0.1	-
573	492695.06	3264791.74	Геодезический метод	0.1	-
574	492680.90	3264821.23	Геодезический метод	0.1	-
575	492683.02	3264841.95	Геодезический метод	0.1	-
576	492698.23	3264847.91	Геодезический метод	0.1	-
577	492720.89	3264836.33	Геодезический метод	0.1	-
578	492754.86	3264819.48	Геодезический метод	0.1	-
579	492778.92	3264823.68	Геодезический метод	0.1	-
580	492786.35	3264844.41	Геодезический метод	0.1	-
581	492768.66	3264867.94	Геодезический метод	0.1	-
582	492719.12	3264889.35	Геодезический метод	0.1	-
583	492686.21	3264894.97	Геодезический метод	0.1	-
584	492655.42	3264887.95	Геодезический метод	0.1	-
585	492635.60	3264856.70	Геодезический метод	0.1	-
586	492626.76	3264813.86	Геодезический метод	0.1	-
587	492632.42	3264776.63	Геодезический метод	0.1	-
588	492656.49	3264738.71	Геодезический метод	0.1	-
589	492691.16	3264710.62	Геодезический метод	0.1	-
590	492720.89	3264700.79	Геодезический метод	0.1	-
591	492740.00	3264701.14	Геодезический метод	0.1	-
570	492752.74	3264717.64	Геодезический метод	0.1	-
592	492877.94	3264604.65	Геодезический метод	0.1	-
593	492872.00	3264652.23	Геодезический метод	0.1	-

2. Сведения о характерных точках границ объекта					
Обозначение характерных точек границ	**Координаты, м**		**Метод определения координат характерной точки**	**Средняя квадратическая погрешность положения характерной точки (Mt), м**	**Описание обозначения точки на местности (при наличии)**
	X	**Y**			
1	**2**	**3**	**4**	**5**	**6**
594	492561.06	3264577.75	Геодезический метод	0.1	-
595	492199.96	3264547.10	Геодезический метод	0.1	-
596	491245.01	3264383.45	Геодезический метод	0.1	-
597	491052.58	3264352.88	Геодезический метод	0.1	-
598	491046.77	3264328.33	Геодезический метод	0.1	-
599	491133.30	3264312.67	Геодезический метод	0.1	-
600	491905.91	3264440.10	Геодезический метод	0.1	-
592	492877.94	3264604.65	Геодезический метод	0.1	-
601	492905.35	3265233.30	Геодезический метод	0.1	-
602	492908.89	3265282.95	Геодезический метод	0.1	-
603	492916.87	3265301.56	Геодезический метод	0.1	-
604	492923.07	3265319.29	Геодезический метод	0.1	-
605	492931.93	3265337.01	Геодезический метод	0.1	-
606	492956.76	3265358.29	Геодезический метод	0.1	-
607	492957.64	3265366.27	Геодезический метод	0.1	-
608	492948.78	3265372.47	Геодезический метод	0.1	-
609	492938.15	3265369.81	Геодезический метод	0.1	-
610	492923.07	3265347.66	Геодезический метод	0.1	-
611	492908.01	3265337.91	Геодезический метод	0.1	-
612	492884.07	3265337.91	Геодезический метод	0.1	-
613	492856.60	3265343.22	Геодезический метод	0.1	-
614	492845.96	3265337.91	Геодезический метод	0.1	-
615	492836.20	3265319.29	Геодезический метод	0.1	-
616	492820.25	3265298.90	Геодезический метод	0.1	-
617	492804.30	3265295.36	Геодезический метод	0.1	-
618	492778.59	3265298.01	Геодезический метод	0.1	-

2. Сведения о характерных точках границ объекта					
Обозначение характерных точек границ	**Координаты, м**		**Метод определения координат характерной точки**	**Средняя квадратическая погрешность положения характерной точки (Mt), м**	**Описание обозначения точки на местности (при наличии)**
	X	**Y**			
1	**2**	**3**	**4**	**5**	**6**
619	492758.21	3265305.99	Геодезический метод	0.1	-
620	492747.56	3265328.16	Геодезический метод	0.1	-
621	492736.93	3265336.13	Геодезический метод	0.1	-
622	492727.18	3265335.24	Геодезический метод	0.1	-
623	492715.66	3265322.83	Геодезический метод	0.1	-
624	492704.14	3265317.51	Геодезический метод	0.1	-
625	492689.06	3265317.51	Геодезический метод	0.1	-
626	492605.74	3265350.31	Геодезический метод	0.1	-
627	492664.09	3265159.23	Геодезический метод	0.1	-
601	492905.35	3265233.30	Геодезический метод	0.1	-
628	493297.33	3265119.35	Геодезический метод	0.1	-
629	493311.84	3265132.70	Геодезический метод	0.1	-
630	493319.10	3265197.48	Геодезический метод	0.1	-
631	493300.70	3265280.35	Геодезический метод	0.1	-
632	493287.95	3265311.95	Геодезический метод	0.1	-
633	493270.62	3265313.01	Геодезический метод	0.1	-
634	493239.47	3265300.36	Геодезический метод	0.1	-
635	493223.55	3265299.66	Геодезический метод	0.1	-
636	493215.06	3265316.17	Геодезический метод	0.1	-
637	493215.06	3265327.47	Геодезический метод	0.1	-
638	493205.84	3265324.61	Геодезический метод	0.1	-
639	493205.84	3265386.66	Геодезический метод	0.1	-
640	493174.81	3265376.91	Геодезический метод	0.1	-
641	493134.93	3265374.24	Геодезический метод	0.1	-
642	493086.18	3265361.83	Геодезический метод	0.1	-
643	493017.03	3265331.71	Геодезический метод	0.1	-

2. Сведения о характерных точках границ объекта					
Обозначение характерных точек границ	**Координаты, м**		**Метод определения координат характерной точки**	**Средняя квадратическая погрешность положения характерной точки (Mt), м**	**Описание обозначения точки на местности (при наличии)**
	X	**Y**			
1	**2**	**3**	**4**	**5**	**6**
644	492994.88	3265308.66	Геодезический метод	0.1	-
645	492985.12	3265286.49	Геодезический метод	0.1	-
646	492989.56	3265258.12	Геодезический метод	0.1	-
647	492976.97	3265254.40	Геодезический метод	0.1	-
648	492991.06	3265246.64	Геодезический метод	0.1	-
649	493008.75	3265225.58	Геодезический метод	0.1	-
650	493023.09	3265169.92	Геодезический метод	0.1	-
651	493020.25	3265144.29	Геодезический метод	0.1	-
652	493005.75	3265122.86	Геодезический метод	0.1	-
653	492963.64	3265116.19	Геодезический метод	0.1	-
654	492947.71	3265096.18	Геодезический метод	0.1	-
655	492951.61	3265064.58	Геодезический метод	0.1	-
656	492970.19	3265026.13	Геодезический метод	0.1	-
657	492990.18	3265012.60	Геодезический метод	0.1	-
658	493025.75	3265012.43	Геодезический метод	0.1	-
659	493124.12	3265077.74	Геодезический метод	0.1	-
660	493206.04	3265119.70	Геодезический метод	0.1	-
661	493262.30	3265134.45	Геодезический метод	0.1	-
628	493297.33	3265119.35	Геодезический метод	0.1	-
662	493607.10	3265566.68	Геодезический метод	0.1	-
663	493606.12	3265580.99	Геодезический метод	0.1	-
664	493612.47	3265593.81	Геодезический метод	0.1	-
665	493364.02	3265593.29	Геодезический метод	0.1	-
666	493227.02	3265565.71	Геодезический метод	0.1	-
667	493345.89	3265565.71	Геодезический метод	0.1	-
668	493326.39	3265535.57	Геодезический метод	0.1	-

2. Сведения о характерных точках границ объекта					
Обозначение характерных точек границ	**Координаты, м**		**Метод определения координат характерной точки**	**Средняя квадратическая погрешность положения характерной точки (Mt), м**	**Описание обозначения точки на местности (при наличии)**
	X	**Y**			
1	**2**	**3**	**4**	**5**	**6**
669	493314.86	3265523.16	Геодезический метод	0.1	-
670	493208.49	3265460.23	Геодезический метод	0.1	-
671	493255.47	3265452.25	Геодезический метод	0.1	-
672	493264.35	3265469.97	Геодезический метод	0.1	-
673	493284.73	3265485.05	Геодезический метод	0.1	-
674	493329.94	3265501.00	Геодезический метод	0.1	-
675	493381.35	3265527.60	Геодезический метод	0.1	-
676	493409.71	3265550.64	Геодезический метод	0.1	-
677	493425.67	3265569.25	Геодезический метод	0.1	-
662	493607.10	3265566.68	Геодезический метод	0.1	-
678	493639.30	3264745.38	Геодезический метод	0.1	-
679	493644.27	3264760.51	Геодезический метод	0.1	-
680	493629.77	3264806.86	Геодезический метод	0.1	-
681	493633.30	3264827.57	Геодезический метод	0.1	-
682	493644.63	3264835.65	Геодезический метод	0.1	-
683	493660.90	3264836.35	Геодезический метод	0.1	-
684	493676.47	3264856.72	Геодезический метод	0.1	-
685	493670.10	3264876.03	Геодезический метод	0.1	-
686	493643.21	3264898.15	Геодезический метод	0.1	-
687	493588.00	3264922.38	Геодезический метод	0.1	-
688	493564.30	3264921.34	Геодезический метод	0.1	-
689	493560.41	3264904.83	Геодезический метод	0.1	-
690	493567.48	3264877.44	Геодезический метод	0.1	-
691	493579.86	3264860.59	Геодезический метод	0.1	-
692	493575.62	3264840.56	Геодезический метод	0.1	-
693	493550.85	3264819.50	Геодезический метод	0.1	-

2. Сведения о характерных точках границ объекта					
Обозначение характерных точек границ	**Координаты, м**		**Метод определения координат характерной точки**	**Средняя квадратическая погрешность положения характерной точки (Mt), м**	**Описание обозначения точки на местности (при наличии)**
	X	**Y**			
1	**2**	**3**	**4**	**5**	**6**
694	493552.62	3264799.48	Геодезический метод	0.1	-
695	493572.79	3264782.98	Геодезический метод	0.1	-
696	493590.84	3264754.53	Геодезический метод	0.1	-
697	493621.00	3264740.42	Геодезический метод	0.1	-
698	493637.21	3264744.82	Геодезический метод	0.1	-
678	493639.30	3264745.38	Геодезический метод	0.1	-
699	493823.50	3264132.32	Геодезический метод	0.1	-
700	493830.23	3264156.55	Геодезический метод	0.1	-
701	493857.12	3264188.50	Геодезический метод	0.1	-
702	493862.08	3264204.66	Геодезический метод	0.1	-
703	493873.76	3264220.46	Геодезический метод	0.1	-
704	493871.84	3264236.96	Геодезический метод	0.1	-
705	493859.60	3264249.96	Геодезический метод	0.1	-
706	493833.06	3264254.52	Геодезический метод	0.1	-
707	493805.55	3264280.94	Геодезический метод	0.1	-
708	493788.65	3264287.35	Геодезический метод	0.1	-
709	493752.91	3264271.90	Геодезический метод	0.1	-
710	493712.22	3264225.02	Геодезический метод	0.1	-
711	493714.87	3264189.91	Геодезический метод	0.1	-
712	493737.65	3264159.30	Геодезический метод	0.1	-
713	493755.65	3264123.98	Геодезический метод	0.1	-
714	493777.86	3264102.82	Геодезический метод	0.1	-
715	493799.44	3264105.64	Геодезический метод	0.1	-
699	493823.50	3264132.32	Геодезический метод	0.1	-
716	493880.55	3264854.24	Геодезический метод	0.1	-
717	493883.02	3264880.62	Геодезический метод	0.1	-

2. Сведения о характерных точках границ объекта					
Обозначение характерных точек границ	**Координаты, м**		**Метод определения координат характерной точки**	**Средняя квадратическая погрешность положения характерной точки (Mt), м**	**Описание обозначения точки на местности (при наличии)**
	X	**Y**			
1	**2**	**3**	**4**	**5**	**6**
718	493875.96	3264900.43	Геодезический метод	0.1	-
719	493882.97	3264918.98	Геодезический метод	0.1	-
720	493887.22	3264926.78	Геодезический метод	0.1	-
721	493890.08	3264932.02	Геодезический метод	0.1	-
722	493870.68	3264947.04	Геодезический метод	0.1	-
723	493833.85	3264977.60	Геодезический метод	0.1	-
724	493813.86	3264966.37	Геодезический метод	0.1	-
725	493795.90	3264936.78	Геодезический метод	0.1	-
726	493796.79	3264910.62	Геодезический метод	0.1	-
727	493820.84	3264879.72	Геодезический метод	0.1	-
728	493840.22	3264867.23	Геодезический метод	0.1	-
729	493845.48	3264876.21	Геодезический метод	0.1	-
716	493880.55	3264854.24	Геодезический метод	0.1	-
730	493900.74	3263914.00	Геодезический метод	0.1	-
731	493911.70	3263938.23	Геодезический метод	0.1	-
732	493912.78	3263963.51	Геодезический метод	0.1	-
733	493895.43	3263979.66	Геодезический метод	0.1	-
734	493878.45	3263978.96	Геодезический метод	0.1	-
735	493849.78	3263952.62	Геодезический метод	0.1	-
736	493839.87	3263927.34	Геодезический метод	0.1	-
737	493843.77	3263903.46	Геодезический метод	0.1	-
738	493861.80	3263891.44	Геодезический метод	0.1	-
739	493880.92	3263895.74	Геодезический метод	0.1	-
730	493900.74	3263914.00	Геодезический метод	0.1	-
740	493908.98	3264457.16	Геодезический метод	0.1	-
741	493913.80	3264461.98	Геодезический метод	0.1	-

2. Сведения о характерных точках границ объекта					
Обозначение характерных точек границ	**Координаты, м**		**Метод определения координат характерной точки**	**Средняя квадратическая погрешность положения характерной точки (Mt), м**	**Описание обозначения точки на местности (при наличии)**
	X	**Y**			
1	**2**	**3**	**4**	**5**	**6**
742	493921.37	3264470.24	Геодезический метод	0.1	-
743	493923.44	3264480.56	Геодезический метод	0.1	-
744	493918.62	3264486.75	Геодезический метод	0.1	-
745	493905.20	3264487.10	Геодезический метод	0.1	-
746	493887.31	3264481.25	Геодезический метод	0.1	-
747	493852.56	3264473.33	Геодезический метод	0.1	-
748	493813.33	3264461.98	Геодезический метод	0.1	-
749	493763.79	3264438.58	Геодезический метод	0.1	-
750	493749.34	3264424.48	Геодезический метод	0.1	-
751	493752.78	3264419.31	Геодезический метод	0.1	-
752	493768.61	3264413.81	Геодезический метод	0.1	-
753	493788.91	3264416.91	Геодезический метод	0.1	-
754	493809.89	3264424.48	Геодезический метод	0.1	-
755	493825.72	3264431.36	Геодезический метод	0.1	-
756	493846.36	3264433.77	Геодезический метод	0.1	-
740	493908.98	3264457.16	Геодезический метод	0.1	-
757	493927.10	3263719.99	Геодезический метод	0.1	-
758	493925.33	3263744.57	Геодезический метод	0.1	-
759	493909.35	3263761.48	Геодезический метод	0.1	-
760	493882.94	3263765.71	Геодезический метод	0.1	-
761	493847.48	3263756.16	Геодезический метод	0.1	-
762	493808.91	3263751.95	Геодезический метод	0.1	-
763	493789.10	3263756.51	Геодезический метод	0.1	-
764	493784.85	3263772.66	Геодезический метод	0.1	-
765	493808.55	3263796.19	Геодезический метод	0.1	-
766	493807.49	3263817.96	Геодезический метод	0.1	-

2. Сведения о характерных точках границ объекта					
Обозначение характерных точек границ	**Координаты, м**		**Метод определения координат характерной точки**	**Средняя квадратическая погрешность положения характерной точки (Mt), м**	**Описание обозначения точки на местности (при наличии)**
	X	**Y**			
1	**2**	**3**	**4**	**5**	**6**
767	493792.28	3263840.78	Геодезический метод	0.1	-
768	493767.15	3263855.18	Геодезический метод	0.1	-
769	493729.73	3263862.92	Геодезический метод	0.1	-
770	493690.37	3263880.12	Геодезический метод	0.1	-
771	493681.88	3263895.56	Геодезический метод	0.1	-
772	493676.56	3263918.04	Геодезический метод	0.1	-
773	493653.57	3263934.19	Геодезический метод	0.1	-
774	493614.46	3263933.31	Геодезический метод	0.1	-
775	493544.05	3263914.00	Геодезический метод	0.1	-
776	493469.80	3263878.76	Геодезический метод	0.1	-
777	493362.03	3263837.56	Геодезический метод	0.1	-
778	493336.50	3263819.72	Геодезический метод	0.1	-
779	493251.93	3263801.11	Геодезический метод	0.1	-
780	493234.24	3263790.57	Геодезический метод	0.1	-
781	493236.01	3263773.02	Геодезический метод	0.1	-
782	493256.54	3263752.29	Геодезический метод	0.1	-
783	493264.32	3263724.56	Геодезический метод	0.1	-
784	493295.46	3263704.42	Геодезический метод	0.1	-
785	493439.83	3263729.82	Геодезический метод	0.1	-
786	493510.96	3263738.60	Геодезический метод	0.1	-
787	493588.14	3263743.52	Геодезический метод	0.1	-
788	493631.46	3263762.54	Геодезический метод	0.1	-
789	493645.20	3263756.20	Геодезический метод	0.1	-
790	493650.65	3263744.48	Геодезический метод	0.1	-
791	493650.48	3263714.99	Геодезический метод	0.1	-
792	493669.22	3263708.49	Геодезический метод	0.1	-

2. Сведения о характерных точках границ объекта					
Обозначение характерных точек границ	**Координаты, м**		**Метод определения координат характерной точки**	**Средняя квадратическая погрешность положения характерной точки (Mt), м**	**Описание обозначения точки на местности (при наличии)**
	X	**Y**			
1	**2**	**3**	**4**	**5**	**6**
793	493747.07	3263710.95	Геодезический метод	0.1	-
794	493830.50	3263704.89	Геодезический метод	0.1	-
795	493912.23	3263709.11	Геодезический метод	0.1	-
757	493927.10	3263719.99	Геодезический метод	0.1	-
796	493978.94	3263875.72	Геодезический метод	0.1	-
797	493987.54	3263903.59	Геодезический метод	0.1	-
798	494008.14	3263935.30	Геодезический метод	0.1	-
799	494009.19	3263971.75	Геодезический метод	0.1	-
800	493998.76	3263988.80	Геодезический метод	0.1	-
801	493979.62	3263991.82	Геодезический метод	0.1	-
802	494009.73	3264022.47	Геодезический метод	0.1	-
803	494011.85	3264048.88	Геодезический метод	0.1	-
804	493991.33	3264066.39	Геодезический метод	0.1	-
805	493926.93	3264029.53	Геодезический метод	0.1	-
806	493920.56	3264012.67	Геодезический метод	0.1	-
807	493926.93	3263993.71	Геодезический метод	0.1	-
808	493945.27	3263978.61	Геодезический метод	0.1	-
809	493938.60	3263955.43	Геодезический метод	0.1	-
810	493944.97	3263925.94	Геодезический метод	0.1	-
811	493960.60	3263912.05	Геодезический метод	0.1	-
812	493959.48	3263886.96	Геодезический метод	0.1	-
813	493968.68	3263873.97	Геодезический метод	0.1	-
796	493978.94	3263875.72	Геодезический метод	0.1	-
814	493975.73	3264982.94	Геодезический метод	0.1	-
815	494001.13	3265015.95	Геодезический метод	0.1	-
816	494005.39	3265021.49	Геодезический метод	0.1	-

2. Сведения о характерных точках границ объекта					
Обозначение характерных точек границ	**Координаты, м**		**Метод определения координат характерной точки**	**Средняя квадратическая погрешность положения характерной точки (Mt), м**	**Описание обозначения точки на местности (при наличии)**
	X	**Y**			
1	**2**	**3**	**4**	**5**	**6**
817	494018.53	3265031.08	Геодезический метод	0.1	-
818	494005.97	3265042.41	Геодезический метод	0.1	-
819	493999.04	3265026.02	Геодезический метод	0.1	-
820	493940.91	3265056.84	Геодезический метод	0.1	-
821	493905.79	3264990.37	Геодезический метод	0.1	-
822	493891.27	3265007.88	Геодезический метод	0.1	-
823	493887.64	3265031.85	Геодезический метод	0.1	-
824	493876.41	3265047.04	Геодезический метод	0.1	-
825	493850.75	3265063.90	Геодезический метод	0.1	-
826	493830.23	3265085.84	Геодезический метод	0.1	-
827	493840.49	3265059.33	Геодезический метод	0.1	-
828	493836.24	3265043.70	Геодезический метод	0.1	-
829	493825.81	3265034.93	Геодезический метод	0.1	-
830	493815.71	3265031.41	Геодезический метод	0.1	-
831	493809.26	3265019.38	Геодезический метод	0.1	-
832	493871.77	3264966.61	Геодезический метод	0.1	-
833	493897.90	3264947.48	Геодезический метод	0.1	-
834	493903.59	3264964.16	Геодезический метод	0.1	-
835	493907.33	3264973.89	Геодезический метод	0.1	-
836	493915.13	3264998.95	Геодезический метод	0.1	-
837	493922.36	3265011.61	Геодезический метод	0.1	-
838	493933.23	3265005.67	Геодезический метод	0.1	-
839	493946.09	3264996.77	Геодезический метод	0.1	-
840	493953.99	3264989.85	Геодезический метод	0.1	-
841	493966.84	3264984.91	Геодезический метод	0.1	-
814	493975.73	3264982.94	Геодезический метод	0.1	-

2. Сведения о характерных точках границ объекта					
Обозначение характерных точек границ	**Координаты, м**		**Метод определения координат характерной точки**	**Средняя квадратическая погрешность положения характерной точки (Mt), м**	**Описание обозначения точки на местности (при наличии)**
	X	**Y**			
1	**2**	**3**	**4**	**5**	**6**
842	494059.92	3263757.79	Геодезический метод	0.1	-
843	494047.41	3263804.28	Геодезический метод	0.1	-
844	494040.34	3263886.78	Геодезический метод	0.1	-
845	494035.74	3263900.13	Геодезический метод	0.1	-
846	494024.77	3263900.48	Геодезический метод	0.1	-
847	493995.75	3263859.75	Геодезический метод	0.1	-
848	493999.16	3263800.05	Геодезический метод	0.1	-
849	494008.14	3263769.50	Геодезический метод	0.1	-
850	494022.29	3263757.57	Геодезический метод	0.1	-
842	494059.92	3263757.79	Геодезический метод	0.1	-
851	494133.98	3265388.47	Геодезический метод	0.1	-
852	494130.36	3265390.20	Геодезический метод	0.1	-
853	493934.47	3265598.06	Геодезический метод	0.1	-
854	493863.55	3265595.41	Геодезический метод	0.1	-
855	493848.38	3265592.06	Геодезический метод	0.1	-
856	493804.18	3265563.89	Геодезический метод	0.1	-
857	493754.69	3265542.19	Геодезический метод	0.1	-
858	493754.27	3265535.31	Геодезический метод	0.1	-
859	493756.77	3265529.66	Геодезический метод	0.1	-
860	493756.58	3265512.08	Геодезический метод	0.1	-
861	493771.77	3265501.55	Геодезический метод	0.1	-
862	493794.73	3265511.69	Геодезический метод	0.1	-
863	493857.92	3265542.46	Геодезический метод	0.1	-
864	493879.52	3265557.44	Геодезический метод	0.1	-
865	493895.02	3265561.73	Геодезический метод	0.1	-
866	493924.28	3265561.73	Геодезический метод	0.1	-

2. Сведения о характерных точках границ объекта					
Обозначение характерных точек границ	**Координаты, м**		**Метод определения координат характерной точки**	**Средняя квадратическая погрешность положения характерной точки (Mt), м**	**Описание обозначения точки на местности (при наличии)**
	X	**Y**			
1	**2**	**3**	**4**	**5**	**6**
867	493985.88	3265494.80	Геодезический метод	0.1	-
868	493985.44	3265489.03	Геодезический метод	0.1	-
869	493858.77	3265485.65	Геодезический метод	0.1	-
870	493866.44	3265474.93	Геодезический метод	0.1	-
871	493876.07	3265462.97	Геодезический метод	0.1	-
872	494012.47	3265463.77	Геодезический метод	0.1	-
873	494096.68	3265377.79	Геодезический метод	0.1	-
874	494094.26	3265369.75	Геодезический метод	0.1	-
851	494133.98	3265388.47	Геодезический метод	0.1	-
875	494207.27	3264230.12	Геодезический метод	0.1	-
876	494221.78	3264245.22	Геодезический метод	0.1	-
877	494218.95	3264284.54	Геодезический метод	0.1	-
878	494253.81	3264300.88	Геодезический метод	0.1	-
879	494278.40	3264334.41	Геодезический метод	0.1	-
880	494287.62	3264370.09	Геодезический метод	0.1	-
881	494281.93	3264446.42	Геодезический метод	0.1	-
882	494270.18	3264502.70	Геодезический метод	0.1	-
883	494254.69	3264513.49	Геодезический метод	0.1	-
884	494253.28	3264533.15	Геодезический метод	0.1	-
885	494255.05	3264554.22	Геодезический метод	0.1	-
886	494247.62	3264568.62	Геодезический метод	0.1	-
887	494232.39	3264578.80	Геодезический метод	0.1	-
888	494186.90	3264555.59	Геодезический метод	0.1	-
889	494177.08	3264541.41	Геодезический метод	0.1	-
890	494170.54	3264508.67	Геодезический метод	0.1	-
891	494163.45	3264487.40	Геодезический метод	0.1	-

2. Сведения о характерных точках границ объекта					
Обозначение характерных точек границ	**Координаты, м**		**Метод определения координат характерной точки**	**Средняя квадратическая погрешность положения характерной точки (Mt), м**	**Описание обозначения точки на местности (при наличии)**
	X	**Y**			
1	**2**	**3**	**4**	**5**	**6**
892	494144.90	3264481.40	Геодезический метод	0.1	-
893	494116.53	3264479.21	Геодезический метод	0.1	-
894	494096.89	3264484.67	Геодезический метод	0.1	-
895	494066.88	3264505.95	Геодезический метод	0.1	-
896	494041.79	3264521.22	Геодезический метод	0.1	-
897	494023.24	3264523.40	Геодезический метод	0.1	-
898	494006.33	3264514.13	Геодезический метод	0.1	-
899	493967.05	3264490.67	Геодезический метод	0.1	-
900	493930.49	3264459.03	Геодезический метод	0.1	-
901	493876.48	3264429.57	Геодезический метод	0.1	-
902	493825.75	3264415.38	Геодезический метод	0.1	-
903	493782.12	3264408.25	Геодезический метод	0.1	-
904	493760.89	3264409.19	Геодезический метод	0.1	-
905	493735.40	3264394.27	Геодезический метод	0.1	-
906	493734.34	3264362.67	Геодезический метод	0.1	-
907	493749.20	3264344.06	Геодезический метод	0.1	-
908	493783.88	3264333.18	Геодезический метод	0.1	-
909	493820.06	3264333.64	Геодезический метод	0.1	-
910	493903.54	3264364.81	Геодезический метод	0.1	-
911	493930.73	3264369.34	Геодезический метод	0.1	-
912	493964.69	3264367.24	Геодезический метод	0.1	-
913	494011.41	3264394.63	Геодезический метод	0.1	-
914	494040.78	3264396.73	Геодезический метод	0.1	-
915	494055.28	3264386.55	Геодезический метод	0.1	-
916	494063.08	3264367.94	Геодезический метод	0.1	-
917	494052.45	3264347.22	Геодезический метод	0.1	-

2. Сведения о характерных точках границ объекта					
Обозначение характерных точек границ	**Координаты, м**		**Метод определения координат характерной точки**	**Средняя квадратическая погрешность положения характерной точки (Mt), м**	**Описание обозначения точки на местности (при наличии)**
	X	**Y**			
1	**2**	**3**	**4**	**5**	**6**
918	494002.87	3264311.45	Геодезический метод	0.1	-
919	493975.67	3264298.76	Геодезический метод	0.1	-
920	493954.25	3264279.24	Геодезический метод	0.1	-
921	493941.34	3264251.02	Геодезический метод	0.1	-
922	493945.24	3264228.19	Геодезический метод	0.1	-
923	493959.54	3264218.47	Геодезический метод	0.1	-
924	493940.64	3264192.37	Геодезический метод	0.1	-
925	493934.98	3264170.60	Геодезический метод	0.1	-
926	493913.03	3264160.77	Геодезический метод	0.1	-
927	493908.82	3264150.31	Геодезический метод	0.1	-
928	493919.05	3264141.45	Геодезический метод	0.1	-
929	493932.07	3264137.64	Геодезический метод	0.1	-
930	493955.49	3264139.00	Геодезический метод	0.1	-
931	493997.05	3264160.88	Геодезический метод	0.1	-
932	494000.79	3264186.40	Геодезический метод	0.1	-
933	494008.68	3264207.37	Геодезический метод	0.1	-
934	493994.24	3264223.79	Геодезический метод	0.1	-
935	494027.16	3264237.48	Геодезический метод	0.1	-
936	494083.16	3264231.68	Геодезический метод	0.1	-
937	494144.98	3264240.66	Геодезический метод	0.1	-
938	494166.23	3264238.54	Геодезический метод	0.1	-
939	494194.89	3264225.20	Геодезический метод	0.1	-
875	494207.27	3264230.12	Геодезический метод	0.1	-
940	494351.47	3263369.46	Геодезический метод	0.1	-
941	494355.19	3263380.18	Геодезический метод	0.1	-
942	494346.17	3263391.41	Геодезический метод	0.1	-

2. Сведения о характерных точках границ объекта					
Обозначение характерных точек границ	**Координаты, м**		**Метод определения координат характерной точки**	**Средняя квадратическая погрешность положения характерной точки (Mt), м**	**Описание обозначения точки на местности (при наличии)**
	X	**Y**			
1	**2**	**3**	**4**	**5**	**6**
943	494318.91	3263402.82	Геодезический метод	0.1	-
944	494291.31	3263407.21	Геодезический метод	0.1	-
945	494275.57	3263417.92	Геодезический метод	0.1	-
946	494272.20	3263442.85	Геодезический метод	0.1	-
947	494237.17	3263463.74	Геодезический метод	0.1	-
948	494234.70	3263480.59	Геодезический метод	0.1	-
949	494263.54	3263505.01	Геодезический метод	0.1	-
950	494271.14	3263517.12	Геодезический метод	0.1	-
951	494268.67	3263533.98	Геодезический метод	0.1	-
952	494260.00	3263543.28	Геодезический метод	0.1	-
953	494229.92	3263555.56	Геодезический метод	0.1	-
954	494221.78	3263570.32	Геодезический метод	0.1	-
955	494225.28	3263588.20	Геодезический метод	0.1	-
956	494212.58	3263604.38	Геодезический метод	0.1	-
957	494172.45	3263622.01	Геодезический метод	0.1	-
958	494086.96	3263620.53	Геодезический метод	0.1	-
959	494069.96	3263630.46	Геодезический метод	0.1	-
960	494056.22	3263653.71	Геодезический метод	0.1	-
961	494028.75	3263671.67	Геодезический метод	0.1	-
962	494007.62	3263673.79	Геодезический метод	0.1	-
963	493970.01	3263688.12	Геодезический метод	0.1	-
964	493911.46	3263681.18	Геодезический метод	0.1	-
965	493874.49	3263655.82	Геодезический метод	0.1	-
966	493863.93	3263641.69	Геодезический метод	0.1	-
967	493860.22	3263615.53	Геодезический метод	0.1	-
968	493865.35	3263587.09	Геодезический метод	0.1	-

2. Сведения о характерных точках границ объекта					
Обозначение характерных точек границ	**Координаты, м**		**Метод определения координат характерной точки**	**Средняя квадратическая погрешность положения характерной точки (Mt), м**	**Описание обозначения точки на местности (при наличии)**
	X	**Y**			
1	**2**	**3**	**4**	**5**	**6**
969	493881.88	3263563.90	Геодезический метод	0.1	-
970	493893.48	3263558.29	Геодезический метод	0.1	-
971	493900.56	3263566.72	Геодезический метод	0.1	-
972	493900.90	3263587.14	Геодезический метод	0.1	-
973	493891.01	3263627.29	Геодезический метод	0.1	-
974	493893.13	3263641.33	Геодезический метод	0.1	-
975	493916.74	3263659.00	Геодезический метод	0.1	-
976	493941.05	3263661.11	Геодезический метод	0.1	-
977	493964.30	3263655.82	Геодезический метод	0.1	-
978	493981.42	3263656.97	Геодезический метод	0.1	-
979	493995.93	3263651.69	Геодезический метод	0.1	-
980	494002.33	3263644.20	Геодезический метод	0.1	-
981	494002.56	3263636.51	Геодезический метод	0.1	-
982	494024.86	3263623.87	Геодезический метод	0.1	-
983	494065.38	3263598.41	Геодезический метод	0.1	-
984	494069.80	3263574.18	Геодезический метод	0.1	-
985	494076.30	3263564.95	Геодезический метод	0.1	-
986	494117.22	3263548.37	Геодезический метод	0.1	-
987	494120.75	3263539.41	Геодезический метод	0.1	-
988	494117.04	3263533.98	Геодезический метод	0.1	-
989	494106.78	3263533.45	Геодезический метод	0.1	-
990	494064.68	3263543.82	Геодезический метод	0.1	-
991	494045.02	3263545.91	Геодезический метод	0.1	-
992	494030.52	3263536.44	Геодезический метод	0.1	-
993	494029.63	3263517.84	Геодезический метод	0.1	-
994	494049.09	3263493.94	Геодезический метод	0.1	-

2. Сведения о характерных точках границ объекта					
Обозначение характерных точек границ	**Координаты, м**		**Метод определения координат характерной точки**	**Средняя квадратическая погрешность положения характерной точки (Mt), м**	**Описание обозначения точки на местности (при наличии)**
	X	**Y**			
1	**2**	**3**	**4**	**5**	**6**
995	494052.99	3263484.28	Геодезический метод	0.1	-
996	494030.86	3263473.02	Геодезический метод	0.1	-
997	493992.82	3263486.77	Геодезический метод	0.1	-
998	493974.34	3263487.36	Геодезический метод	0.1	-
999	493953.72	3263480.42	Геодезический метод	0.1	-
1000	493950.63	3263470.51	Геодезический метод	0.1	-
1001	493964.50	3263452.29	Геодезический метод	0.1	-
1002	494007.59	3263444.98	Геодезический метод	0.1	-
1003	494015.16	3263424.33	Геодезический метод	0.1	-
1004	494261.23	3263346.96	Геодезический метод	0.1	-
1005	494261.61	3263347.27	Геодезический метод	0.1	-
1006	494260.71	3263367.53	Геодезический метод	0.1	-
1007	494268.84	3263386.50	Геодезический метод	0.1	-
1008	494284.94	3263384.91	Геодезический метод	0.1	-
1009	494326.34	3263361.91	Геодезический метод	0.1	-
1010	494337.32	3263362.09	Геодезический метод	0.1	-
940	494351.47	3263369.46	Геодезический метод	0.1	-
1011	494534.90	3264711.69	Геодезический метод	0.1	-
1012	494539.05	3264722.40	Геодезический метод	0.1	-
1013	494549.25	3264744.09	Геодезический метод	0.1	-
1014	494543.51	3264761.31	Геодезический метод	0.1	-
1015	494533.94	3264767.69	Геодезический метод	0.1	-
1016	494523.74	3264770.88	Геодезический метод	0.1	-
1017	494519.91	3264772.16	Геодезический метод	0.1	-
1018	494514.84	3264784.18	Геодезический метод	0.1	-
1019	494401.81	3264808.28	Геодезический метод	0.1	-

2. Сведения о характерных точках границ объекта					
Обозначение характерных точек границ	**Координаты, м**		**Метод определения координат характерной точки**	**Средняя квадратическая погрешность положения характерной точки (Mt), м**	**Описание обозначения точки на местности (при наличии)**
	X	**Y**			
1	**2**	**3**	**4**	**5**	**6**
1020	494434.41	3264901.39	Геодезический метод	0.1	-
1021	494418.20	3264876.21	Геодезический метод	0.1	-
1022	494400.75	3264846.22	Геодезический метод	0.1	-
1023	494391.02	3264833.46	Геодезический метод	0.1	-
1024	494374.40	3264824.58	Геодезический метод	0.1	-
1025	494360.48	3264817.81	Геодезический метод	0.1	-
1026	494351.47	3264813.44	Геодезический метод	0.1	-
1027	494303.91	3264789.37	Геодезический метод	0.1	-
1028	494296.36	3264783.85	Геодезический метод	0.1	-
1029	494287.16	3264776.48	Геодезический метод	0.1	-
1030	494264.51	3264765.43	Геодезический метод	0.1	-
1031	494228.23	3264751.62	Геодезический метод	0.1	-
1032	494210.01	3264744.26	Геодезический метод	0.1	-
1033	494189.75	3264741.41	Геодезический метод	0.1	-
1034	494186.44	3264740.94	Геодезический метод	0.1	-
1035	494157.34	3264743.52	Геодезический метод	0.1	-
1036	494124.20	3264746.47	Геодезический метод	0.1	-
1037	494098.05	3264746.10	Геодезический метод	0.1	-
1038	494074.49	3264748.31	Геодезический метод	0.1	-
1039	494038.40	3264751.99	Геодезический метод	0.1	-
1040	493998.62	3264757.15	Геодезический метод	0.1	-
1041	493985.82	3264759.96	Геодезический метод	0.1	-
1042	493990.25	3264735.03	Геодезический метод	0.1	-
1043	493986.65	3264706.26	Геодезический метод	0.1	-
1044	493945.86	3264697.83	Геодезический метод	0.1	-
1045	493931.26	3264651.48	Геодезический метод	0.1	-

2. Сведения о характерных точках границ объекта					
Обозначение характерных точек границ	**Координаты, м**		**Метод определения координат характерной точки**	**Средняя квадратическая погрешность положения характерной точки (Mt), м**	**Описание обозначения точки на местности (при наличии)**
	X	**Y**			
1	**2**	**3**	**4**	**5**	**6**
1046	493941.87	3264645.52	Геодезический метод	0.1	-
1047	493991.37	3264702.50	Геодезический метод	0.1	-
1048	494000.24	3264704.44	Геодезический метод	0.1	-
1049	494009.19	3264697.65	Геодезический метод	0.1	-
1050	494021.35	3264693.94	Геодезический метод	0.1	-
1051	494028.22	3264677.12	Геодезический метод	0.1	-
1052	494030.34	3264651.48	Геодезический метод	0.1	-
1053	494050.86	3264634.63	Геодезический метод	0.1	-
1054	494071.74	3264643.76	Геодезический метод	0.1	-
1055	494133.84	3264696.61	Геодезический метод	0.1	-
1056	494166.11	3264700.29	Геодезический метод	0.1	-
1057	494186.18	3264693.41	Геодезический метод	0.1	-
1058	494202.84	3264695.20	Геодезический метод	0.1	-
1059	494214.88	3264706.08	Геодезический метод	0.1	-
1060	494211.54	3264723.53	Геодезический метод	0.1	-
1061	494195.12	3264735.51	Геодезический метод	0.1	-
1062	494239.42	3264741.73	Геодезический метод	0.1	-
1063	494476.06	3264701.02	Геодезический метод	0.1	-
1064	494493.79	3264709.88	Геодезический метод	0.1	-
1065	494506.20	3264719.19	Геодезический метод	0.1	-
1066	494517.72	3264724.51	Геодезический метод	0.1	-
1067	494521.67	3264724.15	Геодезический метод	0.1	-
1068	494527.48	3264723.62	Геодезический метод	0.1	-
1069	494533.68	3264715.65	Геодезический метод	0.1	-
1011	494534.90	3264711.69	Геодезический метод	0.1	-
1070	479526.73	3253085.97	Геодезический метод	0.1	-

2. Сведения о характерных точках границ объекта					
Обозначение характерных точек границ	**Координаты, м**		**Метод определения координат характерной точки**	**Средняя квадратическая погрешность положения характерной точки (Mt), м**	**Описание обозначения точки на местности (при наличии)**
	X	**Y**			
1	**2**	**3**	**4**	**5**	**6**
1071	479527.01	3253117.61	Геодезический метод	0.1	-
1072	479530.73	3253166.15	Геодезический метод	0.1	-
1073	479531.67	3253170.98	Геодезический метод	0.1	-
1074	479468.56	3253178.62	Геодезический метод	0.1	-
1075	479400.60	3253191.81	Геодезический метод	0.1	-
1076	479396.41	3253178.57	Геодезический метод	0.1	-
1077	479394.19	3253151.89	Геодезический метод	0.1	-
1078	479460.93	3253140.78	Геодезический метод	0.1	-
1079	479486.81	3253122.16	Геодезический метод	0.1	-
1080	479512.11	3253080.75	Геодезический метод	0.1	-
1070	479526.73	3253085.97	Геодезический метод	0.1	-
1081	502383.98	3239662.90	Геодезический метод	0.1	-
1082	502389.44	3239768.03	Геодезический метод	0.1	-
1083	502389.70	3239772.78	Геодезический метод	0.1	-
1084	502351.76	3239774.74	Геодезический метод	0.1	-
1085	502322.70	3239728.65	Геодезический метод	0.1	-
1086	502212.46	3239742.69	Геодезический метод	0.1	-
1087	502217.47	3239721.65	Геодезический метод	0.1	-
1088	502233.51	3239702.60	Геодезический метод	0.1	-
1089	502297.64	3239694.58	Геодезический метод	0.1	-
1090	502340.74	3239672.52	Геодезический метод	0.1	-
1081	502383.98	3239662.90	Геодезический метод	0.1	-
1091	495874.81	3265452.69	Геодезический метод	0.1	-
1092	495816.00	3265405.58	Геодезический метод	0.1	-
1093	495787.95	3265383.11	Геодезический метод	0.1	-
1094	495748.51	3265344.55	Геодезический метод	0.1	-

2. Сведения о характерных точках границ объекта					
Обозначение характерных точек границ	**Координаты, м**		**Метод определения координат характерной точки**	**Средняя квадратическая погрешность положения характерной точки (Mt), м**	**Описание обозначения точки на местности (при наличии)**
	X	**Y**			
1	**2**	**3**	**4**	**5**	**6**
1095	495699.93	3265310.57	Геодезический метод	0.1	-
1096	495693.99	3265306.43	Геодезический метод	0.1	-
1097	495686.89	3265302.74	Геодезический метод	0.1	-
1098	495665.75	3265291.79	Геодезический метод	0.1	-
1099	495658.09	3265287.82	Геодезический метод	0.1	-
1100	495604.46	3265272.31	Геодезический метод	0.1	-
1101	495527.35	3265256.80	Геодезический метод	0.1	-
1102	495471.66	3265247.52	Геодезический метод	0.1	-
1103	495441.29	3265243.80	Геодезический метод	0.1	-
1104	495478.16	3265195.65	Геодезический метод	0.1	-
1105	495497.01	3265199.37	Геодезический метод	0.1	-
1106	495658.98	3265231.53	Геодезический метод	0.1	-
1107	495709.07	3265233.75	Геодезический метод	0.1	-
1108	496085.79	3265552.41	Геодезический метод	0.1	-
1109	496086.63	3265676.97	Геодезический метод	0.1	-
1110	496055.81	3265651.56	Геодезический метод	0.1	-
1111	495973.20	3265583.52	Геодезический метод	0.1	-
1112	495972.78	3265637.97	Геодезический метод	0.1	-
1113	495962.57	3265639.71	Геодезический метод	0.1	-
1114	495944.85	3265662.77	Геодезический метод	0.1	-
1115	495930.66	3265688.91	Геодезический метод	0.1	-
1116	495919.14	3265700.00	Геодезический метод	0.1	-
1117	495900.53	3265707.98	Геодезический метод	0.1	-
1118	495889.46	3265705.32	Геодезический метод	0.1	-
1119	495869.75	3265686.54	Геодезический метод	0.1	-
1120	495870.05	3265670.13	Геодезический метод	0.1	-

2. Сведения о характерных точках границ объекта					
Обозначение характерных точек границ	**Координаты, м**		**Метод определения координат характерной точки**	**Средняя квадратическая погрешность положения характерной точки (Mt), м**	**Описание обозначения точки на местности (при наличии)**
	X	**Y**			
1	**2**	**3**	**4**	**5**	**6**
1121	495870.76	3265630.61	Геодезический метод	0.1	-
1122	495881.02	3265640.61	Геодезический метод	0.1	-
1123	495892.11	3265644.16	Геодезический метод	0.1	-
1124	495906.73	3265640.17	Геодезический метод	0.1	-
1125	495913.82	3265632.19	Геодезический метод	0.1	-
1126	495921.35	3265600.72	Геодезический метод	0.1	-
1127	495926.67	3265552.41	Геодезический метод	0.1	-
1128	495927.08	3265525.63	Геодезический метод	0.1	-
1129	495927.11	3265523.61	Геодезический метод	0.1	-
1130	495918.25	3265493.47	Геодезический метод	0.1	-
1131	495907.61	3265477.07	Геодезический метод	0.1	-
1091	495874.81	3265452.69	Геодезический метод	0.1	-
1132	488728.88	3245322.54	Геодезический метод	0.1	-
1133	488723.17	3245382.54	Геодезический метод	0.1	-
1134	488720.56	3245382.25	Геодезический метод	0.1	-
1135	488703.41	3245380.23	Геодезический метод	0.1	-
1136	488703.44	3245379.06	Геодезический метод	0.1	-
1137	488695.72	3245378.73	Геодезический метод	0.1	-
1138	488690.87	3245381.19	Геодезический метод	0.1	-
1139	488689.29	3245419.08	Геодезический метод	0.1	-
1140	488689.46	3245429.79	Геодезический метод	0.1	-
1141	488658.09	3245424.72	Геодезический метод	0.1	-
1142	488630.07	3245418.37	Геодезический метод	0.1	-
1143	488629.43	3245424.51	Геодезический метод	0.1	-
1144	488621.22	3245422.83	Геодезический метод	0.1	-
1145	488621.87	3245416.68	Геодезический метод	0.1	-

2. Сведения о характерных точках границ объекта

Обозначение характерных точек границ	Координаты, м		Метод определения координат характерной точки	Средняя квадратическая погрешность положения характерной точки (Mt), м	Описание обозначения точки на местности (при наличии)
	X	Y			
1	2	3	4	5	6
1146	488618.94	3245415.48	Геодезический метод	0.1	-
1147	488610.06	3245411.87	Геодезический метод	0.1	-
1148	488611.76	3245354.70	Геодезический метод	0.1	-
1149	488615.96	3245351.47	Геодезический метод	0.1	-
1150	488636.55	3245335.65	Геодезический метод	0.1	-
1151	488640.92	3245332.29	Геодезический метод	0.1	-
1152	488649.68	3245334.72	Геодезический метод	0.1	-
1153	488649.74	3245330.79	Геодезический метод	0.1	-
1154	488652.86	3245327.19	Геодезический метод	0.1	-
1155	488663.21	3245322.33	Геодезический метод	0.1	-
1156	488700.89	3245315.61	Геодезический метод	0.1	-
1132	488728.88	3245322.54	Геодезический метод	0.1	-

3. Сведения о характерных точках части (частей) границы объекта

Обозначение характерных точек части границы	Координаты, м		Метод определения координат характерной точки	Средняя квадратическая погрешность положения характерной точки (Mt), м	Описание обозначения точки на местности (при наличии)
	X	Y			
1	2	3	4	5	6
-	-	-	-	-	-

Раздел 3

Сведения о местоположении измененных (уточненных) границ объекта

1. Система координат -

2. Сведения о характерных точках границ объекта

Обозначение характерных точек границ	Существующие координаты, м		Измененные (уточненные) координаты, м		Метод определения координат характерной точки	Средняя квадратическая погрешность положения характерной точки (Mt), м	Описание обозначения точки на местности (при наличии)
	X	Y	X	Y			
1	2	3	4	5	6	7	8
-	-	-	-	-	-	-	


3. Сведения о характерных точках части (частей) границы объекта

Обозначение характерных точек части границы	Существующие координаты, м		Измененные (уточненные) координаты, м		Метод определения координат характерной точки	Средняя квадратическая погрешность положения характерной точки (Mt), м	Описание обозначения точки на местности (при наличии)
	X	Y	X	Y			
1	2	3	4	5	6	7	8
-	-	-	-	-	-	-	

Раздел 4

План границ объекта

Масштаб 1:100 000

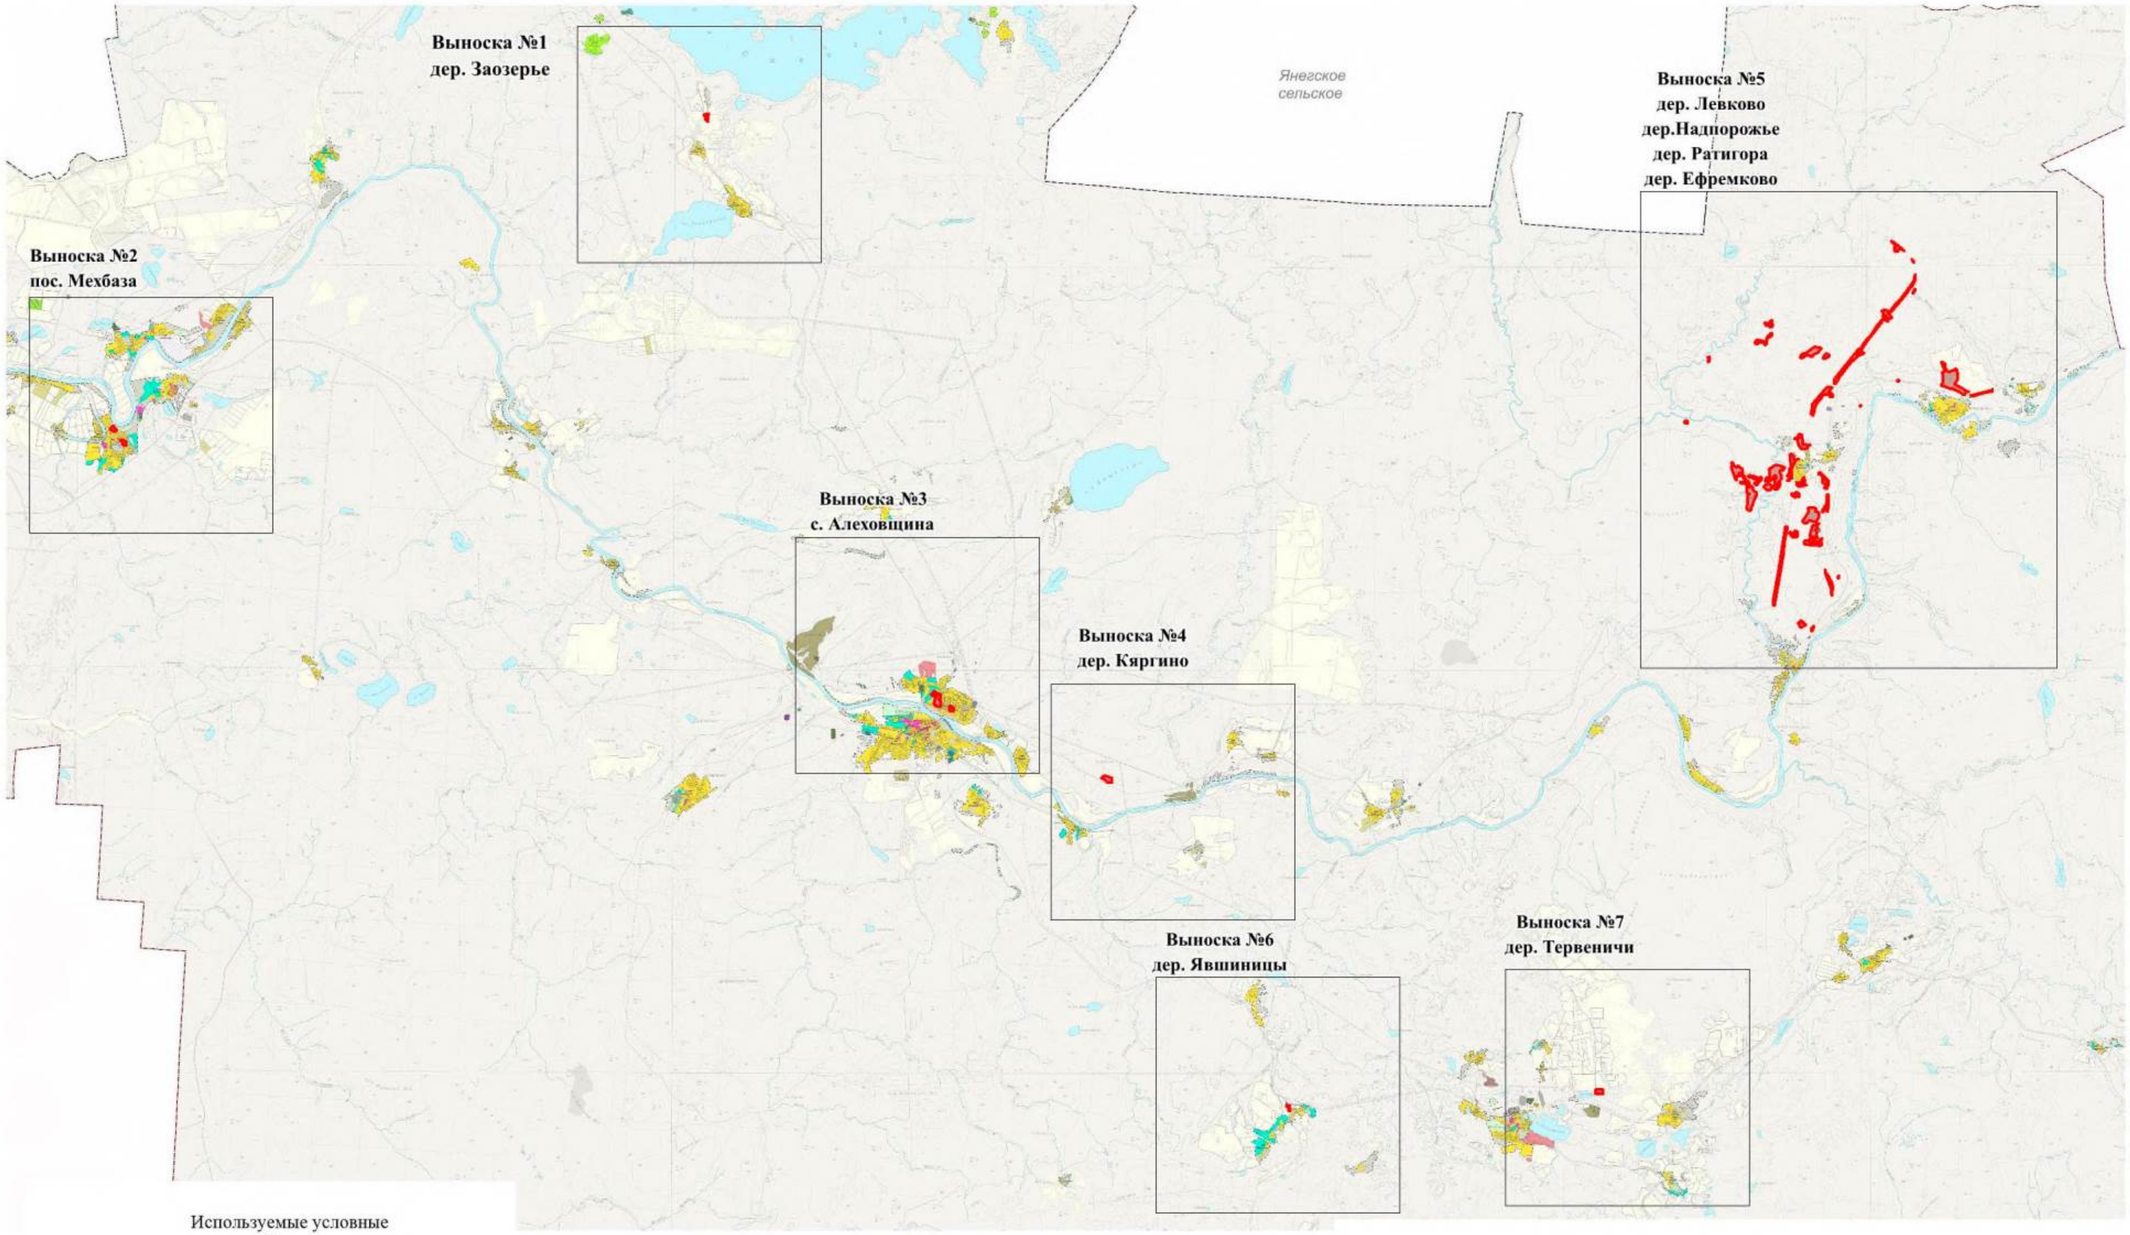

Используемые условные
знаки и обозначения:

- граница территориальной зоны;

Подпись _____ **Дата "** 30 **"** ноября **2021 г.**


Место для оттиска печати (при наличии) лица, составившего описание местоположения границ объекта

Раздел 4

План границ объекта

Масштаб 1:5000

Выноска №1
дер. Заозерье

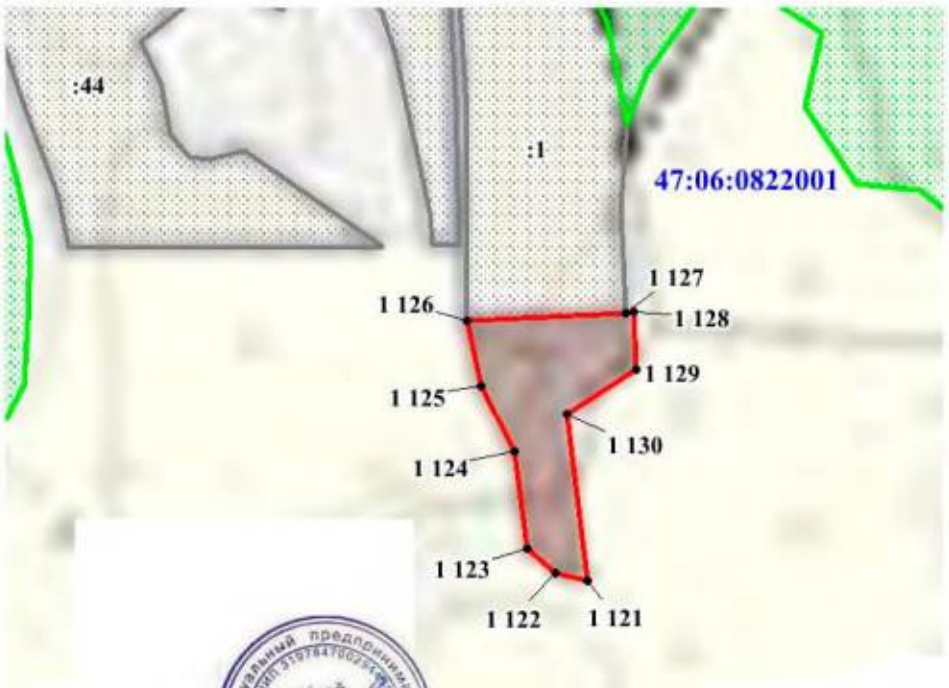

Используемые условные знаки и обозначения:

- граница территориальной зоны;
- 3543 — обозначение характерных точек границы территориальной зоны;
- 47:13:1200003 — граница и номер кадастрового квартала;
- граница населенного пункта;
- :40 — граница и номер земельного участка, сведения о котором содержатся в ЕГРН;
- объекты капитального строительства, сведения о которых содержатся в ЕГРН;
- земли лесного фонда, сведения о которых содержатся в ЕГРН

Подпись _____ **Дата** "30" ноября 2021 **г.**


Место для оттиска печати (при наличии) лица, составившего описание местоположения границ объекта

Раздел 4

План границ объекта

Масштаб 1:5000

Выноска №2
пос. Мехбаза

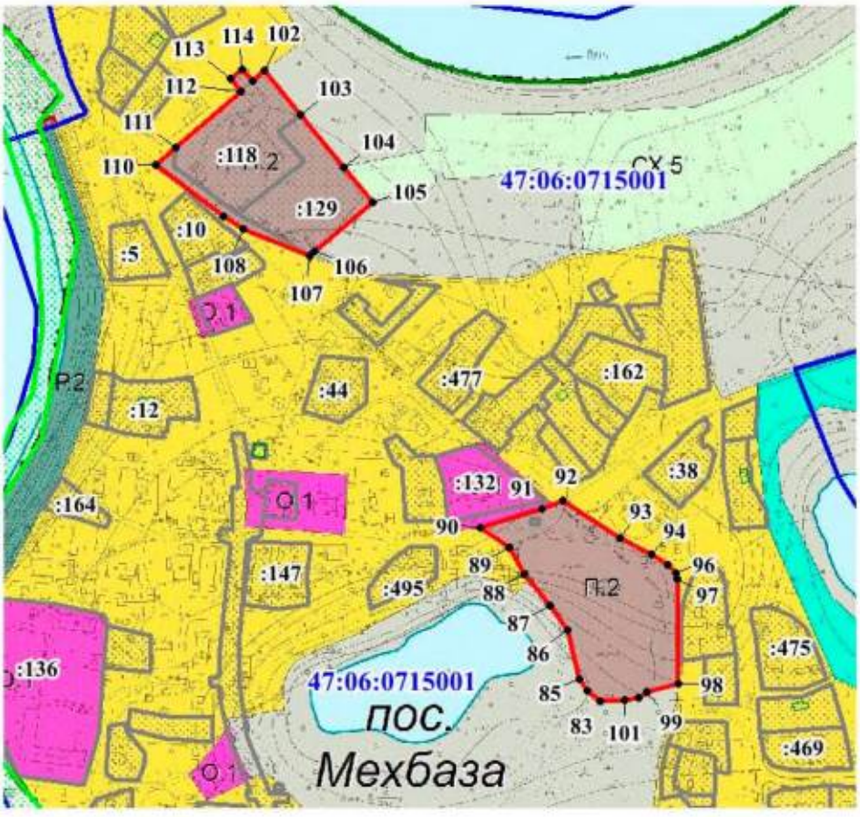

Используемые условные знаки и обозначения:

- граница территориальной зоны;
- 3543 - обозначение характерных точек границы территориальной зоны;
- 47:13:1200003 - граница и номер кадастрового квартала;
- граница населенного пункта;
- :40 - граница и номер земельного участка, сведения о котором содержатся в ЕГРН;
- объекты капитального строительства, сведения о которых содержатся в ЕГРН
- земли лесного фонда сведения о которых содержатся в ЕГРН

Подпись _____ **Дата** "30" ноября **2021** г.


Место для оттиска печати (при наличии) лица, составившего описание местоположения границ объекта

Раздел 4

План границ объекта

Выноска №3
пос. Алеховщина

Масштаб 1:5000

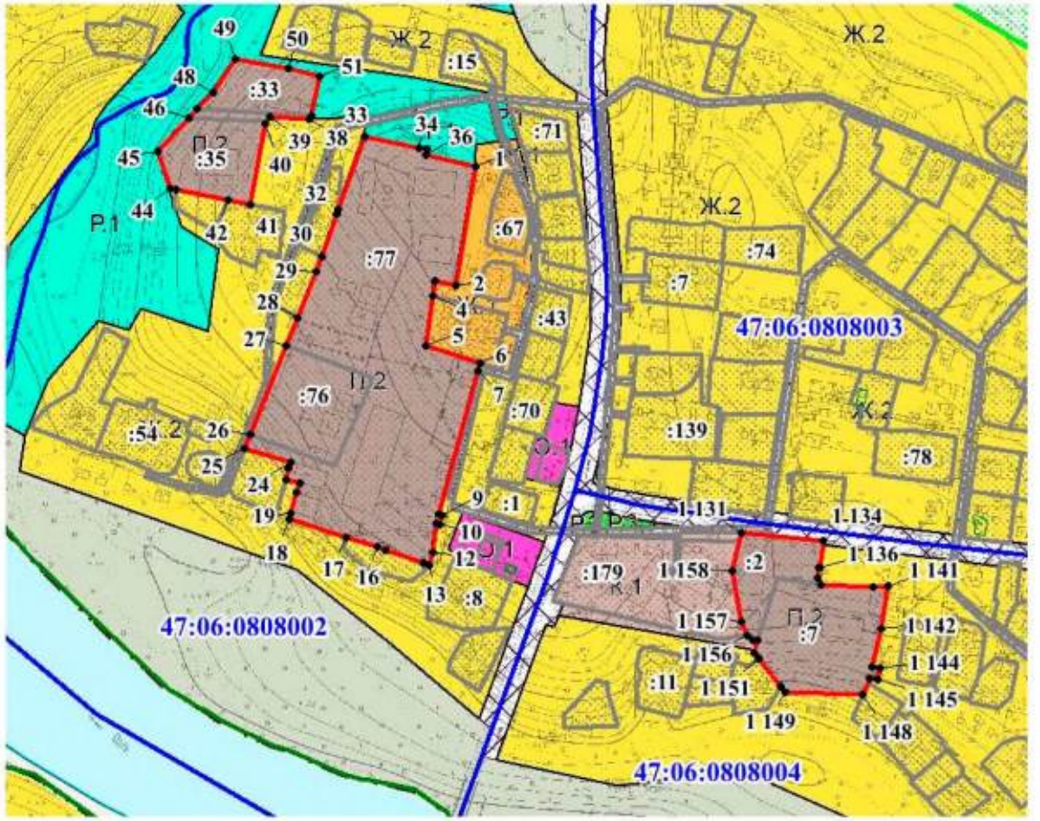

Используемые условные знаки и обозначения:

- граница территориальной зоны;
- 3543 - обозначение характерных точек границы территориальной зоны;
- 47:13:1200003 - граница и номер кадастрового квартала;
- граница населенного пункта;
- :40 - граница и номер земельного участка, сведения о котором содержатся в ЕГРН;
- объекты капитального строительства, сведения о которых содержатся в ЕГРН;
- земли лесного фонда, сведения о которых содержатся в ЕГРН

Подпись _____ **Дата "** 30 **"** _____ ноября _____ **2021** **г.**


Место для оттиска печати (при наличии) лица, составившего описание местоположения границ объекта

Раздел 4

План границ объекта

Масштаб 1:5000

Выноска №4
дер. Кяргино

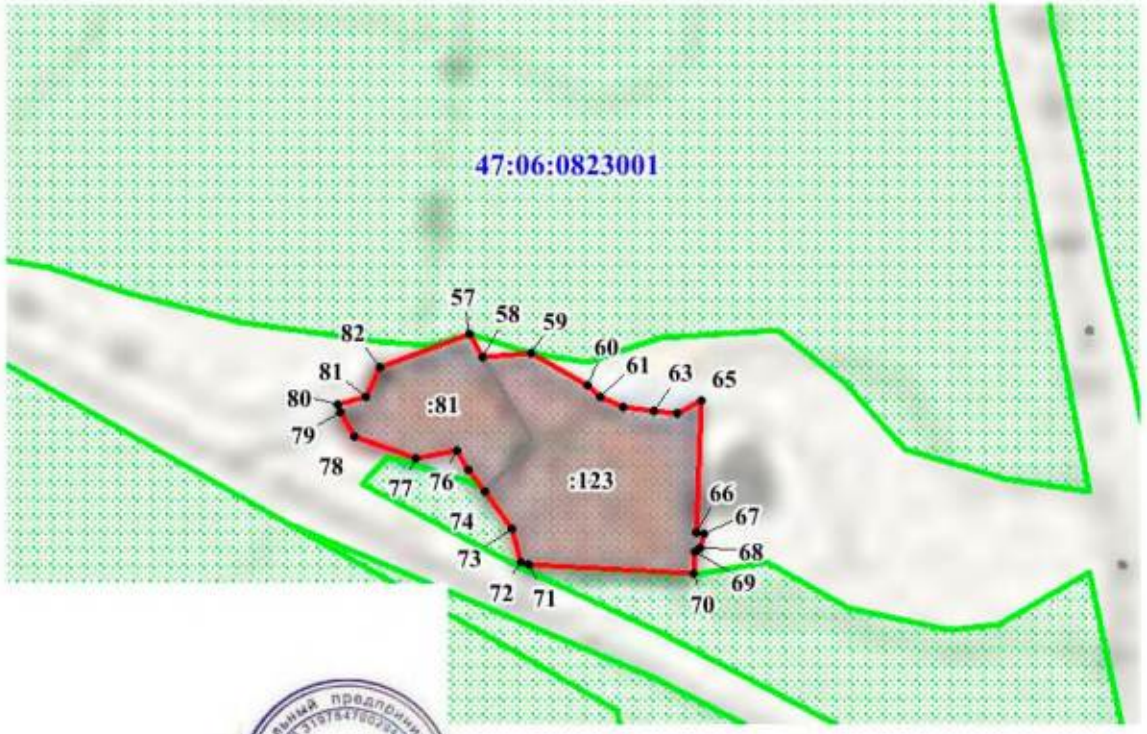

Используемые условные знаки и обозначения:

- граница территориальной зоны;
- 3543 - обозначение характерных точек границы территориальной зоны;
- 47:13:1200003 - граница и номер кадастрового квартала;
- граница населенного пункта;
- :40 - граница и номер земельного участка, сведения о котором содержатся в ЕГРН;
- объекты капитального строительства, сведения о которых содержатся в ЕГРН;
- земли лесного фонда, сведения о которых содержатся в ЕГРН

Подпись _____ **Дата** "30" ноября 2021 **г.**

Место для оттиска печати (при наличии) лица, составившего описание местоположения границ объекта

Раздел 4

План границ объекта

Масштаб 1:5000

Выноска №5
пгт. Лесково
дер.Надпорожье
дер. Ратигора
дер. Ефремково

Используемые условные знаки и обозначения:

- граница территориальной зоны;
- 3543 - обозначение характерных точек границы территориальной зоны;
- 47:13:1200003 - граница и номер кадастрового квартала;
- граница населенного пункта;
- :40 - граница и номер земельного участка, сведения о котором содержатся в ЕГРН;
- объекты капитального строительства, сведения о которых содержатся в ЕГРН;
- земли лесного фонда, сведения о которых содержатся в ЕГРН

Подпись _____ **Дата** « 30 » ноября 2021 г.

Место для оттиска печати (при наличии) лица, составившего описание местоположения границ объекта


47:06:0823001

Раздел 4

План границ объекта

Масштаб 1:5000

Выноска №6
дер. Явшиницы

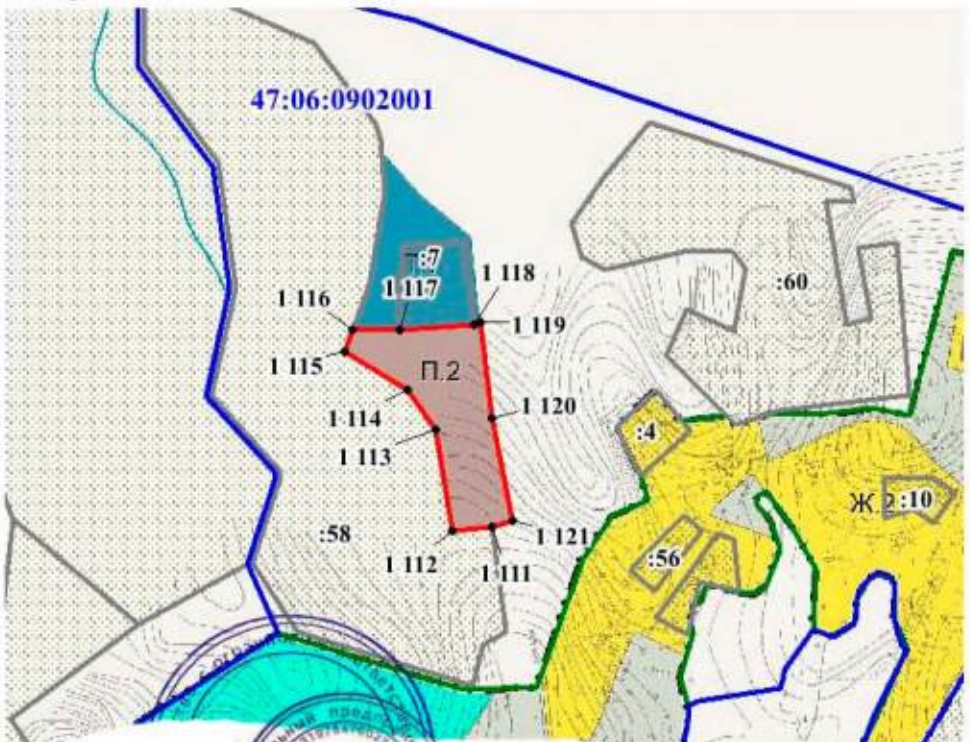

Используемые условные знаки и обозначения:

- граница территориальной зоны;
- 3543 - обозначение характерных точек границы территориальной зоны;
- 47:13:1200003 - граница и номер кадастрового квартала;
- граница населенного пункта;
- :40 - граница и номер земельного участка, сведения о котором содержатся в ЕГРН;
- объекты капитального строительства, сведения о которых содержатся в ЕГРН;
- земли лесного фонда, сведения о которых содержатся в ЕГРН

Подпись _____ **Дата** "30" ноября 2021 **г.**


Место для оттиска печати (при наличии) лица, составившего описание местоположения границ объекта

Раздел 4

План границ объекта

Масштаб 1:5000

Выноска №7
дер. Тервеничи

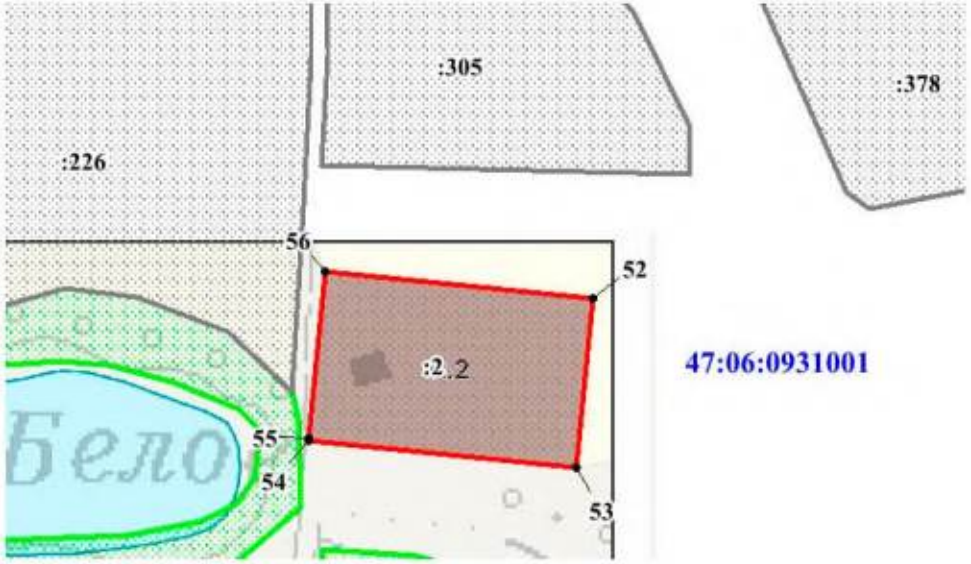

47:06:0931001

Используемые условные знаки и обозначения:

- граница территориальной зоны;
- 3543 - обозначение характерных точек границы территориальной зоны;
- 47:13:1200003 - граница и номер кадастрового квартала;
- граница населенного пункта;
- :40 - граница и номер земельного участка, сведения о котором содержатся в ЕГРН;
- объекты капитального строительства, сведения о которых содержатся в ЕГРН;
- земли лесного фонда, сведения о которых содержатся в ЕГРН

Подпись _____ **Дата** "30" ноября 2021 **г.**

Место для оттиска печати (при наличии) лица, составившего описание местоположения границ объекта

Текстовое описание местоположения границ населенных пунктов, территориальных зон, особо охраняемых природных территорий, зон с особыми условиями использования территорий		
Прохождение границы		**Описание прохождения границы**
от точки	**до точки**	
1	**2**	**3**
1	2	-
2	3	-
3	4	-
4	5	-
5	6	-
6	7	-
7	8	-
8	9	-
9	10	-
10	11	-
11	12	-
12	13	-
13	14	-
14	15	-
15	16	-
16	17	-
17	18	-
18	19	-
19	20	-
20	21	-
21	22	-
22	23	-
23	24	-
24	25	-
25	26	-
26	27	-
27	28	-
28	29	-
29	30	-
30	31	-
31	32	-
32	33	-
33	34	-
34	35	-
35	36	-
36	1	-

Текстовое описание местоположения границ населенных пунктов, территориальных зон, особо охраняемых природных территорий, зон с особыми условиями использования территорий		
Прохождение границы		Описание прохождения границы
от точки	до точки	
1	2	3
37	38	-
38	39	-
39	40	-
40	41	-
41	42	-
42	43	-
43	44	-
44	45	-
45	46	-
46	47	-
47	48	-
48	49	-
49	50	-
50	51	-
51	37	-
52	53	-
53	54	-
54	55	-
55	56	-
56	52	-
57	58	-
58	59	-
59	60	-
60	61	-
61	62	-
62	63	-
63	64	-
64	65	-
65	66	-
66	67	-
67	68	-
68	69	-
69	70	-
70	71	-
71	72	-
72	73	-

Текстовое описание местоположения границ населенных пунктов, территориальных зон, особо охраняемых природных территорий, зон с особыми условиями использования территорий		
Прохождение границы		Описание прохождения границы
от точки	до точки	
1	2	3
73	74	-
74	75	-
75	76	-
76	77	-
77	78	-
78	79	-
79	80	-
80	81	-
81	82	-
82	57	-
83	84	-
84	85	-
85	86	-
86	87	-
87	88	-
88	89	-
89	90	-
90	91	-
91	92	-
92	93	-
93	94	-
94	95	-
95	96	-
96	97	-
97	98	-
98	99	-
99	100	-
100	101	-
101	83	-
102	103	-
103	104	-
104	105	-
105	106	-
106	107	-
107	108	-
108	109	-

Текстовое описание местоположения границ населенных пунктов, территориальных зон, особо охраняемых природных территорий, зон с особыми условиями использования территорий		
Прохождение границы		Описание прохождения границы
от точки	до точки	
1	2	3
109	110	-
110	111	-
111	112	-
112	113	-
113	114	-
114	115	-
115	102	-
116	117	-
117	118	-
118	119	-
119	120	-
120	121	-
121	122	-
122	123	-
123	124	-
124	125	-
125	126	-
126	127	-
127	128	-
128	129	-
129	130	-
130	131	-
131	132	-
132	133	-
133	134	-
134	135	-
135	136	-
136	137	-
137	138	-
138	139	-
139	140	-
140	141	-
141	142	-
142	143	-
143	144	-
144	145	-

Текстовое описание местоположения границ населенных пунктов, территориальных зон, особо охраняемых природных территорий, зон с особыми условиями использования территорий		
Прохождение границы		Описание прохождения границы
от точки	до точки	
1	2	3
145	146	-
146	147	-
147	148	-
148	149	-
149	150	-
150	151	-
151	152	-
152	153	-
153	154	-
154	155	-
155	156	-
156	157	-
157	158	-
158	159	-
159	160	-
160	161	-
161	162	-
162	163	-
163	164	-
164	165	-
165	166	-
166	116	-
167	168	-
168	169	-
169	170	-
170	171	-
171	172	-
172	173	-
173	174	-
174	175	-
175	176	-
176	177	-
177	178	-
178	179	-
179	167	-
180	181	-

Текстовое описание местоположения границ населенных пунктов, территориальных зон, особо охраняемых природных территорий, зон с особыми условиями использования территорий		
Прохождение границы		Описание прохождения границы
от точки	до точки	
1	2	3
181	182	-
182	183	-
183	184	-
184	180	-
185	186	-
186	187	-
187	188	-
188	189	-
189	190	-
190	191	-
191	192	-
192	193	-
193	194	-
194	195	-
195	196	-
196	197	-
197	198	-
198	199	-
199	185	-
200	201	-
201	202	-
202	203	-
203	204	-
204	205	-
205	206	-
206	207	-
207	208	-
208	209	-
209	210	-
210	211	-
211	212	-
212	213	-
213	214	-
214	215	-
215	216	-
216	217	-

Текстовое описание местоположения границ населенных пунктов, территориальных зон, особо охраняемых природных территорий, зон с особыми условиями использования территорий		
Прохождение границы		Описание прохождения границы
от точки	до точки	
1	2	3
217	218	-
218	219	-
219	220	-
220	221	-
221	222	-
222	223	-
223	224	-
224	225	-
225	200	-
226	227	-
227	228	-
228	229	-
229	230	-
230	231	-
231	232	-
232	233	-
233	234	-
234	235	-
235	236	-
236	237	-
237	238	-
238	239	-
239	240	-
240	241	-
241	242	-
242	243	-
243	244	-
244	245	-
245	246	-
246	247	-
247	248	-
248	249	-
249	250	-
250	251	-
251	252	-
252	253	-

Текстовое описание местоположения границ населенных пунктов, территориальных зон, особо охраняемых природных территорий, зон с особыми условиями использования территорий		
Прохождение границы		Описание прохождения границы
от точки	до точки	
1	2	3
253	254	-
254	226	-
255	256	-
256	257	-
257	258	-
258	259	-
259	260	-
260	261	-
261	262	-
262	263	-
263	264	-
264	265	-
265	266	-
266	267	-
267	268	-
268	269	-
269	270	-
270	271	-
271	272	-
272	273	-
273	274	-
274	275	-
275	276	-
276	277	-
277	278	-
278	279	-
279	280	-
280	281	-
281	282	-
282	283	-
283	284	-
284	285	-
285	286	-
286	287	-
287	255	-
288	289	-

Текстовое описание местоположения границ населенных пунктов, территориальных зон, особо охраняемых природных территорий, зон с особыми условиями использования территорий		
Прохождение границы		Описание прохождения границы
от точки	до точки	
1	2	3
289	290	-
290	291	-
291	292	-
292	288	-
293	294	-
294	295	-
295	296	-
296	297	-
297	298	-
298	299	-
299	293	-
300	301	-
301	302	-
302	303	-
303	304	-
304	305	-
305	306	-
306	307	-
307	308	-
308	309	-
309	310	-
310	311	-
311	312	-
312	313	-
313	314	-
314	315	-
315	316	-
316	317	-
317	318	-
318	319	-
319	320	-
320	321	-
321	322	-
322	323	-
323	324	-
324	325	-

Текстовое описание местоположения границ населенных пунктов, территориальных зон, особо охраняемых природных территорий, зон с особыми условиями использования территорий		
Прохождение границы		Описание прохождения границы
от точки	до точки	
1	2	3
325	326	-
326	327	-
327	328	-
328	329	-
329	330	-
330	331	-
331	332	-
332	333	-
333	334	-
334	335	-
335	336	-
336	337	-
337	338	-
338	339	-
339	340	-
340	341	-
341	342	-
342	343	-
343	344	-
344	345	-
345	346	-
346	347	-
347	348	-
348	349	-
349	350	-
350	351	-
351	352	-
352	353	-
353	354	-
354	355	-
355	356	-
356	357	-
357	358	-
358	359	-
359	360	-
360	361	-

Текстовое описание местоположения границ населенных пунктов, территориальных зон, особо охраняемых природных территорий, зон с особыми условиями использования территорий		
Прохождение границы		Описание прохождения границы
от точки	до точки	
1	2	3
361	362	-
362	363	-
363	364	-
364	365	-
365	366	-
366	367	-
367	368	-
368	369	-
369	370	-
370	371	-
371	372	-
372	373	-
373	374	-
374	375	-
375	376	-
376	377	-
377	378	-
378	379	-
379	380	-
380	381	-
381	382	-
382	383	-
383	384	-
384	385	-
385	386	-
386	387	-
387	388	-
388	389	-
389	390	-
390	391	-
391	392	-
392	393	-
393	394	-
394	395	-
395	300	-
396	397	-

Текстовое описание местоположения границ населенных пунктов, территориальных зон, особо охраняемых природных территорий, зон с особыми условиями использования территорий		
Прохождение границы		Описание прохождения границы
от точки	до точки	
1	2	3
397	398	-
398	399	-
399	400	-
400	401	-
401	402	-
402	403	-
403	404	-
404	405	-
405	406	-
406	407	-
407	408	-
408	409	-
409	410	-
410	411	-
411	412	-
412	413	-
413	414	-
414	415	-
415	416	-
416	417	-
417	418	-
418	419	-
419	420	-
420	421	-
421	422	-
422	423	-
423	424	-
424	425	-
425	426	-
426	427	-
427	428	-
428	429	-
429	430	-
430	431	-
431	432	-
432	396	-

Текстовое описание местоположения границ населенных пунктов, территориальных зон, особо охраняемых природных территорий, зон с особыми условиями использования территорий		
Прохождение границы		Описание прохождения границы
от точки	до точки	
1	2	3
433	434	-
434	435	-
435	436	-
436	437	-
437	438	-
438	439	-
439	440	-
440	441	-
441	442	-
442	443	-
443	444	-
444	445	-
445	446	-
446	447	-
447	448	-
448	433	-
449	450	-
450	451	-
451	452	-
452	453	-
453	454	-
454	455	-
455	456	-
456	457	-
457	458	-
458	459	-
459	449	-
460	461	-
461	462	-
462	463	-
463	464	-
464	465	-
465	466	-
466	467	-
467	468	-
468	469	-

Текстовое описание местоположения границ населенных пунктов, территориальных зон, особо охраняемых природных территорий, зон с особыми условиями использования территорий		
Прохождение границы		Описание прохождения границы
от точки	до точки	
1	2	3
469	470	-
470	471	-
471	472	-
472	473	-
473	474	-
474	475	-
475	476	-
476	477	-
477	478	-
478	479	-
479	480	-
480	481	-
481	482	-
482	483	-
483	484	-
484	460	-
485	486	-
486	487	-
487	488	-
488	485	-
489	490	-
490	491	-
491	492	-
492	493	-
493	494	-
494	495	-
495	496	-
496	497	-
497	489	-
498	499	-
499	500	-
500	501	-
501	502	-
502	503	-
503	504	-
504	505	-

Текстовое описание местоположения границ населенных пунктов, территориальных зон, особо охраняемых природных территорий, зон с особыми условиями использования территорий		
Прохождение границы		Описание прохождения границы
от точки	до точки	
1	2	3
505	506	-
506	507	-
507	508	-
508	509	-
509	510	-
510	511	-
511	512	-
512	513	-
513	514	-
514	515	-
515	498	-
516	517	-
517	518	-
518	519	-
519	520	-
520	521	-
521	522	-
522	516	-
523	524	-
524	525	-
525	526	-
526	527	-
527	528	-
528	529	-
529	530	-
530	531	-
531	532	-
532	533	-
533	534	-
534	535	-
535	536	-
536	537	-
537	523	-
538	539	-
539	540	-
540	541	-

Текстовое описание местоположения границ населенных пунктов, территориальных зон, особо охраняемых природных территорий, зон с особыми условиями использования территорий		
Прохождение границы		Описание прохождения границы
от точки	до точки	
1	2	3
541	542	-
542	543	-
543	544	-
544	545	-
545	546	-
546	547	-
547	548	-
548	549	-
549	550	-
550	551	-
551	552	-
552	553	-
553	554	-
554	555	-
555	556	-
556	557	-
557	558	-
558	559	-
559	560	-
560	561	-
561	562	-
562	563	-
563	564	-
564	565	-
565	566	-
566	567	-
567	568	-
568	569	-
569	538	-
570	571	-
571	572	-
572	573	-
573	574	-
574	575	-
575	576	-
576	577	-

Текстовое описание местоположения границ населенных пунктов, территориальных зон, особо охраняемых природных территорий, зон с особыми условиями использования территорий		
Прохождение границы		Описание прохождения границы
от точки	до точки	
1	2	3
577	578	-
578	579	-
579	580	-
580	581	-
581	582	-
582	583	-
583	584	-
584	585	-
585	586	-
586	587	-
587	588	-
588	589	-
589	590	-
590	591	-
591	570	-
592	593	-
593	594	-
594	595	-
595	596	-
596	597	-
597	598	-
598	599	-
599	600	-
600	592	-
601	602	-
602	603	-
603	604	-
604	605	-
605	606	-
606	607	-
607	608	-
608	609	-
609	610	-
610	611	-
611	612	-
612	613	-

Текстовое описание местоположения границ населенных пунктов, территориальных зон, особо охраняемых природных территорий, зон с особыми условиями использования территорий		
Прохождение границы		Описание прохождения границы
от точки	до точки	
1	2	3
613	614	-
614	615	-
615	616	-
616	617	-
617	618	-
618	619	-
619	620	-
620	621	-
621	622	-
622	623	-
623	624	-
624	625	-
625	626	-
626	627	-
627	601	-
628	629	-
629	630	-
630	631	-
631	632	-
632	633	-
633	634	-
634	635	-
635	636	-
636	637	-
637	638	-
638	639	-
639	640	-
640	641	-
641	642	-
642	643	-
643	644	-
644	645	-
645	646	-
646	647	-
647	648	-
648	649	-

Текстовое описание местоположения границ населенных пунктов, территориальных зон, особо охраняемых природных территорий, зон с особыми условиями использования территорий		
Прохождение границы		Описание прохождения границы
от точки	до точки	
1	2	3
649	650	-
650	651	-
651	652	-
652	653	-
653	654	-
654	655	-
655	656	-
656	657	-
657	658	-
658	659	-
659	660	-
660	661	-
661	628	-
662	663	-
663	664	-
664	665	-
665	666	-
666	667	-
667	668	-
668	669	-
669	670	-
670	671	-
671	672	-
672	673	-
673	674	-
674	675	-
675	676	-
676	677	-
677	662	-
678	679	-
679	680	-
680	681	-
681	682	-
682	683	-
683	684	-
684	685	-

Текстовое описание местоположения границ населенных пунктов, территориальных зон, особо охраняемых природных территорий, зон с особыми условиями использования территорий		
Прохождение границы		Описание прохождения границы
от точки	до точки	
1	2	3
685	686	-
686	687	-
687	688	-
688	689	-
689	690	-
690	691	-
691	692	-
692	693	-
693	694	-
694	695	-
695	696	-
696	697	-
697	698	-
698	678	-
699	700	-
700	701	-
701	702	-
702	703	-
703	704	-
704	705	-
705	706	-
706	707	-
707	708	-
708	709	-
709	710	-
710	711	-
711	712	-
712	713	-
713	714	-
714	715	-
715	699	-
716	717	-
717	718	-
718	719	-
719	720	-
720	721	-

Текстовое описание местоположения границ населенных пунктов, территориальных зон, особо охраняемых природных территорий, зон с особыми условиями использования территорий		
Прохождение границы		Описание прохождения границы
от точки	до точки	
1	2	3
721	722	-
722	723	-
723	724	-
724	725	-
725	726	-
726	727	-
727	728	-
728	729	-
729	716	-
730	731	-
731	732	-
732	733	-
733	734	-
734	735	-
735	736	-
736	737	-
737	738	-
738	739	-
739	730	-
740	741	-
741	742	-
742	743	-
743	744	-
744	745	-
745	746	-
746	747	-
747	748	-
748	749	-
749	750	-
750	751	-
751	752	-
752	753	-
753	754	-
754	755	-
755	756	-
756	740	-

Текстовое описание местоположения границ населенных пунктов, территориальных зон, особо охраняемых природных территорий, зон с особыми условиями использования территорий		
Прохождение границы		Описание прохождения границы
от точки	до точки	
1	2	3
757	758	-
758	759	-
759	760	-
760	761	-
761	762	-
762	763	-
763	764	-
764	765	-
765	766	-
766	767	-
767	768	-
768	769	-
769	770	-
770	771	-
771	772	-
772	773	-
773	774	-
774	775	-
775	776	-
776	777	-
777	778	-
778	779	-
779	780	-
780	781	-
781	782	-
782	783	-
783	784	-
784	785	-
785	786	-
786	787	-
787	788	-
788	789	-
789	790	-
790	791	-
791	792	-
792	793	-

Текстовое описание местоположения границ населенных пунктов, территориальных зон, особо охраняемых природных территорий, зон с особыми условиями использования территорий		
Прохождение границы		Описание прохождения границы
от точки	до точки	
1	2	3
793	794	-
794	795	-
795	757	-
796	797	-
797	798	-
798	799	-
799	800	-
800	801	-
801	802	-
802	803	-
803	804	-
804	805	-
805	806	-
806	807	-
807	808	-
808	809	-
809	810	-
810	811	-
811	812	-
812	813	-
813	796	-
814	815	-
815	816	-
816	817	-
817	818	-
818	819	-
819	820	-
820	821	-
821	822	-
822	823	-
823	824	-
824	825	-
825	826	-
826	827	-
827	828	-
828	829	-

Текстовое описание местоположения границ населенных пунктов, территориальных зон, особо охраняемых природных территорий, зон с особыми условиями использования территорий		
Прохождение границы		Описание прохождения границы
от точки	до точки	
1	2	3
829	830	-
830	831	-
831	832	-
832	833	-
833	834	-
834	835	-
835	836	-
836	837	-
837	838	-
838	839	-
839	840	-
840	841	-
841	814	-
842	843	-
843	844	-
844	845	-
845	846	-
846	847	-
847	848	-
848	849	-
849	850	-
850	842	-
851	852	-
852	853	-
853	854	-
854	855	-
855	856	-
856	857	-
857	858	-
858	859	-
859	860	-
860	861	-
861	862	-
862	863	-
863	864	-
864	865	-

Текстовое описание местоположения границ населенных пунктов, территориальных зон, особо охраняемых природных территорий, зон с особыми условиями использования территорий		
Прохождение границы		Описание прохождения границы
от точки	до точки	
1	2	3
865	866	-
866	867	-
867	868	-
868	869	-
869	870	-
870	871	-
871	872	-
872	873	-
873	874	-
874	851	-
875	876	-
876	877	-
877	878	-
878	879	-
879	880	-
880	881	-
881	882	-
882	883	-
883	884	-
884	885	-
885	886	-
886	887	-
887	888	-
888	889	-
889	890	-
890	891	-
891	892	-
892	893	-
893	894	-
894	895	-
895	896	-
896	897	-
897	898	-
898	899	-
899	900	-
900	901	-

Текстовое описание местоположения границ населенных пунктов, территориальных зон, особо охраняемых природных территорий, зон с особыми условиями использования территорий		
Прохождение границы		Описание прохождения границы
от точки	до точки	
1	2	3
901	902	-
902	903	-
903	904	-
904	905	-
905	906	-
906	907	-
907	908	-
908	909	-
909	910	-
910	911	-
911	912	-
912	913	-
913	914	-
914	915	-
915	916	-
916	917	-
917	918	-
918	919	-
919	920	-
920	921	-
921	922	-
922	923	-
923	924	-
924	925	-
925	926	-
926	927	-
927	928	-
928	929	-
929	930	-
930	931	-
931	932	-
932	933	-
933	934	-
934	935	-
935	936	-
936	937	-

Текстовое описание местоположения границ населенных пунктов, территориальных зон, особо охраняемых природных территорий, зон с особыми условиями использования территорий		
Прохождение границы		Описание прохождения границы
от точки	до точки	
1	2	3
937	938	-
938	939	-
939	875	-
940	941	-
941	942	-
942	943	-
943	944	-
944	945	-
945	946	-
946	947	-
947	948	-
948	949	-
949	950	-
950	951	-
951	952	-
952	953	-
953	954	-
954	955	-
955	956	-
956	957	-
957	958	-
958	959	-
959	960	-
960	961	-
961	962	-
962	963	-
963	964	-
964	965	-
965	966	-
966	967	-
967	968	-
968	969	-
969	970	-
970	971	-
971	972	-
972	973	-

Текстовое описание местоположения границ населенных пунктов, территориальных зон, особо охраняемых природных территорий, зон с особыми условиями использования территорий		
Прохождение границы		Описание прохождения границы
от точки	до точки	
1	2	3
973	974	-
974	975	-
975	976	-
976	977	-
977	978	-
978	979	-
979	980	-
980	981	-
981	982	-
982	983	-
983	984	-
984	985	-
985	986	-
986	987	-
987	988	-
988	989	-
989	990	-
990	991	-
991	992	-
992	993	-
993	994	-
994	995	-
995	996	-
996	997	-
997	998	-
998	999	-
999	1000	-
1000	1001	-
1001	1002	-
1002	1003	-
1003	1004	-
1004	1005	-
1005	1006	-
1006	1007	-
1007	1008	-
1008	1009	-

Текстовое описание местоположения границ населенных пунктов, территориальных зон, особо охраняемых природных территорий, зон с особыми условиями использования территорий		
Прохождение границы		Описание прохождения границы
от точки	до точки	
1	2	3
1009	1010	-
1010	940	-
1011	1012	-
1012	1013	-
1013	1014	-
1014	1015	-
1015	1016	-
1016	1017	-
1017	1018	-
1018	1019	-
1019	1020	-
1020	1021	-
1021	1022	-
1022	1023	-
1023	1024	-
1024	1025	-
1025	1026	-
1026	1027	-
1027	1028	-
1028	1029	-
1029	1030	-
1030	1031	-
1031	1032	-
1032	1033	-
1033	1034	-
1034	1035	-
1035	1036	-
1036	1037	-
1037	1038	-
1038	1039	-
1039	1040	-
1040	1041	-
1041	1042	-
1042	1043	-
1043	1044	-
1044	1045	-

Текстовое описание местоположения границ населенных пунктов, территориальных зон, особо охраняемых природных территорий, зон с особыми условиями использования территорий		
Прохождение границы		Описание прохождения границы
от точки	до точки	
1	2	3
1045	1046	-
1046	1047	-
1047	1048	-
1048	1049	-
1049	1050	-
1050	1051	-
1051	1052	-
1052	1053	-
1053	1054	-
1054	1055	-
1055	1056	-
1056	1057	-
1057	1058	-
1058	1059	-
1059	1060	-
1060	1061	-
1061	1062	-
1062	1063	-
1063	1064	-
1064	1065	-
1065	1066	-
1066	1067	-
1067	1068	-
1068	1069	-
1069	1011	-
1070	1071	-
1071	1072	-
1072	1073	-
1073	1074	-
1074	1075	-
1075	1076	-
1076	1077	-
1077	1078	-
1078	1079	-
1079	1080	-
1080	1070	-

Текстовое описание местоположения границ населенных пунктов, территориальных зон, особо охраняемых природных территорий, зон с особыми условиями использования территорий		
Прохождение границы		Описание прохождения границы
от точки	до точки	
1	2	3
1081	1082	-
1082	1083	-
1083	1084	-
1084	1085	-
1085	1086	-
1086	1087	-
1087	1088	-
1088	1089	-
1089	1090	-
1090	1081	-
1091	1092	-
1092	1093	-
1093	1094	-
1094	1095	-
1095	1096	-
1096	1097	-
1097	1098	-
1098	1099	-
1099	1100	-
1100	1101	-
1101	1102	-
1102	1103	-
1103	1104	-
1104	1105	-
1105	1106	-
1106	1107	-
1107	1108	-
1108	1109	-
1109	1110	-
1110	1111	-
1111	1112	-
1112	1113	-
1113	1114	-
1114	1115	-
1115	1116	-
1116	1117	-

Текстовое описание местоположения границ населенных пунктов, территориальных зон, особо охраняемых природных территорий, зон с особыми условиями использования территорий		
Прохождение границы		Описание прохождения границы
от точки	до точки	
1	2	3
1117	1118	-
1118	1119	-
1119	1120	-
1120	1121	-
1121	1122	-
1122	1123	-
1123	1124	-
1124	1125	-
1125	1126	-
1126	1127	-
1127	1128	-
1128	1129	-
1129	1130	-
1130	1131	-
1131	1091	-
1132	1133	-
1133	1134	-
1134	1135	-
1135	1136	-
1136	1137	-
1137	1138	-
1138	1139	-
1139	1140	-
1140	1141	-
1141	1142	-
1142	1143	-
1143	1144	-
1144	1145	-
1145	1146	-
1146	1147	-
1147	1148	-
1148	1149	-
1149	1150	-
1150	1151	-
1151	1152	-
1152	1153	-

Текстовое описание местоположения границ населенных пунктов, территориальных зон, особо охраняемых природных территорий, зон с особыми условиями использования территорий

Прохождение границы		Описание прохождения границы
от точки	до точки	
1	2	3
1153	1154	-
1154	1155	-
1155	1156	-
1156	1132	-

ОПИСАНИЕ МЕСТОПОЛОЖЕНИЯ ГРАНИЦ

"Зона коммунально-складских объектов"

(наименование объекта, местоположение границ которого описано (далее - объект))

Раздел 1

Сведения об объекте

№ п/п	Характеристики объекта	Описание характеристик
1	2	3
1.	Местоположение объекта	Ленинградская область, район Лодейнопольский
2.	Площадь объекта +/- величина погрешности определения площади (Р +/- Дельта Р)	138902 +/- 130 м²
3.	Иные характеристики объекта	Производственная зона, зона инженерной и транспортной инфраструктур

Раздел 2

Сведения о местоположении границ объекта

1. Система координат МСК-47

2. Сведения о характерных точках границ объекта

Обозначение характерных точек границ	Координаты, м		Метод определения координат характерной точки	Средняя квадратическая погрешность положения характерной точки (Mt), м	Описание обозначения точки на местности (при наличии)
	X	Y			
1	2	3	4	5	6
1	479438.87	3258194.59	Геодезический метод	0.1	-
2	479418.75	3258212.17	Геодезический метод	0.1	-
3	479395.48	3258234.35	Геодезический метод	0.1	-
4	479390.22	3258240.65	Геодезический метод	0.1	-
5	479376.30	3258241.11	Геодезический метод	0.1	-
6	479372.28	3258242.97	Геодезический метод	0.1	-
7	479367.00	3258243.74	Геодезический метод	0.1	-
8	479360.90	3258242.64	Геодезический метод	0.1	-
9	479354.37	3258228.99	Геодезический метод	0.1	-
10	479348.91	3258203.64	Геодезический метод	0.1	-
11	479344.98	3258189.94	Геодезический метод	0.1	-
12	479360.42	3258184.78	Геодезический метод	0.1	-
13	479383.66	3258179.96	Геодезический метод	0.1	-
14	479384.78	3258181.50	Геодезический метод	0.1	-
15	479418.38	3258187.03	Геодезический метод	0.1	-
1	479438.87	3258194.59	Геодезический метод	0.1	-
16	479694.31	3257476.95	Геодезический метод	0.1	-
17	479695.75	3257480.75	Геодезический метод	0.1	-
18	479696.36	3257488.39	Геодезический метод	0.1	-
19	479675.49	3257502.95	Геодезический метод	0.1	-
20	479656.91	3257507.28	Геодезический метод	0.1	-
21	479644.02	3257522.16	Геодезический метод	0.1	-

2. Сведения о характерных точках границ объекта					
Обозначение характерных точек границ	**Координаты, м**		**Метод определения координат характерной точки**	**Средняя квадратическая погрешность положения характерной точки (Mt), м**	**Описание обозначения точки на местности (при наличии)**
	X	**Y**			
1	**2**	**3**	**4**	**5**	**6**
22	479614.50	3257534.59	Геодезический метод	0.1	-
23	479594.30	3257532.26	Геодезический метод	0.1	-
24	479567.11	3257526.82	Геодезический метод	0.1	-
25	479550.02	3257509.73	Геодезический метод	0.1	-
26	479549.35	3257508.11	Геодезический метод	0.1	-
27	479552.93	3257500.89	Геодезический метод	0.1	-
28	479558.20	3257495.59	Геодезический метод	0.1	-
29	479566.77	3257489.87	Геодезический метод	0.1	-
30	479579.24	3257486.83	Геодезический метод	0.1	-
31	479683.98	3257474.37	Геодезический метод	0.1	-
32	479691.12	3257474.98	Геодезический метод	0.1	-
16	479694.31	3257476.95	Геодезический метод	0.1	-
33	488153.32	3243680.82	Геодезический метод	0.1	-
34	488139.75	3243735.63	Геодезический метод	0.1	-
35	488130.21	3243751.43	Геодезический метод	0.1	-
36	488124.05	3243748.08	Геодезический метод	0.1	-
37	488108.79	3243770.76	Геодезический метод	0.1	-
38	488075.89	3243756.19	Геодезический метод	0.1	-
39	488061.69	3243749.90	Геодезический метод	0.1	-
40	488080.83	3243689.78	Геодезический метод	0.1	-
41	488093.68	3243642.97	Геодезический метод	0.1	-
33	488153.32	3243680.82	Геодезический метод	0.1	-
42	486787.06	3239256.72	Геодезический метод	0.1	-
43	486784.64	3239277.18	Геодезический метод	0.1	-
44	486776.90	3239315.84	Геодезический метод	0.1	-
45	486771.11	3239336.33	Геодезический метод	0.1	-

2. Сведения о характерных точках границ объекта					
Обозначение характерных точек границ	**Координаты, м**		**Метод определения координат характерной точки**	**Средняя квадратическая погрешность положения характерной точки (Mt), м**	**Описание обозначения точки на местности (при наличии)**
	X	**Y**			
1	**2**	**3**	**4**	**5**	**6**
46	486757.40	3239330.14	Геодезический метод	0.1	-
47	486739.21	3239324.68	Геодезический метод	0.1	-
48	486726.17	3239315.24	Геодезический метод	0.1	-
49	486751.32	3239259.01	Геодезический метод	0.1	-
42	486787.06	3239256.72	Геодезический метод	0.1	-
50	486861.55	3239148.27	Геодезический метод	0.1	-
51	486864.79	3239200.73	Геодезический метод	0.1	-
52	486790.91	3239227.82	Геодезический метод	0.1	-
53	486791.91	3239220.31	Геодезический метод	0.1	-
54	486803.74	3239200.75	Геодезический метод	0.1	-
55	486814.66	3239184.83	Геодезический метод	0.1	-
56	486834.68	3239173.46	Геодезический метод	0.1	-
50	486861.55	3239148.27	Геодезический метод	0.1	-
57	486722.51	3238924.32	Геодезический метод	0.1	-
58	486707.97	3238930.64	Геодезический метод	0.1	-
59	486689.95	3238944.91	Геодезический метод	0.1	-
60	486684.84	3238958.57	Геодезический метод	0.1	-
61	486677.43	3238995.25	Геодезический метод	0.1	-
62	486621.82	3238977.57	Геодезический метод	0.1	-
63	486625.65	3238959.72	Геодезический метод	0.1	-
64	486648.10	3238894.22	Геодезический метод	0.1	-
57	486722.51	3238924.32	Геодезический метод	0.1	-
65	486679.40	3239050.32	Геодезический метод	0.1	-
66	486723.98	3239069.73	Геодезический метод	0.1	-
67	486698.10	3239149.88	Геодезический метод	0.1	-
68	486653.27	3239126.91	Геодезический метод	0.1	-

2. Сведения о характерных точках границ объекта					
Обозначение характерных точек границ	**Координаты, м**		**Метод определения координат характерной точки**	**Средняя квадратическая погрешность положения характерной точки (Mt), м**	**Описание обозначения точки на местности (при наличии)**
	X	**Y**			
1	**2**	**3**	**4**	**5**	**6**
69	486646.87	3239123.63	Геодезический метод	0.1	-
70	486646.04	3239123.21	Геодезический метод	0.1	-
71	486633.92	3239151.18	Геодезический метод	0.1	-
72	486510.32	3239082.89	Геодезический метод	0.1	-
73	486548.23	3239014.46	Геодезический метод	0.1	-
74	486552.33	3239005.14	Геодезический метод	0.1	-
75	486593.39	3239021.75	Геодезический метод	0.1	-
76	486603.96	3239029.07	Геодезический метод	0.1	-
77	486606.24	3239046.17	Геодезический метод	0.1	-
78	486657.37	3239074.12	Геодезический метод	0.1	-
79	486654.28	3239088.97	Геодезический метод	0.1	-
80	486656.16	3239089.75	Геодезический метод	0.1	-
81	486656.36	3239089.83	Геодезический метод	0.1	-
82	486662.86	3239092.53	Геодезический метод	0.1	-
83	486663.50	3239092.79	Геодезический метод	0.1	-
65	486679.40	3239050.32	Геодезический метод	0.1	-
84	465096.94	3243598.62	Геодезический метод	0.1	-
85	465132.41	3243630.19	Геодезический метод	0.1	-
86	465052.31	3243693.83	Геодезический метод	0.1	-
87	464961.24	3243697.22	Геодезический метод	0.1	-
88	464961.24	3243688.11	Геодезический метод	0.1	-
89	464957.51	3243678.53	Геодезический метод	0.1	-
90	464981.73	3243558.74	Геодезический метод	0.1	-
91	464991.83	3243552.74	Геодезический метод	0.1	-
92	465047.80	3243555.34	Геодезический метод	0.1	-
93	465064.40	3243575.84	Геодезический метод	0.1	-

2. Сведения о характерных точках границ объекта					
Обозначение характерных точек границ	**Координаты, м**		**Метод определения координат характерной точки**	**Средняя квадратическая погрешность положения характерной точки (Mt), м**	**Описание обозначения точки на местности (при наличии)**
	X	**Y**			
1	**2**	**3**	**4**	**5**	**6**
94	465085.88	3243589.51	Геодезический метод	0.1	-
84	465096.94	3243598.62	Геодезический метод	0.1	-
95	488036.21	3244727.37	Геодезический метод	0.1	-
96	488035.59	3244730.31	Геодезический метод	0.1	-
97	488028.60	3244760.07	Геодезический метод	0.1	-
98	488025.56	3244760.26	Геодезический метод	0.1	-
99	488011.34	3244757.25	Геодезический метод	0.1	-
100	488005.12	3244790.44	Геодезический метод	0.1	-
101	487998.21	3244789.42	Геодезический метод	0.1	-
102	488006.10	3244756.13	Геодезический метод	0.1	-
103	488009.82	3244740.39	Геодезический метод	0.1	-
104	488003.97	3244738.74	Геодезический метод	0.1	-
105	487998.20	3244737.27	Геодезический метод	0.1	-
106	487999.68	3244729.35	Геодезический метод	0.1	-
107	488000.51	3244724.10	Геодезический метод	0.1	-
108	487997.27	3244723.44	Геодезический метод	0.1	-
109	487998.74	3244710.33	Геодезический метод	0.1	-
110	488002.91	3244710.72	Геодезический метод	0.1	-
111	488003.49	3244710.78	Геодезический метод	0.1	-
112	488006.46	3244711.14	Геодезический метод	0.1	-
113	488006.09	3244714.11	Геодезический метод	0.1	-
114	488008.28	3244716.84	Геодезический метод	0.1	-
115	488007.89	3244718.37	Геодезический метод	0.1	-
95	488036.21	3244727.37	Геодезический метод	0.1	-
116	479168.04	3253085.66	Геодезический метод	0.1	-
117	479183.21	3253099.15	Геодезический метод	0.1	-

2. Сведения о характерных точках границ объекта					
Обозначение характерных точек границ	**Координаты, м**		**Метод определения координат характерной точки**	**Средняя квадратическая погрешность положения характерной точки (Mt), м**	**Описание обозначения точки на местности (при наличии)**
	X	**Y**			
1	**2**	**3**	**4**	**5**	**6**
118	479183.21	3253118.97	Геодезический метод	0.1	-
119	479154.83	3253139.31	Геодезический метод	0.1	-
120	479144.58	3253127.48	Геодезический метод	0.1	-
121	479133.74	3253105.94	Геодезический метод	0.1	-
122	479110.85	3253081.78	Геодезический метод	0.1	-
116	479168.04	3253085.66	Геодезический метод	0.1	-
123	467164.50	3271956.46	Геодезический метод	0.1	-
124	467143.72	3272020.49	Геодезический метод	0.1	-
125	467123.51	3272014.21	Геодезический метод	0.1	-
126	467089.57	3272007.63	Геодезический метод	0.1	-
127	467067.06	3271986.86	Геодезический метод	0.1	-
128	467081.61	3271965.39	Геодезический метод	0.1	-
129	467113.40	3271932.21	Геодезический метод	0.1	-
123	467164.50	3271956.46	Геодезический метод	0.1	-
130	479370.71	3258155.46	Геодезический метод	0.1	-
131	479373.70	3258166.25	Геодезический метод	0.1	-
132	479383.56	3258179.85	Геодезический метод	0.1	-
133	479360.39	3258184.65	Геодезический метод	0.1	-
134	479344.78	3258189.83	Геодезический метод	0.1	-
135	479348.79	3258203.67	Геодезический метод	0.1	-
136	479354.21	3258229.04	Геодезический метод	0.1	-
137	479360.80	3258242.77	Геодезический метод	0.1	-
138	479366.97	3258243.89	Геодезический метод	0.1	-
139	479372.31	3258243.12	Геодезический метод	0.1	-
140	479376.33	3258241.23	Геодезический метод	0.1	-
141	479390.11	3258240.78	Геодезический метод	0.1	-

2. Сведения о характерных точках границ объекта					
Обозначение характерных точек границ	**Координаты, м**		**Метод определения координат характерной точки**	**Средняя квадратическая погрешность положения характерной точки (Mt), м**	**Описание обозначения точки на местности (при наличии)**
	X	**Y**			
1	**2**	**3**	**4**	**5**	**6**
142	479389.20	3258244.55	Геодезический метод	0.1	-
143	479357.28	3258283.00	Геодезический метод	0.1	-
144	479349.80	3258289.48	Геодезический метод	0.1	-
145	479357.86	3258291.73	Геодезический метод	0.1	-
146	479371.84	3258299.70	Геодезический метод	0.1	-
147	479376.26	3258302.95	Геодезический метод	0.1	-
148	479386.44	3258317.19	Геодезический метод	0.1	-
149	479397.02	3258320.36	Геодезический метод	0.1	-
150	479406.58	3258321.26	Геодезический метод	0.1	-
151	479406.18	3258348.90	Геодезический метод	0.1	-
152	479410.60	3258355.91	Геодезический метод	0.1	-
153	479402.05	3258367.60	Геодезический метод	0.1	-
154	479397.64	3258376.43	Геодезический метод	0.1	-
155	479396.72	3258405.96	Геодезический метод	0.1	-
156	479400.67	3258406.06	Геодезический метод	0.1	-
157	479398.10	3258434.94	Геодезический метод	0.1	-
158	479400.67	3258445.39	Геодезический метод	0.1	-
159	479406.03	3258458.16	Геодезический метод	0.1	-
160	479405.62	3258458.27	Геодезический метод	0.1	-
161	479349.63	3258468.41	Геодезический метод	0.1	-
162	479325.98	3258337.83	Геодезический метод	0.1	-
163	479322.13	3258316.50	Геодезический метод	0.1	-
164	479302.59	3258208.20	Геодезический метод	0.1	-
165	479292.34	3258129.95	Геодезический метод	0.1	-
166	479309.35	3258119.50	Геодезический метод	0.1	-
167	479310.81	3258133.61	Геодезический метод	0.1	-

2. Сведения о характерных точках границ объекта					
Обозначение характерных точек границ	**Координаты, м**		**Метод определения координат характерной точки**	**Средняя квадратическая погрешность положения характерной точки (Mt), м**	**Описание обозначения точки на местности (при наличии)**
	X	**Y**			
1	**2**	**3**	**4**	**5**	**6**
168	479315.91	3258171.88	Геодезический метод	0.1	-
169	479322.45	3258171.82	Геодезический метод	0.1	-
170	479329.11	3258169.19	Геодезический метод	0.1	-
171	479339.03	3258160.37	Геодезический метод	0.1	-
172	479342.73	3258145.97	Геодезический метод	0.1	-
173	479342.59	3258142.26	Геодезический метод	0.1	-
174	479344.75	3258134.67	Геодезический метод	0.1	-
175	479346.56	3258133.33	Геодезический метод	0.1	-
176	479354.99	3258130.71	Геодезический метод	0.1	-
177	479361.15	3258141.67	Геодезический метод	0.1	-
130	479370.71	3258155.46	Геодезический метод	0.1	-
178	479435.36	3258564.77	Геодезический метод	0.1	-
179	479440.68	3258633.24	Геодезический метод	0.1	-
180	479383.12	3258646.10	Геодезический метод	0.1	-
181	479376.32	3258612.73	Геодезический метод	0.1	-
182	479371.30	3258588.10	Геодезический метод	0.1	-
183	479369.37	3258577.44	Геодезический метод	0.1	-
184	479366.81	3258563.33	Геодезический метод	0.1	-
178	479435.36	3258564.77	Геодезический метод	0.1	-
185	480003.54	3257729.04	Геодезический метод	0.1	-
186	480017.62	3257771.90	Геодезический метод	0.1	-
187	480027.96	3257834.12	Геодезический метод	0.1	-
188	480026.03	3257892.89	Геодезический метод	0.1	-
189	480011.98	3257953.64	Геодезический метод	0.1	-
190	480000.67	3257980.99	Геодезический метод	0.1	-
191	479979.84	3257942.78	Геодезический метод	0.1	-

2. Сведения о характерных точках границ объекта					
Обозначение характерных точек границ	**Координаты, м**		**Метод определения координат характерной точки**	**Средняя квадратическая погрешность положения характерной точки (Mt), м**	**Описание обозначения точки на местности (при наличии)**
	X	**Y**			
1	**2**	**3**	**4**	**5**	**6**
192	479972.95	3257920.82	Геодезический метод	0.1	-
193	479966.82	3257834.30	Геодезический метод	0.1	-
194	479967.86	3257790.38	Геодезический метод	0.1	-
195	479991.91	3257750.15	Геодезический метод	0.1	-
196	479992.71	3257705.01	Геодезический метод	0.1	-
185	480003.54	3257729.04	Геодезический метод	0.1	-
197	480322.01	3257636.07	Геодезический метод	0.1	-
198	480322.06	3257647.85	Геодезический метод	0.1	-
199	480315.20	3257688.07	Геодезический метод	0.1	-
200	480303.83	3257700.51	Геодезический метод	0.1	-
201	480261.24	3257712.18	Геодезический метод	0.1	-
202	480245.37	3257717.48	Геодезический метод	0.1	-
203	480234.53	3257729.65	Геодезический метод	0.1	-
204	480228.19	3257750.03	Геодезический метод	0.1	-
205	480215.83	3257769.59	Геодезический метод	0.1	-
206	480182.32	3257712.36	Геодезический метод	0.1	-
207	480192.37	3257679.70	Геодезический метод	0.1	-
208	480212.33	3257647.36	Геодезический метод	0.1	-
209	480226.31	3257637.38	Геодезический метод	0.1	-
210	480243.08	3257634.59	Геодезический метод	0.1	-
211	480289.79	3257637.38	Геодезический метод	0.1	-
197	480322.01	3257636.07	Геодезический метод	0.1	-
212	479456.84	3258230.97	Геодезический метод	0.1	-
213	479462.47	3258269.79	Геодезический метод	0.1	-
214	479391.92	3258276.22	Геодезический метод	0.1	-
215	479391.57	3258244.77	Геодезический метод	0.1	-

2. Сведения о характерных точках границ объекта					
Обозначение характерных точек границ	**Координаты, м**		**Метод определения координат характерной точки**	**Средняя квадратическая погрешность положения характерной точки (Mt), м**	**Описание обозначения точки на местности (при наличии)**
	X	**Y**			
1	**2**	**3**	**4**	**5**	**6**
216	479396.23	3258243.14	Геодезический метод	0.1	-
217	479410.07	3258238.28	Геодезический метод	0.1	-
212	479456.84	3258230.97	Геодезический метод	0.1	-
218	488726.87	3245203.52	Геодезический метод	0.1	-
219	488724.71	3245258.25	Геодезический метод	0.1	-
220	488727.85	3245258.53	Геодезический метод	0.1	-
221	488728.18	3245273.80	Геодезический метод	0.1	-
222	488705.36	3245273.94	Геодезический метод	0.1	-
223	488699.90	3245269.57	Геодезический метод	0.1	-
224	488697.41	3245272.68	Геодезический метод	0.1	-
225	488703.98	3245277.96	Геодезический метод	0.1	-
226	488728.26	3245277.80	Геодезический метод	0.1	-
227	488729.13	3245322.60	Геодезический метод	0.1	-
228	488728.88	3245322.54	Геодезический метод	0.1	-
229	488700.89	3245315.61	Геодезический метод	0.1	-
230	488663.21	3245322.33	Геодезический метод	0.1	-
231	488652.86	3245327.19	Геодезический метод	0.1	-
232	488649.74	3245330.79	Геодезический метод	0.1	-
233	488649.68	3245334.72	Геодезический метод	0.1	-
234	488642.98	3245332.86	Геодезический метод	0.1	-
235	488668.07	3245189.33	Геодезический метод	0.1	-
236	488676.74	3245192.69	Геодезический метод	0.1	-
237	488678.65	3245184.39	Геодезический метод	0.1	-
218	488726.87	3245203.52	Геодезический метод	0.1	-
238	488736.61	3245259.30	Геодезический метод	0.1	-
239	488732.46	3245287.93	Геодезический метод	0.1	-

2. Сведения о характерных точках границ объекта					
Обозначение характерных точек границ	**Координаты, м**		**Метод определения координат характерной точки**	**Средняя квадратическая погрешность положения характерной точки (Mt), м**	**Описание обозначения точки на местности (при наличии)**
	X	**Y**			
1	**2**	**3**	**4**	**5**	**6**
240	488731.89	3245258.89	Геодезический метод	0.1	-
238	488736.61	3245259.30	Геодезический метод	0.1	-
241	488663.95	3245629.21	Геодезический метод	0.1	-
242	488677.98	3245637.03	Геодезический метод	0.1	-
243	488684.58	3245638.61	Геодезический метод	0.1	-
244	488680.94	3245657.07	Геодезический метод	0.1	-
245	488675.41	3245681.48	Геодезический метод	0.1	-
246	488671.14	3245698.19	Геодезический метод	0.1	-
247	488652.18	3245769.80	Геодезический метод	0.1	-
248	488629.57	3245758.42	Геодезический метод	0.1	-
249	488629.75	3245731.73	Геодезический метод	0.1	-
250	488629.76	3245703.67	Геодезический метод	0.1	-
251	488626.31	3245693.69	Геодезический метод	0.1	-
252	488586.53	3245606.71	Геодезический метод	0.1	-
253	488585.75	3245606.09	Геодезический метод	0.1	-
254	488598.27	3245588.44	Геодезический метод	0.1	-
255	488606.74	3245600.92	Геодезический метод	0.1	-
256	488641.60	3245620.37	Геодезический метод	0.1	-
241	488663.95	3245629.21	Геодезический метод	0.1	-
257	488651.20	3245773.54	Геодезический метод	0.1	-
258	488648.35	3245784.30	Геодезический метод	0.1	-
259	488632.30	3245790.81	Геодезический метод	0.1	-
260	488629.41	3245777.19	Геодезический метод	0.1	-
261	488629.53	3245762.86	Геодезический метод	0.1	-
257	488651.20	3245773.54	Геодезический метод	0.1	-
262	495760.33	3227655.88	Геодезический метод	0.1	-

2. Сведения о характерных точках границ объекта					
Обозначение характерных точек границ	**Координаты, м**		**Метод определения координат характерной точки**	**Средняя квадратическая погрешность положения характерной точки (Mt), м**	**Описание обозначения точки на местности (при наличии)**
	X	**Y**			
1	**2**	**3**	**4**	**5**	**6**
263	495770.33	3227660.17	Геодезический метод	0.1	-
264	495762.47	3227669.89	Геодезический метод	0.1	-
265	495724.41	3227654.40	Геодезический метод	0.1	-
266	495701.72	3227644.83	Геодезический метод	0.1	-
267	495710.06	3227633.52	Геодезический метод	0.1	-
268	495736.76	3227645.40	Геодезический метод	0.1	-
262	495760.33	3227655.88	Геодезический метод	0.1	-
269	487978.29	3244878.70	Геодезический метод	0.1	-
270	487980.96	3244879.29	Геодезический метод	0.1	-
271	487980.24	3244880.55	Геодезический метод	0.1	-
272	487936.69	3244955.92	Геодезический метод	0.1	-
273	487918.70	3244952.77	Геодезический метод	0.1	-
274	487908.18	3244944.42	Геодезический метод	0.1	-
275	487901.78	3244930.65	Геодезический метод	0.1	-
276	487913.71	3244912.98	Геодезический метод	0.1	-
277	487925.34	3244888.20	Геодезический метод	0.1	-
278	487932.90	3244871.91	Геодезический метод	0.1	-
279	487933.98	3244868.59	Геодезический метод	0.1	-
280	487933.17	3244861.08	Геодезический метод	0.1	-
281	487940.22	3244860.86	Геодезический метод	0.1	-
282	487940.53	3244859.74	Геодезический метод	0.1	-
283	487945.78	3244861.73	Геодезический метод	0.1	-
284	487951.46	3244865.76	Геодезический метод	0.1	-
285	487965.91	3244872.46	Геодезический метод	0.1	-
269	487978.29	3244878.70	Геодезический метод	0.1	-

3. Сведения о характерных точках части (частей) границы объекта

Обозначение характерных точек части границы	Координаты, м		Метод определения координат характерной точки	Средняя квадратическая погрешность положения характерной точки (Mt), м	Описание обозначения точки на местности (при наличии)
	X	Y			
1	2	3	4	5	6
-	-	-	-	-	-

Раздел 3

Сведения о местоположении измененных (уточненных) границ объекта

1. Система координат -

2. Сведения о характерных точках границ объекта

Обозначение характерных точек границ	Существующие координаты, м		Измененные (уточненные) координаты, м		Метод определения координат характерной точки	Средняя квадратическая погрешность положения характерной точки (Mt), м	Описание обозначения точки на местности (при наличии)
	X	Y	X	Y			
1	2	3	4	5	6	7	8
-	-	-	-	-	-	-	


3. Сведения о характерных точках части (частей) границы объекта

Обозначение характерных точек части границы	Существующие координаты, м		Измененные (уточненные) координаты, м		Метод определения координат характерной точки	Средняя квадратическая погрешность положения характерной точки (Mt), м	Описание обозначения точки на местности (при наличии)
	X	Y	X	Y			
1	2	3	4	5	6	7	8
-	-	-	-	-	-	-	

Раздел 4

План границ объекта

Масштаб 1:100 000

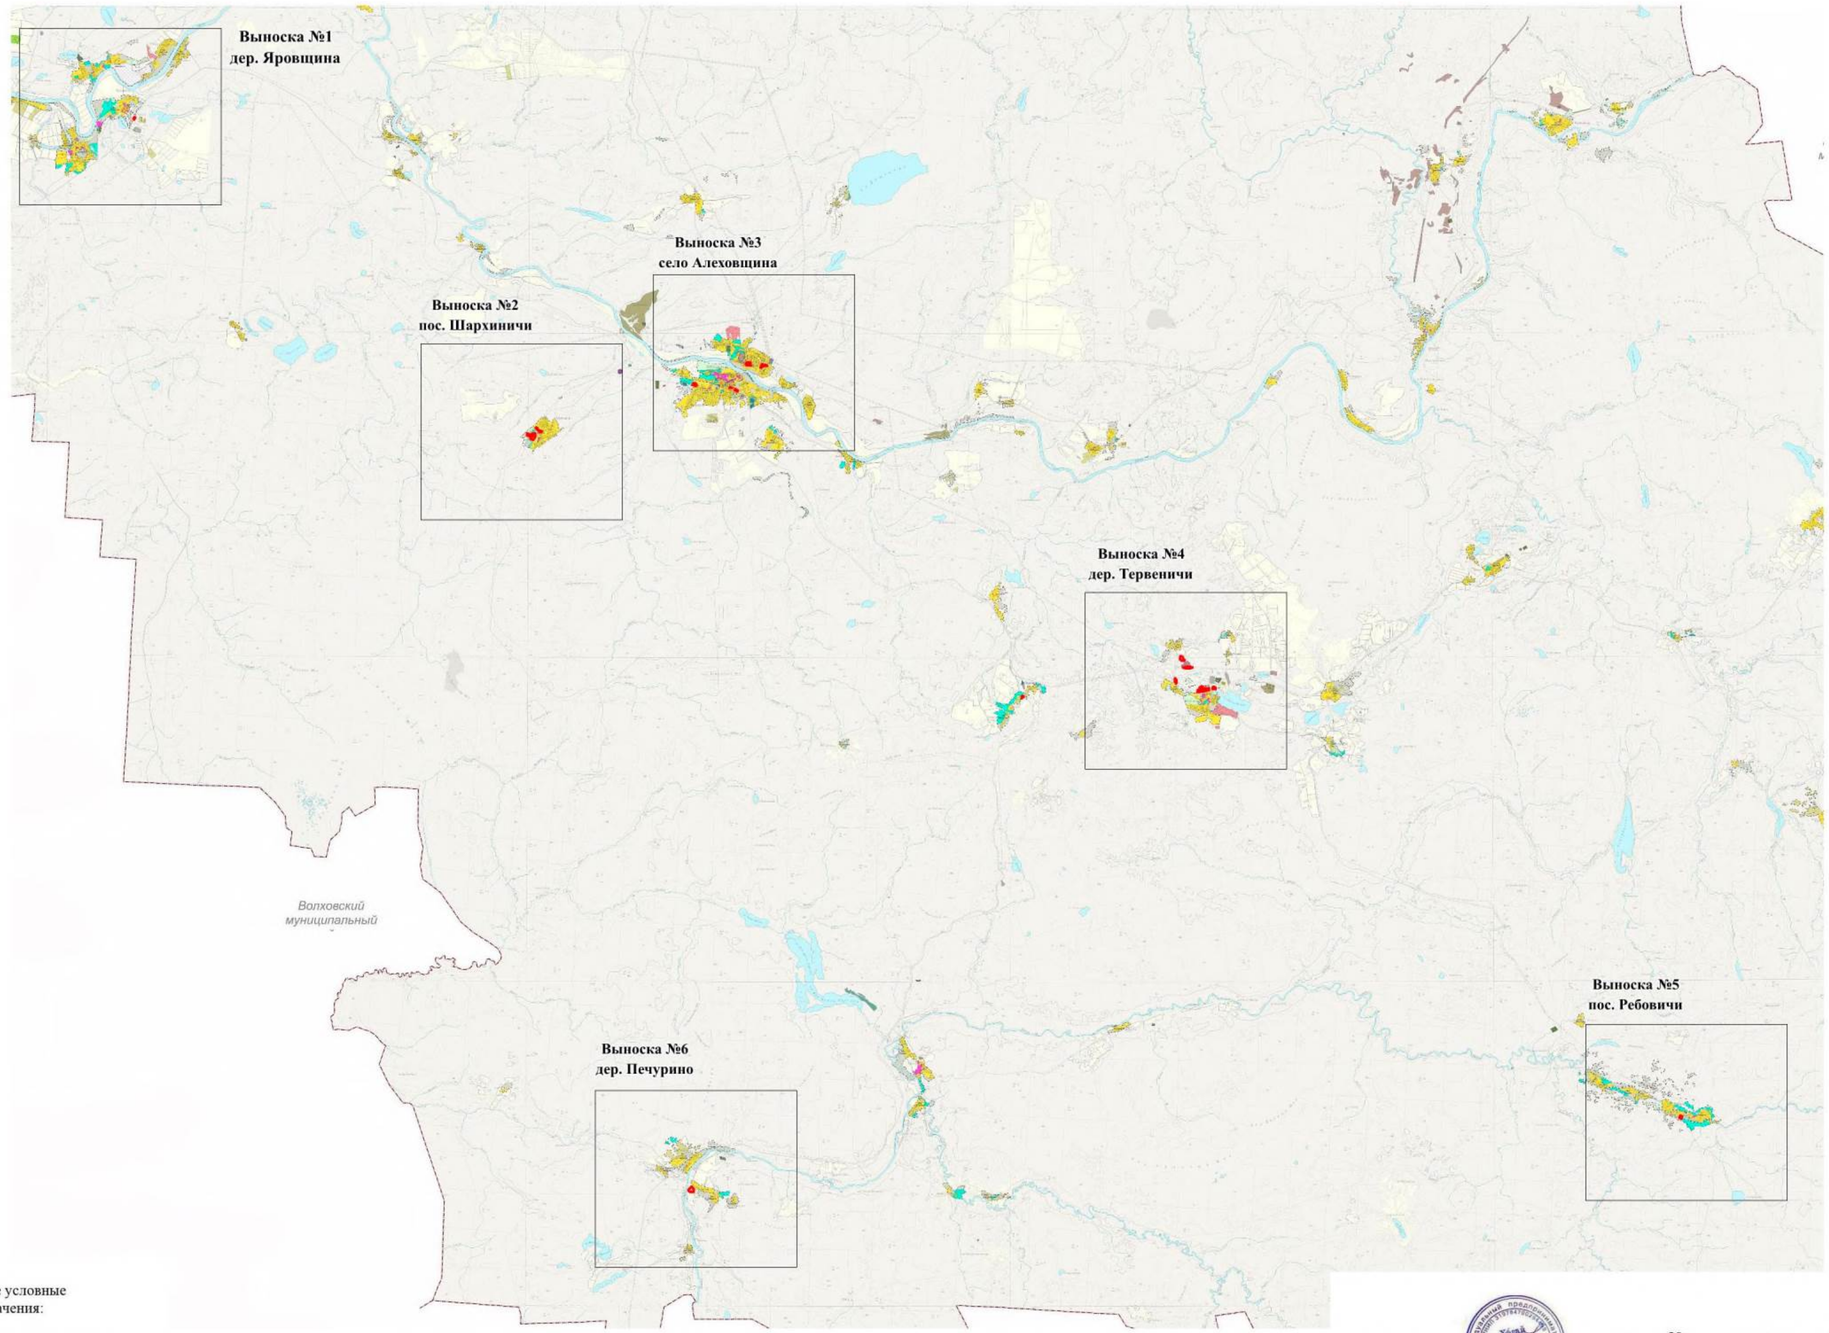

Используемые условные
знаки и обозначения:

- граница территориальной зоны;

Подпись _____ Дата "30" ноября 2021 г.

Место для оттиска печати (при наличии) лица, составившего описание местоположения границ объекта

Раздел 4

План границ объекта

Выноска №1
дер. Яровщина

Масштаб 1:5000



Используемые условные знаки и обозначения:

- граница территориальной зоны;
- 3543 - обозначение характерных точек границы территориальной зоны;
- 47:13:1200003 - граница и номер кадастрового квартала;
- граница населенного пункта;
- :40 - граница и номер земельного участка, сведения о котором содержатся в ЕГРН;
- объекты капитального строительства, сведения о которых содержатся в ЕГРН;
- земли лесного фонда, сведения о которых содержатся в ЕГРН

Подпись _____ **Дата** "30" ноября 2021 **г.**


Место для оттиска печати (при наличии) лица, составившего описание местоположения границ объекта

Раздел 4

План границ объекта

Выноска №2
дер. Шархиничи

Масштаб 1:5000

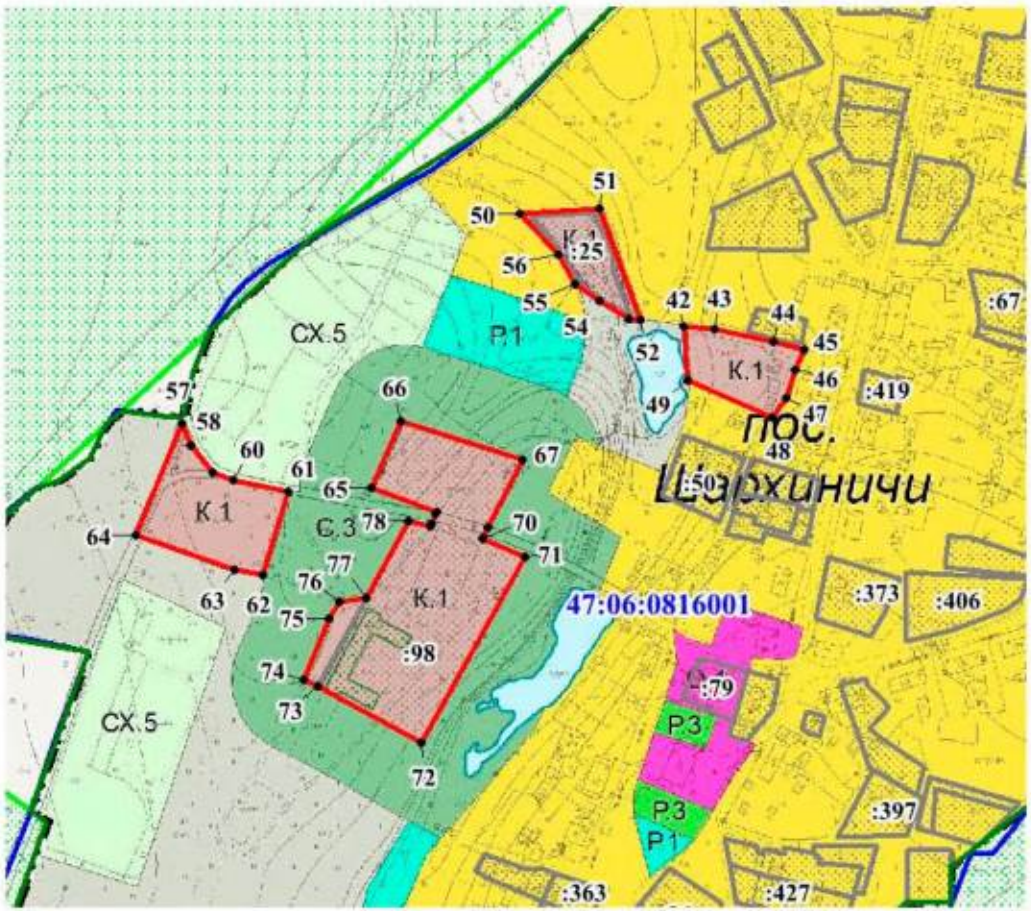

Используемые условные знаки и обозначения:

- граница территориальной зоны;
- 3543 - обозначение характерных точек границы территориальной зоны;
- 47:13:1200003 - граница и номер кадастрового квартала;
- граница населенного пункта;
- :40 - граница и номер земельного участка, сведения о котором содержатся в ЕГРН;
- объекты капитального строительства, сведения о которых содержатся в ЕГРН;
- земли лесного фонда, сведения о которых содержатся в ЕГРН

Подпись _____ **Дата** "30" ноября 2021 **г.**


Место для оттиска печати (при наличии) лица, составившего описание местоположения границ объекта

Раздел 4

План границ объекта

Выноска №3
село Алеховщина

Масштаб 1:5000

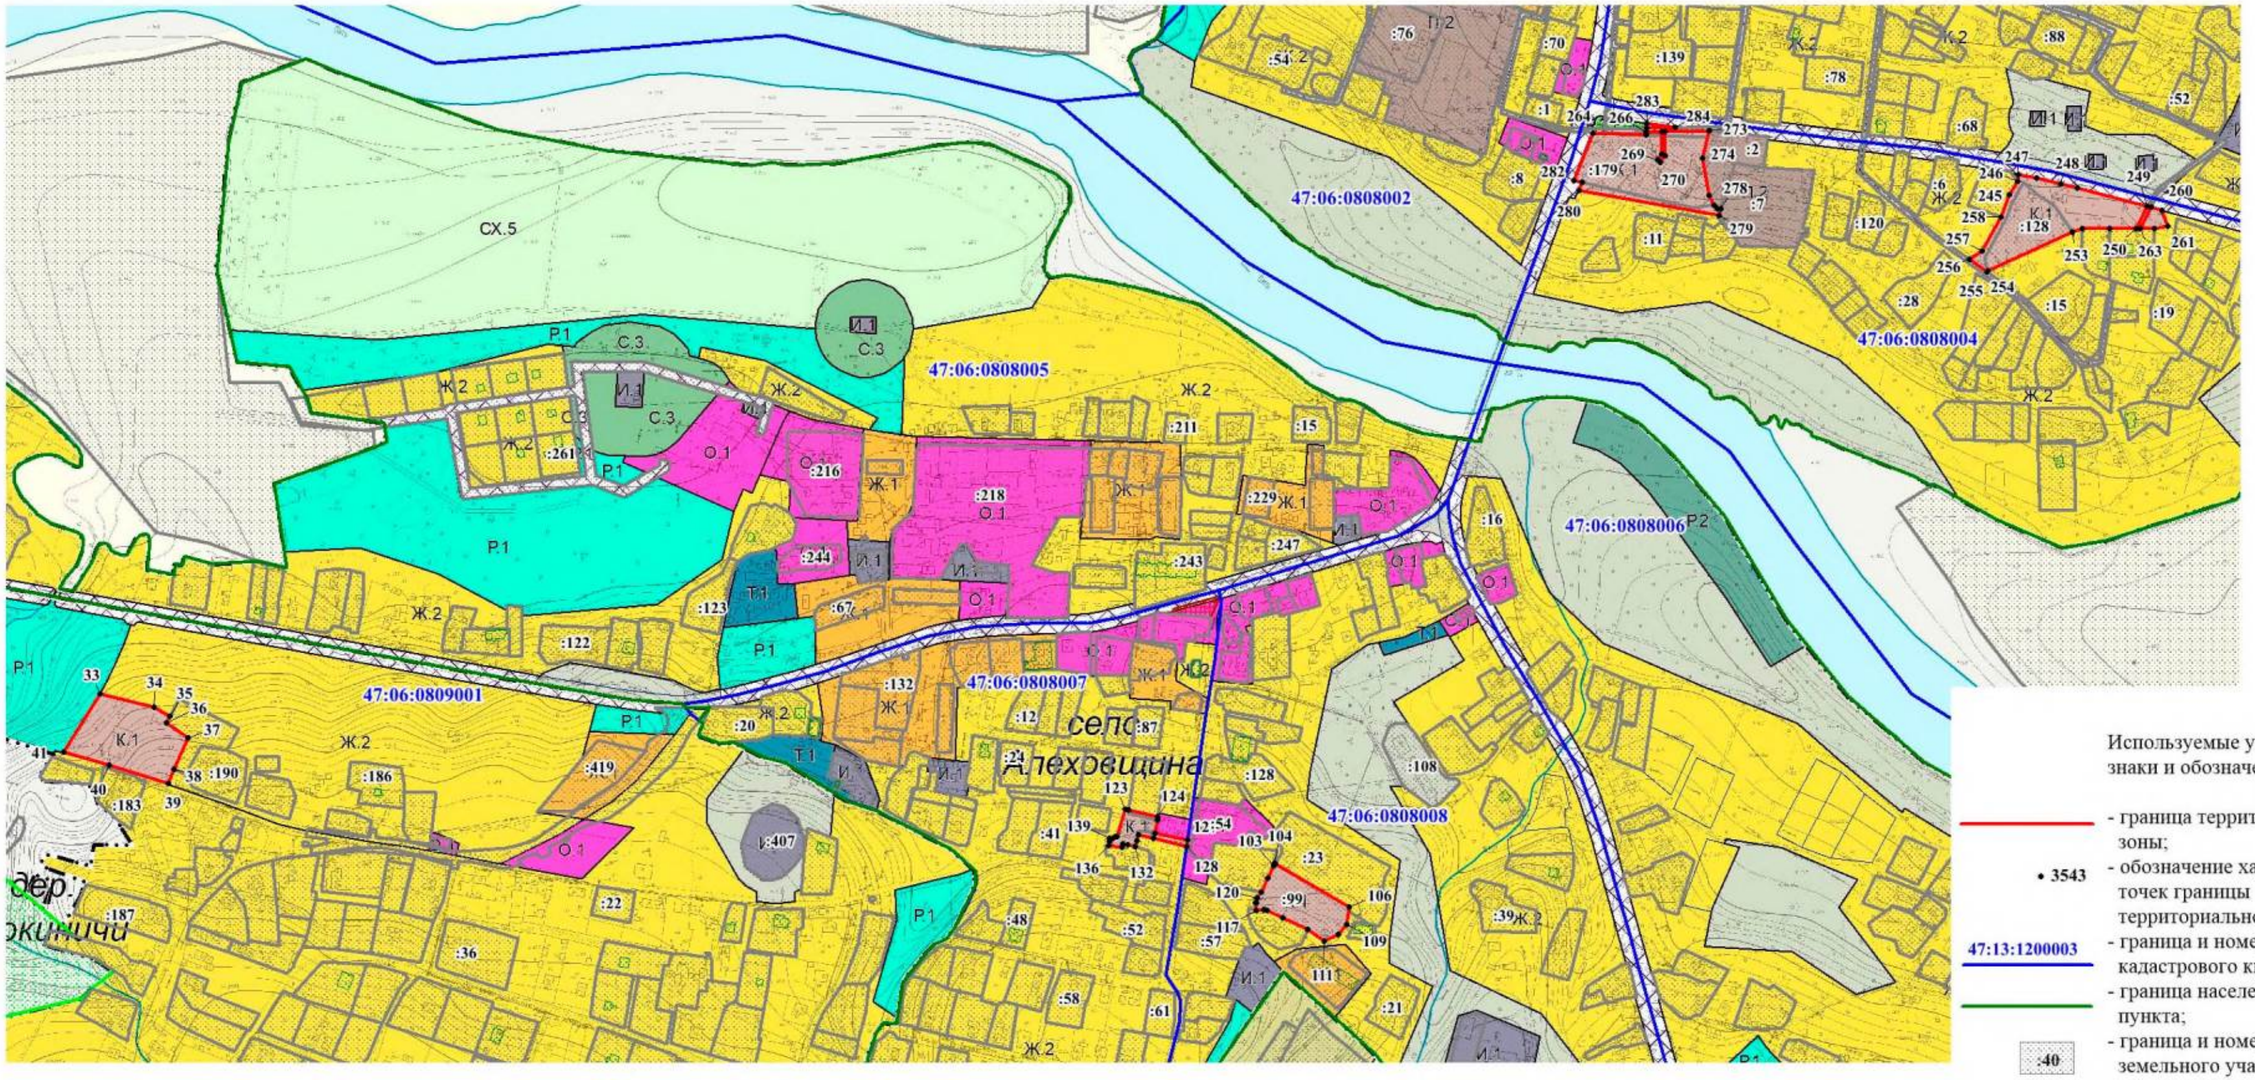


Раздел 4

План границ объекта

Масштаб 1:5000

Выноска №4
дер. Тервеничи

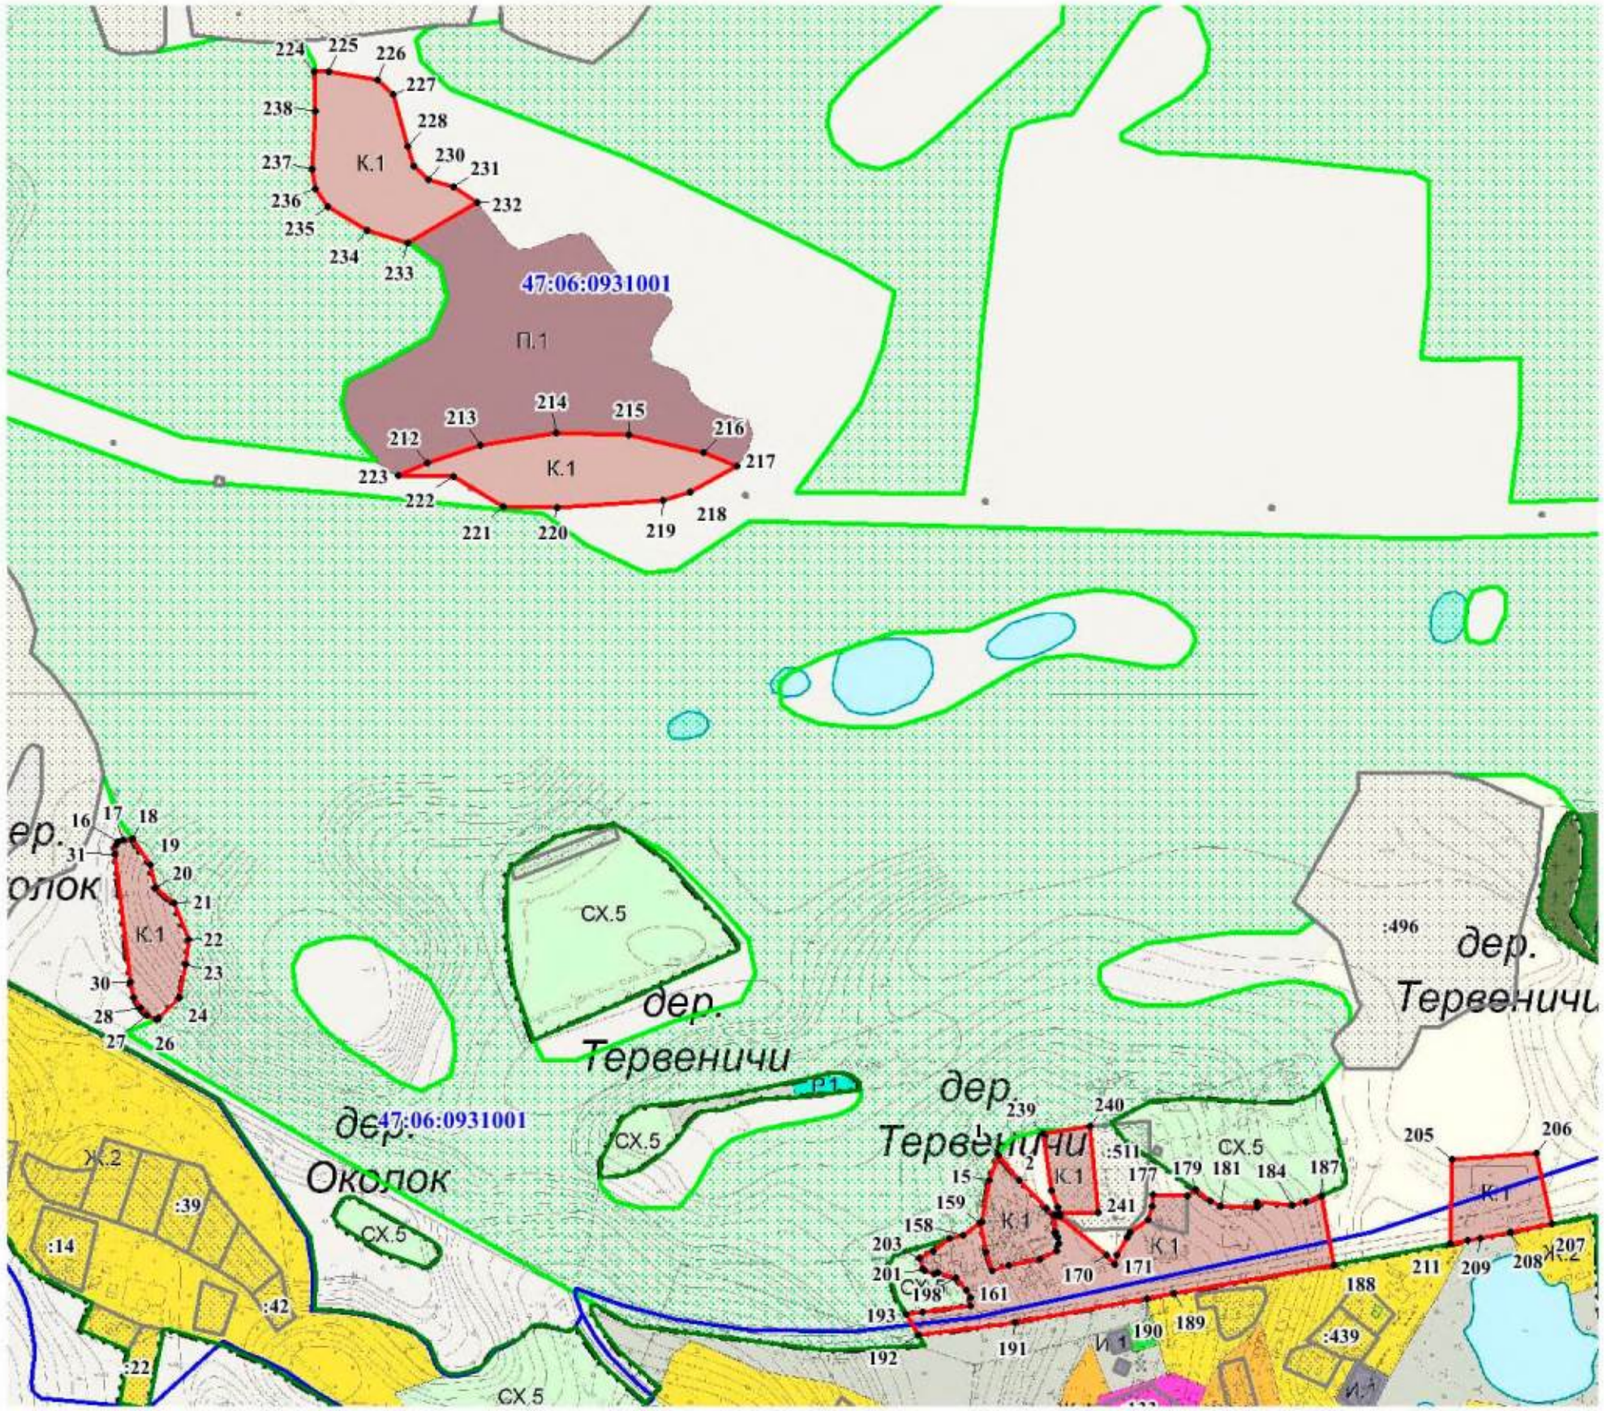

Используемые условные знаки и обозначения:

- граница территориальной зоны;
- 3543 — обозначение характерных точек границы территориальной зоны;
- 47:13:1200003 — граница и номер кадастрового квартала;
- граница населенного пункта;
- :40 — граница и номер земельного участка, сведения о котором содержатся в ЕГРН;
- объекты капитального строительства, сведения о которых содержатся в ЕГРН;
- земли лесного фонда, сведения о которых содержатся в ЕГРН

Подпись _____ **Дата "** 30 **"** ноября **2021** **г.**


Место для оттиска печати (при наличии) лица, составившего описание местоположения границ объекта

Раздел 4

План границ объекта

Выноска №5
дер. Ребовичи

Масштаб 1:5000

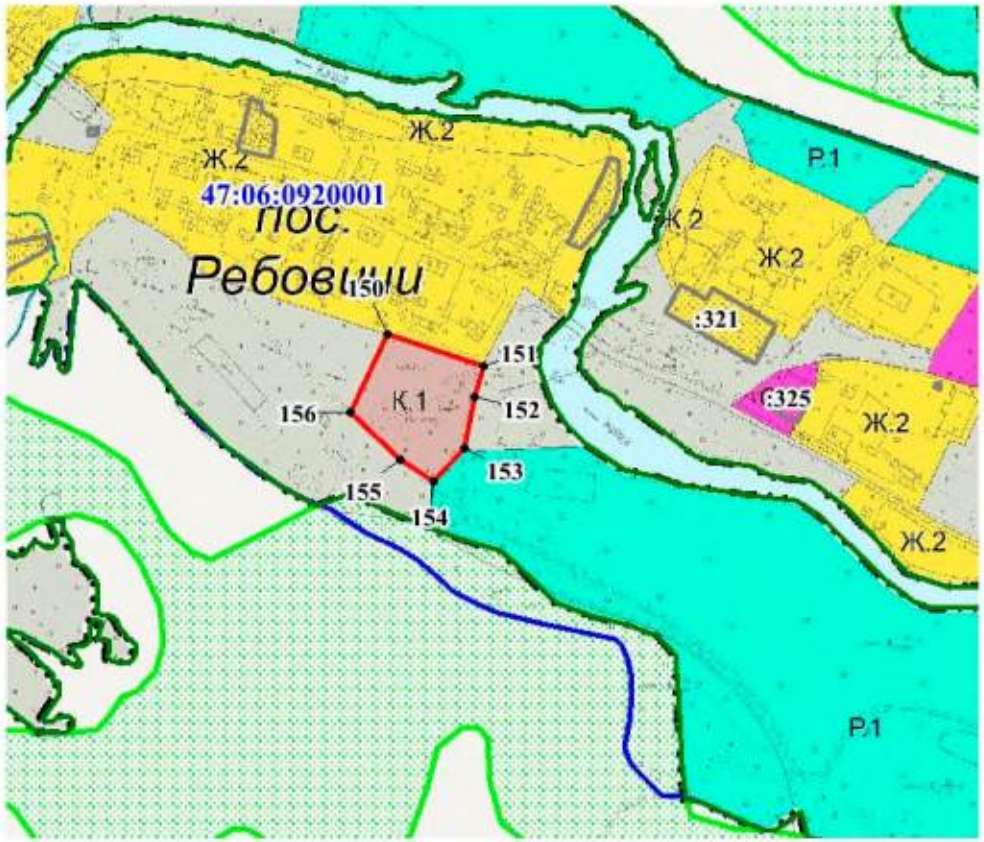

Используемые условные знаки и обозначения:

- граница территориальной зоны;
- 3543 - обозначение характерных точек границы территориальной зоны;
- 47:13:1200003 - граница и номер кадастрового квартала;
- граница населенного пункта;
- :40 - граница и номер земельного участка, сведения о котором содержатся в ЕГРН;
- объекты капитального строительства, сведения о которых содержатся в ЕГРН;
- земли лесного фонда, сведения о которых содержатся в ЕГРН

Подпись _____ **Дата** "30" ноября 2021 **г.**


Место для оттиска печати (при наличии) лица, составившего описание местоположения границ объекта

Раздел 4

План границ объекта

Выноска №6
дер. Печурино

Масштаб 1:5000

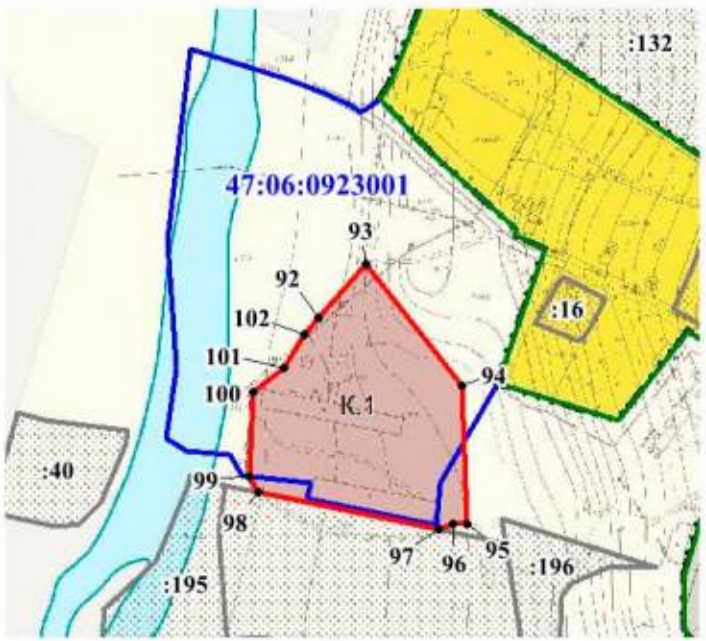

Используемые условные знаки и обозначения:

- граница территориальной зоны;
- 3543 - обозначение характерных точек границы территориальной зоны;
- 47:13:1200003 - граница и номер кадастрового квартала;
- граница населенного пункта;
- :40 - граница и номер земельного участка, сведения о котором содержатся в ЕГРН;
- объекты капитального строительства, сведения о которых содержатся в ЕГРН;
- земли лесного фонда, сведения о которых содержатся в ЕГРН

Подпись _____ **Дата** "30" ноября 2021 **г.**

Место для оттиска печати (при наличии) лица, составившего описание местоположения границ объекта

Текстовое описание местоположения границ населенных пунктов, территориальных зон, особо охраняемых природных территорий, зон с особыми условиями использования территорий		
Прохождение границы		**Описание прохождения границы**
от точки	**до точки**	
1	**2**	**3**
1	2	-
2	3	-
3	4	-
4	5	-
5	6	-
6	7	-
7	8	-
8	9	-
9	10	-
10	11	-
11	12	-
12	13	-
13	14	-
14	15	-
15	1	-
16	17	-
17	18	-
18	19	-
19	20	-
20	21	-
21	22	-
22	23	-
23	24	-
24	25	-
25	26	-
26	27	-
27	28	-
28	29	-
29	30	-
30	31	-
31	32	-
32	16	-
33	34	-
34	35	-
35	36	-
36	37	-

Текстовое описание местоположения границ населенных пунктов, территориальных зон, особо охраняемых природных территорий, зон с особыми условиями использования территорий		
Прохождение границы		Описание прохождения границы
от точки	до точки	
1	2	3
37	38	-
38	39	-
39	40	-
40	41	-
41	33	-
42	43	-
43	44	-
44	45	-
45	46	-
46	47	-
47	48	-
48	49	-
49	42	-
50	51	-
51	52	-
52	53	-
53	54	-
54	55	-
55	56	-
56	50	-
57	58	-
58	59	-
59	60	-
60	61	-
61	62	-
62	63	-
63	64	-
64	57	-
65	66	-
66	67	-
67	68	-
68	69	-
69	70	-
70	71	-
71	72	-
72	73	-

Текстовое описание местоположения границ населенных пунктов, территориальных зон, особо охраняемых природных территорий, зон с особыми условиями использования территорий		
Прохождение границы		Описание прохождения границы
от точки	до точки	
1	2	3
73	74	-
74	75	-
75	76	-
76	77	-
77	78	-
78	79	-
79	80	-
80	81	-
81	82	-
82	83	-
83	65	-
84	85	-
85	86	-
86	87	-
87	88	-
88	89	-
89	90	-
90	91	-
91	92	-
92	93	-
93	94	-
94	84	-
95	96	-
96	97	-
97	98	-
98	99	-
99	100	-
100	101	-
101	102	-
102	103	-
103	104	-
104	105	-
105	106	-
106	107	-
107	108	-
108	109	-

Текстовое описание местоположения границ населенных пунктов, территориальных зон, особо охраняемых природных территорий, зон с особыми условиями использования территорий		
Прохождение границы		Описание прохождения границы
от точки	до точки	
1	2	3
109	110	-
110	111	-
111	112	-
112	113	-
113	114	-
114	115	-
115	95	-
116	117	-
117	118	-
118	119	-
119	120	-
120	121	-
121	122	-
122	116	-
123	124	-
124	125	-
125	126	-
126	127	-
127	128	-
128	129	-
129	123	-
130	131	-
131	132	-
132	133	-
133	134	-
134	135	-
135	136	-
136	137	-
137	138	-
138	139	-
139	140	-
140	141	-
141	142	-
142	143	-
143	144	-
144	145	-

Текстовое описание местоположения границ населенных пунктов, территориальных зон, особо охраняемых природных территорий, зон с особыми условиями использования территорий		
Прохождение границы		Описание прохождения границы
от точки	до точки	
1	2	3
145	146	-
146	147	-
147	148	-
148	149	-
149	150	-
150	151	-
151	152	-
152	153	-
153	154	-
154	155	-
155	156	-
156	157	-
157	158	-
158	159	-
159	160	-
160	161	-
161	162	-
162	163	-
163	164	-
164	165	-
165	166	-
166	167	-
167	168	-
168	169	-
169	170	-
170	171	-
171	172	-
172	173	-
173	174	-
174	175	-
175	176	-
176	177	-
177	130	-
178	179	-
179	180	-
180	181	-

Текстовое описание местоположения границ населенных пунктов, территориальных зон, особо охраняемых природных территорий, зон с особыми условиями использования территорий		
Прохождение границы		Описание прохождения границы
от точки	до точки	
1	2	3
181	182	-
182	183	-
183	184	-
184	178	-
185	186	-
186	187	-
187	188	-
188	189	-
189	190	-
190	191	-
191	192	-
192	193	-
193	194	-
194	195	-
195	196	-
196	185	-
197	198	-
198	199	-
199	200	-
200	201	-
201	202	-
202	203	-
203	204	-
204	205	-
205	206	-
206	207	-
207	208	-
208	209	-
209	210	-
210	211	-
211	197	-
212	213	-
213	214	-
214	215	-
215	216	-
216	217	-

Текстовое описание местоположения границ населенных пунктов, территориальных зон, особо охраняемых природных территорий, зон с особыми условиями использования территорий		
Прохождение границы		Описание прохождения границы
от точки	до точки	
1	2	3
217	212	-
218	219	-
219	220	-
220	221	-
221	222	-
222	223	-
223	224	-
224	225	-
225	226	-
226	227	-
227	228	-
228	229	-
229	230	-
230	231	-
231	232	-
232	233	-
233	234	-
234	235	-
235	236	-
236	237	-
237	218	-
238	239	-
239	240	-
240	238	-
241	242	-
242	243	-
243	244	-
244	245	-
245	246	-
246	247	-
247	248	-
248	249	-
249	250	-
250	251	-
251	252	-
252	253	-

Текстовое описание местоположения границ населенных пунктов, территориальных зон, особо охраняемых природных территорий, зон с особыми условиями использования территорий

Прохождение границы		Описание прохождения границы
от точки	до точки	
1	2	3
253	254	-
254	255	-
255	256	-
256	241	-
257	258	-
258	259	-
259	260	-
260	261	-
261	257	-
262	263	-
263	264	-
264	265	-
265	266	-
266	267	-
267	268	-
268	262	-
269	270	-
270	271	-
271	272	-
272	273	-
273	274	-
274	275	-
275	276	-
276	277	-
277	278	-
278	279	-
279	280	-
280	281	-
281	282	-
282	283	-
283	284	-
284	285	-
285	269	-

ОПИСАНИЕ МЕСТОПОЛОЖЕНИЯ ГРАНИЦ

"Зона объектов инженерной инфраструктуры"

(наименование объекта, местоположение границ которого описано (далее - объект))

Раздел 1

Сведения об объекте

№ п/п	Характеристики объекта	Описание характеристик
1	2	3
1.	Местоположение объекта	Ленинградская область, район Лодейнопольский
2.	Площадь объекта +/- величина погрешности определения площади (Р +/- Дельта Р)	62059 +/- 87 м²
3.	Иные характеристики объекта	Производственная зона, зона инженерной и транспортной инфраструктур

Раздел 2

Сведения о местоположении границ объекта

1. Система координат МСК-47

2. Сведения о характерных точках границ объекта

Обозначение характерных точек границ	Координаты, м		Метод определения координат характерной точки	Средняя квадратическая погрешность положения характерной точки (Mt), м	Описание обозначения точки на местности (при наличии)
	X	Y			
1	2	3	4	5	6
1	494349.35	3265077.10	Геодезический метод	0.1	-
2	494356.96	3265086.71	Геодезический метод	0.1	-
3	494347.35	3265094.31	Геодезический метод	0.1	-
4	494339.75	3265084.71	Геодезический метод	0.1	-
5	494348.74	3265077.59	Геодезический метод	0.1	-
1	494349.35	3265077.10	Геодезический метод	0.1	-
6	495585.53	3227549.92	Геодезический метод	0.1	-
7	495590.09	3227575.04	Геодезический метод	0.1	-
8	495571.24	3227581.84	Геодезический метод	0.1	-
9	495563.73	3227582.09	Геодезический метод	0.1	-
10	495559.79	3227557.68	Геодезический метод	0.1	-
6	495585.53	3227549.92	Геодезический метод	0.1	-
11	495800.99	3226973.57	Геодезический метод	0.1	-
12	495814.43	3226987.27	Геодезический метод	0.1	-
13	495814.86	3226987.87	Геодезический метод	0.1	-
14	495812.51	3226990.99	Геодезический метод	0.1	-
15	495774.00	3227042.02	Геодезический метод	0.1	-
16	495708.79	3227020.57	Геодезический метод	0.1	-
17	495707.73	3226994.42	Геодезический метод	0.1	-
18	495712.88	3226992.33	Геодезический метод	0.1	-
19	495718.40	3226986.05	Геодезический метод	0.1	-
20	495724.88	3226982.81	Геодезический метод	0.1	-

2. Сведения о характерных точках границ объекта					
Обозначение характерных точек границ	**Координаты, м**		**Метод определения координат характерной точки**	**Средняя квадратическая погрешность положения характерной точки (Mt), м**	**Описание обозначения точки на местности (при наличии)**
	X	**Y**			
1	**2**	**3**	**4**	**5**	**6**
21	495738.39	3226980.15	Геодезический метод	0.1	-
22	495746.59	3226976.73	Геодезический метод	0.1	-
23	495757.44	3226968.16	Геодезический метод	0.1	-
24	495771.15	3226951.38	Геодезический метод	0.1	-
25	495771.69	3226950.71	Геодезический метод	0.1	-
26	495776.95	3226955.53	Геодезический метод	0.1	-
27	495786.79	3226962.91	Геодезический метод	0.1	-
11	495800.99	3226973.57	Геодезический метод	0.1	-
28	488030.86	3244347.00	Геодезический метод	0.1	-
29	488040.93	3244365.71	Геодезический метод	0.1	-
30	488041.34	3244368.49	Геодезический метод	0.1	-
31	488038.52	3244379.00	Геодезический метод	0.1	-
32	488026.64	3244392.24	Геодезический метод	0.1	-
33	488007.32	3244398.67	Геодезический метод	0.1	-
34	487992.71	3244399.59	Геодезический метод	0.1	-
35	487978.09	3244389.28	Геодезический метод	0.1	-
36	487966.35	3244376.75	Геодезический метод	0.1	-
37	487962.87	3244365.17	Геодезический метод	0.1	-
38	487962.84	3244358.85	Геодезический метод	0.1	-
39	487977.47	3244339.35	Геодезический метод	0.1	-
40	488000.66	3244335.13	Геодезический метод	0.1	-
28	488030.86	3244347.00	Геодезический метод	0.1	-
41	479271.93	3258486.32	Геодезический метод	0.1	-
42	479271.18	3258491.56	Геодезический метод	0.1	-
43	479258.82	3258514.66	Геодезический метод	0.1	-
44	479222.10	3258496.16	Геодезический метод	0.1	-

2. Сведения о характерных точках границ объекта					
Обозначение характерных точек границ	**Координаты, м**		**Метод определения координат характерной точки**	**Средняя квадратическая погрешность положения характерной точки (Mt), м**	**Описание обозначения точки на местности (при наличии)**
	X	**Y**			
1	**2**	**3**	**4**	**5**	**6**
45	479239.31	3258470.01	Геодезический метод	0.1	-
41	479271.93	3258486.32	Геодезический метод	0.1	-
46	486490.58	3245666.93	Геодезический метод	0.1	-
47	486490.94	3245686.71	Геодезический метод	0.1	-
48	486475.00	3245686.96	Геодезический метод	0.1	-
49	486474.75	3245667.05	Геодезический метод	0.1	-
46	486490.58	3245666.93	Геодезический метод	0.1	-
50	479787.21	3259747.26	Геодезический метод	0.1	-
51	479790.73	3259752.86	Геодезический метод	0.1	-
52	479785.19	3259756.29	Геодезический метод	0.1	-
53	479792.83	3259765.75	Геодезический метод	0.1	-
54	479777.58	3259778.70	Геодезический метод	0.1	-
55	479779.14	3259780.55	Геодезический метод	0.1	-
56	479776.91	3259782.42	Геодезический метод	0.1	-
57	479775.36	3259780.59	Геодезический метод	0.1	-
58	479771.75	3259783.65	Геодезический метод	0.1	-
59	479766.05	3259777.10	Геодезический метод	0.1	-
60	479766.81	3259776.45	Геодезический метод	0.1	-
61	479765.48	3259774.93	Геодезический метод	0.1	-
62	479764.73	3259775.59	Геодезический метод	0.1	-
63	479762.17	3259772.65	Геодезический метод	0.1	-
64	479762.94	3259772.01	Геодезический метод	0.1	-
65	479761.62	3259770.50	Геодезический метод	0.1	-
66	479760.85	3259771.14	Геодезический метод	0.1	-
67	479758.25	3259768.15	Геодезический метод	0.1	-
68	479758.99	3259767.46	Геодезический метод	0.1	-

2. Сведения о характерных точках границ объекта					
Обозначение характерных точек границ	**Координаты, м**		**Метод определения координат характерной точки**	**Средняя квадратическая погрешность положения характерной точки (Mt), м**	**Описание обозначения точки на местности (при наличии)**
	X	**Y**			
1	**2**	**3**	**4**	**5**	**6**
69	479757.67	3259765.96	Геодезический метод	0.1	-
70	479756.94	3259766.65	Геодезический метод	0.1	-
71	479753.65	3259762.87	Геодезический метод	0.1	-
72	479767.17	3259751.48	Геодезический метод	0.1	-
73	479763.81	3259747.19	Геодезический метод	0.1	-
74	479766.99	3259744.70	Геодезический метод	0.1	-
75	479770.26	3259748.88	Геодезический метод	0.1	-
76	479776.01	3259744.06	Геодезический метод	0.1	-
77	479781.43	3259750.53	Геодезический метод	0.1	-
50	479787.21	3259747.26	Геодезический метод	0.1	-
78	488831.16	3245895.54	Геодезический метод	0.1	-
79	488842.27	3245912.75	Геодезический метод	0.1	-
80	488850.26	3245927.95	Геодезический метод	0.1	-
81	488862.81	3245939.24	Геодезический метод	0.1	-
82	488859.38	3245942.02	Геодезический метод	0.1	-
83	488855.47	3245945.20	Геодезический метод	0.1	-
84	488850.31	3245950.58	Геодезический метод	0.1	-
85	488831.61	3245970.05	Геодезический метод	0.1	-
86	488830.01	3245977.46	Геодезический метод	0.1	-
87	488825.01	3245984.95	Геодезический метод	0.1	-
88	488817.76	3245995.75	Геодезический метод	0.1	-
89	488814.39	3245993.78	Геодезический метод	0.1	-
90	488801.47	3245977.19	Геодезический метод	0.1	-
91	488788.76	3245975.12	Геодезический метод	0.1	-
92	488775.60	3245968.92	Геодезический метод	0.1	-
93	488774.15	3245967.12	Геодезический метод	0.1	-

2. Сведения о характерных точках границ объекта					
Обозначение характерных точек границ	**Координаты, м**		**Метод определения координат характерной точки**	**Средняя квадратическая погрешность положения характерной точки (Mt), м**	**Описание обозначения точки на местности (при наличии)**
	X	**Y**			
1	**2**	**3**	**4**	**5**	**6**
94	488774.02	3245965.77	Геодезический метод	0.1	-
95	488776.60	3245960.26	Геодезический метод	0.1	-
96	488761.26	3245958.17	Геодезический метод	0.1	-
97	488734.31	3245959.77	Геодезический метод	0.1	-
98	488716.87	3245955.17	Геодезический метод	0.1	-
99	488717.52	3245953.17	Геодезический метод	0.1	-
100	488717.86	3245945.35	Геодезический метод	0.1	-
101	488717.77	3245942.50	Геодезический метод	0.1	-
102	488714.96	3245942.59	Геодезический метод	0.1	-
103	488714.71	3245938.75	Геодезический метод	0.1	-
104	488715.84	3245934.54	Геодезический метод	0.1	-
105	488697.28	3245925.06	Геодезический метод	0.1	-
106	488700.23	3245920.07	Геодезический метод	0.1	-
107	488700.86	3245918.69	Геодезический метод	0.1	-
108	488702.58	3245915.63	Геодезический метод	0.1	-
109	488703.92	3245913.09	Геодезический метод	0.1	-
110	488705.44	3245913.88	Геодезический метод	0.1	-
111	488721.03	3245898.24	Геодезический метод	0.1	-
112	488725.05	3245894.71	Геодезический метод	0.1	-
113	488738.52	3245895.33	Геодезический метод	0.1	-
114	488743.73	3245891.94	Геодезический метод	0.1	-
115	488747.32	3245895.69	Геодезический метод	0.1	-
116	488761.66	3245881.13	Геодезический метод	0.1	-
117	488775.11	3245896.04	Геодезический метод	0.1	-
118	488776.80	3245894.09	Геодезический метод	0.1	-
119	488778.96	3245893.54	Геодезический метод	0.1	-

2. Сведения о характерных точках границ объекта					
Обозначение характерных точек границ	**Координаты, м**		**Метод определения координат характерной точки**	**Средняя квадратическая погрешность положения характерной точки (Mt), м**	**Описание обозначения точки на местности (при наличии)**
	X	**Y**			
1	**2**	**3**	**4**	**5**	**6**
120	488789.39	3245891.45	Геодезический метод	0.1	-
121	488790.52	3245890.88	Геодезический метод	0.1	-
122	488800.00	3245886.09	Геодезический метод	0.1	-
123	488808.88	3245881.61	Геодезический метод	0.1	-
124	488811.82	3245880.85	Геодезический метод	0.1	-
125	488814.16	3245881.17	Геодезический метод	0.1	-
126	488824.99	3245888.76	Геодезический метод	0.1	-
78	488831.16	3245895.54	Геодезический метод	0.1	-
127	510968.45	3233431.76	Геодезический метод	0.1	-
128	510956.99	3233445.35	Геодезический метод	0.1	-
129	510940.43	3233432.77	Геодезический метод	0.1	-
130	510953.91	3233419.16	Геодезический метод	0.1	-
127	510968.45	3233431.76	Геодезический метод	0.1	-
131	495654.64	3227584.42	Геодезический метод	0.1	-
132	495645.31	3227597.40	Геодезический метод	0.1	-
133	495631.33	3227588.08	Геодезический метод	0.1	-
134	495640.35	3227574.89	Геодезический метод	0.1	-
131	495654.64	3227584.42	Геодезический метод	0.1	-
135	496066.06	3227501.17	Геодезический метод	0.1	-
136	496061.51	3227508.90	Геодезический метод	0.1	-
137	496083.33	3227527.21	Геодезический метод	0.1	-
138	496078.79	3227530.40	Геодезический метод	0.1	-
139	496069.46	3227539.25	Геодезический метод	0.1	-
140	496054.74	3227564.91	Геодезический метод	0.1	-
141	496037.17	3227577.42	Геодезический метод	0.1	-
142	496020.28	3227572.13	Геодезический метод	0.1	-

2. Сведения о характерных точках границ объекта					
Обозначение характерных точек границ	**Координаты, м**		**Метод определения координат характерной точки**	**Средняя квадратическая погрешность положения характерной точки (Mt), м**	**Описание обозначения точки на местности (при наличии)**
	X	**Y**			
1	**2**	**3**	**4**	**5**	**6**
143	496008.37	3227566.71	Геодезический метод	0.1	-
144	496014.89	3227549.67	Геодезический метод	0.1	-
145	496027.09	3227555.78	Геодезический метод	0.1	-
146	496031.89	3227547.07	Геодезический метод	0.1	-
147	496032.69	3227545.63	Геодезический метод	0.1	-
148	496041.78	3227528.96	Геодезический метод	0.1	-
149	496031.29	3227531.72	Геодезический метод	0.1	-
150	496033.96	3227526.98	Геодезический метод	0.1	-
151	496052.70	3227493.65	Геодезический метод	0.1	-
135	496066.06	3227501.17	Геодезический метод	0.1	-
152	486495.65	3245999.09	Геодезический метод	0.1	-
153	486472.80	3246017.09	Геодезический метод	0.1	-
154	486453.25	3245997.54	Геодезический метод	0.1	-
155	486472.10	3245979.62	Геодезический метод	0.1	-
152	486495.65	3245999.09	Геодезический метод	0.1	-
156	487825.85	3245067.63	Геодезический метод	0.1	-
157	487831.53	3245086.56	Геодезический метод	0.1	-
158	487805.02	3245150.94	Геодезический метод	0.1	-
159	487730.98	3245136.56	Геодезический метод	0.1	-
160	487731.07	3245135.05	Геодезический метод	0.1	-
161	487734.86	3245118.75	Геодезический метод	0.1	-
162	487739.12	3245120.11	Геодезический метод	0.1	-
163	487744.43	3245105.58	Геодезический метод	0.1	-
164	487746.22	3245097.43	Геодезический метод	0.1	-
165	487747.04	3245088.02	Геодезический метод	0.1	-
166	487748.00	3245069.26	Геодезический метод	0.1	-

2. Сведения о характерных точках границ объекта					
Обозначение характерных точек границ	**Координаты, м**		**Метод определения координат характерной точки**	**Средняя квадратическая погрешность положения характерной точки (Mt), м**	**Описание обозначения точки на местности (при наличии)**
	X	**Y**			
1	**2**	**3**	**4**	**5**	**6**
167	487747.14	3245045.71	Геодезический метод	0.1	-
156	487825.85	3245067.63	Геодезический метод	0.1	-
168	487895.75	3244849.48	Геодезический метод	0.1	-
169	487894.73	3244855.74	Геодезический метод	0.1	-
170	487900.43	3244863.63	Геодезический метод	0.1	-
171	487889.45	3244871.57	Геодезический метод	0.1	-
172	487882.00	3244879.02	Геодезический метод	0.1	-
173	487881.43	3244879.58	Геодезический метод	0.1	-
174	487870.62	3244888.56	Геодезический метод	0.1	-
175	487827.96	3244858.72	Геодезический метод	0.1	-
176	487842.30	3244840.63	Геодезический метод	0.1	-
177	487844.34	3244830.08	Геодезический метод	0.1	-
178	487882.99	3244843.56	Геодезический метод	0.1	-
168	487895.75	3244849.48	Геодезический метод	0.1	-
179	488102.02	3244432.27	Геодезический метод	0.1	-
180	488085.90	3244462.23	Геодезический метод	0.1	-
181	488046.90	3244477.39	Геодезический метод	0.1	-
182	488034.53	3244473.74	Геодезический метод	0.1	-
183	488044.02	3244444.90	Геодезический метод	0.1	-
184	488044.69	3244445.13	Геодезический метод	0.1	-
185	488054.55	3244448.49	Геодезический метод	0.1	-
186	488058.57	3244436.60	Геодезический метод	0.1	-
187	488058.66	3244436.35	Геодезический метод	0.1	-
188	488060.94	3244437.00	Геодезический метод	0.1	-
189	488065.05	3244438.17	Геодезический метод	0.1	-
190	488065.18	3244437.71	Геодезический метод	0.1	-

2. Сведения о характерных точках границ объекта					
Обозначение характерных точек границ	**Координаты, м**		**Метод определения координат характерной точки**	**Средняя квадратическая погрешность положения характерной точки (Mt), м**	**Описание обозначения точки на местности (при наличии)**
	X	**Y**			
1	**2**	**3**	**4**	**5**	**6**
191	488068.85	3244424.73	Геодезический метод	0.1	-
192	488093.28	3244429.74	Геодезический метод	0.1	-
179	488102.02	3244432.27	Геодезический метод	0.1	-
193	488292.02	3244549.03	Геодезический метод	0.1	-
194	488306.57	3244558.75	Геодезический метод	0.1	-
195	488306.34	3244565.15	Геодезический метод	0.1	-
196	488289.04	3244575.00	Геодезический метод	0.1	-
197	488286.72	3244596.65	Геодезический метод	0.1	-
198	488285.43	3244608.68	Геодезический метод	0.1	-
199	488267.54	3244607.89	Геодезический метод	0.1	-
200	488269.91	3244558.85	Геодезический метод	0.1	-
201	488270.55	3244538.31	Геодезический метод	0.1	-
193	488292.02	3244549.03	Геодезический метод	0.1	-
202	488538.32	3244447.31	Геодезический метод	0.1	-
203	488538.32	3244473.76	Геодезический метод	0.1	-
204	488521.32	3244473.35	Геодезический метод	0.1	-
205	488523.52	3244446.89	Геодезический метод	0.1	-
206	488529.25	3244447.31	Геодезический метод	0.1	-
202	488538.32	3244447.31	Геодезический метод	0.1	-
207	488481.98	3244209.42	Геодезический метод	0.1	-
208	488481.98	3244222.09	Геодезический метод	0.1	-
209	488481.94	3244236.33	Геодезический метод	0.1	-
210	488481.90	3244236.48	Геодезический метод	0.1	-
211	488446.91	3244234.19	Геодезический метод	0.1	-
212	488446.44	3244234.16	Геодезический метод	0.1	-
213	488447.30	3244206.70	Геодезический метод	0.1	-

2. Сведения о характерных точках границ объекта					
Обозначение характерных точек границ	**Координаты, м**		**Метод определения координат характерной точки**	**Средняя квадратическая погрешность положения характерной точки (Mt), м**	**Описание обозначения точки на местности (при наличии)**
	X	**Y**			
1	**2**	**3**	**4**	**5**	**6**
207	488481.98	3244209.42	Геодезический метод	0.1	-
214	488749.13	3245651.46	Геодезический метод	0.1	-
215	488749.93	3245666.99	Геодезический метод	0.1	-
216	488733.57	3245665.92	Геодезический метод	0.1	-
217	488733.93	3245650.63	Геодезический метод	0.1	-
214	488749.13	3245651.46	Геодезический метод	0.1	-
218	488754.30	3245688.38	Геодезический метод	0.1	-
219	488754.56	3245703.26	Геодезический метод	0.1	-
220	488729.31	3245703.26	Геодезический метод	0.1	-
221	488728.95	3245689.39	Геодезический метод	0.1	-
222	488752.80	3245688.44	Геодезический метод	0.1	-
218	488754.30	3245688.38	Геодезический метод	0.1	-
223	488705.12	3245710.48	Геодезический метод	0.1	-
224	488705.12	3245726.38	Геодезический метод	0.1	-
225	488690.54	3245726.03	Геодезический метод	0.1	-
226	488690.18	3245710.73	Геодезический метод	0.1	-
223	488705.12	3245710.48	Геодезический метод	0.1	-
227	488703.22	3245761.18	Геодезический метод	0.1	-
228	488704.77	3245776.89	Геодезический метод	0.1	-
229	488688.41	3245777.95	Геодезический метод	0.1	-
230	488687.69	3245761.95	Геодезический метод	0.1	-
227	488703.22	3245761.18	Геодезический метод	0.1	-
231	495652.90	3265581.10	Геодезический метод	0.1	-
232	495616.56	3265676.63	Геодезический метод	0.1	-
233	495584.08	3265664.25	Геодезический метод	0.1	-
234	495577.77	3265680.63	Геодезический метод	0.1	-

2. Сведения о характерных точках границ объекта					
Обозначение характерных точек границ	**Координаты, м**		**Метод определения координат характерной точки**	**Средняя квадратическая погрешность положения характерной точки (Mt), м**	**Описание обозначения точки на местности (при наличии)**
	X	**Y**			
1	**2**	**3**	**4**	**5**	**6**
235	495566.65	3265676.96	Геодезический метод	0.1	-
236	495554.24	3265673.20	Геодезический метод	0.1	-
237	495564.15	3265647.19	Геодезический метод	0.1	-
238	495557.90	3265644.80	Геодезический метод	0.1	-
239	495562.95	3265631.58	Геодезический метод	0.1	-
240	495542.08	3265623.63	Геодезический метод	0.1	-
241	495570.29	3265549.62	Геодезический метод	0.1	-
231	495652.90	3265581.10	Геодезический метод	0.1	-
242	482871.90	3266523.91	Геодезический метод	0.1	-
243	482880.24	3266530.48	Геодезический метод	0.1	-
244	482866.95	3266542.57	Геодезический метод	0.1	-
245	482851.89	3266533.53	Геодезический метод	0.1	-
246	482864.95	3266518.44	Геодезический метод	0.1	-
242	482871.90	3266523.91	Геодезический метод	0.1	-
247	479148.28	3258267.75	Геодезический метод	0.1	-
248	479157.49	3258325.05	Геодезический метод	0.1	-
249	479143.02	3258318.69	Геодезический метод	0.1	-
250	479124.53	3258304.22	Геодезический метод	0.1	-
251	479113.22	3258291.56	Геодезический метод	0.1	-
252	479106.84	3258274.49	Геодезический метод	0.1	-
253	479113.32	3258275.01	Геодезический метод	0.1	-
254	479128.56	3258280.25	Геодезический метод	0.1	-
255	479141.67	3258277.99	Геодезический метод	0.1	-
247	479148.28	3258267.75	Геодезический метод	0.1	-
256	479292.08	3258283.86	Геодезический метод	0.1	-
257	479297.33	3258298.97	Геодезический метод	0.1	-

2. Сведения о характерных точках границ объекта					
Обозначение характерных точек границ	**Координаты, м**		**Метод определения координат характерной точки**	**Средняя квадратическая погрешность положения характерной точки (Mt), м**	**Описание обозначения точки на местности (при наличии)**
	X	**Y**			
1	**2**	**3**	**4**	**5**	**6**
258	479282.22	3258304.23	Геодезический метод	0.1	-
259	479276.97	3258289.14	Геодезический метод	0.1	-
256	479292.08	3258283.86	Геодезический метод	0.1	-
260	479272.71	3258293.07	Геодезический метод	0.1	-
261	479268.88	3258302.30	Геодезический метод	0.1	-
262	479259.64	3258298.46	Геодезический метод	0.1	-
263	479263.48	3258289.23	Геодезический метод	0.1	-
260	479272.71	3258293.07	Геодезический метод	0.1	-
264	488312.00	3244444.69	Геодезический метод	0.1	-
265	488312.01	3244444.89	Геодезический метод	0.1	-
266	488311.23	3244457.59	Геодезический метод	0.1	-
267	488307.82	3244458.97	Геодезический метод	0.1	-
268	488309.97	3244464.27	Геодезический метод	0.1	-
269	488310.84	3244463.92	Геодезический метод	0.1	-
270	488310.46	3244470.11	Геодезический метод	0.1	-
271	488309.42	3244487.14	Геодезический метод	0.1	-
272	488272.53	3244486.35	Геодезический метод	0.1	-
273	488270.45	3244486.31	Геодезический метод	0.1	-
274	488270.16	3244482.73	Геодезический метод	0.1	-
275	488269.99	3244480.57	Геодезический метод	0.1	-
276	488268.69	3244464.44	Геодезический метод	0.1	-
277	488266.08	3244455.59	Геодезический метод	0.1	-
278	488275.58	3244453.04	Геодезический метод	0.1	-
279	488275.41	3244446.69	Геодезический метод	0.1	-
264	488312.00	3244444.69	Геодезический метод	0.1	-
280	488451.36	3244339.03	Геодезический метод	0.1	-

2. Сведения о характерных точках границ объекта					
Обозначение характерных точек границ	**Координаты, м**		**Метод определения координат характерной точки**	**Средняя квадратическая погрешность положения характерной точки (Mt), м**	**Описание обозначения точки на местности (при наличии)**
	X	**Y**			
1	**2**	**3**	**4**	**5**	**6**
281	488445.77	3244357.82	Геодезический метод	0.1	-
282	488434.01	3244354.22	Геодезический метод	0.1	-
283	488442.71	3244335.47	Геодезический метод	0.1	-
280	488451.36	3244339.03	Геодезический метод	0.1	-
284	488802.78	3245874.93	Геодезический метод	0.1	-
285	488811.29	3245880.61	Геодезический метод	0.1	-
286	488808.73	3245881.28	Геодезический метод	0.1	-
287	488799.85	3245885.79	Геодезический метод	0.1	-
288	488790.42	3245890.68	Геодезический метод	0.1	-
289	488789.31	3245891.23	Геодезический метод	0.1	-
290	488778.90	3245893.30	Геодезический метод	0.1	-
291	488776.62	3245893.77	Геодезический метод	0.1	-
292	488775.10	3245895.69	Геодезический метод	0.1	-
293	488761.67	3245880.74	Геодезический метод	0.1	-
294	488747.33	3245895.35	Геодезический метод	0.1	-
295	488743.72	3245891.54	Геодезический метод	0.1	-
296	488738.45	3245895.09	Геодезический метод	0.1	-
297	488724.97	3245894.38	Геодезический метод	0.1	-
298	488720.86	3245898.07	Геодезический метод	0.1	-
299	488705.40	3245913.58	Геодезический метод	0.1	-
300	488703.78	3245912.72	Геодезический метод	0.1	-
301	488702.37	3245915.53	Геодезический метод	0.1	-
302	488700.64	3245918.60	Геодезический метод	0.1	-
303	488700.01	3245919.97	Геодезический метод	0.1	-
304	488697.02	3245924.93	Геодезический метод	0.1	-
305	488693.86	3245924.20	Геодезический метод	0.1	-

2. Сведения о характерных точках границ объекта					
Обозначение характерных точек границ	**Координаты, м**		**Метод определения координат характерной точки**	**Средняя квадратическая погрешность положения характерной точки (Mt), м**	**Описание обозначения точки на местности (при наличии)**
	X	**Y**			
1	**2**	**3**	**4**	**5**	**6**
306	488707.59	3245893.32	Геодезический метод	0.1	-
307	488696.69	3245888.97	Геодезический метод	0.1	-
308	488713.12	3245845.08	Геодезический метод	0.1	-
309	488717.91	3245851.65	Геодезический метод	0.1	-
310	488722.32	3245842.54	Геодезический метод	0.1	-
311	488746.92	3245857.25	Геодезический метод	0.1	-
312	488775.19	3245868.98	Геодезический метод	0.1	-
284	488802.78	3245874.93	Геодезический метод	0.1	-
313	488719.06	3245840.58	Геодезический метод	0.1	-
314	488717.37	3245844.13	Геодезический метод	0.1	-
315	488714.80	3245840.59	Геодезический метод	0.1	-
316	488715.58	3245838.50	Геодезический метод	0.1	-
313	488719.06	3245840.58	Геодезический метод	0.1	-
317	488089.00	3244527.71	Геодезический метод	0.1	-
318	488086.27	3244554.21	Геодезический метод	0.1	-
319	488084.84	3244568.13	Геодезический метод	0.1	-
320	488075.13	3244567.09	Геодезический метод	0.1	-
321	488069.98	3244565.64	Геодезический метод	0.1	-
322	488062.59	3244563.73	Геодезический метод	0.1	-
323	488058.84	3244568.02	Геодезический метод	0.1	-
324	488047.93	3244565.74	Геодезический метод	0.1	-
325	488051.12	3244549.38	Геодезический метод	0.1	-
326	488054.48	3244533.10	Геодезический метод	0.1	-
327	488073.77	3244536.41	Геодезический метод	0.1	-
328	488074.68	3244528.74	Геодезический метод	0.1	-
329	488075.21	3244525.87	Геодезический метод	0.1	-

2. Сведения о характерных точках границ объекта					
Обозначение характерных точек границ	**Координаты, м**		**Метод определения координат характерной точки**	**Средняя квадратическая погрешность положения характерной точки (Mt), м**	**Описание обозначения точки на местности (при наличии)**
	X	**Y**			
1	**2**	**3**	**4**	**5**	**6**
330	488079.65	3244526.43	Геодезический метод	0.1	-
317	488089.00	3244527.71	Геодезический метод	0.1	-
331	468523.15	3250293.40	Геодезический метод	0.1	-
332	468525.85	3250294.15	Геодезический метод	0.1	-
333	468528.02	3250294.43	Геодезический метод	0.1	-
334	468511.17	3250313.72	Геодезический метод	0.1	-
335	468497.57	3250329.46	Геодезический метод	0.1	-
336	468470.38	3250298.47	Геодезический метод	0.1	-
337	468489.28	3250274.76	Геодезический метод	0.1	-
338	468499.50	3250283.07	Геодезический метод	0.1	-
339	468500.75	3250283.93	Геодезический метод	0.1	-
340	468513.25	3250290.63	Геодезический метод	0.1	-
341	468516.31	3250291.85	Геодезический метод	0.1	-
342	468515.87	3250294.06	Геодезический метод	0.1	-
343	468518.30	3250297.81	Геодезический метод	0.1	-
344	468522.27	3250295.16	Геодезический метод	0.1	-
331	468523.15	3250293.40	Геодезический метод	0.1	-
345	488335.24	3244939.75	Геодезический метод	0.1	-
346	488335.71	3244956.78	Геодезический метод	0.1	-
347	488335.82	3244965.88	Геодезический метод	0.1	-
348	488312.83	3244968.49	Геодезический метод	0.1	-
349	488306.29	3244945.19	Геодезический метод	0.1	-
350	488308.21	3244939.73	Геодезический метод	0.1	-
351	488322.33	3244939.74	Геодезический метод	0.1	-
345	488335.24	3244939.75	Геодезический метод	0.1	-

3. Сведения о характерных точках части (частей) границы объекта

Обозначение характерных точек части границы	Координаты, м		Метод определения координат характерной точки	Средняя квадратическая погрешность положения характерной точки (Mt), м	Описание обозначения точки на местности (при наличии)
	X	Y			
1	2	3	4	5	6
-	-	-	-	-	-

Раздел 3

Сведения о местоположении измененных (уточненных) границ объекта

1. Система координат -

2. Сведения о характерных точках границ объекта

Обозначение характерных точек границ	Существующие координаты, м		Измененные (уточненные) координаты, м		Метод определения координат характерной точки	Средняя квадратическая погрешность положения характерной точки (Mt), м	Описание обозначения точки на местности (при наличии)
	X	Y	X	Y			
1	2	3	4	5	6	7	8
-	-	-	-	-	-	-	

3. Сведения о характерных точках части (частей) границы объекта

Обозначение характерных точек части границы	Существующие координаты, м		Измененные (уточненные) координаты, м		Метод определения координат характерной точки	Средняя квадратическая погрешность положения характерной точки (Mt), м	Описание обозначения точки на местности (при наличии)
	X	Y	X	Y			
1	2	3	4	5	6	7	8
-	-	-	-	-	-	-	


Раздел 4

План границ объекта

Масштаб 1:100 000

Подпись _____ Дата "30" ноября 2021 г.

Место для оттиска печати (при наличии) лица, составившего описание местоположения границ объекта

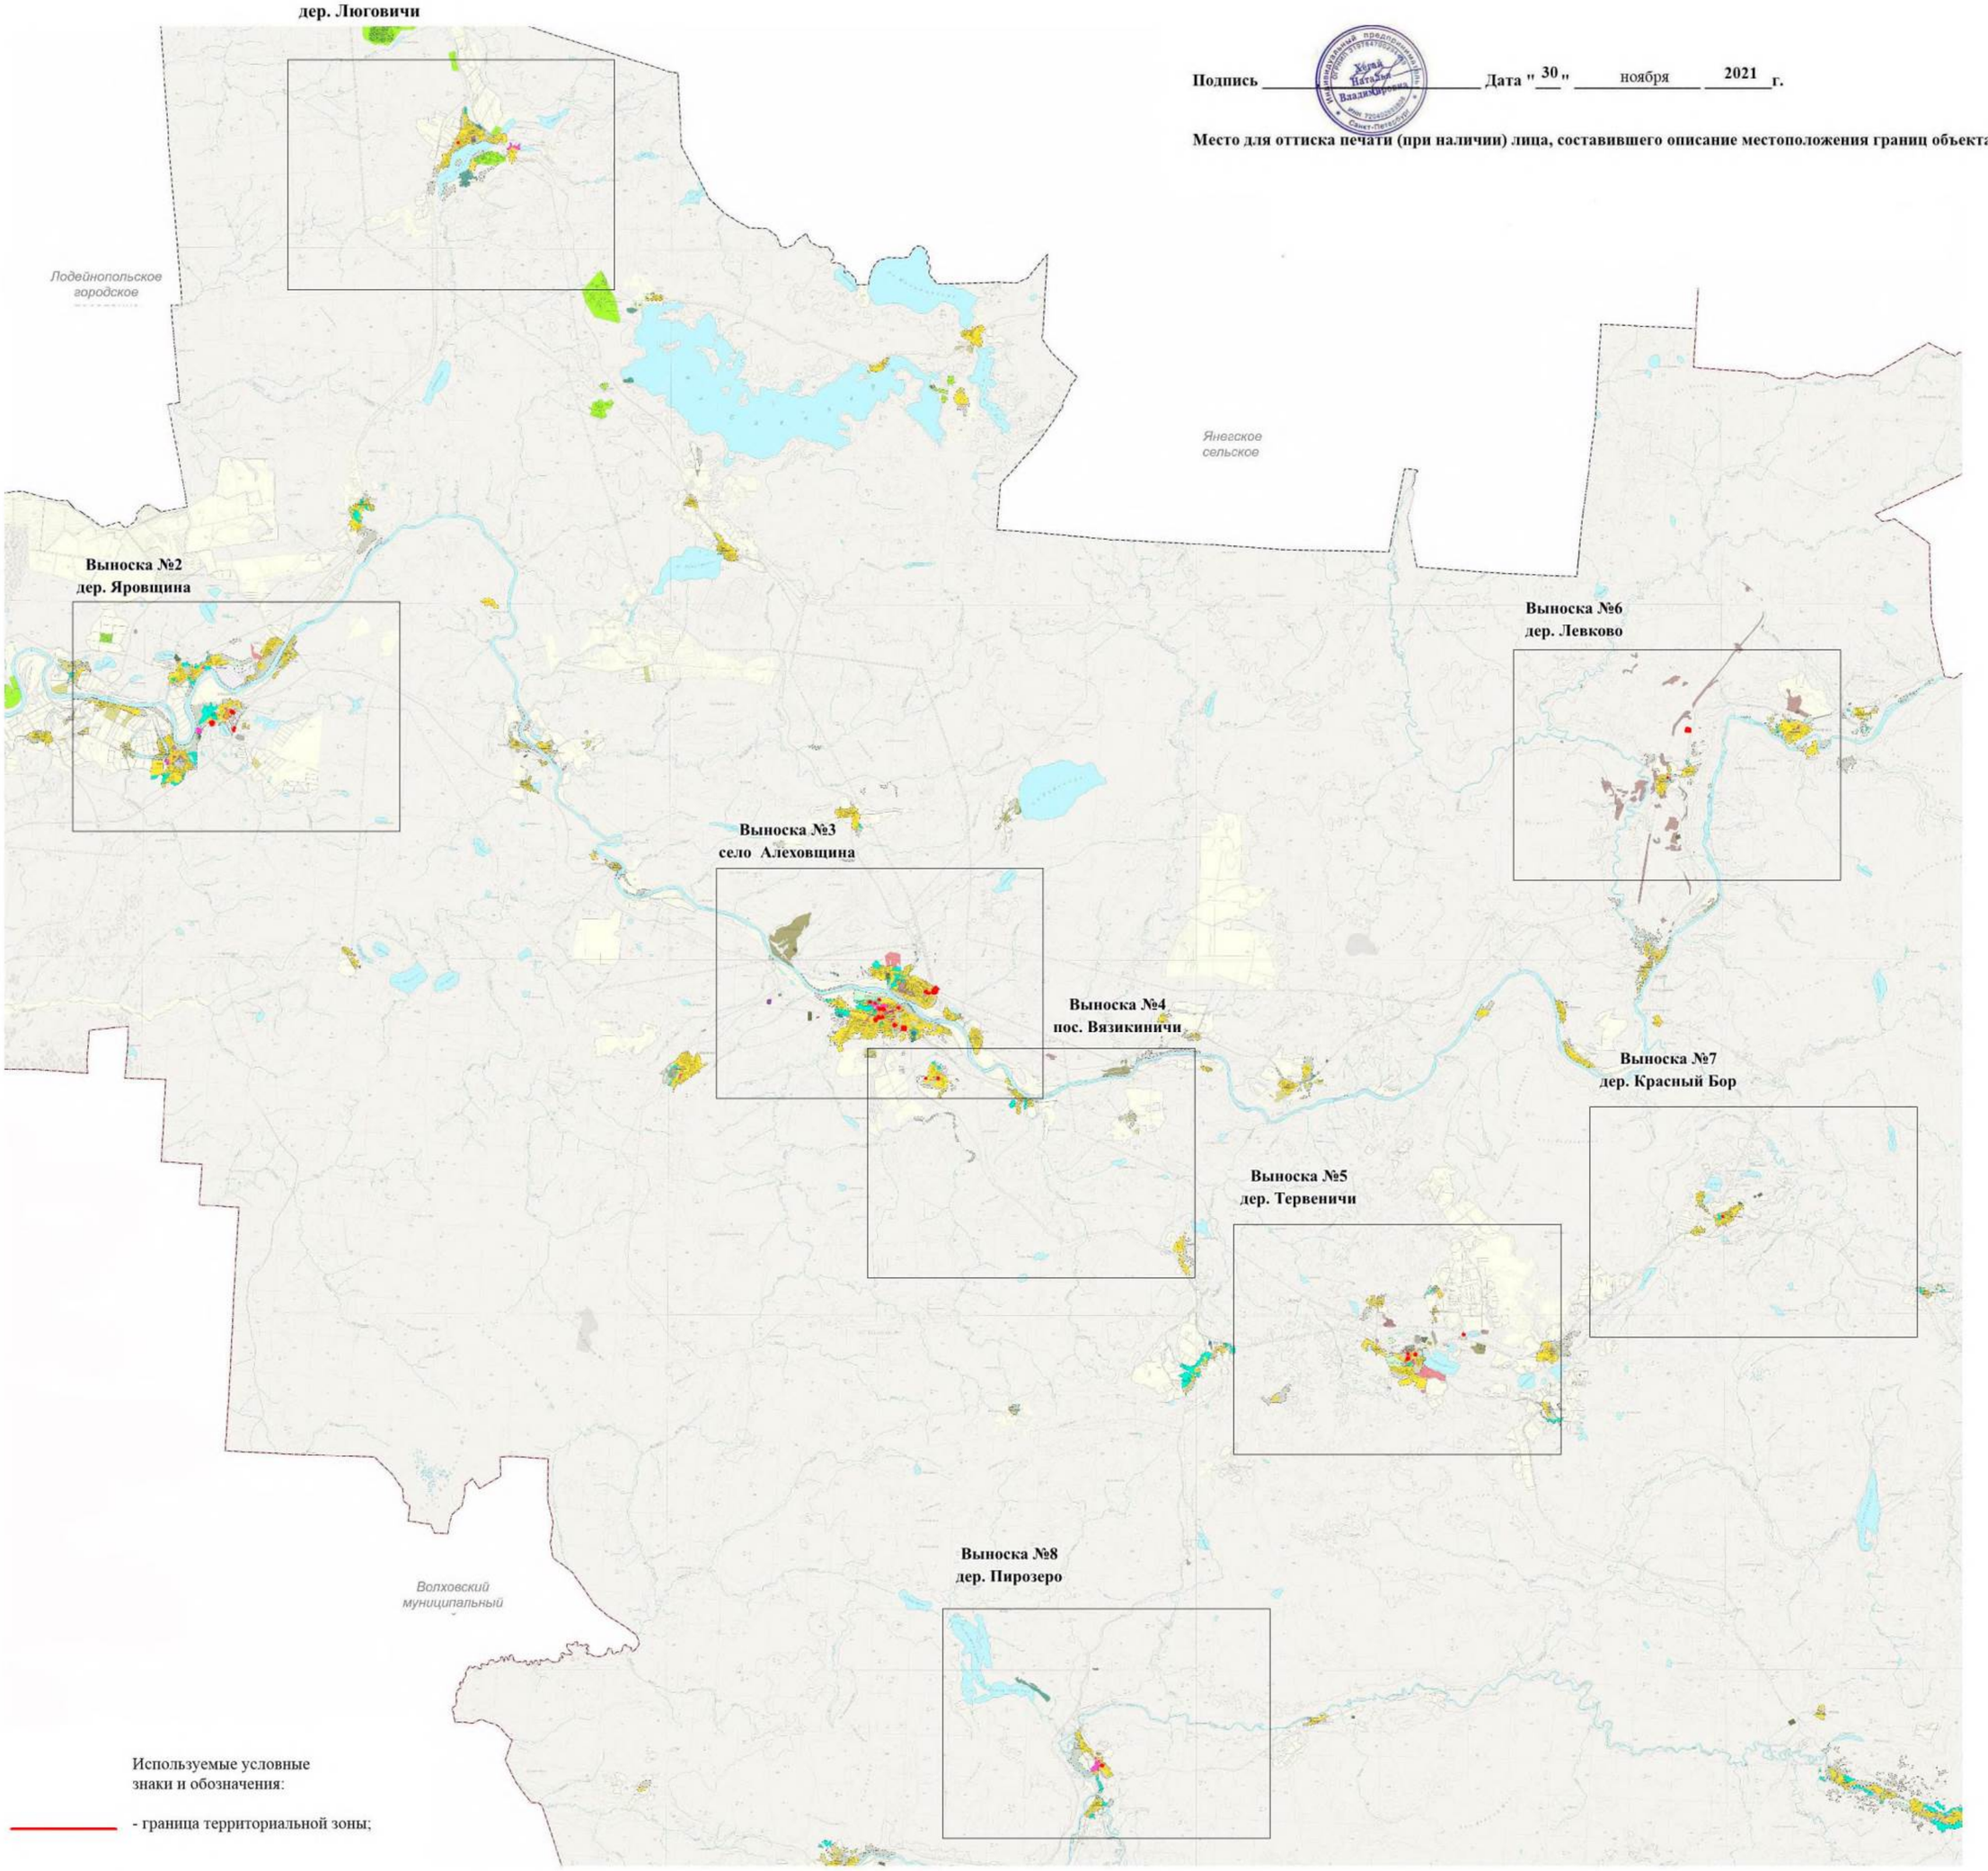

Раздел 4

План границ объекта

Масштаб 1:5000

Выноска №1
дер. Люговичи



Используемые условные знаки и обозначения:

- граница территориальной зоны;
- 3543 - обозначение характерных точек границы территориальной зоны;
- 47:13:1200003 - граница и номер кадастрового квартала;
- граница населенного пункта;
- :40 - граница и номер земельного участка, сведения о котором содержатся в ЕГРН;
- объекты капитального строительства, сведения о которых содержатся в ЕГРН;
- земли лесного фонда, сведения о которых содержатся в ЕГРН

Подпись _____ **Дата** "30" ноября 2021 **г.**


Место для оттиска печати (при наличии) лица, составившего описание местоположения границ объекта

Раздел 4

План границ объекта

Масштаб 1:5000

Выноска №2
дер. Яровщина

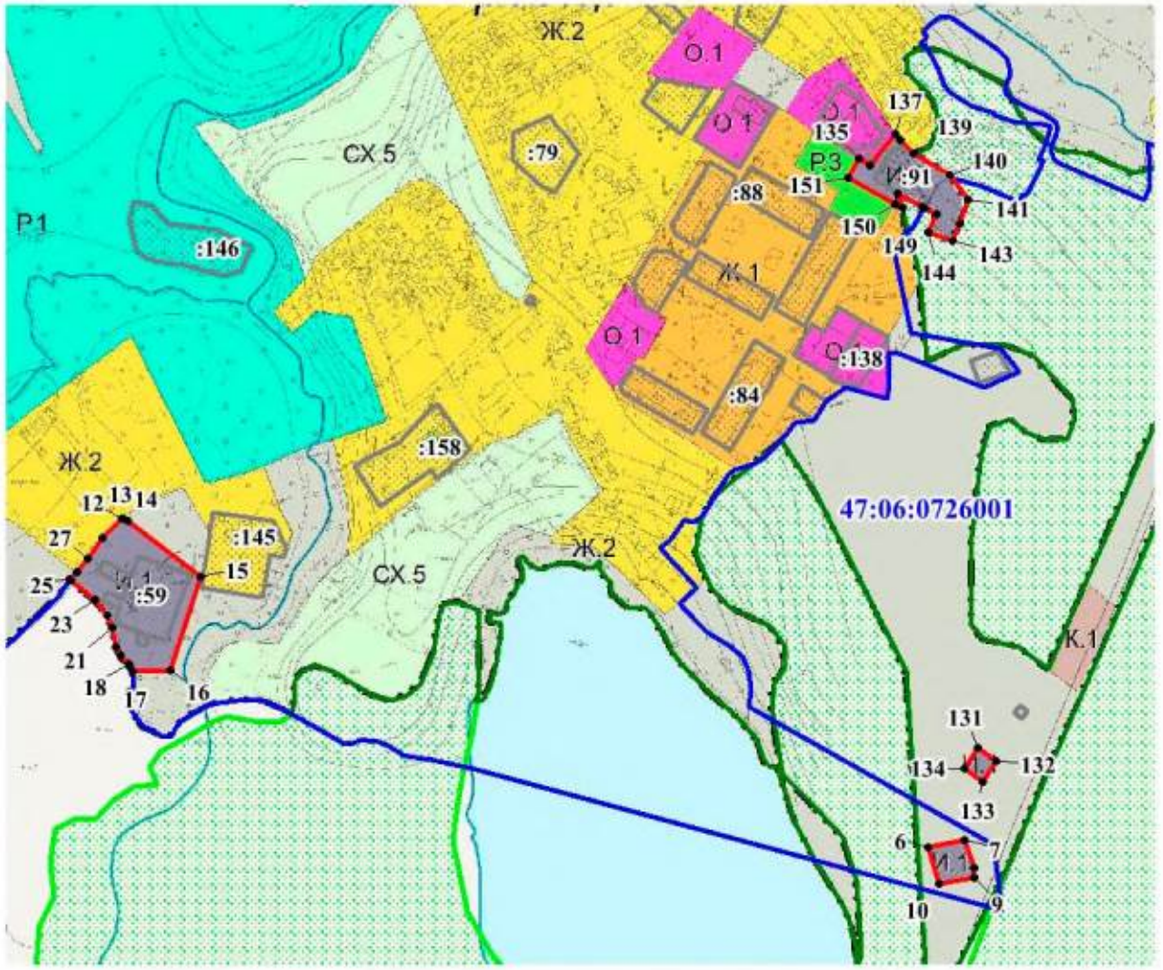

Используемые условные знаки и обозначения:

- граница территориальной зоны;
- 3543 - обозначение характерных точек границы территориальной зоны;
- 47:13:1200003 - граница и номер кадастрового квартала;
- граница населенного пункта;
- :40 - граница и номер земельного участка, сведения о котором содержатся в ЕГРН;
- объекты капитального строительства, сведения о которых содержатся в ЕГРН;
- земли лесного фонда, сведения о которых содержатся в ЕГРН


Подпись _____ **Дата** "30" ноября 2021 **г.**

Место для оттиска печати (при наличии) лица, составившего описание местоположения границ объекта

План границ объекта

Масштаб 1:5000

Выноска №3
село Алеховщина

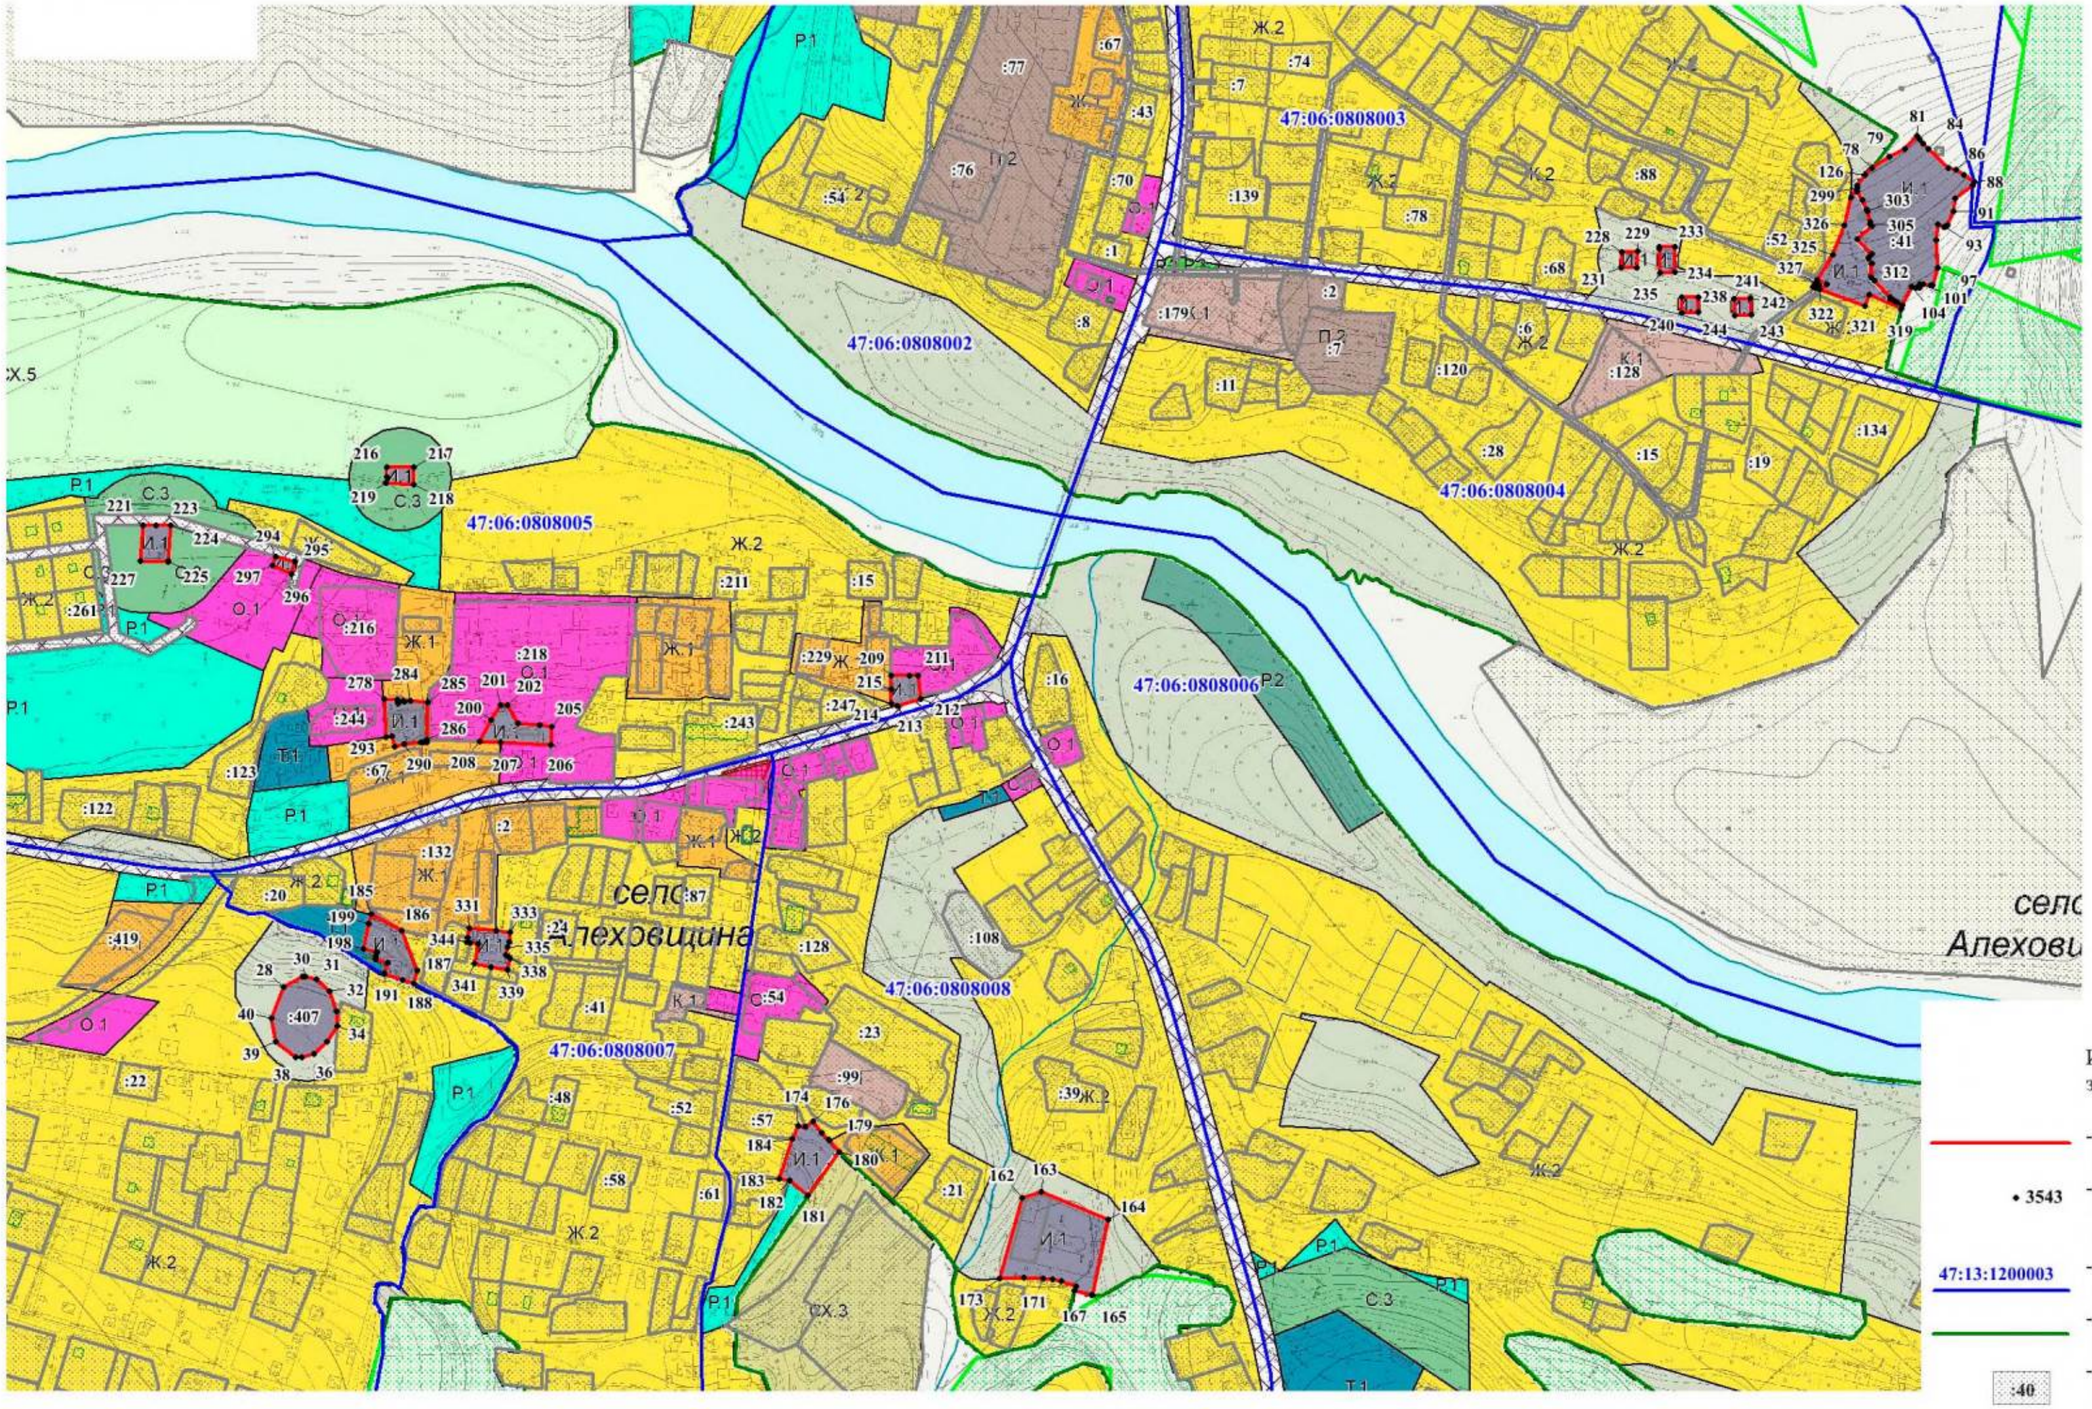

Используемые условные знаки и обозначения:

- граница территориальной зоны;
- 3543 — обозначение характерных точек границы территориальной зоны;
- 47:13:1200003 — граница и номер кадастрового квартала;
- граница населенного пункта;
- :40 — граница и номер земельного участка, сведения о котором содержатся в ЕГРН;
- объекты капитального строительства, сведения о которых содержатся в ЕГРН;
- земли лесного фонда, сведения о которых содержатся в ЕГРН

Подпись _____ **Дата** "30" ноября 2021 **г.**


Место для оттиска печати (при наличии) лица, составившего описание местоположения границ объекта

Раздел 4

План границ объекта

Масштаб 1:5000

Выноска №4
дер. Вязикиничи

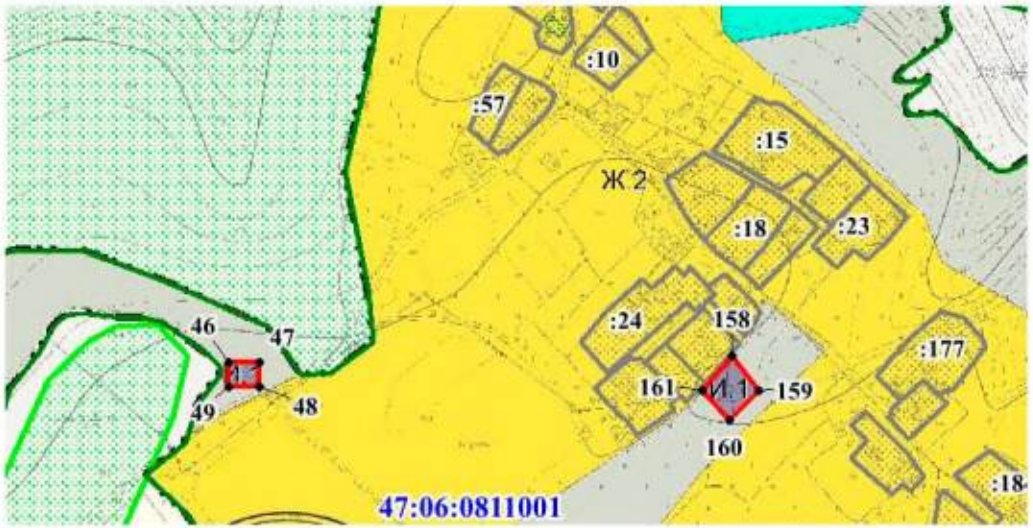

Используемые условные знаки и обозначения:

- граница территориальной зоны;
- 3543 - обозначение характерных точек границы территориальной зоны;
- 47:13:1200003 - граница и номер кадастрового квартала;
- граница населенного пункта;
- :40 - граница и номер земельного участка, сведения о котором содержатся в ЕГРН;
- объекты капитального строительства, сведения о которых содержатся в ЕГРН;
- земли лесного фонда, сведения о которых содержатся в ЕГРН

Подпись _____ **Дата "** 30 **"** ноября **2021 г.**


Место для оттиска печати (при наличии) лица, составившего описание местоположения границ объекта

Раздел 4

План границ объекта

Выноска №5
дер. Тервеничи

Масштаб 1:5000

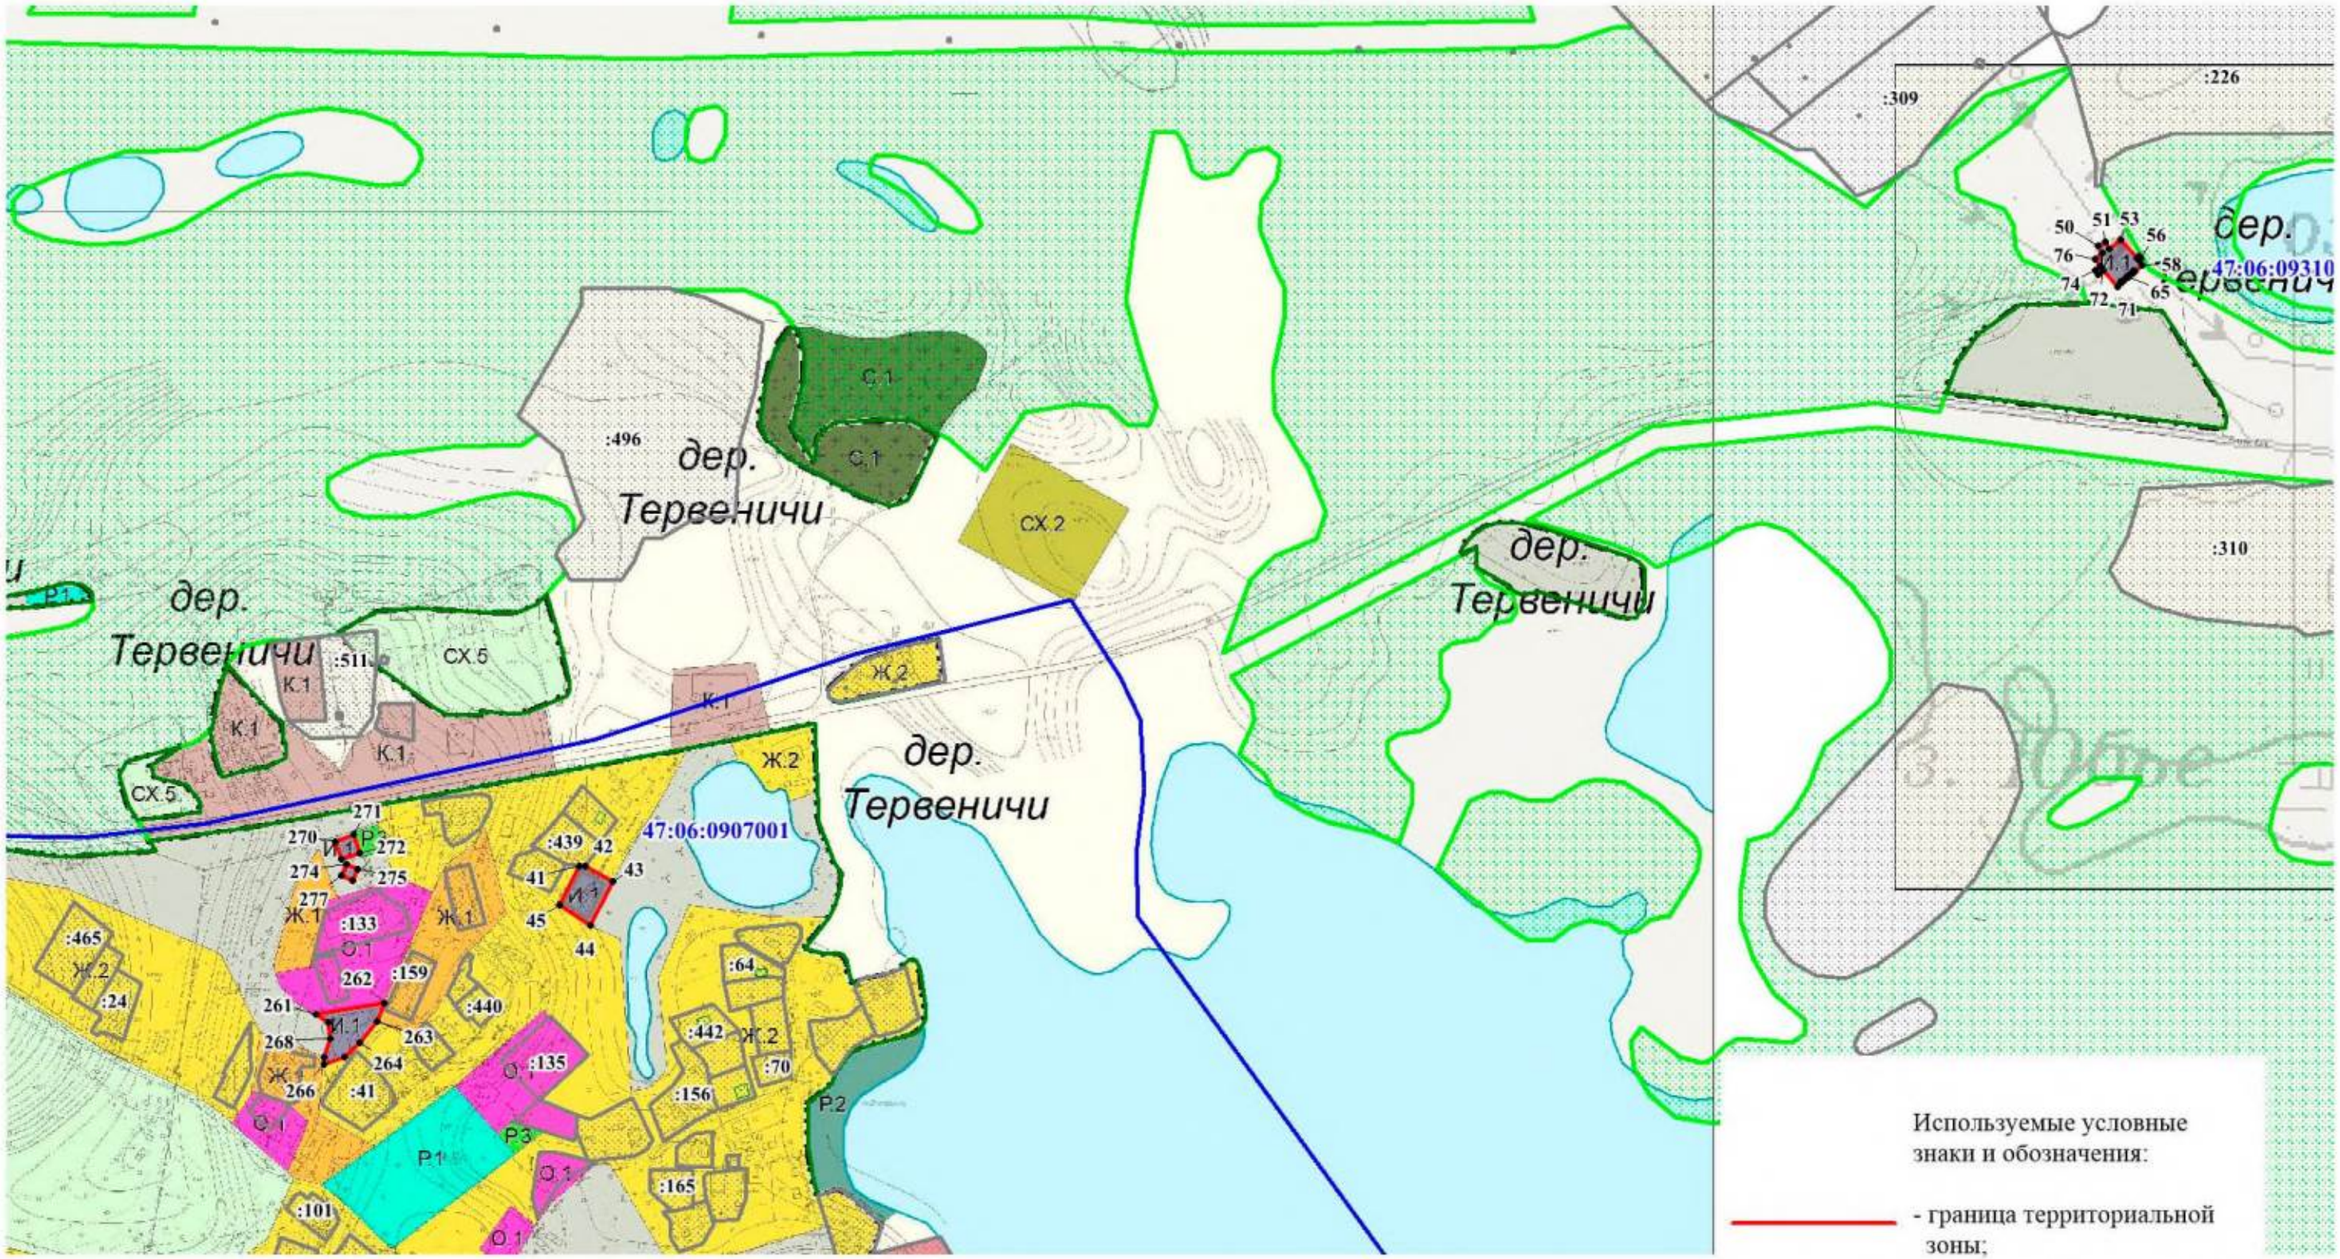

Используемые условные знаки и обозначения:

- граница территориальной зоны;
- 3543 - обозначение характерных точек границы территориальной зоны;
- 47:13:1200003 - граница и номер кадастрового квартала;
- граница населенного пункта;
- :40 - граница и номер земельного участка, сведения о котором содержатся в ЕГРН;
- объекты капитального строительства, сведения о которых содержатся в ЕГРН;
- земли лесного фонда, сведения о которых содержатся в ЕГРН

Подпись _____ **Дата "** 30 **"** _____ ноября _____ **2021** **г.**

Индивидуальный предприниматель Хегай Наталья Владимировна


Место для оттиска печати (при наличии) лица, составившего описание местоположения границ объекта

Раздел 4

План границ объекта

Масштаб 1:5000

Выноска №6
дер. Левково

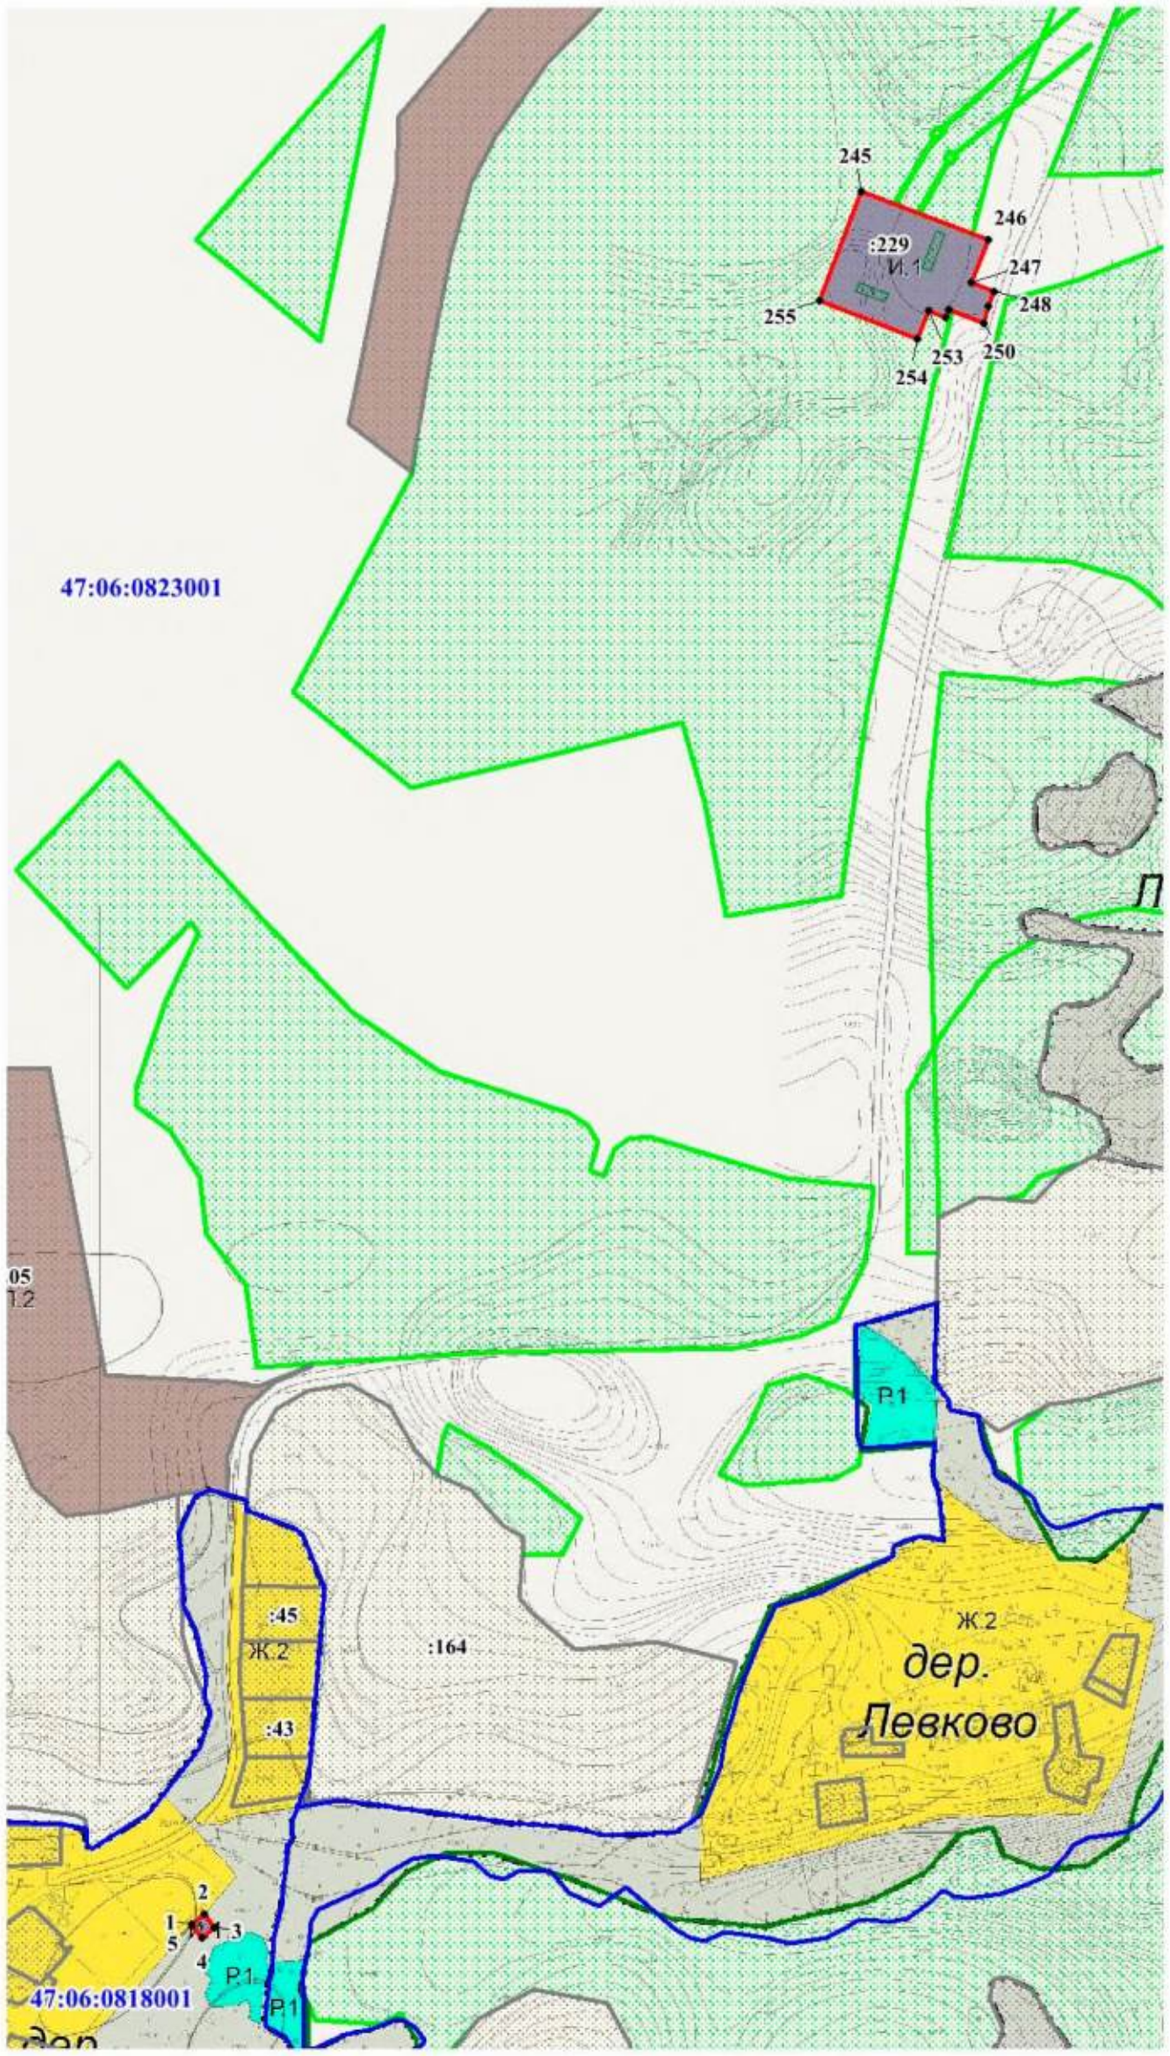

Используемые условные знаки и обозначения:

- граница территориальной зоны;
- 3543 - обозначение характерных точек границы территориальной зоны;
- 47:13:1200003 - граница и номер кадастрового квартала;
- граница населенного пункта;
- :40 - граница и номер земельного участка, сведения о котором содержатся в ЕГРН;
- объекты капитального строительства, сведения о которых содержатся в ЕГРН;
- земли лесного фонда, сведения о которых содержатся в ЕГРН

Подпись _____ **Дата "** 30 **"** _____ноября_____ **2021** **г.**


Место для оттиска печати (при наличии) лица, составившего описание местоположения границ объекта

Раздел 4

План границ объекта

Масштаб 1:5000

Выноска №7
дер. Красный Бор

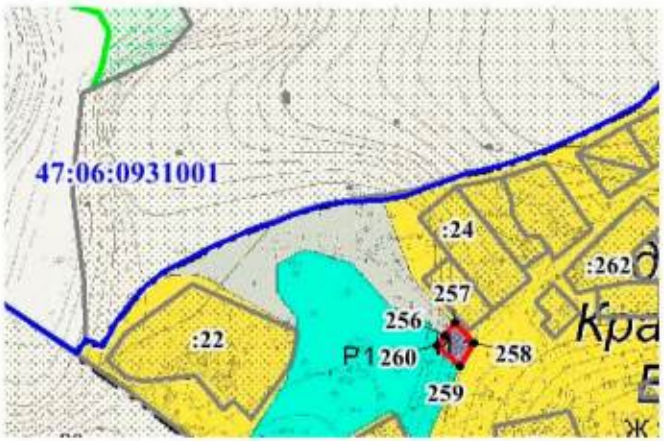

Используемые условные знаки и обозначения:

- граница территориальной зоны;
- 3543 - обозначение характерных точек границы территориальной зоны;
- 47:13:1200003 - граница и номер кадастрового квартала;
- граница населенного пункта;
- :40 - граница и номер земельного участка, сведения о котором содержатся в ЕГРН;
- объекты капитального строительства, сведения о которых содержатся в ЕГРН;
- земли лесного фонда, сведения о которых содержатся в ЕГРН

Подпись _____ **Дата** "30" ноября 2021 **г.**


Место для оттиска печати (при наличии) лица, составившего описание местоположения границ объекта

Раздел 4

План границ объекта

Масштаб 1:5000

Выноска №8
дер. Пирозеро

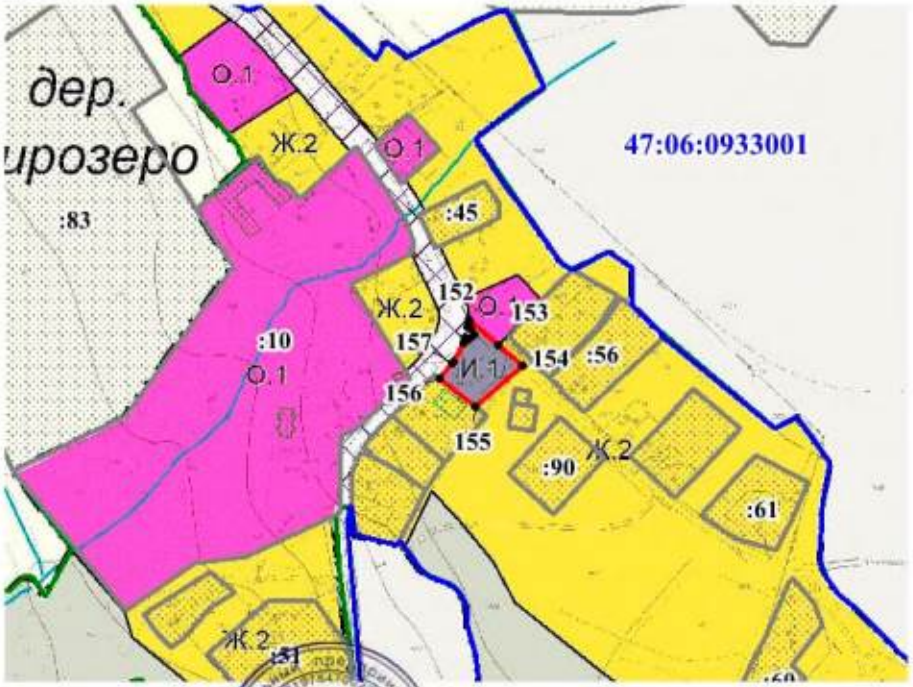

Используемые условные знаки и обозначения:

- граница территориальной зоны;
- 3543 - обозначение характерных точек границы территориальной зоны;
- 47:13:1200003 - граница и номер кадастрового квартала;
- граница населенного пункта;
- :40 - граница и номер земельного участка, сведения о котором содержатся в ЕГРН;
- объекты капитального строительства, сведения о которых содержатся в ЕГРН;
- земли лесного фонда, сведения о которых содержатся в ЕГРН

Подпись _____ **Дата** "30" ноября 2021 **г.**

Место для оттиска печати (при наличии) лица, составившего описание местоположения границ объекта

Текстовое описание местоположения границ населенных пунктов, территориальных зон, особо охраняемых природных территорий, зон с особыми условиями использования территорий		
Прохождение границы		Описание прохождения границы
от точки	до точки	
1	2	3
1	2	-
2	3	-
3	4	-
4	5	-
5	1	-
6	7	-
7	8	-
8	9	-
9	10	-
10	6	-
11	12	-
12	13	-
13	14	-
14	15	-
15	16	-
16	17	-
17	18	-
18	19	-
19	20	-
20	21	-
21	22	-
22	23	-
23	24	-
24	25	-
25	26	-
26	27	-
27	11	-
28	29	-
29	30	-
30	31	-
31	32	-
32	33	-
33	34	-
34	35	-
35	36	-
36	37	-

Текстовое описание местоположения границ населенных пунктов, территориальных зон, особо охраняемых природных территорий, зон с особыми условиями использования территорий		
Прохождение границы		Описание прохождения границы
от точки	до точки	
1	2	3
37	38	-
38	39	-
39	40	-
40	28	-
41	42	-
42	43	-
43	44	-
44	45	-
45	41	-
46	47	-
47	48	-
48	49	-
49	46	-
50	51	-
51	52	-
52	53	-
53	54	-
54	55	-
55	56	-
56	57	-
57	58	-
58	59	-
59	60	-
60	61	-
61	62	-
62	63	-
63	64	-
64	65	-
65	66	-
66	67	-
67	68	-
68	69	-
69	70	-
70	71	-
71	72	-
72	73	-

Текстовое описание местоположения границ населенных пунктов, территориальных зон, особо охраняемых природных территорий, зон с особыми условиями использования территорий		
Прохождение границы		Описание прохождения границы
от точки	до точки	
1	2	3
73	74	-
74	75	-
75	76	-
76	77	-
77	50	-
78	79	-
79	80	-
80	81	-
81	82	-
82	83	-
83	84	-
84	85	-
85	86	-
86	87	-
87	88	-
88	89	-
89	90	-
90	91	-
91	92	-
92	93	-
93	94	-
94	95	-
95	96	-
96	97	-
97	98	-
98	99	-
99	100	-
100	101	-
101	102	-
102	103	-
103	104	-
104	105	-
105	106	-
106	107	-
107	108	-
108	109	-

Текстовое описание местоположения границ населенных пунктов, территориальных зон, особо охраняемых природных территорий, зон с особыми условиями использования территорий		
Прохождение границы		Описание прохождения границы
от точки	до точки	
1	2	3
109	110	-
110	111	-
111	112	-
112	113	-
113	114	-
114	115	-
115	116	-
116	117	-
117	118	-
118	119	-
119	120	-
120	121	-
121	122	-
122	123	-
123	124	-
124	125	-
125	126	-
126	78	-
127	128	-
128	129	-
129	130	-
130	127	-
131	132	-
132	133	-
133	134	-
134	131	-
135	136	-
136	137	-
137	138	-
138	139	-
139	140	-
140	141	-
141	142	-
142	143	-
143	144	-
144	145	-

Текстовое описание местоположения границ населенных пунктов, территориальных зон, особо охраняемых природных территорий, зон с особыми условиями использования территорий		
Прохождение границы		Описание прохождения границы
от точки	до точки	
1	2	3
145	146	-
146	147	-
147	148	-
148	149	-
149	150	-
150	151	-
151	135	-
152	153	-
153	154	-
154	155	-
155	152	-
156	157	-
157	158	-
158	159	-
159	160	-
160	161	-
161	162	-
162	163	-
163	164	-
164	165	-
165	166	-
166	167	-
167	156	-
168	169	-
169	170	-
170	171	-
171	172	-
172	173	-
173	174	-
174	175	-
175	176	-
176	177	-
177	178	-
178	168	-
179	180	-
180	181	-

Текстовое описание местоположения границ населенных пунктов, территориальных зон, особо охраняемых природных территорий, зон с особыми условиями использования территорий		
Прохождение границы		Описание прохождения границы
от точки	до точки	
1	2	3
181	182	-
182	183	-
183	184	-
184	185	-
185	186	-
186	187	-
187	188	-
188	189	-
189	190	-
190	191	-
191	192	-
192	179	-
193	194	-
194	195	-
195	196	-
196	197	-
197	198	-
198	199	-
199	200	-
200	201	-
201	193	-
202	203	-
203	204	-
204	205	-
205	206	-
206	202	-
207	208	-
208	209	-
209	210	-
210	211	-
211	212	-
212	213	-
213	207	-
214	215	-
215	216	-
216	217	-

Текстовое описание местоположения границ населенных пунктов, территориальных зон, особо охраняемых природных территорий, зон с особыми условиями использования территорий		
Прохождение границы		Описание прохождения границы
от точки	до точки	
1	2	3
217	214	-
218	219	-
219	220	-
220	221	-
221	222	-
222	218	-
223	224	-
224	225	-
225	226	-
226	223	-
227	228	-
228	229	-
229	230	-
230	227	-
231	232	-
232	233	-
233	234	-
234	235	-
235	236	-
236	237	-
237	238	-
238	239	-
239	240	-
240	241	-
241	231	-
242	243	-
243	244	-
244	245	-
245	246	-
246	242	-
247	248	-
248	249	-
249	250	-
250	251	-
251	252	-
252	253	-

Текстовое описание местоположения границ населенных пунктов, территориальных зон, особо охраняемых природных территорий, зон с особыми условиями использования территорий		
Прохождение границы		Описание прохождения границы
от точки	до точки	
1	2	3
253	254	-
254	255	-
255	247	-
256	257	-
257	258	-
258	259	-
259	256	-
260	261	-
261	262	-
262	263	-
263	260	-
264	265	-
265	266	-
266	267	-
267	268	-
268	269	-
269	270	-
270	271	-
271	272	-
272	273	-
273	274	-
274	275	-
275	276	-
276	277	-
277	278	-
278	279	-
279	264	-
280	281	-
281	282	-
282	283	-
283	280	-
284	285	-
285	286	-
286	287	-
287	288	-
288	289	-

Текстовое описание местоположения границ населенных пунктов, территориальных зон, особо охраняемых природных территорий, зон с особыми условиями использования территорий		
Прохождение границы		Описание прохождения границы
от точки	до точки	
1	2	3
289	290	-
290	291	-
291	292	-
292	293	-
293	294	-
294	295	-
295	296	-
296	297	-
297	298	-
298	299	-
299	300	-
300	301	-
301	302	-
302	303	-
303	304	-
304	305	-
305	306	-
306	307	-
307	308	-
308	309	-
309	310	-
310	311	-
311	312	-
312	284	-
313	314	-
314	315	-
315	316	-
316	313	-
317	318	-
318	319	-
319	320	-
320	321	-
321	322	-
322	323	-
323	324	-
324	325	-

Текстовое описание местоположения границ населенных пунктов, территориальных зон, особо охраняемых природных территорий, зон с особыми условиями использования территорий

Прохождение границы		Описание прохождения границы
от точки	до точки	
1	2	3
325	326	-
326	327	-
327	328	-
328	329	-
329	330	-
330	317	-
331	332	-
332	333	-
333	334	-
334	335	-
335	336	-
336	337	-
337	338	-
338	339	-
339	340	-
340	341	-
341	342	-
342	343	-
343	344	-
344	331	-
345	346	-
346	347	-
347	348	-
348	349	-
349	350	-
350	351	-
351	345	-

ОПИСАНИЕ МЕСТОПОЛОЖЕНИЯ ГРАНИЦ

"Зона объектов транспортной инфраструктуры"

(наименование объекта, местоположение границ которого описано (далее - объект))

Раздел 1

Сведения об объекте

№ п/п	Характеристики объекта	Описание характеристик
1	2	3
1.	Местоположение объекта	Ленинградская область, район Лодейнопольский
2.	Площадь объекта +/- величина погрешности определения площади (Р +/- Дельта Р)	60226 +/- 86 м²
3.	Иные характеристики объекта	Производственная зона, зона инженерной и транспортной инфраструктур

Раздел 2

Сведения о местоположении границ объекта

1. Система координат МСК-47

2. Сведения о характерных точках границ объекта

Обозначение характерных точек границ	Координаты, м		Метод определения координат характерной точки	Средняя квадратическая погрешность положения характерной точки (Mt), м	Описание обозначения точки на местности (при наличии)
	X	Y			
1	2	3	4	5	6
1	487692.41	3245313.45	Геодезический метод	0.1	-
2	487717.17	3245376.75	Геодезический метод	0.1	-
3	487661.07	3245459.60	Геодезический метод	0.1	-
4	487566.71	3245415.98	Геодезический метод	0.1	-
5	487548.10	3245439.30	Геодезический метод	0.1	-
6	487516.80	3245408.74	Геодезический метод	0.1	-
7	487475.10	3245432.20	Геодезический метод	0.1	-
8	487416.72	3245325.35	Геодезический метод	0.1	-
9	487415.36	3245324.17	Геодезический метод	0.1	-
10	487417.56	3245324.20	Геодезический метод	0.1	-
11	487431.97	3245324.37	Геодезический метод	0.1	-
12	487437.80	3245324.25	Геодезический метод	0.1	-
13	487437.80	3245325.08	Геодезический метод	0.1	-
14	487441.96	3245325.21	Геодезический метод	0.1	-
15	487442.04	3245324.43	Геодезический метод	0.1	-
16	487452.02	3245324.64	Геодезический метод	0.1	-
17	487495.42	3245325.56	Геодезический метод	0.1	-
18	487530.01	3245326.28	Геодезический метод	0.1	-
19	487538.21	3245346.73	Геодезический метод	0.1	-
20	487538.89	3245367.89	Геодезический метод	0.1	-
21	487545.47	3245368.48	Геодезический метод	0.1	-
22	487551.94	3245388.70	Геодезический метод	0.1	-

2. Сведения о характерных точках границ объекта					
Обозначение характерных точек границ	**Координаты, м**		**Метод определения координат характерной точки**	**Средняя квадратическая погрешность положения характерной точки (Mt), м**	**Описание обозначения точки на местности (при наличии)**
	X	**Y**			
1	**2**	**3**	**4**	**5**	**6**
23	487591.13	3245365.71	Геодезический метод	0.1	-
24	487591.53	3245325.55	Геодезический метод	0.1	-
25	487603.58	3245325.38	Геодезический метод	0.1	-
26	487627.02	3245324.29	Геодезический метод	0.1	-
27	487646.25	3245322.61	Геодезический метод	0.1	-
28	487665.35	3245319.27	Геодезический метод	0.1	-
29	487687.52	3245314.64	Геодезический метод	0.1	-
1	487692.41	3245313.45	Геодезический метод	0.1	-
30	479645.08	3253105.29	Геодезический метод	0.1	-
31	479615.27	3253131.96	Геодезический метод	0.1	-
32	479588.29	3253164.57	Геодезический метод	0.1	-
33	479531.67	3253170.98	Геодезический метод	0.1	-
34	479530.73	3253166.15	Геодезический метод	0.1	-
35	479527.01	3253117.61	Геодезический метод	0.1	-
36	479526.73	3253085.97	Геодезический метод	0.1	-
37	479556.65	3253096.65	Геодезический метод	0.1	-
38	479617.79	3253107.42	Геодезический метод	0.1	-
30	479645.08	3253105.29	Геодезический метод	0.1	-
39	489593.28	3245468.22	Геодезический метод	0.1	-
40	489602.26	3245470.35	Геодезический метод	0.1	-
41	489573.80	3245510.90	Геодезический метод	0.1	-
42	489569.73	3245508.18	Геодезический метод	0.1	-
43	489559.04	3245483.89	Геодезический метод	0.1	-
44	489531.15	3245469.23	Геодезический метод	0.1	-
45	489540.53	3245451.50	Геодезический метод	0.1	-
46	489546.08	3245454.40	Геодезический метод	0.1	-

2. Сведения о характерных точках границ объекта					
Обозначение характерных точек границ	**Координаты, м**		**Метод определения координат характерной точки**	**Средняя квадратическая погрешность положения характерной точки (Mt), м**	**Описание обозначения точки на местности (при наличии)**
	X	**Y**			
1	**2**	**3**	**4**	**5**	**6**
47	489541.10	3245442.96	Геодезический метод	0.1	-
48	489554.15	3245451.57	Геодезический метод	0.1	-
49	489567.05	3245458.39	Геодезический метод	0.1	-
50	489578.36	3245463.25	Геодезический метод	0.1	-
39	489593.28	3245468.22	Геодезический метод	0.1	-
51	488207.04	3244985.91	Геодезический метод	0.1	-
52	488212.25	3245011.27	Геодезический метод	0.1	-
53	488229.26	3245047.31	Геодезический метод	0.1	-
54	488227.05	3245049.12	Геодезический метод	0.1	-
55	488214.65	3245057.01	Геодезический метод	0.1	-
56	488193.89	3244991.54	Геодезический метод	0.1	-
51	488207.04	3244985.91	Геодезический метод	0.1	-
57	495837.66	3268230.96	Геодезический метод	0.1	-
58	495855.38	3268270.29	Геодезический метод	0.1	-
59	495845.72	3268273.88	Геодезический метод	0.1	-
60	495837.75	3268277.94	Геодезический метод	0.1	-
61	495832.10	3268283.15	Геодезический метод	0.1	-
62	495828.82	3268285.82	Геодезический метод	0.1	-
63	495803.65	3268244.60	Геодезический метод	0.1	-
57	495837.66	3268230.96	Геодезический метод	0.1	-
64	488104.34	3244326.61	Геодезический метод	0.1	-
65	488106.45	3244342.32	Геодезический метод	0.1	-
66	488107.14	3244352.79	Геодезический метод	0.1	-
67	488111.80	3244367.67	Геодезический метод	0.1	-
68	488110.34	3244402.68	Геодезический метод	0.1	-
69	488108.84	3244414.39	Геодезический метод	0.1	-

2. Сведения о характерных точках границ объекта					
Обозначение характерных точек границ	**Координаты, м**		**Метод определения координат характерной точки**	**Средняя квадратическая погрешность положения характерной точки (Mt), м**	**Описание обозначения точки на местности (при наличии)**
	X	**Y**			
1	**2**	**3**	**4**	**5**	**6**
70	488106.07	3244417.38	Геодезический метод	0.1	-
71	488102.02	3244432.27	Геодезический метод	0.1	-
72	488093.28	3244429.74	Геодезический метод	0.1	-
73	488068.85	3244424.73	Геодезический метод	0.1	-
74	488065.18	3244437.71	Геодезический метод	0.1	-
75	488065.05	3244438.17	Геодезический метод	0.1	-
76	488060.94	3244437.00	Геодезический метод	0.1	-
77	488058.66	3244436.35	Геодезический метод	0.1	-
78	488058.57	3244436.60	Геодезический метод	0.1	-
79	488054.55	3244448.49	Геодезический метод	0.1	-
80	488044.69	3244445.13	Геодезический метод	0.1	-
81	488044.02	3244444.90	Геодезический метод	0.1	-
82	488044.20	3244444.37	Геодезический метод	0.1	-
83	488045.12	3244441.61	Геодезический метод	0.1	-
84	488051.99	3244430.55	Геодезический метод	0.1	-
85	488083.36	3244380.04	Геодезический метод	0.1	-
86	488089.58	3244357.12	Геодезический метод	0.1	-
87	488098.33	3244339.04	Геодезический метод	0.1	-
64	488104.34	3244326.61	Геодезический метод	0.1	-
88	488289.49	3244332.48	Геодезический метод	0.1	-
89	488297.06	3244343.27	Геодезический метод	0.1	-
90	488300.15	3244362.52	Геодезический метод	0.1	-
91	488303.80	3244370.95	Геодезический метод	0.1	-
92	488288.20	3244372.46	Геодезический метод	0.1	-
93	488278.73	3244372.84	Геодезический метод	0.1	-
94	488266.29	3244373.03	Геодезический метод	0.1	-

2. Сведения о характерных точках границ объекта					
Обозначение характерных точек границ	**Координаты, м**		**Метод определения координат характерной точки**	**Средняя квадратическая погрешность положения характерной точки (Mt), м**	**Описание обозначения точки на местности (при наличии)**
	X	**Y**			
1	**2**	**3**	**4**	**5**	**6**
95	488267.02	3244389.99	Геодезический метод	0.1	-
96	488231.32	3244393.91	Геодезический метод	0.1	-
97	488222.15	3244317.53	Геодезический метод	0.1	-
98	488261.79	3244325.54	Геодезический метод	0.1	-
88	488289.49	3244332.48	Геодезический метод	0.1	-
99	488171.33	3243403.12	Геодезический метод	0.1	-
100	488139.88	3243505.51	Геодезический метод	0.1	-
101	488101.81	3243505.51	Геодезический метод	0.1	-
102	488070.95	3243505.51	Геодезический метод	0.1	-
103	488073.55	3243475.69	Геодезический метод	0.1	-
104	488078.79	3243456.09	Геодезический метод	0.1	-
105	488075.62	3243451.99	Геодезический метод	0.1	-
106	488079.65	3243405.79	Геодезический метод	0.1	-
107	488095.04	3243397.09	Геодезический метод	0.1	-
108	488130.51	3243386.39	Геодезический метод	0.1	-
99	488171.33	3243403.12	Геодезический метод	0.1	-
109	511404.84	3233923.61	Геодезический метод	0.1	-
110	511417.90	3233938.19	Геодезический метод	0.1	-
111	511404.74	3233962.91	Геодезический метод	0.1	-
112	511413.40	3233973.59	Геодезический метод	0.1	-
113	511399.69	3233989.24	Геодезический метод	0.1	-
114	511395.58	3234007.23	Геодезический метод	0.1	-
115	511393.31	3234009.77	Геодезический метод	0.1	-
116	511373.46	3234032.41	Геодезический метод	0.1	-
117	511366.68	3234026.19	Геодезический метод	0.1	-
118	511328.95	3234067.37	Геодезический метод	0.1	-

2. Сведения о характерных точках границ объекта

Обозначение характерных точек границ	Координаты, м		Метод определения координат характерной точки	Средняя квадратическая погрешность положения характерной точки (Mt), м	Описание обозначения точки на местности (при наличии)
	X	Y			
1	2	3	4	5	6
119	511306.47	3234083.65	Геодезический метод	0.1	-
120	511294.25	3234033.78	Геодезический метод	0.1	-
121	511292.99	3234028.62	Геодезический метод	0.1	-
122	511300.07	3234021.83	Геодезический метод	0.1	-
123	511335.29	3233988.15	Геодезический метод	0.1	-
124	511341.87	3233981.85	Геодезический метод	0.1	-
125	511347.95	3233969.07	Геодезический метод	0.1	-
126	511375.74	3233920.23	Геодезический метод	0.1	-
127	511395.18	3233919.64	Геодезический метод	0.1	-
128	511401.39	3233921.07	Геодезический метод	0.1	-
109	511404.84	3233923.61	Геодезический метод	0.1	-

3. Сведения о характерных точках части (частей) границы объекта

Обозначение характерных точек части границы	Координаты, м		Метод определения координат характерной точки	Средняя квадратическая погрешность положения характерной точки (Mt), м	Описание обозначения точки на местности (при наличии)
	X	Y			
1	2	3	4	5	6
-	-	-	-	-	-

Раздел 3

Сведения о местоположении измененных (уточненных) границ объекта

1. Система координат -

2. Сведения о характерных точках границ объекта

Обозначение характерных точек границ	Существующие координаты, м		Измененные (уточненные) координаты, м		Метод определения координат характерной точки	Средняя квадратическая погрешность положения характерной точки (Mt), м	Описание обозначения точки на местности (при наличии)
	X	Y	X	Y			
1	2	3	4	5	6	7	8
-	-	-	-	-	-	-	

3. Сведения о характерных точках части (частей) границы объекта

Обозначение характерных точек части границы	Существующие координаты, м		Измененные (уточненные) координаты, м		Метод определения координат характерной точки	Средняя квадратическая погрешность положения характерной точки (Mt), м	Описание обозначения точки на местности (при наличии)
	X	Y	X	Y			
1	2	3	4	5	6	7	8
-	-	-	-	-	-	-	

Раздел 4

План границ объекта


Масштаб 1:100 000

Используемые условные
знаки и обозначения:

_____ - граница территориальной зоны;

Подпись _____ **Дата** "30" ноября 2021 **г.**

Место для оттиска печати (при наличии) лица, составившего описание местоположения границ объекта

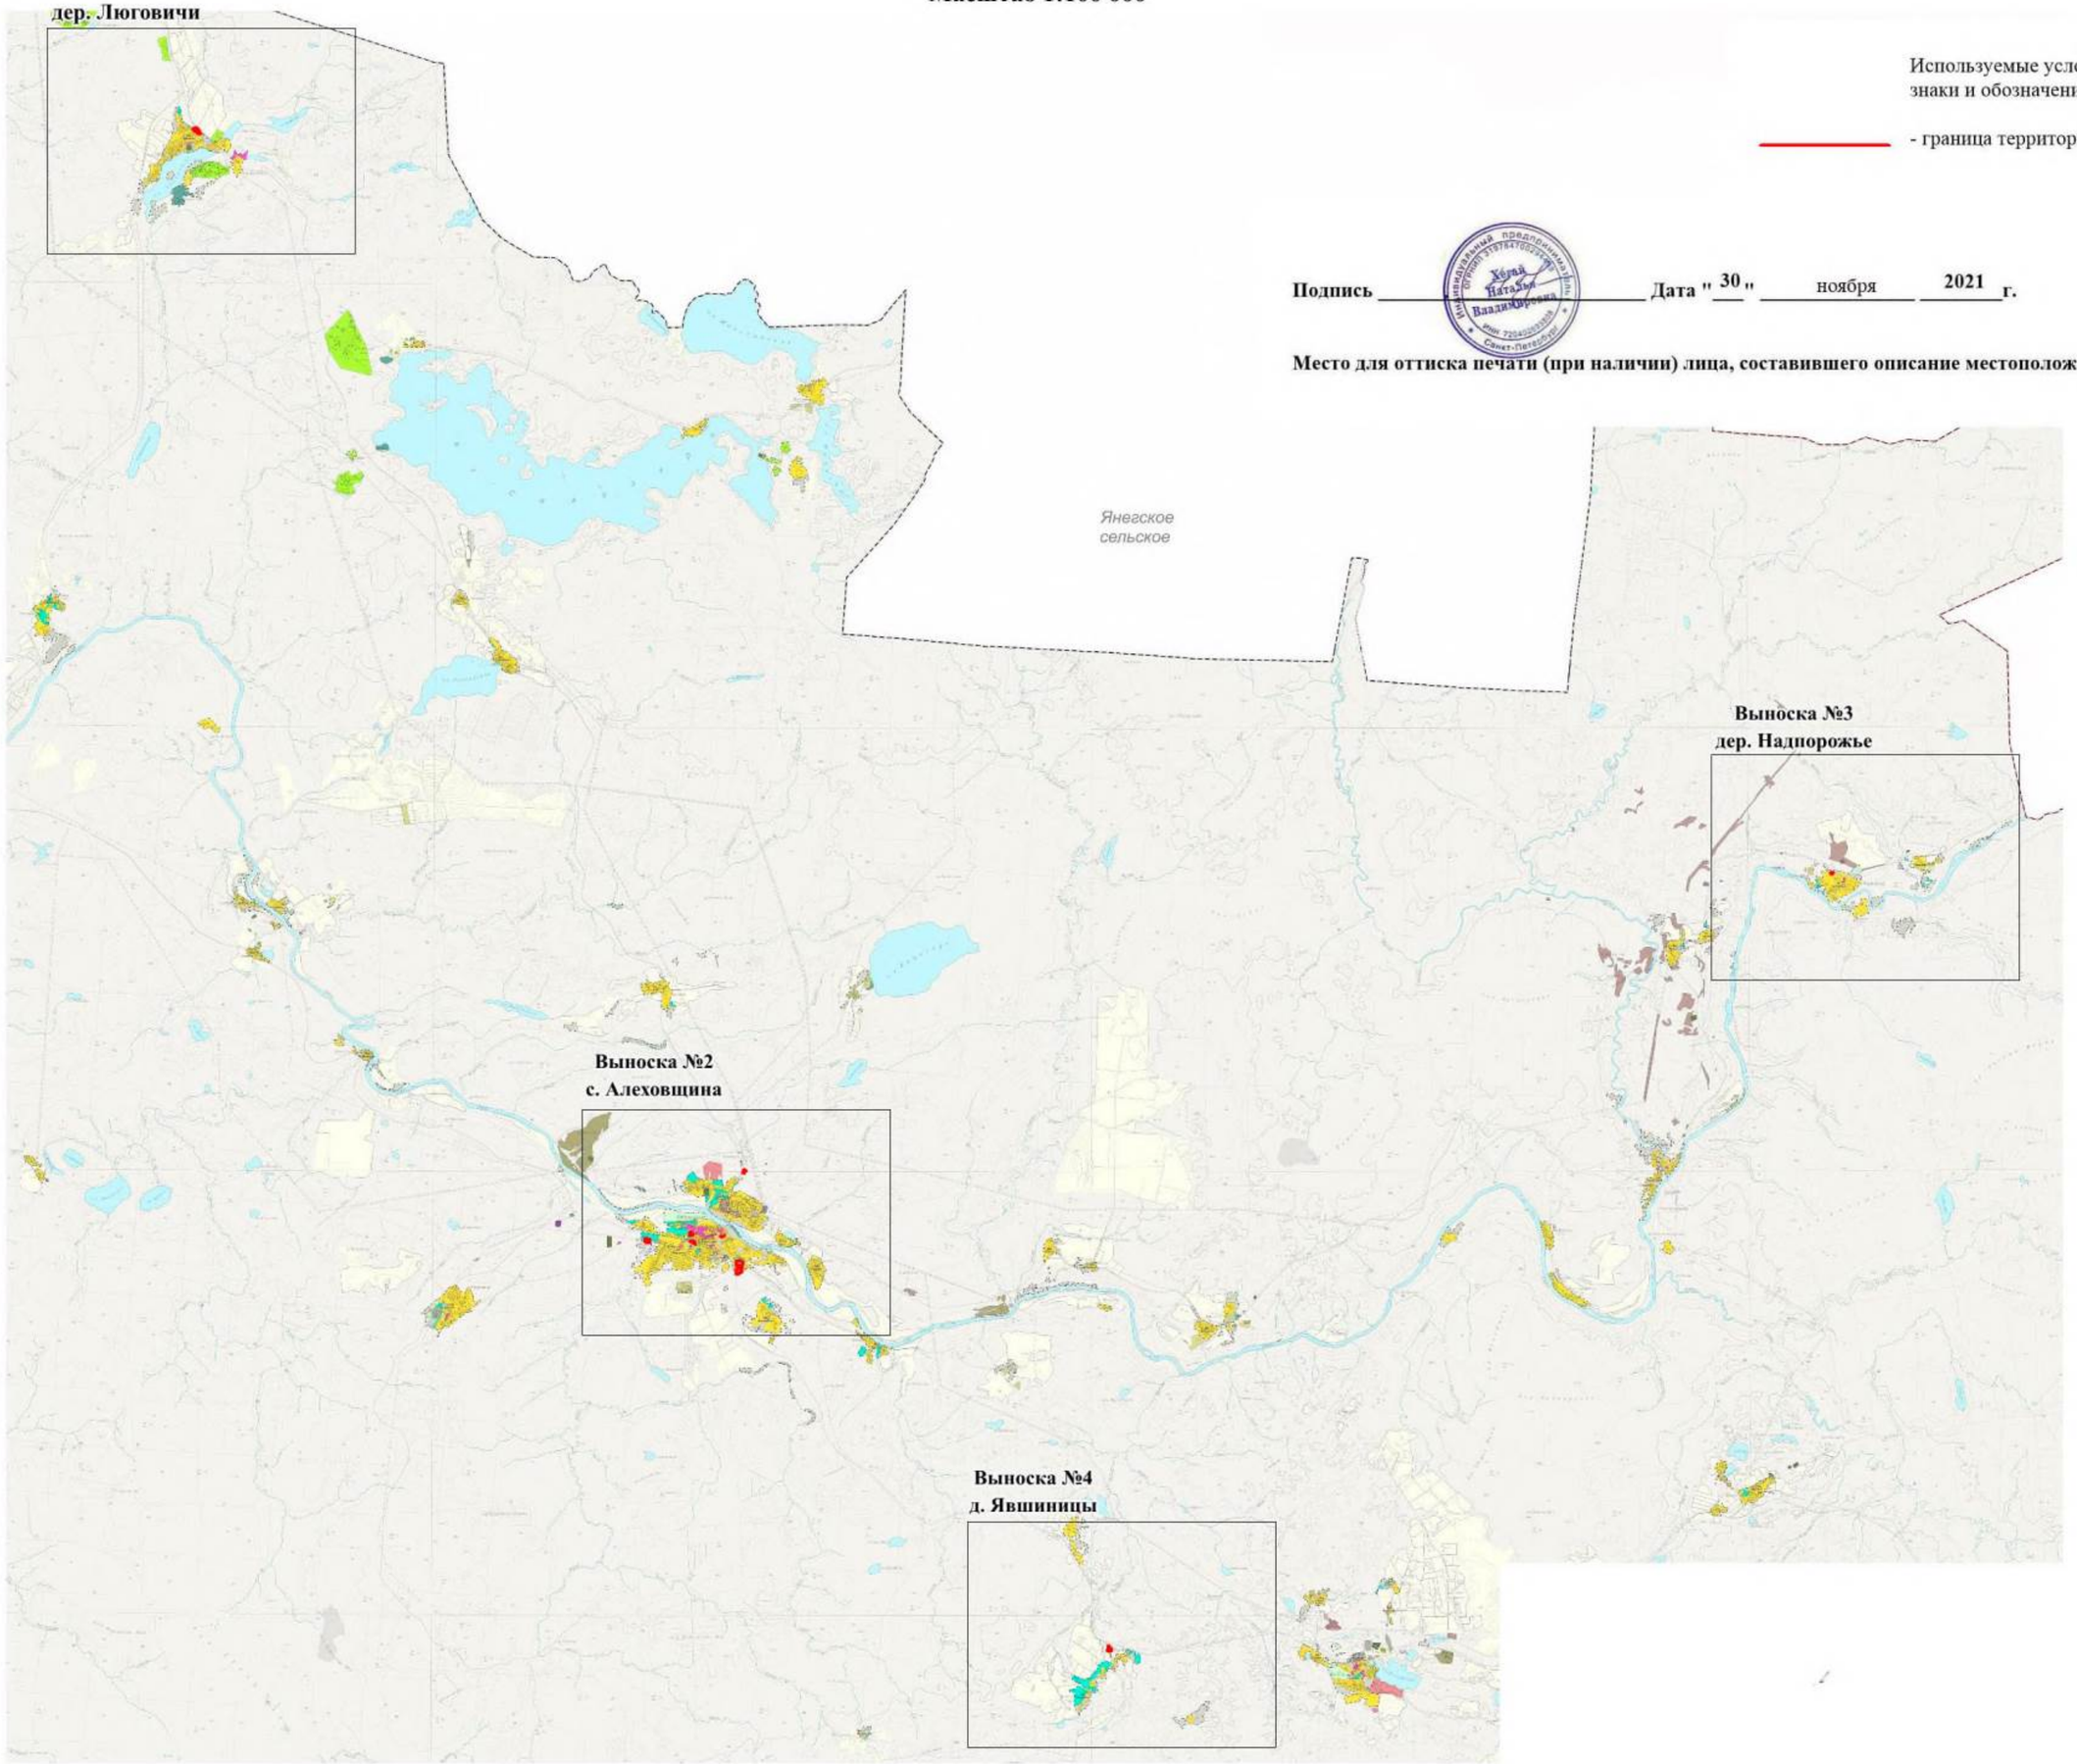


Раздел 4

План границ объекта

Масштаб 1:5000

Выноска №1
дер. Люговичи

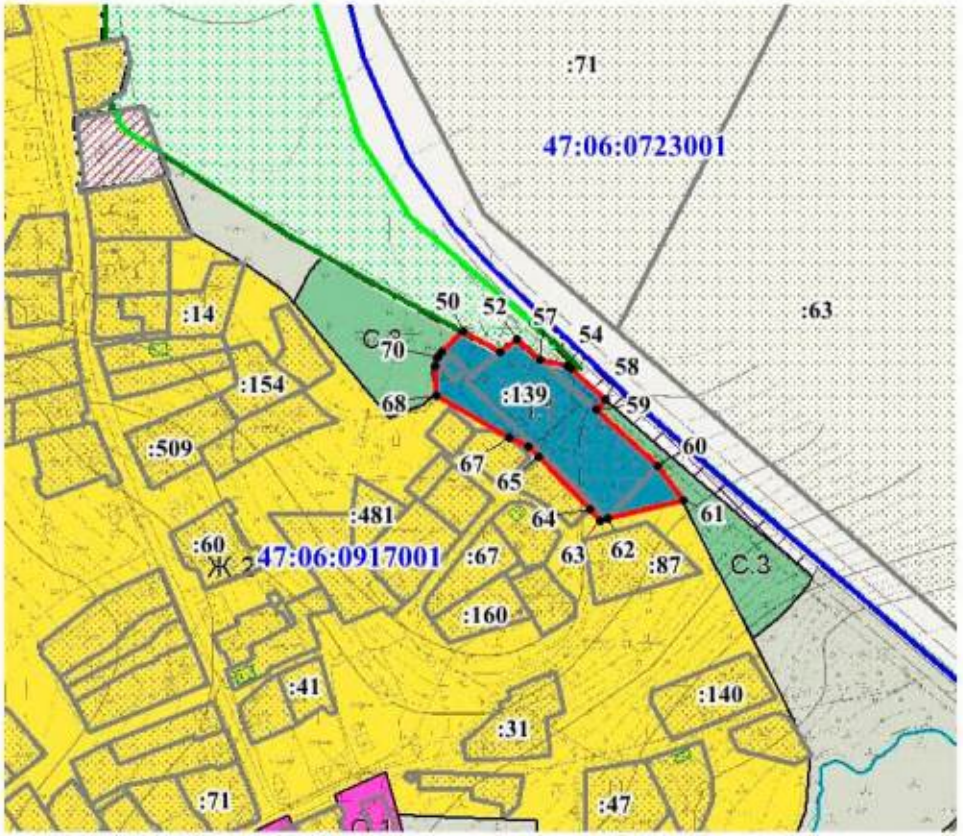

Используемые условные знаки и обозначения:

- граница территориальной зоны;
- 3543 — обозначение характерных точек границы территориальной зоны;
- 47:13:1200003 — граница и номер кадастрового квартала;
- граница населенного пункта;
- :40 — граница и номер земельного участка, сведения о котором содержатся в ЕГРН;
- объекты капитального строительства, сведения о которых содержатся в ЕГРН;
- земли лесного фонда, сведения о которых содержатся в ЕГРН

Индивидуальный предприниматель Юрий Наталья Владимировна Санкт-Петербург

Подпись _____ **Дата** "30" ноября 2021 г.

Место для оттиска печати (при наличии) лица, составившего описание местоположения границ объекта

Раздел 4


План границ объекта

Масштаб 1:5000

Выноска №2
с. Алеховщина

Используемые условные знаки и обозначения:

- граница территориальной зоны;
- 3543 — обозначение характерных точек границы территориальной зоны;
- 47:13:1200003 — граница и номер кадастрового квартала;
- граница населенного пункта;
- :40 — граница и номер земельного участка, сведения о котором содержатся в ЕГРН;
- объекты капитального строительства, сведения о которых содержатся в ЕГРН;
- земли лесного фонда, сведения о которых содержатся в ЕГРН

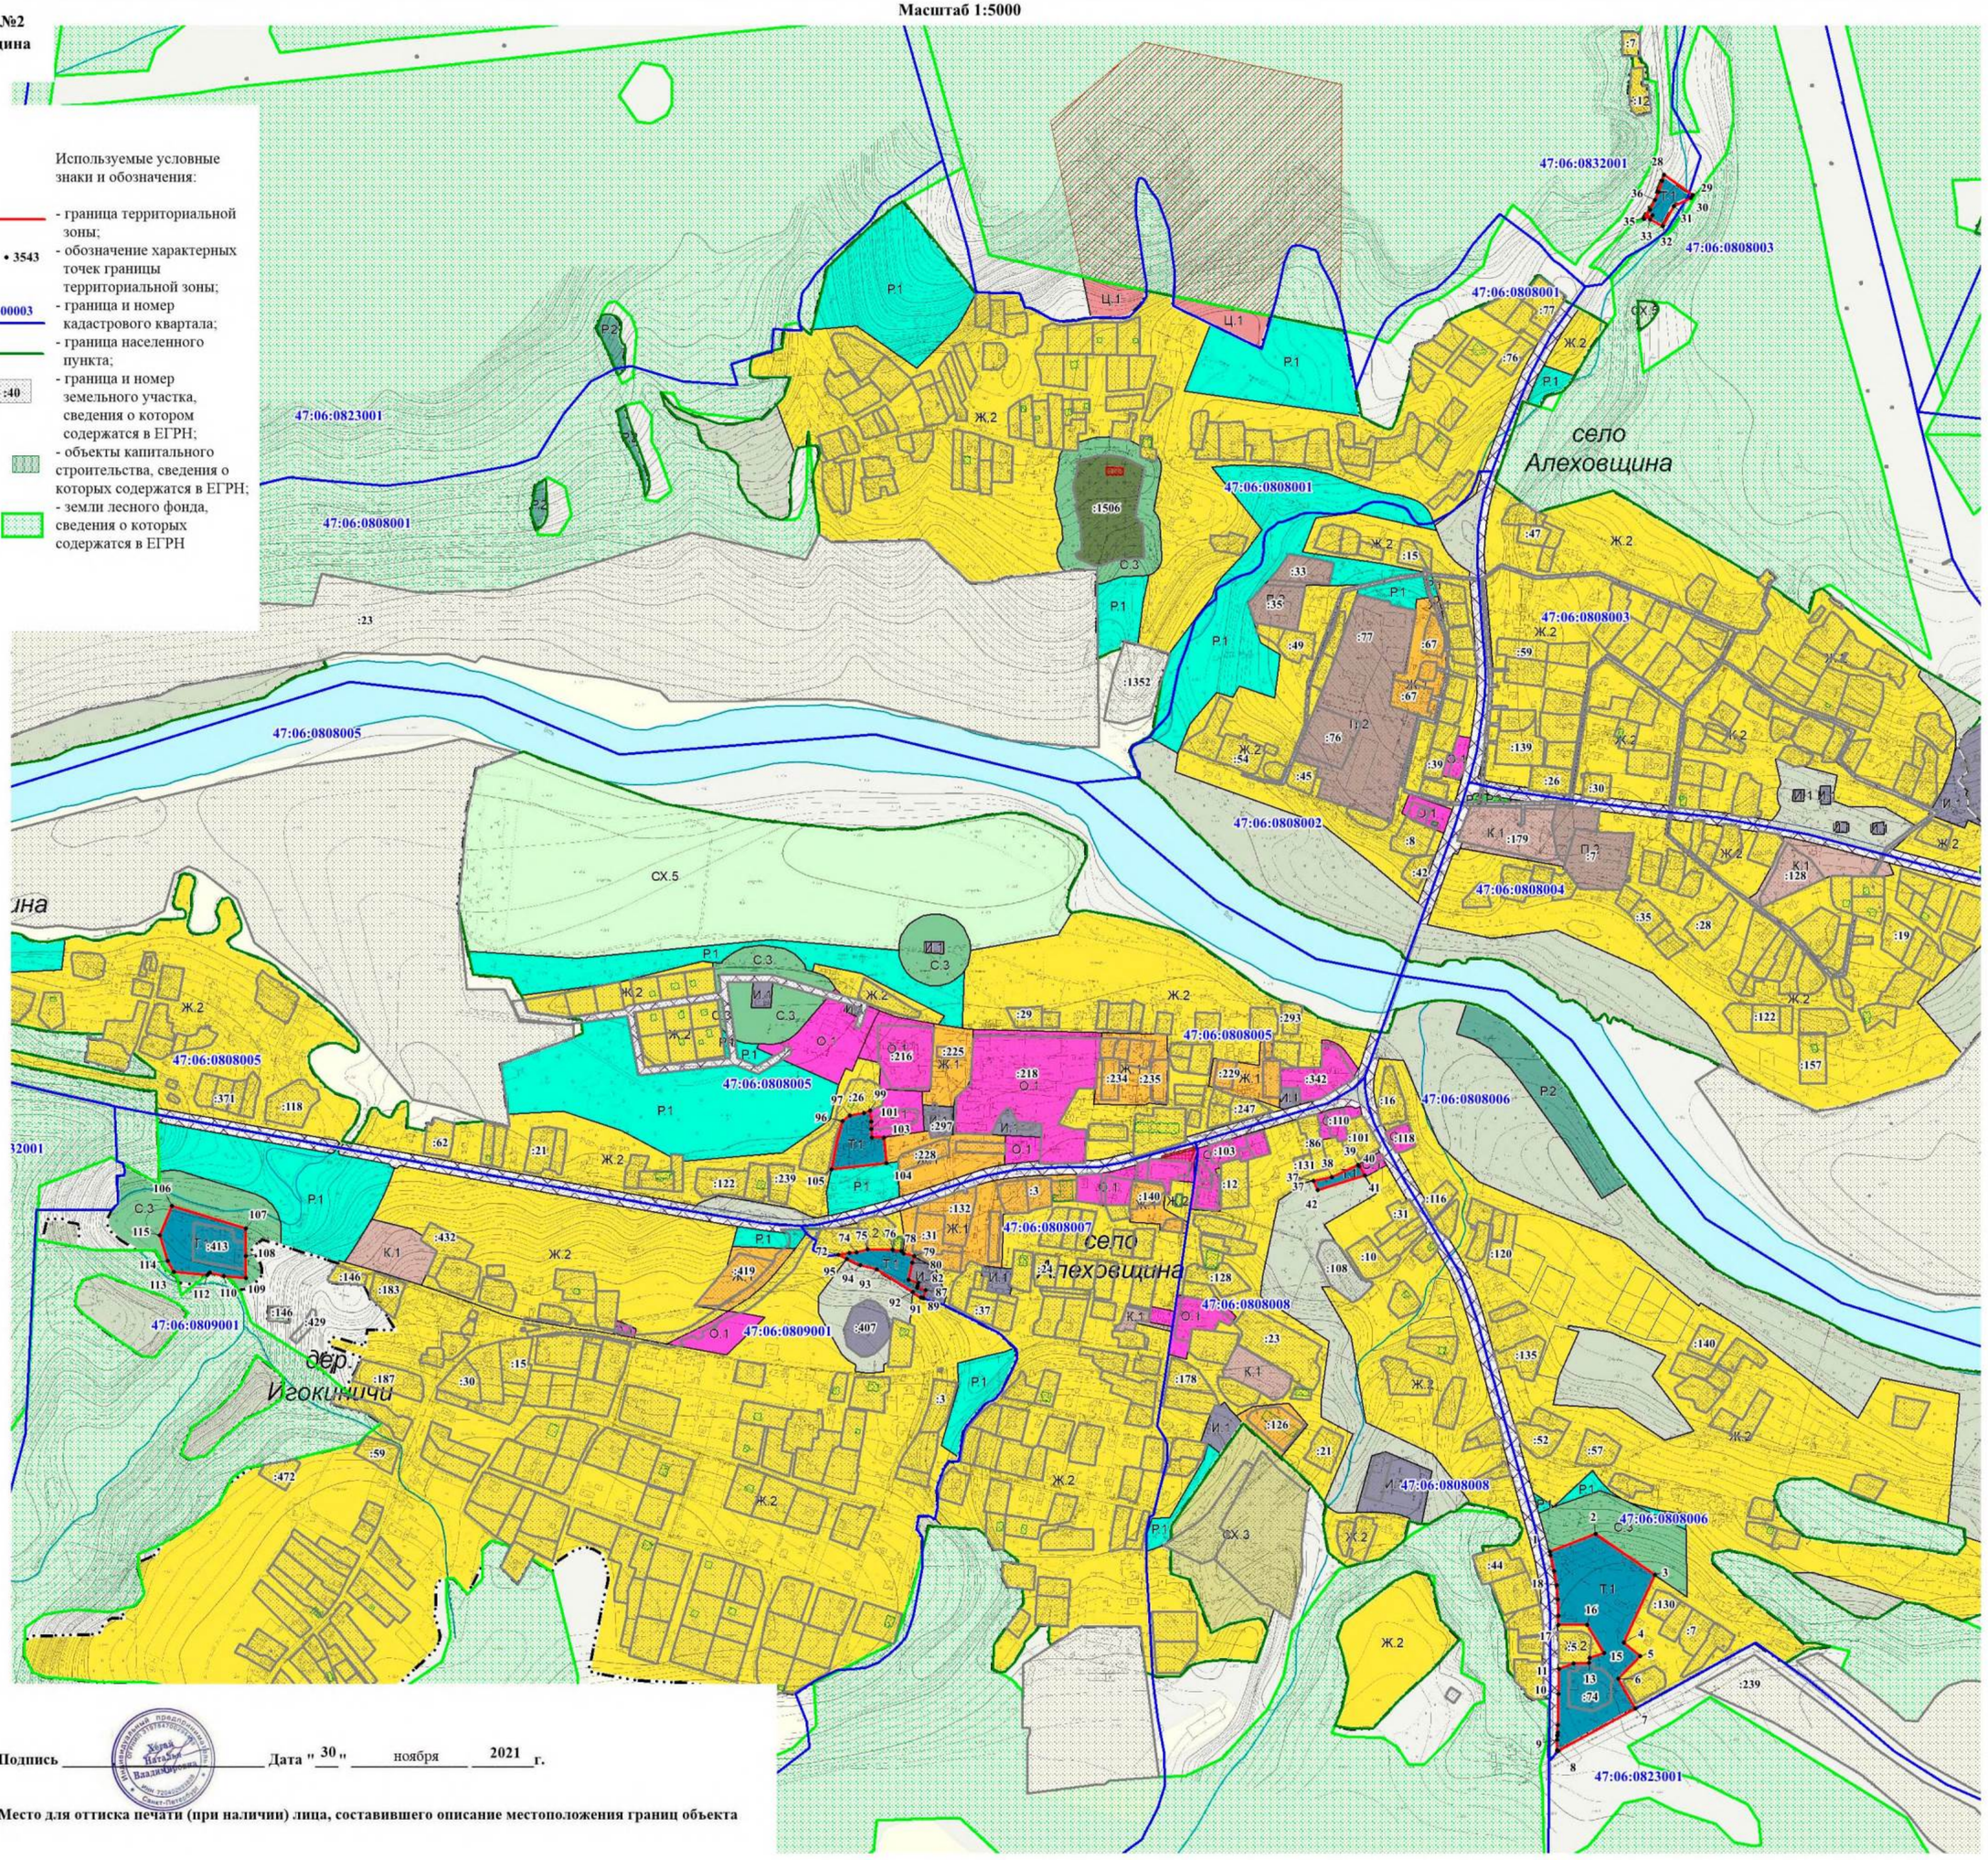

Подпись _____ Дата "30" ноября 2021 г.


Место для оттиска печати (при наличии) лица, составившего описание местоположения границ объекта

Раздел 4

План границ объекта

Масштаб 1:5000

Выноска №3
дер. Надпорожье

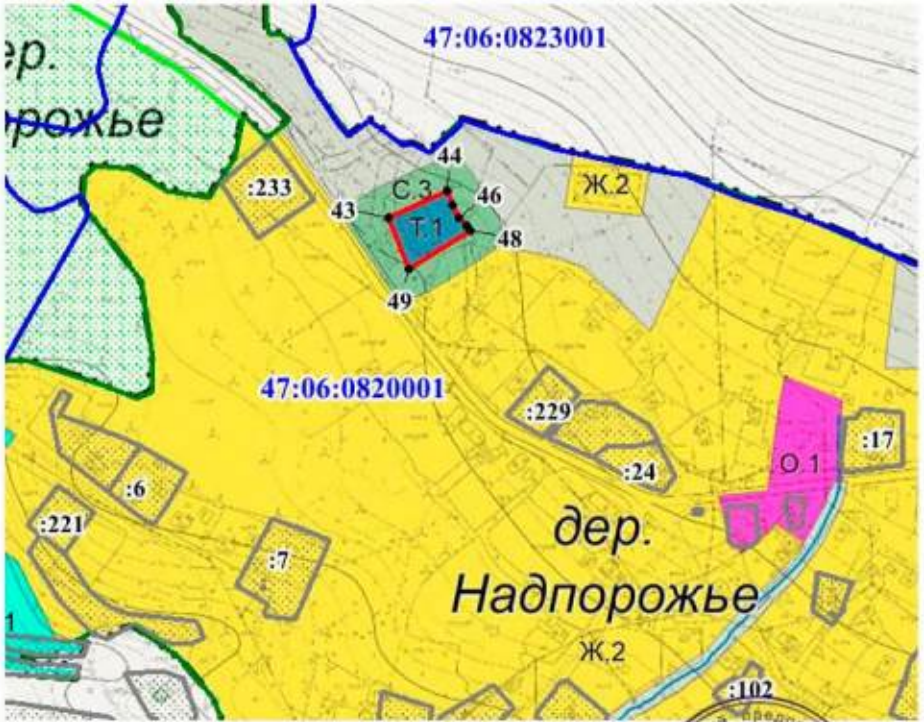

Используемые условные знаки и обозначения:

- граница территориальной зоны;
- 3543 - обозначение характерных точек границы территориальной зоны;
- 47:13:1200003 - граница и номер кадастрового квартала;
- граница населенного пункта;
- :40 - граница и номер земельного участка, сведения о котором содержатся в ЕГРН;
- объекты капитального строительства, сведения о которых содержатся в ЕГРН;
- земли лесного фонда, сведения о которых содержатся в ЕГРН

Подпись _____ **Дата** "30" ноября 2021 **г.**


Место для оттиска печати (при наличии) лица, составившего описание местоположения границ объекта

Раздел 4

План границ объекта

Масштаб 1:5000

Выноска №4
дер. Явшиницы

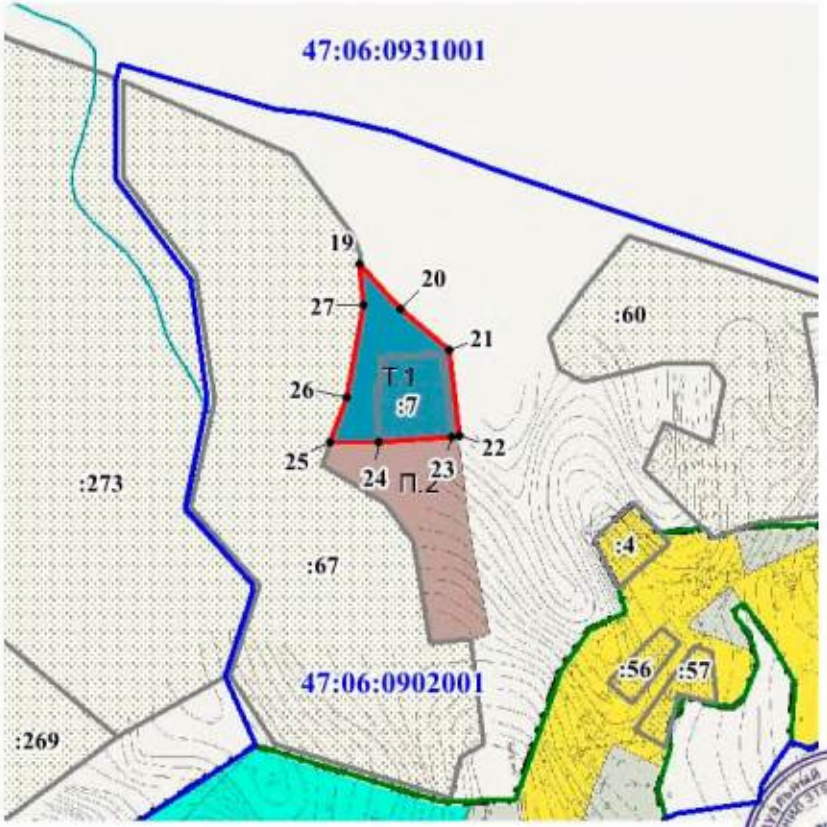

Используемые условные знаки и обозначения:

- граница территориальной зоны;
- 3543 - обозначение характерных точек границы территориальной зоны;
- 47:13:1200003 - граница и номер кадастрового квартала;
- граница населенного пункта;
- :40 - граница и номер земельного участка, сведения о котором содержатся в ЕГРН;
- объекты капитального строительства, сведения о которых содержатся в ЕГРН;
- земли лесного фонда, сведения о которых содержатся в ЕГРН

Подпись _____ **Дата** "30" ноября 2021 г.

Инициальная предпринимательская организация Хегай Наталья Владимировна Санкт-Петербург

Место для оттиска печати (при наличии) лица, составившего описание местоположения границ объекта

Текстовое описание местоположения границ населенных пунктов, территориальных зон, особо охраняемых природных территорий, зон с особыми условиями использования территорий		
Прохождение границы		**Описание прохождения границы**
от точки	**до точки**	
1	**2**	**3**
1	2	-
2	3	-
3	4	-
4	5	-
5	6	-
6	7	-
7	8	-
8	9	-
9	10	-
10	11	-
11	12	-
12	13	-
13	14	-
14	15	-
15	16	-
16	17	-
17	18	-
18	19	-
19	20	-
20	21	-
21	22	-
22	23	-
23	24	-
24	25	-
25	26	-
26	27	-
27	28	-
28	29	-
29	1	-
30	31	-
31	32	-
32	33	-
33	34	-
34	35	-
35	36	-
36	37	-

Текстовое описание местоположения границ населенных пунктов, территориальных зон, особо охраняемых природных территорий, зон с особыми условиями использования территорий		
Прохождение границы		Описание прохождения границы
от точки	до точки	
1	2	3
37	38	-
38	30	-
39	40	-
40	41	-
41	42	-
42	43	-
43	44	-
44	45	-
45	46	-
46	47	-
47	48	-
48	49	-
49	50	-
50	39	-
51	52	-
52	53	-
53	54	-
54	55	-
55	56	-
56	51	-
57	58	-
58	59	-
59	60	-
60	61	-
61	62	-
62	63	-
63	57	-
64	65	-
65	66	-
66	67	-
67	68	-
68	69	-
69	70	-
70	71	-
71	72	-
72	73	-

Текстовое описание местоположения границ населенных пунктов, территориальных зон, особо охраняемых природных территорий, зон с особыми условиями использования территорий		
Прохождение границы		Описание прохождения границы
от точки	до точки	
1	2	3
73	74	-
74	75	-
75	76	-
76	77	-
77	78	-
78	79	-
79	80	-
80	81	-
81	82	-
82	83	-
83	84	-
84	85	-
85	86	-
86	87	-
87	64	-
88	89	-
89	90	-
90	91	-
91	92	-
92	93	-
93	94	-
94	95	-
95	96	-
96	97	-
97	98	-
98	88	-
99	100	-
100	101	-
101	102	-
102	103	-
103	104	-
104	105	-
105	106	-
106	107	-
107	108	-
108	99	-

Текстовое описание местоположения границ населенных пунктов, территориальных зон, особо охраняемых природных территорий, зон с особыми условиями использования территорий

Прохождение границы		Описание прохождения границы
от точки	до точки	
1	2	3
109	110	-
110	111	-
111	112	-
112	113	-
113	114	-
114	115	-
115	116	-
116	117	-
117	118	-
118	119	-
119	120	-
120	121	-
121	122	-
122	123	-
123	124	-
124	125	-
125	126	-
126	127	-
127	128	-
128	109	-

ОПИСАНИЕ МЕСТОПОЛОЖЕНИЯ ГРАНИЦ

"Зона объектов сельскохозяйственного производства II класса опасности"

(наименование объекта, местоположение границ которого описано (далее - объект))

Раздел 1

Сведения об объекте

№ п/п	Характеристики объекта	Описание характеристик
1	2	3
1.	Местоположение объекта	Ленинградская область, район Лодейнопольский
2.	Площадь объекта +/- величина погрешности определения площади (Р +/- Дельта Р)	751075 +/- 303 м²
3.	Иные характеристики объекта	Зона сельскохозяйственного использования

Раздел 2

Сведения о местоположении границ объекта

1. Система координат МСК 47 зона 3

2. Сведения о характерных точках границ объекта

Обозначение характерных точек границ	Координаты, м		Метод определения координат характерной точки	Средняя квадратическая погрешность положения характерной точки (Mt), м	Описание обозначения точки на местности (при наличии)
	X	Y			
1	2	3	4	5	6
1	479472.64	3259956.80	Геодезический метод	0.1	-
2	479493.92	3260070.65	Геодезический метод	0.1	-
3	479498.90	3260077.15	Геодезический метод	0.1	-
4	479513.88	3260092.44	Геодезический метод	0.1	-
5	479533.04	3260102.62	Геодезический метод	0.1	-
6	479544.99	3260103.32	Геодезический метод	0.1	-
7	479573.54	3260094.52	Геодезический метод	0.1	-
8	479525.31	3260268.74	Геодезический метод	0.1	-
9	479498.40	3260261.70	Геодезический метод	0.1	-
10	479494.41	3260279.70	Геодезический метод	0.1	-
11	479521.11	3260285.92	Геодезический метод	0.1	-
12	479518.40	3260297.16	Геодезический метод	0.1	-
13	479497.53	3260340.77	Геодезический метод	0.1	-
14	479355.70	3260327.15	Геодезический метод	0.1	-
15	479273.97	3260300.07	Геодезический метод	0.1	-
16	479274.27	3260286.74	Геодезический метод	0.1	-
17	479273.05	3260209.49	Геодезический метод	0.1	-
18	479283.48	3260118.75	Геодезический метод	0.1	-
19	479291.46	3260085.03	Геодезический метод	0.1	-
20	479301.88	3260055.60	Геодезический метод	0.1	-
21	479343.59	3260037.82	Геодезический метод	0.1	-
22	479384.07	3260016.98	Геодезический метод	0.1	-

2. Сведения о характерных точках границ объекта					
Обозначение характерных точек границ	**Координаты, м**		**Метод определения координат характерной точки**	**Средняя квадратическая погрешность положения характерной точки (Mt), м**	**Описание обозначения точки на местности (при наличии)**
	X	**Y**			
1	**2**	**3**	**4**	**5**	**6**
23	479414.74	3259987.55	Геодезический метод	0.1	-
24	479425.17	3259971.00	Геодезический метод	0.1	-
25	479467.82	3259948.77	Геодезический метод	0.1	-
1	479472.64	3259956.80	Геодезический метод	0.1	-
26	490112.83	3241588.90	Геодезический метод	0.1	-
27	490120.62	3241593.58	Геодезический метод	0.1	-
28	490094.12	3241606.05	Геодезический метод	0.1	-
29	490058.28	3241615.41	Геодезический метод	0.1	-
30	489969.44	3241680.89	Геодезический метод	0.1	-
31	489911.78	3241754.16	Геодезический метод	0.1	-
32	489836.98	3241799.37	Геодезический метод	0.1	-
33	489804.25	3241829.00	Геодезический метод	0.1	-
34	489790.23	3241864.85	Геодезический метод	0.1	-
35	489750.87	3241860.95	Геодезический метод	0.1	-
36	489734.52	3241871.90	Геодезический метод	0.1	-
37	489740.36	3241889.80	Геодезический метод	0.1	-
38	489735.69	3241917.86	Геодезический метод	0.1	-
39	489662.50	3241988.57	Геодезический метод	0.1	-
40	489651.54	3242000.48	Геодезический метод	0.1	-
41	489625.03	3241988.02	Геодезический метод	0.1	-
42	489542.58	3242096.45	Геодезический метод	0.1	-
43	489506.22	3242124.43	Геодезический метод	0.1	-
44	489489.08	3242151.72	Геодезический метод	0.1	-
45	489475.83	3242166.52	Геодезический метод	0.1	-
46	489467.27	3242185.23	Геодезический метод	0.1	-
47	489413.11	3242226.98	Геодезический метод	0.1	-

2. Сведения о характерных точках границ объекта					
Обозначение характерных точек границ	**Координаты, м**		**Метод определения координат характерной точки**	**Средняя квадратическая погрешность положения характерной точки (Mt), м**	**Описание обозначения точки на местности (при наличии)**
	X	**Y**			
1	**2**	**3**	**4**	**5**	**6**
48	489372.20	3242246.81	Геодезический метод	0.1	-
49	489361.20	3242249.88	Геодезический метод	0.1	-
50	489355.44	3242251.49	Геодезический метод	0.1	-
51	489369.46	3242218.76	Геодезический метод	0.1	-
52	489392.83	3242195.37	Геодезический метод	0.1	-
53	489411.53	3242168.87	Геодезический метод	0.1	-
54	489433.33	3242115.86	Геодезический метод	0.1	-
55	489448.91	3242084.68	Геодезический метод	0.1	-
56	489476.95	3242051.94	Геодезический метод	0.1	-
57	489511.23	3242006.73	Геодезический метод	0.1	-
58	489607.83	3241863.30	Геодезический метод	0.1	-
59	489643.66	3241802.51	Геодезический метод	0.1	-
60	489668.59	3241779.12	Геодезический метод	0.1	-
61	489681.06	3241743.27	Геодезический метод	0.1	-
62	489690.65	3241734.67	Геодезический метод	0.1	-
63	489726.24	3241702.73	Геодезический метод	0.1	-
64	489766.76	3241674.67	Геодезический метод	0.1	-
65	489783.92	3241677.79	Геодезический метод	0.1	-
66	489902.38	3241632.56	Геодезический метод	0.1	-
67	489977.21	3241621.65	Геодезический метод	0.1	-
68	489992.79	3241613.85	Геодезический метод	0.1	-
69	490042.67	3241601.37	Геодезический метод	0.1	-
70	490053.58	3241590.46	Геодезический метод	0.1	-
71	490069.17	3241582.66	Геодезический метод	0.1	-
72	490092.55	3241582.66	Геодезический метод	0.1	-
26	490112.83	3241588.90	Геодезический метод	0.1	-

2. Сведения о характерных точках границ объекта					
Обозначение характерных точек границ	**Координаты, м**		**Метод определения координат характерной точки**	**Средняя квадратическая погрешность положения характерной точки (Mt), м**	**Описание обозначения точки на местности (при наличии)**
	X	**Y**			
1	**2**	**3**	**4**	**5**	**6**
73	489694.41	3241904.05	Геодезический метод	0.1	-
74	489699.06	3241914.75	Геодезический метод	0.1	-
75	489685.95	3241929.85	Геодезический метод	0.1	-
76	489655.03	3241952.16	Геодезический метод	0.1	-
77	489642.56	3241957.62	Геодезический метод	0.1	-
78	489626.97	3241971.65	Геодезический метод	0.1	-
79	489620.74	3241975.54	Геодезический метод	0.1	-
80	489615.28	3241968.53	Геодезический метод	0.1	-
81	489612.94	3241958.40	Геодезический метод	0.1	-
82	489624.02	3241939.11	Геодезический метод	0.1	-
83	489635.69	3241924.20	Геодезический метод	0.1	-
84	489647.59	3241910.94	Геодезический метод	0.1	-
85	489664.50	3241898.70	Геодезический метод	0.1	-
86	489686.05	3241900.39	Геодезический метод	0.1	-
73	489694.41	3241904.05	Геодезический метод	0.1	-
87	490365.95	3241811.49	Геодезический метод	0.1	-
88	490380.19	3241841.85	Геодезический метод	0.1	-
89	490400.35	3241884.86	Геодезический метод	0.1	-
90	490424.97	3241937.36	Геодезический метод	0.1	-
91	490436.61	3241956.63	Геодезический метод	0.1	-
92	490450.65	3241979.89	Геодезический метод	0.1	-
93	490447.44	3242028.04	Геодезический метод	0.1	-
94	490449.04	3242053.32	Геодезический метод	0.1	-
95	490453.46	3242073.39	Геодезический метод	0.1	-
96	490478.74	3242128.36	Геодезический метод	0.1	-
97	490502.81	3242172.50	Геодезический метод	0.1	-

2. Сведения о характерных точках границ объекта					
Обозначение характерных точек границ	**Координаты, м**		**Метод определения координат характерной точки**	**Средняя квадратическая погрешность положения характерной точки (Mt), м**	**Описание обозначения точки на местности (при наличии)**
	X	**Y**			
1	**2**	**3**	**4**	**5**	**6**
98	490532.51	3242219.05	Геодезический метод	0.1	-
99	490563.81	3242230.29	Геодезический метод	0.1	-
100	490611.96	3242257.17	Геодезический метод	0.1	-
101	490664.13	3242304.12	Геодезический метод	0.1	-
102	490706.13	3242365.87	Геодезический метод	0.1	-
103	490717.90	3242383.17	Геодезический метод	0.1	-
104	490747.07	3242475.50	Геодезический метод	0.1	-
105	490752.01	3242491.12	Геодезический метод	0.1	-
106	490768.86	3242554.52	Геодезический метод	0.1	-
107	490792.94	3242599.86	Геодезический метод	0.1	-
108	490828.25	3242653.63	Геодезический метод	0.1	-
109	490824.24	3242672.09	Геодезический метод	0.1	-
110	490811.40	3242676.51	Геодезический метод	0.1	-
111	490764.85	3242663.66	Геодезический метод	0.1	-
112	490737.96	3242640.79	Геодезический метод	0.1	-
113	490712.28	3242639.59	Геодезический метод	0.1	-
114	490680.98	3242637.98	Геодезический метод	0.1	-
115	490662.92	3242622.73	Геодезический метод	0.1	-
116	490637.24	3242611.10	Геодезический метод	0.1	-
117	490594.71	3242595.85	Геодезический метод	0.1	-
118	490575.04	3242583.01	Геодезический метод	0.1	-
119	490566.62	3242562.94	Геодезический метод	0.1	-
120	490550.97	3242554.52	Геодезический метод	0.1	-
121	490518.19	3242548.70	Геодезический метод	0.1	-
122	490490.71	3242501.35	Геодезический метод	0.1	-
123	490466.63	3242480.88	Геодезический метод	0.1	-

2. Сведения о характерных точках границ объекта					
Обозначение характерных точек границ	**Координаты, м**		**Метод определения координат характерной точки**	**Средняя квадратическая погрешность положения характерной точки (Mt), м**	**Описание обозначения точки на местности (при наличии)**
	X	**Y**			
1	**2**	**3**	**4**	**5**	**6**
124	490420.68	3242451.79	Геодезический метод	0.1	-
125	490366.11	3242433.33	Геодезический метод	0.1	-
126	490295.28	3242419.29	Геодезический метод	0.1	-
127	490258.57	3242395.21	Геодезический метод	0.1	-
128	490209.32	3242382.61	Геодезический метод	0.1	-
129	490191.10	3242358.99	Геодезический метод	0.1	-
130	490138.07	3242305.99	Геодезический метод	0.1	-
131	489955.64	3242318.15	Геодезический метод	0.1	-
132	489883.96	3242306.01	Геодезический метод	0.1	-
133	489883.97	3242337.18	Геодезический метод	0.1	-
134	489782.64	3242326.28	Геодезический метод	0.1	-
135	489742.09	3242304.46	Геодезический метод	0.1	-
136	489676.70	3242239.36	Геодезический метод	0.1	-
137	489628.23	3242184.44	Геодезический метод	0.1	-
138	489569.57	3242162.28	Геодезический метод	0.1	-
139	489574.11	3242151.16	Геодезический метод	0.1	-
140	489607.22	3242110.87	Геодезический метод	0.1	-
141	489638.32	3242079.78	Геодезический метод	0.1	-
142	489679.89	3242070.03	Геодезический метод	0.1	-
143	489713.56	3242051.26	Геодезический метод	0.1	-
144	489740.79	3242046.66	Геодезический метод	0.1	-
145	489783.66	3242024.03	Геодезический метод	0.1	-
146	489812.91	3242009.68	Геодезический метод	0.1	-
147	489839.23	3242001.47	Геодезический метод	0.1	-
148	489879.44	3242060.69	Геодезический метод	0.1	-
149	489863.60	3242101.80	Геодезический метод	0.1	-

2. Сведения о характерных точках границ объекта					
Обозначение характерных точек границ	**Координаты, м**		**Метод определения координат характерной точки**	**Средняя квадратическая погрешность положения характерной точки (Mt), м**	**Описание обозначения точки на местности (при наличии)**
	X	**Y**			
1	**2**	**3**	**4**	**5**	**6**
150	489865.17	3242128.30	Геодезический метод	0.1	-
151	489873.80	3242147.01	Геодезический метод	0.1	-
152	489885.11	3242136.73	Геодезический метод	0.1	-
153	489883.88	3242117.38	Геодезический метод	0.1	-
154	489894.78	3242090.88	Геодезический метод	0.1	-
155	489905.69	3242086.20	Геодезический метод	0.1	-
156	489915.05	3242095.55	Геодезический метод	0.1	-
157	489936.88	3242100.23	Геодезический метод	0.1	-
158	489954.05	3242097.35	Геодезический метод	0.1	-
159	489964.94	3242098.67	Геодезический метод	0.1	-
160	489983.66	3242132.97	Геодезический метод	0.1	-
161	489996.13	3242129.85	Геодезический метод	0.1	-
162	490005.48	3242120.49	Геодезический метод	0.1	-
163	489992.99	3242070.61	Геодезический метод	0.1	-
164	489943.08	3242019.17	Геодезический метод	0.1	-
165	489897.86	3241978.63	Геодезический метод	0.1	-
166	489904.54	3241974.57	Геодезический метод	0.1	-
167	489924.40	3241936.17	Геодезический метод	0.1	-
168	489941.94	3241889.49	Геодезический метод	0.1	-
169	489958.16	3241858.04	Геодезический метод	0.1	-
170	489959.49	3241856.36	Геодезический метод	0.1	-
171	490007.42	3241970.26	Геодезический метод	0.1	-
172	490019.24	3241984.13	Геодезический метод	0.1	-
173	490135.94	3242103.33	Геодезический метод	0.1	-
174	490144.68	3242110.01	Геодезический метод	0.1	-
175	490151.37	3242101.79	Геодезический метод	0.1	-

2. Сведения о характерных точках границ объекта					
Обозначение характерных точек границ	**Координаты, м**		**Метод определения координат характерной точки**	**Средняя квадратическая погрешность положения характерной точки (Mt), м**	**Описание обозначения точки на местности (при наличии)**
	X	**Y**			
1	**2**	**3**	**4**	**5**	**6**
176	490144.68	3242088.43	Геодезический метод	0.1	-
177	490112.08	3242052.50	Геодезический метод	0.1	-
178	490025.68	3241955.24	Геодезический метод	0.1	-
179	490014.76	3241933.42	Геодезический метод	0.1	-
180	490020.99	3241925.63	Геодезический метод	0.1	-
181	490063.45	3241967.69	Геодезический метод	0.1	-
182	490095.32	3241990.30	Геодезический метод	0.1	-
183	490114.56	3241984.86	Геодезический метод	0.1	-
184	490098.95	3241961.48	Геодезический метод	0.1	-
185	490030.54	3241900.38	Геодезический метод	0.1	-
186	490019.41	3241880.42	Геодезический метод	0.1	-
187	489989.77	3241836.77	Геодезический метод	0.1	-
188	489994.71	3241825.18	Геодезический метод	0.1	-
189	490008.48	3241820.64	Геодезический метод	0.1	-
190	490030.66	3241816.00	Геодезический метод	0.1	-
191	490054.17	3241771.64	Геодезический метод	0.1	-
192	490070.39	3241732.91	Геодезический метод	0.1	-
193	490107.79	3241692.19	Геодезический метод	0.1	-
194	490132.29	3241661.74	Геодезический метод	0.1	-
195	490161.42	3241628.97	Геодезический метод	0.1	-
196	490180.29	3241618.37	Геодезический метод	0.1	-
197	490209.64	3241611.54	Геодезический метод	0.1	-
198	490236.84	3241637.94	Геодезический метод	0.1	-
199	490240.07	3241641.08	Геодезический метод	0.1	-
200	490243.30	3241645.02	Геодезический метод	0.1	-
201	490229.78	3241663.71	Геодезический метод	0.1	-

2. Сведения о характерных точках границ объекта					
Обозначение характерных точек границ	**Координаты, м**		**Метод определения координат характерной точки**	**Средняя квадратическая погрешность положения характерной точки (Mt), м**	**Описание обозначения точки на местности (при наличии)**
	X	**Y**			
1	**2**	**3**	**4**	**5**	**6**
202	490185.23	3241710.27	Геодезический метод	0.1	-
203	490212.10	3241749.46	Геодезический метод	0.1	-
204	490211.19	3241756.16	Геодезический метод	0.1	-
205	490220.45	3241781.07	Геодезический метод	0.1	-
206	490232.13	3241791.87	Геодезический метод	0.1	-
207	490248.45	3241784.16	Геодезический метод	0.1	-
208	490258.59	3241780.19	Геодезический метод	0.1	-
209	490296.73	3241802.01	Геодезический метод	0.1	-
210	490323.84	3241813.04	Геодезический метод	0.1	-
87	490365.95	3241811.49	Геодезический метод	0.1	-
211	489692.06	3242036.37	Геодезический метод	0.1	-
212	489691.83	3242044.69	Геодезический метод	0.1	-
213	489683.51	3242044.25	Геодезический метод	0.1	-
214	489683.74	3242035.95	Геодезический метод	0.1	-
211	489692.06	3242036.37	Геодезический метод	0.1	-
215	486694.02	3250295.24	Геодезический метод	0.1	-
216	486682.97	3250391.35	Геодезический метод	0.1	-
217	486688.90	3250435.96	Геодезический метод	0.1	-
218	486733.44	3250523.24	Геодезический метод	0.1	-
219	486755.82	3250622.29	Геодезический метод	0.1	-
220	486764.31	3250717.34	Геодезический метод	0.1	-
221	486759.11	3250768.56	Геодезический метод	0.1	-
222	486761.55	3250800.39	Геодезический метод	0.1	-
223	486788.07	3250855.91	Геодезический метод	0.1	-
224	486805.13	3250886.98	Геодезический метод	0.1	-
225	486812.35	3250920.27	Геодезический метод	0.1	-

2. Сведения о характерных точках границ объекта					
Обозначение характерных точек границ	**Координаты, м**		**Метод определения координат характерной точки**	**Средняя квадратическая погрешность положения характерной точки (Mt), м**	**Описание обозначения точки на местности (при наличии)**
	X	**Y**			
1	**2**	**3**	**4**	**5**	**6**
226	486796.81	3250931.95	Геодезический метод	0.1	-
227	486763.24	3250928.70	Геодезический метод	0.1	-
228	486759.00	3250949.49	Геодезический метод	0.1	-
229	486767.87	3250964.25	Геодезический метод	0.1	-
230	486782.51	3250963.74	Геодезический метод	0.1	-
231	486816.26	3250937.92	Геодезический метод	0.1	-
232	486850.48	3250917.37	Геодезический метод	0.1	-
233	486868.31	3250892.76	Геодезический метод	0.1	-
234	486889.83	3250884.52	Геодезический метод	0.1	-
235	486925.17	3250886.00	Геодезический метод	0.1	-
236	486967.75	3250895.53	Геодезический метод	0.1	-
237	486986.26	3250917.69	Геодезический метод	0.1	-
238	486991.37	3250939.66	Геодезический метод	0.1	-
239	486974.13	3250955.97	Геодезический метод	0.1	-
240	486926.61	3250959.89	Геодезический метод	0.1	-
241	486885.23	3250960.52	Геодезический метод	0.1	-
242	486856.27	3250935.39	Геодезический метод	0.1	-
243	486832.82	3250944.08	Геодезический метод	0.1	-
244	486805.70	3250965.01	Геодезический метод	0.1	-
245	486765.95	3250986.04	Геодезический метод	0.1	-
246	486749.93	3251015.55	Геодезический метод	0.1	-
247	486731.82	3251033.04	Геодезический метод	0.1	-
248	486700.04	3251036.95	Геодезический метод	0.1	-
249	486652.59	3251024.96	Геодезический метод	0.1	-
250	486615.24	3250978.91	Геодезический метод	0.1	-
251	486591.97	3250906.82	Геодезический метод	0.1	-

2. Сведения о характерных точках границ объекта					
Обозначение характерных точек границ	**Координаты, м**		**Метод определения координат характерной точки**	**Средняя квадратическая погрешность положения характерной точки (Mt), м**	**Описание обозначения точки на местности (при наличии)**
	X	**Y**			
1	**2**	**3**	**4**	**5**	**6**
252	486568.42	3250704.55	Геодезический метод	0.1	-
253	486560.04	3250584.78	Геодезический метод	0.1	-
254	486572.48	3250544.39	Геодезический метод	0.1	-
255	486571.98	3250515.34	Геодезический метод	0.1	-
256	486554.72	3250485.53	Геодезический метод	0.1	-
257	486549.12	3250437.00	Геодезический метод	0.1	-
258	486552.67	3250393.95	Геодезический метод	0.1	-
259	486546.29	3250351.26	Геодезический метод	0.1	-
260	486557.86	3250356.28	Геодезический метод	0.1	-
261	486574.92	3250327.93	Геодезический метод	0.1	-
262	486591.07	3250324.12	Геодезический метод	0.1	-
263	486589.89	3250360.98	Геодезический метод	0.1	-
264	486593.19	3250383.48	Геодезический метод	0.1	-
265	486614.76	3250388.10	Геодезический метод	0.1	-
266	486616.74	3250405.90	Геодезический метод	0.1	-
267	486621.22	3250434.89	Геодезический метод	0.1	-
268	486632.65	3250573.75	Геодезический метод	0.1	-
269	486662.28	3250729.57	Геодезический метод	0.1	-
270	486693.96	3250823.69	Геодезический метод	0.1	-
271	486714.62	3250850.74	Геодезический метод	0.1	-
272	486683.55	3250721.72	Геодезический метод	0.1	-
273	486665.64	3250628.40	Геодезический метод	0.1	-
274	486653.21	3250547.51	Геодезический метод	0.1	-
275	486647.43	3250477.30	Геодезический метод	0.1	-
276	486656.27	3250392.73	Геодезический метод	0.1	-
277	486661.25	3250345.17	Геодезический метод	0.1	-

2. Сведения о характерных точках границ объекта

Обозначение характерных точек границ	Координаты, м		Метод определения координат характерной точки	Средняя квадратическая погрешность положения характерной точки (Mt), м	Описание обозначения точки на местности (при наличии)
	X	Y			
1	2	3	4	5	6
278	486680.55	3250285.95	Геодезический метод	0.1	-
215	486694.02	3250295.24	Геодезический метод	0.1	-
279	486949.40	3250811.97	Геодезический метод	0.1	-
280	486968.81	3250846.84	Геодезический метод	0.1	-
281	486946.94	3250862.82	Геодезический метод	0.1	-
282	486929.35	3250860.83	Геодезический метод	0.1	-
283	486906.91	3250852.60	Геодезический метод	0.1	-
284	486874.14	3250825.13	Геодезический метод	0.1	-
285	486866.43	3250808.16	Геодезический метод	0.1	-
286	486873.32	3250793.45	Геодезический метод	0.1	-
287	486887.29	3250788.96	Геодезический метод	0.1	-
288	486923.31	3250798.41	Геодезический метод	0.1	-
279	486949.40	3250811.97	Геодезический метод	0.1	-

3. Сведения о характерных точках части (частей) границы объекта

Обозначение характерных точек части границы	Координаты, м		Метод определения координат характерной точки	Средняя квадратическая погрешность положения характерной точки (Mt), м	Описание обозначения точки на местности (при наличии)
	X	Y			
1	2	3	4	5	6
-	-	-	-	-	-

Раздел 3

Сведения о местоположении измененных (уточненных) границ объекта

1. Система координат -

2. Сведения о характерных точках границ объекта

Обозначение характерных точек границ	Существующие координаты, м		Измененные (уточненные) координаты, м		Метод определения координат характерной точки	Средняя квадратическая погрешность положения характерной точки (Mt), м	Описание обозначения точки на местности (при наличии)
	X	Y	X	Y			
1	2	3	4	5	6	7	8
-	-	-	-	-	-	-	

3. Сведения о характерных точках части (частей) границы объекта


Обозначение характерных точек части границы	Существующие координаты, м		Измененные (уточненные) координаты, м		Метод определения координат характерной точки	Средняя квадратическая погрешность положения характерной точки (Mt), м	Описание обозначения точки на местности (при наличии)
	X	Y	X	Y			
1	2	3	4	5	6	7	8
-	-	-	-	-	-	-	

Раздел 4

План границ объекта

Масштаб 1:70 000

Выноска №1
с. Алеховщина

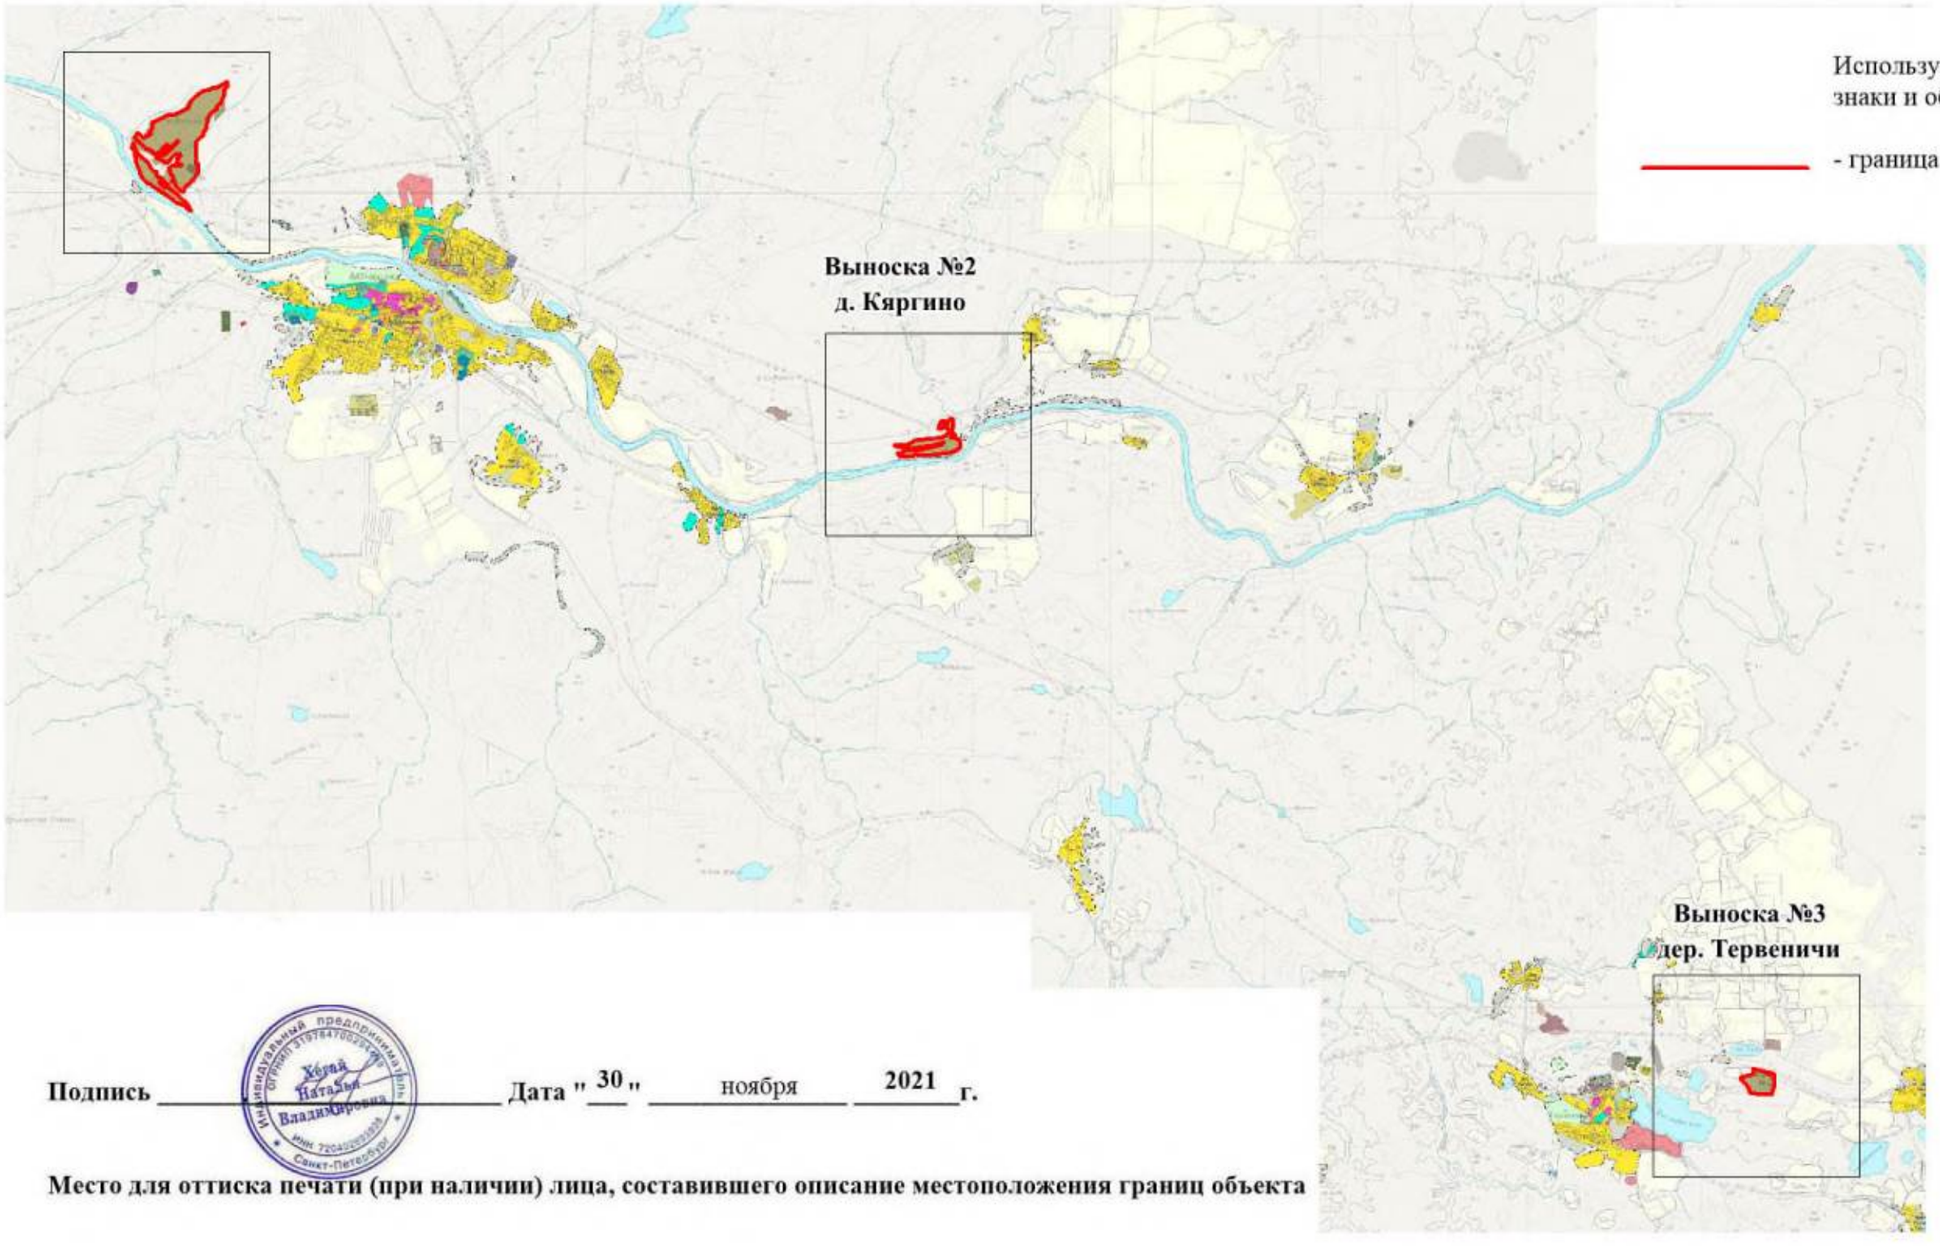

Используемые условные
знаки и обозначения:

- граница территориальной зоны;

Подпись _____ **Дата** "30" ноября 2021 **г.**


Место для оттиска печати (при наличии) лица, составившего описание местоположения границ объекта

Раздел 4

План границ объекта

Выноска №1
с. Алеховщина

Масштаб 1:5000

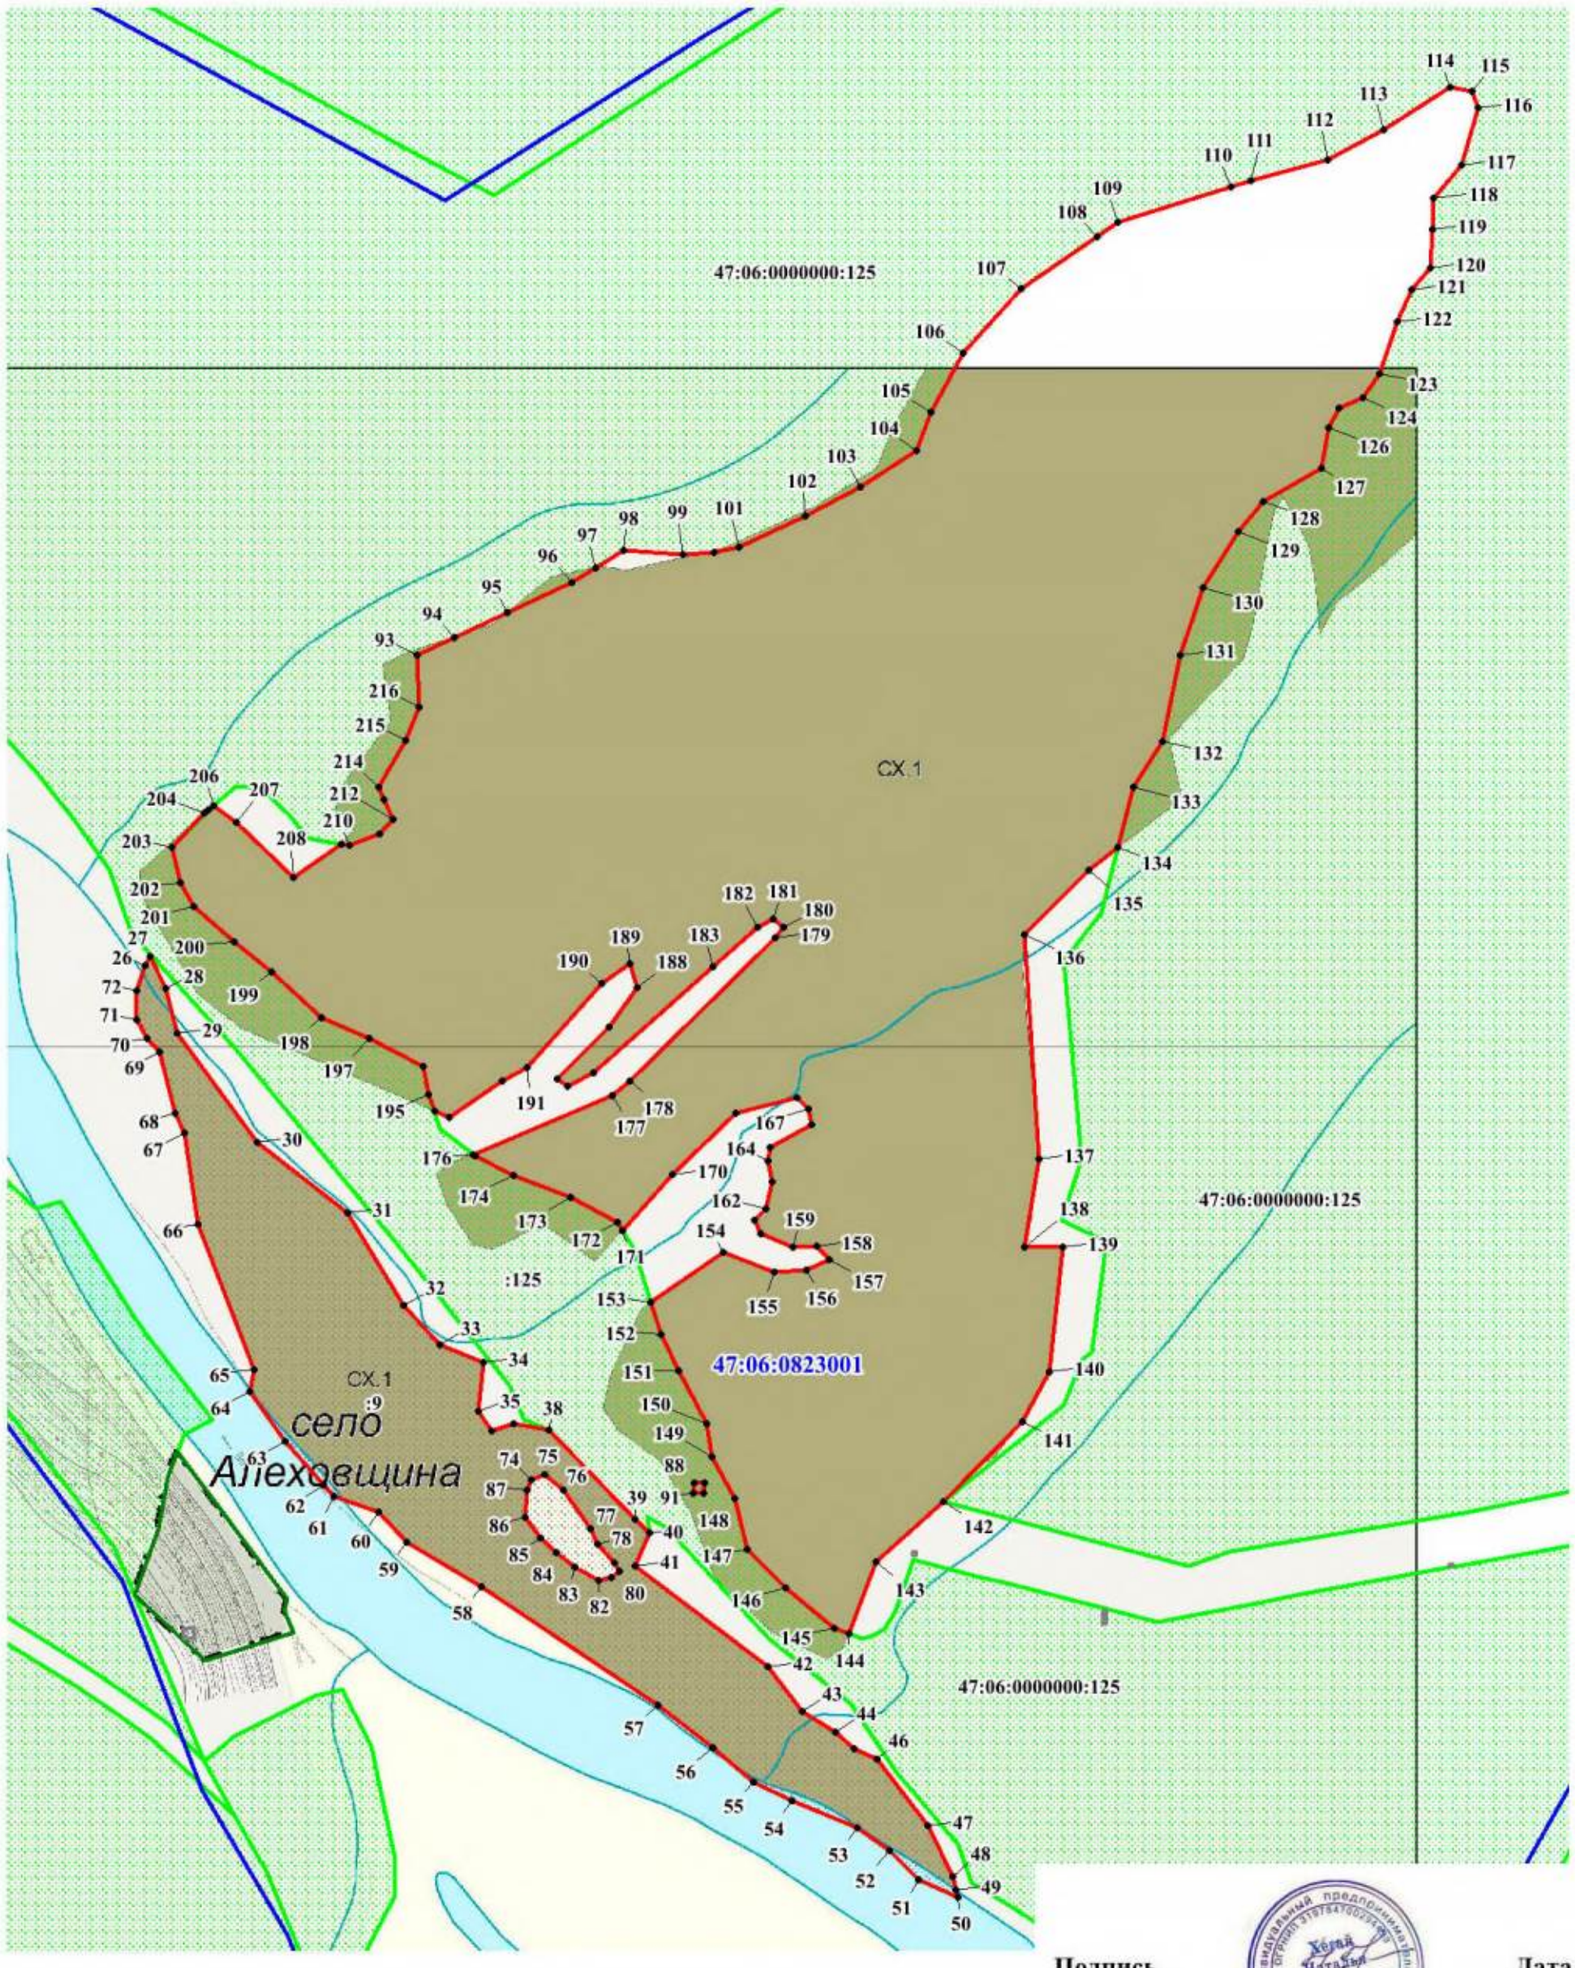

Используемые условные знаки и обозначения:

- граница территориальной зоны;
- 3543 — обозначение характерных точек границы территориальной зоны;
- 47:13:1200003 — граница и номер кадастрового квартала;
- граница населенного пункта;
- :40 — граница и номер земельного участка, сведения о котором содержатся в ЕГРН;
- объекты капитального строительства, сведения о которых содержатся в ЕГРН;
- земли лесного фонда, сведения о которых содержатся в ЕГРН

Подпись _____ **Дата "** 30 **"** ноября **2021 г.**


Место для оттиска печати (при наличии) лица, составившего описание местоположения границ объекта

Раздел 4

План границ объекта

Масштаб 1:5000

Выноска №2
д. Кяргино

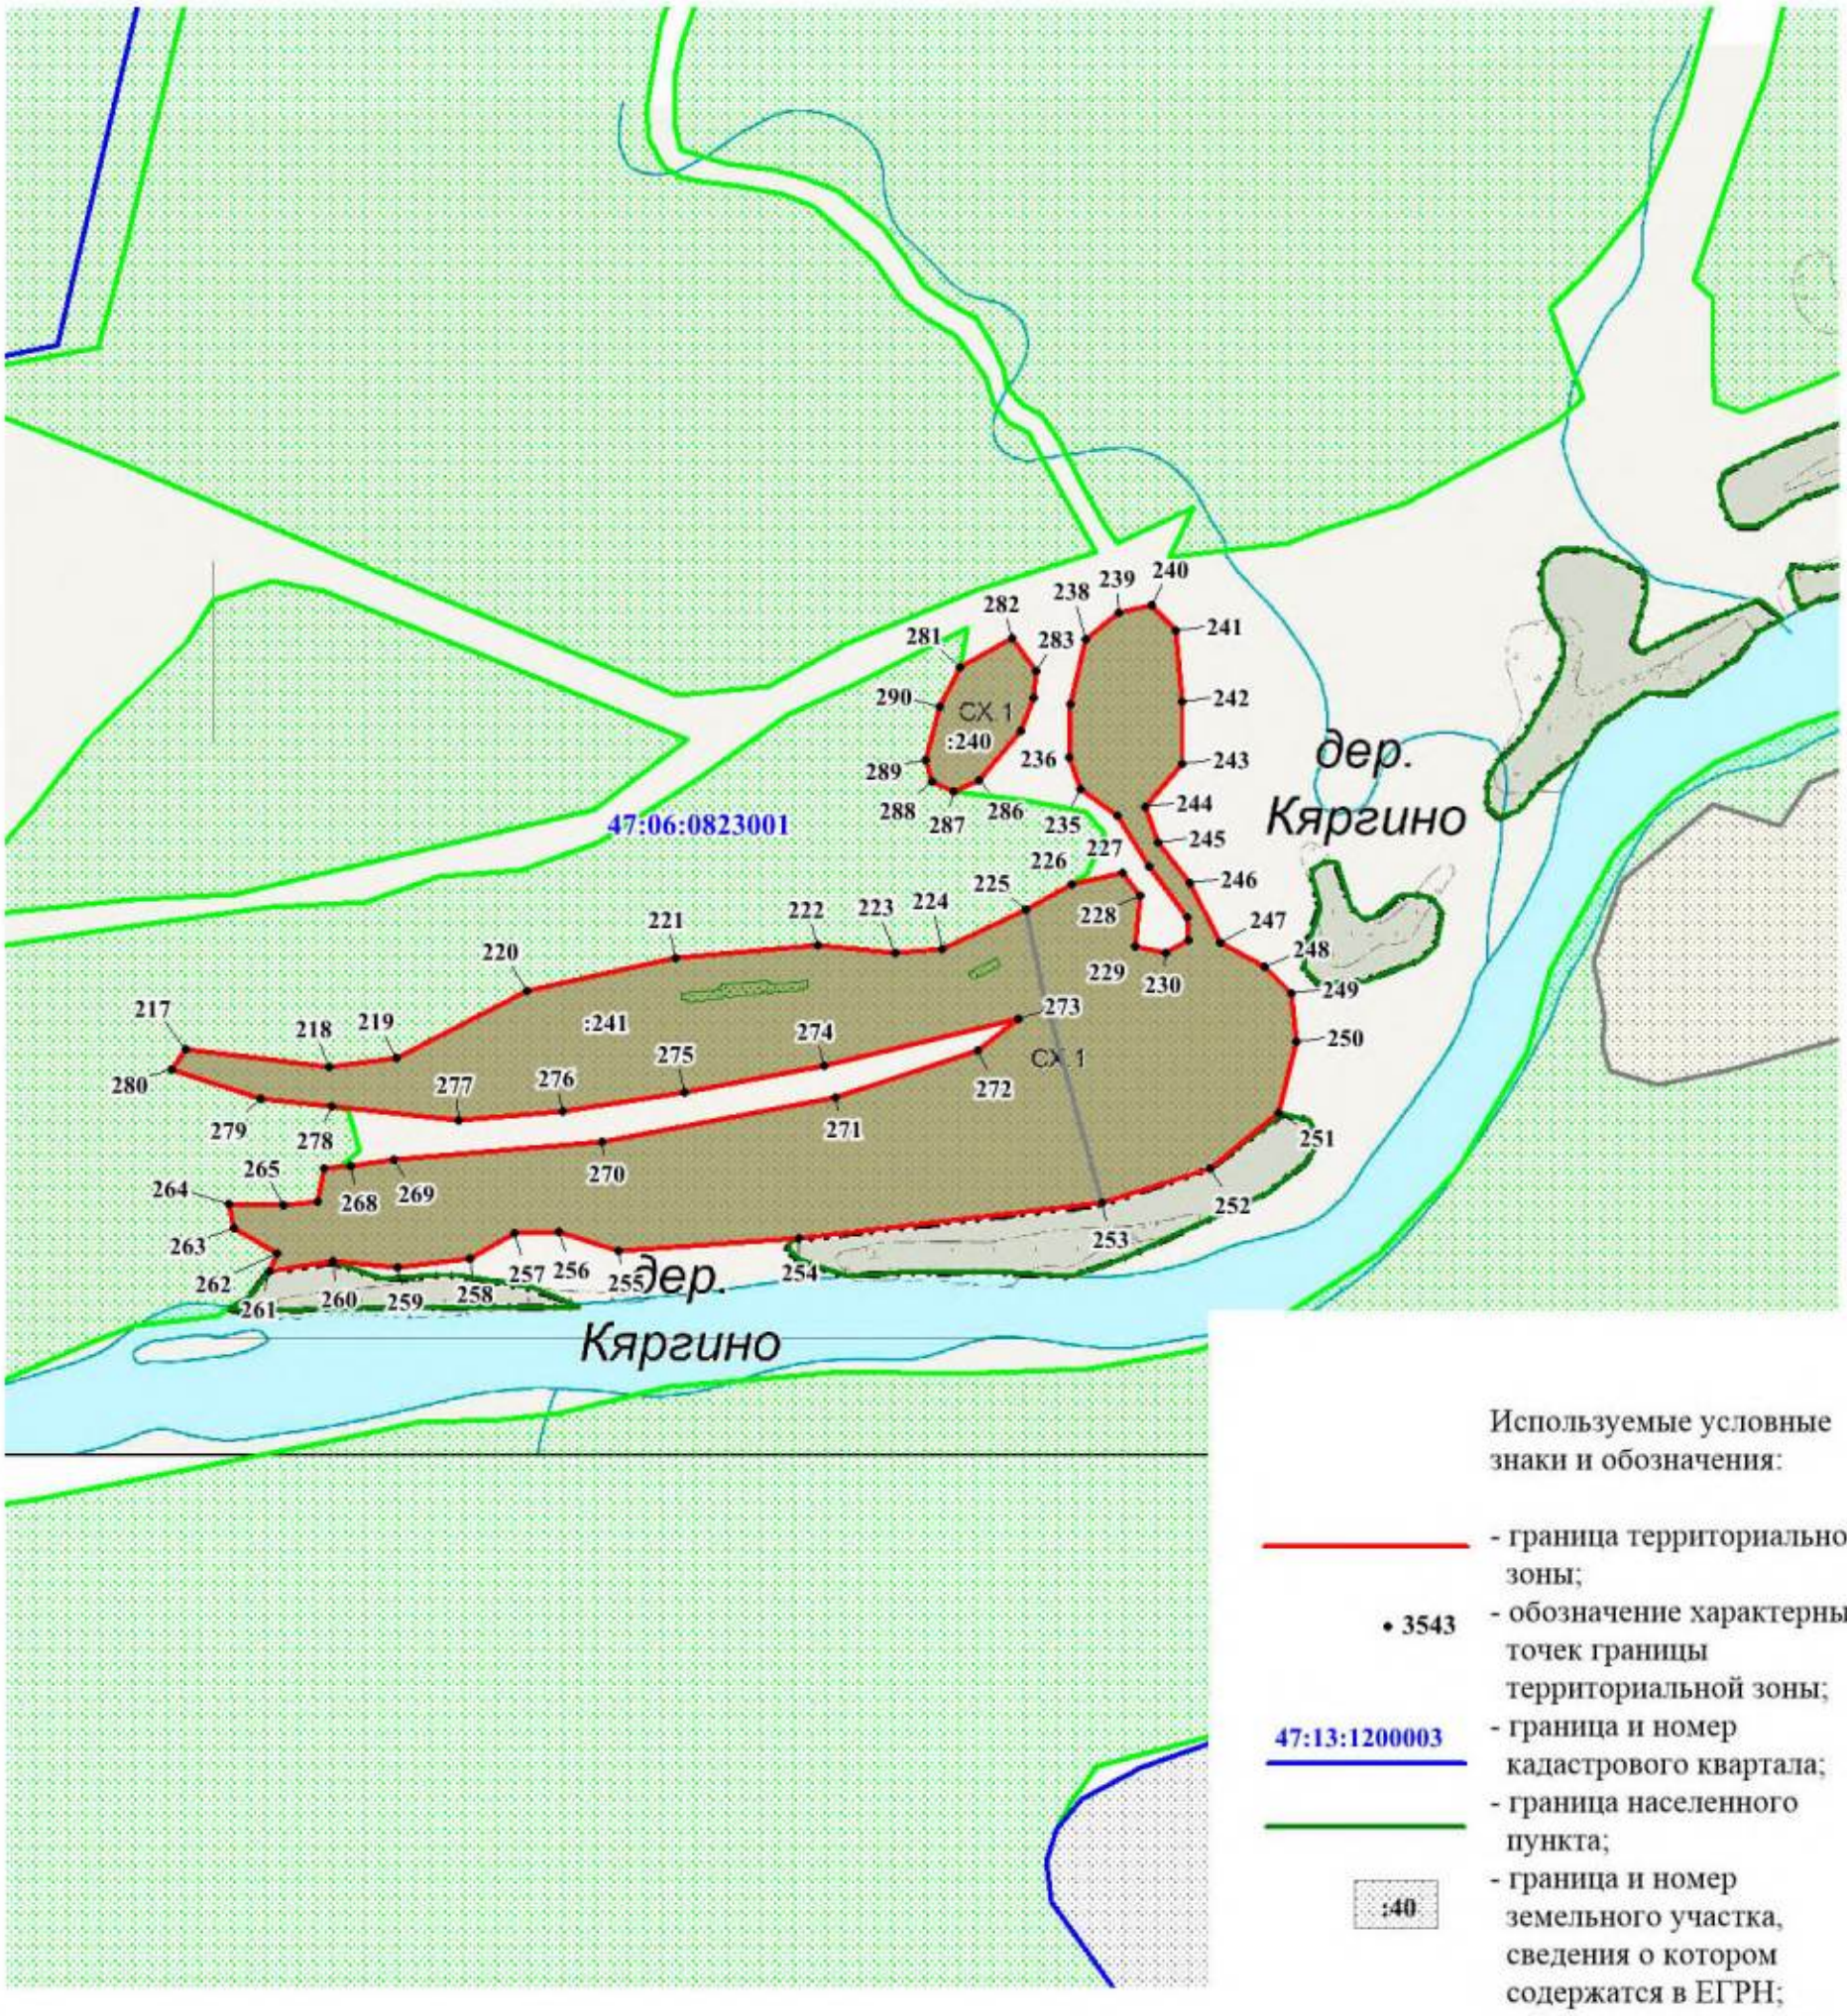

Подпись _____ **Дата "** 30 **"** ноября **2021** **г.**


Место для оттиска печати (при наличии) лица, составившего описание местоположения границ объекта

Раздел 4

План границ объекта

Масштаб 1:5000

Выноска №3
дер. Тервеничи

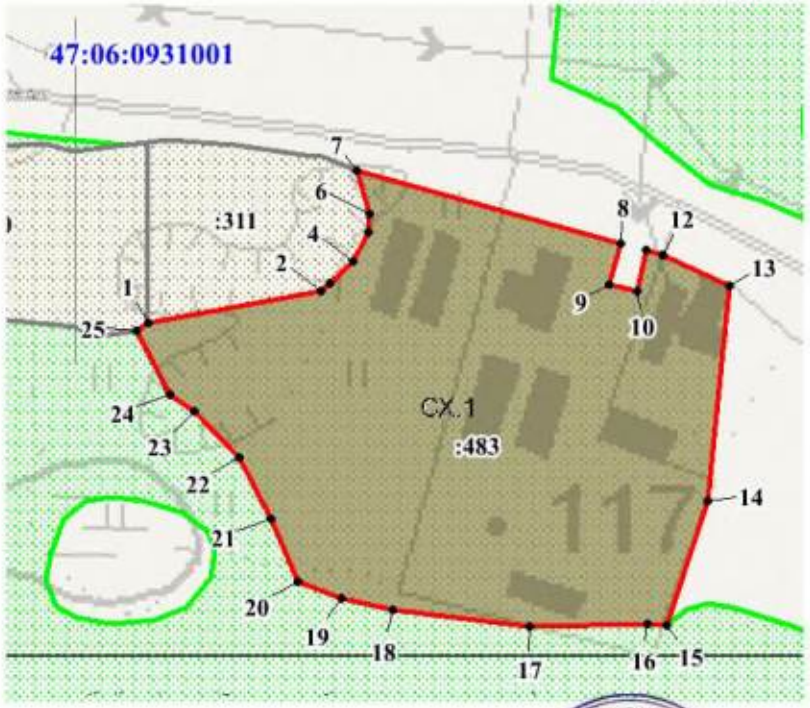

Используемые условные знаки и обозначения:

- граница территориальной зоны;
- 3543 - обозначение характерных точек границы территориальной зоны;
- 47:13:1200003 - граница и номер кадастрового квартала;
- граница населенного пункта;
- :40 - граница и номер земельного участка, сведения о котором содержатся в ЕГРН;
- объекты капитального строительства, сведения о которых содержатся в ЕГРН;
- земли лесного фонда, сведения о которых содержатся в ЕГРН

Подпись _____ **Дата** "30" ноября 2021 **г.**

Индивидуальный предприниматель Хёгай Наталья Владимировна Санкт-Петербург

Место для оттиска печати (при наличии) лица, составившего описание местоположения границ объекта

Текстовое описание местоположения границ населенных пунктов, территориальных зон, особо охраняемых природных территорий, зон с особыми условиями использования территорий		
Прохождение границы		Описание прохождения границы
от точки	до точки	
1	2	3
1	2	-
2	3	-
3	4	-
4	5	-
5	6	-
6	7	-
7	8	-
8	9	-
9	10	-
10	11	-
11	12	-
12	13	-
13	14	-
14	15	-
15	16	-
16	17	-
17	18	-
18	19	-
19	20	-
20	21	-
21	22	-
22	23	-
23	24	-
24	25	-
25	1	-
26	27	-
27	28	-
28	29	-
29	30	-
30	31	-
31	32	-
32	33	-
33	34	-
34	35	-
35	36	-
36	37	-

Текстовое описание местоположения границ населенных пунктов, территориальных зон, особо охраняемых природных территорий, зон с особыми условиями использования территорий		
Прохождение границы		Описание прохождения границы
от точки	до точки	
1	2	3
37	38	-
38	39	-
39	40	-
40	41	-
41	42	-
42	43	-
43	44	-
44	45	-
45	46	-
46	47	-
47	48	-
48	49	-
49	50	-
50	51	-
51	52	-
52	53	-
53	54	-
54	55	-
55	56	-
56	57	-
57	58	-
58	59	-
59	60	-
60	61	-
61	62	-
62	63	-
63	64	-
64	65	-
65	66	-
66	67	-
67	68	-
68	69	-
69	70	-
70	71	-
71	72	-
72	26	-

Текстовое описание местоположения границ населенных пунктов, территориальных зон, особо охраняемых природных территорий, зон с особыми условиями использования территорий		
Прохождение границы		Описание прохождения границы
от точки	до точки	
1	2	3
73	74	-
74	75	-
75	76	-
76	77	-
77	78	-
78	79	-
79	80	-
80	81	-
81	82	-
82	83	-
83	84	-
84	85	-
85	86	-
86	73	-
87	88	-
88	89	-
89	90	-
90	91	-
91	92	-
92	93	-
93	94	-
94	95	-
95	96	-
96	97	-
97	98	-
98	99	-
99	100	-
100	101	-
101	102	-
102	103	-
103	104	-
104	105	-
105	106	-
106	107	-
107	108	-
108	109	-

Текстовое описание местоположения границ населенных пунктов, территориальных зон, особо охраняемых природных территорий, зон с особыми условиями использования территорий		
Прохождение границы		Описание прохождения границы
от точки	до точки	
1	2	3
109	110	-
110	111	-
111	112	-
112	113	-
113	114	-
114	115	-
115	116	-
116	117	-
117	118	-
118	119	-
119	120	-
120	121	-
121	122	-
122	123	-
123	124	-
124	125	-
125	126	-
126	127	-
127	128	-
128	129	-
129	130	-
130	131	-
131	132	-
132	133	-
133	134	-
134	135	-
135	136	-
136	137	-
137	138	-
138	139	-
139	140	-
140	141	-
141	142	-
142	143	-
143	144	-
144	145	-

Текстовое описание местоположения границ населенных пунктов, территориальных зон, особо охраняемых природных территорий, зон с особыми условиями использования территорий		
Прохождение границы		Описание прохождения границы
от точки	до точки	
1	2	3
145	146	-
146	147	-
147	148	-
148	149	-
149	150	-
150	151	-
151	152	-
152	153	-
153	154	-
154	155	-
155	156	-
156	157	-
157	158	-
158	159	-
159	160	-
160	161	-
161	162	-
162	163	-
163	164	-
164	165	-
165	166	-
166	167	-
167	168	-
168	169	-
169	170	-
170	171	-
171	172	-
172	173	-
173	174	-
174	175	-
175	176	-
176	177	-
177	178	-
178	179	-
179	180	-
180	181	-

Текстовое описание местоположения границ населенных пунктов, территориальных зон, особо охраняемых природных территорий, зон с особыми условиями использования территорий		
Прохождение границы		Описание прохождения границы
от точки	до точки	
1	2	3
181	182	-
182	183	-
183	184	-
184	185	-
185	186	-
186	187	-
187	188	-
188	189	-
189	190	-
190	191	-
191	192	-
192	193	-
193	194	-
194	195	-
195	196	-
196	197	-
197	198	-
198	199	-
199	200	-
200	201	-
201	202	-
202	203	-
203	204	-
204	205	-
205	206	-
206	207	-
207	208	-
208	209	-
209	210	-
210	87	-
211	212	-
212	213	-
213	214	-
214	211	-
215	216	-
216	217	-

Текстовое описание местоположения границ населенных пунктов, территориальных зон, особо охраняемых природных территорий, зон с особыми условиями использования территорий		
Прохождение границы		Описание прохождения границы
от точки	до точки	
1	2	3
217	218	-
218	219	-
219	220	-
220	221	-
221	222	-
222	223	-
223	224	-
224	225	-
225	226	-
226	227	-
227	228	-
228	229	-
229	230	-
230	231	-
231	232	-
232	233	-
233	234	-
234	235	-
235	236	-
236	237	-
237	238	-
238	239	-
239	240	-
240	241	-
241	242	-
242	243	-
243	244	-
244	245	-
245	246	-
246	247	-
247	248	-
248	249	-
249	250	-
250	251	-
251	252	-
252	253	-

Текстовое описание местоположения границ населенных пунктов, территориальных зон, особо охраняемых природных территорий, зон с особыми условиями использования территорий		
Прохождение границы		Описание прохождения границы
от точки	до точки	
1	2	3
253	254	-
254	255	-
255	256	-
256	257	-
257	258	-
258	259	-
259	260	-
260	261	-
261	262	-
262	263	-
263	264	-
264	265	-
265	266	-
266	267	-
267	268	-
268	269	-
269	270	-
270	271	-
271	272	-
272	273	-
273	274	-
274	275	-
275	276	-
276	277	-
277	278	-
278	215	-
279	280	-
280	281	-
281	282	-
282	283	-
283	284	-
284	285	-
285	286	-
286	287	-
287	288	-
288	279	-

ОПИСАНИЕ МЕСТОПОЛОЖЕНИЯ ГРАНИЦ

Зона объектов сельскохозяйственногопроизводства III класса опасности "

(наименование объекта, местоположение границ которого описано (далее - объект))

Раздел 1

Сведения об объекте

№ п/п	Характеристики объекта	Описание характеристик
1	2	3
1.	Местоположение объекта	Ленинградская область, район Лодейнопольский
2.	Площадь объекта +/- величина погрешности определения площади (Р +/- Дельта Р)	10070 +/- 35 м²
3.	Иные характеристики объекта	Зона сельскохозяйственного использования

Раздел 2

Сведения о местоположении границ объекта

1. Система координат МСК 47 зона 3

2. Сведения о характерных точках границ объекта

Обозначение характерных точек границ	Координаты, м		Метод определения координат характерной точки	Средняя квадратическая погрешность положения характерной точки (Mt), м	Описание обозначения точки на местности (при наличии)
	X	Y			
1	2	3	4	5	6
1	479622.60	3258846.27	Геодезический метод	0.1	-
2	479568.48	3258943.83	Геодезический метод	0.1	-
3	479490.14	3258896.83	Геодезический метод	0.1	-
4	479541.42	3258802.11	Геодезический метод	0.1	-
1	479622.60	3258846.27	Геодезический метод	0.1	-

3. Сведения о характерных точках части (частей) границы объекта

Обозначение характерных точек части границы	Координаты, м		Метод определения координат характерной точки	Средняя квадратическая погрешность положения характерной точки (Mt), м	Описание обозначения точки на местности (при наличии)
	X	Y			
1	2	3	4	5	6
-	-	-	-	-	-

Раздел 3

Сведения о местоположении измененных (уточненных) границ объекта

1. Система координат -

2. Сведения о характерных точках границ объекта

Обозначение характерных точек границ	Существующие координаты, м		Измененные (уточненные) координаты, м		Метод определения координат характерной точки	Средняя квадратическая погрешность положения характерной точки (Mt), м	Описание обозначения точки на местности (при наличии)
	X	Y	X	Y			
1	2	3	4	5	6	7	8
-	-	-	-	-	-	-	

3. Сведения о характерных точках части (частей) границы объекта

Обозначение характерных точек части границы	Существующие координаты, м		Измененные (уточненные) координаты, м		Метод определения координат характерной точки	Средняя квадратическая погрешность положения характерной точки (Mt), м	Описание обозначения точки на местности (при наличии)
	X	Y	X	Y			
1	2	3	4	5	6	7	8
-	-	-	-	-	-	-	

Раздел 4

План границ объекта

Масштаб 1:5000



Используемые условные знаки и обозначения:

- граница территориальной зоны;
- • 3543 - обозначение характерных точек границы территориальной зоны;
- 47:13:1200003 - граница и номер кадастрового квартала;
- граница населенного пункта;
- :40 - граница и номер земельного участка, сведения о котором содержатся в ЕГРН;
- объекты капитального строительства, сведения о которых содержатся в ЕГРН;
- земли лесного фонда, сведения о которых содержатся в ЕГРН

Подпись _____ **Дата** "30" ноября **2021** г.

Место для оттиска печати (при наличии) лица, составившего описание местоположения границ объекта

Текстовое описание местоположения границ населенных пунктов, территориальных зон, особо охраняемых природных территорий, зон с особыми условиями использования территорий

Прохождение границы		Описание прохождения границы
от точки	до точки	
1	**2**	**3**
1	2	-
2	3	-
3	4	-
4	1	-

ОПИСАНИЕ МЕСТОПОЛОЖЕНИЯ ГРАНИЦ

"Зона объектов сельскохозяйственного производства IV-V класса опасности"

(наименование объекта, местоположение границ которого описано (далее - объект))

Раздел 1

Сведения об объекте

№ п/п	Характеристики объекта	Описание характеристик
1	2	3
1.	Местоположение объекта	Ленинградская область, район Лодейнопольский
2.	Площадь объекта +/- величина погрешности определения площади (Р +/- Дельта Р)	1549931 +/- 436 м²
3.	Иные характеристики объекта	зона сельскохозяйственного использования

Раздел 2

Сведения о местоположении границ объекта

1. Система координат МСК 47 зона 3

2. Сведения о характерных точках границ объекта

Обозначение характерных точек границ	Координаты, м		Метод определения координат характерной точки	Средняя квадратическая погрешность положения характерной точки (Mt), м	Описание обозначения точки на местности (при наличии)
	X	Y			
1	2	3	4	5	6
1	487816.42	3244850.64	Геодезический метод	0.1	-
2	487827.96	3244858.72	Геодезический метод	0.1	-
3	487870.62	3244888.56	Геодезический метод	0.1	-
4	487834.08	3244929.14	Геодезический метод	0.1	-
5	487823.54	3244940.85	Геодезический метод	0.1	-
6	487811.02	3244954.76	Геодезический метод	0.1	-
7	487784.79	3244983.68	Геодезический метод	0.1	-
8	487774.16	3244978.21	Геодезический метод	0.1	-
9	487699.47	3244969.41	Геодезический метод	0.1	-
10	487666.81	3244970.86	Геодезический метод	0.1	-
11	487598.75	3244953.70	Геодезический метод	0.1	-
12	487612.91	3244932.08	Геодезический метод	0.1	-
13	487584.52	3244922.73	Геодезический метод	0.1	-
14	487595.44	3244918.40	Геодезический метод	0.1	-
15	487600.08	3244913.10	Геодезический метод	0.1	-
16	487598.76	3244900.50	Геодезический метод	0.1	-
17	487598.61	3244899.72	Геодезический метод	0.1	-
18	487592.79	3244869.99	Геодезический метод	0.1	-
19	487579.53	3244844.80	Геодезический метод	0.1	-
20	487653.80	3244814.96	Геодезический метод	0.1	-
21	487662.42	3244787.77	Геодезический метод	0.1	-
22	487695.81	3244788.77	Геодезический метод	0.1	-

2. Сведения о характерных точках границ объекта					
Обозначение характерных точек границ	**Координаты, м**		**Метод определения координат характерной точки**	**Средняя квадратическая погрешность положения характерной точки (Mt), м**	**Описание обозначения точки на местности (при наличии)**
	X	**Y**			
1	**2**	**3**	**4**	**5**	**6**
23	487701.13	3244777.56	Геодезический метод	0.1	-
24	487709.02	3244789.16	Геодезический метод	0.1	-
25	487729.38	3244789.76	Геодезический метод	0.1	-
1	487816.42	3244850.64	Геодезический метод	0.1	-
26	496675.21	3222822.97	Геодезический метод	0.1	-
27	496724.73	3222954.98	Геодезический метод	0.1	-
28	496820.46	3223210.87	Геодезический метод	0.1	-
29	496803.07	3223231.26	Геодезический метод	0.1	-
30	496807.14	3223255.39	Геодезический метод	0.1	-
31	496770.03	3223251.07	Геодезический метод	0.1	-
32	496765.31	3223194.81	Геодезический метод	0.1	-
33	496750.96	3223174.92	Геодезический метод	0.1	-
34	496728.01	3223162.21	Геодезический метод	0.1	-
35	496720.25	3223147.76	Геодезический метод	0.1	-
36	496714.42	3223144.98	Геодезический метод	0.1	-
37	496710.44	3223153.83	Геодезический метод	0.1	-
38	496706.92	3223161.64	Геодезический метод	0.1	-
39	496712.51	3223174.59	Геодезический метод	0.1	-
40	496720.88	3223193.99	Геодезический метод	0.1	-
41	496733.77	3223247.58	Геодезический метод	0.1	-
42	496715.17	3223245.68	Геодезический метод	0.1	-
43	496619.23	3223235.88	Геодезический метод	0.1	-
44	496565.17	3223230.36	Геодезический метод	0.1	-
45	496535.33	3223227.38	Геодезический метод	0.1	-
46	496520.98	3223052.50	Геодезический метод	0.1	-
47	496534.28	3222923.50	Геодезический метод	0.1	-

2. Сведения о характерных точках границ объекта					
Обозначение характерных точек границ	**Координаты, м**		**Метод определения координат характерной точки**	**Средняя квадратическая погрешность положения характерной точки (Mt), м**	**Описание обозначения точки на местности (при наличии)**
	X	**Y**			
1	**2**	**3**	**4**	**5**	**6**
48	496587.33	3222866.55	Геодезический метод	0.1	-
49	496580.92	3222850.47	Геодезический метод	0.1	-
50	496621.73	3222828.11	Геодезический метод	0.1	-
26	496675.21	3222822.97	Геодезический метод	0.1	-
51	495389.28	3222236.56	Геодезический метод	0.1	-
52	495413.64	3222261.03	Геодезический метод	0.1	-
53	495414.18	3222268.39	Геодезический метод	0.1	-
54	495407.50	3222285.45	Геодезический метод	0.1	-
55	495324.97	3222422.66	Геодезический метод	0.1	-
56	495295.71	3222471.31	Геодезический метод	0.1	-
57	495252.97	3222446.46	Геодезический метод	0.1	-
58	495245.28	3222376.97	Геодезический метод	0.1	-
59	495271.07	3222326.31	Геодезический метод	0.1	-
60	495372.46	3222222.04	Геодезический метод	0.1	-
51	495389.28	3222236.56	Геодезический метод	0.1	-
61	500189.95	3240229.17	Геодезический метод	0.1	-
62	500202.86	3240254.12	Геодезический метод	0.1	-
63	500202.28	3240253.98	Геодезический метод	0.1	-
64	500201.37	3240254.01	Геодезический метод	0.1	-
65	500200.59	3240254.38	Геодезический метод	0.1	-
66	500199.32	3240255.43	Геодезический метод	0.1	-
67	500196.96	3240257.64	Геодезический метод	0.1	-
68	500194.60	3240260.94	Геодезический метод	0.1	-
69	500192.23	3240264.88	Геодезический метод	0.1	-
70	500190.61	3240266.78	Геодезический метод	0.1	-
71	500188.76	3240268.50	Геодезический метод	0.1	-

2. Сведения о характерных точках границ объекта					
Обозначение характерных точек границ	**Координаты, м**		**Метод определения координат характерной точки**	**Средняя квадратическая погрешность положения характерной точки (Mt), м**	**Описание обозначения точки на местности (при наличии)**
	X	**Y**			
1	**2**	**3**	**4**	**5**	**6**
72	500187.07	3240269.78	Геодезический метод	0.1	-
73	500185.30	3240270.87	Геодезический метод	0.1	-
74	500182.03	3240272.58	Геодезический метод	0.1	-
75	500180.92	3240272.89	Геодезический метод	0.1	-
76	500179.94	3240272.91	Геодезический метод	0.1	-
77	500176.94	3240271.65	Геодезический метод	0.1	-
78	500175.40	3240271.76	Геодезический метод	0.1	-
79	500173.95	3240272.28	Геодезический метод	0.1	-
80	500171.85	3240274.38	Геодезический метод	0.1	-
81	500170.67	3240274.68	Геодезический метод	0.1	-
82	500169.23	3240274.26	Геодезический метод	0.1	-
83	500167.59	3240273.15	Геодезический метод	0.1	-
84	500165.93	3240271.45	Геодезический метод	0.1	-
85	500164.44	3240269.36	Геодезический метод	0.1	-
86	500163.39	3240267.23	Геодезический метод	0.1	-
87	500162.92	3240265.34	Геодезический метод	0.1	-
88	500163.06	3240263.84	Геодезический метод	0.1	-
89	500163.94	3240262.22	Геодезический метод	0.1	-
90	500165.53	3240260.32	Геодезический метод	0.1	-
91	500168.46	3240258.32	Геодезический метод	0.1	-
92	500169.26	3240257.53	Геодезический метод	0.1	-
93	500169.95	3240255.83	Геодезический метод	0.1	-
94	500170.50	3240251.62	Геодезический метод	0.1	-
95	500170.82	3240250.38	Геодезический метод	0.1	-
96	500171.60	3240248.33	Геодезический метод	0.1	-
97	500172.99	3240245.72	Геодезический метод	0.1	-

2. Сведения о характерных точках границ объекта					
Обозначение характерных точек границ	**Координаты, м**		**Метод определения координат характерной точки**	**Средняя квадратическая погрешность положения характерной точки (Mt), м**	**Описание обозначения точки на местности (при наличии)**
	X	**Y**			
1	**2**	**3**	**4**	**5**	**6**
98	500174.30	3240243.56	Геодезический метод	0.1	-
99	500175.48	3240241.99	Геодезический метод	0.1	-
100	500176.66	3240240.83	Геодезический метод	0.1	-
101	500179.83	3240238.27	Геодезический метод	0.1	-
102	500182.36	3240236.15	Геодезический метод	0.1	-
103	500183.25	3240234.85	Геодезический метод	0.1	-
104	500183.42	3240233.99	Геодезический метод	0.1	-
105	500183.38	3240232.94	Геодезический метод	0.1	-
106	500182.63	3240229.88	Геодезический метод	0.1	-
107	500181.38	3240226.77	Геодезический метод	0.1	-
108	500181.12	3240224.83	Геодезический метод	0.1	-
109	500181.21	3240222.72	Геодезический метод	0.1	-
110	500181.62	3240220.70	Геодезический метод	0.1	-
111	500182.32	3240219.01	Геодезический метод	0.1	-
112	500183.01	3240218.16	Геодезический метод	0.1	-
113	500185.75	3240229.14	Геодезический метод	0.1	-
61	500189.95	3240229.17	Геодезический метод	0.1	-
114	466325.79	3243115.96	Геодезический метод	0.1	-
115	466337.60	3243124.30	Геодезический метод	0.1	-
116	466345.98	3243138.22	Геодезический метод	0.1	-
117	466350.11	3243149.30	Геодезический метод	0.1	-
118	466348.95	3243158.10	Геодезический метод	0.1	-
119	466346.54	3243162.81	Геодезический метод	0.1	-
120	466337.83	3243169.68	Геодезический метод	0.1	-
121	466332.96	3243170.84	Геодезический метод	0.1	-
122	466323.24	3243166.90	Геодезический метод	0.1	-

2. Сведения о характерных точках границ объекта					
Обозначение характерных точек границ	**Координаты, м**		**Метод определения координат характерной точки**	**Средняя квадратическая погрешность положения характерной точки (Mt), м**	**Описание обозначения точки на местности (при наличии)**
	X	**Y**			
1	**2**	**3**	**4**	**5**	**6**
123	466317.91	3243161.58	Геодезический метод	0.1	-
124	466314.44	3243156.48	Геодезический метод	0.1	-
125	466311.66	3243144.44	Геодезический метод	0.1	-
126	466304.47	3243129.85	Геодезический метод	0.1	-
127	466299.84	3243125.22	Геодезический метод	0.1	-
128	466287.79	3243120.59	Геодезический метод	0.1	-
129	466270.02	3243124.05	Геодезический метод	0.1	-
130	466258.20	3243132.38	Геодезический метод	0.1	-
131	466252.64	3243140.25	Геодезический метод	0.1	-
132	466249.92	3243160.32	Геодезический метод	0.1	-
133	466237.42	3243208.43	Геодезический метод	0.1	-
134	466225.61	3243233.65	Геодезический метод	0.1	-
135	466185.60	3243253.43	Геодезический метод	0.1	-
136	466168.38	3243258.89	Геодезический метод	0.1	-
137	466171.33	3243276.52	Геодезический метод	0.1	-
138	466186.86	3243312.10	Геодезический метод	0.1	-
139	466207.85	3243302.86	Геодезический метод	0.1	-
140	466223.11	3243298.17	Геодезический метод	0.1	-
141	466227.57	3243288.81	Геодезический метод	0.1	-
142	466237.15	3243274.15	Геодезический метод	0.1	-
143	466241.58	3243273.03	Геодезический метод	0.1	-
144	466250.39	3243274.88	Геодезический метод	0.1	-
145	466305.53	3243250.35	Геодезический метод	0.1	-
146	466337.87	3243228.50	Геодезический метод	0.1	-
147	466346.59	3243226.72	Геодезический метод	0.1	-
148	466358.41	3243227.18	Геодезический метод	0.1	-

2. Сведения о характерных точках границ объекта					
Обозначение характерных точек границ	**Координаты, м**		**Метод определения координат характерной точки**	**Средняя квадратическая погрешность положения характерной точки (Mt), м**	**Описание обозначения точки на местности (при наличии)**
	X	**Y**			
1	**2**	**3**	**4**	**5**	**6**
149	466366.98	3243224.17	Геодезический метод	0.1	-
150	466373.47	3243225.10	Геодезический метод	0.1	-
151	466379.95	3243230.19	Геодезический метод	0.1	-
152	466386.09	3243242.68	Геодезический метод	0.1	-
153	466385.63	3243246.15	Геодезический метод	0.1	-
154	466379.88	3243251.66	Геодезический метод	0.1	-
155	466377.29	3243257.49	Геодезический метод	0.1	-
156	466378.44	3243265.13	Геодезический метод	0.1	-
157	466382.15	3243269.53	Геодезический метод	0.1	-
158	466389.85	3243272.48	Геодезический метод	0.1	-
159	466402.26	3243272.34	Геодезический метод	0.1	-
160	466405.97	3243271.13	Геодезический метод	0.1	-
161	466415.12	3243266.53	Геодезический метод	0.1	-
162	466421.25	3243267.89	Геодезический метод	0.1	-
163	466455.03	3243291.95	Геодезический метод	0.1	-
164	466467.91	3243293.51	Геодезический метод	0.1	-
165	466474.86	3243296.75	Геодезический метод	0.1	-
166	466488.76	3243317.13	Геодезический метод	0.1	-
167	466491.54	3243328.25	Геодезический метод	0.1	-
168	466491.71	3243333.75	Геодезический метод	0.1	-
169	466473.13	3243344.98	Геодезический метод	0.1	-
170	466466.58	3243345.73	Геодезический метод	0.1	-
171	466456.35	3243334.22	Геодезический метод	0.1	-
172	466441.62	3243328.04	Геодезический метод	0.1	-
173	466416.36	3243326.65	Геодезический метод	0.1	-
174	466399.81	3243327.99	Геодезический метод	0.1	-

2. Сведения о характерных точках границ объекта					
Обозначение характерных точек границ	**Координаты, м**		**Метод определения координат характерной точки**	**Средняя квадратическая погрешность положения характерной точки (Mt), м**	**Описание обозначения точки на местности (при наличии)**
	X	**Y**			
1	**2**	**3**	**4**	**5**	**6**
175	466394.68	3243330.14	Геодезический метод	0.1	-
176	466390.54	3243335.40	Геодезический метод	0.1	-
177	466386.14	3243346.52	Геодезический метод	0.1	-
178	466385.22	3243360.64	Геодезический метод	0.1	-
179	466385.98	3243369.24	Геодезический метод	0.1	-
180	466384.83	3243372.97	Геодезический метод	0.1	-
181	466379.48	3243393.24	Геодезический метод	0.1	-
182	466364.37	3243407.91	Геодезический метод	0.1	-
183	466328.90	3243419.62	Геодезический метод	0.1	-
184	466321.78	3243421.97	Геодезический метод	0.1	-
185	466318.19	3243434.10	Геодезический метод	0.1	-
186	466323.77	3243445.57	Геодезический метод	0.1	-
187	466319.19	3243467.61	Геодезический метод	0.1	-
188	466285.17	3243495.55	Геодезический метод	0.1	-
189	466267.73	3243537.70	Геодезический метод	0.1	-
190	466274.50	3243584.25	Геодезический метод	0.1	-
191	466363.33	3243557.26	Геодезический метод	0.1	-
192	466364.19	3243561.53	Геодезический метод	0.1	-
193	466363.69	3243565.77	Геодезический метод	0.1	-
194	466351.39	3243574.60	Геодезический метод	0.1	-
195	466338.35	3243594.25	Геодезический метод	0.1	-
196	466331.95	3243608.16	Геодезический метод	0.1	-
197	466352.58	3243647.19	Геодезический метод	0.1	-
198	466350.46	3243668.86	Геодезический метод	0.1	-
199	466338.57	3243677.50	Геодезический метод	0.1	-
200	466328.81	3243672.08	Геодезический метод	0.1	-

2. Сведения о характерных точках границ объекта					
Обозначение характерных точек границ	**Координаты, м**		**Метод определения координат характерной точки**	**Средняя квадратическая погрешность положения характерной точки (Mt), м**	**Описание обозначения точки на местности (при наличии)**
	X	**Y**			
1	**2**	**3**	**4**	**5**	**6**
201	466317.96	3243661.23	Геодезический метод	0.1	-
202	466316.02	3243639.35	Геодезический метод	0.1	-
203	466306.85	3243612.23	Геодезический метод	0.1	-
204	466299.46	3243610.28	Геодезический метод	0.1	-
205	466285.40	3243617.84	Геодезический метод	0.1	-
206	466260.93	3243619.99	Геодезический метод	0.1	-
207	466254.75	3243697.40	Геодезический метод	0.1	-
208	466256.99	3243712.36	Геодезический метод	0.1	-
209	466275.87	3243752.77	Геодезический метод	0.1	-
210	466276.63	3243760.30	Геодезический метод	0.1	-
211	466263.56	3243809.13	Геодезический метод	0.1	-
212	466267.47	3243822.11	Геодезический метод	0.1	-
213	466285.66	3243844.20	Геодезический метод	0.1	-
214	466307.49	3243856.12	Геодезический метод	0.1	-
215	466330.22	3243860.58	Геодезический метод	0.1	-
216	466334.57	3243873.59	Геодезический метод	0.1	-
217	466323.76	3243887.66	Геодезический метод	0.1	-
218	466307.53	3243899.56	Геодезический метод	0.1	-
219	466289.13	3243904.94	Геодезический метод	0.1	-
220	466269.62	3243899.50	Геодезический метод	0.1	-
221	466256.82	3243893.77	Геодезический метод	0.1	-
222	466245.97	3243896.22	Геодезический метод	0.1	-
223	466238.79	3243894.73	Геодезический метод	0.1	-
224	466235.68	3243891.88	Геодезический метод	0.1	-
225	466230.64	3243864.85	Геодезический метод	0.1	-
226	466221.42	3243840.20	Геодезический метод	0.1	-

2. Сведения о характерных точках границ объекта					
Обозначение характерных точек границ	**Координаты, м**		**Метод определения координат характерной точки**	**Средняя квадратическая погрешность положения характерной точки (Mt), м**	**Описание обозначения точки на местности (при наличии)**
	X	**Y**			
1	**2**	**3**	**4**	**5**	**6**
227	466193.96	3243804.06	Геодезический метод	0.1	-
228	466182.94	3243787.65	Геодезический метод	0.1	-
229	466166.52	3243772.26	Геодезический метод	0.1	-
230	466166.49	3243760.69	Геодезический метод	0.1	-
231	466173.04	3243752.49	Геодезический метод	0.1	-
232	466192.47	3243747.72	Геодезический метод	0.1	-
233	466218.46	3243747.76	Геодезический метод	0.1	-
234	466233.63	3243749.95	Геодезический метод	0.1	-
235	466248.78	3243741.30	Геодезический метод	0.1	-
236	466257.42	3243727.23	Геодезический метод	0.1	-
237	466247.64	3243709.88	Геодезический метод	0.1	-
238	466240.01	3243682.79	Геодезический метод	0.1	-
239	466234.53	3243649.19	Геодезический метод	0.1	-
240	466220.18	3243637.94	Геодезический метод	0.1	-
241	466210.67	3243624.05	Геодезический метод	0.1	-
242	466208.84	3243612.71	Геодезический метод	0.1	-
243	466213.23	3243602.48	Геодезический метод	0.1	-
244	466227.49	3243593.34	Геодезический метод	0.1	-
245	466226.83	3243578.77	Геодезический метод	0.1	-
246	466221.40	3243561.43	Геодезический метод	0.1	-
247	466118.44	3243525.53	Геодезический метод	0.1	-
248	466060.82	3243411.53	Геодезический метод	0.1	-
249	466039.14	3243353.61	Геодезический метод	0.1	-
250	466028.12	3243350.54	Геодезический метод	0.1	-
251	466006.67	3243329.10	Геодезический метод	0.1	-
252	465996.62	3243313.77	Геодезический метод	0.1	-

2. Сведения о характерных точках границ объекта					
Обозначение характерных точек границ	**Координаты, м**		**Метод определения координат характерной точки**	**Средняя квадратическая погрешность положения характерной точки (Mt), м**	**Описание обозначения точки на местности (при наличии)**
	X	**Y**			
1	**2**	**3**	**4**	**5**	**6**
253	465955.90	3243271.18	Геодезический метод	0.1	-
254	465976.51	3243230.03	Геодезический метод	0.1	-
255	465914.96	3243168.48	Геодезический метод	0.1	-
256	465926.39	3243135.95	Геодезический метод	0.1	-
257	465914.08	3243117.92	Геодезический метод	0.1	-
258	465871.55	3243135.20	Геодезический метод	0.1	-
259	465867.17	3243120.31	Геодезический метод	0.1	-
260	465928.07	3243080.81	Геодезический метод	0.1	-
261	465960.59	3243051.89	Геодезический метод	0.1	-
262	465988.33	3243013.21	Геодезический метод	0.1	-
263	465998.51	3242992.81	Геодезический метод	0.1	-
264	466006.82	3242967.19	Геодезический метод	0.1	-
265	466009.67	3242940.15	Геодезический метод	0.1	-
266	466011.33	3242899.82	Геодезический метод	0.1	-
267	466026.06	3242897.81	Геодезический метод	0.1	-
268	466032.51	3242871.67	Геодезический метод	0.1	-
269	466038.04	3242867.43	Геодезический метод	0.1	-
270	466046.87	3242867.62	Геодезический метод	0.1	-
271	466055.47	3242875.47	Геодезический метод	0.1	-
272	466059.94	3242889.16	Геодезический метод	0.1	-
273	466057.89	3242903.28	Геодезический метод	0.1	-
274	466054.95	3242910.83	Геодезический метод	0.1	-
275	466056.24	3242926.15	Геодезический метод	0.1	-
276	466070.60	3242948.02	Геодезический метод	0.1	-
277	466081.42	3242956.45	Геодезический метод	0.1	-
278	466099.46	3242952.21	Геодезический метод	0.1	-

2. Сведения о характерных точках границ объекта					
Обозначение характерных точек границ	**Координаты, м**		**Метод определения координат характерной точки**	**Средняя квадратическая погрешность положения характерной точки (Mt), м**	**Описание обозначения точки на местности (при наличии)**
	X	**Y**			
1	**2**	**3**	**4**	**5**	**6**
279	466108.55	3242945.73	Геодезический метод	0.1	-
280	466131.26	3242939.51	Геодезический метод	0.1	-
281	466153.30	3242943.37	Геодезический метод	0.1	-
282	466173.72	3242956.61	Геодезический метод	0.1	-
283	466199.64	3242986.06	Геодезический метод	0.1	-
284	466203.52	3242993.06	Геодезический метод	0.1	-
285	466203.83	3243007.14	Геодезический метод	0.1	-
286	466176.35	3243053.58	Геодезический метод	0.1	-
287	466169.46	3243087.56	Геодезический метод	0.1	-
288	466165.58	3243090.08	Геодезический метод	0.1	-
289	466067.46	3243091.08	Геодезический метод	0.1	-
290	466056.27	3243093.56	Геодезический метод	0.1	-
291	466035.20	3243112.14	Геодезический метод	0.1	-
292	466032.96	3243122.09	Геодезический метод	0.1	-
293	466042.66	3243141.48	Геодезический метод	0.1	-
294	466042.16	3243148.93	Геодезический метод	0.1	-
295	466037.68	3243157.39	Геодезический метод	0.1	-
296	466032.70	3243162.61	Геодезический метод	0.1	-
297	466012.37	3243174.47	Геодезический метод	0.1	-
298	466005.44	3243182.16	Геодезический метод	0.1	-
299	466002.09	3243197.63	Геодезический метод	0.1	-
300	466006.15	3243236.87	Геодезический метод	0.1	-
301	466010.54	3243245.53	Геодезический метод	0.1	-
302	466014.77	3243247.77	Геодезический метод	0.1	-
303	466024.72	3243248.02	Геодезический метод	0.1	-
304	466031.20	3243251.50	Геодезический метод	0.1	-

2. Сведения о характерных точках границ объекта					
Обозначение характерных точек границ	**Координаты, м**		**Метод определения координат характерной точки**	**Средняя квадратическая погрешность положения характерной точки (Mt), м**	**Описание обозначения точки на местности (при наличии)**
	X	**Y**			
1	**2**	**3**	**4**	**5**	**6**
305	466047.12	3243267.90	Геодезический метод	0.1	-
306	466055.31	3243267.41	Геодезический метод	0.1	-
307	466089.62	3243244.35	Геодезический метод	0.1	-
308	466105.37	3243230.46	Геодезический метод	0.1	-
309	466109.30	3243223.75	Геодезический метод	0.1	-
310	466110.23	3243218.42	Геодезический метод	0.1	-
311	466110.66	3243203.57	Геодезический метод	0.1	-
312	466112.08	3243202.21	Геодезический метод	0.1	-
313	466149.79	3243170.29	Геодезический метод	0.1	-
314	466156.51	3243169.59	Геодезический метод	0.1	-
315	466161.37	3243170.98	Геодезический метод	0.1	-
316	466179.11	3243183.99	Геодезический метод	0.1	-
317	466194.51	3243183.36	Геодезический метод	0.1	-
318	466209.69	3243167.78	Геодезический метод	0.1	-
319	466213.56	3243159.51	Геодезический метод	0.1	-
320	466213.56	3243153.95	Геодезический метод	0.1	-
321	466216.11	3243140.06	Геодезический метод	0.1	-
322	466221.21	3243129.17	Геодезический метод	0.1	-
323	466240.01	3243118.44	Геодезический метод	0.1	-
324	466265.78	3243105.82	Геодезический метод	0.1	-
325	466287.79	3243103.00	Геодезический метод	0.1	-
326	466308.75	3243108.63	Геодезический метод	0.1	-
114	466325.79	3243115.96	Геодезический метод	0.1	-
327	468882.35	3250164.95	Геодезический метод	0.1	-
328	468834.92	3250276.91	Геодезический метод	0.1	-
329	468769.61	3250259.81	Геодезический метод	0.1	-

2. Сведения о характерных точках границ объекта					
Обозначение характерных точек границ	**Координаты, м**		**Метод определения координат характерной точки**	**Средняя квадратическая погрешность положения характерной точки (Mt), м**	**Описание обозначения точки на местности (при наличии)**
	X	**Y**			
1	**2**	**3**	**4**	**5**	**6**
330	468808.49	3250140.33	Геодезический метод	0.1	-
327	468882.35	3250164.95	Геодезический метод	0.1	-
331	475801.52	3275376.80	Геодезический метод	0.1	-
332	475799.98	3275408.51	Геодезический метод	0.1	-
333	475798.84	3275434.28	Геодезический метод	0.1	-
334	475796.58	3275458.92	Геодезический метод	0.1	-
335	475796.58	3275477.23	Геодезический метод	0.1	-
336	475792.52	3275496.68	Геодезический метод	0.1	-
337	475785.72	3275509.81	Геодезический метод	0.1	-
338	475778.91	3275522.29	Геодезический метод	0.1	-
339	475768.53	3275526.35	Геодезический метод	0.1	-
340	475761.47	3275525.10	Геодезический метод	0.1	-
341	475746.30	3275487.50	Геодезический метод	0.1	-
342	475736.19	3275442.61	Геодезический метод	0.1	-
343	475737.10	3275413.27	Геодезический метод	0.1	-
344	475739.95	3275403.40	Геодезический метод	0.1	-
345	475749.72	3275396.54	Геодезический метод	0.1	-
346	475785.97	3275384.62	Геодезический метод	0.1	-
347	475799.27	3275377.06	Геодезический метод	0.1	-
331	475801.52	3275376.80	Геодезический метод	0.1	-
348	475956.82	3275100.82	Геодезический метод	0.1	-
349	475961.38	3275117.24	Геодезический метод	0.1	-
350	475959.49	3275167.37	Геодезический метод	0.1	-
351	475946.72	3275189.64	Геодезический метод	0.1	-
352	475944.66	3275205.31	Геодезический метод	0.1	-
353	475948.77	3275229.75	Геодезический метод	0.1	-

2. Сведения о характерных точках границ объекта					
Обозначение характерных точек границ	**Координаты, м**		**Метод определения координат характерной точки**	**Средняя квадратическая погрешность положения характерной точки (Mt), м**	**Описание обозначения точки на местности (при наличии)**
	X	**Y**			
1	**2**	**3**	**4**	**5**	**6**
354	475953.36	3275238.95	Геодезический метод	0.1	-
355	475949.51	3275266.77	Геодезический метод	0.1	-
356	475934.35	3275306.23	Геодезический метод	0.1	-
357	475918.95	3275322.12	Геодезический метод	0.1	-
358	475905.17	3275340.43	Геодезический метод	0.1	-
359	475885.72	3275357.13	Геодезический метод	0.1	-
360	475869.19	3275362.15	Геодезический метод	0.1	-
361	475863.65	3275362.45	Геодезический метод	0.1	-
362	475860.17	3275359.78	Геодезический метод	0.1	-
363	475855.60	3275342.45	Геодезический метод	0.1	-
364	475857.43	3275316.92	Геодезический метод	0.1	-
365	475872.93	3275255.83	Геодезический метод	0.1	-
366	475884.78	3275192.00	Геодезический метод	0.1	-
367	475896.63	3275156.45	Геодезический метод	0.1	-
368	475917.61	3275117.24	Геодезический метод	0.1	-
369	475933.11	3275101.74	Геодезический метод	0.1	-
370	475942.22	3275098.09	Геодезический метод	0.1	-
348	475956.82	3275100.82	Геодезический метод	0.1	-
371	475995.66	3275551.68	Геодезический метод	0.1	-
372	475997.23	3275554.16	Геодезический метод	0.1	-
373	475995.76	3275567.78	Геодезический метод	0.1	-
374	475984.55	3275577.26	Геодезический метод	0.1	-
375	475975.07	3275583.80	Геодезический метод	0.1	-
376	475966.12	3275596.61	Геодезический метод	0.1	-
377	475961.85	3275613.04	Геодезический метод	0.1	-
378	475962.79	3275622.51	Геодезический метод	0.1	-

2. Сведения о характерных точках границ объекта					
Обозначение характерных точек границ	**Координаты, м**		**Метод определения координат характерной точки**	**Средняя квадратическая погрешность положения характерной точки (Mt), м**	**Описание обозначения точки на местности (при наличии)**
	X	**Y**			
1	**2**	**3**	**4**	**5**	**6**
379	475966.12	3275633.73	Геодезический метод	0.1	-
380	475975.07	3275639.47	Геодезический метод	0.1	-
381	475988.69	3275644.54	Геодезический метод	0.1	-
382	475999.10	3275654.96	Геодезический метод	0.1	-
383	476014.59	3275678.45	Геодезический метод	0.1	-
384	476035.67	3275702.65	Геодезический метод	0.1	-
385	476017.95	3275808.53	Геодезический метод	0.1	-
386	476030.45	3275806.83	Геодезический метод	0.1	-
387	476022.09	3275811.46	Геодезический метод	0.1	-
388	476014.45	3275812.37	Геодезический метод	0.1	-
389	476008.33	3275808.02	Геодезический метод	0.1	-
390	476000.52	3275801.60	Геодезический метод	0.1	-
391	475995.02	3275787.16	Геодезический метод	0.1	-
392	475995.94	3275753.47	Геодезический метод	0.1	-
393	475994.56	3275752.09	Геодезический метод	0.1	-
394	475989.73	3275752.78	Геодезический метод	0.1	-
395	475982.12	3275773.02	Геодезический метод	0.1	-
396	475976.43	3275795.41	Геодезический метод	0.1	-
397	475975.74	3275805.73	Геодезический метод	0.1	-
398	475977.35	3275810.28	Геодезический метод	0.1	-
399	475990.64	3275827.01	Геодезический метод	0.1	-
400	476000.98	3275846.27	Геодезический метод	0.1	-
401	476002.35	3275854.75	Геодезический метод	0.1	-
402	476007.18	3275861.40	Геодезический метод	0.1	-
403	476011.47	3275862.09	Геодезический метод	0.1	-
404	476016.96	3275861.17	Геодезический метод	0.1	-

2. Сведения о характерных точках границ объекта					
Обозначение характерных точек границ	**Координаты, м**		**Метод определения координат характерной точки**	**Средняя квадратическая погрешность положения характерной точки (Mt), м**	**Описание обозначения точки на местности (при наличии)**
	X	**Y**			
1	**2**	**3**	**4**	**5**	**6**
405	476022.70	3275857.73	Геодезический метод	0.1	-
406	476033.71	3275847.42	Геодезический метод	0.1	-
407	476053.45	3275826.10	Геодезический метод	0.1	-
408	476059.18	3275824.27	Геодезический метод	0.1	-
409	476066.75	3275827.48	Геодезический метод	0.1	-
410	476073.62	3275834.36	Геодезический метод	0.1	-
411	476078.90	3275842.38	Геодезический метод	0.1	-
412	476079.82	3275851.03	Геодезический метод	0.1	-
413	476078.38	3275858.34	Геодезический метод	0.1	-
414	476075.16	3275858.24	Геодезический метод	0.1	-
415	476056.70	3275858.24	Геодезический метод	0.1	-
416	476046.10	3275870.59	Геодезический метод	0.1	-
417	476038.24	3275892.17	Геодезический метод	0.1	-
418	476049.56	3275890.65	Геодезический метод	0.1	-
419	476020.07	3275907.58	Геодезический метод	0.1	-
420	475988.01	3275929.83	Геодезический метод	0.1	-
421	475959.58	3275960.77	Геодезический метод	0.1	-
422	475943.05	3275969.70	Геодезический метод	0.1	-
423	475930.67	3275974.52	Геодезический метод	0.1	-
424	475933.26	3275981.69	Геодезический метод	0.1	-
425	475897.38	3275994.64	Геодезический метод	0.1	-
426	475898.61	3275998.98	Геодезический метод	0.1	-
427	475886.54	3276002.30	Геодезический метод	0.1	-
428	475839.98	3276026.20	Геодезический метод	0.1	-
429	475805.31	3275920.10	Геодезический метод	0.1	-
430	475778.58	3275834.08	Геодезический метод	0.1	-

2. Сведения о характерных точках границ объекта					
Обозначение характерных точек границ	**Координаты, м**		**Метод определения координат характерной точки**	**Средняя квадратическая погрешность положения характерной точки (Mt), м**	**Описание обозначения точки на местности (при наличии)**
	X	**Y**			
1	**2**	**3**	**4**	**5**	**6**
431	475744.21	3275683.06	Геодезический метод	0.1	-
432	475744.21	3275639.10	Геодезический метод	0.1	-
433	475750.54	3275617.32	Геодезический метод	0.1	-
434	475827.81	3275784.72	Геодезический метод	0.1	-
435	475843.63	3275795.62	Геодезический метод	0.1	-
436	475851.76	3275795.62	Геодезический метод	0.1	-
437	475856.52	3275793.47	Геодезический метод	0.1	-
438	475856.06	3275786.87	Геодезический метод	0.1	-
439	475856.06	3275775.51	Геодезический метод	0.1	-
440	475847.31	3275758.16	Геодезический метод	0.1	-
441	475844.09	3275737.58	Геодезический метод	0.1	-
442	475844.09	3275724.68	Геодезический метод	0.1	-
443	475833.34	3275697.50	Геодезический метод	0.1	-
444	475814.31	3275662.80	Геодезический метод	0.1	-
445	475786.66	3275591.86	Геодезический метод	0.1	-
446	475783.31	3275580.87	Геодезический метод	0.1	-
447	475786.18	3275572.87	Геодезический метод	0.1	-
448	475784.81	3275567.60	Геодезический метод	0.1	-
449	475779.84	3275561.66	Геодезический метод	0.1	-
450	475804.01	3275532.89	Геодезический метод	0.1	-
451	475820.62	3275508.50	Геодезический метод	0.1	-
452	475825.82	3275493.82	Геодезический метод	0.1	-
453	475828.63	3275474.59	Геодезический метод	0.1	-
454	475828.03	3275462.96	Геодезический метод	0.1	-
455	475832.84	3275466.17	Геодезический метод	0.1	-
456	475837.19	3275465.71	Геодезический метод	0.1	-

2. Сведения о характерных точках границ объекта					
Обозначение характерных точек границ	**Координаты, м**		**Метод определения координат характерной точки**	**Средняя квадратическая погрешность положения характерной точки (Mt), м**	**Описание обозначения точки на местности (при наличии)**
	X	**Y**			
1	**2**	**3**	**4**	**5**	**6**
457	475844.07	3275461.59	Геодезический метод	0.1	-
458	475851.65	3275455.40	Геодезический метод	0.1	-
459	475856.23	3275447.61	Геодезический метод	0.1	-
460	475859.47	3275439.87	Геодезический метод	0.1	-
461	475863.06	3275441.08	Геодезический метод	0.1	-
462	475873.34	3275456.17	Геодезический метод	0.1	-
463	475877.61	3275486.34	Геодезический метод	0.1	-
464	475877.61	3275509.44	Геодезический метод	0.1	-
465	475868.67	3275533.47	Геодезический метод	0.1	-
466	475865.86	3275544.68	Геодезический метод	0.1	-
467	475867.20	3275555.10	Геодезический метод	0.1	-
468	475873.87	3275564.97	Геодезический метод	0.1	-
469	475883.78	3275569.63	Геодезический метод	0.1	-
470	475884.67	3275576.29	Геодезический метод	0.1	-
471	475887.82	3275578.09	Геодезический метод	0.1	-
472	475900.49	3275578.62	Геодезический метод	0.1	-
473	475903.51	3275583.80	Геодезический метод	0.1	-
474	475902.98	3275601.29	Геодезический метод	0.1	-
475	475903.51	3275618.64	Геодезический метод	0.1	-
476	475907.25	3275628.52	Геодезический метод	0.1	-
477	475913.39	3275631.86	Геодезический метод	0.1	-
478	475924.21	3275630.92	Геодезический метод	0.1	-
479	475927.94	3275625.72	Геодезический метод	0.1	-
480	475929.24	3275616.30	Геодезический метод	0.1	-
481	475938.74	3275624.39	Геодезический метод	0.1	-
482	475948.04	3275628.53	Геодезический метод	0.1	-

2. Сведения о характерных точках границ объекта					
Обозначение характерных точек границ	**Координаты, м**		**Метод определения координат характерной точки**	**Средняя квадратическая погрешность положения характерной точки (Mt), м**	**Описание обозначения точки на местности (при наличии)**
	X	**Y**			
1	**2**	**3**	**4**	**5**	**6**
483	475953.78	3275628.53	Геодезический метод	0.1	-
484	475960.43	3275623.72	Геодезический метод	0.1	-
485	475960.09	3275613.05	Геодезический метод	0.1	-
486	475958.61	3275596.21	Геодезический метод	0.1	-
487	475961.35	3275566.64	Геодезический метод	0.1	-
488	475963.87	3275560.00	Геодезический метод	0.1	-
489	475971.22	3275555.64	Геодезический метод	0.1	-
490	475980.38	3275551.52	Геодезический метод	0.1	-
491	475988.64	3275550.14	Геодезический метод	0.1	-
371	475995.66	3275551.68	Геодезический метод	0.1	-
492	476079.32	3275644.26	Геодезический метод	0.1	-
493	476083.21	3275699.13	Геодезический метод	0.1	-
494	476065.84	3275705.04	Геодезический метод	0.1	-
495	476055.85	3275701.38	Геодезический метод	0.1	-
496	476050.56	3275686.95	Геодезический метод	0.1	-
497	476047.39	3275668.67	Геодезический метод	0.1	-
498	476047.99	3275658.94	Геодезический метод	0.1	-
499	476049.56	3275651.22	Геодезический метод	0.1	-
500	476061.47	3275648.24	Геодезический метод	0.1	-
501	476070.81	3275643.05	Геодезический метод	0.1	-
492	476079.32	3275644.26	Геодезический метод	0.1	-
502	476121.15	3274895.98	Геодезический метод	0.1	-
503	476134.96	3274911.10	Геодезический метод	0.1	-
504	476134.95	3274927.17	Геодезический метод	0.1	-
505	476128.15	3274933.93	Геодезический метод	0.1	-
506	476124.74	3274947.61	Геодезический метод	0.1	-

2. Сведения о характерных точках границ объекта					
Обозначение характерных точек границ	**Координаты, м**		**Метод определения координат характерной точки**	**Средняя квадратическая погрешность положения характерной точки (Mt), м**	**Описание обозначения точки на местности (при наличии)**
	X	**Y**			
1	**2**	**3**	**4**	**5**	**6**
507	476124.74	3274966.76	Геодезический метод	0.1	-
508	476120.63	3274973.59	Геодезический метод	0.1	-
509	476107.64	3274983.85	Геодезический метод	0.1	-
510	476100.12	3274995.47	Геодезический метод	0.1	-
511	476093.97	3275001.63	Геодезический метод	0.1	-
512	476087.80	3274999.58	Геодезический метод	0.1	-
513	476079.60	3274993.43	Геодезический метод	0.1	-
514	476068.66	3274971.54	Геодезический метод	0.1	-
515	476057.04	3274953.08	Геодезический метод	0.1	-
516	476056.35	3274944.19	Геодезический метод	0.1	-
517	476058.40	3274932.56	Геодезический метод	0.1	-
518	476062.51	3274922.99	Геодезический метод	0.1	-
519	476076.86	3274909.99	Геодезический метод	0.1	-
520	476104.34	3274894.30	Геодезический метод	0.1	-
502	476121.15	3274895.98	Геодезический метод	0.1	-
521	476132.96	3275774.33	Геодезический метод	0.1	-
522	476142.90	3275784.26	Геодезический метод	0.1	-
523	476142.78	3275788.10	Геодезический метод	0.1	-
524	476138.04	3275788.63	Геодезический метод	0.1	-
525	476135.42	3275804.47	Геодезический метод	0.1	-
526	476134.17	3275819.94	Геодезический метод	0.1	-
527	476130.56	3275844.14	Геодезический метод	0.1	-
528	476120.08	3275854.75	Геодезический метод	0.1	-
529	476118.50	3275855.09	Геодезический метод	0.1	-
530	476108.14	3275850.79	Геодезический метод	0.1	-
531	476086.29	3275839.87	Геодезический метод	0.1	-

2. Сведения о характерных точках границ объекта					
Обозначение характерных точек границ	**Координаты, м**		**Метод определения координат характерной точки**	**Средняя квадратическая погрешность положения характерной точки (Mt), м**	**Описание обозначения точки на местности (при наличии)**
	X	**Y**			
1	**2**	**3**	**4**	**5**	**6**
532	476089.27	3275818.02	Геодезический метод	0.1	-
533	476090.26	3275798.16	Геодезический метод	0.1	-
534	476089.58	3275768.91	Геодезический метод	0.1	-
535	476102.87	3275768.91	Геодезический метод	0.1	-
536	476113.52	3275764.97	Геодезический метод	0.1	-
521	476132.96	3275774.33	Геодезический метод	0.1	-
537	476155.63	3275688.32	Геодезический метод	0.1	-
538	476159.62	3275708.53	Геодезический метод	0.1	-
539	476159.62	3275741.97	Геодезический метод	0.1	-
540	476169.35	3275772.78	Геодезический метод	0.1	-
541	476178.96	3275797.48	Геодезический метод	0.1	-
542	476183.83	3275812.83	Геодезический метод	0.1	-
543	476182.58	3275825.68	Геодезический метод	0.1	-
544	476174.22	3275846.39	Геодезический метод	0.1	-
545	476166.73	3275853.87	Геодезический метод	0.1	-
546	476161.96	3275852.75	Геодезический метод	0.1	-
547	476165.73	3275833.90	Геодезический метод	0.1	-
548	476169.70	3275787.25	Геодезический метод	0.1	-
549	476167.71	3275775.33	Геодезический метод	0.1	-
550	476149.85	3275758.45	Геодезический метод	0.1	-
551	476140.91	3275745.54	Геодезический метод	0.1	-
552	476140.91	3275719.73	Геодезический метод	0.1	-
553	476143.89	3275695.89	Геодезический метод	0.1	-
554	476146.15	3275687.43	Геодезический метод	0.1	-
537	476155.63	3275688.32	Геодезический метод	0.1	-
555	476169.62	3275481.83	Геодезический метод	0.1	-

2. Сведения о характерных точках границ объекта					
Обозначение характерных точек границ	**Координаты, м**		**Метод определения координат характерной точки**	**Средняя квадратическая погрешность положения характерной точки (Mt), м**	**Описание обозначения точки на местности (при наличии)**
	X	**Y**			
1	**2**	**3**	**4**	**5**	**6**
556	476175.48	3275499.56	Геодезический метод	0.1	-
557	476177.32	3275515.95	Геодезический метод	0.1	-
558	476180.36	3275522.46	Геодезический метод	0.1	-
559	476165.73	3275524.12	Геодезический метод	0.1	-
560	476168.71	3275534.05	Геодезический метод	0.1	-
561	476183.60	3275546.96	Геодезический метод	0.1	-
562	476207.43	3275575.75	Геодезический метод	0.1	-
563	476208.06	3275578.48	Геодезический метод	0.1	-
564	476175.90	3275579.10	Геодезический метод	0.1	-
565	476173.67	3275575.75	Геодезический метод	0.1	-
566	476160.76	3275566.82	Геодезический метод	0.1	-
567	476138.92	3275564.83	Геодезический метод	0.1	-
568	476126.01	3275565.83	Геодезический метод	0.1	-
569	476101.19	3275558.87	Геодезический метод	0.1	-
570	476085.30	3275546.96	Геодезический метод	0.1	-
571	476073.39	3275530.07	Геодезический метод	0.1	-
572	476064.45	3275511.22	Геодезический метод	0.1	-
573	476053.53	3275499.30	Геодезический метод	0.1	-
574	476031.68	3275491.35	Геодезический метод	0.1	-
575	476021.76	3275481.43	Геодезический метод	0.1	-
576	476020.76	3275470.51	Геодезический метод	0.1	-
577	476012.82	3275456.61	Геодезический метод	0.1	-
578	476005.02	3275446.86	Геодезический метод	0.1	-
579	476014.59	3275443.49	Геодезический метод	0.1	-
580	476041.02	3275443.89	Геодезический метод	0.1	-
581	476059.83	3275444.74	Геодезический метод	0.1	-

2. Сведения о характерных точках границ объекта					
Обозначение характерных точек границ	**Координаты, м**		**Метод определения координат характерной точки**	**Средняя квадратическая погрешность положения характерной точки (Mt), м**	**Описание обозначения точки на местности (при наличии)**
	X	**Y**			
1	**2**	**3**	**4**	**5**	**6**
582	476078.35	3275450.65	Геодезический метод	0.1	-
583	476090.34	3275448.65	Геодезический метод	0.1	-
584	476099.36	3275451.05	Геодезический метод	0.1	-
585	476123.50	3275458.21	Геодезический метод	0.1	-
586	476131.97	3275469.51	Геодезический метод	0.1	-
587	476142.90	3275468.52	Геодезический метод	0.1	-
588	476145.20	3275467.10	Геодезический метод	0.1	-
555	476169.62	3275481.83	Геодезический метод	0.1	-
589	476214.14	3275179.46	Геодезический метод	0.1	-
590	476217.00	3275183.07	Геодезический метод	0.1	-
591	476212.95	3275186.27	Геодезический метод	0.1	-
592	476191.76	3275193.11	Геодезический метод	0.1	-
593	476150.29	3275204.43	Геодезический метод	0.1	-
594	476187.98	3275184.02	Геодезический метод	0.1	-
589	476214.14	3275179.46	Геодезический метод	0.1	-
595	476126.99	3275116.40	Геодезический метод	0.1	-
596	476120.32	3275177.54	Геодезический метод	0.1	-
597	476117.21	3275175.32	Геодезический метод	0.1	-
598	476109.69	3275178.75	Геодезический метод	0.1	-
599	476106.27	3275189.69	Геодезический метод	0.1	-
600	476103.54	3275238.24	Геодезический метод	0.1	-
601	476106.96	3275238.92	Геодезический метод	0.1	-
602	476120.63	3275225.93	Геодезический метод	0.1	-
603	476130.20	3275221.15	Геодезический метод	0.1	-
604	476141.84	3275218.41	Геодезический метод	0.1	-
605	476164.40	3275218.41	Геодезический метод	0.1	-

2. Сведения о характерных точках границ объекта					
Обозначение характерных точек границ	**Координаты, м**		**Метод определения координат характерной точки**	**Средняя квадратическая погрешность положения характерной точки (Mt), м**	**Описание обозначения точки на местности (при наличии)**
	X	**Y**			
1	**2**	**3**	**4**	**5**	**6**
606	476199.38	3275228.08	Геодезический метод	0.1	-
607	476198.54	3275239.12	Геодезический метод	0.1	-
608	476202.74	3275248.00	Геодезический метод	0.1	-
609	476220.14	3275251.01	Геодезический метод	0.1	-
610	476237.07	3275251.85	Геодезический метод	0.1	-
611	476246.79	3275259.41	Геодезический метод	0.1	-
612	476247.63	3275280.65	Геодезический метод	0.1	-
613	476220.98	3275314.03	Геодезический метод	0.1	-
614	476190.49	3275360.24	Геодезический метод	0.1	-
615	476165.53	3275394.57	Геодезический метод	0.1	-
616	476149.44	3275416.54	Геодезический метод	0.1	-
617	476144.08	3275422.75	Геодезический метод	0.1	-
618	476129.52	3275418.78	Геодезический метод	0.1	-
619	476116.53	3275404.41	Геодезический метод	0.1	-
620	476104.91	3275383.91	Геодезический метод	0.1	-
621	476097.39	3275377.06	Геодезический метод	0.1	-
622	476083.02	3275371.59	Геодезический метод	0.1	-
623	476063.88	3275366.12	Геодезический метод	0.1	-
624	476059.09	3275359.28	Геодезический метод	0.1	-
625	476058.40	3275346.97	Геодезический метод	0.1	-
626	476063.88	3275316.20	Геодезический метод	0.1	-
627	476085.52	3275252.70	Геодезический метод	0.1	-
628	476094.11	3275223.78	Геодезический метод	0.1	-
629	476092.25	3275185.72	Геодезический метод	0.1	-
630	476094.11	3275137.59	Геодезический метод	0.1	-
631	476106.61	3275118.56	Геодезический метод	0.1	-

2. Сведения о характерных точках границ объекта					
Обозначение характерных точек границ	**Координаты, м**		**Метод определения координат характерной точки**	**Средняя квадратическая погрешность положения характерной точки (Mt), м**	**Описание обозначения точки на местности (при наличии)**
	X	**Y**			
1	**2**	**3**	**4**	**5**	**6**
595	476126.99	3275116.40	Геодезический метод	0.1	-
632	476289.48	3275654.68	Геодезический метод	0.1	-
633	476287.81	3275699.13	Геодезический метод	0.1	-
634	476276.69	3275721.02	Геодезический метод	0.1	-
635	476259.20	3275739.67	Геодезический метод	0.1	-
636	476245.16	3275714.76	Геодезический метод	0.1	-
637	476244.17	3275715.75	Геодезический метод	0.1	-
638	476235.23	3275697.88	Геодезический метод	0.1	-
639	476229.27	3275678.02	Геодезический метод	0.1	-
640	476225.30	3275659.16	Геодезический метод	0.1	-
641	476220.61	3275650.63	Геодезический метод	0.1	-
632	476289.48	3275654.68	Геодезический метод	0.1	-
642	476286.23	3275767.76	Геодезический метод	0.1	-
643	476285.20	3275783.38	Геодезический метод	0.1	-
644	476284.17	3275815.51	Геодезический метод	0.1	-
645	476295.07	3275832.75	Геодезический метод	0.1	-
646	476300.46	3275834.83	Геодезический метод	0.1	-
647	476294.81	3275838.87	Геодезический метод	0.1	-
648	476281.90	3275838.87	Геодезический метод	0.1	-
649	476270.97	3275834.89	Геодезический метод	0.1	-
650	476265.02	3275830.93	Геодезический метод	0.1	-
651	476262.04	3275824.97	Геодезический метод	0.1	-
652	476261.05	3275815.04	Геодезический метод	0.1	-
653	476264.02	3275804.12	Геодезический метод	0.1	-
654	476270.97	3275790.22	Геодезический метод	0.1	-
655	476282.89	3275770.36	Геодезический метод	0.1	-

2. Сведения о характерных точках границ объекта					
Обозначение характерных точек границ	**Координаты, м**		**Метод определения координат характерной точки**	**Средняя квадратическая погрешность положения характерной точки (Mt), м**	**Описание обозначения точки на местности (при наличии)**
	X	**Y**			
1	**2**	**3**	**4**	**5**	**6**
656	476285.72	3275767.03	Геодезический метод	0.1	-
642	476286.23	3275767.76	Геодезический метод	0.1	-
657	476475.96	3275814.44	Геодезический метод	0.1	-
658	476481.42	3275825.37	Геодезический метод	0.1	-
659	476480.05	3275837.08	Геодезический метод	0.1	-
660	476471.08	3275851.72	Геодезический метод	0.1	-
661	476460.15	3275859.91	Геодезический метод	0.1	-
662	476442.98	3275870.84	Геодезический метод	0.1	-
663	476433.66	3275876.63	Геодезический метод	0.1	-
664	476409.98	3275874.61	Геодезический метод	0.1	-
665	476393.10	3275871.64	Геодезический метод	0.1	-
666	476384.17	3275866.67	Геодезический метод	0.1	-
667	476381.19	3275857.74	Геодезический метод	0.1	-
668	476381.19	3275848.80	Геодезический метод	0.1	-
669	476384.17	3275834.89	Геодезический метод	0.1	-
670	476395.09	3275819.01	Геодезический метод	0.1	-
671	476407.00	3275808.09	Геодезический метод	0.1	-
672	476423.89	3275800.15	Геодезический метод	0.1	-
673	476441.79	3275793.16	Геодезический метод	0.1	-
674	476450.39	3275798.64	Геодезический метод	0.1	-
675	476466.39	3275809.56	Геодезический метод	0.1	-
657	476475.96	3275814.44	Геодезический метод	0.1	-
676	476572.36	3275577.53	Геодезический метод	0.1	-
677	476592.26	3275616.76	Геодезический метод	0.1	-
678	476593.63	3275629.25	Геодезический метод	0.1	-
679	476590.90	3275642.32	Геодезический метод	0.1	-

2. Сведения о характерных точках границ объекта					
Обозначение характерных точек границ	**Координаты, м**		**Метод определения координат характерной точки**	**Средняя квадратическая погрешность положения характерной точки (Mt), м**	**Описание обозначения точки на местности (при наличии)**
	X	**Y**			
1	**2**	**3**	**4**	**5**	**6**
680	476583.29	3275658.91	Геодезический метод	0.1	-
681	476576.36	3275664.29	Геодезический метод	0.1	-
682	476573.81	3275664.12	Геодезический метод	0.1	-
683	476560.91	3275667.10	Геодезический метод	0.1	-
684	476547.99	3275675.04	Геодезический метод	0.1	-
685	476542.11	3275683.69	Геодезический метод	0.1	-
686	476507.57	3275711.21	Геодезический метод	0.1	-
687	476499.37	3275729.75	Геодезический метод	0.1	-
688	476498.35	3275729.65	Геодезический метод	0.1	-
689	476482.46	3275723.69	Геодезический метод	0.1	-
690	476458.63	3275710.78	Геодезический метод	0.1	-
691	476443.74	3275698.87	Геодезический метод	0.1	-
692	476433.81	3275695.89	Геодезический метод	0.1	-
693	476420.91	3275700.86	Геодезический метод	0.1	-
694	476420.22	3275702.57	Геодезический метод	0.1	-
695	476417.41	3275700.87	Геодезический метод	0.1	-
696	476407.07	3275702.23	Геодезический метод	0.1	-
697	476402.38	3275718.04	Геодезический метод	0.1	-
698	476402.97	3275751.80	Геодезический метод	0.1	-
699	476408.43	3275767.02	Геодезический метод	0.1	-
700	476422.29	3275780.68	Геодезический метод	0.1	-
701	476425.84	3275782.95	Геодезический метод	0.1	-
702	476424.88	3275784.26	Геодезический метод	0.1	-
703	476412.96	3275790.22	Геодезический метод	0.1	-
704	476397.07	3275788.24	Геодезический метод	0.1	-
705	476384.17	3275782.27	Геодезический метод	0.1	-

2. Сведения о характерных точках границ объекта					
Обозначение характерных точек границ	**Координаты, м**		**Метод определения координат характерной точки**	**Средняя квадратическая погрешность положения характерной точки (Mt), м**	**Описание обозначения точки на местности (при наличии)**
	X	**Y**			
1	**2**	**3**	**4**	**5**	**6**
706	476374.24	3275797.17	Геодезический метод	0.1	-
707	476370.40	3275806.11	Геодезический метод	0.1	-
708	476365.22	3275805.19	Геодезический метод	0.1	-
709	476347.54	3275807.25	Геодезический метод	0.1	-
710	476332.51	3275816.68	Геодезический метод	0.1	-
711	476322.76	3275814.39	Геодезический метод	0.1	-
712	476338.50	3275776.32	Геодезический метод	0.1	-
713	476350.41	3275767.38	Геодезический метод	0.1	-
714	476363.31	3275761.43	Геодезический метод	0.1	-
715	476370.26	3275753.48	Геодезический метод	0.1	-
716	476368.27	3275736.60	Геодезический метод	0.1	-
717	476360.33	3275716.75	Геодезический метод	0.1	-
718	476355.37	3275688.94	Геодезический метод	0.1	-
719	476353.39	3275672.06	Геодезический метод	0.1	-
720	476361.33	3275663.13	Геодезический метод	0.1	-
721	476372.26	3275654.19	Геодезический метод	0.1	-
722	476349.41	3275609.52	Геодезический метод	0.1	-
723	476348.42	3275609.52	Геодезический метод	0.1	-
724	476341.47	3275598.59	Геодезический метод	0.1	-
725	476337.73	3275586.59	Геодезический метод	0.1	-
726	476337.92	3275581.57	Геодезический метод	0.1	-
727	476346.44	3275574.76	Геодезический метод	0.1	-
728	476375.11	3275540.17	Геодезический метод	0.1	-
729	476385.80	3275541.82	Геодезический метод	0.1	-
730	476394.77	3275554.12	Геодезический метод	0.1	-
731	476393.99	3275567.97	Геодезический метод	0.1	-

2. Сведения о характерных точках границ объекта					
Обозначение характерных точек границ	**Координаты, м**		**Метод определения координат характерной точки**	**Средняя квадратическая погрешность положения характерной точки (Mt), м**	**Описание обозначения точки на местности (при наличии)**
	X	**Y**			
1	**2**	**3**	**4**	**5**	**6**
732	476382.28	3275579.68	Геодезический метод	0.1	-
733	476372.26	3275580.72	Геодезический метод	0.1	-
734	476365.30	3275582.70	Геодезический метод	0.1	-
735	476365.30	3275594.62	Геодезический метод	0.1	-
736	476369.27	3275607.53	Геодезический метод	0.1	-
737	476385.16	3275615.47	Геодезический метод	0.1	-
738	476396.08	3275609.52	Геодезический метод	0.1	-
739	476398.09	3275605.05	Геодезический метод	0.1	-
740	476407.85	3275594.12	Геодезический метод	0.1	-
741	476416.05	3275584.56	Геодезический метод	0.1	-
742	476424.24	3275579.68	Геодезический метод	0.1	-
743	476430.49	3275587.29	Геодезический метод	0.1	-
744	476427.75	3275600.95	Геодезический метод	0.1	-
745	476411.95	3275622.42	Геодезический метод	0.1	-
746	476409.80	3275632.76	Геодезический метод	0.1	-
747	476414.68	3275639.59	Геодезический метод	0.1	-
748	476429.12	3275645.05	Геодезический метод	0.1	-
749	476444.93	3275639.59	Геодезический метод	0.1	-
750	476450.39	3275642.32	Геодезический метод	0.1	-
751	476449.81	3275662.23	Геодезический метод	0.1	-
752	476452.54	3275683.69	Геодезический метод	0.1	-
753	476460.73	3275694.62	Геодезический метод	0.1	-
754	476480.83	3275698.72	Геодезический метод	0.1	-
755	476489.03	3275686.43	Геодезический метод	0.1	-
756	476489.19	3275685.30	Геодезический метод	0.1	-
757	476497.35	3275686.95	Геодезический метод	0.1	-

2. Сведения о характерных точках границ объекта					
Обозначение характерных точек границ	**Координаты, м**		**Метод определения координат характерной точки**	**Средняя квадратическая погрешность положения характерной точки (Mt), м**	**Описание обозначения точки на местности (при наличии)**
	X	**Y**			
1	**2**	**3**	**4**	**5**	**6**
758	476504.30	3275683.97	Геодезический метод	0.1	-
759	476510.26	3275674.05	Геодезический метод	0.1	-
760	476512.25	3275662.14	Геодезический метод	0.1	-
761	476504.30	3275647.24	Геодезический метод	0.1	-
762	476501.33	3275631.35	Геодезический метод	0.1	-
763	476504.30	3275618.45	Геодезический метод	0.1	-
764	476525.16	3275610.50	Геодезический метод	0.1	-
765	476533.10	3275603.55	Геодезический метод	0.1	-
766	476535.09	3275594.62	Геодезический метод	0.1	-
767	476533.10	3275552.92	Геодезический метод	0.1	-
768	476533.99	3275533.21	Геодезический метод	0.1	-
769	476544.06	3275541.82	Геодезический метод	0.1	-
676	476572.36	3275577.53	Геодезический метод	0.1	-
770	493755.74	3248040.64	Геодезический метод	0.1	-
771	493759.39	3248049.89	Геодезический метод	0.1	-
772	493771.69	3248081.17	Геодезический метод	0.1	-
773	493780.74	3248104.20	Геодезический метод	0.1	-
774	493768.85	3248118.22	Геодезический метод	0.1	-
775	493768.42	3248117.96	Геодезический метод	0.1	-
776	493767.54	3248117.61	Геодезический метод	0.1	-
777	493766.75	3248117.50	Геодезический метод	0.1	-
778	493765.80	3248117.64	Геодезический метод	0.1	-
779	493764.73	3248118.06	Геодезический метод	0.1	-
780	493762.09	3248119.77	Геодезический метод	0.1	-
781	493761.76	3248119.99	Геодезический метод	0.1	-
782	493760.21	3248121.29	Геодезический метод	0.1	-

2. Сведения о характерных точках границ объекта					
Обозначение характерных точек границ	**Координаты, м**		**Метод определения координат характерной точки**	**Средняя квадратическая погрешность положения характерной точки (Mt), м**	**Описание обозначения точки на местности (при наличии)**
	X	**Y**			
1	**2**	**3**	**4**	**5**	**6**
783	493758.72	3248123.03	Геодезический метод	0.1	-
784	493754.24	3248129.99	Геодезический метод	0.1	-
785	493751.10	3248135.71	Геодезический метод	0.1	-
786	493750.19	3248136.82	Геодезический метод	0.1	-
787	493749.23	3248137.48	Геодезический метод	0.1	-
788	493747.91	3248137.74	Геодезический метод	0.1	-
789	493746.23	3248137.52	Геодезический метод	0.1	-
790	493739.24	3248134.98	Геодезический метод	0.1	-
791	493732.37	3248133.62	Геодезический метод	0.1	-
792	493730.66	3248133.09	Геодезический метод	0.1	-
793	493729.24	3248132.45	Геодезический метод	0.1	-
794	493726.92	3248130.80	Геодезический метод	0.1	-
795	493724.68	3248128.40	Геодезический метод	0.1	-
796	493722.54	3248125.38	Геодезический метод	0.1	-
797	493719.26	3248119.95	Геодезический метод	0.1	-
798	493718.34	3248118.04	Геодезический метод	0.1	-
799	493716.22	3248112.24	Геодезический метод	0.1	-
800	493715.32	3248110.83	Геодезический метод	0.1	-
801	493714.27	3248109.94	Геодезический метод	0.1	-
802	493712.90	3248109.44	Геодезический метод	0.1	-
803	493712.48	3248109.40	Геодезический метод	0.1	-
804	493711.11	3248109.27	Геодезический метод	0.1	-
805	493704.26	3248109.93	Геодезический метод	0.1	-
806	493698.15	3248110.29	Геодезический метод	0.1	-
807	493693.88	3248110.74	Геодезический метод	0.1	-
808	493690.09	3248111.44	Геодезический метод	0.1	-

2. Сведения о характерных точках границ объекта					
Обозначение характерных точек границ	**Координаты, м**		**Метод определения координат характерной точки**	**Средняя квадратическая погрешность положения характерной точки (Mt), м**	**Описание обозначения точки на местности (при наличии)**
	X	**Y**			
1	**2**	**3**	**4**	**5**	**6**
809	493686.76	3248112.40	Геодезический метод	0.1	-
810	493682.53	3248114.22	Геодезический метод	0.1	-
811	493676.76	3248117.39	Геодезический метод	0.1	-
812	493671.79	3248120.69	Геодезический метод	0.1	-
813	493669.97	3248122.17	Геодезический метод	0.1	-
814	493661.49	3248129.03	Геодезический метод	0.1	-
815	493656.74	3248132.38	Геодезический метод	0.1	-
816	493651.16	3248135.57	Геодезический метод	0.1	-
817	493644.72	3248138.74	Геодезический метод	0.1	-
818	493637.96	3248141.69	Геодезический метод	0.1	-
819	493624.23	3248147.34	Геодезический метод	0.1	-
820	493613.40	3248151.61	Геодезический метод	0.1	-
821	493584.21	3248162.30	Геодезический метод	0.1	-
822	493582.33	3248159.40	Геодезический метод	0.1	-
823	493564.65	3248132.10	Геодезический метод	0.1	-
824	493533.59	3248130.83	Геодезический метод	0.1	-
825	493449.67	3248127.39	Геодезический метод	0.1	-
826	493424.65	3248103.58	Геодезический метод	0.1	-
827	493400.32	3248028.51	Геодезический метод	0.1	-
828	493412.14	3248012.99	Геодезический метод	0.1	-
829	493440.24	3248008.02	Геодезический метод	0.1	-
830	493472.91	3247992.82	Геодезический метод	0.1	-
831	493479.01	3247992.94	Геодезический метод	0.1	-
832	493492.27	3248020.34	Геодезический метод	0.1	-
833	493555.37	3248000.65	Геодезический метод	0.1	-
834	493490.03	3247930.94	Геодезический метод	0.1	-

2. Сведения о характерных точках границ объекта					
Обозначение характерных точек границ	**Координаты, м**		**Метод определения координат характерной точки**	**Средняя квадратическая погрешность положения характерной точки (Mt), м**	**Описание обозначения точки на местности (при наличии)**
	X	**Y**			
1	**2**	**3**	**4**	**5**	**6**
835	493453.70	3247850.73	Геодезический метод	0.1	-
836	493437.70	3247837.45	Геодезический метод	0.1	-
837	493454.73	3247831.78	Геодезический метод	0.1	-
838	493472.05	3247838.33	Геодезический метод	0.1	-
839	493489.94	3247862.42	Геодезический метод	0.1	-
840	493499.04	3247886.26	Геодезический метод	0.1	-
841	493533.11	3247940.75	Геодезический метод	0.1	-
842	493572.88	3247982.75	Геодезический метод	0.1	-
843	493608.48	3248031.62	Геодезический метод	0.1	-
844	493624.43	3248033.35	Геодезический метод	0.1	-
845	493638.49	3248041.25	Геодезический метод	0.1	-
846	493648.75	3248063.36	Геодезический метод	0.1	-
847	493668.30	3248081.50	Геодезический метод	0.1	-
848	493715.04	3248063.95	Геодезический метод	0.1	-
770	493755.74	3248040.64	Геодезический метод	0.1	-
849	495856.47	3224711.94	Геодезический метод	0.1	-
850	495839.36	3224745.49	Геодезический метод	0.1	-
851	495843.86	3224747.79	Геодезический метод	0.1	-
852	496035.38	3224845.46	Геодезический метод	0.1	-
853	496043.83	3224849.77	Геодезический метод	0.1	-
854	496039.96	3224858.38	Геодезический метод	0.1	-
855	495971.21	3225022.81	Геодезический метод	0.1	-
856	495970.22	3225024.91	Геодезический метод	0.1	-
857	495795.52	3224809.79	Геодезический метод	0.1	-
858	495675.92	3224748.84	Геодезический метод	0.1	-
859	495656.24	3224752.30	Геодезический метод	0.1	-

2. Сведения о характерных точках границ объекта					
Обозначение характерных точек границ	**Координаты, м**		**Метод определения координат характерной точки**	**Средняя квадратическая погрешность положения характерной точки (Mt), м**	**Описание обозначения точки на местности (при наличии)**
	X	**Y**			
1	**2**	**3**	**4**	**5**	**6**
860	495711.79	3224638.46	Геодезический метод	0.1	-
849	495856.47	3224711.94	Геодезический метод	0.1	-
861	494845.59	3228119.17	Геодезический метод	0.1	-
862	494869.90	3228133.58	Геодезический метод	0.1	-
863	494785.11	3228212.06	Геодезический метод	0.1	-
864	494672.95	3228315.88	Геодезический метод	0.1	-
865	494562.25	3228194.30	Геодезический метод	0.1	-
866	494568.29	3228188.69	Геодезический метод	0.1	-
867	494683.23	3228075.84	Геодезический метод	0.1	-
868	494715.43	3228070.52	Геодезический метод	0.1	-
869	494722.35	3228095.03	Геодезический метод	0.1	-
870	494781.78	3228081.35	Геодезический метод	0.1	-
861	494845.59	3228119.17	Геодезический метод	0.1	-
871	495929.56	3267693.80	Геодезический метод	0.1	-
872	495911.21	3267731.08	Геодезический метод	0.1	-
873	495916.13	3267763.78	Геодезический метод	0.1	-
874	495966.57	3267817.54	Геодезический метод	0.1	-
875	495995.82	3267827.35	Геодезический метод	0.1	-
876	495995.99	3267843.60	Геодезический метод	0.1	-
877	495937.00	3267859.11	Геодезический метод	0.1	-
878	495920.87	3267863.35	Геодезический метод	0.1	-
879	495896.64	3267878.42	Геодезический метод	0.1	-
880	495872.23	3267859.11	Геодезический метод	0.1	-
881	495855.32	3267858.50	Геодезический метод	0.1	-
882	495841.05	3267869.54	Геодезический метод	0.1	-
883	495828.43	3267866.35	Геодезический метод	0.1	-

2. Сведения о характерных точках границ объекта					
Обозначение характерных точек границ	**Координаты, м**		**Метод определения координат характерной точки**	**Средняя квадратическая погрешность положения характерной точки (Mt), м**	**Описание обозначения точки на местности (при наличии)**
	X	**Y**			
1	**2**	**3**	**4**	**5**	**6**
884	495802.72	3267850.44	Геодезический метод	0.1	-
885	495782.39	3267799.31	Геодезический метод	0.1	-
886	495860.56	3267740.07	Геодезический метод	0.1	-
887	495853.92	3267724.87	Геодезический метод	0.1	-
888	495887.74	3267685.72	Геодезический метод	0.1	-
889	495923.48	3267686.91	Геодезический метод	0.1	-
871	495929.56	3267693.80	Геодезический метод	0.1	-
890	483067.76	3277235.27	Геодезический метод	0.1	-
891	483073.14	3277262.49	Геодезический метод	0.1	-
892	483085.13	3277287.86	Геодезический метод	0.1	-
893	483108.97	3277307.40	Геодезический метод	0.1	-
894	483113.32	3277320.75	Геодезический метод	0.1	-
895	483114.69	3277329.92	Геодезический метод	0.1	-
896	483097.59	3277329.70	Геодезический метод	0.1	-
897	483090.52	3277320.47	Геодезический метод	0.1	-
898	483068.37	3277315.55	Геодезический метод	0.1	-
899	483033.00	3277316.62	Геодезический метод	0.1	-
900	483016.23	3277326.47	Геодезический метод	0.1	-
901	483010.24	3277347.07	Геодезический метод	0.1	-
902	483016.23	3277362.30	Геодезический метод	0.1	-
903	483018.39	3277373.68	Геодезический метод	0.1	-
904	483006.13	3277391.89	Геодезический метод	0.1	-
905	482998.73	3277382.17	Геодезический метод	0.1	-
906	482989.56	3277381.25	Геодезический метод	0.1	-
907	482978.10	3277389.50	Геодезический метод	0.1	-
908	482970.31	3277402.79	Геодезический метод	0.1	-

2. Сведения о характерных точках границ объекта					
Обозначение характерных точек границ	**Координаты, м**		**Метод определения координат характерной точки**	**Средняя квадратическая погрешность положения характерной точки (Mt), м**	**Описание обозначения точки на местности (при наличии)**
	X	**Y**			
1	**2**	**3**	**4**	**5**	**6**
909	482962.16	3277423.38	Геодезический метод	0.1	-
910	482952.07	3277409.63	Геодезический метод	0.1	-
911	482975.31	3277351.52	Геодезический метод	0.1	-
912	482981.74	3277327.81	Геодезический метод	0.1	-
913	482994.60	3277337.25	Геодезический метод	0.1	-
914	483048.23	3277261.17	Геодезический метод	0.1	-
915	483054.18	3277264.83	Геодезический метод	0.1	-
916	483059.22	3277255.21	Геодезический метод	0.1	-
917	483065.45	3277228.46	Геодезический метод	0.1	-
890	483067.76	3277235.27	Геодезический метод	0.1	-
918	483492.85	3276370.17	Геодезический метод	0.1	-
919	483501.39	3276383.75	Геодезический метод	0.1	-
920	483501.39	3276400.30	Геодезический метод	0.1	-
921	483500.17	3276413.89	Геодезический метод	0.1	-
922	483494.07	3276426.78	Геодезический метод	0.1	-
923	483471.95	3276441.41	Геодезический метод	0.1	-
924	483452.27	3276443.32	Геодезический метод	0.1	-
925	483441.85	3276431.54	Геодезический метод	0.1	-
926	483440.08	3276423.31	Геодезический метод	0.1	-
927	483441.26	3276407.13	Геодезический метод	0.1	-
928	483448.33	3276390.69	Геодезический метод	0.1	-
929	483455.67	3276381.28	Геодезический метод	0.1	-
930	483470.65	3276374.80	Геодезический метод	0.1	-
931	483480.70	3276367.65	Геодезический метод	0.1	-
918	483492.85	3276370.17	Геодезический метод	0.1	-
932	483418.38	3276733.99	Геодезический метод	0.1	-

2. Сведения о характерных точках границ объекта					
Обозначение характерных точек границ	**Координаты, м**		**Метод определения координат характерной точки**	**Средняя квадратическая погрешность положения характерной точки (Mt), м**	**Описание обозначения точки на местности (при наличии)**
	X	**Y**			
1	**2**	**3**	**4**	**5**	**6**
933	483407.10	3276754.71	Геодезический метод	0.1	-
934	483399.93	3276773.05	Геодезический метод	0.1	-
935	483403.12	3276824.89	Геодезический метод	0.1	-
936	483393.21	3276853.36	Геодезический метод	0.1	-
937	483396.47	3276868.71	Геодезический метод	0.1	-
938	483409.50	3276883.91	Геодезический метод	0.1	-
939	483424.87	3276888.82	Геодезический метод	0.1	-
940	483441.40	3276906.24	Геодезический метод	0.1	-
941	483524.62	3276932.97	Геодезический метод	0.1	-
942	483526.78	3276939.17	Геодезический метод	0.1	-
943	483531.59	3276964.10	Геодезический метод	0.1	-
944	483531.08	3276981.64	Геодезический метод	0.1	-
945	483518.35	3276995.74	Геодезический метод	0.1	-
946	483488.60	3277007.78	Геодезический метод	0.1	-
947	483461.26	3277020.50	Геодезический метод	0.1	-
948	483404.17	3277042.34	Геодезический метод	0.1	-
949	483391.44	3277042.34	Геодезический метод	0.1	-
950	483385.43	3277032.71	Геодезический метод	0.1	-
951	483381.81	3277015.69	Геодезический метод	0.1	-
952	483381.81	3276996.94	Геодезический метод	0.1	-
953	483390.24	3276986.63	Геодезический метод	0.1	-
954	483403.66	3276972.70	Геодезический метод	0.1	-
955	483404.87	3276964.10	Геодезический метод	0.1	-
956	483400.05	3276954.99	Геодезический метод	0.1	-
957	483387.83	3276946.56	Геодезический метод	0.1	-
958	483378.20	3276937.96	Геодезический метод	0.1	-

2. Сведения о характерных точках границ объекта					
Обозначение характерных точек границ	**Координаты, м**		**Метод определения координат характерной точки**	**Средняя квадратическая погрешность положения характерной точки (Mt), м**	**Описание обозначения точки на местности (при наличии)**
	X	**Y**			
1	**2**	**3**	**4**	**5**	**6**
959	483375.80	3276922.31	Геодезический метод	0.1	-
960	483372.18	3276907.01	Геодезический метод	0.1	-
961	483363.07	3276901.68	Геодезический метод	0.1	-
962	483345.36	3276906.49	Геодезический метод	0.1	-
963	483325.41	3276908.90	Геодезический метод	0.1	-
964	483310.80	3276905.80	Геодезический метод	0.1	-
965	483299.97	3276886.55	Геодезический метод	0.1	-
966	483287.23	3276853.01	Геодезический метод	0.1	-
967	483286.55	3276837.88	Геодезический метод	0.1	-
968	483296.35	3276822.75	Геодезический метод	0.1	-
969	483319.39	3276811.91	Геодезический метод	0.1	-
970	483330.23	3276799.70	Геодезический метод	0.1	-
971	483336.24	3276775.46	Геодезический метод	0.1	-
972	483336.93	3276746.40	Геодезический метод	0.1	-
973	483345.66	3276737.58	Геодезический метод	0.1	-
974	483380.60	3276723.70	Геодезический метод	0.1	-
975	483401.85	3276731.66	Геодезический метод	0.1	-
932	483418.38	3276733.99	Геодезический метод	0.1	-
976	483625.87	3276284.39	Геодезический метод	0.1	-
977	483635.31	3276324.19	Геодезический метод	0.1	-
978	483656.71	3276346.11	Геодезический метод	0.1	-
979	483684.47	3276357.18	Геодезический метод	0.1	-
980	483688.50	3276359.85	Геодезический метод	0.1	-
981	483635.13	3276356.13	Геодезический метод	0.1	-
982	483619.12	3276353.47	Геодезический метод	0.1	-
983	483598.94	3276316.14	Геодезический метод	0.1	-

2. Сведения о характерных точках границ объекта					
Обозначение характерных точек границ	**Координаты, м**		**Метод определения координат характерной точки**	**Средняя квадратическая погрешность положения характерной точки (Mt), м**	**Описание обозначения точки на местности (при наличии)**
	X	**Y**			
1	**2**	**3**	**4**	**5**	**6**
984	483582.95	3276299.76	Геодезический метод	0.1	-
985	483566.56	3276295.95	Геодезический метод	0.1	-
986	483556.20	3276299.37	Геодезический метод	0.1	-
987	483586.13	3276283.94	Геодезический метод	0.1	-
988	483600.85	3276274.99	Геодезический метод	0.1	-
989	483614.56	3276275.14	Геодезический метод	0.1	-
976	483625.87	3276284.39	Геодезический метод	0.1	-
990	483903.61	3276155.47	Геодезический метод	0.1	-
991	483884.95	3276228.53	Геодезический метод	0.1	-
992	483857.75	3276294.60	Геодезический метод	0.1	-
993	483969.09	3276310.83	Геодезический метод	0.1	-
994	483969.36	3276328.06	Геодезический метод	0.1	-
995	483967.82	3276337.22	Геодезический метод	0.1	-
996	483839.87	3276390.98	Геодезический метод	0.1	-
997	483883.85	3276455.95	Геодезический метод	0.1	-
998	483862.11	3276475.81	Геодезический метод	0.1	-
999	483777.75	3276538.20	Геодезический метод	0.1	-
1000	483769.45	3276545.79	Геодезический метод	0.1	-
1001	483772.11	3276549.29	Геодезический метод	0.1	-
1002	483751.36	3276564.30	Геодезический метод	0.1	-
1003	483710.84	3276580.76	Геодезический метод	0.1	-
1004	483666.32	3276585.72	Геодезический метод	0.1	-
1005	483629.89	3276592.63	Геодезический метод	0.1	-
1006	483635.88	3276571.64	Геодезический метод	0.1	-
1007	483658.06	3276542.64	Геодезический метод	0.1	-
1008	483675.15	3276510.22	Геодезический метод	0.1	-

2. Сведения о характерных точках границ объекта					
Обозначение характерных точек границ	**Координаты, м**		**Метод определения координат характерной точки**	**Средняя квадратическая погрешность положения характерной точки (Mt), м**	**Описание обозначения точки на местности (при наличии)**
	X	**Y**			
1	**2**	**3**	**4**	**5**	**6**
1009	483699.04	3276474.39	Геодезический метод	0.1	-
1010	483699.04	3276457.33	Геодезический метод	0.1	-
1011	483693.93	3276448.80	Геодезический метод	0.1	-
1012	483657.66	3276482.71	Геодезический метод	0.1	-
1013	483667.24	3276458.27	Геодезический метод	0.1	-
1014	483666.65	3276444.25	Геодезический метод	0.1	-
1015	483656.77	3276430.68	Геодезический метод	0.1	-
1016	483686.15	3276397.21	Геодезический метод	0.1	-
1017	483705.56	3276380.88	Геодезический метод	0.1	-
1018	483729.06	3276371.06	Геодезический метод	0.1	-
1019	483759.84	3276378.13	Геодезический метод	0.1	-
1020	483774.82	3276376.32	Геодезический метод	0.1	-
1021	483784.80	3276367.39	Геодезический метод	0.1	-
1022	483771.37	3276343.27	Геодезический метод	0.1	-
1023	483762.99	3276324.47	Геодезический метод	0.1	-
1024	483757.23	3276298.11	Геодезический метод	0.1	-
1025	483748.57	3276290.03	Геодезический метод	0.1	-
1026	483744.74	3276280.66	Геодезический метод	0.1	-
1027	483746.02	3276265.34	Геодезический метод	0.1	-
1028	483764.13	3276193.85	Геодезический метод	0.1	-
1029	483799.82	3276141.19	Геодезический метод	0.1	-
1030	483823.31	3276108.94	Геодезический метод	0.1	-
1031	483842.44	3276093.40	Геодезический метод	0.1	-
990	483903.61	3276155.47	Геодезический метод	0.1	-
1032	484274.98	3276616.16	Геодезический метод	0.1	-
1033	484285.90	3276634.76	Геодезический метод	0.1	-

2. Сведения о характерных точках границ объекта					
Обозначение характерных точек границ	**Координаты, м**		**Метод определения координат характерной точки**	**Средняя квадратическая погрешность положения характерной точки (Mt), м**	**Описание обозначения точки на местности (при наличии)**
	X	**Y**			
1	**2**	**3**	**4**	**5**	**6**
1034	484292.47	3276662.14	Геодезический метод	0.1	-
1035	484291.13	3276672.90	Геодезический метод	0.1	-
1036	484286.24	3276684.15	Геодезический метод	0.1	-
1037	484277.92	3276688.55	Геодезический метод	0.1	-
1038	484269.11	3276688.59	Геодезический метод	0.1	-
1039	484249.59	3276650.27	Геодезический метод	0.1	-
1040	484249.41	3276639.69	Геодезический метод	0.1	-
1041	484251.78	3276626.37	Геодезический метод	0.1	-
1042	484258.53	3276619.25	Геодезический метод	0.1	-
1043	484266.67	3276615.18	Геодезический метод	0.1	-
1032	484274.98	3276616.16	Геодезический метод	0.1	-
1044	484217.70	3276574.14	Геодезический метод	0.1	-
1045	484218.36	3276603.40	Геодезический метод	0.1	-
1046	484215.37	3276613.82	Геодезический метод	0.1	-
1047	484235.62	3276622.86	Геодезический метод	0.1	-
1048	484239.76	3276627.17	Геодезический метод	0.1	-
1049	484240.42	3276636.47	Геодезический метод	0.1	-
1050	484238.84	3276645.67	Геодезический метод	0.1	-
1051	484231.31	3276658.01	Геодезический метод	0.1	-
1052	484220.66	3276666.50	Геодезический метод	0.1	-
1053	484216.01	3276678.66	Геодезический метод	0.1	-
1054	484215.62	3276686.38	Геодезический метод	0.1	-
1055	484218.96	3276695.03	Геодезический метод	0.1	-
1056	484237.43	3276703.58	Геодезический метод	0.1	-
1057	484264.81	3276698.76	Геодезический метод	0.1	-
1058	484276.08	3276700.37	Геодезический метод	0.1	-

2. Сведения о характерных точках границ объекта					
Обозначение характерных точек границ	**Координаты, м**		**Метод определения координат характерной точки**	**Средняя квадратическая погрешность положения характерной точки (Mt), м**	**Описание обозначения точки на местности (при наличии)**
	X	**Y**			
1	**2**	**3**	**4**	**5**	**6**
1059	484297.34	3276697.71	Геодезический метод	0.1	-
1060	484305.44	3276699.59	Геодезический метод	0.1	-
1061	484308.74	3276705.47	Геодезический метод	0.1	-
1062	484303.16	3276716.90	Геодезический метод	0.1	-
1063	484304.25	3276724.10	Геодезический метод	0.1	-
1064	484313.57	3276732.56	Геодезический метод	0.1	-
1065	484326.91	3276730.65	Геодезический метод	0.1	-
1066	484332.14	3276728.04	Геодезический метод	0.1	-
1067	484335.77	3276724.21	Геодезический метод	0.1	-
1068	484338.99	3276712.40	Геодезический метод	0.1	-
1069	484350.00	3276692.01	Геодезический метод	0.1	-
1070	484354.35	3276689.17	Геодезический метод	0.1	-
1071	484354.89	3276702.40	Геодезический метод	0.1	-
1072	484349.88	3276728.14	Геодезический метод	0.1	-
1073	484349.88	3276741.37	Геодезический метод	0.1	-
1074	484351.13	3276757.81	Геодезический метод	0.1	-
1075	484340.41	3276768.54	Геодезический метод	0.1	-
1076	484289.28	3276784.27	Геодезический метод	0.1	-
1077	484268.55	3276794.46	Геодезический метод	0.1	-
1078	484265.33	3276805.72	Геодезический метод	0.1	-
1079	484267.83	3276818.41	Геодезический метод	0.1	-
1080	484274.27	3276824.67	Геодезический метод	0.1	-
1081	484294.10	3276827.43	Геодезический метод	0.1	-
1082	484294.22	3276831.02	Геодезический метод	0.1	-
1083	484272.31	3276835.15	Геодезический метод	0.1	-
1084	484214.43	3276812.09	Геодезический метод	0.1	-

2. Сведения о характерных точках границ объекта					
Обозначение характерных точек границ	**Координаты, м**		**Метод определения координат характерной точки**	**Средняя квадратическая погрешность положения характерной точки (Mt), м**	**Описание обозначения точки на местности (при наличии)**
	X	**Y**			
1	**2**	**3**	**4**	**5**	**6**
1085	484204.03	3276809.64	Геодезический метод	0.1	-
1086	484193.70	3276810.41	Геодезический метод	0.1	-
1087	484158.17	3276816.86	Геодезический метод	0.1	-
1088	484153.83	3276820.09	Геодезический метод	0.1	-
1089	484153.83	3276825.43	Геодезический метод	0.1	-
1090	484169.28	3276832.88	Геодезический метод	0.1	-
1091	484171.74	3276841.95	Геодезический метод	0.1	-
1092	484166.03	3276871.17	Геодезический метод	0.1	-
1093	484167.42	3276879.55	Геодезический метод	0.1	-
1094	484174.03	3276885.40	Геодезический метод	0.1	-
1095	484181.15	3276886.41	Геодезический метод	0.1	-
1096	484184.22	3276884.70	Геодезический метод	0.1	-
1097	484195.60	3276868.43	Геодезический метод	0.1	-
1098	484198.96	3276868.43	Геодезический метод	0.1	-
1099	484204.12	3276875.14	Геодезический метод	0.1	-
1100	484220.28	3276869.13	Геодезический метод	0.1	-
1101	484224.01	3276869.98	Геодезический метод	0.1	-
1102	484224.01	3276873.59	Геодезический метод	0.1	-
1103	484199.48	3276913.62	Геодезический метод	0.1	-
1104	484188.88	3276925.50	Геодезический метод	0.1	-
1105	484173.12	3276935.31	Геодезический метод	0.1	-
1106	484161.61	3276938.38	Геодезический метод	0.1	-
1107	484158.75	3276938.09	Геодезический метод	0.1	-
1108	484148.94	3276933.19	Геодезический метод	0.1	-
1109	484140.41	3276935.50	Геодезический метод	0.1	-
1110	484136.01	3276957.46	Геодезический метод	0.1	-

2. Сведения о характерных точках границ объекта					
Обозначение характерных точек границ	**Координаты, м**		**Метод определения координат характерной точки**	**Средняя квадратическая погрешность положения характерной точки (Mt), м**	**Описание обозначения точки на местности (при наличии)**
	X	**Y**			
1	**2**	**3**	**4**	**5**	**6**
1111	484132.14	3276962.10	Геодезический метод	0.1	-
1112	484127.53	3276962.01	Геодезический метод	0.1	-
1113	484112.41	3276940.79	Геодезический метод	0.1	-
1114	484091.19	3276921.86	Геодезический метод	0.1	-
1115	484081.28	3276917.16	Геодезический метод	0.1	-
1116	484069.21	3276916.78	Геодезический метод	0.1	-
1117	484062.57	3276922.12	Геодезический метод	0.1	-
1118	484055.87	3276932.53	Геодезический метод	0.1	-
1119	484051.50	3276932.23	Геодезический метод	0.1	-
1120	484044.49	3276920.44	Геодезический метод	0.1	-
1121	484029.88	3276910.08	Геодезический метод	0.1	-
1122	483989.53	3276893.94	Геодезический метод	0.1	-
1123	483971.49	3276883.82	Геодезический метод	0.1	-
1124	483949.23	3276872.26	Геодезический метод	0.1	-
1125	483934.62	3276869.86	Геодезический метод	0.1	-
1126	483923.93	3276870.73	Геодезический метод	0.1	-
1127	483916.30	3276877.71	Геодезический метод	0.1	-
1128	483913.03	3276889.27	Геодезический метод	0.1	-
1129	483913.90	3276906.94	Геодезический метод	0.1	-
1130	483909.32	3276917.63	Геодезический метод	0.1	-
1131	483883.80	3276938.35	Геодезический метод	0.1	-
1132	483859.37	3276949.25	Геодезический метод	0.1	-
1133	483840.83	3276947.73	Геодезический метод	0.1	-
1134	483821.65	3276939.88	Геодезический метод	0.1	-
1135	483798.52	3276924.61	Геодезический метод	0.1	-
1136	483780.85	3276915.45	Геодезический метод	0.1	-

2. Сведения о характерных точках границ объекта					
Обозначение характерных точек границ	**Координаты, м**		**Метод определения координат характерной точки**	**Средняя квадратическая погрешность положения характерной точки (Mt), м**	**Описание обозначения точки на местности (при наличии)**
	X	**Y**			
1	**2**	**3**	**4**	**5**	**6**
1137	483766.89	3276917.63	Геодезический метод	0.1	-
1138	483745.30	3276923.08	Геодезический метод	0.1	-
1139	483727.64	3276923.08	Геодезический метод	0.1	-
1140	483722.71	3276921.65	Геодезический метод	0.1	-
1141	483731.73	3276908.48	Геодезический метод	0.1	-
1142	483734.77	3276897.88	Геодезический метод	0.1	-
1143	483734.77	3276889.16	Геодезический метод	0.1	-
1144	483732.52	3276887.64	Геодезический метод	0.1	-
1145	483728.11	3276886.56	Геодезический метод	0.1	-
1146	483701.11	3276896.25	Геодезический метод	0.1	-
1147	483695.03	3276895.55	Геодезический метод	0.1	-
1148	483682.44	3276884.22	Геодезический метод	0.1	-
1149	483680.34	3276879.50	Геодезический метод	0.1	-
1150	483681.05	3276867.46	Геодезический метод	0.1	-
1151	483689.06	3276861.97	Геодезический метод	0.1	-
1152	483686.94	3276855.41	Геодезический метод	0.1	-
1153	483684.82	3276848.85	Геодезический метод	0.1	-
1154	483686.66	3276841.52	Геодезический метод	0.1	-
1155	483695.05	3276832.19	Геодезический метод	0.1	-
1156	483703.06	3276823.29	Геодезический метод	0.1	-
1157	483721.04	3276802.27	Геодезический метод	0.1	-
1158	483755.54	3276792.30	Геодезический метод	0.1	-
1159	483797.93	3276813.95	Геодезический метод	0.1	-
1160	483809.87	3276803.71	Геодезический метод	0.1	-
1161	483806.46	3276781.53	Геодезический метод	0.1	-
1162	483764.92	3276727.09	Геодезический метод	0.1	-

2. Сведения о характерных точках границ объекта					
Обозначение характерных точек границ	**Координаты, м**		**Метод определения координат характерной точки**	**Средняя квадратическая погрешность положения характерной точки (Mt), м**	**Описание обозначения точки на местности (при наличии)**
	X	**Y**			
1	**2**	**3**	**4**	**5**	**6**
1163	483761.71	3276710.28	Геодезический метод	0.1	-
1164	483762.43	3276676.48	Геодезический метод	0.1	-
1165	483758.72	3276624.56	Геодезический метод	0.1	-
1166	483770.07	3276624.67	Геодезический метод	0.1	-
1167	483793.94	3276665.19	Геодезический метод	0.1	-
1168	483817.98	3276648.28	Геодезический метод	0.1	-
1169	483827.41	3276646.38	Геодезический метод	0.1	-
1170	483927.40	3276691.23	Геодезический метод	0.1	-
1171	483976.95	3276691.81	Геодезический метод	0.1	-
1172	484010.17	3276654.50	Геодезический метод	0.1	-
1173	484036.24	3276576.57	Геодезический метод	0.1	-
1174	484094.03	3276563.03	Геодезический метод	0.1	-
1175	484101.45	3276534.92	Геодезический метод	0.1	-
1176	484166.91	3276531.59	Геодезический метод	0.1	-
1177	484173.67	3276535.37	Геодезический метод	0.1	-
1178	484189.40	3276537.27	Геодезический метод	0.1	-
1179	484199.15	3276545.93	Геодезический метод	0.1	-
1180	484210.59	3276553.47	Геодезический метод	0.1	-
1044	484217.70	3276574.14	Геодезический метод	0.1	-
1181	484385.64	3276238.06	Геодезический метод	0.1	-
1182	484388.18	3276245.41	Геодезический метод	0.1	-
1183	484389.84	3276260.60	Геодезический метод	0.1	-
1184	484403.38	3276270.82	Геодезический метод	0.1	-
1185	484406.25	3276284.01	Геодезический метод	0.1	-
1186	484406.25	3276305.03	Геодезический метод	0.1	-
1187	484412.26	3276320.34	Геодезический метод	0.1	-

2. Сведения о характерных точках границ объекта					
Обозначение характерных точек границ	**Координаты, м**		**Метод определения координат характерной точки**	**Средняя квадратическая погрешность положения характерной точки (Mt), м**	**Описание обозначения точки на местности (при наличии)**
	X	**Y**			
1	**2**	**3**	**4**	**5**	**6**
1188	484428.48	3276330.55	Геодезический метод	0.1	-
1189	484433.90	3276336.56	Геодезический метод	0.1	-
1190	484435.09	3276346.76	Геодезический метод	0.1	-
1191	484429.09	3276353.37	Геодезический метод	0.1	-
1192	484383.43	3276365.08	Геодезический метод	0.1	-
1193	484352.90	3276366.82	Геодезический метод	0.1	-
1194	484334.88	3276364.46	Геодезический метод	0.1	-
1195	484319.86	3276356.35	Геодезический метод	0.1	-
1196	484313.60	3276356.58	Геодезический метод	0.1	-
1197	484359.81	3276215.96	Геодезический метод	0.1	-
1181	484385.64	3276238.06	Геодезический метод	0.1	-
1198	484433.41	3276565.90	Геодезический метод	0.1	-
1199	484439.98	3276573.69	Геодезический метод	0.1	-
1200	484426.21	3276590.67	Геодезический метод	0.1	-
1201	484396.54	3276606.40	Геодезический метод	0.1	-
1202	484389.16	3276610.80	Геодезический метод	0.1	-
1203	484386.85	3276608.69	Геодезический метод	0.1	-
1204	484376.50	3276604.46	Геодезический метод	0.1	-
1205	484366.62	3276604.46	Геодезический метод	0.1	-
1206	484334.17	3276619.05	Геодезический метод	0.1	-
1207	484316.37	3276622.90	Геодезический метод	0.1	-
1208	484299.37	3276621.87	Геодезический метод	0.1	-
1209	484292.78	3276618.58	Геодезический метод	0.1	-
1210	484288.08	3276597.88	Геодезический метод	0.1	-
1211	484280.09	3276585.65	Геодезический метод	0.1	-
1212	484276.32	3276584.24	Геодезический метод	0.1	-

2. Сведения о характерных точках границ объекта					
Обозначение характерных точек границ	**Координаты, м**		**Метод определения координат характерной точки**	**Средняя квадратическая погрешность положения характерной точки (Mt), м**	**Описание обозначения точки на местности (при наличии)**
	X	**Y**			
1	**2**	**3**	**4**	**5**	**6**
1213	484267.85	3276589.41	Геодезический метод	0.1	-
1214	484255.63	3276592.24	Геодезический метод	0.1	-
1215	484246.69	3276588.94	Геодезический метод	0.1	-
1216	484245.75	3276582.36	Геодезический метод	0.1	-
1217	484249.04	3276577.66	Геодезический метод	0.1	-
1218	484253.75	3276575.78	Геодезический метод	0.1	-
1219	484269.73	3276572.48	Геодезический метод	0.1	-
1220	484272.91	3276569.48	Геодезический метод	0.1	-
1221	484276.60	3276561.23	Геодезический метод	0.1	-
1222	484280.99	3276555.88	Геодезический метод	0.1	-
1223	484291.22	3276549.56	Геодезический метод	0.1	-
1224	484303.64	3276545.43	Геодезический метод	0.1	-
1225	484329.10	3276545.44	Геодезический метод	0.1	-
1226	484337.82	3276547.83	Геодезический метод	0.1	-
1227	484343.91	3276553.05	Геодезический метод	0.1	-
1228	484365.14	3276573.48	Геодезический метод	0.1	-
1229	484378.00	3276580.23	Геодезический метод	0.1	-
1230	484396.08	3276582.41	Геодезический метод	0.1	-
1231	484413.65	3276571.07	Геодезический метод	0.1	-
1232	484424.47	3276565.43	Геодезический метод	0.1	-
1198	484433.41	3276565.90	Геодезический метод	0.1	-
1233	484461.83	3276465.50	Геодезический метод	0.1	-
1234	484469.18	3276473.82	Геодезический метод	0.1	-
1235	484474.60	3276487.08	Геодезический метод	0.1	-
1236	484463.08	3276510.87	Геодезический метод	0.1	-
1237	484446.28	3276523.52	Геодезический метод	0.1	-

2. Сведения о характерных точках границ объекта					
Обозначение характерных точек границ	**Координаты, м**		**Метод определения координат характерной точки**	**Средняя квадратическая погрешность положения характерной точки (Mt), м**	**Описание обозначения точки на местности (при наличии)**
	X	**Y**			
1	**2**	**3**	**4**	**5**	**6**
1238	484434.45	3276524.20	Геодезический метод	0.1	-
1239	484411.45	3276511.00	Геодезический метод	0.1	-
1240	484406.56	3276512.95	Геодезический метод	0.1	-
1241	484393.97	3276526.35	Геодезический метод	0.1	-
1242	484379.24	3276525.98	Геодезический метод	0.1	-
1243	484367.92	3276522.24	Геодезический метод	0.1	-
1244	484364.98	3276514.42	Геодезический метод	0.1	-
1245	484364.98	3276506.45	Геодезический метод	0.1	-
1246	484394.34	3276468.44	Геодезический метод	0.1	-
1247	484399.72	3276467.47	Геодезический метод	0.1	-
1248	484424.18	3276469.91	Геодезический метод	0.1	-
1249	484445.71	3276460.64	Геодезический метод	0.1	-
1250	484453.03	3276461.10	Геодезический метод	0.1	-
1233	484461.83	3276465.50	Геодезический метод	0.1	-
1251	496207.11	3224322.39	Геодезический метод	0.1	-
1252	496169.36	3224382.20	Геодезический метод	0.1	-
1253	496158.68	3224403.71	Геодезический метод	0.1	-
1254	496148.97	3224423.29	Геодезический метод	0.1	-
1255	496137.37	3224429.68	Геодезический метод	0.1	-
1256	496122.17	3224435.69	Геодезический метод	0.1	-
1257	496114.97	3224443.29	Геодезический метод	0.1	-
1258	496134.19	3224461.79	Геодезический метод	0.1	-
1259	496159.60	3224480.53	Геодезический метод	0.1	-
1260	496188.61	3224513.20	Геодезический метод	0.1	-
1261	496168.74	3224550.86	Геодезический метод	0.1	-
1262	496149.65	3224594.19	Геодезический метод	0.1	-

2. Сведения о характерных точках границ объекта					
Обозначение характерных точек границ	**Координаты, м**		**Метод определения координат характерной точки**	**Средняя квадратическая погрешность положения характерной точки (Mt), м**	**Описание обозначения точки на местности (при наличии)**
	X	**Y**			
1	**2**	**3**	**4**	**5**	**6**
1263	496140.96	3224623.70	Геодезический метод	0.1	-
1264	496131.07	3224648.13	Геодезический метод	0.1	-
1265	496120.56	3224642.81	Геодезический метод	0.1	-
1266	495983.75	3224573.58	Геодезический метод	0.1	-
1267	495965.52	3224564.35	Геодезический метод	0.1	-
1268	495938.67	3224550.77	Геодезический метод	0.1	-
1269	495793.30	3224477.73	Геодезический метод	0.1	-
1270	495938.66	3224185.38	Геодезический метод	0.1	-
1251	496207.11	3224322.39	Геодезический метод	0.1	-
1271	497425.06	3222999.05	Геодезический метод	0.1	-
1272	497433.76	3223012.11	Геодезический метод	0.1	-
1273	497435.22	3223032.43	Геодезический метод	0.1	-
1274	497434.51	3223050.56	Геодезический метод	0.1	-
1275	497429.45	3223070.87	Геодезический метод	0.1	-
1276	497417.88	3223096.98	Геодезический метод	0.1	-
1277	497409.20	3223128.89	Геодезический метод	0.1	-
1278	497398.34	3223157.89	Геодезический метод	0.1	-
1279	497391.11	3223181.10	Геодезический метод	0.1	-
1280	497377.36	3223196.32	Геодезический метод	0.1	-
1281	497375.20	3223215.91	Геодезический метод	0.1	-
1282	497370.86	3223233.32	Геодезический метод	0.1	-
1283	497366.52	3223244.92	Геодезический метод	0.1	-
1284	497357.84	3223262.32	Геодезический метод	0.1	-
1285	497349.14	3223271.02	Геодезический метод	0.1	-
1286	497344.80	3223278.27	Геодезический метод	0.1	-
1287	497356.43	3223324.71	Геодезический метод	0.1	-

2. Сведения о характерных точках границ объекта					
Обозначение характерных точек границ	**Координаты, м**		**Метод определения координат характерной точки**	**Средняя квадратическая погрешность положения характерной точки (Mt), м**	**Описание обозначения точки на местности (при наличии)**
	X	**Y**			
1	**2**	**3**	**4**	**5**	**6**
1288	497371.68	3223375.51	Геодезический метод	0.1	-
1289	497379.68	3223425.58	Геодезический метод	0.1	-
1290	497374.61	3223434.28	Геодезический метод	0.1	-
1291	497381.04	3223453.15	Геодезический метод	0.1	-
1292	497371.00	3223449.31	Геодезический метод	0.1	-
1293	497370.19	3223448.82	Геодезический метод	0.1	-
1294	497366.12	3223453.34	Геодезический метод	0.1	-
1295	497368.35	3223454.72	Геодезический метод	0.1	-
1296	497383.56	3223460.53	Геодезический метод	0.1	-
1297	497419.63	3223566.37	Геодезический метод	0.1	-
1298	497404.42	3223578.69	Геодезический метод	0.1	-
1299	497401.79	3223587.91	Геодезический метод	0.1	-
1300	497357.07	3223588.18	Геодезический метод	0.1	-
1301	497315.70	3223588.44	Геодезический метод	0.1	-
1302	497226.15	3223482.72	Геодезический метод	0.1	-
1303	497241.64	3223467.60	Геодезический метод	0.1	-
1304	497208.56	3223436.93	Геодезический метод	0.1	-
1305	497202.83	3223431.62	Геодезический метод	0.1	-
1306	497198.57	3223427.67	Геодезический метод	0.1	-
1307	497214.06	3223412.31	Геодезический метод	0.1	-
1308	497168.87	3223362.63	Геодезический метод	0.1	-
1309	497134.36	3223391.25	Геодезический метод	0.1	-
1310	497067.74	3223317.29	Геодезический метод	0.1	-
1311	497060.81	3223275.99	Геодезический метод	0.1	-
1312	497080.96	3223232.55	Геодезический метод	0.1	-
1313	497114.34	3223231.43	Геодезический метод	0.1	-

2. Сведения о характерных точках границ объекта					
Обозначение характерных точек границ	**Координаты, м**		**Метод определения координат характерной точки**	**Средняя квадратическая погрешность положения характерной точки (Mt), м**	**Описание обозначения точки на местности (при наличии)**
	X	**Y**			
1	**2**	**3**	**4**	**5**	**6**
1314	497144.44	3223211.10	Геодезический метод	0.1	-
1315	497163.56	3223151.36	Геодезический метод	0.1	-
1316	497192.35	3223111.43	Геодезический метод	0.1	-
1317	497228.03	3223080.18	Геодезический метод	0.1	-
1318	497234.52	3223077.17	Геодезический метод	0.1	-
1319	497249.00	3223056.15	Геодезический метод	0.1	-
1320	497275.50	3223040.12	Геодезический метод	0.1	-
1321	497292.33	3223088.38	Геодезический метод	0.1	-
1322	497301.89	3223135.46	Геодезический метод	0.1	-
1323	497325.48	3223134.68	Геодезический метод	0.1	-
1324	497337.46	3223127.35	Геодезический метод	0.1	-
1325	497348.26	3223086.87	Геодезический метод	0.1	-
1326	497359.88	3223054.83	Геодезический метод	0.1	-
1327	497382.31	3223014.23	Геодезический метод	0.1	-
1328	497395.35	3223000.46	Геодезический метод	0.1	-
1329	497409.12	3222998.30	Геодезический метод	0.1	-
1271	497425.06	3222999.05	Геодезический метод	0.1	-
1330	485111.11	3251125.94	Геодезический метод	0.1	-
1331	485184.59	3251249.80	Геодезический метод	0.1	-
1332	485159.18	3251272.07	Геодезический метод	0.1	-
1333	485142.02	3251277.38	Геодезический метод	0.1	-
1334	485120.52	3251274.26	Геодезический метод	0.1	-
1335	485095.63	3251263.18	Геодезический метод	0.1	-
1336	485074.74	3251263.81	Геодезический метод	0.1	-
1337	485049.08	3251266.85	Геодезический метод	0.1	-
1338	485024.01	3251260.87	Геодезический метод	0.1	-

2. Сведения о характерных точках границ объекта					
Обозначение характерных точек границ	**Координаты, м**		**Метод определения координат характерной точки**	**Средняя квадратическая погрешность положения характерной точки (Mt), м**	**Описание обозначения точки на местности (при наличии)**
	X	**Y**			
1	**2**	**3**	**4**	**5**	**6**
1339	485014.29	3251246.94	Геодезический метод	0.1	-
1340	485026.83	3251227.19	Геодезический метод	0.1	-
1330	485111.11	3251125.94	Геодезический метод	0.1	-
1341	485430.51	3250898.17	Геодезический метод	0.1	-
1342	485473.78	3251001.84	Геодезический метод	0.1	-
1343	485448.90	3251018.71	Геодезический метод	0.1	-
1344	485364.55	3251043.90	Геодезический метод	0.1	-
1345	485322.37	3250953.39	Геодезический метод	0.1	-
1346	485426.86	3250889.43	Геодезический метод	0.1	-
1341	485430.51	3250898.17	Геодезический метод	0.1	-
1347	486074.38	3254684.96	Геодезический метод	0.1	-
1348	486072.39	3254692.92	Геодезический метод	0.1	-
1349	486062.44	3254706.86	Геодезический метод	0.1	-
1350	486057.46	3254714.82	Геодезический метод	0.1	-
1351	486050.49	3254726.77	Геодезический метод	0.1	-
1352	486037.55	3254735.73	Геодезический метод	0.1	-
1353	486018.64	3254753.64	Геодезический метод	0.1	-
1354	486001.72	3254779.52	Геодезический метод	0.1	-
1355	485984.79	3254786.49	Геодезический метод	0.1	-
1356	485968.87	3254777.02	Геодезический метод	0.1	-
1357	485987.01	3254756.82	Геодезический метод	0.1	-
1358	486022.67	3254705.90	Геодезический метод	0.1	-
1359	486030.52	3254690.26	Геодезический метод	0.1	-
1360	486044.52	3254685.95	Геодезический метод	0.1	-
1361	486055.47	3254683.96	Геодезический метод	0.1	-
1362	486063.43	3254680.98	Геодезический метод	0.1	-

2. Сведения о характерных точках границ объекта					
Обозначение характерных точек границ	**Координаты, м**		**Метод определения координат характерной точки**	**Средняя квадратическая погрешность положения характерной точки (Mt), м**	**Описание обозначения точки на местности (при наличии)**
	X	**Y**			
1	**2**	**3**	**4**	**5**	**6**
1347	486074.38	3254684.96	Геодезический метод	0.1	-
1363	486124.82	3254854.54	Геодезический метод	0.1	-
1364	486129.30	3254871.02	Геодезический метод	0.1	-
1365	486163.54	3254952.76	Геодезический метод	0.1	-
1366	486185.95	3254987.42	Геодезический метод	0.1	-
1367	486188.43	3254991.25	Геодезический метод	0.1	-
1368	486182.26	3254991.16	Геодезический метод	0.1	-
1369	486125.74	3255071.53	Геодезический метод	0.1	-
1370	486071.77	3255148.29	Геодезический метод	0.1	-
1371	486060.04	3255164.97	Геодезический метод	0.1	-
1372	486054.54	3255174.66	Геодезический метод	0.1	-
1373	486051.24	3255180.49	Геодезический метод	0.1	-
1374	486013.82	3255091.40	Геодезический метод	0.1	-
1375	485986.25	3255055.74	Геодезический метод	0.1	-
1376	485929.07	3254996.08	Геодезический метод	0.1	-
1377	485934.60	3254973.71	Геодезический метод	0.1	-
1378	485934.60	3254955.02	Геодезический метод	0.1	-
1379	485926.44	3254949.49	Геодезический метод	0.1	-
1380	485906.96	3254950.54	Геодезический метод	0.1	-
1381	485880.91	3254954.23	Геодезический метод	0.1	-
1382	485858.53	3254933.70	Геодезический метод	0.1	-
1383	485882.75	3254903.96	Геодезический метод	0.1	-
1384	485854.06	3254883.69	Геодезический метод	0.1	-
1385	485836.43	3254866.06	Геодезический метод	0.1	-
1386	485861.26	3254830.21	Геодезический метод	0.1	-
1387	485888.88	3254825.05	Геодезический метод	0.1	-

2. Сведения о характерных точках границ объекта					
Обозначение характерных точек границ	**Координаты, м**		**Метод определения координат характерной точки**	**Средняя квадратическая погрешность положения характерной точки (Mt), м**	**Описание обозначения точки на местности (при наличии)**
	X	**Y**			
1	**2**	**3**	**4**	**5**	**6**
1388	485887.44	3254800.32	Геодезический метод	0.1	-
1389	485887.37	3254799.90	Геодезический метод	0.1	-
1390	485894.21	3254800.43	Геодезический метод	0.1	-
1391	485907.15	3254805.41	Геодезический метод	0.1	-
1392	485917.11	3254808.39	Геодезический метод	0.1	-
1393	485933.03	3254823.32	Геодезический метод	0.1	-
1394	485941.99	3254838.25	Геодезический метод	0.1	-
1395	485944.98	3254853.19	Геодезический метод	0.1	-
1396	485950.95	3254864.14	Геодезический метод	0.1	-
1397	485958.91	3254870.11	Геодезический метод	0.1	-
1398	485972.85	3254879.07	Геодезический метод	0.1	-
1399	485989.74	3254878.33	Геодезический метод	0.1	-
1400	486007.03	3254874.68	Геодезический метод	0.1	-
1401	486021.59	3254867.40	Геодезический метод	0.1	-
1402	486027.05	3254864.67	Геодезический метод	0.1	-
1403	486036.16	3254863.76	Геодезический метод	0.1	-
1404	486048.90	3254863.76	Геодезический метод	0.1	-
1405	486062.55	3254863.76	Геодезический метод	0.1	-
1406	486078.93	3254859.21	Геодезический метод	0.1	-
1407	486103.51	3254849.20	Геодезический метод	0.1	-
1408	486112.61	3254849.20	Геодезический метод	0.1	-
1363	486124.82	3254854.54	Геодезический метод	0.1	-
1409	486431.62	3255849.77	Геодезический метод	0.1	-
1410	486428.43	3255916.68	Геодезический метод	0.1	-
1411	486459.56	3255919.17	Геодезический метод	0.1	-
1412	486460.30	3255919.23	Геодезический метод	0.1	-

2. Сведения о характерных точках границ объекта					
Обозначение характерных точек границ	**Координаты, м**		**Метод определения координат характерной точки**	**Средняя квадратическая погрешность положения характерной точки (Mt), м**	**Описание обозначения точки на местности (при наличии)**
	X	**Y**			
1	**2**	**3**	**4**	**5**	**6**
1413	486446.91	3256085.55	Геодезический метод	0.1	-
1414	486350.07	3256082.36	Геодезический метод	0.1	-
1415	486311.28	3256041.04	Геодезический метод	0.1	-
1416	486310.52	3256039.91	Геодезический метод	0.1	-
1417	486309.55	3256019.98	Геодезический метод	0.1	-
1418	486310.63	3256003.35	Геодезический метод	0.1	-
1419	486314.00	3255976.69	Геодезический метод	0.1	-
1420	486315.84	3255965.91	Геодезический метод	0.1	-
1421	486316.00	3255960.87	Геодезический метод	0.1	-
1422	486316.91	3255953.64	Геодезический метод	0.1	-
1423	486318.19	3255945.35	Геодезический метод	0.1	-
1424	486336.67	3255944.08	Геодезический метод	0.1	-
1425	486340.29	3255915.35	Геодезический метод	0.1	-
1426	486352.74	3255898.20	Геодезический метод	0.1	-
1427	486350.91	3255869.78	Геодезический метод	0.1	-
1428	486351.84	3255848.53	Геодезический метод	0.1	-
1409	486431.62	3255849.77	Геодезический метод	0.1	-
1429	483306.71	3276189.36	Геодезический метод	0.1	-
1430	483311.47	3276196.15	Геодезический метод	0.1	-
1431	483303.07	3276264.53	Геодезический метод	0.1	-
1432	483308.99	3276300.94	Геодезический метод	0.1	-
1433	483310.42	3276364.97	Геодезический метод	0.1	-
1434	483277.62	3276365.15	Геодезический метод	0.1	-
1435	483260.46	3276368.28	Геодезический метод	0.1	-
1436	483244.63	3276379.20	Геодезический метод	0.1	-
1437	483234.38	3276381.65	Геодезический метод	0.1	-

2. Сведения о характерных точках границ объекта					
Обозначение характерных точек границ	**Координаты, м**		**Метод определения координат характерной точки**	**Средняя квадратическая погрешность положения характерной точки (Mt), м**	**Описание обозначения точки на местности (при наличии)**
	X	**Y**			
1	**2**	**3**	**4**	**5**	**6**
1438	483224.13	3276381.65	Геодезический метод	0.1	-
1439	483201.39	3276372.96	Геодезический метод	0.1	-
1440	483172.42	3276366.71	Геодезический метод	0.1	-
1441	483129.19	3276362.31	Геодезический метод	0.1	-
1442	483125.45	3276355.48	Геодезический метод	0.1	-
1443	483125.45	3276348.04	Геодезический метод	0.1	-
1444	483127.57	3276339.54	Геодезический метод	0.1	-
1445	483132.39	3276333.58	Геодезический метод	0.1	-
1446	483144.08	3276325.40	Геодезический метод	0.1	-
1447	483163.96	3276316.06	Геодезический метод	0.1	-
1448	483177.98	3276300.86	Геодезический метод	0.1	-
1449	483184.99	3276283.33	Геодезический метод	0.1	-
1450	483202.52	3276276.33	Геодезический метод	0.1	-
1451	483235.48	3276286.17	Геодезический метод	0.1	-
1452	483239.04	3276291.41	Геодезический метод	0.1	-
1453	483250.73	3276291.98	Геодезический метод	0.1	-
1454	483261.48	3276286.96	Геодезический метод	0.1	-
1455	483275.10	3276263.76	Геодезический метод	0.1	-
1456	483288.95	3276204.70	Геодезический метод	0.1	-
1457	483299.30	3276188.18	Геодезический метод	0.1	-
1429	483306.71	3276189.36	Геодезический метод	0.1	-
1458	483312.84	3276387.42	Геодезический метод	0.1	-
1459	483263.04	3276422.20	Геодезический метод	0.1	-
1460	483238.51	3276446.14	Геодезический метод	0.1	-
1461	483184.45	3276434.43	Геодезический метод	0.1	-
1462	483112.29	3276456.57	Геодезический метод	0.1	-

2. Сведения о характерных точках границ объекта					
Обозначение характерных точек границ	**Координаты, м**		**Метод определения координат характерной точки**	**Средняя квадратическая погрешность положения характерной точки (Mt), м**	**Описание обозначения точки на местности (при наличии)**
	X	**Y**			
1	**2**	**3**	**4**	**5**	**6**
1463	483101.98	3276469.74	Геодезический метод	0.1	-
1464	483101.97	3276485.08	Геодезический метод	0.1	-
1465	483108.96	3276520.72	Геодезический метод	0.1	-
1466	483119.61	3276530.73	Геодезический метод	0.1	-
1467	483172.20	3276535.38	Геодезический метод	0.1	-
1468	483236.32	3276532.86	Геодезический метод	0.1	-
1469	483247.28	3276543.64	Геодезический метод	0.1	-
1470	483249.38	3276623.37	Геодезический метод	0.1	-
1471	483249.10	3276653.41	Геодезический метод	0.1	-
1472	483230.03	3276665.53	Геодезический метод	0.1	-
1473	483208.49	3276680.32	Геодезический метод	0.1	-
1474	483180.50	3276692.19	Геодезический метод	0.1	-
1475	483120.60	3276654.27	Геодезический метод	0.1	-
1476	483076.90	3276646.80	Геодезический метод	0.1	-
1477	483073.28	3276601.24	Геодезический метод	0.1	-
1478	483048.18	3276602.26	Геодезический метод	0.1	-
1479	483042.86	3276595.04	Геодезический метод	0.1	-
1480	483023.87	3276591.38	Геодезический метод	0.1	-
1481	482975.27	3276595.04	Геодезический метод	0.1	-
1482	482909.58	3276586.54	Геодезический метод	0.1	-
1483	482878.20	3276568.72	Геодезический метод	0.1	-
1484	482884.03	3276564.94	Геодезический метод	0.1	-
1485	482891.11	3276557.53	Геодезический метод	0.1	-
1486	482918.77	3276528.58	Геодезический метод	0.1	-
1487	482944.18	3276518.87	Геодезический метод	0.1	-
1488	482979.25	3276520.55	Геодезический метод	0.1	-

2. Сведения о характерных точках границ объекта					
Обозначение характерных точек границ	**Координаты, м**		**Метод определения координат характерной точки**	**Средняя квадратическая погрешность положения характерной точки (Mt), м**	**Описание обозначения точки на местности (при наличии)**
	X	**Y**			
1	**2**	**3**	**4**	**5**	**6**
1489	482998.50	3276525.46	Геодезический метод	0.1	-
1490	483012.30	3276522.80	Геодезический метод	0.1	-
1491	483022.90	3276517.09	Геодезический метод	0.1	-
1492	483028.05	3276518.23	Геодезический метод	0.1	-
1493	483042.33	3276515.79	Геодезический метод	0.1	-
1494	483050.63	3276510.91	Геодезический метод	0.1	-
1495	483061.77	3276497.32	Геодезический метод	0.1	-
1496	483071.02	3276478.34	Геодезический метод	0.1	-
1497	483073.98	3276461.79	Геодезический метод	0.1	-
1498	483079.03	3276451.34	Геодезический метод	0.1	-
1499	483087.55	3276437.23	Геодезический метод	0.1	-
1500	483098.53	3276430.43	Геодезический метод	0.1	-
1501	483114.56	3276427.30	Геодезический метод	0.1	-
1502	483144.69	3276423.12	Геодезический метод	0.1	-
1503	483165.59	3276423.12	Геодезический метод	0.1	-
1504	483186.11	3276426.08	Геодезический метод	0.1	-
1505	483196.04	3276429.22	Геодезический метод	0.1	-
1506	483209.01	3276438.72	Геодезический метод	0.1	-
1507	483234.49	3276444.08	Геодезический метод	0.1	-
1508	483236.62	3276441.41	Геодезический метод	0.1	-
1509	483250.74	3276413.89	Геодезический метод	0.1	-
1510	483261.19	3276401.52	Геодезический метод	0.1	-
1511	483269.21	3276390.55	Геодезический метод	0.1	-
1512	483277.21	3276384.27	Геодезический метод	0.1	-
1513	483291.32	3276381.84	Геодезический метод	0.1	-
1458	483312.84	3276387.42	Геодезический метод	0.1	-

2. Сведения о характерных точках границ объекта					
Обозначение характерных точек границ	**Координаты, м**		**Метод определения координат характерной точки**	**Средняя квадратическая погрешность положения характерной точки (Mt), м**	**Описание обозначения точки на местности (при наличии)**
	X	**Y**			
1	**2**	**3**	**4**	**5**	**6**
1514	483679.65	3276370.32	Геодезический метод	0.1	-
1515	483654.84	3276403.71	Геодезический метод	0.1	-
1516	483649.29	3276409.79	Геодезический метод	0.1	-
1517	483648.95	3276407.21	Геодезический метод	0.1	-
1518	483653.08	3276391.13	Геодезический метод	0.1	-
1519	483659.42	3276382.72	Геодезический метод	0.1	-
1520	483671.38	3276375.93	Геодезический метод	0.1	-
1514	483679.65	3276370.32	Геодезический метод	0.1	-
1521	497223.58	3238305.66	Геодезический метод	0.1	-
1522	497258.01	3238415.68	Геодезический метод	0.1	-
1523	497104.02	3238443.63	Геодезический метод	0.1	-
1524	497020.50	3238458.79	Геодезический метод	0.1	-
1525	496850.21	3238489.69	Геодезический метод	0.1	-
1526	496838.31	3238375.60	Геодезический метод	0.1	-
1527	496902.90	3238363.88	Геодезический метод	0.1	-
1528	497043.03	3238338.44	Геодезический метод	0.1	-
1521	497223.58	3238305.66	Геодезический метод	0.1	-
1529	505552.84	3246562.81	Геодезический метод	0.1	-
1530	505610.55	3246726.43	Геодезический метод	0.1	-
1531	505555.51	3246726.05	Геодезический метод	0.1	-
1532	505527.03	3246711.27	Геодезический метод	0.1	-
1533	505486.75	3246592.57	Геодезический метод	0.1	-
1534	505505.79	3246548.61	Геодезический метод	0.1	-
1535	505533.71	3246530.66	Геодезический метод	0.1	-
1529	505552.84	3246562.81	Геодезический метод	0.1	-
1536	505616.91	3246463.39	Геодезический метод	0.1	-

2. Сведения о характерных точках границ объекта					
Обозначение характерных точек границ	**Координаты, м**		**Метод определения координат характерной точки**	**Средняя квадратическая погрешность положения характерной точки (Mt), м**	**Описание обозначения точки на местности (при наличии)**
	X	**Y**			
1	**2**	**3**	**4**	**5**	**6**
1537	505631.21	3246502.61	Геодезический метод	0.1	-
1538	505630.18	3246567.77	Геодезический метод	0.1	-
1539	505640.26	3246616.51	Геодезический метод	0.1	-
1540	505639.17	3246668.00	Геодезический метод	0.1	-
1541	505609.26	3246673.58	Геодезический метод	0.1	-
1542	505561.24	3246526.78	Геодезический метод	0.1	-
1543	505512.04	3246469.00	Геодезический метод	0.1	-
1544	505550.54	3246441.58	Геодезический метод	0.1	-
1545	505589.37	3246442.18	Геодезический метод	0.1	-
1536	505616.91	3246463.39	Геодезический метод	0.1	-
1546	505622.16	3246762.02	Геодезический метод	0.1	-
1547	505655.00	3246862.15	Геодезический метод	0.1	-
1548	505597.76	3246902.86	Геодезический метод	0.1	-
1549	505588.51	3246909.44	Геодезический метод	0.1	-
1550	505439.49	3246904.26	Геодезический метод	0.1	-
1551	505441.93	3246895.25	Геодезический метод	0.1	-
1552	505467.26	3246801.82	Геодезический метод	0.1	-
1553	505521.85	3246750.01	Геодезический метод	0.1	-
1554	505564.89	3246755.00	Геодезический метод	0.1	-
1555	505590.57	3246764.82	Геодезический метод	0.1	-
1546	505622.16	3246762.02	Геодезический метод	0.1	-
1556	495342.17	3223049.93	Геодезический метод	0.1	-
1557	495363.88	3223113.85	Геодезический метод	0.1	-
1558	495366.65	3223225.83	Геодезический метод	0.1	-
1559	495348.73	3223221.47	Геодезический метод	0.1	-
1560	495322.29	3223213.76	Геодезический метод	0.1	-

2. Сведения о характерных точках границ объекта					
Обозначение характерных точек границ	**Координаты, м**		**Метод определения координат характерной точки**	**Средняя квадратическая погрешность положения характерной точки (Mt), м**	**Описание обозначения точки на местности (при наличии)**
	X	**Y**			
1	**2**	**3**	**4**	**5**	**6**
1561	495301.90	3223203.84	Геодезический метод	0.1	-
1562	495282.07	3223189.52	Геодезический метод	0.1	-
1563	495270.12	3223172.72	Геодезический метод	0.1	-
1564	495290.77	3223172.87	Геодезический метод	0.1	-
1565	495295.08	3223099.25	Геодезический метод	0.1	-
1566	495305.85	3223054.79	Геодезический метод	0.1	-
1556	495342.17	3223049.93	Геодезический метод	0.1	-
1567	487246.26	3244080.49	Геодезический метод	0.1	-
1568	487249.45	3244106.12	Геодезический метод	0.1	-
1569	487256.10	3244159.50	Геодезический метод	0.1	-
1570	487236.49	3244159.52	Геодезический метод	0.1	-
1571	487236.15	3244258.40	Геодезический метод	0.1	-
1572	487231.44	3244297.66	Геодезический метод	0.1	-
1573	487258.31	3244316.28	Геодезический метод	0.1	-
1574	487258.60	3244384.26	Геодезический метод	0.1	-
1575	487184.21	3244384.23	Геодезический метод	0.1	-
1576	487159.62	3244384.06	Геодезический метод	0.1	-
1577	487150.47	3244405.77	Геодезический метод	0.1	-
1578	487021.11	3244405.36	Геодезический метод	0.1	-
1579	487022.39	3244092.31	Геодезический метод	0.1	-
1580	487091.32	3244092.58	Геодезический метод	0.1	-
1581	487091.34	3244046.75	Геодезический метод	0.1	-
1582	487101.82	3244046.84	Геодезический метод	0.1	-
1583	487101.67	3244079.56	Геодезический метод	0.1	-
1584	487116.84	3244079.66	Геодезический метод	0.1	-
1567	487246.26	3244080.49	Геодезический метод	0.1	-

3. Сведения о характерных точках части (частей) границы объекта

Обозначение характерных точек части границы	Координаты, м		Метод определения координат характерной точки	Средняя квадратическая погрешность положения характерной точки (Mt), м	Описание обозначения точки на местности (при наличии)
	X	Y			
1	2	3	4	5	6
-	-	-	-	-	-

Раздел 3

Сведения о местоположении измененных (уточненных) границ объекта

1. Система координат -

2. Сведения о характерных точках границ объекта


Обозначение характерных точек границ	Существующие координаты, м		Измененные (уточненные) координаты, м		Метод определения координат характерной точки	Средняя квадратическая погрешность положения характерной точки (Mt), м	Описание обозначения точки на местности (при наличии)
	X	Y	X	Y			
1	2	3	4	5	6	7	8
-	-	-	-	-	-	-	

3. Сведения о характерных точках части (частей) границы объекта

Обозначение характерных точек части границы	Существующие координаты, м		Измененные (уточненные) координаты, м		Метод определения координат характерной точки	Средняя квадратическая погрешность положения характерной точки (Mt), м	Описание обозначения точки на местности (при наличии)
	X	Y	X	Y			
1	2	3	4	5	6	7	8
-	-	-	-	-	-	-	

План границ объекта

Масштаб 1:80 000

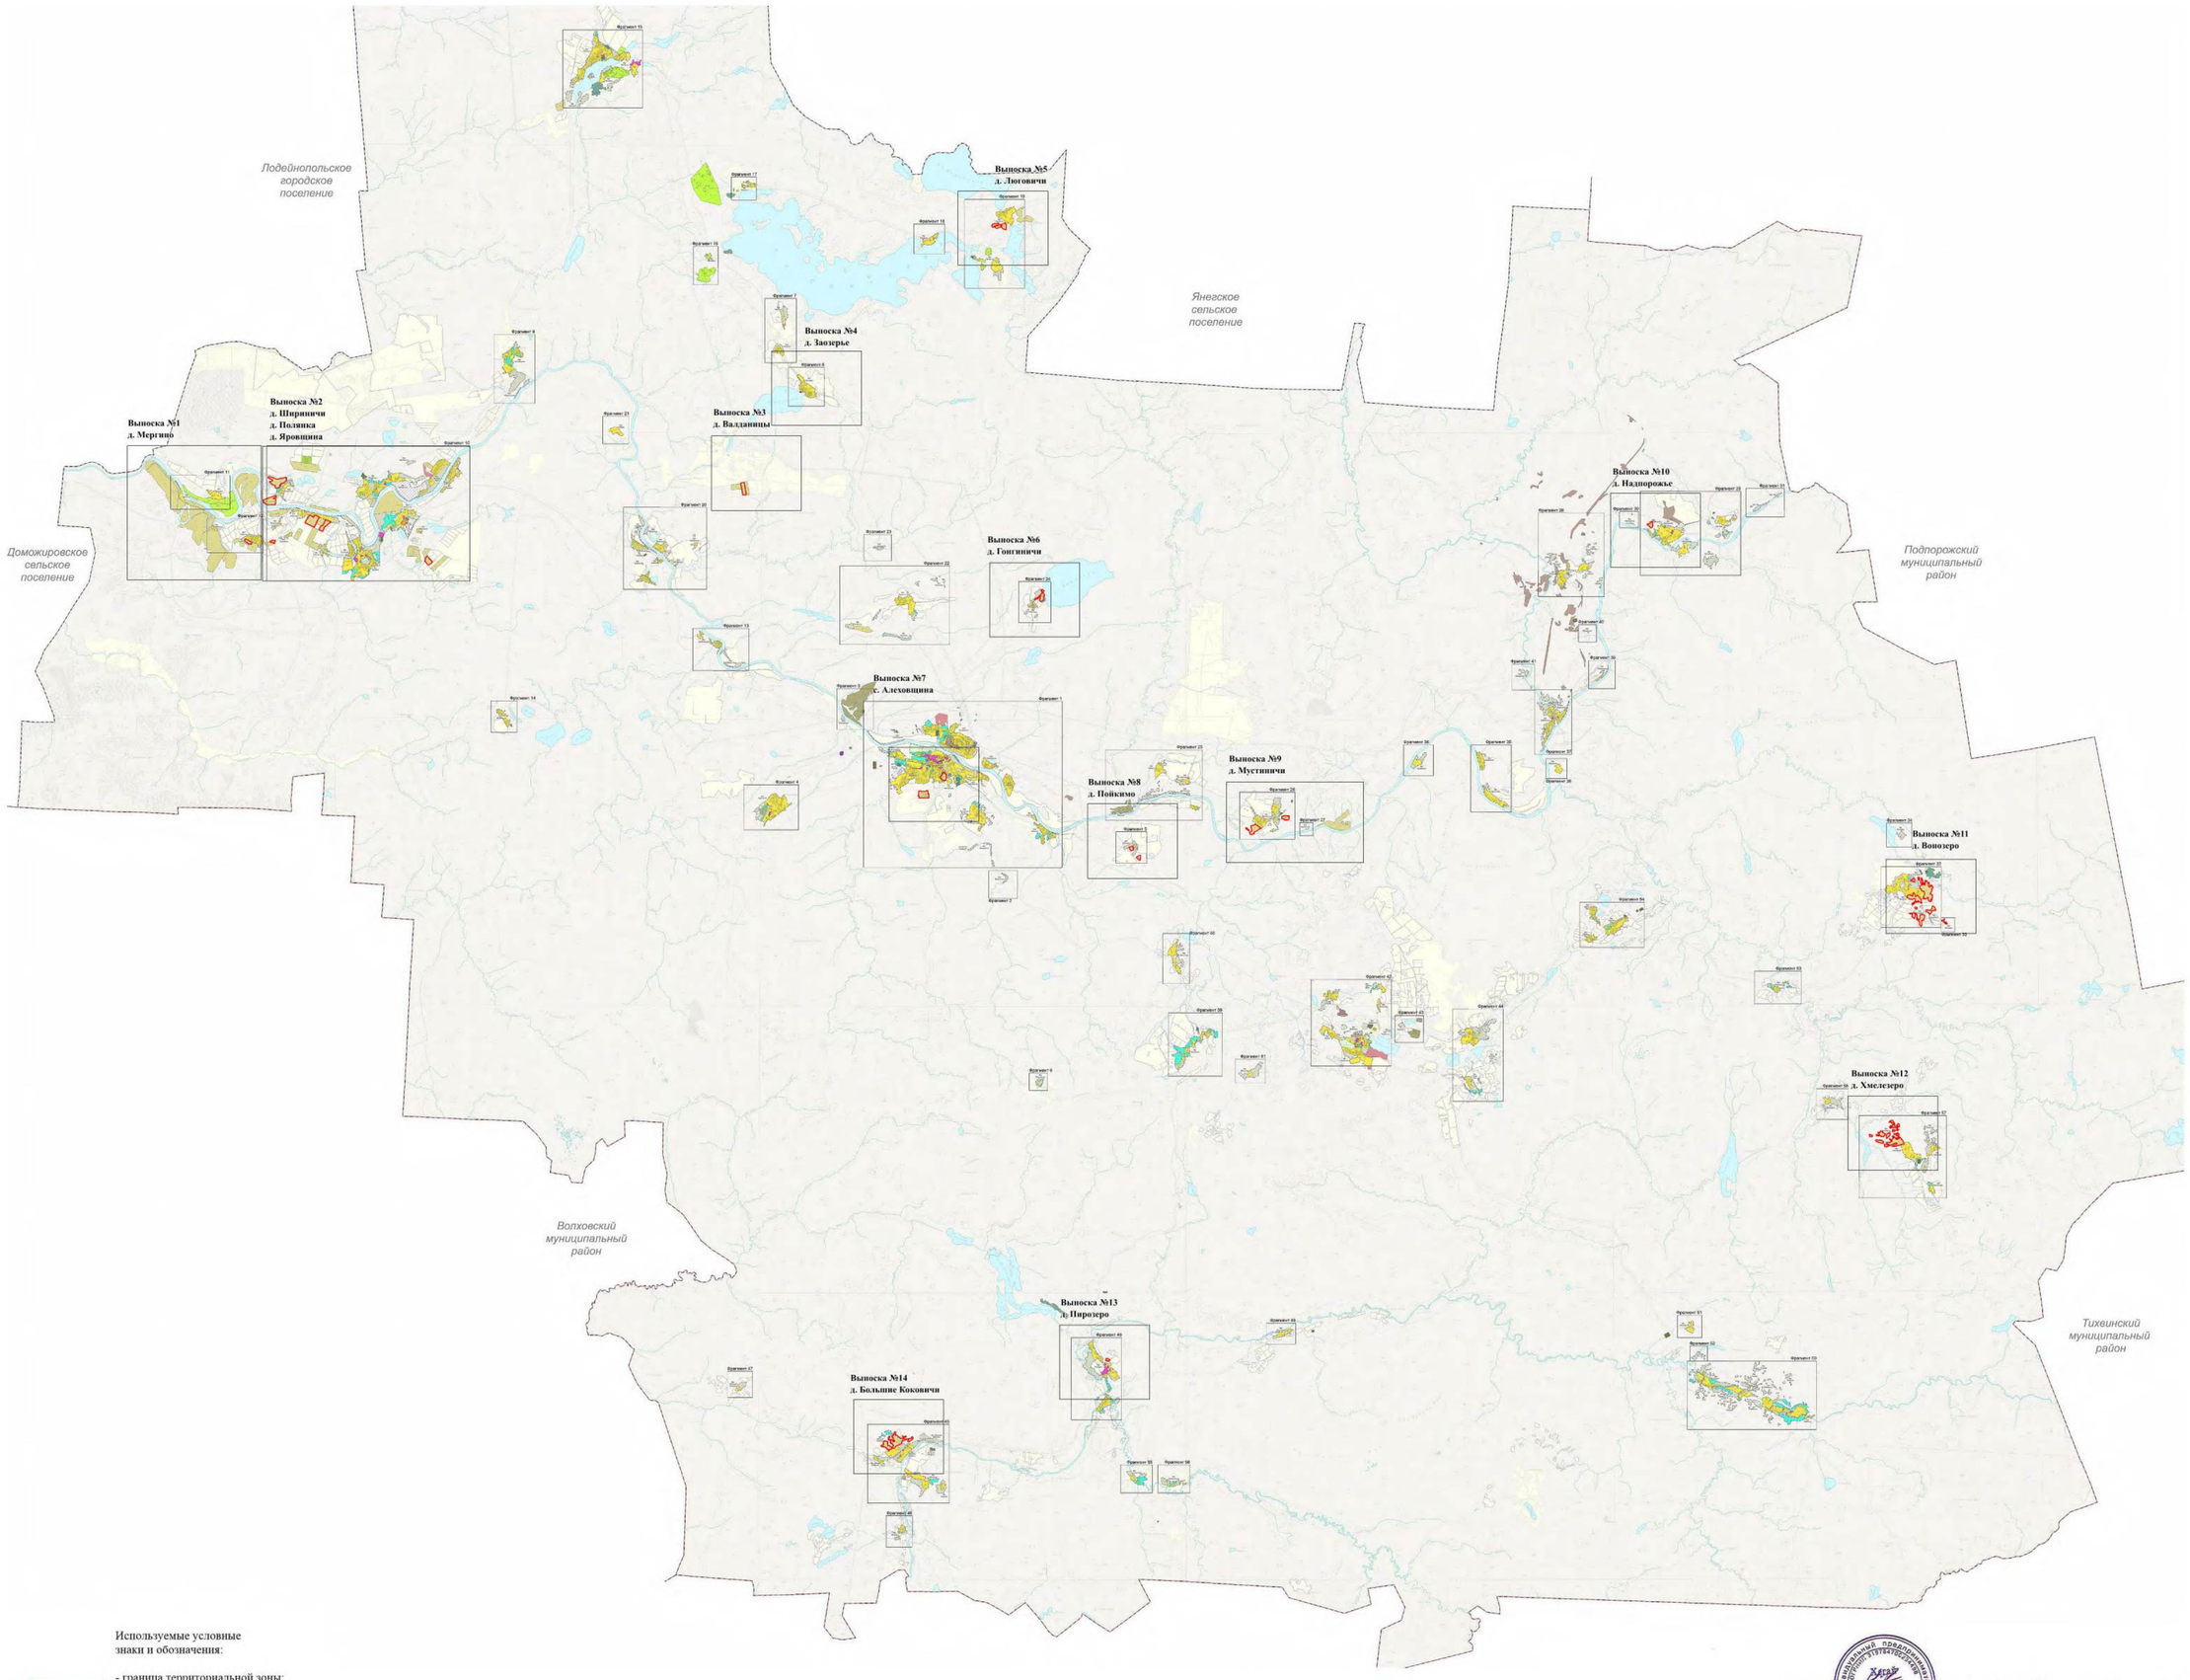

Используемые условные знаки и обозначения:

- граница территориальной зоны;

Подпись Хегай Надежда Викторовна **Ф.В. Хегай** **Дата** "27" октября 2021 **г.**

Место для оттиска печати (при наличии) лица, составившего описание местоположения границ объекта

Раздел 4

План границ объекта

Выноска №1
дер. Мергино



Используемые условные знаки и обозначения:

- граница территориальной зоны;
- обозначение характерных точек границы территориальной зоны;
- граница и номер кадастрового квартала;
- граница населенного пункта;
- граница и номер земельного участка, сведения о котором содержатся в ЕГРН;
- объекты капитального строительства, сведения о которых содержатся в ЕГРН;
- земли лесного фонда, сведения о которых содержатся в ЕГРН

Масштаб 1:5 000


Подпись Н.В. Хегай **Дата** "27" октября 2021 **г.**

Место для оттиска печати (при наличии) лица, составившего описание местоположения границ объекта

Раздел 4

План границ объекта

Выноска №2
дер. Ширинчи
дер.Полянка
дер. Яровщина

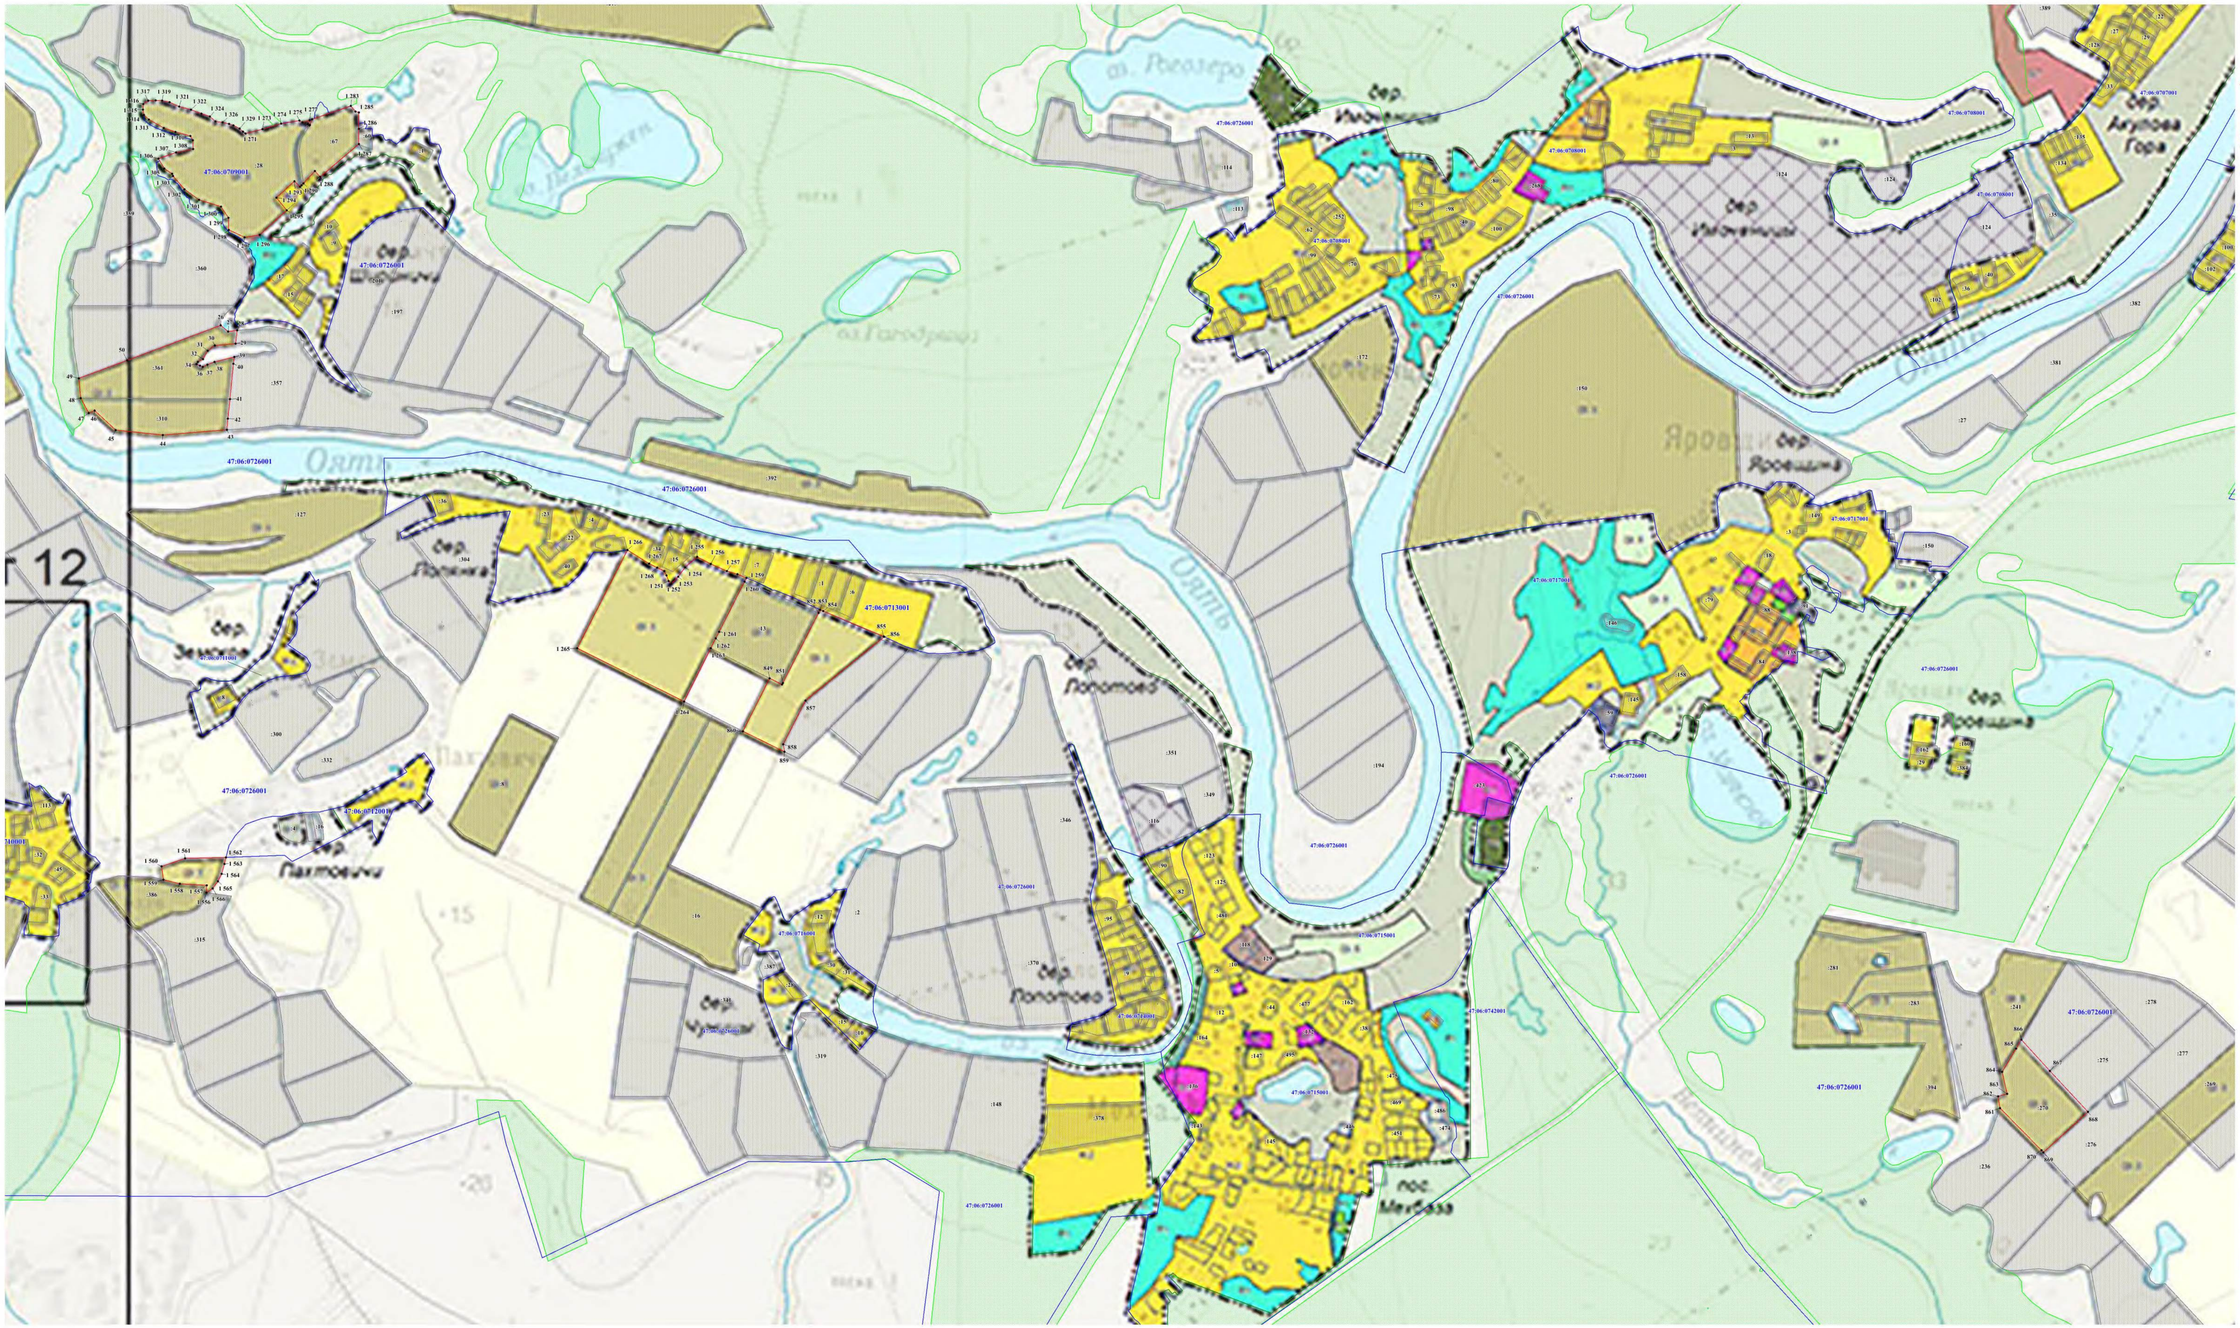

Масштаб 1:5 000


Подпись _____ **П.В. Хегай** **Дата** "27" октября 2021 г.

Место для оттиска печати (при наличии) лица, составившего описание местоположения границ объекта

Раздел 4

План границ объекта

Выноска №3
дер. Валданицы

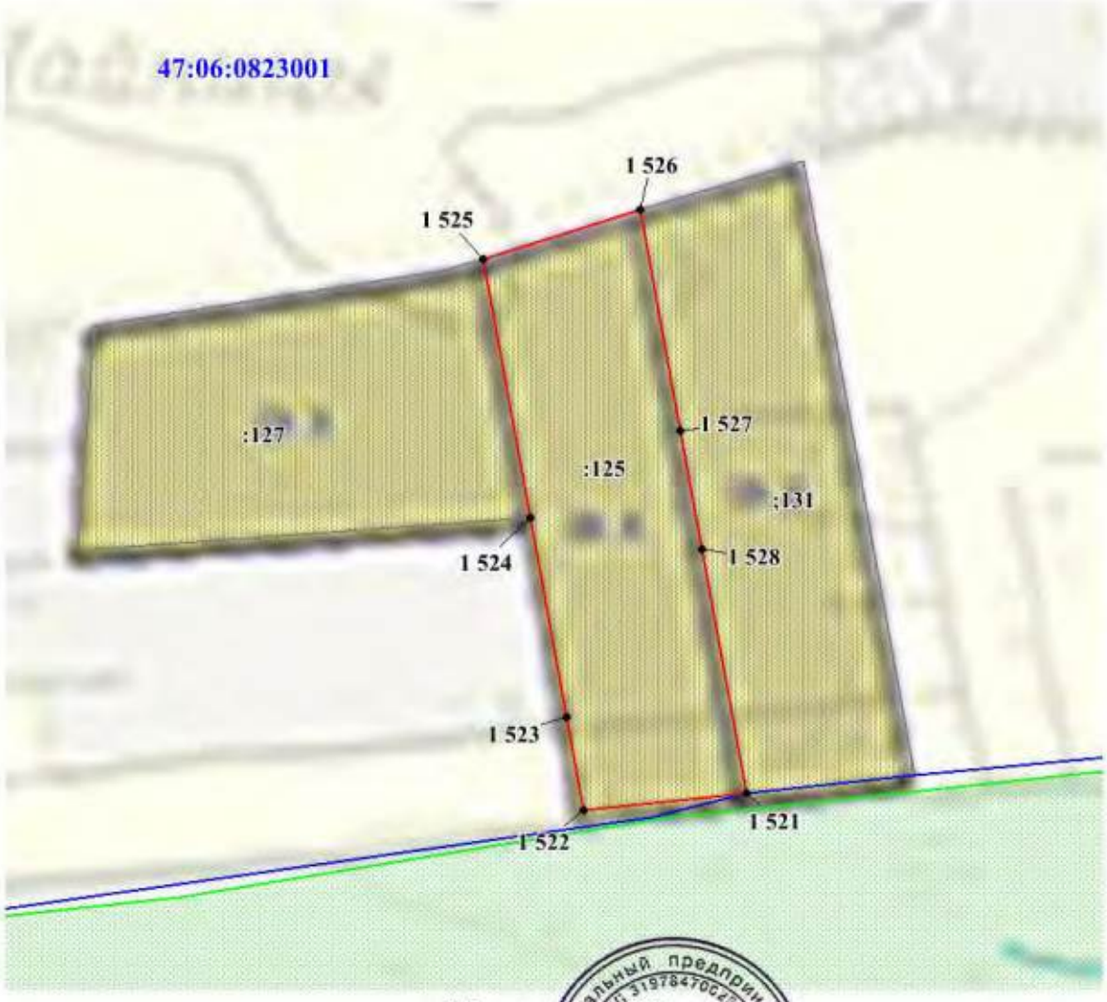

Используемые условные знаки и обозначения:

- граница территориальной зоны;
- 3543 - обозначение характерных точек границы территориальной зоны;
- 47:13:1200003 - граница и номер кадастрового квартала;
- граница населенного пункта;
- :40 - граница и номер земельного участка, сведения о котором содержатся в ЕГРН;
- объекты капитального строительства, сведения о которых содержатся в ЕГРН;
- земли лесного фонда, сведения о которых содержатся в ЕГРН

Масштаб 1:5 000


Подпись Индивидуальный предприниматель Хегай Наталья Владимировна **Н.В. Хегай** **Дата** "27" октября 2021 **г.**

Место для оттиска печати (при наличии) лица, составившего описание местоположения границ объекта

Раздел 4

План границ объекта

Выноска №4
дер. Заозерье

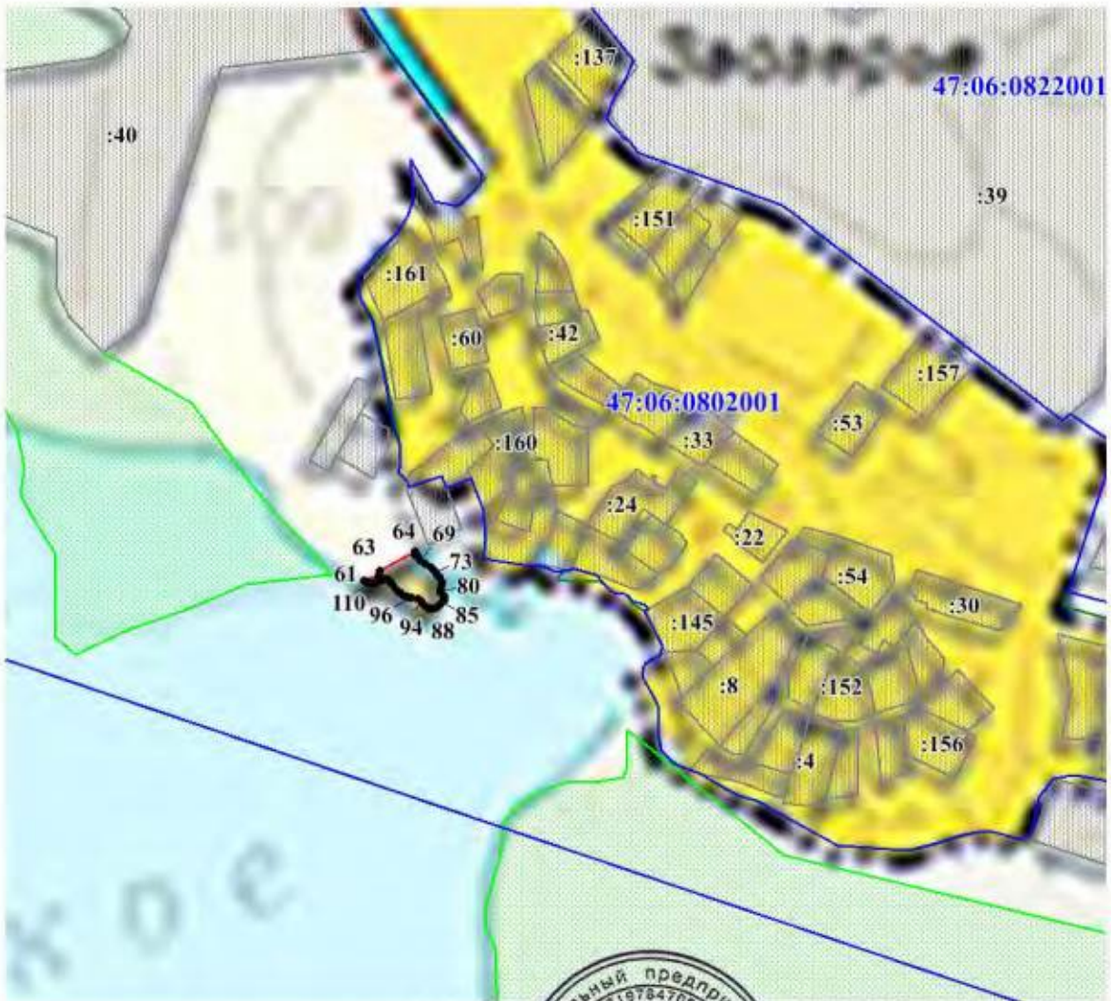

Используемые условные знаки и обозначения:

- граница территориальной зоны;
- 3543 — обозначение характерных точек границы территориальной зоны;
- 47:13:1200003 — граница и номер кадастрового квартала;
- граница населенного пункта;
- :40 — граница и номер земельного участка, сведения о котором содержатся в ЕГРН;
- объекты капитального строительства, сведения о которых содержатся в ЕГРН;
- земли лесного фонда, сведения о которых содержатся в ЕГРН

Масштаб 1:5 000


Подпись Индивидуальный предприниматель ОГРНИП 319784700234499 Хегай Наталья Владимировна ИНН 720402693306 Санкт-Петербург **Н.В. Хегай** **Дата** "27" октября 2021 **г.**

Место для оттиска печати (при наличии) лица, составившего описание местоположения границ объекта

Раздел 4

План границ объекта

Выноска №5
дер. Люговичи

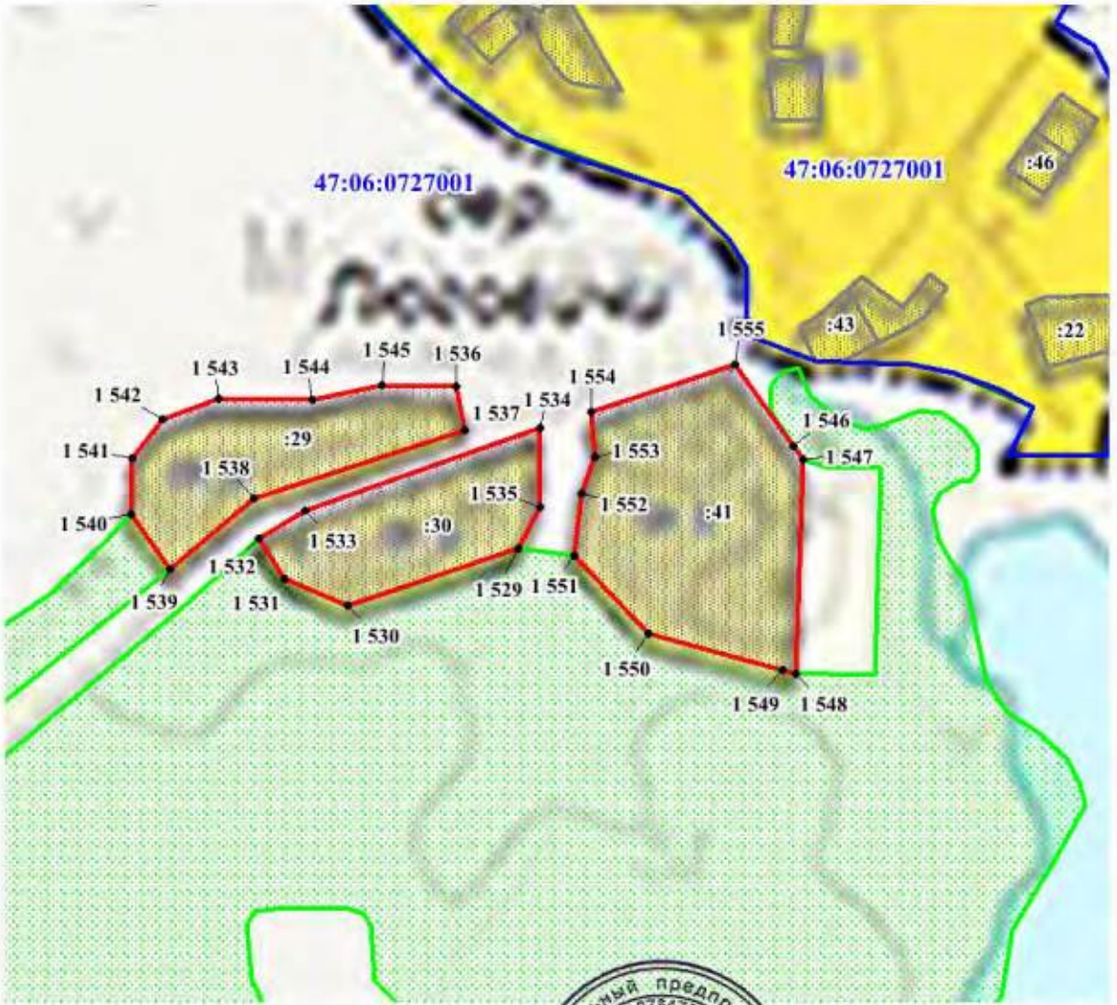

Используемые условные знаки и обозначения:

- граница территориальной зоны;
- 3543 - обозначение характерных точек границы территориальной зоны;
- 47:13:1200003 - граница и номер кадастрового квартала;
- граница населенного пункта;
- :40 - граница и номер земельного участка, сведения о котором содержатся в ЕГРН;
- объекты капитального строительства, сведения о которых содержатся в ЕГРН;
- земли лесного фонда, сведения о которых содержатся в ЕГРН

Масштаб 1:5 000

Подпись Хегай Наталья Владимировна **Н.В. Хегай** **Дата** "27" октября 2021 **г.**

Место для оттиска печати (при наличии) лица, составившего описание местоположения границ объекта

Раздел 4

План границ объекта

Выноска №6
дер. Гонгиничи



Используемые условные знаки и обозначения:

- граница территориальной зоны;
- 3543 - обозначение характерных точек границы территориальной зоны;
- 47:13:1200003 - граница и номер кадастрового квартала;
- граница населенного пункта;
- :40 - граница и номер земельного участка, сведения о котором содержатся в ЕГРН;
- объекты капитального строительства, сведения о которых содержатся в ЕГРН;
- земли лесного фонда, сведения о которых содержатся в ЕГРН


Масштаб 1:5 000

Подпись Индивидуальный предприниматель ОГРНИП 319784700234498 Хегай Наталья Владимировна ИНН 780402883986 Санкт-Петербург **Н.В. Хегай** **Дата** "27" октября 2021 **г.**

Место для оттиска печати (при наличии) лица, составившего описание местоположения границ объекта

План границ объекта

Выноска №7
село Алеховщина

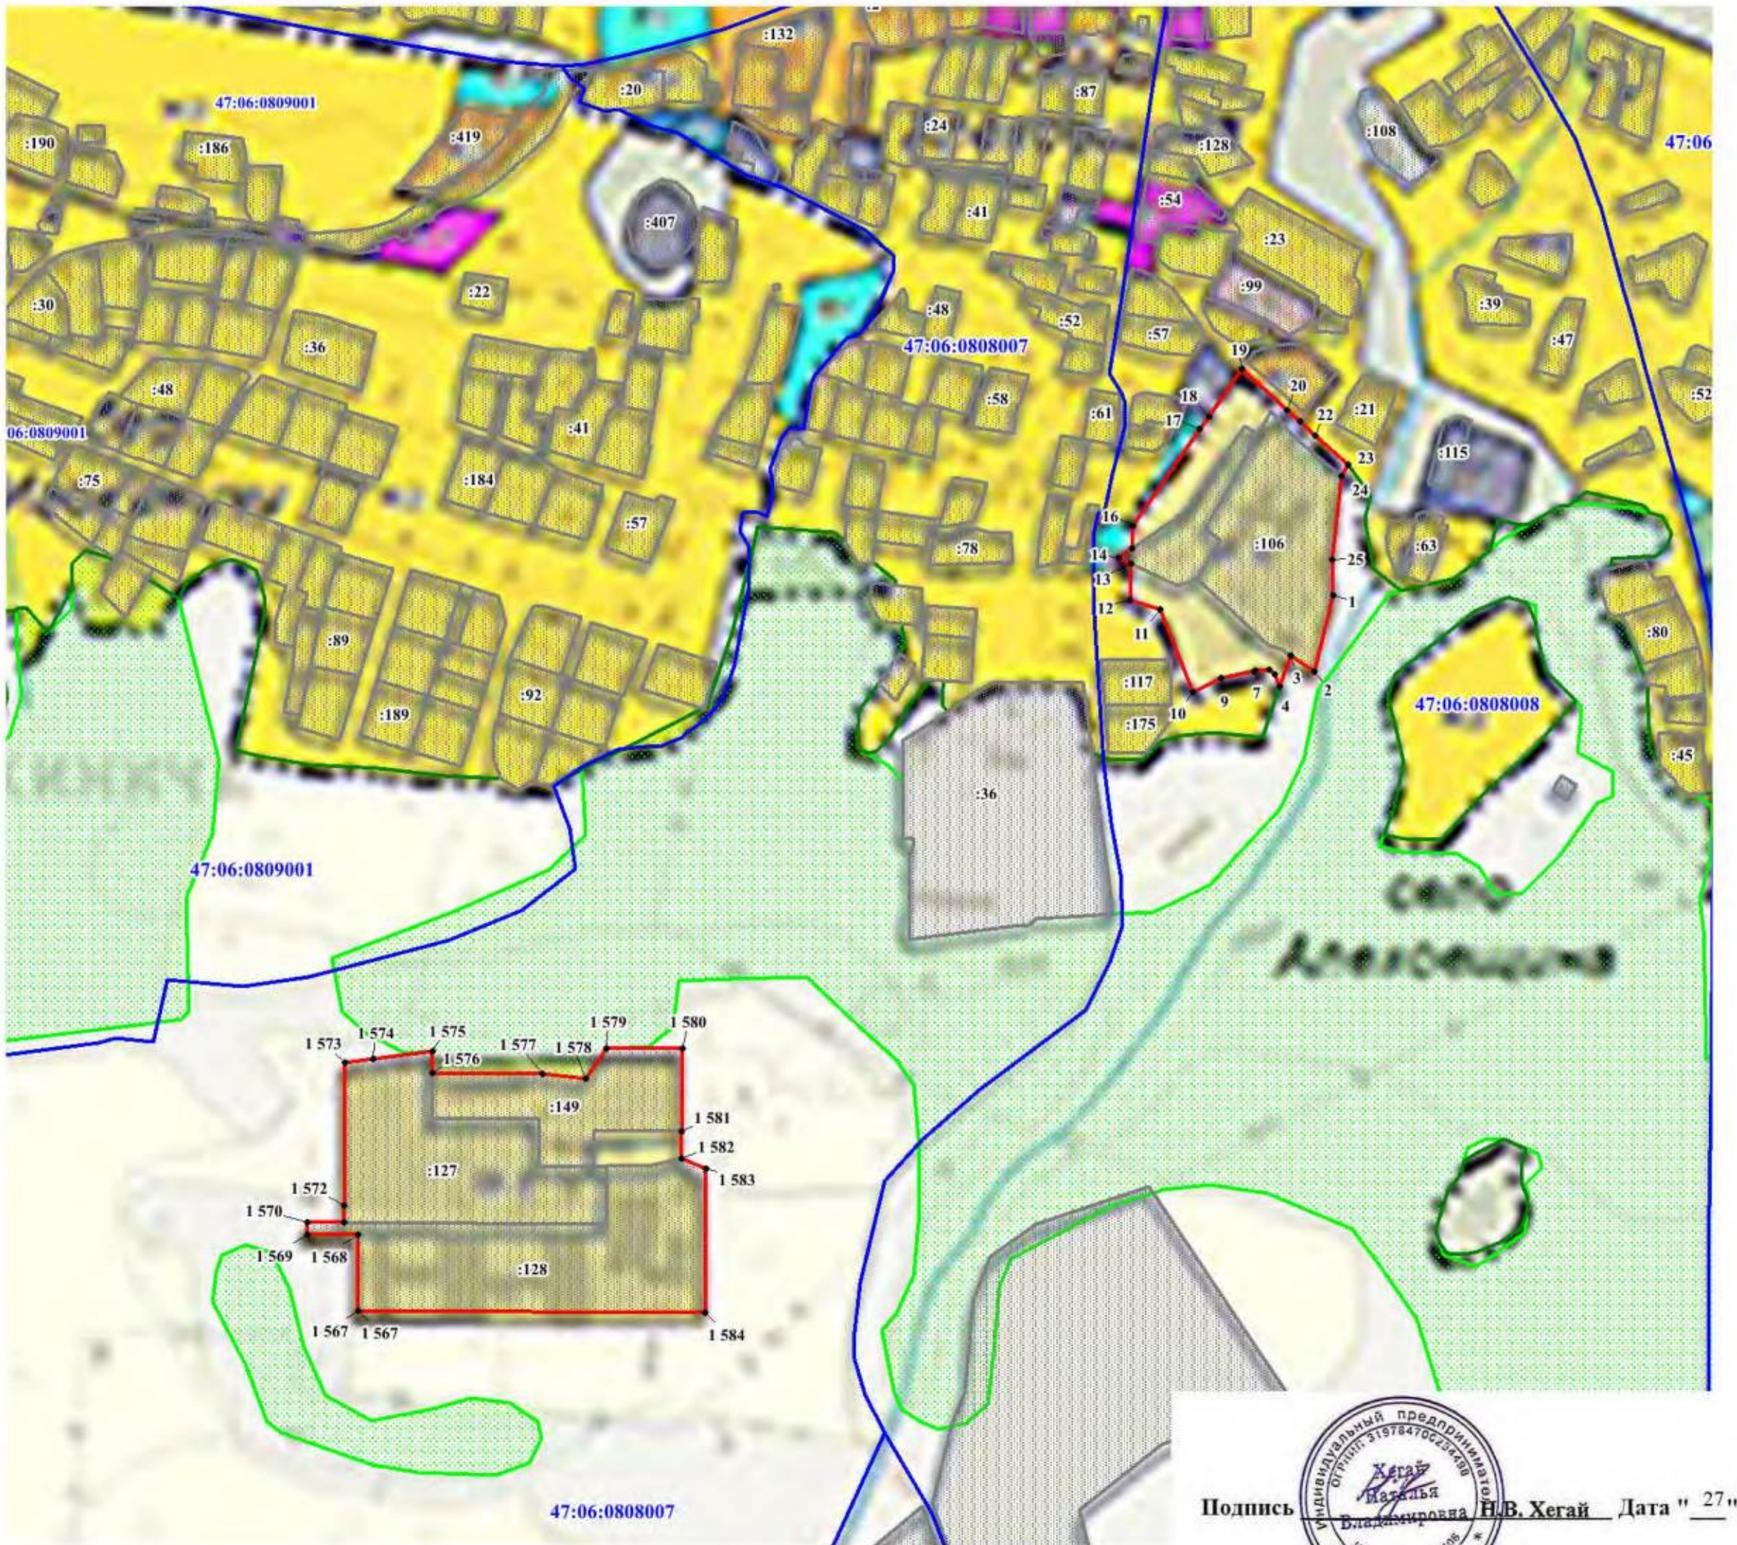

Используемые условные знаки и обозначения:

- граница территориальной зоны;
- 3543 — обозначение характерных точек границы территориальной зоны;
- 47:13:1200003 — граница и номер кадастрового квартала;
- граница населенного пункта;
- :40 — граница и номер земельного участка, сведения о котором содержатся в ЕГРН;
- объекты капитального строительства, сведения о которых содержатся в ЕГРН;
- земли лесного фонда, сведения о которых содержатся в ЕГРН

Масштаб 1:5 000


Подпись _____ Н.В. Хегай Дата "27" октября 2021 г.

Место для оттиска печати (при наличии) лица, составившего описание местоположения границ объекта

Раздел 4

План границ объекта

Выноска №8
дер. Пойкимо

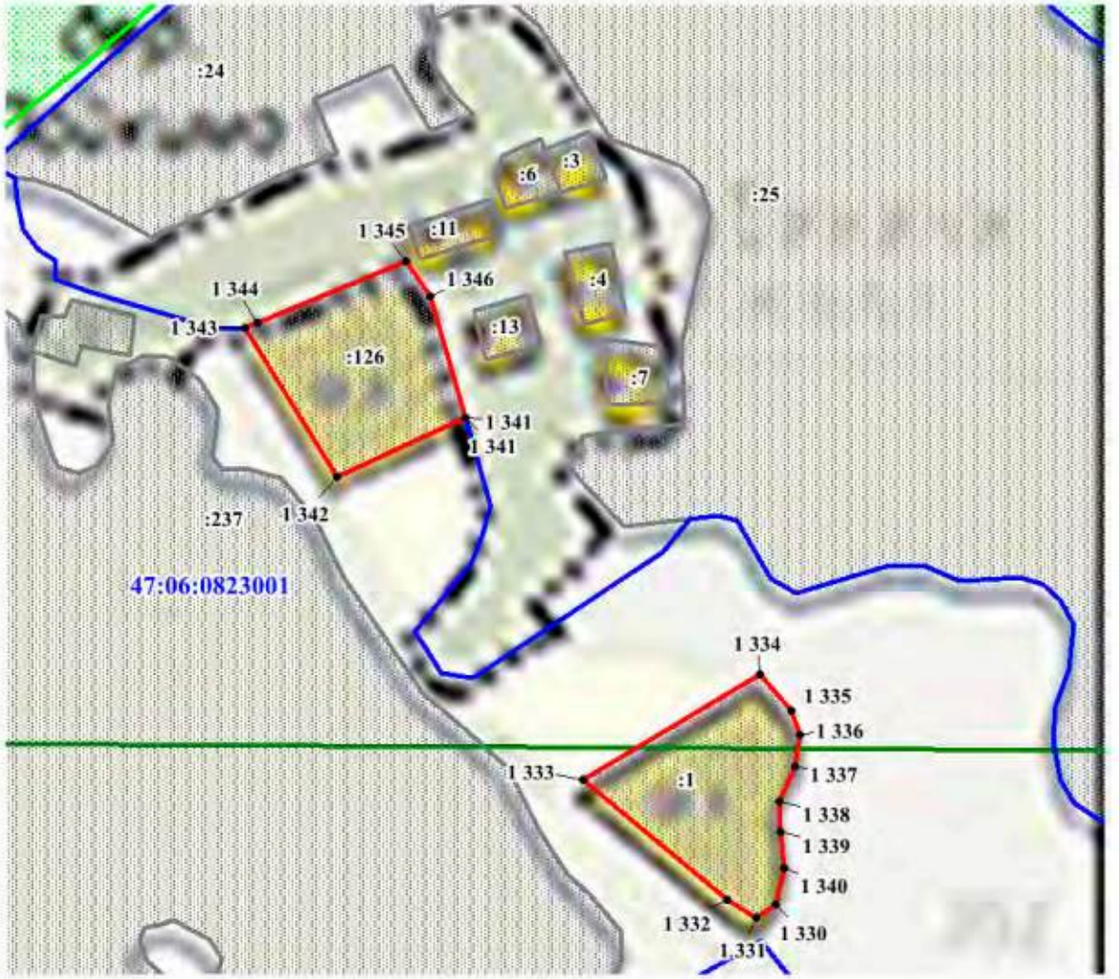

Используемые условные знаки и обозначения:

- граница территориальной зоны;
- 3543 — обозначение характерных точек границы территориальной зоны;
- 47:13:1200003 — граница и номер кадастрового квартала;
- граница населенного пункта;
- :40 — граница и номер земельного участка, сведения о котором содержатся в ЕГРН;
- объекты капитального строительства, сведения о которых содержатся в ЕГРН;
- земли лесного фонда, сведения о которых содержатся в ЕГРН


Масштаб 1:5 000

Подпись Хегай Наталья Владимировна **Н.В. Хегай** **Дата** "27" октября 2021 **г.**

Место для оттиска печати (при наличии) лица, составившего описание местоположения границ объекта

План границ объекта

Выноска №9
дер. Мустиничи

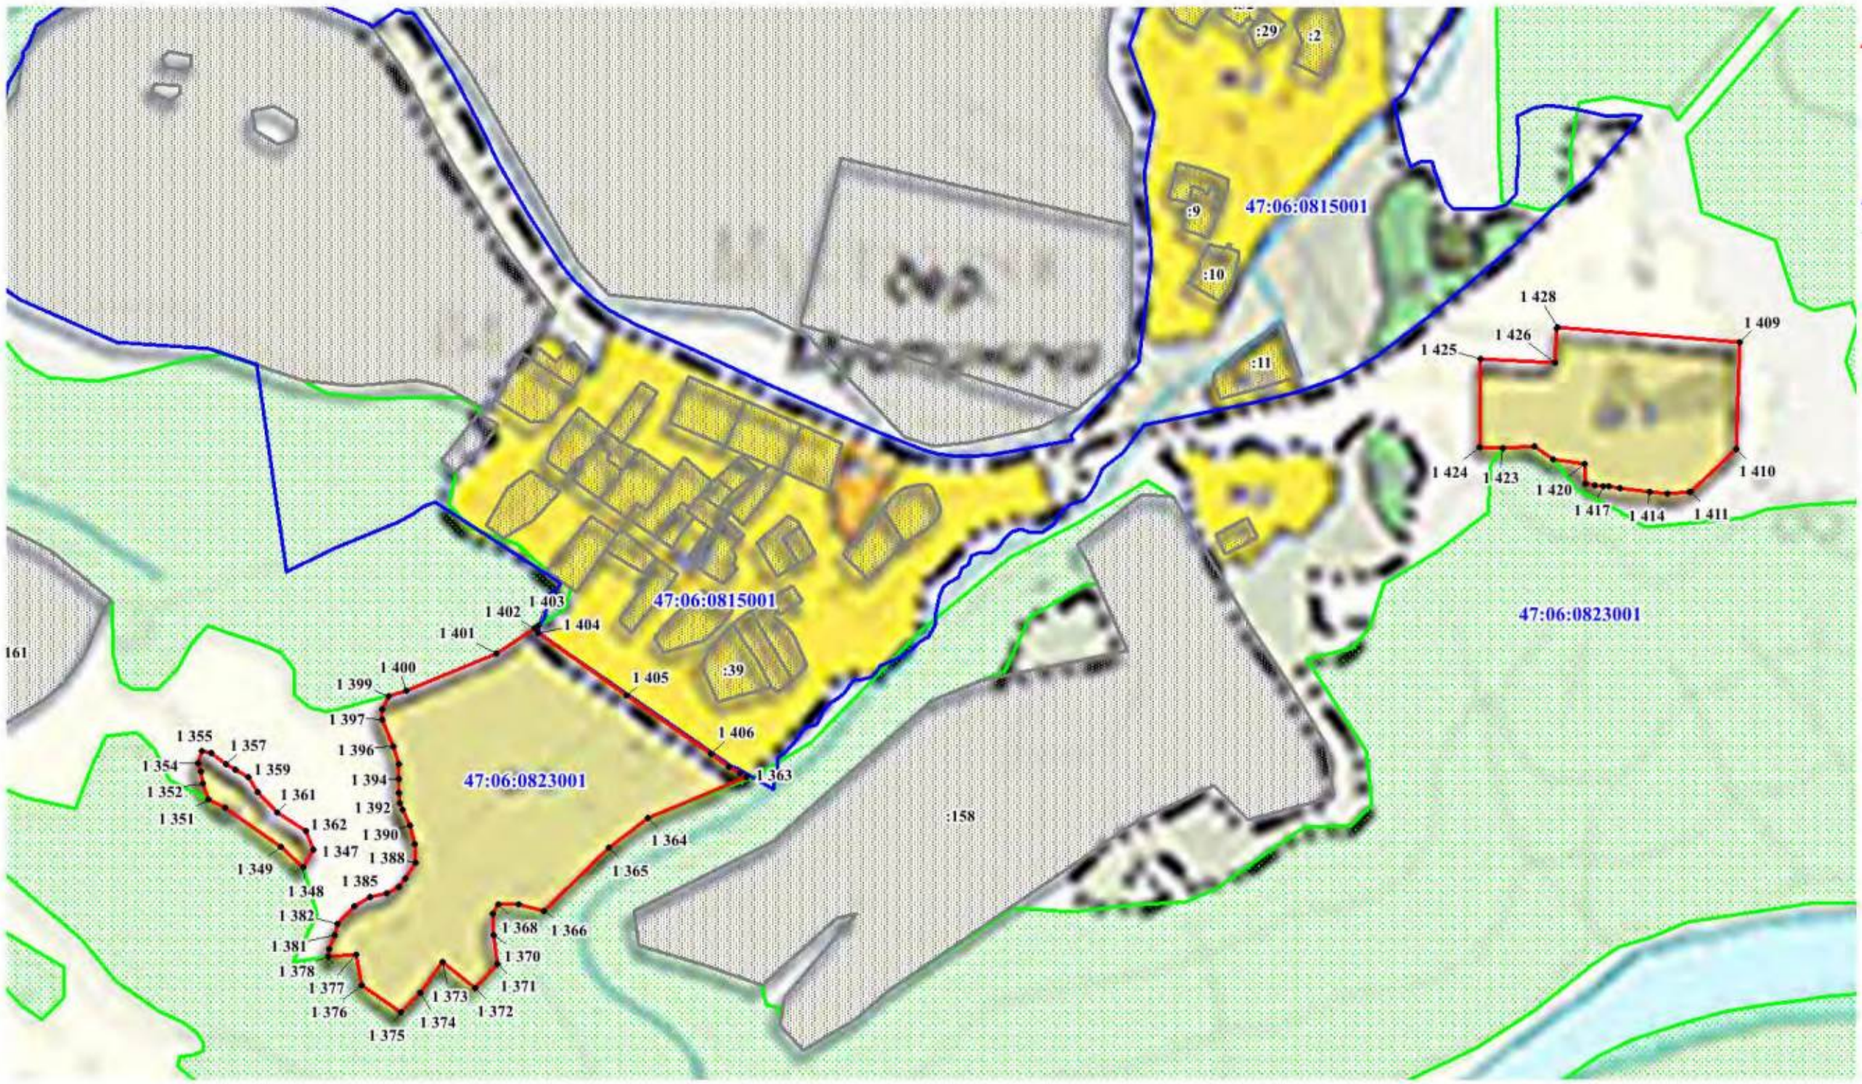

Используемые условные знаки и обозначения:

- граница территориальной зоны;
- обозначение характерных точек границы территориальной зоны;
- граница и номер кадастрового квартала;
- граница населенного пункта;
- граница и номер земельного участка, сведения о котором содержатся в ЕГРН;
- объекты капитального строительства, сведения о которых содержатся в ЕГРН;
- земли лесного фонда, сведения о которых содержатся в ЕГРН

Масштаб 1:5 000


Подпись Индивидуальный предприниматель ОГРНИП: 319784700234698 Хегай Наталья Владимировна ИНН 720402923608 Санкт-Петербург **Н.В. Хегай** **Дата** "27" октября 2021 **г.**

Место для оттиска печати (при наличии) лица, составившего описание местоположения границ объекта

Раздел 4

План границ объекта

Выноска №10
дер. Надпорожье

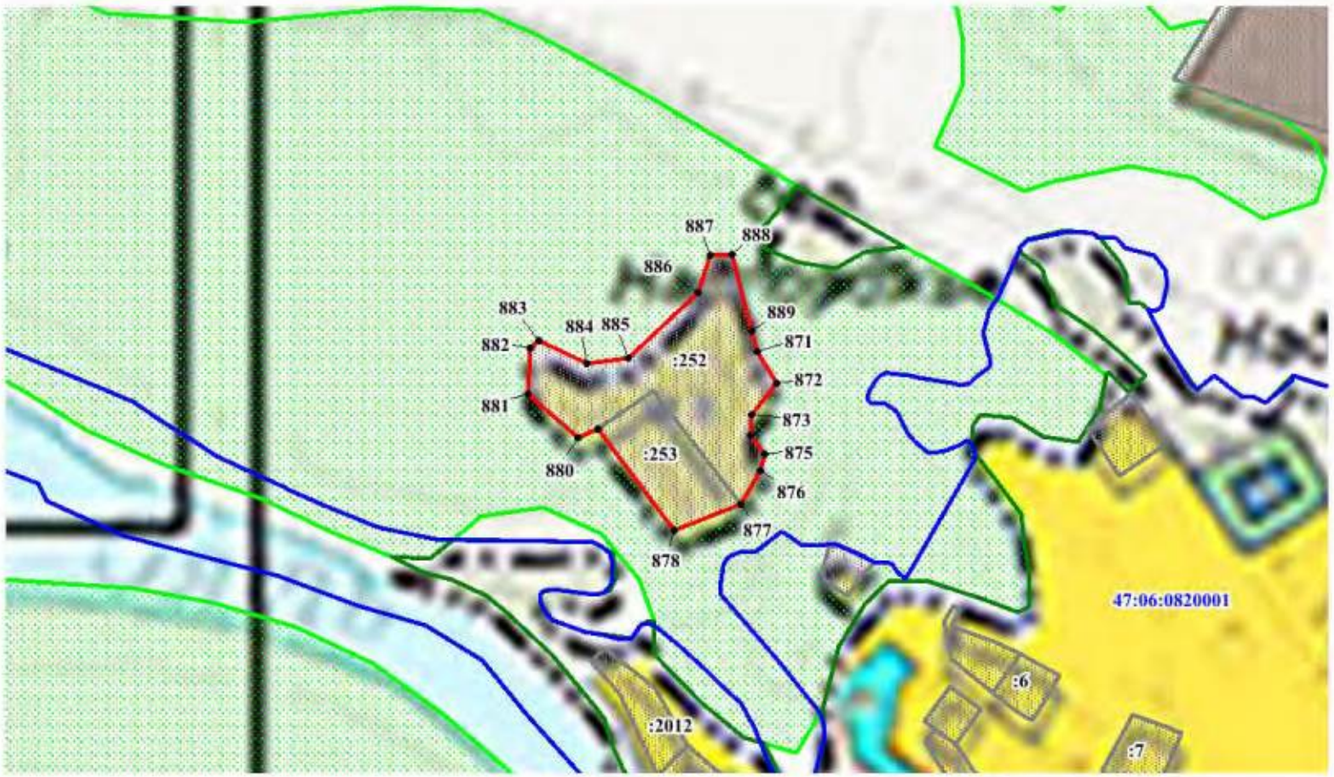

Используемые условные знаки и обозначения:

- граница территориальной зоны;
- 3543 - обозначение характерных точек границы территориальной зоны;
- 47:13:1200003 - граница и номер кадастрового квартала;
- граница населенного пункта;
- :40 - граница и номер земельного участка, сведения о котором содержатся в ЕГРН;
- объекты капитального строительства, сведения о которых содержатся в ЕГРН;
- земли лесного фонда, сведения о которых содержатся в ЕГРН


Масштаб 1:5 000

Подпись Индивидуальный предприниматель ОГРНИП: 319784700234490 Хегай Наталья Владимировна ИНН 720402293506 Санкт-Петербург **Н.В. Хегай** **Дата** "27" октября 2021 **г.**

Место для оттиска печати (при наличии) лица, составившего описание местоположения границ объекта

План границ объекта

Выноска №11
дер. Вонозеро

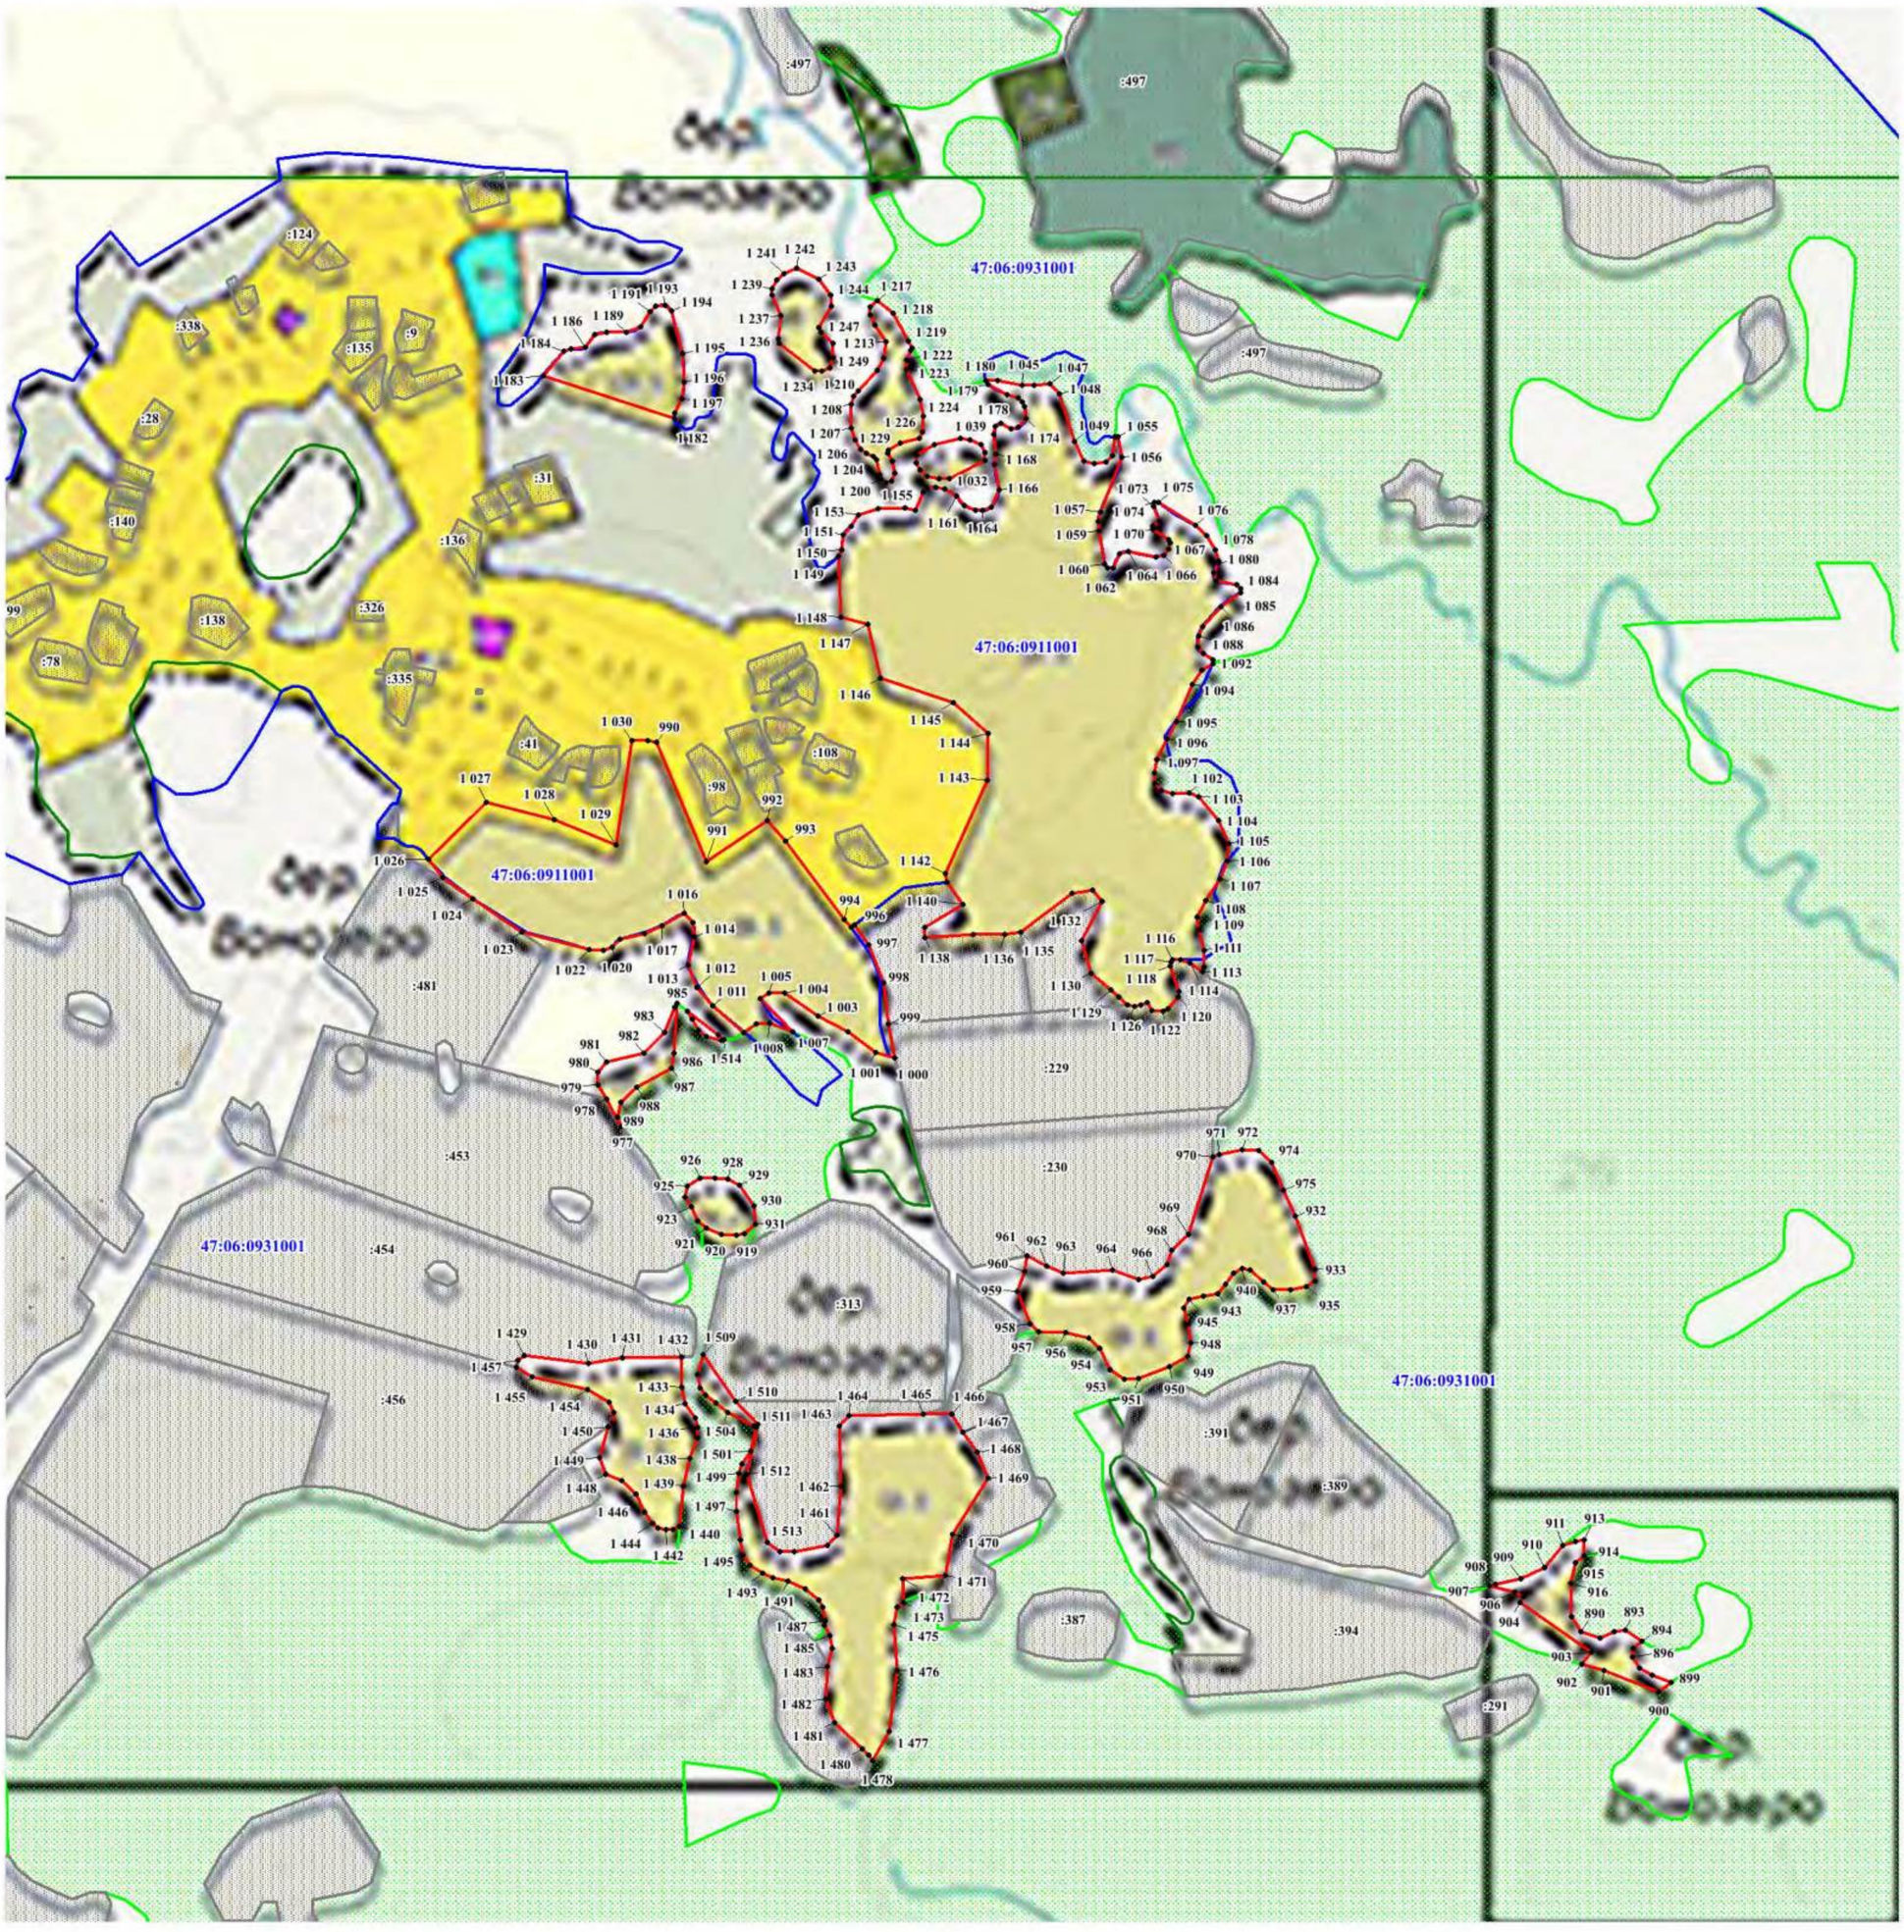

Используемые условные знаки и обозначения:

- граница территориальной зоны;
- обозначение характерных точек границы территориальной зоны;
- граница и номер кадастрового квартала;
- граница населенного пункта;
- граница и номер земельного участка, сведения о котором содержатся в ЕГРН;
- объекты капитального строительства, сведения о которых содержатся в ЕГРН;
- земли лесного фонда, сведения о которых содержатся в ЕГРН


Масштаб 1:5 000

Подпись _____ **Н.В. Хегай** **Дата** "27" октября 2021 **г.**

Место для оттиска печати (при наличии) лица, составившего описание местоположения границ объекта

План границ объекта

Выноска №12
дер. Хмелезеро

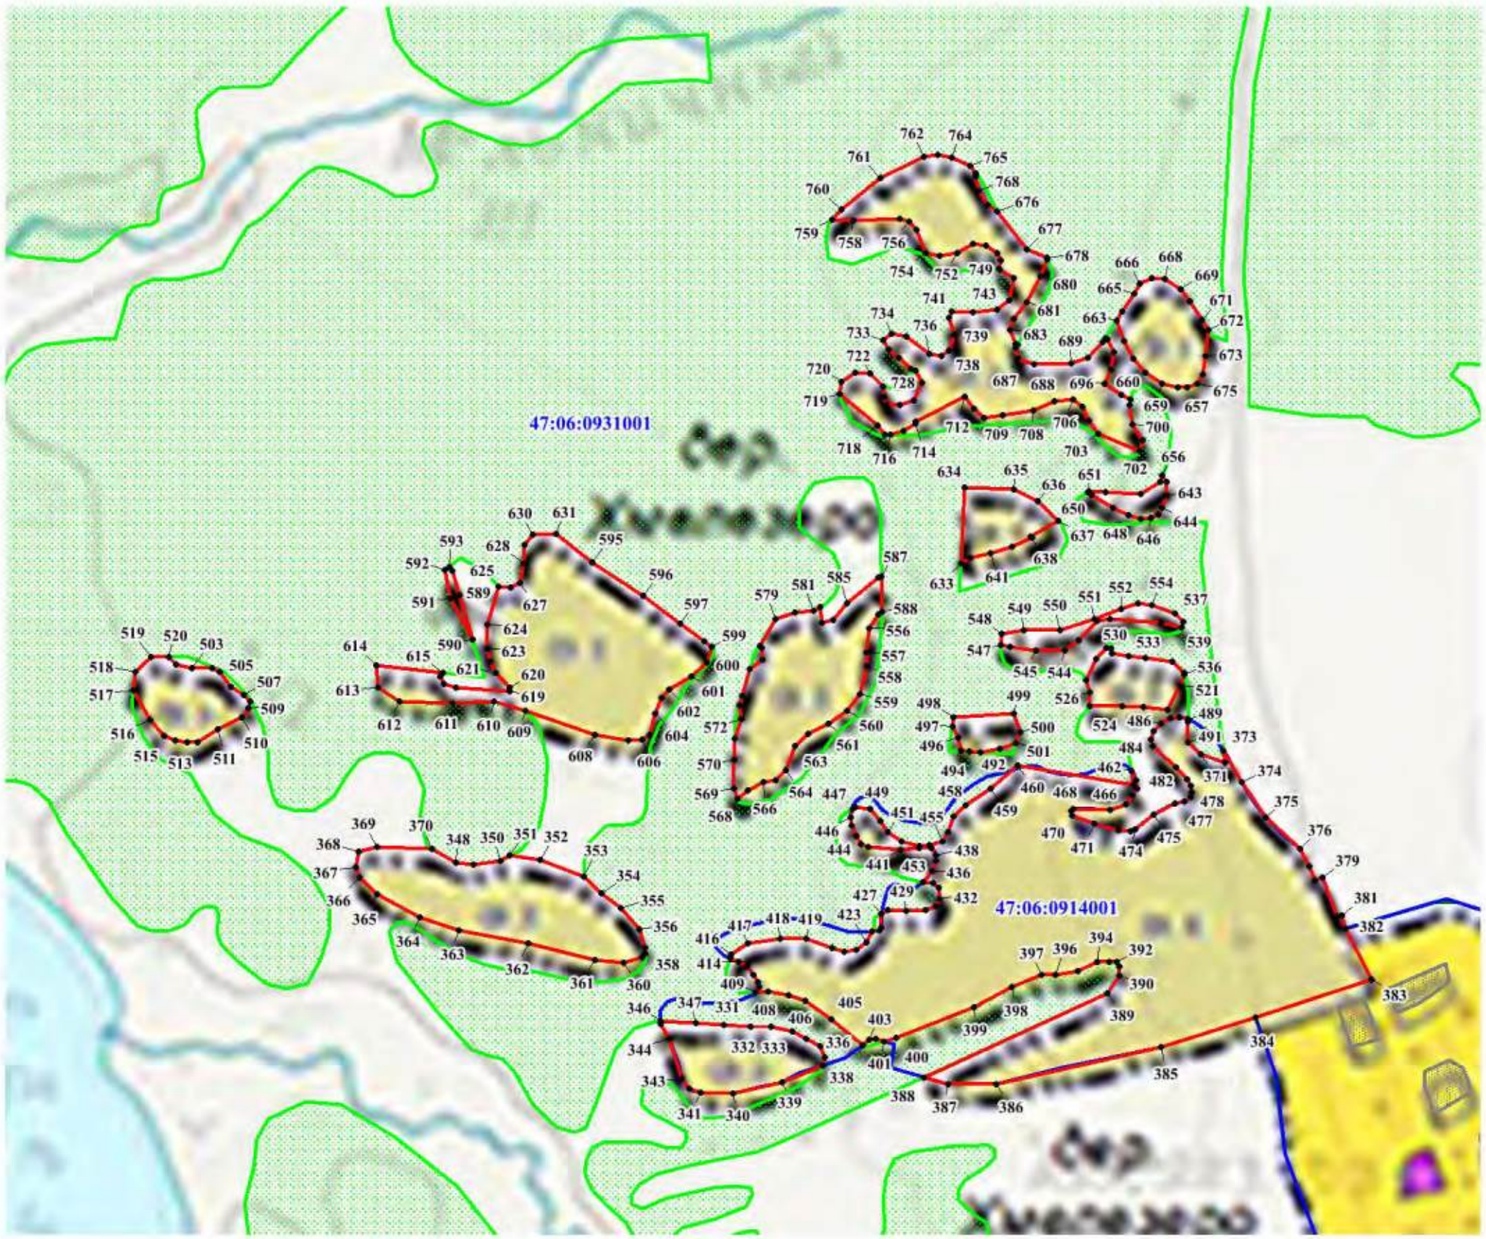

Используемые условные знаки и обозначения:

- граница территориальной зоны;
- • 3543 — обозначение характерных точек границы территориальной зоны;
- 47:13:1200003 — граница и номер кадастрового квартала;
- граница населенного пункта;
- :40 — граница и номер земельного участка, сведения о котором содержатся в ЕГРН;
- объекты капитального строительства, сведения о которых содержатся в ЕГРН;
- земли лесного фонда, сведения о которых содержатся в ЕГРН

Масштаб 1:5 000

Подпись _____ **Н.В. Хегай** **Дата "** 27 **"** _____ октября _____ 2021 **г.**

Место для оттиска печати (при наличии) лица, составившего описание местоположения границ объекта

Раздел 4

План границ объекта

Выноска №13
дер. Пирозеро



Используемые условные знаки и обозначения:

- граница территориальной зоны;
- 3543 - обозначение характерных точек границы территориальной зоны;
- 47:13:1200003 - граница и номер кадастрового квартала;
- граница населенного пункта;
- :40 - граница и номер земельного участка, сведения о котором содержатся в ЕГРН;
- объекты капитального строительства, сведения о которых содержатся в ЕГРН;


Масштаб 1:5 000

Подпись Индивидуальный предприниматель ОГРНИП 319784700234498 Хегай Наталья Владимировна ИНН 720402272305 Санкт-Петербург **Н.В. Хегай** **Дата** "27" октября 2021 **г.**

Место для оттиска печати (при наличии) лица, составившего описание местоположения границ объекта

План границ объекта

Выноска №14
дер. Большие Коковичи

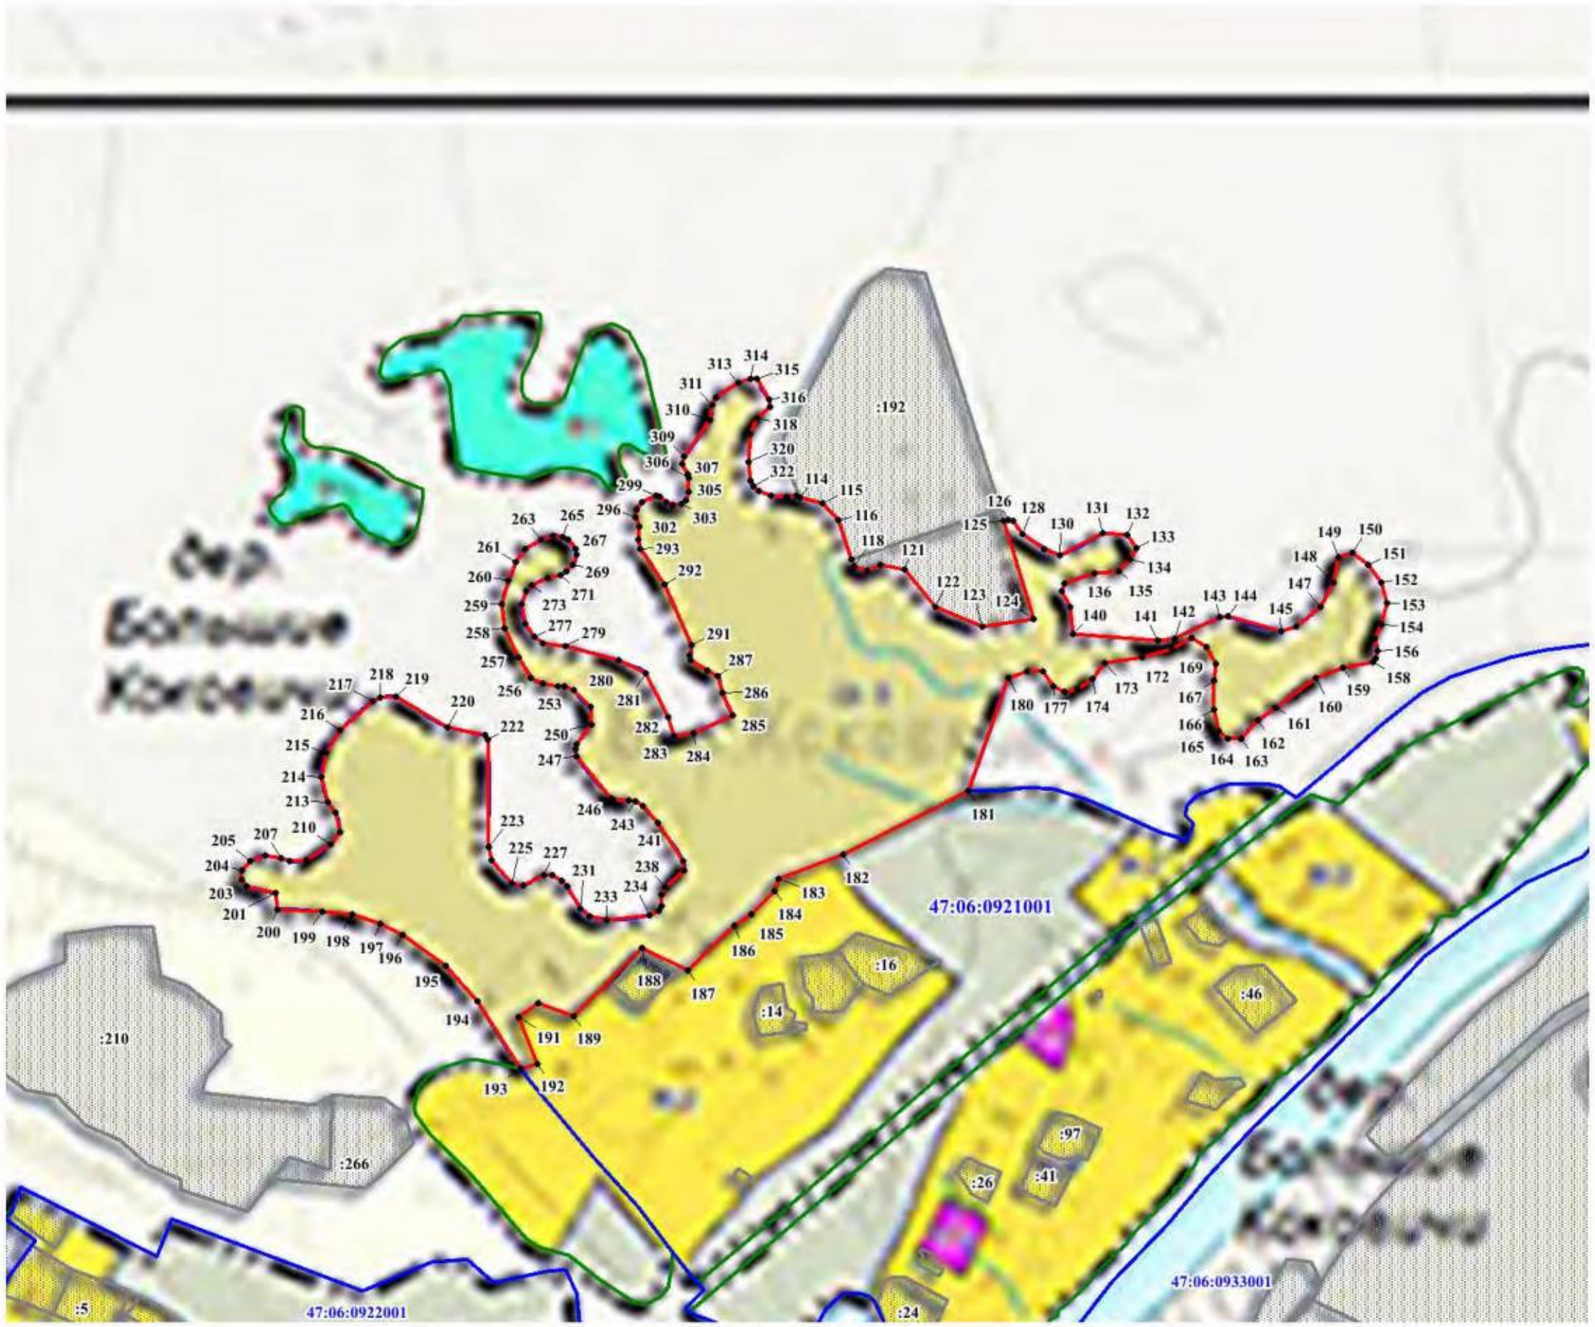

Используемые условные знаки и обозначения:

- граница территориальной зоны;
- • 3543 — обозначение характерных точек границы территориальной зоны;
- 47:13:1200003 — граница и номер кадастрового квартала;
- граница населенного пункта;
- :40 — граница и номер земельного участка, сведения о котором содержатся в ЕГРН;
- объекты капитального строительства, сведения о которых содержатся в ЕГРН;
- земли лесного фонда, сведения о которых содержатся в ЕГРН

Масштаб 1:5 000

Подпись _____ **Н.В. Хегай** **Дата "** 27 **"** октября 2021 **г.**

Место для оттиска печати (при наличии) лица, составившего описание местоположения границ объекта

Текстовое описание местоположения границ населенных пунктов, территориальных зон, особо охраняемых природных территорий, зон с особыми условиями использования территорий		
Прохождение границы		**Описание прохождения границы**
от точки	**до точки**	
1	**2**	**3**
1	2	-
2	3	-
3	4	-
4	5	-
5	6	-
6	7	-
7	8	-
8	9	-
9	10	-
10	11	-
11	12	-
12	13	-
13	14	-
14	15	-
15	16	-
16	17	-
17	18	-
18	19	-
19	20	-
20	21	-
21	22	-
22	23	-
23	24	-
24	25	-
25	1	-
26	27	-
27	28	-
28	29	-
29	30	-
30	31	-
31	32	-
32	33	-
33	34	-
34	35	-
35	36	-
36	37	-

Текстовое описание местоположения границ населенных пунктов, территориальных зон, особо охраняемых природных территорий, зон с особыми условиями использования территорий		
Прохождение границы		Описание прохождения границы
от точки	до точки	
1	2	3
37	38	-
38	39	-
39	40	-
40	41	-
41	42	-
42	43	-
43	44	-
44	45	-
45	46	-
46	47	-
47	48	-
48	49	-
49	50	-
50	26	-
51	52	-
52	53	-
53	54	-
54	55	-
55	56	-
56	57	-
57	58	-
58	59	-
59	60	-
60	51	-
61	62	-
62	63	-
63	64	-
64	65	-
65	66	-
66	67	-
67	68	-
68	69	-
69	70	-
70	71	-
71	72	-
72	73	-

Текстовое описание местоположения границ населенных пунктов, территориальных зон, особо охраняемых природных территорий, зон с особыми условиями использования территорий		
Прохождение границы		Описание прохождения границы
от точки	до точки	
1	2	3
73	74	-
74	75	-
75	76	-
76	77	-
77	78	-
78	79	-
79	80	-
80	81	-
81	82	-
82	83	-
83	84	-
84	85	-
85	86	-
86	87	-
87	88	-
88	89	-
89	90	-
90	91	-
91	92	-
92	93	-
93	94	-
94	95	-
95	96	-
96	97	-
97	98	-
98	99	-
99	100	-
100	101	-
101	102	-
102	103	-
103	104	-
104	105	-
105	106	-
106	107	-
107	108	-
108	109	-

Текстовое описание местоположения границ населенных пунктов, территориальных зон, особо охраняемых природных территорий, зон с особыми условиями использования территорий		
Прохождение границы		Описание прохождения границы
от точки	до точки	
1	2	3
109	110	-
110	111	-
111	112	-
112	113	-
113	61	-
114	115	-
115	116	-
116	117	-
117	118	-
118	119	-
119	120	-
120	121	-
121	122	-
122	123	-
123	124	-
124	125	-
125	126	-
126	127	-
127	128	-
128	129	-
129	130	-
130	131	-
131	132	-
132	133	-
133	134	-
134	135	-
135	136	-
136	137	-
137	138	-
138	139	-
139	140	-
140	141	-
141	142	-
142	143	-
143	144	-
144	145	-

Текстовое описание местоположения границ населенных пунктов, территориальных зон, особо охраняемых природных территорий, зон с особыми условиями использования территорий		
Прохождение границы		Описание прохождения границы
от точки	до точки	
1	2	3
145	146	-
146	147	-
147	148	-
148	149	-
149	150	-
150	151	-
151	152	-
152	153	-
153	154	-
154	155	-
155	156	-
156	157	-
157	158	-
158	159	-
159	160	-
160	161	-
161	162	-
162	163	-
163	164	-
164	165	-
165	166	-
166	167	-
167	168	-
168	169	-
169	170	-
170	171	-
171	172	-
172	173	-
173	174	-
174	175	-
175	176	-
176	177	-
177	178	-
178	179	-
179	180	-
180	181	-

Текстовое описание местоположения границ населенных пунктов, территориальных зон, особо охраняемых природных территорий, зон с особыми условиями использования территорий		
Прохождение границы		Описание прохождения границы
от точки	до точки	
1	2	3
181	182	-
182	183	-
183	184	-
184	185	-
185	186	-
186	187	-
187	188	-
188	189	-
189	190	-
190	191	-
191	192	-
192	193	-
193	194	-
194	195	-
195	196	-
196	197	-
197	198	-
198	199	-
199	200	-
200	201	-
201	202	-
202	203	-
203	204	-
204	205	-
205	206	-
206	207	-
207	208	-
208	209	-
209	210	-
210	211	-
211	212	-
212	213	-
213	214	-
214	215	-
215	216	-
216	217	-

Текстовое описание местоположения границ населенных пунктов, территориальных зон, особо охраняемых природных территорий, зон с особыми условиями использования территорий		
Прохождение границы		Описание прохождения границы
от точки	до точки	
1	2	3
217	218	-
218	219	-
219	220	-
220	221	-
221	222	-
222	223	-
223	224	-
224	225	-
225	226	-
226	227	-
227	228	-
228	229	-
229	230	-
230	231	-
231	232	-
232	233	-
233	234	-
234	235	-
235	236	-
236	237	-
237	238	-
238	239	-
239	240	-
240	241	-
241	242	-
242	243	-
243	244	-
244	245	-
245	246	-
246	247	-
247	248	-
248	249	-
249	250	-
250	251	-
251	252	-
252	253	-

Текстовое описание местоположения границ населенных пунктов, территориальных зон, особо охраняемых природных территорий, зон с особыми условиями использования территорий		
Прохождение границы		Описание прохождения границы
от точки	до точки	
1	2	3
253	254	-
254	255	-
255	256	-
256	257	-
257	258	-
258	259	-
259	260	-
260	261	-
261	262	-
262	263	-
263	264	-
264	265	-
265	266	-
266	267	-
267	268	-
268	269	-
269	270	-
270	271	-
271	272	-
272	273	-
273	274	-
274	275	-
275	276	-
276	277	-
277	278	-
278	279	-
279	280	-
280	281	-
281	282	-
282	283	-
283	284	-
284	285	-
285	286	-
286	287	-
287	288	-
288	289	-

Текстовое описание местоположения границ населенных пунктов, территориальных зон, особо охраняемых природных территорий, зон с особыми условиями использования территорий		
Прохождение границы		Описание прохождения границы
от точки	до точки	
1	2	3
289	290	-
290	291	-
291	292	-
292	293	-
293	294	-
294	295	-
295	296	-
296	297	-
297	298	-
298	299	-
299	300	-
300	301	-
301	302	-
302	303	-
303	304	-
304	305	-
305	306	-
306	307	-
307	308	-
308	309	-
309	310	-
310	311	-
311	312	-
312	313	-
313	314	-
314	315	-
315	316	-
316	317	-
317	318	-
318	319	-
319	320	-
320	321	-
321	322	-
322	323	-
323	324	-
324	325	-

Текстовое описание местоположения границ населенных пунктов, территориальных зон, особо охраняемых природных территорий, зон с особыми условиями использования территорий		
Прохождение границы		Описание прохождения границы
от точки	до точки	
1	2	3
325	326	-
326	114	-
327	328	-
328	329	-
329	330	-
330	327	-
331	332	-
332	333	-
333	334	-
334	335	-
335	336	-
336	337	-
337	338	-
338	339	-
339	340	-
340	341	-
341	342	-
342	343	-
343	344	-
344	345	-
345	346	-
346	347	-
347	331	-
348	349	-
349	350	-
350	351	-
351	352	-
352	353	-
353	354	-
354	355	-
355	356	-
356	357	-
357	358	-
358	359	-
359	360	-
360	361	-

Текстовое описание местоположения границ населенных пунктов, территориальных зон, особо охраняемых природных территорий, зон с особыми условиями использования территорий		
Прохождение границы		Описание прохождения границы
от точки	до точки	
1	2	3
361	362	-
362	363	-
363	364	-
364	365	-
365	366	-
366	367	-
367	368	-
368	369	-
369	370	-
370	348	-
371	372	-
372	373	-
373	374	-
374	375	-
375	376	-
376	377	-
377	378	-
378	379	-
379	380	-
380	381	-
381	382	-
382	383	-
383	384	-
384	385	-
385	386	-
386	387	-
387	388	-
388	389	-
389	390	-
390	391	-
391	392	-
392	393	-
393	394	-
394	395	-
395	396	-
396	397	-

Текстовое описание местоположения границ населенных пунктов, территориальных зон, особо охраняемых природных территорий, зон с особыми условиями использования территорий		
Прохождение границы		Описание прохождения границы
от точки	до точки	
1	2	3
397	398	-
398	399	-
399	400	-
400	401	-
401	402	-
402	403	-
403	404	-
404	405	-
405	406	-
406	407	-
407	408	-
408	409	-
409	410	-
410	411	-
411	412	-
412	413	-
413	414	-
414	415	-
415	416	-
416	417	-
417	418	-
418	419	-
419	420	-
420	421	-
421	422	-
422	423	-
423	424	-
424	425	-
425	426	-
426	427	-
427	428	-
428	429	-
429	430	-
430	431	-
431	432	-
432	433	-

Текстовое описание местоположения границ населенных пунктов, территориальных зон, особо охраняемых природных территорий, зон с особыми условиями использования территорий		
Прохождение границы		Описание прохождения границы
от точки	до точки	
1	2	3
433	434	-
434	435	-
435	436	-
436	437	-
437	438	-
438	439	-
439	440	-
440	441	-
441	442	-
442	443	-
443	444	-
444	445	-
445	446	-
446	447	-
447	448	-
448	449	-
449	450	-
450	451	-
451	452	-
452	453	-
453	454	-
454	455	-
455	456	-
456	457	-
457	458	-
458	459	-
459	460	-
460	461	-
461	462	-
462	463	-
463	464	-
464	465	-
465	466	-
466	467	-
467	468	-
468	469	-

Текстовое описание местоположения границ населенных пунктов, территориальных зон, особо охраняемых природных территорий, зон с особыми условиями использования территорий		
Прохождение границы		Описание прохождения границы
от точки	до точки	
1	2	3
469	470	-
470	471	-
471	472	-
472	473	-
473	474	-
474	475	-
475	476	-
476	477	-
477	478	-
478	479	-
479	480	-
480	481	-
481	482	-
482	483	-
483	484	-
484	485	-
485	486	-
486	487	-
487	488	-
488	489	-
489	490	-
490	491	-
491	371	-
492	493	-
493	494	-
494	495	-
495	496	-
496	497	-
497	498	-
498	499	-
499	500	-
500	501	-
501	492	-
502	503	-
503	504	-
504	505	-

Текстовое описание местоположения границ населенных пунктов, территориальных зон, особо охраняемых природных территорий, зон с особыми условиями использования территорий		
Прохождение границы		Описание прохождения границы
от точки	до точки	
1	2	3
505	506	-
506	507	-
507	508	-
508	509	-
509	510	-
510	511	-
511	512	-
512	513	-
513	514	-
514	515	-
515	516	-
516	517	-
517	518	-
518	519	-
519	520	-
520	502	-
521	522	-
522	523	-
523	524	-
524	525	-
525	526	-
526	527	-
527	528	-
528	529	-
529	530	-
530	531	-
531	532	-
532	533	-
533	534	-
534	535	-
535	536	-
536	521	-
537	538	-
538	539	-
539	540	-
540	541	-

Текстовое описание местоположения границ населенных пунктов, территориальных зон, особо охраняемых природных территорий, зон с особыми условиями использования территорий		
Прохождение границы		Описание прохождения границы
от точки	до точки	
1	2	3
541	542	-
542	543	-
543	544	-
544	545	-
545	546	-
546	547	-
547	548	-
548	549	-
549	550	-
550	551	-
551	552	-
552	553	-
553	554	-
554	537	-
555	556	-
556	557	-
557	558	-
558	559	-
559	560	-
560	561	-
561	562	-
562	563	-
563	564	-
564	565	-
565	566	-
566	567	-
567	568	-
568	569	-
569	570	-
570	571	-
571	572	-
572	573	-
573	574	-
574	575	-
575	576	-
576	577	-

Текстовое описание местоположения границ населенных пунктов, территориальных зон, особо охраняемых природных территорий, зон с особыми условиями использования территорий		
Прохождение границы		Описание прохождения границы
от точки	до точки	
1	2	3
577	578	-
578	579	-
579	580	-
580	581	-
581	582	-
582	583	-
583	584	-
584	585	-
585	586	-
586	587	-
587	588	-
588	555	-
589	590	-
590	591	-
591	592	-
592	593	-
593	594	-
594	589	-
595	596	-
596	597	-
597	598	-
598	599	-
599	600	-
600	601	-
601	602	-
602	603	-
603	604	-
604	605	-
605	606	-
606	607	-
607	608	-
608	609	-
609	610	-
610	611	-
611	612	-
612	613	-

Текстовое описание местоположения границ населенных пунктов, территориальных зон, особо охраняемых природных территорий, зон с особыми условиями использования территорий		
Прохождение границы		Описание прохождения границы
от точки	до точки	
1	2	3
613	614	-
614	615	-
615	616	-
616	617	-
617	618	-
618	619	-
619	620	-
620	621	-
621	622	-
622	623	-
623	624	-
624	625	-
625	626	-
626	627	-
627	628	-
628	629	-
629	630	-
630	631	-
631	595	-
632	633	-
633	634	-
634	635	-
635	636	-
636	637	-
637	638	-
638	639	-
639	640	-
640	641	-
641	632	-
642	643	-
643	644	-
644	645	-
645	646	-
646	647	-
647	648	-
648	649	-

Текстовое описание местоположения границ населенных пунктов, территориальных зон, особо охраняемых природных территорий, зон с особыми условиями использования территорий		
Прохождение границы		Описание прохождения границы
от точки	до точки	
1	2	3
649	650	-
650	651	-
651	652	-
652	653	-
653	654	-
654	655	-
655	656	-
656	642	-
657	658	-
658	659	-
659	660	-
660	661	-
661	662	-
662	663	-
663	664	-
664	665	-
665	666	-
666	667	-
667	668	-
668	669	-
669	670	-
670	671	-
671	672	-
672	673	-
673	674	-
674	675	-
675	657	-
676	677	-
677	678	-
678	679	-
679	680	-
680	681	-
681	682	-
682	683	-
683	684	-
684	685	-

Текстовое описание местоположения границ населенных пунктов, территориальных зон, особо охраняемых природных территорий, зон с особыми условиями использования территорий		
Прохождение границы		Описание прохождения границы
от точки	до точки	
1	2	3
685	686	-
686	687	-
687	688	-
688	689	-
689	690	-
690	691	-
691	692	-
692	693	-
693	694	-
694	695	-
695	696	-
696	697	-
697	698	-
698	699	-
699	700	-
700	701	-
701	702	-
702	703	-
703	704	-
704	705	-
705	706	-
706	707	-
707	708	-
708	709	-
709	710	-
710	711	-
711	712	-
712	713	-
713	714	-
714	715	-
715	716	-
716	717	-
717	718	-
718	719	-
719	720	-
720	721	-

Текстовое описание местоположения границ населенных пунктов, территориальных зон, особо охраняемых природных территорий, зон с особыми условиями использования территорий		
Прохождение границы		Описание прохождения границы
от точки	до точки	
1	2	3
721	722	-
722	723	-
723	724	-
724	725	-
725	726	-
726	727	-
727	728	-
728	729	-
729	730	-
730	731	-
731	732	-
732	733	-
733	734	-
734	735	-
735	736	-
736	737	-
737	738	-
738	739	-
739	740	-
740	741	-
741	742	-
742	743	-
743	744	-
744	745	-
745	746	-
746	747	-
747	748	-
748	749	-
749	750	-
750	751	-
751	752	-
752	753	-
753	754	-
754	755	-
755	756	-
756	757	-

Текстовое описание местоположения границ населенных пунктов, территориальных зон, особо охраняемых природных территорий, зон с особыми условиями использования территорий		
Прохождение границы		Описание прохождения границы
от точки	до точки	
1	2	3
757	758	-
758	759	-
759	760	-
760	761	-
761	762	-
762	763	-
763	764	-
764	765	-
765	766	-
766	767	-
767	768	-
768	769	-
769	676	-
770	771	-
771	772	-
772	773	-
773	774	-
774	775	-
775	776	-
776	777	-
777	778	-
778	779	-
779	780	-
780	781	-
781	782	-
782	783	-
783	784	-
784	785	-
785	786	-
786	787	-
787	788	-
788	789	-
789	790	-
790	791	-
791	792	-
792	793	-

Текстовое описание местоположения границ населенных пунктов, территориальных зон, особо охраняемых природных территорий, зон с особыми условиями использования территорий		
Прохождение границы		Описание прохождения границы
от точки	до точки	
1	2	3
793	794	-
794	795	-
795	796	-
796	797	-
797	798	-
798	799	-
799	800	-
800	801	-
801	802	-
802	803	-
803	804	-
804	805	-
805	806	-
806	807	-
807	808	-
808	809	-
809	810	-
810	811	-
811	812	-
812	813	-
813	814	-
814	815	-
815	816	-
816	817	-
817	818	-
818	819	-
819	820	-
820	821	-
821	822	-
822	823	-
823	824	-
824	825	-
825	826	-
826	827	-
827	828	-
828	829	-

Текстовое описание местоположения границ населенных пунктов, территориальных зон, особо охраняемых природных территорий, зон с особыми условиями использования территорий		
Прохождение границы		Описание прохождения границы
от точки	до точки	
1	2	3
829	830	-
830	831	-
831	832	-
832	833	-
833	834	-
834	835	-
835	836	-
836	837	-
837	838	-
838	839	-
839	840	-
840	841	-
841	842	-
842	843	-
843	844	-
844	845	-
845	846	-
846	847	-
847	848	-
848	770	-
849	850	-
850	851	-
851	852	-
852	853	-
853	854	-
854	855	-
855	856	-
856	857	-
857	858	-
858	859	-
859	860	-
860	849	-
861	862	-
862	863	-
863	864	-
864	865	-

Текстовое описание местоположения границ населенных пунктов, территориальных зон, особо охраняемых природных территорий, зон с особыми условиями использования территорий		
Прохождение границы		Описание прохождения границы
от точки	до точки	
1	2	3
865	866	-
866	867	-
867	868	-
868	869	-
869	870	-
870	861	-
871	872	-
872	873	-
873	874	-
874	875	-
875	876	-
876	877	-
877	878	-
878	879	-
879	880	-
880	881	-
881	882	-
882	883	-
883	884	-
884	885	-
885	886	-
886	887	-
887	888	-
888	889	-
889	871	-
890	891	-
891	892	-
892	893	-
893	894	-
894	895	-
895	896	-
896	897	-
897	898	-
898	899	-
899	900	-
900	901	-

Текстовое описание местоположения границ населенных пунктов, территориальных зон, особо охраняемых природных территорий, зон с особыми условиями использования территорий		
Прохождение границы		Описание прохождения границы
от точки	до точки	
1	2	3
901	902	-
902	903	-
903	904	-
904	905	-
905	906	-
906	907	-
907	908	-
908	909	-
909	910	-
910	911	-
911	912	-
912	913	-
913	914	-
914	915	-
915	916	-
916	917	-
917	890	-
918	919	-
919	920	-
920	921	-
921	922	-
922	923	-
923	924	-
924	925	-
925	926	-
926	927	-
927	928	-
928	929	-
929	930	-
930	931	-
931	918	-
932	933	-
933	934	-
934	935	-
935	936	-
936	937	-

Текстовое описание местоположения границ населенных пунктов, территориальных зон, особо охраняемых природных территорий, зон с особыми условиями использования территорий		
Прохождение границы		Описание прохождения границы
от точки	до точки	
1	2	3
937	938	-
938	939	-
939	940	-
940	941	-
941	942	-
942	943	-
943	944	-
944	945	-
945	946	-
946	947	-
947	948	-
948	949	-
949	950	-
950	951	-
951	952	-
952	953	-
953	954	-
954	955	-
955	956	-
956	957	-
957	958	-
958	959	-
959	960	-
960	961	-
961	962	-
962	963	-
963	964	-
964	965	-
965	966	-
966	967	-
967	968	-
968	969	-
969	970	-
970	971	-
971	972	-
972	973	-

Текстовое описание местоположения границ населенных пунктов, территориальных зон, особо охраняемых природных территорий, зон с особыми условиями использования территорий		
Прохождение границы		Описание прохождения границы
от точки	до точки	
1	2	3
973	974	-
974	975	-
975	932	-
976	977	-
977	978	-
978	979	-
979	980	-
980	981	-
981	982	-
982	983	-
983	984	-
984	985	-
985	986	-
986	987	-
987	988	-
988	989	-
989	976	-
990	991	-
991	992	-
992	993	-
993	994	-
994	995	-
995	996	-
996	997	-
997	998	-
998	999	-
999	1000	-
1000	1001	-
1001	1002	-
1002	1003	-
1003	1004	-
1004	1005	-
1005	1006	-
1006	1007	-
1007	1008	-
1008	1009	-

Текстовое описание местоположения границ населенных пунктов, территориальных зон, особо охраняемых природных территорий, зон с особыми условиями использования территорий		
Прохождение границы		Описание прохождения границы
от точки	до точки	
1	2	3
1009	1010	-
1010	1011	-
1011	1012	-
1012	1013	-
1013	1014	-
1014	1015	-
1015	1016	-
1016	1017	-
1017	1018	-
1018	1019	-
1019	1020	-
1020	1021	-
1021	1022	-
1022	1023	-
1023	1024	-
1024	1025	-
1025	1026	-
1026	1027	-
1027	1028	-
1028	1029	-
1029	1030	-
1030	1031	-
1031	990	-
1032	1033	-
1033	1034	-
1034	1035	-
1035	1036	-
1036	1037	-
1037	1038	-
1038	1039	-
1039	1040	-
1040	1041	-
1041	1042	-
1042	1043	-
1043	1032	-
1044	1045	-

Текстовое описание местоположения границ населенных пунктов, территориальных зон, особо охраняемых природных территорий, зон с особыми условиями использования территорий		
Прохождение границы		Описание прохождения границы
от точки	до точки	
1	2	3
1045	1046	-
1046	1047	-
1047	1048	-
1048	1049	-
1049	1050	-
1050	1051	-
1051	1052	-
1052	1053	-
1053	1054	-
1054	1055	-
1055	1056	-
1056	1057	-
1057	1058	-
1058	1059	-
1059	1060	-
1060	1061	-
1061	1062	-
1062	1063	-
1063	1064	-
1064	1065	-
1065	1066	-
1066	1067	-
1067	1068	-
1068	1069	-
1069	1070	-
1070	1071	-
1071	1072	-
1072	1073	-
1073	1074	-
1074	1075	-
1075	1076	-
1076	1077	-
1077	1078	-
1078	1079	-
1079	1080	-
1080	1081	-

Текстовое описание местоположения границ населенных пунктов, территориальных зон, особо охраняемых природных территорий, зон с особыми условиями использования территорий		
Прохождение границы		Описание прохождения границы
от точки	до точки	
1	2	3
1081	1082	-
1082	1083	-
1083	1084	-
1084	1085	-
1085	1086	-
1086	1087	-
1087	1088	-
1088	1089	-
1089	1090	-
1090	1091	-
1091	1092	-
1092	1093	-
1093	1094	-
1094	1095	-
1095	1096	-
1096	1097	-
1097	1098	-
1098	1099	-
1099	1100	-
1100	1101	-
1101	1102	-
1102	1103	-
1103	1104	-
1104	1105	-
1105	1106	-
1106	1107	-
1107	1108	-
1108	1109	-
1109	1110	-
1110	1111	-
1111	1112	-
1112	1113	-
1113	1114	-
1114	1115	-
1115	1116	-
1116	1117	-

Текстовое описание местоположения границ населенных пунктов, территориальных зон, особо охраняемых природных территорий, зон с особыми условиями использования территорий		
Прохождение границы		Описание прохождения границы
от точки	до точки	
1	2	3
1117	1118	-
1118	1119	-
1119	1120	-
1120	1121	-
1121	1122	-
1122	1123	-
1123	1124	-
1124	1125	-
1125	1126	-
1126	1127	-
1127	1128	-
1128	1129	-
1129	1130	-
1130	1131	-
1131	1132	-
1132	1133	-
1133	1134	-
1134	1135	-
1135	1136	-
1136	1137	-
1137	1138	-
1138	1139	-
1139	1140	-
1140	1141	-
1141	1142	-
1142	1143	-
1143	1144	-
1144	1145	-
1145	1146	-
1146	1147	-
1147	1148	-
1148	1149	-
1149	1150	-
1150	1151	-
1151	1152	-
1152	1153	-

Текстовое описание местоположения границ населенных пунктов, территориальных зон, особо охраняемых природных территорий, зон с особыми условиями использования территорий		
Прохождение границы		Описание прохождения границы
от точки	до точки	
1	2	3
1153	1154	-
1154	1155	-
1155	1156	-
1156	1157	-
1157	1158	-
1158	1159	-
1159	1160	-
1160	1161	-
1161	1162	-
1162	1163	-
1163	1164	-
1164	1165	-
1165	1166	-
1166	1167	-
1167	1168	-
1168	1169	-
1169	1170	-
1170	1171	-
1171	1172	-
1172	1173	-
1173	1174	-
1174	1175	-
1175	1176	-
1176	1177	-
1177	1178	-
1178	1179	-
1179	1180	-
1180	1044	-
1181	1182	-
1182	1183	-
1183	1184	-
1184	1185	-
1185	1186	-
1186	1187	-
1187	1188	-
1188	1189	-

Текстовое описание местоположения границ населенных пунктов, территориальных зон, особо охраняемых природных территорий, зон с особыми условиями использования территорий		
Прохождение границы		Описание прохождения границы
от точки	до точки	
1	2	3
1189	1190	-
1190	1191	-
1191	1192	-
1192	1193	-
1193	1194	-
1194	1195	-
1195	1196	-
1196	1197	-
1197	1181	-
1198	1199	-
1199	1200	-
1200	1201	-
1201	1202	-
1202	1203	-
1203	1204	-
1204	1205	-
1205	1206	-
1206	1207	-
1207	1208	-
1208	1209	-
1209	1210	-
1210	1211	-
1211	1212	-
1212	1213	-
1213	1214	-
1214	1215	-
1215	1216	-
1216	1217	-
1217	1218	-
1218	1219	-
1219	1220	-
1220	1221	-
1221	1222	-
1222	1223	-
1223	1224	-
1224	1225	-

Текстовое описание местоположения границ населенных пунктов, территориальных зон, особо охраняемых природных территорий, зон с особыми условиями использования территорий		
Прохождение границы		Описание прохождения границы
от точки	до точки	
1	2	3
1225	1226	-
1226	1227	-
1227	1228	-
1228	1229	-
1229	1230	-
1230	1231	-
1231	1232	-
1232	1198	-
1233	1234	-
1234	1235	-
1235	1236	-
1236	1237	-
1237	1238	-
1238	1239	-
1239	1240	-
1240	1241	-
1241	1242	-
1242	1243	-
1243	1244	-
1244	1245	-
1245	1246	-
1246	1247	-
1247	1248	-
1248	1249	-
1249	1250	-
1250	1233	-
1251	1252	-
1252	1253	-
1253	1254	-
1254	1255	-
1255	1256	-
1256	1257	-
1257	1258	-
1258	1259	-
1259	1260	-
1260	1261	-

Текстовое описание местоположения границ населенных пунктов, территориальных зон, особо охраняемых природных территорий, зон с особыми условиями использования территорий		
Прохождение границы		Описание прохождения границы
от точки	до точки	
1	2	3
1261	1262	-
1262	1263	-
1263	1264	-
1264	1265	-
1265	1266	-
1266	1267	-
1267	1268	-
1268	1269	-
1269	1270	-
1270	1251	-
1271	1272	-
1272	1273	-
1273	1274	-
1274	1275	-
1275	1276	-
1276	1277	-
1277	1278	-
1278	1279	-
1279	1280	-
1280	1281	-
1281	1282	-
1282	1283	-
1283	1284	-
1284	1285	-
1285	1286	-
1286	1287	-
1287	1288	-
1288	1289	-
1289	1290	-
1290	1291	-
1291	1292	-
1292	1293	-
1293	1294	-
1294	1295	-
1295	1296	-
1296	1297	-

Текстовое описание местоположения границ населенных пунктов, территориальных зон, особо охраняемых природных территорий, зон с особыми условиями использования территорий		
Прохождение границы		Описание прохождения границы
от точки	до точки	
1	2	3
1297	1298	-
1298	1299	-
1299	1300	-
1300	1301	-
1301	1302	-
1302	1303	-
1303	1304	-
1304	1305	-
1305	1306	-
1306	1307	-
1307	1308	-
1308	1309	-
1309	1310	-
1310	1311	-
1311	1312	-
1312	1313	-
1313	1314	-
1314	1315	-
1315	1316	-
1316	1317	-
1317	1318	-
1318	1319	-
1319	1320	-
1320	1321	-
1321	1322	-
1322	1323	-
1323	1324	-
1324	1325	-
1325	1326	-
1326	1327	-
1327	1328	-
1328	1329	-
1329	1271	-
1330	1331	-
1331	1332	-
1332	1333	-

Текстовое описание местоположения границ населенных пунктов, территориальных зон, особо охраняемых природных территорий, зон с особыми условиями использования территорий		
Прохождение границы		Описание прохождения границы
от точки	до точки	
1	2	3
1333	1334	-
1334	1335	-
1335	1336	-
1336	1337	-
1337	1338	-
1338	1339	-
1339	1340	-
1340	1330	-
1341	1342	-
1342	1343	-
1343	1344	-
1344	1345	-
1345	1346	-
1346	1341	-
1347	1348	-
1348	1349	-
1349	1350	-
1350	1351	-
1351	1352	-
1352	1353	-
1353	1354	-
1354	1355	-
1355	1356	-
1356	1357	-
1357	1358	-
1358	1359	-
1359	1360	-
1360	1361	-
1361	1362	-
1362	1347	-
1363	1364	-
1364	1365	-
1365	1366	-
1366	1367	-
1367	1368	-
1368	1369	-

Текстовое описание местоположения границ населенных пунктов, территориальных зон, особо охраняемых природных территорий, зон с особыми условиями использования территорий		
Прохождение границы		Описание прохождения границы
от точки	до точки	
1	2	3
1369	1370	-
1370	1371	-
1371	1372	-
1372	1373	-
1373	1374	-
1374	1375	-
1375	1376	-
1376	1377	-
1377	1378	-
1378	1379	-
1379	1380	-
1380	1381	-
1381	1382	-
1382	1383	-
1383	1384	-
1384	1385	-
1385	1386	-
1386	1387	-
1387	1388	-
1388	1389	-
1389	1390	-
1390	1391	-
1391	1392	-
1392	1393	-
1393	1394	-
1394	1395	-
1395	1396	-
1396	1397	-
1397	1398	-
1398	1399	-
1399	1400	-
1400	1401	-
1401	1402	-
1402	1403	-
1403	1404	-
1404	1405	-

Текстовое описание местоположения границ населенных пунктов, территориальных зон, особо охраняемых природных территорий, зон с особыми условиями использования территорий		
Прохождение границы		Описание прохождения границы
от точки	до точки	
1	2	3
1405	1406	-
1406	1407	-
1407	1408	-
1408	1363	-
1409	1410	-
1410	1411	-
1411	1412	-
1412	1413	-
1413	1414	-
1414	1415	-
1415	1416	-
1416	1417	-
1417	1418	-
1418	1419	-
1419	1420	-
1420	1421	-
1421	1422	-
1422	1423	-
1423	1424	-
1424	1425	-
1425	1426	-
1426	1427	-
1427	1428	-
1428	1409	-
1429	1430	-
1430	1431	-
1431	1432	-
1432	1433	-
1433	1434	-
1434	1435	-
1435	1436	-
1436	1437	-
1437	1438	-
1438	1439	-
1439	1440	-
1440	1441	-

Текстовое описание местоположения границ населенных пунктов, территориальных зон, особо охраняемых природных территорий, зон с особыми условиями использования территорий		
Прохождение границы		Описание прохождения границы
от точки	до точки	
1	2	3
1441	1442	-
1442	1443	-
1443	1444	-
1444	1445	-
1445	1446	-
1446	1447	-
1447	1448	-
1448	1449	-
1449	1450	-
1450	1451	-
1451	1452	-
1452	1453	-
1453	1454	-
1454	1455	-
1455	1456	-
1456	1457	-
1457	1429	-
1458	1459	-
1459	1460	-
1460	1461	-
1461	1462	-
1462	1463	-
1463	1464	-
1464	1465	-
1465	1466	-
1466	1467	-
1467	1468	-
1468	1469	-
1469	1470	-
1470	1471	-
1471	1472	-
1472	1473	-
1473	1474	-
1474	1475	-
1475	1476	-
1476	1477	-

Текстовое описание местоположения границ населенных пунктов, территориальных зон, особо охраняемых природных территорий, зон с особыми условиями использования территорий		
Прохождение границы		Описание прохождения границы
от точки	до точки	
1	2	3
1477	1478	-
1478	1479	-
1479	1480	-
1480	1481	-
1481	1482	-
1482	1483	-
1483	1484	-
1484	1485	-
1485	1486	-
1486	1487	-
1487	1488	-
1488	1489	-
1489	1490	-
1490	1491	-
1491	1492	-
1492	1493	-
1493	1494	-
1494	1495	-
1495	1496	-
1496	1497	-
1497	1498	-
1498	1499	-
1499	1500	-
1500	1501	-
1501	1502	-
1502	1503	-
1503	1504	-
1504	1505	-
1505	1506	-
1506	1507	-
1507	1508	-
1508	1509	-
1509	1510	-
1510	1511	-
1511	1512	-
1512	1513	-

Текстовое описание местоположения границ населенных пунктов, территориальных зон, особо охраняемых природных территорий, зон с особыми условиями использования территорий		
Прохождение границы		Описание прохождения границы
от точки	до точки	
1	2	3
1513	1458	-
1514	1515	-
1515	1516	-
1516	1517	-
1517	1518	-
1518	1519	-
1519	1520	-
1520	1514	-
1521	1522	-
1522	1523	-
1523	1524	-
1524	1525	-
1525	1526	-
1526	1527	-
1527	1528	-
1528	1521	-
1529	1530	-
1530	1531	-
1531	1532	-
1532	1533	-
1533	1534	-
1534	1535	-
1535	1529	-
1536	1537	-
1537	1538	-
1538	1539	-
1539	1540	-
1540	1541	-
1541	1542	-
1542	1543	-
1543	1544	-
1544	1545	-
1545	1536	-
1546	1547	-
1547	1548	-
1548	1549	-

Текстовое описание местоположения границ населенных пунктов, территориальных зон, особо охраняемых природных территорий, зон с особыми условиями использования территорий		
Прохождение границы		Описание прохождения границы
от точки	до точки	
1	2	3
1549	1550	-
1550	1551	-
1551	1552	-
1552	1553	-
1553	1554	-
1554	1555	-
1555	1546	-
1556	1557	-
1557	1558	-
1558	1559	-
1559	1560	-
1560	1561	-
1561	1562	-
1562	1563	-
1563	1564	-
1564	1565	-
1565	1566	-
1566	1556	-
1567	1568	-
1568	1569	-
1569	1570	-
1570	1571	-
1571	1572	-
1572	1573	-
1573	1574	-
1574	1575	-
1575	1576	-
1576	1577	-
1577	1578	-
1578	1579	-
1579	1580	-
1580	1581	-
1581	1582	-
1582	1583	-
1583	1584	-
1584	1567	-

ОПИСАНИЕ МЕСТОПОЛОЖЕНИЯ ГРАНИЦ

«Зона садовых некоммерческих товариществ»

(наименование объекта, местоположение границ которого описано (далее - объект))

Раздел 1

Сведения об объекте

№ п/п	Характеристики объекта	Описание характеристик
1	2	3
1.	Местоположение объекта	Ленинградская область, район Лодейнопольский
2.	Площадь объекта +/- величина погрешности определения площади (Р +/- Дельта Р)	2290888 +/- 530 м²
3.	Иные характеристики объекта	Зона сельскохозяйственного использования

Раздел 2

Сведения о местоположении границ объекта

1. Система координат МСК-47

2. Сведения о характерных точках границ объекта

Обозначение характерных точек границ	Координаты, м		Метод определения координат характерной точки	Средняя квадратическая погрешность положения характерной точки (Mt), м	Описание обозначения точки на местности (при наличии)
	X	Y			
1	2	3	4	5	6
1	504623.75	3237212.53	Геодезический метод	0.1	-
2	504604.04	3237235.44	Геодезический метод	0.1	-
3	504682.96	3237333.75	Геодезический метод	0.1	-
4	504571.53	3237382.54	Геодезический метод	0.1	-
5	504502.56	3237292.70	Геодезический метод	0.1	-
6	504485.37	3237291.75	Геодезический метод	0.1	-
7	504473.68	3237299.47	Геодезический метод	0.1	-
8	504462.02	3237282.72	Геодезический метод	0.1	-
9	504585.66	3237153.58	Геодезический метод	0.1	-
1	504623.75	3237212.53	Геодезический метод	0.1	-
10	504658.82	3237199.05	Геодезический метод	0.1	-
11	504630.01	3237238.22	Геодезический метод	0.1	-
12	504614.69	3237226.79	Геодезический метод	0.1	-
13	504641.06	3237185.97	Геодезический метод	0.1	-
10	504658.82	3237199.05	Геодезический метод	0.1	-
14	506945.27	3238346.34	Геодезический метод	0.1	-
15	506937.45	3238383.91	Геодезический метод	0.1	-
16	506915.45	3238386.38	Геодезический метод	0.1	-
17	506907.29	3238387.32	Геодезический метод	0.1	-
18	506901.59	3238387.28	Геодезический метод	0.1	-
19	506901.54	3238394.26	Геодезический метод	0.1	-
20	506904.60	3238422.47	Геодезический метод	0.1	-

2. Сведения о характерных точках границ объекта					
Обозначение характерных точек границ	**Координаты, м**		**Метод определения координат характерной точки**	**Средняя квадратическая погрешность положения характерной точки (Mt), м**	**Описание обозначения точки на местности (при наличии)**
	X	**Y**			
1	**2**	**3**	**4**	**5**	**6**
21	506897.71	3238427.45	Геодезический метод	0.1	-
22	506897.26	3238428.20	Геодезический метод	0.1	-
23	506896.47	3238428.65	Геодезический метод	0.1	-
24	506895.74	3238427.36	Геодезический метод	0.1	-
25	506893.24	3238425.50	Геодезический метод	0.1	-
26	506867.67	3238424.93	Геодезический метод	0.1	-
27	506868.17	3238406.33	Геодезический метод	0.1	-
28	506852.40	3238387.40	Геодезический метод	0.1	-
29	506836.11	3238386.24	Геодезический метод	0.1	-
30	506817.85	3238384.93	Геодезический метод	0.1	-
31	506817.86	3238384.51	Геодезический метод	0.1	-
32	506816.82	3238384.46	Геодезический метод	0.1	-
33	506816.99	3238345.65	Геодезический метод	0.1	-
34	506842.36	3238345.76	Геодезический метод	0.1	-
35	506866.99	3238345.86	Геодезический метод	0.1	-
36	506891.25	3238346.01	Геодезический метод	0.1	-
37	506915.63	3238346.16	Геодезический метод	0.1	-
14	506945.27	3238346.34	Геодезический метод	0.1	-
38	506987.13	3238480.06	Геодезический метод	0.1	-
39	506974.67	3238519.16	Геодезический метод	0.1	-
40	506947.97	3238510.65	Геодезический метод	0.1	-
41	506953.67	3238488.64	Геодезический метод	0.1	-
42	506971.75	3238480.35	Геодезический метод	0.1	-
43	506980.97	3238477.58	Геодезический метод	0.1	-
38	506987.13	3238480.06	Геодезический метод	0.1	-
44	507006.06	3238394.61	Геодезический метод	0.1	-

2. Сведения о характерных точках границ объекта					
Обозначение характерных точек границ	**Координаты, м**		**Метод определения координат характерной точки**	**Средняя квадратическая погрешность положения характерной точки (Mt), м**	**Описание обозначения точки на местности (при наличии)**
	X	**Y**			
1	**2**	**3**	**4**	**5**	**6**
45	507002.07	3238415.68	Геодезический метод	0.1	-
46	506996.64	3238444.41	Геодезический метод	0.1	-
47	506955.67	3238436.91	Геодезический метод	0.1	-
48	506962.49	3238408.32	Геодезический метод	0.1	-
49	506967.68	3238387.47	Геодезический метод	0.1	-
44	507006.06	3238394.61	Геодезический метод	0.1	-
50	504331.86	3246112.09	Геодезический метод	0.1	-
51	504352.88	3246124.29	Геодезический метод	0.1	-
52	504320.53	3246174.48	Геодезический метод	0.1	-
53	504305.11	3246186.17	Геодезический метод	0.1	-
54	504289.91	3246204.78	Геодезический метод	0.1	-
55	504287.58	3246217.96	Геодезический метод	0.1	-
56	504288.95	3246223.27	Геодезический метод	0.1	-
57	504260.48	3246267.26	Геодезический метод	0.1	-
58	504253.78	3246264.95	Геодезический метод	0.1	-
59	504208.34	3246210.82	Геодезический метод	0.1	-
60	504186.95	3246195.47	Геодезический метод	0.1	-
61	504156.18	3246180.03	Геодезический метод	0.1	-
62	504129.16	3246156.90	Геодезический метод	0.1	-
63	504129.96	3246124.55	Геодезический метод	0.1	-
64	504177.18	3246108.47	Геодезический метод	0.1	-
65	504207.87	3246103.67	Геодезический метод	0.1	-
66	504243.85	3246089.40	Геодезический метод	0.1	-
67	504273.47	3246087.23	Геодезический метод	0.1	-
68	504296.89	3246094.36	Геодезический метод	0.1	-
69	504310.07	3246110.18	Геодезический метод	0.1	-

2. Сведения о характерных точках границ объекта					
Обозначение характерных точек границ	**Координаты, м**		**Метод определения координат характерной точки**	**Средняя квадратическая погрешность положения характерной точки (Mt), м**	**Описание обозначения точки на местности (при наличии)**
	X	**Y**			
1	**2**	**3**	**4**	**5**	**6**
70	504326.51	3246113.43	Геодезический метод	0.1	-
50	504331.86	3246112.09	Геодезический метод	0.1	-
71	504574.81	3245924.88	Геодезический метод	0.1	-
72	504555.38	3245938.04	Геодезический метод	0.1	-
73	504483.94	3245975.49	Геодезический метод	0.1	-
74	504471.06	3245986.02	Геодезический метод	0.1	-
75	504480.47	3246016.53	Геодезический метод	0.1	-
76	504505.54	3246029.28	Геодезический метод	0.1	-
77	504505.91	3246031.40	Геодезический метод	0.1	-
78	504512.61	3246041.25	Геодезический метод	0.1	-
79	504518.45	3246043.68	Геодезический метод	0.1	-
80	504453.78	3246249.87	Геодезический метод	0.1	-
81	504378.80	3246246.27	Геодезический метод	0.1	-
82	504397.70	3246156.39	Геодезический метод	0.1	-
83	504406.52	3246149.37	Геодезический метод	0.1	-
84	504417.71	3246118.69	Геодезический метод	0.1	-
85	504418.68	3246093.24	Геодезический метод	0.1	-
86	504415.28	3246079.09	Геодезический метод	0.1	-
87	504448.82	3245986.01	Геодезический метод	0.1	-
88	504490.82	3245884.93	Геодезический метод	0.1	-
89	504531.73	3245916.60	Геодезический метод	0.1	-
90	504546.26	3245924.41	Геодезический метод	0.1	-
91	504559.07	3245926.95	Геодезический метод	0.1	-
71	504574.81	3245924.88	Геодезический метод	0.1	-
92	504820.49	3246266.66	Геодезический метод	0.1	-
93	504841.75	3246432.03	Геодезический метод	0.1	-

2. Сведения о характерных точках границ объекта					
Обозначение характерных точек границ	**Координаты, м**		**Метод определения координат характерной точки**	**Средняя квадратическая погрешность положения характерной точки (Mt), м**	**Описание обозначения точки на местности (при наличии)**
	X	**Y**			
1	**2**	**3**	**4**	**5**	**6**
94	504650.79	3246430.66	Геодезический метод	0.1	-
95	504623.23	3246394.54	Геодезический метод	0.1	-
96	504619.69	3246382.36	Геодезический метод	0.1	-
97	504628.38	3246282.88	Геодезический метод	0.1	-
98	504670.51	3246240.71	Геодезический метод	0.1	-
92	504820.49	3246266.66	Геодезический метод	0.1	-
99	496558.28	3221185.39	Геодезический метод	0.1	-
100	496563.62	3221230.49	Геодезический метод	0.1	-
101	496558.41	3221360.82	Геодезический метод	0.1	-
102	496565.41	3221383.24	Геодезический метод	0.1	-
103	496582.46	3221419.69	Геодезический метод	0.1	-
104	496567.81	3221484.42	Геодезический метод	0.1	-
105	496548.53	3221545.19	Геодезический метод	0.1	-
106	496542.65	3221584.14	Геодезический метод	0.1	-
107	496542.71	3221596.88	Геодезический метод	0.1	-
108	496535.99	3221759.44	Геодезический метод	0.1	-
109	496538.75	3221802.96	Геодезический метод	0.1	-
110	496568.64	3221822.24	Геодезический метод	0.1	-
111	496608.24	3221829.32	Геодезический метод	0.1	-
112	496633.63	3221826.55	Геодезический метод	0.1	-
113	496654.59	3221824.26	Геодезический метод	0.1	-
114	496703.81	3221812.51	Геодезический метод	0.1	-
115	496937.37	3221737.21	Геодезический метод	0.1	-
116	496937.89	3221738.60	Геодезический метод	0.1	-
117	496979.90	3221850.40	Геодезический метод	0.1	-
118	496986.39	3221867.68	Геодезический метод	0.1	-

2. Сведения о характерных точках границ объекта					
Обозначение характерных точек границ	**Координаты, м**		**Метод определения координат характерной точки**	**Средняя квадратическая погрешность положения характерной точки (Mt), м**	**Описание обозначения точки на местности (при наличии)**
	X	**Y**			
1	**2**	**3**	**4**	**5**	**6**
119	496674.41	3221985.33	Геодезический метод	0.1	-
120	496508.69	3222046.03	Геодезический метод	0.1	-
121	496403.59	3222031.68	Геодезический метод	0.1	-
122	496362.86	3222016.87	Геодезический метод	0.1	-
123	496265.37	3221945.85	Геодезический метод	0.1	-
124	496168.80	3221815.35	Геодезический метод	0.1	-
125	496143.96	3221709.88	Геодезический метод	0.1	-
126	496142.24	3221648.44	Геодезический метод	0.1	-
127	496148.58	3221631.25	Геодезический метод	0.1	-
128	496162.75	3221622.35	Геодезический метод	0.1	-
129	496227.75	3221602.72	Геодезический метод	0.1	-
130	496260.11	3221567.70	Геодезический метод	0.1	-
131	496415.88	3221189.50	Геодезический метод	0.1	-
132	496526.20	3221137.65	Геодезический метод	0.1	-
133	496547.87	3221158.13	Геодезический метод	0.1	-
99	496558.28	3221185.39	Геодезический метод	0.1	-
134	496350.95	3221506.26	Геодезический метод	0.1	-
135	496350.95	3221518.75	Геодезический метод	0.1	-
136	496352.04	3221536.23	Геодезический метод	0.1	-
137	496354.22	3221564.02	Геодезический метод	0.1	-
138	496350.77	3221610.22	Геодезический метод	0.1	-
139	496349.67	3221651.12	Геодезический метод	0.1	-
140	496354.50	3221683.59	Геодезический метод	0.1	-
141	496344.67	3221692.33	Геодезический метод	0.1	-
142	496318.46	3221653.61	Геодезический метод	0.1	-
143	496308.48	3221629.88	Геодезический метод	0.1	-

2. Сведения о характерных точках границ объекта					
Обозначение характерных точек границ	**Координаты, м**		**Метод определения координат характерной точки**	**Средняя квадратическая погрешность положения характерной точки (Mt), м**	**Описание обозначения точки на местности (при наличии)**
	X	**Y**			
1	**2**	**3**	**4**	**5**	**6**
144	496305.99	3221594.92	Геодезический метод	0.1	-
145	496311.81	3221571.08	Геодезический метод	0.1	-
146	496328.01	3221533.42	Геодезический метод	0.1	-
147	496338.47	3221502.52	Геодезический метод	0.1	-
134	496350.95	3221506.26	Геодезический метод	0.1	-
148	496510.44	3221354.18	Геодезический метод	0.1	-
149	496516.68	3221370.73	Геодезический метод	0.1	-
150	496513.86	3221420.37	Геодезический метод	0.1	-
151	496502.17	3221449.11	Геодезический метод	0.1	-
152	496485.76	3221461.88	Геодезический метод	0.1	-
153	496478.58	3221461.57	Геодезический метод	0.1	-
154	496468.91	3221448.46	Геодезический метод	0.1	-
155	496465.79	3221426.60	Геодезический метод	0.1	-
156	496470.79	3221396.01	Геодезический метод	0.1	-
157	496487.65	3221363.23	Геодезический метод	0.1	-
158	496501.08	3221354.18	Геодезический метод	0.1	-
148	496510.44	3221354.18	Геодезический метод	0.1	-
159	497164.98	3220226.59	Геодезический метод	0.1	-
160	497165.18	3220250.52	Геодезический метод	0.1	-
161	497137.88	3220304.40	Геодезический метод	0.1	-
162	497083.52	3220334.64	Геодезический метод	0.1	-
163	497037.34	3220360.62	Геодезический метод	0.1	-
164	496993.47	3220369.83	Геодезический метод	0.1	-
165	496983.43	3220409.87	Геодезический метод	0.1	-
166	496854.58	3220594.28	Геодезический метод	0.1	-
167	496801.78	3220694.59	Геодезический метод	0.1	-

2. Сведения о характерных точках границ объекта					
Обозначение характерных точек границ	**Координаты, м**		**Метод определения координат характерной точки**	**Средняя квадратическая погрешность положения характерной точки (Mt), м**	**Описание обозначения точки на местности (при наличии)**
	X	**Y**			
1	**2**	**3**	**4**	**5**	**6**
168	496781.77	3220751.70	Геодезический метод	0.1	-
169	496724.66	3220914.72	Геодезический метод	0.1	-
170	496751.50	3221072.14	Геодезический метод	0.1	-
171	496772.17	3221144.48	Геодезический метод	0.1	-
172	496717.52	3221167.73	Геодезический метод	0.1	-
173	496718.71	3221290.33	Геодезический метод	0.1	-
174	496720.52	3221310.50	Геодезический метод	0.1	-
175	496671.62	3221398.54	Геодезический метод	0.1	-
176	496673.45	3221411.68	Геодезический метод	0.1	-
177	496707.49	3221484.84	Геодезический метод	0.1	-
178	496727.60	3221609.05	Геодезический метод	0.1	-
179	496761.53	3221667.13	Геодезический метод	0.1	-
180	496770.54	3221714.83	Геодезический метод	0.1	-
181	496724.90	3221734.62	Геодезический метод	0.1	-
182	496640.02	3221794.02	Геодезический метод	0.1	-
183	496595.13	3221809.70	Геодезический метод	0.1	-
184	496540.39	3221797.46	Геодезический метод	0.1	-
185	496538.75	3221744.43	Геодезический метод	0.1	-
186	496554.65	3221744.45	Геодезический метод	0.1	-
187	496555.45	3221611.33	Геодезический метод	0.1	-
188	496556.17	3221584.81	Геодезический метод	0.1	-
189	496598.43	3221450.75	Геодезический метод	0.1	-
190	496580.51	3221342.03	Геодезический метод	0.1	-
191	496587.37	3221303.75	Геодезический метод	0.1	-
192	496573.13	3221261.43	Геодезический метод	0.1	-
193	496566.97	3221165.33	Геодезический метод	0.1	-

2. Сведения о характерных точках границ объекта					
Обозначение характерных точек границ	**Координаты, м**		**Метод определения координат характерной точки**	**Средняя квадратическая погрешность положения характерной точки (Mt), м**	**Описание обозначения точки на местности (при наличии)**
	X	**Y**			
1	**2**	**3**	**4**	**5**	**6**
194	496544.03	3221126.84	Геодезический метод	0.1	-
195	496577.44	3221066.75	Геодезический метод	0.1	-
196	496588.60	3221018.52	Геодезический метод	0.1	-
197	496611.81	3220954.03	Геодезический метод	0.1	-
198	496643.89	3220909.18	Геодезический метод	0.1	-
199	496688.24	3220709.90	Геодезический метод	0.1	-
200	496801.04	3220508.17	Геодезический метод	0.1	-
201	496823.93	3220492.08	Геодезический метод	0.1	-
202	496896.10	3220401.40	Геодезический метод	0.1	-
203	496937.33	3220328.85	Геодезический метод	0.1	-
204	496927.77	3220321.01	Геодезический метод	0.1	-
205	496967.87	3220297.50	Геодезический метод	0.1	-
206	497041.27	3220271.12	Геодезический метод	0.1	-
207	497117.97	3220252.16	Геодезический метод	0.1	-
159	497164.98	3220226.59	Геодезический метод	0.1	-
208	498110.90	3224110.12	Геодезический метод	0.1	-
209	498106.68	3224152.06	Геодезический метод	0.1	-
210	498102.52	3224193.43	Геодезический метод	0.1	-
211	498099.57	3224222.70	Геодезический метод	0.1	-
212	498096.86	3224249.62	Геодезический метод	0.1	-
213	498094.59	3224272.20	Геодезический метод	0.1	-
214	498093.09	3224287.11	Геодезический метод	0.1	-
215	498087.15	3224346.11	Геодезический метод	0.1	-
216	498083.57	3224381.63	Геодезический метод	0.1	-
217	498079.32	3224423.90	Геодезический метод	0.1	-
218	498079.29	3224424.19	Геодезический метод	0.1	-

2. Сведения о характерных точках границ объекта					
Обозначение характерных точек границ	**Координаты, м**		**Метод определения координат характерной точки**	**Средняя квадратическая погрешность положения характерной точки (Mt), м**	**Описание обозначения точки на местности (при наличии)**
	X	**Y**			
1	**2**	**3**	**4**	**5**	**6**
219	498044.45	3224420.88	Геодезический метод	0.1	-
220	497849.34	3224402.36	Геодезический метод	0.1	-
221	497849.95	3224397.56	Геодезический метод	0.1	-
222	497856.49	3224346.50	Геодезический метод	0.1	-
223	497863.06	3224295.24	Геодезический метод	0.1	-
224	497868.31	3224254.22	Геодезический метод	0.1	-
225	497873.58	3224213.09	Геодезический метод	0.1	-
226	497878.86	3224171.86	Геодезический метод	0.1	-
227	497884.07	3224131.16	Геодезический метод	0.1	-
228	497889.38	3224089.66	Геодезический метод	0.1	-
229	497918.00	3224092.30	Геодезический метод	0.1	-
208	498110.90	3224110.12	Геодезический метод	0.1	-
230	511379.08	3234444.09	Геодезический метод	0.1	-
231	511310.83	3234586.22	Геодезический метод	0.1	-
232	511216.82	3234521.59	Геодезический метод	0.1	-
233	511213.78	3234503.51	Геодезический метод	0.1	-
234	511197.36	3234495.96	Геодезический метод	0.1	-
235	511188.69	3234500.37	Геодезический метод	0.1	-
236	511180.55	3234486.24	Геодезический метод	0.1	-
237	511165.32	3234473.73	Геодезический метод	0.1	-
238	511120.22	3234457.97	Геодезический метод	0.1	-
239	511115.33	3234451.98	Геодезический метод	0.1	-
240	511110.98	3234427.53	Геодезический метод	0.1	-
241	511103.93	3234416.13	Геодезический метод	0.1	-
242	511106.09	3234405.25	Геодезический метод	0.1	-
243	511113.17	3234402.54	Геодезический метод	0.1	-

2. Сведения о характерных точках границ объекта					
Обозначение характерных точек границ	**Координаты, м**		**Метод определения координат характерной точки**	**Средняя квадратическая погрешность положения характерной точки (Mt), м**	**Описание обозначения точки на местности (при наличии)**
	X	**Y**			
1	**2**	**3**	**4**	**5**	**6**
244	511126.20	3234408.51	Геодезический метод	0.1	-
245	511131.63	3234401.43	Геодезический метод	0.1	-
246	511128.38	3234390.03	Геодезический метод	0.1	-
247	511108.29	3234371.25	Геодезический метод	0.1	-
248	511154.57	3234339.96	Геодезический метод	0.1	-
249	511183.60	3234308.79	Геодезический метод	0.1	-
230	511379.08	3234444.09	Геодезический метод	0.1	-
250	513256.08	3233237.92	Геодезический метод	0.1	-
251	513266.00	3233262.25	Геодезический метод	0.1	-
252	513277.31	3233305.00	Геодезический метод	0.1	-
253	513285.02	3233339.24	Геодезический метод	0.1	-
254	513298.14	3233341.75	Геодезический метод	0.1	-
255	513313.66	3233341.45	Геодезический метод	0.1	-
256	513324.97	3233338.24	Геодезический метод	0.1	-
257	513328.80	3233334.18	Геодезический метод	0.1	-
258	513329.83	3233340.12	Геодезический метод	0.1	-
259	513334.23	3233363.36	Геодезический метод	0.1	-
260	513324.26	3233373.33	Геодезический метод	0.1	-
261	513304.32	3233383.29	Геодезический метод	0.1	-
262	513284.40	3233385.50	Геодезический метод	0.1	-
263	513255.61	3233392.15	Геодезический метод	0.1	-
264	513214.67	3233393.26	Геодезический метод	0.1	-
265	513177.03	3233401.00	Геодезический метод	0.1	-
266	513113.92	3233409.86	Геодезический метод	0.1	-
267	513091.79	3233406.54	Геодезический метод	0.1	-
268	513056.37	3233410.97	Геодезический метод	0.1	-

2. Сведения о характерных точках границ объекта					
Обозначение характерных точек границ	**Координаты, м**		**Метод определения координат характерной точки**	**Средняя квадратическая погрешность положения характерной точки (Mt), м**	**Описание обозначения точки на местности (при наличии)**
	X	**Y**			
1	**2**	**3**	**4**	**5**	**6**
269	513014.31	3233410.97	Геодезический метод	0.1	-
270	512940.14	3233429.79	Геодезический метод	0.1	-
271	512886.98	3233450.83	Геодезический метод	0.1	-
272	512865.94	3233461.91	Геодезический метод	0.1	-
273	512848.23	3233472.98	Геодезический метод	0.1	-
274	512828.28	3233489.58	Геодезический метод	0.1	-
275	512824.67	3233480.90	Геодезический метод	0.1	-
276	512846.88	3233466.95	Геодезический метод	0.1	-
277	512884.32	3233447.89	Геодезический метод	0.1	-
278	512876.49	3233434.60	Геодезический метод	0.1	-
279	512835.55	3233452.46	Геодезический метод	0.1	-
280	512821.81	3233463.67	Геодезический метод	0.1	-
281	512820.58	3233447.51	Геодезический метод	0.1	-
282	512818.39	3233424.26	Геодезический метод	0.1	-
283	512822.90	3233343.43	Геодезический метод	0.1	-
284	512835.11	3233313.53	Геодезический метод	0.1	-
285	512847.30	3233303.57	Геодезический метод	0.1	-
286	512909.28	3233299.14	Геодезический метод	0.1	-
287	512950.24	3233296.92	Геодезический метод	0.1	-
288	513022.19	3233284.74	Геодезический метод	0.1	-
289	513045.45	3233274.78	Геодезический метод	0.1	-
290	513218.05	3233208.47	Геодезический метод	0.1	-
291	513231.92	3233213.52	Геодезический метод	0.1	-
292	513246.36	3233224.32	Геодезический метод	0.1	-
250	513256.08	3233237.92	Геодезический метод	0.1	-
293	510556.58	3233924.64	Геодезический метод	0.1	-

2. Сведения о характерных точках границ объекта					
Обозначение характерных точек границ	**Координаты, м**		**Метод определения координат характерной точки**	**Средняя квадратическая погрешность положения характерной точки (Mt), м**	**Описание обозначения точки на местности (при наличии)**
	X	**Y**			
1	**2**	**3**	**4**	**5**	**6**
294	510604.47	3234011.34	Геодезический метод	0.1	-
295	510623.69	3234080.67	Геодезический метод	0.1	-
296	510652.65	3234072.93	Геодезический метод	0.1	-
297	510666.08	3234116.19	Геодезический метод	0.1	-
298	510662.16	3234169.20	Геодезический метод	0.1	-
299	510663.27	3234175.11	Геодезический метод	0.1	-
300	510666.56	3234181.59	Геодезический метод	0.1	-
301	510668.09	3234183.70	Геодезический метод	0.1	-
302	510693.03	3234185.45	Геодезический метод	0.1	-
303	510690.24	3234225.35	Геодезический метод	0.1	-
304	510715.18	3234227.09	Геодезический метод	0.1	-
305	510712.39	3234267.00	Геодезический метод	0.1	-
306	510709.60	3234306.90	Геодезический метод	0.1	-
307	510713.81	3234317.08	Геодезический метод	0.1	-
308	510713.65	3234336.55	Геодезический метод	0.1	-
309	510708.63	3234336.55	Геодезический метод	0.1	-
310	510708.63	3234347.78	Геодезический метод	0.1	-
311	510706.26	3234352.05	Геодезический метод	0.1	-
312	510706.15	3234358.78	Геодезический метод	0.1	-
313	510702.72	3234358.44	Геодезический метод	0.1	-
314	510699.38	3234364.44	Геодезический метод	0.1	-
315	510665.96	3234431.76	Геодезический метод	0.1	-
316	510683.09	3234443.56	Геодезический метод	0.1	-
317	510681.79	3234449.73	Геодезический метод	0.1	-
318	510682.41	3234459.30	Геодезический метод	0.1	-
319	510687.91	3234462.36	Геодезический метод	0.1	-

2. Сведения о характерных точках границ объекта					
Обозначение характерных точек границ	**Координаты, м**		**Метод определения координат характерной точки**	**Средняя квадратическая погрешность положения характерной точки (Mt), м**	**Описание обозначения точки на местности (при наличии)**
	X	**Y**			
1	**2**	**3**	**4**	**5**	**6**
320	510689.63	3234470.07	Геодезический метод	0.1	-
321	510683.13	3234501.39	Геодезический метод	0.1	-
322	510680.97	3234504.78	Геодезический метод	0.1	-
323	510679.74	3234504.67	Геодезический метод	0.1	-
324	510671.73	3234511.58	Геодезический метод	0.1	-
325	510662.32	3234515.50	Геодезический метод	0.1	-
326	510659.02	3234520.21	Геодезический метод	0.1	-
327	510651.17	3234527.28	Геодезический метод	0.1	-
328	510649.54	3234539.10	Геодезический метод	0.1	-
329	510636.88	3234547.21	Геодезический метод	0.1	-
330	510632.16	3234555.90	Геодезический метод	0.1	-
331	510612.49	3234570.93	Геодезический метод	0.1	-
332	510609.94	3234584.12	Геодезический метод	0.1	-
333	510604.03	3234584.07	Геодезический метод	0.1	-
334	510599.57	3234593.07	Геодезический метод	0.1	-
335	510593.07	3234623.25	Геодезический метод	0.1	-
336	510596.16	3234638.25	Геодезический метод	0.1	-
337	510593.87	3234654.44	Геодезический метод	0.1	-
338	510596.08	3234661.90	Геодезический метод	0.1	-
339	510594.98	3234662.78	Геодезический метод	0.1	-
340	510594.24	3234663.37	Геодезический метод	0.1	-
341	510577.47	3234662.81	Геодезический метод	0.1	-
342	510579.22	3234680.56	Геодезический метод	0.1	-
343	510585.90	3234696.25	Геодезический метод	0.1	-
344	510597.80	3234714.54	Геодезический метод	0.1	-
345	510566.09	3234702.28	Геодезический метод	0.1	-

2. Сведения о характерных точках границ объекта					
Обозначение характерных точек границ	**Координаты, м**		**Метод определения координат характерной точки**	**Средняя квадратическая погрешность положения характерной точки (Mt), м**	**Описание обозначения точки на местности (при наличии)**
	X	**Y**			
1	**2**	**3**	**4**	**5**	**6**
346	510533.73	3234695.38	Геодезический метод	0.1	-
347	510512.45	3234694.80	Геодезический метод	0.1	-
348	510501.43	3234698.79	Геодезический метод	0.1	-
349	510466.97	3234721.61	Геодезический метод	0.1	-
350	510453.70	3234685.05	Геодезический метод	0.1	-
351	510452.44	3234681.58	Геодезический метод	0.1	-
352	510450.39	3234675.91	Геодезический метод	0.1	-
353	510438.65	3234643.57	Геодезический метод	0.1	-
354	510434.36	3234631.75	Геодезический метод	0.1	-
355	510451.59	3234637.29	Геодезический метод	0.1	-
356	510467.03	3234650.10	Геодезический метод	0.1	-
357	510480.44	3234663.51	Геодезический метод	0.1	-
358	510490.64	3234661.47	Геодезический метод	0.1	-
359	510493.85	3234652.71	Геодезический метод	0.1	-
360	510490.20	3234642.38	Геодезический метод	0.1	-
361	510477.38	3234628.97	Геодезический метод	0.1	-
362	510454.79	3234619.79	Геодезический метод	0.1	-
363	510441.39	3234611.04	Геодезический метод	0.1	-
364	510432.65	3234593.57	Геодезический метод	0.1	-
365	510426.16	3234581.82	Геодезический метод	0.1	-
366	510423.21	3234558.73	Геодезический метод	0.1	-
367	510401.96	3234526.77	Геодезический метод	0.1	-
368	510399.97	3234523.78	Геодезический метод	0.1	-
369	510398.70	3234519.99	Геодезический метод	0.1	-
370	510389.22	3234502.80	Геодезический метод	0.1	-
371	510361.34	3234409.59	Геодезический метод	0.1	-

2. Сведения о характерных точках границ объекта					
Обозначение характерных точек границ	**Координаты, м**		**Метод определения координат характерной точки**	**Средняя квадратическая погрешность положения характерной точки (Mt), м**	**Описание обозначения точки на местности (при наличии)**
	X	**Y**			
1	**2**	**3**	**4**	**5**	**6**
372	510361.43	3234390.93	Геодезический метод	0.1	-
373	510361.67	3234338.01	Геодезический метод	0.1	-
374	510360.81	3234327.66	Геодезический метод	0.1	-
375	510357.26	3234284.80	Геодезический метод	0.1	-
376	510360.50	3234236.68	Геодезический метод	0.1	-
377	510369.70	3234199.23	Геодезический метод	0.1	-
378	510370.01	3234191.32	Геодезический метод	0.1	-
379	510371.38	3234156.86	Геодезический метод	0.1	-
380	510364.21	3234126.32	Геодезический метод	0.1	-
381	510353.18	3234111.21	Геодезический метод	0.1	-
382	510370.46	3234099.25	Геодезический метод	0.1	-
383	510383.18	3234074.96	Геодезический метод	0.1	-
384	510391.05	3234050.90	Геодезический метод	0.1	-
385	510389.82	3234042.80	Геодезический метод	0.1	-
386	510388.32	3234032.94	Геодезический метод	0.1	-
387	510387.35	3234026.60	Геодезический метод	0.1	-
388	510385.79	3234009.18	Геодезический метод	0.1	-
389	510384.95	3233999.80	Геодезический метод	0.1	-
390	510371.79	3233973.98	Геодезический метод	0.1	-
391	510394.06	3233962.63	Геодезический метод	0.1	-
392	510378.24	3233931.59	Геодезический метод	0.1	-
393	510375.90	3233926.99	Геодезический метод	0.1	-
394	510375.78	3233926.75	Геодезический метод	0.1	-
395	510487.28	3233870.25	Геодезический метод	0.1	-
396	510484.56	3233864.88	Геодезический метод	0.1	-
397	510506.84	3233853.54	Геодезический метод	0.1	-

2. Сведения о характерных точках границ объекта					
Обозначение характерных точек границ	**Координаты, м**		**Метод определения координат характерной точки**	**Средняя квадратическая погрешность положения характерной точки (Mt), м**	**Описание обозначения точки на местности (при наличии)**
	X	**Y**			
1	**2**	**3**	**4**	**5**	**6**
398	510525.74	3233890.59	Геодезический метод	0.1	-
399	510531.01	3233887.78	Геодезический метод	0.1	-
400	510552.17	3233927.70	Геодезический метод	0.1	-
293	510556.58	3233924.64	Геодезический метод	0.1	-
401	507009.33	3238490.78	Геодезический метод	0.1	-
402	507020.55	3238507.88	Геодезический метод	0.1	-
403	507019.64	3238511.53	Геодезический метод	0.1	-
404	507013.11	3238537.89	Геодезический метод	0.1	-
405	507011.14	3238541.95	Геодезический метод	0.1	-
406	507005.78	3238557.86	Геодезический метод	0.1	-
407	507003.14	3238557.63	Геодезический метод	0.1	-
408	506998.79	3238562.88	Геодезический метод	0.1	-
409	506967.54	3238563.42	Геодезический метод	0.1	-
410	506970.93	3238552.74	Геодезический метод	0.1	-
411	506978.38	3238529.28	Геодезический метод	0.1	-
412	506986.60	3238503.34	Геодезический метод	0.1	-
413	506992.54	3238486.62	Геодезический метод	0.1	-
401	507009.33	3238490.78	Геодезический метод	0.1	-
414	504130.54	3237045.89	Геодезический метод	0.1	-
415	504197.95	3237209.10	Геодезический метод	0.1	-
416	504189.28	3237227.08	Геодезический метод	0.1	-
417	504176.84	3237219.68	Геодезический метод	0.1	-
418	504154.18	3237229.33	Геодезический метод	0.1	-
419	504149.14	3237301.12	Геодезический метод	0.1	-
420	504151.37	3237305.68	Геодезический метод	0.1	-
421	504135.89	3237328.01	Геодезический метод	0.1	-

2. Сведения о характерных точках границ объекта					
Обозначение характерных точек границ	**Координаты, м**		**Метод определения координат характерной точки**	**Средняя квадратическая погрешность положения характерной точки (Mt), м**	**Описание обозначения точки на местности (при наличии)**
	X	**Y**			
1	**2**	**3**	**4**	**5**	**6**
422	504118.96	3237363.68	Геодезический метод	0.1	-
423	504127.99	3237375.11	Геодезический метод	0.1	-
424	504148.95	3237385.67	Геодезический метод	0.1	-
425	504161.58	3237390.29	Геодезический метод	0.1	-
426	504194.52	3237407.89	Геодезический метод	0.1	-
427	504191.73	3237468.58	Геодезический метод	0.1	-
428	504147.54	3237509.68	Геодезический метод	0.1	-
429	504142.73	3237514.21	Геодезический метод	0.1	-
430	504136.23	3237516.09	Геодезический метод	0.1	-
431	504127.97	3237520.98	Геодезический метод	0.1	-
432	504123.60	3237522.64	Геодезический метод	0.1	-
433	504100.04	3237497.67	Геодезический метод	0.1	-
434	504103.41	3237495.35	Геодезический метод	0.1	-
435	504076.84	3237468.61	Геодезический метод	0.1	-
436	504042.97	3237488.07	Геодезический метод	0.1	-
437	503988.05	3237429.71	Геодезический метод	0.1	-
438	503988.36	3237366.96	Геодезический метод	0.1	-
439	503929.38	3237294.79	Геодезический метод	0.1	-
440	503865.41	3237313.93	Геодезический метод	0.1	-
441	503847.57	3237294.00	Геодезический метод	0.1	-
442	503835.92	3237283.70	Геодезический метод	0.1	-
443	503778.59	3237282.81	Геодезический метод	0.1	-
444	503762.38	3237282.55	Геодезический метод	0.1	-
445	503727.27	3237184.32	Геодезический метод	0.1	-
446	503757.04	3237145.79	Геодезический метод	0.1	-
447	503758.36	3237119.05	Геодезический метод	0.1	-

2. Сведения о характерных точках границ объекта					
Обозначение характерных точек границ	**Координаты, м**		**Метод определения координат характерной точки**	**Средняя квадратическая погрешность положения характерной точки (Mt), м**	**Описание обозначения точки на местности (при наличии)**
	X	**Y**			
1	**2**	**3**	**4**	**5**	**6**
448	503801.90	3237051.25	Геодезический метод	0.1	-
449	503832.04	3236967.04	Геодезический метод	0.1	-
450	504039.05	3236952.06	Геодезический метод	0.1	-
451	504070.13	3237050.49	Геодезический метод	0.1	-
414	504130.54	3237045.89	Геодезический метод	0.1	-
452	504172.92	3237493.87	Геодезический метод	0.1	-
453	504174.57	3237495.55	Геодезический метод	0.1	-
454	504172.89	3237497.19	Геодезический метод	0.1	-
455	504171.24	3237495.52	Геодезический метод	0.1	-
452	504172.92	3237493.87	Геодезический метод	0.1	-
456	506501.44	3237392.47	Геодезический метод	0.1	-
457	506497.36	3237418.44	Геодезический метод	0.1	-
458	506494.76	3237434.40	Геодезический метод	0.1	-
459	506498.10	3237452.58	Геодезический метод	0.1	-
460	506501.44	3237470.76	Геодезический метод	0.1	-
461	506526.30	3237501.18	Геодезический метод	0.1	-
462	506540.77	3237508.98	Геодезический метод	0.1	-
463	506574.54	3237514.17	Геодезический метод	0.1	-
464	506598.28	3237527.16	Геодезический метод	0.1	-
465	506619.06	3237529.75	Геодезический метод	0.1	-
466	506632.42	3237537.55	Геодезический метод	0.1	-
467	506635.02	3237544.23	Геодезический метод	0.1	-
468	506626.85	3237561.29	Геодезический метод	0.1	-
469	506601.99	3237573.17	Геодезический метод	0.1	-
470	506573.42	3237593.94	Геодезический метод	0.1	-
471	506549.67	3237614.72	Геодезический метод	0.1	-

2. Сведения о характерных точках границ объекта					
Обозначение характерных точек границ	**Координаты, м**		**Метод определения координат характерной точки**	**Средняя квадратическая погрешность положения характерной точки (Mt), м**	**Описание обозначения точки на местности (при наличии)**
	X	**Y**			
1	**2**	**3**	**4**	**5**	**6**
472	506526.30	3237614.72	Геодезический метод	0.1	-
473	506502.67	3237617.43	Геодезический метод	0.1	-
474	506477.69	3237620.28	Геодезический метод	0.1	-
475	506456.91	3237633.27	Геодезический метод	0.1	-
476	506447.01	3237643.94	Геодезический метод	0.1	-
477	506442.44	3237648.86	Геодезический метод	0.1	-
478	506440.79	3237651.08	Геодезический метод	0.1	-
479	506430.57	3237664.80	Геодезический метод	0.1	-
480	506414.31	3237667.31	Геодезический метод	0.1	-
481	506396.80	3237670.01	Геодезический метод	0.1	-
482	506361.18	3237675.20	Геодезический метод	0.1	-
483	506347.08	3237668.52	Геодезический метод	0.1	-
484	506324.82	3237673.71	Геодезический метод	0.1	-
485	506311.64	3237679.24	Геодезический метод	0.1	-
486	506308.87	3237680.40	Геодезический метод	0.1	-
487	506290.69	3237684.11	Геодезический метод	0.1	-
488	506289.95	3237676.32	Геодезический метод	0.1	-
489	506289.20	3237668.53	Геодезический метод	0.1	-
490	506306.27	3237651.46	Геодезический метод	0.1	-
491	506316.66	3237625.48	Геодезический метод	0.1	-
492	506323.34	3237606.93	Геодезический метод	0.1	-
493	506341.52	3237591.36	Геодезический метод	0.1	-
494	506355.99	3237584.67	Геодезический метод	0.1	-
495	506386.04	3237567.60	Геодезический метод	0.1	-
496	506388.85	3237566.93	Геодезический метод	0.1	-
497	506412.39	3237561.30	Геодезический метод	0.1	-

2. Сведения о характерных точках границ объекта					
Обозначение характерных точек границ	**Координаты, м**		**Метод определения координат характерной точки**	**Средняя квадратическая погрешность положения характерной точки (Mt), м**	**Описание обозначения точки на местности (при наличии)**
	X	**Y**			
1	**2**	**3**	**4**	**5**	**6**
498	506421.66	3237570.57	Геодезический метод	0.1	-
499	506416.47	3237587.27	Геодезический метод	0.1	-
500	506397.92	3237609.53	Геодезический метод	0.1	-
501	506396.83	3237611.29	Геодезический метод	0.1	-
502	506391.24	3237620.28	Геодезический метод	0.1	-
503	506395.32	3237625.48	Геодезический метод	0.1	-
504	506399.40	3237630.69	Геодезический метод	0.1	-
505	506417.58	3237622.89	Геодезический метод	0.1	-
506	506437.25	3237614.73	Геодезический метод	0.1	-
507	506454.32	3237603.22	Геодезический метод	0.1	-
508	506460.62	3237574.28	Геодезический метод	0.1	-
509	506471.39	3237556.11	Геодезический метод	0.1	-
510	506489.57	3237533.84	Геодезический метод	0.1	-
511	506491.05	3237523.44	Геодезический метод	0.1	-
512	506484.37	3237503.78	Геодезический метод	0.1	-
513	506466.20	3237484.11	Геодезический метод	0.1	-
514	506460.62	3237472.24	Геодезический метод	0.1	-
515	506468.79	3237457.77	Геодезический метод	0.1	-
516	506473.98	3237444.78	Геодезический метод	0.1	-
517	506462.11	3237438.11	Геодезический метод	0.1	-
518	506442.44	3237438.11	Геодезический метод	0.1	-
519	506416.47	3237439.59	Геодезический метод	0.1	-
520	506396.81	3237431.79	Геодезический метод	0.1	-
521	506390.13	3237417.33	Геодезический метод	0.1	-
522	506395.32	3237402.87	Геодезический метод	0.1	-
523	506399.40	3237388.39	Геодезический метод	0.1	-

2. Сведения о характерных точках границ объекта					
Обозначение характерных точек границ	**Координаты, м**		**Метод определения координат характерной точки**	**Средняя квадратическая погрешность положения характерной точки (Mt), м**	**Описание обозначения точки на местности (при наличии)**
	X	**Y**			
1	**2**	**3**	**4**	**5**	**6**
524	506399.40	3237375.40	Геодезический метод	0.1	-
525	506412.39	3237373.92	Геодезический метод	0.1	-
526	506426.86	3237387.27	Геодезический метод	0.1	-
527	506438.36	3237388.39	Геодезический метод	0.1	-
528	506454.32	3237387.27	Геодезический метод	0.1	-
529	506471.39	3237383.19	Геодезический метод	0.1	-
530	506486.97	3237379.11	Геодезический метод	0.1	-
531	506497.36	3237383.19	Геодезический метод	0.1	-
456	506501.44	3237392.47	Геодезический метод	0.1	-
532	506929.15	3238768.17	Геодезический метод	0.1	-
533	506927.86	3238800.63	Геодезический метод	0.1	-
534	506906.01	3238799.30	Геодезический метод	0.1	-
535	506897.08	3238765.87	Геодезический метод	0.1	-
536	506926.00	3238766.77	Геодезический метод	0.1	-
532	506929.15	3238768.17	Геодезический метод	0.1	-
537	514235.47	3231059.39	Геодезический метод	0.1	-
538	514059.90	3231859.87	Геодезический метод	0.1	-
539	514128.93	3231931.70	Геодезический метод	0.1	-
540	514158.93	3232011.58	Геодезический метод	0.1	-
541	514236.67	3232098.71	Геодезический метод	0.1	-
542	514320.87	3232154.94	Геодезический метод	0.1	-
543	514394.32	3232213.84	Геодезический метод	0.1	-
544	514419.49	3232234.04	Геодезический метод	0.1	-
545	514463.38	3232279.72	Геодезический метод	0.1	-
546	514442.40	3232308.78	Геодезический метод	0.1	-
547	514416.06	3232329.57	Геодезический метод	0.1	-

2. Сведения о характерных точках границ объекта					
Обозначение характерных точек границ	**Координаты, м**		**Метод определения координат характерной точки**	**Средняя квадратическая погрешность положения характерной точки (Mt), м**	**Описание обозначения точки на местности (при наличии)**
	X	**Y**			
1	**2**	**3**	**4**	**5**	**6**
548	514421.90	3232337.17	Геодезический метод	0.1	-
549	514411.02	3232352.25	Геодезический метод	0.1	-
550	514388.22	3232377.79	Геодезический метод	0.1	-
551	514394.21	3232382.60	Геодезический метод	0.1	-
552	514391.52	3232385.92	Геодезический метод	0.1	-
553	514377.72	3232380.96	Геодезический метод	0.1	-
554	514376.57	3232382.40	Геодезический метод	0.1	-
555	514376.57	3232382.40	Геодезический метод	0.1	-
556	514373.17	3232379.66	Геодезический метод	0.1	-
557	514373.47	3232379.28	Геодезический метод	0.1	-
558	514361.21	3232368.98	Геодезический метод	0.1	-
559	514342.16	3232391.43	Геодезический метод	0.1	-
560	514356.89	3232403.89	Геодезический метод	0.1	-
561	514358.79	3232403.37	Геодезический метод	0.1	-
562	514219.88	3232573.77	Геодезический метод	0.1	-
563	514212.09	3232567.67	Геодезический метод	0.1	-
564	514075.41	3232461.39	Геодезический метод	0.1	-
565	514038.18	3232430.94	Геодезический метод	0.1	-
566	514019.22	3232388.81	Геодезический метод	0.1	-
567	514019.22	3232360.71	Геодезический метод	0.1	-
568	513912.68	3232259.10	Геодезический метод	0.1	-
569	514017.30	3232104.73	Геодезический метод	0.1	-
570	514035.49	3232119.21	Геодезический метод	0.1	-
571	514050.44	3232101.81	Геодезический метод	0.1	-
572	514054.50	3232097.10	Геодезический метод	0.1	-
573	514039.52	3232081.23	Геодезический метод	0.1	-

2. Сведения о характерных точках границ объекта					
Обозначение характерных точек границ	**Координаты, м**		**Метод определения координат характерной точки**	**Средняя квадратическая погрешность положения характерной точки (Mt), м**	**Описание обозначения точки на местности (при наличии)**
	X	**Y**			
1	**2**	**3**	**4**	**5**	**6**
574	514030.75	3232082.28	Геодезический метод	0.1	-
575	513882.98	3231968.67	Геодезический метод	0.1	-
576	513882.60	3231955.64	Геодезический метод	0.1	-
577	513601.24	3231760.61	Геодезический метод	0.1	-
578	513599.85	3231736.48	Геодезический метод	0.1	-
579	513563.70	3231703.34	Геодезический метод	0.1	-
580	513551.43	3231189.34	Геодезический метод	0.1	-
581	513604.85	3231113.49	Геодезический метод	0.1	-
582	513625.54	3231046.71	Геодезический метод	0.1	-
583	513631.07	3231028.86	Геодезический метод	0.1	-
584	513720.45	3230975.70	Геодезический метод	0.1	-
585	513895.54	3230975.65	Геодезический метод	0.1	-
586	514026.43	3230983.99	Геодезический метод	0.1	-
587	514135.24	3230991.16	Геодезический метод	0.1	-
588	514155.95	3231041.44	Геодезический метод	0.1	-
589	514227.88	3231042.49	Геодезический метод	0.1	-
537	514235.47	3231059.39	Геодезический метод	0.1	-
590	507335.99	3236973.30	Геодезический метод	0.1	-
591	507342.48	3236985.64	Геодезический метод	0.1	-
592	507342.48	3237013.32	Геодезический метод	0.1	-
593	507323.63	3237043.35	Геодезический метод	0.1	-
594	507301.28	3237055.02	Геодезический метод	0.1	-
595	507259.42	3237065.03	Геодезический метод	0.1	-
596	507215.90	3237062.19	Геодезический метод	0.1	-
597	507210.87	3237062.79	Геодезический метод	0.1	-
598	507184.04	3237052.67	Геодезический метод	0.1	-

2. Сведения о характерных точках границ объекта					
Обозначение характерных точек границ	**Координаты, м**		**Метод определения координат характерной точки**	**Средняя квадратическая погрешность положения характерной точки (Mt), м**	**Описание обозначения точки на местности (при наличии)**
	X	**Y**			
1	**2**	**3**	**4**	**5**	**6**
599	507176.36	3237073.05	Геодезический метод	0.1	-
600	507168.12	3237094.90	Геодезический метод	0.1	-
601	507213.28	3237108.56	Геодезический метод	0.1	-
602	507231.90	3237164.61	Геодезический метод	0.1	-
603	507241.24	3237195.13	Геодезический метод	0.1	-
604	507247.74	3237197.46	Геодезический метод	0.1	-
605	507254.75	3237197.46	Геодезический метод	0.1	-
606	507263.59	3237189.79	Геодезический метод	0.1	-
607	507275.43	3237184.62	Геодезический метод	0.1	-
608	507286.61	3237186.96	Геодезический метод	0.1	-
609	507293.61	3237200.46	Геодезический метод	0.1	-
610	507293.61	3237218.14	Геодезический метод	0.1	-
611	507300.62	3237219.81	Геодезический метод	0.1	-
612	507313.68	3237216.14	Геодезический метод	0.1	-
613	507313.72	3237232.24	Геодезический метод	0.1	-
614	507332.74	3237231.45	Геодезический метод	0.1	-
615	507332.65	3237230.11	Геодезический метод	0.1	-
616	507333.65	3237230.03	Геодезический метод	0.1	-
617	507333.70	3237230.87	Геодезический метод	0.1	-
618	507334.33	3237230.82	Геодезический метод	0.1	-
619	507333.02	3237214.10	Геодезический метод	0.1	-
620	507332.51	3237207.90	Геодезический метод	0.1	-
621	507340.16	3237204.48	Геодезический метод	0.1	-
622	507355.32	3237196.96	Геодезический метод	0.1	-
623	507378.84	3237193.96	Геодезический метод	0.1	-
624	507392.35	3237197.46	Геодезический метод	0.1	-

2. Сведения о характерных точках границ объекта					
Обозначение характерных точек границ	**Координаты, м**		**Метод определения координат характерной точки**	**Средняя квадратическая погрешность положения характерной точки (Mt), м**	**Описание обозначения точки на местности (при наличии)**
	X	**Y**			
1	**2**	**3**	**4**	**5**	**6**
625	507410.03	3237209.82	Геодезический метод	0.1	-
626	507421.22	3237224.49	Геодезический метод	0.1	-
627	507435.39	3237233.32	Геодезический метод	0.1	-
628	507451.23	3237234.00	Геодезический метод	0.1	-
629	507459.83	3237231.99	Геодезический метод	0.1	-
630	507455.06	3237244.86	Геодезический метод	0.1	-
631	507459.66	3237252.39	Геодезический метод	0.1	-
632	507470.54	3237275.63	Геодезический метод	0.1	-
633	507488.72	3237267.69	Геодезический метод	0.1	-
634	507506.45	3237260.58	Геодезический метод	0.1	-
635	507489.54	3237223.45	Геодезический метод	0.1	-
636	507522.45	3237212.14	Геодезический метод	0.1	-
637	507544.31	3237199.80	Геодезический метод	0.1	-
638	507551.59	3237194.28	Геодезический метод	0.1	-
639	507548.91	3237188.35	Геодезический метод	0.1	-
640	507558.36	3237184.19	Геодезический метод	0.1	-
641	507574.47	3237189.94	Геодезический метод	0.1	-
642	507580.17	3237203.60	Геодезический метод	0.1	-
643	507590.64	3237228.68	Геодезический метод	0.1	-
644	507570.33	3237235.73	Геодезический метод	0.1	-
645	507567.09	3237228.57	Геодезический метод	0.1	-
646	507566.65	3237229.82	Геодезический метод	0.1	-
647	507550.64	3237246.83	Геодезический метод	0.1	-
648	507515.95	3237265.18	Геодезический метод	0.1	-
649	507478.25	3237276.86	Геодезический метод	0.1	-
650	507420.71	3237302.88	Геодезический метод	0.1	-

2. Сведения о характерных точках границ объекта					
Обозначение характерных точек границ	**Координаты, м**		**Метод определения координат характерной точки**	**Средняя квадратическая погрешность положения характерной точки (Mt), м**	**Описание обозначения точки на местности (при наличии)**
	X	**Y**			
1	**2**	**3**	**4**	**5**	**6**
651	507375.34	3237333.40	Геодезический метод	0.1	-
652	507341.31	3237348.08	Геодезический метод	0.1	-
653	507274.98	3237352.26	Геодезический метод	0.1	-
654	507264.76	3237352.91	Геодезический метод	0.1	-
655	507202.38	3237353.40	Геодезический метод	0.1	-
656	507180.27	3237343.79	Геодезический метод	0.1	-
657	507180.27	3237383.27	Геодезический метод	0.1	-
658	507178.72	3237400.16	Геодезический метод	0.1	-
659	507126.51	3237426.15	Геодезический метод	0.1	-
660	507124.10	3237422.16	Геодезический метод	0.1	-
661	507118.61	3237398.58	Геодезический метод	0.1	-
662	507110.94	3237389.55	Геодезический метод	0.1	-
663	507094.24	3237390.14	Геодезический метод	0.1	-
664	507078.34	3237402.71	Геодезический метод	0.1	-
665	507057.53	3237428.43	Геодезический метод	0.1	-
666	507044.36	3237448.47	Геодезический метод	0.1	-
667	507031.20	3237457.50	Геодезический метод	0.1	-
668	507014.70	3237455.34	Геодезический метод	0.1	-
669	507003.50	3237447.69	Геодезический метод	0.1	-
670	506996.63	3237447.69	Геодезический метод	0.1	-
671	506948.90	3237474.80	Геодезический метод	0.1	-
672	506943.99	3237482.46	Геодезический метод	0.1	-
673	506975.22	3237484.42	Геодезический метод	0.1	-
674	506969.80	3237504.13	Геодезический метод	0.1	-
675	506944.69	3237516.63	Геодезический метод	0.1	-
676	506934.96	3237510.74	Геодезический метод	0.1	-

2. Сведения о характерных точках границ объекта					
Обозначение характерных точек границ	**Координаты, м**		**Метод определения координат характерной точки**	**Средняя квадратическая погрешность положения характерной точки (Mt), м**	**Описание обозначения точки на местности (при наличии)**
	X	**Y**			
1	**2**	**3**	**4**	**5**	**6**
677	506913.55	3237518.40	Геодезический метод	0.1	-
678	506899.36	3237519.60	Геодезический метод	0.1	-
679	506903.83	3237503.61	Геодезический метод	0.1	-
680	506915.66	3237460.26	Геодезический метод	0.1	-
681	506945.08	3237354.22	Геодезический метод	0.1	-
682	506948.90	3237337.93	Геодезический метод	0.1	-
683	506951.14	3237322.61	Геодезический метод	0.1	-
684	506951.73	3237308.14	Геодезический метод	0.1	-
685	506950.20	3237281.26	Геодезический метод	0.1	-
686	506949.89	3237277.51	Геодезический метод	0.1	-
687	506946.35	3237254.36	Геодезический метод	0.1	-
688	506939.45	3237227.44	Геодезический метод	0.1	-
689	506936.25	3237198.22	Геодезический метод	0.1	-
690	506936.32	3237175.10	Геодезический метод	0.1	-
691	506937.81	3237157.10	Геодезический метод	0.1	-
692	506941.56	3237137.17	Геодезический метод	0.1	-
693	506949.55	3237111.52	Геодезический метод	0.1	-
694	506966.08	3237066.53	Геодезический метод	0.1	-
695	506985.76	3237009.91	Геодезический метод	0.1	-
696	506988.32	3236995.76	Геодезический метод	0.1	-
697	506991.39	3236966.34	Геодезический метод	0.1	-
698	506992.16	3236949.60	Геодезический метод	0.1	-
699	506992.68	3236921.89	Геодезический метод	0.1	-
700	506992.93	3236885.03	Геодезический метод	0.1	-
701	506993.95	3236823.71	Геодезический метод	0.1	-
702	506993.60	3236763.65	Геодезический метод	0.1	-

2. Сведения о характерных точках границ объекта					
Обозначение характерных точек границ	**Координаты, м**		**Метод определения координат характерной точки**	**Средняя квадратическая погрешность положения характерной точки (Mt), м**	**Описание обозначения точки на местности (при наличии)**
	X	**Y**			
1	**2**	**3**	**4**	**5**	**6**
703	506974.75	3236768.56	Геодезический метод	0.1	-
704	506973.75	3236768.77	Геодезический метод	0.1	-
705	506974.29	3236770.77	Геодезический метод	0.1	-
706	506974.78	3236774.22	Геодезический метод	0.1	-
707	506974.95	3236823.58	Геодезический метод	0.1	-
708	506973.93	3236884.81	Геодезический метод	0.1	-
709	506973.68	3236921.65	Геодезический метод	0.1	-
710	506973.17	3236948.99	Геодезический метод	0.1	-
711	506972.44	3236964.92	Геодезический метод	0.1	-
712	506969.50	3236993.08	Геодезический метод	0.1	-
713	506967.32	3237005.07	Геодезический метод	0.1	-
714	506948.19	3237060.14	Геодезический метод	0.1	-
715	506931.56	3237105.41	Геодезический метод	0.1	-
716	506923.09	3237132.57	Геодезический метод	0.1	-
717	506918.95	3237154.56	Геодезический метод	0.1	-
718	506917.32	3237174.28	Геодезический метод	0.1	-
719	506917.24	3237199.22	Геодезический метод	0.1	-
720	506920.71	3237230.86	Геодезический метод	0.1	-
721	506927.71	3237258.16	Геодезический метод	0.1	-
722	506931.01	3237279.75	Геодезический метод	0.1	-
723	506931.25	3237282.60	Геодезический метод	0.1	-
724	506932.71	3237308.29	Геодезический метод	0.1	-
725	506932.20	3237320.84	Геодезический метод	0.1	-
726	506930.22	3237334.38	Геодезический метод	0.1	-
727	506926.67	3237349.51	Геодезический метод	0.1	-
728	506897.34	3237455.22	Геодезический метод	0.1	-

2. Сведения о характерных точках границ объекта					
Обозначение характерных точек границ	**Координаты, м**		**Метод определения координат характерной точки**	**Средняя квадратическая погрешность положения характерной точки (Mt), м**	**Описание обозначения точки на местности (при наличии)**
	X	**Y**			
1	**2**	**3**	**4**	**5**	**6**
729	506885.52	3237498.55	Геодезический метод	0.1	-
730	506870.12	3237553.60	Геодезический метод	0.1	-
731	506824.06	3237572.66	Геодезический метод	0.1	-
732	506815.34	3237554.61	Геодезический метод	0.1	-
733	506810.15	3237542.74	Геодезический метод	0.1	-
734	506807.55	3237519.37	Геодезический метод	0.1	-
735	506807.55	3237507.49	Геодезический метод	0.1	-
736	506807.55	3237486.71	Геодезический метод	0.1	-
737	506812.75	3237438.11	Геодезический метод	0.1	-
738	506810.15	3237413.25	Геодезический метод	0.1	-
739	506801.24	3237409.54	Геодезический метод	0.1	-
740	506786.77	3237410.65	Геодезический метод	0.1	-
741	506765.62	3237419.92	Геодезический метод	0.1	-
742	506748.56	3237426.23	Геодезический метод	0.1	-
743	506729.26	3237438.11	Геодезический метод	0.1	-
744	506722.58	3237448.50	Геодезический метод	0.1	-
745	506717.39	3237473.36	Геодезический метод	0.1	-
746	506717.39	3237499.70	Геодезический метод	0.1	-
747	506726.29	3237519.37	Геодезический метод	0.1	-
748	506739.65	3237550.90	Геодезический метод	0.1	-
749	506734.46	3237566.49	Геодезический метод	0.1	-
750	506725.18	3237582.07	Геодезический метод	0.1	-
751	506712.19	3237582.07	Геодезический метод	0.1	-
752	506689.93	3237573.17	Геодезический метод	0.1	-
753	506684.74	3237566.49	Геодезический метод	0.1	-
754	506679.54	3237539.03	Геодезический метод	0.1	-

2. Сведения о характерных точках границ объекта					
Обозначение характерных точек границ	**Координаты, м**		**Метод определения координат характерной точки**	**Средняя квадратическая погрешность положения характерной точки (Mt), м**	**Описание обозначения точки на местности (при наличии)**
	X	**Y**			
1	**2**	**3**	**4**	**5**	**6**
755	506684.74	3237517.88	Геодезический метод	0.1	-
756	506692.53	3237497.10	Геодезический метод	0.1	-
757	506696.24	3237470.76	Геодезический метод	0.1	-
758	506704.40	3237454.06	Геодезический метод	0.1	-
759	506704.40	3237432.91	Геодезический метод	0.1	-
760	506705.51	3237410.65	Геодезический метод	0.1	-
761	506723.70	3237402.86	Геодезический метод	0.1	-
762	506718.50	3237383.19	Геодезический метод	0.1	-
763	506705.51	3237366.12	Геодезический метод	0.1	-
764	506691.04	3237349.06	Геодезический метод	0.1	-
765	506676.57	3237350.54	Геодезический метод	0.1	-
766	506659.88	3237356.85	Геодезический метод	0.1	-
767	506641.32	3237356.85	Геодезический метод	0.1	-
768	506630.93	3237347.94	Геодезический метод	0.1	-
769	506607.56	3237311.21	Геодезический метод	0.1	-
770	506585.30	3237281.15	Геодезический метод	0.1	-
771	506570.82	3237262.60	Геодезический метод	0.1	-
772	506539.29	3237248.50	Геодезический метод	0.1	-
773	506519.62	3237251.10	Геодезический метод	0.1	-
774	506502.55	3237269.28	Геодезический метод	0.1	-
775	506484.37	3237293.03	Геодезический метод	0.1	-
776	506475.09	3237270.76	Геодезический метод	0.1	-
777	506479.18	3237234.03	Геодезический метод	0.1	-
778	506492.16	3237224.75	Геодезический метод	0.1	-
779	506496.24	3237210.28	Геодезический метод	0.1	-
780	506488.45	3237203.98	Геодезический метод	0.1	-

2. Сведения о характерных точках границ объекта					
Обозначение характерных точек границ	**Координаты, м**		**Метод определения координат характерной точки**	**Средняя квадратическая погрешность положения характерной точки (Mt), м**	**Описание обозначения точки на местности (при наличии)**
	X	**Y**			
1	**2**	**3**	**4**	**5**	**6**
781	506475.09	3237192.10	Геодезический метод	0.1	-
782	506451.72	3237155.37	Геодезический метод	0.1	-
783	506419.07	3237120.12	Геодезический метод	0.1	-
784	506416.47	3237088.58	Геодезический метод	0.1	-
785	506421.66	3237063.72	Геодезический метод	0.1	-
786	506429.46	3237067.80	Геодезический метод	0.1	-
787	506452.83	3237092.66	Геодезический метод	0.1	-
788	506477.69	3237113.44	Геодезический метод	0.1	-
789	506507.75	3237126.80	Геодезический метод	0.1	-
790	506524.81	3237118.64	Геодезический метод	0.1	-
791	506543.37	3237110.84	Геодезический метод	0.1	-
792	506558.95	3237105.65	Геодезический метод	0.1	-
793	506560.44	3237092.66	Геодезический метод	0.1	-
794	506569.34	3237065.21	Геодезический метод	0.1	-
795	506578.62	3237049.25	Геодезический метод	0.1	-
796	506604.59	3237038.86	Геодезический метод	0.1	-
797	506646.52	3237033.67	Геодезический метод	0.1	-
798	506666.18	3237023.28	Геодезический метод	0.1	-
799	506704.40	3237006.21	Геодезический метод	0.1	-
800	506717.39	3236995.82	Геодезический метод	0.1	-
801	506714.79	3236979.86	Геодезический метод	0.1	-
802	506707.00	3236949.81	Геодезический метод	0.1	-
803	506695.12	3236923.84	Геодезический метод	0.1	-
804	506696.24	3236896.38	Геодезический метод	0.1	-
805	506719.98	3236876.71	Геодезический метод	0.1	-
806	506756.72	3236858.16	Геодезический метод	0.1	-

2. Сведения о характерных точках границ объекта					
Обозначение характерных точек границ	**Координаты, м**		**Метод определения координат характерной точки**	**Средняя квадратическая погрешность положения характерной точки (Mt), м**	**Описание обозначения точки на местности (при наличии)**
	X	**Y**			
1	**2**	**3**	**4**	**5**	**6**
807	506799.76	3236846.29	Геодезический метод	0.1	-
808	506833.90	3236858.16	Геодезический метод	0.1	-
809	506861.35	3236887.10	Геодезический метод	0.1	-
810	506883.62	3236884.51	Геодезический метод	0.1	-
811	506888.81	3236852.97	Геодезический метод	0.1	-
812	506898.09	3236815.12	Геодезический метод	0.1	-
813	506901.42	3236793.96	Геодезический метод	0.1	-
814	506828.05	3236809.22	Геодезический метод	0.1	-
815	506769.98	3236811.98	Геодезический метод	0.1	-
816	506757.32	3236812.04	Геодезический метод	0.1	-
817	506727.08	3236812.13	Геодезический метод	0.1	-
818	506720.71	3236811.88	Геодезический метод	0.1	-
819	506752.02	3236791.68	Геодезический метод	0.1	-
820	506755.50	3236790.59	Геодезический метод	0.1	-
821	506761.75	3236788.64	Геодезический метод	0.1	-
822	506787.68	3236787.92	Геодезический метод	0.1	-
823	506830.76	3236785.02	Геодезический метод	0.1	-
824	506910.06	3236767.16	Геодезический метод	0.1	-
825	507044.12	3236731.93	Геодезический метод	0.1	-
826	507096.95	3236717.16	Геодезический метод	0.1	-
827	507115.59	3236734.04	Геодезический метод	0.1	-
828	507111.15	3236735.85	Геодезический метод	0.1	-
829	507058.54	3236748.11	Геодезический метод	0.1	-
830	507058.54	3236763.33	Геодезический метод	0.1	-
831	507058.54	3236782.11	Геодезический метод	0.1	-
832	507052.63	3236799.99	Геодезический метод	0.1	-

2. Сведения о характерных точках границ объекта					
Обозначение характерных точек границ	**Координаты, м**		**Метод определения координат характерной точки**	**Средняя квадратическая погрешность положения характерной точки (Mt), м**	**Описание обозначения точки на местности (при наличии)**
	X	**Y**			
1	**2**	**3**	**4**	**5**	**6**
833	507037.98	3236801.91	Геодезический метод	0.1	-
834	507019.20	3236801.91	Геодезический метод	0.1	-
835	507008.55	3236810.79	Геодезический метод	0.1	-
836	507007.69	3236825.53	Геодезический метод	0.1	-
837	507014.31	3236830.95	Геодезический метод	0.1	-
838	507039.94	3236850.05	Геодезический метод	0.1	-
839	507042.37	3236861.31	Геодезический метод	0.1	-
840	507029.45	3236892.90	Геодезический метод	0.1	-
841	507022.05	3236918.31	Геодезический метод	0.1	-
842	507024.20	3236940.39	Геодезический метод	0.1	-
843	507037.23	3236995.57	Геодезический метод	0.1	-
844	507042.31	3237050.29	Геодезический метод	0.1	-
845	507054.35	3237067.26	Геодезический метод	0.1	-
846	507072.08	3237068.41	Геодезический метод	0.1	-
847	507088.10	3237067.80	Геодезический метод	0.1	-
848	507106.47	3237063.87	Геодезический метод	0.1	-
849	507128.82	3237056.19	Геодезический метод	0.1	-
850	507151.85	3237042.69	Геодезический метод	0.1	-
851	507158.84	3237030.34	Геодезический метод	0.1	-
852	507161.18	3237013.32	Геодезический метод	0.1	-
853	507164.68	3236988.64	Геодезический метод	0.1	-
854	507173.03	3236974.47	Геодезический метод	0.1	-
855	507190.70	3236966.29	Геодезический метод	0.1	-
856	507216.41	3236966.75	Геодезический метод	0.1	-
857	507214.76	3236971.14	Геодезический метод	0.1	-
858	507238.15	3236979.99	Геодезический метод	0.1	-

2. Сведения о характерных точках границ объекта

Обозначение характерных точек границ	Координаты, м		Метод определения координат характерной точки	Средняя квадратическая погрешность положения характерной точки (Mt), м	Описание обозначения точки на местности (при наличии)
	X	Y			
1	2	3	4	5	6
859	507240.57	3236983.80	Геодезический метод	0.1	-
860	507234.73	3237003.32	Геодезический метод	0.1	-
861	507224.73	3237020.33	Геодезический метод	0.1	-
862	507229.40	3237045.01	Геодезический метод	0.1	-
863	507233.07	3237045.01	Геодезический метод	0.1	-
864	507248.24	3237041.52	Геодезический метод	0.1	-
865	507266.60	3237031.50	Геодезический метод	0.1	-
866	507294.78	3237013.83	Геодезический метод	0.1	-
867	507310.62	3237000.99	Геодезический метод	0.1	-
868	507310.62	3236987.97	Геодезический метод	0.1	-
869	507313.64	3236977.47	Геодезический метод	0.1	-
870	507325.97	3236970.96	Геодезический метод	0.1	-
590	507335.99	3236973.30	Геодезический метод	0.1	-

3. Сведения о характерных точках части (частей) границы объекта

Обозначение характерных точек части границы	Координаты, м		Метод определения координат характерной точки	Средняя квадратическая погрешность положения характерной точки (Mt), м	Описание обозначения точки на местности (при наличии)
	X	Y			
1	2	3	4	5	6
-	-	-	-	-	-

Раздел 3

Сведения о местоположении измененных (уточненных) границ объекта

1. Система координат -

2. Сведения о характерных точках границ объекта

Обозначение характерных точек границ	Существующие координаты, м		Измененные (уточненные) координаты, м		Метод определения координат характерной точки	Средняя квадратическая погрешность положения характерной точки (Mt), м	Описание обозначения точки на местности (при наличии)
	X	Y	X	Y			
1	2	3	4	5	6	7	8
-	-	-	-	-	-	-	


3. Сведения о характерных точках части (частей) границы объекта

Обозначение характерных точек части границы	Существующие координаты, м		Измененные (уточненные) координаты, м		Метод определения координат характерной точки	Средняя квадратическая погрешность положения характерной точки (Mt), м	Описание обозначения точки на местности (при наличии)
	X	Y	X	Y			
1	2	3	4	5	6	7	8
-	-	-	-	-	-	-	

Раздел 4

План границ объекта

Масштаб 1:70 000

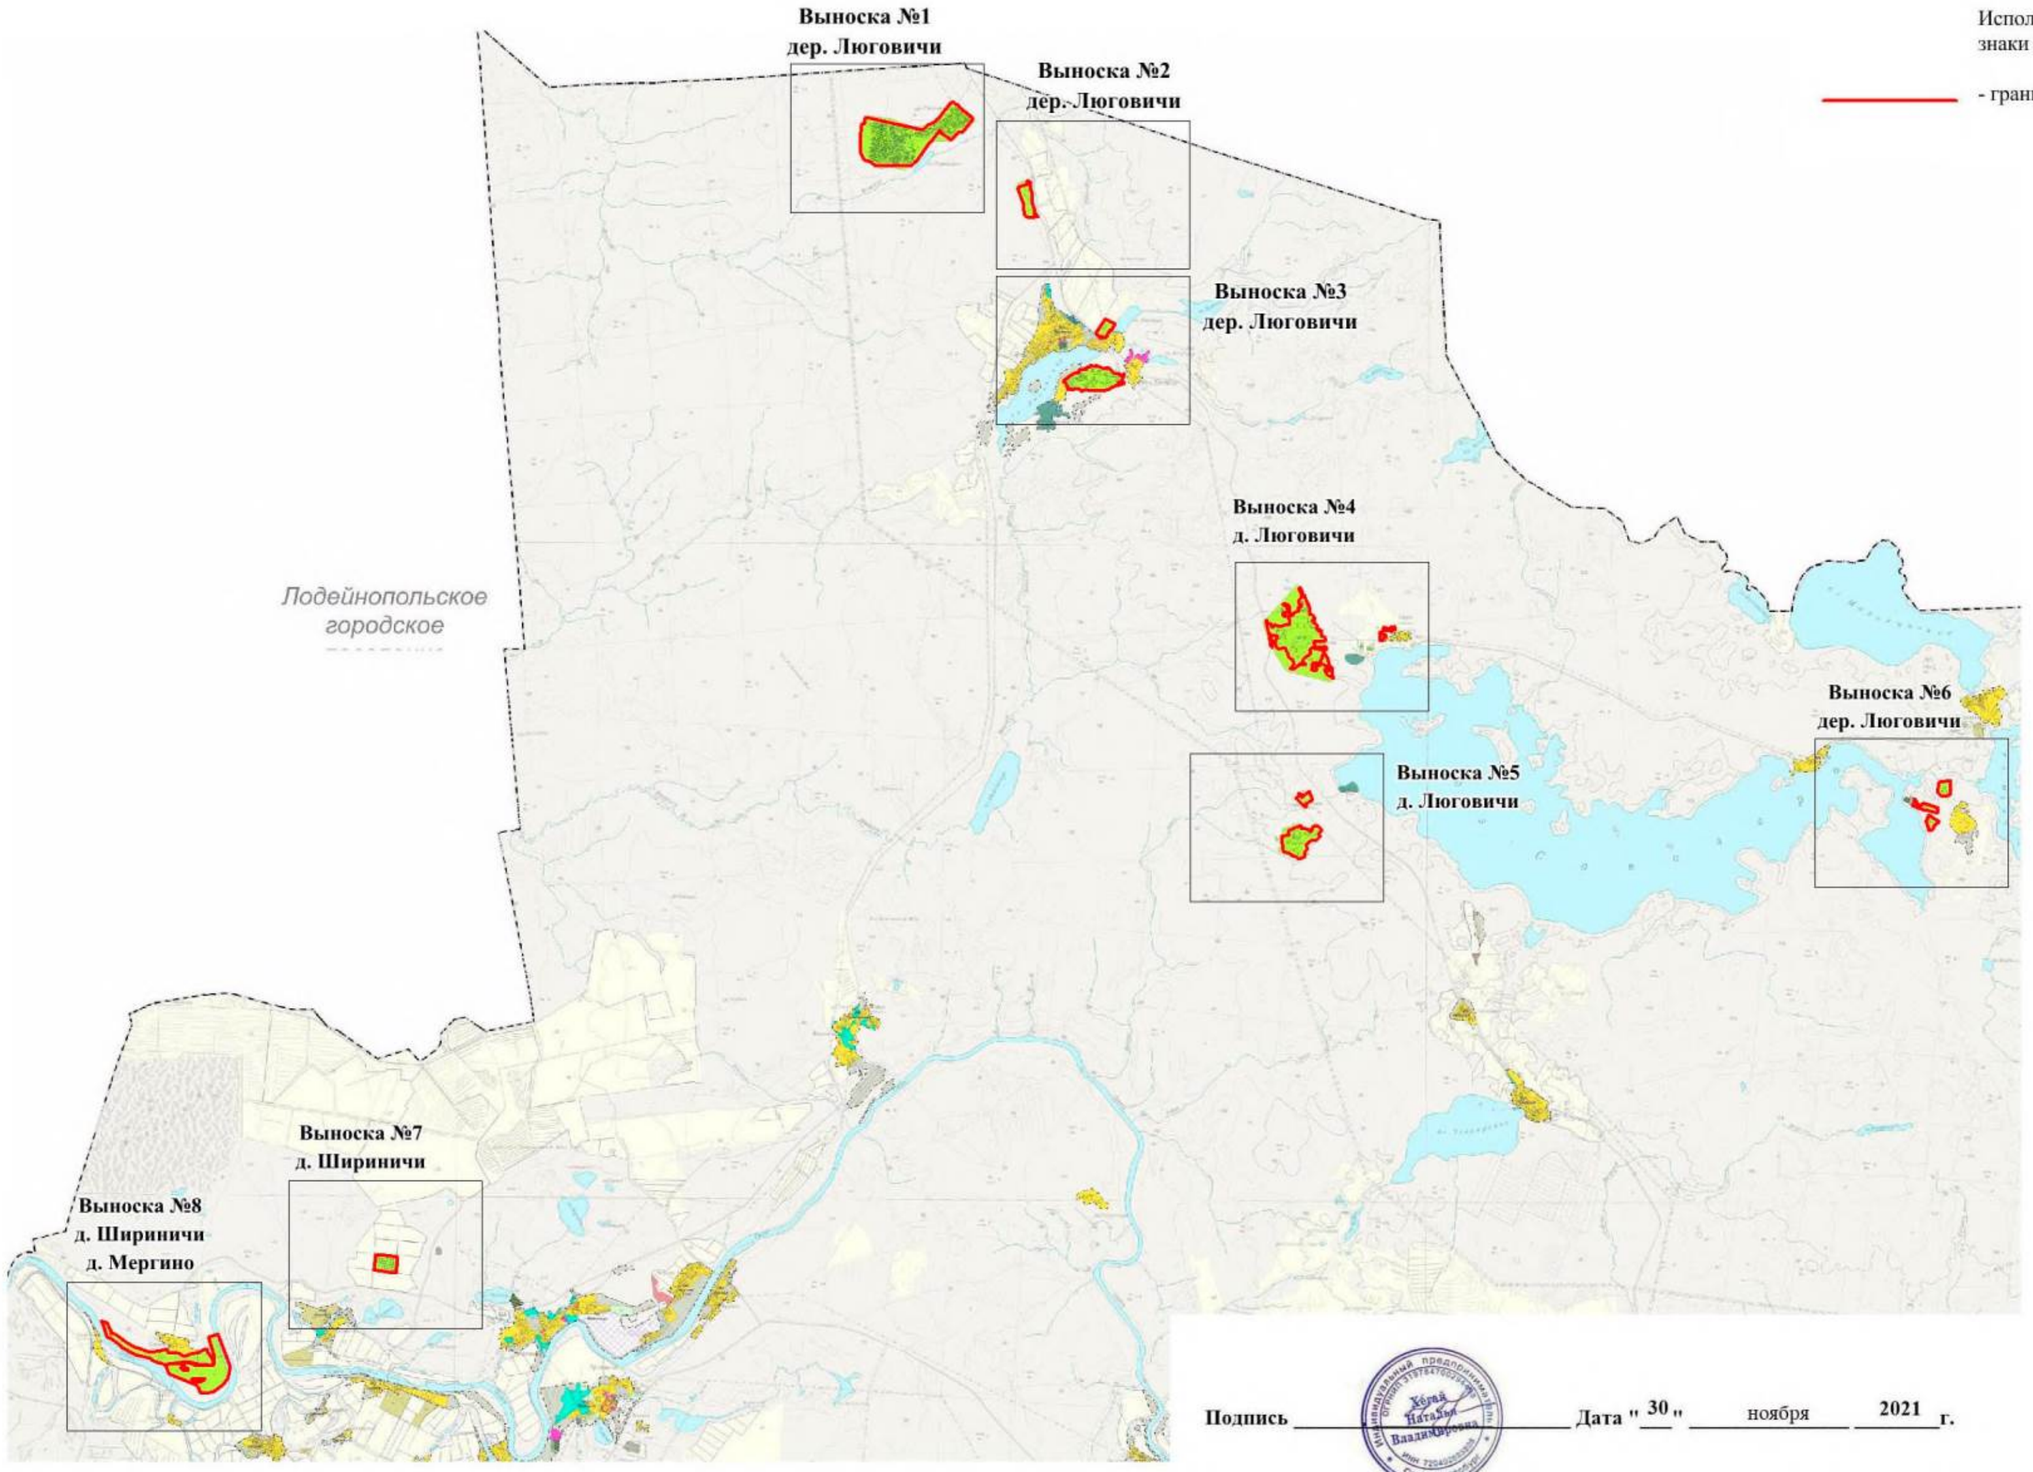

Подпись _____ **Дата** "30" ноября 2021 **г.**


Место для оттиска печати (при наличии) лица, составившего описание местоположения границ объекта

Раздел 4

План границ объекта

Масштаб 1:5000

Выноска №1
д. Люговичи

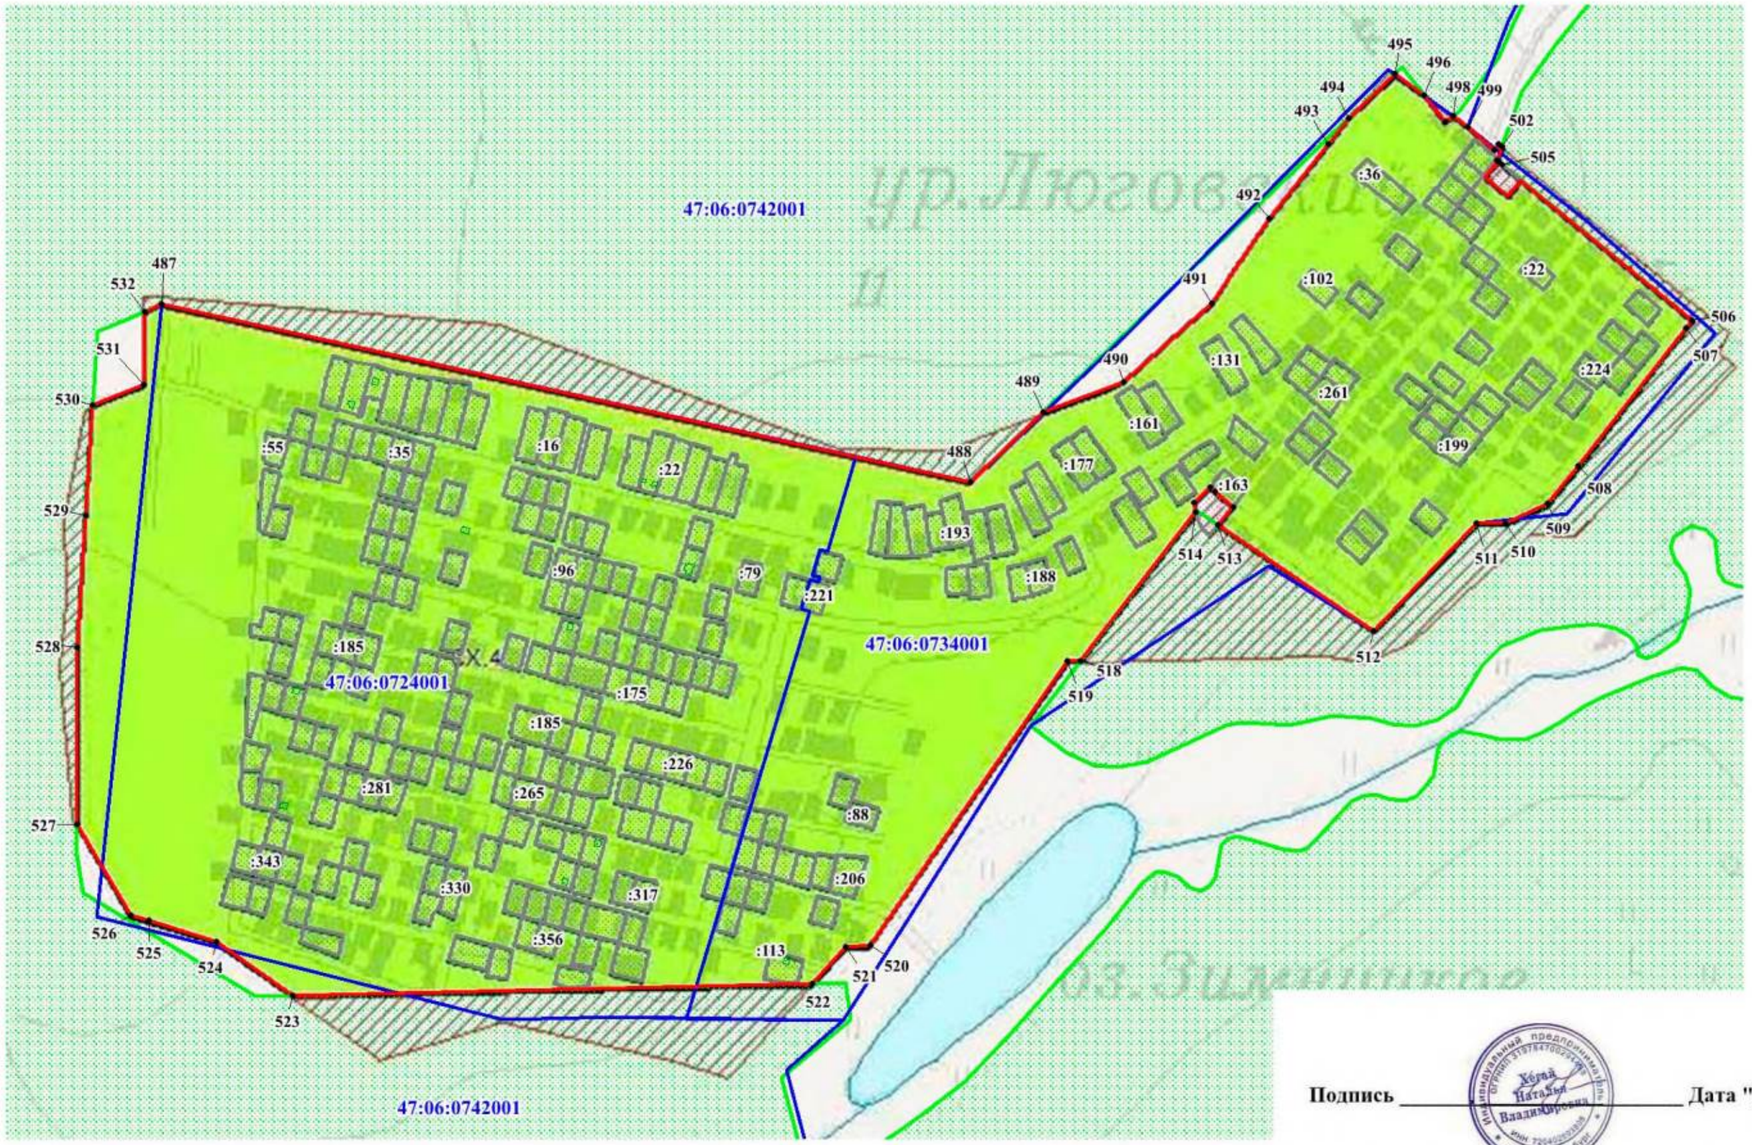

Используемые условные знаки и обозначения:

- граница территориальной зоны;
- 3543 - обозначение характерных точек границы территориальной зоны;
- 47:13:1200003 - граница и номер кадастрового квартала;
- граница населенного пункта;
- :40 - граница и номер земельного участка, сведения о котором содержатся в ЕГРН;
- объекты капитального строительства, сведения о которых содержатся в ЕГРН;
- земли лесного фонда, сведения о которых содержатся в ЕГРН

Подпись _____ **Дата "** 30 **"** ноября **2021 г.**

Место для оттиска печати (при наличии) лица, составившего описание местоположения границ объекта


Раздел 4

План границ объекта

Выноска №2

дер. Люговичи

Масштаб 1:5000

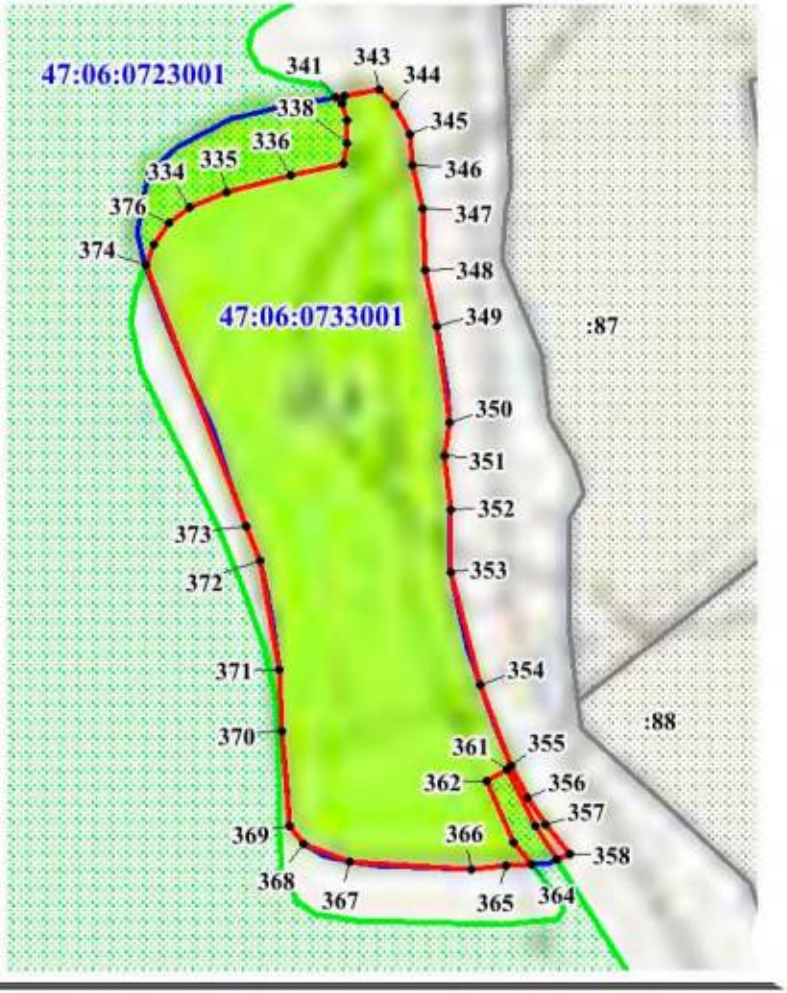

Используемые условные знаки и обозначения:

- граница территориальной зоны;
- • 3543 - обозначение характерных точек границы территориальной зоны;
- 47:13:1200003 - граница и номер кадастрового квартала;
- граница населенного пункта;
- :40 - граница и номер земельного участка, сведения о котором содержатся в ЕГРН;
- объекты капитального строительства, сведения о которых содержатся в ЕГРН;
- земли лесного фонда, сведения о которых содержатся в ЕГРН

Подпись _____ **Дата "** 30 **"** ноября **2021 г.**


Место для оттиска печати (при наличии) лица, составившего описание местоположения границ объекта

Раздел 4

План границ объекта

Выноска №3
д. Люговичи

Масштаб 1:5000

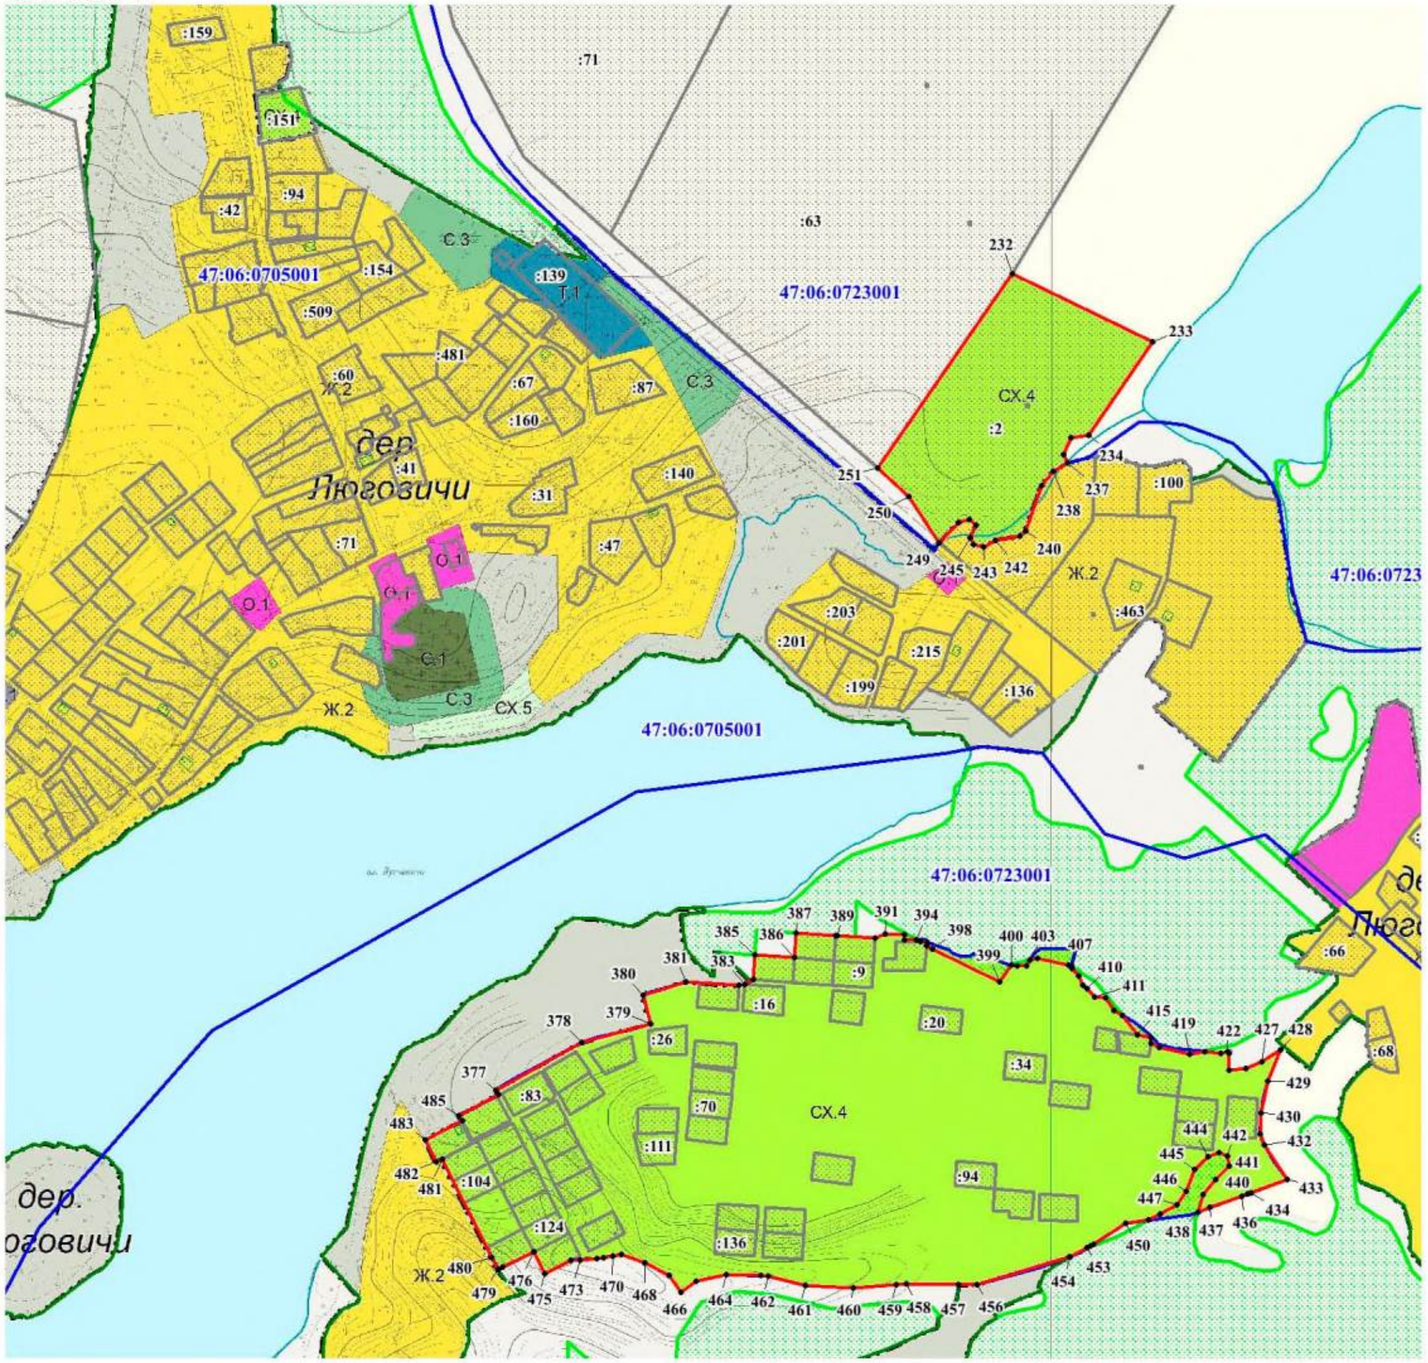

Используемые условные знаки и обозначения:

- граница территориальной зоны;
- обозначение характерных точек границы территориальной зоны;
- граница и номер кадастрового квартала;
- граница населенного пункта;
- граница и номер земельного участка, сведения о котором содержатся в ЕГРН;
- объекты капитального строительства, сведения о которых содержатся в ЕГРН;
- земли лесного фонда, сведения о которых содержатся в ЕГРН

• 3543

47:13:1200003

:40

Подпись _____ **Дата** "30" ноября **2021** г.

Место для оттиска печати (при наличии) лица, составившего описание местоположения границ объекта

Раздел 4

План границ объекта

Масштаб 1:5000

Выноска №4
д. Люговичи



47:06:0742001
47:06:0722001
47:06:0736001
47:06:0721001
:125
:354
:81
:106
:156
:188
:191
:190
:214
:247
:282
СХ.4
Фрагмент 17
ЖЗ
ЖЗ
ЖЗ

Раздел 4

План границ объекта

Масштаб 1:5000

Выноска №5
д. Люговичи

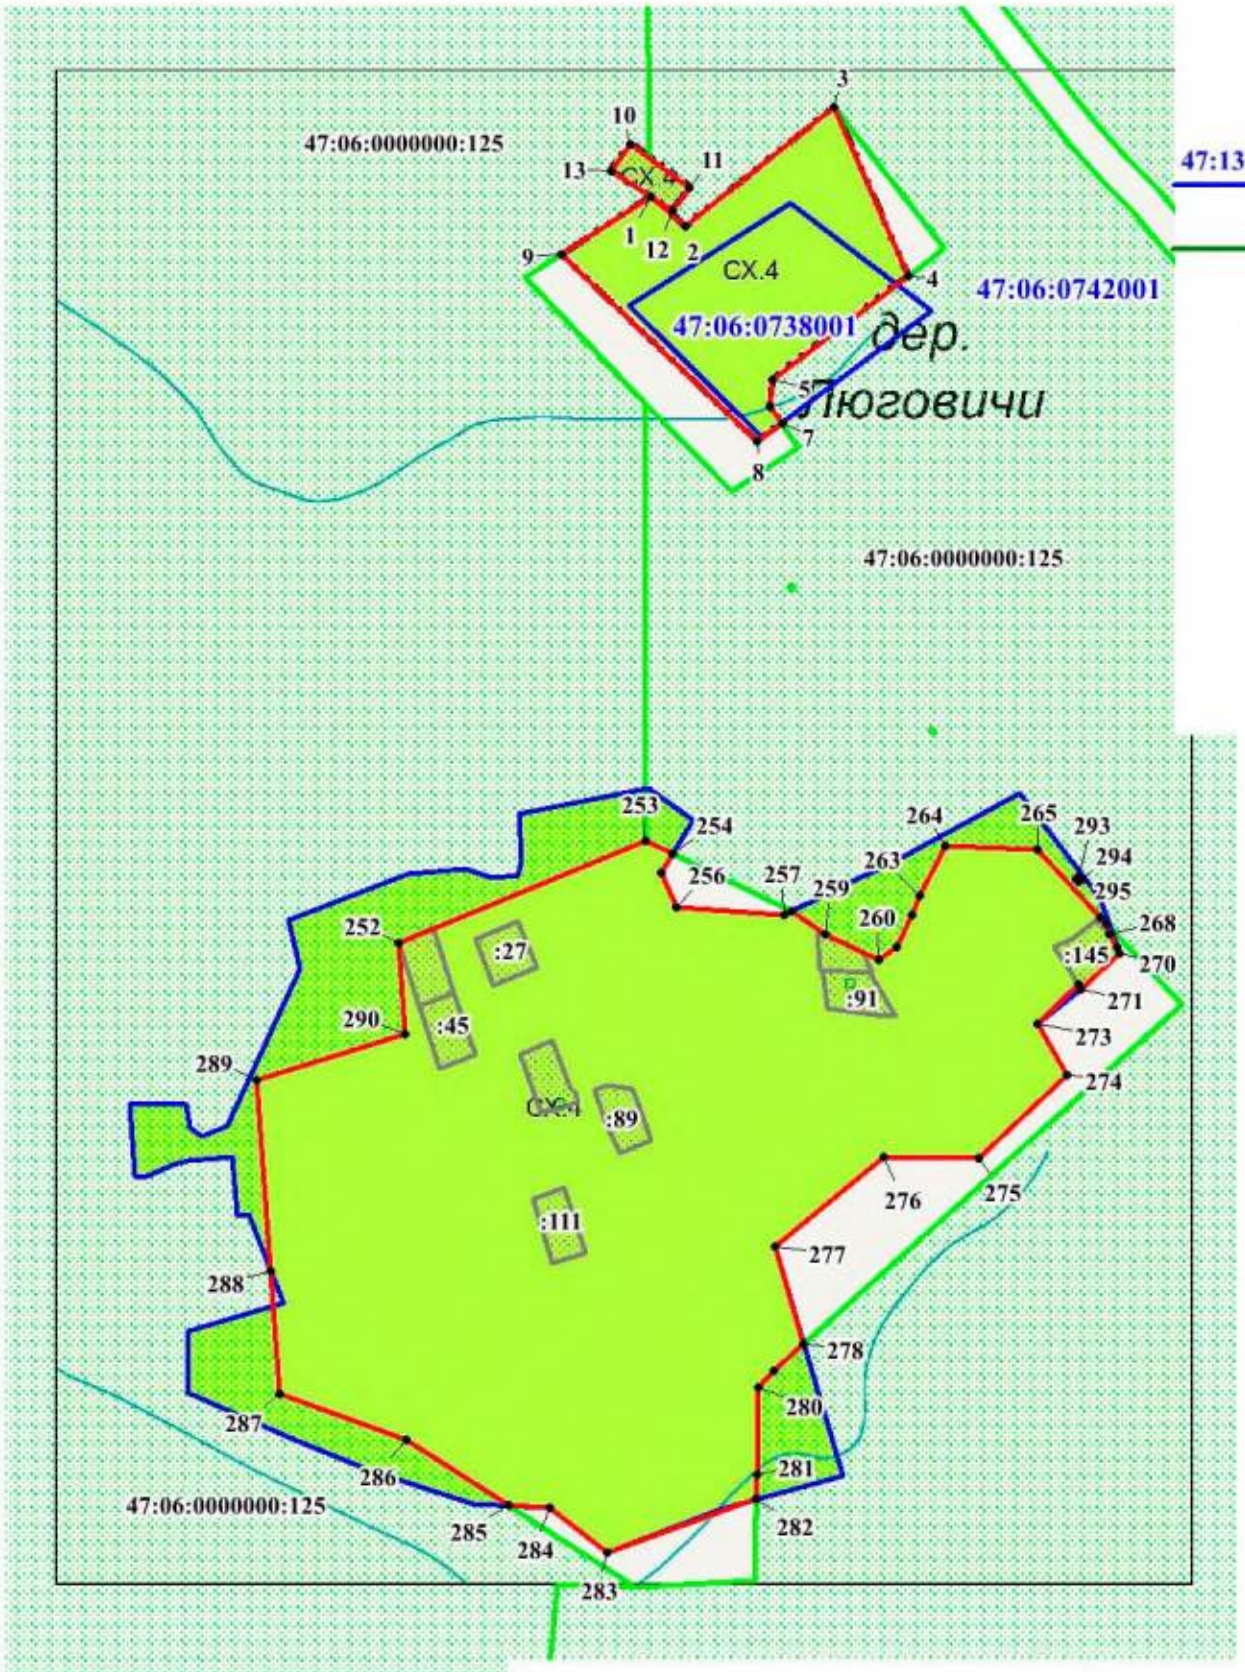

Подпись _____ **Дата "** 30 **"** _____ноября_____ **2021** _____**г.**

Место для оттиска печати (при наличии) лица, составившего описание местоположения границ объекта

Раздел 4

План границ объекта

Выноска №6
д. Люговичи

Масштаб 1:5000



Используемые условные знаки и обозначения:

- граница территориальной зоны;
- 3543 - обозначение характерных точек границы территориальной зоны;
- 47:13:1200003 - граница и номер кадастрового квартала;
- граница населенного пункта;
- :40 - граница и номер земельного участка, сведения о котором содержатся в ЕГРН;
- объекты капитального строительства, сведения о которых содержатся в ЕГРН;
- земли лесного фонда, сведения о которых содержатся в ЕГРН

Подпись _____ **Дата "** 30 **"** ноября **2021** **г.**


Место для оттиска печати (при наличии) лица, составившего описание местоположения границ объекта

Раздел 4

План границ объекта

Выноска №7
дер. Ширинчи

Масштаб 1:5000

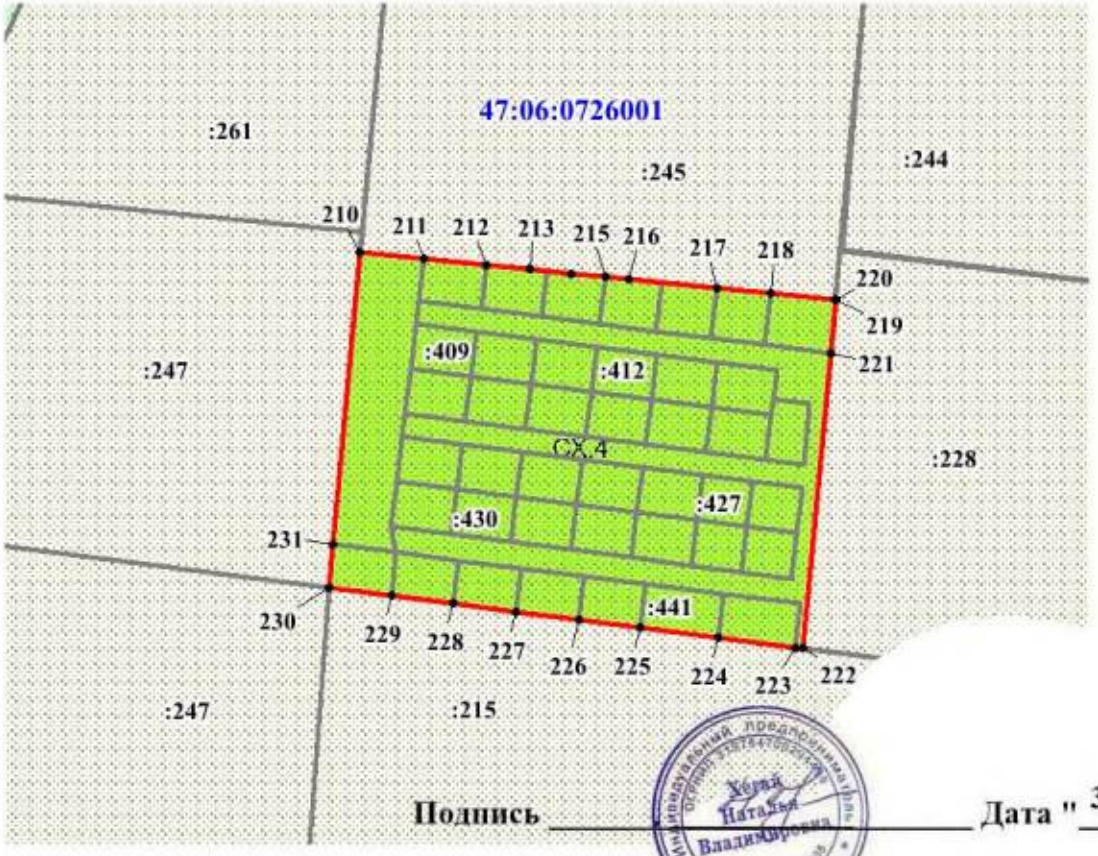

Используемые условные знаки и обозначения:

- граница территориальной зоны;
- 3543 - обозначение характерных точек границы территориальной зоны;
- 47:13:1200003 - граница и номер кадастрового квартала;
- граница населенного пункта;
- :40 - граница и номер земельного участка, сведения о котором содержатся в ЕГРН;
- объекты капитального строительства, сведения о которых содержатся в ЕГРН;
- земли лесного фонда, сведения о которых содержатся в ЕГРН

Подпись _____ **Дата** "30" ноября 2021 г.


Место для оттиска печати (при наличии) лица, составившего описание местоположения границ объекта

Раздел 4

План границ объекта

Выноска №8
д. Ширинчи
д. Мергино

Масштаб 1:5000

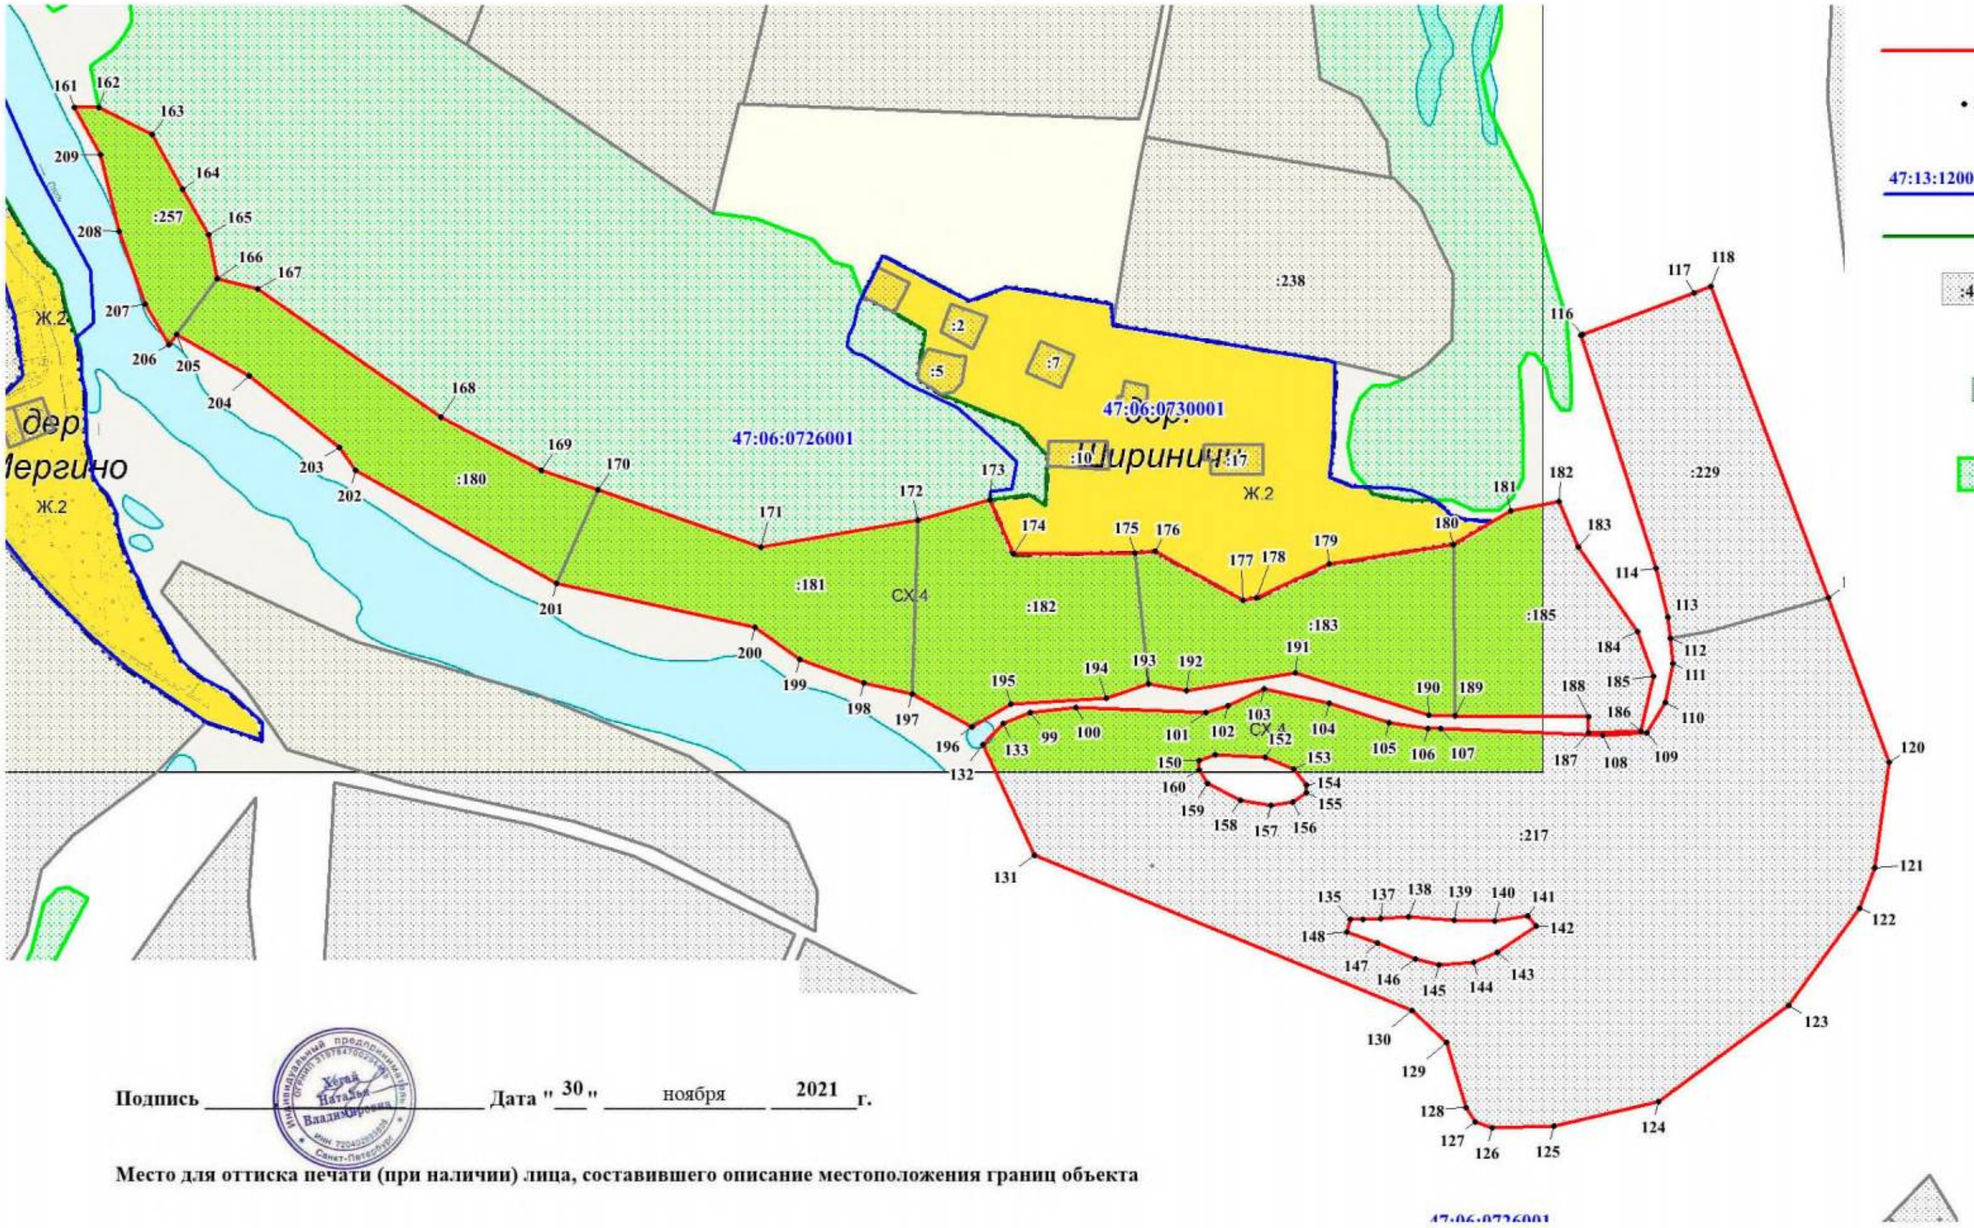

Подпись _____ **Дата "** 30 **"** ноября **2021** **г.**

Место для оттиска печати (при наличии) лица, составившего описание местоположения границ объекта

Текстовое описание местоположения границ населенных пунктов, территориальных зон, особо охраняемых природных территорий, зон с особыми условиями использования территорий		
Прохождение границы		Описание прохождения границы
от точки	до точки	
1	2	3
1	2	-
2	3	-
3	4	-
4	5	-
5	6	-
6	7	-
7	8	-
8	9	-
9	1	-
10	11	-
11	12	-
12	13	-
13	10	-
14	15	-
15	16	-
16	17	-
17	18	-
18	19	-
19	20	-
20	21	-
21	22	-
22	23	-
23	24	-
24	25	-
25	26	-
26	27	-
27	28	-
28	29	-
29	30	-
30	31	-
31	32	-
32	33	-
33	34	-
34	35	-
35	36	-
36	37	-

Текстовое описание местоположения границ населенных пунктов, территориальных зон, особо охраняемых природных территорий, зон с особыми условиями использования территорий		
Прохождение границы		Описание прохождения границы
от точки	до точки	
1	2	3
37	14	-
38	39	-
39	40	-
40	41	-
41	42	-
42	43	-
43	38	-
44	45	-
45	46	-
46	47	-
47	48	-
48	49	-
49	44	-
50	51	-
51	52	-
52	53	-
53	54	-
54	55	-
55	56	-
56	57	-
57	58	-
58	59	-
59	60	-
60	61	-
61	62	-
62	63	-
63	64	-
64	65	-
65	66	-
66	67	-
67	68	-
68	69	-
69	70	-
70	50	-
71	72	-
72	73	-

Текстовое описание местоположения границ населенных пунктов, территориальных зон, особо охраняемых природных территорий, зон с особыми условиями использования территорий		
Прохождение границы		Описание прохождения границы
от точки	до точки	
1	2	3
73	74	-
74	75	-
75	76	-
76	77	-
77	78	-
78	79	-
79	80	-
80	81	-
81	82	-
82	83	-
83	84	-
84	85	-
85	86	-
86	87	-
87	88	-
88	89	-
89	90	-
90	91	-
91	71	-
92	93	-
93	94	-
94	95	-
95	96	-
96	97	-
97	98	-
98	92	-
99	100	-
100	101	-
101	102	-
102	103	-
103	104	-
104	105	-
105	106	-
106	107	-
107	108	-
108	109	-

Текстовое описание местоположения границ населенных пунктов, территориальных зон, особо охраняемых природных территорий, зон с особыми условиями использования территорий		
Прохождение границы		Описание прохождения границы
от точки	до точки	
1	2	3
109	110	-
110	111	-
111	112	-
112	113	-
113	114	-
114	115	-
115	116	-
116	117	-
117	118	-
118	119	-
119	120	-
120	121	-
121	122	-
122	123	-
123	124	-
124	125	-
125	126	-
126	127	-
127	128	-
128	129	-
129	130	-
130	131	-
131	132	-
132	133	-
133	99	-
134	135	-
135	136	-
136	137	-
137	138	-
138	139	-
139	140	-
140	141	-
141	142	-
142	143	-
143	144	-
144	145	-

Текстовое описание местоположения границ населенных пунктов, территориальных зон, особо охраняемых природных территорий, зон с особыми условиями использования территорий		
Прохождение границы		Описание прохождения границы
от точки	до точки	
1	2	3
145	146	-
146	147	-
147	134	-
148	149	-
149	150	-
150	151	-
151	152	-
152	153	-
153	154	-
154	155	-
155	156	-
156	157	-
157	158	-
158	148	-
159	160	-
160	161	-
161	162	-
162	163	-
163	164	-
164	165	-
165	166	-
166	167	-
167	168	-
168	169	-
169	170	-
170	171	-
171	172	-
172	173	-
173	174	-
174	175	-
175	176	-
176	177	-
177	178	-
178	179	-
179	180	-
180	181	-

Текстовое описание местоположения границ населенных пунктов, территориальных зон, особо охраняемых природных территорий, зон с особыми условиями использования территорий		
Прохождение границы		Описание прохождения границы
от точки	до точки	
1	2	3
181	182	-
182	183	-
183	184	-
184	185	-
185	186	-
186	187	-
187	188	-
188	189	-
189	190	-
190	191	-
191	192	-
192	193	-
193	194	-
194	195	-
195	196	-
196	197	-
197	198	-
198	199	-
199	200	-
200	201	-
201	202	-
202	203	-
203	204	-
204	205	-
205	206	-
206	207	-
207	159	-
208	209	-
209	210	-
210	211	-
211	212	-
212	213	-
213	214	-
214	215	-
215	216	-
216	217	-

Текстовое описание местоположения границ населенных пунктов, территориальных зон, особо охраняемых природных территорий, зон с особыми условиями использования территорий		
Прохождение границы		Описание прохождения границы
от точки	до точки	
1	2	3
217	218	-
218	219	-
219	220	-
220	221	-
221	222	-
222	223	-
223	224	-
224	225	-
225	226	-
226	227	-
227	228	-
228	229	-
229	208	-
230	231	-
231	232	-
232	233	-
233	234	-
234	235	-
235	236	-
236	237	-
237	238	-
238	239	-
239	240	-
240	241	-
241	242	-
242	243	-
243	244	-
244	245	-
245	246	-
246	247	-
247	248	-
248	249	-
249	230	-
250	251	-
251	252	-
252	253	-

Текстовое описание местоположения границ населенных пунктов, территориальных зон, особо охраняемых природных территорий, зон с особыми условиями использования территорий		
Прохождение границы		Описание прохождения границы
от точки	до точки	
1	2	3
253	254	-
254	255	-
255	256	-
256	257	-
257	258	-
258	259	-
259	260	-
260	261	-
261	262	-
262	263	-
263	264	-
264	265	-
265	266	-
266	267	-
267	268	-
268	269	-
269	270	-
270	271	-
271	272	-
272	273	-
273	274	-
274	275	-
275	276	-
276	277	-
277	278	-
278	279	-
279	280	-
280	281	-
281	282	-
282	283	-
283	284	-
284	285	-
285	286	-
286	287	-
287	288	-
288	289	-

Текстовое описание местоположения границ населенных пунктов, территориальных зон, особо охраняемых природных территорий, зон с особыми условиями использования территорий		
Прохождение границы		Описание прохождения границы
от точки	до точки	
1	2	3
289	290	-
290	291	-
291	292	-
292	250	-
293	294	-
294	295	-
295	296	-
296	297	-
297	298	-
298	299	-
299	300	-
300	301	-
301	302	-
302	303	-
303	304	-
304	305	-
305	306	-
306	307	-
307	308	-
308	309	-
309	310	-
310	311	-
311	312	-
312	313	-
313	314	-
314	315	-
315	316	-
316	317	-
317	318	-
318	319	-
319	320	-
320	321	-
321	322	-
322	323	-
323	324	-
324	325	-

Текстовое описание местоположения границ населенных пунктов, территориальных зон, особо охраняемых природных территорий, зон с особыми условиями использования территорий		
Прохождение границы		Описание прохождения границы
от точки	до точки	
1	2	3
325	326	-
326	327	-
327	328	-
328	329	-
329	330	-
330	331	-
331	332	-
332	333	-
333	334	-
334	335	-
335	336	-
336	337	-
337	338	-
338	339	-
339	340	-
340	341	-
341	342	-
342	343	-
343	344	-
344	345	-
345	346	-
346	347	-
347	348	-
348	349	-
349	350	-
350	351	-
351	352	-
352	353	-
353	354	-
354	355	-
355	356	-
356	357	-
357	358	-
358	359	-
359	360	-
360	361	-

Текстовое описание местоположения границ населенных пунктов, территориальных зон, особо охраняемых природных территорий, зон с особыми условиями использования территорий		
Прохождение границы		Описание прохождения границы
от точки	до точки	
1	2	3
361	362	-
362	363	-
363	364	-
364	365	-
365	366	-
366	367	-
367	368	-
368	369	-
369	370	-
370	371	-
371	372	-
372	373	-
373	374	-
374	375	-
375	376	-
376	377	-
377	378	-
378	379	-
379	380	-
380	381	-
381	382	-
382	383	-
383	384	-
384	385	-
385	386	-
386	387	-
387	388	-
388	389	-
389	390	-
390	391	-
391	392	-
392	393	-
393	394	-
394	395	-
395	396	-
396	397	-

Текстовое описание местоположения границ населенных пунктов, территориальных зон, особо охраняемых природных территорий, зон с особыми условиями использования территорий		
Прохождение границы		Описание прохождения границы
от точки	до точки	
1	2	3
397	398	-
398	399	-
399	400	-
400	293	-
401	402	-
402	403	-
403	404	-
404	405	-
405	406	-
406	407	-
407	408	-
408	409	-
409	410	-
410	411	-
411	412	-
412	413	-
413	401	-
414	415	-
415	416	-
416	417	-
417	418	-
418	419	-
419	420	-
420	421	-
421	422	-
422	423	-
423	424	-
424	425	-
425	426	-
426	427	-
427	428	-
428	429	-
429	430	-
430	431	-
431	432	-
432	433	-

Текстовое описание местоположения границ населенных пунктов, территориальных зон, особо охраняемых природных территорий, зон с особыми условиями использования территорий		
Прохождение границы		Описание прохождения границы
от точки	до точки	
1	2	3
433	434	-
434	435	-
435	436	-
436	437	-
437	438	-
438	439	-
439	440	-
440	441	-
441	442	-
442	443	-
443	444	-
444	445	-
445	446	-
446	447	-
447	448	-
448	449	-
449	450	-
450	451	-
451	414	-
452	453	-
453	454	-
454	455	-
455	452	-
456	457	-
457	458	-
458	459	-
459	460	-
460	461	-
461	462	-
462	463	-
463	464	-
464	465	-
465	466	-
466	467	-
467	468	-
468	469	-

Текстовое описание местоположения границ населенных пунктов, территориальных зон, особо охраняемых природных территорий, зон с особыми условиями использования территорий		
Прохождение границы		Описание прохождения границы
от точки	до точки	
1	2	3
469	470	-
470	471	-
471	472	-
472	473	-
473	474	-
474	475	-
475	476	-
476	477	-
477	478	-
478	479	-
479	480	-
480	481	-
481	482	-
482	483	-
483	484	-
484	485	-
485	486	-
486	487	-
487	488	-
488	489	-
489	490	-
490	491	-
491	492	-
492	493	-
493	494	-
494	495	-
495	496	-
496	497	-
497	498	-
498	499	-
499	500	-
500	501	-
501	502	-
502	503	-
503	504	-
504	505	-

Текстовое описание местоположения границ населенных пунктов, территориальных зон, особо охраняемых природных территорий, зон с особыми условиями использования территорий		
Прохождение границы		Описание прохождения границы
от точки	до точки	
1	2	3
505	506	-
506	507	-
507	508	-
508	509	-
509	510	-
510	511	-
511	512	-
512	513	-
513	514	-
514	515	-
515	516	-
516	517	-
517	518	-
518	519	-
519	520	-
520	521	-
521	522	-
522	523	-
523	524	-
524	525	-
525	526	-
526	527	-
527	528	-
528	529	-
529	530	-
530	531	-
531	456	-
532	533	-
533	534	-
534	535	-
535	536	-
536	532	-
537	538	-
538	539	-
539	540	-
540	541	-

Текстовое описание местоположения границ населенных пунктов, территориальных зон, особо охраняемых природных территорий, зон с особыми условиями использования территорий		
Прохождение границы		Описание прохождения границы
от точки	до точки	
1	2	3
541	542	-
542	543	-
543	544	-
544	545	-
545	546	-
546	547	-
547	548	-
548	549	-
549	550	-
550	551	-
551	552	-
552	553	-
553	554	-
554	555	-
555	556	-
556	557	-
557	558	-
558	559	-
559	560	-
560	561	-
561	562	-
562	563	-
563	564	-
564	565	-
565	566	-
566	567	-
567	568	-
568	569	-
569	570	-
570	571	-
571	572	-
572	573	-
573	574	-
574	575	-
575	576	-
576	577	-

Текстовое описание местоположения границ населенных пунктов, территориальных зон, особо охраняемых природных территорий, зон с особыми условиями использования территорий		
Прохождение границы		Описание прохождения границы
от точки	до точки	
1	2	3
577	578	-
578	579	-
579	580	-
580	581	-
581	582	-
582	583	-
583	584	-
584	585	-
585	586	-
586	587	-
587	588	-
588	589	-
589	537	-
590	591	-
591	592	-
592	593	-
593	594	-
594	595	-
595	596	-
596	597	-
597	598	-
598	599	-
599	600	-
600	601	-
601	602	-
602	603	-
603	604	-
604	605	-
605	606	-
606	607	-
607	608	-
608	609	-
609	610	-
610	611	-
611	612	-
612	613	-

Текстовое описание местоположения границ населенных пунктов, территориальных зон, особо охраняемых природных территорий, зон с особыми условиями использования территорий		
Прохождение границы		Описание прохождения границы
от точки	до точки	
1	2	3
613	614	-
614	615	-
615	616	-
616	617	-
617	618	-
618	619	-
619	620	-
620	621	-
621	622	-
622	623	-
623	624	-
624	625	-
625	626	-
626	627	-
627	628	-
628	629	-
629	630	-
630	631	-
631	632	-
632	633	-
633	634	-
634	635	-
635	636	-
636	637	-
637	638	-
638	639	-
639	640	-
640	641	-
641	642	-
642	643	-
643	644	-
644	645	-
645	646	-
646	647	-
647	648	-
648	649	-

Текстовое описание местоположения границ населенных пунктов, территориальных зон, особо охраняемых природных территорий, зон с особыми условиями использования территорий		
Прохождение границы		Описание прохождения границы
от точки	до точки	
1	2	3
649	650	-
650	651	-
651	652	-
652	653	-
653	654	-
654	655	-
655	656	-
656	657	-
657	658	-
658	659	-
659	660	-
660	661	-
661	662	-
662	663	-
663	664	-
664	665	-
665	666	-
666	667	-
667	668	-
668	669	-
669	670	-
670	671	-
671	672	-
672	673	-
673	674	-
674	675	-
675	676	-
676	677	-
677	678	-
678	679	-
679	680	-
680	681	-
681	682	-
682	683	-
683	684	-
684	685	-

Текстовое описание местоположения границ населенных пунктов, территориальных зон, особо охраняемых природных территорий, зон с особыми условиями использования территорий		
Прохождение границы		Описание прохождения границы
от точки	до точки	
1	2	3
685	686	-
686	687	-
687	688	-
688	689	-
689	690	-
690	691	-
691	692	-
692	693	-
693	694	-
694	695	-
695	696	-
696	697	-
697	698	-
698	699	-
699	700	-
700	701	-
701	702	-
702	703	-
703	704	-
704	705	-
705	706	-
706	707	-
707	708	-
708	709	-
709	710	-
710	711	-
711	712	-
712	713	-
713	714	-
714	715	-
715	716	-
716	717	-
717	718	-
718	719	-
719	720	-
720	721	-

Текстовое описание местоположения границ населенных пунктов, территориальных зон, особо охраняемых природных территорий, зон с особыми условиями использования территорий		
Прохождение границы		Описание прохождения границы
от точки	до точки	
1	2	3
721	722	-
722	723	-
723	724	-
724	725	-
725	726	-
726	727	-
727	728	-
728	729	-
729	730	-
730	731	-
731	732	-
732	733	-
733	734	-
734	735	-
735	736	-
736	737	-
737	738	-
738	739	-
739	740	-
740	741	-
741	742	-
742	743	-
743	744	-
744	745	-
745	746	-
746	747	-
747	748	-
748	749	-
749	750	-
750	751	-
751	752	-
752	753	-
753	754	-
754	755	-
755	756	-
756	757	-

Текстовое описание местоположения границ населенных пунктов, территориальных зон, особо охраняемых природных территорий, зон с особыми условиями использования территорий		
Прохождение границы		Описание прохождения границы
от точки	до точки	
1	2	3
757	758	-
758	759	-
759	760	-
760	761	-
761	762	-
762	763	-
763	764	-
764	765	-
765	766	-
766	767	-
767	768	-
768	769	-
769	770	-
770	771	-
771	772	-
772	773	-
773	774	-
774	775	-
775	776	-
776	777	-
777	778	-
778	779	-
779	780	-
780	781	-
781	782	-
782	783	-
783	784	-
784	785	-
785	786	-
786	787	-
787	788	-
788	789	-
789	790	-
790	791	-
791	792	-
792	793	-

Текстовое описание местоположения границ населенных пунктов, территориальных зон, особо охраняемых природных территорий, зон с особыми условиями использования территорий		
Прохождение границы		Описание прохождения границы
от точки	до точки	
1	2	3
793	794	-
794	795	-
795	796	-
796	797	-
797	798	-
798	799	-
799	800	-
800	801	-
801	802	-
802	803	-
803	804	-
804	805	-
805	806	-
806	807	-
807	808	-
808	809	-
809	810	-
810	811	-
811	812	-
812	813	-
813	814	-
814	815	-
815	816	-
816	817	-
817	818	-
818	819	-
819	820	-
820	821	-
821	822	-
822	823	-
823	824	-
824	825	-
825	826	-
826	827	-
827	828	-
828	829	-

Текстовое описание местоположения границ населенных пунктов, территориальных зон, особо охраняемых природных территорий, зон с особыми условиями использования территорий		
Прохождение границы		Описание прохождения границы
от точки	до точки	
1	2	3
829	830	-
830	831	-
831	832	-
832	833	-
833	834	-
834	835	-
835	836	-
836	837	-
837	838	-
838	839	-
839	840	-
840	841	-
841	842	-
842	843	-
843	844	-
844	845	-
845	846	-
846	847	-
847	848	-
848	849	-
849	850	-
850	851	-
851	852	-
852	853	-
853	854	-
854	855	-
855	856	-
856	857	-
857	858	-
858	859	-
859	860	-
860	861	-
861	862	-
862	863	-
863	864	-
864	865	-

Текстовое описание местоположения границ населенных пунктов, территориальных зон, особо охраняемых природных территорий, зон с особыми условиями использования территорий

Прохождение границы		Описание прохождения границы
от точки	до точки	
1	2	3
865	866	-
866	867	-
867	868	-
868	869	-
869	870	-
870	590	-

ОПИСАНИЕ МЕСТОПОЛОЖЕНИЯ ГРАНИЦ

" Зона огородов"

(наименование объекта, местоположение границ которого описано (далее - объект))

Раздел 1

Сведения об объекте

№ п/п	Характеристики объекта	Описание характеристик
1	2	3
1.	Местоположение объекта	Ленинградская область, район Лодейнопольский
2.	Площадь объекта +/- величина погрешности определения площади (Р +/- Дельта Р)	676779 +/- 288 м²
3.	Иные характеристики объекта	зона сельскохозяйственного использования

Раздел 2

Сведения о местоположении границ объекта

1. Система координат МСК-47

2. Сведения о характерных точках границ объекта

Обозначение характерных точек границ	Координаты, м		Метод определения координат характерной точки	Средняя квадратическая погрешность положения характерной точки (Mt), м	Описание обозначения точки на местности (при наличии)
	X	Y			
1	2	3	4	5	6
1	467136.72	3249982.04	Геодезический метод	0.1	-
2	467149.29	3250008.88	Геодезический метод	0.1	-
3	467149.29	3250060.55	Геодезический метод	0.1	-
4	467149.96	3250080.52	Геодезический метод	0.1	-
5	467151.16	3250116.63	Геодезический метод	0.1	-
6	467129.46	3250123.82	Геодезический метод	0.1	-
7	467114.73	3250111.42	Геодезический метод	0.1	-
8	467113.32	3250110.24	Геодезический метод	0.1	-
9	467110.99	3250097.99	Геодезический метод	0.1	-
10	467108.58	3250070.58	Геодезический метод	0.1	-
11	467112.62	3250042.25	Геодезический метод	0.1	-
12	467111.66	3250023.55	Геодезический метод	0.1	-
13	467100.85	3250001.85	Геодезический метод	0.1	-
14	467101.10	3249992.08	Геодезический метод	0.1	-
15	467108.22	3249980.17	Геодезический метод	0.1	-
16	467119.22	3249975.58	Геодезический метод	0.1	-
17	467128.83	3249977.64	Геодезический метод	0.1	-
1	467136.72	3249982.04	Геодезический метод	0.1	-
18	488777.88	3243824.96	Геодезический метод	0.1	-
19	488799.07	3243882.78	Геодезический метод	0.1	-
20	488802.06	3243890.08	Геодезический метод	0.1	-
21	488788.29	3243922.62	Геодезический метод	0.1	-

2. Сведения о характерных точках границ объекта					
Обозначение характерных точек границ	**Координаты, м**		**Метод определения координат характерной точки**	**Средняя квадратическая погрешность положения характерной точки (Mt), м**	**Описание обозначения точки на местности (при наличии)**
	X	**Y**			
1	**2**	**3**	**4**	**5**	**6**
22	488729.22	3244086.84	Геодезический метод	0.1	-
23	488708.56	3244197.17	Геодезический метод	0.1	-
24	488693.11	3244344.99	Геодезический метод	0.1	-
25	488696.37	3244367.14	Геодезический метод	0.1	-
26	488693.43	3244381.96	Геодезический метод	0.1	-
27	488695.34	3244432.44	Геодезический метод	0.1	-
28	488713.43	3244531.58	Геодезический метод	0.1	-
29	488715.77	3244552.71	Геодезический метод	0.1	-
30	488716.90	3244562.98	Геодезический метод	0.1	-
31	488715.25	3244588.62	Геодезический метод	0.1	-
32	488685.11	3244655.66	Геодезический метод	0.1	-
33	488672.28	3244670.24	Геодезический метод	0.1	-
34	488656.62	3244671.43	Геодезический метод	0.1	-
35	488607.45	3244646.30	Геодезический метод	0.1	-
36	488585.70	3244643.53	Геодезический метод	0.1	-
37	488578.64	3244651.32	Геодезический метод	0.1	-
38	488548.05	3244632.30	Геодезический метод	0.1	-
39	488526.40	3244511.07	Геодезический метод	0.1	-
40	488538.82	3244510.17	Геодезический метод	0.1	-
41	488557.65	3244501.38	Геодезический метод	0.1	-
42	488568.45	3244491.08	Геодезический метод	0.1	-
43	488575.24	3244475.00	Геодезический метод	0.1	-
44	488576.18	3244467.03	Геодезический метод	0.1	-
45	488576.99	3244460.19	Геодезический метод	0.1	-
46	488574.23	3244444.86	Геодезический метод	0.1	-
47	488567.45	3244432.31	Геодезический метод	0.1	-

2. Сведения о характерных точках границ объекта					
Обозначение характерных точек границ	**Координаты, м**		**Метод определения координат характерной точки**	**Средняя квадратическая погрешность положения характерной точки (Mt), м**	**Описание обозначения точки на местности (при наличии)**
	X	**Y**			
1	**2**	**3**	**4**	**5**	**6**
48	488561.67	3244424.27	Геодезический метод	0.1	-
49	488546.60	3244414.47	Геодезический метод	0.1	-
50	488534.29	3244411.96	Геодезический метод	0.1	-
51	488526.47	3244411.55	Геодезический метод	0.1	-
52	488541.23	3244234.35	Геодезический метод	0.1	-
53	488515.34	3243965.87	Геодезический метод	0.1	-
54	488524.78	3243813.05	Геодезический метод	0.1	-
55	488569.08	3243803.31	Геодезический метод	0.1	-
56	488585.58	3243799.68	Геодезический метод	0.1	-
57	488609.80	3243801.88	Геодезический метод	0.1	-
58	488615.56	3243802.40	Геодезический метод	0.1	-
59	488622.72	3243803.05	Геодезический метод	0.1	-
60	488716.23	3243811.54	Геодезический метод	0.1	-
18	488777.88	3243824.96	Геодезический метод	0.1	-
61	489048.47	3264271.25	Геодезический метод	0.1	-
62	489052.62	3264279.68	Геодезический метод	0.1	-
63	489052.03	3264283.38	Геодезический метод	0.1	-
64	489032.53	3264320.33	Геодезический метод	0.1	-
65	489019.37	3264333.98	Геодезический метод	0.1	-
66	489002.44	3264347.23	Геодезический метод	0.1	-
67	488988.59	3264348.32	Геодезический метод	0.1	-
68	488969.07	3264336.16	Геодезический метод	0.1	-
69	488949.54	3264323.99	Геодезический метод	0.1	-
70	488953.73	3264291.57	Геодезический метод	0.1	-
71	488928.19	3264258.29	Геодезический метод	0.1	-
72	488959.05	3264251.34	Геодезический метод	0.1	-

2. Сведения о характерных точках границ объекта					
Обозначение характерных точек границ	**Координаты, м**		**Метод определения координат характерной точки**	**Средняя квадратическая погрешность положения характерной точки (Mt), м**	**Описание обозначения точки на местности (при наличии)**
	X	**Y**			
1	**2**	**3**	**4**	**5**	**6**
73	488961.22	3264248.30	Геодезический метод	0.1	-
74	489026.94	3264258.52	Геодезический метод	0.1	-
61	489048.47	3264271.25	Геодезический метод	0.1	-
75	467495.39	3271195.68	Геодезический метод	0.1	-
76	467539.92	3271236.15	Геодезический метод	0.1	-
77	467535.18	3271249.13	Геодезический метод	0.1	-
78	467506.96	3271314.80	Геодезический метод	0.1	-
79	467495.41	3271349.69	Геодезический метод	0.1	-
80	467488.89	3271362.71	Геодезический метод	0.1	-
81	467481.97	3271369.91	Геодезический метод	0.1	-
82	467472.25	3271374.63	Геодезический метод	0.1	-
83	467459.25	3271376.32	Геодезический метод	0.1	-
84	467425.94	3271376.78	Геодезический метод	0.1	-
85	467419.68	3271364.81	Геодезический метод	0.1	-
86	467404.54	3271314.96	Геодезический метод	0.1	-
87	467405.80	3271214.00	Геодезический метод	0.1	-
88	467411.98	3271198.01	Геодезический метод	0.1	-
89	467428.80	3271188.17	Геодезический метод	0.1	-
90	467447.04	3271180.19	Геодезический метод	0.1	-
91	467448.55	3271178.57	Геодезический метод	0.1	-
75	467495.39	3271195.68	Геодезический метод	0.1	-
92	479357.94	3258110.14	Геодезический метод	0.1	-
93	479362.79	3258126.59	Геодезический метод	0.1	-
94	479370.71	3258155.46	Геодезический метод	0.1	-
95	479361.15	3258141.67	Геодезический метод	0.1	-
96	479354.99	3258130.71	Геодезический метод	0.1	-

2. Сведения о характерных точках границ объекта					
Обозначение характерных точек границ	**Координаты, м**		**Метод определения координат характерной точки**	**Средняя квадратическая погрешность положения характерной точки (Mt), м**	**Описание обозначения точки на местности (при наличии)**
	X	**Y**			
1	**2**	**3**	**4**	**5**	**6**
97	479346.56	3258133.33	Геодезический метод	0.1	-
98	479344.75	3258134.67	Геодезический метод	0.1	-
99	479342.59	3258142.26	Геодезический метод	0.1	-
100	479342.73	3258145.97	Геодезический метод	0.1	-
101	479339.03	3258160.37	Геодезический метод	0.1	-
102	479329.11	3258169.19	Геодезический метод	0.1	-
103	479322.45	3258171.82	Геодезический метод	0.1	-
104	479315.91	3258171.88	Геодезический метод	0.1	-
105	479310.81	3258133.61	Геодезический метод	0.1	-
106	479309.35	3258119.50	Геодезический метод	0.1	-
107	479321.76	3258111.87	Геодезический метод	0.1	-
108	479346.86	3258104.60	Геодезический метод	0.1	-
92	479357.94	3258110.14	Геодезический метод	0.1	-
109	479403.42	3257661.85	Геодезический метод	0.1	-
110	479404.13	3257669.09	Геодезический метод	0.1	-
111	479402.36	3257673.50	Геодезический метод	0.1	-
112	479370.23	3257731.03	Геодезический метод	0.1	-
113	479365.46	3257737.38	Геодезический метод	0.1	-
114	479362.46	3257739.32	Геодезический метод	0.1	-
115	479358.23	3257740.03	Геодезический метод	0.1	-
116	479353.99	3257738.09	Геодезический метод	0.1	-
117	479347.99	3257731.38	Геодезический метод	0.1	-
118	479346.58	3257727.85	Геодезический метод	0.1	-
119	479359.46	3257692.21	Геодезический метод	0.1	-
120	479380.47	3257658.33	Геодезический метод	0.1	-
121	479385.95	3257653.73	Геодезический метод	0.1	-

2. Сведения о характерных точках границ объекта					
Обозначение характерных точек границ	**Координаты, м**		**Метод определения координат характерной точки**	**Средняя квадратическая погрешность положения характерной точки (Mt), м**	**Описание обозначения точки на местности (при наличии)**
	X	**Y**			
1	**2**	**3**	**4**	**5**	**6**
122	479390.01	3257653.73	Геодезический метод	0.1	-
123	479396.19	3257656.56	Геодезический метод	0.1	-
109	479403.42	3257661.85	Геодезический метод	0.1	-
124	479473.55	3258300.81	Геодезический метод	0.1	-
125	479483.04	3258319.14	Геодезический метод	0.1	-
126	479485.72	3258350.92	Геодезический метод	0.1	-
127	479482.40	3258403.87	Геодезический метод	0.1	-
128	479481.93	3258434.06	Геодезический метод	0.1	-
129	479489.20	3258451.92	Геодезический метод	0.1	-
130	479497.46	3258459.09	Геодезический метод	0.1	-
131	479468.70	3258467.66	Геодезический метод	0.1	-
132	479423.19	3258478.80	Геодезический метод	0.1	-
133	479417.84	3258478.98	Геодезический метод	0.1	-
134	479413.42	3258475.78	Геодезический метод	0.1	-
135	479406.03	3258458.16	Геодезический метод	0.1	-
136	479400.67	3258445.39	Геодезический метод	0.1	-
137	479398.10	3258434.94	Геодезический метод	0.1	-
138	479400.67	3258406.06	Геодезический метод	0.1	-
139	479396.72	3258405.96	Геодезический метод	0.1	-
140	479397.64	3258376.43	Геодезический метод	0.1	-
141	479402.05	3258367.60	Геодезический метод	0.1	-
142	479410.60	3258355.91	Геодезический метод	0.1	-
143	479438.21	3258318.14	Геодезический метод	0.1	-
144	479442.89	3258308.22	Геодезический метод	0.1	-
145	479451.90	3258297.38	Геодезический метод	0.1	-
146	479464.13	3258288.02	Геодезический метод	0.1	-

2. Сведения о характерных точках границ объекта					
Обозначение характерных точек границ	**Координаты, м**		**Метод определения координат характерной точки**	**Средняя квадратическая погрешность положения характерной точки (Mt), м**	**Описание обозначения точки на местности (при наличии)**
	X	**Y**			
1	**2**	**3**	**4**	**5**	**6**
147	479465.70	3258286.81	Геодезический метод	0.1	-
124	479473.55	3258300.81	Геодезический метод	0.1	-
148	479468.21	3257887.48	Геодезический метод	0.1	-
149	479478.12	3257901.58	Геодезический метод	0.1	-
150	479480.81	3257925.15	Геодезический метод	0.1	-
151	479453.33	3257933.75	Геодезический метод	0.1	-
152	479440.94	3257922.08	Геодезический метод	0.1	-
153	479427.44	3257903.56	Геодезический метод	0.1	-
154	479422.67	3257890.34	Геодезический метод	0.1	-
155	479421.28	3257882.21	Геодезический метод	0.1	-
156	479420.82	3257875.52	Геодезический метод	0.1	-
157	479421.04	3257870.67	Геодезический метод	0.1	-
158	479434.44	3257871.07	Геодезический метод	0.1	-
148	479468.21	3257887.48	Геодезический метод	0.1	-
159	479673.80	3257796.55	Геодезический метод	0.1	-
160	479698.20	3257833.67	Геодезический метод	0.1	-
161	479706.13	3257861.06	Геодезический метод	0.1	-
162	479708.94	3257881.84	Геодезический метод	0.1	-
163	479701.45	3257895.24	Геодезический метод	0.1	-
164	479678.20	3257924.70	Геодезический метод	0.1	-
165	479620.54	3257975.98	Геодезический метод	0.1	-
166	479610.78	3257982.77	Геодезический метод	0.1	-
167	479606.53	3257981.92	Геодезический метод	0.1	-
168	479562.44	3257885.06	Геодезический метод	0.1	-
169	479532.26	3257815.21	Геодезический метод	0.1	-
170	479576.38	3257800.07	Геодезический метод	0.1	-

2. Сведения о характерных точках границ объекта					
Обозначение характерных точек границ	**Координаты, м**		**Метод определения координат характерной точки**	**Средняя квадратическая погрешность положения характерной точки (Mt), м**	**Описание обозначения точки на местности (при наличии)**
	X	**Y**			
1	**2**	**3**	**4**	**5**	**6**
171	479610.12	3257794.02	Геодезический метод	0.1	-
172	479663.88	3257793.28	Геодезический метод	0.1	-
159	479673.80	3257796.55	Геодезический метод	0.1	-
173	489427.30	3245436.20	Геодезический метод	0.1	-
174	489425.56	3245458.03	Геодезический метод	0.1	-
175	489418.98	3245462.52	Геодезический метод	0.1	-
176	489416.24	3245462.91	Геодезический метод	0.1	-
177	489413.50	3245462.71	Геодезический метод	0.1	-
178	489401.41	3245455.11	Геодезический метод	0.1	-
179	489394.71	3245447.65	Геодезический метод	0.1	-
180	489387.09	3245437.68	Геодезический метод	0.1	-
181	489386.31	3245435.79	Геодезический метод	0.1	-
182	489423.98	3245434.09	Геодезический метод	0.1	-
173	489427.30	3245436.20	Геодезический метод	0.1	-
183	497406.05	3227460.99	Геодезический метод	0.1	-
184	497368.53	3227761.80	Геодезический метод	0.1	-
185	497257.43	3227785.41	Геодезический метод	0.1	-
186	497251.39	3227748.66	Геодезический метод	0.1	-
187	497253.00	3227705.02	Геодезический метод	0.1	-
188	497263.72	3227698.50	Геодезический метод	0.1	-
189	497273.02	3227682.51	Геодезический метод	0.1	-
190	497271.42	3227660.99	Геодезический метод	0.1	-
191	497261.11	3227630.76	Геодезический метод	0.1	-
192	497259.60	3227629.30	Геодезический метод	0.1	-
193	497269.67	3227560.09	Геодезический метод	0.1	-
194	497311.72	3227456.11	Геодезический метод	0.1	-

2. Сведения о характерных точках границ объекта					
Обозначение характерных точек границ	**Координаты, м**		**Метод определения координат характерной точки**	**Средняя квадратическая погрешность положения характерной точки (Mt), м**	**Описание обозначения точки на местности (при наличии)**
	X	**Y**			
1	**2**	**3**	**4**	**5**	**6**
195	497311.81	3227452.89	Геодезический метод	0.1	-
196	497388.31	3227458.26	Геодезический метод	0.1	-
183	497406.05	3227460.99	Геодезический метод	0.1	-
197	486361.85	3238977.15	Геодезический метод	0.1	-
198	486357.13	3238986.24	Геодезический метод	0.1	-
199	486349.98	3239000.02	Геодезический метод	0.1	-
200	486291.80	3238979.37	Геодезический метод	0.1	-
201	486301.21	3238948.03	Геодезический метод	0.1	-
202	486301.29	3238947.93	Геодезический метод	0.1	-
197	486361.85	3238977.15	Геодезический метод	0.1	-
203	486619.50	3238881.58	Геодезический метод	0.1	-
204	486586.80	3238950.87	Геодезический метод	0.1	-
205	486415.34	3238892.40	Геодезический метод	0.1	-
206	486435.91	3238826.96	Геодезический метод	0.1	-
207	486458.07	3238834.84	Геодезический метод	0.1	-
208	486465.49	3238824.73	Геодезический метод	0.1	-
209	486571.12	3238862.41	Геодезический метод	0.1	-
210	486571.21	3238861.90	Геодезический метод	0.1	-
203	486619.50	3238881.58	Геодезический метод	0.1	-
211	495018.75	3235905.73	Геодезический метод	0.1	-
212	494934.70	3235999.88	Геодезический метод	0.1	-
213	494927.27	3235993.16	Геодезический метод	0.1	-
214	494827.52	3235919.83	Геодезический метод	0.1	-
215	494839.49	3235897.47	Геодезический метод	0.1	-
216	494849.21	3235894.29	Геодезический метод	0.1	-
217	494884.34	3235868.68	Геодезический метод	0.1	-

2. Сведения о характерных точках границ объекта					
Обозначение характерных точек границ	**Координаты, м**		**Метод определения координат характерной точки**	**Средняя квадратическая погрешность положения характерной точки (Mt), м**	**Описание обозначения точки на местности (при наличии)**
	X	**Y**			
1	**2**	**3**	**4**	**5**	**6**
218	494911.69	3235840.41	Геодезический метод	0.1	-
219	494949.35	3235870.89	Геодезический метод	0.1	-
220	494994.05	3235904.01	Геодезический метод	0.1	-
211	495018.75	3235905.73	Геодезический метод	0.1	-
221	510928.26	3233854.20	Геодезический метод	0.1	-
222	510933.76	3233878.72	Геодезический метод	0.1	-
223	510940.25	3233907.68	Геодезический метод	0.1	-
224	510944.51	3233921.44	Геодезический метод	0.1	-
225	510952.27	3233929.73	Геодезический метод	0.1	-
226	510959.63	3233933.07	Геодезический метод	0.1	-
227	510966.58	3233941.02	Геодезический метод	0.1	-
228	510973.45	3233947.71	Геодезический метод	0.1	-
229	510986.25	3233957.25	Геодезический метод	0.1	-
230	510961.02	3233960.66	Геодезический метод	0.1	-
231	510955.22	3233965.95	Геодезический метод	0.1	-
232	510945.82	3233974.53	Геодезический метод	0.1	-
233	510925.60	3233955.73	Геодезический метод	0.1	-
234	510913.21	3233895.50	Геодезический метод	0.1	-
235	510911.07	3233842.52	Геодезический метод	0.1	-
236	510925.28	3233840.92	Геодезический метод	0.1	-
221	510928.26	3233854.20	Геодезический метод	0.1	-
237	495780.51	3227135.01	Геодезический метод	0.1	-
238	495787.38	3227144.46	Геодезический метод	0.1	-
239	495795.64	3227155.88	Геодезический метод	0.1	-
240	495829.40	3227192.45	Геодезический метод	0.1	-
241	495838.95	3227205.53	Геодезический метод	0.1	-

2. Сведения о характерных точках границ объекта					
Обозначение характерных точек границ	**Координаты, м**		**Метод определения координат характерной точки**	**Средняя квадратическая погрешность положения характерной точки (Mt), м**	**Описание обозначения точки на местности (при наличии)**
	X	**Y**			
1	**2**	**3**	**4**	**5**	**6**
242	495857.89	3227231.50	Геодезический метод	0.1	-
243	495866.69	3227244.86	Геодезический метод	0.1	-
244	495870.56	3227252.25	Геодезический метод	0.1	-
245	495871.61	3227261.39	Геодезический метод	0.1	-
246	495890.60	3227293.05	Геодезический метод	0.1	-
247	495869.15	3227300.79	Геодезический метод	0.1	-
248	495838.55	3227319.78	Геодезический метод	0.1	-
249	495835.06	3227323.98	Геодезический метод	0.1	-
250	495802.39	3227287.78	Геодезический метод	0.1	-
251	495810.87	3227260.14	Геодезический метод	0.1	-
252	495756.45	3227222.49	Геодезический метод	0.1	-
253	495755.50	3227212.47	Геодезический метод	0.1	-
254	495748.79	3227208.78	Геодезический метод	0.1	-
255	495720.80	3227204.43	Геодезический метод	0.1	-
256	495698.40	3227194.79	Геодезический метод	0.1	-
257	495690.74	3227186.09	Геодезический метод	0.1	-
258	495687.71	3227174.47	Геодезический метод	0.1	-
259	495691.12	3227163.12	Геодезический метод	0.1	-
260	495700.77	3227145.07	Геодезический метод	0.1	-
261	495707.76	3227134.48	Геодезический метод	0.1	-
262	495711.73	3227122.76	Геодезический метод	0.1	-
263	495708.14	3227113.12	Геодезический метод	0.1	-
264	495702.09	3227107.73	Геодезический метод	0.1	-
265	495686.11	3227107.44	Геодезический метод	0.1	-
266	495678.07	3227105.46	Геодезический метод	0.1	-
267	495681.07	3227100.43	Геодезический метод	0.1	-

2. Сведения о характерных точках границ объекта					
Обозначение характерных точек границ	**Координаты, м**		**Метод определения координат характерной точки**	**Средняя квадратическая погрешность положения характерной точки (Mt), м**	**Описание обозначения точки на местности (при наличии)**
	X	**Y**			
1	**2**	**3**	**4**	**5**	**6**
268	495686.78	3227087.69	Геодезический метод	0.1	-
269	495687.73	3227083.69	Геодезический метод	0.1	-
270	495687.92	3227074.36	Геодезический метод	0.1	-
271	495686.78	3227061.04	Геодезический метод	0.1	-
272	495684.88	3227048.49	Геодезический метод	0.1	-
273	495683.30	3227045.83	Геодезический метод	0.1	-
274	495702.46	3227048.93	Геодезический метод	0.1	-
275	495706.21	3227047.52	Геодезический метод	0.1	-
276	495724.37	3227057.95	Геодезический метод	0.1	-
277	495726.24	3227060.29	Геодезический метод	0.1	-
278	495727.18	3227062.75	Геодезический метод	0.1	-
279	495728.58	3227069.89	Геодезический метод	0.1	-
280	495728.58	3227078.32	Геодезический метод	0.1	-
281	495727.17	3227096.40	Геодезический метод	0.1	-
282	495761.05	3227117.09	Геодезический метод	0.1	-
283	495773.35	3227128.13	Геодезический метод	0.1	-
237	495780.51	3227135.01	Геодезический метод	0.1	-
284	496092.47	3227047.19	Геодезический метод	0.1	-
285	496093.47	3227056.23	Геодезический метод	0.1	-
286	496085.44	3227070.28	Геодезический метод	0.1	-
287	496102.50	3227112.94	Геодезический метод	0.1	-
288	496127.60	3227149.57	Геодезический метод	0.1	-
289	496165.74	3227172.15	Геодезический метод	0.1	-
290	496175.86	3227184.47	Геодезический метод	0.1	-
291	496171.62	3227190.49	Геодезический метод	0.1	-
292	495982.28	3227273.73	Геодезический метод	0.1	-

2. Сведения о характерных точках границ объекта					
Обозначение характерных точек границ	**Координаты, м**		**Метод определения координат характерной точки**	**Средняя квадратическая погрешность положения характерной точки (Mt), м**	**Описание обозначения точки на местности (при наличии)**
	X	**Y**			
1	**2**	**3**	**4**	**5**	**6**
293	495966.02	3227266.47	Геодезический метод	0.1	-
294	495975.02	3227250.84	Геодезический метод	0.1	-
295	496026.72	3227225.52	Геодезический метод	0.1	-
296	496045.72	3227208.28	Геодезический метод	0.1	-
297	496050.64	3227198.43	Геодезический метод	0.1	-
298	496049.94	3227189.64	Геодезический метод	0.1	-
299	495998.58	3227123.87	Геодезический метод	0.1	-
300	495982.06	3227115.45	Геодезический метод	0.1	-
301	496013.17	3227104.41	Геодезический метод	0.1	-
302	496041.78	3227072.79	Геодезический метод	0.1	-
303	496087.45	3227037.66	Геодезический метод	0.1	-
284	496092.47	3227047.19	Геодезический метод	0.1	-
304	496297.86	3227033.17	Геодезический метод	0.1	-
305	496307.58	3227126.28	Геодезический метод	0.1	-
306	496251.18	3227136.28	Геодезический метод	0.1	-
307	496248.81	3227137.61	Геодезический метод	0.1	-
308	496193.84	3227137.53	Геодезический метод	0.1	-
309	496171.26	3227115.95	Геодезический метод	0.1	-
310	496183.30	3227036.15	Геодезический метод	0.1	-
311	496219.43	3227025.62	Геодезический метод	0.1	-
304	496297.86	3227033.17	Геодезический метод	0.1	-
312	467569.66	3270986.39	Геодезический метод	0.1	-
313	467567.66	3270998.79	Геодезический метод	0.1	-
314	467570.05	3271022.99	Геодезический метод	0.1	-
315	467568.77	3271048.51	Геодезический метод	0.1	-
316	467569.54	3271059.39	Геодезический метод	0.1	-

2. Сведения о характерных точках границ объекта					
Обозначение характерных точек границ	**Координаты, м**		**Метод определения координат характерной точки**	**Средняя квадратическая погрешность положения характерной точки (Mt), м**	**Описание обозначения точки на местности (при наличии)**
	X	**Y**			
1	**2**	**3**	**4**	**5**	**6**
317	467565.16	3271070.97	Геодезический метод	0.1	-
318	467553.33	3271084.34	Геодезический метод	0.1	-
319	467546.37	3271089.23	Геодезический метод	0.1	-
320	467537.36	3271091.80	Геодезический метод	0.1	-
321	467523.25	3271094.06	Геодезический метод	0.1	-
322	467504.21	3271101.01	Геодезический метод	0.1	-
323	467489.28	3271098.95	Геодезический метод	0.1	-
324	467488.63	3271070.78	Геодезический метод	0.1	-
325	467488.27	3271016.83	Геодезический метод	0.1	-
312	467569.66	3270986.39	Геодезический метод	0.1	-
326	466988.80	3272800.62	Геодезический метод	0.1	-
327	466974.20	3272846.55	Геодезический метод	0.1	-
328	466979.04	3272877.21	Геодезический метод	0.1	-
329	466986.59	3272881.07	Геодезический метод	0.1	-
330	467004.52	3272890.24	Геодезический метод	0.1	-
331	466985.10	3272931.19	Геодезический метод	0.1	-
332	466976.13	3272907.05	Геодезический метод	0.1	-
333	466956.11	3272864.46	Геодезический метод	0.1	-
334	466930.92	3272807.49	Геодезический метод	0.1	-
326	466988.80	3272800.62	Геодезический метод	0.1	-
335	495949.06	3270181.11	Геодезический метод	0.1	-
336	495956.54	3270214.16	Геодезический метод	0.1	-
337	495978.99	3270214.16	Геодезический метод	0.1	-
338	495979.02	3270398.27	Геодезический метод	0.1	-
339	495956.25	3270399.71	Геодезический метод	0.1	-
340	495899.91	3270407.66	Геодезический метод	0.1	-

2. Сведения о характерных точках границ объекта					
Обозначение характерных точек границ	**Координаты, м**		**Метод определения координат характерной точки**	**Средняя квадратическая погрешность положения характерной точки (Mt), м**	**Описание обозначения точки на местности (при наличии)**
	X	**Y**			
1	**2**	**3**	**4**	**5**	**6**
341	495889.74	3270360.66	Геодезический метод	0.1	-
342	495888.74	3270342.62	Геодезический метод	0.1	-
343	495888.21	3270333.17	Геодезический метод	0.1	-
344	495897.76	3270332.89	Геодезический метод	0.1	-
345	495895.23	3270189.91	Геодезический метод	0.1	-
346	495896.83	3270181.79	Геодезический метод	0.1	-
335	495949.06	3270181.11	Геодезический метод	0.1	-
347	495581.66	3270290.43	Геодезический метод	0.1	-
348	495583.06	3270296.05	Геодезический метод	0.1	-
349	495599.55	3270309.03	Геодезический метод	0.1	-
350	495623.40	3270340.25	Геодезический метод	0.1	-
351	495651.82	3270379.54	Геодезический метод	0.1	-
352	495659.86	3270384.45	Геодезический метод	0.1	-
353	495680.63	3270414.15	Геодезический метод	0.1	-
354	495683.64	3270440.05	Геодезический метод	0.1	-
355	495678.21	3270446.47	Геодезический метод	0.1	-
356	495668.12	3270446.78	Геодезический метод	0.1	-
357	495656.51	3270437.42	Геодезический метод	0.1	-
358	495614.55	3270387.88	Геодезический метод	0.1	-
359	495558.98	3270351.30	Геодезический метод	0.1	-
360	495516.21	3270346.92	Геодезический метод	0.1	-
361	495491.26	3270326.12	Геодезический метод	0.1	-
362	495441.29	3270273.24	Геодезический метод	0.1	-
363	495452.33	3270224.11	Геодезический метод	0.1	-
364	495458.86	3270192.76	Геодезический метод	0.1	-
365	495484.96	3270211.26	Геодезический метод	0.1	-

2. Сведения о характерных точках границ объекта					
Обозначение характерных точек границ	**Координаты, м**		**Метод определения координат характерной точки**	**Средняя квадратическая погрешность положения характерной точки (Mt), м**	**Описание обозначения точки на местности (при наличии)**
	X	**Y**			
1	**2**	**3**	**4**	**5**	**6**
366	495502.50	3270241.30	Геодезический метод	0.1	-
367	495521.81	3270254.93	Геодезический метод	0.1	-
368	495540.76	3270263.13	Геодезический метод	0.1	-
347	495581.66	3270290.43	Геодезический метод	0.1	-
369	490066.76	3264477.08	Геодезический метод	0.1	-
370	490067.66	3264481.34	Геодезический метод	0.1	-
371	490070.94	3264496.73	Геодезический метод	0.1	-
372	490018.67	3264514.38	Геодезический метод	0.1	-
373	490015.08	3264498.62	Геодезический метод	0.1	-
374	490012.09	3264490.15	Геодезический метод	0.1	-
369	490066.76	3264477.08	Геодезический метод	0.1	-
375	490077.63	3264530.59	Геодезический метод	0.1	-
376	490078.81	3264546.31	Геодезический метод	0.1	-
377	490079.10	3264550.12	Геодезический метод	0.1	-
378	490080.93	3264574.44	Геодезический метод	0.1	-
379	490077.07	3264575.80	Геодезический метод	0.1	-
380	490070.95	3264575.31	Геодезический метод	0.1	-
381	490046.21	3264566.49	Геодезический метод	0.1	-
382	490034.02	3264559.58	Геодезический метод	0.1	-
383	490041.67	3264533.94	Геодезический метод	0.1	-
375	490077.63	3264530.59	Геодезический метод	0.1	-
384	481013.80	3271621.17	Геодезический метод	0.1	-
385	481012.76	3271629.49	Геодезический метод	0.1	-
386	481012.57	3271631.06	Геодезический метод	0.1	-
387	481007.41	3271672.55	Геодезический метод	0.1	-
388	481005.79	3271674.17	Геодезический метод	0.1	-

2. Сведения о характерных точках границ объекта					
Обозначение характерных точек границ	**Координаты, м**		**Метод определения координат характерной точки**	**Средняя квадратическая погрешность положения характерной точки (Mt), м**	**Описание обозначения точки на местности (при наличии)**
	X	**Y**			
1	**2**	**3**	**4**	**5**	**6**
389	480986.91	3271693.04	Геодезический метод	0.1	-
390	480931.28	3271681.60	Геодезический метод	0.1	-
391	480936.17	3271654.06	Геодезический метод	0.1	-
392	480945.65	3271600.68	Геодезический метод	0.1	-
384	481013.80	3271621.17	Геодезический метод	0.1	-
393	484216.70	3276451.70	Геодезический метод	0.1	-
394	484266.07	3276503.94	Геодезический метод	0.1	-
395	484256.28	3276511.91	Геодезический метод	0.1	-
396	484240.44	3276504.68	Геодезический метод	0.1	-
397	484225.54	3276493.34	Геодезический метод	0.1	-
398	484195.71	3276473.47	Геодезический метод	0.1	-
393	484216.70	3276451.70	Геодезический метод	0.1	-
399	477804.21	3262068.91	Геодезический метод	0.1	-
400	477820.81	3262095.17	Геодезический метод	0.1	-
401	477719.91	3262157.46	Геодезический метод	0.1	-
402	477700.92	3262140.72	Геодезический метод	0.1	-
403	477701.69	3262131.34	Геодезический метод	0.1	-
404	477707.72	3262117.86	Геодезический метод	0.1	-
405	477794.98	3262068.55	Геодезический метод	0.1	-
399	477804.21	3262068.91	Геодезический метод	0.1	-
406	477701.65	3262052.65	Геодезический метод	0.1	-
407	477690.97	3262067.17	Геодезический метод	0.1	-
408	477687.34	3262080.54	Геодезический метод	0.1	-
409	477690.38	3262122.19	Геодезический метод	0.1	-
410	477689.83	3262136.89	Геодезический метод	0.1	-
411	477669.61	3262166.60	Геодезический метод	0.1	-

2. Сведения о характерных точках границ объекта					
Обозначение характерных точек границ	**Координаты, м**		**Метод определения координат характерной точки**	**Средняя квадратическая погрешность положения характерной точки (Mt), м**	**Описание обозначения точки на местности (при наличии)**
	X	**Y**			
1	**2**	**3**	**4**	**5**	**6**
412	477628.62	3262144.46	Геодезический метод	0.1	-
413	477572.58	3262146.95	Геодезический метод	0.1	-
414	477570.06	3262086.93	Геодезический метод	0.1	-
415	477574.45	3262076.73	Геодезический метод	0.1	-
416	477575.11	3262075.35	Геодезический метод	0.1	-
417	477601.96	3262018.81	Геодезический метод	0.1	-
418	477648.74	3262015.00	Геодезический метод	0.1	-
419	477667.18	3262032.66	Геодезический метод	0.1	-
406	477701.65	3262052.65	Геодезический метод	0.1	-
420	480285.60	3258979.58	Геодезический метод	0.1	-
421	480285.14	3258987.04	Геодезический метод	0.1	-
422	480237.72	3258990.53	Геодезический метод	0.1	-
423	480184.18	3258997.73	Геодезический метод	0.1	-
424	480238.13	3258967.24	Геодезический метод	0.1	-
425	480242.59	3258964.59	Геодезический метод	0.1	-
426	480245.49	3258967.85	Геодезический метод	0.1	-
420	480285.60	3258979.58	Геодезический метод	0.1	-
427	479190.36	3257751.83	Геодезический метод	0.1	-
428	479197.25	3257773.34	Геодезический метод	0.1	-
429	479202.52	3257821.00	Геодезический метод	0.1	-
430	479207.63	3257846.23	Геодезический метод	0.1	-
431	479219.01	3257879.93	Геодезический метод	0.1	-
432	479225.73	3257897.33	Геодезический метод	0.1	-
433	479229.89	3257904.81	Геодезический метод	0.1	-
434	479235.68	3257908.98	Геодезический метод	0.1	-
435	479236.76	3257907.74	Геодезический метод	0.1	-

2. Сведения о характерных точках границ объекта					
Обозначение характерных точек границ	**Координаты, м**		**Метод определения координат характерной точки**	**Средняя квадратическая погрешность положения характерной точки (Mt), м**	**Описание обозначения точки на местности (при наличии)**
	X	**Y**			
1	**2**	**3**	**4**	**5**	**6**
436	479242.37	3257912.98	Геодезический метод	0.1	-
437	479172.41	3258009.47	Геодезический метод	0.1	-
438	479118.84	3258093.18	Геодезический метод	0.1	-
439	479084.24	3258165.17	Геодезический метод	0.1	-
440	479066.94	3258189.17	Геодезический метод	0.1	-
441	479057.97	3258199.43	Геодезический метод	0.1	-
442	479051.49	3258206.84	Геодезический метод	0.1	-
443	479017.77	3258245.43	Геодезический метод	0.1	-
444	479012.80	3258251.11	Геодезический метод	0.1	-
445	478962.58	3258228.79	Геодезический метод	0.1	-
446	478917.93	3258170.19	Геодезический метод	0.1	-
447	478902.87	3258156.24	Геодезический метод	0.1	-
448	478924.78	3258158.99	Геодезический метод	0.1	-
449	478953.81	3258014.93	Геодезический метод	0.1	-
450	478974.62	3257854.44	Геодезический метод	0.1	-
451	478960.82	3257807.03	Геодезический метод	0.1	-
452	479023.87	3257782.16	Геодезический метод	0.1	-
453	479141.55	3257722.37	Геодезический метод	0.1	-
454	479157.52	3257722.83	Геодезический метод	0.1	-
455	479174.05	3257727.74	Геодезический метод	0.1	-
456	479181.48	3257735.99	Геодезический метод	0.1	-
427	479190.36	3257751.83	Геодезический метод	0.1	-
457	479245.09	3257703.51	Геодезический метод	0.1	-
458	479259.84	3257746.88	Геодезический метод	0.1	-
459	479259.53	3257753.90	Геодезический метод	0.1	-
460	479263.99	3257770.17	Геодезический метод	0.1	-

2. Сведения о характерных точках границ объекта					
Обозначение характерных точек границ	**Координаты, м**		**Метод определения координат характерной точки**	**Средняя квадратическая погрешность положения характерной точки (Mt), м**	**Описание обозначения точки на местности (при наличии)**
	X	**Y**			
1	**2**	**3**	**4**	**5**	**6**
461	479269.39	3257776.60	Геодезический метод	0.1	-
462	479279.72	3257783.99	Геодезический метод	0.1	-
463	479288.35	3257804.05	Геодезический метод	0.1	-
464	479299.21	3257815.19	Геодезический метод	0.1	-
465	479300.82	3257823.50	Геодезический метод	0.1	-
466	479294.92	3257844.97	Геодезический метод	0.1	-
467	479299.04	3257850.49	Геодезический метод	0.1	-
468	479267.80	3257872.25	Геодезический метод	0.1	-
469	479235.64	3257908.63	Геодезический метод	0.1	-
470	479230.08	3257904.63	Геодезический метод	0.1	-
471	479225.98	3257897.21	Геодезический метод	0.1	-
472	479219.23	3257879.85	Геодезический метод	0.1	-
473	479207.86	3257846.16	Геодезический метод	0.1	-
474	479202.89	3257820.95	Геодезический метод	0.1	-
475	479197.49	3257773.32	Геодезический метод	0.1	-
476	479197.22	3257768.23	Геодезический метод	0.1	-
477	479197.17	3257766.38	Геодезический метод	0.1	-
478	479196.33	3257737.00	Геодезический метод	0.1	-
457	479245.09	3257703.51	Геодезический метод	0.1	-
479	495577.21	3267888.27	Геодезический метод	0.1	-
480	495574.54	3267897.42	Геодезический метод	0.1	-
481	495579.74	3267901.22	Геодезический метод	0.1	-
482	495587.36	3267907.83	Геодезический метод	0.1	-
483	495597.47	3267910.27	Геодезический метод	0.1	-
484	495590.81	3267929.86	Геодезический метод	0.1	-
485	495566.12	3267927.01	Геодезический метод	0.1	-

2. Сведения о характерных точках границ объекта					
Обозначение характерных точек границ	**Координаты, м**		**Метод определения координат характерной точки**	**Средняя квадратическая погрешность положения характерной точки (Mt), м**	**Описание обозначения точки на местности (при наличии)**
	X	**Y**			
1	**2**	**3**	**4**	**5**	**6**
486	495553.00	3267925.50	Геодезический метод	0.1	-
487	495538.64	3267920.61	Геодезический метод	0.1	-
488	495530.47	3267918.72	Геодезический метод	0.1	-
489	495525.02	3267917.45	Геодезический метод	0.1	-
490	495512.45	3267914.53	Геодезический метод	0.1	-
491	495506.25	3267912.79	Геодезический метод	0.1	-
492	495503.08	3267910.94	Геодезический метод	0.1	-
493	495499.80	3267906.11	Геодезический метод	0.1	-
494	495495.74	3267893.36	Геодезический метод	0.1	-
495	495491.68	3267886.40	Геодезический метод	0.1	-
496	495489.94	3267880.03	Геодезический метод	0.1	-
497	495491.10	3267869.02	Геодезический метод	0.1	-
498	495494.44	3267857.43	Геодезический метод	0.1	-
499	495524.34	3267868.91	Геодезический метод	0.1	-
500	495502.49	3267901.18	Геодезический метод	0.1	-
501	495534.37	3267913.72	Геодезический метод	0.1	-
502	495557.91	3267880.85	Геодезический метод	0.1	-
479	495577.21	3267888.27	Геодезический метод	0.1	-
503	495912.95	3268717.41	Геодезический метод	0.1	-
504	495921.37	3268725.09	Геодезический метод	0.1	-
505	495948.06	3268746.85	Геодезический метод	0.1	-
506	495965.86	3268763.65	Геодезический метод	0.1	-
507	495982.67	3268779.35	Геодезический метод	0.1	-
508	495985.91	3268833.72	Геодезический метод	0.1	-
509	495922.02	3268852.85	Геодезический метод	0.1	-
510	495911.27	3268862.78	Геодезический метод	0.1	-

2. Сведения о характерных точках границ объекта					
Обозначение характерных точек границ	**Координаты, м**		**Метод определения координат характерной точки**	**Средняя квадратическая погрешность положения характерной точки (Mt), м**	**Описание обозначения точки на местности (при наличии)**
	X	**Y**			
1	**2**	**3**	**4**	**5**	**6**
511	495904.09	3268869.41	Геодезический метод	0.1	-
512	495897.47	3268892.16	Геодезический метод	0.1	-
513	495891.20	3268900.75	Геодезический метод	0.1	-
514	495887.91	3268905.25	Геодезический метод	0.1	-
515	495875.24	3268922.60	Геодезический метод	0.1	-
516	495873.07	3268925.58	Геодезический метод	0.1	-
517	495872.16	3268922.49	Геодезический метод	0.1	-
518	495869.26	3268913.60	Геодезический метод	0.1	-
519	495863.94	3268901.22	Геодезический метод	0.1	-
520	495859.93	3268893.58	Геодезический метод	0.1	-
521	495853.12	3268879.17	Геодезический метод	0.1	-
522	495846.50	3268867.01	Геодезический метод	0.1	-
523	495841.19	3268858.11	Геодезический метод	0.1	-
524	495833.42	3268845.78	Геодезический метод	0.1	-
525	495824.93	3268833.28	Геодезический метод	0.1	-
526	495814.99	3268818.64	Геодезический метод	0.1	-
527	495808.42	3268810.20	Геодезический метод	0.1	-
528	495773.63	3268863.97	Геодезический метод	0.1	-
529	495768.16	3268873.19	Геодезический метод	0.1	-
530	495761.83	3268882.22	Геодезический метод	0.1	-
531	495748.36	3268882.64	Геодезический метод	0.1	-
532	495792.72	3268807.92	Геодезический метод	0.1	-
533	495818.89	3268701.04	Геодезический метод	0.1	-
534	495837.24	3268631.68	Геодезический метод	0.1	-
535	495843.27	3268641.03	Геодезический метод	0.1	-
536	495860.08	3268660.81	Геодезический метод	0.1	-

2. Сведения о характерных точках границ объекта					
Обозначение характерных точек границ	**Координаты, м**		**Метод определения координат характерной точки**	**Средняя квадратическая погрешность положения характерной точки (Mt), м**	**Описание обозначения точки на местности (при наличии)**
	X	**Y**			
1	**2**	**3**	**4**	**5**	**6**
537	495887.76	3268694.43	Геодезический метод	0.1	-
503	495912.95	3268717.41	Геодезический метод	0.1	-
538	496146.05	3269957.62	Геодезический метод	0.1	-
539	496111.83	3269977.80	Геодезический метод	0.1	-
540	496011.83	3269972.21	Геодезический метод	0.1	-
541	495981.33	3269965.45	Геодезический метод	0.1	-
542	495971.30	3270013.43	Геодезический метод	0.1	-
543	495963.02	3270016.58	Геодезический метод	0.1	-
544	495950.60	3270027.47	Геодезический метод	0.1	-
545	495955.68	3269983.70	Геодезический метод	0.1	-
546	495946.33	3269946.45	Геодезический метод	0.1	-
547	495952.03	3269904.71	Геодезический метод	0.1	-
548	495977.68	3269882.80	Геодезический метод	0.1	-
549	496004.63	3269884.37	Геодезический метод	0.1	-
550	496033.15	3269891.56	Геодезический метод	0.1	-
551	496073.58	3269922.55	Геодезический метод	0.1	-
552	496118.05	3269952.65	Геодезический метод	0.1	-
538	496146.05	3269957.62	Геодезический метод	0.1	-
553	495156.70	3226149.85	Геодезический метод	0.1	-
554	495158.21	3226261.26	Геодезический метод	0.1	-
555	495163.16	3226306.14	Геодезический метод	0.1	-
556	495171.13	3226345.34	Геодезический метод	0.1	-
557	495163.38	3226347.16	Геодезический метод	0.1	-
558	495192.33	3226425.86	Геодезический метод	0.1	-
559	495230.47	3226478.56	Геодезический метод	0.1	-
560	495176.90	3226521.60	Геодезический метод	0.1	-

2. Сведения о характерных точках границ объекта					
Обозначение характерных точек границ	**Координаты, м**		**Метод определения координат характерной точки**	**Средняя квадратическая погрешность положения характерной точки (Mt), м**	**Описание обозначения точки на местности (при наличии)**
	X	**Y**			
1	**2**	**3**	**4**	**5**	**6**
561	495173.18	3226517.57	Геодезический метод	0.1	-
562	495117.35	3226434.17	Геодезический метод	0.1	-
563	495092.16	3226397.06	Геодезический метод	0.1	-
564	495081.26	3226377.31	Геодезический метод	0.1	-
565	495073.35	3226352.24	Геодезический метод	0.1	-
566	495069.99	3226336.05	Геодезический метод	0.1	-
567	495059.22	3226294.33	Геодезический метод	0.1	-
568	495056.46	3226274.68	Геодезический метод	0.1	-
569	495055.37	3226263.06	Геодезический метод	0.1	-
570	495066.19	3226264.76	Геодезический метод	0.1	-
571	495068.92	3226264.20	Геодезический метод	0.1	-
572	495075.78	3226263.22	Геодезический метод	0.1	-
573	495082.01	3226262.51	Геодезический метод	0.1	-
574	495091.54	3226261.27	Геодезический метод	0.1	-
575	495092.43	3226261.27	Геодезический метод	0.1	-
576	495093.67	3226261.71	Геодезический метод	0.1	-
577	495112.33	3226254.83	Геодезический метод	0.1	-
578	495113.03	3226238.75	Геодезический метод	0.1	-
579	495114.28	3226237.85	Геодезический метод	0.1	-
580	495115.88	3226237.50	Геодезический метод	0.1	-
581	495118.13	3226237.30	Геодезический метод	0.1	-
582	495115.21	3226217.16	Геодезический метод	0.1	-
583	495115.06	3226216.09	Геодезический метод	0.1	-
584	495112.01	3226195.01	Геодезический метод	0.1	-
585	495111.25	3226194.25	Геодезический метод	0.1	-
586	495109.82	3226169.68	Геодезический метод	0.1	-

2. Сведения о характерных точках границ объекта					
Обозначение характерных точек границ	**Координаты, м**		**Метод определения координат характерной точки**	**Средняя квадратическая погрешность положения характерной точки (Mt), м**	**Описание обозначения точки на местности (при наличии)**
	X	**Y**			
1	**2**	**3**	**4**	**5**	**6**
587	495110.00	3226165.23	Геодезический метод	0.1	-
588	495110.71	3226163.63	Геодезический метод	0.1	-
589	495112.49	3226162.56	Геодезический метод	0.1	-
590	495115.82	3226162.01	Геодезический метод	0.1	-
591	495116.41	3226161.89	Геодезический метод	0.1	-
592	495116.19	3226156.36	Геодезический метод	0.1	-
593	495112.32	3226157.22	Геодезический метод	0.1	-
594	495108.40	3226157.22	Геодезический метод	0.1	-
595	495105.91	3226156.15	Геодезический метод	0.1	-
596	495104.13	3226154.91	Геодезический метод	0.1	-
597	495102.88	3226152.95	Геодезический метод	0.1	-
598	495093.33	3226111.60	Геодезический метод	0.1	-
599	495118.86	3226090.20	Геодезический метод	0.1	-
600	495130.61	3226150.35	Геодезический метод	0.1	-
553	495156.70	3226149.85	Геодезический метод	0.1	-
601	495473.73	3223367.97	Геодезический метод	0.1	-
602	495483.70	3223416.69	Геодезический метод	0.1	-
603	495485.41	3223440.19	Геодезический метод	0.1	-
604	495422.79	3223449.58	Геодезический метод	0.1	-
605	495409.57	3223446.28	Геодезический метод	0.1	-
606	495406.30	3223417.58	Геодезический метод	0.1	-
607	495413.95	3223397.01	Геодезический метод	0.1	-
608	495429.06	3223375.19	Геодезический метод	0.1	-
601	495473.73	3223367.97	Геодезический метод	0.1	-
609	486847.70	3239011.82	Геодезический метод	0.1	-
610	486886.71	3239074.34	Геодезический метод	0.1	-

2. Сведения о характерных точках границ объекта					
Обозначение характерных точек границ	**Координаты, м**		**Метод определения координат характерной точки**	**Средняя квадратическая погрешность положения характерной точки (Mt), м**	**Описание обозначения точки на местности (при наличии)**
	X	**Y**			
1	**2**	**3**	**4**	**5**	**6**
611	486846.77	3239110.61	Геодезический метод	0.1	-
612	486820.40	3239100.29	Геодезический метод	0.1	-
613	486772.56	3239081.57	Геодезический метод	0.1	-
614	486773.61	3239075.84	Геодезический метод	0.1	-
615	486773.99	3239070.03	Геодезический метод	0.1	-
616	486773.68	3239064.21	Геодезический метод	0.1	-
617	486772.70	3239058.46	Геодезический метод	0.1	-
618	486771.06	3239052.88	Геодезический метод	0.1	-
619	486768.77	3239047.52	Геодезический метод	0.1	-
620	486765.88	3239042.46	Геодезический метод	0.1	-
621	486762.42	3239037.77	Геодезический метод	0.1	-
622	486758.44	3239033.52	Геодезический метод	0.1	-
623	486753.98	3239029.76	Геодезический метод	0.1	-
624	486749.12	3239026.55	Геодезический метод	0.1	-
625	486743.92	3239023.93	Геодезический метод	0.1	-
626	486743.50	3239023.73	Геодезический метод	0.1	-
627	486742.39	3239023.23	Геодезический метод	0.1	-
628	486699.36	3239004.48	Геодезический метод	0.1	-
629	486693.86	3239002.45	Геодезический метод	0.1	-
630	486688.16	3239001.08	Геодезический метод	0.1	-
631	486682.34	3239000.40	Геодезический метод	0.1	-
632	486676.48	3239000.40	Геодезический метод	0.1	-
633	486677.43	3238995.25	Геодезический метод	0.1	-
634	486684.84	3238958.57	Геодезический метод	0.1	-
635	486689.95	3238944.91	Геодезический метод	0.1	-
636	486707.97	3238930.64	Геодезический метод	0.1	-

2. Сведения о характерных точках границ объекта					
Обозначение характерных точек границ	**Координаты, м**		**Метод определения координат характерной точки**	**Средняя квадратическая погрешность положения характерной точки (Mt), м**	**Описание обозначения точки на местности (при наличии)**
	X	**Y**			
1	**2**	**3**	**4**	**5**	**6**
637	486722.51	3238924.32	Геодезический метод	0.1	-
638	486728.86	3238925.30	Геодезический метод	0.1	-
639	486757.73	3238932.52	Геодезический метод	0.1	-
640	486784.67	3238943.07	Геодезический метод	0.1	-
609	486847.70	3239011.82	Геодезический метод	0.1	-
641	496184.54	3227796.43	Геодезический метод	0.1	-
642	496176.64	3227887.68	Геодезический метод	0.1	-
643	496164.61	3227886.19	Геодезический метод	0.1	-
644	496160.68	3227885.42	Геодезический метод	0.1	-
645	496159.95	3227881.59	Геодезический метод	0.1	-
646	496159.26	3227881.01	Геодезический метод	0.1	-
647	496158.00	3227881.01	Геодезический метод	0.1	-
648	496153.24	3227881.77	Геодезический метод	0.1	-
649	496165.61	3227799.49	Геодезический метод	0.1	-
641	496184.54	3227796.43	Геодезический метод	0.1	-
650	489972.27	3264255.91	Геодезический метод	0.1	-
651	489984.51	3264272.75	Геодезический метод	0.1	-
652	489988.63	3264282.01	Геодезический метод	0.1	-
653	489990.10	3264290.46	Геодезический метод	0.1	-
654	489989.55	3264296.53	Геодезический метод	0.1	-
655	489988.51	3264299.63	Геодезический метод	0.1	-
656	489979.51	3264296.88	Геодезический метод	0.1	-
657	489976.19	3264307.72	Геодезический метод	0.1	-
658	489983.20	3264309.87	Геодезический метод	0.1	-
659	489975.95	3264317.29	Геодезический метод	0.1	-
660	489967.32	3264321.88	Геодезический метод	0.1	-

2. Сведения о характерных точках границ объекта					
Обозначение характерных точек границ	**Координаты, м**		**Метод определения координат характерной точки**	**Средняя квадратическая погрешность положения характерной точки (Mt), м**	**Описание обозначения точки на местности (при наличии)**
	X	**Y**			
1	**2**	**3**	**4**	**5**	**6**
661	489953.35	3264333.64	Геодезический метод	0.1	-
662	489947.56	3264344.00	Геодезический метод	0.1	-
663	489933.31	3264347.90	Геодезический метод	0.1	-
664	489933.20	3264347.22	Геодезический метод	0.1	-
665	489933.54	3264344.25	Геодезический метод	0.1	-
666	489926.95	3264331.73	Геодезический метод	0.1	-
667	489899.91	3264288.91	Геодезический метод	0.1	-
668	489899.23	3264282.15	Геодезический метод	0.1	-
669	489945.09	3264253.82	Геодезический метод	0.1	-
650	489972.27	3264255.91	Геодезический метод	0.1	-
670	466205.48	3244421.59	Геодезический метод	0.1	-
671	466197.09	3244505.43	Геодезический метод	0.1	-
672	466202.43	3244593.85	Геодезический метод	0.1	-
673	466177.08	3244596.69	Геодезический метод	0.1	-
674	466157.00	3244591.01	Геодезический метод	0.1	-
675	466156.47	3244554.20	Геодезический метод	0.1	-
676	466152.07	3244521.32	Геодезический метод	0.1	-
677	466140.14	3244497.64	Геодезический метод	0.1	-
678	466132.31	3244491.43	Геодезический метод	0.1	-
679	466134.24	3244484.52	Геодезический метод	0.1	-
680	466138.11	3244482.66	Геодезический метод	0.1	-
681	466145.30	3244447.05	Геодезический метод	0.1	-
682	466153.52	3244428.27	Геодезический метод	0.1	-
683	466164.27	3244413.71	Геодезический метод	0.1	-
670	466205.48	3244421.59	Геодезический метод	0.1	-
684	497155.75	3223709.06	Геодезический метод	0.1	-

2. Сведения о характерных точках границ объекта					
Обозначение характерных точек границ	**Координаты, м**		**Метод определения координат характерной точки**	**Средняя квадратическая погрешность положения характерной точки (Mt), м**	**Описание обозначения точки на местности (при наличии)**
	X	**Y**			
1	**2**	**3**	**4**	**5**	**6**
685	497160.97	3223715.26	Геодезический метод	0.1	-
686	497166.25	3223720.44	Геодезический метод	0.1	-
687	497173.04	3223725.05	Геодезический метод	0.1	-
688	497177.27	3223726.02	Геодезический метод	0.1	-
689	497142.18	3223761.11	Геодезический метод	0.1	-
690	497135.61	3223703.12	Геодезический метод	0.1	-
691	497135.50	3223702.81	Геодезический метод	0.1	-
692	497130.62	3223689.09	Геодезический метод	0.1	-
693	497139.41	3223696.37	Геодезический метод	0.1	-
694	497148.05	3223701.79	Геодезический метод	0.1	-
684	497155.75	3223709.06	Геодезический метод	0.1	-
695	496131.99	3227749.82	Геодезический метод	0.1	-
696	496145.26	3227765.65	Геодезический метод	0.1	-
697	496159.05	3227774.33	Геодезический метод	0.1	-
698	496171.05	3227780.71	Геодезический метод	0.1	-
699	496179.48	3227787.12	Геодезический метод	0.1	-
700	496156.80	3227790.78	Геодезический метод	0.1	-
701	496143.32	3227881.03	Геодезический метод	0.1	-
702	496137.08	3227884.50	Геодезический метод	0.1	-
703	496140.59	3227888.27	Геодезический метод	0.1	-
704	496135.91	3227892.64	Геодезический метод	0.1	-
705	496138.34	3227895.24	Геодезический метод	0.1	-
706	496152.39	3227887.42	Геодезический метод	0.1	-
707	496148.76	3227930.48	Геодезический метод	0.1	-
708	496148.54	3227930.72	Геодезический метод	0.1	-
709	496147.73	3227931.59	Геодезический метод	0.1	-

2. Сведения о характерных точках границ объекта

Обозначение характерных точек границ	Координаты, м		Метод определения координат характерной точки	Средняя квадратическая погрешность положения характерной точки (Mt), м	Описание обозначения точки на местности (при наличии)
	X	Y			
1	2	3	4	5	6
710	496147.73	3227931.59	Геодезический метод	0.1	-
711	496049.36	3227841.61	Геодезический метод	0.1	-
712	496053.89	3227818.71	Геодезический метод	0.1	-
713	496051.73	3227790.74	Геодезический метод	0.1	-
714	496059.62	3227765.34	Геодезический метод	0.1	-
715	496082.07	3227724.65	Геодезический метод	0.1	-
716	496084.11	3227708.87	Геодезический метод	0.1	-
717	496092.92	3227722.24	Геодезический метод	0.1	-
718	496100.84	3227729.90	Геодезический метод	0.1	-
719	496125.86	3227744.71	Геодезический метод	0.1	-
695	496131.99	3227749.82	Геодезический метод	0.1	-

3. Сведения о характерных точках части (частей) границы объекта

Обозначение характерных точек части границы	Координаты, м		Метод определения координат характерной точки	Средняя квадратическая погрешность положения характерной точки (Mt), м	Описание обозначения точки на местности (при наличии)
	X	Y			
1	2	3	4	5	6
-	-	-	-	-	-

Раздел 3

Сведения о местоположении измененных (уточненных) границ объекта

1. Система координат -

2. Сведения о характерных точках границ объекта

Обозначение характерных точек границ	Существующие координаты, м		Измененные (уточненные) координаты, м		Метод определения координат характерной точки	Средняя квадратическая погрешность положения характерной точки (Mt), м	Описание обозначения точки на местности (при наличии)
	X	Y	X	Y			
1	2	3	4	5	6	7	8
-	-	-	-	-	-	-	


3. Сведения о характерных точках части (частей) границы объекта

Обозначение характерных точек части границы	Существующие координаты, м		Измененные (уточненные) координаты, м		Метод определения координат характерной точки	Средняя квадратическая погрешность положения характерной точки (Mt), м	Описание обозначения точки на местности (при наличии)
	X	Y	X	Y			
1	2	3	4	5	6	7	8
-	-	-	-	-	-	-	

Раздел 4

План границ объекта

Масштаб 1:100 000

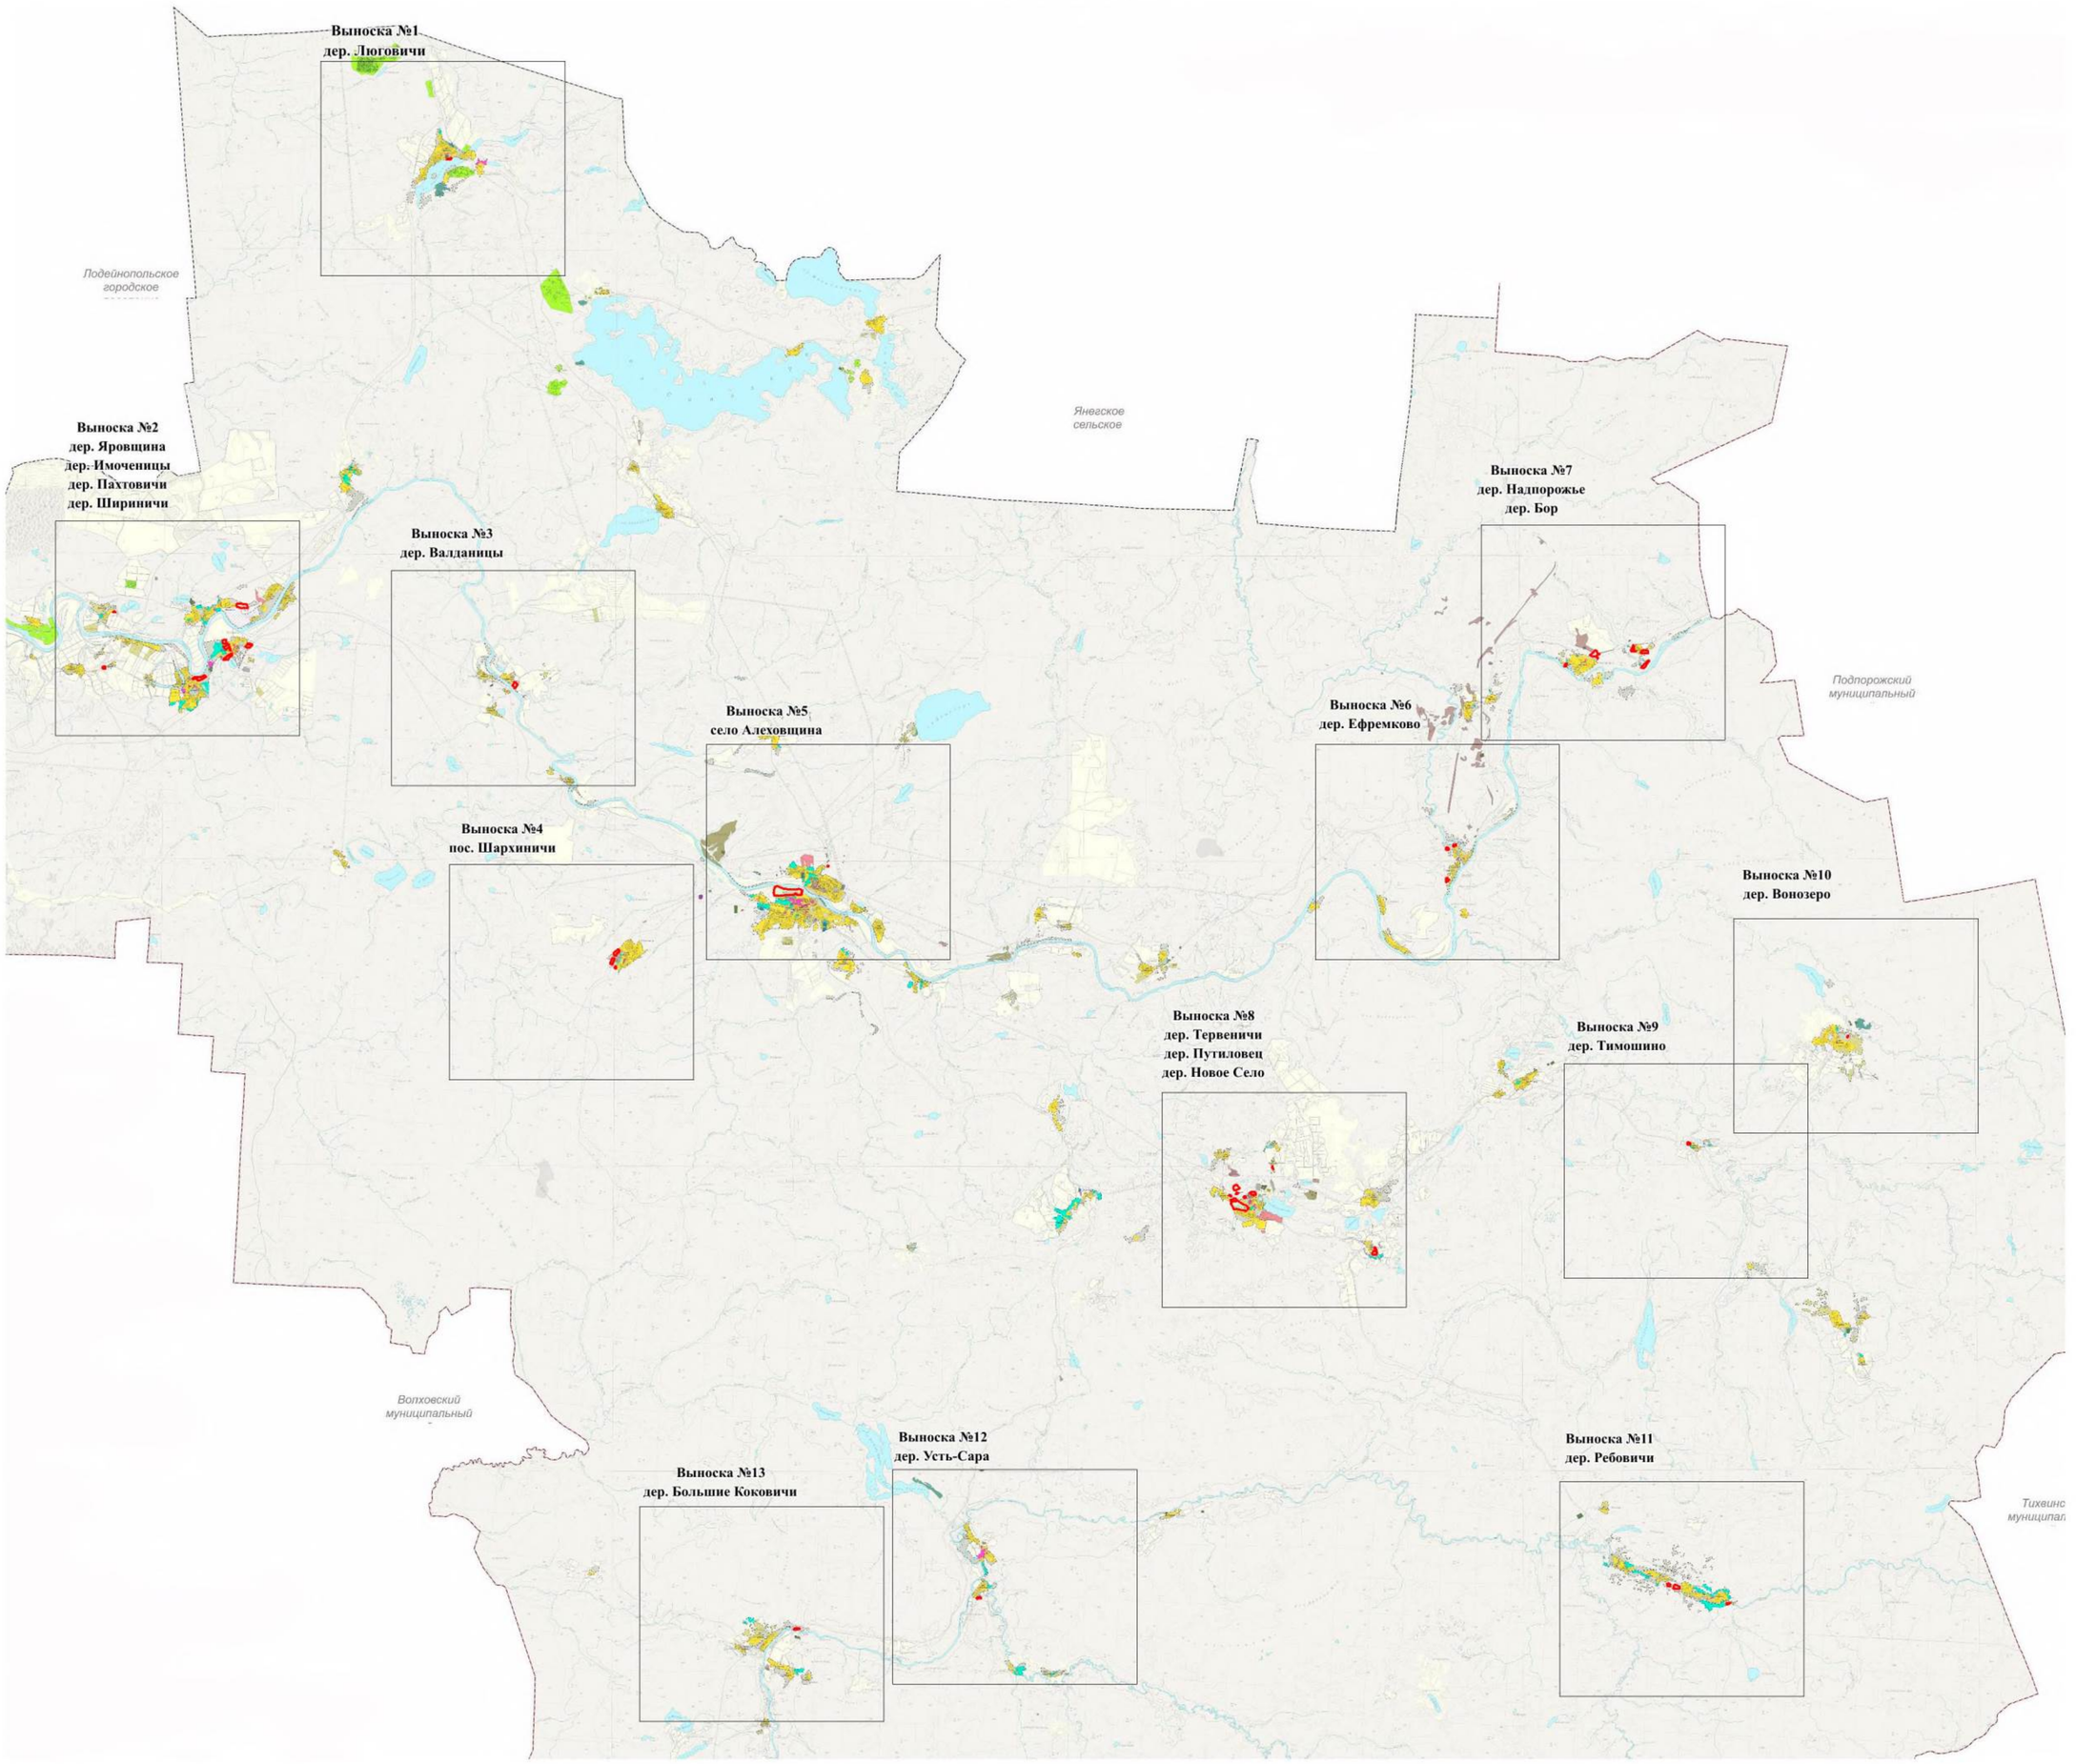

Используемые условные знаки и обозначения:

- граница территориальной зоны;

Подпись _____ **Дата** "30" ноября 2021 **г.**

Место для оттиска печати (при наличии) лица, составившего описание местоположения границ объекта

Раздел 4

План границ объекта

Масштаб 1:5000

Выноска №1
дер. Люговичи



Используемые условные знаки и обозначения:

- граница территориальной зоны;
- 3543 - обозначение характерных точек границы территориальной зоны;
- 47:13:1200003 - граница и номер кадастрового квартала;
- граница населенного пункта;
- :40 - граница и номер земельного участка, сведения о котором содержатся в ЕГРН;
- объекты капитального строительства, сведения о которых содержатся в ЕГРН;
- земли лесного фонда, сведения о которых содержатся в ЕГРН

Подпись _____ **Дата** "30" ноября 2021 г.


Место для оттиска печати (при наличии) лица, составившего описание местоположения границ объекта

Раздел 4

План границ объекта

Масштаб 1:5000

Выноска №2
дер. Яровщина
дер. Имоченицы
дер. Пахтовичи
дер. Ширинички

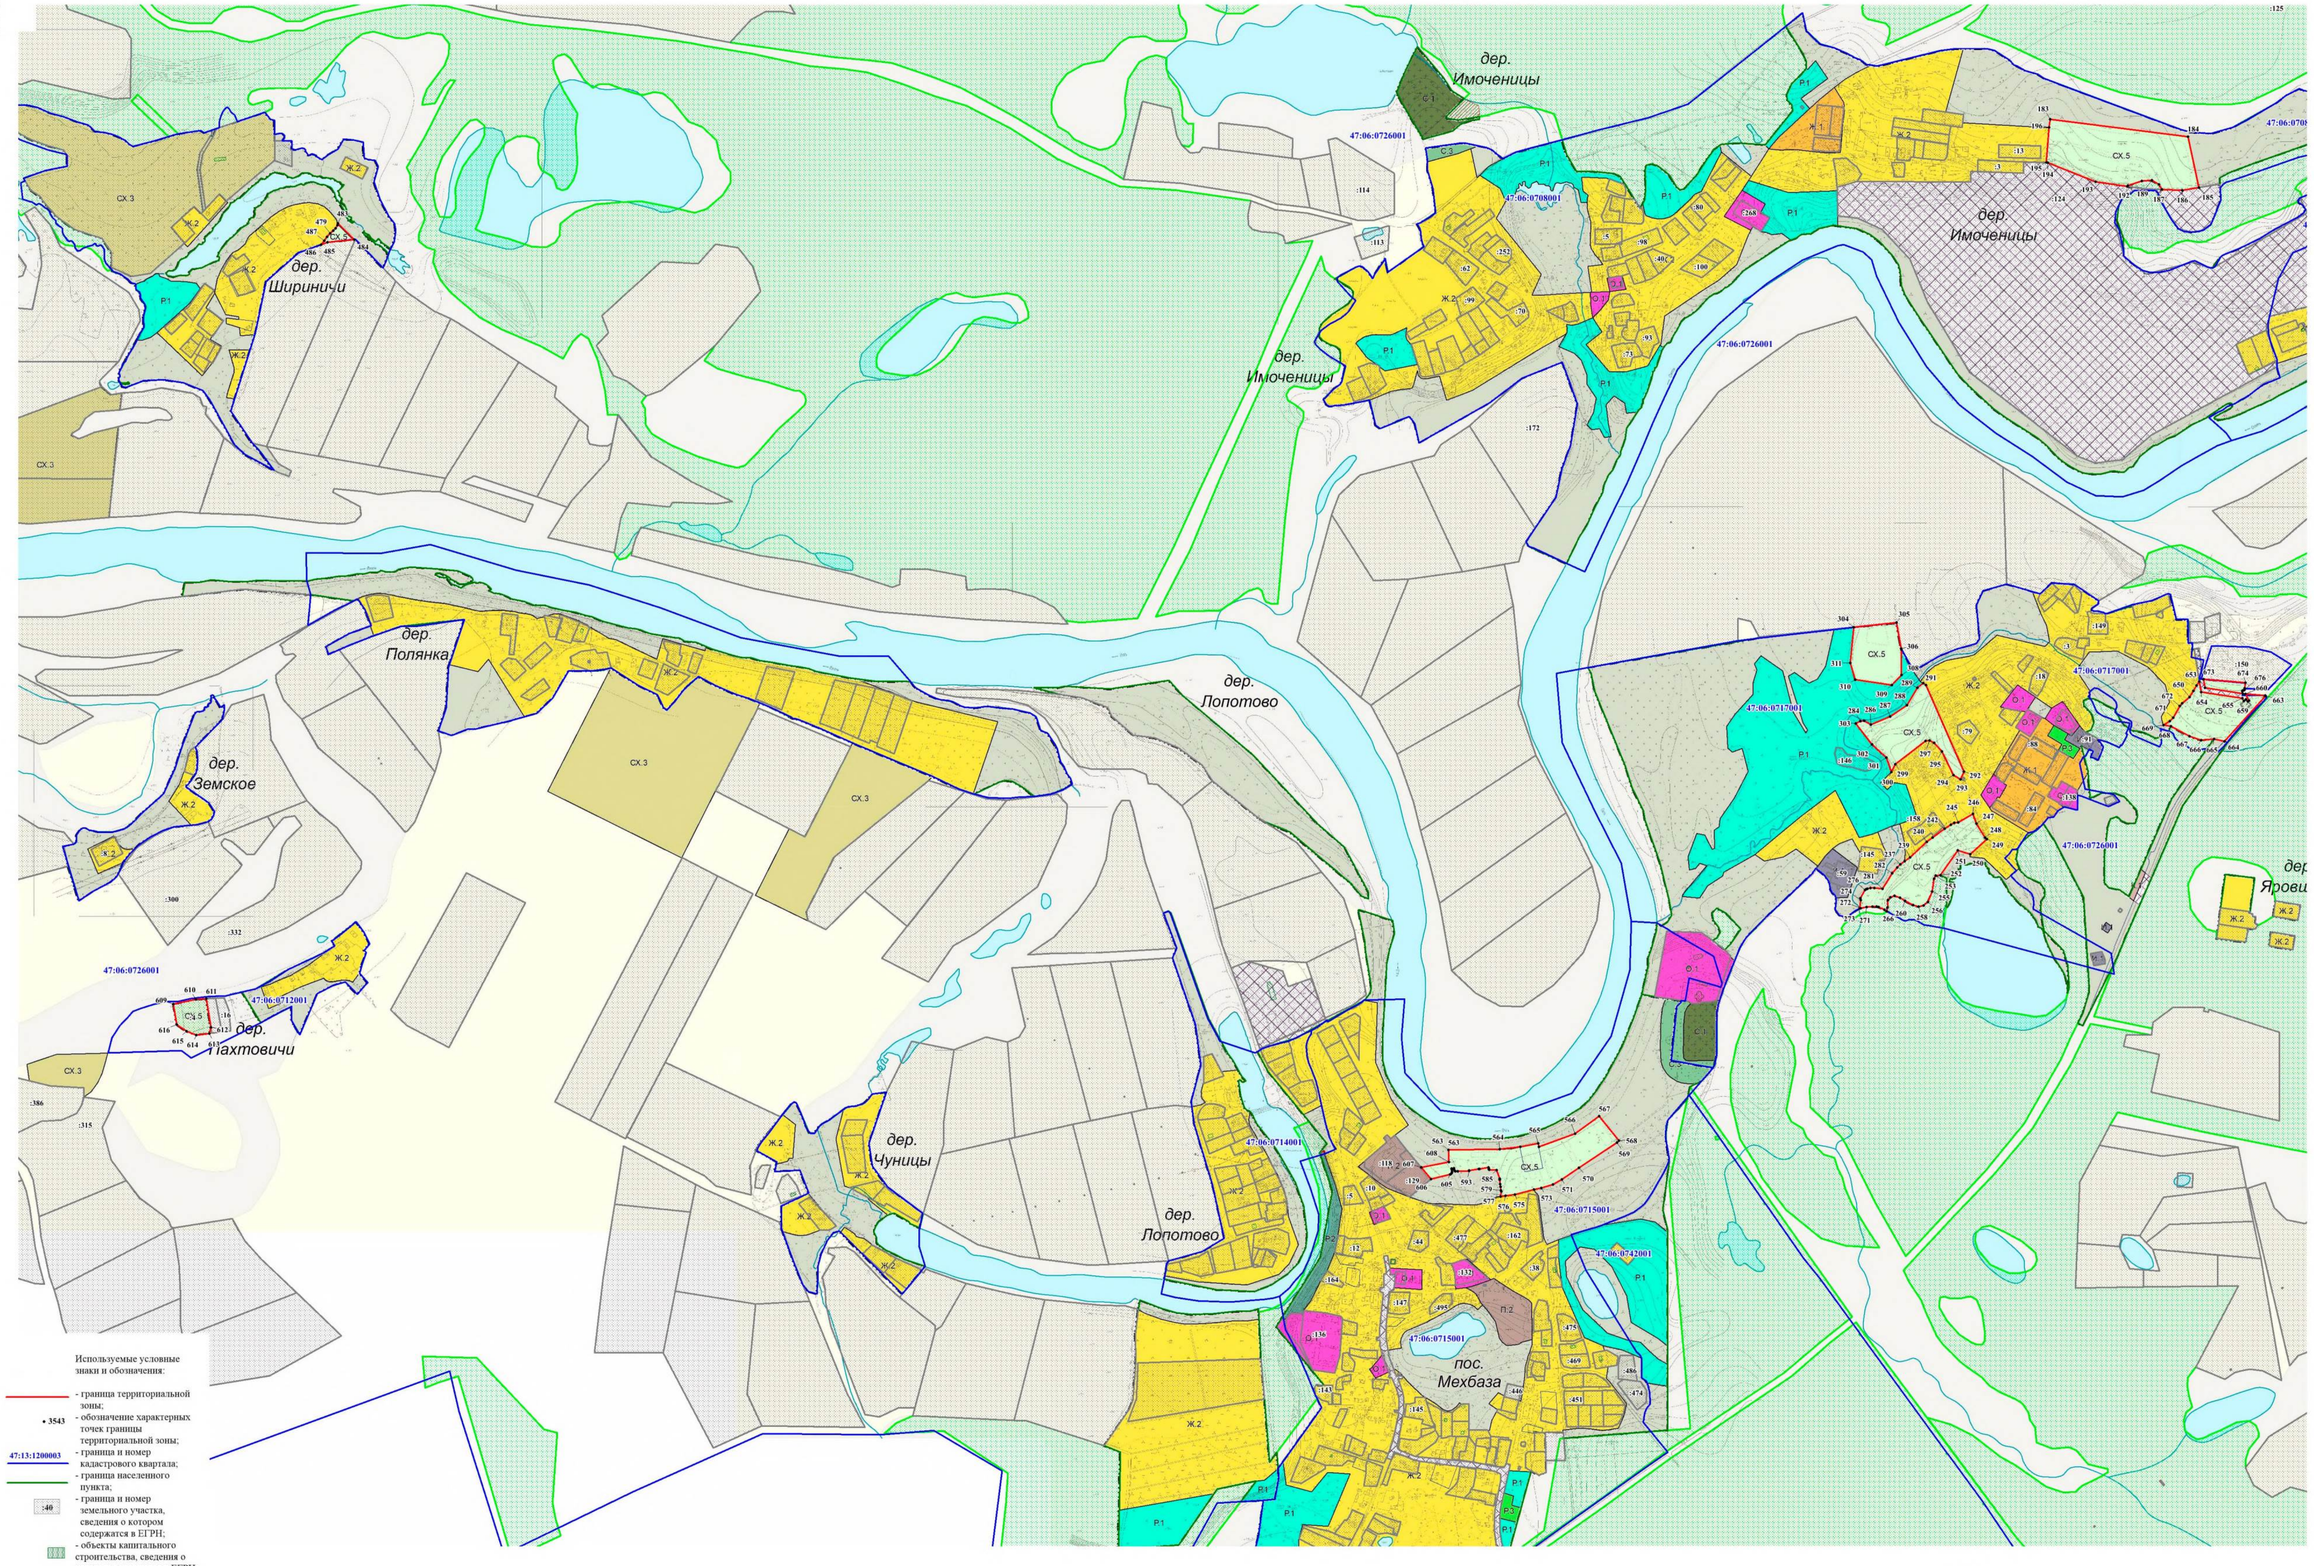

Используемые условные знаки и обозначения:

- граница территориальной зоны;
- 3543 - обозначение характерных точек границы территориальной зоны;
- 47:13:1200003 - граница и номер кадастрового квартала;
- граница населенного пункта;
- :40 - граница и номер земельного участка, сведения о котором содержатся в ЕГРН;
- объекты капитального строительства, сведения о которых содержатся в ЕГРН;
- земли лесного фонда, сведения о которых содержатся в ЕГРН

Подпись _____ **Дата** "30" ноября 2021 г.


Место для оттиска печати (при наличии) лица, составившего описание местоположения границ объекта

Раздел 4

План границ объекта

Выноска №3
дер. Валданицы

Масштаб 1:5000

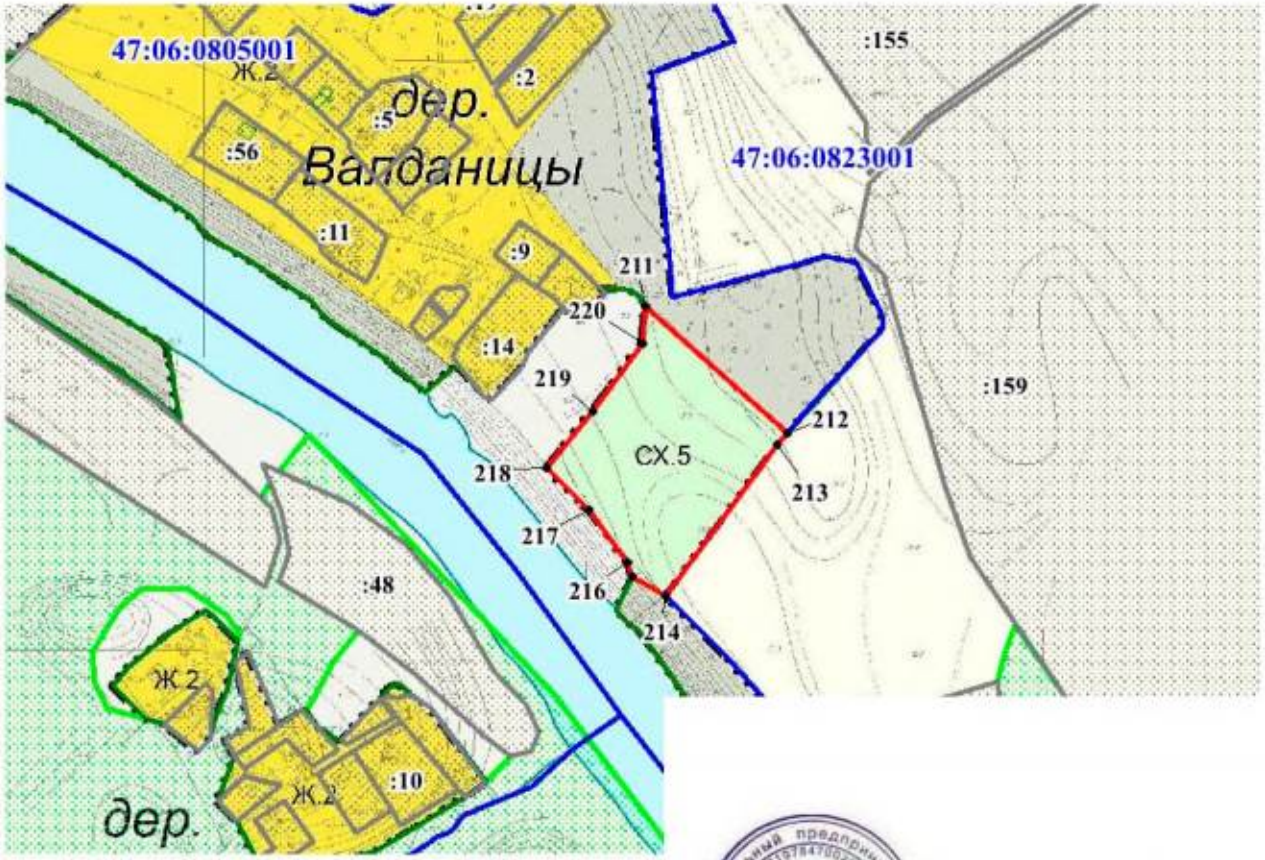

Используемые условные знаки и обозначения:

- граница территориальной зоны;
- 3543 — обозначение характерных точек границы территориальной зоны;
- 47:13:1200003 — граница и номер кадастрового квартала;
- граница населенного пункта;
- :40 — граница и номер земельного участка, сведения о котором содержатся в ЕГРН;
- объекты капитального строительства, сведения о которых содержатся в ЕГРН;
- земли лесного фонда, сведения о которых содержатся в ЕГРН

Подпись _____ **Дата** "30" ноября 2021 **г.**

Индивидуальный предприниматель Хёгай Наталья Владимировна


Место для оттиска печати (при наличии) лица, составившего описание местоположения границ объекта

Раздел 4

План границ объекта

Выноска №4
дер. Шархиничи

Масштаб 1:5000

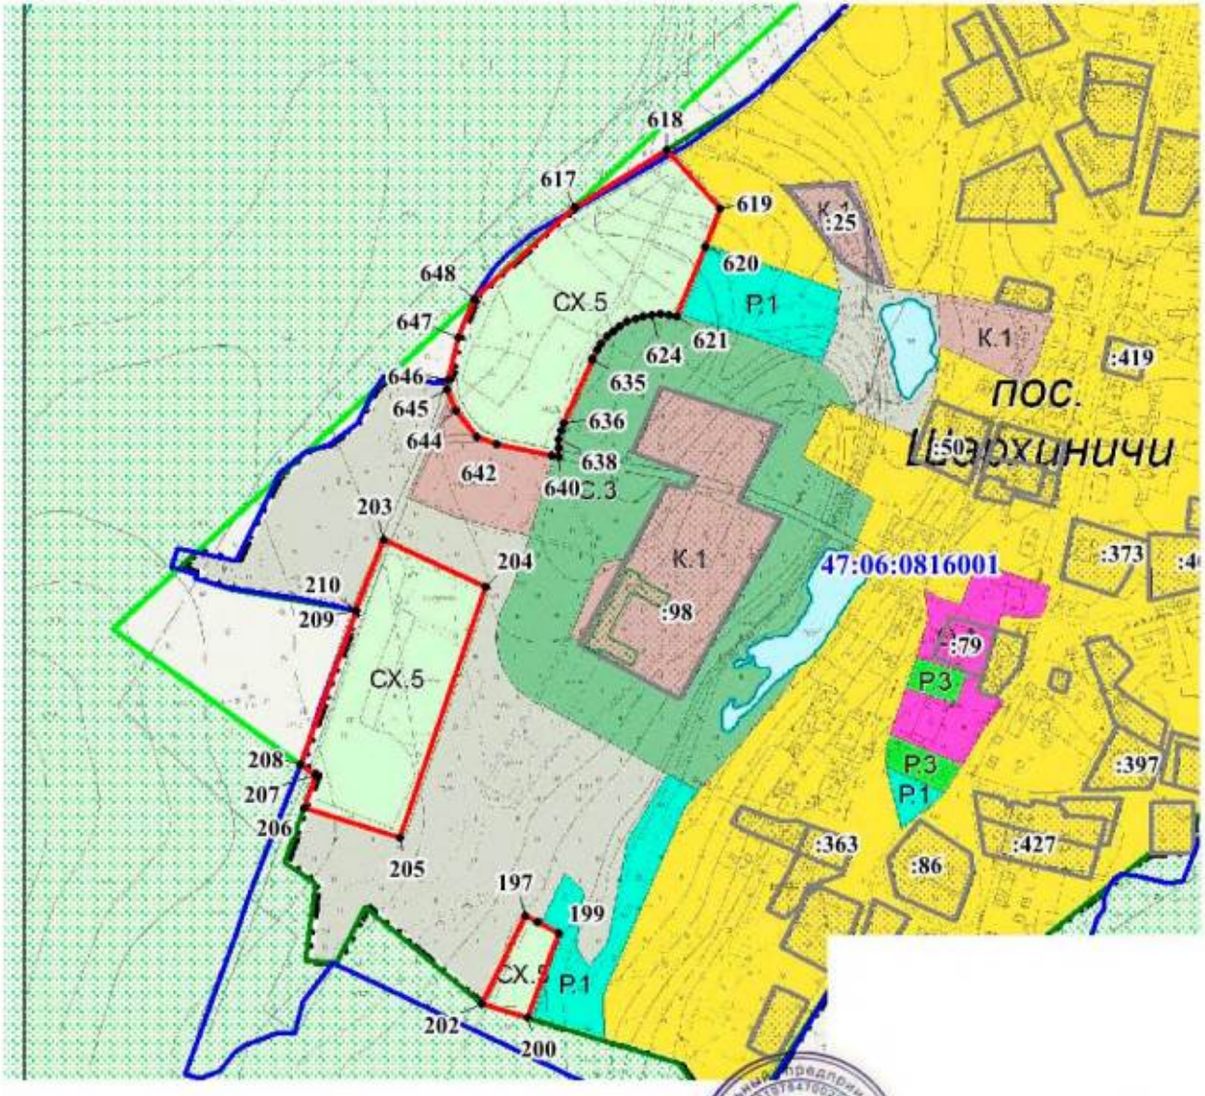

Используемые условные знаки и обозначения:

- граница территориальной зоны;
- 3543 - обозначение характерных точек границы территориальной зоны;
- 47:13:1200003 - граница и номер кадастрового квартала;
- граница населенного пункта;
- :40 - граница и номер земельного участка, сведения о котором содержатся в ЕГРН;
- объекты капитального строительства, сведения о которых содержатся в ЕГРН;
- земли лесного фонда, сведения о которых содержатся в ЕГРН

Подпись _____ **Дата** "30" ноября 2021 г.


Место для оттиска печати (при наличии) лица, составившего описание местоположения границ объекта

Раздел 4

План границ объекта

Масштаб 1:5000

Выноска №5
село Алеховщина

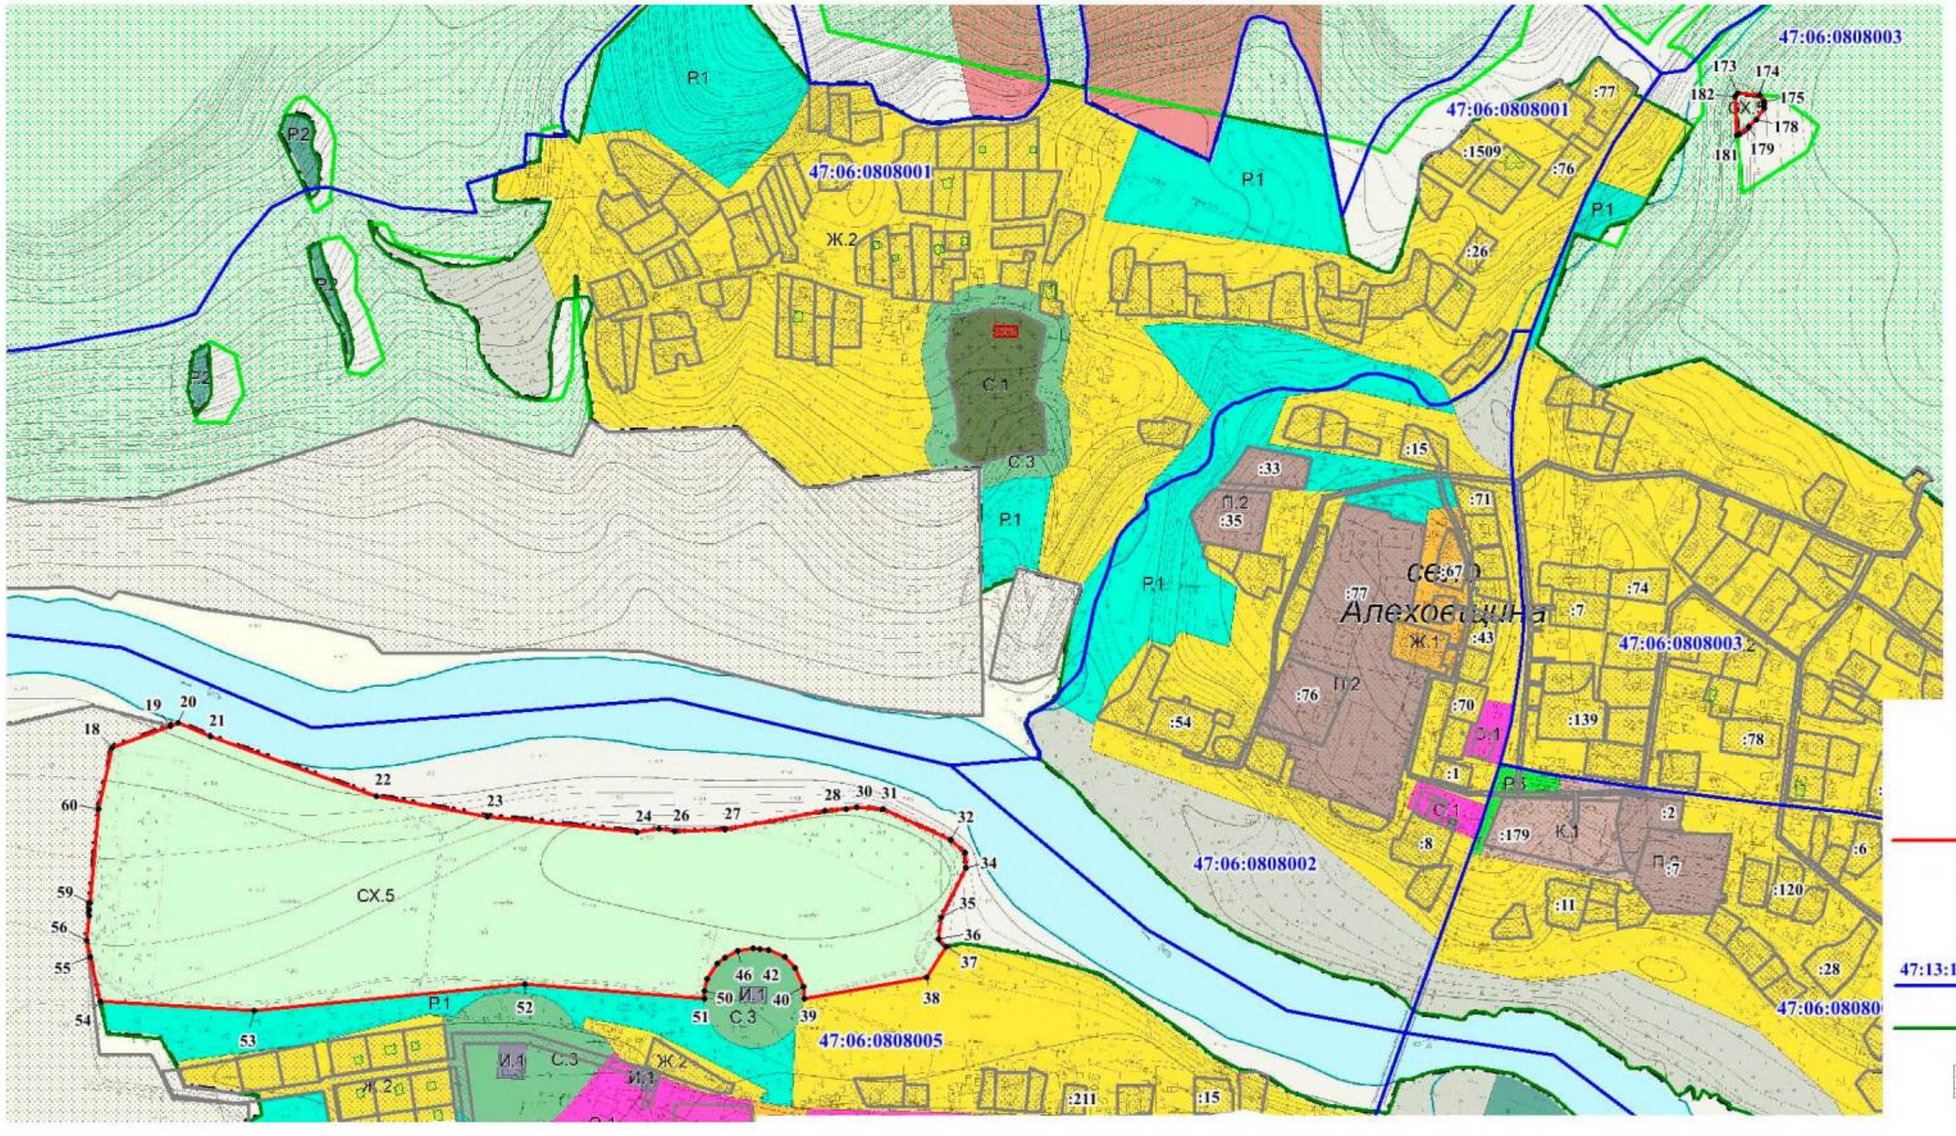

Используемые условные знаки и обозначения:

- граница территориальной зоны;
- обозначение характерных точек границы территориальной зоны;
- граница и номер кадастрового квартала;
- граница населенного пункта;
- граница и номер земельного участка, сведения о котором содержатся в ЕГРН;
- объекты капитального строительства, сведения о которых содержатся в ЕГРН;
- земли лесного фонда, сведения о которых содержатся в ЕГРН


Подпись _____ **Дата** "30" ноября 2021 **г.**

Место для оттиска печати (при наличии) лица, составившего описание местоположения границ объекта

План границ объекта

Выноска №6
дер. Ефремково

Масштаб 1:5000

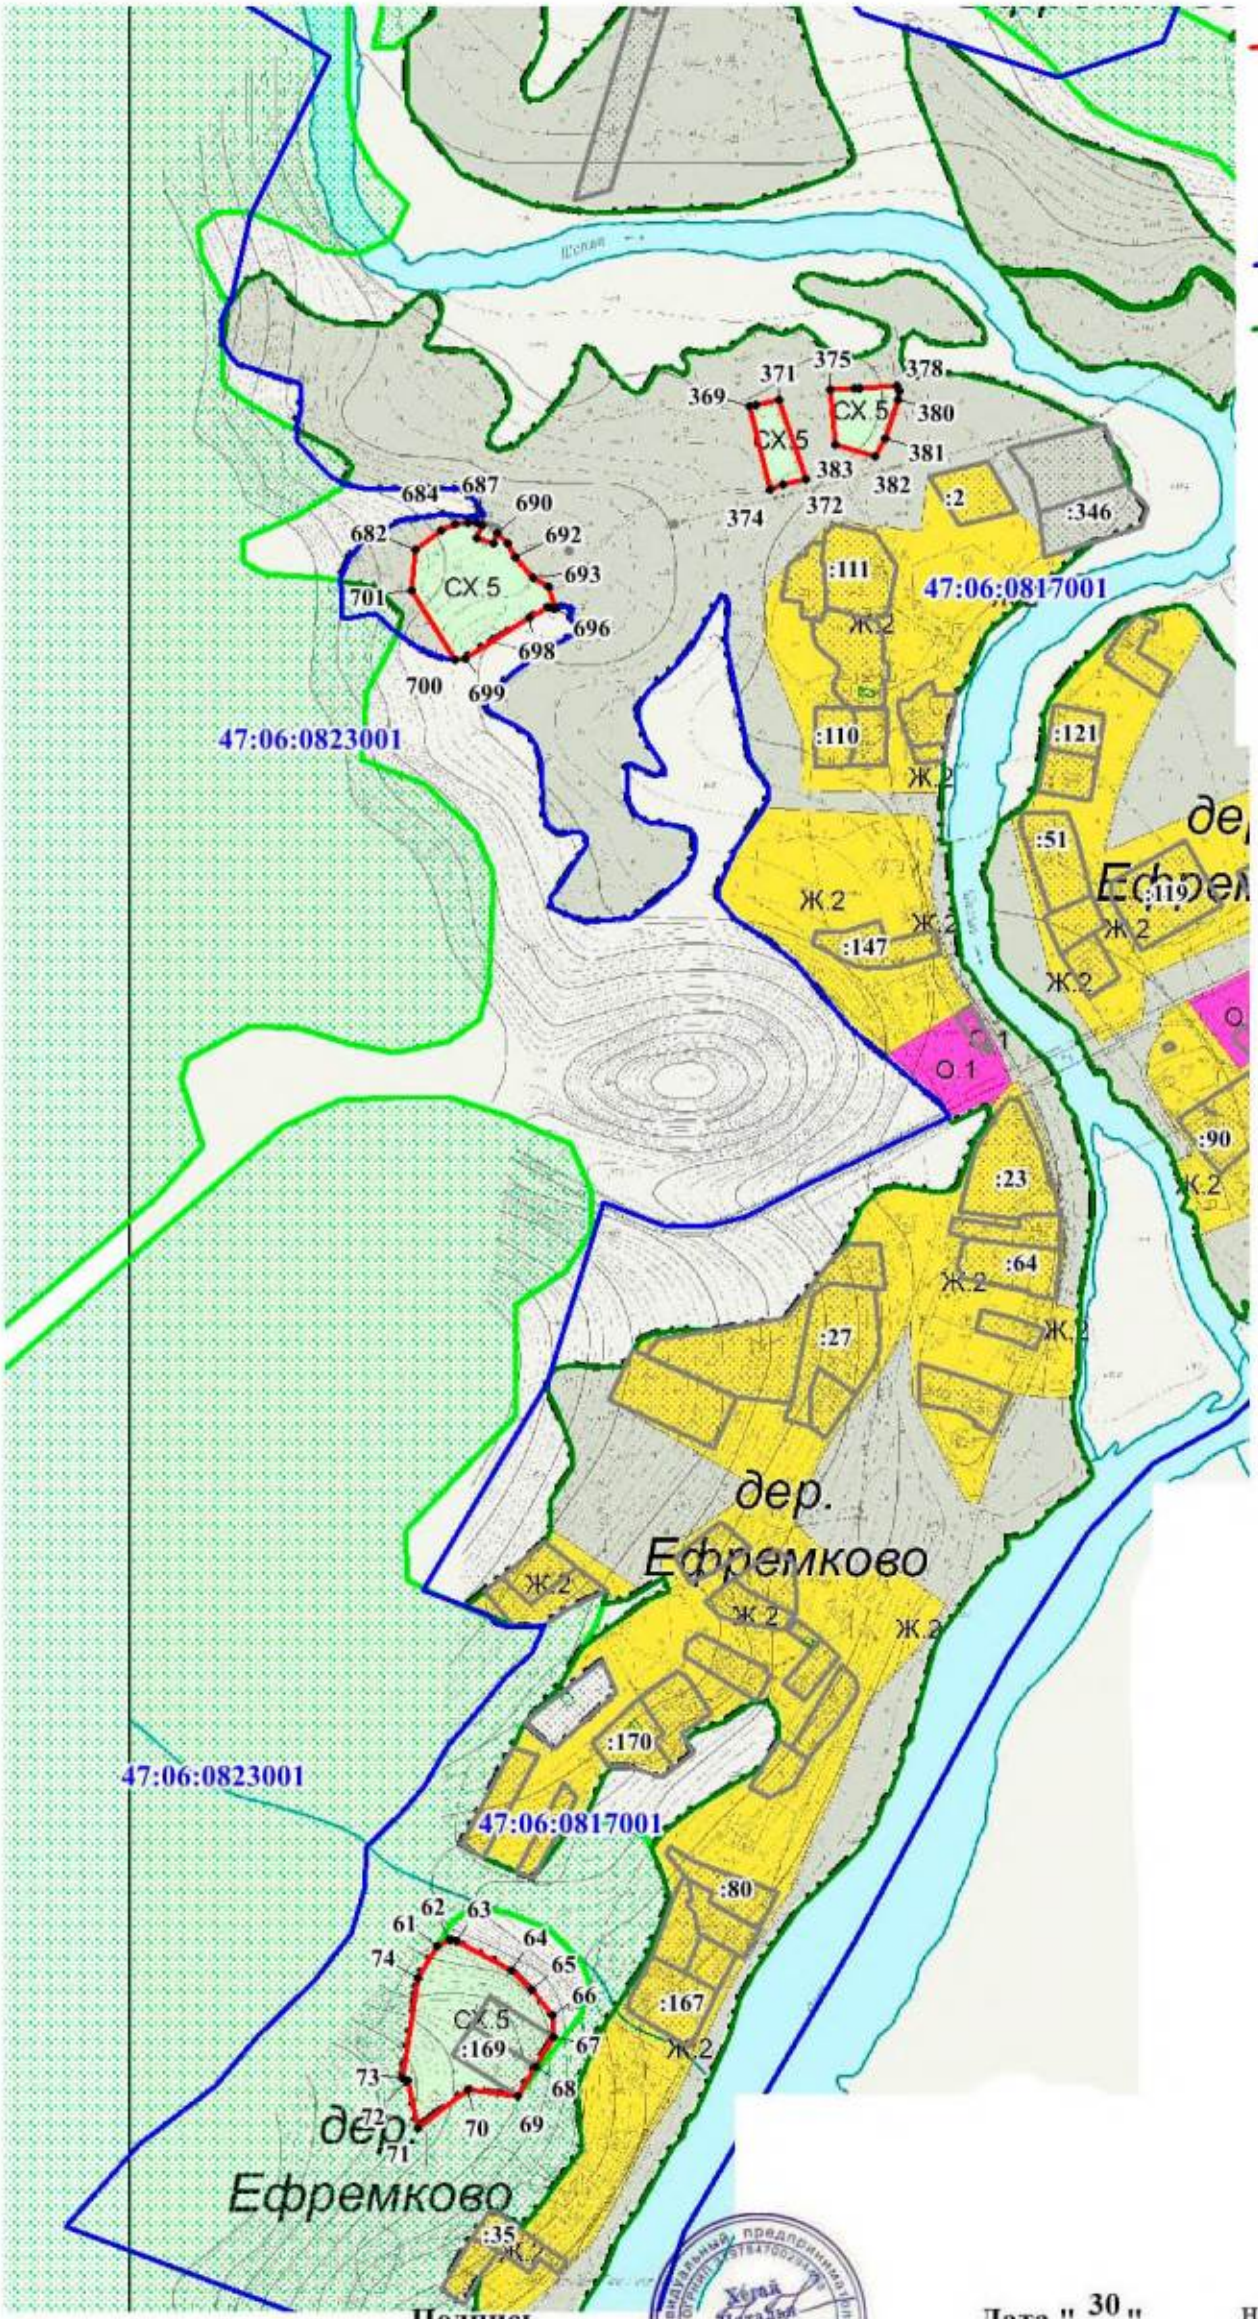

Используемые условные знаки и обозначения:

- граница территориальной зоны;
- 3543 — обозначение характерных точек границы территориальной зоны;
- 47:13:1200003 — граница и номер кадастрового квартала;
- граница населенного пункта;
- :40 — граница и номер земельного участка, сведения о котором содержатся в ЕГРН;
- объекты капитального строительства, сведения о которых содержатся в ЕГРН;
- земли лесного фонда, сведения о которых содержатся в ЕГРН

Подпись _____ **Дата** "30" ноября 2021 **г.**


Место для оттиска печати (при наличии) лица, составившего описание местоположения границ объекта

Раздел 4

План границ объекта

Масштаб 1:5000

Выноска №7
дер. Надпорожье
дер. Бор

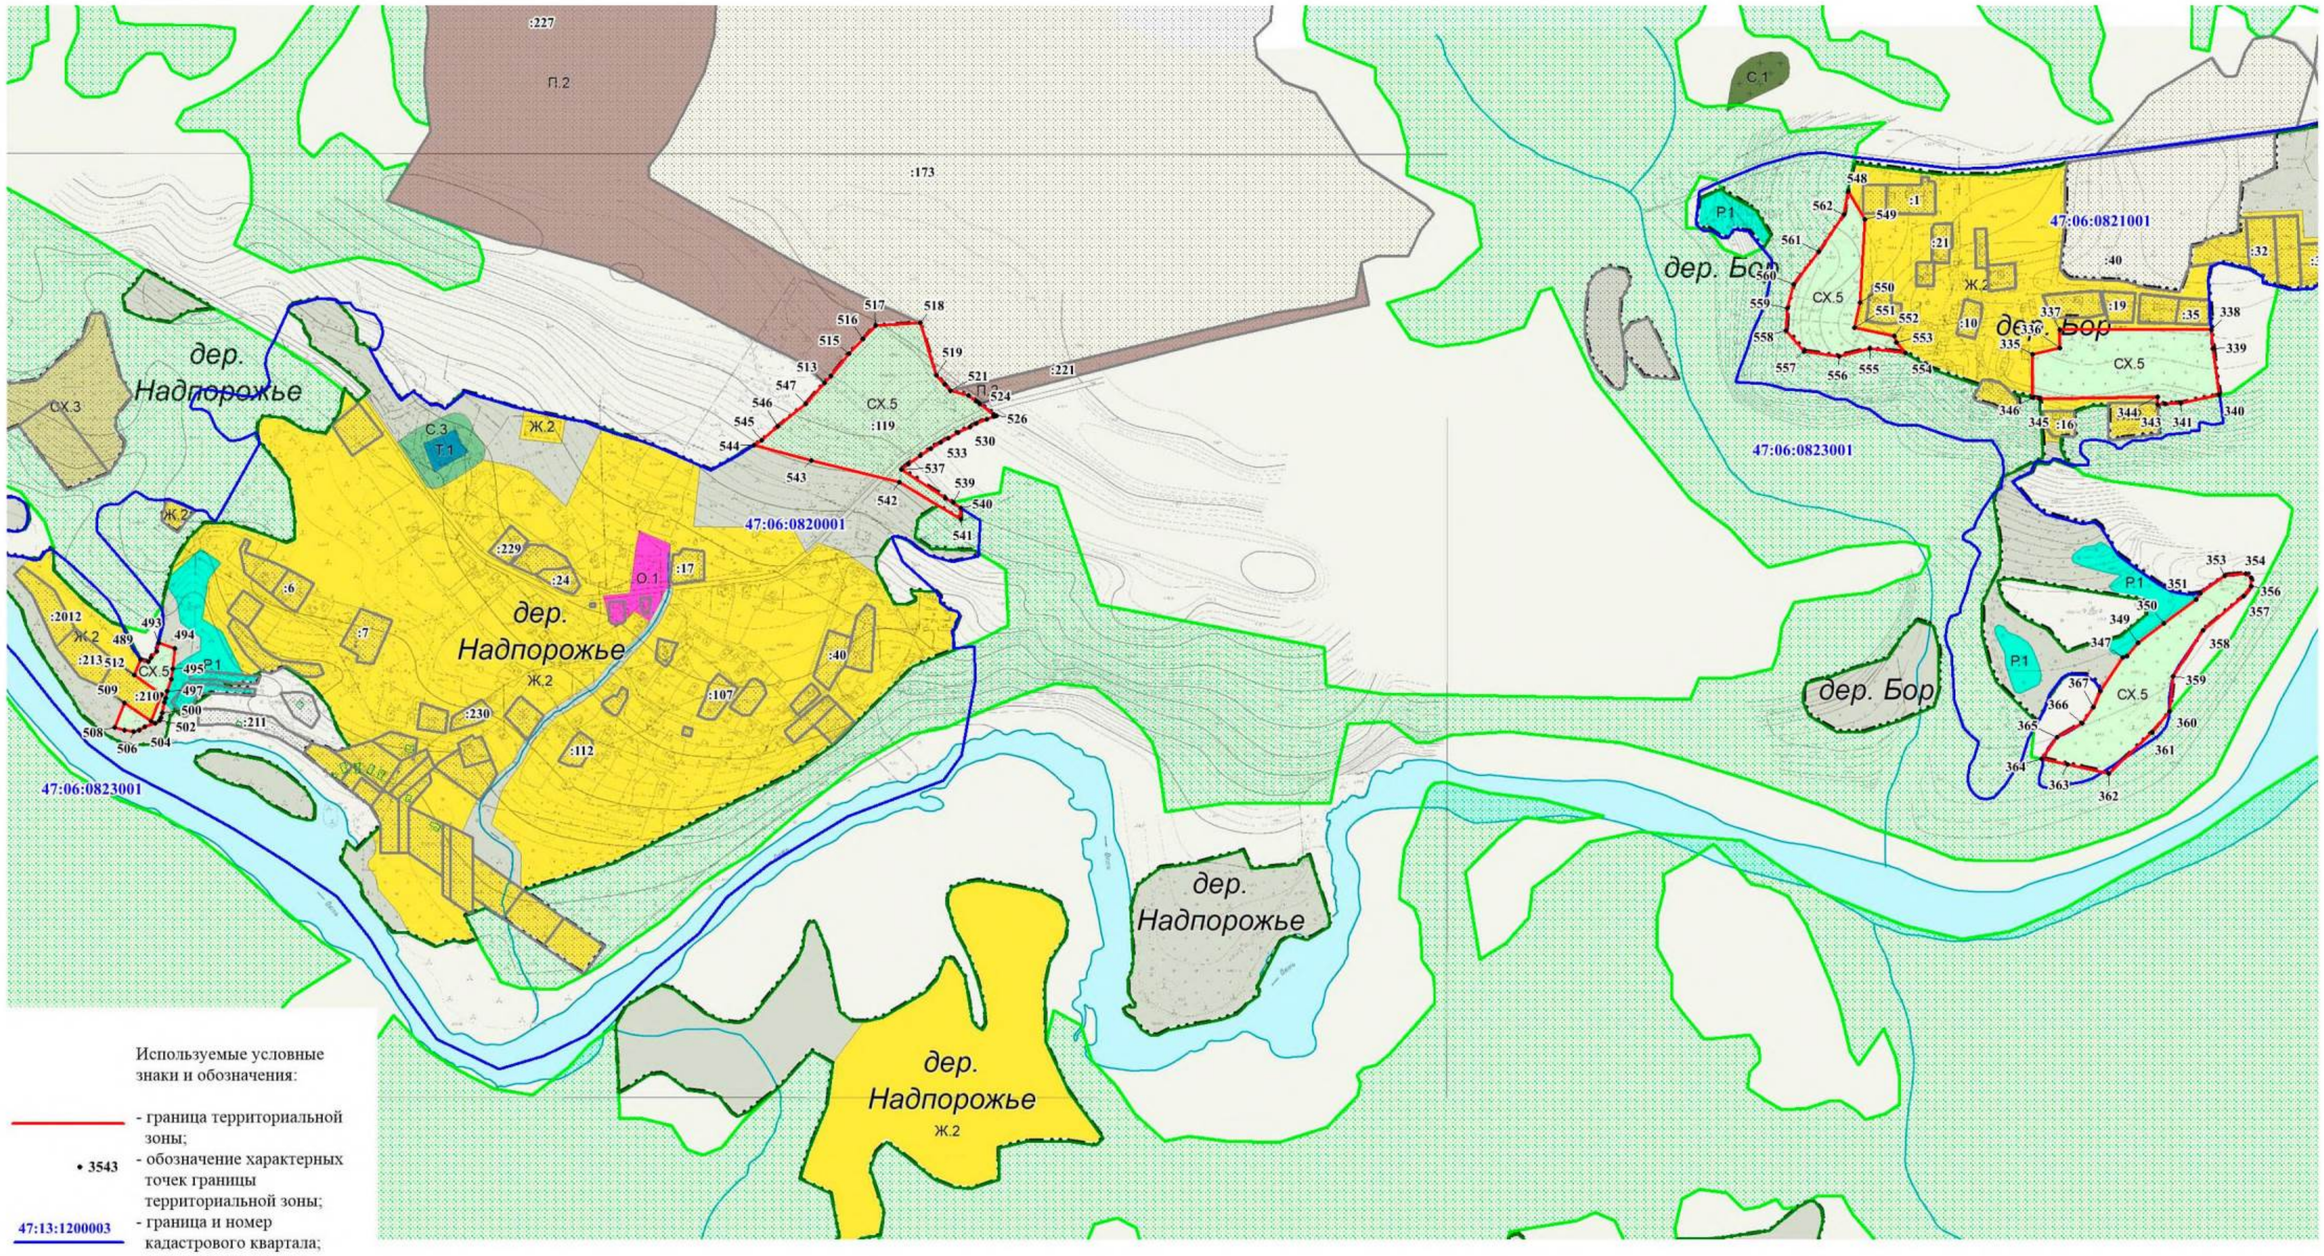

Используемые условные знаки и обозначения:

- граница территориальной зоны;
- 3543 - обозначение характерных точек границы территориальной зоны;
- 47:13:1200003 - граница и номер кадастрового квартала;
- граница населенного пункта;
- :40 - граница и номер земельного участка, сведения о котором содержатся в ЕГРН;
- объекты капитального строительства, сведения о которых содержатся в ЕГРН;
- земли лесного фонда, сведения о которых содержатся в ЕГРН

Подпись _____ **Дата** "30" ноября 2021 **г.**


Место для оттиска печати (при наличии) лица, составившего описание местоположения границ объекта

Раздел 4

План границ объекта

Масштаб 1:5000

Выноска №8
дер. Тервеничи
дер. Путиловец
дер. Новое Село

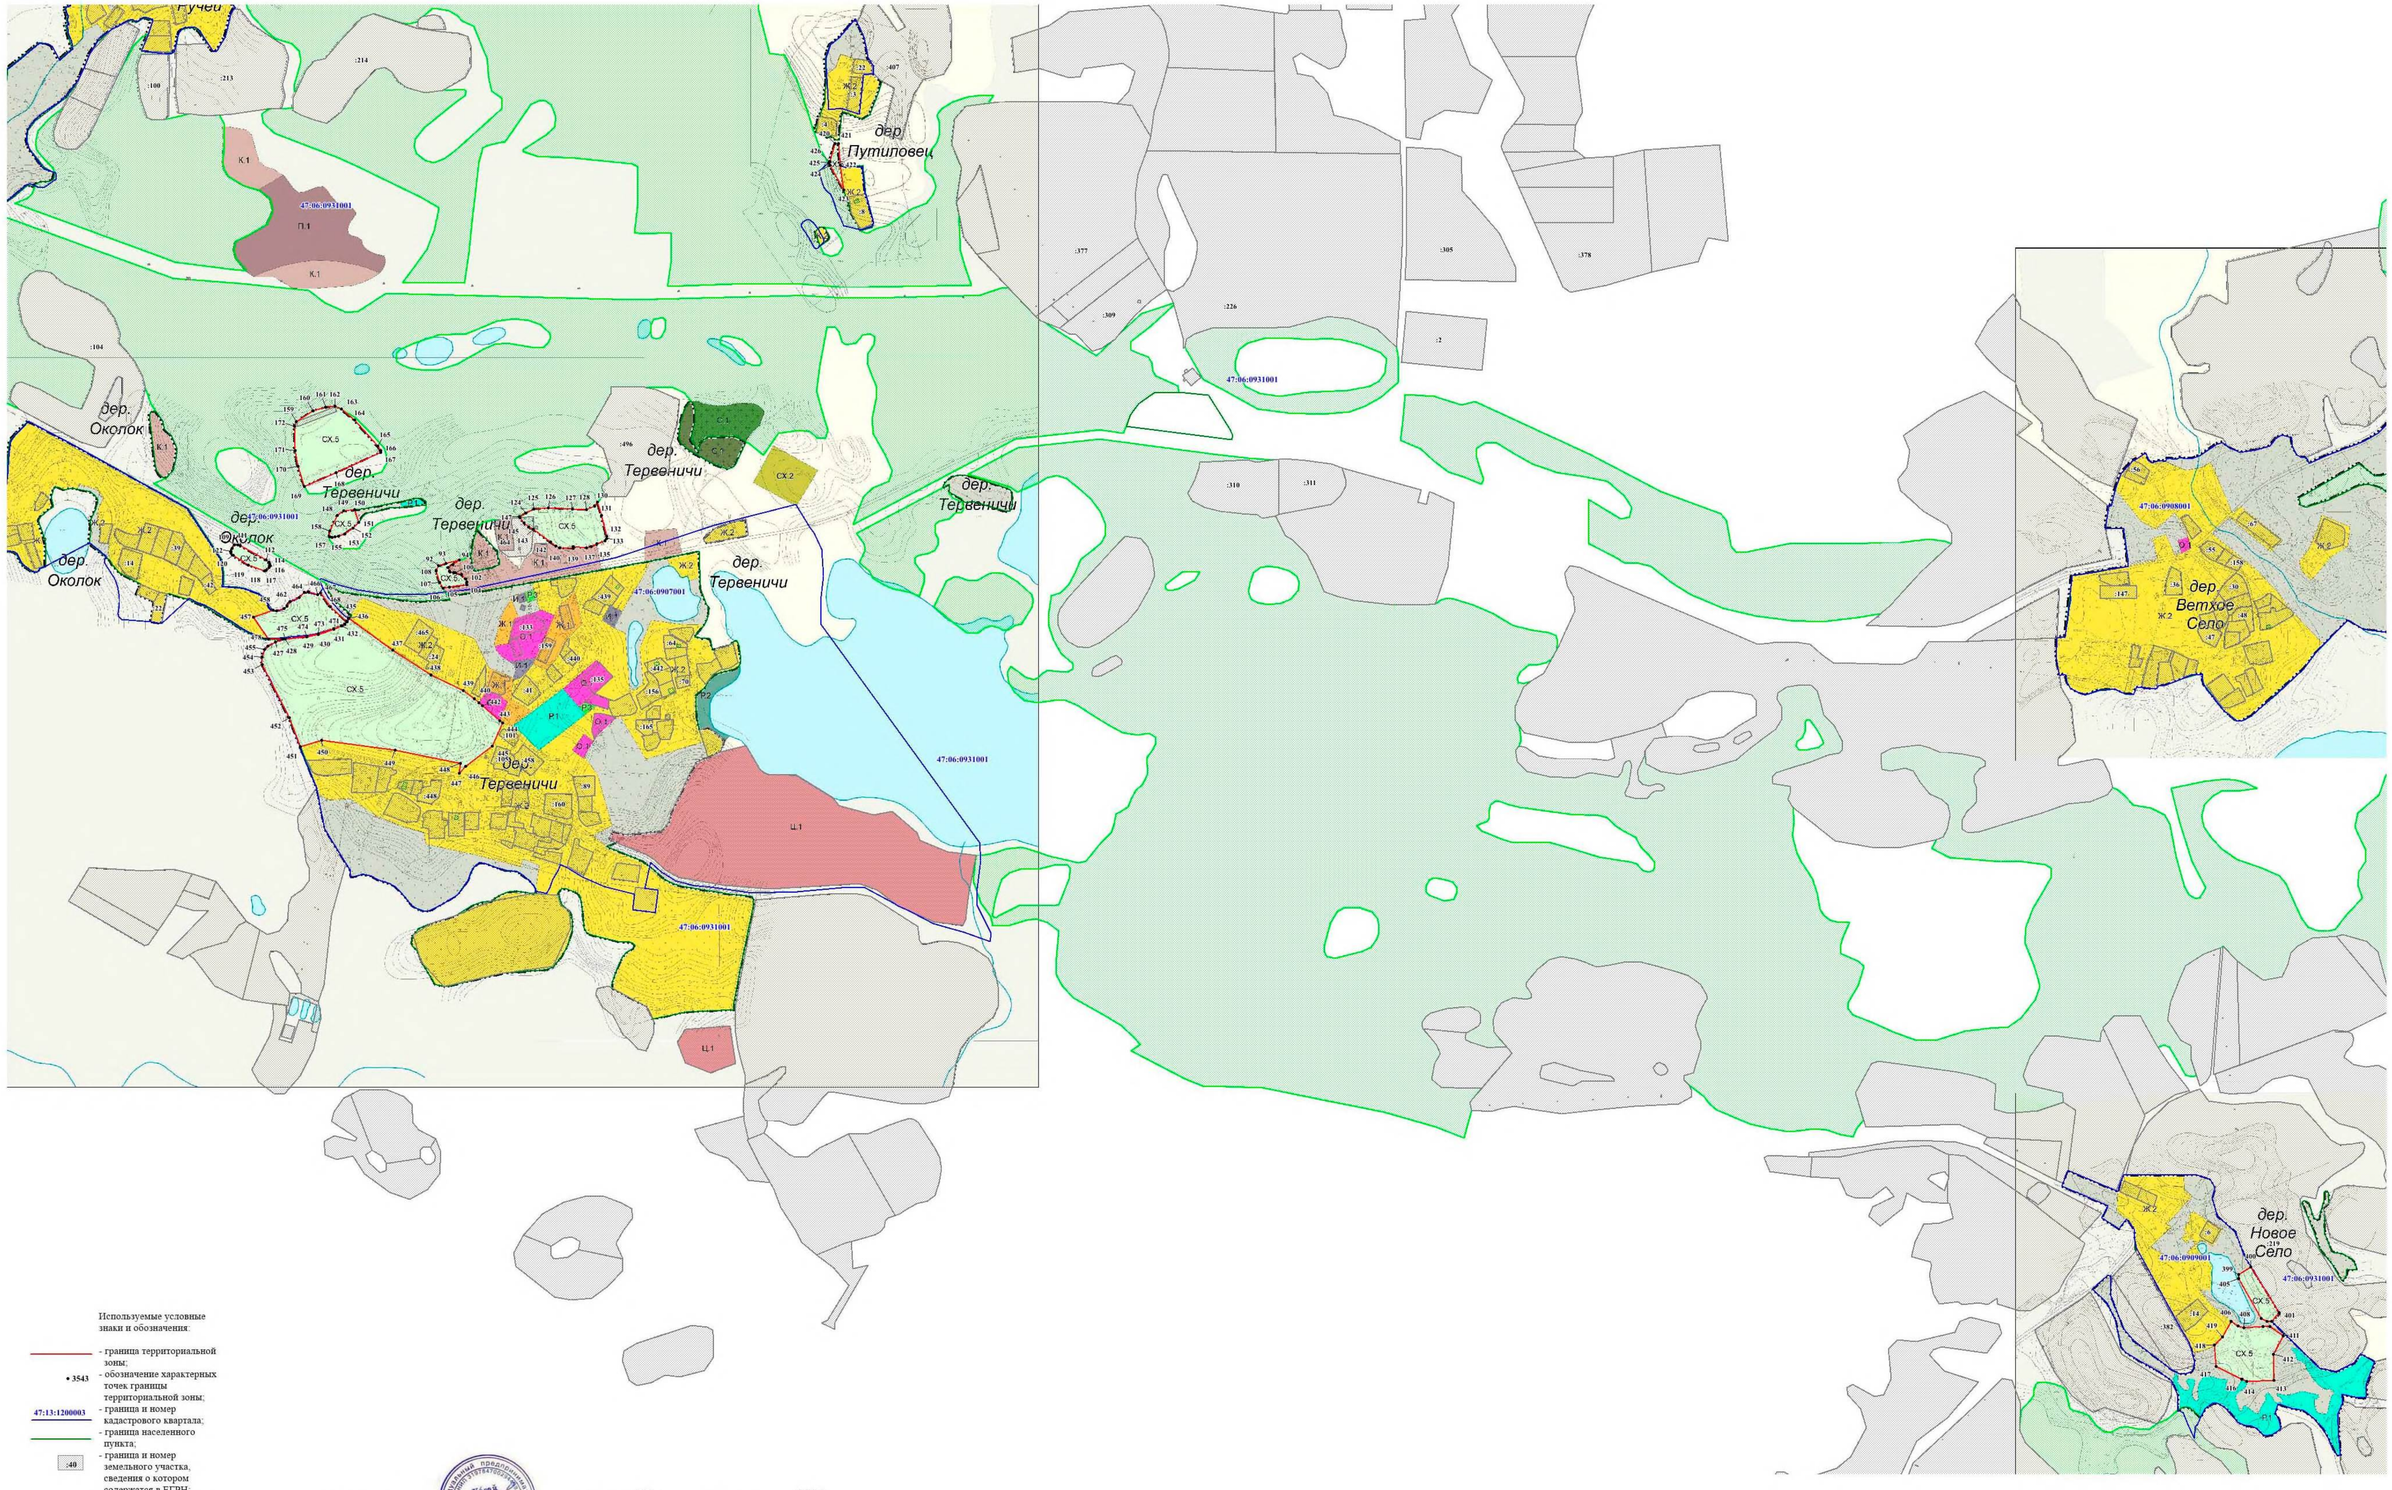

Используемые условные знаки и обозначения:

- граница территориальной зоны;
- 3543 - обозначение характерных точек границы территориальной зоны;
- 47:13:1200003 - границы и номер кадастрового квартала;
- граница населенного пункта;
- :40 - границы и номер земельного участка, сведения о котором содержатся в ЕГРН;
- объекты капитального строительства, сведения о которых содержатся в ЕГРН;
- земли лесного фонда, сведения о которых содержатся в ЕГРН

Подпись _____ Дата "30" ноября 2021 г.


Место для оттиска печати (при наличии) лица, составившего описание местоположения границ объекта

Раздел 4

План границ объекта

Масштаб 1:5000

Выноска №9
дер. Тимошино

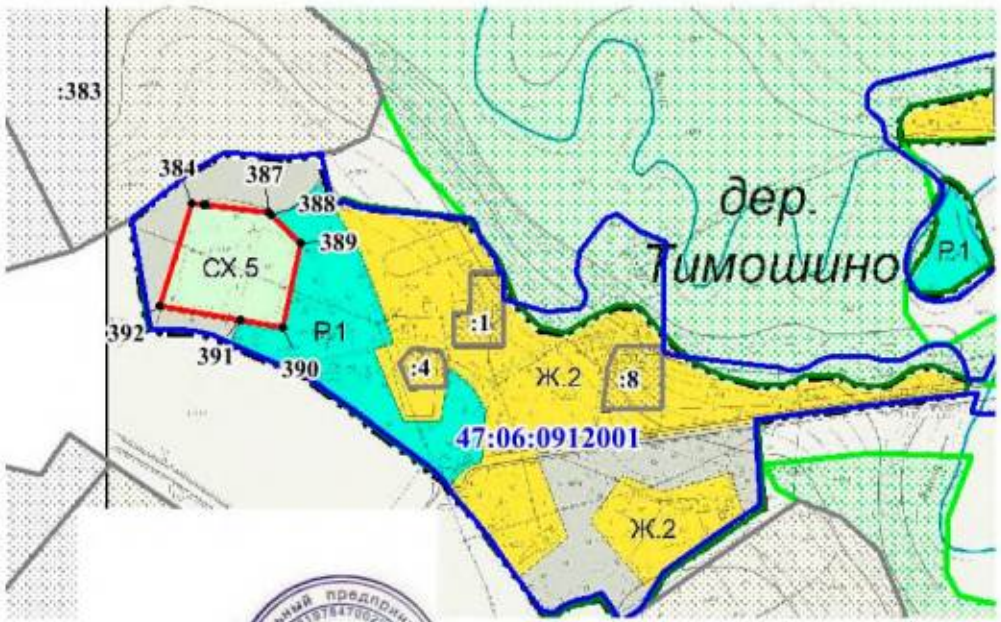

Используемые условные знаки и обозначения:

- граница территориальной зоны;
- 3543 - обозначение характерных точек границы территориальной зоны;
- 47:13:1200003 - граница и номер кадастрового квартала;
- граница населенного пункта;
- :40 - граница и номер земельного участка, сведения о котором содержатся в ЕГРН;
- объекты капитального строительства, сведения о которых содержатся в ЕГРН;
- земли лесного фонда, сведения о которых содержатся в ЕГРН

Подпись _____ **Дата** "30" ноября 2021 **г.**


Место для оттиска печати (при наличии) лица, составившего описание местоположения границ объекта

Раздел 4

План границ объекта

Масштаб 1:5000

Выноска №10
дер. Вонозеро

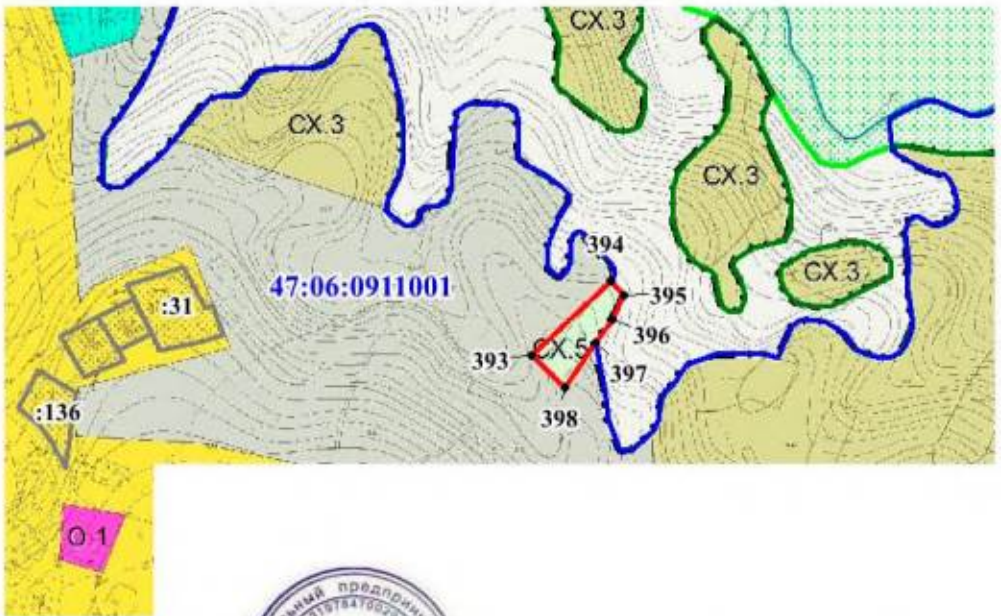

Используемые условные знаки и обозначения:

- граница территориальной зоны;
- 3543 - обозначение характерных точек границы территориальной зоны;
- 47:13:1200003 - граница и номер кадастрового квартала;
- граница населенного пункта;
- :40 - граница и номер земельного участка, сведения о котором содержатся в ЕГРН;
- объекты капитального строительства, сведения о которых содержатся в ЕГРН;
- земли лесного фонда, сведения о которых содержатся в ЕГРН

Подпись _____ **Дата** "30" ноября 2021 **г.**


Место для оттиска печати (при наличии) лица, составившего описание местоположения границ объекта

Раздел 4

План границ объекта

Выноска №11
дер. Ребовичи

Масштаб 1:5000

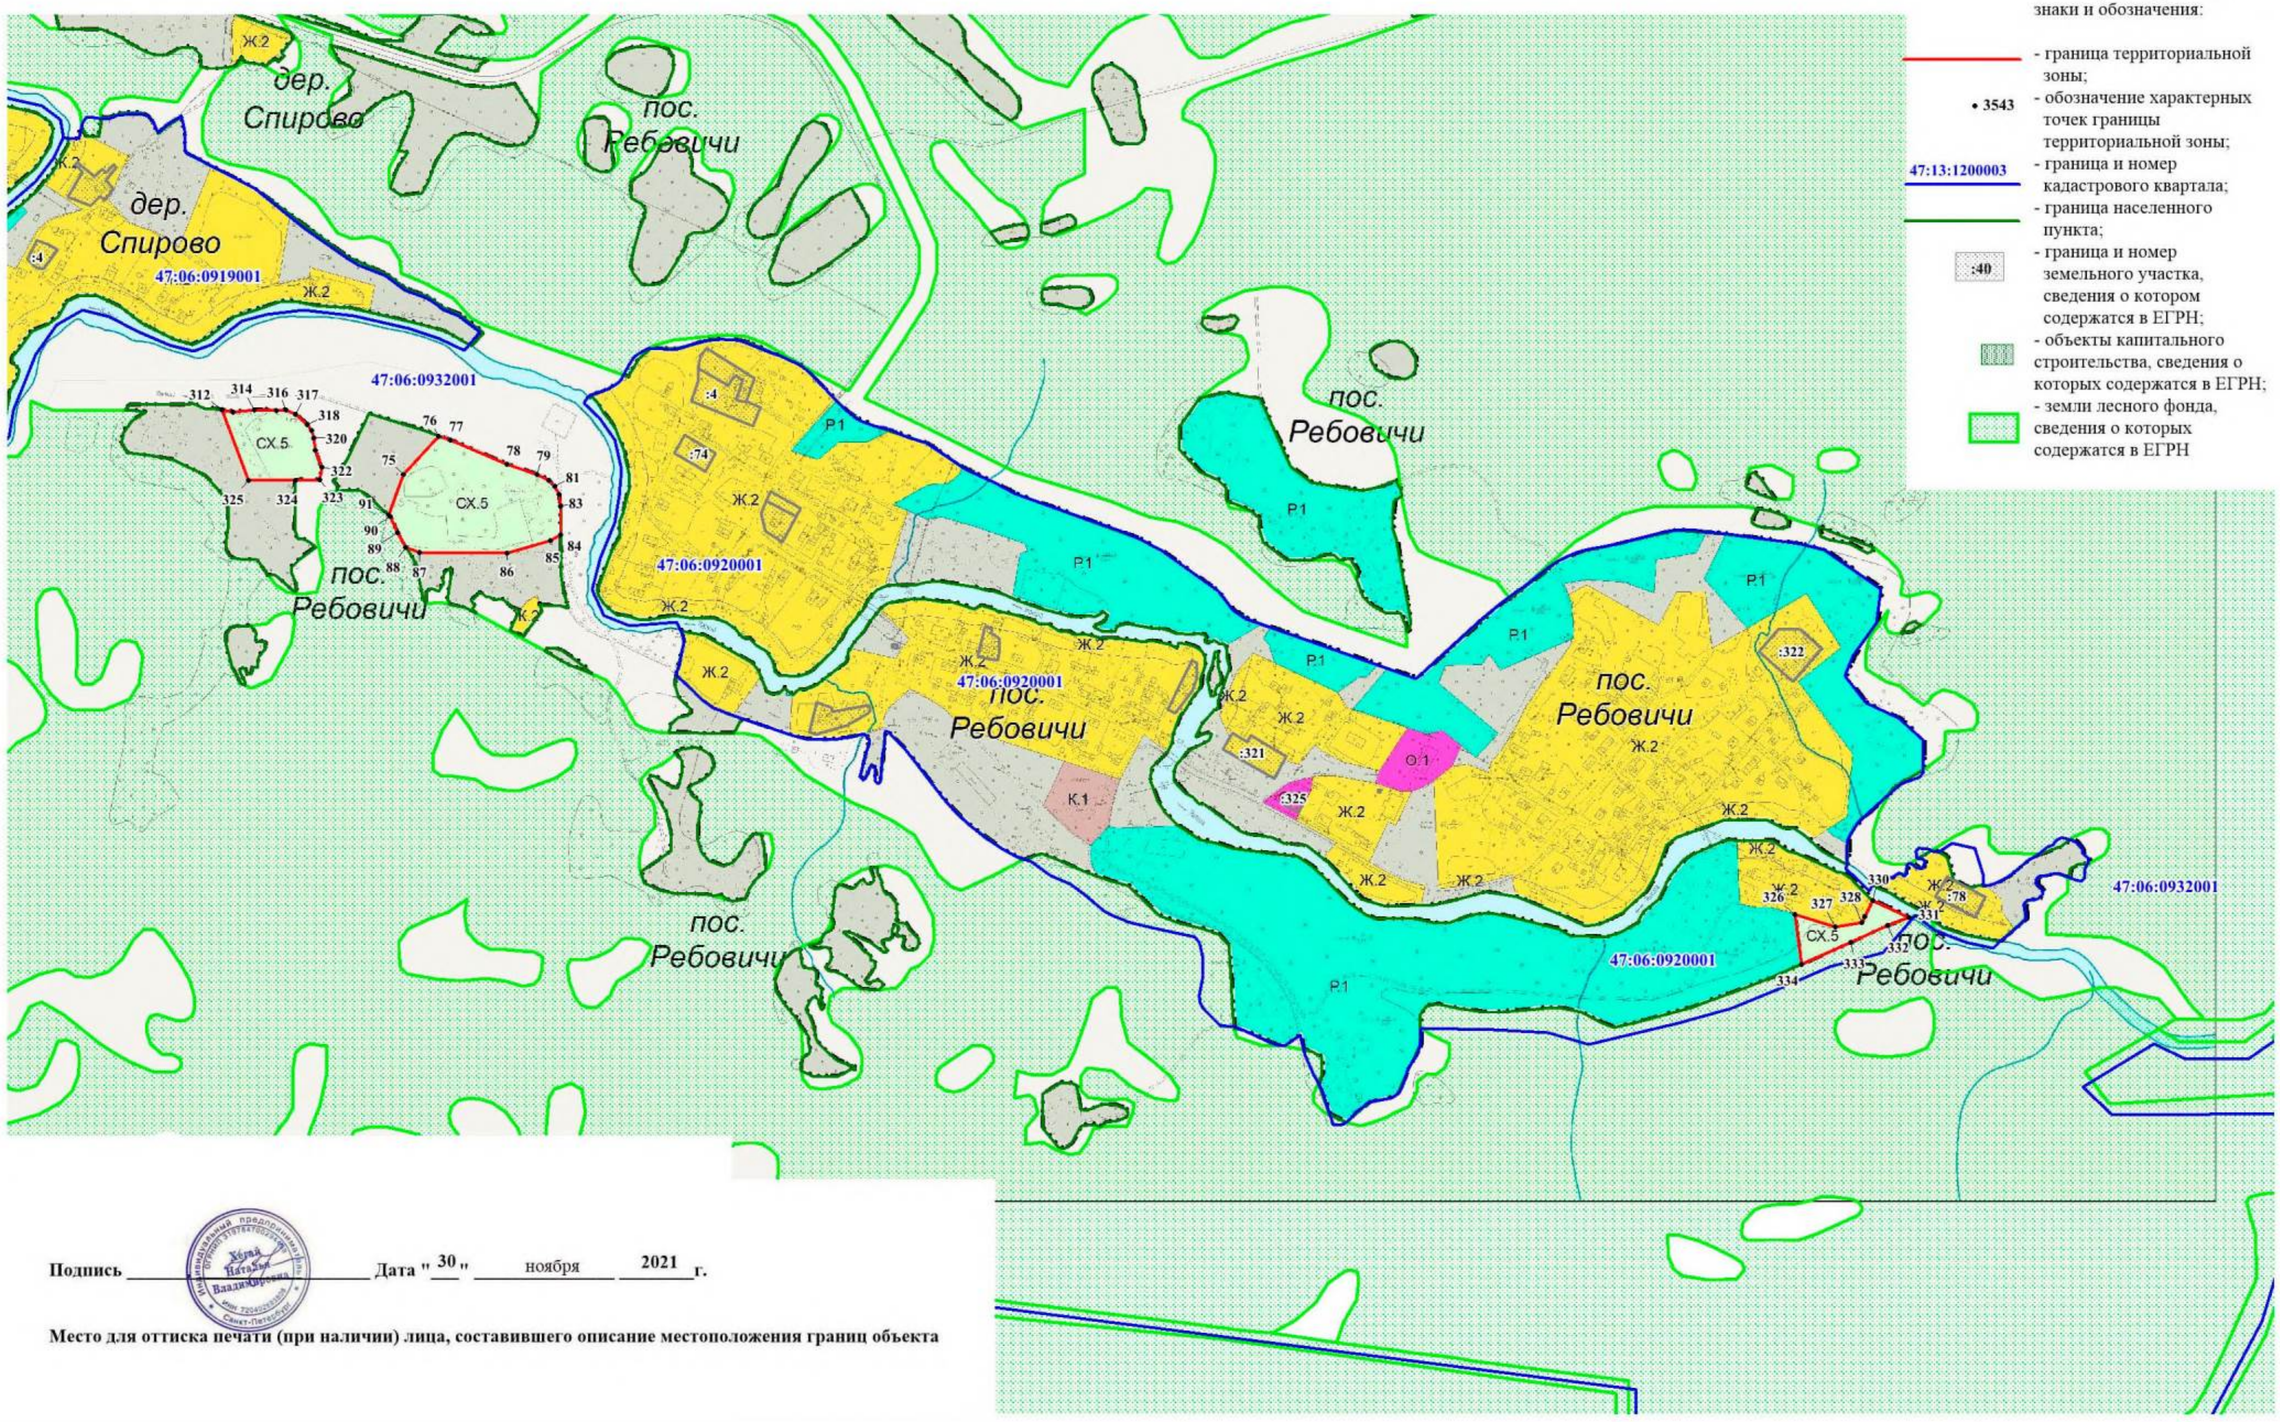

Подпись _____ **Дата "** 30 **"** ноября **2021 г.**


Место для оттиска печати (при наличии) лица, составившего описание местоположения границ объекта

Раздел 4

План границ объекта

Масштаб 1:5000

Выноска №12
дер. Усть-Сара

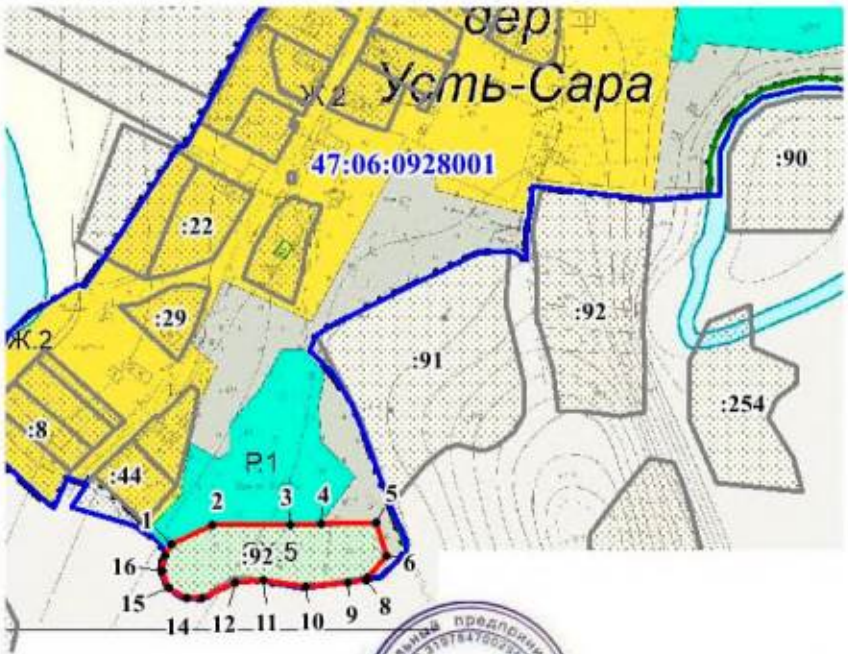

Используемые условные знаки и обозначения:

- граница территориальной зоны;
- 3543 - обозначение характерных точек границы территориальной зоны;
- 47:13:1200003 - граница и номер кадастрового квартала;
- граница населенного пункта;
- :40 - граница и номер земельного участка, сведения о котором содержатся в ЕГРН;
- объекты капитального строительства, сведения о которых содержатся в ЕГРН;
- земли лесного фонда, сведения о которых содержатся в ЕГРН

Подпись _____ **Дата** "30" ноября 2021 **г.**

Место для оттиска печати (при наличии) лица, составившего описание местоположения границ объекта

Раздел 4

План границ объекта

Масштаб 1:5000

Выноска №13
дер. Большие Коковичи



Используемые условные знаки и обозначения:

- граница территориальной зоны;
- 3543 - обозначение характерных точек границы территориальной зоны;
- 47:13:1200003 - граница и номер кадастрового квартала;
- граница населенного пункта;
- :40 - граница и номер земельного участка, сведения о котором содержатся в ЕГРН;
- объекты капитального строительства, сведения о которых содержатся в ЕГРН;
- земли лесного фонда, сведения о которых содержатся в ЕГРН

Подпись _____ **Дата** "30" ноября 2021 **г.**

Место для оттиска печати (при наличии) лица, составившего описание местоположения границ объекта

Текстовое описание местоположения границ населенных пунктов, территориальных зон, особо охраняемых природных территорий, зон с особыми условиями использования территорий		
Прохождение границы		Описание прохождения границы
от точки	до точки	
1	2	3
1	2	-
2	3	-
3	4	-
4	5	-
5	6	-
6	7	-
7	8	-
8	9	-
9	10	-
10	11	-
11	12	-
12	13	-
13	14	-
14	15	-
15	16	-
16	17	-
17	1	-
18	19	-
19	20	-
20	21	-
21	22	-
22	23	-
23	24	-
24	25	-
25	26	-
26	27	-
27	28	-
28	29	-
29	30	-
30	31	-
31	32	-
32	33	-
33	34	-
34	35	-
35	36	-
36	37	-

Текстовое описание местоположения границ населенных пунктов, территориальных зон, особо охраняемых природных территорий, зон с особыми условиями использования территорий		
Прохождение границы		Описание прохождения границы
от точки	до точки	
1	2	3
37	38	-
38	39	-
39	40	-
40	41	-
41	42	-
42	43	-
43	44	-
44	45	-
45	46	-
46	47	-
47	48	-
48	49	-
49	50	-
50	51	-
51	52	-
52	53	-
53	54	-
54	55	-
55	56	-
56	57	-
57	58	-
58	59	-
59	60	-
60	18	-
61	62	-
62	63	-
63	64	-
64	65	-
65	66	-
66	67	-
67	68	-
68	69	-
69	70	-
70	71	-
71	72	-
72	73	-

Текстовое описание местоположения границ населенных пунктов, территориальных зон, особо охраняемых природных территорий, зон с особыми условиями использования территорий		
Прохождение границы		Описание прохождения границы
от точки	до точки	
1	2	3
73	74	-
74	61	-
75	76	-
76	77	-
77	78	-
78	79	-
79	80	-
80	81	-
81	82	-
82	83	-
83	84	-
84	85	-
85	86	-
86	87	-
87	88	-
88	89	-
89	90	-
90	91	-
91	75	-
92	93	-
93	94	-
94	95	-
95	96	-
96	97	-
97	98	-
98	99	-
99	100	-
100	101	-
101	102	-
102	103	-
103	104	-
104	105	-
105	106	-
106	107	-
107	108	-
108	92	-

Текстовое описание местоположения границ населенных пунктов, территориальных зон, особо охраняемых природных территорий, зон с особыми условиями использования территорий		
Прохождение границы		Описание прохождения границы
от точки	до точки	
1	2	3
109	110	-
110	111	-
111	112	-
112	113	-
113	114	-
114	115	-
115	116	-
116	117	-
117	118	-
118	119	-
119	120	-
120	121	-
121	122	-
122	123	-
123	109	-
124	125	-
125	126	-
126	127	-
127	128	-
128	129	-
129	130	-
130	131	-
131	132	-
132	133	-
133	134	-
134	135	-
135	136	-
136	137	-
137	138	-
138	139	-
139	140	-
140	141	-
141	142	-
142	143	-
143	144	-
144	145	-

Текстовое описание местоположения границ населенных пунктов, территориальных зон, особо охраняемых природных территорий, зон с особыми условиями использования территорий		
Прохождение границы		Описание прохождения границы
от точки	до точки	
1	2	3
145	146	-
146	147	-
147	124	-
148	149	-
149	150	-
150	151	-
151	152	-
152	153	-
153	154	-
154	155	-
155	156	-
156	157	-
157	158	-
158	148	-
159	160	-
160	161	-
161	162	-
162	163	-
163	164	-
164	165	-
165	166	-
166	167	-
167	168	-
168	169	-
169	170	-
170	171	-
171	172	-
172	159	-
173	174	-
174	175	-
175	176	-
176	177	-
177	178	-
178	179	-
179	180	-
180	181	-

Текстовое описание местоположения границ населенных пунктов, территориальных зон, особо охраняемых природных территорий, зон с особыми условиями использования территорий		
Прохождение границы		Описание прохождения границы
от точки	до точки	
1	2	3
181	182	-
182	173	-
183	184	-
184	185	-
185	186	-
186	187	-
187	188	-
188	189	-
189	190	-
190	191	-
191	192	-
192	193	-
193	194	-
194	195	-
195	196	-
196	183	-
197	198	-
198	199	-
199	200	-
200	201	-
201	202	-
202	197	-
203	204	-
204	205	-
205	206	-
206	207	-
207	208	-
208	209	-
209	210	-
210	203	-
211	212	-
212	213	-
213	214	-
214	215	-
215	216	-
216	217	-

Текстовое описание местоположения границ населенных пунктов, территориальных зон, особо охраняемых природных территорий, зон с особыми условиями использования территорий		
Прохождение границы		Описание прохождения границы
от точки	до точки	
1	2	3
217	218	-
218	219	-
219	220	-
220	211	-
221	222	-
222	223	-
223	224	-
224	225	-
225	226	-
226	227	-
227	228	-
228	229	-
229	230	-
230	231	-
231	232	-
232	233	-
233	234	-
234	235	-
235	236	-
236	221	-
237	238	-
238	239	-
239	240	-
240	241	-
241	242	-
242	243	-
243	244	-
244	245	-
245	246	-
246	247	-
247	248	-
248	249	-
249	250	-
250	251	-
251	252	-
252	253	-

Текстовое описание местоположения границ населенных пунктов, территориальных зон, особо охраняемых природных территорий, зон с особыми условиями использования территорий		
Прохождение границы		Описание прохождения границы
от точки	до точки	
1	2	3
253	254	-
254	255	-
255	256	-
256	257	-
257	258	-
258	259	-
259	260	-
260	261	-
261	262	-
262	263	-
263	264	-
264	265	-
265	266	-
266	267	-
267	268	-
268	269	-
269	270	-
270	271	-
271	272	-
272	273	-
273	274	-
274	275	-
275	276	-
276	277	-
277	278	-
278	279	-
279	280	-
280	281	-
281	282	-
282	283	-
283	237	-
284	285	-
285	286	-
286	287	-
287	288	-
288	289	-

Текстовое описание местоположения границ населенных пунктов, территориальных зон, особо охраняемых природных территорий, зон с особыми условиями использования территорий		
Прохождение границы		Описание прохождения границы
от точки	до точки	
1	2	3
289	290	-
290	291	-
291	292	-
292	293	-
293	294	-
294	295	-
295	296	-
296	297	-
297	298	-
298	299	-
299	300	-
300	301	-
301	302	-
302	303	-
303	284	-
304	305	-
305	306	-
306	307	-
307	308	-
308	309	-
309	310	-
310	311	-
311	304	-
312	313	-
313	314	-
314	315	-
315	316	-
316	317	-
317	318	-
318	319	-
319	320	-
320	321	-
321	322	-
322	323	-
323	324	-
324	325	-

Текстовое описание местоположения границ населенных пунктов, территориальных зон, особо охраняемых природных территорий, зон с особыми условиями использования территорий		
Прохождение границы		Описание прохождения границы
от точки	до точки	
1	2	3
325	312	-
326	327	-
327	328	-
328	329	-
329	330	-
330	331	-
331	332	-
332	333	-
333	334	-
334	326	-
335	336	-
336	337	-
337	338	-
338	339	-
339	340	-
340	341	-
341	342	-
342	343	-
343	344	-
344	345	-
345	346	-
346	335	-
347	348	-
348	349	-
349	350	-
350	351	-
351	352	-
352	353	-
353	354	-
354	355	-
355	356	-
356	357	-
357	358	-
358	359	-
359	360	-
360	361	-

Текстовое описание местоположения границ населенных пунктов, территориальных зон, особо охраняемых природных территорий, зон с особыми условиями использования территорий		
Прохождение границы		Описание прохождения границы
от точки	до точки	
1	2	3
361	362	-
362	363	-
363	364	-
364	365	-
365	366	-
366	367	-
367	368	-
368	347	-
369	370	-
370	371	-
371	372	-
372	373	-
373	374	-
374	369	-
375	376	-
376	377	-
377	378	-
378	379	-
379	380	-
380	381	-
381	382	-
382	383	-
383	375	-
384	385	-
385	386	-
386	387	-
387	388	-
388	389	-
389	390	-
390	391	-
391	392	-
392	384	-
393	394	-
394	395	-
395	396	-
396	397	-

Текстовое описание местоположения границ населенных пунктов, территориальных зон, особо охраняемых природных территорий, зон с особыми условиями использования территорий		
Прохождение границы		Описание прохождения границы
от точки	до точки	
1	2	3
397	398	-
398	393	-
399	400	-
400	401	-
401	402	-
402	403	-
403	404	-
404	405	-
405	399	-
406	407	-
407	408	-
408	409	-
409	410	-
410	411	-
411	412	-
412	413	-
413	414	-
414	415	-
415	416	-
416	417	-
417	418	-
418	419	-
419	406	-
420	421	-
421	422	-
422	423	-
423	424	-
424	425	-
425	426	-
426	420	-
427	428	-
428	429	-
429	430	-
430	431	-
431	432	-
432	433	-

Текстовое описание местоположения границ населенных пунктов, территориальных зон, особо охраняемых природных территорий, зон с особыми условиями использования территорий		
Прохождение границы		Описание прохождения границы
от точки	до точки	
1	2	3
433	434	-
434	435	-
435	436	-
436	437	-
437	438	-
438	439	-
439	440	-
440	441	-
441	442	-
442	443	-
443	444	-
444	445	-
445	446	-
446	447	-
447	448	-
448	449	-
449	450	-
450	451	-
451	452	-
452	453	-
453	454	-
454	455	-
455	456	-
456	427	-
457	458	-
458	459	-
459	460	-
460	461	-
461	462	-
462	463	-
463	464	-
464	465	-
465	466	-
466	467	-
467	468	-
468	469	-

Текстовое описание местоположения границ населенных пунктов, территориальных зон, особо охраняемых природных территорий, зон с особыми условиями использования территорий		
Прохождение границы		Описание прохождения границы
от точки	до точки	
1	2	3
469	470	-
470	471	-
471	472	-
472	473	-
473	474	-
474	475	-
475	476	-
476	477	-
477	478	-
478	457	-
479	480	-
480	481	-
481	482	-
482	483	-
483	484	-
484	485	-
485	486	-
486	487	-
487	488	-
488	489	-
489	490	-
490	491	-
491	492	-
492	493	-
493	494	-
494	495	-
495	496	-
496	497	-
497	498	-
498	499	-
499	500	-
500	501	-
501	502	-
502	479	-
503	504	-
504	505	-

Текстовое описание местоположения границ населенных пунктов, территориальных зон, особо охраняемых природных территорий, зон с особыми условиями использования территорий		
Прохождение границы		Описание прохождения границы
от точки	до точки	
1	2	3
505	506	-
506	507	-
507	508	-
508	509	-
509	510	-
510	511	-
511	512	-
512	513	-
513	514	-
514	515	-
515	516	-
516	517	-
517	518	-
518	519	-
519	520	-
520	521	-
521	522	-
522	523	-
523	524	-
524	525	-
525	526	-
526	527	-
527	528	-
528	529	-
529	530	-
530	531	-
531	532	-
532	533	-
533	534	-
534	535	-
535	536	-
536	537	-
537	503	-
538	539	-
539	540	-
540	541	-

Текстовое описание местоположения границ населенных пунктов, территориальных зон, особо охраняемых природных территорий, зон с особыми условиями использования территорий		
Прохождение границы		Описание прохождения границы
от точки	до точки	
1	2	3
541	542	-
542	543	-
543	544	-
544	545	-
545	546	-
546	547	-
547	548	-
548	549	-
549	550	-
550	551	-
551	552	-
552	538	-
553	554	-
554	555	-
555	556	-
556	557	-
557	558	-
558	559	-
559	560	-
560	561	-
561	562	-
562	563	-
563	564	-
564	565	-
565	566	-
566	567	-
567	568	-
568	569	-
569	570	-
570	571	-
571	572	-
572	573	-
573	574	-
574	575	-
575	576	-
576	577	-

Текстовое описание местоположения границ населенных пунктов, территориальных зон, особо охраняемых природных территорий, зон с особыми условиями использования территорий		
Прохождение границы		Описание прохождения границы
от точки	до точки	
1	2	3
577	578	-
578	579	-
579	580	-
580	581	-
581	582	-
582	583	-
583	584	-
584	585	-
585	586	-
586	587	-
587	588	-
588	589	-
589	590	-
590	591	-
591	592	-
592	593	-
593	594	-
594	595	-
595	596	-
596	597	-
597	598	-
598	599	-
599	600	-
600	553	-
601	602	-
602	603	-
603	604	-
604	605	-
605	606	-
606	607	-
607	608	-
608	601	-
609	610	-
610	611	-
611	612	-
612	613	-

Текстовое описание местоположения границ населенных пунктов, территориальных зон, особо охраняемых природных территорий, зон с особыми условиями использования территорий		
Прохождение границы		Описание прохождения границы
от точки	до точки	
1	2	3
613	614	-
614	615	-
615	616	-
616	617	-
617	618	-
618	619	-
619	620	-
620	621	-
621	622	-
622	623	-
623	624	-
624	625	-
625	626	-
626	627	-
627	628	-
628	629	-
629	630	-
630	631	-
631	632	-
632	633	-
633	634	-
634	635	-
635	636	-
636	637	-
637	638	-
638	639	-
639	640	-
640	609	-
641	642	-
642	643	-
643	644	-
644	645	-
645	646	-
646	647	-
647	648	-
648	649	-

Текстовое описание местоположения границ населенных пунктов, территориальных зон, особо охраняемых природных территорий, зон с особыми условиями использования территорий		
Прохождение границы		Описание прохождения границы
от точки	до точки	
1	2	3
649	641	-
650	651	-
651	652	-
652	653	-
653	654	-
654	655	-
655	656	-
656	657	-
657	658	-
658	659	-
659	660	-
660	661	-
661	662	-
662	663	-
663	664	-
664	665	-
665	666	-
666	667	-
667	668	-
668	669	-
669	650	-
670	671	-
671	672	-
672	673	-
673	674	-
674	675	-
675	676	-
676	677	-
677	678	-
678	679	-
679	680	-
680	681	-
681	682	-
682	683	-
683	670	-
684	685	-

Текстовое описание местоположения границ населенных пунктов, территориальных зон, особо охраняемых природных территорий, зон с особыми условиями использования территорий		
Прохождение границы		Описание прохождения границы
от точки	до точки	
1	2	3
685	686	-
686	687	-
687	688	-
688	689	-
689	690	-
690	691	-
691	692	-
692	693	-
693	694	-
694	684	-
695	696	-
696	697	-
697	698	-
698	699	-
699	700	-
700	701	-
701	702	-
702	703	-
703	704	-
704	705	-
705	706	-
706	707	-
707	708	-
708	709	-
709	710	-
710	711	-
711	712	-
712	713	-
713	714	-
714	715	-
715	716	-
716	717	-
717	718	-
718	719	-
719	695	-

ОПИСАНИЕ МЕСТОПОЛОЖЕНИЯ ГРАНИЦ

«Зона кладбищ»

(наименование объекта, местоположение границ которого описано (далее - объект))

Раздел 1

Сведения об объекте

№ п/п	Характеристики объекта	Описание характеристик
1	2	3
1.	Местоположение объекта	Ленинградская область, район Лодейнопольский
2.	Площадь объекта +/- величина погрешности определения площади (Р +/- Дельта Р)	117120 +/- 120 м²
3.	Иные характеристики объекта	Зона специального назначения

Раздел 2

Сведения о местоположении границ объекта

1. Система координат МСК-47

2. Сведения о характерных точках границ объекта

Обозначение характерных точек границ	Координаты, м		Метод определения координат характерной точки	Средняя квадратическая погрешность положения характерной точки (Mt), м	Описание обозначения точки на местности (при наличии)
	X	Y			
1	2	3	4	5	6
1	489204.73	3244658.06	Геодезический метод	0.1	-
2	489206.37	3244663.87	Геодезический метод	0.1	-
3	489207.63	3244669.85	Геодезический метод	0.1	-
4	489212.35	3244685.63	Геодезический метод	0.1	-
5	489213.19	3244702.35	Геодезический метод	0.1	-
6	489209.58	3244723.11	Геодезический метод	0.1	-
7	489195.78	3244750.02	Геодезический метод	0.1	-
8	489128.33	3244738.06	Геодезический метод	0.1	-
9	489116.37	3244748.00	Геодезический метод	0.1	-
10	489070.85	3244750.70	Геодезический метод	0.1	-
11	489069.32	3244713.91	Геодезический метод	0.1	-
12	489059.62	3244688.71	Геодезический метод	0.1	-
13	489059.33	3244681.58	Геодезический метод	0.1	-
14	489070.75	3244657.51	Геодезический метод	0.1	-
15	489076.25	3244655.26	Геодезический метод	0.1	-
16	489080.51	3244663.31	Геодезический метод	0.1	-
17	489082.82	3244664.44	Геодезический метод	0.1	-
18	489119.17	3244661.86	Геодезический метод	0.1	-
19	489144.61	3244654.37	Геодезический метод	0.1	-
20	489147.23	3244657.60	Геодезический метод	0.1	-
21	489167.16	3244651.72	Геодезический метод	0.1	-
22	489188.79	3244656.38	Геодезический метод	0.1	-

2. Сведения о характерных точках границ объекта					
Обозначение характерных точек границ	**Координаты, м**		**Метод определения координат характерной точки**	**Средняя квадратическая погрешность положения характерной точки (Mt), м**	**Описание обозначения точки на местности (при наличии)**
	X	**Y**			
1	**2**	**3**	**4**	**5**	**6**
1	489204.73	3244658.06	Геодезический метод	0.1	-
23	465996.18	3244479.63	Геодезический метод	0.1	-
24	465956.38	3244640.96	Геодезический метод	0.1	-
25	465890.25	3244630.88	Геодезический метод	0.1	-
26	465930.04	3244468.43	Геодезический метод	0.1	-
23	465996.18	3244479.63	Геодезический метод	0.1	-
27	479700.66	3258648.38	Геодезический метод	0.1	-
28	479718.42	3258660.23	Геодезический метод	0.1	-
29	479719.45	3258664.57	Геодезический метод	0.1	-
30	479714.12	3258668.88	Геодезический метод	0.1	-
31	479695.15	3258672.90	Геодезический метод	0.1	-
32	479672.39	3258672.01	Геодезический метод	0.1	-
33	479635.36	3258662.64	Геодезический метод	0.1	-
34	479607.91	3258680.71	Геодезический метод	0.1	-
35	479629.11	3258684.72	Геодезический метод	0.1	-
36	479640.04	3258698.11	Геодезический метод	0.1	-
37	479641.60	3258733.36	Геодезический метод	0.1	-
38	479642.50	3258758.58	Геодезический метод	0.1	-
39	479630.49	3258784.25	Геодезический метод	0.1	-
40	479584.81	3258763.86	Геодезический метод	0.1	-
41	479576.24	3258758.71	Геодезический метод	0.1	-
42	479571.01	3258744.21	Геодезический метод	0.1	-
43	479581.62	3258712.96	Геодезический метод	0.1	-
44	479610.71	3258660.00	Геодезический метод	0.1	-
45	479626.04	3258642.11	Геодезический метод	0.1	-
46	479635.80	3258636.89	Геодезический метод	0.1	-

2. Сведения о характерных точках границ объекта					
Обозначение характерных точек границ	**Координаты, м**		**Метод определения координат характерной точки**	**Средняя квадратическая погрешность положения характерной точки (Mt), м**	**Описание обозначения точки на местности (при наличии)**
	X	**Y**			
1	**2**	**3**	**4**	**5**	**6**
47	479646.96	3258636.89	Геодезический метод	0.1	-
48	479675.89	3258641.06	Геодезический метод	0.1	-
27	479700.66	3258648.38	Геодезический метод	0.1	-
49	484692.94	3276525.54	Геодезический метод	0.1	-
50	484677.33	3276547.59	Геодезический метод	0.1	-
51	484650.27	3276584.67	Геодезический метод	0.1	-
52	484648.66	3276594.22	Геодезический метод	0.1	-
53	484648.64	3276594.33	Геодезический метод	0.1	-
54	484637.32	3276600.69	Геодезический метод	0.1	-
55	484595.67	3276616.71	Геодезический метод	0.1	-
56	484584.78	3276618.00	Геодезический метод	0.1	-
57	484579.02	3276604.54	Геодезический метод	0.1	-
58	484568.12	3276567.37	Геодезический метод	0.1	-
59	484586.70	3276565.45	Геодезический метод	0.1	-
60	484614.90	3276558.41	Геодезический метод	0.1	-
61	484646.93	3276546.86	Геодезический метод	0.1	-
49	484692.94	3276525.54	Геодезический метод	0.1	-
62	497563.44	3226080.66	Геодезический метод	0.1	-
63	497496.11	3226136.95	Геодезический метод	0.1	-
64	497467.06	3226156.11	Геодезический метод	0.1	-
65	497450.53	3226182.77	Геодезический метод	0.1	-
66	497441.59	3226173.39	Геодезический метод	0.1	-
67	497413.35	3226145.16	Геодезический метод	0.1	-
68	497407.53	3226145.16	Геодезический метод	0.1	-
69	497403.66	3226170.62	Геодезический метод	0.1	-
70	497411.33	3226216.23	Геодезический метод	0.1	-

2. Сведения о характерных точках границ объекта					
Обозначение характерных точек границ	**Координаты, м**		**Метод определения координат характерной точки**	**Средняя квадратическая погрешность положения характерной точки (Mt), м**	**Описание обозначения точки на местности (при наличии)**
	X	**Y**			
1	**2**	**3**	**4**	**5**	**6**
71	497405.50	3226215.83	Геодезический метод	0.1	-
72	497402.81	3226198.58	Геодезический метод	0.1	-
73	497394.94	3226175.75	Геодезический метод	0.1	-
74	497380.41	3226157.47	Геодезический метод	0.1	-
75	497374.19	3226137.16	Геодезический метод	0.1	-
76	497362.43	3226093.24	Геодезический метод	0.1	-
77	497435.08	3226050.30	Геодезический метод	0.1	-
78	497463.78	3226034.62	Геодезический метод	0.1	-
79	497512.59	3226055.46	Геодезический метод	0.1	-
62	497563.44	3226080.66	Геодезический метод	0.1	-
80	511035.17	3233830.86	Геодезический метод	0.1	-
81	511046.72	3233847.21	Геодезический метод	0.1	-
82	511048.46	3233851.57	Геодезический метод	0.1	-
83	511048.61	3233852.74	Геодезический метод	0.1	-
84	511041.75	3233861.10	Геодезический метод	0.1	-
85	511039.91	3233864.44	Геодезический метод	0.1	-
86	511040.58	3233867.94	Геодезический метод	0.1	-
87	511039.91	3233870.78	Геодезический метод	0.1	-
88	511038.41	3233873.29	Геодезический метод	0.1	-
89	511038.58	3233881.90	Геодезический метод	0.1	-
90	511037.25	3233890.91	Геодезический метод	0.1	-
91	511037.11	3233893.22	Геодезический метод	0.1	-
92	510966.16	3233908.94	Геодезический метод	0.1	-
93	510959.99	3233881.42	Геодезический метод	0.1	-
94	510951.89	3233845.35	Геодезический метод	0.1	-
95	510950.26	3233838.08	Геодезический метод	0.1	-

2. Сведения о характерных точках границ объекта					
Обозначение характерных точек границ	**Координаты, м**		**Метод определения координат характерной точки**	**Средняя квадратическая погрешность положения характерной точки (Mt), м**	**Описание обозначения точки на местности (при наличии)**
	X	**Y**			
1	**2**	**3**	**4**	**5**	**6**
96	510950.05	3233837.13	Геодезический метод	0.1	-
97	510948.24	3233829.07	Геодезический метод	0.1	-
98	510949.26	3233825.28	Геодезический метод	0.1	-
99	510952.46	3233821.79	Геодезический метод	0.1	-
100	510959.42	3233817.08	Геодезический метод	0.1	-
101	510962.55	3233816.06	Геодезический метод	0.1	-
102	510970.15	3233814.52	Геодезический метод	0.1	-
103	510987.19	3233812.20	Геодезический метод	0.1	-
104	510989.86	3233822.01	Геодезический метод	0.1	-
105	511002.14	3233818.35	Геодезический метод	0.1	-
106	511002.33	3233834.46	Геодезический метод	0.1	-
107	511005.77	3233844.49	Геодезический метод	0.1	-
108	511014.90	3233843.80	Геодезический метод	0.1	-
109	511016.97	3233836.82	Геодезический метод	0.1	-
110	511016.65	3233825.66	Геодезический метод	0.1	-
111	511020.66	3233824.92	Геодезический метод	0.1	-
112	511020.71	3233820.11	Геодезический метод	0.1	-
113	511024.34	3233820.00	Геодезический метод	0.1	-
80	511035.17	3233830.86	Геодезический метод	0.1	-
114	495470.05	3226671.76	Геодезический метод	0.1	-
115	495476.68	3226678.38	Геодезический метод	0.1	-
116	495476.17	3226698.43	Геодезический метод	0.1	-
117	495479.59	3226702.38	Геодезический метод	0.1	-
118	495479.49	3226716.96	Геодезический метод	0.1	-
119	495482.47	3226729.64	Геодезический метод	0.1	-
120	495483.56	3226734.30	Геодезический метод	0.1	-

2. Сведения о характерных точках границ объекта					
Обозначение характерных точек границ	**Координаты, м**		**Метод определения координат характерной точки**	**Средняя квадратическая погрешность положения характерной точки (Mt), м**	**Описание обозначения точки на местности (при наличии)**
	X	**Y**			
1	**2**	**3**	**4**	**5**	**6**
121	495483.27	3226741.00	Геодезический метод	0.1	-
122	495483.24	3226741.22	Геодезический метод	0.1	-
123	495474.08	3226738.19	Геодезический метод	0.1	-
124	495458.73	3226735.20	Геодезический метод	0.1	-
125	495458.62	3226735.20	Геодезический метод	0.1	-
126	495365.73	3226734.46	Геодезический метод	0.1	-
127	495352.78	3226731.18	Геодезический метод	0.1	-
128	495352.50	3226713.87	Геодезический метод	0.1	-
129	495351.84	3226672.63	Геодезический метод	0.1	-
130	495353.58	3226667.39	Геодезический метод	0.1	-
131	495357.94	3226663.47	Геодезический метод	0.1	-
132	495372.78	3226662.16	Геодезический метод	0.1	-
133	495383.80	3226662.33	Геодезический метод	0.1	-
134	495429.05	3226663.03	Геодезический метод	0.1	-
135	495458.28	3226666.08	Геодезический метод	0.1	-
114	495470.05	3226671.76	Геодезический метод	0.1	-
136	463605.19	3251829.34	Геодезический метод	0.1	-
137	463635.49	3251861.54	Геодезический метод	0.1	-
138	463604.46	3251890.74	Геодезический метод	0.1	-
139	463574.16	3251858.54	Геодезический метод	0.1	-
136	463605.19	3251829.34	Геодезический метод	0.1	-
140	475349.28	3276467.45	Геодезический метод	0.1	-
141	475352.97	3276554.21	Геодезический метод	0.1	-
142	475251.44	3276550.52	Геодезический метод	0.1	-
143	475223.38	3276524.68	Геодезический метод	0.1	-
144	475225.22	3276464.49	Геодезический метод	0.1	-

2. Сведения о характерных точках границ объекта					
Обозначение характерных точек границ	**Координаты, м**		**Метод определения координат характерной точки**	**Средняя квадратическая погрешность положения характерной точки (Mt), м**	**Описание обозначения точки на местности (при наличии)**
	X	**Y**			
1	**2**	**3**	**4**	**5**	**6**
145	475258.81	3276463.53	Геодезический метод	0.1	-
140	475349.28	3276467.45	Геодезический метод	0.1	-
146	486564.32	3255805.76	Геодезический метод	0.1	-
147	486564.62	3255853.02	Геодезический метод	0.1	-
148	486526.60	3255854.67	Геодезический метод	0.1	-
149	486523.91	3255810.69	Геодезический метод	0.1	-
146	486564.32	3255805.76	Геодезический метод	0.1	-
150	483270.40	3266954.25	Геодезический метод	0.1	-
151	483236.53	3267039.77	Геодезический метод	0.1	-
152	483204.99	3267026.03	Геодезический метод	0.1	-
153	483202.19	3266955.90	Геодезический метод	0.1	-
154	483204.57	3266956.56	Геодезический метод	0.1	-
155	483211.60	3266955.61	Геодезический метод	0.1	-
156	483241.37	3266941.81	Геодезический метод	0.1	-
157	483244.95	3266937.38	Геодезический метод	0.1	-
150	483270.40	3266954.25	Геодезический метод	0.1	-
158	471057.47	3250075.54	Геодезический метод	0.1	-
159	471047.72	3250161.26	Геодезический метод	0.1	-
160	471048.42	3250177.99	Геодезический метод	0.1	-
161	471066.53	3250197.50	Геодезический метод	0.1	-
162	471067.93	3250198.20	Геодезический метод	0.1	-
163	471053.99	3250208.65	Геодезический метод	0.1	-
164	471046.32	3250216.31	Геодезический метод	0.1	-
165	471037.96	3250218.41	Геодезический метод	0.1	-
166	471027.51	3250217.01	Геодезический метод	0.1	-
167	471021.24	3250213.53	Геодезический метод	0.1	-

2. Сведения о характерных точках границ объекта					
Обозначение характерных точек границ	**Координаты, м**		**Метод определения координат характерной точки**	**Средняя квадратическая погрешность положения характерной точки (Mt), м**	**Описание обозначения точки на местности (при наличии)**
	X	**Y**			
1	**2**	**3**	**4**	**5**	**6**
168	471019.15	3250202.38	Геодезический метод	0.1	-
169	471014.27	3250192.62	Геодезический метод	0.1	-
170	471005.90	3250183.56	Геодезический метод	0.1	-
171	471003.81	3250170.32	Геодезический метод	0.1	-
172	471003.12	3250157.08	Геодезический метод	0.1	-
173	471003.12	3250141.75	Геодезический метод	0.1	-
174	471004.51	3250124.32	Геодезический метод	0.1	-
175	471005.90	3250115.96	Геодезический метод	0.1	-
176	471012.18	3250102.02	Геодезический метод	0.1	-
177	471021.93	3250088.78	Геодезический метод	0.1	-
178	471035.17	3250074.15	Геодезический метод	0.1	-
179	471042.84	3250069.97	Геодезический метод	0.1	-
180	471049.81	3250071.36	Геодезический метод	0.1	-
158	471057.47	3250075.54	Геодезический метод	0.1	-
181	494942.99	3235243.69	Геодезический метод	0.1	-
182	494951.54	3235261.01	Геодезический метод	0.1	-
183	494920.94	3235278.01	Геодезический метод	0.1	-
184	494911.14	3235263.45	Геодезический метод	0.1	-
181	494942.99	3235243.69	Геодезический метод	0.1	-
185	504605.71	3245806.64	Геодезический метод	0.1	-
186	504614.91	3245814.33	Геодезический метод	0.1	-
187	504585.73	3245850.12	Геодезический метод	0.1	-
188	504562.33	3245877.06	Геодезический метод	0.1	-
189	504528.38	3245850.72	Геодезический метод	0.1	-
190	504572.04	3245791.63	Геодезический метод	0.1	-
191	504580.74	3245788.80	Геодезический метод	0.1	-

2. Сведения о характерных точках границ объекта					
Обозначение характерных точек границ	**Координаты, м**		**Метод определения координат характерной точки**	**Средняя квадратическая погрешность положения характерной точки (Mt), м**	**Описание обозначения точки на местности (при наличии)**
	X	**Y**			
1	**2**	**3**	**4**	**5**	**6**
192	504604.20	3245807.41	Геодезический метод	0.1	-
185	504605.71	3245806.64	Геодезический метод	0.1	-
193	483488.18	3267531.12	Геодезический метод	0.1	-
194	483497.58	3267541.73	Геодезический метод	0.1	-
195	483444.63	3267576.14	Геодезический метод	0.1	-
196	483389.28	3267488.39	Геодезический метод	0.1	-
197	483428.95	3267501.50	Геодезический метод	0.1	-
193	483488.18	3267531.12	Геодезический метод	0.1	-
198	469814.17	3256841.59	Геодезический метод	0.1	-
199	469804.58	3256920.20	Геодезический метод	0.1	-
200	469769.62	3256916.63	Геодезический метод	0.1	-
201	469764.36	3256908.91	Геодезический метод	0.1	-
202	469747.16	3256881.13	Геодезический метод	0.1	-
203	469750.64	3256824.73	Геодезический метод	0.1	-
198	469814.17	3256841.59	Геодезический метод	0.1	-
204	484683.93	3276698.92	Геодезический метод	0.1	-
205	484696.22	3276739.30	Геодезический метод	0.1	-
206	484706.24	3276764.72	Геодезический метод	0.1	-
207	484715.38	3276767.31	Геодезический метод	0.1	-
208	484717.24	3276775.06	Геодезический метод	0.1	-
209	484702.31	3276774.26	Геодезический метод	0.1	-
210	484651.14	3276791.28	Геодезический метод	0.1	-
211	484624.16	3276723.60	Геодезический метод	0.1	-
212	484636.12	3276715.52	Геодезический метод	0.1	-
213	484646.07	3276710.54	Геодезический метод	0.1	-
204	484683.93	3276698.92	Геодезический метод	0.1	-

2. Сведения о характерных точках границ объекта					
Обозначение характерных точек границ	**Координаты, м**		**Метод определения координат характерной точки**	**Средняя квадратическая погрешность положения характерной точки (Mt), м**	**Описание обозначения точки на местности (при наличии)**
	X	**Y**			
1	**2**	**3**	**4**	**5**	**6**
214	496294.16	3269821.95	Геодезический метод	0.1	-
215	496306.85	3269838.88	Геодезический метод	0.1	-
216	496313.73	3269861.09	Геодезический метод	0.1	-
217	496313.73	3269875.90	Геодезический метод	0.1	-
218	496306.32	3269883.31	Геодезический метод	0.1	-
219	496295.21	3269885.42	Геодезический метод	0.1	-
220	496283.05	3269884.37	Геодезический метод	0.1	-
221	496274.59	3269876.96	Геодезический метод	0.1	-
222	496266.65	3269861.09	Геодезический метод	0.1	-
223	496260.30	3269846.81	Геодезический метод	0.1	-
224	496250.65	3269826.94	Геодезический метод	0.1	-
225	496250.74	3269826.38	Геодезический метод	0.1	-
226	496249.80	3269810.61	Геодезический метод	0.1	-
227	496279.35	3269815.60	Геодезический метод	0.1	-
214	496294.16	3269821.95	Геодезический метод	0.1	-
228	492855.33	3265370.00	Геодезический метод	0.1	-
229	492862.05	3265393.00	Геодезический метод	0.1	-
230	492834.98	3265391.46	Геодезический метод	0.1	-
231	492761.89	3265398.95	Геодезический метод	0.1	-
232	492760.27	3265399.48	Геодезический метод	0.1	-
233	492752.70	3265378.95	Геодезический метод	0.1	-
234	492756.43	3265377.39	Геодезический метод	0.1	-
235	492782.54	3265370.75	Геодезический метод	0.1	-
236	492833.97	3265369.44	Геодезический метод	0.1	-
228	492855.33	3265370.00	Геодезический метод	0.1	-
237	490365.69	3265181.54	Геодезический метод	0.1	-

2. Сведения о характерных точках границ объекта

Обозначение характерных точек границ	Координаты, м		Метод определения координат характерной точки	Средняя квадратическая погрешность положения характерной точки (Mt), м	Описание обозначения точки на местности (при наличии)
	X	Y			
1	2	3	4	5	6
238	490368.31	3265194.10	Геодезический метод	0.1	-
239	490355.45	3265188.40	Геодезический метод	0.1	-
240	490347.97	3265185.31	Геодезический метод	0.1	-
241	490327.38	3265177.76	Геодезический метод	0.1	-
242	490324.97	3265177.03	Геодезический метод	0.1	-
243	490315.03	3265173.07	Геодезический метод	0.1	-
244	490313.35	3265164.99	Геодезический метод	0.1	-
245	490343.16	3265174.16	Геодезический метод	0.1	-
237	490365.69	3265181.54	Геодезический метод	0.1	-

3. Сведения о характерных точках части (частей) границы объекта

Обозначение характерных точек части границы	Координаты, м		Метод определения координат характерной точки	Средняя квадратическая погрешность положения характерной точки (Mt), м	Описание обозначения точки на местности (при наличии)
	X	Y			
1	2	3	4	5	6
-	-	-	-	-	-

Раздел 3

Сведения о местоположении измененных (уточненных) границ объекта

1. Система координат -

2. Сведения о характерных точках границ объекта

Обозначение характерных точек границ	Существующие координаты, м		Измененные (уточненные) координаты, м		Метод определения координат характерной точки	Средняя квадратическая погрешность положения характерной точки (Mt), м	Описание обозначения точки на местности (при наличии)
	X	Y	X	Y			
1	2	3	4	5	6	7	8
-	-	-	-	-	-	-	


3. Сведения о характерных точках части (частей) границы объекта

Обозначение характерных точек части границы	Существующие координаты, м		Измененные (уточненные) координаты, м		Метод определения координат характерной точки	Средняя квадратическая погрешность положения характерной точки (Mt), м	Описание обозначения точки на местности (при наличии)
	X	Y	X	Y			
1	2	3	4	5	6	7	8
-	-	-	-	-	-	-	

Раздел 4

План границ объекта

Масштаб 1:100 000

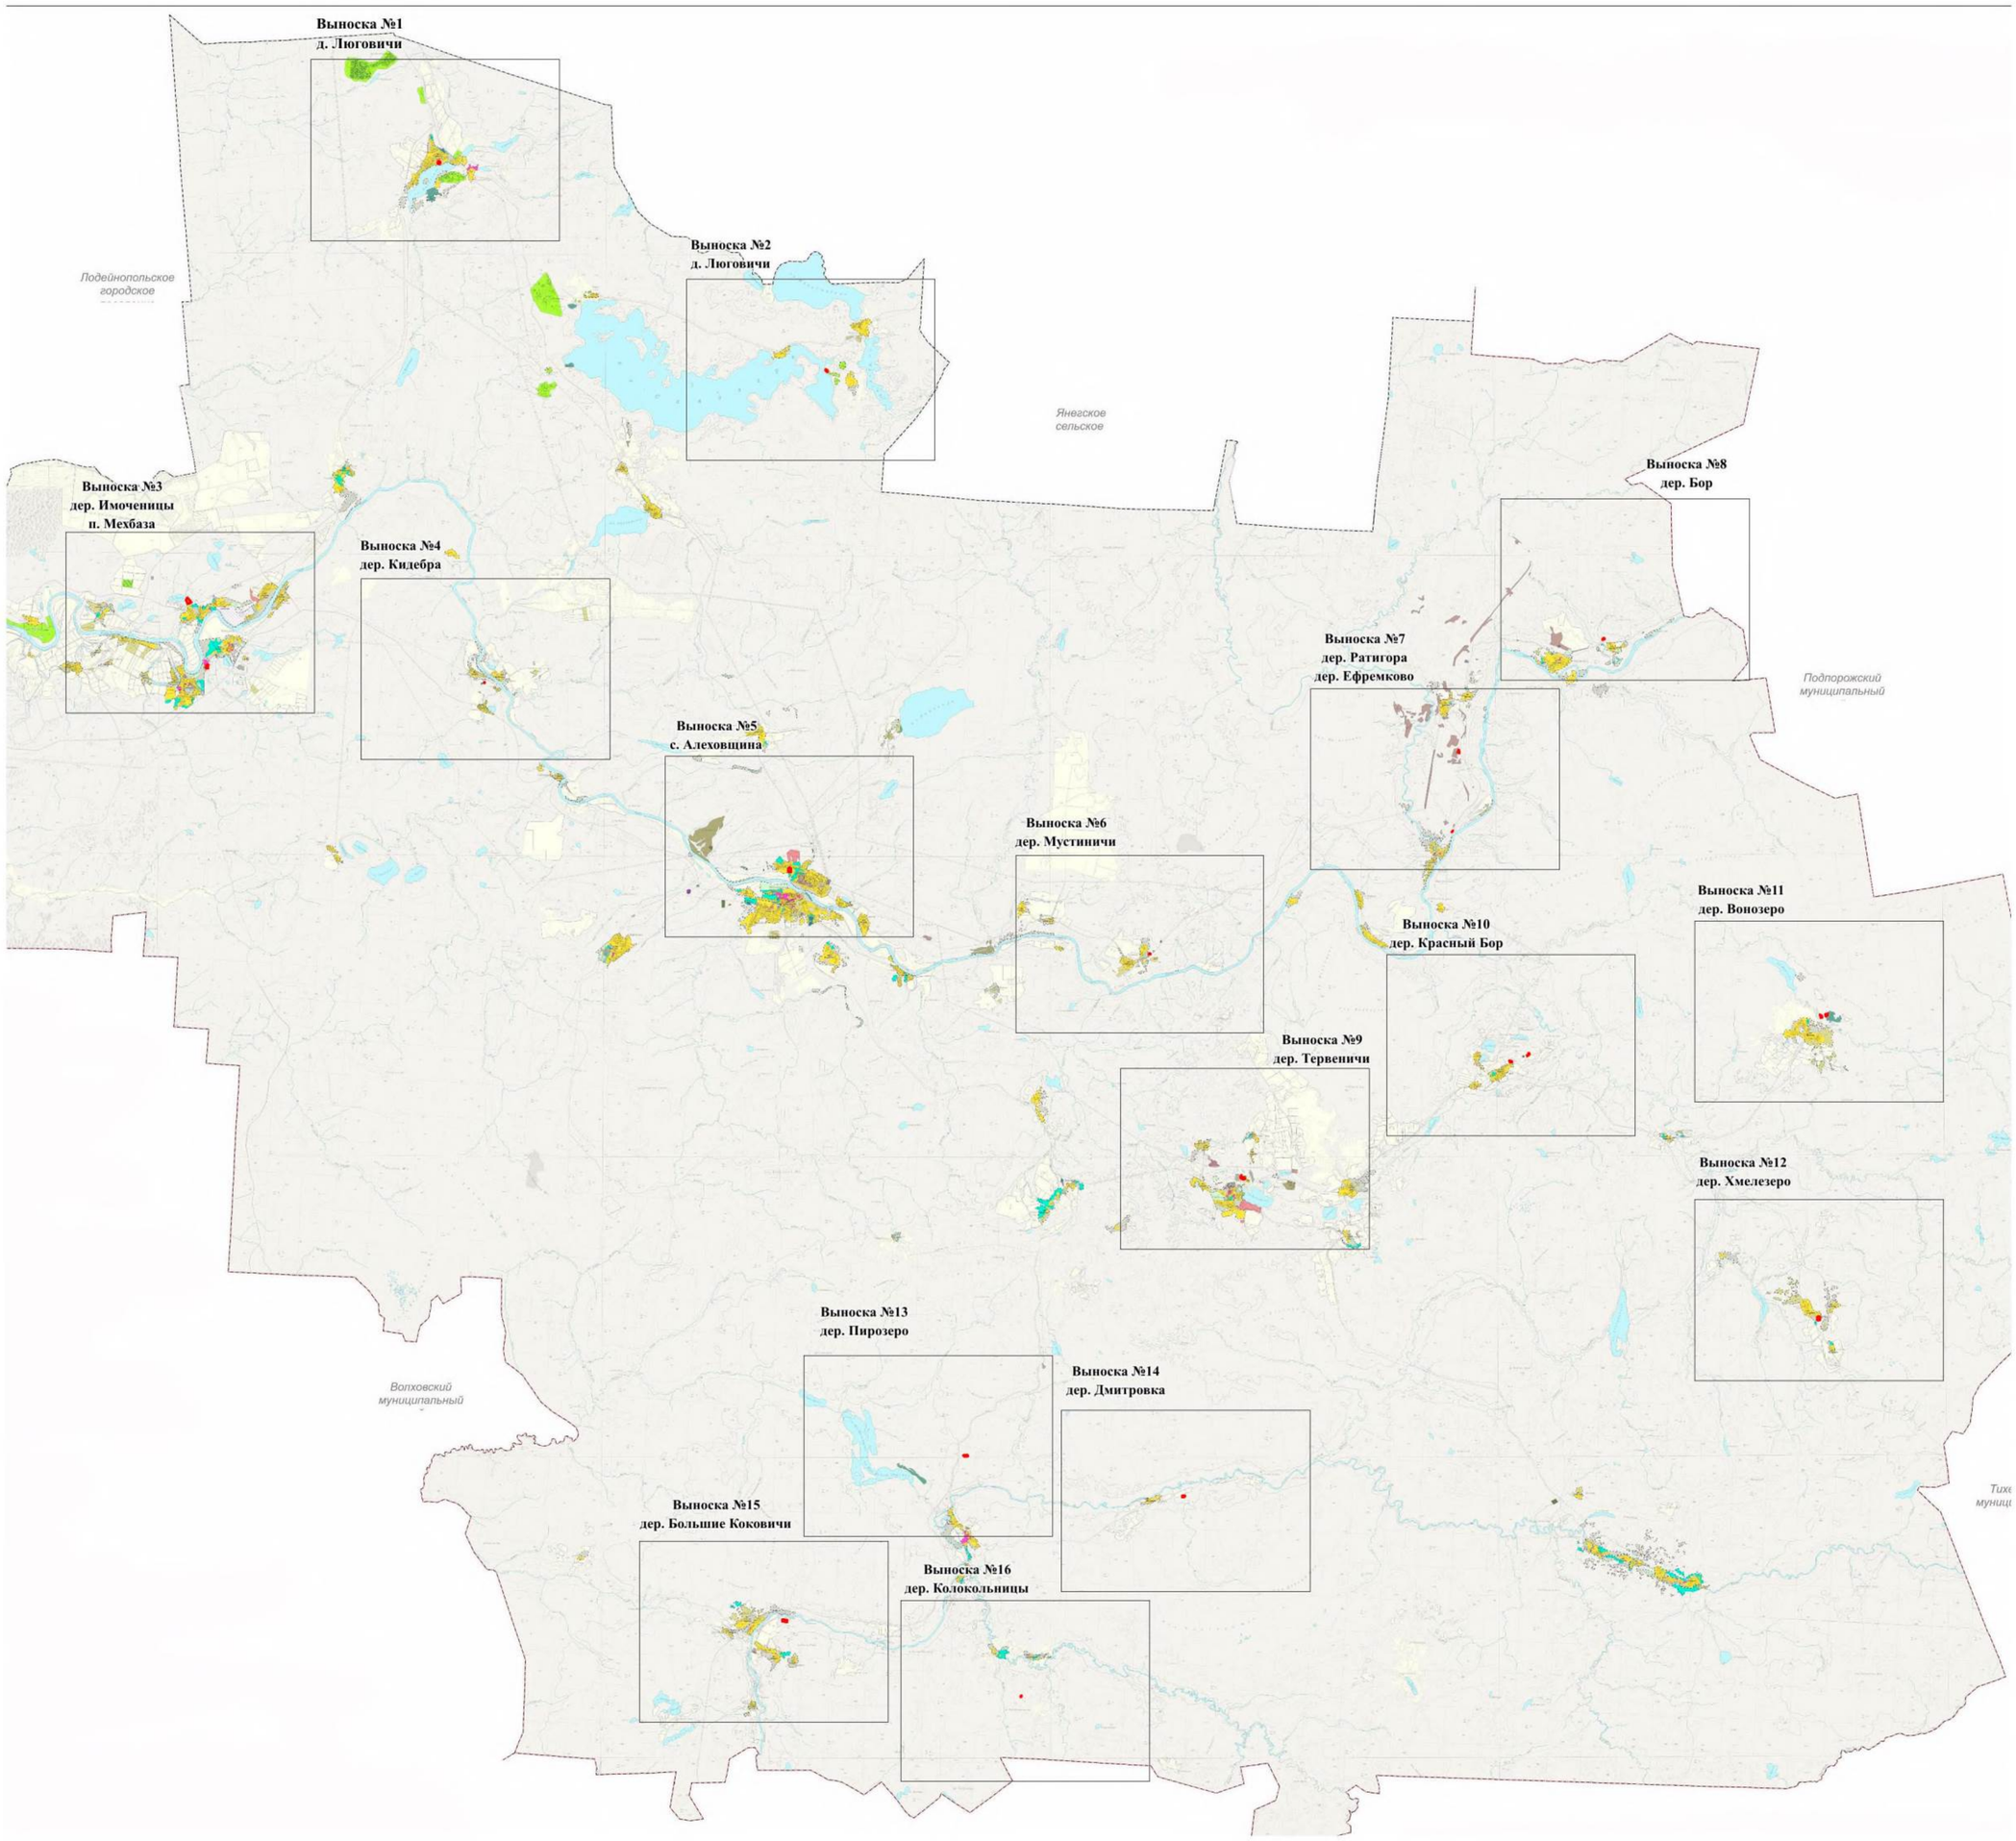

Используемые условные знаки и обозначения:

- граница территориальной зоны;

Подпись _____ Дата "30" ноября 2021 г.


Место для оттиска печати (при наличии) лица, составившего описание местоположения границ объекта

Раздел 4

План границ объекта

Масштаб 1:5000

Выноска №1
д. Люговичи

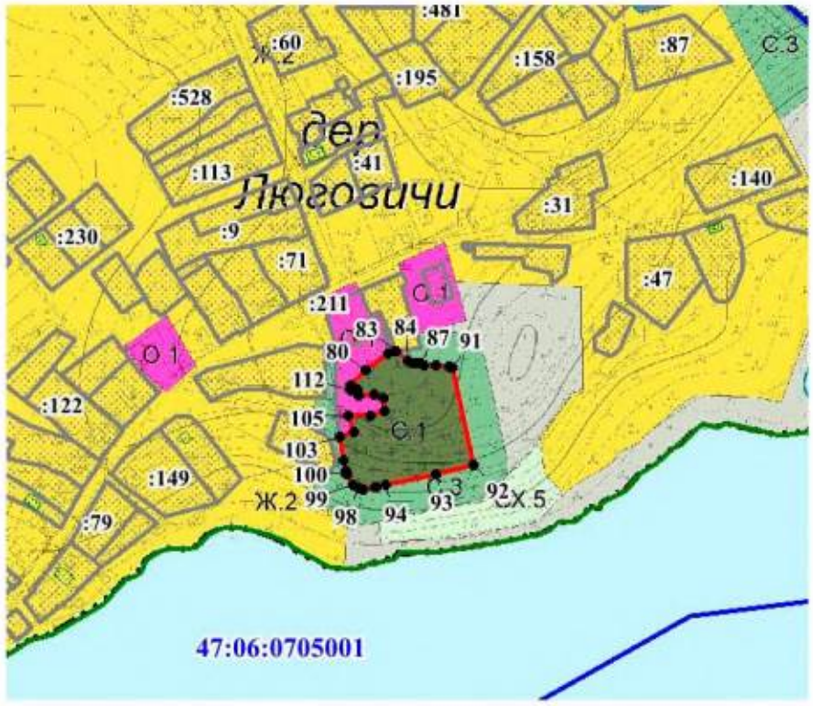

Используемые условные знаки и обозначения:

- граница территориальной зоны;
- 3543 - обозначение характерных точек границы территориальной зоны;
- 47:13:1200003 - граница и номер кадастрового квартала;
- граница населенного пункта;
- :40 - граница и номер земельного участка, сведения о котором содержатся в ЕГРН;
- объекты капитального строительства, сведения о которых содержатся в ЕГРН;
- земли лесного фонда, сведения о которых содержатся в ЕГРН

Подпись _____ **Дата** "30" ноября 2021 **г.**

Индивидуальный предприниматель Хегай Наталья Владимировна Санкт-Петербург


Место для оттиска печати (при наличии) лица, составившего описание местоположения границ объекта

Раздел 4

План границ объекта

Масштаб 1:5000

Выноска №2
д. Люговичи

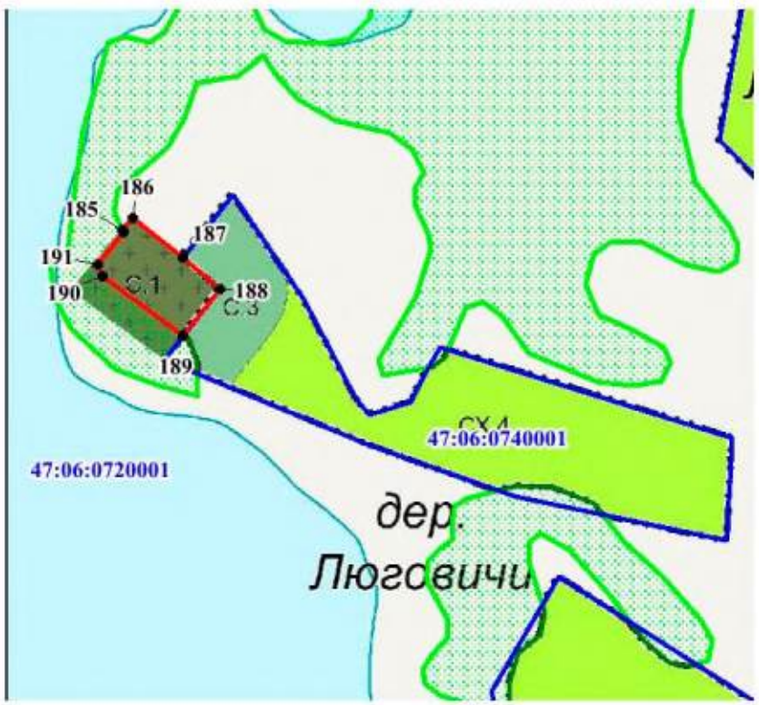

Используемые условные знаки и обозначения:

- граница территориальной зоны;
- 3543 — обозначение характерных точек границы территориальной зоны;
- 47:13:1200003 — граница и номер кадастрового квартала;
- граница населенного пункта;
- :40 — граница и номер земельного участка, сведения о котором содержатся в ЕГРН;
- объекты капитального строительства, сведения о которых содержатся в ЕГРН;
- земли лесного фонда, сведения о которых содержатся в ЕГРН

Подпись _____ **Дата** "30" ноября **2021** **г.**


Место для оттиска печати (при наличии) лица, составившего описание местоположения границ объекта

Раздел 4

План границ объекта

Выноска №3
д. Имоченницы
п. Мехбаза

Масштаб 1:5000

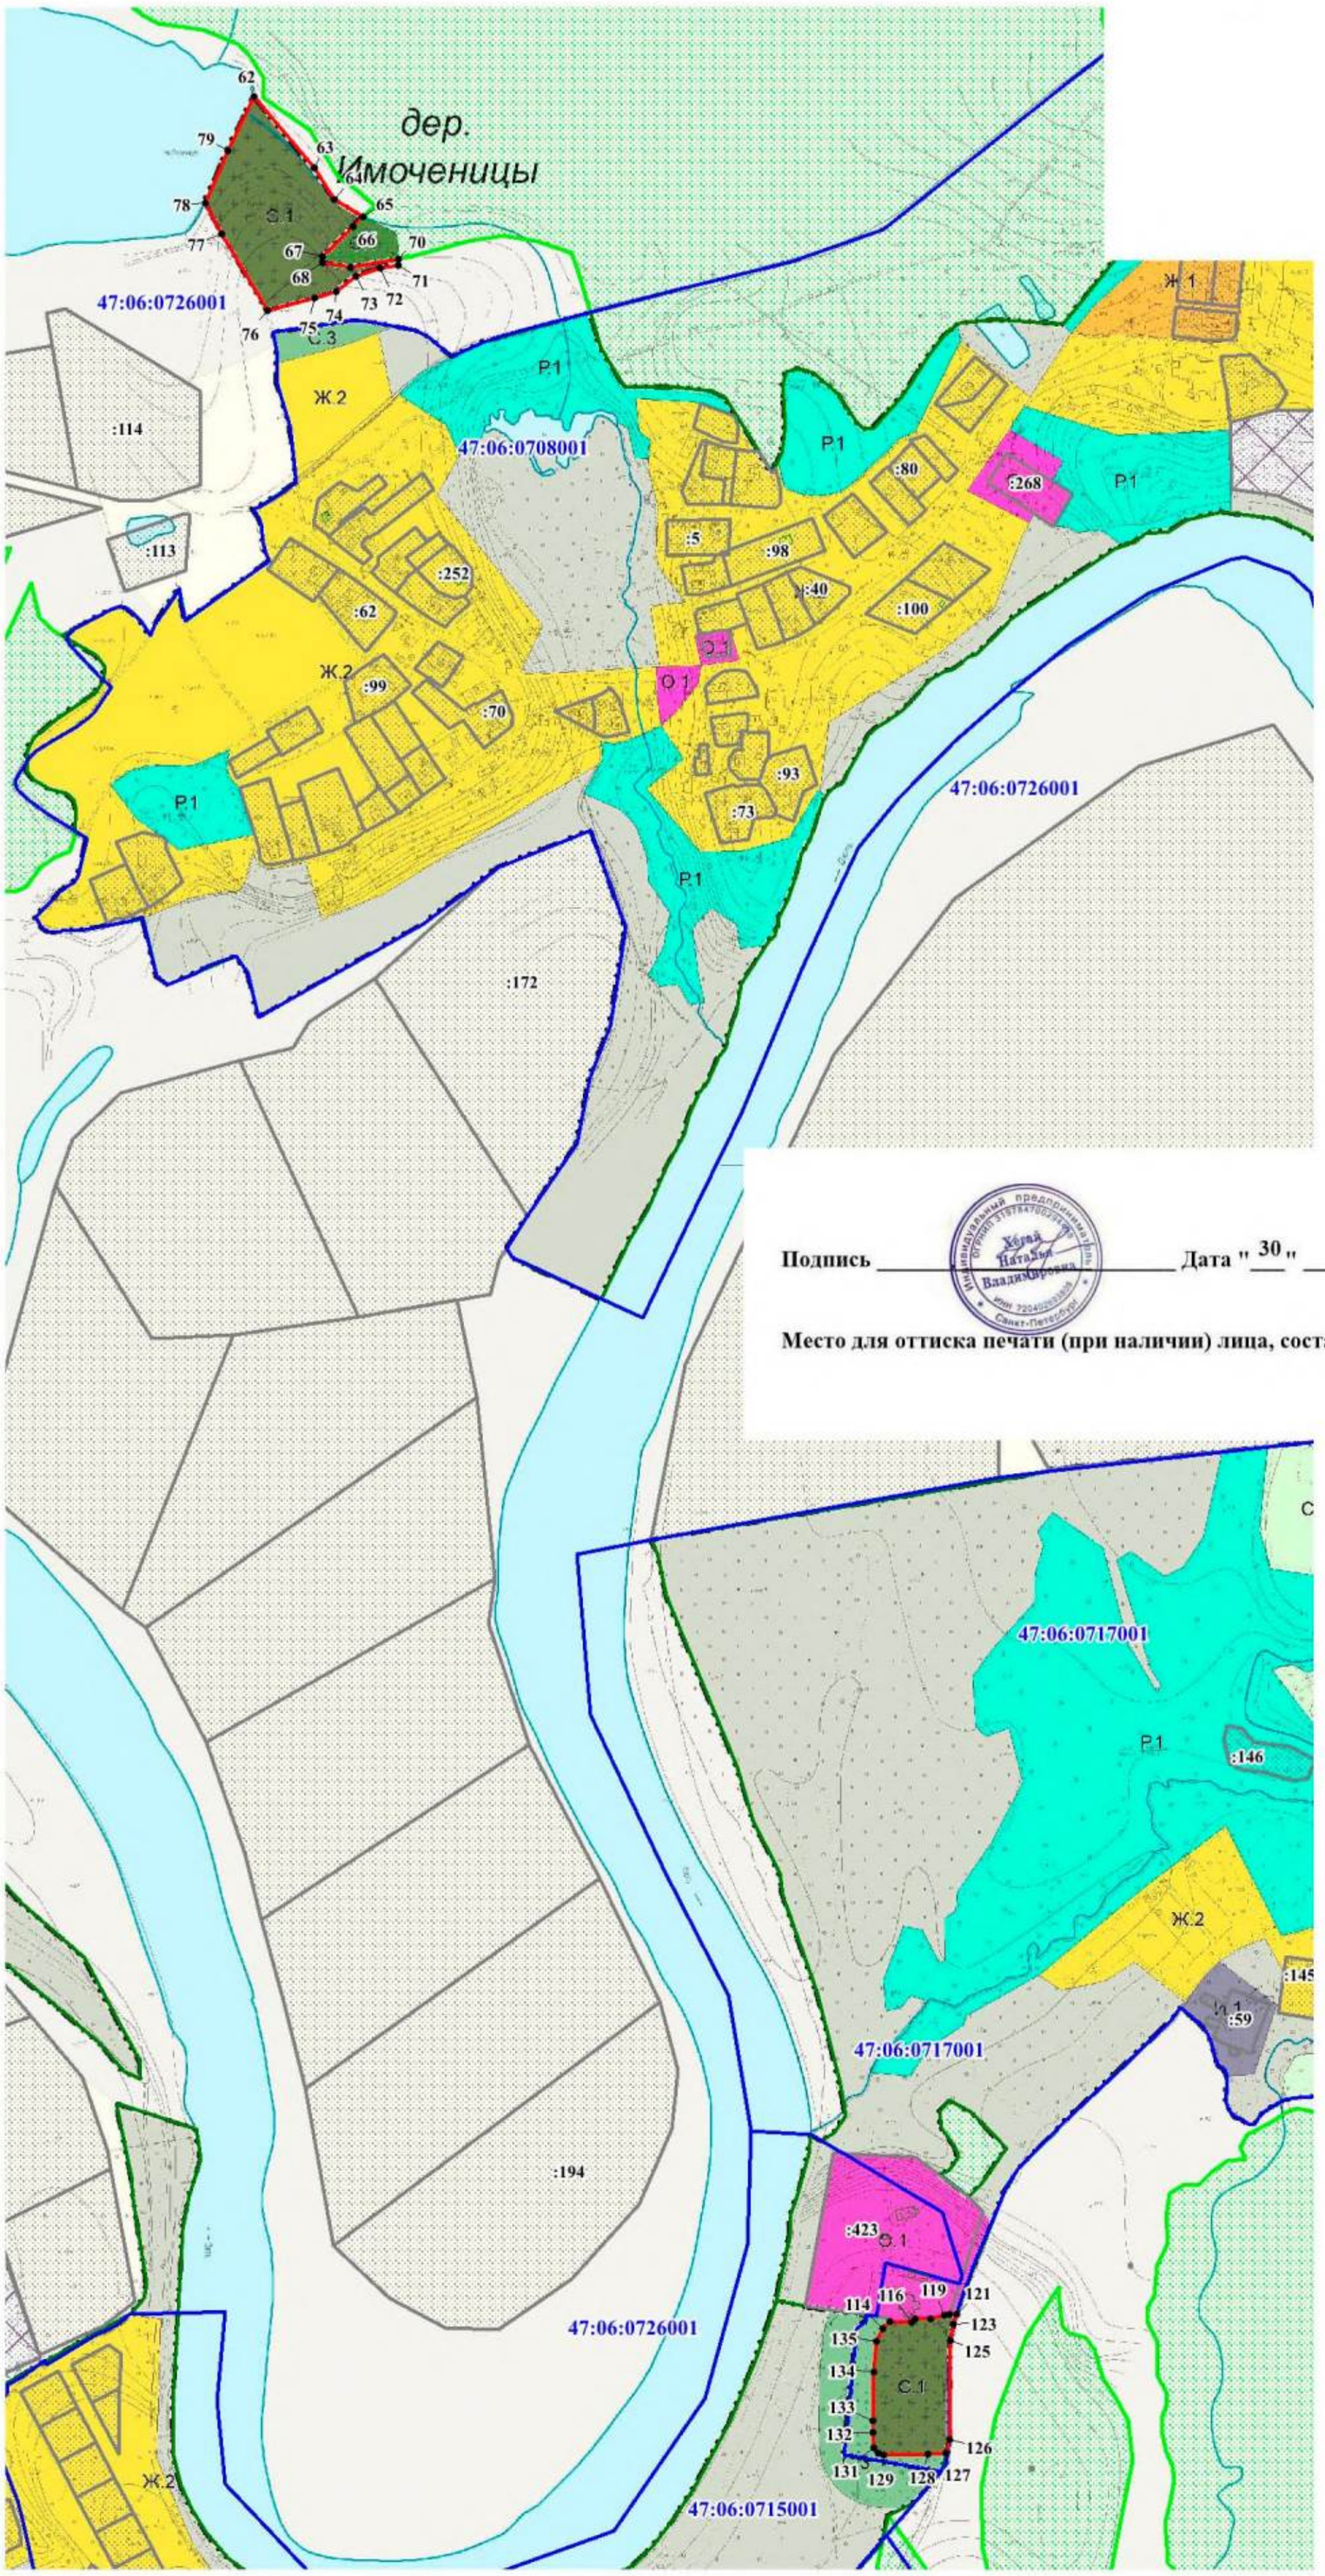

Используемые условные знаки и обозначения:

- граница территориальной зоны;
- 3543 - обозначение характерных точек границы территориальной зоны;
- 47:13:1200003 - граница и номер кадастрового квартала;
- граница населенного пункта;
- :40 - граница и номер земельного участка, сведения о котором содержатся в ЕГРН;
- объекты капитального строительства, сведения о которых содержатся в ЕГРН;
- земли лесного фонда, сведения о которых содержатся в ЕГРН

Подпись _____ **Дата "** 30 **"** ноября **2021** **г.**


Место для оттиска печати (при наличии) лица, составившего описание местоположения границ объекта

Раздел 4

План границ объекта

Масштаб 1:5000

Выноска №4
д. Кидебра

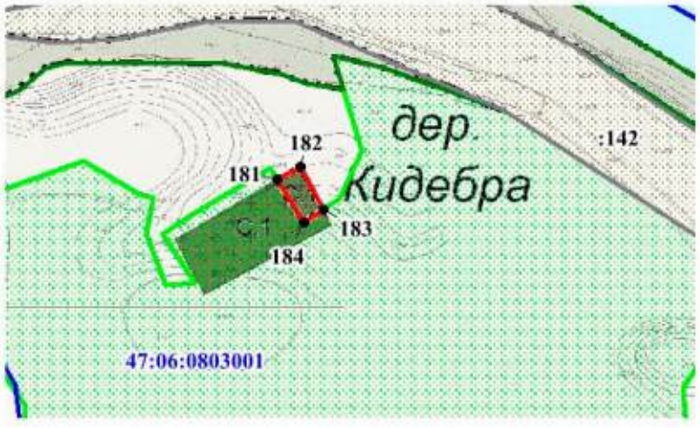

Используемые условные знаки и обозначения:

- граница территориальной зоны;
- 3543 - обозначение характерных точек границы территориальной зоны;
- 47:13:1200003 - граница и номер кадастрового квартала;
- граница населенного пункта;
- :40 - граница и номер земельного участка, сведения о котором содержатся в ЕГРН;
- объекты капитального строительства, сведения о которых содержатся в ЕГРН;
- земли лесного фонда, сведения о которых содержатся в ЕГРН

Подпись _____ **Дата** "30" ноября **2021** **г.**


Место для оттиска печати (при наличии) лица, составившего описание местоположения границ объекта

Раздел 4

План границ объекта

Масштаб 1:5000

Выноска №5
с. Алеховщина

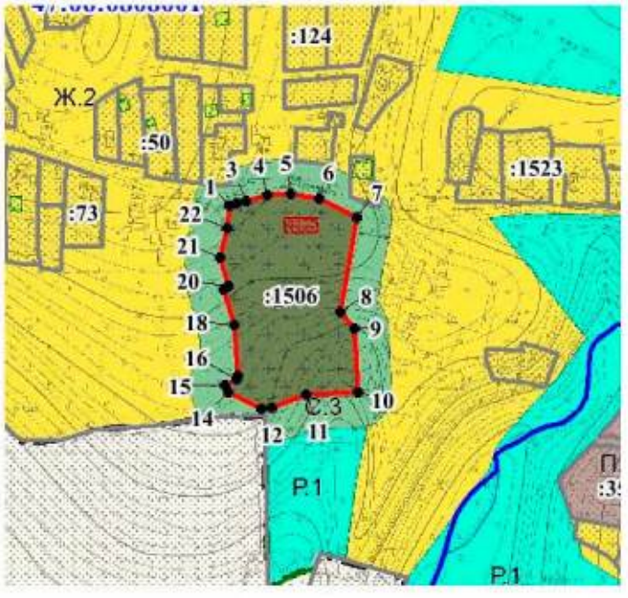

Используемые условные знаки и обозначения:

- граница территориальной зоны;
- 3543 - обозначение характерных точек границы территориальной зоны;
- 47:13:1200003 - граница и номер кадастрового квартала;
- граница населенного пункта;
- :40 - граница и номер земельного участка, сведения о котором содержатся в ЕГРН;
- объекты капитального строительства, сведения о которых содержатся в ЕГРН;
- земли лесного фонда, сведения о которых содержатся в ЕГРН

Подпись _____ **Дата** "30" ноября 2021 **г.**

Место для оттиска печати (при наличии) лица, составившего описание местоположения границ объекта

Раздел 4

План границ объекта

Масштаб 1:5000

Выноска №6
с. Мустиничи



Используемые условные знаки и обозначения:

- граница территориальной зоны;
- 3543 - обозначение характерных точек границы территориальной зоны;
- 47:13:1200003 - граница и номер кадастрового квартала;
- граница населенного пункта;
- :40 - граница и номер земельного участка, сведения о котором содержатся в ЕГРН;
- объекты капитального строительства, сведения о которых содержатся в ЕГРН;

Подпись _____ **Дата** "30" ноября **2021** **г.**


Место для оттиска печати (при наличии) лица, составившего описание местоположения границ объекта

Раздел 4

План границ объекта

Масштаб 1:5000

Выноска №7
д. Ратигора
д. Ефремково

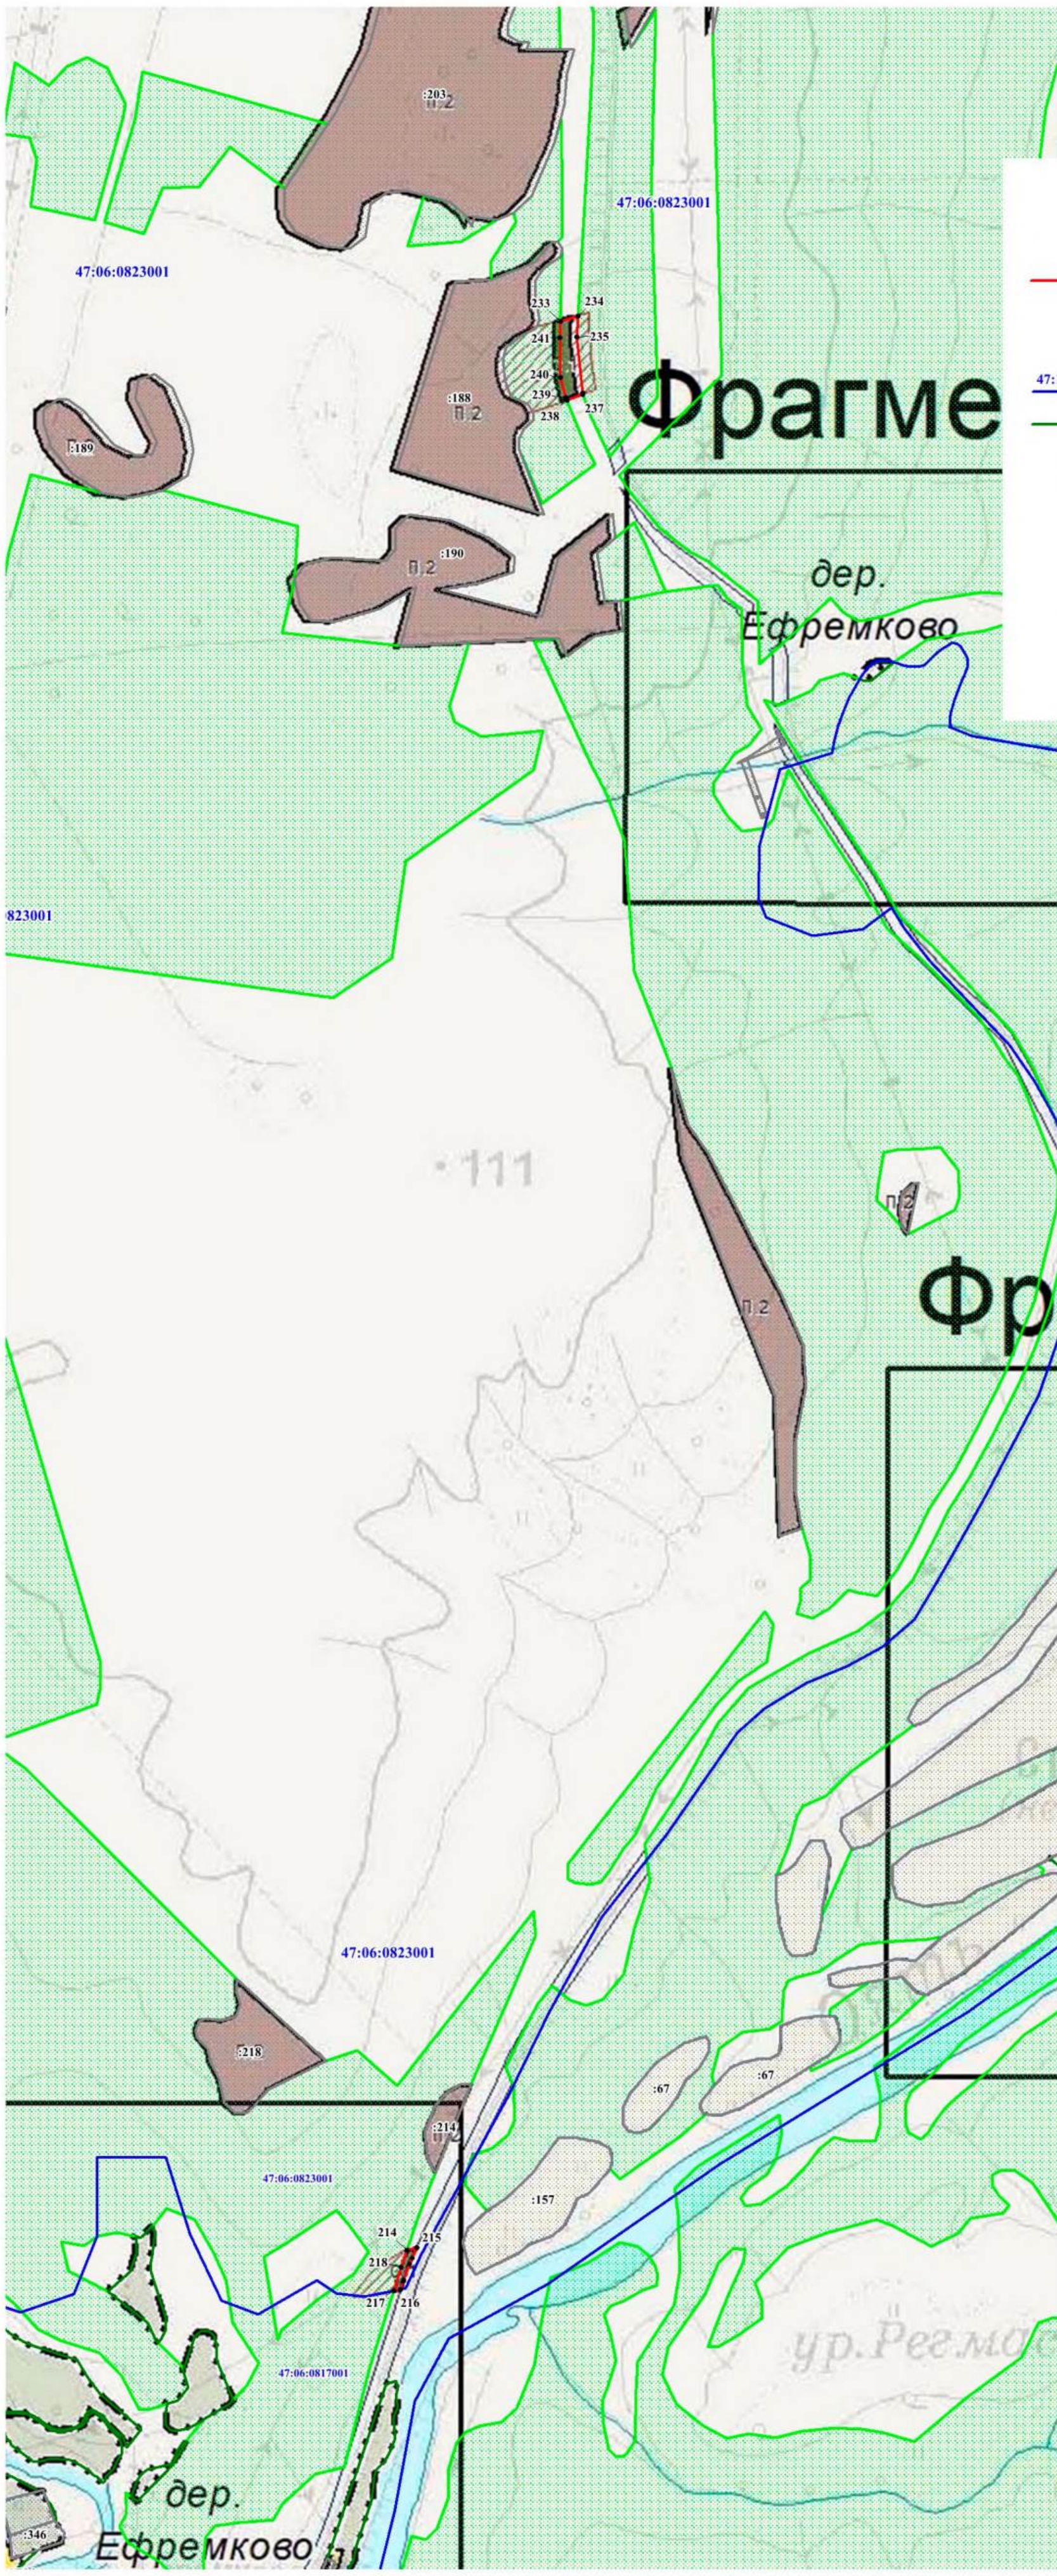

Используемые условные знаки и обозначения:

- граница территориальной зоны;
- 3543 - обозначение характерных точек границы территориальной зоны;
- 47:13:1200003 - граница и номер кадастрового квартала;
- граница населенного пункта;
- :40 - граница и номер земельного участка, сведения о котором содержатся в ЕГРН;
- объекты капитального строительства, сведения о которых содержатся в ЕГРН;
- земли лесного фонда, сведения о которых содержатся в ЕГРН

Подпись _____ **Дата** "30" ноября 2021 **г.**


Место для оттиска печати (при наличии) лица, составившего описание местоположения границ объекта

Раздел 4

План границ объекта

Масштаб 1:5000

Выноска №8
д. Бор

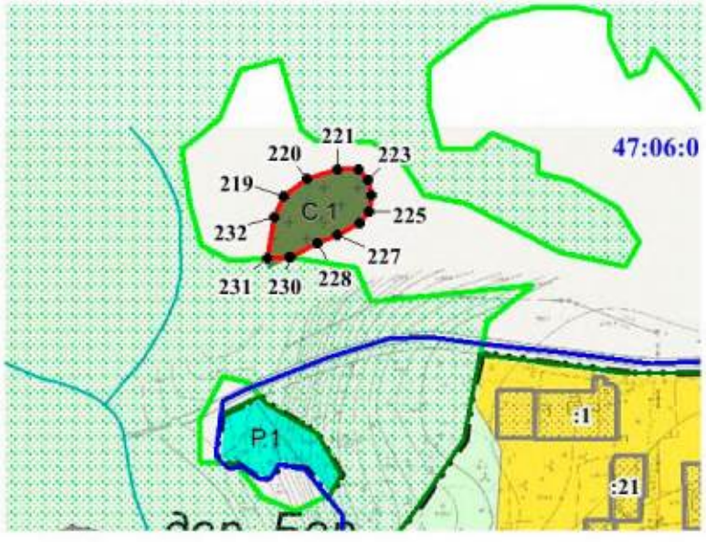

Используемые условные знаки и обозначения:

- граница территориальной зоны;
- 3543 - обозначение характерных точек границы территориальной зоны;
- 47:13:1200003 - граница и номер кадастрового квартала;
- граница населенного пункта;
- :40 - граница и номер земельного участка, сведения о котором содержатся в ЕГРН;
- объекты капитального строительства, сведения о которых содержатся в ЕГРН;
- земли лесного фонда, сведения о которых содержатся в ЕГРН

Подпись _____ **Дата "** 30 **"** ноября **2021 г.**


Место для оттиска печати (при наличии) лица, составившего описание местоположения границ объекта

Раздел 4

План границ объекта

Масштаб 1:5000

Выноска №9
д. Тервеничи

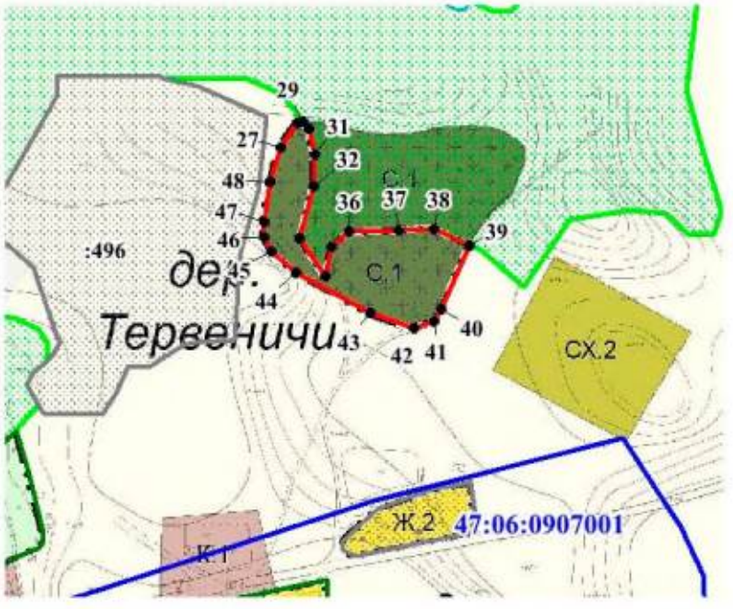

Используемые условные знаки и обозначения:

- граница территориальной зоны;
- 3543 - обозначение характерных точек границы территориальной зоны;
- 47:13:1200003 - граница и номер кадастрового квартала;
- граница населенного пункта;
- :40 - граница и номер земельного участка, сведения о котором содержатся в ЕГРН;
- объекты капитального строительства, сведения о которых содержатся в ЕГРН;
- земли лесного фонда, сведения о которых содержатся в ЕГРН

Подпись _____ **Дата "** 30 **"** ноября **2021 г.**


Место для оттиска печати (при наличии) лица, составившего описание местоположения границ объекта

Раздел 4

План границ объекта

Масштаб 1:5000

Выноска №10
д. Красный Бор

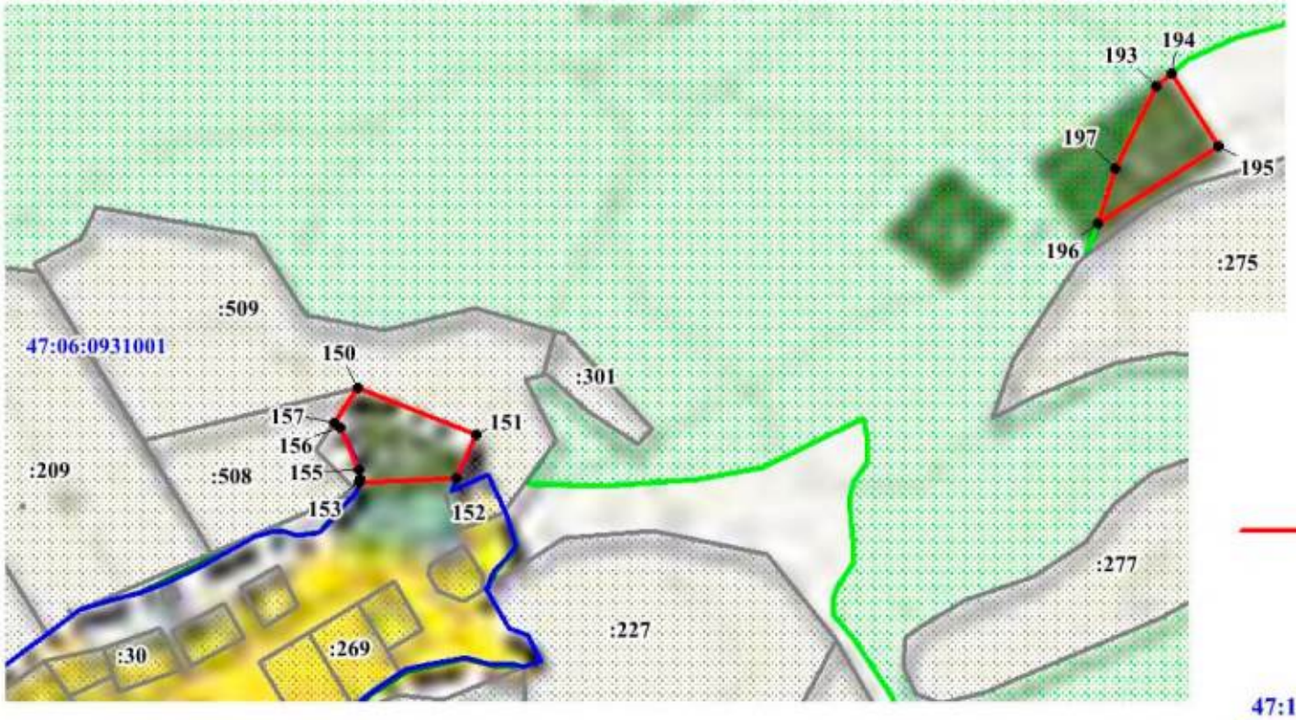

Используемые условные знаки и обозначения:

- граница территориальной зоны;
- 3543 — обозначение характерных точек границы территориальной зоны;
- 47:13:1200003 — граница и номер кадастрового квартала;
- граница населенного пункта;
- :40 — граница и номер земельного участка, сведения о котором содержатся в ЕГРН;
- объекты капитального строительства, сведения о которых содержатся в ЕГРН;
- земли лесного фонда, сведения о которых содержатся в ЕГРН

Подпись _____ **Дата** "30" ноября 2021 **г.**


Место для оттиска печати (при наличии) лица, составившего описание местоположения границ объекта

Раздел 4

План границ объекта

Масштаб 1:5000

Выноска №11
д. Вонозеро

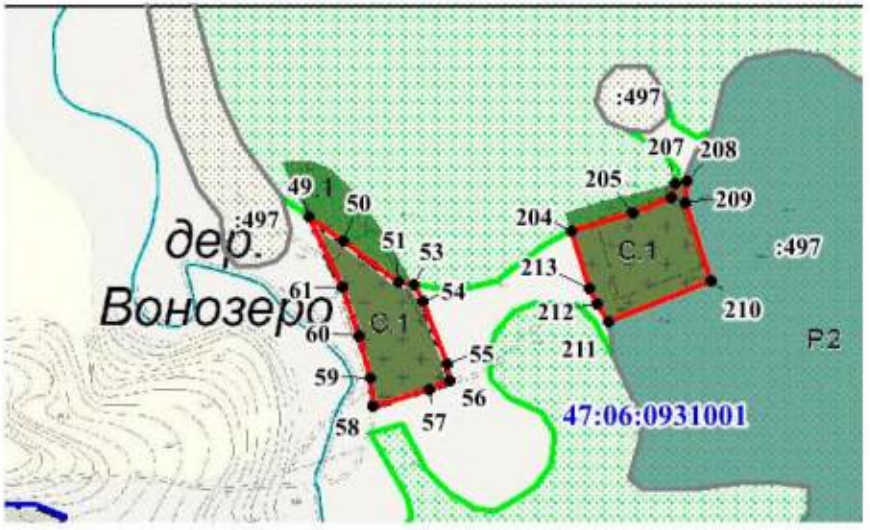

Используемые условные знаки и обозначения:

- граница территориальной зоны;
- 3543 - обозначение характерных точек границы территориальной зоны;
- 47:13:1200003 - граница и номер кадастрового квартала;
- граница населенного пункта;
- :40 - граница и номер земельного участка, сведения о котором содержатся в ЕГРН;
- объекты капитального строительства, сведения о которых содержатся в ЕГРН;
- земли лесного фонда, сведения о которых содержатся в ЕГРН

Подпись _____ **Дата** "30" ноября 2021 **г.**


Место для оттиска печати (при наличии) лица, составившего описание местоположения границ объекта

Раздел 4

План границ объекта

Масштаб 1:5000

Выноска №12
д. Хмелезеро

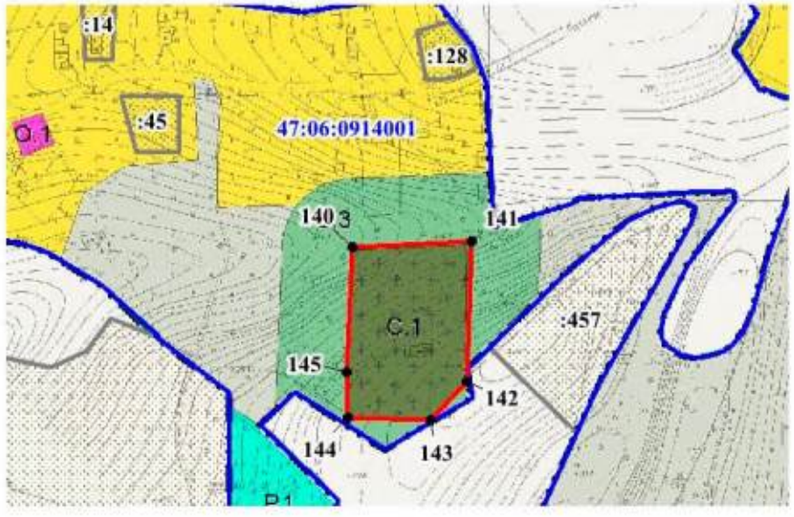

Используемые условные знаки и обозначения:

- граница территориальной зоны;
- 3543 - обозначение характерных точек границы территориальной зоны;
- 47:13:1200003 - граница и номер кадастрового квартала;
- граница населенного пункта;
- :40 - граница и номер земельного участка, сведения о котором содержатся в ЕГРН;
- объекты капитального строительства, сведения о которых содержатся в ЕГРН;
- земли лесного фонда, сведения о которых содержатся в ЕГРН

Подпись _____ **Дата** "30" ноября 2021 **г.**


Место для оттиска печати (при наличии) лица, составившего описание местоположения границ объекта

Раздел 4

План границ объекта

Масштаб 1:5000

Выноска №13
д. Пирозеро

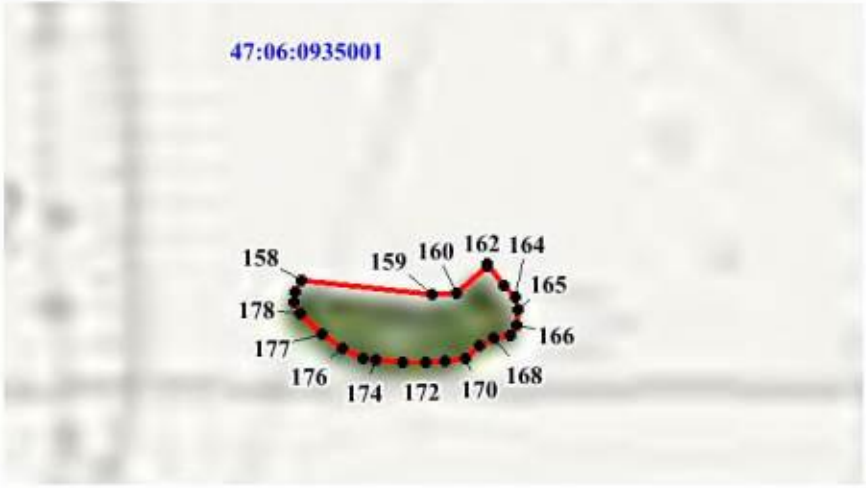

Используемые условные знаки и обозначения:

- граница территориальной зоны;
- 3543 - обозначение характерных точек границы территориальной зоны;
- 47:13:1200003 - граница и номер кадастрового квартала;
- граница населенного пункта;
- :40 - граница и номер земельного участка, сведения о котором содержатся в ЕГРН;
- объекты капитального строительства, сведения о которых содержатся в ЕГРН;
- земли лесного фонда, сведения о которых содержатся в ЕГРН

Подпись _____ **Дата "** 30 **"** ноября **2021 г.**


Место для оттиска печати (при наличии) лица, составившего описание местоположения границ объекта

Раздел 4

План границ объекта

Масштаб 1:5000

Выноска №14
д. Дмитровка

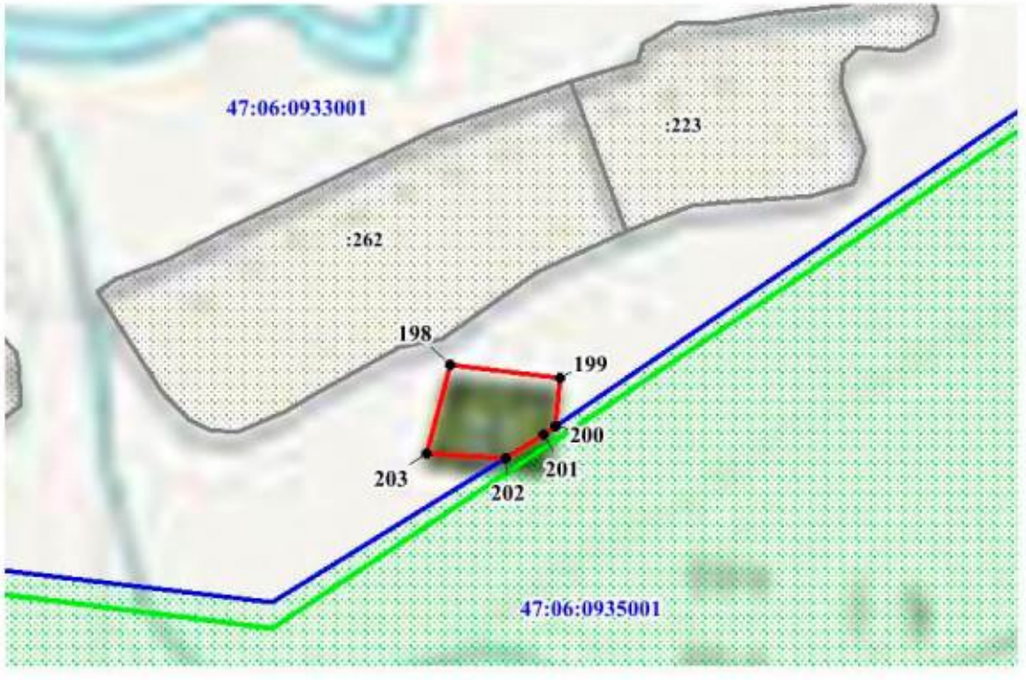

Используемые условные знаки и обозначения:

- граница территориальной зоны;
- 3543 - обозначение характерных точек границы территориальной зоны;
- 47:13:1200003 - граница и номер кадастрового квартала;
- граница населенного пункта;
- :40 - граница и номер земельного участка, сведения о котором содержатся в ЕГРН;
- объекты капитального строительства, сведения о которых содержатся в ЕГРН;
- земли лесного фонда, сведения о которых содержатся в ЕГРН

Подпись _____ **Дата** "30" ноября 2021 **г.**


Место для оттиска печати (при наличии) лица, составившего описание местоположения границ объекта

Раздел 4

План границ объекта

Масштаб 1:5000

Выноска №15
д. Большие Коковичи

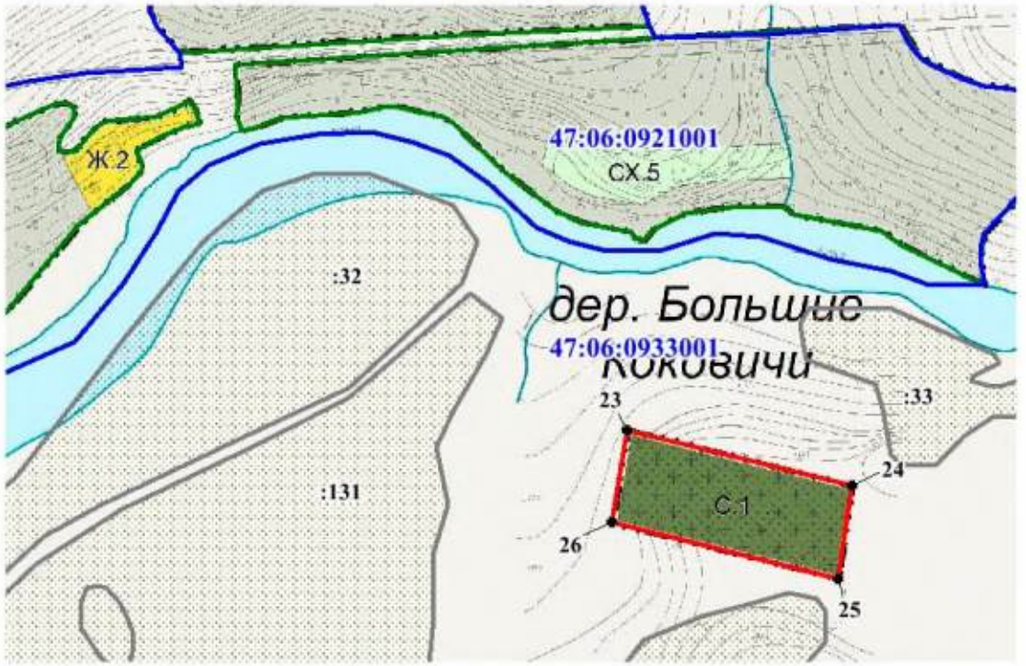

Используемые условные знаки и обозначения:

- граница территориальной зоны;
- 3543 — обозначение характерных точек границы территориальной зоны;
- 47:13:1200003 — граница и номер кадастрового квартала;
- граница населенного пункта;
- :40 — граница и номер земельного участка, сведения о котором содержатся в ЕГРН;
- объекты капитального строительства, сведения о которых содержатся в ЕГРН;
- земли лесного фонда, сведения о которых содержатся в ЕГРН

Подпись _____ **Дата** "30" ноября 2021 **г.**


Место для оттиска печати (при наличии) лица, составившего описание местоположения границ объекта

Раздел 4

План границ объекта

Масштаб 1:5000

Выноска №16
д. Колокольницы

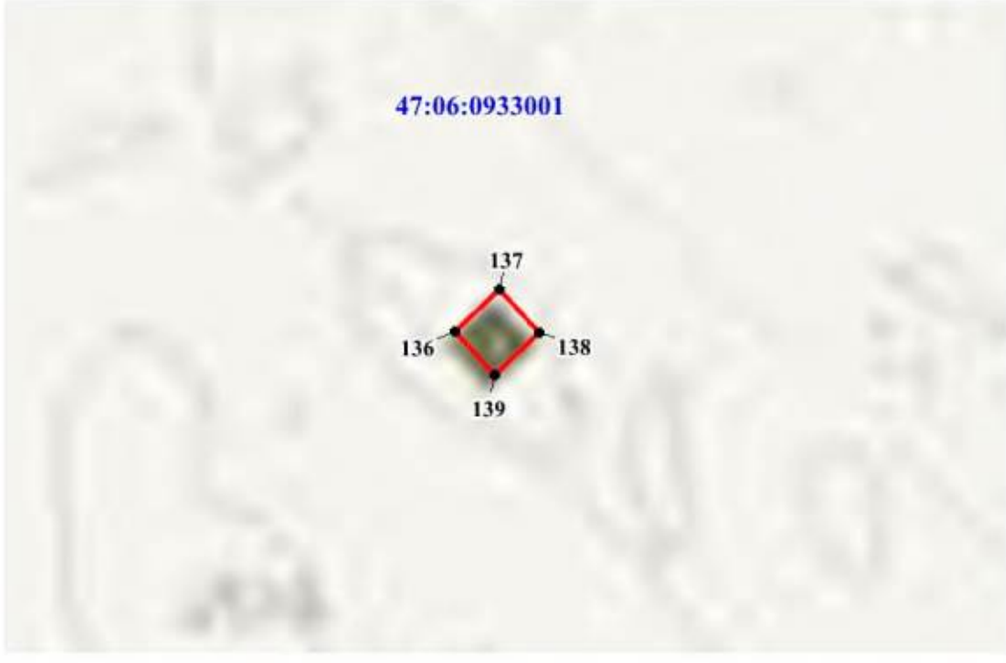

Используемые условные знаки и обозначения:

- граница территориальной зоны;
- 3543 - обозначение характерных точек границы территориальной зоны;
- 47:13:1200003 - граница и номер кадастрового квартала;
- граница населенного пункта;
- :40 - граница и номер земельного участка, сведения о котором содержатся в ЕГРН;
- объекты капитального строительства, сведения о которых содержатся в ЕГРН;
- земли лесного фонда, сведения о которых содержатся в ЕГРН

Подпись _____ **Дата** "30" ноября 2021 **г.**

Место для оттиска печати (при наличии) лица, составившего описание местоположения границ объекта

Текстовое описание местоположения границ населенных пунктов, территориальных зон, особо охраняемых природных территорий, зон с особыми условиями использования территорий		
Прохождение границы		Описание прохождения границы
от точки	до точки	
1	2	3
1	2	-
2	3	-
3	4	-
4	5	-
5	6	-
6	7	-
7	8	-
8	9	-
9	10	-
10	11	-
11	12	-
12	13	-
13	14	-
14	15	-
15	16	-
16	17	-
17	18	-
18	19	-
19	20	-
20	21	-
21	22	-
22	1	-
23	24	-
24	25	-
25	26	-
26	23	-
27	28	-
28	29	-
29	30	-
30	31	-
31	32	-
32	33	-
33	34	-
34	35	-
35	36	-
36	37	-

Текстовое описание местоположения границ населенных пунктов, территориальных зон, особо охраняемых природных территорий, зон с особыми условиями использования территорий		
Прохождение границы		Описание прохождения границы
от точки	до точки	
1	2	3
37	38	-
38	39	-
39	40	-
40	41	-
41	42	-
42	43	-
43	44	-
44	45	-
45	46	-
46	47	-
47	48	-
48	27	-
49	50	-
50	51	-
51	52	-
52	53	-
53	54	-
54	55	-
55	56	-
56	57	-
57	58	-
58	59	-
59	60	-
60	61	-
61	49	-
62	63	-
63	64	-
64	65	-
65	66	-
66	67	-
67	68	-
68	69	-
69	70	-
70	71	-
71	72	-
72	73	-

Текстовое описание местоположения границ населенных пунктов, территориальных зон, особо охраняемых природных территорий, зон с особыми условиями использования территорий		
Прохождение границы		Описание прохождения границы
от точки	до точки	
1	2	3
73	74	-
74	75	-
75	76	-
76	77	-
77	78	-
78	79	-
79	62	-
80	81	-
81	82	-
82	83	-
83	84	-
84	85	-
85	86	-
86	87	-
87	88	-
88	89	-
89	90	-
90	91	-
91	92	-
92	93	-
93	94	-
94	95	-
95	96	-
96	97	-
97	98	-
98	99	-
99	100	-
100	101	-
101	102	-
102	103	-
103	104	-
104	105	-
105	106	-
106	107	-
107	108	-
108	109	-

Текстовое описание местоположения границ населенных пунктов, территориальных зон, особо охраняемых природных территорий, зон с особыми условиями использования территорий		
Прохождение границы		Описание прохождения границы
от точки	до точки	
1	2	3
109	110	-
110	111	-
111	112	-
112	113	-
113	80	-
114	115	-
115	116	-
116	117	-
117	118	-
118	119	-
119	120	-
120	121	-
121	122	-
122	123	-
123	124	-
124	125	-
125	126	-
126	127	-
127	128	-
128	129	-
129	130	-
130	131	-
131	132	-
132	133	-
133	134	-
134	135	-
135	114	-
136	137	-
137	138	-
138	139	-
139	136	-
140	141	-
141	142	-
142	143	-
143	144	-
144	145	-

Текстовое описание местоположения границ населенных пунктов, территориальных зон, особо охраняемых природных территорий, зон с особыми условиями использования территорий		
Прохождение границы		Описание прохождения границы
от точки	до точки	
1	2	3
145	140	-
146	147	-
147	148	-
148	149	-
149	146	-
150	151	-
151	152	-
152	153	-
153	154	-
154	155	-
155	156	-
156	157	-
157	150	-
158	159	-
159	160	-
160	161	-
161	162	-
162	163	-
163	164	-
164	165	-
165	166	-
166	167	-
167	168	-
168	169	-
169	170	-
170	171	-
171	172	-
172	173	-
173	174	-
174	175	-
175	176	-
176	177	-
177	178	-
178	179	-
179	180	-
180	158	-

Текстовое описание местоположения границ населенных пунктов, территориальных зон, особо охраняемых природных территорий, зон с особыми условиями использования территорий		
Прохождение границы		Описание прохождения границы
от точки	до точки	
1	2	3
181	182	-
182	183	-
183	184	-
184	181	-
185	186	-
186	187	-
187	188	-
188	189	-
189	190	-
190	191	-
191	192	-
192	185	-
193	194	-
194	195	-
195	196	-
196	197	-
197	193	-
198	199	-
199	200	-
200	201	-
201	202	-
202	203	-
203	198	-
204	205	-
205	206	-
206	207	-
207	208	-
208	209	-
209	210	-
210	211	-
211	212	-
212	213	-
213	204	-
214	215	-
215	216	-
216	217	-

Текстовое описание местоположения границ населенных пунктов, территориальных зон, особо охраняемых природных территорий, зон с особыми условиями использования территорий

Прохождение границы		Описание прохождения границы
от точки	до точки	
1	2	3
217	218	-
218	219	-
219	220	-
220	221	-
221	222	-
222	223	-
223	224	-
224	225	-
225	226	-
226	227	-
227	214	-
228	229	-
229	230	-
230	231	-
231	232	-
232	233	-
233	234	-
234	235	-
235	236	-
236	228	-
237	238	-
238	239	-
239	240	-
240	241	-
241	242	-
242	243	-
243	244	-
244	245	-
245	237	-

ОПИСАНИЕ МЕСТОПОЛОЖЕНИЯ ГРАНИЦ

"Зона озеленения специального назначения"

(наименование объекта, местоположение границ которого описано (далее - объект))

Раздел 1

Сведения об объекте

№ п/п	Характеристики объекта	Описание характеристик
1	2	3
1.	Местоположение объекта	Ленинградская область, район Лодейнопольский
2.	Площадь объекта +/- величина погрешности определения площади (Р +/- Дельта Р)	190879 +/- 153 м²
3.	Иные характеристики объекта	Зона специального назначения

Раздел 2

Сведения о местоположении границ объекта

1. Система координат МСК-47

2. Сведения о характерных точках границ объекта

Обозначение характерных точек границ	Координаты, м		Метод определения координат характерной точки	Средняя квадратическая погрешность положения характерной точки (Mt), м	Описание обозначения точки на местности (при наличии)
	X	Y			
1	2	3	4	5	6
1	486509.27	3247841.91	Геодезический метод	0.1	-
2	486511.76	3247844.34	Геодезический метод	0.1	-
3	486452.40	3247874.36	Геодезический метод	0.1	-
4	486407.02	3247896.05	Геодезический метод	0.1	-
5	486384.48	3247902.41	Геодезический метод	0.1	-
6	486348.39	3247906.16	Геодезический метод	0.1	-
7	486334.82	3247911.81	Геодезический метод	0.1	-
8	486304.74	3247937.97	Геодезический метод	0.1	-
9	486294.36	3247945.08	Геодезический метод	0.1	-
10	486286.62	3247936.01	Геодезический метод	0.1	-
11	486291.67	3247932.92	Геодезический метод	0.1	-
12	486303.63	3247924.33	Геодезический метод	0.1	-
13	486316.35	3247914.82	Геодезический метод	0.1	-
14	486336.89	3247902.27	Геодезический метод	0.1	-
15	486349.37	3247894.87	Геодезический метод	0.1	-
16	486358.97	3247889.66	Геодезический метод	0.1	-
17	486362.72	3247888.37	Геодезический метод	0.1	-
18	486374.33	3247884.34	Геодезический метод	0.1	-
19	486391.87	3247880.20	Геодезический метод	0.1	-
20	486398.91	3247877.71	Геодезический метод	0.1	-
21	486406.10	3247873.85	Геодезический метод	0.1	-
22	486411.01	3247871.21	Геодезический метод	0.1	-

2. Сведения о характерных точках границ объекта					
Обозначение характерных точек границ	**Координаты, м**		**Метод определения координат характерной точки**	**Средняя квадратическая погрешность положения характерной точки (Mt), м**	**Описание обозначения точки на местности (при наличии)**
	X	**Y**			
1	**2**	**3**	**4**	**5**	**6**
23	486414.54	3247869.33	Геодезический метод	0.1	-
24	486429.69	3247861.96	Геодезический метод	0.1	-
25	486442.25	3247856.89	Геодезический метод	0.1	-
26	486443.91	3247856.21	Геодезический метод	0.1	-
27	486453.33	3247851.14	Геодезический метод	0.1	-
28	486467.82	3247842.72	Геодезический метод	0.1	-
29	486476.14	3247839.04	Геодезический метод	0.1	-
30	486496.67	3247829.52	Геодезический метод	0.1	-
1	486509.27	3247841.91	Геодезический метод	0.1	-
31	497342.43	3226098.66	Геодезический метод	0.1	-
32	497353.31	3226171.78	Геодезический метод	0.1	-
33	497352.74	3226187.19	Геодезический метод	0.1	-
34	497347.55	3226213.69	Геодезический метод	0.1	-
35	497341.97	3226197.98	Геодезический метод	0.1	-
36	497331.24	3226170.07	Геодезический метод	0.1	-
37	497319.73	3226127.10	Геодезический метод	0.1	-
38	497313.07	3226102.20	Геодезический метод	0.1	-
39	497320.59	3226102.08	Геодезический метод	0.1	-
31	497342.43	3226098.66	Геодезический метод	0.1	-
40	511048.83	3233809.07	Геодезический метод	0.1	-
41	511046.48	3233809.18	Геодезический метод	0.1	-
42	511013.39	3233808.68	Геодезический метод	0.1	-
43	510987.19	3233812.20	Геодезический метод	0.1	-
44	510970.15	3233814.52	Геодезический метод	0.1	-
45	510962.55	3233816.06	Геодезический метод	0.1	-
46	510959.42	3233817.08	Геодезический метод	0.1	-

2. Сведения о характерных точках границ объекта					
Обозначение характерных точек границ	**Координаты, м**		**Метод определения координат характерной точки**	**Средняя квадратическая погрешность положения характерной точки (Mt), м**	**Описание обозначения точки на местности (при наличии)**
	X	**Y**			
1	**2**	**3**	**4**	**5**	**6**
47	510954.34	3233820.52	Геодезический метод	0.1	-
48	510952.46	3233821.79	Геодезический метод	0.1	-
49	510949.26	3233825.28	Геодезический метод	0.1	-
50	510948.24	3233829.07	Геодезический метод	0.1	-
51	510950.05	3233837.13	Геодезический метод	0.1	-
52	510950.26	3233838.08	Геодезический метод	0.1	-
53	510951.89	3233845.35	Геодезический метод	0.1	-
54	510959.99	3233881.42	Геодезический метод	0.1	-
55	510966.16	3233908.94	Геодезический метод	0.1	-
56	511037.11	3233893.22	Геодезический метод	0.1	-
57	511037.25	3233890.91	Геодезический метод	0.1	-
58	511038.58	3233881.90	Геодезический метод	0.1	-
59	511038.41	3233873.29	Геодезический метод	0.1	-
60	511039.91	3233870.78	Геодезический метод	0.1	-
61	511040.58	3233867.94	Геодезический метод	0.1	-
62	511039.91	3233864.44	Геодезический метод	0.1	-
63	511041.75	3233861.10	Геодезический метод	0.1	-
64	511048.61	3233852.74	Геодезический метод	0.1	-
65	511050.84	3233870.36	Геодезический метод	0.1	-
66	511060.45	3233867.58	Геодезический метод	0.1	-
67	511063.96	3233879.65	Геодезический метод	0.1	-
68	511063.58	3233881.90	Геодезический метод	0.1	-
69	511062.73	3233890.05	Геодезический метод	0.1	-
70	511061.89	3233896.48	Геодезический метод	0.1	-
71	511060.20	3233902.79	Геодезический метод	0.1	-
72	511056.94	3233908.44	Геодезический метод	0.1	-

2. Сведения о характерных точках границ объекта					
Обозначение характерных точек границ	**Координаты, м**		**Метод определения координат характерной точки**	**Средняя квадратическая погрешность положения характерной точки (Mt), м**	**Описание обозначения точки на местности (при наличии)**
	X	**Y**			
1	**2**	**3**	**4**	**5**	**6**
73	511051.00	3233914.01	Геодезический метод	0.1	-
74	511042.52	3233917.63	Геодезический метод	0.1	-
75	511034.66	3233919.37	Геодезический метод	0.1	-
76	511021.86	3233922.20	Геодезический метод	0.1	-
77	510993.23	3233928.55	Геодезический метод	0.1	-
78	510979.29	3233931.64	Геодезический метод	0.1	-
79	510969.42	3233933.73	Геодезический метод	0.1	-
80	510959.69	3233933.09	Геодезический метод	0.1	-
81	510952.27	3233929.73	Геодезический метод	0.1	-
82	510944.51	3233921.44	Геодезический метод	0.1	-
83	510940.25	3233907.68	Геодезический метод	0.1	-
84	510933.76	3233878.72	Геодезический метод	0.1	-
85	510928.26	3233854.20	Геодезический метод	0.1	-
86	510925.28	3233840.92	Геодезический метод	0.1	-
87	510924.98	3233839.58	Геодезический метод	0.1	-
88	510923.24	3233829.07	Геодезический метод	0.1	-
89	510923.72	3233824.19	Геодезический метод	0.1	-
90	510925.41	3233818.34	Геодезический метод	0.1	-
91	510926.17	3233815.72	Геодезический метод	0.1	-
92	510930.81	3233808.42	Геодезический метод	0.1	-
93	510937.24	3233801.96	Геодезический метод	0.1	-
94	510945.42	3233796.37	Геодезический метод	0.1	-
95	510956.07	3233791.91	Геодезический метод	0.1	-
96	510967.61	3233789.65	Геодезический метод	0.1	-
97	510967.87	3233789.62	Геодезический метод	0.1	-
98	510967.27	3233792.45	Геодезический метод	0.1	-

2. Сведения о характерных точках границ объекта					
Обозначение характерных точек границ	**Координаты, м**		**Метод определения координат характерной точки**	**Средняя квадратическая погрешность положения характерной точки (Mt), м**	**Описание обозначения точки на местности (при наличии)**
	X	**Y**			
1	**2**	**3**	**4**	**5**	**6**
99	510963.73	3233799.54	Геодезический метод	0.1	-
100	510960.32	3233803.62	Геодезический метод	0.1	-
101	510962.94	3233805.81	Геодезический метод	0.1	-
102	510968.58	3233809.20	Геодезический метод	0.1	-
103	510985.31	3233804.80	Геодезический метод	0.1	-
104	510987.41	3233802.18	Геодезический метод	0.1	-
105	510991.21	3233795.94	Геодезический метод	0.1	-
106	510994.73	3233788.94	Геодезический метод	0.1	-
107	510995.38	3233789.09	Геодезический метод	0.1	-
108	511003.12	3233793.37	Геодезический метод	0.1	-
109	511010.18	3233794.68	Геодезический метод	0.1	-
110	511014.01	3233796.36	Геодезический метод	0.1	-
111	511014.88	3233796.19	Геодезический метод	0.1	-
112	511014.84	3233801.62	Геодезический метод	0.1	-
113	511041.37	3233801.90	Геодезический метод	0.1	-
40	511048.83	3233809.07	Геодезический метод	0.1	-
114	511373.46	3234032.41	Геодезический метод	0.1	-
115	511361.82	3234045.68	Геодезический метод	0.1	-
116	511283.95	3234135.75	Геодезический метод	0.1	-
117	511284.71	3234136.41	Геодезический метод	0.1	-
118	511256.43	3234169.74	Геодезический метод	0.1	-
119	511250.91	3234166.80	Геодезический метод	0.1	-
120	511231.29	3234149.58	Геодезический метод	0.1	-
121	511215.60	3234129.92	Геодезический метод	0.1	-
122	511306.47	3234083.65	Геодезический метод	0.1	-
123	511328.95	3234067.37	Геодезический метод	0.1	-

2. Сведения о характерных точках границ объекта					
Обозначение характерных точек границ	**Координаты, м**		**Метод определения координат характерной точки**	**Средняя квадратическая погрешность положения характерной точки (Mt), м**	**Описание обозначения точки на местности (при наличии)**
	X	**Y**			
1	**2**	**3**	**4**	**5**	**6**
124	511366.68	3234026.19	Геодезический метод	0.1	-
114	511373.46	3234032.41	Геодезический метод	0.1	-
125	494255.37	3235152.57	Геодезический метод	0.1	-
126	494256.93	3235187.54	Геодезический метод	0.1	-
127	494253.33	3235223.58	Геодезический метод	0.1	-
128	494264.59	3235250.16	Геодезический метод	0.1	-
129	494270.39	3235248.70	Геодезический метод	0.1	-
130	494268.15	3235268.65	Геодезический метод	0.1	-
131	494240.60	3235254.50	Геодезический метод	0.1	-
132	494218.48	3235266.21	Геодезический метод	0.1	-
133	494170.66	3235322.01	Геодезический метод	0.1	-
134	494169.30	3235318.76	Геодезический метод	0.1	-
135	494163.52	3235323.00	Геодезический метод	0.1	-
136	494140.85	3235361.75	Геодезический метод	0.1	-
137	494141.29	3235364.84	Геодезический метод	0.1	-
138	494148.33	3235381.68	Геодезический метод	0.1	-
139	494147.17	3235397.54	Геодезический метод	0.1	-
140	494144.16	3235392.97	Геодезический метод	0.1	-
141	494139.39	3235389.39	Геодезический метод	0.1	-
142	494135.12	3235390.67	Геодезический метод	0.1	-
143	494130.99	3235390.41	Геодезический метод	0.1	-
144	494128.09	3235388.03	Геодезический метод	0.1	-
145	494123.57	3235388.11	Геодезический метод	0.1	-
146	494120.04	3235388.89	Геодезический метод	0.1	-
147	494117.87	3235390.65	Геодезический метод	0.1	-
148	494116.16	3235394.67	Геодезический метод	0.1	-

2. Сведения о характерных точках границ объекта					
Обозначение характерных точек границ	**Координаты, м**		**Метод определения координат характерной точки**	**Средняя квадратическая погрешность положения характерной точки (Mt), м**	**Описание обозначения точки на местности (при наличии)**
	X	**Y**			
1	**2**	**3**	**4**	**5**	**6**
149	494115.44	3235395.16	Геодезический метод	0.1	-
150	494112.41	3235395.86	Геодезический метод	0.1	-
151	494106.24	3235399.60	Геодезический метод	0.1	-
152	494103.01	3235400.98	Геодезический метод	0.1	-
153	494099.40	3235402.12	Геодезический метод	0.1	-
154	494096.44	3235402.58	Геодезический метод	0.1	-
155	494093.88	3235402.15	Геодезический метод	0.1	-
156	494090.05	3235404.19	Геодезический метод	0.1	-
157	494086.98	3235404.79	Геодезический метод	0.1	-
158	494084.17	3235401.81	Геодезический метод	0.1	-
159	494080.71	3235406.53	Геодезический метод	0.1	-
160	494076.01	3235402.62	Геодезический метод	0.1	-
161	494072.00	3235403.01	Геодезический метод	0.1	-
162	494102.68	3235352.11	Геодезический метод	0.1	-
163	494129.78	3235365.89	Геодезический метод	0.1	-
164	494159.28	3235318.91	Геодезический метод	0.1	-
165	494181.52	3235294.62	Геодезический метод	0.1	-
166	494215.88	3235257.11	Геодезический метод	0.1	-
167	494206.12	3235227.83	Геодезический метод	0.1	-
125	494255.37	3235152.57	Геодезический метод	0.1	-
168	504631.46	3245886.52	Геодезический метод	0.1	-
169	504574.82	3245924.88	Геодезический метод	0.1	-
170	504559.07	3245926.95	Геодезический метод	0.1	-
171	504546.26	3245924.41	Геодезический метод	0.1	-
172	504531.73	3245916.60	Геодезический метод	0.1	-
173	504490.82	3245884.93	Геодезический метод	0.1	-

2. Сведения о характерных точках границ объекта					
Обозначение характерных точек границ	**Координаты, м**		**Метод определения координат характерной точки**	**Средняя квадратическая погрешность положения характерной точки (Mt), м**	**Описание обозначения точки на местности (при наличии)**
	X	**Y**			
1	**2**	**3**	**4**	**5**	**6**
174	504500.53	3245861.55	Геодезический метод	0.1	-
175	504509.34	3245861.62	Геодезический метод	0.1	-
176	504525.11	3245855.14	Геодезический метод	0.1	-
177	504528.41	3245850.74	Геодезический метод	0.1	-
178	504562.33	3245877.06	Геодезический метод	0.1	-
179	504585.73	3245850.12	Геодезический метод	0.1	-
168	504631.46	3245886.52	Геодезический метод	0.1	-
180	487755.51	3245320.12	Геодезический метод	0.1	-
181	487778.02	3245384.34	Геодезический метод	0.1	-
182	487766.24	3245414.66	Геодезический метод	0.1	-
183	487762.52	3245422.29	Геодезический метод	0.1	-
184	487762.41	3245422.56	Геодезический метод	0.1	-
185	487723.32	3245503.24	Геодезический метод	0.1	-
186	487630.41	3245504.89	Геодезический метод	0.1	-
187	487659.16	3245462.42	Геодезический метод	0.1	-
188	487661.07	3245459.60	Геодезический метод	0.1	-
189	487717.17	3245376.75	Геодезический метод	0.1	-
190	487705.44	3245346.77	Геодезический метод	0.1	-
191	487703.56	3245341.94	Геодезический метод	0.1	-
192	487692.41	3245313.45	Геодезический метод	0.1	-
193	487746.62	3245298.85	Геодезический метод	0.1	-
180	487755.51	3245320.12	Геодезический метод	0.1	-
194	486383.17	3255749.00	Геодезический метод	0.1	-
195	486382.95	3255768.51	Геодезический метод	0.1	-
196	486378.33	3255776.13	Геодезический метод	0.1	-
197	486372.29	3255782.16	Геодезический метод	0.1	-

2. Сведения о характерных точках границ объекта					
Обозначение характерных точек границ	**Координаты, м**		**Метод определения координат характерной точки**	**Средняя квадратическая погрешность положения характерной точки (Mt), м**	**Описание обозначения точки на местности (при наличии)**
	X	**Y**			
1	**2**	**3**	**4**	**5**	**6**
198	486361.29	3255791.01	Геодезический метод	0.1	-
199	486350.73	3255795.57	Геодезический метод	0.1	-
200	486340.06	3255798.27	Геодезический метод	0.1	-
201	486314.84	3255794.85	Геодезический метод	0.1	-
202	486272.23	3255785.55	Геодезический метод	0.1	-
203	486274.23	3255782.56	Геодезический метод	0.1	-
204	486288.54	3255769.16	Геодезический метод	0.1	-
205	486311.15	3255756.10	Геодезический метод	0.1	-
206	486329.91	3255750.41	Геодезический метод	0.1	-
207	486350.96	3255748.50	Геодезический метод	0.1	-
194	486383.17	3255749.00	Геодезический метод	0.1	-
208	483195.68	3266954.09	Геодезический метод	0.1	-
209	483202.19	3266955.90	Геодезический метод	0.1	-
210	483204.99	3267026.03	Геодезический метод	0.1	-
211	483196.05	3267022.13	Геодезический метод	0.1	-
212	483193.90	3267017.33	Геодезический метод	0.1	-
213	483177.58	3267024.09	Геодезический метод	0.1	-
214	483175.62	3267019.36	Геодезический метод	0.1	-
215	483169.06	3267003.53	Геодезический метод	0.1	-
216	483168.18	3266981.35	Геодезический метод	0.1	-
217	483167.23	3266957.61	Геодезический метод	0.1	-
218	483166.74	3266926.75	Геодезический метод	0.1	-
208	483195.68	3266954.09	Геодезический метод	0.1	-
219	489220.61	3244638.75	Геодезический метод	0.1	-
220	489218.83	3244659.18	Геодезический метод	0.1	-
221	489230.92	3244659.11	Геодезический метод	0.1	-

2. Сведения о характерных точках границ объекта					
Обозначение характерных точек границ	**Координаты, м**		**Метод определения координат характерной точки**	**Средняя квадратическая погрешность положения характерной точки (Mt), м**	**Описание обозначения точки на местности (при наличии)**
	X	**Y**			
1	**2**	**3**	**4**	**5**	**6**
222	489231.88	3244663.68	Геодезический метод	0.1	-
223	489236.30	3244678.47	Геодезический метод	0.1	-
224	489236.97	3244681.29	Геодезический метод	0.1	-
225	489237.32	3244684.38	Геодезический метод	0.1	-
226	489238.16	3244701.10	Геодезический метод	0.1	-
227	489238.19	3244702.35	Геодезический метод	0.1	-
228	489237.95	3244705.17	Геодезический метод	0.1	-
229	489236.67	3244705.07	Геодезический метод	0.1	-
230	489234.52	3244725.59	Геодезический метод	0.1	-
231	489234.21	3244727.42	Геодезический метод	0.1	-
232	489233.07	3244731.66	Геодезический метод	0.1	-
233	489231.83	3244734.52	Геодезический метод	0.1	-
234	489226.19	3244745.50	Геодезический метод	0.1	-
235	489210.24	3244745.46	Геодезический метод	0.1	-
236	489204.28	3244767.12	Геодезический метод	0.1	-
237	489214.02	3244767.12	Геодезический метод	0.1	-
238	489210.95	3244769.89	Геодезический метод	0.1	-
239	489207.47	3244772.12	Геодезический метод	0.1	-
240	489203.67	3244773.74	Геодезический метод	0.1	-
241	489199.66	3244774.72	Геодезический метод	0.1	-
242	489195.54	3244775.02	Геодезический метод	0.1	-
243	489191.43	3244774.64	Геодезический метод	0.1	-
244	489135.39	3244764.70	Геодезический метод	0.1	-
245	489132.35	3244767.23	Геодезический метод	0.1	-
246	489129.11	3244769.51	Геодезический метод	0.1	-
247	489125.56	3244771.25	Геодезический метод	0.1	-

2. Сведения о характерных точках границ объекта					
Обозначение характерных точек границ	**Координаты, м**		**Метод определения координат характерной точки**	**Средняя квадратическая погрешность положения характерной точки (Mt), м**	**Описание обозначения точки на местности (при наличии)**
	X	**Y**			
1	**2**	**3**	**4**	**5**	**6**
248	489121.77	3244772.41	Геодезический метод	0.1	-
249	489117.85	3244772.96	Геодезический метод	0.1	-
250	489072.33	3244775.66	Геодезический метод	0.1	-
251	489068.13	3244775.55	Геодезический метод	0.1	-
252	489064.01	3244774.75	Геодезический метод	0.1	-
253	489060.08	3244773.26	Геодезический метод	0.1	-
254	489056.46	3244771.14	Геодезический метод	0.1	-
255	489053.24	3244768.45	Геодезический метод	0.1	-
256	489050.52	3244765.25	Геодезический метод	0.1	-
257	489048.37	3244761.64	Геодезический метод	0.1	-
258	489046.86	3244757.72	Геодезический метод	0.1	-
259	489046.18	3244754.76	Геодезический метод	0.1	-
260	489045.87	3244751.74	Геодезический метод	0.1	-
261	489044.51	3244719.06	Геодезический метод	0.1	-
262	489036.21	3244697.48	Геодезический метод	0.1	-
263	489035.00	3244693.05	Геодезический метод	0.1	-
264	489034.64	3244689.73	Геодезический метод	0.1	-
265	489034.60	3244685.93	Геодезический метод	0.1	-
266	489034.51	3244684.43	Геодезический метод	0.1	-
267	489054.69	3244684.08	Геодезический метод	0.1	-
268	489053.02	3244649.17	Геодезический метод	0.1	-
269	489051.90	3244641.08	Геодезический метод	0.1	-
270	489054.67	3244638.37	Геодезический метод	0.1	-
271	489057.82	3244636.11	Геодезический метод	0.1	-
272	489061.28	3244634.37	Геодезический метод	0.1	-
273	489066.78	3244632.12	Геодезический метод	0.1	-

2. Сведения о характерных точках границ объекта					
Обозначение характерных точек границ	**Координаты, м**		**Метод определения координат характерной точки**	**Средняя квадратическая погрешность положения характерной точки (Mt), м**	**Описание обозначения точки на местности (при наличии)**
	X	**Y**			
1	**2**	**3**	**4**	**5**	**6**
274	489070.42	3244630.94	Геодезический метод	0.1	-
275	489074.19	3244630.34	Геодезический метод	0.1	-
276	489078.01	3244630.32	Геодезический метод	0.1	-
277	489081.78	3244630.88	Геодезический метод	0.1	-
278	489085.43	3244632.02	Геодезический метод	0.1	-
279	489088.86	3244633.70	Геодезический метод	0.1	-
280	489091.98	3244635.89	Геодезический метод	0.1	-
281	489094.74	3244638.53	Геодезический метод	0.1	-
282	489114.70	3244637.11	Геодезический метод	0.1	-
283	489137.55	3244630.39	Геодезический метод	0.1	-
284	489140.93	3244629.63	Геодезический метод	0.1	-
285	489144.38	3244629.37	Геодезический метод	0.1	-
286	489147.84	3244629.61	Геодезический метод	0.1	-
287	489151.22	3244630.36	Геодезический метод	0.1	-
288	489160.09	3244627.74	Геодезический метод	0.1	-
289	489164.15	3244626.90	Геодезический метод	0.1	-
290	489168.31	3244626.75	Геодезический метод	0.1	-
291	489172.43	3244627.28	Геодезический метод	0.1	-
292	489192.74	3244631.66	Геодезический метод	0.1	-
293	489207.35	3244633.20	Геодезический метод	0.1	-
294	489210.93	3244633.84	Геодезический метод	0.1	-
295	489214.39	3244635.00	Геодезический метод	0.1	-
296	489217.64	3244636.65	Геодезический метод	0.1	-
219	489220.61	3244638.75	Геодезический метод	0.1	-
297	489204.73	3244658.06	Геодезический метод	0.1	-
298	489206.37	3244663.87	Геодезический метод	0.1	-

2. Сведения о характерных точках границ объекта					
Обозначение характерных точек границ	**Координаты, м**		**Метод определения координат характерной точки**	**Средняя квадратическая погрешность положения характерной точки (Mt), м**	**Описание обозначения точки на местности (при наличии)**
	X	**Y**			
1	**2**	**3**	**4**	**5**	**6**
299	489207.63	3244669.85	Геодезический метод	0.1	-
300	489212.35	3244685.63	Геодезический метод	0.1	-
301	489213.19	3244702.35	Геодезический метод	0.1	-
302	489209.58	3244723.11	Геодезический метод	0.1	-
303	489195.78	3244750.02	Геодезический метод	0.1	-
304	489128.33	3244738.06	Геодезический метод	0.1	-
305	489116.37	3244748.00	Геодезический метод	0.1	-
306	489070.85	3244750.70	Геодезический метод	0.1	-
307	489069.32	3244713.91	Геодезический метод	0.1	-
308	489059.62	3244688.71	Геодезический метод	0.1	-
309	489059.33	3244681.58	Геодезический метод	0.1	-
310	489070.75	3244657.51	Геодезический метод	0.1	-
311	489076.25	3244655.26	Геодезический метод	0.1	-
312	489080.51	3244663.31	Геодезический метод	0.1	-
313	489082.82	3244664.44	Геодезический метод	0.1	-
314	489119.17	3244661.86	Геодезический метод	0.1	-
315	489144.61	3244654.37	Геодезический метод	0.1	-
316	489147.23	3244657.60	Геодезический метод	0.1	-
317	489167.16	3244651.72	Геодезический метод	0.1	-
318	489188.79	3244656.38	Геодезический метод	0.1	-
297	489204.73	3244658.06	Геодезический метод	0.1	-
319	488561.67	3244424.27	Геодезический метод	0.1	-
320	488567.45	3244432.31	Геодезический метод	0.1	-
321	488574.23	3244444.86	Геодезический метод	0.1	-
322	488576.99	3244460.19	Геодезический метод	0.1	-
323	488576.18	3244467.03	Геодезический метод	0.1	-

2. Сведения о характерных точках границ объекта					
Обозначение характерных точек границ	**Координаты, м**		**Метод определения координат характерной точки**	**Средняя квадратическая погрешность положения характерной точки (Mt), м**	**Описание обозначения точки на местности (при наличии)**
	X	**Y**			
1	**2**	**3**	**4**	**5**	**6**
324	488575.24	3244475.00	Геодезический метод	0.1	-
325	488568.45	3244491.08	Геодезический метод	0.1	-
326	488557.65	3244501.38	Геодезический метод	0.1	-
327	488538.82	3244510.17	Геодезический метод	0.1	-
328	488526.40	3244511.07	Геодезический метод	0.1	-
329	488505.91	3244506.90	Геодезический метод	0.1	-
330	488498.42	3244502.48	Геодезический метод	0.1	-
331	488494.86	3244500.37	Геодезический метод	0.1	-
332	488484.81	3244488.07	Геодезический метод	0.1	-
333	488481.30	3244481.79	Геодезический метод	0.1	-
334	488477.28	3244468.22	Геодезический метод	0.1	-
335	488477.03	3244457.67	Геодезический метод	0.1	-
336	488477.03	3244456.42	Геодезический метод	0.1	-
337	488479.29	3244447.63	Геодезический метод	0.1	-
338	488484.06	3244436.58	Геодезический метод	0.1	-
339	488489.08	3244428.79	Геодезический метод	0.1	-
340	488493.86	3244423.51	Геодезический метод	0.1	-
341	488499.50	3244419.96	Геодезический метод	0.1	-
342	488505.41	3244416.23	Геодезический метод	0.1	-
343	488516.46	3244412.21	Геодезический метод	0.1	-
344	488526.47	3244411.55	Геодезический метод	0.1	-
345	488534.29	3244411.96	Геодезический метод	0.1	-
346	488546.60	3244414.47	Геодезический метод	0.1	-
319	488561.67	3244424.27	Геодезический метод	0.1	-
347	488538.32	3244447.31	Геодезический метод	0.1	-
348	488538.32	3244473.76	Геодезический метод	0.1	-

2. Сведения о характерных точках границ объекта					
Обозначение характерных точек границ	**Координаты, м**		**Метод определения координат характерной точки**	**Средняя квадратическая погрешность положения характерной точки (Mt), м**	**Описание обозначения точки на местности (при наличии)**
	X	**Y**			
1	**2**	**3**	**4**	**5**	**6**
349	488521.32	3244473.35	Геодезический метод	0.1	-
350	488523.52	3244446.89	Геодезический метод	0.1	-
351	488529.25	3244447.31	Геодезический метод	0.1	-
347	488538.32	3244447.31	Геодезический метод	0.1	-
352	486594.76	3255766.09	Геодезический метод	0.1	-
353	486601.91	3255772.79	Геодезический метод	0.1	-
354	486610.72	3255785.97	Геодезический метод	0.1	-
355	486608.37	3255786.60	Геодезический метод	0.1	-
356	486612.35	3255796.23	Геодезический метод	0.1	-
357	486611.39	3255805.95	Геодезический метод	0.1	-
358	486611.15	3255805.05	Геодезический метод	0.1	-
359	486575.21	3255819.51	Геодезический метод	0.1	-
360	486569.99	3255825.00	Геодезический метод	0.1	-
361	486567.96	3255860.46	Геодезический метод	0.1	-
362	486574.31	3255874.71	Геодезический метод	0.1	-
363	486568.03	3255901.41	Геодезический метод	0.1	-
364	486551.90	3255885.46	Геодезический метод	0.1	-
365	486551.02	3255886.08	Геодезический метод	0.1	-
366	486545.05	3255879.89	Геодезический метод	0.1	-
367	486498.37	3255822.03	Геодезический метод	0.1	-
368	486470.87	3255786.61	Геодезический метод	0.1	-
369	486445.10	3255750.89	Геодезический метод	0.1	-
370	486451.13	3255751.69	Геодезический метод	0.1	-
371	486469.89	3255757.38	Геодезический метод	0.1	-
372	486487.18	3255766.62	Геодезический метод	0.1	-
373	486496.13	3255769.12	Геодезический метод	0.1	-

2. Сведения о характерных точках границ объекта					
Обозначение характерных точек границ	**Координаты, м**		**Метод определения координат характерной точки**	**Средняя квадратическая погрешность положения характерной точки (Mt), м**	**Описание обозначения точки на местности (при наличии)**
	X	**Y**			
1	**2**	**3**	**4**	**5**	**6**
374	486507.84	3255763.35	Геодезический метод	0.1	-
375	486524.17	3255760.29	Геодезический метод	0.1	-
376	486540.18	3255758.34	Геодезический метод	0.1	-
377	486558.26	3255756.13	Геодезический метод	0.1	-
378	486570.85	3255756.19	Геодезический метод	0.1	-
379	486583.46	3255759.57	Геодезический метод	0.1	-
352	486594.76	3255766.09	Геодезический метод	0.1	-
380	486564.32	3255805.76	Геодезический метод	0.1	-
381	486564.62	3255853.02	Геодезический метод	0.1	-
382	486526.60	3255854.67	Геодезический метод	0.1	-
383	486523.91	3255810.69	Геодезический метод	0.1	-
380	486564.32	3255805.76	Геодезический метод	0.1	-
384	495852.70	3268217.77	Геодезический метод	0.1	-
385	495855.89	3268222.74	Геодезический метод	0.1	-
386	495868.51	3268250.74	Геодезический метод	0.1	-
387	495874.69	3268265.11	Геодезический метод	0.1	-
388	495875.33	3268268.98	Геодезический метод	0.1	-
389	495874.69	3268275.46	Геодезический метод	0.1	-
390	495872.01	3268281.40	Геодезический метод	0.1	-
391	495867.55	3268286.15	Геодезический метод	0.1	-
392	495862.35	3268289.03	Геодезический метод	0.1	-
393	495855.23	3268291.68	Геодезический метод	0.1	-
394	495850.93	3268293.67	Геодезический метод	0.1	-
395	495848.23	3268295.49	Геодезический метод	0.1	-
396	495841.45	3268301.33	Геодезический метод	0.1	-
397	495835.25	3268304.76	Геодезический метод	0.1	-

2. Сведения о характерных точках границ объекта					
Обозначение характерных точек границ	**Координаты, м**		**Метод определения координат характерной точки**	**Средняя квадратическая погрешность положения характерной точки (Mt), м**	**Описание обозначения точки на местности (при наличии)**
	X	**Y**			
1	**2**	**3**	**4**	**5**	**6**
398	495828.82	3268305.82	Геодезический метод	0.1	-
399	495821.17	3268304.30	Геодезический метод	0.1	-
400	495818.67	3268302.86	Геодезический метод	0.1	-
401	495816.65	3268301.69	Геодезический метод	0.1	-
402	495805.58	3268286.14	Геодезический метод	0.1	-
403	495796.72	3268271.62	Геодезический метод	0.1	-
404	495787.94	3268257.25	Геодезический метод	0.1	-
405	495783.82	3268247.21	Геодезический метод	0.1	-
406	495784.03	3268240.70	Геодезический метод	0.1	-
407	495785.17	3268236.95	Геодезический метод	0.1	-
408	495786.09	3268235.24	Геодезический метод	0.1	-
409	495794.50	3268229.62	Геодезический метод	0.1	-
410	495805.32	3268222.38	Геодезический метод	0.1	-
411	495833.19	3268203.75	Геодезический метод	0.1	-
412	495839.76	3268199.18	Геодезический метод	0.1	-
384	495852.70	3268217.77	Геодезический метод	0.1	-
413	495837.66	3268230.96	Геодезический метод	0.1	-
414	495855.38	3268270.29	Геодезический метод	0.1	-
415	495845.72	3268273.88	Геодезический метод	0.1	-
416	495837.75	3268277.94	Геодезический метод	0.1	-
417	495832.10	3268283.15	Геодезический метод	0.1	-
418	495828.82	3268285.82	Геодезический метод	0.1	-
419	495803.65	3268244.60	Геодезический метод	0.1	-
413	495837.66	3268230.96	Геодезический метод	0.1	-
420	475384.64	3276432.09	Геодезический метод	0.1	-
421	475394.13	3276445.33	Геодезический метод	0.1	-

2. Сведения о характерных точках границ объекта					
Обозначение характерных точек границ	**Координаты, м**		**Метод определения координат характерной точки**	**Средняя квадратическая погрешность положения характерной точки (Mt), м**	**Описание обозначения точки на местности (при наличии)**
	X	**Y**			
1	**2**	**3**	**4**	**5**	**6**
422	475398.85	3276460.92	Геодезический метод	0.1	-
423	475403.42	3276568.10	Геодезический метод	0.1	-
424	475363.62	3276569.93	Геодезический метод	0.1	-
425	475374.21	3276605.02	Геодезический метод	0.1	-
426	475351.16	3276604.18	Геодезический метод	0.1	-
427	475310.98	3276602.72	Геодезический метод	0.1	-
428	475275.91	3276566.70	Геодезический метод	0.1	-
429	475261.36	3276551.76	Геодезический метод	0.1	-
430	475239.38	3276554.62	Геодезический метод	0.1	-
431	475202.12	3276491.54	Геодезический метод	0.1	-
432	475244.18	3276426.55	Геодезический метод	0.1	-
433	475230.93	3276412.23	Геодезический метод	0.1	-
434	475352.55	3276417.55	Геодезический метод	0.1	-
435	475359.04	3276418.41	Геодезический метод	0.1	-
436	475368.42	3276421.25	Геодезический метод	0.1	-
437	475377.39	3276426.14	Геодезический метод	0.1	-
420	475384.64	3276432.09	Геодезический метод	0.1	-
438	475349.28	3276467.45	Геодезический метод	0.1	-
439	475352.97	3276554.21	Геодезический метод	0.1	-
440	475251.44	3276550.52	Геодезический метод	0.1	-
441	475223.38	3276524.68	Геодезический метод	0.1	-
442	475225.22	3276464.49	Геодезический метод	0.1	-
443	475258.81	3276463.53	Геодезический метод	0.1	-
438	475349.28	3276467.45	Геодезический метод	0.1	-
444	488212.92	3243327.40	Геодезический метод	0.1	-
445	488212.74	3243336.55	Геодезический метод	0.1	-

2. Сведения о характерных точках границ объекта					
Обозначение характерных точек границ	**Координаты, м**		**Метод определения координат характерной точки**	**Средняя квадратическая погрешность положения характерной точки (Mt), м**	**Описание обозначения точки на местности (при наличии)**
	X	**Y**			
1	**2**	**3**	**4**	**5**	**6**
446	488219.85	3243338.00	Геодезический метод	0.1	-
447	488228.80	3243336.04	Геодезический метод	0.1	-
448	488200.78	3243386.47	Геодезический метод	0.1	-
449	488218.06	3243385.75	Геодезический метод	0.1	-
450	488220.37	3243393.36	Геодезический метод	0.1	-
451	488221.23	3243406.39	Геодезический метод	0.1	-
452	488219.63	3243416.06	Геодезический метод	0.1	-
453	488212.74	3243438.60	Геодезический метод	0.1	-
454	488205.03	3243463.71	Геодезический метод	0.1	-
455	488194.68	3243497.39	Геодезический метод	0.1	-
456	488187.67	3243520.19	Геодезический метод	0.1	-
457	488181.45	3243533.29	Геодезический метод	0.1	-
458	488172.85	3243543.10	Геодезический метод	0.1	-
459	488161.99	3243550.35	Геодезический метод	0.1	-
460	488146.41	3243555.08	Геодезический метод	0.1	-
461	488129.16	3243555.51	Геодезический метод	0.1	-
462	488116.93	3243555.66	Геодезический метод	0.1	-
463	488124.89	3243529.74	Геодезический метод	0.1	-
464	488119.11	3243521.57	Геодезический метод	0.1	-
465	488110.49	3243514.92	Геодезический метод	0.1	-
466	488092.26	3243526.29	Геодезический метод	0.1	-
467	488084.09	3243528.62	Геодезический метод	0.1	-
468	488077.40	3243528.62	Геодезический метод	0.1	-
469	488070.80	3243526.46	Геодезический метод	0.1	-
470	488056.76	3243510.36	Геодезический метод	0.1	-
471	488054.82	3243495.50	Геодезический метод	0.1	-

2. Сведения о характерных точках границ объекта					
Обозначение характерных точек границ	**Координаты, м**		**Метод определения координат характерной точки**	**Средняя квадратическая погрешность положения характерной точки (Mt), м**	**Описание обозначения точки на местности (при наличии)**
	X	**Y**			
1	**2**	**3**	**4**	**5**	**6**
472	488061.73	3243490.39	Геодезический метод	0.1	-
473	488072.00	3243481.48	Геодезический метод	0.1	-
474	488073.55	3243475.69	Геодезический метод	0.1	-
475	488070.95	3243505.51	Геодезический метод	0.1	-
476	488094.91	3243505.51	Геодезический метод	0.1	-
477	488101.81	3243505.51	Геодезический метод	0.1	-
478	488139.88	3243505.51	Геодезический метод	0.1	-
479	488153.96	3243459.68	Геодезический метод	0.1	-
480	488154.31	3243458.54	Геодезический метод	0.1	-
481	488169.83	3243408.01	Геодезический метод	0.1	-
482	488171.33	3243403.12	Геодезический метод	0.1	-
483	488130.51	3243386.39	Геодезический метод	0.1	-
484	488095.04	3243397.09	Геодезический метод	0.1	-
485	488079.65	3243405.79	Геодезический метод	0.1	-
486	488075.62	3243451.99	Геодезический метод	0.1	-
487	488062.94	3243435.60	Геодезический метод	0.1	-
488	488062.70	3243422.59	Геодезический метод	0.1	-
489	488066.00	3243411.90	Геодезический метод	0.1	-
490	488072.58	3243410.35	Геодезический метод	0.1	-
491	488083.64	3243393.30	Геодезический метод	0.1	-
492	488109.60	3243380.31	Геодезический метод	0.1	-
493	488109.51	3243356.36	Геодезический метод	0.1	-
494	488120.70	3243338.14	Геодезический метод	0.1	-
495	488124.41	3243332.09	Геодезический метод	0.1	-
496	488135.25	3243320.18	Геодезический метод	0.1	-
497	488143.06	3243314.87	Геодезический метод	0.1	-

2. Сведения о характерных точках границ объекта					
Обозначение характерных точек границ	**Координаты, м**		**Метод определения координат характерной точки**	**Средняя квадратическая погрешность положения характерной точки (Mt), м**	**Описание обозначения точки на местности (при наличии)**
	X	**Y**			
1	**2**	**3**	**4**	**5**	**6**
498	488148.52	3243313.90	Геодезический метод	0.1	-
499	488154.01	3243314.59	Геодезический метод	0.1	-
500	488166.06	3243320.32	Геодезический метод	0.1	-
501	488174.79	3243328.81	Геодезический метод	0.1	-
444	488212.92	3243327.40	Геодезический метод	0.1	-
502	495482.31	3226622.16	Геодезический метод	0.1	-
503	495487.39	3226624.61	Геодезический метод	0.1	-
504	495482.71	3226656.73	Геодезический метод	0.1	-
505	495477.69	3226656.06	Геодезический метод	0.1	-
506	495470.26	3226647.30	Геодезический метод	0.1	-
507	495351.54	3226635.48	Геодезический метод	0.1	-
508	495335.87	3226726.83	Геодезический метод	0.1	-
509	495307.45	3226702.27	Геодезический метод	0.1	-
510	495302.13	3226691.20	Геодезический метод	0.1	-
511	495302.03	3226685.19	Геодезический метод	0.1	-
512	495301.84	3226673.43	Геодезический метод	0.1	-
513	495303.54	3226659.69	Геодезический метод	0.1	-
514	495307.39	3226648.26	Геодезический метод	0.1	-
515	495315.99	3226634.43	Геодезический метод	0.1	-
516	495323.50	3226627.28	Геодезический метод	0.1	-
517	495324.98	3226625.88	Геодезический метод	0.1	-
518	495335.83	3226618.62	Геодезический метод	0.1	-
519	495348.19	3226614.43	Геодезический метод	0.1	-
520	495361.80	3226612.93	Геодезический метод	0.1	-
521	495382.73	3226612.31	Геодезический метод	0.1	-
522	495413.84	3226612.79	Геодезический метод	0.1	-

2. Сведения о характерных точках границ объекта					
Обозначение характерных точек границ	**Координаты, м**		**Метод определения координат характерной точки**	**Средняя квадратическая погрешность положения характерной точки (Mt), м**	**Описание обозначения точки на местности (при наличии)**
	X	**Y**			
1	**2**	**3**	**4**	**5**	**6**
523	495418.04	3226612.89	Геодезический метод	0.1	-
524	495429.22	3226613.18	Геодезический метод	0.1	-
525	495434.24	3226613.30	Геодезический метод	0.1	-
526	495448.89	3226614.83	Геодезический метод	0.1	-
527	495463.47	3226616.36	Геодезический метод	0.1	-
528	495474.35	3226618.74	Геодезический метод	0.1	-
502	495482.31	3226622.16	Геодезический метод	0.1	-
529	495470.13	3226647.53	Геодезический метод	0.1	-
530	495477.56	3226656.30	Геодезический метод	0.1	-
531	495482.67	3226656.97	Геодезический метод	0.1	-
532	495480.43	3226675.00	Геодезический метод	0.1	-
533	495476.68	3226678.38	Геодезический метод	0.1	-
534	495470.05	3226671.76	Геодезический метод	0.1	-
535	495458.28	3226666.08	Геодезический метод	0.1	-
536	495429.05	3226663.03	Геодезический метод	0.1	-
537	495383.80	3226662.33	Геодезический метод	0.1	-
538	495372.78	3226662.16	Геодезический метод	0.1	-
539	495357.94	3226663.47	Геодезический метод	0.1	-
540	495353.58	3226667.39	Геодезический метод	0.1	-
541	495351.84	3226672.63	Геодезический метод	0.1	-
542	495352.50	3226713.87	Геодезический метод	0.1	-
543	495352.78	3226731.18	Геодезический метод	0.1	-
544	495336.11	3226726.96	Геодезический метод	0.1	-
545	495351.75	3226635.75	Геодезический метод	0.1	-
529	495470.13	3226647.53	Геодезический метод	0.1	-
546	488482.13	3244172.72	Геодезический метод	0.1	-

2. Сведения о характерных точках границ объекта					
Обозначение характерных точек границ	**Координаты, м**		**Метод определения координат характерной точки**	**Средняя квадратическая погрешность положения характерной точки (Mt), м**	**Описание обозначения точки на местности (при наличии)**
	X	**Y**			
1	**2**	**3**	**4**	**5**	**6**
547	488481.98	3244209.42	Геодезический метод	0.1	-
548	488447.30	3244206.70	Геодезический метод	0.1	-
549	488446.44	3244234.16	Геодезический метод	0.1	-
550	488446.91	3244234.19	Геодезический метод	0.1	-
551	488481.90	3244236.48	Геодезический метод	0.1	-
552	488459.56	3244311.49	Геодезический метод	0.1	-
553	488409.44	3244267.68	Геодезический метод	0.1	-
554	488402.84	3244259.15	Геодезический метод	0.1	-
555	488398.52	3244249.49	Геодезический метод	0.1	-
556	488395.72	3244236.77	Геодезический метод	0.1	-
557	488396.54	3244217.40	Геодезический метод	0.1	-
558	488396.71	3244211.02	Геодезический метод	0.1	-
559	488397.71	3244198.72	Геодезический метод	0.1	-
560	488400.23	3244189.67	Геодезический метод	0.1	-
561	488403.06	3244183.30	Геодезический метод	0.1	-
546	488482.13	3244172.72	Геодезический метод	0.1	-
562	488509.39	3244153.05	Геодезический метод	0.1	-
563	488509.03	3244156.58	Геодезический метод	0.1	-
564	488508.95	3244157.34	Геодезический метод	0.1	-
565	488508.87	3244158.15	Геодезический метод	0.1	-
566	488508.12	3244165.51	Геодезический метод	0.1	-
567	488512.35	3244167.33	Геодезический метод	0.1	-
568	488523.43	3244182.85	Геодезический метод	0.1	-
569	488530.09	3244196.15	Геодезический метод	0.1	-
570	488533.41	3244221.65	Геодезический метод	0.1	-
571	488528.98	3244252.70	Геодезический метод	0.1	-

2. Сведения о характерных точках границ объекта					
Обозначение характерных точек границ	**Координаты, м**		**Метод определения координат характерной точки**	**Средняя квадратическая погрешность положения характерной точки (Mt), м**	**Описание обозначения точки на местности (при наличии)**
	X	**Y**			
1	**2**	**3**	**4**	**5**	**6**
572	488521.22	3244267.11	Геодезический метод	0.1	-
573	488517.20	3244271.12	Геодезический метод	0.1	-
574	488512.35	3244275.98	Геодезический метод	0.1	-
575	488505.69	3244281.52	Геодезический метод	0.1	-
576	488499.04	3244282.63	Геодезический метод	0.1	-
577	488496.58	3244291.82	Геодезический метод	0.1	-
578	488493.39	3244302.82	Геодезический метод	0.1	-
579	488491.77	3244307.09	Геодезический метод	0.1	-
580	488486.61	3244314.57	Геодезический метод	0.1	-
581	488479.34	3244320.04	Геодезический метод	0.1	-
582	488473.56	3244323.72	Геодезический метод	0.1	-
583	488467.81	3244318.69	Геодезический метод	0.1	-
584	488492.02	3244237.07	Геодезический метод	0.1	-
585	488492.15	3244161.21	Геодезический метод	0.1	-
586	488467.84	3244164.48	Геодезический метод	0.1	-
587	488466.86	3244157.64	Геодезический метод	0.1	-
588	488467.16	3244157.59	Геодезический метод	0.1	-
589	488501.57	3244153.89	Геодезический метод	0.1	-
562	488509.39	3244153.05	Геодезический метод	0.1	-
590	486742.39	3239023.23	Геодезический метод	0.1	-
591	486749.12	3239026.55	Геодезический метод	0.1	-
592	486758.44	3239033.52	Геодезический метод	0.1	-
593	486765.88	3239042.46	Геодезический метод	0.1	-
594	486771.06	3239052.88	Геодезический метод	0.1	-
595	486773.68	3239064.21	Геодезический метод	0.1	-
596	486773.61	3239075.84	Геодезический метод	0.1	-

2. Сведения о характерных точках границ объекта					
Обозначение характерных точек границ	**Координаты, м**		**Метод определения координат характерной точки**	**Средняя квадратическая погрешность положения характерной точки (Mt), м**	**Описание обозначения точки на местности (при наличии)**
	X	**Y**			
1	**2**	**3**	**4**	**5**	**6**
597	486769.56	3239091.29	Геодезический метод	0.1	-
598	486745.67	3239165.29	Геодезический метод	0.1	-
599	486742.26	3239173.33	Геодезический метод	0.1	-
600	486736.61	3239181.78	Геодезический метод	0.1	-
601	486728.22	3239189.79	Геодезический метод	0.1	-
602	486718.21	3239195.66	Геодезический метод	0.1	-
603	486707.12	3239199.06	Геодезический метод	0.1	-
604	486713.51	3239183.39	Геодезический метод	0.1	-
605	486676.14	3239164.49	Геодезический метод	0.1	-
606	486657.64	3239195.13	Геодезический метод	0.1	-
607	486646.68	3239213.29	Геодезический метод	0.1	-
608	486614.68	3239200.29	Геодезический метод	0.1	-
609	486519.70	3239155.84	Геодезический метод	0.1	-
610	486478.66	3239121.59	Геодезический метод	0.1	-
611	486447.02	3239093.98	Геодезический метод	0.1	-
612	486510.76	3238977.37	Геодезический метод	0.1	-
613	486514.74	3238972.18	Геодезический метод	0.1	-
614	486519.37	3238967.55	Геодезический метод	0.1	-
615	486524.56	3238963.57	Геодезический метод	0.1	-
616	486530.22	3238960.30	Геодезический метод	0.1	-
617	486536.26	3238957.80	Геодезический метод	0.1	-
618	486542.58	3238956.10	Геодезический метод	0.1	-
619	486549.06	3238955.25	Геодезический метод	0.1	-
620	486555.60	3238955.25	Геодезический метод	0.1	-
621	486562.09	3238956.10	Геодезический метод	0.1	-
622	486573.69	3238959.93	Геодезический метод	0.1	-

2. Сведения о характерных точках границ объекта					
Обозначение характерных точек границ	**Координаты, м**		**Метод определения координат характерной точки**	**Средняя квадратическая погрешность положения характерной точки (Mt), м**	**Описание обозначения точки на местности (при наличии)**
	X	**Y**			
1	**2**	**3**	**4**	**5**	**6**
623	486586.73	3238966.09	Геодезический метод	0.1	-
624	486610.54	3238974.78	Геодезический метод	0.1	-
625	486621.82	3238977.57	Геодезический метод	0.1	-
626	486677.43	3238995.25	Геодезический метод	0.1	-
627	486676.48	3239000.40	Геодезический метод	0.1	-
628	486688.16	3239001.08	Геодезический метод	0.1	-
629	486699.36	3239004.48	Геодезический метод	0.1	-
590	486742.39	3239023.23	Геодезический метод	0.1	-
630	486679.40	3239050.32	Геодезический метод	0.1	-
631	486723.98	3239069.73	Геодезический метод	0.1	-
632	486698.10	3239149.88	Геодезический метод	0.1	-
633	486653.27	3239126.91	Геодезический метод	0.1	-
634	486646.87	3239123.63	Геодезический метод	0.1	-
635	486646.04	3239123.21	Геодезический метод	0.1	-
636	486633.92	3239151.18	Геодезический метод	0.1	-
637	486510.32	3239082.89	Геодезический метод	0.1	-
638	486548.23	3239014.46	Геодезический метод	0.1	-
639	486552.33	3239005.14	Геодезический метод	0.1	-
640	486593.39	3239021.75	Геодезический метод	0.1	-
641	486603.96	3239029.07	Геодезический метод	0.1	-
642	486606.24	3239046.17	Геодезический метод	0.1	-
643	486657.37	3239074.12	Геодезический метод	0.1	-
644	486654.28	3239088.97	Геодезический метод	0.1	-
645	486656.16	3239089.75	Геодезический метод	0.1	-
646	486656.36	3239089.83	Геодезический метод	0.1	-
647	486662.86	3239092.53	Геодезический метод	0.1	-

2. Сведения о характерных точках границ объекта

Обозначение характерных точек границ	Координаты, м		Метод определения координат характерной точки	Средняя квадратическая погрешность положения характерной точки (Mt), м	Описание обозначения точки на местности (при наличии)
	X	Y			
1	2	3	4	5	6
648	486663.50	3239092.79	Геодезический метод	0.1	-
630	486679.40	3239050.32	Геодезический метод	0.1	-
649	511456.94	3233837.92	Геодезический метод	0.1	-
650	511468.30	3233846.55	Геодезический метод	0.1	-
651	511441.67	3233893.53	Геодезический метод	0.1	-
652	511417.90	3233938.19	Геодезический метод	0.1	-
653	511404.84	3233923.61	Геодезический метод	0.1	-
654	511401.39	3233921.07	Геодезический метод	0.1	-
655	511395.18	3233919.64	Геодезический метод	0.1	-
656	511375.74	3233920.23	Геодезический метод	0.1	-
657	511369.65	3233912.42	Геодезический метод	0.1	-
658	511361.05	3233890.73	Геодезический метод	0.1	-
659	511437.12	3233827.33	Геодезический метод	0.1	-
649	511456.94	3233837.92	Геодезический метод	0.1	-
660	488457.21	3244159.28	Геодезический метод	0.1	-
661	488458.62	3244165.72	Геодезический метод	0.1	-
662	488411.06	3244172.12	Геодезический метод	0.1	-
663	488419.90	3244164.12	Геодезический метод	0.1	-
664	488422.34	3244163.75	Геодезический метод	0.1	-
660	488457.21	3244159.28	Геодезический метод	0.1	-

3. Сведения о характерных точках части (частей) границы объекта

Обозначение характерных точек части границы	Координаты, м		Метод определения координат характерной точки	Средняя квадратическая погрешность положения характерной точки (Mt), м	Описание обозначения точки на местности (при наличии)
	X	Y			
1	2	3	4	5	6
-	-	-	-	-	-

Раздел 3

Сведения о местоположении измененных (уточненных) границ объекта

1. Система координат -

2. Сведения о характерных точках границ объекта

Обозначение характерных точек границ	Существующие координаты, м		Измененные (уточненные) координаты, м		Метод определения координат характерной точки	Средняя квадратическая погрешность положения характерной точки (Mt), м	Описание обозначения точки на местности (при наличии)
	X	Y	X	Y			
1	2	3	4	5	6	7	8
-	-	-	-	-	-	-	


3. Сведения о характерных точках части (частей) границы объекта

Обозначение характерных точек части границы	Существующие координаты, м		Измененные (уточненные) координаты, м		Метод определения координат характерной точки	Средняя квадратическая погрешность положения характерной точки (Mt), м	Описание обозначения точки на местности (при наличии)
	X	Y	X	Y			
1	2	3	4	5	6	7	8
-	-	-	-	-	-	-	

Раздел 4

План границ объекта

Масштаб 1:100 000

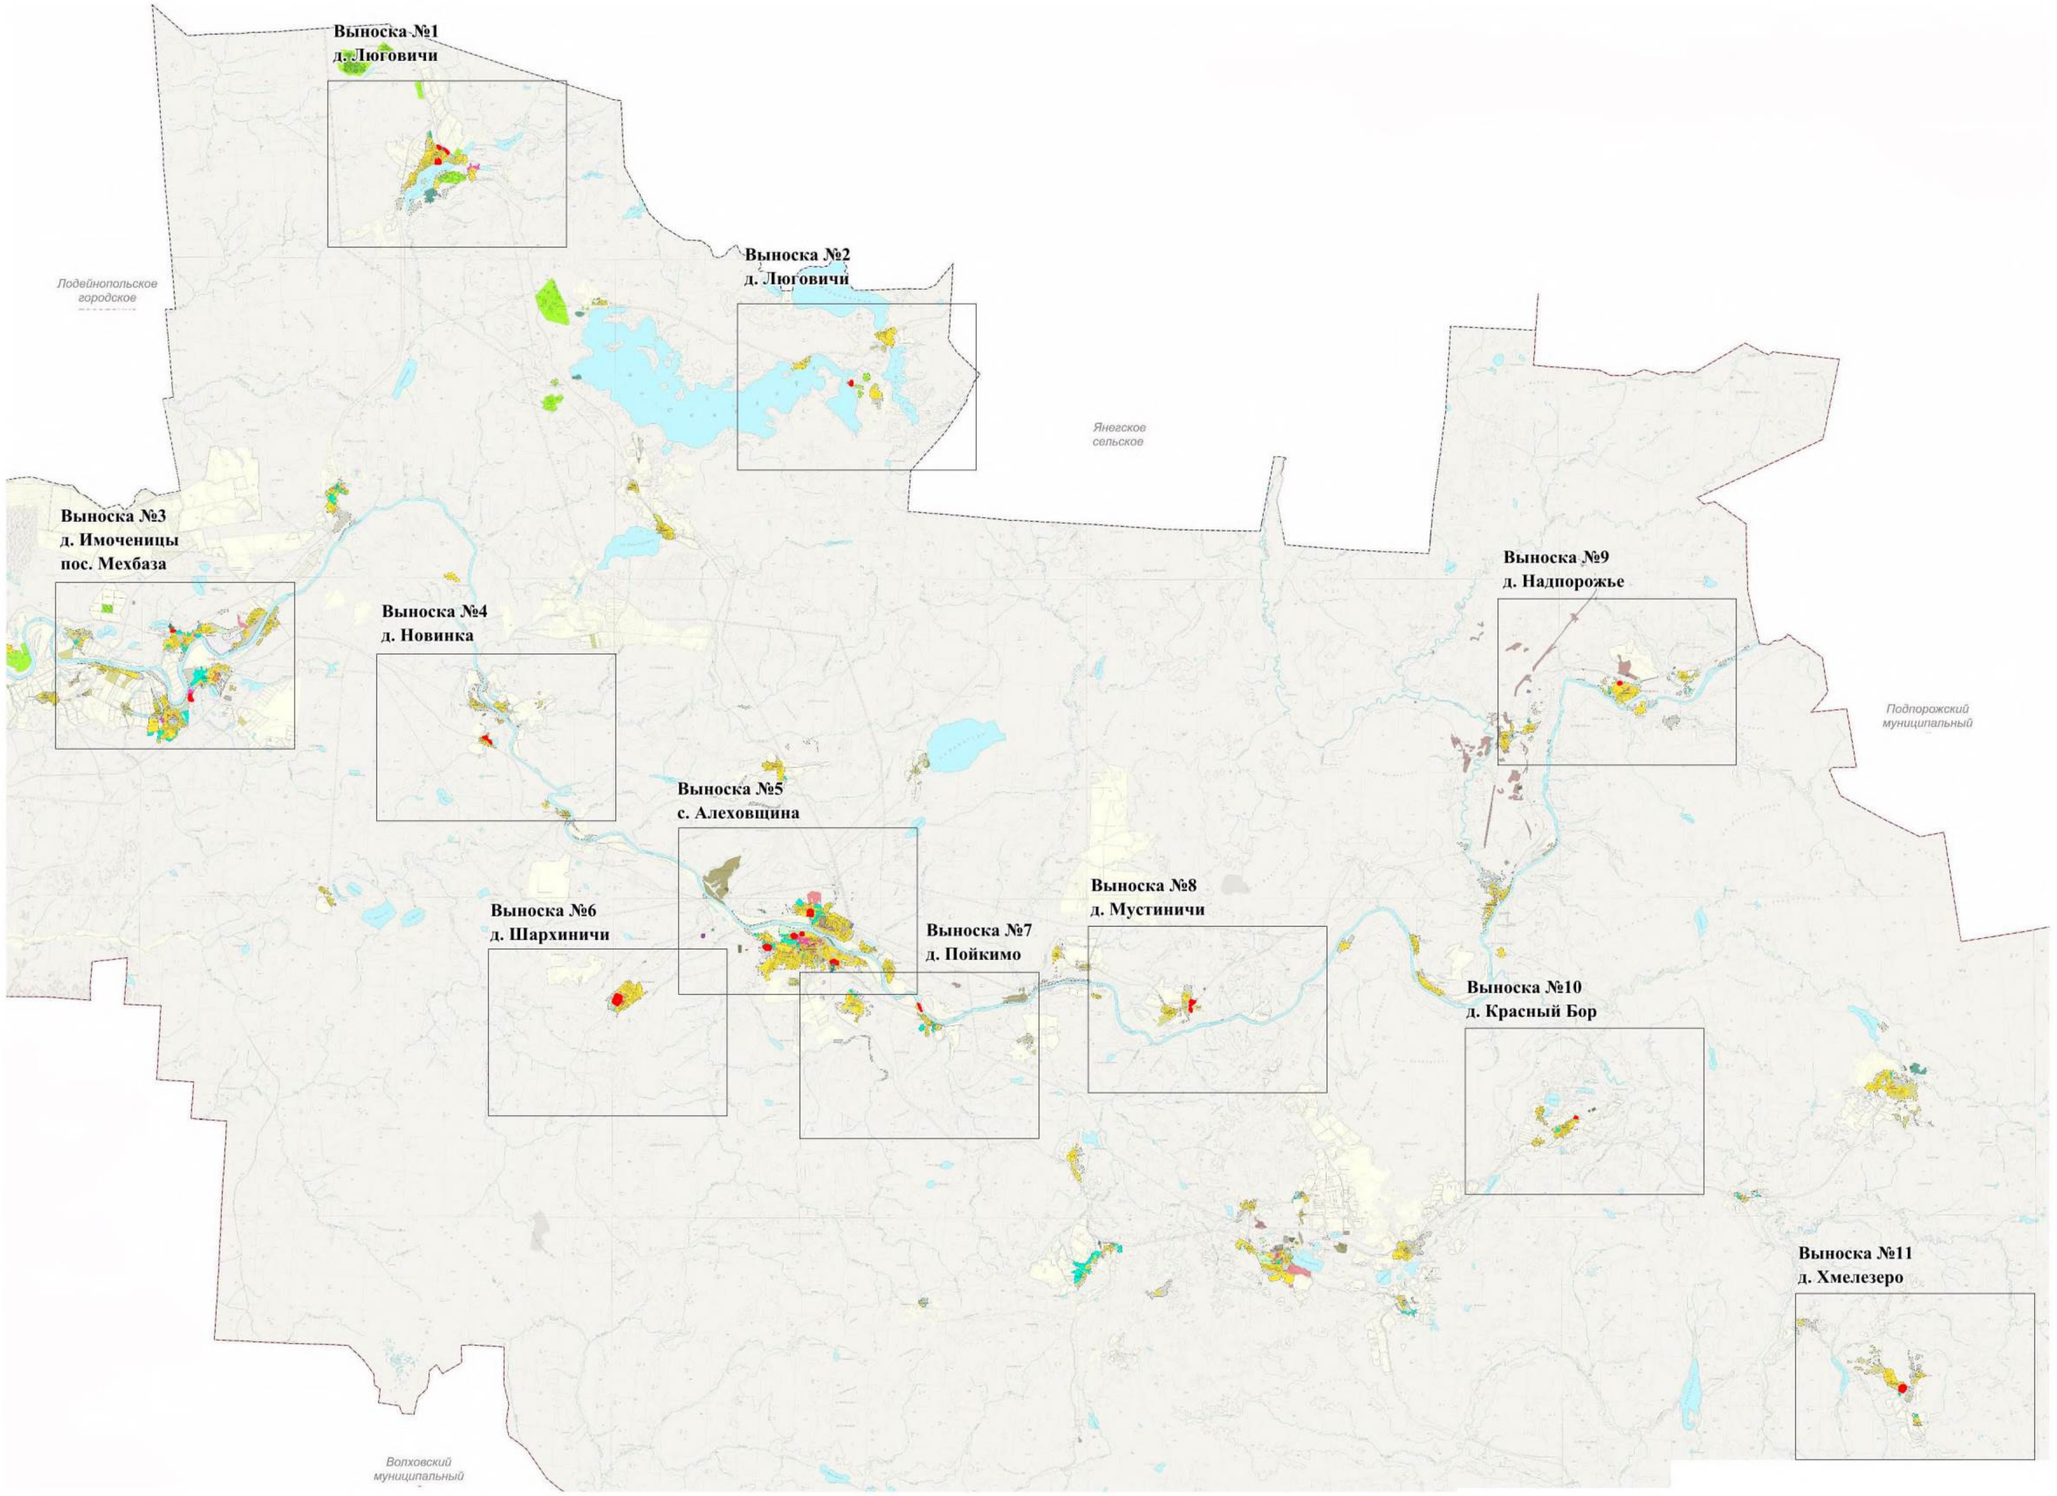

Используемые условные знаки и обозначения:

- граница территориальной зоны;

Подпись _____ Дата "30" ноября 2021 г.


Место для оттиска печати (при наличии) лица, составившего описание местоположения границ объекта

Раздел 4

План границ объекта

Масштаб 1:5000

Выноска №1
д. Люговичи

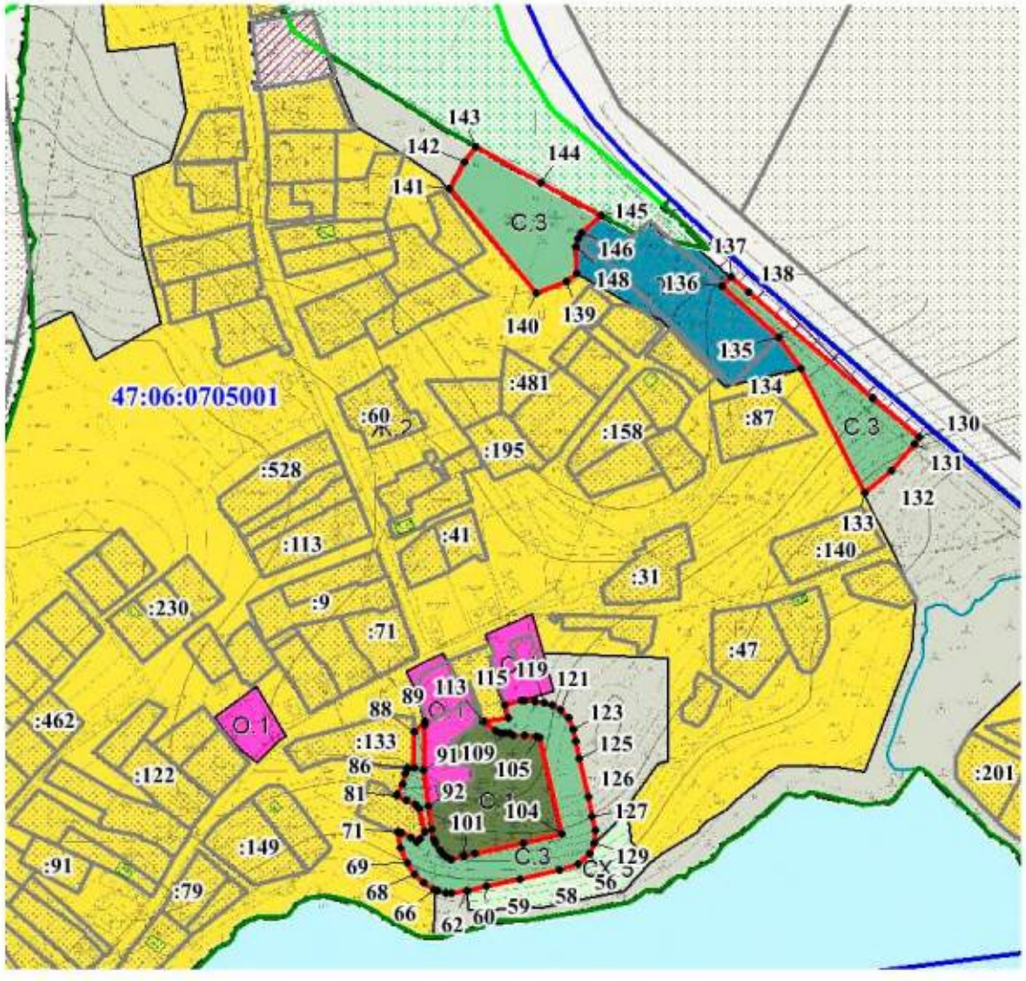

Используемые условные знаки и обозначения:

- граница территориальной зоны;
- 3543 - обозначение характерных точек границы территориальной зоны;
- 47:13:1200003 - граница и номер кадастрового квартала;
- граница населенного пункта;
- :40 - граница и номер земельного участка, сведения о котором содержатся в ЕГРН;
- объекты капитального строительства, сведения о которых содержатся в ЕГРН;
- земли лесного фонда, сведения о которых содержатся в ЕГРН

Подпись _____ **Дата** "30" ноября 2021 **г.**


Место для оттиска печати (при наличии) лица, составившего описание местоположения границ объекта

Раздел 4

План границ объекта

Масштаб 1:5000

Выноска №2
д. Люговичи

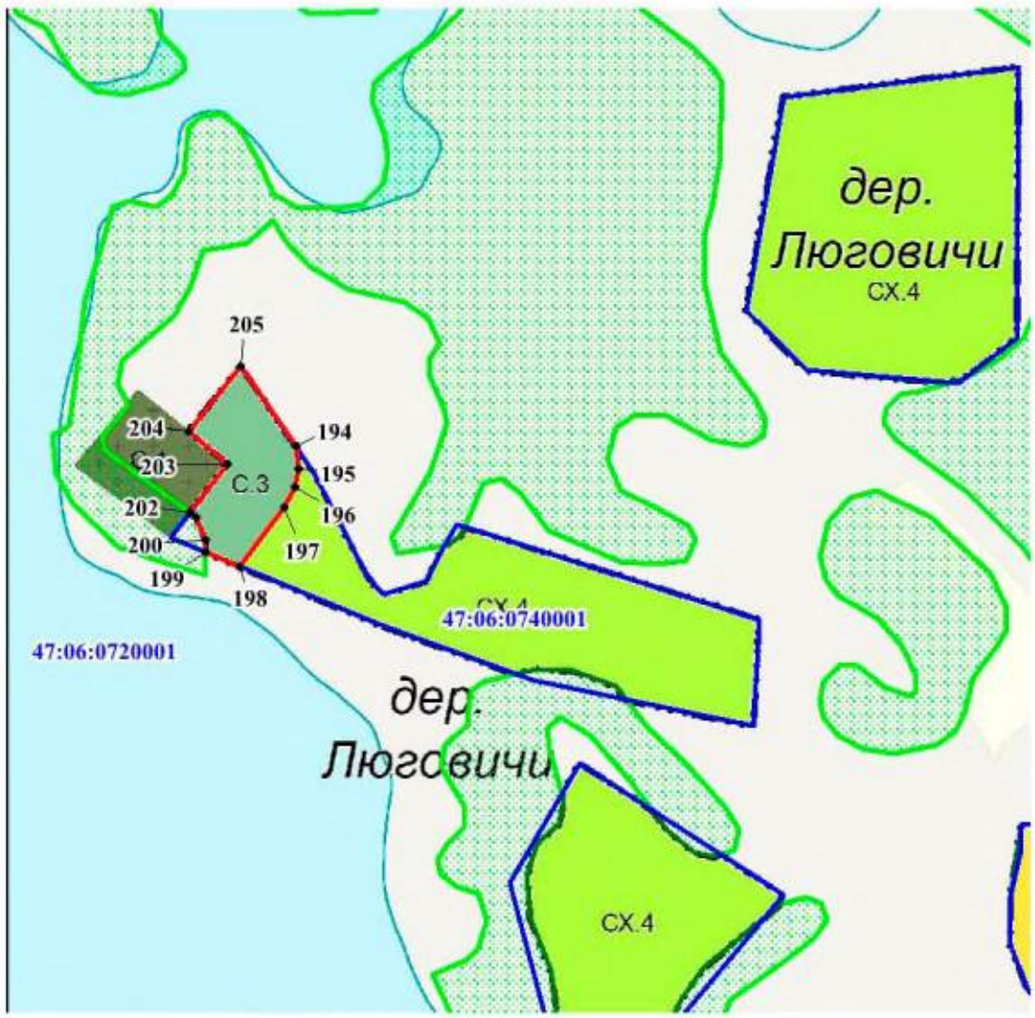

Используемые условные знаки и обозначения:

- граница территориальной зоны;
- • 3543 — обозначение характерных точек границы территориальной зоны;
- 47:13:1200003 — граница и номер кадастрового квартала;
- граница населенного пункта;
- :40 — граница и номер земельного участка, сведения о котором содержатся в ЕГРН;
- объекты капитального строительства, сведения о которых содержатся в ЕГРН;
- земли лесного фонда, сведения о которых содержатся в ЕГРН


Подпись _____ **Дата** "30" ноября 2021 **г.**

Место для оттиска печати (при наличии) лица, составившего описание местоположения границ объекта

План границ объекта

Масштаб 1:5000

Выноска №3
д. Имоченицы
пос. Мехбаза

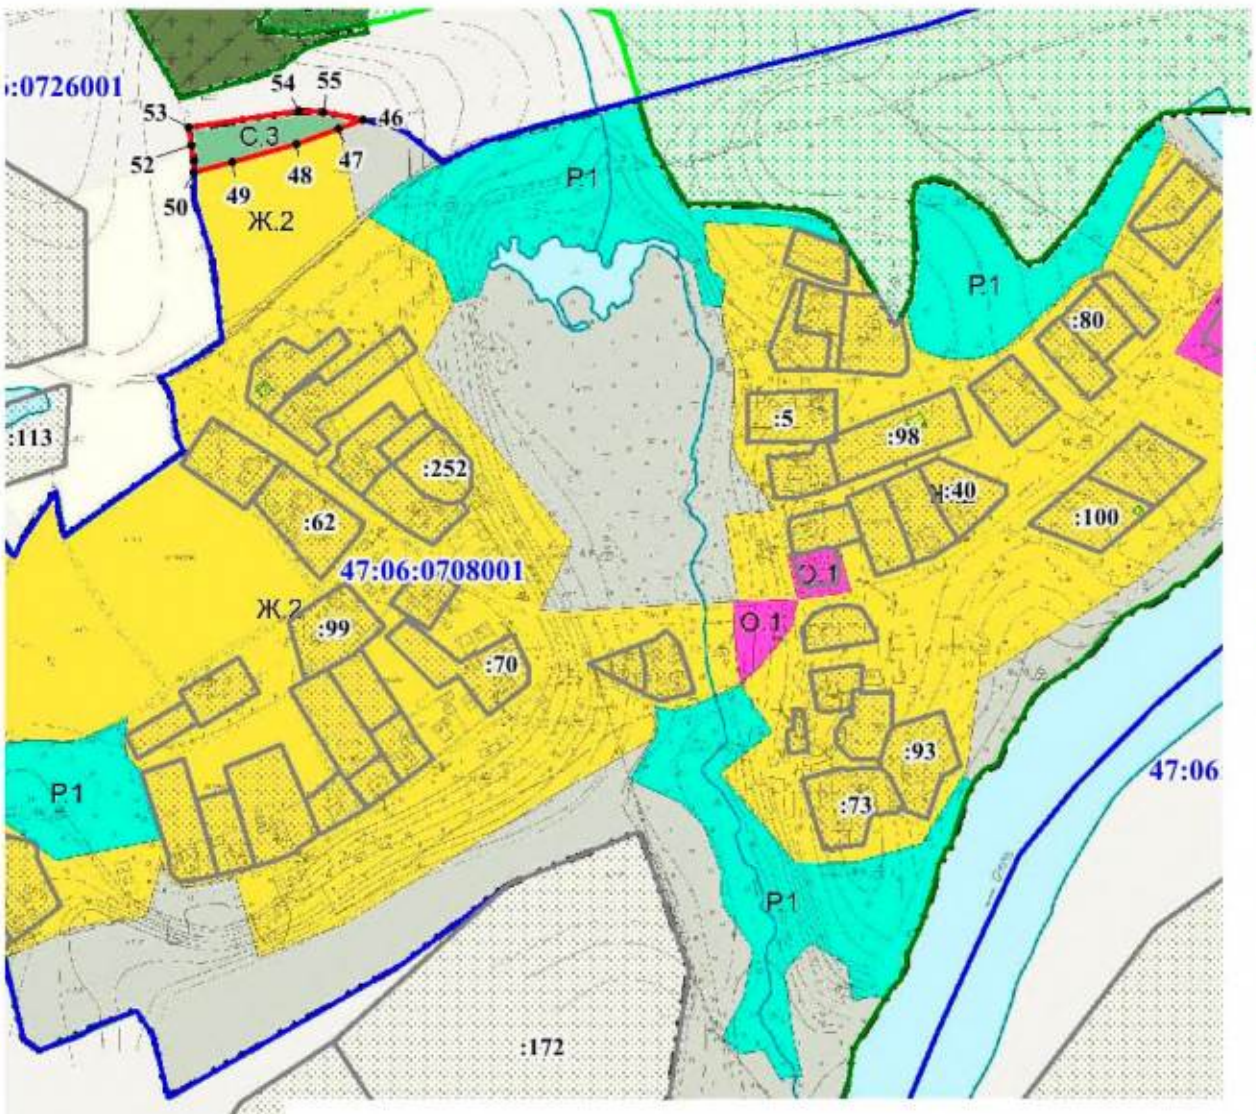


Используемые условные знаки и обозначения:

- граница территориальной зоны;
- 3543 — обозначение характерных точек границы территориальной зоны;
- 47:13:1200003 — граница и номер кадастрового квартала;
- граница населенного пункта;
- :40 — граница и номер земельного участка, сведения о котором содержатся в ЕГРН;
- объекты капитального строительства, сведения о которых содержатся в ЕГРН;
- земли лесного фонда, сведения о которых содержатся в ЕГРН

Подпись _____ **Дата** "30" ноября 2021 г.

Место для оттиска печати (при наличии) лица, составившего описание местоположения границ объекта

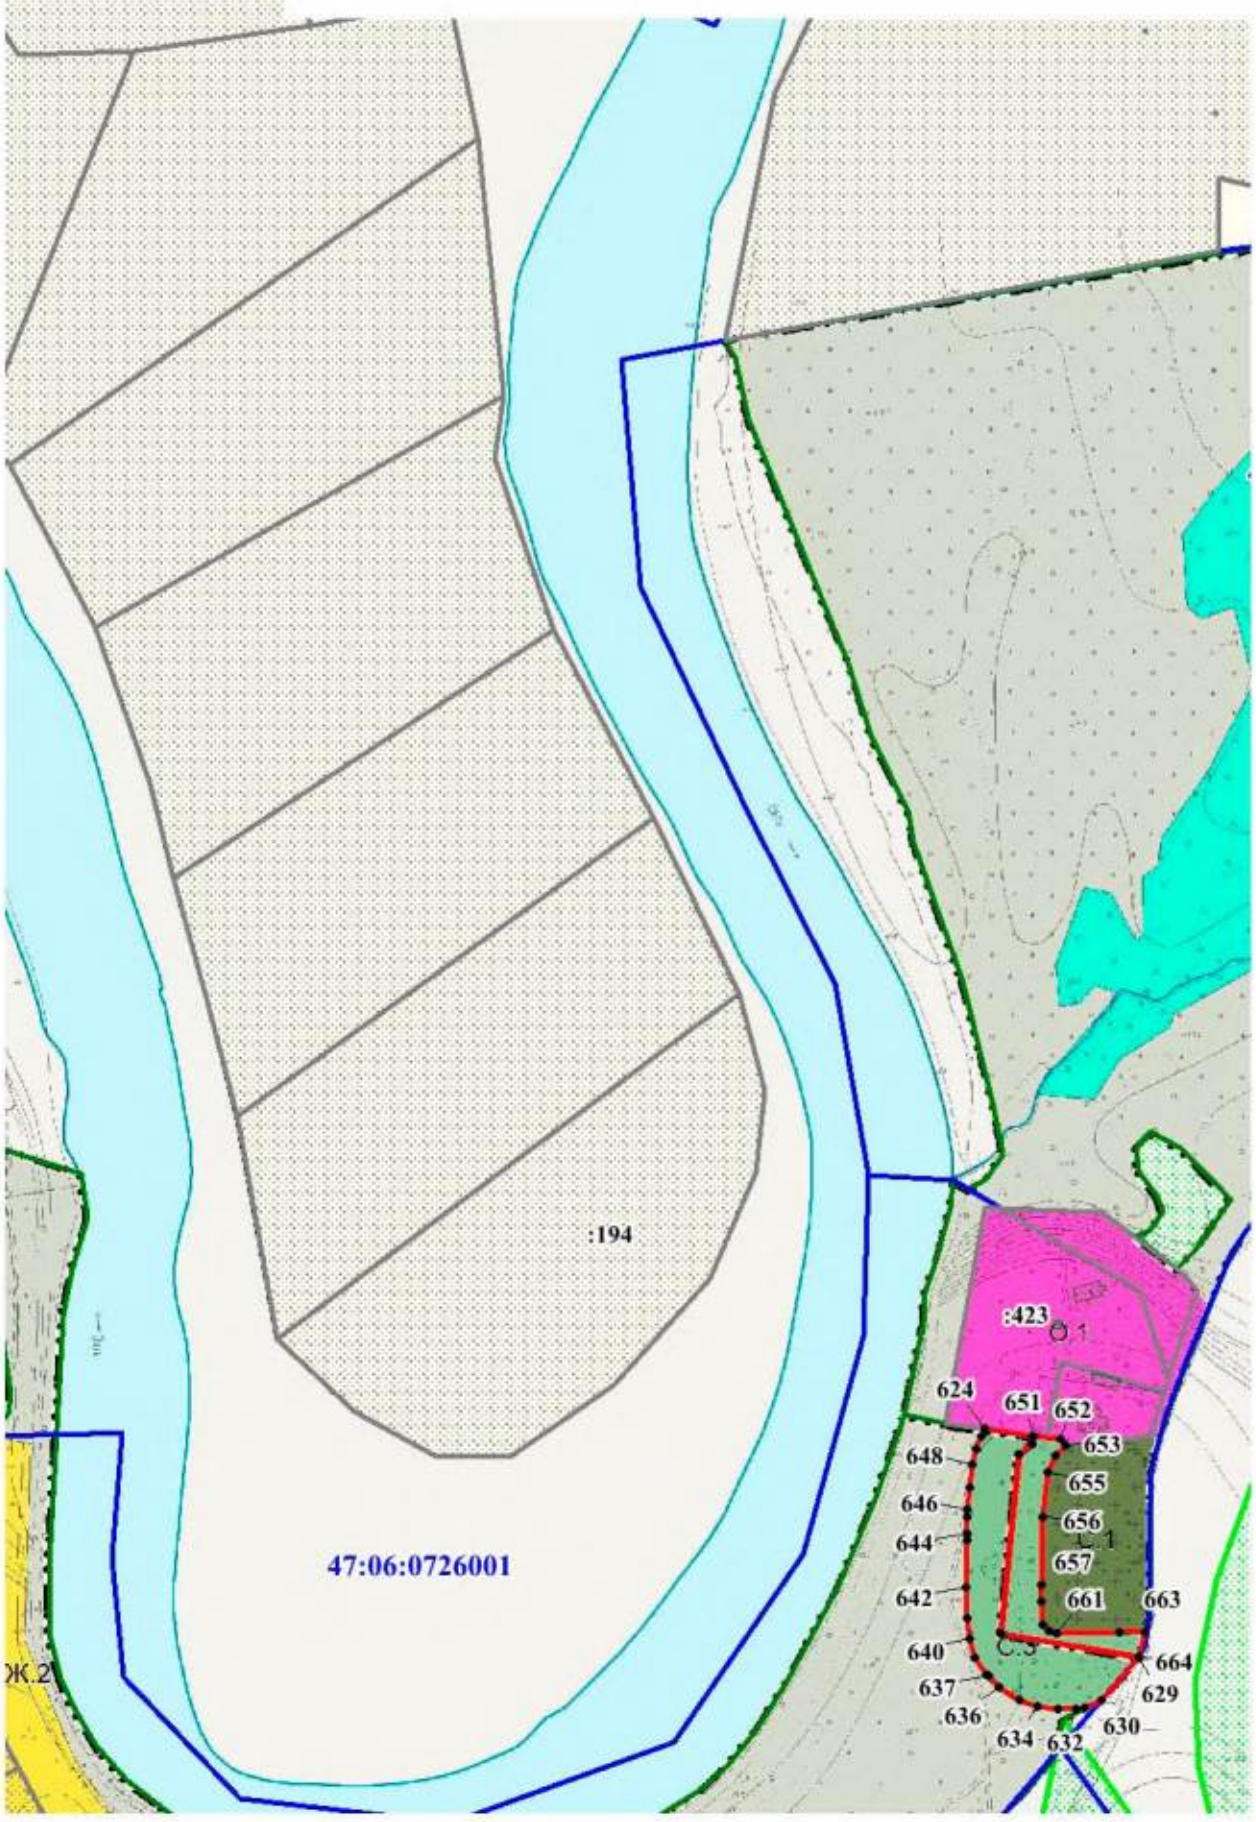


Раздел 4

План границ объекта

Масштаб 1:5000

Выноска №4
д. Новинка

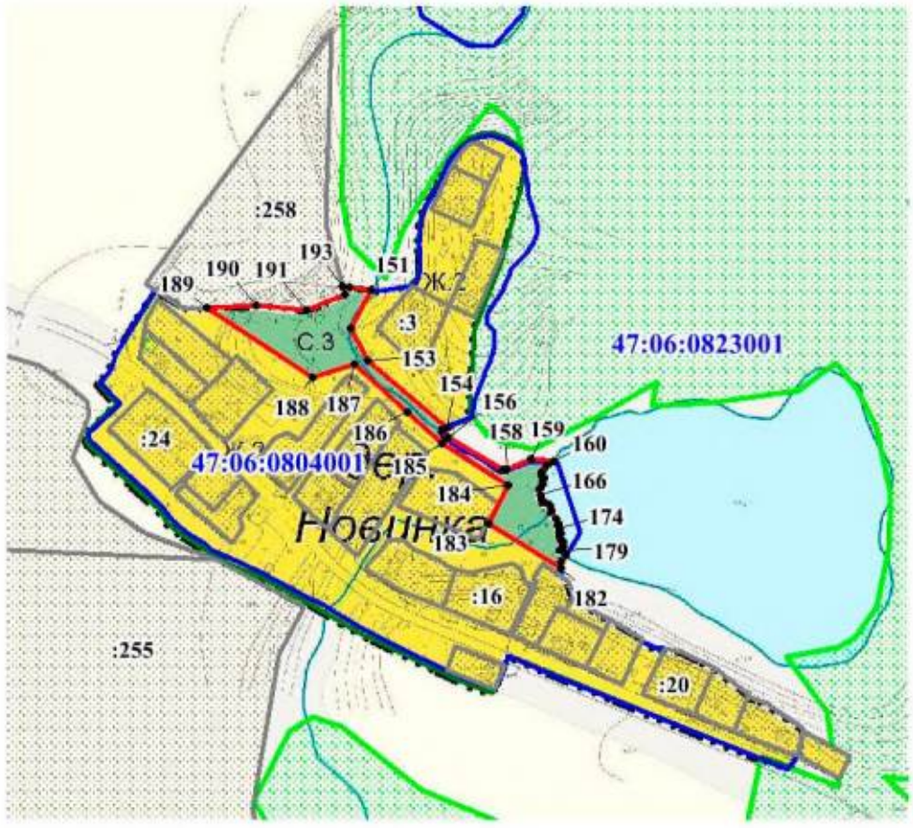

Используемые условные знаки и обозначения:

- граница территориальной зоны;
- 3543 - обозначение характерных точек границы территориальной зоны;
- 47:13:1200003 - граница и номер кадастрового квартала;
- граница населенного пункта;
- :40 - граница и номер земельного участка, сведения о котором содержатся в ЕГРН;
- объекты капитального строительства, сведения о которых содержатся в ЕГРН;
- земли лесного фонда, сведения о которых содержатся в ЕГРН

Подпись _____ **Дата** "30" ноября 2021 **г.**


Место для оттиска печати (при наличии) лица, составившего описание местоположения границ объекта

Раздел 4

План границ объекта

Масштаб 1:5000

Выноска №5
с. Алеховщина

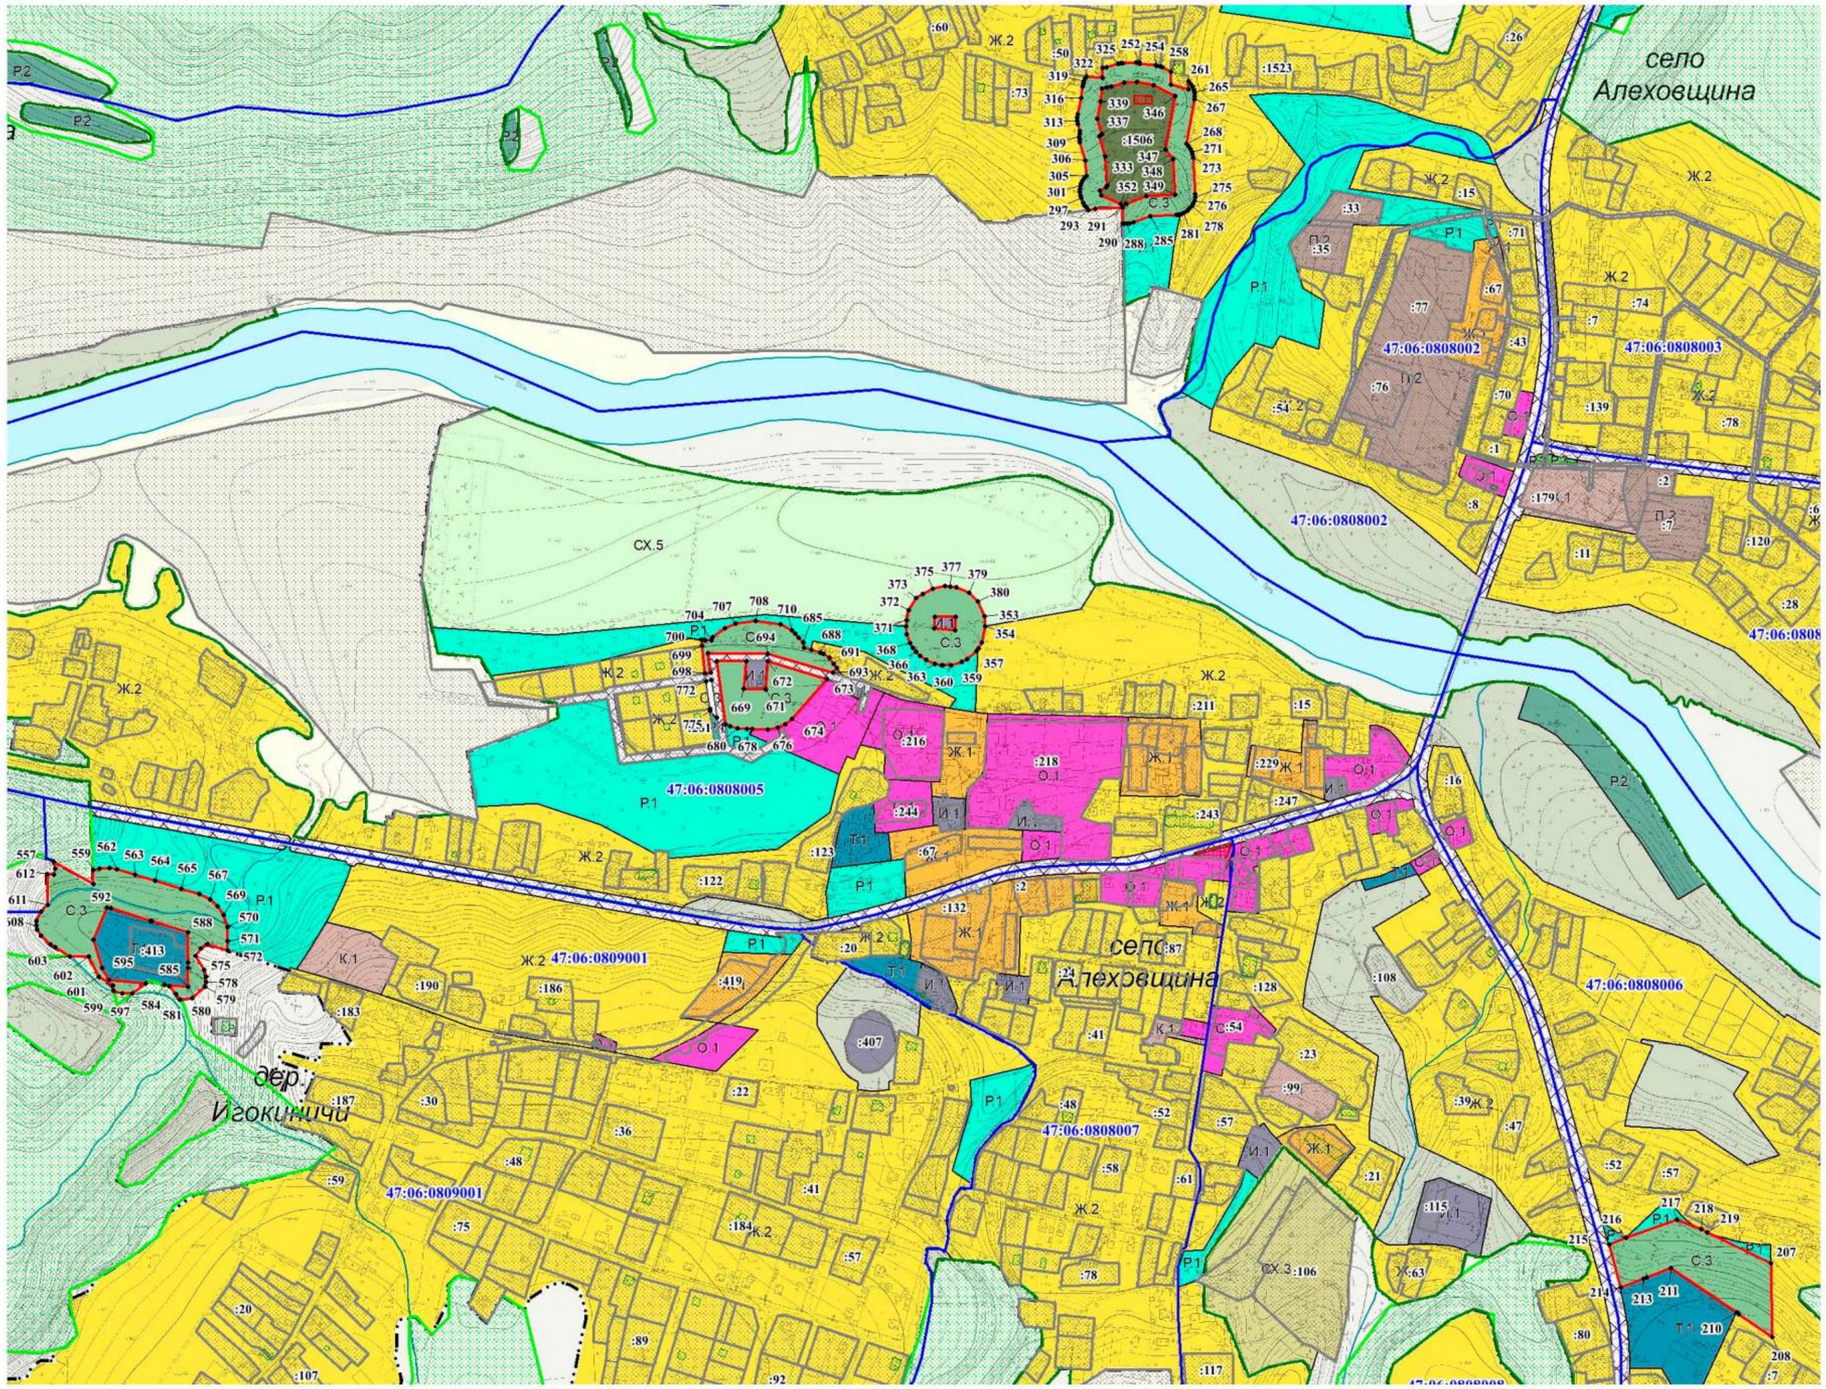

Используемые условные знаки и обозначения:

- граница территориальной зоны;
- 3543 - обозначение характерных точек границы территориальной зоны;
- 47:13:1200003 - граница и номер кадастрового квартала;
- граница населенного пункта;
- :40 - граница и номер земельного участка, сведения о котором содержатся в ЕГРН;
- объекты капитального строительства, сведения о которых содержатся в ЕГРН;
- земли лесного фонда, сведения о которых содержатся в ЕГРН

Подпись _____ **Дата** "30" ноября 2021 **г.**


Место для оттиска печати (при наличии) лица, составившего описание местоположения границ объекта

Раздел 4

План границ объекта

Масштаб 1:5000

Выноска №6
д.Шархиничи

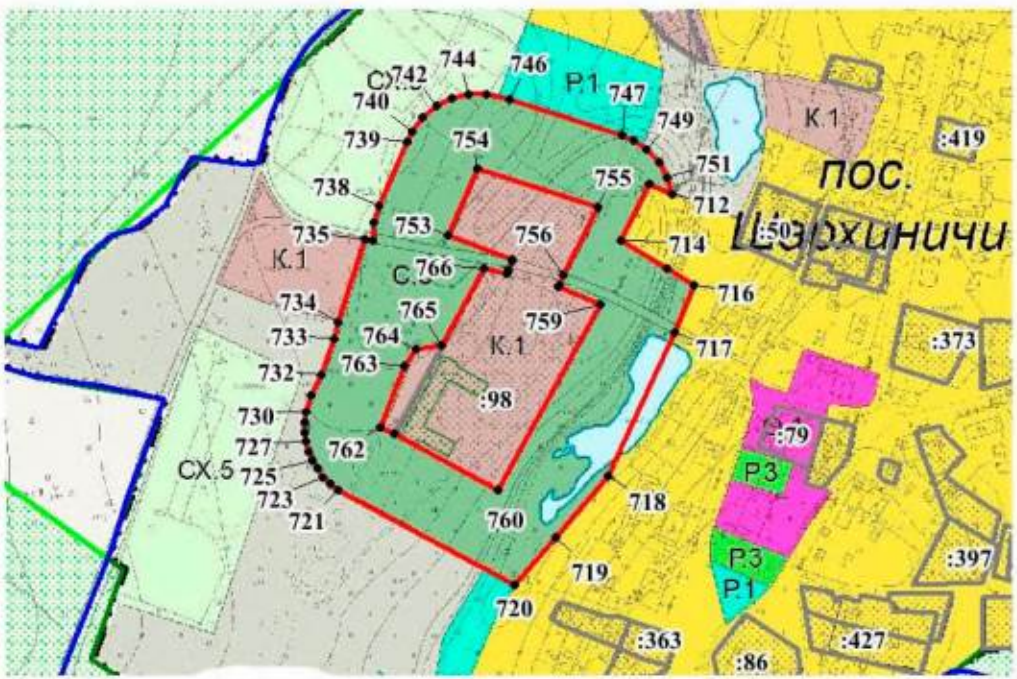

Используемые условные знаки и обозначения:

- граница территориальной зоны;
- 3543 - обозначение характерных точек границы территориальной зоны;
- 47:13:1200003 - граница и номер кадастрового квартала;
- граница населенного пункта;
- :40 - граница и номер земельного участка, сведения о котором содержатся в ЕГРН;
- объекты капитального строительства, сведения о которых содержатся в ЕГРН;
- земли лесного фонда, сведения о которых содержатся в ЕГРН

Подпись _____ **Дата** "30" ноября 2021 **г.**


Место для оттиска печати (при наличии) лица, составившего описание местоположения границ объекта

Раздел 4

План границ объекта

Масштаб 1:5000

Выноска №7
д.Пойкимо

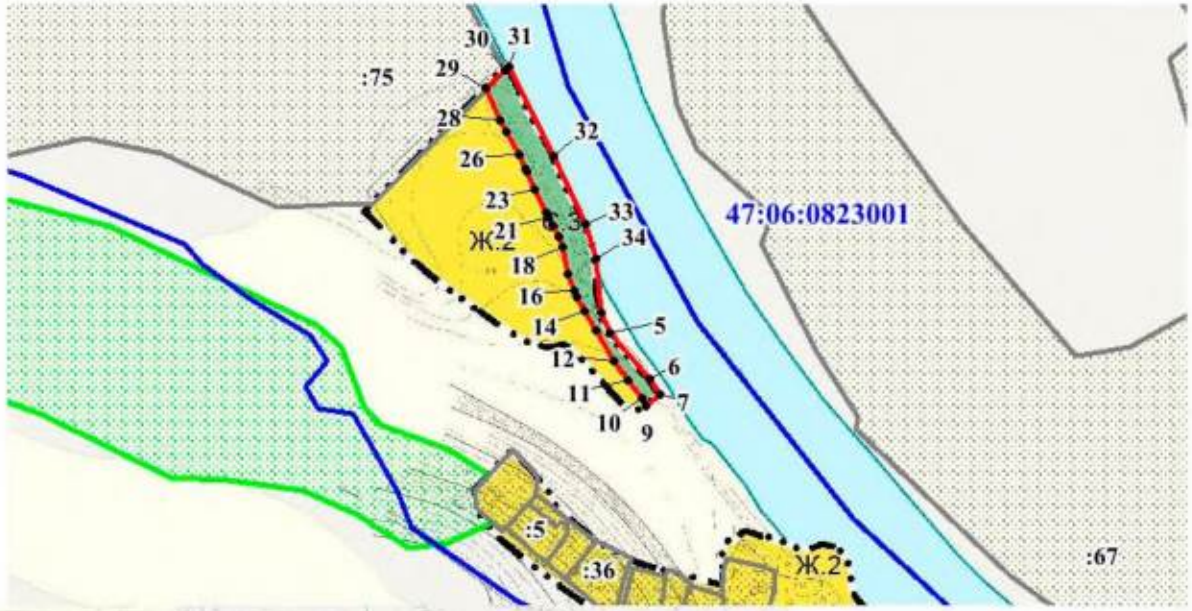

Используемые условные знаки и обозначения:

- граница территориальной зоны;
- обозначение характерных точек границы территориальной зоны;
- граница и номер кадастрового квартала;
- граница населенного пункта;
- граница и номер земельного участка, сведения о котором содержатся в ЕГРН;
- объекты капитального строительства, сведения о которых содержатся в ЕГРН;
- земли лесного фонда, сведения о которых содержатся в ЕГРН

• 3543

47:13:1200003

:40

Подпись _____ **Дата** "30" ноября 2021 **г.**


Место для оттиска печати (при наличии) лица, составившего описание местоположения границ объекта

Раздел 4

План границ объекта

Масштаб 1:5000

Выноска №8
д. Мустиничи

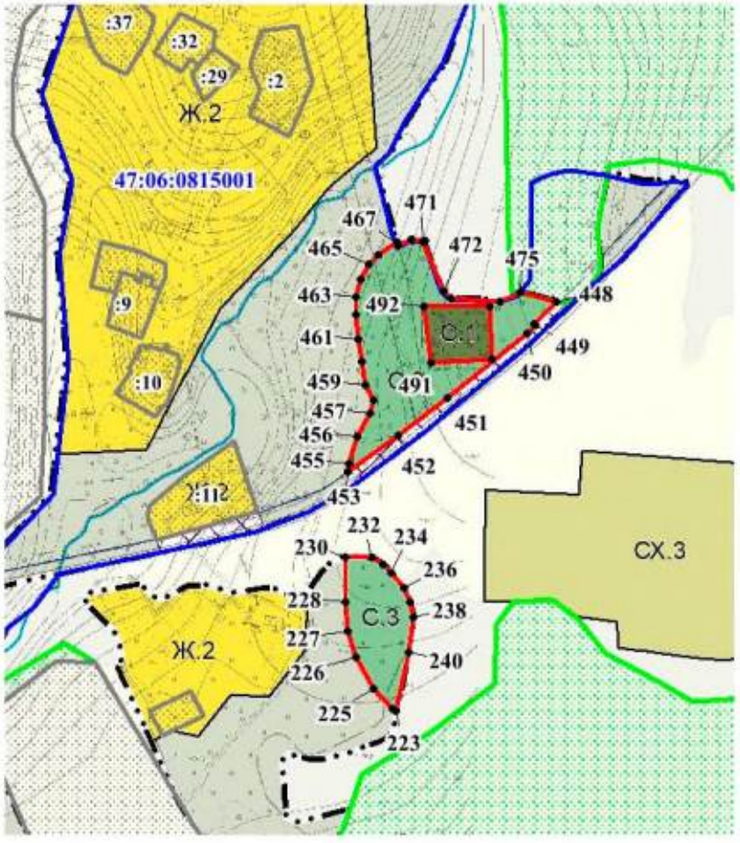

Используемые условные знаки и обозначения:

- граница территориальной зоны;
- 3543 — обозначение характерных точек границы территориальной зоны;
- 47:13:1200003 — граница и номер кадастрового квартала;
- граница населенного пункта;
- :40 — граница и номер земельного участка, сведения о котором содержатся в ЕГРН;
- объекты капитального строительства, сведения о которых содержатся в ЕГРН;
- земли лесного фонда, сведения о которых содержатся в ЕГРН

Подпись _____ **Дата** "30" ноября 2021 **г.**


Место для оттиска печати (при наличии) лица, составившего описание местоположения границ объекта

Раздел 4

План границ объекта

Масштаб 1:5000

Выноска №9
д. Надпорожье

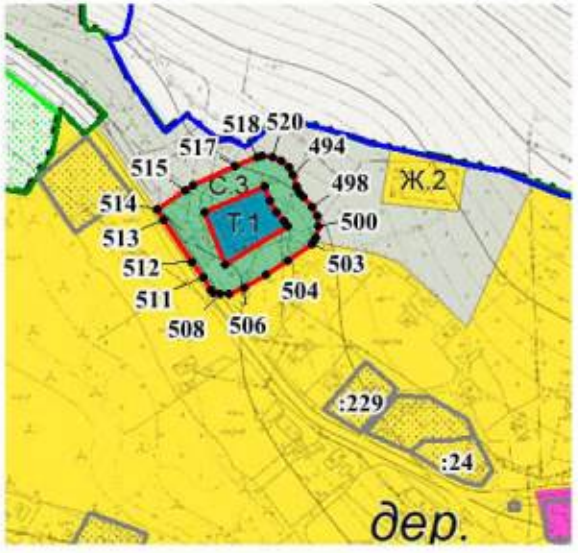

Используемые условные знаки и обозначения:

- граница территориальной зоны;
- обозначение характерных точек границы территориальной зоны;
- граница и номер кадастрового квартала;
- граница населенного пункта;
- граница и номер земельного участка, сведения о котором содержатся в ЕГРН;
- объекты капитального строительства, сведения о которых содержатся в ЕГРН;
- земли лесного фонда, сведения о которых содержатся в ЕГРН

• 3543

47:13:1200003

:40

Подпись _____ **Дата** "30" ноября 2021 **г.**


Место для оттиска печати (при наличии) лица, составившего описание местоположения границ объекта

Раздел 4

План границ объекта

Масштаб 1:5000

Выноска №10
д. Красный Бор

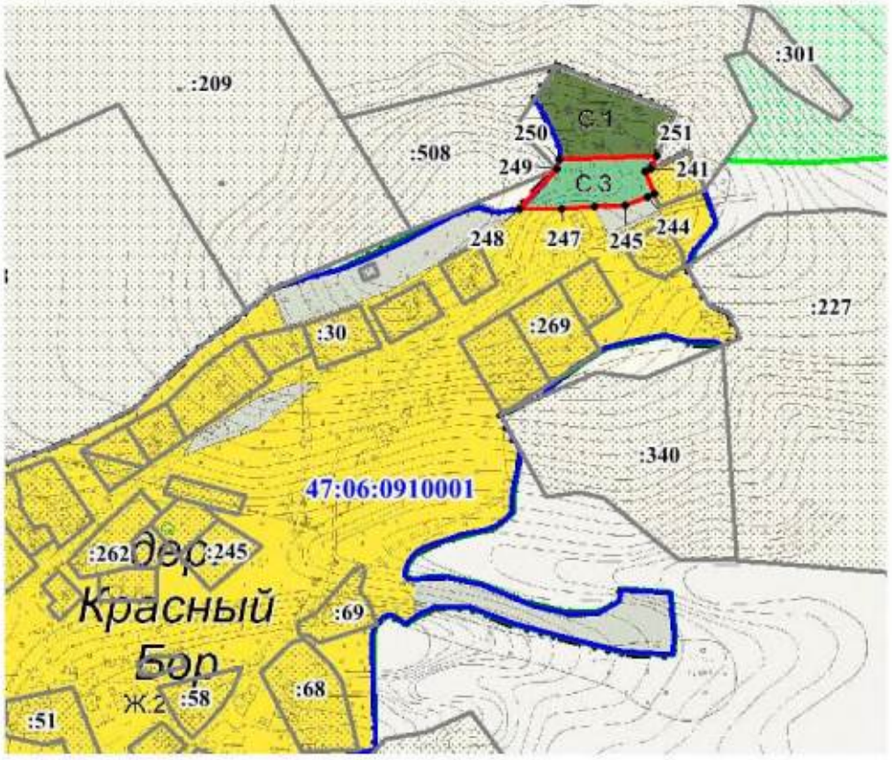

Используемые условные знаки и обозначения:

- граница территориальной зоны;
- 3543 - обозначение характерных точек границы территориальной зоны;
- 47:13:1200003 - граница и номер кадастрового квартала;
- граница населенного пункта;
- :40 - граница и номер земельного участка, сведения о котором содержатся в ЕГРН;
- объекты капитального строительства, сведения о которых содержатся в ЕГРН;
- земли лесного фонда, сведения о которых содержатся в ЕГРН

Подпись _____ **Дата** "30" ноября 2021 **г.**


Место для оттиска печати (при наличии) лица, составившего описание местоположения границ объекта

Раздел 4

План границ объекта

Масштаб 1:5000

Выноска №11
д. Хмелезеро

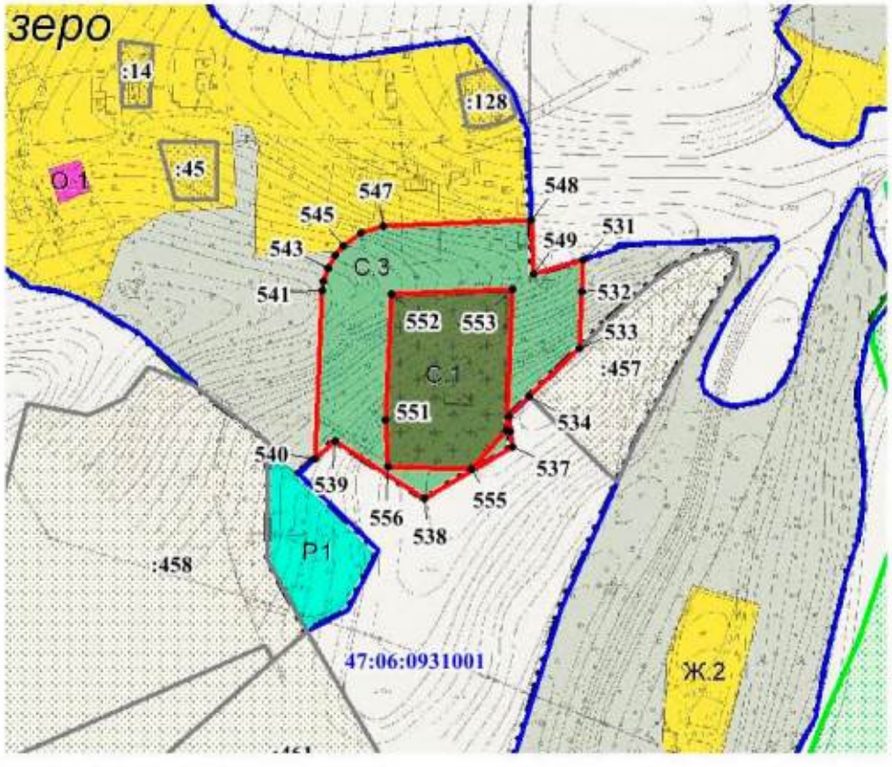

Используемые условные знаки и обозначения:

- граница территориальной зоны;
- 3543 - обозначение характерных точек границы территориальной зоны;
- 47:13:1200003 - граница и номер кадастрового квартала;
- граница населенного пункта;
- :40 - граница и номер земельного участка, сведения о котором содержатся в ЕГРН;
- объекты капитального строительства, сведения о которых содержатся в ЕГРН;
- земли лесного фонда, сведения о которых содержатся в ЕГРН

Подпись _____ **Дата** "30" ноября 2021 **г.**

Место для оттиска печати (при наличии) лица, составившего описание местоположения границ объекта

Текстовое описание местоположения границ населенных пунктов, территориальных зон, особо охраняемых природных территорий, зон с особыми условиями использования территорий		
Прохождение границы		**Описание прохождения границы**
от точки	**до точки**	
1	**2**	**3**
1	2	-
2	3	-
3	4	-
4	5	-
5	6	-
6	7	-
7	8	-
8	9	-
9	10	-
10	11	-
11	12	-
12	13	-
13	14	-
14	15	-
15	16	-
16	17	-
17	18	-
18	19	-
19	20	-
20	21	-
21	22	-
22	23	-
23	24	-
24	25	-
25	26	-
26	27	-
27	28	-
28	29	-
29	30	-
30	1	-
31	32	-
32	33	-
33	34	-
34	35	-
35	36	-
36	37	-

Текстовое описание местоположения границ населенных пунктов, территориальных зон, особо охраняемых природных территорий, зон с особыми условиями использования территорий		
Прохождение границы		Описание прохождения границы
от точки	до точки	
1	2	3
37	38	-
38	39	-
39	31	-
40	41	-
41	42	-
42	43	-
43	44	-
44	45	-
45	46	-
46	47	-
47	48	-
48	49	-
49	50	-
50	51	-
51	52	-
52	53	-
53	54	-
54	55	-
55	56	-
56	57	-
57	58	-
58	59	-
59	60	-
60	61	-
61	62	-
62	63	-
63	64	-
64	65	-
65	66	-
66	67	-
67	68	-
68	69	-
69	70	-
70	71	-
71	72	-
72	73	-

Текстовое описание местоположения границ населенных пунктов, территориальных зон, особо охраняемых природных территорий, зон с особыми условиями использования территорий		
Прохождение границы		Описание прохождения границы
от точки	до точки	
1	2	3
73	74	-
74	75	-
75	76	-
76	77	-
77	78	-
78	79	-
79	80	-
80	81	-
81	82	-
82	83	-
83	84	-
84	85	-
85	86	-
86	87	-
87	88	-
88	89	-
89	90	-
90	91	-
91	92	-
92	93	-
93	94	-
94	95	-
95	96	-
96	97	-
97	98	-
98	99	-
99	100	-
100	101	-
101	102	-
102	103	-
103	104	-
104	105	-
105	106	-
106	107	-
107	108	-
108	109	-

Текстовое описание местоположения границ населенных пунктов, территориальных зон, особо охраняемых природных территорий, зон с особыми условиями использования территорий		
Прохождение границы		Описание прохождения границы
от точки	до точки	
1	2	3
109	110	-
110	111	-
111	112	-
112	113	-
113	40	-
114	115	-
115	116	-
116	117	-
117	118	-
118	119	-
119	120	-
120	121	-
121	122	-
122	123	-
123	124	-
124	114	-
125	126	-
126	127	-
127	128	-
128	129	-
129	130	-
130	131	-
131	132	-
132	133	-
133	134	-
134	135	-
135	136	-
136	137	-
137	138	-
138	139	-
139	140	-
140	141	-
141	142	-
142	143	-
143	144	-
144	145	-

Текстовое описание местоположения границ населенных пунктов, территориальных зон, особо охраняемых природных территорий, зон с особыми условиями использования территорий		
Прохождение границы		Описание прохождения границы
от точки	до точки	
1	2	3
145	146	-
146	147	-
147	148	-
148	149	-
149	150	-
150	151	-
151	152	-
152	153	-
153	154	-
154	155	-
155	156	-
156	157	-
157	158	-
158	159	-
159	160	-
160	161	-
161	162	-
162	163	-
163	164	-
164	165	-
165	166	-
166	167	-
167	125	-
168	169	-
169	170	-
170	171	-
171	172	-
172	173	-
173	174	-
174	175	-
175	176	-
176	177	-
177	178	-
178	179	-
179	168	-
180	181	-

Текстовое описание местоположения границ населенных пунктов, территориальных зон, особо охраняемых природных территорий, зон с особыми условиями использования территорий		
Прохождение границы		Описание прохождения границы
от точки	до точки	
1	2	3
181	182	-
182	183	-
183	184	-
184	185	-
185	186	-
186	187	-
187	188	-
188	189	-
189	190	-
190	191	-
191	192	-
192	193	-
193	180	-
194	195	-
195	196	-
196	197	-
197	198	-
198	199	-
199	200	-
200	201	-
201	202	-
202	203	-
203	204	-
204	205	-
205	206	-
206	207	-
207	194	-
208	209	-
209	210	-
210	211	-
211	212	-
212	213	-
213	214	-
214	215	-
215	216	-
216	217	-

Текстовое описание местоположения границ населенных пунктов, территориальных зон, особо охраняемых природных территорий, зон с особыми условиями использования территорий		
Прохождение границы		Описание прохождения границы
от точки	до точки	
1	2	3
217	218	-
218	208	-
219	220	-
220	221	-
221	222	-
222	223	-
223	224	-
224	225	-
225	226	-
226	227	-
227	228	-
228	229	-
229	230	-
230	231	-
231	232	-
232	233	-
233	234	-
234	235	-
235	236	-
236	237	-
237	238	-
238	239	-
239	240	-
240	241	-
241	242	-
242	243	-
243	244	-
244	245	-
245	246	-
246	247	-
247	248	-
248	249	-
249	250	-
250	251	-
251	252	-
252	253	-

Текстовое описание местоположения границ населенных пунктов, территориальных зон, особо охраняемых природных территорий, зон с особыми условиями использования территорий		
Прохождение границы		Описание прохождения границы
от точки	до точки	
1	2	3
253	254	-
254	255	-
255	256	-
256	257	-
257	258	-
258	259	-
259	260	-
260	261	-
261	262	-
262	263	-
263	264	-
264	265	-
265	266	-
266	267	-
267	268	-
268	269	-
269	270	-
270	271	-
271	272	-
272	273	-
273	274	-
274	275	-
275	276	-
276	277	-
277	278	-
278	279	-
279	280	-
280	281	-
281	282	-
282	283	-
283	284	-
284	285	-
285	286	-
286	287	-
287	288	-
288	289	-

Текстовое описание местоположения границ населенных пунктов, территориальных зон, особо охраняемых природных территорий, зон с особыми условиями использования территорий		
Прохождение границы		Описание прохождения границы
от точки	до точки	
1	2	3
289	290	-
290	291	-
291	292	-
292	293	-
293	294	-
294	295	-
295	296	-
296	219	-
297	298	-
298	299	-
299	300	-
300	301	-
301	302	-
302	303	-
303	304	-
304	305	-
305	306	-
306	307	-
307	308	-
308	309	-
309	310	-
310	311	-
311	312	-
312	313	-
313	314	-
314	315	-
315	316	-
316	317	-
317	318	-
318	297	-
319	320	-
320	321	-
321	322	-
322	323	-
323	324	-
324	325	-

Текстовое описание местоположения границ населенных пунктов, территориальных зон, особо охраняемых природных территорий, зон с особыми условиями использования территорий		
Прохождение границы		Описание прохождения границы
от точки	до точки	
1	2	3
325	326	-
326	327	-
327	328	-
328	329	-
329	330	-
330	331	-
331	332	-
332	333	-
333	334	-
334	335	-
335	336	-
336	337	-
337	338	-
338	339	-
339	340	-
340	341	-
341	342	-
342	343	-
343	344	-
344	345	-
345	346	-
346	319	-
347	348	-
348	349	-
349	350	-
350	351	-
351	347	-
352	353	-
353	354	-
354	355	-
355	356	-
356	357	-
357	358	-
358	359	-
359	360	-
360	361	-

Текстовое описание местоположения границ населенных пунктов, территориальных зон, особо охраняемых природных территорий, зон с особыми условиями использования территорий		
Прохождение границы		Описание прохождения границы
от точки	до точки	
1	2	3
361	362	-
362	363	-
363	364	-
364	365	-
365	366	-
366	367	-
367	368	-
368	369	-
369	370	-
370	371	-
371	372	-
372	373	-
373	374	-
374	375	-
375	376	-
376	377	-
377	378	-
378	379	-
379	352	-
380	381	-
381	382	-
382	383	-
383	380	-
384	385	-
385	386	-
386	387	-
387	388	-
388	389	-
389	390	-
390	391	-
391	392	-
392	393	-
393	394	-
394	395	-
395	396	-
396	397	-

Текстовое описание местоположения границ населенных пунктов, территориальных зон, особо охраняемых природных территорий, зон с особыми условиями использования территорий		
Прохождение границы		Описание прохождения границы
от точки	до точки	
1	2	3
397	398	-
398	399	-
399	400	-
400	401	-
401	402	-
402	403	-
403	404	-
404	405	-
405	406	-
406	407	-
407	408	-
408	409	-
409	410	-
410	411	-
411	412	-
412	384	-
413	414	-
414	415	-
415	416	-
416	417	-
417	418	-
418	419	-
419	413	-
420	421	-
421	422	-
422	423	-
423	424	-
424	425	-
425	426	-
426	427	-
427	428	-
428	429	-
429	430	-
430	431	-
431	432	-
432	433	-

Текстовое описание местоположения границ населенных пунктов, территориальных зон, особо охраняемых природных территорий, зон с особыми условиями использования территорий		
Прохождение границы		Описание прохождения границы
от точки	до точки	
1	2	3
433	434	-
434	435	-
435	436	-
436	437	-
437	420	-
438	439	-
439	440	-
440	441	-
441	442	-
442	443	-
443	438	-
444	445	-
445	446	-
446	447	-
447	448	-
448	449	-
449	450	-
450	451	-
451	452	-
452	453	-
453	454	-
454	455	-
455	456	-
456	457	-
457	458	-
458	459	-
459	460	-
460	461	-
461	462	-
462	463	-
463	464	-
464	465	-
465	466	-
466	467	-
467	468	-
468	469	-

Текстовое описание местоположения границ населенных пунктов, территориальных зон, особо охраняемых природных территорий, зон с особыми условиями использования территорий		
Прохождение границы		Описание прохождения границы
от точки	до точки	
1	2	3
469	470	-
470	471	-
471	472	-
472	473	-
473	474	-
474	475	-
475	476	-
476	477	-
477	478	-
478	479	-
479	480	-
480	481	-
481	482	-
482	483	-
483	484	-
484	485	-
485	486	-
486	487	-
487	488	-
488	489	-
489	490	-
490	491	-
491	492	-
492	493	-
493	494	-
494	495	-
495	496	-
496	497	-
497	498	-
498	499	-
499	500	-
500	501	-
501	444	-
502	503	-
503	504	-
504	505	-

Текстовое описание местоположения границ населенных пунктов, территориальных зон, особо охраняемых природных территорий, зон с особыми условиями использования территорий		
Прохождение границы		Описание прохождения границы
от точки	до точки	
1	2	3
505	506	-
506	507	-
507	508	-
508	509	-
509	510	-
510	511	-
511	512	-
512	513	-
513	514	-
514	515	-
515	516	-
516	517	-
517	518	-
518	519	-
519	520	-
520	521	-
521	522	-
522	523	-
523	524	-
524	525	-
525	526	-
526	527	-
527	528	-
528	502	-
529	530	-
530	531	-
531	532	-
532	533	-
533	534	-
534	535	-
535	536	-
536	537	-
537	538	-
538	539	-
539	540	-
540	541	-

Текстовое описание местоположения границ населенных пунктов, территориальных зон, особо охраняемых природных территорий, зон с особыми условиями использования территорий		
Прохождение границы		Описание прохождения границы
от точки	до точки	
1	2	3
541	542	-
542	543	-
543	544	-
544	545	-
545	529	-
546	547	-
547	548	-
548	549	-
549	550	-
550	551	-
551	552	-
552	553	-
553	554	-
554	555	-
555	556	-
556	557	-
557	558	-
558	559	-
559	560	-
560	561	-
561	546	-
562	563	-
563	564	-
564	565	-
565	566	-
566	567	-
567	568	-
568	569	-
569	570	-
570	571	-
571	572	-
572	573	-
573	574	-
574	575	-
575	576	-
576	577	-

Текстовое описание местоположения границ населенных пунктов, территориальных зон, особо охраняемых природных территорий, зон с особыми условиями использования территорий		
Прохождение границы		Описание прохождения границы
от точки	до точки	
1	2	3
577	578	-
578	579	-
579	580	-
580	581	-
581	582	-
582	583	-
583	584	-
584	585	-
585	586	-
586	587	-
587	588	-
588	589	-
589	562	-
590	591	-
591	592	-
592	593	-
593	594	-
594	595	-
595	596	-
596	597	-
597	598	-
598	599	-
599	600	-
600	601	-
601	602	-
602	603	-
603	604	-
604	605	-
605	606	-
606	607	-
607	608	-
608	609	-
609	610	-
610	611	-
611	612	-
612	613	-

Текстовое описание местоположения границ населенных пунктов, территориальных зон, особо охраняемых природных территорий, зон с особыми условиями использования территорий		
Прохождение границы		Описание прохождения границы
от точки	до точки	
1	2	3
613	614	-
614	615	-
615	616	-
616	617	-
617	618	-
618	619	-
619	620	-
620	621	-
621	622	-
622	623	-
623	624	-
624	625	-
625	626	-
626	627	-
627	628	-
628	629	-
629	590	-
630	631	-
631	632	-
632	633	-
633	634	-
634	635	-
635	636	-
636	637	-
637	638	-
638	639	-
639	640	-
640	641	-
641	642	-
642	643	-
643	644	-
644	645	-
645	646	-
646	647	-
647	648	-
648	630	-

Текстовое описание местоположения границ населенных пунктов, территориальных зон, особо охраняемых природных территорий, зон с особыми условиями использования территорий

Прохождение границы		Описание прохождения границы
от точки	до точки	
1	2	3
649	650	-
650	651	-
651	652	-
652	653	-
653	654	-
654	655	-
655	656	-
656	657	-
657	658	-
658	659	-
659	649	-
660	661	-
661	662	-
662	663	-
663	664	-
664	660	-

ОПИСАНИЕ МЕСТОПОЛОЖЕНИЯ ГРАНИЦ

"Зона объектов религиозного назначения"

(наименование объекта, местоположение границ которого описано (далее - объект))

Раздел 1

Сведения об объекте

№ п/п	Характеристики объекта	Описание характеристик
1	2	3
1.	Местоположение объекта	Ленинградская область, район Лодейнопольский
2.	Площадь объекта +/- величина погрешности определения площади (Р +/- Дельта Р)	187564 +/- 152 м²
3.	Иные характеристики объекта	Иная зона

Раздел 2

Сведения о местоположении границ объекта

1. Система координат МСК-47

2. Сведения о характерных точках границ объекта

Обозначение характерных точек границ	Координаты, м		Метод определения координат характерной точки	Средняя квадратическая погрешность положения характерной точки (Mt), м	Описание обозначения точки на местности (при наличии)
	X	Y			
1	2	3	4	5	6
1	478341.18	3258654.13	Геодезический метод	0.1	-
2	478348.85	3258752.66	Геодезический метод	0.1	-
3	478266.40	3258764.68	Геодезический метод	0.1	-
4	478245.10	3258709.56	Геодезический метод	0.1	-
5	478266.90	3258654.16	Геодезический метод	0.1	-
6	478312.37	3258636.60	Геодезический метод	0.1	-
1	478341.18	3258654.13	Геодезический метод	0.1	-
7	478775.94	3258493.70	Геодезический метод	0.1	-
8	478768.09	3258522.15	Геодезический метод	0.1	-
9	478775.29	3258599.51	Геодезический метод	0.1	-
10	478793.54	3258616.98	Геодезический метод	0.1	-
11	478818.73	3258622.97	Геодезический метод	0.1	-
12	478853.06	3258640.71	Геодезический метод	0.1	-
13	478903.79	3258663.46	Геодезический метод	0.1	-
14	478928.55	3258678.23	Геодезический метод	0.1	-
15	478937.81	3258702.13	Геодезический метод	0.1	-
16	478945.36	3258719.40	Геодезический метод	0.1	-
17	478949.36	3258730.27	Геодезический метод	0.1	-
18	478964.23	3258786.01	Геодезический метод	0.1	-
19	478912.09	3258817.22	Геодезический метод	0.1	-
20	478905.34	3258824.96	Геодезический метод	0.1	-
21	478900.03	3258835.64	Геодезический метод	0.1	-

2. Сведения о характерных точках границ объекта					
Обозначение характерных точек границ	**Координаты, м**		**Метод определения координат характерной точки**	**Средняя квадратическая погрешность положения характерной точки (Mt), м**	**Описание обозначения точки на местности (при наличии)**
	X	**Y**			
1	**2**	**3**	**4**	**5**	**6**
22	478899.06	3258896.40	Геодезический метод	0.1	-
23	478850.10	3258976.68	Геодезический метод	0.1	-
24	478831.57	3258990.49	Геодезический метод	0.1	-
25	478812.31	3259065.64	Геодезический метод	0.1	-
26	478819.33	3259107.44	Геодезический метод	0.1	-
27	478772.39	3259162.96	Геодезический метод	0.1	-
28	478755.96	3259168.46	Геодезический метод	0.1	-
29	478731.02	3259229.84	Геодезический метод	0.1	-
30	478729.45	3259243.07	Геодезический метод	0.1	-
31	478723.03	3259292.95	Геодезический метод	0.1	-
32	478637.03	3259275.84	Геодезический метод	0.1	-
33	478605.60	3259271.93	Геодезический метод	0.1	-
34	478581.68	3259269.71	Геодезический метод	0.1	-
35	478568.90	3259263.04	Геодезический метод	0.1	-
36	478576.70	3259200.16	Геодезический метод	0.1	-
37	478612.07	3259120.21	Геодезический метод	0.1	-
38	478646.42	3259075.26	Геодезический метод	0.1	-
39	478660.37	3259036.55	Геодезический метод	0.1	-
40	478649.40	3258840.74	Геодезический метод	0.1	-
41	478656.80	3258740.22	Геодезический метод	0.1	-
42	478674.40	3258638.75	Геодезический метод	0.1	-
43	478690.90	3258608.54	Геодезический метод	0.1	-
44	478712.77	3258586.60	Геодезический метод	0.1	-
45	478724.97	3258565.85	Геодезический метод	0.1	-
46	478757.46	3258484.82	Геодезический метод	0.1	-
7	478775.94	3258493.70	Геодезический метод	0.1	-

2. Сведения о характерных точках границ объекта					
Обозначение характерных точек границ	**Координаты, м**		**Метод определения координат характерной точки**	**Средняя квадратическая погрешность положения характерной точки (Mt), м**	**Описание обозначения точки на местности (при наличии)**
	X	**Y**			
1	**2**	**3**	**4**	**5**	**6**
47	497711.45	3228113.24	Геодезический метод	0.1	-
48	497732.10	3228126.29	Геодезический метод	0.1	-
49	497710.55	3228125.40	Геодезический метод	0.1	-
50	497694.14	3228117.37	Геодезический метод	0.1	-
51	497688.59	3228111.99	Геодезический метод	0.1	-
52	497682.60	3228106.42	Геодезический метод	0.1	-
53	497676.74	3228100.97	Геодезический метод	0.1	-
54	497666.95	3228099.50	Геодезический метод	0.1	-
55	497648.13	3228106.99	Геодезический метод	0.1	-
56	497633.89	3228122.68	Геодезический метод	0.1	-
57	497609.65	3228129.51	Геодезический метод	0.1	-
58	497653.03	3228100.43	Геодезический метод	0.1	-
59	497668.40	3228090.57	Геодезический метод	0.1	-
60	497683.19	3228090.57	Геодезический метод	0.1	-
47	497711.45	3228113.24	Геодезический метод	0.1	-
61	489460.06	3244665.71	Геодезический метод	0.1	-
62	489450.69	3244705.86	Геодезический метод	0.1	-
63	489440.96	3244753.90	Геодезический метод	0.1	-
64	489432.36	3244752.50	Геодезический метод	0.1	-
65	489419.68	3244744.04	Геодезический метод	0.1	-
66	489405.60	3244729.72	Геодезический метод	0.1	-
67	489402.27	3244715.47	Геодезический метод	0.1	-
68	489403.17	3244703.63	Геодезический метод	0.1	-
69	489403.81	3244677.39	Геодезический метод	0.1	-
61	489460.06	3244665.71	Геодезический метод	0.1	-
70	489433.48	3244790.85	Геодезический метод	0.1	-

2. Сведения о характерных точках границ объекта					
Обозначение характерных точек границ	**Координаты, м**		**Метод определения координат характерной точки**	**Средняя квадратическая погрешность положения характерной точки (Mt), м**	**Описание обозначения точки на местности (при наличии)**
	X	**Y**			
1	**2**	**3**	**4**	**5**	**6**
71	489406.04	3244926.39	Геодезический метод	0.1	-
72	489360.66	3244912.98	Геодезический метод	0.1	-
73	489394.42	3244843.31	Геодезический метод	0.1	-
74	489420.24	3244790.04	Геодезический метод	0.1	-
70	489433.48	3244790.85	Геодезический метод	0.1	-
75	497577.81	3228138.36	Геодезический метод	0.1	-
76	497581.21	3228198.83	Геодезический метод	0.1	-
77	497559.81	3228231.08	Геодезический метод	0.1	-
78	497504.90	3228332.14	Геодезический метод	0.1	-
79	497490.99	3228352.91	Геодезический метод	0.1	-
80	497488.97	3228355.93	Геодезический метод	0.1	-
81	497462.74	3228338.18	Геодезический метод	0.1	-
82	497443.04	3228323.60	Геодезический метод	0.1	-
83	497417.07	3228304.36	Геодезический метод	0.1	-
84	497403.45	3228294.28	Геодезический метод	0.1	-
85	497378.44	3228268.91	Геодезический метод	0.1	-
86	497466.96	3228221.18	Геодезический метод	0.1	-
87	497458.88	3228205.56	Геодезический метод	0.1	-
88	497486.94	3228193.60	Геодезический метод	0.1	-
89	497472.37	3228155.21	Геодезический метод	0.1	-
90	497439.97	3228169.02	Геодезический метод	0.1	-
91	497435.89	3228161.14	Геодезический метод	0.1	-
92	497441.33	3228158.72	Геодезический метод	0.1	-
93	497444.81	3228166.41	Геодезический метод	0.1	-
94	497468.45	3228147.99	Геодезический метод	0.1	-
95	497534.86	3228142.77	Геодезический метод	0.1	-

2. Сведения о характерных точках границ объекта

Обозначение характерных точек границ	Координаты, м		Метод определения координат характерной точки	Средняя квадратическая погрешность положения характерной точки (Mt), м	Описание обозначения точки на местности (при наличии)
	X	Y			
1	2	3	4	5	6
75	497577.81	3228138.36	Геодезический метод	0.1	-

3. Сведения о характерных точках части (частей) границы объекта

Обозначение характерных точек части границы	Координаты, м		Метод определения координат характерной точки	Средняя квадратическая погрешность положения характерной точки (Mt), м	Описание обозначения точки на местности (при наличии)
	X	Y			
1	2	3	4	5	6
-	-	-	-	-	-

Раздел 3

Сведения о местоположении измененных (уточненных) границ объекта

1. Система координат -

2. Сведения о характерных точках границ объекта

Обозначение характерных точек границ	Существующие координаты, м		Измененные (уточненные) координаты, м		Метод определения координат характерной точки	Средняя квадратическая погрешность положения характерной точки (Mt), м	Описание обозначения точки на местности (при наличии)
	X	Y	X	Y			
1	2	3	4	5	6	7	8
-	-	-	-	-	-	-	


3. Сведения о характерных точках части (частей) границы объекта

Обозначение характерных точек части границы	Существующие координаты, м		Измененные (уточненные) координаты, м		Метод определения координат характерной точки	Средняя квадратическая погрешность положения характерной точки (Mt), м	Описание обозначения точки на местности (при наличии)
	X	Y	X	Y			
1	2	3	4	5	6	7	8
-	-	-	-	-	-	-	

Раздел 4

План границ объекта

Масштаб 1: 150000

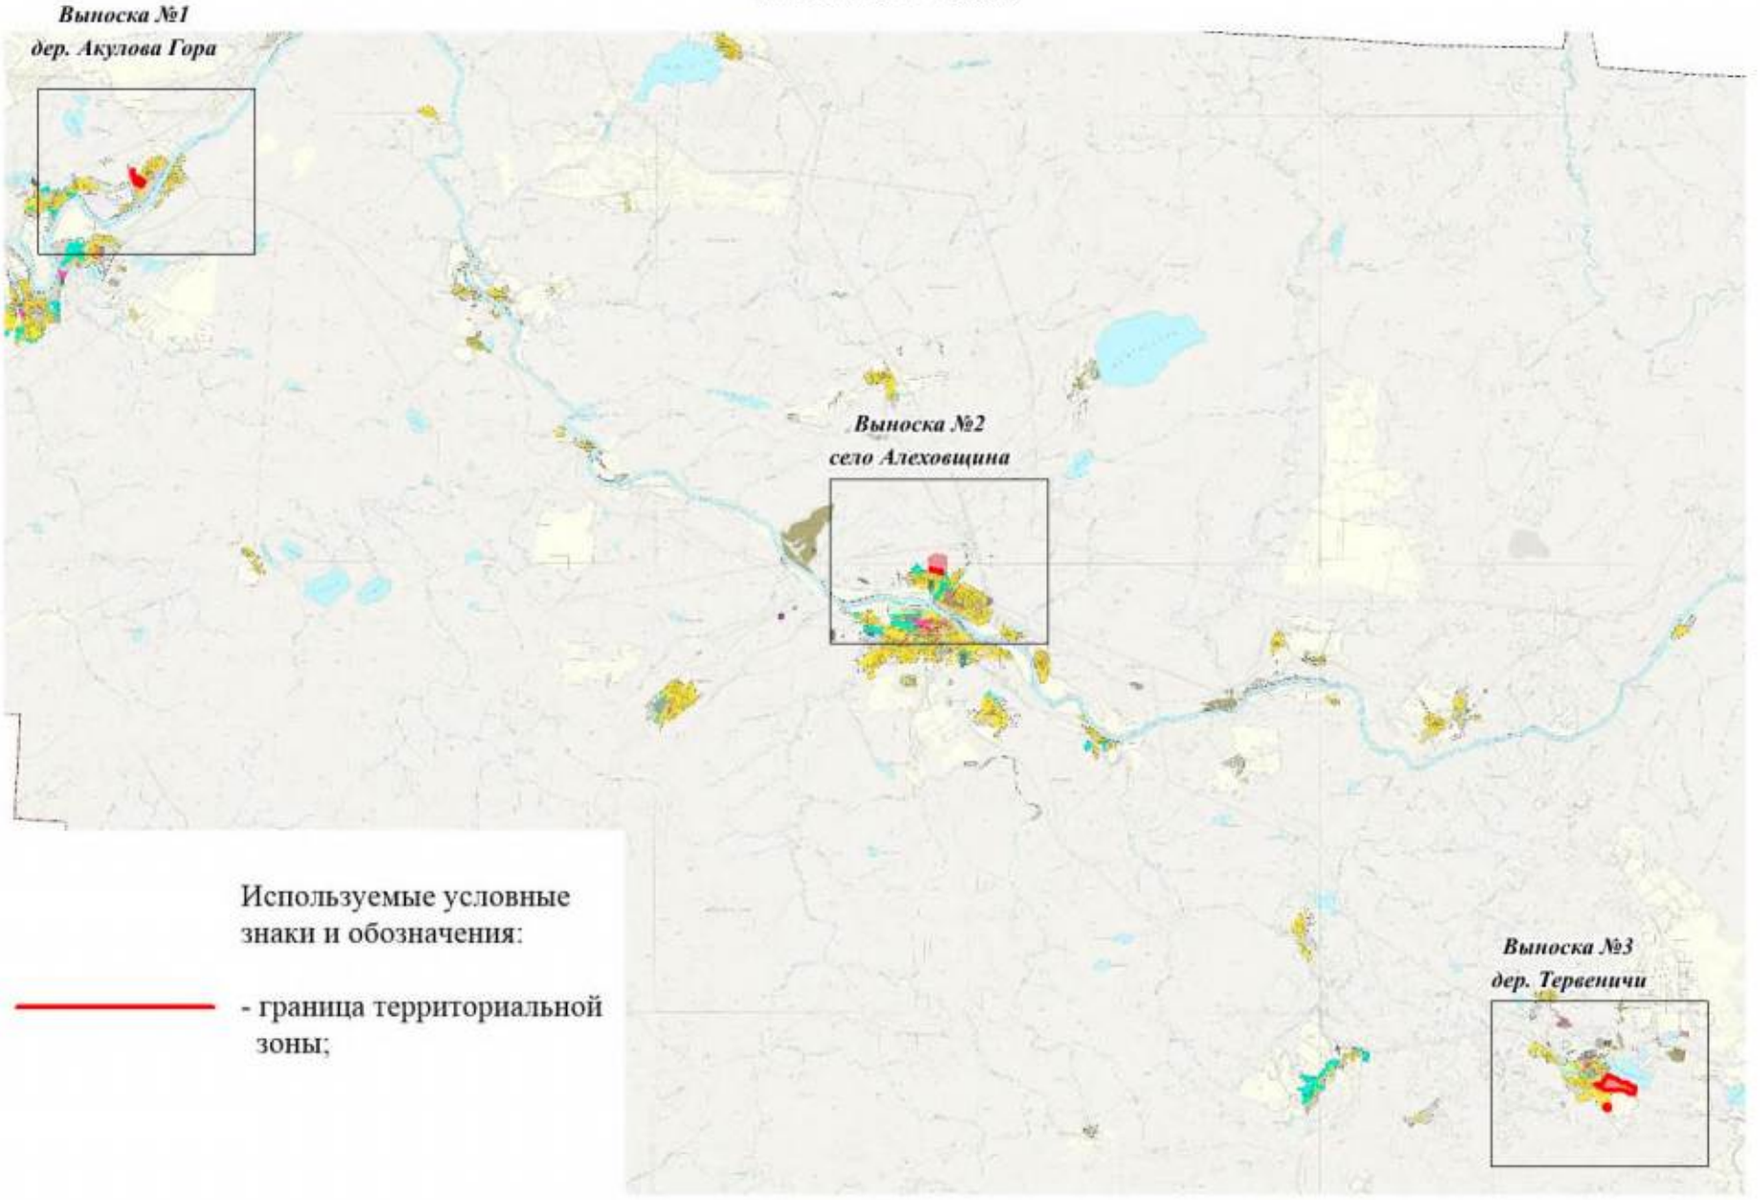

Подпись _____ **Дата** "30" ноября **2021** **г.**


Место для оттиска печати (при наличии) лица, составившего описание местоположения границ объекта

Раздел 4

План границ объекта

Выноска №1
дер. Акулова Гора

Масштаб 1:5000

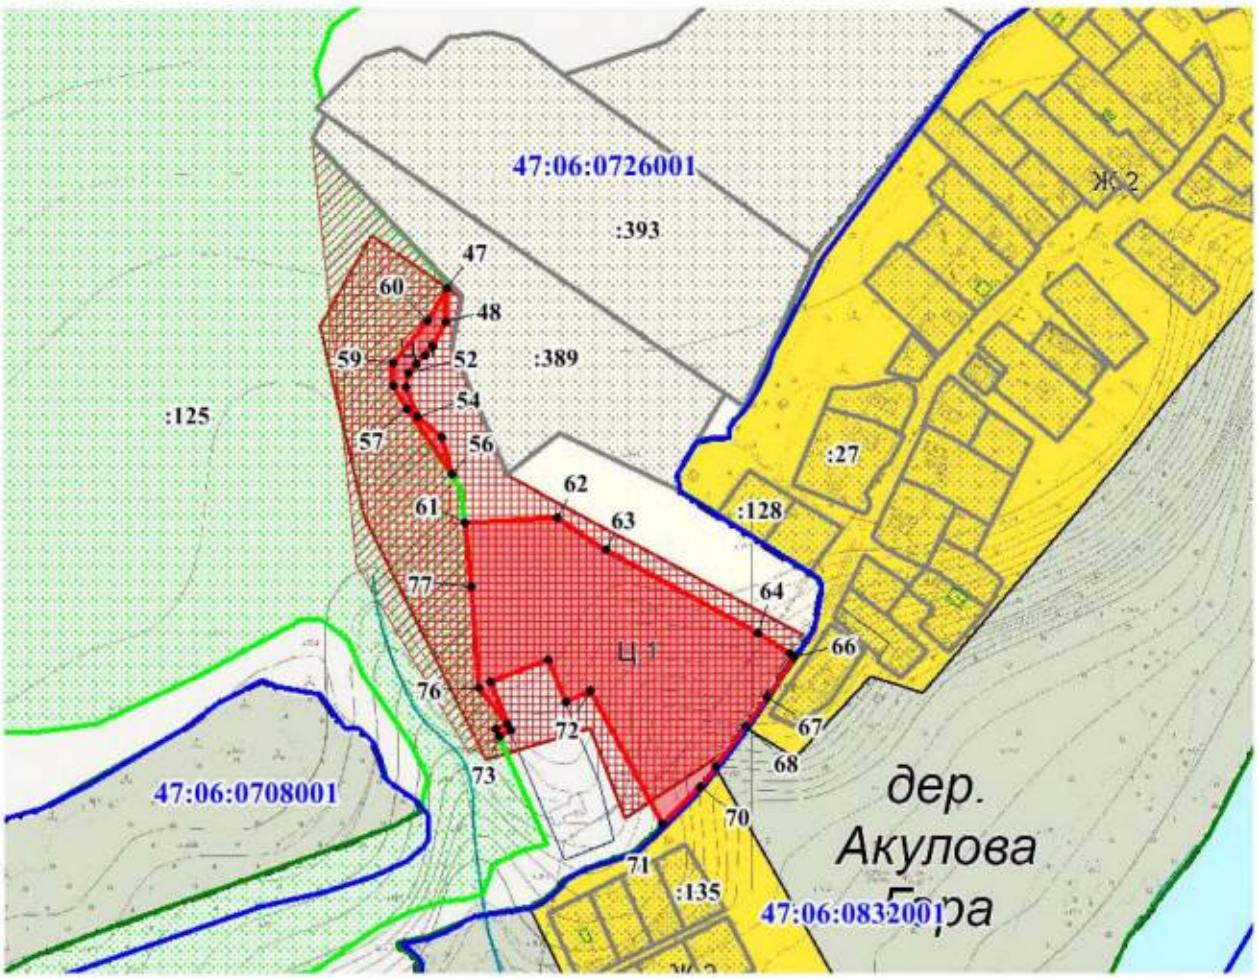

Используемые условные знаки и обозначения:

- граница территориальной зоны;
- 60 - обозначение характерных точек границы территориальной зоны;
- 47:13:0120001 - граница и номер кадастрового квартала;
- граница населенного пункта;
- :40 - граница и номер земельного участка, сведения о котором содержатся в ЕГРН.

Подпись _____ **Дата** "30" ноября 2021 **г.**

Место для оттиска печати (при наличии) лица, составившего описание местоположения границ объекта


Раздел 4

План границ объекта

Выноска №2

село Алеховщина

Масштаб 1:5000

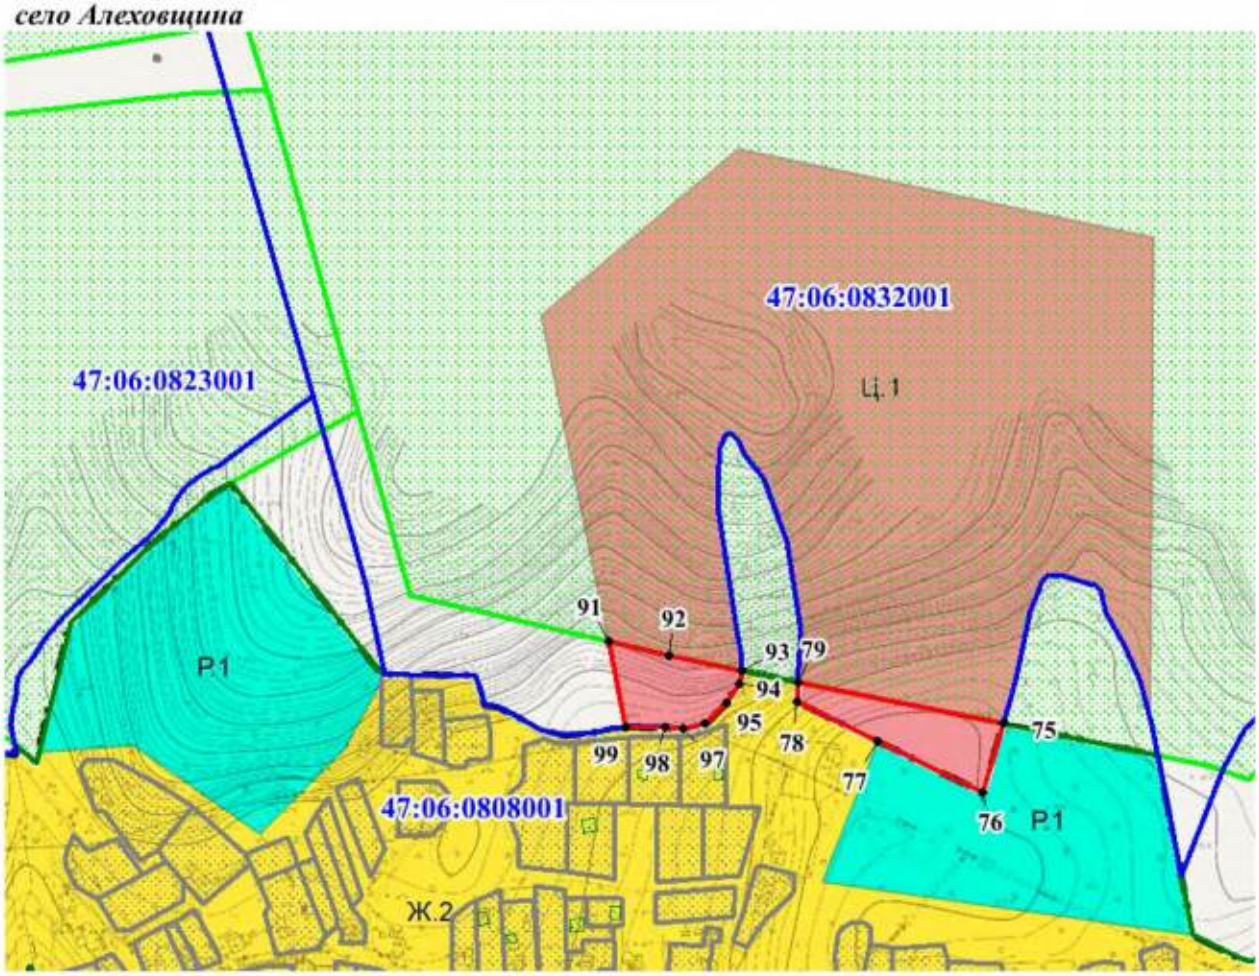

Используемые условные знаки и обозначения:


- граница территориальной зоны;
- 60 - обозначение характерных точек границы территориальной зоны;
- 47:13:0120001 - граница и номер кадастрового квартала;
- граница населенного пункта;
- :40 - граница и номер земельного участка, сведения о котором содержатся в ЕГРН.

Подпись _____ **Дата** "30" ноября 2021 **г.**

Место для оттиска печати (при наличии) лица, составившего описание местоположения границ объекта

Раздел 4

План границ объекта

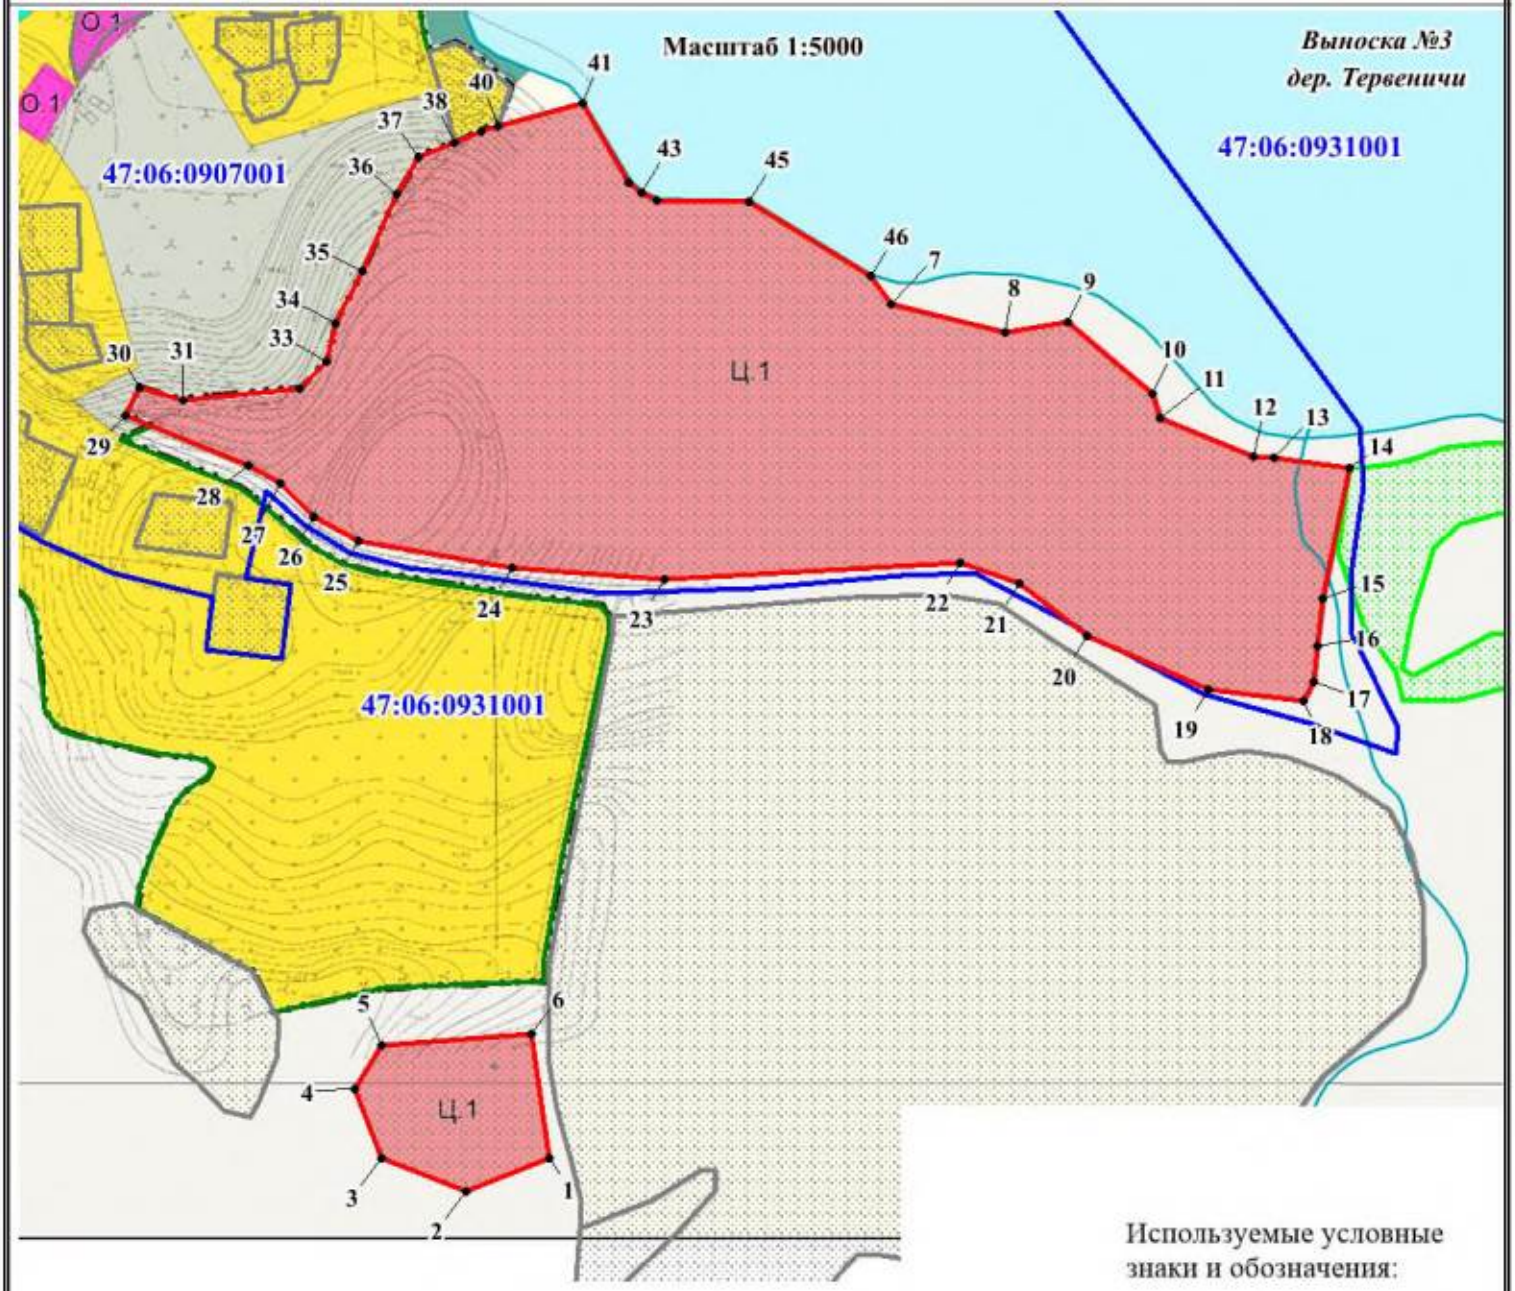

Используемые условные знаки и обозначения:

- граница территориальной зоны;
- 60 — обозначение характерных точек границы территориальной зоны;
- 47:13:0120001 — граница и номер кадастрового квартала;
- граница населенного пункта;
- :40 — граница и номер земельного участка, сведения о котором содержатся в ЕГРН.

Подпись _____ **Дата "** 30 **"** ноября 2021 **г.**

Индивидуальный предприниматель Хегай Наталья Владимировна

Место для оттиска печати (при наличии) лица, составившего описание местоположения границ объекта

Текстовое описание местоположения границ населенных пунктов, территориальных зон, особо охраняемых природных территорий, зон с особыми условиями использования территорий		
Прохождение границы		Описание прохождения границы
от точки	до точки	
1	2	3
1	2	-
2	3	-
3	4	-
4	5	-
5	6	-
6	1	-
7	8	-
8	9	-
9	10	-
10	11	-
11	12	-
12	13	-
13	14	-
14	15	-
15	16	-
16	17	-
17	18	-
18	19	-
19	20	-
20	21	-
21	22	-
22	23	-
23	24	-
24	25	-
25	26	-
26	27	-
27	28	-
28	29	-
29	30	-
30	31	-
31	32	-
32	33	-
33	34	-
34	35	-
35	36	-
36	37	-

Текстовое описание местоположения границ населенных пунктов, территориальных зон, особо охраняемых природных территорий, зон с особыми условиями использования территорий		
Прохождение границы		Описание прохождения границы
от точки	до точки	
1	2	3
37	38	-
38	39	-
39	40	-
40	41	-
41	42	-
42	43	-
43	44	-
44	45	-
45	46	-
46	7	-
47	48	-
48	49	-
49	50	-
50	51	-
51	52	-
52	53	-
53	54	-
54	55	-
55	56	-
56	57	-
57	58	-
58	59	-
59	60	-
60	47	-
61	62	-
62	63	-
63	64	-
64	65	-
65	66	-
66	67	-
67	68	-
68	69	-
69	61	-
70	71	-
71	72	-
72	73	-

Текстовое описание местоположения границ населенных пунктов, территориальных зон, особо охраняемых природных территорий, зон с особыми условиями использования территорий

Прохождение границы		Описание прохождения границы
от точки	до точки	
1	2	3
73	74	-
74	70	-
75	76	-
76	77	-
77	78	-
78	79	-
79	80	-
80	81	-
81	82	-
82	83	-
83	84	-
84	85	-
85	86	-
86	87	-
87	88	-
88	89	-
89	90	-
90	91	-
91	92	-
92	93	-
93	94	-
94	95	-
95	75	-