КОМИТЕТ ГРАДОСТРОИТЕЛЬНОЙ ПОЛИТИКИ
ЛЕНИНГРАДСКОЙ ОБЛАСТИ

ПРИКАЗ

от 15 февраля 2023 года № 27

Об утверждении правил землепользования и застройки муниципального образования Тельмановское сельское поселение Тосненского района Ленинградской области

В соответствии со статьями 32 и 33 Градостроительного кодекса Российской Федерации, пунктом 1 части 2 статьи 1 областного закона от 7 июля 2014 года № 45-оз «О перераспределении полномочий в области градостроительной деятельности между органами государственной власти Ленинградской области и органами местного самоуправления Ленинградской области», пунктом 2.13 Положения о Комитете градостроительной политики Ленинградской области, утвержденного постановлением Правительства Ленинградской области от 9 сентября 2019 года № 421, приказываю:

1. Утвердить правила землепользования и застройки муниципального образования Тельмановское сельское поселение Тосненского района Ленинградской области согласно приложению к настоящему приказу.

2. Признать утратившими силу:

- решение совета депутатов муниципального образования Тельмановское сельское поселение Тосненского района Ленинградской области от 19 февраля 2013 года № 34 «Об утверждении Правил землепользования и застройки части территории муниципального образования Тельмановское сельское поселение Тосненского района Ленинградской области»;
- решение совета депутатов муниципального образования Тельмановское сельское поселение Тосненского района Ленинградской области от 07 июля 2014 года № 112 «О внесении изменений в Правила землепользования и застройки части территории муниципального образования Тельмановское сельское поселение Тосненского района Ленинградской области»;
- решение совета депутатов муниципального образования Тельмановское сельское поселение Тосненского района Ленинградской области от 03 декабря 2014 года № 129 «О внесении изменений в Правила землепользования и застройки части территории муниципального образования Тельмановское сельское поселение Тосненского района Ленинградской области»;

- приказ комитета по архитектуре и градостроительству Ленинградской области от 08 октября 2015 года № 34 «Об утверждении внесения изменений в правила землепользования и застройки части территории муниципального образования Тельмановское сельское поселение Тосненского района Ленинградской области»;

- приказ комитета по архитектуре и градостроительству Ленинградской области от 16 августа 2017 года № 47 «Об утверждении внесения изменений в Правила землепользования и застройки части территории муниципального образования Тельмановское сельское поселение Тосненского муниципального района Ленинградской области»;

- приказ комитета по архитектуре и градостроительству Ленинградской области от 03 июня 2019 года № 29 «О внесении изменений в правила землепользования и застройки части территории муниципального образования Тельмановское сельское поселение Тосненского района Ленинградской области»;

- приказ комитета по архитектуре и градостроительству Ленинградской области от 26 июня 2019 года № 37 «О внесении изменений в приказ комитета по архитектуре и градостроительству Ленинградской области от 16 августа 2017 года № 47 «Об утверждении внесения изменений в Правила землепользования и застройки части территории муниципального образования Тельмановское сельское поселение Тосненского муниципального района Ленинградской области»;

- приказ комитета по архитектуре и градостроительству Ленинградской области от 23 августа 2019 года № 56 «О внесении изменений в приказ комитета по архитектуре и градостроительству Ленинградской области от 26 июня 2019 года № 37 «О внесении изменений в приказ комитета по архитектуре и градостроительству Ленинградской области от 16 августа 2017 года № 47 «Об утверждении внесения изменений в Правила землепользования и застройки части территории муниципального образования Тельмановское сельское поселение Тосненского муниципального района Ленинградской области».

Председатель комитета И.Я. Кулаков

Приложение
к приказу Комитета
градостроительной политики
Ленинградской области
от 15 февраля 2023 года № 27

Правила землепользования и застройки муниципального образования Тельмановское сельское поселение Тосненского района Ленинградской области

ПОРЯДОК ПРИМЕНЕНИЯ ПРАВИЛ ЗЕМЛЕПОЛЬЗОВАНИЯ И ЗАСТРОЙКИ МУНИЦИПАЛЬНОГО ОБРАЗОВАНИЯ ТЕЛЬМАНОВСКОЕ СЕЛЬСКОЕ ПОСЕЛЕНИЕ ТОСНЕНСКОГО РАЙОНА ЛЕНИНГРАДСКОЙ ОБЛАСТИ И ВНЕСЕНИЯ ИЗМЕНЕНИЙ В УКАЗАННЫЕ ПРАВИЛА

ОГЛАВЛЕНИЕ

ЧАСТЬ I. ПОРЯДОК ПРИМЕНЕНИЯ ПРАВИЛ ЗЕМЛЕПОЛЬЗОВАНИЯ И ЗАСТРОЙКИ И ВНЕСЕНИЯ ИЗМЕНЕНИЙ В УКАЗАННЫЕ ПРАВИЛА 4

ГЛАВА 1. ОБЩИЕ ПОЛОЖЕНИЯ 4

Статья 1. Общие положения 4

Статья 2. Общие положения, относящиеся к ранее возникшим правам. Использование и изменение объектов недвижимости, не соответствующих Правилам 5

ГЛАВА 2. ПОЛОЖЕНИЕ О РЕГУЛИРОВАНИИ ЗЕМЛЕПОЛЬЗОВАНИЯ И ЗАСТРОЙКИ ОРГАНАМИ МЕСТНОГО САМОУПРАВЛЕНИЯ 6

Статья 3. Полномочия органов местного самоуправления и органов государственной власти Ленинградской области в сфере землепользования и застройки территории Тельмановского сельского поселения 6

Статья 4. Комиссия по подготовке проектов правил землепользования и застройки 6

Статья 5. Принципы градостроительной подготовки территорий и образования земельных участков в части применения настоящих правил 7

Статья 6. Градостроительная подготовка территорий с целью выявления свободных от прав третьих лиц земельных участков для строительства 8

Статья 7. Градостроительная подготовка территорий существующей застройки, не разделенной на земельные участки, с целью образования земельных участков, на которых расположены объекты капитального строительства 8

ГЛАВА 3. ПОЛОЖЕНИЕ ОБ ИЗМЕНЕНИИ ВИДОВ РАЗРЕШЕННОГО ИСПОЛЬЗОВАНИЯ ЗЕМЕЛЬНЫХ УЧАСТКОВ И ОБЪЕКТОВ КАПИТАЛЬНОГО СТРОИТЕЛЬСТВА ФИЗИЧЕСКИМИ И ЮРИДИЧЕСКИМИ ЛИЦАМИ 9

Статья 8. Изменение одного вида на другой вид использования земельных участков и объектов капитального строительства 9

Статья 9. Порядок предоставления разрешения на условно разрешенный вид использования земельного участка или объекта капитального строительства 10

Статья 10. Порядок предоставления разрешения на отклонение от предельных параметров разрешенного строительства, реконструкции объектов капитального строительства 12

ГЛАВА 4. ПОЛОЖЕНИЕ О ПОДГОТОВКЕ ДОКУМЕНТАЦИИ ПО ПЛАНИРОВКЕ ТЕРРИТОРИИ ОРГАНАМИ МЕСТНОГО САМОУПРАВЛЕНИЯ 15

Статья 11. Общие положения о подготовке документации по планировке территории 15

ГЛАВА 5. ПОЛОЖЕНИЕ О ПРОВЕДЕНИИ ОБЩЕСТВЕННЫХ ОБСУЖДЕНИЙ ПО ВОПРОСАМ ЗЕМЛЕПОЛЬЗОВАНИЯ И ЗАСТРОЙКИ 19

Статья 12. Проведение общественных обсуждений по вопросам землепользования и застройки 19

ГЛАВА 6. ПОЛОЖЕНИЕ О ВНЕСЕНИИ ИЗМЕНЕНИЙ В ПРАВИЛА ЗЕМЛЕПОЛЬЗОВАНИЯ И ЗАСТРОЙКИ 21

Статья 13. Порядок внесения изменений в Правила землепользования и застройки 21

ГЛАВА 7. ПОЛОЖЕНИЕ О РЕГУЛИРОВАНИИ ИНЫХ ВОПРОСОВ ЗЕМЛЕПОЛЬЗОВАНИЯ И ЗАСТРОЙКИ 23

Статья 14. Комплексное развитие территории 23

Статья 15. Ограничения использования земельных участков и объектов капитального строительства, расположенных в границах зон с особыми условиями использования территорий 24

ЧАСТЬ I. ПОРЯДОК ПРИМЕНЕНИЯ ПРАВИЛ ЗЕМЛЕПОЛЬЗОВАНИЯ И ЗАСТРОЙКИ И ВНЕСЕНИЯ ИЗМЕНЕНИЙ В УКАЗАННЫЕ ПРАВИЛА

ГЛАВА 1. ОБЩИЕ ПОЛОЖЕНИЯ

Статья 1. Общие положения

Правила землепользования и застройки муниципального образования Тельмановское сельское поселение Тосненского района Ленинградской области (далее – Правила) являются документом градостроительного зонирования, принятым в соответствии с Градостроительным кодексом Российской Федерации, Земельным кодексом Российской Федерации, Федеральным законом «Об общих принципах организации местного самоуправления в Российской Федерации», иными законами и иными нормативными правовыми актами Российской Федерации, законами и иными нормативными правовыми актами Ленинградской области, Уставом муниципального образования Тосненский район Ленинградской области, Уставом муниципального образования Тельмановское сельское поселение Тосненского района Ленинградской области, а также с учетом положений иных актов и документов, определяющих основные направления социально-экономического и градостроительного развития муниципального образования Тельмановское сельское поселение Тосненского района Ленинградской области (далее – Тельмановское сельское поселение), охраны его культурного наследия, окружающей среды и рационального использования природных ресурсов.

Настоящие Правила в соответствии с Градостроительным кодексом Российской Федерации разработаны в целях:

- создания условий для устойчивого развития территорий Тельмановского сельского поселения, сохранения окружающей среды и объектов культурного наследия;
- создания условий для планировки территорий Тельмановского сельского поселения;
- обеспечения прав и законных интересов физических и юридических лиц, в том числе правообладателей земельных участков и объектов капитального строительства;
- создания условий для привлечения инвестиций, в том числе путем предоставления возможности выбора наиболее эффективных видов разрешенного использования земельных участков и объектов капитального строительства.

Настоящие Правила в соответствии с Градостроительным кодексом Российской Федерации, Земельным кодексом Российской Федерации вводят в Тельмановском сельском поселении систему регулирования землепользования и застройки, которая основана на градостроительном зонировании – делении всей территории в границах Тельмановского сельского поселения на территориальные зоны с установлением для каждой из них единого градостроительного регламента по видам разрешенного использования земельных участков и объектов капитального строительства, предельным (минимальным и (или) максимальным) размерам земельных участков и

предельным параметрам разрешенного строительства, реконструкции объектов капитального строительства.

Статья 2. Общие положения, относящиеся к ранее возникшим правам. Использование и изменение объектов недвижимости, не соответствующих Правилам

1. Принятые до введения в действие настоящих Правил нормативные правовые акты муниципального образования Тосиенский район Ленинградской области (далее – Тосненский район) и Тельмановского сельского поселения по вопросам землепользования и застройки применяются в части, не противоречащей настоящим Правилам.

2. Объекты недвижимости, существовавшие на законных основаниях до вступления в силу настоящих Правил, или до вступления в силу изменений в настоящие Правила являются не соответствующими настоящим Правилам в случаях, когда эти объекты:

1) имеют вид (виды) разрешенного использования, предельные параметры, которые не соответствуют градостроительному регламенту соответствующих территориальных зон;

2) имеют вид (виды) разрешенного использования, предельные параметры, которые соответствуют градостроительному регламенту соответствующих территориальных зон, но расположены в границах зон с особыми условиями использования территорий, в пределах которых не предусмотрено размещение соответствующих объектов согласно законодательству Российской Федерации и настоящим Правилам.

3. Земельные участки или объекты капитального строительства, виды разрешенного использования, предельные (минимальные и (или) максимальные) размеры и предельные параметры разрешенного строительства, реконструкции которых не соответствуют градостроительным регламентам, установленными настоящими Правилами, могут использоваться без установления срока приведения их в соответствие с градостроительным регламентом, за исключением случаев, если использование таких земельных участков и объектов капитального строительства опасно для жизни или здоровья человека, для окружающей среды, объектов культурного наследия.

4. Реконструкция указанных в части 3 статьи 2 настоящих Правил объектов капитального строительства может осуществляться только путем приведения таких объектов в соответствие с градостроительным регламентом настоящих Правил или путем уменьшения их несоответствия предельным параметрам разрешенного строительства, реконструкции. Изменение видов разрешенного использования указанных земельных участков и объектов капитального строительства может осуществляться путем приведения их в соответствие с видами разрешенного использования земельных участков и объектов капитального строительства, установленными градостроительным регламентом настоящих Правил.

5. В отношении самовольно занятых земельных участков, самовольного строительства и самовольных построек применяются нормы гражданского и земельного законодательства.

ГЛАВА 2. ПОЛОЖЕНИЕ О РЕГУЛИРОВАНИИ ЗЕМЛЕПОЛЬЗОВАНИЯ И ЗАСТРОЙКИ ОРГАНАМИ МЕСТНОГО САМОУПРАВЛЕНИЯ

Статья 3. Полномочия органов местного самоуправления и органов государственной власти Ленинградской области в сфере землепользования и застройки территории Тельмановского сельского поселения

1. Полномочия в сфере землепользования и застройки территории Тельмановского сельского поселения осуществляются органами местного самоуправления в соответствии с действующим законодательством.

2. В случаях, предусмотренных областным законом от 07.07.2014 № 45-оз «О перераспределении полномочий в области градостроительной деятельности между органами государственной власти Ленинградской области и органами местного самоуправления Ленинградской области», полномочия органов местного самоуправления в области градостроительной деятельности осуществляются органами исполнительной власти Ленинградской области, уполномоченными Правительством Ленинградской области на осуществление полномочий органов местного самоуправления Ленинградской области в области градостроительной деятельности.

Статья 4. Комиссия по подготовке проектов правил землепользования и застройки

Состав комиссии по подготовке проектов правил землепользования и застройки при администрации муниципального образования Тосненский район Ленинградской области (далее – Комиссия) утверждается решением главы администрации Тосненского района.

Требования к составу и порядку деятельности Комиссии устанавливаются областным законом от 10.04.2017 № 25-оз «О требованиях к составу и порядку деятельности комиссии по подготовке проекта правил землепользования и застройки на территории Ленинградской области».

Основными задачами Комиссии являются:

- формирование и реализация единой политики в сфере землепользования и застройки на территории Тосненского района;

- обеспечение законных интересов и прав физических и юридических лиц, в том числе – правообладателей объектов недвижимости, на участие в решении вопросов местного значения в области градостроительной деятельности.

Комиссия реализует следующие полномочия:

- обеспечивает внесение изменений в Правила, рассмотрение предложений о внесении изменений в Правила, осуществляет подготовку заключений с рекомендациями о внесении в соответствии с поступившими предложениями, изменений в Правила или об отклонении таких предложений, с указанием причин

отклонения и направление указанных заключений в орган исполнительной власти Ленинградской области, уполномоченный Правительством Ленинградской области на осуществление полномочий органов местного самоуправления Ленинградской области в области градостроительной деятельности, для принятия решений;

- рассматривает заявления заинтересованных лиц о предоставлении разрешения на условно разрешённый вид использования земельного участка или объекта капитального строительства в порядке, установленном Правилами;

- рассматривает заявления правообладателей земельных участков о предоставлении разрешения на отклонение от предельных параметров разрешенного строительства, реконструкции объектов капитального строительства в порядке, установленном Правилами;

- организует и проводит общественные обсуждения по проектам о внесении изменений в Правила, проектам решений о предоставлении разрешения на условно разрешённый вид использования земельного участка или объекта капитального строительства, о предоставлении разрешения на отклонение от предельных параметров разрешенного строительства, реконструкции объектов капитального строительства, в случаях и порядке, определенном статьями Правил, решениями совета депутатов Тосненского района;

- подготавливает для органа исполнительной власти Ленинградской области, уполномоченного Правительством Ленинградской области на осуществление полномочий органов местного самоуправления Ленинградской области в области градостроительной деятельности заключения по результатам общественных обсуждений, в том числе содержащие предложения о предоставлении специальных согласований и разрешений на отклонения от Правил, предложения по досудебному урегулированию споров в связи с обращением физических и юридических лиц по поводу решений администрации Тосненского района, касающихся вопросов землепользования и застройки;

- организует подготовку предложений о внесении изменений в Правила по процедурам, предусмотренным Правилами, а также проектов нормативных правовых актов, иных документов, связанных с реализацией и применением Правил.

- осуществляет иные полномочия в соответствии с Положением о Комиссии и иными муниципальными правовыми актами, регламентирующими ее деятельность.

Статья 5. Принципы градостроительной подготовки территорий и образования земельных участков в части применения настоящих правил

1. Градостроительная подготовка земельных участков – действия по подготовке градостроительного плана земельного участка, осуществляемые в соответствии с градостроительным законодательством в целях обеспечения субъектов градостроительной деятельности информацией, необходимой для архитектурно-строительного проектирования, строительства, реконструкции объектов капитального строительства в границах земельного участка.

2. В случае, если земельный участок для размещения объектов федерального значения, объектов регионального значения, объектов местного значения образуется из

земель и (или) земельных участков, которые находятся в государственной или муниципальной собственности и которые не обременены правами третьих лиц, за исключением сервитута, публичного сервитута, выдача градостроительного плана земельного участка допускается до образования такого земельного участка в соответствии с земельным законодательством на основании утвержденных проекта межевания территории и (или) схемы расположения земельного участка или земельных участков на кадастровом плане территории.

3. В целях получения градостроительного плана земельного участка правообладатель земельного участка, иное лицо в случае, предусмотренном частью 2 настоящей статьи, обращаются с заявлением в администрацию Тосненского района. Заявление о выдаче градостроительного плана земельного участка может быть направлено в орган местного самоуправления в форме электронного документа, подписанного электронной подписью в соответствии с требованиями Федерального закона от 06.04.2011 № 63-ФЗ «Об электронной подписи», или подано заявителем через многофункциональный центр.

4. Администрация Тосненского района в течение четырнадцати рабочих дней после получения заявления, указанного в части 3 настоящей статьи, осуществляет подготовку, регистрацию градостроительного плана земельного участка и выдает его заявителю. Градостроительный план земельного участка выдается заявителю без взимания платы. Градостроительный план земельного участка выдается в форме электронного документа, подписанного электронной подписью, если это указано в заявлении о выдаче градостроительного плана земельного участка.

Статья 6. Градостроительная подготовка территорий с целью выявления свободных от прав третьих лиц земельных участков для строительства

1. Лица, заинтересованные в выявлении земельных участков, свободных от прав третьих лиц для строительства, обращаются в администрацию Тосненского района с заявлением.

В заявлении указывается:

- предполагаемое место размещения в виде схемы с указанием границ на кадастровом плане территории;
- размер земельного участка;
- испрашиваемое право на земельный участок.

2. В случае, если для предоставления земельного участка необходима разработка проекта планировки территории или проекта межевания территории, заявитель может за свой счет обеспечить их подготовку.

Статья 7. Градостроительная подготовка территорий существующей застройки, не разделенной на земельные участки, с целью образования земельных участков, на которых расположены объекты капитального строительства

1. Образование выделенных посредством градостроительной подготовки из состава неразделенных застроенных территорий земельных участков под многоквартирные дома осуществляется в порядке, определенном земельным

законодательством, статьей 16 Федерального закона от 29.12.2004 № 189-ФЗ «О введении в действие Жилищного кодекса Российской Федерации».

2. В целях установления границ земельных участков под иными зданиями, строениями, сооружениями на застроенных территориях, не разделенных на земельные участки, правообладатели или уполномоченные ими лица направляют соответствующее заявление в администрацию Тосненского района. К заявлению может прилагаться схема границ образуемого земельного участка на кадастровом плане территории.

ГЛАВА 3. ПОЛОЖЕНИЕ ОБ ИЗМЕНЕНИИ ВИДОВ РАЗРЕШЕННОГО ИСПОЛЬЗОВАНИЯ ЗЕМЕЛЬНЫХ УЧАСТКОВ И ОБЪЕКТОВ КАПИТАЛЬНОГО СТРОИТЕЛЬСТВА ФИЗИЧЕСКИМИ И ЮРИДИЧЕСКИМИ ЛИЦАМИ

Статья 8. Изменение одного вида на другой вид использования земельных участков и объектов капитального строительства

1. Изменение одного вида разрешенного использования земельных участков и объектов капитального строительства на другой вид такого использования осуществляется в соответствии с видами разрешенного использования, установленными градостроительным регламентом, при условии соблюдения технических регламентов.

2. Коды (числовые обозначения) и наименования видов разрешенного использования земельных участков соответствуют классификатору видов разрешенного использования земельных участков, утвержденному приказом Росреестра от 10.11.2020 № П/0412 «Об утверждении классификатора видов разрешенного использования земельных участков».

3. Правообладатель земельного участка или объекта капитального строительства обеспечивает внесение соответствующих изменений в документы учета недвижимости и документы о регистрации прав на недвижимость.

4. Основные и вспомогательные виды разрешенного использования земельных участков и объектов капитального строительства правообладателями земельных участков и объектов капитального строительства, за исключением органов государственной власти, органов местного самоуправления, государственных и муниципальных учреждений, государственных и муниципальных унитарных предприятий, выбираются самостоятельно без дополнительных разрешений и согласования.

Решения об изменении одного вида разрешенного использования земельных участков и объектов капитального строительства, расположенных на земельных участках, на которые действие градостроительных регламентов не распространяется или для которых градостроительные регламенты не устанавливаются, на другой вид такого использования принимаются в соответствии с федеральными законами.

5. В случае если правообладатель земельного участка и (или) объекта капитального строительства запрашивает изменение основного разрешенного вида использования на условно разрешенный вид использования, применяется порядок

предоставления разрешения на условно разрешенный вид использования земельного участка или объекта капитального строительства, установленный статьей 39 Градостроительного кодекса Российской Федерации в соответствии со статьей 9 настоящих Правил.

Статья 9. Порядок предоставления разрешения на условно разрешенный вид использования земельного участка или объекта капитального строительства

1. Разрешение на условно разрешенный вид использования земельного участка или объекта капитального строительства требуется в случаях, когда правообладатели земельного участка или объекта капитального строительства планируют использовать принадлежащие им земельные участки или объекты капитального строительства в соответствии с видом (видами) использования, которые определены настоящими Правилами как условно разрешенные виды использования земельных участков и объектов капитального строительства применительно к соответствующей территориальной зоне, установленной на Карте градостроительного зонирования.

2. Физическое или юридическое лицо, заинтересованное в предоставлении разрешения на условно разрешенный вид использования земельного участка или объекта капитального строительства (далее – разрешение на условно разрешенный вид использования), направляет заявление о предоставлении разрешения на условно разрешенный вид использования в Комиссию.

Заявление заинтересованного лица должно содержать:

- фамилию, имя, отчество заявителя, место проживания заявителя – физического лица, наименование, ИНН, ОГРН, место нахождения заявителя – юридического лица, наименование объекта капитального строительства;

- адрес и кадастровый номер земельного участка или объекта капитального строительства, применительно к которому запрашивается разрешение на условно разрешенный вид использования.

Заявление должно быть подписано заявителем – физическим лицом или руководителем заявителя – юридического лица (лицом, имеющим право в соответствии с учредительными документами юридического лица представлять интересы юридического лица без доверенности) либо представителем заявителя – физического или юридического лица, действующим на основании надлежащим образом оформленной доверенности.

Заявление о предоставлении разрешения на условно разрешенный вид использования может быть направлено в форме электронного документа, подписанного электронной подписью в соответствии с требованиями Федерального закона от 06.04.2011 № 63-ФЗ «Об электронной подписи».

3. К заявлению прилагаются документы и материалы, предусмотренные нормативным правовым актом органа исполнительной власти Ленинградской области, уполномоченного Правительством Ленинградской области на осуществление полномочий органов местного самоуправления Ленинградской области в области градостроительной деятельности, нормативным правовым актом органа местного самоуправления Тосненского района Ленинградской области.

4. Проект решения о предоставлении разрешения на условно разрешенный вид использования земельного участка или объекта капитального строительства, за исключением случая, предусмотренного частью 11 статьи 39 Градостроительного кодекса Российской Федерации, подлежит обсуждению на общественных обсуждениях, проводимых в порядке, установленном статьей 5.1 Градостроительного кодекса Российской Федерации.

5. Организатор общественных обсуждений направляет сообщения о проведении общественных обсуждений по проекту предоставления разрешения на условно разрешенный вид использования правообладателям земельных участков, имеющих общие границы с земельным участком, применительно к которому запрашивается данное разрешение, правообладателям объектов капитального строительства, расположенных на земельных участках, имеющих общие границы с земельным участком, применительно к которому запрашивается данное разрешение, и правообладателям помещений, являющихся частью объекта капитального строительства, применительно к которому запрашивается данное разрешение. Указанные сообщения направляются не позднее чем через семь рабочих дней со дня поступления заявления заинтересованного лица о предоставлении разрешения на условно разрешенный вид использования.

6. Срок проведения общественных обсуждений со дня оповещения жителей Тельмановского сельского поселения об их проведении до дня опубликования заключения о результатах общественных обсуждений не может быть более одного месяца.

7. На основании заключения о результатах общественных обсуждений по проекту решения о предоставлении разрешения на условно разрешенный вид использования Комиссия осуществляет подготовку рекомендаций о предоставлении разрешения на условно разрешенный вид использования или об отказе в предоставлении такого разрешения с указанием причин принятого решения, которые направляются установленным порядком в орган исполнительной власти Ленинградской области уполномоченный на принятие решения о предоставлении разрешения на условно разрешенный вид использования земельного участка или объекта капитального строительства или об отказе в предоставлении такого разрешения (за исключением рекомендаций на виды разрешенного использования земельных участков «для индивидуального жилищного строительства», «для ведения личного подсобного хозяйства (приусадебный земельный участок)» и «ведение садоводства» и в отношении объектов индивидуального жилищного строительства, садовых домов).

8. Рекомендации о предоставлении разрешения на условно разрешенные виды использования земельных участков «для индивидуального жилищного строительства», «для ведения личного подсобного хозяйства (приусадебный земельный участок)» и «ведение садоводства» и в отношении объектов индивидуального жилищного строительства, садовых домов или об отказе в предоставлении такого разрешения с указанием причин принятого решения направляются в установленном порядке главе администрации Тосненского района.

9. Решение о предоставлении разрешения на условно разрешенный вид использования земельного участка или объекта капитального строительства или об отказе в предоставлении такого разрешения осуществляется в порядке, предусмотренном нормативным правовым актом органа исполнительной власти Ленинградской области, уполномоченного, в соответствии с законом Ленинградской области от 07.07.2014 № 45-оз «О перераспределении полномочий в области градостроительной деятельности между органами государственной власти Ленинградской области и органами местного самоуправления Ленинградской области», на осуществление полномочий органов местного самоуправления Ленинградской области в области градостроительной деятельности (за исключением решений, принимаемых на виды разрешенного использования земельных участков «для индивидуального жилищного строительства», «для ведения личного подсобного хозяйства (приусадебный земельный участок)» и «ведение садоводства» и в отношении объектов индивидуального жилищного строительства, садовых домов).

10. На основании указанных в части 8 настоящей статьи рекомендаций о предоставлении разрешения на условно разрешенные виды использования земельных участков «для индивидуального жилищного строительства», «для ведения личного подсобного хозяйства (приусадебный земельный участок)» и «ведение садоводства» глава администрации Тосненского района в течение трех дней со дня поступления таких рекомендаций принимает решение о предоставлении разрешения на условно разрешенный вид использования или об отказе в предоставлении такого разрешения. Указанное решение подлежит опубликованию в порядке, установленном для официального опубликования муниципальных правовых актов, иной официальной информации, и размещается на официальном сайте администрации Тосненского района в сети «Интернет».

11. Расходы, связанные с организацией и проведением общественных обсуждений по проекту решения о предоставлении разрешения на условно разрешенный вид использования, несет физическое или юридическое лицо, заинтересованное в предоставлении такого разрешения.

12. Физическое или юридическое лицо вправе оспорить в судебном порядке решение о предоставлении разрешения на условно разрешенный вид использования или об отказе в предоставлении такого разрешения.

Статья 10. Порядок предоставления разрешения на отклонение от предельных параметров разрешенного строительства, реконструкции объектов капитального строительства

1. Правообладатели земельных участков, размеры которых меньше установленных градостроительным регламентом минимальных размеров земельных участков либо конфигурация, инженерно-геологические или иные характеристики, которых неблагоприятны для застройки, вправе обратиться за разрешениями на отклонение от предельных параметров разрешенного строительства, реконструкции объектов капитального строительства.

2. Правообладатели земельных участков вправе обратиться за разрешениями на отклонение от предельных параметров разрешенного строительства, реконструкции объектов капитального строительства, если такое отклонение необходимо в целях однократного изменения одного или нескольких предельных параметров разрешенного строительства, реконструкции объектов капитального строительства, установленных градостроительным регламентом для конкретной территориальной зоны, не более чем на десять процентов.

3. Отклонение от предельных параметров разрешенного строительства, реконструкции объектов капитального строительства (далее – Отклонение) разрешается для отдельного земельного участка при соблюдении требований технических регламентов.

4. Заинтересованное в получении разрешения на Отклонение лицо направляет заявление о предоставлении разрешения на Отклонение в Комиссию.

Заявление правообладателя (правообладателей) земельного участка должно содержать:

- фамилию, имя, отчество заявителя, место проживания заявителя – физического лица, наименование, ИНН, ОГРН, место нахождения заявителя – юридического лица;

- адрес и кадастровый номер земельного участка, применительно к которому запрашивается разрешение на Отклонение, содержащее информацию о том, что размер земельного участка меньше установленных градостроительным регламентом минимальных размеров земельных участков (со ссылкой на структурную единицу правил землепользования и застройки, которой установлен градостроительный регламент в отношении указанного земельного участка) и (или) описание неблагоприятных для застройки параметров, конфигурации, инженерно-геологических или иных характеристик земельного участка, для которого запрашивается Отклонение, обоснованием необходимости Отклонения, вида, назначения, параметров объекта (объектов) капитального строительства, строительство или реконструкция которого (которых) планируется на данном земельном участке;

- описание неблагоприятных для застройки параметров, конфигурации, инженерно-геологических или иных характеристик земельного участка, для которого запрашивается Отклонение, с обоснованием необходимости данного отклонения, вида, назначения, параметров объекта (объектов) капитального строительства, строительство или реконструкция которого (которых) планируется на данном земельном участке.

Заявление должно быть подписано заявителем – физическим лицом или руководителем заявителя – юридического лица (лицом, имеющим право в соответствии с учредительными документами юридического лица представлять интересы юридического лица без доверенности) либо представителем заявителя – физического или юридического лица, действующим на основании надлежащим образом оформленной доверенности.

Заявление о предоставлении разрешения на отклонение от предельных параметров разрешенного строительства, реконструкции объектов капитального строительства может быть направлено в форме электронного документа, подписанного электронной

подписью в соответствии с требованиями Федерального закона от 06.04.2011 № 63-ФЗ «Об электронной подписи».

5. К заявлению прилагаются документы и материалы, предусмотренные нормативным правовым актом органа исполнительной власти Ленинградской области, уполномоченного Правительством Ленинградской области на осуществление полномочий органов местного самоуправления Ленинградской области в области градостроительной деятельности, устанавливающим порядок принятия решений о предоставлении разрешения на отклонение от предельных параметров разрешенного строительства, реконструкции объектов капитального строительства.

6. Проект решения о предоставлении разрешения на Отклонение подготавливается в течение пятнадцати рабочих дней со дня поступления заявления о предоставлении такого разрешения и подлежит обсуждению на общественных обсуждениях, проводимых в порядке, установленном статьей 5.1 Градостроительного кодекса Российской Федерации с учетом положений статьи 39 Градостроительного кодекса Российской Федерации, за исключением случая, указанного в части 2 настоящей статьи. Расходы, связанные с организацией и проведением общественных обсуждений по проекту решения о предоставлении разрешения на отклонение от предельных параметров разрешенного строительства, реконструкции объектов капитального строительства, несет физическое или юридическое лицо, заинтересованное в предоставлении такого разрешения.

7. Срок проведения общественных обсуждений со дня оповещения жителей Тельмановского сельского поселения об их проведении до дня опубликования заключения о результатах общественных обсуждений не может быть более одного месяца.

8. На основании заключения о результатах общественных обсуждений по проекту решения о предоставлении разрешения на Отклонение Комиссия в течение пятнадцати рабочих дней со дня окончания таких общественных обсуждений осуществляет подготовку рекомендаций о предоставлении такого разрешения или об отказе в предоставлении такого разрешения с указанием причин принятого решения и направляет указанные рекомендации установленным порядком в орган исполнительной власти Ленинградской области, уполномоченный на принятие решения о предоставлении разрешения на Отклонение или об отказе в предоставлении такого разрешения (за исключением рекомендаций, принимаемых применительно к земельным участкам, для которых установлены виды разрешенного использования земельных участков «для индивидуального жилищного строительства», «для ведения личного подсобного хозяйства (приусадебный земельный участок)» и «ведение садоводства».

9. Рекомендации о предоставлении разрешения на Отклонение, принимаемое применительно к земельным участкам, для которых установлены виды разрешенного использования земельных участков «для индивидуального жилищного строительства», «для ведения личного подсобного хозяйства (приусадебный земельный участок)» и «ведение садоводства» или об отказе в предоставлении такого разрешения с указанием

причин принятого решения направляются установленным порядком главе администрации Тосненского района.

10. Принятие решения о предоставлении разрешения на Отклонение или об отказе в предоставлении такого разрешения осуществляется в порядке, предусмотренном нормативным правовым актом органа исполнительной власти Ленинградской области, уполномоченного в соответствии с законом Ленинградской области от 07.07.2014 № 45-оз «О перераспределении полномочий в области градостроительной деятельности между органами государственной власти Ленинградской области и органами местного самоуправления Ленинградской области» на осуществление полномочий органов местного самоуправления Ленинградской области в области градостроительной деятельности (за исключением решений, принимаемых применительно к земельным участкам, для которых установлены виды разрешенного использования земельных участков «для индивидуального жилищного строительства», «для ведения личного подсобного хозяйства (приусадебный земельный участок)» и «ведение садоводства».

11. На основании указанных в части 9 настоящей статьи рекомендаций о предоставлении разрешения на Отклонение, принимаемое применительно к земельным участкам, для которых установлены виды разрешенного использования земельных участков «для индивидуального жилищного строительства», «для ведения личного подсобного хозяйства (приусадебный земельный участок)» и «ведение садоводства» глава администрации Тосненского района в течение семи дней со дня поступления таких рекомендаций принимает решение о предоставлении разрешения о предоставлении разрешения на Отклонение или об отказе в предоставлении такого разрешения, с указанием причин принятого решения.

12. Расходы, связанные с организацией и проведением общественных обсуждений по проекту решения о предоставлении разрешения на Отклонение, несет физическое или юридическое лицо, заинтересованное в предоставлении такого разрешения.

13. Физическое или юридическое лицо вправе оспорить в судебном порядке решение о предоставлении разрешения на отклонение от предельных параметров разрешенного строительства, реконструкции объектов капитального строительства или об отказе в предоставлении такого разрешения.

ГЛАВА 4. ПОЛОЖЕНИЕ О ПОДГОТОВКЕ ДОКУМЕНТАЦИИ ПО ПЛАНИРОВКЕ ТЕРРИТОРИИ ОРГАНАМИ МЕСТНОГО САМОУПРАВЛЕНИЯ

Статья 11. Общие положения о подготовке документации по планировке территории

1. Подготовка документации по планировке территории осуществляется в целях обеспечения устойчивого развития территорий, в том числе выделения элементов планировочной структуры, установления границ земельных участков, установления границ зон планируемого размещения объектов капитального строительства.

2. Подготовка документации по планировке территории осуществляется в отношении выделяемых проектом планировки территории одного или нескольких смежных элементов планировочной структуры, определенных правилами

землепользования и застройки территориальных зон и (или) установленных схемой территориального планирования муниципального района, генеральным планом поселения функциональных зон, территории, в отношении которой предусматривается осуществление комплексного развития территории.

3. Подготовка документации по планировке территории в целях размещения объекта капитального строительства является обязательной в следующих случаях:

1) необходимо изъятие земельных участков для государственных или муниципальных нужд в связи с размещением объекта капитального строительства федерального, регионального или местного значения;

2) необходимы установление, изменение или отмена красных линий;

3) необходимо образование земельных участков в случае, если в соответствии с земельным законодательством образование земельных участков осуществляется только в соответствии с проектом межевания территории;

4) размещение объекта капитального строительства планируется на территориях двух и более муниципальных образований, имеющих общую границу (за исключением случая, если размещение такого объекта капитального строительства планируется осуществлять на землях или земельных участках, находящихся в государственной или муниципальной собственности, и для размещения такого объекта капитального строительства не требуются предоставление земельных участков, находящихся в государственной или муниципальной собственности, и установление сервитутов);

5) планируются строительство, реконструкция линейного объекта (за исключением случая, если размещение линейного объекта планируется осуществлять на землях или земельных участках, находящихся в государственной или муниципальной собственности, и для размещения такого линейного объекта не требуются предоставление земельных участков, находящихся в государственной или муниципальной собственности, и установление сервитутов). Правительством Российской Федерации могут быть установлены иные случаи, при которых для строительства, реконструкции линейного объекта не требуется подготовка документации по планировке территории;

6) планируется размещение объекта капитального строительства, не являющегося линейным объектом, и необходимых для обеспечения его функционирования объектов капитального строительства в границах особо охраняемой природной территории или в границах земель лесного фонда.

7) планируется осуществление комплексного развития территории;

8) планируется строительство объектов индивидуального жилищного строительства с привлечением денежных средств участников долевого строительства в соответствии с Федеральным законом от 30 декабря 2004 года № 214-ФЗ «Об участии в долевом строительстве многоквартирных домов и иных объектов недвижимости и о внесении изменений в некоторые законодательные акты Российской Федерации».

4. Видами документации по планировке территории являются:

1) проект планировки территории;

2) проект межевания территории.

5. Применительно к территории, в границах которой не предусматривается комплексного развития территории, а также не планируется размещение линейных объектов, допускается подготовка проекта межевания территории без подготовки проекта планировки территории в целях, предусмотренных частью 2 статьи 43 Градостроительного кодекса Российской Федерации.

6. Проект планировки территории является основой для подготовки проекта межевания территории, за исключением случаев, предусмотренных частью 5 настоящей статьи. Подготовка проекта межевания территории осуществляется в составе проекта планировки территории или в виде отдельного документа.

7. Порядок подготовки и утверждения документации по планировке территории, порядок внесения в нее изменений и её отмены осуществляется в соответствии со статьей 45 Градостроительного кодекса Российской Федерации и законом Ленинградской области от 07.07.2014 № 45-оз «О перераспределении полномочий в области градостроительной деятельности между органами государственной власти Ленинградской области и органами местного самоуправления Ленинградской области».

8. Решения о подготовке документации по планировке территории принимаются самостоятельно:

1) лицами, с которыми заключены договоры о комплексном развитии территории;

2) правообладателями существующих линейных объектов, подлежащих реконструкции, в случае подготовки документации по планировке территории в целях их реконструкции (за исключением случая, указанного в части 12.12 статьи 45 Градостроительного кодекса Российской Федерации);

3) субъектами естественных монополий, организациями коммунального комплекса в случае подготовки документации по планировке территории для размещения объектов федерального значения, объектов регионального значения, объектов местного значения (за исключением случая, указанного в части 12.12 статьи 45 Градостроительного кодекса Российской Федерации);

4) садоводческим или огородническим некоммерческим товариществом в отношении земельного участка, предоставленного такому товариществу для ведения садоводства или огородничества.

9. В случаях, предусмотренных частью 8 настоящей статьи, подготовка документации по планировке территории осуществляется указанными лицами за счет их средств самостоятельно или привлекаемыми организациями в соответствии с законодательством Российской Федерации. Расходы указанных лиц на подготовку документации по планировке территории не подлежат возмещению за счет средств бюджетов бюджетной системы Российской Федерации.

10. Порядок принятия решения об утверждении документации по планировке территории для размещения объектов, указанных в частях 4, 4.1, 5, 5.1 и 5.2 статьи 45 Градостроительного кодекса Российской Федерации, подготовленной в том числе лицами, указанными в пунктах 2 и 3 ч. 8 настоящей статьи, устанавливается административным регламентом, утверждаемым органом исполнительной власти Ленинградской области, уполномоченным Правительством Ленинградской области на

осуществление полномочий органов местного самоуправления Ленинградской области в области градостроительной деятельности.

11. Проекты планировки территории и проекты межевания территории до их утверждения подлежат обязательному рассмотрению на общественных обсуждениях. Общественные обсуждения по проекту планировки территории и проекту межевания территории не проводятся в случаях, предусмотренных частью 12 статьи 43 и частью 22 статьи 45 Градостроительного Кодекса Российской Федерации, а также в случае, если проект планировки территории и проект межевания территории подготовлены в отношении:

1) территории в границах земельного участка, предоставленного садоводческому или огородническому некоммерческому товариществу для ведения садоводства или огородничества;

2) территории для размещения линейных объектов в границах земель лесного фонда.

12. Участниками общественных обсуждений по проекту планировки территории и проекту межевания территории являются граждане, постоянно проживающие на территории, в отношении которой подготовлены данные проекты, правообладатели находящихся в границах этой территории земельных участков и (или) расположенных на них объектов капитального строительства, а также правообладатели помещений, являющихся частью указанных объектов капитального строительства.

13. Срок проведения общественных обсуждений по проекту планировки территории и проекту межевания территории со дня оповещения жителей Тельмановского сельского поселения об их проведении до дня опубликования заключения о результатах общественных обсуждений определяется уставом и (или) нормативным правовым актом Тосненского районаи не может быть менее одного месяца и более трех месяцев.

14. В случае, если по инициативе правообладателей земельных участков осуществляются разделение земельного участка на несколько земельных участков, объединение земельных участков в один земельный участок, изменение общей границы земельных участков, подготовка документации по планировке территории не требуется, если иное не предусмотрено законодательством Российской Федерации. При этом должны соблюдаться следующие требования земельного и градостроительного законодательства:

- размеры образуемых земельных участков не должны превышать предельные (минимальные и (или) максимальные) размеры земельных участков, предусмотренные градостроительным регламентом соответствующей территориальной зоны;
- обязательным условием разделения земельного участка на несколько земельных участков является наличие самостоятельных подъездов, подходов к каждому образуемому земельному участку;
- объединение земельных участков в один земельный участок допускается только при условии, если образуемый земельный участок будет находиться в границах одной территориальной зоны.

ГЛАВА 5. ПОЛОЖЕНИЕ О ПРОВЕДЕНИИ ОБЩЕСТВЕННЫХ ОБСУЖДЕНИЙ ПО ВОПРОСАМ ЗЕМЛЕПОЛЬЗОВАНИЯ И ЗАСТРОЙКИ

Статья 12. Проведение общественных обсуждений по вопросам землепользования и застройки

1. Общественные обсуждения по вопросам землепользования и застройки проводятся в соответствии со статьями 5.1, 28, 31, 39 и 46 Градостроительного кодекса Российской Федерации, законодательством Российской Федерации и Ленинградской области, в порядке, определяемом уставом и (или) нормативным правовым актом Тосненского района.

2. В целях соблюдения права человека на благоприятные условия жизнедеятельности, прав и законных интересов правообладателей земельных участков и объектов капитального строительства в обязательном порядке проводятся общественные обсуждения, за исключением случаев, предусмотренных Градостроительным кодексом Российской Федерации и другими федеральными законами, по следующим проектам:

1) проектам Правил;

2) проектам планировки территории;

3) проектам межевания территории;

4) проектам, предусматривающим внесение изменений в один из указанных в пунктах 1-3 части 2 настоящей статьи утвержденных документов;

5) проектам решений о предоставлении разрешения на условно разрешенный вид использования земельного участка или объекта капитального строительства;

6) проектам решений о предоставлении разрешения на отклонение от предельных параметров разрешенного строительства, реконструкции объектов капитального строительства.

3. Участниками общественных обсуждений по проектам Правил, проектам планировки территории, проектам межевания территории, проектам, предусматривающим внесение изменений в один из указанных утвержденных документов, являются граждане, постоянно проживающие на территории, в отношении которой подготовлены данные проекты, правообладатели находящихся в границах этой территории земельных участков и (или) расположенных на них объектов капитального строительства, а также правообладатели помещений, являющихся частью указанных объектов капитального строительства.

4. Участниками общественных обсуждений по проектам решений о предоставлении разрешения на условно разрешенный вид использования земельного участка или объекта капитального строительства, проектам решений о предоставлении разрешения на отклонение от предельных параметров разрешенного строительства, реконструкции объектов капитального строительства являются граждане, постоянно проживающие в пределах территориальной зоны, в границах которой расположен земельный участок или объект капитального строительства, в отношении которых подготовлены данные проекты, правообладатели находящихся в границах этой территориальной зоны земельных участков и (или) расположенных на них объектов

капитального строительства, граждане, постоянно проживающие в границах земельных участков, прилегающих к земельному участку, в отношении которого подготовлены данные проекты, правообладатели таких земельных участков или расположенных на них объектов капитального строительства, правообладатели помещений, являющихся частью объекта капитального строительства, в отношении которого подготовлены данные проекты, а в случае, предусмотренном частью 3 статьи 39 Градостроительного кодекса Российской Федерации, также правообладатели земельных участков и объектов капитального строительства, подверженных риску негативного воздействия на окружающую среду в результате реализации данных проектов.

5. Составы процедур проведения общественных обсуждений предусмотрены частями 4 и 5 статьи 5.1 Градостроительного кодекса Российской Федерации.

6. Обработка персональных данных участников общественных обсуждений осуществляется с учетом требований, установленных Федеральным законом от 27.07.2006 года № 152-ФЗ «О персональных данных».

7. Продолжительность общественных обсуждений по проекту Правил составляет не менее одного и не более трех месяцев со дня опубликования такого проекта.

8. В случае подготовки изменений в Правила в части внесения изменений в градостроительный регламент, установленный для конкретной территориальной зоны, а также в случае подготовки изменений в Правила в связи с принятием решения о комплексном развитии территории, общественные обсуждения по внесению изменений в Правила проводятся в границах территориальной зоны, для которой установлен такой градостроительный регламент, в границах территории, подлежащей комплексному развитию. В этих случаях срок проведения общественных обсуждений не может быть более чем один месяц.

9. В целях внесения изменений в Правила в случаях, предусмотренных пунктами 4-7 части 2 статьи 13 настоящих Правил, а также в случае однократного изменения видов разрешенного использования, установленных градостроительным регламентом для конкретной территориальной зоны, без изменения ранее установленных предельных параметров разрешенного строительства, реконструкции объектов капитального строительства и (или) в случае однократного изменения одного или нескольких предельных параметров разрешенного строительства, реконструкции объектов капитального строительства, установленных градостроительным регламентом для конкретной территориальной зоны, не более чем на десять процентов, проведение общественных обсуждений не требуется.

10. Особенности проведения общественных обсуждений по проектам планировки территории, проектам межевания территории, проектам, предусматривающим внесение изменений в один из указанных утвержденных документов, проекты решений о предоставлении разрешения на условно разрешенный вид использования земельного участка или объекта капитального строительства, проектам решений о предоставлении разрешения на отклонение от предельных параметров разрешенного строительства, реконструкции объектов капитального

строительства определены статьями 9, 10, 11 Правил и статьями 39 и 46 Градостроительного кодекса Российской Федерации.

ГЛАВА 6. ПОЛОЖЕНИЕ О ВНЕСЕНИИ ИЗМЕНЕНИЙ В ПРАВИЛА ЗЕМЛЕПОЛЬЗОВАНИЯ И ЗАСТРОЙКИ

Статья 13. Порядок внесения изменений в Правила землепользования и застройки

1. Внесение изменений в Правила осуществляется в порядке, предусмотренном статьями 31 и 32 Градостроительного кодекса Российской Федерации, с учетом особенностей, установленных статьей 33 Градостроительного кодекса Российской Федерации и областным законом от 07.07.2014 № 45-оз «О перераспределении полномочий в области градостроительной деятельности между органами государственной власти Ленинградской области и органами местного самоуправления Ленинградской области».

2. Основаниями для внесения изменений в Правила являются:

1) несоответствие настоящих Правил генеральному плану Тельмановского сельского поселения, схеме территориального планирования Тосненского района, возникшее в результате внесения в генеральный план Тельмановского сельского поселения или схему территориального планирования Тосненского района изменений;

2) поступление от уполномоченного Правительством Российской Федерации федерального органа исполнительной власти обязательного для исполнения в сроки, установленные законодательством Российской Федерации, предписания об устранении нарушений ограничений использования объектов недвижимости, установленных на приаэродромной территории, которые допущены в Правилах;

3) поступление предложений об изменении границ территориальных зон, изменении градостроительных регламентов;

4) несоответствие сведений о местоположении границ зон с особыми условиями использования территорий, территорий объектов культурного наследия, отображенных на карте градостроительного зонирования Правил, содержащемуся в Едином государственном реестре недвижимости описанию местоположения границ указанных зон, территорий;

5) несоответствие установленных градостроительным регламентом ограничений использования земельных участков и объектов капитального строительства, расположенных полностью или частично в границах зон с особыми условиями использования территорий, содержащимся в Едином государственном реестре недвижимости ограничениям использования объектов недвижимости в пределах таких зон;

6) установление, изменение, прекращение существования зоны с особыми условиями использования территории, установление, изменение границ территории объекта культурного наследия;

7) принятие решения о комплексном развитии территории;

8) обнаружение мест захоронений погибших при защите Отечества, расположенных в границах муниципальных образований.

3. Предложения о внесении изменений в Правила направляются в Комиссию.

Комиссия в течение двадцати пяти дней со дня поступления предложения о внесении изменений в Правила проверяет их соответствие законодательству Российской Федерации и осуществляет подготовку заключения, в котором содержится рекомендация о внесении в соответствии с поступившим предложением изменения в Правила или об отклонении такого предложения с указанием причин отклонения, и направляет это заключение установленным порядком в орган исполнительной власти Ленинградской области, уполномоченный на принятие решения о подготовке проекта о внесении изменений в Правила.

4. В целях внесения изменении в Правила в случаях, предусмотренных пунктами 4-7 части 2 настоящей статьи, а также в случае однократного изменения видов разрешенного использования, установленных градостроительным регламентом для конкретной территориальной зоны, без изменения ранее установленных предельных параметров разрешенного строительства, реконструкции объектов капитального строительства и (или) в случае однократного изменения одного или нескольких предельных параметров разрешенного строительства, реконструкции объектов капитального строительства, установленных градостроительным регламентом для конкретной территориальной зоны, не более чем на десять процентов, подготовка предусмотренного частью 3 настоящей статьи заключения Комиссии не требуется.

5. В случае, если правилами землепользования и застройки не обеспечена возможность размещения на территориях поселения предусмотренных документами территориального планирования объектов федерального значения, объектов регионального значения, объектов местного значения муниципального района (за исключением линейных объектов), уполномоченный федеральный орган исполнительной власти, уполномоченный орган исполнительной власти субъекта Российской Федерации, уполномоченный орган местного самоуправления Тосненского района направляют требование о внесении изменений в правила землепользования и застройки в целях обеспечения размещения указанных объектов.

Указанное требование направляется непосредственно в орган исполнительной власти Ленинградской области, уполномоченный на принятие решения о подготовке проекта о внесении изменений в Правила.

Принятие решения о подготовке проекта о внесении изменений в Правила или об отклонении предложения о внесении изменения в данные Правила, подготовка проекта о внесения изменений в Правила, проверка проекта о внесения изменений в Правила, принятие решения об утверждении проекта о внесения изменений в Правила или направлении его на доработку осуществляется в соответствии с порядком предусмотренным Градостроительным кодексом Российской Федерации и нормативным правовым актом органа исполнительной власти Ленинградской области, уполномоченного Правительством Ленинградской области на осуществление полномочий органов местного самоуправления Ленинградской области в области градостроительной деятельности.

ГЛАВА 7. ПОЛОЖЕНИЕ О РЕГУЛИРОВАНИИ ИНЫХ ВОПРОСОВ ЗЕМЛЕПОЛЬЗОВАНИЯ И ЗАСТРОЙКИ

Статья 14. Комплексное развитие территории

1. Комплексное развитие территории – совокупность мероприятий, выполняемых в соответствии с утвержденной документацией по планировке территории и направленных на создание благоприятных условий проживания граждан, обновление среды жизнедеятельности и территорий общего пользования поселений.

2. Комплексное развитие территории осуществляется в соответствии с положениями Градостроительного Кодекса Российской Федерации, а также с гражданским законодательством, жилищным законодательством, земельным законодательством, законодательством об охране объектов культурного наследия (памятников истории и культуры) народов Российской Федерации, законодательством в области охраны окружающей среды.

3. Виды комплексного развития территории:

1) комплексное развитие территории жилой застройки;
2) комплексное развитие территории нежилой застройки;
3) комплексное развитие незастроенной территории;
4) комплексное развитие территории по инициативе правообладателей.

4. Требования к территории, в отношении которой может осуществляться комплексное развитие территории конкретного вида, установлены статьей 65 Градостроительного кодекса Российской Федерации.

5. Решение о комплексном развитии территории принимается главой администрации Тосненского района, за исключением случаев, предусмотренных пунктами 1 и 2 части 2 статьи 66 Градостроительного кодекса Российской Федерации.

Территории, в границах которых предусматривается осуществление комплексного развития территории, устанавливаются на карте градостроительного зонирования. Границы таких территорий устанавливаются по границам одной или нескольких территориальных зон и могут отображаться на отдельной карте. В отношении таких территорий заключается один или несколько договоров о комплексном развитии территории.

6. Порядок реализации решения о комплексном развитии территории; порядок определения границ территории, подлежащей комплексному развитию; иные требования к комплексному развитию территории устанавливаются нормативным правовым актом субъекта Российской Федерации с учетом требований Градостроительного кодекса Российской Федерации, жилищного законодательства, земельного законодательства.

7. Этапы принятия и реализации решения о комплексном развитии территории, требования к процедурам по отдельным этапам определены статьями 66 – 69 Градостроительного кодекса Российской Федерации.

8. Реализация комплексного развития территории по инициативе правообладателей осуществляется в соответствии со статьей 70 Градостроительного

кодекса Российской Федерации.

9. Земельные участки, находящиеся в границах территории, в отношении которой принято решение о комплексном развитии территории жилой застройки или решение о комплексном развитии территории нежилой застройки, и (или) расположенные на них объекты недвижимого имущества могут быть изъяты для государственных или муниципальных нужд в целях комплексного развития территории в порядке, установленном земельным законодательством, если иное не предусмотрено Градостроительного кодекса Российской Федерации.

10. В целях комплексного развития территории жилой застройки не могут быть изъяты для государственных или муниципальных нужд в целях комплексного развития территории:

1) расположенные в границах такой территории земельные участки, предназначенные для размещения объектов федерального значения, а также земельные участки, на которых расположены эти объекты, за исключением случаев согласования включения указанных земельных участков в границы территории, подлежащей комплексному развитию, с федеральными органами исполнительной власти, иными организациями, которым в соответствии с федеральными законами и решениями Правительства Российской Федерации предоставлены полномочия по распоряжению указанными земельными участками. Порядок данного согласования устанавливается Правительством Российской Федерации;

2) земельные участки с расположенными на них многоквартирными домами, не предусмотренными пунктом 2 части 2 статьи 65 Градостроительного кодекса Российской Федерации, а также жилые помещения в таких многоквартирных домах;

3) земельные участки с расположенными на них жилыми домами блокированной застройки, объектами индивидуального жилищного строительства, садовыми домами, за исключением земельных участков с расположенными на них объектами, которые признаны аварийными или которые соответствуют критериям, установленным субъектом Российской Федерации и характеризующим их высокий уровень износа, ненадлежащее техническое состояние или отсутствие систем инженерно-технического обеспечения;

4) иные объекты недвижимого имущества, определенные Правительством Российской Федерации, нормативным правовым актом субъекта Российской Федерации.

Статья 15. Ограничения использования земельных участков и объектов капитального строительства, расположенных в границах зон с особыми условиями использования территорий

Ограничения использования земельных участков и (или) объектов капитального строительства, расположенных в границах зон с особыми условиями использования территорий устанавливаются в соответствии с законодательством Российской Федерации.

ГРАДОСТРОИТЕЛЬНЫЕ РЕГЛАМЕНТЫ

ОГЛАВЛЕНИЕ

ЧАСТЬ II. ГРАДОСТРОИТЕЛЬНОЕ ЗОНИРОВАНИЕ 4
ГЛАВА 8. КАРТА ГРАДОСТРОИТЕЛЬНОГО ЗОНИРОВАНИЯ 4
Статья 16. Состав и содержание карты градостроительного зонирования 4
Статья 17. Перечень территориальных зон, установленных на карте градостроительного зонирования 4
ГЛАВА 9. ГРАДОСТРОИТЕЛЬНЫЕ ОГРАНИЧЕНИЯ 5
Статья 18. Перечень зон с особыми условиями использования территорий 5
Статья 19. Осуществление землепользования и застройки в зонах с особыми условиями использования территорий 5
ЧАСТЬ III. ГРАДОСТРОИТЕЛЬНЫЕ РЕГЛАМЕНТЫ 7
ГЛАВА 10. ОБЩИЕ ПОЛОЖЕНИЯ И ТРЕБОВАНИЯ 7
Статья 20. Общие положения о градостроительных регламентах 7
Статья 21. Общие требования к видам разрешенного использования земельных участков и объектов капитального строительства 8
ГЛАВА 11. ГРАДОСТРОИТЕЛЬНЫЕ РЕГЛАМЕНТЫ В ОТНОШЕНИИ ЗЕМЕЛЬНЫХ УЧАСТКОВ И ОБЪЕКТОВ КАПИТАЛЬНОГО СТРОИТЕЛЬСТВА, РАСПОЛОЖЕННЫХ В ПРЕДЕЛАХ СООТВЕТСТВУЮЩЕЙ ТЕРРИТОРИАЛЬНОЙ ЗОНЫ 9
Статья 22. Зона застройки индивидуальными жилыми домами 9
Статья 23. Зона застройки малоэтажными жилыми домами 12
Статья 24. Зона застройки среднеэтажными жилыми домами 14
Статья 25. Зона застройки многоэтажными многоквартирными жилыми домами 17
Статья 26. Зона делового, общественного и коммерческого назначения 19
Статья 27. Зона размещения объектов социального и коммунально-бытового назначения. 21
Статья 28. Зона в границах территорий, занятых скверами, парками общего пользования 23
Статья 29. Зона в границах территорий, занятых прудами, озерами, водохранилищами, пляжами, береговыми полосами водных объектов 24
Статья 30. Зона в границах территорий, используемых и предназначенных для отдыха, туризма, занятий физической культурой и спортом 26
Статья 31. Производственная зона размещения объектов, санитарно-защитная зона которых не превышает размера равного 500 метров 28
Статья 32. Производственная зона размещения объектов, санитарно-защитная зона которых не превышает размера равного 300 метров 30
Статья 33. Производственная зона размещения объектов, санитарно-защитная зона от которых не превышает размера равного 100 метров 32
Статья 34. Зона объектов инженерной инфраструктуры 34
Статья 35. Зона транспортной инфраструктуры для размещения сооружений и коммуникаций железнодорожного транспорта 35
Статья 36. Зона транспортной инфраструктуры для размещения сооружений и коммуникаций автомобильного транспорта 36
Статья 37. Зона сельскохозяйственного использования 38
Статья 38. Зона, предназначенной для ведения сельского хозяйства, в том числе крестьянских (фермерских) хозяйств 39
Статья 39. Зона, предназначенная для ведения садоводства, огородничества и личного подсобного хозяйства 41
Статья 40. Зона, занятая кладбищем 42
ГЛАВА 12. ОГРАНИЧЕНИЯ ИСПОЛЬЗОВАНИЯ ЗЕМЕЛЬНЫХ УЧАСТКОВ И ОБЪЕКТОВ КАПИТАЛЬНОГО СТРОИТЕЛЬСТВА, УСТАНАВЛИВАЕМЫЕ В СООТВЕТСТВИИ С ЗАКОНОДАТЕЛЬСТВОМ РОССИЙСКОЙ ФЕДЕРАЦИИ 43
Статья 41. Общие положения 43
Статья 42. Ограничения использования земельных участков и объектов капитального строительства в охранной зоне объектов электроэнергетики 45

Статья 43. Ограничения использования земельных участков и объектов капитального строительства в границах придорожных полосах автомобильных дорог 45
Статья 44. Ограничения использования земельных участков и объектов капитального строительства в охранной зоне трубопроводов 46
Статья 45. Ограничения использования земельных участков и объектов капитального строительства в охранных зонах линий и сооружений связи 47
Статья 46. Ограничения использования земельных участков и объектов капитального строительства в границах санитарно-защитных зон 48
Статья 47. Ограничения использования земельных участков и объектов капитального строительства в зоне минимальных расстояний до магистральных или промышленных трубопроводов 48
Статья 48. Ограничения использования земельных участков и объектов капитального строительства в защитной зоне объектов культурного наследия 49
Статья 49. Ограничения использования земельных участков и объектов капитального строительства в зонах охраны объектов культурного наследия 49
Статья 50. Ограничения использования земельных участков и объектов капитального строительства на территории водоохранных зон и прибрежных защитных полос 50
Статья 51. Ограничения использования земельных участков и объектов капитального строительства в границах территории выявленного объекта культурного наследия Достопримечательное место «Ижорский рубеж» 52
Приложение: 52
Карта градостроительного зонирования 52

ЧАСТЬ II. ГРАДОСТРОИТЕЛЬНОЕ ЗОНИРОВАНИЕ

ГЛАВА 8. КАРТА ГРАДОСТРОИТЕЛЬНОГО ЗОНИРОВАНИЯ

Статья 16. Состав и содержание карты градостроительного зонирования

Правила включают в себя карту градостроительного зонирования, на которой устанавливаются границы территориальных зон. На карте градостроительного зонирования отображены границы населенных пунктов, входящих в состав муниципального образования Тельмановское сельское поселение Тосненского района Ленинградской области, границы территорий объектов культурного наследия, границы зон с особыми условиями использования территорий, территории, в границах которых предусматриваются требования к архитектурно-градостроительному облику объектов капитального строительства.

Статья 17. Перечень территориальных зон, установленных на карте градостроительного зонирования

Перечень территориальных зон территории муниципального образования Тельмановское сельское поселение Тосненского района Ленинградской области, установленных на карте градостроительного зонирования, приведен в таблице.

№ п/п	Кодовое обозначение территориальных зон	Наименование территориальных зон
ЖИЛЫЕ ЗОНЫ		
1	ТЖ.1	Зона застройки индивидуальными жилыми домами
2	ТЖ.2	Зона застройки малоэтажными жилыми домами
3	ТЖ.3	Зона застройки среднеэтажными жилыми домами
4	ТЖ.4	Зона застройки многоэтажными многоквартирными жилыми домами
ОБЩЕСТВЕННО-ДЕЛОВЫЕ ЗОНЫ		
5	ТД.1	Зона делового, общественного и коммерческого назначения
6	ТД.2	Зона размещения объектов социального и коммунально-бытового назначения
ЗОНЫ РЕКРЕАЦИОННОГО НАЗНАЧЕНИЯ		
7	ТР.1	Зона в границах территорий, занятых скверами, парками общего пользования
8	ТР.1.1	Зона в границах территорий, занятых прудами, озерами, водохранилищами, пляжами, береговыми полосами водных объектов
9	ТР.2	Зона в границах территорий, используемых и предназначенных для отдыха, туризма, занятий физической культурой и спортом
ПРОИЗВОДСТВЕННЫЕ ЗОНЫ		
10	ТП.2	Производственная и коммунальная зона объектов, санитарно-защитная зона которых не превышает размера равного 500 метров
11	ТП.3	Производственная и коммунальная зона объектов, санитарно-защитная зона которых не превышает размера равного 300 метров
12	ТП.4	Производственная и коммунальная зона объектов, санитарно-защитная зона которых не превышает размера равного 100 метров
ЗОНЫ ИНЖЕНЕРНОЙ И ТРАНСПОРТНОЙ ИНФРАСТРУКТУРЫ		
13	ТИ.1	Зона объектов инженерной инфраструктуры
14	ТТ.1	Зона транспортной инфраструктуры для размещения сооружений

№ п/п	Кодовое обозначение территориальных зон	Наименование территориальных зон
		и коммуникаций железнодорожного транспорта
15	ТТ.2	Зона транспортной инфраструктуры для размещения сооружений и коммуникаций автомобильного транспорта
ЗОНЫ СЕЛЬСКОХОЗЯЙСТВЕННОГО ИСПОЛЬЗОВАНИЯ		
16	ТСХ.1	Зона сельскохозяйственного использования
17	ТСХ.2	Зона, предназначенная для ведения сельского хозяйства, в том числе крестьянских (фермерских) хозяйств
18	ТСХ.3	Зона, предназначенная для ведения садоводства, огородничества и личного подсобного хозяйства
ЗОНЫ СПЕЦИАЛЬНОГО НАЗНАЧЕНИЯ		
19	ТСН.1	Зона, занятая кладбищем

ГЛАВА 9. ГРАДОСТРОИТЕЛЬНЫЕ ОГРАНИЧЕНИЯ

Статья 18. Перечень зон с особыми условиями использования территорий

Перечень зон с особыми условиями использования территорий в границах муниципального образования Тельмановское сельское поселение Тосненского района Ленинградской области приведен в таблице.

№ п/п	Кодовое обозначение зон с особыми условиями использования территорий	Наименование зон с особыми условиями использования территорий
1	Н-1	Зона охраны объекта культурного наследия
2	Н-2	Защитная зона объекта культурного наследия
3	Н-3	Охранная зона объектов электроэнергетики
4	Н-4	Придорожные полосы автомобильных дорог
5	Н-5	Охранная зона трубопроводов (газопроводов и нефтепроводов)
6	Н-6	Охранная зона линий и сооружений связи
7	Н-7	Санитарно-защитная зона
8	Н-8	Зона минимальных расстояний до магистральных или промышленных трубопроводов (газопроводов и нефтепроводов)
9	Н-9	Водоохранная зона
10	Н-10	Прибрежная защитная полоса

Статья 19. Осуществление землепользования и застройки в зонах с особыми условиями использования территорий

1. В случае если земельный участок и (или) объект капитального строительства расположены в границах зон с особыми условиями использования территорий, правовой режим использования и застройки указанного земельного участка определяется градостроительными регламентами, указанными в части III настоящих Правил и совокупностью ограничений, установленных в соответствии с законодательством Российской Федерации.

2. Границы зон с особыми условиями использования территорий могут быть изменены в результате хозяйственной или иной деятельности на территории муниципального образования Тельмановское сельское поселение Тосненского района Ленинградской области по основаниям, предусмотренным санитарными правилами и нормами, либо по иным основаниям, предусмотренным законодательством Российской Федерации.

ЧАСТЬ III. ГРАДОСТРОИТЕЛЬНЫЕ РЕГЛАМЕНТЫ

ГЛАВА 10. ОБЩИЕ ПОЛОЖЕНИЯ И ТРЕБОВАНИЯ

Статья 20. Общие положения о градостроительных регламентах

1. Градостроительным регламентом определяется правовой режим земельных участков, равно как всего, что находится над и под поверхностью земельных участков и используется в процессе их застройки и последующей эксплуатации объектов капитального строительства.

2. Действие градостроительного регламента распространяется в равной мере на все земельные участки и объекты капитального строительства, расположенные в пределах границ территориальной зоны, обозначенной на карте градостроительного зонирования.

3. Действие градостроительного регламента не распространяется на земельные участки:

1) в границах территорий памятников и ансамблей, включенных в единый государственный реестр объектов культурного наследия (памятников истории и культуры) народов Российской Федерации, а также в границах территорий памятников или ансамблей, которые являются выявленными объектами культурного наследия и решения о режиме содержания, параметрах реставрации, консервации, воссоздания, ремонта и приспособлении которых принимаются в порядке, установленном законодательством Российской Федерации об охране объектов культурного наследия;

2) в границах территорий общего пользования;

3) предназначенные для размещения линейных объектов и (или) занятые линейными объектами;

4) предоставленные для добычи полезных ископаемых.

4. Градостроительные регламенты не устанавливаются для земель лесного фонда, земель, покрытых поверхностными водами, земель запаса, земель особо охраняемых природных территорий (за исключением земель лечебно-оздоровительных местностей и курортов), сельскохозяйственных угодий в составе земель сельскохозяйственного назначения, земельных участков, расположенных в границах особых экономических зон и территорий опережающего развития.

5. Использование земельных участков, на которые действие градостроительных регламентов не распространяется или для которых градостроительные регламенты не устанавливаются, определяется уполномоченными федеральными органами исполнительной власти, уполномоченными органами исполнительной власти Ленинградской области или уполномоченными органами местного самоуправления в соответствии с федеральными законами. Использование земель или земельных участков из состава земель лесного фонда определяется лесохозяйственным регламентом в соответствии с лесным законодательством.

6. В случае, если использование указанных в пункте 2 статьи 2 земельных участков и объектов капитального строительства продолжается и опасно для жизни или здоровья человека, для окружающей среды, объектов культурного наследия, в соответствии с федеральными законами может быть наложен запрет на использование таких земельных участков и объектов.

Статья 21. Общие требования к видам разрешенного использования земельных участков и объектов капитального строительства

1. Применительно к каждой территориальной зоне устанавливаются виды разрешенного использования земельных участков и объектов капитального строительства:

1) основные виды разрешенного использования;

2) условно разрешенные виды использования;

3) вспомогательные виды разрешенного использования, допустимые только в качестве дополнительных по отношению к основным видам разрешенного использования и условно разрешенным видам использования и осуществляемые совместно с ними[1].

Описание вида разрешенного использования земельных участков определяется в соответствии с классификатором видов разрешенного использования земельных участков, утвержденным приказом Федеральной службы государственной регистрации, кадастра и картографии от 10 ноября 2020 г. № П/0412.

2. Основные, условно разрешенные и вспомогательные виды разрешенного использования объектов капитального строительства определяются описанием вида разрешенного использования земельного участка, на котором планируется их размещение.

3. Виды разрешенного использования объектов капитального строительства, предусмотренные описанием вида разрешенного использования земельного участка, который в соответствии с настоящими Правилами отнесен к условно разрешенным видам использования земельного участка, являются условно разрешенными.

4. Вспомогательные виды разрешенного использования земельных участков и объектов капитального строительства допускаются только в качестве дополнительных по отношению к основным видам разрешенного использования и условно разрешенным видам использования и осуществляются совместно с ними в границах земельных участков основных и(или) условно разрешенных видов использования.

---

[1] В настоящих Правилах вспомогательные виды разрешенного использования земельных установлены не во всех градостроительных регламентах.

5. Предельные параметры разрешенного строительства, реконструкции объектов капитального строительства вспомогательных видов разрешенного использования определяются предельными параметрами разрешенного строительства, реконструкции объектов капитального строительства основных и(или) условно разрешенных видов использования, для обеспечения функционирования которых они предусмотрены, если иное не установлено градостроительным регламентом соответствующей территориальной зоны.

6. Реализация объектов капитального строительства, расположенных в территориальных зонах с видами разрешенного использования «малоэтажная многоквартирная жилая застройка» (код 2.1.1), «блокированная жилая застройка» (код 2.3), «среднеэтажная жилая застройка» (код 2.5), «многоэтажная жилая застройка (высотная застройка)» (код 2.6) возможна в случае их обеспечения объектами обслуживания жилой застройки – детскими садами и школами (код 3.5.1).

7. Возможность обеспечения объектами обслуживания жилой застройки подтверждается наличием одного из следующих документов:

утвержденной документации по планировке территории, в составе которой предусмотрено размещение объектов обслуживания жилой застройки, указанных в абзацах первом и втором настоящего пункта, при условии, что данные объекты включены в Адресную инвестиционную программу либо создание указанных объектов подтверждается документом, из которого следуют обязательства физических или юридических лиц по созданию таких объектов;

утвержденной Адресной инвестиционной программы, предусматривающей размещение объектов обслуживания жилой застройки, указанных в пункте 6 настоящей статьи;

документа, подтверждающего обязательства физического или юридического лица по созданию объектов обслуживания жилой застройки, указанных в пункте 6 настоящей статьи.

ГЛАВА 11. ГРАДОСТРОИТЕЛЬНЫЕ РЕГЛАМЕНТЫ В ОТНОШЕНИИ ЗЕМЕЛЬНЫХ УЧАСТКОВ И ОБЪЕКТОВ КАПИТАЛЬНОГО СТРОИТЕЛЬСТВА, РАСПОЛОЖЕННЫХ В ПРЕДЕЛАХ СООТВЕТСТВУЮЩЕЙ ТЕРРИТОРИАЛЬНОЙ ЗОНЫ

Статья 22. Зона застройки индивидуальными жилыми домами

1. Кодовое обозначение зоны – **ТЖ.1**
2. Цели выделения зоны:

– обеспечение правовых условий развития на существующих и вновь осваиваемых территориях застройки индивидуальными жилыми домами;

– обеспечение правовых условий развития сферы социального и культурно-бытового обслуживания, обеспечивающей потребности жителей указанных территорий в соответствующих среде формах;

– обеспечение правовых условий для размещения необходимых объектов инженерной и транспортной инфраструктур.

3. Виды разрешенного использования земельных участков:

№ п/п	Наименование вида разрешенного использования	Код
Основные виды разрешенного использования		
1	Для индивидуального жилищного строительства	2.1
2	Для ведения личного подсобного хозяйства (приусадебный земельный участок)	2.2
3	Размещение гаражей для собственных нужд	2.7.2
4	Предоставление коммунальных услуг	3.1.1
5	Общественное питание	4.6
6	Магазины <**>	4.4
7	Площадки для занятий спортом	5.1.3
8	Обеспечение внутреннего правопорядка	8.3
9	Земельные участки (территории) общего пользования	12.0
10	Улично-дорожная сеть	12.0.1
11	Благоустройство территории	12.0.2
Условно разрешенные виды использования		
12	Блокированная жилая застройка <*>	2.3
13	Парки культуры и отдыха	3.6.2
14	Бытовое обслуживание	3.3
15	Рынки	4.3
16	Развлекательные мероприятия	4.8.1
17	Обеспечение дорожного отдыха	4.9.1.2
18	Стоянки транспорта общего пользования	7.2.3
Вспомогательные виды разрешенного использования		
19	Ведение огородничества	13.1

Примечания:

1) Виды разрешенного использования земельных участков, отмеченные в таблице знаком <*>, относятся к основным видам разрешенного использования при условии, что общее количество блоков не превышает 2.

2) Виды разрешенного использования земельных участков, отмеченные в таблице знаком <**>, относятся к основным видам разрешенного использования при условии, что общая площадь объектов капитального строительства на соответствующих земельных участках не превышает 500 квадратных метров. В случае если общая площадь объектов капитального строительства на соответствующих земельных участках превышает 500 квадратных метров, то виды разрешенного использования земельных участков относятся к условно разрешенным видам использования

4. Предельные (минимальные и (или) максимальные) размеры земельных участков и предельные параметры разрешенного строительства, реконструкции объектов капитального строительства:

№ п/п	Наименование, единицы измерения	Предельные значения	
		Минимальные	Максимальные
1	Предельные (минимальные и (или) максимальные) размеры земельных участков,		

№ п/п	Наименование, единицы измерения	Предельные значения	
		Минимальные	Максимальные
	в том числе их площадь		
1.1	Площадь земельных участков с видами разрешенного использования «Для индивидуального жилищного строительства» (код 2.1), «Для ведения личного подсобного хозяйства (приусадебный земельный участок)» (код 2.2), кв. м	800	4000
1.2	Площадь земельных участков с видом разрешенного использования «Блокированная жилая застройка» (код 2.3) <*>, кв. м	200	Не подлежат установлению
1.3	Площадь земельных участков с иными видами разрешенного использования	Не подлежат установлению	
2	Минимальные отступы от границ земельных участков в целях определения мест допустимого размещения зданий, строений, сооружений, за пределами которых запрещено строительство зданий, строений, сооружений <**>, м	3	Не подлежат установлению
3	Предельная высота зданий, строений, сооружений, м	Не подлежат установлению	12
4	Максимальный процент застройки в границах земельного участка, определяемый как отношение суммарной площади земельного участка, которая может быть застроена, ко всей площади земельного участка, %		
4.1	Для видов разрешенного использования «Для индивидуального жилищного строительства» (код 2.1), «Для ведения личного подсобного хозяйства (приусадебный земельный участок)» (код 2.2.),	Не подлежат установлению	20
4.2	Для вида разрешенного использования «Блокированная жилая застройка» (код 2.3) <*>	Не подлежат установлению	30
4.3	Для вида разрешенного использования «Благоустройство территории» (код 12.0.2), Ведение огородничества (код 13.1)	Не подлежат установлению	0
4.4	Для иных видов разрешенного использования	Не подлежат установлению	
5	Иные предельные параметры разрешенного строительства, реконструкции объектов капитального строительства		
5.1	Предельная этажность, этаж	Не подлежат установлению	3

<*> Каждый жилой блок при блокированной жилой застройке должен размещаться на отдельном земельном участке.

<**> При наличии брандмауэрных стен минимальный отступ от границ земельных участков для вида использования «Блокированная жилая застройка» в целях определения мест допустимого размещения зданий, строений, сооружений, за пределами которых запрещено строительство зданий, строений, сооружений – 0 метров, в иных случаях – не менее 3 метров.

5. Ограничения использования земельных участков и объектов капитального строительства, устанавливаемые в соответствии с законодательством Российской Федерации.

Оборот земельных участков осуществляется в соответствии с гражданским законодательством и Земельным кодексом. Содержание ограничений оборота земельных участков устанавливается Земельным кодексом Российской Федерации, федеральными законами.

Ограничения использования земельных участков и объектов капитального строительства, общие положения и требования приведены в главе 9 части II и главе 12 части III настоящих Правил.

Статья 23. Зона застройки малоэтажными жилыми домами

1. Кодовое обозначение зоны – **ТЖ.2**
2. Цели выделения зоны:

– обеспечение правовых условий развития на существующих и вновь осваиваемых территориях малоэтажной многоквартирной жилой застройки и блокированной застройки;

– обеспечение правовых условий развития сферы социального и культурно-бытового обслуживания, обеспечивающей потребности жителей указанных территорий в соответствующих среде формах;

– обеспечение правовых условий для размещения необходимых объектов инженерной и транспортной инфраструктур.

3. Виды разрешенного использования земельных участков:

№ п/п	Наименование вида разрешенного использования	Код
Основные виды разрешенного использования		
1	Малоэтажная многоквартирная жилая застройка	2.1.1
2	Блокированная жилая застройка	2.3
3	Предоставление коммунальных услуг	3.1.1
4	Административные здания организаций, обеспечивающих предоставление коммунальных услуг	3.1.2
5	Дошкольное, начальное и среднее общее образование	3.5.1
6	Магазины <*>	4.4
7	Общественное питание	4.6
8	Площадки для занятий спортом	5.1.3
9	Обеспечение внутреннего правопорядка	8.3
10	Земельные участки (территории) общего пользования	12.0
11	Улично-дорожная сеть	12.0.1
12	Благоустройство территории	12.0.2
Условно разрешенные виды использования		
13	Размещение гаражей для собственных нужд	2.7.2
14	Бытовое обслуживание	3.3
15	Рынки	4.3
16	Развлекательные мероприятия	4.8.1
17	Служебные гаражи	4.9
18	Связь	6.8

№ п/п	Наименование вида разрешенного использования	Код
Вспомогательные виды разрешенного использования		
19	Не установлены	–

<*> Виды разрешенного использования земельных участков, отмеченные в таблице знаком <*>, относятся к основным видам разрешенного использования при условии, что общая площадь объектов капитального строительства на соответствующих земельных участках не превышает 500 квадратных метров. В случае если общая площадь объектов капитального строительства на соответствующих земельных участках превышает 500 квадратных метров, то виды разрешенного использования земельных участков относятся к условно разрешенным видам использования.

4. Предельные (минимальные и (или) максимальные) размеры земельных участков и предельные параметры разрешенного строительства, реконструкции объектов капитального строительства:

№ п/п	Наименование, единицы измерения	Предельные значения	
		Минимальные	Максимальные
1	Предельные (минимальные и (или) максимальные) размеры земельных участков, в том числе их площадь		
1.1	Площадь земельных участков с видом разрешенного использования «Малоэтажная многоквартирная жилая застройка» (код 2.1.1) <*>, кв. м	500	Не подлежат установлению
1.2	Площадь земельных участков с видом разрешенного использования «Блокированная жилая застройка» (код 2.3) <*>, кв. м	200	Не подлежат установлению
1.3	Площадь земельных участков с иными видами разрешенного использования, кв. м	Не подлежат установлению	
2	Минимальные отступы от границ земельных участков в целях определения мест допустимого размещения зданий, строений, сооружений, за пределами которых запрещено строительство зданий, строений, сооружений		
2.1	От границ земельных участков с видом разрешенного использования «Малоэтажная многоквартирная жилая застройка» (код 2.1.1), м	5	Не подлежат установлению
2.2	От границ земельных участков с видом разрешенного использования «Блокированная жилая застройка» (код 2.3) <**>, м	3	Не подлежат установлению
2.3	От границ земельных участков с иными видами разрешенного использования, м	1	Не подлежат установлению
3	Предельная высота зданий, строений, сооружений, м	Не подлежат установлению	16
4	Максимальный процент застройки в границах земельного участка, определяемый как отношение суммарной площади земельного участка, которая может быть застроена, ко всей площади земельного участка, %		
4.1	Для вида разрешенного использования «Благоустройство территории» (код 12.0.2)	Не подлежат установлению	0 %
4.2	Для видов разрешенного использования «Малоэтажная	Не подлежат	30 %

№ п/п	Наименование, единицы измерения	Предельные значения	
		Минимальные	Максимальные
	многоквартирная жилая застройка» (код 2.1.1), «Блокированная жилая застройка» (код 2.3) <*>	установлению	
4.3	Для иных видов разрешенного использования	Не подлежат установлению	40 %
5	Иные предельные параметры разрешенного строительства, реконструкции объектов капитального строительства		
5.1	Предельная этажность, этаж	Не подлежат установлению	4
5.2	Минимальный отступ зданий от красной линии, м	5	Не подлежат установлению
5.3	Процент озеленения территории земельного участка, %	30	Не подлежат установлению

<*> Каждый жилой блок при блокированной жилой застройке должен размещаться на отдельном земельном участке.

<**> При наличии брандмауэрных стен минимальный отступ от границ земельных участков для вида использования «Блокированная жилая застройка» в целях определения мест допустимого размещения зданий, строений, сооружений, за пределами которых запрещено строительство зданий, строений, сооружений – 0 метров, в иных случаях – не менее 3 метров.

5. Ограничения использования земельных участков и объектов капитального строительства, устанавливаемые в соответствии с законодательством Российской Федерации.

Оборот земельных участков осуществляется в соответствии с гражданским законодательством и Земельным кодексом. Содержание ограничений оборота земельных участков устанавливается Земельным кодексом Российской Федерации, федеральными законами.

Ограничения использования земельных участков и объектов капитального строительства, общие положения и требования приведены в главе 9 части II и главе 12 части III настоящих Правил.

Статья 24. Зона застройки среднеэтажными жилыми домами

1. Кодовое обозначение зоны – **ТЖ.3**
2. Цели выделения зоны:

– обеспечение правовых условий развития на существующих и вновь осваиваемых территориях зоны застройки среднеэтажными жилыми домами и жилыми домами блокированной застройки;

– обеспечение правовых условий развития сферы социального и культурно-бытового обслуживания, обеспечивающей потребности жителей указанных территорий в соответствующих среде формах;

– обеспечение правовых условий для размещения необходимых объектов инженерной и транспортной инфраструктур.

3. Виды разрешенного использования земельных участков:

№ п/п	Наименование вида разрешенного использования	Код
Основные виды разрешенного использования		
1	Блокированная жилая застройка	2.3
2	Среднеэтажная жилая застройка	2.5
3	Предоставление коммунальных услуг	3.1.1
4	Административные здания организаций, обеспечивающих предоставление коммунальных услуг	3.1.2
5	Амбулаторно-поликлиническое обслуживание	3.4.1
6	Дошкольное, начальное и среднее общее образование	3.5.1
7	Магазины <*>	4.4
8	Общественное питание	4.6
9	Площадки для занятий спортом	5.1.3
10	Обеспечение внутреннего правопорядка	8.3
11	Земельные участки (территории) общего пользования	12.0
12	Улично-дорожная сеть	12.0.1
13	Благоустройство территории	12.0.2
Условно разрешенные виды использования		
14	Хранение автотранспорта	2.7.1
15	Размещение гаражей для собственных нужд	2.7.2
16	Объекты торговли (торговые центры, торгово-развлекательные центры (комплексы)	4.2
17	Рынки	4.3
18	Гостиничное обслуживание	4.7
19	Развлекательные мероприятия	4.8.1
20	Служебные гаражи	4.9
21	Связь	6.8
Вспомогательные виды разрешенного использования		
22	Не установлены	–

<*> Виды разрешенного использования земельных участков, отмеченные в таблице знаком <*>, относятся к основным видам разрешенного использования при условии, что общая площадь объектов капитального строительства на соответствующих земельных участках не превышает 500 квадратных метров. В случае если общая площадь объектов капитального строительства на соответствующих земельных участках превышает 500 квадратных метров, то виды разрешенного использования земельных участков относятся к условно разрешенным видам использования.

4. Предельные (минимальные и (или) максимальные) размеры земельных участков и предельные параметры разрешенного строительства, реконструкции объектов капитального строительства:

№ п/п	Наименование, единицы измерения	Предельные значения	
		Минимальные	Максимальные
1	Предельные (минимальные и (или) максимальные) размеры земельных участков,		

№ п/п	Наименование, единицы измерения	Предельные значения	
		Минимальные	Максимальные
	в том числе их площадь		
1.1	Площадь земельных участков с видом разрешенного использования «Среднеэтажная жилая застройка» (код 2.5), кв. м	1300	Не подлежат установлению
1.2	Площадь земельных участков с видом разрешенного использования «Блокированная жилая застройка» (код 2.3) <*>, кв. м	200	Не подлежат установлению
1.3	Площадь земельных участков с видом разрешенного использования «Магазины» (код 4.4), кв. м	500	Не подлежат установлению
1.4	Площадь земельных участков с иными видами разрешенного использования	Не подлежат установлению	
2	Минимальные отступы от границ земельных участков в целях определения мест допустимого размещения зданий, строений, сооружений, за пределами которых запрещено строительство зданий, строений, сооружений		
2.1	От границ земельных участков с видом разрешенного использования «Блокированная жилая застройка» (код 2.3) <**>, м	3	Не подлежат установлению
2.2	От границ земельных участков с иными видами разрешенного использования, м	Не подлежат установлению	
3	Предельная высота зданий, строений, сооружений, м	Не подлежат установлению	25
4	Максимальный процент застройки в границах земельного участка, определяемый как отношение суммарной площади земельного участка, которая может быть застроена, ко всей площади земельного участка, %		
4.1	Максимальный процент застройки в границах земельных участков с видом разрешенного использования «Блокированная жилая застройка» (код 2.3)	Не подлежат установлению	30
4.2	Максимальный процент застройки в границах земельных участков с видом разрешенного использования «Среднеэтажная жилая застройка» (код 2.5)	Не подлежат установлению	40
4.3	Максимальный процент застройки в границах земельных участков с видом разрешенного использования «Благоустройство территории» (код 12.0.2)	Не подлежат установлению	0
4.4	Максимальный процент застройки в границах земельных участков для иных видов разрешенного использования	Не подлежат установлению	Не подлежит установлению
5	Иные предельные параметры разрешенного строительства, реконструкции объектов капитального строительства		
5.1	Предельная этажность, этаж	Не подлежат установлению	8
5.2	Процент озеленения территории земельного участка, %	30	Не подлежат установлению

№ п/п	Наименование, единицы измерения	Предельные значения	
		Минимальные	Максимальные
<*> Каждый жилой блок при блокированной жилой застройке должен размещаться на отдельном земельном участке. <**> При наличии брандмауэрных стен минимальный отступ от границ земельных участков для вида использования «Блокированная жилая застройка» в целях определения мест допустимого размещения зданий, строений, сооружений, за пределами которых запрещено строительство зданий, строений, сооружений – 0 метров, в иных случаях – не менее 3 метров.			

5. Ограничения использования земельных участков и объектов капитального строительства, устанавливаемые в соответствии с законодательством Российской Федерации.

Оборот земельных участков осуществляется в соответствии с гражданским законодательством и Земельным кодексом. Содержание ограничений оборота земельных участков устанавливается Земельным кодексом Российской Федерации, федеральными законами.

Ограничения использования земельных участков и объектов капитального строительства, общие положения и требования приведены в главе 9 части II и главе 12 части III настоящих Правил.

Статья 25. Зона застройки многоэтажными многоквартирными жилыми домами

1. Кодовое обозначение зоны – **ТЖ.4**
2. Цели выделения зоны:

– обеспечение правовых условий развития на существующих и вновь осваиваемых территориях зоны застройки многоэтажными жилыми домами;

– обеспечение правовых условий развития сферы социального и культурно-бытового обслуживания, обеспечивающей потребности жителей указанных территорий в соответствующих среде формах;

– обеспечение правовых условий для размещения необходимых объектов инженерной и транспортной инфраструктур.

3. Виды разрешенного использования земельных участков:

№ п/п	Наименование вида разрешенного использования	Код
Основные виды разрешенного использования		
1	Среднеэтажная жилая застройка	2.5
2	Многоэтажная жилая застройка (высотная застройка)	2.6
3	Коммунальное обслуживание	3.1
4	Дошкольное, начальное и среднее общее образование	3.5.1
5	Магазины <*>	4.4
6	Общественное питание	4.6
7	Площадки для занятий спортом	5.1.3
8	Обеспечение внутреннего правопорядка	8.3
9	Земельные участки (территории) общего пользования	12.0

№ п/п	Наименование вида разрешенного использования	Код
10	Улично-дорожная сеть	12.0.1
11	Благоустройство территории	12.0.2
Условно разрешенные виды использования		
12	Хранение автотранспорта	2.7.1
13	Размещение гаражей для собственных нужд	2.7.2
14	Деловое управление	4.1
15	Объекты торговли (торговые центры, торгово-развлекательные центры (комплексы)	4.2
16	Банковская и страховая деятельность	4.5
17	Гостиничное обслуживание	4.7
18	Развлекательные мероприятия	4.8.1
19	Служебные гаражи	4.9
20	Обеспечение занятий спортом в помещениях	5.1.2
21	Связь	6.8
22	Стоянки транспорта общего пользования	7.2.3
Вспомогательные виды разрешенного использования		
23	Не установлены	–

<*> Виды разрешенного использования земельных участков, отмеченные в таблице знаком <*>, относятся к основным видам разрешенного использования при условии, что общая площадь объектов капитального строительства на соответствующих земельных участках не превышает 500 квадратных метров. В случае если общая площадь объектов капитального строительства на соответствующих земельных участках превышает 500 квадратных метров, то виды разрешенного использования земельных участков относятся к условно разрешенным видам использования.

4. Предельные (минимальные и (или) максимальные) размеры земельных участков и предельные параметры разрешенного строительства, реконструкции объектов капитального строительства:

№ п/п	Наименование, единицы измерения	Предельные значения	
		Минимальные	Максимальные
1	Предельные (минимальные и (или) максимальные) размеры земельных участков, в том числе их площадь		
1.1	Площадь земельных участков с видом разрешенного использования «Среднеэтажная жилая застройка» (код 2.5), кв. м	1300	Не подлежат установлению
1.2	Площадь земельных участков с видом разрешенного использования «Многоэтажная жилая застройка (высотная застройка)» (код 2.6), кв. м	2000	Не подлежат установлению
1.3	Площадь земельных участков с иными видами разрешенного использования	Не подлежат установлению	50000
2	Минимальные отступы от границ земельных участков в целях определения мест допустимого размещения зданий, строений, сооружений, за пределами которых	Не подлежат установлению	

	запрещено строительство зданий, строений, сооружений		
3	Предельная высота зданий, строений, сооружений, м	Не подлежат установлению	37
4	Максимальный процент застройки в границах земельного участка, определяемый как отношение суммарной площади земельного участка, которая может быть застроена, ко всей площади земельного участка		
4.1	Максимальный процент застройки в границах земельного участка с видом разрешенного использования «Благоустройство территории» (12.0.2)	Не подлежат установлению	0
4.2	Максимальный процент застройки в границах земельного участка с иными видами разрешенного использования	Не подлежат установлению	Не подлежат установлению
5	Иные предельные параметры разрешенного строительства, реконструкции объектов капитального строительства		
5.1	Предельная этажность, этаж	Не подлежат установлению	Не подлежат установлению
5.2	Процент озеленения территории земельного участка	30	Не подлежат установлению

5. Ограничения использования земельных участков и объектов капитального строительства, устанавливаемые в соответствии с законодательством Российской Федерации.

Оборот земельных участков осуществляется в соответствии с гражданским законодательством и Земельным кодексом. Содержание ограничений оборота земельных участков устанавливается Земельным кодексом Российской Федерации, федеральными законами.

Ограничения использования земельных участков и объектов капитального строительства, общие положения и требования приведены в главе 9 части II и главе 12 части III настоящих Правил.

Статья 26. Зона делового, общественного и коммерческого назначения

1. Кодовое обозначение зоны – **ТД.1**
2. Цели выделения зоны:

– обеспечение правовых условий развития территорий, предназначенных для размещения объектов делового, общественного и коммерческого назначения;

– обеспечение правовых условий развития необходимых объектов инженерной и транспортной инфраструктур.

3. Виды разрешенного использования земельных участков:

№ п/п	Наименование вида разрешенного использования	Код
Основные виды разрешенного использования		
1	Коммунальное обслуживание	3.1
2	Религиозное использование	3.7
3	Государственное управление	3.8.1
4	Деловое управление	4.1
5	Объекты торговли (торговые центры, торгово-	4.2

№ п/п	Наименование вида разрешенного использования	Код
	развлекательные центры (комплексы)	
6	Рынки	4.3
7	Магазины	4.4
8	Банковская и страховая деятельность	4.5
9	Общественное питание	4.6
10	Выставочно-ярмарочная деятельность	4.10
11	Склады	6.9
12	Стоянки транспорта общего пользования	7.2.3
13	Обеспечение внутреннего правопорядка	8.3
14	Земельные участки (территории) общего пользования	12.0
15	Улично-дорожная сеть	12.0.1
16	Благоустройство территории	12.0.2
Условно разрешенные виды использования		
17	Амбулаторно-поликлиническое обслуживание	3.4.1
18	Стационарное медицинское обслуживание	3.4.2
19	Дошкольное, начальное и среднее общее образование	3.5.1
20	Среднее и высшее профессиональное образование	3.5.2
21	Объекты культурно-досуговой деятельности	3.6.1
22	Парки культуры и отдыха	3.6.2
23	Обеспечение научной деятельности	3.9
24	Ветеринарное обслуживание	3.10
25	Гостиничное обслуживание	4.7
26	Развлекательные мероприятия	4.8.1
27	Обеспечение спортивно-зрелищных мероприятий	5.1.1
28	Обеспечение занятий спортом в помещениях	5.1.2
29	Площадки для занятий спортом	5.1.3
30	Связь	6.8
31	Обслуживание перевозок пассажиров	7.2.2
Вспомогательные виды разрешенного использования		
32	Не установлены	–

4. Предельные (минимальные и (или) максимальные) размеры земельных участков и предельные параметры разрешенного строительства, реконструкции объектов капитального строительства:

№ п/п	Наименование, ед. измерения	Предельные значения	
		Минимальные	Максимальные
1	Предельные (минимальные и (или) максимальные) размеры земельных участков, в том числе их площадь	Не подлежат установлению	
2	Минимальные отступы от границ земельных участков в целях определения мест допустимого размещения зданий, строений, сооружений, за пределами которых запрещено	Не подлежат установлению	

№ п/п	Наименование, ед. измерения	Предельные значения	
		Минимальные	Максимальные
	строительство зданий, строений, сооружений		
3	Предельная высота зданий, строений, сооружений, м	Не подлежат установлению	24
4	Максимальный процент застройки в границах земельного участка, определяемый как отношение суммарной площади земельного участка, которая может быть застроена, ко всей площади земельного участка, %		
4.1	Максимальный процент застройки в границах земельного участка с видом разрешенного использования «Благоустройство территории» (12.0.2)	Не подлежат установлению	0
4.2	Максимальный процент застройки в границах земельного участка с иными видами разрешенного использования	Не подлежат установлению	80
5	Иные предельные параметры разрешенного строительства, реконструкции объектов капитального строительства		
5.1	Предельная этажность, этаж	Не подлежат установлению	Не подлежат установлению
5.2	Процент озеленения территории земельного участка, %	20	Не подлежат установлению

5. Ограничения использования земельных участков и объектов капитального строительства, устанавливаемые в соответствии с законодательством Российской Федерации.

Оборот земельных участков осуществляется в соответствии с гражданским законодательством и Земельным кодексом. Содержание ограничений оборота земельных участков устанавливается Земельным кодексом Российской Федерации, федеральными законами.

Ограничения использования земельных участков и объектов капитального строительства, общие положения и требования приведены в главе 9 части II и главе 12 части III настоящих Правил.

Статья 27. Зона размещения объектов социального и коммунально-бытового назначения.

1. Кодовое обозначение зоны – **ТД.2**
2. Цели выделения зоны:

– обеспечение правовых условий развития территорий, предназначенных для размещения объектов социального, культурного и коммунально-бытового назначений;

– обеспечение правовых условий развития необходимых объектов инженерной и транспортной инфраструктур.

3. Виды разрешенного использования земельных участков:

№ п/п	Наименование вида разрешенного использования	Код
Основные виды разрешенного использования		
1	Предоставление коммунальных услуг	3.1.1

№ п/п	Наименование вида разрешенного использования	Код
2	Административные здания организаций, обеспечивающих предоставление коммунальных услуг	3.1.2
3	Оказание социальной помощи населению	3.2.2
4	Здравоохранение	3.4
5	Образование и просвещение	3.5
6	Культурное развитие	3.6
7	Общественное управление	3.8
8	Магазины	4.4
9	Банковская и страховая деятельность	4.5
10	Общественное питание	4.6
11	Обеспечение спортивно-зрелищных мероприятий	5.1.1
12	Обеспечение занятий спортом в помещениях	5.1.2
13	Площадки для занятий спортом	5.1.3
14	Обеспечение внутреннего правопорядка	8.3
15	Земельные участки (территории) общего пользования	12.0
16	Улично-дорожная сеть	12.0.1
17	Благоустройство территории	12.0.2
Условно разрешенные виды использования		
18	Гостиничное обслуживание	4.7
19	Развлекательные мероприятия	4.8.1
20	Связь	6.8
Вспомогательные виды разрешенного использования		
21	Не установлены	–

4. Предельные (минимальные и (или) максимальные) размеры земельных участков и предельные параметры разрешенного строительства, реконструкции объектов капитального строительства:

№ п/п	Наименование, ед. измерения	Предельные значения	
		Минимальные	Максимальные
1	Предельные (минимальные и (или) максимальные) размеры земельных участков, в том числе их площадь, кв. м	Не подлежат установлению	
2	Минимальные отступы от границ земельных участков в целях определения мест допустимого размещения зданий, строений, сооружений, за пределами которых запрещено строительство зданий, строений, сооружений, м	Не подлежат установлению	
3	Предельная высота зданий, строений, сооружений, м	Не подлежат установлению	24
4	Максимальный процент застройки в границах земельного участка, определяемый как отношение суммарной площади земельного участка, которая может быть застроена, ко всей площади земельного участка, %		
4.1	Максимальный процент застройки в границах земельного участка с видом разрешенного использования	Не подлежат установлению	0

№ п/п	Наименование, ед. измерения	Предельные значения	
		Минимальные	Максимальные
	«Благоустройство территории» (12.0.2)		
4.2	Максимальный процент застройки в границах земельного участка с иными видами разрешенного использования	Не подлежат установлению	80
5	Иные предельные параметры разрешенного строительства, реконструкции объектов капитального строительства		
5.1	Этажность, этаж	Не подлежат установлению	Не подлежат установлению
5.2	Процент озеленения территории земельного участка, %	20	Не подлежат установлению

5. Ограничения использования земельных участков и объектов капитального строительства, устанавливаемые в соответствии с законодательством Российской Федерации.

Оборот земельных участков осуществляется в соответствии с гражданским законодательством и Земельным кодексом. Содержание ограничений оборота земельных участков устанавливается Земельным кодексом Российской Федерации, федеральными законами.

Ограничения использования земельных участков и объектов капитального строительства, общие положения и требования приведены в главе 9 части II и главе 12 части III настоящих Правил.

Статья 28. Зона в границах территорий, занятых скверами, парками общего пользования

1. Кодовое обозначение зоны – **ТР.1**
2. Цели выделения зоны:

– обеспечение правовых условий развития территорий, занятых скверами, парками общего пользования;

– обеспечение правовых условий развития необходимых объектов инженерной и транспортной инфраструктур.

3. Виды разрешенного использования земельных участков:

№ п/п	Наименование вида разрешенного использования	Код
Основные виды разрешенного использования		
1	Предоставление коммунальных услуг	3.1.1
2	Парки культуры и отдыха	3.6.2
3	Природно-познавательный туризм	5.2
4	Туристическое обслуживание	5.2.1
5	Обеспечение внутреннего правопорядка	8.3
6	Земельные участки (территории) общего пользования	12.0
7	Улично-дорожная сеть	12.0.1
8	Благоустройство территории	12.0.2
Условно разрешенные виды использования		

9	Осуществление религиозных обрядов	3.7.1
10	Общественное питание	4.6
Вспомогательные виды разрешенного использования		
11	Не установлены	

4. Предельные (минимальные и (или) максимальные) размеры земельных участков и предельные параметры разрешенного строительства, реконструкции объектов капитального строительства:

№ п/п	Наименование, ед. измерения	Предельные значения	
		Минимальные	Максимальные
1	Предельные (минимальные и (или) максимальные) размеры земельных участков, в том числе их площадь	Не подлежат установлению	
2	Минимальные отступы от границ земельных участков в целях определения мест допустимого размещения зданий, строений, сооружений, за пределами которых запрещено строительство зданий, строений, сооружений, м	3	Не подлежат установлению
3	Предельное количество этажей зданий, строений, сооружений, этаж	Не подлежат установлению	3
4	Максимальный процент застройки в границах земельного участка, определяемый как отношение суммарной площади земельного участка, которая может быть застроена, ко всей площади земельного участка, %		
4.1	Максимальный процент застройки в границах земельного участка с видом разрешенного использования «Благоустройство территории» (12.0.2)	Не подлежат установлению	0
4.2	Максимальный процент застройки в границах земельного участка с иными видами разрешенного использования	15	

5. Ограничения использования земельных участков и объектов капитального строительства, устанавливаемые в соответствии с законодательством Российской Федерации.

Оборот земельных участков осуществляется в соответствии с гражданским законодательством и Земельным кодексом. Содержание ограничений оборота земельных участков устанавливается Земельным кодексом Российской Федерации, федеральными законами.

Ограничения использования земельных участков и объектов капитального строительства, общие положения и требования приведены в главе 9 части II и главе 12 части III настоящих Правил.

Статья 29. Зона в границах территорий, занятых прудами, озерами, водохранилищами, пляжами, береговыми полосами водных объектов

1. Кодовое обозначение зоны – **ТР.1.1**
2. Цели выделения зоны:

– обеспечение правовых условий развития территорий, занятых прудами, озерами, водохранилищами, пляжами, береговыми полосами водных объектов;

– обеспечение правовых условий развития необходимых объектов инженерной и транспортной инфраструктур.

3. Виды разрешенного использования земельных участков:

№ п/п	Наименование вида разрешенного использования	Код
Основные виды разрешенного использования		
1	Предоставление коммунальных услуг	3.1.1
2	Парки культуры и отдыха	3.6.2
3	Природно-познавательный туризм	5.2
4	Охота и рыбалка	5.3
5	Причалы для маломерных судов	5.4
6	Общее пользование водными объектами	11.1
7	Земельные участки (территории) общего пользования	12.0
8	Улично-дорожная сеть	12.0.1
9	Благоустройство территории	12.0.2
Условно разрешенные виды использования		
10	Связь	6.8
Вспомогательные виды разрешенного использования		
11	Не установлены	-

4. Предельные (минимальные и (или) максимальные) размеры земельных участков и предельные параметры разрешенного строительства, реконструкции объектов капитального строительства:

№ п/п	Наименование, ед. измерения	Предельные значения	
		Минимальные	Максимальные
1	Предельные (минимальные и (или) максимальные) размеры земельных участков, в том числе их площадь	Не подлежат установлению	
2	Минимальные отступы от границ земельных участков в целях определения мест допустимого размещения зданий, строений, сооружений, за пределами которых запрещено строительство зданий, строений, сооружений	Не подлежат установлению	
3	Предельное количество этажей или предельная высота зданий, строений, сооружений	Не подлежат установлению	
4	Максимальный процент застройки в границах земельного участка, определяемый как отношение суммарной площади земельного участка, которая может быть застроена, ко всей площади земельного участка, %		
4.1	Максимальный процент застройки в границах земельного участка с видом разрешенного использования «Благоустройство территории» (12.0.2)	Не подлежат установлению	0
4.2	Максимальный процент застройки в границах земельного участка с иными видами разрешенного использования	5	
5	Иные предельные параметры разрешенного строительства, реконструкции объектов капитального строительства		

№ п/п	Наименование, ед. измерения	Предельные значения	
		Минимальные	Максимальные
5.1	Процент озеленения территории земельного участка, %	60	Не подлежат установлению

5. Ограничения использования земельных участков и объектов капитального строительства, устанавливаемые в соответствии с законодательством Российской Федерации.

Оборот земельных участков осуществляется в соответствии с гражданским законодательством и Земельным кодексом. Содержание ограничений оборота земельных участков устанавливается Земельным кодексом Российской Федерации, федеральными законами.

Ограничения использования земельных участков и объектов капитального строительства, общие положения и требования приведены в главе 9 части II и главе 12 части III настоящих Правил.

Статья 30. Зона в границах территорий, используемых и предназначенных для отдыха, туризма, занятий физической культурой и спортом

1. Кодовое обозначение зоны – **ТР.2**
2. Цели выделения зоны:

– обеспечение правовых условий развития территорий, используемых и предназначенных для отдыха, туризма, занятий физической культурой и спортом;

– обеспечение правовых условий развития необходимых объектов инженерной и транспортной инфраструктур.

3. Виды разрешенного использования земельных участков:

№ п/п	Наименование вида разрешенного использования	Код
Основные виды разрешенного использования		
1	Предоставление коммунальных услуг	3.1.1
2	Парки культуры и отдыха	3.6.2
3	Общественное питание	4.6
4	Обеспечение спортивно-зрелищных мероприятий	5.1.1
5	Обеспечение занятий спортом в помещениях	5.1.2
6	Площадки для занятий спортом	5.1.3
7	Оборудованные площадки для занятий спортом	5.1.4
8	Водный спорт	5.1.5
9	Природно-познавательный туризм	5.2
10	Охота и рыбалка	5.3
11	Причалы для маломерных судов	5.4
12	Обеспечение внутреннего правопорядка	8.3
13	Земельные участки (территории) общего пользования	12.0
14	Улично-дорожная сеть	12.0.1

15	Благоустройство территории	12.0.2
Условно разрешенные виды использования		
16	Магазины	4.4
17	Служебные гаражи	4.9
Вспомогательные виды разрешенного использования		
18	Не установлены	

4. Предельные (минимальные и (или) максимальные) размеры земельных участков и предельные параметры разрешенного строительства, реконструкции объектов капитального строительства:

№ п/п	Наименование, ед. измерения	Предельные значения	
		Минимальные	Максимальные
1	Предельные (минимальные и (или) максимальные) размеры земельных участков, в том числе их площадь	Не подлежат установлению	
2	Минимальные отступы от границ земельных участков в целях определения мест допустимого размещения зданий, строений, сооружений, за пределами которых запрещено строительство зданий, строений, сооружений, м	<*>	Не подлежат установлению
3	Предельная высота зданий, строений, сооружений, м	Не подлежат установлению	16
4	Максимальный процент застройки в границах земельного участка, определяемый как отношение суммарной площади земельного участка, которая может быть застроена, ко всей площади земельного участка, %		
4.1	Максимальный процент застройки в границах земельного участка с видом разрешенного использования «Благоустройство территории» (12.0.2)	Не подлежат установлению	0
4.2	Для видов разрешенного использования с кодами 3.6.2, 5.1.5, 5,3, 5,4	Не подлежат установлению	20
4.3	Иные виды разрешенного использования	Не подлежит установлению	
5	Иные предельные параметры разрешенного строительства, реконструкции объектов капитального строительства		
5.1	Предельная этажность, этаж	Не подлежат установлению	Не подлежат установлению
5.2	Процент озеленения территории земельного участка, %		
5.2.1	Для видов разрешенного использования с кодами 3.6.2, 5.1.5, 5.2, 5,3, 5,4	60	Не подлежат установлению
5.2.2	Иные виды разрешенного использования	Не подлежит установлению	
<*> Устанавливаются с учетом размещения зданий, строений, сооружений на прилегающей территории с соблюдением санитарно-бытовых и противопожарных требований.			

5. Ограничения использования земельных участков и объектов капитального строительства, устанавливаемые в соответствии с законодательством Российской Федерации.

Оборот земельных участков осуществляется в соответствии с гражданским законодательством и Земельным кодексом. Содержание ограничений оборота земельных участков устанавливается Земельным кодексом Российской Федерации, федеральными законами.

Ограничения использования земельных участков и объектов капитального строительства, общие положения и требования приведены в главе 9 части II и главе 12 части III настоящих Правил.

Статья 31. Производственная зона размещения объектов, санитарно-защитная зона которых не превышает размера равного 500 метров

1. Кодовое обозначение зоны – **ТП.2**
2. Цели выделения зоны:

– обеспечение правовых условий развития необходимых объектов инженерной и транспортной инфраструктур, производственных объектов и промышленных комплексов, санитарно-защитная зона которых не превышает размера равного 500 метров.

3. Виды разрешенного использования земельных участков:

№ п/п	Наименование вида разрешенного использования	Код
Основные виды разрешенного использования		
1	Предоставление коммунальных услуг	3.1.1
2	Проведение научных исследований	3.9.2
3	Проведение научных испытаний	3.9.3
4	Деловое управление	4.1
5	Служебные гаражи	4.9
6	Производственная деятельность	6.0
7	Легкая промышленность	6.3
8	Пищевая промышленность	6.4
9	Нефтехимическая промышленность	6.5
10	Строительная промышленность	6.6
11	Связь	6.8
12	Склад	6.9
13	Размещение автомобильных дорог <*>	7.2.1
14	Обслуживание перевозок пассажиров	7.2.2
15	Стоянки транспорта общего пользования	7.2.3
16	Трубопроводный транспорт	7.5
17	Земельные участки (территории) общего пользования	12.0
18	Улично-дорожная сеть <**>	12.0.1
19	Благоустройство территории	12.0.2
Условно разрешенные виды использования		
20	Общественное питание	4.6
21	Заправка транспортных средств	4.9.1.1
22	Автомобильные мойки	4.9.1.3

№ п/п	Наименование вида разрешенного использования	Код
23	Ремонт автомобилей	4.9.1.4
24	Энергетика	6.7
25	Обеспечение внутреннего правопорядка	8.3
Вспомогательные виды разрешенного использования		
26	Не установлены	–

<*> Вид разрешенного использования применяется к земельным участкам, расположенным за пределами населенных пунктов.

<**> Вид разрешенного использования применяется к земельным участкам, расположенным в границах населенного пункта.

4. Предельные (минимальные и (или) максимальные) размеры земельных участков и предельные параметры разрешенного строительства, реконструкции объектов капитального строительства:

№ п/п	Наименование, ед. измерения	Предельные значения	
		Минимальные	Максимальные
1	Предельные (минимальные и (или) максимальные) размеры земельных участков, в том числе их площадь, кв. м	Не подлежат установлению	200000
2	Минимальные отступы от границ земельных участков в целях определения мест допустимого размещения зданий, строений, сооружений, за пределами которых запрещено строительство зданий, строений, сооружений, м	5	Не подлежат установлению
3	Предельная высота зданий, строений, сооружений, м	Не подлежат установлению	24
4	Максимальный процент застройки в границах земельного участка, определяемый как отношение суммарной площади земельного участка, которая может быть застроена, ко всей площади земельного участка, %		
4.1	Максимальный процент застройки в границах земельного участка с видом разрешенного использования «Благоустройство территории» (12.0.2)	Не подлежат установлению	0
4.2	Максимальный процент застройки в границах земельного участка с иными видами разрешенного использования	Не подлежат установлению	80
5	Иные предельные параметры разрешенного строительства, реконструкции объектов капитального строительства		
5.1	Предельная этажность, этаж	Не подлежат установлению	Не подлежат установлению
5.2	Санитарно-защитная зона промышленных предприятий, объектов коммунально-складского назначения, объектов инженерной и транспортной инфраструктур, м	Не подлежат установлению	500

5. Ограничения использования земельных участков и объектов капитального строительства, устанавливаемые в соответствии с законодательством Российской Федерации.

Оборот земельных участков осуществляется в соответствии с гражданским законодательством и Земельным кодексом. Содержание ограничений оборота земельных участков устанавливается Земельным кодексом Российской Федерации, федеральными законами.

Ограничения использования земельных участков и объектов капитального строительства, общие положения и требования приведены в главе 9 части II и главе 12 части III настоящих Правил.

Статья 32. Производственная зона размещения объектов, санитарно-защитная зона которых не превышает размера равного 300 метров

1. Кодовое обозначение зоны – ТП.3
2. Цели выделения зоны:

– обеспечение правовых условий развития необходимых объектов инженерной и транспортной инфраструктур, производственных объектов и промышленных комплексов, санитарно-защитная зона которых не превышает размера равного 300 метров

3. Виды разрешенного использования земельных участков:

№ п/п	Наименование вида разрешенного использования	Код
Основные виды разрешенного использования		
1	Хранение и переработка сельскохозяйственной продукции	1.15
2	Предоставление коммунальных услуг	3.1.1
3	Обеспечение научной деятельности	3.9
4	Служебные гаражи	4.9
5	Тяжелая промышленность	6.2
6	Автомобилестроительная промышленность	6.2.1
7	Легкая промышленность	6.3
8	Фармацевтическая промышленность	6.3.1
9	Пищевая промышленность	6.4
10	Нефтехимическая промышленность	6.5
11	Строительная промышленность	6.6
12	Энергетика	6.7
13	Связь	6.8
14	Склад	6.9
15	Целлюлозно-бумажная промышленность	6.11
16	Транспорт	7.0
17	Автомобильный транспорт	7.2
18	Размещение автомобильных дорог	7.2.1
19	Обслуживание перевозок пассажиров	7.2.2
20	Стоянки транспорта общего пользования	7.2.3
21	Трубопроводный транспорт	7.5

№ п/п	Наименование вида разрешенного использования	Код
22	Благоустройство территории	12.0.2
Условно разрешенные виды использования		
23	Заправка транспортных средств	4.9.1.1
24	Автомобильные мойки	4.9.1.3
25	Ремонт автомобилей	4.9.1.4
26	Обеспечение внутреннего правопорядка	8.3
Вспомогательные виды разрешенного использования		
27	Не установлены	–

4. Предельные (минимальные и (или) максимальные) размеры земельных участков и предельные параметры разрешенного строительства, реконструкции объектов капитального строительства:

№ п/п	Наименование, ед. измерения	Предельные значения	
		Минимальные	Максимальные
1	Предельные (минимальные и (или) максимальные) размеры земельных участков, в том числе их площадь, кв. м	Не подлежат установлению	
2	Минимальные отступы от границ земельных участков в целях определения мест допустимого размещения зданий, строений, сооружений, за пределами которых запрещено строительство зданий, строений, сооружений, м	5	Не подлежат установлению
3	Предельная высота зданий, строений, сооружений, м	Не подлежат установлению	24
4	Максимальный процент застройки в границах земельного участка, определяемый как отношение суммарной площади земельного участка, которая может быть застроена, ко всей площади земельного участка, %		
4.1	Максимальный процент застройки в границах земельного участка с видом разрешенного использования «Благоустройство территории» (12.0.2)	Не подлежат установлению	0
4.2	Максимальный процент застройки в границах земельного участка с иными видами разрешенного использования	Не подлежат установлению	80
5	Иные предельные параметры разрешенного строительства, реконструкции объектов капитального строительства		
5.1	Предельная этажность, этаж	Не подлежат установлению	Не подлежат установлению
5.2	Процент озеленения территории земельного участка, %	20	Не подлежат установлению
5.3	Санитарно-защитная зона промышленных предприятий, объектов коммунально-складского назначения, объектов инженерной и транспортной инфраструктур, м	Не подлежат установлению	300

5. Ограничения использования земельных участков и объектов капитального строительства, устанавливаемые в соответствии с законодательством Российской Федерации.

Оборот земельных участков осуществляется в соответствии с гражданским законодательством и Земельным кодексом. Содержание ограничений оборота земельных участков устанавливается Земельным кодексом Российской Федерации, федеральными законами.

Ограничения использования земельных участков и объектов капитального строительства, общие положения и требования приведены в главе 9 части II и главе 12 части III настоящих Правил.

Статья 33. Производственная зона размещения объектов, санитарно-защитная зона от которых не превышает размера равного 100 метров

1. Кодовое обозначение зоны – **ТП.4**
2. Цели выделения зоны:

– обеспечение правовых условий развития необходимых объектов инженерной и транспортной инфраструктур, производственных объектов и промышленных комплексов, санитарно-защитная зона от которых не превышает размера равного 100 метров.

3. Виды разрешенного использования земельных участков:

№ п/п	Наименование вида разрешенного использования	Код
Основные виды разрешенного использования		
1	Птицеводство	1.10
2	Предоставление коммунальных услуг	3.1.1
3	Проведение научных исследований	3.9.2
4	Проведение научных испытаний	3.9.3
5	Служебные гаражи	4.9
6	Легкая промышленность	6.3
7	Пищевая промышленность	6.4
8	Нефтехимическая промышленность	6.5
9	Строительная промышленность	6.6
10	Связь	6.8
11	Склад	6.9
12	Размещение автомобильных дорог <*>	7.2.1
13	Обслуживание перевозок пассажиров	7.2.2
14	Стоянки транспорта общего пользования	7.2.3
15	Трубопроводный транспорт	7.5
16	Улично-дорожная сеть <**>	12.0.1
17	Благоустройство территории	12.0.2
Условно разрешенные виды использования		
18	Заправка транспортных средств	4.9.1.1
19	Автомобильные мойки	4.9.1.3
20	Ремонт автомобилей	4.9.1.4
21	Энергетика	6.7
Вспомогательные виды разрешенного использования		

22	Не установлены	–

<*> Вид разрешенного использования применяется к земельным участкам, расположенным за пределами населенных пунктов.

<**> Вид разрешенного использования применяется к земельным участкам, расположенным в границах населенного пункта.

4. Предельные (минимальные и (или) максимальные) размеры земельных участков и предельные параметры разрешенного строительства, реконструкции объектов капитального строительства:

№ п/п	Наименование, ед. измерения	Предельные значения	
		Минимальные	Максимальные
1	Предельные (минимальные и (или) максимальные) размеры земельных участков, в том числе их площадь	Не подлежат установлению	
2	Минимальные отступы от границ земельных участков в целях определения мест допустимого размещения зданий, строений, сооружений, за пределами которых запрещено строительство зданий, строений, сооружений, м	5	Не подлежит установлению
3	Предельная высота зданий, строений, сооружений, м	Не подлежат установлению	24
4	Максимальный процент застройки в границах земельного участка, определяемый как отношение суммарной площади земельного участка, которая может быть застроена, ко всей площади земельного участка, %		
4.1	Максимальный процент застройки в границах земельного участка с видом разрешенного использования «Благоустройство территории» (12.0.2)	Не подлежат установлению	0
4.2	Максимальный процент застройки в границах земельного участка с иными видами разрешенного использования	Не подлежат установлению	80
5	Иные предельные параметры разрешенного строительства, реконструкции объектов капитального строительства		
5.1	Предельная этажность, этаж	Не подлежат установлению	Не подлежат установлению
5.2	Процент озеленения территории земельного участка, %	20	Не подлежат установлению
5.3	Санитарно-защитная зона промышленных предприятий, объектов коммунально-складского назначения, объектов инженерной и транспортной инфраструктур, м	Не подлежат установлению	100

5. Ограничения использования земельных участков и объектов капитального строительства, устанавливаемые в соответствии с законодательством Российской Федерации.

Оборот земельных участков осуществляется в соответствии с гражданским законодательством и Земельным кодексом. Содержание ограничений оборота земельных участков устанавливается Земельным кодексом Российской Федерации, федеральными законами.

Ограничения использования земельных участков и объектов капитального строительства, общие положения и требования приведены в главе 9 части II и главе 12 части III настоящих Правил.

Статья 34. Зона объектов инженерной инфраструктуры

1. Кодовое обозначение зоны – **ТИ.1**
2. Цели выделения зоны:

– обеспечения правовых условий развития необходимых объектов инженерной инфраструктуры.

3. Виды разрешенного использования земельных участков:

№ п/п	Наименование вида разрешенного использования	Код
Основные виды разрешенного использования		
1	Предоставление коммунальных услуг	3.1.1
2	Связь	6.8
3	Трубопроводный транспорт	7.5
4	Обеспечение внутреннего правопорядка	8.3
5	Земельные участки (территории) общего пользования	12.0
6	Улично-дорожная сеть	12.0.1
7	Благоустройство территории	12.0.2
Условно разрешенные виды использования		
8	Не установлены	–
Вспомогательные виды разрешенного использования		
9	Не установлены	–

4. Предельные (минимальные и (или) максимальные) размеры земельных участков и предельные параметры разрешенного строительства, реконструкции объектов капитального строительства:

№ п/п	Наименование, ед. измерения	Предельные значения	
		Минимальные	Максимальные
1	Предельные (минимальные и (или) максимальные) размеры земельных участков, в том числе их площадь	Не подлежат установлению	
2	Минимальные отступы от границ земельных участков в целях определения мест допустимого размещения зданий, строений, сооружений, за пределами которых запрещено строительство зданий, строений, сооружений	Не подлежат установлению	
3	Предельная высота зданий, строений, сооружений, м	Не подлежат установлению	Не подлежат установлению
4	Максимальный процент застройки в границах земельного участка, определяемый как отношение суммарной площади земельного участка, которая может быть застроена, ко всей площади земельного участка, %		
4.1	Максимальный процент застройки в границах земельного участка с видом разрешенного использования «Благоустройство территории» (12.0.2)	Не подлежат установлению	0

№ п/п	Наименование, ед. измерения	Предельные значения	
		Минимальные	Максимальные
4.2	Максимальный процент застройки в границах земельного участка с иными видами разрешенного использования	Не подлежат установлению	60
5	Иные предельные параметры разрешенного строительства, реконструкции объектов капитального строительства		
5.1	Предельная этажность, этаж	Не подлежат установлению	3

5. Ограничения использования земельных участков и объектов капитального строительства, устанавливаемые в соответствии с законодательством Российской Федерации.

Оборот земельных участков осуществляется в соответствии с гражданским законодательством и Земельным кодексом. Содержание ограничений оборота земельных участков устанавливается Земельным кодексом Российской Федерации, федеральными законами.

Ограничения использования земельных участков и объектов капитального строительства, общие положения и требования приведены в главе 9 части II и главе 12 части III настоящих Правил.

Статья 35. Зона транспортной инфраструктуры для размещения сооружений и коммуникаций железнодорожного транспорта

1. Кодовое обозначение зоны – **ТТ.1**
2. Цели выделения зоны:

– обеспечение правовых условий развития необходимых объектов инженерной и транспортной инфраструктур, для размещения сооружений и коммуникаций железнодорожного транспорта.

3. Виды разрешенного использования земельных участков:

№ п/п	Наименование вида разрешенного использования	Код
Основные виды разрешенного использования		
1	Предоставление коммунальных услуг	3.1.1
2	Железнодорожные пути	7.1.1
3	Обслуживание железнодорожных перевозок	7.1.2
4	Обеспечение внутреннего правопорядка	8.3
Условно разрешенные виды использования		
5	Связь	6.8
Вспомогательные виды разрешенного использования		
6	Не установлены	–

4. Предельные (минимальные и (или) максимальные) размеры земельных участков и предельные параметры разрешенного строительства, реконструкции объектов капитального строительства:

№ п/п	Наименование, ед. измерения	Предельные значения	
		Минимальные	Максимальные
1	Предельные (минимальные и (или) максимальные) размеры земельных участков, в том числе их площадь, кв. м	2500	Не подлежат установлению
2	Минимальные отступы от границ земельных участков в целях определения мест допустимого размещения зданий, строений, сооружений, за пределами которых запрещено строительство зданий, строений, сооружений	Не подлежат установлению	
3	Предельное количество этажей или предельная высота зданий, строений, сооружений	Не подлежат установлению	
4	Максимальный процент застройки в границах земельного участка, определяемый как отношение суммарной площади земельного участка, которая может быть застроена, ко всей площади земельного участка, %	Не подлежат установлению	Не подлежат установлению

5. Ограничения использования земельных участков и объектов капитального строительства, устанавливаемые в соответствии с законодательством Российской Федерации.

Оборот земельных участков осуществляется в соответствии с гражданским законодательством и Земельным кодексом. Содержание ограничений оборота земельных участков устанавливается Земельным кодексом Российской Федерации, федеральными законами.

Ограничения использования земельных участков и объектов капитального строительства, общие положения и требования приведены в главе 9 части II и главе 12 части III настоящих Правил.

Статья 36. Зона транспортной инфраструктуры для размещения сооружений и коммуникаций автомобильного транспорта

1. Кодовое обозначение зоны – ТТ.2
2. Цели выделения зоны:

обеспечение правовых условий развития необходимых объектов инженерной инфраструктуры, для размещения сооружений и коммуникаций автомобильного, воздушного и трубопроводного транспорта.

3. Виды разрешенного использования земельных участков:

№ п/п	Наименование вида разрешенного использования	Код
Основные виды разрешенного использования		
1	Предоставление коммунальных услуг	3.1.1
2	Хранение автотранспорта	2.7.1
3	Предоставление коммунальных услуг	3.1.1
4	Заправка транспортных средств	4.9.1.1
5	Размещение автомобильных дорог <*>	7.2.1
6	Обслуживание перевозок пассажиров	7.2.2
7	Стоянки транспорта общего пользования	7.2.3
8	Обеспечение внутреннего правопорядка	8.3

9	Улично-дорожная сеть <**>	12.0.1
10	Благоустройство территории	12.0.2
Условно разрешенные виды использования		
11	Обеспечение дорожного отдыха	4.9.1.2
12	Автомобильные мойки	4.9.1.3
13	Ремонт автомобилей	4.9.1.4
Вспомогательные виды разрешенного использования		
14	Не установлены	–

<*> Вид разрешенного использования применяется к земельным участкам, расположенным за пределами населенных пунктов.

<**> Вид разрешенного использования применяется к земельным участкам, расположенным в границах населенного пункта.

4. Предельные (минимальные и (или) максимальные) размеры земельных участков и предельные параметры разрешенного строительства, реконструкции объектов капитального строительства:

№ п/п	Наименование, ед. измерения	Предельные значения	
		Минимальные	Максимальные
1	Предельные (минимальные и (или) максимальные) размеры земельных участков, в том числе их площадь, кв. м	2500	Не подлежат установлению
2	Минимальные отступы от границ земельных участков в целях определения мест допустимого размещения зданий, строений, сооружений, за пределами которых запрещено строительство зданий, строений, сооружений	Не подлежат установлению	
3	Предельное количество этажей или предельная высота зданий, строений, сооружений	Не подлежат установлению	
4	Максимальный процент застройки в границах земельного участка, определяемый как отношение суммарной площади земельного участка, которая может быть застроена, ко всей площади земельного участка, %		
4.1	Максимальный процент застройки в границах земельного участка с видом разрешенного использования «Благоустройство территории» (12.0.2)	Не подлежат установлению	0
4.2	Максимальный процент застройки в границах земельного участка с иными видами разрешенного использования	Не подлежат установлению	60

5. Ограничения использования земельных участков и объектов капитального строительства, устанавливаемые в соответствии с законодательством Российской Федерации.

Оборот земельных участков осуществляется в соответствии с гражданским законодательством и Земельным кодексом. Содержание ограничений оборота земельных участков устанавливается Земельным кодексом Российской Федерации, федеральными законами.

Ограничения использования земельных участков и объектов капитального строительства, общие положения и требования приведены в главе 9 части II и главе 12 части III настоящих Правил.

Статья 37. Зона сельскохозяйственного использования

1. Кодовое обозначение зоны – ТСХ.1
2. Цели выделения зоны:

– обеспечение правовых условий развития территорий, предназначенных для ведения растениеводства и личного подсобного хозяйства;

– обеспечение правовых условий развития необходимых объектов инженерной и транспортной инфраструктур.

3. Виды разрешенного использования земельных участков:

№ п/п	Наименование вида разрешенного использования	Код
Основные виды разрешенного использования		
1	Выращивание зерновых и иных сельскохозяйственных культур	1.2
2	Овощеводство	1.3
3	Выращивание тонизирующих, лекарственных, цветочных культур	1.4
4	Научное обеспечение сельского хозяйства	1.14
5	Хранение и переработка сельскохозяйственной продукции	1.15
6	Ведение личного подсобного хозяйства на полевых участках	1.16
7	Питомники	1.17
8	Сенокошение	1.19
9	Выпас сельскохозяйственных животных	1.20
10	Обеспечение внутреннего правопорядка	8.3
Условно разрешенные виды использования		
11	Обеспечение деятельности в области гидрометеорологии и смежных с ней областях	3.9.1
Вспомогательные виды разрешенного использования		
12	Не установлены	–

4. Предельные (минимальные и (или) максимальные) размеры земельных участков и предельные параметры разрешенного строительства, реконструкции объектов капитального строительства:

№ п/п	Наименование, ед. измерения	Предельные значения	
		Минимальные	Максимальные
1	Предельные (минимальные и (или) максимальные) размеры земельных участков, в том числе их площадь, кв. м		
1.1	Для вида разрешенного использования «Обеспечение внутреннего правопорядка» (код 8.3)	Не подлежат установлению	
1.2	Иные виды разрешенного использования	10000	Не подлежат установлению
2	Минимальные отступы от границ земельных участков в	Не подлежат установлению	

№ п/п	Наименование, ед. измерения	Предельные значения	
		Минимальные	Максимальные
	целях определения мест допустимого размещения зданий, строений, сооружений, за пределами которых запрещено строительство зданий, строений, сооружений, м		
3	Предельное количество этажей или предельная высота зданий, строений, сооружений	Не подлежат установлению	
4	Максимальный процент застройки в границах земельного участка, определяемый как отношение суммарной площади земельного участка, которая может быть застроена, ко всей площади земельного участка		
4.1	Максимальный процент застройки в границах земельного участка с видами разрешенного использования с кодами 1.2, 1.3, 1.4, 1.16, 1.19, 1.20	Не подлежат установлению	0
4.2	Максимальный процент застройки в границах земельного участка с иными видами разрешенного использования	Не подлежат установлению	

5. Ограничения использования земельных участков и объектов капитального строительства, устанавливаемые в соответствии с законодательством Российской Федерации.

Оборот земельных участков осуществляется в соответствии с гражданским законодательством и Земельным кодексом. Содержание ограничений оборота земельных участков устанавливается Земельным кодексом Российской Федерации, федеральными законами.

Ограничения использования земельных участков и объектов капитального строительства, общие положения и требования приведены в главе 9 части II и главе 12 части III настоящих Правил.

Статья 38. Зона, предназначенной для ведения сельского хозяйства, в том числе крестьянских (фермерских) хозяйств

1. Кодовое обозначение зоны – ТСХ.2
2. Цели выделения зоны:

– обеспечение правовых условий развития необходимых объектов инженерной и транспортной инфраструктур, объектов для размещения сельскохозяйственных предприятий и комплексов, санитарно-защитная зона от которых не превышает размера равного 100 метров.

3. Виды разрешенного использования земельных участков:

№ п/п	Наименование вида разрешенного использования	Код
Основные виды разрешенного использования		
1	Научное обеспечение сельского хозяйства	1.14
2	Хранение и переработка сельскохозяйственной продукции	1.15
3	Обеспечение сельскохозяйственного производства	1.18
4	Сенокошение	1.19
5	Выпас сельскохозяйственных животных	1.20
6	Предоставление коммунальных услуг	3.1.1

№ п/п	Наименование вида разрешенного использования	Код
7	Склад	6.9
8	Улично-дорожная сеть	12.0.1
Условно разрешенные виды использования		
9	Обеспечение деятельности в области гидрометеорологии и смежных с ней областях	3.9.1
Вспомогательные виды разрешенного использования		
10	Не установлены	–

4. Предельные (минимальные и (или) максимальные) размеры земельных участков и предельные параметры разрешенного строительства, реконструкции объектов капитального строительства:

№ п/п	Наименование, ед. измерения	Предельные значения	
		Минимальные	Максимальные
1	Предельные (минимальные и (или) максимальные) размеры земельных участков, в том числе их площадь		
1.1	Площадь земельных участков, кв. м	20000	Не подлежат установлению
2	Минимальные отступы от границ земельных участков в целях определения мест допустимого размещения зданий, строений, сооружений, за пределами которых запрещено строительство зданий, строений, сооружений	Не подлежат установлению	
3	Предельное количество этажей или предельная высота зданий, строений, сооружений	Не подлежат установлению	
4	Максимальный процент застройки в границах земельного участка, определяемый как отношение суммарной площади земельного участка, которая может быть застроена, ко всей площади земельного участка		
4.1	Максимальный процент застройки в границах земельного участка с видами разрешенного использования с кодами 1.19, 1.20	Не подлежат установлению	0
4.2	Максимальный процент застройки в границах земельного участка с иными видами разрешенного использования	Не подлежат установлению	60 %
5	Иные предельные параметры разрешенного строительства, реконструкции объектов капитального строительства		
5.1	Санитарно-защитная зона промышленных предприятий, объектов коммунально-складского назначения, объектов инженерной и транспортной инфраструктур, м	Не подлежат установлению	100

5. Ограничения использования земельных участков и объектов капитального строительства, устанавливаемые в соответствии с законодательством Российской Федерации.

Оборот земельных участков осуществляется в соответствии с гражданским законодательством и Земельным кодексом. Содержание ограничений оборота земельных участков устанавливается Земельным кодексом Российской Федерации, федеральными законами.

Ограничения использования земельных участков и объектов капитального строительства, общие положения и требования приведены в главе 9 части II и главе 12 части III настоящих Правил.

Статья 39. Зона, предназначенная для ведения садоводства, огородничества и личного подсобного хозяйства

1. Кодовое обозначение зоны – ТСХ.3
2. Цели выделения зоны:

– обеспечение правовых условий развития территорий, предназначенных для ведения садоводческих, огороднических объединений;

– обеспечение правовых условий развития необходимых объектов инженерной и транспортной инфраструктур.

3. Виды разрешенного использования земельных участков:

№ п/п	Наименование вида разрешенного использования	Код
Основные виды разрешенного использования		
1	Ведение личного подсобного хозяйства на полевых участках	1.16
2	Предоставление коммунальных услуг	3.1.1
3	Земельные участки общего назначения	13.0
4	Ведение огородничества	13.1
5	Ведение садоводства	13.2
Условно разрешенные виды использования		
6	Магазины	4.4
Вспомогательные виды разрешенного использования		
7	Не установлены	–

4. Предельные (минимальные и (или) максимальные) размеры земельных участков и предельные параметры разрешенного строительства, реконструкции объектов капитального строительства:

№ п/п	Наименование, ед. измерения	Предельные значения	
		Минимальные	Максимальные
1	Предельные (минимальные и (или) максимальные) размеры земельных участков, в том числе их площадь		
1.1	Площадь земельных участков с видом разрешенного использования «Ведение огородничества» (код 13.1), кв. м	600	1000
1.2	Площадь земельных участков с видом разрешенного использования «Ведение садоводства» (код 13.2), кв. м	600	2500
1.4	Площадь земельных участков с иными видами разрешенного использования, кв. м	Не подлежат установлению	
2	Минимальные отступы от границ земельных участков в целях определения мест допустимого размещения зданий, строений, сооружений, за пределами которых запрещено строительство зданий, строений, сооружений		
2.1	От границ соседнего участка в целях определения мест допустимого размещения садового дома, м	3	Не подлежат установлению

№ п/п	Наименование, ед. измерения	Предельные значения	
		Минимальные	Максимальные
2.2	От границ соседнего участка в целях определения мест допустимого размещения хозяйственных строений и сооружений (в том числе гаражей), м <*>	1	Не подлежат установлению
3	Предельная высота зданий, строений, сооружений, м	Не подлежат установлению	15
4	Процент застройки в границах земельного участка, определяемый как отношение суммарной площади земельного участка, которая может быть застроена, ко всей площади земельного участка		
4.1	Максимальный процент застройки в границах земельного участка с видом разрешенного использования с кодом 1.16, кодом 13.1	Не подлежат установлению	0
4.2	Максимальный процент застройки в границах земельного участка с иными видами разрешенного использования	Не подлежат установлению	20 %
5	Иные предельные параметры разрешенного строительства, реконструкции объектов капитального строительства		
5.1	Предельная этажность, этаж	Не подлежат установлению	3
<*> Допускается блокировка хозяйственных построек на смежных земельных участках по взаимному согласию домовладельцев с учетом противопожарных требований.			

5. Ограничения использования земельных участков и объектов капитального строительства, устанавливаемые в соответствии с законодательством Российской Федерации.

Оборот земельных участков осуществляется в соответствии с гражданским законодательством и Земельным кодексом. Содержание ограничений оборота земельных участков устанавливается Земельным кодексом Российской Федерации, федеральными законами.

Ограничения использования земельных участков и объектов капитального строительства, общие положения и требования приведены в главе 9 части II и главе 12 части III настоящих Правил.

Статья 40. Зона, занятая кладбищем

1. Кодовое обозначение зоны – **ТСН.1**
2. Цели выделения зоны:

– обеспечение правовых условий развития территорий, занятых кладбищем;

– обеспечение правовых условий развития необходимых объектов инженерной и транспортной инфраструктур.

3. Виды разрешенного использования земельных участков:

№ п/п	Наименование вида разрешенного использования	Код
	Основные виды разрешенного использования	
1	Предоставление коммунальных услуг	3.1.1

2	Благоустройство территории	12.0.2
3	Ритуальная деятельность	12.1
	Условно разрешенные виды использования	
4	Не установлены	–
	Вспомогательные виды разрешенного использования	
5	Не установлены	–

4. Предельные (минимальные и (или) максимальные) размеры земельных участков и предельные параметры разрешенного строительства, реконструкции объектов капитального строительства:

№ п/п	Наименование, ед. измерения	Предельные значения	
		Минимальные	Максимальные
1	Предельные (минимальные и (или) максимальные) размеры земельных участков, в том числе их площадь	Не подлежат установлению	
2	Минимальные отступы от границ земельных участков в целях определения мест допустимого размещения зданий, строений, сооружений, за пределами которых запрещено строительство зданий, строений, сооружений	Не подлежат установлению	
3	Предельное количество этажей или предельная высота зданий, строений, сооружений	Не подлежат установлению	
4	Максимальный процент застройки в границах земельного участка, определяемый как отношение суммарной площади земельного участка, которая может быть застроена, ко всей площади земельного участка	Не подлежат установлению	

5. Ограничения использования земельных участков и объектов капитального строительства, устанавливаемые в соответствии с законодательством Российской Федерации.

Оборот земельных участков осуществляется в соответствии с гражданским законодательством и Земельным кодексом. Содержание ограничений оборота земельных участков устанавливается Земельным кодексом Российской Федерации, федеральными законами.

Ограничения использования земельных участков и объектов капитального строительства, общие положения и требования приведены в главе 9 части II и главе 12 части III настоящих Правил.

ГЛАВА 12. ОГРАНИЧЕНИЯ ИСПОЛЬЗОВАНИЯ ЗЕМЕЛЬНЫХ УЧАСТКОВ И ОБЪЕКТОВ КАПИТАЛЬНОГО СТРОИТЕЛЬСТВА, УСТАНАВЛИВАЕМЫЕ В СООТВЕТСТВИИ С ЗАКОНОДАТЕЛЬСТВОМ РОССИЙСКОЙ ФЕДЕРАЦИИ

Статья 41. Общие положения

1. Использование земельных участков и объектов капитального строительства могут быть ограничены по основаниям, установленным законодательством Российской Федерации.

2. Могут устанавливаться следующие ограничения использование земельных участков и объектов капитального строительства:

1) ограничения использования земельных участков и объектов капитального строительства в зонах с особыми условиями использования территорий;

2) ограничения оборотоспособности земельных участков, устанавливаемые статьей 27 Земельного кодекса Российской Федерации;

3) особые условия охраны окружающей среды, в том числе животного и растительного мира, памятников природы, истории и культуры, археологических объектов, сохранения плодородного слоя почвы, естественной среды обитания, путей миграции диких животных;

4) иные ограничения использования земельных участков и объектов капитального строительства в случаях, установленных законодательством Российской Федерации.

3. Зоны с особыми условиями использования территорий устанавливаются в следующих целях:

1) защита жизни и здоровья граждан;

2) безопасная эксплуатация объектов транспорта, связи, энергетики, объектов обороны страны и безопасности государства;

3) обеспечение сохранности объектов культурного наследия;

4) охрана окружающей среды, в том числе защита и сохранение природных лечебных ресурсов, предотвращение загрязнения, засорения, заиления водных объектов и истощения их вод, сохранение среды обитания водных биологических ресурсов и других объектов животного и растительного мира;

5) обеспечение обороны страны и безопасности государства.

4. На территории муниципального образования Тельмановское сельское поселение Тосненского района Ленинградской области установлены следующие зоны с особыми условиями использования территорий:

1) Зона охраны объекта культурного наследия;

2) Защитная зона объекта культурного наследия;

3) Охранная зона объектов электроэнергетики;

4) Придорожные полосы автомобильных дорог;

5) Охранная зона трубопроводов (газопроводов и нефтепроводов);

6) Охранная зона линий и сооружений связи;

7) Санитарно-защитная зона;

8) Зона минимальных расстояний до магистральных и промышленных трубопроводов (газопроводов и нефтепроводов);

9) Водоохранная зона;

10) Прибрежная защитная полоса.

5. В целях, предусмотренных пунктом 3 настоящей статьи, в границах зон с особыми условиями использования территорий устанавливаются ограничения использования земельных участков, которые распространяются на все, что находится над и под поверхностью земель, если иное не предусмотрено законами о недрах, воздушным и водным законодательством, и ограничивают или запрещают размещение и (или) использование расположенных на таких земельных участках объектов недвижимого имущества и (или) ограничивают или запрещают использование земельных участков для осуществления иных видов деятельности, которые несовместимы с целями установления зон с особыми условиями использования территорий.

6. При пересечении границ различных зон с особыми условиями использования территорий действуют все ограничения использования земельных участков, установленные для каждой из таких зон, за исключением ограничений, препятствующих эксплуатации, обслуживанию и ремонту здания, сооружения, в связи с размещением которых была установлена одна из зон с особыми условиями использования территорий, при условии, что такие ограничения не установлены в целях охраны жизни граждан или обеспечения безопасности полетов воздушных судов.

Статья 42. Ограничения использования земельных участков и объектов капитального строительства в охранной зоне объектов электроэнергетики

1. Охранные зоны объектов электросетевого хозяйства устанавливаются в целях обеспечения безопасного и безаварийного функционирования, безопасной эксплуатации объектов электроэнергетики.

2. Ограничения использования земельных участков и объектов капитального строительства в охранной зоне объектов электроэнергетики устанавливаются в соответствии с постановлением Правительства Российской Федерации от 24.02.2009 № 160 «О порядке установления охранных зон объектов электросетевого хозяйства и особых условий использования земельных участков, расположенных в границах таких зон».

Статья 43. Ограничения использования земельных участков и объектов капитального строительства в границах придорожных полосах автомобильных дорог

1. В целях обеспечения требований безопасности дорожного движения, а также нормальных условий реконструкции, капитального ремонта, ремонта, содержания автомобильной дороги, ее сохранности с учетом перспектив развития автомобильной дороги, с обеих сторон от полосы отвода автомобильной дороги выделяются территории, в границах которых устанавливается особый режим использования земельных участков (частей земельных участков) - придорожные полосы автомобильных дорог.

2. Решение об установлении придорожных полос автомобильных дорог федерального, регионального или муниципального, местного значения или об изменении таких придорожных полос принимается соответственно федеральным органом исполнительной власти, осуществляющим функции по оказанию государственных услуг и управлению государственным имуществом в сфере дорожного хозяйства, уполномоченным органом исполнительной власти субъекта Российской Федерации, органом местного самоуправления.

3. Размеры и режим использования придорожных полос автомобильных дорог устанавливаются:

а) для региональных и межмуниципальных автомобильных дорог в соответствии с постановлением Правительства Ленинградской области от 11.12.2009 № 371 «О порядке установления и использования полос отвода и придорожных полос автомобильных дорог регионального или межмуниципального значения»;

б) для федеральных автомобильных дорог в соответствии с приказом Министерства транспорта Российской Федерации 18.08.2020 № 313 «Об утверждении Порядка установления и использования полос отвода автомобильных дорог федерального значения».

4. Строительство, реконструкция в границах придорожных полос автомобильной дороги объектов капитального строительства, объектов, предназначенных для осуществления дорожной деятельности, объектов дорожного сервиса, установка рекламных конструкций, информационных щитов и указателей допускаются при наличии согласия в письменной форме владельца автомобильной дороги.

Это согласие должно содержать технические требования и условия, подлежащие обязательному исполнению лицами, осуществляющими строительство, реконструкцию в границах придорожных полос автомобильной дороги таких объектов, установку рекламных конструкций, информационных щитов и указателей (технические требования и условия, подлежащие обязательному исполнению).

Статья 44. Ограничения использования земельных участков и объектов капитального строительства в охранной зоне трубопроводов

1. Охранная зона устанавливается вдоль трасс газопроводов и вокруг других объектов газораспределительной сети в целях обеспечения нормальных условий ее эксплуатации и исключения возможности ее повреждения.

2. В охранных зонах газопроводов (газораспределительных сетей), в целях предупреждения их повреждения или нарушения условий их нормальной эксплуатации накладываются ограничения (обременения), которыми запрещается:

а) строить объекты жилищно-гражданского и производственного назначения;

б) сносить и реконструировать мосты, коллекторы, автомобильные и железные дороги с расположенными на них газораспределительными сетями без предварительного выноса этих газопроводов по согласованию с эксплуатационными организациями;

в) разрушать берегоукрепительные сооружения, водопропускные устройства, земляные и иные сооружения, предохраняющие газораспределительные сети от разрушений;

г) перемещать, повреждать, засыпать и уничтожать опознавательные знаки, контрольно-измерительные пункты и другие устройства газораспределительных сетей;

д) устраивать свалки и склады, разливать растворы кислот, солей, щелочей и других химически активных веществ;

е) огораживать и перегораживать охранные зоны, препятствовать доступу персонала эксплуатационных организаций к газораспределительным сетям, проведению обслуживания и устранению повреждений газораспределительных сетей;

ж) разводить огонь и размещать источники огня;

з) рыть погреба, копать и обрабатывать почву сельскохозяйственными и мелиоративными орудиями и механизмами на глубину более 0,3 метра;

и) открывать калитки и двери газорегуляторных пунктов, станций катодной и дренажной защиты, люки подземных колодцев, включать или отключать электроснабжение средств связи, освещения и систем телемеханики;

к) набрасывать, приставлять и привязывать к опорам и надземным газопроводам, ограждениям и зданиям газораспределительных сетей посторонние предметы, лестницы, влезать на них;

л) самовольно подключаться к газораспределительным сетям.

3. Лесохозяйственные, сельскохозяйственные и другие работы, не подпадающие под ограничения, указанные в пункте 2 настоящей статьи, и не связанные с нарушением земельного горизонта и обработкой почвы на глубину более 0,3 метра, производятся собственниками, владельцами или пользователями земельных участков в охранной зоне газораспределительной сети при условии предварительного письменного уведомления эксплуатационной организации не менее чем за 3 рабочих дня до начала работ.

4. Хозяйственная деятельность в охранных зонах газораспределительных сетей, не предусмотренная пунктами 2 и 3 настоящей статьи, при которой производится нарушение поверхности земельного участка и обработка почвы на глубину более 0,3 метра, осуществляется на основании письменного разрешения эксплуатационной организации газораспределительных сетей.

Статья 45. Ограничения использования земельных участков и объектов капитального строительства в охранных зонах линий и сооружений связи

1. Порядок использования земельных участков, расположенных в охранных зонах сооружений связи и радиофикации, регулируется земельным законодательством Российской Федерации.

2. При предоставлении земель, расположенных в охранных зонах сооружений связи и радиофикации, под сельскохозяйственные угодья, огородные и садовые участки и в других сельскохозяйственных целях органами местного самоуправления при наличии согласия предприятий, в ведении которых находятся сооружения связи и радиофикации, в выдаваемых документах о правах на земельные участки в обязательном порядке делается отметка о наличии на участках зон с особыми условиями использования.

Предприятие, эксплуатирующее сооружения связи и радиофикации, письменно информирует собственника земли (землевладельца, землепользователя, арендатора) о настоящих Правилах и определяет компенсационные мероприятия по возмещению ущерба в соответствии с законодательством Российской Федерации.

3. Юридические и физические лица, ведущие хозяйственную деятельность на земельных участках, по которым проходят линии связи и линии радиофикации, обязаны:

а) принимать все зависящие от них меры, способствующие обеспечению сохранности этих линий;

б) обеспечивать техническому персоналу беспрепятственный доступ к этим линиям для ведения работ на них (при предъявлении документа о соответствующих полномочиях).

Статья 46. Ограничения использования земельных участков и объектов капитального строительства в границах санитарно-защитных зон

1. Порядок установления, изменения и прекращения существования санитарно-защитных зон, а также особые условия использования земельных участков, расположенных в границах санитарно-защитных зон, осуществляется на основании Постановления Правительства РФ от 03.03.2018 № 222 «Об утверждении Правил установления санитарно-защитных зон и использования земельных участков, расположенных в границах санитарно-защитных зон».

Порядок установления, изменения и прекращения существования санитарно-защитных зон, а также особые условия использования земельных участков, расположенных в границах санитарно-защитных зон, определены постановлением Правительства РФ от 03.03.2018 № 222 «Об утверждении Правил установления санитарно-защитных зон и использования земельных участков, расположенных в границах санитарно-защитных зон».

2. Санитарно-защитная зона или ее часть не может рассматриваться как резервная территория объекта и использоваться для расширения промышленной или жилой территории без соответствующей обоснованной корректировки границ санитарно-защитной зоны.

Статья 47. Ограничения использования земельных участков и объектов капитального строительства в зоне минимальных расстояний до магистральных или промышленных трубопроводов

1. Зона минимальных расстояний до магистральных или промышленных трубопроводов (газопроводов) устанавливается в целях защиты жизни и здоровья граждан.

2. На земельных участках в границах зоны минимальных расстояний до магистральных или промышленных трубопроводов (газопроводов) может быть введен особый режим использования, ограничивающий или запрещающий те виды деятельности, которые несовместимы с целями установления данной зоны.

3. Правообладатели земельных участков в границах зоны минимальных расстояний до магистральных или промышленных трубопроводов (газопроводов) не могут строить здания, строения, сооружения без согласования с организацией-собственником системы газоснабжения.

Статья 48. Ограничения использования земельных участков и объектов капитального строительства в защитной зоне объектов культурного наследия

1. Защитные зоны объекта культурного наследия устанавливаются Федеральным законом от 25.06.2002 года № 73-ФЗ «Об объектах культурного наследия (памятниках истории и культуры) народов Российской Федерации».

2. Защитными зонами объектов культурного наследия являются территории, которые прилегают к включенным в реестр памятникам и ансамблям, и в границах, которых, в целях обеспечения сохранности объектов культурного наследия и композиционно-видовых связей (панорам), запрещается строительство объектов капитального строительства и их реконструкция, связанная с изменением их параметров (высоты, количества этажей, площади), за исключением строительства и реконструкции линейных объектов.

Статья 49. Ограничения использования земельных участков и объектов капитального строительства в зонах охраны объектов культурного наследия

1. Содержание ограничений использования земельных участков и объектов капитального строительства на территории зон охраны объектов культурного наследия определяется Федеральным законом от 25.06.2002 № 73-ФЗ «Об объектах культурного наследия (памятниках истории и культуры) народов Российской Федерации», Постановлением Правительства Российской Федерации от 26.04.2008 № 315 «Об утверждении положения о зонах охраны объектов культурного наследия (памятников истории и культуры) народов Российской Федерации», а так же режимами использования земельных участков в границах зон охраны объектов культурного наследия на территории муниципального образования Тельмановское сельское поселение Тосненского района Ленинградской области регламентируется региональными или федеральными нормативно-правовыми актами.

2. Режим использования земель и требования к градостроительным регламентам в границах зоны охраны объекта культурного наследия федерального значения «Монумент советским воинам, героически защищавшим подступы к Ленинграду в июне 1942 г.».

Ограничения использования земельных участков и объектов капитального строительства в границах зоны охраны объекта культурного наследия (зона охраняемого природного ландшафта) устанавливаются в соответствии с действующим законодательством Российской Федерации и приказом комитета по культуре Ленинградской области от 03 декабря 2019 г. № 01-03/19-492 «Об утверждении границ зон охраны объекта культурного наследия федерального значения «Монумент советским воинам, героически защищавшим подступы к Ленинграду в июне 1942 г.» (памятник «Штурм»), расположенного по адресу: Ленинградская область, Тосненский район, дер. Ям-Ижора, автомагистраль СПб-Москва, 32-й км, режимов использования земель и требований к градостроительным регламентам в границах данной зоны».

На территории охраняемого природного ландшафта:

а) допускается:

– восстановление утраченных объектов, имеющих историко-культурную ценность (воинские блиндажи, окопы, дзоты, доты и т.д.); строительные и ремонтные работы, необходимые для обеспечения сохранности объектов, находящихся на территории объекта культурного наследия и в границах зон охраны (прокладка инженерных сетей и др.), при условии, что после их завершения охраняемый ландшафт не будет искажен; установка объектов внешнего благоустройства (малые архитектурные формы, информационные знаки);

– проведение работ по регенерации ландшафта, благоустройству и озеленению; организация и проведение поисковой работы государственными и общественными организациями, имеющими право на проведение поисковых работ в соответствии с законодательством РФ;

б) не допускается:

– строительство капитальных зданий и сооружений; проведение инженерно-строительных работ, приводящих к значительному изменению структуры ландшафта; вырубка зеленых насаждений, за исключением санитарных рубок и работ по регулированию зеленых насаждений в зонах зрительного восприятия объекта культурного наследия;

– любая хозяйственная деятельность, искажающая или ухудшающая физическое состояние и гидрогеологические условия природного ландшафта и нарушающая его визуальное восприятие с открытых пространств; устройство свалок бытовых и промышленных отходов.

Статья 50. Ограничения использования земельных участков и объектов капитального строительства на территории водоохранных зон и прибрежных защитных полос

1. В целях предотвращения загрязнения, засорения, заиления водных объектов и истощения их вод, сохранения среды обитания водных биологических ресурсов и других объектов животного и растительного мира на территориях, которые примыкают к береговой линии (границам водного объекта) морей, рек, ручьев, каналов, озер, водохранилищ устанавливаются зоны со специальным режимом осуществления хозяйственной и иной деятельности – водоохранные зоны.

2. Размеры водоохранных зон, прибрежных защитных полос и береговых полос для объектов водного фонда устанавливаются соответствии с Водным кодексом Российской Федерации.

3. В границах водоохранной зоны устанавливается следующий режим и ограничения использования:

1) В границах водоохранной зоны запрещается:

а) использование сточных вод в целях регулирования плодородия почв;

б) размещение кладбищ, скотомогильников, объектов размещения отходов производства и потребления, химических, взрывчатых, токсичных, отравляющих и ядовитых веществ, пунктов захоронения радиоактивных отходов;

в) осуществление авиационных мер по борьбе с вредными организмами;

г) движение и стоянка транспортных средств (кроме специальных транспортных средств), за исключением их движения по дорогам и стоянки на дорогах и в специально оборудованных местах, имеющих твердое покрытие;

д) размещение автозаправочных станций, складов горюче-смазочных материалов (за исключением случаев, если автозаправочные станции, склады горюче-смазочных материалов размещены на территориях портов, судостроительных и судоремонтных организаций, инфраструктуры внутренних водных путей при условии соблюдения требований законодательства в области охраны окружающей среды и Водного кодекса РФ), станций технического обслуживания, используемых для технического осмотра и ремонта транспортных средств, осуществление мойки транспортных средств;

е) размещение специализированных хранилищ пестицидов и агрохимикатов, применение пестицидов и агрохимикатов;

ж) сброс сточных, в том числе дренажных, вод;

з) разведка и добыча общераспространенных полезных ископаемых (за исключением случаев, если разведка и добыча общераспространенных полезных ископаемых осуществляются пользователями недр, осуществляющими разведку и добычу иных видов полезных ископаемых, в границах предоставленных им в соответствии с законодательством Российской Федерации о недрах горных отводов и (или) геологических отводов на основании утвержденного технического проекта в соответствии со статьей 19.1 Закона Российской Федерации от 21.02.1992 № 2395-1 «О недрах»).

2) В границах водоохранной зоны допускается проектирование, строительство, реконструкция, ввод в эксплуатацию, эксплуатация хозяйственных и иных объектов при условии оборудования таких объектов сооружениями, обеспечивающими охрану водных объектов от загрязнения, засорения, заиления и истощения вод в соответствии с водным законодательством и законодательством в области охраны окружающей среды. Выбор типа сооружения, обеспечивающего охрану водного объекта от загрязнения, засорения, заиления и истощения вод, осуществляется с учетом необходимости соблюдения установленных в соответствии с законодательством в области охраны окружающей среды нормативов допустимых сбросов загрязняющих веществ, иных веществ и микроорганизмов.

3. В границах водоохранных зон устанавливаются прибрежные защитные полосы, на территориях которых вводятся дополнительные ограничения хозяйственной и иной деятельности, а также береговые полосы.

В границах прибрежной защитной полосы наряду с указанными ограничениями для водоохранных зон дополнительно устанавливаются следующие ограничения использования:

1) запрещается распашка земель;

2) запрещается размещение отвалов размываемых грунтов;

3) запрещается выпас сельскохозяйственных животных и организация для них летних лагерей, ванн.

Статья 51. Ограничения использования земельных участков и объектов капитального строительства в границах территории выявленного объекта культурного наследия Достопримечательное место «Ижорский рубеж»

1. Ограничения использования земельных участков и объектов капитального строительства в границах территории выявленного объекта культурного наследия устанавливаются в соответствии с действующим законодательством Российской Федерации и приказом комитета по сохранению культурного наследия Ленинградской области от 09 февраля 2022 г. № 01-03/22-27 «О включении в Перечень выявленных объектов культурного наследия, расположенных на территории Ленинградской области, объекта, обладающего признаками объекта культурного наследия Достопримечательное место «Ижорский рубеж», расположенного на территории Тельмановского сельского поселения Тосненского района Ленинградской области».

2. На территории достопримечательного места разрешаются:

– работы по сохранению памятников и ансамблей, находящихся в границах территории достопримечательного места;

– работы, направленные на обеспечение сохранности особенностей достопримечательного места, являющихся основаниями для включения его в единый государственный реестр объектов культурного наследия (памятников истории
и культуры) народов Российской Федерации и подлежащих обязательному сохранению;

– строительство объектов капитального строительства в целях воссоздания утраченной градостроительной среды;


– осуществление строительства, капитального ремонта и реконструкции объектов капитального строительства при условии предварительного проведения поисковых работ;

– проведение поисковых работ перед началом любых строительных и земельных работ с целью выявления воинских захоронений.

Приложение:
Карта градостроительного зонирования

ПРАВИЛА ЗЕМЛЕПОЛЬЗОВАНИЯ И ЗАСТРОЙКИ
МУНИЦИПАЛЬНОГО ОБРАЗОВАНИЯ
ТЕЛЬМАНОВСКОЕ СЕЛЬСКОЕ ПОСЕЛЕНИЕ
ТОСНЕНСКОГО РАЙОНА
ЛЕНИНГРАДСКОЙ ОБЛАСТИ

Карта градостроительного зонирования

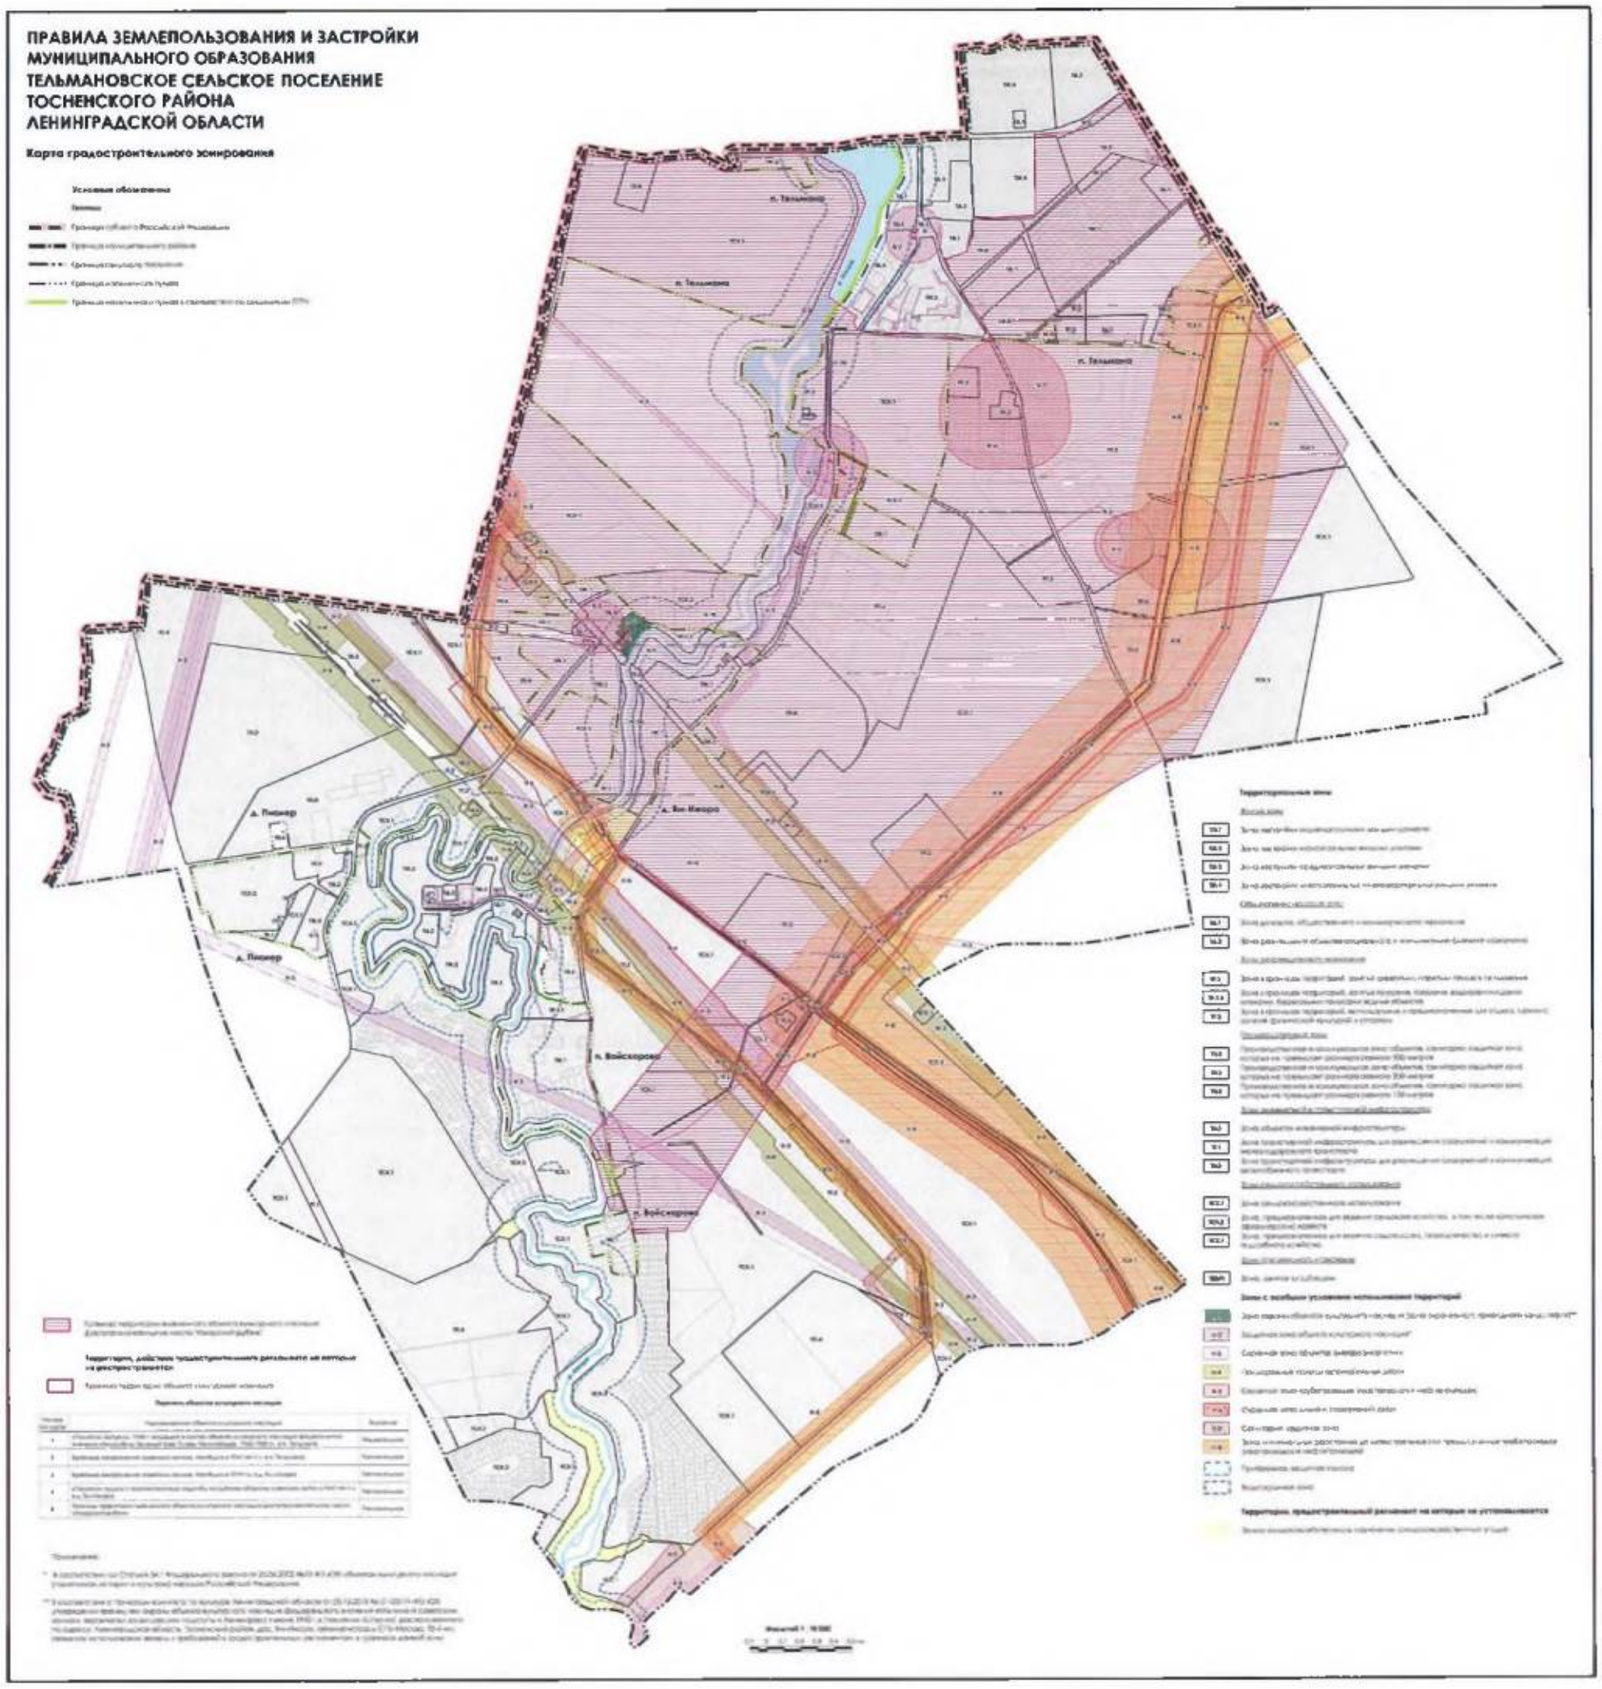


Правила землепользования и застройки муниципального образования
Тельмановское сельское поселение
Тосненского района
Ленинградской области

Карта градостроительного зонирования.
Карта территорий, в границах которых предусматриваются требования
к архитектурно-градостроительному облику объектов капитального строительства.

Границы
- Граница субъекта Российской Федерации
- Граница муниципального района
- Граница сельского поселения
- Граница населенного пункта
- Границы земельных участков, зарегистрированных в Едином государственном реестре недвижимости

Территории, в границах которых предусматриваются требования к архитектурно-градостроительному облику объектов капитального строительства

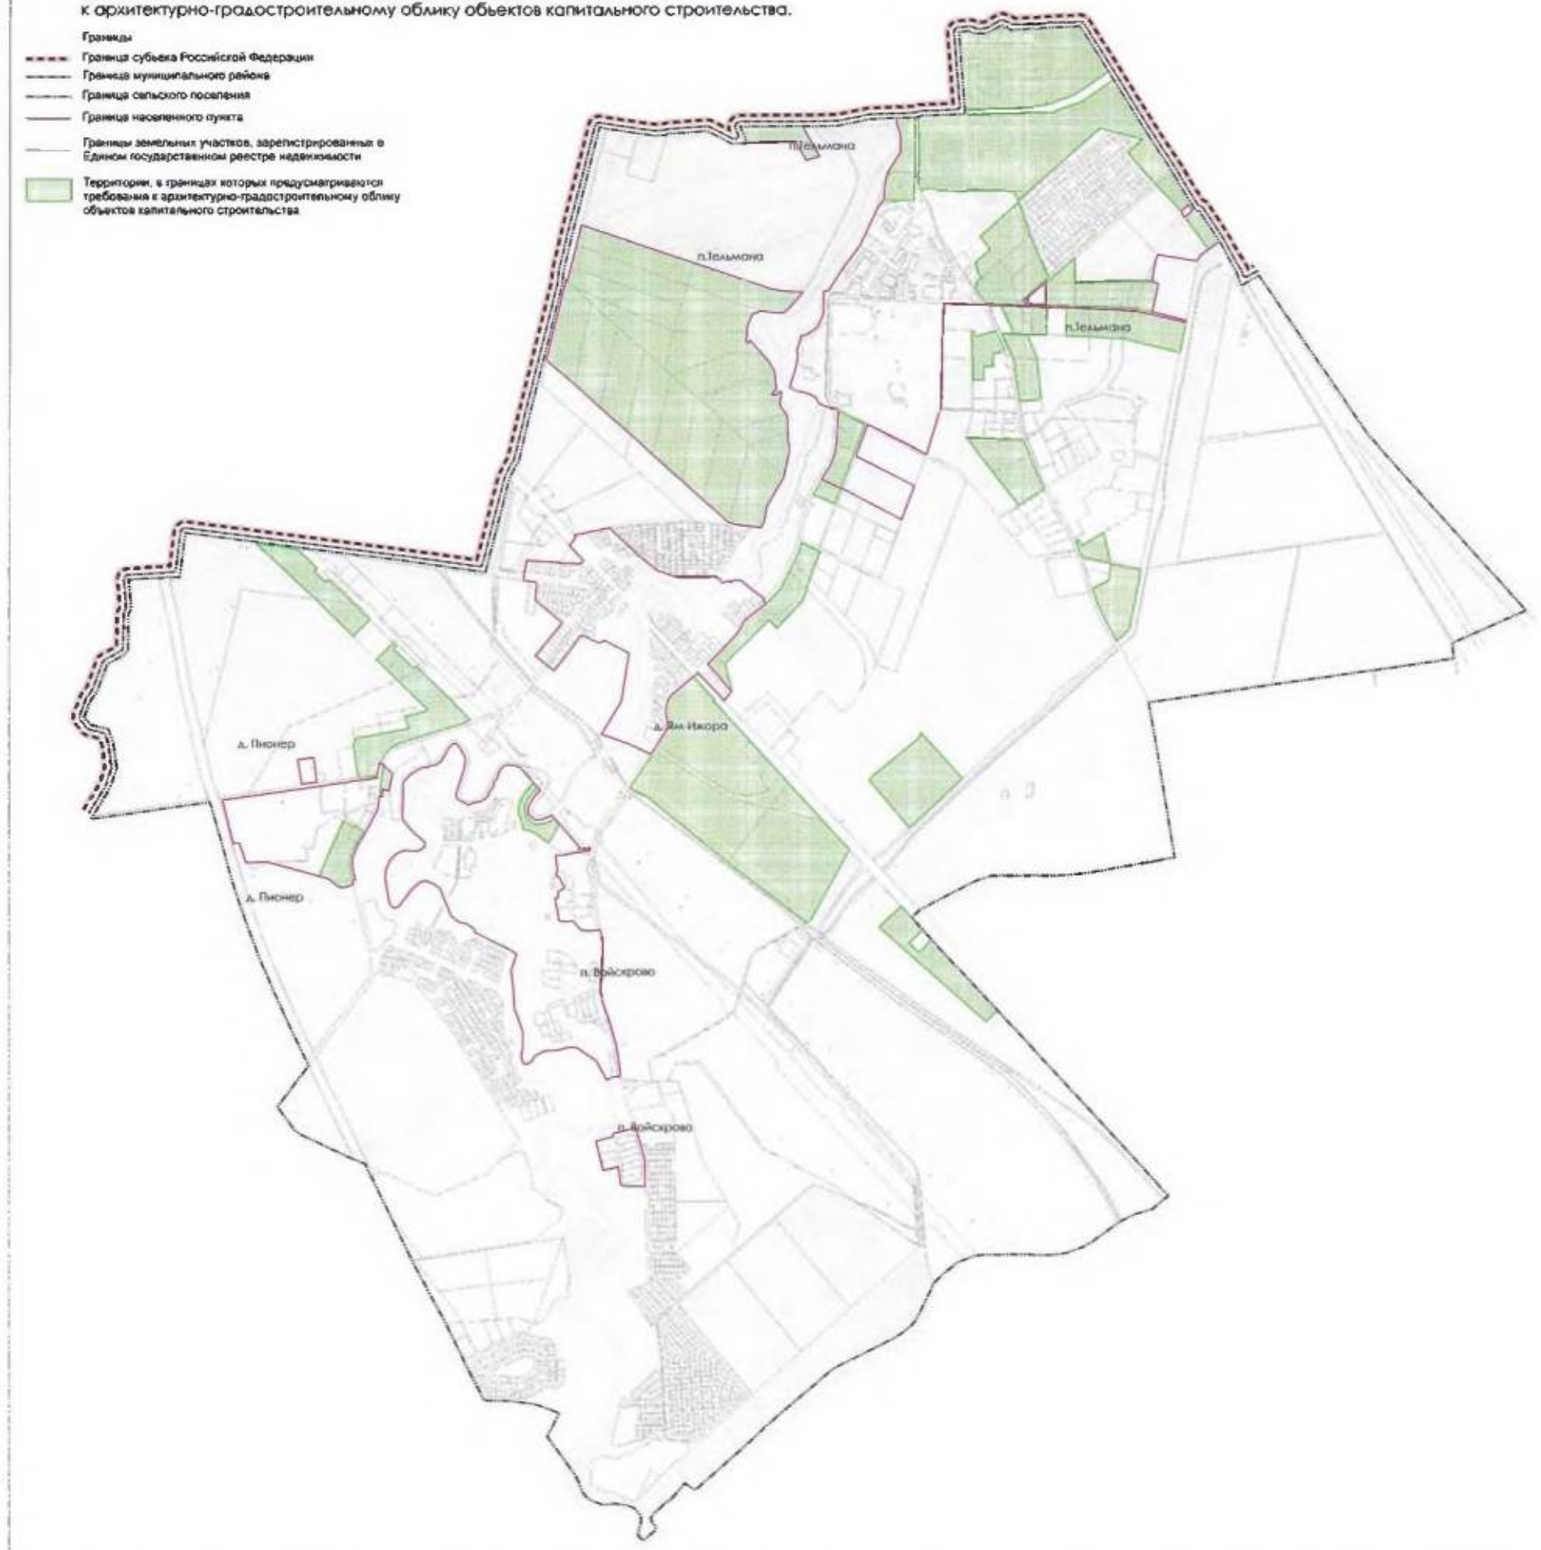

Приложение
к Правилам землепользования и застройки
муниципального образования
Тельмановское сельское поселение
Тосненского района
Ленинградской области

Сведения о границах территориальных зон

ОПИСАНИЕ МЕСТОПОЛОЖЕНИЯ ГРАНИЦ

"Зона застройки индивидуальными жилыми домами"

(наименование объекта, местоположение границ которого описано (далее - объект))

Раздел 1

Сведения об объекте

№ п/п	Характеристики объекта	Описание характеристик
1	2	3
1.	Местоположение объекта	Ленинградская область, район Тосненский, сельское поселение Тельмановское
2.	Площадь объекта +/- величина погрешности определения площади (Р +/- Дельта Р)	1505343 +/- 21471 м²
3.	Иные характеристики объекта	-

Раздел 2

Сведения о местоположении границ объекта

1. Система координат МСК 47 зона 2

2. Сведения о характерных точках границ объекта

Обозначение характерных точек границ	Координаты, м		Метод определения координат характерной точки	Средняя квадратическая погрешность положения характерной точки (Mt), м	Описание обозначения точки на местности (при наличии)
	X	Y			
1	2	3	4	5	6
1	406613.05	2229414.47	Картометрический метод	5.0	-
2	406447.58	2229417.20	Картометрический метод	5.0	-
3	406447.64	2229403.09	Картометрический метод	5.0	-
4	406448.75	2229284.67	Картометрический метод	5.0	-
5	406460.10	2229264.62	Картометрический метод	5.0	-
6	406572.28	2229248.46	Картометрический метод	5.0	-
7	406551.54	2229159.28	Картометрический метод	5.0	-
8	406550.43	2229154.49	Картометрический метод	5.0	-
9	406735.14	2229109.49	Картометрический метод	5.0	-
10	406763.79	2229218.96	Картометрический метод	5.0	-
11	406781.54	2229215.63	Картометрический метод	5.0	-
12	406788.42	2229241.96	Картометрический метод	5.0	-
13	406816.35	2229348.88	Картометрический метод	5.0	-
14	406819.37	2229357.07	Картометрический метод	5.0	-
15	406710.15	2229388.49	Картометрический метод	5.0	-
1	406613.05	2229414.47	Картометрический метод	5.0	-
16	407953.25	2229023.53	Картометрический метод	5.0	-
17	407952.76	2229051.24	Картометрический метод	5.0	-
18	407954.35	2229110.24	Картометрический метод	5.0	-
19	407953.47	2229139.34	Картометрический метод	5.0	-
20	407931.58	2229140.95	Картометрический метод	5.0	-
21	407666.84	2229121.92	Картометрический метод	5.0	-

2. Сведения о характерных точках границ объекта					
Обозначение характерных точек границ	**Координаты, м**		**Метод определения координат характерной точки**	**Средняя квадратическая погрешность положения характерной точки (Mt), м**	**Описание обозначения точки на местности (при наличии)**
	X	**Y**			
1	**2**	**3**	**4**	**5**	**6**
22	407620.12	2229135.76	Картометрический метод	5.0	-
23	407438.43	2229196.32	Картометрический метод	5.0	-
24	407388.26	2229204.97	Картометрический метод	5.0	-
25	407286.17	2229227.47	Картометрический метод	5.0	-
26	407139.96	2229250.21	Картометрический метод	5.0	-
27	407138.84	2229239.86	Картометрический метод	5.0	-
28	407134.08	2229210.74	Картометрический метод	5.0	-
29	407129.41	2229199.16	Картометрический метод	5.0	-
30	407146.11	2229192.10	Картометрический метод	5.0	-
31	407170.16	2229186.45	Картометрический метод	5.0	-
32	407177.63	2229182.95	Картометрический метод	5.0	-
33	407194.11	2229170.52	Картометрический метод	5.0	-
34	407245.88	2229145.30	Картометрический метод	5.0	-
35	407250.50	2229142.18	Картометрический метод	5.0	-
36	407271.33	2229123.42	Картометрический метод	5.0	-
37	407273.58	2229121.04	Картометрический метод	5.0	-
38	407305.66	2229080.88	Картометрический метод	5.0	-
39	407307.07	2229078.87	Картометрический метод	5.0	-
40	407333.95	2229035.13	Картометрический метод	5.0	-
41	407334.03	2229034.99	Картометрический метод	5.0	-
42	407362.93	2228987.09	Картометрический метод	5.0	-
43	407363.13	2228986.76	Картометрический метод	5.0	-
44	407365.58	2228979.76	Картометрический метод	5.0	-
45	407368.71	2228959.16	Картометрический метод	5.0	-
46	407368.79	2228953.74	Картометрический метод	5.0	-
47	407364.42	2228917.88	Картометрический метод	5.0	-

2. Сведения о характерных точках границ объекта					
Обозначение характерных точек границ	**Координаты, м**		**Метод определения координат характерной точки**	**Средняя квадратическая погрешность положения характерной точки (Mt), м**	**Описание обозначения точки на местности (при наличии)**
	X	**Y**			
1	**2**	**3**	**4**	**5**	**6**
48	407360.47	2228908.16	Картометрический метод	5.0	-
49	407353.75	2228899.37	Картометрический метод	5.0	-
50	407343.69	2228862.80	Картометрический метод	5.0	-
51	407339.42	2228815.39	Картометрический метод	5.0	-
52	407348.68	2228774.09	Картометрический метод	5.0	-
53	407344.97	2228757.47	Картометрический метод	5.0	-
54	407334.36	2228743.78	Картометрический метод	5.0	-
55	407331.93	2228741.16	Картометрический метод	5.0	-
56	407323.74	2228733.80	Картометрический метод	5.0	-
57	407306.95	2228703.74	Картометрический метод	5.0	-
58	407305.47	2228701.46	Картометрический метод	5.0	-
59	407291.20	2228682.51	Картометрический метод	5.0	-
60	407281.40	2228675.52	Картометрический метод	5.0	-
61	407273.54	2228672.97	Картометрический метод	5.0	-
62	407270.28	2228669.96	Картометрический метод	5.0	-
63	407266.32	2228666.25	Картометрический метод	5.0	-
64	407267.26	2228660.61	Картометрический метод	5.0	-
65	407283.64	2228659.53	Картометрический метод	5.0	-
66	407316.50	2228664.73	Картометрический метод	5.0	-
67	407316.55	2228664.74	Картометрический метод	5.0	-
68	407352.28	2228670.30	Картометрический метод	5.0	-
69	407352.54	2228670.34	Картометрический метод	5.0	-
70	407377.69	2228673.92	Картометрический метод	5.0	-
71	407381.75	2228674.08	Картометрический метод	5.0	-
72	407426.33	2228671.30	Картометрический метод	5.0	-
73	407430.26	2228670.66	Картометрический метод	5.0	-

2. Сведения о характерных точках границ объекта					
Обозначение характерных точек границ	**Координаты, м**		**Метод определения координат характерной точки**	**Средняя квадратическая погрешность положения характерной точки (Mt), м**	**Описание обозначения точки на местности (при наличии)**
	X	**Y**			
1	**2**	**3**	**4**	**5**	**6**
74	407453.36	2228664.48	Картометрический метод	5.0	-
75	407477.91	2228657.91	Картометрический метод	5.0	-
76	407480.55	2228657.00	Картометрический метод	5.0	-
77	407520.95	2228639.87	Картометрический метод	5.0	-
78	407572.23	2228625.99	Картометрический метод	5.0	-
79	407607.68	2228626.19	Картометрический метод	5.0	-
80	407656.39	2228628.37	Картометрический метод	5.0	-
81	407662.80	2228627.62	Картометрический метод	5.0	-
82	407685.33	2228621.16	Картометрический метод	5.0	-
83	407713.63	2228613.11	Картометрический метод	5.0	-
84	407765.65	2228599.70	Картометрический метод	5.0	-
85	407797.09	2228600.31	Картометрический метод	5.0	-
86	407831.55	2228610.91	Картометрический метод	5.0	-
87	407839.40	2228611.69	Картометрический метод	5.0	-
88	407855.02	2228610.15	Картометрический метод	5.0	-
89	407873.37	2228613.24	Картометрический метод	5.0	-
90	407898.46	2228625.78	Картометрический метод	5.0	-
91	407899.86	2228627.20	Картометрический метод	5.0	-
92	407899.72	2228639.78	Картометрический метод	5.0	-
93	407893.22	2228651.38	Картометрический метод	5.0	-
94	407890.83	2228663.66	Картометрический метод	5.0	-
95	407893.07	2228681.42	Картометрический метод	5.0	-
96	407895.59	2228688.92	Картометрический метод	5.0	-
97	407898.80	2228693.10	Картометрический метод	5.0	-
98	407917.19	2228711.40	Картометрический метод	5.0	-
99	407922.04	2228714.95	Картометрический метод	5.0	-

2. Сведения о характерных точках границ объекта					
Обозначение характерных точек границ	**Координаты, м**		**Метод определения координат характерной точки**	**Средняя квадратическая погрешность положения характерной точки (Mt), м**	**Описание обозначения точки на местности (при наличии)**
	X	**Y**			
1	**2**	**3**	**4**	**5**	**6**
100	407951.59	2228730.39	Картометрический метод	5.0	-
101	407962.69	2228732.58	Картометрический метод	5.0	-
102	407969.92	2228731.91	Картометрический метод	5.0	-
103	407968.12	2228858.61	Картометрический метод	5.0	-
104	407955.61	2228948.25	Картометрический метод	5.0	-
105	407955.15	2228993.27	Картометрический метод	5.0	-
16	407953.25	2229023.53	Картометрический метод	5.0	-
106	407956.38	2228557.96	Картометрический метод	5.0	-
107	407945.57	2228548.54	Картометрический метод	5.0	-
108	407952.56	2228532.51	Картометрический метод	5.0	-
109	407962.98	2228510.17	Картометрический метод	5.0	-
110	407973.54	2228487.52	Картометрический метод	5.0	-
111	407984.11	2228464.86	Картометрический метод	5.0	-
112	407994.68	2228442.20	Картометрический метод	5.0	-
113	408018.81	2228394.65	Картометрический метод	5.0	-
114	408029.54	2228427.80	Картометрический метод	5.0	-
115	408043.20	2228462.47	Картометрический метод	5.0	-
116	408056.92	2228480.16	Картометрический метод	5.0	-
117	408087.50	2228498.95	Картометрический метод	5.0	-
118	408132.72	2228505.03	Картометрический метод	5.0	-
119	408169.56	2228506.69	Картометрический метод	5.0	-
120	408196.46	2228505.57	Картометрический метод	5.0	-
121	408286.26	2228524.52	Картометрический метод	5.0	-
122	408343.52	2228532.56	Картометрический метод	5.0	-
123	408413.00	2228548.31	Картометрический метод	5.0	-
124	408477.53	2228566.10	Картометрический метод	5.0	-

2. Сведения о характерных точках границ объекта					
Обозначение характерных точек границ	**Координаты, м**		**Метод определения координат характерной точки**	**Средняя квадратическая погрешность положения характерной точки (Mt), м**	**Описание обозначения точки на местности (при наличии)**
	X	**Y**			
1	**2**	**3**	**4**	**5**	**6**
125	408473.32	2228575.38	Картометрический метод	5.0	-
126	408470.68	2228584.17	Картометрический метод	5.0	-
127	408449.89	2228586.59	Картометрический метод	5.0	-
128	408431.03	2228590.08	Картометрический метод	5.0	-
129	408415.35	2228596.57	Картометрический метод	5.0	-
130	408407.54	2228601.21	Картометрический метод	5.0	-
131	408383.03	2228619.37	Картометрический метод	5.0	-
132	408369.32	2228636.06	Картометрический метод	5.0	-
133	408357.89	2228667.30	Картометрический метод	5.0	-
134	408356.20	2228677.90	Картометрический метод	5.0	-
135	408341.41	2228680.45	Картометрический метод	5.0	-
136	408301.89	2228671.54	Картометрический метод	5.0	-
137	408252.56	2228666.75	Картометрический метод	5.0	-
138	408230.85	2228666.51	Картометрический метод	5.0	-
139	408218.20	2228668.06	Картометрический метод	5.0	-
140	408175.80	2228678.86	Картометрический метод	5.0	-
141	408163.80	2228683.64	Картометрический метод	5.0	-
142	408147.36	2228692.59	Картометрический метод	5.0	-
143	408142.76	2228692.47	Картометрический метод	5.0	-
144	408114.27	2228683.41	Картометрический метод	5.0	-
145	408090.11	2228671.11	Картометрический метод	5.0	-
146	408075.08	2228661.17	Картометрический метод	5.0	-
147	408063.73	2228650.58	Картометрический метод	5.0	-
148	408055.40	2228645.07	Картометрический метод	5.0	-
149	408033.77	2228637.31	Картометрический метод	5.0	-
150	408007.18	2228636.39	Картометрический метод	5.0	-

2. Сведения о характерных точках границ объекта					
Обозначение характерных точек границ	**Координаты, м**		**Метод определения координат характерной точки**	**Средняя квадратическая погрешность положения характерной точки (Mt), м**	**Описание обозначения точки на местности (при наличии)**
	X	**Y**			
1	**2**	**3**	**4**	**5**	**6**
151	407992.76	2228637.49	Картометрический метод	5.0	-
152	407991.09	2228610.06	Картометрический метод	5.0	-
153	407983.59	2228588.01	Картометрический метод	5.0	-
154	407973.75	2228575.35	Картометрический метод	5.0	-
106	407956.38	2228557.96	Картометрический метод	5.0	-
155	409732.46	2229801.23	Картометрический метод	5.0	-
156	409668.73	2229858.52	Картометрический метод	5.0	-
157	409558.76	2229950.93	Картометрический метод	5.0	-
158	409501.02	2229904.63	Картометрический метод	5.0	-
159	409535.45	2229873.32	Картометрический метод	5.0	-
160	409673.78	2229746.83	Картометрический метод	5.0	-
161	409680.99	2229748.74	Картометрический метод	5.0	-
162	409685.58	2229750.78	Картометрический метод	5.0	-
163	409689.69	2229753.66	Картометрический метод	5.0	-
164	409698.24	2229761.06	Картометрический метод	5.0	-
165	409714.69	2229780.22	Картометрический метод	5.0	-
166	409714.03	2229780.80	Картометрический метод	5.0	-
167	409716.87	2229783.63	Картометрический метод	5.0	-
168	409714.04	2229786.12	Картометрический метод	5.0	-
169	409719.55	2229792.13	Картометрический метод	5.0	-
155	409732.46	2229801.23	Картометрический метод	5.0	-
170	409701.26	2229664.20	Картометрический метод	5.0	-
171	409697.81	2229667.60	Картометрический метод	5.0	-
172	409698.53	2229668.35	Картометрический метод	5.0	-
173	409669.88	2229692.42	Картометрический метод	5.0	-
174	409666.47	2229692.34	Картометрический метод	5.0	-

2. Сведения о характерных точках границ объекта					
Обозначение характерных точек границ	**Координаты, м**		**Метод определения координат характерной точки**	**Средняя квадратическая погрешность положения характерной точки (Mt), м**	**Описание обозначения точки на местности (при наличии)**
	X	**Y**			
1	**2**	**3**	**4**	**5**	**6**
175	409664.34	2229691.42	Картометрический метод	5.0	-
176	409662.49	2229688.05	Картометрический метод	5.0	-
177	409661.10	2229682.02	Картометрический метод	5.0	-
178	409642.82	2229662.46	Картометрический метод	5.0	-
179	409639.03	2229661.60	Картометрический метод	5.0	-
180	409634.85	2229659.35	Картометрический метод	5.0	-
181	409630.46	2229655.03	Картометрический метод	5.0	-
182	409594.28	2229612.19	Картометрический метод	5.0	-
183	409593.25	2229611.41	Картометрический метод	5.0	-
184	409581.18	2229597.93	Картометрический метод	5.0	-
185	409569.13	2229585.24	Картометрический метод	5.0	-
186	409550.14	2229564.31	Картометрический метод	5.0	-
187	409538.66	2229553.98	Картометрический метод	5.0	-
188	409531.31	2229548.63	Картометрический метод	5.0	-
189	409521.22	2229542.94	Картометрический метод	5.0	-
190	409510.26	2229538.29	Картометрический метод	5.0	-
191	409487.49	2229531.80	Картометрический метод	5.0	-
192	409468.22	2229526.97	Картометрический метод	5.0	-
193	409453.93	2229524.98	Картометрический метод	5.0	-
194	409440.78	2229524.05	Картометрический метод	5.0	-
195	409432.42	2229523.19	Картометрический метод	5.0	-
196	409425.63	2229524.22	Картометрический метод	5.0	-
197	409406.38	2229526.27	Картометрический метод	5.0	-
198	409374.45	2229532.17	Картометрический метод	5.0	-
199	409348.34	2229532.69	Картометрический метод	5.0	-
200	409344.19	2229532.67	Картометрический метод	5.0	-

2. Сведения о характерных точках границ объекта					
Обозначение характерных точек границ	**Координаты, м**		**Метод определения координат характерной точки**	**Средняя квадратическая погрешность положения характерной точки (Mt), м**	**Описание обозначения точки на местности (при наличии)**
	X	**Y**			
1	**2**	**3**	**4**	**5**	**6**
201	409334.27	2229530.91	Картометрический метод	5.0	-
202	409322.07	2229526.46	Картометрический метод	5.0	-
203	409296.10	2229511.71	Картометрический метод	5.0	-
204	409294.08	2229515.11	Картометрический метод	5.0	-
205	409234.67	2229476.00	Картометрический метод	5.0	-
206	409235.24	2229473.88	Картометрический метод	5.0	-
207	409196.87	2229448.44	Картометрический метод	5.0	-
208	409170.90	2229431.83	Картометрический метод	5.0	-
209	409201.71	2229368.68	Картометрический метод	5.0	-
210	409277.36	2229403.27	Картометрический метод	5.0	-
211	409344.83	2229424.80	Картометрический метод	5.0	-
212	409376.46	2229444.09	Картометрический метод	5.0	-
213	409421.60	2229456.60	Картометрический метод	5.0	-
214	409449.60	2229459.19	Картометрический метод	5.0	-
215	409454.29	2229459.12	Картометрический метод	5.0	-
216	409503.79	2229464.20	Картометрический метод	5.0	-
217	409511.70	2229454.16	Картометрический метод	5.0	-
218	409614.24	2229431.96	Картометрический метод	5.0	-
219	409793.76	2229446.36	Картометрический метод	5.0	-
220	409835.78	2229451.23	Картометрический метод	5.0	-
221	409872.31	2229449.62	Картометрический метод	5.0	-
222	409890.49	2229444.34	Картометрический метод	5.0	-
223	409935.60	2229425.44	Картометрический метод	5.0	-
224	409946.26	2229442.03	Картометрический метод	5.0	-
225	409932.15	2229455.97	Картометрический метод	5.0	-
226	409929.90	2229458.19	Картометрический метод	5.0	-

2. Сведения о характерных точках границ объекта					
Обозначение характерных точек границ	**Координаты, м**		**Метод определения координат характерной точки**	**Средняя квадратическая погрешность положения характерной точки (Mt), м**	**Описание обозначения точки на местности (при наличии)**
	X	**Y**			
1	**2**	**3**	**4**	**5**	**6**
227	409915.29	2229472.61	Картометрический метод	5.0	-
228	409902.59	2229483.76	Картометрический метод	5.0	-
229	409882.18	2229501.85	Картометрический метод	5.0	-
230	409859.92	2229521.90	Картометрический метод	5.0	-
231	409843.60	2229536.48	Картометрический метод	5.0	-
232	409830.98	2229548.24	Картометрический метод	5.0	-
233	409815.68	2229561.45	Картометрический метод	5.0	-
234	409801.03	2229574.57	Картометрический метод	5.0	-
235	409772.11	2229601.09	Картометрический метод	5.0	-
236	409755.60	2229615.65	Картометрический метод	5.0	-
237	409742.58	2229627.63	Картометрический метод	5.0	-
238	409733.99	2229635.43	Картометрический метод	5.0	-
239	409731.27	2229638.00	Картометрический метод	5.0	-
240	409715.41	2229652.06	Картометрический метод	5.0	-
170	409701.26	2229664.20	Картометрический метод	5.0	-
241	410126.64	2230145.14	Картометрический метод	5.0	-
242	410114.69	2230132.14	Картометрический метод	5.0	-
243	410111.99	2230129.19	Картометрический метод	5.0	-
244	410111.46	2230128.62	Картометрический метод	5.0	-
245	410087.72	2230098.86	Картометрический метод	5.0	-
246	410084.78	2230095.19	Картометрический метод	5.0	-
247	410063.61	2230068.41	Картометрический метод	5.0	-
248	410120.86	2230023.64	Картометрический метод	5.0	-
249	410097.66	2229994.87	Картометрический метод	5.0	-
250	410088.86	2230002.24	Картометрический метод	5.0	-
251	410084.72	2230005.87	Картометрический метод	5.0	-

2. Сведения о характерных точках границ объекта					
Обозначение характерных точек границ	**Координаты, м**		**Метод определения координат характерной точки**	**Средняя квадратическая погрешность положения характерной точки (Mt), м**	**Описание обозначения точки на местности (при наличии)**
	X	**Y**			
1	**2**	**3**	**4**	**5**	**6**
252	410045.71	2230043.35	Картометрический метод	5.0	-
253	410030.89	2230026.76	Картометрический метод	5.0	-
254	410023.76	2230020.30	Картометрический метод	5.0	-
255	410012.89	2230010.39	Картометрический метод	5.0	-
256	410003.35	2230006.34	Картометрический метод	5.0	-
257	409998.71	2230004.37	Картометрический метод	5.0	-
258	409973.55	2229991.96	Картометрический метод	5.0	-
259	409965.24	2229987.86	Картометрический метод	5.0	-
260	409964.23	2229987.24	Картометрический метод	5.0	-
261	409950.69	2229978.95	Картометрический метод	5.0	-
262	409934.43	2229966.04	Картометрический метод	5.0	-
263	409917.10	2229951.77	Картометрический метод	5.0	-
264	409912.35	2229947.32	Картометрический метод	5.0	-
265	409892.11	2229928.40	Картометрический метод	5.0	-
266	409874.24	2229910.94	Картометрический метод	5.0	-
267	409849.99	2229887.50	Картометрический метод	5.0	-
268	409823.98	2229862.09	Картометрический метод	5.0	-
269	409802.30	2229840.98	Картометрический метод	5.0	-
270	409774.30	2229814.29	Картометрический метод	5.0	-
271	409755.70	2229794.86	Картометрический метод	5.0	-
272	409740.44	2229778.55	Картометрический метод	5.0	-
273	409734.97	2229773.68	Картометрический метод	5.0	-
274	409727.46	2229763.65	Картометрический метод	5.0	-
275	409718.91	2229754.32	Картометрический метод	5.0	-
276	409717.28	2229753.73	Картометрический метод	5.0	-
277	409706.28	2229741.36	Картометрический метод	5.0	-

2. Сведения о характерных точках границ объекта					
Обозначение характерных точек границ	**Координаты, м**		**Метод определения координат характерной точки**	**Средняя квадратическая погрешность положения характерной точки (Mt), м**	**Описание обозначения точки на местности (при наличии)**
	X	**Y**			
1	**2**	**3**	**4**	**5**	**6**
278	409701.39	2229734.89	Картометрический метод	5.0	-
279	409699.17	2229730.08	Картометрический метод	5.0	-
280	409697.59	2229725.48	Картометрический метод	5.0	-
281	409727.31	2229699.05	Картометрический метод	5.0	-
282	409739.35	2229687.82	Картометрический метод	5.0	-
283	409751.49	2229676.52	Картометрический метод	5.0	-
284	409771.43	2229658.56	Картометрический метод	5.0	-
285	409787.92	2229643.54	Картометрический метод	5.0	-
286	409801.15	2229631.45	Картометрический метод	5.0	-
287	409823.15	2229611.99	Картометрический метод	5.0	-
288	409835.46	2229600.66	Картометрический метод	5.0	-
289	409844.23	2229594.00	Картометрический метод	5.0	-
290	409844.57	2229594.41	Картометрический метод	5.0	-
291	409856.06	2229584.52	Картометрический метод	5.0	-
292	409859.32	2229581.75	Картометрический метод	5.0	-
293	409858.47	2229580.77	Картометрический метод	5.0	-
294	409867.34	2229572.43	Картометрический метод	5.0	-
295	409883.19	2229557.57	Картометрический метод	5.0	-
296	409900.93	2229543.25	Картометрический метод	5.0	-
297	409916.62	2229529.35	Картометрический метод	5.0	-
298	409914.93	2229527.47	Картометрический метод	5.0	-
299	409929.82	2229514.20	Картометрический метод	5.0	-
300	409941.26	2229503.87	Картометрический метод	5.0	-
301	409944.60	2229500.86	Картометрический метод	5.0	-
302	409958.81	2229489.16	Картометрический метод	5.0	-
303	409960.66	2229486.75	Картометрический метод	5.0	-

2. Сведения о характерных точках границ объекта					
Обозначение характерных точек границ	**Координаты, м**		**Метод определения координат характерной точки**	**Средняя квадратическая погрешность положения характерной точки (Mt), м**	**Описание обозначения точки на местности (при наличии)**
	X	**Y**			
1	**2**	**3**	**4**	**5**	**6**
304	409971.58	2229476.85	Картометрический метод	5.0	-
305	409987.75	2229463.80	Картометрический метод	5.0	-
306	410002.10	2229452.97	Картометрический метод	5.0	-
307	410003.93	2229452.07	Картометрический метод	5.0	-
308	410005.40	2229453.57	Картометрический метод	5.0	-
309	410052.77	2229502.24	Картометрический метод	5.0	-
310	410087.93	2229542.04	Картометрический метод	5.0	-
311	410087.95	2229568.50	Картометрический метод	5.0	-
312	409989.60	2229720.13	Картометрический метод	5.0	-
313	410010.04	2229876.39	Картометрический метод	5.0	-
314	410035.95	2229907.60	Картометрический метод	5.0	-
315	410060.54	2229896.42	Картометрический метод	5.0	-
316	410072.18	2229916.20	Картометрический метод	5.0	-
317	410054.16	2229929.53	Картометрический метод	5.0	-
318	410073.84	2229953.22	Картометрический метод	5.0	-
319	410103.83	2229924.74	Картометрический метод	5.0	-
320	410112.94	2229935.70	Картометрический метод	5.0	-
321	410082.88	2229964.11	Картометрический метод	5.0	-
322	410091.55	2229974.55	Картометрический метод	5.0	-
323	410125.79	2229943.97	Картометрический метод	5.0	-
324	410139.03	2229958.84	Картометрический метод	5.0	-
325	410103.91	2229989.43	Картометрический метод	5.0	-
326	410190.17	2230093.30	Картометрический метод	5.0	-
327	410146.12	2230155.50	Картометрический метод	5.0	-
328	410142.93	2230160.00	Картометрический метод	5.0	-
329	410133.21	2230151.36	Картометрический метод	5.0	-

2. Сведения о характерных точках границ объекта					
Обозначение характерных точек границ	**Координаты, м**		**Метод определения координат характерной точки**	**Средняя квадратическая погрешность положения характерной точки (Mt), м**	**Описание обозначения точки на местности (при наличии)**
	X	**Y**			
1	**2**	**3**	**4**	**5**	**6**
330	410133.15	2230148.43	Картометрический метод	5.0	-
331	410132.76	2230147.98	Картометрический метод	5.0	-
332	410129.53	2230144.24	Картометрический метод	5.0	-
241	410126.64	2230145.14	Картометрический метод	5.0	-
333	410160.37	2229253.95	Картометрический метод	5.0	-
334	410125.50	2229288.92	Картометрический метод	5.0	-
335	410117.74	2229291.92	Картометрический метод	5.0	-
336	410109.10	2229296.10	Картометрический метод	5.0	-
337	410096.05	2229303.61	Картометрический метод	5.0	-
338	410091.68	2229305.84	Картометрический метод	5.0	-
339	410083.59	2229313.67	Картометрический метод	5.0	-
340	410079.98	2229319.32	Картометрический метод	5.0	-
341	410072.54	2229317.53	Картометрический метод	5.0	-
342	410042.24	2229320.68	Картометрический метод	5.0	-
343	410013.52	2229323.32	Картометрический метод	5.0	-
344	409999.12	2229324.98	Картометрический метод	5.0	-
345	409994.85	2229325.96	Картометрический метод	5.0	-
346	409800.00	2229310.83	Картометрический метод	5.0	-
347	409881.40	2229165.29	Картометрический метод	5.0	-
348	409870.21	2229115.52	Картометрический метод	5.0	-
349	409917.72	2229019.07	Картометрический метод	5.0	-
350	409908.81	2229003.24	Картометрический метод	5.0	-
351	409869.61	2228974.06	Картометрический метод	5.0	-
352	409839.92	2228953.85	Картометрический метод	5.0	-
353	409691.27	2228840.36	Картометрический метод	5.0	-
354	409725.06	2228793.04	Картометрический метод	5.0	-

2. Сведения о характерных точках границ объекта					
Обозначение характерных точек границ	**Координаты, м**		**Метод определения координат характерной точки**	**Средняя квадратическая погрешность положения характерной точки (Mt), м**	**Описание обозначения точки на местности (при наличии)**
	X	**Y**			
1	**2**	**3**	**4**	**5**	**6**
355	409727.59	2228794.57	Картометрический метод	5.0	-
356	409732.16	2228797.34	Картометрический метод	5.0	-
357	409755.51	2228815.55	Картометрический метод	5.0	-
358	409806.51	2228855.27	Картометрический метод	5.0	-
359	409848.69	2228888.30	Картометрический метод	5.0	-
360	409889.52	2228920.65	Картометрический метод	5.0	-
361	409907.87	2228934.85	Картометрический метод	5.0	-
362	409923.15	2228946.91	Картометрический метод	5.0	-
363	409943.40	2228963.28	Картометрический метод	5.0	-
364	409950.64	2228969.48	Картометрический метод	5.0	-
365	409960.01	2228977.54	Картометрический метод	5.0	-
366	409978.12	2228992.45	Картометрический метод	5.0	-
367	410003.46	2229013.32	Картометрический метод	5.0	-
368	410009.82	2229018.51	Картометрический метод	5.0	-
369	410020.71	2229028.48	Картометрический метод	5.0	-
370	410022.87	2229030.66	Картометрический метод	5.0	-
371	410034.03	2229041.18	Картометрический метод	5.0	-
372	410048.84	2229054.15	Картометрический метод	5.0	-
373	410057.12	2229061.77	Картометрический метод	5.0	-
374	410081.53	2229083.85	Картометрический метод	5.0	-
375	410105.85	2229105.92	Картометрический метод	5.0	-
376	410124.40	2229124.26	Картометрический метод	5.0	-
377	410124.73	2229123.91	Картометрический метод	5.0	-
378	410128.15	2229127.65	Картометрический метод	5.0	-
379	410159.67	2229154.87	Картометрический метод	5.0	-
380	410158.31	2229156.44	Картометрический метод	5.0	-

2. Сведения о характерных точках границ объекта					
Обозначение характерных точек границ	**Координаты, м**		**Метод определения координат характерной точки**	**Средняя квадратическая погрешность положения характерной точки (Mt), м**	**Описание обозначения точки на местности (при наличии)**
	X	**Y**			
1	**2**	**3**	**4**	**5**	**6**
381	410184.28	2229184.18	Картометрический метод	5.0	-
382	410197.52	2229199.46	Картометрический метод	5.0	-
383	410200.32	2229212.11	Картометрический метод	5.0	-
384	410193.96	2229222.66	Картометрический метод	5.0	-
333	410160.37	2229253.95	Картометрический метод	5.0	-
385	410199.20	2229058.34	Картометрический метод	5.0	-
386	410193.40	2229084.95	Картометрический метод	5.0	-
387	410207.36	2229097.79	Картометрический метод	5.0	-
388	410206.04	2229099.23	Картометрический метод	5.0	-
389	410220.54	2229101.51	Картометрический метод	5.0	-
390	410222.33	2229101.79	Картометрический метод	5.0	-
391	410212.31	2229165.01	Картометрический метод	5.0	-
392	410198.38	2229162.81	Картометрический метод	5.0	-
393	410195.53	2229162.36	Картометрический метод	5.0	-
394	410179.39	2229147.03	Картометрический метод	5.0	-
395	410159.87	2229130.10	Картометрический метод	5.0	-
396	410153.46	2229124.38	Картометрический метод	5.0	-
397	410141.86	2229113.67	Картометрический метод	5.0	-
398	410115.97	2229089.51	Картометрический метод	5.0	-
399	410116.76	2229088.65	Картометрический метод	5.0	-
400	410102.51	2229075.74	Картометрический метод	5.0	-
401	410095.44	2229069.55	Картометрический метод	5.0	-
402	410073.96	2229050.73	Картометрический метод	5.0	-
403	410054.84	2229032.52	Картометрический метод	5.0	-
404	410046.95	2229026.26	Картометрический метод	5.0	-
405	410030.96	2229012.64	Картометрический метод	5.0	-

2. Сведения о характерных точках границ объекта					
Обозначение характерных точек границ	**Координаты, м**		**Метод определения координат характерной точки**	**Средняя квадратическая погрешность положения характерной точки (Mt), м**	**Описание обозначения точки на местности (при наличии)**
	X	**Y**			
1	**2**	**3**	**4**	**5**	**6**
406	410003.44	2228986.34	Картометрический метод	5.0	-
407	409967.07	2228957.50	Картометрический метод	5.0	-
408	409934.94	2228932.01	Картометрический метод	5.0	-
409	409919.57	2228919.88	Картометрический метод	5.0	-
410	409901.23	2228905.69	Картометрический метод	5.0	-
411	409883.44	2228891.59	Картометрический метод	5.0	-
412	409858.65	2228871.97	Картометрический метод	5.0	-
413	409858.16	2228872.54	Картометрический метод	5.0	-
414	409835.12	2228853.97	Картометрический метод	5.0	-
415	409835.33	2228853.70	Картометрический метод	5.0	-
416	409811.56	2228835.12	Картометрический метод	5.0	-
417	409811.24	2228835.51	Картометрический метод	5.0	-
418	409782.23	2228813.60	Картометрический метод	5.0	-
419	409779.94	2228811.79	Картометрический метод	5.0	-
420	409778.72	2228810.87	Картометрический метод	5.0	-
421	409776.29	2228809.13	Картометрический метод	5.0	-
422	409745.58	2228783.51	Картометрический метод	5.0	-
423	409741.54	2228776.99	Картометрический метод	5.0	-
424	409788.13	2228720.93	Картометрический метод	5.0	-
425	409996.30	2228892.50	Картометрический метод	5.0	-
426	410139.56	2228719.00	Картометрический метод	5.0	-
427	410238.10	2228730.86	Картометрический метод	5.0	-
428	410252.12	2228722.80	Картометрический метод	5.0	-
429	410248.09	2228751.46	Картометрический метод	5.0	-
430	410244.16	2228780.43	Картометрический метод	5.0	-
431	410240.52	2228809.91	Картометрический метод	5.0	-

2. Сведения о характерных точках границ объекта					
Обозначение характерных точек границ	**Координаты, м**		**Метод определения координат характерной точки**	**Средняя квадратическая погрешность положения характерной точки (Mt), м**	**Описание обозначения точки на местности (при наличии)**
	X	**Y**			
1	**2**	**3**	**4**	**5**	**6**
432	410236.06	2228839.50	Картометрический метод	5.0	-
433	410232.58	2228867.77	Картометрический метод	5.0	-
434	410228.17	2228898.60	Картометрический метод	5.0	-
435	410224.53	2228930.00	Картометрический метод	5.0	-
436	410219.28	2228960.32	Картометрический метод	5.0	-
437	410218.15	2228966.27	Картометрический метод	5.0	-
438	410212.10	2228995.66	Картометрический метод	5.0	-
439	410206.05	2229025.04	Картометрический метод	5.0	-
385	410199.20	2229058.34	Картометрический метод	5.0	-
440	410391.12	2229022.83	Картометрический метод	5.0	-
441	410384.18	2229029.18	Картометрический метод	5.0	-
442	410389.79	2229034.31	Картометрический метод	5.0	-
443	410388.61	2229035.60	Картометрический метод	5.0	-
444	410357.87	2229064.83	Картометрический метод	5.0	-
445	410348.95	2229072.57	Картометрический метод	5.0	-
446	410343.31	2229077.45	Картометрический метод	5.0	-
447	410334.64	2229084.97	Картометрический метод	5.0	-
448	410332.74	2229086.61	Картометрический метод	5.0	-
449	410299.22	2229053.79	Картометрический метод	5.0	-
450	410301.76	2229050.91	Картометрический метод	5.0	-
451	410297.99	2229046.98	Картометрический метод	5.0	-
452	410299.65	2229045.21	Картометрический метод	5.0	-
453	410287.61	2229038.34	Картометрический метод	5.0	-
454	410253.23	2229033.32	Картометрический метод	5.0	-
455	410254.51	2229025.26	Картометрический метод	5.0	-
456	410260.76	2228985.09	Картометрический метод	5.0	-

2. Сведения о характерных точках границ объекта					
Обозначение характерных точек границ	**Координаты, м**		**Метод определения координат характерной точки**	**Средняя квадратическая погрешность положения характерной точки (Mt), м**	**Описание обозначения точки на местности (при наличии)**
	X	**Y**			
1	**2**	**3**	**4**	**5**	**6**
457	410282.70	2228924.94	Картометрический метод	5.0	-
458	410287.38	2228894.77	Картометрический метод	5.0	-
459	410291.98	2228865.50	Картометрический метод	5.0	-
460	410297.14	2228833.09	Картометрический метод	5.0	-
461	410301.90	2228803.42	Картометрический метод	5.0	-
462	410306.63	2228775.44	Картометрический метод	5.0	-
463	410310.56	2228747.50	Картометрический метод	5.0	-
464	410314.83	2228718.58	Картометрический метод	5.0	-
465	410319.25	2228692.37	Картометрический метод	5.0	-
466	410323.93	2228656.66	Картометрический метод	5.0	-
467	410324.45	2228653.27	Картометрический метод	5.0	-
468	410389.32	2228666.81	Картометрический метод	5.0	-
469	410377.30	2228871.54	Картометрический метод	5.0	-
470	410373.93	2228869.39	Картометрический метод	5.0	-
471	410370.49	2228929.93	Картометрический метод	5.0	-
472	410366.58	2228998.89	Картометрический метод	5.0	-
473	410371.50	2229010.55	Картометрический метод	5.0	-
440	410391.12	2229022.83	Картометрический метод	5.0	-
474	410193.26	2229278.35	Картометрический метод	5.0	-
475	410191.83	2229276.92	Картометрический метод	5.0	-
476	410209.23	2229260.59	Картометрический метод	5.0	-
477	410210.23	2229261.68	Картометрический метод	5.0	-
478	410231.97	2229240.27	Картометрический метод	5.0	-
479	410249.97	2229222.55	Картометрический метод	5.0	-
480	410250.72	2229223.54	Картометрический метод	5.0	-
481	410254.08	2229220.81	Картометрический метод	5.0	-

2. Сведения о характерных точках границ объекта					
Обозначение характерных точек границ	**Координаты, м**		**Метод определения координат характерной точки**	**Средняя квадратическая погрешность положения характерной точки (Mt), м**	**Описание обозначения точки на местности (при наличии)**
	X	**Y**			
1	**2**	**3**	**4**	**5**	**6**
482	410264.81	2229211.05	Картометрический метод	5.0	-
483	410266.57	2229208.70	Картометрический метод	5.0	-
484	410268.95	2229206.60	Картометрический метод	5.0	-
485	410276.14	2229200.61	Картометрический метод	5.0	-
486	410293.24	2229184.02	Картометрический метод	5.0	-
487	410316.58	2229162.19	Картометрический метод	5.0	-
488	410317.64	2229162.17	Картометрический метод	5.0	-
489	410338.14	2229142.78	Картометрический метод	5.0	-
490	410362.91	2229120.13	Картометрический метод	5.0	-
491	410370.18	2229128.51	Картометрический метод	5.0	-
492	410374.33	2229124.92	Картометрический метод	5.0	-
493	410415.74	2229087.22	Картометрический метод	5.0	-
494	410432.82	2229108.60	Картометрический метод	5.0	-
495	410448.61	2229136.01	Картометрический метод	5.0	-
496	410479.23	2229203.45	Картометрический метод	5.0	-
497	410490.19	2229226.63	Картометрический метод	5.0	-
498	410501.15	2229249.81	Картометрический метод	5.0	-
499	410510.85	2229274.58	Картометрический метод	5.0	-
500	410429.94	2229362.87	Картометрический метод	5.0	-
501	410423.99	2229364.23	Картометрический метод	5.0	-
502	410377.42	2229420.75	Картометрический метод	5.0	-
503	410334.04	2229475.45	Картометрический метод	5.0	-
504	410288.12	2229396.17	Картометрический метод	5.0	-
505	410238.58	2229323.05	Картометрический метод	5.0	-
474	410193.26	2229278.35	Картометрический метод	5.0	-
506	410444.39	2229094.42	Картометрический метод	5.0	-

2. Сведения о характерных точках границ объекта					
Обозначение характерных точек границ	**Координаты, м**		**Метод определения координат характерной точки**	**Средняя квадратическая погрешность положения характерной точки (Mt), м**	**Описание обозначения точки на местности (при наличии)**
	X	**Y**			
1	**2**	**3**	**4**	**5**	**6**
507	410430.18	2229074.04	Картометрический метод	5.0	-
508	410537.49	2228976.26	Картометрический метод	5.0	-
509	410548.91	2228965.85	Картометрический метод	5.0	-
510	410594.72	2229189.18	Картометрический метод	5.0	-
511	410523.05	2229261.26	Картометрический метод	5.0	-
512	410500.20	2229202.12	Картометрический метод	5.0	-
513	410490.88	2229181.29	Картометрический метод	5.0	-
514	410481.67	2229160.70	Картометрический метод	5.0	-
515	410470.73	2229143.19	Картометрический метод	5.0	-
516	410462.89	2229126.15	Картометрический метод	5.0	-
506	410444.39	2229094.42	Картометрический метод	5.0	-
517	410856.94	2231096.85	Картометрический метод	5.0	-
518	410646.74	2231016.19	Картометрический метод	5.0	-
519	410778.87	2230765.02	Картометрический метод	5.0	-
520	410839.60	2230649.59	Картометрический метод	5.0	-
521	411047.00	2230728.99	Картометрический метод	5.0	-
517	410856.94	2231096.85	Картометрический метод	5.0	-
522	412163.08	2232589.36	Картометрический метод	5.0	-
523	412135.87	2232585.63	Картометрический метод	5.0	-
524	412145.41	2232549.78	Картометрический метод	5.0	-
525	412148.37	2232540.59	Картометрический метод	5.0	-
526	412174.42	2232553.26	Картометрический метод	5.0	-
527	412207.89	2232569.54	Картометрический метод	5.0	-
528	412279.30	2232604.28	Картометрический метод	5.0	-
529	412278.33	2232609.82	Картометрический метод	5.0	-
530	412220.86	2232597.27	Картометрический метод	5.0	-

2. Сведения о характерных точках границ объекта					
Обозначение характерных точек границ	**Координаты, м**		**Метод определения координат характерной точки**	**Средняя квадратическая погрешность положения характерной точки (Mt), м**	**Описание обозначения точки на местности (при наличии)**
	X	**Y**			
1	**2**	**3**	**4**	**5**	**6**
531	412200.98	2232594.55	Картометрический метод	5.0	-
522	412163.08	2232589.36	Картометрический метод	5.0	-
532	412949.89	2232427.37	Картометрический метод	5.0	-
533	412751.50	2232602.16	Картометрический метод	5.0	-
534	412725.68	2232572.31	Картометрический метод	5.0	-
535	412442.81	2232245.67	Картометрический метод	5.0	-
536	412370.32	2232162.27	Картометрический метод	5.0	-
537	412245.41	2232019.23	Картометрический метод	5.0	-
538	412167.60	2231929.56	Картометрический метод	5.0	-
539	412308.99	2231869.17	Картометрический метод	5.0	-
540	412429.11	2231816.28	Картометрический метод	5.0	-
541	412638.31	2231744.09	Картометрический метод	5.0	-
542	412665.26	2231775.74	Картометрический метод	5.0	-
543	412696.07	2231810.48	Картометрический метод	5.0	-
544	412726.89	2231845.30	Картометрический метод	5.0	-
545	412758.89	2231882.21	Картометрический метод	5.0	-
546	412790.46	2231920.86	Картометрический метод	5.0	-
547	412820.25	2231955.17	Картометрический метод	5.0	-
548	412821.68	2231953.75	Картометрический метод	5.0	-
549	412835.80	2231971.61	Картометрический метод	5.0	-
550	412849.71	2231989.20	Картометрический метод	5.0	-
551	412865.26	2232007.80	Картометрический метод	5.0	-
552	412880.80	2232026.41	Картометрический метод	5.0	-
553	412900.19	2232048.31	Картометрический метод	5.0	-
554	412865.21	2232065.05	Картометрический метод	5.0	-
555	413084.83	2232325.03	Картометрический метод	5.0	-

2. Сведения о характерных точках границ объекта

Обозначение характерных точек границ	Координаты, м		Метод определения координат характерной точки	Средняя квадратическая погрешность положения характерной точки (Mt), м	Описание обозначения точки на местности (при наличии)
	X	Y			
1	2	3	4	5	6
556	413033.55	2232518.74	Картометрический метод	5.0	-
532	412949.89	2232427.37	Картометрический метод	5.0	-

3. Сведения о характерных точках части (частей) границы объекта

Обозначение характерных точек части границы	Координаты, м		Метод определения координат характерной точки	Средняя квадратическая погрешность положения характерной точки (Mt), м	Описание обозначения точки на местности (при наличии)
	X	Y			
1	2	3	4	5	6
-	-	-	-	-	-

Раздел 3

Сведения о местоположении измененных (уточненных) границ объекта

1. Система координат -

2. Сведения о характерных точках границ объекта

Обозначение характерных точек границ	Существующие координаты, м		Измененные (уточненные) координаты, м		Метод определения координат характерной точки	Средняя квадратическая погрешность положения характерной точки (Mt), м	Описание обозначения точки на местности (при наличии)
	X	Y	X	Y			
1	2	3	4	5	6	7	8
-	-	-	-	-	-	-	


3. Сведения о характерных точках части (частей) границы объекта

Обозначение характерных точек части границы	Существующие координаты, м		Измененные (уточненные) координаты, м		Метод определения координат характерной точки	Средняя квадратическая погрешность положения характерной точки (Mt), м	Описание обозначения точки на местности (при наличии)
	X	Y	X	Y			
1	2	3	4	5	6	7	8
-	-	-	-	-	-	-	

Раздел 4

План границ объекта

Обзорная схема границ объекта с указанием расположения листов плана границ

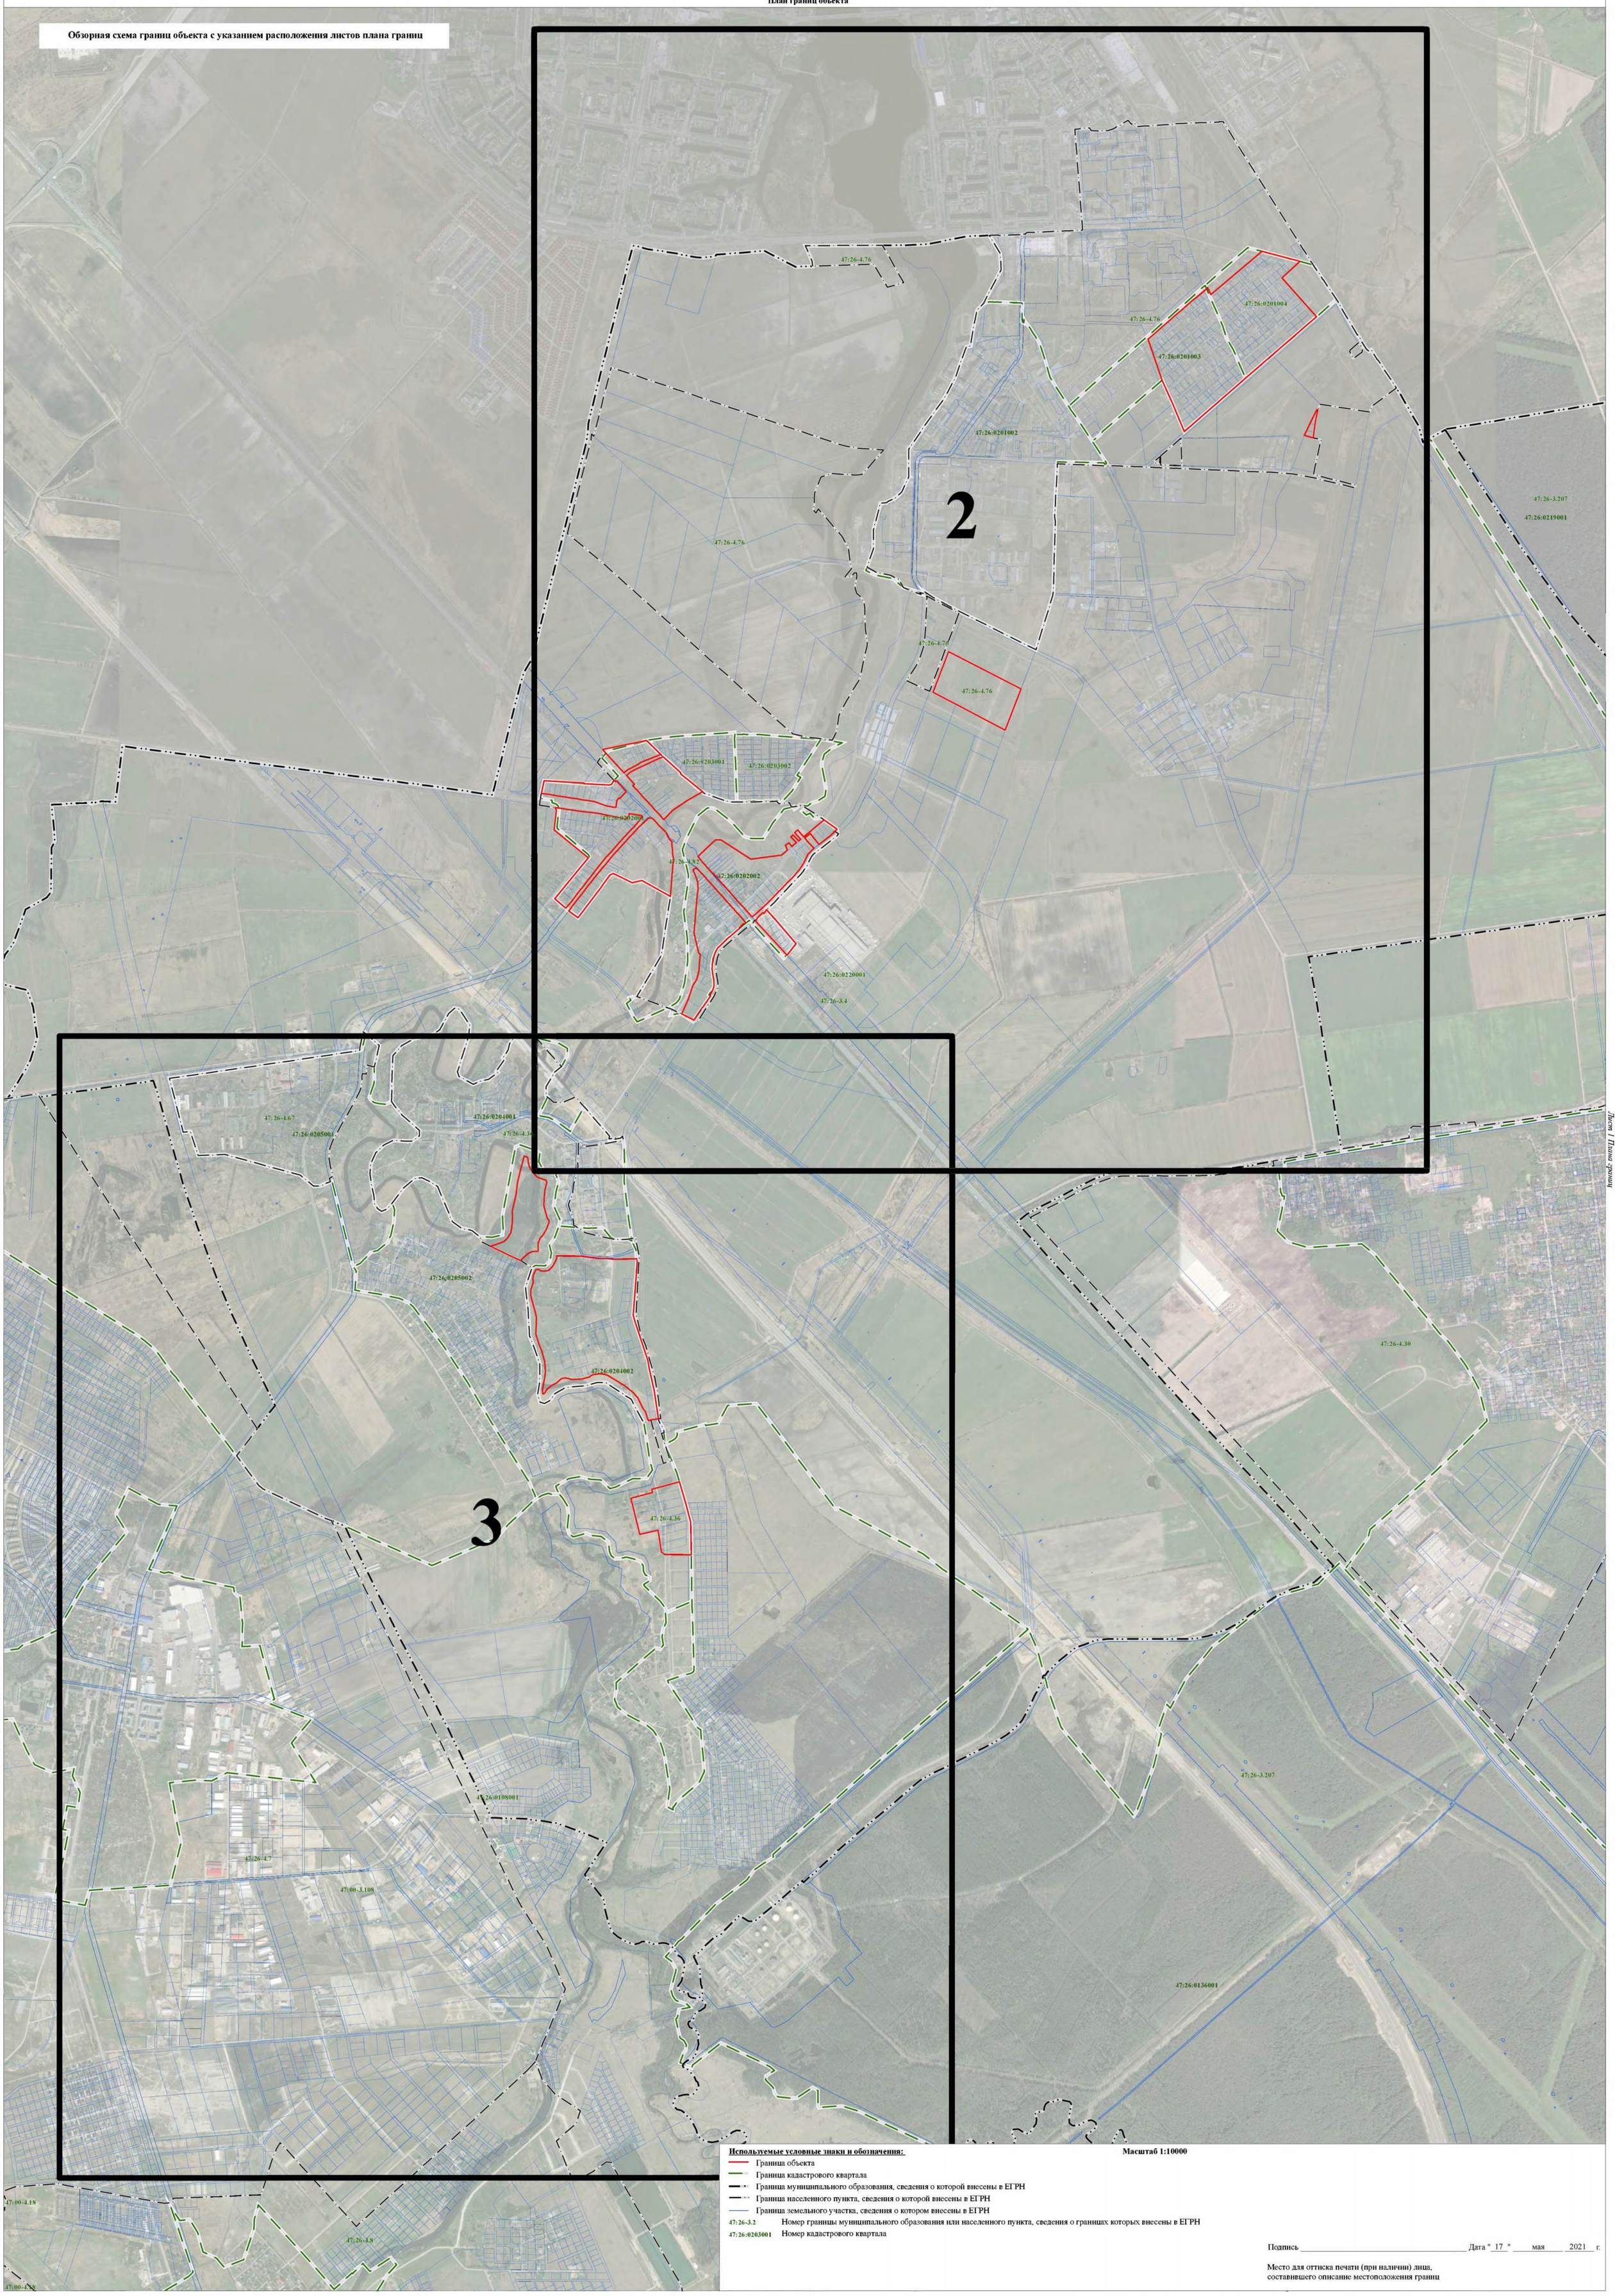

Используемые условные знаки и обозначения:

- Граница объекта
- Граница кадастрового квартала
- Граница муниципального образования, сведения о которой внесены в ЕГРН
- Граница населенного пункта, сведения о которой внесены в ЕГРН
- Граница земельного участка, сведения о котором внесены в ЕГРН

47:26-3.2 Номер границы муниципального образования или населенного пункта, сведения о границах которых внесены в ЕГРН

47:26:0203001 Номер кадастрового квартала

Масштаб 1:10000

Подпись _____ Дата "17" мая 2021 г.

Место для оттиска печати (при наличии) лица,
составившего описание местоположения границ

Лист 1 Всего листов

Раздел 4

План границ объекта



Используемые условные знаки и обозначения:

Масштаб 1:5000

- Граница объекта
- Граница кадастрового квартала
- Граница муниципального образования, сведения о которой внесены в ЕГРН
- Граница населенного пункта, сведения о которой внесены в ЕГРН
- Граница земельного участка, сведения о котором внесены в ЕГРН
- 22 — Характерная точка границы объекта работ
- :483 — Номер земельного участка, сведения о границах которого внесены в ЕГРН, в кадастровом квартале
- 47:26-3.2 — Номер границы муниципального образования или населенного пункта, сведения о границах которых внесены в ЕГРН
- 47:26:0203001 — Номер кадастрового квартала

Подпись _____ Дата "17" мая 2021 г.

Место для оттиска печати (при наличии) лица, составившего описание местоположения границ

Лист 2 Плана границ

Раздел 4

План границ объекта



Используемые условные знаки и обозначения:

Масштаб 1:5000

- Граница объекта
- Граница кадастрового квартала
- Граница муниципального образования, сведения о которой внесены в ЕГРН
- Граница населенного пункта, сведения о которой внесены в ЕГРН
- Граница земельного участка, сведения о котором внесены в ЕГРН
- 22 Характерная точка границы объекта работ
- :483 Номер земельного участка, сведения о границах которого внесены в ЕГРН, в кадастровом квартале
- 47:26-3.2 Номер границы муниципального образования или населенного пункта, сведения о границах которых внесены в ЕГРН
- 47:26:0203001 Номер кадастрового квартала

Подпись ______________________ Дата " 17 " мая 2021 г.

Место для оттиска печати (при наличии) лица, составившего описание местоположения границ

Текстовое описание местоположения границ населенных пунктов, территориальных зон, особо охраняемых природных территорий, зон с особыми условиями использования территорий		
Прохождение границы		Описание прохождения границы
от точки	до точки	
1	2	3
1	2	-
2	3	-
3	4	-
4	5	-
5	6	-
6	7	-
7	8	-
8	9	-
9	10	-
10	11	-
11	12	-
12	13	-
13	14	-
14	15	-
15	1	-
16	17	-
17	18	-
18	19	-
19	20	-
20	21	-
21	22	-
22	23	-
23	24	-
24	25	-
25	26	-
26	27	-
27	28	-
28	29	-
29	30	-
30	31	-
31	32	-
32	33	-
33	34	-
34	35	-
35	36	-
36	37	-

Текстовое описание местоположения границ населенных пунктов, территориальных зон, особо охраняемых природных территорий, зон с особыми условиями использования территорий		
Прохождение границы		Описание прохождения границы
от точки	до точки	
1	2	3
37	38	-
38	39	-
39	40	-
40	41	-
41	42	-
42	43	-
43	44	-
44	45	-
45	46	-
46	47	-
47	48	-
48	49	-
49	50	-
50	51	-
51	52	-
52	53	-
53	54	-
54	55	-
55	56	-
56	57	-
57	58	-
58	59	-
59	60	-
60	61	-
61	62	-
62	63	-
63	64	-
64	65	-
65	66	-
66	67	-
67	68	-
68	69	-
69	70	-
70	71	-
71	72	-
72	73	-

Текстовое описание местоположения границ населенных пунктов, территориальных зон, особо охраняемых природных территорий, зон с особыми условиями использования территорий		
Прохождение границы		Описание прохождения границы
от точки	до точки	
1	2	3
73	74	-
74	75	-
75	76	-
76	77	-
77	78	-
78	79	-
79	80	-
80	81	-
81	82	-
82	83	-
83	84	-
84	85	-
85	86	-
86	87	-
87	88	-
88	89	-
89	90	-
90	91	-
91	92	-
92	93	-
93	94	-
94	95	-
95	96	-
96	97	-
97	98	-
98	99	-
99	100	-
100	101	-
101	102	-
102	103	-
103	104	-
104	105	-
105	16	-
106	107	-
107	108	-
108	109	-

Текстовое описание местоположения границ населенных пунктов, территориальных зон, особо охраняемых природных территорий, зон с особыми условиями использования территорий		
Прохождение границы		Описание прохождения границы
от точки	до точки	
1	2	3
109	110	-
110	111	-
111	112	-
112	113	-
113	114	-
114	115	-
115	116	-
116	117	-
117	118	-
118	119	-
119	120	-
120	121	-
121	122	-
122	123	-
123	124	-
124	125	-
125	126	-
126	127	-
127	128	-
128	129	-
129	130	-
130	131	-
131	132	-
132	133	-
133	134	-
134	135	-
135	136	-
136	137	-
137	138	-
138	139	-
139	140	-
140	141	-
141	142	-
142	143	-
143	144	-
144	145	-

Текстовое описание местоположения границ населенных пунктов, территориальных зон, особо охраняемых природных территорий, зон с особыми условиями использования территорий		
Прохождение границы		Описание прохождения границы
от точки	до точки	
1	2	3
145	146	-
146	147	-
147	148	-
148	149	-
149	150	-
150	151	-
151	152	-
152	153	-
153	154	-
154	106	-
155	156	-
156	157	-
157	158	-
158	159	-
159	160	-
160	161	-
161	162	-
162	163	-
163	164	-
164	165	-
165	166	-
166	167	-
167	168	-
168	169	-
169	155	-
170	171	-
171	172	-
172	173	-
173	174	-
174	175	-
175	176	-
176	177	-
177	178	-
178	179	-
179	180	-
180	181	-

Текстовое описание местоположения границ населенных пунктов, территориальных зон, особо охраняемых природных территорий, зон с особыми условиями использования территорий		
Прохождение границы		Описание прохождения границы
от точки	до точки	
1	2	3
181	182	-
182	183	-
183	184	-
184	185	-
185	186	-
186	187	-
187	188	-
188	189	-
189	190	-
190	191	-
191	192	-
192	193	-
193	194	-
194	195	-
195	196	-
196	197	-
197	198	-
198	199	-
199	200	-
200	201	-
201	202	-
202	203	-
203	204	-
204	205	-
205	206	-
206	207	-
207	208	-
208	209	-
209	210	-
210	211	-
211	212	-
212	213	-
213	214	-
214	215	-
215	216	-
216	217	-

Текстовое описание местоположения границ населенных пунктов, территориальных зон, особо охраняемых природных территорий, зон с особыми условиями использования территорий		
Прохождение границы		Описание прохождения границы
от точки	до точки	
1	2	3
217	218	-
218	219	-
219	220	-
220	221	-
221	222	-
222	223	-
223	224	-
224	225	-
225	226	-
226	227	-
227	228	-
228	229	-
229	230	-
230	231	-
231	232	-
232	233	-
233	234	-
234	235	-
235	236	-
236	237	-
237	238	-
238	239	-
239	240	-
240	170	-
241	242	-
242	243	-
243	244	-
244	245	-
245	246	-
246	247	-
247	248	-
248	249	-
249	250	-
250	251	-
251	252	-
252	253	-

Текстовое описание местоположения границ населенных пунктов, территориальных зон, особо охраняемых природных территорий, зон с особыми условиями использования территорий		
Прохождение границы		Описание прохождения границы
от точки	до точки	
1	2	3
253	254	-
254	255	-
255	256	-
256	257	-
257	258	-
258	259	-
259	260	-
260	261	-
261	262	-
262	263	-
263	264	-
264	265	-
265	266	-
266	267	-
267	268	-
268	269	-
269	270	-
270	271	-
271	272	-
272	273	-
273	274	-
274	275	-
275	276	-
276	277	-
277	278	-
278	279	-
279	280	-
280	281	-
281	282	-
282	283	-
283	284	-
284	285	-
285	286	-
286	287	-
287	288	-
288	289	-

Текстовое описание местоположения границ населенных пунктов, территориальных зон, особо охраняемых природных территорий, зон с особыми условиями использования территорий		
Прохождение границы		Описание прохождения границы
от точки	до точки	
1	2	3
289	290	-
290	291	-
291	292	-
292	293	-
293	294	-
294	295	-
295	296	-
296	297	-
297	298	-
298	299	-
299	300	-
300	301	-
301	302	-
302	303	-
303	304	-
304	305	-
305	306	-
306	307	-
307	308	-
308	309	-
309	310	-
310	311	-
311	312	-
312	313	-
313	314	-
314	315	-
315	316	-
316	317	-
317	318	-
318	319	-
319	320	-
320	321	-
321	322	-
322	323	-
323	324	-
324	325	-

Текстовое описание местоположения границ населенных пунктов, территориальных зон, особо охраняемых природных территорий, зон с особыми условиями использования территорий		
Прохождение границы		Описание прохождения границы
от точки	до точки	
1	2	3
325	326	-
326	327	-
327	328	-
328	329	-
329	330	-
330	331	-
331	332	-
332	241	-
333	334	-
334	335	-
335	336	-
336	337	-
337	338	-
338	339	-
339	340	-
340	341	-
341	342	-
342	343	-
343	344	-
344	345	-
345	346	-
346	347	-
347	348	-
348	349	-
349	350	-
350	351	-
351	352	-
352	353	-
353	354	-
354	355	-
355	356	-
356	357	-
357	358	-
358	359	-
359	360	-
360	361	-

Текстовое описание местоположения границ населенных пунктов, территориальных зон, особо охраняемых природных территорий, зон с особыми условиями использования территорий		
Прохождение границы		Описание прохождения границы
от точки	до точки	
1	2	3
361	362	-
362	363	-
363	364	-
364	365	-
365	366	-
366	367	-
367	368	-
368	369	-
369	370	-
370	371	-
371	372	-
372	373	-
373	374	-
374	375	-
375	376	-
376	377	-
377	378	-
378	379	-
379	380	-
380	381	-
381	382	-
382	383	-
383	384	-
384	333	-
385	386	-
386	387	-
387	388	-
388	389	-
389	390	-
390	391	-
391	392	-
392	393	-
393	394	-
394	395	-
395	396	-
396	397	-

Текстовое описание местоположения границ населенных пунктов, территориальных зон, особо охраняемых природных территорий, зон с особыми условиями использования территорий		
Прохождение границы		Описание прохождения границы
от точки	до точки	
1	2	3
397	398	-
398	399	-
399	400	-
400	401	-
401	402	-
402	403	-
403	404	-
404	405	-
405	406	-
406	407	-
407	408	-
408	409	-
409	410	-
410	411	-
411	412	-
412	413	-
413	414	-
414	415	-
415	416	-
416	417	-
417	418	-
418	419	-
419	420	-
420	421	-
421	422	-
422	423	-
423	424	-
424	425	-
425	426	-
426	427	-
427	428	-
428	429	-
429	430	-
430	431	-
431	432	-
432	433	-

Текстовое описание местоположения границ населенных пунктов, территориальных зон, особо охраняемых природных территорий, зон с особыми условиями использования территорий		
Прохождение границы		Описание прохождения границы
от точки	до точки	
1	2	3
433	434	-
434	435	-
435	436	-
436	437	-
437	438	-
438	439	-
439	385	-
440	441	-
441	442	-
442	443	-
443	444	-
444	445	-
445	446	-
446	447	-
447	448	-
448	449	-
449	450	-
450	451	-
451	452	-
452	453	-
453	454	-
454	455	-
455	456	-
456	457	-
457	458	-
458	459	-
459	460	-
460	461	-
461	462	-
462	463	-
463	464	-
464	465	-
465	466	-
466	467	-
467	468	-
468	469	-

Текстовое описание местоположения границ населенных пунктов, территориальных зон, особо охраняемых природных территорий, зон с особыми условиями использования территорий		
Прохождение границы		Описание прохождения границы
от точки	до точки	
1	2	3
469	470	-
470	471	-
471	472	-
472	473	-
473	440	-
474	475	-
475	476	-
476	477	-
477	478	-
478	479	-
479	480	-
480	481	-
481	482	-
482	483	-
483	484	-
484	485	-
485	486	-
486	487	-
487	488	-
488	489	-
489	490	-
490	491	-
491	492	-
492	493	-
493	494	-
494	495	-
495	496	-
496	497	-
497	498	-
498	499	-
499	500	-
500	501	-
501	502	-
502	503	-
503	504	-
504	505	-

Текстовое описание местоположения границ населенных пунктов, территориальных зон, особо охраняемых природных территорий, зон с особыми условиями использования территорий		
Прохождение границы		Описание прохождения границы
от точки	до точки	
1	2	3
505	474	-
506	507	-
507	508	-
508	509	-
509	510	-
510	511	-
511	512	-
512	513	-
513	514	-
514	515	-
515	516	-
516	506	-
517	518	-
518	519	-
519	520	-
520	521	-
521	517	-
522	523	-
523	524	-
524	525	-
525	526	-
526	527	-
527	528	-
528	529	-
529	530	-
530	531	-
531	522	-
532	533	-
533	534	-
534	535	-
535	536	-
536	537	-
537	538	-
538	539	-
539	540	-
540	541	-

Текстовое описание местоположения границ населенных пунктов, территориальных зон, особо охраняемых природных территорий, зон с особыми условиями использования территорий

Прохождение границы		Описание прохождения границы
от точки	до точки	
1	2	3
541	542	-
542	543	-
543	544	-
544	545	-
545	546	-
546	547	-
547	548	-
548	549	-
549	550	-
550	551	-
551	552	-
552	553	-
553	554	-
554	555	-
555	556	-
556	532	-

ОПИСАНИЕ МЕСТОПОЛОЖЕНИЯ ГРАНИЦ

"Зона застройки малоэтажными жилыми домами "

(наименование объекта, местоположение границ которого описано (далее - объект))

Раздел 1

Сведения об объекте

№ п/п	Характеристики объекта	Описание характеристик
1	2	3
1.	Местоположение объекта	Ленинградская область, район Тосненский, сельское поселение Тельмановское
2.	Площадь объекта +/- величина погрешности определения площади (Р +/- Дельта Р)	395555 +/- 11006 м²
3.	Иные характеристики объекта	-

Раздел 2

Сведения о местоположении границ объекта

1. Система координат МСК 47 зона 2

2. Сведения о характерных точках границ объекта

Обозначение характерных точек границ	Координаты, м		Метод определения координат характерной точки	Средняя квадратическая погрешность положения характерной точки (Mt), м	Описание обозначения точки на местности (при наличии)
	X	Y			
1	2	3	4	5	6
1	408747.41	2227510.62	Картометрический метод	5.0	-
2	408706.80	2227575.27	Картометрический метод	5.0	-
3	408716.26	2227580.05	Картометрический метод	5.0	-
4	408680.37	2227638.33	Картометрический метод	5.0	-
5	408617.35	2227602.29	Картометрический метод	5.0	-
6	408612.62	2227598.57	Картометрический метод	5.0	-
7	408590.44	2227586.62	Картометрический метод	5.0	-
8	408584.51	2227583.41	Картометрический метод	5.0	-
9	408569.41	2227575.30	Картометрический метод	5.0	-
10	408563.25	2227571.77	Картометрический метод	5.0	-
11	408539.89	2227564.05	Картометрический метод	5.0	-
12	408518.35	2227557.65	Картометрический метод	5.0	-
13	408497.79	2227554.05	Картометрический метод	5.0	-
14	408475.00	2227552.98	Картометрический метод	5.0	-
15	408460.17	2227553.18	Картометрический метод	5.0	-
16	408456.16	2227553.39	Картометрический метод	5.0	-
17	408449.90	2227554.29	Картометрический метод	5.0	-
18	408425.79	2227558.43	Картометрический метод	5.0	-
19	408413.99	2227561.98	Картометрический метод	5.0	-
20	408363.49	2227574.02	Картометрический метод	5.0	-
21	408346.33	2227578.06	Картометрический метод	5.0	-
22	408345.04	2227573.60	Картометрический метод	5.0	-

2. Сведения о характерных точках границ объекта					
Обозначение характерных точек границ	**Координаты, м**		**Метод определения координат характерной точки**	**Средняя квадратическая погрешность положения характерной точки (Mt), м**	**Описание обозначения точки на местности (при наличии)**
	X	**Y**			
1	**2**	**3**	**4**	**5**	**6**
23	408325.80	2227524.59	Картометрический метод	5.0	-
24	408325.89	2227492.36	Картометрический метод	5.0	-
25	408380.68	2227424.35	Картометрический метод	5.0	-
26	408398.62	2227358.84	Картометрический метод	5.0	-
1	408747.41	2227510.62	Картометрический метод	5.0	-
27	408813.30	2227709.85	Картометрический метод	5.0	-
28	408689.25	2227643.30	Картометрический метод	5.0	-
29	408711.81	2227605.57	Картометрический метод	5.0	-
30	408765.94	2227522.74	Картометрический метод	5.0	-
31	408799.62	2227541.15	Картометрический метод	5.0	-
32	408817.15	2227614.57	Картометрический метод	5.0	-
33	408833.05	2227621.62	Картометрический метод	5.0	-
34	408845.59	2227665.25	Картометрический метод	5.0	-
35	408875.50	2227673.08	Картометрический метод	5.0	-
36	408949.11	2227677.73	Картометрический метод	5.0	-
37	408955.28	2227720.46	Картометрический метод	5.0	-
38	408955.40	2227724.26	Картометрический метод	5.0	-
39	408952.32	2227724.14	Картометрический метод	5.0	-
40	408883.27	2227721.41	Картометрический метод	5.0	-
41	408854.27	2227719.74	Картометрический метод	5.0	-
42	408830.94	2227716.23	Картометрический метод	5.0	-
27	408813.30	2227709.85	Картометрический метод	5.0	-
43	408787.86	2228289.31	Картометрический метод	5.0	-
44	408786.81	2228317.04	Картометрический метод	5.0	-
45	408797.42	2228342.54	Картометрический метод	5.0	-
46	408797.92	2228345.26	Картометрический метод	5.0	-

2. Сведения о характерных точках границ объекта					
Обозначение характерных точек границ	**Координаты, м**		**Метод определения координат характерной точки**	**Средняя квадратическая погрешность положения характерной точки (Mt), м**	**Описание обозначения точки на местности (при наличии)**
	X	**Y**			
1	**2**	**3**	**4**	**5**	**6**
47	408798.71	2228364.47	Картометрический метод	5.0	-
48	408801.59	2228374.11	Картометрический метод	5.0	-
49	408804.26	2228384.91	Картометрический метод	5.0	-
50	408806.26	2228392.07	Картометрический метод	5.0	-
51	408814.18	2228423.74	Картометрический метод	5.0	-
52	408825.26	2228425.68	Картометрический метод	5.0	-
53	408832.19	2228429.22	Картометрический метод	5.0	-
54	408844.94	2228437.66	Картометрический метод	5.0	-
55	408844.00	2228439.86	Картометрический метод	5.0	-
56	408858.98	2228451.15	Картометрический метод	5.0	-
57	408876.04	2228461.20	Картометрический метод	5.0	-
58	408881.77	2228460.22	Картометрический метод	5.0	-
59	408885.24	2228461.73	Картометрический метод	5.0	-
60	408886.86	2228462.83	Картометрический метод	5.0	-
61	408888.84	2228465.08	Картометрический метод	5.0	-
62	408890.77	2228468.88	Картометрический метод	5.0	-
63	408886.18	2228477.87	Картометрический метод	5.0	-
64	408906.32	2228490.18	Картометрический метод	5.0	-
65	408922.12	2228500.92	Картометрический метод	5.0	-
66	408933.92	2228505.80	Картометрический метод	5.0	-
67	408952.56	2228510.72	Картометрический метод	5.0	-
68	408963.24	2228516.54	Картометрический метод	5.0	-
69	408994.01	2228533.11	Картометрический метод	5.0	-
70	409016.40	2228543.26	Картометрический метод	5.0	-
71	409032.61	2228554.68	Картометрический метод	5.0	-
72	409022.61	2228589.95	Картометрический метод	5.0	-

2. Сведения о характерных точках границ объекта					
Обозначение характерных точек границ	**Координаты, м**		**Метод определения координат характерной точки**	**Средняя квадратическая погрешность положения характерной точки (Mt), м**	**Описание обозначения точки на местности (при наличии)**
	X	**Y**			
1	**2**	**3**	**4**	**5**	**6**
73	409002.84	2228655.21	Картометрический метод	5.0	-
74	409001.16	2228669.36	Картометрический метод	5.0	-
75	408998.26	2228697.99	Картометрический метод	5.0	-
76	408989.65	2228705.40	Картометрический метод	5.0	-
77	408962.20	2228683.52	Картометрический метод	5.0	-
78	408923.23	2228650.01	Картометрический метод	5.0	-
79	408886.89	2228627.92	Картометрический метод	5.0	-
80	408852.31	2228615.84	Картометрический метод	5.0	-
81	408838.25	2228612.75	Картометрический метод	5.0	-
82	408811.25	2228610.44	Картометрический метод	5.0	-
83	408795.82	2228612.46	Картометрический метод	5.0	-
84	408774.06	2228618.25	Картометрический метод	5.0	-
85	408752.83	2228628.73	Картометрический метод	5.0	-
86	408717.58	2228635.37	Картометрический метод	5.0	-
87	408702.36	2228639.32	Картометрический метод	5.0	-
88	408690.36	2228640.14	Картометрический метод	5.0	-
89	408691.83	2228624.01	Картометрический метод	5.0	-
90	408691.68	2228598.55	Картометрический метод	5.0	-
91	408688.90	2228571.71	Картометрический метод	5.0	-
92	408686.50	2228556.21	Картометрический метод	5.0	-
93	408683.83	2228546.47	Картометрический метод	5.0	-
94	408711.38	2228543.81	Картометрический метод	5.0	-
95	408781.46	2228551.19	Картометрический метод	5.0	-
96	408826.14	2228562.26	Картометрический метод	5.0	-
97	408853.70	2228576.75	Картометрический метод	5.0	-
98	408881.00	2228561.18	Картометрический метод	5.0	-

2. Сведения о характерных точках границ объекта					
Обозначение характерных точек границ	**Координаты, м**		**Метод определения координат характерной точки**	**Средняя квадратическая погрешность положения характерной точки (Mt), м**	**Описание обозначения точки на местности (при наличии)**
	X	**Y**			
1	**2**	**3**	**4**	**5**	**6**
99	408885.34	2228504.89	Картометрический метод	5.0	-
100	408866.12	2228487.96	Картометрический метод	5.0	-
101	408862.57	2228481.10	Картометрический метод	5.0	-
102	408763.68	2228438.83	Картометрический метод	5.0	-
103	408768.67	2228431.08	Картометрический метод	5.0	-
104	408767.18	2228367.82	Картометрический метод	5.0	-
105	408764.17	2228358.09	Картометрический метод	5.0	-
106	408758.96	2228344.50	Картометрический метод	5.0	-
107	408761.48	2228323.04	Картометрический метод	5.0	-
108	408762.64	2228317.68	Картометрический метод	5.0	-
109	408767.24	2228279.91	Картометрический метод	5.0	-
110	408756.98	2228262.82	Картометрический метод	5.0	-
111	408752.40	2228251.93	Картометрический метод	5.0	-
112	408749.73	2228236.88	Картометрический метод	5.0	-
113	408756.05	2228205.66	Картометрический метод	5.0	-
114	408756.67	2228155.28	Картометрический метод	5.0	-
115	408743.57	2228142.67	Картометрический метод	5.0	-
116	408724.72	2228140.20	Картометрический метод	5.0	-
117	408644.00	2228141.01	Картометрический метод	5.0	-
118	408620.66	2228150.10	Картометрический метод	5.0	-
119	408619.56	2228238.78	Картометрический метод	5.0	-
120	408619.54	2228248.79	Картометрический метод	5.0	-
121	408621.34	2228348.97	Картометрический метод	5.0	-
122	408621.84	2228380.24	Картометрический метод	5.0	-
123	408621.57	2228393.30	Картометрический метод	5.0	-
124	408626.13	2228427.27	Картометрический метод	5.0	-

2. Сведения о характерных точках границ объекта					
Обозначение характерных точек границ	**Координаты, м**		**Метод определения координат характерной точки**	**Средняя квадратическая погрешность положения характерной точки (Mt), м**	**Описание обозначения точки на местности (при наличии)**
	X	**Y**			
1	**2**	**3**	**4**	**5**	**6**
125	408615.00	2228399.99	Картометрический метод	5.0	-
126	408605.91	2228371.41	Картометрический метод	5.0	-
127	408605.58	2228356.95	Картометрический метод	5.0	-
128	408606.87	2228312.67	Картометрический метод	5.0	-
129	408582.10	2228312.74	Картометрический метод	5.0	-
130	408579.80	2228313.99	Картометрический метод	5.0	-
131	408578.63	2228316.06	Картометрический метод	5.0	-
132	408577.55	2228320.84	Картометрический метод	5.0	-
133	408576.64	2228327.84	Картометрический метод	5.0	-
134	408576.65	2228334.02	Картометрический метод	5.0	-
135	408578.66	2228338.27	Картометрический метод	5.0	-
136	408581.87	2228340.65	Картометрический метод	5.0	-
137	408584.60	2228343.50	Картометрический метод	5.0	-
138	408586.03	2228346.70	Картометрический метод	5.0	-
139	408586.39	2228369.14	Картометрический метод	5.0	-
140	408591.04	2228386.36	Картометрический метод	5.0	-
141	408599.87	2228411.93	Картометрический метод	5.0	-
142	408610.33	2228437.57	Картометрический метод	5.0	-
143	408615.93	2228446.44	Картометрический метод	5.0	-
144	408640.36	2228490.09	Картометрический метод	5.0	-
145	408654.13	2228516.17	Картометрический метод	5.0	-
146	408657.82	2228524.03	Картометрический метод	5.0	-
147	408664.93	2228536.45	Картометрический метод	5.0	-
148	408667.52	2228542.40	Картометрический метод	5.0	-
149	408669.66	2228555.39	Картометрический метод	5.0	-
150	408609.26	2228558.75	Картометрический метод	5.0	-

2. Сведения о характерных точках границ объекта					
Обозначение характерных точек границ	**Координаты, м**		**Метод определения координат характерной точки**	**Средняя квадратическая погрешность положения характерной точки (Mt), м**	**Описание обозначения точки на местности (при наличии)**
	X	**Y**			
1	**2**	**3**	**4**	**5**	**6**
151	408604.39	2228524.64	Картометрический метод	5.0	-
152	408583.36	2228493.29	Картометрический метод	5.0	-
153	408543.67	2228469.87	Картометрический метод	5.0	-
154	408463.90	2228448.05	Картометрический метод	5.0	-
155	408410.72	2228430.58	Картометрический метод	5.0	-
156	408326.18	2228419.87	Картометрический метод	5.0	-
157	408257.92	2228404.79	Картометрический метод	5.0	-
158	408178.11	2228387.24	Картометрический метод	5.0	-
159	408127.74	2228392.09	Картометрический метод	5.0	-
160	408122.19	2228378.99	Картометрический метод	5.0	-
161	408121.83	2228366.60	Картометрический метод	5.0	-
162	408137.93	2228352.53	Картометрический метод	5.0	-
163	408153.41	2228323.96	Картометрический метод	5.0	-
164	408162.14	2228280.70	Картометрический метод	5.0	-
165	408170.47	2228260.85	Картометрический метод	5.0	-
166	408186.35	2228246.96	Картометрический метод	5.0	-
167	408304.71	2228201.74	Картометрический метод	5.0	-
168	408270.30	2228182.51	Картометрический метод	5.0	-
169	408275.32	2228180.74	Картометрический метод	5.0	-
170	408309.58	2228199.88	Картометрический метод	5.0	-
171	408326.88	2228193.27	Картометрический метод	5.0	-
172	408376.45	2228157.66	Картометрический метод	5.0	-
173	408407.12	2228097.67	Картометрический метод	5.0	-
174	408433.60	2228025.50	Картометрический метод	5.0	-
175	408399.87	2227961.21	Картометрический метод	5.0	-
176	408357.80	2227908.82	Картометрический метод	5.0	-

2. Сведения о характерных точках границ объекта					
Обозначение характерных точек границ	**Координаты, м**		**Метод определения координат характерной точки**	**Средняя квадратическая погрешность положения характерной точки (Mt), м**	**Описание обозначения точки на местности (при наличии)**
	X	**Y**			
1	**2**	**3**	**4**	**5**	**6**
177	408287.55	2227857.63	Картометрический метод	5.0	-
178	408412.17	2227839.37	Картометрический метод	5.0	-
179	408461.38	2227856.04	Картометрический метод	5.0	-
180	408491.55	2227890.96	Картометрический метод	5.0	-
181	408497.57	2227902.01	Картометрический метод	5.0	-
182	408493.06	2227991.91	Картометрический метод	5.0	-
183	408505.17	2228031.00	Картометрический метод	5.0	-
184	408520.72	2228055.47	Картометрический метод	5.0	-
185	408542.54	2228078.95	Картометрический метод	5.0	-
186	408582.23	2228092.18	Картометрический метод	5.0	-
187	408604.39	2228090.86	Картометрический метод	5.0	-
188	408637.79	2228080.27	Картометрический метод	5.0	-
189	408663.92	2228062.75	Картометрический метод	5.0	-
190	408683.13	2228036.75	Картометрический метод	5.0	-
191	408751.90	2227971.13	Картометрический метод	5.0	-
192	408796.88	2227946.33	Картометрический метод	5.0	-
193	408978.78	2227961.54	Картометрический метод	5.0	-
194	409005.90	2227995.61	Картометрический метод	5.0	-
195	409015.08	2228016.43	Картометрический метод	5.0	-
196	409025.21	2228052.97	Картометрический метод	5.0	-
197	409039.63	2228113.35	Картометрический метод	5.0	-
198	409055.57	2228150.55	Картометрический метод	5.0	-
199	409086.93	2228185.45	Картометрический метод	5.0	-
200	409149.70	2228218.86	Картометрический метод	5.0	-
201	409134.15	2228228.16	Картометрический метод	5.0	-
202	409097.44	2228226.18	Картометрический метод	5.0	-

2. Сведения о характерных точках границ объекта					
Обозначение характерных точек границ	**Координаты, м**		**Метод определения координат характерной точки**	**Средняя квадратическая погрешность положения характерной точки (Mt), м**	**Описание обозначения точки на местности (при наличии)**
	X	**Y**			
1	**2**	**3**	**4**	**5**	**6**
203	409032.29	2228205.01	Картометрический метод	5.0	-
204	409012.77	2228197.74	Картометрический метод	5.0	-
205	408994.58	2228194.76	Картометрический метод	5.0	-
206	408965.81	2228181.53	Картометрический метод	5.0	-
207	408915.54	2228168.96	Картометрический метод	5.0	-
208	408877.84	2228171.61	Картометрический метод	5.0	-
209	408853.69	2228185.17	Картометрический метод	5.0	-
210	408828.40	2228205.91	Картометрический метод	5.0	-
211	408798.34	2228258.72	Картометрический метод	5.0	-
43	408787.86	2228289.31	Картометрический метод	5.0	-
212	408542.11	2228133.00	Картометрический метод	5.0	-
213	408486.30	2228092.85	Картометрический метод	5.0	-
214	408448.30	2228091.84	Картометрический метод	5.0	-
215	408426.65	2228126.63	Картометрический метод	5.0	-
216	408388.15	2228220.45	Картометрический метод	5.0	-
217	408416.60	2228232.83	Картометрический метод	5.0	-
218	408585.92	2228243.76	Картометрический метод	5.0	-
219	408590.70	2228137.21	Картометрический метод	5.0	-
212	408542.11	2228133.00	Картометрический метод	5.0	-
220	408737.83	2228582.55	Картометрический метод	5.0	-
221	408702.60	2228582.55	Картометрический метод	5.0	-
222	408702.69	2228607.54	Картометрический метод	5.0	-
223	408737.83	2228607.30	Картометрический метод	5.0	-
220	408737.83	2228582.55	Картометрический метод	5.0	-
224	412837.82	2232705.47	Картометрический метод	5.0	-
225	412810.35	2232723.74	Картометрический метод	5.0	-

2. Сведения о характерных точках границ объекта					
Обозначение характерных точек границ	**Координаты, м**		**Метод определения координат характерной точки**	**Средняя квадратическая погрешность положения характерной точки (Mt), м**	**Описание обозначения точки на местности (при наличии)**
	X	**Y**			
1	**2**	**3**	**4**	**5**	**6**
226	412809.27	2232721.85	Картометрический метод	5.0	-
227	412746.36	2232758.98	Картометрический метод	5.0	-
228	412658.92	2232811.94	Картометрический метод	5.0	-
229	412659.44	2232812.92	Картометрический метод	5.0	-
230	412655.94	2232815.55	Картометрический метод	5.0	-
231	412611.22	2232842.19	Картометрический метод	5.0	-
232	412586.69	2232857.27	Картометрический метод	5.0	-
233	412588.33	2232837.81	Картометрический метод	5.0	-
234	412618.91	2232816.03	Картометрический метод	5.0	-
235	412691.30	2232769.59	Картометрический метод	5.0	-
236	412815.78	2232702.58	Картометрический метод	5.0	-
237	412435.14	2232264.29	Картометрический метод	5.0	-
238	412290.63	2232095.41	Картометрический метод	5.0	-
239	412137.42	2231916.35	Картометрический метод	5.0	-
240	412137.56	2232096.26	Картометрический метод	5.0	-
241	412137.58	2232121.60	Картометрический метод	5.0	-
242	412147.27	2232464.09	Картометрический метод	5.0	-
243	412143.33	2232463.36	Картометрический метод	5.0	-
244	412133.58	2232121.65	Картометрический метод	5.0	-
245	412133.50	2232096.27	Картометрический метод	5.0	-
246	412132.97	2231911.78	Картометрический метод	5.0	-
247	412043.52	2231808.16	Картометрический метод	5.0	-
248	412038.49	2231805.01	Картометрический метод	5.0	-
249	412037.64	2231802.04	Картометрический метод	5.0	-
250	412020.52	2231781.09	Картометрический метод	5.0	-
251	411986.03	2231741.27	Картометрический метод	5.0	-

2. Сведения о характерных точках границ объекта

Обозначение характерных точек границ	Координаты, м		Метод определения координат характерной точки	Средняя квадратическая погрешность положения характерной точки (Mt), м	Описание обозначения точки на местности (при наличии)
	X	Y			
1	2	3	4	5	6
252	411993.19	2231567.34	Картометрический метод	5.0	-
253	411993.48	2231560.53	Картометрический метод	5.0	-
254	411994.17	2231543.55	Картометрический метод	5.0	-
255	412005.84	2231537.49	Картометрический метод	5.0	-
256	411996.84	2231732.34	Картометрический метод	5.0	-
257	412167.60	2231929.56	Картометрический метод	5.0	-
258	412245.41	2232019.23	Картометрический метод	5.0	-
259	412370.32	2232162.27	Картометрический метод	5.0	-
260	412442.81	2232245.67	Картометрический метод	5.0	-
261	412725.68	2232572.31	Картометрический метод	5.0	-
262	412751.50	2232602.16	Картометрический метод	5.0	-
263	412790.08	2232646.81	Картометрический метод	5.0	-
264	412832.48	2232695.88	Картометрический метод	5.0	-
224	412837.82	2232705.47	Картометрический метод	5.0	-
265	413084.83	2232325.03	Картометрический метод	5.0	-
266	412865.21	2232065.05	Картометрический метод	5.0	-
267	412900.19	2232048.31	Картометрический метод	5.0	-
268	412916.66	2232040.43	Картометрический метод	5.0	-
269	413104.20	2232251.83	Картометрический метод	5.0	-
265	413084.83	2232325.03	Картометрический метод	5.0	-

3. Сведения о характерных точках части (частей) границы объекта

Обозначение характерных точек части границы	Координаты, м		Метод определения координат характерной точки	Средняя квадратическая погрешность положения характерной точки (Mt), м	Описание обозначения точки на местности (при наличии)
	X	Y			
1	2	3	4	5	6
-	-	-	-	-	-

Раздел 3

Сведения о местоположении измененных (уточненных) границ объекта

1. Система координат -

2. Сведения о характерных точках границ объекта

Обозначение характерных точек границ	Существующие координаты, м		Измененные (уточненные) координаты, м		Метод определения координат характерной точки	Средняя квадратическая погрешность положения характерной точки (Mt), м	Описание обозначения точки на местности (при наличии)
	X	Y	X	Y			
1	2	3	4	5	6	7	8
-	-	-	-	-	-	-	

3. Сведения о характерных точках части (частей) границы объекта

Обозначение характерных точек части границы	Существующие координаты, м		Измененные (уточненные) координаты, м		Метод определения координат характерной точки	Средняя квадратическая погрешность положения характерной точки (Mt), м	Описание обозначения точки на местности (при наличии)
	X	Y	X	Y			
1	2	3	4	5	6	7	8
-	-	-	-	-	-	-	

Раздел 4

План границ объекта

Обзорная схема границ объекта с указанием расположения листов плана границ

2

3

47:26-4.76
47:26:0201004
47:26:0201003
47:26:0201002
47:26-3.207
47:26:0219001
47:26:0203001
47:26:0203002
47:26:0202001
47:26-3.82
47:26:0202002
47:26-3.4
47:26-4.67
47:26:0205001
47:26-4.36
47:26:0204001
47:26:0205002
47:26:0204002
47:26:0220001
47:26-4.30
47:26-3.108

Лист 1 Плана границ

Используемые условные знаки и обозначения:

Граница объекта

Граница кадастрового квартала

Граница муниципального образования, сведения о которой внесены в ЕГРН

Граница населенного пункта, сведения о которой внесены в ЕГРН

Граница земельного участка, сведения о котором внесены в ЕГРН

47:26-3.2 Номер границы муниципального образования или населенного пункта, сведения о границах которых внесены в ЕГРН

47:26:0203001 Номер кадастрового квартала


Масштаб 1:10000

Подпись _____ Дата "17" мая 2021 г.

Место для оттиска печати (при наличии) лица,
составившего описание местоположения границ

Раздел 4

План границ объекта

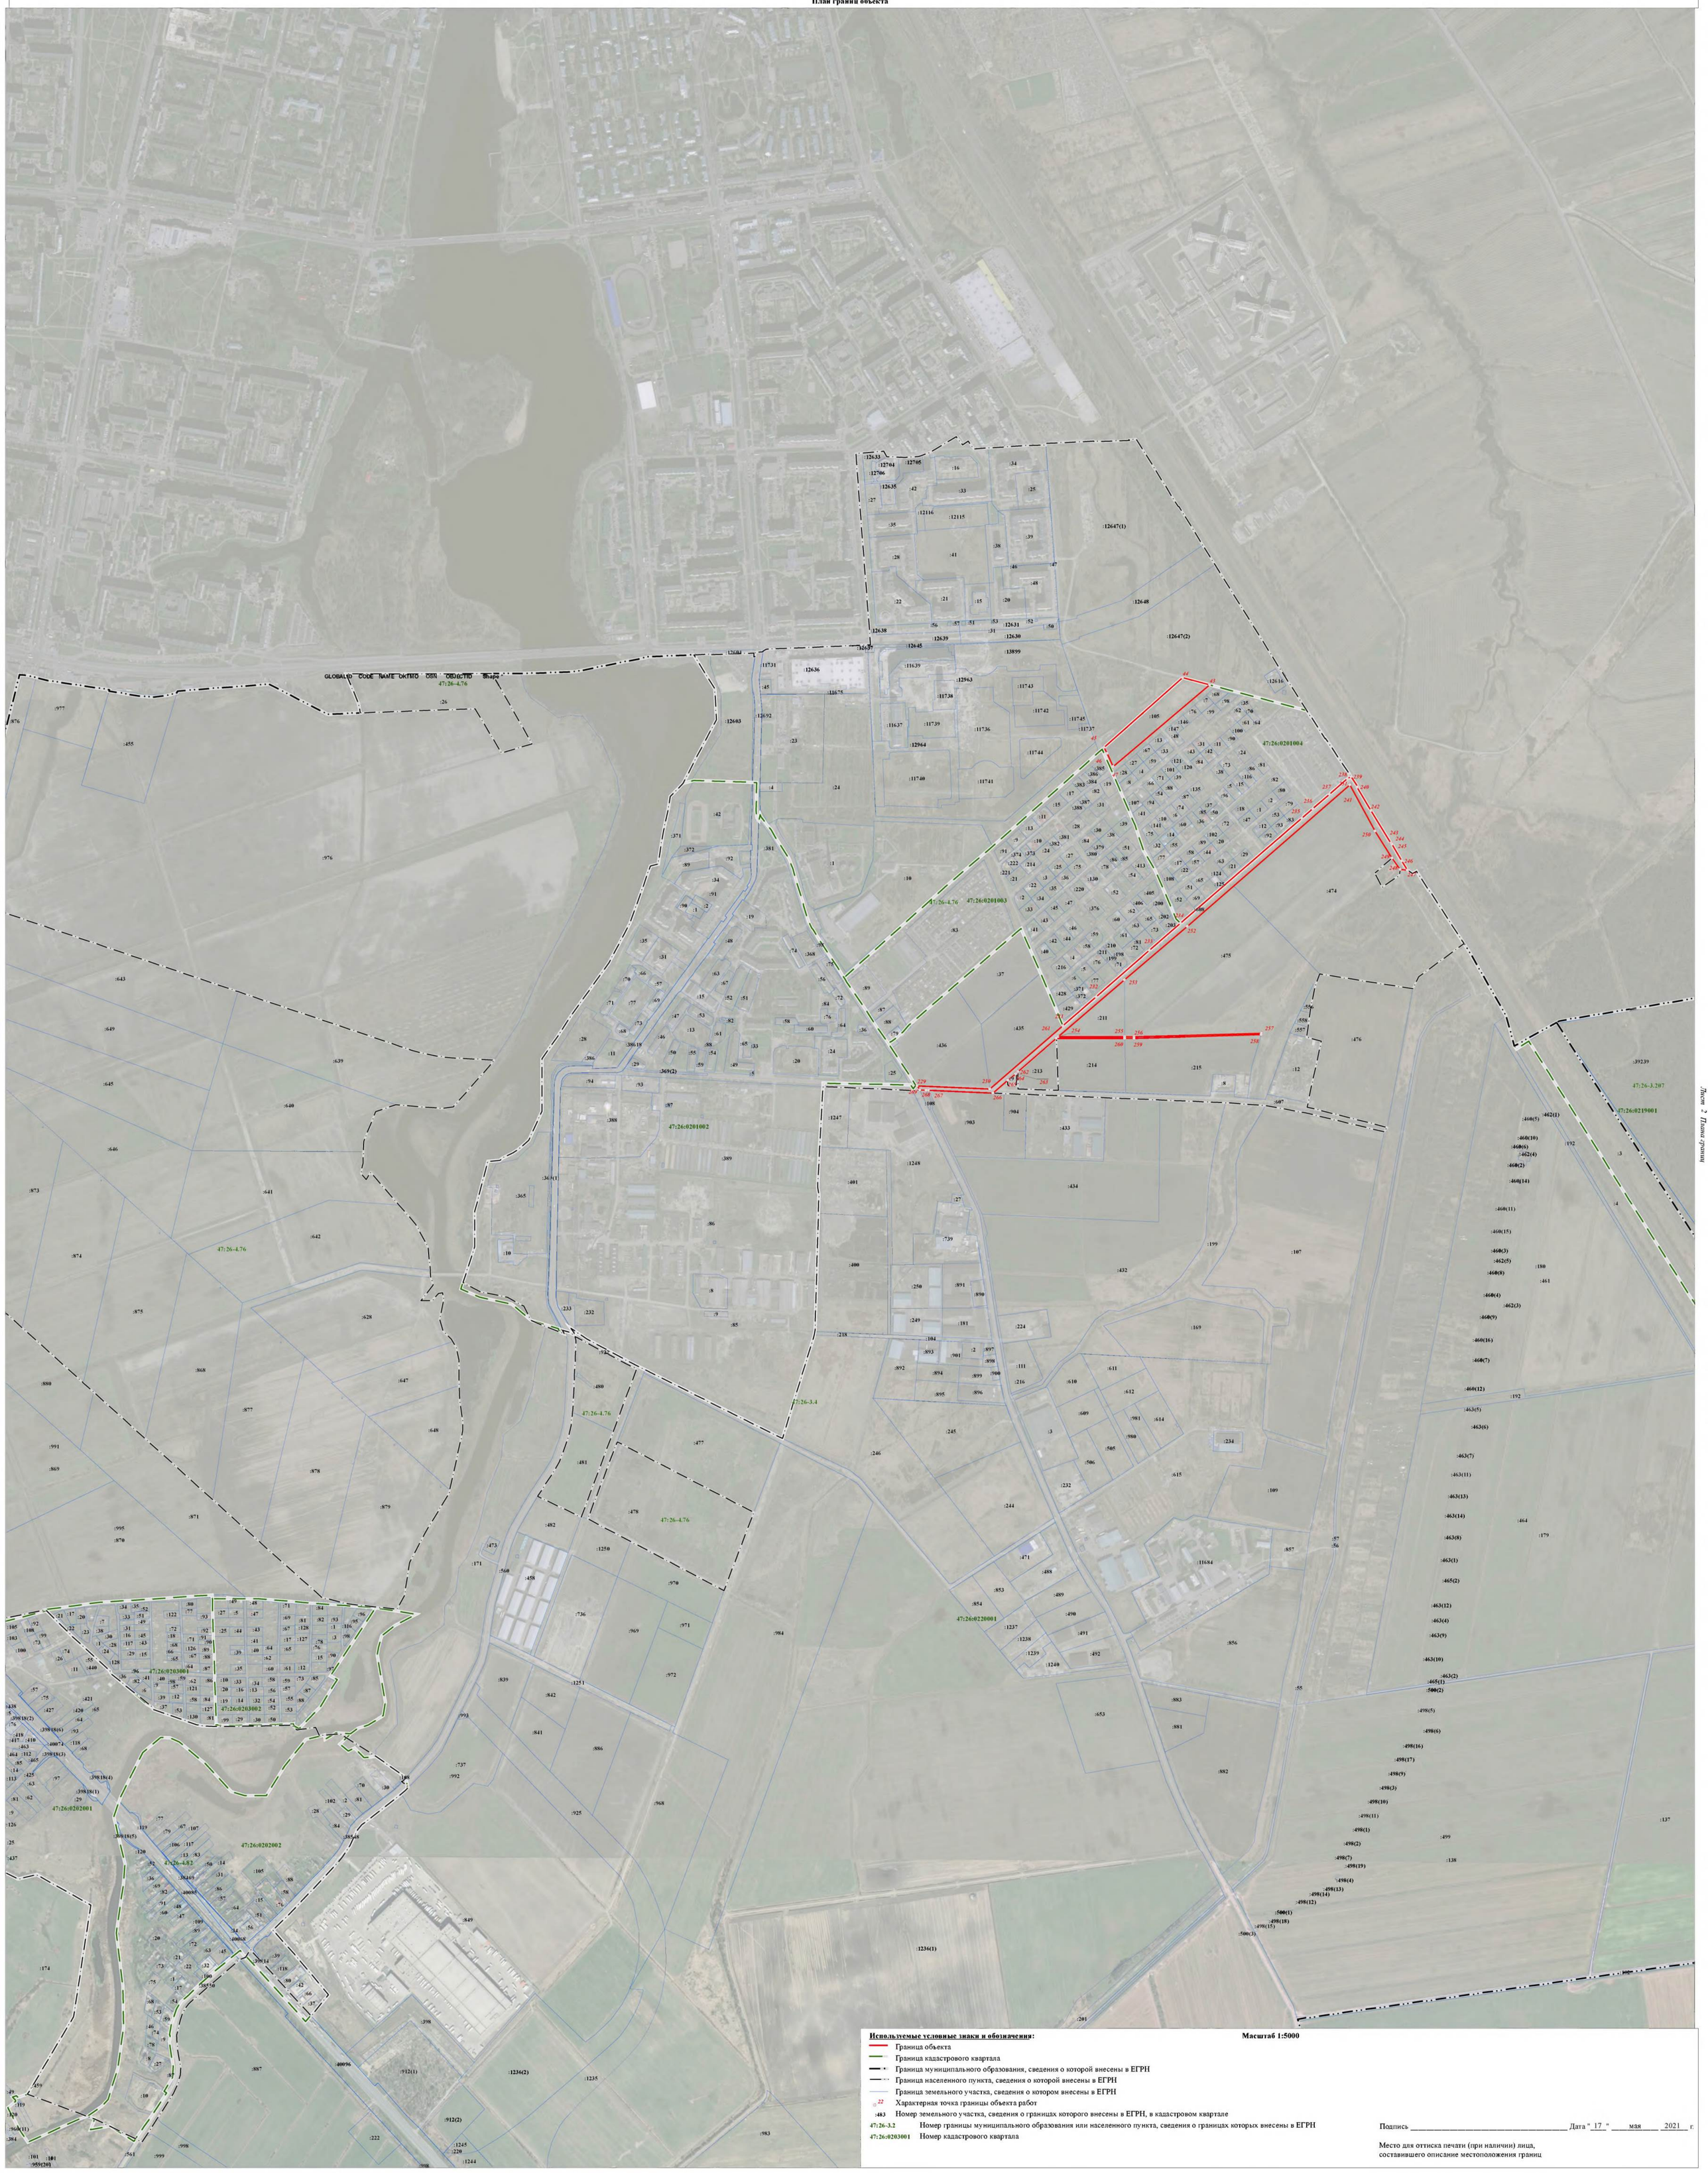

Используемые условные знаки и обозначения:

Масштаб 1:5000

- Граница объекта
- Граница кадастрового квартала
- Граница муниципального образования, сведения о которой внесены в ЕГРН
- Граница населенного пункта, сведения о которой внесены в ЕГРН
- Граница земельного участка, сведения о котором внесены в ЕГРН
- 22 — Характерная точка границы объекта работ
- :483 — Номер земельного участка, сведения о границах которого внесены в ЕГРН, в кадастровом квартале
- 47:26-3.2 — Номер границы муниципального образования или населенного пункта, сведения о границах которых внесены в ЕГРН
- 47:26:0203001 — Номер кадастрового квартала

Подпись _____ Дата " 17 " ____мая____ 2021 г.

Место для оттиска печати (при наличии) лица,
составившего описание местоположения границ

Лист 2 План границ

Раздел 4

План границ объекта



Используемые условные знаки и обозначения:

Масштаб 1:5000

- Граница объекта
- Граница кадастрового квартала
- Граница муниципального образования, сведения о которой внесены в ЕГРН
- Граница населенного пункта, сведения о которой внесены в ЕГРН
- Граница земельного участка, сведения о котором внесены в ЕГРН
- 22 — Характерная точка границы объекта работ
- :483 — Номер земельного участка, сведения о границах которого внесены в ЕГРН, в кадастровом квартале
- 47:26-3.2 — Номер границы муниципального образования или населенного пункта, сведения о границах которых внесены в ЕГРН
- 47:26:0203001 — Номер кадастрового квартала

Подпись _____ Дата "17" мая 2021 г.

Место для оттиска печати (при наличии) лица, составившего описание местоположения границ

Текстовое описание местоположения границ населенных пунктов, территориальных зон, особо охраняемых природных территорий, зон с особыми условиями использования территорий		
Прохождение границы		Описание прохождения границы
от точки	до точки	
1	2	3
1	2	-
2	3	-
3	4	-
4	5	-
5	6	-
6	7	-
7	8	-
8	9	-
9	10	-
10	11	-
11	12	-
12	13	-
13	14	-
14	15	-
15	16	-
16	17	-
17	18	-
18	19	-
19	20	-
20	21	-
21	22	-
22	23	-
23	24	-
24	25	-
25	26	-
26	1	-
27	28	-
28	29	-
29	30	-
30	31	-
31	32	-
32	33	-
33	34	-
34	35	-
35	36	-
36	37	-

Текстовое описание местоположения границ населенных пунктов, территориальных зон, особо охраняемых природных территорий, зон с особыми условиями использования территорий		
Прохождение границы		Описание прохождения границы
от точки	до точки	
1	2	3
37	38	-
38	39	-
39	40	-
40	41	-
41	42	-
42	27	-
43	44	-
44	45	-
45	46	-
46	47	-
47	48	-
48	49	-
49	50	-
50	51	-
51	52	-
52	53	-
53	54	-
54	55	-
55	56	-
56	57	-
57	58	-
58	59	-
59	60	-
60	61	-
61	62	-
62	63	-
63	64	-
64	65	-
65	66	-
66	67	-
67	68	-
68	69	-
69	70	-
70	71	-
71	72	-
72	73	-

Текстовое описание местоположения границ населенных пунктов, территориальных зон, особо охраняемых природных территорий, зон с особыми условиями использования территорий		
Прохождение границы		Описание прохождения границы
от точки	до точки	
1	2	3
73	74	-
74	75	-
75	76	-
76	77	-
77	78	-
78	79	-
79	80	-
80	81	-
81	82	-
82	83	-
83	84	-
84	85	-
85	86	-
86	87	-
87	88	-
88	89	-
89	90	-
90	91	-
91	92	-
92	93	-
93	94	-
94	95	-
95	96	-
96	97	-
97	98	-
98	99	-
99	100	-
100	101	-
101	102	-
102	103	-
103	104	-
104	105	-
105	106	-
106	107	-
107	108	-
108	109	-

Текстовое описание местоположения границ населенных пунктов, территориальных зон, особо охраняемых природных территорий, зон с особыми условиями использования территорий		
Прохождение границы		Описание прохождения границы
от точки	до точки	
1	2	3
109	110	-
110	111	-
111	112	-
112	113	-
113	114	-
114	115	-
115	116	-
116	117	-
117	118	-
118	119	-
119	120	-
120	121	-
121	122	-
122	123	-
123	124	-
124	125	-
125	126	-
126	127	-
127	128	-
128	129	-
129	130	-
130	131	-
131	132	-
132	133	-
133	134	-
134	135	-
135	136	-
136	137	-
137	138	-
138	139	-
139	140	-
140	141	-
141	142	-
142	143	-
143	144	-
144	145	-

Текстовое описание местоположения границ населенных пунктов, территориальных зон, особо охраняемых природных территорий, зон с особыми условиями использования территорий		
Прохождение границы		Описание прохождения границы
от точки	до точки	
1	2	3
145	146	-
146	147	-
147	148	-
148	149	-
149	150	-
150	151	-
151	152	-
152	153	-
153	154	-
154	155	-
155	156	-
156	157	-
157	158	-
158	159	-
159	160	-
160	161	-
161	162	-
162	163	-
163	164	-
164	165	-
165	166	-
166	167	-
167	168	-
168	169	-
169	170	-
170	171	-
171	172	-
172	173	-
173	174	-
174	175	-
175	176	-
176	177	-
177	178	-
178	179	-
179	180	-
180	181	-

Текстовое описание местоположения границ населенных пунктов, территориальных зон, особо охраняемых природных территорий, зон с особыми условиями использования территорий		
Прохождение границы		Описание прохождения границы
от точки	до точки	
1	2	3
181	182	-
182	183	-
183	184	-
184	185	-
185	186	-
186	187	-
187	188	-
188	189	-
189	190	-
190	191	-
191	192	-
192	193	-
193	194	-
194	195	-
195	196	-
196	197	-
197	198	-
198	199	-
199	200	-
200	201	-
201	202	-
202	203	-
203	204	-
204	205	-
205	206	-
206	207	-
207	208	-
208	209	-
209	210	-
210	211	-
211	43	-
212	213	-
213	214	-
214	215	-
215	216	-
216	217	-

Текстовое описание местоположения границ населенных пунктов, территориальных зон, особо охраняемых природных территорий, зон с особыми условиями использования территорий		
Прохождение границы		Описание прохождения границы
от точки	до точки	
1	2	3
217	218	-
218	219	-
219	212	-
220	221	-
221	222	-
222	223	-
223	220	-
224	225	-
225	226	-
226	227	-
227	228	-
228	229	-
229	230	-
230	231	-
231	232	-
232	233	-
233	234	-
234	235	-
235	236	-
236	237	-
237	238	-
238	239	-
239	240	-
240	241	-
241	242	-
242	243	-
243	244	-
244	245	-
245	246	-
246	247	-
247	248	-
248	249	-
249	250	-
250	251	-
251	252	-
252	253	-

Текстовое описание местоположения границ населенных пунктов, территориальных зон, особо охраняемых природных территорий, зон с особыми условиями использования территорий

Прохождение границы		Описание прохождения границы
от точки	до точки	
1	2	3
253	254	-
254	255	-
255	256	-
256	257	-
257	258	-
258	259	-
259	260	-
260	261	-
261	262	-
262	263	-
263	264	-
264	224	-
265	266	-
266	267	-
267	268	-
268	269	-
269	265	-

ОПИСАНИЕ МЕСТОПОЛОЖЕНИЯ ГРАНИЦ

Зона застройки среднеэтажными жилыми домами

(наименование объекта, местоположение границ которого описано (далее - объект))

Раздел 1

Сведения об объекте

№ п/п	Характеристики объекта	Описание характеристик
1	2	3
1.	Местоположение объекта	Ленинградская область, район Тосненский, сельское поселение Тельмановское
2.	Площадь объекта +/- величина погрешности определения площади (Р +/- Дельта Р)	434123 +/- 11530 м²
3.	Иные характеристики объекта	-

Раздел 2

Сведения о местоположении границ объекта

1. Система координат МСК 47 зона 2

2. Сведения о характерных точках границ объекта

Обозначение характерных точек границ	Координаты, м		Метод определения координат характерной точки	Средняя квадратическая погрешность положения характерной точки (Mt), м	Описание обозначения точки на местности (при наличии)
	X	Y			
1	2	3	4	5	6
1	412167.59	2231929.56	Картометрический метод	5.0	-
2	411996.84	2231732.34	Картометрический метод	5.0	-
3	412005.84	2231537.49	Картометрический метод	5.0	-
4	412057.09	2231505.48	Картометрический метод	5.0	-
5	412108.93	2231470.62	Картометрический метод	5.0	-
6	412121.02	2231487.20	Картометрический метод	5.0	-
7	412132.65	2231477.45	Картометрический метод	5.0	-
8	412149.92	2231498.04	Картометрический метод	5.0	-
9	412153.45	2231495.19	Картометрический метод	5.0	-
10	412153.83	2231495.67	Картометрический метод	5.0	-
11	412157.75	2231500.28	Картометрический метод	5.0	-
12	412162.25	2231505.06	Картометрический метод	5.0	-
13	412167.74	2231512.74	Картометрический метод	5.0	-
14	412169.00	2231514.48	Картометрический метод	5.0	-
15	412275.47	2231638.08	Картометрический метод	5.0	-
16	412417.86	2231803.37	Картометрический метод	5.0	-
17	412429.11	2231816.28	Картометрический метод	5.0	-
18	412308.98	2231869.17	Картометрический метод	5.0	-
1	412167.59	2231929.56	Картометрический метод	5.0	-
19	412926.22	2230499.28	Картометрический метод	5.0	-
20	412901.88	2230417.14	Картометрический метод	5.0	-
21	413020.56	2230345.99	Картометрический метод	5.0	-

2. Сведения о характерных точках границ объекта

Обозначение характерных точек границ	Координаты, м		Метод определения координат характерной точки	Средняя квадратическая погрешность положения характерной точки (Mt), м	Описание обозначения точки на местности (при наличии)
	X	Y			
1	2	3	4	5	6
22	413009.56	2230036.61	Картометрический метод	5.0	-
23	413035.31	2230032.02	Картометрический метод	5.0	-
24	413114.50	2229998.20	Картометрический метод	5.0	-
25	413115.29	2230392.05	Картометрический метод	5.0	-
19	412926.22	2230499.28	Картометрический метод	5.0	-
26	412044.58	2230848.93	Картометрический метод	5.0	-
27	412044.86	2230842.90	Картометрический метод	5.0	-
28	412045.43	2230827.99	Картометрический метод	5.0	-
29	412046.52	2230809.99	Картометрический метод	5.0	-
30	412049.44	2230781.82	Картометрический метод	5.0	-
31	412057.19	2230751.43	Картометрический метод	5.0	-
32	412082.13	2230768.40	Картометрический метод	5.0	-
33	412109.56	2230786.80	Картометрический метод	5.0	-
34	412108.10	2230789.07	Картометрический метод	5.0	-
35	412113.78	2230792.05	Картометрический метод	5.0	-
36	412119.47	2230795.03	Картометрический метод	5.0	-
37	412145.86	2230813.75	Картометрический метод	5.0	-
38	412163.47	2230827.02	Картометрический метод	5.0	-
39	412192.44	2230846.49	Картометрический метод	5.0	-
40	412208.94	2230858.58	Картометрический метод	5.0	-
41	412225.60	2230870.76	Картометрический метод	5.0	-
42	412239.33	2230880.66	Картометрический метод	5.0	-
43	412252.67	2230890.26	Картометрический метод	5.0	-
44	412257.52	2230895.16	Картометрический метод	5.0	-
45	412259.96	2230899.15	Картометрический метод	5.0	-

2. Сведения о характерных точках границ объекта

Обозначение характерных точек границ	Координаты, м		Метод определения координат характерной точки	Средняя квадратическая погрешность положения характерной точки (Mt), м	Описание обозначения точки на местности (при наличии)
	X	Y			
1	2	3	4	5	6
46	412293.24	2230922.63	Картометрический метод	5.0	-
47	412304.54	2230931.72	Картометрический метод	5.0	-
48	412314.24	2230938.92	Картометрический метод	5.0	-
49	412334.71	2230954.00	Картометрический метод	5.0	-
50	412348.54	2230964.45	Картометрический метод	5.0	-
51	412359.87	2230972.93	Картометрический метод	5.0	-
52	412372.58	2230982.40	Картометрический метод	5.0	-
53	412388.54	2230993.37	Картометрический метод	5.0	-
54	412391.41	2230988.86	Картометрический метод	5.0	-
55	412439.98	2231025.12	Картометрический метод	5.0	-
56	412464.91	2231042.52	Картометрический метод	5.0	-
57	412467.95	2231038.22	Картометрический метод	5.0	-
58	412507.13	2231066.56	Картометрический метод	5.0	-
59	412505.27	2231069.37	Картометрический метод	5.0	-
60	412514.88	2231075.41	Картометрический метод	5.0	-
61	412522.30	2231080.35	Картометрический метод	5.0	-
62	412533.37	2231087.25	Картометрический метод	5.0	-
63	412548.67	2231096.39	Картометрический метод	5.0	-
64	412558.15	2231100.64	Картометрический метод	5.0	-
65	412564.92	2231102.36	Картометрический метод	5.0	-
66	412569.46	2231103.32	Картометрический метод	5.0	-
67	412575.13	2231104.33	Картометрический метод	5.0	-
68	412581.83	2231105.01	Картометрический метод	5.0	-
69	412589.27	2231105.24	Картометрический метод	5.0	-
70	412600.47	2231105.84	Картометрический метод	5.0	-

2. Сведения о характерных точках границ объекта

Обозначение характерных точек границ	Координаты, м		Метод определения координат характерной точки	Средняя квадратическая погрешность положения характерной точки (Mt), м	Описание обозначения точки на местности (при наличии)
	X	Y			
1	2	3	4	5	6
71	412606.69	2231106.14	Картометрический метод	5.0	-
72	412610.16	2231182.88	Картометрический метод	5.0	-
73	412599.27	2231188.47	Картометрический метод	5.0	-
74	412588.34	2231192.07	Картометрический метод	5.0	-
75	412575.47	2231196.21	Картометрический метод	5.0	-
76	412535.02	2231208.18	Картометрический метод	5.0	-
77	412502.58	2231217.90	Картометрический метод	5.0	-
78	412469.06	2231227.71	Картометрический метод	5.0	-
79	412443.66	2231235.93	Картометрический метод	5.0	-
80	412431.47	2231241.12	Картометрический метод	5.0	-
81	412409.97	2231253.30	Картометрический метод	5.0	-
82	412357.64	2231287.74	Картометрический метод	5.0	-
83	412354.01	2231293.62	Картометрический метод	5.0	-
84	412330.69	2231308.77	Картометрический метод	5.0	-
85	412307.14	2231323.92	Картометрический метод	5.0	-
86	412287.84	2231336.64	Картометрический метод	5.0	-
87	412274.30	2231342.07	Картометрический метод	5.0	-
88	412258.12	2231352.81	Картометрический метод	5.0	-
89	412215.23	2231381.46	Картометрический метод	5.0	-
90	412185.30	2231401.86	Картометрический метод	5.0	-
91	412178.73	2231406.18	Картометрический метод	5.0	-
92	412170.29	2231411.67	Картометрический метод	5.0	-
93	412162.02	2231417.73	Картометрический метод	5.0	-
94	412138.43	2231434.11	Картометрический метод	5.0	-
95	412115.56	2231449.59	Картометрический метод	5.0	-

2. Сведения о характерных точках границ объекта

Обозначение характерных точек границ	Координаты, м		Метод определения координат характерной точки	Средняя квадратическая погрешность положения характерной точки (Mt), м	Описание обозначения точки на местности (при наличии)
	X	Y			
1	2	3	4	5	6
96	412109.99	2231452.35	Картометрический метод	5.0	-
97	412084.75	2231470.32	Картометрический метод	5.0	-
98	412071.01	2231479.68	Картометрический метод	5.0	-
99	412059.11	2231487.96	Картометрический метод	5.0	-
100	412037.81	2231501.64	Картометрический метод	5.0	-
101	412034.15	2231495.39	Картометрический метод	5.0	-
102	412016.86	2231485.31	Картометрический метод	5.0	-
103	412018.62	2231451.20	Картометрический метод	5.0	-
104	412031.47	2231325.22	Картометрический метод	5.0	-
105	412034.70	2231270.84	Картометрический метод	5.0	-
106	412031.25	2231270.76	Картометрический метод	5.0	-
107	412038.31	2231149.19	Картометрический метод	5.0	-
108	412034.90	2231097.37	Картометрический метод	5.0	-
109	412030.18	2231097.04	Картометрический метод	5.0	-
110	412030.84	2231085.18	Картометрический метод	5.0	-
111	412035.83	2231085.56	Картометрический метод	5.0	-
112	412041.03	2231015.93	Картометрический метод	5.0	-
113	412042.16	2230991.31	Картометрический метод	5.0	-
114	412037.32	2230971.99	Картометрический метод	5.0	-
26	412044.58	2230848.93	Картометрический метод	5.0	-
115	408853.71	2228576.75	Картометрический метод	5.0	-
116	408826.14	2228562.26	Картометрический метод	5.0	-
117	408781.46	2228551.19	Картометрический метод	5.0	-
118	408711.39	2228543.81	Картометрический метод	5.0	-
119	408683.83	2228546.47	Картометрический метод	5.0	-

2. Сведения о характерных точках границ объекта

Обозначение характерных точек границ	Координаты, м		Метод определения координат характерной точки	Средняя квадратическая погрешность положения характерной точки (Mt), м	Описание обозначения точки на местности (при наличии)
	X	Y			
1	2	3	4	5	6
120	408681.11	2228546.73	Картометрический метод	5.0	-
121	408671.81	2228522.68	Картометрический метод	5.0	-
122	408661.60	2228502.27	Картометрический метод	5.0	-
123	408656.59	2228493.79	Картометрический метод	5.0	-
124	408650.54	2228472.17	Картометрический метод	5.0	-
125	408636.86	2228448.88	Картометрический метод	5.0	-
126	408632.69	2228440.41	Картометрический метод	5.0	-
127	408626.13	2228427.27	Картометрический метод	5.0	-
128	408621.57	2228393.30	Картометрический метод	5.0	-
129	408621.84	2228380.24	Картометрический метод	5.0	-
130	408621.34	2228348.97	Картометрический метод	5.0	-
131	408619.54	2228248.79	Картометрический метод	5.0	-
132	408619.56	2228238.78	Картометрический метод	5.0	-
133	408620.66	2228150.09	Картометрический метод	5.0	-
134	408644.00	2228141.01	Картометрический метод	5.0	-
135	408724.72	2228140.20	Картометрический метод	5.0	-
136	408743.57	2228142.67	Картометрический метод	5.0	-
137	408756.67	2228155.28	Картометрический метод	5.0	-
138	408756.06	2228205.66	Картометрический метод	5.0	-
139	408749.72	2228236.88	Картометрический метод	5.0	-
140	408752.39	2228251.93	Картометрический метод	5.0	-
141	408756.99	2228262.82	Картометрический метод	5.0	-
142	408718.75	2228262.03	Картометрический метод	5.0	-
143	408667.50	2228261.01	Картометрический метод	5.0	-
144	408668.37	2228345.17	Картометрический метод	5.0	-

2. Сведения о характерных точках границ объекта

Обозначение характерных точек границ	Координаты, м		Метод определения координат характерной точки	Средняя квадратическая погрешность положения характерной точки (Mt), м	Описание обозначения точки на местности (при наличии)
	X	Y			
1	2	3	4	5	6
145	408758.97	2228344.50	Картометрический метод	5.0	-
146	408764.17	2228358.09	Картометрический метод	5.0	-
147	408767.18	2228367.82	Картометрический метод	5.0	-
148	408768.67	2228431.08	Картометрический метод	5.0	-
149	408763.68	2228438.83	Картометрический метод	5.0	-
150	408862.57	2228481.10	Картометрический метод	5.0	-
151	408866.12	2228487.96	Картометрический метод	5.0	-
152	408885.34	2228504.89	Картометрический метод	5.0	-
153	408881.00	2228561.18	Картометрический метод	5.0	-
115	408853.71	2228576.75	Картометрический метод	5.0	-
154	408678.39	2228214.42	Картометрический метод	5.0	-
155	408678.98	2228190.42	Картометрический метод	5.0	-
156	408653.99	2228189.82	Картометрический метод	5.0	-
157	408653.38	2228213.82	Картометрический метод	5.0	-
154	408678.39	2228214.42	Картометрический метод	5.0	-
158	408686.63	2228209.77	Картометрический метод	5.0	-
159	408717.12	2228209.11	Картометрический метод	5.0	-
160	408717.13	2228175.93	Картометрический метод	5.0	-
161	408711.57	2228175.75	Картометрический метод	5.0	-
162	408705.53	2228175.54	Картометрический метод	5.0	-
163	408705.31	2228175.57	Картометрический метод	5.0	-
164	408704.12	2228168.94	Картометрический метод	5.0	-
165	408701.95	2228167.17	Картометрический метод	5.0	-
166	408699.01	2228166.57	Картометрический метод	5.0	-
167	408685.17	2228166.57	Картометрический метод	5.0	-

2. Сведения о характерных точках границ объекта

Обозначение характерных точек границ	Координаты, м		Метод определения координат характерной точки	Средняя квадратическая погрешность положения характерной точки (Mt), м	Описание обозначения точки на местности (при наличии)
	X	Y			
1	2	3	4	5	6
168	408685.11	2228173.35	Картометрический метод	5.0	-
169	408686.55	2228189.01	Картометрический метод	5.0	-
158	408686.63	2228209.77	Картометрический метод	5.0	-

3. Сведения о характерных точках части (частей) границы объекта

Обозначение характерных точек части границы	Координаты, м		Метод определения координат характерной точки	Средняя квадратическая погрешность положения характерной точки (Mt), м	Описание обозначения точки на местности (при наличии)
	X	Y			
1	2	3	4	5	6
-	-	-	-	-	-

Раздел 3

Сведения о местоположении измененных (уточненных) границ объекта

1. Система координат -

2. Сведения о характерных точках границ объекта

Обозначение характерных точек границ	Существующие координаты, м		Измененные (уточненные) координаты, м		Метод определения координат характерной точки	Средняя квадратическая погрешность положения характерной точки (Mt), м	Описание обозначения точки на местности (при наличии)
	X	Y	X	Y			
1	2	3	4	5	6	7	8
-	-	-	-	-	-	-	


3. Сведения о характерных точках части (частей) границы объекта

Обозначение характерных точек части границы	Существующие координаты, м		Измененные (уточненные) координаты, м		Метод определения координат характерной точки	Средняя квадратическая погрешность положения характерной точки (Mt), м	Описание обозначения точки на местности (при наличии)
	X	Y	X	Y			
1	2	3	4	5	6	7	8
-	-	-	-	-	-	-	

Раздел 4

План границ объекта

Обзорная схема границ объекта с указанием расположения листов плана границ

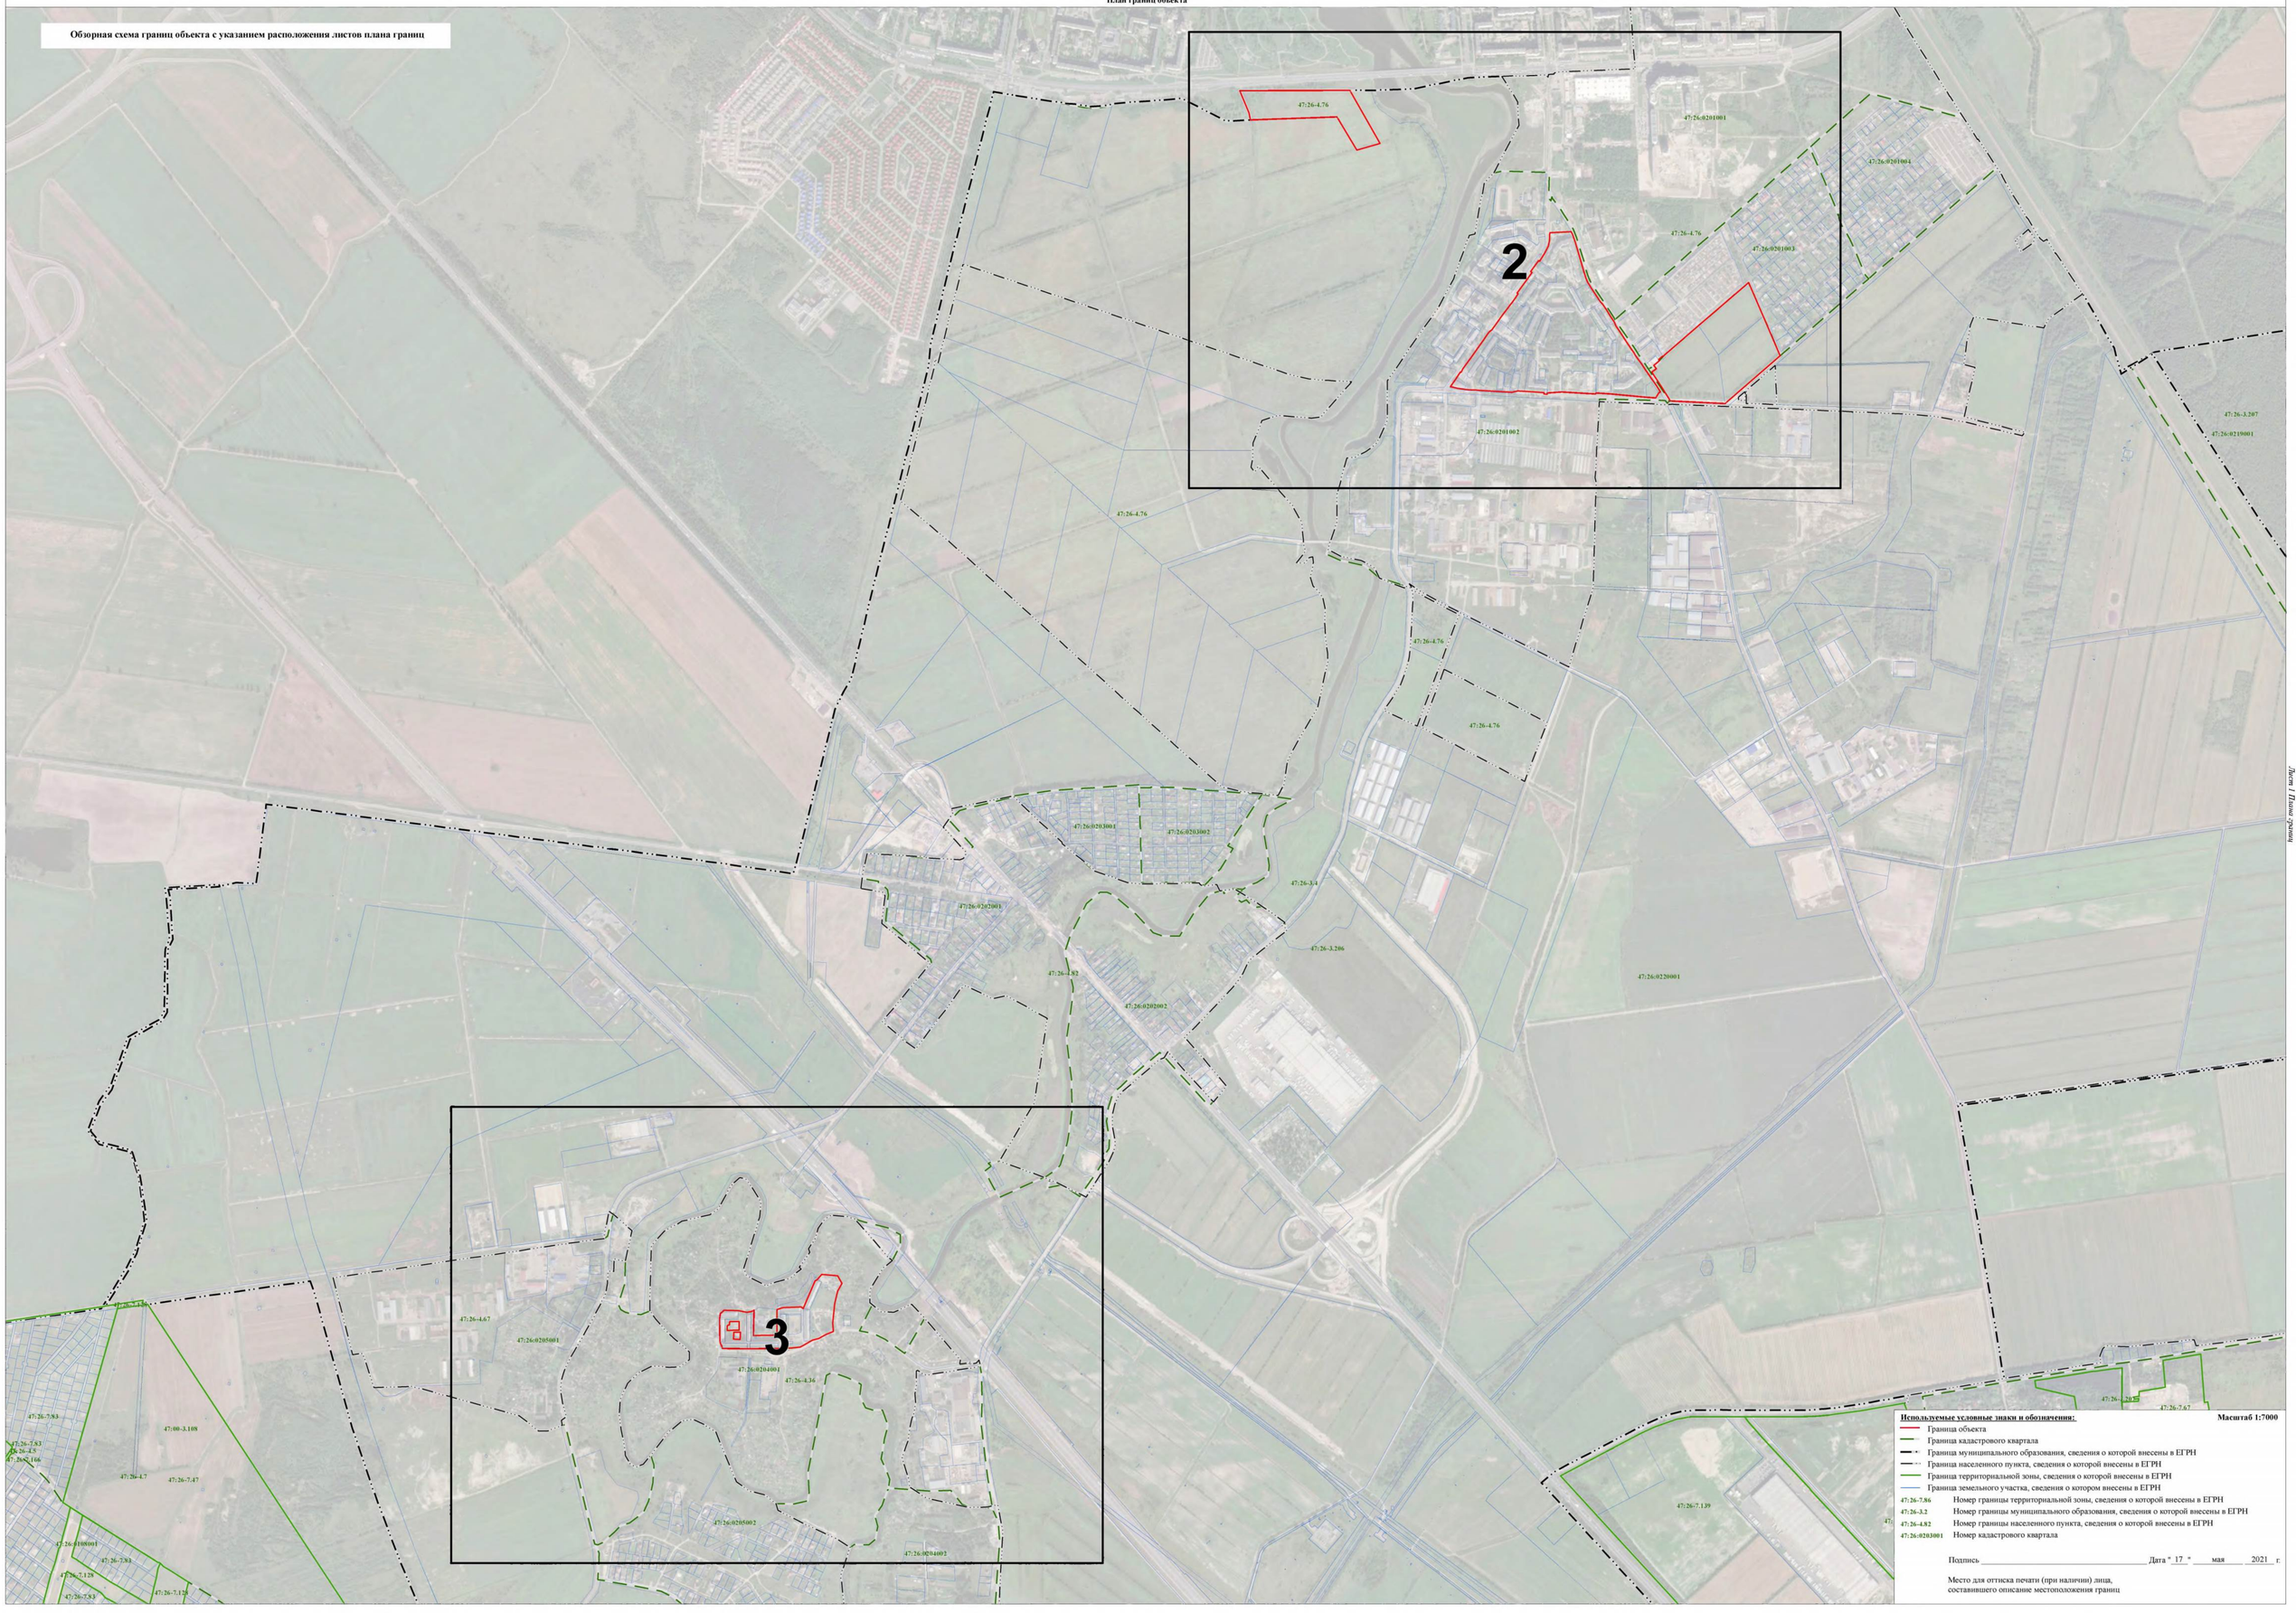

Лист 1 План границ

Используемые условные знаки и обозначения: **Масштаб 1:7000**

- Граница объекта
- Граница кадастрового квартала
- Граница муниципального образования, сведения о которой внесены в ЕГРН
- Граница населенного пункта, сведения о которой внесены в ЕГРН
- Граница территориальной зоны, сведения о которой внесены в ЕГРН
- Граница земельного участка, сведения о котором внесены в ЕГРН

47:26-7.86 Номер границы территориальной зоны, сведения о которой внесены в ЕГРН

47:26-3.2 Номер границы муниципального образования, сведения о которой внесены в ЕГРН

47:26-4.82 Номер границы населенного пункта, сведения о которой внесены в ЕГРН


47:26:0203001 Номер кадастрового квартала

Подпись _____ Дата " 17 " мая 2021 г.

Место для оттиска печати (при наличии) лица,
составившего описание местоположения границ

Раздел 4

План границ объекта

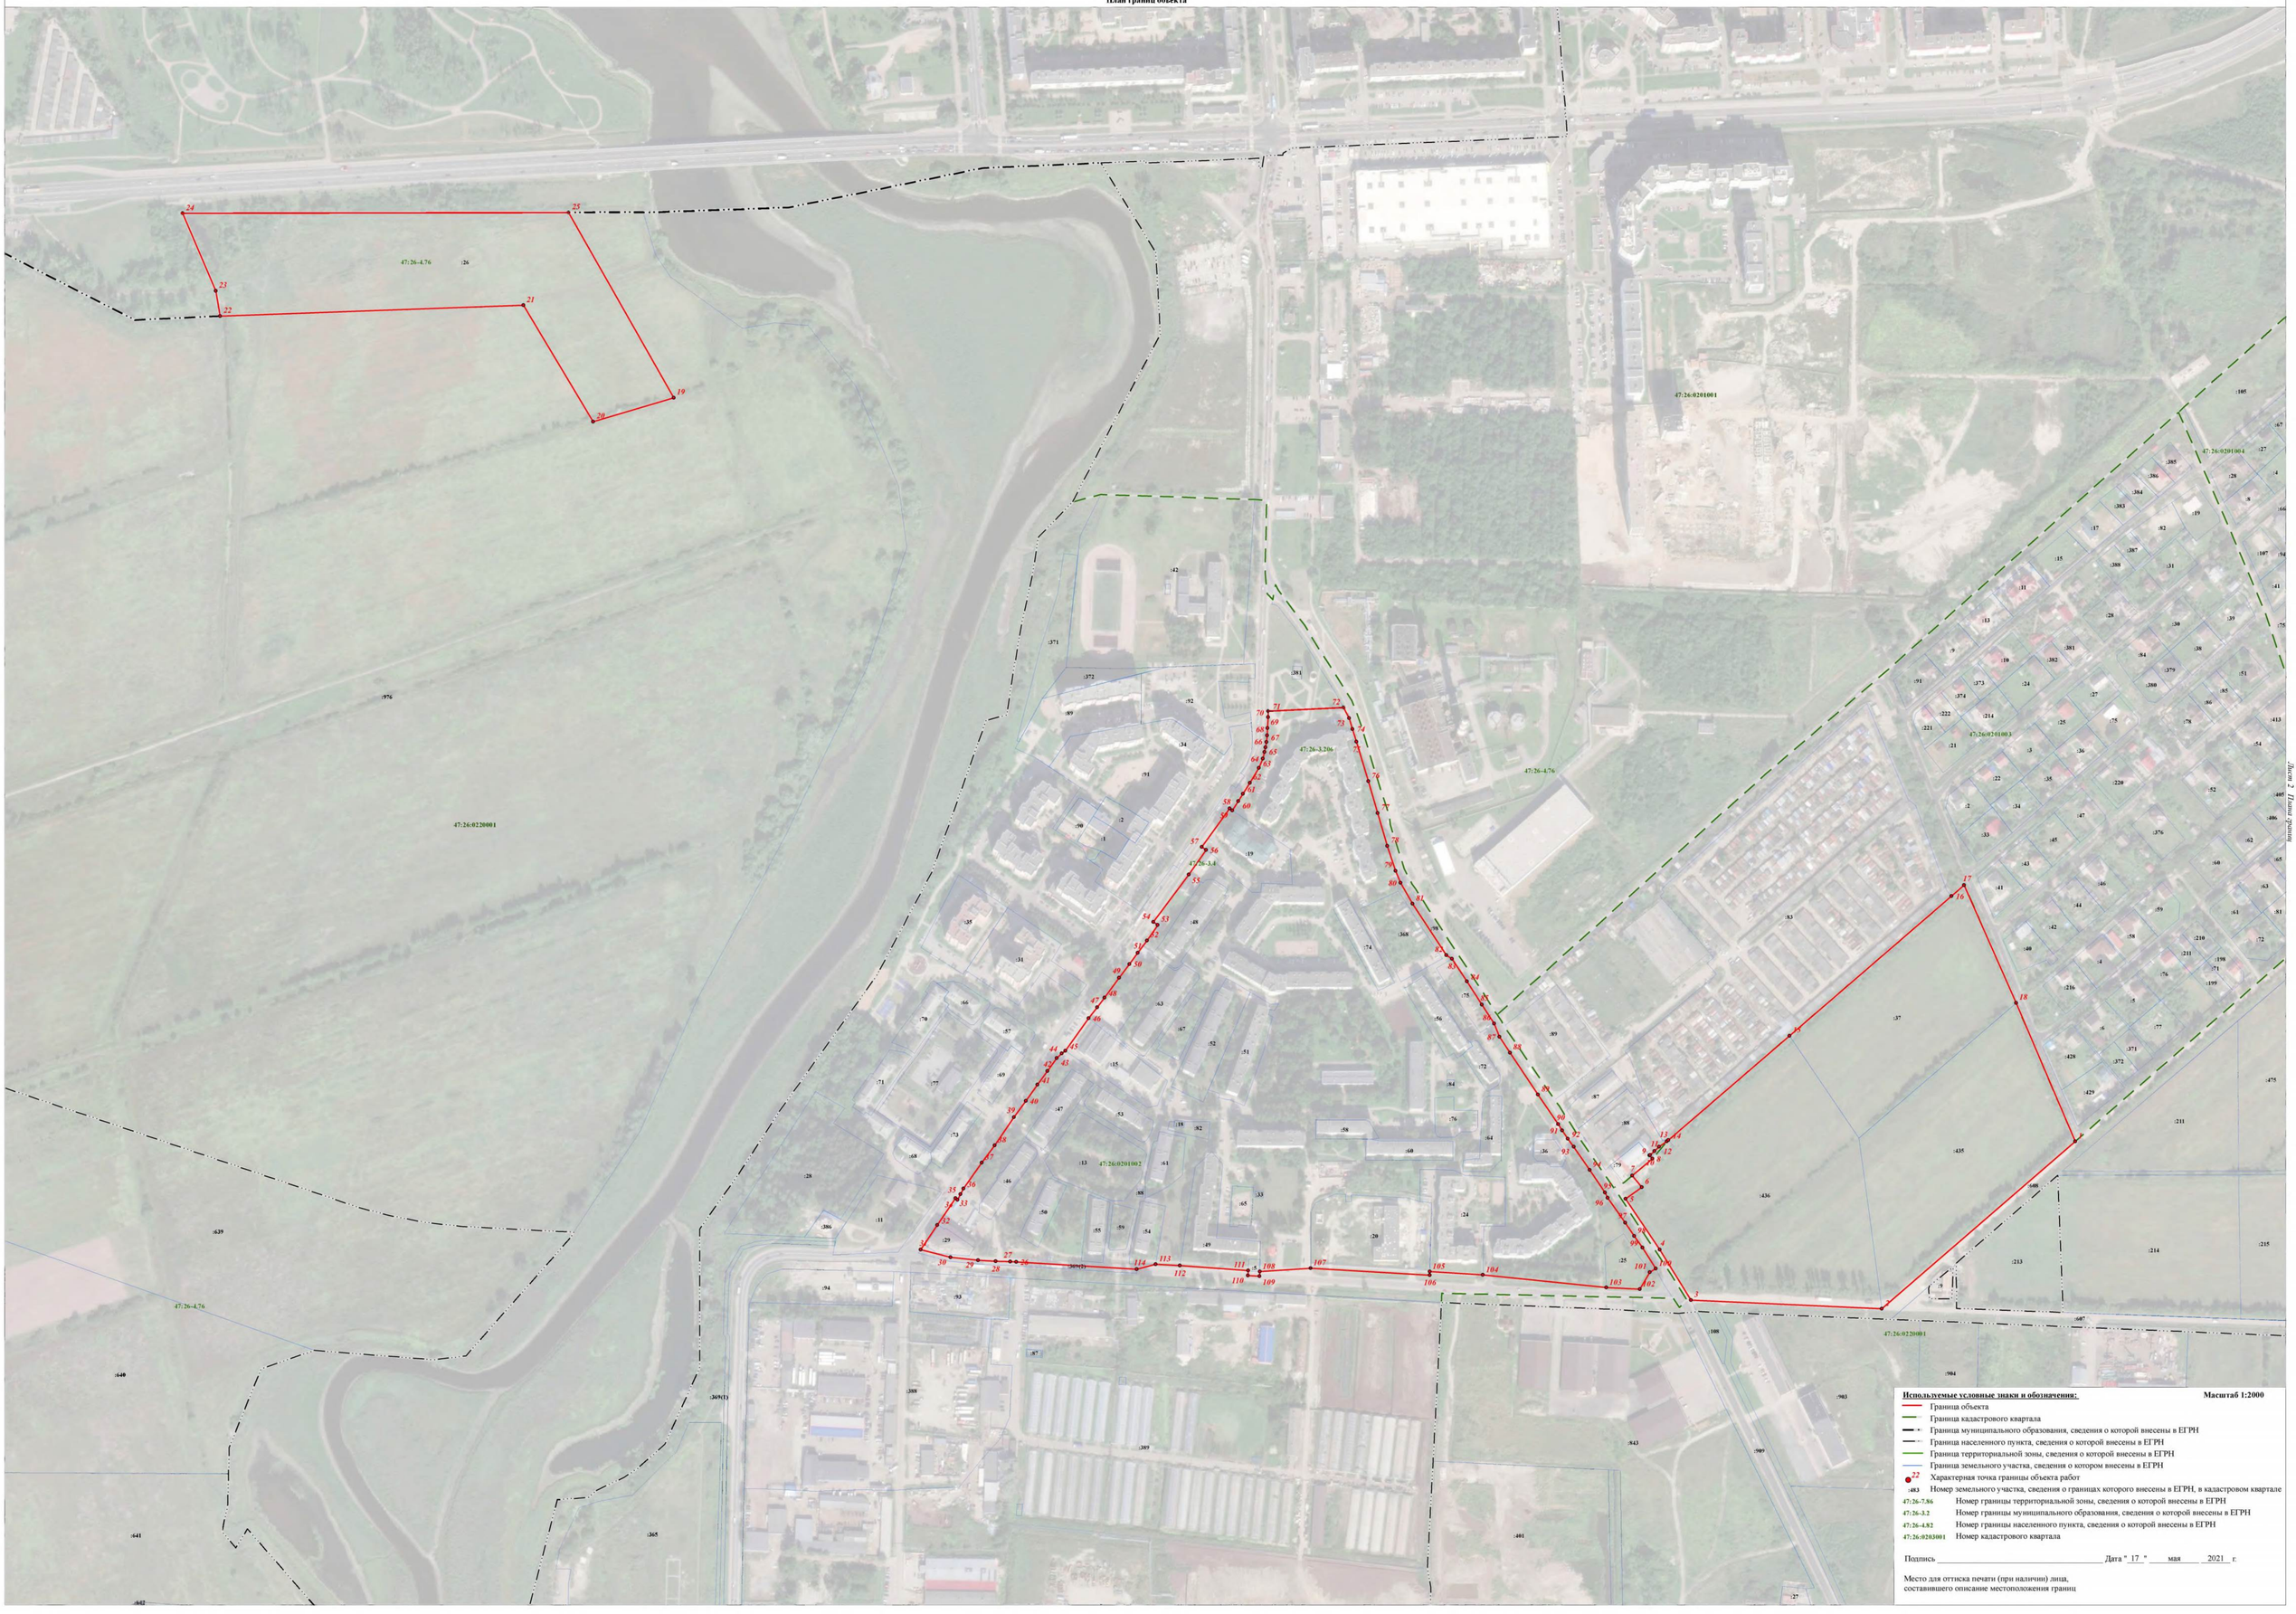

Используемые условные знаки и обозначения:

Масштаб 1:2000

- Граница объекта
- Граница кадастрового квартала
- Граница муниципального образования, сведения о которой внесены в ЕГРН
- Граница населенного пункта, сведения о которой внесены в ЕГРН
- Граница территориальной зоны, сведения о которой внесены в ЕГРН
- Граница земельного участка, сведения о котором внесены в ЕГРН
- 22 — Характерная точка границы объекта работ
- :483 — Номер земельного участка, сведения о границах которого внесены в ЕГРН, в кадастровом квартале
- 47:26-7.86 — Номер границы территориальной зоны, сведения о которой внесены в ЕГРН
- 47:26-3.2 — Номер границы муниципального образования, сведения о которой внесены в ЕГРН
- 47:26-4.82 — Номер границы населенного пункта, сведения о которой внесены в ЕГРН
- 47:26:0203001 — Номер кадастрового квартала

Подпись _____ Дата " 17 " мая 2021 г.

Место для оттиска печати (при наличии) лица, составившего описание местоположения границ

Лист 3 Листов 3

Раздел 4

План границ объекта



Используемые условные знаки и обозначения: **Масштаб 1:2000**

- Граница объекта
- Граница кадастрового квартала
- Граница муниципального образования, сведения о которой внесены в ЕГРН
- Граница населенного пункта, сведения о которой внесены в ЕГРН
- Граница территориальной зоны, сведения о которой внесены в ЕГРН
- Граница земельного участка, сведения о котором внесены в ЕГРН
- 22 — Характерная точка границы объекта работ
- :483 — Номер земельного участка, сведения о границах которого внесены в ЕГРН, в кадастровом квартале
- 47:26-7.86 — Номер границы территориальной зоны, сведения о которой внесены в ЕГРН
- 47:26-3.2 — Номер границы муниципального образования, сведения о которой внесены в ЕГРН
- 47:26-4.82 — Номер границы населенного пункта, сведения о которой внесены в ЕГРН
- 47:26:0203001 — Номер кадастрового квартала

Подпись ______________________ Дата "17" мая 2021 г.

Место для оттиска печати (при наличии) лица, составившего описание местоположения границ

Текстовое описание местоположения границ населенных пунктов, территориальных зон		
Прохождение границы		Описание прохождения границы
от точки	до точки	
1	2	3
1	2	-
2	3	-
3	4	-
4	5	-
5	6	-
6	7	-
7	8	-
8	9	-
9	10	-
10	11	-
11	12	-
12	13	-
13	14	-
14	15	-
15	16	-
16	17	-
17	18	-
18	1	-
19	20	-
20	21	-
21	22	-
22	23	-
23	24	-
24	25	-
25	19	-
26	27	-
27	28	-
28	29	-
29	30	-
30	31	-
31	32	-
32	33	-
33	34	-
34	35	-
35	36	-
36	37	-
37	38	-

Текстовое описание местоположения границ населенных пунктов, территориальных зон		
Прохождение границы		Описание прохождения границы
от точки	до точки	
1	2	3
38	39	-
39	40	-
40	41	-
41	42	-
42	43	-
43	44	-
44	45	-
45	46	-
46	47	-
47	48	-
48	49	-
49	50	-
50	51	-
51	52	-
52	53	-
53	54	-
54	55	-
55	56	-
56	57	-
57	58	-
58	59	-
59	60	-
60	61	-
61	62	-
62	63	-
63	64	-
64	65	-
65	66	-
66	67	-
67	68	-
68	69	-
69	70	-
70	71	-
71	72	-
72	73	-
73	74	-
74	75	-

Текстовое описание местоположения границ населенных пунктов, территориальных зон		
Прохождение границы		Описание прохождения границы
от точки	до точки	
1	2	3
75	76	-
76	77	-
77	78	-
78	79	-
79	80	-
80	81	-
81	82	-
82	83	-
83	84	-
84	85	-
85	86	-
86	87	-
87	88	-
88	89	-
89	90	-
90	91	-
91	92	-
92	93	-
93	94	-
94	95	-
95	96	-
96	97	-
97	98	-
98	99	-
99	100	-
100	101	-
101	102	-
102	103	-
103	104	-
104	105	-
105	106	-
106	107	-
107	108	-
108	109	-
109	110	-
110	111	-
111	112	-

Текстовое описание местоположения границ населенных пунктов, территориальных зон		
Прохождение границы		Описание прохождения границы
от точки	до точки	
1	2	3
112	113	-
113	114	-
114	26	-
115	116	-
116	117	-
117	118	-
118	119	-
119	120	-
120	121	-
121	122	-
122	123	-
123	124	-
124	125	-
125	126	-
126	127	-
127	128	-
128	129	-
129	130	-
130	131	-
131	132	-
132	133	-
133	134	-
134	135	-
135	136	-
136	137	-
137	138	-
138	139	-
139	140	-
140	141	-
141	142	-
142	143	-
143	144	-
144	145	-
145	146	-
146	147	-
147	148	-
148	149	-

Текстовое описание местоположения границ населенных пунктов, территориальных зон

Прохождение границы		Описание прохождения границы
от точки	до точки	
1	2	3
149	150	-
150	151	-
151	152	-
152	153	-
153	115	-
154	155	-
155	156	-
156	157	-
157	154	-
158	159	-
159	160	-
160	161	-
161	162	-
162	163	-
163	164	-
164	165	-
165	166	-
166	167	-
167	168	-
168	169	-
169	158	-

ОПИСАНИЕ МЕСТОПОЛОЖЕНИЯ ГРАНИЦ

"Зона застройки многоэтажными многоквартирными жилыми домами"

(наименование объекта, местоположение границ которого описано (далее - объект))

Раздел 1

Сведения об объекте

№ п/п	Характеристики объекта	Описание характеристик
1	2	3
1.	Местоположение объекта	Ленинградская область, район Тосненский, сельское поселение Тельмановское
2.	Площадь объекта +/- величина погрешности определения площади (Р +/- Дельта Р)	613258 +/- 13704 м²
3.	Иные характеристики объекта	-

Раздел 2

Сведения о местоположении границ объекта

1. Система координат МСК 47 зона 2

2. Сведения о характерных точках границ объекта

Обозначение характерных точек границ	Координаты, м		Метод определения координат характерной точки	Средняя квадратическая погрешность положения характерной точки (Mt), м	Описание обозначения точки на местности (при наличии)
	X	Y			
1	2	3	4	5	6
1	412654.96	2231092.82	Картометрический метод	5.0	-
2	412639.96	2231092.39	Картометрический метод	5.0	-
3	412640.14	2231086.39	Картометрический метод	5.0	-
4	412636.14	2231086.27	Картометрический метод	5.0	-
5	412637.03	2231055.29	Картометрический метод	5.0	-
6	412599.56	2231061.60	Картометрический метод	5.0	-
7	412605.13	2231087.03	Картометрический метод	5.0	-
8	412605.34	2231087.98	Картометрический метод	5.0	-
9	412576.57	2231089.97	Картометрический метод	5.0	-
10	412565.61	2231088.95	Картометрический метод	5.0	-
11	412551.53	2231083.79	Картометрический метод	5.0	-
12	412543.45	2231077.90	Картометрический метод	5.0	-
13	412540.50	2231081.93	Картометрический метод	5.0	-
14	412528.39	2231073.09	Картометрический метод	5.0	-
15	412531.34	2231069.05	Картометрический метод	5.0	-
16	412462.70	2231018.91	Картометрический метод	5.0	-
17	412459.16	2231023.75	Картометрический метод	5.0	-
18	412446.24	2231014.32	Картометрический метод	5.0	-
19	412449.78	2231009.47	Картометрический метод	5.0	-
20	412402.14	2230974.67	Картометрический метод	5.0	-
21	412402.93	2230973.50	Картометрический метод	5.0	-
22	412394.35	2230967.77	Картометрический метод	5.0	-

2. Сведения о характерных точках границ объекта					
Обозначение характерных точек границ	**Координаты, м**		**Метод определения координат характерной точки**	**Средняя квадратическая погрешность положения характерной точки (Mt), м**	**Описание обозначения точки на местности (при наличии)**
	X	**Y**			
1	**2**	**3**	**4**	**5**	**6**
23	412371.67	2230951.41	Картометрический метод	5.0	-
24	412366.72	2230948.02	Картометрический метод	5.0	-
25	412348.09	2230935.12	Картометрический метод	5.0	-
26	412327.53	2230920.66	Картометрический метод	5.0	-
27	412314.92	2230911.50	Картометрический метод	5.0	-
28	412308.28	2230905.99	Картометрический метод	5.0	-
29	412299.65	2230899.81	Картометрический метод	5.0	-
30	412279.91	2230885.61	Картометрический метод	5.0	-
31	412271.81	2230879.67	Картометрический метод	5.0	-
32	412247.68	2230862.23	Картометрический метод	5.0	-
33	412234.10	2230852.63	Картометрический метод	5.0	-
34	412226.87	2230847.26	Картометрический метод	5.0	-
35	412209.65	2230834.79	Картометрический метод	5.0	-
36	412192.68	2230821.65	Картометрический метод	5.0	-
37	412182.44	2230814.14	Картометрический метод	5.0	-
38	412183.53	2230812.52	Картометрический метод	5.0	-
39	412177.48	2230808.12	Картометрический метод	5.0	-
40	412176.28	2230809.82	Картометрический метод	5.0	-
41	412170.35	2230806.05	Картометрический метод	5.0	-
42	412158.68	2230798.81	Картометрический метод	5.0	-
43	412131.15	2230779.70	Картометрический метод	5.0	-
44	412121.57	2230772.40	Картометрический метод	5.0	-
45	412117.12	2230769.21	Картометрический метод	5.0	-
46	412115.57	2230772.67	Картометрический метод	5.0	-
47	412054.80	2230728.20	Картометрический метод	5.0	-
48	412051.75	2230661.75	Картометрический метод	5.0	-

2. Сведения о характерных точках границ объекта					
Обозначение характерных точек границ	**Координаты, м**		**Метод определения координат характерной точки**	**Средняя квадратическая погрешность положения характерной точки (Mt), м**	**Описание обозначения точки на местности (при наличии)**
	X	**Y**			
1	**2**	**3**	**4**	**5**	**6**
49	412059.68	2230663.21	Картометрический метод	5.0	-
50	412065.39	2230664.25	Картометрический метод	5.0	-
51	412068.70	2230664.86	Картометрический метод	5.0	-
52	412070.10	2230632.82	Картометрический метод	5.0	-
53	412073.93	2230550.98	Картометрический метод	5.0	-
54	412218.28	2230643.94	Картометрический метод	5.0	-
55	412359.89	2230748.62	Картометрический метод	5.0	-
56	412365.45	2230751.65	Картометрический метод	5.0	-
57	412439.69	2230790.04	Картометрический метод	5.0	-
58	412568.47	2230848.04	Картометрический метод	5.0	-
59	412619.52	2230875.19	Картометрический метод	5.0	-
60	412651.06	2230899.62	Картометрический метод	5.0	-
61	412650.01	2230960.49	Картометрический метод	5.0	-
62	412651.68	2231002.84	Картометрический метод	5.0	-
63	412654.52	2231080.76	Картометрический метод	5.0	-
64	412654.82	2231088.98	Картометрический метод	5.0	-
1	412654.96	2231092.82	Картометрический метод	5.0	-
65	412930.84	2232016.15	Картометрический метод	5.0	-
66	412717.59	2231772.47	Картометрический метод	5.0	-
67	412730.05	2231425.25	Картометрический метод	5.0	-
68	413061.52	2231409.58	Картометрический метод	5.0	-
69	413172.32	2231404.35	Картометрический метод	5.0	-
70	413192.45	2231403.40	Картометрический метод	5.0	-
71	413192.79	2231411.35	Картометрический метод	5.0	-
72	413192.95	2231415.17	Картометрический метод	5.0	-
73	413196.84	2231654.45	Картометрический метод	5.0	-

2. Сведения о характерных точках границ объекта					
Обозначение характерных точек границ	**Координаты, м**		**Метод определения координат характерной точки**	**Средняя квадратическая погрешность положения характерной точки (Mt), м**	**Описание обозначения точки на местности (при наличии)**
	X	**Y**			
1	**2**	**3**	**4**	**5**	**6**
74	413207.00	2231922.15	Картометрический метод	5.0	-
75	413193.93	2231926.60	Картометрический метод	5.0	-
76	412981.14	2231999.03	Картометрический метод	5.0	-
65	412930.84	2232016.15	Картометрический метод	5.0	-
77	413752.81	2231641.98	Картометрический метод	5.0	-
78	413731.45	2231658.98	Картометрический метод	5.0	-
79	413741.00	2231673.98	Картометрический метод	5.0	-
80	413720.40	2231689.42	Картометрический метод	5.0	-
81	413722.81	2231727.78	Картометрический метод	5.0	-
82	413729.69	2231836.84	Картометрический метод	5.0	-
83	413730.65	2231883.37	Картометрический метод	5.0	-
84	413264.19	2231917.89	Картометрический метод	5.0	-
85	413250.14	2231911.95	Картометрический метод	5.0	-
86	413247.83	2231877.02	Картометрический метод	5.0	-
87	413245.53	2231877.17	Картометрический метод	5.0	-
88	413243.16	2231850.31	Картометрический метод	5.0	-
89	413235.99	2231829.44	Картометрический метод	5.0	-
90	413228.68	2231651.62	Картометрический метод	5.0	-
91	413227.40	2231617.87	Картометрический метод	5.0	-
92	413226.51	2231595.94	Картометрический метод	5.0	-
93	413225.67	2231575.36	Картометрический метод	5.0	-
94	413223.72	2231527.78	Картометрический метод	5.0	-
95	413221.85	2231481.87	Картометрический метод	5.0	-
96	413219.81	2231427.89	Картометрический метод	5.0	-
97	413225.70	2231427.50	Картометрический метод	5.0	-
98	413224.23	2231408.92	Картометрический метод	5.0	-

2. Сведения о характерных точках границ объекта

Обозначение характерных точек границ	Координаты, м		Метод определения координат характерной точки	Средняя квадратическая погрешность положения характерной точки (Mt), м	Описание обозначения точки на местности (при наличии)
	X	Y			
1	2	3	4	5	6
99	413707.17	2231371.57	Картометрический метод	5.0	-
100	413708.73	2231389.07	Картометрический метод	5.0	-
101	413713.76	2231446.21	Картометрический метод	5.0	-
102	413699.33	2231455.25	Картометрический метод	5.0	-
103	413697.33	2231505.20	Картометрический метод	5.0	-
104	413700.04	2231540.31	Картометрический метод	5.0	-
105	413703.39	2231550.43	Картометрический метод	5.0	-
106	413709.72	2231569.57	Картометрический метод	5.0	-
107	413716.64	2231580.87	Картометрический метод	5.0	-
77	413752.81	2231641.98	Картометрический метод	5.0	-
108	413355.40	2231663.33	Картометрический метод	5.0	-
109	413257.39	2231667.82	Картометрический метод	5.0	-
110	413259.97	2231735.85	Картометрический метод	5.0	-
111	413359.59	2231731.21	Картометрический метод	5.0	-
108	413355.40	2231663.33	Картометрический метод	5.0	-

3. Сведения о характерных точках части (частей) границы объекта

Обозначение характерных точек части границы	Координаты, м		Метод определения координат характерной точки	Средняя квадратическая погрешность положения характерной точки (Mt), м	Описание обозначения точки на местности (при наличии)
	X	Y			
1	2	3	4	5	6
-	-	-	-	-	-

Раздел 3

Сведения о местоположении измененных (уточненных) границ объекта

1. Система координат -

2. Сведения о характерных точках границ объекта

Обозначение характерных точек границ	Существующие координаты, м		Измененные (уточненные) координаты, м		Метод определения координат характерной точки	Средняя квадратическая погрешность положения характерной точки (Mt), м	Описание обозначения точки на местности (при наличии)
	X	Y	X	Y			
1	2	3	4	5	6	7	8
-	-	-	-	-	-	-	

3. Сведения о характерных точках части (частей) границы объекта

Обозначение характерных точек части границы	Существующие координаты, м		Измененные (уточненные) координаты, м		Метод определения координат характерной точки	Средняя квадратическая погрешность положения характерной точки (Mt), м	Описание обозначения точки на местности (при наличии)
	X	Y	X	Y			
1	2	3	4	5	6	7	8
-	-	-	-	-	-	-	

Раздел 4

План границ объекта

Зона застройки многоэтажными многоквартирными домами

Зона застройки многоэтажными многоквартирными домами

Зона застройки многоэтажными многоквартирными домами

396 18

47:26-4.76

47:26-4.76

47:26-4.76

47:26-4.76

47:26-3.4

47:26-4.76

47:26-4.76

47:26-4.82

47:26-4.36

47:26-3.207

:66

:40074

:39818(6)

:39818(2)

:39818(3)

:39818(4)

:39818(1)

:39818(5)

:38548

:40085

:40088

:38573(2)

:39814

:38550

:38756(3)

:40096

:38756(11)

:39304(1)

:38549

:39304(3)

:38756(5)

Масштаб 1:2000

Используемые условные знаки и обозначения:

- Граница объекта
- Граница кадастрового квартала
- Граница муниципального образования, сведения о которой внесены в ЕГРН
- Граница населенного пункта, сведения о которой внесены в ЕГРН
- Граница земельного участка, сведения о котором внесены в ЕГРН
- 22 — Характерная точка границы объекта работ
- :483 — Номер земельного участка, сведения о границах которого внесены в ЕГРН, в кадастровом квартале
- 47:26-3.2 — Номер границы муниципального образования или населенного пункта, сведения о границах которых внесены в ЕГРН
- 47:26:0203001 — Номер кадастрового квартала

Подпись _____ Дата "17" мая 2021 г.

Место для оттиска печати (при наличии) лица, составившего описание местоположения границ

Лист 2 План границ

Текстовое описание местоположения границ населенных пунктов, территориальных зон, особо охраняемых природных территорий, зон с особыми условиями использования территорий		
Прохождение границы		Описание прохождения границы
от точки	до точки	
1	2	3
1	2	-
2	3	-
3	4	-
4	5	-
5	6	-
6	7	-
7	8	-
8	9	-
9	10	-
10	11	-
11	12	-
12	13	-
13	14	-
14	15	-
15	16	-
16	17	-
17	18	-
18	19	-
19	20	-
20	21	-
21	22	-
22	23	-
23	24	-
24	25	-
25	26	-
26	27	-
27	28	-
28	29	-
29	30	-
30	31	-
31	32	-
32	33	-
33	34	-
34	35	-
35	36	-
36	37	-

Текстовое описание местоположения границ населенных пунктов, территориальных зон, особо охраняемых природных территорий, зон с особыми условиями использования территорий		
Прохождение границы		Описание прохождения границы
от точки	до точки	
1	2	3
37	38	-
38	39	-
39	40	-
40	41	-
41	42	-
42	43	-
43	44	-
44	45	-
45	46	-
46	47	-
47	48	-
48	49	-
49	50	-
50	51	-
51	52	-
52	53	-
53	54	-
54	55	-
55	56	-
56	57	-
57	58	-
58	59	-
59	60	-
60	61	-
61	62	-
62	63	-
63	64	-
64	1	-
65	66	-
66	67	-
67	68	-
68	69	-
69	70	-
70	71	-
71	72	-
72	73	-

Текстовое описание местоположения границ населенных пунктов, территориальных зон, особо охраняемых природных территорий, зон с особыми условиями использования территорий		
Прохождение границы		Описание прохождения границы
от точки	до точки	
1	2	3
73	74	-
74	75	-
75	76	-
76	65	-
77	78	-
78	79	-
79	80	-
80	81	-
81	82	-
82	83	-
83	84	-
84	85	-
85	86	-
86	87	-
87	88	-
88	89	-
89	90	-
90	91	-
91	92	-
92	93	-
93	94	-
94	95	-
95	96	-
96	97	-
97	98	-
98	99	-
99	100	-
100	101	-
101	102	-
102	103	-
103	104	-
104	105	-
105	106	-
106	107	-
107	77	-
108	109	-

Текстовое описание местоположения границ населенных пунктов, территориальных зон, особо охраняемых природных территорий, зон с особыми условиями использования территорий

Прохождение границы		Описание прохождения границы
от точки	до точки	
1	2	3
109	110	-
110	111	-
111	108	-

ОПИСАНИЕ МЕСТОПОЛОЖЕНИЯ ГРАНИЦ

"Зона делового, общественного и коммерческого назначения"

(наименование объекта, местоположение границ которого описано (далее - объект))

Раздел 1

Сведения об объекте

№ п/п	Характеристики объекта	Описание характеристик
1	2	3
1.	Местоположение объекта	Ленинградская область, район Тосненский, сельское поселение Тельмановское
2.	Площадь объекта +/- величина погрешности определения площади (Р +/- Дельта Р)	419788 +/- 11338 м²
3.	Иные характеристики объекта	-

Раздел 2

Сведения о местоположении границ объекта

1. Система координат МСК 47 зона 2

2. Сведения о характерных точках границ объекта

Обозначение характерных точек границ	Координаты, м		Метод определения координат характерной точки	Средняя квадратическая погрешность положения характерной точки (Mt), м	Описание обозначения точки на местности (при наличии)
	X	Y			
1	2	3	4	5	6
1	408646.51	2228717.63	Картометрический метод	5.0	-
2	408600.17	2228776.74	Картометрический метод	5.0	-
3	408589.70	2228769.37	Картометрический метод	5.0	-
4	408564.60	2228760.04	Картометрический метод	5.0	-
5	408536.42	2228755.04	Картометрический метод	5.0	-
6	408434.08	2228757.18	Картометрический метод	5.0	-
7	408442.07	2228747.51	Картометрический метод	5.0	-
8	408443.50	2228745.37	Картометрический метод	5.0	-
9	408443.71	2228744.99	Картометрический метод	5.0	-
10	408448.33	2228736.57	Картометрический метод	5.0	-
11	408450.79	2228727.60	Картометрический метод	5.0	-
12	408451.06	2228719.27	Картометрический метод	5.0	-
13	408449.95	2228712.01	Картометрический метод	5.0	-
14	408448.03	2228706.55	Картометрический метод	5.0	-
15	408450.42	2228684.06	Картометрический метод	5.0	-
16	408454.80	2228682.11	Картометрический метод	5.0	-
17	408459.42	2228678.12	Картометрический метод	5.0	-
18	408461.74	2228677.00	Картометрический метод	5.0	-
19	408480.08	2228685.13	Картометрический метод	5.0	-
20	408489.39	2228686.83	Картометрический метод	5.0	-
21	408505.61	2228689.51	Картометрический метод	5.0	-
22	408513.86	2228685.75	Картометрический метод	5.0	-

2. Сведения о характерных точках границ объекта					
Обозначение характерных точек границ	**Координаты, м**		**Метод определения координат характерной точки**	**Средняя квадратическая погрешность положения характерной точки (Mt), м**	**Описание обозначения точки на местности (при наличии)**
	X	**Y**			
1	**2**	**3**	**4**	**5**	**6**
23	408522.86	2228680.49	Картометрический метод	5.0	-
24	408530.73	2228669.59	Картометрический метод	5.0	-
25	408533.72	2228654.56	Картометрический метод	5.0	-
26	408547.59	2228639.52	Картометрический метод	5.0	-
27	408550.58	2228624.11	Картометрический метод	5.0	-
28	408557.70	2228612.08	Картометрический метод	5.0	-
29	408570.43	2228582.01	Картометрический метод	5.0	-
30	408569.67	2228564.41	Картометрический метод	5.0	-
31	408589.32	2228561.60	Картометрический метод	5.0	-
32	408609.26	2228558.75	Картометрический метод	5.0	-
33	408669.66	2228555.39	Картометрический метод	5.0	-
34	408671.66	2228565.92	Картометрический метод	5.0	-
35	408673.42	2228577.99	Картометрический метод	5.0	-
36	408675.07	2228600.67	Картометрический метод	5.0	-
37	408674.68	2228613.52	Картометрический метод	5.0	-
38	408673.78	2228621.95	Картометрический метод	5.0	-
39	408671.49	2228637.81	Картометрический метод	5.0	-
40	408668.35	2228656.87	Картометрический метод	5.0	-
41	408667.38	2228662.98	Картометрический метод	5.0	-
42	408664.38	2228676.31	Картометрический метод	5.0	-
43	408659.43	2228692.59	Картометрический метод	5.0	-
44	408652.12	2228708.03	Картометрический метод	5.0	-
45	408650.50	2228711.24	Картометрический метод	5.0	-
1	408646.51	2228717.63	Картометрический метод	5.0	-
46	408603.01	2228683.41	Картометрический метод	5.0	-
47	408562.79	2228709.49	Картометрический метод	5.0	-

2. Сведения о характерных точках границ объекта					
Обозначение характерных точек границ	**Координаты, м**		**Метод определения координат характерной точки**	**Средняя квадратическая погрешность положения характерной точки (Mt), м**	**Описание обозначения точки на местности (при наличии)**
	X	**Y**			
1	**2**	**3**	**4**	**5**	**6**
48	408585.93	2228733.41	Картометрический метод	5.0	-
49	408618.88	2228707.86	Картометрический метод	5.0	-
46	408603.01	2228683.41	Картометрический метод	5.0	-
50	410308.27	2229107.94	Картометрический метод	5.0	-
51	410288.32	2229126.39	Картометрический метод	5.0	-
52	410289.36	2229127.41	Картометрический метод	5.0	-
53	410273.00	2229143.46	Картометрический метод	5.0	-
54	410231.52	2229184.18	Картометрический метод	5.0	-
55	410239.70	2229126.53	Картометрический метод	5.0	-
56	410242.38	2229107.60	Картометрический метод	5.0	-
57	410243.30	2229101.11	Картометрический метод	5.0	-
58	410244.18	2229094.93	Картометрический метод	5.0	-
59	410250.29	2229051.85	Картометрический метод	5.0	-
60	410253.23	2229033.32	Картометрический метод	5.0	-
61	410287.61	2229038.34	Картометрический метод	5.0	-
62	410299.65	2229045.21	Картометрический метод	5.0	-
63	410297.99	2229046.98	Картометрический метод	5.0	-
64	410301.76	2229050.91	Картометрический метод	5.0	-
65	410299.22	2229053.79	Картометрический метод	5.0	-
66	410332.74	2229086.61	Картометрический метод	5.0	-
67	410311.10	2229110.79	Картометрический метод	5.0	-
50	410308.27	2229107.94	Картометрический метод	5.0	-
68	411242.65	2230781.00	Картометрический метод	5.0	-
69	411075.11	2230718.34	Картометрический метод	5.0	-
70	410844.28	2230632.02	Картометрический метод	5.0	-
71	410900.27	2230514.69	Картометрический метод	5.0	-

2. Сведения о характерных точках границ объекта					
Обозначение характерных точек границ	**Координаты, м**		**Метод определения координат характерной точки**	**Средняя квадратическая погрешность положения характерной точки (Mt), м**	**Описание обозначения точки на местности (при наличии)**
	X	**Y**			
1	**2**	**3**	**4**	**5**	**6**
72	410929.28	2230532.74	Картометрический метод	5.0	-
73	410960.01	2230553.57	Картометрический метод	5.0	-
74	410992.51	2230573.00	Картометрический метод	5.0	-
75	411055.89	2230596.51	Картометрический метод	5.0	-
76	411091.68	2230604.62	Картометрический метод	5.0	-
77	411126.92	2230608.52	Картометрический метод	5.0	-
78	411130.35	2230608.90	Картометрический метод	5.0	-
79	411223.92	2230613.60	Картометрический метод	5.0	-
80	411220.15	2230625.02	Картометрический метод	5.0	-
81	411194.20	2230657.74	Картометрический метод	5.0	-
82	411200.58	2230662.88	Картометрический метод	5.0	-
83	411230.79	2230626.37	Картометрический метод	5.0	-
84	411231.32	2230621.35	Картометрический метод	5.0	-
85	411224.11	2230620.59	Картометрический метод	5.0	-
86	411226.84	2230613.75	Картометрический метод	5.0	-
87	411275.33	2230616.18	Картометрический метод	5.0	-
88	411320.55	2230617.65	Картометрический метод	5.0	-
89	411330.37	2230614.64	Картометрический метод	5.0	-
68	411242.65	2230781.00	Картометрический метод	5.0	-
90	411539.46	2230476.77	Картометрический метод	5.0	-
91	411521.39	2230459.49	Картометрический метод	5.0	-
92	411523.00	2230448.81	Картометрический метод	5.0	-
93	411531.40	2230449.05	Картометрический метод	5.0	-
94	411530.79	2230408.15	Картометрический метод	5.0	-
95	411590.61	2230406.19	Картометрический метод	5.0	-
96	411594.30	2230448.69	Картометрический метод	5.0	-

2. Сведения о характерных точках границ объекта					
Обозначение характерных точек границ	**Координаты, м**		**Метод определения координат характерной точки**	**Средняя квадратическая погрешность положения характерной точки (Mt), м**	**Описание обозначения точки на местности (при наличии)**
	X	**Y**			
1	**2**	**3**	**4**	**5**	**6**
97	411578.26	2230448.64	Картометрический метод	5.0	-
98	411554.30	2230449.04	Картометрический метод	5.0	-
99	411552.80	2230486.21	Картометрический метод	5.0	-
100	411548.49	2230485.94	Картометрический метод	5.0	-
101	411544.02	2230485.78	Картометрический метод	5.0	-
90	411539.46	2230476.77	Картометрический метод	5.0	-
102	412058.18	2232438.45	Картометрический метод	5.0	-
103	411972.74	2232425.94	Картометрический метод	5.0	-
104	411975.85	2232390.59	Картометрический метод	5.0	-
105	411988.63	2232391.31	Картометрический метод	5.0	-
106	411989.11	2232376.23	Картометрический метод	5.0	-
107	411988.11	2232376.19	Картометрический метод	5.0	-
108	411989.22	2232345.57	Картометрический метод	5.0	-
109	411990.22	2232345.61	Картометрический метод	5.0	-
110	411990.62	2232338.30	Картометрический метод	5.0	-
111	411990.52	2232331.38	Картометрический метод	5.0	-
112	411990.77	2232327.82	Картометрический метод	5.0	-
113	411978.12	2232326.00	Картометрический метод	5.0	-
114	411986.51	2232098.69	Картометрический метод	5.0	-
115	412133.50	2232096.27	Картометрический метод	5.0	-
116	412133.58	2232121.65	Картометрический метод	5.0	-
117	412143.33	2232463.36	Картометрический метод	5.0	-
102	412058.18	2232438.45	Картометрический метод	5.0	-
118	411994.13	2232596.36	Картометрический метод	5.0	-
119	411959.91	2232589.90	Картометрический метод	5.0	-
120	411982.40	2232479.64	Картометрический метод	5.0	-

2. Сведения о характерных точках границ объекта					
Обозначение характерных точек границ	**Координаты, м**		**Метод определения координат характерной точки**	**Средняя квадратическая погрешность положения характерной точки (Mt), м**	**Описание обозначения точки на местности (при наличии)**
	X	**Y**			
1	**2**	**3**	**4**	**5**	**6**
121	412034.48	2232499.45	Картометрический метод	5.0	-
122	412148.37	2232540.59	Картометрический метод	5.0	-
123	412145.41	2232549.78	Картометрический метод	5.0	-
124	412135.87	2232585.63	Картометрический метод	5.0	-
125	412125.35	2232625.14	Картометрический метод	5.0	-
118	411994.13	2232596.36	Картометрический метод	5.0	-
126	412149.92	2231498.04	Картометрический метод	5.0	-
127	412132.65	2231477.45	Картометрический метод	5.0	-
128	412125.53	2231468.95	Картометрический метод	5.0	-
129	412142.87	2231454.83	Картометрический метод	5.0	-
130	412138.39	2231450.37	Картометрический метод	5.0	-
131	412180.71	2231422.42	Картометрический метод	5.0	-
132	412189.42	2231417.54	Картометрический метод	5.0	-
133	412194.29	2231414.06	Картометрический метод	5.0	-
134	412199.40	2231410.29	Картометрический метод	5.0	-
135	412209.98	2231398.34	Картометрический метод	5.0	-
136	412285.03	2231346.81	Картометрический метод	5.0	-
137	412327.43	2231400.48	Картометрический метод	5.0	-
138	412424.98	2231507.34	Картометрический метод	5.0	-
139	412614.15	2231716.92	Картометрический метод	5.0	-
140	412516.27	2231759.01	Картометрический метод	5.0	-
141	412510.49	2231766.82	Картометрический метод	5.0	-
142	412423.37	2231798.55	Картометрический метод	5.0	-
143	412417.86	2231803.37	Картометрический метод	5.0	-
144	412275.47	2231638.08	Картометрический метод	5.0	-
145	412169.00	2231514.48	Картометрический метод	5.0	-

2. Сведения о характерных точках границ объекта					
Обозначение характерных точек границ	**Координаты, м**		**Метод определения координат характерной точки**	**Средняя квадратическая погрешность положения характерной точки (Mt), м**	**Описание обозначения точки на местности (при наличии)**
	X	**Y**			
1	**2**	**3**	**4**	**5**	**6**
146	412167.75	2231512.74	Картометрический метод	5.0	-
147	412162.25	2231505.06	Картометрический метод	5.0	-
148	412157.75	2231500.29	Картометрический метод	5.0	-
149	412153.83	2231495.67	Картометрический метод	5.0	-
150	412153.45	2231495.19	Картометрический метод	5.0	-
126	412149.92	2231498.04	Картометрический метод	5.0	-
151	413015.73	2232586.09	Картометрический метод	5.0	-
152	412997.66	2232597.57	Картометрический метод	5.0	-
153	412998.25	2232598.70	Картометрический метод	5.0	-
154	412940.55	2232635.15	Картометрический метод	5.0	-
155	412941.47	2232636.57	Картометрический метод	5.0	-
156	412837.82	2232705.47	Картометрический метод	5.0	-
157	412832.48	2232695.88	Картометрический метод	5.0	-
158	412790.08	2232646.81	Картометрический метод	5.0	-
159	412751.50	2232602.16	Картометрический метод	5.0	-
160	412949.89	2232427.37	Картометрический метод	5.0	-
161	413033.55	2232518.74	Картометрический метод	5.0	-
151	413015.73	2232586.09	Картометрический метод	5.0	-
162	413170.58	2231096.47	Картометрический метод	5.0	-
163	413160.44	2231096.49	Картометрический метод	5.0	-
164	413160.55	2231099.79	Картометрический метод	5.0	-
165	413100.90	2231090.91	Картометрический метод	5.0	-
166	413043.39	2231095.28	Картометрический метод	5.0	-
167	412822.45	2231092.08	Картометрический метод	5.0	-
168	412827.64	2230935.25	Картометрический метод	5.0	-
169	412827.88	2230928.04	Картометрический метод	5.0	-

2. Сведения о характерных точках границ объекта					
Обозначение характерных точек границ	**Координаты, м**		**Метод определения координат характерной точки**	**Средняя квадратическая погрешность положения характерной точки (Mt), м**	**Описание обозначения точки на местности (при наличии)**
	X	**Y**			
1	**2**	**3**	**4**	**5**	**6**
170	412953.47	2231008.64	Картометрический метод	5.0	-
171	413057.45	2231008.64	Картометрический метод	5.0	-
172	413135.18	2230981,24	Картометрический метод	5.0	-
173	413165.82	2230979.98	Картометрический метод	5.0	-
162	413170.58	2231096.47	Картометрический метод	5.0	-
174	413060.89	2231287.22	Картометрический метод	5.0	-
175	412821.10	2231282.64	Картометрический метод	5.0	-
176	412821.53	2231172.81	Картометрический метод	5.0	-
177	412797.92	2231172.65	Картометрический метод	5.0	-
178	412798.15	2231113.09	Картометрический метод	5.0	-
179	412821.76	2231113.55	Картометрический метод	5.0	-
180	413018.66	2231118.58	Картометрический метод	5.0	-
181	413060.00	2231114.76	Картометрический метод	5.0	-
182	413098.97	2231111.15	Картометрический метод	5.0	-
183	413101.50	2231110.92	Картометрический метод	5.0	-
184	413173.86	2231121.00	Картометрический метод	5.0	-
185	413175.95	2231121.29	Картометрический метод	5.0	-
186	413180.96	2231129.89	Картометрический метод	5.0	-
187	413191.60	2231383.16	Картометрический метод	5.0	-
188	413192.45	2231403.40	Картометрический метод	5.0	-
189	413172.32	2231404.35	Картометрический метод	5.0	-
190	413061.52	2231409.58	Картометрический метод	5.0	-
174	413060.89	2231287.22	Картометрический метод	5.0	-
191	413259.97	2231735.85	Картометрический метод	5.0	-
192	413257.39	2231667.82	Картометрический метод	5.0	-
193	413355.40	2231663.33	Картометрический метод	5.0	-

2. Сведения о характерных точках границ объекта

Обозначение характерных точек границ	Координаты, м		Метод определения координат характерной точки	Средняя квадратическая погрешность положения характерной точки (Mt), м	Описание обозначения точки на местности (при наличии)
	X	Y			
1	2	3	4	5	6
194	413359.59	2231731.21	Картометрический метод	5.0	-
191	413259.97	2231735.85	Картометрический метод	5.0	-

3. Сведения о характерных точках части (частей) границы объекта

Обозначение характерных точек части границы	Координаты, м		Метод определения координат характерной точки	Средняя квадратическая погрешность положения характерной точки (Mt), м	Описание обозначения точки на местности (при наличии)
	X	Y			
1	2	3	4	5	6
-	-	-	-	-	-

Раздел 3

Сведения о местоположении измененных (уточненных) границ объекта

1. Система координат -

2. Сведения о характерных точках границ объекта

Обозначение характерных точек границ	Существующие координаты, м		Измененные (уточненные) координаты, м		Метод определения координат характерной точки	Средняя квадратическая погрешность положения характерной точки (Mt), м	Описание обозначения точки на местности (при наличии)
	X	Y	X	Y			
1	2	3	4	5	6	7	8
-	-	-	-	-	-	-	

3. Сведения о характерных точках части (частей) границы объекта

Обозначение характерных точек части границы	Существующие координаты, м		Измененные (уточненные) координаты, м		Метод определения координат характерной точки	Средняя квадратическая погрешность положения характерной точки (Mt), м	Описание обозначения точки на местности (при наличии)
	X	Y	X	Y			
1	2	3	4	5	6	7	8
-	-	-	-	-	-	-	

Раздел 4

План границ объекта



Используемые условные знаки и обозначения:

Масштаб 1:5000

- Граница объекта
- Граница кадастрового квартала
- Граница муниципального образования, сведения о которой внесены в ЕГРН
- Граница населенного пункта, сведения о которой внесены в ЕГРН
- Граница земельного участка, сведения о котором внесены в ЕГРН
- 22 — Характерная точка границы объекта работ
- :483 — Номер земельного участка, сведения о границах которого внесены в ЕГРН, в кадастровом квартале
- 47:26-3.2 — Номер границы муниципального образования или населенного пункта, сведения о границах которых внесены в ЕГРН
- 47:26:0203001 — Номер кадастрового квартала

Подпись _____ Дата "17" мая 2021 г.

Место для оттиска печати (при наличии) лица,
составившего описание местоположения границ

Текстовое описание местоположения границ населенных пунктов, территориальных зон, особо охраняемых природных территорий, зон с особыми условиями использования территорий		
Прохождение границы		Описание прохождения границы
от точки	до точки	
1	2	3
1	2	-
2	3	-
3	4	-
4	5	-
5	6	-
6	7	-
7	8	-
8	9	-
9	10	-
10	11	-
11	12	-
12	13	-
13	14	-
14	15	-
15	16	-
16	17	-
17	18	-
18	19	-
19	20	-
20	21	-
21	22	-
22	23	-
23	24	-
24	25	-
25	26	-
26	27	-
27	28	-
28	29	-
29	30	-
30	31	-
31	32	-
32	33	-
33	34	-
34	35	-
35	36	-
36	37	-

Текстовое описание местоположения границ населенных пунктов, территориальных зон, особо охраняемых природных территорий, зон с особыми условиями использования территорий		
Прохождение границы		Описание прохождения границы
от точки	до точки	
1	2	3
37	38	-
38	39	-
39	40	-
40	41	-
41	42	-
42	43	-
43	44	-
44	45	-
45	1	-
46	47	-
47	48	-
48	49	-
49	46	-
50	51	-
51	52	-
52	53	-
53	54	-
54	55	-
55	56	-
56	57	-
57	58	-
58	59	-
59	60	-
60	61	-
61	62	-
62	63	-
63	64	-
64	65	-
65	66	-
66	67	-
67	50	-
68	69	-
69	70	-
70	71	-
71	72	-
72	73	-

Текстовое описание местоположения границ населенных пунктов, территориальных зон, особо охраняемых природных территорий, зон с особыми условиями использования территорий		
Прохождение границы		Описание прохождения границы
от точки	до точки	
1	2	3
73	74	-
74	75	-
75	76	-
76	77	-
77	78	-
78	79	-
79	80	-
80	81	-
81	82	-
82	83	-
83	84	-
84	85	-
85	86	-
86	87	-
87	88	-
88	89	-
89	68	-
90	91	-
91	92	-
92	93	-
93	94	-
94	95	-
95	96	-
96	97	-
97	98	-
98	99	-
99	100	-
100	101	-
101	90	-
102	103	-
103	104	-
104	105	-
105	106	-
106	107	-
107	108	-
108	109	-

Текстовое описание местоположения границ населенных пунктов, территориальных зон, особо охраняемых природных территорий, зон с особыми условиями использования территорий		
Прохождение границы		Описание прохождения границы
от точки	до точки	
1	2	3
109	110	-
110	111	-
111	112	-
112	113	-
113	114	-
114	115	-
115	116	-
116	117	-
117	102	-
118	119	-
119	120	-
120	121	-
121	122	-
122	123	-
123	124	-
124	125	-
125	118	-
126	127	-
127	128	-
128	129	-
129	130	-
130	131	-
131	132	-
132	133	-
133	134	-
134	135	-
135	136	-
136	137	-
137	138	-
138	139	-
139	140	-
140	141	-
141	142	-
142	143	-
143	144	-
144	145	-

Текстовое описание местоположения границ населенных пунктов, территориальных зон, особо охраняемых природных территорий, зон с особыми условиями использования территорий		
Прохождение границы		Описание прохождения границы
от точки	до точки	
1	2	3
145	146	-
146	147	-
147	148	-
148	149	-
149	150	-
150	126	-
151	152	-
152	153	-
153	154	-
154	155	-
155	156	-
156	157	-
157	158	-
158	159	-
159	160	-
160	161	-
161	151	-
162	163	-
163	164	-
164	165	-
165	166	-
166	167	-
167	168	-
168	169	-
169	170	-
170	171	-
171	172	-
172	173	-
173	162	-
174	175	-
175	176	-
176	177	-
177	178	-
178	179	-
179	180	-
180	181	-

Текстовое описание местоположения границ населенных пунктов, территориальных зон, особо охраняемых природных территорий, зон с особыми условиями использования территорий

Прохождение границы		Описание прохождения границы
от точки	до точки	
1	2	3
181	182	-
182	183	-
183	184	-
184	185	-
185	186	-
186	187	-
187	188	-
188	189	-
189	190	-
190	174	-
191	192	-
192	193	-
193	194	-
194	191	-

ОПИСАНИЕ МЕСТОПОЛОЖЕНИЯ ГРАНИЦ

"Зона размещения объектов социального и коммунально-бытового назначения"

(наименование объекта, местоположение границ которого описано (далее - объект))

Раздел 1

Сведения об объекте

№ п/п	Характеристики объекта	Описание характеристик
1	2	3
1.	Местоположение объекта	Ленинградская область, район Тосненский, сельское поселение Тельмановское
2.	Площадь объекта +/- величина погрешности определения площади (Р +/- Дельта Р)	441701 +/- 11631 м²
3.	Иные характеристики объекта	-

Раздел 2

Сведения о местоположении границ объекта

1. Система координат МСК 47 зона 2

2. Сведения о характерных точках границ объекта

Обозначение характерных точек границ	Координаты, м		Метод определения координат характерной точки	Средняя квадратическая погрешность положения характерной точки (Mt), м	Описание обозначения точки на местности (при наличии)
	X	Y			
1	2	3	4	5	6
1	408416.60	2228232.83	Картометрический метод	5.0	-
2	408388.15	2228220.45	Картометрический метод	5.0	-
3	408426.65	2228126.63	Картометрический метод	5.0	-
4	408448.30	2228091.84	Картометрический метод	5.0	-
5	408486.30	2228092.85	Картометрический метод	5.0	-
6	408542.11	2228133.00	Картометрический метод	5.0	-
7	408590.70	2228137.21	Картометрический метод	5.0	-
8	408585.92	2228243.76	Картометрический метод	5.0	-
1	408416.60	2228232.83	Картометрический метод	5.0	-
9	408678.39	2228214.42	Картометрический метод	5.0	-
10	408653.38	2228213.82	Картометрический метод	5.0	-
11	408653.99	2228189.82	Картометрический метод	5.0	-
12	408678.98	2228190.42	Картометрический метод	5.0	-
9	408678.39	2228214.42	Картометрический метод	5.0	-
13	408554.78	2228949.07	Картометрический метод	5.0	-
14	408547.52	2228907.47	Картометрический метод	5.0	-
15	408547.67	2228888.85	Картометрический метод	5.0	-
16	408552.32	2228872.20	Картометрический метод	5.0	-
17	408564.50	2228854.02	Картометрический метод	5.0	-
18	408568.36	2228844.64	Картометрический метод	5.0	-
19	408579.22	2228830.65	Картометрический метод	5.0	-
20	408596.95	2228808.78	Картометрический метод	5.0	-

2. Сведения о характерных точках границ объекта					
Обозначение характерных точек границ	**Координаты, м**		**Метод определения координат характерной точки**	**Средняя квадратическая погрешность положения характерной точки (Mt), м**	**Описание обозначения точки на местности (при наличии)**
	X	**Y**			
1	**2**	**3**	**4**	**5**	**6**
21	408603.36	2228801.03	Картометрический метод	5.0	-
22	408606.66	2228802.85	Картометрический метод	5.0	-
23	408614.45	2228807.17	Картометрический метод	5.0	-
24	408728.99	2228872.39	Картометрический метод	5.0	-
25	408689.19	2228906.48	Картометрический метод	5.0	-
26	408670.87	2228922.21	Картометрический метод	5.0	-
27	408601.34	2228981.93	Картометрический метод	5.0	-
28	408579.71	2229000.37	Картометрический метод	5.0	-
29	408566.19	2228998.36	Картометрический метод	5.0	-
30	408565.03	2228998.55	Картометрический метод	5.0	-
31	408562.50	2228998.94	Картометрический метод	5.0	-
13	408554.78	2228949.07	Картометрический метод	5.0	-
32	408668.37	2228345.17	Картометрический метод	5.0	-
33	408667.50	2228261.01	Картометрический метод	5.0	-
34	408718.75	2228262.03	Картометрический метод	5.0	-
35	408756.98	2228262.82	Картометрический метод	5.0	-
36	408767.24	2228279.91	Картометрический метод	5.0	-
37	408762.64	2228317.68	Картометрический метод	5.0	-
38	408761.48	2228323.04	Картометрический метод	5.0	-
39	408758.96	2228344.50	Картометрический метод	5.0	-
32	408668.37	2228345.17	Картометрический метод	5.0	-
40	412651.68	2231002.84	Картометрический метод	5.0	-
41	412650.01	2230960.49	Картометрический метод	5.0	-
42	412651.06	2230899.62	Картометрический метод	5.0	-
43	412765.22	2230911.71	Картометрический метод	5.0	-
44	412784.95	2230913.80	Картометрический метод	5.0	-

2. Сведения о характерных точках границ объекта					
Обозначение характерных точек границ	**Координаты, м**		**Метод определения координат характерной точки**	**Средняя квадратическая погрешность положения характерной точки (Mt), м**	**Описание обозначения точки на местности (при наличии)**
	X	**Y**			
1	**2**	**3**	**4**	**5**	**6**
45	412827.64	2230935.25	Картометрический метод	5.0	-
46	412822.45	2231092.08	Картометрический метод	5.0	-
47	412654.52	2231080.76	Картометрический метод	5.0	-
40	412651.68	2231002.84	Картометрический метод	5.0	-
48	413302.17	2232405.12	Картометрический метод	5.0	-
49	413094.32	2232535.11	Картометрический метод	5.0	-
50	413094.74	2232535.87	Картометрический метод	5.0	-
51	413015.73	2232586.09	Картометрический метод	5.0	-
52	413033.55	2232518.74	Картометрический метод	5.0	-
53	413084.83	2232325.03	Картометрический метод	5.0	-
54	413104.20	2232251.83	Картометрический метод	5.0	-
55	412916.66	2232040.43	Картометрический метод	5.0	-
56	412903.59	2232025.71	Картометрический метод	5.0	-
57	412649.55	2231739.19	Картометрический метод	5.0	-
58	412707.79	2231710.70	Картометрический метод	5.0	-
59	412718.21	2231420.40	Картометрический метод	5.0	-
60	412705.15	2231420.41	Картометрический метод	5.0	-
61	412705.17	2231419.17	Картометрический метод	5.0	-
62	412708.33	2231365.41	Картометрический метод	5.0	-
63	412707.53	2231358.55	Картометрический метод	5.0	-
64	412711.25	2231296.01	Картометрический метод	5.0	-
65	412712.58	2231273.29	Картометрический метод	5.0	-
66	412713.86	2231243.48	Картометрический метод	5.0	-
67	412714.32	2231231.01	Картометрический метод	5.0	-
68	412715.07	2231228.54	Картометрический метод	5.0	-
69	412722.61	2231227.48	Картометрический метод	5.0	-

2. Сведения о характерных точках границ объекта					
Обозначение характерных точек границ	**Координаты, м**		**Метод определения координат характерной точки**	**Средняя квадратическая погрешность положения характерной точки (Mt), м**	**Описание обозначения точки на местности (при наличии)**
	X	**Y**			
1	**2**	**3**	**4**	**5**	**6**
70	412723.97	2231210.06	Картометрический метод	5.0	-
71	412724.13	2231164.79	Картометрический метод	5.0	-
72	412723.47	2231159.34	Картометрический метод	5.0	-
73	412710.74	2231136.05	Картометрический метод	5.0	-
74	412751.68	2231113.68	Картометрический метод	5.0	-
75	412798.15	2231113.09	Картометрический метод	5.0	-
76	412797.92	2231172.65	Картометрический метод	5.0	-
77	412821.53	2231172.81	Картометрический метод	5.0	-
78	412821.10	2231282.64	Картометрический метод	5.0	-
79	413060.89	2231287.22	Картометрический метод	5.0	-
80	413061.52	2231409.58	Картометрический метод	5.0	-
81	412730.05	2231425.25	Картометрический метод	5.0	-
82	412717.59	2231772.47	Картометрический метод	5.0	-
83	412930.84	2232016.15	Картометрический метод	5.0	-
84	412981.14	2231999.03	Картометрический метод	5.0	-
85	413193.93	2231926.60	Картометрический метод	5.0	-
86	413209.42	2231974.09	Картометрический метод	5.0	-
87	413213.64	2231972.67	Картометрический метод	5.0	-
88	413268.65	2232134.42	Картометрический метод	5.0	-
89	413408.45	2232338.95	Картометрический метод	5.0	-
48	413302.17	2232405.12	Картометрический метод	5.0	-
90	413746.16	2232126.66	Картометрический метод	5.0	-
91	413719.29	2232143.73	Картометрический метод	5.0	-
92	413564.74	2232240.05	Картометрический метод	5.0	-
93	413565.44	2232241.22	Картометрический метод	5.0	-
94	413461.11	2232306.17	Картометрический метод	5.0	-

2. Сведения о характерных точках границ объекта

Обозначение характерных точек границ	Координаты, м		Метод определения координат характерной точки	Средняя квадратическая погрешность положения характерной точки (Mt), м	Описание обозначения точки на местности (при наличии)
	X	Y			
1	2	3	4	5	6
95	413327.73	2232110.99	Картометрический метод	5.0	-
96	413312.03	2232088.00	Картометрический метод	5.0	-
97	413271.05	2231967.53	Картометрический метод	5.0	-
98	413264.00	2231966.75	Картометрический метод	5.0	-
99	413255.49	2231918.56	Картометрический метод	5.0	-
100	413264.19	2231917.89	Картометрический метод	5.0	-
101	413730.65	2231883.37	Картометрический метод	5.0	-
102	413733.25	2231883.18	Картометрический метод	5.0	-
103	413735.20	2231886.25	Картометрический метод	5.0	-
104	413740.91	2232012.19	Картометрический метод	5.0	-
105	413739.82	2232012.89	Картометрический метод	5.0	-
106	413743.32	2232108.47	Картометрический метод	5.0	-
107	413745.24	2232107.26	Картометрический метод	5.0	-
90	413746.16	2232126.66	Картометрический метод	5.0	-

3. Сведения о характерных точках части (частей) границы объекта

Обозначение характерных точек части границы	Координаты, м		Метод определения координат характерной точки	Средняя квадратическая погрешность положения характерной точки (Mt), м	Описание обозначения точки на местности (при наличии)
	X	Y			
1	2	3	4	5	6
-	-	-	-	-	-

Раздел 3

Сведения о местоположении измененных (уточненных) границ объекта

1. Система координат -

2. Сведения о характерных точках границ объекта

Обозначение характерных точек границ	Существующие координаты, м		Измененные (уточненные) координаты, м		Метод определения координат характерной точки	Средняя квадратическая погрешность положения характерной точки (Mt), м	Описание обозначения точки на местности (при наличии)
	X	Y	X	Y			
1	2	3	4	5	6	7	8
-	-	-	-	-	-	-	

3. Сведения о характерных точках части (частей) границы объекта

Обозначение характерных точек части границы	Существующие координаты, м		Измененные (уточненные) координаты, м		Метод определения координат характерной точки	Средняя квадратическая погрешность положения характерной точки (Mt), м	Описание обозначения точки на местности (при наличии)
	X	Y	X	Y			
1	2	3	4	5	6	7	8
-	-	-	-	-	-	-	

Раздел 4

План границ объекта



Используемые условные знаки и обозначения:

Масштаб 1:5000

- Граница объекта
- Граница кадастрового квартала
- Граница муниципального образования, сведения о которой внесены в ЕГРН
- Граница населенного пункта, сведения о которой внесены в ЕГРН
- Граница земельного участка, сведения о котором внесены в ЕГРН
- 22 — Характерная точка границы объекта работ
- :483 — Номер земельного участка, сведения о границах которого внесены в ЕГРН, в кадастровом квартале
- 47:26-3.2 — Номер границы муниципального образования или населенного пункта, сведения о границах которых внесены в ЕГРН
- 47:26:0203001 — Номер кадастрового квартала

Подпись _____ Дата "17" мая 2021 г.

Место для оттиска печати (при наличии) лица,
составившего описание местоположения границ

Текстовое описание местоположения границ населенных пунктов, территориальных зон, особо охраняемых природных территорий, зон с особыми условиями использования территорий		
Прохождение границы		Описание прохождения границы
от точки	до точки	
1	2	3
1	2	-
2	3	-
3	4	-
4	5	-
5	6	-
6	7	-
7	8	-
8	1	-
9	10	-
10	11	-
11	12	-
12	9	-
13	14	-
14	15	-
15	16	-
16	17	-
17	18	-
18	19	-
19	20	-
20	21	-
21	22	-
22	23	-
23	24	-
24	25	-
25	26	-
26	27	-
27	28	-
28	29	-
29	30	-
30	31	-
31	13	-
32	33	-
33	34	-
34	35	-
35	36	-
36	37	-

Текстовое описание местоположения границ населенных пунктов, территориальных зон, особо охраняемых природных территорий, зон с особыми условиями использования территорий		
Прохождение границы		Описание прохождения границы
от точки	до точки	
1	2	3
37	38	-
38	39	-
39	32	-
40	41	-
41	42	-
42	43	-
43	44	-
44	45	-
45	46	-
46	47	-
47	40	-
48	49	-
49	50	-
50	51	-
51	52	-
52	53	-
53	54	-
54	55	-
55	56	-
56	57	-
57	58	-
58	59	-
59	60	-
60	61	-
61	62	-
62	63	-
63	64	-
64	65	-
65	66	-
66	67	-
67	68	-
68	69	-
69	70	-
70	71	-
71	72	-
72	73	-

Текстовое описание местоположения границ населенных пунктов, территориальных зон, особо охраняемых природных территорий, зон с особыми условиями использования территорий		
Прохождение границы		Описание прохождения границы
от точки	до точки	
1	2	3
73	74	-
74	75	-
75	76	-
76	77	-
77	78	-
78	79	-
79	80	-
80	81	-
81	82	-
82	83	-
83	84	-
84	85	-
85	86	-
86	87	-
87	88	-
88	89	-
89	48	-
90	91	-
91	92	-
92	93	-
93	94	-
94	95	-
95	96	-
96	97	-
97	98	-
98	99	-
99	100	-
100	101	-
101	102	-
102	103	-
103	104	-
104	105	-
105	106	-
106	107	-
107	90	-

ОПИСАНИЕ МЕСТОПОЛОЖЕНИЯ ГРАНИЦ

Зона в границах территорий, занятых скверами, парками общего пользования

(наименование объекта, местоположение границ которого описано (далее - объект))

Раздел 1

Сведения об объекте

№ п/п	Характеристики объекта	Описание характеристик
1	2	3
1.	Местоположение объекта	Ленинградская область, район Тосненский, сельское поселение Тельмановское
2.	Площадь объекта +/- величина погрешности определения площади (Р +/- Дельта Р)	14338 +/- 2095 м²
3.	Иные характеристики объекта	-

Раздел 2

Сведения о местоположении границ объекта

1. Система координат МСК 47 зона 2

2. Сведения о характерных точках границ объекта

Обозначение характерных точек границ	Координаты, м		Метод определения координат характерной точки	Средняя квадратическая погрешность положения характерной точки (Mt), м	Описание обозначения точки на местности (при наличии)
	X	Y			
1	2	3	4	5	6
1	408727.53	2227398.93	Картометрический метод	5.0	-
2	408569.91	2227326.88	Картометрический метод	5.0	-
3	408493.47	2227288.88	Картометрический метод	5.0	-
4	408427.16	2227254.55	Картометрический метод	5.0	-
5	408485.54	2227041.11	Картометрический метод	5.0	-
6	408494.28	2227286.70	Картометрический метод	5.0	-
7	408579.01	2227282.41	Картометрический метод	5.0	-
8	408570.06	2227326.69	Картометрический метод	5.0	-
9	408693.92	2227346.01	Картометрический метод	5.0	-
1	408727.53	2227398.93	Картометрический метод	5.0	-
10	408686.63	2228209.77	Картометрический метод	5.0	-
11	408686.55	2228189.01	Картометрический метод	5.0	-
12	408685.11	2228173.35	Картометрический метод	5.0	-
13	408685.17	2228166.57	Картометрический метод	5.0	-
14	408699.01	2228166.57	Картометрический метод	5.0	-
15	408701.95	2228167.17	Картометрический метод	5.0	-
16	408704.12	2228168.94	Картометрический метод	5.0	-
17	408705.31	2228175.57	Картометрический метод	5.0	-
18	408705.53	2228175.54	Картометрический метод	5.0	-
19	408711.57	2228175.75	Картометрический метод	5.0	-
20	408717.13	2228175.93	Картометрический метод	5.0	-
21	408717.12	2228209.11	Картометрический метод	5.0	-

2. Сведения о характерных точках границ объекта

Обозначение характерных точек границ	Координаты, м		Метод определения координат характерной точки	Средняя квадратическая погрешность положения характерной точки (Mt), м	Описание обозначения точки на местности (при наличии)
	X	Y			
1	2	3	4	5	6
10	408686.63	2228209.77	Картометрический метод	5.0	-

3. Сведения о характерных точках части (частей) границы объекта

Обозначение характерных точек части границы	Координаты, м		Метод определения координат характерной точки	Средняя квадратическая погрешность положения характерной точки (Mt), м	Описание обозначения точки на местности (при наличии)
	X	Y			
1	2	3	4	5	6
-	-	-	-	-	-

Раздел 3

Сведения о местоположении измененных (уточненных) границ объекта

1. Система координат -

2. Сведения о характерных точках границ объекта

Обозначение характерных точек границ	Существующие координаты, м		Измененные (уточненные) координаты, м		Метод определения координат характерной точки	Средняя квадратическая погрешность положения характерной точки (Mt), м	Описание обозначения точки на местности (при наличии)
	X	Y	X	Y			
1	2	3	4	5	6	7	8
-	-	-	-	-	-	-	

3. Сведения о характерных точках части (частей) границы объекта

Обозначение характерных точек части границы	Существующие координаты, м		Измененные (уточненные) координаты, м		Метод определения координат характерной точки	Средняя квадратическая погрешность положения характерной точки (Mt), м	Описание обозначения точки на местности (при наличии)
	X	Y	X	Y			
1	2	3	4	5	6	7	8
-	-	-	-	-	-	-	

Раздел 4

План границ объекта



Используемые условные знаки и обозначения: **Масштаб 1:1500**

- Граница объекта
- Граница кадастрового квартала
- Граница муниципального образования, сведения о которой внесены в ЕГРН
- Граница населенного пункта, сведения о которой внесены в ЕГРН
- Граница территориальной зоны, сведения о которой внесены в ЕГРН
- Граница земельного участка, сведения о котором внесены в ЕГРН
- 22 — Характерная точка границы объекта работ
- :483 — Номер земельного участка, сведения о границах которого внесены в ЕГРН, в кадастровом квартале
- 47:26-7.86 — Номер границы территориальной зоны, сведения о которой внесены в ЕГРН
- 47:26-3.2 — Номер границы муниципального образования, сведения о которой внесены в ЕГРН
- 47:26-4.82 — Номер границы населенного пункта, сведения о которой внесены в ЕГРН
- 47:26:0203001 — Номер кадастрового квартала

Подпись _____ Дата " 17 " мая 2021 г.

Место для оттиска печати (при наличии) лица,
составившего описание местоположения границ

Текстовое описание местоположения границ населенных пунктов, территориальных зон

Прохождение границы		Описание прохождения границы
от точки	до точки	
1	2	3
1	2	-
2	3	-
3	4	-
4	5	-
5	6	-
6	7	-
7	8	-
8	9	-
9	1	-
10	11	-
11	12	-
12	13	-
13	14	-
14	15	-
15	16	-
16	17	-
17	18	-
18	19	-
19	20	-
20	21	-
21	10	-

ОПИСАНИЕ МЕСТОПОЛОЖЕНИЯ ГРАНИЦ

Зона в границах территорий, занятых прудами, озерами, водохранилищами, пляжами, береговыми полосами водных объектов

(наименование объекта, местоположение границ которого описано (далее - объект))

Раздел 1

Сведения об объекте

№ п/п	Характеристики объекта	Описание характеристик
1	2	3
1.	Местоположение объекта	Ленинградская область, район Тосненский, сельское поселение Тельмановское
2.	Площадь объекта +/- величина погрешности определения площади (Р +/- Дельта Р)	466789 +/- 11956 м²
3.	Иные характеристики объекта	-

Раздел 2

Сведения о местоположении границ объекта

1. Система координат МСК 47 зона 2

2. Сведения о характерных точках границ объекта

Обозначение характерных точек границ	Координаты, м		Метод определения координат характерной точки	Средняя квадратическая погрешность положения характерной точки (Mt), м	Описание обозначения точки на местности (при наличии)
	X	Y			
1	2	3	4	5	6
1	408998.27	2228697.99	Картометрический метод	5.0	-
2	409001.16	2228669.36	Картометрический метод	5.0	-
3	409002.84	2228655.21	Картометрический метод	5.0	-
4	409022.61	2228589.95	Картометрический метод	5.0	-
5	409032.61	2228554.68	Картометрический метод	5.0	-
6	409016.40	2228543.26	Картометрический метод	5.0	-
7	408994.02	2228533.11	Картометрический метод	5.0	-
8	408963.24	2228516.54	Картометрический метод	5.0	-
9	408952.56	2228510.72	Картометрический метод	5.0	-
10	408933.92	2228505.80	Картометрический метод	5.0	-
11	408922.12	2228500.92	Картометрический метод	5.0	-
12	408906.32	2228490.18	Картометрический метод	5.0	-
13	408886.18	2228477.87	Картометрический метод	5.0	-
14	408890.77	2228468.88	Картометрический метод	5.0	-
15	408888.84	2228465.08	Картометрический метод	5.0	-
16	408886.86	2228462.83	Картометрический метод	5.0	-
17	408885.24	2228461.73	Картометрический метод	5.0	-
18	408881.77	2228460.22	Картометрический метод	5.0	-
19	408876.04	2228461.20	Картометрический метод	5.0	-
20	408858.98	2228451.15	Картометрический метод	5.0	-
21	408844.00	2228439.86	Картометрический метод	5.0	-
22	408844.94	2228437.66	Картометрический метод	5.0	-

2. Сведения о характерных точках границ объекта

Обозначение характерных точек границ	Координаты, м		Метод определения координат характерной точки	Средняя квадратическая погрешность положения характерной точки (Mt), м	Описание обозначения точки на местности (при наличии)
	X	Y			
1	2	3	4	5	6
23	408832.19	2228429.22	Картометрический метод	5.0	-
24	408825.26	2228425.68	Картометрический метод	5.0	-
25	408814.18	2228423.74	Картометрический метод	5.0	-
26	408806.26	2228392.07	Картометрический метод	5.0	-
27	408804.27	2228384.91	Картометрический метод	5.0	-
28	408801.60	2228374.11	Картометрический метод	5.0	-
29	408798.71	2228364.47	Картометрический метод	5.0	-
30	408797.92	2228345.26	Картометрический метод	5.0	-
31	408797.42	2228342.54	Картометрический метод	5.0	-
32	408786.81	2228317.04	Картометрический метод	5.0	-
33	408787.86	2228289.31	Картометрический метод	5.0	-
34	408798.34	2228258.72	Картометрический метод	5.0	-
35	408828.40	2228205.91	Картометрический метод	5.0	-
36	408853.69	2228185.17	Картометрический метод	5.0	-
37	408877.84	2228171.61	Картометрический метод	5.0	-
38	408915.54	2228168.96	Картометрический метод	5.0	-
39	408965.81	2228181.53	Картометрический метод	5.0	-
40	408994.58	2228194.76	Картометрический метод	5.0	-
41	409012.77	2228197.74	Картометрический метод	5.0	-
42	409032.29	2228205.01	Картометрический метод	5.0	-
43	409097.44	2228226.18	Картометрический метод	5.0	-
44	409134.15	2228228.16	Картометрический метод	5.0	-
45	409149.70	2228218.86	Картометрический метод	5.0	-
46	409086.93	2228185.45	Картометрический метод	5.0	-
47	409055.57	2228150.55	Картометрический метод	5.0	-

2. Сведения о характерных точках границ объекта

Обозначение характерных точек границ	Координаты, м		Метод определения координат характерной точки	Средняя квадратическая погрешность положения характерной точки (Mt), м	Описание обозначения точки на местности (при наличии)
	X	Y			
1	2	3	4	5	6
48	409039.63	2228113.35	Картометрический метод	5.0	-
49	409025.21	2228052.97	Картометрический метод	5.0	-
50	409015.08	2228016.43	Картометрический метод	5.0	-
51	409005.90	2227995.61	Картометрический метод	5.0	-
52	408978.78	2227961.54	Картометрический метод	5.0	-
53	408796.88	2227946.33	Картометрический метод	5.0	-
54	408751.90	2227971.13	Картометрический метод	5.0	-
55	408683.13	2228036.75	Картометрический метод	5.0	-
56	408663.93	2228062.75	Картометрический метод	5.0	-
57	408637.79	2228080.27	Картометрический метод	5.0	-
58	408604.39	2228090.86	Картометрический метод	5.0	-
59	408582.23	2228092.18	Картометрический метод	5.0	-
60	408542.54	2228078.95	Картометрический метод	5.0	-
61	408520.72	2228055.47	Картометрический метод	5.0	-
62	408505.17	2228031.00	Картометрический метод	5.0	-
63	408493.06	2227991.91	Картометрический метод	5.0	-
64	408497.57	2227902.01	Картометрический метод	5.0	-
65	408491.55	2227890.96	Картометрический метод	5.0	-
66	408461.38	2227856.04	Картометрический метод	5.0	-
67	408412.17	2227839.37	Картометрический метод	5.0	-
68	408287.55	2227857.62	Картометрический метод	5.0	-
69	408357.80	2227908.82	Картометрический метод	5.0	-
70	408399.87	2227961.21	Картометрический метод	5.0	-
71	408433.60	2228025.50	Картометрический метод	5.0	-
72	408407.12	2228097.67	Картометрический метод	5.0	-

2. Сведения о характерных точках границ объекта

Обозначение характерных точек границ	Координаты, м		Метод определения координат характерной точки	Средняя квадратическая погрешность положения характерной точки (Mt), м	Описание обозначения точки на местности (при наличии)
	X	Y			
1	2	3	4	5	6
73	408376.45	2228157.66	Картометрический метод	5.0	-
74	408326.88	2228193.27	Картометрический метод	5.0	-
75	408309.58	2228199.88	Картометрический метод	5.0	-
76	408275.32	2228180.74	Картометрический метод	5.0	-
77	408270.30	2228182.51	Картометрический метод	5.0	-
78	408304.71	2228201.74	Картометрический метод	5.0	-
79	408186.35	2228246.96	Картометрический метод	5.0	-
80	408170.47	2228260.85	Картометрический метод	5.0	-
81	408162.14	2228280.70	Картометрический метод	5.0	-
82	408153.41	2228323.96	Картометрический метод	5.0	-
83	408137.93	2228352.53	Картометрический метод	5.0	-
84	408121.83	2228366.60	Картометрический метод	5.0	-
85	408122.19	2228378.99	Картометрический метод	5.0	-
86	408127.74	2228392.09	Картометрический метод	5.0	-
87	408178.11	2228387.24	Картометрический метод	5.0	-
88	408257.92	2228404.79	Картометрический метод	5.0	-
89	408326.18	2228419.87	Картометрический метод	5.0	-
90	408410.72	2228430.58	Картометрический метод	5.0	-
91	408463.90	2228448.05	Картометрический метод	5.0	-
92	408543.67	2228469.87	Картометрический метод	5.0	-
93	408583.36	2228493.29	Картометрический метод	5.0	-
94	408604.39	2228524.64	Картометрический метод	5.0	-
95	408609.26	2228558.75	Картометрический метод	5.0	-
96	408589.32	2228561.60	Картометрический метод	5.0	-
97	408569.67	2228564.41	Картометрический метод	5.0	-

2. Сведения о характерных точках границ объекта

Обозначение характерных точек границ	Координаты, м		Метод определения координат характерной точки	Средняя квадратическая погрешность положения характерной точки (Mt), м	Описание обозначения точки на местности (при наличии)
	X	Y			
1	2	3	4	5	6
98	408566.08	2228539.34	Картометрический метод	5.0	-
99	408555.20	2228523.12	Картометрический метод	5.0	-
100	408527.96	2228507.04	Картометрический метод	5.0	-
101	408453.35	2228486.63	Картометрический метод	5.0	-
102	408451.42	2228486.06	Картометрический метод	5.0	-
103	408401.89	2228469.78	Картометрический метод	5.0	-
104	408321.15	2228459.55	Картометрический метод	5.0	-
105	408317.55	2228458.93	Картометрический метод	5.0	-
106	408249.31	2228443.85	Картометрический метод	5.0	-
107	408175.67	2228427.66	Картометрический метод	5.0	-
108	408131.57	2228431.91	Картометрический метод	5.0	-
109	408093.09	2228412.09	Картометрический метод	5.0	-
110	408090.91	2228407.70	Картометрический метод	5.0	-
111	408085.36	2228394.60	Картометрический метод	5.0	-
112	408082.20	2228380.15	Картометрический метод	5.0	-
113	408081.85	2228367.76	Картометрический метод	5.0	-
114	408095.51	2228336.48	Картометрический метод	5.0	-
115	408106.19	2228327.15	Картометрический метод	5.0	-
116	408115.39	2228310.17	Картометрический метод	5.0	-
117	408122.93	2228272.79	Картометрический метод	5.0	-
118	408125.26	2228265.22	Картометрический метод	5.0	-
119	408133.58	2228245.37	Картометрический метод	5.0	-
120	408144.13	2228230.74	Картометрический метод	5.0	-
121	408160.02	2228216.86	Картометрический метод	5.0	-
122	408172.07	2228209.60	Картометрический метод	5.0	-

2. Сведения о характерных точках границ объекта

Обозначение характерных точек границ	Координаты, м		Метод определения координат характерной точки	Средняя квадратическая погрешность положения характерной точки (Mt), м	Описание обозначения точки на местности (при наличии)
	X	Y			
1	2	3	4	5	6
123	408243.07	2228182.47	Картометрический метод	5.0	-
124	408311.45	2228155.10	Картометрический метод	5.0	-
125	408345.25	2228130.82	Картометрический метод	5.0	-
126	408370.40	2228081.62	Картометрический метод	5.0	-
127	408389.94	2228028.38	Картометрический метод	5.0	-
128	408366.25	2227983.23	Картометрический метод	5.0	-
129	408329.94	2227938.01	Картометрический метод	5.0	-
130	408272.96	2227869.51	Картометрический метод	5.0	-
131	408252.36	2227852.87	Картометрический метод	5.0	-
132	408241.71	2227841.54	Картометрический метод	5.0	-
133	408239.97	2227837.55	Картометрический метод	5.0	-
134	408254.19	2227826.27	Картометрический метод	5.0	-
135	408266.43	2227824.00	Картометрический метод	5.0	-
136	408406.37	2227799.79	Картометрический метод	5.0	-
137	408412.17	2227799.37	Картометрический метод	5.0	-
138	408425.00	2227801.48	Картометрический метод	5.0	-
139	408474.22	2227818.15	Картометрический метод	5.0	-
140	408491.65	2227829.89	Картометрический метод	5.0	-
141	408521.82	2227864.81	Картометрический метод	5.0	-
142	408526.67	2227871.82	Картометрический метод	5.0	-
143	408532.70	2227882.87	Картометрический метод	5.0	-
144	408537.52	2227904.02	Картометрический метод	5.0	-
145	408533.37	2227986.84	Картометрический метод	5.0	-
146	408541.80	2228014.06	Картометрический метод	5.0	-
147	408552.51	2228030.93	Картометрический метод	5.0	-

2. Сведения о характерных точках границ объекта

Обозначение характерных точек границ	Координаты, м		Метод определения координат характерной точки	Средняя квадратическая погрешность положения характерной точки (Mt), м	Описание обозначения точки на местности (при наличии)
	X	Y			
1	2	3	4	5	6
148	408564.88	2228044.23	Картометрический метод	5.0	-
149	408587.56	2228051.80	Картометрический метод	5.0	-
150	408597.04	2228051.23	Картометрический метод	5.0	-
151	408620.26	2228043.87	Картометрический метод	5.0	-
152	408635.88	2228033.39	Картометрический метод	5.0	-
153	408650.95	2228012.98	Картометрический метод	5.0	-
154	408655.51	2228007.81	Картометрический метод	5.0	-
155	408724.29	2227942.19	Картометрический метод	5.0	-
156	408732.59	2227936.10	Картометрический метод	5.0	-
157	408777.57	2227911.30	Картометрический метод	5.0	-
158	408796.88	2227906.33	Картометрический метод	5.0	-
159	408800.21	2227906.47	Картометрический метод	5.0	-
160	408982.11	2227921.68	Картометрический метод	5.0	-
161	409010.07	2227936.63	Картометрический метод	5.0	-
162	409037.20	2227970.70	Картометрический метод	5.0	-
163	409042.50	2227979.48	Картометрический метод	5.0	-
164	409051.68	2228000.30	Картометрический метод	5.0	-
165	409053.63	2228005.74	Картометрический метод	5.0	-
166	409063.76	2228042.29	Картометрический метод	5.0	-
167	409064.12	2228043.68	Картометрический метод	5.0	-
168	409077.74	2228100.73	Картометрический метод	5.0	-
169	409089.74	2228128.73	Картометрический метод	5.0	-
170	409111.96	2228153.46	Картометрический метод	5.0	-
171	409168.49	2228183.55	Картометрический метод	5.0	-
172	409184.35	2228238.86	Картометрический метод	5.0	-

2. Сведения о характерных точках границ объекта

Обозначение характерных точек границ	Координаты, м		Метод определения координат характерной точки	Средняя квадратическая погрешность положения характерной точки (Mt), м	Описание обозначения точки на местности (при наличии)
	X	Y			
1	2	3	4	5	6
173	409170.23	2228253.19	Картометрический метод	5.0	-
174	409154.68	2228262.49	Картометрический метод	5.0	-
175	409132.00	2228268.10	Картометрический метод	5.0	-
176	409095.29	2228266.12	Картометрический метод	5.0	-
177	409085.08	2228264.22	Картометрический метод	5.0	-
178	409019.93	2228243.06	Картометрический метод	5.0	-
179	409018.33	2228242.50	Картометрический метод	5.0	-
180	409002.46	2228236.59	Картометрический метод	5.0	-
181	408988.12	2228234.24	Картометрический метод	5.0	-
182	408977.87	2228231.10	Картометрический метод	5.0	-
183	408952.49	2228219.43	Картометрический метод	5.0	-
184	408912.00	2228209.31	Картометрический метод	5.0	-
185	408889.59	2228210.88	Картометрический метод	5.0	-
186	408876.34	2228218.32	Картометрический метод	5.0	-
187	408859.50	2228232.13	Картометрический метод	5.0	-
188	408834.96	2228275.24	Картометрический метод	5.0	-
189	408827.61	2228296.70	Картометрический метод	5.0	-
190	408827.11	2228309.78	Картометрический метод	5.0	-
191	408834.35	2228327.17	Картометрический метод	5.0	-
192	408836.76	2228335.32	Картометрический метод	5.0	-
193	408837.26	2228338.04	Картометрический метод	5.0	-
194	408837.88	2228343.61	Картометрический метод	5.0	-
195	408838.47	2228357.82	Картометрический метод	5.0	-
196	408839.91	2228362.65	Картометрический метод	5.0	-
197	408840.42	2228364.51	Картометрический метод	5.0	-

2. Сведения о характерных точках границ объекта

Обозначение характерных точек границ	Координаты, м		Метод определения координат характерной точки	Средняя квадратическая погрешность положения характерной точки (Mt), м	Описание обозначения точки на местности (при наличии)
	X	Y			
1	2	3	4	5	6
198	408842.95	2228374.73	Картометрический метод	5.0	-
199	408844.78	2228381.32	Картометрический метод	5.0	-
200	408845.06	2228382.37	Картометрический метод	5.0	-
201	408847.50	2228392.12	Картометрический метод	5.0	-
202	408850.39	2228393.60	Картометрический метод	5.0	-
203	408854.28	2228395.87	Картометрический метод	5.0	-
204	408867.02	2228404.30	Картометрический метод	5.0	-
205	408868.11	2228407.94	Картометрический метод	5.0	-
206	408881.24	2228417.84	Картометрический метод	5.0	-
207	408887.20	2228421.36	Картометрический метод	5.0	-
208	408904.00	2228431.53	Картометрический метод	5.0	-
209	408916.89	2228436.40	Картометрический метод	5.0	-
210	408918.87	2228438.65	Картометрический метод	5.0	-
211	408924.49	2228446.95	Картометрический метод	5.0	-
212	408926.42	2228450.75	Картометрический метод	5.0	-
213	408926.42	2228455.58	Картометрический метод	5.0	-
214	408927.18	2228456.04	Картометрический метод	5.0	-
215	408928.82	2228457.10	Картометрический метод	5.0	-
216	408941.20	2228465.53	Картометрический метод	5.0	-
217	408946.73	2228467.81	Картометрический метод	5.0	-
218	408962.77	2228472.05	Картометрический метод	5.0	-
219	408971.70	2228475.60	Картометрический метод	5.0	-
220	408982.29	2228481.37	Картометрический метод	5.0	-
221	409011.77	2228497.24	Картометрический метод	5.0	-
222	409032.91	2228506.83	Картометрический метод	5.0	-

2. Сведения о характерных точках границ объекта

Обозначение характерных точек границ	Координаты, м		Метод определения координат характерной точки	Средняя квадратическая погрешность положения характерной точки (Mt), м	Описание обозначения точки на местности (при наличии)
	X	Y			
1	2	3	4	5	6
223	409039.44	2228510.56	Картометрический метод	5.0	-
224	409055.64	2228521.97	Картометрический метод	5.0	-
225	409071.09	2228565.59	Картометрический метод	5.0	-
226	409061.09	2228600.86	Картометрический метод	5.0	-
227	409060.89	2228601.55	Картометрический метод	5.0	-
228	409043.60	2228658.69	Картометрический метод	5.0	-
229	409035.54	2228665.92	Картометрический метод	5.0	-
1	408998.27	2228697.99	Картометрический метод	5.0	-
230	408008.97	2229132.67	Картометрический метод	5.0	-
231	408002.51	2229135.76	Картометрический метод	5.0	-
232	407953.46	2229139.35	Картометрический метод	5.0	-
233	407954.35	2229110.24	Картометрический метод	5.0	-
234	407952.76	2229051.24	Картометрический метод	5.0	-
235	407953.24	2229023.53	Картометрический метод	5.0	-
236	407955.14	2228993.27	Картометрический метод	5.0	-
237	407955.61	2228948.25	Картометрический метод	5.0	-
238	407968.12	2228858.61	Картометрический метод	5.0	-
239	407969.92	2228731.91	Картометрический метод	5.0	-
240	407984.13	2228736.73	Картометрический метод	5.0	-
241	407988.57	2228737.69	Картометрический метод	5.0	-
242	408012.96	2228740.13	Картометрический метод	5.0	-
243	408014.83	2228740.23	Картометрический метод	5.0	-
244	408032.24	2228740.34	Картометрический метод	5.0	-
245	408078.92	2228766.07	Картометрический метод	5.0	-
246	408080.31	2228769.46	Картометрический метод	5.0	-

2. Сведения о характерных точках границ объекта

Обозначение характерных точек границ	Координаты, м		Метод определения координат характерной точки	Средняя квадратическая погрешность положения характерной точки (Mt), м	Описание обозначения точки на местности (при наличии)
	X	Y			
1	2	3	4	5	6
247	408081.50	2228771.89	Картометрический метод	5.0	-
248	408092.92	2228781.00	Картометрический метод	5.0	-
249	408109.27	2228786.05	Картометрический метод	5.0	-
250	408117.45	2228786.81	Картометрический метод	5.0	-
251	408158.59	2228782.09	Картометрический метод	5.0	-
252	408159.80	2228781.91	Картометрический метод	5.0	-
253	408198.88	2228774.98	Картометрический метод	5.0	-
254	408233.46	2228769.86	Картометрический метод	5.0	-
255	408271.89	2228773.88	Картометрический метод	5.0	-
256	408318.94	2228784.96	Картометрический метод	5.0	-
257	408324.28	2228785.48	Картометрический метод	5.0	-
258	408349.25	2228784.53	Картометрический метод	5.0	-
259	408376.55	2228785.89	Картометрический метод	5.0	-
260	408382.29	2228785.34	Картометрический метод	5.0	-
261	408402.59	2228780.39	Картометрический метод	5.0	-
262	408407.05	2228778.71	Картометрический метод	5.0	-
263	408421.58	2228771.19	Картометрический метод	5.0	-
264	408428.28	2228765.57	Картометрический метод	5.0	-
265	408434.09	2228757.18	Картометрический метод	5.0	-
266	408536.42	2228755.04	Картометрический метод	5.0	-
267	408564.59	2228760.04	Картометрический метод	5.0	-
268	408589.70	2228769.37	Картометрический метод	5.0	-
269	408600.17	2228776.74	Картометрический метод	5.0	-
270	408594.00	2228784.62	Картометрический метод	5.0	-
271	408581.71	2228800.30	Картометрический метод	5.0	-

2. Сведения о характерных точках границ объекта

Обозначение характерных точек границ	Координаты, м		Метод определения координат характерной точки	Средняя квадратическая погрешность положения характерной точки (Mt), м	Описание обозначения точки на местности (при наличии)
	X	Y			
1	2	3	4	5	6
272	408549.50	2228843.49	Картометрический метод	5.0	-
273	408542.26	2228846.87	Картометрический метод	5.0	-
274	408540.08	2228842.38	Картометрический метод	5.0	-
275	408487.67	2228842.57	Картометрический метод	5.0	-
276	408459.74	2228837.76	Картометрический метод	5.0	-
277	408425.84	2228839.97	Картометрический метод	5.0	-
278	408390.92	2228834.10	Картометрический метод	5.0	-
279	408367.55	2228826.21	Картометрический метод	5.0	-
280	408324.45	2228817.00	Картометрический метод	5.0	-
281	408291.06	2228813.67	Картометрический метод	5.0	-
282	408270.77	2228806.24	Картометрический метод	5.0	-
283	408229.94	2228791.05	Картометрический метод	5.0	-
284	408157.50	2228814.60	Картометрический метод	5.0	-
285	408133.27	2228819.07	Картометрический метод	5.0	-
286	408127.00	2228816.29	Картометрический метод	5.0	-
287	408085.73	2228880.39	Картометрический метод	5.0	-
288	408052.31	2229030.69	Картометрический метод	5.0	-
289	408054.34	2229094.69	Картометрический метод	5.0	-
290	408057.64	2229112.74	Картометрический метод	5.0	-
230	408008.97	2229132.67	Картометрический метод	5.0	-
291	409888.61	2229354.40	Картометрический метод	5.0	-
292	409860.62	2229349.61	Картометрический метод	5.0	-
293	409827.32	2229337.83	Картометрический метод	5.0	-
294	409825.49	2229337.28	Картометрический метод	5.0	-
295	409799.02	2229330.66	Картометрический метод	5.0	-

2. Сведения о характерных точках границ объекта

Обозначение характерных точек границ	Координаты, м		Метод определения координат характерной точки	Средняя квадратическая погрешность положения характерной точки (Mt), м	Описание обозначения точки на местности (при наличии)
	X	Y			
1	2	3	4	5	6
296	409796.54	2229330.20	Картометрический метод	5.0	-
297	409771.27	2229327.19	Картометрический метод	5.0	-
298	409768.90	2229327.05	Картометрический метод	5.0	-
299	409768.80	2229327.05	Картометрический метод	5.0	-
300	409722.67	2229327.29	Картометрический метод	5.0	-
301	409720.40	2229327.43	Картометрический метод	5.0	-
302	409682.60	2229331.94	Картометрический метод	5.0	-
303	409649.37	2229335.58	Картометрический метод	5.0	-
304	409648.48	2229335.70	Картометрический метод	5.0	-
305	409612.01	2229341.35	Картометрический метод	5.0	-
306	409611.69	2229341.40	Картометрический метод	5.0	-
307	409574.78	2229347.73	Картометрический метод	5.0	-
308	409544.46	2229348.08	Картометрический метод	5.0	-
309	409486.73	2229342.56	Картометрический метод	5.0	-
310	409484.84	2229342.47	Картометрический метод	5.0	-
311	409429.30	2229342.44	Картометрический метод	5.0	-
312	409362.92	2229338.37	Картометрический метод	5.0	-
313	409336.23	2229335.01	Картометрический метод	5.0	-
314	409300.75	2229316.30	Картометрический метод	5.0	-
315	409268.59	2229282.97	Картометрический метод	5.0	-
316	409248.60	2229253.60	Картометрический метод	5.0	-
317	409290.54	2229140.42	Картометрический метод	5.0	-
318	409498.73	2229264.65	Картометрический метод	5.0	-
319	409800.00	2229310.83	Картометрический метод	5.0	-
320	409994.85	2229325.96	Картометрический метод	5.0	-

2. Сведения о характерных точках границ объекта

Обозначение характерных точек границ	Координаты, м		Метод определения координат характерной точки	Средняя квадратическая погрешность положения характерной точки (Mt), м	Описание обозначения точки на местности (при наличии)
	X	Y			
1	2	3	4	5	6
321	409976.22	2229332.44	Картометрический метод	5.0	-
322	409975.00	2229332.91	Картометрический метод	5.0	-
323	409941.38	2229347.11	Картометрический метод	5.0	-
324	409921.18	2229351.35	Картометрический метод	5.0	-
325	409901.25	2229353.22	Картометрический метод	5.0	-
291	409888.61	2229354.40	Картометрический метод	5.0	-
326	408150.99	2228722.70	Картометрический метод	5.0	-
327	408137.72	2228722.35	Картометрический метод	5.0	-
328	408102.84	2228711.26	Картометрический метод	5.0	-
329	408074.98	2228697.07	Картометрический метод	5.0	-
330	408043.26	2228672.51	Картометрический метод	5.0	-
331	408022.76	2228666.90	Картометрический метод	5.0	-
332	407998.37	2228667.98	Картометрический метод	5.0	-
333	407973.85	2228667.19	Картометрический метод	5.0	-
334	407964.36	2228650.26	Картометрический метод	5.0	-
335	407961.72	2228632.83	Картометрический метод	5.0	-
336	407961.10	2228611.01	Картометрический метод	5.0	-
337	407944.06	2228586.51	Картометрический метод	5.0	-
338	407928.55	2228576.14	Картометрический метод	5.0	-
339	407945.57	2228548.54	Картометрический метод	5.0	-
340	407956.37	2228557.96	Картометрический метод	5.0	-
341	407973.75	2228575.35	Картометрический метод	5.0	-
342	407983.59	2228588.01	Картометрический метод	5.0	-
343	407991.09	2228610.06	Картометрический метод	5.0	-
344	407992.76	2228637.49	Картометрический метод	5.0	-

2. Сведения о характерных точках границ объекта

Обозначение характерных точек границ	Координаты, м		Метод определения координат характерной точки	Средняя квадратическая погрешность положения характерной точки (Mt), м	Описание обозначения точки на местности (при наличии)
	X	Y			
1	2	3	4	5	6
345	408007.18	2228636.39	Картометрический метод	5.0	-
346	408033.77	2228637.31	Картометрический метод	5.0	-
347	408055.41	2228645.07	Картометрический метод	5.0	-
348	408063.73	2228650.58	Картометрический метод	5.0	-
349	408075.08	2228661.17	Картометрический метод	5.0	-
350	408090.11	2228671.11	Картометрический метод	5.0	-
351	408114.27	2228683.41	Картометрический метод	5.0	-
352	408142.76	2228692.47	Картометрический метод	5.0	-
353	408147.36	2228692.59	Картометрический метод	5.0	-
354	408163.80	2228683.64	Картометрический метод	5.0	-
355	408175.80	2228678.86	Картометрический метод	5.0	-
356	408218.20	2228668.06	Картометрический метод	5.0	-
357	408230.85	2228666.51	Картометрический метод	5.0	-
358	408252.56	2228666.75	Картометрический метод	5.0	-
359	408301.89	2228671.54	Картометрический метод	5.0	-
360	408341.41	2228680.45	Картометрический метод	5.0	-
361	408356.20	2228677.90	Картометрический метод	5.0	-
362	408357.89	2228667.30	Картометрический метод	5.0	-
363	408369.32	2228636.06	Картометрический метод	5.0	-
364	408383.04	2228619.37	Картометрический метод	5.0	-
365	408407.54	2228601.21	Картометрический метод	5.0	-
366	408415.35	2228596.57	Картометрический метод	5.0	-
367	408431.04	2228590.08	Картометрический метод	5.0	-
368	408449.89	2228586.60	Картометрический метод	5.0	-
369	408470.68	2228584.17	Картометрический метод	5.0	-

2. Сведения о характерных точках границ объекта

Обозначение характерных точек границ	Координаты, м		Метод определения координат характерной точки	Средняя квадратическая погрешность положения характерной точки (Mt), м	Описание обозначения точки на местности (при наличии)
	X	Y			
1	2	3	4	5	6
370	408473.32	2228575.38	Картометрический метод	5.0	-
371	408477.54	2228566.10	Картометрический метод	5.0	-
372	408413.00	2228548.31	Картометрический метод	5.0	-
373	408343.52	2228532.56	Картометрический метод	5.0	-
374	408286.25	2228524.52	Картометрический метод	5.0	-
375	408196.47	2228505.57	Картометрический метод	5.0	-
376	408169.56	2228506.69	Картометрический метод	5.0	-
377	408132.72	2228505.03	Картометрический метод	5.0	-
378	408087.50	2228498.95	Картометрический метод	5.0	-
379	408056.92	2228480.16	Картометрический метод	5.0	-
380	408043.20	2228462.47	Картометрический метод	5.0	-
381	408029.54	2228427.80	Картометрический метод	5.0	-
382	408018.81	2228394.65	Картометрический метод	5.0	-
383	408042.58	2228347.80	Картометрический метод	5.0	-
384	408046.50	2228352.54	Картометрический метод	5.0	-
385	408046.42	2228378.50	Картометрический метод	5.0	-
386	408057.34	2228416.36	Картометрический метод	5.0	-
387	408070.23	2228449.46	Картометрический метод	5.0	-
388	408078.41	2228459.22	Картометрический метод	5.0	-
389	408105.68	2228473.26	Картометрический метод	5.0	-
390	408126.00	2228474.61	Картометрический метод	5.0	-
391	408167.00	2228474.45	Картометрический метод	5.0	-
392	408200.16	2228475.69	Картометрический метод	5.0	-
393	408289.06	2228494.56	Картометрический метод	5.0	-
394	408348.93	2228503.03	Картометрический метод	5.0	-

2. Сведения о характерных точках границ объекта

Обозначение характерных точек границ	Координаты, м		Метод определения координат характерной точки	Средняя квадратическая погрешность положения характерной точки (Mt), м	Описание обозначения точки на местности (при наличии)
	X	Y			
1	2	3	4	5	6
395	408420.32	2228519.21	Картометрический метод	5.0	-
396	408484.04	2228536.81	Картометрический метод	5.0	-
397	408518.00	2228546.84	Картометрический метод	5.0	-
398	408517.42	2228551.86	Картометрический метод	5.0	-
399	408501.80	2228584.80	Картометрический метод	5.0	-
400	408496.40	2228609.57	Картометрический метод	5.0	-
401	408493.90	2228614.72	Картометрический метод	5.0	-
402	408486.03	2228619.91	Картометрический метод	5.0	-
403	408469.88	2228614.07	Картометрический метод	5.0	-
404	408446.83	2228616.73	Картометрический метод	5.0	-
405	408425.39	2228625.31	Картометрический метод	5.0	-
406	408400.89	2228643.47	Картометрический метод	5.0	-
407	408393.74	2228653.49	Картометрический метод	5.0	-
408	408385.68	2228684.80	Картометрический метод	5.0	-
409	408387.11	2228702.51	Картометрический метод	5.0	-
410	408378.28	2228704.54	Картометрический метод	5.0	-
411	408339.94	2228711.15	Картометрический метод	5.0	-
412	408331.31	2228708.80	Картометрический метод	5.0	-
413	408297.27	2228701.18	Картометрический метод	5.0	-
414	408251.01	2228696.71	Картометрический метод	5.0	-
415	408225.61	2228697.13	Картометрический метод	5.0	-
416	408178.41	2228709.84	Картометрический метод	5.0	-
326	408150.99	2228722.70	Картометрический метод	5.0	-
417	409503.79	2229464.20	Картометрический метод	5.0	-
418	409454.29	2229459.12	Картометрический метод	5.0	-

2. Сведения о характерных точках границ объекта

Обозначение характерных точек границ	Координаты, м		Метод определения координат характерной точки	Средняя квадратическая погрешность положения характерной точки (Mt), м	Описание обозначения точки на местности (при наличии)
	X	Y			
1	2	3	4	5	6
419	409449.60	2229459.19	Картометрический метод	5.0	-
420	409421.60	2229456.60	Картометрический метод	5.0	-
421	409376.46	2229444.09	Картометрический метод	5.0	-
422	409344.83	2229424.80	Картометрический метод	5.0	-
423	409277.36	2229403.27	Картометрический метод	5.0	-
424	409201.71	2229368.68	Картометрический метод	5.0	-
425	409224.12	2229320.90	Картометрический метод	5.0	-
426	409241.75	2229343.91	Картометрический метод	5.0	-
427	409262.24	2229366.27	Картометрический метод	5.0	-
428	409268.56	2229370.90	Картометрический метод	5.0	-
429	409274.41	2229373.62	Картометрический метод	5.0	-
430	409286.93	2229379.69	Картометрический метод	5.0	-
431	409305.84	2229383.99	Картометрический метод	5.0	-
432	409352.87	2229395.11	Картометрический метод	5.0	-
433	409425.54	2229407.23	Картометрический метод	5.0	-
434	409490.13	2229411.50	Картометрический метод	5.0	-
435	409576.21	2229411.77	Картометрический метод	5.0	-
436	409620.43	2229405.64	Картометрический метод	5.0	-
437	409673.45	2229399.67	Картометрический метод	5.0	-
438	409738.90	2229391.24	Картометрический метод	5.0	-
439	409777.28	2229395.76	Картометрический метод	5.0	-
440	409841.04	2229415.46	Картометрический метод	5.0	-
441	409867.70	2229416.24	Картометрический метод	5.0	-
442	409902.94	2229417.88	Картометрический метод	5.0	-
443	409926.96	2229415.11	Картометрический метод	5.0	-

2. Сведения о характерных точках границ объекта

Обозначение характерных точек границ	Координаты, м		Метод определения координат характерной точки	Средняя квадратическая погрешность положения характерной точки (Mt), м	Описание обозначения точки на местности (при наличии)
	X	Y			
1	2	3	4	5	6
444	409947.26	2229411.17	Картометрический метод	5.0	-
445	409968.65	2229406.66	Картометрический метод	5.0	-
446	409974.04	2229404.44	Картометрический метод	5.0	-
447	409959.06	2229422.98	Картометрический метод	5.0	-
448	409950.80	2229437.55	Картометрический метод	5.0	-
449	409946.26	2229442.02	Картометрический метод	5.0	-
450	409935.61	2229425.44	Картометрический метод	5.0	-
451	409890.49	2229444.34	Картометрический метод	5.0	-
452	409872.31	2229449.62	Картометрический метод	5.0	-
453	409835.79	2229451.23	Картометрический метод	5.0	-
454	409793.76	2229446.36	Картометрический метод	5.0	-
455	409614.24	2229431.96	Картометрический метод	5.0	-
456	409511.70	2229454.16	Картометрический метод	5.0	-
417	409503.79	2229464.20	Картометрический метод	5.0	-
457	408728.99	2228872.39	Картометрический метод	5.0	-
458	408614.46	2228807.17	Картометрический метод	5.0	-
459	408606.66	2228802.85	Картометрический метод	5.0	-
460	408622.82	2228782.04	Картометрический метод	5.0	-
461	408628.83	2228771.03	Картометрический метод	5.0	-
462	408662.58	2228727.35	Картометрический метод	5.0	-
463	408669.77	2228714.72	Картометрический метод	5.0	-
464	408676.65	2228700.33	Картометрический метод	5.0	-
465	408682.77	2228681.17	Картометрический метод	5.0	-
466	408686.60	2228664.14	Картометрический метод	5.0	-
467	408690.36	2228640.14	Картометрический метод	5.0	-

2. Сведения о характерных точках границ объекта

Обозначение характерных точек границ	Координаты, м		Метод определения координат характерной точки	Средняя квадратическая погрешность положения характерной точки (Mt), м	Описание обозначения точки на местности (при наличии)
	X	Y			
1	2	3	4	5	6
468	408702.35	2228639.33	Картометрический метод	5.0	-
469	408717.58	2228635.38	Картометрический метод	5.0	-
470	408752.83	2228628.73	Картометрический метод	5.0	-
471	408774.06	2228618.25	Картометрический метод	5.0	-
472	408795.82	2228612.46	Картометрический метод	5.0	-
473	408811.25	2228610.44	Картометрический метод	5.0	-
474	408838.25	2228612.75	Картометрический метод	5.0	-
475	408852.31	2228615.84	Картометрический метод	5.0	-
476	408886.89	2228627.92	Картометрический метод	5.0	-
477	408923.23	2228650.01	Картометрический метод	5.0	-
478	408962.20	2228683.52	Картометрический метод	5.0	-
479	408989.66	2228705.40	Картометрический метод	5.0	-
480	408958.86	2228731.90	Картометрический метод	5.0	-
481	408937.28	2228714.81	Картометрический метод	5.0	-
482	408936.11	2228713.85	Картометрический метод	5.0	-
483	408899.65	2228682.48	Картометрический метод	5.0	-
484	408869.72	2228664.29	Картометрический метод	5.0	-
485	408841.38	2228654.40	Картометрический метод	5.0	-
486	408832.23	2228652.38	Картометрический метод	5.0	-
487	408812.15	2228650.66	Картометрический метод	5.0	-
488	408803.59	2228651.78	Картометрический метод	5.0	-
489	408788.19	2228655.88	Картометрический метод	5.0	-
490	408770.54	2228664.59	Картометрический метод	5.0	-
491	408760.24	2228668.03	Картометрический метод	5.0	-
492	408742.88	2228687.81	Картометрический метод	5.0	-

2. Сведения о характерных точках границ объекта

Обозначение характерных точек границ	Координаты, м		Метод определения координат характерной точки	Средняя квадратическая погрешность положения характерной точки (Mt), м	Описание обозначения точки на местности (при наличии)
	X	Y			
1	2	3	4	5	6
493	408727.65	2228713.62	Картометрический метод	5.0	-
494	408723.85	2228740.40	Картометрический метод	5.0	-
495	408729.60	2228769.09	Картометрический метод	5.0	-
496	408739.16	2228802.56	Картометрический метод	5.0	-
497	408761.49	2228842.35	Картометрический метод	5.0	-
457	408728.99	2228872.39	Картометрический метод	5.0	-
498	410190.17	2230093.30	Картометрический метод	5.0	-
499	410103.90	2229989.43	Картометрический метод	5.0	-
500	410139.03	2229958.84	Картометрический метод	5.0	-
501	410125.79	2229943.97	Картометрический метод	5.0	-
502	410091.55	2229974.55	Картометрический метод	5.0	-
503	410082.88	2229964.11	Картометрический метод	5.0	-
504	410112.94	2229935.70	Картометрический метод	5.0	-
505	410103.83	2229924.74	Картометрический метод	5.0	-
506	410073.84	2229953.22	Картометрический метод	5.0	-
507	410054.16	2229929.53	Картометрический метод	5.0	-
508	410072.18	2229916.20	Картометрический метод	5.0	-
509	410060.54	2229896.42	Картометрический метод	5.0	-
510	410035.95	2229907.60	Картометрический метод	5.0	-
511	410010.03	2229876.39	Картометрический метод	5.0	-
512	409989.60	2229720.13	Картометрический метод	5.0	-
513	410087.95	2229568.50	Картометрический метод	5.0	-
514	410087.93	2229542.04	Картометрический метод	5.0	-
515	410052.77	2229502.24	Картометрический метод	5.0	-
516	410005.40	2229453.57	Картометрический метод	5.0	-

2. Сведения о характерных точках границ объекта

Обозначение характерных точек границ	Координаты, м		Метод определения координат характерной точки	Средняя квадратическая погрешность положения характерной точки (Mt), м	Описание обозначения точки на местности (при наличии)
	X	Y			
1	2	3	4	5	6
517	410021.70	2229445.10	Картометрический метод	5.0	-
518	410034.15	2229445.91	Картометрический метод	5.0	-
519	410041.16	2229443.92	Картометрический метод	5.0	-
520	410045.15	2229439.71	Картометрический метод	5.0	-
521	410048.38	2229428.38	Картометрический метод	5.0	-
522	410049.44	2229423.52	Картометрический метод	5.0	-
523	410050.15	2229418.80	Картометрический метод	5.0	-
524	410049.48	2229415.10	Картометрический метод	5.0	-
525	410068.65	2229397.86	Картометрический метод	5.0	-
526	410076.27	2229402.33	Картометрический метод	5.0	-
527	410091.30	2229407.18	Картометрический метод	5.0	-
528	410121.74	2229423.31	Картометрический метод	5.0	-
529	410125.22	2229424.76	Картометрический метод	5.0	-
530	410137.71	2229428.60	Картометрический метод	5.0	-
531	410170.12	2229443.65	Картометрический метод	5.0	-
532	410198.62	2229458.25	Картометрический метод	5.0	-
533	410209.30	2229465.01	Картометрический метод	5.0	-
534	410220.57	2229475.72	Картометрический метод	5.0	-
535	410228.67	2229491.06	Картометрический метод	5.0	-
536	410231.36	2229497.06	Картометрический метод	5.0	-
537	410232.55	2229503.62	Картометрический метод	5.0	-
538	410231.36	2229513.37	Картометрический метод	5.0	-
539	410228.13	2229524.77	Картометрический метод	5.0	-
540	410216.49	2229540.47	Картометрический метод	5.0	-
541	410185.74	2229574.67	Картометрический метод	5.0	-

2. Сведения о характерных точках границ объекта

Обозначение характерных точек границ	Координаты, м		Метод определения координат характерной точки	Средняя квадратическая погрешность положения характерной точки (Mt), м	Описание обозначения точки на местности (при наличии)
	X	Y			
1	2	3	4	5	6
542	410183.91	2229577.04	Картометрический метод	5.0	-
543	410182.20	2229579.63	Картометрический метод	5.0	-
544	410177.58	2229583.92	Картометрический метод	5.0	-
545	410175.59	2229586.07	Картометрический метод	5.0	-
546	410168.99	2229594.31	Картометрический метод	5.0	-
547	410124.28	2229645.70	Картометрический метод	5.0	-
548	410113.00	2229650.54	Картометрический метод	5.0	-
549	410100.90	2229663.47	Картометрический метод	5.0	-
550	410081.58	2229691.36	Картометрический метод	5.0	-
551	410072.77	2229759.27	Картометрический метод	5.0	-
552	410068.48	2229777.49	Картометрический метод	5.0	-
553	410075.12	2229782.25	Картометрический метод	5.0	-
554	410078.47	2229785.02	Картометрический метод	5.0	-
555	410086.02	2229795.57	Картометрический метод	5.0	-
556	410091.78	2229800.95	Картометрический метод	5.0	-
557	410127.98	2229823.28	Картометрический метод	5.0	-
558	410132.05	2229825.20	Картометрический метод	5.0	-
559	410164.38	2229836.18	Картометрический метод	5.0	-
560	410190.48	2229854.49	Картометрический метод	5.0	-
561	410210.49	2229877.25	Картометрический метод	5.0	-
562	410210.76	2229877.55	Картометрический метод	5.0	-
563	410215.73	2229882.98	Картометрический метод	5.0	-
564	410220.89	2229892.15	Картометрический метод	5.0	-
565	410228.42	2229910.16	Картометрический метод	5.0	-
566	410235.18	2229928.44	Картометрический метод	5.0	-

2. Сведения о характерных точках границ объекта

Обозначение характерных точек границ	Координаты, м		Метод определения координат характерной точки	Средняя квадратическая погрешность положения характерной точки (Mt), м	Описание обозначения точки на местности (при наличии)
	X	Y			
1	2	3	4	5	6
567	410234.60	2229935.26	Картометрический метод	5.0	-
568	410237.21	2229946.94	Картометрический метод	5.0	-
569	410240.45	2229950.09	Картометрический метод	5.0	-
570	410240.43	2229958.78	Картометрический метод	5.0	-
571	410242.98	2229965.85	Картометрический метод	5.0	-
572	410242.59	2229968.41	Картометрический метод	5.0	-
573	410242.40	2229970.17	Картометрический метод	5.0	-
574	410241.68	2229981.54	Картометрический метод	5.0	-
575	410241.64	2229982.76	Картометрический метод	5.0	-
576	410241.65	2230013.61	Картометрический метод	5.0	-
577	410200.01	2230079.38	Картометрический метод	5.0	-
498	410190.17	2230093.30	Картометрический метод	5.0	-
578	410284.18	2229853.68	Картометрический метод	5.0	-
579	410279.09	2229856.40	Картометрический метод	5.0	-
580	410270.58	2229840.09	Картометрический метод	5.0	-
581	410256.76	2229821.37	Картометрический метод	5.0	-
582	410244.46	2229808.34	Картометрический метод	5.0	-
583	410235.12	2229801.65	Картометрический метод	5.0	-
584	410178.05	2229776.00	Картометрический метод	5.0	-
585	410151.16	2229760.94	Картометрический метод	5.0	-
586	410140.58	2229749.43	Картометрический метод	5.0	-
587	410139.08	2229741.88	Картометрический метод	5.0	-
588	410138.99	2229732.56	Картометрический метод	5.0	-
589	410143.61	2229719.41	Картометрический метод	5.0	-
590	410147.78	2229713.58	Картометрический метод	5.0	-

2. Сведения о характерных точках границ объекта

Обозначение характерных точек границ	Координаты, м		Метод определения координат характерной точки	Средняя квадратическая погрешность положения характерной точки (Mt), м	Описание обозначения точки на местности (при наличии)
	X	Y			
1	2	3	4	5	6
591	410151.76	2229703.08	Картометрический метод	5.0	-
592	410158.16	2229692.47	Картометрический метод	5.0	-
593	410183.53	2229671.83	Картометрический метод	5.0	-
594	410198.83	2229661.12	Картометрический метод	5.0	-
595	410211.62	2229646.27	Картометрический метод	5.0	-
596	410225.64	2229630.66	Картометрический метод	5.0	-
597	410261.42	2229585.98	Картометрический метод	5.0	-
598	410265.61	2229570.63	Картометрический метод	5.0	-
599	410277.08	2229560.42	Картометрический метод	5.0	-
600	410288.60	2229534.91	Картометрический метод	5.0	-
601	410295.29	2229501.09	Картометрический метод	5.0	-
602	410295.16	2229484.42	Картометрический метод	5.0	-
603	410289.58	2229462.27	Картометрический метод	5.0	-
604	410278.51	2229442.66	Картометрический метод	5.0	-
605	410261.67	2229425.79	Картометрический метод	5.0	-
606	410245.66	2229410.45	Картометрический метод	5.0	-
607	410220.67	2229394.52	Картометрический метод	5.0	-
608	410195.49	2229380.82	Картометрический метод	5.0	-
609	410178.18	2229372.34	Картометрический метод	5.0	-
610	410151.71	2229358.61	Картометрический метод	5.0	-
611	410138.05	2229353.84	Картометрический метод	5.0	-
612	410155.44	2229340.94	Картометрический метод	5.0	-
613	410190.43	2229372.98	Картометрический метод	5.0	-
614	410238.58	2229323.05	Картометрический метод	5.0	-
615	410288.12	2229396.17	Картометрический метод	5.0	-

2. Сведения о характерных точках границ объекта

Обозначение характерных точек границ	Координаты, м		Метод определения координат характерной точки	Средняя квадратическая погрешность положения характерной точки (Mt), м	Описание обозначения точки на местности (при наличии)
	X	Y			
1	2	3	4	5	6
616	410334.04	2229475.45	Картометрический метод	5.0	-
617	410326.39	2229479.66	Картометрический метод	5.0	-
618	410285.16	2229597.18	Картометрический метод	5.0	-
619	410284.04	2229605.10	Картометрический метод	5.0	-
620	410282.29	2229610.62	Картометрический метод	5.0	-
621	410281.09	2229625.78	Картометрический метод	5.0	-
622	410280.78	2229648.19	Картометрический метод	5.0	-
623	410280.62	2229678.60	Картометрический метод	5.0	-
624	410281.06	2229720.12	Картометрический метод	5.0	-
625	410281.18	2229738.64	Картометрический метод	5.0	-
626	410282.12	2229780.56	Картометрический метод	5.0	-
578	410284.18	2229853.68	Картометрический метод	5.0	-

3. Сведения о характерных точках части (частей) границы объекта

Обозначение характерных точек части границы	Координаты, м		Метод определения координат характерной точки	Средняя квадратическая погрешность положения характерной точки (Mt), м	Описание обозначения точки на местности (при наличии)
	X	Y			
1	2	3	4	5	6
-	-	-	-	-	-

Раздел 3

Сведения о местоположении измененных (уточненных) границ объекта

1. Система координат -

2. Сведения о характерных точках границ объекта

Обозначение характерных точек границ	Существующие координаты, м		Измененные (уточненные) координаты, м		Метод определения координат характерной точки	Средняя квадратическая погрешность положения характерной точки (Mt), м	Описание обозначения точки на местности (при наличии)
	X	Y	X	Y			
1	2	3	4	5	6	7	8
-	-	-	-	-	-	-	


3. Сведения о характерных точках части (частей) границы объекта

Обозначение характерных точек части границы	Существующие координаты, м		Измененные (уточненные) координаты, м		Метод определения координат характерной точки	Средняя квадратическая погрешность положения характерной точки (Mt), м	Описание обозначения точки на местности (при наличии)
	X	Y	X	Y			
1	2	3	4	5	6	7	8
-	-	-	-	-	-	-	

Раздел 4

План границ объекта

Обзорная схема границ объекта с указанием расположения листов плана границ

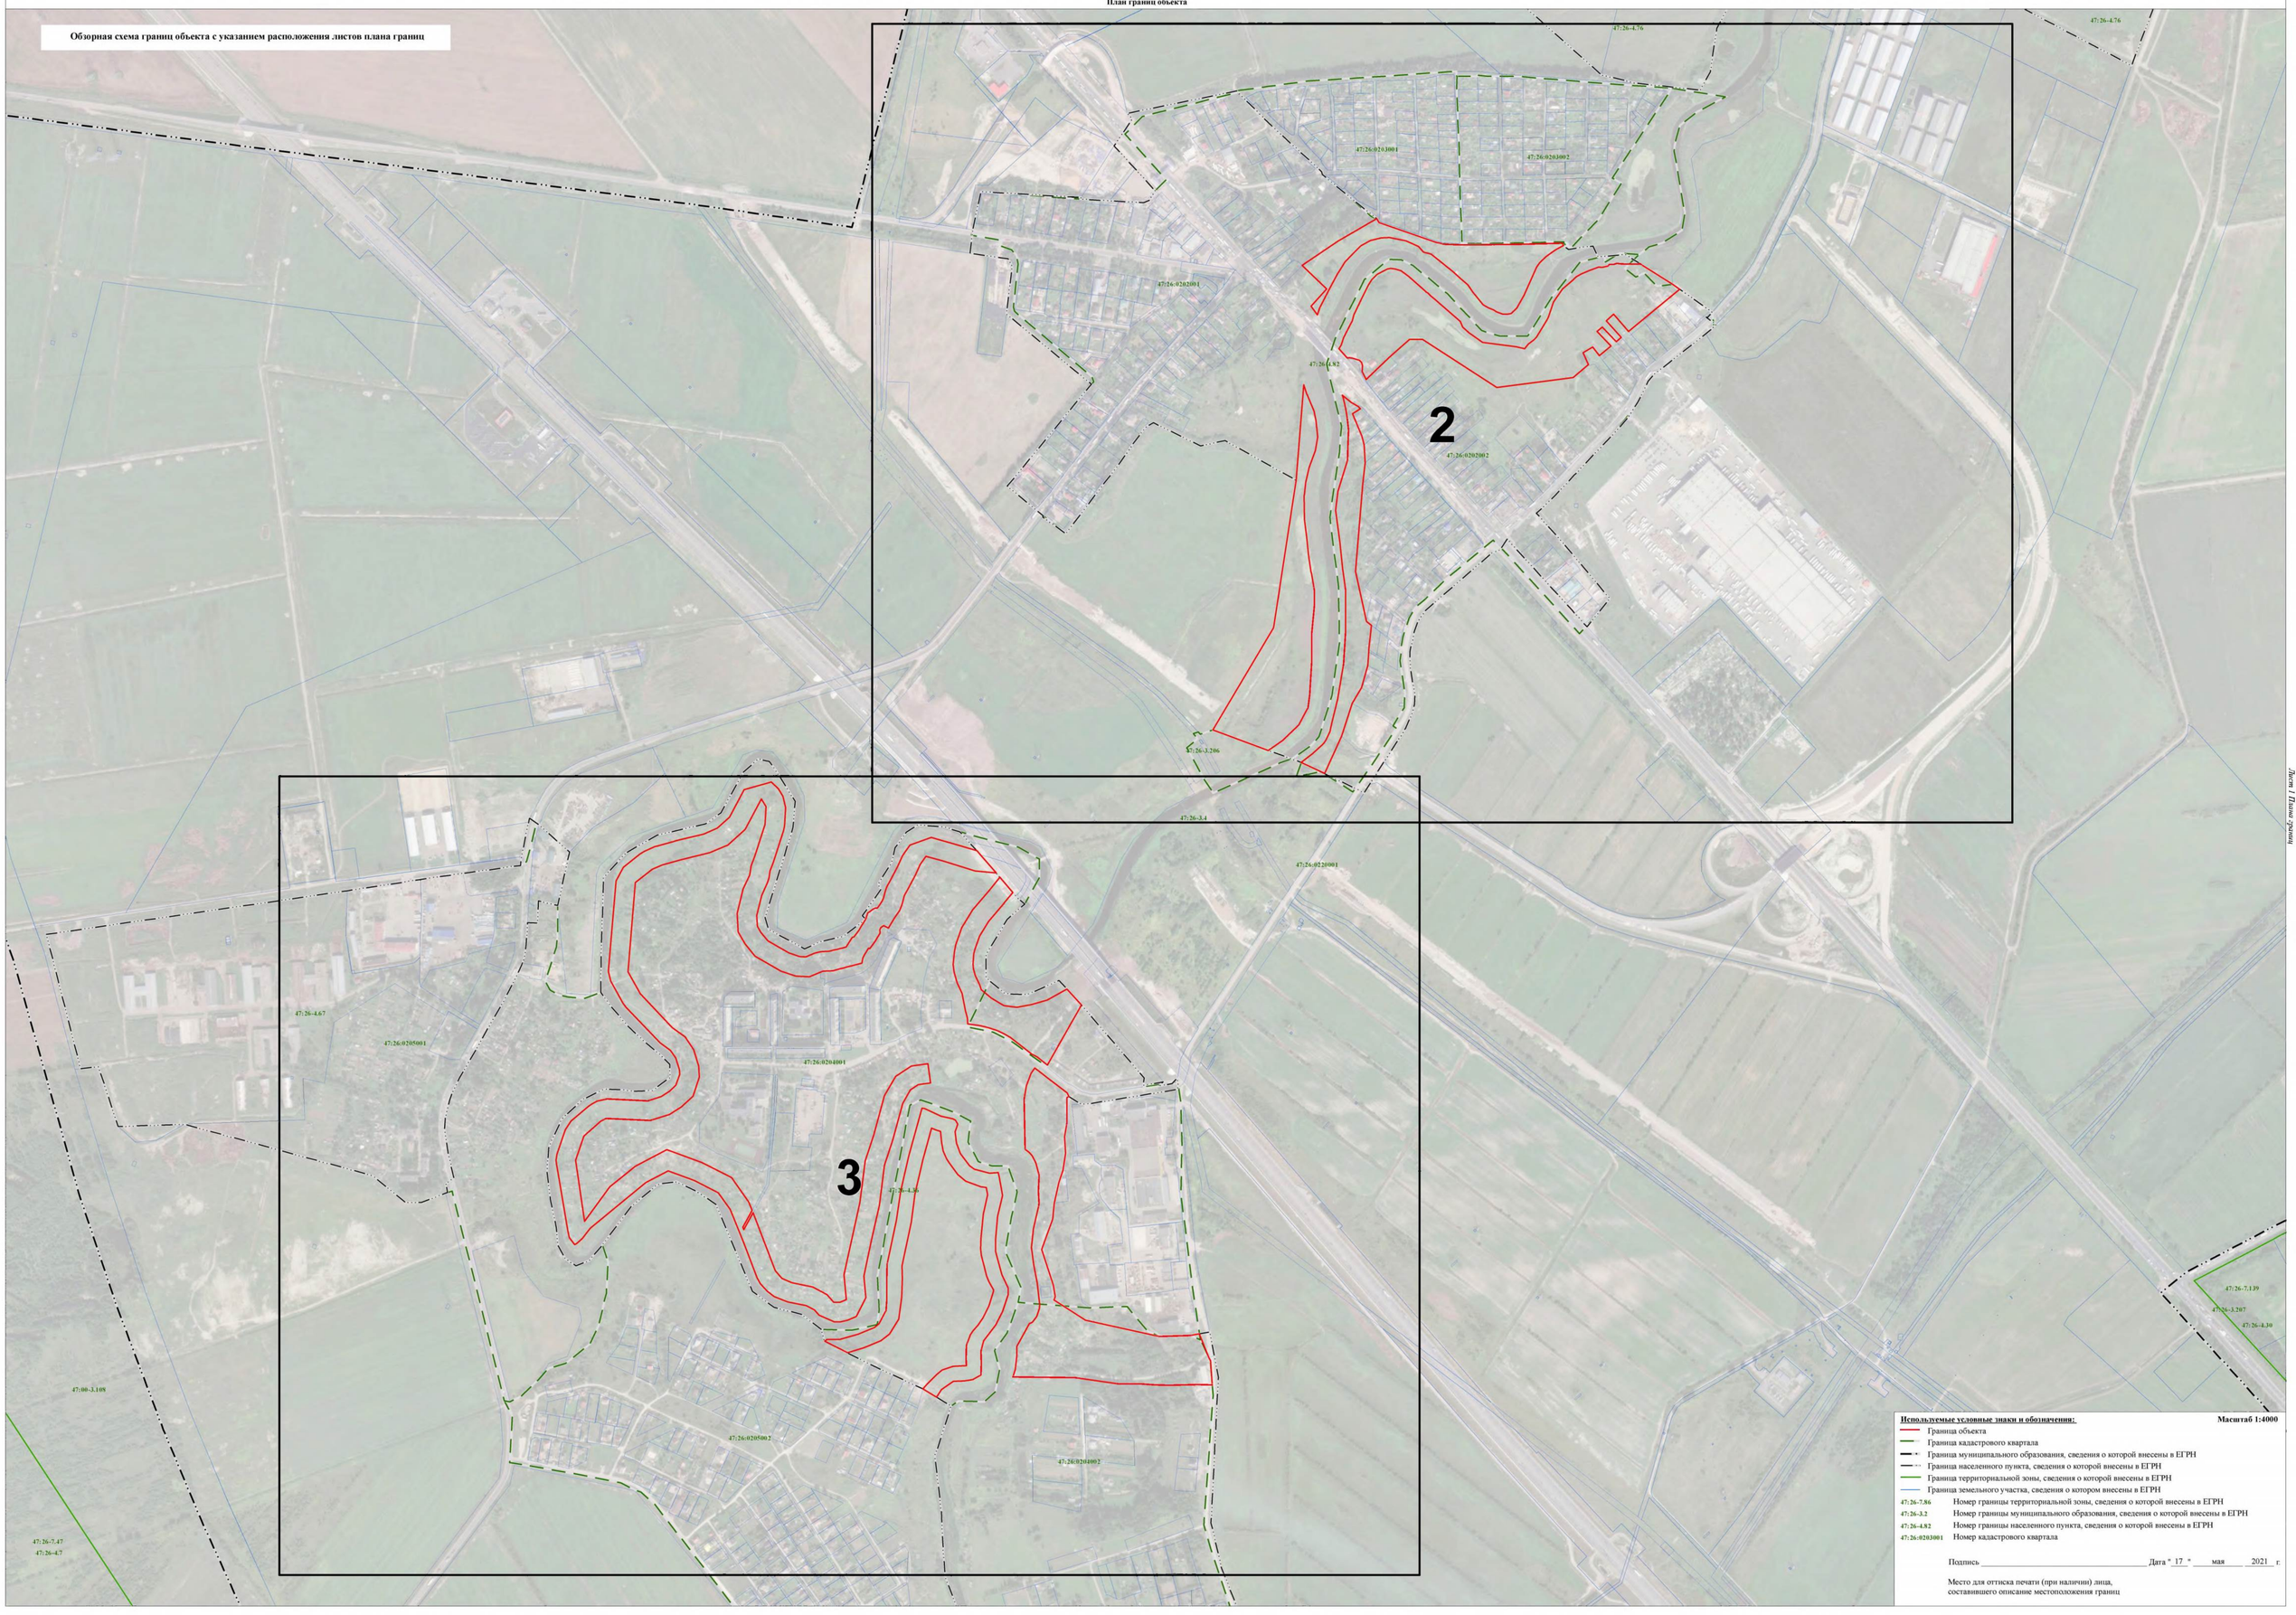

Используемые условные знаки и обозначения: **Масштаб 1:4000**

- Граница объекта
- Граница кадастрового квартала
- Граница муниципального образования, сведения о которой внесены в ЕГРН
- Граница населенного пункта, сведения о которой внесены в ЕГРН
- Граница территориальной зоны, сведения о которой внесены в ЕГРН
- Граница земельного участка, сведения о котором внесены в ЕГРН

47:26-7.86	Номер границы территориальной зоны, сведения о которой внесены в ЕГРН
47:26-3.2	Номер границы муниципального образования, сведения о которой внесены в ЕГРН
47:26-4.82	Номер границы населенного пункта, сведения о которой внесены в ЕГРН
47:26:0203001	Номер кадастрового квартала


Подпись _____ Дата " 17 " мая 2021 г.

Место для оттиска печати (при наличии) лица,
составившего описание местоположения границ

Лист 1 Листов всего 1

Раздел 4

План границ объекта

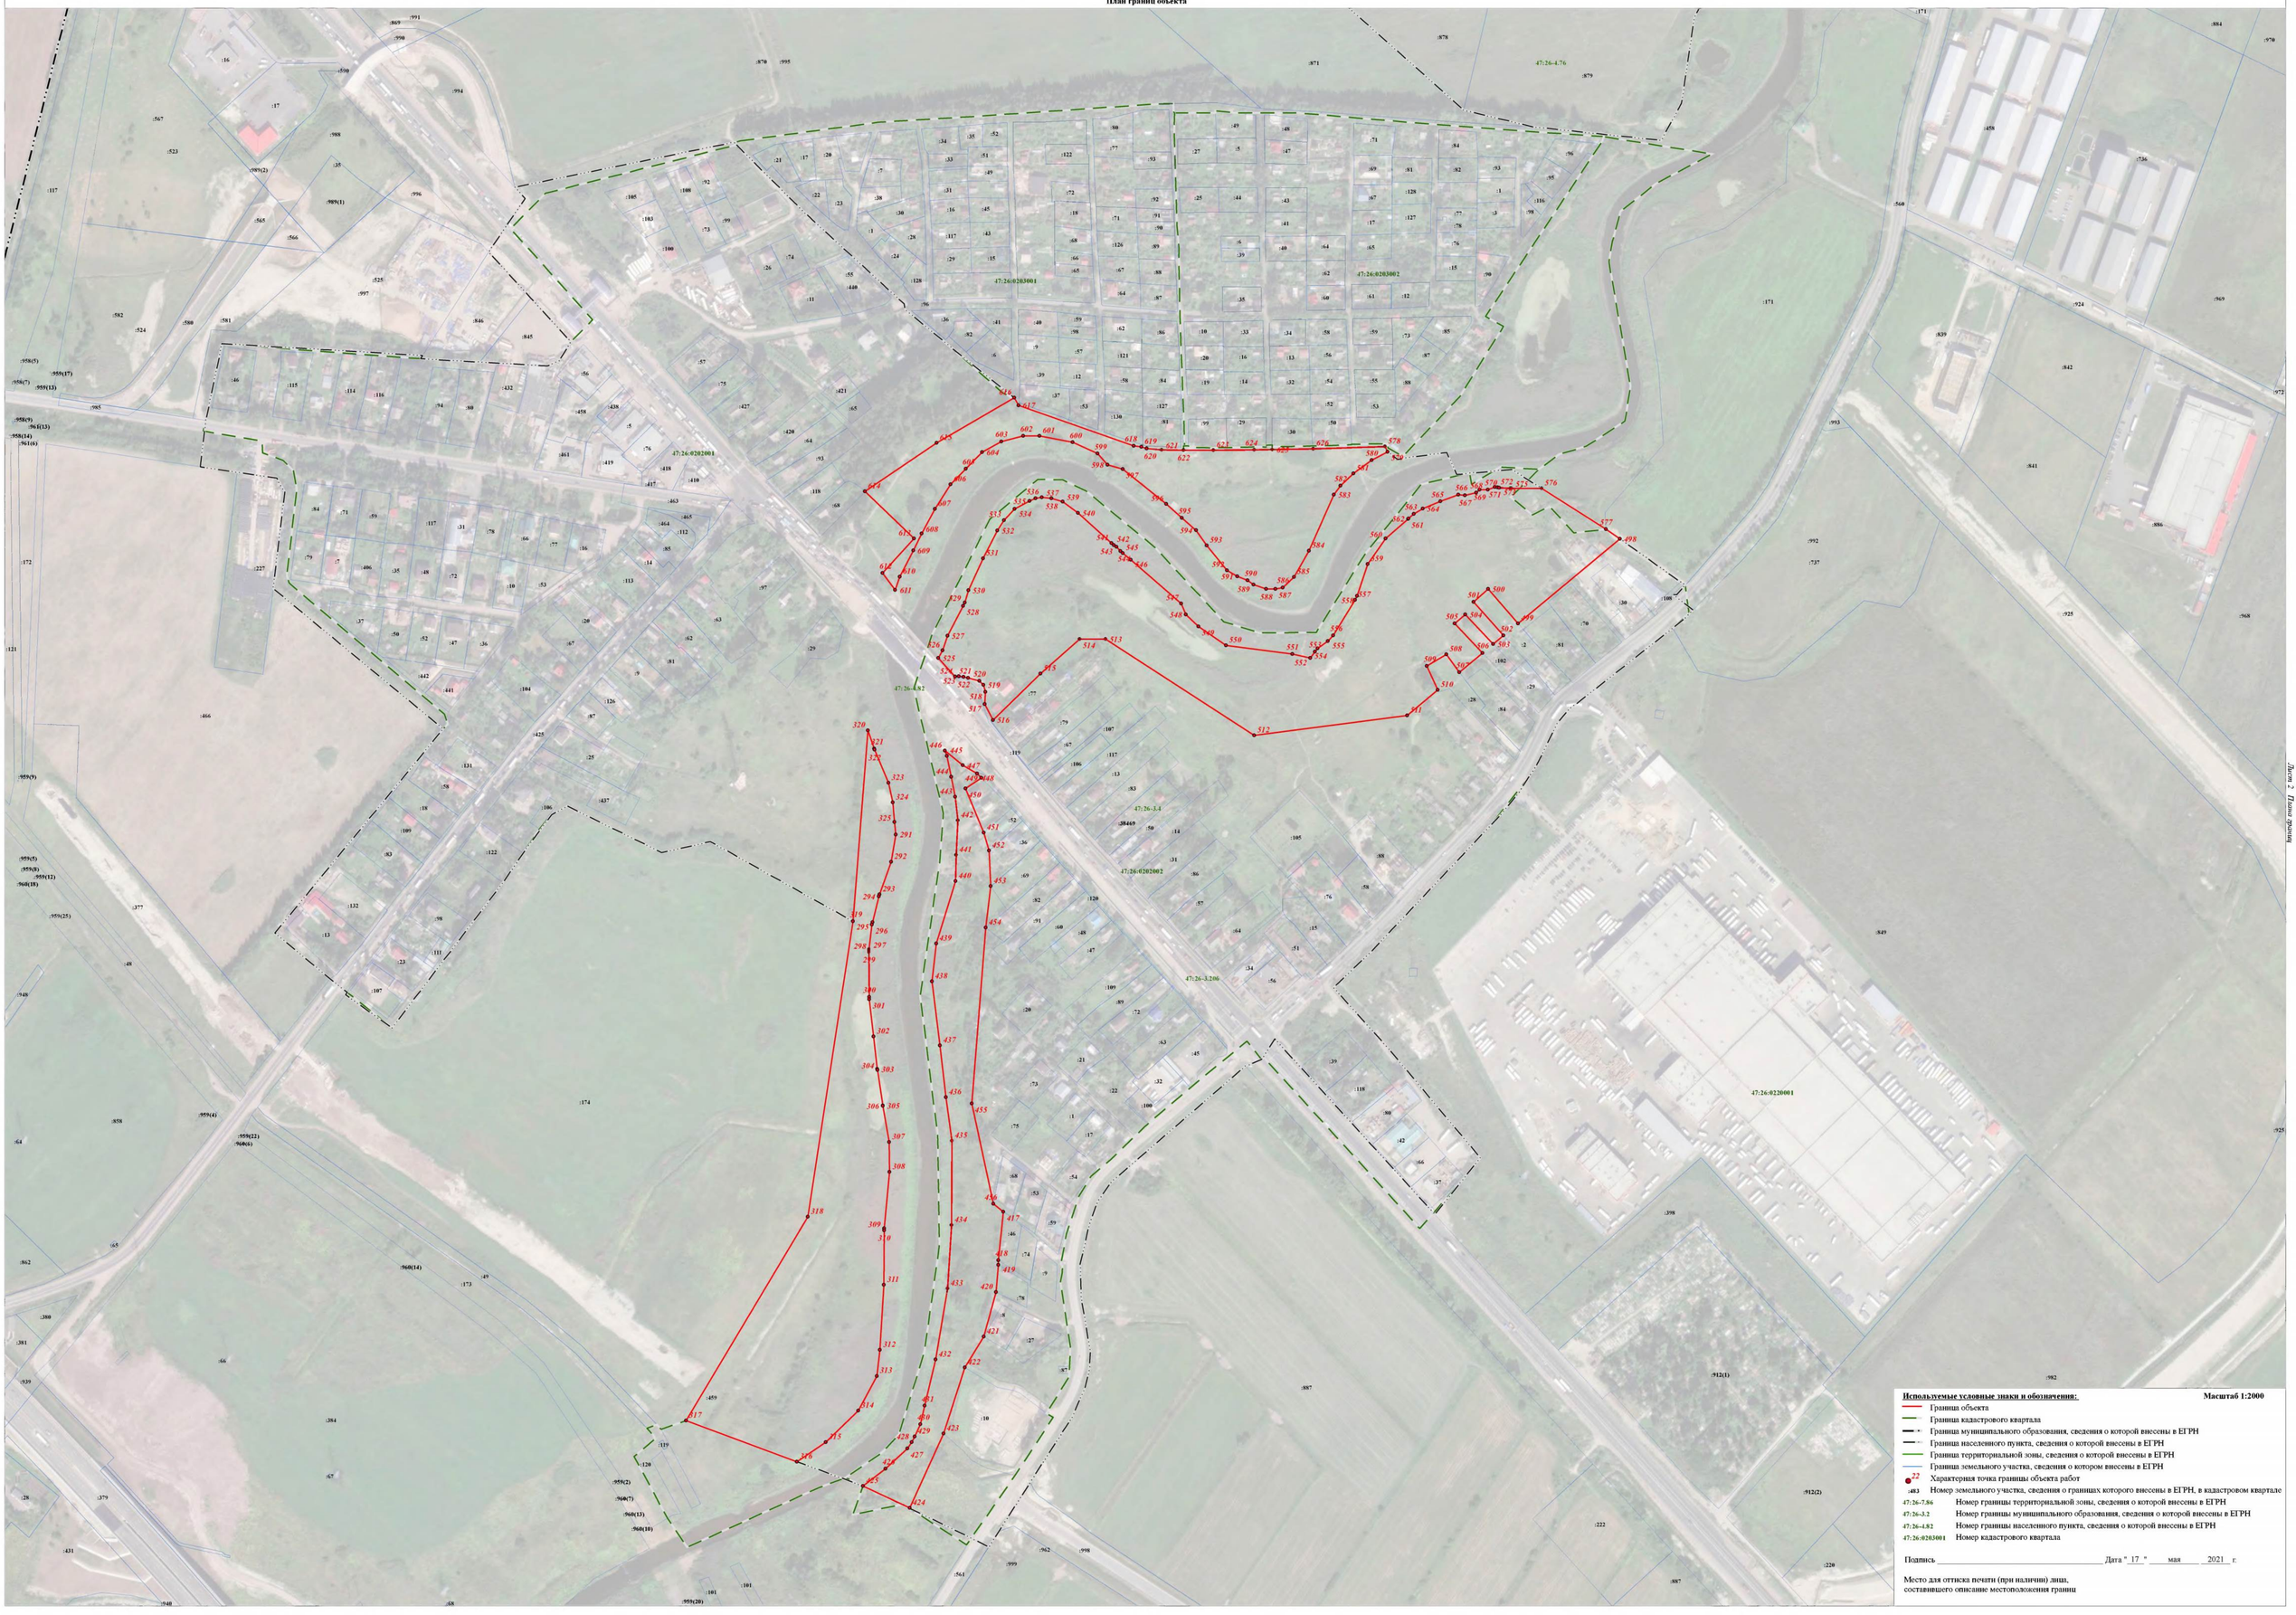

Используемые условные знаки и обозначения: **Масштаб 1:2000**

- Граница объекта
- Граница кадастрового квартала
- Граница муниципального образования, сведения о которой внесены в ЕГРН
- Граница населенного пункта, сведения о которой внесены в ЕГРН
- Граница территориальной зоны, сведения о которой внесены в ЕГРН
- Граница земельного участка, сведения о котором внесены в ЕГРН
- 22 — Характерная точка границы объекта работ
- :483 — Номер земельного участка, сведения о границах которого внесены в ЕГРН, в кадастровом квартале
- 47:26-7.86 — Номер границы территориальной зоны, сведения о которой внесены в ЕГРН
- 47:26-3.2 — Номер границы муниципального образования, сведения о которой внесены в ЕГРН
- 47:26-4.82 — Номер границы населенного пункта, сведения о которой внесены в ЕГРН
- 47:26:0203001 — Номер кадастрового квартала

Подпись _____ Дата " 17 " мая 2021 г.

Место для оттиска печати (при наличии) лица,
составившего описание местоположения границ

Раздел 4

План границ объекта



Используемые условные знаки и обозначения: **Масштаб 1:2000**

- Граница объекта
- Граница кадастрового квартала
- Граница муниципального образования, сведения о которой внесены в ЕГРН
- Граница населенного пункта, сведения о которой внесены в ЕГРН
- Граница территориальной зоны, сведения о которой внесены в ЕГРН
- Граница земельного участка, сведения о котором внесены в ЕГРН
- 22 Характерная точка границы объекта работ
- :483 Номер земельного участка, сведения о границах которого внесены в ЕГРН, в кадастровом квартале
- 47:26-7.86 Номер границы территориальной зоны, сведения о которой внесены в ЕГРН
- 47:26-3.2 Номер границы муниципального образования, сведения о которой внесены в ЕГРН
- 47:26-4.82 Номер границы населенного пункта, сведения о которой внесены в ЕГРН
- 47:26:0203001 Номер кадастрового квартала

Подпись _____ Дата " 17 " мая 2021 г.

Место для оттиска печати (при наличии) лица, составившего описание местоположения границ

Текстовое описание местоположения границ населенных пунктов, территориальных зон		
Прохождение границы		Описание прохождения границы
от точки	до точки	
1	2	3
1	2	-
2	3	-
3	4	-
4	5	-
5	6	-
6	7	-
7	8	-
8	9	-
9	10	-
10	11	-
11	12	-
12	13	-
13	14	-
14	15	-
15	16	-
16	17	-
17	18	-
18	19	-
19	20	-
20	21	-
21	22	-
22	23	-
23	24	-
24	25	-
25	26	-
26	27	-
27	28	-
28	29	-
29	30	-
30	31	-
31	32	-
32	33	-
33	34	-
34	35	-
35	36	-
36	37	-
37	38	-

Текстовое описание местоположения границ населенных пунктов, территориальных зон		
Прохождение границы		Описание прохождения границы
от точки	до точки	
1	2	3
38	39	-
39	40	-
40	41	-
41	42	-
42	43	-
43	44	-
44	45	-
45	46	-
46	47	-
47	48	-
48	49	-
49	50	-
50	51	-
51	52	-
52	53	-
53	54	-
54	55	-
55	56	-
56	57	-
57	58	-
58	59	-
59	60	-
60	61	-
61	62	-
62	63	-
63	64	-
64	65	-
65	66	-
66	67	-
67	68	-
68	69	-
69	70	-
70	71	-
71	72	-
72	73	-
73	74	-
74	75	-

Текстовое описание местоположения границ населенных пунктов, территориальных зон		
Прохождение границы		Описание прохождения границы
от точки	до точки	
1	2	3
75	76	-
76	77	-
77	78	-
78	79	-
79	80	-
80	81	-
81	82	-
82	83	-
83	84	-
84	85	-
85	86	-
86	87	-
87	88	-
88	89	-
89	90	-
90	91	-
91	92	-
92	93	-
93	94	-
94	95	-
95	96	-
96	97	-
97	98	-
98	99	-
99	100	-
100	101	-
101	102	-
102	103	-
103	104	-
104	105	-
105	106	-
106	107	-
107	108	-
108	109	-
109	110	-
110	111	-
111	112	-

Текстовое описание местоположения границ населенных пунктов, территориальных зон		
Прохождение границы		Описание прохождения границы
от точки	до точки	
1	2	3
112	113	-
113	114	-
114	115	-
115	116	-
116	117	-
117	118	-
118	119	-
119	120	-
120	121	-
121	122	-
122	123	-
123	124	-
124	125	-
125	126	-
126	127	-
127	128	-
128	129	-
129	130	-
130	131	-
131	132	-
132	133	-
133	134	-
134	135	-
135	136	-
136	137	-
137	138	-
138	139	-
139	140	-
140	141	-
141	142	-
142	143	-
143	144	-
144	145	-
145	146	-
146	147	-
147	148	-
148	149	-

Текстовое описание местоположения границ населенных пунктов, территориальных зон		
Прохождение границы		Описание прохождения границы
от точки	до точки	
1	2	3
149	150	-
150	151	-
151	152	-
152	153	-
153	154	-
154	155	-
155	156	-
156	157	-
157	158	-
158	159	-
159	160	-
160	161	-
161	162	-
162	163	-
163	164	-
164	165	-
165	166	-
166	167	-
167	168	-
168	169	-
169	170	-
170	171	-
171	172	-
172	173	-
173	174	-
174	175	-
175	176	-
176	177	-
177	178	-
178	179	-
179	180	-
180	181	-
181	182	-
182	183	-
183	184	-
184	185	-
185	186	-

Текстовое описание местоположения границ населенных пунктов, территориальных зон		
Прохождение границы		Описание прохождения границы
от точки	до точки	
1	2	3
186	187	-
187	188	-
188	189	-
189	190	-
190	191	-
191	192	-
192	193	-
193	194	-
194	195	-
195	196	-
196	197	-
197	198	-
198	199	-
199	200	-
200	201	-
201	202	-
202	203	-
203	204	-
204	205	-
205	206	-
206	207	-
207	208	-
208	209	-
209	210	-
210	211	-
211	212	-
212	213	-
213	214	-
214	215	-
215	216	-
216	217	-
217	218	-
218	219	-
219	220	-
220	221	-
221	222	-
222	223	-

Текстовое описание местоположения границ населенных пунктов, территориальных зон		
Прохождение границы		Описание прохождения границы
от точки	до точки	
1	2	3
223	224	-
224	225	-
225	226	-
226	227	-
227	228	-
228	229	-
229	1	-
230	231	-
231	232	-
232	233	-
233	234	-
234	235	-
235	236	-
236	237	-
237	238	-
238	239	-
239	240	-
240	241	-
241	242	-
242	243	-
243	244	-
244	245	-
245	246	-
246	247	-
247	248	-
248	249	-
249	250	-
250	251	-
251	252	-
252	253	-
253	254	-
254	255	-
255	256	-
256	257	-
257	258	-
258	259	-
259	260	-

Текстовое описание местоположения границ населенных пунктов, территориальных зон		
Прохождение границы		Описание прохождения границы
от точки	до точки	
1	2	3
260	261	-
261	262	-
262	263	-
263	264	-
264	265	-
265	266	-
266	267	-
267	268	-
268	269	-
269	270	-
270	271	-
271	272	-
272	273	-
273	274	-
274	275	-
275	276	-
276	277	-
277	278	-
278	279	-
279	280	-
280	281	-
281	282	-
282	283	-
283	284	-
284	285	-
285	286	-
286	287	-
287	288	-
288	289	-
289	290	-
290	230	-
291	292	-
292	293	-
293	294	-
294	295	-
295	296	-
296	297	-

Текстовое описание местоположения границ населенных пунктов, территориальных зон		
Прохождение границы		Описание прохождения границы
от точки	до точки	
1	2	3
297	298	-
298	299	-
299	300	-
300	301	-
301	302	-
302	303	-
303	304	-
304	305	-
305	306	-
306	307	-
307	308	-
308	309	-
309	310	-
310	311	-
311	312	-
312	313	-
313	314	-
314	315	-
315	316	-
316	317	-
317	318	-
318	319	-
319	320	-
320	321	-
321	322	-
322	323	-
323	324	-
324	325	-
325	291	-
326	327	-
327	328	-
328	329	-
329	330	-
330	331	-
331	332	-
332	333	-
333	334	-

Текстовое описание местоположения границ населенных пунктов, территориальных зон		
Прохождение границы		Описание прохождения границы
от точки	до точки	
1	2	3
334	335	-
335	336	-
336	337	-
337	338	-
338	339	-
339	340	-
340	341	-
341	342	-
342	343	-
343	344	-
344	345	-
345	346	-
346	347	-
347	348	-
348	349	-
349	350	-
350	351	-
351	352	-
352	353	-
353	354	-
354	355	-
355	356	-
356	357	-
357	358	-
358	359	-
359	360	-
360	361	-
361	362	-
362	363	-
363	364	-
364	365	-
365	366	-
366	367	-
367	368	-
368	369	-
369	370	-
370	371	-

Текстовое описание местоположения границ населенных пунктов, территориальных зон		
Прохождение границы		Описание прохождения границы
от точки	до точки	
1	2	3
371	372	-
372	373	-
373	374	-
374	375	-
375	376	-
376	377	-
377	378	-
378	379	-
379	380	-
380	381	-
381	382	-
382	383	-
383	384	-
384	385	-
385	386	-
386	387	-
387	388	-
388	389	-
389	390	-
390	391	-
391	392	-
392	393	-
393	394	-
394	395	-
395	396	-
396	397	-
397	398	-
398	399	-
399	400	-
400	401	-
401	402	-
402	403	-
403	404	-
404	405	-
405	406	-
406	407	-
407	408	-

Текстовое описание местоположения границ населенных пунктов, территориальных зон		
Прохождение границы		Описание прохождения границы
от точки	до точки	
1	2	3
408	409	-
409	410	-
410	411	-
411	412	-
412	413	-
413	414	-
414	415	-
415	416	-
416	326	-
417	418	-
418	419	-
419	420	-
420	421	-
421	422	-
422	423	-
423	424	-
424	425	-
425	426	-
426	427	-
427	428	-
428	429	-
429	430	-
430	431	-
431	432	-
432	433	-
433	434	-
434	435	-
435	436	-
436	437	-
437	438	-
438	439	-
439	440	-
440	441	-
441	442	-
442	443	-
443	444	-
444	445	-

Текстовое описание местоположения границ населенных пунктов, территориальных зон		
Прохождение границы		Описание прохождения границы
от точки	до точки	
1	2	3
445	446	-
446	447	-
447	448	-
448	449	-
449	450	-
450	451	-
451	452	-
452	453	-
453	454	-
454	455	-
455	456	-
456	417	-
457	458	-
458	459	-
459	460	-
460	461	-
461	462	-
462	463	-
463	464	-
464	465	-
465	466	-
466	467	-
467	468	-
468	469	-
469	470	-
470	471	-
471	472	-
472	473	-
473	474	-
474	475	-
475	476	-
476	477	-
477	478	-
478	479	-
479	480	-
480	481	-
481	482	-

Текстовое описание местоположения границ населенных пунктов, территориальных зон		
Прохождение границы		Описание прохождения границы
от точки	до точки	
1	2	3
482	483	-
483	484	-
484	485	-
485	486	-
486	487	-
487	488	-
488	489	-
489	490	-
490	491	-
491	492	-
492	493	-
493	494	-
494	495	-
495	496	-
496	497	-
497	457	-
498	499	-
499	500	-
500	501	-
501	502	-
502	503	-
503	504	-
504	505	-
505	506	-
506	507	-
507	508	-
508	509	-
509	510	-
510	511	-
511	512	-
512	513	-
513	514	-
514	515	-
515	516	-
516	517	-
517	518	-
518	519	-

Текстовое описание местоположения границ населенных пунктов, территориальных зон		
Прохождение границы		Описание прохождения границы
от точки	до точки	
1	2	3
519	520	-
520	521	-
521	522	-
522	523	-
523	524	-
524	525	-
525	526	-
526	527	-
527	528	-
528	529	-
529	530	-
530	531	-
531	532	-
532	533	-
533	534	-
534	535	-
535	536	-
536	537	-
537	538	-
538	539	-
539	540	-
540	541	-
541	542	-
542	543	-
543	544	-
544	545	-
545	546	-
546	547	-
547	548	-
548	549	-
549	550	-
550	551	-
551	552	-
552	553	-
553	554	-
554	555	-
555	556	-

Текстовое описание местоположения границ населенных пунктов, территориальных зон		
Прохождение границы		Описание прохождения границы
от точки	до точки	
1	2	3
556	557	-
557	558	-
558	559	-
559	560	-
560	561	-
561	562	-
562	563	-
563	564	-
564	565	-
565	566	-
566	567	-
567	568	-
568	569	-
569	570	-
570	571	-
571	572	-
572	573	-
573	574	-
574	575	-
575	576	-
576	577	-
577	498	-
578	579	-
579	580	-
580	581	-
581	582	-
582	583	-
583	584	-
584	585	-
585	586	-
586	587	-
587	588	-
588	589	-
589	590	-
590	591	-
591	592	-
592	593	-

Текстовое описание местоположения границ населенных пунктов, территориальных зон		
Прохождение границы		Описание прохождения границы
от точки	до точки	
1	2	3
593	594	-
594	595	-
595	596	-
596	597	-
597	598	-
598	599	-
599	600	-
600	601	-
601	602	-
602	603	-
603	604	-
604	605	-
605	606	-
606	607	-
607	608	-
608	609	-
609	610	-
610	611	-
611	612	-
612	613	-
613	614	-
614	615	-
615	616	-
616	617	-
617	618	-
618	619	-
619	620	-
620	621	-
621	622	-
622	623	-
623	624	-
624	625	-
625	626	-
626	578	-

ОПИСАНИЕ МЕСТОПОЛОЖЕНИЯ ГРАНИЦ

Зона в границах территорий, используемых и предназначенных для отдыха, туризма, занятий физической культурой и спортом

(наименование объекта, местоположение границ которого описано (далее - объект))

Раздел 1

Сведения об объекте

№ п/п	Характеристики объекта	Описание характеристик
1	2	3
1.	Местоположение объекта	Ленинградская область, район Тосненский, сельское поселение Тельмановское
2.	Площадь объекта +/- величина погрешности определения площади (Р +/- Дельта Р)	134159 +/- 6410 м²
3.	Иные характеристики объекта	-

Раздел 2

Сведения о местоположении границ объекта

1. Система координат МСК 47 зона 2

2. Сведения о характерных точках границ объекта

Обозначение характерных точек границ	Координаты, м		Метод определения координат характерной точки	Средняя квадратическая погрешность положения характерной точки (Mt), м	Описание обозначения точки на местности (при наличии)
	X	Y			
1	2	3	4	5	6
1	411986.52	2232098.69	Картометрический метод	5.0	-
2	411990.11	2232000.86	Картометрический метод	5.0	-
3	411993.20	2231917.13	Картометрический метод	5.0	-
4	412132.97	2231911.78	Картометрический метод	5.0	-
5	412133.50	2232096.27	Картометрический метод	5.0	-
1	411986.52	2232098.69	Картометрический метод	5.0	-
6	412137.56	2232096.26	Картометрический метод	5.0	-
7	412137.42	2231916.35	Картометрический метод	5.0	-
8	412290.63	2232095.41	Картометрический метод	5.0	-
6	412137.56	2232096.26	Картометрический метод	5.0	-
9	409041.29	2227826.88	Картометрический метод	5.0	-
10	408932.18	2227802.79	Картометрический метод	5.0	-
11	408941.39	2227763.75	Картометрический метод	5.0	-
12	408896.35	2227761.30	Картометрический метод	5.0	-
13	408896.85	2227741.40	Картометрический метод	5.0	-
14	408936.40	2227744.14	Картометрический метод	5.0	-
15	408930.46	2227754.60	Картометрический метод	5.0	-
16	408932.36	2227755.68	Картометрический метод	5.0	-
17	408938.81	2227744.31	Картометрический метод	5.0	-
18	408945.88	2227744.80	Картометрический метод	5.0	-
19	409035.78	2227752.33	Картометрический метод	5.0	-
20	409072.60	2227758.21	Картометрический метод	5.0	-

2. Сведения о характерных точках границ объекта

Обозначение характерных точек границ	Координаты, м		Метод определения координат характерной точки	Средняя квадратическая погрешность положения характерной точки (Mt), м	Описание обозначения точки на местности (при наличии)
	X	Y			
1	2	3	4	5	6
21	409096.39	2227764.89	Картометрический метод	5.0	-
22	409096.41	2227764.90	Картометрический метод	5.0	-
9	409041.29	2227826.88	Картометрический метод	5.0	-
23	411571.99	2230345.28	Картометрический метод	5.0	-
24	411664.01	2230364.99	Картометрический метод	5.0	-
25	411710.68	2230359.96	Картометрический метод	5.0	-
26	411802.56	2230387.16	Картометрический метод	5.0	-
27	411804.35	2230412.30	Картометрический метод	5.0	-
28	411811.11	2230419.68	Картометрический метод	5.0	-
29	411824.87	2230448.54	Картометрический метод	5.0	-
30	411833.98	2230462.37	Картометрический метод	5.0	-
31	411858.73	2230490.42	Картометрический метод	5.0	-
32	411936.61	2230525.81	Картометрический метод	5.0	-
33	412078.21	2230525.81	Картометрический метод	5.0	-
34	412073.92	2230550.98	Картометрический метод	5.0	-
35	412070.10	2230632.82	Картометрический метод	5.0	-
36	412068.70	2230664.86	Картометрический метод	5.0	-
37	412065.39	2230664.25	Картометрический метод	5.0	-
38	412067.52	2230600.79	Картометрический метод	5.0	-
39	412065.18	2230582.31	Картометрический метод	5.0	-
40	412060.47	2230567.68	Картометрический метод	5.0	-
41	412048.09	2230560.22	Картометрический метод	5.0	-
42	412035.36	2230552.78	Картометрический метод	5.0	-
43	412019.11	2230551.21	Картометрический метод	5.0	-
44	411970.85	2230549.94	Картометрический метод	5.0	-

2. Сведения о характерных точках границ объекта

Обозначение характерных точек границ	Координаты, м		Метод определения координат характерной точки	Средняя квадратическая погрешность положения характерной точки (Mt), м	Описание обозначения точки на местности (при наличии)
	X	Y			
1	2	3	4	5	6
45	411967.30	2230552.65	Картометрический метод	5.0	-
46	411911.74	2230550.87	Картометрический метод	5.0	-
47	411852.80	2230549.59	Картометрический метод	5.0	-
48	411796.59	2230548.40	Картометрический метод	5.0	-
49	411737.89	2230547.01	Картометрический метод	5.0	-
50	411682.46	2230545.76	Картометрический метод	5.0	-
51	411668.62	2230545.26	Картометрический метод	5.0	-
52	411618.64	2230542.59	Картометрический метод	5.0	-
53	411559.79	2230542.03	Картометрический метод	5.0	-
54	411499.41	2230538.82	Картометрический метод	5.0	-
55	411484.74	2230538.10	Картометрический метод	5.0	-
56	411472.47	2230537.66	Картометрический метод	5.0	-
57	411461.52	2230537.14	Картометрический метод	5.0	-
58	411438.40	2230536.95	Картометрический метод	5.0	-
59	411413.06	2230539.40	Картометрический метод	5.0	-
60	411395.76	2230548.47	Картометрический метод	5.0	-
61	411347.09	2230572.08	Картометрический метод	5.0	-
62	411341.59	2230576.58	Картометрический метод	5.0	-
63	411356.78	2230537.05	Картометрический метод	5.0	-
64	411373.76	2230497.49	Картометрический метод	5.0	-
65	411412.40	2230477.29	Картометрический метод	5.0	-
66	411436.47	2230432.77	Картометрический метод	5.0	-
67	411451.37	2230358.85	Картометрический метод	5.0	-
68	411476.09	2230313.33	Картометрический метод	5.0	-
23	411571.99	2230345.28	Картометрический метод	5.0	-

2. Сведения о характерных точках границ объекта

Обозначение характерных точек границ	Координаты, м		Метод определения координат характерной точки	Средняя квадратическая погрешность положения характерной точки (Mt), м	Описание обозначения точки на местности (при наличии)
	X	Y			
1	2	3	4	5	6
69	411552.80	2230486.21	Картометрический метод	5.0	-
70	411554.30	2230449.04	Картометрический метод	5.0	-
71	411578.26	2230448.64	Картометрический метод	5.0	-
72	411594.30	2230448.69	Картометрический метод	5.0	-
73	411590.61	2230406.19	Картометрический метод	5.0	-
74	411530.79	2230408.15	Картометрический метод	5.0	-
75	411531.40	2230449.05	Картометрический метод	5.0	-
76	411523.00	2230448.82	Картометрический метод	5.0	-
77	411521.39	2230459.49	Картометрический метод	5.0	-
78	411539.46	2230476.77	Картометрический метод	5.0	-
79	411544.02	2230485.78	Картометрический метод	5.0	-
80	411548.49	2230485.94	Картометрический метод	5.0	-
69	411552.80	2230486.21	Картометрический метод	5.0	-

3. Сведения о характерных точках части (частей) границы объекта

Обозначение характерных точек части границы	Координаты, м		Метод определения координат характерной точки	Средняя квадратическая погрешность положения характерной точки (Mt), м	Описание обозначения точки на местности (при наличии)
	X	Y			
1	2	3	4	5	6
-	-	-	-	-	-

Раздел 3

Сведения о местоположении измененных (уточненных) границ объекта

1. Система координат -

2. Сведения о характерных точках границ объекта

Обозначение характерных точек границ	Существующие координаты, м		Измененные (уточненные) координаты, м		Метод определения координат характерной точки	Средняя квадратическая погрешность положения характерной точки (Mt), м	Описание обозначения точки на местности (при наличии)
	X	Y	X	Y			
1	2	3	4	5	6	7	8
-	-	-	-	-	-	-	


3. Сведения о характерных точках части (частей) границы объекта

Обозначение характерных точек части границы	Существующие координаты, м		Измененные (уточненные) координаты, м		Метод определения координат характерной точки	Средняя квадратическая погрешность положения характерной точки (Mt), м	Описание обозначения точки на местности (при наличии)
	X	Y	X	Y			
1	2	3	4	5	6	7	8
-	-	-	-	-	-	-	

Раздел 4

План границ объекта

Обзорная схема границ объекта с указанием расположения листов плана границ

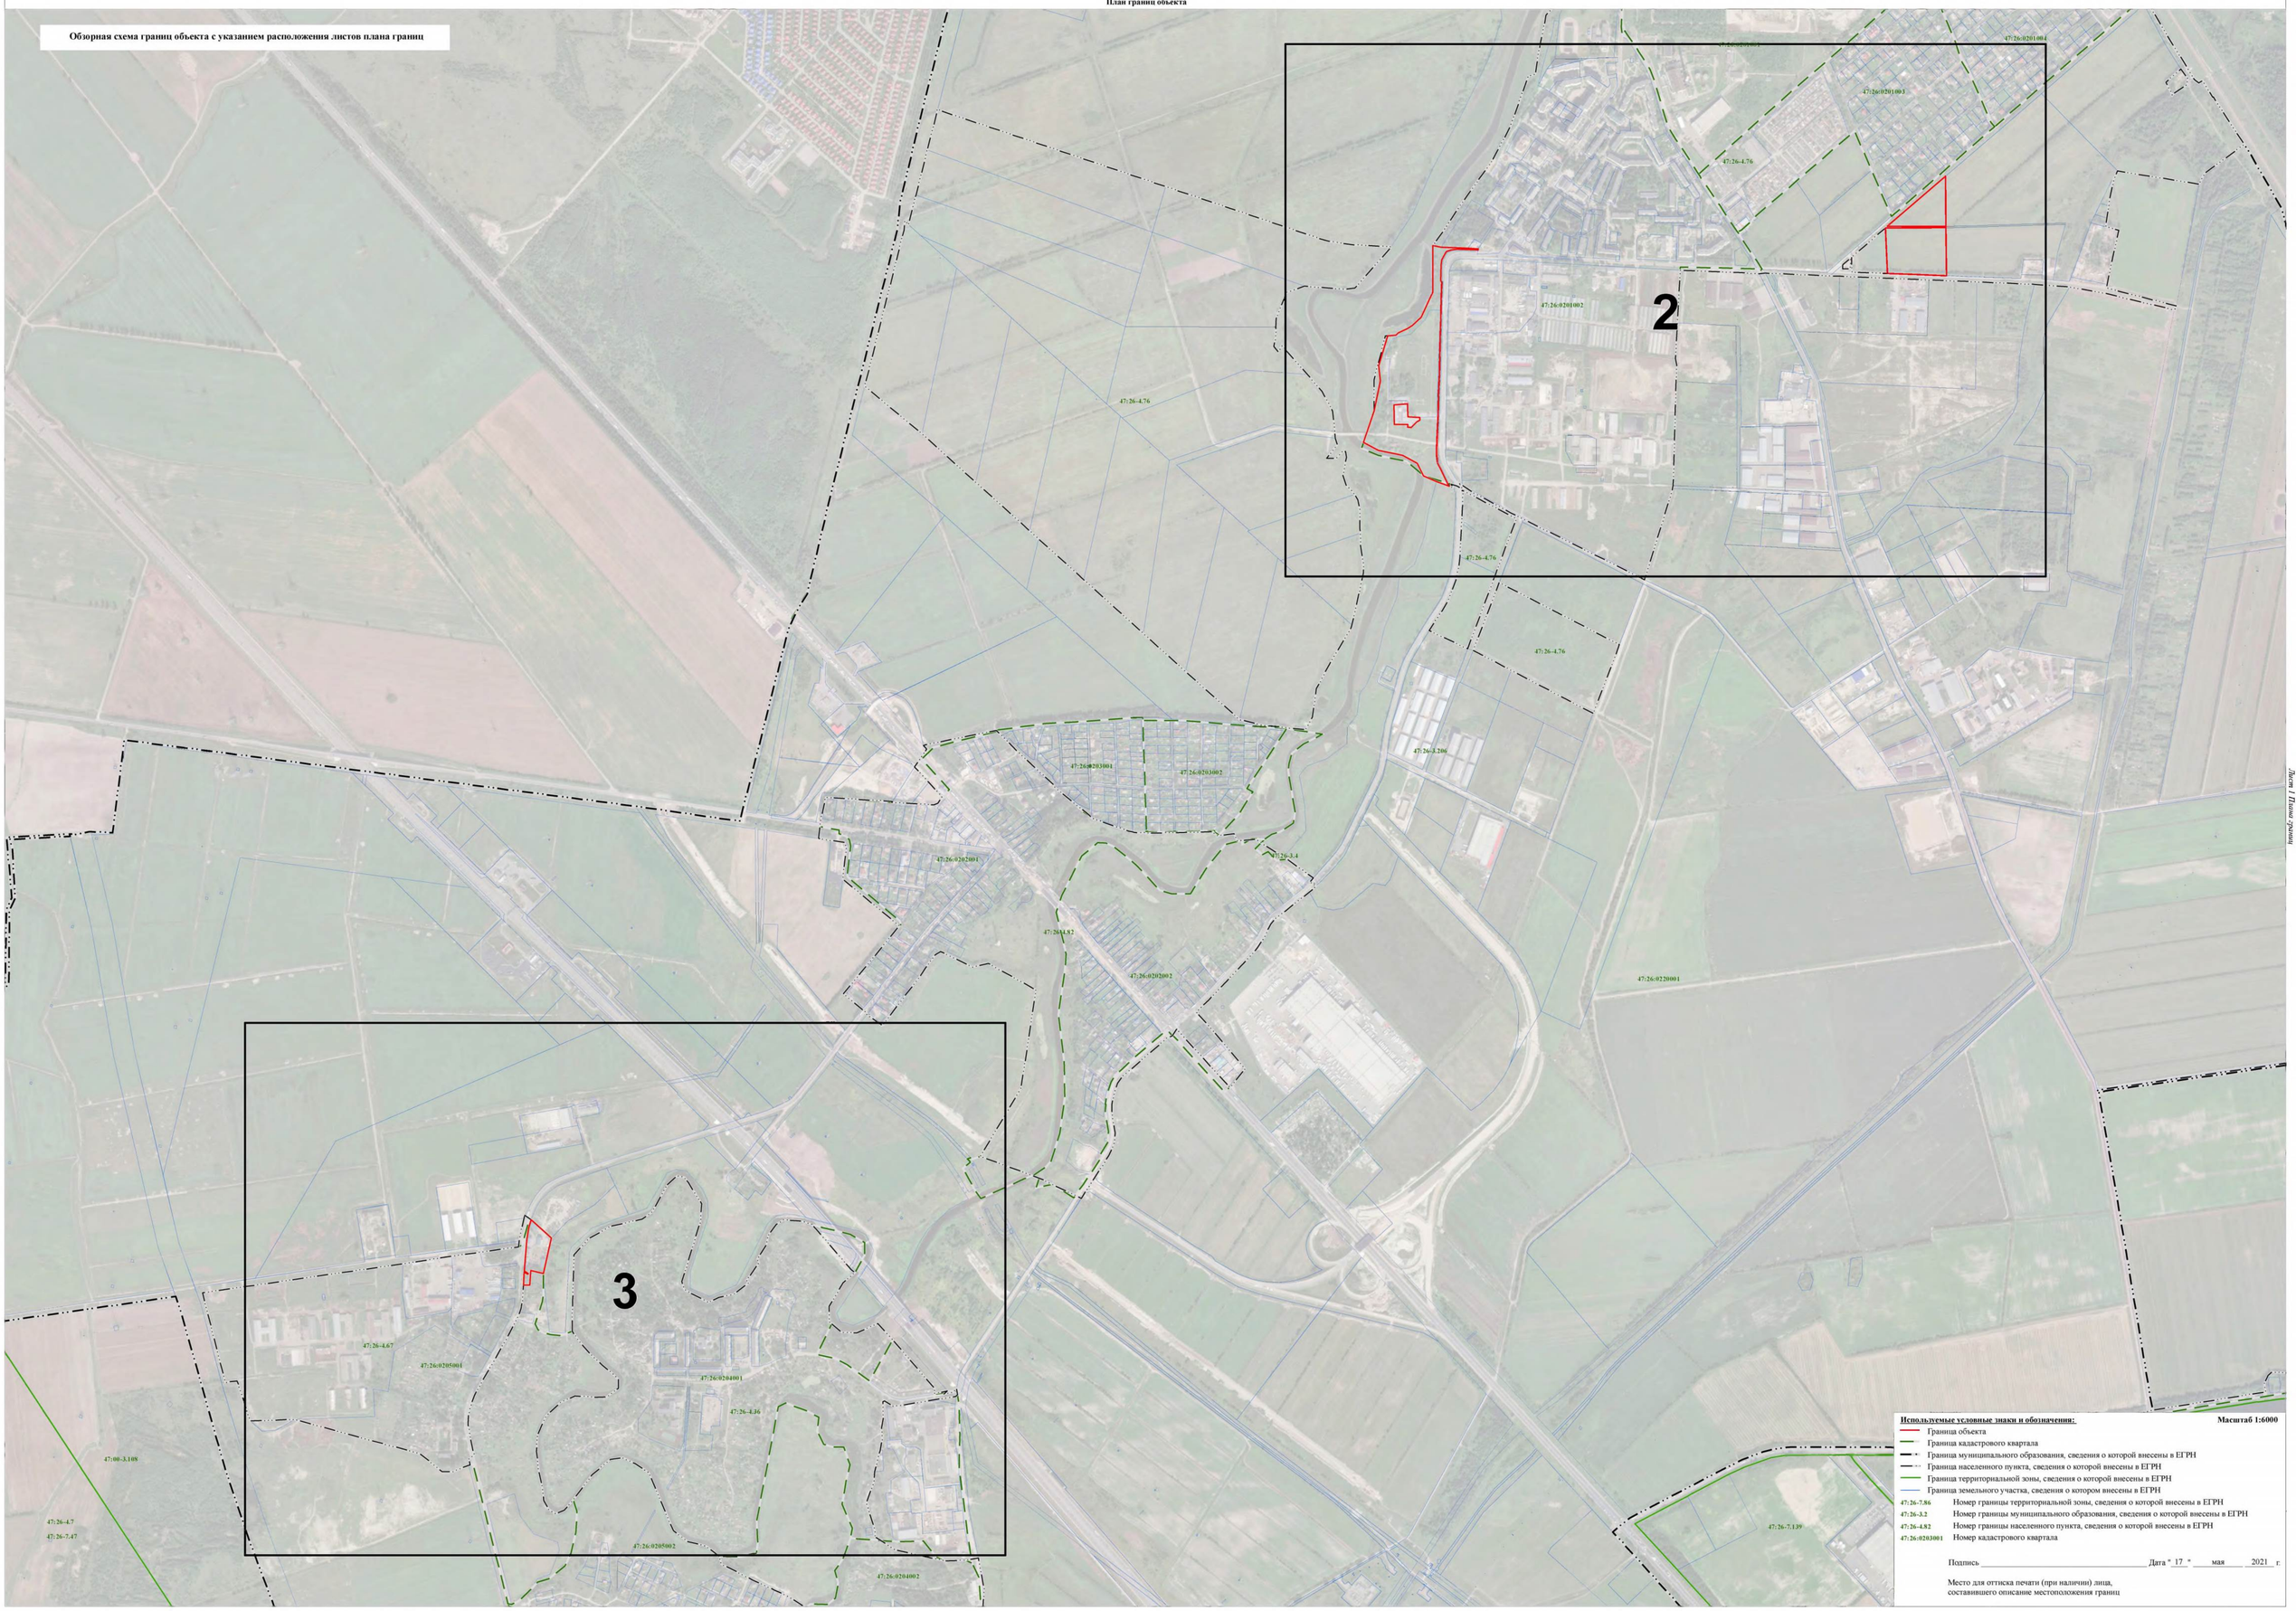

Используемые условные знаки и обозначения: **Масштаб 1:6000**

- Граница объекта
- Граница кадастрового квартала
- Граница муниципального образования, сведения о которой внесены в ЕГРН
- Граница населенного пункта, сведения о которой внесены в ЕГРН
- Граница территориальной зоны, сведения о которой внесены в ЕГРН
- Граница земельного участка, сведения о котором внесены в ЕГРН

47:26-7.86	Номер границы территориальной зоны, сведения о которой внесены в ЕГРН
47:26-3.2	Номер границы муниципального образования, сведения о которой внесены в ЕГРН
47:26-4.82	Номер границы населенного пункта, сведения о которой внесены в ЕГРН
47:26:0203001	Номер кадастрового квартала

Подпись _____ Дата " 17 " мая 2021 г.

Место для оттиска печати (при наличии) лица,
составившего описание местоположения границ

Лист 1 Листов граница

Раздел 4

План границ объекта



Используемые условные знаки и обозначения: **Масштаб 1:2000**

- Граница объекта
- Граница кадастрового квартала
- Граница муниципального образования, сведения о которой внесены в ЕГРН
- Граница населенного пункта, сведения о которой внесены в ЕГРН
- Граница территориальной зоны, сведения о которой внесены в ЕГРН
- Граница земельного участка, сведения о котором внесены в ЕГРН
- 22 Характерная точка границы объекта работ
- :483 Номер земельного участка, сведения о границах которого внесены в ЕГРН, в кадастровом квартале
- 47:26-7.86 Номер границы территориальной зоны, сведения о которой внесены в ЕГРН
- 47:26-3.2 Номер границы муниципального образования, сведения о которой внесены в ЕГРН
- 47:26-4.82 Номер границы населенного пункта, сведения о которой внесены в ЕГРН
- 47:26:0203001 Номер кадастрового квартала

Подпись _____ Дата "17" мая 2021 г.

Место для оттиска печати (при наличии) лица,
составившего описание местоположения границ

Лист 2 Листов 3

Раздел 4

План границ объекта



Используемые условные знаки и обозначения: **Масштаб 1:2000**

- Граница объекта
- Граница кадастрового квартала
- Граница муниципального образования, сведения о которой внесены в ЕГРН
- Граница населенного пункта, сведения о которой внесены в ЕГРН
- Граница территориальной зоны, сведения о которой внесены в ЕГРН
- Граница земельного участка, сведения о котором внесены в ЕГРН
- 22 — Характерная точка границы объекта работ
- :483 — Номер земельного участка, сведения о границах которого внесены в ЕГРН, в кадастровом квартале
- 47:26-7.86 — Номер границы территориальной зоны, сведения о которой внесены в ЕГРН
- 47:26-3.3 — Номер границы муниципального образования, сведения о которой внесены в ЕГРН
- 47:26-4.82 — Номер границы населенного пункта, сведения о которой внесены в ЕГРН
- 47:26:0203001 — Номер кадастрового квартала

Подпись _____ Дата "17" мая 2021 г.

Место для оттиска печати (при наличии) лица, составившего описание местоположения границ

Лист 3 Планов листов

Текстовое описание местоположения границ населенных пунктов, территориальных зон		
Прохождение границы		Описание прохождения границы
от точки	до точки	
1	2	3
1	2	-
2	3	-
3	4	-
4	5	-
5	1	-
6	7	-
7	8	-
8	6	-
9	10	-
10	11	-
11	12	-
12	13	-
13	14	-
14	15	-
15	16	-
16	17	-
17	18	-
18	19	-
19	20	-
20	21	-
21	22	-
22	9	-
23	24	-
24	25	-
25	26	-
26	27	-
27	28	-
28	29	-
29	30	-
30	31	-
31	32	-
32	33	-
33	34	-
34	35	-
35	36	-
36	37	-
37	38	-

Текстовое описание местоположения границ населенных пунктов, территориальных зон		
Прохождение границы		Описание прохождения границы
от точки	до точки	
1	2	3
38	39	-
39	40	-
40	41	-
41	42	-
42	43	-
43	44	-
44	45	-
45	46	-
46	47	-
47	48	-
48	49	-
49	50	-
50	51	-
51	52	-
52	53	-
53	54	-
54	55	-
55	56	-
56	57	-
57	58	-
58	59	-
59	60	-
60	61	-
61	62	-
62	63	-
63	64	-
64	65	-
65	66	-
66	67	-
67	68	-
68	23	-
69	70	-
70	71	-
71	72	-
72	73	-
73	74	-
74	75	-

Текстовое описание местоположения границ населенных пунктов, территориальных зон

Прохождение границы		Описание прохождения границы
от точки	до точки	
1	2	3
75	76	-
76	77	-
77	78	-
78	79	-
79	80	-
80	69	-

ОПИСАНИЕ МЕСТОПОЛОЖЕНИЯ ГРАНИЦ

Производственная и коммунальная зона объектов, санитарно-защитная зона которых не превышает размера равного 500 метров

(наименование объекта, местоположение границ которого описано (далее - объект))

Раздел 1

Сведения об объекте

№ п/п	Характеристики объекта	Описание характеристик
1	2	3
1.	Местоположение объекта	Ленинградская область, район Тосненский, сельское поселение Тельмановское
2.	Площадь объекта +/- величина погрешности определения площади (Р +/- Дельта Р)	1399995 +/- 20706 м²
3.	Иные характеристики объекта	-

Раздел 2

Сведения о местоположении границ объекта

1. Система координат МСК 47 зона 2

2. Сведения о характерных точках границ объекта

Обозначение характерных точек границ	Координаты, м		Метод определения координат характерной точки	Средняя квадратическая погрешность положения характерной точки (Mt), м	Описание обозначения точки на местности (при наличии)
	X	Y			
1	2	3	4	5	6
1	409695.00	2227998.24	Картометрический метод	5.0	-
2	409337.93	2227167.00	Картометрический метод	5.0	-
3	409094.53	2227024.58	Картометрический метод	5.0	-
4	408917.38	2226920.92	Картометрический метод	5.0	-
5	408889.64	2226735.48	Картометрический метод	5.0	-
6	409027.54	2226686.56	Картометрический метод	5.0	-
7	409233.20	2226638.67	Картометрический метод	5.0	-
8	410205.60	2226874.48	Картометрический метод	5.0	-
9	410144.66	2227336.54	Картометрический метод	5.0	-
10	410112.88	2227577.46	Картометрический метод	5.0	-
11	410022.61	2227670.24	Картометрический метод	5.0	-
12	410013.68	2227679.42	Картометрический метод	5.0	-
13	409883.16	2227813.57	Картометрический метод	5.0	-
14	409872.08	2227824.94	Картометрический метод	5.0	-
15	409851.62	2227845.97	Картометрический метод	5.0	-
16	409832.62	2227826.81	Картометрический метод	5.0	-
17	409709.16	2227953.70	Картометрический метод	5.0	-
18	409724.15	2227968.26	Картометрический метод	5.0	-
1	409695.00	2227998.24	Картометрический метод	5.0	-
19	408997.61	2230813.44	Картометрический метод	5.0	-
20	409013.44	2230819.44	Картометрический метод	5.0	-
21	409029.70	2230833.57	Картометрический метод	5.0	-

2. Сведения о характерных точках границ объекта

Обозначение характерных точек границ	Координаты, м		Метод определения координат характерной точки	Средняя квадратическая погрешность положения характерной точки (Mt), м	Описание обозначения точки на местности (при наличии)
	X	Y			
1	2	3	4	5	6
22	409265.34	2231119.74	Картометрический метод	5.0	-
23	409282.25	2231130.84	Картометрический метод	5.0	-
24	409301.30	2231132.16	Картометрический метод	5.0	-
25	409294.27	2231142.54	Картометрический метод	5.0	-
26	409011.80	2231395.95	Картометрический метод	5.0	-
27	408865.85	2231244.66	Картометрический метод	5.0	-
28	408702.52	2231063.73	Картометрический метод	5.0	-
29	408709.06	2231056.65	Картометрический метод	5.0	-
30	408711.92	2231053.86	Картометрический метод	5.0	-
19	408997.61	2230813.44	Картометрический метод	5.0	-
31	408823.98	2230185.75	Картометрический метод	5.0	-
32	408787.27	2230343.25	Картометрический метод	5.0	-
33	408768.30	2230424.70	Картометрический метод	5.0	-
34	408749.91	2230498.26	Картометрический метод	5.0	-
35	408724.74	2230541.52	Картометрический метод	5.0	-
36	408707.52	2230557.15	Картометрический метод	5.0	-
37	408563.13	2230688.82	Картометрический метод	5.0	-
38	408145.59	2230460.40	Картометрический метод	5.0	-
39	408131.73	2230452.24	Картометрический метод	5.0	-
40	408124.13	2230445.94	Картометрический метод	5.0	-
41	408106.49	2230420.14	Картометрический метод	5.0	-
42	408172.10	2230332.51	Картометрический метод	5.0	-
43	408334.51	2230121.22	Картометрический метод	5.0	-
44	408484.10	2229925.35	Картометрический метод	5.0	-
45	408498.98	2229936.75	Картометрический метод	5.0	-

2. Сведения о характерных точках границ объекта

Обозначение характерных точек границ	Координаты, м		Метод определения координат характерной точки	Средняя квадратическая погрешность положения характерной точки (Mt), м	Описание обозначения точки на местности (при наличии)
	X	Y			
1	2	3	4	5	6
46	408529.39	2229960.06	Картометрический метод	5.0	-
31	408823.98	2230185.75	Картометрический метод	5.0	-

3. Сведения о характерных точках части (частей) границы объекта

Обозначение характерных точек части границы	Координаты, м		Метод определения координат характерной точки	Средняя квадратическая погрешность положения характерной точки (Mt), м	Описание обозначения точки на местности (при наличии)
	X	Y			
1	2	3	4	5	6
-	-	-	-	-	-

Раздел 3

Сведения о местоположении измененных (уточненных) границ объекта

1. Система координат -

2. Сведения о характерных точках границ объекта

Обозначение характерных точек границ	Существующие координаты, м		Измененные (уточненные) координаты, м		Метод определения координат характерной точки	Средняя квадратическая погрешность положения характерной точки (Mt), м	Описание обозначения точки на местности (при наличии)
	X	Y	X	Y			
1	2	3	4	5	6	7	8
-	-	-	-	-	-	-	

3. Сведения о характерных точках части (частей) границы объекта

Обозначение характерных точек части границы	Существующие координаты, м		Измененные (уточненные) координаты, м		Метод определения координат характерной точки	Средняя квадратическая погрешность положения характерной точки (Mt), м	Описание обозначения точки на местности (при наличии)
	X	Y	X	Y			
1	2	3	4	5	6	7	8
-	-	-	-	-	-	-	

Раздел 4

План границ объекта

Обзорная схема границ объекта с указанием расположения листов плана границ

2

3

Используемые условные знаки и обозначения:

Масштаб 1:7000

- Граница объекта
- Граница кадастрового квартала
- Граница муниципального образования, сведения о которой внесены в ЕГРН
- Граница населенного пункта, сведения о которой внесены в ЕГРН
- Граница территориальной зоны, сведения о которой внесены в ЕГРН
- Граница земельного участка, сведения о котором внесены в ЕГРН

47:26-7.86 Номер границы территориальной зоны, сведения о которой внесены в ЕГРН

47:26-3.2 Номер границы муниципального образования, сведения о которой внесены в ЕГРН

47:26-4.82 Номер границы населенного пункта, сведения о которой внесены в ЕГРН

47:26:0203001 Номер кадастрового квартала

Подпись _____ Дата " 17 " мая 2021 г.

Место для оттиска печати (при наличии) лица, составившего описание местоположения границ

Лист 1 Плана границ

Раздел 4

План границ объекта



Используемые условные знаки и обозначения: **Масштаб 1:2000**


- Граница объекта
- Граница кадастрового квартала
- Граница муниципального образования, сведения о которой внесены в ЕГРН
- Граница населенного пункта, сведения о которой внесены в ЕГРН
- Граница территориальной зоны, сведения о которой внесены в ЕГРН
- Граница земельного участка, сведения о котором внесены в ЕГРН
- 22 Характерная точка границы объекта работ
- :483 Номер земельного участка, сведения о границах которого внесены в ЕГРН, в кадастровом квартале
- 47:26-7.86 Номер границы территориальной зоны, сведения о которой внесены в ЕГРН
- 47:26-3.2 Номер границы муниципального образования, сведения о которой внесены в ЕГРН
- 47:26-4.82 Номер границы населенного пункта, сведения о которой внесены в ЕГРН
- 47:26:0203001 Номер кадастрового квартала

Подпись _____ Дата " 17 " мая 2021 г.

Место для оттиска печати (при наличии) лица,
составившего описание местоположения границ

Раздел 4

План границ объекта

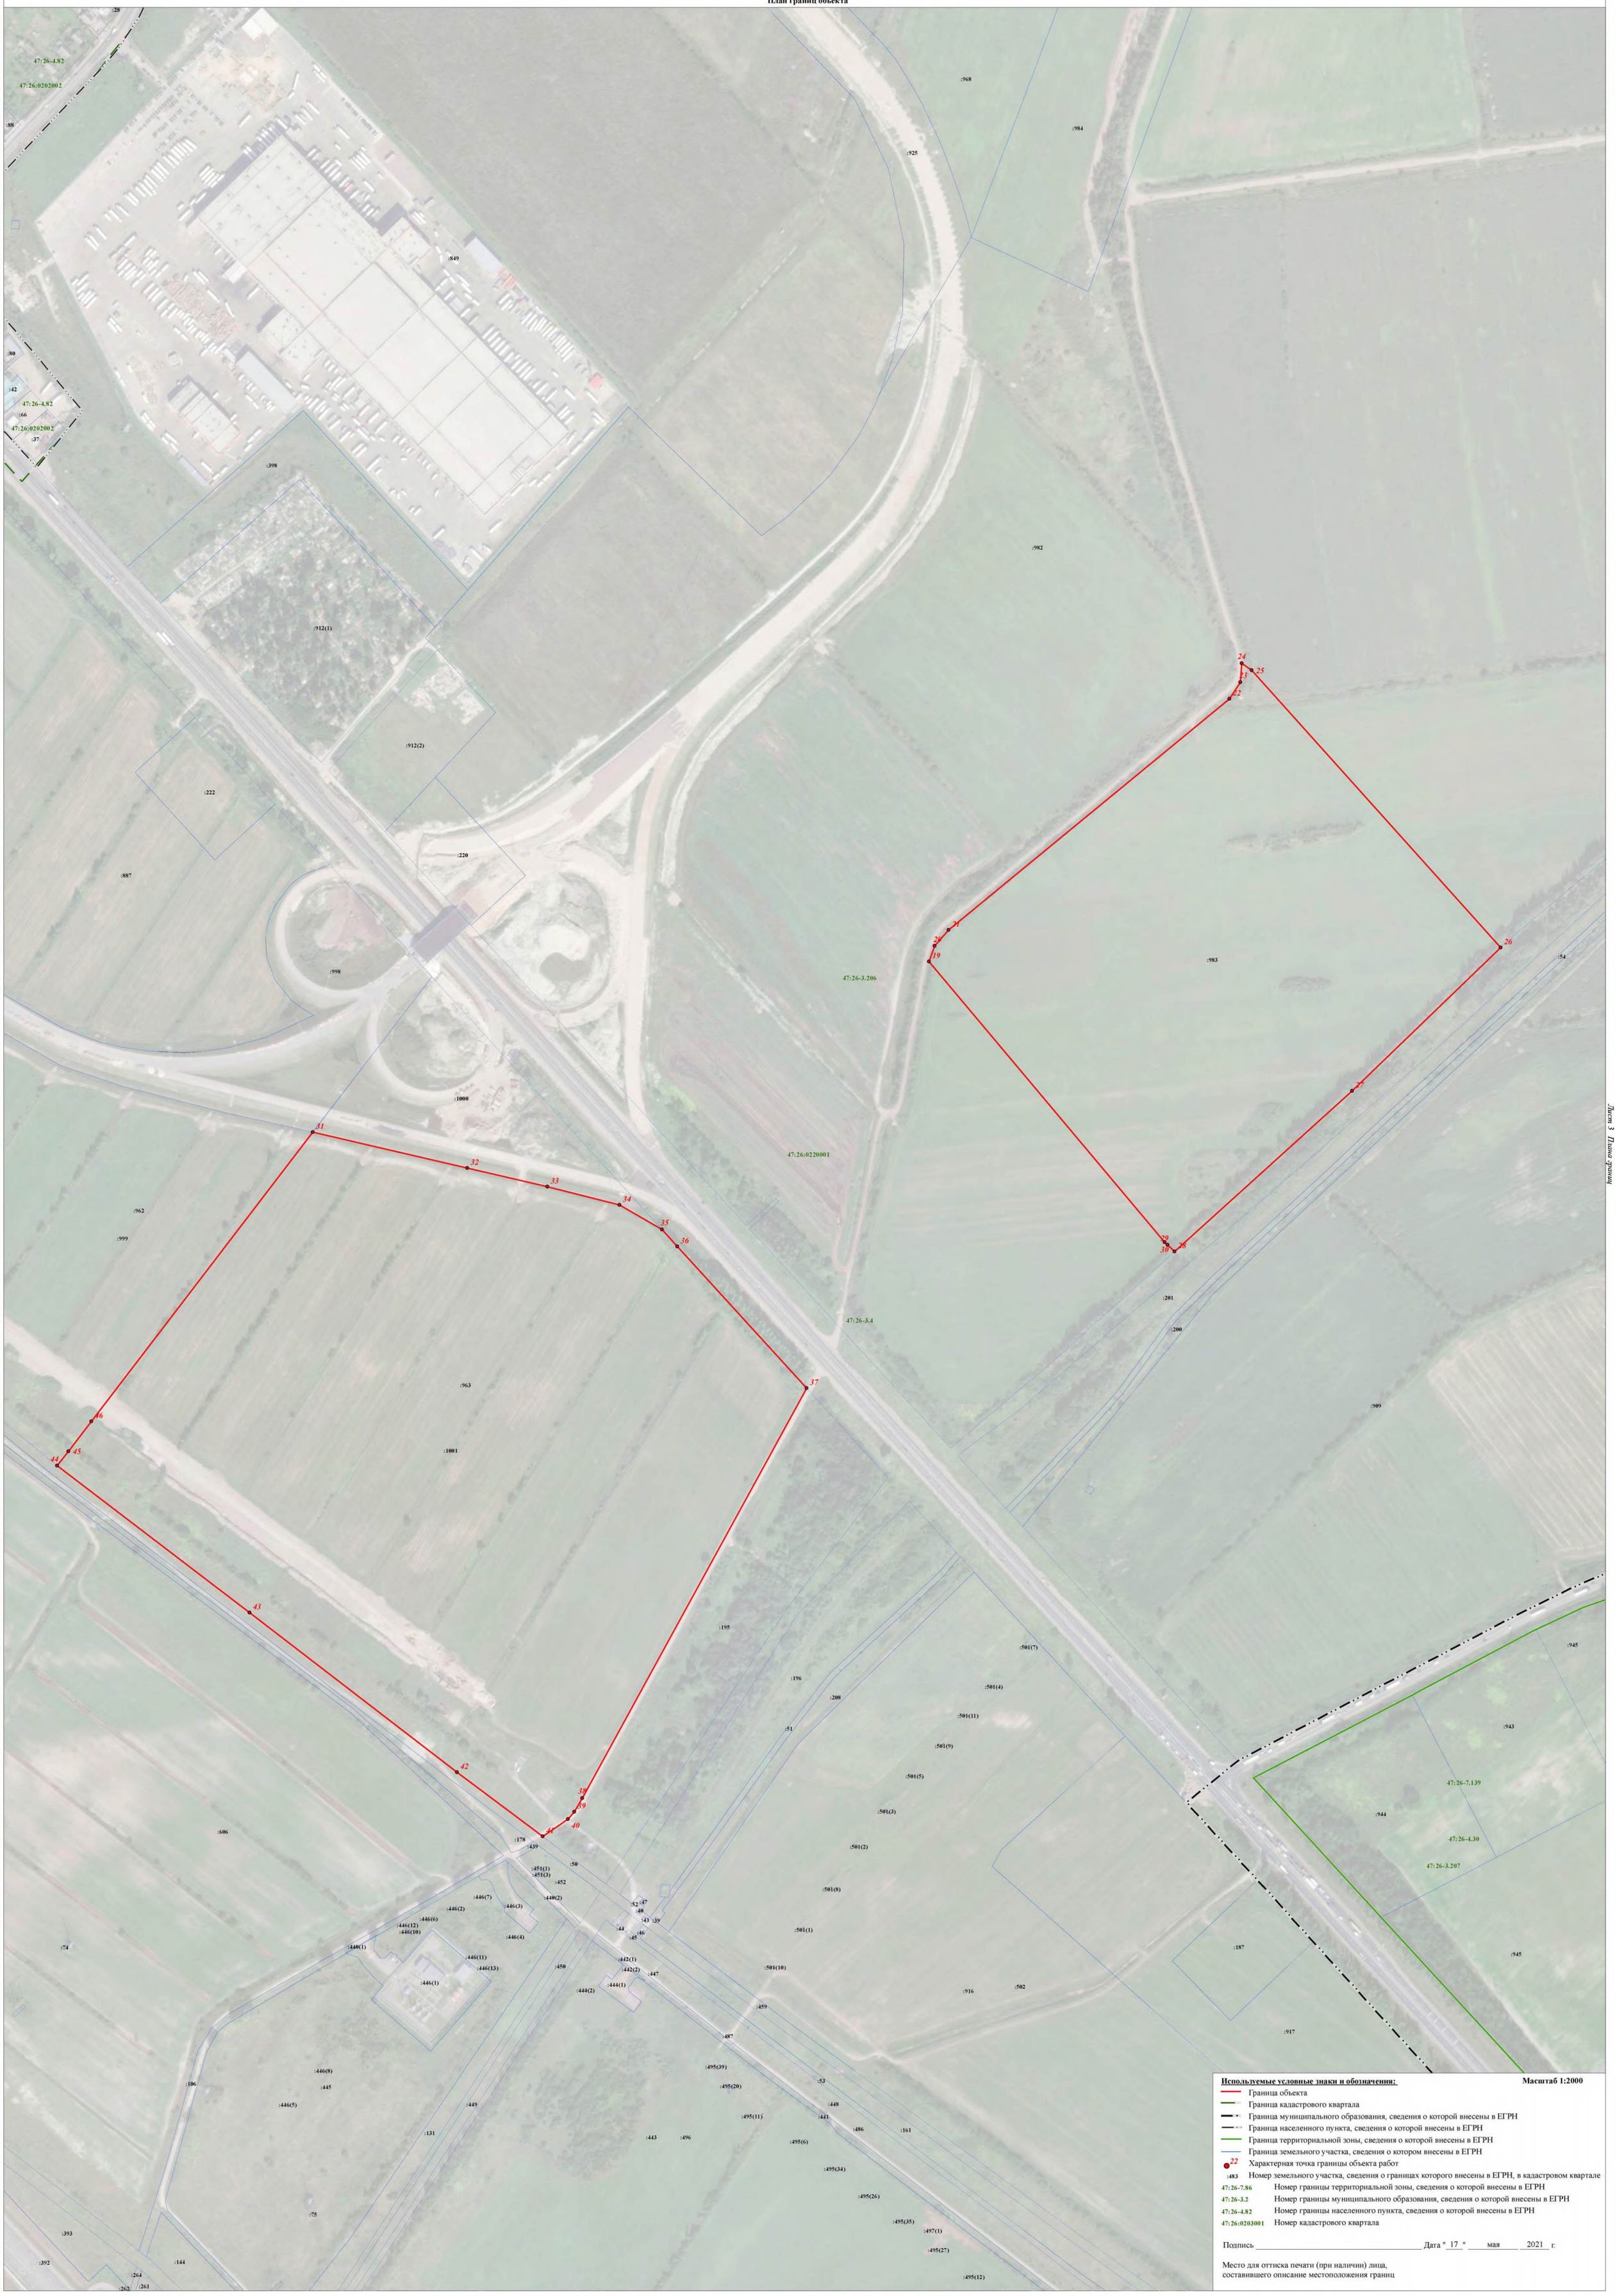

Используемые условные знаки и обозначения: **Масштаб 1:2000**

- Граница объекта
- Граница кадастрового квартала
- Граница муниципального образования, сведения о которой внесены в ЕГРН
- Граница населенного пункта, сведения о которой внесены в ЕГРН
- Граница территориальной зоны, сведения о которой внесены в ЕГРН
- Граница земельного участка, сведения о котором внесены в ЕГРН
- 22 Характерная точка границы объекта работ
- :483 Номер земельного участка, сведения о границах которого внесены в ЕГРН, в кадастровом квартале
- 47:26-7.86 Номер границы территориальной зоны, сведения о которой внесены в ЕГРН
- 47:26-3.2 Номер границы муниципального образования, сведения о которой внесены в ЕГРН
- 47:26-4.82 Номер границы населенного пункта, сведения о которой внесены в ЕГРН
- 47:26:0203001 Номер кадастрового квартала

Подпись _____ Дата " 17 " мая 2021 г.

Место для оттиска печати (при наличии) лица,
составившего описание местоположения границ

Текстовое описание местоположения границ населенных пунктов, территориальных зон		
Прохождение границы		Описание прохождения границы
от точки	до точки	
1	2	3
1	2	-
2	3	-
3	4	-
4	5	-
5	6	-
6	7	-
7	8	-
8	9	-
9	10	-
10	11	-
11	12	-
12	13	-
13	14	-
14	15	-
15	16	-
16	17	-
17	18	-
18	1	-
19	20	-
20	21	-
21	22	-
22	23	-
23	24	-
24	25	-
25	26	-
26	27	-
27	28	-
28	29	-
29	30	-
30	19	-
31	32	-
32	33	-
33	34	-
34	35	-
35	36	-
36	37	-
37	38	-

Текстовое описание местоположения границ населенных пунктов, территориальных зон

Прохождение границы		Описание прохождения границы
от точки	до точки	
1	2	3
38	39	-
39	40	-
40	41	-
41	42	-
42	43	-
43	44	-
44	45	-
45	46	-
46	31	-

ОПИСАНИЕ МЕСТОПОЛОЖЕНИЯ ГРАНИЦ

Производственная и коммунальная зона объектов, санитарно-защитная зона которых не превышает размера равного 300 метров

(наименование объекта, местоположение границ которого описано (далее - объект))

Раздел 1

Сведения об объекте

№ п/п	Характеристики объекта	Описание характеристик
1	2	3
1.	Местоположение объекта	Ленинградская область, район Тосненский, сельское поселение Тельмановское
2.	Площадь объекта +/- величина погрешности определения площади (Р +/- Дельта Р)	2448909 +/- 27386 м²
3.	Иные характеристики объекта	-

Раздел 2

Сведения о местоположении границ объекта

1. Система координат МСК 47 зона 2

2. Сведения о характерных точках границ объекта

Обозначение характерных точек границ	Координаты, м		Метод определения координат характерной точки	Средняя квадратическая погрешность положения характерной точки (Mt), м	Описание обозначения точки на местности (при наличии)
	X	Y			
1	2	3	4	5	6
1	411881.82	2232794.90	Картометрический метод	5.0	-
2	411410.00	2232704.34	Картометрический метод	5.0	-
3	411146.67	2232655.29	Картометрический метод	5.0	-
4	411027.74	2232638.10	Картометрический метод	5.0	-
5	411080.54	2232466.98	Картометрический метод	5.0	-
6	411056.86	2232481.58	Картометрический метод	5.0	-
7	411008.53	2232638.54	Картометрический метод	5.0	-
8	410801.81	2232594.33	Картометрический метод	5.0	-
9	410701.79	2232580.29	Картометрический метод	5.0	-
10	410711.31	2232485.99	Картометрический метод	5.0	-
11	410690.60	2232484.89	Картометрический метод	5.0	-
12	410675.49	2232458.73	Картометрический метод	5.0	-
13	410672.99	2232457.44	Картометрический метод	5.0	-
14	410672.75	2232454.41	Картометрический метод	5.0	-
15	410670.31	2232452.76	Картометрический метод	5.0	-
16	410669.99	2232449.79	Картометрический метод	5.0	-
17	410638.49	2232398.61	Картометрический метод	5.0	-
18	410638.04	2232395.64	Картометрический метод	5.0	-
19	410627.31	2232377.60	Картометрический метод	5.0	-
20	410624.45	2232376.48	Картометрический метод	5.0	-
21	410588.54	2232314.31	Картометрический метод	5.0	-
22	410585.75	2232312.96	Картометрический метод	5.0	-

2. Сведения о характерных точках границ объекта

Обозначение характерных точек границ	Координаты, м		Метод определения координат характерной точки	Средняя квадратическая погрешность положения характерной точки (Mt), м	Описание обозначения точки на местности (при наличии)
	X	Y			
1	2	3	4	5	6
23	410585.55	2232310.11	Картометрический метод	5.0	-
24	410578.06	2232297.15	Картометрический метод	5.0	-
25	410484.05	2232138.84	Картометрический метод	5.0	-
26	410522.02	2232118.38	Картометрический метод	5.0	-
27	410535.07	2232111.36	Картометрический метод	5.0	-
28	410530.67	2232092.31	Картометрический метод	5.0	-
29	410622.47	2232044.73	Картометрический метод	5.0	-
30	410644.16	2232032.55	Картометрический метод	5.0	-
31	410738.98	2231972.65	Картометрический метод	5.0	-
32	410836.69	2231926.57	Картометрический метод	5.0	-
33	410854.88	2231918.94	Картометрический метод	5.0	-
34	410966.91	2231871.96	Картометрический метод	5.0	-
35	411175.57	2231783.76	Картометрический метод	5.0	-
36	411373.40	2231749.68	Картометрический метод	5.0	-
37	411598.77	2231714.92	Картометрический метод	5.0	-
38	411658.20	2231705.76	Картометрический метод	5.0	-
39	411754.38	2231662.17	Картометрический метод	5.0	-
40	411941.52	2231571.63	Картометрический метод	5.0	-
41	411940.74	2231569.75	Картометрический метод	5.0	-
42	411994.17	2231543.55	Картометрический метод	5.0	-
43	411993.48	2231560.53	Картометрический метод	5.0	-
44	411993.19	2231567.34	Картометрический метод	5.0	-
45	411986.04	2231741.27	Картометрический метод	5.0	-
46	411984.81	2231771.27	Картометрический метод	5.0	-
47	411982.33	2231831.22	Картометрический метод	5.0	-

2. Сведения о характерных точках границ объекта

Обозначение характерных точек границ	Координаты, м		Метод определения координат характерной точки	Средняя квадратическая погрешность положения характерной точки (Mt), м	Описание обозначения точки на местности (при наличии)
	X	Y			
1	2	3	4	5	6
48	411977.27	2231954.05	Картометрический метод	5.0	-
49	411973.49	2232044.75	Картометрический метод	5.0	-
50	411967.43	2232190.60	Картометрический метод	5.0	-
51	411960.08	2232367.04	Картометрический метод	5.0	-
52	411951.98	2232475.16	Картометрический метод	5.0	-
53	411933.49	2232579.75	Картометрический метод	5.0	-
1	411881.82	2232794.90	Картометрический метод	5.0	-
54	410884.55	2231418.09	Картометрический метод	5.0	-
55	410347.56	2231220.15	Картометрический метод	5.0	-
56	409877.44	2231047.83	Картометрический метод	5.0	-
57	409680.19	2230975.89	Картометрический метод	5.0	-
58	409734.93	2230856.65	Картометрический метод	5.0	-
59	409734.92	2230856.65	Картометрический метод	5.0	-
60	409574.36	2230762.52	Картометрический метод	5.0	-
61	409610.98	2230776.30	Картометрический метод	5.0	-
62	409659.61	2230786.53	Картометрический метод	5.0	-
63	409727.69	2230788.17	Картометрический метод	5.0	-
64	409805.20	2230772.09	Картометрический метод	5.0	-
65	409861.29	2230745.00	Картометрический метод	5.0	-
66	409875.80	2230737.99	Картометрический метод	5.0	-
67	410208.75	2230420.01	Картометрический метод	5.0	-
68	410323.78	2230310.16	Картометрический метод	5.0	-
69	410398.83	2230347.16	Картометрический метод	5.0	-
70	410449.89	2230372.33	Картометрический метод	5.0	-
71	410505.65	2230384.48	Картометрический метод	5.0	-

2. Сведения о характерных точках границ объекта

Обозначение характерных точек границ	Координаты, м		Метод определения координат характерной точки	Средняя квадратическая погрешность положения характерной точки (Mt), м	Описание обозначения точки на местности (при наличии)
	X	Y			
1	2	3	4	5	6
72	410526.09	2230386.57	Картометрический метод	5.0	-
73	410609.60	2230399.73	Картометрический метод	5.0	-
74	410694.58	2230423.67	Картометрический метод	5.0	-
75	410761.39	2230441.46	Картометрический метод	5.0	-
76	410805.13	2230458.87	Картометрический метод	5.0	-
77	410809.64	2230460.66	Картометрический метод	5.0	-
78	410863.59	2230491.87	Картометрический метод	5.0	-
79	410900.27	2230514.69	Картометрический метод	5.0	-
80	410844.28	2230632.02	Картометрический метод	5.0	-
81	410839.60	2230649.59	Картометрический метод	5.0	-
82	410778.87	2230765.02	Картометрический метод	5.0	-
83	410646.74	2231016.18	Картометрический метод	5.0	-
84	411043.27	2231168.37	Картометрический метод	5.0	-
85	410949.01	2231353.71	Картометрический метод	5.0	-
86	410935.79	2231374.65	Картометрический метод	5.0	-
54	410884.55	2231418.09	Картометрический метод	5.0	-
87	409585.87	2228358.96	Картометрический метод	5.0	-
88	409550.97	2228334.22	Картометрический метод	5.0	-
89	409538.51	2228271.10	Картометрический метод	5.0	-
90	409543.10	2228266.33	Картометрический метод	5.0	-
91	409540.10	2228263.65	Картометрический метод	5.0	-
92	409777.31	2228019.92	Картометрический метод	5.0	-
93	409793.76	2228035.92	Картометрический метод	5.0	-
94	409915.68	2227910.62	Картометрический метод	5.0	-
95	409895.26	2227890.03	Картометрический метод	5.0	-

2. Сведения о характерных точках границ объекта

Обозначение характерных точек границ	Координаты, м		Метод определения координат характерной точки	Средняя квадратическая погрешность положения характерной точки (Mt), м	Описание обозначения точки на местности (при наличии)
	X	Y			
1	2	3	4	5	6
96	410029.00	2227752.56	Картометрический метод	5.0	-
97	410038.03	2227743.28	Картометрический метод	5.0	-
98	410078.25	2227701.94	Картометрический метод	5.0	-
99	410083.47	2227706.90	Картометрический метод	5.0	-
100	410118.42	2227671.35	Картометрический метод	5.0	-
101	410112.30	2227665.53	Картометрический метод	5.0	-
102	410146.09	2227630.80	Картометрический метод	5.0	-
103	410154.86	2227621.79	Картометрический метод	5.0	-
104	410230.20	2227544.38	Картометрический метод	5.0	-
105	410242.17	2227532.08	Картометрический метод	5.0	-
106	410294.21	2227478.61	Картометрический метод	5.0	-
107	410314.04	2227458.26	Картометрический метод	5.0	-
108	410332.66	2227476.33	Картометрический метод	5.0	-
109	410402.20	2227404.88	Картометрический метод	5.0	-
110	410383.94	2227386.85	Картометрический метод	5.0	-
111	410449.65	2227320.60	Картометрический метод	5.0	-
112	410461.85	2227310.43	Картометрический метод	5.0	-
113	410452.82	2227380.62	Картометрический метод	5.0	-
114	410447.28	2227428.77	Картометрический метод	5.0	-
115	410439.75	2227486.94	Картометрический метод	5.0	-
116	410423.49	2227505.50	Картометрический метод	5.0	-
117	410373.78	2227556.14	Картометрический метод	5.0	-
118	410308.45	2227622.71	Картометрический метод	5.0	-
119	410232.78	2227699.81	Картометрический метод	5.0	-
120	410105.66	2227829.33	Картометрический метод	5.0	-

2. Сведения о характерных точках границ объекта

Обозначение характерных точек границ	Координаты, м		Метод определения координат характерной точки	Средняя квадратическая погрешность положения характерной точки (Mt), м	Описание обозначения точки на местности (при наличии)
	X	Y			
1	2	3	4	5	6
121	409607.93	2228336.48	Картометрический метод	5.0	-
122	409605.40	2228339.05	Картометрический метод	5.0	-
87	409585.87	2228358.96	Картометрический метод	5.0	-
123	410445.21	2232105.22	Картометрический метод	5.0	-
124	410410.31	2231822.56	Картометрический метод	5.0	-
125	410535.48	2231717.28	Картометрический метод	5.0	-
126	410647.66	2231622.91	Картометрический метод	5.0	-
127	410687.18	2231684.72	Картометрический метод	5.0	-
128	410724.52	2231743.13	Картометрический метод	5.0	-
129	410804.15	2231867.68	Картометрический метод	5.0	-
130	410830.39	2231908.73	Картометрический метод	5.0	-
131	410739.46	2231949.22	Картометрический метод	5.0	-
132	410701.29	2231971.16	Картометрический метод	5.0	-
133	410658.62	2231995.68	Картометрический метод	5.0	-
134	410643.17	2232006.42	Картометрический метод	5.0	-
135	410589.71	2232043.55	Картометрический метод	5.0	-
136	410527.91	2232071.80	Картометрический метод	5.0	-
137	410478.81	2232094.24	Картометрический метод	5.0	-
138	410454.90	2232102.06	Картометрический метод	5.0	-
123	410445.21	2232105.22	Картометрический метод	5.0	-
139	411652.43	2231456.93	Картометрический метод	5.0	-
140	411662.94	2231270.51	Картометрический метод	5.0	-
141	411712.64	2231271.91	Картометрический метод	5.0	-
142	411732.85	2231268.39	Картометрический метод	5.0	-
143	411841.55	2231274.21	Картометрический метод	5.0	-

2. Сведения о характерных точках границ объекта

Обозначение характерных точек границ	Координаты, м		Метод определения координат характерной точки	Средняя квадратическая погрешность положения характерной точки (Mt), м	Описание обозначения точки на местности (при наличии)
	X	Y			
1	2	3	4	5	6
144	411832.60	2231453.07	Картометрический метод	5.0	-
139	411652.43	2231456.93	Картометрический метод	5.0	-
145	409440.34	2228507.24	Картометрический метод	5.0	-
146	409430.39	2228485.89	Картометрический метод	5.0	-
147	409416.00	2228439.68	Картометрический метод	5.0	-
148	409424.97	2228430.74	Картометрический метод	5.0	-
149	409407.98	2228413.95	Картометрический метод	5.0	-
150	409405.90	2228407.21	Картометрический метод	5.0	-
151	409529.59	2228280.29	Картометрический метод	5.0	-
152	409536.24	2228316.19	Картометрический метод	5.0	-
153	409534.05	2228334.57	Картометрический метод	5.0	-
154	409578.86	2228366.10	Картометрический метод	5.0	-
145	409440.34	2228507.24	Картометрический метод	5.0	-
155	411993.20	2231917.13	Картометрический метод	5.0	-
156	411997.22	2231808.27	Картометрический метод	5.0	-
157	412043.52	2231808.16	Картометрический метод	5.0	-
158	412132.97	2231911.78	Картометрический метод	5.0	-
155	411993.20	2231917.13	Картометрический метод	5.0	-
159	410803.42	2228838.90	Картометрический метод	5.0	-
160	410773.96	2228764.80	Картометрический метод	5.0	-
161	410771.17	2228763.38	Картометрический метод	5.0	-
162	410760.56	2228757.97	Картометрический метод	5.0	-
163	410762.69	2228750.97	Картометрический метод	5.0	-
164	410776.60	2228758.34	Картометрический метод	5.0	-
165	410830.16	2228709.36	Картометрический метод	5.0	-

2. Сведения о характерных точках границ объекта

Обозначение характерных точек границ	Координаты, м		Метод определения координат характерной точки	Средняя квадратическая погрешность положения характерной точки (Mt), м	Описание обозначения точки на местности (при наличии)
	X	Y			
1	2	3	4	5	6
166	410826.00	2228697.43	Картометрический метод	5.0	-
167	410832.78	2228695.25	Картометрический метод	5.0	-
168	410834.39	2228694.72	Картометрический метод	5.0	-
169	410837.35	2228702.77	Картометрический метод	5.0	-
170	410866.89	2228783.01	Картометрический метод	5.0	-
159	410803.42	2228838.90	Картометрический метод	5.0	-
171	410778.48	2230413.16	Картометрический метод	5.0	-
172	410756.75	2230402.39	Картометрический метод	5.0	-
173	410755.36	2230401.76	Картометрический метод	5.0	-
174	410743.47	2230395.73	Картометрический метод	5.0	-
175	410757.36	2230368.11	Картометрический метод	5.0	-
176	410764.73	2230371.74	Картометрический метод	5.0	-
177	410770.86	2230374.51	Картометрический метод	5.0	-
178	410792.02	2230385.33	Картометрический метод	5.0	-
171	410778.48	2230413.16	Картометрический метод	5.0	-
179	412038.49	2231805.01	Картометрический метод	5.0	-
180	412007.19	2231803.68	Картометрический метод	5.0	-
181	412007.16	2231780.65	Картометрический метод	5.0	-
182	412017.41	2231780.04	Картометрический метод	5.0	-
183	412020.52	2231781.09	Картометрический метод	5.0	-
184	412037.64	2231802.04	Картометрический метод	5.0	-
179	412038.49	2231805.01	Картометрический метод	5.0	-
185	408208.55	2231013.12	Картометрический метод	5.0	-
186	408140.77	2231075.34	Картометрический метод	5.0	-
187	408061.92	2231147.72	Картометрический метод	5.0	-

2. Сведения о характерных точках границ объекта

Обозначение характерных точек границ	Координаты, м		Метод определения координат характерной точки	Средняя квадратическая погрешность положения характерной точки (Mt), м	Описание обозначения точки на местности (при наличии)
	X	Y			
1	2	3	4	5	6
188	407980.13	2231061.61	Картометрический метод	5.0	-
189	407918.97	2231120.64	Картометрический метод	5.0	-
190	407999.15	2231205.07	Картометрический метод	5.0	-
191	407836.45	2231352.66	Картометрический метод	5.0	-
192	407551.51	2231616.54	Картометрический метод	5.0	-
193	407483.50	2231542.97	Картометрический метод	5.0	-
194	408076.27	2230877.76	Картометрический метод	5.0	-
195	408093.09	2230887.57	Картометрический метод	5.0	-
185	408208.55	2231013.12	Картометрический метод	5.0	-
196	411694.51	2231592.03	Картометрический метод	5.0	-
197	411690.05	2231627.88	Картометрический метод	5.0	-
198	411685.73	2231662.53	Картометрический метод	5.0	-
199	411680.20	2231664.24	Картометрический метод	5.0	-
200	411677.97	2231681.67	Картометрический метод	5.0	-
201	411670.69	2231685.27	Картометрический метод	5.0	-
202	411671.72	2231678.34	Картометрический метод	5.0	-
203	411606.51	2231669.40	Картометрический метод	5.0	-
204	411602.77	2231698.23	Картометрический метод	5.0	-
205	411587.83	2231700.03	Картометрический метод	5.0	-
206	411528.74	2231708.64	Картометрический метод	5.0	-
207	411526.39	2231605.02	Картометрический метод	5.0	-
208	411524.66	2231526.03	Картометрический метод	5.0	-
209	411606.50	2231526.42	Картометрический метод	5.0	-
210	411606.29	2231580.48	Картометрический метод	5.0	-
211	411622.83	2231582.67	Картометрический метод	5.0	-

2. Сведения о характерных точках границ объекта

Обозначение характерных точек границ	Координаты, м		Метод определения координат характерной точки	Средняя квадратическая погрешность положения характерной точки (Mt), м	Описание обозначения точки на местности (при наличии)
	X	Y			
1	2	3	4	5	6
212	411635.00	2231584.29	Картометрический метод	5.0	-
196	411694.51	2231592.03	Картометрический метод	5.0	-

3. Сведения о характерных точках части (частей) границы объекта

Обозначение характерных точек части границы	Координаты, м		Метод определения координат характерной точки	Средняя квадратическая погрешность положения характерной точки (Mt), м	Описание обозначения точки на местности (при наличии)
	X	Y			
1	2	3	4	5	6
-	-	-	-	-	-

Раздел 3

Сведения о местоположении измененных (уточненных) границ объекта

1. Система координат -

2. Сведения о характерных точках границ объекта

Обозначение характерных точек границ	Существующие координаты, м		Измененные (уточненные) координаты, м		Метод определения координат характерной точки	Средняя квадратическая погрешность положения характерной точки (Mt), м	Описание обозначения точки на местности (при наличии)
	X	Y	X	Y			
1	2	3	4	5	6	7	8
-	-	-	-	-	-	-	


3. Сведения о характерных точках части (частей) границы объекта

Обозначение характерных точек части границы	Существующие координаты, м		Измененные (уточненные) координаты, м		Метод определения координат характерной точки	Средняя квадратическая погрешность положения характерной точки (Mt), м	Описание обозначения точки на местности (при наличии)
	X	Y	X	Y			
1	2	3	4	5	6	7	8
-	-	-	-	-	-	-	

Раздел 4

План границ объекта

Обзорная схема границ объекта с указанием расположения листов плана границ

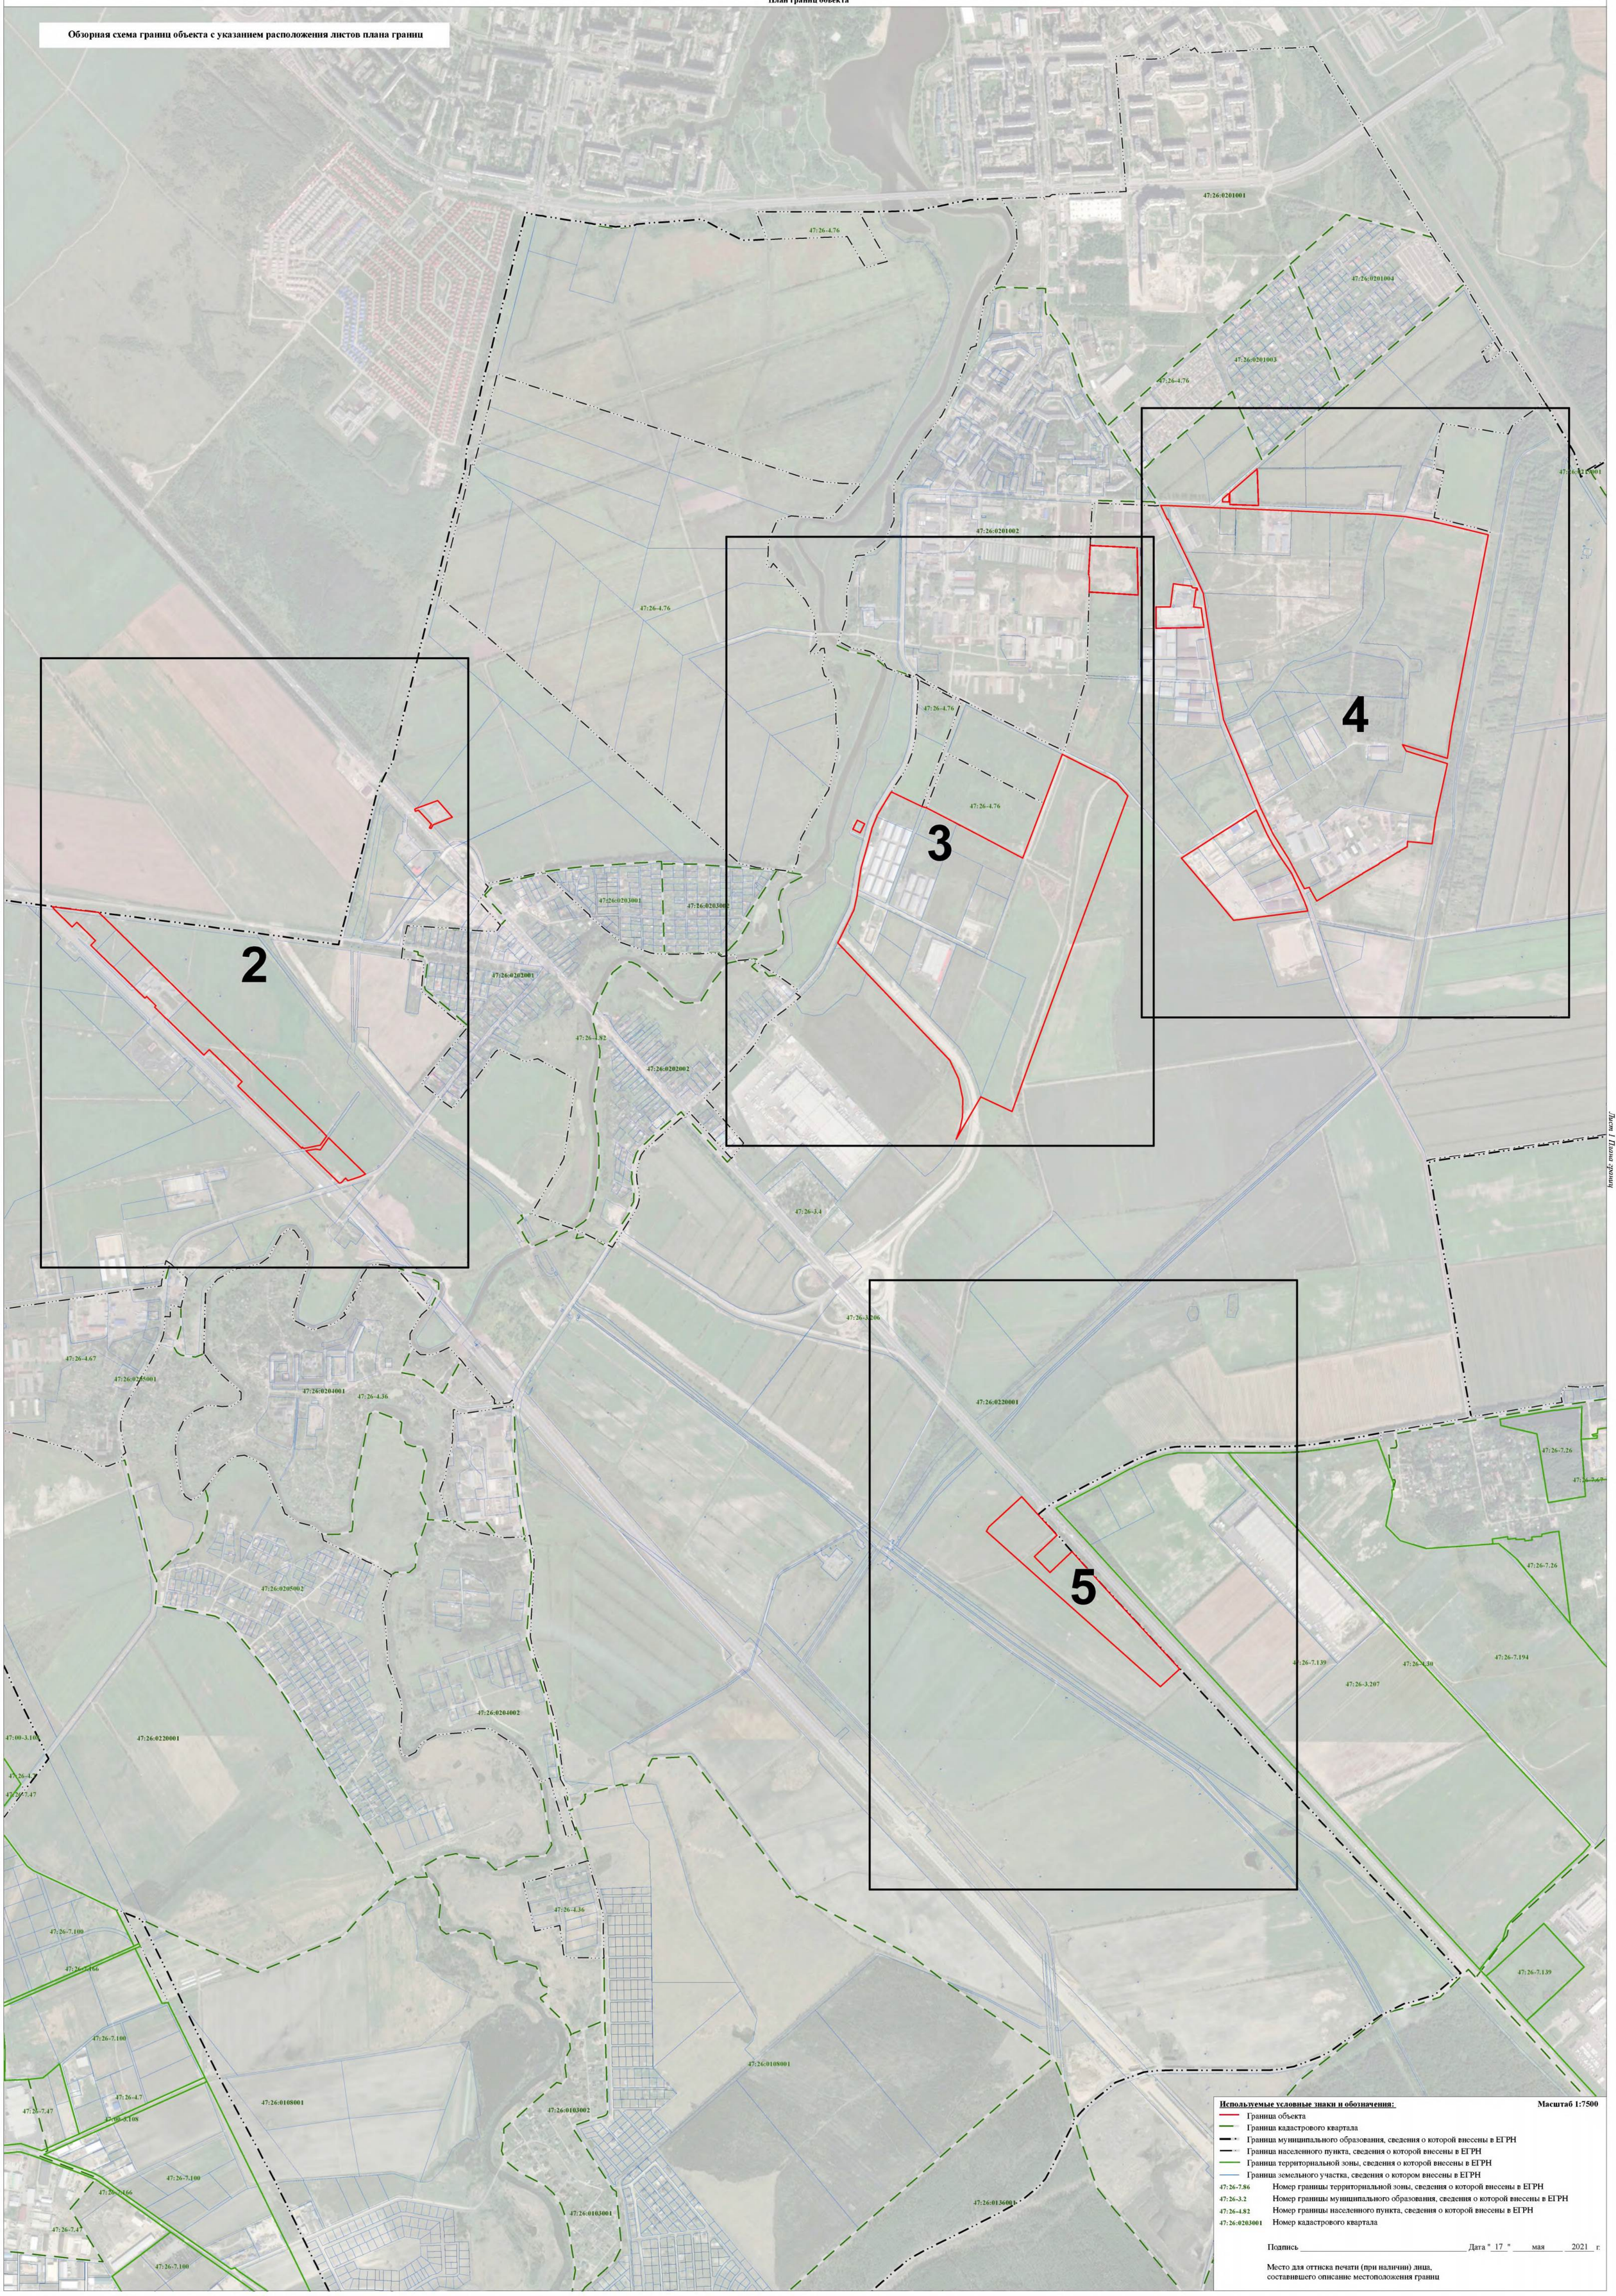

Лист 1 Всего листов

Используемые условные знаки и обозначения: **Масштаб 1:7500**

- Граница объекта
- Граница кадастрового квартала
- Граница муниципального образования, сведения о которой внесены в ЕГРН
- Граница населенного пункта, сведения о которой внесены в ЕГРН
- Граница территориальной зоны, сведения о которой внесены в ЕГРН
- Граница земельного участка, сведения о котором внесены в ЕГРН

47:26-7.86 Номер границы территориальной зоны, сведения о которой внесены в ЕГРН

47:26-3.2 Номер границы муниципального образования, сведения о которой внесены в ЕГРН

47:26-4.82 Номер границы населенного пункта, сведения о которой внесены в ЕГРН

47:26:0203001 Номер кадастрового квартала

Подпись _____ Дата " 17 " мая 2021 г.

Место для оттиска печати (при наличии) лица,
составившего описание местоположения границ

Раздел 4

План границ объекта



Используемые условные знаки и обозначения: **Масштаб 1:2000**

- Граница объекта
- Граница кадастрового квартала
- Граница муниципального образования, сведения о которой внесены в ЕГРН
- Граница населенного пункта, сведения о которой внесены в ЕГРН
- Граница территориальной зоны, сведения о которой внесены в ЕГРН
- Граница земельного участка, сведения о котором внесены в ЕГРН
- 22 — Характерная точка границы объекта работ
- :483 — Номер земельного участка, сведения о границах которого внесены в ЕГРН, в кадастровом квартале
- 47:26-7.86 — Номер границы территориальной зоны, сведения о которой внесены в ЕГРН
- 47:26-3.2 — Номер границы муниципального образования, сведения о которой внесены в ЕГРН
- 47:26-4.82 — Номер границы населенного пункта, сведения о которой внесены в ЕГРН
- 47:26:0203001 — Номер кадастрового квартала

Подпись _____ Дата " 17 " мая 2021 г.

Место для оттиска печати (при наличии) лица,
составившего описание местоположения границ

Раздел 4

План границ объекта



Используемые условные знаки и обозначения: **Масштаб 1:2000**

- Граница объекта
- Граница кадастрового квартала
- Граница муниципального образования, сведения о которой внесены в ЕГРН
- Граница населенного пункта, сведения о которой внесены в ЕГРН
- Граница территориальной зоны, сведения о которой внесены в ЕГРН
- Граница земельного участка, сведения о котором внесены в ЕГРН
- 22 Характерная точка границы объекта работ
- :483 Номер земельного участка, сведения о границах которого внесены в ЕГРН, в кадастровом квартале
- 47:26-7.86 Номер границы территориальной зоны, сведения о которой внесены в ЕГРН
- 47:26-3.2 Номер границы муниципального образования, сведения о которой внесены в ЕГРН
- 47:26-4.82 Номер границы населенного пункта, сведения о которой внесены в ЕГРН
- 47:26:0203001 Номер кадастрового квартала

Подпись _____ Дата "17" мая 2021 г.

Место для оттиска печати (при наличии) лица,
составившего описание местоположения границ

Раздел 4

План границ объекта



Используемые условные знаки и обозначения: **Масштаб 1:2000**


- Граница объекта
- Граница кадастрового квартала
- Граница муниципального образования, сведения о которой внесены в ЕГРН
- Граница населенного пункта, сведения о которой внесены в ЕГРН
- Граница территориальной зоны, сведения о которой внесены в ЕГРН
- Граница земельного участка, сведения о котором внесены в ЕГРН
- 22 — Характерная точка границы объекта работ
- :483 — Номер земельного участка, сведения о границах которого внесены в ЕГРН, в кадастровом квартале
- 47:26-7.86 — Номер границы территориальной зоны, сведения о которой внесены в ЕГРН
- 47:26-3.2 — Номер границы муниципального образования, сведения о которой внесены в ЕГРН
- 47:26-4.82 — Номер границы населенного пункта, сведения о которой внесены в ЕГРН
- 47:26:0203001 — Номер кадастрового квартала

Подпись _____ Дата "17" мая 2021 г.

Место для оттиска печати (при наличии) лица,
составившего описание местоположения границ

Раздел 4

План границ объекта

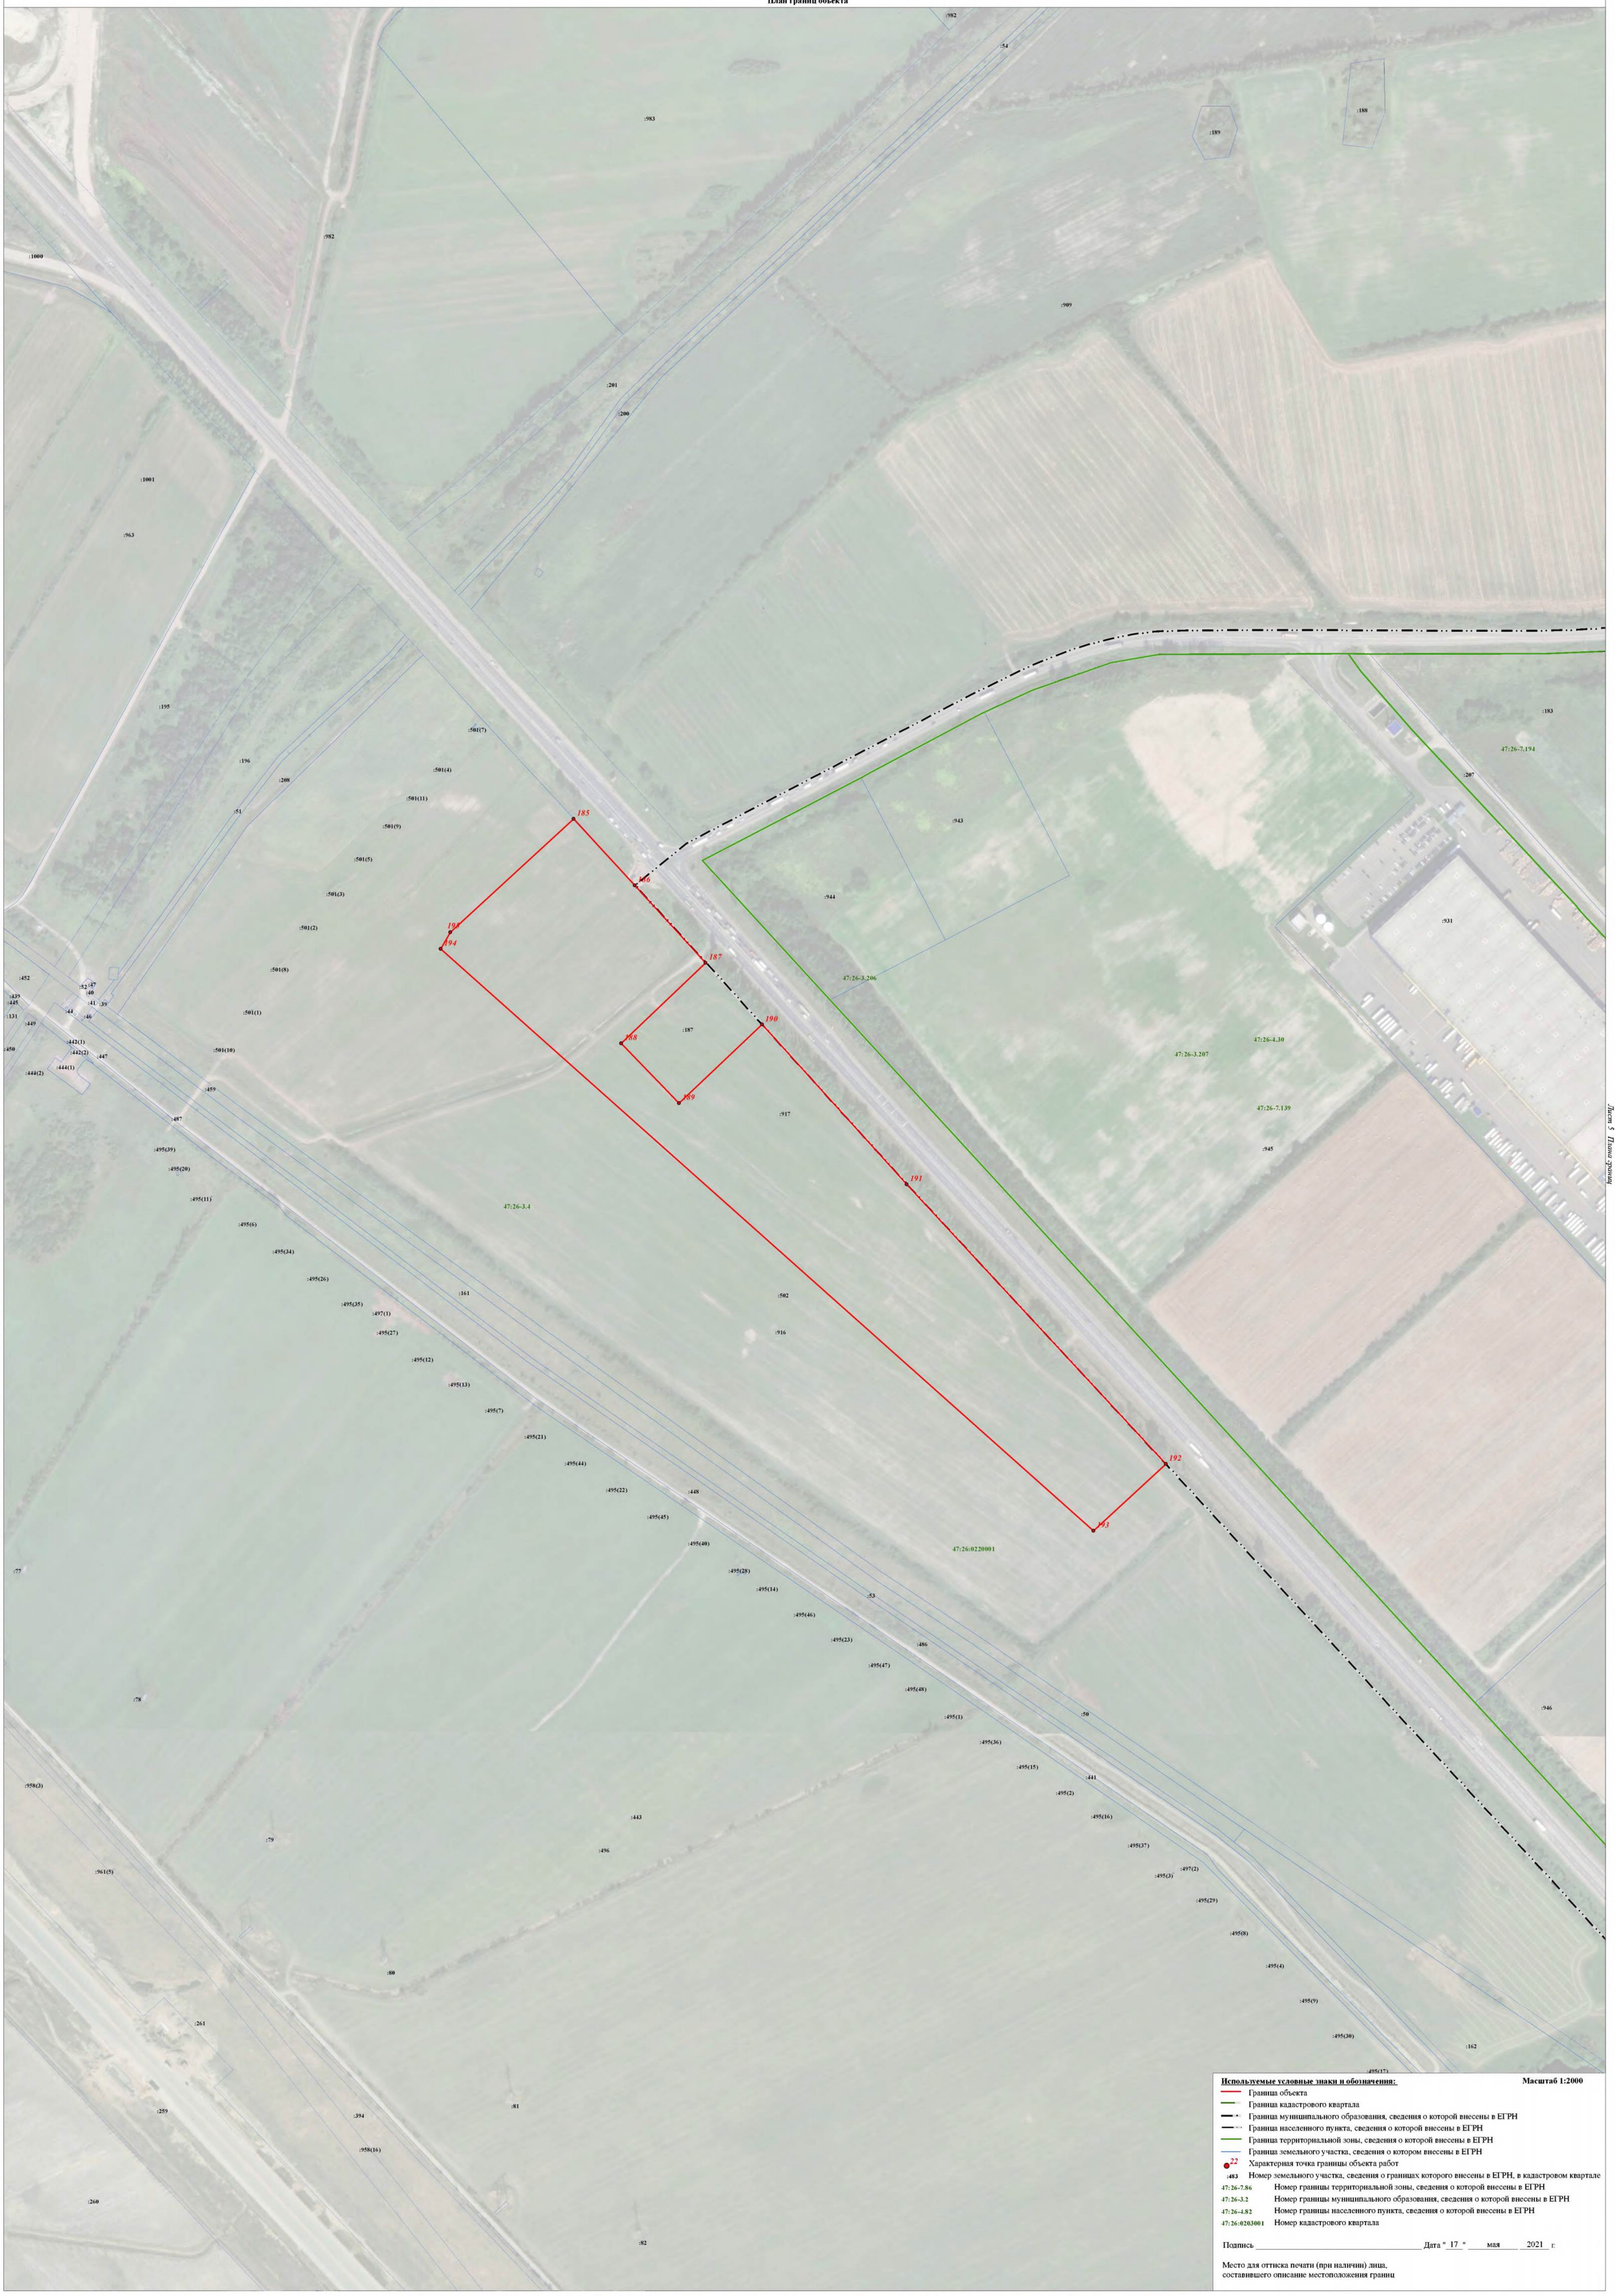

Используемые условные знаки и обозначения: **Масштаб 1:2000**

- Граница объекта
- Граница кадастрового квартала
- Граница муниципального образования, сведения о которой внесены в ЕГРН
- Граница населенного пункта, сведения о которой внесены в ЕГРН
- Граница территориальной зоны, сведения о которой внесены в ЕГРН
- Граница земельного участка, сведения о котором внесены в ЕГРН
- 22 Характерная точка границы объекта работ
- :483 Номер земельного участка, сведения о границах которого внесены в ЕГРН, в кадастровом квартале
- 47:26-7.86 Номер границы территориальной зоны, сведения о которой внесены в ЕГРН
- 47:26-3.2 Номер границы муниципального образования, сведения о которой внесены в ЕГРН
- 47:26-4.82 Номер границы населенного пункта, сведения о которой внесены в ЕГРН
- 47:26:0203001 Номер кадастрового квартала

Подпись _____ Дата " 17 " мая 2021 г.

Место для оттиска печати (при наличии) лица,
составившего описание местоположения границ

Текстовое описание местоположения границ населенных пунктов, территориальных зон		
Прохождение границы		Описание прохождения границы
от точки	до точки	
1	2	3
1	2	-
2	3	-
3	4	-
4	5	-
5	6	-
6	7	-
7	8	-
8	9	-
9	10	-
10	11	-
11	12	-
12	13	-
13	14	-
14	15	-
15	16	-
16	17	-
17	18	-
18	19	-
19	20	-
20	21	-
21	22	-
22	23	-
23	24	-
24	25	-
25	26	-
26	27	-
27	28	-
28	29	-
29	30	-
30	31	-
31	32	-
32	33	-
33	34	-
34	35	-
35	36	-
36	37	-
37	38	-

Текстовое описание местоположения границ населенных пунктов, территориальных зон		
Прохождение границы		Описание прохождения границы
от точки	до точки	
1	2	3
38	39	-
39	40	-
40	41	-
41	42	-
42	43	-
43	44	-
44	45	-
45	46	-
46	47	-
47	48	-
48	49	-
49	50	-
50	51	-
51	52	-
52	53	-
53	1	-
54	55	-
55	56	-
56	57	-
57	58	-
58	59	-
59	60	-
60	61	-
61	62	-
62	63	-
63	64	-
64	65	-
65	66	-
66	67	-
67	68	-
68	69	-
69	70	-
70	71	-
71	72	-
72	73	-
73	74	-
74	75	-

Текстовое описание местоположения границ населенных пунктов, территориальных зон		
Прохождение границы		Описание прохождения границы
от точки	до точки	
1	2	3
75	76	-
76	77	-
77	78	-
78	79	-
79	80	-
80	81	-
81	82	-
82	83	-
83	84	-
84	85	-
85	86	-
86	54	-
87	88	-
88	89	-
89	90	-
90	91	-
91	92	-
92	93	-
93	94	-
94	95	-
95	96	-
96	97	-
97	98	-
98	99	-
99	100	-
100	101	-
101	102	-
102	103	-
103	104	-
104	105	-
105	106	-
106	107	-
107	108	-
108	109	-
109	110	-
110	111	-
111	112	-

Текстовое описание местоположения границ населенных пунктов, территориальных зон		
Прохождение границы		Описание прохождения границы
от точки	до точки	
1	2	3
112	113	-
113	114	-
114	115	-
115	116	-
116	117	-
117	118	-
118	119	-
119	120	-
120	121	-
121	122	-
122	87	-
123	124	-
124	125	-
125	126	-
126	127	-
127	128	-
128	129	-
129	130	-
130	131	-
131	132	-
132	133	-
133	134	-
134	135	-
135	136	-
136	137	-
137	138	-
138	123	-
139	140	-
140	141	-
141	142	-
142	143	-
143	144	-
144	139	-
145	146	-
146	147	-
147	148	-
148	149	-

Текстовое описание местоположения границ населенных пунктов, территориальных зон		
Прохождение границы		Описание прохождения границы
от точки	до точки	
1	2	3
149	150	-
150	151	-
151	152	-
152	153	-
153	154	-
154	145	-
155	156	-
156	157	-
157	158	-
158	155	-
159	160	-
160	161	-
161	162	-
162	163	-
163	164	-
164	165	-
165	166	-
166	167	-
167	168	-
168	169	-
169	170	-
170	159	-
171	172	-
172	173	-
173	174	-
174	175	-
175	176	-
176	177	-
177	178	-
178	171	-
179	180	-
180	181	-
181	182	-
182	183	-
183	184	-
184	179	-
185	186	-

Текстовое описание местоположения границ населенных пунктов, территориальных зон		
Прохождение границы		Описание прохождения границы
от точки	до точки	
1	2	3
186	187	-
187	188	-
188	189	-
189	190	-
190	191	-
191	192	-
192	193	-
193	194	-
194	195	-
195	185	-
196	197	-
197	198	-
198	199	-
199	200	-
200	201	-
201	202	-
202	203	-
203	204	-
204	205	-
205	206	-
206	207	-
207	208	-
208	209	-
209	210	-
210	211	-
211	212	-
212	196	-

ОПИСАНИЕ МЕСТОПОЛОЖЕНИЯ ГРАНИЦ

Производственная и коммунальная зона объектов, санитарно-защитная зона которых не превышает размера равного 100 метров

(наименование объекта, местоположение границ которого описано (далее - объект))

Раздел 1

Сведения об объекте

№ п/п	Характеристики объекта	Описание характеристик
1	2	3
1.	Местоположение объекта	Ленинградская область, район Тосненский, сельское поселение Тельмановское
2.	Площадь объекта +/- величина погрешности определения площади (Р +/- Дельта Р)	5185287 +/- 39850 м²
3.	Иные характеристики объекта	-

Раздел 2

Сведения о местоположении границ объекта

1. Система координат МСК 47 зона 2

2. Сведения о характерных точках границ объекта

Обозначение характерных точек границ	Координаты, м		Метод определения координат характерной точки	Средняя квадратическая погрешность положения характерной точки (Mt), м	Описание обозначения точки на местности (при наличии)
	X	Y			
1	2	3	4	5	6
1	405848.14	2228947.16	Картометрический метод	5.0	-
2	405834.70	2228926.12	Картометрический метод	5.0	-
3	405760.98	2228943.23	Картометрический метод	5.0	-
4	405748.81	2228919.95	Картометрический метод	5.0	-
5	405760.76	2228892.10	Картометрический метод	5.0	-
6	405733.90	2228855.97	Картометрический метод	5.0	-
7	405721.55	2228839.36	Картометрический метод	5.0	-
8	405664.67	2228814.21	Картометрический метод	5.0	-
9	405635.36	2228795.30	Картометрический метод	5.0	-
10	405606.61	2228768.71	Картометрический метод	5.0	-
11	405597.09	2228757.36	Картометрический метод	5.0	-
12	405591.14	2228739.25	Картометрический метод	5.0	-
13	405591.42	2228715.76	Картометрический метод	5.0	-
14	405598.14	2228694.65	Картометрический метод	5.0	-
15	405624.03	2228613.32	Картометрический метод	5.0	-
16	405614.66	2228484.41	Картометрический метод	5.0	-
17	405613.18	2228464.14	Картометрический метод	5.0	-
18	405608.02	2228393.11	Картометрический метод	5.0	-
19	405599.24	2228272.27	Картометрический метод	5.0	-
20	405598.92	2228267.92	Картометрический метод	5.0	-
21	405519.04	2228307.31	Картометрический метод	5.0	-
22	405416.20	2228353.84	Картометрический метод	5.0	-

2. Сведения о характерных точках границ объекта

Обозначение характерных точек границ	Координаты, м		Метод определения координат характерной точки	Средняя квадратическая погрешность положения характерной точки (Mt), м	Описание обозначения точки на местности (при наличии)
	X	Y			
1	2	3	4	5	6
23	405413.02	2228346.48	Картометрический метод	5.0	-
24	405378.91	2228267.56	Картометрический метод	5.0	-
25	405479.85	2228218.48	Картометрический метод	5.0	-
26	405588.12	2228165.81	Картометрический метод	5.0	-
27	405984.38	2227952.17	Картометрический метод	5.0	-
28	405989.75	2227949.28	Картометрический метод	5.0	-
29	406256.96	2227817.79	Картометрический метод	5.0	-
30	406256.94	2227817.81	Картометрический метод	5.0	-
31	406512.24	2227692.17	Картометрический метод	5.0	-
32	406516.53	2227689.84	Картометрический метод	5.0	-
33	406594.03	2227651.92	Картометрический метод	5.0	-
34	406583.13	2227675.29	Картометрический метод	5.0	-
35	406546.74	2227753.37	Картометрический метод	5.0	-
36	406542.24	2227760.46	Картометрический метод	5.0	-
37	406393.07	2228095.84	Картометрический метод	5.0	-
38	406531.35	2228422.97	Картометрический метод	5.0	-
39	406605.12	2228488.47	Картометрический метод	5.0	-
40	406657.45	2228582.78	Картометрический метод	5.0	-
41	406674.02	2228590.79	Картометрический метод	5.0	-
42	406655.98	2228657.94	Картометрический метод	5.0	-
43	406619.72	2228663.83	Картометрический метод	5.0	-
44	406537.21	2228701.64	Картометрический метод	5.0	-
45	406520.74	2228703.18	Картометрический метод	5.0	-
46	406469.12	2228708.00	Картометрический метод	5.0	-
47	406437.78	2228700.67	Картометрический метод	5.0	-

2. Сведения о характерных точках границ объекта

Обозначение характерных точек границ	Координаты, м		Метод определения координат характерной точки	Средняя квадратическая погрешность положения характерной точки (Mt), м	Описание обозначения точки на местности (при наличии)
	X	Y			
1	2	3	4	5	6
48	406432.77	2228726.57	Картометрический метод	5.0	-
49	406368.45	2228795.71	Картометрический метод	5.0	-
50	406314.84	2228901.55	Картометрический метод	5.0	-
51	406252.05	2228880.19	Картометрический метод	5.0	-
52	406118.88	2228725.07	Картометрический метод	5.0	-
53	406110.51	2228715.38	Картометрический метод	5.0	-
54	406101.65	2228717.44	Картометрический метод	5.0	-
55	406103.22	2228727.52	Картометрический метод	5.0	-
56	406130.18	2228901.56	Картометрический метод	5.0	-
57	405902.94	2228938.30	Картометрический метод	5.0	-
1	405848.14	2228947.16	Картометрический метод	5.0	-
58	409727.69	2230788.17	Картометрический метод	5.0	-
59	409659.61	2230786.53	Картометрический метод	5.0	-
60	409610.98	2230776.30	Картометрический метод	5.0	-
61	409574.36	2230762.52	Картометрический метод	5.0	-
62	409565.55	2230759.21	Картометрический метод	5.0	-
63	409533.37	2230741.97	Картометрический метод	5.0	-
64	409492.45	2230712.31	Картометрический метод	5.0	-
65	409451.44	2230670.34	Картометрический метод	5.0	-
66	409431.39	2230642.86	Картометрический метод	5.0	-
67	409550.55	2230519.72	Картометрический метод	5.0	-
68	409562.42	2230507.44	Картометрический метод	5.0	-
69	409550.92	2230497.13	Картометрический метод	5.0	-
70	409376.09	2230343.53	Картометрический метод	5.0	-
71	409558.80	2230175.96	Картометрический метод	5.0	-

2. Сведения о характерных точках границ объекта

Обозначение характерных точек границ	Координаты, м		Метод определения координат характерной точки	Средняя квадратическая погрешность положения характерной точки (Mt), м	Описание обозначения точки на местности (при наличии)
	X	Y			
1	2	3	4	5	6
72	409399.71	2229996.77	Картометрический метод	5.0	-
73	409499.80	2229905.74	Картометрический метод	5.0	-
74	409501.01	2229904.63	Картометрический метод	5.0	-
75	409558.76	2229950.93	Картометрический метод	5.0	-
76	409668.73	2229858.52	Картометрический метод	5.0	-
77	409732.46	2229801.23	Картометрический метод	5.0	-
78	409770.05	2229840.40	Картометрический метод	5.0	-
79	409909.44	2229972.31	Картометрический метод	5.0	-
80	409929.42	2229988.73	Картометрический метод	5.0	-
81	409959.48	2230008.45	Картометрический метод	5.0	-
82	410001.99	2230029.39	Картометрический метод	5.0	-
83	410016.19	2230041.30	Картометрический метод	5.0	-
84	410040.92	2230073.27	Картометрический метод	5.0	-
85	410054.27	2230090.53	Картометрический метод	5.0	-
86	410099.04	2230147.23	Картометрический метод	5.0	-
87	410108.32	2230158.71	Картометрический метод	5.0	-
88	410117.81	2230168.06	Картометрический метод	5.0	-
89	410169.90	2230219.37	Картометрический метод	5.0	-
90	410212.25	2230255.18	Картометрический метод	5.0	-
91	410302.26	2230299.55	Картометрический метод	5.0	-
92	410323.78	2230310.16	Картометрический метод	5.0	-
93	410208.75	2230420.01	Картометрический метод	5.0	-
94	409875.80	2230737.99	Картометрический метод	5.0	-
95	409861.29	2230745.00	Картометрический метод	5.0	-
96	409805.20	2230772.09	Картометрический метод	5.0	-

2. Сведения о характерных точках границ объекта

Обозначение характерных точек границ	Координаты, м		Метод определения координат характерной точки	Средняя квадратическая погрешность положения характерной точки (Mt), м	Описание обозначения точки на местности (при наличии)
	X	Y			
1	2	3	4	5	6
58	409727.69	2230788.17	Картометрический метод	5.0	-
97	409996.30	2228892.50	Картометрический метод	5.0	-
98	409788.13	2228720.93	Картометрический метод	5.0	-
99	409741.54	2228776.99	Картометрический метод	5.0	-
100	409677.68	2228726.18	Картометрический метод	5.0	-
101	409682.38	2228722.25	Картометрический метод	5.0	-
102	409794.79	2228628.04	Картометрический метод	5.0	-
103	409926.28	2228517.83	Картометрический метод	5.0	-
104	409999.61	2228520.96	Картометрический метод	5.0	-
105	410001.57	2228474.99	Картометрический метод	5.0	-
106	410287.06	2228487.21	Картометрический метод	5.0	-
107	410272.81	2228583.30	Картометрический метод	5.0	-
108	410263.72	2228644.63	Картометрический метод	5.0	-
109	410258.13	2228682.27	Картометрический метод	5.0	-
110	410252.13	2228722.80	Картометрический метод	5.0	-
111	410238.10	2228730.86	Картометрический метод	5.0	-
112	410139.56	2228719.00	Картометрический метод	5.0	-
97	409996.30	2228892.50	Картометрический метод	5.0	-
113	410331.31	2232511.80	Картометрический метод	5.0	-
114	410141.85	2232477.78	Картометрический метод	5.0	-
115	410026.89	2232450.63	Картометрический метод	5.0	-
116	409971.08	2232444.54	Картометрический метод	5.0	-
117	409945.86	2232429.57	Картометрический метод	5.0	-
118	409882.26	2232357.51	Картометрический метод	5.0	-
119	409929.88	2232331.54	Картометрический метод	5.0	-

2. Сведения о характерных точках границ объекта

Обозначение характерных точек границ	Координаты, м		Метод определения координат характерной точки	Средняя квадратическая погрешность положения характерной точки (Mt), м	Описание обозначения точки на местности (при наличии)
	X	Y			
1	2	3	4	5	6
120	410017.61	2232283.84	Картометрический метод	5.0	-
121	410107.25	2232241.54	Картометрический метод	5.0	-
122	410200.57	2232207.74	Картометрический метод	5.0	-
123	410211.80	2232204.03	Картометрический метод	5.0	-
124	410295.56	2232176.34	Картометрический метод	5.0	-
125	410335.08	2232162.94	Картометрический метод	5.0	-
126	410390.33	2232144.20	Картометрический метод	5.0	-
127	410398.98	2232141.18	Картометрический метод	5.0	-
128	410365.53	2232324.40	Картометрический метод	5.0	-
113	410331.31	2232511.80	Картометрический метод	5.0	-
129	410701.79	2232580.29	Картометрический метод	5.0	-
130	410561.95	2232560.67	Картометрический метод	5.0	-
131	410407.19	2232523.14	Картометрический метод	5.0	-
132	410340.82	2232513.18	Картометрический метод	5.0	-
133	410409.64	2232137.46	Картометрический метод	5.0	-
134	410484.83	2232111.20	Картометрический метод	5.0	-
135	410512.48	2232099.81	Картометрический метод	5.0	-
136	410522.02	2232118.38	Картометрический метод	5.0	-
137	410484.05	2232138.84	Картометрический метод	5.0	-
138	410578.06	2232297.15	Картометрический метод	5.0	-
139	410585.55	2232310.11	Картометрический метод	5.0	-
140	410585.75	2232312.96	Картометрический метод	5.0	-
141	410588.54	2232314.31	Картометрический метод	5.0	-
142	410624.45	2232376.48	Картометрический метод	5.0	-
143	410627.31	2232377.60	Картометрический метод	5.0	-

2. Сведения о характерных точках границ объекта

Обозначение характерных точек границ	Координаты, м		Метод определения координат характерной точки	Средняя квадратическая погрешность положения характерной точки (Mt), м	Описание обозначения точки на местности (при наличии)
	X	Y			
1	2	3	4	5	6
144	410638.04	2232395.64	Картометрический метод	5.0	-
145	410638.49	2232398.61	Картометрический метод	5.0	-
146	410669.99	2232449.79	Картометрический метод	5.0	-
147	410670.31	2232452.76	Картометрический метод	5.0	-
148	410672.75	2232454.41	Картометрический метод	5.0	-
149	410672.99	2232457.44	Картометрический метод	5.0	-
150	410675.49	2232458.73	Картометрический метод	5.0	-
151	410690.60	2232484.89	Картометрический метод	5.0	-
152	410711.31	2232485.99	Картометрический метод	5.0	-
129	410701.79	2232580.29	Картометрический метод	5.0	-
153	408057.64	2229112.74	Картометрический метод	5.0	-
154	408054.34	2229094.69	Картометрический метод	5.0	-
155	408052.31	2229030.69	Картометрический метод	5.0	-
156	408063.87	2229006.64	Картометрический метод	5.0	-
157	408113.43	2228965.53	Картометрический метод	5.0	-
158	408110.81	2228889.69	Картометрический метод	5.0	-
159	408121.15	2228874.77	Картометрический метод	5.0	-
160	408123.83	2228873.02	Картометрический метод	5.0	-
161	408135.75	2228871.09	Картометрический метод	5.0	-
162	408193.78	2228862.67	Картометрический метод	5.0	-
163	408193.65	2228861.68	Картометрический метод	5.0	-
164	408198.27	2228861.09	Картометрический метод	5.0	-
165	408197.85	2228857.42	Картометрический метод	5.0	-
166	408254.03	2228850.77	Картометрический метод	5.0	-
167	408261.84	2228850.72	Картометрический метод	5.0	-

2. Сведения о характерных точках границ объекта

Обозначение характерных точек границ	Координаты, м		Метод определения координат характерной точки	Средняя квадратическая погрешность положения характерной точки (Mt), м	Описание обозначения точки на местности (при наличии)
	X	Y			
1	2	3	4	5	6
168	408261.64	2228866.66	Картометрический метод	5.0	-
169	408299.44	2228867.83	Картометрический метод	5.0	-
170	408316.36	2228895.96	Картометрический метод	5.0	-
171	408324.58	2228908.73	Картометрический метод	5.0	-
172	408332.00	2228903.20	Картометрический метод	5.0	-
173	408393.55	2228874.52	Картометрический метод	5.0	-
174	408394.95	2228872.88	Картометрический метод	5.0	-
175	408396.34	2228856.74	Картометрический метод	5.0	-
176	408407.34	2228855.64	Картометрический метод	5.0	-
177	408420.66	2228854.68	Картометрический метод	5.0	-
178	408421.57	2228863.92	Картометрический метод	5.0	-
179	408525.60	2228852.73	Картометрический метод	5.0	-
180	408526.68	2228871.27	Картометрический метод	5.0	-
181	408527.87	2228891.71	Картометрический метод	5.0	-
182	408540.03	2228966.68	Картометрический метод	5.0	-
183	408542.72	2228983.26	Картометрический метод	5.0	-
184	408555.98	2229065.07	Картометрический метод	5.0	-
185	408533.18	2229063.50	Картометрический метод	5.0	-
186	408459.60	2229058.42	Картометрический метод	5.0	-
187	408458.85	2229045.38	Картометрический метод	5.0	-
188	408437.46	2229047.23	Картометрический метод	5.0	-
189	408437.02	2229042.44	Картометрический метод	5.0	-
190	408422.03	2229043.88	Картометрический метод	5.0	-
191	408424.06	2229062.91	Картометрический метод	5.0	-
192	408394.63	2229066.38	Картометрический метод	5.0	-

2. Сведения о характерных точках границ объекта

Обозначение характерных точек границ	Координаты, м		Метод определения координат характерной точки	Средняя квадратическая погрешность положения характерной точки (Mt), м	Описание обозначения точки на местности (при наличии)
	X	Y			
1	2	3	4	5	6
193	408387.09	2229068.56	Картометрический метод	5.0	-
194	408286.37	2229078.88	Картометрический метод	5.0	-
195	408244.09	2229083.36	Картометрический метод	5.0	-
196	408206.30	2229086.47	Картометрический метод	5.0	-
197	408173.41	2229088.95	Картометрический метод	5.0	-
198	408173.73	2229090.39	Картометрический метод	5.0	-
199	408169.37	2229090.80	Картометрический метод	5.0	-
200	408168.58	2229089.07	Картометрический метод	5.0	-
201	408164.85	2229089.54	Картометрический метод	5.0	-
202	408163.57	2229090.95	Картометрический метод	5.0	-
203	408151.18	2229092.08	Картометрический метод	5.0	-
153	408057.64	2229112.74	Картометрический метод	5.0	-
204	412649.55	2231739.19	Картометрический метод	5.0	-
205	412311.91	2231344.25	Картометрический метод	5.0	-
206	412414.30	2231275.98	Картометрический метод	5.0	-
207	412425.92	2231275.39	Картометрический метод	5.0	-
208	412428.33	2231280.62	Картометрический метод	5.0	-
209	412478.14	2231258.26	Картометрический метод	5.0	-
210	412479.97	2231262.33	Картометрический метод	5.0	-
211	412489.69	2231291.02	Картометрический метод	5.0	-
212	412490.73	2231292.92	Картометрический метод	5.0	-
213	412506.39	2231342.92	Картометрический метод	5.0	-
214	412517.15	2231376.02	Картометрический метод	5.0	-
215	412521.23	2231382.35	Картометрический метод	5.0	-
216	412522.89	2231384.84	Картометрический метод	5.0	-

2. Сведения о характерных точках границ объекта

Обозначение характерных точек границ	Координаты, м		Метод определения координат характерной точки	Средняя квадратическая погрешность положения характерной точки (Mt), м	Описание обозначения точки на местности (при наличии)
	X	Y			
1	2	3	4	5	6
217	412615.23	2231417.62	Картометрический метод	5.0	-
218	412617.67	2231418.08	Картометрический метод	5.0	-
219	412705.15	2231420.41	Картометрический метод	5.0	-
220	412718.21	2231420.40	Картометрический метод	5.0	-
221	412707.79	2231710.70	Картометрический метод	5.0	-
204	412649.55	2231739.19	Картометрический метод	5.0	-
222	408964.10	2227724.67	Картометрический метод	5.0	-
223	408955.40	2227724.26	Картометрический метод	5.0	-
224	408955.28	2227720.46	Картометрический метод	5.0	-
225	408949.11	2227677.73	Картометрический метод	5.0	-
226	408875.50	2227673.08	Картометрический метод	5.0	-
227	408845.59	2227665.25	Картометрический метод	5.0	-
228	408833.05	2227621.62	Картометрический метод	5.0	-
229	408817.15	2227614.57	Картометрический метод	5.0	-
230	408799.61	2227541.15	Картометрический метод	5.0	-
231	408765.94	2227522.74	Картометрический метод	5.0	-
232	408776.46	2227520.55	Картометрический метод	5.0	-
233	408797.06	2227520.91	Картометрический метод	5.0	-
234	408826.23	2227521.54	Картометрический метод	5.0	-
235	408815.66	2227511.04	Картометрический метод	5.0	-
236	408812.08	2227499.55	Картометрический метод	5.0	-
237	408793.57	2227388.37	Картометрический метод	5.0	-
238	408799.51	2227387.35	Картометрический метод	5.0	-
239	408798.80	2227381.68	Картометрический метод	5.0	-
240	408874.12	2227369.98	Картометрический метод	5.0	-

2. Сведения о характерных точках границ объекта

Обозначение характерных точек границ	Координаты, м		Метод определения координат характерной точки	Средняя квадратическая погрешность положения характерной точки (Mt), м	Описание обозначения точки на местности (при наличии)
	X	Y			
1	2	3	4	5	6
241	408962.00	2227373.37	Картометрический метод	5.0	-
242	408985.06	2227522.23	Картометрический метод	5.0	-
243	408997.40	2227609.69	Картометрический метод	5.0	-
244	408958.80	2227616.59	Картометрический метод	5.0	-
245	408954.06	2227619.93	Картометрический метод	5.0	-
246	408952.02	2227625.28	Картометрический метод	5.0	-
247	408963.70	2227721.49	Картометрический метод	5.0	-
222	408964.10	2227724.67	Картометрический метод	5.0	-
248	409818.44	2232367.41	Картометрический метод	5.0	-
249	409441.33	2231957.58	Картометрический метод	5.0	-
250	409178.94	2231663.34	Картометрический метод	5.0	-
251	408658.19	2231102.55	Картометрический метод	5.0	-
252	408422.32	2230908.96	Картометрический метод	5.0	-
253	408436.55	2230895.91	Картометрический метод	5.0	-
254	408440.97	2230891.86	Картометрический метод	5.0	-
255	408446.00	2230896.72	Картометрический метод	5.0	-
256	408450.52	2230901.13	Картометрический метод	5.0	-
257	408485.58	2230935.06	Картометрический метод	5.0	-
258	408507.17	2230955.97	Картометрический метод	5.0	-
259	408534.72	2230982.67	Картометрический метод	5.0	-
260	408560.79	2231006.10	Картометрический метод	5.0	-
261	408635.91	2231060.70	Картометрический метод	5.0	-
262	408675.84	2231100.84	Картометрический метод	5.0	-
263	408719.87	2231148.09	Картометрический метод	5.0	-
264	408786.15	2231219.91	Картометрический метод	5.0	-

2. Сведения о характерных точках границ объекта

Обозначение характерных точек границ	Координаты, м		Метод определения координат характерной точки	Средняя квадратическая погрешность положения характерной точки (Mt), м	Описание обозначения точки на местности (при наличии)
	X	Y			
1	2	3	4	5	6
265	408841.63	2231278.92	Картометрический метод	5.0	-
266	408975.38	2231424.06	Картометрический метод	5.0	-
267	409085.14	2231541.60	Картометрический метод	5.0	-
268	409164.05	2231629.05	Картометрический метод	5.0	-
269	409227.45	2231699.03	Картометрический метод	5.0	-
270	409266.92	2231743.02	Картометрический метод	5.0	-
271	409350.06	2231836.02	Картометрический метод	5.0	-
272	409432.55	2231928.60	Картометрический метод	5.0	-
273	409522.32	2232028.68	Картометрический метод	5.0	-
274	409589.89	2232101.43	Картометрический метод	5.0	-
275	409638.92	2232154.56	Картометрический метод	5.0	-
276	409718.48	2232242.16	Картометрический метод	5.0	-
277	409781.26	2232312.33	Картометрический метод	5.0	-
278	409828.12	2232362.93	Картометрический метод	5.0	-
279	409822.39	2232365.58	Картометрический метод	5.0	-
248	409818.44	2232367.41	Картометрический метод	5.0	-
280	409085.28	2230402.40	Картометрический метод	5.0	-
281	409034.41	2230346.99	Картометрический метод	5.0	-
282	409130.17	2230259.07	Картометрический метод	5.0	-
283	409185.39	2230310.48	Картометрический метод	5.0	-
284	409138.68	2230353.36	Картометрический метод	5.0	-
280	409085.28	2230402.40	Картометрический метод	5.0	-
285	409624.61	2228691.45	Картометрический метод	5.0	-
286	409616.53	2228685.19	Картометрический метод	5.0	-
287	409897.02	2228444.92	Картометрический метод	5.0	-

2. Сведения о характерных точках границ объекта

Обозначение характерных точек границ	Координаты, м		Метод определения координат характерной точки	Средняя квадратическая погрешность положения характерной точки (Mt), м	Описание обозначения точки на местности (при наличии)
	X	Y			
1	2	3	4	5	6
288	409916.42	2228428.31	Картометрический метод	5.0	-
289	410059.91	2228316.87	Картометрический метод	5.0	-
290	410341.94	2228099.54	Картометрический метод	5.0	-
291	410361.71	2228084.31	Картометрический метод	5.0	-
292	410362.36	2228083.87	Картометрический метод	5.0	-
293	410360.34	2228097.99	Картометрический метод	5.0	-
294	410359.72	2228098.43	Картометрический метод	5.0	-
295	410066.02	2228324.78	Картометрический метод	5.0	-
296	409922.74	2228436.06	Картометрический метод	5.0	-
285	409624.61	2228691.45	Картометрический метод	5.0	-
297	409205.70	2229155.50	Картометрический метод	5.0	-
298	409201.38	2229146.32	Картометрический метод	5.0	-
299	409227.91	2229132.28	Картометрический метод	5.0	-
300	409259.47	2229115.58	Картометрический метод	5.0	-
301	409250.69	2229105.11	Картометрический метод	5.0	-
302	409223.76	2229119.70	Картометрический метод	5.0	-
303	409195.76	2229134.87	Картометрический метод	5.0	-
304	409194.49	2229127.12	Картометрический метод	5.0	-
305	409193.15	2229124.77	Картометрический метод	5.0	-
306	409191.24	2229121.41	Картометрический метод	5.0	-
307	409217.62	2229107.11	Картометрический метод	5.0	-
308	409244.01	2229092.81	Картометрический метод	5.0	-
309	409254.06	2229087.36	Картометрический метод	5.0	-
310	409272.12	2229108.88	Картометрический метод	5.0	-
311	409276.06	2229106.81	Картометрический метод	5.0	-

2. Сведения о характерных точках границ объекта

Обозначение характерных точек границ	Координаты, м		Метод определения координат характерной точки	Средняя квадратическая погрешность положения характерной точки (Mt), м	Описание обозначения точки на местности (при наличии)
	X	Y			
1	2	3	4	5	6
312	409279.18	2229103.84	Картометрический метод	5.0	-
313	409282.76	2229100.43	Картометрический метод	5.0	-
314	409359.38	2229027.52	Картометрический метод	5.0	-
315	409405.09	2228972.38	Картометрический метод	5.0	-
316	409595.48	2228702.99	Картометрический метод	5.0	-
317	409602.48	2228697.07	Картометрический метод	5.0	-
318	409610.56	2228703.34	Картометрический метод	5.0	-
319	409602.93	2228709.80	Картометрический метод	5.0	-
320	409413.03	2228978.47	Картометрический метод	5.0	-
321	409366.71	2229034.35	Картометрический метод	5.0	-
322	409286.63	2229110.55	Картометрический метод	5.0	-
323	409285.57	2229111.56	Картометрический метод	5.0	-
324	409281.95	2229115.00	Картометрический метод	5.0	-
325	409268.41	2229122.19	Картометрический метод	5.0	-
326	409232.26	2229141.39	Картометрический метод	5.0	-
297	409205.70	2229155.50	Картометрический метод	5.0	-
327	409213.62	2228500.57	Картометрический метод	5.0	-
328	409171.60	2228470.00	Картометрический метод	5.0	-
329	409187.36	2228451.59	Картометрический метод	5.0	-
330	409156.72	2228428.70	Картометрический метод	5.0	-
331	409190.71	2228388.18	Картометрический метод	5.0	-
332	409263.42	2228439.61	Картометрический метод	5.0	-
327	409213.62	2228500.57	Картометрический метод	5.0	-
333	408969.08	2229299.37	Картометрический метод	5.0	-
334	408960.74	2229293.68	Картометрический метод	5.0	-

2. Сведения о характерных точках границ объекта

Обозначение характерных точек границ	Координаты, м		Метод определения координат характерной точки	Средняя квадратическая погрешность положения характерной точки (Mt), м	Описание обозначения точки на местности (при наличии)
	X	Y			
1	2	3	4	5	6
335	408964.99	2229290.07	Картометрический метод	5.0	-
336	408980.94	2229280.22	Картометрический метод	5.0	-
337	409037.49	2229245.33	Картометрический метод	5.0	-
338	409054.93	2229235.02	Картометрический метод	5.0	-
339	409049.34	2229221.16	Картометрический метод	5.0	-
340	409048.88	2229214.43	Картометрический метод	5.0	-
341	409051.08	2229205.71	Картометрический метод	5.0	-
342	409057.15	2229196.10	Картометрический метод	5.0	-
343	409090.81	2229170.23	Картометрический метод	5.0	-
344	409127.93	2229153.75	Картометрический метод	5.0	-
345	409131.09	2229163.35	Картометрический метод	5.0	-
346	409095.96	2229178.88	Картометрический метод	5.0	-
347	409065.28	2229202.46	Картометрический метод	5.0	-
348	409060.39	2229209.72	Картометрический метод	5.0	-
349	409059.01	2229215.18	Картометрический метод	5.0	-
350	409059.63	2229219.94	Картометрический метод	5.0	-
351	409064.05	2229229.81	Картометрический метод	5.0	-
352	409073.65	2229224.94	Картометрический метод	5.0	-
353	409083.30	2229222.13	Картометрический метод	5.0	-
354	409082.37	2229219.40	Картометрический метод	5.0	-
355	409141.65	2229185.39	Картометрический метод	5.0	-
356	409145.82	2229194.78	Картометрический метод	5.0	-
357	409080.44	2229231.98	Картометрический метод	5.0	-
358	409042.64	2229253.89	Картометрический метод	5.0	-
359	409008.48	2229274.98	Картометрический метод	5.0	-

2. Сведения о характерных точках границ объекта

Обозначение характерных точек границ	Координаты, м		Метод определения координат характерной точки	Средняя квадратическая погрешность положения характерной точки (Mt), м	Описание обозначения точки на местности (при наличии)
	X	Y			
1	2	3	4	5	6
360	408994.17	2229283.81	Картометрический метод	5.0	-
333	408969.08	2229299.37	Картометрический метод	5.0	-
361	408585.93	2228733.41	Картометрический метод	5.0	-
362	408562.79	2228709.49	Картометрический метод	5.0	-
363	408603.01	2228683.41	Картометрический метод	5.0	-
364	408618.88	2228707.86	Картометрический метод	5.0	-
361	408585.93	2228733.41	Картометрический метод	5.0	-
365	412249.13	2233027.68	Картометрический метод	5.0	-
366	412214.96	2232970.56	Картометрический метод	5.0	-
367	412196.74	2232937.78	Картометрический метод	5.0	-
368	412170.47	2232914.74	Картометрический метод	5.0	-
369	412133.43	2232894.21	Картометрический метод	5.0	-
370	412094.13	2232885.50	Картометрический метод	5.0	-
371	412037.93	2232873.91	Картометрический метод	5.0	-
372	411791.69	2232829.43	Картометрический метод	5.0	-
373	411685.66	2232810.96	Картометрический метод	5.0	-
374	411523.83	2232782.06	Картометрический метод	5.0	-
375	411431.28	2232757.90	Картометрический метод	5.0	-
376	411197.31	2232718.11	Картометрический метод	5.0	-
377	411124.93	2232703.90	Картометрический метод	5.0	-
378	411078.22	2232694.31	Картометрический метод	5.0	-
379	411000.65	2232679.57	Картометрический метод	5.0	-
380	410880.11	2232666.16	Картометрический метод	5.0	-
381	410846.43	2232665.05	Картометрический метод	5.0	-
382	410804.43	2232664.72	Картометрический метод	5.0	-

2. Сведения о характерных точках границ объекта

Обозначение характерных точек границ	Координаты, м		Метод определения координат характерной точки	Средняя квадратическая погрешность положения характерной точки (Mt), м	Описание обозначения точки на местности (при наличии)
	X	Y			
1	2	3	4	5	6
383	410786.94	2232665.06	Картометрический метод	5.0	-
384	410787.00	2232663.06	Картометрический метод	5.0	-
385	410785.00	2232663.00	Картометрический метод	5.0	-
386	410784.94	2232665.00	Картометрический метод	5.0	-
387	410773.15	2232664.61	Картометрический метод	5.0	-
388	410773.18	2232660.30	Картометрический метод	5.0	-
389	410763.11	2232660.15	Картометрический метод	5.0	-
390	410762.92	2232664.45	Картометрический метод	5.0	-
391	410743.96	2232663.90	Картометрический метод	5.0	-
392	410735.58	2232662.59	Картометрический метод	5.0	-
393	410722.02	2232660.38	Картометрический метод	5.0	-
394	410681.23	2232648.16	Картометрический метод	5.0	-
395	410597.20	2232619.36	Картометрический метод	5.0	-
396	410566.01	2232609.43	Картометрический метод	5.0	-
397	410551.06	2232605.42	Картометрический метод	5.0	-
398	410435.15	2232577.37	Картометрический метод	5.0	-
399	410338.81	2232557.35	Картометрический метод	5.0	-
400	410325.04	2232556.33	Картометрический метод	5.0	-
401	410255.23	2232541.11	Картометрический метод	5.0	-
402	410126.67	2232519.40	Картометрический метод	5.0	-
403	410043.20	2232502.35	Картометрический метод	5.0	-
404	409978.24	2232489.51	Картометрический метод	5.0	-
405	409938.75	2232480.81	Картометрический метод	5.0	-
406	409919.90	2232470.71	Картометрический метод	5.0	-
407	409841.37	2232386.06	Картометрический метод	5.0	-

2. Сведения о характерных точках границ объекта

Обозначение характерных точек границ	Координаты, м		Метод определения координат характерной точки	Средняя квадратическая погрешность положения характерной точки (Mt), м	Описание обозначения точки на местности (при наличии)
	X	Y			
1	2	3	4	5	6
408	409847.08	2232383.40	Картометрический метод	5.0	-
409	409923.62	2232465.90	Картометрический метод	5.0	-
410	409940.86	2232475.13	Картометрический метод	5.0	-
411	409979.47	2232483.64	Картометрический метод	5.0	-
412	410044.38	2232496.47	Картометрический метод	5.0	-
413	410127.77	2232513.50	Картометрический метод	5.0	-
414	410256.37	2232535.22	Картометрический метод	5.0	-
415	410325.91	2232550.39	Картометрический метод	5.0	-
416	410339.65	2232551.39	Картометрический метод	5.0	-
417	410436.47	2232571.51	Картометрический метод	5.0	-
418	410552.56	2232599.60	Картометрический метод	5.0	-
419	410567.70	2232603.67	Картометрический метод	5.0	-
420	410599.10	2232613.66	Картометрический метод	5.0	-
421	410683.06	2232642.46	Картометрический метод	5.0	-
422	410723.37	2232654.52	Картометрический метод	5.0	-
423	410736.53	2232656.67	Картометрический метод	5.0	-
424	410744.49	2232657.91	Картометрический метод	5.0	-
425	410768.41	2232658.43	Картометрический метод	5.0	-
426	410784.22	2232658.98	Картометрический метод	5.0	-
427	410804.41	2232658.72	Картометрический метод	5.0	-
428	410846.55	2232659.05	Картометрический метод	5.0	-
429	410880.54	2232660.18	Картометрический метод	5.0	-
430	411001.54	2232673.63	Картометрический метод	5.0	-
431	411079.38	2232688.43	Картометрический метод	5.0	-
432	411126.11	2232698.01	Картометрический метод	5.0	-

2. Сведения о характерных точках границ объекта

Обозначение характерных точек границ	Координаты, м		Метод определения координат характерной точки	Средняя квадратическая погрешность положения характерной точки (Mt), м	Описание обозначения точки на местности (при наличии)
	X	Y			
1	2	3	4	5	6
433	411198.39	2232712.21	Картометрический метод	5.0	-
434	411432.55	2232752.02	Картометрический метод	5.0	-
435	411525.12	2232776.19	Картометрический метод	5.0	-
436	411686.70	2232805.05	Картометрический метод	5.0	-
437	411792.74	2232823.52	Картометрический метод	5.0	-
438	412039.07	2232868.02	Картометрический метод	5.0	-
439	412095.38	2232879.64	Картометрический метод	5.0	-
440	412135.58	2232888.53	Картометрический метод	5.0	-
441	412173.96	2232909.81	Картометрический метод	5.0	-
442	412201.48	2232933.96	Картометрический метод	5.0	-
443	412220.17	2232967.56	Картометрический метод	5.0	-
444	412254.28	2233024.47	Картометрический метод	5.0	-
365	412249.13	2233027.68	Картометрический метод	5.0	-
445	413067.68	2229544.08	Картометрический метод	5.0	-
446	412766.20	2229453.77	Картометрический метод	5.0	-
447	412814.78	2229285.92	Картометрический метод	5.0	-
448	412911.30	2229314.16	Картометрический метод	5.0	-
449	413071.43	2229361.02	Картометрический метод	5.0	-
450	413070.34	2229369.01	Картометрический метод	5.0	-
451	413068.30	2229379.99	Картометрический метод	5.0	-
452	413066.58	2229407.68	Картометрический метод	5.0	-
453	413057.44	2229462.72	Картометрический метод	5.0	-
454	413061.45	2229530.20	Картометрический метод	5.0	-
445	413067.68	2229544.08	Картометрический метод	5.0	-
455	411685.73	2231662.53	Картометрический метод	5.0	-

2. Сведения о характерных точках границ объекта

Обозначение характерных точек границ	Координаты, м		Метод определения координат характерной точки	Средняя квадратическая погрешность положения характерной точки (Mt), м	Описание обозначения точки на местности (при наличии)
	X	Y			
1	2	3	4	5	6
456	411690.05	2231627.88	Картометрический метод	5.0	-
457	411694.51	2231592.03	Картометрический метод	5.0	-
458	411635.00	2231584.29	Картометрический метод	5.0	-
459	411622.83	2231582.67	Картометрический метод	5.0	-
460	411606.29	2231580.48	Картометрический метод	5.0	-
461	411606.50	2231526.42	Картометрический метод	5.0	-
462	411524.66	2231526.03	Картометрический метод	5.0	-
463	411526.39	2231605.02	Картометрический метод	5.0	-
464	411528.74	2231708.64	Картометрический метод	5.0	-
465	411528.73	2231708.65	Картометрический метод	5.0	-
466	411483.93	2231715.18	Картометрический метод	5.0	-
467	411414.39	2231725.32	Картометрический метод	5.0	-
468	411407.38	2231726.34	Картометрический метод	5.0	-
469	411322.87	2231737.68	Картометрический метод	5.0	-
470	411312.96	2231738.36	Картометрический метод	5.0	-
471	411312.97	2231742.50	Картометрический метод	5.0	-
472	411283.92	2231747.67	Картометрический метод	5.0	-
473	411251.05	2231753.52	Картометрический метод	5.0	-
474	411215.13	2231759.91	Картометрический метод	5.0	-
475	411204.33	2231761.83	Картометрический метод	5.0	-
476	411198.34	2231763.06	Картометрический метод	5.0	-
477	411156.22	2231771.70	Картометрический метод	5.0	-
478	411151.06	2231773.66	Картометрический метод	5.0	-
479	411143.89	2231776.38	Картометрический метод	5.0	-
480	411106.91	2231790.42	Картометрический метод	5.0	-

2. Сведения о характерных точках границ объекта

Обозначение характерных точек границ	Координаты, м		Метод определения координат характерной точки	Средняя квадратическая погрешность положения характерной точки (Mt), м	Описание обозначения точки на местности (при наличии)
	X	Y			
1	2	3	4	5	6
481	411014.70	2231829.37	Картометрический метод	5.0	-
482	410841.98	2231904.26	Картометрический метод	5.0	-
483	410739.15	2231744.87	Картометрический метод	5.0	-
484	410664.44	2231629.05	Картометрический метод	5.0	-
485	410665.94	2231622.49	Картометрический метод	5.0	-
486	410947.35	2231385.14	Картометрический метод	5.0	-
487	410970.18	2231356.48	Картометрический метод	5.0	-
488	411055.85	2231173.75	Картометрический метод	5.0	-
489	411060.66	2231175.23	Картометрический метод	5.0	-
490	411331.63	2231258.64	Картометрический метод	5.0	-
491	411335.14	2231259.27	Картометрический метод	5.0	-
492	411344.54	2231260.94	Картометрический метод	5.0	-
493	411347.98	2231261.55	Картометрический метод	5.0	-
494	411662.94	2231270.51	Картометрический метод	5.0	-
495	411652.43	2231456.93	Картометрический метод	5.0	-
496	411832.60	2231453.07	Картометрический метод	5.0	-
497	411841.55	2231274.21	Картометрический метод	5.0	-
498	412003.24	2231282.87	Картометрический метод	5.0	-
499	411996.74	2231449.53	Картометрический метод	5.0	-
500	411996.38	2231457.91	Картометрический метод	5.0	-
501	411992.27	2231524.83	Картометрический метод	5.0	-
502	411712.16	2231663.35	Картометрический метод	5.0	-
503	411711.44	2231654.62	Картометрический метод	5.0	-
504	411685.72	2231662.54	Картометрический метод	5.0	-
455	411685.73	2231662.53	Картометрический метод	5.0	-

2. Сведения о характерных точках границ объекта

Обозначение характерных точек границ	Координаты, м		Метод определения координат характерной точки	Средняя квадратическая погрешность положения характерной точки (Mt), м	Описание обозначения точки на местности (при наличии)
	X	Y			
1	2	3	4	5	6
505	409747.86	2228485.00	Картометрический метод	5.0	-
506	409578.86	2228366.10	Картометрический метод	5.0	-
507	409534.05	2228334.57	Картометрический метод	5.0	-
508	409536.24	2228316.19	Картометрический метод	5.0	-
509	409529.59	2228280.29	Картометрический метод	5.0	-
510	409512.16	2228186.23	Картометрический метод	5.0	-
511	409484.45	2228214.55	Картометрический метод	5.0	-
512	409481.79	2228211.74	Картометрический метод	5.0	-
513	409387.17	2228309.03	Картометрический метод	5.0	-
514	409370.07	2228292.13	Картометрический метод	5.0	-
515	409265.93	2227957.61	Картометрический метод	5.0	-
516	409261.87	2227946.31	Картометрический метод	5.0	-
517	409228.68	2227853.79	Картометрический метод	5.0	-
518	409203.64	2227805.89	Картометрический метод	5.0	-
519	409172.06	2227779.41	Картометрический метод	5.0	-
520	409110.52	2227745.04	Картометрический метод	5.0	-
521	409101.80	2227743.25	Картометрический метод	5.0	-
522	409031.69	2227728.88	Картометрический метод	5.0	-
523	408980.92	2227350.07	Картометрический метод	5.0	-
524	408987.77	2227349.10	Картометрический метод	5.0	-
525	408987.78	2227349.10	Картометрический метод	5.0	-
526	409143.93	2227326.93	Картометрический метод	5.0	-
527	409127.54	2227229.76	Картометрический метод	5.0	-
528	408974.83	2227255.14	Картометрический метод	5.0	-
529	408974.83	2227255.15	Картометрический метод	5.0	-

2. Сведения о характерных точках границ объекта

Обозначение характерных точек границ	Координаты, м		Метод определения координат характерной точки	Средняя квадратическая погрешность положения характерной точки (Mt), м	Описание обозначения точки на местности (при наличии)
	X	Y			
1	2	3	4	5	6
530	408974.84	2227255.15	Картометрический метод	5.0	-
531	408967.58	2227256.34	Картометрический метод	5.0	-
532	408917.38	2226920.92	Картометрический метод	5.0	-
533	409094.53	2227024.58	Картометрический метод	5.0	-
534	409337.93	2227167.00	Картометрический метод	5.0	-
535	409695.00	2227998.24	Картометрический метод	5.0	-
536	409520.16	2228178.01	Картометрический метод	5.0	-
537	409538.51	2228271.10	Картометрический метод	5.0	-
538	409550.97	2228334.22	Картометрический метод	5.0	-
539	409585.87	2228358.96	Картометрический метод	5.0	-
540	409755.52	2228479.18	Картометрический метод	5.0	-
505	409747.86	2228485.00	Картометрический метод	5.0	-
541	410561.13	2226525.39	Картометрический метод	5.0	-
542	410464.14	2227217.67	Картометрический метод	5.0	-
543	410434.97	2227247.55	Картометрический метод	5.0	-
544	410425.77	2227256.94	Картометрический метод	5.0	-
545	410407.19	2227277.16	Картометрический метод	5.0	-
546	410373.87	2227310.58	Картометрический метод	5.0	-
547	410340.56	2227344.03	Картометрический метод	5.0	-
548	410322.51	2227326.21	Картометрический метод	5.0	-
549	410287.41	2227362.27	Картометрический метод	5.0	-
550	410252.31	2227398.33	Картометрический метод	5.0	-
551	410270.25	2227415.73	Картометрический метод	5.0	-
552	410112.88	2227577.46	Картометрический метод	5.0	-
553	410205.60	2226874.47	Картометрический метод	5.0	-

2. Сведения о характерных точках границ объекта

Обозначение характерных точек границ	Координаты, м		Метод определения координат характерной точки	Средняя квадратическая погрешность положения характерной точки (Mt), м	Описание обозначения точки на местности (при наличии)
	X	Y			
1	2	3	4	5	6
554	409233.19	2226638.67	Картометрический метод	5.0	-
555	409475.67	2226582.21	Картометрический метод	5.0	-
556	409492.91	2226578.19	Картометрический метод	5.0	-
557	409611.90	2226550.50	Картометрический метод	5.0	-
558	410004.13	2226482.46	Картометрический метод	5.0	-
559	410274.11	2226419.73	Картометрический метод	5.0	-
560	410276.79	2226487.32	Картометрический метод	5.0	-
561	410474.30	2226511.74	Картометрический метод	5.0	-
541	410561.13	2226525.39	Картометрический метод	5.0	-
562	408974.83	2227255.14	Картометрический метод	5.0	-
563	409127.54	2227229.76	Картометрический метод	5.0	-
564	409143.93	2227326.93	Картометрический метод	5.0	-
565	408987.78	2227349.10	Картометрический метод	5.0	-
562	408974.83	2227255.14	Картометрический метод	5.0	-
566	409079.63	2227310.19	Картометрический метод	5.0	-
567	409079.95	2227314.93	Картометрический метод	5.0	-
568	409084.39	2227314.60	Картометрический метод	5.0	-
569	409084.13	2227309.80	Картометрический метод	5.0	-
566	409079.63	2227310.19	Картометрический метод	5.0	-
570	410784.96	2228659.23	Картометрический метод	5.0	-
571	410784.98	2228655.45	Картометрический метод	5.0	-
572	410787.50	2228652.06	Картометрический метод	5.0	-
573	410789.42	2228649.69	Картометрический метод	5.0	-
574	410755.59	2228648.34	Картометрический метод	5.0	-
575	410738.54	2228645.91	Картометрический метод	5.0	-

2. Сведения о характерных точках границ объекта

Обозначение характерных точек границ	Координаты, м		Метод определения координат характерной точки	Средняя квадратическая погрешность положения характерной точки (Mt), м	Описание обозначения точки на местности (при наличии)
	X	Y			
1	2	3	4	5	6
576	410739.31	2228635.89	Картометрический метод	5.0	-
577	410738.95	2228633.82	Картометрический метод	5.0	-
578	410737.33	2228632.47	Картометрический метод	5.0	-
579	410673.52	2228612.04	Картометрический метод	5.0	-
580	410620.63	2228659.86	Картометрический метод	5.0	-
581	410613.95	2228652.42	Картометрический метод	5.0	-
582	410550.73	2228709.19	Картометрический метод	5.0	-
583	410521.79	2228735.17	Картометрический метод	5.0	-
584	410482.02	2228770.88	Картометрический метод	5.0	-
585	410565.40	2228863.42	Картометрический метод	5.0	-
586	410482.82	2228938.96	Картометрический метод	5.0	-
587	410435.82	2228981.95	Картометрический метод	5.0	-
588	410391.12	2229022.83	Картометрический метод	5.0	-
589	410371.50	2229010.55	Картометрический метод	5.0	-
590	410366.58	2228998.89	Картометрический метод	5.0	-
591	410370.49	2228929.93	Картометрический метод	5.0	-
592	410373.93	2228869.39	Картометрический метод	5.0	-
593	410377.30	2228871.54	Картометрический метод	5.0	-
594	410389.32	2228666.81	Картометрический метод	5.0	-
595	410324.45	2228653.28	Картометрический метод	5.0	-
596	410311.17	2228650.50	Картометрический метод	5.0	-
597	410313.18	2228637.13	Картометрический метод	5.0	-
598	410321.78	2228580.10	Картометрический метод	5.0	-
599	410333.70	2228501.04	Картометрический метод	5.0	-
600	410334.84	2228493.56	Картометрический метод	5.0	-

2. Сведения о характерных точках границ объекта

Обозначение характерных точек границ	Координаты, м		Метод определения координат характерной точки	Средняя квадратическая погрешность положения характерной точки (Mt), м	Описание обозначения точки на местности (при наличии)
	X	Y			
1	2	3	4	5	6
601	410450.65	2228514.20	Картометрический метод	5.0	-
602	410512.16	2228524.54	Картометрический метод	5.0	-
603	410819.84	2228576.24	Картометрический метод	5.0	-
604	410851.61	2228601.64	Картометрический метод	5.0	-
605	410788.69	2228659.19	Картометрический метод	5.0	-
570	410784.96	2228659.23	Картометрический метод	5.0	-
606	410780.90	2228666.32	Картометрический метод	5.0	-
607	410734.16	2228709.07	Картометрический метод	5.0	-
608	410675.58	2228762.66	Картометрический метод	5.0	-
609	410675.50	2228755.17	Картометрический метод	5.0	-
610	410675.26	2228727.06	Картометрический метод	5.0	-
611	410676.64	2228722.23	Картометрический метод	5.0	-
612	410680.53	2228717.52	Картометрический метод	5.0	-
613	410708.88	2228692.02	Картометрический метод	5.0	-
614	410716.38	2228700.39	Картометрический метод	5.0	-
615	410726.99	2228690.85	Картометрический метод	5.0	-
616	410719.49	2228682.48	Картометрический метод	5.0	-
617	410734.31	2228669.16	Картометрический метод	5.0	-
618	410740.43	2228665.77	Картометрический метод	5.0	-
619	410745.74	2228664.87	Картометрический метод	5.0	-
606	410780.90	2228666.32	Картометрический метод	5.0	-
620	408724.74	2230541.52	Картометрический метод	5.0	-
621	408749.91	2230498.26	Картометрический метод	5.0	-
622	408768.30	2230424.70	Картометрический метод	5.0	-
623	408787.27	2230343.25	Картометрический метод	5.0	-

2. Сведения о характерных точках границ объекта

Обозначение характерных точек границ	Координаты, м		Метод определения координат характерной точки	Средняя квадратическая погрешность положения характерной точки (Mt), м	Описание обозначения точки на местности (при наличии)
	X	Y			
1	2	3	4	5	6
624	408823.98	2230185.75	Картометрический метод	5.0	-
625	408529.39	2229960.06	Картометрический метод	5.0	-
626	408498.98	2229936.75	Картометрический метод	5.0	-
627	408484.10	2229925.35	Картометрический метод	5.0	-
628	408334.51	2230121.22	Картометрический метод	5.0	-
629	408172.10	2230332.51	Картометрический метод	5.0	-
630	408106.49	2230420.14	Картометрический метод	5.0	-
631	408066.15	2230474.02	Картометрический метод	5.0	-
632	408058.38	2230484.28	Картометрический метод	5.0	-
633	408047.77	2230498.25	Картометрический метод	5.0	-
634	408038.60	2230510.35	Картометрический метод	5.0	-
635	408034.94	2230515.18	Картометрический метод	5.0	-
636	408032.20	2230518.78	Картометрический метод	5.0	-
637	408029.54	2230516.80	Картометрический метод	5.0	-
638	408027.86	2230518.78	Картометрический метод	5.0	-
639	408030.70	2230520.75	Картометрический метод	5.0	-
640	408024.45	2230529.01	Картометрический метод	5.0	-
641	408032.02	2230535.19	Картометрический метод	5.0	-
642	408044.83	2230545.02	Картометрический метод	5.0	-
643	408044.64	2230548.35	Картометрический метод	5.0	-
644	408050.05	2230549.03	Картометрический метод	5.0	-
645	408100.56	2230585.39	Картометрический метод	5.0	-
646	408208.15	2230662.22	Картометрический метод	5.0	-
647	408272.17	2230712.14	Картометрический метод	5.0	-
648	408307.88	2230750.14	Картометрический метод	5.0	-

2. Сведения о характерных точках границ объекта

Обозначение характерных точек границ	Координаты, м		Метод определения координат характерной точки	Средняя квадратическая погрешность положения характерной точки (Mt), м	Описание обозначения точки на местности (при наличии)
	X	Y			
1	2	3	4	5	6
649	408365.59	2230813.29	Картометрический метод	5.0	-
650	408376.91	2230824.95	Картометрический метод	5.0	-
651	408395.96	2230841.25	Картометрический метод	5.0	-
652	408391.49	2230845.32	Картометрический метод	5.0	-
653	408375.71	2230859.70	Картометрический метод	5.0	-
654	408370.15	2230853.59	Картометрический метод	5.0	-
655	408201.07	2230680.08	Картометрический метод	5.0	-
656	408009.66	2230548.52	Картометрический метод	5.0	-
657	407912.80	2230676.55	Картометрический метод	5.0	-
658	407688.63	2230983.43	Картометрический метод	5.0	-
659	407441.35	2231326.89	Картометрический метод	5.0	-
660	407376.43	2231425.49	Картометрический метод	5.0	-
661	407202.30	2231680.89	Картометрический метод	5.0	-
662	407038.33	2231922.05	Картометрический метод	5.0	-
663	406969.02	2232025.40	Картометрический метод	5.0	-
664	406844.63	2232205.66	Картометрический метод	5.0	-
665	406708.84	2232356.63	Картометрический метод	5.0	-
666	406562.66	2232490.57	Картометрический метод	5.0	-
667	406372.06	2232668.88	Картометрический метод	5.0	-
668	406367.39	2232659.48	Картометрический метод	5.0	-
669	406555.87	2232483.24	Картометрический метод	5.0	-
670	406701.73	2232349.58	Картометрический метод	5.0	-
671	406836.78	2232199.44	Картометрический метод	5.0	-
672	406960.75	2232019.78	Картометрический метод	5.0	-
673	407030.04	2231916.47	Картометрический метод	5.0	-

2. Сведения о характерных точках границ объекта

Обозначение характерных точек границ	Координаты, м		Метод определения координат характерной точки	Средняя квадратическая погрешность положения характерной точки (Mt), м	Описание обозначения точки на местности (при наличии)
	X	Y			
1	2	3	4	5	6
674	407179.62	2231696.47	Картометрический метод	5.0	-
675	407194.06	2231675.23	Картометрический метод	5.0	-
676	407368.11	2231419.92	Картометрический метод	5.0	-
677	407433.12	2231321.22	Картометрический метод	5.0	-
678	407680.54	2230977.57	Картометрический метод	5.0	-
679	407904.78	2230670.58	Картометрический метод	5.0	-
680	407998.13	2230547.16	Картометрический метод	5.0	-
681	408013.07	2230527.47	Картометрический метод	5.0	-
682	408012.09	2230526.68	Картометрический метод	5.0	-
683	408010.53	2230525.43	Картометрический метод	5.0	-
684	408002.71	2230519.14	Картометрический метод	5.0	-
685	407897.24	2230657.83	Картометрический метод	5.0	-
686	407660.72	2230969.20	Картометрический метод	5.0	-
687	407421.47	2231313.75	Картометрический метод	5.0	-
688	407354.55	2231412.36	Картометрический метод	5.0	-
689	407178.54	2231670.75	Картометрический метод	5.0	-
690	407166.55	2231685.79	Картометрический метод	5.0	-
691	407150.90	2231705.40	Картометрический метод	5.0	-
692	406885.90	2231960.88	Картометрический метод	5.0	-
693	406812.87	2232026.72	Картометрический метод	5.0	-
694	406424.59	2232297.23	Картометрический метод	5.0	-
695	406235.73	2232396.99	Картометрический метод	5.0	-
696	406234.34	2232394.40	Картометрический метод	5.0	-
697	406233.40	2232392.64	Картометрический метод	5.0	-
698	406232.89	2232391.70	Картометрический метод	5.0	-

2. Сведения о характерных точках границ объекта

Обозначение характерных точек границ	Координаты, м		Метод определения координат характерной точки	Средняя квадратическая погрешность положения характерной точки (Mt), м	Описание обозначения точки на местности (при наличии)
	X	Y			
1	2	3	4	5	6
699	406421.46	2232292.08	Картометрический метод	5.0	-
700	406809.13	2232022.02	Картометрический метод	5.0	-
701	406881.80	2231956.49	Картометрический метод	5.0	-
702	407146.59	2231701.23	Картометрический метод	5.0	-
703	407148.88	2231698.35	Картометрический метод	5.0	-
704	407164.69	2231678.46	Картометрический метод	5.0	-
705	407173.57	2231667.39	Картометрический метод	5.0	-
706	407349.58	2231409.00	Картометрический метод	5.0	-
707	407416.51	2231310.36	Картометрический метод	5.0	-
708	407655.86	2230965.66	Картометрический метод	5.0	-
709	407892.47	2230654.17	Картометрический метод	5.0	-
710	407992.88	2230522.14	Картометрический метод	5.0	-
711	408001.10	2230511.31	Картометрический метод	5.0	-
712	408005.32	2230505.76	Картометрический метод	5.0	-
713	408006.52	2230504.17	Картометрический метод	5.0	-
714	408011.31	2230497.90	Картометрический метод	5.0	-
715	408012.52	2230496.31	Картометрический метод	5.0	-
716	408017.63	2230489.59	Картометрический метод	5.0	-
717	408021.80	2230484.10	Картометрический метод	5.0	-
718	408007.45	2230474.98	Картометрический метод	5.0	-
719	407982.36	2230506.14	Картометрический метод	5.0	-
720	407981.74	2230506.91	Картометрический метод	5.0	-
721	407901.38	2230606.72	Картометрический метод	5.0	-
722	407900.67	2230607.59	Картометрический метод	5.0	-
723	407898.76	2230609.97	Картометрический метод	5.0	-

2. Сведения о характерных точках границ объекта

Обозначение характерных точек границ	Координаты, м		Метод определения координат характерной точки	Средняя квадратическая погрешность положения характерной точки (Mt), м	Описание обозначения точки на местности (при наличии)
	X	Y			
1	2	3	4	5	6
724	407619.45	2230973.52	Картометрический метод	5.0	-
725	407501.29	2231148.80	Картометрический метод	5.0	-
726	407153.56	2231658.87	Картометрический метод	5.0	-
727	407137.58	2231670.05	Картометрический метод	5.0	-
728	406926.17	2231881.62	Картометрический метод	5.0	-
729	406785.38	2232011.01	Картометрический метод	5.0	-
730	406744.03	2232049.22	Картометрический метод	5.0	-
731	406623.11	2232143.71	Картометрический метод	5.0	-
732	406530.52	2232208.02	Картометрический метод	5.0	-
733	406524.91	2232211.71	Картометрический метод	5.0	-
734	406442.22	2232264.03	Картометрический метод	5.0	-
735	406228.35	2232383.97	Картометрический метод	5.0	-
736	406222.67	2232375.25	Картометрический метод	5.0	-
737	406421.17	2232266.73	Картометрический метод	5.0	-
738	406491.01	2232226.36	Картометрический метод	5.0	-
739	406624.10	2232135.39	Картометрический метод	5.0	-
740	406697.52	2232078.88	Картометрический метод	5.0	-
741	406741.94	2232045.81	Картометрический метод	5.0	-
742	406921.98	2231876.30	Картометрический метод	5.0	-
743	407145.69	2231654.58	Картометрический метод	5.0	-
744	407328.03	2231389.88	Картометрический метод	5.0	-
745	407610.45	2230974.43	Картометрический метод	5.0	-
746	407804.95	2230719.94	Картометрический метод	5.0	-
747	407813.68	2230713.35	Картометрический метод	5.0	-
748	407860.67	2230648.77	Картометрический метод	5.0	-

2. Сведения о характерных точках границ объекта

Обозначение характерных точек границ	Координаты, м		Метод определения координат характерной точки	Средняя квадратическая погрешность положения характерной точки (Mt), м	Описание обозначения точки на местности (при наличии)
	X	Y			
1	2	3	4	5	6
749	407961.79	2230519.96	Картометрический метод	5.0	-
750	407976.76	2230500.89	Картометрический метод	5.0	-
751	408000.55	2230470.60	Картометрический метод	5.0	-
752	407988.59	2230462.99	Картометрический метод	5.0	-
753	407568.65	2230185.63	Картометрический метод	5.0	-
754	407373.64	2230370.63	Картометрический метод	5.0	-
755	407141.36	2230585.63	Картометрический метод	5.0	-
756	407002.09	2230717.07	Картометрический метод	5.0	-
757	406592.32	2231100.56	Картометрический метод	5.0	-
758	406558.29	2231115.69	Картометрический метод	5.0	-
759	406465.87	2231133.24	Картометрический метод	5.0	-
760	406392.79	2231139.75	Картометрический метод	5.0	-
761	406229.55	2231154.29	Картометрический метод	5.0	-
762	406170.50	2231159.63	Картометрический метод	5.0	-
763	405985.11	2231176.37	Картометрический метод	5.0	-
764	406037.50	2231161.50	Картометрический метод	5.0	-
765	406029.24	2231151.64	Картометрический метод	5.0	-
766	406068.60	2231133.85	Картометрический метод	5.0	-
767	406066.85	2231136.35	Картометрический метод	5.0	-
768	406181.55	2231126.93	Картометрический метод	5.0	-
769	406181.28	2231119.97	Картометрический метод	5.0	-
770	406073.41	2231127.00	Картометрический метод	5.0	-
771	406068.62	2231133.83	Картометрический метод	5.0	-
772	405685.71	2230699.70	Картометрический метод	5.0	-
773	405413.05	2230390.58	Картометрический метод	5.0	-

2. Сведения о характерных точках границ объекта

Обозначение характерных точек границ	Координаты, м		Метод определения координат характерной точки	Средняя квадратическая погрешность положения характерной точки (Mt), м	Описание обозначения точки на местности (при наличии)
	X	Y			
1	2	3	4	5	6
774	405981.82	2229923.70	Картометрический метод	5.0	-
775	406058.89	2230012.24	Картометрический метод	5.0	-
776	406070.96	2230021.19	Картометрический метод	5.0	-
777	406248.40	2230225.79	Картометрический метод	5.0	-
778	406462.95	2230473.16	Картометрический метод	5.0	-
779	406371.54	2230701.61	Картометрический метод	5.0	-
780	406365.44	2230710.30	Картометрический метод	5.0	-
781	406299.36	2230872.06	Картометрический метод	5.0	-
782	406185.78	2231082.37	Картометрический метод	5.0	-
783	406186.84	2231109.05	Картометрический метод	5.0	-
784	406277.52	2231102.98	Картометрический метод	5.0	-
785	406443.64	2231091.88	Картометрический метод	5.0	-
786	406461.53	2231090.68	Картометрический метод	5.0	-
787	407035.77	2230636.49	Картометрический метод	5.0	-
788	407375.65	2230311.81	Картометрический метод	5.0	-
789	407605.25	2230072.85	Картометрический метод	5.0	-
790	407615.27	2230082.93	Картометрический метод	5.0	-
791	407388.52	2230319.95	Картометрический метод	5.0	-
792	407562.07	2230158.11	Картометрический метод	5.0	-
793	407578.19	2230168.61	Картометрический метод	5.0	-
794	407723.96	2230031.32	Картометрический метод	5.0	-
795	407678.67	2230015.91	Картометрический метод	5.0	-
796	407675.48	2230020.00	Картометрический метод	5.0	-
797	407633.60	2230063.79	Картометрический метод	5.0	-
798	407623.55	2230053.80	Картометрический метод	5.0	-

2. Сведения о характерных точках границ объекта

Обозначение характерных точек границ	Координаты, м		Метод определения координат характерной точки	Средняя квадратическая погрешность положения характерной точки (Mt), м	Описание обозначения точки на местности (при наличии)
	X	Y			
1	2	3	4	5	6
799	407664.33	2230011.36	Картометрический метод	5.0	-
800	407639.98	2230003.86	Картометрический метод	5.0	-
801	407548.02	2229975.52	Картометрический метод	5.0	-
802	407536.54	2229959.81	Картометрический метод	5.0	-
803	407482.45	2229885.81	Картометрический метод	5.0	-
804	407265.89	2229514.11	Картометрический метод	5.0	-
805	407269.29	2229508.64	Картометрический метод	5.0	-
806	407399.40	2229731.26	Картометрический метод	5.0	-
807	407487.32	2229882.43	Картометрический метод	5.0	-
808	407540.61	2229956.00	Картометрический метод	5.0	-
809	407551.07	2229970.45	Картометрический метод	5.0	-
810	407644.67	2229999.45	Картометрический метод	5.0	-
811	407667.98	2230006.67	Картометрический метод	5.0	-
812	407860.19	2229759.84	Картометрический метод	5.0	-
813	407940.19	2229657.13	Картометрический метод	5.0	-
814	408068.65	2229487.39	Картометрический метод	5.0	-
815	408347.55	2229118.89	Картометрический метод	5.0	-
816	408367.53	2229116.73	Картометрический метод	5.0	-
817	408519.71	2229081.84	Картометрический метод	5.0	-
818	408545.91	2229080.76	Картометрический метод	5.0	-
819	408571.75	2229081.87	Картометрический метод	5.0	-
820	408577.33	2229084.45	Картометрический метод	5.0	-
821	408597.99	2229091.14	Картометрический метод	5.0	-
822	408624.82	2229095.97	Картометрический метод	5.0	-
823	408678.23	2229131.43	Картометрический метод	5.0	-

2. Сведения о характерных точках границ объекта

Обозначение характерных точек границ	Координаты, м		Метод определения координат характерной точки	Средняя квадратическая погрешность положения характерной точки (Mt), м	Описание обозначения точки на местности (при наличии)
	X	Y			
1	2	3	4	5	6
824	408798.44	2229209.10	Картометрический метод	5.0	-
825	408904.92	2229278.10	Картометрический метод	5.0	-
826	408908.08	2229283.26	Картометрический метод	5.0	-
827	408894.16	2229299.20	Картометрический метод	5.0	-
828	408654.80	2229135.13	Картометрический метод	5.0	-
829	408651.22	2229138.23	Картометрический метод	5.0	-
830	408643.66	2229129.66	Картометрический метод	5.0	-
831	408611.56	2229115.72	Картометрический метод	5.0	-
832	408584.67	2229104.05	Картометрический метод	5.0	-
833	408525.06	2229094.75	Картометрический метод	5.0	-
834	408456.38	2229110.09	Картометрический метод	5.0	-
835	408354.15	2229132.93	Картометрический метод	5.0	-
836	408119.30	2229443.49	Картометрический метод	5.0	-
837	407951.34	2229665.60	Картометрический метод	5.0	-
838	407917.78	2229708.72	Картометрический метод	5.0	-
839	407684.50	2230008.42	Картометрический метод	5.0	-
840	407765.07	2230034.35	Картометрический метод	5.0	-
841	407854.78	2230059.31	Картометрический метод	5.0	-
842	407854.91	2230059.19	Картометрический метод	5.0	-
843	407855.10	2230059.40	Картометрический метод	5.0	-
844	407888.73	2230068.75	Картометрический метод	5.0	-
845	407911.24	2230082.72	Картометрический метод	5.0	-
846	407926.15	2230100.38	Картометрический метод	5.0	-
847	408050.00	2230316.94	Картометрический метод	5.0	-
848	408087.00	2230380.18	Картометрический метод	5.0	-

2. Сведения о характерных точках границ объекта

Обозначение характерных точек границ	Координаты, м		Метод определения координат характерной точки	Средняя квадратическая погрешность положения характерной точки (Mt), м	Описание обозначения точки на местности (при наличии)
	X	Y			
1	2	3	4	5	6
849	408232.56	2230224.27	Картометрический метод	5.0	-
850	408422.93	2229969.24	Картометрический метод	5.0	-
851	408653.32	2229665.70	Картометрический метод	5.0	-
852	408933.25	2229298.65	Картометрический метод	5.0	-
853	408938.27	2229301.24	Картометрический метод	5.0	-
854	408756.64	2229541.60	Картометрический метод	5.0	-
855	408627.76	2229710.91	Картометрический метод	5.0	-
856	408519.04	2229854.07	Картометрический метод	5.0	-
857	408392.85	2230019.56	Картометрический метод	5.0	-
858	408236.96	2230226.67	Картометрический метод	5.0	-
859	408224.73	2230240.25	Картометрический метод	5.0	-
860	408107.29	2230377.13	Картометрический метод	5.0	-
861	408090.16	2230388.32	Картометрический метод	5.0	-
862	408092.96	2230396.84	Картометрический метод	5.0	-
863	408101.28	2230410.40	Картометрический метод	5.0	-
864	408164.11	2230326.45	Картометрический метод	5.0	-
865	408326.57	2230115.13	Картометрический метод	5.0	-
866	408476.25	2229919.14	Картометрический метод	5.0	-
867	408718.21	2229622.72	Картометрический метод	5.0	-
868	408892.34	2229412.33	Картометрический метод	5.0	-
869	408933.91	2229323.04	Картометрический метод	5.0	-
870	408947.79	2229307.84	Картометрический метод	5.0	-
871	408956.13	2229313.54	Картометрический метод	5.0	-
872	409034.30	2229367.17	Картометрический метод	5.0	-
873	409161.91	2229449.27	Картометрический метод	5.0	-

2. Сведения о характерных точках границ объекта

Обозначение характерных точек границ	Координаты, м		Метод определения координат характерной точки	Средняя квадратическая погрешность положения характерной точки (Mt), м	Описание обозначения точки на местности (при наличии)
	X	Y			
1	2	3	4	5	6
874	409227.57	2229491.52	Картометрический метод	5.0	-
875	409293.58	2229534.00	Картометрический метод	5.0	-
876	409324.36	2229547.51	Картометрический метод	5.0	-
877	409343.48	2229552.09	Картометрический метод	5.0	-
878	409361.50	2229552.86	Картометрический метод	5.0	-
879	409416.20	2229543.63	Картометрический метод	5.0	-
880	409450.24	2229542.56	Картометрический метод	5.0	-
881	409491.19	2229551.97	Картометрический метод	5.0	-
882	409514.35	2229560.40	Картометрический метод	5.0	-
883	409534.18	2229574.48	Картометрический метод	5.0	-
884	409652.35	2229711.20	Картометрический метод	5.0	-
885	409507.54	2229842.31	Картометрический метод	5.0	-
886	409500.07	2229834.23	Картометрический метод	5.0	-
887	409246.37	2230065.81	Картометрический метод	5.0	-
888	409157.37	2230147.05	Картометрический метод	5.0	-
889	409096.43	2230202.67	Картометрический метод	5.0	-
890	408982.17	2230306.96	Картометрический метод	5.0	-
891	408809.99	2230464.12	Картометрический метод	5.0	-
620	408724.74	2230541.52	Картометрический метод	5.0	-
892	408016.75	2230522.61	Картометрический метод	5.0	-
893	408027.76	2230508.08	Картометрический метод	5.0	-
894	408018.26	2230498.67	Картометрический метод	5.0	-
895	408017.04	2230500.28	Картометрический метод	5.0	-
896	408015.83	2230501.88	Картометрический метод	5.0	-
897	408011.37	2230507.74	Картометрический метод	5.0	-

2. Сведения о характерных точках границ объекта

Обозначение характерных точек границ	Координаты, м		Метод определения координат характерной точки	Средняя квадратическая погрешность положения характерной точки (Mt), м	Описание обозначения точки на местности (при наличии)
	X	Y			
1	2	3	4	5	6
898	408010.17	2230509.33	Картометрический метод	5.0	-
899	408006.46	2230514.21	Картометрический метод	5.0	-
900	408014.31	2230520.62	Картометрический метод	5.0	-
901	408015.86	2230521.89	Картометрический метод	5.0	-
892	408016.75	2230522.61	Картометрический метод	5.0	-
902	406431.06	2231103.69	Картометрический метод	5.0	-
903	406265.27	2231114.50	Картометрический метод	5.0	-
904	406198.05	2231118.88	Картометрический метод	5.0	-
905	406187.26	2231119.58	Картометрический метод	5.0	-
906	406187.54	2231126.44	Картометрический метод	5.0	-
907	406198.33	2231125.56	Картометрический метод	5.0	-
908	406258.59	2231120.61	Картометрический метод	5.0	-
909	406427.88	2231106.70	Картометрический метод	5.0	-
910	406464.07	2231103.72	Картометрический метод	5.0	-
911	406463.70	2231101.56	Картометрический метод	5.0	-
902	406431.06	2231103.69	Картометрический метод	5.0	-
912	406067.08	2231162.30	Картометрический метод	5.0	-
913	406170.01	2231152.73	Картометрический метод	5.0	-
914	406182.54	2231151.57	Картометрический метод	5.0	-
915	406182.06	2231139.80	Картометрический метод	5.0	-
916	406066.15	2231150.50	Картометрический метод	5.0	-
912	406067.08	2231162.30	Картометрический метод	5.0	-
917	408050.00	2230478.76	Картометрический метод	5.0	-
918	408058.17	2230467.99	Картометрический метод	5.0	-
919	408097.43	2230415.52	Картометрический метод	5.0	-

2. Сведения о характерных точках границ объекта

Обозначение характерных точек границ	Координаты, м		Метод определения координат характерной точки	Средняя квадратическая погрешность положения характерной точки (Mt), м	Описание обозначения точки на местности (при наличии)
	X	Y			
1	2	3	4	5	6
920	408088.33	2230400.61	Картометрический метод	5.0	-
921	408084.58	2230393.02	Картометрический метод	5.0	-
922	408018.68	2230458.14	Картометрический метод	5.0	-
917	408050.00	2230478.76	Картометрический метод	5.0	-
923	408004.40	2230465.94	Картометрический метод	5.0	-
924	408010.51	2230457.55	Картометрический метод	5.0	-
925	407996.02	2230448.01	Картометрический метод	5.0	-
926	407578.83	2230176.19	Картометрический метод	5.0	-
927	407573.15	2230181.41	Картометрический метод	5.0	-
928	407991.86	2230457.96	Картометрический метод	5.0	-
923	408004.40	2230465.94	Картометрический метод	5.0	-
929	406081.02	2231116.14	Картометрический метод	5.0	-
930	406180.85	2231109.45	Картометрический метод	5.0	-
931	406179.71	2231080.97	Картометрический метод	5.0	-
932	406293.92	2230869.50	Картометрический метод	5.0	-
933	406349.91	2230732.48	Картометрический метод	5.0	-
929	406081.02	2231116.14	Картометрический метод	5.0	-
934	406466.22	2231113.58	Картометрический метод	5.0	-
935	406415.73	2231118.24	Картометрический метод	5.0	-
936	406241.36	2231134.33	Картометрический метод	5.0	-
937	406188.05	2231139.25	Картометрический метод	5.0	-
938	406188.51	2231151.00	Картометрический метод	5.0	-
939	406399.56	2231133.40	Картометрический метод	5.0	-
940	406462.50	2231128.15	Картометрический метод	5.0	-
941	406556.79	2231108.09	Картометрический метод	5.0	-

2. Сведения о характерных точках границ объекта

Обозначение характерных точек границ	Координаты, м		Метод определения координат характерной точки	Средняя квадратическая погрешность положения характерной точки (Mt), м	Описание обозначения точки на местности (при наличии)
	X	Y			
1	2	3	4	5	6
942	406588.81	2231095.06	Картометрический метод	5.0	-
943	407033.26	2230674.25	Картометрический метод	5.0	-
944	407137.27	2230578.39	Картометрический метод	5.0	-
945	407364.69	2230367.50	Картометрический метод	5.0	-
946	407563.56	2230182.27	Картометрический метод	5.0	-
947	407558.24	2230178.76	Картометрический метод	5.0	-
948	407393.93	2230331.67	Картометрический метод	5.0	-
949	407048.76	2230651.04	Картометрический метод	5.0	-
934	406466.22	2231113.58	Картометрический метод	5.0	-
950	408022.62	2230444.36	Картометрический метод	5.0	-
951	408080.92	2230383.97	Картометрический метод	5.0	-
952	408075.88	2230384.17	Картометрический метод	5.0	-
953	408069.30	2230384.42	Картометрический метод	5.0	-
954	408061.17	2230386.23	Картометрический метод	5.0	-
955	408056.04	2230388.32	Картометрический метод	5.0	-
956	408051.20	2230391.10	Картометрический метод	5.0	-
957	408046.82	2230394.50	Картометрический метод	5.0	-
958	408032.39	2230410.77	Картометрический метод	5.0	-
959	408026.88	2230406.05	Картометрический метод	5.0	-
960	408018.75	2230415.54	Картометрический метод	5.0	-
961	408008.13	2230406.43	Картометрический метод	5.0	-
962	408030.12	2230380.76	Картометрический метод	5.0	-
963	408032.20	2230381.03	Картометрический метод	5.0	-
964	408034.28	2230380.73	Картометрический метод	5.0	-
965	408036.20	2230379.86	Картометрический метод	5.0	-

2. Сведения о характерных точках границ объекта

Обозначение характерных точек границ	Координаты, м		Метод определения координат характерной точки	Средняя квадратическая погрешность положения характерной точки (Mt), м	Описание обозначения точки на местности (при наличии)
	X	Y			
1	2	3	4	5	6
966	408042.83	2230375.09	Картометрический метод	5.0	-
967	408046.26	2230373.11	Картометрический метод	5.0	-
968	408053.47	2230369.85	Картометрический метод	5.0	-
969	408057.99	2230368.33	Картометрический метод	5.0	-
970	408059.85	2230367.23	Картометрический метод	5.0	-
971	408060.65	2230366.49	Картометрический метод	5.0	-
972	408061.90	2230364.73	Картометрический метод	5.0	-
973	408062.62	2230362.69	Картометрический метод	5.0	-
974	408062.74	2230360.54	Картометрический метод	5.0	-
975	408062.27	2230358.43	Картометрический метод	5.0	-
976	408061.81	2230357.44	Картометрический метод	5.0	-
977	408066.45	2230354.68	Картометрический метод	5.0	-
978	408005.03	2230250.00	Картометрический метод	5.0	-
979	407995.39	2230247.97	Картометрический метод	5.0	-
980	407991.18	2230247.95	Картометрический метод	5.0	-
981	407982.68	2230254.30	Картометрический метод	5.0	-
982	407982.30	2230255.95	Картометрический метод	5.0	-
983	407982.39	2230257.64	Картометрический метод	5.0	-
984	407982.60	2230258.45	Картометрический метод	5.0	-
985	407983.25	2230259.78	Картометрический метод	5.0	-
986	407989.20	2230265.23	Картометрический метод	5.0	-
987	407985.91	2230269.03	Картометрический метод	5.0	-
988	407987.22	2230269.60	Картометрический метод	5.0	-
989	407986.43	2230271.56	Картометрический метод	5.0	-
990	407984.38	2230270.80	Картометрический метод	5.0	-

2. Сведения о характерных точках границ объекта

Обозначение характерных точек границ	Координаты, м		Метод определения координат характерной точки	Средняя квадратическая погрешность положения характерной точки (Mt), м	Описание обозначения точки на местности (при наличии)
	X	Y			
1	2	3	4	5	6
991	407978.11	2230278.05	Картометрический метод	5.0	-
992	408011.49	2230306.94	Картометрический метод	5.0	-
993	407959.01	2230367.59	Картометрический метод	5.0	-
994	407887.78	2230305.95	Картометрический метод	5.0	-
995	407940.26	2230245.30	Картометрический метод	5.0	-
996	407954.51	2230257.64	Картометрический метод	5.0	-
997	407963.77	2230247.30	Картометрический метод	5.0	-
998	407974.52	2230237.76	Картометрический метод	5.0	-
999	407983.34	2230231.58	Картометрический метод	5.0	-
1000	407987.46	2230220.03	Картометрический метод	5.0	-
1001	407978.79	2230205.25	Картометрический метод	5.0	-
1002	407915.25	2230097.82	Картометрический метод	5.0	-
1003	407907.23	2230088.48	Картометрический метод	5.0	-
1004	407886.16	2230077.15	Картометрический метод	5.0	-
1005	407735.57	2230035.15	Картометрический метод	5.0	-
1006	407724.92	2230037.95	Картометрический метод	5.0	-
1007	407605.99	2230152.19	Картометрический метод	5.0	-
1008	407696.20	2230222.93	Картометрический метод	5.0	-
950	408022.62	2230444.36	Картометрический метод	5.0	-

3. Сведения о характерных точках части (частей) границы объекта

Обозначение характерных точек части границы	Координаты, м		Метод определения координат характерной точки	Средняя квадратическая погрешность положения характерной точки (Mt), м	Описание обозначения точки на местности (при наличии)
	X	Y			
1	2	3	4	5	6
-	-	-	-	-	-

Раздел 3

Сведения о местоположении измененных (уточненных) границ объекта

1. Система координат -

2. Сведения о характерных точках границ объекта

Обозначение характерных точек границ	Существующие координаты, м		Измененные (уточненные) координаты, м		Метод определения координат характерной точки	Средняя квадратическая погрешность положения характерной точки (Mt), м	Описание обозначения точки на местности (при наличии)
	X	Y	X	Y			
1	2	3	4	5	6	7	8
-	-	-	-	-	-	-	


3. Сведения о характерных точках части (частей) границы объекта

Обозначение характерных точек части границы	Существующие координаты, м		Измененные (уточненные) координаты, м		Метод определения координат характерной точки	Средняя квадратическая погрешность положения характерной точки (Mt), м	Описание обозначения точки на местности (при наличии)
	X	Y	X	Y			
1	2	3	4	5	6	7	8
-	-	-	-	-	-	-	

Раздел 4

План границ объекта

Обзорная схема границ объекта с указанием расположения листов плана границ

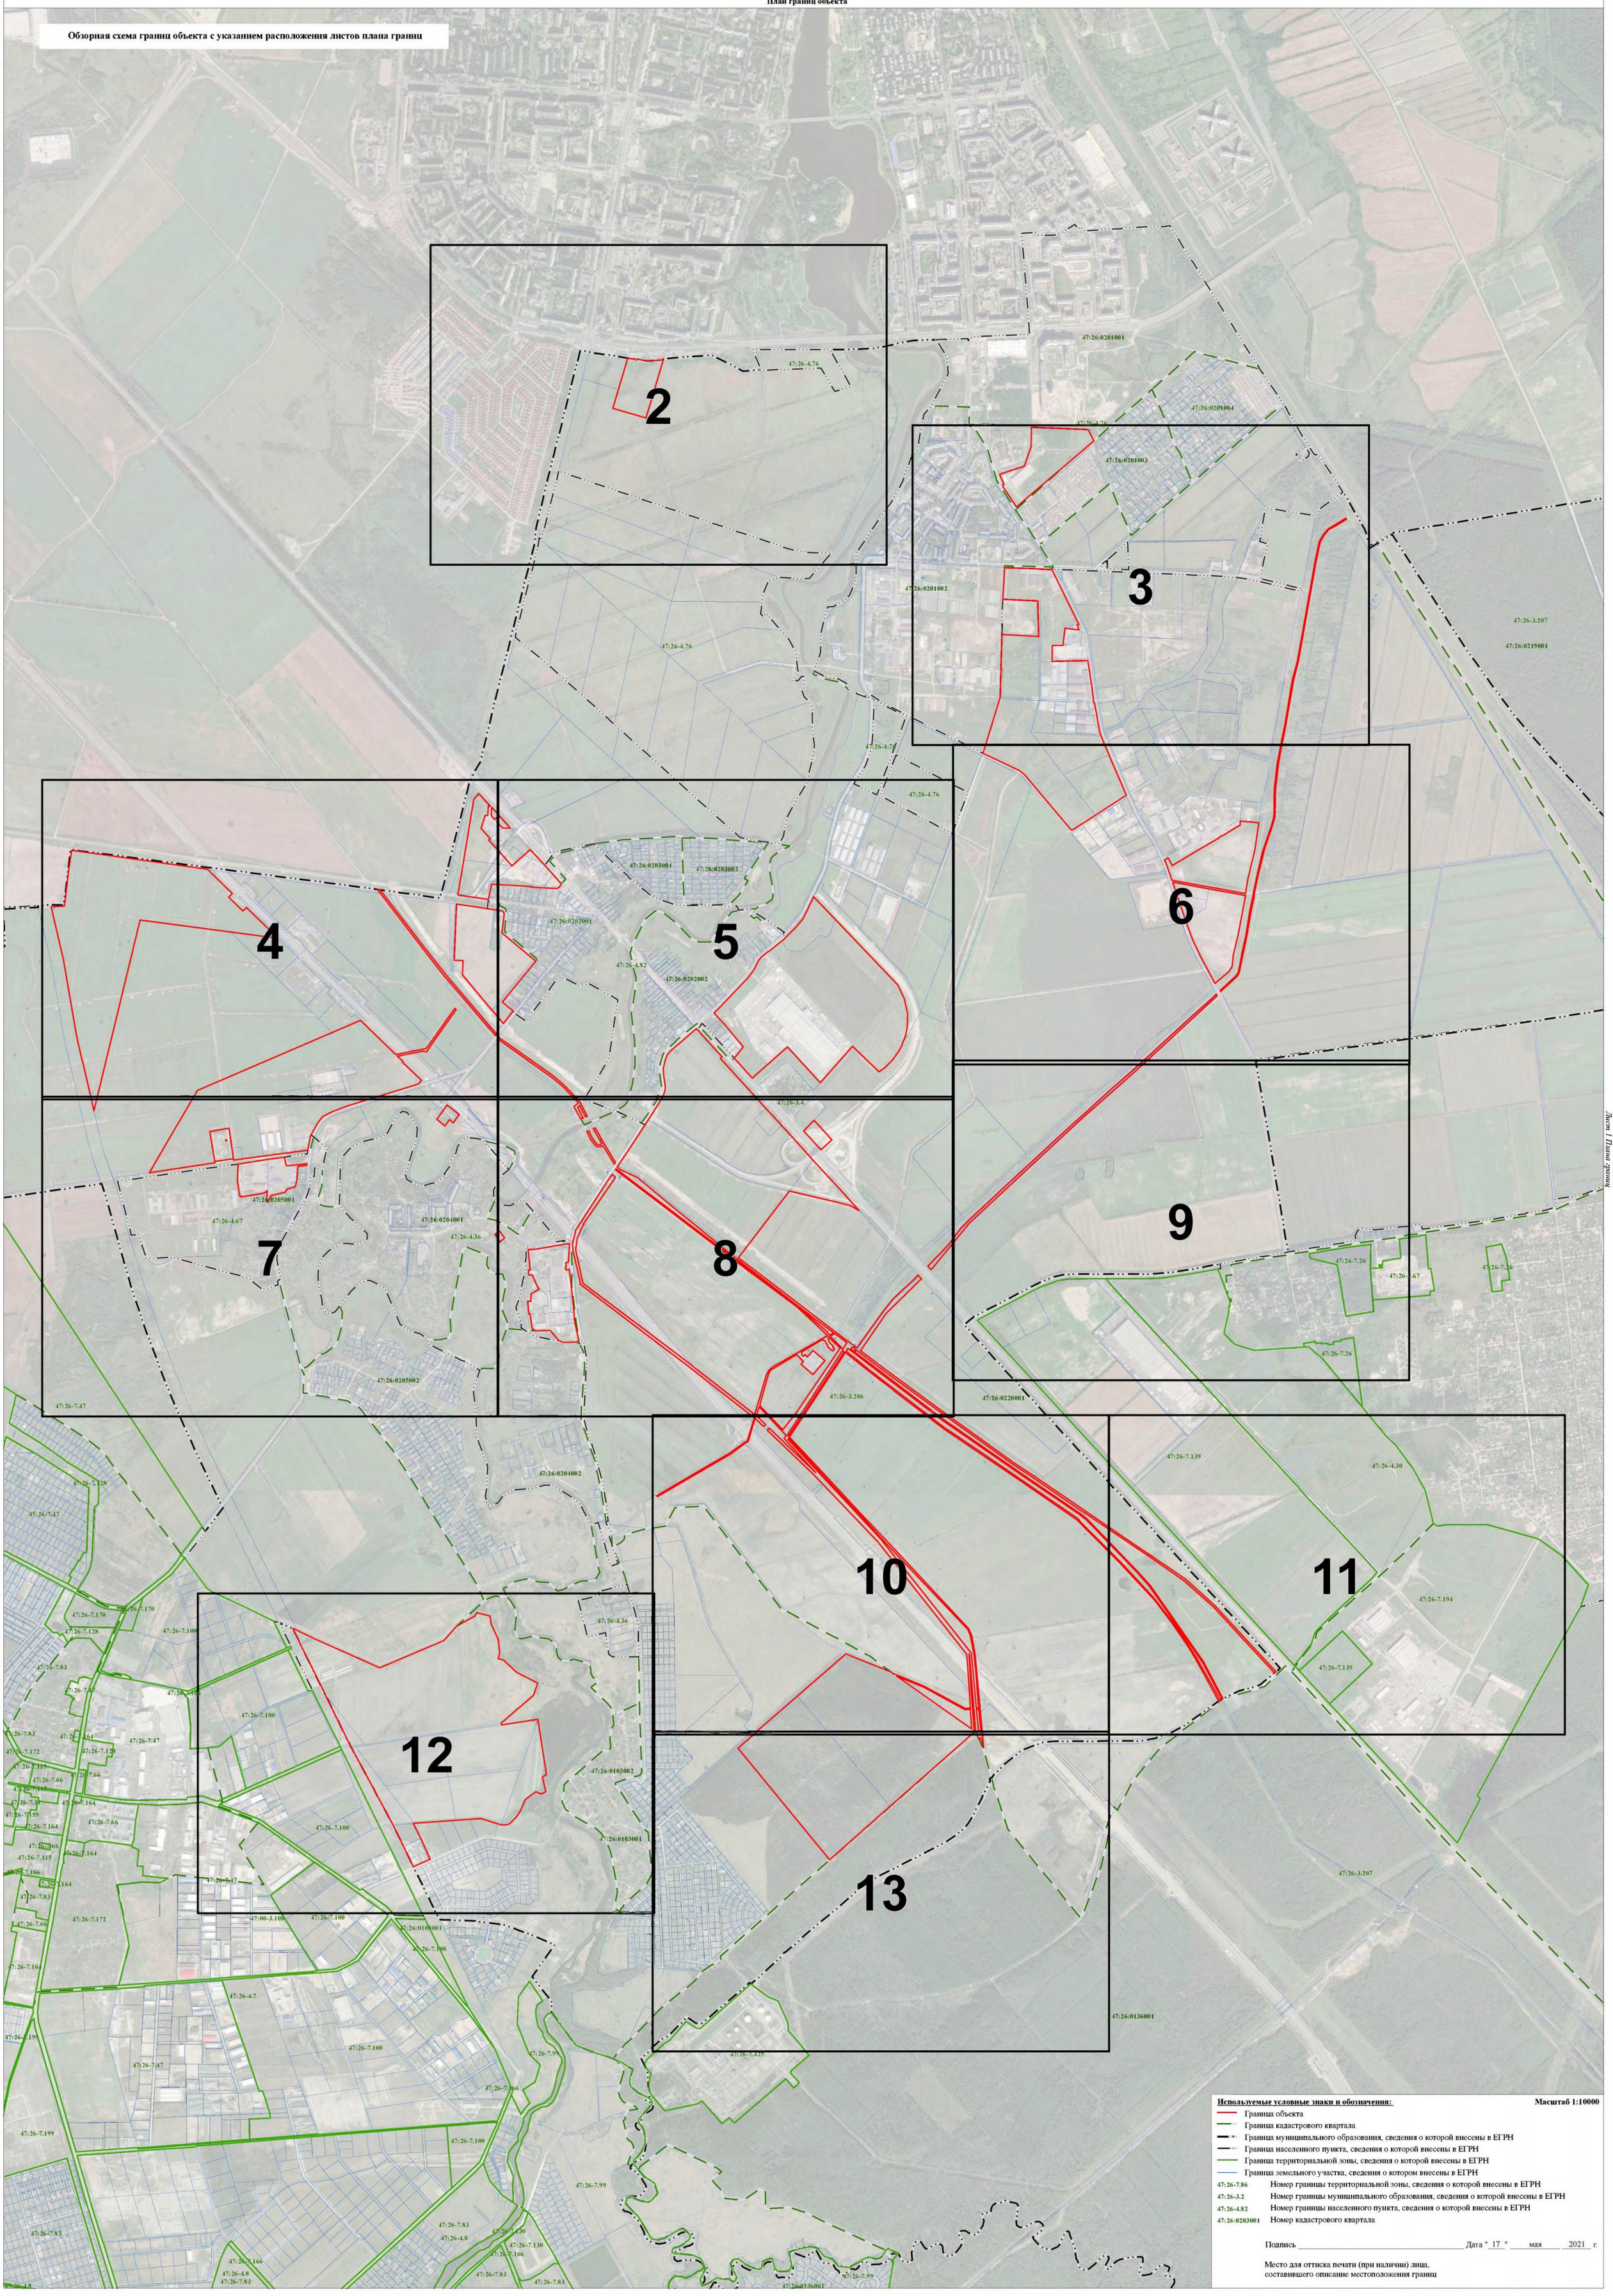

Используемые условные знаки и обозначения: **Масштаб 1:10000**

- Граница объекта
- Граница кадастрового квартала
- Граница муниципального образования, сведения о которой внесены в ЕГРН
- Граница населенного пункта, сведения о которой внесены в ЕГРН
- Граница территориальной зоны, сведения о которой внесены в ЕГРН
- Граница земельного участка, сведения о котором внесены в ЕГРН

47:26-7.86 Номер границы территориальной зоны, сведения о которой внесены в ЕГРН

47:26-3.2 Номер границы муниципального образования, сведения о которой внесены в ЕГРН

47:26-4.82 Номер границы населенного пункта, сведения о которой внесены в ЕГРН

47:26:0203001 Номер кадастрового квартала


Подпись _____ Дата "17" мая 2021 г.

Место для оттиска печати (при наличии) лица, составившего описание местоположения границ

Лист 1 Всего листов

Раздел 4

План границ объекта

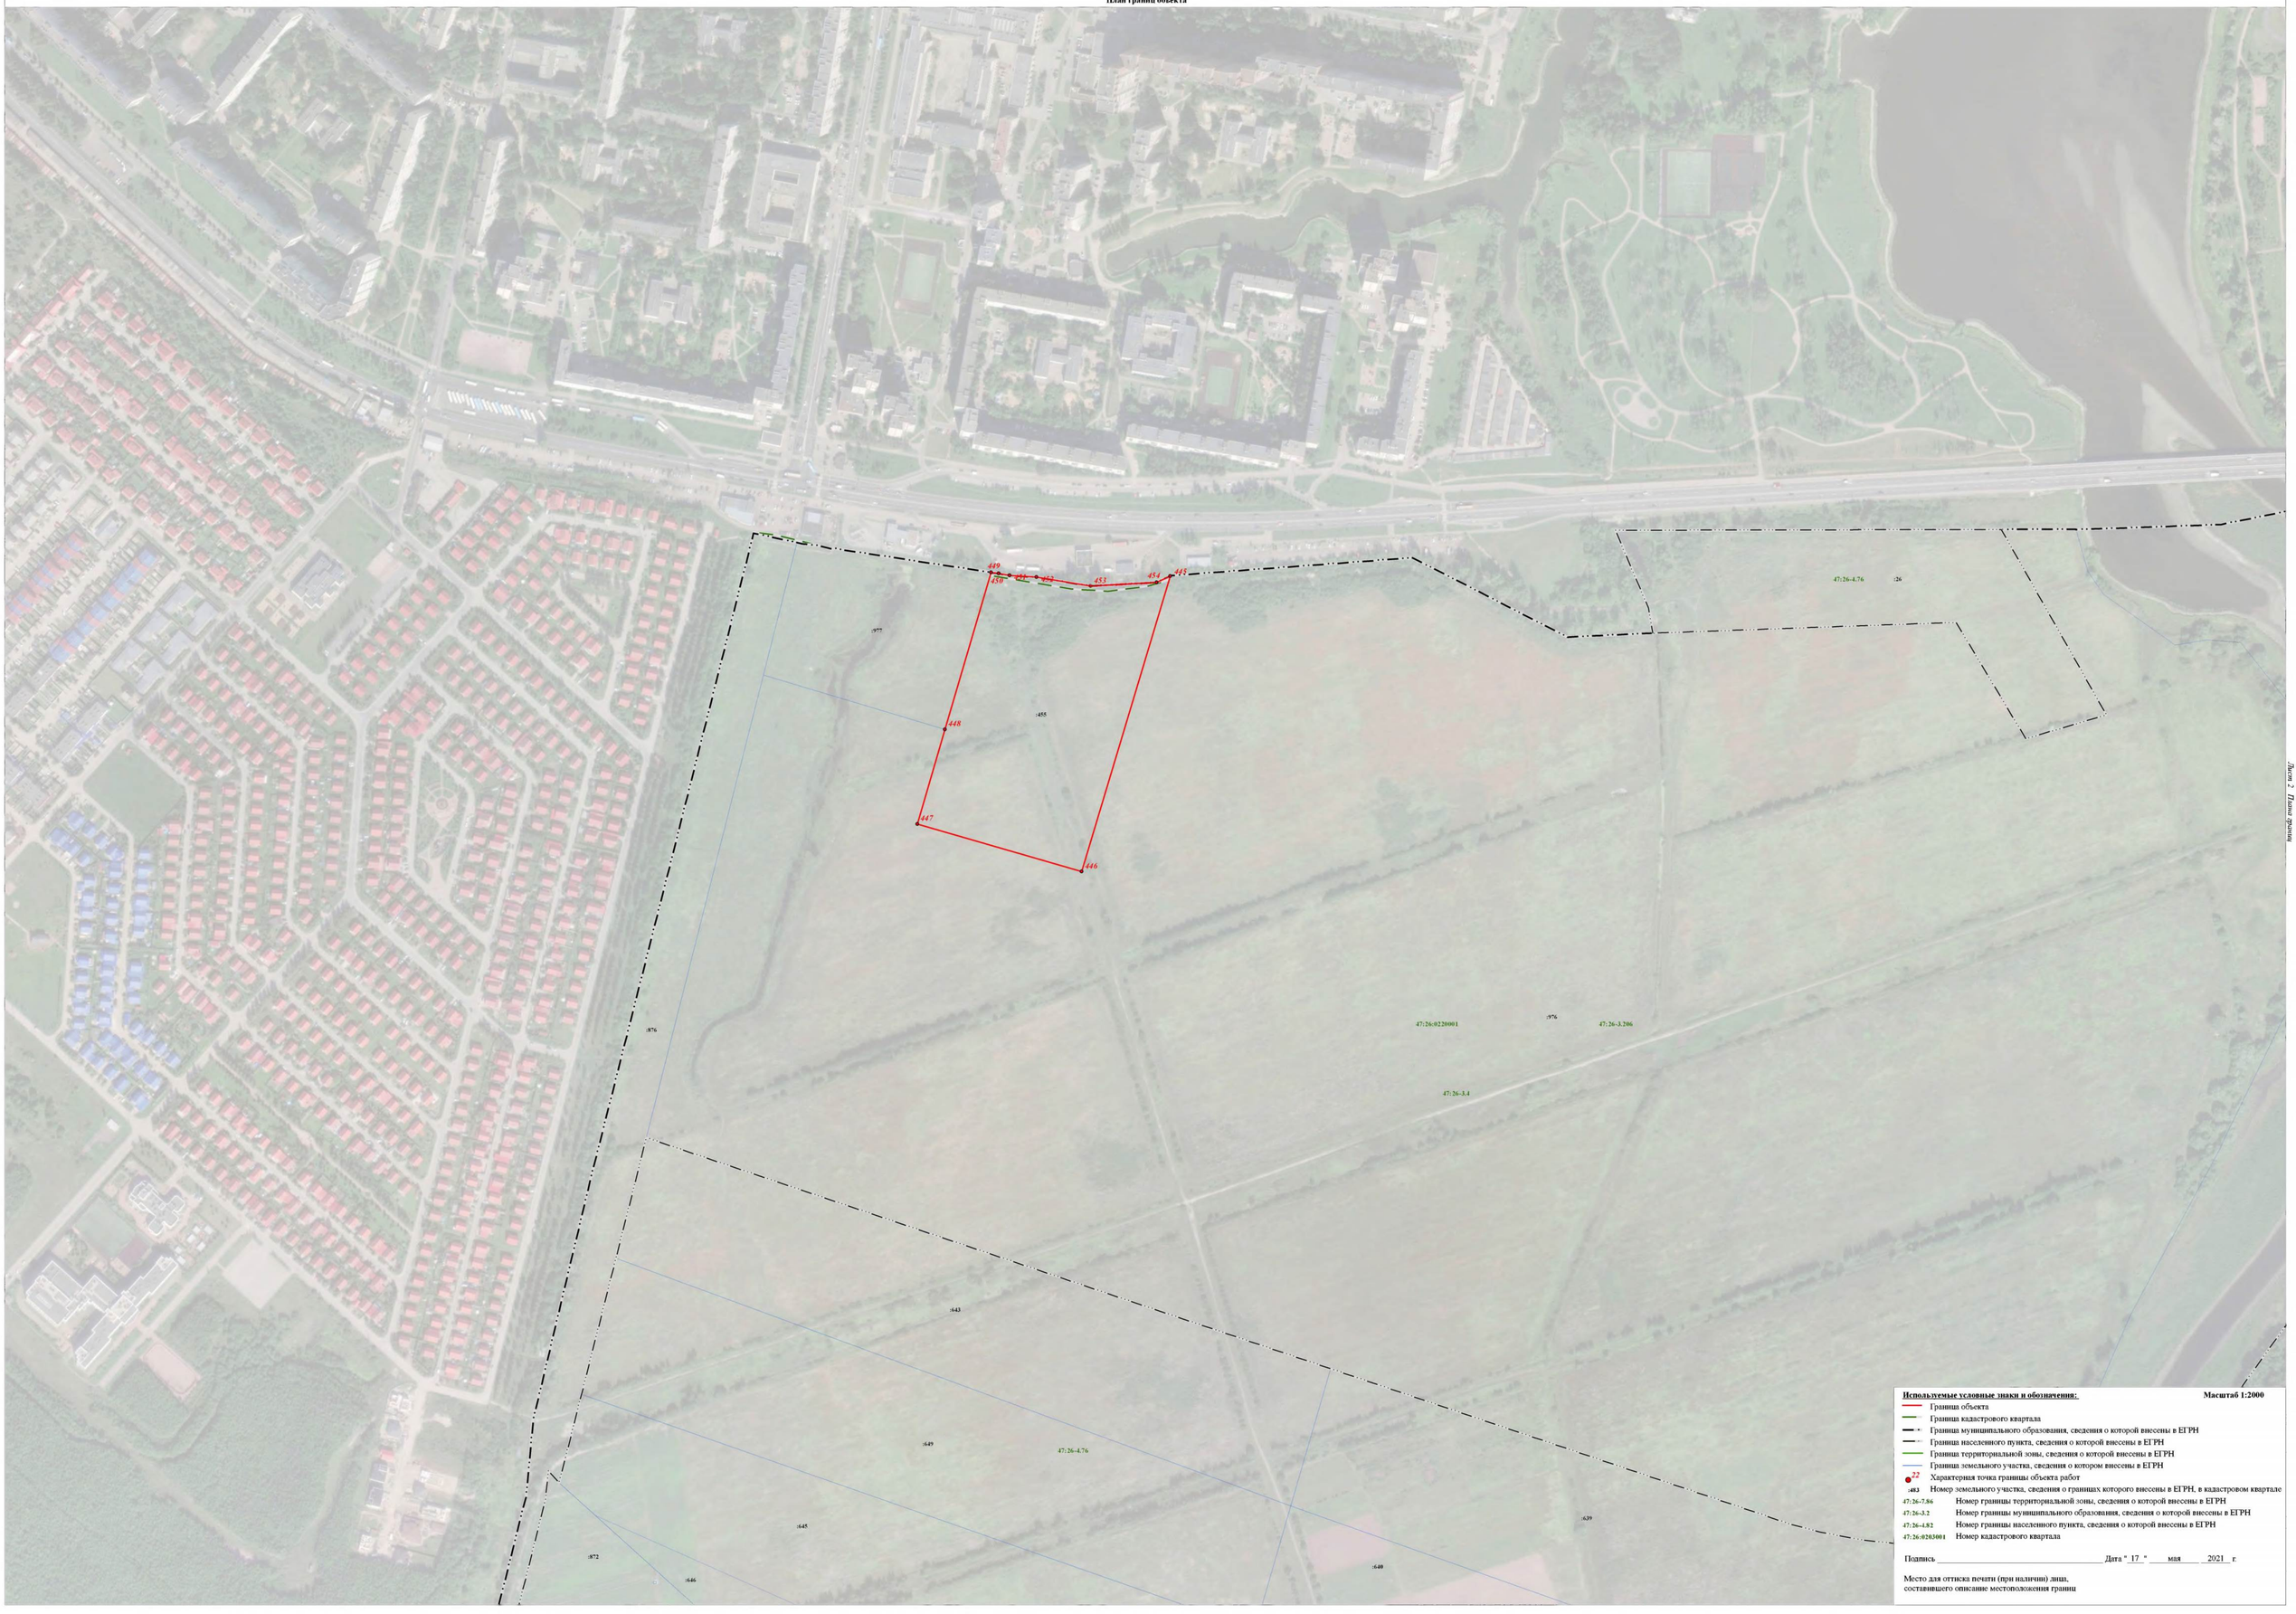

Используемые условные знаки и обозначения: **Масштаб 1:2000**


- Граница объекта
- Граница кадастрового квартала
- Граница муниципального образования, сведения о которой внесены в ЕГРН
- Граница населенного пункта, сведения о которой внесены в ЕГРН
- Граница территориальной зоны, сведения о которой внесены в ЕГРН
- Граница земельного участка, сведения о котором внесены в ЕГРН
- 22 — Характерная точка границы объекта работ
- :483 — Номер земельного участка, сведения о границах которого внесены в ЕГРН, в кадастровом квартале
- 47:26-7.86 — Номер границы территориальной зоны, сведения о которой внесены в ЕГРН
- 47:26-3.2 — Номер границы муниципального образования, сведения о которой внесены в ЕГРН
- 47:26-4.82 — Номер границы населенного пункта, сведения о которой внесены в ЕГРН
- 47:26:0203001 — Номер кадастрового квартала

Подпись _____ Дата " 17 " мая 2021 г.

Место для оттиска печати (при наличии) лица, составившего описание местоположения границ

Раздел 4

План границ объекта

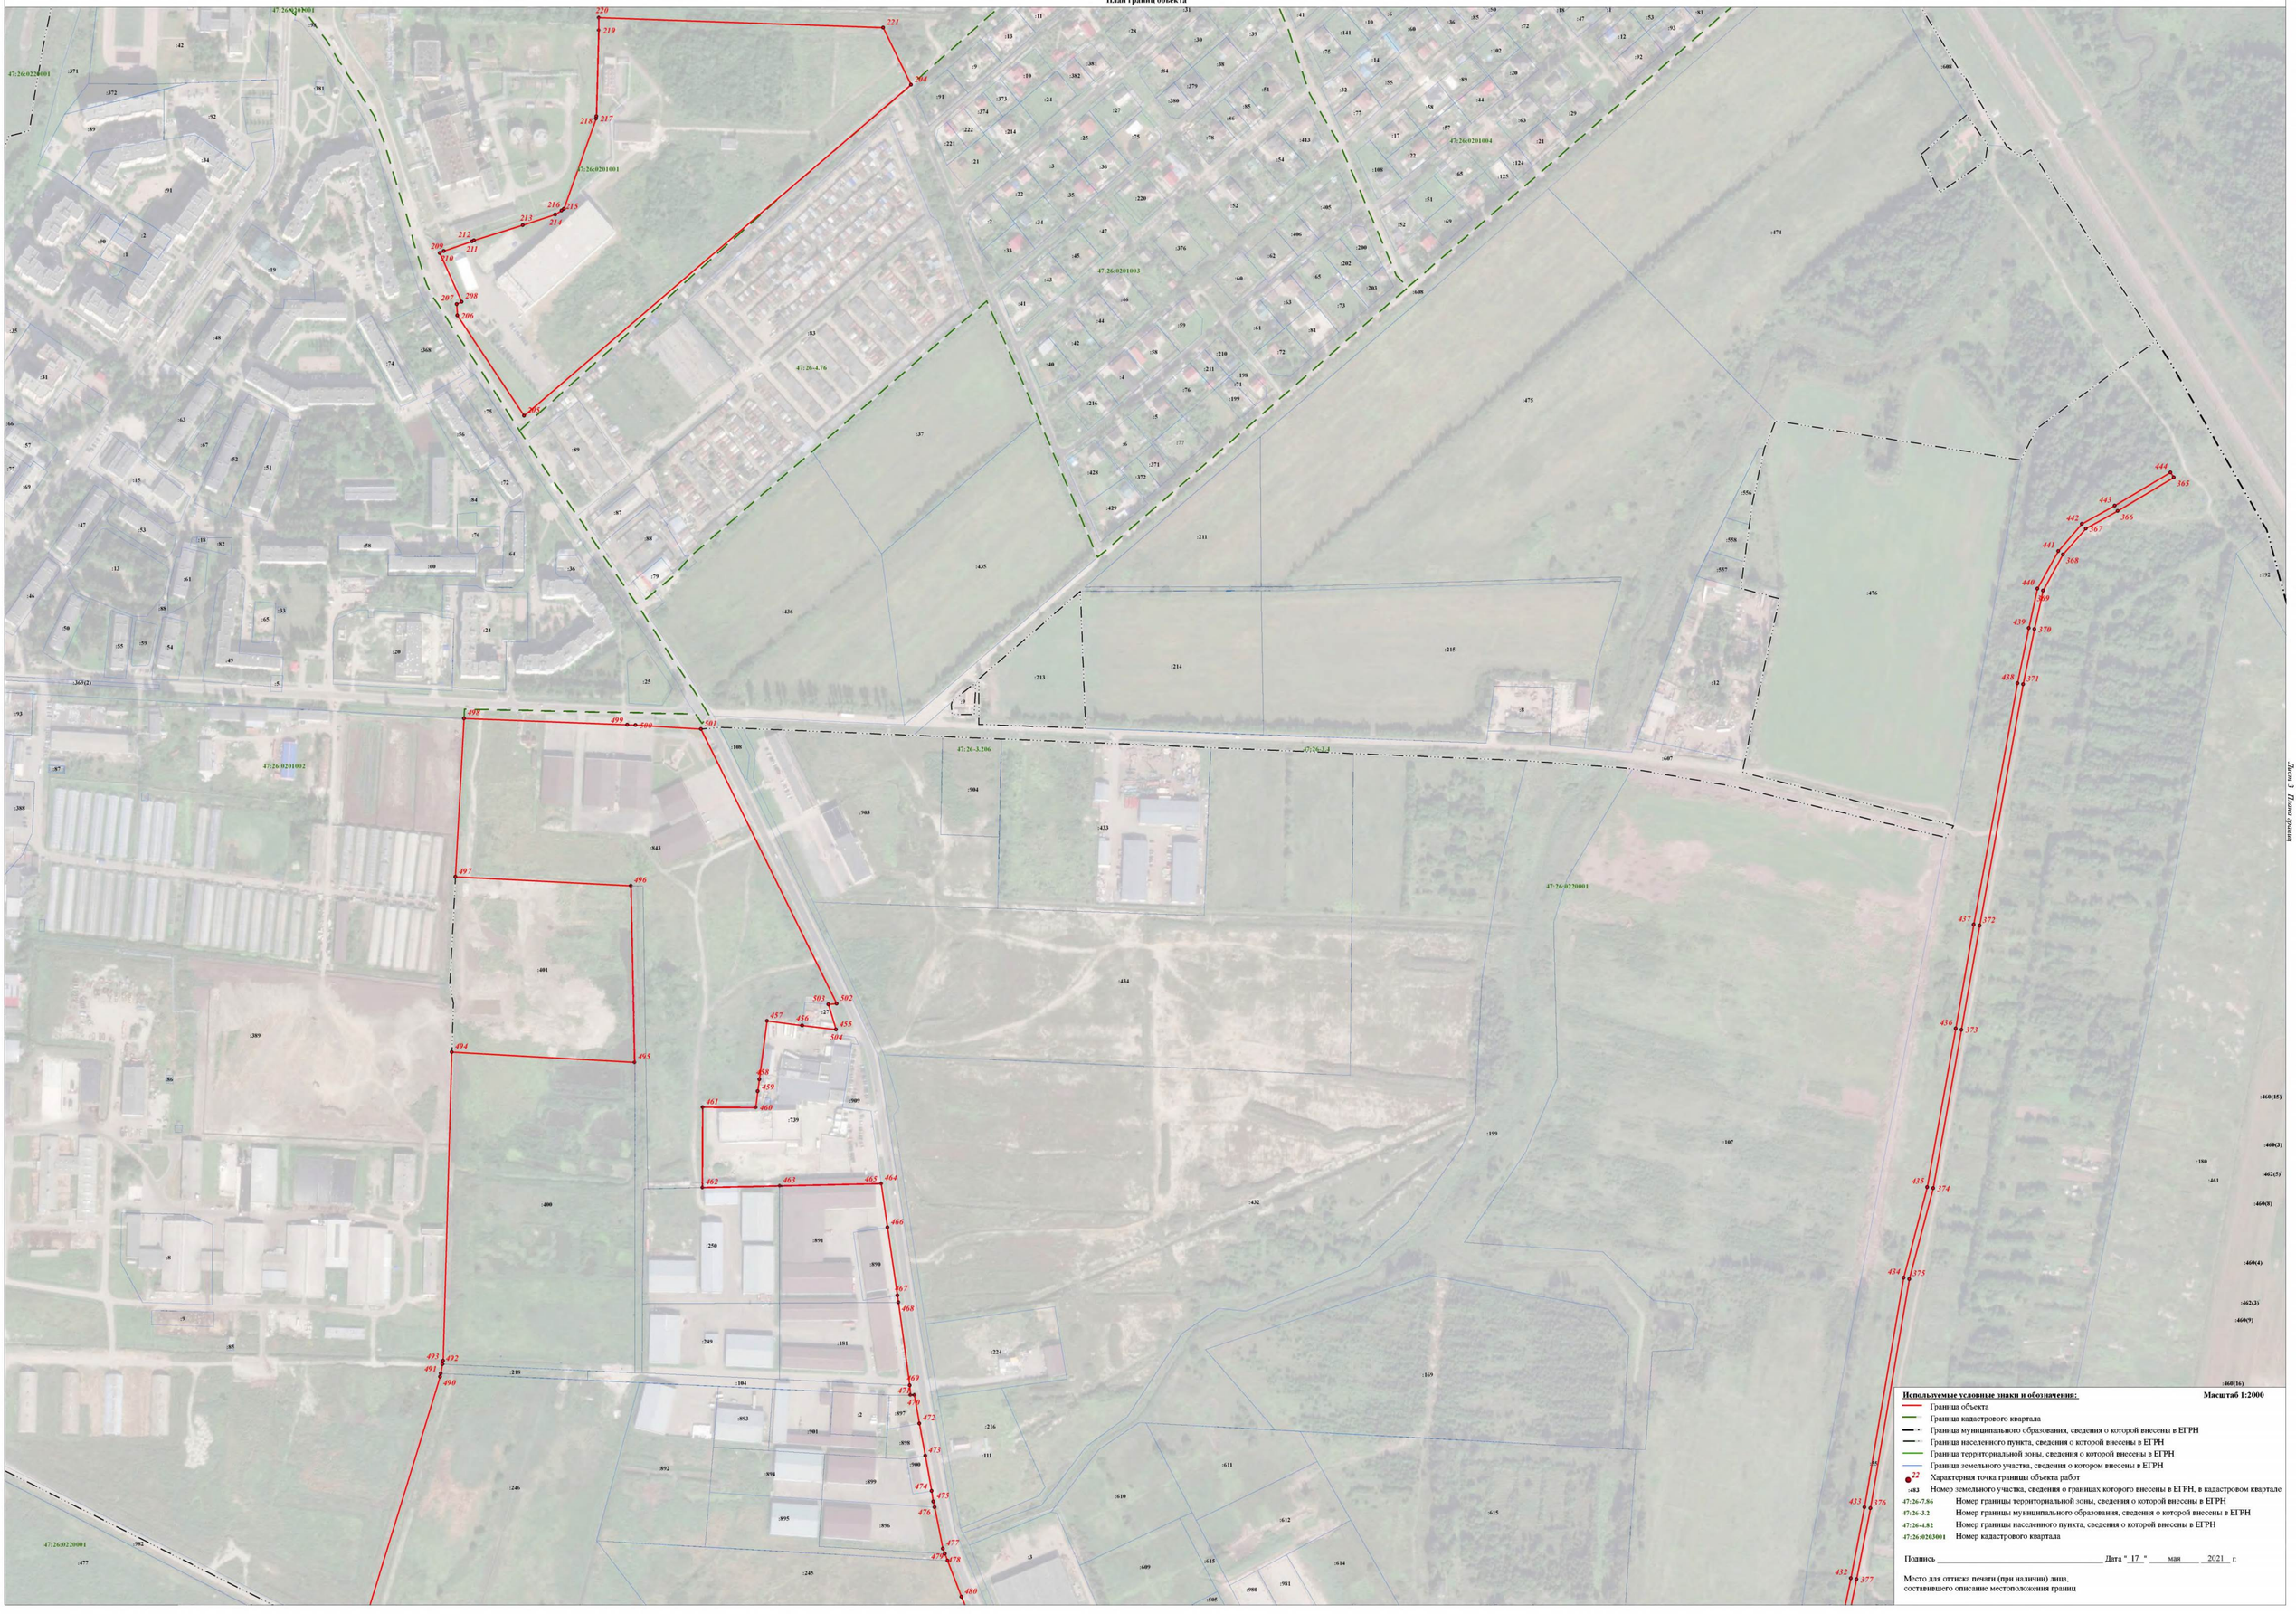

Используемые условные знаки и обозначения: **Масштаб 1:2000**

- Граница объекта
- Граница кадастрового квартала
- Граница муниципального образования, сведения о которой внесены в ЕГРН
- Граница населенного пункта, сведения о которой внесены в ЕГРН
- Граница территориальной зоны, сведения о которой внесены в ЕГРН
- Граница земельного участка, сведения о котором внесены в ЕГРН
- 22 — Характерная точка границы объекта работ
- :483 — Номер земельного участка, сведения о границах которого внесены в ЕГРН, в кадастровом квартале
- 47:26-7.86 — Номер границы территориальной зоны, сведения о которой внесены в ЕГРН
- 47:26-3.2 — Номер границы муниципального образования, сведения о которой внесены в ЕГРН
- 47:26-4.82 — Номер границы населенного пункта, сведения о которой внесены в ЕГРН
- 47:26:0203001 — Номер кадастрового квартала

Подпись _____ Дата " 17 " мая 2021 г.

Место для оттиска печати (при наличии) лица,
составившего описание местоположения границ

Лист 3 Всего листов

Раздел 4

План границ объекта



Лист 4 Плана границ

Используемые условные знаки и обозначения: **Масштаб 1:2000**

- Граница объекта
- Граница кадастрового квартала
- Граница муниципального образования, сведения о которой внесены в ЕГРН
- Граница населенного пункта, сведения о которой внесены в ЕГРН
- Граница территориальной зоны, сведения о которой внесены в ЕГРН
- Граница земельного участка, сведения о котором внесены в ЕГРН
- 22 Характерная точка границы объекта работ
- :483 Номер земельного участка, сведения о границах которого внесены в ЕГРН, в кадастровом квартале
- 47:26-7.86 Номер границы территориальной зоны, сведения о которой внесены в ЕГРН
- 47:26-3.2 Номер границы муниципального образования, сведения о которой внесены в ЕГРН
- 47:26-4.82 Номер границы населенного пункта, сведения о которой внесены в ЕГРН
- 47:26:0203001 Номер кадастрового квартала

Подпись ______________________ Дата " 17 " мая 2021 г.

Место для оттиска печати (при наличии) лица, составившего описание местоположения границ

Раздел 4

План границ объекта

Используемые условные знаки и обозначения: **Масштаб 1:2000**

- Граница объекта
- Граница кадастрового квартала
- Граница муниципального образования, сведения о которой внесены в ЕГРН
- Граница населенного пункта, сведения о которой внесены в ЕГРН
- Граница территориальной зоны, сведения о которой внесены в ЕГРН
- Граница земельного участка, сведения о котором внесены в ЕГРН
- 22 Характерная точка границы объекта работ
- :483 Номер земельного участка, сведения о границах которого внесены в ЕГРН, в кадастровом квартале
- 47:26-7.86 Номер границы территориальной зоны, сведения о которой внесены в ЕГРН
- 47:26-3.2 Номер границы муниципального образования, сведения о которой внесены в ЕГРН
- 47:26-4.82 Номер границы населенного пункта, сведения о которой внесены в ЕГРН
- 47:26:0203001 Номер кадастрового квартала

Подпись _____ Дата " 17 " мая 2021 г.

Место для оттиска печати (при наличии) лица,
составившего описание местоположения границ

Лист 5 Листов 5

Source: Esri, Maxar, Earthstar Geographics, and the GIS User Community

Раздел 4

План границ объекта



Используемые условные знаки и обозначения: **Масштаб 1:2000**

- Граница объекта
- Граница кадастрового квартала
- Граница муниципального образования, сведения о которой внесены в ЕГРН
- Граница населенного пункта, сведения о которой внесены в ЕГРН
- Граница территориальной зоны, сведения о которой внесены в ЕГРН
- Граница земельного участка, сведения о котором внесены в ЕГРН
- 22 — Характерная точка границы объекта работ
- :483 — Номер земельного участка, сведения о границах которого внесены в ЕГРН, в кадастровом квартале
- 47:26-7.86 — Номер границы территориальной зоны, сведения о которой внесены в ЕГРН
- 47:26-3.2 — Номер границы муниципального образования, сведения о которой внесены в ЕГРН
- 47:26-4.82 — Номер границы населенного пункта, сведения о которой внесены в ЕГРН
- 47:26:0203001 — Номер кадастрового квартала

Подпись ____________________ Дата "17" мая 2021 г.

Место для оттиска печати (при наличии) лица, составившего описание местоположения границ

Раздел 4

План границ объекта



Используемые условные знаки и обозначения: **Масштаб 1:2000**

- Граница объекта
- Граница кадастрового квартала
- Граница муниципального образования, сведения о которой внесены в ЕГРН
- Граница населенного пункта, сведения о которой внесены в ЕГРН
- Граница территориальной зоны, сведения о которой внесены в ЕГРН
- Граница земельного участка, сведения о котором внесены в ЕГРН
- 22 — Характерная точка границы объекта работ
- :483 — Номер земельного участка, сведения о границах которого внесены в ЕГРН, в кадастровом квартале
- 47:26-7.86 — Номер границы территориальной зоны, сведения о которой внесены в ЕГРН
- 47:26-3.2 — Номер границы муниципального образования, сведения о которой внесены в ЕГРН
- 47:26-4.82 — Номер границы населенного пункта, сведения о которой внесены в ЕГРН
- 47:26:0203001 — Номер кадастрового квартала

Подпись _____ Дата " 17 " мая 2021 г.

Место для оттиска печати (при наличии) лица, составившего описание местоположения границ

Раздел 4

План границ объекта



Используемые условные знаки и обозначения: **Масштаб 1:2000**

- Граница объекта
- Граница кадастрового квартала
- Граница муниципального образования, сведения о которой внесены в ЕГРН
- Граница населенного пункта, сведения о которой внесены в ЕГРН
- Граница территориальной зоны, сведения о которой внесены в ЕГРН
- Граница земельного участка, сведения о котором внесены в ЕГРН
- 22 — Характерная точка границы объекта работ
- :483 — Номер земельного участка, сведения о границах которого внесены в ЕГРН, в кадастровом квартале
- 47:26-7.86 — Номер границы территориальной зоны, сведения о которой внесены в ЕГРН
- 47:26-3.2 — Номер границы муниципального образования, сведения о которой внесены в ЕГРН
- 47:26-4.82 — Номер границы населенного пункта, сведения о которой внесены в ЕГРН
- 47:26:0203001 — Номер кадастрового квартала

Подпись _____ Дата "17" мая 2021 г.

Место для оттиска печати (при наличии) лица,
составившего описание местоположения границ

Powered by ESRI

Раздел 4

План границ объекта



Лист 9 Планы границ

Раздел 4

План границ объекта



Используемые условные знаки и обозначения: **Масштаб 1:2000**

- Граница объекта
- Граница кадастрового квартала
- Граница муниципального образования, сведения о которой внесены в ЕГРН
- Граница населенного пункта, сведения о которой внесены в ЕГРН
- Граница территориальной зоны, сведения о которой внесены в ЕГРН
- Граница земельного участка, сведения о котором внесены в ЕГРН
- 22 Характерная точка границы объекта работ
- :483 Номер земельного участка, сведения о границах которого внесены в ЕГРН, в кадастровом квартале
- 47:26-7.86 Номер границы территориальной зоны, сведения о которой внесены в ЕГРН
- 47:26-3.2 Номер границы муниципального образования, сведения о которой внесены в ЕГРН
- 47:26-4.82 Номер границы населенного пункта, сведения о которой внесены в ЕГРН
- 47:26:0203001 Номер кадастрового квартала


Подпись ______________________ Дата "_17_" ____мая____ _2021_ г.

Место для оттиска печати (при наличии) лица, составившего описание местоположения границ

Лист 10 Плана границ

Раздел 4

План границ объекта

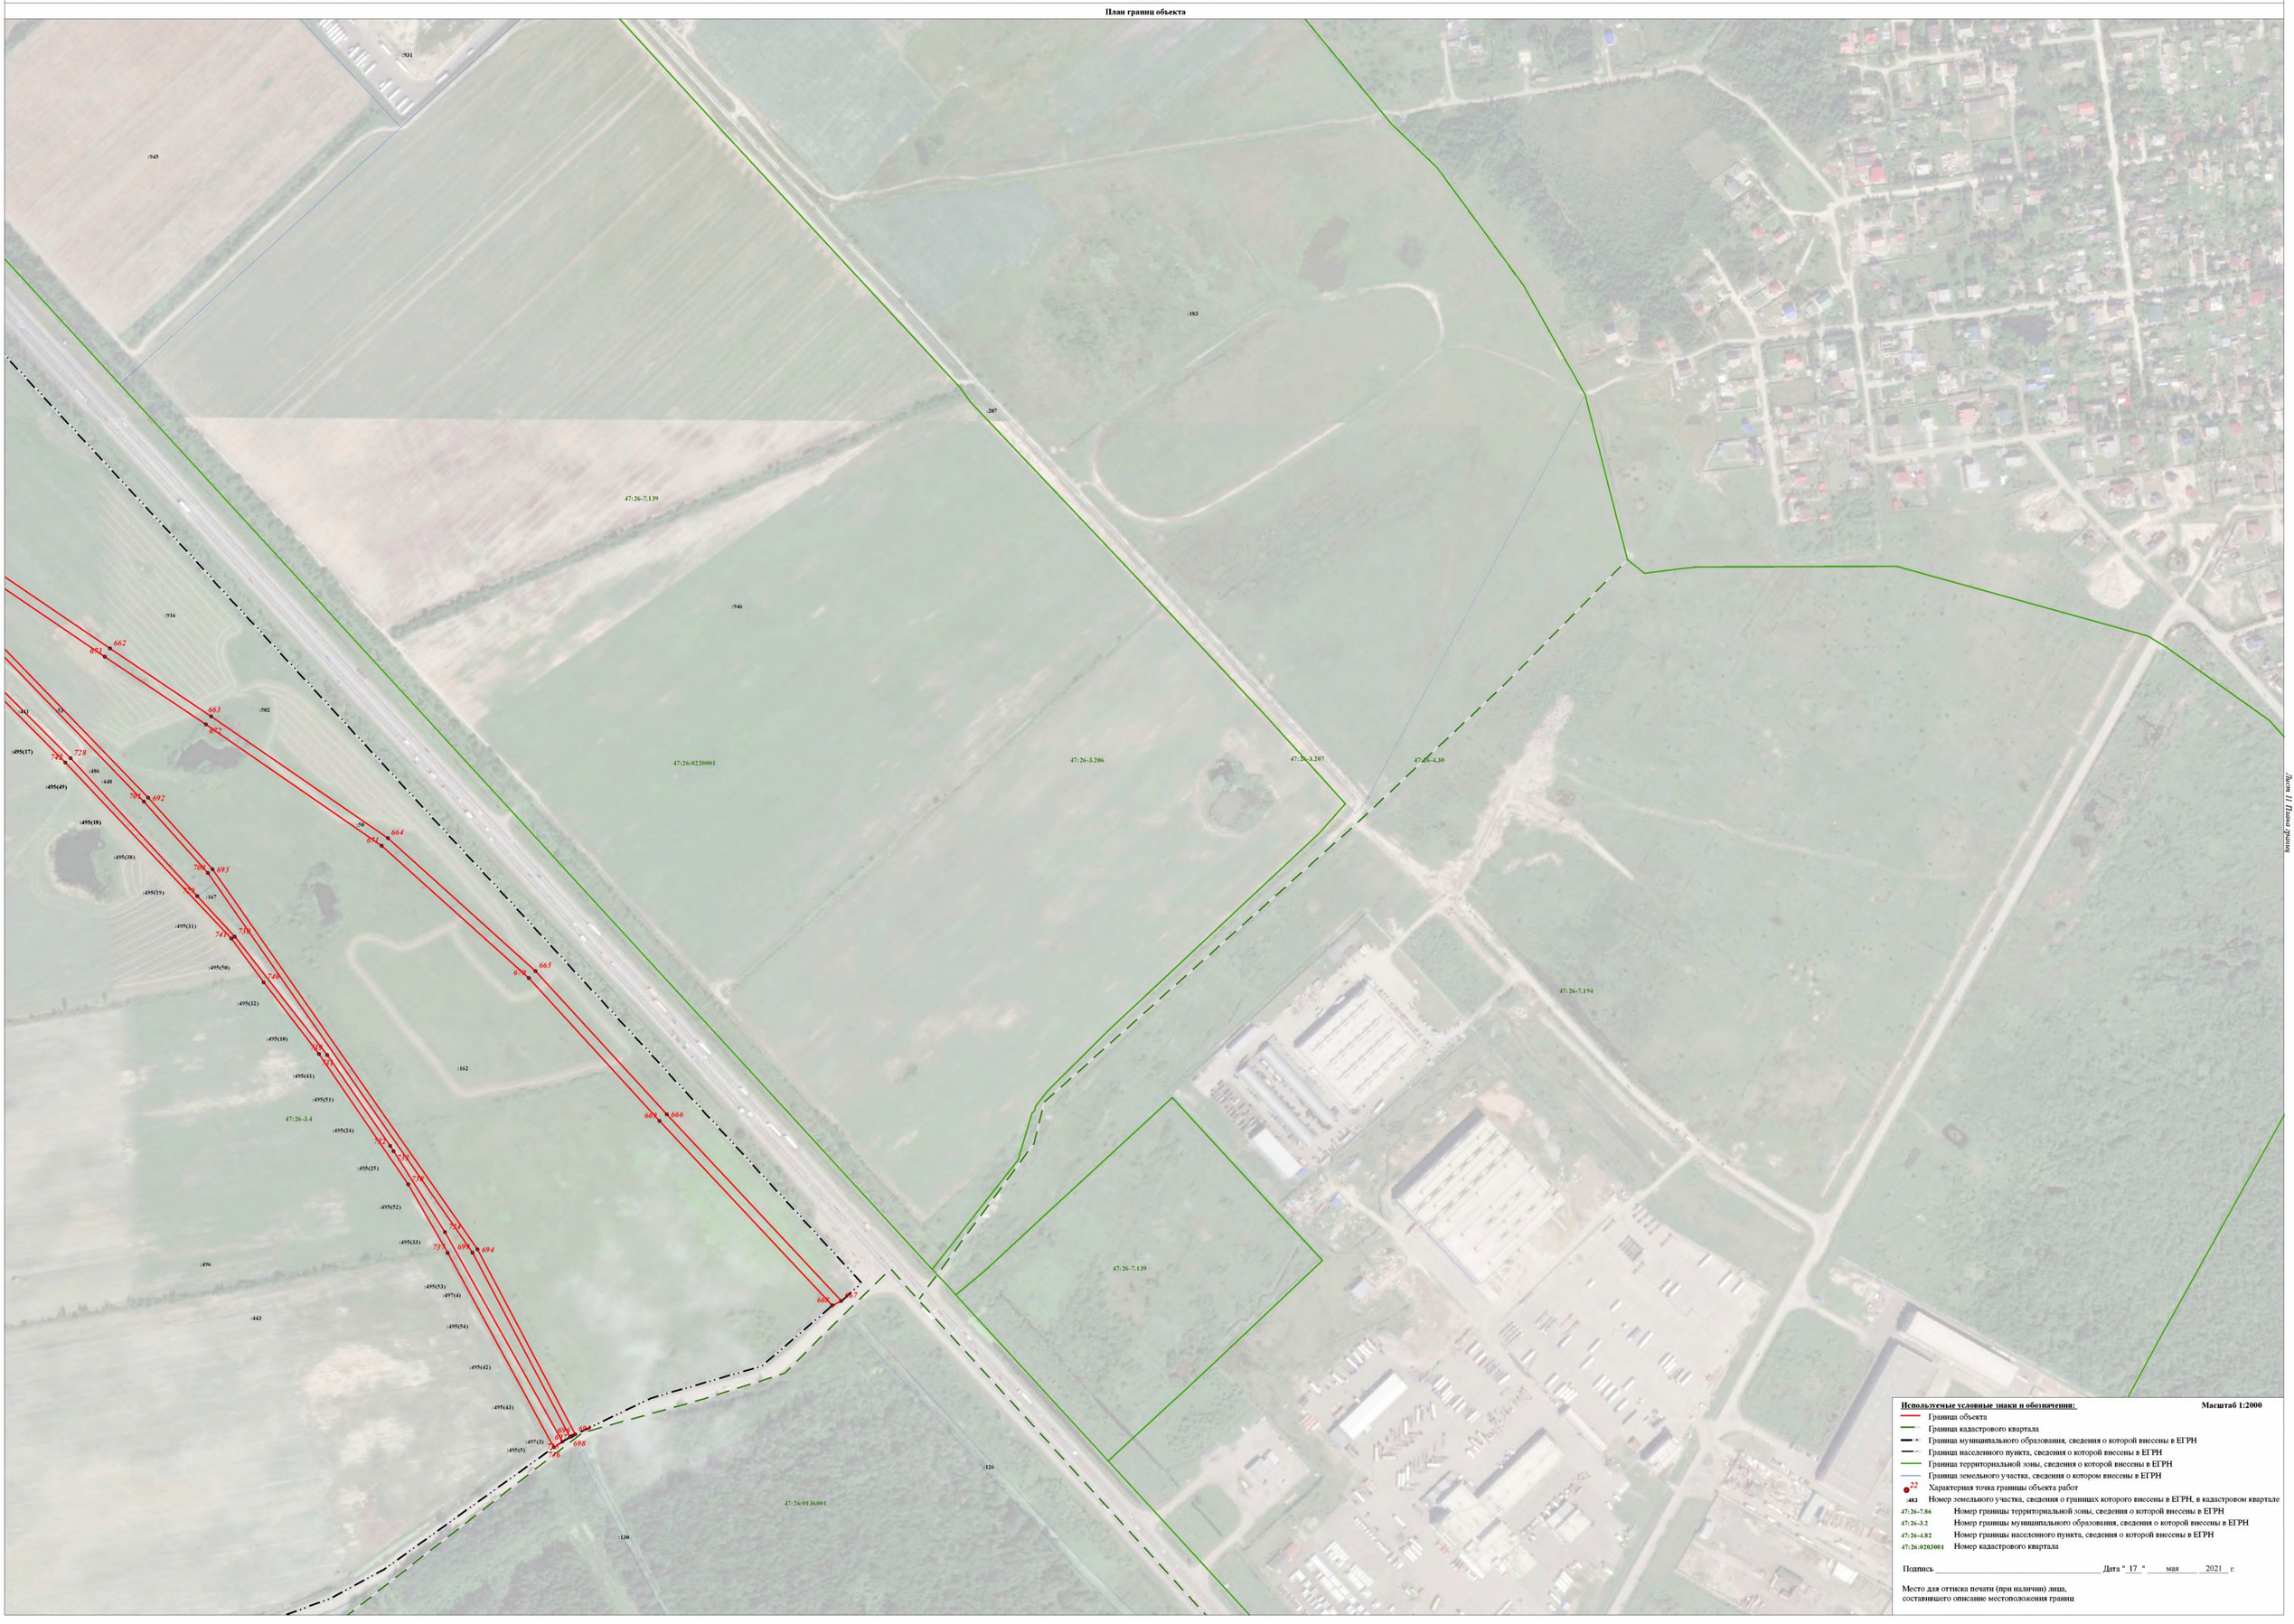

Используемые условные знаки и обозначения: **Масштаб 1:2000**

- Граница объекта
- Граница кадастрового квартала
- Граница муниципального образования, сведения о которой внесены в ЕГРН
- Граница населенного пункта, сведения о которой внесены в ЕГРН
- Граница территориальной зоны, сведения о которой внесены в ЕГРН
- Граница земельного участка, сведения о котором внесены в ЕГРН
- 22 Характерная точка границы объекта работ
- :483 Номер земельного участка, сведения о границах которого внесены в ЕГРН, в кадастровом квартале
- 47:26-7.86 Номер границы территориальной зоны, сведения о которой внесены в ЕГРН
- 47:26-3.2 Номер границы муниципального образования, сведения о которой внесены в ЕГРН
- 47:26-4.82 Номер границы населенного пункта, сведения о которой внесены в ЕГРН
- 47:26:0203001 Номер кадастрового квартала

Подпись _____ Дата "17" мая 2021 г.

Место для оттиска печати (при наличии) лица,
составившего описание местоположения границ

Раздел 4

План границ объекта



Используемые условные знаки и обозначения:

Масштаб 1:2000

- Граница объекта
- Граница кадастрового квартала
- Граница муниципального образования, сведения о которой внесены в ЕГРН
- Граница населенного пункта, сведения о которой внесены в ЕГРН
- Граница территориальной зоны, сведения о которой внесены в ЕГРН
- Граница земельного участка, сведения о котором внесены в ЕГРН
- 22 — Характерная точка границы объекта работ
- :483 — Номер земельного участка, сведения о границах которого внесены в ЕГРН, в кадастровом квартале
- 47:26-7.86 — Номер границы территориальной зоны, сведения о которой внесены в ЕГРН
- 47:26-3.2 — Номер границы муниципального образования, сведения о которой внесены в ЕГРН
- 47:26-4.82 — Номер границы населенного пункта, сведения о которой внесены в ЕГРН
- 47:26:0203001 — Номер кадастрового квартала

Подпись _____ Дата " 17 " мая 2021 г.

Место для оттиска печати (при наличии) лица,
составившего описание местоположения границ

Лист 1, Листов данного раздела 1

Раздел 4

План границ объекта



Используемые условные знаки и обозначения: **Масштаб 1:2000**

- Граница объекта
- Граница кадастрового квартала
- Граница муниципального образования, сведения о которой внесены в ЕГРН
- Граница населенного пункта, сведения о которой внесены в ЕГРН
- Граница территориальной зоны, сведения о которой внесены в ЕГРН
- Граница земельного участка, сведения о котором внесены в ЕГРН
- 22 — Характерная точка границы объекта работ
- :483 — Номер земельного участка, сведения о границах которого внесены в ЕГРН, в кадастровом квартале
- 47:26-7.86 — Номер границы территориальной зоны, сведения о которой внесены в ЕГРН
- 47:26-3.2 — Номер границы муниципального образования, сведения о которой внесены в ЕГРН
- 47:26-4.82 — Номер границы населенного пункта, сведения о которой внесены в ЕГРН
- 47:26:0203001 — Номер кадастрового квартала

Подпись _____ Дата "17" мая 2021 г.

Место для оттиска печати (при наличии) лица, составившего описание местоположения границ

Лист 13 Всего листов

Текстовое описание местоположения границ населенных пунктов, территориальных зон		
Прохождение границы		Описание прохождения границы
от точки	до точки	
1	2	3
1	2	-
2	3	-
3	4	-
4	5	-
5	6	-
6	7	-
7	8	-
8	9	-
9	10	-
10	11	-
11	12	-
12	13	-
13	14	-
14	15	-
15	16	-
16	17	-
17	18	-
18	19	-
19	20	-
20	21	-
21	22	-
22	23	-
23	24	-
24	25	-
25	26	-
26	27	-
27	28	-
28	29	-
29	30	-
30	31	-
31	32	-
32	33	-
33	34	-
34	35	-
35	36	-
36	37	-
37	38	-

Текстовое описание местоположения границ населенных пунктов, территориальных зон		
Прохождение границы		Описание прохождения границы
от точки	до точки	
1	2	3
38	39	-
39	40	-
40	41	-
41	42	-
42	43	-
43	44	-
44	45	-
45	46	-
46	47	-
47	48	-
48	49	-
49	50	-
50	51	-
51	52	-
52	53	-
53	54	-
54	55	-
55	56	-
56	57	-
57	1	-
58	59	-
59	60	-
60	61	-
61	62	-
62	63	-
63	64	-
64	65	-
65	66	-
66	67	-
67	68	-
68	69	-
69	70	-
70	71	-
71	72	-
72	73	-
73	74	-
74	75	-

Текстовое описание местоположения границ населенных пунктов, территориальных зон		
Прохождение границы		Описание прохождения границы
от точки	до точки	
1	2	3
75	76	-
76	77	-
77	78	-
78	79	-
79	80	-
80	81	-
81	82	-
82	83	-
83	84	-
84	85	-
85	86	-
86	87	-
87	88	-
88	89	-
89	90	-
90	91	-
91	92	-
92	93	-
93	94	-
94	95	-
95	96	-
96	58	-
97	98	-
98	99	-
99	100	-
100	101	-
101	102	-
102	103	-
103	104	-
104	105	-
105	106	-
106	107	-
107	108	-
108	109	-
109	110	-
110	111	-
111	112	-

Текстовое описание местоположения границ населенных пунктов, территориальных зон		
Прохождение границы		Описание прохождения границы
от точки	до точки	
1	2	3
112	97	-
113	114	-
114	115	-
115	116	-
116	117	-
117	118	-
118	119	-
119	120	-
120	121	-
121	122	-
122	123	-
123	124	-
124	125	-
125	126	-
126	127	-
127	128	-
128	113	-
129	130	-
130	131	-
131	132	-
132	133	-
133	134	-
134	135	-
135	136	-
136	137	-
137	138	-
138	139	-
139	140	-
140	141	-
141	142	-
142	143	-
143	144	-
144	145	-
145	146	-
146	147	-
147	148	-
148	149	-

Текстовое описание местоположения границ населенных пунктов, территориальных зон		
Прохождение границы		Описание прохождения границы
от точки	до точки	
1	2	3
149	150	-
150	151	-
151	152	-
152	129	-
153	154	-
154	155	-
155	156	-
156	157	-
157	158	-
158	159	-
159	160	-
160	161	-
161	162	-
162	163	-
163	164	-
164	165	-
165	166	-
166	167	-
167	168	-
168	169	-
169	170	-
170	171	-
171	172	-
172	173	-
173	174	-
174	175	-
175	176	-
176	177	-
177	178	-
178	179	-
179	180	-
180	181	-
181	182	-
182	183	-
183	184	-
184	185	-
185	186	-

Текстовое описание местоположения границ населенных пунктов, территориальных зон		
Прохождение границы		Описание прохождения границы
от точки	до точки	
1	2	3
186	187	-
187	188	-
188	189	-
189	190	-
190	191	-
191	192	-
192	193	-
193	194	-
194	195	-
195	196	-
196	197	-
197	198	-
198	199	-
199	200	-
200	201	-
201	202	-
202	203	-
203	153	-
204	205	-
205	206	-
206	207	-
207	208	-
208	209	-
209	210	-
210	211	-
211	212	-
212	213	-
213	214	-
214	215	-
215	216	-
216	217	-
217	218	-
218	219	-
219	220	-
220	221	-
221	204	-
222	223	-

Текстовое описание местоположения границ населенных пунктов, территориальных зон		
Прохождение границы		Описание прохождения границы
от точки	до точки	
1	2	3
223	224	-
224	225	-
225	226	-
226	227	-
227	228	-
228	229	-
229	230	-
230	231	-
231	232	-
232	233	-
233	234	-
234	235	-
235	236	-
236	237	-
237	238	-
238	239	-
239	240	-
240	241	-
241	242	-
242	243	-
243	244	-
244	245	-
245	246	-
246	247	-
247	222	-
248	249	-
249	250	-
250	251	-
251	252	-
252	253	-
253	254	-
254	255	-
255	256	-
256	257	-
257	258	-
258	259	-
259	260	-

Текстовое описание местоположения границ населенных пунктов, территориальных зон		
Прохождение границы		Описание прохождения границы
от точки	до точки	
1	2	3
260	261	-
261	262	-
262	263	-
263	264	-
264	265	-
265	266	-
266	267	-
267	268	-
268	269	-
269	270	-
270	271	-
271	272	-
272	273	-
273	274	-
274	275	-
275	276	-
276	277	-
277	278	-
278	279	-
279	248	-
280	281	-
281	282	-
282	283	-
283	284	-
284	280	-
285	286	-
286	287	-
287	288	-
288	289	-
289	290	-
290	291	-
291	292	-
292	293	-
293	294	-
294	295	-
295	296	-
296	285	-

Текстовое описание местоположения границ населенных пунктов, территориальных зон		
Прохождение границы		Описание прохождения границы
от точки	до точки	
1	2	3
297	298	-
298	299	-
299	300	-
300	301	-
301	302	-
302	303	-
303	304	-
304	305	-
305	306	-
306	307	-
307	308	-
308	309	-
309	310	-
310	311	-
311	312	-
312	313	-
313	314	-
314	315	-
315	316	-
316	317	-
317	318	-
318	319	-
319	320	-
320	321	-
321	322	-
322	323	-
323	324	-
324	325	-
325	326	-
326	297	-
327	328	-
328	329	-
329	330	-
330	331	-
331	332	-
332	327	-
333	334	-

Текстовое описание местоположения границ населенных пунктов, территориальных зон		
Прохождение границы		Описание прохождения границы
от точки	до точки	
1	2	3
334	335	-
335	336	-
336	337	-
337	338	-
338	339	-
339	340	-
340	341	-
341	342	-
342	343	-
343	344	-
344	345	-
345	346	-
346	347	-
347	348	-
348	349	-
349	350	-
350	351	-
351	352	-
352	353	-
353	354	-
354	355	-
355	356	-
356	357	-
357	358	-
358	359	-
359	360	-
360	333	-
361	362	-
362	363	-
363	364	-
364	361	-
365	366	-
366	367	-
367	368	-
368	369	-
369	370	-
370	371	-

Текстовое описание местоположения границ населенных пунктов, территориальных зон		
Прохождение границы		Описание прохождения границы
от точки	до точки	
1	2	3
371	372	-
372	373	-
373	374	-
374	375	-
375	376	-
376	377	-
377	378	-
378	379	-
379	380	-
380	381	-
381	382	-
382	383	-
383	384	-
384	385	-
385	386	-
386	387	-
387	388	-
388	389	-
389	390	-
390	391	-
391	392	-
392	393	-
393	394	-
394	395	-
395	396	-
396	397	-
397	398	-
398	399	-
399	400	-
400	401	-
401	402	-
402	403	-
403	404	-
404	405	-
405	406	-
406	407	-
407	408	-

Текстовое описание местоположения границ населенных пунктов, территориальных зон		
Прохождение границы		Описание прохождения границы
от точки	до точки	
1	2	3
408	409	-
409	410	-
410	411	-
411	412	-
412	413	-
413	414	-
414	415	-
415	416	-
416	417	-
417	418	-
418	419	-
419	420	-
420	421	-
421	422	-
422	423	-
423	424	-
424	425	-
425	426	-
426	427	-
427	428	-
428	429	-
429	430	-
430	431	-
431	432	-
432	433	-
433	434	-
434	435	-
435	436	-
436	437	-
437	438	-
438	439	-
439	440	-
440	441	-
441	442	-
442	443	-
443	444	-
444	365	-

Текстовое описание местоположения границ населенных пунктов, территориальных зон		
Прохождение границы		Описание прохождения границы
от точки	до точки	
1	2	3
445	446	-
446	447	-
447	448	-
448	449	-
449	450	-
450	451	-
451	452	-
452	453	-
453	454	-
454	445	-
455	456	-
456	457	-
457	458	-
458	459	-
459	460	-
460	461	-
461	462	-
462	463	-
463	464	-
464	465	-
465	466	-
466	467	-
467	468	-
468	469	-
469	470	-
470	471	-
471	472	-
472	473	-
473	474	-
474	475	-
475	476	-
476	477	-
477	478	-
478	479	-
479	480	-
480	481	-
481	482	-

Текстовое описание местоположения границ населенных пунктов, территориальных зон		
Прохождение границы		Описание прохождения границы
от точки	до точки	
1	2	3
482	483	-
483	484	-
484	485	-
485	486	-
486	487	-
487	488	-
488	489	-
489	490	-
490	491	-
491	492	-
492	493	-
493	494	-
494	495	-
495	496	-
496	497	-
497	498	-
498	499	-
499	500	-
500	501	-
501	502	-
502	503	-
503	504	-
504	455	-
505	506	-
506	507	-
507	508	-
508	509	-
509	510	-
510	511	-
511	512	-
512	513	-
513	514	-
514	515	-
515	516	-
516	517	-
517	518	-
518	519	-

Текстовое описание местоположения границ населенных пунктов, территориальных зон		
Прохождение границы		Описание прохождения границы
от точки	до точки	
1	2	3
519	520	-
520	521	-
521	522	-
522	523	-
523	524	-
524	525	-
525	526	-
526	527	-
527	528	-
528	529	-
529	530	-
530	531	-
531	532	-
532	533	-
533	534	-
534	535	-
535	536	-
536	537	-
537	538	-
538	539	-
539	540	-
540	505	-
541	542	-
542	543	-
543	544	-
544	545	-
545	546	-
546	547	-
547	548	-
548	549	-
549	550	-
550	551	-
551	552	-
552	553	-
553	554	-
554	555	-
555	556	-

Текстовое описание местоположения границ населенных пунктов, территориальных зон		
Прохождение границы		Описание прохождения границы
от точки	до точки	
1	2	3
556	557	-
557	558	-
558	559	-
559	560	-
560	561	-
561	541	-
562	563	-
563	564	-
564	565	-
565	562	-
566	567	-
567	568	-
568	569	-
569	566	-
570	571	-
571	572	-
572	573	-
573	574	-
574	575	-
575	576	-
576	577	-
577	578	-
578	579	-
579	580	-
580	581	-
581	582	-
582	583	-
583	584	-
584	585	-
585	586	-
586	587	-
587	588	-
588	589	-
589	590	-
590	591	-
591	592	-
592	593	-

Текстовое описание местоположения границ населенных пунктов, территориальных зон		
Прохождение границы		Описание прохождения границы
от точки	до точки	
1	2	3
593	594	-
594	595	-
595	596	-
596	597	-
597	598	-
598	599	-
599	600	-
600	601	-
601	602	-
602	603	-
603	604	-
604	605	-
605	570	-
606	607	-
607	608	-
608	609	-
609	610	-
610	611	-
611	612	-
612	613	-
613	614	-
614	615	-
615	616	-
616	617	-
617	618	-
618	619	-
619	606	-
620	621	-
621	622	-
622	623	-
623	624	-
624	625	-
625	626	-
626	627	-
627	628	-
628	629	-
629	630	-

Текстовое описание местоположения границ населенных пунктов, территориальных зон		
Прохождение границы		Описание прохождения границы
от точки	до точки	
1	2	3
630	631	-
631	632	-
632	633	-
633	634	-
634	635	-
635	636	-
636	637	-
637	638	-
638	639	-
639	640	-
640	641	-
641	642	-
642	643	-
643	644	-
644	645	-
645	646	-
646	647	-
647	648	-
648	649	-
649	650	-
650	651	-
651	652	-
652	653	-
653	654	-
654	655	-
655	656	-
656	657	-
657	658	-
658	659	-
659	660	-
660	661	-
661	662	-
662	663	-
663	664	-
664	665	-
665	666	-
666	667	-

Текстовое описание местоположения границ населенных пунктов, территориальных зон		
Прохождение границы		Описание прохождения границы
от точки	до точки	
1	2	3
667	668	-
668	669	-
669	670	-
670	671	-
671	672	-
672	673	-
673	674	-
674	675	-
675	676	-
676	677	-
677	678	-
678	679	-
679	680	-
680	681	-
681	682	-
682	683	-
683	684	-
684	685	-
685	686	-
686	687	-
687	688	-
688	689	-
689	690	-
690	691	-
691	692	-
692	693	-
693	694	-
694	695	-
695	696	-
696	697	-
697	698	-
698	699	-
699	700	-
700	701	-
701	702	-
702	703	-
703	704	-

Текстовое описание местоположения границ населенных пунктов, территориальных зон		
Прохождение границы		Описание прохождения границы
от точки	до точки	
1	2	3
704	705	-
705	706	-
706	707	-
707	708	-
708	709	-
709	710	-
710	711	-
711	712	-
712	713	-
713	714	-
714	715	-
715	716	-
716	717	-
717	718	-
718	719	-
719	720	-
720	721	-
721	722	-
722	723	-
723	724	-
724	725	-
725	726	-
726	727	-
727	728	-
728	729	-
729	730	-
730	731	-
731	732	-
732	733	-
733	734	-
734	735	-
735	736	-
736	737	-
737	738	-
738	739	-
739	740	-
740	741	-

Текстовое описание местоположения границ населенных пунктов, территориальных зон		
Прохождение границы		Описание прохождения границы
от точки	до точки	
1	2	3
741	742	-
742	743	-
743	744	-
744	745	-
745	746	-
746	747	-
747	748	-
748	749	-
749	750	-
750	751	-
751	752	-
752	753	-
753	754	-
754	755	-
755	756	-
756	757	-
757	758	-
758	759	-
759	760	-
760	761	-
761	762	-
762	763	-
763	764	-
764	765	-
765	766	-
766	767	-
767	768	-
768	769	-
769	770	-
770	771	-
771	772	-
772	773	-
773	774	-
774	775	-
775	776	-
776	777	-
777	778	-

Текстовое описание местоположения границ населенных пунктов, территориальных зон		
Прохождение границы		Описание прохождения границы
от точки	до точки	
1	2	3
778	779	-
779	780	-
780	781	-
781	782	-
782	783	-
783	784	-
784	785	-
785	786	-
786	787	-
787	788	-
788	789	-
789	790	-
790	791	-
791	792	-
792	793	-
793	794	-
794	795	-
795	796	-
796	797	-
797	798	-
798	799	-
799	800	-
800	801	-
801	802	-
802	803	-
803	804	-
804	805	-
805	806	-
806	807	-
807	808	-
808	809	-
809	810	-
810	811	-
811	812	-
812	813	-
813	814	-
814	815	-

Текстовое описание местоположения границ населенных пунктов, территориальных зон		
Прохождение границы		Описание прохождения границы
от точки	до точки	
1	2	3
815	816	-
816	817	-
817	818	-
818	819	-
819	820	-
820	821	-
821	822	-
822	823	-
823	824	-
824	825	-
825	826	-
826	827	-
827	828	-
828	829	-
829	830	-
830	831	-
831	832	-
832	833	-
833	834	-
834	835	-
835	836	-
836	837	-
837	838	-
838	839	-
839	840	-
840	841	-
841	842	-
842	843	-
843	844	-
844	845	-
845	846	-
846	847	-
847	848	-
848	849	-
849	850	-
850	851	-
851	852	-

Текстовое описание местоположения границ населенных пунктов, территориальных зон		
Прохождение границы		Описание прохождения границы
от точки	до точки	
1	2	3
852	853	-
853	854	-
854	855	-
855	856	-
856	857	-
857	858	-
858	859	-
859	860	-
860	861	-
861	862	-
862	863	-
863	864	-
864	865	-
865	866	-
866	867	-
867	868	-
868	869	-
869	870	-
870	871	-
871	872	-
872	873	-
873	874	-
874	875	-
875	876	-
876	877	-
877	878	-
878	879	-
879	880	-
880	881	-
881	882	-
882	883	-
883	884	-
884	885	-
885	886	-
886	887	-
887	888	-
888	889	-

Текстовое описание местоположения границ населенных пунктов, территориальных зон		
Прохождение границы		Описание прохождения границы
от точки	до точки	
1	2	3
889	890	-
890	891	-
891	620	-
892	893	-
893	894	-
894	895	-
895	896	-
896	897	-
897	898	-
898	899	-
899	900	-
900	901	-
901	892	-
902	903	-
903	904	-
904	905	-
905	906	-
906	907	-
907	908	-
908	909	-
909	910	-
910	911	-
911	902	-
912	913	-
913	914	-
914	915	-
915	916	-
916	912	-
917	918	-
918	919	-
919	920	-
920	921	-
921	922	-
922	917	-
923	924	-
924	925	-
925	926	-

Текстовое описание местоположения границ населенных пунктов, территориальных зон		
Прохождение границы		Описание прохождения границы
от точки	до точки	
1	2	3
926	927	-
927	928	-
928	923	-
929	930	-
930	931	-
931	932	-
932	933	-
933	929	-
934	935	-
935	936	-
936	937	-
937	938	-
938	939	-
939	940	-
940	941	-
941	942	-
942	943	-
943	944	-
944	945	-
945	946	-
946	947	-
947	948	-
948	949	-
949	934	-
950	951	-
951	952	-
952	953	-
953	954	-
954	955	-
955	956	-
956	957	-
957	958	-
958	959	-
959	960	-
960	961	-
961	962	-
962	963	-

Текстовое описание местоположения границ населенных пунктов, территориальных зон		
Прохождение границы		Описание прохождения границы
от точки	до точки	
1	2	3
963	964	-
964	965	-
965	966	-
966	967	-
967	968	-
968	969	-
969	970	-
970	971	-
971	972	-
972	973	-
973	974	-
974	975	-
975	976	-
976	977	-
977	978	-
978	979	-
979	980	-
980	981	-
981	982	-
982	983	-
983	984	-
984	985	-
985	986	-
986	987	-
987	988	-
988	989	-
989	990	-
990	991	-
991	992	-
992	993	-
993	994	-
994	995	-
995	996	-
996	997	-
997	998	-
998	999	-
999	1000	-

Текстовое описание местоположения границ населенных пунктов, территориальных зон

Прохождение границы		Описание прохождения границы
от точки	до точки	
1	2	3
1000	1001	-
1001	1002	-
1002	1003	-
1003	1004	-
1004	1005	-
1005	1006	-
1006	1007	-
1007	1008	-
1008	950	-

ОПИСАНИЕ МЕСТОПОЛОЖЕНИЯ ГРАНИЦ

"Зона объектов инженерной инфраструктуры"

(наименование объекта, местоположение границ которого описано (далее - объект))

Раздел 1

Сведения об объекте

№ п/п	Характеристики объекта	Описание характеристик
1	2	3
1.	Местоположение объекта	Ленинградская область, район Тосненский, сельское поселение Тельмановское
2.	Площадь объекта +/- величина погрешности определения площади (Р +/- Дельта Р)	50864 +/- 3947 м²
3.	Иные характеристики объекта	-

Раздел 2

Сведения о местоположении границ объекта

1. Система координат МСК 47 зона 2

2. Сведения о характерных точках границ объекта

Обозначение характерных точек границ	Координаты, м		Метод определения координат характерной точки	Средняя квадратическая погрешность положения характерной точки (Mt), м	Описание обозначения точки на местности (при наличии)
	X	Y			
1	2	3	4	5	6
1	408702.69	2228607.54	Картометрический метод	5.0	-
2	408702.60	2228582.55	Картометрический метод	5.0	-
3	408707.60	2228582.54	Картометрический метод	5.0	-
4	408737.83	2228582.55	Картометрический метод	5.0	-
5	408737.83	2228607.30	Картометрический метод	5.0	-
6	408707.69	2228607.52	Картометрический метод	5.0	-
1	408702.69	2228607.54	Картометрический метод	5.0	-
7	412037.32	2230971.99	Картометрический метод	5.0	-
8	412033.33	2230971.75	Картометрический метод	5.0	-
9	412040.59	2230848.72	Картометрический метод	5.0	-
10	412040.85	2230842.74	Картометрический метод	5.0	-
11	412041.42	2230827.78	Картометрический метод	5.0	-
12	412042.53	2230809.66	Картометрический метод	5.0	-
13	412045.50	2230781.10	Картометрический метод	5.0	-
14	412053.67	2230749.04	Картометрический метод	5.0	-
15	412055.30	2230750.14	Картометрический метод	5.0	-
16	412057.19	2230751.43	Картометрический метод	5.0	-
17	412049.44	2230781.82	Картометрический метод	5.0	-
18	412046.52	2230809.99	Картометрический метод	5.0	-
19	412045.43	2230827.99	Картометрический метод	5.0	-
20	412044.86	2230842.90	Картометрический метод	5.0	-
21	412044.58	2230848.93	Картометрический метод	5.0	-

2. Сведения о характерных точках границ объекта					
Обозначение характерных точек границ	**Координаты, м**		**Метод определения координат характерной точки**	**Средняя квадратическая погрешность положения характерной точки (Mt), м**	**Описание обозначения точки на местности (при наличии)**
	X	**Y**			
1	**2**	**3**	**4**	**5**	**6**
7	412037.32	2230971.99	Картометрический метод	5.0	-
22	411347.93	2230581.51	Картометрический метод	5.0	-
23	411337.53	2230587.14	Картометрический метод	5.0	-
24	411341.59	2230576.58	Картометрический метод	5.0	-
25	411347.09	2230572.08	Картометрический метод	5.0	-
26	411395.76	2230548.47	Картометрический метод	5.0	-
27	411413.06	2230539.40	Картометрический метод	5.0	-
28	411438.40	2230536.95	Картометрический метод	5.0	-
29	411461.52	2230537.14	Картометрический метод	5.0	-
30	411472.47	2230537.66	Картометрический метод	5.0	-
31	411484.74	2230538.10	Картометрический метод	5.0	-
32	411499.41	2230538.82	Картометрический метод	5.0	-
33	411559.79	2230542.03	Картометрический метод	5.0	-
34	411618.64	2230542.59	Картометрический метод	5.0	-
35	411668.62	2230545.26	Картометрический метод	5.0	-
36	411682.46	2230545.76	Картометрический метод	5.0	-
37	411737.90	2230547.01	Картометрический метод	5.0	-
38	411796.58	2230548.40	Картометрический метод	5.0	-
39	411852.80	2230549.59	Картометрический метод	5.0	-
40	411911.74	2230550.87	Картометрический метод	5.0	-
41	411967.30	2230552.65	Картометрический метод	5.0	-
42	411970.85	2230549.94	Картометрический метод	5.0	-
43	412019.11	2230551.20	Картометрический метод	5.0	-
44	412035.35	2230552.78	Картометрический метод	5.0	-
45	412048.09	2230560.22	Картометрический метод	5.0	-
46	412060.47	2230567.68	Картометрический метод	5.0	-

2. Сведения о характерных точках границ объекта					
Обозначение характерных точек границ	**Координаты, м**		**Метод определения координат характерной точки**	**Средняя квадратическая погрешность положения характерной точки (Mt), м**	**Описание обозначения точки на местности (при наличии)**
	X	**Y**			
1	**2**	**3**	**4**	**5**	**6**
47	412065.18	2230582.31	Картометрический метод	5.0	-
48	412067.52	2230600.79	Картометрический метод	5.0	-
49	412065.39	2230664.25	Картометрический метод	5.0	-
50	412059.68	2230663.21	Картометрический метод	5.0	-
51	412059.59	2230657.00	Картометрический метод	5.0	-
52	412059.34	2230617.49	Картометрический метод	5.0	-
53	412059.18	2230600.30	Картометрический метод	5.0	-
54	412056.81	2230591.64	Картометрический метод	5.0	-
55	412053.70	2230585.20	Картометрический метод	5.0	-
56	412051.19	2230581.57	Картометрический метод	5.0	-
57	412047.85	2230577.39	Картометрический метод	5.0	-
58	412043.89	2230572.47	Картометрический метод	5.0	-
59	412041.78	2230570.44	Картометрический метод	5.0	-
60	412037.62	2230567.59	Картометрический метод	5.0	-
61	412035.04	2230566.03	Картометрический метод	5.0	-
62	412030.09	2230563.77	Картометрический метод	5.0	-
63	412020.62	2230560.99	Картометрический метод	5.0	-
64	412015.82	2230559.94	Картометрический метод	5.0	-
65	412009.61	2230559.45	Картометрический метод	5.0	-
66	411979.46	2230558.51	Картометрический метод	5.0	-
67	411955.64	2230558.10	Картометрический метод	5.0	-
68	411934.13	2230557.59	Картометрический метод	5.0	-
69	411918.88	2230556.96	Картометрический метод	5.0	-
70	411904.22	2230556.52	Картометрический метод	5.0	-
71	411877.67	2230555.86	Картометрический метод	5.0	-
72	411865.55	2230555.34	Картометрический метод	5.0	-

2. Сведения о характерных точках границ объекта					
Обозначение характерных точек границ	**Координаты, м**		**Метод определения координат характерной точки**	**Средняя квадратическая погрешность положения характерной точки (Mt), м**	**Описание обозначения точки на местности (при наличии)**
	X	**Y**			
1	**2**	**3**	**4**	**5**	**6**
73	411835.26	2230555.06	Картометрический метод	5.0	-
74	411781.86	2230553.64	Картометрический метод	5.0	-
75	411739.19	2230551.83	Картометрический метод	5.0	-
76	411702.86	2230550.73	Картометрический метод	5.0	-
77	411658.37	2230549.73	Картометрический метод	5.0	-
78	411629.92	2230548.77	Картометрический метод	5.0	-
79	411617.53	2230548.63	Картометрический метод	5.0	-
80	411602.21	2230547.81	Картометрический метод	5.0	-
81	411566.27	2230547.30	Картометрический метод	5.0	-
82	411552.03	2230546.69	Картометрический метод	5.0	-
83	411540.08	2230545.81	Картометрический метод	5.0	-
84	411522.98	2230545.60	Картометрический метод	5.0	-
85	411498.20	2230544.46	Картометрический метод	5.0	-
86	411470.11	2230543.70	Картометрический метод	5.0	-
87	411447.85	2230542.39	Картометрический метод	5.0	-
88	411426.37	2230543.48	Картометрический метод	5.0	-
89	411422.90	2230543.97	Картометрический метод	5.0	-
90	411416.40	2230545.34	Картометрический метод	5.0	-
91	411412.26	2230547.11	Картометрический метод	5.0	-
92	411378.86	2230565.05	Картометрический метод	5.0	-
22	411347.93	2230581.51	Картометрический метод	5.0	-
93	412652.04	2231140.53	Картометрический метод	5.0	-
94	412638.92	2231139.72	Картометрический метод	5.0	-
95	412639.41	2231130.36	Картометрический метод	5.0	-
96	412652.62	2231130.99	Картометрический метод	5.0	-
93	412652.04	2231140.53	Картометрический метод	5.0	-

2. Сведения о характерных точках границ объекта					
Обозначение характерных точек границ	**Координаты, м**		**Метод определения координат характерной точки**	**Средняя квадратическая погрешность положения характерной точки (Mt), м**	**Описание обозначения точки на местности (при наличии)**
	X	**Y**			
1	**2**	**3**	**4**	**5**	**6**
97	412711.25	2231296.01	Картометрический метод	5.0	-
98	412707.53	2231358.55	Картометрический метод	5.0	-
99	412708.33	2231365.41	Картометрический метод	5.0	-
100	412705.17	2231419.17	Картометрический метод	5.0	-
101	412705.15	2231420.41	Картометрический метод	5.0	-
102	412617.67	2231418.08	Картометрический метод	5.0	-
103	412615.23	2231417.62	Картометрический метод	5.0	-
104	412522.89	2231384.84	Картометрический метод	5.0	-
105	412521.23	2231382.35	Картометрический метод	5.0	-
106	412517.15	2231376.02	Картометрический метод	5.0	-
107	412506.39	2231342.92	Картометрический метод	5.0	-
108	412490.73	2231292.92	Картометрический метод	5.0	-
109	412489.69	2231291.02	Картометрический метод	5.0	-
110	412479.97	2231262.33	Картометрический метод	5.0	-
111	412480.99	2231260.03	Картометрический метод	5.0	-
112	412490.58	2231245.42	Картометрический метод	5.0	-
113	412492.41	2231243.54	Картометрический метод	5.0	-
114	412497.24	2231242.21	Картометрический метод	5.0	-
115	412503.23	2231239.55	Картометрический метод	5.0	-
116	412539.17	2231229.19	Картометрический метод	5.0	-
117	412541.53	2231227.43	Картометрический метод	5.0	-
118	412543.56	2231226.97	Картометрический метод	5.0	-
119	412545.95	2231227.78	Картометрический метод	5.0	-
120	412572.33	2231220.41	Картометрический метод	5.0	-
121	412596.24	2231213.34	Картометрический метод	5.0	-
122	412598.73	2231213.45	Картометрический метод	5.0	-

2. Сведения о характерных точках границ объекта

Обозначение характерных точек границ	Координаты, м		Метод определения координат характерной точки	Средняя квадратическая погрешность положения характерной точки (Mt), м	Описание обозначения точки на местности (при наличии)
	X	Y			
1	2	3	4	5	6
123	412601.21	2231213.08	Картометрический метод	5.0	-
124	412622.66	2231206.48	Картометрический метод	5.0	-
125	412623.37	2231209.06	Картометрический метод	5.0	-
126	412629.04	2231207.33	Картометрический метод	5.0	-
127	412628.35	2231204.83	Картометрический метод	5.0	-
128	412631.77	2231201.07	Картометрический метод	5.0	-
129	412678.03	2231171.44	Картометрический метод	5.0	-
130	412703.00	2231159.25	Картометрический метод	5.0	-
131	412709.32	2231156.08	Картометрический метод	5.0	-
132	412715.16	2231157.00	Картометрический метод	5.0	-
133	412723.47	2231159.34	Картометрический метод	5.0	-
134	412724.13	2231164.79	Картометрический метод	5.0	-
135	412723.97	2231210.06	Картометрический метод	5.0	-
136	412722.61	2231227.48	Картометрический метод	5.0	-
137	412715.07	2231228.54	Картометрический метод	5.0	-
138	412714.32	2231231.01	Картометрический метод	5.0	-
139	412713.86	2231243.48	Картометрический метод	5.0	-
140	412712.58	2231273.29	Картометрический метод	5.0	-
97	412711.25	2231296.01	Картометрический метод	5.0	-

3. Сведения о характерных точках части (частей) границы объекта

Обозначение характерных точек части границы	Координаты, м		Метод определения координат характерной точки	Средняя квадратическая погрешность положения характерной точки (Mt), м	Описание обозначения точки на местности (при наличии)
	X	Y			
1	2	3	4	5	6
-	-	-	-	-	-

Раздел 3

Сведения о местоположении измененных (уточненных) границ объекта

1. Система координат -

2. Сведения о характерных точках границ объекта

Обозначение характерных точек границ	Существующие координаты, м		Измененные (уточненные) координаты, м		Метод определения координат характерной точки	Средняя квадратическая погрешность положения характерной точки (Mt), м	Описание обозначения точки на местности (при наличии)
	X	Y	X	Y			
1	2	3	4	5	6	7	8
-	-	-	-	-	-	-	

3. Сведения о характерных точках части (частей) границы объекта

Обозначение характерных точек части границы	Существующие координаты, м		Измененные (уточненные) координаты, м		Метод определения координат характерной точки	Средняя квадратическая погрешность положения характерной точки (Mt), м	Описание обозначения точки на местности (при наличии)
	X	Y	X	Y			
1	2	3	4	5	6	7	8
-	-	-	-	-	-	-	

Раздел 4

План границ объекта



Используемые условные знаки и обозначения:

Масштаб 1:5000

- Граница объекта
- Граница кадастрового квартала
- Граница муниципального образования, сведения о которой внесены в ЕГРН
- Граница населенного пункта, сведения о которой внесены в ЕГРН
- Граница земельного участка, сведения о котором внесены в ЕГРН
- 22 — Характерная точка границы объекта работ
- :483 — Номер земельного участка, сведения о границах которого внесены в ЕГРН, в кадастровом квартале
- 47:26-3.2 — Номер границы муниципального образования или населенного пункта, сведения о границах которых внесены в ЕГРН
- 47:26:0203001 — Номер кадастрового квартала

Подпись _____ Дата " 17 " мая 2021 г.

Место для оттиска печати (при наличии) лица, составившего описание местоположения границ

Текстовое описание местоположения границ населенных пунктов, территориальных зон, особо охраняемых природных территорий, зон с особыми условиями использования территорий		
Прохождение границы		Описание прохождения границы
от точки	до точки	
1	2	3
1	2	-
2	3	-
3	4	-
4	5	-
5	6	-
6	1	-
7	8	-
8	9	-
9	10	-
10	11	-
11	12	-
12	13	-
13	14	-
14	15	-
15	16	-
16	17	-
17	18	-
18	19	-
19	20	-
20	21	-
21	7	-
22	23	-
23	24	-
24	25	-
25	26	-
26	27	-
27	28	-
28	29	-
29	30	-
30	31	-
31	32	-
32	33	-
33	34	-
34	35	-
35	36	-
36	37	-

Текстовое описание местоположения границ населенных пунктов, территориальных зон, особо охраняемых природных территорий, зон с особыми условиями использования территорий		
Прохождение границы		Описание прохождения границы
от точки	до точки	
1	2	3
37	38	-
38	39	-
39	40	-
40	41	-
41	42	-
42	43	-
43	44	-
44	45	-
45	46	-
46	47	-
47	48	-
48	49	-
49	50	-
50	51	-
51	52	-
52	53	-
53	54	-
54	55	-
55	56	-
56	57	-
57	58	-
58	59	-
59	60	-
60	61	-
61	62	-
62	63	-
63	64	-
64	65	-
65	66	-
66	67	-
67	68	-
68	69	-
69	70	-
70	71	-
71	72	-
72	73	-

Текстовое описание местоположения границ населенных пунктов, территориальных зон, особо охраняемых природных территорий, зон с особыми условиями использования территорий		
Прохождение границы		Описание прохождения границы
от точки	до точки	
1	2	3
73	74	-
74	75	-
75	76	-
76	77	-
77	78	-
78	79	-
79	80	-
80	81	-
81	82	-
82	83	-
83	84	-
84	85	-
85	86	-
86	87	-
87	88	-
88	89	-
89	90	-
90	91	-
91	92	-
92	22	-
93	94	-
94	95	-
95	96	-
96	93	-
97	98	-
98	99	-
99	100	-
100	101	-
101	102	-
102	103	-
103	104	-
104	105	-
105	106	-
106	107	-
107	108	-
108	109	-

Текстовое описание местоположения границ населенных пунктов, территориальных зон, особо охраняемых природных территорий, зон с особыми условиями использования территорий		
Прохождение границы		Описание прохождения границы
от точки	до точки	
1	2	3
109	110	-
110	111	-
111	112	-
112	113	-
113	114	-
114	115	-
115	116	-
116	117	-
117	118	-
118	119	-
119	120	-
120	121	-
121	122	-
122	123	-
123	124	-
124	125	-
125	126	-
126	127	-
127	128	-
128	129	-
129	130	-
130	131	-
131	132	-
132	133	-
133	134	-
134	135	-
135	136	-
136	137	-
137	138	-
138	139	-
139	140	-
140	97	-

ОПИСАНИЕ МЕСТОПОЛОЖЕНИЯ ГРАНИЦ

"Зона транспортной инфраструктуры для размещения сооружений и коммуникаций железнодорожного транспорта"

(наименование объекта, местоположение границ которого описано (далее - объект))

Раздел 1

Сведения об объекте

№ п/п	Характеристики объекта	Описание характеристик
1	2	3
1.	Местоположение объекта	Ленинградская область, район Тосненский, сельское поселение Тельмановское
2.	Площадь объекта +/- величина погрешности определения площади (Р +/- Дельта Р)	45718 +/- 3742 м²
3.	Иные характеристики объекта	-

Раздел 2

Сведения о местоположении границ объекта

1. Система координат МСК 47 зона 2

2. Сведения о характерных точках границ объекта

Обозначение характерных точек границ	Координаты, м		Метод определения координат характерной точки	Средняя квадратическая погрешность положения характерной точки (Mt), м	Описание обозначения точки на местности (при наличии)
	X	Y			
1	2	3	4	5	6
1	406621.90	2227583.82	Картометрический метод	5.0	-
2	407207.83	2227296.95	Картометрический метод	5.0	-
3	407208.85	2227296.45	Картометрический метод	5.0	-
4	407265.49	2227340.40	Картометрический метод	5.0	-
5	407254.50	2227345.75	Картометрический метод	5.0	-
6	406591.19	2227671.33	Картометрический метод	5.0	-
7	406583.13	2227675.29	Картометрический метод	5.0	-
8	406594.03	2227651.92	Картометрический метод	5.0	-
9	406615.67	2227597.06	Картометрический метод	5.0	-
1	406621.90	2227583.82	Картометрический метод	5.0	-

3. Сведения о характерных точках части (частей) границы объекта

Обозначение характерных точек части границы	Координаты, м		Метод определения координат характерной точки	Средняя квадратическая погрешность положения характерной точки (Mt), м	Описание обозначения точки на местности (при наличии)
	X	Y			
1	2	3	4	5	6
-	-	-	-	-	-

Раздел 3

Сведения о местоположении измененных (уточненных) границ объекта

1. Система координат -

2. Сведения о характерных точках границ объекта

Обозначение характерных точек границ	Существующие координаты, м		Измененные (уточненные) координаты, м		Метод определения координат характерной точки	Средняя квадратическая погрешность положения характерной точки (Mt), м	Описание обозначения точки на местности (при наличии)
	X	Y	X	Y			
1	2	3	4	5	6	7	8
-	-	-	-	-	-	-	

3. Сведения о характерных точках части (частей) границы объекта

Обозначение характерных точек части границы	Существующие координаты, м		Измененные (уточненные) координаты, м		Метод определения координат характерной точки	Средняя квадратическая погрешность положения характерной точки (Mt), м	Описание обозначения точки на местности (при наличии)
	X	Y	X	Y			
1	2	3	4	5	6	7	8
-	-	-	-	-	-	-	

Раздел 4

План границ объекта



Используемые условные знаки и обозначения: **Масштаб 1:2000**

- Граница объекта
- Граница кадастрового квартала
- Граница муниципального образования, сведения о которой внесены в ЕГРН
- Граница населенного пункта, сведения о которой внесены в ЕГРН
- Граница земельного участка, сведения о котором внесены в ЕГРН
- 22 Характерная точка границы объекта работ
- :483 Номер земельного участка, сведения о границах которого внесены в ЕГРН, в кадастровом квартале
- 47:26-3.2 Номер границы муниципального образования или населенного пункта, сведения о границах которых внесены в ЕГРН
- 47:26:0203001 Номер кадастрового квартала

Подпись ________________________ Дата " 17 " ____мая____ 2021 г.

Место для оттиска печати (при наличии) лица, составившего описание местоположения границ

Текстовое описание местоположения границ населенных пунктов, территориальных зон, особо охраняемых природных территорий, зон с особыми условиями использования территорий

Прохождение границы		Описание прохождения границы
от точки	до точки	
1	2	3
1	2	-
2	3	-
3	4	-
4	5	-
5	6	-
6	7	-
7	8	-
8	9	-
9	1	-

ОПИСАНИЕ МЕСТОПОЛОЖЕНИЯ ГРАНИЦ

"Зона транспортной инфраструктуры для размещения сооружений и коммуникаций автомобильного транспорта"

(наименование объекта, местоположение границ которого описано (далее - объект))

Раздел 1

Сведения об объекте

№ п/п	Характеристики объекта	Описание характеристик
1	2	3
1.	Местоположение объекта	Ленинградская область, район Тосненский, сельское поселение Тельмановское
2.	Площадь объекта +/- величина погрешности определения площади (Р +/- Дельта Р)	681035 +/- 14442 м²
3.	Иные характеристики объекта	-

Раздел 2

Сведения о местоположении границ объекта

1. Система координат МСК 47 зона 2

2. Сведения о характерных точках границ объекта

Обозначение характерных точек границ	Координаты, м		Метод определения координат характерной точки	Средняя квадратическая погрешность положения характерной точки (Mt), м	Описание обозначения точки на местности (при наличии)
	X	Y			
1	2	3	4	5	6
1	406392.79	2231139.75	Картометрический метод	5.0	-
2	406269.49	2231255.68	Картометрический метод	5.0	-
3	406272.59	2231259.22	Картометрический метод	5.0	-
4	406176.19	2231349.02	Картометрический метод	5.0	-
5	406080.02	2231439.33	Картометрический метод	5.0	-
6	406014.73	2231500.79	Картометрический метод	5.0	-
7	406014.51	2231500.99	Картометрический метод	5.0	-
8	406012.14	2231479.00	Картометрический метод	5.0	-
9	405997.37	2231438.70	Картометрический метод	5.0	-
10	405988.82	2231415.35	Картометрический метод	5.0	-
11	406079.56	2231330.00	Картометрический метод	5.0	-
12	406124.46	2231287.78	Картометрический метод	5.0	-
13	406128.72	2231283.77	Картометрический метод	5.0	-
14	406210.68	2231207.03	Картометрический метод	5.0	-
15	406170.89	2231165.09	Картометрический метод	5.0	-
16	406170.50	2231159.63	Картометрический метод	5.0	-
17	406229.55	2231154.29	Картометрический метод	5.0	-
1	406392.79	2231139.75	Картометрический метод	5.0	-
18	407603.68	2230006.59	Картометрический метод	5.0	-
19	407291.72	2230299.68	Картометрический метод	5.0	-
20	407329.13	2230339.84	Картометрический метод	5.0	-
21	407314.49	2230353.47	Картометрический метод	5.0	-

2. Сведения о характерных точках границ объекта					
Обозначение характерных точек границ	**Координаты, м**		**Метод определения координат характерной точки**	**Средняя квадратическая погрешность положения характерной точки (Mt), м**	**Описание обозначения точки на местности (при наличии)**
	X	**Y**			
1	**2**	**3**	**4**	**5**	**6**
22	407277.18	2230313.41	Картометрический метод	5.0	-
23	407162.42	2230421.41	Картометрический метод	5.0	-
24	407157.61	2230416.30	Картометрический метод	5.0	-
25	406989.25	2230574.62	Картометрический метод	5.0	-
26	407007.90	2230595.94	Картометрический метод	5.0	-
27	406934.64	2230665.97	Картометрический метод	5.0	-
28	406917.03	2230646.62	Картометрический метод	5.0	-
29	406443.64	2231091.88	Картометрический метод	5.0	-
30	406277.51	2231102.98	Картометрический метод	5.0	-
31	407187.82	2230246.48	Картометрический метод	5.0	-
32	407192.42	2230242.78	Картометрический метод	5.0	-
33	407197.89	2230239.66	Картометрический метод	5.0	-
34	407203.78	2230237.43	Картометрический метод	5.0	-
35	407209.96	2230236.16	Картометрический метод	5.0	-
36	407216.24	2230235.87	Картометрический метод	5.0	-
37	407222.51	2230236.57	Картометрический метод	5.0	-
38	407228.59	2230238.25	Картометрический метод	5.0	-
39	407234.31	2230240.86	Картометрический метод	5.0	-
40	407236.20	2230242.06	Картометрический метод	5.0	-
41	407536.54	2229959.81	Картометрический метод	5.0	-
42	407548.02	2229975.52	Картометрический метод	5.0	-
43	407639.98	2230003.86	Картометрический метод	5.0	-
44	407618.92	2230023.66	Картометрический метод	5.0	-
18	407603.68	2230006.59	Картометрический метод	5.0	-
45	407860.20	2229759.84	Картометрический метод	5.0	-
46	407813.85	2229801.54	Картометрический метод	5.0	-

2. Сведения о характерных точках границ объекта					
Обозначение характерных точек границ	**Координаты, м**		**Метод определения координат характерной точки**	**Средняя квадратическая погрешность положения характерной точки (Mt), м**	**Описание обозначения точки на местности (при наличии)**
	X	**Y**			
1	**2**	**3**	**4**	**5**	**6**
47	407817.21	2229805.26	Картометрический метод	5.0	-
48	407768.87	2229849.39	Картометрический метод	5.0	-
49	407653.22	2229957.09	Картометрический метод	5.0	-
50	407670.44	2229975.21	Картометрический метод	5.0	-
51	407644.67	2229999.45	Картометрический метод	5.0	-
52	407551.07	2229970.45	Картометрический метод	5.0	-
53	407540.61	2229956.00	Картометрический метод	5.0	-
54	407550.31	2229946.87	Картометрический метод	5.0	-
55	407534.95	2229929.65	Картометрический метод	5.0	-
56	407583.57	2229883.92	Картометрический метод	5.0	-
57	407602.97	2229904.20	Картометрический метод	5.0	-
58	407665.98	2229844.77	Картометрический метод	5.0	-
59	407861.40	2229667.33	Картометрический метод	5.0	-
60	408068.65	2229487.39	Картометрический метод	5.0	-
61	407940.19	2229657.12	Картометрический метод	5.0	-
45	407860.20	2229759.84	Картометрический метод	5.0	-
62	408608.49	2229138.28	Картометрический метод	5.0	-
63	408594.78	2229130.28	Картометрический метод	5.0	-
64	408277.70	2229405.36	Картометрический метод	5.0	-
65	408273.17	2229400.03	Картометрический метод	5.0	-
66	408195.19	2229467.76	Картометрический метод	5.0	-
67	408113.15	2229538.83	Картометрический метод	5.0	-
68	407986.91	2229648.31	Картометрический метод	5.0	-
69	407937.39	2229691.52	Картометрический метод	5.0	-
70	407917.78	2229708.72	Картометрический метод	5.0	-
71	407951.34	2229665.60	Картометрический метод	5.0	-

2. Сведения о характерных точках границ объекта					
Обозначение характерных точек границ	**Координаты, м**		**Метод определения координат характерной точки**	**Средняя квадратическая погрешность положения характерной точки (Mt), м**	**Описание обозначения точки на местности (при наличии)**
	X	**Y**			
1	**2**	**3**	**4**	**5**	**6**
72	408119.30	2229443.49	Картометрический метод	5.0	-
73	408477.15	2229133.08	Картометрический метод	5.0	-
74	408456.38	2229110,09	Картометрический метод	5.0	-
75	408525.05	2229094.74	Картометрический метод	5.0	-
76	408584.67	2229104.04	Картометрический метод	5.0	-
77	408611.56	2229115.72	Картометрический метод	5.0	-
78	408597.25	2229128.14	Картометрический метод	5.0	-
79	408617.92	2229140.18	Картометрический метод	5.0	-
80	408620.55	2229140.85	Картометрический метод	5.0	-
81	408627.15	2229144.41	Картометрический метод	5.0	-
82	408626.19	2229146.15	Картометрический метод	5.0	-
83	408620.24	2229142.87	Картометрический метод	5.0	-
84	408618.80	2229142.77	Картометрический метод	5.0	-
85	408617.25	2229142.94	Картометрический метод	5.0	-
86	408615.76	2229142.51	Картометрический метод	5.0	-
62	408608.49	2229138.28	Картометрический метод	5.0	-
87	408864.73	2228872.32	Картометрический метод	5.0	-
88	408830.08	2228844.03	Картометрический метод	5.0	-
89	408916.83	2228768.84	Картометрический метод	5.0	-
90	408919.67	2228766.39	Картометрический метод	5.0	-
91	408957.30	2228791.89	Картометрический метод	5.0	-
92	408955.51	2228793.56	Картометрический метод	5.0	-
87	408864.73	2228872.32	Картометрический метод	5.0	-
93	408956.43	2228755.45	Картометрический метод	5.0	-
94	408944.33	2228744.93	Картометрический метод	5.0	-
95	408950.95	2228738.71	Картометрический метод	5.0	-

2. Сведения о характерных точках границ объекта					
Обозначение характерных точек границ	**Координаты, м**		**Метод определения координат характерной точки**	**Средняя квадратическая погрешность положения характерной точки (Mt), м**	**Описание обозначения точки на местности (при наличии)**
	X	**Y**			
1	**2**	**3**	**4**	**5**	**6**
96	408958.86	2228731.90	Картометрический метод	5.0	-
97	408989.65	2228705.40	Картометрический метод	5.0	-
98	408998.26	2228697.99	Картометрический метод	5.0	-
99	409035.53	2228665.92	Картометрический метод	5.0	-
100	409043.60	2228658.69	Картометрический метод	5.0	-
101	409062.75	2228641.53	Картометрический метод	5.0	-
102	409044.62	2228716.21	Картометрический метод	5.0	-
103	409007.54	2228748.36	Картометрический метод	5.0	-
104	408994.70	2228759.44	Картометрический метод	5.0	-
105	408984.04	2228768.87	Картометрический метод	5.0	-
106	408972.59	2228764.36	Картометрический метод	5.0	-
93	408956.43	2228755.45	Картометрический метод	5.0	-
107	408798.44	2229209.10	Картометрический метод	5.0	-
108	408678.23	2229131.43	Картометрический метод	5.0	-
109	408624.82	2229095.97	Картометрический метод	5.0	-
110	408597.99	2229091.14	Картометрический метод	5.0	-
111	408577.33	2229084.45	Картометрический метод	5.0	-
112	408571.75	2229081.87	Картометрический метод	5.0	-
113	408545.91	2229080.77	Картометрический метод	5.0	-
114	408519.71	2229081.84	Картометрический метод	5.0	-
115	408487.39	2229078.82	Картометрический метод	5.0	-
116	408452.47	2229082.83	Картометрический метод	5.0	-
117	408417.89	2229085.03	Картометрический метод	5.0	-
118	408337.64	2229094.30	Картометрический метод	5.0	-
119	408212.59	2229105.66	Картометрический метод	5.0	-
120	408061.67	2229134.13	Картометрический метод	5.0	-

2. Сведения о характерных точках границ объекта					
Обозначение характерных точек границ	**Координаты, м**		**Метод определения координат характерной точки**	**Средняя квадратическая погрешность положения характерной точки (Mt), м**	**Описание обозначения точки на местности (при наличии)**
	X	**Y**			
1	**2**	**3**	**4**	**5**	**6**
121	408057.64	2229112.74	Картометрический метод	5.0	-
122	408151.18	2229092.08	Картометрический метод	5.0	-
123	408163.57	2229090.95	Картометрический метод	5.0	-
124	408164.85	2229089.54	Картометрический метод	5.0	-
125	408168.58	2229089.07	Картометрический метод	5.0	-
126	408169.37	2229090.80	Картометрический метод	5.0	-
127	408173.73	2229090.39	Картометрический метод	5.0	-
128	408173.41	2229088.95	Картометрический метод	5.0	-
129	408206.30	2229086.47	Картометрический метод	5.0	-
130	408244.09	2229083.36	Картометрический метод	5.0	-
131	408286.38	2229078.88	Картометрический метод	5.0	-
132	408387.09	2229068.56	Картометрический метод	5.0	-
133	408394.63	2229066.38	Картометрический метод	5.0	-
134	408424.06	2229062.91	Картометрический метод	5.0	-
135	408422.03	2229043.88	Картометрический метод	5.0	-
136	408437.02	2229042.44	Картометрический метод	5.0	-
137	408437.46	2229047.23	Картометрический метод	5.0	-
138	408458.85	2229045.38	Картометрический метод	5.0	-
139	408459.60	2229058.42	Картометрический метод	5.0	-
140	408533.18	2229063.50	Картометрический метод	5.0	-
141	408555.98	2229065.07	Картометрический метод	5.0	-
142	408561.24	2229070.51	Картометрический метод	5.0	-
143	408579.05	2229067.13	Картометрический метод	5.0	-
144	408568.30	2229056.91	Картометрический метод	5.0	-
145	408563.14	2229028.81	Картометрический метод	5.0	-
146	408571.96	2229039.04	Картометрический метод	5.0	-

2. Сведения о характерных точках границ объекта					
Обозначение характерных точек границ	**Координаты, м**		**Метод определения координат характерной точки**	**Средняя квадратическая погрешность положения характерной точки (Mt), м**	**Описание обозначения точки на местности (при наличии)**
	X	**Y**			
1	**2**	**3**	**4**	**5**	**6**
147	408572.54	2229039.71	Картометрический метод	5.0	-
148	408735.15	2228898.66	Картометрический метод	5.0	-
149	408748.88	2228914.59	Картометрический метод	5.0	-
150	408792.52	2228876.79	Картометрический метод	5.0	-
151	408797.20	2228880.82	Картометрический метод	5.0	-
152	408813.66	2228896.75	Картометрический метод	5.0	-
153	408825.94	2228906.01	Картометрический метод	5.0	-
154	408802.90	2228926.00	Картометрический метод	5.0	-
155	408799.60	2228922.66	Картометрический метод	5.0	-
156	408796.80	2228923.28	Картометрический метод	5.0	-
157	408790.58	2228931.02	Картометрический метод	5.0	-
158	408784.37	2228926.41	Картометрический метод	5.0	-
159	408785.36	2228930.52	Картометрический метод	5.0	-
160	408788.41	2228933.71	Картометрический метод	5.0	-
161	408790.84	2228936.47	Картометрический метод	5.0	-
162	408777.38	2228948.19	Картометрический метод	5.0	-
163	408791.12	2228963.77	Картометрический метод	5.0	-
164	408698.68	2229044.26	Картометрический метод	5.0	-
165	408724.94	2229074.39	Картометрический метод	5.0	-
166	408684.31	2229109.62	Картометрический метод	5.0	-
167	408753.06	2229155.16	Картометрический метод	5.0	-
168	408940.35	2229279.00	Картометрический метод	5.0	-
169	408960.74	2229293.68	Картометрический метод	5.0	-
170	408969.08	2229299.37	Картометрический метод	5.0	-
171	409046.47	2229351.75	Картометрический метод	5.0	-
172	409126.38	2229403.38	Картометрический метод	5.0	-

2. Сведения о характерных точках границ объекта					
Обозначение характерных точек границ	**Координаты, м**		**Метод определения координат характерной точки**	**Средняя квадратическая погрешность положения характерной точки (Mt), м**	**Описание обозначения точки на местности (при наличии)**
	X	**Y**			
1	**2**	**3**	**4**	**5**	**6**
173	409170.90	2229431.83	Картометрический метод	5.0	-
174	409161.91	2229449.27	Картометрический метод	5.0	-
175	409034.31	2229367.17	Картометрический метод	5.0	-
176	408956.13	2229313.54	Картометрический метод	5.0	-
177	408947.79	2229307.84	Картометрический метод	5.0	-
178	408938.28	2229301.24	Картометрический метод	5.0	-
179	408933.25	2229298.65	Картометрический метод	5.0	-
180	408908.08	2229283.26	Картометрический метод	5.0	-
181	408904.92	2229278.10	Картометрический метод	5.0	-
107	408798.44	2229209.10	Картометрический метод	5.0	-
182	409329.90	2228482.60	Картометрический метод	5.0	-
183	409252.70	2228556.41	Картометрический метод	5.0	-
184	409246.29	2228549.71	Картометрический метод	5.0	-
185	409201.85	2228590.54	Картометрический метод	5.0	-
186	409183.37	2228607.43	Картометрический метод	5.0	-
187	409170.25	2228619.43	Картометрический метод	5.0	-
188	409168.20	2228621.30	Картометрический метод	5.0	-
189	409166.51	2228623.60	Картометрический метод	5.0	-
190	409165.54	2228626.26	Картометрический метод	5.0	-
191	409162.03	2228642.69	Картометрический метод	5.0	-
192	409157.10	2228665.77	Картометрический метод	5.0	-
193	409156.20	2228667.85	Картометрический метод	5.0	-
194	409154.09	2228669.37	Картометрический метод	5.0	-
195	409152.90	2228675.12	Картометрический метод	5.0	-
196	409150.95	2228674.72	Картометрический метод	5.0	-
197	409152.46	2228667.37	Картометрический метод	5.0	-

2. Сведения о характерных точках границ объекта					
Обозначение характерных точек границ	**Координаты, м**		**Метод определения координат характерной точки**	**Средняя квадратическая погрешность положения характерной точки (Mt), м**	**Описание обозначения точки на местности (при наличии)**
	X	**Y**			
1	**2**	**3**	**4**	**5**	**6**
198	409153.48	2228667.58	Картометрический метод	5.0	-
199	409159.82	2228637.92	Картометрический метод	5.0	-
200	409162.20	2228627.02	Картометрический метод	5.0	-
201	409163.24	2228623.27	Картометрический метод	5.0	-
202	409164.33	2228621.19	Картометрический метод	5.0	-
203	409166.05	2228619.07	Картометрический метод	5.0	-
204	409168.88	2228616.48	Картометрический метод	5.0	-
205	409184.10	2228602.56	Картометрический метод	5.0	-
206	409203.14	2228585.15	Картометрический метод	5.0	-
207	409244.16	2228547.47	Картометрический метод	5.0	-
208	409239.59	2228542.70	Картометрический метод	5.0	-
209	409188.31	2228590.00	Картометрический метод	5.0	-
210	409159.85	2228615.55	Картометрический метод	5.0	-
211	409084.74	2228681.52	Картометрический метод	5.0	-
212	409081.72	2228683.85	Картометрический метод	5.0	-
213	409101.85	2228607.96	Картометрический метод	5.0	-
214	409104.26	2228606.00	Картометрический метод	5.0	-
215	409235.55	2228486.11	Картометрический метод	5.0	-
216	409275.47	2228447.89	Картометрический метод	5.0	-
217	409265.75	2228439.70	Картометрический метод	5.0	-
218	409275.07	2228440.04	Картометрический метод	5.0	-
219	409239.79	2228403.13	Картометрический метод	5.0	-
220	409253.65	2228389.72	Картометрический метод	5.0	-
221	409348.64	2228294.69	Картометрический метод	5.0	-
222	409398.95	2228456.71	Картометрический метод	5.0	-
223	409418.55	2228519.83	Картометрический метод	5.0	-

2. Сведения о характерных точках границ объекта					
Обозначение характерных точек границ	**Координаты, м**		**Метод определения координат характерной точки**	**Средняя квадратическая погрешность положения характерной точки (Mt), м**	**Описание обозначения точки на местности (при наличии)**
	X	**Y**			
1	**2**	**3**	**4**	**5**	**6**
224	409371.91	2228483.55	Картометрический метод	5.0	-
225	409357.99	2228496.95	Картометрический метод	5.0	-
226	409337.21	2228475.46	Картометрический метод	5.0	-
182	409329.90	2228482.60	Картометрический метод	5.0	-
227	409416.00	2228439.68	Картометрический метод	5.0	-
228	409407.99	2228413.95	Картометрический метод	5.0	-
229	409424.97	2228430.74	Картометрический метод	5.0	-
227	409416.00	2228439.68	Картометрический метод	5.0	-
230	409405.90	2228407.21	Картометрический метод	5.0	-
231	409370.07	2228292.13	Картометрический метод	5.0	-
232	409387.17	2228309.03	Картометрический метод	5.0	-
233	409481.79	2228211.74	Картометрический метод	5.0	-
234	409484.45	2228214.55	Картометрический метод	5.0	-
235	409512.16	2228186.23	Картометрический метод	5.0	-
236	409529.59	2228280.29	Картометрический метод	5.0	-
230	409405.90	2228407.21	Картометрический метод	5.0	-
237	409891.80	2227828.46	Картометрический метод	5.0	-
238	409695.55	2228030.12	Картометрический метод	5.0	-
239	409693.68	2228028.47	Картометрический метод	5.0	-
240	409746.83	2227968.47	Картометрический метод	5.0	-
241	409847.31	2227865.22	Картометрический метод	5.0	-
242	409857.92	2227853.24	Картометрический метод	5.0	-
243	409873.02	2227837.72	Картометрический метод	5.0	-
244	409874.63	2227829.79	Картометрический метод	5.0	-
245	409872.08	2227824.94	Картометрический метод	5.0	-
246	409883.15	2227813.57	Картометрический метод	5.0	-

2. Сведения о характерных точках границ объекта					
Обозначение характерных точек границ	**Координаты, м**		**Метод определения координат характерной точки**	**Средняя квадратическая погрешность положения характерной точки (Mt), м**	**Описание обозначения точки на местности (при наличии)**
	X	**Y**			
1	**2**	**3**	**4**	**5**	**6**
247	409883.94	2227820.81	Картометрический метод	5.0	-
237	409891.80	2227828.46	Картометрический метод	5.0	-
248	409725.67	2228043.60	Картометрический метод	5.0	-
249	409723.89	2228041.87	Картометрический метод	5.0	-
250	410020.50	2227737.07	Картометрический метод	5.0	-
251	410023.39	2227739.87	Картометрический метод	5.0	-
252	410038.03	2227743.28	Картометрический метод	5.0	-
253	410029.00	2227752.56	Картометрический метод	5.0	-
254	410025.54	2227751.74	Картометрический метод	5.0	-
255	410015.80	2227753.99	Картометрический метод	5.0	-
256	410007.87	2227760.09	Картометрический метод	5.0	-
257	409993.88	2227774.46	Картометрический метод	5.0	-
258	409982.23	2227785.36	Картометрический метод	5.0	-
259	409812.06	2227960.23	Картометрический метод	5.0	-
248	409725.67	2228043.60	Картометрический метод	5.0	-
260	410068.64	2229397.87	Картометрический метод	5.0	-
261	410049.48	2229415.10	Картометрический метод	5.0	-
262	410050.15	2229418.80	Картометрический метод	5.0	-
263	410049.44	2229423.52	Картометрический метод	5.0	-
264	410048.38	2229428.38	Картометрический метод	5.0	-
265	410045.15	2229439.71	Картометрический метод	5.0	-
266	410041.16	2229443.92	Картометрический метод	5.0	-
267	410034.15	2229445.91	Картометрический метод	5.0	-
268	410021.69	2229445.10	Картометрический метод	5.0	-
269	410005.40	2229453.57	Картометрический метод	5.0	-
270	410003.93	2229452.07	Картометрический метод	5.0	-

2. Сведения о характерных точках границ объекта					
Обозначение характерных точек границ	**Координаты, м**		**Метод определения координат характерной точки**	**Средняя квадратическая погрешность положения характерной точки (Mt), м**	**Описание обозначения точки на местности (при наличии)**
	X	**Y**			
1	**2**	**3**	**4**	**5**	**6**
271	410002.10	2229452.97	Картометрический метод	5.0	-
272	409987.75	2229463.80	Картометрический метод	5.0	-
273	409971.58	2229476.85	Картометрический метод	5.0	-
274	409960.66	2229486.75	Картометрический метод	5.0	-
275	409958.81	2229489.16	Картометрический метод	5.0	-
276	409944.60	2229500.86	Картометрический метод	5.0	-
277	409941.26	2229503.87	Картометрический метод	5.0	-
278	409929.82	2229514.20	Картометрический метод	5.0	-
279	409914.93	2229527.47	Картометрический метод	5.0	-
280	409916.62	2229529.35	Картометрический метод	5.0	-
281	409900.93	2229543.25	Картометрический метод	5.0	-
282	409883.19	2229557.57	Картометрический метод	5.0	-
283	409867.34	2229572.43	Картометрический метод	5.0	-
284	409858.47	2229580.77	Картометрический метод	5.0	-
285	409859.32	2229581.75	Картометрический метод	5.0	-
286	409856.06	2229584.52	Картометрический метод	5.0	-
287	409844.57	2229594.41	Картометрический метод	5.0	-
288	409844.23	2229594.00	Картометрический метод	5.0	-
289	409835.46	2229600.66	Картометрический метод	5.0	-
290	409823.15	2229611.99	Картометрический метод	5.0	-
291	409801.15	2229631.45	Картометрический метод	5.0	-
292	409787.92	2229643.54	Картометрический метод	5.0	-
293	409771.43	2229658.56	Картометрический метод	5.0	-
294	409751.49	2229676.52	Картометрический метод	5.0	-
295	409739.35	2229687.82	Картометрический метод	5.0	-
296	409727.31	2229699.05	Картометрический метод	5.0	-

2. Сведения о характерных точках границ объекта					
Обозначение характерных точек границ	**Координаты, м**		**Метод определения координат характерной точки**	**Средняя квадратическая погрешность положения характерной точки (Mt), м**	**Описание обозначения точки на местности (при наличии)**
	X	**Y**			
1	**2**	**3**	**4**	**5**	**6**
297	409697.59	2229725.48	Картометрический метод	5.0	-
298	409695.14	2229727.74	Картометрический метод	5.0	-
299	409680.07	2229741.08	Картометрический метод	5.0	-
300	409673.78	2229746.83	Картометрический метод	5.0	-
301	409535.45	2229873.32	Картометрический метод	5.0	-
302	409501.02	2229904.63	Картометрический метод	5.0	-
303	409499.80	2229905.74	Картометрический метод	5.0	-
304	409399.71	2229996.77	Картометрический метод	5.0	-
305	409362.72	2230030.41	Картометрический метод	5.0	-
306	409330.05	2230060.17	Картометрический метод	5.0	-
307	409313.12	2230075.56	Картометрический метод	5.0	-
308	409320.90	2230084.03	Картометрический метод	5.0	-
309	409234.85	2230159.25	Картометрический метод	5.0	-
310	409201.01	2230194.07	Картометрический метод	5.0	-
311	409192.29	2230202.08	Картометрический метод	5.0	-
312	409130.17	2230259.07	Картометрический метод	5.0	-
313	409034.41	2230346.99	Картометрический метод	5.0	-
314	408826.87	2230537.57	Картометрический метод	5.0	-
315	408729.13	2230627.30	Картометрический метод	5.0	-
316	408725.53	2230630.60	Картометрический метод	5.0	-
317	408622.79	2230724.93	Картометрический метод	5.0	-
318	408521.38	2230818.02	Картометрический метод	5.0	-
319	408518.43	2230820.73	Картометрический метод	5.0	-
320	408502.30	2230835.54	Картометрический метод	5.0	-
321	408494.42	2230842.78	Картометрический метод	5.0	-
322	408440.97	2230891.86	Картометрический метод	5.0	-

2. Сведения о характерных точках границ объекта					
Обозначение характерных точек границ	**Координаты, м**		**Метод определения координат характерной точки**	**Средняя квадратическая погрешность положения характерной точки (Mt), м**	**Описание обозначения точки на местности (при наличии)**
	X	**Y**			
1	**2**	**3**	**4**	**5**	**6**
323	408436.55	2230895.91	Картометрический метод	5.0	-
324	408422.32	2230908.96	Картометрический метод	5.0	-
325	408185.99	2231125.95	Картометрический метод	5.0	-
326	408183.66	2231128.08	Картометрический метод	5.0	-
327	408140.77	2231075.34	Картометрический метод	5.0	-
328	408208.55	2231013.12	Картометрический метод	5.0	-
329	408286.51	2230941.22	Картометрический метод	5.0	-
330	408319.67	2230910.90	Картометрический метод	5.0	-
331	408367.90	2230866.83	Картометрический метод	5.0	-
332	408375.72	2230859.70	Картометрический метод	5.0	-
333	408391.49	2230845.32	Картометрический метод	5.0	-
334	408395.96	2230841.25	Картометрический метод	5.0	-
335	408448.14	2230793.66	Картометрический метод	5.0	-
336	408472.44	2230771.50	Картометрический метод	5.0	-
337	408563.13	2230688.81	Картометрический метод	5.0	-
338	408707.52	2230557.15	Картометрический метод	5.0	-
339	408724.74	2230541.52	Картометрический метод	5.0	-
340	408809.99	2230464.12	Картометрический метод	5.0	-
341	408982.17	2230306.96	Картометрический метод	5.0	-
342	409096.43	2230202.67	Картометрический метод	5.0	-
343	409157.37	2230147.05	Картометрический метод	5.0	-
344	409246.37	2230065.81	Картометрический метод	5.0	-
345	409500.07	2229834.23	Картометрический метод	5.0	-
346	409507.54	2229842.31	Картометрический метод	5.0	-
347	409652.35	2229711.20	Картометрический метод	5.0	-
348	409654.04	2229709.74	Картометрический метод	5.0	-

2. Сведения о характерных точках границ объекта					
Обозначение характерных точек границ	**Координаты, м**		**Метод определения координат характерной точки**	**Средняя квадратическая погрешность положения характерной точки (Mt), м**	**Описание обозначения точки на местности (при наличии)**
	X	**Y**			
1	**2**	**3**	**4**	**5**	**6**
349	409667.26	2229697.68	Картометрический метод	5.0	-
350	409672.80	2229692.48	Картометрический метод	5.0	-
351	409669.88	2229692.42	Картометрический метод	5.0	-
352	409698.53	2229668.35	Картометрический метод	5.0	-
353	409697.81	2229667.60	Картометрический метод	5.0	-
354	409701.26	2229664.20	Картометрический метод	5.0	-
355	409715.41	2229652.06	Картометрический метод	5.0	-
356	409731.27	2229638.00	Картометрический метод	5.0	-
357	409733.99	2229635.43	Картометрический метод	5.0	-
358	409742.58	2229627.63	Картометрический метод	5.0	-
359	409755.60	2229615.65	Картометрический метод	5.0	-
360	409772.11	2229601.09	Картометрический метод	5.0	-
361	409801.03	2229574.57	Картометрический метод	5.0	-
362	409815.68	2229561.45	Картометрический метод	5.0	-
363	409830.98	2229548.24	Картометрический метод	5.0	-
364	409843.60	2229536.48	Картометрический метод	5.0	-
365	409859.92	2229521.90	Картометрический метод	5.0	-
366	409882.18	2229501.85	Картометрический метод	5.0	-
367	409902.59	2229483.76	Картометрический метод	5.0	-
368	409915.29	2229472.61	Картометрический метод	5.0	-
369	409929.90	2229458.19	Картометрический метод	5.0	-
370	409932.15	2229455.97	Картометрический метод	5.0	-
371	409946.26	2229442.03	Картометрический метод	5.0	-
372	409950.80	2229437.55	Картометрический метод	5.0	-
373	409959.06	2229422.98	Картометрический метод	5.0	-
374	409974.04	2229404.44	Картометрический метод	5.0	-

2. Сведения о характерных точках границ объекта					
Обозначение характерных точек границ	**Координаты, м**		**Метод определения координат характерной точки**	**Средняя квадратическая погрешность положения характерной точки (Mt), м**	**Описание обозначения точки на местности (при наличии)**
	X	**Y**			
1	**2**	**3**	**4**	**5**	**6**
375	409985.87	2229394.13	Картометрический метод	5.0	-
376	409998.87	2229385.72	Картометрический метод	5.0	-
377	410010.68	2229380.73	Картометрический метод	5.0	-
378	410015.91	2229380.91	Картометрический метод	5.0	-
379	410022.48	2229382.89	Картометрический метод	5.0	-
380	410034.96	2229371.69	Картометрический метод	5.0	-
381	410073.77	2229384.53	Картометрический метод	5.0	-
382	410080.23	2229387.42	Картометрический метод	5.0	-
260	410068.64	2229397.87	Картометрический метод	5.0	-
383	410028.31	2227680.85	Картометрический метод	5.0	-
384	410013.68	2227679.42	Картометрический метод	5.0	-
385	410022.61	2227670.24	Картометрический метод	5.0	-
386	410026.61	2227670.53	Картометрический метод	5.0	-
387	410036.31	2227668.10	Картометрический метод	5.0	-
388	410044.15	2227661.87	Картометрический метод	5.0	-
389	410058.10	2227647.53	Картометрический метод	5.0	-
390	410069.79	2227636.59	Картометрический метод	5.0	-
391	410239.96	2227461.72	Картометрический метод	5.0	-
392	410292.58	2227410.93	Картометрический метод	5.0	-
393	410326.40	2227378.44	Картометрический метод	5.0	-
394	410328.19	2227380.18	Картометрический метод	5.0	-
395	410295.46	2227413.65	Картометрический метод	5.0	-
396	410031.98	2227684.41	Картометрический метод	5.0	-
383	410028.31	2227680.85	Картометрический метод	5.0	-
397	410156.46	2227609.25	Картометрический метод	5.0	-
398	410154.34	2227619.02	Картометрический метод	5.0	-

2. Сведения о характерных точках границ объекта					
Обозначение характерных точек границ	**Координаты, м**		**Метод определения координат характерной точки**	**Средняя квадратическая погрешность положения характерной точки (Mt), м**	**Описание обозначения точки на местности (при наличии)**
	X	**Y**			
1	**2**	**3**	**4**	**5**	**6**
399	410154.87	2227621.78	Картометрический метод	5.0	-
400	410146.09	2227630.80	Картометрический метод	5.0	-
401	410143.48	2227615.44	Картометрический метод	5.0	-
402	410141.11	2227613.13	Картометрический метод	5.0	-
403	410282.97	2227467.36	Картометрический метод	5.0	-
404	410315.89	2227433.53	Картометрический метод	5.0	-
405	410338.80	2227410.06	Картометрический метод	5.0	-
406	410340.59	2227411.81	Картометрический метод	5.0	-
407	410287.44	2227471.72	Картометрический метод	5.0	-
408	410187.02	2227574.92	Картометрический метод	5.0	-
409	410176.40	2227586.91	Картометрический метод	5.0	-
410	410162.45	2227601.24	Картометрический метод	5.0	-
397	410156.46	2227609.25	Картометрический метод	5.0	-
411	410326.50	2228499.82	Картометрический метод	5.0	-
412	410315.81	2228570.98	Картометрический метод	5.0	-
413	410321.78	2228580.10	Картометрический метод	5.0	-
414	410313.18	2228637.12	Картометрический метод	5.0	-
415	410311.17	2228650.50	Картометрический метод	5.0	-
416	410263.71	2228644.63	Картометрический метод	5.0	-
417	410272.81	2228583.30	Картометрический метод	5.0	-
418	410287.06	2228487.21	Картометрический метод	5.0	-
419	410288.23	2228479.25	Картометрический метод	5.0	-
420	410291.24	2228458.99	Картометрический метод	5.0	-
421	410292.43	2228450.97	Картометрический метод	5.0	-
422	410299.84	2228400.21	Картометрический метод	5.0	-
423	410316.60	2228403.83	Картометрический метод	5.0	-

2. Сведения о характерных точках границ объекта					
Обозначение характерных точек границ	**Координаты, м**		**Метод определения координат характерной точки**	**Средняя квадратическая погрешность положения характерной точки (Mt), м**	**Описание обозначения точки на местности (при наличии)**
	X	**Y**			
1	**2**	**3**	**4**	**5**	**6**
424	410346.96	2228411.59	Картометрический метод	5.0	-
425	410345.34	2228423.95	Картометрический метод	5.0	-
426	410340.78	2228454.23	Картометрический метод	5.0	-
427	410334.84	2228493.56	Картометрический метод	5.0	-
428	410333.71	2228501.05	Картометрический метод	5.0	-
411	410326.50	2228499.82	Картометрический метод	5.0	-
429	410488.87	2227107.59	Картометрический метод	5.0	-
430	410447.28	2227428.77	Картометрический метод	5.0	-
431	410452.82	2227380.62	Картометрический метод	5.0	-
432	410461.85	2227310.43	Картометрический метод	5.0	-
433	410449.65	2227320.60	Картометрический метод	5.0	-
434	410457.99	2227261.64	Картометрический метод	5.0	-
435	410459.48	2227250.97	Картометрический метод	5.0	-
436	410464.14	2227217.68	Картометрический метод	5.0	-
437	410472.33	2227208.39	Картометрический метод	5.0	-
438	410474.87	2227189.63	Картометрический метод	5.0	-
439	410481.36	2227151.86	Картометрический метод	5.0	-
440	410488.67	2227107.58	Картометрический метод	5.0	-
441	410489.27	2227104.53	Картометрический метод	5.0	-
429	410488.87	2227107.59	Картометрический метод	5.0	-
442	410415.74	2229087.22	Картометрический метод	5.0	-
443	410374.33	2229124.92	Картометрический метод	5.0	-
444	410370.18	2229128.51	Картометрический метод	5.0	-
445	410362.91	2229120.13	Картометрический метод	5.0	-
446	410338.14	2229142.78	Картометрический метод	5.0	-
447	410317.64	2229162.17	Картометрический метод	5.0	-

2. Сведения о характерных точках границ объекта					
Обозначение характерных точек границ	**Координаты, м**		**Метод определения координат характерной точки**	**Средняя квадратическая погрешность положения характерной точки (Mt), м**	**Описание обозначения точки на местности (при наличии)**
	X	**Y**			
1	**2**	**3**	**4**	**5**	**6**
448	410316.58	2229162.19	Картометрический метод	5.0	-
449	410293.24	2229184.02	Картометрический метод	5.0	-
450	410276.14	2229200.61	Картометрический метод	5.0	-
451	410268.95	2229206.60	Картометрический метод	5.0	-
452	410266.57	2229208.70	Картометрический метод	5.0	-
453	410264.81	2229211.05	Картометрический метод	5.0	-
454	410254.08	2229220.81	Картометрический метод	5.0	-
455	410250.72	2229223.54	Картометрический метод	5.0	-
456	410249.97	2229222.55	Картометрический метод	5.0	-
457	410231.97	2229240.27	Картометрический метод	5.0	-
458	410210.23	2229261.68	Картометрический метод	5.0	-
459	410209.23	2229260.59	Картометрический метод	5.0	-
460	410191.83	2229276.92	Картометрический метод	5.0	-
461	410193.26	2229278.35	Картометрический метод	5.0	-
462	410191.05	2229280.53	Картометрический метод	5.0	-
463	410178.80	2229291.69	Картометрический метод	5.0	-
464	410171.81	2229290.20	Картометрический метод	5.0	-
465	410155.98	2229306.63	Картометрический метод	5.0	-
466	410157.02	2229311.92	Картометрический метод	5.0	-
467	410160.44	2229323.55	Картометрический метод	5.0	-
468	410160.09	2229337.50	Картометрический метод	5.0	-
469	410155.44	2229340.94	Картометрический метод	5.0	-
470	410138.05	2229353.84	Картометрический метод	5.0	-
471	410136.49	2229355.00	Картометрический метод	5.0	-
472	410118.90	2229361.48	Картометрический метод	5.0	-
473	410114.06	2229361.71	Картометрический метод	5.0	-

2. Сведения о характерных точках границ объекта					
Обозначение характерных точек границ	**Координаты, м**		**Метод определения координат характерной точки**	**Средняя квадратическая погрешность положения характерной точки (Mt), м**	**Описание обозначения точки на местности (при наличии)**
	X	**Y**			
1	**2**	**3**	**4**	**5**	**6**
474	410110.27	2229360.72	Картометрический метод	5.0	-
475	410107.16	2229363.45	Картометрический метод	5.0	-
476	410072.98	2229342.43	Картометрический метод	5.0	-
477	410068.66	2229341.39	Картометрический метод	5.0	-
478	410081.25	2229330.31	Картометрический метод	5.0	-
479	410079.57	2229325.82	Картометрический метод	5.0	-
480	410079.98	2229319.32	Картометрический метод	5.0	-
481	410083.59	2229313.67	Картометрический метод	5.0	-
482	410091.68	2229305.84	Картометрический метод	5.0	-
483	410096.05	2229303.61	Картометрический метод	5.0	-
484	410109.10	2229296.10	Картометрический метод	5.0	-
485	410117.74	2229291.92	Картометрический метод	5.0	-
486	410125.50	2229288.92	Картометрический метод	5.0	-
487	410160.37	2229253.95	Картометрический метод	5.0	-
488	410193.96	2229222.66	Картометрический метод	5.0	-
489	410200.32	2229212.11	Картометрический метод	5.0	-
490	410197.52	2229199.46	Картометрический метод	5.0	-
491	410184.28	2229184.18	Картометрический метод	5.0	-
492	410158.31	2229156.44	Картометрический метод	5.0	-
493	410159.67	2229154.87	Картометрический метод	5.0	-
494	410191.69	2229182.52	Картометрический метод	5.0	-
495	410197.55	2229190.23	Картометрический метод	5.0	-
496	410202.32	2229197.01	Картометрический метод	5.0	-
497	410205.07	2229204.17	Картометрический метод	5.0	-
498	410205.83	2229210.95	Картометрический метод	5.0	-
499	410229.34	2229185.70	Картометрический метод	5.0	-

2. Сведения о характерных точках границ объекта					
Обозначение характерных точек границ	**Координаты, м**		**Метод определения координат характерной точки**	**Средняя квадратическая погрешность положения характерной точки (Mt), м**	**Описание обозначения точки на местности (при наличии)**
	X	**Y**			
1	**2**	**3**	**4**	**5**	**6**
500	410229.30	2229185.66	Картометрический метод	5.0	-
501	410231.52	2229184.18	Картометрический метод	5.0	-
502	410273.00	2229143.46	Картометрический метод	5.0	-
503	410289.36	2229127.41	Картометрический метод	5.0	-
504	410288.32	2229126.39	Картометрический метод	5.0	-
505	410308.27	2229107.94	Картометрический метод	5.0	-
506	410311.10	2229110.79	Картометрический метод	5.0	-
507	410332.74	2229086.61	Картометрический метод	5.0	-
508	410334.64	2229084.97	Картометрический метод	5.0	-
509	410343.31	2229077.45	Картометрический метод	5.0	-
510	410348.95	2229072.57	Картометрический метод	5.0	-
511	410357.87	2229064.83	Картометрический метод	5.0	-
512	410388.61	2229035.60	Картометрический метод	5.0	-
513	410389.79	2229034.31	Картометрический метод	5.0	-
514	410384.18	2229029.18	Картометрический метод	5.0	-
515	410391.12	2229022.83	Картометрический метод	5.0	-
516	410435.82	2228981.95	Картометрический метод	5.0	-
517	410482.82	2228938.96	Картометрический метод	5.0	-
518	410537.49	2228976.26	Картометрический метод	5.0	-
519	410430.18	2229074.04	Картометрический метод	5.0	-
442	410415.74	2229087.22	Картометрический метод	5.0	-
520	410761.39	2230441.47	Картометрический метод	5.0	-
521	410694.58	2230423.67	Картометрический метод	5.0	-
522	410609.60	2230399.73	Картометрический метод	5.0	-
523	410526.09	2230386.57	Картометрический метод	5.0	-
524	410505.65	2230384.48	Картометрический метод	5.0	-

2. Сведения о характерных точках границ объекта					
Обозначение характерных точек границ	**Координаты, м**		**Метод определения координат характерной точки**	**Средняя квадратическая погрешность положения характерной точки (Mt), м**	**Описание обозначения точки на местности (при наличии)**
	X	**Y**			
1	**2**	**3**	**4**	**5**	**6**
525	410449.89	2230372.33	Картометрический метод	5.0	-
526	410398.83	2230347.16	Картометрический метод	5.0	-
527	410323.78	2230310.16	Картометрический метод	5.0	-
528	410302.25	2230299.55	Картометрический метод	5.0	-
529	410212.25	2230255.18	Картометрический метод	5.0	-
530	410169.90	2230219.37	Картометрический метод	5.0	-
531	410117.81	2230168.05	Картометрический метод	5.0	-
532	410132.76	2230147.98	Картометрический метод	5.0	-
533	410133.15	2230148.43	Картометрический метод	5.0	-
534	410133.21	2230151.36	Картометрический метод	5.0	-
535	410142.93	2230160.00	Картометрический метод	5.0	-
536	410220.38	2230227.62	Картометрический метод	5.0	-
537	410245.66	2230244.79	Картометрический метод	5.0	-
538	410458.09	2230350.23	Картометрический метод	5.0	-
539	410476.61	2230356.63	Картометрический метод	5.0	-
540	410582.28	2230372.92	Картометрический метод	5.0	-
541	410614.37	2230378.22	Картометрический метод	5.0	-
542	410642.52	2230386.10	Картометрический метод	5.0	-
543	410714.99	2230406.58	Картометрический метод	5.0	-
544	410721.31	2230392.77	Картометрический метод	5.0	-
545	410729.96	2230373.79	Картометрический метод	5.0	-
546	410737.12	2230361.31	Картометрический метод	5.0	-
547	410741.11	2230357.02	Картометрический метод	5.0	-
548	410742.91	2230355.51	Картометрический метод	5.0	-
549	410756.86	2230360.22	Картометрический метод	5.0	-
550	410769.39	2230364.47	Картометрический метод	5.0	-

2. Сведения о характерных точках границ объекта					
Обозначение характерных точек границ	**Координаты, м**		**Метод определения координат характерной точки**	**Средняя квадратическая погрешность положения характерной точки (Mt), м**	**Описание обозначения точки на местности (при наличии)**
	X	**Y**			
1	**2**	**3**	**4**	**5**	**6**
551	410774.20	2230366.09	Картометрический метод	5.0	-
552	410770.86	2230374.51	Картометрический метод	5.0	-
553	410764.73	2230371.74	Картометрический метод	5.0	-
554	410757.36	2230368.11	Картометрический метод	5.0	-
555	410757.08	2230366.23	Картометрический метод	5.0	-
556	410744.66	2230362.35	Картометрический метод	5.0	-
557	410741.17	2230366.58	Картометрический метод	5.0	-
558	410736.32	2230375.14	Картометрический метод	5.0	-
559	410726.64	2230394.79	Картометрический метод	5.0	-
560	410722.36	2230408.50	Картометрический метод	5.0	-
561	410767.73	2230420.39	Картометрический метод	5.0	-
562	410789.07	2230427.64	Картометрический метод	5.0	-
563	410807.97	2230435.41	Картометрический метод	5.0	-
564	410819.79	2230441.13	Картометрический метод	5.0	-
565	410850.05	2230457.99	Картометрический метод	5.0	-
566	410874.92	2230473.02	Картометрический метод	5.0	-
567	410906.18	2230491.73	Картометрический метод	5.0	-
568	410941.40	2230514.38	Картометрический метод	5.0	-
569	410971.84	2230535.01	Картометрический метод	5.0	-
570	411002.06	2230553.08	Картометрический метод	5.0	-
571	411062.17	2230575.38	Картометрический метод	5.0	-
572	411095.33	2230582.89	Картометрический метод	5.0	-
573	411132.11	2230586.96	Картометрический метод	5.0	-
574	411276.24	2230594.20	Картометрический метод	5.0	-
575	411317.61	2230595.54	Картометрический метод	5.0	-
576	411336.52	2230589.76	Картометрический метод	5.0	-

2. Сведения о характерных точках границ объекта					
Обозначение характерных точек границ	**Координаты, м**		**Метод определения координат характерной точки**	**Средняя квадратическая погрешность положения характерной точки (Mt), м**	**Описание обозначения точки на местности (при наличии)**
	X	**Y**			
1	**2**	**3**	**4**	**5**	**6**
577	411337.53	2230587.14	Картометрический метод	5.0	-
578	411347.93	2230581.51	Картометрический метод	5.0	-
579	411342.60	2230598.85	Картометрический метод	5.0	-
580	411334.80	2230613.89	Картометрический метод	5.0	-
581	411330.37	2230614.64	Картометрический метод	5.0	-
582	411320.55	2230617.65	Картометрический метод	5.0	-
583	411275.33	2230616.18	Картометрический метод	5.0	-
584	411226.84	2230613.75	Картометрический метод	5.0	-
585	411223.92	2230613.60	Картометрический метод	5.0	-
586	411130.35	2230608.90	Картометрический метод	5.0	-
587	411126.92	2230608.52	Картометрический метод	5.0	-
588	411091.68	2230604.62	Картометрический метод	5.0	-
589	411055.89	2230596.51	Картометрический метод	5.0	-
590	410992.51	2230573.00	Картометрический метод	5.0	-
591	410960.01	2230553.57	Картометрический метод	5.0	-
592	410929.28	2230532.74	Картометрический метод	5.0	-
593	410900.27	2230514.69	Картометрический метод	5.0	-
594	410863.58	2230491.87	Картометрический метод	5.0	-
595	410809.64	2230460.66	Картометрический метод	5.0	-
596	410805.13	2230458.87	Картометрический метод	5.0	-
520	410761.39	2230441.47	Картометрический метод	5.0	-
597	413268.65	2232134.42	Картометрический метод	5.0	-
598	413213.64	2231972.67	Картометрический метод	5.0	-
599	413209.42	2231974.09	Картометрический метод	5.0	-
600	413193.93	2231926.60	Картометрический метод	5.0	-
601	413207.00	2231922.15	Картометрический метод	5.0	-

2. Сведения о характерных точках границ объекта					
Обозначение характерных точек границ	**Координаты, м**		**Метод определения координат характерной точки**	**Средняя квадратическая погрешность положения характерной точки (Mt), м**	**Описание обозначения точки на местности (при наличии)**
	X	**Y**			
1	**2**	**3**	**4**	**5**	**6**
602	413196.84	2231654.45	Картометрический метод	5.0	-
603	413192.95	2231415.17	Картометрический метод	5.0	-
604	413192.79	2231411.35	Картометрический метод	5.0	-
605	413224.23	2231408.92	Картометрический метод	5.0	-
606	413225.70	2231427.50	Картометрический метод	5.0	-
607	413219.81	2231427.89	Картометрический метод	5.0	-
608	413221.85	2231481.87	Картометрический метод	5.0	-
609	413223.72	2231527.78	Картометрический метод	5.0	-
610	413225.67	2231575.36	Картометрический метод	5.0	-
611	413226.51	2231595.94	Картометрический метод	5.0	-
612	413227.40	2231617.87	Картометрический метод	5.0	-
613	413228.68	2231651.62	Картометрический метод	5.0	-
614	413235.99	2231829.44	Картометрический метод	5.0	-
615	413243.16	2231850.31	Картометрический метод	5.0	-
616	413245.53	2231877.17	Картометрический метод	5.0	-
617	413247.83	2231877.02	Картометрический метод	5.0	-
618	413250.14	2231911.95	Картометрический метод	5.0	-
619	413264.19	2231917.89	Картометрический метод	5.0	-
620	413255.49	2231918.56	Картометрический метод	5.0	-
621	413264.00	2231966.75	Картометрический метод	5.0	-
622	413271.05	2231967.53	Картометрический метод	5.0	-
623	413312.03	2232088.00	Картометрический метод	5.0	-
624	413327.73	2232110.99	Картометрический метод	5.0	-
625	413461.11	2232306.17	Картометрический метод	5.0	-
626	413408.45	2232338.95	Картометрический метод	5.0	-
597	413268.65	2232134.42	Картометрический метод	5.0	-

3. Сведения о характерных точках части (частей) границы объекта

Обозначение характерных точек части границы	Координаты, м		Метод определения координат характерной точки	Средняя квадратическая погрешность положения характерной точки (Mt), м	Описание обозначения точки на местности (при наличии)
	X	Y			
1	2	3	4	5	6
-	-	-	-	-	-

Раздел 3

Сведения о местоположении измененных (уточненных) границ объекта

1. Система координат -

2. Сведения о характерных точках границ объекта

Обозначение характерных точек границ	Существующие координаты, м		Измененные (уточненные) координаты, м		Метод определения координат характерной точки	Средняя квадратическая погрешность положения характерной точки (Mt), м	Описание обозначения точки на местности (при наличии)
	X	Y	X	Y			
1	2	3	4	5	6	7	8
-	-	-	-	-	-	-	


3. Сведения о характерных точках части (частей) границы объекта

Обозначение характерных точек части границы	Существующие координаты, м		Измененные (уточненные) координаты, м		Метод определения координат характерной точки	Средняя квадратическая погрешность положения характерной точки (Mt), м	Описание обозначения точки на местности (при наличии)
	X	Y	X	Y			
1	2	3	4	5	6	7	8
-	-	-	-	-	-	-	

Раздел 4

План границ объекта

Обзорная схема границ объекта с указанием расположения листов плана границ

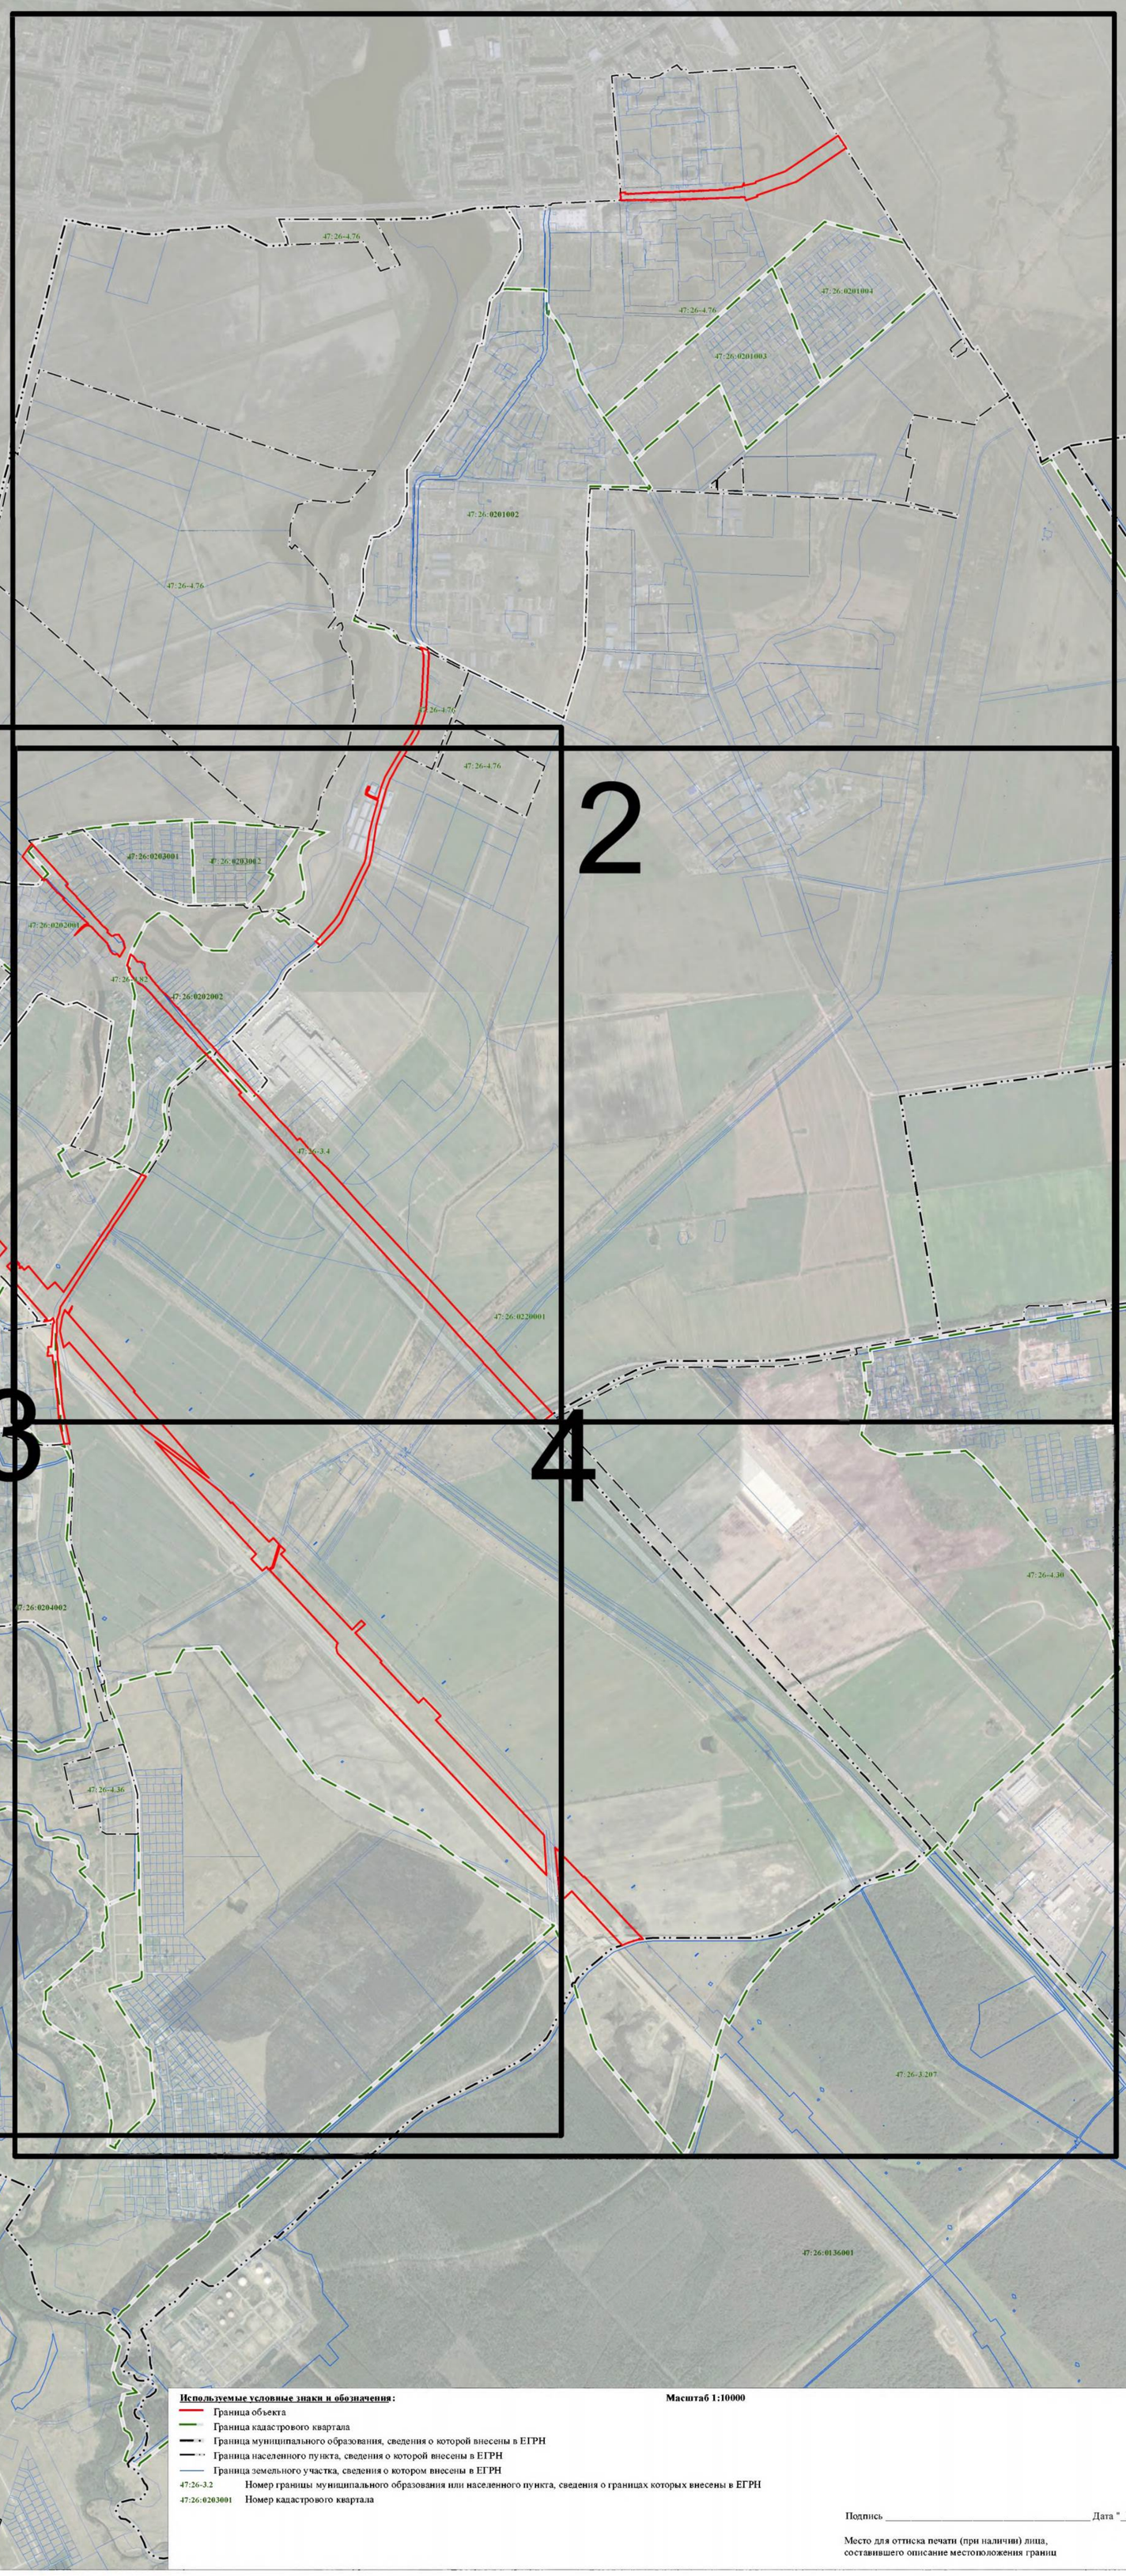

Используемые условные знаки и обозначения:

Масштаб 1:10000

- Граница объекта
- Граница кадастрового квартала
- Граница муниципального образования, сведения о которой внесены в ЕГРН
- Граница населенного пункта, сведения о которой внесены в ЕГРН
- Граница земельного участка, сведения о котором внесены в ЕГРН

47:26-3.2 Номер границы муниципального образования или населенного пункта, сведения о границах которых внесены в ЕГРН

47:26:0203001 Номер кадастрового квартала

Подпись _____ Дата " 17 " мая 2021 г.

Место для оттиска печати (при наличии) лица,
составившего описание местоположения границ

Лист 1 Плана границ

Раздел 4

План границ объекта



Используемые условные знаки и обозначения:

- Граница объекта
- Граница кадастрового квартала
- Граница муниципального образования, сведения о которой внесены в ЕГРН
- Граница населенного пункта, сведения о которой внесены в ЕГРН
- Граница земельного участка, сведения о котором внесены в ЕГРН
- 22 — Характерная точка границы объекта работ
- :483 — Номер земельного участка, сведения о границах которого внесены в ЕГРН, в кадастровом квартале
- 47:26-3.2 — Номер границы муниципального образования или населенного пункта, сведения о границах которых внесены в ЕГРН
- 47:26:0203001 — Номер кадастрового квартала

Масштаб 1:5000

Подпись _____ Дата "17" мая 2021 г.

Место для оттиска печати (при наличии) лица, составившего описание местоположения границ

Раздел 4

План границ объекта



Используемые условные знаки и обозначения:

- Граница объекта
- Граница кадастрового квартала
- Граница муниципального образования, сведения о которой внесены в ЕГРН
- Граница населенного пункта, сведения о которой внесены в ЕГРН
- Граница земельного участка, сведения о котором внесены в ЕГРН
- 22 — Характерная точка границы объекта работ
- :483 — Номер земельного участка, сведения о границах которого внесены в ЕГРН, в кадастровом квартале
- 47:26-3.2 — Номер границы муниципального образования или населенного пункта, сведения о границах которых внесены в ЕГРН
- 47:26:0203001 — Номер кадастрового квартала

Масштаб 1:5000

Подпись _____ Дата "17" мая 2021 г.

Место для оттиска печати (при наличии) лица, составившего описание местоположения границ

Раздел 4

План границ объекта



Используемые условные знаки и обозначения:

- Граница объекта
- Граница кадастрового квартала
- Граница муниципального образования, сведения о которой внесены в ЕГРН
- Граница населенного пункта, сведения о которой внесены в ЕГРН
- Граница земельного участка, сведения о котором внесены в ЕГРН
- 22 Характерная точка границы объекта работ
- :483 Номер земельного участка, сведения о границах которого внесены в ЕГРН, в кадастровом квартале
- 47:26-3.2 Номер границы муниципального образования или населенного пункта, сведения о границах которых внесены в ЕГРН
- 47:26:0203001 Номер кадастрового квартала

Масштаб 1:5000

Подпись ____________________ Дата " 17 " мая 2021 г.

Место для оттиска печати (при наличии) лица, составившего описание местоположения границ

Текстовое описание местоположения границ населенных пунктов, территориальных зон, особо охраняемых природных территорий, зон с особыми условиями использования территорий		
Прохождение границы		Описание прохождения границы
от точки	до точки	
1	2	3
1	2	-
2	3	-
3	4	-
4	5	-
5	6	-
6	7	-
7	8	-
8	9	-
9	10	-
10	11	-
11	12	-
12	13	-
13	14	-
14	15	-
15	16	-
16	17	-
17	1	-
18	19	-
19	20	-
20	21	-
21	22	-
22	23	-
23	24	-
24	25	-
25	26	-
26	27	-
27	28	-
28	29	-
29	30	-
30	31	-
31	32	-
32	33	-
33	34	-
34	35	-
35	36	-
36	37	-

Текстовое описание местоположения границ населенных пунктов, территориальных зон, особо охраняемых природных территорий, зон с особыми условиями использования территорий		
Прохождение границы		Описание прохождения границы
от точки	до точки	
1	2	3
37	38	-
38	39	-
39	40	-
40	41	-
41	42	-
42	43	-
43	44	-
44	18	-
45	46	-
46	47	-
47	48	-
48	49	-
49	50	-
50	51	-
51	52	-
52	53	-
53	54	-
54	55	-
55	56	-
56	57	-
57	58	-
58	59	-
59	60	-
60	61	-
61	45	-
62	63	-
63	64	-
64	65	-
65	66	-
66	67	-
67	68	-
68	69	-
69	70	-
70	71	-
71	72	-
72	73	-

Текстовое описание местоположения границ населенных пунктов, территориальных зон, особо охраняемых природных территорий, зон с особыми условиями использования территорий		
Прохождение границы		Описание прохождения границы
от точки	до точки	
1	2	3
73	74	-
74	75	-
75	76	-
76	77	-
77	78	-
78	79	-
79	80	-
80	81	-
81	82	-
82	83	-
83	84	-
84	85	-
85	86	-
86	62	-
87	88	-
88	89	-
89	90	-
90	91	-
91	92	-
92	87	-
93	94	-
94	95	-
95	96	-
96	97	-
97	98	-
98	99	-
99	100	-
100	101	-
101	102	-
102	103	-
103	104	-
104	105	-
105	106	-
106	93	-
107	108	-
108	109	-

Текстовое описание местоположения границ населенных пунктов, территориальных зон, особо охраняемых природных территорий, зон с особыми условиями использования территорий		
Прохождение границы		Описание прохождения границы
от точки	до точки	
1	2	3
109	110	-
110	111	-
111	112	-
112	113	-
113	114	-
114	115	-
115	116	-
116	117	-
117	118	-
118	119	-
119	120	-
120	121	-
121	122	-
122	123	-
123	124	-
124	125	-
125	126	-
126	127	-
127	128	-
128	129	-
129	130	-
130	131	-
131	132	-
132	133	-
133	134	-
134	135	-
135	136	-
136	137	-
137	138	-
138	139	-
139	140	-
140	141	-
141	142	-
142	143	-
143	144	-
144	145	-

Текстовое описание местоположения границ населенных пунктов, территориальных зон, особо охраняемых природных территорий, зон с особыми условиями использования территорий		
Прохождение границы		Описание прохождения границы
от точки	до точки	
1	2	3
145	146	-
146	147	-
147	148	-
148	149	-
149	150	-
150	151	-
151	152	-
152	153	-
153	154	-
154	155	-
155	156	-
156	157	-
157	158	-
158	159	-
159	160	-
160	161	-
161	162	-
162	163	-
163	164	-
164	165	-
165	166	-
166	167	-
167	168	-
168	169	-
169	170	-
170	171	-
171	172	-
172	173	-
173	174	-
174	175	-
175	176	-
176	177	-
177	178	-
178	179	-
179	180	-
180	181	-

Текстовое описание местоположения границ населенных пунктов, территориальных зон, особо охраняемых природных территорий, зон с особыми условиями использования территорий		
Прохождение границы		Описание прохождения границы
от точки	до точки	
1	2	3
181	107	-
182	183	-
183	184	-
184	185	-
185	186	-
186	187	-
187	188	-
188	189	-
189	190	-
190	191	-
191	192	-
192	193	-
193	194	-
194	195	-
195	196	-
196	197	-
197	198	-
198	199	-
199	200	-
200	201	-
201	202	-
202	203	-
203	204	-
204	205	-
205	206	-
206	207	-
207	208	-
208	209	-
209	210	-
210	211	-
211	212	-
212	213	-
213	214	-
214	215	-
215	216	-
216	217	-

Текстовое описание местоположения границ населенных пунктов, территориальных зон, особо охраняемых природных территорий, зон с особыми условиями использования территорий		
Прохождение границы		Описание прохождения границы
от точки	до точки	
1	2	3
217	218	-
218	219	-
219	220	-
220	221	-
221	222	-
222	223	-
223	224	-
224	225	-
225	226	-
226	182	-
227	228	-
228	229	-
229	227	-
230	231	-
231	232	-
232	233	-
233	234	-
234	235	-
235	236	-
236	230	-
237	238	-
238	239	-
239	240	-
240	241	-
241	242	-
242	243	-
243	244	-
244	245	-
245	246	-
246	247	-
247	237	-
248	249	-
249	250	-
250	251	-
251	252	-
252	253	-

Текстовое описание местоположения границ населенных пунктов, территориальных зон, особо охраняемых природных территорий, зон с особыми условиями использования территорий		
Прохождение границы		Описание прохождения границы
от точки	до точки	
1	2	3
253	254	-
254	255	-
255	256	-
256	257	-
257	258	-
258	259	-
259	248	-
260	261	-
261	262	-
262	263	-
263	264	-
264	265	-
265	266	-
266	267	-
267	268	-
268	269	-
269	270	-
270	271	-
271	272	-
272	273	-
273	274	-
274	275	-
275	276	-
276	277	-
277	278	-
278	279	-
279	280	-
280	281	-
281	282	-
282	283	-
283	284	-
284	285	-
285	286	-
286	287	-
287	288	-
288	289	-

Текстовое описание местоположения границ населенных пунктов, территориальных зон, особо охраняемых природных территорий, зон с особыми условиями использования территорий		
Прохождение границы		Описание прохождения границы
от точки	до точки	
1	2	3
289	290	-
290	291	-
291	292	-
292	293	-
293	294	-
294	295	-
295	296	-
296	297	-
297	298	-
298	299	-
299	300	-
300	301	-
301	302	-
302	303	-
303	304	-
304	305	-
305	306	-
306	307	-
307	308	-
308	309	-
309	310	-
310	311	-
311	312	-
312	313	-
313	314	-
314	315	-
315	316	-
316	317	-
317	318	-
318	319	-
319	320	-
320	321	-
321	322	-
322	323	-
323	324	-
324	325	-

Текстовое описание местоположения границ населенных пунктов, территориальных зон, особо охраняемых природных территорий, зон с особыми условиями использования территорий		
Прохождение границы		Описание прохождения границы
от точки	до точки	
1	2	3
325	326	-
326	327	-
327	328	-
328	329	-
329	330	-
330	331	-
331	332	-
332	333	-
333	334	-
334	335	-
335	336	-
336	337	-
337	338	-
338	339	-
339	340	-
340	341	-
341	342	-
342	343	-
343	344	-
344	345	-
345	346	-
346	347	-
347	348	-
348	349	-
349	350	-
350	351	-
351	352	-
352	353	-
353	354	-
354	355	-
355	356	-
356	357	-
357	358	-
358	359	-
359	360	-
360	361	-

Текстовое описание местоположения границ населенных пунктов, территориальных зон, особо охраняемых природных территорий, зон с особыми условиями использования территорий		
Прохождение границы		Описание прохождения границы
от точки	до точки	
1	2	3
361	362	-
362	363	-
363	364	-
364	365	-
365	366	-
366	367	-
367	368	-
368	369	-
369	370	-
370	371	-
371	372	-
372	373	-
373	374	-
374	375	-
375	376	-
376	377	-
377	378	-
378	379	-
379	380	-
380	381	-
381	382	-
382	260	-
383	384	-
384	385	-
385	386	-
386	387	-
387	388	-
388	389	-
389	390	-
390	391	-
391	392	-
392	393	-
393	394	-
394	395	-
395	396	-
396	383	-

Текстовое описание местоположения границ населенных пунктов, территориальных зон, особо охраняемых природных территорий, зон с особыми условиями использования территорий		
Прохождение границы		Описание прохождения границы
от точки	до точки	
1	2	3
397	398	-
398	399	-
399	400	-
400	401	-
401	402	-
402	403	-
403	404	-
404	405	-
405	406	-
406	407	-
407	408	-
408	409	-
409	410	-
410	397	-
411	412	-
412	413	-
413	414	-
414	415	-
415	416	-
416	417	-
417	418	-
418	419	-
419	420	-
420	421	-
421	422	-
422	423	-
423	424	-
424	425	-
425	426	-
426	427	-
427	428	-
428	411	-
429	430	-
430	431	-
431	432	-
432	433	-

Текстовое описание местоположения границ населенных пунктов, территориальных зон, особо охраняемых природных территорий, зон с особыми условиями использования территорий		
Прохождение границы		Описание прохождения границы
от точки	до точки	
1	2	3
433	434	-
434	435	-
435	436	-
436	437	-
437	438	-
438	439	-
439	440	-
440	441	-
441	429	-
442	443	-
443	444	-
444	445	-
445	446	-
446	447	-
447	448	-
448	449	-
449	450	-
450	451	-
451	452	-
452	453	-
453	454	-
454	455	-
455	456	-
456	457	-
457	458	-
458	459	-
459	460	-
460	461	-
461	462	-
462	463	-
463	464	-
464	465	-
465	466	-
466	467	-
467	468	-
468	469	-

Текстовое описание местоположения границ населенных пунктов, территориальных зон, особо охраняемых природных территорий, зон с особыми условиями использования территорий		
Прохождение границы		Описание прохождения границы
от точки	до точки	
1	2	3
469	470	-
470	471	-
471	472	-
472	473	-
473	474	-
474	475	-
475	476	-
476	477	-
477	478	-
478	479	-
479	480	-
480	481	-
481	482	-
482	483	-
483	484	-
484	485	-
485	486	-
486	487	-
487	488	-
488	489	-
489	490	-
490	491	-
491	492	-
492	493	-
493	494	-
494	495	-
495	496	-
496	497	-
497	498	-
498	499	-
499	500	-
500	501	-
501	502	-
502	503	-
503	504	-
504	505	-

Текстовое описание местоположения границ населенных пунктов, территориальных зон, особо охраняемых природных территорий, зон с особыми условиями использования территорий		
Прохождение границы		Описание прохождения границы
от точки	до точки	
1	2	3
505	506	-
506	507	-
507	508	-
508	509	-
509	510	-
510	511	-
511	512	-
512	513	-
513	514	-
514	515	-
515	516	-
516	517	-
517	518	-
518	519	-
519	442	-
520	521	-
521	522	-
522	523	-
523	524	-
524	525	-
525	526	-
526	527	-
527	528	-
528	529	-
529	530	-
530	531	-
531	532	-
532	533	-
533	534	-
534	535	-
535	536	-
536	537	-
537	538	-
538	539	-
539	540	-
540	541	-

Текстовое описание местоположения границ населенных пунктов, территориальных зон, особо охраняемых природных территорий, зон с особыми условиями использования территорий		
Прохождение границы		Описание прохождения границы
от точки	до точки	
1	2	3
541	542	-
542	543	-
543	544	-
544	545	-
545	546	-
546	547	-
547	548	-
548	549	-
549	550	-
550	551	-
551	552	-
552	553	-
553	554	-
554	555	-
555	556	-
556	557	-
557	558	-
558	559	-
559	560	-
560	561	-
561	562	-
562	563	-
563	564	-
564	565	-
565	566	-
566	567	-
567	568	-
568	569	-
569	570	-
570	571	-
571	572	-
572	573	-
573	574	-
574	575	-
575	576	-
576	577	-

Текстовое описание местоположения границ населенных пунктов, территориальных зон, особо охраняемых природных территорий, зон с особыми условиями использования территорий		
Прохождение границы		Описание прохождения границы
от точки	до точки	
1	2	3
577	578	-
578	579	-
579	580	-
580	581	-
581	582	-
582	583	-
583	584	-
584	585	-
585	586	-
586	587	-
587	588	-
588	589	-
589	590	-
590	591	-
591	592	-
592	593	-
593	594	-
594	595	-
595	596	-
596	520	-
597	598	-
598	599	-
599	600	-
600	601	-
601	602	-
602	603	-
603	604	-
604	605	-
605	606	-
606	607	-
607	608	-
608	609	-
609	610	-
610	611	-
611	612	-
612	613	-

Текстовое описание местоположения границ населенных пунктов, территориальных зон, особо охраняемых природных территорий, зон с особыми условиями использования территорий

Прохождение границы		Описание прохождения границы
от точки	до точки	
1	2	3
613	614	-
614	615	-
615	616	-
616	617	-
617	618	-
618	619	-
619	620	-
620	621	-
621	622	-
622	623	-
623	624	-
624	625	-
625	626	-
626	597	-

ОПИСАНИЕ МЕСТОПОЛОЖЕНИЯ ГРАНИЦ

Зона сельскохозяйственного использования

(наименование объекта, местоположение границ которого описано (далее - объект))

Раздел 1

Сведения об объекте

№ п/п	Характеристики объекта	Описание характеристик
1	2	3
1.	Местоположение объекта	Ленинградская область, район Тосненский, сельское поселение Тельмановское
2.	Площадь объекта +/- величина погрешности определения площади (Р +/- Дельта Р)	15549682 +/- 69008 м²
3.	Иные характеристики объекта	-

Раздел 2

Сведения о местоположении границ объекта

1. Система координат МСК 47 зона 2

2. Сведения о характерных точках границ объекта

Обозначение характерных точек границ	Координаты, м		Метод определения координат характерной точки	Средняя квадратическая погрешность положения характерной точки (Mt), м	Описание обозначения точки на местности (при наличии)
	X	Y			
1	2	3	4	5	6
1	412773.71	2230737.28	Картометрический метод	5.0	-
2	412650.77	2230696.63	Картометрический метод	5.0	-
3	412493.60	2230619.83	Картометрический метод	5.0	-
4	412482.71	2230615.06	Картометрический метод	5.0	-
5	412314.60	2230524.19	Картометрический метод	5.0	-
6	412178.57	2230465.30	Картометрический метод	5.0	-
7	412074.95	2230397.30	Картометрический метод	5.0	-
8	412079.19	2230315.19	Картометрический метод	5.0	-
9	412080.99	2230282.21	Картометрический метод	5.0	-
10	412084.82	2230247.24	Картометрический метод	5.0	-
11	412092.37	2230207.38	Картометрический метод	5.0	-
12	412101.07	2230174.79	Картометрический метод	5.0	-
13	412111.56	2230144.59	Картометрический метод	5.0	-
14	412494.79	2229009.48	Картометрический метод	5.0	-
15	412371.67	2228978.34	Картометрический метод	5.0	-
16	412232.82	2228943.19	Картометрический метод	5.0	-
17	412142.85	2228920.42	Картометрический метод	5.0	-
18	412155.02	2228909.26	Картометрический метод	5.0	-
19	412126.05	2228906.59	Картометрический метод	5.0	-
20	411648.13	2228786.50	Картометрический метод	5.0	-
21	411502.62	2228961.42	Картометрический метод	5.0	-
22	411354.42	2229126.00	Картометрический метод	5.0	-

2. Сведения о характерных точках границ объекта

Обозначение характерных точек границ	Координаты, м		Метод определения координат характерной точки	Средняя квадратическая погрешность положения характерной точки (Mt), м	Описание обозначения точки на местности (при наличии)
	X	Y			
1	2	3	4	5	6
23	411205.70	2229291.15	Картометрический метод	5.0	-
24	411180.94	2229318.64	Картометрический метод	5.0	-
25	411055.83	2229457.17	Картометрический метод	5.0	-
26	410891.36	2229639.27	Картометрический метод	5.0	-
27	410774.81	2229768.34	Картометрический метод	5.0	-
28	410627.67	2229933.95	Картометрический метод	5.0	-
29	410610.58	2230004.53	Картометрический метод	5.0	-
30	410614.16	2229946.19	Картометрический метод	5.0	-
31	410616.41	2229909.67	Картометрический метод	5.0	-
32	410626.06	2229783.35	Картометрический метод	5.0	-
33	410628.79	2229731.20	Картометрический метод	5.0	-
34	410629.32	2229727.00	Картометрический метод	5.0	-
35	410635.23	2229680.48	Картометрический метод	5.0	-
36	410634.02	2229624.04	Картометрический метод	5.0	-
37	410621.11	2229434.88	Картометрический метод	5.0	-
38	410615.11	2229336.51	Картометрический метод	5.0	-
39	410604.23	2229255.07	Картометрический метод	5.0	-
40	410602.53	2229242.58	Картометрический метод	5.0	-
41	410596.12	2229195.99	Картометрический метод	5.0	-
42	410594.72	2229189.18	Картометрический метод	5.0	-
43	410548.91	2228965.85	Картометрический метод	5.0	-
44	410604.86	2228952.83	Картометрический метод	5.0	-
45	410630.70	2228944.03	Картометрический метод	5.0	-
46	410652.39	2228936.91	Картометрический метод	5.0	-
47	410669.06	2228927.53	Картометрический метод	5.0	-

2. Сведения о характерных точках границ объекта

Обозначение характерных точек границ	Координаты, м		Метод определения координат характерной точки	Средняя квадратическая погрешность положения характерной точки (Mt), м	Описание обозначения точки на местности (при наличии)
	X	Y			
1	2	3	4	5	6
48	410678.10	2228920.83	Картометрический метод	5.0	-
49	410689.37	2228910.76	Картометрический метод	5.0	-
50	410697.21	2228899.66	Картометрический метод	5.0	-
51	410706.37	2228882.15	Картометрический метод	5.0	-
52	410710.94	2228863.83	Картометрический метод	5.0	-
53	410711.05	2228845.60	Картометрический метод	5.0	-
54	410701.05	2228827.26	Картометрический метод	5.0	-
55	410771.17	2228763.38	Картометрический метод	5.0	-
56	410773.96	2228764.80	Картометрический метод	5.0	-
57	410803.42	2228838.90	Картометрический метод	5.0	-
58	410866.89	2228783.01	Картометрический метод	5.0	-
59	410837.35	2228702.77	Картометрический метод	5.0	-
60	410968.40	2228582.92	Картометрический метод	5.0	-
61	410968.41	2228582.91	Картометрический метод	5.0	-
62	411012.03	2228610.26	Картометрический метод	5.0	-
63	411289.38	2228675.73	Картометрический метод	5.0	-
64	412129.42	2228886.82	Картометрический метод	5.0	-
65	412207.01	2228893.96	Картометрический метод	5.0	-
66	412458.46	2228953.90	Картометрический метод	5.0	-
67	412799.21	2229040.22	Картометрический метод	5.0	-
68	413111.41	2229118.87	Картометрический метод	5.0	-
69	413101.94	2229163.12	Картометрический метод	5.0	-
70	413100.71	2229168.89	Картометрический метод	5.0	-
71	413099.22	2229183.56	Картометрический метод	5.0	-
72	413095.21	2229199.59	Картометрический метод	5.0	-

2. Сведения о характерных точках границ объекта

Обозначение характерных точек границ	Координаты, м		Метод определения координат характерной точки	Средняя квадратическая погрешность положения характерной точки (Mt), м	Описание обозначения точки на местности (при наличии)
	X	Y			
1	2	3	4	5	6
73	413096.12	2229199.72	Картометрический метод	5.0	-
74	413071.43	2229361.02	Картометрический метод	5.0	-
75	412911.30	2229314.16	Картометрический метод	5.0	-
76	412814.78	2229285.92	Картометрический метод	5.0	-
77	412766.20	2229453.77	Картометрический метод	5.0	-
78	413067.68	2229544.08	Картометрический метод	5.0	-
79	413068.33	2229545.52	Картометрический метод	5.0	-
80	413086.42	2229791.38	Картометрический метод	5.0	-
81	413005.55	2229949.52	Картометрический метод	5.0	-
82	413009.56	2230036.61	Картометрический метод	5.0	-
83	413020.56	2230345.99	Картометрический метод	5.0	-
84	412901.88	2230417.14	Картометрический метод	5.0	-
85	412926.22	2230499.28	Картометрический метод	5.0	-
86	413115.29	2230392.05	Картометрический метод	5.0	-
87	413115.56	2230468.23	Картометрический метод	5.0	-
88	413072.61	2230480.42	Картометрический метод	5.0	-
89	413049.18	2230496.37	Картометрический метод	5.0	-
90	412997.16	2230569.70	Картометрический метод	5.0	-
91	413002.80	2230602.42	Картометрический метод	5.0	-
92	413000.01	2230636.10	Картометрический метод	5.0	-
93	412938.66	2230684.56	Картометрический метод	5.0	-
94	412836.13	2230728.61	Картометрический метод	5.0	-
1	412773.71	2230737.28	Картометрический метод	5.0	-
95	406222.67	2232375.25	Картометрический метод	5.0	-
96	406098.01	2232201.65	Картометрический метод	5.0	-

2. Сведения о характерных точках границ объекта

Обозначение характерных точек границ	Координаты, м		Метод определения координат характерной точки	Средняя квадратическая погрешность положения характерной точки (Mt), м	Описание обозначения точки на местности (при наличии)
	X	Y			
1	2	3	4	5	6
97	406068.31	2232146.85	Картометрический метод	5.0	-
98	406033.76	2232052.94	Картометрический метод	5.0	-
99	406023.25	2232000.52	Картометрический метод	5.0	-
100	406019.33	2231961.70	Картометрический метод	5.0	-
101	406018.73	2231540.19	Картометрический метод	5.0	-
102	406014.51	2231500.99	Картометрический метод	5.0	-
103	406014.73	2231500.79	Картометрический метод	5.0	-
104	406080.02	2231439.33	Картометрический метод	5.0	-
105	406176.19	2231349.02	Картометрический метод	5.0	-
106	406272.59	2231259.22	Картометрический метод	5.0	-
107	406269.49	2231255.68	Картометрический метод	5.0	-
108	406392.79	2231139.75	Картометрический метод	5.0	-
109	406465.87	2231133.24	Картометрический метод	5.0	-
110	406558.29	2231115.69	Картометрический метод	5.0	-
111	406592.32	2231100.56	Картометрический метод	5.0	-
112	407002.09	2230717.07	Картометрический метод	5.0	-
113	407141.36	2230585.63	Картометрический метод	5.0	-
114	407373.64	2230370.63	Картометрический метод	5.0	-
115	407568.65	2230185.63	Картометрический метод	5.0	-
116	407988.59	2230462.99	Картометрический метод	5.0	-
117	408000.55	2230470.60	Картометрический метод	5.0	-
118	407976.76	2230500.89	Картометрический метод	5.0	-
119	407961.79	2230519.96	Картометрический метод	5.0	-
120	407860.67	2230648.77	Картометрический метод	5.0	-
121	407813.68	2230713.35	Картометрический метод	5.0	-

2. Сведения о характерных точках границ объекта

Обозначение характерных точек границ	Координаты, м		Метод определения координат характерной точки	Средняя квадратическая погрешность положения характерной точки (Mt), м	Описание обозначения точки на местности (при наличии)
	X	Y			
1	2	3	4	5	6
122	407804.95	2230719.94	Картометрический метод	5.0	-
123	407610.45	2230974.43	Картометрический метод	5.0	-
124	407328.03	2231389.88	Картометрический метод	5.0	-
125	407145.69	2231654.58	Картометрический метод	5.0	-
126	406921.98	2231876.30	Картометрический метод	5.0	-
127	406741.94	2232045.81	Картометрический метод	5.0	-
128	406697.52	2232078.88	Картометрический метод	5.0	-
129	406624.10	2232135.39	Картометрический метод	5.0	-
130	406491.01	2232226.36	Картометрический метод	5.0	-
131	406421.17	2232266.73	Картометрический метод	5.0	-
95	406222.67	2232375.25	Картометрический метод	5.0	-
132	406748.25	2228622.33	Картометрический метод	5.0	-
133	406605.12	2228488.47	Картометрический метод	5.0	-
134	406531.35	2228422.97	Картометрический метод	5.0	-
135	406393.07	2228095.84	Картометрический метод	5.0	-
136	406542.24	2227760.46	Картометрический метод	5.0	-
137	406546.74	2227753.37	Картометрический метод	5.0	-
138	406583.13	2227675.29	Картометрический метод	5.0	-
139	406591.19	2227671.33	Картометрический метод	5.0	-
140	407254.49	2227345.75	Картометрический метод	5.0	-
141	407265.49	2227340.40	Картометрический метод	5.0	-
142	407749.60	2227705.58	Картометрический метод	5.0	-
143	407789.59	2227713.83	Картометрический метод	5.0	-
144	407737.12	2227960.54	Картометрический метод	5.0	-
145	407488.34	2228166.75	Картометрический метод	5.0	-

2. Сведения о характерных точках границ объекта

Обозначение характерных точек границ	Координаты, м		Метод определения координат характерной точки	Средняя квадратическая погрешность положения характерной точки (Mt), м	Описание обозначения точки на местности (при наличии)
	X	Y			
1	2	3	4	5	6
132	406748.25	2228622.33	Картометрический метод	5.0	-
146	410476.22	2233510.03	Картометрический метод	5.0	-
147	410443.78	2233505.42	Картометрический метод	5.0	-
148	409609.66	2233344.34	Картометрический метод	5.0	-
149	409501.61	2232599.68	Картометрический метод	5.0	-
150	409499.38	2232558.29	Картометрический метод	5.0	-
151	409530.62	2232550.23	Картометрический метод	5.0	-
152	409841.37	2232386.06	Картометрический метод	5.0	-
153	409919.90	2232470.71	Картометрический метод	5.0	-
154	409938.75	2232480.81	Картометрический метод	5.0	-
155	409978.24	2232489.51	Картометрический метод	5.0	-
156	410043.20	2232502.35	Картометрический метод	5.0	-
157	410126.67	2232519.40	Картометрический метод	5.0	-
158	410255.23	2232541.11	Картометрический метод	5.0	-
159	410325.04	2232556.33	Картометрический метод	5.0	-
160	410338.81	2232557.35	Картометрический метод	5.0	-
161	410366.24	2232747.51	Картометрический метод	5.0	-
146	410476.22	2233510.03	Картометрический метод	5.0	-
162	410573.71	2234049.43	Картометрический метод	5.0	-
163	410561.96	2234028.61	Картометрический метод	5.0	-
164	410552.21	2233988.77	Картометрический метод	5.0	-
165	410488.20	2233529.62	Картометрический метод	5.0	-
166	410371.38	2232747.48	Картометрический метод	5.0	-
167	411121.75	2232892.03	Картометрический метод	5.0	-
168	411235.47	2233662.07	Картометрический метод	5.0	-

2. Сведения о характерных точках границ объекта

Обозначение характерных точек границ	Координаты, м		Метод определения координат характерной точки	Средняя квадратическая погрешность положения характерной точки (Mt), м	Описание обозначения точки на местности (при наличии)
	X	Y			
1	2	3	4	5	6
162	410573.71	2234049.43	Картометрический метод	5.0	-
169	408087.00	2230380.18	Картометрический метод	5.0	-
170	408050.00	2230316.94	Картометрический метод	5.0	-
171	407926.15	2230100.38	Картометрический метод	5.0	-
172	407911.24	2230082.72	Картометрический метод	5.0	-
173	407888.73	2230068.75	Картометрический метод	5.0	-
174	407855.10	2230059.40	Картометрический метод	5.0	-
175	407854.91	2230059.19	Картометрический метод	5.0	-
176	407854.78	2230059.31	Картометрический метод	5.0	-
177	407765.07	2230034.35	Картометрический метод	5.0	-
178	407684.50	2230008.42	Картометрический метод	5.0	-
179	407917.78	2229708.72	Картометрический метод	5.0	-
180	407937.39	2229691.52	Картометрический метод	5.0	-
181	407986.91	2229648.31	Картометрический метод	5.0	-
182	408113.15	2229538.83	Картометрический метод	5.0	-
183	408195.19	2229467.76	Картометрический метод	5.0	-
184	408273.17	2229400.03	Картометрический метод	5.0	-
185	408277.70	2229405.36	Картометрический метод	5.0	-
186	408594.78	2229130.28	Картометрический метод	5.0	-
187	408608.48	2229138.28	Картометрический метод	5.0	-
188	408615.76	2229142.51	Картометрический метод	5.0	-
189	408617.25	2229142.94	Картометрический метод	5.0	-
190	408618.81	2229142.77	Картометрический метод	5.0	-
191	408620.24	2229142.87	Картометрический метод	5.0	-
192	408626.19	2229146.15	Картометрический метод	5.0	-

2. Сведения о характерных точках границ объекта

Обозначение характерных точек границ	Координаты, м		Метод определения координат характерной точки	Средняя квадратическая погрешность положения характерной точки (Mt), м	Описание обозначения точки на местности (при наличии)
	X	Y			
1	2	3	4	5	6
193	408627.15	2229144.41	Картометрический метод	5.0	-
194	408620.55	2229140.85	Картометрический метод	5.0	-
195	408617.92	2229140.18	Картометрический метод	5.0	-
196	408597.25	2229128.14	Картометрический метод	5.0	-
197	408611.56	2229115.72	Картометрический метод	5.0	-
198	408643.66	2229129.66	Картометрический метод	5.0	-
199	408651.22	2229138.23	Картометрический метод	5.0	-
200	408654.80	2229135.13	Картометрический метод	5.0	-
201	408894.16	2229299.20	Картометрический метод	5.0	-
202	408908.08	2229283.26	Картометрический метод	5.0	-
203	408933.25	2229298.65	Картометрический метод	5.0	-
204	408653.32	2229665.70	Картометрический метод	5.0	-
205	408422.93	2229969.24	Картометрический метод	5.0	-
206	408232.56	2230224.27	Картометрический метод	5.0	-
169	408087.00	2230380.18	Картометрический метод	5.0	-
207	412003.24	2231282.87	Картометрический метод	5.0	-
208	411841.55	2231274.21	Картометрический метод	5.0	-
209	411732.85	2231268.39	Картометрический метод	5.0	-
210	411712.64	2231271.91	Картометрический метод	5.0	-
211	411662.94	2231270.51	Картометрический метод	5.0	-
212	411347.98	2231261.55	Картометрический метод	5.0	-
213	411344.54	2231260.94	Картометрический метод	5.0	-
214	411335.14	2231259.27	Картометрический метод	5.0	-
215	411331.63	2231258.64	Картометрический метод	5.0	-
216	411060.66	2231175.23	Картометрический метод	5.0	-

2. Сведения о характерных точках границ объекта

Обозначение характерных точек границ	Координаты, м		Метод определения координат характерной точки	Средняя квадратическая погрешность положения характерной точки (Mt), м	Описание обозначения точки на местности (при наличии)
	X	Y			
1	2	3	4	5	6
217	411055.85	2231173.75	Картометрический метод	5.0	-
218	411241.24	2230803.43	Картометрический метод	5.0	-
219	411260.18	2230765.55	Картометрический метод	5.0	-
220	411323.84	2230647.02	Картометрический метод	5.0	-
221	411352.69	2230604.16	Картометрический метод	5.0	-
222	411412.04	2230568.67	Картометрический метод	5.0	-
223	411436.35	2230564.45	Картометрический метод	5.0	-
224	411547.78	2230565.87	Картометрический метод	5.0	-
225	411761.78	2230570.01	Картометрический метод	5.0	-
226	412001.33	2230576.19	Картометрический метод	5.0	-
227	412003.19	2230576.98	Картометрический метод	5.0	-
228	412006.27	2230578.26	Картометрический метод	5.0	-
229	412018.49	2230583.38	Картометрический метод	5.0	-
230	412032.61	2230594.63	Картометрический метод	5.0	-
231	412037.66	2230610.91	Картометрический метод	5.0	-
232	412034.83	2230723.88	Картометрический метод	5.0	-
233	412034.67	2230730.60	Картометрический метод	5.0	-
234	412034.05	2230741.37	Картометрический метод	5.0	-
235	412028.27	2230842.88	Картометрический метод	5.0	-
207	412003.24	2231282.87	Картометрический метод	5.0	-
236	406390.68	2232689.05	Картометрический метод	5.0	-
237	406372.06	2232668.88	Картометрический метод	5.0	-
238	406562.66	2232490.57	Картометрический метод	5.0	-
239	406708.84	2232356.63	Картометрический метод	5.0	-
240	406844.63	2232205.66	Картометрический метод	5.0	-

2. Сведения о характерных точках границ объекта

Обозначение характерных точек границ	Координаты, м		Метод определения координат характерной точки	Средняя квадратическая погрешность положения характерной точки (Mt), м	Описание обозначения точки на местности (при наличии)
	X	Y			
1	2	3	4	5	6
241	406969.02	2232025.40	Картометрический метод	5.0	-
242	407038.33	2231922.05	Картометрический метод	5.0	-
243	407202.30	2231680.89	Картометрический метод	5.0	-
244	407376.43	2231425.49	Картометрический метод	5.0	-
245	407441.35	2231326.89	Картометрический метод	5.0	-
246	407688.63	2230983.43	Картометрический метод	5.0	-
247	407912.80	2230676.55	Картометрический метод	5.0	-
248	408009.66	2230548.52	Картометрический метод	5.0	-
249	408201.07	2230680.08	Картометрический метод	5.0	-
250	408370.15	2230853.59	Картометрический метод	5.0	-
251	408375.71	2230859.70	Картометрический метод	5.0	-
252	408367.90	2230866.83	Картометрический метод	5.0	-
253	408319.67	2230910.90	Картометрический метод	5.0	-
254	408286.51	2230941.22	Картометрический метод	5.0	-
255	408208.55	2231013.12	Картометрический метод	5.0	-
256	408093.09	2230887.57	Картометрический метод	5.0	-
257	408076.27	2230877.76	Картометрический метод	5.0	-
258	407483.50	2231542.97	Картометрический метод	5.0	-
259	407551.51	2231616.54	Картометрический метод	5.0	-
260	407293.93	2231855.05	Картометрический метод	5.0	-
261	407102.33	2232032.22	Картометрический метод	5.0	-
262	406680.92	2232421.94	Картометрический метод	5.0	-
263	406561.97	2232531.39	Картометрический метод	5.0	-
264	406391.10	2232688.67	Картометрический метод	5.0	-
236	406390.68	2232689.05	Картометрический метод	5.0	-

2. Сведения о характерных точках границ объекта

Обозначение характерных точек границ	Координаты, м		Метод определения координат характерной точки	Средняя квадратическая погрешность положения характерной точки (Mt), м	Описание обозначения точки на местности (при наличии)
	X	Y			
1	2	3	4	5	6
265	411255.04	2233650.04	Картометрический метод	5.0	-
266	411240.09	2233639.96	Картометрический метод	5.0	-
267	411170.00	2233174.55	Картометрический метод	5.0	-
268	411191.28	2233171.35	Картометрический метод	5.0	-
269	411148.36	2232895.70	Картометрический метод	5.0	-
270	412171.80	2233091.50	Картометрический метод	5.0	-
265	411255.04	2233650.04	Картометрический метод	5.0	-
271	409597.75	2228667.36	Картометрический метод	5.0	-
272	409555.35	2228634.26	Картометрический метод	5.0	-
273	409469.75	2228561.43	Картометрический метод	5.0	-
274	409465.27	2228556.60	Картометрический метод	5.0	-
275	409459.05	2228547.39	Картометрический метод	5.0	-
276	409440.34	2228507.24	Картометрический метод	5.0	-
277	409578.86	2228366.10	Картометрический метод	5.0	-
278	409747.86	2228485.00	Картометрический метод	5.0	-
279	409755.52	2228479.18	Картометрический метод	5.0	-
280	409585.87	2228358.96	Картометрический метод	5.0	-
281	409605.40	2228339.05	Картометрический метод	5.0	-
282	409607.93	2228336.48	Картометрический метод	5.0	-
283	410105.66	2227829.33	Картометрический метод	5.0	-
284	410232.78	2227699.81	Картометрический метод	5.0	-
285	410308.45	2227622.71	Картометрический метод	5.0	-
286	410373.78	2227556.14	Картометрический метод	5.0	-
287	410423.49	2227505.50	Картометрический метод	5.0	-
288	410439.75	2227486.94	Картометрический метод	5.0	-

2. Сведения о характерных точках границ объекта

Обозначение характерных точек границ	Координаты, м		Метод определения координат характерной точки	Средняя квадратическая погрешность положения характерной точки (Mt), м	Описание обозначения точки на местности (при наличии)
	X	Y			
1	2	3	4	5	6
289	410429.91	2227562.90	Картометрический метод	5.0	-
290	410428.23	2227575.92	Картометрический метод	5.0	-
291	410415.81	2227671.85	Картометрический метод	5.0	-
292	410414.78	2227679.83	Картометрический метод	5.0	-
293	410412.26	2227699.26	Картометрический метод	5.0	-
294	410402.84	2227772.01	Картометрический метод	5.0	-
295	410363.41	2228076.54	Картометрический метод	5.0	-
296	410362.36	2228083.87	Картометрический метод	5.0	-
297	410361.71	2228084.31	Картометрический метод	5.0	-
298	410341.94	2228099.54	Картометрический метод	5.0	-
299	410059.91	2228316.87	Картометрический метод	5.0	-
300	409916.42	2228428.31	Картометрический метод	5.0	-
301	409897.02	2228444.92	Картометрический метод	5.0	-
302	409864.79	2228437.80	Картометрический метод	5.0	-
271	409597.75	2228667.36	Картометрический метод	5.0	-
303	409800.00	2229310.83	Картометрический метод	5.0	-
304	409498.73	2229264.65	Картометрический метод	5.0	-
305	409290.54	2229140.42	Картометрический метод	5.0	-
306	409281.95	2229115.00	Картометрический метод	5.0	-
307	409285.57	2229111.56	Картометрический метод	5.0	-
308	409286.63	2229110.55	Картометрический метод	5.0	-
309	409366.71	2229034.35	Картометрический метод	5.0	-
310	409413.03	2228978.47	Картометрический метод	5.0	-
311	409602.93	2228709.80	Картометрический метод	5.0	-
312	409610.56	2228703.34	Картометрический метод	5.0	-

2. Сведения о характерных точках границ объекта

Обозначение характерных точек границ	Координаты, м		Метод определения координат характерной точки	Средняя квадратическая погрешность положения характерной точки (Mt), м	Описание обозначения точки на местности (при наличии)
	X	Y			
1	2	3	4	5	6
313	409725.06	2228793.04	Картометрический метод	5.0	-
314	409691.28	2228840.36	Картометрический метод	5.0	-
315	409839.92	2228953.85	Картометрический метод	5.0	-
316	409869.61	2228974.06	Картометрический метод	5.0	-
317	409908.81	2229003.24	Картометрический метод	5.0	-
318	409917.72	2229019.07	Картометрический метод	5.0	-
319	409870.21	2229115.52	Картометрический метод	5.0	-
320	409881.40	2229165.29	Картометрический метод	5.0	-
303	409800.00	2229310.83	Картометрический метод	5.0	-
321	406367.39	2232659.48	Картометрический метод	5.0	-
322	406305.51	2232587.14	Картометрический метод	5.0	-
323	406272.77	2232474.05	Картометрический метод	5.0	-
324	406235.73	2232396.99	Картометрический метод	5.0	-
325	406424.59	2232297.23	Картометрический метод	5.0	-
326	406812.87	2232026.72	Картометрический метод	5.0	-
327	406885.90	2231960.88	Картометрический метод	5.0	-
328	407150.90	2231705.40	Картометрический метод	5.0	-
329	407166.55	2231685.79	Картометрический метод	5.0	-
330	407178.54	2231670.75	Картометрический метод	5.0	-
331	407354.55	2231412.36	Картометрический метод	5.0	-
332	407421.47	2231313.75	Картометрический метод	5.0	-
333	407660.72	2230969.20	Картометрический метод	5.0	-
334	407897.24	2230657.83	Картометрический метод	5.0	-
335	408002.71	2230519.14	Картометрический метод	5.0	-
336	408010.53	2230525.43	Картометрический метод	5.0	-

2. Сведения о характерных точках границ объекта

Обозначение характерных точек границ	Координаты, м		Метод определения координат характерной точки	Средняя квадратическая погрешность положения характерной точки (Mt), м	Описание обозначения точки на местности (при наличии)
	X	Y			
1	2	3	4	5	6
337	408012.09	2230526.68	Картометрический метод	5.0	-
338	408013.07	2230527.47	Картометрический метод	5.0	-
339	407998.13	2230547.16	Картометрический метод	5.0	-
340	407904.78	2230670.58	Картометрический метод	5.0	-
341	407680.54	2230977.57	Картометрический метод	5.0	-
342	407433.12	2231321.22	Картометрический метод	5.0	-
343	407368.11	2231419.92	Картометрический метод	5.0	-
344	407194.06	2231675.23	Картометрический метод	5.0	-
345	407179.62	2231696.47	Картометрический метод	5.0	-
346	407030.04	2231916.47	Картометрический метод	5.0	-
347	406960.75	2232019.78	Картометрический метод	5.0	-
348	406836.78	2232199.44	Картометрический метод	5.0	-
349	406701.73	2232349.58	Картометрический метод	5.0	-
350	406555.87	2232483.24	Картометрический метод	5.0	-
321	406367.39	2232659.48	Картометрический метод	5.0	-
351	409160.27	2229102.92	Картометрический метод	5.0	-
352	409129.48	2229046.29	Картометрический метод	5.0	-
353	409066.94	2228978.77	Картометрический метод	5.0	-
354	409021.89	2228951.12	Картометрический метод	5.0	-
355	408893.87	2228896.11	Картометрический метод	5.0	-
356	408864.73	2228872.32	Картометрический метод	5.0	-
357	408955.51	2228793.56	Картометрический метод	5.0	-
358	408973.13	2228804.81	Картометрический метод	5.0	-
359	409002.81	2228813.12	Картометрический метод	5.0	-
360	409051.10	2228789.77	Картометрический метод	5.0	-

2. Сведения о характерных точках границ объекта

Обозначение характерных точек границ	Координаты, м		Метод определения координат характерной точки	Средняя квадратическая погрешность положения характерной точки (Mt), м	Описание обозначения точки на местности (при наличии)
	X	Y			
1	2	3	4	5	6
361	409062.46	2228767.76	Картометрический метод	5.0	-
362	409084.74	2228681.52	Картометрический метод	5.0	-
363	409159.85	2228615.55	Картометрический метод	5.0	-
364	409188.31	2228590.00	Картометрический метод	5.0	-
365	409239.59	2228542.70	Картометрический метод	5.0	-
366	409244.16	2228547.47	Картометрический метод	5.0	-
367	409203.14	2228585.15	Картометрический метод	5.0	-
368	409184.10	2228602.56	Картометрический метод	5.0	-
369	409168.88	2228616.48	Картометрический метод	5.0	-
370	409166.05	2228619.07	Картометрический метод	5.0	-
371	409164.33	2228621.19	Картометрический метод	5.0	-
372	409163.24	2228623.27	Картометрический метод	5.0	-
373	409162.20	2228627.02	Картометрический метод	5.0	-
374	409159.82	2228637.92	Картометрический метод	5.0	-
375	409153.48	2228667.58	Картометрический метод	5.0	-
376	409152.46	2228667.37	Картометрический метод	5.0	-
377	409150.95	2228674.72	Картометрический метод	5.0	-
378	409152.90	2228675.12	Картометрический метод	5.0	-
379	409154.09	2228669.37	Картометрический метод	5.0	-
380	409156.20	2228667.85	Картометрический метод	5.0	-
381	409157.10	2228665.77	Картометрический метод	5.0	-
382	409162.03	2228642.69	Картометрический метод	5.0	-
383	409165.54	2228626.26	Картометрический метод	5.0	-
384	409166.51	2228623.60	Картометрический метод	5.0	-
385	409168.20	2228621.30	Картометрический метод	5.0	-

2. Сведения о характерных точках границ объекта

Обозначение характерных точек границ	Координаты, м		Метод определения координат характерной точки	Средняя квадратическая погрешность положения характерной точки (Mt), м	Описание обозначения точки на местности (при наличии)
	X	Y			
1	2	3	4	5	6
386	409170.25	2228619.43	Картометрический метод	5.0	-
387	409183.37	2228607.43	Картометрический метод	5.0	-
388	409201.85	2228590.54	Картометрический метод	5.0	-
389	409246.29	2228549.71	Картометрический метод	5.0	-
390	409252.70	2228556.41	Картометрический метод	5.0	-
391	409329.90	2228482.60	Картометрический метод	5.0	-
392	409459.68	2228588.47	Картометрический метод	5.0	-
393	409574.58	2228680.51	Картометрический метод	5.0	-
394	409379.63	2228940.70	Картометрический метод	5.0	-
395	409339.87	2228986.60	Картометрический метод	5.0	-
396	409221.14	2229065.98	Картометрический метод	5.0	-
351	409160.27	2229102.92	Картометрический метод	5.0	-
397	406101.55	2229204.80	Картометрический метод	5.0	-
398	406030.44	2229167.53	Картометрический метод	5.0	-
399	405848.14	2228947.16	Картометрический метод	5.0	-
400	405902.94	2228938.30	Картометрический метод	5.0	-
401	406130.18	2228901.56	Картометрический метод	5.0	-
402	406103.22	2228727.52	Картометрический метод	5.0	-
403	406101.65	2228717.44	Картометрический метод	5.0	-
404	406110.51	2228715.38	Картометрический метод	5.0	-
405	406118.88	2228725.07	Картометрический метод	5.0	-
406	406252.05	2228880.19	Картометрический метод	5.0	-
407	406314.84	2228901.55	Картометрический метод	5.0	-
408	406368.45	2228795.71	Картометрический метод	5.0	-
409	406432.77	2228726.57	Картометрический метод	5.0	-

2. Сведения о характерных точках границ объекта

Обозначение характерных точек границ	Координаты, м		Метод определения координат характерной точки	Средняя квадратическая погрешность положения характерной точки (Mt), м	Описание обозначения точки на местности (при наличии)
	X	Y			
1	2	3	4	5	6
410	406437.78	2228700.67	Картометрический метод	5.0	-
411	406469.12	2228708.00	Картометрический метод	5.0	-
412	406520.74	2228703.18	Картометрический метод	5.0	-
413	406537.21	2228701.64	Картометрический метод	5.0	-
414	406619.72	2228663.83	Картометрический метод	5.0	-
415	406655.98	2228657.94	Картометрический метод	5.0	-
416	406711.93	2228732.17	Картометрический метод	5.0	-
417	406682.87	2228750.92	Картометрический метод	5.0	-
418	406586.23	2228752.17	Картометрический метод	5.0	-
419	406536.09	2228767.60	Картометрический метод	5.0	-
420	406502.14	2228818.97	Картометрический метод	5.0	-
421	406508.30	2228897.35	Картометрический метод	5.0	-
422	406489.24	2228963.15	Картометрический метод	5.0	-
423	406403.16	2228995.55	Картометрический метод	5.0	-
424	406376.74	2229064.06	Картометрический метод	5.0	-
425	406291.95	2229057.38	Картометрический метод	5.0	-
426	406252.19	2229084.32	Картометрический метод	5.0	-
427	406217.76	2229145.95	Картометрический метод	5.0	-
428	406165.25	2229163.90	Картометрический метод	5.0	-
429	406135.77	2229203.13	Картометрический метод	5.0	-
397	406101.55	2229204.80	Картометрический метод	5.0	-
430	409104.26	2228606.00	Картометрический метод	5.0	-
431	409112.17	2228575.39	Картометрический метод	5.0	-
432	409115.31	2228543.56	Картометрический метод	5.0	-
433	409109.22	2228515.63	Картометрический метод	5.0	-

2. Сведения о характерных точках границ объекта

Обозначение характерных точек границ	Координаты, м		Метод определения координат характерной точки	Средняя квадратическая погрешность положения характерной точки (Mt), м	Описание обозначения точки на местности (при наличии)
	X	Y			
1	2	3	4	5	6
434	409085.29	2228489.67	Картометрический метод	5.0	-
435	408897.60	2228393.74	Картометрический метод	5.0	-
436	408861.94	2228310.19	Картометрический метод	5.0	-
437	408887.01	2228251.28	Картометрический метод	5.0	-
438	408937.79	2228252.80	Картометрический метод	5.0	-
439	409105.83	2228307.18	Картометрический метод	5.0	-
440	409156.09	2228306.00	Картометрический метод	5.0	-
441	409191.70	2228288.65	Картометрический метод	5.0	-
442	409245.79	2228241.93	Картометрический метод	5.0	-
443	409249.60	2228209.49	Картометрический метод	5.0	-
444	409239.77	2228181.68	Картометрический метод	5.0	-
445	409131.45	2228118.93	Картометрический метод	5.0	-
446	409112.09	2228064.08	Картометрический метод	5.0	-
447	409072.69	2227952.40	Картометрический метод	5.0	-
448	409012.93	2227888.12	Картометрический метод	5.0	-
449	408996.13	2227882.29	Картометрический метод	5.0	-
450	408749.74	2227869.93	Картометрический метод	5.0	-
451	408752.90	2227820.97	Картометрический метод	5.0	-
452	408932.18	2227802.79	Картометрический метод	5.0	-
453	409041.29	2227826.88	Картометрический метод	5.0	-
454	409096.41	2227764.90	Картометрический метод	5.0	-
455	409129.98	2227778.80	Картометрический метод	5.0	-
456	409152.35	2227791.96	Картометрический метод	5.0	-
457	409182.27	2227820.58	Картометрический метод	5.0	-
458	409201.09	2227848.01	Картометрический метод	5.0	-

2. Сведения о характерных точках границ объекта

Обозначение характерных точек границ	Координаты, м		Метод определения координат характерной точки	Средняя квадратическая погрешность положения характерной точки (Mt), м	Описание обозначения точки на местности (при наличии)
	X	Y			
1	2	3	4	5	6
459	409254.84	2227996.72	Картометрический метод	5.0	-
460	409263.83	2228021.61	Картометрический метод	5.0	-
461	409348.64	2228294.69	Картометрический метод	5.0	-
462	409253.65	2228389.72	Картометрический метод	5.0	-
463	409243.19	2228373.82	Картометрический метод	5.0	-
464	409228.68	2228364.18	Картометрический метод	5.0	-
465	409214.41	2228364.25	Картометрический метод	5.0	-
466	409190.71	2228388.18	Картометрический метод	5.0	-
467	409156.72	2228428.70	Картометрический метод	5.0	-
468	409187.36	2228451.59	Картометрический метод	5.0	-
469	409171.60	2228470.00	Картометрический метод	5.0	-
470	409213.62	2228500.57	Картометрический метод	5.0	-
471	409263.42	2228439.61	Картометрический метод	5.0	-
472	409265.75	2228439.70	Картометрический метод	5.0	-
473	409275.47	2228447.89	Картометрический метод	5.0	-
474	409235.55	2228486.11	Картометрический метод	5.0	-
430	409104.26	2228606.00	Картометрический метод	5.0	-
475	406447.64	2229403.09	Картометрический метод	5.0	-
476	406202.36	2229402.12	Картометрический метод	5.0	-
477	406155.64	2229293.03	Картометрический метод	5.0	-
478	406178.68	2229283.55	Картометрический метод	5.0	-
479	406211.51	2229257.91	Картометрический метод	5.0	-
480	406289.47	2229176.87	Картометрический метод	5.0	-
481	406296.65	2229174.82	Картометрический метод	5.0	-
482	406316.14	2229206.62	Картометрический метод	5.0	-

2. Сведения о характерных точках границ объекта

Обозначение характерных точек границ	Координаты, м		Метод определения координат характерной точки	Средняя квадратическая погрешность положения характерной точки (Mt), м	Описание обозначения точки на местности (при наличии)
	X	Y			
1	2	3	4	5	6
483	406332.76	2229208.44	Картометрический метод	5.0	-
484	406358.45	2229209.77	Картометрический метод	5.0	-
485	406369.78	2229201.45	Картометрический метод	5.0	-
486	406407.25	2229196.82	Картометрический метод	5.0	-
487	406443.59	2229178.12	Картометрический метод	5.0	-
488	406467.68	2229095.29	Картометрический метод	5.0	-
489	406457.41	2229045.78	Картометрический метод	5.0	-
490	406463.05	2229038.06	Картометрический метод	5.0	-
491	406513.41	2229031.40	Картометрический метод	5.0	-
492	406566.41	2228980.02	Картометрический метод	5.0	-
493	406580.67	2228883.57	Картометрический метод	5.0	-
494	406580.21	2228828.92	Картометрический метод	5.0	-
495	406612.05	2228820.75	Картометрический метод	5.0	-
496	406686.04	2228823.12	Картометрический метод	5.0	-
497	406787.44	2228774.84	Картометрический метод	5.0	-
498	406811.85	2228804.94	Картометрический метод	5.0	-
499	406818.95	2228869.67	Картометрический метод	5.0	-
500	406770.38	2228918.49	Картометрический метод	5.0	-
501	406753.40	2229006.38	Картометрический метод	5.0	-
502	406803.16	2229211.56	Картометрический метод	5.0	-
503	406902.96	2229245.73	Картометрический метод	5.0	-
504	406912.06	2229274.78	Картометрический метод	5.0	-
505	406923.62	2229311.68	Картометрический метод	5.0	-
506	406878.14	2229329.94	Картометрический метод	5.0	-
507	406816.35	2229348.88	Картометрический метод	5.0	-

2. Сведения о характерных точках границ объекта

Обозначение характерных точек границ	Координаты, м		Метод определения координат характерной точки	Средняя квадратическая погрешность положения характерной точки (Mt), м	Описание обозначения точки на местности (при наличии)
	X	Y			
1	2	3	4	5	6
508	406788.41	2229241.96	Картометрический метод	5.0	-
509	406781.54	2229215.63	Картометрический метод	5.0	-
510	406763.79	2229218.96	Картометрический метод	5.0	-
511	406735.14	2229109.49	Картометрический метод	5.0	-
512	406550.42	2229154.49	Картометрический метод	5.0	-
513	406572.28	2229248.46	Картометрический метод	5.0	-
514	406460.09	2229264.62	Картометрический метод	5.0	-
515	406448.75	2229284.67	Картометрический метод	5.0	-
475	406447.64	2229403.09	Картометрический метод	5.0	-
516	411317.61	2230595.55	Картометрический метод	5.0	-
517	411276.23	2230594.20	Картометрический метод	5.0	-
518	411132.11	2230586.96	Картометрический метод	5.0	-
519	411095.34	2230582.89	Картометрический метод	5.0	-
520	411062.17	2230575.38	Картометрический метод	5.0	-
521	411002.07	2230553.08	Картометрический метод	5.0	-
522	410971.84	2230535.01	Картометрический метод	5.0	-
523	410941.40	2230514.38	Картометрический метод	5.0	-
524	410906.18	2230491.73	Картометрический метод	5.0	-
525	410874.92	2230473.02	Картометрический метод	5.0	-
526	410850.05	2230457.99	Картометрический метод	5.0	-
527	410819.79	2230441.13	Картометрический метод	5.0	-
528	410807.96	2230435.41	Картометрический метод	5.0	-
529	410789.07	2230427.64	Картометрический метод	5.0	-
530	410767.74	2230420.39	Картометрический метод	5.0	-
531	410722.36	2230408.50	Картометрический метод	5.0	-

2. Сведения о характерных точках границ объекта

Обозначение характерных точек границ	Координаты, м		Метод определения координат характерной точки	Средняя квадратическая погрешность положения характерной точки (Mt), м	Описание обозначения точки на местности (при наличии)
	X	Y			
1	2	3	4	5	6
532	410726.64	2230394.79	Картометрический метод	5.0	-
533	410736.32	2230375.14	Картометрический метод	5.0	-
534	410741.17	2230366.58	Картометрический метод	5.0	-
535	410744.66	2230362.35	Картометрический метод	5.0	-
536	410757.08	2230366.23	Картометрический метод	5.0	-
537	410757.36	2230368.11	Картометрический метод	5.0	-
538	410743.47	2230395.73	Картометрический метод	5.0	-
539	410755.36	2230401.76	Картометрический метод	5.0	-
540	410756.75	2230402.39	Картометрический метод	5.0	-
541	410778.48	2230413.16	Картометрический метод	5.0	-
542	410792.02	2230385.33	Картометрический метод	5.0	-
543	410770.86	2230374.51	Картометрический метод	5.0	-
544	410774.20	2230366.09	Картометрический метод	5.0	-
545	410769.39	2230364.47	Картометрический метод	5.0	-
546	410756.86	2230360.22	Картометрический метод	5.0	-
547	410742.91	2230355.51	Картометрический метод	5.0	-
548	410741.11	2230357.02	Картометрический метод	5.0	-
549	410737.12	2230361.31	Картометрический метод	5.0	-
550	410729.96	2230373.79	Картометрический метод	5.0	-
551	410721.31	2230392.77	Картометрический метод	5.0	-
552	410714.99	2230406.58	Картометрический метод	5.0	-
553	410642.52	2230386.10	Картометрический метод	5.0	-
554	410614.37	2230378.22	Картометрический метод	5.0	-
555	410582.28	2230372.92	Картометрический метод	5.0	-
556	410476.61	2230356.63	Картометрический метод	5.0	-

2. Сведения о характерных точках границ объекта

Обозначение характерных точек границ	Координаты, м		Метод определения координат характерной точки	Средняя квадратическая погрешность положения характерной точки (Mt), м	Описание обозначения точки на местности (при наличии)
	X	Y			
1	2	3	4	5	6
557	410458.09	2230350.23	Картометрический метод	5.0	-
558	410245.66	2230244.79	Картометрический метод	5.0	-
559	410220.38	2230227.62	Картометрический метод	5.0	-
560	410142.93	2230160.00	Картометрический метод	5.0	-
561	410146.12	2230155.50	Картометрический метод	5.0	-
562	410190.17	2230093.30	Картометрический метод	5.0	-
563	410200.01	2230079.38	Картометрический метод	5.0	-
564	410217.01	2230078.12	Картометрический метод	5.0	-
565	410286.38	2230137.85	Картометрический метод	5.0	-
566	410364.58	2230132.88	Картометрический метод	5.0	-
567	410456.58	2230117.42	Картометрический метод	5.0	-
568	410462.49	2230121.79	Картометрический метод	5.0	-
569	410485.93	2230140.55	Картометрический метод	5.0	-
570	410507.50	2230201.50	Картометрический метод	5.0	-
571	410553.85	2230262.69	Картометрический метод	5.0	-
572	410604.65	2230264.81	Картометрический метод	5.0	-
573	410643.16	2230293.94	Картометрический метод	5.0	-
574	410707.83	2230302.24	Картометрический метод	5.0	-
575	410735.53	2230323.64	Картометрический метод	5.0	-
576	410814.54	2230355.64	Картометрический метод	5.0	-
577	410911.08	2230378.45	Картометрический метод	5.0	-
578	411002.74	2230415.73	Картометрический метод	5.0	-
579	411065.34	2230423.15	Картометрический метод	5.0	-
580	411103.54	2230469.63	Картометрический метод	5.0	-
581	411189.75	2230500.63	Картометрический метод	5.0	-

2. Сведения о характерных точках границ объекта

Обозначение характерных точек границ	Координаты, м		Метод определения координат характерной точки	Средняя квадратическая погрешность положения характерной точки (Mt), м	Описание обозначения точки на местности (при наличии)
	X	Y			
1	2	3	4	5	6
582	411256.91	2230509.89	Картометрический метод	5.0	-
583	411356.78	2230537.05	Картометрический метод	5.0	-
584	411341.59	2230576.58	Картометрический метод	5.0	-
585	411337.53	2230587.14	Картометрический метод	5.0	-
586	411336.52	2230589.76	Картометрический метод	5.0	-
516	411317.61	2230595.55	Картометрический метод	5.0	-
587	406886.16	2229179.51	Картометрический метод	5.0	-
588	406823.44	2229016.70	Картометрический метод	5.0	-
589	406863.01	2228971.24	Картометрический метод	5.0	-
590	406876.19	2228878.38	Картометрический метод	5.0	-
591	407233.85	2228741.02	Картометрический метод	5.0	-
592	407251.79	2228752.40	Картометрический метод	5.0	-
593	407267.70	2228790.67	Картометрический метод	5.0	-
594	407277.08	2228881.53	Картометрический метод	5.0	-
595	407297.63	2228941.89	Картометрический метод	5.0	-
596	407292.77	2228969.71	Картометрический метод	5.0	-
597	407214.69	2229084.30	Картометрический метод	5.0	-
598	407107.89	2229144.44	Картометрический метод	5.0	-
587	406886.16	2229179.51	Картометрический метод	5.0	-
599	404791.48	2229700.18	Картометрический метод	5.0	-
600	404663.86	2229538.28	Картометрический метод	5.0	-
601	404634.37	2229509.42	Картометрический метод	5.0	-
602	404491.87	2229369.98	Картометрический метод	5.0	-
603	404477.16	2229351.54	Картометрический метод	5.0	-
604	404490.80	2229318.87	Картометрический метод	5.0	-

2. Сведения о характерных точках границ объекта

Обозначение характерных точек границ	Координаты, м		Метод определения координат характерной точки	Средняя квадратическая погрешность положения характерной точки (Mt), м	Описание обозначения точки на местности (при наличии)
	X	Y			
1	2	3	4	5	6
605	404534.38	2229214.63	Картометрический метод	5.0	-
606	404542.06	2229158.79	Картометрический метод	5.0	-
607	404577.35	2229074.38	Картометрический метод	5.0	-
608	404733.27	2229080.34	Картометрический метод	5.0	-
609	404755.24	2229140.53	Картометрический метод	5.0	-
610	404745.29	2229248.66	Картометрический метод	5.0	-
611	404776.01	2229301.69	Картометрический метод	5.0	-
612	404768.15	2229334.55	Картометрический метод	5.0	-
613	404773.49	2229338.72	Картометрический метод	5.0	-
614	404785.33	2229335.97	Картометрический метод	5.0	-
615	404843.60	2229443.82	Картометрический метод	5.0	-
616	404870.23	2229451.05	Картометрический метод	5.0	-
617	404860.97	2229493.12	Картометрический метод	5.0	-
618	404850.58	2229646.55	Картометрический метод	5.0	-
619	404838.40	2229675.25	Картометрический метод	5.0	-
620	404833.41	2229674.28	Картометрический метод	5.0	-
599	404791.48	2229700.18	Картометрический метод	5.0	-
621	406621.35	2227584.09	Картометрический метод	5.0	-
622	406632.04	2227555.06	Картометрический метод	5.0	-
623	406781.59	2227238.53	Картометрический метод	5.0	-
624	406798.85	2227214.61	Картометрический метод	5.0	-
625	406951.13	2227101.18	Картометрический метод	5.0	-
626	407207.83	2227296.95	Картометрический метод	5.0	-
627	406621.90	2227583.82	Картометрический метод	5.0	-
621	406621.35	2227584.09	Картометрический метод	5.0	-

2. Сведения о характерных точках границ объекта

Обозначение характерных точек границ	Координаты, м		Метод определения координат характерной точки	Средняя квадратическая погрешность положения характерной точки (Mt), м	Описание обозначения точки на местности (при наличии)
	X	Y			
1	2	3	4	5	6
628	412266.90	2232871.51	Картометрический метод	5.0	-
629	411893.79	2232802.81	Картометрический метод	5.0	-
630	411948.25	2232587.47	Картометрический метод	5.0	-
631	411959.91	2232589.90	Картометрический метод	5.0	-
632	411994.13	2232596.36	Картометрический метод	5.0	-
633	412125.36	2232625.14	Картометрический метод	5.0	-
634	412135.87	2232585.63	Картометрический метод	5.0	-
635	412220.86	2232597.27	Картометрический метод	5.0	-
636	412278.33	2232609.82	Картометрический метод	5.0	-
637	412306.85	2232621.28	Картометрический метод	5.0	-
628	412266.90	2232871.51	Картометрический метод	5.0	-
638	406443.64	2231091.88	Картометрический метод	5.0	-
639	406917.03	2230646.62	Картометрический метод	5.0	-
640	406934.64	2230665.97	Картометрический метод	5.0	-
641	407007.90	2230595.94	Картометрический метод	5.0	-
642	406989.25	2230574.62	Картометрический метод	5.0	-
643	407157.61	2230416.30	Картометрический метод	5.0	-
644	407162.42	2230421.41	Картометрический метод	5.0	-
645	407277.18	2230313.41	Картометрический метод	5.0	-
646	407314.49	2230353.47	Картометрический метод	5.0	-
647	407329.13	2230339.84	Картометрический метод	5.0	-
648	407291.72	2230299.68	Картометрический метод	5.0	-
649	407603.68	2230006.59	Картометрический метод	5.0	-
650	407618.92	2230023.66	Картометрический метод	5.0	-
651	407639.98	2230003.86	Картометрический метод	5.0	-

2. Сведения о характерных точках границ объекта

Обозначение характерных точек границ	Координаты, м		Метод определения координат характерной точки	Средняя квадратическая погрешность положения характерной точки (Mt), м	Описание обозначения точки на местности (при наличии)
	X	Y			
1	2	3	4	5	6
652	407664.33	2230011.36	Картометрический метод	5.0	-
653	407623.55	2230053.80	Картометрический метод	5.0	-
654	407605.25	2230072.85	Картометрический метод	5.0	-
655	407375.65	2230311.81	Картометрический метод	5.0	-
656	407035.77	2230636.49	Картометрический метод	5.0	-
657	406461.53	2231090.68	Картометрический метод	5.0	-
638	406443.64	2231091.88	Картометрический метод	5.0	-
658	408022.62	2230444.36	Картометрический метод	5.0	-
659	407696.20	2230222.93	Картометрический метод	5.0	-
660	407605.99	2230152.19	Картометрический метод	5.0	-
661	407724.92	2230037.95	Картометрический метод	5.0	-
662	407735.57	2230035.15	Картометрический метод	5.0	-
663	407886.16	2230077.15	Картометрический метод	5.0	-
664	407907.23	2230088.48	Картометрический метод	5.0	-
665	407915.25	2230097.82	Картометрический метод	5.0	-
666	407978.79	2230205.25	Картометрический метод	5.0	-
667	407987.46	2230220.03	Картометрический метод	5.0	-
668	407983.34	2230231.58	Картометрический метод	5.0	-
669	407974.52	2230237.76	Картометрический метод	5.0	-
670	407963.77	2230247.30	Картометрический метод	5.0	-
671	407954.51	2230257.64	Картометрический метод	5.0	-
672	407940.26	2230245.30	Картометрический метод	5.0	-
673	407887.78	2230305.95	Картометрический метод	5.0	-
674	407959.01	2230367.59	Картометрический метод	5.0	-
675	408011.49	2230306.94	Картометрический метод	5.0	-

2. Сведения о характерных точках границ объекта

Обозначение характерных точек границ	Координаты, м		Метод определения координат характерной точки	Средняя квадратическая погрешность положения характерной точки (Mt), м	Описание обозначения точки на местности (при наличии)
	X	Y			
1	2	3	4	5	6
676	407978.11	2230278.05	Картометрический метод	5.0	-
677	407984.38	2230270.80	Картометрический метод	5.0	-
678	407986.43	2230271.56	Картометрический метод	5.0	-
679	407987.22	2230269.60	Картометрический метод	5.0	-
680	407985.91	2230269.03	Картометрический метод	5.0	-
681	407989.20	2230265.23	Картометрический метод	5.0	-
682	407983.25	2230259.78	Картометрический метод	5.0	-
683	407982.60	2230258.45	Картометрический метод	5.0	-
684	407982.39	2230257.64	Картометрический метод	5.0	-
685	407982.30	2230255.95	Картометрический метод	5.0	-
686	407982.68	2230254.30	Картометрический метод	5.0	-
687	407991.18	2230247.95	Картометрический метод	5.0	-
688	407995.39	2230247.97	Картометрический метод	5.0	-
689	408005.03	2230250.00	Картометрический метод	5.0	-
690	408066.45	2230354.68	Картометрический метод	5.0	-
691	408061.81	2230357.44	Картометрический метод	5.0	-
692	408062.27	2230358.43	Картометрический метод	5.0	-
693	408062.74	2230360.54	Картометрический метод	5.0	-
694	408062.62	2230362.69	Картометрический метод	5.0	-
695	408061.90	2230364.73	Картометрический метод	5.0	-
696	408060.65	2230366.49	Картометрический метод	5.0	-
697	408059.85	2230367.23	Картометрический метод	5.0	-
698	408057.99	2230368.33	Картометрический метод	5.0	-
699	408053.47	2230369.85	Картометрический метод	5.0	-
700	408046.26	2230373.11	Картометрический метод	5.0	-

2. Сведения о характерных точках границ объекта

Обозначение характерных точек границ	Координаты, м		Метод определения координат характерной точки	Средняя квадратическая погрешность положения характерной точки (Mt), м	Описание обозначения точки на местности (при наличии)
	X	Y			
1	2	3	4	5	6
701	408042.83	2230375.09	Картометрический метод	5.0	-
702	408036.20	2230379.86	Картометрический метод	5.0	-
703	408034.28	2230380.73	Картометрический метод	5.0	-
704	408032.20	2230381.03	Картометрический метод	5.0	-
705	408030.12	2230380.76	Картометрический метод	5.0	-
706	408008.13	2230406.43	Картометрический метод	5.0	-
707	408018.75	2230415.54	Картометрический метод	5.0	-
708	408026.88	2230406.05	Картометрический метод	5.0	-
709	408032.39	2230410.77	Картометрический метод	5.0	-
710	408046.82	2230394.50	Картометрический метод	5.0	-
711	408051.20	2230391.10	Картометрический метод	5.0	-
712	408056.04	2230388.32	Картометрический метод	5.0	-
713	408061.17	2230386.23	Картометрический метод	5.0	-
714	408069.30	2230384.42	Картометрический метод	5.0	-
715	408075.88	2230384.17	Картометрический метод	5.0	-
716	408080.92	2230383.97	Картометрический метод	5.0	-
658	408022.62	2230444.36	Картометрический метод	5.0	-
717	409942.88	2228455.06	Картометрический метод	5.0	-
718	409918.97	2228449.77	Картометрический метод	5.0	-
719	410265.80	2228183.28	Картометрический метод	5.0	-
720	410336.86	2228145.30	Картометрический метод	5.0	-
721	410354.71	2228137.37	Картометрический метод	5.0	-
722	410316.60	2228403.83	Картометрический метод	5.0	-
723	410299.84	2228400.20	Картометрический метод	5.0	-
724	410292.43	2228450.97	Картометрический метод	5.0	-

2. Сведения о характерных точках границ объекта

Обозначение характерных точек границ	Координаты, м		Метод определения координат характерной точки	Средняя квадратическая погрешность положения характерной точки (Mt), м	Описание обозначения точки на местности (при наличии)
	X	Y			
1	2	3	4	5	6
717	409942.88	2228455.06	Картометрический метод	5.0	-
725	406232.89	2232391.70	Картометрический метод	5.0	-
726	406228.35	2232383.97	Картометрический метод	5.0	-
727	406442.22	2232264.03	Картометрический метод	5.0	-
728	406524.91	2232211.71	Картометрический метод	5.0	-
729	406530.52	2232208.02	Картометрический метод	5.0	-
730	406623.11	2232143.71	Картометрический метод	5.0	-
731	406744.03	2232049.22	Картометрический метод	5.0	-
732	406785.38	2232011.01	Картометрический метод	5.0	-
733	406926.17	2231881.62	Картометрический метод	5.0	-
734	407137.58	2231670.05	Картометрический метод	5.0	-
735	407153.56	2231658.87	Картометрический метод	5.0	-
736	407501.29	2231148.80	Картометрический метод	5.0	-
737	407619.45	2230973.52	Картометрический метод	5.0	-
738	407898.76	2230609.97	Картометрический метод	5.0	-
739	407900.67	2230607.59	Картометрический метод	5.0	-
740	407901.38	2230606.72	Картометрический метод	5.0	-
741	407981.74	2230506.91	Картометрический метод	5.0	-
742	407982.36	2230506.14	Картометрический метод	5.0	-
743	408007.45	2230474.98	Картометрический метод	5.0	-
744	408021.80	2230484.10	Картометрический метод	5.0	-
745	408017.63	2230489.59	Картометрический метод	5.0	-
746	408012.52	2230496.31	Картометрический метод	5.0	-
747	408011.31	2230497.90	Картометрический метод	5.0	-
748	408006.52	2230504.17	Картометрический метод	5.0	-

2. Сведения о характерных точках границ объекта

Обозначение характерных точек границ	Координаты, м		Метод определения координат характерной точки	Средняя квадратическая погрешность положения характерной точки (Mt), м	Описание обозначения точки на местности (при наличии)
	X	Y			
1	2	3	4	5	6
749	408005.32	2230505.76	Картометрический метод	5.0	-
750	408001.10	2230511.31	Картометрический метод	5.0	-
751	407992.88	2230522.14	Картометрический метод	5.0	-
752	407892.47	2230654.17	Картометрический метод	5.0	-
753	407655.86	2230965.66	Картометрический метод	5.0	-
754	407416.51	2231310.36	Картометрический метод	5.0	-
755	407349.58	2231409.00	Картометрический метод	5.0	-
756	407173.57	2231667.39	Картометрический метод	5.0	-
757	407146.59	2231701.23	Картометрический метод	5.0	-
758	406881.80	2231956.49	Картометрический метод	5.0	-
759	406809.13	2232022.02	Картометрический метод	5.0	-
760	406799.02	2232029.07	Картометрический метод	5.0	-
761	406421.46	2232292.08	Картометрический метод	5.0	-
725	406232.89	2232391.70	Картометрический метод	5.0	-
762	405598.14	2228694.65	Картометрический метод	5.0	-
763	405529.55	2228685.28	Картометрический метод	5.0	-
764	405533.72	2228661.98	Картометрический метод	5.0	-
765	405532.51	2228622.93	Картометрический метод	5.0	-
766	405521.21	2228596.83	Картометрический метод	5.0	-
767	405489.29	2228522.95	Картометрический метод	5.0	-
768	405462.37	2228460.68	Картометрический метод	5.0	-
769	405419.36	2228361.16	Картометрический метод	5.0	-
770	405416.20	2228353.84	Картометрический метод	5.0	-
771	405519.04	2228307.31	Картометрический метод	5.0	-
772	405598.92	2228267.92	Картометрический метод	5.0	-

2. Сведения о характерных точках границ объекта

Обозначение характерных точек границ	Координаты, м		Метод определения координат характерной точки	Средняя квадратическая погрешность положения характерной точки (Mt), м	Описание обозначения точки на местности (при наличии)
	X	Y			
1	2	3	4	5	6
773	405599.24	2228272.27	Картометрический метод	5.0	-
774	405608.02	2228393.11	Картометрический метод	5.0	-
775	405613.18	2228464.14	Картометрический метод	5.0	-
776	405614.66	2228484.41	Картометрический метод	5.0	-
777	405624.03	2228613.32	Картометрический метод	5.0	-
762	405598.14	2228694.65	Картометрический метод	5.0	-
778	405988.82	2231415.35	Картометрический метод	5.0	-
779	405972.65	2231371.24	Картометрический метод	5.0	-
780	405887.53	2231268.16	Картометрический метод	5.0	-
781	405850.16	2231230.82	Картометрический метод	5.0	-
782	405834.72	2231220.99	Картометрический метод	5.0	-
783	405854.70	2231213.40	Картометрический метод	5.0	-
784	405911.64	2231197.23	Картометрический метод	5.0	-
785	405971.87	2231177.58	Картометрический метод	5.0	-
786	405985.11	2231176.37	Картометрический метод	5.0	-
787	406170.50	2231159.63	Картометрический метод	5.0	-
788	406170.89	2231165.09	Картометрический метод	5.0	-
789	406210.68	2231207.03	Картометрический метод	5.0	-
790	406128.71	2231283.77	Картометрический метод	5.0	-
791	406124.46	2231287.78	Картометрический метод	5.0	-
792	406079.56	2231330.00	Картометрический метод	5.0	-
778	405988.82	2231415.35	Картометрический метод	5.0	-
793	408472.43	2230771.50	Картометрический метод	5.0	-
794	408339.18	2230669.27	Картометрический метод	5.0	-
795	408058.38	2230484.28	Картометрический метод	5.0	-

2. Сведения о характерных точках границ объекта

Обозначение характерных точек границ	Координаты, м		Метод определения координат характерной точки	Средняя квадратическая погрешность положения характерной точки (Mt), м	Описание обозначения точки на местности (при наличии)
	X	Y			
1	2	3	4	5	6
796	408066.15	2230474.02	Картометрический метод	5.0	-
797	408106.49	2230420.14	Картометрический метод	5.0	-
798	408124.12	2230445.93	Картометрический метод	5.0	-
799	408131.73	2230452.24	Картометрический метод	5.0	-
800	408145.58	2230460.41	Картометрический метод	5.0	-
801	408563.13	2230688.82	Картометрический метод	5.0	-
793	408472.43	2230771.50	Картометрический метод	5.0	-
802	409828.12	2232362.93	Картометрический метод	5.0	-
803	409781.26	2232312.33	Картометрический метод	5.0	-
804	409718.48	2232242.16	Картометрический метод	5.0	-
805	409638.92	2232154.56	Картометрический метод	5.0	-
806	409589.89	2232101.43	Картометрический метод	5.0	-
807	409522.32	2232028.68	Картометрический метод	5.0	-
808	409432.55	2231928.60	Картометрический метод	5.0	-
809	409350.06	2231836.02	Картометрический метод	5.0	-
810	409266.92	2231743.02	Картометрический метод	5.0	-
811	409227.45	2231699.03	Картометрический метод	5.0	-
812	409164.05	2231629.05	Картометрический метод	5.0	-
813	409085.14	2231541.60	Картометрический метод	5.0	-
814	408975.38	2231424.06	Картометрический метод	5.0	-
815	408841.63	2231278.92	Картометрический метод	5.0	-
816	408786.15	2231219.91	Картометрический метод	5.0	-
817	408719.87	2231148.09	Картометрический метод	5.0	-
818	408675.84	2231100.84	Картометрический метод	5.0	-
819	408635.91	2231060.70	Картометрический метод	5.0	-

2. Сведения о характерных точках границ объекта

Обозначение характерных точек границ	Координаты, м		Метод определения координат характерной точки	Средняя квадратическая погрешность положения характерной точки (Mt), м	Описание обозначения точки на местности (при наличии)
	X	Y			
1	2	3	4	5	6
820	408560.79	2231006.10	Картометрический метод	5.0	-
821	408534.72	2230982.67	Картометрический метод	5.0	-
822	408507.17	2230955.97	Картометрический метод	5.0	-
823	408485.58	2230935.06	Картометрический метод	5.0	-
824	408450.52	2230901.13	Картометрический метод	5.0	-
825	408446.00	2230896.72	Картометрический метод	5.0	-
826	408440.97	2230891.86	Картометрический метод	5.0	-
827	408494.42	2230842.78	Картометрический метод	5.0	-
828	408501.01	2230850.75	Картометрический метод	5.0	-
829	408540.36	2230905.18	Картометрический метод	5.0	-
830	408898.05	2231318.36	Картометрический метод	5.0	-
831	409847.05	2232354.20	Картометрический метод	5.0	-
802	409828.12	2232362.93	Картометрический метод	5.0	-
832	408084.72	2227851.40	Картометрический метод	5.0	-
833	408011.95	2227822.65	Картометрический метод	5.0	-
834	407997.59	2227784.53	Картометрический метод	5.0	-
835	407965.61	2227764.85	Картометрический метод	5.0	-
836	407930.79	2227728.74	Картометрический метод	5.0	-
837	407919.10	2227704.99	Картометрический метод	5.0	-
838	408226.01	2227628.86	Картометрический метод	5.0	-
839	408258.07	2227714.34	Картометрический метод	5.0	-
840	408188.05	2227732.41	Картометрический метод	5.0	-
841	408134.22	2227773.46	Картометрический метод	5.0	-
842	408110.28	2227846.02	Картометрический метод	5.0	-
832	408084.72	2227851.40	Картометрический метод	5.0	-

2. Сведения о характерных точках границ объекта

Обозначение характерных точек границ	Координаты, м		Метод определения координат характерной точки	Средняя квадратическая погрешность положения характерной точки (Mt), м	Описание обозначения точки на местности (при наличии)
	X	Y			
1	2	3	4	5	6
843	406188.51	2231151.00	Картометрический метод	5.0	-
844	406188.05	2231139.25	Картометрический метод	5.0	-
845	406241.36	2231134.33	Картометрический метод	5.0	-
846	406415.73	2231118.24	Картометрический метод	5.0	-
847	406466.22	2231113.58	Картометрический метод	5.0	-
848	407048.76	2230651.04	Картометрический метод	5.0	-
849	407393.93	2230331.67	Картометрический метод	5.0	-
850	407558.24	2230178.76	Картометрический метод	5.0	-
851	407563.56	2230182.27	Картометрический метод	5.0	-
852	407364.69	2230367.50	Картометрический метод	5.0	-
853	407137.27	2230578.39	Картометрический метод	5.0	-
854	407033.26	2230674.25	Картометрический метод	5.0	-
855	406588.81	2231095.06	Картометрический метод	5.0	-
856	406556.79	2231108.09	Картометрический метод	5.0	-
857	406462.50	2231128.15	Картометрический метод	5.0	-
858	406399.56	2231133.40	Картометрический метод	5.0	-
843	406188.51	2231151.00	Картометрический метод	5.0	-
859	408395.96	2230841.25	Картометрический метод	5.0	-
860	408376.91	2230824.95	Картометрический метод	5.0	-
861	408365.59	2230813.29	Картометрический метод	5.0	-
862	408307.88	2230750.14	Картометрический метод	5.0	-
863	408272.17	2230712.14	Картометрический метод	5.0	-
864	408208.15	2230662.22	Картометрический метод	5.0	-
865	408100.56	2230585.39	Картометрический метод	5.0	-
866	408050.05	2230549.03	Картометрический метод	5.0	-

2. Сведения о характерных точках границ объекта

Обозначение характерных точек границ	Координаты, м		Метод определения координат характерной точки	Средняя квадратическая погрешность положения характерной точки (Mt), м	Описание обозначения точки на местности (при наличии)
	X	Y			
1	2	3	4	5	6
867	408044.64	2230548.35	Картометрический метод	5.0	-
868	408044.83	2230545.02	Картометрический метод	5.0	-
869	408032.02	2230535.19	Картометрический метод	5.0	-
870	408024.45	2230529.01	Картометрический метод	5.0	-
871	408030.70	2230520.75	Картометрический метод	5.0	-
872	408027.86	2230518.78	Картометрический метод	5.0	-
873	408029.54	2230516.80	Картометрический метод	5.0	-
874	408032.20	2230518.78	Картометрический метод	5.0	-
875	408034.94	2230515.18	Картометрический метод	5.0	-
876	408038.59	2230510.36	Картометрический метод	5.0	-
877	408047.77	2230498.25	Картометрический метод	5.0	-
878	408331.90	2230678.93	Картометрический метод	5.0	-
879	408448.14	2230793.66	Картометрический метод	5.0	-
859	408395.96	2230841.25	Картометрический метод	5.0	-
880	409677.68	2228726.18	Картометрический метод	5.0	-
881	409632.30	2228690.08	Картометрический метод	5.0	-
882	409902.29	2228463.77	Картометрический метод	5.0	-
883	409946.30	2228472.63	Картометрический метод	5.0	-
884	410001.57	2228474.99	Картометрический метод	5.0	-
885	409999.61	2228520.96	Картометрический метод	5.0	-
886	409926.28	2228517.83	Картометрический метод	5.0	-
887	409794.79	2228628.04	Картометрический метод	5.0	-
888	409682.38	2228722.25	Картометрический метод	5.0	-
880	409677.68	2228726.18	Картометрический метод	5.0	-
889	408119.30	2229443.49	Картометрический метод	5.0	-

2. Сведения о характерных точках границ объекта

Обозначение характерных точек границ	Координаты, м		Метод определения координат характерной точки	Средняя квадратическая погрешность положения характерной точки (Mt), м	Описание обозначения точки на местности (при наличии)
	X	Y			
1	2	3	4	5	6
890	408354.15	2229132.93	Картометрический метод	5.0	-
891	408456.38	2229110.09	Картометрический метод	5.0	-
892	408477.15	2229133.08	Картометрический метод	5.0	-
889	408119.30	2229443.49	Картометрический метод	5.0	-
893	406081.02	2231116.14	Картометрический метод	5.0	-
894	406349.91	2230732.48	Картометрический метод	5.0	-
895	406293.92	2230869.50	Картометрический метод	5.0	-
896	406179.71	2231080.97	Картометрический метод	5.0	-
897	406180.85	2231109.45	Картометрический метод	5.0	-
893	406081.02	2231116.14	Картометрический метод	5.0	-
898	408101.28	2230410.40	Картометрический метод	5.0	-
899	408092.96	2230396.84	Картометрический метод	5.0	-
900	408090.16	2230388.32	Картометрический метод	5.0	-
901	408107.29	2230377.13	Картометрический метод	5.0	-
902	408224.73	2230240.25	Картометрический метод	5.0	-
903	408236.96	2230226.67	Картометрический метод	5.0	-
904	408392.85	2230019.56	Картометрический метод	5.0	-
905	408519.04	2229854.07	Картометрический метод	5.0	-
906	408627.76	2229710.91	Картометрический метод	5.0	-
907	408756.64	2229541.60	Картометрический метод	5.0	-
908	408938.27	2229301.24	Картометрический метод	5.0	-
909	408947.79	2229307.84	Картометрический метод	5.0	-
910	408933.91	2229323.04	Картометрический метод	5.0	-
911	408892.34	2229412.33	Картометрический метод	5.0	-
912	408718.21	2229622.72	Картометрический метод	5.0	-

2. Сведения о характерных точках границ объекта

Обозначение характерных точек границ	Координаты, м		Метод определения координат характерной точки	Средняя квадратическая погрешность положения характерной точки (Mt), м	Описание обозначения точки на местности (при наличии)
	X	Y			
1	2	3	4	5	6
913	408476.25	2229919.14	Картометрический метод	5.0	-
914	408326.57	2230115.13	Картометрический метод	5.0	-
915	408164.11	2230326.45	Картометрический метод	5.0	-
898	408101.28	2230410.40	Картометрический метод	5.0	-
916	410877.27	2228578.18	Картометрический метод	5.0	-
917	410843.03	2228562.54	Картометрический метод	5.0	-
918	410465.18	2228494.95	Картометрический метод	5.0	-
919	410340.77	2228454.23	Картометрический метод	5.0	-
920	410345.33	2228423.95	Картометрический метод	5.0	-
921	410346.97	2228411.59	Картометрический метод	5.0	-
922	410359.14	2228414.69	Картометрический метод	5.0	-
923	410485.75	2228447.28	Картометрический метод	5.0	-
924	410891.70	2228549.19	Картометрический метод	5.0	-
925	410905.04	2228552.78	Картометрический метод	5.0	-
926	410892.19	2228564.53	Картометрический метод	5.0	-
916	410877.27	2228578.18	Картометрический метод	5.0	-
927	410565.40	2228863.42	Картометрический метод	5.0	-
928	410482.01	2228770.88	Картометрический метод	5.0	-
929	410521.79	2228735.17	Картометрический метод	5.0	-
930	410550.73	2228709.19	Картометрический метод	5.0	-
931	410613.95	2228652.42	Картометрический метод	5.0	-
932	410620.64	2228659.87	Картометрический метод	5.0	-
933	410572.71	2228703.22	Картометрический метод	5.0	-
934	410609.27	2228742.69	Картометрический метод	5.0	-
935	410627.28	2228762.12	Картометрический метод	5.0	-

2. Сведения о характерных точках границ объекта

Обозначение характерных точек границ	Координаты, м		Метод определения координат характерной точки	Средняя квадратическая погрешность положения характерной точки (Mt), м	Описание обозначения точки на местности (при наличии)
	X	Y			
1	2	3	4	5	6
936	410652.74	2228774.65	Картометрический метод	5.0	-
937	410667.83	2228765.19	Картометрический метод	5.0	-
938	410667.83	2228769.73	Картометрический метод	5.0	-
927	410565.40	2228863.42	Картометрический метод	5.0	-
939	409191.24	2229121.41	Картометрический метод	5.0	-
940	409181.55	2229105.38	Картометрический метод	5.0	-
941	409185.83	2229102.79	Картометрический метод	5.0	-
942	409186.69	2229102.27	Картометрический метод	5.0	-
943	409229.37	2229076.45	Картометрический метод	5.0	-
944	409350.11	2228995.28	Картометрический метод	5.0	-
945	409391.93	2228950.61	Картометрический метод	5.0	-
946	409582.16	2228694.59	Картометрический метод	5.0	-
947	409585.98	2228689.44	Картометрический метод	5.0	-
948	409602.48	2228697.07	Картометрический метод	5.0	-
949	409595.48	2228702.99	Картометрический метод	5.0	-
950	409405.09	2228972.38	Картометрический метод	5.0	-
951	409359.38	2229027.52	Картометрический метод	5.0	-
952	409282.76	2229100.43	Картометрический метод	5.0	-
953	409279.18	2229103.84	Картометрический метод	5.0	-
954	409276.06	2229106.81	Картометрический метод	5.0	-
955	409272.12	2229108.88	Картометрический метод	5.0	-
956	409254.06	2229087.36	Картометрический метод	5.0	-
957	409244.01	2229092.81	Картометрический метод	5.0	-
958	409217.62	2229107.11	Картометрический метод	5.0	-
939	409191.24	2229121.41	Картометрический метод	5.0	-

2. Сведения о характерных точках границ объекта

Обозначение характерных точек границ	Координаты, м		Метод определения координат характерной точки	Средняя квадратическая погрешность положения характерной точки (Mt), м	Описание обозначения точки на местности (при наличии)
	X	Y			
1	2	3	4	5	6
959	408830.08	2228844.03	Картометрический метод	5.0	-
960	408806.07	2228824.44	Картометрический метод	5.0	-
961	408773.12	2228750.97	Картометрический метод	5.0	-
962	408784.35	2228710.94	Картометрический метод	5.0	-
963	408810.22	2228700.76	Картометрический метод	5.0	-
964	408916.83	2228768.84	Картометрический метод	5.0	-
959	408830.08	2228844.03	Картометрический метод	5.0	-
965	407388.52	2230319.95	Картометрический метод	5.0	-
966	407615.27	2230082.93	Картометрический метод	5.0	-
967	407633.60	2230063.79	Картометрический метод	5.0	-
968	407675.48	2230020.00	Картометрический метод	5.0	-
969	407678.67	2230015.91	Картометрический метод	5.0	-
970	407723.96	2230031.32	Картометрический метод	5.0	-
971	407578.19	2230168.61	Картометрический метод	5.0	-
972	407562.07	2230158.11	Картометрический метод	5.0	-
965	407388.52	2230319.95	Картометрический метод	5.0	-
973	407667.98	2230006.67	Картометрический метод	5.0	-
974	407644.67	2229999.45	Картометрический метод	5.0	-
975	407670.44	2229975.21	Картометрический метод	5.0	-
976	407653.22	2229957.09	Картометрический метод	5.0	-
977	407768.87	2229849.39	Картометрический метод	5.0	-
978	407817.20	2229805.26	Картометрический метод	5.0	-
979	407813.84	2229801.54	Картометрический метод	5.0	-
980	407860.19	2229759.84	Картометрический метод	5.0	-
973	407667.98	2230006.67	Картометрический метод	5.0	-

2. Сведения о характерных точках границ объекта

Обозначение характерных точек границ	Координаты, м		Метод определения координат характерной точки	Средняя квадратическая погрешность положения характерной точки (Mt), м	Описание обозначения точки на местности (при наличии)
	X	Y			
1	2	3	4	5	6
981	408004.40	2230465.94	Картометрический метод	5.0	-
982	407991.86	2230457.96	Картометрический метод	5.0	-
983	407573.15	2230181.41	Картометрический метод	5.0	-
984	407578.83	2230176.19	Картометрический метод	5.0	-
985	407996.02	2230448.01	Картометрический метод	5.0	-
986	408010.51	2230457.55	Картометрический метод	5.0	-
981	408004.40	2230465.94	Картометрический метод	5.0	-
987	408050.00	2230478.76	Картометрический метод	5.0	-
988	408018.68	2230458.14	Картометрический метод	5.0	-
989	408084.58	2230393.02	Картометрический метод	5.0	-
990	408088.33	2230400.61	Картометрический метод	5.0	-
991	408097.43	2230415.52	Картометрический метод	5.0	-
992	408058.17	2230467.99	Картометрический метод	5.0	-
987	408050.00	2230478.76	Картометрический метод	5.0	-
993	406067.08	2231162.30	Картометрический метод	5.0	-
994	406066.15	2231150.50	Картометрический метод	5.0	-
995	406182.06	2231139.80	Картометрический метод	5.0	-
996	406182.54	2231151.57	Картометрический метод	5.0	-
997	406170.01	2231152.73	Картометрический метод	5.0	-
993	406067.08	2231162.30	Картометрический метод	5.0	-
998	406187.54	2231126.44	Картометрический метод	5.0	-
999	406187.26	2231119.58	Картометрический метод	5.0	-
1000	406198.05	2231118.88	Картометрический метод	5.0	-
1001	406265.27	2231114.50	Картометрический метод	5.0	-
1002	406431.06	2231103.69	Картометрический метод	5.0	-

2. Сведения о характерных точках границ объекта

Обозначение характерных точек границ	Координаты, м		Метод определения координат характерной точки	Средняя квадратическая погрешность положения характерной точки (Mt), м	Описание обозначения точки на местности (при наличии)
	X	Y			
1	2	3	4	5	6
1003	406463.70	2231101.56	Картометрический метод	5.0	-
1004	406464.07	2231103.72	Картометрический метод	5.0	-
1005	406427.88	2231106.70	Картометрический метод	5.0	-
1006	406258.59	2231120.61	Картометрический метод	5.0	-
1007	406198.33	2231125.56	Картометрический метод	5.0	-
998	406187.54	2231126.44	Картометрический метод	5.0	-
1008	406066.85	2231136.35	Картометрический метод	5.0	-
1009	406068.62	2231133.83	Картометрический метод	5.0	-
1010	406073.41	2231127.00	Картометрический метод	5.0	-
1011	406181.28	2231119.97	Картометрический метод	5.0	-
1012	406181.55	2231126.93	Картометрический метод	5.0	-
1008	406066.85	2231136.35	Картометрический метод	5.0	-
1013	408016.75	2230522.61	Картометрический метод	5.0	-
1014	408015.86	2230521.89	Картометрический метод	5.0	-
1015	408014.31	2230520.62	Картометрический метод	5.0	-
1016	408006.46	2230514.21	Картометрический метод	5.0	-
1017	408010.17	2230509.33	Картометрический метод	5.0	-
1018	408011.37	2230507.74	Картометрический метод	5.0	-
1019	408015.83	2230501.88	Картометрический метод	5.0	-
1020	408017.04	2230500.28	Картометрический метод	5.0	-
1021	408018.26	2230498.67	Картометрический метод	5.0	-
1022	408027.76	2230508.08	Картометрический метод	5.0	-
1013	408016.75	2230522.61	Картометрический метод	5.0	-
1023	407999.15	2231205.07	Картометрический метод	5.0	-
1024	407918.97	2231120.64	Картометрический метод	5.0	-

2. Сведения о характерных точках границ объекта

Обозначение характерных точек границ	Координаты, м		Метод определения координат характерной точки	Средняя квадратическая погрешность положения характерной точки (Mt), м	Описание обозначения точки на местности (при наличии)
	X	Y			
1	2	3	4	5	6
1025	407980.13	2231061.61	Картометрический метод	5.0	-
1026	408061.92	2231147.72	Картометрический метод	5.0	-
1027	408062.23	2231148.04	Картометрический метод	5.0	-
1028	408049.31	2231160.01	Картометрический метод	5.0	-
1029	408024.03	2231182.50	Картометрический метод	5.0	-
1023	407999.15	2231205.07	Картометрический метод	5.0	-
1030	409734.93	2230856.65	Картометрический метод	5.0	-
1031	409680.19	2230975.89	Картометрический метод	5.0	-
1032	409877.44	2231047.83	Картометрический метод	5.0	-
1033	410347.56	2231220.15	Картометрический метод	5.0	-
1034	410884.55	2231418.09	Картометрический метод	5.0	-
1035	410935.79	2231374.65	Картометрический метод	5.0	-
1036	410949.01	2231353.71	Картометрический метод	5.0	-
1037	411043.27	2231168.37	Картометрический метод	5.0	-
1038	410735.39	2231050.20	Картометрический метод	5.0	-
1039	410856.94	2231096.85	Картометрический метод	5.0	-
1040	411047.00	2230728.99	Картометрический метод	5.0	-
1041	411232.78	2230800.12	Картометрический метод	5.0	-
1042	411241.22	2230803.42	Картометрический метод	5.0	-
1043	411055.85	2231173.75	Картометрический метод	5.0	-
1044	410970.18	2231356.48	Картометрический метод	5.0	-
1045	410947.35	2231385.14	Картометрический метод	5.0	-
1046	410665.94	2231622.49	Картометрический метод	5.0	-
1047	410664.44	2231629.05	Картометрический метод	5.0	-
1048	410841.98	2231904.26	Картометрический метод	5.0	-

2. Сведения о характерных точках границ объекта

Обозначение характерных точек границ	Координаты, м		Метод определения координат характерной точки	Средняя квадратическая погрешность положения характерной точки (Mt), м	Описание обозначения точки на местности (при наличии)
	X	Y			
1	2	3	4	5	6
1049	410830.39	2231908.73	Картометрический метод	5.0	-
1050	410804.15	2231867.68	Картометрический метод	5.0	-
1051	410724.52	2231743.13	Картометрический метод	5.0	-
1052	410687.18	2231684.72	Картометрический метод	5.0	-
1053	410647.66	2231622.91	Картометрический метод	5.0	-
1054	410535.48	2231717.28	Картометрический метод	5.0	-
1055	410410.31	2231822.56	Картометрический метод	5.0	-
1056	410445.21	2232105.22	Картометрический метод	5.0	-
1057	410421.45	2232112.99	Картометрический метод	5.0	-
1058	410188.30	2232189.26	Картометрический метод	5.0	-
1059	410134.28	2232206.93	Картометрический метод	5.0	-
1060	410031.92	2232252.61	Картометрический метод	5.0	-
1061	409951.05	2232295.61	Картометрический метод	5.0	-
1062	409941.80	2232304.57	Картометрический метод	5.0	-
1063	409857.94	2232349.18	Картометрический метод	5.0	-
1064	409688.14	2232156.22	Картометрический метод	5.0	-
1065	409642.15	2232090.16	Картометрический метод	5.0	-
1066	409543.17	2231965.93	Картометрический метод	5.0	-
1067	409481.70	2231931.95	Картометрический метод	5.0	-
1068	409367.97	2231801.14	Картометрический метод	5.0	-
1069	409293.02	2231701.14	Картометрический метод	5.0	-
1070	409267.55	2231678.47	Картометрический метод	5.0	-
1071	409103.19	2231504.59	Картометрический метод	5.0	-
1072	409023.07	2231407.64	Картометрический метод	5.0	-
1073	409011.80	2231395.95	Картометрический метод	5.0	-

2. Сведения о характерных точках границ объекта

Обозначение характерных точек границ	Координаты, м		Метод определения координат характерной точки	Средняя квадратическая погрешность положения характерной точки (Mt), м	Описание обозначения точки на местности (при наличии)
	X	Y			
1	2	3	4	5	6
1074	409294.27	2231142.54	Картометрический метод	5.0	-
1075	409301.30	2231132.16	Картометрический метод	5.0	-
1076	409282.25	2231130.84	Картометрический метод	5.0	-
1077	409265.34	2231119.74	Картометрический метод	5.0	-
1078	409029.70	2230833.57	Картометрический метод	5.0	-
1079	409013.44	2230819.44	Картометрический метод	5.0	-
1080	408997.61	2230813.44	Картометрический метод	5.0	-
1081	408711.92	2231053.86	Картометрический метод	5.0	-
1082	408709.06	2231056.65	Картометрический метод	5.0	-
1083	408702.53	2231063.72	Картометрический метод	5.0	-
1084	408585.41	2230933.98	Картометрический метод	5.0	-
1085	408561.38	2230905.52	Картометрический метод	5.0	-
1086	408502.30	2230835.54	Картометрический метод	5.0	-
1087	408518.42	2230820.73	Картометрический метод	5.0	-
1088	408521.38	2230818.02	Картометрический метод	5.0	-
1089	408622.79	2230724.93	Картометрический метод	5.0	-
1090	408725.53	2230630.60	Картометрический метод	5.0	-
1091	408729.13	2230627.30	Картометрический метод	5.0	-
1092	408826.87	2230537.57	Картометрический метод	5.0	-
1093	409034.41	2230346.99	Картометрический метод	5.0	-
1094	409085.28	2230402.40	Картометрический метод	5.0	-
1095	409138.68	2230353.36	Картометрический метод	5.0	-
1096	409185.39	2230310.48	Картометрический метод	5.0	-
1097	409251.39	2230371.92	Картометрический метод	5.0	-
1098	409319.59	2230308.56	Картометрический метод	5.0	-

2. Сведения о характерных точках границ объекта

Обозначение характерных точек границ	Координаты, м		Метод определения координат характерной точки	Средняя квадратическая погрешность положения характерной точки (Mt), м	Описание обозначения точки на местности (при наличии)
	X	Y			
1	2	3	4	5	6
1099	409327.32	2230300.54	Картометрический метод	5.0	-
1100	409338.30	2230310.33	Картометрический метод	5.0	-
1101	409488.75	2230172.37	Картометрический метод	5.0	-
1102	409362.71	2230030.41	Картометрический метод	5.0	-
1103	409399.71	2229996.77	Картометрический метод	5.0	-
1104	409558.80	2230175.96	Картометрический метод	5.0	-
1105	409376.09	2230343.53	Картометрический метод	5.0	-
1106	409550.92	2230497.13	Картометрический метод	5.0	-
1107	409562.42	2230507.44	Картометрический метод	5.0	-
1108	409550.55	2230519.72	Картометрический метод	5.0	-
1109	409431.39	2230642.86	Картометрический метод	5.0	-
1110	409451.44	2230670.34	Картометрический метод	5.0	-
1111	409492.45	2230712.31	Картометрический метод	5.0	-
1112	409533.37	2230741.97	Картометрический метод	5.0	-
1113	409565.55	2230759.21	Картометрический метод	5.0	-
1114	409574.36	2230762.52	Картометрический метод	5.0	-
1115	409734.92	2230856.65	Картометрический метод	5.0	-
1030	409734.93	2230856.65	Картометрический метод	5.0	-
1116	404981.91	2228986.04	Картометрический метод	5.0	-
1117	404798.58	2228860.56	Картометрический метод	5.0	-
1118	404882.31	2228798.71	Картометрический метод	5.0	-
1119	405027.96	2228876.16	Картометрический метод	5.0	-
1120	405039.46	2228845.20	Картометрический метод	5.0	-
1121	405051.87	2228811.77	Картометрический метод	5.0	-
1122	405064.24	2228778.51	Картометрический метод	5.0	-

2. Сведения о характерных точках границ объекта

Обозначение характерных точек границ	Координаты, м		Метод определения координат характерной точки	Средняя квадратическая погрешность положения характерной точки (Mt), м	Описание обозначения точки на местности (при наличии)
	X	Y			
1	2	3	4	5	6
1123	405076.75	2228744.83	Картометрический метод	5.0	-
1124	405080.75	2228734.05	Картометрический метод	5.0	-
1125	405084.89	2228705.54	Картометрический метод	5.0	-
1126	405090.28	2228668.36	Картометрический метод	5.0	-
1127	405114.18	2228671.90	Картометрический метод	5.0	-
1128	405129.09	2228693.87	Картометрический метод	5.0	-
1129	405145.03	2228717.38	Картометрический метод	5.0	-
1130	405161.55	2228741.73	Картометрический метод	5.0	-
1131	405178.92	2228767.30	Картометрический метод	5.0	-
1132	405193.50	2228788.80	Картометрический метод	5.0	-
1133	405189.78	2228813.67	Картометрический метод	5.0	-
1134	405185.10	2228844.94	Картометрический метод	5.0	-
1135	405183.77	2228853.75	Картометрический метод	5.0	-
1136	405201.16	2228880.53	Картометрический метод	5.0	-
1137	405218.28	2228906.93	Картометрический метод	5.0	-
1138	405234.24	2228906.17	Картометрический метод	5.0	-
1139	405267.79	2228904.58	Картометрический метод	5.0	-
1140	405298.68	2228903.11	Картометрический метод	5.0	-
1141	405330.30	2228901.61	Картометрический метод	5.0	-
1142	405362.68	2228900.07	Картометрический метод	5.0	-
1143	405362.77	2228863.58	Картометрический метод	5.0	-
1144	405362.79	2228849.01	Картометрический метод	5.0	-
1145	405393.17	2228847.44	Картометрический метод	5.0	-
1146	405423.18	2228845.88	Картометрический метод	5.0	-
1147	405460.63	2228843.94	Картометрический метод	5.0	-

2. Сведения о характерных точках границ объекта

Обозначение характерных точек границ	Координаты, м		Метод определения координат характерной точки	Средняя квадратическая погрешность положения характерной точки (Mt), м	Описание обозначения точки на местности (при наличии)
	X	Y			
1	2	3	4	5	6
1148	405486.47	2228842.60	Картометрический метод	5.0	-
1149	405501.82	2228841.34	Картометрический метод	5.0	-
1150	405529.55	2228685.28	Картометрический метод	5.0	-
1151	405598.14	2228694.65	Картометрический метод	5.0	-
1152	405591.42	2228715.76	Картометрический метод	5.0	-
1153	405591.15	2228739.25	Картометрический метод	5.0	-
1154	405597.10	2228757.36	Картометрический метод	5.0	-
1155	405606.61	2228768.71	Картометрический метод	5.0	-
1156	405635.37	2228795.30	Картометрический метод	5.0	-
1157	405664.67	2228814.21	Картометрический метод	5.0	-
1158	405721.56	2228839.36	Картометрический метод	5.0	-
1159	405733.91	2228855.97	Картометрический метод	5.0	-
1160	405553.30	2228899.73	Картометрический метод	5.0	-
1161	405414.42	2229109.69	Картометрический метод	5.0	-
1162	405288.42	2229131.42	Картометрический метод	5.0	-
1163	405090.78	2229060.82	Картометрический метод	5.0	-
1116	404981.91	2228986.04	Картометрический метод	5.0	-
1164	406186.84	2231109.05	Картометрический метод	5.0	-
1165	406185.78	2231082.37	Картометрический метод	5.0	-
1166	406299.36	2230872.06	Картометрический метод	5.0	-
1167	406365.44	2230710.30	Картометрический метод	5.0	-
1168	406371.54	2230701.61	Картометрический метод	5.0	-
1169	406462.95	2230473.16	Картометрический метод	5.0	-
1170	406248.40	2230225.79	Картометрический метод	5.0	-
1171	406070.96	2230021.19	Картометрический метод	5.0	-

2. Сведения о характерных точках границ объекта

Обозначение характерных точек границ	Координаты, м		Метод определения координат характерной точки	Средняя квадратическая погрешность положения характерной точки (Mt), м	Описание обозначения точки на местности (при наличии)
	X	Y			
1	2	3	4	5	6
1172	406058.89	2230012.24	Картометрический метод	5.0	-
1173	405981.82	2229923.70	Картометрический метод	5.0	-
1174	405413.06	2230390.59	Картометрический метод	5.0	-
1175	405144.39	2230085.97	Картометрический метод	5.0	-
1176	405713.93	2229615.79	Картометрический метод	5.0	-
1177	405722.21	2229609.68	Картометрический метод	5.0	-
1178	405782.34	2229677.11	Картометрический метод	5.0	-
1179	405855.34	2229608.08	Картометрический метод	5.0	-
1180	405909.15	2229670.45	Картометрический метод	5.0	-
1181	405930.91	2229695.67	Картометрический метод	5.0	-
1182	406028.13	2229604.90	Картометрический метод	5.0	-
1183	406353.53	2229601.08	Картометрический метод	5.0	-
1184	406719.57	2229596.79	Картометрический метод	5.0	-
1185	406710.15	2229388.49	Картометрический метод	5.0	-
1186	406819.37	2229357.07	Картометрический метод	5.0	-
1187	406864.92	2229343.96	Картометрический метод	5.0	-
1188	406932.19	2229316.74	Картометрический метод	5.0	-
1189	407008.49	2229283.48	Картометрический метод	5.0	-
1190	407033.23	2229328.15	Картометрический метод	5.0	-
1191	407045.14	2229341.27	Картометрический метод	5.0	-
1192	407060.17	2229346.58	Картометрический метод	5.0	-
1193	407071.84	2229343.75	Картометрический метод	5.0	-
1194	407103.96	2229459.35	Картометрический метод	5.0	-
1195	407113.72	2229359.54	Картометрический метод	5.0	-
1196	407117.28	2229323.34	Картометрический метод	5.0	-

2. Сведения о характерных точках границ объекта

Обозначение характерных точек границ	Координаты, м		Метод определения координат характерной точки	Средняя квадратическая погрешность положения характерной точки (Mt), м	Описание обозначения точки на местности (при наличии)
	X	Y			
1	2	3	4	5	6
1197	407122.53	2229269.51	Картометрический метод	5.0	-
1198	407141.15	2229261.29	Картометрический метод	5.0	-
1199	407212.95	2229252.82	Картометрический метод	5.0	-
1200	407240.14	2229250.03	Картометрический метод	5.0	-
1201	407350.64	2229230.62	Картометрический метод	5.0	-
1202	407510.74	2229185.60	Картометрический метод	5.0	-
1203	407579.17	2229158.41	Картометрический метод	5.0	-
1204	407671.47	2229136.75	Картометрический метод	5.0	-
1205	407968.40	2229151.72	Картометрический метод	5.0	-
1206	408013.02	2229143.31	Картометрический метод	5.0	-
1207	408061.67	2229134.13	Картометрический метод	5.0	-
1208	408212.59	2229105.66	Картометрический метод	5.0	-
1209	408337.65	2229094.30	Картометрический метод	5.0	-
1210	408417.89	2229085.03	Картометрический метод	5.0	-
1211	408452.47	2229082.83	Картометрический метод	5.0	-
1212	408487.39	2229078.82	Картометрический метод	5.0	-
1213	408519.71	2229081.84	Картометрический метод	5.0	-
1214	408367.53	2229116.73	Картометрический метод	5.0	-
1215	408347.55	2229118.89	Картометрический метод	5.0	-
1216	408068.65	2229487.39	Картометрический метод	5.0	-
1217	407861.39	2229667.33	Картометрический метод	5.0	-
1218	407665.98	2229844.77	Картометрический метод	5.0	-
1219	407602.97	2229904.20	Картометрический метод	5.0	-
1220	407583.56	2229883.92	Картометрический метод	5.0	-
1221	407534.95	2229929.65	Картометрический метод	5.0	-

2. Сведения о характерных точках границ объекта

Обозначение характерных точек границ	Координаты, м		Метод определения координат характерной точки	Средняя квадратическая погрешность положения характерной точки (Mt), м	Описание обозначения точки на местности (при наличии)
	X	Y			
1	2	3	4	5	6
1222	407550.31	2229946.87	Картометрический метод	5.0	-
1223	407540.61	2229956.00	Картометрический метод	5.0	-
1224	407487.32	2229882.43	Картометрический метод	5.0	-
1225	407399.40	2229731.26	Картометрический метод	5.0	-
1226	407269.29	2229508.64	Картометрический метод	5.0	-
1227	407265.89	2229514.11	Картометрический метод	5.0	-
1228	407482.45	2229885.81	Картометрический метод	5.0	-
1229	407536.54	2229959.81	Картометрический метод	5.0	-
1230	407236.20	2230242.06	Картометрический метод	5.0	-
1231	407234.31	2230240.86	Картометрический метод	5.0	-
1232	407228.59	2230238.25	Картометрический метод	5.0	-
1233	407222.51	2230236.57	Картометрический метод	5.0	-
1234	407216.25	2230235.87	Картометрический метод	5.0	-
1235	407209.96	2230236.16	Картометрический метод	5.0	-
1236	407203.78	2230237.43	Картометрический метод	5.0	-
1237	407197.89	2230239.66	Картометрический метод	5.0	-
1238	407192.42	2230242.78	Картометрический метод	5.0	-
1239	407187.82	2230246.48	Картометрический метод	5.0	-
1240	406277.52	2231102.98	Картометрический метод	5.0	-
1164	406186.84	2231109.05	Картометрический метод	5.0	-
1241	406683.79	2230165.73	Картометрический метод	5.0	-
1242	406722.41	2230133.25	Картометрический метод	5.0	-
1243	406896.69	2230005.16	Картометрический метод	5.0	-
1244	407060.22	2229886.12	Картометрический метод	5.0	-
1245	407221.50	2229762.96	Картометрический метод	5.0	-

2. Сведения о характерных точках границ объекта

Обозначение характерных точек границ	Координаты, м		Метод определения координат характерной точки	Средняя квадратическая погрешность положения характерной точки (Mt), м	Описание обозначения точки на местности (при наличии)
	X	Y			
1	2	3	4	5	6
1246	407230.15	2229752.81	Картометрический метод	5.0	-
1247	407226.31	2229673.89	Картометрический метод	5.0	-
1248	407221.49	2229607.63	Картометрический метод	5.0	-
1249	407208.32	2229602.08	Картометрический метод	5.0	-
1250	407217.00	2229748.01	Картометрический метод	5.0	-
1251	406678.81	2230153.88	Картометрический метод	5.0	-
1241	406683.79	2230165.73	Картометрический метод	5.0	-

3. Сведения о характерных точках части (частей) границы объекта

Обозначение характерных точек части границы	Координаты, м		Метод определения координат характерной точки	Средняя квадратическая погрешность положения характерной точки (Mt), м	Описание обозначения точки на местности (при наличии)
	X	Y			
1	2	3	4	5	6
-	-	-	-	-	-

Раздел 3

Сведения о местоположении измененных (уточненных) границ объекта

1. Система координат -

2. Сведения о характерных точках границ объекта

Обозначение характерных точек границ	Существующие координаты, м		Измененные (уточненные) координаты, м		Метод определения координат характерной точки	Средняя квадратическая погрешность положения характерной точки (Mt), м	Описание обозначения точки на местности (при наличии)
	X	Y	X	Y			
1	2	3	4	5	6	7	8
-	-	-	-	-	-	-	


3. Сведения о характерных точках части (частей) границы объекта

Обозначение характерных точек части границы	Существующие координаты, м		Измененные (уточненные) координаты, м		Метод определения координат характерной точки	Средняя квадратическая погрешность положения характерной точки (Mt), м	Описание обозначения точки на местности (при наличии)
	X	Y	X	Y			
1	2	3	4	5	6	7	8
-	-	-	-	-	-	-	

Раздел 4

План границ объекта

Обзорная схема границ объекта с указанием расположения листов плана границ

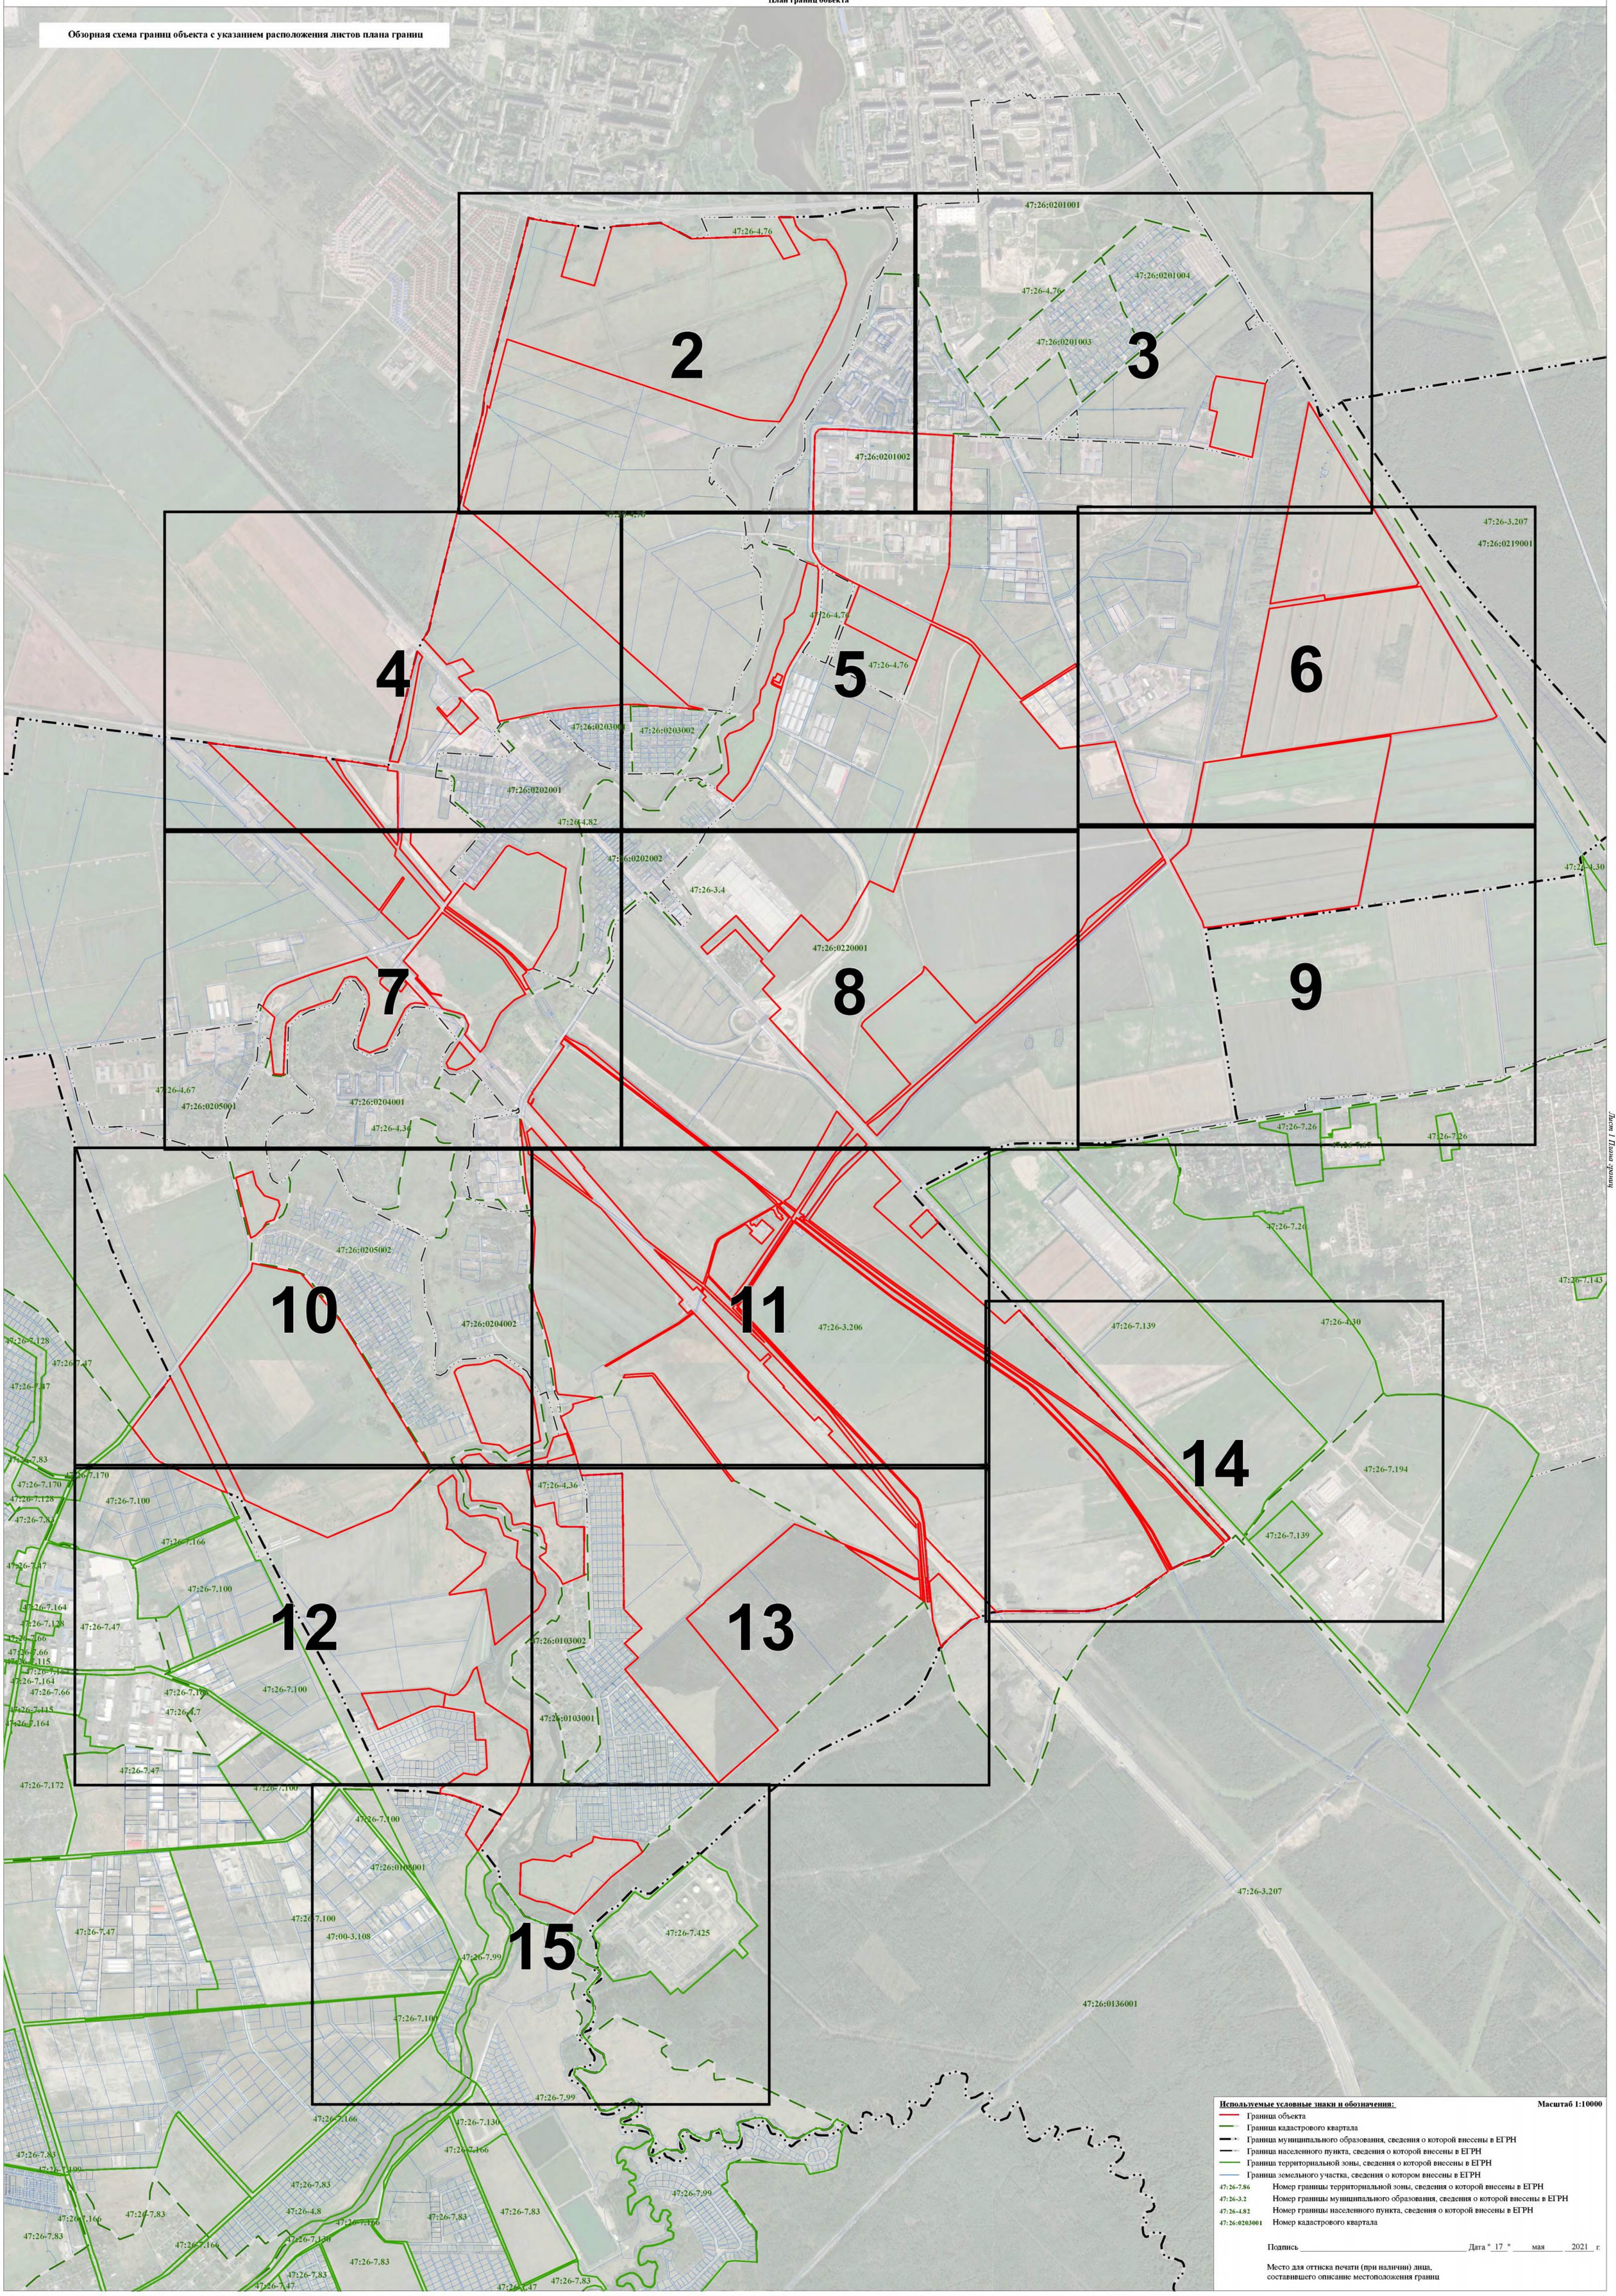

Используемые условные знаки и обозначения: **Масштаб 1:10000**

- Граница объекта
- Граница кадастрового квартала
- Граница муниципального образования, сведения о которой внесены в ЕГРН
- Граница населенного пункта, сведения о которой внесены в ЕГРН
- Граница территориальной зоны, сведения о которой внесены в ЕГРН
- Граница земельного участка, сведения о котором внесены в ЕГРН

47:26-7.86 Номер границы территориальной зоны, сведения о которой внесены в ЕГРН

47:26-3.2 Номер границы муниципального образования, сведения о которой внесены в ЕГРН

47:26-4.82 Номер границы населенного пункта, сведения о которой внесены в ЕГРН

47:26:0203001 Номер кадастрового квартала

Подпись _____ Дата " 17 " мая 2021 г.

Место для оттиска печати (при наличии) лица, составившего описание местоположения границ

Лист 1 Плана границ

Раздел 4

План границ объекта



Используемые условные знаки и обозначения: **Масштаб 1:2000**

- Граница объекта
- Граница кадастрового квартала
- Граница муниципального образования, сведения о которой внесены в ЕГРН
- Граница населенного пункта, сведения о которой внесены в ЕГРН
- Граница территориальной зоны, сведения о которой внесены в ЕГРН
- Граница земельного участка, сведения о котором внесены в ЕГРН
- 22 — Характерная точка границы объекта работ
- :483 — Номер земельного участка, сведения о границах которого внесены в ЕГРН, в кадастровом квартале
- 47:26-7.86 — Номер границы территориальной зоны, сведения о которой внесены в ЕГРН
- 47:26-3.2 — Номер границы муниципального образования, сведения о которой внесены в ЕГРН
- 47:26-4.82 — Номер границы населенного пункта, сведения о которой внесены в ЕГРН
- 47:26:0203001 — Номер кадастрового квартала

Подпись _____ Дата " 17 " мая 2021 г.

Место для оттиска печати (при наличии) лица,
составившего описание местоположения границ

Лист 2 Листов 3

Раздел 4

План границ объекта

Используемые условные знаки и обозначения: **Масштаб 1:2000**

- Граница объекта
- Граница кадастрового квартала
- Граница муниципального образования, сведения о которой внесены в ЕГРН
- Граница населенного пункта, сведения о которой внесены в ЕГРН
- Граница территориальной зоны, сведения о которой внесены в ЕГРН
- Граница земельного участка, сведения о котором внесены в ЕГРН
- 22 Характерная точка границы объекта работ
- :483 Номер земельного участка, сведения о границах которого внесены в ЕГРН, в кадастровом квартале
- 47:26-7.86 Номер границы территориальной зоны, сведения о которой внесены в ЕГРН
- 47:26-3.2 Номер границы муниципального образования, сведения о которой внесены в ЕГРН
- 47:26-4.82 Номер границы населенного пункта, сведения о которой внесены в ЕГРН
- 47:26:0203001 Номер кадастрового квартала

Подпись _____ Дата " 17 " мая 2021 г.

Место для оттиска печати (при наличии) лица,
составившего описание местоположения границ

47:26:0201001 47:26:0201004 47:26:0201003 47:26:0201002 47:26:0220001 47:26:0219001 47:26-4.76 47:26-3.206 47:26-3.4 47:26-3.207


637 636 635 634 633 632 631 630 628 629 207 208 209 210 211 270

Source: Esri, Maxar, Earthstar Geographics, and the GIS User Community

Лист 3 Планы границ

Раздел 4

План границ объекта

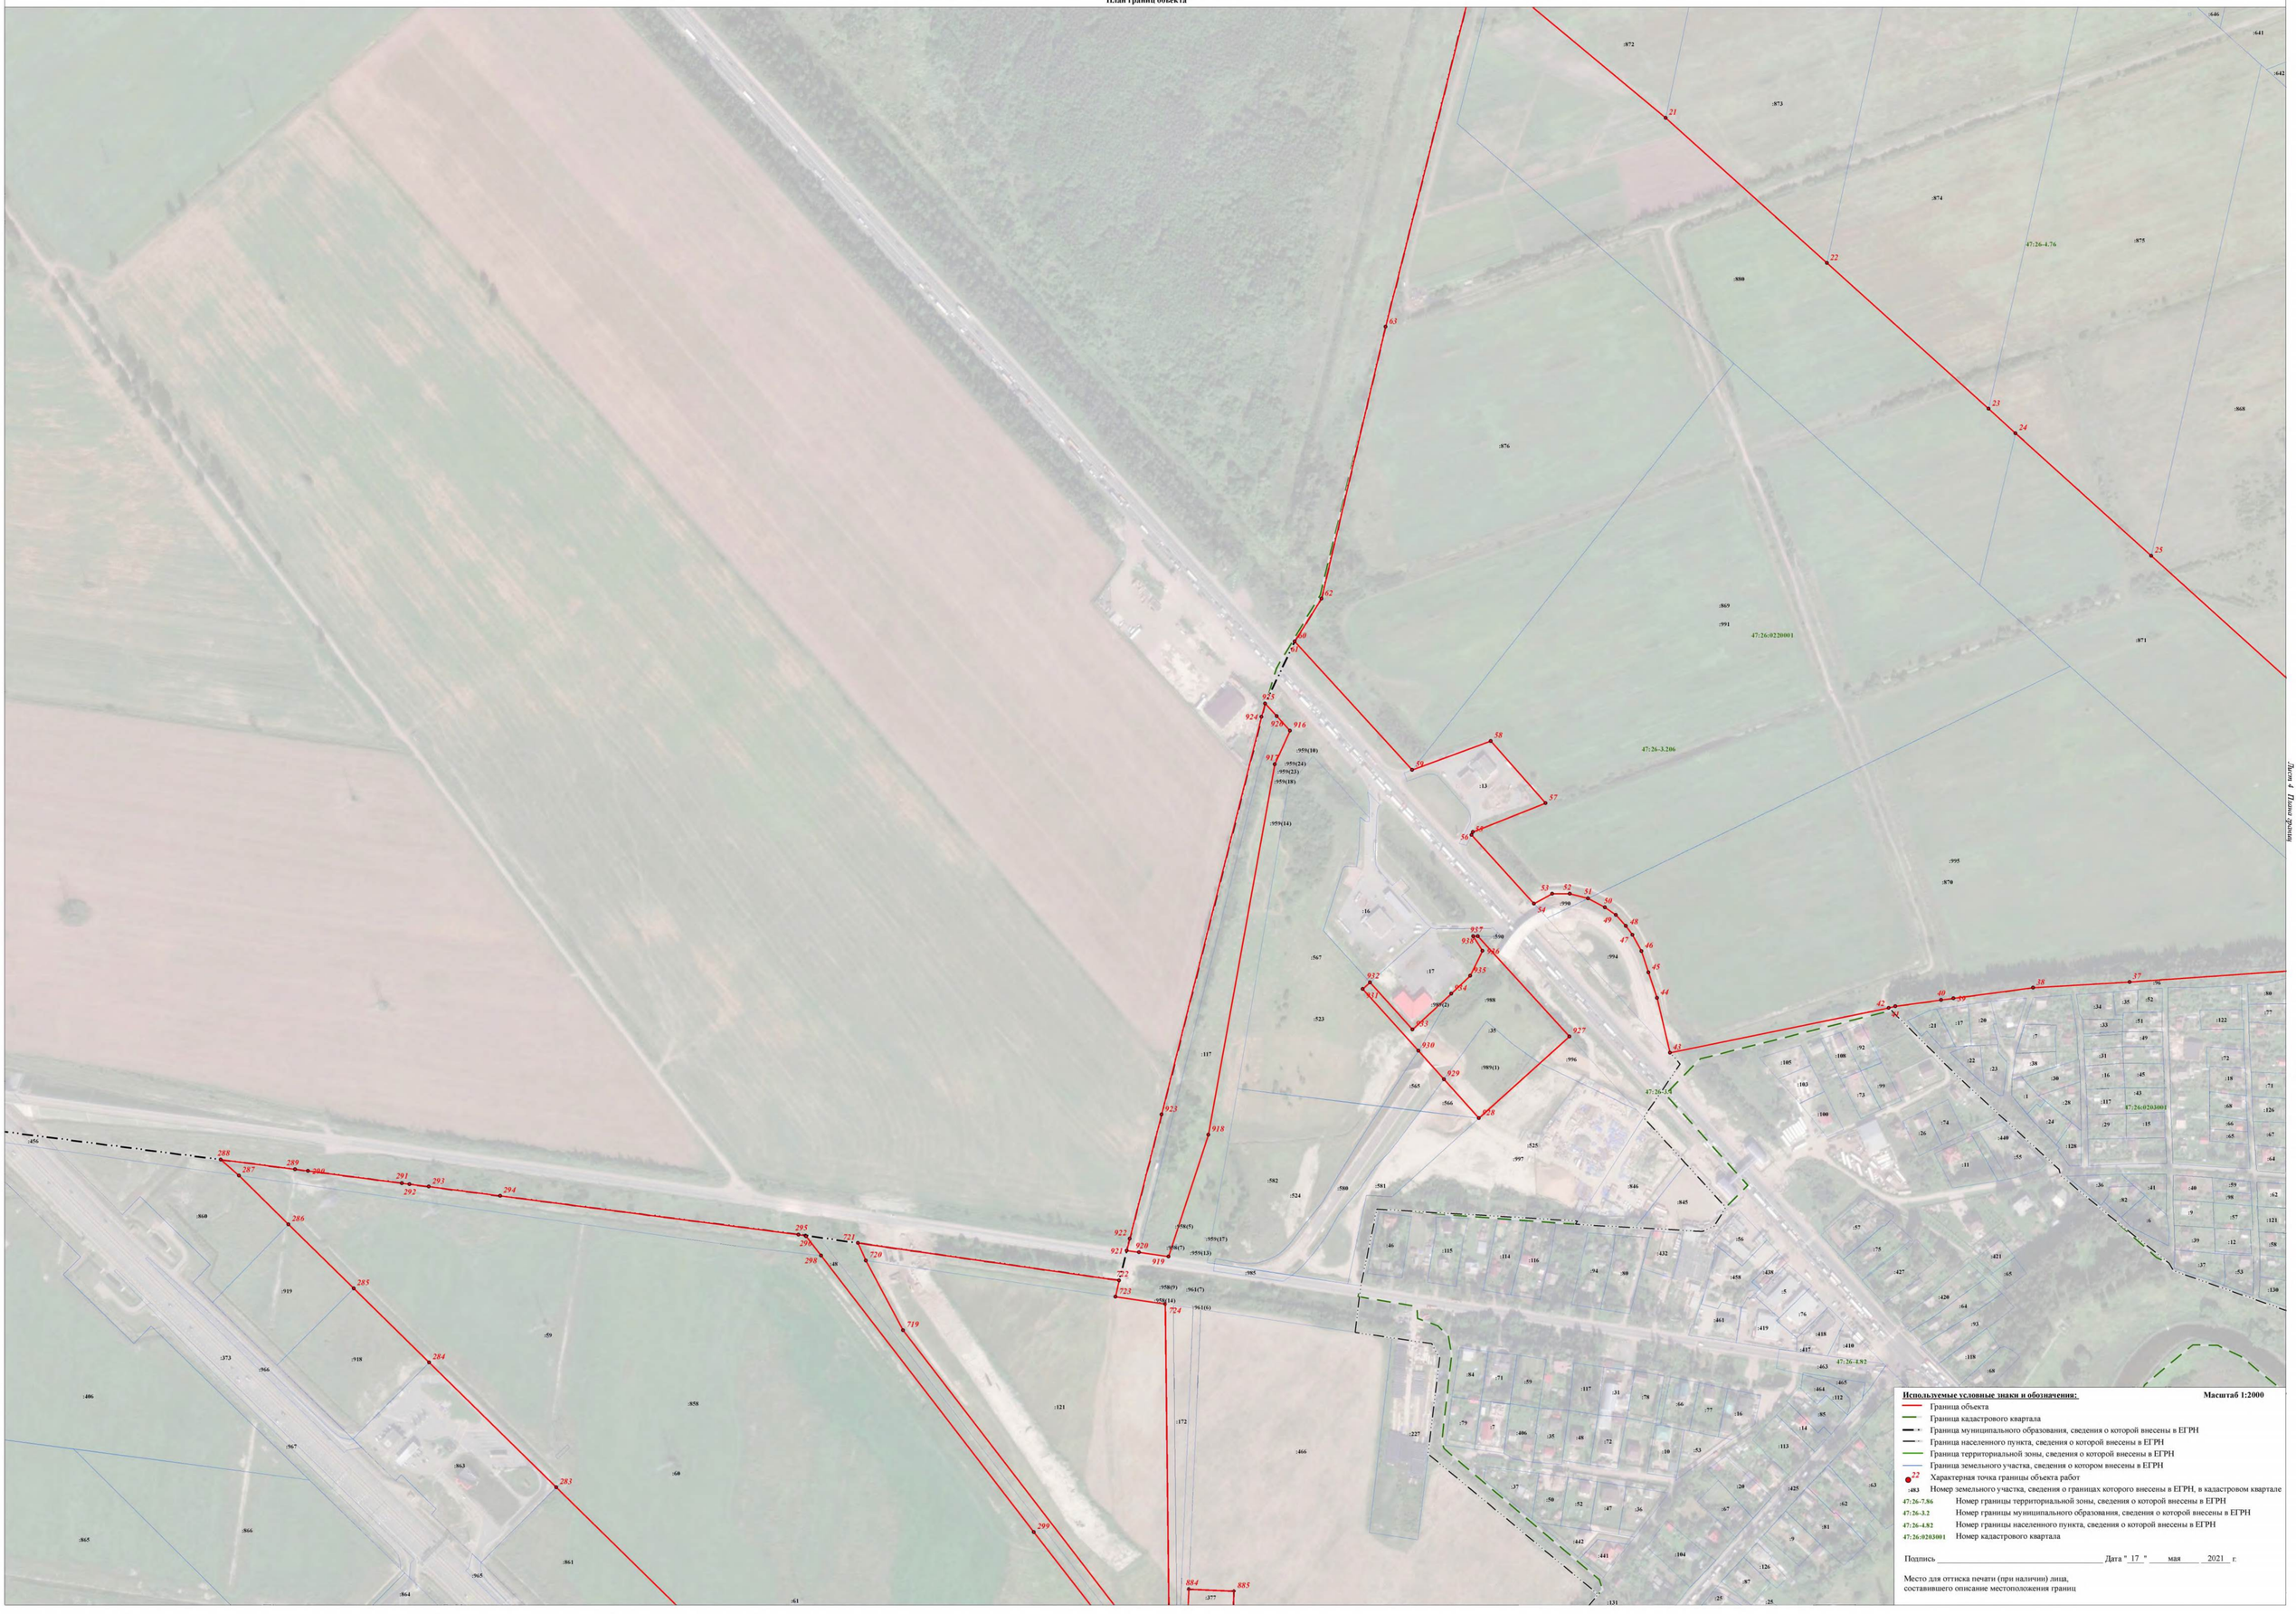

Используемые условные знаки и обозначения: **Масштаб 1:2000**

- Граница объекта
- Граница кадастрового квартала
- Граница муниципального образования, сведения о которой внесены в ЕГРН
- Граница населенного пункта, сведения о которой внесены в ЕГРН
- Граница территориальной зоны, сведения о которой внесены в ЕГРН
- Граница земельного участка, сведения о котором внесены в ЕГРН
- 22 Характерная точка границы объекта работ
- :483 Номер земельного участка, сведения о границах которого внесены в ЕГРН, в кадастровом квартале
- 47:26-7.86 Номер границы территориальной зоны, сведения о которой внесены в ЕГРН
- 47:26-3.2 Номер границы муниципального образования, сведения о которой внесены в ЕГРН
- 47:26-4.82 Номер границы населенного пункта, сведения о которой внесены в ЕГРН
- 47:26:0203001 Номер кадастрового квартала

Подпись _____ Дата " 17 " мая 2021 г.

Место для оттиска печати (при наличии) лица,
составившего описание местоположения границ

Лист 4 Листов (Листов) 4

Раздел 4

План границ объекта



Лист 5 Всего листов

Раздел 4

План границ объекта



Используемые условные знаки и обозначения: **Масштаб 1:2000**

- Граница объекта
- Граница кадастрового квартала
- Граница муниципального образования, сведения о которой внесены в ЕГРН
- Граница населенного пункта, сведения о которой внесены в ЕГРН
- Граница территориальной зоны, сведения о которой внесены в ЕГРН
- Граница земельного участка, сведения о котором внесены в ЕГРН
- 22 — Характерная точка границы объекта работ
- :483 — Номер земельного участка, сведения о границах которого внесены в ЕГРН, в кадастровом квартале
- 47:26-7.86 — Номер границы территориальной зоны, сведения о которой внесены в ЕГРН
- 47:26-3.2 — Номер границы муниципального образования, сведения о которой внесены в ЕГРН
- 47:26-4.82 — Номер границы населенного пункта, сведения о которой внесены в ЕГРН
- 47:26:0203001 — Номер кадастрового квартала

Подпись _____ Дата "17" мая 2021 г.

Место для оттиска печати (при наличии) лица, составившего описание местоположения границ

Раздел 4

План границ объекта



Используемые условные знаки и обозначения: **Масштаб 1:2000**

- Граница объекта
- Граница кадастрового квартала
- Граница муниципального образования, сведения о которой внесены в ЕГРН
- Граница населенного пункта, сведения о которой внесены в ЕГРН
- Граница территориальной зоны, сведения о которой внесены в ЕГРН
- Граница земельного участка, сведения о котором внесены в ЕГРН
- 22 Характерная точка границы объекта
- :ЗЗ Номер земельного участка, сведения о границах которого внесены в ЕГРН, в кадастровом квартале
- 47:26-7.86 Номер границы территориальной зоны, сведения о которой внесены в ЕГРН
- 47:26-3.2 Номер границы муниципального образования, сведения о которой внесены в ЕГРН
- 47:26-4.82 Номер границы населенного пункта, сведения о которой внесены в ЕГРН
- 47:26:0203001 Номер кадастрового квартала

Подпись _____ Дата " 17 " мая 2021 г.

Место для оттиска печати (при наличии) лица,
составившего описание местоположения границ

Source: Esri, Maxar, Earthstar Geographics, and the GIS User Community

Раздел 4

План границ объекта



Используемые условные знаки и обозначения: **Масштаб 1:2000**

- Граница объекта
- Граница кадастрового квартала
- Граница муниципального образования, сведения о которой внесены в ЕГРН
- Граница населенного пункта, сведения о которой внесены в ЕГРН
- Граница территориальной зоны, сведения о которой внесены в ЕГРН
- Граница земельного участка, сведения о котором внесены в ЕГРН
- 22 — Характерная точка границы объекта работ
- :483 — Номер земельного участка, сведения о границах которого внесены в ЕГРН, в кадастровом квартале
- 47:26-7.86 — Номер границы территориальной зоны, сведения о которой внесены в ЕГРН
- 47:26-3.2 — Номер границы муниципального образования, сведения о которой внесены в ЕГРН
- 47:26-4.82 — Номер границы населенного пункта, сведения о которой внесены в ЕГРН
- 47:26:0203001 — Номер кадастрового квартала

Подпись _____ Дата " 17 " мая 2021 г.

Место для оттиска печати (при наличии) лица,
составившего описание местоположения границ

Лист № Листов всего

Раздел 4

План границ объекта



Используемые условные знаки и обозначения: **Масштаб 1:2000**

- Граница объекта
- Граница кадастрового квартала
- Граница муниципального образования, сведения о которой внесены в ЕГРН
- Граница населенного пункта, сведения о которой внесены в ЕГРН
- Граница территориальной зоны, сведения о которой внесены в ЕГРН
- Граница земельного участка, сведения о котором внесены в ЕГРН
- 22 — Характерная точка границы объекта работ
- :483 — Номер земельного участка, сведения о границах которого внесены в ЕГРН, в кадастровом квартале
- 47:26-7.86 — Номер границы территориальной зоны, сведения о которой внесены в ЕГРН
- 47:26-3.2 — Номер границы муниципального образования, сведения о которой внесены в ЕГРН
- 47:26-4.82 — Номер границы населенного пункта, сведения о которой внесены в ЕГРН
- 47:26:0203001 — Номер кадастрового квартала

Подпись _____ Дата " 17 " мая 2021 г.

Место для оттиска печати (при наличии) лица, составившего описание местоположения границ

План границ

Раздел 4

План границ объекта

Используемые условные знаки и обозначения: **Масштаб 1:2000**

- Граница объекта
- Граница кадастрового квартала
- Граница муниципального образования, сведения о которой внесены в ЕГРН
- Граница населенного пункта, сведения о которой внесены в ЕГРН
- Граница территориальной зоны, сведения о которой внесены в ЕГРН
- Граница земельного участка, сведения о котором внесены в ЕГРН
- 22 — Характерная точка границы объекта работ
- :483 — Номер земельного участка, сведения о границах которого внесены в ЕГРН, в кадастровом квартале
- 47:26-7.86 — Номер границы территориальной зоны, сведения о которой внесены в ЕГРН
- 47:26-3.2 — Номер границы муниципального образования, сведения о которой внесены в ЕГРН
- 47:26-4.82 — Номер границы населенного пункта, сведения о которой внесены в ЕГРН
- 47:26:0203001 — Номер кадастрового квартала

Подпись _____ Дата "17" мая 2021 г.

Место для оттиска печати (при наличии) лица,
составившего описание местоположения границ

Масштаб 1:2000

Раздел 4

План границ объекта



Используемые условные знаки и обозначения: **Масштаб 1:2000**

- Граница объекта
- Граница кадастрового квартала
- Граница муниципального образования, сведения о которой внесены в ЕГРН
- Граница населенного пункта, сведения о которой внесены в ЕГРН
- Граница территориальной зоны, сведения о которой внесены в ЕГРН
- Граница земельного участка, сведения о котором внесены в ЕГРН
- 22 Характерная точка границы объекта работ
- :483 Номер земельного участка, сведения о границах которого внесены в ЕГРН, в кадастровом квартале
- 47:26-7.86 Номер границы территориальной зоны, сведения о которой внесены в ЕГРН
- 47:26-3.2 Номер границы муниципального образования, сведения о которой внесены в ЕГРН
- 47:26-4.82 Номер границы населенного пункта, сведения о которой внесены в ЕГРН
- 47:26:0203001 Номер кадастрового квартала

Подпись ______________________ Дата " 17 " ____мая____ 2021 г.

Место для оттиска печати (при наличии) лица, составившего описание местоположения границ

Раздел 4

План границ объекта



Используемые условные знаки и обозначения: **Масштаб 1:2000**

- Граница объекта
- Граница кадастрового квартала
- Граница муниципального образования, сведения о которой внесены в ЕГРН
- Граница населенного пункта, сведения о которой внесены в ЕГРН
- Граница территориальной зоны, сведения о которой внесены в ЕГРН
- Граница земельного участка, сведения о котором внесены в ЕГРН
- 22 — Характерная точка границы объекта работ
- :483 — Номер земельного участка, сведения о границах которого внесены в ЕГРН, в кадастровом квартале
- 47:26-7.86 — Номер границы территориальной зоны, сведения о которой внесены в ЕГРН
- 47:26-3.2 — Номер границы муниципального образования, сведения о которой внесены в ЕГРН
- 47:26-4.82 — Номер границы населенного пункта, сведения о которой внесены в ЕГРН
- 47:26:0203001 — Номер кадастрового квартала


Подпись _____ Дата "17" мая 2021 г.

Место для оттиска печати (при наличии) лица,
составившего описание местоположения границ

Лист 12 Планы границ

Раздел 4

План границ объекта

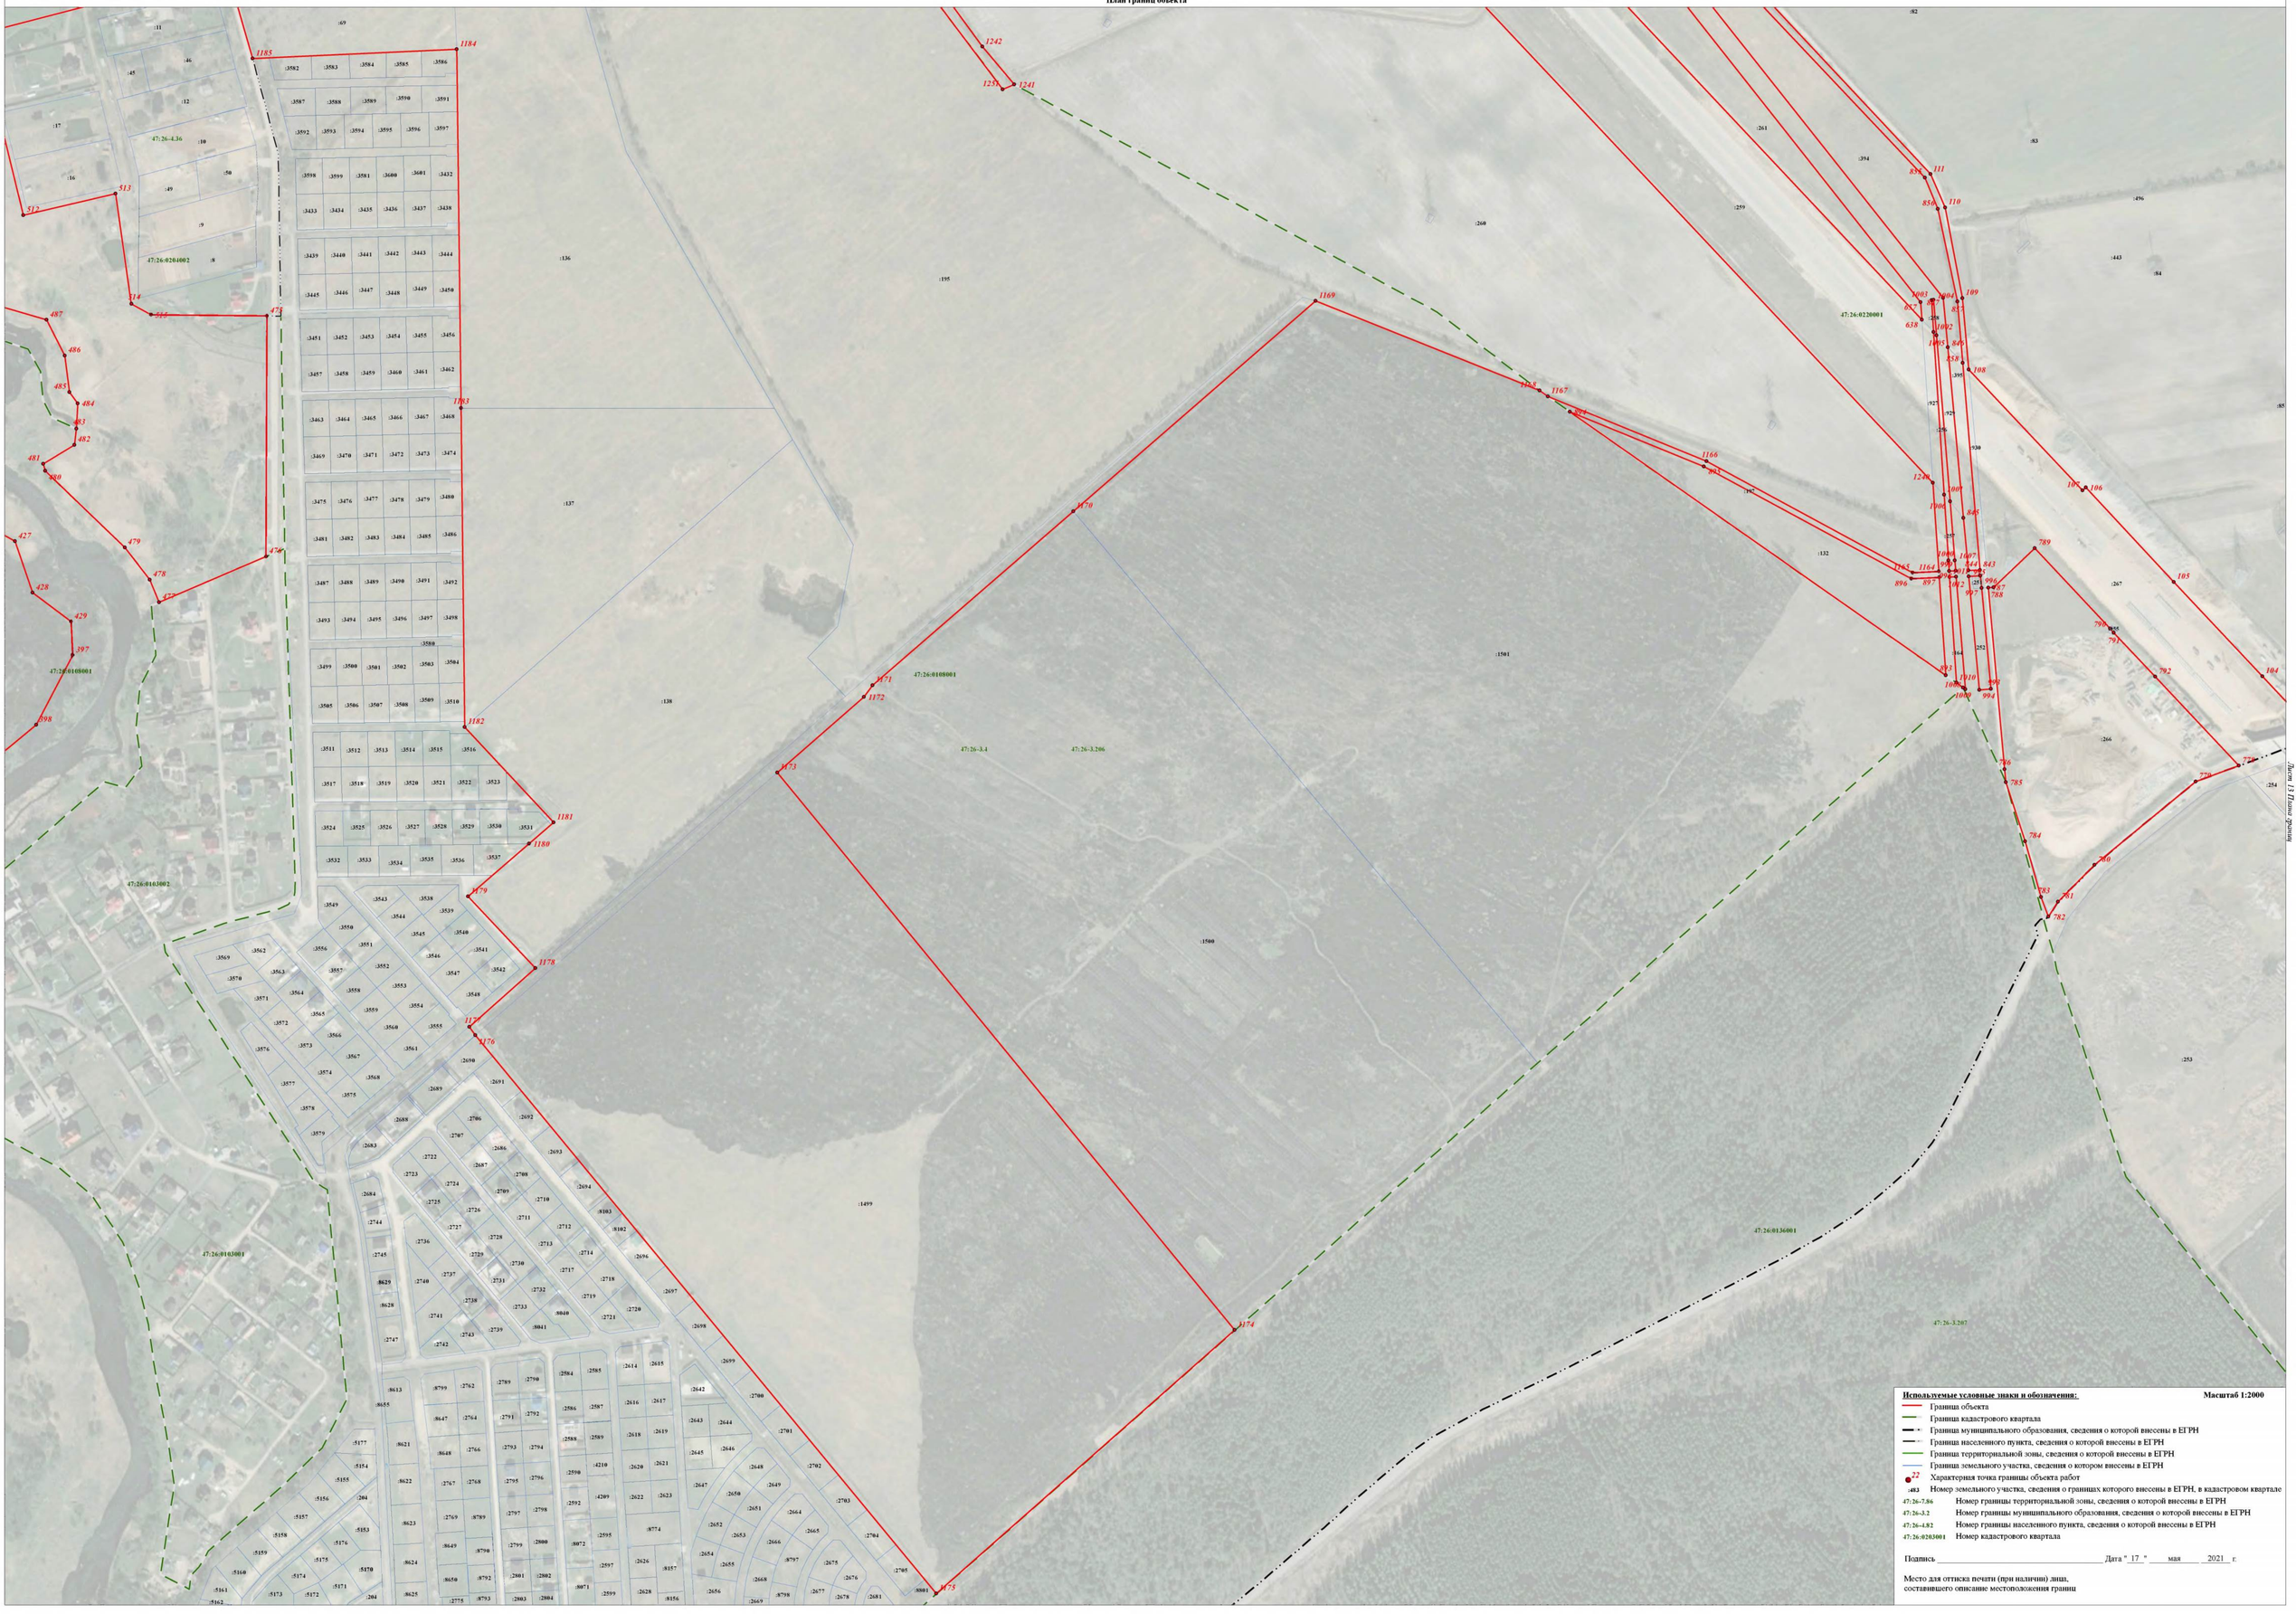

Используемые условные знаки и обозначения: **Масштаб 1:2000**

- Граница объекта
- Граница кадастрового квартала
- Граница муниципального образования, сведения о которой внесены в ЕГРН
- Граница населенного пункта, сведения о которой внесены в ЕГРН
- Граница территориальной зоны, сведения о которой внесены в ЕГРН
- Граница земельного участка, сведения о котором внесены в ЕГРН
- 22 — Характерная точка границы объекта работ
- :483 — Номер земельного участка, сведения о границах которого внесены в ЕГРН, в кадастровом квартале
- 47:26-7.86 — Номер границы территориальной зоны, сведения о которой внесены в ЕГРН
- 47:26-3.2 — Номер границы муниципального образования, сведения о которой внесены в ЕГРН
- 47:26-4.82 — Номер границы населенного пункта, сведения о которой внесены в ЕГРН
- 47:26:0203001 — Номер кадастрового квартала

Подпись _____ Дата " 17 " мая 2021 г.

Место для оттиска печати (при наличии) лица, составившего описание местоположения границ

Лист 13 Плана границ

Раздел 4

План границ объекта



Используемые условные знаки и обозначения: **Масштаб 1:2000**

- Граница объекта
- Граница кадастрового квартала
- Граница муниципального образования, сведения о которой внесены в ЕГРН
- Граница населенного пункта, сведения о которой внесены в ЕГРН
- Граница территориальной зоны, сведения о которой внесены в ЕГРН
- Граница земельного участка, сведения о котором внесены в ЕГРН
- 22 Характерная точка границы объекта работ
- :483 Номер земельного участка, сведения о границах которого внесены в ЕГРН, в кадастровом квартале
- 47:26-7.86 Номер границы территориальной зоны, сведения о которой внесены в ЕГРН
- 47:26-3.2 Номер границы муниципального образования, сведения о которой внесены в ЕГРН
- 47:26-4.82 Номер границы населенного пункта, сведения о которой внесены в ЕГРН
- 47:26:0203001 Номер кадастрового квартала

Подпись ______________________ Дата " 17 " мая 2021 г.

Место для оттиска печати (при наличии) лица, составившего описание местоположения границ

Лист 14 План границ

Раздел 4

План границ объекта



Используемые условные знаки и обозначения: **Масштаб 1:2000**

- Граница объекта
- Граница кадастрового квартала
- Граница муниципального образования, сведения о которой внесены в ЕГРН
- Граница населенного пункта, сведения о которой внесены в ЕГРН
- Граница территориальной зоны, сведения о которой внесены в ЕГРН
- Граница земельного участка, сведения о котором внесены в ЕГРН
- 22 — Характерная точка границы объекта работ
- :483 — Номер земельного участка, сведения о границах которого внесены в ЕГРН, в кадастровом квартале
- 47:26-7.86 — Номер границы территориальной зоны, сведения о которой внесены в ЕГРН
- 47:26-3.2 — Номер границы муниципального образования, сведения о которой внесены в ЕГРН
- 47:26-4.82 — Номер границы населенного пункта, сведения о которой внесены в ЕГРН
- 47:26:0203001 — Номер кадастрового квартала

Подпись _____ Дата " 17 " мая 2021 г.

Место для оттиска печати (при наличии) лица,
составившего описание местоположения границ

Лист 15 Листов 15

Текстовое описание местоположения границ населенных пунктов, территориальных зон		
Прохождение границы		Описание прохождения границы
от точки	до точки	
1	2	3
1	2	-
2	3	-
3	4	-
4	5	-
5	6	-
6	7	-
7	8	-
8	9	-
9	10	-
10	11	-
11	12	-
12	13	-
13	14	-
14	15	-
15	16	-
16	17	-
17	18	-
18	19	-
19	20	-
20	21	-
21	22	-
22	23	-
23	24	-
24	25	-
25	26	-
26	27	-
27	28	-
28	29	-
29	30	-
30	31	-
31	32	-
32	33	-
33	34	-
34	35	-
35	36	-
36	37	-
37	38	-

Текстовое описание местоположения границ населенных пунктов, территориальных зон		
Прохождение границы		Описание прохождения границы
от точки	до точки	
1	2	3
38	39	-
39	40	-
40	41	-
41	42	-
42	43	-
43	44	-
44	45	-
45	46	-
46	47	-
47	48	-
48	49	-
49	50	-
50	51	-
51	52	-
52	53	-
53	54	-
54	55	-
55	56	-
56	57	-
57	58	-
58	59	-
59	60	-
60	61	-
61	62	-
62	63	-
63	64	-
64	65	-
65	66	-
66	67	-
67	68	-
68	69	-
69	70	-
70	71	-
71	72	-
72	73	-
73	74	-
74	75	-

Текстовое описание местоположения границ населенных пунктов, территориальных зон		
Прохождение границы		Описание прохождения границы
от точки	до точки	
1	2	3
75	76	-
76	77	-
77	78	-
78	79	-
79	80	-
80	81	-
81	82	-
82	83	-
83	84	-
84	85	-
85	86	-
86	87	-
87	88	-
88	89	-
89	90	-
90	91	-
91	92	-
92	93	-
93	94	-
94	1	-
95	96	-
96	97	-
97	98	-
98	99	-
99	100	-
100	101	-
101	102	-
102	103	-
103	104	-
104	105	-
105	106	-
106	107	-
107	108	-
108	109	-
109	110	-
110	111	-
111	112	-

Текстовое описание местоположения границ населенных пунктов, территориальных зон		
Прохождение границы		Описание прохождения границы
от точки	до точки	
1	2	3
112	113	-
113	114	-
114	115	-
115	116	-
116	117	-
117	118	-
118	119	-
119	120	-
120	121	-
121	122	-
122	123	-
123	124	-
124	125	-
125	126	-
126	127	-
127	128	-
128	129	-
129	130	-
130	131	-
131	95	-
132	133	-
133	134	-
134	135	-
135	136	-
136	137	-
137	138	-
138	139	-
139	140	-
140	141	-
141	142	-
142	143	-
143	144	-
144	145	-
145	132	-
146	147	-
147	148	-
148	149	-

Текстовое описание местоположения границ населенных пунктов, территориальных зон		
Прохождение границы		Описание прохождения границы
от точки	до точки	
1	2	3
149	150	-
150	151	-
151	152	-
152	153	-
153	154	-
154	155	-
155	156	-
156	157	-
157	158	-
158	159	-
159	160	-
160	161	-
161	146	-
162	163	-
163	164	-
164	165	-
165	166	-
166	167	-
167	168	-
168	162	-
169	170	-
170	171	-
171	172	-
172	173	-
173	174	-
174	175	-
175	176	-
176	177	-
177	178	-
178	179	-
179	180	-
180	181	-
181	182	-
182	183	-
183	184	-
184	185	-
185	186	-

Текстовое описание местоположения границ населенных пунктов, территориальных зон		
Прохождение границы		Описание прохождения границы
от точки	до точки	
1	2	3
186	187	-
187	188	-
188	189	-
189	190	-
190	191	-
191	192	-
192	193	-
193	194	-
194	195	-
195	196	-
196	197	-
197	198	-
198	199	-
199	200	-
200	201	-
201	202	-
202	203	-
203	204	-
204	205	-
205	206	-
206	169	-
207	208	-
208	209	-
209	210	-
210	211	-
211	212	-
212	213	-
213	214	-
214	215	-
215	216	-
216	217	-
217	218	-
218	219	-
219	220	-
220	221	-
221	222	-
222	223	-

Текстовое описание местоположения границ населенных пунктов, территориальных зон		
Прохождение границы		Описание прохождения границы
от точки	до точки	
1	2	3
223	224	-
224	225	-
225	226	-
226	227	-
227	228	-
228	229	-
229	230	-
230	231	-
231	232	-
232	233	-
233	234	-
234	235	-
235	207	-
236	237	-
237	238	-
238	239	-
239	240	-
240	241	-
241	242	-
242	243	-
243	244	-
244	245	-
245	246	-
246	247	-
247	248	-
248	249	-
249	250	-
250	251	-
251	252	-
252	253	-
253	254	-
254	255	-
255	256	-
256	257	-
257	258	-
258	259	-
259	260	-

Текстовое описание местоположения границ населенных пунктов, территориальных зон		
Прохождение границы		Описание прохождения границы
от точки	до точки	
1	2	3
260	261	-
261	262	-
262	263	-
263	264	-
264	236	-
265	266	-
266	267	-
267	268	-
268	269	-
269	270	-
270	265	-
271	272	-
272	273	-
273	274	-
274	275	-
275	276	-
276	277	-
277	278	-
278	279	-
279	280	-
280	281	-
281	282	-
282	283	-
283	284	-
284	285	-
285	286	-
286	287	-
287	288	-
288	289	-
289	290	-
290	291	-
291	292	-
292	293	-
293	294	-
294	295	-
295	296	-
296	297	-

Текстовое описание местоположения границ населенных пунктов, территориальных зон		
Прохождение границы		Описание прохождения границы
от точки	до точки	
1	2	3
297	298	-
298	299	-
299	300	-
300	301	-
301	302	-
302	271	-
303	304	-
304	305	-
305	306	-
306	307	-
307	308	-
308	309	-
309	310	-
310	311	-
311	312	-
312	313	-
313	314	-
314	315	-
315	316	-
316	317	-
317	318	-
318	319	-
319	320	-
320	303	-
321	322	-
322	323	-
323	324	-
324	325	-
325	326	-
326	327	-
327	328	-
328	329	-
329	330	-
330	331	-
331	332	-
332	333	-
333	334	-

Текстовое описание местоположения границ населенных пунктов, территориальных зон		
Прохождение границы		Описание прохождения границы
от точки	до точки	
1	2	3
334	335	-
335	336	-
336	337	-
337	338	-
338	339	-
339	340	-
340	341	-
341	342	-
342	343	-
343	344	-
344	345	-
345	346	-
346	347	-
347	348	-
348	349	-
349	350	-
350	321	-
351	352	-
352	353	-
353	354	-
354	355	-
355	356	-
356	357	-
357	358	-
358	359	-
359	360	-
360	361	-
361	362	-
362	363	-
363	364	-
364	365	-
365	366	-
366	367	-
367	368	-
368	369	-
369	370	-
370	371	-

Текстовое описание местоположения границ населенных пунктов, территориальных зон		
Прохождение границы		Описание прохождения границы
от точки	до точки	
1	2	3
371	372	-
372	373	-
373	374	-
374	375	-
375	376	-
376	377	-
377	378	-
378	379	-
379	380	-
380	381	-
381	382	-
382	383	-
383	384	-
384	385	-
385	386	-
386	387	-
387	388	-
388	389	-
389	390	-
390	391	-
391	392	-
392	393	-
393	394	-
394	395	-
395	396	-
396	351	-
397	398	-
398	399	-
399	400	-
400	401	-
401	402	-
402	403	-
403	404	-
404	405	-
405	406	-
406	407	-
407	408	-

Текстовое описание местоположения границ населенных пунктов, территориальных зон		
Прохождение границы		Описание прохождения границы
от точки	до точки	
1	2	3
408	409	-
409	410	-
410	411	-
411	412	-
412	413	-
413	414	-
414	415	-
415	416	-
416	417	-
417	418	-
418	419	-
419	420	-
420	421	-
421	422	-
422	423	-
423	424	-
424	425	-
425	426	-
426	427	-
427	428	-
428	429	-
429	397	-
430	431	-
431	432	-
432	433	-
433	434	-
434	435	-
435	436	-
436	437	-
437	438	-
438	439	-
439	440	-
440	441	-
441	442	-
442	443	-
443	444	-
444	445	-

Текстовое описание местоположения границ населенных пунктов, территориальных зон		
Прохождение границы		Описание прохождения границы
от точки	до точки	
1	2	3
445	446	-
446	447	-
447	448	-
448	449	-
449	450	-
450	451	-
451	452	-
452	453	-
453	454	-
454	455	-
455	456	-
456	457	-
457	458	-
458	459	-
459	460	-
460	461	-
461	462	-
462	463	-
463	464	-
464	465	-
465	466	-
466	467	-
467	468	-
468	469	-
469	470	-
470	471	-
471	472	-
472	473	-
473	474	-
474	430	-
475	476	-
476	477	-
477	478	-
478	479	-
479	480	-
480	481	-
481	482	-

Текстовое описание местоположения границ населенных пунктов, территориальных зон		
Прохождение границы		Описание прохождения границы
от точки	до точки	
1	2	3
482	483	-
483	484	-
484	485	-
485	486	-
486	487	-
487	488	-
488	489	-
489	490	-
490	491	-
491	492	-
492	493	-
493	494	-
494	495	-
495	496	-
496	497	-
497	498	-
498	499	-
499	500	-
500	501	-
501	502	-
502	503	-
503	504	-
504	505	-
505	506	-
506	507	-
507	508	-
508	509	-
509	510	-
510	511	-
511	512	-
512	513	-
513	514	-
514	515	-
515	475	-
516	517	-
517	518	-
518	519	-

Текстовое описание местоположения границ населенных пунктов, территориальных зон		
Прохождение границы		Описание прохождения границы
от точки	до точки	
1	2	3
519	520	-
520	521	-
521	522	-
522	523	-
523	524	-
524	525	-
525	526	-
526	527	-
527	528	-
528	529	-
529	530	-
530	531	-
531	532	-
532	533	-
533	534	-
534	535	-
535	536	-
536	537	-
537	538	-
538	539	-
539	540	-
540	541	-
541	542	-
542	543	-
543	544	-
544	545	-
545	546	-
546	547	-
547	548	-
548	549	-
549	550	-
550	551	-
551	552	-
552	553	-
553	554	-
554	555	-
555	556	-

Текстовое описание местоположения границ населенных пунктов, территориальных зон		
Прохождение границы		Описание прохождения границы
от точки	до точки	
1	2	3
556	557	-
557	558	-
558	559	-
559	560	-
560	561	-
561	562	-
562	563	-
563	564	-
564	565	-
565	566	-
566	567	-
567	568	-
568	569	-
569	570	-
570	571	-
571	572	-
572	573	-
573	574	-
574	575	-
575	576	-
576	577	-
577	578	-
578	579	-
579	580	-
580	581	-
581	582	-
582	583	-
583	584	-
584	585	-
585	586	-
586	516	-
587	588	-
588	589	-
589	590	-
590	591	-
591	592	-
592	593	-

Текстовое описание местоположения границ населенных пунктов, территориальных зон		
Прохождение границы		Описание прохождения границы
от точки	до точки	
1	2	3
593	594	-
594	595	-
595	596	-
596	597	-
597	598	-
598	587	-
599	600	-
600	601	-
601	602	-
602	603	-
603	604	-
604	605	-
605	606	-
606	607	-
607	608	-
608	609	-
609	610	-
610	611	-
611	612	-
612	613	-
613	614	-
614	615	-
615	616	-
616	617	-
617	618	-
618	619	-
619	620	-
620	599	-
621	622	-
622	623	-
623	624	-
624	625	-
625	626	-
626	627	-
627	621	-
628	629	-
629	630	-

Текстовое описание местоположения границ населенных пунктов, территориальных зон		
Прохождение границы		Описание прохождения границы
от точки	до точки	
1	2	3
630	631	-
631	632	-
632	633	-
633	634	-
634	635	-
635	636	-
636	637	-
637	628	-
638	639	-
639	640	-
640	641	-
641	642	-
642	643	-
643	644	-
644	645	-
645	646	-
646	647	-
647	648	-
648	649	-
649	650	-
650	651	-
651	652	-
652	653	-
653	654	-
654	655	-
655	656	-
656	657	-
657	638	-
658	659	-
659	660	-
660	661	-
661	662	-
662	663	-
663	664	-
664	665	-
665	666	-
666	667	-

Текстовое описание местоположения границ населенных пунктов, территориальных зон		
Прохождение границы		Описание прохождения границы
от точки	до точки	
1	2	3
667	668	-
668	669	-
669	670	-
670	671	-
671	672	-
672	673	-
673	674	-
674	675	-
675	676	-
676	677	-
677	678	-
678	679	-
679	680	-
680	681	-
681	682	-
682	683	-
683	684	-
684	685	-
685	686	-
686	687	-
687	688	-
688	689	-
689	690	-
690	691	-
691	692	-
692	693	-
693	694	-
694	695	-
695	696	-
696	697	-
697	698	-
698	699	-
699	700	-
700	701	-
701	702	-
702	703	-
703	704	-

Текстовое описание местоположения границ населенных пунктов, территориальных зон		
Прохождение границы		Описание прохождения границы
от точки	до точки	
1	2	3
704	705	-
705	706	-
706	707	-
707	708	-
708	709	-
709	710	-
710	711	-
711	712	-
712	713	-
713	714	-
714	715	-
715	716	-
716	658	-
717	718	-
718	719	-
719	720	-
720	721	-
721	722	-
722	723	-
723	724	-
724	717	-
725	726	-
726	727	-
727	728	-
728	729	-
729	730	-
730	731	-
731	732	-
732	733	-
733	734	-
734	735	-
735	736	-
736	737	-
737	738	-
738	739	-
739	740	-
740	741	-

Текстовое описание местоположения границ населенных пунктов, территориальных зон		
Прохождение границы		Описание прохождения границы
от точки	до точки	
1	2	3
741	742	-
742	743	-
743	744	-
744	745	-
745	746	-
746	747	-
747	748	-
748	749	-
749	750	-
750	751	-
751	752	-
752	753	-
753	754	-
754	755	-
755	756	-
756	757	-
757	758	-
758	759	-
759	760	-
760	761	-
761	725	-
762	763	-
763	764	-
764	765	-
765	766	-
766	767	-
767	768	-
768	769	-
769	770	-
770	771	-
771	772	-
772	773	-
773	774	-
774	775	-
775	776	-
776	777	-
777	762	-

Текстовое описание местоположения границ населенных пунктов, территориальных зон		
Прохождение границы		Описание прохождения границы
от точки	до точки	
1	2	3
778	779	-
779	780	-
780	781	-
781	782	-
782	783	-
783	784	-
784	785	-
785	786	-
786	787	-
787	788	-
788	789	-
789	790	-
790	791	-
791	792	-
792	778	-
793	794	-
794	795	-
795	796	-
796	797	-
797	798	-
798	799	-
799	800	-
800	801	-
801	793	-
802	803	-
803	804	-
804	805	-
805	806	-
806	807	-
807	808	-
808	809	-
809	810	-
810	811	-
811	812	-
812	813	-
813	814	-
814	815	-

Текстовое описание местоположения границ населенных пунктов, территориальных зон		
Прохождение границы		Описание прохождения границы
от точки	до точки	
1	2	3
815	816	-
816	817	-
817	818	-
818	819	-
819	820	-
820	821	-
821	822	-
822	823	-
823	824	-
824	825	-
825	826	-
826	827	-
827	828	-
828	829	-
829	830	-
830	831	-
831	802	-
832	833	-
833	834	-
834	835	-
835	836	-
836	837	-
837	838	-
838	839	-
839	840	-
840	841	-
841	842	-
842	832	-
843	844	-
844	845	-
845	846	-
846	847	-
847	848	-
848	849	-
849	850	-
850	851	-
851	852	-

Текстовое описание местоположения границ населенных пунктов, территориальных зон		
Прохождение границы		Описание прохождения границы
от точки	до точки	
1	2	3
852	853	-
853	854	-
854	855	-
855	856	-
856	857	-
857	858	-
858	843	-
859	860	-
860	861	-
861	862	-
862	863	-
863	864	-
864	865	-
865	866	-
866	867	-
867	868	-
868	869	-
869	870	-
870	871	-
871	872	-
872	873	-
873	874	-
874	875	-
875	876	-
876	877	-
877	878	-
878	879	-
879	859	-
880	881	-
881	882	-
882	883	-
883	884	-
884	885	-
885	886	-
886	887	-
887	888	-
888	880	-

Текстовое описание местоположения границ населенных пунктов, территориальных зон		
Прохождение границы		Описание прохождения границы
от точки	до точки	
1	2	3
889	890	-
890	891	-
891	892	-
892	889	-
893	894	-
894	895	-
895	896	-
896	897	-
897	893	-
898	899	-
899	900	-
900	901	-
901	902	-
902	903	-
903	904	-
904	905	-
905	906	-
906	907	-
907	908	-
908	909	-
909	910	-
910	911	-
911	912	-
912	913	-
913	914	-
914	915	-
915	898	-
916	917	-
917	918	-
918	919	-
919	920	-
920	921	-
921	922	-
922	923	-
923	924	-
924	925	-
925	926	-

Текстовое описание местоположения границ населенных пунктов, территориальных зон		
Прохождение границы		Описание прохождения границы
от точки	до точки	
1	2	3
926	916	-
927	928	-
928	929	-
929	930	-
930	931	-
931	932	-
932	933	-
933	934	-
934	935	-
935	936	-
936	937	-
937	938	-
938	927	-
939	940	-
940	941	-
941	942	-
942	943	-
943	944	-
944	945	-
945	946	-
946	947	-
947	948	-
948	949	-
949	950	-
950	951	-
951	952	-
952	953	-
953	954	-
954	955	-
955	956	-
956	957	-
957	958	-
958	939	-
959	960	-
960	961	-
961	962	-
962	963	-

Текстовое описание местоположения границ населенных пунктов, территориальных зон		
Прохождение границы		Описание прохождения границы
от точки	до точки	
1	2	3
963	964	-
964	959	-
965	966	-
966	967	-
967	968	-
968	969	-
969	970	-
970	971	-
971	972	-
972	965	-
973	974	-
974	975	-
975	976	-
976	977	-
977	978	-
978	979	-
979	980	-
980	973	-
981	982	-
982	983	-
983	984	-
984	985	-
985	986	-
986	981	-
987	988	-
988	989	-
989	990	-
990	991	-
991	992	-
992	987	-
993	994	-
994	995	-
995	996	-
996	997	-
997	993	-
998	999	-
999	1000	-

Текстовое описание местоположения границ населенных пунктов, территориальных зон		
Прохождение границы		Описание прохождения границы
от точки	до точки	
1	2	3
1000	1001	-
1001	1002	-
1002	1003	-
1003	1004	-
1004	1005	-
1005	1006	-
1006	1007	-
1007	998	-
1008	1009	-
1009	1010	-
1010	1011	-
1011	1012	-
1012	1008	-
1013	1014	-
1014	1015	-
1015	1016	-
1016	1017	-
1017	1018	-
1018	1019	-
1019	1020	-
1020	1021	-
1021	1022	-
1022	1013	-
1023	1024	-
1024	1025	-
1025	1026	-
1026	1027	-
1027	1028	-
1028	1029	-
1029	1023	-
1030	1031	-
1031	1032	-
1032	1033	-
1033	1034	-
1034	1035	-
1035	1036	-
1036	1037	-

Текстовое описание местоположения границ населенных пунктов, территориальных зон		
Прохождение границы		Описание прохождения границы
от точки	до точки	
1	2	3
1037	1038	-
1038	1039	-
1039	1040	-
1040	1041	-
1041	1042	-
1042	1043	-
1043	1044	-
1044	1045	-
1045	1046	-
1046	1047	-
1047	1048	-
1048	1049	-
1049	1050	-
1050	1051	-
1051	1052	-
1052	1053	-
1053	1054	-
1054	1055	-
1055	1056	-
1056	1057	-
1057	1058	-
1058	1059	-
1059	1060	-
1060	1061	-
1061	1062	-
1062	1063	-
1063	1064	-
1064	1065	-
1065	1066	-
1066	1067	-
1067	1068	-
1068	1069	-
1069	1070	-
1070	1071	-
1071	1072	-
1072	1073	-
1073	1074	-

Текстовое описание местоположения границ населенных пунктов, территориальных зон		
Прохождение границы		Описание прохождения границы
от точки	до точки	
1	2	3
1074	1075	-
1075	1076	-
1076	1077	-
1077	1078	-
1078	1079	-
1079	1080	-
1080	1081	-
1081	1082	-
1082	1083	-
1083	1084	-
1084	1085	-
1085	1086	-
1086	1087	-
1087	1088	-
1088	1089	-
1089	1090	-
1090	1091	-
1091	1092	-
1092	1093	-
1093	1094	-
1094	1095	-
1095	1096	-
1096	1097	-
1097	1098	-
1098	1099	-
1099	1100	-
1100	1101	-
1101	1102	-
1102	1103	-
1103	1104	-
1104	1105	-
1105	1106	-
1106	1107	-
1107	1108	-
1108	1109	-
1109	1110	-
1110	1111	-

Текстовое описание местоположения границ населенных пунктов, территориальных зон		
Прохождение границы		Описание прохождения границы
от точки	до точки	
1	2	3
1111	1112	-
1112	1113	-
1113	1114	-
1114	1115	-
1115	1030	-
1116	1117	-
1117	1118	-
1118	1119	-
1119	1120	-
1120	1121	-
1121	1122	-
1122	1123	-
1123	1124	-
1124	1125	-
1125	1126	-
1126	1127	-
1127	1128	-
1128	1129	-
1129	1130	-
1130	1131	-
1131	1132	-
1132	1133	-
1133	1134	-
1134	1135	-
1135	1136	-
1136	1137	-
1137	1138	-
1138	1139	-
1139	1140	-
1140	1141	-
1141	1142	-
1142	1143	-
1143	1144	-
1144	1145	-
1145	1146	-
1146	1147	-
1147	1148	-

Текстовое описание местоположения границ населенных пунктов, территориальных зон		
Прохождение границы		Описание прохождения границы
от точки	до точки	
1	2	3
1148	1149	-
1149	1150	-
1150	1151	-
1151	1152	-
1152	1153	-
1153	1154	-
1154	1155	-
1155	1156	-
1156	1157	-
1157	1158	-
1158	1159	-
1159	1160	-
1160	1161	-
1161	1162	-
1162	1163	-
1163	1116	-
1164	1165	-
1165	1166	-
1166	1167	-
1167	1168	-
1168	1169	-
1169	1170	-
1170	1171	-
1171	1172	-
1172	1173	-
1173	1174	-
1174	1175	-
1175	1176	-
1176	1177	-
1177	1178	-
1178	1179	-
1179	1180	-
1180	1181	-
1181	1182	-
1182	1183	-
1183	1184	-
1184	1185	-

Текстовое описание местоположения границ населенных пунктов, территориальных зон		
Прохождение границы		Описание прохождения границы
от точки	до точки	
1	2	3
1185	1186	-
1186	1187	-
1187	1188	-
1188	1189	-
1189	1190	-
1190	1191	-
1191	1192	-
1192	1193	-
1193	1194	-
1194	1195	-
1195	1196	-
1196	1197	-
1197	1198	-
1198	1199	-
1199	1200	-
1200	1201	-
1201	1202	-
1202	1203	-
1203	1204	-
1204	1205	-
1205	1206	-
1206	1207	-
1207	1208	-
1208	1209	-
1209	1210	-
1210	1211	-
1211	1212	-
1212	1213	-
1213	1214	-
1214	1215	-
1215	1216	-
1216	1217	-
1217	1218	-
1218	1219	-
1219	1220	-
1220	1221	-
1221	1222	-

Текстовое описание местоположения границ населенных пунктов, территориальных зон		
Прохождение границы		Описание прохождения границы
от точки	до точки	
1	2	3
1222	1223	-
1223	1224	-
1224	1225	-
1225	1226	-
1226	1227	-
1227	1228	-
1228	1229	-
1229	1230	-
1230	1231	-
1231	1232	-
1232	1233	-
1233	1234	-
1234	1235	-
1235	1236	-
1236	1237	-
1237	1238	-
1238	1239	-
1239	1240	-
1240	1164	-
1241	1242	-
1242	1243	-
1243	1244	-
1244	1245	-
1245	1246	-
1246	1247	-
1247	1248	-
1248	1249	-
1249	1250	-
1250	1251	-
1251	1241	-

ОПИСАНИЕ МЕСТОПОЛОЖЕНИЯ ГРАНИЦ

"Зона, предназначенная для ведения сельского хозяйства в том числе крестьянских (фермерских) хозяйств"

(наименование объекта, местоположение границ которого описано (далее - объект))

Раздел 1

Сведения об объекте

№ п/п	Характеристики объекта	Описание характеристик
1	2	3
1.	Местоположение объекта	Ленинградская область, район Тосненский, сельское поселение Тельмановское
2.	Площадь объекта +/- величина погрешности определения площади (Р +/- Дельта Р)	238916 +/- 8554 м²
3.	Иные характеристики объекта	-

Раздел 2

Сведения о местоположении границ объекта

1. Система координат МСК 47 зона 2

2. Сведения о характерных точках границ объекта

Обозначение характерных точек границ	Координаты, м		Метод определения координат характерной точки	Средняя квадратическая погрешность положения характерной точки (Mt), м	Описание обозначения точки на местности (при наличии)
	X	Y			
1	2	3	4	5	6
1	408689.25	2227643.30	Картометрический метод	5.0	-
2	408680.37	2227638.33	Картометрический метод	5.0	-
3	408716.20	2227580.04	Картометрический метод	5.0	-
4	408706.80	2227575.27	Картометрический метод	5.0	-
5	408747.41	2227510.62	Картометрический метод	5.0	-
6	408772.81	2227470.20	Картометрический метод	5.0	-
7	408727.53	2227398.93	Картометрический метод	5.0	-
8	408693.92	2227346.01	Картометрический метод	5.0	-
9	408570.06	2227326.69	Картометрический метод	5.0	-
10	408579.01	2227282.41	Картометрический метод	5.0	-
11	408494.28	2227286.70	Картометрический метод	5.0	-
12	408485.54	2227041.11	Картометрический метод	5.0	-
13	408480.71	2226905.36	Картометрический метод	5.0	-
14	408602.99	2226865.22	Картометрический метод	5.0	-
15	408598.86	2226828.81	Картометрический метод	5.0	-
16	408872.98	2226758.86	Картометрический метод	5.0	-
17	408962.00	2227373.37	Картометрический метод	5.0	-
18	408874.12	2227369.98	Картометрический метод	5.0	-
19	408798.81	2227381.68	Картометрический метод	5.0	-
20	408799.51	2227387.35	Картометрический метод	5.0	-
21	408793.57	2227388.37	Картометрический метод	5.0	-
22	408812.08	2227499.55	Картометрический метод	5.0	-

2. Сведения о характерных точках границ объекта

Обозначение характерных точек границ	Координаты, м		Метод определения координат характерной точки	Средняя квадратическая погрешность положения характерной точки (Mt), м	Описание обозначения точки на местности (при наличии)
	X	Y			
1	2	3	4	5	6
23	408815.66	2227511.04	Картометрический метод	5.0	-
24	408826.23	2227521.54	Картометрический метод	5.0	-
25	408797.06	2227520.91	Картометрический метод	5.0	-
26	408776.46	2227520.55	Картометрический метод	5.0	-
27	408765.94	2227522.74	Картометрический метод	5.0	-
28	408711.81	2227605.57	Картометрический метод	5.0	-
1	408689.25	2227643.30	Картометрический метод	5.0	-

3. Сведения о характерных точках части (частей) границы объекта

Обозначение характерных точек части границы	Координаты, м		Метод определения координат характерной точки	Средняя квадратическая погрешность положения характерной точки (Mt), м	Описание обозначения точки на местности (при наличии)
	X	Y			
1	2	3	4	5	6
-	-	-	-	-	-

Раздел 3

Сведения о местоположении измененных (уточненных) границ объекта

1. Система координат -

2. Сведения о характерных точках границ объекта

Обозначение характерных точек границ	Существующие координаты, м		Измененные (уточненные) координаты, м		Метод определения координат характерной точки	Средняя квадратическая погрешность положения характерной точки (Mt), м	Описание обозначения точки на местности (при наличии)
	X	Y	X	Y			
1	2	3	4	5	6	7	8
-	-	-	-	-	-	-	

3. Сведения о характерных точках части (частей) границы объекта

Обозначение характерных точек части границы	Существующие координаты, м		Измененные (уточненные) координаты, м		Метод определения координат характерной точки	Средняя квадратическая погрешность положения характерной точки (Mt), м	Описание обозначения точки на местности (при наличии)
	X	Y	X	Y			
1	2	3	4	5	6	7	8
-	-	-	-	-	-	-	

Раздел 4

План границ объекта



Используемые условные знаки и обозначения:

Масштаб 1:2000

- Граница объекта
- Граница кадастрового квартала
- Граница муниципального образования, сведения о которой внесены в ЕГРН
- Граница населенного пункта, сведения о которой внесены в ЕГРН
- Граница территориальной зоны, сведения о которой внесены в ЕГРН
- Граница земельного участка, сведения о котором внесены в ЕГРН
- 22 Характерная точка границы объекта работ
- :483 Номер земельного участка, сведения о границах которого внесены в ЕГРН, в кадастровом квартале
- 47:26-7.204 Номер границы территориальной зоны, сведения о границах которой внесены в ЕГРН
- 47:00-4.25 Номер границы муниципального образования или населенного пункта, сведения о границах которых внесены в ЕГРН
- 47:26:0202002 Номер кадастрового квартала

Подпись _____ Дата "17" мая 2021 г.

Место для оттиска печати (при наличии) лица, составившего описание местоположения границ

Лист Плана границ

Текстовое описание местоположения границ населенных пунктов, территориальных зон, особо охраняемых природных территорий, зон с особыми условиями использования территорий		
Прохождение границы		Описание прохождения границы
от точки	до точки	
1	2	3
1	2	-
2	3	-
3	4	-
4	5	-
5	6	-
6	7	-
7	8	-
8	9	-
9	10	-
10	11	-
11	12	-
12	13	-
13	14	-
14	15	-
15	16	-
16	17	-
17	18	-
18	19	-
19	20	-
20	21	-
21	22	-
22	23	-
23	24	-
24	25	-
25	26	-
26	27	-
27	28	-
28	1	-

ОПИСАНИЕ МЕСТОПОЛОЖЕНИЯ ГРАНИЦ

Зона, предназначенная для ведения садоводства, огородничества и личного подсобного хозяйства

(наименование объекта, местоположение границ которого описано (далее - объект))

Раздел 1

Сведения об объекте

№ п/п	Характеристики объекта	Описание характеристик
1	2	3
1.	Местоположение объекта	Ленинградская область, район Тосненский, сельское поселение Тельмановское
2.	Площадь объекта +/- величина погрешности определения площади (Р +/- Дельта Р)	2157991 +/- 25708 м²
3.	Иные характеристики объекта	-

Раздел 2

Сведения о местоположении границ объекта

1. Система координат МСК 47 зона 2

2. Сведения о характерных точках границ объекта

Обозначение характерных точек границ	Координаты, м		Метод определения координат характерной точки	Средняя квадратическая погрешность положения характерной точки (Mt), м	Описание обозначения точки на местности (при наличии)
	X	Y			
1	2	3	4	5	6
1	405218.28	2228906.93	Картометрический метод	5.0	-
2	405201.16	2228880.53	Картометрический метод	5.0	-
3	405183.77	2228853.75	Картометрический метод	5.0	-
4	405185.09	2228844.94	Картометрический метод	5.0	-
5	405189.78	2228813.67	Картометрический метод	5.0	-
6	405193.49	2228788.81	Картометрический метод	5.0	-
7	405178.91	2228767.30	Картометрический метод	5.0	-
8	405161.55	2228741.73	Картометрический метод	5.0	-
9	405145.03	2228717.38	Картометрический метод	5.0	-
10	405129.08	2228693.87	Картометрический метод	5.0	-
11	405114.17	2228671.90	Картометрический метод	5.0	-
12	405090.28	2228668.36	Картометрический метод	5.0	-
13	405092.44	2228653.49	Картометрический метод	5.0	-
14	405097.91	2228615.82	Картометрический метод	5.0	-
15	405101.98	2228587.80	Картометрический метод	5.0	-
16	405102.46	2228573.33	Картометрический метод	5.0	-
17	405103.82	2228532.34	Картометрический метод	5.0	-
18	405105.16	2228491.90	Картометрический метод	5.0	-
19	405106.50	2228451.39	Картометрический метод	5.0	-
20	405107.56	2228419.56	Картометрический метод	5.0	-
21	405108.18	2228400.82	Картометрический метод	5.0	-
22	405122.99	2228393.53	Картометрический метод	5.0	-

2. Сведения о характерных точках границ объекта

Обозначение характерных точек границ	Координаты, м		Метод определения координат характерной точки	Средняя квадратическая погрешность положения характерной точки (Mt), м	Описание обозначения точки на местности (при наличии)
	X	Y			
1	2	3	4	5	6
23	405127.18	2228391.47	Картометрический метод	5.0	-
24	405362.84	2228275.44	Картометрический метод	5.0	-
25	405366.74	2228273.52	Картометрический метод	5.0	-
26	405378.91	2228267.56	Картометрический метод	5.0	-
27	405413.02	2228346.48	Картометрический метод	5.0	-
28	405416.20	2228353.84	Картометрический метод	5.0	-
29	405419.36	2228361.16	Картометрический метод	5.0	-
30	405462.37	2228460.68	Картометрический метод	5.0	-
31	405489.29	2228522.95	Картометрический метод	5.0	-
32	405521.21	2228596.83	Картометрический метод	5.0	-
33	405532.51	2228622.93	Картометрический метод	5.0	-
34	405533.72	2228661.98	Картометрический метод	5.0	-
35	405529.55	2228685.28	Картометрический метод	5.0	-
36	405501.81	2228841.35	Картометрический метод	5.0	-
37	405486.46	2228842.60	Картометрический метод	5.0	-
38	405460.62	2228843.94	Картометрический метод	5.0	-
39	405423.18	2228845.88	Картометрический метод	5.0	-
40	405393.16	2228847.44	Картометрический метод	5.0	-
41	405362.79	2228849.01	Картометрический метод	5.0	-
42	405362.76	2228863.58	Картометрический метод	5.0	-
43	405362.67	2228900.07	Картометрический метод	5.0	-
44	405330.30	2228901.61	Картометрический метод	5.0	-
45	405298.67	2228903.11	Картометрический метод	5.0	-
46	405267.78	2228904.58	Картометрический метод	5.0	-
47	405234.24	2228906.17	Картометрический метод	5.0	-

2. Сведения о характерных точках границ объекта

Обозначение характерных точек границ	Координаты, м		Метод определения координат характерной точки	Средняя квадратическая погрешность положения характерной точки (Mt), м	Описание обозначения точки на местности (при наличии)
	X	Y			
1	2	3	4	5	6
1	405218.28	2228906.93	Картометрический метод	5.0	-
48	406876.19	2228878.38	Картометрический метод	5.0	-
49	406883.94	2228853.54	Картометрический метод	5.0	-
50	406882.84	2228818.78	Картометрический метод	5.0	-
51	406872.14	2228783.65	Картометрический метод	5.0	-
52	406862.59	2228759.64	Картометрический метод	5.0	-
53	406850.72	2228735.62	Картометрический метод	5.0	-
54	406836.90	2228719.14	Картометрический метод	5.0	-
55	406831.06	2228715.61	Картометрический метод	5.0	-
56	406827.89	2228708.25	Картометрический метод	5.0	-
57	406821.17	2228699.89	Картометрический метод	5.0	-
58	406804.30	2228692.41	Картометрический метод	5.0	-
59	406790.55	2228695.18	Картометрический метод	5.0	-
60	406787.06	2228696.37	Картометрический метод	5.0	-
61	406748.25	2228622.33	Картометрический метод	5.0	-
62	407488.34	2228166.75	Картометрический метод	5.0	-
63	407737.12	2227960.54	Картометрический метод	5.0	-
64	407789.59	2227713.83	Картометрический метод	5.0	-
65	407801.72	2227713.40	Картометрический метод	5.0	-
66	407843.11	2227713.30	Картометрический метод	5.0	-
67	407861.93	2227713.30	Картометрический метод	5.0	-
68	407877.68	2227712.45	Картометрический метод	5.0	-
69	407891.67	2227710.40	Картометрический метод	5.0	-
70	407919.10	2227704.99	Картометрический метод	5.0	-
71	407930.79	2227728.74	Картометрический метод	5.0	-

2. Сведения о характерных точках границ объекта

Обозначение характерных точек границ	Координаты, м		Метод определения координат характерной точки	Средняя квадратическая погрешность положения характерной точки (Mt), м	Описание обозначения точки на местности (при наличии)
	X	Y			
1	2	3	4	5	6
72	407965.61	2227764.85	Картометрический метод	5.0	-
73	407997.59	2227784.53	Картометрический метод	5.0	-
74	408011.95	2227822.65	Картометрический метод	5.0	-
75	408084.72	2227851.40	Картометрический метод	5.0	-
76	408110.28	2227846.02	Картометрический метод	5.0	-
77	408134.22	2227773.46	Картометрический метод	5.0	-
78	408188.05	2227732.41	Картометрический метод	5.0	-
79	408258.07	2227714.34	Картометрический метод	5.0	-
80	408226.01	2227628.86	Картометрический метод	5.0	-
81	408234.25	2227628.82	Картометрический метод	5.0	-
82	408249.70	2227623.90	Картометрический метод	5.0	-
83	408324.89	2227604.68	Картометрический метод	5.0	-
84	408376.18	2227591.00	Картометрический метод	5.0	-
85	408424.34	2227579.43	Картометрический метод	5.0	-
86	408468.11	2227572.42	Картометрический метод	5.0	-
87	408474.69	2227571.99	Картометрический метод	5.0	-
88	408495.70	2227572.97	Картометрический метод	5.0	-
89	408513.99	2227576.18	Картометрический метод	5.0	-
90	408533.90	2227582.09	Картометрический метод	5.0	-
91	408555.24	2227589.93	Картометрический метод	5.0	-
92	408560.19	2227592.46	Картометрический метод	5.0	-
93	408575.73	2227600.26	Картометрический метод	5.0	-
94	408581.19	2227603.21	Картометрический метод	5.0	-
95	408608.69	2227619.04	Картометрический метод	5.0	-
96	408639.87	2227637.09	Картометрический метод	5.0	-

2. Сведения о характерных точках границ объекта

Обозначение характерных точек границ	Координаты, м		Метод определения координат характерной точки	Средняя квадратическая погрешность положения характерной точки (Mt), м	Описание обозначения точки на местности (при наличии)
	X	Y			
1	2	3	4	5	6
97	408648.61	2227642.19	Картометрический метод	5.0	-
98	408684.21	2227662.01	Картометрический метод	5.0	-
99	408730.92	2227689.21	Картометрический метод	5.0	-
100	408741.65	2227694.65	Картометрический метод	5.0	-
101	408784.05	2227716.62	Картометрический метод	5.0	-
102	408805.56	2227727.21	Картометрический метод	5.0	-
103	408811.42	2227729.56	Картометрический метод	5.0	-
104	408826.27	2227734.72	Картометрический метод	5.0	-
105	408846.68	2227738.01	Картометрический метод	5.0	-
106	408852.67	2227738.68	Картометрический метод	5.0	-
107	408882.35	2227740.39	Картометрический метод	5.0	-
108	408896.85	2227741.40	Картометрический метод	5.0	-
109	408896.35	2227761.30	Картометрический метод	5.0	-
110	408941.39	2227763.75	Картометрический метод	5.0	-
111	408932.18	2227802.79	Картометрический метод	5.0	-
112	408752.90	2227820.97	Картометрический метод	5.0	-
113	408749.74	2227869.93	Картометрический метод	5.0	-
114	408754.95	2227890.57	Картометрический метод	5.0	-
115	408726.49	2227911.28	Картометрический метод	5.0	-
116	408686.60	2227944.99	Картометрический метод	5.0	-
117	408652.89	2227981.48	Картометрический метод	5.0	-
118	408625.42	2228014.52	Картометрический метод	5.0	-
119	408607.43	2228031.89	Картометрический метод	5.0	-
120	408580.84	2228032.20	Картометрический метод	5.0	-
121	408554.24	2227995.71	Картометрический метод	5.0	-

2. Сведения о характерных точках границ объекта

Обозначение характерных точек границ	Координаты, м		Метод определения координат характерной точки	Средняя квадратическая погрешность положения характерной точки (Mt), м	Описание обозначения точки на местности (при наличии)
	X	Y			
1	2	3	4	5	6
122	408553.01	2227957.98	Картометрический метод	5.0	-
123	408556.10	2227930.14	Картометрический метод	5.0	-
124	408557.33	2227898.91	Картометрический метод	5.0	-
125	408535.69	2227853.15	Картометрический метод	5.0	-
126	408496.10	2227811.09	Картометрический метод	5.0	-
127	408438.28	2227784.49	Картометрический метод	5.0	-
128	408387.86	2227781.09	Картометрический метод	5.0	-
129	408331.28	2227788.21	Картометрический метод	5.0	-
130	408274.07	2227799.96	Картометрический метод	5.0	-
131	408237.58	2227803.66	Картометрический метод	5.0	-
132	408210.36	2227818.82	Картометрический метод	5.0	-
133	408196.45	2227840.16	Картометрический метод	5.0	-
134	408207.58	2227867.06	Картометрический метод	5.0	-
135	408239.12	2227893.96	Картометрический метод	5.0	-
136	408316.90	2227952.41	Картометрический метод	5.0	-
137	408363.28	2228008.08	Картометрический метод	5.0	-
138	408368.23	2228045.19	Картометрический метод	5.0	-
139	408349.67	2228084.15	Картометрический метод	5.0	-
140	408321.85	2228126.21	Картометрический метод	5.0	-
141	408144.34	2228200.43	Картометрический метод	5.0	-
142	408111.56	2228244.34	Картометрический метод	5.0	-
143	408097.94	2228300.01	Картометрический метод	5.0	-
144	408066.41	2228341.44	Картометрический метод	5.0	-
145	408042.58	2228347.80	Картометрический метод	5.0	-
146	408018.81	2228394.65	Картометрический метод	5.0	-

2. Сведения о характерных точках границ объекта

Обозначение характерных точек границ	Координаты, м		Метод определения координат характерной точки	Средняя квадратическая погрешность положения характерной точки (Mt), м	Описание обозначения точки на местности (при наличии)
	X	Y			
1	2	3	4	5	6
147	407994.68	2228442.20	Картометрический метод	5.0	-
148	407984.11	2228464.86	Картометрический метод	5.0	-
149	407973.54	2228487.52	Картометрический метод	5.0	-
150	407962.98	2228510.17	Картометрический метод	5.0	-
151	407952.56	2228532.51	Картометрический метод	5.0	-
152	407945.57	2228548.54	Картометрический метод	5.0	-
153	407928.55	2228576.14	Картометрический метод	5.0	-
154	407890.84	2228558.22	Картометрический метод	5.0	-
155	407850.36	2228547.96	Картометрический метод	5.0	-
156	407823.66	2228544.55	Картометрический метод	5.0	-
157	407800.01	2228538.73	Картометрический метод	5.0	-
158	407746.54	2228539.83	Картометрический метод	5.0	-
159	407695.85	2228549.75	Картометрический метод	5.0	-
160	407624.29	2228562.44	Картометрический метод	5.0	-
161	407578.37	2228556.52	Картометрический метод	5.0	-
162	407515.13	2228570.24	Картометрический метод	5.0	-
163	407493.87	2228587.43	Картометрический метод	5.0	-
164	407417.06	2228613.55	Картометрический метод	5.0	-
165	407368.56	2228614.32	Картометрический метод	5.0	-
166	407299.43	2228606.19	Картометрический метод	5.0	-
167	407282.53	2228601.11	Картометрический метод	5.0	-
168	407242.69	2228603.96	Картометрический метод	5.0	-
169	407215.59	2228611.75	Картометрический метод	5.0	-
170	407191.44	2228626.09	Картометрический метод	5.0	-
171	407182.11	2228639.03	Картометрический метод	5.0	-

2. Сведения о характерных точках границ объекта

Обозначение характерных точек границ	Координаты, м		Метод определения координат характерной точки	Средняя квадратическая погрешность положения характерной точки (Mt), м	Описание обозначения точки на местности (при наличии)
	X	Y			
1	2	3	4	5	6
172	407182.03	2228662.32	Картометрический метод	5.0	-
173	407188.95	2228675.02	Картометрический метод	5.0	-
174	407192.58	2228689.77	Картометрический метод	5.0	-
175	407210.44	2228716.76	Картометрический метод	5.0	-
176	407233.85	2228741.02	Картометрический метод	5.0	-
48	406876.19	2228878.38	Картометрический метод	5.0	-
177	410592.18	2230077.47	Картометрический метод	5.0	-
178	410574.20	2230063.91	Картометрический метод	5.0	-
179	410553.50	2230047.11	Картометрический метод	5.0	-
180	410478.00	2229994.92	Картометрический метод	5.0	-
181	410415.42	2229961.58	Картометрический метод	5.0	-
182	410412.89	2229969.41	Картометрический метод	5.0	-
183	410407.08	2229974.87	Картометрический метод	5.0	-
184	410400.38	2229975.27	Картометрический метод	5.0	-
185	410381.23	2229966.41	Картометрический метод	5.0	-
186	410336.07	2229932.75	Картометрический метод	5.0	-
187	410333.89	2229928.24	Картометрический метод	5.0	-
188	410288.97	2229890.30	Картометрический метод	5.0	-
189	410272.86	2229875.18	Картометрический метод	5.0	-
190	410271.28	2229866.71	Картометрический метод	5.0	-
191	410279.09	2229856.40	Картометрический метод	5.0	-
192	410284.18	2229853.68	Картометрический метод	5.0	-
193	410282.12	2229780.56	Картометрический метод	5.0	-
194	410281.18	2229738.64	Картометрический метод	5.0	-
195	410281.06	2229720.12	Картометрический метод	5.0	-

2. Сведения о характерных точках границ объекта

Обозначение характерных точек границ	Координаты, м		Метод определения координат характерной точки	Средняя квадратическая погрешность положения характерной точки (Mt), м	Описание обозначения точки на местности (при наличии)
	X	Y			
1	2	3	4	5	6
196	410280.62	2229678.60	Картометрический метод	5.0	-
197	410280.78	2229648.19	Картометрический метод	5.0	-
198	410281.09	2229625.78	Картометрический метод	5.0	-
199	410282.29	2229610.62	Картометрический метод	5.0	-
200	410284.04	2229605.10	Картометрический метод	5.0	-
201	410285.16	2229597.18	Картометрический метод	5.0	-
202	410326.39	2229479.66	Картометрический метод	5.0	-
203	410334.04	2229475.45	Картометрический метод	5.0	-
204	410377.42	2229420.75	Картометрический метод	5.0	-
205	410423.99	2229364.23	Картометрический метод	5.0	-
206	410429.94	2229362.87	Картометрический метод	5.0	-
207	410510.85	2229274.58	Картометрический метод	5.0	-
208	410523.05	2229261.26	Картометрический метод	5.0	-
209	410594.72	2229189.18	Картометрический метод	5.0	-
210	410596.12	2229195.99	Картометрический метод	5.0	-
211	410602.53	2229242.58	Картометрический метод	5.0	-
212	410604.23	2229255.07	Картометрический метод	5.0	-
213	410615.11	2229336.51	Картометрический метод	5.0	-
214	410621.11	2229434.88	Картометрический метод	5.0	-
215	410634.02	2229624.04	Картометрический метод	5.0	-
216	410635.23	2229680.48	Картометрический метод	5.0	-
217	410629.32	2229727.00	Картометрический метод	5.0	-
218	410628.79	2229731.20	Картометрический метод	5.0	-
219	410626.06	2229783.35	Картометрический метод	5.0	-
220	410616.41	2229909.67	Картометрический метод	5.0	-

2. Сведения о характерных точках границ объекта

Обозначение характерных точек границ	Координаты, м		Метод определения координат характерной точки	Средняя квадратическая погрешность положения характерной точки (Mt), м	Описание обозначения точки на местности (при наличии)
	X	Y			
1	2	3	4	5	6
221	410614.16	2229946.19	Картометрический метод	5.0	-
222	410610.58	2230004.53	Картометрический метод	5.0	-
223	410603.57	2230070.59	Картометрический метод	5.0	-
177	410592.18	2230077.47	Картометрический метод	5.0	-
224	408747.41	2227510.62	Картометрический метод	5.0	-
225	408398.62	2227358.84	Картометрический метод	5.0	-
226	408427.16	2227254.55	Картометрический метод	5.0	-
227	408493.47	2227288.88	Картометрический метод	5.0	-
228	408569.91	2227326.88	Картометрический метод	5.0	-
229	408727.53	2227398.93	Картометрический метод	5.0	-
230	408772.81	2227470.20	Картометрический метод	5.0	-
224	408747.41	2227510.62	Картометрический метод	5.0	-
231	405713.93	2229615.79	Картометрический метод	5.0	-
232	405144.39	2230085.98	Картометрический метод	5.0	-
233	404920.99	2229832.70	Картометрический метод	5.0	-
234	404907.92	2229836.33	Картометрический метод	5.0	-
235	404872.69	2229782.70	Картометрический метод	5.0	-
236	404843.43	2229738.16	Картометрический метод	5.0	-
237	404855.27	2229651.52	Картометрический метод	5.0	-
238	404855.77	2229647.83	Картометрический метод	5.0	-
239	404859.56	2229620.09	Картометрический метод	5.0	-
240	404863.35	2229592.34	Картометрический метод	5.0	-
241	404868.02	2229558.17	Картометрический метод	5.0	-
242	404869.67	2229546.12	Картометрический метод	5.0	-
243	404869.75	2229545.53	Картометрический метод	5.0	-

2. Сведения о характерных точках границ объекта

Обозначение характерных точек границ	Координаты, м		Метод определения координат характерной точки	Средняя квадратическая погрешность положения характерной точки (Mt), м	Описание обозначения точки на местности (при наличии)
	X	Y			
1	2	3	4	5	6
244	404870.23	2229525.22	Картометрический метод	5.0	-
245	404871.69	2229500.46	Картометрический метод	5.0	-
246	404873.79	2229493.50	Картометрический метод	5.0	-
247	404876.46	2229491.04	Картометрический метод	5.0	-
248	404893.54	2229475.39	Картометрический метод	5.0	-
249	404902.20	2229452.72	Картометрический метод	5.0	-
250	404907.97	2229437.65	Картометрический метод	5.0	-
251	404908.36	2229436.62	Картометрический метод	5.0	-
252	404881.16	2229431.70	Картометрический метод	5.0	-
253	404873.52	2229414.87	Картометрический метод	5.0	-
254	404866.72	2229399.93	Картометрический метод	5.0	-
255	404850.29	2229363.76	Картометрический метод	5.0	-
256	404850.39	2229332.09	Картометрический метод	5.0	-
257	404830.11	2229284.50	Картометрический метод	5.0	-
258	404822.63	2229231.18	Картометрический метод	5.0	-
259	404836.53	2229209.15	Картометрический метод	5.0	-
260	404919.49	2229217.59	Картометрический метод	5.0	-
261	405026.20	2229250.68	Картометрический метод	5.0	-
262	405057.56	2229251.66	Картометрический метод	5.0	-
263	405081.59	2229255.82	Картометрический метод	5.0	-
264	405095.84	2229267.89	Картометрический метод	5.0	-
265	405115.49	2229273.35	Картометрический метод	5.0	-
266	405116.77	2229284.22	Картометрический метод	5.0	-
267	405124.73	2229289.77	Картометрический метод	5.0	-
268	405163.90	2229294.40	Картометрический метод	5.0	-

2. Сведения о характерных точках границ объекта

Обозначение характерных точек границ	Координаты, м		Метод определения координат характерной точки	Средняя квадратическая погрешность положения характерной точки (Mt), м	Описание обозначения точки на местности (при наличии)
	X	Y			
1	2	3	4	5	6
269	405205.70	2229300.81	Картометрический метод	5.0	-
270	405238.11	2229305.84	Картометрический метод	5.0	-
271	405254.70	2229308.47	Картометрический метод	5.0	-
272	405271.71	2229306.03	Картометрический метод	5.0	-
273	405290.80	2229303.30	Картометрический метод	5.0	-
274	405373.47	2229288.48	Картометрический метод	5.0	-
275	405418.48	2229281.91	Картометрический метод	5.0	-
276	405455.53	2229272.80	Картометрический метод	5.0	-
277	405474.98	2229265.82	Картометрический метод	5.0	-
278	405502.92	2229255.79	Картометрический метод	5.0	-
279	405507.48	2229252.76	Картометрический метод	5.0	-
280	405546.34	2229226.89	Картометрический метод	5.0	-
281	405550.62	2229224.04	Картометрический метод	5.0	-
282	405578.10	2229191.76	Картометрический метод	5.0	-
283	405580.02	2229188.23	Картометрический метод	5.0	-
284	405600.02	2229151.48	Картометрический метод	5.0	-
285	405603.77	2229144.59	Картометрический метод	5.0	-
286	405624.90	2229105.78	Картометрический метод	5.0	-
287	405629.82	2229096.72	Картометрический метод	5.0	-
288	405671.61	2229042.41	Картометрический метод	5.0	-
289	405684.48	2229037.08	Картометрический метод	5.0	-
290	405688.93	2229035.24	Картометрический метод	5.0	-
291	405710.65	2229026.24	Картометрический метод	5.0	-
292	405742.06	2229031.54	Картометрический метод	5.0	-
293	405763.27	2229035.12	Картометрический метод	5.0	-

2. Сведения о характерных точках границ объекта

Обозначение характерных точек границ	Координаты, м		Метод определения координат характерной точки	Средняя квадратическая погрешность положения характерной точки (Mt), м	Описание обозначения точки на местности (при наличии)
	X	Y			
1	2	3	4	5	6
294	405765.66	2229035.16	Картометрический метод	5.0	-
295	405793.64	2229035.66	Картометрический метод	5.0	-
296	405796.95	2229035.72	Картометрический метод	5.0	-
297	405905.23	2229160.01	Картометрический метод	5.0	-
298	405972.27	2229236.96	Картометрический метод	5.0	-
299	405966.67	2229258.40	Картометрический метод	5.0	-
300	405988.34	2229275.20	Картометрический метод	5.0	-
301	406005.73	2229273.35	Картометрический метод	5.0	-
302	406005.53	2229272.80	Картометрический метод	5.0	-
303	406028.71	2229269.56	Картометрический метод	5.0	-
304	406033.71	2229270.02	Картометрический метод	5.0	-
305	406064.94	2229272.86	Картометрический метод	5.0	-
306	406066.99	2229272.98	Картометрический метод	5.0	-
307	406070.46	2229274.22	Картометрический метод	5.0	-
308	406087.84	2229282.92	Картометрический метод	5.0	-
309	406089.46	2229283.73	Картометрический метод	5.0	-
310	406101.32	2229289.66	Картометрический метод	5.0	-
311	406127.96	2229287.20	Картометрический метод	5.0	-
312	406152.19	2229284.97	Картометрический метод	5.0	-
313	406155.64	2229293.03	Картометрический метод	5.0	-
314	406202.36	2229402.12	Картометрический метод	5.0	-
315	406447.64	2229403.09	Картометрический метод	5.0	-
316	406447.58	2229417.20	Картометрический метод	5.0	-
317	406613.05	2229414.47	Картометрический метод	5.0	-
318	406710.15	2229388.49	Картометрический метод	5.0	-

2. Сведения о характерных точках границ объекта

Обозначение характерных точек границ	Координаты, м		Метод определения координат характерной точки	Средняя квадратическая погрешность положения характерной точки (Mt), м	Описание обозначения точки на местности (при наличии)
	X	Y			
1	2	3	4	5	6
319	406719.57	2229596.79	Картометрический метод	5.0	-
320	406353.53	2229601.08	Картометрический метод	5.0	-
321	406028.13	2229604.90	Картометрический метод	5.0	-
322	405930.91	2229695.67	Картометрический метод	5.0	-
323	405909.15	2229670.45	Картометрический метод	5.0	-
324	405855.34	2229608.08	Картометрический метод	5.0	-
325	405782.34	2229677.11	Картометрический метод	5.0	-
326	405722.21	2229609.68	Картометрический метод	5.0	-
231	405713.93	2229615.79	Картометрический метод	5.0	-

3. Сведения о характерных точках части (частей) границы объекта

Обозначение характерных точек части границы	Координаты, м		Метод определения координат характерной точки	Средняя квадратическая погрешность положения характерной точки (Mt), м	Описание обозначения точки на местности (при наличии)
	X	Y			
1	2	3	4	5	6
-	-	-	-	-	-

Раздел 3

Сведения о местоположении измененных (уточненных) границ объекта

1. Система координат -

2. Сведения о характерных точках границ объекта

Обозначение характерных точек границ	Существующие координаты, м		Измененные (уточненные) координаты, м		Метод определения координат характерной точки	Средняя квадратическая погрешность положения характерной точки (Mt), м	Описание обозначения точки на местности (при наличии)
	X	Y	X	Y			
1	2	3	4	5	6	7	8
-	-	-	-	-	-	-	

3. Сведения о характерных точках части (частей) границы объекта

Обозначение характерных точек части границы	Существующие координаты, м		Измененные (уточненные) координаты, м		Метод определения координат характерной точки	Средняя квадратическая погрешность положения характерной точки (Mt), м	Описание обозначения точки на местности (при наличии)
	X	Y	X	Y			
1	2	3	4	5	6	7	8
-	-	-	-	-	-	-	

Раздел 4

План границ объекта

Обзорная схема границ объекта с указанием расположения листов плана границ

2

3

4

5

Используемые условные знаки и обозначения: **Масштаб 1:7000**

- Граница объекта
- Граница кадастрового квартала
- Граница муниципального образования, сведения о которой внесены в ЕГРН
- Граница населенного пункта, сведения о которой внесены в ЕГРН
- Граница территориальной зоны, сведения о которой внесены в ЕГРН
- Граница земельного участка, сведения о котором внесены в ЕГРН

47:26-7.86 Номер границы территориальной зоны, сведения о которой внесены в ЕГРН

47:26-3.2 Номер границы муниципального образования, сведения о которой внесены в ЕГРН

47:26-4.82 Номер границы населенного пункта, сведения о которой внесены в ЕГРН

47:26:0203001 Номер кадастрового квартала

Подпись _____ Дата " 17 " мая 2021 г.

Место для оттиска печати (при наличии) лица,
составившего описание местоположения границ

Лист 1 Листов всего 1

Раздел 4

План границ объекта



Лист 2 План границ

Раздел 4

План границ объекта



Используемые условные знаки и обозначения: **Масштаб 1:2000**

- Граница объекта
- Граница кадастрового квартала
- Граница муниципального образования, сведения о которой внесены в ЕГРН
- Граница населенного пункта, сведения о которой внесены в ЕГРН
- Граница территориальной зоны, сведения о которой внесены в ЕГРН
- Граница земельного участка, сведения о котором внесены в ЕГРН
- 22 — Характерная точка границы объекта работ
- :483 — Номер земельного участка, сведения о границах которого внесены в ЕГРН, в кадастровом квартале
- 47:26-7.86 — Номер границы территориальной зоны, сведения о которой внесены в ЕГРН
- 47:26-3.2 — Номер границы муниципального образования, сведения о которой внесены в ЕГРН
- 47:26-4.82 — Номер границы населенного пункта, сведения о которой внесены в ЕГРН
- 47:26:0203001 — Номер кадастрового квартала

Подпись _____ Дата "17" мая 2021 г.

Место для оттиска печати (при наличии) лица,
составившего описание местоположения границ

Лист 3 Плана границ

Раздел 4

План границ объекта



Используемые условные знаки и обозначения: **Масштаб 1:2000**

- Граница объекта
- Граница кадастрового квартала
- Граница муниципального образования, сведения о которой внесены в ЕГРН
- Граница населенного пункта, сведения о которой внесены в ЕГРН
- Граница территориальной зоны, сведения о которой внесены в ЕГРН
- Граница земельного участка, сведения о котором внесены в ЕГРН
- 22 Характерная точка границы объекта работ
- :483 Номер земельного участка, сведения о границах которого внесены в ЕГРН, в кадастровом квартале
- 47:26-7.86 Номер границы территориальной зоны, сведения о которой внесены в ЕГРН
- 47:26-3.2 Номер границы муниципального образования, сведения о которой внесены в ЕГРН
- 47:26-4.82 Номер границы населенного пункта, сведения о которой внесены в ЕГРН
- 47:26:0203001 Номер кадастрового квартала

Подпись ______________________ Дата " 17 " ____ мая ____ 2021 г.

Место для оттиска печати (при наличии) лица, составившего описание местоположения границ

Раздел 4

План границ объекта



Используемые условные знаки и обозначения: **Масштаб 1:2000**

- Граница объекта
- Граница кадастрового квартала
- Граница муниципального образования, сведения о которой внесены в ЕГРН
- Граница населенного пункта, сведения о которой внесены в ЕГРН
- Граница территориальной зоны, сведения о которой внесены в ЕГРН
- Граница земельного участка, сведения о котором внесены в ЕГРН
- 22 — Характерная точка границы объекта работ
- :483 — Номер земельного участка, сведения о границах которого внесены в ЕГРН, в кадастровом квартале
- 47:26-7.86 — Номер границы территориальной зоны, сведения о которой внесены в ЕГРН
- 47:26-3.2 — Номер границы муниципального образования, сведения о которой внесены в ЕГРН
- 47:26-4.82 — Номер границы населенного пункта, сведения о которой внесены в ЕГРН
- 47:26:0203001 — Номер кадастрового квартала

Подпись _____ Дата " 17 " мая 2021 г.

Место для оттиска печати (при наличии) лица,
составившего описание местоположения границ

Лист 5 План границ

Текстовое описание местоположения границ населенных пунктов, территориальных зон		
Прохождение границы		Описание прохождения границы
от точки	до точки	
1	2	3
1	2	-
2	3	-
3	4	-
4	5	-
5	6	-
6	7	-
7	8	-
8	9	-
9	10	-
10	11	-
11	12	-
12	13	-
13	14	-
14	15	-
15	16	-
16	17	-
17	18	-
18	19	-
19	20	-
20	21	-
21	22	-
22	23	-
23	24	-
24	25	-
25	26	-
26	27	-
27	28	-
28	29	-
29	30	-
30	31	-
31	32	-
32	33	-
33	34	-
34	35	-
35	36	-
36	37	-
37	38	-

Текстовое описание местоположения границ населенных пунктов, территориальных зон		
Прохождение границы		Описание прохождения границы
от точки	до точки	
1	2	3
38	39	-
39	40	-
40	41	-
41	42	-
42	43	-
43	44	-
44	45	-
45	46	-
46	47	-
47	1	-
48	49	-
49	50	-
50	51	-
51	52	-
52	53	-
53	54	-
54	55	-
55	56	-
56	57	-
57	58	-
58	59	-
59	60	-
60	61	-
61	62	-
62	63	-
63	64	-
64	65	-
65	66	-
66	67	-
67	68	-
68	69	-
69	70	-
70	71	-
71	72	-
72	73	-
73	74	-
74	75	-

Текстовое описание местоположения границ населенных пунктов, территориальных зон		
Прохождение границы		Описание прохождения границы
от точки	до точки	
1	2	3
75	76	-
76	77	-
77	78	-
78	79	-
79	80	-
80	81	-
81	82	-
82	83	-
83	84	-
84	85	-
85	86	-
86	87	-
87	88	-
88	89	-
89	90	-
90	91	-
91	92	-
92	93	-
93	94	-
94	95	-
95	96	-
96	97	-
97	98	-
98	99	-
99	100	-
100	101	-
101	102	-
102	103	-
103	104	-
104	105	-
105	106	-
106	107	-
107	108	-
108	109	-
109	110	-
110	111	-
111	112	-

Текстовое описание местоположения границ населенных пунктов, территориальных зон		
Прохождение границы		Описание прохождения границы
от точки	до точки	
1	2	3
112	113	-
113	114	-
114	115	-
115	116	-
116	117	-
117	118	-
118	119	-
119	120	-
120	121	-
121	122	-
122	123	-
123	124	-
124	125	-
125	126	-
126	127	-
127	128	-
128	129	-
129	130	-
130	131	-
131	132	-
132	133	-
133	134	-
134	135	-
135	136	-
136	137	-
137	138	-
138	139	-
139	140	-
140	141	-
141	142	-
142	143	-
143	144	-
144	145	-
145	146	-
146	147	-
147	148	-
148	149	-

Текстовое описание местоположения границ населенных пунктов, территориальных зон		
Прохождение границы		Описание прохождения границы
от точки	до точки	
1	2	3
149	150	-
150	151	-
151	152	-
152	153	-
153	154	-
154	155	-
155	156	-
156	157	-
157	158	-
158	159	-
159	160	-
160	161	-
161	162	-
162	163	-
163	164	-
164	165	-
165	166	-
166	167	-
167	168	-
168	169	-
169	170	-
170	171	-
171	172	-
172	173	-
173	174	-
174	175	-
175	176	-
176	48	-
177	178	-
178	179	-
179	180	-
180	181	-
181	182	-
182	183	-
183	184	-
184	185	-
185	186	-

Текстовое описание местоположения границ населенных пунктов, территориальных зон		
Прохождение границы		Описание прохождения границы
от точки	до точки	
1	2	3
186	187	-
187	188	-
188	189	-
189	190	-
190	191	-
191	192	-
192	193	-
193	194	-
194	195	-
195	196	-
196	197	-
197	198	-
198	199	-
199	200	-
200	201	-
201	202	-
202	203	-
203	204	-
204	205	-
205	206	-
206	207	-
207	208	-
208	209	-
209	210	-
210	211	-
211	212	-
212	213	-
213	214	-
214	215	-
215	216	-
216	217	-
217	218	-
218	219	-
219	220	-
220	221	-
221	222	-
222	223	-

Текстовое описание местоположения границ населенных пунктов, территориальных зон		
Прохождение границы		Описание прохождения границы
от точки	до точки	
1	2	3
223	177	-
224	225	-
225	226	-
226	227	-
227	228	-
228	229	-
229	230	-
230	224	-
231	232	-
232	233	-
233	234	-
234	235	-
235	236	-
236	237	-
237	238	-
238	239	-
239	240	-
240	241	-
241	242	-
242	243	-
243	244	-
244	245	-
245	246	-
246	247	-
247	248	-
248	249	-
249	250	-
250	251	-
251	252	-
252	253	-
253	254	-
254	255	-
255	256	-
256	257	-
257	258	-
258	259	-
259	260	-

Текстовое описание местоположения границ населенных пунктов, территориальных зон		
Прохождение границы		Описание прохождения границы
от точки	до точки	
1	2	3
260	261	-
261	262	-
262	263	-
263	264	-
264	265	-
265	266	-
266	267	-
267	268	-
268	269	-
269	270	-
270	271	-
271	272	-
272	273	-
273	274	-
274	275	-
275	276	-
276	277	-
277	278	-
278	279	-
279	280	-
280	281	-
281	282	-
282	283	-
283	284	-
284	285	-
285	286	-
286	287	-
287	288	-
288	289	-
289	290	-
290	291	-
291	292	-
292	293	-
293	294	-
294	295	-
295	296	-
296	297	-

Текстовое описание местоположения границ населенных пунктов, территориальных зон		
Прохождение границы		Описание прохождения границы
от точки	до точки	
1	2	3
297	298	-
298	299	-
299	300	-
300	301	-
301	302	-
302	303	-
303	304	-
304	305	-
305	306	-
306	307	-
307	308	-
308	309	-
309	310	-
310	311	-
311	312	-
312	313	-
313	314	-
314	315	-
315	316	-
316	317	-
317	318	-
318	319	-
319	320	-
320	321	-
321	322	-
322	323	-
323	324	-
324	325	-
325	326	-
326	231	-

ОПИСАНИЕ МЕСТОПОЛОЖЕНИЯ ГРАНИЦ

"Зона, занятая кладбищем"

(наименование объекта, местоположение границ которого описано (далее - объект))

Раздел 1

Сведения об объекте

№ п/п	Характеристики объекта	Описание характеристик
1	2	3
1.	Местоположение объекта	Ленинградская область, район Тосненский, сельское поселение Тельмановское
2.	Площадь объекта +/- величина погрешности определения площади (Р +/- Дельта Р)	56186 +/- 4148 м²
3.	Иные характеристики объекта	-

Раздел 2

Сведения о местоположении границ объекта

1. Система координат МСК 47 зона 2

2. Сведения о характерных точках границ объекта

Обозначение характерных точек границ	Координаты, м		Метод определения координат характерной точки	Средняя квадратическая погрешность положения характерной точки (Mt), м	Описание обозначения точки на местности (при наличии)
	X	Y			
1	2	3	4	5	6
1	409251.39	2230371.92	Картометрический метод	5.0	-
2	409185.39	2230310.48	Картометрический метод	5.0	-
3	409130.17	2230259.07	Картометрический метод	5.0	-
4	409192.29	2230202.08	Картометрический метод	5.0	-
5	409201.01	2230194.07	Картометрический метод	5.0	-
6	409234.85	2230159.25	Картометрический метод	5.0	-
7	409320.90	2230084.03	Картометрический метод	5.0	-
8	409313.12	2230075.56	Картометрический метод	5.0	-
9	409330.05	2230060.17	Картометрический метод	5.0	-
10	409362.72	2230030.41	Картометрический метод	5.0	-
11	409488.75	2230172.37	Картометрический метод	5.0	-
12	409338.30	2230310.33	Картометрический метод	5.0	-
13	409327.32	2230300.54	Картометрический метод	5.0	-
14	409319.59	2230308.56	Картометрический метод	5.0	-
1	409251.39	2230371.92	Картометрический метод	5.0	-

3. Сведения о характерных точках части (частей) границы объекта

Обозначение характерных точек части границы	Координаты, м		Метод определения координат характерной точки	Средняя квадратическая погрешность положения характерной точки (Mt), м	Описание обозначения точки на местности (при наличии)
	X	Y			
1	2	3	4	5	6
-	-	-	-	-	-

Раздел 3

Сведения о местоположении измененных (уточненных) границ объекта

1. Система координат -

2. Сведения о характерных точках границ объекта

Обозначение характерных точек границ	Существующие координаты, м		Измененные (уточненные) координаты, м		Метод определения координат характерной точки	Средняя квадратическая погрешность положения характерной точки (Mt), м	Описание обозначения точки на местности (при наличии)
	X	Y	X	Y			
1	2	3	4	5	6	7	8
-	-	-	-	-	-	-	

3. Сведения о характерных точках части (частей) границы объекта

Обозначение характерных точек части границы	Существующие координаты, м		Измененные (уточненные) координаты, м		Метод определения координат характерной точки	Средняя квадратическая погрешность положения характерной точки (Mt), м	Описание обозначения точки на местности (при наличии)
	X	Y	X	Y			
1	2	3	4	5	6	7	8
-	-	-	-	-	-	-	

Раздел 4

План границ объекта



Используемые условные знаки и обозначения:

Масштаб 1:2000

- Граница объекта
- Граница кадастрового квартала
- Граница муниципального образования, сведения о которой внесены в ЕГРН
- Граница населенного пункта, сведения о которой внесены в ЕГРН
- Граница земельного участка, сведения о котором внесены в ЕГРН
- 22 Характерная точка границы объекта работ
- :483 Номер земельного участка, сведения о границах которого внесены в ЕГРН, в кадастровом квартале
- 47:26-3.2 Номер границы муниципального образования или населенного пункта, сведения о границах которых внесены в ЕГРН
- 47:26:0203001 Номер кадастрового квартала

Подпись ______________________ Дата " 17 " ____мая____ 2021 г.

Место для оттиска печати (при наличии) лица, составившего описание местоположения границ

Текстовое описание местоположения границ населенных пунктов, территориальных зон, особо охраняемых природных территорий, зон с особыми условиями использования территорий

Прохождение границы		Описание прохождения границы
от точки	до точки	
1	2	3
1	2	-
2	3	-
3	4	-
4	5	-
5	6	-
6	7	-
7	8	-
8	9	-
9	10	-
10	11	-
11	12	-
12	13	-
13	14	-
14	1	-