ИСПОЛНИТЕЛЬНЫЙ ОРГАН ГОСУДАРСТВЕННОЙ ВЛАСТИ ЛИПЕЦКОЙ ОБЛАСТИ

УПРАВЛЕНИЕ ЭНЕРГЕТИКИ И ТАРИФОВ ЛИПЕЦКОЙ ОБЛАСТИ

ПОСТАНОВЛЕНИЕ

27 декабря 2023 года г.Липецк **№ 69/4**

Об утверждении границ охранных зон газораспределительных сетей АО «Газпром газораспределение Липецк»

В соответствии с Земельным кодексом Российской Федерации, постановлением Правительства Российской Федерации от 20 ноября 2000 года № 878 «Об утверждении Правил охраны газораспределительных сетей», распоряжением Правительства Липецкой области от 18 июля 2023 года № 680-р «Об утверждении Положения об управлении энергетики и тарифов Липецкой области», приказом управления энергетики и тарифов Липецкой области от 4 октября 2022 года № 01-06/398-2 «Об утверждении административного регламента предоставления государственной услуги по утверждению границ охранных зон газораспределительных сетей», протоколом заседания коллегии управления энергетики и тарифов Липецкой области от 27 декабря 2023 года № 69/4, на основании обращения АО «Газпром газораспределение Липецк» исх. № 10-4957 от 8 декабря 2023 года (вх. № 48-4141 от 12 декабря 2023 года) управление энергетики и тарифов Липецкой области постановляет:

1. Утвердить границы охранных зон газораспределительных сетей АО «Газпром газораспределение Липецк» в соответствии с картами (планами):

1) газопровод. Назначение: сооружения коммунального хозяйства. Протяженность: 687 м. Адрес (местоположение): 398502, Липецкая область, Липецкий муниципальный район, сельское поселение Кузьмино-Отвержский сельсовет, деревня Малашевка, ул. Лапшова, Ягодная (приложение 1);

2) газопровод-ввод низкого давления. Назначение: иное сооружение (Газопровод-ввод низкого давления); Протяженность: 3 м. Адрес (местоположение): 398516, Липецкая область, Липецкий муниципальный район р-н, сельское поселение Косыревский сельсовет, д. Кулешовка, к ж.д. на уч. кад № 48:13:1550301:1371 (приложение 2);

3) газопровод-ввод. Назначение: сооружения коммунального хозяйства. Протяженность: 18 м. Адрес (местоположение): 398530, Липецкая область,

Липецкий муниципальный район, сельское поселение Ленинский сельсовет, село Троицкое, улица Пушкина, к ж.д. 24а (приложение 3);

4)строительство газопровода-ввода. Назначение: сооружения трубопроводного транспорта. Протяженность: 20 м. Адрес (местоположение): 398513, Липецкая область, Липецкий муниципальный район, сельское поселение Частодубравский сельсовет, село Частая Дубрава, улица Тихая, к ж.д. 22 (приложение 4);

5) газопровод по ул. Луговая, с. Кузьминские Отвержки Липецкого района Липецкой области. Назначение: сооружения коммунального хозяйства. Протяженность: 359 м. Адрес (местоположение): 398501, Липецкая область, Липецкий р-н, с/с Кузьмино-Отвержский, с. Кузьминские Отвержки, ул. Луговая (приложение 5);

6) газопровод н.д. по ул. Цветочная, д. Студеные Выселки, Липецкого района. Назначение: сооружения коммунального хозяйства. Протяженность: 505 м. Адрес (местоположение): 398502, Липецкая область, Липецкий р-н, с/с Кузьмино-Отвержский, д. Студеные Выселки, ул. Цветочная (приложение 6);

7) газопровод к объекту: «Котельная для МБОУ НОШ с. Ленино и ясельного корпуса». Назначение: сооружения коммунального хозяйства. Протяженность: 226 м. Адрес (местоположение): 398531, Липецкая область, Липецкий р-н, с/с Ленинский, с. Ленино, ул. Молодежная, к ж.д. № 123 (приложение 7);

8) газопровод-ввод. Назначение: сооружения коммунального хозяйства. Протяженность: 8 м. Адрес (местоположение): Липецкая область, Липецкий муниципальный район, сельское поселение Ленинский сельсовет, село Пады, улица Тихая, к ж.д. 23 (приложение 8);

9) газопровод-ввод. Назначение: сооружения коммунального хозяйства. Протяженность: 8 м. Адрес (местоположение): 398531, Липецкая область, Липецкий муниципальный район, сельское поселение Ленинский сельсовет, село Ленино, улица Депутатская, к ж.д. 40 (приложение 9);

10) газопровод-ввод. Назначение: сооружения коммунального хозяйства. Протяженность: 4 м. Адрес (местоположение): 398531, Липецкая область, Липецкий муниципальный район, сельское поселение Ленинский сельсовет, село Ленино, улица Садовая 2-я, к ж.д. 19а (приложение 10);

11) газопровод-ввод. Назначение: сооружения коммунального хозяйства. Протяженность: 64 м. Адрес (местоположение): 398532, Липецкая область, Липецкий муниципальный район, сельское поселение Сырский сельсовет, село Хрущевка, улица Клубная, к ж.д. 45 (приложение 11);

12) газопровод-ввод. Назначение: сооружения коммунального хозяйства. Протяженность: 69 м. Адрес (местоположение): 398531, Липецкая область, Липецкий район, село Ленино, улица Титова, к ж.д. № 32б (приложение 12);

13) газопровод низкого давления. Назначение: иное сооружение. Протяженность: 8 м. Адрес (местоположение): 398516, Липецкая область,

Липецкий муниципальный район, сельское поселение Косыревский сельсовет, село Косыревка, улица Липецкая, к ж.д.№ 3 (приложение 13);

14) Газопровод с. Частая Дубрава, ул. Парковая, Малая Логовая, 2-я Садовая, Новомосковская, Липецкий район, Липецкая область. Назначение: сооружения трубопроводного транспорта. Протяженность: 6 646 м. Адрес (местоположение): 398513, Липецкая область, Липецкий муниципальный район, сельское поселение Частодубравский, село Частая Дубрава (приложение 14);

15) газопровод. Назначение: сооружения коммунального хозяйства. Протяженность: 837 м. Адрес (местоположение): 398530, Липецкая область, Липецкий муниципальный район, сельское поселение Ленинский сельсовет, село Троицкое, улица Чапаева (приложение 15);

16) газопровод-ввод низкого давления. Назначение: сооружения коммунального хозяйства. Протяженность: 2 м. Адрес (местоположение): Липецкая область, Липецкий муниципальный район, сельское поселение Косыревский сельсовет, деревня Кулешовка, улица Таежная, к ж.д. 6 (приложение 16);

17) газопровод низкого давления. Назначение: сооружения коммунального хозяйства. Протяженность: 4 м. Адрес (местоположение): 398531, Липецкая область, Липецкий муниципальный район, сельское поселение Ленинский сельсовет, село Ленино, улица Победная, к дому 20 (приложение 17);

18) газопровод н.д. Назначение: сооружения коммунального хозяйства. Протяженность: 4 м. Адрес (местоположение): 398531, Липецкая область, Липецкий муниципальный район, село Ленино, улица Абрикосовая, к д. 27 (приложение 18);

19) газопровод низкого давления. Назначение: сооружения коммунального хозяйства. Протяженность: 5 м. Адрес (местоположение): 398531, Липецкая область, Липецкий муниципальный район, сельское поселение Ленинский сельсовет, село Ленино, улица Садовая 1-я, к д. № 7а (приложение 19);

20) газопровод н.д. Назначение: сооружения коммунального хозяйства. Протяженность: 7 м. Адрес (местоположение): 398510, Липецкая область, Липецкий муниципальный район, село Боринское, улица Зеленая, к ж.д. 3 (приложение 20);

21) газопровод низкого давления. Назначение: сооружения коммунального хозяйства. Протяженность: 4 м. Адрес (местоположение): 398510, Липецкая область, Липецкий муниципальный район, сельское поселение Боринский сельсовет, село Боринское, улица Жуковского, к жилому дому 16 (приложение 21);

22) газопровод низкого давления. Назначение: сооружения коммунального хозяйства. Протяженность: 13 м. Адрес (местоположение): 398531 Липецкая область, Липецкий муниципальный район, сельское поселение Ленинский сельсовет, село Ленино, улица Казацкая, к ж.д. № 35 (приложение 22);

23) газопровод-ввод. Назначение: сооружения коммунального хозяйства. Протяженность: 14 м. Адрес (местоположение): 398531, Липецкая область, Липецкий муниципальный район, сельское поселение Ленинский сельсовет, село Пады, улица Усманская, к жилому дому 52а (приложение 23);

24) газопровод н.д. Назначение: сооружения коммунального хозяйства. Протяженность: 5 м. Адрес (местоположение): 398513, Липецкая область, Липецкий муниципальный район, сельское поселение Частодубравский сельсовет, село Частая Дубрава, улица Полевая, к жилому дому 15 (приложение 24);

25) газопровод-ввод. Назначение: сооружения коммунального хозяйства. Протяженность: 125 м. Адрес (местоположение): 398510, Липецкая область, Липецкий муниципальный район, сельское поселение Боринский сельсовет, село Боринское, улица Чапаева, к ж.д. № 65 (приложение 25);

26) газопровод н.д. Назначение: сооружения коммунального хозяйства. Протяженность: 11 м. Адрес (местоположение): 398513, Липецкая область, Липецкий муниципальный район, деревня Ясная Поляна, улица Дубовицкая, к ж.д. № 174 (приложение 26);

27) газопровод-ввод. Назначение: сооружения коммунального хозяйства. Протяженность: 10 м. Адрес (местоположение): 398513, Липецкая область, Липецкий муниципальный район, сельское поселение Частодубравский сельсовет, село Частая Дубрава, улица Новодубравская, к жилому дому 3 (приложение 27);

28) газопровод низкого давления. Назначение: сооружения коммунального хозяйства. Протяженность: 10 м. Адрес (местоположение): Липецкая область, Липецкий муниципальный район, сельское поселение Падовский сельсовет, поселок Первое Мая, улица 1 Мая, к жилому дому 32 (приложение 28);

29) газопровод-ввод. Назначение: сооружения коммунального хозяйства. Протяженность: 3 м. Адрес (местоположение): 398507, Липецкая область, Липецкий муниципальный район, сельское поселение Падовский сельсовет, поселок Первое Мая, улица Луговая, к ж.д. № 77 (приложение 29);

30) газопровод н.д. Назначение: сооружения коммунального хозяйства. Протяженность: 10 м. Адрес (местоположение): 398531, Липецкая область, Липецкий муниципальный район, село Пады, улица Пушкина, к ж.д. № 25 (приложение 30);

31) газопровод-ввод. Назначение: сооружения коммунального хозяйства. Протяженность: 11 м. Адрес (местоположение): 398516, Липецкая область, Липецкий муниципальный район, сельское поселение Косыревский сельсовет, деревня Кулешовка, улица Апрельская, к жд № 55 (приложение 31);

32) газопровод. Назначение: иное сооружение (газопровод); Протяженность: 2 м. Адрес (местоположение): 398516, Липецкая область, Липецкий муниципальный район, сельское поселение Косыревский сельсовет, деревня Кулешовка, улица Радужная, к ж.д. № 36 (приложение 32);

33) газопровод-ввод. Назначение: сооружения коммунального хозяйства. Протяженность: 7 м. Адрес (местоположение): 398507, Липецкая область, Липецкий муниципальный район, сельское поселение Введенский сельсовет, село Никольское, улица Янтарная, к ж.д. на уч. 11 (приложение 33);

34) газопровод н.д. Назначение: сооружения коммунального хозяйства. Протяженность: 4 м. Адрес (местоположение): 398511, Липецкая область, Липецкий муниципальный район, село Васильевка, улица Центральная, к ж.д. № 47 (приложение 34);

35) газопровод н.д. Назначение: сооружения коммунального хозяйства. Протяженность: 3 м. Адрес (местоположение): 398520, Липецкая область, Липецкий муниципальный район, сельское поселение Стебаевский сельсовет, село Архангельские Борки, улица Восточная, к ж.д. 31 (приложение 35);

36) газопровод низкого давления. Назначение: сооружения коммунального хозяйства. Протяженность: 4 м. Адрес (местоположение): 398530 Липецкая область, Липецкий муниципальный район, сельское поселение Ленинский сельсовет, село Троицкое, улица Советская, к дому 6 (приложение 36);

37) газопровод н.д. Назначение: сооружения коммунального хозяйства. Протяженность: 6 м. Адрес (местоположение): Липецкая область, Липецкий муниципальный район, сельское поселение Ленинский, село Пады, улица Тихая, к д. 23г (приложение 37);

38) газопровод-ввод низкого давления. Назначение: иное сооружение. Протяженность: 9 м. Адрес (местоположение): 398507, Липецкая область, Липецкий муниципальный район, с/пос Введенский сельсовет, сельское поселение Введенский сельсовет, село Ильино, улица Советская, к уч. 60 (приложение 38);

39) газопровод. Назначение: иное сооружение (газопровод). Протяженность: 7 м. Адрес (местоположение): 398516, Липецкая область, Липецкий муниципальный район, сельское поселение Косыревский сельсовет, деревня Кулешовка, к ж.д. (кад. № 48:13:1550301:544) (приложение 39);

40) газопровод. Назначение: иное сооружение (газопровод). Протяженность: 13 м. Адрес (местоположение): 398516, Липецкая область, Липецкий муниципальный район, сельское поселение Косыревский сельсовет, деревня Кулешовка, улица Лизюкова, к ж.д. № 49 (приложение 40);

41) газопровод-ввод низкого давления. Назначение: иное сооружение (газопровод-ввод низкого давления); Протяженность: 11 м. Адрес (местоположение): 398516, Липецкая область, Липецкий муниципальный район, сельское поселение Косыревский сельсовет, село Косыревка, улица Центральная, к ж.д. 4 (приложение 41);

42) газопровод. Назначение: сооружение коммунального хозяйства. Протяженность: 7 м. Адрес (местоположение): 398531, Липецкая область, Липецкий муниципальный район, сельское поселение Ленинский сельсовет, село Ленино, улица Молодежная, к ж.д. № 70а (приложение 42);

43) газопровод-ввод. Назначение: сооружение коммунального хозяйства. Протяженность: 9 м. Адрес (местоположение): 398541, Липецкая область, Липецкий муниципальный район, сельское поселение Пружинский сельсовет, село Пружинки, улица Татаровка, к жилому дому 148а (приложение 43);

44) газопровод-ввод. Назначение: сооружение коммунального хозяйства. Протяженность: 10 м. Адрес (местоположение): 398516, Липецкая область, Липецкий муниципальный район, сельское поселение Косыревский сельсовет, село Косыревка, улица Ивановская, к ж.д. 6 (приложение 44);

45) газопровод. Назначение: сооружения коммунального хозяйства. Протяженность: 2 м. Адрес (местоположение): Липецкая область, Липецкий муниципальный район, сельское поселение Косыревский сельсовет, деревня Кулешовка, улица Мирная, к ж.д. 2 (приложение 45);

46) газопровод низкого давления. Назначение: сооружения коммунального хозяйства. Протяженность: 12 м. Адрес (местоположение): Липецкая область, Липецкий муниципальный район, сельское поселение Косыревский сельсовет, деревня Кулешовка, улица Радужная, к ж.д. кад. № 48:13:1550301:778. (приложение 46);

47) строительство газопровода-ввода н.д. Назначение: сооружение коммунального хозяйства. Протяженность: 35 м. Адрес (местоположение): 398516, Липецкая область, Липецкий муниципальный район, сельское поселение Косыревский сельсовет, село Косыревка, улица Сиреневая, к уч. № 27 (приложение 47);

48) газопровод низкого давления. Назначение: сооружения коммунального хозяйства. Протяженность: 12 м. Адрес (местоположение): 398522, Липецкая область, Липецкий муниципальный район, сельское поселение Стебаевский сельсовет, деревня Гудовка, улица Озерная, к ж.д. № 12 (приложение 48);

49) газопровод н.д. Назначение: сооружения коммунального хозяйства. Протяженность: 5 м. Адрес (местоположение): 398531, Липецкая область, Липецкий муниципальный район, сельское поселение Ленинский сельсовет, село Ленино, улица Абрикосовая, к жилому дому № 23 (приложение 49);

50) газопровод н.д. Назначение: сооружения коммунального хозяйства. Протяженность: 31 м. Адрес (местоположение): 398515, Липецкая область, Липецкий муниципальный район, сельское поселение Крутохуторский сельсовет, село Крутые Хутора, улица Фрунзе, к жилому дому № 16а (приложение 50).

2. Настоящее постановление вступает в силу со дня его официального опубликования.

Начальник управления М.В. Боев

Приложение 1

ОПИСАНИЕ МЕСТОПОЛОЖЕНИЯ ГРАНИЦ

Охранная зона трубопроводов: «Газопровод. Назначение: сооружения коммунального хозяйства. Протяженность: 687 м. Адрес (местоположение): 398502 Липецкая область, Липецкий муниципальный район, сельское поселение Кузьмино-Отвержский сельсовет, деревня Малашевка, ул. Лапшова, Ягодная»
(наименование объекта, местоположение границ которого описано (далее - объект)

Раздел 1

Сведения об объекте		
№ п/п	**Характеристики объекта**	**Описание характеристик**
1	**2**	**3**
1	Местоположение объекта	Липецкий муниципальный район, сельское поселение Кузьмино-Отвержский сельсовет, д.Малашевка
2	Площадь объекта +/- величина погрешности определения площади (Р +/- Дельта Р)	2965 кв.м ± 19 кв.м
3	Иные характеристики объекта	Вид объекта реестра границ: Зона с особыми условиями использования территории Вид объекта по документу: Газопровод. Назначение: сооружения коммунального хозяйства. Протяженность: 687 м. Адрес (местоположение): 398502 Липецкая область, Липецкий муниципальный район, сельское поселение Кузьмино-Отвержский сельсовет, деревня Малашевка, ул. Лапшова, Ягодная Содержание ограничений использования объектов недвижимости в пределах зоны или территории: Ограничения использования объектов недвижимости предусмотрены Постановление Правительства РФ от 20 ноября 2000 г. №878 "Правила охраны газораспределительных сетей" . На земельные участки, входящие в охранные зоны газораспределительных сетей, в целях предупреждения их повреждения или нарушения условий их нормальной эксплуатации налагаются ограничения (обременения), которыми запрещается лицам, указанным в пункте 2 настоящих Правил: а) строить объекты жилищно-гражданского и производственного назначения; б) сносить и реконструировать мосты, коллекторы, автомобильные и железные дороги с расположенными на них газораспределительными сетями без предварительного выноса этих газопроводов по согласованию с

		эксплуатационными организациями; в) разрушать берегоукрепительные сооружения, водопропускные устройства, земляные и иные сооружения, предохраняющие газораспределительные сети от разрушений; г) перемещать, повреждать, засыпать и уничтожать опознавательные знаки, контрольно-измерительные пункты и другие устройства газораспределительных сетей; д) устраивать свалки и склады, разливать растворы кислот, солей, щелочей и других химически активных веществ; е) огораживать и перегораживать охранные зоны, препятствовать доступу персонала эксплуатационных организаций к газораспределительным сетям, проведению обслуживания и устранению повреждений газораспределительных сетей; ж) разводить огонь и размещать источники огня; з) рыть погреба, копать и обрабатывать почву сельскохозяйственными и мелиоративными орудиями и механизмами на глубину более 0,3 метра; и) открывать калитки и двери газорегуляторных пунктов, станций катодной и дренажной защиты, люки подземных колодцев, включать или отключать электроснабжение средств связи, освещения и систем телемеханики; к) набрасывать, приставлять и привязывать к опорам и надземным газопроводам, ограждениям и зданиям газораспределительных сетей посторонние предметы, лестницы, влезать на них; л) самовольно подключаться к газораспределительным сетям.

Раздел 2

Сведения о местоположении границ объекта					
1.Система координат МСК-48					
2. Сведения о характерных точках границ объекта					
Обозначение характерных точек границ	**Координаты. м**		**Метод определения координат характерной точки**	**Средняя квадрати-ческая погрешность положения характерной точки (Mt). м**	**Описание обозначения точки на местности (при наличии)**
	X	**Y**			
1	**2**	**3**	**4**	**5**	**6**
1	432450,09	1323262,66	Метод спутниковых геодезических измерений	0.10	-
2	432453,81	1323266,67		0.10	-
3	432455,29	1323268,94		0.10	-
4	432506,72	1323341,12		0.10	-
5	432508,56	1323343,61		0.10	-
6	432509,50	1323345,62		0.10	-
7	432510,46	1323346,95		0.10	-
8	432583,17	1323448,30		0.10	-
9	432587,66	1323457,12		0.10	-
10	432527,76	1323485,35		0.10	-
11	432501,23	1323497,75		0.10	-
12	432500,55	1323498,16		0.10	-
13	432494,46	1323502,15		0.10	-
14	432500,12	1323509,66		0.10	-
15	432499,93	1323512,36		0.10	-
16	432488,17	1323521,87		0.10	-
17	432484,66	1323524,28		0.10	-
18	432485,87	1323525,82		0.10	-
19	432487,59	1323527,80		0.10	-
20	432496,38	1323539,44		0.10	-
21	432500,12	1323536,38		0.10	-
22	432503,08	1323540,35		0.10	-
23	432505,56	1323543,78		0.10	-
24	432505,25	1323544,01		0.10	-
25	432505,71	1323544,66		0.10	-
26	432502,46	1323546,98		0.10	-
27	432499,36	1323542,65		0.10	-
28	432496,08	1323545,11		0.10	-
29	432487,82	1323551,38		0.10	-
30	432483,63	1323555,75		0.10	-
31	432478,95	1323557,32		0.10	-
32	432475,01	1323556,83		0.10	-
33	432470,86	1323554,15		0.10	-
34	432467,33	1323548,30		0.10	-
35	432467,33	1323543,36		0.10	-
36	432469,71	1323539,01		0.10	-
37	432466,01	1323534,07		0.10	-
38	432478,61	1323523,98		0.10	-
39	432480,56	1323522,30		0.10	-
40	432485,79	1323518,67		0.10	-

41	432495,81	1323510,56	Метод спутниковых геодезических измерений	0.10	-
42	432491,21	1323504,46		0.10	-
43	432489,16	1323501,89		0.10	-
44	432479,84	1323488,98		0.10	-
45	432368,12	1323327,54		0.10	-
46	432368,12	1323327,54		0.10	-
47	432366,08	1323324,10		0.10	-
48	432369,52	1323322,06		0.10	-
49	432371,46	1323325,32		0.10	-
50	432483,10	1323486,66		0.10	-
51	432492,00	1323498,98		0.10	-
52	432498,41	1323494,78		0.10	-
53	432499,35	1323494,21		0.10	-
54	432526,06	1323481,73		0.10	-
55	432582,22	1323455,26		0.10	-
56	432579,73	1323450,38		0.10	-
57	432507,22	1323349,29		0.10	-
58	432506,04	1323347,66		0.10	-
59	432505,10	1323345,67		0.10	-
60	432503,48	1323343,46		0.10	-
61	432451,97	1323271,20		0.10	-
62	432450,63	1323269,11		0.10	-
63	432447,17	1323265,40		0.10	-
1	432450,09	1323262,66		0.10	-
				0.10	-
64	432488,76	1323545,65		0.10	-
65	432493,39	1323542,13		0.10	-
66	432484,49	1323530,32		0.10	-
67	432482,79	1323528,38		0.10	-
68	432481,51	1323526,75		0.10	-
69	432471,53	1323534,79		0.10	-
70	432472,98	1323536,73		0.10	-
71	432474,19	1323535,88		0.10	-
72	432479,09	1323535,27		0.10	-
73	432483,69	1323537,07		0.10	-
74	432487,80	1323541,89		0.10	-
64	432488,76	1323545,65		0.10	-

3. Сведения о характерных точках части (частей) границы объекта


Обозначение характерных точек части границы	**Координаты. м**		**Метод определения координат характерной точки**	**Средняя квадратичес-кая погрешность положения характерной точки (Mt). м**	**Описание обозначения точки на местности (при наличии)**
	X	**X**			
1	**2**	**3**	**4**	**5**	**6**
1	-	-	-	-	-

Раздел 3

Сведения о местоположении измененных (уточненных) границ объекта							
1. Система координат МСК-48							
2. Сведения о характерных точках границ объекта							
Обозначение характерных точек границ	**Существующие координаты, м**		**Измененные (уточненные) координаты, м**		**Метод определения координат характерной точки**	**Средняя квадратическая погрешность положения характерной точки (Mt), м**	**Описание обозначения точки на местности (при наличии)**
	X	**Y**	**X**	**Y**			
1	**2**	**3**	**4**	**5**	**6**	**7**	**8**
-	-	-	-	-	-	-	-
3. Сведения о характерных точках части (частей) границы объекта							
-	-	-	-	-	-	-	-

Раздел 4

План границ объекта

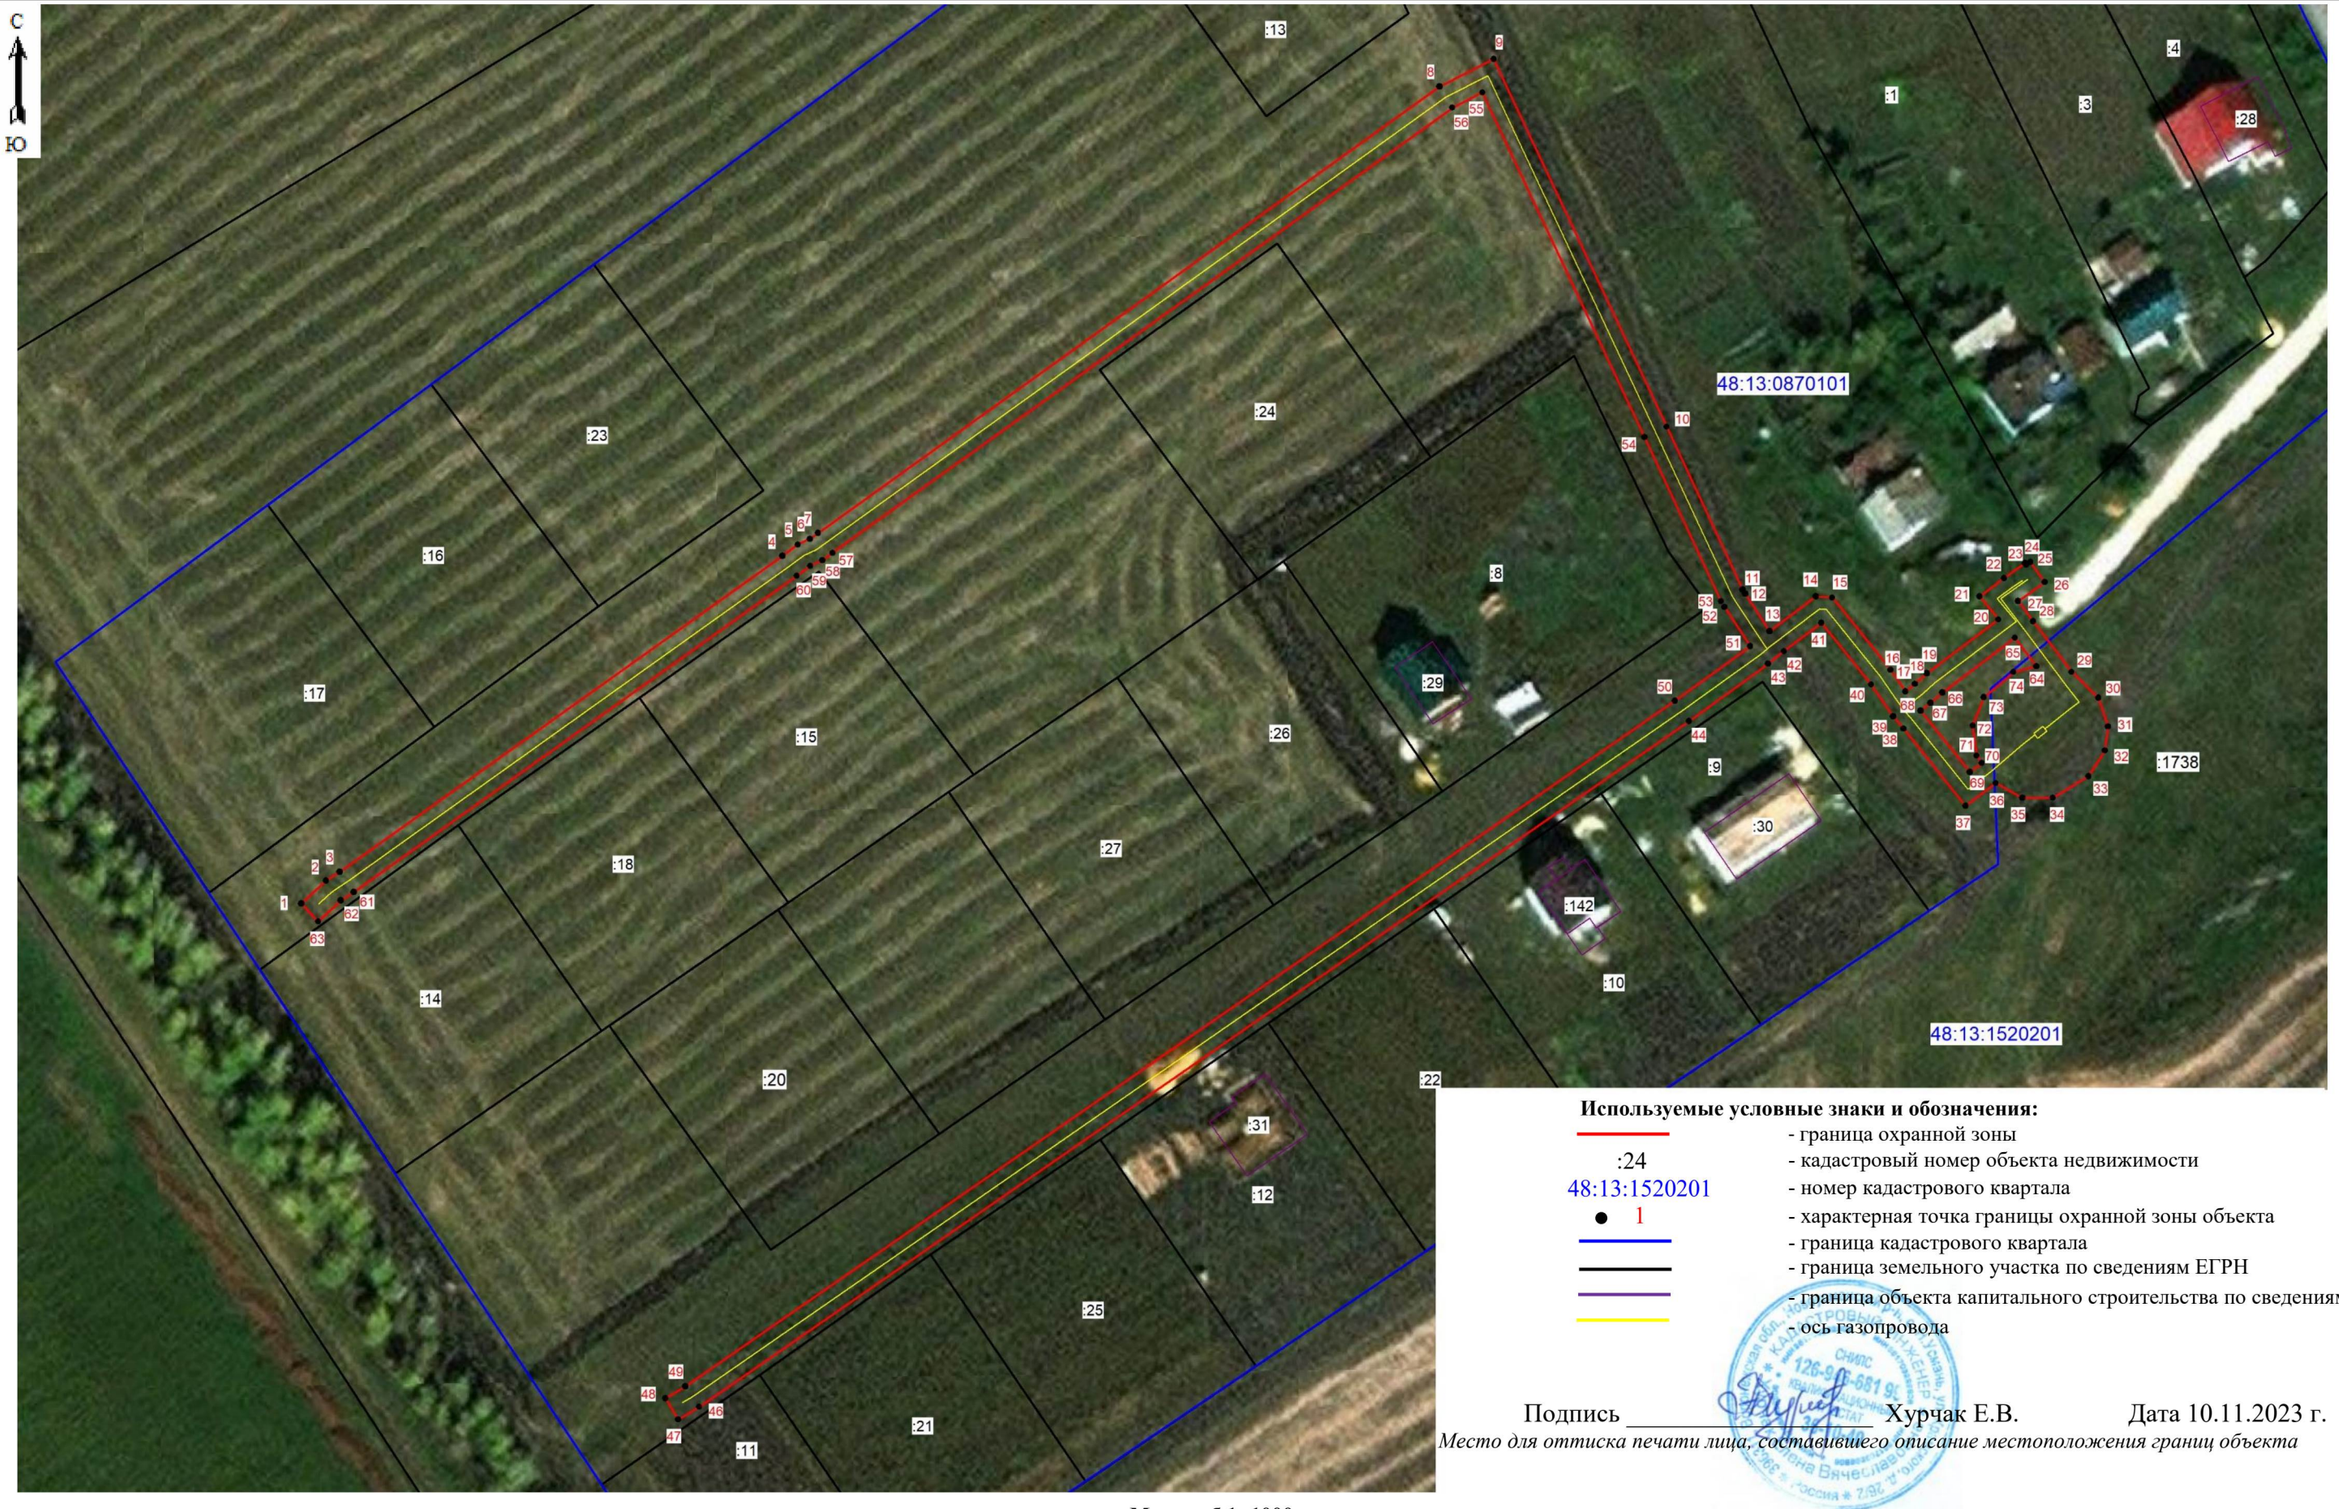

Масштаб 1: 1000

Используемые условные знаки и обозначения:

- граница охранной зоны
- :24 — кадастровый номер объекта недвижимости
- 48:13:1520201 — номер кадастрового квартала
- 1 — характерная точка границы охранной зоны объекта
- граница кадастрового квартала
- граница земельного участка по сведениям ЕГРН
- граница объекта капитального строительства по сведениям ЕГРН
- ось газопровода

Подпись _____ Хурчак Е.В. Дата 10.11.2023 г.

Место для оттиска печати лица, составившего описание местоположения границ объекта

Приложение 2

ОПИСАНИЕ МЕСТОПОЛОЖЕНИЯ ГРАНИЦ

Охранная зона трубопроводов: «Газопровод-ввод низкого давления. Назначение: иное сооружение (Газопровод-ввод низкого давления). Протяженность: 3 м. Адрес (местоположение): 398516 Липецкая область, Липецкий муниципальный район р-н, сельское поселение Косыревский сельсовет, д Кулешовка, к ж.д. на уч.кад №48:13:1550301:1371»
(наименование объекта, местоположение границ которого описано (далее - объект)

Раздел 1

Сведения об объекте		
№ п/п	**Характеристики объекта**	**Описание характеристик**
1	**2**	**3**
1	Местоположение объекта	Липецкая область, Липецкий муниципальный район, сельское поселение Косыревский сельсовет, д Кулешовка
2	Площадь объекта +/- величина погрешности определения площади (Р +/- Дельта Р)	26 кв.м ± 2 кв.м
3	Иные характеристики объекта	Вид объекта реестра границ: Зона с особыми условиями использования территории Вид объекта по документу: Газопровод-ввод низкого давления. Назначение: иное сооружение (Газопровод-ввод низкого давления). Протяженность: 3 м. Адрес (местоположение): 398516 Липецкая область, Липецкий муниципальный район р-н, сельское поселение Косыревскийсельсовет, д Кулешовка, к ж.д. на уч.кад №48:13:1550301:1371 Содержание ограничений использования объектов недвижимости в пределах зоны или территории: Ограничения использования объектов недвижимости предусмотрены Постановление Правительства РФ от 20 ноября 2000 г. №878 "Правила охраны газораспределительных сетей" . На земельные участки, входящие в охранные зоны газораспределительных сетей, в целях предупреждения их повреждения или нарушения условий их нормальной эксплуатации налагаются ограничения (обременения), которыми запрещается лицам, указанным в пункте 2 настоящих Правил: а) строить объекты жилищно-гражданского и производственного назначения; б) сносить и реконструировать мосты, коллекторы, автомобильные и железные дороги с расположенными на них газораспределительными сетями без предварительного выноса этих

		газопроводов по согласованию с эксплуатационными организациями; в) разрушать берегоукрепительные сооружения, водопропускные устройства, земляные и иные сооружения, предохраняющие газораспределительные сети от разрушений; г) перемещать, повреждать, засыпать и уничтожать опознавательные знаки, контрольно-измерительные пункты и другие устройства газораспределительных сетей; д) устраивать свалки и склады, разливать растворы кислот, солей, щелочей и других химически активных веществ; е) огораживать и перегораживать охранные зоны, препятствовать доступу персонала эксплуатационных организаций к газораспределительным сетям, проведению обслуживания и устранению повреждений газораспределительных сетей; ж) разводить огонь и размещать источники огня; з) рыть погреба, копать и обрабатывать почву сельскохозяйственными и мелиоративными орудиями и механизмами на глубину более 0,3 метра; и) открывать калитки и двери газорегуляторных пунктов, станций катодной и дренажной защиты, люки подземных колодцев, включать или отключать электроснабжение средств связи, освещения и систем телемеханики; к) набрасывать, приставлять и привязывать к опорам и надземным газопроводам, ограждениям и зданиям газораспределительных сетей посторонние предметы, лестницы, влезать на них; л) самовольно подключаться к газораспределительным сетям.

Раздел 2


Сведения о местоположении границ объекта					
1.Система координат МСК-48					
2. Сведения о характерных точках границ объекта					
Обозначение характерных точек границ	**Координаты. м**		**Метод определения координат характерной точки**	**Средняя квадрати-ческая погрешность положения характерной точки (Mt). м**	**Описание обозначения точки на местности (при наличии)**
	X	**Y**			
1	**2**	**3**	**4**	**5**	**6**
1	416735,42	1309430,28	Метод спутниковых геодезических измерений	0.10	-
2	416734,58	1309434,20		0.10	-
3	416728,21	1309432,84		0.10	-
4	416729,05	1309428,92		0.10	-
1	416735,42	1309430,28		0.10	-
3. Сведения о характерных точках части (частей) границы объекта					
Обозначение характерных точек части границы	**Координаты. м**		**Метод определения координат характерной точки**	**Средняя квадратичес-кая погрешность положения характерной точки (Mt). м**	**Описание обозначения точки на местности (при наличии)**
	X	**X**			
1	**2**	**3**	**4**	**5**	**6**
1	-	-	-	-	-

Раздел 3

Сведения о местоположении измененных (уточненных) границ объекта							
1. Система координат МСК-48							
2. Сведения о характерных точках границ объекта							
Обозначение характерных точек границ	Существующие координаты, м		Измененные (уточненные) координаты, м		Метод определения координат характерной точки	Средняя квадратическая погрешность положения характерной точки (Mt), м	Описание обозначения точки на местности (при наличии)
	X	Y	X	Y			
1	2	3	4	5	6	7	8
-	-	-	-	-	-	-	-
3. Сведения о характерных точках части (частей) границы объекта							
-	-	-	-	-	-	-	-

Раздел 4

План границ объекта

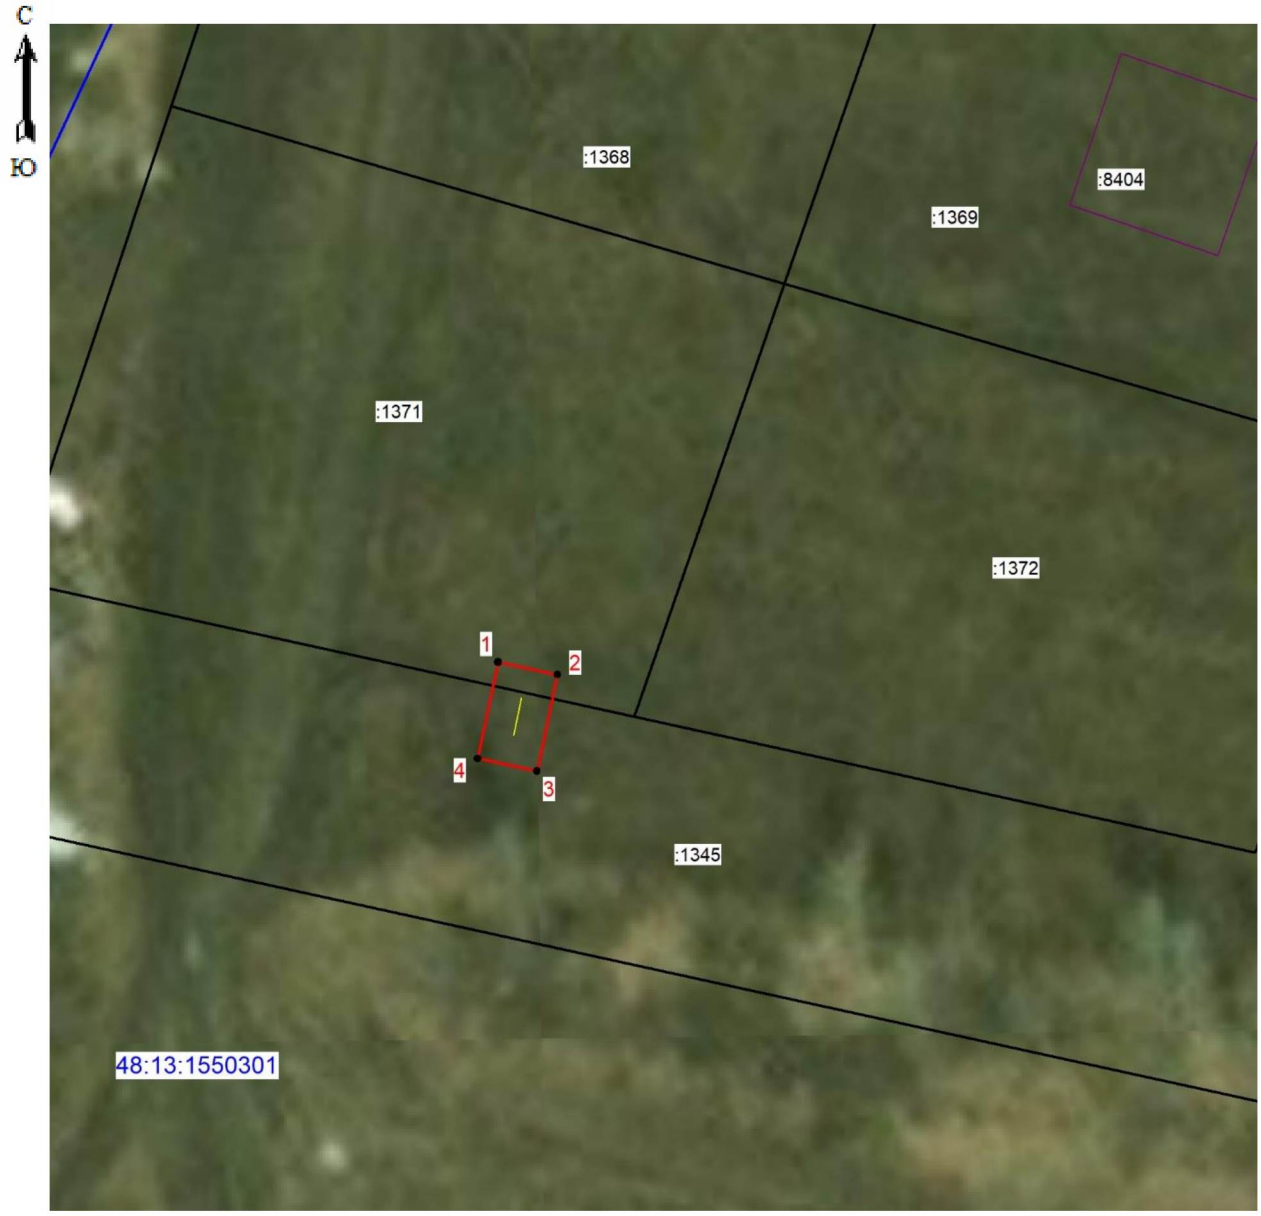

Масштаб 1: 500

Используемые условные знаки и обозначения:

	- граница охранной зоны
:1371	- кадастровый номер объекта недвижимости
48:13:1550301	- номер кадастрового квартала
● 1	- характерная точка границы охранной зоны объекта
	- граница кадастрового квартала
	- граница земельного участка по сведениям ЕГРН
	- граница объекта капитального строительства по сведениям ЕГРН
	- ось газопровода

Подпись _____ Хурчак Е.В. Дата 10.11.2023 г.

Место для оттиска печати лица, составившего описание местоположения границ объекта

Приложение 3

ОПИСАНИЕ МЕСТОПОЛОЖЕНИЯ ГРАНИЦ

Охранная зона трубопроводов: «газопровод - ввод. Назначение: сооружения коммунального хозяйства. Протяженность: 18 м. Адрес (местоположение): 398530 Липецкая область, Липецкий муниципальный район, сельское поселение Ленинский сельсовет, село Троицкое, улица Пушкина, к ж.д. 24а»

(наименование объекта, местоположение границ которого описано (далее - объект)

Раздел 1

Сведения об объекте		
№ п/п	**Характеристики объекта**	**Описание характеристик**
1	**2**	**3**
1	Местоположение объекта	Липецкая область, Липецкий муниципальный район, сельское поселение Ленинский сельсовет, с Троицкое
2	Площадь объекта +/- величина погрешности определения площади (Р +/- Дельта Р)	83 кв.м ± 3 кв.м
3	Иные характеристики объекта	Вид объекта реестра границ: Зона с особыми условиями использования территории Вид объекта по документу: газопровод - ввод. Назначение: сооружения коммунального хозяйства. Протяженность: 18 м. Адрес (местоположение): 398530 Липецкая область, Липецкий муниципальный район, сельское поселение Ленинский сельсовет,село Троицкое, улица Пушкина, к ж.д. 24а Содержание ограничений использования объектов недвижимости в пределах зоны или территории: Ограничения использования объектов недвижимости предусмотрены Постановление Правительства РФ от 20 ноября 2000 г. №878 "Правила охраны газораспределительных сетей" . На земельные участки, входящие в охранные зоны газораспределительных сетей, в целях предупреждения их повреждения или нарушения условий их нормальной эксплуатации налагаются ограничения (обременения), которыми запрещается лицам, указанным в пункте 2 настоящих Правил: а) строить объекты жилищно-гражданского и производственного назначения; б) сносить и реконструировать мосты, коллекторы, автомобильные и железные дороги с расположенными на них газораспределительными сетями без предварительного выноса этих

		газопроводов по согласованию с эксплуатационными организациями; в) разрушать берегоукрепительные сооружения, водопропускные устройства, земляные и иные сооружения, предохраняющие газораспределительные сети от разрушений; г) перемещать, повреждать, засыпать и уничтожать опознавательные знаки, контрольно-измерительные пункты и другие устройства газораспределительных сетей; д) устраивать свалки и склады, разливать растворы кислот, солей, щелочей и других химически активных веществ; е) огораживать и перегораживать охранные зоны, препятствовать доступу персонала эксплуатационных организаций к газораспределительным сетям, проведению обслуживания и устранению повреждений газораспределительных сетей; ж) разводить огонь и размещать источники огня; з) рыть погреба, копать и обрабатывать почву сельскохозяйственными и мелиоративными орудиями и механизмами на глубину более 0,3 метра; и) открывать калитки и двери газорегуляторных пунктов, станций катодной и дренажной защиты, люки подземных колодцев, включать или отключать электроснабжение средств связи, освещения и систем телемеханики; к) набрасывать, приставлять и привязывать к опорам и надземным газопроводам, ограждениям и зданиям газораспределительных сетей посторонние предметы, лестницы, влезать на них; л) самовольно подключаться к газораспределительным сетям.

Раздел 2

Сведения о местоположении границ объекта					
1.Система координат МСК-48					
2. Сведения о характерных точках границ объекта					
Обозначение характерных точек границ	**Координаты. м**		**Метод определения координат характерной точки**	**Средняя квадрати-ческая погрешность положения характерной точки (Mt). м**	**Описание обозначения точки на местности (при наличии)**
	X	**Y**			
1	**2**	**3**	**4**	**5**	**6**
1	406290,33	1320010,98	Метод спутниковых геодезических измерений	0.10	-
2	406273,39	1320014,63		0.10	-
3	406272,00	1320008,99		0.10	-
4	406277,92	1320007,18		0.10	-
5	406278,59	1320009,40		0.10	-
6	406289,49	1320007,06		0.10	-
1	406290,33	1320010,98		0.10	-
3. Сведения о характерных точках части (частей) границы объекта					
Обозначение характерных точек части границы	**Координаты. м**		**Метод определения координат характерной точки**	**Средняя квадратичес-кая погрешность положения характерной точки (Mt). м**	**Описание обозначения точки на местности (при наличии)**
	X	**X**			
1	**2**	**3**	**4**	**5**	**6**
1	-	-	-	-	-

Раздел 3

Сведения о местоположении измененных (уточненных) границ объекта							
1. Система координат МСК-48							
2. Сведения о характерных точках границ объекта							
Обозначение характерных точек границ	**Существующие координаты, м**		**Измененные (уточненные) координаты, м**		**Метод определения координат характерной точки**	**Средняя квадратическая погрешность положения характерной точки (Mt), м**	**Описание обозначения точки на местности (при наличии)**
	X	**Y**	**X**	**Y**			
1	**2**	**3**	**4**	**5**	**6**	**7**	**8**
-	-	-	-	-	-	-	-
3. Сведения о характерных точках части (частей) границы объекта							
-	-	-	-	-	-	-	-

Раздел 4

План границ объекта



Масштаб 1: 500

Используемые условные знаки и обозначения:

	- граница охранной зоны
:14	- кадастровый номер объекта недвижимости
48:13:1250105	- номер кадастрового квартала
● 1	- характерная точка границы охранной зоны объекта
	- граница кадастрового квартала
	- граница земельного участка по сведениям ЕГРН
	- граница объекта капитального строительства по сведениям ЕГРН
	- ось газопровода

Подпись _____ Хурчак Е.В. Дата 10.11.2023 г.

Место для оттиска печати лица, составившего описание местоположения границ объекта

Приложение 4

ОПИСАНИЕ МЕСТОПОЛОЖЕНИЯ ГРАНИЦ

Охранная зона трубопроводов: «Строительство газопровода-ввода. Назначение: сооружения трубопроводного транспорта. Протяженность: 20 м. Адрес (местоположение): 398513 Липецкая область, Липецкий муниципальный район, сельское поселение Частодубравский сельсовет, село Частая Дубрава, улица Тихая, к ж.д. 22»
(наименование объекта, местоположение границ которого описано (далее - объект)

Раздел 1

Сведения об объекте		
№ п/п	**Характеристики объекта**	**Описание характеристик**
1	**2**	**3**
1	Местоположение объекта	Липецкая область, Липецкий муниципальный район, сельское поселение Частодубравский сельсовет, с Частая Дубрава
2	Площадь объекта +/- величина погрешности определения площади (Р +/- Дельта Р)	94 кв.м ± 3 кв.м
3	Иные характеристики объекта	Вид объекта реестра границ: Зона с особыми условиями использования территории Вид объекта по документу: Строительство газопровода-ввода. Назначение: сооружения трубопроводного транспорта. Протяженность: 20 м. Адрес (местоположение): 398513 Липецкая область, Липецкий муниципальный район, сельское поселение Частодубравский сельсовет, село Частая Дубрава, улица Тихая, к ж.д. 22 Содержание ограничений использования объектов недвижимости в пределах зоны или территории: Ограничения использования объектов недвижимости предусмотрены Постановление Правительства РФ от 20 ноября 2000 г. №878 "Правила охраны газораспределительных сетей" . На земельные участки, входящие в охранные зоны газораспределительных сетей, в целях предупреждения их повреждения или нарушения условий их нормальной эксплуатации налагаются ограничения (обременения), которыми запрещается лицам, указанным в пункте 2 настоящих Правил: а) строить объекты жилищно-гражданского и производственного назначения; б) сносить и реконструировать мосты, коллекторы, автомобильные и железные дороги с расположенными на них газораспределительными сетями без

		предварительного выноса этих газопроводов по согласованию с эксплуатационными организациями; в) разрушать берегоукрепительные сооружения, водопропускные устройства, земляные и иные сооружения, предохраняющие газораспределительные сети от разрушений; г) перемещать, повреждать, засыпать и уничтожать опознавательные знаки, контрольно-измерительные пункты и другие устройства газораспределительных сетей; д) устраивать свалки и склады, разливать растворы кислот, солей, щелочей и других химически активных веществ; е) огораживать и перегораживать охранные зоны, препятствовать доступу персонала эксплуатационных организаций к газораспределительным сетям, проведению обслуживания и устранению повреждений газораспределительных сетей; ж) разводить огонь и размещать источники огня; з) рыть погреба, копать и обрабатывать почву сельскохозяйственными и мелиоративными орудиями и механизмами на глубину более 0,3 метра; и) открывать калитки и двери газорегуляторных пунктов, станций катодной и дренажной защиты, люки подземных колодцев, включать или отключать электроснабжение средств связи, освещения и систем телемеханики; к) набрасывать, приставлять и привязывать к опорам и надземным газопроводам, ограждениям и зданиям газораспределительных сетей посторонние предметы, лестницы, влезать на них; л) самовольно подключаться к газораспределительным сетям.

Раздел 2

Сведения о местоположении границ объекта					
1.Система координат МСК-48					
2. Сведения о характерных точках границ объекта					
Обозначение характерных точек границ	**Координаты. м**		**Метод определения координат характерной точки**	**Средняя квадрати-ческая погрешность положения характерной точки (Mt). м**	**Описание обозначения точки на местности (при наличии)**
	X	**Y**			
1	**2**	**3**	**4**	**5**	**6**
1	412226,26	1304288,54	Метод спутниковых геодезических измерений	0.10	-
2	412221,26	1304298,70		0.10	-
3	412215,65	1304309,61		0.10	-
4	412212,10	1304307,79		0.10	-
5	412217,70	1304296,90		0.10	-
6	412222,68	1304286,78		0.10	-
1	412226,26	1304288,54		0.10	-
3. Сведения о характерных точках части (частей) границы объекта					
Обозначение характерных точек части границы	**Координаты. м**		**Метод определения координат характерной точки**	**Средняя квадратичес-кая погрешность положения характерной точки (Mt). м**	**Описание обозначения точки на местности (при наличии)**
	X	**X**			
1	**2**	**3**	**4**	**5**	**6**
1	-	-	-	-	-

Раздел 3

Сведения о местоположении измененных (уточненных) границ объекта							
1. Система координат МСК-48							
2. Сведения о характерных точках границ объекта							
Обозначение характерных точек границ	**Существующие координаты, м**		**Измененные (уточненные) координаты, м**		**Метод определения координат характерной точки**	**Средняя квадратическая погрешность положения характерной точки (Mt), м**	**Описание обозначения точки на местности (при наличии)**
	X	**Y**	**X**	**Y**			
1	**2**	**3**	**4**	**5**	**6**	**7**	**8**
-	-	-	-	-	-	-	-
3. Сведения о характерных точках части (частей) границы объекта							
-	-	-	-	-	-	-	-

Раздел 4

План границ объекта



Масштаб 1: 500

Используемые условные знаки и обозначения:

	- граница охранной зоны
:15	- кадастровый номер объекта недвижимости
48:13:1150213	- номер кадастрового квартала
● 1	- характерная точка границы охранной зоны объекта
	- граница кадастрового квартала
	- граница земельного участка по сведениям ЕГРН
	- граница объекта капитального строительства по сведениям ЕГРН
	- ось газопровода

Подпись _____ Хурчак Е.В. Дата 10.11.2023 г.

Место для оттиска печати лица, составившего описание местоположения границ объекта

Приложение 5

ОПИСАНИЕ МЕСТОПОЛОЖЕНИЯ ГРАНИЦ

Охранная зона трубопроводов: «Газопровод по ул. Луговая, с. Кузьминские Отвержки Липецкого района Липецкой области. Назначение: сооружения коммунального хозяйства. Протяженность: 359 м. Адрес (местоположение): 398501 Липецкая область, Липецкий р-н, с/с Кузьмино-Отвержский, с Кузьминские Отвержки, ул Луговая»
(наименование объекта, местоположение границ которого описано (далее - объект)

Раздел 1

Сведения об объекте		
№ п/п	**Характеристики объекта**	**Описание характеристик**
1	**2**	**3**
1	Местоположение объекта	Липецкая область, Липецкий муниципальный район, сельское поселение Кузьмино-Отвержский сельсовет, с Кузьминские Отвержки
2	Площадь объекта +/- величина погрешности определения площади (Р +/- Дельта Р)	1659 кв.м ± 14 кв.м
3	Иные характеристики объекта	Вид объекта реестра границ: Зона с особыми условиями использования территории Вид объекта по документу: Газопровод по ул. Луговая, с. Кузьминские Отвержки Липецкого района Липецкой области. Назначение: сооружения коммунального хозяйства. Протяженность: 359 м. Адрес (местоположение): 398501 Липецкая область, Липецкий р-н, с/с Кузьмино-Отвержский, с Кузьминские Отвержки, ул Луговая Содержание ограничений использования объектов недвижимости в пределах зоны или территории: Ограничения использования объектов недвижимости предусмотрены Постановление Правительства РФ от 20 ноября 2000 г. №878 "Правила охраны газораспределительных сетей" . На земельные участки, входящие в охранные зоны газораспределительных сетей, в целях предупреждения их повреждения или нарушения условий их нормальной эксплуатации налагаются ограничения (обременения), которыми запрещается лицам, указанным в пункте 2 настоящих Правил: а) строить объекты жилищно-гражданского и производственного назначения; б) сносить и реконструировать мосты, коллекторы, автомобильные и железные дороги с расположенными на них

		газораспределительными сетями без предварительного выноса этих газопроводов по согласованию с эксплуатационными организациями; в) разрушать берегоукрепительные сооружения, водопропускные устройства, земляные и иные сооружения, предохраняющие газораспределительные сети от разрушений; г) перемещать, повреждать, засыпать и уничтожать опознавательные знаки, контрольно-измерительные пункты и другие устройства газораспределительных сетей; д) устраивать свалки и склады, разливать растворы кислот, солей, щелочей и других химически активных веществ; е) огораживать и перегораживать охранные зоны, препятствовать доступу персонала эксплуатационных организаций к газораспределительным сетям, проведению обслуживания и устранению повреждений газораспределительных сетей; ж) разводить огонь и размещать источники огня; з) рыть погреба, копать и обрабатывать почву сельскохозяйственными и мелиоративными орудиями и механизмами на глубину более 0,3 метра; и) открывать калитки и двери газорегуляторных пунктов, станций катодной и дренажной защиты, люки подземных колодцев, включать или отключать электроснабжение средств связи, освещения и систем телемеханики; к) набрасывать, приставлять и привязывать к опорам и надземным газопроводам, ограждениям и зданиям газораспределительных сетей посторонние предметы, лестницы, влезать на них; л) самовольно подключаться к газораспределительным сетям.

Раздел 2

Сведения о местоположении границ объекта					
1.Система координат МСК-48					
2. Сведения о характерных точках границ объекта					
Обозначение характерных точек границ	**Координаты. м**		**Метод определения координат характерной точки**	**Средняя квадрати-ческая погрешность положения характерной точки (Mt). м**	**Описание обозначения точки на местности (при наличии)**
	X	**Y**			
1	**2**	**3**	**4**	**5**	**6**
1	428202,43	1317684,07	Метод спутниковых геодезических измерений	0.10	-
2	428199,01	1317681,99		0.10	-
3	428197,87	1317681,19		0.10	-
4	428192,51	1317677,04		0.10	-
5	428190,21	1317675,35		0.10	-
6	428187,22	1317673,53		0.10	-
7	428183,42	1317670,78		0.10	-
8	428172,38	1317662,83		0.10	-
9	428166,46	1317658,46		0.10	-
10	428159,17	1317652,30		0.10	-
11	428157,32	1317649,96		0.10	-
12	428155,61	1317648,06		0.10	-
13	428151,82	1317644,32		0.10	-
14	428146,88	1317639,29		0.10	-
15	428143,61	1317635,75		0.10	-
16	428137,27	1317629,44		0.10	-
17	428134,73	1317627,07		0.10	-
18	428132,76	1317624,37		0.10	-
19	428129,86	1317621,79		0.10	-
20	428127,55	1317619,04		0.10	-
21	428126,67	1317618,20		0.10	-
22	428124,37	1317616,55		0.10	-
23	428119,36	1317610,99		0.10	-
24	428107,76	1317598,98		0.10	-
25	428103,29	1317594,65		0.10	-
26	428092,88	1317584,16		0.10	-
27	428089,22	1317580,64		0.10	-
28	428086,43	1317577,62		0.10	-
29	428084,61	1317576,24		0.10	-
30	428081,34	1317574,39		0.10	-
31	428071,64	1317567,50		0.10	-
32	428068,58	1317565,58		0.10	-
33	428065,73	1317563,15		0.10	-
34	428062,68	1317560,76		0.10	-
35	428056,40	1317556,63		0.10	-
36	428052,10	1317553,96		0.10	-
37	428050,80	1317552,73		0.10	-
38	428049,40	1317551,42		0.10	-
39	428045,98	1317556,21		0.10	-
40	428043,07	1317560,43		0.10	-
41	428044,87	1317562,53		0.10	-
42	428046,09	1317565,52		0.10	-
43	428046,29	1317568,75		0.10	-
44	428045,45	1317571,87		0.10	-

45	428043,24	1317575,23		-	0.10
46	428041,17	1317577,48		-	0.10
47	428038,35	1317579,06		-	0.10
48	428035,18	1317579,66		-	0.10
49	428031,04	1317578,87		-	0.10
50	428027,77	1317576,80		-	0.10
51	428025,60	1317574,40		-	0.10
52	428024,31	1317571,44		-	0.10
53	428024,03	1317568,22		-	0.10
54	428024,79	1317565,08		-	0.10
55	428027,36	1317561,08		-	0.10
56	428029,70	1317558,85		-	0.10
57	428032,04	1317557,76		-	0.10
58	428021,39	1317551,31		-	0.10
59	428014,32	1317547,35		-	0.10
60	428009,95	1317545,01		-	0.10
61	428007,46	1317543,45		-	0.10
62	428003,00	1317541,33		-	0.10
63	428000,93	1317540,26		-	0.10
64	427993,02	1317535,92		-	0.10
65	427991,12	1317535,02		-	0.10
66	427982,26	1317529,60		-	0.10
67	427977,18	1317526,58		-	0.10
68	427974,86	1317525,19		-	0.10
69	427968,50	1317520,88		-	0.10
70	427962,69	1317518,25		-	0.10
71	427959,27	1317516,54		-	0.10
72	427955,88	1317514,54	Метод спутниковых геодезических измерений	-	0.10
73	427951,64	1317512,68		-	0.10
74	427952,85	1317510,33		-	0.10
75	427951,07	1317509,41		-	0.10
76	427952,91	1317505,85		-	0.10
77	427958,25	1317508,61		-	0.10
78	427957,16	1317510,72		-	0.10
79	427957,72	1317510,96		-	0.10
80	427961,19	1317513,02		-	0.10
81	427964,41	1317514,63		-	0.10
82	427970,46	1317517,38		-	0.10
83	427977,02	1317521,81		-	0.10
84	427979,24	1317523,14		-	0.10
85	427984,32	1317526,16		-	0.10
86	427993,04	1317531,50		-	0.10
87	427994,84	1317532,36		-	0.10
88	428002,81	1317536,72		-	0.10
89	428004,78	1317537,75		-	0.10
90	428009,40	1317539,93		-	0.10
91	428011,97	1317541,55		-	0.10
92	428016,24	1317543,83		-	0.10
93	428023,41	1317547,85		-	0.10
94	428039,41	1317557,52		-	0.10
95	428042,24	1317553,55		-	0.10
96	428045,68	1317548,87		-	0.10
97	428047,45	1317547,35		-	0.10
98	428049,11	1317546,99		-	0.10
99	428051,52	1317547,93		-	0.10
100	428053,54	1317549,81		-	0.10
101	428054,52	1317550,74		-	0.10

102	428058,62	1317553,31	Метод спутниковых геодезических измерений	0.10	-
103	428064,96	1317557,48		0.10	-
104	428068,25	1317560,05		0.10	-
105	428070,96	1317562,34		0.10	-
106	428073,86	1317564,18		0.10	-
107	428083,48	1317571,01		0.10	-
108	428086,81	1317572,88		0.10	-
109	428089,13	1317574,64		0.10	-
110	428092,08	1317577,84		0.10	-
111	428095,68	1317581,30		0.10	-
112	428106,11	1317591,81		0.10	-
113	428110,60	1317596,16		0.10	-
114	428122,28	1317608,27		0.10	-
115	428127,09	1317613,59		0.10	-
116	428129,13	1317615,02		0.10	-
117	428130,47	1317616,30		0.10	-
118	428132,70	1317618,97		0.10	-
119	428135,76	1317621,69		0.10	-
120	428137,73	1317624,41		0.10	-
121	428140,05	1317626,56		0.10	-
122	428146,49	1317632,97		0.10	-
123	428149,80	1317636,55		0.10	-
124	428154,64	1317641,48		0.10	-
125	428158,51	1317645,30		0.10	-
126	428160,38	1317647,38		0.10	-
127	428162,05	1317649,48		0.10	-
128	428168,96	1317655,32		0.10	-
129	428174,74	1317659,59		0.10	-
130	428185,76	1317667,54		0.10	-
131	428189,44	1317670,19		0.10	-
132	428192,43	1317672,03		0.10	-
133	428194,91	1317673,84		0.10	-
134	428200,23	1317677,95		0.10	-
135	428204,51	1317680,65		0.10	-
1	428202,43	1317684,07		0.10	-

3. Сведения о характерных точках части (частей) границы объекта


Обозначение характерных точек части границы	**Координаты. м**		**Метод определения координат характерной точки**	**Средняя квадратичес-кая погрешность положения характерной точки (Mt). м**	**Описание обозначения точки на местности (при наличии)**
	X	**X**			
1	**2**	**3**	**4**	**5**	**6**
1	-	-	-	-	-

Раздел 3

Сведения о местоположении измененных (уточненных) границ объекта							
1. Система координат МСК-48							
2. Сведения о характерных точках границ объекта							
Обозначение характерных точек границ	**Существующие координаты, м**		**Измененные (уточненные) координаты, м**		**Метод определения координат характерной точки**	**Средняя квадратическая погрешность положения характерной точки (Mt), м**	**Описание обозначения точки на местности (при наличии)**
	X	**Y**	**X**	**Y**			
1	**2**	**3**	**4**	**5**	**6**	**7**	**8**
-	-	-	-	-	-	-	-
3. Сведения о характерных точках части (частей) границы объекта							
-	-	-	-	-	-	-	-

Раздел 4

План границ объекта

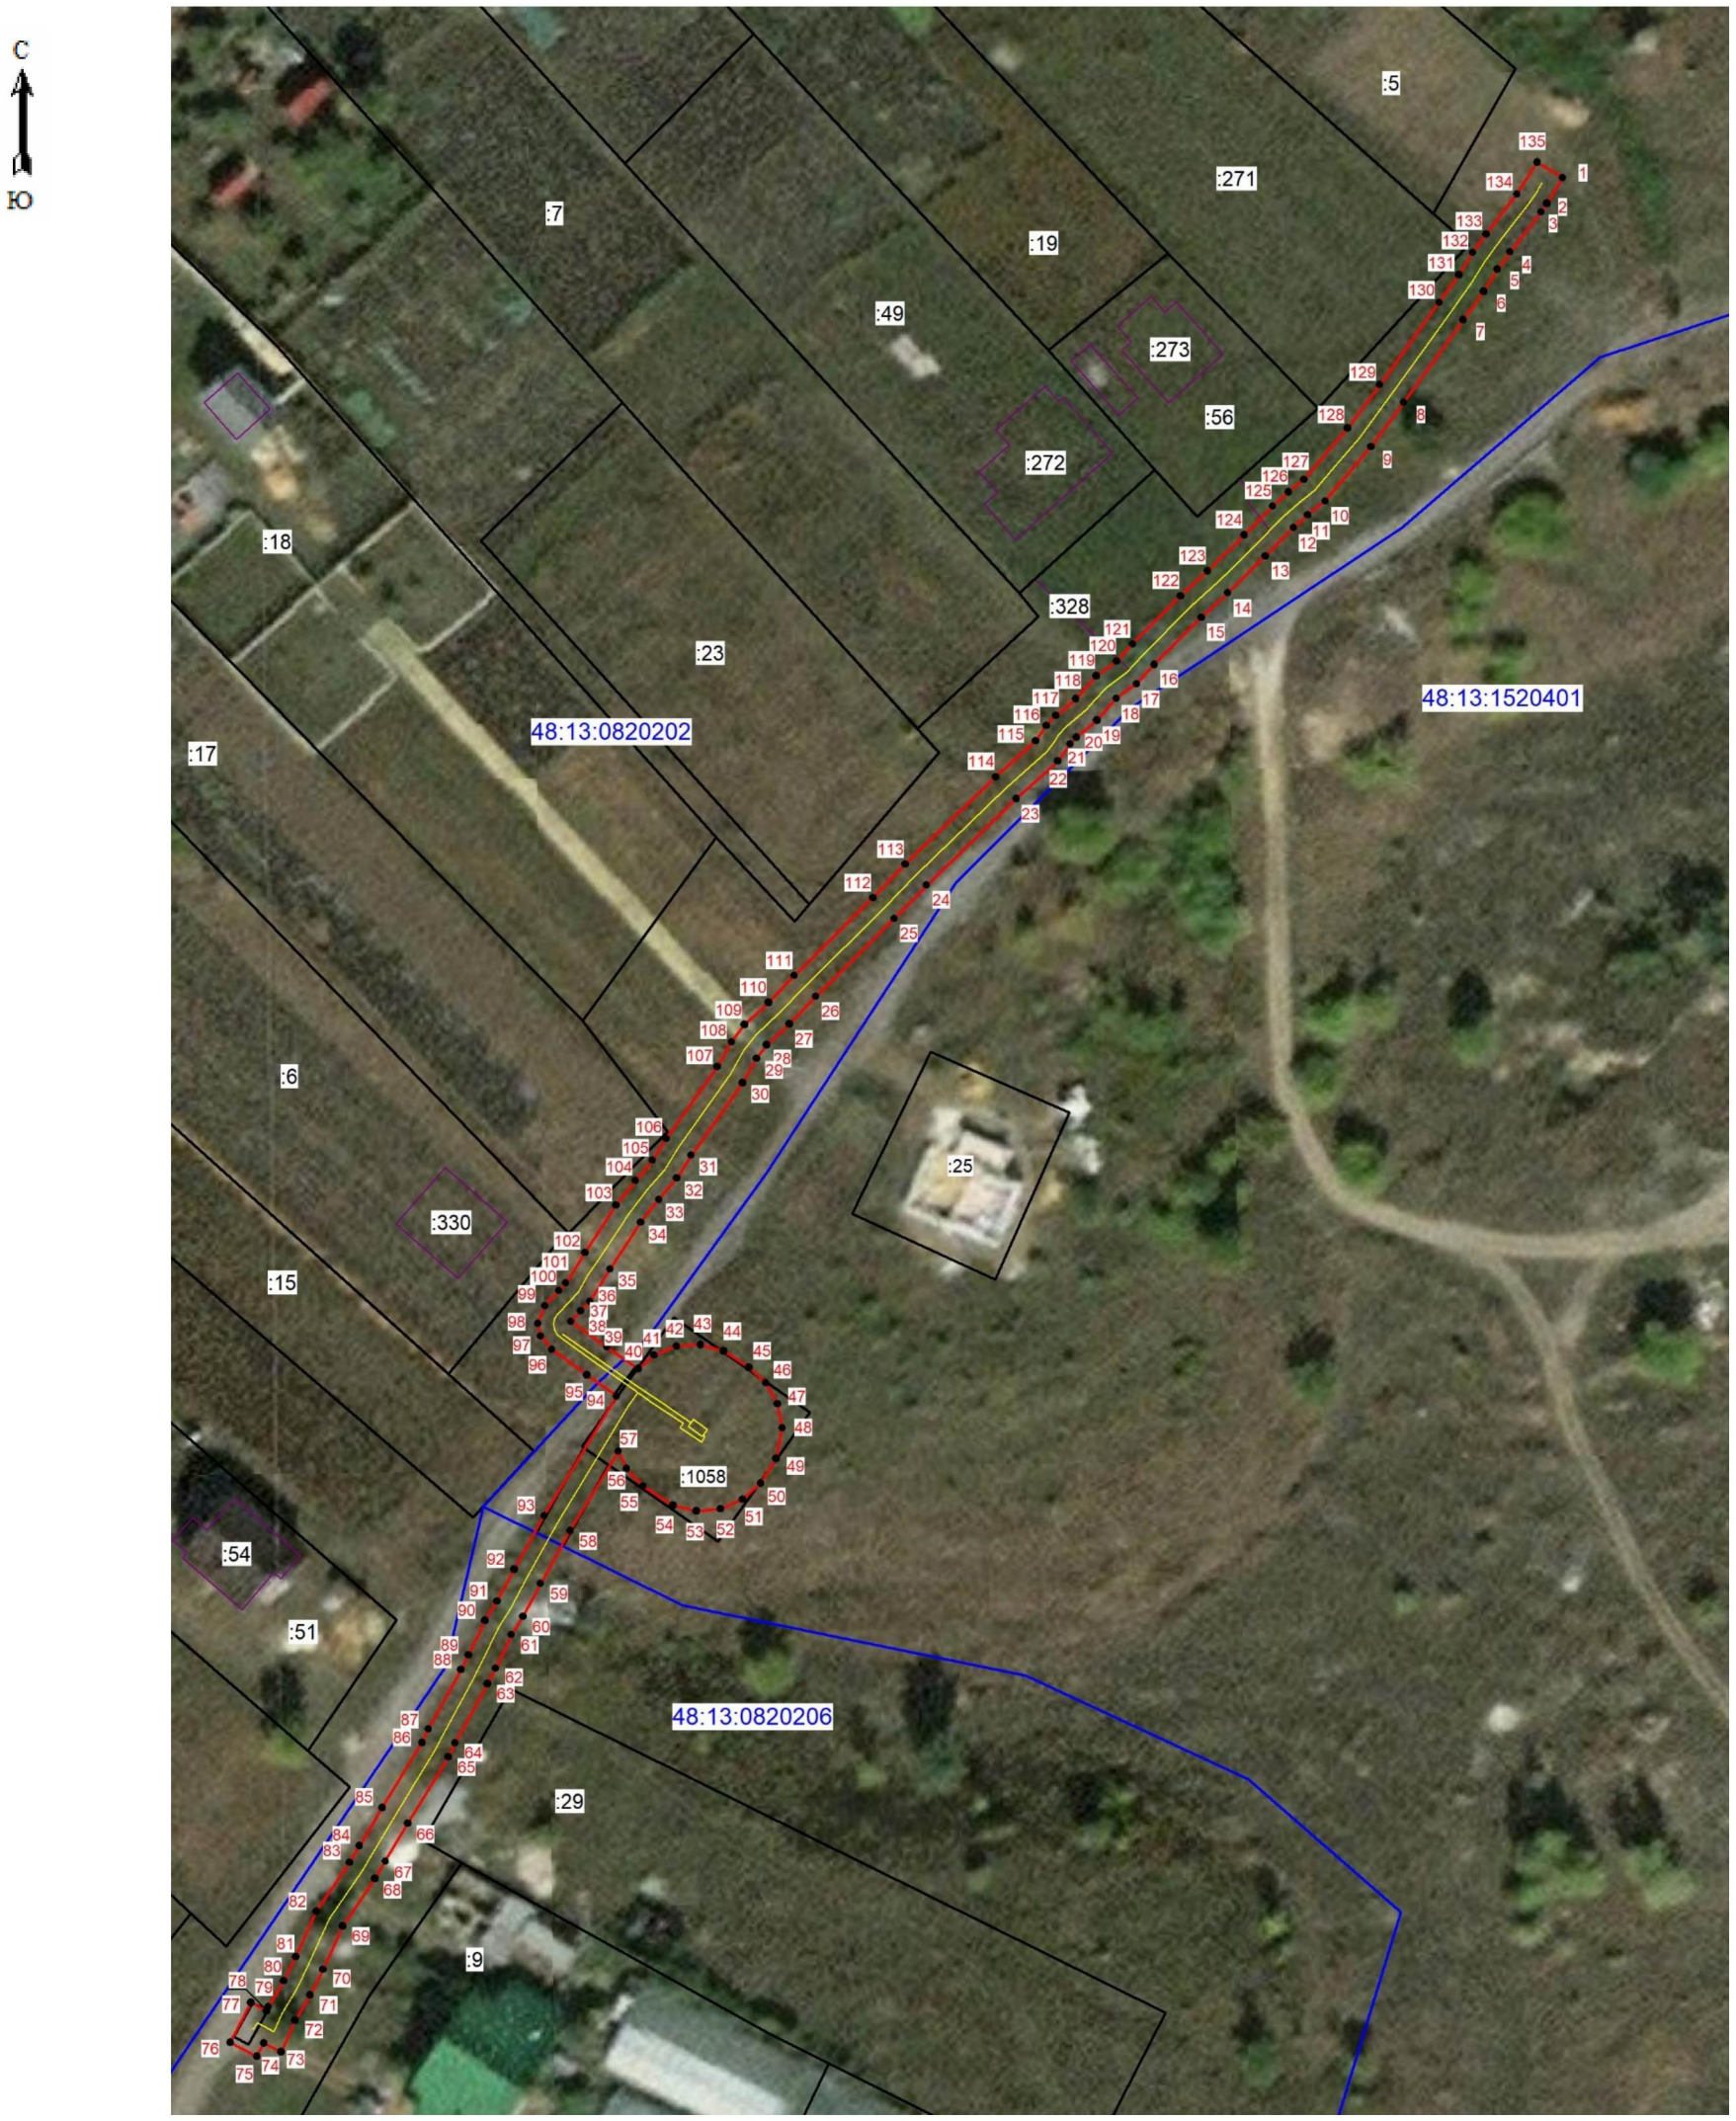

Масштаб 1: 1000

Используемые условные знаки и обозначения:

- красная линия — граница охранной зоны
- :15 — кадастровый номер объекта недвижимости
- 48:13:0820206 — номер кадастрового квартала
- ● 1 — характерная точка границы охранной зоны объекта
- синяя линия — граница кадастрового квартала
- черная линия — граница земельного участка по сведениям ЕГРН
- фиолетовая линия — граница объекта капитального строительства по сведениям ЕГРН
- желтая линия — ось газопровода

Подпись _____ Хурчак Е.В. Дата 10.11.2023 г.

Место для оттиска печати лица, составившего описание местоположения границ объекта

Приложение 6

ОПИСАНИЕ МЕСТОПОЛОЖЕНИЯ ГРАНИЦ

Охранная зона трубопроводов: «Газопровод н. д. по ул. Цветочная, д. Студеные Выселки, Липецкого района. Назначение: сооружения коммунального хозяйства. Протяженность: 505 м. Адрес (местоположение): 398502 Липецкая область, Липецкий р-н, с/с Кузьмино-Отвержский, д Студеные Выселки, ул Цветочная»

(наименование объекта, местоположение границ которого описано (далее - объект)

Раздел 1

Сведения об объекте		
№ п/п	**Характеристики объекта**	**Описание характеристик**
1	**2**	**3**
1	Местоположение объекта	Липецкая область, Липецкий муниципальный район, сельское поселение Кузьмино-Отвержский сельсовет, д Студеные Выселки
2	Площадь объекта +/- величина погрешности определения площади (Р +/- Дельта Р)	2037 кв.м ± 16 кв.м
3	Иные характеристики объекта	Вид объекта реестра границ: Зона с особыми условиями использования территории Вид объекта по документу: Газопровод н. д. по ул. Цветочная, д. Студеные Выселки, Липецкого района. Назначение: сооружения коммунального хозяйства. Протяженность: 505 м. Адрес (местоположение): 398502 Липецкая область, Липецкий р-н, с/с Кузьмино-Отвержский, д Студеные Выселки, ул Цветочная Содержание ограничений использования объектов недвижимости в пределах зоны или территории: Ограничения использования объектов недвижимости предусмотрены Постановление Правительства РФ от 20 ноября 2000 г. №878 "Правила охраны газораспределительных сетей" . На земельные участки, входящие в охранные зоны газораспределительных сетей, в целях предупреждения их повреждения или нарушения условий их нормальной эксплуатации налагаются ограничения (обременения), которыми запрещается лицам, указанным в пункте 2 настоящих Правил: а) строить объекты жилищно-гражданского и производственного назначения; б) сносить и реконструировать мосты, коллекторы, автомобильные и железные дороги с расположенными на них

		газораспределительными сетями без предварительного выноса этих газопроводов по согласованию с эксплуатационными организациями; в) разрушать берегоукрепительные сооружения, водопропускные устройства, земляные и иные сооружения, предохраняющие газораспределительные сети от разрушений; г) перемещать, повреждать, засыпать и уничтожать опознавательные знаки, контрольно-измерительные пункты и другие устройства газораспределительных сетей; д) устраивать свалки и склады, разливать растворы кислот, солей, щелочей и других химически активных веществ; е) огораживать и перегораживать охранные зоны, препятствовать доступу персонала эксплуатационных организаций к газораспределительным сетям, проведению обслуживания и устранению повреждений газораспределительных сетей; ж) разводить огонь и размещать источники огня; з) рыть погреба, копать и обрабатывать почву сельскохозяйственными и мелиоративными орудиями и механизмами на глубину более 0,3 метра; и) открывать калитки и двери газорегуляторных пунктов, станций катодной и дренажной защиты, люки подземных колодцев, включать или отключать электроснабжение средств связи, освещения и систем телемеханики; к) набрасывать, приставлять и привязывать к опорам и надземным газопроводам, ограждениям и зданиям газораспределительных сетей посторонние предметы, лестницы, влезать на них; л) самовольно подключаться к газораспределительным сетям.

Раздел 2


Сведения о местоположении границ объекта					
1.Система координат МСК-48					
2. Сведения о характерных точках границ объекта					
Обозначение характерных точек границ	**Координаты. м**		**Метод определения координат характерной точки**	**Средняя квадрати-ческая погрешность положения характерной точки (Mt). м**	**Описание обозначения точки на местности (при наличии)**
	X	**Y**			
1	**2**	**3**	**4**	**5**	**6**
1	430599,63	1319474,12	Метод спутниковых геодезических измерений	0.10	-
2	430594,59	1319481,63		0.10	-
3	430559,24	1319531,36		0.10	-
4	430531,04	1319574,09		0.10	-
5	430521,05	1319587,94		0.10	-
6	430500,40	1319617,19		0.10	-
7	430488,45	1319630,74		0.10	-
8	430396,43	1319732,53		0.10	-
9	430389,98	1319738,94		0.10	-
10	430375,46	1319752,97		0.10	-
11	430330,55	1319794,95		0.10	-
12	430311,47	1319809,73		0.10	-
13	430290,87	1319823,96		0.10	-
14	430273,75	1319836,45		0.10	-
15	430264,21	1319843,87		0.10	-
16	430258,23	1319848,30		0.10	-
17	430255,85	1319845,08		0.10	-
18	430261,79	1319840,69		0.10	-
19	430271,35	1319833,25		0.10	-
20	430288,55	1319820,70		0.10	-
21	430309,11	1319806,51		0.10	-
22	430327,95	1319791,91		0.10	-
23	430372,70	1319750,07		0.10	-
24	430387,18	1319736,08		0.10	-
25	430393,53	1319729,77		0.10	-
26	430485,47	1319628,08		0.10	-
27	430497,26	1319614,71		0.10	-
28	430517,79	1319585,62		0.10	-
29	430527,74	1319571,81		0.10	-
30	430555,94	1319529,10		0.10	-
31	430591,33	1319479,31		0.10	-
32	430596,29	1319471,92		0.10	-
1	430599,63	1319474,12		0.10	-
3. Сведения о характерных точках части (частей) границы объекта					
Обозначение характерных точек части границы	**Координаты. м**		**Метод определения координат характерной точки**	**Средняя квадратичес-кая погрешность положения характерной точки (Mt). м**	**Описание обозначения точки на местности (при наличии)**
	X	**X**			
1	**2**	**3**	**4**	**5**	**6**
1	-	-	-	-	-

Раздел 3

Сведения о местоположении измененных (уточненных) границ объекта							
1. Система координат МСК-48							
2. Сведения о характерных точках границ объекта							
Обозначение характерных точек границ	**Существующие координаты, м**		**Измененные (уточненные) координаты, м**		**Метод определения координат характерной точки**	**Средняя квадратическая погрешность положения характерной точки (Mt), м**	**Описание обозначения точки на местности (при наличии)**
	X	**Y**	**X**	**Y**			
1	**2**	**3**	**4**	**5**	**6**	**7**	**8**
-	-	-	-	-	-	-	-
3. Сведения о характерных точках части (частей) границы объекта							
-	-	-	-	-	-	-	-

Раздел 4

План границ объекта

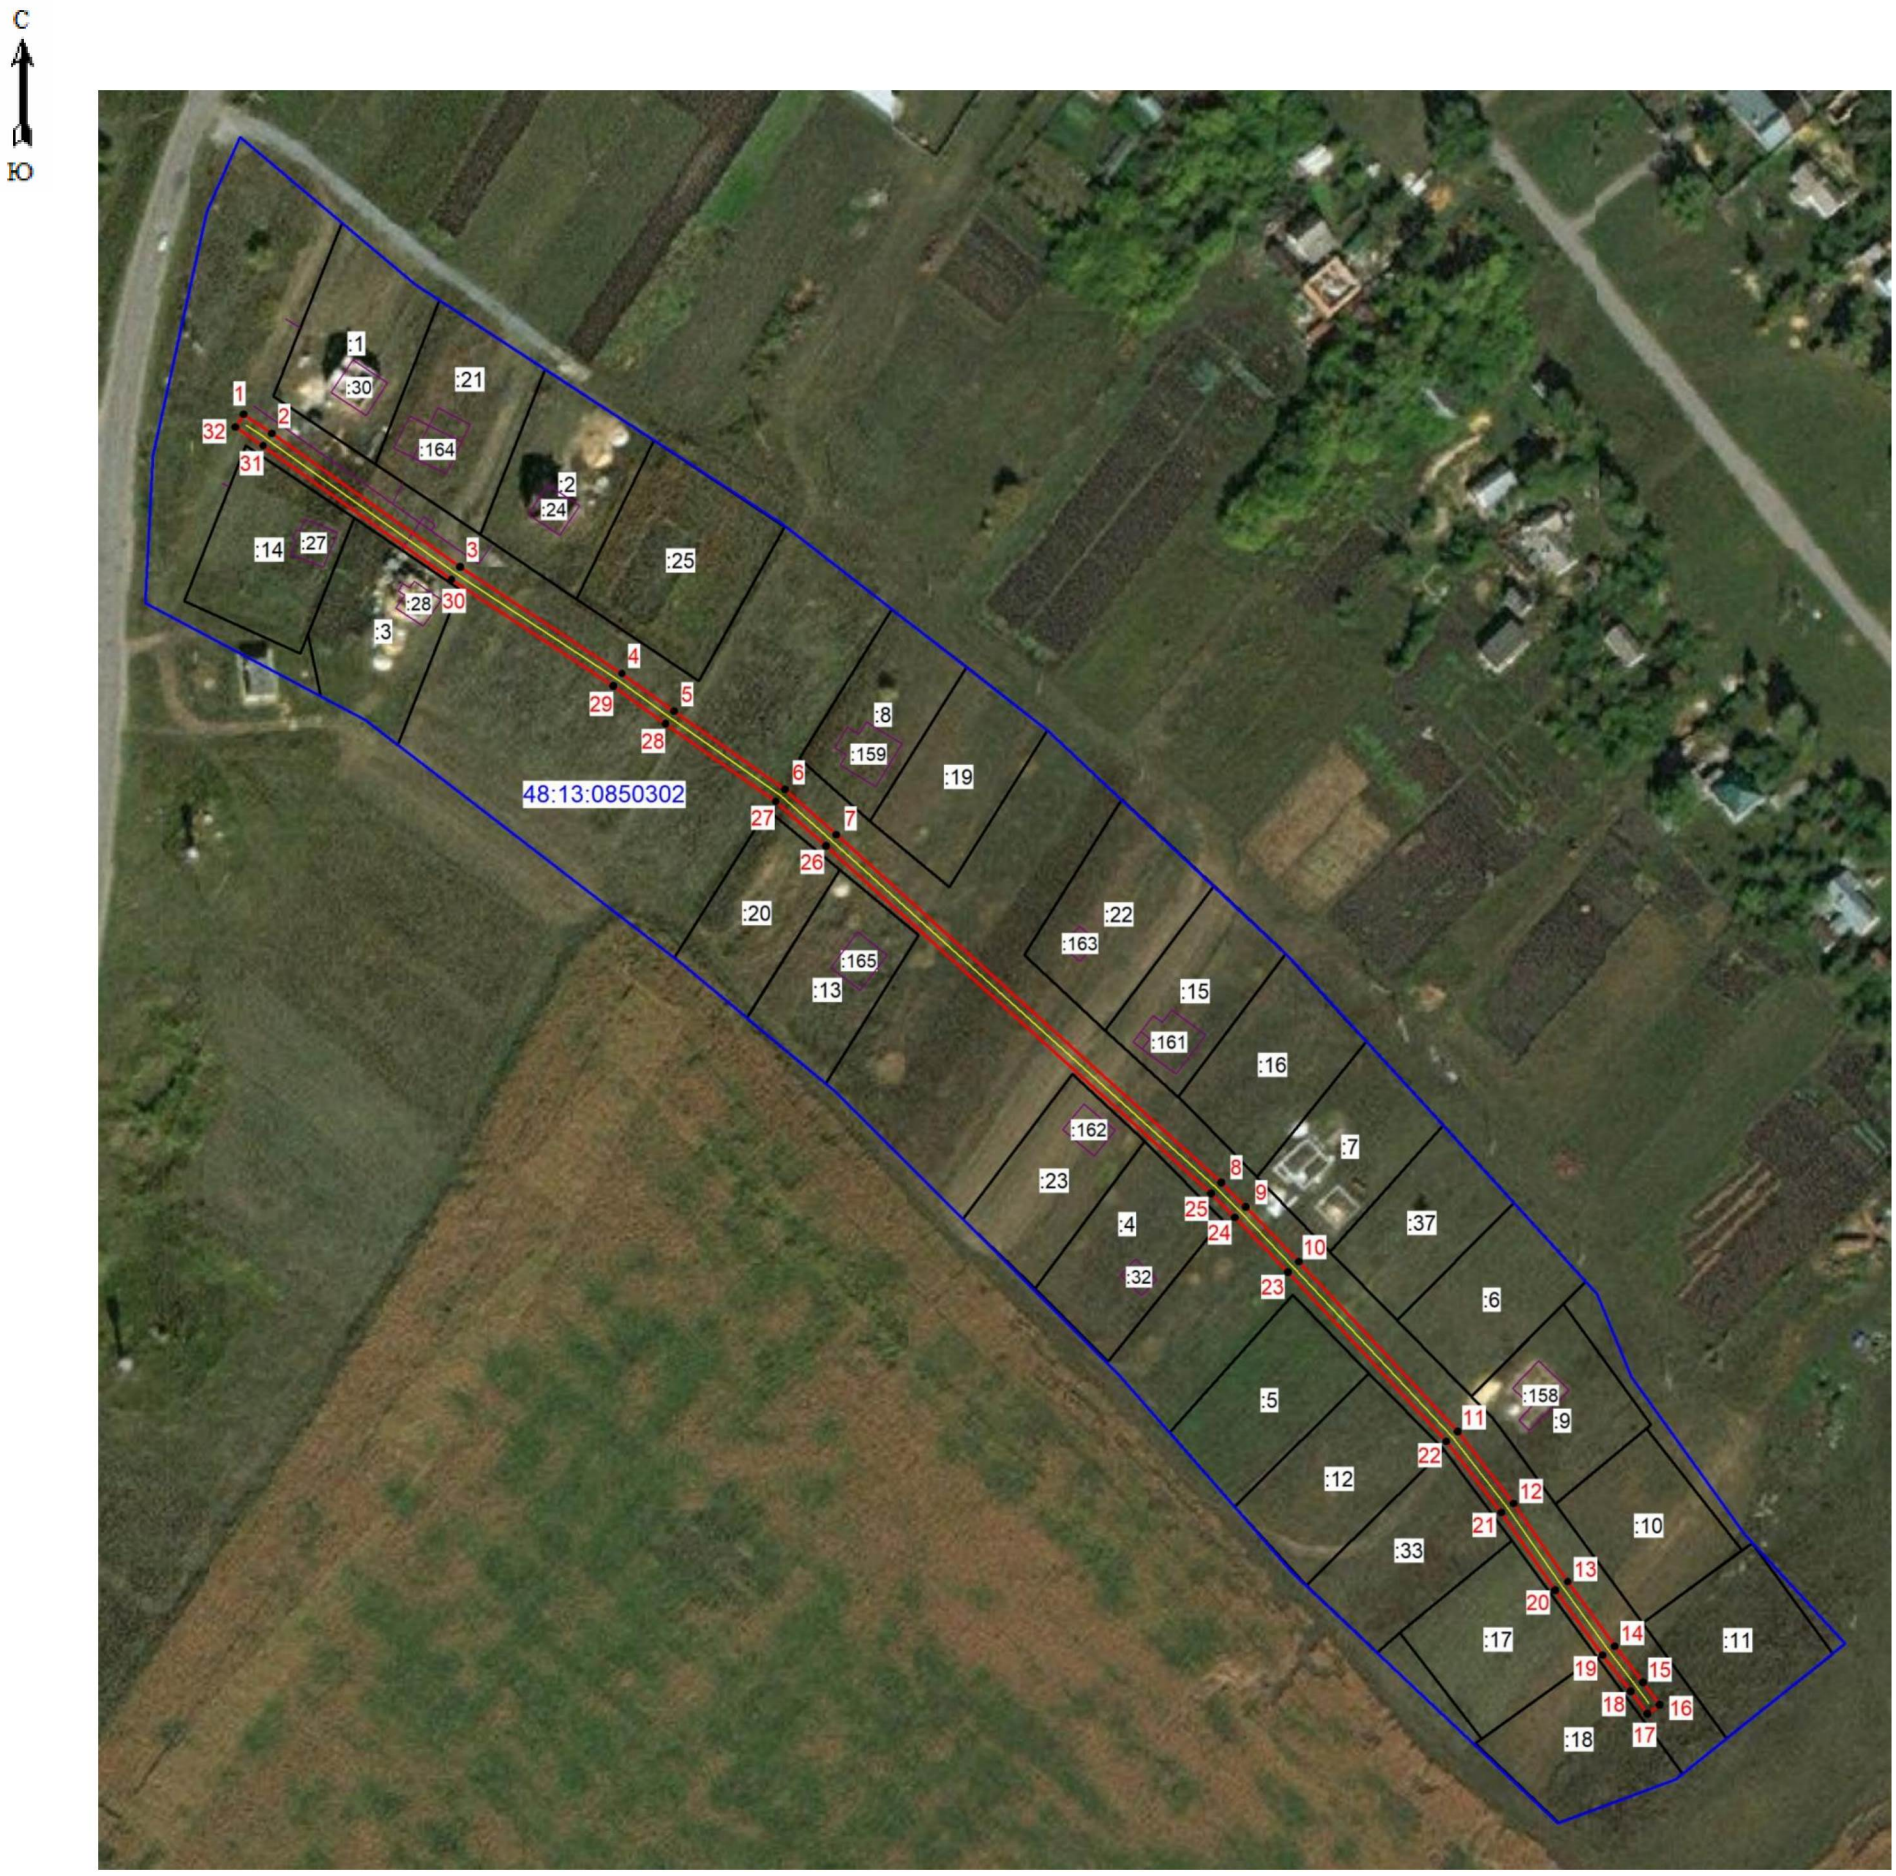

Масштаб 1: 2000

Используемые условные знаки и обозначения:

- граница охранной зоны
:15 - кадастровый номер объекта недвижимости
48:13:0850302 - номер кадастрового квартала
● 1 - характерная точка границы охранной зоны объекта
- граница кадастрового квартала
- граница земельного участка по сведениям ЕГРН
- граница объекта капитального строительства по сведениям ЕГРН
- ось газопровода

Подпись _____ Хурчак Е.В. Дата 10.11.2023 г.

Место для оттиска печати лица, составившего описание местоположения границ объекта

Приложение 7

ОПИСАНИЕ МЕСТОПОЛОЖЕНИЯ ГРАНИЦ

Охранная зона трубопроводов: «Газопровод к объекту: "Котельная для МБОУ НОШ с. Ленино и ясельного корпуса". Назначение: сооружения коммунального хозяйства. Протяженность: 226 м. Адрес (местоположение): 398531 Липецкая область, Липецкий р-н, с/с Ленинский, с Ленино, ул Молодежная, к ж.д. № 123»

(наименование объекта, местоположение границ которого описано (далее - объект)

Раздел 1

Сведения об объекте		
№ п/п	**Характеристики объекта**	**Описание характеристик**
1	**2**	**3**
1	Местоположение объекта	Липецкая область, Липецкий муниципальный район, сельское поселение Ленинский сельсовет, с Ленино
2	Площадь объекта +/- величина погрешности определения площади (Р +/- Дельта Р)	921 кв.м ± 11 кв.м
3	Иные характеристики объекта	Вид объекта реестра границ: Зона с особыми условиями использования территории Вид объекта по документу: Газопровод к объекту: "Котельная для МБОУ НОШ с. Ленино и ясельного корпуса". Назначение: сооружения коммунального хозяйства. Протяженность: 226 м. Адрес (местоположение): 398531 Липецкая область, Липецкий р-н, с/с Ленинский, с Ленино, ул Молодежная, к ж.д. № 123 Содержание ограничений использования объектов недвижимости в пределах зоны или территории: Ограничения использования объектов недвижимости предусмотрены Постановление Правительства РФ от 20 ноября 2000 г. №878 "Правила охраны газораспределительных сетей" . На земельные участки, входящие в охранные зоны газораспределительных сетей, в целях предупреждения их повреждения или нарушения условий их нормальной эксплуатации налагаются ограничения (обременения), которыми запрещается лицам, указанным в пункте 2 настоящих Правил: а) строить объекты жилищно-гражданского и производственного назначения; б) сносить и реконструировать мосты, коллекторы, автомобильные и железные дороги с расположенными на них газораспределительными сетями без предварительного выноса этих газопроводов по согласованию с

		эксплуатационными организациями; в) разрушать берегоукрепительные сооружения, водопропускные устройства, земляные и иные сооружения, предохраняющие газораспределительные сети от разрушений; г) перемещать, повреждать, засыпать и уничтожать опознавательные знаки, контрольно-измерительные пункты и другие устройства газораспределительных сетей; д) устраивать свалки и склады, разливать растворы кислот, солей, щелочей и других химически активных веществ; е) огораживать и перегораживать охранные зоны, препятствовать доступу персонала эксплуатационных организаций к газораспределительным сетям, проведению обслуживания и устранению повреждений газораспределительных сетей; ж) разводить огонь и размещать источники огня; з) рыть погреба, копать и обрабатывать почву сельскохозяйственными и мелиоративными орудиями и механизмами на глубину более 0,3 метра; и) открывать калитки и двери газорегуляторных пунктов, станций катодной и дренажной защиты, люки подземных колодцев, включать или отключать электроснабжение средств связи, освещения и систем телемеханики; к) набрасывать, приставлять и привязывать к опорам и надземным газопроводам, ограждениям и зданиям газораспределительных сетей посторонние предметы, лестницы, влезать на них; л) самовольно подключаться к газораспределительным сетям.

Раздел 2

Сведения о местоположении границ объекта					
1.Система координат МСК-48					
2. Сведения о характерных точках границ объекта					
Обозначение характерных точек границ	**Координаты. м**		**Метод определения координат характерной точки**	**Средняя квадрати-ческая погрешность положения характерной точки (Mt). м**	**Описание обозначения точки на местности (при наличии)**
	X	**Y**			
1	**2**	**3**	**4**	**5**	**6**
1	408884,89	1319587,31	Метод спутниковых геодезических измерений	0.10	-
2	408886,42	1319527,05		0.10	-
3	408862,13	1319526,69		0.10	-
4	408794,87	1319523,94		0.10	-
5	408770,47	1319524,86		0.10	-
6	408744,33	1319523,26		0.10	-
7	408738,07	1319521,93		0.10	-
8	408720,54	1319519,10		0.10	-
9	408721,18	1319515,16		0.10	-
10	408738,81	1319518,01		0.10	-
11	408744,87	1319519,30		0.10	-
12	408770,51	1319520,86		0.10	-
13	408794,87	1319519,94		0.10	-
14	408862,25	1319522,69		0.10	-
15	408890,52	1319523,11		0.10	-
16	408888,88	1319587,41		0.10	-
1	408884,89	1319587,31		0.10	-
3. Сведения о характерных точках части (частей) границы объекта					
Обозначение характерных точек части границы	**Координаты. м**		**Метод определения координат характерной точки**	**Средняя квадратичес-кая погрешность положения характерной точки (Mt). м**	**Описание обозначения точки на местности (при наличии)**
	X	**X**			
1	**2**	**3**	**4**	**5**	**6**
1	-	-	-	-	-

Раздел 3

Сведения о местоположении измененных (уточненных) границ объекта							
1. Система координат МСК-48							
2. Сведения о характерных точках границ объекта							
Обозначение характерных точек границ	**Существующие координаты, м**		**Измененные (уточненные) координаты, м**		**Метод определения координат характерной точки**	**Средняя квадратическая погрешность положения характерной точки (Mt), м**	**Описание обозначения точки на местности (при наличии)**
	X	**Y**	**X**	**Y**			
1	**2**	**3**	**4**	**5**	**6**	**7**	**8**
-	-	-	-	-	-	-	-
3. Сведения о характерных точках части (частей) границы объекта							
-	-	-	-	-	-	-	-

Раздел 4

План границ объекта



Масштаб 1: 1000

Используемые условные знаки и обозначения:

	- граница охранной зоны
:16	- кадастровый номер объекта недвижимости
48:13:1230104	- номер кадастрового квартала
● 1	- характерная точка границы охранной зоны объекта
	- граница кадастрового квартала
	- граница земельного участка по сведениям ЕГРН
	- граница объекта капитального строительства по сведениям ЕГРН
	- ось газопровода

Подпись _____ Хурчак Е.В. Дата 10.11.2023 г.

Место для оттиска печати лица, составившего описание местоположения границ объекта

Приложение 8

ОПИСАНИЕ МЕСТОПОЛОЖЕНИЯ ГРАНИЦ

Охранная зона трубопроводов: «Газопровод-ввод. Назначение: сооружения коммунального хозяйства. Протяженность: 8 м. Адрес (местоположение): Липецкая область, Липецкий муниципальный район, сельское поселение Ленинский сельсовет, село Пады, улица Тихая, к ж.д. 23в»

(наименование объекта, местоположение границ которого описано (далее - объект)

Раздел 1

Сведения об объекте		
№ п/п	**Характеристики объекта**	**Описание характеристик**
1	**2**	**3**
1	Местоположение объекта	Липецкая область, Липецкий муниципальный район, сельское поселение Ленинский сельсовет, с Пады
2	Площадь объекта +/- величина погрешности определения площади (Р +/- Дельта Р)	45 кв.м ± 2 кв.м
3	Иные характеристики объекта	Вид объекта реестра границ: Зона с особыми условиями использования территории Вид объекта по документу: Газопровод-ввод. Назначение: сооружения коммунального хозяйства. Протяженность: 8 м. Адрес (местоположение): Липецкая область, Липецкий муниципальный район, сельское поселение Ленинский сельсовет, село Пады, улица Тихая, к ж.д. 23в Содержание ограничений использования объектов недвижимости в пределах зоны или территории: Ограничения использования объектов недвижимости предусмотрены Постановление Правительства РФ от 20 ноября 2000 г. №878 "Правила охраны газораспределительных сетей" . На земельные участки, входящие в охранные зоны газораспределительных сетей, в целях предупреждения их повреждения или нарушения условий их нормальной эксплуатации налагаются ограничения (обременения), которыми запрещается лицам, указанным в пункте 2 настоящих Правил: а) строить объекты жилищно-гражданского и производственного назначения; б) сносить и реконструировать мосты, коллекторы, автомобильные и железные дороги с расположенными на них газораспределительными сетями без предварительного выноса этих газопроводов по согласованию с

		эксплуатационными организациями; в) разрушать берегоукрепительные сооружения, водопропускные устройства, земляные и иные сооружения, предохраняющие газораспределительные сети от разрушений; г) перемещать, повреждать, засыпать и уничтожать опознавательные знаки, контрольно-измерительные пункты и другие устройства газораспределительных сетей; д) устраивать свалки и склады, разливать растворы кислот, солей, щелочей и других химически активных веществ; е) огораживать и перегораживать охранные зоны, препятствовать доступу персонала эксплуатационных организаций к газораспределительным сетям, проведению обслуживания и устранению повреждений газораспределительных сетей; ж) разводить огонь и размещать источники огня; з) рыть погреба, копать и обрабатывать почву сельскохозяйственными и мелиоративными орудиями и механизмами на глубину более 0,3 метра; и) открывать калитки и двери газорегуляторных пунктов, станций катодной и дренажной защиты, люки подземных колодцев, включать или отключать электроснабжение средств связи, освещения и систем телемеханики; к) набрасывать, приставлять и привязывать к опорам и надземным газопроводам, ограждениям и зданиям газораспределительных сетей посторонние предметы, лестницы, влезать на них; л) самовольно подключаться к газораспределительным сетям.

Раздел 2

Сведения о местоположении границ объекта					
1.Система координат МСК-48					
2. Сведения о характерных точках границ объекта					
Обозначение характерных точек границ	**Координаты. м**		**Метод определения координат характерной точки**	**Средняя квадрати-ческая погрешность положения характерной точки (Mt). м**	**Описание обозначения точки на местности (при наличии)**
	X	**Y**			
1	**2**	**3**	**4**	**5**	**6**
1	407385,84	1318992,23	Метод спутниковых геодезических измерений	0.10	-
2	407382,00	1318993,35		0.10	-
3	407378,85	1318982,50		0.10	-
4	407382,69	1318981,38		0.10	-
1	407385,84	1318992,23		0.10	-
3. Сведения о характерных точках части (частей) границы объекта					
Обозначение характерных точек части границы	**Координаты. м**		**Метод определения координат характерной точки**	**Средняя квадратичес-кая погрешность положения характерной точки (Mt). м**	**Описание обозначения точки на местности (при наличии)**
	X	**X**			
1	**2**	**3**	**4**	**5**	**6**
1	-	-	-	-	-

Раздел 3

Сведения о местоположении измененных (уточненных) границ объекта							
1. Система координат МСК-48							
2. Сведения о характерных точках границ объекта							
Обозначение характерных точек границ	**Существующие координаты, м**		**Измененные (уточненные) координаты, м**		**Метод определения координат характерной точки**	**Средняя квадратическая погрешность положения характерной точки (Mt), м**	**Описание обозначения точки на местности (при наличии)**
	X	**Y**	**X**	**Y**			
1	**2**	**3**	**4**	**5**	**6**	**7**	**8**
-	-	-	-	-	-	-	-
3. Сведения о характерных точках части (частей) границы объекта							
-	-	-	-	-	-	-	-

Раздел 4

План границ объекта

С

Ю



Масштаб 1: 500

Используемые условные знаки и обозначения:

	- граница охранной зоны
:31	- кадастровый номер объекта недвижимости
48:13:1240204	- номер кадастрового квартала
● 1	- характерная точка границы охранной зоны объекта
	- граница кадастрового квартала
	- граница земельного участка по сведениям ЕГРН
	- граница объекта капитального строительства по сведениям ЕГРН
	- ось газопровода

Подпись _____ Хурчак Е.В. Дата 10.11.2023 г.

Место для оттиска печати лица, составившего описание местоположения границ объекта

Приложение 9

ОПИСАНИЕ МЕСТОПОЛОЖЕНИЯ ГРАНИЦ

Охранная зона трубопроводов: «Газопровод-ввод. Назначение: сооружения коммунального хозяйства. Протяженность: 8 м. Адрес (местоположение): 398531 Липецкая область, Липецкий муниципальный район, сельское поселение Ленинский сельсовет, село Ленино, улица Депутатская, к ж.д. 40»

(наименование объекта, местоположение границ которого описано (далее - объект)

Раздел 1

Сведения об объекте		
№ п/п	**Характеристики объекта**	**Описание характеристик**
1	**2**	**3**
1	Местоположение объекта	Липецкая область, Липецкий муниципальный район, сельский совет Ленинский, село Ленино
2	Площадь объекта +/- величина погрешности определения площади (Р +/- Дельта Р)	48 кв.м ± 2 кв.м
3	Иные характеристики объекта	Вид объекта реестра границ: Зона с особыми условиями использования территории Вид объекта по документу: «Газопровод-ввод. Назначение: сооружения коммунального хозяйства. Протяженность: 8 м. Адрес (местоположение): 398531 Липецкая область, Липецкий муниципальный район, сельское поселение Ленинский сельсовет, село Ленино, улица Депутатская, к ж.д. 40» Содержание ограничений использования объектов недвижимости в пределах зоны или территории: Ограничения использования объектов недвижимости предусмотрены Постановление Правительства РФ от 20 ноября 2000 г. №878 "Правила охраны газораспределительных сетей" . На земельные участки, входящие в охранные зоны газораспределительных сетей, в целях предупреждения их повреждения или нарушения условий их нормальной эксплуатации налагаются ограничения (обременения), которыми запрещается лицам, указанным в пункте 2 настоящих Правил: а) строить объекты жилищно-гражданского и производственного назначения; б) сносить и реконструировать мосты, коллекторы, автомобильные и железные дороги с расположенными на них газораспределительными сетями без

		предварительного выноса этих газопроводов по согласованию с эксплуатационными организациями; в) разрушать берегоукрепительные сооружения, водопропускные устройства, земляные и иные сооружения, предохраняющие газораспределительные сети от разрушений; г) перемещать, повреждать, засыпать и уничтожать опознавательные знаки, контрольно-измерительные пункты и другие устройства газораспределительных сетей; д) устраивать свалки и склады, разливать растворы кислот, солей, щелочей и других химически активных веществ; е) огораживать и перегораживать охранные зоны, препятствовать доступу персонала эксплуатационных организаций к газораспределительным сетям, проведению обслуживания и устранению повреждений газораспределительных сетей; ж) разводить огонь и размещать источники огня; з) рыть погреба, копать и обрабатывать почву сельскохозяйственными и мелиоративными орудиями и механизмами на глубину более 0,3 метра; и) открывать калитки и двери газорегуляторных пунктов, станций катодной и дренажной защиты, люки подземных колодцев, включать или отключать электроснабжение средств связи, освещения и систем телемеханики; к) набрасывать, приставлять и привязывать к опорам и надземным газопроводам, ограждениям и зданиям газораспределительных сетей посторонние предметы, лестницы, влезать на них; л) самовольно подключаться к газораспределительным сетям.

Раздел 2

Сведения о местоположении границ объекта					
1.Система координат МСК-48					
2. Сведения о характерных точках границ объекта					
Обозначение характерных точек границ	**Координаты. м**		**Метод определения координат характерной точки**	**Средняя квадрати-ческая погрешность положения характерной точки (Mt). м**	**Описание обозначения точки на местности (при наличии)**
	X	**Y**			
1	**2**	**3**	**4**	**5**	**6**
1	409734.17	1319529.99	Метод спутниковых геодезических измерений	0.10	-
2	409737.87	1319531.49		0.10	-
3	409733.32	1319542.70		0.10	-
4	409729.62	1319541.20		0.10	-
1	409734.17	1319529.99		0.10	-
3. Сведения о характерных точках части (частей) границы объекта					
Обозначение характерных точек части границы	**Координаты. м**		**Метод определения координат характерной точки**	**Средняя квадратичес-кая погрешность положения характерной точки (Mt). м**	**Описание обозначения точки на местности (при наличии)**
	X	**X**			
1	**2**	**3**	**4**	**5**	**6**
1	-	-	-	-	-

Раздел 3

Сведения о местоположении измененных (уточненных) границ объекта							
1. Система координат МСК-48							
2. Сведения о характерных точках границ объекта							
Обозначение характерных точек границ	**Существующие координаты, м**		**Измененные (уточненные) координаты, м**		**Метод определения координат характерной точки**	**Средняя квадратическая погрешность положения характерной точки (Mt), м**	**Описание обозначения точки на местности (при наличии)**
	X	**Y**	**X**	**Y**			
1	**2**	**3**	**4**	**5**	**6**	**7**	**8**
-	-	-	-	-	-	-	-
3. Сведения о характерных точках части (частей) границы объекта							
-	-	-	-	-	-	-	-

Раздел 4

План границ объекта



Масштаб 1:500

Используемые условные знаки и обозначения:

	- граница охранной зоны
:274	- кадастровый номер объекта недвижимости
48:13:1220136	- номер кадастрового квартала
● 1	- характерная точка границы охранной зоны объекта
	- граница кадастрового квартала
	- граница земельного участка по сведениям ЕГРН
	- граница объекта капитального строительства по сведениям ЕГРН
	- ось газопровода

Подпись _____ Хурчак Е.В. Дата 10.11.2023 г.

Место для оттиска печати лица, составившего описание местоположения границ объекта

Приложение 10

ОПИСАНИЕ МЕСТОПОЛОЖЕНИЯ ГРАНИЦ

Охранная зона трубопроводов: «Газопровод-ввод. Назначение: сооружения коммунального хозяйства. Протяженность: 4 м. Адрес (местоположение): 398531 Липецкая область, Липецкий муниципальный район, сельское поселение Ленинский сельсовет, село Ленино, улица Садовая 2-я, к ж.д. 19 а»

(наименование объекта, местоположение границ которого описано (далее - объект)

Раздел 1

Сведения об объекте		
№ п/п	**Характеристики объекта**	**Описание характеристик**
1	**2**	**3**
1	Местоположение объекта	Липецкая область, Липецкий муниципальный район, сельское поселение Ленинский сельсовет, с Ленино
2	Площадь объекта +/- величина погрешности определения площади (Р +/- Дельта Р)	32 кв.м ± 2 кв.м
3	Иные характеристики объекта	Вид объекта реестра границ: Зона с особыми условиями использования территории Вид объекта по документу: Газопровод-ввод.. Назначение: сооружения коммунального хозяйства. Протяженность: 4 м. Адрес (местоположение): 398531 Липецкая область, Липецкий муниципальный район, сельское поселение Ленинский сельсовет, село Ленино, улица Садовая 2-я, к ж.д. 19 а Содержание ограничений использования объектов недвижимости в пределах зоны или территории: Ограничения использования объектов недвижимости предусмотрены Постановление Правительства РФ от 20 ноября 2000 г. №878 "Правила охраны газораспределительных сетей" . На земельные участки, входящие в охранные зоны газораспределительных сетей, в целях предупреждения их повреждения или нарушения условий их нормальной эксплуатации налагаются ограничения (обременения), которыми запрещается лицам, указанным в пункте 2 настоящих Правил: а) строить объекты жилищно-гражданского и производственного назначения; б) сносить и реконструировать мосты, коллекторы, автомобильные и железные дороги с расположенными на них газораспределительными сетями без предварительного выноса этих

		газопроводов по согласованию с эксплуатационными организациями; в) разрушать берегоукрепительные сооружения, водопропускные устройства, земляные и иные сооружения, предохраняющие газораспределительные сети от разрушений; г) перемещать, повреждать, засыпать и уничтожать опознавательные знаки, контрольно-измерительные пункты и другие устройства газораспределительных сетей; д) устраивать свалки и склады, разливать растворы кислот, солей, щелочей и других химически активных веществ; е) огораживать и перегораживать охранные зоны, препятствовать доступу персонала эксплуатационных организаций к газораспределительным сетям, проведению обслуживания и устранению повреждений газораспределительных сетей; ж) разводить огонь и размещать источники огня; з) рыть погреба, копать и обрабатывать почву сельскохозяйственными и мелиоративными орудиями и механизмами на глубину более 0,3 метра; и) открывать калитки и двери газорегуляторных пунктов, станций катодной и дренажной защиты, люки подземных колодцев, включать или отключать электроснабжение средств связи, освещения и систем телемеханики; к) набрасывать, приставлять и привязывать к опорам и надземным газопроводам, ограждениям и зданиям газораспределительных сетей посторонние предметы, лестницы, влезать на них; л) самовольно подключаться к газораспределительным сетям.

Раздел 2

Сведения о местоположении границ объекта					
1.Система координат МСК-48					
2. Сведения о характерных точках границ объекта					
Обозначение характерных точек границ	**Координаты. м**		**Метод определения координат характерной точки**	**Средняя квадрати-ческая погрешность положения характерной точки (Mt). м**	**Описание обозначения точки на местности (при наличии)**
	X	**Y**			
1	**2**	**3**	**4**	**5**	**6**
1	409863,86	1319725,80	Метод спутниковых геодезических измерений	0.10	-
2	409862,48	1319729,56		0.10	-
3	409854,97	1319726,81		0.10	-
4	409856,35	1319723,05		0.10	-
1	409863,86	1319725,80		0.10	-
3. Сведения о характерных точках части (частей) границы объекта					
Обозначение характерных точек части границы	**Координаты. м**		**Метод определения координат характерной точки**	**Средняя квадратичес-кая погрешность положения характерной точки (Mt). м**	**Описание обозначения точки на местности (при наличии)**
	X	**X**			
1	**2**	**3**	**4**	**5**	**6**
1	-	-	-	-	-

Раздел 3

Сведения о местоположении измененных (уточненных) границ объекта							
1. Система координат МСК-48							
2. Сведения о характерных точках границ объекта							
Обозначение характерных точек границ	**Существующие координаты, м**		**Измененные (уточненные) координаты, м**		**Метод определения координат характерной точки**	**Средняя квадратическая погрешность положения характерной точки (Mt), м**	**Описание обозначения точки на местности (при наличии)**
	X	**Y**	**X**	**Y**			
1	**2**	**3**	**4**	**5**	**6**	**7**	**8**
-	-	-	-	-	-	-	-
3. Сведения о характерных точках части (частей) границы объекта							
-	-	-	-	-	-	-	-

Раздел 4

План границ объекта



Масштаб 1: 500

Используемые условные знаки и обозначения:

	- граница охранной зоны
:10	- кадастровый номер объекта недвижимости
48:13:1220138	- номер кадастрового квартала
● 1	- характерная точка границы охранной зоны объекта
	- граница кадастрового квартала
	- граница земельного участка по сведениям ЕГРН
	- граница объекта капитального строительства по сведениям ЕГРН
	- ось газопровода

Подпись _____ Хурчак Е.В. Дата 10.11.2023 г.

Место для оттиска печати лица, составившего описание местоположения границ объекта

Приложение 11

ОПИСАНИЕ МЕСТОПОЛОЖЕНИЯ ГРАНИЦ

Охранная зона трубопроводов: «Газопровод-ввод. Назначение: сооружения коммунального хозяйства. Протяженность: 64 м. Адрес (местоположение): 398532 Липецкая область, Липецкий муниципальный район, сельское поселение Сырский сельсовет, село Хрущевка, улица Клубная, к ж.д. 45»

(наименование объекта, местоположение границ которого описано (далее - объект)

Раздел 1

Сведения об объекте		
№ п/п	**Характеристики объекта**	**Описание характеристик**
1	**2**	**3**
1	Местоположение объекта	Липецкая область, Липецкий муниципальный район, сельское поселение Сырский сельсовет, с Хрущевка
2	Площадь объекта +/- величина погрешности определения площади (Р +/- Дельта Р)	265 кв.м ± 6 кв.м
3	Иные характеристики объекта	Вид объекта реестра границ: Зона с особыми условиями использования территории Вид объекта по документу: Газопровод-ввод. Назначение: сооружения коммунального хозяйства. Протяженность: 64 м. Адрес (местоположение): 398532 Липецкая область, Липецкий муниципальный район, сельское поселение Сырский сельсовет, село Хрущевка, улица Клубная, к ж.д. 45 Содержание ограничений использования объектов недвижимости в пределах зоны или территории: Ограничения использования объектов недвижимости предусмотрены Постановление Правительства РФ от 20 ноября 2000 г. №878 "Правила охраны газораспределительных сетей" . На земельные участки, входящие в охранные зоны газораспределительных сетей, в целях предупреждения их повреждения или нарушения условий их нормальной эксплуатации налагаются ограничения (обременения), которыми запрещается лицам, указанным в пункте 2 настоящих Правил: а) строить объекты жилищно-гражданского и производственного назначения; б) сносить и реконструировать мосты, коллекторы, автомобильные и железные дороги с расположенными на них газораспределительными сетями без предварительного выноса этих

		газопроводов по согласованию с эксплуатационными организациями; в) разрушать берегоукрепительные сооружения, водопропускные устройства, земляные и иные сооружения, предохраняющие газораспределительные сети от разрушений; г) перемещать, повреждать, засыпать и уничтожать опознавательные знаки, контрольно-измерительные пункты и другие устройства газораспределительных сетей; д) устраивать свалки и склады, разливать растворы кислот, солей, щелочей и других химически активных веществ; е) огораживать и перегораживать охранные зоны, препятствовать доступу персонала эксплуатационных организаций к газораспределительным сетям, проведению обслуживания и устранению повреждений газораспределительных сетей; ж) разводить огонь и размещать источники огня; з) рыть погреба, копать и обрабатывать почву сельскохозяйственными и мелиоративными орудиями и механизмами на глубину более 0,3 метра; и) открывать калитки и двери газорегуляторных пунктов, станций катодной и дренажной защиты, люки подземных колодцев, включать или отключать электроснабжение средств связи, освещения и систем телемеханики; к) набрасывать, приставлять и привязывать к опорам и надземным газопроводам, ограждениям и зданиям газораспределительных сетей посторонние предметы, лестницы, влезать на них; л) самовольно подключаться к газораспределительным сетям.

Раздел 2

Сведения о местоположении границ объекта					
1.Система координат МСК-48					
2. Сведения о характерных точках границ объекта					
Обозначение характерных точек границ	**Координаты. м**		**Метод определения координат характерной точки**	**Средняя квадрати-ческая погрешность положения характерной точки (Mt). м**	**Описание обозначения точки на местности (при наличии)**
	X	**Y**			
1	**2**	**3**	**4**	**5**	**6**
1	410934,42	1318857,94	Метод спутниковых геодезических измерений	0.10	-
2	410942,77	1318843,78		0.10	-
3	410917,06	1318828,16		0.10	-
4	410903,39	1318832,01		0.10	-
5	410902,31	1318828,16		0.10	-
6	410917,66	1318823,84		0.10	-
7	410948,21	1318842,42		0.10	-
8	410937,86	1318859,98		0.10	-
1	410934,42	1318857,94		0.10	-
3. Сведения о характерных точках части (частей) границы объекта					
Обозначение характерных точек части границы	**Координаты. м**		**Метод определения координат характерной точки**	**Средняя квадратичес-кая погрешность положения характерной точки (Mt). м**	**Описание обозначения точки на местности (при наличии)**
	X	**X**			
1	**2**	**3**	**4**	**5**	**6**
1	-	-	-	-	-

Раздел 3

Сведения о местоположении измененных (уточненных) границ объекта							
1. Система координат МСК-48							
2. Сведения о характерных точках границ объекта							
Обозначение характерных точек границ	**Существующие координаты, м**		**Измененные (уточненные) координаты, м**		**Метод определения координат характерной точки**	**Средняя квадратическая погрешность положения характерной точки (Mt), м**	**Описание обозначения точки на местности (при наличии)**
	X	**Y**	**X**	**Y**			
1	**2**	**3**	**4**	**5**	**6**	**7**	**8**
-	-	-	-	-	-	-	-
3. Сведения о характерных точках части (частей) границы объекта							
-	-	-	-	-	-	-	-

Раздел 4

План границ объекта



Масштаб 1: 500

Используемые условные знаки и обозначения:

	- граница охранной зоны
:481	- кадастровый номер объекта недвижимости
48:13:1210404	- номер кадастрового квартала
● 1	- характерная точка границы охранной зоны объекта
	- граница кадастрового квартала
	- граница земельного участка по сведениям ЕГРН
	- граница объекта капитального строительства по сведениям ЕГРН
	- ось газопровода

Подпись _____ Хурчак Е.В. Дата 10.11.2023 г.

Место для оттиска печати лица, составившего описание местоположения границ объекта

Приложение 12

ОПИСАНИЕ МЕСТОПОЛОЖЕНИЯ ГРАНИЦ

Охранная зона трубопроводов: «Газопровод-ввод. Назначение: сооружения коммунального хозяйства. Протяженность: 69 м. Адрес (местоположение): 398531 Липецкая область, Липецкий район, село Ленино, улица Титова, к ж.д. № 32 б»
(наименование объекта, местоположение границ которого описано (далее - объект)

Раздел 1

Сведения об объекте		
№ п/п	**Характеристики объекта**	**Описание характеристик**
1	**2**	**3**
1	Местоположение объекта	Липецкая область, Липецкий муниципальный район, сельское поселение Ленинский сельсовет, с Ленино
2	Площадь объекта +/- величина погрешности определения площади (Р +/- Дельта Р)	292 кв.м ± 6 кв.м
3	Иные характеристики объекта	Вид объекта реестра границ: Зона с особыми условиями использования территории Вид объекта по документу: Газопровод-ввод. Назначение: сооружения коммунального хозяйства. Протяженность: 69 м. Адрес (местоположение): 398531 Липецкая область, Липецкий район, село Ленино, улица Титова, к ж.д. № 32 б Содержание ограничений использования объектов недвижимости в пределах зоны или территории: Ограничения использования объектов недвижимости предусмотрены Постановление Правительства РФ от 20 ноября 2000 г. №878 "Правила охраны газораспределительных сетей" . На земельные участки, входящие в охранные зоны газораспределительных сетей, в целях предупреждения их повреждения или нарушения условий их нормальной эксплуатации налагаются ограничения (обременения), которыми запрещается лицам, указанным в пункте 2 настоящих Правил: а) строить объекты жилищно-гражданского и производственного назначения; б) сносить и реконструировать мосты, коллекторы, автомобильные и железные дороги с расположенными на них газораспределительными сетями без предварительного выноса этих газопроводов по согласованию с эксплуатационными организациями; в) разрушать берегоукрепительные

		сооружения, водопропускные устройства, земляные и иные сооружения, предохраняющие газораспределительные сети от разрушений; г) перемещать, повреждать, засыпать и уничтожать опознавательные знаки, контрольно-измерительные пункты и другие устройства газораспределительных сетей; д) устраивать свалки и склады, разливать растворы кислот, солей, щелочей и других химически активных веществ; е) огораживать и перегораживать охранные зоны, препятствовать доступу персонала эксплуатационных организаций к газораспределительным сетям, проведению обслуживания и устранению повреждений газораспределительных сетей; ж) разводить огонь и размещать источники огня; з) рыть погреба, копать и обрабатывать почву сельскохозяйственными и мелиоративными орудиями и механизмами на глубину более 0,3 метра; и) открывать калитки и двери газорегуляторных пунктов, станций катодной и дренажной защиты, люки подземных колодцев, включать или отключать электроснабжение средств связи, освещения и систем телемеханики; к) набрасывать, приставлять и привязывать к опорам и надземным газопроводам, ограждениям и зданиям газораспределительных сетей посторонние предметы, лестницы, влезать на них; л) самовольно подключаться к газораспределительным сетям.

Раздел 2

Сведения о местоположении границ объекта					
1.Система координат МСК-48					
2. Сведения о характерных точках границ объекта					
Обозначение характерных точек границ	**Координаты. м**		**Метод определения координат характерной точки**	**Средняя квадрати-ческая погрешность положения характерной точки (Mt). м**	**Описание обозначения точки на местности (при наличии)**
	X	**Y**			
1	**2**	**3**	**4**	**5**	**6**
1	409507,28	1317764,25	Метод спутниковых геодезических измерений	0.10	-
2	409495,69	1317783,35		0.10	-
3	409477,96	1317823,08		0.10	-
4	409468,10	1317818,68		0.10	-
5	409469,73	1317815,03		0.10	-
6	409475,94	1317817,80		0.10	-
7	409492,13	1317781,49		0.10	-
8	409503,86	1317762,17		0.10	-
1	409507,28	1317764,25		0.10	-
3. Сведения о характерных точках части (частей) границы объекта					
Обозначение характерных точек части границы	**Координаты. м**		**Метод определения координат характерной точки**	**Средняя квадратичес-кая погрешность положения характерной точки (Mt). м**	**Описание обозначения точки на местности (при наличии)**
	X	**X**			
1	**2**	**3**	**4**	**5**	**6**
1	-	-	-	-	-

Раздел 3

Сведения о местоположении измененных (уточненных) границ объекта							
1. Система координат МСК-48							
2. Сведения о характерных точках границ объекта							
Обозначение характерных точек границ	**Существующие координаты, м**		**Измененные (уточненные) координаты, м**		**Метод определения координат характерной точки**	**Средняя квадратическая погрешность положения характерной точки (Mt), м**	**Описание обозначения точки на местности (при наличии)**
	X	**Y**	**X**	**Y**			
1	**2**	**3**	**4**	**5**	**6**	**7**	**8**
-	-	-	-	-	-	-	-
3. Сведения о характерных точках части (частей) границы объекта							
-	-	-	-	-	-	-	-

Раздел 4

План границ объекта



Масштаб 1: 500

Используемые условные знаки и обозначения:

	- граница охранной зоны
:277	- кадастровый номер объекта недвижимости
48:13:1220105	- номер кадастрового квартала
● 1	- характерная точка границы охранной зоны объекта
	- граница кадастрового квартала
	- граница земельного участка по сведениям ЕГРН
	- граница объекта капитального строительства по сведениям ЕГРН
	- ось газопровода

Подпись _____ Хурчак Е.В. Дата 10.11.2023 г.

Место для оттиска печати лица, составившего описание местоположения границ объекта

Приложение 13

ОПИСАНИЕ МЕСТОПОЛОЖЕНИЯ ГРАНИЦ

Охранная зона трубопроводов: «Газопровод низкого давления. Назначение: иное сооружение. Протяженность: 8 м. Адрес (местоположение): 398516 Липецкая область, Липецкий муниципальный район, сельское поселение Косыревский сельсовет, село Косыревка, улица Липецкая, к ж.д.№3»

(наименование объекта, местоположение границ которого описано (далее - объект)

Раздел 1

Сведения об объекте		
№ п/п	**Характеристики объекта**	**Описание характеристик**
1	**2**	**3**
1	Местоположение объекта	Липецкая область, Липецкий муниципальный район, сельское поселение Косыревский сельсовет, с Косыревка
2	Площадь объекта +/- величина погрешности определения площади (Р +/- Дельта Р)	46 кв.м ± 2 кв.м
3	Иные характеристики объекта	Вид объекта реестра границ: Зона с особыми условиями использования территории Вид объекта по документу: Газопровод низкого давления. Назначение: иное сооружение. Протяженность: 8 м. Адрес (местоположение): 398516 Липецкая область, Липецкий муниципальный район, сельское поселение Косыревский сельсовет, село Косыревка, улица Липецкая, к ж.д.№3 Содержание ограничений использования объектов недвижимости в пределах зоны или территории: Ограничения использования объектов недвижимости предусмотрены Постановление Правительства РФ от 20 ноября 2000 г. №878 "Правила охраны газораспределительных сетей" . На земельные участки, входящие в охранные зоны газораспределительных сетей, в целях предупреждения их повреждения или нарушения условий их нормальной эксплуатации налагаются ограничения (обременения), которыми запрещается лицам, указанным в пункте 2 настоящих Правил: а) строить объекты жилищно-гражданского и производственного назначения; б) сносить и реконструировать мосты, коллекторы, автомобильные и железные дороги с расположенными на них газораспределительными сетями без предварительного выноса этих газопроводов по согласованию с

		эксплуатационными организациями; в) разрушать берегоукрепительные сооружения, водопропускные устройства, земляные и иные сооружения, предохраняющие газораспределительные сети от разрушений; г) перемещать, повреждать, засыпать и уничтожать опознавательные знаки, контрольно-измерительные пункты и другие устройства газораспределительных сетей; д) устраивать свалки и склады, разливать растворы кислот, солей, щелочей и других химически активных веществ; е) огораживать и перегораживать охранные зоны, препятствовать доступу персонала эксплуатационных организаций к газораспределительным сетям, проведению обслуживания и устранению повреждений газораспределительных сетей; ж) разводить огонь и размещать источники огня; з) рыть погреба, копать и обрабатывать почву сельскохозяйственными и мелиоративными орудиями и механизмами на глубину более 0,3 метра; и) открывать калитки и двери газорегуляторных пунктов, станций катодной и дренажной защиты, люки подземных колодцев, включать или отключать электроснабжение средств связи, освещения и систем телемеханики; к) набрасывать, приставлять и привязывать к опорам и надземным газопроводам, ограждениям и зданиям газораспределительных сетей посторонние предметы, лестницы, влезать на них; л) самовольно подключаться к газораспределительным сетям.

Раздел 2

Сведения о местоположении границ объекта					
1.Система координат МСК-48					
2. Сведения о характерных точках границ объекта					
Обозначение характерных точек границ	**Координаты. м**		**Метод определения координат характерной точки**	**Средняя квадрати-ческая погрешность положения характерной точки (Mt). м**	**Описание обозначения точки на местности (при наличии)**
	X	**Y**			
1	**2**	**3**	**4**	**5**	**6**
1	418446,15	1312400,54	Метод спутниковых геодезических измерений	0.10	-
2	418445,03	1312404,38		0.10	-
3	418433,95	1312401,14		0.10	-
4	418435,07	1312397,30		0.10	-
1	418446,15	1312400,54		0.10	-
3. Сведения о характерных точках части (частей) границы объекта					
Обозначение характерных точек части границы	**Координаты. м**		**Метод определения координат характерной точки**	**Средняя квадратичес-кая погрешность положения характерной точки (Mt). м**	**Описание обозначения точки на местности (при наличии)**
	X	**X**			
1	**2**	**3**	**4**	**5**	**6**
1	-	-	-	-	-

Раздел 3

Сведения о местоположении измененных (уточненных) границ объекта							
1. Система координат МСК-48							
2. Сведения о характерных точках границ объекта							
Обозначение характерных точек границ	**Существующие координаты, м**		**Измененные (уточненные) координаты, м**		**Метод определения координат характерной точки**	**Средняя квадратическая погрешность положения характерной точки (Mt), м**	**Описание обозначения точки на местности (при наличии)**
	X	**Y**	**X**	**Y**			
1	**2**	**3**	**4**	**5**	**6**	**7**	**8**
-	-	-	-	-	-	-	-
3. Сведения о характерных точках части (частей) границы объекта							
-	-	-	-	-	-	-	-

Раздел 4

План границ объекта



Масштаб 1: 500

Используемые условные знаки и обозначения:

	- граница охранной зоны
:25	- кадастровый номер объекта недвижимости
48:13:1180115	- номер кадастрового квартала
● 1	- характерная точка границы охранной зоны объекта
	- граница кадастрового квартала
	- граница земельного участка по сведениям ЕГРН
	- граница объекта капитального строительства по сведениям ЕГРН
	- ось газопровода

Подпись _____ Хурчак Е.В. Дата 10.11.2023 г.

Место для оттиска печати лица, составившего описание местоположения границ объекта

Приложение 14

ОПИСАНИЕ МЕСТОПОЛОЖЕНИЯ ГРАНИЦ

Охранная зона трубопроводов: «Газопровод с.Частая Дубрава, ул.Парковая, Малая Логовая, 2-я Садовая, Новомосковская, Липецкий район, Липецкая область. Назначение: сооружения трубопроводного транспорта. Протяженность: 6646 м. Адрес (местоположение): 398513 Липецкая область, Липецкий муниципальный район, сельское поселение Частодубравский, село Частая Дубрава»

(наименование объекта, местоположение границ которого описано (далее - объект)

Раздел 1

Сведения об объекте		
№ п/п	**Характеристики объекта**	**Описание характеристик**
1	**2**	**3**
1	Местоположение объекта	Липецкий муниципальный район, сельское поселение Частодубравский сельсовет, с Частая Дубрава
2	Площадь объекта +/- величина погрешности определения площади (Р +/- Дельта Р)	27137 кв.м ± 58 кв.м
3	Иные характеристики объекта	Вид объекта реестра границ: Зона с особыми условиями использования территории Вид объекта по документу: Газопровод с.Частая Дубрава, ул.Парковая, Малая Логовая, 2-я Садовая, Новомосковская, Липецкий район, Липецкая область. Назначение: сооружения трубопроводного транспорта. Протяженность: 6646 м. Адрес (местоположение): 398513 Липецкая область, Липецкий муниципальный район, сельское поселение Частодубравский, село Частая Дубрава Содержание ограничений использования объектов недвижимости в пределах зоны или территории: Ограничения использования объектов недвижимости предусмотрены Постановление Правительства РФ от 20 ноября 2000 г. №878 "Правила охраны газораспределительных сетей" . На земельные участки, входящие в охранные зоны газораспределительных сетей, в целях предупреждения их повреждения или нарушения условий их нормальной эксплуатации налагаются ограничения (обременения), которыми запрещается лицам, указанным в пункте 2 настоящих Правил: а) строить объекты жилищно-гражданского и производственного назначения; б) сносить и реконструировать мосты, коллекторы, автомобильные и железные дороги с

		расположенными на них газораспределительными сетями без предварительного выноса этих газопроводов по согласованию с эксплуатационными организациями; в) разрушать берегоукрепительные сооружения, водопропускные устройства, земляные и иные сооружения, предохраняющие газораспределительные сети от разрушений; г) перемещать, повреждать, засыпать и уничтожать опознавательные знаки, контрольно-измерительные пункты и другие устройства газораспределительных сетей; д) устраивать свалки и склады, разливать растворы кислот, солей, щелочей и других химически активных веществ; е) огораживать и перегораживать охранные зоны, препятствовать доступу персонала эксплуатационных организаций к газораспределительным сетям, проведению обслуживания и устранению повреждений газораспределительных сетей; ж) разводить огонь и размещать источники огня; з) рыть погреба, копать и обрабатывать почву сельскохозяйственными и мелиоративными орудиями и механизмами на глубину более 0,3 метра; и) открывать калитки и двери газорегуляторных пунктов, станций катодной и дренажной защиты, люки подземных колодцев, включать или отключать электроснабжение средств связи, освещения и систем телемеханики; к) набрасывать, приставлять и привязывать к опорам и надземным газопроводам, ограждениям и зданиям газораспределительных сетей посторонние предметы, лестницы, влезать на них; л) самовольно подключаться к газораспределительным сетям.

Раздел 2

Сведения о местоположении границ объекта					
1.Система координат МСК-48					
2. Сведения о характерных точках границ объекта					
Обозначение характерных точек границ	**Координаты. м**		**Метод определения координат характерной точки**	**Средняя квадрати-ческая погрешность положения характерной точки (Mt). м**	**Описание обозначения точки на местности (при наличии)**
	X	**Y**			
1	**2**	**3**	**4**	**5**	**6**
1	411441,98	1302075,22	Метод спутниковых геодезических измерений	0.10	-
2	411435,28	1302072,95		0.10	-
3	411426,48	1302070,39		0.10	-
4	411420,53	1302072,29		0.10	-
5	411413,16	1302071,18		0.10	-
6	411188,15	1302022,69		0.10	-
7	411021,97	1301986,88		0.10	-
8	410822,44	1301939,68		0.10	-
9	410820,32	1301949,09		0.10	-
10	410819,63	1301951,88		0.10	-
11	410821,28	1301952,70		0.10	-
12	410823,95	1301955,96		0.10	-
13	410825,04	1301960,03		0.10	-
14	410824,29	1301964,61		0.10	-
15	410822,32	1301968,33		0.10	-
16	410818,99	1301970,92		0.10	-
17	410815,61	1301971,74		0.10	-
18	410809,78	1301996,48		0.10	-
19	410795,14	1302059,12		0.10	-
20	410812,87	1302124,96		0.10	-
21	410821,02	1302137,79		0.10	-
22	410829,61	1302151,29		0.10	-
23	410833,75	1302157,81		0.10	-
24	410884,28	1302202,88		0.10	-
25	410895,26	1302205,25		0.10	-
26	410993,84	1302224,48		0.10	-
27	411096,39	1302195,54		0.10	-
28	411184,06	1302170,78		0.10	-
29	411299,80	1302082,39		0.10	-
30	411302,23	1302085,57		0.10	-
31	411185,88	1302174,42		0.10	-
32	411099,55	1302198,81		0.10	-
33	411086,02	1302316,23		0.10	-
34	411087,60	1302316,41		0.10	-
35	411240,98	1302273,68		0.10	-
36	411370,48	1302175,32		0.10	-
37	411372,90	1302178,51		0.10	-
38	411242,80	1302277,34		0.10	-
39	411087,92	1302320,47		0.10	-
40	411085,56	1302320,21		0.10	-
41	411085,07	1302324,36		0.10	-
42	411087,44	1302333,05		0.10	-
43	411074,63	1302439,73		0.10	-

44	411076,22	1302439,92	Метод спутниковых геодезических измерений	0.10	-
45	411293,79	1302377,84		0.10	-
46	411317,20	1302361,29		0.10	-
47	411319,51	1302364,56		0.10	-
48	411295,55	1302381,50		0.10	-
49	411076,54	1302444,00		0.10	-
50	411074,16	1302443,71		0.10	-
51	411073,62	1302448,18		0.10	-
52	411059,67	1302564,38		0.10	-
53	411061,27	1302564,56		0.10	-
54	411282,99	1302501,24		0.10	-
55	411284,09	1302505,09		0.10	-
56	411061,59	1302568,64		0.10	-
57	411059,19	1302568,35		0.10	-
58	411058,66	1302572,78		0.10	-
59	411042,92	1302703,94		0.10	-
60	411038,12	1302719,74		0.10	-
61	411038,05	1302720,39		0.10	-
62	411218,72	1302670,52		0.10	-
63	411256,49	1302669,97		0.10	-
64	411256,56	1302677,05		0.10	-
65	411260,71	1302678,54		0.10	-
66	411263,69	1302681,52		0.10	-
67	411264,77	1302684,39		0.10	-
68	411277,66	1302684,11		0.10	-
69	411283,44	1302686,50		0.10	-
70	411281,89	1302690,19		0.10	-
71	411276,92	1302688,13		0.10	-
72	411265,02	1302688,39		0.10	-
73	411264,76	1302693,14		0.10	-
74	411262,79	1302696,86		0.10	-
75	411259,46	1302699,45		0.10	-
76	411255,37	1302700,44		0.10	-
77	411253,20	1302700,36		0.10	-
78	411249,13	1302699,27		0.10	-
79	411245,87	1302696,60		0.10	-
80	411244,00	1302692,83		0.10	-
81	411243,83	1302686,12		0.10	-
82	411245,02	1302682,08		0.10	-
83	411247,77	1302678,89		0.10	-
84	411252,55	1302677,10		0.10	-
85	411252,53	1302674,03		0.10	-
86	411219,30	1302674,52		0.10	-
87	411037,54	1302724,68		0.10	-
88	411019,97	1302873,98		0.10	-
89	411016,00	1302873,52		0.10	-
90	411033,42	1302725,55		0.10	-
91	411030,36	1302725,19		0.10	-
92	410802,44	1302679,64		0.10	-
93	410800,60	1302688,46		0.10	-
94	410780,54	1302789,37		0.10	-
95	410930,64	1302819,43		0.10	-
96	410930,71	1302910,57		0.10	-
97	410926,71	1302910,57		0.10	-
98	410926,64	1302822,71		0.10	-
99	410779,74	1302793,29		0.10	-
100	410778,19	1302800,73		0.10	-

101	410766,46	1302859,53	Метод спутниковых геодезических измерений	0.10	-
102	410762,54	1302858,75		0.10	-
103	410773,88	1302801,91		0.10	-
104	410757,37	1302798,68		0.10	-
105	410479,81	1302549,73		0.10	-
106	410482,49	1302546,75		0.10	-
107	410759,23	1302794,96		0.10	-
108	410774,68	1302797,98		0.10	-
109	410776,23	1302790,54		0.10	-
110	410796,68	1302687,66		0.10	-
111	410798,93	1302676,90		0.10	-
112	410799,86	1302671,89		0.10	-
113	410785,60	1302669,09		0.10	-
114	410554,40	1302461,75		0.10	-
115	410557,08	1302458,77		0.10	-
116	410787,46	1302665,37		0.10	-
117	410800,61	1302667,95		0.10	-
118	410823,13	1302554,71		0.10	-
119	410824,74	1302547,30		0.10	-
120	410801,67	1302542,79		0.10	-
121	410754,01	1302500,75		0.10	-
122	410626,79	1302384,96		0.10	-
123	410629,49	1302382,00		0.10	-
124	410756,69	1302497,77		0.10	-
125	410803,51	1302539,07		0.10	-
126	410825,56	1302543,38		0.10	-
127	410845,75	1302441,97		0.10	-
128	410846,94	1302436,04		0.10	-
129	410847,99	1302430,67		0.10	-
130	410835,69	1302428,35		0.10	-
131	410834,15	1302427,62		0.10	-
132	410700,60	1302308,96		0.10	-
133	410694,63	1302309,91		0.10	-
134	410686,83	1302302,47		0.10	-
135	410680,92	1302292,27		0.10	-
136	410590,55	1302136,60		0.10	-
137	410594,00	1302134,59		0.10	-
138	410684,38	1302290,27		0.10	-
139	410690,01	1302299,97		0.10	-
140	410695,95	1302305,65		0.10	-
141	410701,84	1302304,72		0.10	-
142	410836,39	1302424,26		0.10	-
143	410836,95	1302424,53		0.10	-
144	410848,78	1302426,75		0.10	-
145	410868,35	1302328,69		0.10	-
146	410869,74	1302322,23		0.10	-
147	410870,67	1302317,85		0.10	-
148	410856,85	1302315,18		0.10	-
149	410759,66	1302228,01		0.10	-
150	410747,52	1302217,13		0.10	-
151	410683,19	1302107,84		0.10	-
152	410686,63	1302105,82		0.10	-
153	410750,64	1302214,57		0.10	-
154	410762,32	1302225,05		0.10	-
155	410858,69	1302311,48		0.10	-
156	410871,51	1302313,95		0.10	-
157	410892,51	1302208,75		0.10	-

158	410882,40	1302206,58	Метод спутниковых геодезических измерений	0.10	-
159	410830,67	1302160,43		0.10	-
160	410826,23	1302153,43		0.10	-
161	410817,64	1302139,93		0.10	-
162	410809,17	1302126,60		0.10	-
163	410791,02	1302059,18		0.10	-
164	410805,88	1301995,56		0.10	-
165	410811,60	1301971,29		0.10	-
166	410809,30	1301970,86		0.10	-
167	410805,28	1301969,04		0.10	-
168	410802,53	1301965,85		0.10	-
169	410801,34	1301961,81		0.10	-
170	410802,04	1301956,93		0.10	-
171	410804,01	1301953,21		0.10	-
172	410807,34	1301950,62		0.10	-
173	410811,43	1301949,63		0.10	-
174	410815,84	1301950,50		0.10	-
175	410816,42	1301948,21		0.10	-
176	410819,42	1301934,86		0.10	-
177	411022,85	1301982,98		0.10	-
178	411188,91	1302018,76		0.10	-
179	411413,88	1302067,24		0.10	-
180	411420,21	1302068,19		0.10	-
181	411426,42	1302066,21		0.10	-
182	411436,50	1302069,13		0.10	-
183	411443,24	1302071,42		0.10	-
1	411441,98	1302075,22		0.10	-
184	411001,00	1302340,82	Метод спутниковых геодезических измерений	0.10	-
185	411075,09	1302320,14		0.10	-
186	411081,45	1302320,87		0.10	-
187	411081,83	1302317,76		0.10	-
188	411095,39	1302199,99		0.10	-
189	410994,00	1302228,60		0.10	-
190	410896,43	1302209,56		0.10	-
191	410875,97	1302311,99		0.10	-
192	410875,02	1302316,76		0.10	-
184	411001,00	1302340,82		0.10	-
193	411006,31	1302460,23	Метод спутниковых геодезических измерений	0.10	-
194	411061,05	1302444,66		0.10	-
195	411069,89	1302445,72		0.10	-
196	411083,38	1302333,35		0.10	-
197	411081,06	1302324,84		0.10	-
198	411075,41	1302324,20		0.10	-
199	411001,18	1302344,92		0.10	-
200	410874,16	1302320,66		0.10	-
201	410872,27	1302329,49		0.10	-
202	410852,31	1302429,45		0.10	-
203	410858,33	1302430,48		0.10	-
193	411006,31	1302460,23		0.10	-
204	411010,57	1302578,85	Метод спутниковых геодезических измерений	0.10	-
205	411044,61	1302569,07		0.10	-
206	411054,94	1302570,31		0.10	-
207	411069,42	1302449,68		0.10	-
208	411061,37	1302448,72		0.10	-

209	411006,47	1302464,33	Метод спутниковых геодезических измерений	0.10	-
210	410857,61	1302434,40		0.10	-
211	410851,53	1302433,37		0.10	-
212	410849,67	1302442,75		0.10	-
213	410829,76	1302542,75		0.10	-
214	410834,36	1302543,59		0.10	-
204	411010,57	1302578,85		0.10	-
215	411033,89	1302721,58	Метод спутниковых геодезических измерений	0.10	-
216	411034,20	1302718,92		0.10	-
217	411038,91	1302703,45		0.10	-
218	411054,46	1302574,29		0.10	-
219	411044,93	1302573,15		0.10	-
220	411010,73	1302582,97		0.10	-
221	410833,60	1302547,53		0.10	-
222	410828,97	1302546,68		0.10	-
223	410827,05	1302555,53		0.10	-
224	410804,14	1302670,68		0.10	-
225	410803,21	1302675,72		0.10	-
226	411030,98	1302721,23		0.10	-
215	411033,89	1302721,58		0.10	-

3. Сведения о характерных точках части (частей) границы объекта


Обозначение характерных точек части границы	**Координаты. м**		**Метод определения координат характерной точки**	**Средняя квадратическая погрешность положения характерной точки (Mt). м**	**Описание обозначения точки на местности (при наличии)**
	X	**X**			
1	**2**	**3**	**4**	**5**	**6**
1	-	-	-	-	-

Раздел 3

Сведения о местоположении измененных (уточненных) границ объекта							
1. Система координат МСК-48							
2. Сведения о характерных точках границ объекта							
Обозначение характерных точек границ	**Существующие координаты, м**		**Измененные (уточненные) координаты, м**		**Метод определения координат характерной точки**	**Средняя квадратическая погрешность положения характерной точки (Mt), м**	**Описание обозначения точки на местности (при наличии)**
	X	**Y**	**X**	**Y**			
1	**2**	**3**	**4**	**5**	**6**	**7**	**8**
-	-	-	-	-	-	-	-
3. Сведения о характерных точках части (частей) границы объекта							
-	-	-	-	-	-	-	-

План границ объекта


Обзорная схема расположения листов плана границ объекта

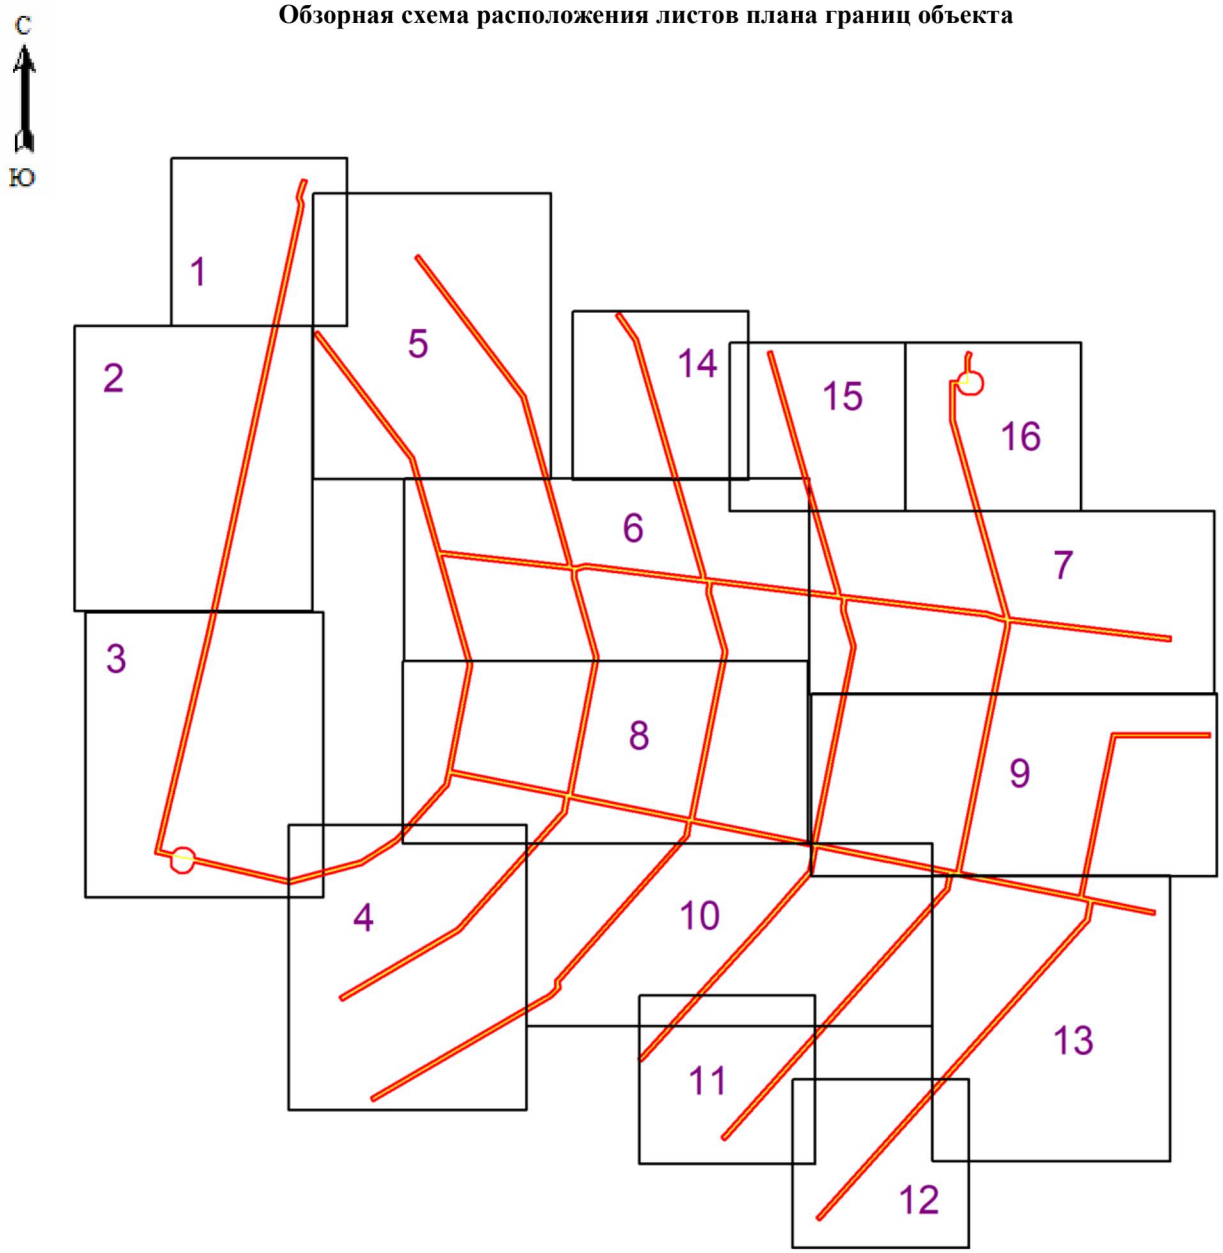


Подпись _____ **Хурчак Е.В.** **Дата 10.11.2023 г.**

Место для оттиска печати лица, составившего описание местоположения границ объекта

План границ объекта

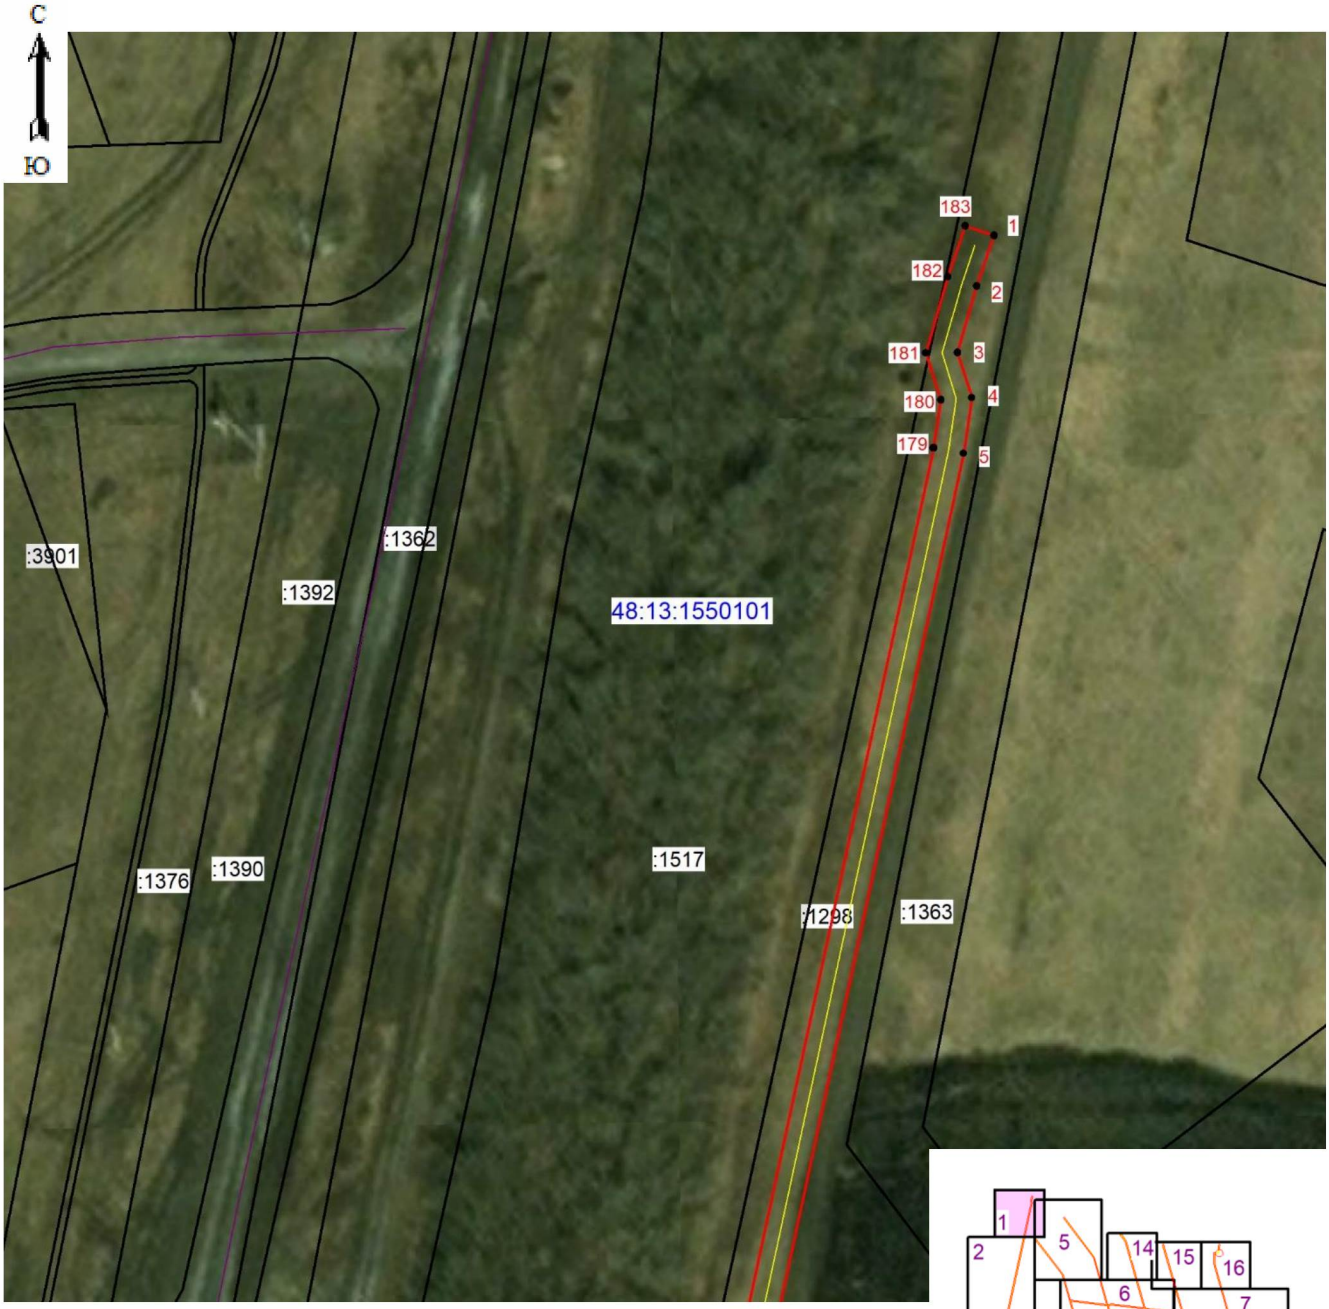

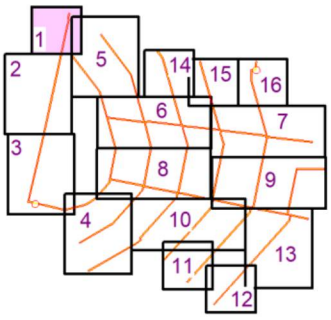

Масштаб 1:1000

Используемые условные знаки и обозначения:

	- граница охранной зоны
:1390	- кадастровый номер объекта недвижимости
48:13:1550101	- номер кадастрового квартала
● 1	- характерная точка границы охранной зоны объекта
	- граница кадастрового квартала
	- граница земельного участка по сведениям ЕГРН
	- граница объекта капитального строительства по сведениям ЕГРН
	- ось газопровода


Подпись _____ Хурчак Е.В. Дата 10.11.2023 г.

Место для оттиска печати лица, составившего описание местоположения границ объекта

План границ объекта



Масштаб 1: 1000

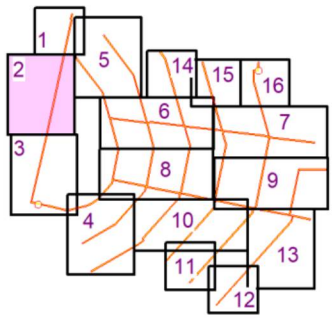


Используемые условные знаки и обозначения:

	- граница охранной зоны
:451	- кадастровый номер объекта недвижимости
48:13:1550101	- номер кадастрового квартала
● 178	- характерная точка границы охранной зоны объекта
	- граница кадастрового квартала
	- граница земельного участка по сведениям ЕГРН
	- граница объекта капитального строительства по сведениям ЕГРН
	- ось газопровода


Подпись _____ Хурчак Е.В. Дата 10.11.2023 г.

Место для оттиска печати лица, составившего описание местоположения границ объекта

План границ объекта

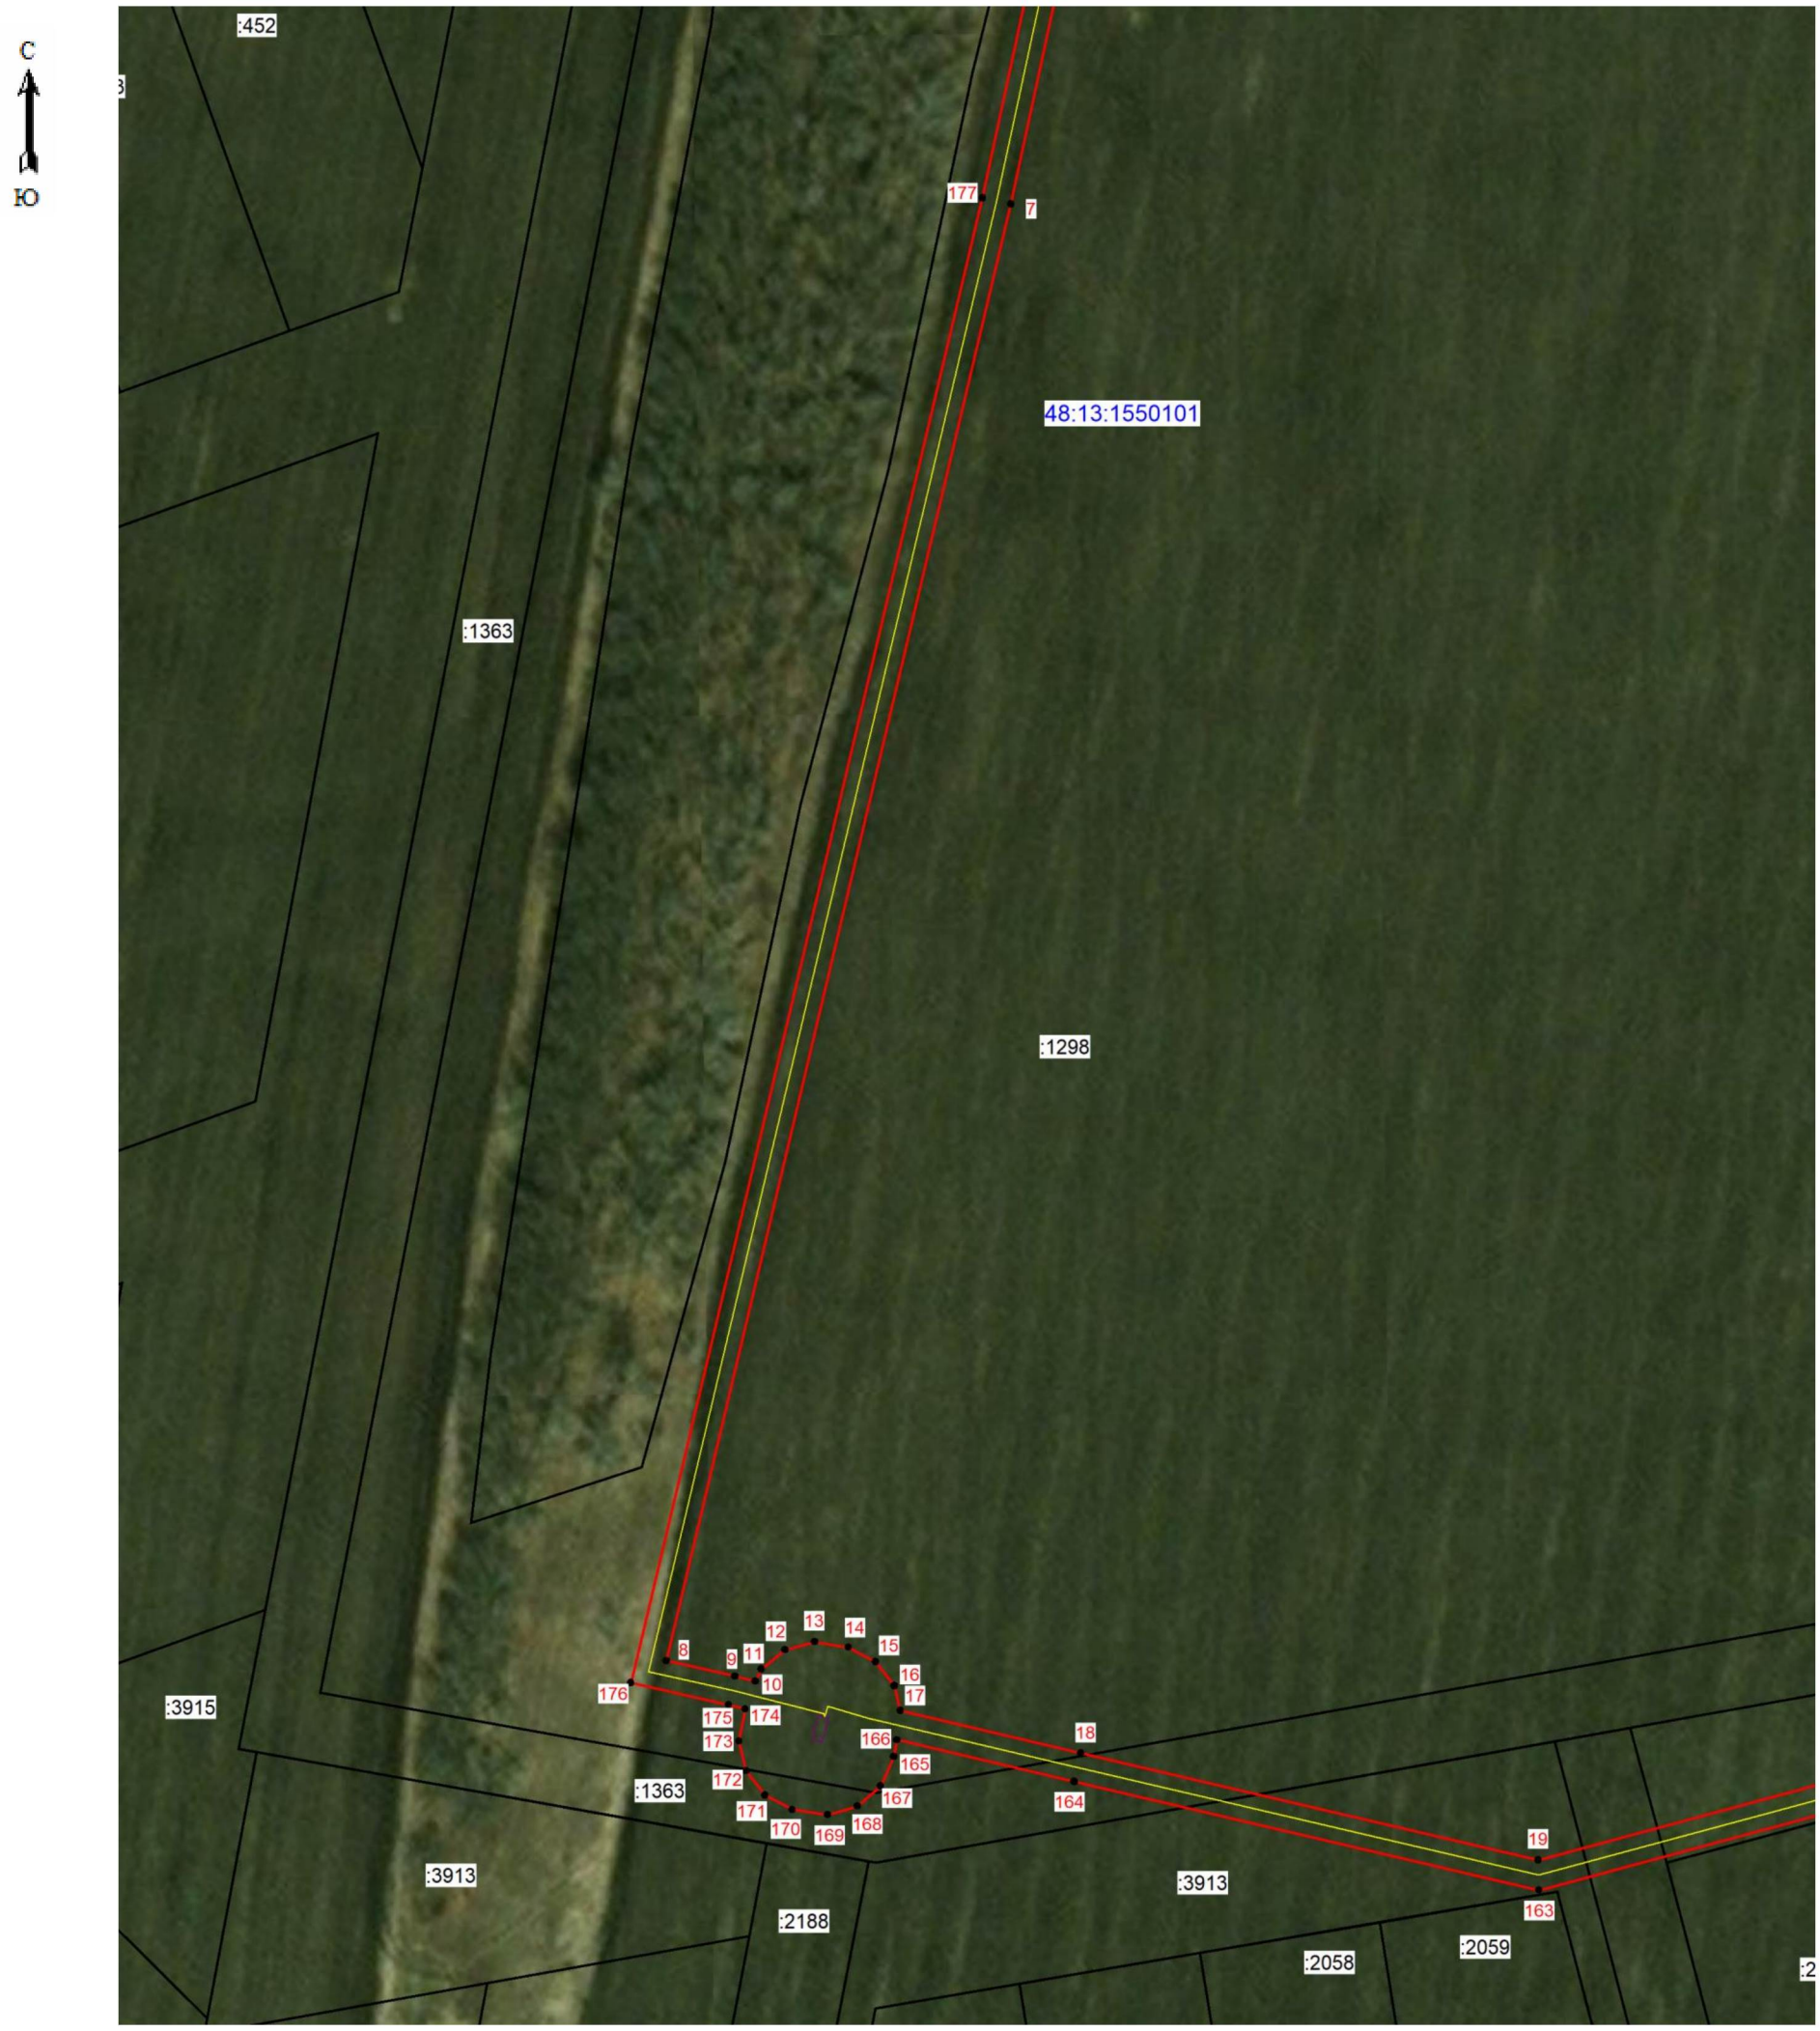

Масштаб 1: 1000

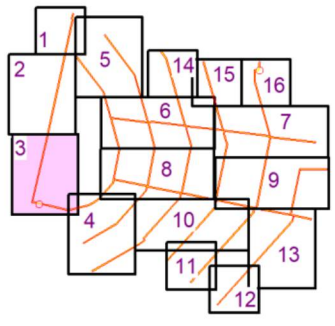

Используемые условные знаки и обозначения:

	- граница охранной зоны
:218	- кадастровый номер объекта недвижимости
48:13:1550101	- номер кадастрового квартала
● 176	- характерная точка границы охранной зоны объекта
	- граница кадастрового квартала
	- граница земельного участка по сведениям ЕГРН
	- граница объекта капитального строительства по сведениям ЕГРН
	- ось газопровода


Подпись _____ Хурчак Е.В. Дата 10.11.2023 г.

Место для оттиска печати лица, составившего описание местоположения границ объекта

План границ объекта



Масштаб 1: 1000

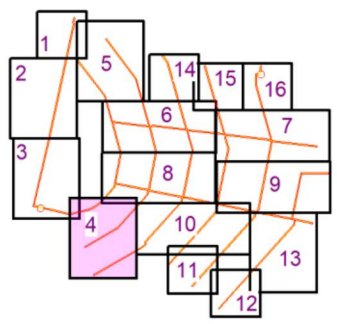


Используемые условные знаки и обозначения:

	- граница охранной зоны
:2016	- кадастровый номер объекта недвижимости
48:13:1550101	- номер кадастрового квартала
● 152	- характерная точка границы охранной зоны объекта
	- граница кадастрового квартала
	- граница земельного участка по сведениям ЕГРН
	- граница объекта капитального строительства по сведениям ЕГРН
	- ось газопровода


Подпись _____ Хурчак Е.В. Дата 10.11.2023 г.

Место для оттиска печати лица, составившего описание местоположения границ объекта

План границ объекта

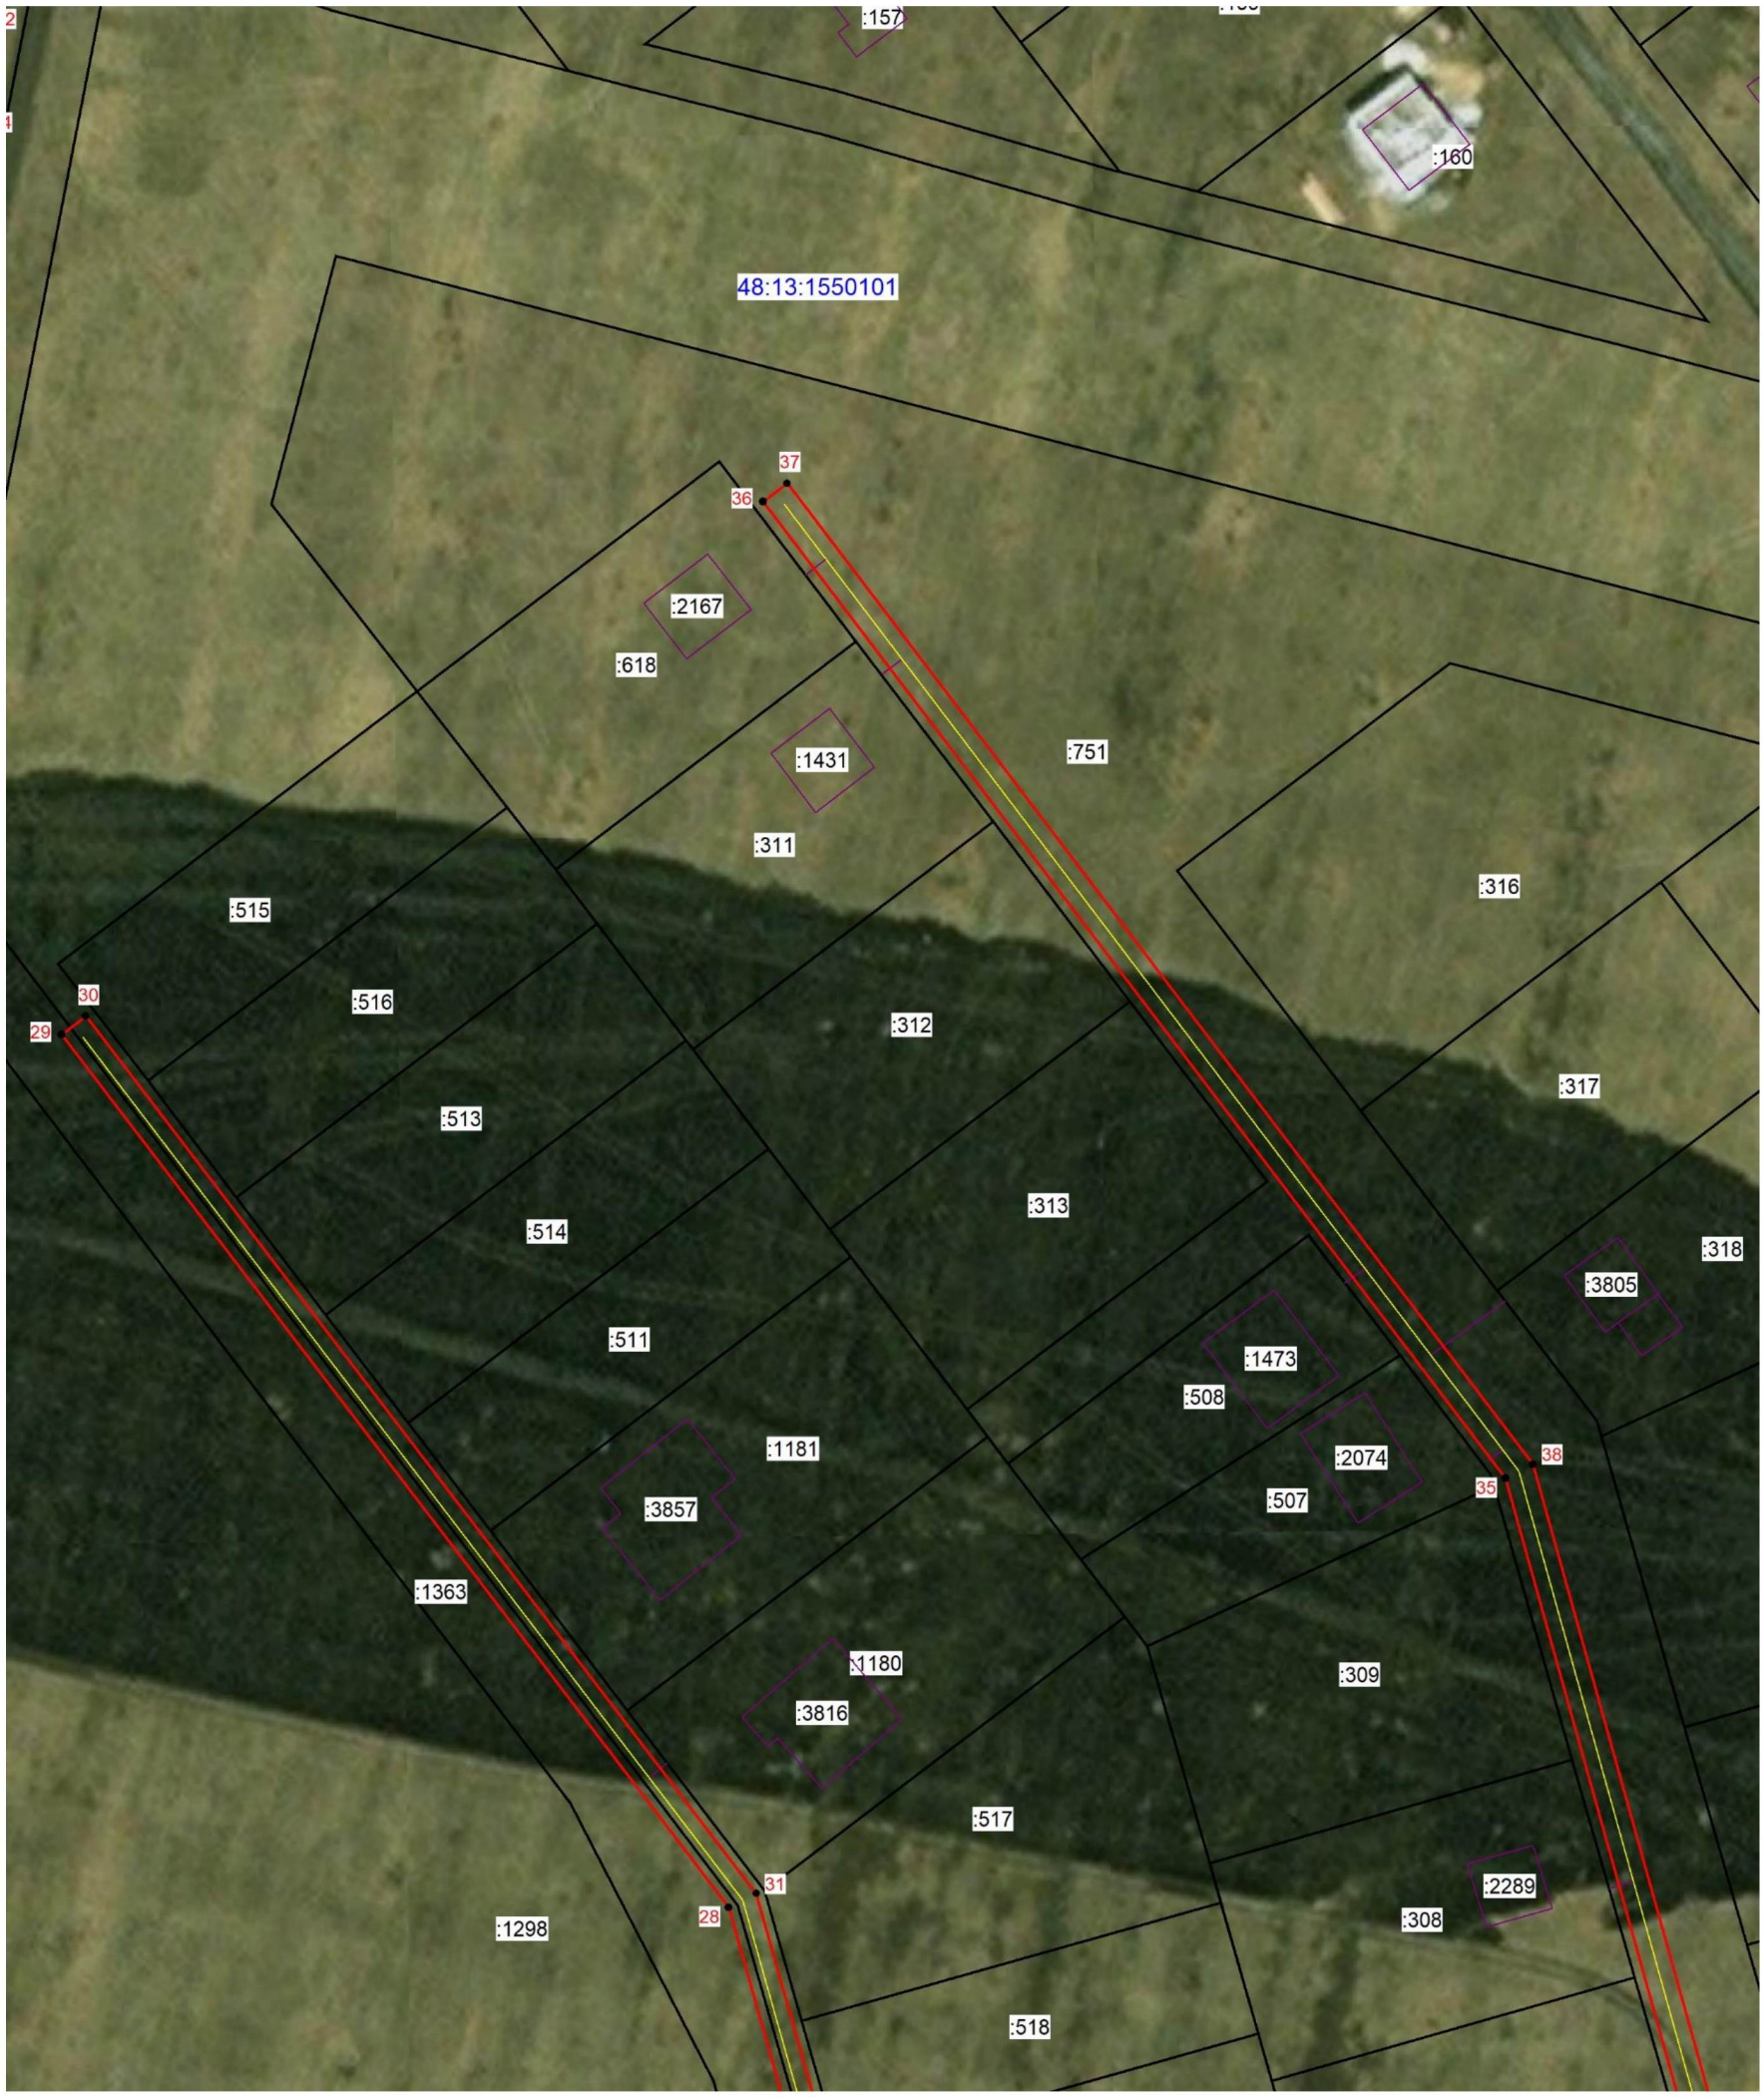

Масштаб 1: 1000

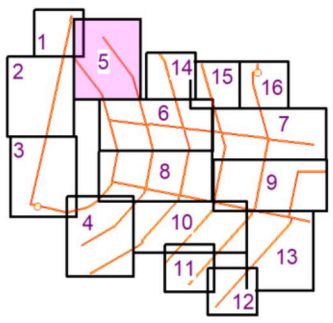


Используемые условные знаки и обозначения:

	- граница охранной зоны
:309	- кадастровый номер объекта недвижимости
48:13:1550101	- номер кадастрового квартала
● 31	- характерная точка границы охранной зоны объекта
	- граница кадастрового квартала
	- граница земельного участка по сведениям ЕГРН
	- граница объекта капитального строительства по сведениям ЕГРН
	- ось газопровода

Подпись _____ Хурчак Е.В. Дата 10.11.2023 г.

Место для оттиска печати лица, составившего описание местоположения границ объекта


План границ объекта

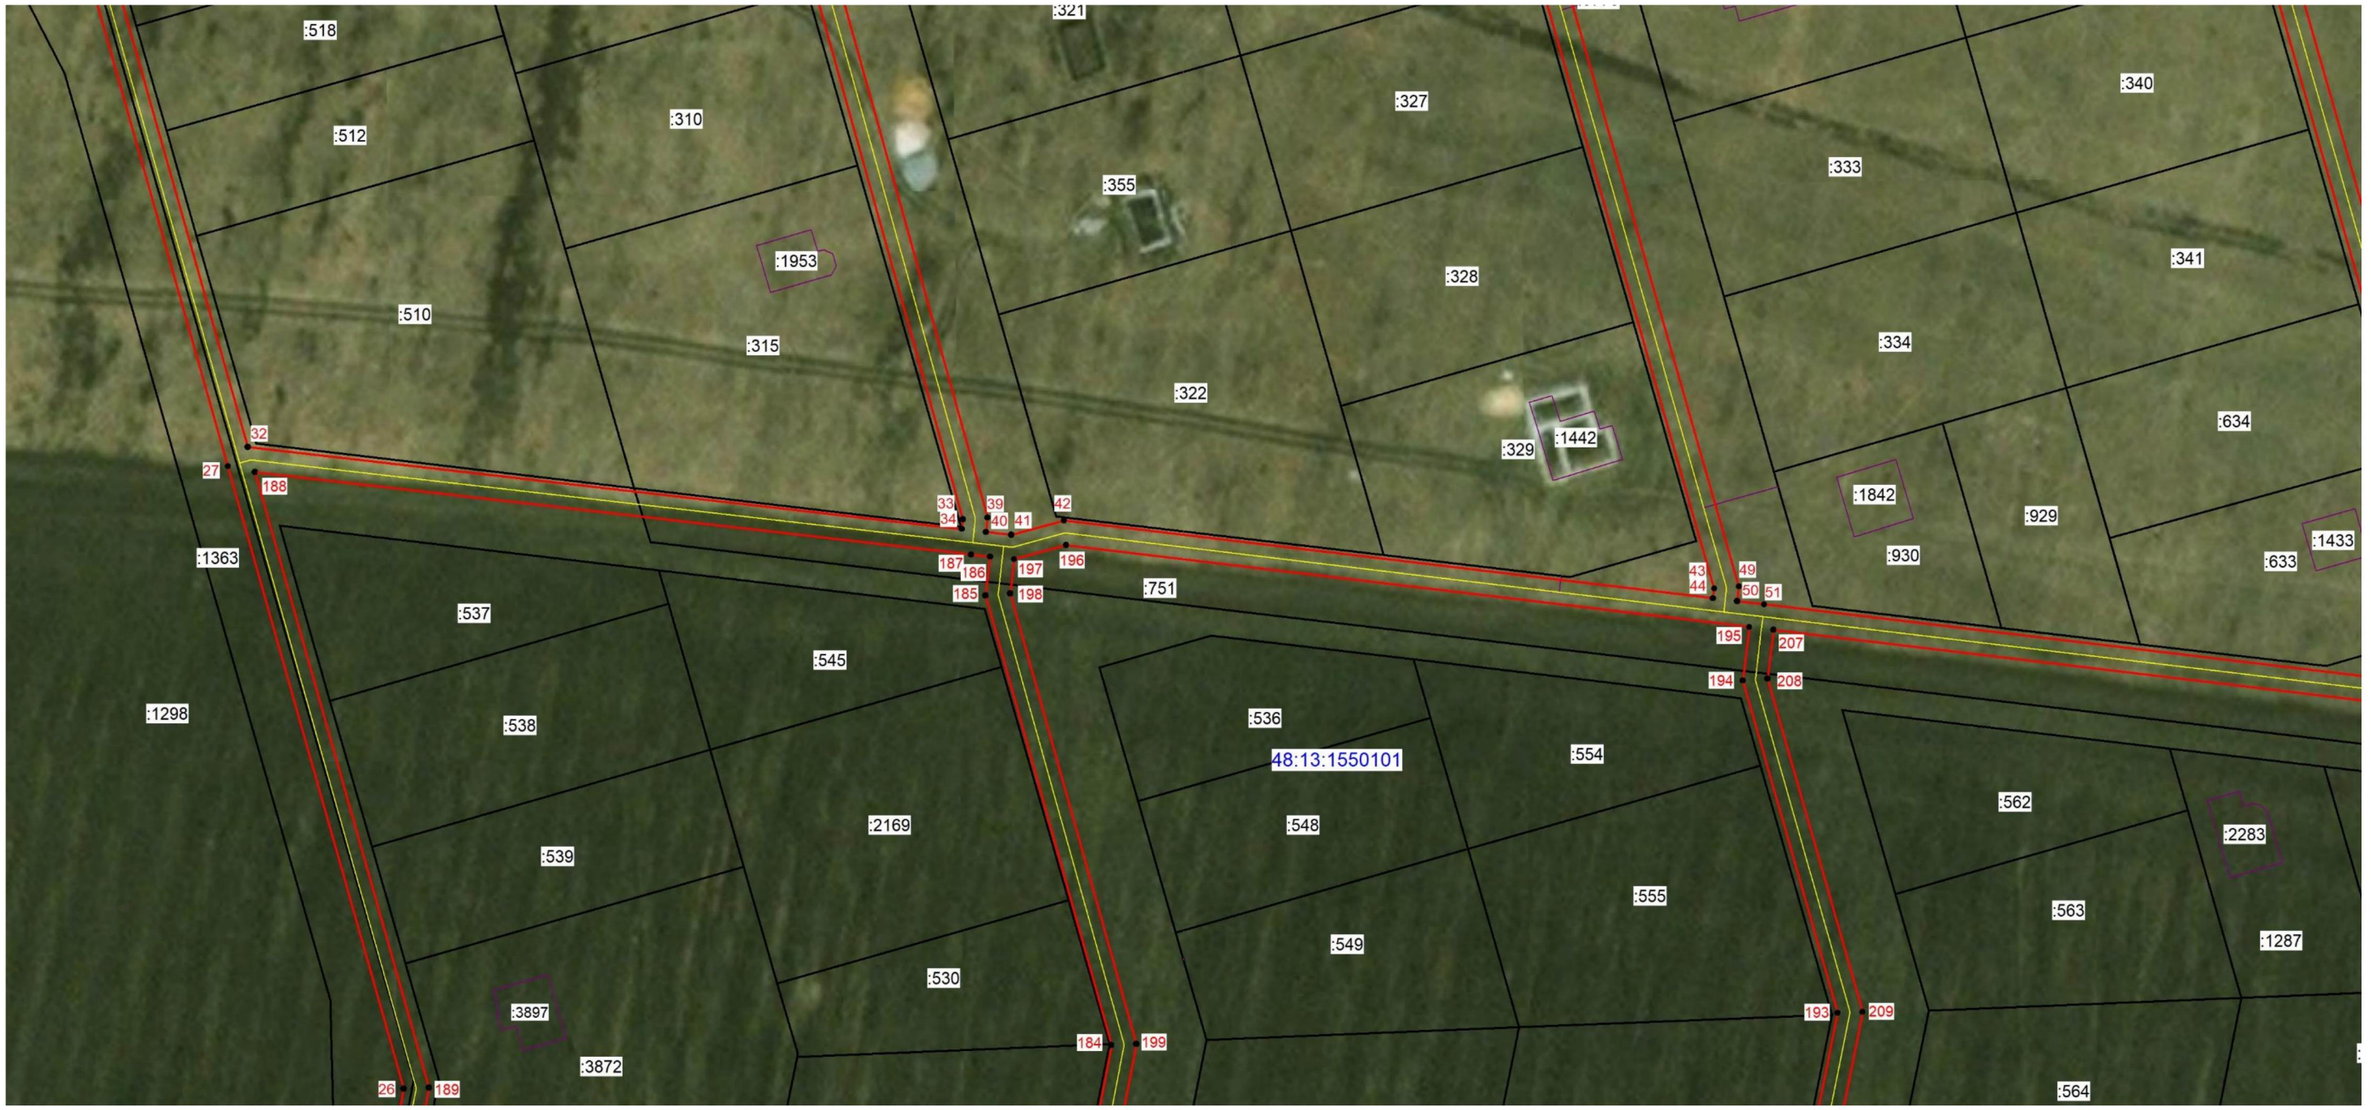

Масштаб 1: 1000

Используемые условные знаки и обозначения:

	- граница охранной зоны
:538	- кадастровый номер объекта недвижимости
48:13:1550101	- номер кадастрового квартала
●41	- характерная точка границы охранной зоны объекта
	- граница кадастрового квартала
	- граница земельного участка по сведениям ЕГРН
	- граница объекта капитального строительства по сведениям ЕГРН
	- ось газопровода

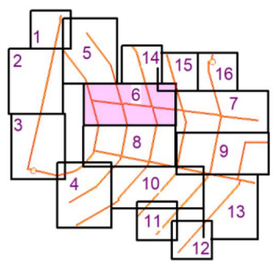


Подпись _____ Хурчак Е.В. Дата 10.11.2023 г.

Место для оттиска печати лица, составившего описание местоположения границ объекта

План границ объекта



Масштаб 1: 1000

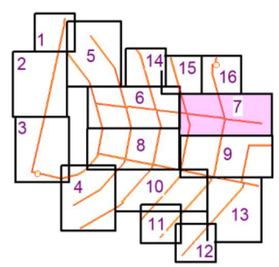

Используемые условные знаки и обозначения:

	- граница охранной зоны
:1844	- кадастровый номер объекта недвижимости
48:13:1550101	- номер кадастрового квартала
●61	- характерная точка границы охранной зоны объекта
	- граница кадастрового квартала
	- граница земельного участка по сведениям ЕГРН
	- граница объекта капитального строительства по сведениям ЕГРН
	- ось газопровода

Подпись _____ Хурчак Е.В. Дата 10.11.2023 г.

Место для оттиска печати лица, составившего описание местоположения границ объекта


План границ объекта



Масштаб 1: 1000

Используемые условные знаки и обозначения:


	- граница охранной зоны
:648	- кадастровый номер объекта недвижимости
48:13:1550101	- номер кадастрового квартала
● 201	- характерная точка границы охранной зоны объекта
	- граница кадастрового квартала
	- граница земельного участка по сведениям ЕГРН
	- граница объекта капитального строительства по сведениям ЕГРН
	- ось газопровода

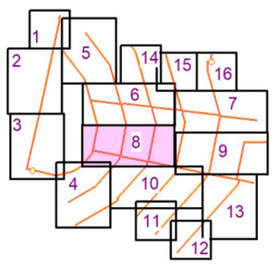


Подпись _____ Хурчак Е.В. Дата 10.11.2023 г.

Место для оттиска печати лица, составившего описание местоположения границ объекта

План границ объекта

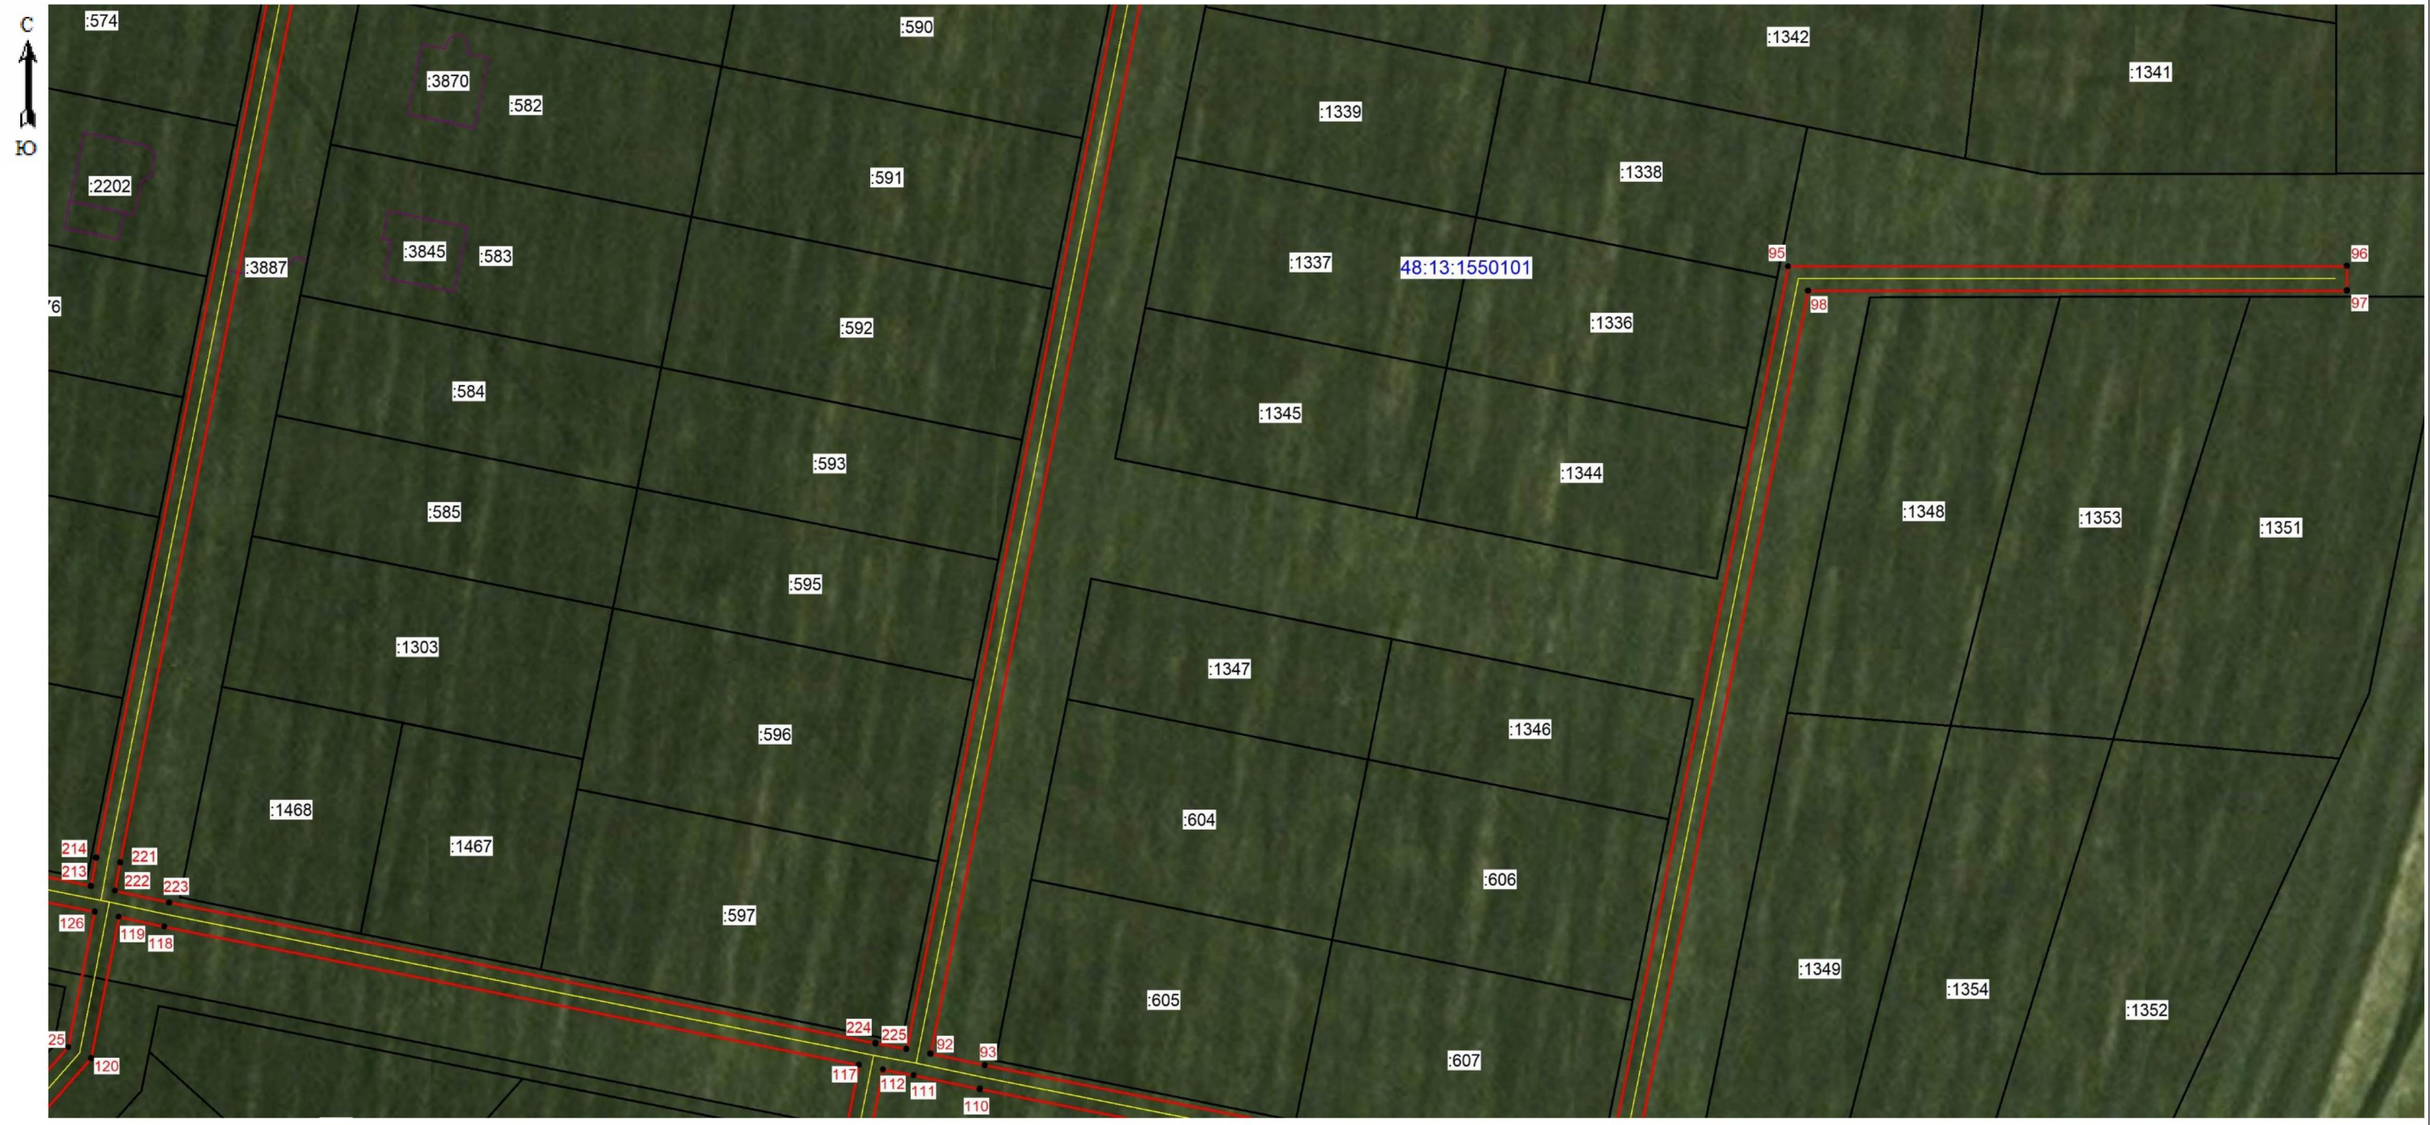

Масштаб 1: 1000

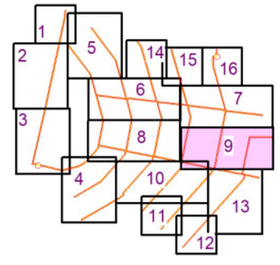


Используемые условные знаки и обозначения:

	- граница охранной зоны
:604	- кадастровый номер объекта недвижимости
48:13:1550101	- номер кадастрового квартала
●221	- характерная точка границы охранной зоны объекта
	- граница кадастрового квартала
	- граница земельного участка по сведениям ЕГРН
	- граница объекта капитального строительства по сведениям ЕГРН
	- ось газопровода

Подпись _____ Хурчак Е.В. Дата 10.11.2023 г.

Место для оттиска печати лица, составившего описание местоположения границ объекта


План границ объекта

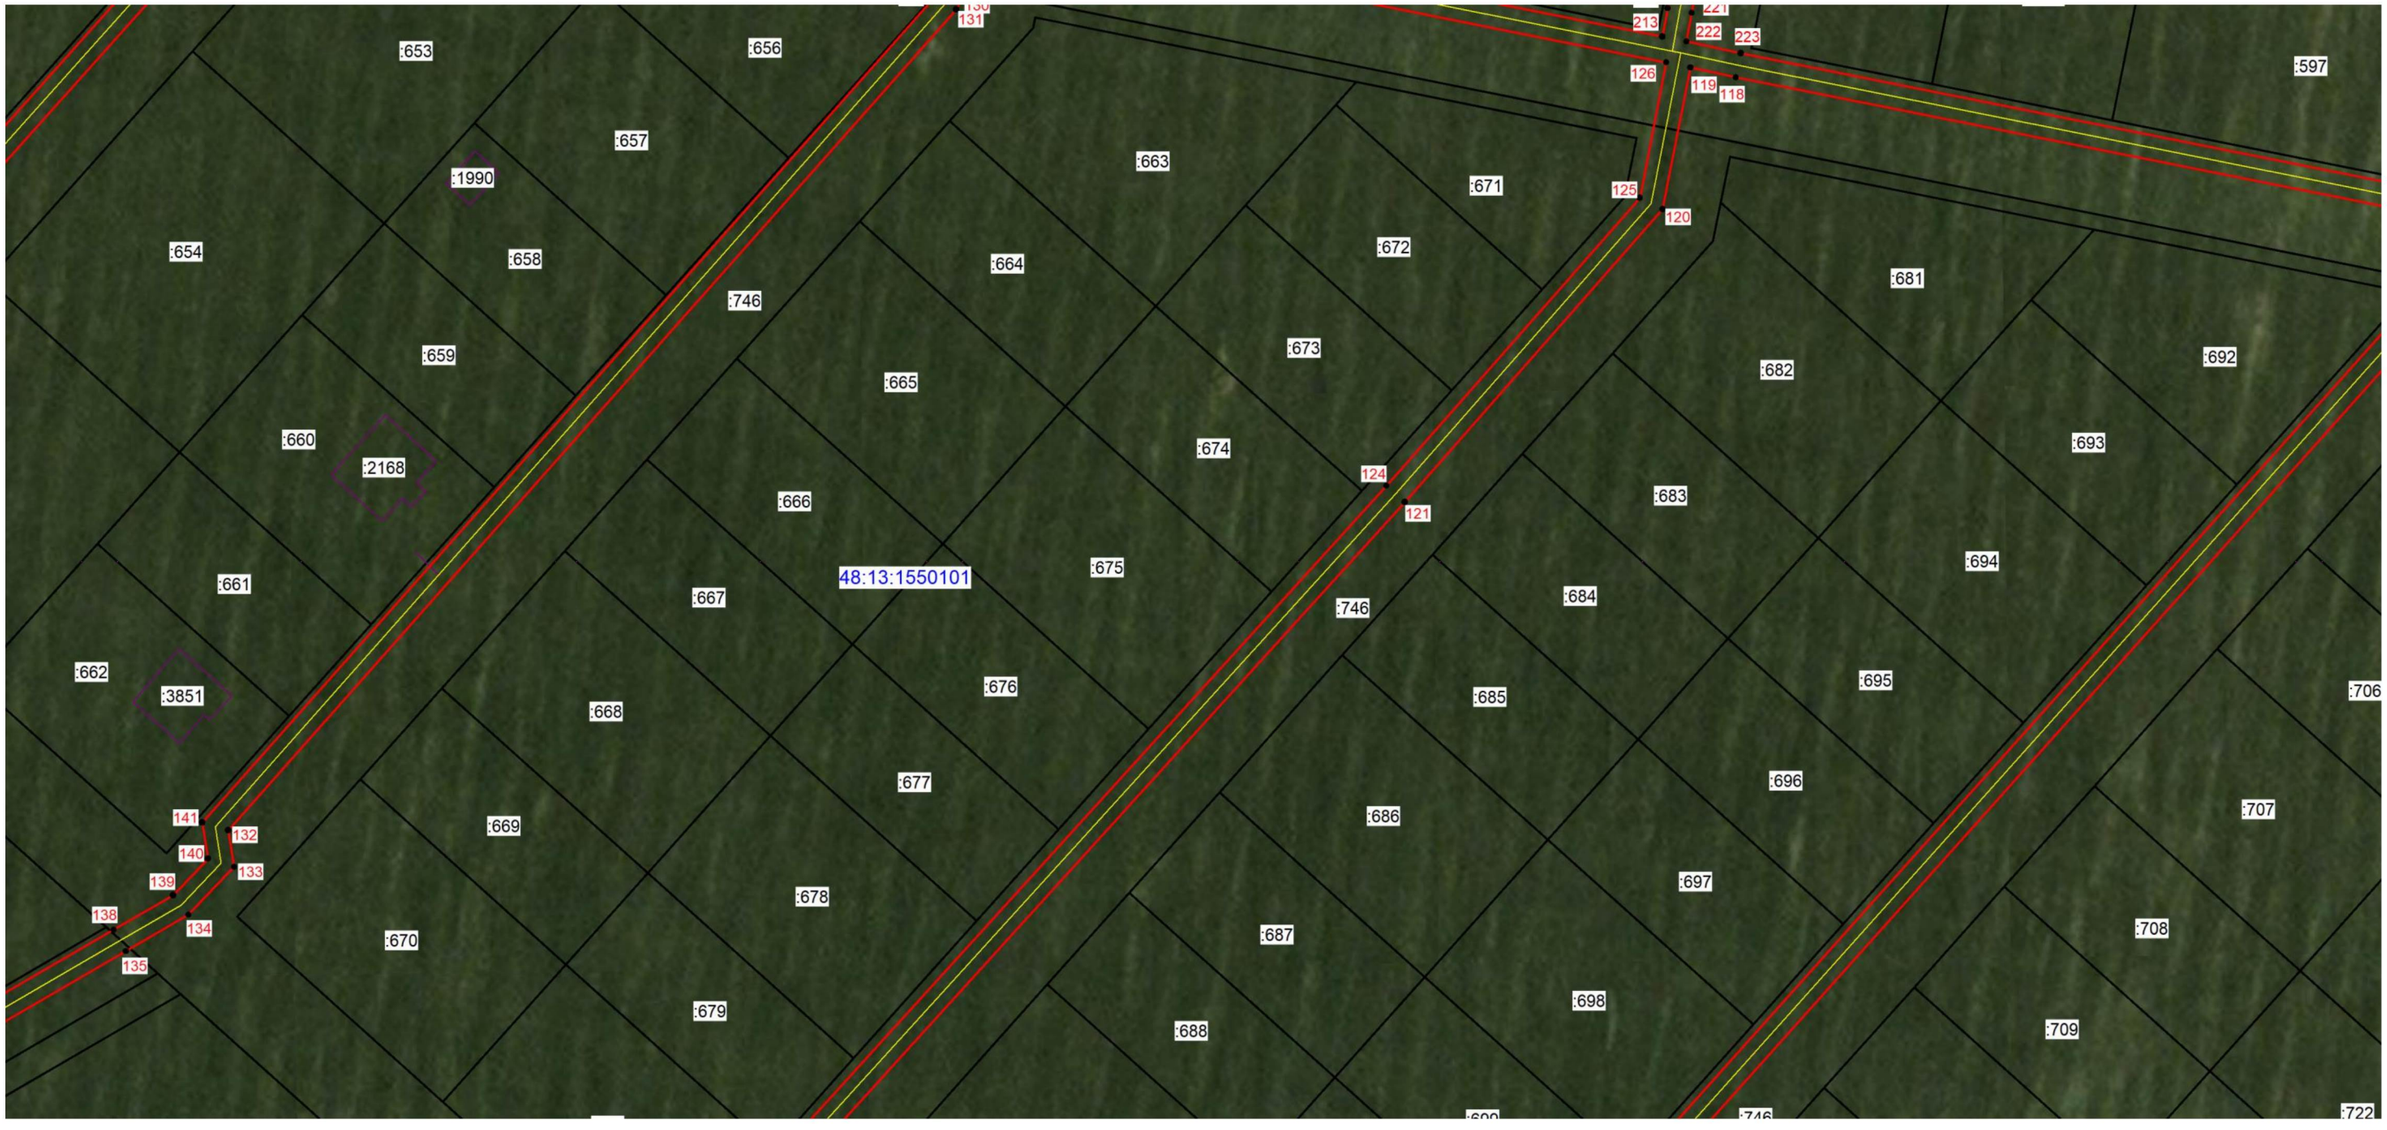

Масштаб 1: 1000

Используемые условные знаки и обозначения:

	- граница охранной зоны
:670	- кадастровый номер объекта недвижимости
48:13:1550101	- номер кадастрового квартала
● 141	- характерная точка границы охранной зоны объекта
	- граница кадастрового квартала
	- граница земельного участка по сведениям ЕГРН
	- граница объекта капитального строительства по сведениям ЕГРН
	- ось газопровода

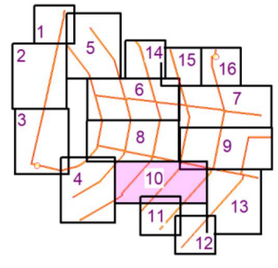


Подпись _____ Хурчак Е.В. Дата 10.11.2023 г.

Место для оттиска печати лица, составившего описание местоположения границ объекта

План границ объекта



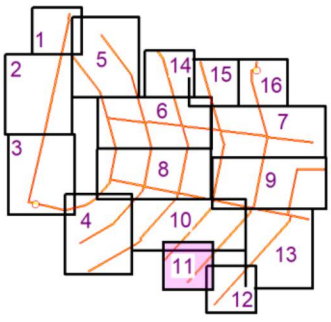

Масштаб 1:1000

Используемые условные знаки и обозначения:


- граница охранной зоны
- :746 — кадастровый номер объекта недвижимости
- 48:13:1550101 — номер кадастрового квартала
- ● 115 — характерная точка границы охранной зоны объекта
- граница кадастрового квартала
- граница земельного участка по сведениям ЕГРН
- граница объекта капитального строительства по сведениям ЕГРН
- ось газопровода

Подпись _____ Хурчак Е.В. Дата 10.11.2023 г.

Место для оттиска печати лица, составившего описание местоположения границ объекта

План границ объекта



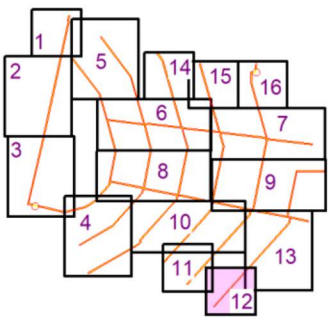

Масштаб 1:1000


Используемые условные знаки и обозначения:

- граница охранной зоны
- :744 — кадастровый номер объекта недвижимости
- 48:13:1550101 — номер кадастрового квартала
- ● 106 — характерная точка границы охранной зоны объекта
- граница кадастрового квартала
- граница земельного участка по сведениям ЕГРН
- граница объекта капитального строительства по сведениям ЕГРН
- ось газопровода

Подпись _____ Хурчак Е.В. Дата 10.11.2023 г.

Место для оттиска печати лица, составившего описание местоположения границ объекта


План границ объекта

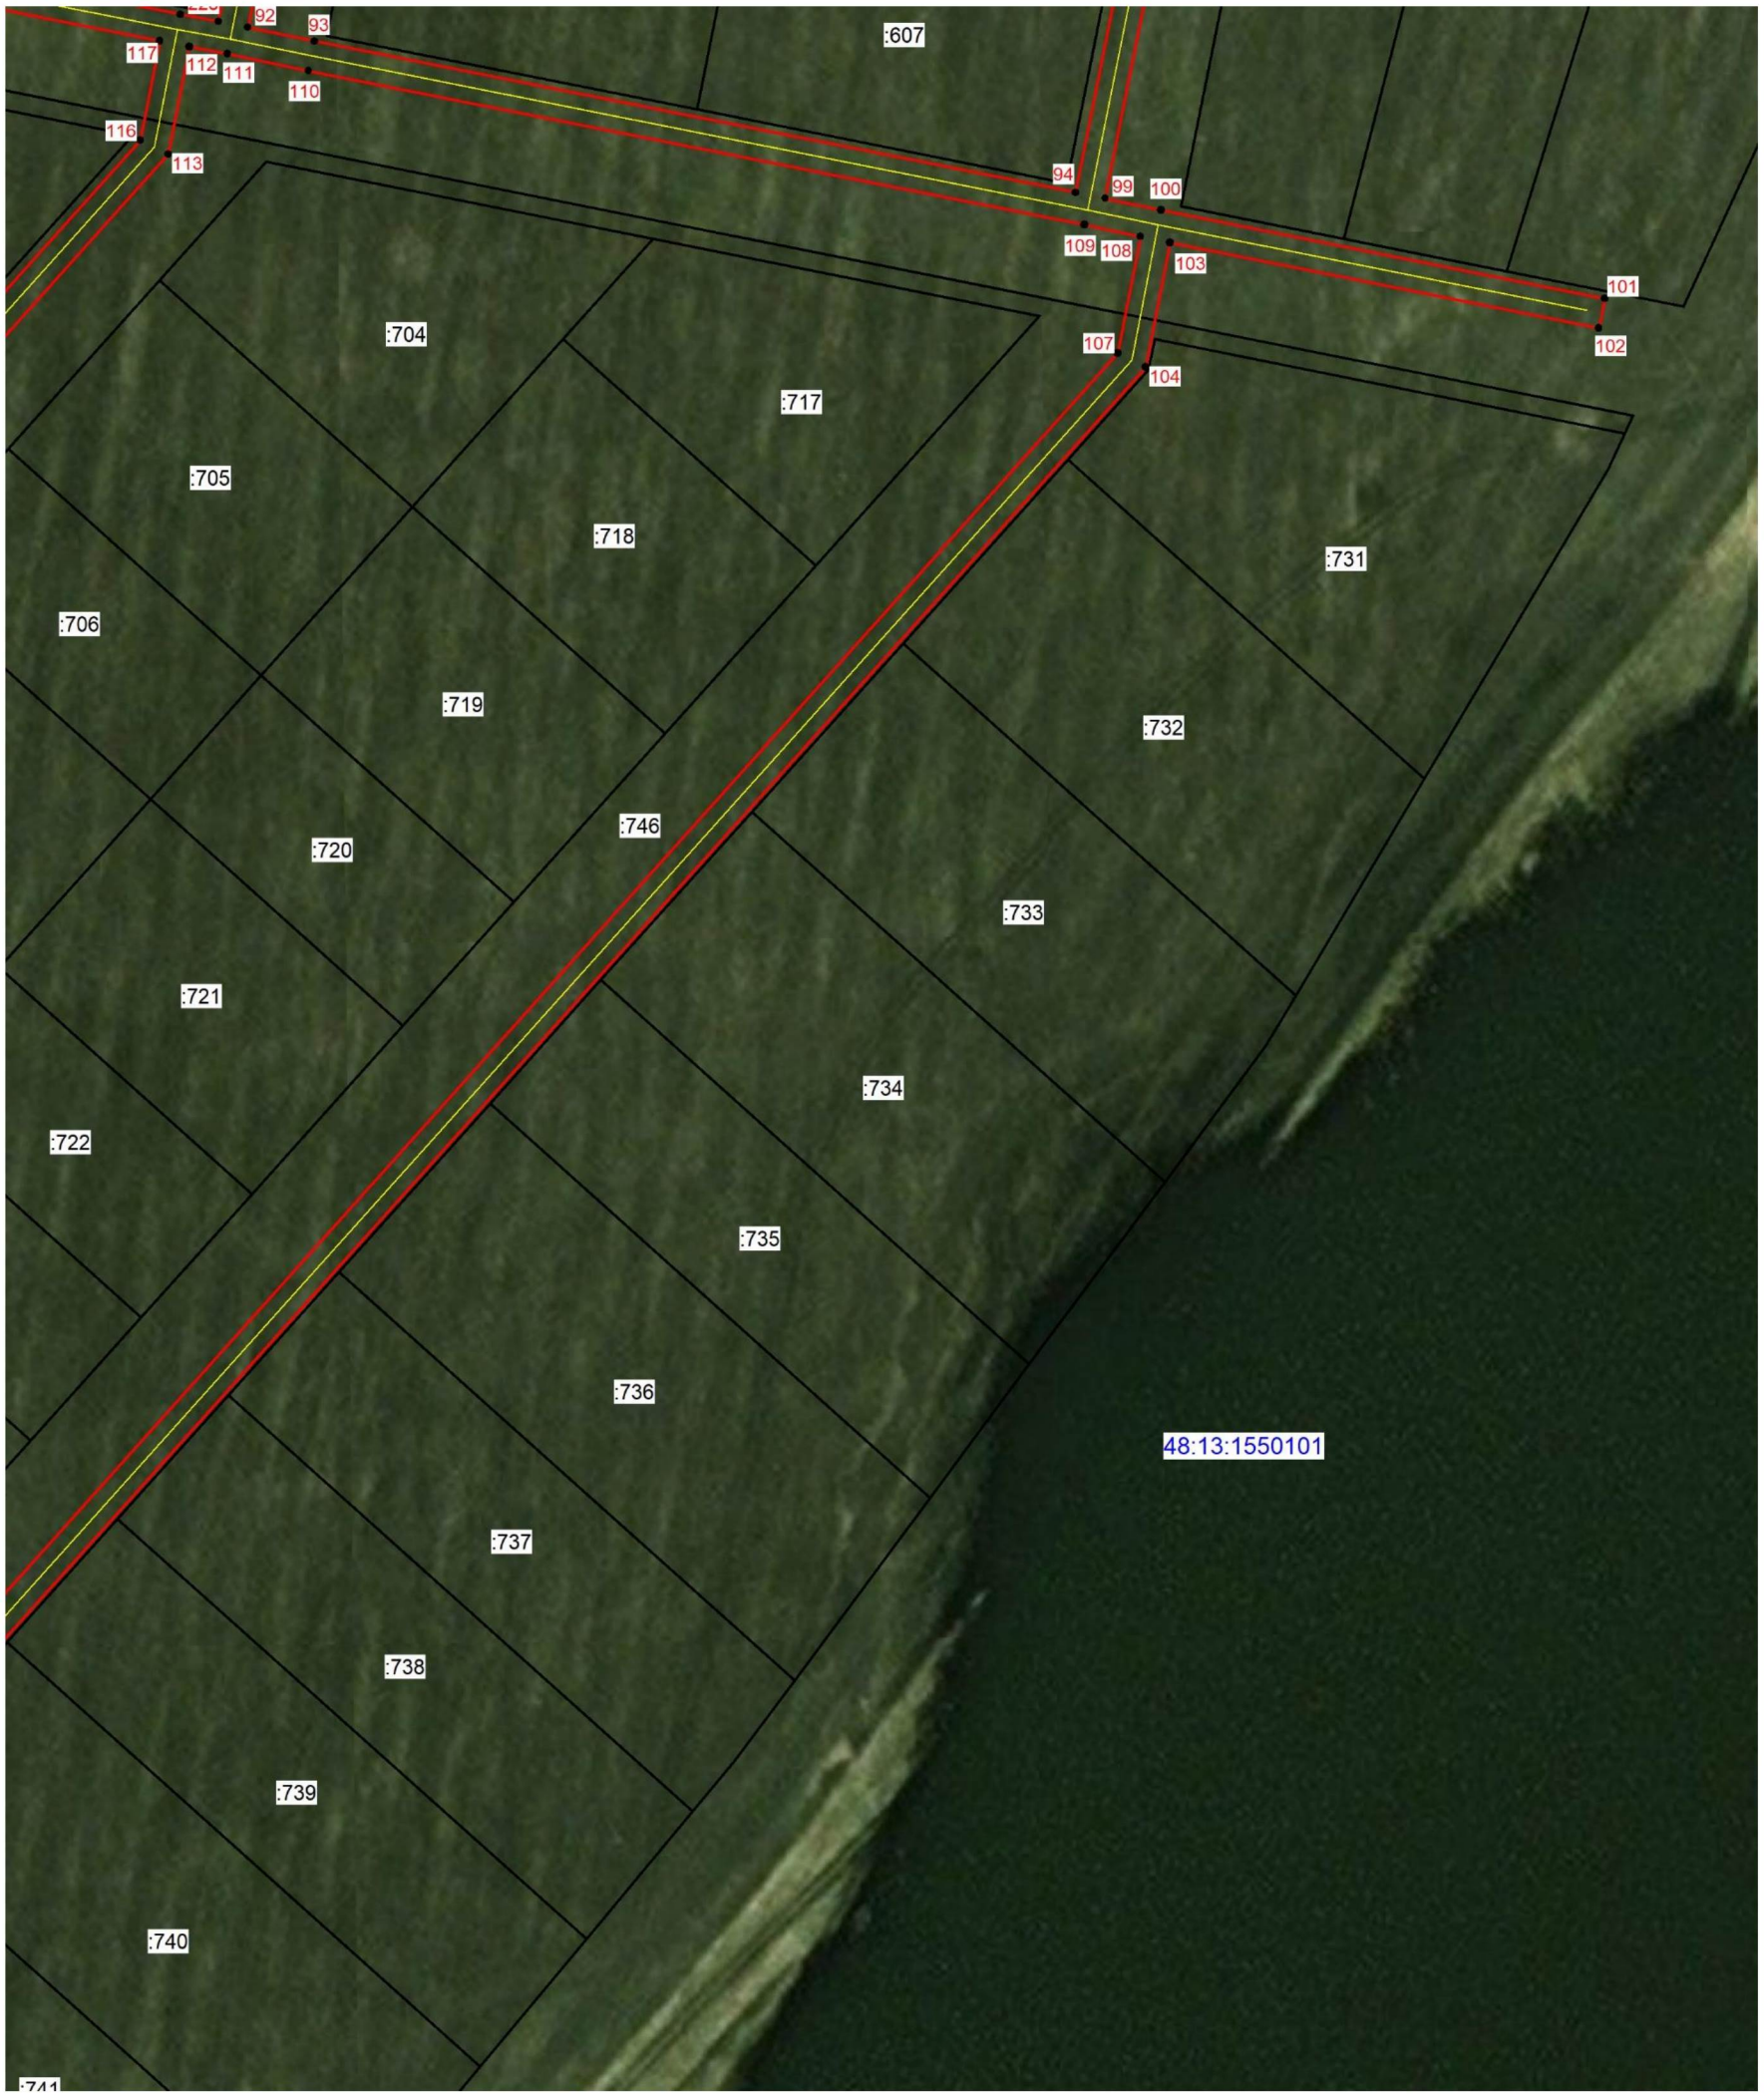

Масштаб 1: 1000

Используемые условные знаки и обозначения:

	- граница охранной зоны
:736	- кадастровый номер объекта недвижимости
48:13:1550101	- номер кадастрового квартала
● 100	- характерная точка границы охранной зоны объекта
	- граница кадастрового квартала
	- граница земельного участка по сведениям ЕГРН
	- граница объекта капитального строительства по сведениям ЕГРН
	- ось газопровода

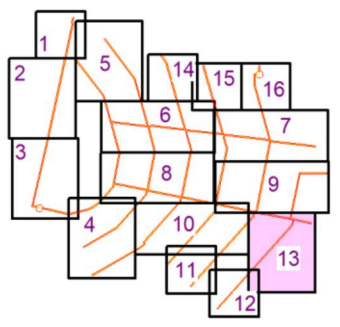


Подпись _____Хурчак Е.В. Дата 10.11.2023 г.

Место для оттиска печати лица, составившего описание местоположения границ объекта

План границ объекта



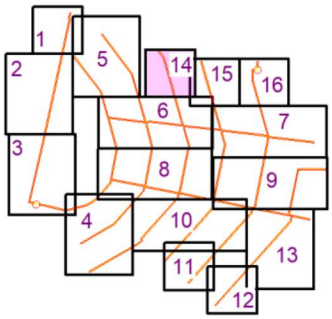

Масштаб 1:1000


Используемые условные знаки и обозначения:


	- граница охранной зоны
:326	- кадастровый номер объекта недвижимости
48:13:1550101	- номер кадастрового квартала
●48	- характерная точка границы охранной зоны объекта
	- граница кадастрового квартала
	- граница земельного участка по сведениям ЕГРН
	- граница объекта капитального строительства по сведениям ЕГРН
	- ось газопровода

Подпись _____ Хурчак Е.В. Дата 10.11.2023 г.

Место для оттиска печати лица, составившего описание местоположения границ объекта

План границ объекта

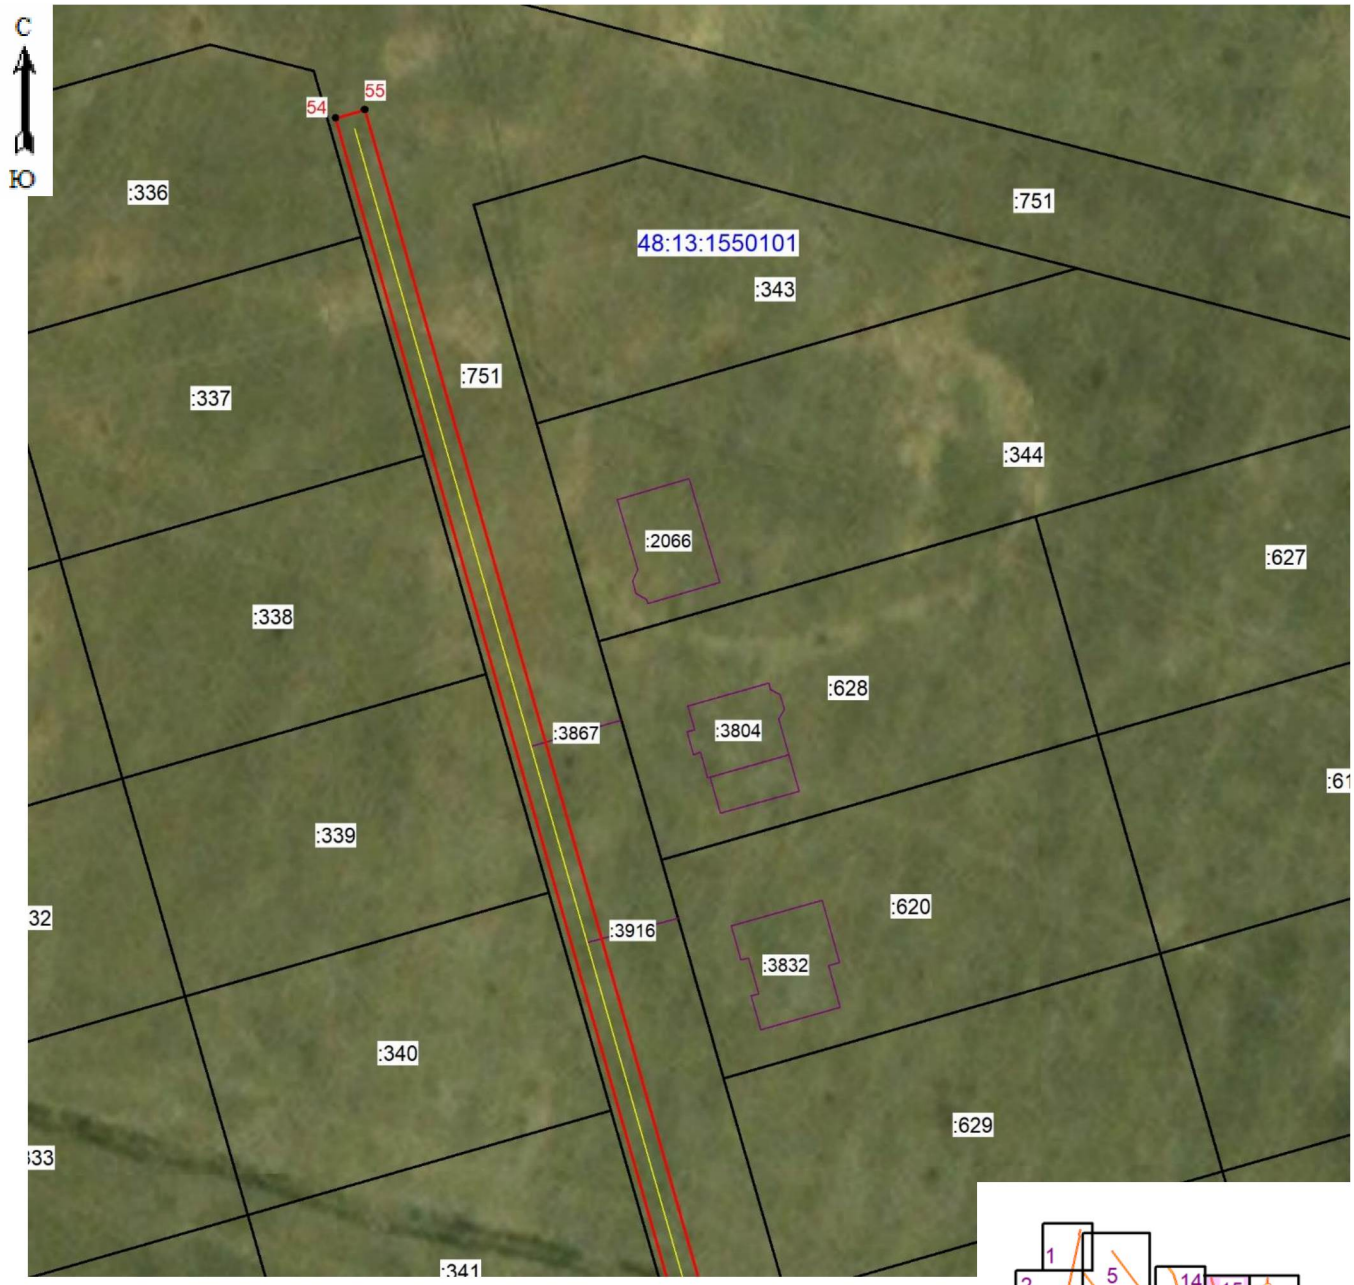

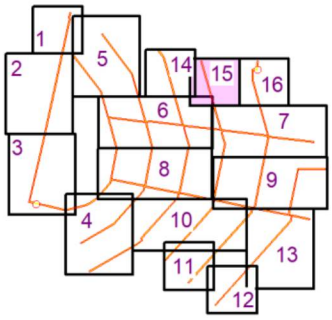

Масштаб 1:1000


Используемые условные знаки и обозначения:


	- граница охранной зоны
:340	- кадастровый номер объекта недвижимости
48:13:1550101	- номер кадастрового квартала
●55	- характерная точка границы охранной зоны объекта
	- граница кадастрового квартала
	- граница земельного участка по сведениям ЕГРН
	- граница объекта капитального строительства по сведениям ЕГРН
	- ось газопровода

Подпись _____ Хурчак Е.В. Дата 10.11.2023 г.

Место для оттиска печати лица, составившего описание местоположения границ объекта

План границ объекта

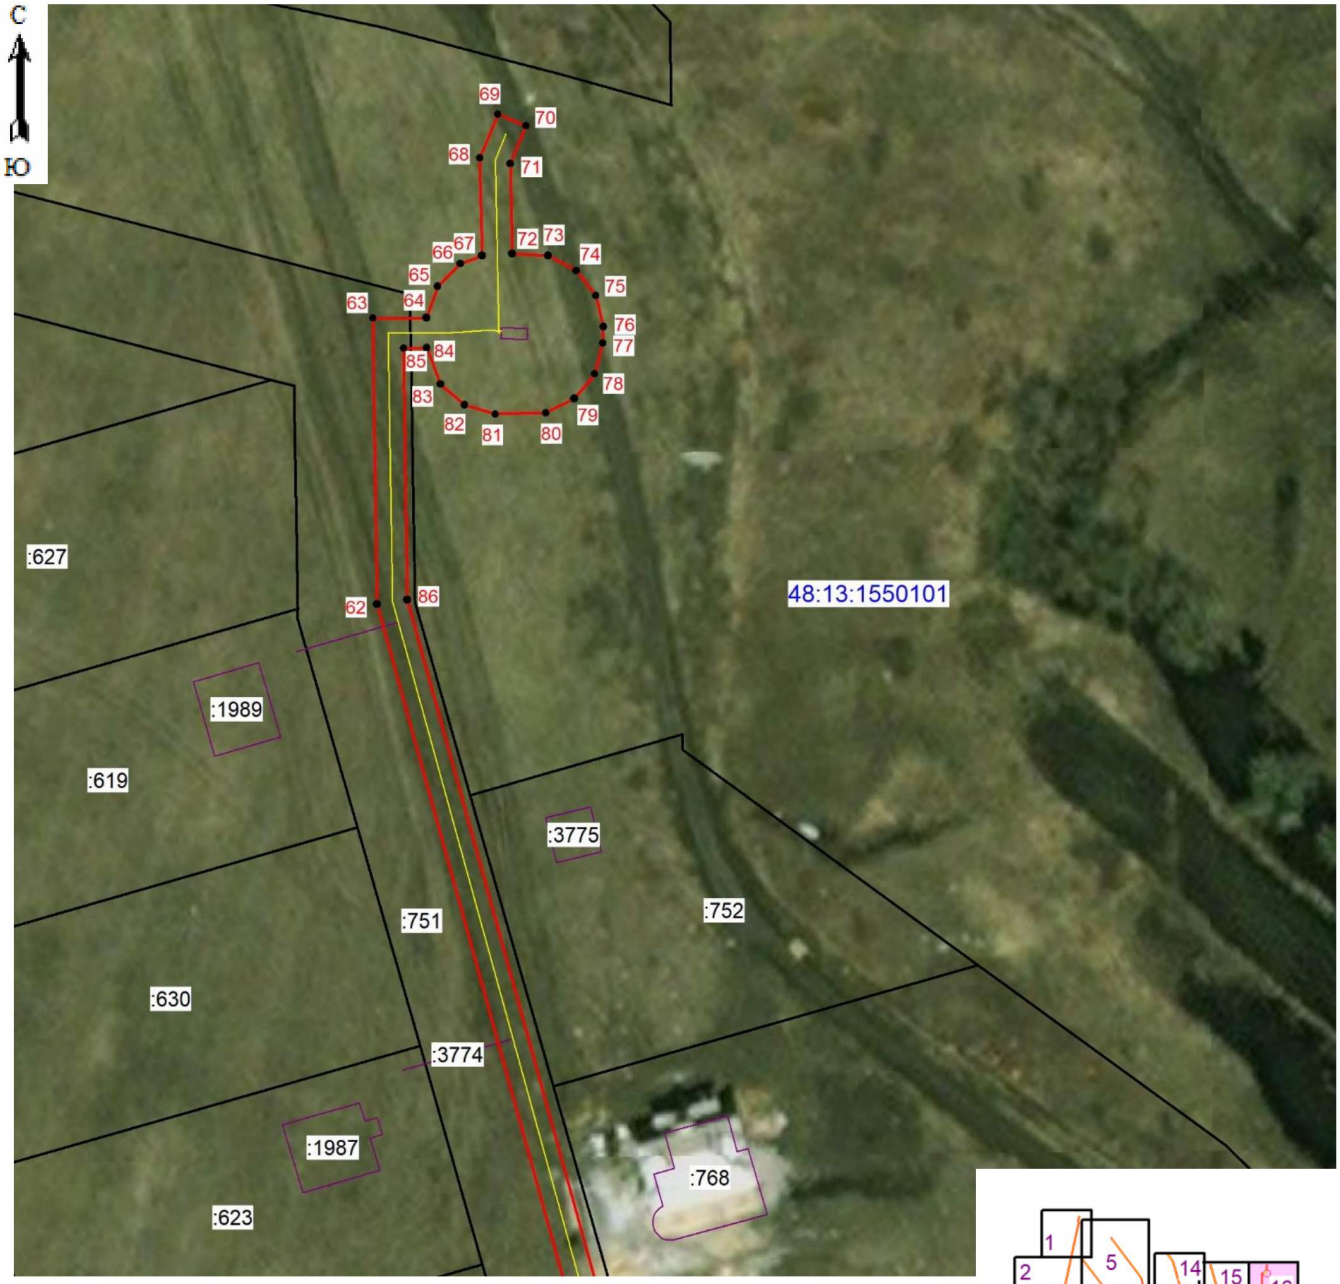

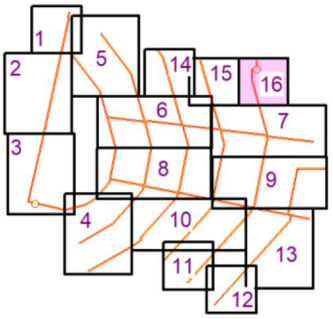

Масштаб 1:1000

Используемые условные знаки и обозначения:

	- граница охранной зоны
:1989	- кадастровый номер объекта недвижимости
48:13:1550101	- номер кадастрового квартала
●67	- характерная точка границы охранной зоны объекта
	- граница кадастрового квартала
	- граница земельного участка по сведениям ЕГРН
	- граница объекта капитального строительства по сведениям ЕГРН
	- ось газопровода

Подпись _____ Хурчак Е.В. Дата 10.11.2023 г.

Место для оттиска печати лица, составившего описание местоположения границ объекта

Приложение 15

ОПИСАНИЕ МЕСТОПОЛОЖЕНИЯ ГРАНИЦ

Охранная зона трубопроводов: «Газопровод. Назначение: сооружения коммунального хозяйства. Протяженность: 837 м. Адрес (местоположение): 398530 Липецкая область, Липецкий муниципальный район, сельское поселение Ленинский сельсовет, село Троицкое, улица Чапаева»

(наименование объекта, местоположение границ которого описано (далее - объект)

Раздел 1

Сведения об объекте		
№ п/п	**Характеристики объекта**	**Описание характеристик**
1	**2**	**3**
1	Местоположение объекта	Липецкий муниципальный район, сельское поселение Ленинский сельсовет, с. Троицкое
2	Площадь объекта +/- величина погрешности определения площади (Р +/- Дельта Р)	3362 кв.м ± 20 кв.м
3	Иные характеристики объекта	Вид объекта реестра границ: Зона с особыми условиями использования территории Вид объекта по документу: Газопровод. Назначение: сооружения коммунального хозяйства. Протяженность: 837 м. Адрес (местоположение): 398530 Липецкая область, Липецкий муниципальный район, сельское поселение Ленинский сельсовет, село Троицкое, улица Чапаева Содержание ограничений использования объектов недвижимости в пределах зоны или территории: Ограничения использования объектов недвижимости предусмотрены Постановление Правительства РФ от 20 ноября 2000 г. №878 "Правила охраны газораспределительных сетей" . На земельные участки, входящие в охранные зоны газораспределительных сетей, в целях предупреждения их повреждения или нарушения условий их нормальной эксплуатации налагаются ограничения (обременения), которыми запрещается лицам, указанным в пункте 2 настоящих Правил: а) строить объекты жилищно-гражданского и производственного назначения; б) сносить и реконструировать мосты, коллекторы, автомобильные и железные дороги с расположенными на них газораспределительными сетями без предварительного выноса этих газопроводов по согласованию с эксплуатационными организациями; в) разрушать берегоукрепительные

		сооружения, водопропускные устройства, земляные и иные сооружения, предохраняющие газораспределительные сети от разрушений; г) перемещать, повреждать, засыпать и уничтожать опознавательные знаки, контрольно-измерительные пункты и другие устройства газораспределительных сетей; д) устраивать свалки и склады, разливать растворы кислот, солей, щелочей и других химически активных веществ; е) огораживать и перегораживать охранные зоны, препятствовать доступу персонала эксплуатационных организаций к газораспределительным сетям, проведению обслуживания и устранению повреждений газораспределительных сетей; ж) разводить огонь и размещать источники огня; з) рыть погреба, копать и обрабатывать почву сельскохозяйственными и мелиоративными орудиями и механизмами на глубину более 0,3 метра; и) открывать калитки и двери газорегуляторных пунктов, станций катодной и дренажной защиты, люки подземных колодцев, включать или отключать электроснабжение средств связи, освещения и систем телемеханики; к) набрасывать, приставлять и привязывать к опорам и надземным газопроводам, ограждениям и зданиям газораспределительных сетей посторонние предметы, лестницы, влезать на них; л) самовольно подключаться к газораспределительным сетям.

Раздел 2

Сведения о местоположении границ объекта					
1.Система координат МСК-48					
2. Сведения о характерных точках границ объекта					
Обозначение характерных точек границ	**Координаты. м**		**Метод определения координат характерной точки**	**Средняя квадрати-ческая погрешность положения характерной точки (Mt). м**	**Описание обозначения точки на местности (при наличии)**
	X	**Y**			
1	**2**	**3**	**4**	**5**	**6**
1	407426,82	1320696,36	Метод спутниковых геодезических измерений	0.10	-
2	407426,90	1320701,81		0.10	-
3	407414,59	1320706,19		0.10	-
4	407398,29	1320712,10		0.10	-
5	407386,14	1320714,25		0.10	-
6	407355,77	1320723,13		0.10	-
7	407347,62	1320725,44		0.10	-
8	407331,44	1320729,94		0.10	-
9	407313,27	1320734,13		0.10	-
10	407303,78	1320736,25		0.10	-
11	407291,54	1320737,62		0.10	-
12	407272,72	1320741,80		0.10	-
13	407245,56	1320743,96		0.10	-
14	407236,01	1320742,51		0.10	-
15	407219,82	1320742,84		0.10	-
16	407172,46	1320741,65		0.10	-
17	407158,87	1320741,66		0.10	-
18	407140,37	1320742,80		0.10	-
19	407134,32	1320741,87		0.10	-
20	407117,09	1320743,87		0.10	-
21	407082,58	1320740,33		0.10	-
22	407070,58	1320738,40		0.10	-
23	407042,05	1320728,78		0.10	-
24	407017,14	1320728,79		0.10	-
25	407017,14	1320729,89		0.10	-
26	406989,13	1320730,05		0.10	-
27	406978,42	1320736,91		0.10	-
28	406973,07	1320746,10		0.10	-
29	406960,84	1320741,24		0.10	-
30	406953,40	1320732,69		0.10	-
31	406952,67	1320726,35		0.10	-
32	406939,21	1320714,45		0.10	-
33	406896,57	1320684,92		0.10	-
34	406880,99	1320670,70		0.10	-
35	406878,27	1320668,23		0.10	-
36	406864,45	1320656,71		0.10	-
37	406845,53	1320644,16		0.10	-
38	406862,56	1320616,69		0.10	-
39	406852,43	1320591,63		0.10	-
40	406751,33	1320573,79		0.10	-
41	406743,86	1320569,44		0.10	-
42	406737,00	1320567,97		0.10	-
43	406725,33	1320582,05		0.10	-

44	406721,46	1320586,82	Метод спутниковых геодезических измерений	0.10	-
45	406718,36	1320584,30		0.10	-
46	406722,25	1320579,51		0.10	-
47	406735,46	1320563,55		0.10	-
48	406745,32	1320565,66		0.10	-
49	406752,73	1320569,97		0.10	-
50	406855,31	1320588,09		0.10	-
51	406867,02	1320617,07		0.10	-
52	406850,97	1320642,98		0.10	-
53	406866,85	1320653,51		0.10	-
54	406880,89	1320665,21		0.10	-
55	406883,67	1320667,74		0.10	-
56	406899,07	1320681,78		0.10	-
57	406941,67	1320711,31		0.10	-
58	406956,47	1320724,37		0.10	-
59	406957,22	1320731,01		0.10	-
60	406963,22	1320737,88		0.10	-
61	406971,35	1320741,12		0.10	-
62	406975,46	1320734,07		0.10	-
63	406987,95	1320726,07		0.10	-
64	407013,14	1320725,91		0.10	-
65	407013,14	1320724,79		0.10	-
66	407042,71	1320724,78		0.10	-
67	407071,54	1320734,50		0.10	-
68	407083,10	1320736,37		0.10	-
69	407117,07	1320739,85		0.10	-
70	407134,40	1320737,83		0.10	-
71	407140,55	1320738,78		0.10	-
72	407158,75	1320737,66		0.10	-
73	407172,50	1320737,65		0.10	-
74	407219,82	1320738,84		0.10	-
75	407236,27	1320738,51		0.10	-
76	407245,70	1320739,94		0.10	-
77	407272,12	1320737,84		0.10	-
78	407290,88	1320733,68		0.10	-
79	407303,12	1320732,31		0.10	-
80	407312,39	1320730,23		0.10	-
81	407330,46	1320726,06		0.10	-
82	407346,54	1320721,60		0.10	-
83	407354,67	1320719,29		0.10	-
84	407385,22	1320710,35		0.10	-
85	407397,25	1320708,22		0.10	-
86	407413,23	1320702,43		0.10	-
87	407422,86	1320699,01		0.10	-
88	407422,82	1320696,42		0.10	-
1	407426,82	1320696,36		0.10	-

3. Сведения о характерных точках части (частей) границы объекта

Обозначение характерных точек части границы	**Координаты. м**		**Метод определения координат характерной точки**	**Средняя квадратичес-кая погрешность положения характерной точки (Mt). м**	**Описание обозначения точки на местности (при наличии)**
	X	**X**			
1	**2**	**3**	**4**	**5**	**6**
1	-	-	-	-	-

Раздел 3

Сведения о местоположении измененных (уточненных) границ объекта							
1. Система координат МСК-48							
2. Сведения о характерных точках границ объекта							
Обозначение характерных точек границ	**Существующие координаты, м**		**Измененные (уточненные) координаты, м**		**Метод определения координат характерной точки**	**Средняя квадратическая погрешность положения характерной точки (Mt), м**	**Описание обозначения точки на местности (при наличии)**
	X	**Y**	**X**	**Y**			
1	**2**	**3**	**4**	**5**	**6**	**7**	**8**
-	-	-	-	-	-	-	-
3. Сведения о характерных точках части (частей) границы объекта							
-	-	-	-	-	-	-	-

Раздел 4

План границ объекта



Масштаб 1: 2500

Используемые условные знаки и обозначения:

- граница охранной зоны
:9 - кадастровый номер объекта недвижимости
48:13:1250211 - номер кадастрового квартала
● 1 - характерная точка границы охранной зоны объекта
- граница кадастрового квартала
- граница земельного участка по сведениям ЕГРН
- граница объекта капитального строительства по сведениям ЕГРН
- ось газопровода

Подпись _____ Хурчак Е.В. Дата 10.11.2023 г.

Место для оттиска печати лица, составившего описание местоположения границ объекта

Приложение 16

ОПИСАНИЕ МЕСТОПОЛОЖЕНИЯ ГРАНИЦ

Охранная зона трубопроводов: «Газопровод-ввод низкого давления. Назначение: сооружения коммунального хозяйства. Протяженность: 2 м. Адрес (местоположение): Липецкая область, Липецкий муниципальный район, сельское поселение Косыревский сельсовет, деревня Кулешовка, улица Таежная, к ж.д. 6»

(наименование объекта, местоположение границ которого описано (далее - объект)

Раздел 1

Сведения об объекте		
№ п/п	**Характеристики объекта**	**Описание характеристик**
1	**2**	**3**
1	Местоположение объекта	Липецкая область, Липецкий муниципальный район, сельское поселение Косыревский сельсовет, д Кулешовка
2	Площадь объекта +/- величина погрешности определения площади (Р +/- Дельта Р)	26 кв.м ± 2 кв.м
3	Иные характеристики объекта	Вид объекта реестра границ: Зона с особыми условиями использования территории Вид объекта по документу: Газопровод-ввод низкого давления. Назначение: сооружения коммунального хозяйства. Протяженность: 2 м. Адрес (местоположение): Липецкая область, Липецкий муниципальный район, сельское поселение Косыревский сельсовет, деревня Кулешовка, улица Таежная, к ж.д. 6 Содержание ограничений использования объектов недвижимости в пределах зоны или территории: Ограничения использования объектов недвижимости предусмотрены Постановление Правительства РФ от 20 ноября 2000 г. №878 "Правила охраны газораспределительных сетей" . На земельные участки, входящие в охранные зоны газораспределительных сетей, в целях предупреждения их повреждения или нарушения условий их нормальной эксплуатации налагаются ограничения (обременения), которыми запрещается лицам, указанным в пункте 2 настоящих Правил: а) строить объекты жилищно-гражданского и производственного назначения; б) сносить и реконструировать мосты, коллекторы, автомобильные и железные дороги с расположенными на них газораспределительными сетями без предварительного выноса этих

		газопроводов по согласованию с эксплуатационными организациями; в) разрушать берегоукрепительные сооружения, водопропускные устройства, земляные и иные сооружения, предохраняющие газораспределительные сети от разрушений; г) перемещать, повреждать, засыпать и уничтожать опознавательные знаки, контрольно-измерительные пункты и другие устройства газораспределительных сетей; д) устраивать свалки и склады, разливать растворы кислот, солей, щелочей и других химически активных веществ; е) огораживать и перегораживать охранные зоны, препятствовать доступу персонала эксплуатационных организаций к газораспределительным сетям, проведению обслуживания и устранению повреждений газораспределительных сетей; ж) разводить огонь и размещать источники огня; з) рыть погреба, копать и обрабатывать почву сельскохозяйственными и мелиоративными орудиями и механизмами на глубину более 0,3 метра; и) открывать калитки и двери газорегуляторных пунктов, станций катодной и дренажной защиты, люки подземных колодцев, включать или отключать электроснабжение средств связи, освещения и систем телемеханики; к) набрасывать, приставлять и привязывать к опорам и надземным газопроводам, ограждениям и зданиям газораспределительных сетей посторонние предметы, лестницы, влезать на них; л) самовольно подключаться к газораспределительным сетям.

Раздел 2


Сведения о местоположении границ объекта					
1.Система координат МСК-48					
2. Сведения о характерных точках границ объекта					
Обозначение характерных точек границ	**Координаты. м**		**Метод определения координат характерной точки**	**Средняя квадрати-ческая погрешность положения характерной точки (Mt). м**	**Описание обозначения точки на местности (при наличии)**
	X	**Y**			
1	**2**	**3**	**4**	**5**	**6**
1	416967,90	1309535,98	Метод спутниковых геодезических измерений	0.10	-
2	416966,58	1309539,76		0.10	-
3	416960,46	1309537,62		0.10	-
4	416961,78	1309533,84		0.10	-
1	416967,90	1309535,98		0.10	-
3. Сведения о характерных точках части (частей) границы объекта					
Обозначение характерных точек части границы	**Координаты. м**		**Метод определения координат характерной точки**	**Средняя квадратичес-кая погрешность положения характерной точки (Mt). м**	**Описание обозначения точки на местности (при наличии)**
	X	**X**			
1	**2**	**3**	**4**	**5**	**6**
1	-	-	-	-	-

Раздел 3

Сведения о местоположении измененных (уточненных) границ объекта							
1. Система координат МСК-48							
2. Сведения о характерных точках границ объекта							
Обозначение характерных точек границ	**Существующие координаты, м**		**Измененные (уточненные) координаты, м**		**Метод определения координат характерной точки**	**Средняя квадратическая погрешность положения характерной точки (Mt), м**	**Описание обозначения точки на местности (при наличии)**
	X	**Y**	**X**	**Y**			
1	**2**	**3**	**4**	**5**	**6**	**7**	**8**
-	-	-	-	-	-	-	-
3. Сведения о характерных точках части (частей) границы объекта							
-	-	-	-	-	-	-	-

Раздел 4

План границ объекта

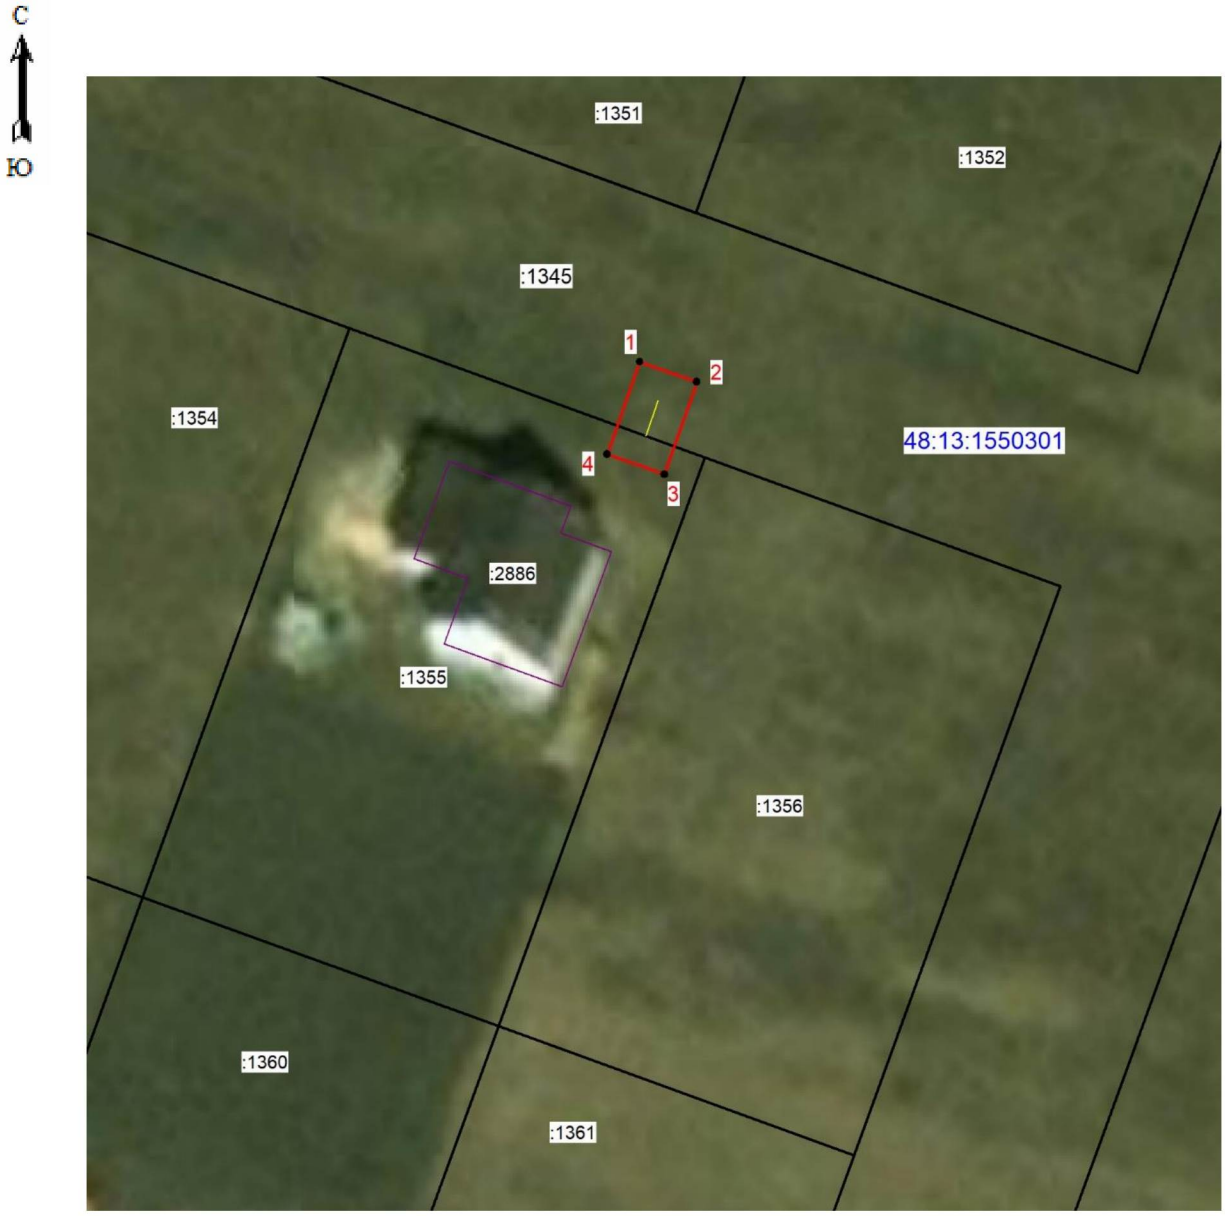

Масштаб 1: 500

Используемые условные знаки и обозначения:

	- граница охранной зоны
:1355	- кадастровый номер объекта недвижимости
48:13:1550301	- номер кадастрового квартала
● 1	- характерная точка границы охранной зоны объекта
	- граница кадастрового квартала
	- граница земельного участка по сведениям ЕГРН
	- граница объекта капитального строительства по сведениям ЕГРН
	- ось газопровода

Подпись _____ Хурчак Е.В. Дата 10.11.2023 г.

Место для оттиска печати лица, составившего описание местоположения границ объекта

Приложение 17

ОПИСАНИЕ МЕСТОПОЛОЖЕНИЯ ГРАНИЦ

Охранная зона трубопроводов: «Газопровод низкого давления. Назначение: сооружения коммунального хозяйства. Протяженность: 4 м. Адрес (местоположение): 398531 Липецкая область, Липецкий муниципальный район, сельское поселение Ленинский сельсовет, село Ленино, улица Победная, к дому 20»

(наименование объекта, местоположение границ которого описано (далее - объект)

Раздел 1

Сведения об объекте		
№ п/п	**Характеристики объекта**	**Описание характеристик**
1	**2**	**3**
1	Местоположение объекта	Липецкая область, Липецкий муниципальный район, сельское поселение Ленинский сельсовет, с Ленино
2	Площадь объекта +/- величина погрешности определения площади (Р +/- Дельта Р)	32 кв.м ± 2 кв.м
3	Иные характеристики объекта	Вид объекта реестра границ: Зона с особыми условиями использования территории Вид объекта по документу: Газопровод низкого давления. Назначение: сооружения коммунального хозяйства. Протяженность: 4 м. Адрес (местоположение): 398531 Липецкая область, Липецкий муниципальный район, сельское поселение Ленинский сельсовет, село Ленино, улица Победная, к дому 20 Содержание ограничений использования объектов недвижимости в пределах зоны или территории: Ограничения использования объектов недвижимости предусмотрены Постановление Правительства РФ от 20 ноября 2000 г. №878 "Правила охраны газораспределительных сетей" . На земельные участки, входящие в охранные зоны газораспределительных сетей, в целях предупреждения их повреждения или нарушения условий их нормальной эксплуатации налагаются ограничения (обременения), которыми запрещается лицам, указанным в пункте 2 настоящих Правил: а) строить объекты жилищно-гражданского и производственного назначения; б) сносить и реконструировать мосты, коллекторы, автомобильные и железные дороги с расположенными на них газораспределительными сетями без предварительного выноса этих

		газопроводов по согласованию с эксплуатационными организациями; в) разрушать берегоукрепительные сооружения, водопропускные устройства, земляные и иные сооружения, предохраняющие газораспределительные сети от разрушений; г) перемещать, повреждать, засыпать и уничтожать опознавательные знаки, контрольно-измерительные пункты и другие устройства газораспределительных сетей; д) устраивать свалки и склады, разливать растворы кислот, солей, щелочей и других химически активных веществ; е) огораживать и перегораживать охранные зоны, препятствовать доступу персонала эксплуатационных организаций к газораспределительным сетям, проведению обслуживания и устранению повреждений газораспределительных сетей; ж) разводить огонь и размещать источники огня; з) рыть погреба, копать и обрабатывать почву сельскохозяйственными и мелиоративными орудиями и механизмами на глубину более 0,3 метра; и) открывать калитки и двери газорегуляторных пунктов, станций катодной и дренажной защиты, люки подземных колодцев, включать или отключать электроснабжение средств связи, освещения и систем телемеханики; к) набрасывать, приставлять и привязывать к опорам и надземным газопроводам, ограждениям и зданиям газораспределительных сетей посторонние предметы, лестницы, влезать на них; л) самовольно подключаться к газораспределительным сетям.

Раздел 2

Сведения о местоположении границ объекта					
1.Система координат МСК-48					
2. Сведения о характерных точках границ объекта					
Обозначение характерных точек границ	**Координаты. м**		**Метод определения координат характерной точки**	**Средняя квадрати-ческая погрешность положения характерной точки (Mt). м**	**Описание обозначения точки на местности (при наличии)**
	X	**Y**			
1	**2**	**3**	**4**	**5**	**6**
1	409460,24	1317426,53	Метод спутниковых геодезических измерений	0.10	-
2	409459,26	1317430,41		0.10	-
3	409451,50	1317428,45		0.10	-
4	409452,48	1317424,57		0.10	-
1	409460,24	1317426,53		0.10	-
3. Сведения о характерных точках части (частей) границы объекта					
Обозначение характерных точек части границы	**Координаты. м**		**Метод определения координат характерной точки**	**Средняя квадратичес-кая погрешность положения характерной точки (Mt). м**	**Описание обозначения точки на местности (при наличии)**
	X	**X**			
1	**2**	**3**	**4**	**5**	**6**
1	-	-	-	-	-

Раздел 3

Сведения о местоположении измененных (уточненных) границ объекта							
1. Система координат МСК-48							
2. Сведения о характерных точках границ объекта							
Обозначение характерных точек границ	**Существующие координаты, м**		**Измененные (уточненные) координаты, м**		**Метод определения координат характерной точки**	**Средняя квадратическая погрешность положения характерной точки (Mt), м**	**Описание обозначения точки на местности (при наличии)**
	X	**Y**	**X**	**Y**			
1	**2**	**3**	**4**	**5**	**6**	**7**	**8**
-	-	-	-	-	-	-	-
3. Сведения о характерных точках части (частей) границы объекта							
-	-	-	-	-	-	-	-

Раздел 4

План границ объекта



Масштаб 1: 500

Используемые условные знаки и обозначения:

	- граница охранной зоны
:134	- кадастровый номер объекта недвижимости
48:13:1220203	- номер кадастрового квартала
● 1	- характерная точка границы охранной зоны объекта
	- граница кадастрового квартала
	- граница земельного участка по сведениям ЕГРН
	- граница объекта капитального строительства по сведениям ЕГРН
	- ось газопровода

Подпись _____ Хурчак Е.В. Дата 10.11.2023 г.

Место для оттиска печати лица, составившего описание местоположения границ объекта

Приложение 18

ОПИСАНИЕ МЕСТОПОЛОЖЕНИЯ ГРАНИЦ

Охранная зона трубопроводов: «Газопровод н.д. Назначение: сооружения коммунального хозяйства. Протяженность: 4 м. Адрес (местоположение): 398531 Липецкая область, Липецкий муниципальный район, село Ленино, улица Абрикосовая, к д. 27»
(наименование объекта, местоположение границ которого описано (далее - объект)

Раздел 1

Сведения об объекте		
№ п/п	**Характеристики объекта**	**Описание характеристик**
1	**2**	**3**
1	Местоположение объекта	Липецкая область, Липецкий муниципальный район, сельское поселение Ленинский сельсовет, с Ленино
2	Площадь объекта +/- величина погрешности определения площади (Р +/- Дельта Р)	32 кв.м ± 2 кв.м
3	Иные характеристики объекта	Вид объекта реестра границ: Зона с особыми условиями использования территории Вид объекта по документу: Газопровод н.д. Назначение: сооружения коммунального хозяйства. Протяженность: 4 м. Адрес (местоположение): 398531 Липецкая область, Липецкий муниципальный район, село Ленино, улица Абрикосовая, к д. 27 Содержание ограничений использования объектов недвижимости в пределах зоны или территории: Ограничения использования объектов недвижимости предусмотрены Постановление Правительства РФ от 20 ноября 2000 г. №878 "Правила охраны газораспределительных сетей" . На земельные участки, входящие в охранные зоны газораспределительных сетей, в целях предупреждения их повреждения или нарушения условий их нормальной эксплуатации налагаются ограничения (обременения), которыми запрещается лицам, указанным в пункте 2 настоящих Правил: а) строить объекты жилищно-гражданского и производственного назначения; б) сносить и реконструировать мосты, коллекторы, автомобильные и железные дороги с расположенными на них газораспределительными сетями без предварительного выноса этих газопроводов по согласованию с эксплуатационными организациями; в)

		разрушать берегоукрепительные сооружения, водопропускные устройства, земляные и иные сооружения, предохраняющие газораспределительные сети от разрушений; г) перемещать, повреждать, засыпать и уничтожать опознавательные знаки, контрольно-измерительные пункты и другие устройства газораспределительных сетей; д) устраивать свалки и склады, разливать растворы кислот, солей, щелочей и других химически активных веществ; е) огораживать и перегораживать охранные зоны, препятствовать доступу персонала эксплуатационных организаций к газораспределительным сетям, проведению обслуживания и устранению повреждений газораспределительных сетей; ж) разводить огонь и размещать источники огня; з) рыть погреба, копать и обрабатывать почву сельскохозяйственными и мелиоративными орудиями и механизмами на глубину более 0,3 метра; и) открывать калитки и двери газорегуляторных пунктов, станций катодной и дренажной защиты, люки подземных колодцев, включать или отключать электроснабжение средств связи, освещения и систем телемеханики; к) набрасывать, приставлять и привязывать к опорам и надземным газопроводам, ограждениям и зданиям газораспределительных сетей посторонние предметы, лестницы, влезать на них; л) самовольно подключаться к газораспределительным сетям.

Раздел 2

Сведения о местоположении границ объекта					
1.Система координат МСК-48					
2. Сведения о характерных точках границ объекта					
Обозначение характерных точек границ	**Координаты. м**		**Метод определения координат характерной точки**	**Средняя квадрати-ческая погрешность положения характерной точки (Mt). м**	**Описание обозначения точки на местности (при наличии)**
	X	**Y**			
1	**2**	**3**	**4**	**5**	**6**
1	409235,35	1317187,13	Метод спутниковых геодезических измерений	0.10	-
2	409230,02	1317192,97		0.10	-
3	409227,06	1317190,27		0.10	-
4	409232,39	1317184,43		0.10	-
1	409235,35	1317187,13		0.10	-
3. Сведения о характерных точках части (частей) границы объекта					
Обозначение характерных точек части границы	**Координаты. м**		**Метод определения координат характерной точки**	**Средняя квадратичес-кая погрешность положения характерной точки (Mt). м**	**Описание обозначения точки на местности (при наличии)**
	X	**X**			
1	**2**	**3**	**4**	**5**	**6**
1	-	-	-	-	-

Раздел 3

Сведения о местоположении измененных (уточненных) границ объекта							
1. Система координат МСК-48							
2. Сведения о характерных точках границ объекта							
Обозначение характерных точек границ	**Существующие координаты, м**		**Измененные (уточненные) координаты, м**		**Метод определения координат характерной точки**	**Средняя квадратическая погрешность положения характерной точки (Mt), м**	**Описание обозначения точки на местности (при наличии)**
	X	**Y**	**X**	**Y**			
1	**2**	**3**	**4**	**5**	**6**	**7**	**8**
-	-	-	-	-	-	-	-
3. Сведения о характерных точках части (частей) границы объекта							
-	-	-	-	-	-	-	-

Раздел 4

План границ объекта



Масштаб 1: 500

Используемые условные знаки и обозначения:

	- граница охранной зоны
:362	- кадастровый номер объекта недвижимости
48:13:1220203	- номер кадастрового квартала
● 1	- характерная точка границы охранной зоны объекта
	- граница кадастрового квартала
	- граница земельного участка по сведениям ЕГРН
	- граница объекта капитального строительства по сведениям ЕГРН
	- ось газопровода

Подпись _____ Хурчак Е.В. Дата 10.11.2023 г.

Место для оттиска печати лица, составившего описание местоположения границ объекта

Приложение 19

ОПИСАНИЕ МЕСТОПОЛОЖЕНИЯ ГРАНИЦ

Охранная зона трубопроводов: «Газопровод низкого давления. Назначение: сооружения коммунального хозяйства. Протяженность: 5 м. Адрес (местоположение): 398531 Липецкая область, Липецкий муниципальный район, сельское поселение Ленинский сельсовет, село Ленино, улица Садовая 1-я, к д.№7а»

(наименование объекта, местоположение границ которого описано (далее - объект)

Раздел 1

Сведения об объекте		
№ п/п	**Характеристики объекта**	**Описание характеристик**
1	**2**	**3**
1	Местоположение объекта	Липецкая область, Липецкий муниципальный район, сельское поселение Ленинский сельсовет, с Ленино
2	Площадь объекта +/- величина погрешности определения площади (Р +/- Дельта Р)	36 кв.м ± 2 кв.м
3	Иные характеристики объекта	Вид объекта реестра границ: Зона с особыми условиями использования территории Вид объекта по документу: Газопровод низкого давления. Назначение: сооружения коммунального хозяйства. Протяженность: 5 м. Адрес (местоположение): 398531 Липецкая область, Липецкий муниципальный район, сельское поселение Ленинский сельсовет, село Ленино, улица Садовая 1-я, к д.№7а Содержание ограничений использования объектов недвижимости в пределах зоны или территории: Ограничения использования объектов недвижимости предусмотрены Постановление Правительства РФ от 20 ноября 2000 г. №878 "Правила охраны газораспределительных сетей" . На земельные участки, входящие в охранные зоны газораспределительных сетей, в целях предупреждения их повреждения или нарушения условий их нормальной эксплуатации налагаются ограничения (обременения), которыми запрещается лицам, указанным в пункте 2 настоящих Правил: а) строить объекты жилищно-гражданского и производственного назначения; б) сносить и реконструировать мосты, коллекторы, автомобильные и железные дороги с расположенными на них газораспределительными сетями без предварительного выноса этих

		газопроводов по согласованию с эксплуатационными организациями; в) разрушать берегоукрепительные сооружения, водопропускные устройства, земляные и иные сооружения, предохраняющие газораспределительные сети от разрушений; г) перемещать, повреждать, засыпать и уничтожать опознавательные знаки, контрольно-измерительные пункты и другие устройства газораспределительных сетей; д) устраивать свалки и склады, разливать растворы кислот, солей, щелочей и других химически активных веществ; е) огораживать и перегораживать охранные зоны, препятствовать доступу персонала эксплуатационных организаций к газораспределительным сетям, проведению обслуживания и устранению повреждений газораспределительных сетей; ж) разводить огонь и размещать источники огня; з) рыть погреба, копать и обрабатывать почву сельскохозяйственными и мелиоративными орудиями и механизмами на глубину более 0,3 метра; и) открывать калитки и двери газорегуляторных пунктов, станций катодной и дренажной защиты, люки подземных колодцев, включать или отключать электроснабжение средств связи, освещения и систем телемеханики; к) набрасывать, приставлять и привязывать к опорам и надземным газопроводам, ограждениям и зданиям газораспределительных сетей посторонние предметы, лестницы, влезать на них; л) самовольно подключаться к газораспределительным сетям.

Раздел 2

Сведения о местоположении границ объекта					
1.Система координат МСК-48					
2. Сведения о характерных точках границ объекта					
Обозначение характерных точек границ	**Координаты. м**		**Метод определения координат характерной точки**	**Средняя квадрати-ческая погрешность положения характерной точки (Mt). м**	**Описание обозначения точки на местности (при наличии)**
	X	**Y**			
1	**2**	**3**	**4**	**5**	**6**
1	410074,30	1319465,50	Метод спутниковых геодезических измерений	0.10	-
2	410072,75	1319469,18		0.10	-
3	410064,43	1319465,68		0.10	-
4	410065,98	1319462,00		0.10	-
1	410074,30	1319465,50		0.10	-
3. Сведения о характерных точках части (частей) границы объекта					
Обозначение характерных точек части границы	**Координаты. м**		**Метод определения координат характерной точки**	**Средняя квадратичес-кая погрешность положения характерной точки (Mt). м**	**Описание обозначения точки на местности (при наличии)**
	X	**X**			
1	**2**	**3**	**4**	**5**	**6**
1	-	-	-	-	-

Раздел 3

Сведения о местоположении измененных (уточненных) границ объекта							
1. Система координат МСК-48							
2. Сведения о характерных точках границ объекта							
Обозначение характерных точек границ	**Существующие координаты, м**		**Измененные (уточненные) координаты, м**		**Метод определения координат характерной точки**	**Средняя квадратическая погрешность положения характерной точки (Mt), м**	**Описание обозначения точки на местности (при наличии)**
	X	**Y**	**X**	**Y**			
1	**2**	**3**	**4**	**5**	**6**	**7**	**8**
-	-	-	-	-	-	-	-
3. Сведения о характерных точках части (частей) границы объекта							
-	-	-	-	-	-	-	-

Раздел 4

План границ объекта



Масштаб 1: 500

Используемые условные знаки и обозначения:

	- граница охранной зоны
:159	- кадастровый номер объекта недвижимости
48:13:1220132	- номер кадастрового квартала
● 1	- характерная точка границы охранной зоны объекта
	- граница кадастрового квартала
	- граница земельного участка по сведениям ЕГРН
	- граница объекта капитального строительства по сведениям ЕГРН
	- ось газопровода

Подпись _____ Хурчак Е.В. Дата 10.11.2023 г.

Место для оттиска печати лица, составившего описание местоположения границ объекта

Приложение 20

ОПИСАНИЕ МЕСТОПОЛОЖЕНИЯ ГРАНИЦ

Охранная зона трубопроводов: «Газопровод н.д. Назначение: сооружения коммунального хозяйства. Протяженность: 7 м. Адрес (местоположение): 398510 Липецкая область, Липецкий муниципальный район, село Боринское, улица Зеленая, к ж.д. 3»
(наименование объекта, местоположение границ которого описано (далее - объект)

Раздел 1

Сведения об объекте		
№ п/п	**Характеристики объекта**	**Описание характеристик**
1	**2**	**3**
1	Местоположение объекта	Липецкая область, Липецкий муниципальный район, сельское поселение Боринский сельсовет, с Боринское
2	Площадь объекта +/- величина погрешности определения площади (Р +/- Дельта Р)	43 кв.м ± 2 кв.м
3	Иные характеристики объекта	Вид объекта реестра границ: Зона с особыми условиями использования территории Вид объекта по документу: Газопровод н.д. Назначение: сооружения коммунального хозяйства. Протяженность: 7 м. Адрес (местоположение): 398510 Липецкая область, Липецкий муниципальный район, село Боринское, улица Зеленая, к ж.д. 3 Содержание ограничений использования объектов недвижимости в пределах зоны или территории: Ограничения использования объектов недвижимости предусмотрены Постановление Правительства РФ от 20 ноября 2000 г. №878 "Правила охраны газораспределительных сетей" . На земельные участки, входящие в охранные зоны газораспределительных сетей, в целях предупреждения их повреждения или нарушения условий их нормальной эксплуатации налагаются ограничения (обременения), которыми запрещается лицам, указанным в пункте 2 настоящих Правил: а) строить объекты жилищно-гражданского и производственного назначения; б) сносить и реконструировать мосты, коллекторы, автомобильные и железные дороги с расположенными на них газораспределительными сетями без предварительного выноса этих газопроводов по согласованию с эксплуатационными организациями; в)

		разрушать берегоукрепительные сооружения, водопропускные устройства, земляные и иные сооружения, предохраняющие газораспределительные сети от разрушений; г) перемещать, повреждать, засыпать и уничтожать опознавательные знаки, контрольно-измерительные пункты и другие устройства газораспределительных сетей; д) устраивать свалки и склады, разливать растворы кислот, солей, щелочей и других химически активных веществ; е) огораживать и перегораживать охранные зоны, препятствовать доступу персонала эксплуатационных организаций к газораспределительным сетям, проведению обслуживания и устранению повреждений газораспределительных сетей; ж) разводить огонь и размещать источники огня; з) рыть погреба, копать и обрабатывать почву сельскохозяйственными и мелиоративными орудиями и механизмами на глубину более 0,3 метра; и) открывать калитки и двери газорегуляторных пунктов, станций катодной и дренажной защиты, люки подземных колодцев, включать или отключать электроснабжение средств связи, освещения и систем телемеханики; к) набрасывать, приставлять и привязывать к опорам и надземным газопроводам, ограждениям и зданиям газораспределительных сетей посторонние предметы, лестницы, влезать на них; л) самовольно подключаться к газораспределительным сетям.

Раздел 2

Сведения о местоположении границ объекта					
1.Система координат МСК-48					
2. Сведения о характерных точках границ объекта					
Обозначение характерных точек границ	**Координаты. м**		**Метод определения координат характерной точки**	**Средняя квадрати-ческая погрешность положения характерной точки (Mt). м**	**Описание обозначения точки на местности (при наличии)**
	X	**Y**			
1	**2**	**3**	**4**	**5**	**6**
1	401641,95	1312785,98	Метод спутниковых геодезических измерений	0.10	-
2	401638,87	1312788,54		0.10	-
3	401632,03	1312780,31		0.10	-
4	401635,11	1312777,75		0.10	-
1	401641,95	1312785,98		0.10	-
3. Сведения о характерных точках части (частей) границы объекта					
Обозначение характерных точек части границы	**Координаты. м**		**Метод определения координат характерной точки**	**Средняя квадратичес-кая погрешность положения характерной точки (Mt). м**	**Описание обозначения точки на местности (при наличии)**
	X	**X**			
1	**2**	**3**	**4**	**5**	**6**
1	-	-	-	-	-

Раздел 3

Сведения о местоположении измененных (уточненных) границ объекта							
1. Система координат МСК-48							
2. Сведения о характерных точках границ объекта							
Обозначение характерных точек границ	**Существующие координаты, м**		**Измененные (уточненные) координаты, м**		**Метод определения координат характерной точки**	**Средняя квадратическая погрешность положения характерной точки (Mt), м**	**Описание обозначения точки на местности (при наличии)**
	X	**Y**	**X**	**Y**			
1	**2**	**3**	**4**	**5**	**6**	**7**	**8**
-	-	-	-	-	-	-	-
3. Сведения о характерных точках части (частей) границы объекта							
-	-	-	-	-	-	-	-

Раздел 4

План границ объекта



Масштаб 1: 500

Используемые условные знаки и обозначения:

	- граница охранной зоны
:29	- кадастровый номер объекта недвижимости
48:13:1370425	- номер кадастрового квартала
● 1	- характерная точка границы охранной зоны объекта
	- граница кадастрового квартала
	- граница земельного участка по сведениям ЕГРН
	- граница объекта капитального строительства по сведениям ЕГРН
	- ось газопровода

Подпись _____ Хурчак Е.В. Дата 10.11.2023 г.

Место для оттиска печати лица, составившего описание местоположения границ объекта

Приложение 21

ОПИСАНИЕ МЕСТОПОЛОЖЕНИЯ ГРАНИЦ

Охранная зона трубопроводов: «Газопровод низкого давления. Назначение: сооружения коммунального хозяйства. Протяженность: 4 м. Адрес (местоположение): 398510 Липецкая область, Липецкий муниципальный район, сельское поселение Боринский сельсовет, село Боринское, улица Жуковского, к жилому дому 16»
(наименование объекта, местоположение границ которого описано (далее - объект)

Раздел 1

Сведения об объекте		
№ п/п	**Характеристики объекта**	**Описание характеристик**
1	**2**	**3**
1	Местоположение объекта	Липецкая область, Липецкий муниципальный район, сельское поселение Боринский сельсовет, с Боринское
2	Площадь объекта +/- величина погрешности определения площади (Р +/- Дельта Р)	33 кв.м ± 2 кв.м
3	Иные характеристики объекта	Вид объекта реестра границ: Зона с особыми условиями использования территории Вид объекта по документу: Газопровод низкого давления. Назначение: сооружения коммунального хозяйства. Протяженность: 4 м. Адрес (местоположение): 398510 Липецкая область, Липецкий муниципальный район, сельское поселение Боринский сельсовет, село Боринское, улица Жуковского, к жилому дому 16 Содержание ограничений использования объектов недвижимости в пределах зоны или территории: Ограничения использования объектов недвижимости предусмотрены Постановление Правительства РФ от 20 ноября 2000 г. №878 "Правила охраны газораспределительных сетей" . На земельные участки, входящие в охранные зоны газораспределительных сетей, в целях предупреждения их повреждения или нарушения условий их нормальной эксплуатации налагаются ограничения (обременения), которыми запрещается лицам, указанным в пункте 2 настоящих Правил: а) строить объекты жилищно-гражданского и производственного назначения; б) сносить и реконструировать мосты, коллекторы, автомобильные и железные дороги с расположенными на них газораспределительными сетями без предварительного выноса этих

		газопроводов по согласованию с эксплуатационными организациями; в) разрушать берегоукрепительные сооружения, водопропускные устройства, земляные и иные сооружения, предохраняющие газораспределительные сети от разрушений; г) перемещать, повреждать, засыпать и уничтожать опознавательные знаки, контрольно-измерительные пункты и другие устройства газораспределительных сетей; д) устраивать свалки и склады, разливать растворы кислот, солей, щелочей и других химически активных веществ; е) огораживать и перегораживать охранные зоны, препятствовать доступу персонала эксплуатационных организаций к газораспределительным сетям, проведению обслуживания и устранению повреждений газораспределительных сетей; ж) разводить огонь и размещать источники огня; з) рыть погреба, копать и обрабатывать почву сельскохозяйственными и мелиоративными орудиями и механизмами на глубину более 0,3 метра; и) открывать калитки и двери газорегуляторных пунктов, станций катодной и дренажной защиты, люки подземных колодцев, включать или отключать электроснабжение средств связи, освещения и систем телемеханики; к) набрасывать, приставлять и привязывать к опорам и надземным газопроводам, ограждениям и зданиям газораспределительных сетей посторонние предметы, лестницы, влезать на них; л) самовольно подключаться к газораспределительным сетям.

Раздел 2

Сведения о местоположении границ объекта					
1.Система координат МСК-48					
2. Сведения о характерных точках границ объекта					
Обозначение характерных точек границ	**Координаты. м**		**Метод определения координат характерной точки**	**Средняя квадрати-ческая погрешность положения характерной точки (Mt). м**	**Описание обозначения точки на местности (при наличии)**
	X	**Y**			
1	**2**	**3**	**4**	**5**	**6**
1	402885,68	1310705,89	Метод спутниковых геодезических измерений	0.10	-
2	402877,80	1310703,67		0.10	-
3	402878,88	1310699,83		0.10	-
4	402886,76	1310702,05		0.10	-
1	402885,68	1310705,89		0.10	-
3. Сведения о характерных точках части (частей) границы объекта					
Обозначение характерных точек части границы	**Координаты. м**		**Метод определения координат характерной точки**	**Средняя квадратичес-кая погрешность положения характерной точки (Mt). м**	**Описание обозначения точки на местности (при наличии)**
	X	**X**			
1	**2**	**3**	**4**	**5**	**6**
1	-	-	-	-	-

Раздел 3

Сведения о местоположении измененных (уточненных) границ объекта							
1. Система координат МСК-48							
2. Сведения о характерных точках границ объекта							
Обозначение характерных точек границ	**Существующие координаты, м**		**Измененные (уточненные) координаты, м**		**Метод определения координат характерной точки**	**Средняя квадратическая погрешность положения характерной точки (Mt), м**	**Описание обозначения точки на местности (при наличии)**
	X	**Y**	**X**	**Y**			
1	**2**	**3**	**4**	**5**	**6**	**7**	**8**
-	-	-	-	-	-	-	-
3. Сведения о характерных точках части (частей) границы объекта							
-	-	-	-	-	-	-	-

Раздел 4

План границ объекта



Масштаб 1: 500

Используемые условные знаки и обозначения:

	- граница охранной зоны
:69	- кадастровый номер объекта недвижимости
48:13:1370304	- номер кадастрового квартала
● 1	- характерная точка границы охранной зоны объекта
	- граница кадастрового квартала
	- граница земельного участка по сведениям ЕГРН
	- граница объекта капитального строительства по сведениям ЕГРН
	- ось газопровода

Подпись _____ Хурчак Е.В. Дата 10.11.2023 г.

Место для оттиска печати лица, составившего описание местоположения границ объекта

Приложение 22

ОПИСАНИЕ МЕСТОПОЛОЖЕНИЯ ГРАНИЦ

Охранная зона трубопроводов: «Газопровод низкого давления. Назначение: сооружения коммунального хозяйства. Протяженность: 13 м. Адрес (местоположение): 398531 Липецкая область, Липецкий муниципальный район, сельское поселение Ленинский сельсовет, село Ленино, улица Казацкая, к ж.д.№35»

(наименование объекта, местоположение границ которого описано (далее - объект)

Раздел 1

Сведения об объекте		
№ п/п	**Характеристики объекта**	**Описание характеристик**
1	**2**	**3**
1	Местоположение объекта	Липецкая область, Липецкий муниципальный район, сельское поселение Ленинский сельсовет, с Ленино
2	Площадь объекта +/- величина погрешности определения площади (Р +/- Дельта Р)	67 кв.м ± 3 кв.м
3	Иные характеристики объекта	Вид объекта реестра границ: Зона с особыми условиями использования территории Вид объекта по документу: Газопровод низкого давления. Назначение: сооружения коммунального хозяйства. Протяженность: 13 м. Адрес (местоположение): 398531 Липецкая область, Липецкий муниципальный район, сельское поселение Ленинский сельсовет, село Ленино, улица Казацкая, к ж.д.№35 Содержание ограничений использования объектов недвижимости в пределах зоны или территории: Ограничения использования объектов недвижимости предусмотрены Постановление Правительства РФ от 20 ноября 2000 г. №878 "Правила охраны газораспределительных сетей" . На земельные участки, входящие в охранные зоны газораспределительных сетей, в целях предупреждения их повреждения или нарушения условий их нормальной эксплуатации налагаются ограничения (обременения), которыми запрещается лицам, указанным в пункте 2 настоящих Правил: а) строить объекты жилищно-гражданского и производственного назначения; б) сносить и реконструировать мосты, коллекторы, автомобильные и железные дороги с расположенными на них газораспределительными сетями без предварительного выноса этих

		газопроводов по согласованию с эксплуатационными организациями; в) разрушать берегоукрепительные сооружения, водопропускные устройства, земляные и иные сооружения, предохраняющие газораспределительные сети от разрушений; г) перемещать, повреждать, засыпать и уничтожать опознавательные знаки, контрольно-измерительные пункты и другие устройства газораспределительных сетей; д) устраивать свалки и склады, разливать растворы кислот, солей, щелочей и других химически активных веществ; е) огораживать и перегораживать охранные зоны, препятствовать доступу персонала эксплуатационных организаций к газораспределительным сетям, проведению обслуживания и устранению повреждений газораспределительных сетей; ж) разводить огонь и размещать источники огня; з) рыть погреба, копать и обрабатывать почву сельскохозяйственными и мелиоративными орудиями и механизмами на глубину более 0,3 метра; и) открывать калитки и двери газорегуляторных пунктов, станций катодной и дренажной защиты, люки подземных колодцев, включать или отключать электроснабжение средств связи, освещения и систем телемеханики; к) набрасывать, приставлять и привязывать к опорам и надземным газопроводам, ограждениям и зданиям газораспределительных сетей посторонние предметы, лестницы, влезать на них; л) самовольно подключаться к газораспределительным сетям.

Раздел 2

Сведения о местоположении границ объекта					
1.Система координат МСК-48					
2. Сведения о характерных точках границ объекта					
Обозначение характерных точек границ	**Координаты. м**		**Метод определения координат характерной точки**	**Средняя квадрати-ческая погрешность положения характерной точки (Mt). м**	**Описание обозначения точки на местности (при наличии)**
	X	**Y**			
1	**2**	**3**	**4**	**5**	**6**
1	409987,52	1316532,09	Метод спутниковых геодезических измерений	0.10	-
2	409981,76	1316547,78		0.10	-
3	409978,00	1316546,40		0.10	-
4	409983,76	1316530,71		0.10	-
1	409987,52	1316532,09		0.10	-
3. Сведения о характерных точках части (частей) границы объекта					
Обозначение характерных точек части границы	**Координаты. м**		**Метод определения координат характерной точки**	**Средняя квадратичес-кая погрешность положения характерной точки (Mt). м**	**Описание обозначения точки на местности (при наличии)**
	X	**X**			
1	**2**	**3**	**4**	**5**	**6**
1	-	-	-	-	-

Раздел 3

Сведения о местоположении измененных (уточненных) границ объекта							
1. Система координат МСК-48							
2. Сведения о характерных точках границ объекта							
Обозначение характерных точек границ	**Существующие координаты, м**		**Измененные (уточненные) координаты, м**		**Метод определения координат характерной точки**	**Средняя квадратическая погрешность положения характерной точки (Mt), м**	**Описание обозначения точки на местности (при наличии)**
	X	**Y**	**X**	**Y**			
1	**2**	**3**	**4**	**5**	**6**	**7**	**8**
-	-	-	-	-	-	-	-
3. Сведения о характерных точках части (частей) границы объекта							
-	-	-	-	-	-	-	-

Раздел 4

План границ объекта



Масштаб 1: 500

Используемые условные знаки и обозначения:

	- граница охранной зоны
:447	- кадастровый номер объекта недвижимости
48:13:1550501	- номер кадастрового квартала
● 1	- характерная точка границы охранной зоны объекта
	- граница кадастрового квартала
	- граница земельного участка по сведениям ЕГРН
	- граница объекта капитального строительства по сведениям ЕГРН
	- ось газопровода

Подпись _____ Хурчак Е.В. Дата 10.11.2023 г.

Место для оттиска печати лица, составившего описание местоположения границ объекта

Приложение 23

ОПИСАНИЕ МЕСТОПОЛОЖЕНИЯ ГРАНИЦ

Охранная зона трубопроводов: «Газопровод-ввод. Назначение: сооружения коммунального хозяйства. Протяженность: 14 м. Адрес (местоположение): 398531 Липецкая область, Липецкий муниципальный район, сельское поселение Ленинский сельсовет, село Пады, улица Усманская, к жилому дому 52а»

(наименование объекта, местоположение границ которого описано (далее - объект)

Раздел 1

Сведения об объекте		
№ п/п	**Характеристики объекта**	**Описание характеристик**
1	**2**	**3**
1	Местоположение объекта	Липецкая область, Липецкий муниципальный район, сельское поселение Ленинский сельсовет, с Пады
2	Площадь объекта +/- величина погрешности определения площади (Р +/- Дельта Р)	70 кв.м ± 3 кв.м
3	Иные характеристики объекта	Вид объекта реестра границ: Зона с особыми условиями использования территории Вид объекта по документу: Газопровод-ввод. Назначение: сооружения коммунального хозяйства. Протяженность: 14 м. Адрес (местоположение): 398531 Липецкая область, Липецкий муниципальный район, сельское поселение Ленинский сельсовет, село Пады, улица Усманская, к жилому дому 52а Содержание ограничений использования объектов недвижимости в пределах зоны или территории: Ограничения использования объектов недвижимости предусмотрены Постановление Правительства РФ от 20 ноября 2000 г. №878 "Правила охраны газораспределительных сетей" . На земельные участки, входящие в охранные зоны газораспределительных сетей, в целях предупреждения их повреждения или нарушения условий их нормальной эксплуатации налагаются ограничения (обременения), которыми запрещается лицам, указанным в пункте 2 настоящих Правил: а) строить объекты жилищно-гражданского и производственного назначения; б) сносить и реконструировать мосты, коллекторы, автомобильные и железные дороги с расположенными на них газораспределительными сетями без предварительного выноса этих

		газопроводов по согласованию с эксплуатационными организациями; в) разрушать берегоукрепительные сооружения, водопропускные устройства, земляные и иные сооружения, предохраняющие газораспределительные сети от разрушений; г) перемещать, повреждать, засыпать и уничтожать опознавательные знаки, контрольно-измерительные пункты и другие устройства газораспределительных сетей; д) устраивать свалки и склады, разливать растворы кислот, солей, щелочей и других химически активных веществ; е) огораживать и перегораживать охранные зоны, препятствовать доступу персонала эксплуатационных организаций к газораспределительным сетям, проведению обслуживания и устранению повреждений газораспределительных сетей; ж) разводить огонь и размещать источники огня; з) рыть погреба, копать и обрабатывать почву сельскохозяйственными и мелиоративными орудиями и механизмами на глубину более 0,3 метра; и) открывать калитки и двери газорегуляторных пунктов, станций катодной и дренажной защиты, люки подземных колодцев, включать или отключать электроснабжение средств связи, освещения и систем телемеханики; к) набрасывать, приставлять и привязывать к опорам и надземным газопроводам, ограждениям и зданиям газораспределительных сетей посторонние предметы, лестницы, влезать на них; л) самовольно подключаться к газораспределительным сетям.

Раздел 2

Сведения о местоположении границ объекта					
1.Система координат МСК-48					
2. Сведения о характерных точках границ объекта					
Обозначение характерных точек границ	**Координаты. м**		**Метод определения координат характерной точки**	**Средняя квадрати-ческая погрешность положения характерной точки (Mt). м**	**Описание обозначения точки на местности (при наличии)**
	X	**Y**			
1	**2**	**3**	**4**	**5**	**6**
1	407611,46	1319440,83	Метод спутниковых геодезических измерений	0.10	-
2	407610,80	1319444,77		0.10	-
3	407606,47	1319444,04		0.10	-
4	407594,74	1319436,56		0.10	-
5	407596,89	1319433,19		0.10	-
6	407607,93	1319440,24		0.10	-
1	407611,46	1319440,83		0.10	-
3. Сведения о характерных точках части (частей) границы объекта					
Обозначение характерных точек части границы	**Координаты. м**		**Метод определения координат характерной точки**	**Средняя квадратичес-кая погрешность положения характерной точки (Mt). м**	**Описание обозначения точки на местности (при наличии)**
	X	**X**			
1	**2**	**3**	**4**	**5**	**6**
1	-	-	-	-	-

Раздел 3

Сведения о местоположении измененных (уточненных) границ объекта							
1. Система координат МСК-48							
2. Сведения о характерных точках границ объекта							
Обозначение характерных точек границ	**Существующие координаты, м**		**Измененные (уточненные) координаты, м**		**Метод определения координат характерной точки**	**Средняя квадратическая погрешность положения характерной точки (Mt), м**	**Описание обозначения точки на местности (при наличии)**
	X	**Y**	**X**	**Y**			
1	**2**	**3**	**4**	**5**	**6**	**7**	**8**
-	-	-	-	-	-	-	-
3. Сведения о характерных точках части (частей) границы объекта							
-	-	-	-	-	-	-	-

Раздел 4

План границ объекта



Масштаб 1: 500

Используемые условные знаки и обозначения:

	- граница охранной зоны
:89	- кадастровый номер объекта недвижимости
48:13:1240304	- номер кадастрового квартала
● 1	- характерная точка границы охранной зоны объекта
	- граница кадастрового квартала
	- граница земельного участка по сведениям ЕГРН
	- граница объекта капитального строительства по сведениям ЕГРН
	- ось газопровода

Подпись _____ Хурчак Е.В. Дата 10.11.2023 г.

Место для оттиска печати лица, составившего описание местоположения границ объекта

Приложение 24

ОПИСАНИЕ МЕСТОПОЛОЖЕНИЯ ГРАНИЦ

Охранная зона трубопроводов: «Газопровод н.д. Назначение: сооружения коммунального хозяйства. Протяженность: 5 м. Адрес (местоположение): 398513 Липецкая область, Липецкий муниципальный район, сельское поселение Частодубравский сельсовет, село Частая Дубрава, улица Полевая, к жилому дому 15»

(наименование объекта, местоположение границ которого описано (далее - объект)

Раздел 1

Сведения об объекте		
№ п/п	**Характеристики объекта**	**Описание характеристик**
1	**2**	**3**
1	Местоположение объекта	Липецкая область, Липецкий муниципальный район, сельское поселение Частодубравский сельсовет, с Частая Дубрава
2	Площадь объекта +/- величина погрешности определения площади (Р +/- Дельта Р)	36 кв.м ± 2 кв.м
3	Иные характеристики объекта	Вид объекта реестра границ: Зона с особыми условиями использования территории Вид объекта по документу: Газопровод н.д. Назначение: сооружения коммунального хозяйства. Протяженность: 5 м. Адрес (местоположение): 398513 Липецкая область, Липецкий муниципальный район, сельское поселение Частодубравский сельсовет, село Частая Дубрава, улица Полевая, к жилому дому 15 Содержание ограничений использования объектов недвижимости в пределах зоны или территории: Ограничения использования объектов недвижимости предусмотрены Постановление Правительства РФ от 20 ноября 2000 г. №878 "Правила охраны газораспределительных сетей" . На земельные участки, входящие в охранные зоны газораспределительных сетей, в целях предупреждения их повреждения или нарушения условий их нормальной эксплуатации налагаются ограничения (обременения), которыми запрещается лицам, указанным в пункте 2 настоящих Правил: а) строить объекты жилищно-гражданского и производственного назначения; б) сносить и реконструировать мосты, коллекторы, автомобильные и железные дороги с расположенными на них газораспределительными сетями без

		предварительного выноса этих газопроводов по согласованию с эксплуатационными организациями; в) разрушать берегоукрепительные сооружения, водопропускные устройства, земляные и иные сооружения, предохраняющие газораспределительные сети от разрушений; г) перемещать, повреждать, засыпать и уничтожать опознавательные знаки, контрольно-измерительные пункты и другие устройства газораспределительных сетей; д) устраивать свалки и склады, разливать растворы кислот, солей, щелочей и других химически активных веществ; е) огораживать и перегораживать охранные зоны, препятствовать доступу персонала эксплуатационных организаций к газораспределительным сетям, проведению обслуживания и устранению повреждений газораспределительных сетей; ж) разводить огонь и размещать источники огня; з) рыть погреба, копать и обрабатывать почву сельскохозяйственными и мелиоративными орудиями и механизмами на глубину более 0,3 метра; и) открывать калитки и двери газорегуляторных пунктов, станций катодной и дренажной защиты, люки подземных колодцев, включать или отключать электроснабжение средств связи, освещения и систем телемеханики; к) набрасывать, приставлять и привязывать к опорам и надземным газопроводам, ограждениям и зданиям газораспределительных сетей посторонние предметы, лестницы, влезать на них; л) самовольно подключаться к газораспределительным сетям.

Раздел 2

Сведения о местоположении границ объекта					
1.Система координат МСК-48					
2. Сведения о характерных точках границ объекта					
Обозначение характерных точек границ	**Координаты. м**		**Метод определения координат характерной точки**	**Средняя квадрати-ческая погрешность положения характерной точки (Mt). м**	**Описание обозначения точки на местности (при наличии)**
	X	**Y**			
1	**2**	**3**	**4**	**5**	**6**
1	412133,14	1303621,13	Метод спутниковых геодезических измерений	0.10	-
2	412131,42	1303624,75		0.10	-
3	412126,41	1303622,37		0.10	-
4	412123,86	1303622,37		0.10	-
5	412123,86	1303618,37		0.10	-
6	412127,31	1303618,37		0.10	-
1	412133,14	1303621,13		0.10	-
3. Сведения о характерных точках части (частей) границы объекта					
Обозначение характерных точек части границы	**Координаты. м**		**Метод определения координат характерной точки**	**Средняя квадратичес-кая погрешность положения характерной точки (Mt). м**	**Описание обозначения точки на местности (при наличии)**
	X	**X**			
1	**2**	**3**	**4**	**5**	**6**
1	-	-	-	-	-

Раздел 3

Сведения о местоположении измененных (уточненных) границ объекта							
1. Система координат МСК-48							
2. Сведения о характерных точках границ объекта							
Обозначение характерных точек границ	Существующие координаты, м		Измененные (уточненные) координаты, м		Метод определения координат характерной точки	Средняя квадратическая погрешность положения характерной точки (Mt), м	Описание обозначения точки на местности (при наличии)
	X	Y	X	Y			
1	2	3	4	5	6	7	8
-	-	-	-	-	-	-	-
3. Сведения о характерных точках части (частей) границы объекта							
-	-	-	-	-	-	-	-

Раздел 4

План границ объекта



Масштаб 1: 500

Используемые условные знаки и обозначения:

	- граница охранной зоны
:27	- кадастровый номер объекта недвижимости
48:13:1150303	- номер кадастрового квартала
● 1	- характерная точка границы охранной зоны объекта
	- граница кадастрового квартала
	- граница земельного участка по сведениям ЕГРН
	- граница объекта капитального строительства по сведениям ЕГРН
	- ось газопровода

Подпись _____ Хурчак Е.В. Дата 10.11.2023 г.

Место для оттиска печати лица, составившего описание местоположения границ объекта

Приложение 25

ОПИСАНИЕ МЕСТОПОЛОЖЕНИЯ ГРАНИЦ

Охранная зона трубопроводов: «Газопровод-ввод. Назначение: сооружения коммунального хозяйства. Протяженность: 125 м. Адрес (местоположение): 398510 Липецкая область, Липецкий муниципальный район, сельское поселение Боринский сельсовет, село Боринское, улица Чапаева, к ж.д. № 65»

(наименование объекта, местоположение границ которого описано (далее - объект)

Раздел 1

Сведения об объекте		
№ п/п	**Характеристики объекта**	**Описание характеристик**
1	**2**	**3**
1	Местоположение объекта	Липецкая область, Липецкий муниципальный район, сельское поселение Боринский сельсовет, с Боринское
2	Площадь объекта +/- величина погрешности определения площади (Р +/- Дельта Р)	518 кв.м ± 8 кв.м
3	Иные характеристики объекта	Вид объекта реестра границ: Зона с особыми условиями использования территории Вид объекта по документу: Газопровод-ввод. Назначение: сооружения коммунального хозяйства. Протяженность: 125 м. Адрес (местоположение): 398510 Липецкая область, Липецкий муниципальный район, сельское поселение Боринский сельсовет, село Боринское, улица Чапаева, к ж.д. № 65 Содержание ограничений использования объектов недвижимости в пределах зоны или территории: Ограничения использования объектов недвижимости предусмотрены Постановление Правительства РФ от 20 ноября 2000 г. №878 "Правила охраны газораспределительных сетей" . На земельные участки, входящие в охранные зоны газораспределительных сетей, в целях предупреждения их повреждения или нарушения условий их нормальной эксплуатации налагаются ограничения (обременения), которыми запрещается лицам, указанным в пункте 2 настоящих Правил: а) строить объекты жилищно-гражданского и производственного назначения; б) сносить и реконструировать мосты, коллекторы, автомобильные и железные дороги с расположенными на них газораспределительными сетями без предварительного выноса этих

		газопроводов по согласованию с эксплуатационными организациями; в) разрушать берегоукрепительные сооружения, водопропускные устройства, земляные и иные сооружения, предохраняющие газораспределительные сети от разрушений; г) перемещать, повреждать, засыпать и уничтожать опознавательные знаки, контрольно-измерительные пункты и другие устройства газораспределительных сетей; д) устраивать свалки и склады, разливать растворы кислот, солей, щелочей и других химически активных веществ; е) огораживать и перегораживать охранные зоны, препятствовать доступу персонала эксплуатационных организаций к газораспределительным сетям, проведению обслуживания и устранению повреждений газораспределительных сетей; ж) разводить огонь и размещать источники огня; з) рыть погреба, копать и обрабатывать почву сельскохозяйственными и мелиоративными орудиями и механизмами на глубину более 0,3 метра; и) открывать калитки и двери газорегуляторных пунктов, станций катодной и дренажной защиты, люки подземных колодцев, включать или отключать электроснабжение средств связи, освещения и систем телемеханики; к) набрасывать, приставлять и привязывать к опорам и надземным газопроводам, ограждениям и зданиям газораспределительных сетей посторонние предметы, лестницы, влезать на них; л) самовольно подключаться к газораспределительным сетям.

Раздел 2


Сведения о местоположении границ объекта					
1.Система координат МСК-48					
2. Сведения о характерных точках границ объекта					
Обозначение характерных точек границ	**Координаты. м**		**Метод определения координат характерной точки**	**Средняя квадрати-ческая погрешность положения характерной точки (Mt). м**	**Описание обозначения точки на местности (при наличии)**
	X	**Y**			
1	**2**	**3**	**4**	**5**	**6**
1	400667,63	1311583,35	Метод спутниковых геодезических измерений	0.10	-
2	400662,03	1311588,50		0.10	-
3	400638,17	1311564,17		0.10	-
4	400606,57	1311527,33		0.10	-
5	400593,37	1311491,76		0.10	-
6	400600,14	1311486,23		0.10	-
7	400602,67	1311489,34		0.10	-
8	400598,13	1311493,06		0.10	-
9	400610,07	1311525,27		0.10	-
10	400641,13	1311561,45		0.10	-
11	400662,17	1311582,92		0.10	-
12	400664,92	1311580,40		0.10	-
1	400667,63	1311583,35		0.10	-
3. Сведения о характерных точках части (частей) границы объекта					
Обозначение характерных точек части границы	**Координаты. м**		**Метод определения координат характерной точки**	**Средняя квадратичес-кая погрешность положения характерной точки (Mt). м**	**Описание обозначения точки на местности (при наличии)**
	X	**X**			
1	**2**	**3**	**4**	**5**	**6**
1	-	-	-	-	-

Раздел 3

Сведения о местоположении измененных (уточненных) границ объекта							
1. Система координат МСК-48							
2. Сведения о характерных точках границ объекта							
Обозначение характерных точек границ	**Существующие координаты, м**		**Измененные (уточненные) координаты, м**		**Метод определения координат характерной точки**	**Средняя квадратическая погрешность положения характерной точки (Mt), м**	**Описание обозначения точки на местности (при наличии)**
	X	**Y**	**X**	**Y**			
1	**2**	**3**	**4**	**5**	**6**	**7**	**8**
-	-	-	-	-	-	-	-
3. Сведения о характерных точках части (частей) границы объекта							
-	-	-	-	-	-	-	-

Раздел 4

План границ объекта

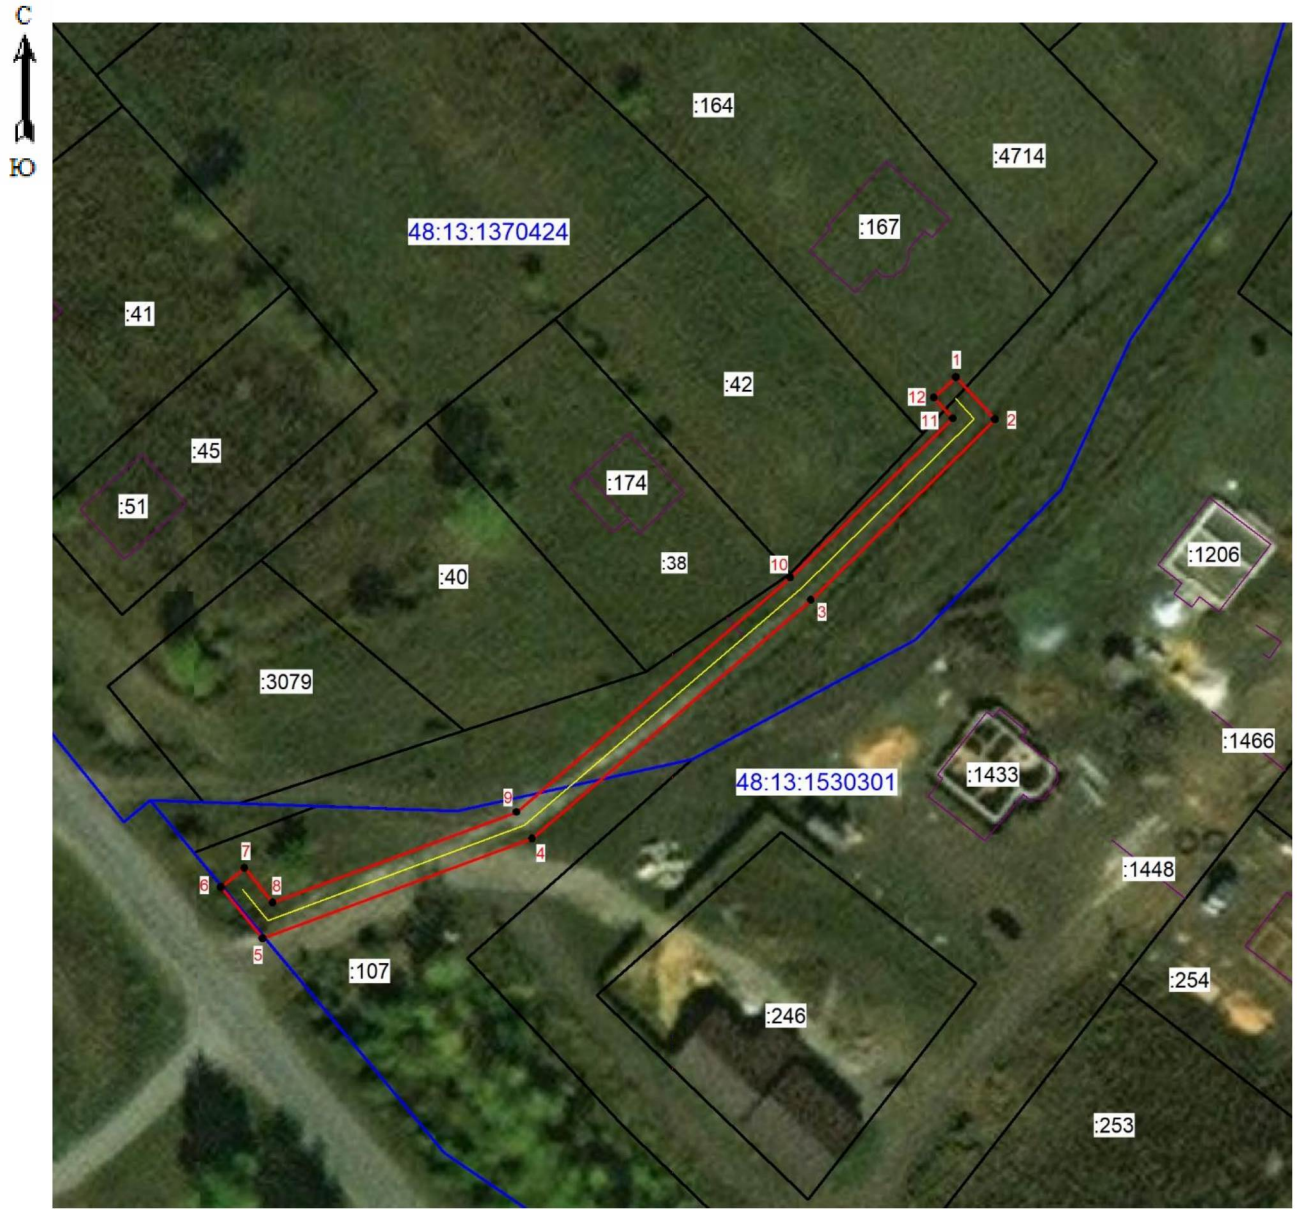

Масштаб 1: 1000

Используемые условные знаки и обозначения:

	- граница охранной зоны
:246	- кадастровый номер объекта недвижимости
48:13:1530301	- номер кадастрового квартала
● 1	- характерная точка границы охранной зоны объекта
	- граница кадастрового квартала
	- граница земельного участка по сведениям ЕГРН
	- граница объекта капитального строительства по сведениям ЕГРН
	- ось газопровода

Подпись _____ Хурчак Е.В. Дата 10.11.2023 г.

Место для оттиска печати лица, составившего описание местоположения границ объекта

Приложение 26

ОПИСАНИЕ МЕСТОПОЛОЖЕНИЯ ГРАНИЦ

Охранная зона трубопроводов: «Газопровод н.д. Назначение: сооружения коммунального хозяйства. Протяженность: 11 м. Адрес (местоположение): 398513 Липецкая область, Липецкий муниципальный район, деревня Ясная Поляна, улица Дубовицкая, к ж.д. № 174»
(наименование объекта, местоположение границ которого описано (далее - объект)

Раздел 1

Сведения об объекте		
№ п/п	**Характеристики объекта**	**Описание характеристик**
1	**2**	**3**
1	Местоположение объекта	Липецкая область, Липецкий муниципальный район, сельское поселение Частодубравский сельсовет, д Ясная Поляна
2	Площадь объекта +/- величина погрешности определения площади (Р +/- Дельта Р)	60 кв.м ± 3 кв.м
3	Иные характеристики объекта	Вид объекта реестра границ: Зона с особыми условиями использования территории Вид объекта по документу: Газопровод н.д. Назначение: сооружения коммунального хозяйства. Протяженность: 11 м. Адрес (местоположение): 398513 Липецкая область, Липецкий муниципальный район, деревня Ясная Поляна, улица Дубовицкая, к ж.д. № 174 Содержание ограничений использования объектов недвижимости в пределах зоны или территории: Ограничения использования объектов недвижимости предусмотрены Постановление Правительства РФ от 20 ноября 2000 г. №878 "Правила охраны газораспределительных сетей" . На земельные участки, входящие в охранные зоны газораспределительных сетей, в целях предупреждения их повреждения или нарушения условий их нормальной эксплуатации налагаются ограничения (обременения), которыми запрещается лицам, указанным в пункте 2 настоящих Правил: а) строить объекты жилищно-гражданского и производственного назначения; б) сносить и реконструировать мосты, коллекторы, автомобильные и железные дороги с расположенными на них газораспределительными сетями без предварительного выноса этих газопроводов по согласованию с эксплуатационными организациями; в)

		разрушать берегоукрепительные сооружения, водопропускные устройства, земляные и иные сооружения, предохраняющие газораспределительные сети от разрушений; г) перемещать, повреждать, засыпать и уничтожать опознавательные знаки, контрольно-измерительные пункты и другие устройства газораспределительных сетей; д) устраивать свалки и склады, разливать растворы кислот, солей, щелочей и других химически активных веществ; е) огораживать и перегораживать охранные зоны, препятствовать доступу персонала эксплуатационных организаций к газораспределительным сетям, проведению обслуживания и устранению повреждений газораспределительных сетей; ж) разводить огонь и размещать источники огня; з) рыть погреба, копать и обрабатывать почву сельскохозяйственными и мелиоративными орудиями и механизмами на глубину более 0,3 метра; и) открывать калитки и двери газорегуляторных пунктов, станций катодной и дренажной защиты, люки подземных колодцев, включать или отключать электроснабжение средств связи, освещения и систем телемеханики; к) набрасывать, приставлять и привязывать к опорам и надземным газопроводам, ограждениям и зданиям газораспределительных сетей посторонние предметы, лестницы, влезать на них; л) самовольно подключаться к газораспределительным сетям.

Раздел 2

Сведения о местоположении границ объекта					
1.Система координат МСК-48					
2. Сведения о характерных точках границ объекта					
Обозначение характерных точек границ	**Координаты. м**		**Метод определения координат характерной точки**	**Средняя квадрати-ческая погрешность положения характерной точки (Mt). м**	**Описание обозначения точки на местности (при наличии)**
	X	**Y**			
1	**2**	**3**	**4**	**5**	**6**
1	414042,64	1302884,86	Метод спутниковых геодезических измерений	0.10	-
2	414035,51	1302898,05		0.10	-
3	414031,99	1302896,15		0.10	-
4	414039,12	1302882,96		0.10	-
1	414042,64	1302884,86		0.10	-
3. Сведения о характерных точках части (частей) границы объекта					
Обозначение характерных точек части границы	**Координаты. м**		**Метод определения координат характерной точки**	**Средняя квадратичес-кая погрешность положения характерной точки (Mt). м**	**Описание обозначения точки на местности (при наличии)**
	X	**X**			
1	**2**	**3**	**4**	**5**	**6**
1	-	-	-	-	-

Раздел 3

Сведения о местоположении измененных (уточненных) границ объекта							
1. Система координат МСК-48							
2. Сведения о характерных точках границ объекта							
Обозначение характерных точек границ	**Существующие координаты, м**		**Измененные (уточненные) координаты, м**		**Метод определения координат характерной точки**	**Средняя квадратическая погрешность положения характерной точки (Mt), м**	**Описание обозначения точки на местности (при наличии)**
	X	**Y**	**X**	**Y**			
1	**2**	**3**	**4**	**5**	**6**	**7**	**8**
-	-	-	-	-	-	-	-
3. Сведения о характерных точках части (частей) границы объекта							
-	-	-	-	-	-	-	-

Раздел 4

План границ объекта



Масштаб 1: 500

Используемые условные знаки и обозначения:

	- граница охранной зоны
:307	- кадастровый номер объекта недвижимости
48:13:1550201	- номер кадастрового квартала
● 1	- характерная точка границы охранной зоны объекта
	- граница кадастрового квартала
	- граница земельного участка по сведениям ЕГРН
	- граница объекта капитального строительства по сведениям ЕГРН
	- ось газопровода

Подпись _____ Хурчак Е.В. Дата 10.11.2023 г.

Место для оттиска печати лица, составившего описание местоположения границ объекта

Приложение 27

ОПИСАНИЕ МЕСТОПОЛОЖЕНИЯ ГРАНИЦ

Охранная зона трубопроводов: «Газопровод-ввод. Назначение: сооружения коммунального хозяйства. Протяженность: 10 м. Адрес (местоположение): 398513 Липецкая область, Липецкий муниципальный район, сельское поселение Частодубравский сельсовет, село Частая Дубрава, улица Новодубравская, к жилому дому 3»
(наименование объекта, местоположение границ которого описано (далее - объект)

Раздел 1

Сведения об объекте		
№ п/п	**Характеристики объекта**	**Описание характеристик**
1	**2**	**3**
1	Местоположение объекта	Липецкая область, Липецкий муниципальный район, сельское поселение Частодубравский сельсовет, д Частая Дубрава
2	Площадь объекта +/- величина погрешности определения площади (Р +/- Дельта Р)	55 кв.м ± 3 кв.м
3	Иные характеристики объекта	Вид объекта реестра границ: Зона с особыми условиями использования территории Вид объекта по документу: Газопровод-ввод. Назначение: сооружения коммунального хозяйства. Протяженность: 10 м. Адрес (местоположение): 398513 Липецкая область, Липецкий муниципальный район, сельское поселение Частодубравский сельсовет, село Частая Дубрава, улица Новодубравская, к жилому дому 3 Содержание ограничений использования объектов недвижимости в пределах зоны или территории: Ограничения использования объектов недвижимости предусмотрены Постановление Правительства РФ от 20 ноября 2000 г. №878 "Правила охраны газораспределительных сетей" . На земельные участки, входящие в охранные зоны газораспределительных сетей, в целях предупреждения их повреждения или нарушения условий их нормальной эксплуатации налагаются ограничения (обременения), которыми запрещается лицам, указанным в пункте 2 настоящих Правил: а) строить объекты жилищно-гражданского и производственного назначения; б) сносить и реконструировать мосты, коллекторы, автомобильные и железные дороги с расположенными на них газораспределительными сетями без

		предварительного выноса этих газопроводов по согласованию с эксплуатационными организациями; в) разрушать берегоукрепительные сооружения, водопропускные устройства, земляные и иные сооружения, предохраняющие газораспределительные сети от разрушений; г) перемещать, повреждать, засыпать и уничтожать опознавательные знаки, контрольно-измерительные пункты и другие устройства газораспределительных сетей; д) устраивать свалки и склады, разливать растворы кислот, солей, щелочей и других химически активных веществ; е) огораживать и перегораживать охранные зоны, препятствовать доступу персонала эксплуатационных организаций к газораспределительным сетям, проведению обслуживания и устранению повреждений газораспределительных сетей; ж) разводить огонь и размещать источники огня; з) рыть погреба, копать и обрабатывать почву сельскохозяйственными и мелиоративными орудиями и механизмами на глубину более 0,3 метра; и) открывать калитки и двери газорегуляторных пунктов, станций катодной и дренажной защиты, люки подземных колодцев, включать или отключать электроснабжение средств связи, освещения и систем телемеханики; к) набрасывать, приставлять и привязывать к опорам и надземным газопроводам, ограждениям и зданиям газораспределительных сетей посторонние предметы, лестницы, влезать на них; л) самовольно подключаться к газораспределительным сетям.

Раздел 2

Сведения о местоположении границ объекта					
1.Система координат МСК-48					
2. Сведения о характерных точках границ объекта					
Обозначение характерных точек границ	**Координаты. м**		**Метод определения координат характерной точки**	**Средняя квадрати-ческая погрешность положения характерной точки (Mt). м**	**Описание обозначения точки на местности (при наличии)**
	X	**Y**			
1	**2**	**3**	**4**	**5**	**6**
1	411722,31	1302362,50	Метод спутниковых геодезических измерений	0.10	-
2	411719,24	1302365,05		0.10	-
3	411710,40	1302354,35		0.10	-
4	411713,47	1302351,80		0.10	-
1	411722,31	1302362,50		0.10	-
3. Сведения о характерных точках части (частей) границы объекта					
Обозначение характерных точек части границы	**Координаты. м**		**Метод определения координат характерной точки**	**Средняя квадратичес-кая погрешность положения характерной точки (Mt). м**	**Описание обозначения точки на местности (при наличии)**
	X	**X**			
1	**2**	**3**	**4**	**5**	**6**
1	-	-	-	-	-

Раздел 3

Сведения о местоположении измененных (уточненных) границ объекта							
1. Система координат МСК-48							
2. Сведения о характерных точках границ объекта							
Обозначение характерных точек границ	**Существующие координаты, м**		**Измененные (уточненные) координаты, м**		**Метод определения координат характерной точки**	**Средняя квадратическая погрешность положения характерной точки (Mt), м**	**Описание обозначения точки на местности (при наличии)**
	X	**Y**	**X**	**Y**			
1	**2**	**3**	**4**	**5**	**6**	**7**	**8**
-	-	-	-	-	-	-	-
3. Сведения о характерных точках части (частей) границы объекта							
-	-	-	-	-	-	-	-

Раздел 4

План границ объекта



Масштаб 1: 500

Используемые условные знаки и обозначения:

	- граница охранной зоны
:1875	- кадастровый номер объекта недвижимости
48:13:1550101	- номер кадастрового квартала
● 1	- характерная точка границы охранной зоны объекта
	- граница кадастрового квартала
	- граница земельного участка по сведениям ЕГРН
	- граница объекта капитального строительства по сведениям ЕГРН
	- ось газопровода

Подпись _____ Хурчак Е.В. Дата 10.11.2023 г.

Место для оттиска печати лица, составившего описание местоположения границ объекта

Приложение 28

ОПИСАНИЕ МЕСТОПОЛОЖЕНИЯ ГРАНИЦ

Охранная зона трубопроводов: «Газопровод низкого давления. Назначение: сооружения коммунального хозяйства. Протяженность: 10 м. Адрес (местоположение): Липецкая область, Липецкий муниципальный район, сельское поселение Падовский сельсовет, поселок Первое Мая, улица 1 Мая, к жилому дому 32»

(наименование объекта, местоположение границ которого описано (далее - объект)

Раздел 1

Сведения об объекте		
№ п/п	**Характеристики объекта**	**Описание характеристик**
1	**2**	**3**
1	Местоположение объекта	Липецкая область, Липецкий муниципальный район, сельское поселение Падовский сельсовет, п Первое Мая
2	Площадь объекта +/- величина погрешности определения площади (Р +/- Дельта Р)	52 кв.м ± 3 кв.м
3	Иные характеристики объекта	Вид объекта реестра границ: Зона с особыми условиями использования территории Вид объекта по документу: Газопровод низкого давления. Назначение: сооружения коммунального хозяйства. Протяженность: 10 м. Адрес (местоположение): Липецкая область, Липецкий муниципальный район, сельское поселение Падовский сельсовет, поселок Первое Мая, улица 1 Мая, к жилому дому 32 Содержание ограничений использования объектов недвижимости в пределах зоны или территории: Ограничения использования объектов недвижимости предусмотрены Постановление Правительства РФ от 20 ноября 2000 г. №878 "Правила охраны газораспределительных сетей" . На земельные участки, входящие в охранные зоны газораспределительных сетей, в целях предупреждения их повреждения или нарушения условий их нормальной эксплуатации налагаются ограничения (обременения), которыми запрещается лицам, указанным в пункте 2 настоящих Правил: а) строить объекты жилищно-гражданского и производственного назначения; б) сносить и реконструировать мосты, коллекторы, автомобильные и железные дороги с расположенными на них газораспределительными сетями без предварительного выноса этих

		газопроводов по согласованию с эксплуатационными организациями; в) разрушать берегоукрепительные сооружения, водопропускные устройства, земляные и иные сооружения, предохраняющие газораспределительные сети от разрушений; г) перемещать, повреждать, засыпать и уничтожать опознавательные знаки, контрольно-измерительные пункты и другие устройства газораспределительных сетей; д) устраивать свалки и склады, разливать растворы кислот, солей, щелочей и других химически активных веществ; е) огораживать и перегораживать охранные зоны, препятствовать доступу персонала эксплуатационных организаций к газораспределительным сетям, проведению обслуживания и устранению повреждений газораспределительных сетей; ж) разводить огонь и размещать источники огня; з) рыть погреба, копать и обрабатывать почву сельскохозяйственными и мелиоративными орудиями и механизмами на глубину более 0,3 метра; и) открывать калитки и двери газорегуляторных пунктов, станций катодной и дренажной защиты, люки подземных колодцев, включать или отключать электроснабжение средств связи, освещения и систем телемеханики; к) набрасывать, приставлять и привязывать к опорам и надземным газопроводам, ограждениям и зданиям газораспределительных сетей посторонние предметы, лестницы, влезать на них; л) самовольно подключаться к газораспределительным сетям.

Раздел 2

Сведения о местоположении границ объекта					
1.Система координат МСК-48					
2. Сведения о характерных точках границ объекта					
Обозначение характерных точек границ	**Координаты. м**		**Метод определения координат характерной точки**	**Средняя квадрати-ческая погрешность положения характерной точки (Mt). м**	**Описание обозначения точки на местности (при наличии)**
	X	**Y**			
1	**2**	**3**	**4**	**5**	**6**
1	400759,57	1316809,32	Метод спутниковых геодезических измерений	0.10	-
2	400750,06	1316817,98		0.10	-
3	400747,37	1316815,01		0.10	-
4	400756,88	1316806,35		0.10	-
1	400759,57	1316809,32		0.10	-
3. Сведения о характерных точках части (частей) границы объекта					
Обозначение характерных точек части границы	**Координаты. м**		**Метод определения координат характерной точки**	**Средняя квадратичес-кая погрешность положения характерной точки (Mt). м**	**Описание обозначения точки на местности (при наличии)**
	X	**X**			
1	**2**	**3**	**4**	**5**	**6**
1	-	-	-	-	-

Раздел 3

Сведения о местоположении измененных (уточненных) границ объекта							
1. Система координат МСК-48							
2. Сведения о характерных точках границ объекта							
Обозначение характерных точек границ	**Существующие координаты, м**		**Измененные (уточненные) координаты, м**		**Метод определения координат характерной точки**	**Средняя квадратическая погрешность положения характерной точки (Mt), м**	**Описание обозначения точки на местности (при наличии)**
	X	**Y**	**X**	**Y**			
1	**2**	**3**	**4**	**5**	**6**	**7**	**8**
-	-	-	-	-	-	-	-
3. Сведения о характерных точках части (частей) границы объекта							
-	-	-	-	-	-	-	-

Раздел 4

План границ объекта

С

Ю



Масштаб 1: 500

Используемые условные знаки и обозначения:

	- граница охранной зоны
:1418	- кадастровый номер объекта недвижимости
48:13:1530301	- номер кадастрового квартала
● 1	- характерная точка границы охранной зоны объекта
	- граница кадастрового квартала
	- граница земельного участка по сведениям ЕГРН
	- граница объекта капитального строительства по сведениям ЕГРН
	- ось газопровода

Подпись _____ Хурчак Е.В. Дата 10.11.2023 г.

Место для оттиска печати лица, составившего описание местоположения границ объекта

Приложение 29

ОПИСАНИЕ МЕСТОПОЛОЖЕНИЯ ГРАНИЦ

Охранная зона трубопроводов: «Газопровод-ввод. Назначение: сооружения коммунального хозяйства. Протяженность: 3 м. Адрес (местоположение): 398507 Липецкая область, Липецкий муниципальный район, сельское поселение Падовский сельсовет, поселок Первое Мая, улица Луговая, к ж.д.№77»

(наименование объекта, местоположение границ которого описано (далее - объект)

Раздел 1

Сведения об объекте		
№ п/п	**Характеристики объекта**	**Описание характеристик**
1	**2**	**3**
1	Местоположение объекта	Липецкая область, Липецкий муниципальный район, сельское поселение Падовский сельсовет, п Первое Мая
2	Площадь объекта +/- величина погрешности определения площади (Р +/- Дельта Р)	29 кв.м ± 2 кв.м
3	Иные характеристики объекта	Вид объекта реестра границ: Зона с особыми условиями использования территории Вид объекта по документу: Газопровод-ввод. Назначение: сооружения коммунального хозяйства. Протяженность: 3 м. Адрес (местоположение): 398507 Липецкая область, Липецкий муниципальный район, сельское поселение Падовский сельсовет, поселок Первое Мая, улица Луговая, к ж.д.№77 Содержание ограничений использования объектов недвижимости в пределах зоны или территории: Ограничения использования объектов недвижимости предусмотрены Постановление Правительства РФ от 20 ноября 2000 г. №878 "Правила охраны газораспределительных сетей" . На земельные участки, входящие в охранные зоны газораспределительных сетей, в целях предупреждения их повреждения или нарушения условий их нормальной эксплуатации налагаются ограничения (обременения), которыми запрещается лицам, указанным в пункте 2 настоящих Правил: а) строить объекты жилищно-гражданского и производственного назначения; б) сносить и реконструировать мосты, коллекторы, автомобильные и железные дороги с расположенными на них газораспределительными сетями без предварительного выноса этих

		газопроводов по согласованию с эксплуатационными организациями; в) разрушать берегоукрепительные сооружения, водопропускные устройства, земляные и иные сооружения, предохраняющие газораспределительные сети от разрушений; г) перемещать, повреждать, засыпать и уничтожать опознавательные знаки, контрольно-измерительные пункты и другие устройства газораспределительных сетей; д) устраивать свалки и склады, разливать растворы кислот, солей, щелочей и других химически активных веществ; е) огораживать и перегораживать охранные зоны, препятствовать доступу персонала эксплуатационных организаций к газораспределительным сетям, проведению обслуживания и устранению повреждений газораспределительных сетей; ж) разводить огонь и размещать источники огня; з) рыть погреба, копать и обрабатывать почву сельскохозяйственными и мелиоративными орудиями и механизмами на глубину более 0,3 метра; и) открывать калитки и двери газорегуляторных пунктов, станций катодной и дренажной защиты, люки подземных колодцев, включать или отключать электроснабжение средств связи, освещения и систем телемеханики; к) набрасывать, приставлять и привязывать к опорам и надземным газопроводам, ограждениям и зданиям газораспределительных сетей посторонние предметы, лестницы, влезать на них; л) самовольно подключаться к газораспределительным сетям.

Раздел 2

Сведения о местоположении границ объекта					
1.Система координат МСК-48					
2. Сведения о характерных точках границ объекта					
Обозначение характерных точек границ	**Координаты. м**		**Метод определения координат характерной точки**	**Средняя квадрати-ческая погрешность положения характерной точки (Mt). м**	**Описание обозначения точки на местности (при наличии)**
	X	**Y**			
1	**2**	**3**	**4**	**5**	**6**
1	400999,12	1316680,61	Метод спутниковых геодезических измерений	0.10	-
2	400991,92	1316680,43		0.10	-
3	400992,02	1316676,43		0.10	-
4	400999,22	1316676,61		0.10	-
1	400999,12	1316680,61		0.10	-
3. Сведения о характерных точках части (частей) границы объекта					
Обозначение характерных точек части границы	**Координаты. м**		**Метод определения координат характерной точки**	**Средняя квадратичес-кая погрешность положения характерной точки (Mt). м**	**Описание обозначения точки на местности (при наличии)**
	X	**X**			
1	**2**	**3**	**4**	**5**	**6**
1	-	-	-	-	-

Раздел 3

Сведения о местоположении измененных (уточненных) границ объекта							
1. Система координат МСК-48							
2. Сведения о характерных точках границ объекта							
Обозначение характерных точек границ	**Существующие координаты, м**		**Измененные (уточненные) координаты, м**		**Метод определения координат характерной точки**	**Средняя квадратическая погрешность положения характерной точки (Mt), м**	**Описание обозначения точки на местности (при наличии)**
	X	**Y**	**X**	**Y**			
1	**2**	**3**	**4**	**5**	**6**	**7**	**8**
-	-	-	-	-	-	-	-
3. Сведения о характерных точках части (частей) границы объекта							
-	-	-	-	-	-	-	-

Раздел 4

План границ объекта



Масштаб 1: 500

Используемые условные знаки и обозначения:

	- граница охранной зоны
:351	- кадастровый номер объекта недвижимости
48:13:1530301	- номер кадастрового квартала
● 1	- характерная точка границы охранной зоны объекта
	- граница кадастрового квартала
	- граница земельного участка по сведениям ЕГРН
	- граница объекта капитального строительства по сведениям ЕГРН
	- ось газопровода

Подпись _____ Хурчак Е.В. Дата 10.11.2023 г.

Место для оттиска печати лица, составившего описание местоположения границ объекта

Приложение 30

ОПИСАНИЕ МЕСТОПОЛОЖЕНИЯ ГРАНИЦ

Охранная зона трубопроводов: «Газопровод н.д. Назначение: сооружения коммунального хозяйства. Протяженность: 10 м. Адрес (местоположение): 398531 Липецкая область, Липецкий муниципальный район, село Пады, улица Пушкина, к ж.д. № 25»
(наименование объекта, местоположение границ которого описано (далее - объект)

Раздел 1

Сведения об объекте		
№ п/п	**Характеристики объекта**	**Описание характеристик**
1	**2**	**3**
1	Местоположение объекта	Липецкая область, Липецкий муниципальный район, сельское поселение Ленинский сельсовет, с Пады
2	Площадь объекта +/- величина погрешности определения площади (Р +/- Дельта Р)	55 кв.м ± 3 кв.м
3	Иные характеристики объекта	Вид объекта реестра границ: Зона с особыми условиями использования территории Вид объекта по документу: Газопровод н.д. Назначение: сооружения коммунального хозяйства. Протяженность: 10 м. Адрес (местоположение): 398531 Липецкая область, Липецкий муниципальный район, село Пады, улица Пушкина, к ж.д. № 25 Содержание ограничений использования объектов недвижимости в пределах зоны или территории: Ограничения использования объектов недвижимости предусмотрены Постановление Правительства РФ от 20 ноября 2000 г. №878 "Правила охраны газораспределительных сетей" . На земельные участки, входящие в охранные зоны газораспределительных сетей, в целях предупреждения их повреждения или нарушения условий их нормальной эксплуатации налагаются ограничения (обременения), которыми запрещается лицам, указанным в пункте 2 настоящих Правил: а) строить объекты жилищно-гражданского и производственного назначения; б) сносить и реконструировать мосты, коллекторы, автомобильные и железные дороги с расположенными на них газораспределительными сетями без предварительного выноса этих газопроводов по согласованию с эксплуатационными организациями; в)

		разрушать берегоукрепительные сооружения, водопропускные устройства, земляные и иные сооружения, предохраняющие газораспределительные сети от разрушений; г) перемещать, повреждать, засыпать и уничтожать опознавательные знаки, контрольно-измерительные пункты и другие устройства газораспределительных сетей; д) устраивать свалки и склады, разливать растворы кислот, солей, щелочей и других химически активных веществ; е) огораживать и перегораживать охранные зоны, препятствовать доступу персонала эксплуатационных организаций к газораспределительным сетям, проведению обслуживания и устранению повреждений газораспределительных сетей; ж) разводить огонь и размещать источники огня; з) рыть погреба, копать и обрабатывать почву сельскохозяйственными и мелиоративными орудиями и механизмами на глубину более 0,3 метра; и) открывать калитки и двери газорегуляторных пунктов, станций катодной и дренажной защиты, люки подземных колодцев, включать или отключать электроснабжение средств связи, освещения и систем телемеханики; к) набрасывать, приставлять и привязывать к опорам и надземным газопроводам, ограждениям и зданиям газораспределительных сетей посторонние предметы, лестницы, влезать на них; л) самовольно подключаться к газораспределительным сетям.

Раздел 2

Сведения о местоположении границ объекта					
1.Система координат МСК-48					
2. Сведения о характерных точках границ объекта					
Обозначение характерных точек границ	**Координаты. м**		**Метод определения координат характерной точки**	**Средняя квадрати-ческая погрешность положения характерной точки (Mt). м**	**Описание обозначения точки на местности (при наличии)**
	X	**Y**			
1	**2**	**3**	**4**	**5**	**6**
1	407661,71	1320395,97	Метод спутниковых геодезических измерений	0.10	-
2	407657,71	1320395,99		0.10	-
3	407657,63	1320382,19		0.10	-
4	407661,63	1320382,17		0.10	-
1	407661,71	1320395,97		0.10	-
3. Сведения о характерных точках части (частей) границы объекта					
Обозначение характерных точек части границы	**Координаты. м**		**Метод определения координат характерной точки**	**Средняя квадратичес-кая погрешность положения характерной точки (Mt). м**	**Описание обозначения точки на местности (при наличии)**
	X	**X**			
1	**2**	**3**	**4**	**5**	**6**
1	-	-	-	-	-

Раздел 3

Сведения о местоположении измененных (уточненных) границ объекта							
1. Система координат МСК-48							
2. Сведения о характерных точках границ объекта							
Обозначение характерных точек границ	**Существующие координаты, м**		**Измененные (уточненные) координаты, м**		**Метод определения координат характерной точки**	**Средняя квадратическая погрешность положения характерной точки (Mt), м**	**Описание обозначения точки на местности (при наличии)**
	X	**Y**	**X**	**Y**			
1	**2**	**3**	**4**	**5**	**6**	**7**	**8**
-	-	-	-	-	-	-	-
3. Сведения о характерных точках части (частей) границы объекта							
-	-	-	-	-	-	-	-

Раздел 4

План границ объекта



Масштаб 1: 500

Используемые условные знаки и обозначения:

	- граница охранной зоны
:26	- кадастровый номер объекта недвижимости
48:13:1240313	- номер кадастрового квартала
● 1	- характерная точка границы охранной зоны объекта
	- граница кадастрового квартала
	- граница земельного участка по сведениям ЕГРН
	- граница объекта капитального строительства по сведениям ЕГРН
	- ось газопровода

Подпись _____ Хурчак Е.В. Дата 10.11.2023 г.

Место для оттиска печати лица, составившего описание местоположения границ объекта

Приложение 31

ОПИСАНИЕ МЕСТОПОЛОЖЕНИЯ ГРАНИЦ

Охранная зона трубопроводов: «Газопровод-ввод. Назначение: сооружения коммунального хозяйства. Протяженность: 11 м. Адрес (местоположение): 398516 Липецкая область, Липецкий муниципальный район, сельское поселение Косыревский сельсовет,деревня Кулешовка, улица Апрельская, к жд № 55»

(наименование объекта, местоположение границ которого описано (далее - объект)

Раздел 1

Сведения об объекте		
№ п/п	**Характеристики объекта**	**Описание характеристик**
1	**2**	**3**
1	Местоположение объекта	Липецкая область, Липецкий муниципальный район, сельское поселение Косыревский сельсовет, д Кулешовка
2	Площадь объекта +/- величина погрешности определения площади (Р +/- Дельта Р)	62 кв.м ± 3 кв.м
3	Иные характеристики объекта	Вид объекта реестра границ: Зона с особыми условиями использования территории Вид объекта по документу: Газопровод-ввод. Назначение: сооружения коммунального хозяйства. Протяженность: 11 м. Адрес (местоположение): 398516 Липецкая область, Липецкий муниципальный район, сельское поселение Косыревский сельсовет,деревня Кулешовка, улица Апрельская, к жд № 55 Содержание ограничений использования объектов недвижимости в пределах зоны или территории: Ограничения использования объектов недвижимости предусмотрены Постановление Правительства РФ от 20 ноября 2000 г. №878 "Правила охраны газораспределительных сетей" . На земельные участки, входящие в охранные зоны газораспределительных сетей, в целях предупреждения их повреждения или нарушения условий их нормальной эксплуатации налагаются ограничения (обременения), которыми запрещается лицам, указанным в пункте 2 настоящих Правил: а) строить объекты жилищно-гражданского и производственного назначения; б) сносить и реконструировать мосты, коллекторы, автомобильные и железные дороги с расположенными на них газораспределительными сетями без предварительного выноса этих

		газопроводов по согласованию с эксплуатационными организациями; в) разрушать берегоукрепительные сооружения, водопропускные устройства, земляные и иные сооружения, предохраняющие газораспределительные сети от разрушений; г) перемещать, повреждать, засыпать и уничтожать опознавательные знаки, контрольно-измерительные пункты и другие устройства газораспределительных сетей; д) устраивать свалки и склады, разливать растворы кислот, солей, щелочей и других химически активных веществ; е) огораживать и перегораживать охранные зоны, препятствовать доступу персонала эксплуатационных организаций к газораспределительным сетям, проведению обслуживания и устранению повреждений газораспределительных сетей; ж) разводить огонь и размещать источники огня; з) рыть погреба, копать и обрабатывать почву сельскохозяйственными и мелиоративными орудиями и механизмами на глубину более 0,3 метра; и) открывать калитки и двери газорегуляторных пунктов, станций катодной и дренажной защиты, люки подземных колодцев, включать или отключать электроснабжение средств связи, освещения и систем телемеханики; к) набрасывать, приставлять и привязывать к опорам и надземным газопроводам, ограждениям и зданиям газораспределительных сетей посторонние предметы, лестницы, влезать на них; л) самовольно подключаться к газораспределительным сетям.

Раздел 2


Сведения о местоположении границ объекта					
1.Система координат МСК-48					
2. Сведения о характерных точках границ объекта					
Обозначение характерных точек границ	**Координаты. м**		**Метод определения координат характерной точки**	**Средняя квадрати-ческая погрешность положения характерной точки (Mt). м**	**Описание обозначения точки на местности (при наличии)**
	X	**Y**			
1	**2**	**3**	**4**	**5**	**6**
1	416753,38	1310440,11	Метод спутниковых геодезических измерений	0.10	-
2	416752,06	1310443,89		0.10	-
3	416737,54	1310438,84		0.10	-
4	416738,86	1310435,06		0.10	-
1	416753,38	1310440,11		0.10	-
3. Сведения о характерных точках части (частей) границы объекта					
Обозначение характерных точек части границы	**Координаты. м**		**Метод определения координат характерной точки**	**Средняя квадратичес-кая погрешность положения характерной точки (Mt). м**	**Описание обозначения точки на местности (при наличии)**
	X	**X**			
1	**2**	**3**	**4**	**5**	**6**
1	-	-	-	-	-

Раздел 3

Сведения о местоположении измененных (уточненных) границ объекта							
1. Система координат МСК-48							
2. Сведения о характерных точках границ объекта							
Обозначение характерных точек границ	**Существующие координаты, м**		**Измененные (уточненные) координаты, м**		**Метод определения координат характерной точки**	**Средняя квадратическая погрешность положения характерной точки (Mt), м**	**Описание обозначения точки на местности (при наличии)**
	X	**Y**	**X**	**Y**			
1	**2**	**3**	**4**	**5**	**6**	**7**	**8**
-	-	-	-	-	-	-	-
3. Сведения о характерных точках части (частей) границы объекта							
-	-	-	-	-	-	-	-

Раздел 4

План границ объекта

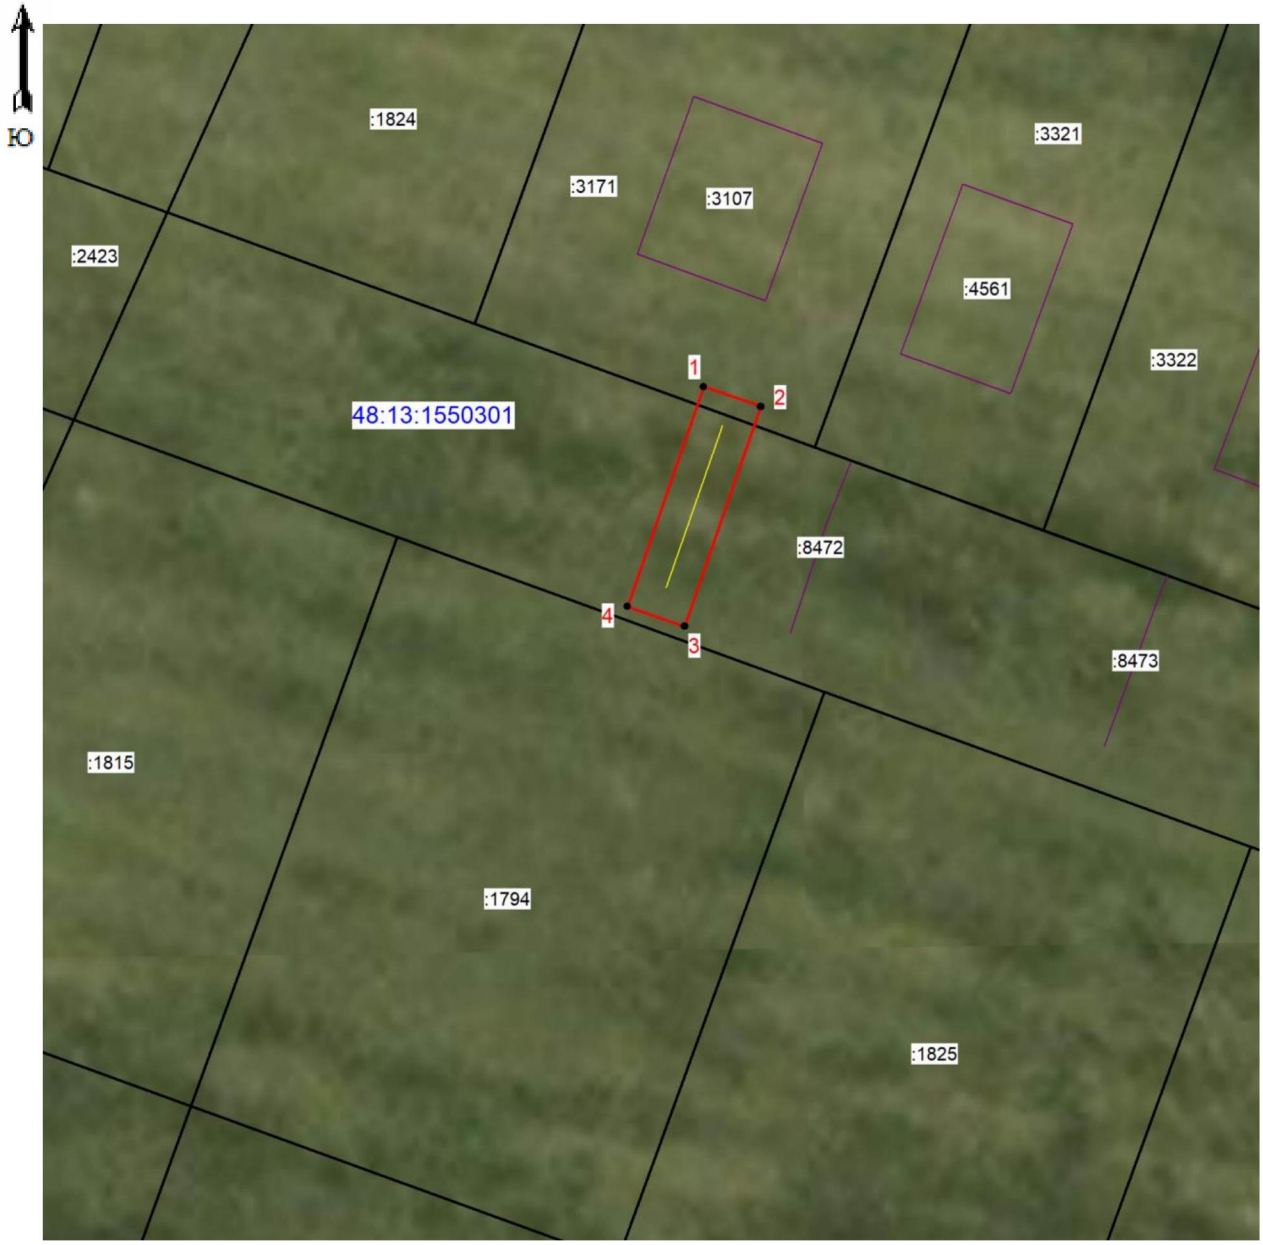

Масштаб 1: 500

Используемые условные знаки и обозначения:

	- граница охранной зоны
:1794	- кадастровый номер объекта недвижимости
48:13:1550301	- номер кадастрового квартала
● 1	- характерная точка границы охранной зоны объекта
	- граница кадастрового квартала
	- граница земельного участка по сведениям ЕГРН
	- граница объекта капитального строительства по сведениям ЕГРН
	- ось газопровода

Подпись _____ Хурчак Е.В. Дата 10.11.2023 г.

Место для оттиска печати лица, составившего описание местоположения границ объекта

Приложение 32

ОПИСАНИЕ МЕСТОПОЛОЖЕНИЯ ГРАНИЦ

Охранная зона трубопроводов: «Газопровод. Назначение: иное сооружение (газопровод). Протяженность: 2 м. Адрес (местоположение): 398516 Липецкая область, Липецкий муниципальный район, сельское поселение Косыревский сельсовет,деревня Кулешовка, улица Радужная, к ж.д.№36»

(наименование объекта, местоположение границ которого описано (далее - объект)

Раздел 1

Сведения об объекте		
№ п/п	**Характеристики объекта**	**Описание характеристик**
1	**2**	**3**
1	Местоположение объекта	Липецкая область, Липецкий муниципальный район, сельское поселение Косыревский сельсовет, д Кулешовка
2	Площадь объекта +/- величина погрешности определения площади (Р +/- Дельта Р)	26 кв.м ± 2 кв.м
3	Иные характеристики объекта	Вид объекта реестра границ: Зона с особыми условиями использования территории Вид объекта по документу: Газопровод. Назначение: иное сооружение (газопровод). Протяженность: 2 м. Адрес (местоположение): 398516 Липецкая область, Липецкий муниципальный район, сельское поселение Косыревский сельсовет,деревня Кулешовка, улица Радужная, к ж.д.№36 Содержание ограничений использования объектов недвижимости в пределах зоны или территории: Ограничения использования объектов недвижимости предусмотрены Постановление Правительства РФ от 20 ноября 2000 г. №878 "Правила охраны газораспределительных сетей" . На земельные участки, входящие в охранные зоны газораспределительных сетей, в целях предупреждения их повреждения или нарушения условий их нормальной эксплуатации налагаются ограничения (обременения), которыми запрещается лицам, указанным в пункте 2 настоящих Правил: а) строить объекты жилищно-гражданского и производственного назначения; б) сносить и реконструировать мосты, коллекторы, автомобильные и железные дороги с расположенными на них газораспределительными сетями без предварительного выноса этих газопроводов по согласованию с

		эксплуатационными организациями; в) разрушать берегоукрепительные сооружения, водопропускные устройства, земляные и иные сооружения, предохраняющие газораспределительные сети от разрушений; г) перемещать, повреждать, засыпать и уничтожать опознавательные знаки, контрольно-измерительные пункты и другие устройства газораспределительных сетей; д) устраивать свалки и склады, разливать растворы кислот, солей, щелочей и других химически активных веществ; е) огораживать и перегораживать охранные зоны, препятствовать доступу персонала эксплуатационных организаций к газораспределительным сетям, проведению обслуживания и устранению повреждений газораспределительных сетей; ж) разводить огонь и размещать источники огня; з) рыть погреба, копать и обрабатывать почву сельскохозяйственными и мелиоративными орудиями и механизмами на глубину более 0,3 метра; и) открывать калитки и двери газорегуляторных пунктов, станций катодной и дренажной защиты, люки подземных колодцев, включать или отключать электроснабжение средств связи, освещения и систем телемеханики; к) набрасывать, приставлять и привязывать к опорам и надземным газопроводам, ограждениям и зданиям газораспределительных сетей посторонние предметы, лестницы, влезать на них; л) самовольно подключаться к газораспределительным сетям.

Раздел 2

Сведения о местоположении границ объекта					
1.Система координат МСК-48					
2. Сведения о характерных точках границ объекта					
Обозначение характерных точек границ	**Координаты. м**		**Метод определения координат характерной точки**	**Средняя квадрати-ческая погрешность положения характерной точки (Mt). м**	**Описание обозначения точки на местности (при наличии)**
	X	**Y**			
1	**2**	**3**	**4**	**5**	**6**
1	416962,14	1310167,67	Метод спутниковых геодезических измерений	0.10	-
2	416960,54	1310171,33		0.10	-
3	416954,68	1310168,77		0.10	-
4	416956,28	1310165,11		0.10	-
1	416962,14	1310167,67		0.10	-
3. Сведения о характерных точках части (частей) границы объекта					
Обозначение характерных точек части границы	**Координаты. м**		**Метод определения координат характерной точки**	**Средняя квадратичес-кая погрешность положения характерной точки (Mt). м**	**Описание обозначения точки на местности (при наличии)**
	X	**X**			
1	**2**	**3**	**4**	**5**	**6**
1	-	-	-	-	-

Раздел 3

Сведения о местоположении измененных (уточненных) границ объекта							
1. Система координат МСК-48							
2. Сведения о характерных точках границ объекта							
Обозначение характерных точек границ	**Существующие координаты, м**		**Измененные (уточненные) координаты, м**		**Метод определения координат характерной точки**	**Средняя квадратическая погрешность положения характерной точки (Mt), м**	**Описание обозначения точки на местности (при наличии)**
	X	**Y**	**X**	**Y**			
1	**2**	**3**	**4**	**5**	**6**	**7**	**8**
-	-	-	-	-	-	-	-
3. Сведения о характерных точках части (частей) границы объекта							
-	-	-	-	-	-	-	-

Раздел 4

План границ объекта



Масштаб 1: 500

Используемые условные знаки и обозначения:

	- граница охранной зоны
:808	- кадастровый номер объекта недвижимости
48:13:1550301	- номер кадастрового квартала
● 1	- характерная точка границы охранной зоны объекта
	- граница кадастрового квартала
	- граница земельного участка по сведениям ЕГРН
	- граница объекта капитального строительства по сведениям ЕГРН
	- ось газопровода

Подпись _____ Хурчак Е.В. Дата 10.11.2023 г.

Место для оттиска печати лица, составившего описание местоположения границ объекта

Приложение 33

ОПИСАНИЕ МЕСТОПОЛОЖЕНИЯ ГРАНИЦ

Охранная зона трубопроводов: «Газопровод-ввод. Назначение: сооружения коммунального хозяйства. Протяженность: 7 м. Адрес (местоположение): 398507 Липецкая область, Липецкий муниципальный район, сельское поселение Введенский сельсовет, село Никольское, улица Янтарная, к ж.д. на уч. 11»

(наименование объекта, местоположение границ которого описано (далее - объект)

Раздел 1

Сведения об объекте		
№ п/п	**Характеристики объекта**	**Описание характеристик**
1	**2**	**3**
1	Местоположение объекта	Липецкая область, Липецкий муниципальный район, сельское поселение Введенский сельсовет, с Никольское
2	Площадь объекта +/- величина погрешности определения площади (Р +/- Дельта Р)	44 кв.м ± 2 кв.м
3	Иные характеристики объекта	Вид объекта реестра границ: Зона с особыми условиями использования территории Вид объекта по документу: Газопровод-ввод. Назначение: сооружения коммунального хозяйства. Протяженность: 7 м. Адрес (местоположение): 398507 Липецкая область, Липецкий муниципальный район, сельское поселение Введенский сельсовет, село Никольское, улица Янтарная, к ж.д. на уч. 11 Содержание ограничений использования объектов недвижимости в пределах зоны или территории: Ограничения использования объектов недвижимости предусмотрены Постановление Правительства РФ от 20 ноября 2000 г. №878 "Правила охраны газораспределительных сетей" . На земельные участки, входящие в охранные зоны газораспределительных сетей, в целях предупреждения их повреждения или нарушения условий их нормальной эксплуатации налагаются ограничения (обременения), которыми запрещается лицам, указанным в пункте 2 настоящих Правил: а) строить объекты жилищно-гражданского и производственного назначения; б) сносить и реконструировать мосты, коллекторы, автомобильные и железные дороги с расположенными на них газораспределительными сетями без предварительного выноса этих

		газопроводов по согласованию с эксплуатационными организациями; в) разрушать берегоукрепительные сооружения, водопропускные устройства, земляные и иные сооружения, предохраняющие газораспределительные сети от разрушений; г) перемещать, повреждать, засыпать и уничтожать опознавательные знаки, контрольно-измерительные пункты и другие устройства газораспределительных сетей; д) устраивать свалки и склады, разливать растворы кислот, солей, щелочей и других химически активных веществ; е) огораживать и перегораживать охранные зоны, препятствовать доступу персонала эксплуатационных организаций к газораспределительным сетям, проведению обслуживания и устранению повреждений газораспределительных сетей; ж) разводить огонь и размещать источники огня; з) рыть погреба, копать и обрабатывать почву сельскохозяйственными и мелиоративными орудиями и механизмами на глубину более 0,3 метра; и) открывать калитки и двери газорегуляторных пунктов, станций катодной и дренажной защиты, люки подземных колодцев, включать или отключать электроснабжение средств связи, освещения и систем телемеханики; к) набрасывать, приставлять и привязывать к опорам и надземным газопроводам, ограждениям и зданиям газораспределительных сетей посторонние предметы, лестницы, влезать на них; л) самовольно подключаться к газораспределительным сетям.

Раздел 2


Сведения о местоположении границ объекта					
1.Система координат МСК-48					
2. Сведения о характерных точках границ объекта					
Обозначение характерных точек границ	**Координаты. м**		**Метод определения координат характерной точки**	**Средняя квадрати-ческая погрешность положения характерной точки (Mt). м**	**Описание обозначения точки на местности (при наличии)**
	X	**Y**			
1	**2**	**3**	**4**	**5**	**6**
1	433291,19	1331519,96	Метод спутниковых геодезических измерений	0.10	-
2	433288,47	1331522,90		0.10	-
3	433283,80	1331518,59		0.10	-
4	433280,49	1331518,00		0.10	-
5	433281,19	1331514,06		0.10	-
6	433285,66	1331514,85		0.10	-
1	433291,19	1331519,96		0.10	-
3. Сведения о характерных точках части (частей) границы объекта					
Обозначение характерных точек части границы	**Координаты. м**		**Метод определения координат характерной точки**	**Средняя квадратичес-кая погрешность положения характерной точки (Mt). м**	**Описание обозначения точки на местности (при наличии)**
	X	**X**			
1	**2**	**3**	**4**	**5**	**6**
1	-	-	-	-	-

Раздел 3

Сведения о местоположении измененных (уточненных) границ объекта							
1. Система координат МСК-48							
2. Сведения о характерных точках границ объекта							
Обозначение характерных точек границ	**Существующие координаты, м**		**Измененные (уточненные) координаты, м**		**Метод определения координат характерной точки**	**Средняя квадратическая погрешность положения характерной точки (Mt), м**	**Описание обозначения точки на местности (при наличии)**
	X	**Y**	**X**	**Y**			
1	**2**	**3**	**4**	**5**	**6**	**7**	**8**
-	-	-	-	-	-	-	-
3. Сведения о характерных точках части (частей) границы объекта							
-	-	-	-	-	-	-	-

Раздел 4

План границ объекта

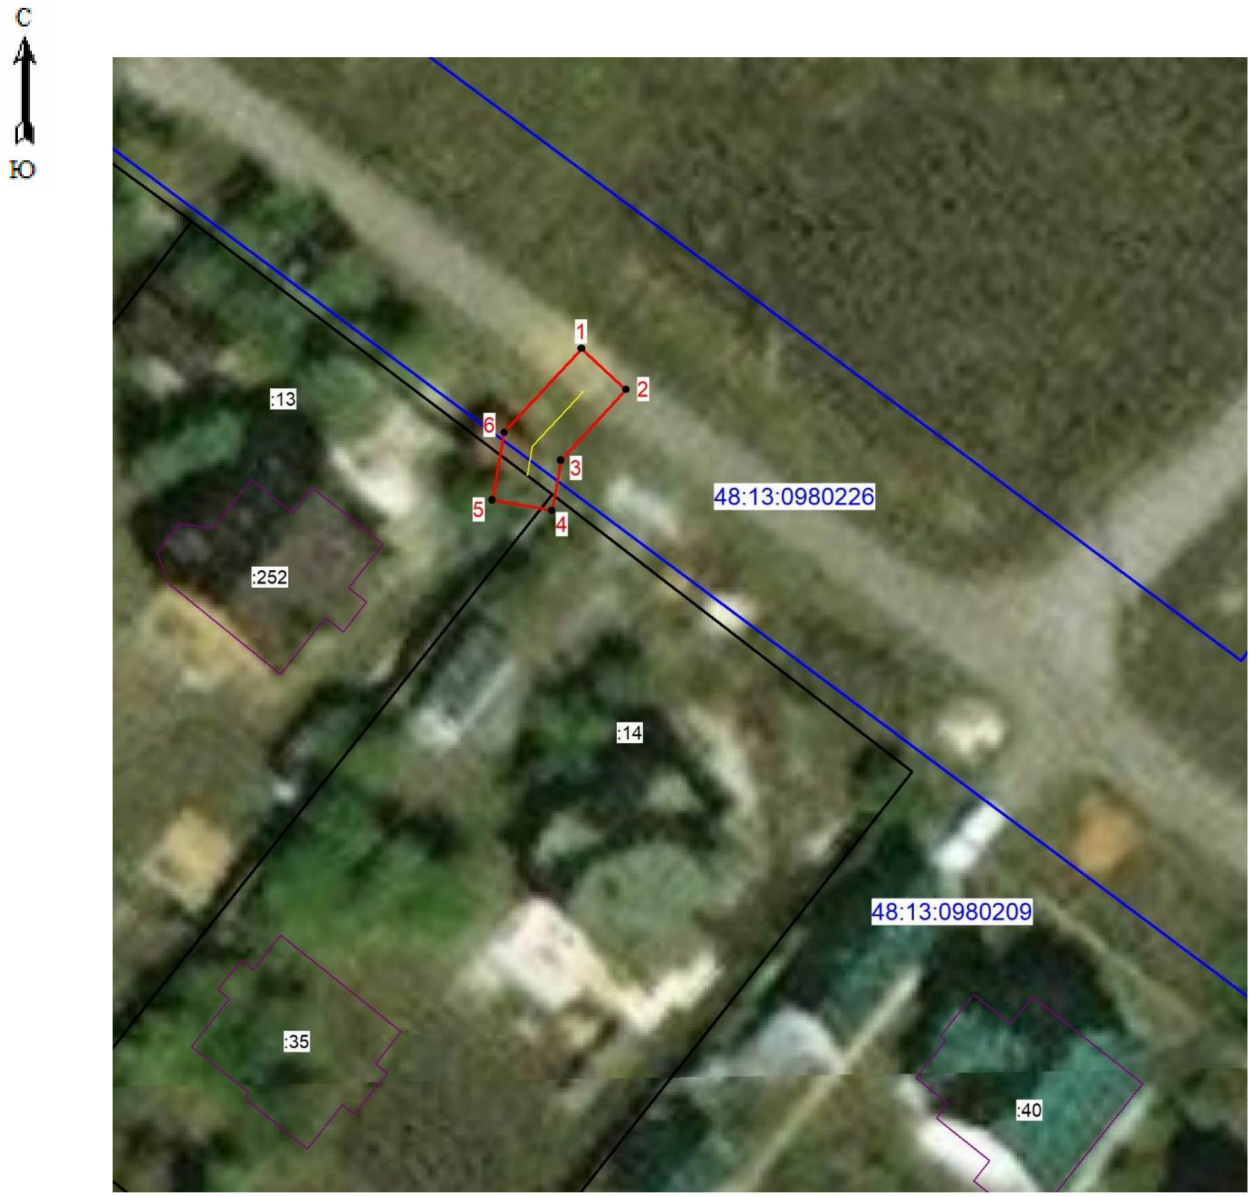

Масштаб 1: 500

Используемые условные знаки и обозначения:

	- граница охранной зоны
:14	- кадастровый номер объекта недвижимости
48:13:0980209	- номер кадастрового квартала
● 1	- характерная точка границы охранной зоны объекта
	- граница кадастрового квартала
	- граница земельного участка по сведениям ЕГРН
	- граница объекта капитального строительства по сведениям ЕГРН
	- ось газопровода

Подпись _____ Хурчак Е.В. Дата 10.11.2023 г.

Место для оттиска печати лица, составившего описание местоположения границ объекта

Приложение 34

ОПИСАНИЕ МЕСТОПОЛОЖЕНИЯ ГРАНИЦ

Охранная зона трубопроводов: «Газопровод н.д. Назначение: сооружения коммунального хозяйства. Протяженность: 4 м. Адрес (местоположение): 398511 Липецкая область, Липецкий муниципальный район, село Васильевка, улица Центральная, к ж.д.№47»
(наименование объекта, местоположение границ которого описано (далее - объект)

Раздел 1

Сведения об объекте		
№ п/п	**Характеристики объекта**	**Описание характеристик**
1	**2**	**3**
1	Местоположение объекта	Липецкая область, Липецкий муниципальный район, сельское поселение Васильевский сельсовет, с Васильевка
2	Площадь объекта +/- величина погрешности определения площади (Р +/- Дельта Р)	28 кв.м ± 2 кв.м
3	Иные характеристики объекта	Вид объекта реестра границ: Зона с особыми условиями использования территории Вид объекта по документу: Газопровод н.д. Назначение: сооружения коммунального хозяйства. Протяженность: 4 м. Адрес (местоположение): 398511 Липецкая область, Липецкий муниципальный район, село Васильевка, улица Центральная, к ж.д.№47 Содержание ограничений использования объектов недвижимости в пределах зоны или территории: Ограничения использования объектов недвижимости предусмотрены Постановление Правительства РФ от 20 ноября 2000 г. №878 "Правила охраны газораспределительных сетей" . На земельные участки, входящие в охранные зоны газораспределительных сетей, в целях предупреждения их повреждения или нарушения условий их нормальной эксплуатации налагаются ограничения (обременения), которыми запрещается лицам, указанным в пункте 2 настоящих Правил: а) строить объекты жилищно-гражданского и производственного назначения; б) сносить и реконструировать мосты, коллекторы, автомобильные и железные дороги с расположенными на них газораспределительными сетями без предварительного выноса этих газопроводов по согласованию с эксплуатационными организациями; в)

		разрушать берегоукрепительные сооружения, водопропускные устройства, земляные и иные сооружения, предохраняющие газораспределительные сети от разрушений; г) перемещать, повреждать, засыпать и уничтожать опознавательные знаки, контрольно-измерительные пункты и другие устройства газораспределительных сетей; д) устраивать свалки и склады, разливать растворы кислот, солей, щелочей и других химически активных веществ; е) огораживать и перегораживать охранные зоны, препятствовать доступу персонала эксплуатационных организаций к газораспределительным сетям, проведению обслуживания и устранению повреждений газораспределительных сетей; ж) разводить огонь и размещать источники огня; з) рыть погреба, копать и обрабатывать почву сельскохозяйственными и мелиоративными орудиями и механизмами на глубину более 0,3 метра; и) открывать калитки и двери газорегуляторных пунктов, станций катодной и дренажной защиты, люки подземных колодцев, включать или отключать электроснабжение средств связи, освещения и систем телемеханики; к) набрасывать, приставлять и привязывать к опорам и надземным газопроводам, ограждениям и зданиям газораспределительных сетей посторонние предметы, лестницы, влезать на них; л) самовольно подключаться к газораспределительным сетям.

Раздел 2

Сведения о местоположении границ объекта					
1.Система координат МСК-48					
2. Сведения о характерных точках границ объекта					
Обозначение характерных точек границ	**Координаты. м**		**Метод определения координат характерной точки**	**Средняя квадрати-ческая погрешность положения характерной точки (Mt). м**	**Описание обозначения точки на местности (при наличии)**
	X	**Y**			
1	**2**	**3**	**4**	**5**	**6**
1	407378,48	1299751,75	Метод спутниковых геодезических измерений	0.10	-
2	407371,73	1299749,55		0.10	-
3	407372,97	1299745,75		0.10	-
4	407379,72	1299747,95		0.10	-
1	407378,48	1299751,75		0.10	-
3. Сведения о характерных точках части (частей) границы объекта					
Обозначение характерных точек части границы	**Координаты. м**		**Метод определения координат характерной точки**	**Средняя квадратичес-кая погрешность положения характерной точки (Mt). м**	**Описание обозначения точки на местности (при наличии)**
	X	**X**			
1	**2**	**3**	**4**	**5**	**6**
1	-	-	-	-	-

Раздел 3

Сведения о местоположении измененных (уточненных) границ объекта							
1. Система координат МСК-48							
2. Сведения о характерных точках границ объекта							
Обозначение характерных точек границ	**Существующие координаты, м**		**Измененные (уточненные) координаты, м**		**Метод определения координат характерной точки**	**Средняя квадратическая погрешность положения характерной точки (Mt), м**	**Описание обозначения точки на местности (при наличии)**
	X	**Y**	**X**	**Y**			
1	**2**	**3**	**4**	**5**	**6**	**7**	**8**
-	-	-	-	-	-	-	-
3. Сведения о характерных точках части (частей) границы объекта							
-	-	-	-	-	-	-	-

Раздел 4

План границ объекта



Масштаб 1: 500

Используемые условные знаки и обозначения:

	- граница охранной зоны
:133	- кадастровый номер объекта недвижимости
48:13:1430119	- номер кадастрового квартала
● 1	- характерная точка границы охранной зоны объекта
	- граница кадастрового квартала
	- граница земельного участка по сведениям ЕГРН
	- граница объекта капитального строительства по сведениям ЕГРН
	- ось газопровода

Подпись _____ Хурчак Е.В. Дата 10.11.2023 г.

Место для оттиска печати лица, составившего описание местоположения границ объекта

Приложение 35

ОПИСАНИЕ МЕСТОПОЛОЖЕНИЯ ГРАНИЦ

Охранная зона трубопроводов: «Газопровод н.д. Назначение: сооружения коммунального хозяйства. Протяженность: 3 м. Адрес (местоположение): 398520 Липецкая область, Липецкий муниципальный район, сельское поселение Стебаевский сельсовет, село Архангельские Борки, улица Восточная, к ж.д. 31»

(наименование объекта, местоположение границ которого описано (далее - объект)

Раздел 1

Сведения об объекте		
№ п/п	**Характеристики объекта**	**Описание характеристик**
1	**2**	**3**
1	Местоположение объекта	Липецкая область, Липецкий муниципальный район, сельское поселение Стебаевский сельсовет, с Архангельские Борки
2	Площадь объекта +/- величина погрешности определения площади (Р +/- Дельта Р)	25 кв.м ± 2 кв.м
3	Иные характеристики объекта	Вид объекта реестра границ: Зона с особыми условиями использования территории Вид объекта по документу: Газопровод н.д. Назначение: сооружения коммунального хозяйства. Протяженность: 3 м. Адрес (местоположение): 398520 Липецкая область, Липецкий муниципальный район, сельское поселение Стебаевский сельсовет, село Архангельские Борки, улица Восточная, к ж.д. 31 Содержание ограничений использования объектов недвижимости в пределах зоны или территории: Ограничения использования объектов недвижимости предусмотрены Постановление Правительства РФ от 20 ноября 2000 г. №878 "Правила охраны газораспределительных сетей" . На земельные участки, входящие в охранные зоны газораспределительных сетей, в целях предупреждения их повреждения или нарушения условий их нормальной эксплуатации налагаются ограничения (обременения), которыми запрещается лицам, указанным в пункте 2 настоящих Правил: а) строить объекты жилищно-гражданского и производственного назначения; б) сносить и реконструировать мосты, коллекторы, автомобильные и железные дороги с расположенными на них газораспределительными сетями без предварительного выноса этих

		газопроводов по согласованию с эксплуатационными организациями; в) разрушать берегоукрепительные сооружения, водопропускные устройства, земляные и иные сооружения, предохраняющие газораспределительные сети от разрушений; г) перемещать, повреждать, засыпать и уничтожать опознавательные знаки, контрольно-измерительные пункты и другие устройства газораспределительных сетей; д) устраивать свалки и склады, разливать растворы кислот, солей, щелочей и других химически активных веществ; е) огораживать и перегораживать охранные зоны, препятствовать доступу персонала эксплуатационных организаций к газораспределительным сетям, проведению обслуживания и устранению повреждений газораспределительных сетей; ж) разводить огонь и размещать источники огня; з) рыть погреба, копать и обрабатывать почву сельскохозяйственными и мелиоративными орудиями и механизмами на глубину более 0,3 метра; и) открывать калитки и двери газорегуляторных пунктов, станций катодной и дренажной защиты, люки подземных колодцев, включать или отключать электроснабжение средств связи, освещения и систем телемеханики; к) набрасывать, приставлять и привязывать к опорам и надземным газопроводам, ограждениям и зданиям газораспределительных сетей посторонние предметы, лестницы, влезать на них; л) самовольно подключаться к газораспределительным сетям.

Раздел 2

Сведения о местоположении границ объекта					
1.Система координат МСК-48					
2. Сведения о характерных точках границ объекта					
Обозначение характерных точек границ	**Координаты. м**		**Метод определения координат характерной точки**	**Средняя квадрати-ческая погрешность положения характерной точки (Mt). м**	**Описание обозначения точки на местности (при наличии)**
	X	**Y**			
1	**2**	**3**	**4**	**5**	**6**
1	397415,70	1297124,16	Метод спутниковых геодезических измерений	0.10	-
2	397411,26	1297128,66		0.10	-
3	397408,42	1297125,84		0.10	-
4	397412,86	1297121,34		0.10	-
1	397415,70	1297124,16		0.10	-
3. Сведения о характерных точках части (частей) границы объекта					
Обозначение характерных точек части границы	**Координаты. м**		**Метод определения координат характерной точки**	**Средняя квадратичес-кая погрешность положения характерной точки (Mt). м**	**Описание обозначения точки на местности (при наличии)**
	X	**X**			
1	**2**	**3**	**4**	**5**	**6**
1	-	-	-	-	-

Раздел 3

Сведения о местоположении измененных (уточненных) границ объекта							
1. Система координат МСК-48							
2. Сведения о характерных точках границ объекта							
Обозначение характерных точек границ	**Существующие координаты, м**		**Измененные (уточненные) координаты, м**		**Метод определения координат характерной точки**	**Средняя квадратическая погрешность положения характерной точки (Mt), м**	**Описание обозначения точки на местности (при наличии)**
	X	**Y**	**X**	**Y**			
1	**2**	**3**	**4**	**5**	**6**	**7**	**8**
-	-	-	-	-	-	-	-
3. Сведения о характерных точках части (частей) границы объекта							
-	-	-	-	-	-	-	-

Раздел 4

План границ объекта



Масштаб 1: 500

Используемые условные знаки и обозначения:

	- граница охранной зоны
:25	- кадастровый номер объекта недвижимости
48:13:1400107	- номер кадастрового квартала
● 1	- характерная точка границы охранной зоны объекта
	- граница кадастрового квартала
	- граница земельного участка по сведениям ЕГРН
	- граница объекта капитального строительства по сведениям ЕГРН
	- ось газопровода

Подпись _____ Хурчак Е.В. Дата 10.11.2023 г.

Место для оттиска печати лица, составившего описание местоположения границ объекта

Приложение 36

ОПИСАНИЕ МЕСТОПОЛОЖЕНИЯ ГРАНИЦ

Охранная зона трубопроводов: «Газопровод низкого давления. Назначение: сооружения коммунального хозяйства. Протяженность: 4 м. Адрес (местоположение): 398530 Липецкая область, Липецкий муниципальный район, сельское поселение Ленинский сельсовет, село Троицкое, улица Советская, к дому 6»

(наименование объекта, местоположение границ которого описано (далее - объект)

Раздел 1

Сведения об объекте		
№ п/п	**Характеристики объекта**	**Описание характеристик**
1	**2**	**3**
1	Местоположение объекта	Липецкая область, Липецкий муниципальный район, сельское поселение Ленинский сельсовет, с Троицкое
2	Площадь объекта +/- величина погрешности определения площади (Р +/- Дельта Р)	29 кв.м ± 2 кв.м
3	Иные характеристики объекта	Вид объекта реестра границ: Зона с особыми условиями использования территории Вид объекта по документу: Газопровод низкого давления. Назначение: сооружения коммунального хозяйства. Протяженность: 4 м. Адрес (местоположение): 398530 Липецкая область, Липецкий муниципальный район, сельское поселение Ленинский сельсовет, село Троицкое, улица Советская, к дому 6 Содержание ограничений использования объектов недвижимости в пределах зоны или территории: Ограничения использования объектов недвижимости предусмотрены Постановление Правительства РФ от 20 ноября 2000 г. №878 "Правила охраны газораспределительных сетей" . На земельные участки, входящие в охранные зоны газораспределительных сетей, в целях предупреждения их повреждения или нарушения условий их нормальной эксплуатации налагаются ограничения (обременения), которыми запрещается лицам, указанным в пункте 2 настоящих Правил: а) строить объекты жилищно-гражданского и производственного назначения; б) сносить и реконструировать мосты, коллекторы, автомобильные и железные дороги с расположенными на них газораспределительными сетями без предварительного выноса этих

		газопроводов по согласованию с эксплуатационными организациями; в) разрушать берегоукрепительные сооружения, водопропускные устройства, земляные и иные сооружения, предохраняющие газораспределительные сети от разрушений; г) перемещать, повреждать, засыпать и уничтожать опознавательные знаки, контрольно-измерительные пункты и другие устройства газораспределительных сетей; д) устраивать свалки и склады, разливать растворы кислот, солей, щелочей и других химически активных веществ; е) огораживать и перегораживать охранные зоны, препятствовать доступу персонала эксплуатационных организаций к газораспределительным сетям, проведению обслуживания и устранению повреждений газораспределительных сетей; ж) разводить огонь и размещать источники огня; з) рыть погреба, копать и обрабатывать почву сельскохозяйственными и мелиоративными орудиями и механизмами на глубину более 0,3 метра; и) открывать калитки и двери газорегуляторных пунктов, станций катодной и дренажной защиты, люки подземных колодцев, включать или отключать электроснабжение средств связи, освещения и систем телемеханики; к) набрасывать, приставлять и привязывать к опорам и надземным газопроводам, ограждениям и зданиям газораспределительных сетей посторонние предметы, лестницы, влезать на них; л) самовольно подключаться к газораспределительным сетям.

Раздел 2

Сведения о местоположении границ объекта					
1.Система координат МСК-48					
2. Сведения о характерных точках границ объекта					
Обозначение характерных точек границ	**Координаты. м**		**Метод определения координат характерной точки**	**Средняя квадрати-ческая погрешность положения характерной точки (Mt). м**	**Описание обозначения точки на местности (при наличии)**
	X	**Y**			
1	**2**	**3**	**4**	**5**	**6**
1	406120,05	1320468,16	Метод спутниковых геодезических измерений	0.10	-
2	406113,01	1320470,16		0.10	-
3	406111,93	1320466,32		0.10	-
4	406118,97	1320464,32		0.10	-
1	406120,05	1320468,16		0.10	-
3. Сведения о характерных точках части (частей) границы объекта					
Обозначение характерных точек части границы	**Координаты. м**		**Метод определения координат характерной точки**	**Средняя квадратичес-кая погрешность положения характерной точки (Mt). м**	**Описание обозначения точки на местности (при наличии)**
	X	**X**			
1	**2**	**3**	**4**	**5**	**6**
1	-	-	-	-	-

Раздел 3

Сведения о местоположении измененных (уточненных) границ объекта							
1. Система координат МСК-48							
2. Сведения о характерных точках границ объекта							
Обозначение характерных точек границ	Существующие координаты, м		Измененные (уточненные) координаты, м		Метод определения координат характерной точки	Средняя квадратическая погрешность положения характерной точки (Mt), м	Описание обозначения точки на местности (при наличии)
	X	Y	X	Y			
1	2	3	4	5	6	7	8
-	-	-	-	-	-	-	-
3. Сведения о характерных точках части (частей) границы объекта							
-	-	-	-	-	-	-	-

Раздел 4

План границ объекта



Масштаб 1: 500

Используемые условные знаки и обозначения:

	- граница охранной зоны
:171	- кадастровый номер объекта недвижимости
48:13:1250110	- номер кадастрового квартала
● 1	- характерная точка границы охранной зоны объекта
	- граница кадастрового квартала
	- граница земельного участка по сведениям ЕГРН
	- граница объекта капитального строительства по сведениям ЕГРН
	- ось газопровода

Подпись _____ Хурчак Е.В. Дата 10.11.2023 г.

Место для оттиска печати лица, составившего описание местоположения границ объекта

Приложение 37

ОПИСАНИЕ МЕСТОПОЛОЖЕНИЯ ГРАНИЦ

Охранная зона трубопроводов: «Газопровод н.д.. Назначение: сооружения коммунального хозяйства. Протяженность: 6 м. Адрес (местоположение): Липецкая область, Липецкий муниципальный район, сельское поселение Ленинский, село Пады, улица Тихая, к д. 23 г»
(наименование объекта, местоположение границ которого описано (далее - объект)

Раздел 1

Сведения об объекте		
№ п/п	**Характеристики объекта**	**Описание характеристик**
1	**2**	**3**
1	Местоположение объекта	Липецкая область, Липецкий муниципальный район, сельское поселение Ленинский сельсовет, с Пады
2	Площадь объекта +/- величина погрешности определения площади (Р +/- Дельта Р)	37 кв.м ± 2 кв.м
3	Иные характеристики объекта	Вид объекта реестра границ: Зона с особыми условиями использования территории Вид объекта по документу: Газопровод н.д.. Назначение: сооружения коммунального хозяйства. Протяженность: 6 м. Адрес (местоположение): Липецкая область, Липецкий муниципальный район, сельское поселение Ленинский, село Пады, улица Тихая, к д. 23 г Содержание ограничений использования объектов недвижимости в пределах зоны или территории: Ограничения использования объектов недвижимости предусмотрены Постановление Правительства РФ от 20 ноября 2000 г. №878 "Правила охраны газораспределительных сетей" . На земельные участки, входящие в охранные зоны газораспределительных сетей, в целях предупреждения их повреждения или нарушения условий их нормальной эксплуатации налагаются ограничения (обременения), которыми запрещается лицам, указанным в пункте 2 настоящих Правил: а) строить объекты жилищно-гражданского и производственного назначения; б) сносить и реконструировать мосты, коллекторы, автомобильные и железные дороги с расположенными на них газораспределительными сетями без предварительного выноса этих газопроводов по согласованию с эксплуатационными организациями; в)

		разрушать берегоукрепительные сооружения, водопропускные устройства, земляные и иные сооружения, предохраняющие газораспределительные сети от разрушений; г) перемещать, повреждать, засыпать и уничтожать опознавательные знаки, контрольно-измерительные пункты и другие устройства газораспределительных сетей; д) устраивать свалки и склады, разливать растворы кислот, солей, щелочей и других химически активных веществ; е) огораживать и перегораживать охранные зоны, препятствовать доступу персонала эксплуатационных организаций к газораспределительным сетям, проведению обслуживания и устранению повреждений газораспределительных сетей; ж) разводить огонь и размещать источники огня; з) рыть погреба, копать и обрабатывать почву сельскохозяйственными и мелиоративными орудиями и механизмами на глубину более 0,3 метра; и) открывать калитки и двери газорегуляторных пунктов, станций катодной и дренажной защиты, люки подземных колодцев, включать или отключать электроснабжение средств связи, освещения и систем телемеханики; к) набрасывать, приставлять и привязывать к опорам и надземным газопроводам, ограждениям и зданиям газораспределительных сетей посторонние предметы, лестницы, влезать на них; л) самовольно подключаться к газораспределительным сетям.

Раздел 2

Сведения о местоположении границ объекта					
1.Система координат МСК-48					
2. Сведения о характерных точках границ объекта					
Обозначение характерных точек границ	**Координаты. м**		**Метод определения координат характерной точки**	**Средняя квадрати-ческая погрешность положения характерной точки (Mt). м**	**Описание обозначения точки на местности (при наличии)**
	X	**Y**			
1	**2**	**3**	**4**	**5**	**6**
1	407450,22	1318993,70	Метод спутниковых геодезических измерений	0.10	-
2	407448,27	1319002,75		0.10	-
3	407444,35	1319001,91		0.10	-
4	407446,30	1318992,86		0.10	-
1	407450,22	1318993,70		0.10	-
3. Сведения о характерных точках части (частей) границы объекта					
Обозначение характерных точек части границы	**Координаты. м**		**Метод определения координат характерной точки**	**Средняя квадратичес-кая погрешность положения характерной точки (Mt). м**	**Описание обозначения точки на местности (при наличии)**
	X	**X**			
1	**2**	**3**	**4**	**5**	**6**
1	-	-	-	-	-

Раздел 3

Сведения о местоположении измененных (уточненных) границ объекта							
1. Система координат МСК-48							
2. Сведения о характерных точках границ объекта							
Обозначение характерных точек границ	**Существующие координаты, м**		**Измененные (уточненные) координаты, м**		**Метод определения координат характерной точки**	**Средняя квадратическая погрешность положения характерной точки (Mt), м**	**Описание обозначения точки на местности (при наличии)**
	X	**Y**	**X**	**Y**			
1	**2**	**3**	**4**	**5**	**6**	**7**	**8**
-	-	-	-	-	-	-	-
3. Сведения о характерных точках части (частей) границы объекта							
-	-	-	-	-	-	-	-

Раздел 4

План границ объекта



Масштаб 1: 500

Используемые условные знаки и обозначения:

	- граница охранной зоны
:6	- кадастровый номер объекта недвижимости
48:13:1240204	- номер кадастрового квартала
● 1	- характерная точка границы охранной зоны объекта
	- граница кадастрового квартала
	- граница земельного участка по сведениям ЕГРН
	- граница объекта капитального строительства по сведениям ЕГРН
	- ось газопровода

Подпись _____ Хурчак Е.В. Дата 10.11.2023 г.

Место для оттиска печати лица, составившего описание местоположения границ объекта

Приложение 38

ОПИСАНИЕ МЕСТОПОЛОЖЕНИЯ ГРАНИЦ

Охранная зона трубопроводов: «Газопровод-ввод низкого давления. Назначение: иное сооружение. Протяженность: 9 м. Адрес (местоположение): 398507 Липецкая область, Липецкий муниципальный район, с/пос Введенский сельсовет, сельское поселение Введенский сельсовет, село Ильино, улица Советская, к уч. 60»
(наименование объекта, местоположение границ которого описано (далее - объект)

Раздел 1

Сведения об объекте		
№ п/п	**Характеристики объекта**	**Описание характеристик**
1	**2**	**3**
1	Местоположение объекта	Липецкая область, Липецкий муниципальный район, сельское поселение Введенский сельсовет, с Ильино
2	Площадь объекта +/- величина погрешности определения площади (Р +/- Дельта Р)	52 кв.м ± 3 кв.м
3	Иные характеристики объекта	Вид объекта реестра границ: Зона с особыми условиями использования территории Вид объекта по документу: Газопровод-ввод низкого давления. Назначение: иное сооружение. Протяженность: 9 м. Адрес (местоположение): 398507 Липецкая область, Липецкий муниципальный район, с/пос Введенский сельсовет, сельское поселение Введенский сельсовет, село Ильино, улица Советская, к уч. 60 Содержание ограничений использования объектов недвижимости в пределах зоны или территории: Ограничения использования объектов недвижимости предусмотрены Постановление Правительства РФ от 20 ноября 2000 г. №878 "Правила охраны газораспределительных сетей" . На земельные участки, входящие в охранные зоны газораспределительных сетей, в целях предупреждения их повреждения или нарушения условий их нормальной эксплуатации налагаются ограничения (обременения), которыми запрещается лицам, указанным в пункте 2 настоящих Правил: а) строить объекты жилищно-гражданского и производственного назначения; б) сносить и реконструировать мосты, коллекторы, автомобильные и железные дороги с расположенными на них газораспределительными сетями без

		предварительного выноса этих газопроводов по согласованию с эксплуатационными организациями; в) разрушать берегоукрепительные сооружения, водопропускные устройства, земляные и иные сооружения, предохраняющие газораспределительные сети от разрушений; г) перемещать, повреждать, засыпать и уничтожать опознавательные знаки, контрольно-измерительные пункты и другие устройства газораспределительных сетей; д) устраивать свалки и склады, разливать растворы кислот, солей, щелочей и других химически активных веществ; е) огораживать и перегораживать охранные зоны, препятствовать доступу персонала эксплуатационных организаций к газораспределительным сетям, проведению обслуживания и устранению повреждений газораспределительных сетей; ж) разводить огонь и размещать источники огня; з) рыть погреба, копать и обрабатывать почву сельскохозяйственными и мелиоративными орудиями и механизмами на глубину более 0,3 метра; и) открывать калитки и двери газорегуляторных пунктов, станций катодной и дренажной защиты, люки подземных колодцев, включать или отключать электроснабжение средств связи, освещения и систем телемеханики; к) набрасывать, приставлять и привязывать к опорам и надземным газопроводам, ограждениям и зданиям газораспределительных сетей посторонние предметы, лестницы, влезать на них; л) самовольно подключаться к газораспределительным сетям.

Раздел 2

Сведения о местоположении границ объекта					
1.Система координат МСК-48					
2. Сведения о характерных точках границ объекта					
Обозначение характерных точек границ	**Координаты. м**		**Метод определения координат характерной точки**	**Средняя квадрати-ческая погрешность положения характерной точки (Mt). м**	**Описание обозначения точки на местности (при наличии)**
	X	**Y**			
1	**2**	**3**	**4**	**5**	**6**
1	431735,40	1330112,77	Метод спутниковых геодезических измерений	0.10	-
2	431734,00	1330116,51		0.10	-
3	431721,82	1330111,94		0.10	-
4	431723,22	1330108,20		0.10	-
1	431735,40	1330112,77		0.10	-
3. Сведения о характерных точках части (частей) границы объекта					
Обозначение характерных точек части границы	**Координаты. м**		**Метод определения координат характерной точки**	**Средняя квадратичес-кая погрешность положения характерной точки (Mt). м**	**Описание обозначения точки на местности (при наличии)**
	X	**X**			
1	**2**	**3**	**4**	**5**	**6**
1	-	-	-	-	-

Раздел 3

Сведения о местоположении измененных (уточненных) границ объекта							
1. Система координат МСК-48							
2. Сведения о характерных точках границ объекта							
Обозначение характерных точек границ	**Существующие координаты, м**		**Измененные (уточненные) координаты, м**		**Метод определения координат характерной точки**	**Средняя квадратическая погрешность положения характерной точки (Mt), м**	**Описание обозначения точки на местности (при наличии)**
	X	**Y**	**X**	**Y**			
1	**2**	**3**	**4**	**5**	**6**	**7**	**8**
-	-	-	-	-	-	-	-
3. Сведения о характерных точках части (частей) границы объекта							
-	-	-	-	-	-	-	-

Раздел 4

План границ объекта



Масштаб 1: 500

Используемые условные знаки и обозначения:

	- граница охранной зоны
:37	- кадастровый номер объекта недвижимости
48:13:0990103	- номер кадастрового квартала
● 1	- характерная точка границы охранной зоны объекта
	- граница кадастрового квартала
	- граница земельного участка по сведениям ЕГРН
	- граница объекта капитального строительства по сведениям ЕГРН
	- ось газопровода

Подпись _____ Хурчак Е.В. Дата 10.11.2023 г.

Место для оттиска печати лица, составившего описание местоположения границ объекта

Приложение 39

ОПИСАНИЕ МЕСТОПОЛОЖЕНИЯ ГРАНИЦ

Охранная зона трубопроводов: «Газопровод. Назначение: иное сооружение (газопровод). Протяженность: 7 м. Адрес (местоположение): 398516 Липецкая область, Липецкий муниципальный район, сельское поселение Косыревский сельсовет,деревня Кулешовка, к ж.д. (кад. № 48:13:1550301:544)»

(наименование объекта, местоположение границ которого описано (далее - объект)

Раздел 1

Сведения об объекте		
№ п/п	**Характеристики объекта**	**Описание характеристик**
1	**2**	**3**
1	Местоположение объекта	Липецкая область, Липецкий муниципальный район, сельское поселение Косыревский сельсовет, д Кулешовка
2	Площадь объекта +/- величина погрешности определения площади (Р +/- Дельта Р)	43 кв.м ± 2 кв.м
3	Иные характеристики объекта	Вид объекта реестра границ: Зона с особыми условиями использования территории Вид объекта по документу: Газопровод. Назначение: иное сооружение (газопровод). Протяженность: 7 м. Адрес (местоположение): 398516 Липецкая область, Липецкий муниципальный район, сельское поселение Косыревский сельсовет,деревня Кулешовка, к ж.д. (кад. № 48:13:1550301:544) Содержание ограничений использования объектов недвижимости в пределах зоны или территории: Ограничения использования объектов недвижимости предусмотрены Постановление Правительства РФ от 20 ноября 2000 г. №878 "Правила охраны газораспределительных сетей" . На земельные участки, входящие в охранные зоны газораспределительных сетей, в целях предупреждения их повреждения или нарушения условий их нормальной эксплуатации налагаются ограничения (обременения), которыми запрещается лицам, указанным в пункте 2 настоящих Правил: а) строить объекты жилищно-гражданского и производственного назначения; б) сносить и реконструировать мосты, коллекторы, автомобильные и железные дороги с расположенными на них газораспределительными сетями без предварительного выноса этих газопроводов по согласованию с

		эксплуатационными организациями; в) разрушать берегоукрепительные сооружения, водопропускные устройства, земляные и иные сооружения, предохраняющие газораспределительные сети от разрушений; г) перемещать, повреждать, засыпать и уничтожать опознавательные знаки, контрольно-измерительные пункты и другие устройства газораспределительных сетей; д) устраивать свалки и склады, разливать растворы кислот, солей, щелочей и других химически активных веществ; е) огораживать и перегораживать охранные зоны, препятствовать доступу персонала эксплуатационных организаций к газораспределительным сетям, проведению обслуживания и устранению повреждений газораспределительных сетей; ж) разводить огонь и размещать источники огня; з) рыть погреба, копать и обрабатывать почву сельскохозяйственными и мелиоративными орудиями и механизмами на глубину более 0,3 метра; и) открывать калитки и двери газорегуляторных пунктов, станций катодной и дренажной защиты, люки подземных колодцев, включать или отключать электроснабжение средств связи, освещения и систем телемеханики; к) набрасывать, приставлять и привязывать к опорам и надземным газопроводам, ограждениям и зданиям газораспределительных сетей посторонние предметы, лестницы, влезать на них; л) самовольно подключаться к газораспределительным сетям.

Раздел 2

Сведения о местоположении границ объекта					
1.Система координат МСК-48					
2. Сведения о характерных точках границ объекта					
Обозначение характерных точек границ	**Координаты. м**		**Метод определения координат характерной точки**	**Средняя квадрати-ческая погрешность положения характерной точки (Mt). м**	**Описание обозначения точки на местности (при наличии)**
	X	**Y**			
1	**2**	**3**	**4**	**5**	**6**
1	417320,80	1310147,45	Метод спутниковых геодезических измерений	0.10	-
2	417319,48	1310151,23		0.10	-
3	417309,26	1310147,66		0.10	-
4	417310,58	1310143,88		0.10	-
1	417320,80	1310147,45		0.10	-
3. Сведения о характерных точках части (частей) границы объекта					
Обозначение характерных точек части границы	**Координаты. м**		**Метод определения координат характерной точки**	**Средняя квадратичес-кая погрешность положения характерной точки (Mt). м**	**Описание обозначения точки на местности (при наличии)**
	X	**X**			
1	**2**	**3**	**4**	**5**	**6**
1	-	-	-	-	-

Раздел 3

Сведения о местоположении измененных (уточненных) границ объекта							
1. Система координат МСК-48							
2. Сведения о характерных точках границ объекта							
Обозначение характерных точек границ	**Существующие координаты, м**		**Измененные (уточненные) координаты, м**		**Метод определения координат характерной точки**	**Средняя квадратическая погрешность положения характерной точки (Mt), м**	**Описание обозначения точки на местности (при наличии)**
	X	**Y**	**X**	**Y**			
1	**2**	**3**	**4**	**5**	**6**	**7**	**8**
-	-	-	-	-	-	-	-
3. Сведения о характерных точках части (частей) границы объекта							
-	-	-	-	-	-	-	-

Раздел 4

План границ объекта



Масштаб 1: 500

Используемые условные знаки и обозначения:

	- граница охранной зоны
:4353	- кадастровый номер объекта недвижимости
48:13:1550301	- номер кадастрового квартала
● 1	- характерная точка границы охранной зоны объекта
	- граница кадастрового квартала
	- граница земельного участка по сведениям ЕГРН
	- граница объекта капитального строительства по сведениям ЕГРН
	- ось газопровода

Подпись _____ Хурчак Е.В. Дата 10.11.2023 г.

Место для оттиска печати лица, составившего описание местоположения границ объекта

Приложение 40

ОПИСАНИЕ МЕСТОПОЛОЖЕНИЯ ГРАНИЦ

Охранная зона трубопроводов: «Газопровод. Назначение: иное сооружение (газопровод). Протяженность: 13 м. Адрес (местоположение): 398516 Липецкая область, Липецкий муниципальный район, сельское поселение Косыревский сельсовет,деревня Кулешовка, улица Лизюкова, к ж.д.№49»

(наименование объекта, местоположение границ которого описано (далее - объект)

Раздел 1

Сведения об объекте		
№ п/п	**Характеристики объекта**	**Описание характеристик**
1	**2**	**3**
1	Местоположение объекта	Липецкая область, Липецкий муниципальный район, сельское поселение Косыревский сельсовет, д Кулешовка
2	Площадь объекта +/- величина погрешности определения площади (Р +/- Дельта Р)	67 кв.м ± 3 кв.м
3	Иные характеристики объекта	Вид объекта реестра границ: Зона с особыми условиями использования территории Вид объекта по документу: Газопровод. Назначение: иное сооружение (газопровод). Протяженность: 13 м. Адрес (местоположение): 398516 Липецкая область, Липецкий муниципальный район, сельское поселение Косыревский сельсовет,деревня Кулешовка, улица Лизюкова, к ж.д.№49 Содержание ограничений использования объектов недвижимости в пределах зоны или территории: Ограничения использования объектов недвижимости предусмотрены Постановление Правительства РФ от 20 ноября 2000 г. №878 "Правила охраны газораспределительных сетей" . На земельные участки, входящие в охранные зоны газораспределительных сетей, в целях предупреждения их повреждения или нарушения условий их нормальной эксплуатации налагаются ограничения (обременения), которыми запрещается лицам, указанным в пункте 2 настоящих Правил: а) строить объекты жилищно-гражданского и производственного назначения; б) сносить и реконструировать мосты, коллекторы, автомобильные и железные дороги с расположенными на них газораспределительными сетями без предварительного выноса этих газопроводов по согласованию с

		эксплуатационными организациями; в) разрушать берегоукрепительные сооружения, водопропускные устройства, земляные и иные сооружения, предохраняющие газораспределительные сети от разрушений; г) перемещать, повреждать, засыпать и уничтожать опознавательные знаки, контрольно-измерительные пункты и другие устройства газораспределительных сетей; д) устраивать свалки и склады, разливать растворы кислот, солей, щелочей и других химически активных веществ; е) огораживать и перегораживать охранные зоны, препятствовать доступу персонала эксплуатационных организаций к газораспределительным сетям, проведению обслуживания и устранению повреждений газораспределительных сетей; ж) разводить огонь и размещать источники огня; з) рыть погреба, копать и обрабатывать почву сельскохозяйственными и мелиоративными орудиями и механизмами на глубину более 0,3 метра; и) открывать калитки и двери газорегуляторных пунктов, станций катодной и дренажной защиты, люки подземных колодцев, включать или отключать электроснабжение средств связи, освещения и систем телемеханики; к) набрасывать, приставлять и привязывать к опорам и надземным газопроводам, ограждениям и зданиям газораспределительных сетей посторонние предметы, лестницы, влезать на них; л) самовольно подключаться к газораспределительным сетям.

Раздел 2


Сведения о местоположении границ объекта					
1.Система координат МСК-48					
2. Сведения о характерных точках границ объекта					
Обозначение характерных точек границ	**Координаты. м**		**Метод определения координат характерной точки**	**Средняя квадрати-ческая погрешность положения характерной точки (Mt). м**	**Описание обозначения точки на местности (при наличии)**
	X	**Y**			
1	**2**	**3**	**4**	**5**	**6**
1	416698,73	1310039,89	Метод спутниковых геодезических измерений	0.10	-
2	416697,21	1310043,59		0.10	-
3	416681,63	1310037,18		0.10	-
4	416683,15	1310033,48		0.10	-
1	416698,73	1310039,89		0.10	-
3. Сведения о характерных точках части (частей) границы объекта					
Обозначение характерных точек части границы	**Координаты. м**		**Метод определения координат характерной точки**	**Средняя квадратичес-кая погрешность положения характерной точки (Mt). м**	**Описание обозначения точки на местности (при наличии)**
	X	**X**			
1	**2**	**3**	**4**	**5**	**6**
1	-	-	-	-	-

Раздел 3

Сведения о местоположении измененных (уточненных) границ объекта							
1. Система координат МСК-48							
2. Сведения о характерных точках границ объекта							
Обозначение характерных точек границ	**Существующие координаты, м**		**Измененные (уточненные) координаты, м**		**Метод определения координат характерной точки**	**Средняя квадратическая погрешность положения характерной точки (Mt), м**	**Описание обозначения точки на местности (при наличии)**
	X	**Y**	**X**	**Y**			
1	**2**	**3**	**4**	**5**	**6**	**7**	**8**
-	-	-	-	-	-	-	-
3. Сведения о характерных точках части (частей) границы объекта							
-	-	-	-	-	-	-	-

Раздел 4

План границ объекта

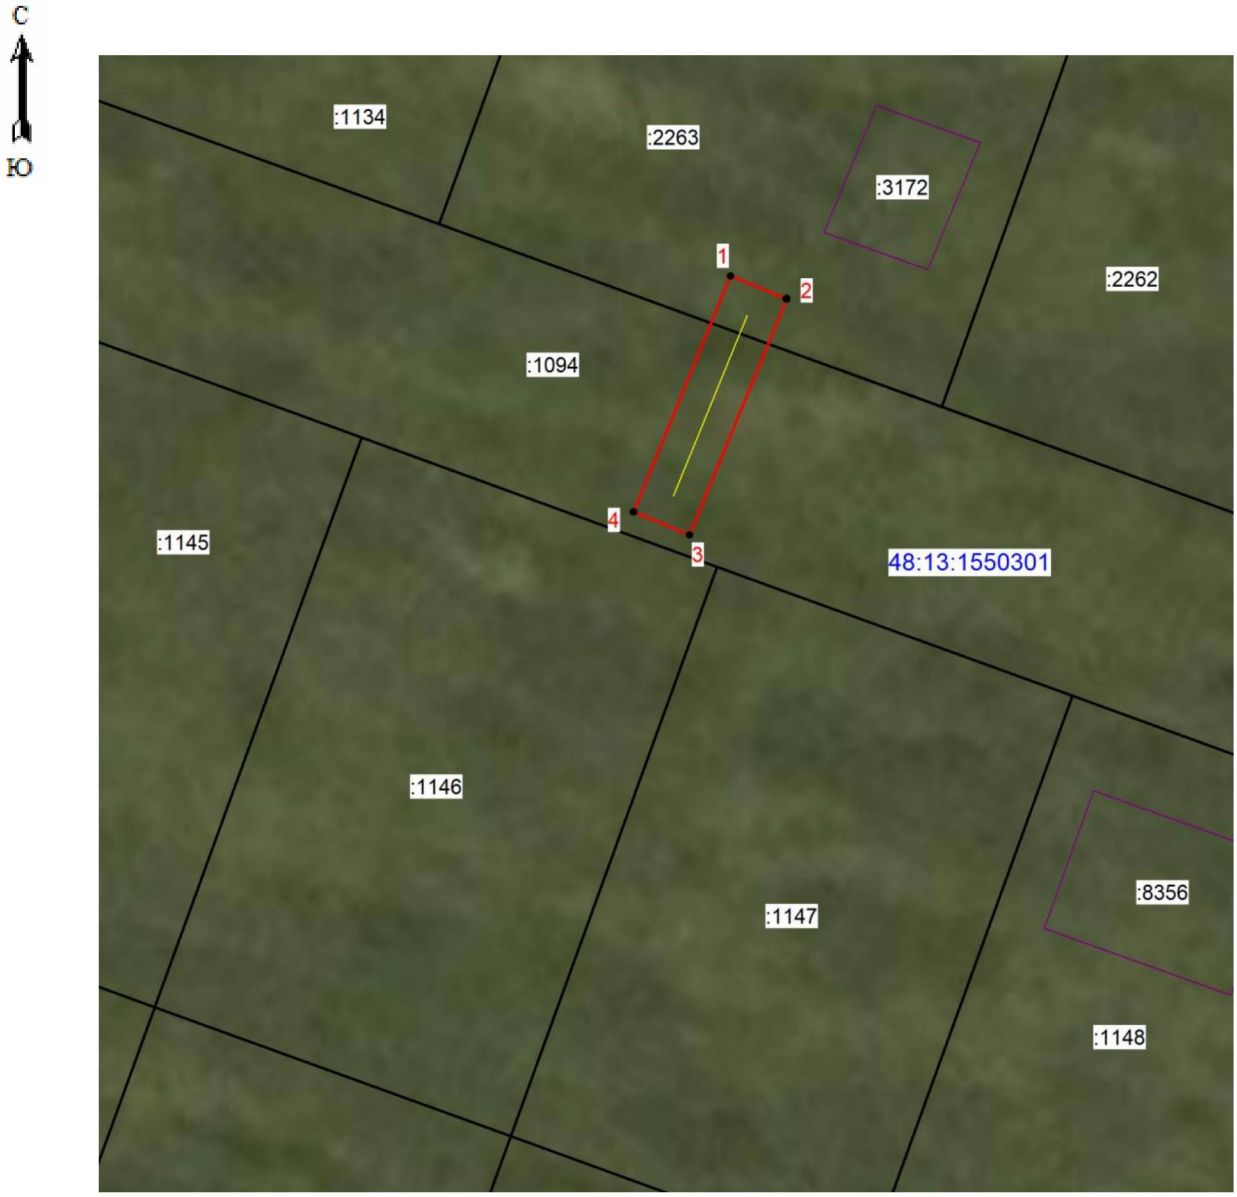

Масштаб 1: 500

Используемые условные знаки и обозначения:

	- граница охранной зоны
:2263	- кадастровый номер объекта недвижимости
48:13:1550301	- номер кадастрового квартала
● 1	- характерная точка границы охранной зоны объекта
	- граница кадастрового квартала
	- граница земельного участка по сведениям ЕГРН
	- граница объекта капитального строительства по сведениям ЕГРН
	- ось газопровода

Подпись _____ Хурчак Е.В. Дата 10.11.2023 г.

Место для оттиска печати лица, составившего описание местоположения границ объекта

Приложение 41

ОПИСАНИЕ МЕСТОПОЛОЖЕНИЯ ГРАНИЦ

Охранная зона трубопроводов: «Газопровод-ввод низкого давления. Назначение: иное сооружение (газопровод-ввод низкого давления). Протяженность: 11 м. Адрес (местоположение): 398516 Липецкая область, Липецкий муниципальный район, сельское поселение Косыревский сельсовет, село Косыревка, улица Центральная, к ж.д. 4»
(наименование объекта, местоположение границ которого описано (далее - объект)

Раздел 1

Сведения об объекте		
№ п/п	**Характеристики объекта**	**Описание характеристик**
1	**2**	**3**
1	Местоположение объекта	Липецкая область, Липецкий муниципальный район, сельское поселение Косыревский сельсовет, с Косыревка
2	Площадь объекта +/- величина погрешности определения площади (Р +/- Дельта Р)	60 кв.м ± 3 кв.м
3	Иные характеристики объекта	Вид объекта реестра границ: Зона с особыми условиями использования территории Вид объекта по документу: Газопровод-ввод низкого давления. Назначение: иное сооружение (газопровод-ввод низкого давления). Протяженность: 11 м. Адрес (местоположение): 398516 Липецкая область, Липецкий муниципальный район, сельское поселение Косыревский сельсовет, село Косыревка, улица Центральная, к ж.д. 4 Содержание ограничений использования объектов недвижимости в пределах зоны или территории: Ограничения использования объектов недвижимости предусмотрены Постановление Правительства РФ от 20 ноября 2000 г. №878 "Правила охраны газораспределительных сетей" . На земельные участки, входящие в охранные зоны газораспределительных сетей, в целях предупреждения их повреждения или нарушения условий их нормальной эксплуатации налагаются ограничения (обременения), которыми запрещается лицам, указанным в пункте 2 настоящих Правил: а) строить объекты жилищно-гражданского и производственного назначения; б) сносить и реконструировать мосты, коллекторы, автомобильные и железные дороги с расположенными на них газораспределительными сетями без

		предварительного выноса этих газопроводов по согласованию с эксплуатационными организациями; в) разрушать берегоукрепительные сооружения, водопропускные устройства, земляные и иные сооружения, предохраняющие газораспределительные сети от разрушений; г) перемещать, повреждать, засыпать и уничтожать опознавательные знаки, контрольно-измерительные пункты и другие устройства газораспределительных сетей; д) устраивать свалки и склады, разливать растворы кислот, солей, щелочей и других химически активных веществ; е) огораживать и перегораживать охранные зоны, препятствовать доступу персонала эксплуатационных организаций к газораспределительным сетям, проведению обслуживания и устранению повреждений газораспределительных сетей; ж) разводить огонь и размещать источники огня; з) рыть погреба, копать и обрабатывать почву сельскохозяйственными и мелиоративными орудиями и механизмами на глубину более 0,3 метра; и) открывать калитки и двери газорегуляторных пунктов, станций катодной и дренажной защиты, люки подземных колодцев, включать или отключать электроснабжение средств связи, освещения и систем телемеханики; к) набрасывать, приставлять и привязывать к опорам и надземным газопроводам, ограждениям и зданиям газораспределительных сетей посторонние предметы, лестницы, влезать на них; л) самовольно подключаться к газораспределительным сетям.

Раздел 2

Сведения о местоположении границ объекта					
1.Система координат МСК-48					
2. Сведения о характерных точках границ объекта					
Обозначение характерных точек границ	**Координаты. м**		**Метод определения координат характерной точки**	**Средняя квадрати-ческая погрешность положения характерной точки (Mt). м**	**Описание обозначения точки на местности (при наличии)**
	X	**Y**			
1	**2**	**3**	**4**	**5**	**6**
1	418252,02	1312303,79	Метод спутниковых геодезических измерений	0.10	-
2	418237,82	1312298,97		0.10	-
3	418239,10	1312295,19		0.10	-
4	418253,30	1312300,01		0.10	-
1	418252,02	1312303,79		0.10	-
3. Сведения о характерных точках части (частей) границы объекта					
Обозначение характерных точек части границы	**Координаты. м**		**Метод определения координат характерной точки**	**Средняя квадратичес-кая погрешность положения характерной точки (Mt). м**	**Описание обозначения точки на местности (при наличии)**
	X	**X**			
1	**2**	**3**	**4**	**5**	**6**
1	-	-	-	-	-

Раздел 3

Сведения о местоположении измененных (уточненных) границ объекта							
1. Система координат МСК-48							
2. Сведения о характерных точках границ объекта							
Обозначение характерных точек границ	**Существующие координаты, м**		**Измененные (уточненные) координаты, м**		**Метод определения координат характерной точки**	**Средняя квадратическая погрешность положения характерной точки (Mt), м**	**Описание обозначения точки на местности (при наличии)**
	X	**Y**	**X**	**Y**			
1	**2**	**3**	**4**	**5**	**6**	**7**	**8**
-	-	-	-	-	-	-	-
3. Сведения о характерных точках части (частей) границы объекта							
-	-	-	-	-	-	-	-

Раздел 4

План границ объекта



Масштаб 1: 500

Используемые условные знаки и обозначения:

	- граница охранной зоны
:331	- кадастровый номер объекта недвижимости
48:13:1180130	- номер кадастрового квартала
● 1	- характерная точка границы охранной зоны объекта
	- граница кадастрового квартала
	- граница земельного участка по сведениям ЕГРН
	- граница объекта капитального строительства по сведениям ЕГРН
	- ось газопровода

Подпись _____ Хурчак Е.В. Дата 10.11.2023 г.

Место для оттиска печати лица, составившего описание местоположения границ объекта

ОПИСАНИЕ МЕСТОПОЛОЖЕНИЯ ГРАНИЦ

Охранная зона трубопроводов: «Газопровод. Назначение: сооружение коммунального хозяйства. Протяженность: 7 м. Адрес (местоположение): 398531 Липецкая область, Липецкий муниципальный район, сельское поселение Ленинский сельсовет, село Ленино, улица Молодежная, к ж.д. №70а»

(наименование объекта, местоположение границ которого описано (далее - объект)

Раздел 1

Сведения об объекте		
№ п/п	**Характеристики объекта**	**Описание характеристик**
1	**2**	**3**
1	Местоположение объекта	Липецкая область, Липецкий муниципальный район, сельское поселение Ленинский сельсовет, с Ленино
2	Площадь объекта +/- величина погрешности определения площади (Р +/- Дельта Р)	44 кв.м ± 2 кв.м
3	Иные характеристики объекта	Вид объекта реестра границ: Зона с особыми условиями использования территории Вид объекта по документу: Газопровод. Назначение: сооружение коммунального хозяйства. Протяженность: 7 м. Адрес (местоположение): 398531 Липецкая область, Липецкий муниципальный район, сельское поселение Ленинский сельсовет, село Ленино, улица Молодежная, к ж.д. №70а Содержание ограничений использования объектов недвижимости в пределах зоны или территории: Ограничения использования объектов недвижимости предусмотрены Постановление Правительства РФ от 20 ноября 2000 г. №878 "Правила охраны газораспределительных сетей" . На земельные участки, входящие в охранные зоны газораспределительных сетей, в целях предупреждения их повреждения или нарушения условий их нормальной эксплуатации налагаются ограничения (обременения), которыми запрещается лицам, указанным в пункте 2 настоящих Правил: а) строить объекты жилищно-гражданского и производственного назначения; б) сносить и реконструировать мосты, коллекторы, автомобильные и железные дороги с расположенными на них газораспределительными сетями без предварительного выноса этих

		газопроводов по согласованию с эксплуатационными организациями; в) разрушать берегоукрепительные сооружения, водопропускные устройства, земляные и иные сооружения, предохраняющие газораспределительные сети от разрушений; г) перемещать, повреждать, засыпать и уничтожать опознавательные знаки, контрольно-измерительные пункты и другие устройства газораспределительных сетей; д) устраивать свалки и склады, разливать растворы кислот, солей, щелочей и других химически активных веществ; е) огораживать и перегораживать охранные зоны, препятствовать доступу персонала эксплуатационных организаций к газораспределительным сетям, проведению обслуживания и устранению повреждений газораспределительных сетей; ж) разводить огонь и размещать источники огня; з) рыть погреба, копать и обрабатывать почву сельскохозяйственными и мелиоративными орудиями и механизмами на глубину более 0,3 метра; и) открывать калитки и двери газорегуляторных пунктов, станций катодной и дренажной защиты, люки подземных колодцев, включать или отключать электроснабжение средств связи, освещения и систем телемеханики; к) набрасывать, приставлять и привязывать к опорам и надземным газопроводам, ограждениям и зданиям газораспределительных сетей посторонние предметы, лестницы, влезать на них; л) самовольно подключаться к газораспределительным сетям.

Раздел 2

Сведения о местоположении границ объекта					
1.Система координат МСК-48					
2. Сведения о характерных точках границ объекта					
Обозначение характерных точек границ	**Координаты. м**		**Метод определения координат характерной точки**	**Средняя квадрати-ческая погрешность положения характерной точки (Mt). м**	**Описание обозначения точки на местности (при наличии)**
	X	**Y**			
1	**2**	**3**	**4**	**5**	**6**
1	409063,03	1319345,82	Метод спутниковых геодезических измерений	0.10	-
2	409052,32	1319343,25		0.10	-
3	409053,26	1319339,35		0.10	-
4	409063,97	1319341,92		0.10	-
1	409063,03	1319345,82		0.10	-
3. Сведения о характерных точках части (частей) границы объекта					
Обозначение характерных точек части границы	**Координаты. м**		**Метод определения координат характерной точки**	**Средняя квадратичес-кая погрешность положения характерной точки (Mt). м**	**Описание обозначения точки на местности (при наличии)**
	X	**X**			
1	**2**	**3**	**4**	**5**	**6**
1	-	-	-	-	-

Раздел 3

Сведения о местоположении измененных (уточненных) границ объекта							
1. Система координат МСК-48							
2. Сведения о характерных точках границ объекта							
Обозначение характерных точек границ	**Существующие координаты, м**		**Измененные (уточненные) координаты, м**		**Метод определения координат характерной точки**	**Средняя квадратическая погрешность положения характерной точки (Mt), м**	**Описание обозначения точки на местности (при наличии)**
	X	**Y**	**X**	**Y**			
1	**2**	**3**	**4**	**5**	**6**	**7**	**8**
-	-	-	-	-	-	-	-
3. Сведения о характерных точках части (частей) границы объекта							
-	-	-	-	-	-	-	-

Раздел 4

План границ объекта



Масштаб 1: 500

Используемые условные знаки и обозначения:

	- граница охранной зоны
:331	- кадастровый номер объекта недвижимости
48:13:1220140	- номер кадастрового квартала
● 1	- характерная точка границы охранной зоны объекта
	- граница кадастрового квартала
	- граница земельного участка по сведениям ЕГРН
	- граница объекта капитального строительства по сведениям ЕГРН
	- ось газопровода

Подпись _____ Хурчак Е.В. Дата 10.11.2023 г.

Место для оттиска печати лица, составившего описание местоположения границ объекта

Приложение 43

ОПИСАНИЕ МЕСТОПОЛОЖЕНИЯ ГРАНИЦ

Охранная зона трубопроводов: «Газопровод-ввод. Назначение: сооружение коммунального хозяйства. Протяженность: 9 м. Адрес (местоположение): 398541 Липецкая область, Липецкий муниципальный район, сельское поселение Пружинский сельсовет, село Пружинки, улица Татаровка, к жилому дому 148а»

(наименование объекта, местоположение границ которого описано (далее - объект)

Раздел 1

Сведения об объекте		
№ п/п	**Характеристики объекта**	**Описание характеристик**
1	**2**	**3**
1	Местоположение объекта	Липецкая область, Липецкий муниципальный район, сельское поселение Пружинский сельсовет, с Пружинки
2	Площадь объекта +/- величина погрешности определения площади (Р +/- Дельта Р)	49 кв.м ± 2 кв.м
3	Иные характеристики объекта	Вид объекта реестра границ: Зона с особыми условиями использования территории Вид объекта по документу: Газопровод-ввод. Назначение: сооружение коммунального хозяйства. Протяженность: 9 м. Адрес (местоположение): 398541 Липецкая область, Липецкий муниципальный район, сельское поселение Пружинский сельсовет, село Пружинки, улица Татаровка, к жилому дому 148а Содержание ограничений использования объектов недвижимости в пределах зоны или территории: Ограничения использования объектов недвижимости предусмотрены Постановление Правительства РФ от 20 ноября 2000 г. №878 "Правила охраны газораспределительных сетей" . На земельные участки, входящие в охранные зоны газораспределительных сетей, в целях предупреждения их повреждения или нарушения условий их нормальной эксплуатации налагаются ограничения (обременения), которыми запрещается лицам, указанным в пункте 2 настоящих Правил: а) строить объекты жилищно-гражданского и производственного назначения; б) сносить и реконструировать мосты, коллекторы, автомобильные и железные дороги с расположенными на них газораспределительными сетями без предварительного выноса этих

		газопроводов по согласованию с эксплуатационными организациями; в) разрушать берегоукрепительные сооружения, водопропускные устройства, земляные и иные сооружения, предохраняющие газораспределительные сети от разрушений; г) перемещать, повреждать, засыпать и уничтожать опознавательные знаки, контрольно-измерительные пункты и другие устройства газораспределительных сетей; д) устраивать свалки и склады, разливать растворы кислот, солей, щелочей и других химически активных веществ; е) огораживать и перегораживать охранные зоны, препятствовать доступу персонала эксплуатационных организаций к газораспределительным сетям, проведению обслуживания и устранению повреждений газораспределительных сетей; ж) разводить огонь и размещать источники огня; з) рыть погреба, копать и обрабатывать почву сельскохозяйственными и мелиоративными орудиями и механизмами на глубину более 0,3 метра; и) открывать калитки и двери газорегуляторных пунктов, станций катодной и дренажной защиты, люки подземных колодцев, включать или отключать электроснабжение средств связи, освещения и систем телемеханики; к) набрасывать, приставлять и привязывать к опорам и надземным газопроводам, ограждениям и зданиям газораспределительных сетей посторонние предметы, лестницы, влезать на них; л) самовольно подключаться к газораспределительным сетям.

Раздел 2


Сведения о местоположении границ объекта					
1.Система координат МСК-48					
2. Сведения о характерных точках границ объекта					
Обозначение характерных точек границ	**Координаты. м**		**Метод определения координат характерной точки**	**Средняя квадрати-ческая погрешность положения характерной точки (Mt). м**	**Описание обозначения точки на местности (при наличии)**
	X	**Y**			
1	**2**	**3**	**4**	**5**	**6**
1	431571,35	1297826,37	Метод спутниковых геодезических измерений	0.10	-
2	431559,03	1297827,41		0.10	-
3	431558,69	1297823,43		0.10	-
4	431571,01	1297822,39		0.10	-
1	431571,35	1297826,37		0.10	-
3. Сведения о характерных точках части (частей) границы объекта					
Обозначение характерных точек части границы	**Координаты. м**		**Метод определения координат характерной точки**	**Средняя квадратичес-кая погрешность положения характерной точки (Mt). м**	**Описание обозначения точки на местности (при наличии)**
	X	**X**			
1	**2**	**3**	**4**	**5**	**6**
1	-	-	-	-	-

Раздел 3

Сведения о местоположении измененных (уточненных) границ объекта							
1. Система координат МСК-48							
2. Сведения о характерных точках границ объекта							
Обозначение характерных точек границ	Существующие координаты, м		Измененные (уточненные) координаты, м		Метод определения координат характерной точки	Средняя квадратическая погрешность положения характерной точки (Mt), м	Описание обозначения точки на местности (при наличии)
	X	Y	X	Y			
1	2	3	4	5	6	7	8
-	-	-	-	-	-	-	-
3. Сведения о характерных точках части (частей) границы объекта							
-	-	-	-	-	-	-	-

Раздел 4

План границ объекта

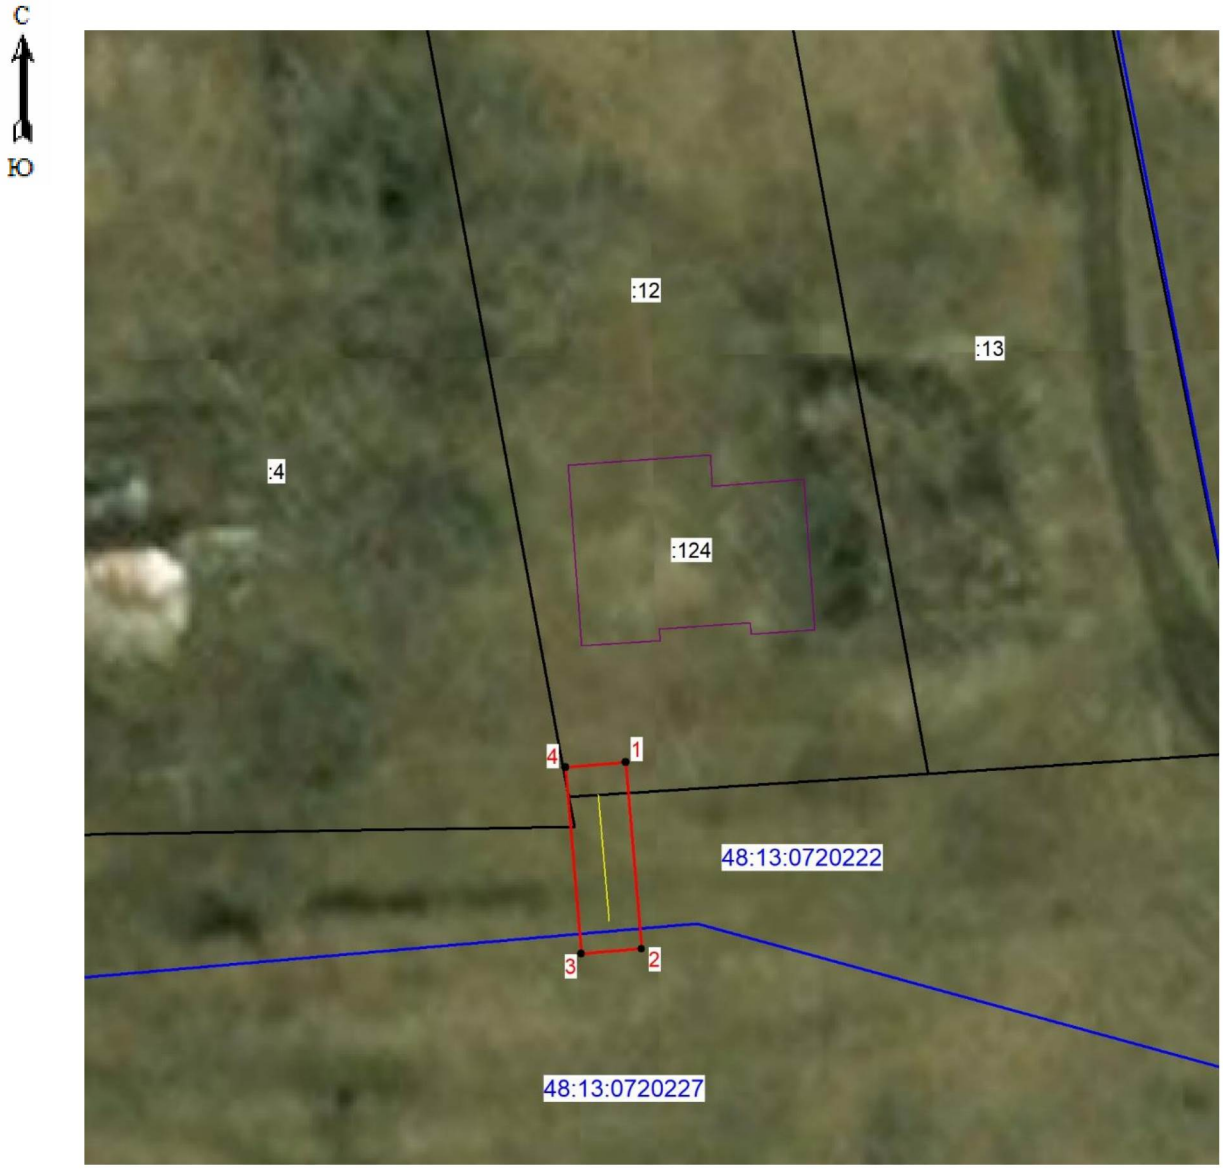

Масштаб 1: 500

Используемые условные знаки и обозначения:

	- граница охранной зоны
:124	- кадастровый номер объекта недвижимости
48:13:0720222	- номер кадастрового квартала
● 1	- характерная точка границы охранной зоны объекта
	- граница кадастрового квартала
	- граница земельного участка по сведениям ЕГРН
	- граница объекта капитального строительства по сведениям ЕГРН
	- ось газопровода

Подпись _____ Хурчак Е.В. Дата 10.11.2023 г.

Место для оттиска печати лица, составившего описание местоположения границ объекта

Приложение 44

ОПИСАНИЕ МЕСТОПОЛОЖЕНИЯ ГРАНИЦ

Охранная зона трубопроводов: «Газопровод-ввод. Назначение: сооружение коммунального хозяйства. Протяженность: 10 м. Адрес (местоположение): 398516 Липецкая область, Липецкий муниципальный район, сельское поселение Косыревский сельсовет, село Косыревка, улица Ивановская, к ж.д.6»
(наименование объекта, местоположение границ которого описано (далее - объект)

Раздел 1

Сведения об объекте		
№ п/п	**Характеристики объекта**	**Описание характеристик**
1	**2**	**3**
1	Местоположение объекта	Липецкая область, Липецкий муниципальный район, сельское поселение Косыревский сельсовет, с Косыревка
2	Площадь объекта +/- величина погрешности определения площади (Р +/- Дельта Р)	54 кв.м ± 3 кв.м
3	Иные характеристики объекта	Вид объекта реестра границ: Зона с особыми условиями использования территории Вид объекта по документу: Газопровод-ввод. Назначение: сооружение коммунального хозяйства. Протяженность: 10 м. Адрес (местоположение): 398516 Липецкая область, Липецкий муниципальный район, сельское поселение Косыревский сельсовет, село Косыревка, улица Ивановская, к ж.д.6 Содержание ограничений использования объектов недвижимости в пределах зоны или территории: Ограничения использования объектов недвижимости предусмотрены Постановление Правительства РФ от 20 ноября 2000 г. №878 "Правила охраны газораспределительных сетей" . На земельные участки, входящие в охранные зоны газораспределительных сетей, в целях предупреждения их повреждения или нарушения условий их нормальной эксплуатации налагаются ограничения (обременения), которыми запрещается лицам, указанным в пункте 2 настоящих Правил: а) строить объекты жилищно-гражданского и производственного назначения; б) сносить и реконструировать мосты, коллекторы, автомобильные и железные дороги с расположенными на них газораспределительными сетями без предварительного выноса этих

		газопроводов по согласованию с эксплуатационными организациями; в) разрушать берегоукрепительные сооружения, водопропускные устройства, земляные и иные сооружения, предохраняющие газораспределительные сети от разрушений; г) перемещать, повреждать, засыпать и уничтожать опознавательные знаки, контрольно-измерительные пункты и другие устройства газораспределительных сетей; д) устраивать свалки и склады, разливать растворы кислот, солей, щелочей и других химически активных веществ; е) огораживать и перегораживать охранные зоны, препятствовать доступу персонала эксплуатационных организаций к газораспределительным сетям, проведению обслуживания и устранению повреждений газораспределительных сетей; ж) разводить огонь и размещать источники огня; з) рыть погреба, копать и обрабатывать почву сельскохозяйственными и мелиоративными орудиями и механизмами на глубину более 0,3 метра; и) открывать калитки и двери газорегуляторных пунктов, станций катодной и дренажной защиты, люки подземных колодцев, включать или отключать электроснабжение средств связи, освещения и систем телемеханики; к) набрасывать, приставлять и привязывать к опорам и надземным газопроводам, ограждениям и зданиям газораспределительных сетей посторонние предметы, лестницы, влезать на них; л) самовольно подключаться к газораспределительным сетям.

Раздел 2

Сведения о местоположении границ объекта					
1.Система координат МСК-48					
2. Сведения о характерных точках границ объекта					
Обозначение характерных точек границ	**Координаты. м**		**Метод определения координат характерной точки**	**Средняя квадрати-ческая погрешность положения характерной точки (Mt). м**	**Описание обозначения точки на местности (при наличии)**
	X	**Y**			
1	**2**	**3**	**4**	**5**	**6**
1	418522,95	1310320,32	Метод спутниковых геодезических измерений	0.10	-
2	418521,47	1310324,04		0.10	-
3	418508,91	1310319,02		0.10	-
4	418510,39	1310315,30		0.10	-
1	418522,95	1310320,32		0.10	-
3. Сведения о характерных точках части (частей) границы объекта					
Обозначение характерных точек части границы	**Координаты. м**		**Метод определения координат характерной точки**	**Средняя квадратичес-кая погрешность положения характерной точки (Mt). м**	**Описание обозначения точки на местности (при наличии)**
	X	**X**			
1	**2**	**3**	**4**	**5**	**6**
1	-	-	-	-	-

Раздел 3

Сведения о местоположении измененных (уточненных) границ объекта							
1. Система координат МСК-48							
2. Сведения о характерных точках границ объекта							
Обозначение характерных точек границ	**Существующие координаты, м**		**Измененные (уточненные) координаты, м**		**Метод определения координат характерной точки**	**Средняя квадратическая погрешность положения характерной точки (Mt), м**	**Описание обозначения точки на местности (при наличии)**
	X	**Y**	**X**	**Y**			
1	**2**	**3**	**4**	**5**	**6**	**7**	**8**
-	-	-	-	-	-	-	-
3. Сведения о характерных точках части (частей) границы объекта							
-	-	-	-	-	-	-	-

Раздел 4

План границ объекта



Масштаб 1: 500

Используемые условные знаки и обозначения:

	- граница охранной зоны
:1792	- кадастровый номер объекта недвижимости
48:13:1560801	- номер кадастрового квартала
● 1	- характерная точка границы охранной зоны объекта
	- граница кадастрового квартала
	- граница земельного участка по сведениям ЕГРН
	- граница объекта капитального строительства по сведениям ЕГРН
	- ось газопровода

Подпись _____ Хурчак Е.В. Дата 10.11.2023 г.

Место для оттиска печати лица, составившего описание местоположения границ объекта

ОПИСАНИЕ МЕСТОПОЛОЖЕНИЯ ГРАНИЦ

Охранная зона трубопроводов: «Газопровод. Назначение: сооружения коммунального хозяйства. Протяженность: 2 м. Адрес (местоположение): Липецкая область, Липецкий муниципальный район, сельское поселение Косыревский сельсовет, деревня Кулешовка, улица Мирная, к ж.д. 2»

(наименование объекта, местоположение границ которого описано (далее - объект)

Раздел 1

Сведения об объекте		
№ п/п	**Характеристики объекта**	**Описание характеристик**
1	**2**	**3**
1	Местоположение объекта	Липецкая область, Липецкий муниципальный район, сельское поселение Косыревский сельсовет, д Кулешовка
2	Площадь объекта +/- величина погрешности определения площади (Р +/- Дельта Р)	23 кв.м ± 2 кв.м
3	Иные характеристики объекта	Вид объекта реестра границ: Зона с особыми условиями использования территории Вид объекта по документу: Газопровод. Назначение: сооружения коммунального хозяйства. Протяженность: 2 м. Адрес (местоположение): Липецкая область, Липецкий муниципальный район, сельское поселение Косыревский сельсовет, деревня Кулешовка, улица Мирная, к ж.д. 2 Содержание ограничений использования объектов недвижимости в пределах зоны или территории: Ограничения использования объектов недвижимости предусмотрены Постановление Правительства РФ от 20 ноября 2000 г. №878 "Правила охраны газораспределительных сетей" . На земельные участки, входящие в охранные зоны газораспределительных сетей, в целях предупреждения их повреждения или нарушения условий их нормальной эксплуатации налагаются ограничения (обременения), которыми запрещается лицам, указанным в пункте 2 настоящих Правил: а) строить объекты жилищно-гражданского и производственного назначения; б) сносить и реконструировать мосты, коллекторы, автомобильные и железные дороги с расположенными на них газораспределительными сетями без предварительного выноса этих газопроводов по согласованию с

		эксплуатационными организациями; в) разрушать берегоукрепительные сооружения, водопропускные устройства, земляные и иные сооружения, предохраняющие газораспределительные сети от разрушений; г) перемещать, повреждать, засыпать и уничтожать опознавательные знаки, контрольно-измерительные пункты и другие устройства газораспределительных сетей; д) устраивать свалки и склады, разливать растворы кислот, солей, щелочей и других химически активных веществ; е) огораживать и перегораживать охранные зоны, препятствовать доступу персонала эксплуатационных организаций к газораспределительным сетям, проведению обслуживания и устранению повреждений газораспределительных сетей; ж) разводить огонь и размещать источники огня; з) рыть погреба, копать и обрабатывать почву сельскохозяйственными и мелиоративными орудиями и механизмами на глубину более 0,3 метра; и) открывать калитки и двери газорегуляторных пунктов, станций катодной и дренажной защиты, люки подземных колодцев, включать или отключать электроснабжение средств связи, освещения и систем телемеханики; к) набрасывать, приставлять и привязывать к опорам и надземным газопроводам, ограждениям и зданиям газораспределительных сетей посторонние предметы, лестницы, влезать на них; л) самовольно подключаться к газораспределительным сетям.

Раздел 2


Сведения о местоположении границ объекта					
1.Система координат МСК-48					
2. Сведения о характерных точках границ объекта					
Обозначение характерных точек границ	**Координаты. м**		**Метод определения координат характерной точки**	**Средняя квадрати-ческая погрешность положения характерной точки (Mt). м**	**Описание обозначения точки на местности (при наличии)**
	X	**Y**			
1	**2**	**3**	**4**	**5**	**6**
1	416698,73	1310039,89	Метод спутниковых геодезических измерений	0.10	-
2	416697,21	1310043,59		0.10	-
3	416681,63	1310037,18		0.10	-
4	416683,15	1310033,48		0.10	-
1	416698,73	1310039,89		0.10	-
3. Сведения о характерных точках части (частей) границы объекта					
Обозначение характерных точек части границы	**Координаты. м**		**Метод определения координат характерной точки**	**Средняя квадратичес-кая погрешность положения характерной точки (Mt). м**	**Описание обозначения точки на местности (при наличии)**
	X	**X**			
1	**2**	**3**	**4**	**5**	**6**
1	-	-	-	-	-

Раздел 3

Сведения о местоположении измененных (уточненных) границ объекта							
1. Система координат МСК-48							
2. Сведения о характерных точках границ объекта							
Обозначение характерных точек границ	**Существующие координаты, м**		**Измененные (уточненные) координаты, м**		**Метод определения координат характерной точки**	**Средняя квадратическая погрешность положения характерной точки (Mt), м**	**Описание обозначения точки на местности (при наличии)**
	X	**Y**	**X**	**Y**			
1	**2**	**3**	**4**	**5**	**6**	**7**	**8**
-	-	-	-	-	-	-	-
3. Сведения о характерных точках части (частей) границы объекта							
-	-	-	-	-	-	-	-

Раздел 4

План границ объекта

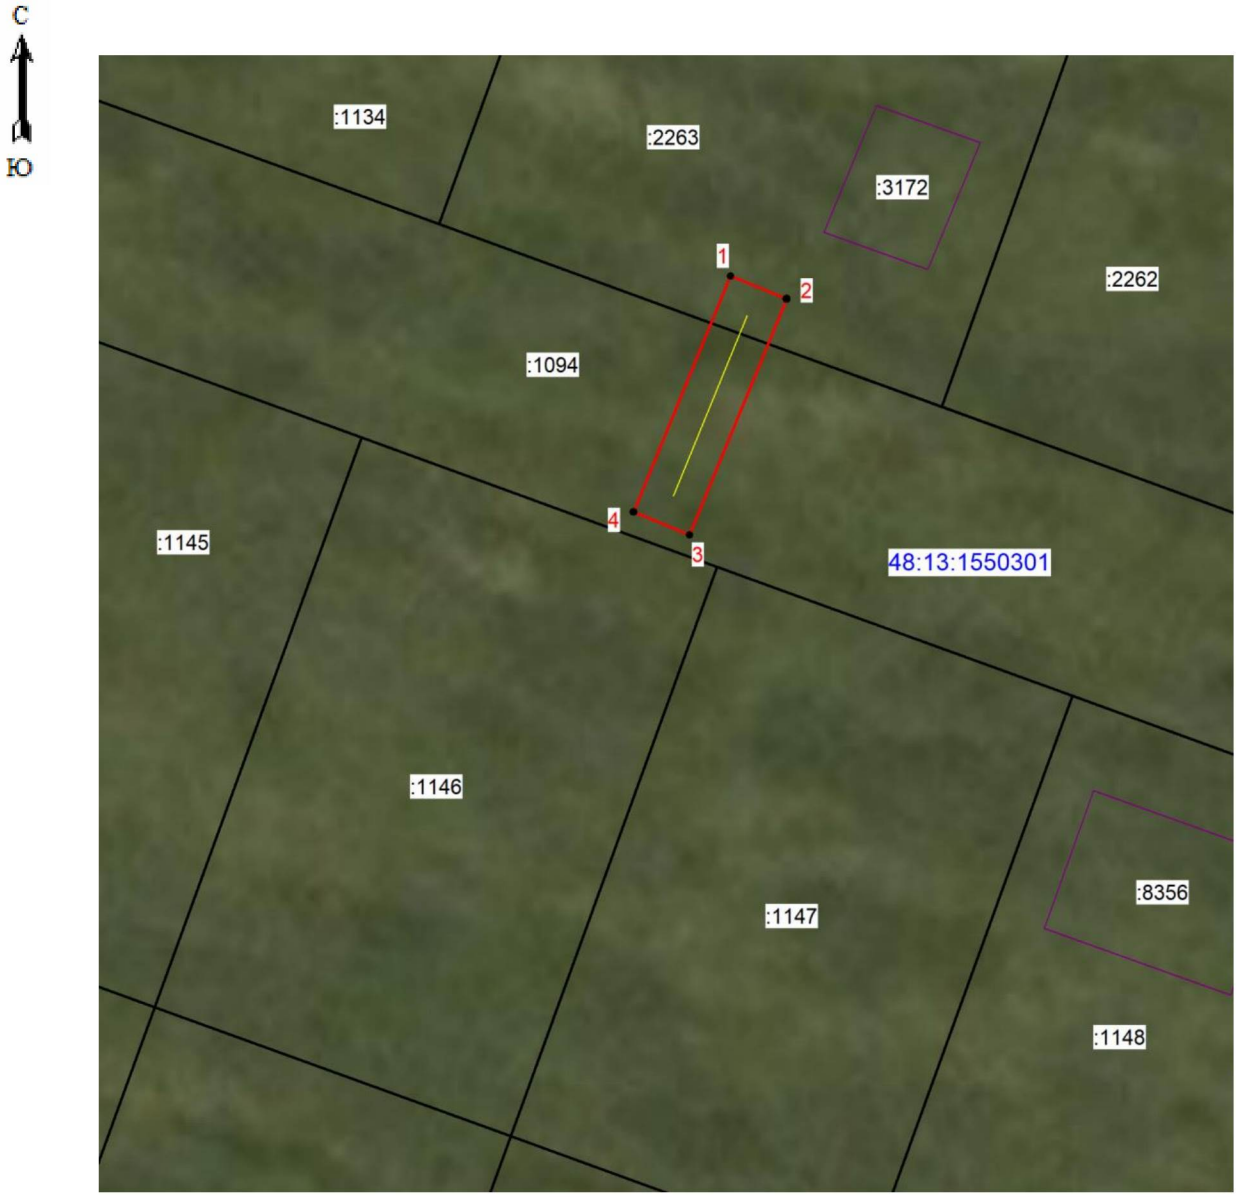

Масштаб 1: 500

Используемые условные знаки и обозначения:

	- граница охранной зоны
:2263	- кадастровый номер объекта недвижимости
48:13:1550301	- номер кадастрового квартала
● 1	- характерная точка границы охранной зоны объекта
	- граница кадастрового квартала
	- граница земельного участка по сведениям ЕГРН
	- граница объекта капитального строительства по сведениям ЕГРН
	- ось газопровода

Подпись _____ Хурчак Е.В. Дата 10.11.2023 г.

Место для оттиска печати лица, составившего описание местоположения границ объекта

Приложение 46

ОПИСАНИЕ МЕСТОПОЛОЖЕНИЯ ГРАНИЦ

Охранная зона трубопроводов: «Газопровод низкого давления. Назначение: сооружения коммунального хозяйства. Протяженность: 12 м. Адрес (местоположение): Липецкая область, Липецкий муниципальный район, сельское поселение Косыревский сельсовет, деревня Кулешовка, улица Радужная, к ж.д.кад.№48:13:1550301:778»
(наименование объекта, местоположение границ которого описано (далее - объект)

Раздел 1

Сведения об объекте		
№ п/п	**Характеристики объекта**	**Описание характеристик**
1	**2**	**3**
1	Местоположение объекта	Липецкая область, Липецкий муниципальный район, сельское поселение Косыревский сельсовет, д Кулешовка
2	Площадь объекта +/- величина погрешности определения площади (Р +/- Дельта Р)	64 кв.м ± 3 кв.м
3	Иные характеристики объекта	Вид объекта реестра границ: Зона с особыми условиями использования территории Вид объекта по документу: Газопровод низкого давления. Назначение: сооружения коммунального хозяйства. Протяженность: 12 м. Адрес (местоположение): Липецкая область, Липецкий муниципальный район, сельское поселение Косыревский сельсовет, деревняКулешовка, улица Радужная, к ж.д.кад.№48:13:1550301:778 Содержание ограничений использования объектов недвижимости в пределах зоны или территории: Ограничения использования объектов недвижимости предусмотрены Постановление Правительства РФ от 20 ноября 2000 г. №878 "Правила охраны газораспределительных сетей" . На земельные участки, входящие в охранные зоны газораспределительных сетей, в целях предупреждения их повреждения или нарушения условий их нормальной эксплуатации налагаются ограничения (обременения), которыми запрещается лицам, указанным в пункте 2 настоящих Правил: а) строить объекты жилищно-гражданского и производственного назначения; б) сносить и реконструировать мосты, коллекторы, автомобильные и железные дороги с расположенными на них газораспределительными сетями без предварительного выноса этих

		газопроводов по согласованию с эксплуатационными организациями; в) разрушать берегоукрепительные сооружения, водопропускные устройства, земляные и иные сооружения, предохраняющие газораспределительные сети от разрушений; г) перемещать, повреждать, засыпать и уничтожать опознавательные знаки, контрольно-измерительные пункты и другие устройства газораспределительных сетей; д) устраивать свалки и склады, разливать растворы кислот, солей, щелочей и других химически активных веществ; е) огораживать и перегораживать охранные зоны, препятствовать доступу персонала эксплуатационных организаций к газораспределительным сетям, проведению обслуживания и устранению повреждений газораспределительных сетей; ж) разводить огонь и размещать источники огня; з) рыть погреба, копать и обрабатывать почву сельскохозяйственными и мелиоративными орудиями и механизмами на глубину более 0,3 метра; и) открывать калитки и двери газорегуляторных пунктов, станций катодной и дренажной защиты, люки подземных колодцев, включать или отключать электроснабжение средств связи, освещения и систем телемеханики; к) набрасывать, приставлять и привязывать к опорам и надземным газопроводам, ограждениям и зданиям газораспределительных сетей посторонние предметы, лестницы, влезать на них; л) самовольно подключаться к газораспределительным сетям.

Раздел 2

Сведения о местоположении границ объекта					
1.Система координат МСК-48					
2. Сведения о характерных точках границ объекта					
Обозначение характерных точек границ	**Координаты. м**		**Метод определения координат характерной точки**	**Средняя квадрати-ческая погрешность положения характерной точки (Mt). м**	**Описание обозначения точки на местности (при наличии)**
	X	**Y**			
1	**2**	**3**	**4**	**5**	**6**
1	417070,74	1309904,69	Метод спутниковых геодезических измерений	0.10	-
2	417069,52	1309908,51		0.10	-
3	417054,20	1309903,64		0.10	-
4	417055,42	1309899,82		0.10	-
1	417070,74	1309904,69		0.10	-
3. Сведения о характерных точках части (частей) границы объекта					
Обозначение характерных точек части границы	**Координаты. м**		**Метод определения координат характерной точки**	**Средняя квадратичес-кая погрешность положения характерной точки (Mt). м**	**Описание обозначения точки на местности (при наличии)**
	X	**X**			
1	**2**	**3**	**4**	**5**	**6**
1	-	-	-	-	-

Раздел 3

Сведения о местоположении измененных (уточненных) границ объекта							
1. Система координат МСК-48							
2. Сведения о характерных точках границ объекта							
Обозначение характерных точек границ	**Существующие координаты, м**		**Измененные (уточненные) координаты, м**		**Метод определения координат характерной точки**	**Средняя квадратическая погрешность положения характерной точки (Mt), м**	**Описание обозначения точки на местности (при наличии)**
	X	**Y**	**X**	**Y**			
1	**2**	**3**	**4**	**5**	**6**	**7**	**8**
-	-	-	-	-	-	-	-
3. Сведения о характерных точках части (частей) границы объекта							
-	-	-	-	-	-	-	-

Раздел 4

План границ объекта



Масштаб 1: 500

Используемые условные знаки и обозначения:

	- граница охранной зоны
:799	- кадастровый номер объекта недвижимости
48:13:1550301	- номер кадастрового квартала
● 1	- характерная точка границы охранной зоны объекта
	- граница кадастрового квартала
	- граница земельного участка по сведениям ЕГРН
	- граница объекта капитального строительства по сведениям ЕГРН
	- ось газопровода

Подпись _____ Хурчак Е.В. Дата 10.11.2023 г.

Место для оттиска печати лица, составившего описание местоположения границ объекта

Приложение 47

ОПИСАНИЕ МЕСТОПОЛОЖЕНИЯ ГРАНИЦ

Охранная зона трубопроводов: «Строительство газопровода - ввода н. д. Назначение: сооружение коммунального хозяйства. Протяженность: 35 м. Адрес (местоположение): 398516 Липецкая область, Липецкий муниципальный район, сельское поселение Косыревский сельсовет,село Косыревка, улица Сиреневая, к уч. №27»
(наименование объекта, местоположение границ которого описано (далее - объект)

Раздел 1

Сведения об объекте		
№ п/п	**Характеристики объекта**	**Описание характеристик**
1	**2**	**3**
1	Местоположение объекта	Липецкая область, Липецкий муниципальный район, сельское поселение Косыревский сельсовет, с Косыревка
2	Площадь объекта +/- величина погрешности определения площади (Р +/- Дельта Р)	154 кв.м ± 4 кв.м
3	Иные характеристики объекта	Вид объекта реестра границ: Зона с особыми условиями использования территории Вид объекта по документу: Строительство газопровода - ввода н. д. Назначение: сооружение коммунального хозяйства. Протяженность: 35 м. Адрес (местоположение): 398516 Липецкая область, Липецкий муниципальный район, сельское поселение Косыревский сельсовет,село Косыревка, улица Сиреневая, к уч. №27 Содержание ограничений использования объектов недвижимости в пределах зоны или территории: Ограничения использования объектов недвижимости предусмотрены Постановление Правительства РФ от 20 ноября 2000 г. №878 "Правила охраны газораспределительных сетей" . На земельные участки, входящие в охранные зоны газораспределительных сетей, в целях предупреждения их повреждения или нарушения условий их нормальной эксплуатации налагаются ограничения (обременения), которыми запрещается лицам, указанным в пункте 2 настоящих Правил: а) строить объекты жилищно-гражданского и производственного назначения; б) сносить и реконструировать мосты, коллекторы, автомобильные и железные дороги с расположенными на них газораспределительными сетями без предварительного выноса этих

		газопроводов по согласованию с эксплуатационными организациями; в) разрушать берегоукрепительные сооружения, водопропускные устройства, земляные и иные сооружения, предохраняющие газораспределительные сети от разрушений; г) перемещать, повреждать, засыпать и уничтожать опознавательные знаки, контрольно-измерительные пункты и другие устройства газораспределительных сетей; д) устраивать свалки и склады, разливать растворы кислот, солей, щелочей и других химически активных веществ; е) огораживать и перегораживать охранные зоны, препятствовать доступу персонала эксплуатационных организаций к газораспределительным сетям, проведению обслуживания и устранению повреждений газораспределительных сетей; ж) разводить огонь и размещать источники огня; з) рыть погреба, копать и обрабатывать почву сельскохозяйственными и мелиоративными орудиями и механизмами на глубину более 0,3 метра; и) открывать калитки и двери газорегуляторных пунктов, станций катодной и дренажной защиты, люки подземных колодцев, включать или отключать электроснабжение средств связи, освещения и систем телемеханики; к) набрасывать, приставлять и привязывать к опорам и надземным газопроводам, ограждениям и зданиям газораспределительных сетей посторонние предметы, лестницы, влезать на них; л) самовольно подключаться к газораспределительным сетям.

Раздел 2


Сведения о местоположении границ объекта					
1.Система координат МСК-48					
2. Сведения о характерных точках границ объекта					
Обозначение характерных точек границ	**Координаты. м**		**Метод определения координат характерной точки**	**Средняя квадрати-ческая погрешность положения характерной точки (Mt). м**	**Описание обозначения точки на местности (при наличии)**
	X	**Y**			
1	**2**	**3**	**4**	**5**	**6**
1	419105,88	1312710,57	Метод спутниковых геодезических измерений	0.10	-
2	419104,06	1312714,13		0.10	-
3	419089,20	1312706,57		0.10	-
4	419072,23	1312709,70		0.10	-
5	419068,16	1312707,31		0.10	-
6	419070,20	1312703,85		0.10	-
7	419073,00	1312705,49		0.10	-
8	419089,80	1312702,39		0.10	-
1	419105,88	1312710,57		0.10	-
3. Сведения о характерных точках части (частей) границы объекта					
Обозначение характерных точек части границы	**Координаты. м**		**Метод определения координат характерной точки**	**Средняя квадратичес-кая погрешность положения характерной точки (Mt). м**	**Описание обозначения точки на местности (при наличии)**
	X	**X**			
1	**2**	**3**	**4**	**5**	**6**
1	-	-	-	-	-

Раздел 3

Сведения о местоположении измененных (уточненных) границ объекта							
1. Система координат МСК-48							
2. Сведения о характерных точках границ объекта							
Обозначение характерных точек границ	**Существующие координаты, м**		**Измененные (уточненные) координаты, м**		**Метод определения координат характерной точки**	**Средняя квадратическая погрешность положения характерной точки (Mt), м**	**Описание обозначения точки на местности (при наличии)**
	X	**Y**	**X**	**Y**			
1	**2**	**3**	**4**	**5**	**6**	**7**	**8**
-	-	-	-	-	-	-	-
3. Сведения о характерных точках части (частей) границы объекта							
-	-	-	-	-	-	-	-

Раздел 4

План границ объекта

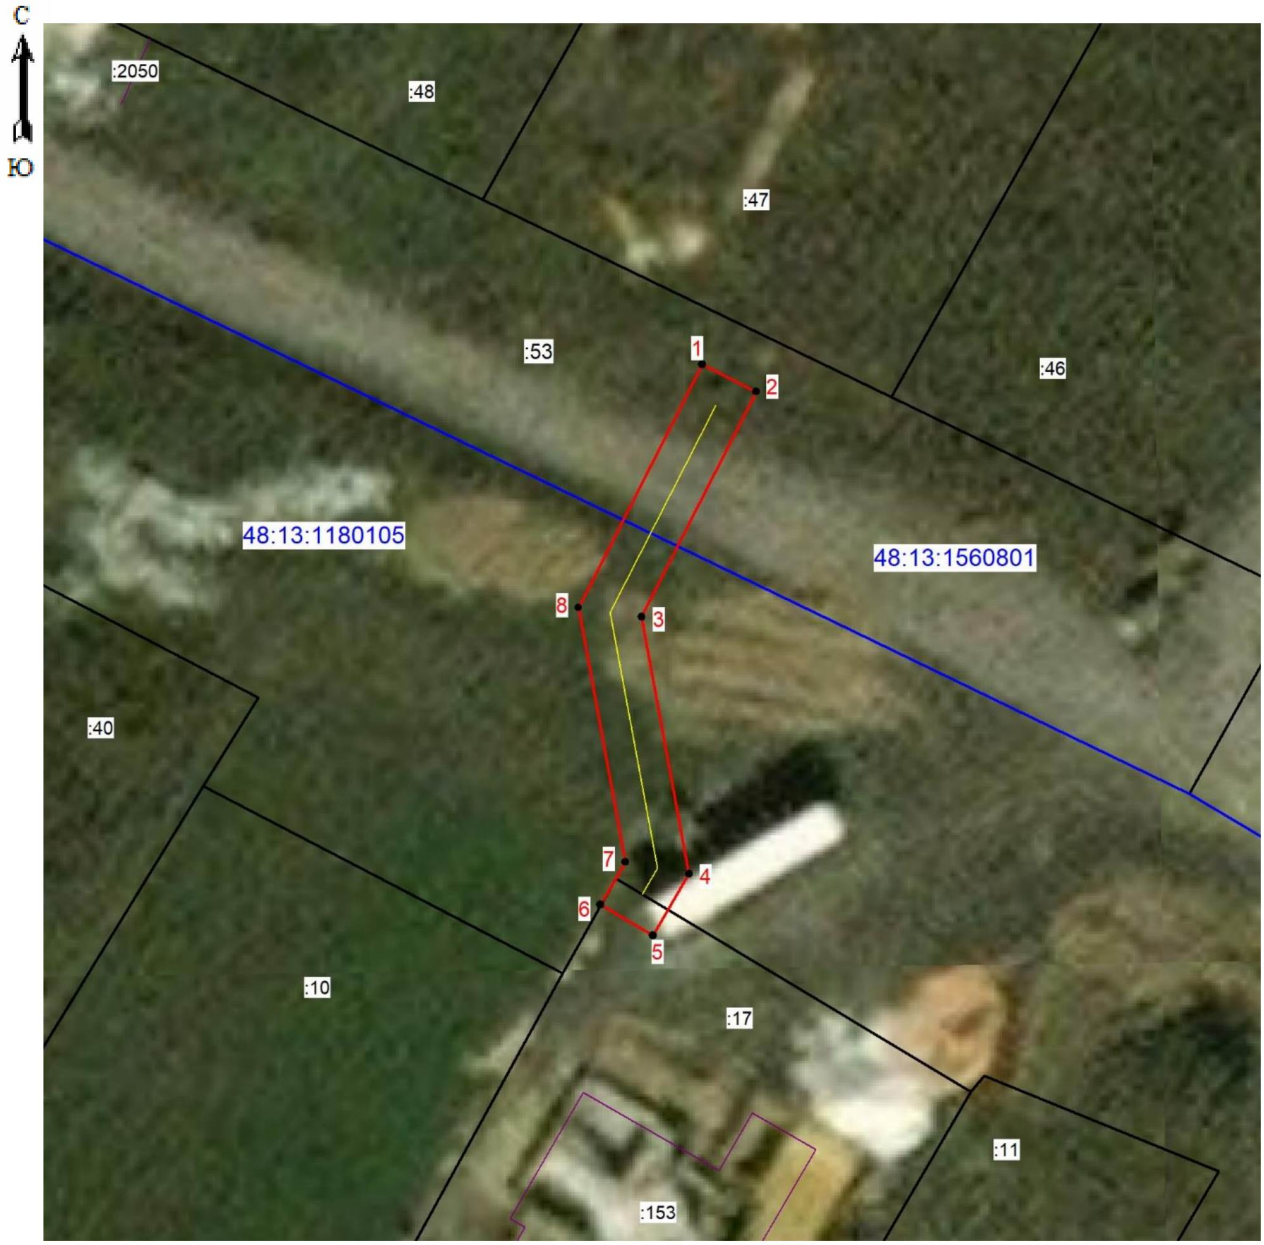

Масштаб 1: 500

Используемые условные знаки и обозначения:

	- граница охранной зоны
:10	- кадастровый номер объекта недвижимости
48:13:1180105	- номер кадастрового квартала
● 1	- характерная точка границы охранной зоны объекта
	- граница кадастрового квартала
	- граница земельного участка по сведениям ЕГРН
	- граница объекта капитального строительства по сведениям ЕГРН
	- ось газопровода

Подпись _____ Хурчак Е.В. Дата 10.11.2023 г.

Место для оттиска печати лица, составившего описание местоположения границ объекта

ОПИСАНИЕ МЕСТОПОЛОЖЕНИЯ ГРАНИЦ

Охранная зона трубопроводов: «Газопровод низкого давления. Назначение: сооружения коммунального хозяйства. Протяженность: 12 м. Адрес (местоположение): 398522 Липецкая область, Липецкий муниципальный район, сельское поселение Стебаевский сельсовет, деревня Гудовка, улица Озерная, к ж.д.№12»

(наименование объекта, местоположение границ которого описано (далее - объект)

Раздел 1

Сведения об объекте		
№ п/п	**Характеристики объекта**	**Описание характеристик**
1	**2**	**3**
1	Местоположение объекта	Липецкая область, Липецкий муниципальный район, сельское поселение Стебаевский сельсовет, д Гудовка
2	Площадь объекта +/- величина погрешности определения площади (Р +/- Дельта Р)	63 кв.м ± 3 кв.м
3	Иные характеристики объекта	Вид объекта реестра границ: Зона с особыми условиями использования территории Вид объекта по документу: Газопровод низкого давления. Назначение: сооружения коммунального хозяйства. Протяженность: 12 м. Адрес (местоположение): 398522 Липецкая область, Липецкий муниципальный район, сельское поселение Стебаевский сельсовет, деревня Гудовка, улица Озерная, к ж.д.№12 Содержание ограничений использования объектов недвижимости в пределах зоны или территории: Ограничения использования объектов недвижимости предусмотрены Постановление Правительства РФ от 20 ноября 2000 г. №878 "Правила охраны газораспределительных сетей" . На земельные участки, входящие в охранные зоны газораспределительных сетей, в целях предупреждения их повреждения или нарушения условий их нормальной эксплуатации налагаются ограничения (обременения), которыми запрещается лицам, указанным в пункте 2 настоящих Правил: а) строить объекты жилищно-гражданского и производственного назначения; б) сносить и реконструировать мосты, коллекторы, автомобильные и железные дороги с расположенными на них газораспределительными сетями без предварительного выноса этих

		газопроводов по согласованию с эксплуатационными организациями; в) разрушать берегоукрепительные сооружения, водопропускные устройства, земляные и иные сооружения, предохраняющие газораспределительные сети от разрушений; г) перемещать, повреждать, засыпать и уничтожать опознавательные знаки, контрольно-измерительные пункты и другие устройства газораспределительных сетей; д) устраивать свалки и склады, разливать растворы кислот, солей, щелочей и других химически активных веществ; е) огораживать и перегораживать охранные зоны, препятствовать доступу персонала эксплуатационных организаций к газораспределительным сетям, проведению обслуживания и устранению повреждений газораспределительных сетей; ж) разводить огонь и размещать источники огня; з) рыть погреба, копать и обрабатывать почву сельскохозяйственными и мелиоративными орудиями и механизмами на глубину более 0,3 метра; и) открывать калитки и двери газорегуляторных пунктов, станций катодной и дренажной защиты, люки подземных колодцев, включать или отключать электроснабжение средств связи, освещения и систем телемеханики; к) набрасывать, приставлять и привязывать к опорам и надземным газопроводам, ограждениям и зданиям газораспределительных сетей посторонние предметы, лестницы, влезать на них; л) самовольно подключаться к газораспределительным сетям.

Раздел 2

Сведения о местоположении границ объекта					
1.Система координат МСК-48					
2. Сведения о характерных точках границ объекта					
Обозначение характерных точек границ	**Координаты. м**		**Метод определения координат характерной точки**	**Средняя квадрати-ческая погрешность положения характерной точки (Mt). м**	**Описание обозначения точки на местности (при наличии)**
	X	**Y**			
1	**2**	**3**	**4**	**5**	**6**
1	393641,74	1308018,26	Метод спутниковых геодезических измерений	0.10	-
2	393626,23	1308020,58		0.10	-
3	393625,63	1308016,61		0.10	-
4	393641,14	1308014,29		0.10	-
1	393641,74	1308018,26		0.10	-
3. Сведения о характерных точках части (частей) границы объекта					
Обозначение характерных точек части границы	**Координаты. м**		**Метод определения координат характерной точки**	**Средняя квадратичес-кая погрешность положения характерной точки (Mt). м**	**Описание обозначения точки на местности (при наличии)**
	X	**X**			
1	**2**	**3**	**4**	**5**	**6**
1	-	-	-	-	-

Раздел 3

Сведения о местоположении измененных (уточненных) границ объекта							
1. Система координат МСК-48							
2. Сведения о характерных точках границ объекта							
Обозначение характерных точек границ	**Существующие координаты, м**		**Измененные (уточненные) координаты, м**		**Метод определения координат характерной точки**	**Средняя квадратическая погрешность положения характерной точки (Mt), м**	**Описание обозначения точки на местности (при наличии)**
	X	**Y**	**X**	**Y**			
1	**2**	**3**	**4**	**5**	**6**	**7**	**8**
-	-	-	-	-	-	-	-
3. Сведения о характерных точках части (частей) границы объекта							
-	-	-	-	-	-	-	-

Раздел 4

План границ объекта



Масштаб 1: 500

Используемые условные знаки и обозначения:

	- граница охранной зоны
:25	- кадастровый номер объекта недвижимости
48:13:1330201	- номер кадастрового квартала
● 1	- характерная точка границы охранной зоны объекта
	- граница кадастрового квартала
	- граница земельного участка по сведениям ЕГРН
	- граница объекта капитального строительства по сведениям ЕГРН
	- ось газопровода

Подпись _____ Хурчак Е.В. Дата 10.11.2023 г.

Место для оттиска печати лица, составившего описание местоположения границ объекта

Приложение 49

ОПИСАНИЕ МЕСТОПОЛОЖЕНИЯ ГРАНИЦ

Охранная зона трубопроводов: «Газопровод н.д. Назначение: сооружения коммунального хозяйства. Протяженность: 5 м. Адрес (местоположение): 398531 Липецкая область, Липецкий муниципальный район, сельское поселение Ленинский сельсовет, село Ленино, улица Абрикосовая, к жилому дому № 23»

(наименование объекта, местоположение границ которого описано (далее - объект)

Раздел 1

Сведения об объекте		
№ п/п	**Характеристики объекта**	**Описание характеристик**
1	**2**	**3**
1	Местоположение объекта	Липецкая область, Липецкий муниципальный район, сельское поселение Ленинский сельсовет, с Ленино
2	Площадь объекта +/- величина погрешности определения площади (Р +/- Дельта Р)	35 кв.м ± 2 кв.м
3	Иные характеристики объекта	Вид объекта реестра границ: Зона с особыми условиями использования территории Вид объекта по документу: Газопровод н.д. Назначение: сооружения коммунального хозяйства. Протяженность: 5 м. Адрес (местоположение): 398531 Липецкая область, Липецкий муниципальный район, сельское поселение Ленинский сельсовет, село Ленино, улица Абрикосовая, к жилому дому № 23 Содержание ограничений использования объектов недвижимости в пределах зоны или территории: Ограничения использования объектов недвижимости предусмотрены Постановление Правительства РФ от 20 ноября 2000 г. №878 "Правила охраны газораспределительных сетей" . На земельные участки, входящие в охранные зоны газораспределительных сетей, в целях предупреждения их повреждения или нарушения условий их нормальной эксплуатации налагаются ограничения (обременения), которыми запрещается лицам, указанным в пункте 2 настоящих Правил: а) строить объекты жилищно-гражданского и производственного назначения; б) сносить и реконструировать мосты, коллекторы, автомобильные и железные дороги с расположенными на них газораспределительными сетями без предварительного выноса этих

		газопроводов по согласованию с эксплуатационными организациями; в) разрушать берегоукрепительные сооружения, водопропускные устройства, земляные и иные сооружения, предохраняющие газораспределительные сети от разрушений; г) перемещать, повреждать, засыпать и уничтожать опознавательные знаки, контрольно-измерительные пункты и другие устройства газораспределительных сетей; д) устраивать свалки и склады, разливать растворы кислот, солей, щелочей и других химически активных веществ; е) огораживать и перегораживать охранные зоны, препятствовать доступу персонала эксплуатационных организаций к газораспределительным сетям, проведению обслуживания и устранению повреждений газораспределительных сетей; ж) разводить огонь и размещать источники огня; з) рыть погреба, копать и обрабатывать почву сельскохозяйственными и мелиоративными орудиями и механизмами на глубину более 0,3 метра; и) открывать калитки и двери газорегуляторных пунктов, станций катодной и дренажной защиты, люки подземных колодцев, включать или отключать электроснабжение средств связи, освещения и систем телемеханики; к) набрасывать, приставлять и привязывать к опорам и надземным газопроводам, ограждениям и зданиям газораспределительных сетей посторонние предметы, лестницы, влезать на них; л) самовольно подключаться к газораспределительным сетям.

Раздел 2

Сведения о местоположении границ объекта					
1.Система координат МСК-48					
2. Сведения о характерных точках границ объекта					
Обозначение характерных точек границ	**Координаты. м**		**Метод определения координат характерной точки**	**Средняя квадрати-ческая погрешность положения характерной точки (Mt). м**	**Описание обозначения точки на местности (при наличии)**
	X	**Y**			
1	**2**	**3**	**4**	**5**	**6**
1	409161,63	1317200,53	Метод спутниковых геодезических измерений	0.10	-
2	409158,83	1317203,37		0.10	-
3	409152,62	1317197,27		0.10	-
4	409155,42	1317194,43		0.10	-
1	409161,63	1317200,53		0.10	-
3. Сведения о характерных точках части (частей) границы объекта					
Обозначение характерных точек части границы	**Координаты. м**		**Метод определения координат характерной точки**	**Средняя квадратичес-кая погрешность положения характерной точки (Mt). м**	**Описание обозначения точки на местности (при наличии)**
	X	**X**			
1	**2**	**3**	**4**	**5**	**6**
1	-	-	-	-	-

Раздел 3

Сведения о местоположении измененных (уточненных) границ объекта							
1. Система координат МСК-48							
2. Сведения о характерных точках границ объекта							
Обозначение характерных точек границ	**Существующие координаты, м**		**Измененные (уточненные) координаты, м**		**Метод определения координат характерной точки**	**Средняя квадратическая погрешность положения характерной точки (Mt), м**	**Описание обозначения точки на местности (при наличии)**
	X	**Y**	**X**	**Y**			
1	**2**	**3**	**4**	**5**	**6**	**7**	**8**
-	-	-	-	-	-	-	-
3. Сведения о характерных точках части (частей) границы объекта							
-	-	-	-	-	-	-	-

Раздел 4

План границ объекта



Масштаб 1: 500

Используемые условные знаки и обозначения:

	- граница охранной зоны
:360	- кадастровый номер объекта недвижимости
48:13:1220203	- номер кадастрового квартала
● 1	- характерная точка границы охранной зоны объекта
	- граница кадастрового квартала
	- граница земельного участка по сведениям ЕГРН
	- граница объекта капитального строительства по сведениям ЕГРН
	- ось газопровода

Подпись _____ Хурчак Е.В. Дата 10.11.2023 г.

Место для оттиска печати лица, составившего описание местоположения границ объекта

Приложение 50

ОПИСАНИЕ МЕСТОПОЛОЖЕНИЯ ГРАНИЦ

Охранная зона трубопроводов: «Газопровод н.д. Назначение: сооружения коммунального хозяйства. Протяженность: 31 м. Адрес (местоположение): 398515 Липецкая область, Липецкий муниципальный район, сельское поселение Крутохуторский сельсовет, село Крутые Хутора, улица Фрунзе, к жилому дому № 16а»

(наименование объекта, местоположение границ которого описано (далее - объект)

Раздел 1

Сведения об объекте		
№ п/п	**Характеристики объекта**	**Описание характеристик**
1	**2**	**3**
1	Местоположение объекта	Липецкая область, Липецкий муниципальный район, сельское поселение Крутохуторский сельсовет, с Крутые Хутора
2	Площадь объекта +/- величина погрешности определения площади (Р +/- Дельта Р)	140 кв.м ± 4 кв.м
3	Иные характеристики объекта	Вид объекта реестра границ: Зона с особыми условиями использования территории Вид объекта по документу: Газопровод н.д. Назначение: сооружения коммунального хозяйства. Протяженность: 31 м. Адрес (местоположение): 398515 Липецкая область, Липецкий муниципальный район, сельское поселение Крутохуторский сельсовет, село Крутые Хутора, улица Фрунзе, к жилому дому № 16а Содержание ограничений использования объектов недвижимости в пределах зоны или территории: Ограничения использования объектов недвижимости предусмотрены Постановление Правительства РФ от 20 ноября 2000 г. №878 "Правила охраны газораспределительных сетей" . На земельные участки, входящие в охранные зоны газораспределительных сетей, в целях предупреждения их повреждения или нарушения условий их нормальной эксплуатации налагаются ограничения (обременения), которыми запрещается лицам, указанным в пункте 2 настоящих Правил: а) строить объекты жилищно-гражданского и производственного назначения; б) сносить и реконструировать мосты, коллекторы, автомобильные и железные дороги с расположенными на них газораспределительными сетями без

		предварительного выноса этих газопроводов по согласованию с эксплуатационными организациями; в) разрушать берегоукрепительные сооружения, водопропускные устройства, земляные и иные сооружения, предохраняющие газораспределительные сети от разрушений; г) перемещать, повреждать, засыпать и уничтожать опознавательные знаки, контрольно-измерительные пункты и другие устройства газораспределительных сетей; д) устраивать свалки и склады, разливать растворы кислот, солей, щелочей и других химически активных веществ; е) огораживать и перегораживать охранные зоны, препятствовать доступу персонала эксплуатационных организаций к газораспределительным сетям, проведению обслуживания и устранению повреждений газораспределительных сетей; ж) разводить огонь и размещать источники огня; з) рыть погреба, копать и обрабатывать почву сельскохозяйственными и мелиоративными орудиями и механизмами на глубину более 0,3 метра; и) открывать калитки и двери газорегуляторных пунктов, станций катодной и дренажной защиты, люки подземных колодцев, включать или отключать электроснабжение средств связи, освещения и систем телемеханики; к) набрасывать, приставлять и привязывать к опорам и надземным газопроводам, ограждениям и зданиям газораспределительных сетей посторонние предметы, лестницы, влезать на них; л) самовольно подключаться к газораспределительным сетям.

Раздел 2

Сведения о местоположении границ объекта					
1.Система координат МСК-48					
2. Сведения о характерных точках границ объекта					
Обозначение характерных точек границ	**Координаты. м**		**Метод определения координат характерной точки**	**Средняя квадрати-ческая погрешность положения характерной точки (Mt). м**	**Описание обозначения точки на местности (при наличии)**
	X	**Y**			
1	**2**	**3**	**4**	**5**	**6**
1	407020,09	1309473,72	Метод спутниковых геодезических измерений	0.10	-
2	407022,86	1309472,04		0.10	-
3	407053,50	1309462,07		0.10	-
4	407054,74	1309465,87		0.10	-
5	407024,54	1309475,70		0.10	-
6	407022,16	1309477,13		0.10	-
1	407020,09	1309473,72		0.10	-
3. Сведения о характерных точках части (частей) границы объекта					
Обозначение характерных точек части границы	**Координаты. м**		**Метод определения координат характерной точки**	**Средняя квадратичес-кая погрешность положения характерной точки (Mt). м**	**Описание обозначения точки на местности (при наличии)**
	X	**X**			
1	**2**	**3**	**4**	**5**	**6**
1	-	-	-	-	-

Раздел 3

Сведения о местоположении измененных (уточненных) границ объекта							
1. Система координат МСК-48							
2. Сведения о характерных точках границ объекта							
Обозначение характерных точек границ	**Существующие координаты, м**		**Измененные (уточненные) координаты, м**		**Метод определения координат характерной точки**	**Средняя квадратическая погрешность положения характерной точки (Mt), м**	**Описание обозначения точки на местности (при наличии)**
	X	**Y**	**X**	**Y**			
1	**2**	**3**	**4**	**5**	**6**	**7**	**8**
-	-	-	-	-	-	-	-
3. Сведения о характерных точках части (частей) границы объекта							
-	-	-	-	-	-	-	-

Раздел 4

План границ объекта



Масштаб 1: 500

Используемые условные знаки и обозначения:

	- граница охранной зоны
:31	- кадастровый номер объекта недвижимости
48:13:1460120	- номер кадастрового квартала
● 1	- характерная точка границы охранной зоны объекта
	- граница кадастрового квартала
	- граница земельного участка по сведениям ЕГРН
	- граница объекта капитального строительства по сведениям ЕГРН
	- ось газопровода

Подпись _____ Хурчак Е.В. Дата 10.11.2023 г.

Место для оттиска печати лица, составившего описание местоположения границ объекта