МИНИСТЕРСТВО ЭНЕРГЕТИКИ И ТАРИФОВ ЛИПЕЦКОЙ ОБЛАСТИ

ПОСТАНОВЛЕНИЕ

3 марта 2026 года № 11-НПА

г. Липецк

Об утверждении границ охранных зон газораспределительных сетей АО «Газпром газораспределение Липецк» (ИНН 4824003938)

В соответствии с Земельным кодексом Российской Федерации, постановлением Правительства Российской Федерации от 20 ноября 2000 года № 878 «Об утверждении Правил охраны газораспределительных сетей», постановлением Правительства Липецкой области от 4 апреля 2024 года № 229 «Об утверждении Положения о министерстве энергетики и тарифов Липецкой области», приказом министерства энергетики и тарифов Липецкой области от 14 мая 2025 года № 01-06/273 «Об утверждении административного регламента предоставления государственной услуги по утверждению границ охранных зон газораспределительных сетей», на основании заявления АО «Газпром газораспределение Липецк» (исх. № 16-193 от 2 февраля 2026 года; вх. № 48-384 от 3 февраля 2026 года) министерство энергетики и тарифов Липецкой области постановляет:

1. Утвердить границы охранных зон газораспределительных сетей АО «Газпром газораспределение Липецк» (ИНН 4824003938):

1) Газопровод-ввод. Назначение: сооружение коммунального хозяйства. Протяженность: 75 м. Адрес (местоположение): Липецкая область, р-н Липецкий, с/п Боринский сельсовет, с. Боринское, ул. Дзержинского, к д. 82. Кадастровый номер 48:13:0000000:3169 (приложение 1);

2) Газопровод н.д. Назначение: 10) сооружения коммунального хозяйства. Протяженность: 56 м. Адрес (местоположение): Российская Федерация, Липецкая область, Липецкий муниципальный район, сельское поселение Сырский сельсовет, село Подгорное, улица Титова, к жилому дому № 19б. Кадастровый номер 48:13:0000000:4944 (приложение 2);

3) Газопровод н.д. Назначение: 10) сооружения коммунального хозяйства. Протяженность: 78 м. Адрес (местоположение): Российская Федерация, Липецкая область, Липецкий муниципальный район, сельское поселение

Ленинский сельсовет, село Троицкое, улица Молодежная, к ж.д. 15б. Кадастровый номер 48:13:0000000:4956 (приложение 3);

4) Газопровод-ввод. Назначение: 10) сооружения коммунального хозяйства. Протяженность: 60 м. Адрес (местоположение): Российская Федерация, Липецкая область, Липецкий муниципальный район, сельское поселение Новодеревенский сельсовет, село Вешаловка, улица Луговая, к ж.д. 9. Кадастровый номер 48:13:0000000:4957 (приложение 4);

5) Газопровод-ввод. Назначение: 10) сооружения коммунального хозяйства. Протяженность: 192 м. Адрес (местоположение): Российская Федерация, Липецкая область, Липецкий муниципальный район, сельское поселение Новодеревенский сельсовет, село Вешаловка, улица Луговая, на земельном участке 5. Кадастровый номер 48:13:0000000:4964 (приложение 5);

6) Газопровод-ввод. Назначение: 10) сооружения коммунального хозяйства. Протяженность: 82 м. Адрес (местоположение): Российская Федерация, Липецкая область, Липецкий муниципальный район, сельское поселение Сенцовский сельсовет, село Сенцовао, улица Овражная, к жилому дому № 3 (кад. № 48:13:1510101:1177). Кадастровый номер 48:13:0000000:4992 (приложение 6);

7) Газопровод н.д. Назначение: 10) сооружения коммунального хозяйства. Протяженность: 99 м. Адрес (местоположение): Российская Федерация, Липецкая область, Липецкий муниципальный район, сельское поселение Частодубравский сельсовет, село Товаро-Никольское, улица Солнечная, к жилому дому № 29б. Кадастровый номер 48:13:0000000:5010 (приложение 7);

8) Газопровод н.д. Назначение: 10) сооружения коммунального хозяйства. Протяженность: 58 м. Адрес (местоположение): Российская Федерация, Липецкая область, Липецкий муниципальный район, сельское поселение Частодубравский сельсовет, село Частая Дубрава, улица Московская, к жилому дому 6а. Кадастровый номер 48:13:0000000:5019 (приложение 8);

9) Газопровод низкого давления. Назначение: Сооружения коммунального хозяйства. Протяженность: 101 м. Адрес (местоположение): Российская Федерация, Липецкая область, Липецкий муниципальный район, сельское поселение Боринский сельсовет, село Боринское, улица Дзержинского, д.77 «б». Кадастровый номер 48:13:0000000:9350 (приложение 9);

10) Газопровод н.д. Назначение: 10) сооружения коммунального хозяйства. Протяженность: 176 м. Адрес (местоположение): Российская Федерация, Липецкая область, Липецкий муниципальный район, сельское поселение Косыревский сельсовет, село Косыревка, к ж.д. на з/у кад. № 48:13:1180110:178. Кадастровый номер 48:13:0000000:9353 (приложение 10);

11) Газопровод н.д. Назначение: 10) сооружения коммунального хозяйства). Протяженность: 102 м. Адрес (местоположение): Российская Федерация, Липецкая область, Липецкий район, сельское поселение Введенский сельсовет, село Воскресеновка, улица Надречная, к ж.д. 20 а. Кадастровый номер 48:13:0000000:9357 (приложение 11);

12) Газопровод н.д. Назначение: 10) сооружения коммунального хозяйства. Протяженность: 506 м. Адрес (местоположение): Российская Федерация, Липецкая область, муниципальный район Липецкий, сельское поселение Косыревский сельсовет, село Плоская Кузьминка, улица Полевая, к и. ж. д. № 20б. Кадастровый номер 48:13:0000000:9374 (приложение 12);

13) Газопровод. Назначение: 10) сооружения коммунального хозяйства. Протяженность: 473 м. Адрес (местоположение): Российская Федерация, Липецкая область, Липецкий муниципальный район, сельское поселение Косыревский сельсовет, село Косыревка, улица Приовражная, к ж.д. № 12, кад. № 48:13:1180106:45. Кадастровый номер 48:13:0000000:9380 (приложение 13);

14) Газопровод н.д. Назначение: 10. Сооружения коммунального хозяйства. Протяженность: 597 м. Адрес (местоположение): Российская Федерация, Липецкая область, Липецкий район, сельское поселение Косыревский сельсовет, село Косыревка, улица Летняя, к уч. 39. Кадастровый номер 48:13:0000000:9395 (приложение 14);

15) Газопровод. Назначение: иное (газопровод). Протяженность: 73 м. Адрес (местоположение): Российская Федерация, Липецкая область, Липецкий р-н, сельское поселение Новодеревенский сельсовет, деревня Новая Деревня, улица Ленина, к ж.д. 10 «а». Кадастровый номер 48:13:0730210:321 (приложение 15);

16) Газопровод низкого давления. Назначение: 10) сооружения коммунального хозяйства. Протяженность: 155 м. Адрес (местоположение): Российская Федерация, Липецкая область, муниципальный район Липецкий, сельское поселение Косыревский сельсовет, деревня Кулешовка, переулок Попова, к ж.д. 5. Кадастровый номер 48:13:1170111:581 (приложение 16);

17) Газопровод. Назначение: 10) сооружения коммунального хозяйства. Протяженность: 72 м. Адрес (местоположение): Российская Федерация, Липецкая область, Липецкий муниципальный район, сельское поселение Косыревский сельсовет, д. Кулешовка, Попова пер, к ж.д. 2. Кадастровый номер 48:13:1170111:584 (приложение 17);

18) Газопровод низкого давления. Назначение: 10) сооружения коммунального хозяйства. Протяженность: 351 м. Адрес (местоположение): Российская Федерация, Липецкая область, Липецкий муниципальный район, сельское поселение Косыревский сельсовет, деревня Кулешовка, улица Рябиновая, к ж.д. 2. Кадастровый номер 48:13:1170111:585 (приложение 18);

19) Газопровод. Назначение: 10) сооружения коммунального хозяйства. Протяженность: 115 м. Адрес (местоположение): Российская Федерация, Липецкая область, Липецкий муниципальный район, сельское поселение Косыревский сельсовет, деревня Кулешовка, улица 70 лет Победы, к ж.д. № 28а. Кадастровый номер 48:13:1170115:305 (приложение 19);

20) Газопровод-ввод. Назначение: 10) сооружения коммунального хозяйства. Протяженность: 184 м. Адрес (местоположение): Российская Федерация, Липецкая область, Липецкий муниципальный район, сельское

поселение Косыревский сельсовет, улица Новая, к жилому дому № 31. Кадастровый номер 48:13:1180108:316 (приложение 20);

21) Газопровод н.д. Назначение: 10) сооружения коммунального хозяйства. Протяженность: 103 м. Адрес (местоположение): Российская Федерация, Липецкая область, Липецкий муниципальный район, сельское поселение Сырский сельсовет, село Сырское, улица Советская, к ж.д. на уч. № 50б. Кадастровый номер 48:13:1190125:437 (приложение 21);

22) Газопровод н.д. Назначение: 10) сооружения коммунального хозяйства. Протяженность: 53 м. Адрес (местоположение): Российская Федерация, Липецкая область, Липецкий муниципальный район, сельское поселение Сырский сельсовет, село Подгорное, улица Курская, к ж.д. на уч. кад. № 48:13:1200401:455. Кадастровый номер 48:13:1200401:497 (приложение 22);

23) Газопровод. Назначение: 10) сооружения коммунального хозяйства. Протяженность: 89 м. Адрес (местоположение): Российская Федерация, Липецкая область, муниципальный район Липецкий, сельское поселение Круто-Хуторской сельсовет, село Студеные Хутора, улица 70 лет Победы, к ж.д. 10. Кадастровый номер 48:13:1470128:195 (приложение 23);

24) Газопровод низкого давления. Назначение: 10) сооружения коммунального хозяйства. Протяженность: 478 м. Адрес (местоположение): Российская Федерация, Липецкая область, Липецкий муниципальный район, сельское поселение Большекузьминский сельсовет, село Большая Кузьминка, улица Демидовская, к ж.д. уч. № 11. Кадастровый номер 48:13:1520201:9079 (приложение 24);

25) Газопровод. Назначение: 10) сооружения коммунального хозяйства. Протяженность: 84 м. Адрес (местоположение): Российская Федерация, Липецкая область, Липецкий муниципальный район, сельское поселение Падовский сельсовет, село Пады, улица Березовая Роща, к ж.д. 26. Кадастровый номер 48:13:1532201:339 (приложение 25);

26) Газопровод. Назначение: 10) сооружения коммунального хозяйства. Протяженность: 10 м. Адрес (местоположение): Российская Федерация, Липецкая область, Добровский муниципальный район, сельское поселение Кореневщинский сельсовет, село Капитанщино, улица Сиреневая, к уч. № 48:05:0780107:601. Кадастровый номер 48:05:0780107:613 (приложение 26);

27) Газопровод н.д. Назначение: 10) сооружения коммунального хозяйства. Протяженность: 11 м. Адрес (местоположение): Российская Федерация, Липецкая область, Добровский муниципальный район, сельское поселение Кореневщинский сельсовет, село Капитанщино, улица Центральная, к д. 78. Кадастровый номер 48:05:0890502:2999 (приложение 27);

28) Газопровод низкого давления. Назначение: Сооружения коммунального хозяйства. Протяженность: 21 м. Адрес (местоположение): Российская Федерация, Липецкая область, Добровский муниципальный район, сельское поселение Кореневщинский сельсовет, село Капитанщино, к ж.д. (кад. № 48:05:0890502:610). Кадастровый номер 48:05:0890502:3001 (приложение 28);

29) Газопровод низкого давления. Назначение: 10) сооружения коммунального хозяйства. Протяженность: 10 м. Адрес (местоположение): Российская Федерация, Липецкая область, Добровский муниципальный район, сельское поселение Кореневщинский сельсовет, село Капитанщино, улица Молодежная, к уч. 41, кад. № 48:05:0890502:201. Кадастровый номер 48:05:0890502:3003 (приложение 29);

30) Газопровод. Назначение: 10) сооружения коммунального хозяйства. Протяженность: 14 м. Адрес (местоположение): Российская Федерация, Липецкая область, Добровский муниципальный округ, село Капитанщино, улица Центральная, к жилому дому 74. Кадастровый номер 48:05:0890502:3005 (приложение 30);

31) Газопровод низкого давления. Назначение: Сооружения коммунального хозяйства. Протяженность: 17 м. Адрес (местоположение): Российская Федерация, Липецкая область, Добровский муниципальный район, сельское поселение Кореневщинский сельсовет, село Капитанщино, к ж.д. на уч. с КН 48:05:0890604:1463. Кадастровый номер 48:05:0890604:1524 (приложение 31);

32) Газопровод. Назначение: 10) сооружения коммунального хозяйства. Протяженность: 13 м. Адрес (местоположение): Российская Федерация, Липецкая область, Добровский муниципальный район, сельское поселение Кореневщинский сельсовет, село Капитанщино, улица Звездная, к ж.д. № 24. Кадастровый номер 48:05:0890604:1525 (приложение 32);

33) Газопровод низкого давления. Назначение: Сооружения коммунального хозяйства. Протяженность: 13 м. Адрес (местоположение): Российская Федерация, Липецкая область, Добровский муниципальный район, сельское поселение Кореневщинский сельсовет, село Капитанщино, улица Мирная, к ж.д. № 11. Кадастровый номер 48:05:0890604:1529 (приложение 33);

34) Газопровод низкого давления. Назначение: 10) сооружения коммунального хозяйства. Протяженность: 13 м. Адрес (местоположение): Российская Федерация, Липецкая область, муниципальный округ Добровский, село Капитанщино, улица Звездная, к ж. д. 16 (ЗУ с КН 48:05:0890604:188). Кадастровый номер 48:05:0890604:1536 (приложение 34);

35) Газопровод. Назначение: 10) сооружения коммунального хозяйства. Протяженность: 13 м. Адрес (местоположение): Российская Федерация, Липецкая область, Добровский муниципальный район, сельское поселение Кореневщинский сельсовет, село Капитанщино, улица Звездная, к ж.д. 26. Кадастровый номер 48:05:0890604:1538 (приложение 35);

36) Газопровод низкого давления. Назначение: Сооружения коммунального хозяйства. Протяженность: 17 м. Адрес (местоположение): Российская Федерация, Липецкая область, Добровский муниципальный район, сельское поселение Кореневщинский сельсовет, село Капитанщино, улица Солнечная, к ж.д. кад. № 48:05:0890604:1400. Кадастровый номер 48:05:0890604:1542 (приложение 36);

37) Газопровод низкого давления. Назначение: Сооружения коммунального хозяйства. Протяженность: 13 м. Адрес (местоположение):

Российская Федерация, Липецкая область, Добровский муниципальный район, сельское поселение Кореневщинский сельсовет, село Капитанщино, улица Звездная, к ж.д. № 20. Кадастровый номер 48:05:0890604:1544 (приложение 37);

38) Газопровод к ж.д. Назначение: 10) сооружения коммунального хозяйства. Протяженность: 14 м. Адрес (местоположение): Российская Федерация, Липецкая область, Добровский муниципальный район, сельское поселение Кореневщинский сельсовет, село Капитанщино, к ж.д. на з.у. 48:05:0890604:342. Кадастровый номер 48:05:0890604:1546 (приложение 38);

39) Газопровод. Назначение: 10) сооружения коммунального хозяйства. Протяженность: 13 м. Адрес (местоположение): Российская Федерация, Липецкая область, Добровский муниципальный район, сельское поселение Кореневщинский сельсовет, село Капитанщино, улица Мирная, к ж.д. 7. Кадастровый номер 48:05:0890604:1548 (приложение 39);

40) Газопровод низкого давления. Назначение: 10) сооружения коммунального хозяйства. Протяженность: 11 м. Адрес (местоположение): Российская Федерация, Липецкая область, Добровский муниципальный район, сельское поселение Кореневщинский сельсовет, село Капитанщино, улица Березовая, к ж. д. 28, КН 48:05:0890604:248. Кадастровый номер 48:05:0890604:1553 (приложение 40);

41) Газопровод низкого давления. Назначение: 10) сооружения коммунального хозяйства. Протяженность: 13 м. Адрес (местоположение): Российская Федерация, Липецкая область, Добровский муниципальный район, сельское поселение Кореневщинский сельсовет, село Капитанщино, улица Мирная, к ж. д. 13. Кадастровый номер 48:05:0890604:1554 (приложение 41);

42) Газопровод н.д. Назначение: 10. Сооружения коммунального хозяйства. Протяженность: 13 м. Адрес (местоположение): Российская Федерация, Липецкая область, Добровский муниципальный район, сельское поселение Кореневщинский сельсовет, село Капитанщино, улица Звездная. Кадастровый номер 48:05:0890604:1555 (приложение 42);

43) Газопровод низкого давления. Назначение: 10) сооружения коммунального хозяйства. Протяженность: 13 м. Адрес (местоположение): Российская Федерация, Липецкая область, муниципальный округ Добровский, село Капитанщино. Кадастровый номер 48:05:0890604:1567 (приложение 43);

44) Газопровод. Назначение: 10) сооружения коммунального хозяйства. Протяженность: 112 м. Адрес (местоположение): Российская Федерация, Липецкая область, городской округ город Липецк, город Липецк, к объекту: Многоэтажный многоквартирный жилой дом с объектами соцкультбыта, подземным паркингом и газовой котельной. пр. Победы, з/у 101. Кадастровый номер 48:20:0000000:53097 (приложение 44);

45) Газопровод низкого давления. Назначение: 10) сооружения коммунального хозяйства. Протяженность: 118 м. Адрес (местоположение): Российская Федерация, Липецкая область, городской округ город Липецк, город Липецк, улица Варшавская, к ж. д. 18д. Кадастровый номер 48:20:0000000:53133 (приложение 45);

46) Газопровод н.д. Назначение: 10) Сооружения коммунального хозяйства. Протяженность: 94 м. Адрес (местоположение): Российская Федерация, Липецкая область, Задонский муниципальный район, сельское поселение Скорняковский сельсовет, деревня Фаустово, улица Дорожная, к и.ж.д.№ 7А. Кадастровый номер 48:08:0000000:7103 (приложение 46);

47) Газопровод. Назначение: 7.7. сооружения трубопроводного транспорта. Протяженность: 3202 м. Адрес (местоположение): Российская Федерация, Липецкая область, Задонский муниципальный район, сельское поселение Хмелинецкий сельсовет, деревня Колесово 2-е. Кадастровый номер 48:08:0000000:7108 (приложение 47);

48) Строительство газопровода н.д. к и.ж.д. № 39в ул. Центральная, с. Казино, кад. № 48:08:0900119:224, Задонский район, Липецкая область. Назначение: 10) сооружения коммунального хозяйства. Протяженность: 60 м. Адрес (местоположение): Российская Федерация, Липецкая область, Задонский муниципальный район, сельское поселение Верхнестуденецкий сельсовет, село Казино, улица Центральная, к и.ж.д. № 39в. Кадастровый номер 48:08:0000000:7114 (приложение 48);

49) Газопровод-ввод. Назначение: 10) сооружения коммунального хозяйства. Протяженность: 101 м. Адрес (местоположение): Российская Федерация, Липецкая область, Задонский муниципальный район, сельское поселение Каменский сельсовет, село Паниковец, улица Запрудная, к ж. д. 19. Кадастровый номер 48:08:0000000:7115 (приложение 49);

50) Строительство газопровода н.д. к и.ж.д. № 29 ул. Московская, кад. № 48:08:0790104:17, д. Миролюбовка, Задонский район, Липецкая область. Назначение: 10) сооружения коммунального хозяйства. Протяженность: 143 м. Адрес (местоположение): 399241, Российская Федерация, Липецкая область, Задонский муниципальный район, сельское поселение Болховской сельсовет, деревня Миролюбовка, улица Московская, к и.ж.д. № 29. Кадастровый номер 48:08:0000000:7117 (приложение 50);

51) Газопровод-ввод. Назначение: 10) сооружения коммунального хозяйства. Протяженность: 143 м. Адрес (местоположение): Российская Федерация, Липецкая область, Задонский муниципальный район, деревня Алексеевка, улица Сельская, к жилому дому 50 а. Кадастровый номер 48:08:0000000:7119 (приложение 51);

52) Газопровод к объекту: «Здание магазина». Назначение: 10) сооружения коммунального хозяйства. Протяженность: 49 м. Адрес (местоположение): Российская Федерация, Липецкая область, Задонский муниципальный район, сельское поселение Донской сельсовет, село Донское, улица Октябрьская, к дому 52. Кадастровый номер 48:08:0000000:7250 (приложение 52);

53) Газопровод. Назначение: 10) сооружения коммунального хозяйства. Протяженность: 76 м. Адрес (местоположение): Российская Федерация, Липецкая область, Задонский муниципальный район, сельское поселение Болховский сельсовет, деревня Колодезная, улица Луговая, к ж. д. 11. Кадастровый номер 48:08:0000000:7269 (приложение 53);

54) Газопровод низкого давления. Назначение: 10) сооружения коммунального хозяйства. Протяженность: 73 м. Адрес (местоположение): Российская Федерация, Липецкая область, муниципальный район Задонский, сельское поселение Бутырский сельсовет, село Бутырки, улица Заречная, к жилому дому 22 А. Кадастровый номер 48:08:0000000:7278 (приложение 54);

55) Газопровод. Назначение: иное сооружение (газопровод). Протяженность: 48 м. Адрес (местоположение): Российская Федерация, Липецкая область, Задонский район, д. Нечаевка, ул. Восточная, к ж. д. № 8. Кадастровый номер 48:08:0000000:7455 (приложение 55);

56) Газопровод к объекту: «Заправка автомобилей». Назначение: 10) сооружения коммунального хозяйства. Протяженность: 2158 м. Адрес (местоположение): Липецкая область, муниципальный район Задонский, сельское поселение Верхнеказаченский сельсовет, село Уткино, кад. номер з/у 48:08:0860305:5. Кадастровый номер 48:08:0000000:7571 (приложение 56);

57) Газопровод среднего давления. Назначение: 10. Сооружения коммунального хозяйства. Протяженность: 461 м. Адрес (местоположение): Российская Федерация, Липецкая область, Задонский муниципальный район, сельское поселение Хмелинецкий сельсовет, село Хмелинец, к объекту «Хмелинецкий сахарный завод». Кадастровый номер 48:08:0000000:7582 (приложение 57);

58) Газопровод. Назначение: 10) сооружения коммунального хозяйства. Протяженность: 93 м. Адрес (местоположение): Российская Федерация, Липецкая область, муниципальный район Задонский, сельское поселение Верхнестуденецкий сельсовет, село Верхний Студенец, улица Садовая, к ж.д. № 29 «а». Кадастровый номер 48:08:0000000:7597 (приложение 58);

59) Газопровод. Назначение: 10. Сооружения коммунального хозяйства. Протяженность: 477 м. Адрес (местоположение): Российская Федерация, Липецкая область, Задонский муниципальный район, сельское поселение Верхнеказаченский сельсовет, село Нижнее Казачье, улица Садовая, к ж.д. на уч. 46 «А». Кадастровый номер 48:08:0000000:7599 (приложение 59);

60) Газопровод низкого давления. Назначение: 10) сооружения коммунального хозяйства. Протяженность: 195 м. Адрес (местоположение): Российская Федерация, Липецкая область, Задонский муниципальный район, городское поселение город Задонск, улица Н. Муравьева-Карского, к ж. д. 26. Кадастровый номер 48:08:0720289:702 (приложение 60);

61) Строительство газопровода н.д. к ж.д. № 19, ул. Полевая, д. Малое Панарино, Задонский р-н. Назначение: 10) сооружения коммунального хозяйства. Протяженность: 146 м. Адрес (местоположение): 399200, Российская Федерация, Липецкая область, Задонский муниципальный район, сельское поселение Болховской сельсовет, деревня Малое Панарино, улица Полевая, к ж.д. № 19. Кадастровый номер 48:08:0780101:207 (приложение 61);

62) Газопровод н.д. Назначение: 10. Сооружения коммунального хозяйства. Протяженность: 60 м. Адрес (местоположение): Российская Федерация, Липецкая область, Задонский муниципальный район, сельское поселение Верхнеказаченский сельсовет, село Нижнее Казачье, улица

Кочегарова, к ж.д. № 39. Кадастровый номер 48:08:0830114:445 (приложение 62);

63) Газопровод. Назначение: 10) сооружения коммунального хозяйства. Протяженность: 86 м. Адрес (местоположение): Российская Федерация, Липецкая область, Задонский муниципальный район, сельское поселение Верхнестуденецкий сельсовет, село Казино, улица Верхняя, к ж.д. 9. Кадастровый номер 48:08:0900126:129 (приложение 63);

64) Газопровод. Назначение: 10) сооружения коммунального хозяйства. Протяженность: 103 м. Адрес (местоположение): Российская Федерация, Липецкая область, Измалковский муниципальный район, сельское поселение Домовинский сельсовет, село Мягкое, улица Молодежная, к ж. д. 36. Кадастровый номер 48:09:0000000:4349 (приложение 64);

65) Газопровод н.д. Назначение: 10) сооружения коммунального хозяйства. Протяженность: 86 м. Адрес (местоположение): Российская Федерация, Липецкая область, Измалковский муниципальный район, сельское поселение Афанасьевский сельсовет, с. Афанасьево, ул. Выгонская, к ж.д. № 17. Кадастровый номер 48:09:0000000:4359 (приложение 65);

66) Газопровод н.д. Назначение: 10) сооружения коммунального хозяйства. Протяженность: 183 м. Адрес (местоположение): Российская Федерация, Липецкая область, Измалковский муниципальный округ, деревня Сухой Семенек, улица Школьная, к ж.д. № 114. Кадастровый номер 48:09:0000000:4397 (приложение 66);

67) Газопровод н.д. Назначение: 10) сооружения коммунального хозяйства. Протяженность: 342 м. Адрес (местоположение): Российская Федерация, Липецкая область, Измалковский муниципальный район, сельское поселение Домовинский сельсовет, село Мягкое, улица Молодежная, к дому 39. Кадастровый номер 48:09:0000000:4400 (приложение 67);

68) Газопровод. Назначение: 10) сооружения коммунального хозяйства. Протяженность: 124 м. Адрес (местоположение): Российская Федерация, Липецкая область, Измалковский муниципальный район, сельский совет Афанасьевский, село Афанасьево, переулок Школьный к ж.д. 6. Кадастровый номер 48:09:0000000:4414 (приложение 68);

69) Газопровод н.д. Назначение: 10) сооружения коммунального хозяйства. Протяженность: 50 м. Адрес (местоположение): Российская Федерация, Липецкая область, Измалковский муниципальный район, сельское поселение Измалковский сельсовет, с. Измалково по ул. Октябрьская, к ж.д. № 2а. Кадастровый номер 48:09:0000000:4416 (приложение 69);

70) Газопровод н.д. Назначение: 10) сооружения коммунального хозяйства. Протяженность: 389 м. Адрес (местоположение): Российская Федерация, Липецкая область, Измалковский муниципальный район, сельское поселение Васильевский сельсовет, село Знаменское по ул. Лесная, к д. 13. Кадастровый номер 48:09:0000000:4421 (приложение 70);

71) Газопровод. Назначение: 10) сооружения коммунального хозяйства. Протяженность: 134 м. Адрес (местоположение): Российская Федерация, Липецкая область, Измалковский муниципальный район, сельское поселение

Васильевский сельсовет, деревня Сухой Семенек, улица Школьная, к ж.д. 108. Кадастровый номер 48:09:0000000:4429 (приложение 71);

72) Газопровод н.д. Назначение: 10) сооружения коммунального хозяйства. Протяженность: 49 м. Адрес (местоположение): Российская Федерация, Липецкая область, Измалковский муниципальный район, село Измалково, улица Докучаева, к ж.д. № 23. Кадастровый номер 48:09:0000000:4438 (приложение 72);

73) Газопровод. Назначение: 10) сооружения коммунального хозяйства. Протяженность: 271 м. Адрес (местоположение): Российская Федерация, Липецкая область, Измалковский муниципальный район, сельское поселение Петровский сельсовет, деревня Панкратовка, ул. Мира к ж. д. № 2г. Кадастровый номер 48:09:0000000:4441 (приложение 73);

74) Газопровод. Назначение: 10) сооружения коммунального хозяйства. Протяженность: 57 м. Адрес (местоположение): Российская Федерация, Липецкая область, муниципальный округ Измалковский, село Слобода, улица Маяковского, к ж.д. № 5. Кадастровый номер 48:09:0000000:4442 (приложение 74);

75) Газопровод. Назначение: 10) сооружения коммунального хозяйства. Протяженность: 338 м. Адрес (местоположение): Российская Федерация, Липецкая область, Измалковский муниципальный район, сельское поселение Лебяженский сельсовет, с. Лебяжье, ул. Заречная, к ж.д. № 15. Кадастровый номер 48:09:0000000:4461 (приложение 75);

76) Газопровод. Назначение: 10) сооружения коммунального хозяйства. Протяженность: 121 м. Адрес (местоположение): Российская Федерация, Липецкая область, Измалковский муниципальный район, сельское поселение Афанасьевский сельсовет, село Афанасьево, улица Талыкова, к ж.д. 71. Кадастровый номер 48:09:0000000:4468 (приложение 76);

77) Газопровод. Назначение: 10) сооружения коммунального хозяйства. Протяженность: 49 м. Адрес (местоположение): Российская Федерация, Липецкая область, Измалковский муниципальный район, сельское поселение Чернавский сельсовет, село Чернава, улица Первомайская, к ж.д. 1. Кадастровый номер 48:09:0000000:4473 (приложение 77);

78) Газопровод низкого давления. Назначение: 10) сооружения коммунального хозяйства. Протяженность: 118 м. Адрес (местоположение): Российская Федерация, Липецкая область, Измалковский муниципальный район, сельское поселение Афанасьевский сельсовет, деревня Денисово, улица Центральная к жилому дому № 25. Кадастровый номер 48:09:0000000:4491 (приложение 78);

79) Газопровод. Назначение: 10) сооружения коммунального хозяйства. Протяженность: 419 м. Адрес (местоположение): Российская Федерация, Липецкая область, Измалковский муниципальный район, сельское поселение Васильевский сельсовет, деревня Сухой Семенек, улица Школьная к ж. д. 90. Кадастровый номер 48:09:0000000:4492 (приложение 79);

80) Газопровод. Назначение: 10) сооружения коммунального хозяйства. Протяженность: 153 м. Адрес (местоположение): Российская Федерация,

Липецкая область, Измалковский муниципальный район, сельское поселение Чернавский сельсовет, хутор Бухолдино, улица Норильская, к ж.д. № 25. Кадастровый номер 48:09:0000000:4494 (приложение 80);

81) Газопровод низкого давления. Назначение: 10) сооружения коммунального хозяйства. Протяженность: 103 м. Адрес (местоположение): Российская Федерация, Липецкая область, Измалковский муниципальный район, сельское поселение Васильевский сельсовет, деревня Мокрый Семенек, улица Речная, к жилому дому № 50. Кадастровый номер 48:09:0000000:4497 (приложение 81);

82) Газопровод. Назначение: 10) сооружения коммунального хозяйства. Протяженность: 80 м. Адрес (местоположение): Российская Федерация, Липецкая область, Измалковский муниципальный район, сельское поселение Измалковский сельсовет, село Измалково, улица Жукова. Кадастровый номер 48:09:0630309:324 (приложение 82);

83) Газопровод. Назначение: 10) сооружения коммунального хозяйства. Протяженность: 130 м. Адрес (местоположение): Российская Федерация, Липецкая область, Измалковский муниципальный округ, село Измалково, улица Ясенецкая, к ж.д. 8. Кадастровый номер 48:09:0630906:199 (приложение 83);

84) Газопровод. Назначение: 10) сооружения коммунального хозяйства. Протяженность: 82 м. Адрес (местоположение): Российская Федерация, Липецкая область, Измалковский муниципальный район, сельское поселение Лебяженский сельсовет, село Лебяжье, улица Заречная, к. ж. д. № 7. Кадастровый номер 48:09:0850301:179 (приложение 84);

85) Газопровод н. д. Назначение: 10) сооружения коммунального хозяйства. Протяженность: 183 м. Адрес (местоположение): Российская Федерация, Липецкая область, Измалковский муниципальный район, сельское поселение Афанасьевский сельсовет, село Афанасьево, улица Выгонская. Кадастровый номер 48:09:1390205:156 (приложение 85);

86) Газопровод. Назначение: 10) сооружения коммунального хозяйства. Протяженность: 186 м. Адрес (местоположение): Российская Федерация, Липецкая область, Измалковский муниципальный район, село Чернава, улица 9 Мая, к ж. д. № 31. Кадастровый номер 48:09:1550206:694 (приложение 86);

87) Газопровод низкого давления. Назначение: 10) сооружения коммунального хозяйства. Протяженность: 56 м. Адрес (местоположение): Российская Федерация, Липецкая область, Измалковский муниципальный округ, деревня Преображенка, к ж. д. 33 А. Кадастровый номер 48:09:1780204:132 (приложение 87).

2. Настоящее постановление вступает в силу со дня его официального опубликования.

Министр энергетики и тарифов
Липецкой области М.В. Боев

ГРАФИЧЕСКОЕ ОПИСАНИЕ
местоположения границ населенных пунктов, территориальных зон, особо охраняемых природных территорий, зон с особыми условиями использования территории

Охранная зона сооружения: Газопровод-ввод. Местоположение: Липецкая область, р-н Липецкий, с/п Боринский сельсовет, с Боринское, ул Дзержинского, к д.82. Назначение: сооружение коммунального хозяйства. Протяженность: 75 м.

(наименование объекта, местоположение границ которого описано (далее - объект))

Раздел 1

Сведения об объекте

№ п/п	Характеристики объекта	Описание характеристик
1	2	3
1.	Местоположение объекта	Липецкая область, м.р-н Липецкий, село Боринское
2.	Площадь объекта +/- величина погрешности определения площади (Р +/- Дельта Р)	298 +/- 6 м²
3.	Иные характеристики объекта	Ограничения использования объектов недвижимости предусмотрены п.14, 15, 16 Постановления Правительства Российской Федерации "Об утверждении Правил охраны газораспределительных сетей" № 878 от 20.11.2000 г. 14. На земельные участки, входящие в охранные зоны газораспределительных сетей, в целях предупреждения их повреждения или нарушения условий их нормальной эксплуатации налагаются ограничения (обременения), которыми запрещается юридическим и физическим лицам, являющимся собственниками, владельцами или пользователями земельных участков, расположенных в пределах охранных зон газораспределительных сетей, либо проектирующих объекты жилищно-гражданского и производственного назначения, объекты инженерной, транспортной и социальной инфраструктуры, либо осуществляющих в границах указанных земельных участков любую хозяйственную деятельность: а) строить объекты жилищно-гражданского и производственного назначения; б) сносить и реконструировать мосты, коллекторы, автомобильные и железные дороги с расположенными на них газораспределительными сетями без предварительного выноса этих газопроводов по согласованию с эксплуатационными организациями; в) разрушать берегоукрепительные сооружения, водопропускные устройства, земляные и иные сооружения, предохраняющие газораспределительные сети от разрушений; г) перемещать, повреждать, засыпать и уничтожать опознавательные знаки, контрольно-измерительные пункты и другие устройства газораспределительных сетей; д) устраивать свалки и склады, разливать растворы кислот, солей, щелочей и других химически активных веществ; е) огораживать и перегораживать охранные зоны, препятствовать доступу персонала эксплуатационных организаций к газораспределительным сетям, проведению обслуживания и устранению повреждений газораспределительных сетей; ж) разводить огонь и размещать источники огня; з) рыть погреба, копать и обрабатывать почву сельскохозяйственными и мелиоративными орудиями и механизмами на глубину более 0,3 метра; и) открывать калитки и двери газорегуляторных пунктов, станций катодной и дренажной защиты, люки подземных колодцев, включать или отключать электроснабжение средств связи, освещения и систем телемеханики; к) набрасывать, приставлять и привязывать к опорам и надземным газопроводам, ограждениям и зданиям газораспределительных сетей посторонние предметы, лестницы, влезать на них; л) самовольно подключаться к газораспределительным сетям. 15. Лесохозяйственные, сельскохозяйственные и другие работы, не подпадающие под ограничения, указанные в пункте 14 настоящих Правил, и не связанные с нарушением земельного горизонта и обработкой почвы на глубину более 0,3 метра, производятся собственниками, владельцами или пользователями земельных участков в охранной зоне газораспределительной сети при условии предварительного письменного уведомления эксплуатационной организации не менее чем за 3 рабочих дня до начала работ. 16. Хозяйственная деятельность в охранных зонах газораспределительных сетей, не предусмотренная пунктами 14 и 15 настоящих Правил, при которой производится нарушение поверхности земельного участка и обработка почвы на глубину более 0,3 метра, осуществляется на основании письменного разрешения эксплуатационной организации газораспределительных сетей.

Раздел 2

Сведения о местоположении границ объекта

1. Система координат МСК-48, зона 1

2. Сведения о характерных точках границ объекта

Обозначение характерных точек границ	Координаты, м		Метод определения координат характерной точки	Средняя квадратическая погрешность положения характерной точки (Mt), м	Описание обозначения точки на местности (при наличии)
	X	Y			
1	2	3	4	5	6
1	401991.73	1308436.67	Метод спутниковых геодезических измерений	0.10	-
2	401995.49	1308438.03	Метод спутниковых геодезических измерений	0.10	-
3	401992.60	1308446.02	Метод спутниковых геодезических измерений	0.10	-
4	401926.59	1308426.12	Метод спутниковых геодезических измерений	0.10	-
5	401928.27	1308421.27	Метод спутниковых геодезических измерений	0.10	-
6	401932.05	1308422.57	Метод спутниковых геодезических измерений	0.10	-
7	401931.73	1308423.50	Метод спутниковых геодезических измерений	0.10	-
8	401990.12	1308441.10	Метод спутниковых геодезических измерений	0.10	-
1	401991.73	1308436.67	Метод спутниковых геодезических измерений	0.10	-

3. Сведения о характерных точках части (частей) границы объекта

Обозначение характерных точек части границы	Координаты, м		Метод определения координат характерной точки	Средняя квадратическая погрешность положения характерной точки (Mt), м	Описание обозначения точки на местности (при наличии)
	X	Y			
1	2	3	4	5	6
-	-	-	-	-	-

Раздел 3

Сведения о местоположении измененных (уточненных) границ объекта

1. Система координат -


2. Сведения о характерных точках границ объекта

Обозначение характерных точек границ	Существующие координаты, м		Измененные (уточненные) координаты, м		Метод определения координат характерной точки	Средняя квадратическая погрешность положения характерной точки (Mt), м	Описание обозначения точки на местности (при наличии)
	X	Y	X	Y			
1	2	3	4	5	6	7	8
-	-	-	-	-	-	-	

3. Сведения о характерных точках части (частей) границы объекта

Обозначение характерных точек части границы	Существующие координаты, м		Измененные (уточненные) координаты, м		Метод определения координат характерной точки	Средняя квадратическая погрешность положения характерной точки (Mt), м	Описание обозначения точки на местности (при наличии)
	X	Y	X	Y			
1	2	3	4	5	6	7	8
-	-	-	-	-	-	-	

План границ объекта

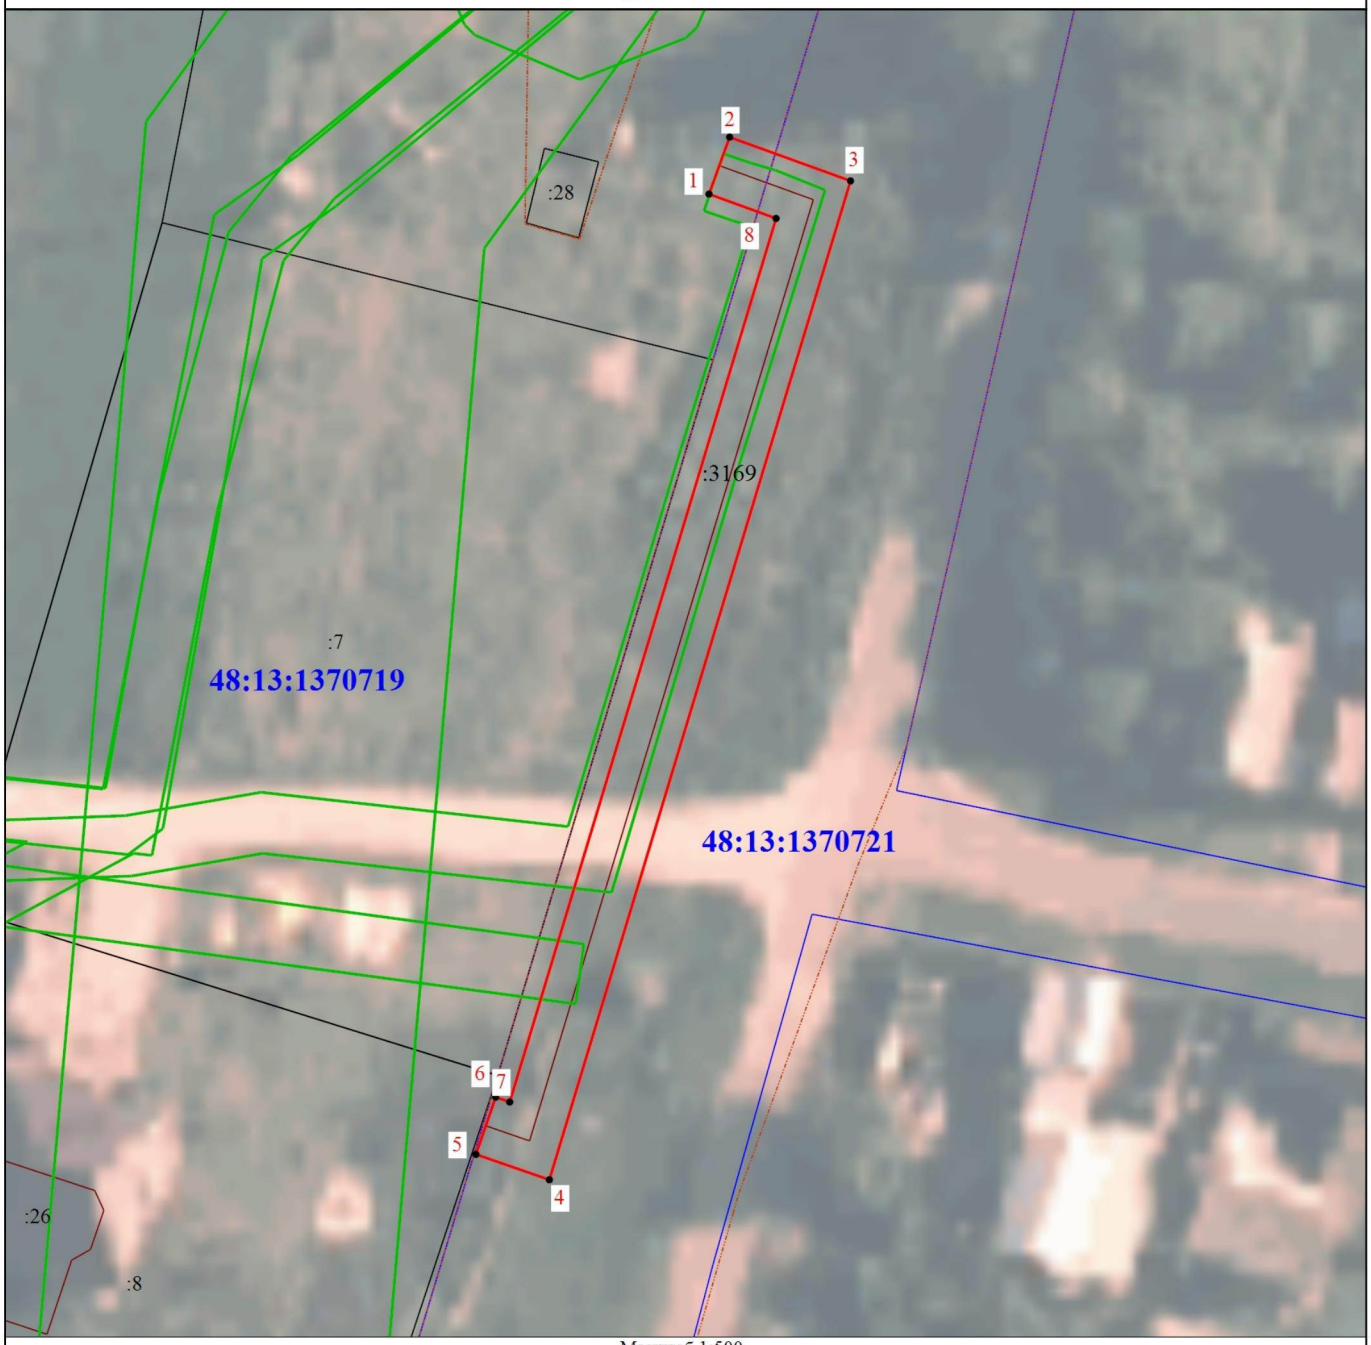

Масштаб 1:500

Условные обозначения

- характерная точка границы охранной зоны

1 - Обозначение новой характерной точки

:8 - Кадастровый номер земельного участка и объекта капитального строительства

:3169 - Кадастровый номер сооружения

- Часть границы, сведения ЕГРН о которой позволяют однозначно определить ее положение на местности

- Граница охранной зоны

- Граница здания, сооружения

- Граница населенного пункта

- Граница зоны с особыми условиями

- Граница кадастрового квартала

48:13:1370719 - Номер кадастрового квартала

Подпись _____ Дата "15" 12 2025 г.

Место для оттиска печати (при наличии) лица, составившего описание местоположения границ объекта

ГРАФИЧЕСКОЕ ОПИСАНИЕ
местоположения границ населенных пунктов, территориальных зон, особо охраняемых природных территорий, зон с особыми условиями использования территории

Охранная зона сооружения: Газопровод н.д. Местоположение: Российская Федерация, Липецкая область, Липецкий муниципальный район, сельское поселение Сырский сельсовет, село Подгорное, улица Титова, к жилому дому №19б. Назначение: 10) сооружения коммунального хозяйства. Протяженность: 56 м.

(наименование объекта, местоположение границ которого описано (далее - объект))

Раздел 1

Сведения об объекте

№ п/п	Характеристики объекта	Описание характеристик
1	2	3
1.	Местоположение объекта	Липецкая область, м.о Липецкий, село Подгорное
2.	Площадь объекта +/- величина погрешности определения площади (Р +/- Дельта Р)	224 +/- 5 м²
3.	Иные характеристики объекта	Ограничения использования объектов недвижимости предусмотрены п.14, 15, 16 Постановления Правительства Российской Федерации "Об утверждении Правил охраны газораспределительных сетей" № 878 от 20.11.2000 г. 14. На земельные участки, входящие в охранные зоны газораспределительных сетей, в целях предупреждения их повреждения или нарушения условий их нормальной эксплуатации налагаются ограничения (обременения), которыми запрещается юридическим и физическим лицам, являющимся собственниками, владельцами или пользователями земельных участков, расположенных в пределах охранных зон газораспределительных сетей, либо проектирующих объекты жилищно-гражданского и производственного назначения, объекты инженерной, транспортной и социальной инфраструктуры, либо осуществляющих в границах указанных земельных участков любую хозяйственную деятельность: а) строить объекты жилищно-гражданского и производственного назначения; б) сносить и реконструировать мосты, коллекторы, автомобильные и железные дороги с расположенными на них газораспределительными сетями без предварительного выноса этих газопроводов по согласованию с эксплуатационными организациями; в) разрушать берегоукрепительные сооружения, водопропускные устройства, земляные и иные сооружения, предохраняющие газораспределительные сети от разрушений; г) перемещать, повреждать, засыпать и уничтожать опознавательные знаки, контрольно-измерительные пункты и другие устройства газораспределительных сетей; д) устраивать свалки и склады, разливать растворы кислот, солей, щелочей и других химически активных веществ; е) огораживать и перегораживать охранные зоны, препятствовать доступу персонала эксплуатационных организаций к газораспределительным сетям, проведению обслуживания и устранению повреждений газораспределительных сетей; ж) разводить огонь и размещать источники огня; з) рыть погреба, копать и обрабатывать почву сельскохозяйственными и мелиоративными орудиями и механизмами на глубину более 0,3 метра; и) открывать калитки и двери газорегуляторных пунктов, станций катодной и дренажной защиты, люки подземных колодцев, включать или отключать электроснабжение средств связи, освещения и систем телемеханики; к) набрасывать, приставлять и привязывать к опорам и надземным газопроводам, ограждениям и зданиям газораспределительных сетей посторонние предметы, лестницы, влезать на них; л) самовольно подключаться к газораспределительным сетям. 15. Лесохозяйственные, сельскохозяйственные и другие работы, не подпадающие под ограничения, указанные в пункте 14 настоящих Правил, и не связанные с нарушением земельного горизонта и обработкой почвы на глубину более 0,3 метра, производятся собственниками, владельцами или пользователями земельных участков в охранной зоне газораспределительной сети при условии предварительного письменного уведомления эксплуатационной организации не менее чем за 3 рабочих дня до начала работ. 16. Хозяйственная деятельность в охранных зонах газораспределительных сетей, не предусмотренная пунктами 14 и 15 настоящих Правил, при которой производится нарушение поверхности земельного участка и обработка почвы на глубину более 0,3 метра, осуществляется на основании письменного разрешения эксплуатационной организации газораспределительных сетей.

Раздел 2

Сведения о местоположении границ объекта

1. Система координат МСК-48, зона 1

2. Сведения о характерных точках границ объекта

Обозначение характерных точек границ	Координаты, м		Метод определения координат характерной точки	Средняя квадратическая погрешность положения характерной точки (Mt), м	Описание обозначения точки на местности (при наличии)
	X	Y			
1	2	3	4	5	6
1	413266.84	1319609.60	Метод спутниковых геодезических измерений	0.10	-
2	413266.84	1319613.60	Метод спутниковых геодезических измерений	0.10	-
3	413266.69	1319613.60	Метод спутниковых геодезических измерений	0.10	-
4	413265.42	1319634.84	Метод спутниковых геодезических измерений	0.10	-
5	413268.55	1319649.53	Метод спутниковых геодезических измерений	0.10	-
6	413264.78	1319665.22	Метод спутниковых геодезических измерений	0.10	-
7	413260.90	1319664.28	Метод спутниковых геодезических измерений	0.10	-
8	413264.45	1319649.49	Метод спутниковых геодезических измерений	0.10	-
9	413261.39	1319635.15	Метод спутниковых геодезических измерений	0.10	-
10	413262.92	1319609.60	Метод спутниковых геодезических измерений	0.10	-
1	413266.84	1319609.60	Метод спутниковых геодезических измерений	0.10	-

3. Сведения о характерных точках части (частей) границы объекта

Обозначение характерных точек части границы	Координаты, м		Метод определения координат характерной точки	Средняя квадратическая погрешность положения характерной точки (Mt), м	Описание обозначения точки на местности (при наличии)
	X	Y			
1	2	3	4	5	6
-	-	-	-	-	-

Раздел 3

Сведения о местоположении измененных (уточненных) границ объекта

1. Система координат -


2. Сведения о характерных точках границ объекта

Обозначение характерных точек границ	Существующие координаты, м		Измененные (уточненные) координаты, м		Метод определения координат характерной точки	Средняя квадратическая погрешность положения характерной точки (Mt), м	Описание обозначения точки на местности (при наличии)
	X	Y	X	Y			
1	2	3	4	5	6	7	8
-	-	-	-	-	-	-	

3. Сведения о характерных точках части (частей) границы объекта

Обозначение характерных точек части границы	Существующие координаты, м		Измененные (уточненные) координаты, м		Метод определения координат характерной точки	Средняя квадратическая погрешность положения характерной точки (Mt), м	Описание обозначения точки на местности (при наличии)
	X	Y	X	Y			
1	2	3	4	5	6	7	8
-	-	-	-	-	-	-	

План границ объекта

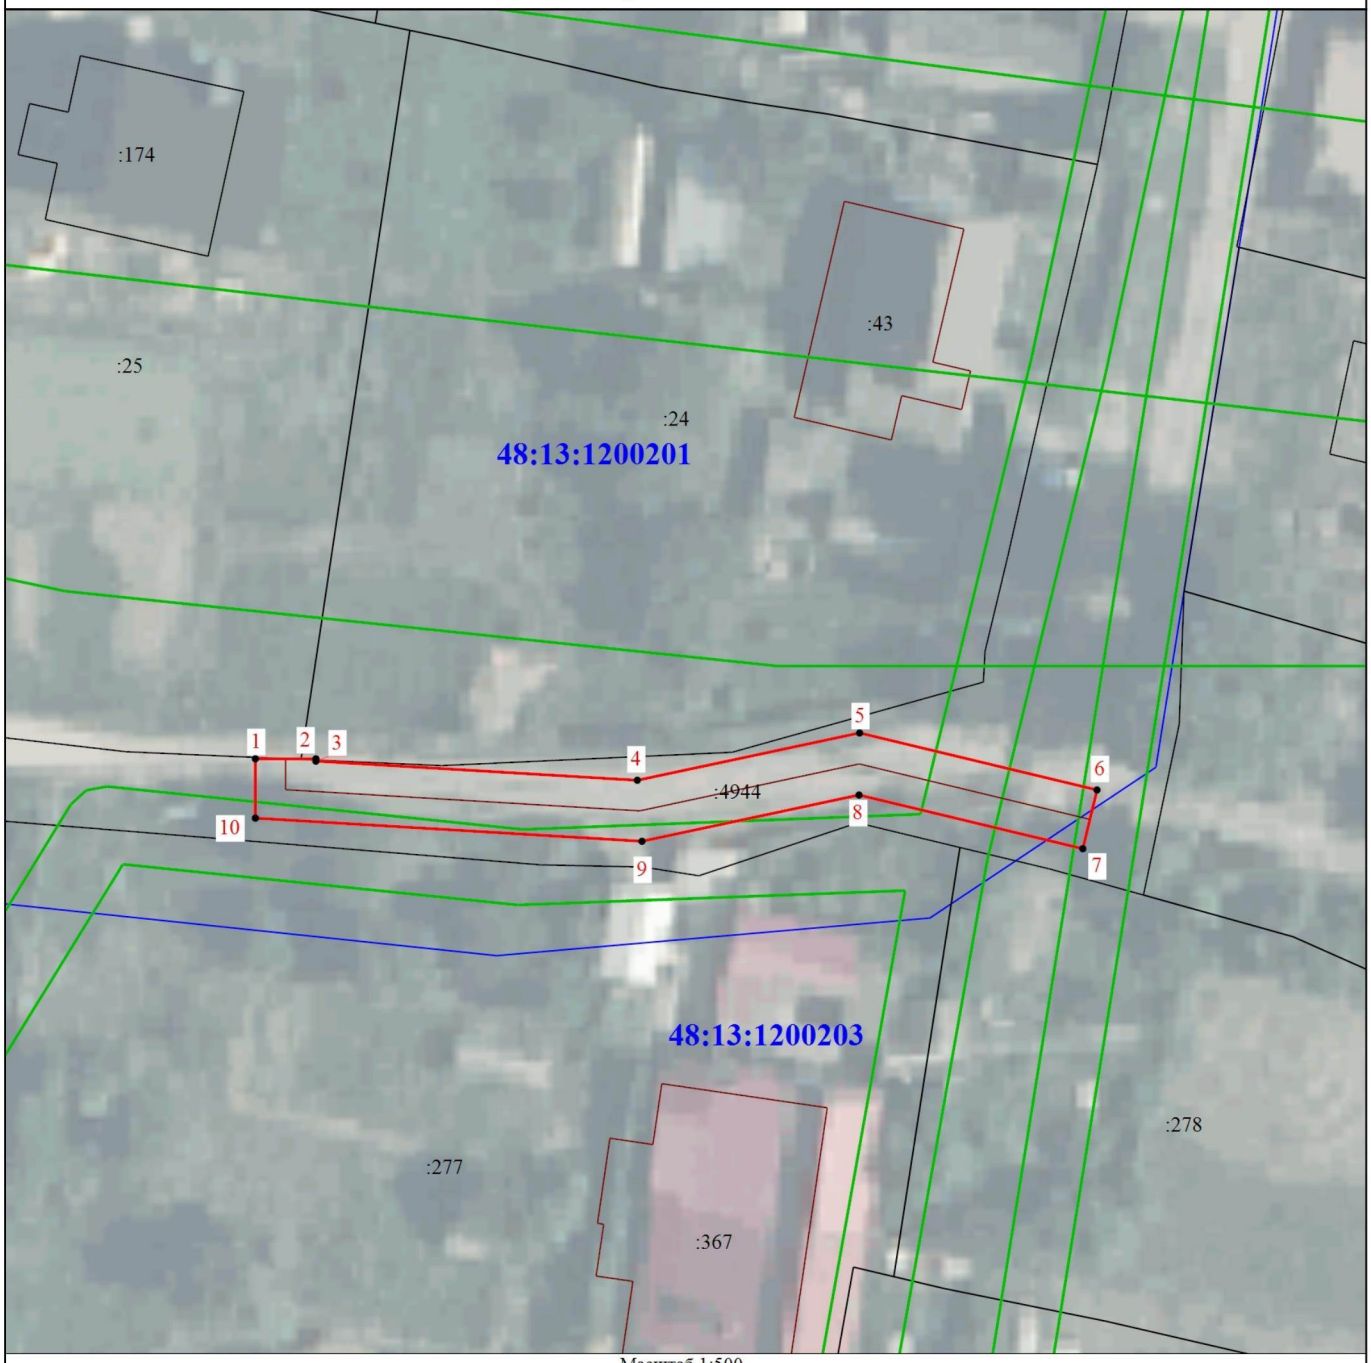

Масштаб 1:500

Условные обозначения

- характерная точка границы охранной зоны
- Обозначение новой характерной точки
:277 - Кадастровый номер земельного участка и объекта капитального строительства
- Часть границы, сведения ЕГРН о которой позволяют однозначно определить ее положение на местности
- Граница здания, сооружения
- Граница зоны с особыми условиями
:4944 - Кадастровый номер сооружения
- Граница охранной зоны
- Граница кадастрового квартала
48:13:1200201 - Номер кадастрового квартала

КОПЦЕВА НАСТАСИЯ СЕРГЕЕВНА

Подпись _____ Дата "15" 12 2025 г.

Место для оттиска печати (при наличии) лица, составившего описание местоположения границ объекта

ГРАФИЧЕСКОЕ ОПИСАНИЕ
местоположения границ населенных пунктов, территориальных зон, особо охраняемых природных территорий, зон с особыми условиями использования территории

Охранная зона сооружения: Газопровод н.д. Местоположение: Российская Федерация, Липецкая область, Липецкий муниципальный район, сельское поселение Ленинский сельсовет, село Троицкое, улица Молодежная, к ж.д. 15б. Назначение: 10) сооружения коммунального хозяйства. Протяженность: 78 м.

(наименование объекта, местоположение границ которого описано (далее - объект))

Раздел 1

Сведения об объекте

№ п/п	Характеристики объекта	Описание характеристик
1	2	3
1.	Местоположение объекта	Липецкая область, м.о Липецкий, село Троицкое
2.	Площадь объекта +/- величина погрешности определения площади (Р +/- Дельта Р)	298 +/- 6 м²
3.	Иные характеристики объекта	Ограничения использования объектов недвижимости предусмотрены п.14, 15, 16 Постановления Правительства Российской Федерации "Об утверждении Правил охраны газораспределительных сетей" № 878 от 20.11.2000 г. 14. На земельные участки, входящие в охранные зоны газораспределительных сетей, в целях предупреждения их повреждения или нарушения условий их нормальной эксплуатации налагаются ограничения (обременения), которыми запрещается юридическим и физическим лицам, являющимся собственниками, владельцами или пользователями земельных участков, расположенных в пределах охранных зон газораспределительных сетей, либо проектирующих объекты жилищно-гражданского и производственного назначения, объекты инженерной, транспортной и социальной инфраструктуры, либо осуществляющих в границах указанных земельных участков любую хозяйственную деятельность: а) строить объекты жилищно-гражданского и производственного назначения; б) сносить и реконструировать мосты, коллекторы, автомобильные и железные дороги с расположенными на них газораспределительными сетями без предварительного выноса этих газопроводов по согласованию с эксплуатационными организациями; в) разрушать берегоукрепительные сооружения, водопропускные устройства, земляные и иные сооружения, предохраняющие газораспределительные сети от разрушений; г) перемещать, повреждать, засыпать и уничтожать опознавательные знаки, контрольно-измерительные пункты и другие устройства газораспределительных сетей; д) устраивать свалки и склады, разливать растворы кислот, солей, щелочей и других химически активных веществ; е) огораживать и перегораживать охранные зоны, препятствовать доступу персонала эксплуатационных организаций к газораспределительным сетям, проведению обслуживания и устранению повреждений газораспределительных сетей; ж) разводить огонь и размещать источники огня; з) рыть погреба, копать и обрабатывать почву сельскохозяйственными и мелиоративными орудиями и механизмами на глубину более 0,3 метра; и) открывать калитки и двери газорегуляторных пунктов, станций катодной и дренажной защиты, люки подземных колодцев, включать или отключать электроснабжение средств связи, освещения и систем телемеханики; к) набрасывать, приставлять и привязывать к опорам и надземным газопроводам, ограждениям и зданиям газораспределительных сетей посторонние предметы, лестницы, влезать на них; л) самовольно подключаться к газораспределительным сетям. 15. Лесохозяйственные, сельскохозяйственные и другие работы, не подпадающие под ограничения, указанные в пункте 14 настоящих Правил, и не связанные с нарушением земельного горизонта и обработкой почвы на глубину более 0,3 метра, производятся собственниками, владельцами или пользователями земельных участков в охранной зоне газораспределительной сети при условии предварительного письменного уведомления эксплуатационной организации не менее чем за 3 рабочих дня до начала работ. 16. Хозяйственная деятельность в охранных зонах газораспределительных сетей, не предусмотренная пунктами 14 и 15 настоящих Правил, при которой производится нарушение поверхности земельного участка и обработка почвы на глубину более 0,3 метра, осуществляется на основании письменного разрешения эксплуатационной организации газораспределительных сетей.

Раздел 2

Сведения о местоположении границ объекта

1. Система координат МСК-48, зона 1

2. Сведения о характерных точках границ объекта

Обозначение характерных точек границ	Координаты, м		Метод определения координат характерной точки	Средняя квадратическая погрешность положения характерной точки (Mt), м	Описание обозначения точки на местности (при наличии)
	X	Y			
1	2	3	4	5	6
1	405224.01	1321306.15	Метод спутниковых геодезических измерений	0.1	-
2	405225.69	1321309.77	Метод спутниковых геодезических измерений	0.1	-
3	405206.47	1321318.71	Метод спутниковых геодезических измерений	0.1	-
4	405216.50	1321347.77	Метод спутниковых геодезических измерений	0.1	-
5	405203.77	1321352.15	Метод спутниковых геодезических измерений	0.1	-
6	405194.90	1321355.43	Метод спутниковых геодезических измерений	0.1	-
7	405193.52	1321351.67	Метод спутниковых геодезических измерений	0.1	-
8	405202.43	1321348.38	Метод спутниковых геодезических измерений	0.1	-
9	405211.42	1321345.29	Метод спутниковых геодезических измерений	0.1	-
10	405201.51	1321316.61	Метод спутниковых геодезических измерений	0.1	-
1	405224.01	1321306.15	Метод спутниковых геодезических измерений	0.1	-

3. Сведения о характерных точках части (частей) границы объекта

Обозначение характерных точек части границы	Координаты, м		Метод определения координат характерной точки	Средняя квадратическая погрешность положения характерной точки (Mt), м	Описание обозначения точки на местности (при наличии)
	X	Y			
1	2	3	4	5	6
-	-	-	-	-	-

Раздел 3

Сведения о местоположении измененных (уточненных) границ объекта

1. Система координат -


2. Сведения о характерных точках границ объекта

Обозначение характерных точек границ	Существующие координаты, м		Измененные (уточненные) координаты, м		Метод определения координат характерной точки	Средняя квадратическая погрешность положения характерной точки (Mt), м	Описание обозначения точки на местности (при наличии)
	X	Y	X	Y			
1	2	3	4	5	6	7	8
-	-	-	-	-	-	-	

3. Сведения о характерных точках части (частей) границы объекта

Обозначение характерных точек части границы	Существующие координаты, м		Измененные (уточненные) координаты, м		Метод определения координат характерной точки	Средняя квадратическая погрешность положения характерной точки (Mt), м	Описание обозначения точки на местности (при наличии)
	X	Y	X	Y			
1	2	3	4	5	6	7	8
-	-	-	-	-	-	-	

План границ объекта

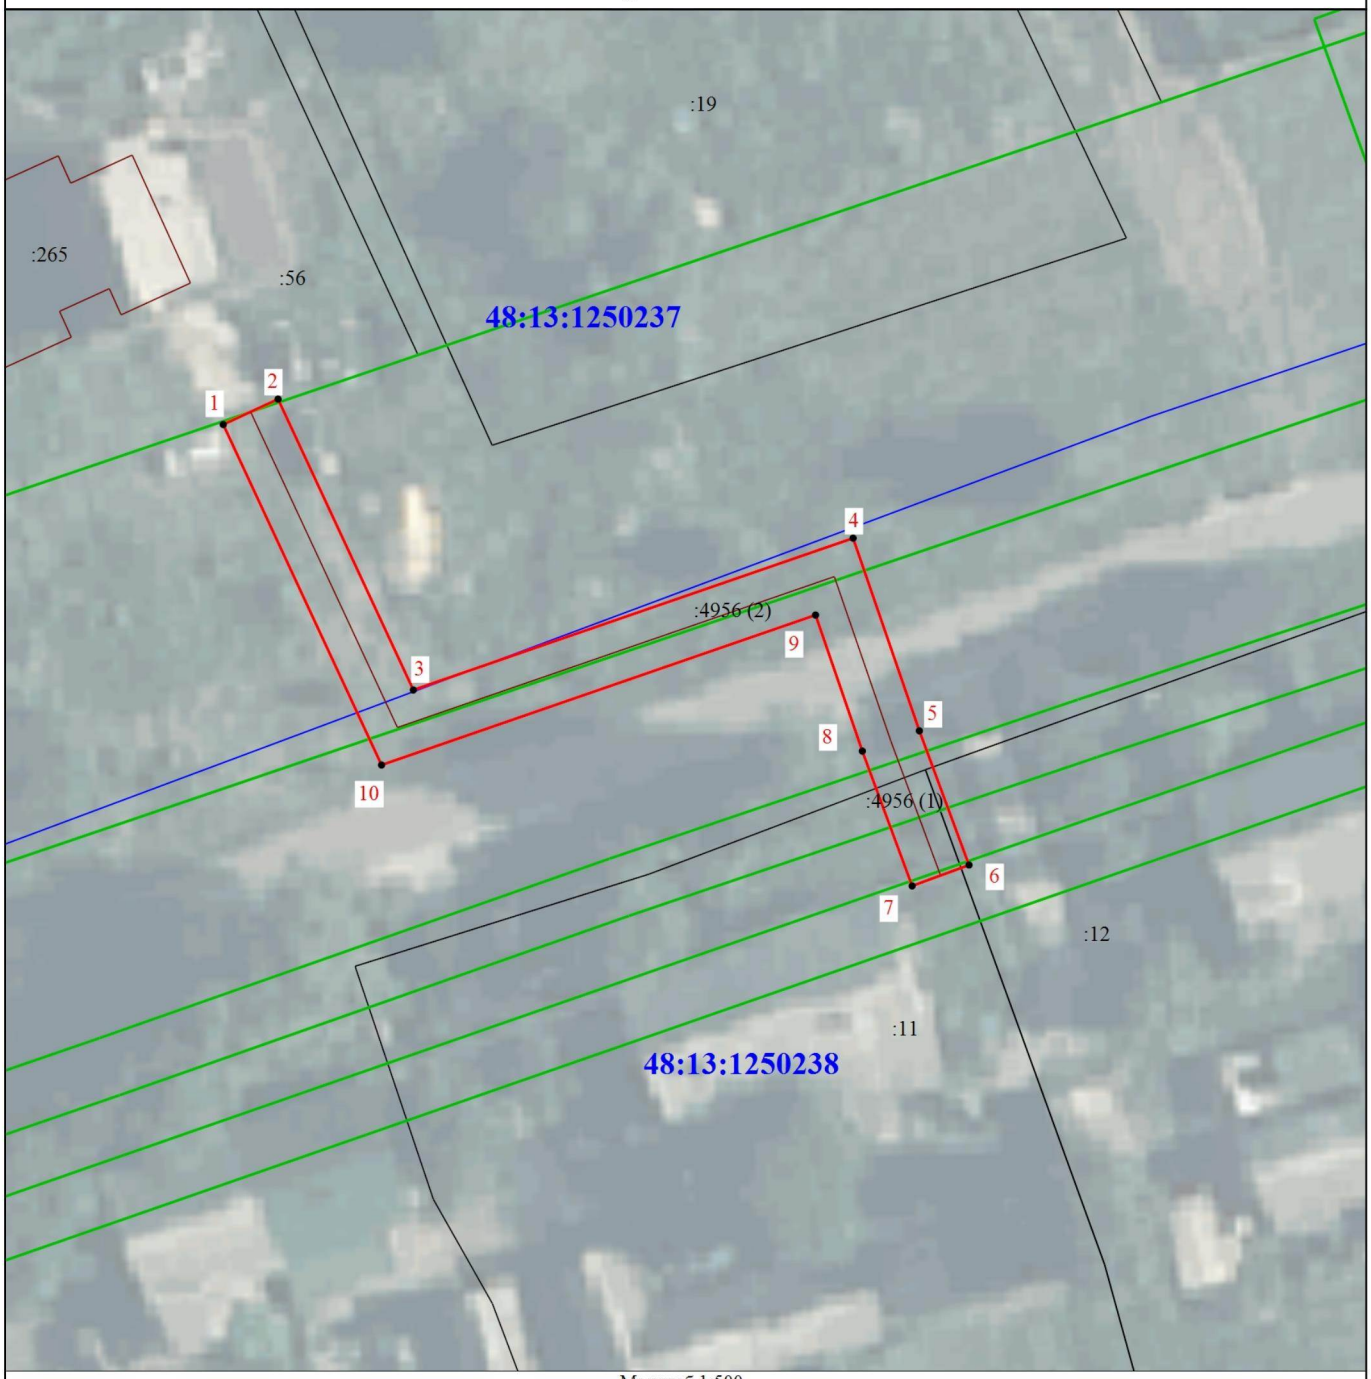

Масштаб 1:500

Условные обозначения

- характерная точка границы охранной зоны
- 1 - Обозначение новой характерной точки
- :12 - Кадастровый номер земельного участка и объекта капитального строительства
- Часть границы, сведения ЕГРН о которой позволяют однозначно определить ее положение на местности
- Граница здания, сооружения
- Граница зоны с особыми условиями
- :4956 (1) - Обозначение контура сооружения
- Граница охранной зоны
- Граница кадастрового квартала
- 48:13:1250237 - Номер кадастрового квартала

Подпись _____ Дата "15" 12 2025 г.

Место для оттиска печати (при наличии) лица, составившего описание местоположения границ объекта

ГРАФИЧЕСКОЕ ОПИСАНИЕ
местоположения границ населенных пунктов, территориальных зон, особо охраняемых природных территорий, зон с особыми условиями использования территории

Охранная зона сооружения: Газопровод-ввод. Местоположение: Российская Федерация, Липецкая область, Липецкий муниципальный район, сельское поселение Новодеревенский сельсовет, село Вешаловка, улица Луговая, к ж.д. 9. Назначение: 10) сооружения коммунального хозяйства. Протяженность: 60 м.

(наименование объекта, местоположение границ которого описано (далее - объект))

Раздел 1

Сведения об объекте

№ п/п	Характеристики объекта	Описание характеристик
1	2	3
1.	Местоположение объекта	Липецкая область, м.р-н Липецкий, село Вешаловка
2.	Площадь объекта +/- величина погрешности определения площади (Р +/- Дельта Р)	243 +/- 5 м²
3.	Иные характеристики объекта	Ограничения использования объектов недвижимости предусмотрены п.14, 15, 16 Постановления Правительства Российской Федерации "Об утверждении Правил охраны газораспределительных сетей" № 878 от 20.11.2000 г. 14. На земельные участки, входящие в охранные зоны газораспределительных сетей, в целях предупреждения их повреждения или нарушения условий их нормальной эксплуатации налагаются ограничения (обременения), которыми запрещается юридическим и физическим лицам, являющимся собственниками, владельцами или пользователями земельных участков, расположенных в пределах охранных зон газораспределительных сетей, либо проектирующих объекты жилищно-гражданского и производственного назначения, объекты инженерной, транспортной и социальной инфраструктуры, либо осуществляющих в границах указанных земельных участков любую хозяйственную деятельность: а) строить объекты жилищно-гражданского и производственного назначения; б) сносить и реконструировать мосты, коллекторы, автомобильные и железные дороги с расположенными на них газораспределительными сетями без предварительного выноса этих газопроводов по согласованию с эксплуатационными организациями; в) разрушать берегоукрепительные сооружения, водопропускные устройства, земляные и иные сооружения, предохраняющие газораспределительные сети от разрушений; г) перемещать, повреждать, засыпать и уничтожать опознавательные знаки, контрольно-измерительные пункты и другие устройства газораспределительных сетей; д) устраивать свалки и склады, разливать растворы кислот, солей, щелочей и других химически активных веществ; е) ограждать и перегораживать охранные зоны, препятствовать доступу персонала эксплуатационных организаций к газораспределительным сетям, проведению обслуживания и устранению повреждений газораспределительных сетей; ж) разводить огонь и размещать источники огня; з) рыть погреба, копать и обрабатывать почву сельскохозяйственными и мелиоративными орудиями и механизмами на глубину более 0,3 метра; и) открывать калитки и двери газорегуляторных пунктов, станций катодной и дренажной защиты, люки подземных колодцев, включать или отключать электроснабжение средств связи, освещения и систем телемеханики; к) набрасывать, приставлять и привязывать к опорам и надземным газопроводам, ограждениям и зданиям газораспределительных сетей посторонние предметы, лестницы, влезать на них; л) самовольно подключаться к газораспределительным сетям. 15. Лесохозяйственные, сельскохозяйственные и другие работы, не подпадающие под ограничения, указанные в пункте 14 настоящих Правил, и не связанные с нарушением земельного горизонта и обработкой почвы на глубину более 0,3 метра, производятся собственниками, владельцами или пользователями земельных участков в охранной зоне газораспределительной сети при условии предварительного письменного уведомления эксплуатационной организации не менее чем за 3 рабочих дня до начала работ. 16. Хозяйственная деятельность в охранных зонах газораспределительных сетей, не предусмотренная пунктами 14 и 15 настоящих Правил, при которой производится нарушение поверхности земельного участка и обработка почвы на глубину более 0,3 метра, осуществляется на основании письменного разрешения эксплуатационной организации газораспределительных сетей.

Раздел 2

Сведения о местоположении границ объекта

1. Система координат МСК-48, зона 1

2. Сведения о характерных точках границ объекта

Обозначение характерных точек границ	Координаты, м		Метод определения координат характерной точки	Средняя квадратическая погрешность положения характерной точки (Mt), м	Описание обозначения точки на местности (при наличии)
	X	Y			
1	2	3	4	5	6
1	435575.58	1305153.27	Метод спутниковых геодезических измерений	0.10	-
2	435573.91	1305160.21	Метод спутниковых геодезических измерений	0.10	-
3	435518.39	1305143.54	Метод спутниковых геодезических измерений	0.10	-
4	435519.09	1305140.67	Метод спутниковых геодезических измерений	0.10	-
5	435521.36	1305140.25	Метод спутниковых геодезических измерений	0.10	-
6	435571.00	1305155.16	Метод спутниковых геодезических измерений	0.10	-
7	435571.68	1305152.33	Метод спутниковых геодезических измерений	0.10	-
1	435575.58	1305153.27	Метод спутниковых геодезических измерений	0.10	-

3. Сведения о характерных точках части (частей) границы объекта

Обозначение характерных точек части границы	Координаты, м		Метод определения координат характерной точки	Средняя квадратическая погрешность положения характерной точки (Mt), м	Описание обозначения точки на местности (при наличии)
	X	Y			
1	2	3	4	5	6
-	-	-	-	-	-

Раздел 3

Сведения о местоположении измененных (уточненных) границ объекта

1. Система координат -

2. Сведения о характерных точках границ объекта

Обозначение характерных точек границ	Существующие координаты, м		Измененные (уточненные) координаты, м		Метод определения координат характерной точки	Средняя квадратическая погрешность положения характерной точки (Mt), м	Описание обозначения точки на местности (при наличии)
	X	Y	X	Y			
1	2	3	4	5	6	7	8
-	-	-	-	-	-	-	

3. Сведения о характерных точках части (частей) границы объекта

Обозначение характерных точек части границы	Существующие координаты, м		Измененные (уточненные) координаты, м		Метод определения координат характерной точки	Средняя квадратическая погрешность положения характерной точки (Mt), м	Описание обозначения точки на местности (при наличии)
	X	Y	X	Y			
1	2	3	4	5	6	7	8
-	-	-	-	-	-	-	

План границ объекта



Масштаб 1:500

Условные обозначения

- характерная точка границы охранной зоны

1 - Обозначение новой характерной точки

:18 - Кадастровый номер земельного участка и объекта капитального строительства

:4957 - Кадастровый номер сооружения

_____ - Часть границы, сведения ЕГРН о которой позволяют однозначно определить ее положение на местности

_____ - Граница охранной зоны

_____ - Граница здания, сооружения

_____ - Граница кадастрового квартала

48:13:0750112 - Номер кадастрового квартала

_____ - Граница территориальной зоны

Подпись _____

Дата "15" 12 2025 г.

Место для оттиска печати (при наличии) лица, составившего описание местоположения границ объекта

ГРАФИЧЕСКОЕ ОПИСАНИЕ
местоположения границ населенных пунктов, территориальных зон, особо охраняемых природных территорий, зон с особыми условиями использования территории

Охранная зона сооружения: Газопровод-ввод. Местоположение: Российская Федерация, Липецкая область, Липецкий муниципальный район, сельское поселение Новодеревенский сельсовет, село Вешаловка, улица Луговая, на земельном участке 5. Назначение: 10) сооружения коммунального хозяйства. Протяженность: 192 м.

(наименование объекта, местоположение границ которого описано (далее - объект))

Раздел 1

Сведения об объекте

№ п/п	Характеристики объекта	Описание характеристик
1	2	3
1.	Местоположение объекта	Липецкая область, м.р-н Липецкий, село Вешаловка
2.	Площадь объекта +/- величина погрешности определения площади (Р +/- Дельта Р)	769 +/- 10 м²
3.	Иные характеристики объекта	Ограничения использования объектов недвижимости предусмотрены п.14, 15, 16 Постановления Правительства Российской Федерации "Об утверждении Правил охраны газораспределительных сетей" № 878 от 20.11.2000 г. 14. На земельные участки, входящие в охранные зоны газораспределительных сетей, в целях предупреждения их повреждения или нарушения условий их нормальной эксплуатации налагаются ограничения (обременения), которыми запрещается юридическим и физическим лицам, являющимся собственниками, владельцами или пользователями земельных участков, расположенных в пределах охранных зон газораспределительных сетей, либо проектирующих объекты жилищно-гражданского и производственного назначения, объекты инженерной, транспортной и социальной инфраструктуры, либо осуществляющих в границах указанных земельных участков любую хозяйственную деятельность: а) строить объекты жилищно-гражданского и производственного назначения; б) сносить и реконструировать мосты, коллекторы, автомобильные и железные дороги с расположенными на них газораспределительными сетями без предварительного выноса этих газопроводов по согласованию с эксплуатационными организациями; в) разрушать берегоукрепительные сооружения, водопропускные устройства, земляные и иные сооружения, предохраняющие газораспределительные сети от разрушений; г) перемещать, повреждать, засыпать и уничтожать опознавательные знаки, контрольно-измерительные пункты и другие устройства газораспределительных сетей; д) устраивать свалки и склады, разливать растворы кислот, солей, щелочей и других химически активных веществ; е) огораживать и перегораживать охранные зоны, препятствовать доступу персонала эксплуатационных организаций к газораспределительным сетям, проведению обслуживания и устранению повреждений газораспределительных сетей; ж) разводить огонь и размещать источники огня; з) рыть погреба, копать и обрабатывать почву сельскохозяйственными и мелиоративными орудиями и механизмами на глубину более 0,3 метра; и) открывать калитки и двери газорегуляторных пунктов, станций катодной и дренажной защиты, люки подземных колодцев, включать или отключать электроснабжение средств связи, освещения и систем телемеханики; к) набрасывать, приставлять и привязывать к опорам и надземным газопроводам, ограждениям и зданиям газораспределительных сетей посторонние предметы, лестницы, влезать на них; л) самовольно подключаться к газораспределительным сетям. 15. Лесохозяйственные, сельскохозяйственные и другие работы, не подпадающие под ограничения, указанные в пункте 14 настоящих Правил, и не связанные с нарушением земельного горизонта и обработкой почвы на глубину более 0,3 метра, производятся собственниками, владельцами или пользователями земельных участков в охранной зоне газораспределительной сети при условии предварительного письменного уведомления эксплуатационной организации не менее чем за 3 рабочих дня до начала работ. 16. Хозяйственная деятельность в охранных зонах газораспределительных сетей, не предусмотренная пунктами 14 и 15 настоящих Правил, при которой производится нарушение поверхности земельного участка и обработка почвы на глубину более 0,3 метра, осуществляется на основании письменного разрешения эксплуатационной организации газораспределительных сетей.

Раздел 2

Сведения о местоположении границ объекта

1. Система координат МСК-48, зона 1

2. Сведения о характерных точках границ объекта

Обозначение характерных точек границ	Координаты, м		Метод определения координат характерной точки	Средняя квадратическая погрешность положения характерной точки (Mt), м	Описание обозначения точки на местности (при наличии)
	X	Y			
1	2	3	4	5	6
1	435527.06	1305138.91	Метод спутниковых геодезических измерений	0.10	-
2	435525.60	1305144.35	Метод спутниковых геодезических измерений	0.10	-
3	435470.53	1305130.62	Метод спутниковых геодезических измерений	0.10	-
4	435466.87	1305130.94	Метод спутниковых геодезических измерений	0.10	-
5	435356.20	1305100.78	Метод спутниковых геодезических измерений	0.10	-
6	435351.90	1305105.51	Метод спутниковых геодезических измерений	0.10	-
7	435344.12	1305107.53	Метод спутниковых геодезических измерений	0.10	-
8	435343.12	1305103.65	Метод спутниковых геодезических измерений	0.10	-
9	435349.74	1305101.93	Метод спутниковых геодезических измерений	0.10	-
10	435354.88	1305096.28	Метод спутниковых геодезических измерений	0.10	-
11	435467.24	1305126.90	Метод спутниковых геодезических измерений	0.10	-

2. Сведения о характерных точках границ объекта

Обозначение характерных точек границ	Координаты, м		Метод определения координат характерной точки	Средняя квадратическая погрешность положения характерной точки (Mt), м	Описание обозначения точки на местности (при наличии)
	X	Y			
1	2	3	4	5	6
12	435470.85	1305126.58	Метод спутниковых геодезических измерений	0.10	-
13	435522.76	1305139.52	Метод спутниковых геодезических измерений	0.10	-
14	435523.20	1305137.87	Метод спутниковых геодезических измерений	0.10	-
1	435527.06	1305138.91	Метод спутниковых геодезических измерений	0.10	-

3. Сведения о характерных точках части (частей) границы объекта

Обозначение характерных точек части границы	Координаты, м		Метод определения координат характерной точки	Средняя квадратическая погрешность положения характерной точки (Mt), м	Описание обозначения точки на местности (при наличии)
	X	Y			
1	2	3	4	5	6
-	-	-	-	-	-

Раздел 3

Сведения о местоположении измененных (уточненных) границ объекта

1. Система координат -


2. Сведения о характерных точках границ объекта

Обозначение характерных точек границ	Существующие координаты, м		Измененные (уточненные) координаты, м		Метод определения координат характерной точки	Средняя квадратическая погрешность положения характерной точки (Mt), м	Описание обозначения точки на местности (при наличии)
	X	Y	X	Y			
1	2	3	4	5	6	7	8
-	-	-	-	-	-	-	

3. Сведения о характерных точках части (частей) границы объекта

Обозначение характерных точек части границы	Существующие координаты, м		Измененные (уточненные) координаты, м		Метод определения координат характерной точки	Средняя квадратическая погрешность положения характерной точки (Mt), м	Описание обозначения точки на местности (при наличии)
	X	Y	X	Y			
1	2	3	4	5	6	7	8
-	-	-	-	-	-	-	

План границ объекта

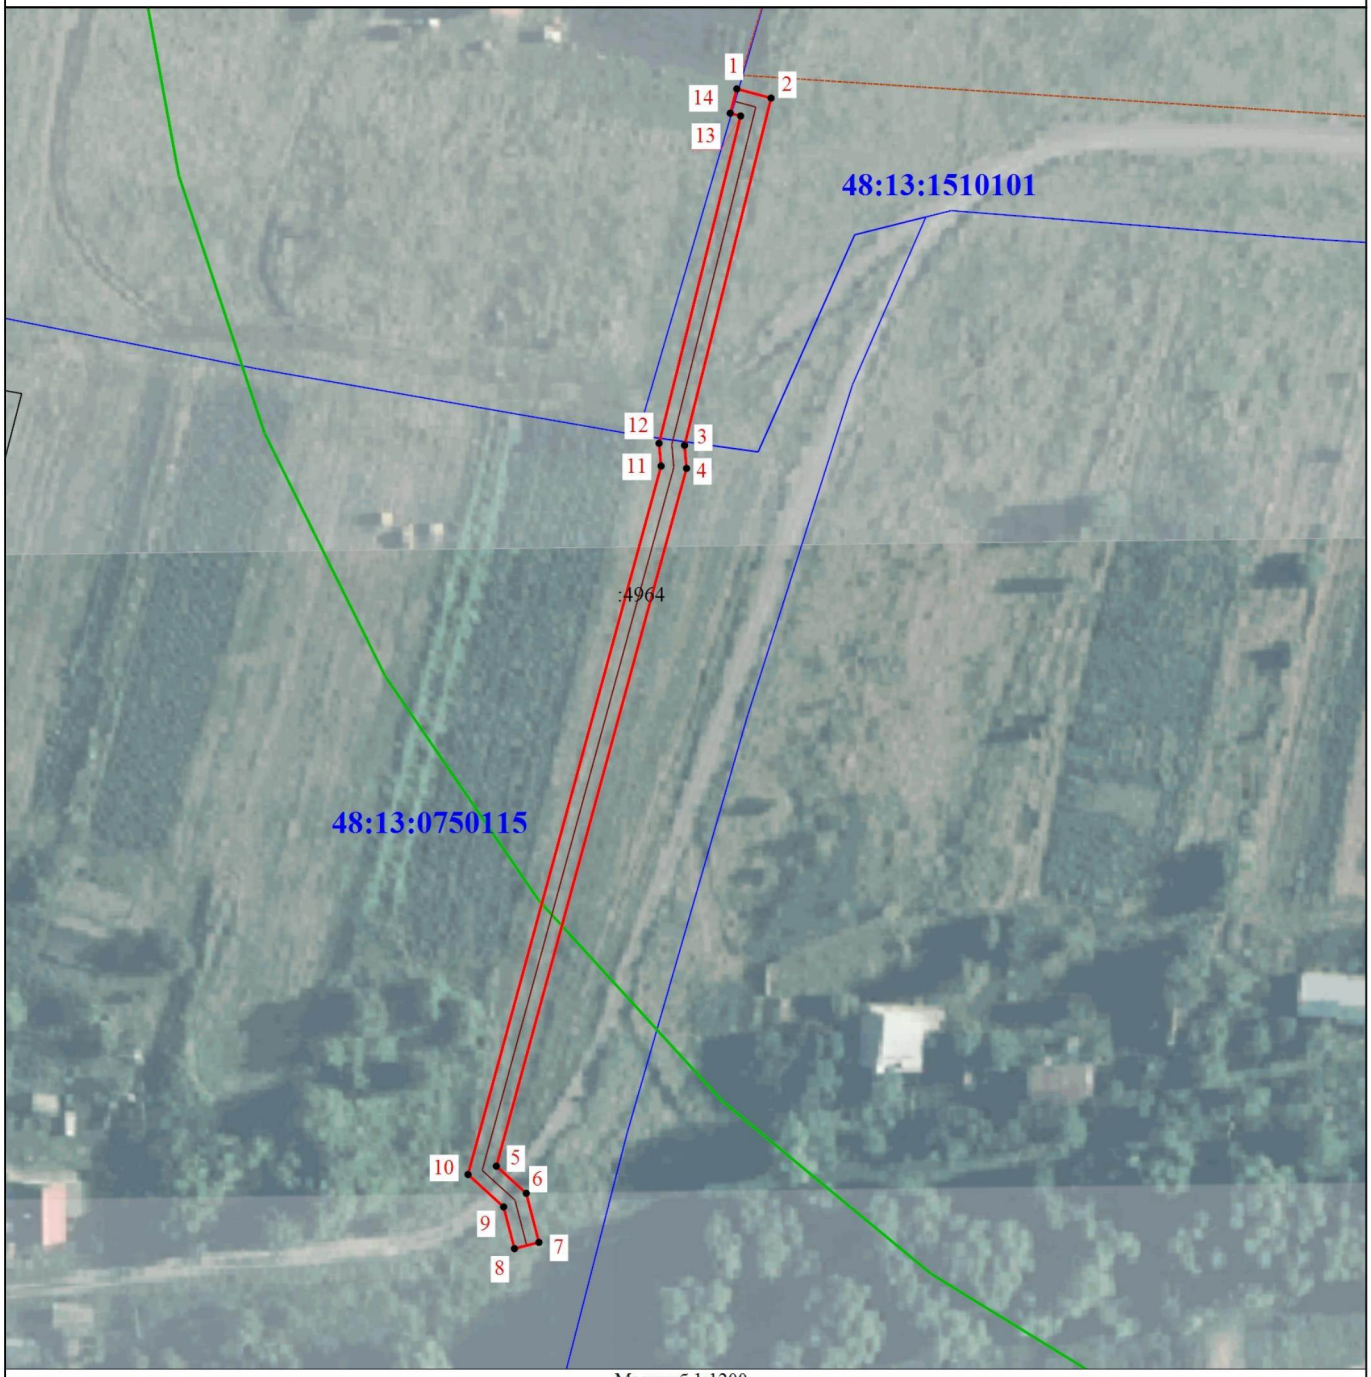

Масштаб 1:1200

Условные обозначения

1	- Обозначение новой характерной точки
•	- характерная точка границы охранной зоны
:4964	- Кадастровый номер сооружения
	- Часть границы, сведения ЕГРН о которой позволяют однозначно определить ее положение на местности
	- Граница сооружения
	- Граница охранной зоны
	- Граница кадастрового квартала
	- Граница зоны с особыми условиями
48:13:0750115	- Номер кадастрового квартала

Подпись _____ Дата "15" 12 2025 г.

Место для оттиска печати (при наличии) лица, составившего описание местоположения границ объекта

ГРАФИЧЕСКОЕ ОПИСАНИЕ
местоположения границ населенных пунктов, территориальных зон, особо охраняемых природных территорий, зон с особыми условиями использования территории

Охранная зона сооружения: Газопровод-ввод. Местоположение: Российская Федерация, Липецкая область, Липецкий муниципальный район, сельское поселение Сенцовский сельсовет, село Сенцово, улица Овражная, к жилому дому № 3 (кад. № 48:13:1510101:1177). Назначение: 10) сооружения коммунального хозяйства. Протяженность: 82 м.

(наименование объекта, местоположение границ которого описано (далее - объект))

Раздел 1

Сведения об объекте

№ п/п	Характеристики объекта	Описание характеристик
1	2	3
1.	Местоположение объекта	Липецкая область, м.р-н Липецкий, село Сенцово
2.	Площадь объекта +/- величина погрешности определения площади (Р +/- Дельта Р)	328 +/- 6 м²
3.	Иные характеристики объекта	Ограничения использования объектов недвижимости предусмотрены п.14, 15, 16 Постановления Правительства Российской Федерации "Об утверждении Правил охраны газораспределительных сетей" № 878 от 20.11.2000 г. 14. На земельные участки, входящие в охранные зоны газораспределительных сетей, в целях предупреждения их повреждения или нарушения условий их нормальной эксплуатации налагаются ограничения (обременения), которыми запрещается юридическим и физическим лицам, являющимся собственниками, владельцами или пользователями земельных участков, расположенных в пределах охранных зон газораспределительных сетей, либо проектирующих объекты жилищно-гражданского и производственного назначения, объекты инженерной, транспортной и социальной инфраструктуры, либо осуществляющих в границах указанных земельных участков любую хозяйственную деятельность: а) строить объекты жилищно-гражданского и производственного назначения; б) сносить и реконструировать мосты, коллекторы, автомобильные и железные дороги с расположенными на них газораспределительными сетями без предварительного выноса этих газопроводов по согласованию с эксплуатационными организациями; в) разрушать берегоукрепительные сооружения, водопропускные устройства, земляные и иные сооружения, предохраняющие газораспределительные сети от разрушений; г) перемещать, повреждать, засыпать и уничтожать опознавательные знаки, контрольно-измерительные пункты и другие устройства газораспределительных сетей; д) устраивать свалки и склады, разливать растворы кислот, солей, щелочей и других химически активных веществ; е) огораживать и перегораживать охранные зоны, препятствовать доступу персонала эксплуатационных организаций к газораспределительным сетям, проведению обслуживания и устранению повреждений газораспределительных сетей; ж) разводить огонь и размещать источники огня; з) рыть погреба, копать и обрабатывать почву сельскохозяйственными и мелиоративными орудиями и механизмами на глубину более 0,3 метра; и) открывать калитки и двери газорегуляторных пунктов, станций катодной и дренажной защиты, люки подземных колодцев, включать или отключать электроснабжение средств связи, освещения и систем телемеханики; к) набрасывать, приставлять и привязывать к опорам и надземным газопроводам, ограждениям и зданиям газораспределительных сетей посторонние предметы, лестницы, влезать на них; л) самовольно подключаться к газораспределительным сетям. 15. Лесохозяйственные, сельскохозяйственные и другие работы, не подпадающие под ограничения, указанные в пункте 14 настоящих Правил, и не связанные с нарушением земельного горизонта и обработкой почвы на глубину более 0,3 метра, производятся собственниками, владельцами или пользователями земельных участков в охранной зоне газораспределительной сети при условии предварительного письменного уведомления эксплуатационной организации не менее чем за 3 рабочих дня до начала работ. 16. Хозяйственная деятельность в охранных зонах газораспределительных сетей, не предусмотренная пунктами 14 и 15 настоящих Правил, при которой производится нарушение поверхности земельного участка и обработка почвы на глубину более 0,3 метра, осуществляется на основании письменного разрешения эксплуатационной организации газораспределительных сетей.

Раздел 2

Сведения о местоположении границ объекта

1. Система координат МСК-48, зона 1

2. Сведения о характерных точках границ объекта

Обозначение характерных точек границ	Координаты, м		Метод определения координат характерной точки	Средняя квадратическая погрешность положения характерной точки (Mt), м	Описание обозначения точки на местности (при наличии)
	X	Y			
1	2	3	4	5	6
1	421202.25	1310457.45	Метод спутниковых геодезических измерений	0.10	-
2	421211.14	1310470.19	Метод спутниковых геодезических измерений	0.10	-
3	421207.06	1310478.94	Метод спутниковых геодезических измерений	0.10	-
4	421209.64	1310497.49	Метод спутниковых геодезических измерений	0.10	-
5	421215.10	1310515.13	Метод спутниковых геодезических измерений	0.10	-
6	421218.53	1310533.90	Метод спутниковых геодезических измерений	0.10	-
7	421214.48	1310535.14	Метод спутниковых геодезических измерений	0.10	-
8	421213.30	1310531.32	Метод спутниковых геодезических измерений	0.10	-
9	421213.95	1310531.12	Метод спутниковых геодезических измерений	0.10	-
10	421211.20	1310516.06	Метод спутниковых геодезических измерений	0.10	-
11	421205.72	1310498.36	Метод спутниковых геодезических измерений	0.10	-

2. Сведения о характерных точках границ объекта

Обозначение характерных точек границ	Координаты, м		Метод определения координат характерной точки	Средняя квадратическая погрешность положения характерной точки (Mt), м	Описание обозначения точки на местности (при наличии)
	X	Y			
1	2	3	4	5	6
12	421202.94	1310478.33	Метод спутниковых геодезических измерений	0.10	-
13	421206.54	1310470.59	Метод спутниковых геодезических измерений	0.10	-
14	421201.30	1310463.07	Метод спутниковых геодезических измерений	0.10	-
15	421200.80	1310463.55	Метод спутниковых геодезических измерений	0.10	-
16	421198.14	1310460.79	Метод спутниковых геодезических измерений	0.10	-
1	421202.25	1310457.45	Метод спутниковых геодезических измерений	0.10	-

3. Сведения о характерных точках части (частей) границы объекта

Обозначение характерных точек части границы	Координаты, м		Метод определения координат характерной точки	Средняя квадратическая погрешность положения характерной точки (Mt), м	Описание обозначения точки на местности (при наличии)
	X	Y			
1	2	3	4	5	6
-	-	-	-	-	-

Раздел 3

Сведения о местоположении измененных (уточненных) границ объекта

1. Система координат -


2. Сведения о характерных точках границ объекта

Обозначение характерных точек границ	Существующие координаты, м		Измененные (уточненные) координаты, м		Метод определения координат характерной точки	Средняя квадратическая погрешность положения характерной точки (Mt), м	Описание обозначения точки на местности (при наличии)
	X	Y	X	Y			
1	2	3	4	5	6	7	8
-	-	-	-	-	-	-	

3. Сведения о характерных точках части (частей) границы объекта

Обозначение характерных точек части границы	Существующие координаты, м		Измененные (уточненные) координаты, м		Метод определения координат характерной точки	Средняя квадратическая погрешность положения характерной точки (Mt), м	Описание обозначения точки на местности (при наличии)
	X	Y	X	Y			
1	2	3	4	5	6	7	8
-	-	-	-	-	-	-	

План границ объекта

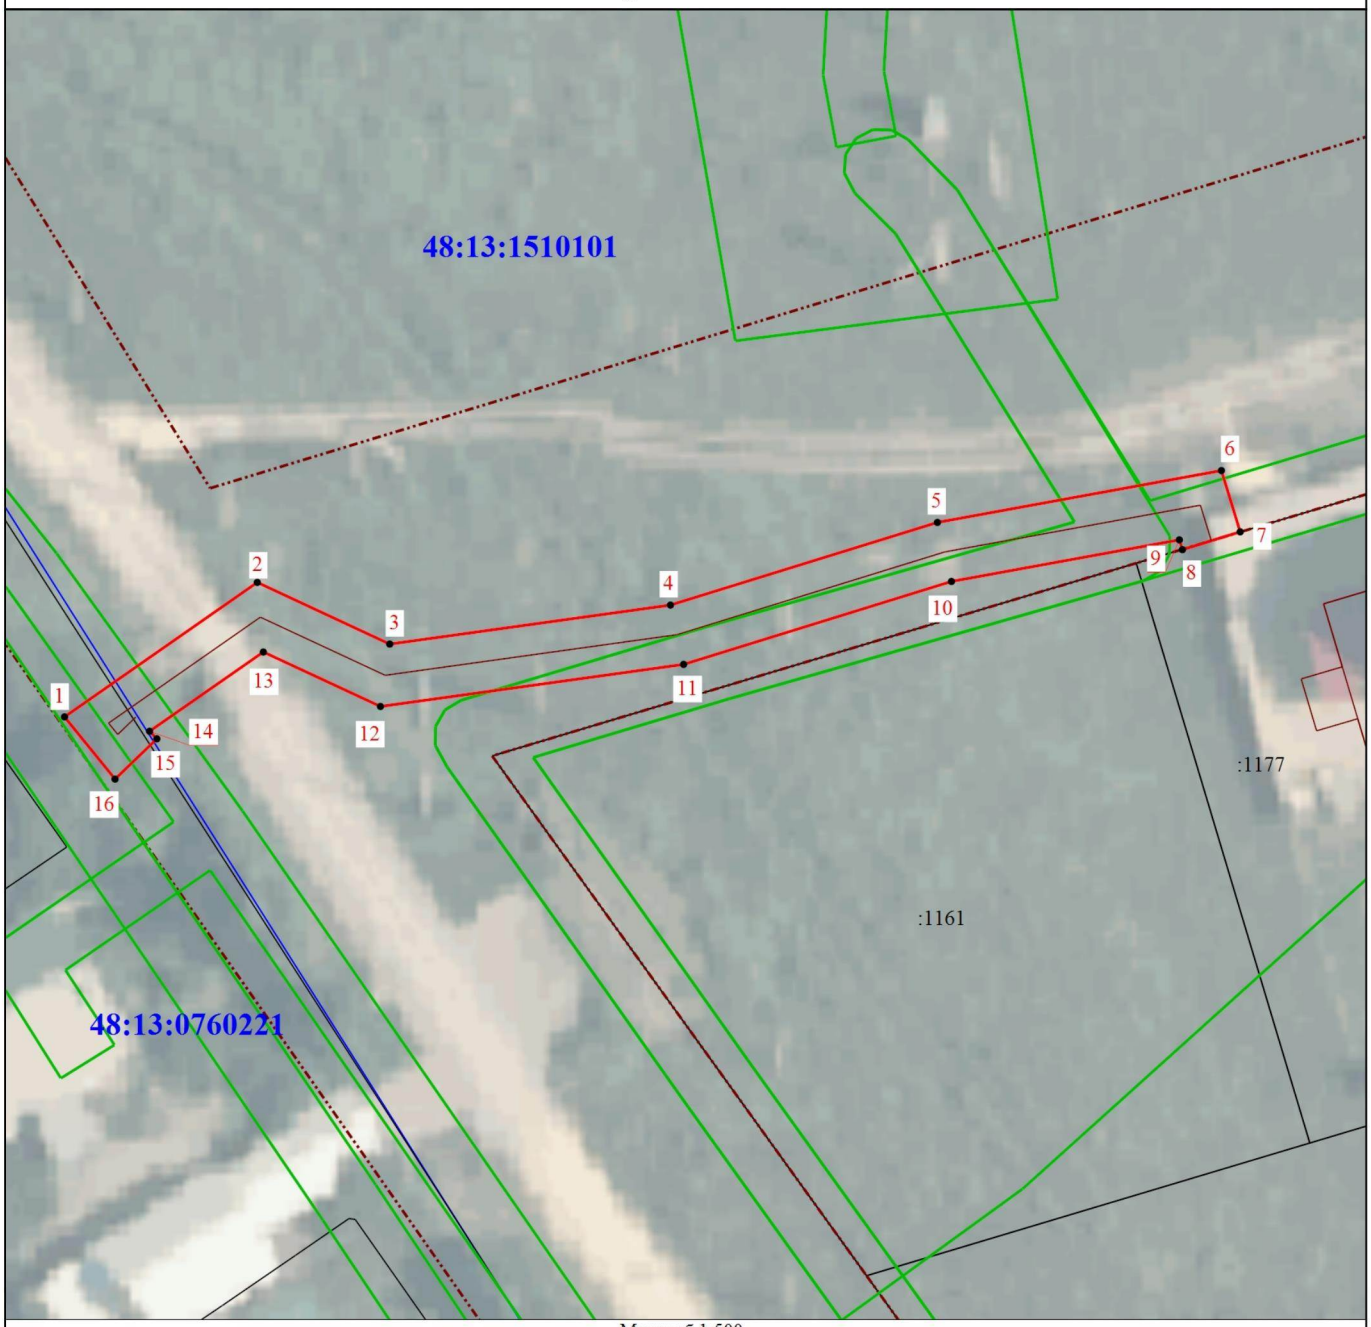

Масштаб 1:500

Условные обозначения

- характерная точка границы охранной зоны

1 - Обозначение новой характерной точки

:1161 - Кадастровый номер земельного участка и объекта капитального строительства

- Часть границы, сведения ЕГРН о которой позволяют однозначно определить ее положение на местности

- Граница охранной зоны

- Граница здания, сооружения

- Граница кадастрового квартала

- Граница территориальной зоны

- Граница зоны с особыми условиями

48:13:0760221 - Номер кадастрового квартала

:1177 - Кадастровый номер земельного участка

КОПЦЕВА НАСТАСИЯ СЕРГЕЕВНА

Подпись _____

Дата "15" 12 2025 г.

Место для оттиска печати (при наличии) лица, составившего описание местоположения границ объекта

ГРАФИЧЕСКОЕ ОПИСАНИЕ
местоположения границ населенных пунктов, территориальных зон, особо охраняемых природных территорий, зон с особыми условиями использования территории

Охранная зона сооружения: Газопровод н.д. Местоположение: Российская Федерация, Липецкая область, Липецкий муниципальный район, сельское поселение Частодубравский сельсовет, село Товаро-Никольское, улица Солнечная, к жилому дому № 29б. Назначение: 10) сооружения коммунального хозяйства. Протяженность: 99 м.

(наименование объекта, местоположение границ которого описано (далее - объект))

Раздел 1

Сведения об объекте

№ п/п	Характеристики объекта	Описание характеристик
1	2	3
1.	Местоположение объекта	Липецкая область, м.р-н Липецкий, село Товаро-Никольское
2.	Площадь объекта +/- величина погрешности определения площади (Р +/- Дельта Р)	396 +/- 7 м²
3.	Иные характеристики объекта	Ограничения использования объектов недвижимости предусмотрены п.14, 15, 16 Постановления Правительства Российской Федерации "Об утверждении Правил охраны газораспределительных сетей" № 878 от 20.11.2000 г. 14. На земельные участки, входящие в охранные зоны газораспределительных сетей, в целях предупреждения их повреждения или нарушения условий их нормальной эксплуатации налагаются ограничения (обременения), которыми запрещается юридическим и физическим лицам, являющимся собственниками, владельцами или пользователями земельных участков, расположенных в пределах охранных зон газораспределительных сетей, либо проектирующих объекты жилищно-гражданского и производственного назначения, объекты инженерной, транспортной и социальной инфраструктуры, либо осуществляющих в границах указанных земельных участков любую хозяйственную деятельность: а) строить объекты жилищно-гражданского и производственного назначения; б) сносить и реконструировать мосты, коллекторы, автомобильные и железные дороги с расположенными на них газораспределительными сетями без предварительного выноса этих газопроводов по согласованию с эксплуатационными организациями; в) разрушать берегоукрепительные сооружения, водопропускные устройства, земляные и иные сооружения, предохраняющие газораспределительные сети от разрушений; г) перемещать, повреждать, засыпать и уничтожать опознавательные знаки, контрольно-измерительные пункты и другие устройства газораспределительных сетей; д) устраивать свалки и склады, разливать растворы кислот, солей, щелочей и других химически активных веществ; е) ограждать и перегораживать охранные зоны, препятствовать доступу персонала эксплуатационных организаций к газораспределительным сетям, проведению обслуживания и устранению повреждений газораспределительных сетей; ж) разводить огонь и размещать источники огня; з) рыть погреба, копать и обрабатывать почву сельскохозяйственными и мелиоративными орудиями и механизмами на глубину более 0,3 метра; и) открывать калитки и двери газорегуляторных пунктов, станций катодной и дренажной защиты, люки подземных колодцев, включать или отключать электроснабжение средств связи, освещения и систем телемеханики; к) набрасывать, приставлять и привязывать к опорам и надземным газопроводам, ограждениям и зданиям газораспределительных сетей посторонние предметы, лестницы, влезать на них; л) самовольно подключаться к газораспределительным сетям. 15. Лесохозяйственные, сельскохозяйственные и другие работы, не подпадающие под ограничения, указанные в пункте 14 настоящих Правил, и не связанные с нарушением земельного горизонта и обработкой почвы на глубину более 0,3 метра, производятся собственниками, владельцами или пользователями земельных участков в охранной зоне газораспределительной сети при условии предварительного письменного уведомления эксплуатационной организации не менее чем за 3 рабочих дня до начала работ. 16. Хозяйственная деятельность в охранных зонах газораспределительных сетей, не предусмотренная пунктами 14 и 15 настоящих Правил, при которой производится нарушение поверхности земельного участка и обработка почвы на глубину более 0,3 метра, осуществляется на основании письменного разрешения эксплуатационной организации газораспределительных сетей.

Раздел 2

Сведения о местоположении границ объекта

1. Система координат МСК-48, зона 1

2. Сведения о характерных точках границ объекта

Обозначение характерных точек границ	Координаты, м		Метод определения координат характерной точки	Средняя квадратическая погрешность положения характерной точки (Mt), м	Описание обозначения точки на местности (при наличии)
	X	Y			
1	2	3	4	5	6
1	412583.73	1297143.74	Метод спутниковых геодезических измерений	0.10	-
2	412583.19	1297152.74	Метод спутниковых геодезических измерений	0.10	-
3	412579.19	1297152.50	Метод спутниковых геодезических измерений	0.10	-
4	412579.49	1297147.52	Метод спутниковых геодезических измерений	0.10	-
5	412568.84	1297147.78	Метод спутниковых геодезических измерений	0.10	-
6	412543.76	1297145.08	Метод спутниковых геодезических измерений	0.10	-
7	412534.46	1297146.27	Метод спутниковых геодезических измерений	0.10	-
8	412513.84	1297146.22	Метод спутниковых геодезических измерений	0.10	-
9	412507.33	1297146.77	Метод спутниковых геодезических измерений	0.10	-
10	412489.74	1297144.76	Метод спутниковых геодезических измерений	0.10	-
11	412490.20	1297140.78	Метод спутниковых геодезических измерений	0.10	-

2. Сведения о характерных точках границ объекта

Обозначение характерных точек границ	Координаты, м		Метод определения координат характерной точки	Средняя квадратическая погрешность положения характерной точки (Mt), м	Описание обозначения точки на местности (при наличии)
	X	Y			
1	2	3	4	5	6
12	412507.42	1297142.75	Метод спутниковых геодезических измерений	0.10	-
13	412513.76	1297142.22	Метод спутниковых геодезических измерений	0.10	-
14	412534.25	1297142.27	Метод спутниковых геодезических измерений	0.10	-
15	412543.74	1297141.06	Метод спутниковых геодезических измерений	0.10	-
16	412569.01	1297143.78	Метод спутниковых геодезических измерений	0.10	-
17	412579.64	1297143.52	Метод спутниковых геодезических измерений	0.10	-
1	412583.73	1297143.74	Метод спутниковых геодезических измерений	0.10	-

3. Сведения о характерных точках части (частей) границы объекта

Обозначение характерных точек части границы	Координаты, м		Метод определения координат характерной точки	Средняя квадратическая погрешность положения характерной точки (Mt), м	Описание обозначения точки на местности (при наличии)
	X	Y			
1	2	3	4	5	6
-	-	-	-	-	-

Раздел 3

Сведения о местоположении измененных (уточненных) границ объекта

1. Система координат -

2. Сведения о характерных точках границ объекта

Обозначение характерных точек границ	Существующие координаты, м		Измененные (уточненные) координаты, м		Метод определения координат характерной точки	Средняя квадратическая погрешность положения характерной точки (Mt), м	Описание обозначения точки на местности (при наличии)
	X	Y	X	Y			
1	2	3	4	5	6	7	8
-	-	-	-	-	-	-	

3. Сведения о характерных точках части (частей) границы объекта

Обозначение характерных точек части границы	Существующие координаты, м		Измененные (уточненные) координаты, м		Метод определения координат характерной точки	Средняя квадратическая погрешность положения характерной точки (Mt), м	Описание обозначения точки на местности (при наличии)
	X	Y	X	Y			
1	2	3	4	5	6	7	8
-	-	-	-	-	-	-	

План границ объекта



Масштаб 1:1000

Условные обозначения

- характерная точка границы охранной зоны

1 - Обозначение новой характерной точки

- Часть границы, сведения ЕГРН о которой позволяют однозначно определить ее положение на местности

- Граница охранной зоны

- Граница здания, сооружения

- Граница кадастрового квартала

- Граница территориальной зоны

- Граница зоны с особыми условиями

48:13:1130110 - Номер кадастрового квартала

:27 - Кадастровый номер земельного участка

КОПЦЕВА НАСТАСИЯ СЕРГЕЕВНА

Подпись _____ Дата "15" 12 2025 г.

Место для оттиска печати (при наличии) лица, составившего описание местоположения границ объекта

ГРАФИЧЕСКОЕ ОПИСАНИЕ
местоположения границ населенных пунктов, территориальных зон, особо охраняемых природных территорий, зон с особыми условиями использования территории

Охранная зона сооружения: Газопровод н.д. Местоположение: Российская Федерация, Липецкая область, Липецкий муниципальный район, сельское поселение Частодубравский сельсовет, село Частая Дубрава, улица Московская, к жилому дому 6а. Назначение: 10) сооружения коммунального хозяйства. Протяженность: 58 м.

(наименование объекта, местоположение границ которого описано (далее - объект))

Раздел 1

Сведения об объекте

№ п/п	Характеристики объекта	Описание характеристик
1	2	3
1.	Местоположение объекта	Липецкая область, район Липецкий, село Частая Дубрава
2.	Площадь объекта +/- величина погрешности определения площади (Р +/- Дельта Р)	233 +/- 5 м²
3.	Иные характеристики объекта	Ограничения использования объектов недвижимости предусмотрены п.14, 15, 16 Постановления Правительства Российской Федерации "Об утверждении Правил охраны газораспределительных сетей" № 878 от 20.11.2000 г. 14. На земельные участки, входящие в охранные зоны газораспределительных сетей, в целях предупреждения их повреждения или нарушения условий их нормальной эксплуатации налагаются ограничения (обременения), которыми запрещается юридическим и физическим лицам, являющимся собственниками, владельцами или пользователями земельных участков, расположенных в пределах охранных зон газораспределительных сетей, либо проектирующих объекты жилищно-гражданского и производственного назначения, объекты инженерной, транспортной и социальной инфраструктуры, либо осуществляющих в границах указанных земельных участков любую хозяйственную деятельность: а) строить объекты жилищно-гражданского и производственного назначения; б) сносить и реконструировать мосты, коллекторы, автомобильные и железные дороги с расположенными на них газораспределительными сетями без предварительного выноса этих газопроводов по согласованию с эксплуатационными организациями; в) разрушать берегоукрепительные сооружения, водопропускные устройства, земляные и иные сооружения, предохраняющие газораспределительные сети от разрушений; г) перемещать, повреждать, засыпать и уничтожать опознавательные знаки, контрольно-измерительные пункты и другие устройства газораспределительных сетей; д) устраивать свалки и склады, разливать растворы кислот, солей, щелочей и других химически активных веществ; е) огораживать и перегораживать охранные зоны, препятствовать доступу персонала эксплуатационных организаций к газораспределительным сетям, проведению обслуживания и устранению повреждений газораспределительных сетей; ж) разводить огонь и размещать источники огня; з) рыть погреба, копать и обрабатывать почву сельскохозяйственными и мелиоративными орудиями и механизмами на глубину более 0,3 метра; и) открывать калитки и двери газорегуляторных пунктов, станций катодной и дренажной защиты, люки подземных колодцев, включать или отключать электроснабжение средств связи, освещения и систем телемеханики; к) набрасывать, приставлять и привязывать к опорам и надземным газопроводам, ограждениям и зданиям газораспределительных сетей посторонние предметы, лестницы, влезать на них; л) самовольно подключаться к газораспределительным сетям. 15. Лесохозяйственные, сельскохозяйственные и другие работы, не подпадающие под ограничения, указанные в пункте 14 настоящих Правил, и не связанные с нарушением земельного горизонта и обработкой почвы на глубину более 0,3 метра, производятся собственниками, владельцами или пользователями земельных участков в охранной зоне газораспределительной сети при условии предварительного письменного уведомления эксплуатационной организации не менее чем за 3 рабочих дня до начала работ. 16. Хозяйственная деятельность в охранных зонах газораспределительных сетей, не предусмотренная пунктами 14 и 15 настоящих Правил, при которой производится нарушение поверхности земельного участка и обработка почвы на глубину более 0,3 метра, осуществляется на основании письменного разрешения эксплуатационной организации газораспределительных сетей.

Раздел 2

Сведения о местоположении границ объекта

1. Система координат МСК-48, зона 1

2. Сведения о характерных точках границ объекта

Обозначение характерных точек границ	Координаты, м		Метод определения координат характерной точки	Средняя квадратическая погрешность положения характерной точки (Mt), м	Описание обозначения точки на местности (при наличии)
	X	Y			
1	2	3	4	5	6
1	411950.52	1303851.81	Метод спутниковых геодезических измерений	0.10	-
2	411943.74	1303909.61	Метод спутниковых геодезических измерений	0.10	-
3	411939.76	1303909.15	Метод спутниковых геодезических измерений	0.10	-
4	411946.54	1303851.35	Метод спутниковых геодезических измерений	0.10	-
1	411950.52	1303851.81	Метод спутниковых геодезических измерений	0.10	-

3. Сведения о характерных точках части (частей) границы объекта

Обозначение характерных точек части границы	Координаты, м		Метод определения координат характерной точки	Средняя квадратическая погрешность положения характерной точки (Mt), м	Описание обозначения точки на местности (при наличии)
	X	Y			
1	2	3	4	5	6
-	-	-	-	-	-

Раздел 3

Сведения о местоположении измененных (уточненных) границ объекта

1. Система координат -


2. Сведения о характерных точках границ объекта

Обозначение характерных точек границ	Существующие координаты, м		Измененные (уточненные) координаты, м		Метод определения координат характерной точки	Средняя квадратическая погрешность положения характерной точки (Mt), м	Описание обозначения точки на местности (при наличии)
	X	Y	X	Y			
1	2	3	4	5	6	7	8
-	-	-	-	-	-	-	

3. Сведения о характерных точках части (частей) границы объекта

Обозначение характерных точек части границы	Существующие координаты, м		Измененные (уточненные) координаты, м		Метод определения координат характерной точки	Средняя квадратическая погрешность положения характерной точки (Mt), м	Описание обозначения точки на местности (при наличии)
	X	Y	X	Y			
1	2	3	4	5	6	7	8
-	-	-	-	-	-	-	

План границ объекта

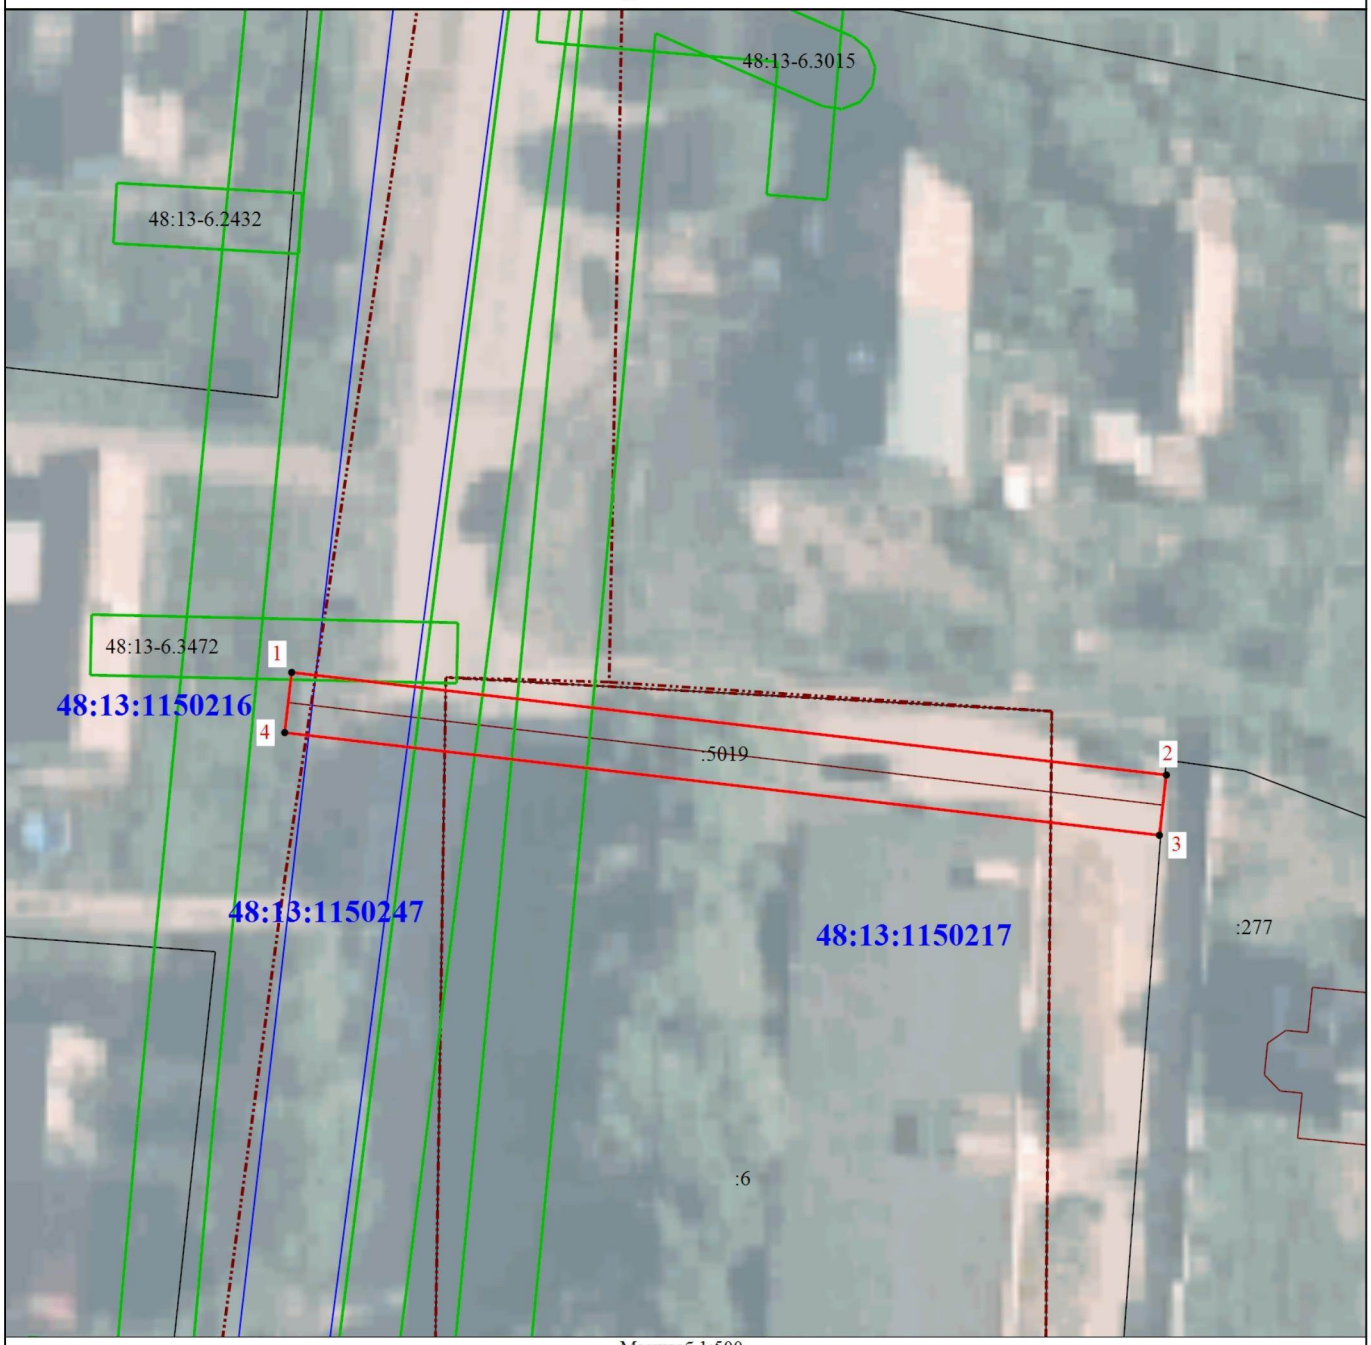

Масштаб 1:500

Условные обозначения

•	- характерная точка границы охранной зоны	48:13-6.3015	- Зона с особыми условиями использования территории 48:13-6.2432 — Охранная зона инженерных коммуникаций
1	- Обозначение новой характерной точки	:277	- Кадастровый номер земельного участка и объекта капитального строительства
:5019	- Кадастровый номер сооружения		- Часть границы, сведения ЕГРН о которой позволяют однозначно определить ее положение на местности
	- Граница охранной зоны		- Граница здания, сооружения
	- Граница кадастрового квартала		- Граница территориальной зоны
	- Граница зоны с особыми условиями	48:13:1150216	- Номер кадастрового квартала

Подпись _____ Дата "15" 12 2025 г.

Место для оттиска печати (при наличии) лица, составившего описание местоположения границ объекта

ГРАФИЧЕСКОЕ ОПИСАНИЕ
местоположения границ населенных пунктов, территориальных зон, особо охраняемых природных территорий, зон с особыми условиями использования территории

Охранная зона сооружения: газопровод низкого давления. Местоположение: Российская Федерация, Липецкая область, Липецкий муниципальный район, сельское поселение Боринский сельсовет, село Боринское, улица Дзержинского, д.77 "б". Назначение: Сооружения коммунального хозяйства. Протяженность:101 м.

(наименование объекта, местоположение границ которого описано (далее - объект))

Раздел 1

Сведения об объекте

№ п/п	Характеристики объекта	Описание характеристик
1	2	3
1.	Местоположение объекта	Липецкая область, район Липецкий, село Боринское
2.	Площадь объекта +/- величина погрешности определения площади (Р +/- Дельта Р)	393 +/- 7 м²
3.	Иные характеристики объекта	Ограничения использования объектов недвижимости предусмотрены п.14, 15, 16 Постановления Правительства Российской Федерации "Об утверждении Правил охраны газораспределительных сетей" № 878 от 20.11.2000 г. 14. На земельные участки, входящие в охранные зоны газораспределительных сетей, в целях предупреждения их повреждения или нарушения условий их нормальной эксплуатации налагаются ограничения (обременения), которыми запрещается юридическим и физическим лицам, являющимся собственниками, владельцами или пользователями земельных участков, расположенных в пределах охранных зон газораспределительных сетей, либо проектирующих объекты жилищно-гражданского и производственного назначения, объекты инженерной, транспортной и социальной инфраструктуры, либо осуществляющих в границах указанных земельных участков любую хозяйственную деятельность: а) строить объекты жилищно-гражданского и производственного назначения; б) сносить и реконструировать мосты, коллекторы, автомобильные и железные дороги с расположенными на них газораспределительными сетями без предварительного выноса этих газопроводов по согласованию с эксплуатационными организациями; в) разрушать берегоукрепительные сооружения, водопропускные устройства, земляные и иные сооружения, предохраняющие газораспределительные сети от разрушений; г) перемещать, повреждать, засыпать и уничтожать опознавательные знаки, контрольно-измерительные пункты и другие устройства газораспределительных сетей; д) устраивать свалки и склады, разливать растворы кислот, солей, щелочей и других химически активных веществ; е) ограждать и перегораживать охранные зоны, препятствовать доступу персонала эксплуатационных организаций к газораспределительным сетям, проведению обслуживания и устранению повреждений газораспределительных сетей; ж) разводить огонь и размещать источники огня; з) рыть погреба, копать и обрабатывать почву сельскохозяйственными и мелиоративными орудиями и механизмами на глубину более 0,3 метра; и) открывать калитки и двери газорегуляторных пунктов, станций катодной и дренажной защиты, люки подземных колодцев, включать или отключать электроснабжение средств связи, освещения и систем телемеханики; к) набрасывать, приставлять и привязывать к опорам и надземным газопроводам, ограждениям и зданиям газораспределительных сетей посторонние предметы, лестницы, влезать на них; л) самовольно подключаться к газораспределительным сетям. 15. Лесохозяйственные, сельскохозяйственные и другие работы, не подпадающие под ограничения, указанные в пункте 14 настоящих Правил, и не связанные с нарушением земельного горизонта и обработкой почвы на глубину более 0,3 метра, производятся собственниками, владельцами или пользователями земельных участков в охранной зоне газораспределительной сети при условии предварительного письменного уведомления эксплуатационной организации не менее чем за 3 рабочих дня до начала работ. 16. Хозяйственная деятельность в охранных зонах газораспределительных сетей, не предусмотренная пунктами 14 и 15 настоящих Правил, при которой производится нарушение поверхности земельного участка и обработка почвы на глубину более 0,3 метра, осуществляется на основании письменного разрешения эксплуатационной организации газораспределительных сетей.

Раздел 2

Сведения о местоположении границ объекта

1. Система координат МСК-48, зона 1

2. Сведения о характерных точках границ объекта

Обозначение характерных точек границ	Координаты, м		Метод определения координат характерной точки	Средняя квадратическая погрешность положения характерной точки (Mt), м	Описание обозначения точки на местности (при наличии)
	X	Y			
1	2	3	4	5	6
1	401977.20	1309116.02	Метод спутниковых геодезических измерений	0.10	-
2	401972.31	1309130.21	Метод спутниковых геодезических измерений	0.10	-
3	401984.96	1309143.00	Метод спутниковых геодезических измерений	0.10	-
4	401975.64	1309168.01	Метод спутниковых геодезических измерений	0.10	-
5	401970.65	1309180.81	Метод спутниковых геодезических измерений	0.10	-
6	401962.05	1309190.36	Метод спутниковых геодезических измерений	0.10	-
7	401953.56	1309199.92	Метод спутниковых геодезических измерений	0.10	-
8	401950.56	1309197.26	Метод спутниковых геодезических измерений	0.10	-
9	401959.06	1309187.70	Метод спутниковых геодезических измерений	0.10	-
10	401967.20	1309178.66	Метод спутниковых геодезических измерений	0.10	-
11	401971.91	1309166.57	Метод спутниковых геодезических измерений	0.10	-

2. Сведения о характерных точках границ объекта

Обозначение характерных точек границ	Координаты, м		Метод определения координат характерной точки	Средняя квадратическая погрешность положения характерной точки (Mt), м	Описание обозначения точки на местности (при наличии)
	X	Y			
1	2	3	4	5	6
12	401980.32	1309144.00	Метод спутниковых геодезических измерений	0.10	-
13	401967.72	1309131.25	Метод спутниковых геодезических измерений	0.10	-
14	401973.42	1309114.72	Метод спутниковых геодезических измерений	0.10	-
1	401977.20	1309116.02	Метод спутниковых геодезических измерений	0.10	-

3. Сведения о характерных точках части (частей) границы объекта

Обозначение характерных точек части границы	Координаты, м		Метод определения координат характерной точки	Средняя квадратическая погрешность положения характерной точки (Mt), м	Описание обозначения точки на местности (при наличии)
	X	Y			
1	2	3	4	5	6
-	-	-	-	-	-

Раздел 3

Сведения о местоположении измененных (уточненных) границ объекта

1. Система координат -


2. Сведения о характерных точках границ объекта

Обозначение характерных точек границ	Существующие координаты, м		Измененные (уточненные) координаты, м		Метод определения координат характерной точки	Средняя квадратическая погрешность положения характерной точки (Mt), м	Описание обозначения точки на местности (при наличии)
	X	Y	X	Y			
1	2	3	4	5	6	7	8
-	-	-	-	-	-	-	

3. Сведения о характерных точках части (частей) границы объекта

Обозначение характерных точек части границы	Существующие координаты, м		Измененные (уточненные) координаты, м		Метод определения координат характерной точки	Средняя квадратическая погрешность положения характерной точки (Mt), м	Описание обозначения точки на местности (при наличии)
	X	Y	X	Y			
1	2	3	4	5	6	7	8
-	-	-	-	-	-	-	

План границ объекта

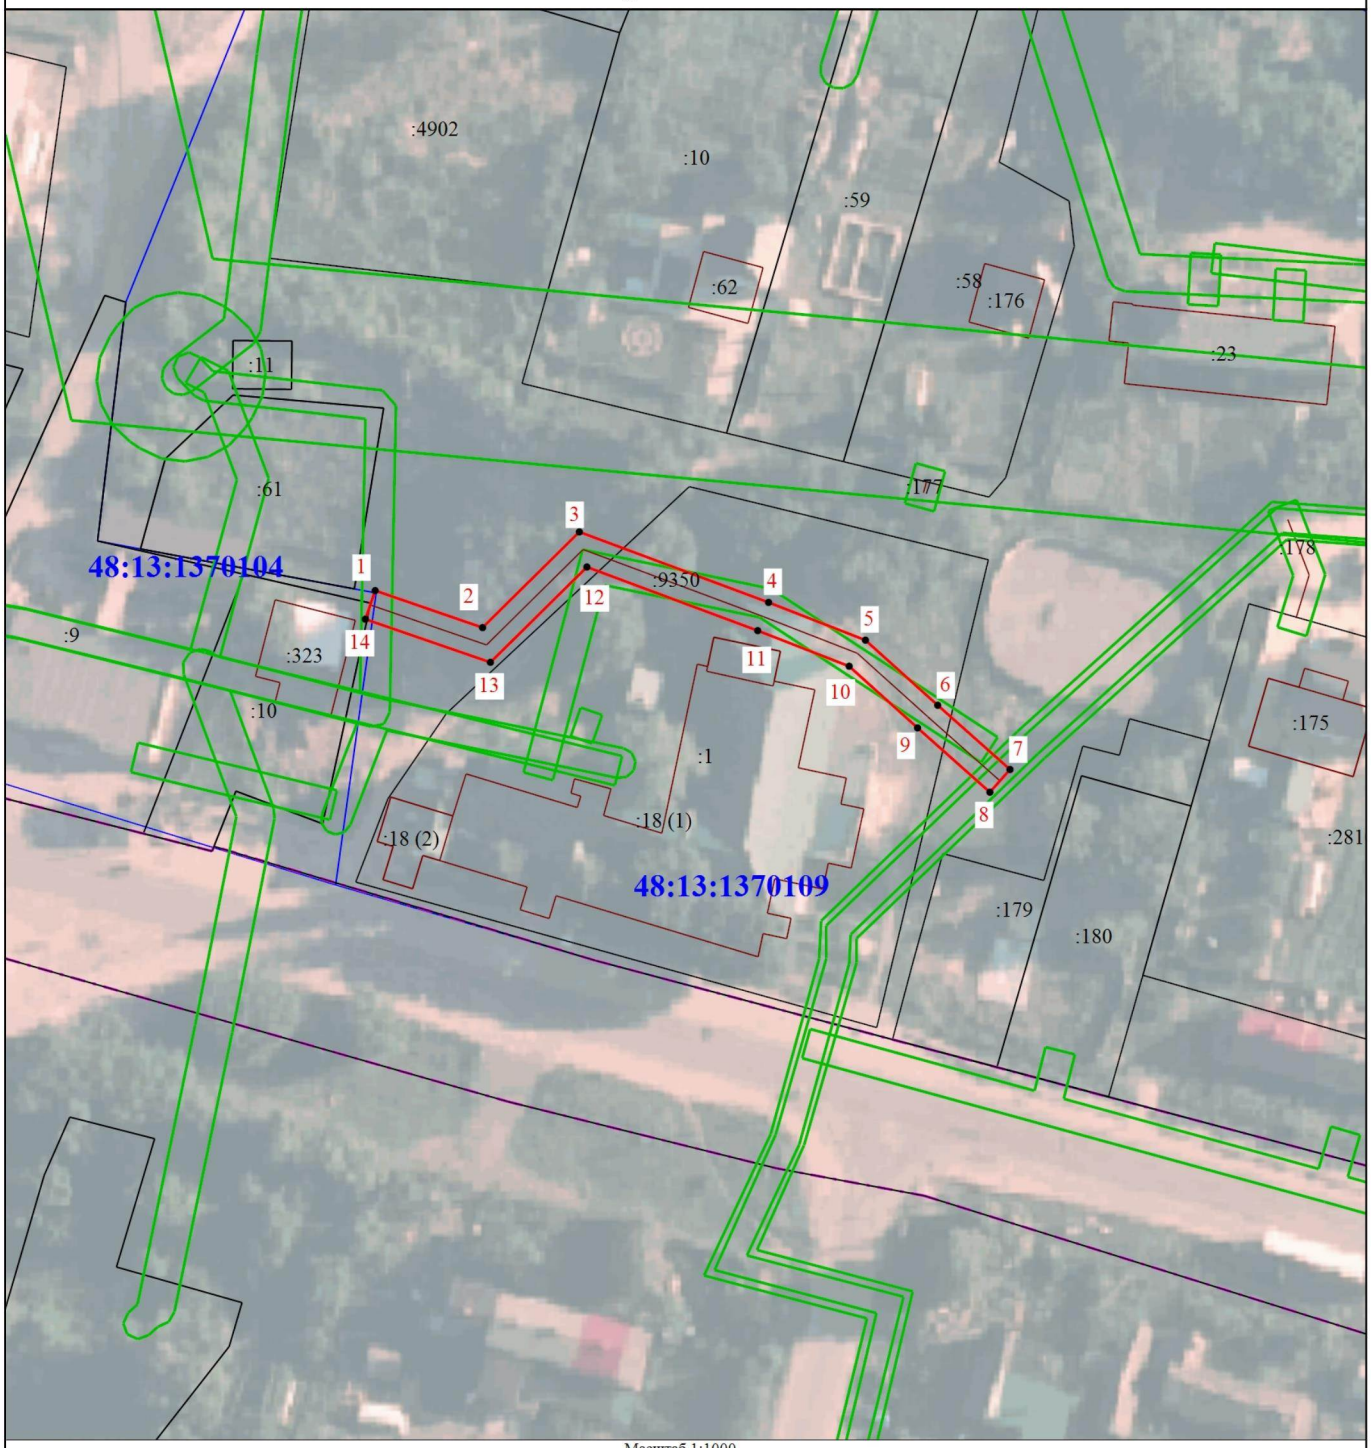

Масштаб 1:1000

Условные обозначения

•	- Характерная точка границы, сведения о которой позволяют однозначно определить ее положение на местности
	- Часть границы, сведения ЕГРН о которой позволяют однозначно определить ее положение на местности
	- Граница здания, сооружения
	- Граница населенного пункта
48:13:1370104	- Номер кадастрового квартала
:10	- Кадастровый номер земельного участка
1	- Обозначение новой характерной точки
	- Граница охранной зоны
	- Граница кадастрового квартала
	- Граница зоны с особыми условиями
:9350	- Кадастровый номер сооружения

Подпись _____ Дата "15" 12 2025 г.

Место для оттиска печати (при наличии) лица, составившего описание местоположения границ объекта

ГРАФИЧЕСКОЕ ОПИСАНИЕ
местоположения границ населенных пунктов, территориальных зон, особо охраняемых природных территорий, зон с особыми условиями использования территории

Охранная зона сооружения: Газопровод н.д.. Местоположение: Российская Федерация, Липецкая область, Липецкий муниципальный район,сельское поселение Косыревский сельсовет ,село Косыревка , к ж.д. на з/у кад. №48:13:1180110:178. Назначение:10) сооружения коммунального хозяйства. Протяженность: 176 м.

(наименование объекта, местоположение границ которого описано (далее - объект))

Раздел 1

Сведения об объекте

№ п/п	Характеристики объекта	Описание характеристик
1	2	3
1.	Местоположение объекта	Липецкая область, район Липецкий, село Косыревка
2.	Площадь объекта +/- величина погрешности определения площади (Р +/- Дельта Р)	703 +/- 9 м²
3.	Иные характеристики объекта	Ограничения использования объектов недвижимости предусмотрены п.14, 15, 16 Постановления Правительства Российской Федерации "Об утверждении Правил охраны газораспределительных сетей" № 878 от 20.11.2000 г. 14. На земельные участки, входящие в охранные зоны газораспределительных сетей, в целях предупреждения их повреждения или нарушения условий их нормальной эксплуатации налагаются ограничения (обременения), которыми запрещается юридическим и физическим лицам, являющимся собственниками, владельцами или пользователями земельных участков, расположенных в пределах охранных зон газораспределительных сетей, либо проектирующих объекты жилищно-гражданского и производственного назначения, объекты инженерной, транспортной и социальной инфраструктуры, либо осуществляющих в границах указанных земельных участков любую хозяйственную деятельность: а) строить объекты жилищно-гражданского и производственного назначения; б) сносить и реконструировать мосты, коллекторы, автомобильные и железные дороги с расположенными на них газораспределительными сетями без предварительного выноса этих газопроводов по согласованию с эксплуатационными организациями; в) разрушать берегоукрепительные сооружения, водопропускные устройства, земляные и иные сооружения, предохраняющие газораспределительные сети от разрушений; г) перемещать, повреждать, засыпать и уничтожать опознавательные знаки, контрольно-измерительные пункты и другие устройства газораспределительных сетей; д) устраивать свалки и склады, разливать растворы кислот, солей, щелочей и других химически активных веществ; е) огораживать и перегораживать охранные зоны, препятствовать доступу персонала эксплуатационных организаций к газораспределительным сетям, проведению обслуживания и устранению повреждений газораспределительных сетей; ж) разводить огонь и размещать источники огня; з) рыть погреба, копать и обрабатывать почву сельскохозяйственными и мелиоративными орудиями и механизмами на глубину более 0,3 метра; и) открывать калитки и двери газорегуляторных пунктов, станций катодной и дренажной защиты, люки подземных колодцев, включать или отключать электроснабжение средств связи, освещения и систем телемеханики; к) набрасывать, приставлять и привязывать к опорам и надземным газопроводам, ограждениям и зданиям газораспределительных сетей посторонние предметы, лестницы, влезать на них; л) самовольно подключаться к газораспределительным сетям. 15. Лесохозяйственные, сельскохозяйственные и другие работы, не подпадающие под ограничения, указанные в пункте 14 настоящих Правил, и не связанные с нарушением земельного горизонта и обработкой почвы на глубину более 0,3 метра, производятся собственниками, владельцами или пользователями земельных участков в охранной зоне газораспределительной сети при условии предварительного письменного уведомления эксплуатационной организации не менее чем за 3 рабочих дня до начала работ. 16. Хозяйственная деятельность в охранных зонах газораспределительных сетей, не предусмотренная пунктами 14 и 15 настоящих Правил, при которой производится нарушение поверхности земельного участка и обработка почвы на глубину более 0,3 метра, осуществляется на основании письменного разрешения эксплуатационной организации газораспределительных сетей.

Раздел 2

Сведения о местоположении границ объекта

1. Система координат МСК-48, зона 1

2. Сведения о характерных точках границ объекта

Обозначение характерных точек границ	Координаты, м		Метод определения координат характерной точки	Средняя квадратическая погрешность положения характерной точки (Mt), м	Описание обозначения точки на местности (при наличии)
	X	Y			
1	2	3	4	5	6
1	418947.17	1312926.02	Метод спутниковых геодезических измерений	0.10	-
2	418933.71	1312948.01	Метод спутниковых геодезических измерений	0.10	-
3	418947.66	1312957.24	Метод спутниковых геодезических измерений	0.10	-
4	418943.48	1312964.13	Метод спутниковых геодезических измерений	0.10	-
5	418941.41	1312971.77	Метод спутниковых геодезических измерений	0.10	-
6	418931.49	1312990.00	Метод спутниковых геодезических измерений	0.10	-
7	418905.27	1313029.20	Метод спутниковых геодезических измерений	0.10	-
8	418887.64	1313061.18	Метод спутниковых геодезических измерений	0.10	-
9	418890.70	1313063.06	Метод спутниковых геодезических измерений	0.10	-
10	418886.42	1313070.94	Метод спутниковых геодезических измерений	0.10	-
11	418882.90	1313069.04	Метод спутниковых геодезических измерений	0.10	-

2. Сведения о характерных точках границ объекта

Обозначение характерных точек границ	Координаты, м		Метод определения координат характерной точки	Средняя квадратическая погрешность положения характерной точки (Mt), м	Описание обозначения точки на местности (при наличии)
	X	Y			
1	2	3	4	5	6
12	418885.38	1313064.48	Метод спутниковых геодезических измерений	0.10	-
13	418882.30	1313062.60	Метод спутниковых геодезических измерений	0.10	-
14	418901.83	1313027.16	Метод спутниковых геодезических измерений	0.10	-
15	418928.02	1312988.00	Метод спутниковых геодезических измерений	0.10	-
16	418937.68	1312970.25	Метод спутниковых геодезических измерений	0.10	-
17	418939.77	1312962.53	Метод спутниковых геодезических измерений	0.10	-
18	418942.24	1312958.46	Метод спутниковых геодезических измерений	0.10	-
19	418928.28	1312949.21	Метод спутниковых геодезических измерений	0.10	-
20	418941.67	1312927.34	Метод спутниковых геодезических измерений	0.10	-
21	418941.45	1312927.21	Метод спутниковых геодезических измерений	0.10	-
22	418943.53	1312923.79	Метод спутниковых геодезических измерений	0.10	-
1	418947.17	1312926.02	Метод спутниковых геодезических измерений	0.10	-

3. Сведения о характерных точках части (частей) границы объекта

Обозначение характерных точек части границы	Координаты, м		Метод определения координат характерной точки	Средняя квадратическая погрешность положения характерной точки (Mt), м	Описание обозначения точки на местности (при наличии)
	X	Y			
1	2	3	4	5	6
-	-	-	-	-	-

Раздел 3

Сведения о местоположении измененных (уточненных) границ объекта

1. Система координат -


2. Сведения о характерных точках границ объекта

Обозначение характерных точек границ	Существующие координаты, м		Измененные (уточненные) координаты, м		Метод определения координат характерной точки	Средняя квадратическая погрешность положения характерной точки (Mt), м	Описание обозначения точки на местности (при наличии)
	X	Y	X	Y			
1	2	3	4	5	6	7	8
-	-	-	-	-	-	-	

3. Сведения о характерных точках части (частей) границы объекта

Обозначение характерных точек части границы	Существующие координаты, м		Измененные (уточненные) координаты, м		Метод определения координат характерной точки	Средняя квадратическая погрешность положения характерной точки (Mt), м	Описание обозначения точки на местности (при наличии)
	X	Y	X	Y			
1	2	3	4	5	6	7	8
-	-	-	-	-	-	-	

План границ объекта

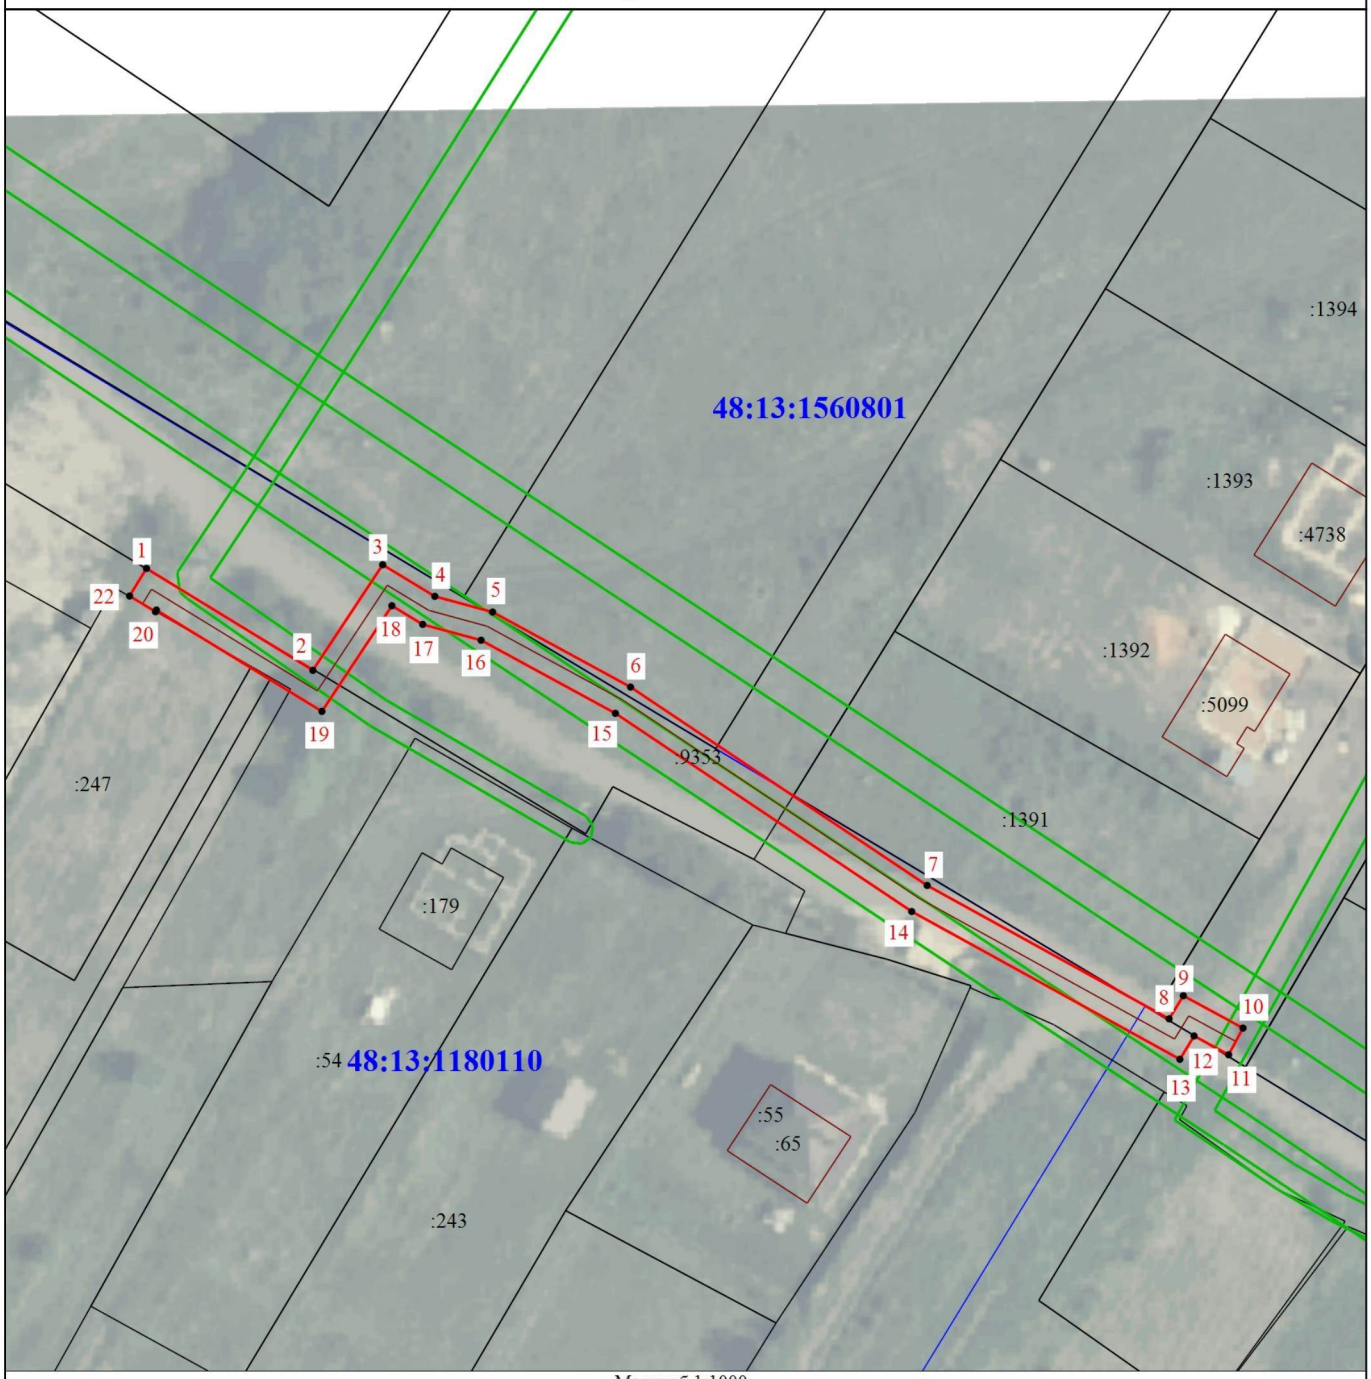

Масштаб 1:1000

Условные обозначения

- характерная точка границы охранной зоны
- 1 - Обозначение новой характерной точки
- Часть границы, сведения ЕГРН о которой позволяют однозначно определить ее положение на местности
- Граница охранной зоны
- Граница здания, сооружения
- Граница кадастрового квартала
- Граница зоны с особыми условиями
- 48:13:1180110 - Номер кадастрового квартала
- :247 - Кадастровый номер земельного участка

Подпись _____ Дата "15" 12 2025 г.

Место для оттиска печати (при наличии) лица, составившего описание местоположения границ объекта

ГРАФИЧЕСКОЕ ОПИСАНИЕ
местоположения границ населенных пунктов, территориальных зон, особо охраняемых природных территорий, зон с особыми условиями использования территории

Охранная зона сооружения: газопровод н.д.. Местоположение: Российская Федерация, Липецкая область, Липецкий район, сельское поселение Введенский сельсовет, село Воскресеновка, улица Надречная, к ж.д. 20 а. Назначение:10) сооружения коммунального хозяйства). Протяженность: 102 м.

(наименование объекта, местоположение границ которого описано (далее - объект))

Раздел 1

Сведения об объекте

№ п/п	Характеристики объекта	Описание характеристик
1	2	3
1.	Местоположение объекта	Липецкая область, м.о Липецкий
2.	Площадь объекта +/- величина погрешности определения площади (Р +/- Дельта Р)	408 +/- 7 м²
3.	Иные характеристики объекта	Ограничения использования объектов недвижимости предусмотрены п.14, 15, 16 Постановления Правительства Российской Федерации "Об утверждении Правил охраны газораспределительных сетей" № 878 от 20.11.2000 г. 14. На земельные участки, входящие в охранные зоны газораспределительных сетей, в целях предупреждения их повреждения или нарушения условий их нормальной эксплуатации налагаются ограничения (обременения), которыми запрещается юридическим и физическим лицам, являющимся собственниками, владельцами или пользователями земельных участков, расположенных в пределах охранных зон газораспределительных сетей, либо проектирующих объекты жилищно-гражданского и производственного назначения, объекты инженерной, транспортной и социальной инфраструктуры, либо осуществляющих в границах указанных земельных участков любую хозяйственную деятельность: а) строить объекты жилищно-гражданского и производственного назначения; б) сносить и реконструировать мосты, коллекторы, автомобильные и железные дороги с расположенными на них газораспределительными сетями без предварительного выноса этих газопроводов по согласованию с эксплуатационными организациями; в) разрушать берегоукрепительные сооружения, водопропускные устройства, земляные и иные сооружения, предохраняющие газораспределительные сети от разрушений; г) перемещать, повреждать, засыпать и уничтожать опознавательные знаки, контрольно-измерительные пункты и другие устройства газораспределительных сетей; д) устраивать свалки и склады, разливать растворы кислот, солей, щелочей и других химически активных веществ; е) ограждать и перегораживать охранные зоны, препятствовать доступу персонала эксплуатационных организаций к газораспределительным сетям, проведению обслуживания и устранению повреждений газораспределительных сетей; ж) разводить огонь и размещать источники огня; з) рыть погреба, копать и обрабатывать почву сельскохозяйственными и мелиоративными орудиями и механизмами на глубину более 0,3 метра; и) открывать калитки и двери газорегуляторных пунктов, станций катодной и дренажной защиты, люки подземных колодцев, включать или отключать электроснабжение средств связи, освещения и систем телемеханики; к) набрасывать, приставлять и привязывать к опорам и надземным газопроводам, ограждениям и зданиям газораспределительных сетей посторонние предметы, лестницы, влезать на них; л) самовольно подключаться к газораспределительным сетям. 15. Лесохозяйственные, сельскохозяйственные и другие работы, не подпадающие под ограничения, указанные в пункте 14 настоящих Правил, и не связанные с нарушением земельного горизонта и обработкой почвы на глубину более 0,3 метра, производятся собственниками, владельцами или пользователями земельных участков в охранной зоне газораспределительной сети при условии предварительного письменного уведомления эксплуатационной организации не менее чем за 3 рабочих дня до начала работ. 16. Хозяйственная деятельность в охранных зонах газораспределительных сетей, не предусмотренная пунктами 14 и 15 настоящих Правил, при которой производится нарушение поверхности земельного участка и обработка почвы на глубину более 0,3 метра, осуществляется на основании письменного разрешения эксплуатационной организации газораспределительных сетей.

Раздел 2

Сведения о местоположении границ объекта

1. Система координат МСК-48, зона 1

2. Сведения о характерных точках границ объекта

Обозначение характерных точек границ	Координаты, м		Метод определения координат характерной точки	Средняя квадратическая погрешность положения характерной точки (Mt), м	Описание обозначения точки на местности (при наличии)
	X	Y			
1	2	3	4	5	6
1	428339.60	1331514.30	Метод спутниковых геодезических измерений	0.10	-
2	428343.16	1331514.59	Метод спутниковых геодезических измерений	0.10	-
3	428343.29	1331516.01	Метод спутниковых геодезических измерений	0.10	-
4	428328.09	1331537.50	Метод спутниковых геодезических измерений	0.10	-
5	428308.13	1331547.86	Метод спутниковых геодезических измерений	0.10	-
6	428281.25	1331556.95	Метод спутниковых геодезических измерений	0.10	-
7	428256.49	1331559.30	Метод спутниковых геодезических измерений	0.10	-
8	428255.94	1331553.79	Метод спутниковых геодезических измерений	0.10	-
9	428259.92	1331553.39	Метод спутниковых геодезических измерений	0.10	-
10	428260.07	1331554.94	Метод спутниковых геодезических измерений	0.10	-
11	428280.43	1331553.01	Метод спутниковых геодезических измерений	0.10	-

2. Сведения о характерных точках границ объекта

Обозначение характерных точек границ	Координаты, м		Метод определения координат характерной точки	Средняя квадратическая погрешность положения характерной точки (Mt), м	Описание обозначения точки на местности (при наличии)
	X	Y			
1	2	3	4	5	6
12	428306.50	1331544.19	Метод спутниковых геодезических измерений	0.10	-
13	428325.40	1331534.39	Метод спутниковых геодезических измерений	0.10	-
1	428339.60	1331514.30	Метод спутниковых геодезических измерений	0.10	-

3. Сведения о характерных точках части (частей) границы объекта

Обозначение характерных точек части границы	Координаты, м		Метод определения координат характерной точки	Средняя квадратическая погрешность положения характерной точки (Mt), м	Описание обозначения точки на местности (при наличии)
	X	Y			
1	2	3	4	5	6
-	-	-	-	-	-

Раздел 3

Сведения о местоположении измененных (уточненных) границ объекта

1. Система координат -


2. Сведения о характерных точках границ объекта

Обозначение характерных точек границ	Существующие координаты, м		Измененные (уточненные) координаты, м		Метод определения координат характерной точки	Средняя квадратическая погрешность положения характерной точки (Mt), м	Описание обозначения точки на местности (при наличии)
	X	Y	X	Y			
1	2	3	4	5	6	7	8
-	-	-	-	-	-	-	

3. Сведения о характерных точках части (частей) границы объекта

Обозначение характерных точек части границы	Существующие координаты, м		Измененные (уточненные) координаты, м		Метод определения координат характерной точки	Средняя квадратическая погрешность положения характерной точки (Mt), м	Описание обозначения точки на местности (при наличии)
	X	Y	X	Y			
1	2	3	4	5	6	7	8
-	-	-	-	-	-	-	

План границ объекта

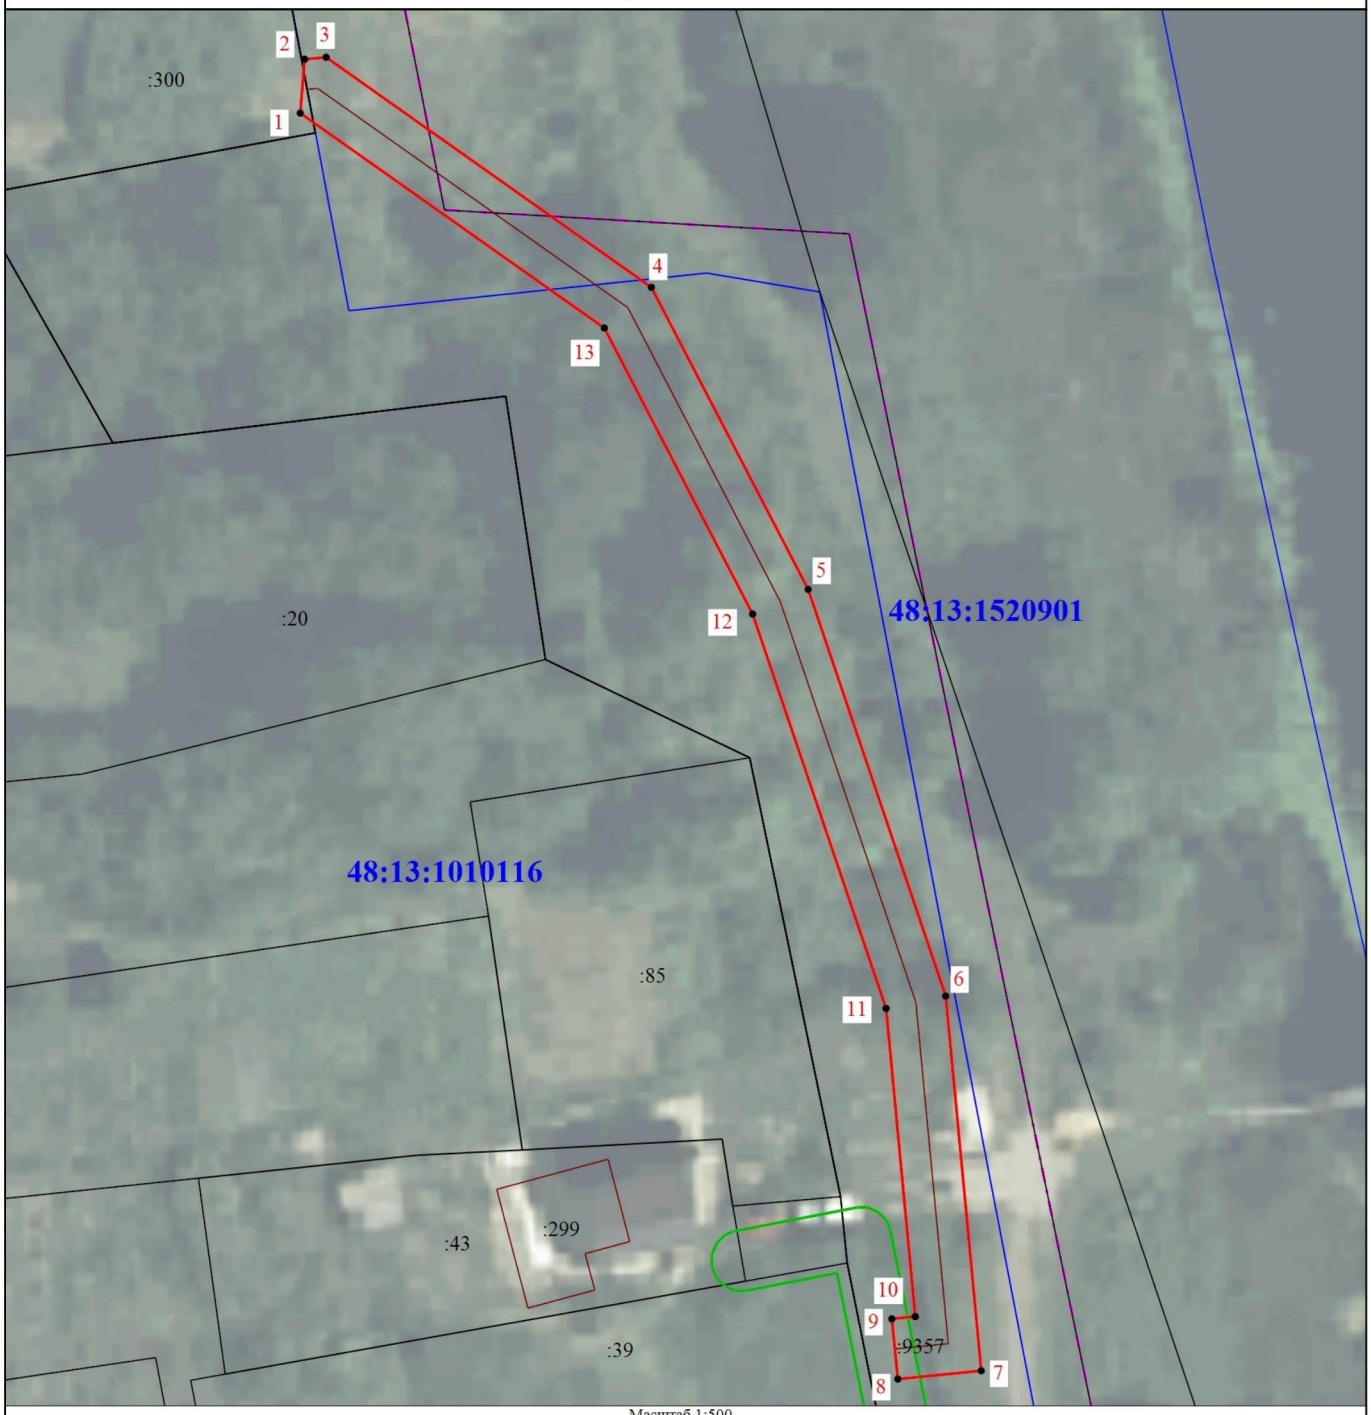

Масштаб 1:500

Условные обозначения

- характерная точка границы охранной зоны

1 - Обозначение новой характерной точки

- Часть границы, сведения ЕГРН о которой позволяют однозначно определить ее положение на местности

- Граница охранной зоны

- Граница здания, сооружения

- Граница кадастрового квартала

- Граница населенного пункта

- Граница зоны с особыми условиями

48:13:1010116 - Номер кадастрового квартала

:300 - Кадастровый номер земельного участка

Подпись _____ Дата "15" 12 2025 г.

Место для оттиска печати (при наличии) лица, составившего описание местоположения границ объекта

ГРАФИЧЕСКОЕ ОПИСАНИЕ
местоположения границ населенных пунктов, территориальных зон, особо охраняемых природных территорий, зон с особыми условиями использования территории

Охранная зона сооружения: Газопровод н.д.. Местоположение: Российская Федерация, Липецкая область, муниципальный район Липецкий, сельское поселение Косыревский сельсовет, село Плоская Кузьминка, улица Полевая, к и.ж.д. № 20б. Назначение: 10) сооружения коммунального хозяйства. Протяженность: 506 м.

(наименование объекта, местоположение границ которого описано (далее - объект))

Раздел 1

Сведения об объекте

№ п/п	Характеристики объекта	Описание характеристик
1	2	3
1.	Местоположение объекта	Липецкая область, м.о Липецкий
2.	Площадь объекта +/- величина погрешности определения площади (Р +/- Дельта Р)	2027 +/- 16 м²
3.	Иные характеристики объекта	Ограничения использования объектов недвижимости предусмотрены п.14, 15, 16 Постановления Правительства Российской Федерации "Об утверждении Правил охраны газораспределительных сетей" № 878 от 20.11.2000 г. 14. На земельные участки, входящие в охранные зоны газораспределительных сетей, в целях предупреждения их повреждения или нарушения условий их нормальной эксплуатации налагаются ограничения (обременения), которыми запрещается юридическим и физическим лицам, являющимся собственниками, владельцами или пользователями земельных участков, расположенных в пределах охранных зон газораспределительных сетей, либо проектирующих объекты жилищно-гражданского и производственного назначения, объекты инженерной, транспортной и социальной инфраструктуры, либо осуществляющих в границах указанных земельных участков любую хозяйственную деятельность: а) строить объекты жилищно-гражданского и производственного назначения; б) сносить и реконструировать мосты, коллекторы, автомобильные и железные дороги с расположенными на них газораспределительными сетями без предварительного выноса этих газопроводов по согласованию с эксплуатационными организациями; в) разрушать берегоукрепительные сооружения, водопропускные устройства, земляные и иные сооружения, предохраняющие газораспределительные сети от разрушений; г) перемещать, повреждать, засыпать и уничтожать опознавательные знаки, контрольно-измерительные пункты и другие устройства газораспределительных сетей; д) устраивать свалки и склады, разливать растворы кислот, солей, щелочей и других химически активных веществ; е) ограждать и перегораживать охранные зоны, препятствовать доступу персонала эксплуатационных организаций к газораспределительным сетям, проведению обслуживания и устранению повреждений газораспределительных сетей; ж) разводить огонь и размещать источники огня; з) рыть погреба, копать и обрабатывать почву сельскохозяйственными и мелиоративными орудиями и механизмами на глубину более 0,3 метра; и) открывать калитки и двери газорегуляторных пунктов, станций катодной и дренажной защиты, люки подземных колодцев, включать или отключать электроснабжение средств связи, освещения и систем телемеханики; к) набрасывать, приставлять и привязывать к опорам и надземным газопроводам, ограждениям и зданиям газораспределительных сетей посторонние предметы, лестницы, влезать на них; л) самовольно подключаться к газораспределительным сетям. 15. Лесохозяйственные, сельскохозяйственные и другие работы, не подпадающие под ограничения, указанные в пункте 14 настоящих Правил, и не связанные с нарушением земельного горизонта и обработкой почвы на глубину более 0,3 метра, производятся собственниками, владельцами или пользователями земельных участков в охранной зоне газораспределительной сети при условии предварительного письменного уведомления эксплуатационной организации не менее чем за 3 рабочих дня до начала работ. 16. Хозяйственная деятельность в охранных зонах газораспределительных сетей, не предусмотренная пунктами 14 и 15 настоящих Правил, при которой производится нарушение поверхности земельного участка и обработка почвы на глубину более 0,3 метра, осуществляется на основании письменного разрешения эксплуатационной организации газораспределительных сетей.

Раздел 2

Сведения о местоположении границ объекта

1. Система координат МСК-48, зона 1

2. Сведения о характерных точках границ объекта

Обозначение характерных точек границ	Координаты, м		Метод определения координат характерной точки	Средняя квадратическая погрешность положения характерной точки (Mt), м	Описание обозначения точки на местности (при наличии)
	X	Y			
1	2	3	4	5	6
1	418792.46	1305680.01	Метод спутниковых геодезических измерений	0.10	-
2	418793.74	1305683.79	Метод спутниковых геодезических измерений	0.10	-
3	418767.34	1305692.75	Метод спутниковых геодезических измерений	0.10	-
4	418683.48	1305831.03	Метод спутниковых геодезических измерений	0.10	-
5	418589.46	1306029.05	Метод спутниковых геодезических измерений	0.10	-
6	418569.05	1306101.12	Метод спутниковых геодезических измерений	0.10	-
7	418584.50	1306102.71	Метод спутниковых геодезических измерений	0.10	-
8	418584.10	1306106.69	Метод спутниковых геодезических измерений	0.10	-
9	418564.55	1306104.68	Метод спутниковых геодезических измерений	0.10	-
10	418565.24	1306099.49	Метод спутниковых геодезических измерений	0.10	-
11	418585.72	1306027.59	Метод спутниковых геодезических измерений	0.10	-

2. Сведения о характерных точках границ объекта

Обозначение характерных точек границ	Координаты, м		Метод определения координат характерной точки	Средняя квадратическая погрешность положения характерной точки (Mt), м	Описание обозначения точки на местности (при наличии)
	X	Y			
1	2	3	4	5	6
12	418679.94	1305829.15	Метод спутниковых геодезических измерений	0.10	-
13	418764.67	1305689.44	Метод спутниковых геодезических измерений	0.10	-
1	418792.46	1305680.01	Метод спутниковых геодезических измерений	0.10	-

3. Сведения о характерных точках части (частей) границы объекта

Обозначение характерных точек части границы	Координаты, м		Метод определения координат характерной точки	Средняя квадратическая погрешность положения характерной точки (Mt), м	Описание обозначения точки на местности (при наличии)
	X	Y			
1	2	3	4	5	6
-	-	-	-	-	-

Раздел 3

Сведения о местоположении измененных (уточненных) границ объекта

1. Система координат -


2. Сведения о характерных точках границ объекта

Обозначение характерных точек границ	Существующие координаты, м		Измененные (уточненные) координаты, м		Метод определения координат характерной точки	Средняя квадратическая погрешность положения характерной точки (Mt), м	Описание обозначения точки на местности (при наличии)
	X	Y	X	Y			
1	2	3	4	5	6	7	8
-	-	-	-	-	-	-	

3. Сведения о характерных точках части (частей) границы объекта

Обозначение характерных точек части границы	Существующие координаты, м		Измененные (уточненные) координаты, м		Метод определения координат характерной точки	Средняя квадратическая погрешность положения характерной точки (Mt), м	Описание обозначения точки на местности (при наличии)
	X	Y	X	Y			
1	2	3	4	5	6	7	8
-	-	-	-	-	-	-	

План границ объекта

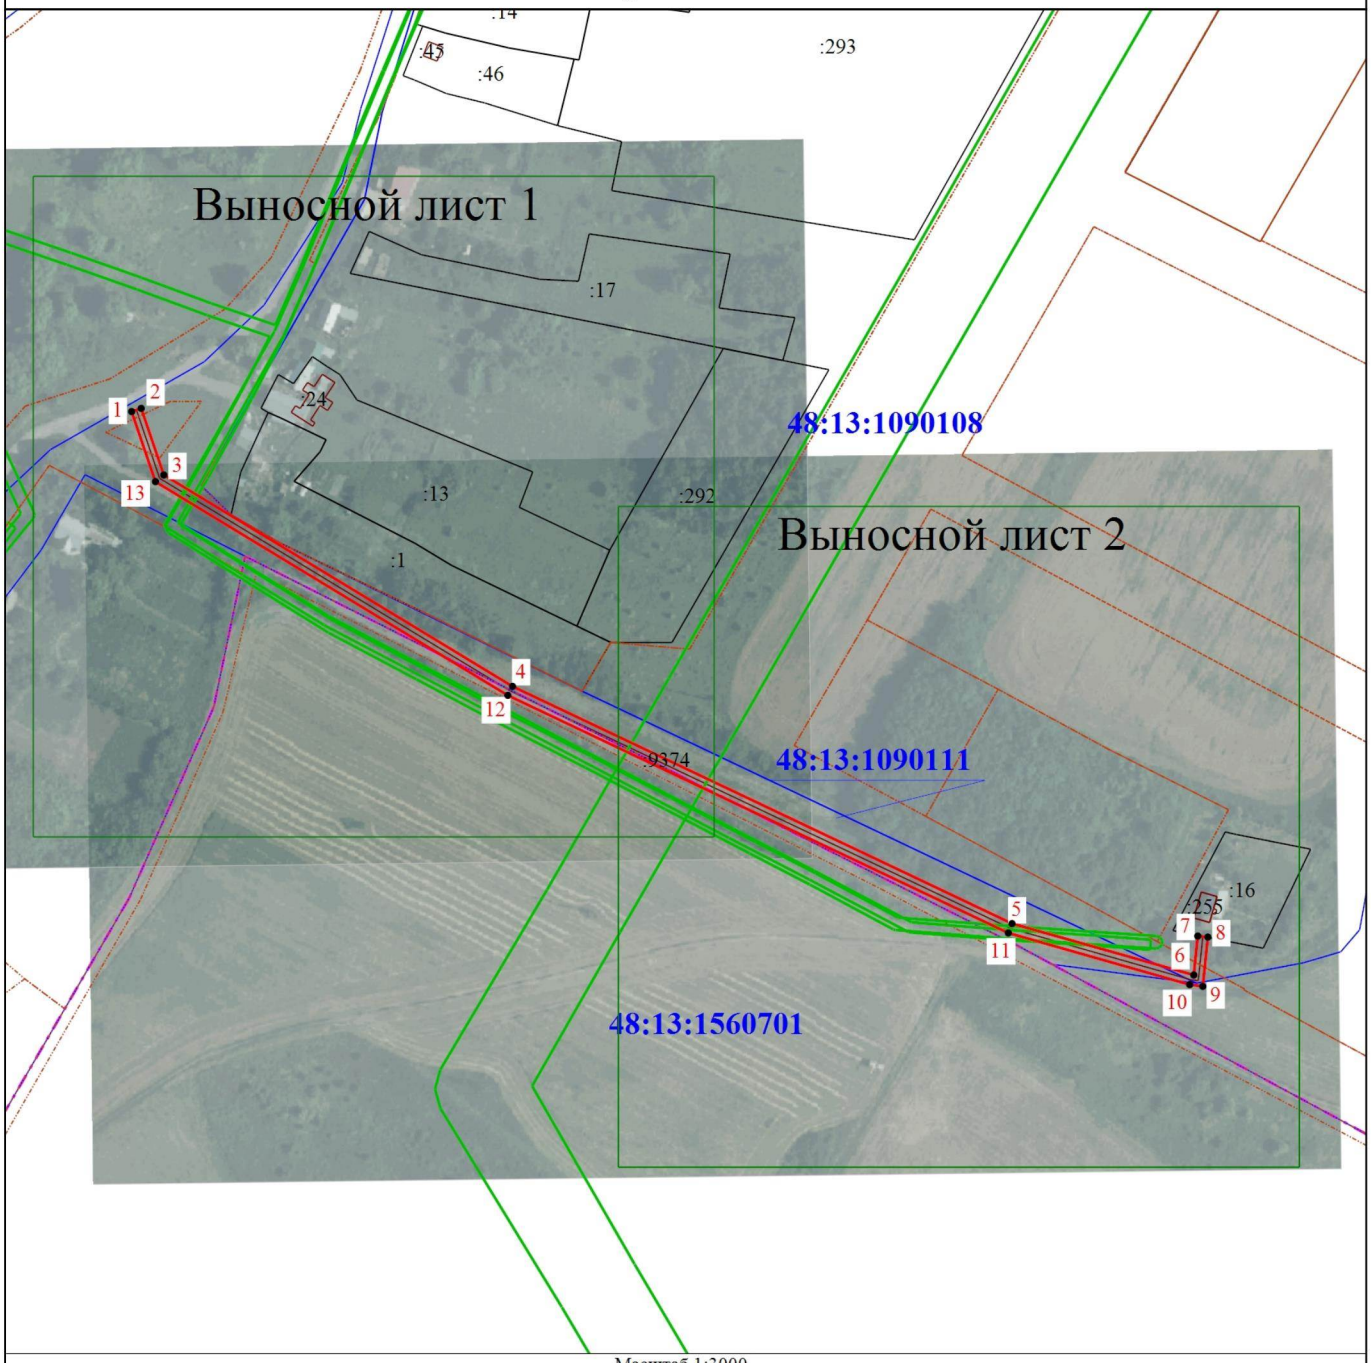

Масштаб 1:3000

Условные обозначения


- характерная точка границы охранной зоны
- 1 - Обозначение новой характерной точки
- :9374 - Кадастровый номер сооружения
- Часть границы, сведения ЕГРН о которой позволяют однозначно определить ее положение на местности
- Граница охранной зоны
- Граница здания, сооружения
- Граница кадастрового квартала
- Граница зоны с особыми условиями
- 48:13:1090111 - Номер кадастрового квартала
- :16 - Кадастровый номер земельного участка
- Граница территориальной зоны

Подпись _____ Дата "15" 12 2025 г.

Место для оттиска печати (при наличии) лица, составившего описание местоположения границ объекта

План границ объекта

Выносной лист 1

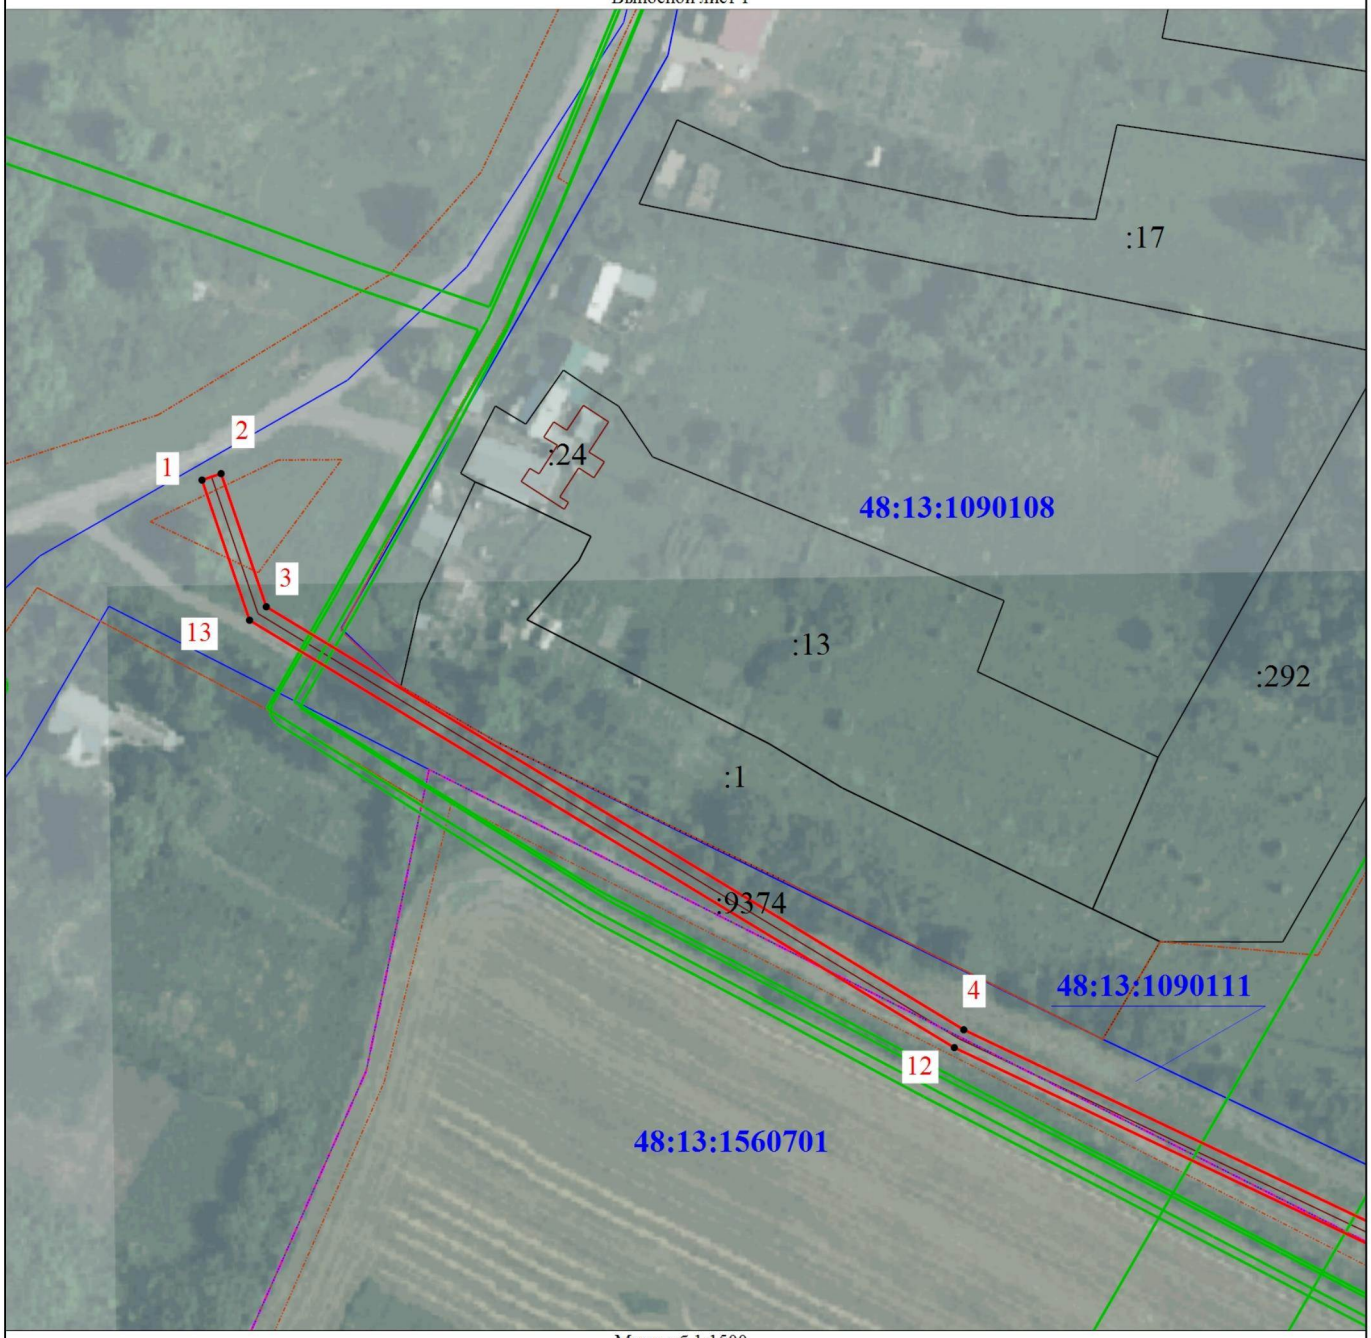

Масштаб 1:1500

Условные обозначения

- характерная точка границы охранной зоны

1 - Обозначение новой характерной точки

:9374 - Кадастровый номер сооружения

- Часть границы, сведения ЕГРН о которой позволяют однозначно определить ее положение на местности

- Граница охранной зоны

- Граница здания, сооружения

- Граница кадастрового квартала

- Граница зоны с особыми условиями

48:13:1090111 - Номер кадастрового квартала

:16 - Кадастровый номер земельного участка


- Граница территориальной зоны

Подпись _____ Дата "15" 12 2025 г.

Место для оттиска печати (при наличии) лица, составившего описание местоположения границ объекта

План границ объекта

Выносной лист 2

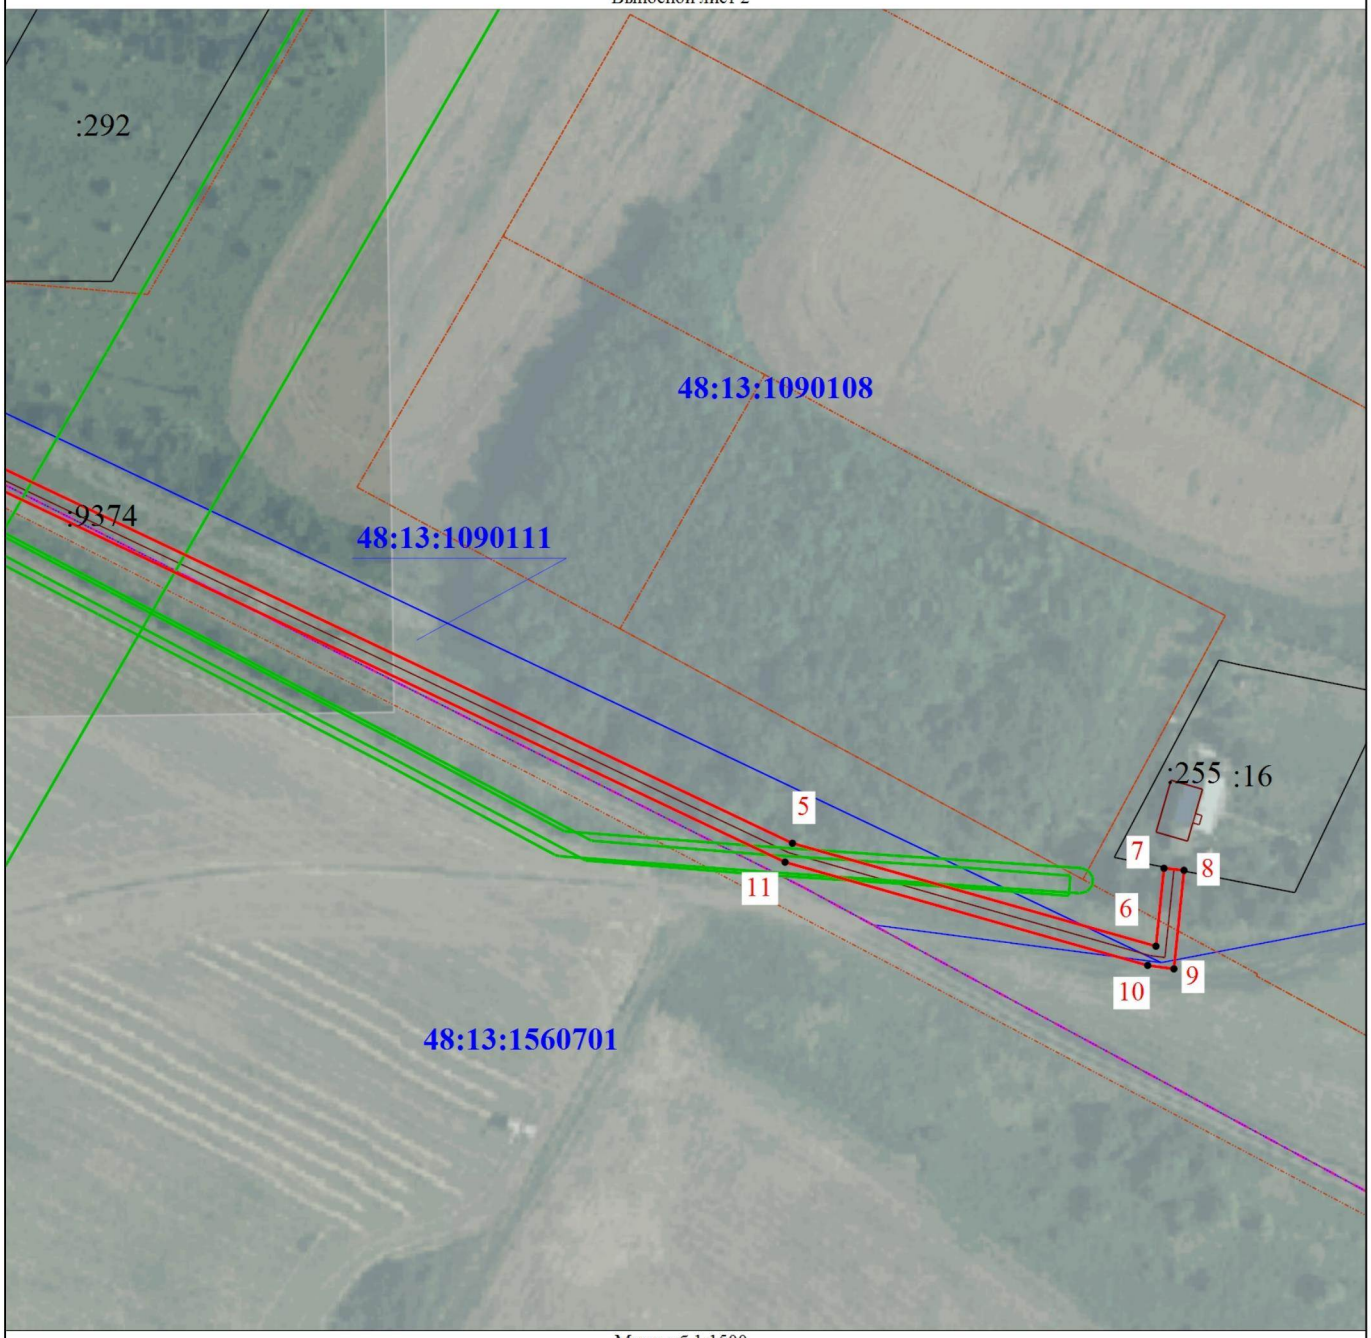

Масштаб 1:1500

Условные обозначения

- характерная точка границы охранной зоны

1 - Обозначение новой характерной точки

:9374 - Кадастровый номер сооружения

- Часть границы, сведения ЕГРН о которой позволяют однозначно определить ее положение на местности

- Граница охранной зоны

- Граница здания, сооружения

- Граница кадастрового квартала

- Граница зоны с особыми условиями

:16 - Кадастровый номер земельного участка

- Граница территориальной зоны

48:13:1090108 - Номер кадастрового квартала

Подпись _____ Дата "15" 12 2025 г.

Место для оттиска печати (при наличии) лица, составившего описание местоположения границ объекта

ГРАФИЧЕСКОЕ ОПИСАНИЕ
местоположения границ населенных пунктов, территориальных зон, особо охраняемых природных территорий, зон с особыми условиями использования территории

Охранная зона сооружения: газопровод. Местоположение: Российская Федерация, Липецкая область, Липецкий муниципальный район, сельское поселение Косыревский сельсовет, село Косыревка, улица Приовражная, к ж.д. № 12, кад.№ 48:13:1180106:45. Назначение: 10) сооружения коммунального хозяйства. Протяженность: 473 м.

(наименование объекта, местоположение границ которого описано (далее - объект))

Раздел 1

Сведения об объекте

№ п/п	Характеристики объекта	Описание характеристик
1	2	3
1.	Местоположение объекта	Липецкая область, м.о Липецкий, село Косыревка
2.	Площадь объекта +/- величина погрешности определения площади (Р +/- Дельта Р)	1836 +/- 15 м²
3.	Иные характеристики объекта	Ограничения использования объектов недвижимости предусмотрены п.14, 15, 16 Постановления Правительства Российской Федерации "Об утверждении Правил охраны газораспределительных сетей" № 878 от 20.11.2000 г. 14. На земельные участки, входящие в охранные зоны газораспределительных сетей, в целях предупреждения их повреждения или нарушения условий их нормальной эксплуатации налагаются ограничения (обременения), которыми запрещается юридическим и физическим лицам, являющимся собственниками, владельцами или пользователями земельных участков, расположенных в пределах охранных зон газораспределительных сетей, либо проектирующих объекты жилищно-гражданского и производственного назначения, объекты инженерной, транспортной и социальной инфраструктуры, либо осуществляющих в границах указанных земельных участков любую хозяйственную деятельность: а) строить объекты жилищно-гражданского и производственного назначения; б) сносить и реконструировать мосты, коллекторы, автомобильные и железные дороги с расположенными на них газораспределительными сетями без предварительного выноса этих газопроводов по согласованию с эксплуатационными организациями; в) разрушать берегоукрепительные сооружения, водопропускные устройства, земляные и иные сооружения, предохраняющие газораспределительные сети от разрушений; г) перемещать, повреждать, засыпать и уничтожать опознавательные знаки, контрольно-измерительные пункты и другие устройства газораспределительных сетей; д) устраивать свалки и склады, разливать растворы кислот, солей, щелочей и других химически активных веществ; е) огораживать и перегораживать охранные зоны, препятствовать доступу персонала эксплуатационных организаций к газораспределительным сетям, проведению обслуживания и устранению повреждений газораспределительных сетей; ж) разводить огонь и размещать источники огня; з) рыть погреба, копать и обрабатывать почву сельскохозяйственными и мелиоративными орудиями и механизмами на глубину более 0,3 метра; и) открывать калитки и двери газорегуляторных пунктов, станций катодной и дренажной защиты, люки подземных колодцев, включать или отключать электроснабжение средств связи, освещения и систем телемеханики; к) набрасывать, приставлять и привязывать к опорам и надземным газопроводам, ограждениям и зданиям газораспределительных сетей посторонние предметы, лестницы, влезать на них; л) самовольно подключаться к газораспределительным сетям. 15. Лесохозяйственные, сельскохозяйственные и другие работы, не подпадающие под ограничения, указанные в пункте 14 настоящих Правил, и не связанные с нарушением земельного горизонта и обработкой почвы на глубину более 0,3 метра, производятся собственниками, владельцами или пользователями земельных участков в охранной зоне газораспределительной сети при условии предварительного письменного уведомления эксплуатационной организации не менее чем за 3 рабочих дня до начала работ. 16. Хозяйственная деятельность в охранных зонах газораспределительных сетей, не предусмотренная пунктами 14 и 15 настоящих Правил, при которой производится нарушение поверхности земельного участка и обработка почвы на глубину более 0,3 метра, осуществляется на основании письменного разрешения эксплуатационной организации газораспределительных сетей.

Раздел 2

Сведения о местоположении границ объекта

1. Система координат МСК-48, зона 1

2. Сведения о характерных точках границ объекта

Обозначение характерных точек границ	Координаты, м		Метод определения координат характерной точки	Средняя квадратическая погрешность положения характерной точки (Mt), м	Описание обозначения точки на местности (при наличии)
	X	Y			
1	2	3	4	5	6
1	418890.62	1311313.84	Метод спутниковых геодезических измерений	0.10	-
2	418856.83	1311407.02	Метод спутниковых геодезических измерений	0.10	-
3	418866.00	1311410.42	Метод спутниковых геодезических измерений	0.10	-
4	418858.48	1311431.54	Метод спутниковых геодезических измерений	0.10	-
5	418860.67	1311432.25	Метод спутниковых геодезических измерений	0.10	-
6	418859.45	1311436.05	Метод спутниковых геодезических измерений	0.10	-
7	418857.15	1311435.31	Метод спутниковых геодезических измерений	0.10	-
8	418852.26	1311449.04	Метод спутниковых геодезических измерений	0.10	-
9	418849.91	1311450.18	Метод спутниковых геодезических измерений	0.10	-
10	418845.81	1311461.64	Метод спутниковых геодезических измерений	0.10	-
11	418846.82	1311463.09	Метод спутниковых геодезических измерений	0.10	-

2. Сведения о характерных точках границ объекта

Обозначение характерных точек границ	Координаты, м		Метод определения координат характерной точки	Средняя квадратическая погрешность положения характерной точки (Mt), м	Описание обозначения точки на местности (при наличии)
	X	Y			
1	2	3	4	5	6
12	418849.77	1311464.14	Метод спутниковых геодезических измерений	0.10	-
13	418848.43	1311467.90	Метод спутниковых геодезических измерений	0.10	-
14	418845.44	1311466.84	Метод спутниковых геодезических измерений	0.10	-
15	418809.00	1311565.74	Метод спутниковых геодезических измерений	0.10	-
16	418812.06	1311567.19	Метод спутниковых геодезических измерений	0.10	-
17	418810.34	1311570.81	Метод спутниковых геодезических измерений	0.10	-
18	418807.68	1311569.55	Метод спутниковых геодезических измерений	0.10	-
19	418798.28	1311598.13	Метод спутниковых геодезических измерений	0.10	-
20	418800.93	1311599.08	Метод спутниковых геодезических измерений	0.10	-
21	418799.57	1311602.84	Метод спутниковых геодезических измерений	0.10	-
22	418795.09	1311601.23	Метод спутниковых геодезических измерений	0.10	-
23	418793.92	1311598.56	Метод спутниковых геодезических измерений	0.10	-
24	418804.60	1311566.11	Метод спутниковых геодезических измерений	0.10	-

2. Сведения о характерных точках границ объекта

Обозначение характерных точек границ	Координаты, м		Метод определения координат характерной точки	Средняя квадратическая погрешность положения характерной точки (Mt), м	Описание обозначения точки на местности (при наличии)
	X	Y			
1	2	3	4	5	6
25	418842.02	1311464.56	Метод спутниковых геодезических измерений	0.10	-
26	418840.68	1311464.08	Метод спутниковых геодезических измерений	0.10	-
27	418841.43	1311462.02	Метод спутниковых геодезических измерений	0.10	-
28	418846.71	1311447.28	Метод спутниковых геодезических измерений	0.10	-
29	418849.05	1311446.15	Метод спутниковых геодезических измерений	0.10	-
30	418860.91	1311412.80	Метод спутниковых геодезических измерений	0.10	-
31	418851.71	1311409.38	Метод спутниковых геодезических измерений	0.10	-
32	418885.72	1311315.62	Метод спутниковых геодезических измерений	0.10	-
33	418878.14	1311311.20	Метод спутниковых геодезических измерений	0.10	-
34	418815.60	1311293.18	Метод спутниковых геодезических измерений	0.10	-
35	418811.44	1311309.08	Метод спутниковых геодезических измерений	0.10	-
36	418769.80	1311300.68	Метод спутниковых геодезических измерений	0.10	-
37	418770.60	1311296.76	Метод спутниковых геодезических измерений	0.10	-

2. Сведения о характерных точках границ объекта

Обозначение характерных точек границ	Координаты, м		Метод определения координат характерной точки	Средняя квадратическая погрешность положения характерной точки (Mt), м	Описание обозначения точки на местности (при наличии)
	X	Y			
1	2	3	4	5	6
38	418808.53	1311304.42	Метод спутниковых геодезических измерений	0.10	-
39	418812.77	1311288.20	Метод спутниковых геодезических измерений	0.10	-
40	418879.74	1311307.51	Метод спутниковых геодезических измерений	0.10	-
1	418890.62	1311313.84	Метод спутниковых геодезических измерений	0.10	-

3. Сведения о характерных точках части (частей) границы объекта

Обозначение характерных точек части границы	Координаты, м		Метод определения координат характерной точки	Средняя квадратическая погрешность положения характерной точки (Mt), м	Описание обозначения точки на местности (при наличии)
	X	Y			
1	2	3	4	5	6
-	-	-	-	-	-

Раздел 3

Сведения о местоположении измененных (уточненных) границ объекта

1. Система координат -


2. Сведения о характерных точках границ объекта

Обозначение характерных точек границ	Существующие координаты, м		Измененные (уточненные) координаты, м		Метод определения координат характерной точки	Средняя квадратическая погрешность положения характерной точки (Mt), м	Описание обозначения точки на местности (при наличии)
	X	Y	X	Y			
1	2	3	4	5	6	7	8
-	-	-	-	-	-	-	

3. Сведения о характерных точках части (частей) границы объекта

Обозначение характерных точек части границы	Существующие координаты, м		Измененные (уточненные) координаты, м		Метод определения координат характерной точки	Средняя квадратическая погрешность положения характерной точки (Mt), м	Описание обозначения точки на местности (при наличии)
	X	Y	X	Y			
1	2	3	4	5	6	7	8
-	-	-	-	-	-	-	

План границ объекта

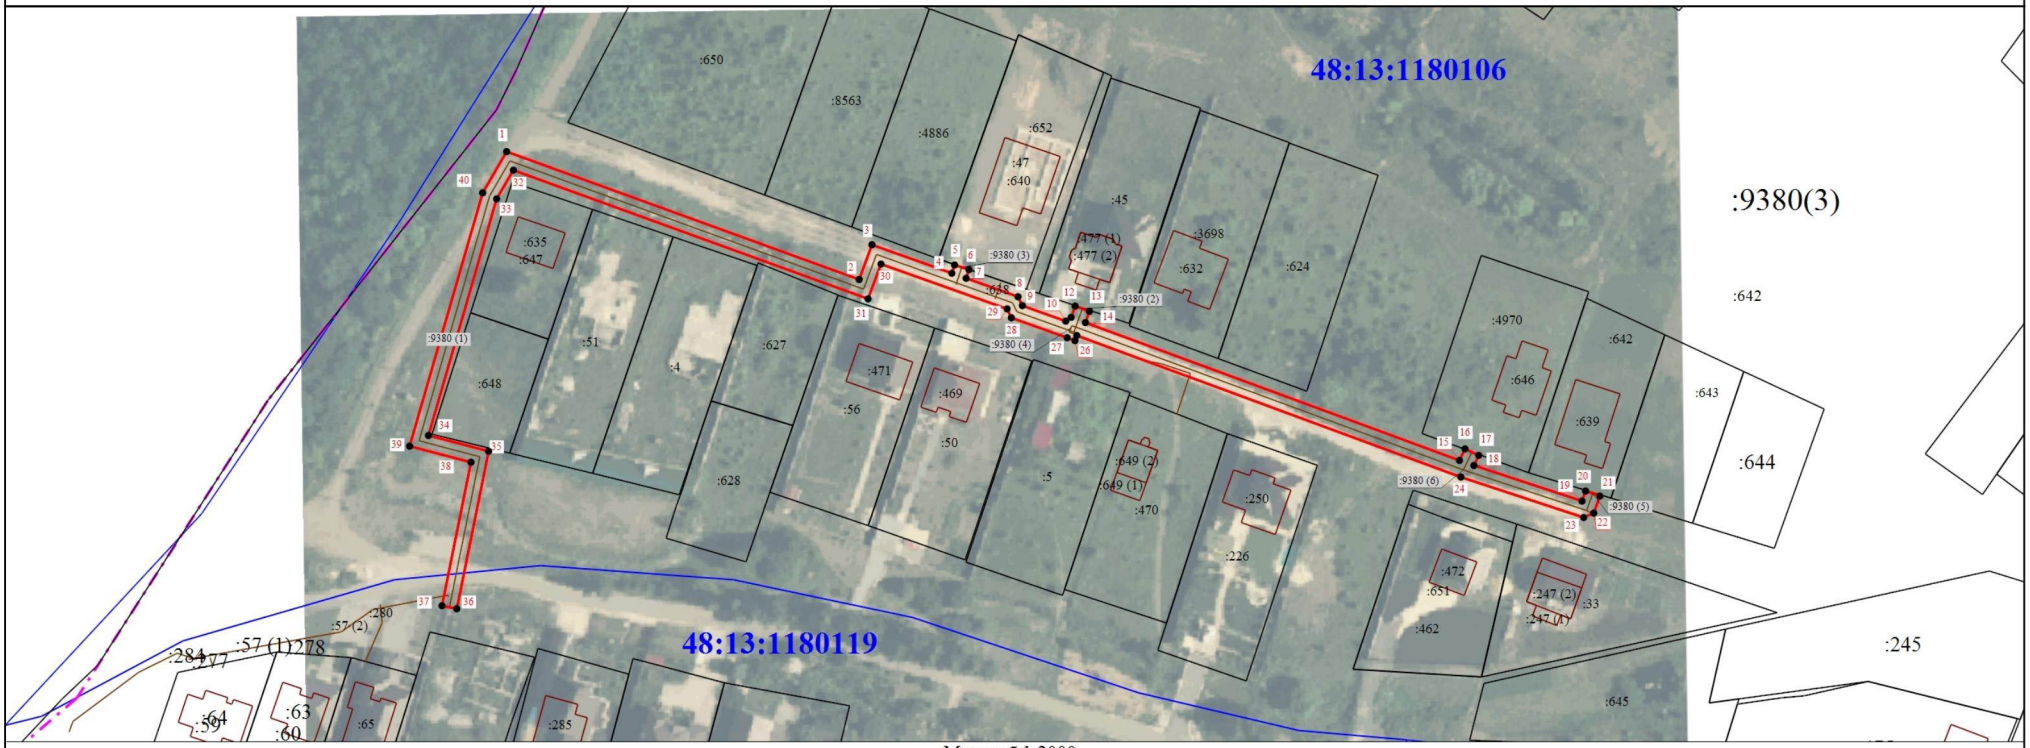

Масштаб 1:2000

Условные обозначения

- характерная точка границы охранной зоны

1 - Обозначение новой характерной точки

_____ - Часть границы, сведения ЕГРН о которой позволяют однозначно определить ее положение на местности

_____ - Граница охранной зоны

_____ - Граница здания, сооружения

_____ - Граница кадастрового квартала

48:13:1180106 - Номер кадастрового квартала

:642 - Кадастровый номер земельного участка

:9380(3) - Обозначение контура сооружения

_ _ _ _ _ _ _ - Граница муниципального образования

_ _ _ _ _ _ _ - Граница территориальной зоны

Подпись _____

Дата "15" 12 2025 г.

Место для оттиска печати (при наличии) лица, составившего описание местоположения границ объекта

ГРАФИЧЕСКОЕ ОПИСАНИЕ
местоположения границ населенных пунктов, территориальных зон, особо охраняемых природных территорий, зон с особыми условиями использования территории

Охранная зона сооружения: газопровод н.д.. Местоположение: Российская Федерация, Липецкая область, Липецкий район, сельское поселение Косыревский сельсовет, село Косыревка, улица Летняя, к уч. 39. Назначение: 10. Сооружения коммунального хозяйства. Протяженность: 597 м.

(наименование объекта, местоположение границ которого описано (далее - объект))

Раздел 1

Сведения об объекте

№ п/п	Характеристики объекта	Описание характеристик
1	2	3
1.	Местоположение объекта	Липецкая область, м.о Липецкий, село Косыревка
2.	Площадь объекта +/- величина погрешности определения площади (Р +/- Дельта Р)	2382 +/- 17 м²
3.	Иные характеристики объекта	Ограничения использования объектов недвижимости предусмотрены п.14, 15, 16 Постановления Правительства Российской Федерации "Об утверждении Правил охраны газораспределительных сетей" № 878 от 20.11.2000 г. 14. На земельные участки, входящие в охранные зоны газораспределительных сетей, в целях предупреждения их повреждения или нарушения условий их нормальной эксплуатации налагаются ограничения (обременения), которыми запрещается юридическим и физическим лицам, являющимся собственниками, владельцами или пользователями земельных участков, расположенных в пределах охранных зон газораспределительных сетей, либо проектирующих объекты жилищно-гражданского и производственного назначения, объекты инженерной, транспортной и социальной инфраструктуры, либо осуществляющих в границах указанных земельных участков любую хозяйственную деятельность: а) строить объекты жилищно-гражданского и производственного назначения; б) сносить и реконструировать мосты, коллекторы, автомобильные и железные дороги с расположенными на них газораспределительными сетями без предварительного выноса этих газопроводов по согласованию с эксплуатационными организациями; в) разрушать берегоукрепительные сооружения, водопропускные устройства, земляные и иные сооружения, предохраняющие газораспределительные сети от разрушений; г) перемещать, повреждать, засыпать и уничтожать опознавательные знаки, контрольно-измерительные пункты и другие устройства газораспределительных сетей; д) устраивать свалки и склады, разливать растворы кислот, солей, щелочей и других химически активных веществ; е) огораживать и перегораживать охранные зоны, препятствовать доступу персонала эксплуатационных организаций к газораспределительным сетям, проведению обслуживания и устранению повреждений газораспределительных сетей; ж) разводить огонь и размещать источники огня; з) рыть погреба, копать и обрабатывать почву сельскохозяйственными и мелиоративными орудиями и механизмами на глубину более 0,3 метра; и) открывать калитки и двери газорегуляторных пунктов, станций катодной и дренажной защиты, люки подземных колодцев, включать или отключать электроснабжение средств связи, освещения и систем телемеханики; к) набрасывать, приставлять и привязывать к опорам и надземным газопроводам, ограждениям и зданиям газораспределительных сетей посторонние предметы, лестницы, влезать на них; л) самовольно подключаться к газораспределительным сетям. 15. Лесохозяйственные, сельскохозяйственные и другие работы, не подпадающие под ограничения, указанные в пункте 14 настоящих Правил, и не связанные с нарушением земельного горизонта и обработкой почвы на глубину более 0,3 метра, производятся собственниками, владельцами или пользователями земельных участков в охранной зоне газораспределительной сети при условии предварительного письменного уведомления эксплуатационной организации не менее чем за 3 рабочих дня до начала работ. 16. Хозяйственная деятельность в охранных зонах газораспределительных сетей, не предусмотренная пунктами 14 и 15 настоящих Правил, при которой производится нарушение поверхности земельного участка и обработка почвы на глубину более 0,3 метра, осуществляется на основании письменного разрешения эксплуатационной организации газораспределительных сетей.

Раздел 2

Сведения о местоположении границ объекта

1. Система координат МСК-48, зона 1

2. Сведения о характерных точках границ объекта

Обозначение характерных точек границ	Координаты, м		Метод определения координат характерной точки	Средняя квадратическая погрешность положения характерной точки (Mt), м	Описание обозначения точки на местности (при наличии)
	X	Y			
1	2	3	4	5	6
1	418805.10	1313598.05	Метод спутниковых геодезических измерений	0.10	-
2	418800.12	1313608.12	Метод спутниковых геодезических измерений	0.10	-
3	418782.43	1313640.45	Метод спутниковых геодезических измерений	0.10	-
4	418765.88	1313671.65	Метод спутниковых геодезических измерений	0.10	-
5	418763.15	1313676.42	Метод спутниковых геодезических измерений	0.10	-
6	418761.62	1313678.37	Метод спутниковых геодезических измерений	0.10	-
7	418758.96	1313678.96	Метод спутниковых геодезических измерений	0.10	-
8	418756.76	1313679.16	Метод спутниковых геодезических измерений	0.10	-
9	418752.90	1313679.09	Метод спутниковых геодезических измерений	0.10	-
10	418749.62	1313678.44	Метод спутниковых геодезических измерений	0.10	-
11	418743.16	1313676.22	Метод спутниковых геодезических измерений	0.10	-

2. Сведения о характерных точках границ объекта

Обозначение характерных точек границ	Координаты, м		Метод определения координат характерной точки	Средняя квадратическая погрешность положения характерной точки (Mt), м	Описание обозначения точки на местности (при наличии)
	X	Y			
1	2	3	4	5	6
12	418731.65	1313671.12	Метод спутниковых геодезических измерений	0.10	-
13	418673.02	1313644.82	Метод спутниковых геодезических измерений	0.10	-
14	418510.56	1313573.78	Метод спутниковых геодезических измерений	0.10	-
15	418477.47	1313560.36	Метод спутниковых геодезических измерений	0.10	-
16	418474.46	1313558.44	Метод спутниковых геодезических измерений	0.10	-
17	418473.31	1313557.17	Метод спутниковых геодезических измерений	0.10	-
18	418467.21	1313546.71	Метод спутниковых геодезических измерений	0.10	-
19	418470.67	1313544.69	Метод спутниковых геодезических измерений	0.10	-
20	418476.57	1313554.82	Метод спутниковых геодезических измерений	0.10	-
21	418479.36	1313556.82	Метод спутниковых геодезических измерений	0.10	-
22	418512.14	1313570.11	Метод спутниковых геодезических измерений	0.10	-
23	418674.64	1313641.16	Метод спутниковых геодезических измерений	0.10	-
24	418733.28	1313667.47	Метод спутниковых геодезических измерений	0.10	-

2. Сведения о характерных точках границ объекта

Обозначение характерных точек границ	Координаты, м		Метод определения координат характерной точки	Средняя квадратическая погрешность положения характерной точки (Mt), м	Описание обозначения точки на местности (при наличии)
	X	Y			
1	2	3	4	5	6
25	418744.59	1313672.49	Метод спутниковых геодезических измерений	0.10	-
26	418750.66	1313674.57	Метод спутниковых геодезических измерений	0.10	-
27	418753.32	1313675.09	Метод спутниковых геодезических измерений	0.10	-
28	418756.64	1313675.16	Метод спутниковых геодезических измерений	0.10	-
29	418758.35	1313675.00	Метод спутниковых геодезических измерений	0.10	-
30	418759.82	1313674.19	Метод спутниковых геодезических измерений	0.10	-
31	418762.36	1313669.74	Метод спутниковых геодезических измерений	0.10	-
32	418778.91	1313638.56	Метод спутниковых геодезических измерений	0.10	-
33	418796.56	1313606.31	Метод спутниковых геодезических измерений	0.10	-
34	418799.81	1313599.73	Метод спутниковых геодезических измерений	0.10	-
35	418793.30	1313596.18	Метод спутниковых геодезических измерений	0.10	-
36	418731.17	1313569.39	Метод спутниковых геодезических измерений	0.10	-
37	418654.89	1313537.16	Метод спутниковых геодезических измерений	0.10	-

2. Сведения о характерных точках границ объекта

Обозначение характерных точек границ	Координаты, м		Метод определения координат характерной точки	Средняя квадратическая погрешность положения характерной точки (Mt), м	Описание обозначения точки на местности (при наличии)
	X	Y			
1	2	3	4	5	6
38	418642.02	1313531.81	Метод спутниковых геодезических измерений	0.10	-
39	418643.56	1313528.11	Метод спутниковых геодезических измерений	0.10	-
40	418654.57	1313532.69	Метод спутниковых геодезических измерений	0.10	-
41	418657.87	1313524.57	Метод спутниковых геодезических измерений	0.10	-
42	418659.01	1313523.05	Метод спутниковых геодезических измерений	0.10	-
43	418662.21	1313525.47	Метод спутниковых геодезических измерений	0.10	-
44	418661.36	1313526.60	Метод спутниковых геодезических измерений	0.10	-
45	418658.25	1313534.24	Метод спутниковых геодезических измерений	0.10	-
46	418732.75	1313565.71	Метод спутниковых геодезических измерений	0.10	-
47	418795.08	1313592.59	Метод спутниковых геодезических измерений	0.10	-
1	418805.10	1313598.05	Метод спутниковых геодезических измерений	0.10	-

3. Сведения о характерных точках части (частей) границы объекта

Обозначение характерных точек части границы	Координаты, м		Метод определения координат характерной точки	Средняя квадратическая погрешность положения характерной точки (Mt), м	Описание обозначения точки на местности (при наличии)
	X	Y			
1	2	3	4	5	6
-	-	-	-	-	-

Раздел 3

Сведения о местоположении измененных (уточненных) границ объекта

1. Система координат -


2. Сведения о характерных точках границ объекта

Обозначение характерных точек границ	Существующие координаты, м		Измененные (уточненные) координаты, м		Метод определения координат характерной точки	Средняя квадратическая погрешность положения характерной точки (Mt), м	Описание обозначения точки на местности (при наличии)
	X	Y	X	Y			
1	2	3	4	5	6	7	8
-	-	-	-	-	-	-	

3. Сведения о характерных точках части (частей) границы объекта

Обозначение характерных точек части границы	Существующие координаты, м		Измененные (уточненные) координаты, м		Метод определения координат характерной точки	Средняя квадратическая погрешность положения характерной точки (Mt), м	Описание обозначения точки на местности (при наличии)
	X	Y	X	Y			
1	2	3	4	5	6	7	8
-	-	-	-	-	-	-	

План границ объекта

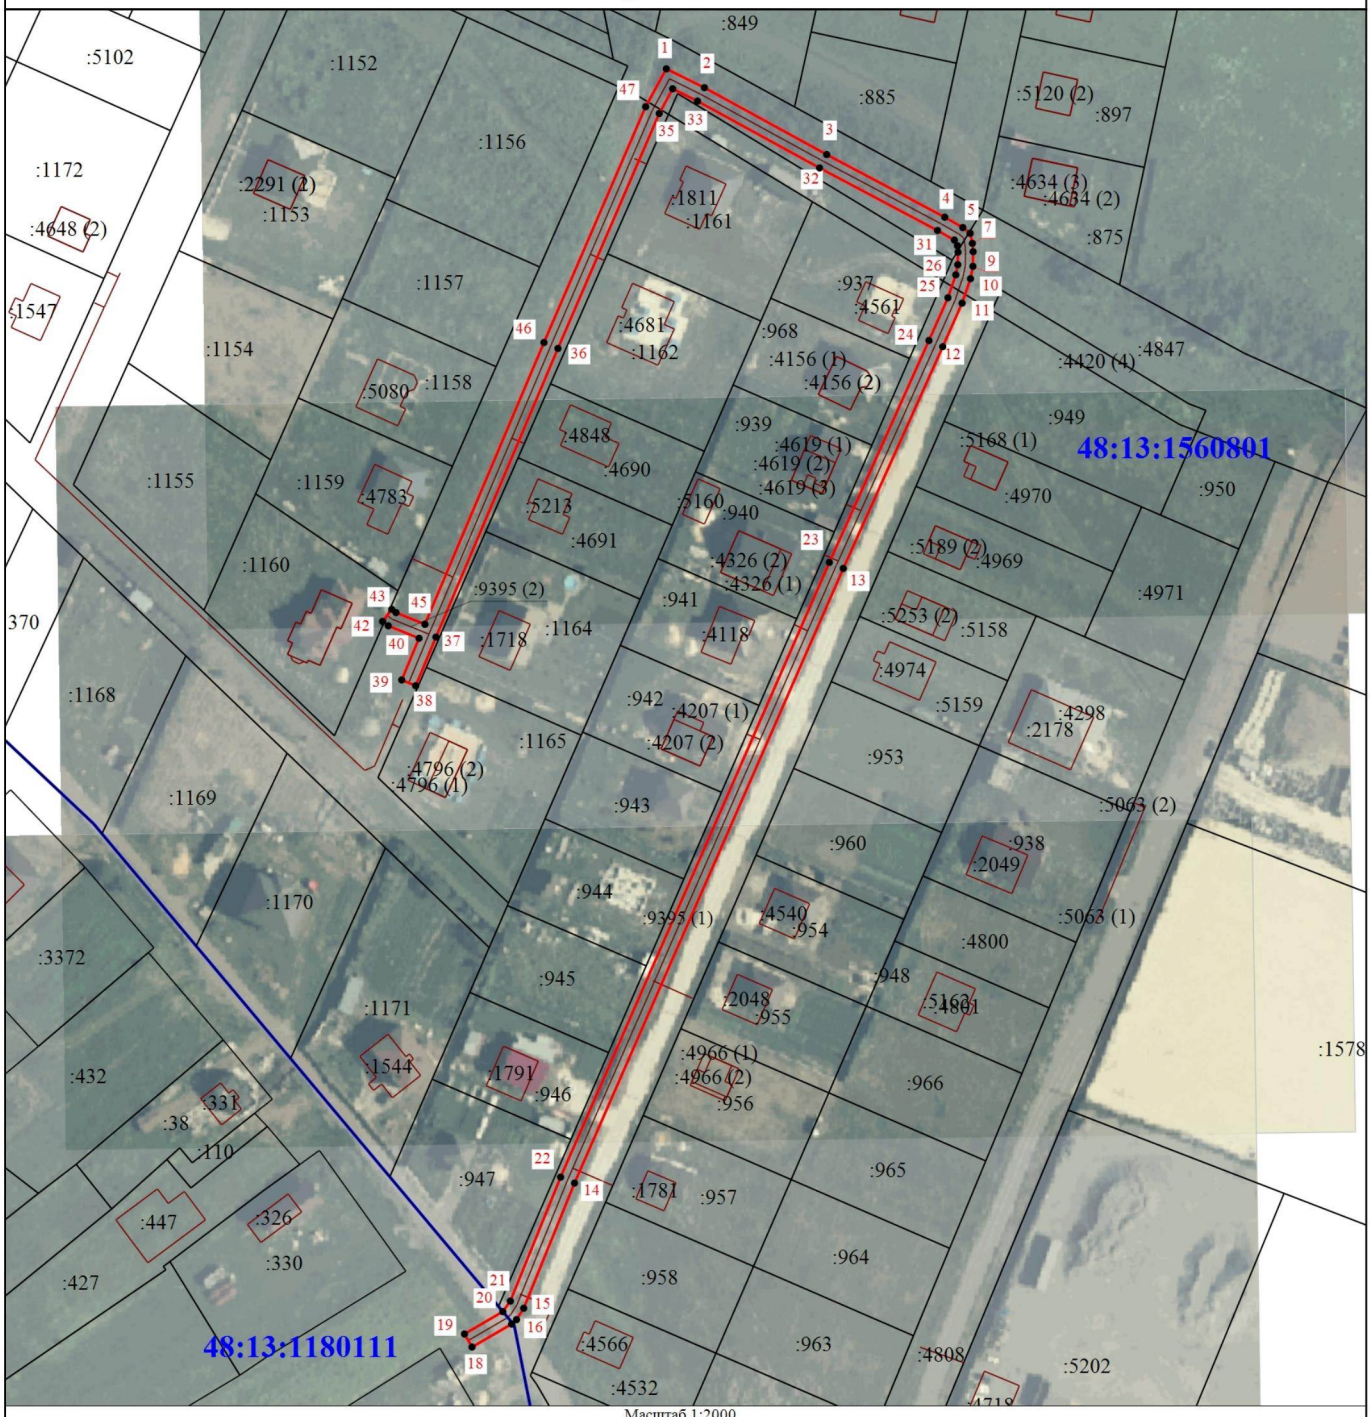

Масштаб 1:2000

Условные обозначения

- характерная точка границы охранной зоны
- Обозначение новой характерной точки
- Обозначение контура сооружения
- Часть границы, сведения ЕГРН о которой позволяют однозначно определить ее положение на местности
- Граница охранной зоны
- Граница здания, сооружения
- Граница кадастрового квартала
- Номер кадастрового квартала
- Кадастровый номер земельного участка

Подпись _____ Дата "15" 12 2025 г.

Место для оттиска печати (при наличии) лица, составившего описание местоположения границ объекта

ГРАФИЧЕСКОЕ ОПИСАНИЕ
местоположения границ населенных пунктов, территориальных зон, особо охраняемых природных территорий, зон с особыми условиями использования территории

Охранная зона сооружения: Газопровод. Местоположение: Российская Федерация, Липецкая область, Липецкий р-н, сельское поселение Новодеревенский сельсовет, деревня Новая Деревня, улица Ленина, к ж.д. 10 "а". Назначение: иное (газопровод). Протяженность: 73 м.

(наименование объекта, местоположение границ которого описано (далее - объект))

Раздел 1

Сведения об объекте

№ п/п	Характеристики объекта	Описание характеристик
1	2	3
1.	Местоположение объекта	Липецкая область, район Липецкий, деревня Новая Деревня
2.	Площадь объекта +/- величина погрешности определения площади (Р +/- Дельта Р)	291 +/- 6 м²
3.	Иные характеристики объекта	Ограничения использования объектов недвижимости предусмотрены п.14, 15, 16 Постановления Правительства Российской Федерации "Об утверждении Правил охраны газораспределительных сетей" № 878 от 20.11.2000 г. 14. На земельные участки, входящие в охранные зоны газораспределительных сетей, в целях предупреждения их повреждения или нарушения условий их нормальной эксплуатации налагаются ограничения (обременения), которыми запрещается юридическим и физическим лицам, являющимся собственниками, владельцами или пользователями земельных участков, расположенных в пределах охранных зон газораспределительных сетей, либо проектирующих объекты жилищно-гражданского и производственного назначения, объекты инженерной, транспортной и социальной инфраструктуры, либо осуществляющих в границах указанных земельных участков любую хозяйственную деятельность: а) строить объекты жилищно-гражданского и производственного назначения; б) сносить и реконструировать мосты, коллекторы, автомобильные и железные дороги с расположенными на них газораспределительными сетями без предварительного выноса этих газопроводов по согласованию с эксплуатационными организациями; в) разрушать берегоукрепительные сооружения, водопропускные устройства, земляные и иные сооружения, предохраняющие газораспределительные сети от разрушений; г) перемещать, повреждать, засыпать и уничтожать опознавательные знаки, контрольно-измерительные пункты и другие устройства газораспределительных сетей; д) устраивать свалки и склады, разливать растворы кислот, солей, щелочей и других химически активных веществ; е) ограждать и перегораживать охранные зоны, препятствовать доступу персонала эксплуатационных организаций к газораспределительным сетям, проведению обслуживания и устранению повреждений газораспределительных сетей; ж) разводить огонь и размещать источники огня; з) рыть погреба, копать и обрабатывать почву сельскохозяйственными и мелиоративными орудиями и механизмами на глубину более 0,3 метра; и) открывать калитки и двери газорегуляторных пунктов, станций катодной и дренажной защиты, люки подземных колодцев, включать или отключать электроснабжение средств связи, освещения и систем телемеханики; к) набрасывать, приставлять и привязывать к опорам и надземным газопроводам, ограждениям и зданиям газораспределительных сетей посторонние предметы, лестницы, влезать на них; л) самовольно подключаться к газораспределительным сетям. 15. Лесохозяйственные, сельскохозяйственные и другие работы, не подпадающие под ограничения, указанные в пункте 14 настоящих Правил, и не связанные с нарушением земельного горизонта и обработкой почвы на глубину более 0,3 метра, производятся собственниками, владельцами или пользователями земельных участков в охранной зоне газораспределительной сети при условии предварительного письменного уведомления эксплуатационной организации не менее чем за 3 рабочих дня до начала работ. 16. Хозяйственная деятельность в охранных зонах газораспределительных сетей, не предусмотренная пунктами 14 и 15 настоящих Правил, при которой производится нарушение поверхности земельного участка и обработка почвы на глубину более 0,3 метра, осуществляется на основании письменного разрешения эксплуатационной организации газораспределительных сетей.

Раздел 2

Сведения о местоположении границ объекта

1. Система координат МСК-48, зона 1

2. Сведения о характерных точках границ объекта

Обозначение характерных точек границ	Координаты, м		Метод определения координат характерной точки	Средняя квадратическая погрешность положения характерной точки (Mt), м	Описание обозначения точки на местности (при наличии)
	X	Y			
1	2	3	4	5	6
1	431612.43	1310894.22	Метод спутниковых геодезических измерений	0.10	-
2	431608.74	1310897.56	Метод спутниковых геодезических измерений	0.10	-
3	431606.06	1310894.60	Метод спутниковых геодезических измерений	0.10	-
4	431606.46	1310894.24	Метод спутниковых геодезических измерений	0.10	-
5	431555.94	1310849.02	Метод спутниковых геодезических измерений	0.10	-
6	431558.60	1310846.04	Метод спутниковых геодезических измерений	0.10	-
1	431612.43	1310894.22	Метод спутниковых геодезических измерений	0.10	-

3. Сведения о характерных точках части (частей) границы объекта

Обозначение характерных точек части границы	Координаты, м		Метод определения координат характерной точки	Средняя квадратическая погрешность положения характерной точки (Mt), м	Описание обозначения точки на местности (при наличии)
	X	Y			
1	2	3	4	5	6
-	-	-	-	-	-

Раздел 3

Сведения о местоположении измененных (уточненных) границ объекта

1. Система координат -


2. Сведения о характерных точках границ объекта

Обозначение характерных точек границ	Существующие координаты, м		Измененные (уточненные) координаты, м		Метод определения координат характерной точки	Средняя квадратическая погрешность положения характерной точки (Mt), м	Описание обозначения точки на местности (при наличии)
	X	Y	X	Y			
1	2	3	4	5	6	7	8
-	-	-	-	-	-	-	

3. Сведения о характерных точках части (частей) границы объекта

Обозначение характерных точек части границы	Существующие координаты, м		Измененные (уточненные) координаты, м		Метод определения координат характерной точки	Средняя квадратическая погрешность положения характерной точки (Mt), м	Описание обозначения точки на местности (при наличии)
	X	Y	X	Y			
1	2	3	4	5	6	7	8
-	-	-	-	-	-	-	

План границ объекта

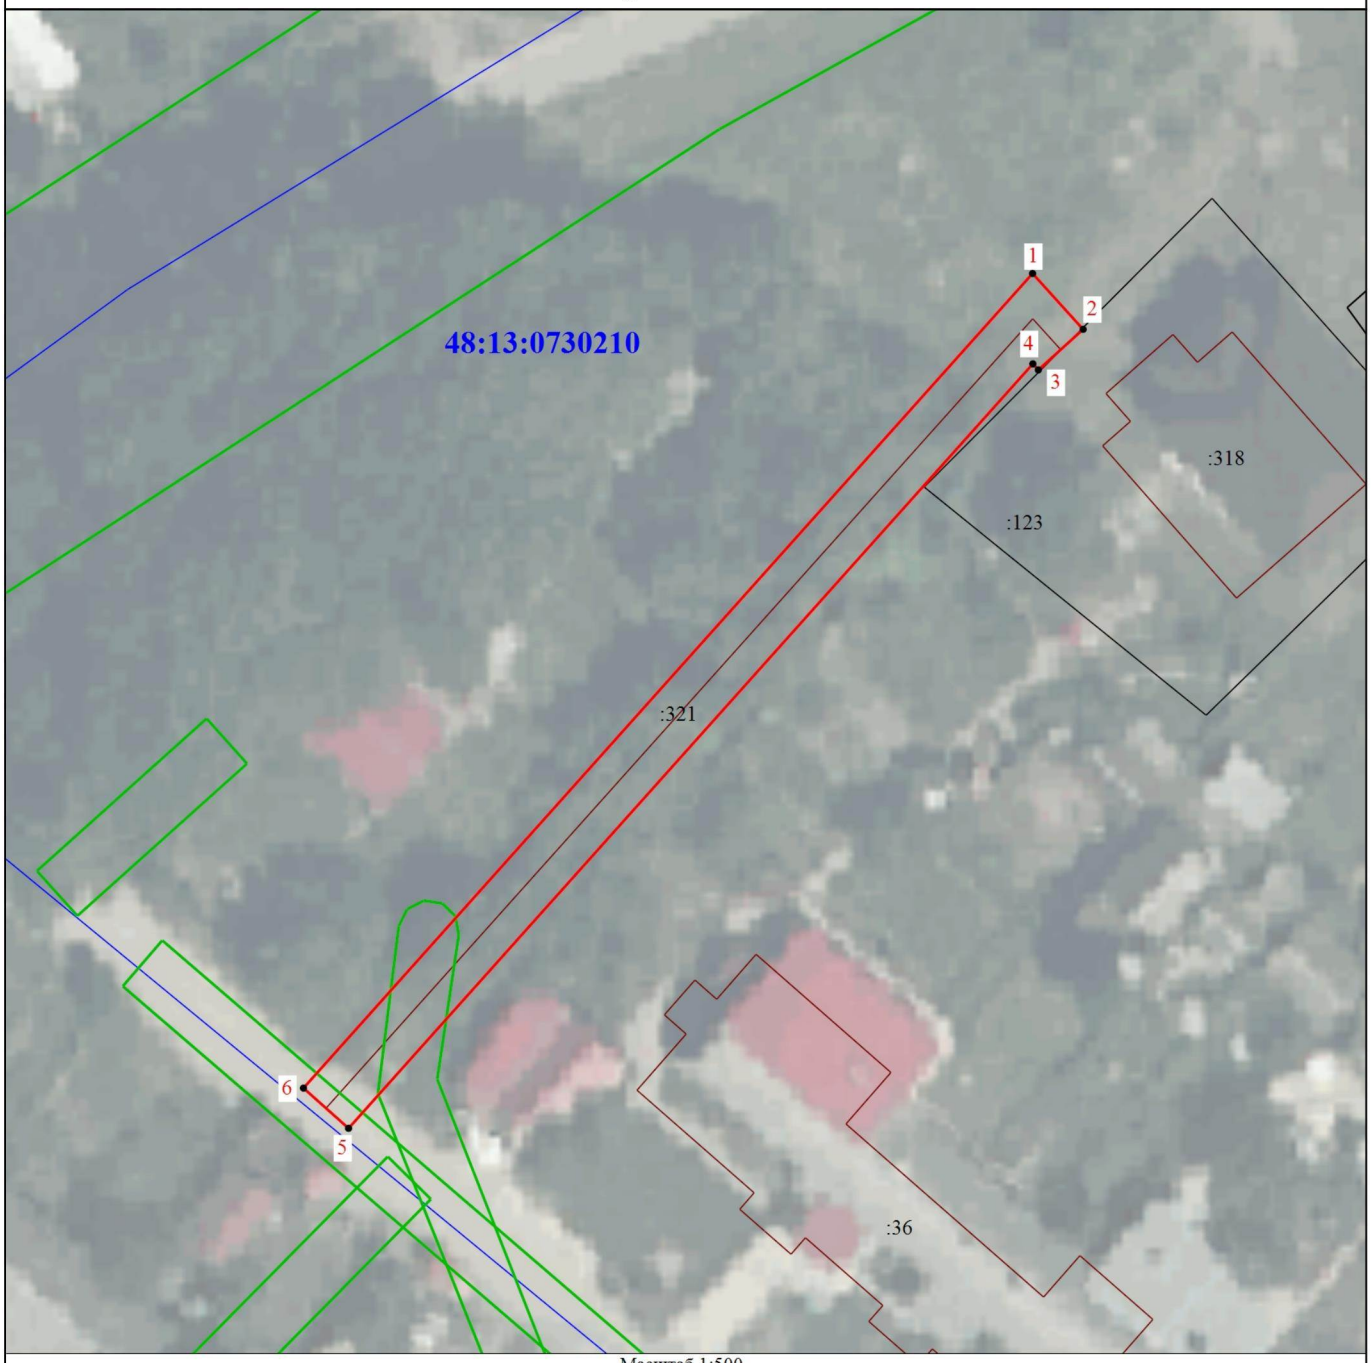

Масштаб 1:500

Условные обозначения

- характерная точка границы охранной зоны

1 - Обозначение новой характерной точки

:123 - Кадастровый номер земельного участка и объекта капитального строительства

- Часть границы, сведения ЕГРН о которой позволяют однозначно определить ее положение на местности

- Граница здания, сооружения

- Граница зоны с особыми условиями

:321 - Кадастровый номер сооружения

- Граница охранной зоны

- Граница кадастрового квартала

48:13:0730210 - Номер кадастрового квартала

Подпись _____ Дата "15" 12 2025 г.

Место для оттиска печати (при наличии) лица, составившего описание местоположения границ объекта

ГРАФИЧЕСКОЕ ОПИСАНИЕ
местоположения границ населенных пунктов, территориальных зон, особо охраняемых природных территорий, зон с особыми условиями использования территории

Охранная зона сооружения: Газопровод низкого давления. Местоположение: Российская Федерация, Липецкая область, муниципальный район Липецкий, сельское поселение Косыревский сельсовет, деревня Кулешовка, переулок Попова, к ж.д.5. Назначение: 10. Сооружения коммунального хозяйства. Протяженность: 155 м.

(наименование объекта, местоположение границ которого описано (далее - объект))

Раздел 1

Сведения об объекте

№ п/п	Характеристики объекта	Описание характеристик
1	2	3
1.	Местоположение объекта	Липецкая область, м.р-н Липецкий, деревня Кулешовка
2.	Площадь объекта +/- величина погрешности определения площади (Р +/- Дельта Р)	605 +/- 9 м²
3.	Иные характеристики объекта	Ограничения использования объектов недвижимости предусмотрены п.14, 15, 16 Постановления Правительства Российской Федерации "Об утверждении Правил охраны газораспределительных сетей" № 878 от 20.11.2000 г. 14. На земельные участки, входящие в охранные зоны газораспределительных сетей, в целях предупреждения их повреждения или нарушения условий их нормальной эксплуатации налагаются ограничения (обременения), которыми запрещается юридическим и физическим лицам, являющимся собственниками, владельцами или пользователями земельных участков, расположенных в пределах охранных зон газораспределительных сетей, либо проектирующих объекты жилищно-гражданского и производственного назначения, объекты инженерной, транспортной и социальной инфраструктуры, либо осуществляющих в границах указанных земельных участков любую хозяйственную деятельность: а) строить объекты жилищно-гражданского и производственного назначения; б) сносить и реконструировать мосты, коллекторы, автомобильные и железные дороги с расположенными на них газораспределительными сетями без предварительного выноса этих газопроводов по согласованию с эксплуатационными организациями; в) разрушать берегоукрепительные сооружения, водопропускные устройства, земляные и иные сооружения, предохраняющие газораспределительные сети от разрушений; г) перемещать, повреждать, засыпать и уничтожать опознавательные знаки, контрольно-измерительные пункты и другие устройства газораспределительных сетей; д) устраивать свалки и склады, разливать растворы кислот, солей, щелочей и других химически активных веществ; е) огораживать и перегораживать охранные зоны, препятствовать доступу персонала эксплуатационных организаций к газораспределительным сетям, проведению обслуживания и устранению повреждений газораспределительных сетей; ж) разводить огонь и размещать источники огня; з) рыть погреба, копать и обрабатывать почву сельскохозяйственными и мелиоративными орудиями и механизмами на глубину более 0,3 метра; и) открывать калитки и двери газорегуляторных пунктов, станций катодной и дренажной защиты, люки подземных колодцев, включать или отключать электроснабжение средств связи, освещения и систем телемеханики; к) набрасывать, приставлять и привязывать к опорам и надземным газопроводам, ограждениям и зданиям газораспределительных сетей посторонние предметы, лестницы, влезать на них; л) самовольно подключаться к газораспределительным сетям. 15. Лесохозяйственные, сельскохозяйственные и другие работы, не подпадающие под ограничения, указанные в пункте 14 настоящих Правил, и не связанные с нарушением земельного горизонта и обработкой почвы на глубину более 0,3 метра, производятся собственниками, владельцами или пользователями земельных участков в охранной зоне газораспределительной сети при условии предварительного письменного уведомления эксплуатационной организации не менее чем за 3 рабочих дня до начала работ. 16. Хозяйственная деятельность в охранных зонах газораспределительных сетей, не предусмотренная пунктами 14 и 15 настоящих Правил, при которой производится нарушение поверхности земельного участка и обработка почвы на глубину более 0,3 метра, осуществляется на основании письменного разрешения эксплуатационной организации газораспределительных сетей.

Раздел 2

Сведения о местоположении границ объекта

1. Система координат МСК-48, зона 1

2. Сведения о характерных точках границ объекта

Обозначение характерных точек границ	Координаты, м		Метод определения координат характерной точки	Средняя квадратическая погрешность положения характерной точки (Mt), м	Описание обозначения точки на местности (при наличии)
	X	Y			
1	2	3	4	5	6
1	417090.93	1309308.59	Метод спутниковых геодезических измерений	0.10	-
2	417089.29	1309310.27	Метод спутниковых геодезических измерений	0.10	-
3	417091.27	1309312.28	Метод спутниковых геодезических измерений	0.10	-
4	417088.41	1309315.08	Метод спутниковых геодезических измерений	0.10	-
5	417085.06	1309311.67	Метод спутниковых геодезических измерений	0.10	-
6	417061.91	1309287.78	Метод спутниковых геодезических измерений	0.10	-
7	417058.44	1309291.59	Метод спутниковых геодезических измерений	0.10	-
8	417055.48	1309288.89	Метод спутниковых геодезических измерений	0.10	-
9	417059.12	1309284.90	Метод спутниковых геодезических измерений	0.10	-
10	417001.65	1309225.87	Метод спутниковых геодезических измерений	0.10	-
11	416997.20	1309229.86	Метод спутниковых геодезических измерений	0.10	-

2. Сведения о характерных точках границ объекта

Обозначение характерных точек границ	Координаты, м		Метод определения координат характерной точки	Средняя квадратическая погрешность положения характерной точки (Mt), м	Описание обозначения точки на местности (при наличии)
	X	Y			
1	2	3	4	5	6
12	416987.95	1309220.79	Метод спутниковых геодезических измерений	0.10	-
13	416990.75	1309217.93	Метод спутниковых геодезических измерений	0.10	-
14	416997.33	1309224.38	Метод спутниковых геодезических измерений	0.10	-
15	417001.85	1309220.33	Метод спутниковых геодезических измерений	0.10	-
16	417063.30	1309283.46	Метод спутниковых геодезических измерений	0.10	-
17	417086.50	1309307.40	Метод спутниковых геодезических измерений	0.10	-
18	417088.07	1309305.79	Метод спутниковых геодезических измерений	0.10	-
1	417090.93	1309308.59	Метод спутниковых геодезических измерений	0.10	-

3. Сведения о характерных точках части (частей) границы объекта

Обозначение характерных точек части границы	Координаты, м		Метод определения координат характерной точки	Средняя квадратическая погрешность положения характерной точки (Mt), м	Описание обозначения точки на местности (при наличии)
	X	Y			
1	2	3	4	5	6
-	-	-	-	-	-

Раздел 3

Сведения о местоположении измененных (уточненных) границ объекта

1. Система координат -


2. Сведения о характерных точках границ объекта

Обозначение характерных точек границ	Существующие координаты, м		Измененные (уточненные) координаты, м		Метод определения координат характерной точки	Средняя квадратическая погрешность положения характерной точки (Mt), м	Описание обозначения точки на местности (при наличии)
	X	Y	X	Y			
1	2	3	4	5	6	7	8
-	-	-	-	-	-	-	

3. Сведения о характерных точках части (частей) границы объекта

Обозначение характерных точек части границы	Существующие координаты, м		Измененные (уточненные) координаты, м		Метод определения координат характерной точки	Средняя квадратическая погрешность положения характерной точки (Mt), м	Описание обозначения точки на местности (при наличии)
	X	Y	X	Y			
1	2	3	4	5	6	7	8
-	-	-	-	-	-	-	

План границ объекта

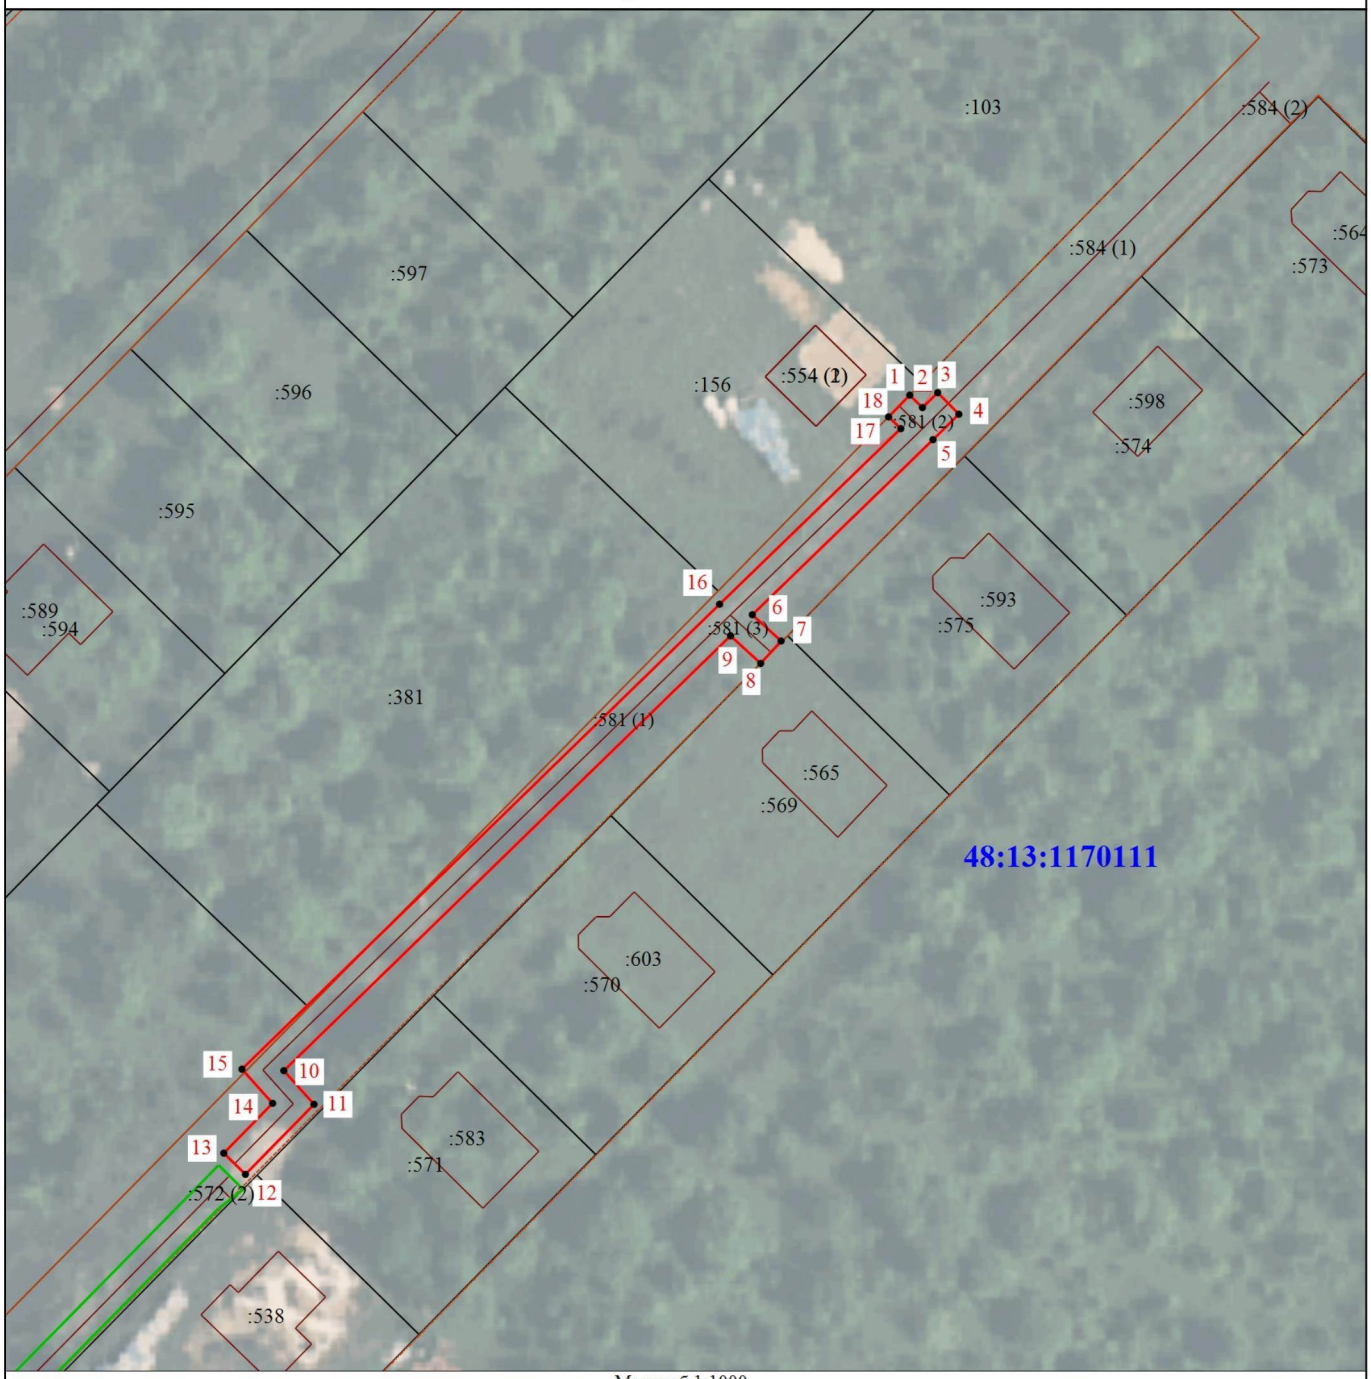

Масштаб 1:1000

Условные обозначения

- ● - Характерная точка границы охранной зоны
- 1 - Обозначение новой характерной точки
- _____ - Часть границы, сведения ЕГРН о которой позволяют однозначно определить ее положение на местности
- _____ - Граница охранной зоны
- _____ - Граница здания, сооружения
- _____ - Граница зоны с особыми условиями
- 48:13:1170111 - Номер кадастрового квартала
- :156 - Кадастровый номер земельного участка
- :581(1) - Обозначение контура сооружения

Подпись _____ Дата "15" 12 2025 г.

Место для оттиска печати (при наличии) лица, составившего описание местоположения границ объекта

ГРАФИЧЕСКОЕ ОПИСАНИЕ
местоположения границ населенных пунктов, территориальных зон, особо охраняемых природных территорий, зон с особыми условиями использования территории

Охранная зона сооружения: Газопровод. Местоположение: Российская Федерация, Липецкая область, Липецкий муниципальный район, сельское поселение Косыревский сельсовет, д. Кулешовка , Попова пер, к ж.д. 2. Назначение: 10) сооружения коммунального хозяйства. Протяженность: 72м.

(наименование объекта, местоположение границ которого описано (далее - объект))

Раздел 1

Сведения об объекте

№ п/п	Характеристики объекта	Описание характеристик
1	2	3
1.	Местоположение объекта	Липецкая область, район Липецкий, деревня Кулешовка
2.	Площадь объекта +/- величина погрешности определения площади (Р +/- Дельта Р)	257 +/- 6 м²
3.	Иные характеристики объекта	Ограничения использования объектов недвижимости предусмотрены п.14, 15, 16 Постановления Правительства Российской Федерации "Об утверждении Правил охраны газораспределительных сетей" № 878 от 20.11.2000 г. 14. На земельные участки, входящие в охранные зоны газораспределительных сетей, в целях предупреждения их повреждения или нарушения условий их нормальной эксплуатации налагаются ограничения (обременения), которыми запрещается юридическим и физическим лицам, являющимся собственниками, владельцами или пользователями земельных участков, расположенных в пределах охранных зон газораспределительных сетей, либо проектирующих объекты жилищно-гражданского и производственного назначения, объекты инженерной, транспортной и социальной инфраструктуры, либо осуществляющих в границах указанных земельных участков любую хозяйственную деятельность: а) строить объекты жилищно-гражданского и производственного назначения; б) сносить и реконструировать мосты, коллекторы, автомобильные и железные дороги с расположенными на них газораспределительными сетями без предварительного выноса этих газопроводов по согласованию с эксплуатационными организациями; в) разрушать берегоукрепительные сооружения, водопропускные устройства, земляные и иные сооружения, предохраняющие газораспределительные сети от разрушений; г) перемещать, повреждать, засыпать и уничтожать опознавательные знаки, контрольно-измерительные пункты и другие устройства газораспределительных сетей; д) устраивать свалки и склады, разливать растворы кислот, солей, щелочей и других химически активных веществ; е) огораживать и перегораживать охранные зоны, препятствовать доступу персонала эксплуатационных организаций к газораспределительным сетям, проведению обслуживания и устранению повреждений газораспределительных сетей; ж) разводить огонь и размещать источники огня; з) рыть погреба, копать и обрабатывать почву сельскохозяйственными и мелиоративными орудиями и механизмами на глубину более 0,3 метра; и) открывать калитки и двери газорегуляторных пунктов, станций катодной и дренажной защиты, люки подземных колодцев, включать или отключать электроснабжение средств связи, освещения и систем телемеханики; к) набрасывать, приставлять и привязывать к опорам и надземным газопроводам, ограждениям и зданиям газораспределительных сетей посторонние предметы, лестницы, влезать на них; л) самовольно подключаться к газораспределительным сетям. 15. Лесохозяйственные, сельскохозяйственные и другие работы, не подпадающие под ограничения, указанные в пункте 14 настоящих Правил, и не связанные с нарушением земельного горизонта и обработкой почвы на глубину более 0,3 метра, производятся собственниками, владельцами или пользователями земельных участков в охранной зоне газораспределительной сети при условии предварительного письменного уведомления эксплуатационной организации не менее чем за 3 рабочих дня до начала работ. 16. Хозяйственная деятельность в охранных зонах газораспределительных сетей, не предусмотренная пунктами 14 и 15 настоящих Правил, при которой производится нарушение поверхности земельного участка и обработка почвы на глубину более 0,3 метра, осуществляется на основании письменного разрешения эксплуатационной организации газораспределительных сетей.

Раздел 2

Сведения о местоположении границ объекта

1. Система координат МСК-48, зона 1

2. Сведения о характерных точках границ объекта

Обозначение характерных точек границ	Координаты, м		Метод определения координат характерной точки	Средняя квадратическая погрешность положения характерной точки (Mt), м	Описание обозначения точки на местности (при наличии)
	X	Y			
1	2	3	4	5	6
1	417132.44	1309353.40	Метод спутниковых геодезических измерений	0.10	-
2	417133.74	1309354.66	Метод спутниковых геодезических измерений	0.10	-
3	417132.42	1309356.26	Метод спутниковых геодезических измерений	0.10	-
4	417128.12	1309360.41	Метод спутниковых геодезических измерений	0.10	-
5	417125.34	1309357.53	Метод спутниковых геодезических измерений	0.10	-
6	417128.17	1309354.80	Метод спутниковых геодезических измерений	0.10	-
7	417088.43	1309315.10	Метод спутниковых геодезических измерений	0.10	-
8	417091.25	1309312.26	Метод спутниковых геодезических измерений	0.10	-
1	417132.44	1309353.40	Метод спутниковых геодезических измерений	0.10	-

3. Сведения о характерных точках части (частей) границы объекта

Обозначение характерных точек части границы	Координаты, м		Метод определения координат характерной точки	Средняя квадратическая погрешность положения характерной точки (Mt), м	Описание обозначения точки на местности (при наличии)
	X	Y			
1	2	3	4	5	6
-	-	-	-	-	-

Раздел 3

Сведения о местоположении измененных (уточненных) границ объекта

1. Система координат -


2. Сведения о характерных точках границ объекта

Обозначение характерных точек границ	Существующие координаты, м		Измененные (уточненные) координаты, м		Метод определения координат характерной точки	Средняя квадратическая погрешность положения характерной точки (Mt), м	Описание обозначения точки на местности (при наличии)
	X	Y	X	Y			
1	2	3	4	5	6	7	8
-	-	-	-	-	-	-	

3. Сведения о характерных точках части (частей) границы объекта

Обозначение характерных точек части границы	Существующие координаты, м		Измененные (уточненные) координаты, м		Метод определения координат характерной точки	Средняя квадратическая погрешность положения характерной точки (Mt), м	Описание обозначения точки на местности (при наличии)
	X	Y	X	Y			
1	2	3	4	5	6	7	8
-	-	-	-	-	-	-	

План границ объекта

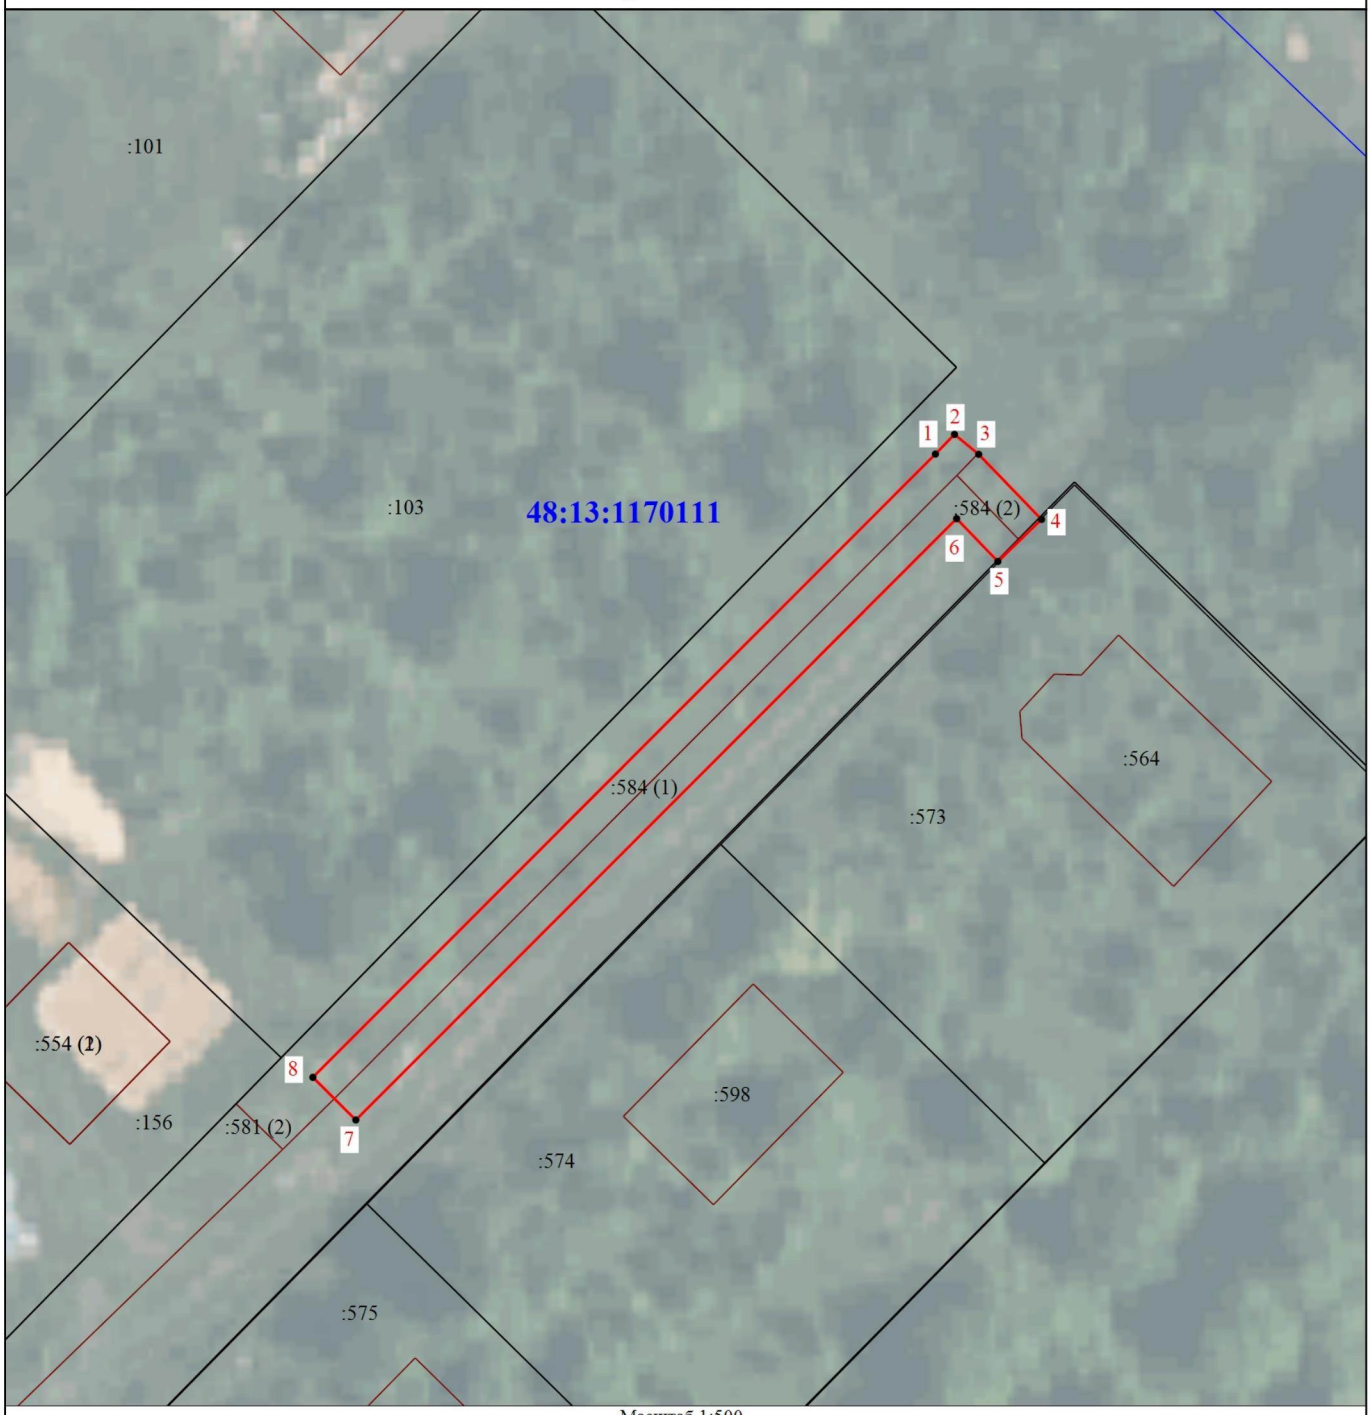

Масштаб 1:500

Условные обозначения

- Характерная точка границы охранной зоны
- Обозначение новой характерной точки
- Часть границы, сведения ЕГРН о которой позволяют однозначно определить ее положение на местности
- Граница охранной зоны
- Граница здания, сооружения
- Граница кадастрового квартала
- Номер кадастрового квартала
- Кадастровый номер земельного участка
- Обозначение контура сооружения

Подпись _____ Дата "15" 12 2025 г.

Место для оттиска печати (при наличии) лица, составившего описание местоположения границ объекта

ГРАФИЧЕСКОЕ ОПИСАНИЕ
местоположения границ населенных пунктов, территориальных зон, особо охраняемых природных территорий, зон с особыми условиями использования территории

Охранная зона сооружения: Газопровод низкого давления. Местоположение: Российская Федерация, Липецкая область, Липецкий муниципальный район, сльское поселение Косыревский сльсовет, деревня Кулешовка ,улица Рябиновая, к ж.д. 2. Назначение: 10) сооружения коммунального хозяйства. Протяженность: 351 м.

(наименование объекта, местоположение границ которого описано (далее - объект))

Раздел 1

Сведения об объекте

№ п/п	Характеристики объекта	Описание характеристик
1	2	3
1.	Местоположение объекта	Липецкая область, район Липецкий, деревня Кулешовка
2.	Площадь объекта +/- величина погрешности определения площади (Р +/- Дельта Р)	1393 +/- 13 м²
3.	Иные характеристики объекта	Ограничения использования объектов недвижимости предусмотрены п.14, 15, 16 Постановления Правительства Российской Федерации "Об утверждении Правил охраны газораспределительных сетей" № 878 от 20.11.2000 г. 14. На земельные участки, входящие в охранные зоны газораспределительных сетей, в целях предупреждения их повреждения или нарушения условий их нормальной эксплуатации налагаются ограничения (обременения), которыми запрещается юридическим и физическим лицам, являющимся собственниками, владельцами или пользователями земельных участков, расположенных в пределах охранных зон газораспределительных сетей, либо проектирующих объекты жилищно-гражданского и производственного назначения, объекты инженерной, транспортной и социальной инфраструктуры, либо осуществляющих в границах указанных земельных участков любую хозяйственную деятельность: а) строить объекты жилищно-гражданского и производственного назначения; б) сносить и реконструировать мосты, коллекторы, автомобильные и железные дороги с расположенными на них газораспределительными сетями без предварительного выноса этих газопроводов по согласованию с эксплуатационными организациями; в) разрушать берегоукрепительные сооружения, водопропускные устройства, земляные и иные сооружения, предохраняющие газораспределительные сети от разрушений; г) перемещать, повреждать, засыпать и уничтожать опознавательные знаки, контрольно-измерительные пункты и другие устройства газораспределительных сетей; д) устраивать свалки и склады, разливать растворы кислот, солей, щелочей и других химически активных веществ; е) огораживать и перегораживать охранные зоны, препятствовать доступу персонала эксплуатационных организаций к газораспределительным сетям, проведению обслуживания и устранению повреждений газораспределительных сетей; ж) разводить огонь и размещать источники огня; з) рыть погреба, копать и обрабатывать почву сельскохозяйственными и мелиоративными орудиями и механизмами на глубину более 0,3 метра; и) открывать калитки и двери газорегуляторных пунктов, станций катодной и дренажной защиты, люки подземных колодцев, включать или отключать электроснабжение средств связи, освещения и систем телемеханики; к) набрасывать, приставлять и привязывать к опорам и надземным газопроводам, ограждениям и зданиям газораспределительных сетей посторонние предметы, лестницы, влезать на них; л) самовольно подключаться к газораспределительным сетям. 15. Лесохозяйственные, сельскохозяйственные и другие работы, не подпадающие под ограничения, указанные в пункте 14 настоящих Правил, и не связанные с нарушением земельного горизонта и обработкой почвы на глубину более 0,3 метра, производятся собственниками, владельцами или пользователями земельных участков в охранной зоне газораспределительной сети при условии предварительного письменного уведомления эксплуатационной организации не менее чем за 3 рабочих дня до начала работ. 16. Хозяйственная деятельность в охранных зонах газораспределительных сетей, не предусмотренная пунктами 14 и 15 настоящих Правил, при которой производится нарушение поверхности земельного участка и обработка почвы на глубину более 0,3 метра, осуществляется на основании письменного разрешения эксплуатационной организации газораспределительных сетей.

Раздел 2

Сведения о местоположении границ объекта

1. Система координат МСК-48, зона 1

2. Сведения о характерных точках границ объекта

Обозначение характерных точек границ	Координаты, м		Метод определения координат характерной точки	Средняя квадратическая погрешность положения характерной точки (Mt), м	Описание обозначения точки на местности (при наличии)
	X	Y			
1	2	3	4	5	6
1	417201.81	1309299.47	Метод спутниковых геодезических измерений	0.1	-
2	417172.44	1309328.23	Метод спутниковых геодезических измерений	0.1	-
3	417170.39	1309329.82	Метод спутниковых геодезических измерений	0.1	-
4	417167.93	1309326.66	Метод спутниковых геодезических измерений	0.1	-
5	417167.04	1309325.46	Метод спутниковых геодезических измерений	0.1	-
6	417169.88	1309322.64	Метод спутниковых геодезических измерений	0.1	-
7	417171.14	1309323.90	Метод спутниковых геодезических измерений	0.1	-
8	417196.03	1309299.53	Метод спутниковых геодезических измерений	0.1	-
9	417135.79	1309242.95	Метод спутниковых геодезических измерений	0.1	-
10	417030.46	1309139.95	Метод спутниковых геодезических измерений	0.1	-
11	417035.09	1309131.09	Метод спутниковых геодезических измерений	0.1	-

2. Сведения о характерных точках границ объекта

Обозначение характерных точек границ	Координаты, м		Метод определения координат характерной точки	Средняя квадратическая погрешность положения характерной точки (Mt), м	Описание обозначения точки на местности (при наличии)
	X	Y			
1	2	3	4	5	6
12	416997.74	1309091.65	Метод спутниковых геодезических измерений	0.1	-
13	417007.32	1309082.72	Метод спутниковых геодезических измерений	0.1	-
14	417010.04	1309085.64	Метод спутниковых геодезических измерений	0.1	-
15	417003.41	1309091.83	Метод спутниковых геодезических измерений	0.1	-
16	417039.95	1309130.42	Метод спутниковых геодезических измерений	0.1	-
17	417035.38	1309139.17	Метод спутниковых геодезических измерений	0.1	-
18	417138.57	1309240.08	Метод спутниковых геодезических измерений	0.1	-
1	417201.81	1309299.47	Метод спутниковых геодезических измерений	0.1	-

3. Сведения о характерных точках части (частей) границы объекта

Обозначение характерных точек части границы	Координаты, м		Метод определения координат характерной точки	Средняя квадратическая погрешность положения характерной точки (Mt), м	Описание обозначения точки на местности (при наличии)
	X	Y			
1	2	3	4	5	6
-	-	-	-	-	-

Раздел 3

Сведения о местоположении измененных (уточненных) границ объекта

1. Система координат -


2. Сведения о характерных точках границ объекта

Обозначение характерных точек границ	Существующие координаты, м		Измененные (уточненные) координаты, м		Метод определения координат характерной точки	Средняя квадратическая погрешность положения характерной точки (Mt), м	Описание обозначения точки на местности (при наличии)
	X	Y	X	Y			
1	2	3	4	5	6	7	8
-	-	-	-	-	-	-	

3. Сведения о характерных точках части (частей) границы объекта

Обозначение характерных точек части границы	Существующие координаты, м		Измененные (уточненные) координаты, м		Метод определения координат характерной точки	Средняя квадратическая погрешность положения характерной точки (Mt), м	Описание обозначения точки на местности (при наличии)
	X	Y	X	Y			
1	2	3	4	5	6	7	8
-	-	-	-	-	-	-	

План границ объекта

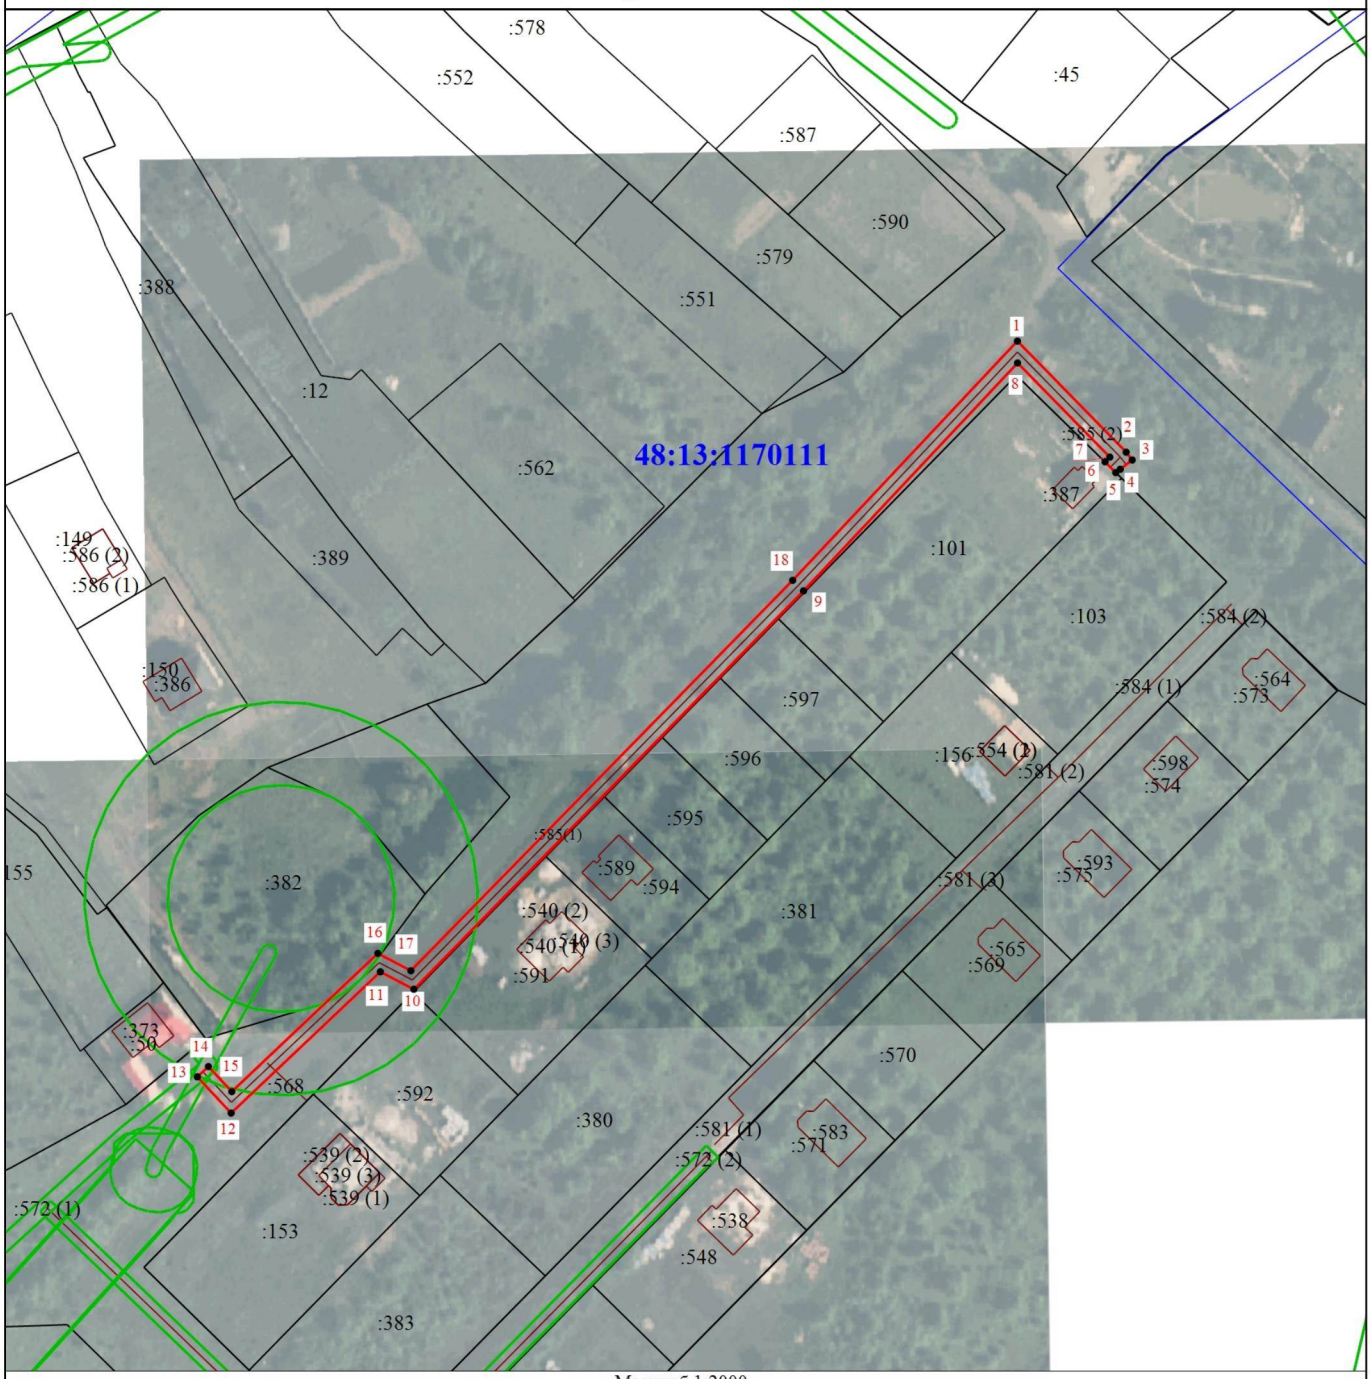

Масштаб 1:2000

Условные обозначения

- ● - Характерная точка границы охранной зоны
- 1 - Обозначение новой характерной точки
- :572 (1) - Обозначение контура сооружения
- _____ - Часть границы, сведения ЕГРН о которой позволяют однозначно определить ее положение на местности
- _____ - Граница охранной зоны
- _____ - Граница здания, сооружения
- _____ - Граница кадастрового квартала
- _____ - Граница зоны с особыми условиями
- 48:13:1170111 - Номер кадастрового квартала
- :101 - Кадастровый номер земельного участка

Подпись _____ Дата "15" 12 2025 г.

Место для оттиска печати (при наличии) лица, составившего описание местоположения границ объекта

ГРАФИЧЕСКОЕ ОПИСАНИЕ
местоположения границ населенных пунктов, территориальных зон, особо охраняемых природных территорий, зон с особыми условиями использования территории

Охранная зона сооружения: газопровод. Местоположение: Российская Федерация, Липецкая область, Липецкий муниципальный район, сельское поселение Косыревский сельсовет, деревня Кулешовка, улица 70 лет Победы, к ж.д. №28а. Назначение: 10) сооружения коммунального хозяйства. Протяженность: 115 м.

(наименование объекта, местоположение границ которого описано (далее - объект))

Раздел 1

Сведения об объекте

№ п/п	Характеристики объекта	Описание характеристик
1	2	3
1.	Местоположение объекта	Липецкая область, район Липецкий, деревня Кулешовка
2.	Площадь объекта +/- величина погрешности определения площади (Р +/- Дельта Р)	461 +/- 8 м²
3.	Иные характеристики объекта	Ограничения использования объектов недвижимости предусмотрены п.14, 15, 16 Постановления Правительства Российской Федерации "Об утверждении Правил охраны газораспределительных сетей" № 878 от 20.11.2000 г. 14. На земельные участки, входящие в охранные зоны газораспределительных сетей, в целях предупреждения их повреждения или нарушения условий их нормальной эксплуатации налагаются ограничения (обременения), которыми запрещается юридическим и физическим лицам, являющимся собственниками, владельцами или пользователями земельных участков, расположенных в пределах охранных зон газораспределительных сетей, либо проектирующих объекты жилищно-гражданского и производственного назначения, объекты инженерной, транспортной и социальной инфраструктуры, либо осуществляющих в границах указанных земельных участков любую хозяйственную деятельность: а) строить объекты жилищно-гражданского и производственного назначения; б) сносить и реконструировать мосты, коллекторы, автомобильные и железные дороги с расположенными на них газораспределительными сетями без предварительного выноса этих газопроводов по согласованию с эксплуатационными организациями; в) разрушать берегоукрепительные сооружения, водопропускные устройства, земляные и иные сооружения, предохраняющие газораспределительные сети от разрушений; г) перемещать, повреждать, засыпать и уничтожать опознавательные знаки, контрольно-измерительные пункты и другие устройства газораспределительных сетей; д) устраивать свалки и склады, разливать растворы кислот, солей, щелочей и других химически активных веществ; е) ограждать и перегораживать охранные зоны, препятствовать доступу персонала эксплуатационных организаций к газораспределительным сетям, проведению обслуживания и устранению повреждений газораспределительных сетей; ж) разводить огонь и размещать источники огня; з) рыть погреба, копать и обрабатывать почву сельскохозяйственными и мелиоративными орудиями и механизмами на глубину более 0,3 метра; и) открывать калитки и двери газорегуляторных пунктов, станций катодной и дренажной защиты, люки подземных колодцев, включать или отключать электроснабжение средств связи, освещения и систем телемеханики; к) набрасывать, приставлять и привязывать к опорам и надземным газопроводам, ограждениям и зданиям газораспределительных сетей посторонние предметы, лестницы, влезать на них; л) самовольно подключаться к газораспределительным сетям. 15. Лесохозяйственные, сельскохозяйственные и другие работы, не подпадающие под ограничения, указанные в пункте 14 настоящих Правил, и не связанные с нарушением земельного горизонта и обработкой почвы на глубину более 0,3 метра, производятся собственниками, владельцами или пользователями земельных участков в охранной зоне газораспределительной сети при условии предварительного письменного уведомления эксплуатационной организации не менее чем за 3 рабочих дня до начала работ. 16. Хозяйственная деятельность в охранных зонах газораспределительных сетей, не предусмотренная пунктами 14 и 15 настоящих Правил, при которой производится нарушение поверхности земельного участка и обработка почвы на глубину более 0,3 метра, осуществляется на основании письменного разрешения эксплуатационной организации газораспределительных сетей.

Раздел 2

Сведения о местоположении границ объекта

1. Система координат МСК-48, зона 1

2. Сведения о характерных точках границ объекта

Обозначение характерных точек границ	Координаты, м		Метод определения координат характерной точки	Средняя квадратическая погрешность положения характерной точки (Mt), м	Описание обозначения точки на местности (при наличии)
	X	Y			
1	2	3	4	5	6
1	416921.99	1308502.52	Метод спутниковых геодезических измерений	0.10	-
2	416922.99	1308506.40	Метод спутниковых геодезических измерений	0.10	-
3	416823.39	1308532.09	Метод спутниковых геодезических измерений	0.10	-
4	416821.01	1308531.01	Метод спутниковых геодезических измерений	0.10	-
5	416811.65	1308533.28	Метод спутниковых геодезических измерений	0.10	-
6	416810.71	1308529.40	Метод спутниковых геодезических измерений	0.10	-
7	416821.41	1308526.80	Метод спутниковых геодезических измерений	0.10	-
8	416823.75	1308527.86	Метод спутниковых геодезических измерений	0.10	-
1	416921.99	1308502.52	Метод спутниковых геодезических измерений	0.10	-

3. Сведения о характерных точках части (частей) границы объекта

Обозначение характерных точек части границы	Координаты, м		Метод определения координат характерной точки	Средняя квадратическая погрешность положения характерной точки (Mt), м	Описание обозначения точки на местности (при наличии)
	X	Y			
1	2	3	4	5	6
-	-	-	-	-	-

Раздел 3

Сведения о местоположении измененных (уточненных) границ объекта

1. Система координат -

2. Сведения о характерных точках границ объекта

Обозначение характерных точек границ	Существующие координаты, м		Измененные (уточненные) координаты, м		Метод определения координат характерной точки	Средняя квадратическая погрешность положения характерной точки (Mt), м	Описание обозначения точки на местности (при наличии)
	X	Y	X	Y			
1	2	3	4	5	6	7	8
-	-	-	-	-	-	-	

3. Сведения о характерных точках части (частей) границы объекта

Обозначение характерных точек части границы	Существующие координаты, м		Измененные (уточненные) координаты, м		Метод определения координат характерной точки	Средняя квадратическая погрешность положения характерной точки (Mt), м	Описание обозначения точки на местности (при наличии)
	X	Y	X	Y			
1	2	3	4	5	6	7	8
-	-	-	-	-	-	-	

План границ объекта



Масштаб 1:1000

Условные обозначения

- характерная точка границы охранной зоны

1 - Обозначение новой характерной точки

- Часть границы, сведения ЕГРН о которой позволяют однозначно определить ее положение на местности
- Граница охранной зоны
- Граница зоны с особыми условиями
:185 - Кадастровый номер земельного участка

- Граница сооружения
- Граница кадастрового квартала
48:13:1170115 - Номер кадастрового квартала
:305 - Кадастровый номер сооружения

Подпись _____ Дата "15" 12 2025 г.

Место для оттиска печати (при наличии) лица, составившего описание местоположения границ объекта

ГРАФИЧЕСКОЕ ОПИСАНИЕ
местоположения границ населенных пунктов, территориальных зон, особо охраняемых природных территорий, зон с особыми условиями использования территории

Охранная зона сооружения: Газопровод низкого давления. Местоположение: Российская Федерация, Липецкая область, Липецкий муниципальный район, сльское поселение Косыревский сльсовет, деревня Кулешовка ,улица Рябиновая, к ж.д. 2. Назначение: 10) сооружения коммунального хозяйства. Протяженность: 351 м.

(наименование объекта, местоположение границ которого описано (далее - объект))

Раздел 1

Сведения об объекте

№ п/п	Характеристики объекта	Описание характеристик
1	2	3
1.	Местоположение объекта	Липецкая область, район Липецкий, деревня Кулешовка
2.	Площадь объекта +/- величина погрешности определения площади (Р +/- Дельта Р)	1393 +/- 13 м²
3.	Иные характеристики объекта	Ограничения использования объектов недвижимости предусмотрены п.14, 15, 16 Постановления Правительства Российской Федерации "Об утверждении Правил охраны газораспределительных сетей" № 878 от 20.11.2000 г. 14. На земельные участки, входящие в охранные зоны газораспределительных сетей, в целях предупреждения их повреждения или нарушения условий их нормальной эксплуатации налагаются ограничения (обременения), которыми запрещается юридическим и физическим лицам, являющимся собственниками, владельцами или пользователями земельных участков, расположенных в пределах охранных зон газораспределительных сетей, либо проектирующих объекты жилищно-гражданского и производственного назначения, объекты инженерной, транспортной и социальной инфраструктуры, либо осуществляющих в границах указанных земельных участков любую хозяйственную деятельность: а) строить объекты жилищно-гражданского и производственного назначения; б) сносить и реконструировать мосты, коллекторы, автомобильные и железные дороги с расположенными на них газораспределительными сетями без предварительного выноса этих газопроводов по согласованию с эксплуатационными организациями; в) разрушать берегоукрепительные сооружения, водопропускные устройства, земляные и иные сооружения, предохраняющие газораспределительные сети от разрушений; г) перемещать, повреждать, засыпать и уничтожать опознавательные знаки, контрольно-измерительные пункты и другие устройства газораспределительных сетей; д) устраивать свалки и склады, разливать растворы кислот, солей, щелочей и других химически активных веществ; е) огораживать и перегораживать охранные зоны, препятствовать доступу персонала эксплуатационных организаций к газораспределительным сетям, проведению обслуживания и устранению повреждений газораспределительных сетей; ж) разводить огонь и размещать источники огня; з) рыть погреба, копать и обрабатывать почву сельскохозяйственными и мелиоративными орудиями и механизмами на глубину более 0,3 метра; и) открывать калитки и двери газорегуляторных пунктов, станций катодной и дренажной защиты, люки подземных колодцев, включать или отключать электроснабжение средств связи, освещения и систем телемеханики; к) набрасывать, приставлять и привязывать к опорам и надземным газопроводам, ограждениям и зданиям газораспределительных сетей посторонние предметы, лестницы, влезать на них; л) самовольно подключаться к газораспределительным сетям. 15. Лесохозяйственные, сельскохозяйственные и другие работы, не подпадающие под ограничения, указанные в пункте 14 настоящих Правил, и не связанные с нарушением земельного горизонта и обработкой почвы на глубину более 0,3 метра, производятся собственниками, владельцами или пользователями земельных участков в охранной зоне газораспределительной сети при условии предварительного письменного уведомления эксплуатационной организации не менее чем за 3 рабочих дня до начала работ. 16. Хозяйственная деятельность в охранных зонах газораспределительных сетей, не предусмотренная пунктами 14 и 15 настоящих Правил, при которой производится нарушение поверхности земельного участка и обработка почвы на глубину более 0,3 метра, осуществляется на основании письменного разрешения эксплуатационной организации газораспределительных сетей.

Раздел 2

Сведения о местоположении границ объекта

1. Система координат МСК-48, зона 1

2. Сведения о характерных точках границ объекта

Обозначение характерных точек границ	Координаты, м		Метод определения координат характерной точки	Средняя квадратическая погрешность положения характерной точки (Mt), м	Описание обозначения точки на местности (при наличии)
	X	Y			
1	2	3	4	5	6
1	417201.81	1309299.47	Метод спутниковых геодезических измерений	0.1	-
2	417172.44	1309328.23	Метод спутниковых геодезических измерений	0.1	-
3	417170.39	1309329.82	Метод спутниковых геодезических измерений	0.1	-
4	417167.93	1309326.66	Метод спутниковых геодезических измерений	0.1	-
5	417167.04	1309325.46	Метод спутниковых геодезических измерений	0.1	-
6	417169.88	1309322.64	Метод спутниковых геодезических измерений	0.1	-
7	417171.14	1309323.90	Метод спутниковых геодезических измерений	0.1	-
8	417196.03	1309299.53	Метод спутниковых геодезических измерений	0.1	-
9	417135.79	1309242.95	Метод спутниковых геодезических измерений	0.1	-
10	417030.46	1309139.95	Метод спутниковых геодезических измерений	0.1	-
11	417035.09	1309131.09	Метод спутниковых геодезических измерений	0.1	-

2. Сведения о характерных точках границ объекта

Обозначение характерных точек границ	Координаты, м		Метод определения координат характерной точки	Средняя квадратическая погрешность положения характерной точки (Mt), м	Описание обозначения точки на местности (при наличии)
	X	Y			
1	2	3	4	5	6
12	416997.74	1309091.65	Метод спутниковых геодезических измерений	0.1	-
13	417007.32	1309082.72	Метод спутниковых геодезических измерений	0.1	-
14	417010.04	1309085.64	Метод спутниковых геодезических измерений	0.1	-
15	417003.41	1309091.83	Метод спутниковых геодезических измерений	0.1	-
16	417039.95	1309130.42	Метод спутниковых геодезических измерений	0.1	-
17	417035.38	1309139.17	Метод спутниковых геодезических измерений	0.1	-
18	417138.57	1309240.08	Метод спутниковых геодезических измерений	0.1	-
1	417201.81	1309299.47	Метод спутниковых геодезических измерений	0.1	-

3. Сведения о характерных точках части (частей) границы объекта

Обозначение характерных точек части границы	Координаты, м		Метод определения координат характерной точки	Средняя квадратическая погрешность положения характерной точки (Mt), м	Описание обозначения точки на местности (при наличии)
	X	Y			
1	2	3	4	5	6
-	-	-	-	-	-

Раздел 3

Сведения о местоположении измененных (уточненных) границ объекта

1. Система координат -


2. Сведения о характерных точках границ объекта

Обозначение характерных точек границ	Существующие координаты, м		Измененные (уточненные) координаты, м		Метод определения координат характерной точки	Средняя квадратическая погрешность положения характерной точки (Mt), м	Описание обозначения точки на местности (при наличии)
	X	Y	X	Y			
1	2	3	4	5	6	7	8
-	-	-	-	-	-	-	

3. Сведения о характерных точках части (частей) границы объекта

Обозначение характерных точек части границы	Существующие координаты, м		Измененные (уточненные) координаты, м		Метод определения координат характерной точки	Средняя квадратическая погрешность положения характерной точки (Mt), м	Описание обозначения точки на местности (при наличии)
	X	Y	X	Y			
1	2	3	4	5	6	7	8
-	-	-	-	-	-	-	

План границ объекта

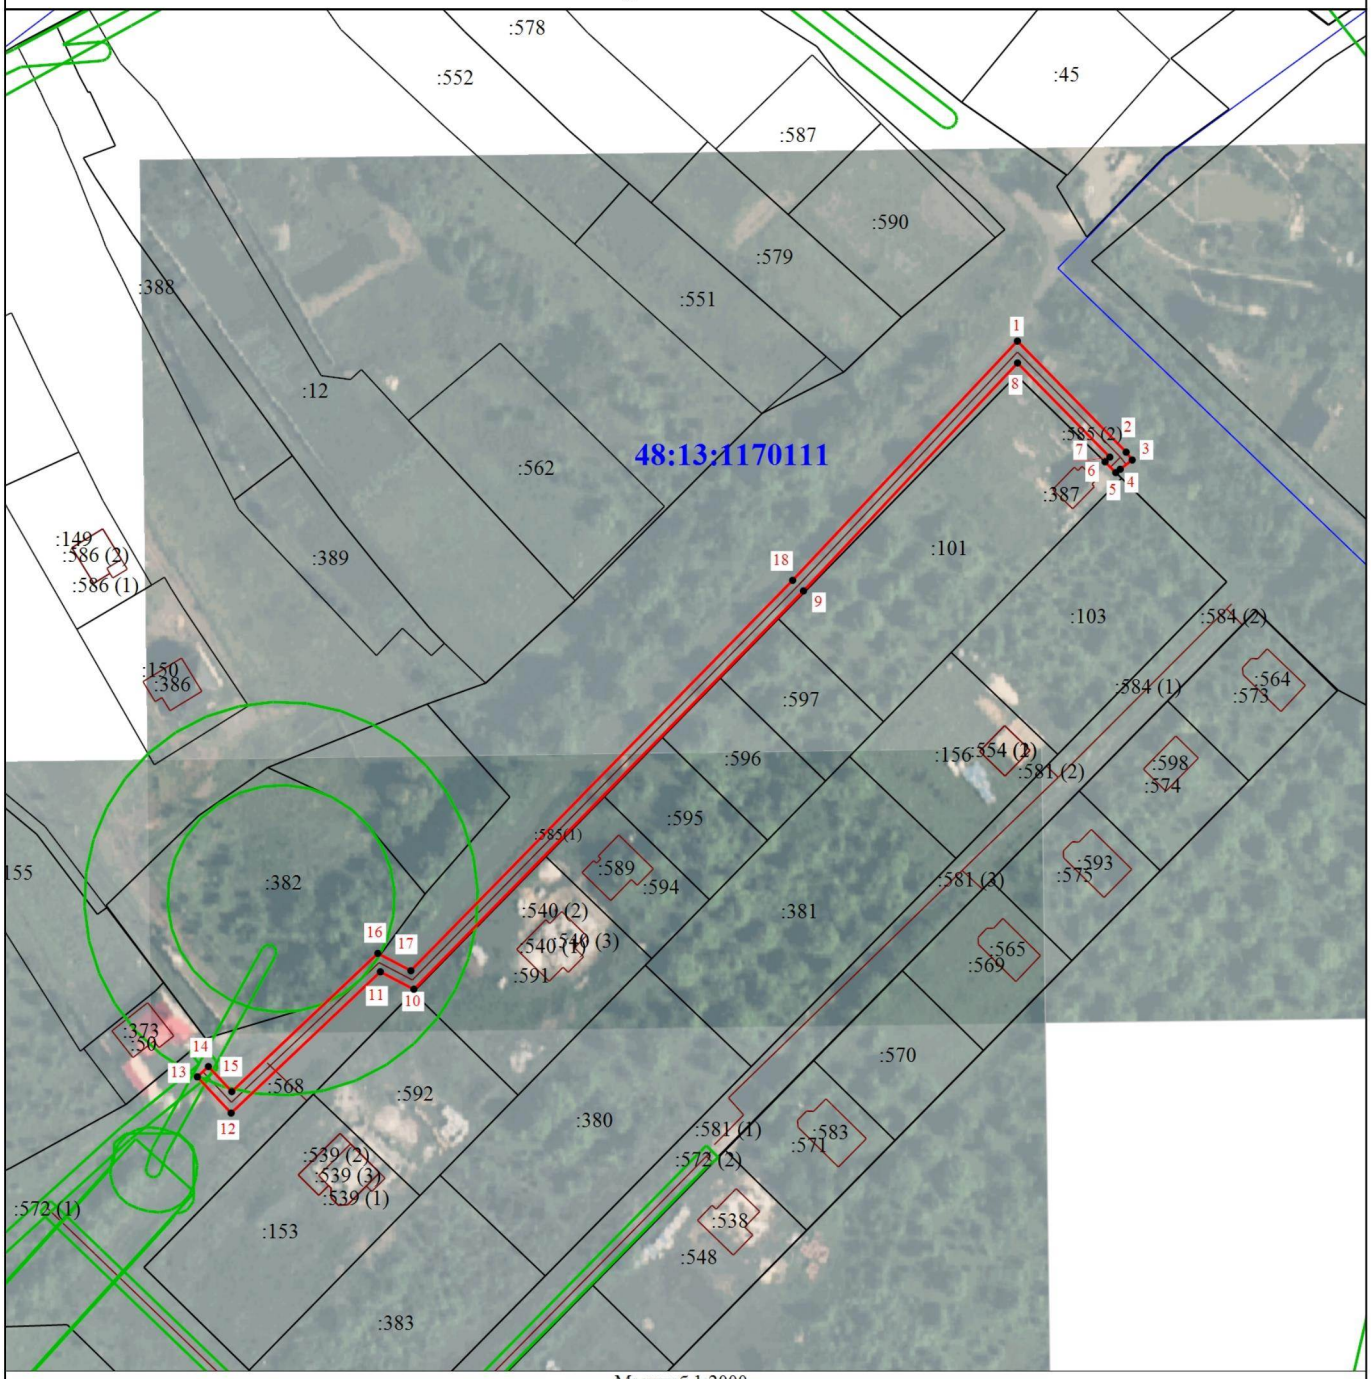

Масштаб 1:2000

Условные обозначения

- ● - Характерная точка границы охранной зоны
- 1 - Обозначение новой характерной точки
- :572 (1) - Обозначение контура сооружения
- _____ - Часть границы, сведения ЕГРН о которой позволяют однозначно определить ее положение на местности
- _____ - Граница охранной зоны
- _____ - Граница здания, сооружения
- _____ - Граница кадастрового квартала
- _____ - Граница зоны с особыми условиями
- 48:13:1170111 - Номер кадастрового квартала
- :101 - Кадастровый номер земельного участка

Подпись _____ Дата "15" 12 2025 г.

Место для оттиска печати (при наличии) лица, составившего описание местоположения границ объекта

ГРАФИЧЕСКОЕ ОПИСАНИЕ
местоположения границ населенных пунктов, территориальных зон, особо охраняемых природных территорий, зон с особыми условиями использования территории

Охранная зона сооружения: газопровод н.д.. Местоположение: Российская Федерация, Липецкая область, Липецкий муниципальный район, сельское поселение Сырский сельсовет, село Сырское, улица Советская, к ж.д. на уч. №50б. Назначение: 10) сооружения коммунального хозяйства. Протяженность: 103м.

(наименование объекта, местоположение границ которого описано (далее - объект))

Раздел 1

Сведения об объекте

№ п/п	Характеристики объекта	Описание характеристик
1	2	3
1.	Местоположение объекта	Липецкая область, район Липецкий, село Сырское
2.	Площадь объекта +/- величина погрешности определения площади (Р +/- Дельта Р)	412 +/- 7 м²
3.	Иные характеристики объекта	Ограничения использования объектов недвижимости предусмотрены п.14, 15, 16 Постановления Правительства Российской Федерации "Об утверждении Правил охраны газораспределительных сетей" № 878 от 20.11.2000 г. 14. На земельные участки, входящие в охранные зоны газораспределительных сетей, в целях предупреждения их повреждения или нарушения условий их нормальной эксплуатации налагаются ограничения (обременения), которыми запрещается юридическим и физическим лицам, являющимся собственниками, владельцами или пользователями земельных участков, расположенных в пределах охранных зон газораспределительных сетей, либо проектирующих объекты жилищно-гражданского и производственного назначения, объекты инженерной, транспортной и социальной инфраструктуры, либо осуществляющих в границах указанных земельных участков любую хозяйственную деятельность: а) строить объекты жилищно-гражданского и производственного назначения; б) сносить и реконструировать мосты, коллекторы, автомобильные и железные дороги с расположенными на них газораспределительными сетями без предварительного выноса этих газопроводов по согласованию с эксплуатационными организациями; в) разрушать берегоукрепительные сооружения, водопропускные устройства, земляные и иные сооружения, предохраняющие газораспределительные сети от разрушений; г) перемещать, повреждать, засыпать и уничтожать опознавательные знаки, контрольно-измерительные пункты и другие устройства газораспределительных сетей; д) устраивать свалки и склады, разливать растворы кислот, солей, щелочей и других химически активных веществ; е) ограждать и перегораживать охранные зоны, препятствовать доступу персонала эксплуатационных организаций к газораспределительным сетям, проведению обслуживания и устранению повреждений газораспределительных сетей; ж) разводить огонь и размещать источники огня; з) рыть погреба, копать и обрабатывать почву сельскохозяйственными и мелиоративными орудиями и механизмами на глубину более 0,3 метра; и) открывать калитки и двери газорегуляторных пунктов, станций катодной и дренажной защиты, люки подземных колодцев, включать или отключать электроснабжение средств связи, освещения и систем телемеханики; к) набрасывать, приставлять и привязывать к опорам и надземным газопроводам, ограждениям и зданиям газораспределительных сетей посторонние предметы, лестницы, влезать на них; л) самовольно подключаться к газораспределительным сетям. 15. Лесохозяйственные, сельскохозяйственные и другие работы, не подпадающие под ограничения, указанные в пункте 14 настоящих Правил, и не связанные с нарушением земельного горизонта и обработкой почвы на глубину более 0,3 метра, производятся собственниками, владельцами или пользователями земельных участков в охранной зоне газораспределительной сети при условии предварительного письменного уведомления эксплуатационной организации не менее чем за 3 рабочих дня до начала работ. 16. Хозяйственная деятельность в охранных зонах газораспределительных сетей, не предусмотренная пунктами 14 и 15 настоящих Правил, при которой производится нарушение поверхности земельного участка и обработка почвы на глубину более 0,3 метра, осуществляется на основании письменного разрешения эксплуатационной организации газораспределительных сетей.

Раздел 2

Сведения о местоположении границ объекта

1. Система координат МСК-48, зона 1

2. Сведения о характерных точках границ объекта

Обозначение характерных точек границ	Координаты, м		Метод определения координат характерной точки	Средняя квадратическая погрешность положения характерной точки (Mt), м	Описание обозначения точки на местности (при наличии)
	X	Y			
1	2	3	4	5	6
1	414192.21	1320209.72	Метод спутниковых геодезических измерений	0.10	-
2	414183.71	1320227.39	Метод спутниковых геодезических измерений	0.10	-
3	414175.43	1320243.56	Метод спутниковых геодезических измерений	0.10	-
4	414170.06	1320252.95	Метод спутниковых геодезических измерений	0.10	-
5	414164.87	1320266.03	Метод спутниковых геодезических измерений	0.10	-
6	414161.14	1320287.18	Метод спутниковых геодезических измерений	0.10	-
7	414158.15	1320292.76	Метод спутниковых геодезических измерений	0.10	-
8	414165.52	1320298.13	Метод спутниковых геодезических измерений	0.10	-
9	414163.16	1320301.37	Метод спутниковых геодезических измерений	0.10	-
10	414152.97	1320293.94	Метод спутниковых геодезических измерений	0.10	-
11	414157.32	1320285.86	Метод спутниковых геодезических измерений	0.10	-

2. Сведения о характерных точках границ объекта

Обозначение характерных точек границ	Координаты, м		Метод определения координат характерной точки	Средняя квадратическая погрешность положения характерной точки (Mt), м	Описание обозначения точки на местности (при наличии)
	X	Y			
1	2	3	4	5	6
12	414161.01	1320264.93	Метод спутниковых геодезических измерений	0.10	-
13	414166.44	1320251.21	Метод спутниковых геодезических измерений	0.10	-
14	414171.93	1320241.62	Метод спутниковых геодезических измерений	0.10	-
15	414180.14	1320225.59	Метод спутниковых геодезических измерений	0.10	-
16	414188.61	1320207.98	Метод спутниковых геодезических измерений	0.10	-
1	414192.21	1320209.72	Метод спутниковых геодезических измерений	0.10	-

3. Сведения о характерных точках части (частей) границы объекта

Обозначение характерных точек части границы	Координаты, м		Метод определения координат характерной точки	Средняя квадратическая погрешность положения характерной точки (Mt), м	Описание обозначения точки на местности (при наличии)
	X	Y			
1	2	3	4	5	6
-	-	-	-	-	-

Раздел 3

Сведения о местоположении измененных (уточненных) границ объекта

1. Система координат -

2. Сведения о характерных точках границ объекта

Обозначение характерных точек границ	Существующие координаты, м		Измененные (уточненные) координаты, м		Метод определения координат характерной точки	Средняя квадратическая погрешность положения характерной точки (Mt), м	Описание обозначения точки на местности (при наличии)
	X	Y	X	Y			
1	2	3	4	5	6	7	8
-	-	-	-	-	-	-	

3. Сведения о характерных точках части (частей) границы объекта

Обозначение характерных точек части границы	Существующие координаты, м		Измененные (уточненные) координаты, м		Метод определения координат характерной точки	Средняя квадратическая погрешность положения характерной точки (Mt), м	Описание обозначения точки на местности (при наличии)
	X	Y	X	Y			
1	2	3	4	5	6	7	8
-	-	-	-	-	-	-	

План границ объекта



Масштаб 1:1000

Условные обозначения

- ● - Характерная точка границы охранной зоны
- 1 - Обозначение новой характерной точки
- :437 - Кадастровый номер сооружения
- _____ - Часть границы, сведения ЕГРН о которой позволяют однозначно определить ее положение на местности
- _____ - Граница охранной зоны
- _____ - Граница здания, сооружения
- _____ - Граница кадастрового квартала
- _____ - Граница зоны с особыми условиями
- 48:13:1190125 - Номер кадастрового квартала
- :436 - Кадастровый номер земельного участка

Подпись _____ Дата "15" 12 2025 г.

Место для оттиска печати (при наличии) лица, составившего описание местоположения границ объекта

ГРАФИЧЕСКОЕ ОПИСАНИЕ
местоположения границ населенных пунктов, территориальных зон, особо охраняемых природных территорий, зон с особыми условиями использования территории

Охранная зона сооружения: Газопровод н.д. Местоположение: Российская Федерация, Липецкая область, Липецкий муниципальный район, сельское поселение Сырский сельсовет, село Подгорное, улица Курская, к ж.д. на уч. кад. № 48:13:1200401:455. Назначение: 10) сооружения коммунального хозяйства. Протяженность: 53 м.

(наименование объекта, местоположение границ которого описано (далее - объект))

Раздел 1

Сведения об объекте

№ п/п	Характеристики объекта	Описание характеристик
1	2	3
1.	Местоположение объекта	Липецкая область, м.о Липецкий, село Подгорное
2.	Площадь объекта +/- величина погрешности определения площади (Р +/- Дельта Р)	207 +/- 5 м²
3.	Иные характеристики объекта	Ограничения использования объектов недвижимости предусмотрены п.14, 15, 16 Постановления Правительства Российской Федерации "Об утверждении Правил охраны газораспределительных сетей" № 878 от 20.11.2000 г. 14. На земельные участки, входящие в охранные зоны газораспределительных сетей, в целях предупреждения их повреждения или нарушения условий их нормальной эксплуатации налагаются ограничения (обременения), которыми запрещается юридическим и физическим лицам, являющимся собственниками, владельцами или пользователями земельных участков, расположенных в пределах охранных зон газораспределительных сетей, либо проектирующих объекты жилищно-гражданского и производственного назначения, объекты инженерной, транспортной и социальной инфраструктуры, либо осуществляющих в границах указанных земельных участков любую хозяйственную деятельность: а) строить объекты жилищно-гражданского и производственного назначения; б) сносить и реконструировать мосты, коллекторы, автомобильные и железные дороги с расположенными на них газораспределительными сетями без предварительного выноса этих газопроводов по согласованию с эксплуатационными организациями; в) разрушать берегоукрепительные сооружения, водопропускные устройства, земляные и иные сооружения, предохраняющие газораспределительные сети от разрушений; г) перемещать, повреждать, засыпать и уничтожать опознавательные знаки, контрольно-измерительные пункты и другие устройства газораспределительных сетей; д) устраивать свалки и склады, разливать растворы кислот, солей, щелочей и других химически активных веществ; е) ограживать и перегораживать охранные зоны, препятствовать доступу персонала эксплуатационных организаций к газораспределительным сетям, проведению обслуживания и устранению повреждений газораспределительных сетей; ж) разводить огонь и размещать источники огня; з) рыть погреба, копать и обрабатывать почву сельскохозяйственными и мелиоративными орудиями и механизмами на глубину более 0,3 метра; и) открывать калитки и двери газорегуляторных пунктов, станций катодной и дренажной защиты, люки подземных колодцев, включать или отключать электроснабжение средств связи, освещения и систем телемеханики; к) набрасывать, приставлять и привязывать к опорам и надземным газопроводам, ограждениям и зданиям газораспределительных сетей посторонние предметы, лестницы, влезать на них; л) самовольно подключаться к газораспределительным сетям. 15. Лесохозяйственные, сельскохозяйственные и другие работы, не подпадающие под ограничения, указанные в пункте 14 настоящих Правил, и не связанные с нарушением земельного горизонта и обработкой почвы на глубину более 0,3 метра, производятся собственниками, владельцами или пользователями земельных участков в охранной зоне газораспределительной сети при условии предварительного письменного уведомления эксплуатационной организации не менее чем за 3 рабочих дня до начала работ. 16. Хозяйственная деятельность в охранных зонах газораспределительных сетей, не предусмотренная пунктами 14 и 15 настоящих Правил, при которой производится нарушение поверхности земельного участка и обработка почвы на глубину более 0,3 метра, осуществляется на основании письменного разрешения эксплуатационной организации газораспределительных сетей.

Раздел 2

Сведения о местоположении границ объекта

1. Система координат МСК-48, зона 1

2. Сведения о характерных точках границ объекта

Обозначение характерных точек границ	Координаты, м		Метод определения координат характерной точки	Средняя квадратическая погрешность положения характерной точки (Mt), м	Описание обозначения точки на местности (при наличии)
	X	Y			
1	2	3	4	5	6
1	412179.65	1317988.03	Метод спутниковых геодезических измерений	0.10	-
2	412183.44	1317990.81	Метод спутниковых геодезических измерений	0.10	-
3	412181.08	1317994.03	Метод спутниковых геодезических измерений	0.10	-
4	412180.59	1317993.67	Метод спутниковых геодезических измерений	0.10	-
5	412165.42	1318015.45	Метод спутниковых геодезических измерений	0.10	-
6	412160.60	1318012.98	Метод спутниковых геодезических измерений	0.10	-
7	412160.10	1318013.64	Метод спутниковых геодезических измерений	0.10	-
8	412158.70	1318012.59	Метод спутниковых геодезических измерений	0.10	-
9	412163.85	1318000.18	Метод спутниковых геодезических измерений	0.10	-
10	412160.74	1317998.04	Метод спутниковых геодезических измерений	0.10	-
11	412163.00	1317994.74	Метод спутниковых геодезических измерений	0.10	-

2. Сведения о характерных точках границ объекта

Обозначение характерных точек границ	Координаты, м		Метод определения координат характерной точки	Средняя квадратическая погрешность положения характерной точки (Mt), м	Описание обозначения точки на местности (при наличии)
	X	Y			
1	2	3	4	5	6
12	412168.79	1317998.72	Метод спутниковых геодезических измерений	0.10	-
13	412164.14	1318010.30	Метод спутниковых геодезических измерений	0.10	-
1	412179.65	1317988.03	Метод спутниковых геодезических измерений	0.10	-

3. Сведения о характерных точках части (частей) границы объекта

Обозначение характерных точек части границы	Координаты, м		Метод определения координат характерной точки	Средняя квадратическая погрешность положения характерной точки (Mt), м	Описание обозначения точки на местности (при наличии)
	X	Y			
1	2	3	4	5	6
-	-	-	-	-	-

Раздел 3

Сведения о местоположении измененных (уточненных) границ объекта

1. Система координат -

2. Сведения о характерных точках границ объекта

Обозначение характерных точек границ	Существующие координаты, м		Измененные (уточненные) координаты, м		Метод определения координат характерной точки	Средняя квадратическая погрешность положения характерной точки (Mt), м	Описание обозначения точки на местности (при наличии)
	X	Y	X	Y			
1	2	3	4	5	6	7	8
-	-	-	-	-	-	-	

3. Сведения о характерных точках части (частей) границы объекта

Обозначение характерных точек части границы	Существующие координаты, м		Измененные (уточненные) координаты, м		Метод определения координат характерной точки	Средняя квадратическая погрешность положения характерной точки (Mt), м	Описание обозначения точки на местности (при наличии)
	X	Y	X	Y			
1	2	3	4	5	6	7	8
-	-	-	-	-	-	-	

План границ объекта



Масштаб 1:500

Условные обозначения

- ● - Характерная точка границы охранной зоны
- 1 - Обозначение новой характерной точки
- :497 (1) - Обозначение контура сооружения
- _____ - Часть границы, сведения ЕГРН о которой позволяют однозначно определить ее положение на местности
- _____ - Граница охранной зоны
- _____ - Граница здания, сооружения
- _____ - Граница кадастрового квартала
- _____ - Граница территориальной зоны
- _____ - Граница зоны с особыми условиями
- :455 - Кадастровый номер земельного участка и объекта капитального строительства
- 48:13:1200401 - Номер кадастрового квартала

Подпись _____ Дата "15" 12 2025 г.

Место для оттиска печати (при наличии) лица, составившего описание местоположения границ объекта

ГРАФИЧЕСКОЕ ОПИСАНИЕ
местоположения границ населенных пунктов, территориальных зон, особо охраняемых природных территорий, зон с особыми условиями использования территории

Охранная зона сооружения: газопровод. Местоположение: Российская Федерация, Липецкая область, муниципальный район Липецкий, сельское поселение Круто-Хуторской сельсовет, село Студеные Хутора, улица 70 лет Победы, к ж.д. 10. Назначение: 10) сооружения коммунального хозяйства. Протяженность: 89 м.

(наименование объекта, местоположение границ которого описано (далее - объект))

Раздел 1

Сведения об объекте

№ п/п	Характеристики объекта	Описание характеристик
1	2	3
1.	Местоположение объекта	Липецкая область, район Липецкий, село Студеные Хутора
2.	Площадь объекта +/- величина погрешности определения площади (Р +/- Дельта Р)	350 +/- 7 м²
3.	Иные характеристики объекта	Ограничения использования объектов недвижимости предусмотрены п.14, 15, 16 Постановления Правительства Российской Федерации "Об утверждении Правил охраны газораспределительных сетей" № 878 от 20.11.2000 г. 14. На земельные участки, входящие в охранные зоны газораспределительных сетей, в целях предупреждения их повреждения или нарушения условий их нормальной эксплуатации налагаются ограничения (обременения), которыми запрещается юридическим и физическим лицам, являющимся собственниками, владельцами или пользователями земельных участков, расположенных в пределах охранных зон газораспределительных сетей, либо проектирующих объекты жилищно-гражданского и производственного назначения, объекты инженерной, транспортной и социальной инфраструктуры, либо осуществляющих в границах указанных земельных участков любую хозяйственную деятельность: а) строить объекты жилищно-гражданского и производственного назначения; б) сносить и реконструировать мосты, коллекторы, автомобильные и железные дороги с расположенными на них газораспределительными сетями без предварительного выноса этих газопроводов по согласованию с эксплуатационными организациями; в) разрушать берегоукрепительные сооружения, водопропускные устройства, земляные и иные сооружения, предохраняющие газораспределительные сети от разрушений; г) перемещать, повреждать, засыпать и уничтожать опознавательные знаки, контрольно-измерительные пункты и другие устройства газораспределительных сетей; д) устраивать свалки и склады, разливать растворы кислот, солей, щелочей и других химически активных веществ; е) огораживать и перегораживать охранные зоны, препятствовать доступу персонала эксплуатационных организаций к газораспределительным сетям, проведению обслуживания и устранению повреждений газораспределительных сетей; ж) разводить огонь и размещать источники огня; з) рыть погреба, копать и обрабатывать почву сельскохозяйственными и мелиоративными орудиями и механизмами на глубину более 0,3 метра; и) открывать калитки и двери газорегуляторных пунктов, станций катодной и дренажной защиты, люки подземных колодцев, включать или отключать электроснабжение средств связи, освещения и систем телемеханики; к) набрасывать, приставлять и привязывать к опорам и надземным газопроводам, ограждениям и зданиям газораспределительных сетей посторонние предметы, лестницы, влезать на них; л) самовольно подключаться к газораспределительным сетям. 15. Лесохозяйственные, сельскохозяйственные и другие работы, не подпадающие под ограничения, указанные в пункте 14 настоящих Правил, и не связанные с нарушением земельного горизонта и обработкой почвы на глубину более 0,3 метра, производятся собственниками, владельцами или пользователями земельных участков в охранной зоне газораспределительной сети при условии предварительного письменного уведомления эксплуатационной организации не менее чем за 3 рабочих дня до начала работ. 16. Хозяйственная деятельность в охранных зонах газораспределительных сетей, не предусмотренная пунктами 14 и 15 настоящих Правил, при которой производится нарушение поверхности земельного участка и обработка почвы на глубину более 0,3 метра, осуществляется на основании письменного разрешения эксплуатационной организации газораспределительных сетей.

Раздел 2

Сведения о местоположении границ объекта

1. Система координат МСК-48, зона 1

2. Сведения о характерных точках границ объекта

Обозначение характерных точек границ	Координаты, м		Метод определения координат характерной точки	Средняя квадратическая погрешность положения характерной точки (Mt), м	Описание обозначения точки на местности (при наличии)
	X	Y			
1	2	3	4	5	6
1	412561.56	1311280.62	Метод спутниковых геодезических измерений	0.10	-
2	412561.79	1311282.85	Метод спутниковых геодезических измерений	0.10	-
3	412560.47	1311286.31	Метод спутниковых геодезических измерений	0.10	-
4	412556.73	1311284.89	Метод спутниковых геодезических измерений	0.10	-
5	412557.34	1311283.30	Метод спутниковых геодезических измерений	0.10	-
6	412519.68	1311268.94	Метод спутниковых геодезических измерений	0.10	-
7	412481.53	1311251.74	Метод спутниковых геодезических измерений	0.10	-
8	412483.17	1311248.10	Метод спутниковых геодезических измерений	0.10	-
9	412521.16	1311265.22	Метод спутниковых геодезических измерений	0.10	-
1	412561.56	1311280.62	Метод спутниковых геодезических измерений	0.10	-

3. Сведения о характерных точках части (частей) границы объекта

Обозначение характерных точек части границы	Координаты, м		Метод определения координат характерной точки	Средняя квадратическая погрешность положения характерной точки (Mt), м	Описание обозначения точки на местности (при наличии)
	X	Y			
1	2	3	4	5	6
-	-	-	-	-	-

Раздел 3

Сведения о местоположении измененных (уточненных) границ объекта

1. Система координат -


2. Сведения о характерных точках границ объекта

Обозначение характерных точек границ	Существующие координаты, м		Измененные (уточненные) координаты, м		Метод определения координат характерной точки	Средняя квадратическая погрешность положения характерной точки (Mt), м	Описание обозначения точки на местности (при наличии)
	X	Y	X	Y			
1	2	3	4	5	6	7	8
-	-	-	-	-	-	-	

3. Сведения о характерных точках части (частей) границы объекта

Обозначение характерных точек части границы	Существующие координаты, м		Измененные (уточненные) координаты, м		Метод определения координат характерной точки	Средняя квадратическая погрешность положения характерной точки (Mt), м	Описание обозначения точки на местности (при наличии)
	X	Y	X	Y			
1	2	3	4	5	6	7	8
-	-	-	-	-	-	-	

План границ объекта

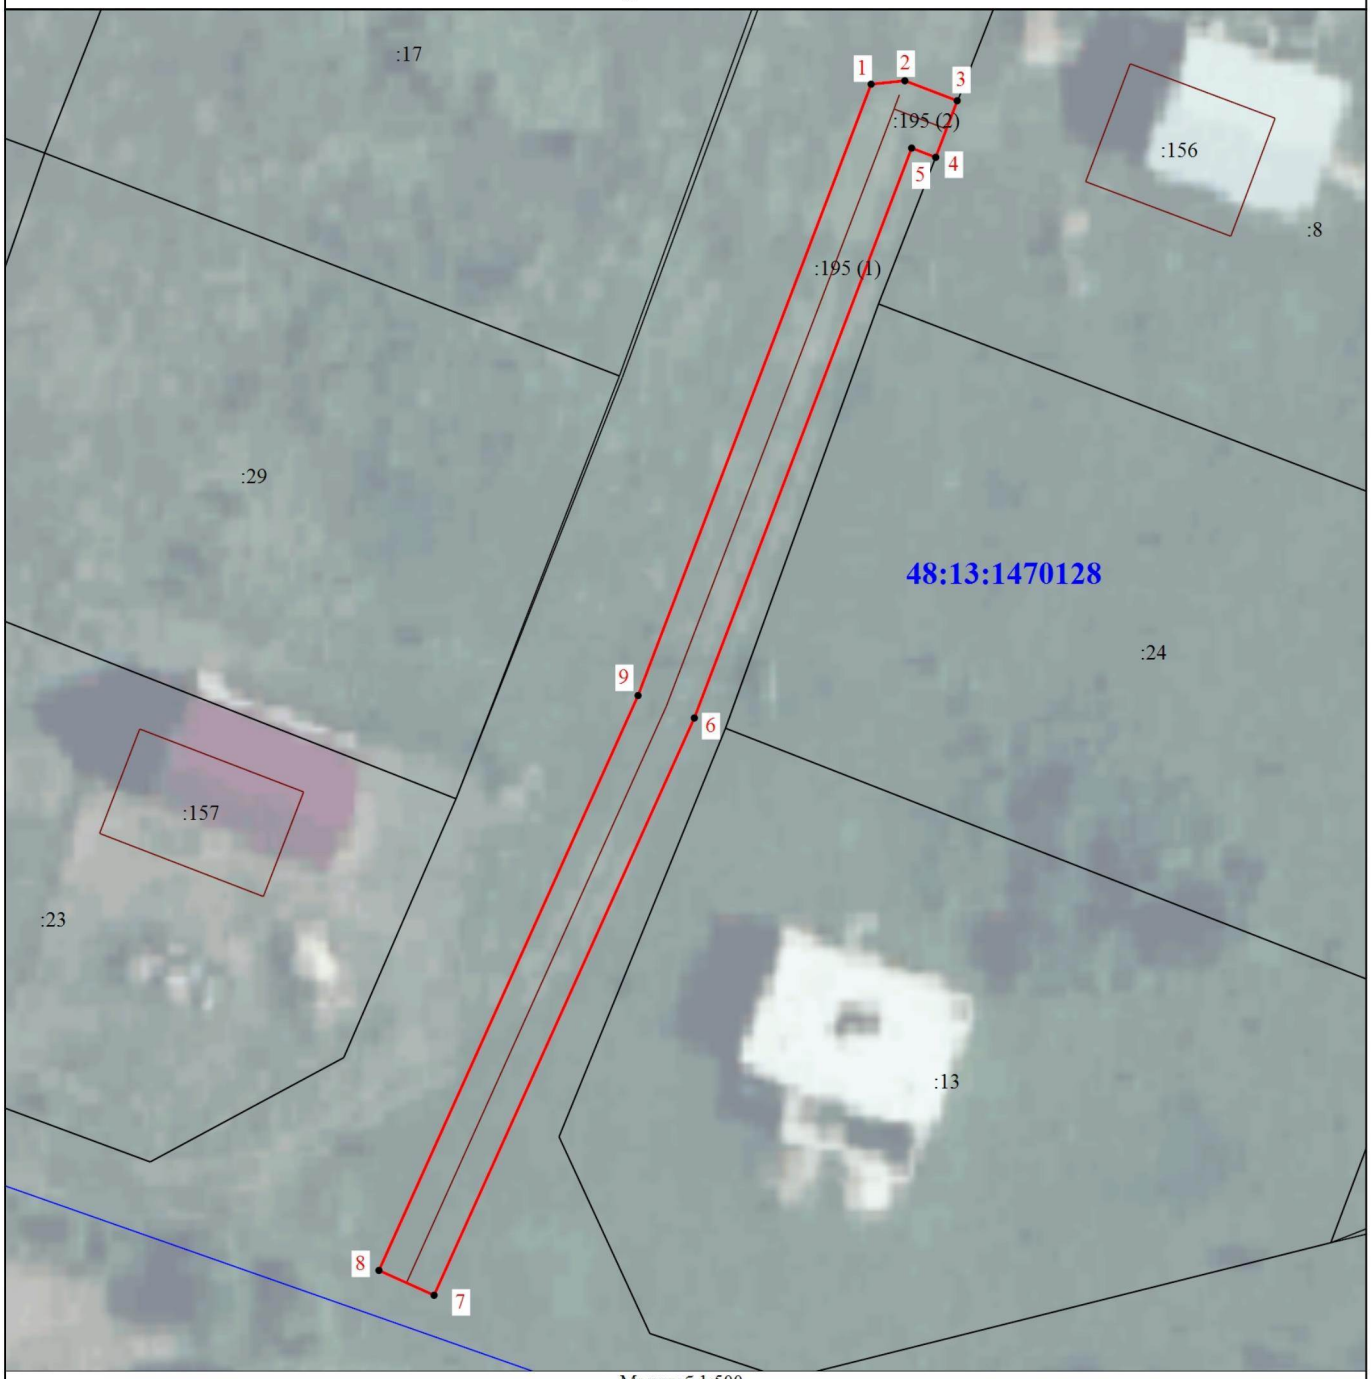

Масштаб 1:500

Условные обозначения

- характерная точка границы охранной зоны

1 - Обозначение новой характерной точки

:195 (1) - Обозначение контура сооружения

_____ - Часть границы, сведения ЕГРН о которой позволяют однозначно определить ее положение на местности

_____ - Граница охранной зоны

_____ - Граница здания, сооружения

_____ - Граница кадастрового квартала

48:13:1470128 - Номер кадастрового квартала

:8 - Кадастровый номер земельного участка

КОПЦЕВА НАСТАСИЯ СЕРГЕЕВНА

Подпись _____ Дата "15" 12 2025 г.

Место для оттиска печати (при наличии) лица, составившего описание местоположения границ объекта

ГРАФИЧЕСКОЕ ОПИСАНИЕ
местоположения границ населенных пунктов, территориальных зон, особо охраняемых природных территорий, зон с особыми условиями использования территории

Охранная зона сооружения: газопровод низкого давления. Местоположение: Российская Федерация, Липецкая область, Липецкий муниципальный район, сельское поселение Большекузьминский сельсовет, село Большая Кузьминка , улица Демидовская, к ж.д.уч.№11. Назначение: 10) сооружения коммунального хозяйства. Протяженность: 478 м.

(наименование объекта, местоположение границ которого описано (далее - объект))

Раздел 1

Сведения об объекте

№ п/п	Характеристики объекта	Описание характеристик
1	2	3
1.	Местоположение объекта	Липецкая область, район Липецкий, село Большая Кузьминка
2.	Площадь объекта +/- величина погрешности определения площади (Р +/- Дельта Р)	1898 +/- 15 м²
3.	Иные характеристики объекта	Ограничения использования объектов недвижимости предусмотрены п.14, 15, 16 Постановления Правительства Российской Федерации "Об утверждении Правил охраны газораспределительных сетей" № 878 от 20.11.2000 г. 14. На земельные участки, входящие в охранные зоны газораспределительных сетей, в целях предупреждения их повреждения или нарушения условий их нормальной эксплуатации налагаются ограничения (обременения), которыми запрещается юридическим и физическим лицам, являющимся собственниками, владельцами или пользователями земельных участков, расположенных в пределах охранных зон газораспределительных сетей, либо проектирующих объекты жилищно-гражданского и производственного назначения, объекты инженерной, транспортной и социальной инфраструктуры, либо осуществляющих в границах указанных земельных участков любую хозяйственную деятельность: а) строить объекты жилищно-гражданского и производственного назначения; б) сносить и реконструировать мосты, коллекторы, автомобильные и железные дороги с расположенными на них газораспределительными сетями без предварительного выноса этих газопроводов по согласованию с эксплуатационными организациями; в) разрушать берегоукрепительные сооружения, водопропускные устройства, земляные и иные сооружения, предохраняющие газораспределительные сети от разрушений; г) перемещать, повреждать, засыпать и уничтожать опознавательные знаки, контрольно-измерительные пункты и другие устройства газораспределительных сетей; д) устраивать свалки и склады, разливать растворы кислот, солей, щелочей и других химически активных веществ; е) огораживать и перегораживать охранные зоны, препятствовать доступу персонала эксплуатационных организаций к газораспределительным сетям, проведению обслуживания и устранению повреждений газораспределительных сетей; ж) разводить огонь и размещать источники огня; з) рыть погреба, копать и обрабатывать почву сельскохозяйственными и мелиоративными орудиями и механизмами на глубину более 0,3 метра; и) открывать калитки и двери газорегуляторных пунктов, станций катодной и дренажной защиты, люки подземных колодцев, включать или отключать электроснабжение средств связи, освещения и систем телемеханики; к) набрасывать, приставлять и привязывать к опорам и надземным газопроводам, ограждениям и зданиям газораспределительных сетей посторонние предметы, лестницы, влезать на них; л) самовольно подключаться к газораспределительным сетям. 15. Лесохозяйственные, сельскохозяйственные и другие работы, не подпадающие под ограничения, указанные в пункте 14 настоящих Правил, и не связанные с нарушением земельного горизонта и обработкой почвы на глубину более 0,3 метра, производятся собственниками, владельцами или пользователями земельных участков в охранной зоне газораспределительной сети при условии предварительного письменного уведомления эксплуатационной организации не менее чем за 3 рабочих дня до начала работ. 16. Хозяйственная деятельность в охранных зонах газораспределительных сетей, не предусмотренная пунктами 14 и 15 настоящих Правил, при которой производится нарушение поверхности земельного участка и обработка почвы на глубину более 0,3 метра, осуществляется на основании письменного разрешения эксплуатационной организации газораспределительных сетей.

Раздел 2

Сведения о местоположении границ объекта

1. Система координат МСК-48, зона 1

2. Сведения о характерных точках границ объекта

Обозначение характерных точек границ	Координаты, м		Метод определения координат характерной точки	Средняя квадратическая погрешность положения характерной точки (Mt), м	Описание обозначения точки на местности (при наличии)
	X	Y			
1	2	3	4	5	6
1	435551.62	1330355.24	Метод спутниковых геодезических измерений	0.10	-
2	435549.78	1330358.80	Метод спутниковых геодезических измерений	0.10	-
3	435527.93	1330347.50	Метод спутниковых геодезических измерений	0.10	-
4	435447.32	1330305.55	Метод спутниковых геодезических измерений	0.10	-
5	435443.83	1330312.68	Метод спутниковых геодезических измерений	0.10	-
6	435440.23	1330310.92	Метод спутниковых геодезических измерений	0.10	-
7	435443.76	1330303.70	Метод спутниковых геодезических измерений	0.10	-
8	435425.19	1330294.02	Метод спутниковых геодезических измерений	0.10	-
9	435380.34	1330271.31	Метод спутниковых геодезических измерений	0.10	-
10	435370.86	1330289.96	Метод спутниковых геодезических измерений	0.10	-
11	435345.02	1330354.84	Метод спутниковых геодезических измерений	0.10	-

2. Сведения о характерных точках границ объекта

Обозначение характерных точек границ	Координаты, м		Метод определения координат характерной точки	Средняя квадратическая погрешность положения характерной точки (Mt), м	Описание обозначения точки на местности (при наличии)
	X	Y			
1	2	3	4	5	6
12	435328.43	1330349.01	Метод спутниковых геодезических измерений	0.10	-
13	435319.84	1330372.23	Метод спутниковых геодезических измерений	0.10	-
14	435312.79	1330388.72	Метод спутниковых геодезических измерений	0.10	-
15	435281.64	1330460.70	Метод спутниковых геодезических измерений	0.10	-
16	435270.76	1330480.47	Метод спутниковых геодезических измерений	0.10	-
17	435266.41	1330482.86	Метод спутниковых геодезических измерений	0.10	-
18	435250.43	1330479.48	Метод спутниковых геодезических измерений	0.10	-
19	435251.25	1330475.56	Метод спутниковых геодезических измерений	0.10	-
20	435265.80	1330478.64	Метод спутниковых геодезических измерений	0.10	-
21	435267.82	1330477.53	Метод спутниковых геодезических измерений	0.10	-
22	435278.01	1330459.00	Метод спутниковых геодезических измерений	0.10	-
23	435309.11	1330387.14	Метод спутниковых геодезических измерений	0.10	-
24	435316.12	1330370.75	Метод спутниковых геодезических измерений	0.10	-

2. Сведения о характерных точках границ объекта

Обозначение характерных точек границ	Координаты, м		Метод определения координат характерной точки	Средняя квадратическая погрешность положения характерной точки (Mt), м	Описание обозначения точки на местности (при наличии)
	X	Y			
1	2	3	4	5	6
25	435326.05	1330343.93	Метод спутниковых геодезических измерений	0.10	-
26	435342.72	1330349.79	Метод спутниковых геодезических измерений	0.10	-
27	435367.20	1330288.34	Метод спутниковых геодезических измерений	0.10	-
28	435378.58	1330265.94	Метод спутниковых геодезических измерений	0.10	-
29	435427.02	1330290.47	Метод спутниковых геодезических измерений	0.10	-
30	435447.34	1330301.05	Метод спутниковых геодезических измерений	0.10	-
31	435527.98	1330343.02	Метод спутниковых геодезических измерений	0.10	-
32	435528.43	1330342.13	Метод спутниковых геодезических измерений	0.10	-
33	435531.99	1330343.95	Метод спутниковых геодезических измерений	0.10	-
34	435531.53	1330344.86	Метод спутниковых геодезических измерений	0.10	-
1	435551.62	1330355.24	Метод спутниковых геодезических измерений	0.10	-

3. Сведения о характерных точках части (частей) границы объекта

Обозначение характерных точек части границы	Координаты, м		Метод определения координат характерной точки	Средняя квадратическая погрешность положения характерной точки (Mt), м	Описание обозначения точки на местности (при наличии)
	X	Y			
1	2	3	4	5	6
-	-	-	-	-	-

Раздел 3

Сведения о местоположении измененных (уточненных) границ объекта

1. Система координат -


2. Сведения о характерных точках границ объекта

Обозначение характерных точек границ	Существующие координаты, м		Измененные (уточненные) координаты, м		Метод определения координат характерной точки	Средняя квадратическая погрешность положения характерной точки (Mt), м	Описание обозначения точки на местности (при наличии)
	X	Y	X	Y			
1	2	3	4	5	6	7	8
-	-	-	-	-	-	-	

3. Сведения о характерных точках части (частей) границы объекта

Обозначение характерных точек части границы	Существующие координаты, м		Измененные (уточненные) координаты, м		Метод определения координат характерной точки	Средняя квадратическая погрешность положения характерной точки (Mt), м	Описание обозначения точки на местности (при наличии)
	X	Y	X	Y			
1	2	3	4	5	6	7	8
-	-	-	-	-	-	-	

План границ объекта

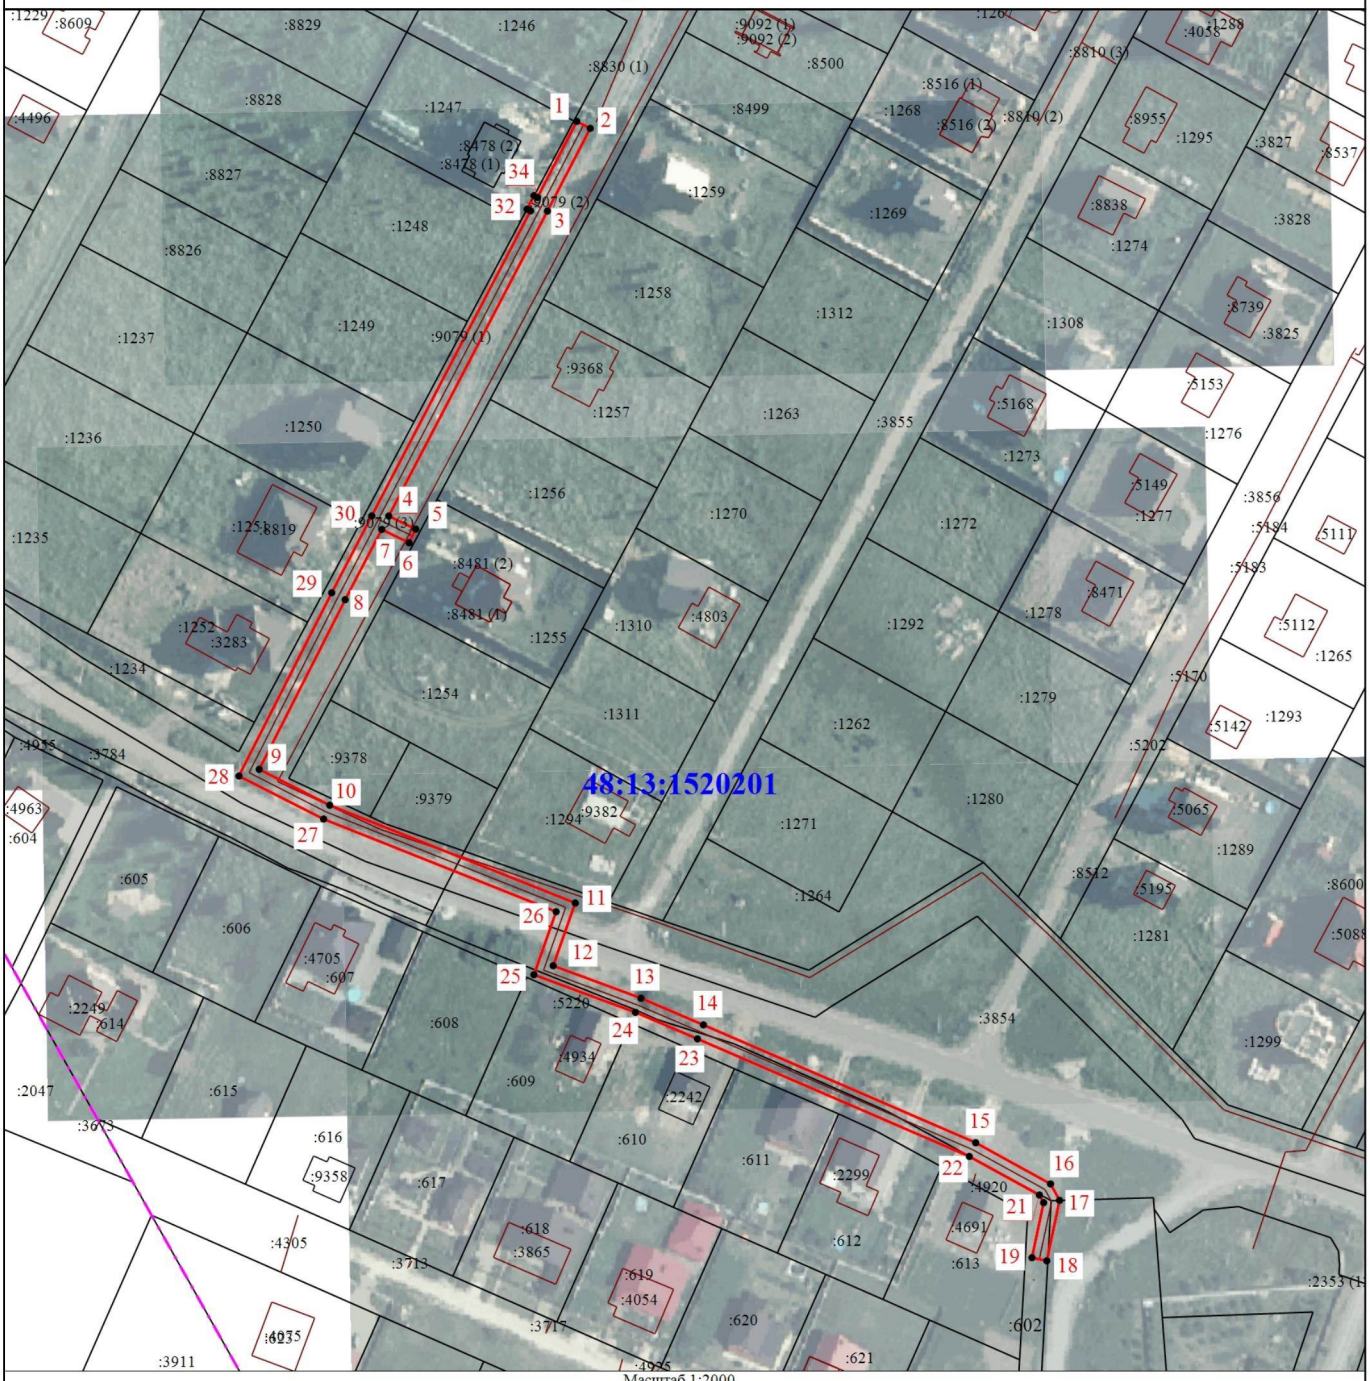

Масштаб 1:2000

Условные обозначения

- Характерная точка границы охранной зоны
- Обозначение новой характерной точки
- Обозначение контура сооружения
- Часть границы, сведения ЕГРН о которой позволяют однозначно определить ее положение на местности
- Граница охранной зоны
- Граница здания, сооружения
- Граница кадастрового квартала
- Граница населенного пункта
- Граница зоны с особыми условиями
- Номер кадастрового квартала
- Кадастровый номер земельного участка

Подпись _____ Дата "15" 12 2025 г.

Место для оттиска печати (при наличии) лица, составившего описание местоположения границ объекта

ГРАФИЧЕСКОЕ ОПИСАНИЕ
местоположения границ населенных пунктов, территориальных зон, особо охраняемых природных территорий, зон с особыми условиями использования территории

Охранная зона сооружения: газопровод. Местоположение: Российская Федерация, Липецкая область, Липецкий муниципальный район, сельское поселение Падовский сельсовет, село Пады, улица Березовая Роща, к ж.д. 26. 10. Назначение: 10) сооружения коммунального хозяйства. Протяженность: 84

(наименование объекта, местоположение границ которого описано (далее - объект))

Раздел 1

Сведения об объекте

№ п/п	Характеристики объекта	Описание характеристик
1	2	3
1.	Местоположение объекта	Липецкая область, район Липецкий, село Пады
2.	Площадь объекта +/- величина погрешности определения площади (Р +/- Дельта Р)	326 +/- 6 м²
3.	Иные характеристики объекта	Ограничения использования объектов недвижимости предусмотрены п.14, 15, 16 Постановления Правительства Российской Федерации "Об утверждении Правил охраны газораспределительных сетей" № 878 от 20.11.2000 г. 14. На земельные участки, входящие в охранные зоны газораспределительных сетей, в целях предупреждения их повреждения или нарушения условий их нормальной эксплуатации налагаются ограничения (обременения), которыми запрещается юридическим и физическим лицам, являющимся собственниками, владельцами или пользователями земельных участков, расположенных в пределах охранных зон газораспределительных сетей, либо проектирующих объекты жилищно-гражданского и производственного назначения, объекты инженерной, транспортной и социальной инфраструктуры, либо осуществляющих в границах указанных земельных участков любую хозяйственную деятельность: а) строить объекты жилищно-гражданского и производственного назначения; б) сносить и реконструировать мосты, коллекторы, автомобильные и железные дороги с расположенными на них газораспределительными сетями без предварительного выноса этих газопроводов по согласованию с эксплуатационными организациями; в) разрушать берегоукрепительные сооружения, водопропускные устройства, земляные и иные сооружения, предохраняющие газораспределительные сети от разрушений; г) перемещать, повреждать, засыпать и уничтожать опознавательные знаки, контрольно-измерительные пункты и другие устройства газораспределительных сетей; д) устраивать свалки и склады, разливать растворы кислот, солей, щелочей и других химически активных веществ; е) огораживать и перегораживать охранные зоны, препятствовать доступу персонала эксплуатационных организаций к газораспределительным сетям, проведению обслуживания и устранению повреждений газораспределительных сетей; ж) разводить огонь и размещать источники огня; з) рыть погреба, копать и обрабатывать почву сельскохозяйственными и мелиоративными орудиями и механизмами на глубину более 0,3 метра; и) открывать калитки и двери газорегуляторных пунктов, станций катодной и дренажной защиты, люки подземных колодцев, включать или отключать электроснабжение средств связи, освещения и систем телемеханики; к) набрасывать, приставлять и привязывать к опорам и надземным газопроводам, ограждениям и зданиям газораспределительных сетей посторонние предметы, лестницы, влезать на них; л) самовольно подключаться к газораспределительным сетям. 15. Лесохозяйственные, сельскохозяйственные и другие работы, не подпадающие под ограничения, указанные в пункте 14 настоящих Правил, и не связанные с нарушением земельного горизонта и обработкой почвы на глубину более 0,3 метра, производятся собственниками, владельцами или пользователями земельных участков в охранной зоне газораспределительной сети при условии предварительного письменного уведомления эксплуатационной организации не менее чем за 3 рабочих дня до начала работ. 16. Хозяйственная деятельность в охранных зонах газораспределительных сетей, не предусмотренная пунктами 14 и 15 настоящих Правил, при которой производится нарушение поверхности земельного участка и обработка почвы на глубину более 0,3 метра, осуществляется на основании письменного разрешения эксплуатационной организации газораспределительных сетей.

Раздел 2

Сведения о местоположении границ объекта

1. Система координат МСК-48, зона 1

2. Сведения о характерных точках границ объекта

Обозначение характерных точек границ	Координаты, м		Метод определения координат характерной точки	Средняя квадратическая погрешность положения характерной точки (Mt), м	Описание обозначения точки на местности (при наличии)
	X	Y			
1	2	3	4	5	6
1	394712.67	1314655.32	Метод спутниковых геодезических измерений	0.10	-
2	394710.84	1314657.15	Метод спутниковых геодезических измерений	0.10	-
3	394699.78	1314719.96	Метод спутниковых геодезических измерений	0.10	-
4	394707.93	1314725.23	Метод спутниковых геодезических измерений	0.10	-
5	394705.65	1314728.51	Метод спутниковых геодезических измерений	0.10	-
6	394699.09	1314723.93	Метод спутниковых геодезических измерений	0.10	-
7	394698.85	1314725.11	Метод спутниковых геодезических измерений	0.10	-
8	394694.91	1314724.39	Метод спутниковых геодезических измерений	0.10	-
9	394695.45	1314721.45	Метод спутниковых геодезических измерений	0.10	-
10	394707.12	1314655.22	Метод спутниковых геодезических измерений	0.10	-
11	394709.85	1314652.50	Метод спутниковых геодезических измерений	0.10	-

2. Сведения о характерных точках границ объекта

Обозначение характерных точек границ	Координаты, м		Метод определения координат характерной точки	Средняя квадратическая погрешность положения характерной точки (Mt), м	Описание обозначения точки на местности (при наличии)
	X	Y			
1	2	3	4	5	6
1	394712.67	1314655.32	Метод спутниковых геодезических измерений	0.10	-

3. Сведения о характерных точках части (частей) границы объекта

Обозначение характерных точек части границы	Координаты, м		Метод определения координат характерной точки	Средняя квадратическая погрешность положения характерной точки (Mt), м	Описание обозначения точки на местности (при наличии)
	X	Y			
1	2	3	4	5	6
-	-	-	-	-	-

Раздел 3

Сведения о местоположении измененных (уточненных) границ объекта

1. Система координат -

2. Сведения о характерных точках границ объекта

Обозначение характерных точек границ	Существующие координаты, м		Измененные (уточненные) координаты, м		Метод определения координат характерной точки	Средняя квадратическая погрешность положения характерной точки (Mt), м	Описание обозначения точки на местности (при наличии)
	X	Y	X	Y			
1	2	3	4	5	6	7	8
-	-	-	-	-	-	-	

3. Сведения о характерных точках части (частей) границы объекта

Обозначение характерных точек части границы	Существующие координаты, м		Измененные (уточненные) координаты, м		Метод определения координат характерной точки	Средняя квадратическая погрешность положения характерной точки (Mt), м	Описание обозначения точки на местности (при наличии)
	X	Y	X	Y			
1	2	3	4	5	6	7	8
-	-	-	-	-	-	-	

План границ объекта



Масштаб 1:500

Условные обозначения

●	- Характерная точка границы охранной зоны
1	- Обозначение новой характерной точки
	- Граница охранной зоны
	- Граница зоны с особыми условиями
:62	- Кадастровый номер земельного участка
48:13-6.4513	- Зона с особыми условиями использования территории 48:13-6.4513 — Охранная зона инженерных коммуникаций
	- Часть границы, сведения ЕГРН о которой позволяют однозначно определить ее положение на местности
	- Граница здания, сооружения
48:13:1532201	- Номер кадастрового квартала

Подпись _____ Дата "15" 12 2025 г.

Место для оттиска печати (при наличии) лица, составившего описание местоположения границ объекта

ГРАФИЧЕСКОЕ ОПИСАНИЕ
местоположения границ населенных пунктов, территориальных зон, особо охраняемых природных территорий, зон с особыми условиями использования территории

Охранная зона сооружения: Газопровод. Местоположение: Российская Федерация, Липецкая область, Добровский муниципальный район, сельское поселение Кореневщинский сельсовет, село Капитанщино, улица Сиреневая, к уч. №48:05:0780107:601. Назначение: 10) сооружения коммунального хозяйства. Протяженность: 10 м.

(наименование объекта, местоположение границ которого описано (далее - объект))

Раздел 1

Сведения об объекте

№ п/п	Характеристики объекта	Описание характеристик
1	2	3
1.	Местоположение объекта	Липецкая область, м.о Добровский, село Капитанщино
2.	Площадь объекта +/- величина погрешности определения площади (Р +/- Дельта Р)	39 +/- 2 м²
3.	Иные характеристики объекта	Ограничения использования объектов недвижимости предусмотрены п.14, 15, 16 Постановления Правительства Российской Федерации "Об утверждении Правил охраны газораспределительных сетей" № 878 от 20.11.2000 г. 14. На земельные участки, входящие в охранные зоны газораспределительных сетей, в целях предупреждения их повреждения или нарушения условий их нормальной эксплуатации налагаются ограничения (обременения), которыми запрещается юридическим и физическим лицам, являющимся собственниками, владельцами или пользователями земельных участков, расположенных в пределах охранных зон газораспределительных сетей, либо проектирующих объекты жилищно-гражданского и производственного назначения, объекты инженерной, транспортной и социальной инфраструктуры, либо осуществляющих в границах указанных земельных участков любую хозяйственную деятельность: а) строить объекты жилищно-гражданского и производственного назначения; б) сносить и реконструировать мосты, коллекторы, автомобильные и железные дороги с расположенными на них газораспределительными сетями без предварительного выноса этих газопроводов по согласованию с эксплуатационными организациями; в) разрушать берегоукрепительные сооружения, водопропускные устройства, земляные и иные сооружения, предохраняющие газораспределительные сети от разрушений; г) перемещать, повреждать, засыпать и уничтожать опознавательные знаки, контрольно-измерительные пункты и другие устройства газораспределительных сетей; д) устраивать свалки и склады, разливать растворы кислот, солей, щелочей и других химически активных веществ; е) ограждать и перегораживать охранные зоны, препятствовать доступу персонала эксплуатационных организаций к газораспределительным сетям, проведению обслуживания и устранению повреждений газораспределительных сетей; ж) разводить огонь и размещать источники огня; з) рыть погреба, копать и обрабатывать почву сельскохозяйственными и мелиоративными орудиями и механизмами на глубину более 0,3 метра; и) открывать калитки и двери газорегуляторных пунктов, станций катодной и дренажной защиты, люки подземных колодцев, включать или отключать электроснабжение средств связи, освещения и систем телемеханики; к) набрасывать, приставлять и привязывать к опорам и надземным газопроводам, ограждениям и зданиям газораспределительных сетей посторонние предметы, лестницы, влезать на них; л) самовольно подключаться к газораспределительным сетям. 15. Лесохозяйственные, сельскохозяйственные и другие работы, не подпадающие под ограничения, указанные в пункте 14 настоящих Правил, и не связанные с нарушением земельного горизонта и обработкой почвы на глубину более 0,3 метра, производятся собственниками, владельцами или пользователями земельных участков в охранной зоне газораспределительной сети при условии предварительного письменного уведомления эксплуатационной организации не менее чем за 3 рабочих дня до начала работ. 16. Хозяйственная деятельность в охранных зонах газораспределительных сетей, не предусмотренная пунктами 14 и 15 настоящих Правил, при которой производится нарушение поверхности земельного участка и обработка почвы на глубину более 0,3 метра, осуществляется на основании письменного разрешения эксплуатационной организации газораспределительных сетей.

Раздел 2

Сведения о местоположении границ объекта

1. Система координат МСК-48, зона 1

2. Сведения о характерных точках границ объекта

Обозначение характерных точек границ	Координаты, м		Метод определения координат характерной точки	Средняя квадратическая погрешность положения характерной точки (Mt), м	Описание обозначения точки на местности (при наличии)
	X	Y			
1	2	3	4	5	6
1	429843.45	1338124.56	Метод спутниковых геодезических измерений (определений)	0.10	-
2	429842.69	1338128.48	Метод спутниковых геодезических измерений (определений)	0.10	-
3	429833.00	1338126.60	Метод спутниковых геодезических измерений (определений)	0.10	-
4	429833.76	1338122.68	Метод спутниковых геодезических измерений (определений)	0.10	-
1	429843.45	1338124.56	Метод спутниковых геодезических измерений (определений)	0.10	-

3. Сведения о характерных точках части (частей) границы объекта

Обозначение характерных точек части границы	Координаты, м		Метод определения координат характерной точки	Средняя квадратическая погрешность положения характерной точки (Mt), м	Описание обозначения точки на местности (при наличии)
	X	Y			
1	2	3	4	5	6
-	-	-	-	-	-

Раздел 3

Сведения о местоположении измененных (уточненных) границ объекта

1. Система координат -

2. Сведения о характерных точках границ объекта

Обозначение характерных точек границ	Существующие координаты, м		Измененные (уточненные) координаты, м		Метод определения координат характерной точки	Средняя квадратическая погрешность положения характерной точки (Mt), м	Описание обозначения точки на местности (при наличии)
	X	Y	X	Y			
1	2	3	4	5	6	7	8
-	-	-	-	-	-	-	

3. Сведения о характерных точках части (частей) границы объекта

Обозначение характерных точек части границы	Существующие координаты, м		Измененные (уточненные) координаты, м		Метод определения координат характерной точки	Средняя квадратическая погрешность положения характерной точки (Mt), м	Описание обозначения точки на местности (при наличии)
	X	Y	X	Y			
1	2	3	4	5	6	7	8
-	-	-	-	-	-	-	

План границ объекта



Масштаб 1:500

Условные обозначения

•	- Характерная точка границы, сведения о которой позволяют однозначно определить ее положение на местности	1	- Обозначение новой характерной точки
	- Граница охранной зоны		- Граница здания, сооружения
	- Граница кадастрового квартала		- Граница зоны с особыми условиями
:601	- Кадастровый номер земельного участка и объекта капитального строительства	48:05:0780107	- Номер кадастрового квартала
:613	- Кадастровый номер сооружения		

КОПЦЕВА НАСТАСИЯ СЕРГЕЕВНА

Подпись _____ Дата "15" 12 2025 г.

Место для оттиска печати (при наличии) лица, составившего описание местоположения границ объекта

ГРАФИЧЕСКОЕ ОПИСАНИЕ
местоположения границ населенных пунктов, территориальных зон, особо охраняемых природных территорий, зон с особыми условиями использования территории

Охранная зона сооружения: Газопровод н.д. Местоположение: Российская Федерация, Липецкая область, Добровский муниципальный район, сельское поселение Кореневщинский сельсовет, село Капитанщино, улица Центральная, к д.78. Назначение: 10) сооружения коммунального хозяйства. Протяженность: 11 м.

(наименование объекта, местоположение границ которого описано (далее - объект))

Раздел 1

Сведения об объекте

№ п/п	Характеристики объекта	Описание характеристик
1	2	3
1.	Местоположение объекта	Липецкая область, м.о Добровский, село Капитанщино
2.	Площадь объекта +/- величина погрешности определения площади (Р +/- Дельта Р)	37 +/- 2 м²
3.	Иные характеристики объекта	Ограничения использования объектов недвижимости предусмотрены п.14, 15, 16 Постановления Правительства Российской Федерации "Об утверждении Правил охраны газораспределительных сетей" № 878 от 20.11.2000 г. 14. На земельные участки, входящие в охранные зоны газораспределительных сетей, в целях предупреждения их повреждения или нарушения условий их нормальной эксплуатации налагаются ограничения (обременения), которыми запрещается юридическим и физическим лицам, являющимся собственниками, владельцами или пользователями земельных участков, расположенных в пределах охранных зон газораспределительных сетей, либо проектирующих объекты жилищно-гражданского и производственного назначения, объекты инженерной, транспортной и социальной инфраструктуры, либо осуществляющих в границах указанных земельных участков любую хозяйственную деятельность: а) строить объекты жилищно-гражданского и производственного назначения; б) сносить и реконструировать мосты, коллекторы, автомобильные и железные дороги с расположенными на них газораспределительными сетями без предварительного выноса этих газопроводов по согласованию с эксплуатационными организациями; в) разрушать берегоукрепительные сооружения, водопропускные устройства, земляные и иные сооружения, предохраняющие газораспределительные сети от разрушений; г) перемещать, повреждать, засыпать и уничтожать опознавательные знаки, контрольно-измерительные пункты и другие устройства газораспределительных сетей; д) устраивать свалки и склады, разливать растворы кислот, солей, щелочей и других химически активных веществ; е) огораживать и перегораживать охранные зоны, препятствовать доступу персонала эксплуатационных организаций к газораспределительным сетям, проведению обслуживания и устранению повреждений газораспределительных сетей; ж) разводить огонь и размещать источники огня; з) рыть погреба, копать и обрабатывать почву сельскохозяйственными и мелиоративными орудиями и механизмами на глубину более 0,3 метра; и) открывать калитки и двери газорегуляторных пунктов, станций катодной и дренажной защиты, люки подземных колодцев, включать или отключать электроснабжение средств связи, освещения и систем телемеханики; к) набрасывать, приставлять и привязывать к опорам и надземным газопроводам, ограждениям и зданиям газораспределительных сетей посторонние предметы, лестницы, влезать на них; л) самовольно подключаться к газораспределительным сетям. 15. Лесохозяйственные, сельскохозяйственные и другие работы, не подпадающие под ограничения, указанные в пункте 14 настоящих Правил, и не связанные с нарушением земельного горизонта и обработкой почвы на глубину более 0,3 метра, производятся собственниками, владельцами или пользователями земельных участков в охранной зоне газораспределительной сети при условии предварительного письменного уведомления эксплуатационной организации не менее чем за 3 рабочих дня до начала работ. 16. Хозяйственная деятельность в охранных зонах газораспределительных сетей, не предусмотренная пунктами 14 и 15 настоящих Правил, при которой производится нарушение поверхности земельного участка и обработка почвы на глубину более 0,3 метра, осуществляется на основании письменного разрешения эксплуатационной организации газораспределительных сетей.

Раздел 2

Сведения о местоположении границ объекта

1. Система координат МСК-48, зона 1

2. Сведения о характерных точках границ объекта

Обозначение характерных точек границ	Координаты, м		Метод определения координат характерной точки	Средняя квадратическая погрешность положения характерной точки (Mt), м	Описание обозначения точки на местности (при наличии)
	X	Y			
1	2	3	4	5	6
1	429416.50	1338964.25	Метод спутниковых геодезических измерений (определений)	0.10	-
2	429415.62	1338968.15	Метод спутниковых геодезических измерений (определений)	0.10	-
3	429406.57	1338966.09	Метод спутниковых геодезических измерений (определений)	0.10	-
4	429407.45	1338962.19	Метод спутниковых геодезических измерений (определений)	0.10	-
1	429416.50	1338964.25	Метод спутниковых геодезических измерений (определений)	0.10	-

3. Сведения о характерных точках части (частей) границы объекта

Обозначение характерных точек части границы	Координаты, м		Метод определения координат характерной точки	Средняя квадратическая погрешность положения характерной точки (Mt), м	Описание обозначения точки на местности (при наличии)
	X	Y			
1	2	3	4	5	6
-	-	-	-	-	-

Раздел 3

Сведения о местоположении измененных (уточненных) границ объекта

1. Система координат -

2. Сведения о характерных точках границ объекта

Обозначение характерных точек границ	Существующие координаты, м		Измененные (уточненные) координаты, м		Метод определения координат характерной точки	Средняя квадратическая погрешность положения характерной точки (Mt), м	Описание обозначения точки на местности (при наличии)
	X	Y	X	Y			
1	2	3	4	5	6	7	8
-	-	-	-	-	-	-	

3. Сведения о характерных точках части (частей) границы объекта

Обозначение характерных точек части границы	Существующие координаты, м		Измененные (уточненные) координаты, м		Метод определения координат характерной точки	Средняя квадратическая погрешность положения характерной точки (Mt), м	Описание обозначения точки на местности (при наличии)
	X	Y	X	Y			
1	2	3	4	5	6	7	8
-	-	-	-	-	-	-	

План границ объекта



Масштаб 1:500

Условные обозначения

•	- Характерная точка границы, сведения о которой позволяют однозначно определить ее положение на местности	1	- Обозначение новой характерной точки
:426	- Кадастровый номер земельного участка и объекта капитального строительства	:2999	- Кадастровый номер сооружения
	- Граница охранной зоны		- Граница здания, сооружения
	- Граница кадастрового квартала		- Граница зоны с особыми условиями
48:05:0890502	- Номер кадастрового квартала		

Подпись _____ Дата "15" 12 2025 г.

Место для оттиска печати (при наличии) лица, составившего описание местоположения границ объекта

ГРАФИЧЕСКОЕ ОПИСАНИЕ
местоположения границ населенных пунктов, территориальных зон, особо охраняемых природных территорий, зон с особыми условиями использования территории

Охранная зона сооружения: газопровод низкого давления. Местоположение: Российская Федерация, Липецкая область, Добровский муниципальный район, сельское поселение Кореневщинский сельсовет, село Капитанщино, к ж.д.,(кад.№48:05:0890502:610). Назначение: Сооружения коммунального хозяйства. Протяженность:21м.

(наименование объекта, местоположение границ которого описано (далее - объект))

Раздел 1

Сведения об объекте

№ п/п	Характеристики объекта	Описание характеристик
1	2	3
1.	Местоположение объекта	Липецкая область, м.о Добровский, село Капитанщино
2.	Площадь объекта +/- величина погрешности определения площади (Р +/- Дельта Р)	82 +/- 3 м²
3.	Иные характеристики объекта	Ограничения использования объектов недвижимости предусмотрены Постановлением Правительства РФ от 20 ноября 2000 г. N 878 "Об утверждении Правил охраны газораспределительных сетей". На земельные участки, входящие в охранные зоны газораспределительных сетей, в целях предупреждения их повреждения или нарушения условий их нормальной эксплуатации налагаются ограничения (обременения), которыми запрещается лицам, указанным в пункте 2 Постановления от 20.11.2000г. №878: а) строить объекты жилищно-гражданского и производственного назначения; б) сносить и реконструировать мосты, коллекторы, автомобильные и железные дороги с расположенными на них газораспределительными сетями без предварительного выноса этих газопроводов по согласованию с эксплуатационными организациями; в) разрушать берегоукрепительные сооружения, водопропускные устройства, земляные и иные сооружения, предохраняющие газораспределительные сети от разрушений; г) перемещать, повреждать, засыпать и уничтожать опознавательные знаки, контрольно-измерительные пункты и другие устройства газораспределительных сетей; д) устраивать свалки и склады, разливать растворы кислот, солей, щелочей и других химически активных веществ; е) огораживать и перегораживать охранные зоны, препятствовать доступу персонала эксплуатационных организаций к газораспределительным сетям, проведению обслуживания и устранению повреждений газораспределительных сетей; ж) разводить огонь и размещать источники огня; з) рыть погреба, копать и обрабатывать почву сельскохозяйственными и мелиоративными орудиями и механизмами на глубину более 0,3 метра; и) открывать калитки и двери газорегуляторных пунктов, станций катодной и дренажной защиты, люки подземных колодцев, включать или отключать электроснабжение средств связи, освещения и систем телемеханики; к) набрасывать, приставлять и привязывать к опорам и надземным газопроводам, ограждениям и зданиям газораспределительных сетей посторонние предметы, лестницы, влезать на них; л) самовольно подключаться к газораспределительным сетям.

Раздел 2

Сведения о местоположении границ объекта

1. Система координат МСК-48, зона 1

2. Сведения о характерных точках границ объекта

Обозначение характерных точек границ	Координаты, м		Метод определения координат характерной точки	Средняя квадратическая погрешность положения характерной точки (Mt), м	Описание обозначения точки на местности (при наличии)
	X	Y			
1	2	3	4	5	6
1	429139.94	1339158.05	Метод спутниковых геодезических измерений (определений)	0.10	-
2	429143.04	1339160.57	Метод спутниковых геодезических измерений (определений)	0.10	-
3	429142.22	1339161.58	Метод спутниковых геодезических измерений (определений)	0.10	-
4	429141.42	1339174.00	Метод спутниковых геодезических измерений (определений)	0.10	-
5	429132.06	1339173.84	Метод спутниковых геодезических измерений (определений)	0.10	-
6	429132.12	1339169.84	Метод спутниковых геодезических измерений (определений)	0.10	-
7	429137.67	1339169.94	Метод спутниковых геодезических измерений (определений)	0.10	-
8	429138.30	1339160.07	Метод спутниковых геодезических измерений (определений)	0.10	-
1	429139.94	1339158.05	Метод спутниковых геодезических измерений (определений)	0.10	-

3. Сведения о характерных точках части (частей) границы объекта

Обозначение характерных точек части границы	Координаты, м		Метод определения координат характерной точки	Средняя квадратическая погрешность положения характерной точки (Mt), м	Описание обозначения точки на местности (при наличии)
	X	Y			
1	2	3	4	5	6
-	-	-	-	-	-

Раздел 3

Сведения о местоположении измененных (уточненных) границ объекта

1. Система координат -

2. Сведения о характерных точках границ объекта

Обозначение характерных точек границ	Существующие координаты, м		Измененные (уточненные) координаты, м		Метод определения координат характерной точки	Средняя квадратическая погрешность положения характерной точки (Mt), м	Описание обозначения точки на местности (при наличии)
	X	Y	X	Y			
1	2	3	4	5	6	7	8
-	-	-	-	-	-	-	

3. Сведения о характерных точках части (частей) границы объекта

Обозначение характерных точек части границы	Существующие координаты, м		Измененные (уточненные) координаты, м		Метод определения координат характерной точки	Средняя квадратическая погрешность положения характерной точки (Mt), м	Описание обозначения точки на местности (при наличии)
	X	Y	X	Y			
1	2	3	4	5	6	7	8
-	-	-	-	-	-	-	

План границ объекта



Масштаб 1:500

Условные обозначения

- Характерная точка границы, сведения о которой позволяют однозначно определить ее положение на местности
- 1 - Обозначение новой характерной точки
- Граница охранной зоны
- Граница здания, сооружения
- Граница зоны с особыми условиями
- :602 - Кадастровый номер земельного участка и объекта капитального строительства
- 48:05:0890502 - Номер кадастрового квартала

КОПЦЕВА НАСТАСИЯ СЕРГЕЕВНА

Подпись _____ Дата "15" 12 2025 г.

Место для оттиска печати (при наличии) лица, составившего описание местоположения границ объекта

ГРАФИЧЕСКОЕ ОПИСАНИЕ
местоположения границ населенных пунктов, территориальных зон, особо охраняемых природных территорий, зон с особыми условиями использования территории

Охранная зона сооружения: газопровод низкого давления. Местоположение: Российская Федерация, Липецкая область, Добровский муниципальный район, сельское поселение Кореневщинский сельсовет, село Капитанщино, улица Молодежная, к уч. 41, кад.№48:05:0890502:201. Назначение: 10) сооружения коммунального хозяйства. Протяженность: 10 м.

(наименование объекта, местоположение границ которого описано (далее - объект))

Раздел 1

Сведения об объекте

№ п/п	Характеристики объекта	Описание характеристик
1	2	3
1.	Местоположение объекта	Липецкая область, м.о Добровский, село Капитанщино
2.	Площадь объекта +/- величина погрешности определения площади (Р +/- Дельта Р)	41 +/- 2 м²
3.	Иные характеристики объекта	Ограничения использования объектов недвижимости предусмотрены п.14, 15, 16 Постановления Правительства Российской Федерации "Об утверждении Правил охраны газораспределительных сетей" № 878 от 20.11.2000 г. 14. На земельные участки, входящие в охранные зоны газораспределительных сетей, в целях предупреждения их повреждения или нарушения условий их нормальной эксплуатации налагаются ограничения (обременения), которыми запрещается юридическим и физическим лицам, являющимся собственниками, владельцами или пользователями земельных участков, расположенных в пределах охранных зон газораспределительных сетей, либо проектирующих объекты жилищно-гражданского и производственного назначения, объекты инженерной, транспортной и социальной инфраструктуры, либо осуществляющих в границах указанных земельных участков любую хозяйственную деятельность: а) строить объекты жилищно-гражданского и производственного назначения; б) сносить и реконструировать мосты, коллекторы, автомобильные и железные дороги с расположенными на них газораспределительными сетями без предварительного выноса этих газопроводов по согласованию с эксплуатационными организациями; в) разрушать берегоукрепительные сооружения, водопропускные устройства, земляные и иные сооружения, предохраняющие газораспределительные сети от разрушений; г) перемещать, повреждать, засыпать и уничтожать опознавательные знаки, контрольно-измерительные пункты и другие устройства газораспределительных сетей; д) устраивать свалки и склады, разливать растворы кислот, солей, щелочей и других химически активных веществ; е) огораживать и перегораживать охранные зоны, препятствовать доступу персонала эксплуатационных организаций к газораспределительным сетям, проведению обслуживания и устранению повреждений газораспределительных сетей; ж) разводить огонь и размещать источники огня; з) рыть погреба, копать и обрабатывать почву сельскохозяйственными и мелиоративными орудиями и механизмами на глубину более 0,3 метра; и) открывать калитки и двери газорегуляторных пунктов, станций катодной и дренажной защиты, люки подземных колодцев, включать или отключать электроснабжение средств связи, освещения и систем телемеханики; к) набрасывать, приставлять и привязывать к опорам и надземным газопроводам, ограждениям и зданиям газораспределительных сетей посторонние предметы, лестницы, влезать на них; л) самовольно подключаться к газораспределительным сетям. 15. Лесохозяйственные, сельскохозяйственные и другие работы, не подпадающие под ограничения, указанные в пункте 14 настоящих Правил, и не связанные с нарушением земельного горизонта и обработкой почвы на глубину более 0,3 метра, производятся собственниками, владельцами или пользователями земельных участков в охранной зоне газораспределительной сети при условии предварительного письменного уведомления эксплуатационной организации не менее чем за 3 рабочих дня до начала работ. 16. Хозяйственная деятельность в охранных зонах газораспределительных сетей, не предусмотренная пунктами 14 и 15 настоящих Правил, при которой производится нарушение поверхности земельного участка и обработка почвы на глубину более 0,3 метра, осуществляется на основании письменного разрешения эксплуатационной организации газораспределительных сетей.

Раздел 2

Сведения о местоположении границ объекта

1. Система координат МСК-48, зона 1

2. Сведения о характерных точках границ объекта

Обозначение характерных точек границ	Координаты, м		Метод определения координат характерной точки	Средняя квадратическая погрешность положения характерной точки (Mt), м	Описание обозначения точки на местности (при наличии)
	X	Y			
1	2	3	4	5	6
1	429646.23	1338480.63	Метод спутниковых геодезических измерений (определений)	0.10	-
2	429645.17	1338484.49	Метод спутниковых геодезических измерений (определений)	0.10	-
3	429635.36	1338481.79	Метод спутниковых геодезических измерений (определений)	0.10	-
4	429636.42	1338477.93	Метод спутниковых геодезических измерений (определений)	0.10	-
1	429646.23	1338480.63	Метод спутниковых геодезических измерений (определений)	0.10	-

3. Сведения о характерных точках части (частей) границы объекта

Обозначение характерных точек части границы	Координаты, м		Метод определения координат характерной точки	Средняя квадратическая погрешность положения характерной точки (Mt), м	Описание обозначения точки на местности (при наличии)
	X	Y			
1	2	3	4	5	6
-	-	-	-	-	-

Раздел 3

Сведения о местоположении измененных (уточненных) границ объекта

1. Система координат -

2. Сведения о характерных точках границ объекта

Обозначение характерных точек границ	Существующие координаты, м		Измененные (уточненные) координаты, м		Метод определения координат характерной точки	Средняя квадратическая погрешность положения характерной точки (Mt), м	Описание обозначения точки на местности (при наличии)
	X	Y	X	Y			
1	2	3	4	5	6	7	8
-	-	-	-	-	-	-	

3. Сведения о характерных точках части (частей) границы объекта

Обозначение характерных точек части границы	Существующие координаты, м		Измененные (уточненные) координаты, м		Метод определения координат характерной точки	Средняя квадратическая погрешность положения характерной точки (Mt), м	Описание обозначения точки на местности (при наличии)
	X	Y	X	Y			
1	2	3	4	5	6	7	8
-	-	-	-	-	-	-	

План границ объекта



Масштаб 1:500

Условные обозначения

•	- Характерная точка границы, сведения о которой позволяют однозначно определить ее положение на местности
1	- Обозначение новой характерной точки
———	- Граница здания, сооружения
:3003	- Кадастровый номер сооружения
48:05-6.2302	- реестровый номер зоны с особыми условиямииспользования территории
———	- Граница охранной зоны
———	- Граница зоны с особыми условиями
48:05:0890502	- Номер кадастрового квартала

Подпись _____ Дата "15" 12 2025 г.

Место для оттиска печати (при наличии) лица, составившего описание местоположения границ объекта

ГРАФИЧЕСКОЕ ОПИСАНИЕ
местоположения границ населенных пунктов, территориальных зон, особо охраняемых природных территорий, зон с особыми условиями использования территории

Охранная зона сооружения: газопровод низкого давления. Местоположение: Российская Федерация, Липецкая область, Добровский муниципальный район, сельское поселение Кореневщинский сельсовет, село Капитанщино, улица Молодежная, к уч. 41, кад.№48:05:0890502:201. Назначение: 10) сооружения коммунального хозяйства. Протяженность: 10 м.

(наименование объекта, местоположение границ которого описано (далее - объект))

Раздел 1

Сведения об объекте

№ п/п	Характеристики объекта	Описание характеристик
1	2	3
1.	Местоположение объекта	Липецкая область, м.о Добровский, село Капитанщино
2.	Площадь объекта +/- величина погрешности определения площади (Р +/- Дельта Р)	41 +/- 2 м²
3.	Иные характеристики объекта	Ограничения использования объектов недвижимости предусмотрены п.14, 15, 16 Постановления Правительства Российской Федерации "Об утверждении Правил охраны газораспределительных сетей" № 878 от 20.11.2000 г. 14. На земельные участки, входящие в охранные зоны газораспределительных сетей, в целях предупреждения их повреждения или нарушения условий их нормальной эксплуатации налагаются ограничения (обременения), которыми запрещается юридическим и физическим лицам, являющимся собственниками, владельцами или пользователями земельных участков, расположенных в пределах охранных зон газораспределительных сетей, либо проектирующих объекты жилищно-гражданского и производственного назначения, объекты инженерной, транспортной и социальной инфраструктуры, либо осуществляющих в границах указанных земельных участков любую хозяйственную деятельность: а) строить объекты жилищно-гражданского и производственного назначения; б) сносить и реконструировать мосты, коллекторы, автомобильные и железные дороги с расположенными на них газораспределительными сетями без предварительного выноса этих газопроводов по согласованию с эксплуатационными организациями; в) разрушать берегоукрепительные сооружения, водопропускные устройства, земляные и иные сооружения, предохраняющие газораспределительные сети от разрушений; г) перемещать, повреждать, засыпать и уничтожать опознавательные знаки, контрольно-измерительные пункты и другие устройства газораспределительных сетей; д) устраивать свалки и склады, разливать растворы кислот, солей, щелочей и других химически активных веществ; е) огораживать и перегораживать охранные зоны, препятствовать доступу персонала эксплуатационных организаций к газораспределительным сетям, проведению обслуживания и устранению повреждений газораспределительных сетей; ж) разводить огонь и размещать источники огня; з) рыть погреба, копать и обрабатывать почву сельскохозяйственными и мелиоративными орудиями и механизмами на глубину более 0,3 метра; и) открывать калитки и двери газорегуляторных пунктов, станций катодной и дренажной защиты, люки подземных колодцев, включать или отключать электроснабжение средств связи, освещения и систем телемеханики; к) набрасывать, приставлять и привязывать к опорам и надземным газопроводам, ограждениям и зданиям газораспределительных сетей посторонние предметы, лестницы, влезать на них; л) самовольно подключаться к газораспределительным сетям. 15. Лесохозяйственные, сельскохозяйственные и другие работы, не подпадающие под ограничения, указанные в пункте 14 настоящих Правил, и не связанные с нарушением земельного горизонта и обработкой почвы на глубину более 0,3 метра, производятся собственниками, владельцами или пользователями земельных участков в охранной зоне газораспределительной сети при условии предварительного письменного уведомления эксплуатационной организации не менее чем за 3 рабочих дня до начала работ. 16. Хозяйственная деятельность в охранных зонах газораспределительных сетей, не предусмотренная пунктами 14 и 15 настоящих Правил, при которой производится нарушение поверхности земельного участка и обработка почвы на глубину более 0,3 метра, осуществляется на основании письменного разрешения эксплуатационной организации газораспределительных сетей.

Раздел 2

Сведения о местоположении границ объекта

1. Система координат МСК-48, зона 1

2. Сведения о характерных точках границ объекта

Обозначение характерных точек границ	Координаты, м		Метод определения координат характерной точки	Средняя квадратическая погрешность положения характерной точки (Mt), м	Описание обозначения точки на местности (при наличии)
	X	Y			
1	2	3	4	5	6
1	429646.23	1338480.63	Метод спутниковых геодезических измерений (определений)	0.10	-
2	429645.17	1338484.49	Метод спутниковых геодезических измерений (определений)	0.10	-
3	429635.36	1338481.79	Метод спутниковых геодезических измерений (определений)	0.10	-
4	429636.42	1338477.93	Метод спутниковых геодезических измерений (определений)	0.10	-
1	429646.23	1338480.63	Метод спутниковых геодезических измерений (определений)	0.10	-

3. Сведения о характерных точках части (частей) границы объекта

Обозначение характерных точек части границы	Координаты, м		Метод определения координат характерной точки	Средняя квадратическая погрешность положения характерной точки (Mt), м	Описание обозначения точки на местности (при наличии)
	X	Y			
1	2	3	4	5	6
-	-	-	-	-	-

Раздел 3

Сведения о местоположении измененных (уточненных) границ объекта

1. Система координат -

2. Сведения о характерных точках границ объекта

Обозначение характерных точек границ	Существующие координаты, м		Измененные (уточненные) координаты, м		Метод определения координат характерной точки	Средняя квадратическая погрешность положения характерной точки (Mt), м	Описание обозначения точки на местности (при наличии)
	X	Y	X	Y			
1	2	3	4	5	6	7	8
-	-	-	-	-	-	-	

3. Сведения о характерных точках части (частей) границы объекта

Обозначение характерных точек части границы	Существующие координаты, м		Измененные (уточненные) координаты, м		Метод определения координат характерной точки	Средняя квадратическая погрешность положения характерной точки (Mt), м	Описание обозначения точки на местности (при наличии)
	X	Y	X	Y			
1	2	3	4	5	6	7	8
-	-	-	-	-	-	-	

План границ объекта



Масштаб 1:500

Условные обозначения

•	- Характерная точка границы, сведения о которой позволяют однозначно определить ее положение на местности
1	- Обозначение новой характерной точки
———	- Граница здания, сооружения
:3003	- Кадастровый номер сооружения
48:05-6.2302	- реестровый номер зоны с особыми условиямииспользования территории
———	- Граница охранной зоны
———	- Граница зоны с особыми условиями
48:05:0890502	- Номер кадастрового квартала

Подпись _____ Дата "15" 12 2025 г.

Место для оттиска печати (при наличии) лица, составившего описание местоположения границ объекта

ГРАФИЧЕСКОЕ ОПИСАНИЕ
местоположения границ населенных пунктов, территориальных зон, особо охраняемых природных территорий, зон с особыми условиями использования территории

Охранная зона сооружения: газопровод низкого давления. Местоположение: Российская Федерация, Липецкая область, Добровский муниципальный район, сельское поселение Кореневщинский сельсовет, село Капитанщино, к ж.д. на уч. с КН 48:05:0890604:1463. Назначение: Сооружения коммунального хозяйства. Протяженность: 17 м.

(наименование объекта, местоположение границ которого описано (далее - объект))

Раздел 1

Сведения об объекте

№ п/п	Характеристики объекта	Описание характеристик
1	2	3
1.	Местоположение объекта	Липецкая область, м.о Добровский, село Капитанщино
2.	Площадь объекта +/- величина погрешности определения площади (Р +/- Дельта Р)	68 +/- 3 м²
3.	Иные характеристики объекта	Ограничения использования объектов недвижимости предусмотрены п.14, 15, 16 Постановления Правительства Российской Федерации "Об утверждении Правил охраны газораспределительных сетей" № 878 от 20.11.2000 г. 14. На земельные участки, входящие в охранные зоны газораспределительных сетей, в целях предупреждения их повреждения или нарушения условий их нормальной эксплуатации налагаются ограничения (обременения), которыми запрещается юридическим и физическим лицам, являющимся собственниками, владельцами или пользователями земельных участков, расположенных в пределах охранных зон газораспределительных сетей, либо проектирующих объекты жилищно-гражданского и производственного назначения, объекты инженерной, транспортной и социальной инфраструктуры, либо осуществляющих в границах указанных земельных участков любую хозяйственную деятельность: а) строить объекты жилищно-гражданского и производственного назначения; б) сносить и реконструировать мосты, коллекторы, автомобильные и железные дороги с расположенными на них газораспределительными сетями без предварительного выноса этих газопроводов по согласованию с эксплуатационными организациями; в) разрушать берегоукрепительные сооружения, водопропускные устройства, земляные и иные сооружения, предохраняющие газораспределительные сети от разрушений; г) перемещать, повреждать, засыпать и уничтожать опознавательные знаки, контрольно-измерительные пункты и другие устройства газораспределительных сетей; д) устраивать свалки и склады, разливать растворы кислот, солей, щелочей и других химически активных веществ; е) огораживать и перегораживать охранные зоны, препятствовать доступу персонала эксплуатационных организаций к газораспределительным сетям, проведению обслуживания и устранению повреждений газораспределительных сетей; ж) разводить огонь и размещать источники огня; з) рыть погреба, копать и обрабатывать почву сельскохозяйственными и мелиоративными орудиями и механизмами на глубину более 0,3 метра; и) открывать калитки и двери газорегуляторных пунктов, станций катодной и дренажной защиты, люки подземных колодцев, включать или отключать электроснабжение средств связи, освещения и систем телемеханики; к) набрасывать, приставлять и привязывать к опорам и надземным газопроводам, ограждениям и зданиям газораспределительных сетей посторонние предметы, лестницы, влезать на них; л) самовольно подключаться к газораспределительным сетям. 15. Лесохозяйственные, сельскохозяйственные и другие работы, не подпадающие под ограничения, указанные в пункте 14 настоящих Правил, и не связанные с нарушением земельного горизонта и обработкой почвы на глубину более 0,3 метра, производятся собственниками, владельцами или пользователями земельных участков в охранной зоне газораспределительной сети при условии предварительного письменного уведомления эксплуатационной организации не менее чем за 3 рабочих дня до начала работ. 16. Хозяйственная деятельность в охранных зонах газораспределительных сетей, не предусмотренная пунктами 14 и 15 настоящих Правил, при которой производится нарушение поверхности земельного участка и обработка почвы на глубину более 0,3 метра, осуществляется на основании письменного разрешения эксплуатационной организации газораспределительных сетей.

Раздел 2

Сведения о местоположении границ объекта

1. Система координат МСК-48, зона 1

2. Сведения о характерных точках границ объекта

Обозначение характерных точек границ	Координаты, м		Метод определения координат характерной точки	Средняя квадратическая погрешность положения характерной точки (Mt), м	Описание обозначения точки на местности (при наличии)
	X	Y			
1	2	3	4	5	6
1	428981.29	1337731.61	Метод спутниковых геодезических измерений (определений)	0.10	-
2	428985.25	1337732.23	Метод спутниковых геодезических измерений (определений)	0.10	-
3	428982.64	1337748.96	Метод спутниковых геодезических измерений (определений)	0.10	-
4	428978.68	1337748.34	Метод спутниковых геодезических измерений (определений)	0.10	-
1	428981.29	1337731.61	Метод спутниковых геодезических измерений (определений)	0.10	-

3. Сведения о характерных точках части (частей) границы объекта

Обозначение характерных точек части границы	Координаты, м		Метод определения координат характерной точки	Средняя квадратическая погрешность положения характерной точки (Mt), м	Описание обозначения точки на местности (при наличии)
	X	Y			
1	2	3	4	5	6
-	-	-	-	-	-

Раздел 3

Сведения о местоположении измененных (уточненных) границ объекта

1. Система координат -

2. Сведения о характерных точках границ объекта

Обозначение характерных точек границ	Существующие координаты, м		Измененные (уточненные) координаты, м		Метод определения координат характерной точки	Средняя квадратическая погрешность положения характерной точки (Mt), м	Описание обозначения точки на местности (при наличии)
	X	Y	X	Y			
1	2	3	4	5	6	7	8
-	-	-	-	-	-	-	

3. Сведения о характерных точках части (частей) границы объекта

Обозначение характерных точек части границы	Существующие координаты, м		Измененные (уточненные) координаты, м		Метод определения координат характерной точки	Средняя квадратическая погрешность положения характерной точки (Mt), м	Описание обозначения точки на местности (при наличии)
	X	Y	X	Y			
1	2	3	4	5	6	7	8
-	-	-	-	-	-	-	

План границ объекта



Масштаб 1:500

Условные обозначения

• - Характерная точка границы, сведения о которой позволяют однозначно определить ее положение на местности	1 - Обозначение новой характерной точки
:1542 - Кадастровый номер сооружения	——— - Граница охранной зоны
——— - Граница здания, сооружения	:364 - Кадастровый номер земельного участка и объекта капитального строительства
48:05:0890604 - Номер кадастрового квартала	

Подпись _____ Дата "15" 12 2025 г.

Место для оттиска печати (при наличии) лица, составившего описание местоположения границ объекта

ГРАФИЧЕСКОЕ ОПИСАНИЕ
местоположения границ населенных пунктов, территориальных зон, особо охраняемых природных территорий, зон с особыми условиями использования территории

Охранная зона сооружения: газопровод. Местоположение: Российская Федерация, Липецкая область, Добровский муниципальный район, сельское поселение Кореневщинский сельсовет, село Капитанщино, улица Звездная, к ж.д. № 24. Назначение: 10) сооружения коммунального хозяйства. Протяженность: 13 м.

(наименование объекта, местоположение границ которого описано (далее - объект))

Раздел 1

Сведения об объекте

№ п/п	Характеристики объекта	Описание характеристик
1	2	3
1.	Местоположение объекта	Липецкая область, м.о Добровский, село Капитанщино
2.	Площадь объекта +/- величина погрешности определения площади (Р +/- Дельта Р)	52 +/- 3 м²
3.	Иные характеристики объекта	Ограничения использования объектов недвижимости предусмотрены п.14, 15, 16 Постановления Правительства Российской Федерации "Об утверждении Правил охраны газораспределительных сетей" № 878 от 20.11.2000 г. 14. На земельные участки, входящие в охранные зоны газораспределительных сетей, в целях предупреждения их повреждения или нарушения условий их нормальной эксплуатации налагаются ограничения (обременения), которыми запрещается юридическим и физическим лицам, являющимся собственниками, владельцами или пользователями земельных участков, расположенных в пределах охранных зон газораспределительных сетей, либо проектирующих объекты жилищно-гражданского и производственного назначения, объекты инженерной, транспортной и социальной инфраструктуры, либо осуществляющих в границах указанных земельных участков любую хозяйственную деятельность: а) строить объекты жилищно-гражданского и производственного назначения; б) сносить и реконструировать мосты, коллекторы, автомобильные и железные дороги с расположенными на них газораспределительными сетями без предварительного выноса этих газопроводов по согласованию с эксплуатационными организациями; в) разрушать берегоукрепительные сооружения, водопропускные устройства, земляные и иные сооружения, предохраняющие газораспределительные сети от разрушений; г) перемещать, повреждать, засыпать и уничтожать опознавательные знаки, контрольно-измерительные пункты и другие устройства газораспределительных сетей; д) устраивать свалки и склады, разливать растворы кислот, солей, щелочей и других химически активных веществ; е) огораживать и перегораживать охранные зоны, препятствовать доступу персонала эксплуатационных организаций к газораспределительным сетям, проведению обслуживания и устранению повреждений газораспределительных сетей; ж) разводить огонь и размещать источники огня; з) рыть погреба, копать и обрабатывать почву сельскохозяйственными и мелиоративными орудиями и механизмами на глубину более 0,3 метра; и) открывать калитки и двери газорегуляторных пунктов, станций катодной и дренажной защиты, люки подземных колодцев, включать или отключать

		электроснабжение средств связи, освещения и систем телемеханики; к) набрасывать, приставлять и привязывать к опорам и надземным газопроводам, ограждениям и зданиям газораспределительных сетей посторонние предметы, лестницы, влезать на них; л) самовольно подключаться к газораспределительным сетям. 15. Лесохозяйственные, сельскохозяйственные и другие работы, не подпадающие под ограничения, указанные в пункте 14 настоящих Правил, и не связанные с нарушением земельного горизонта и обработкой почвы на глубину более 0,3 метра, производятся собственниками, владельцами или пользователями земельных участков в охранной зоне газораспределительной сети при условии предварительного письменного уведомления эксплуатационной организации не менее чем за 3 рабочих дня до начала работ. 16. Хозяйственная деятельность в охранных зонах газораспределительных сетей, не предусмотренная пунктами 14 и 15 настоящих Правил, при которой производится нарушение поверхности земельного участка и обработка почвы на глубину более 0,3 метра, осуществляется на основании письменного разрешения эксплуатационной организации газораспределительных сетей.

Раздел 2

Сведения о местоположении границ объекта

1. Система координат МСК-48, зона 1

2. Сведения о характерных точках границ объекта

Обозначение характерных точек границ	Координаты, м		Метод определения координат характерной точки	Средняя квадратическая погрешность положения характерной точки (Mt), м	Описание обозначения точки на местности (при наличии)
	X	Y			
1	2	3	4	5	6
1	429734.19	1337523.34	Метод спутниковых геодезических измерений (определений)	0.10	-
2	429734.33	1337527.34	Метод спутниковых геодезических измерений (определений)	0.10	-
3	429721.34	1337527.79	Метод спутниковых геодезических измерений (определений)	0.10	-
4	429721.20	1337523.79	Метод спутниковых геодезических измерений (определений)	0.10	-
1	429734.19	1337523.34	Метод спутниковых геодезических измерений (определений)	0.10	-

3. Сведения о характерных точках части (частей) границы объекта

Обозначение характерных точек части границы	Координаты, м		Метод определения координат характерной точки	Средняя квадратическая погрешность положения характерной точки (Mt), м	Описание обозначения точки на местности (при наличии)
	X	Y			
1	2	3	4	5	6
-	-	-	-	-	-

Раздел 3

Сведения о местоположении измененных (уточненных) границ объекта

1. Система координат -


2. Сведения о характерных точках границ объекта

Обозначение характерных точек границ	Существующие координаты, м		Измененные (уточненные) координаты, м		Метод определения координат характерной точки	Средняя квадратическая погрешность положения характерной точки (Mt), м	Описание обозначения точки на местности (при наличии)
	X	Y	X	Y			
1	2	3	4	5	6	7	8
-	-	-	-	-	-	-	

3. Сведения о характерных точках части (частей) границы объекта

Обозначение характерных точек части границы	Существующие координаты, м		Измененные (уточненные) координаты, м		Метод определения координат характерной точки	Средняя квадратическая погрешность положения характерной точки (Mt), м	Описание обозначения точки на местности (при наличии)
	X	Y	X	Y			
1	2	3	4	5	6	7	8
-	-	-	-	-	-	-	

План границ объекта

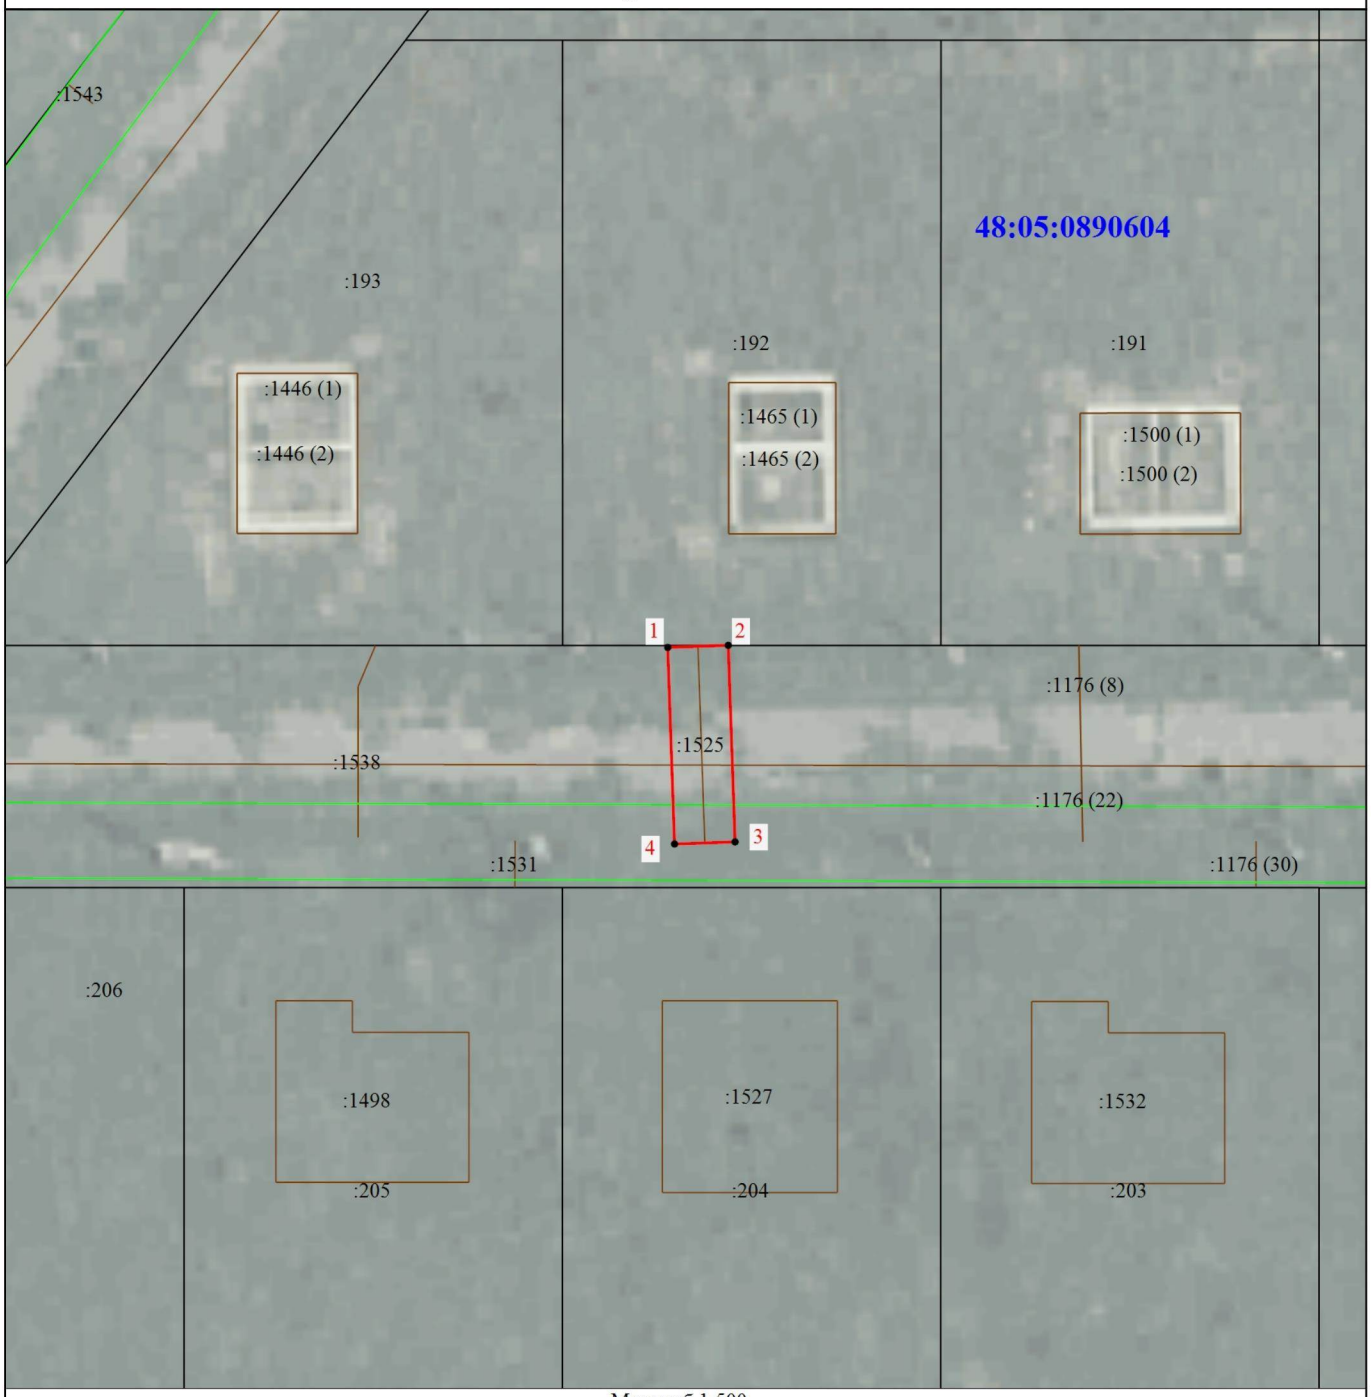

Масштаб 1:500

Условные обозначения

•	- Характерная точка границы, сведения о которой позволяют однозначно определить ее положение на местности	1	- Обозначение новой характерной точки
	- Граница охранной зоны		- Граница здания, сооружения
	- Граница зоны с особыми условиями	:191	- Кадастровый номер земельного участка и объекта капитального строительства
48:05:0890604	- Номер кадастрового квартала	:1525	- Кадастровый номер сооружения

КАДАСТРОВЫЙ ИНЖЕНЕР КОПЦЕВА НАСТАСИЯ СЕРГЕЕВНА

Подпись _____ Дата "15" 12 2025 г.

Место для оттиска печати (при наличии) лица, составившего описание местоположения границ объекта

ГРАФИЧЕСКОЕ ОПИСАНИЕ
местоположения границ населенных пунктов, территориальных зон, особо охраняемых природных территорий, зон с особыми условиями использования территории

Охранная зона сооружения: газопровод низкого давления. Местоположение: Российская Федерация, Липецкая область, Добровский муниципальный район, сельское поселение Кореневщинский сельсовет, село Капитанщино, улица Мирная, к ж.д.№11. Назначение: Сооружения коммунального хозяйства. Протяженность: 13 м.

(наименование объекта, местоположение границ которого описано (далее - объект))

Раздел 1

Сведения об объекте

№ п/п	Характеристики объекта	Описание характеристик
1	2	3
1.	Местоположение объекта	Липецкая область, м.о Добровский, село Капитанщино
2.	Площадь объекта +/- величина погрешности определения площади (Р +/- Дельта Р)	51 +/- 2 м²
3.	Иные характеристики объекта	Ограничения использования объектов недвижимости предусмотрены п.14, 15, 16 Постановления Правительства Российской Федерации "Об утверждении Правил охраны газораспределительных сетей" № 878 от 20.11.2000 г. 14. На земельные участки, входящие в охранные зоны газораспределительных сетей, в целях предупреждения их повреждения или нарушения условий их нормальной эксплуатации налагаются ограничения (обременения), которыми запрещается юридическим и физическим лицам, являющимся собственниками, владельцами или пользователями земельных участков, расположенных в пределах охранных зон газораспределительных сетей, либо проектирующих объекты жилищно-гражданского и производственного назначения, объекты инженерной, транспортной и социальной инфраструктуры, либо осуществляющих в границах указанных земельных участков любую хозяйственную деятельность: а) строить объекты жилищно-гражданского и производственного назначения; б) сносить и реконструировать мосты, коллекторы, автомобильные и железные дороги с расположенными на них газораспределительными сетями без предварительного выноса этих газопроводов по согласованию с эксплуатационными организациями; в) разрушать берегоукрепительные сооружения, водопропускные устройства, земляные и иные сооружения, предохраняющие газораспределительные сети от разрушений; г) перемещать, повреждать, засыпать и уничтожать опознавательные знаки, контрольно-измерительные пункты и другие устройства газораспределительных сетей; д) устраивать свалки и склады, разливать растворы кислот, солей, щелочей и других химически активных веществ; е) огораживать и перегораживать охранные зоны, препятствовать доступу персонала эксплуатационных организаций к газораспределительным сетям, проведению обслуживания и устранению повреждений газораспределительных сетей; ж) разводить огонь и размещать источники огня; з) рыть погреба, копать и обрабатывать почву сельскохозяйственными и мелиоративными орудиями и механизмами на глубину более 0,3 метра; и) открывать калитки и двери газорегуляторных пунктов, станций катодной и дренажной защиты, люки подземных колодцев, включать или отключать электроснабжение средств связи, освещения и систем телемеханики; к) набрасывать, приставлять и привязывать к опорам и надземным газопроводам, ограждениям и зданиям газораспределительных сетей посторонние предметы, лестницы, влезать на них; л) самовольно подключаться к газораспределительным сетям. 15. Лесохозяйственные, сельскохозяйственные и другие работы, не подпадающие под ограничения, указанные в пункте 14 настоящих Правил, и не связанные с нарушением земельного горизонта и обработкой почвы на глубину более 0,3 метра, производятся собственниками, владельцами или пользователями земельных участков в охранной зоне газораспределительной сети при условии предварительного письменного уведомления эксплуатационной организации не менее чем за 3 рабочих дня до начала работ. 16. Хозяйственная деятельность в охранных зонах газораспределительных сетей, не предусмотренная пунктами 14 и 15 настоящих Правил, при которой производится нарушение поверхности земельного участка и обработка почвы на глубину более 0,3 метра, осуществляется на основании письменного разрешения эксплуатационной организации газораспределительных сетей.

Раздел 2

Сведения о местоположении границ объекта

1. Система координат МСК-48, зона 1

2. Сведения о характерных точках границ объекта

Обозначение характерных точек границ	Координаты, м		Метод определения координат характерной точки	Средняя квадратическая погрешность положения характерной точки (Mt), м	Описание обозначения точки на местности (при наличии)
	X	Y			
1	2	3	4	5	6
1	429827.11	1337696.49	Метод спутниковых геодезических измерений (определений)	0.10	-
2	429827.13	1337700.49	Метод спутниковых геодезических измерений (определений)	0.10	-
3	429814.33	1337700.54	Метод спутниковых геодезических измерений (определений)	0.10	-
4	429814.31	1337696.54	Метод спутниковых геодезических измерений (определений)	0.10	-
1	429827.11	1337696.49	Метод спутниковых геодезических измерений (определений)	0.10	-

3. Сведения о характерных точках части (частей) границы объекта

Обозначение характерных точек части границы	Координаты, м		Метод определения координат характерной точки	Средняя квадратическая погрешность положения характерной точки (Mt), м	Описание обозначения точки на местности (при наличии)
	X	Y			
1	2	3	4	5	6
-	-	-	-	-	-

Раздел 3

Сведения о местоположении измененных (уточненных) границ объекта

1. Система координат -

2. Сведения о характерных точках границ объекта

Обозначение характерных точек границ	Существующие координаты, м		Измененные (уточненные) координаты, м		Метод определения координат характерной точки	Средняя квадратическая погрешность положения характерной точки (Mt), м	Описание обозначения точки на местности (при наличии)
	X	Y	X	Y			
1	2	3	4	5	6	7	8
-	-	-	-	-	-	-	

3. Сведения о характерных точках части (частей) границы объекта

Обозначение характерных точек части границы	Существующие координаты, м		Измененные (уточненные) координаты, м		Метод определения координат характерной точки	Средняя квадратическая погрешность положения характерной точки (Mt), м	Описание обозначения точки на местности (при наличии)
	X	Y	X	Y			
1	2	3	4	5	6	7	8
-	-	-	-	-	-	-	

План границ объекта



Масштаб 1:500

Условные обозначения

•	- Характерная точка границы, сведения о которой позволяют однозначно определить ее положение на местности	1	- Обозначение новой характерной точки
	- Граница охранной зоны		- Граница здания, сооружения
	- Граница зоны с особыми условиями	:306	- Кадастровый номер земельного участка и объекта капитального строительства
48:05:0890604	- Номер кадастрового квартала	:1529	- Кадастровый номер сооружения

Подпись _____ Дата "15" 12 2025 г.

Место для оттиска печати (при наличии) лица, составившего описание местоположения границ объекта

ГРАФИЧЕСКОЕ ОПИСАНИЕ
местоположения границ населенных пунктов, территориальных зон, особо охраняемых природных территорий, зон с особыми условиями использования территории

Охранная зона сооружения: Газопровод низкого давления. Местоположение: Российская Федерация, Липецкая область, муниципальный округ Добровский, село Капитанщино, улица Звездная, к ж д 16 (ЗУ с КН 48:05:0890604:188). Назначение: 10) сооружения коммунального хозяйства. Протяженность: 13 м.

(наименование объекта, местоположение границ которого описано (далее - объект))

Раздел 1

Сведения об объекте

№ п/п	Характеристики объекта	Описание характеристик
1	2	3
1.	Местоположение объекта	Липецкая область, м.о Добровский, село Капитанщино
2.	Площадь объекта +/- величина погрешности определения площади (Р +/- Дельта Р)	50 +/- 2 м²
3.	Иные характеристики объекта	Ограничения использования объектов недвижимости предусмотрены п.14, 15, 16 Постановления Правительства Российской Федерации "Об утверждении Правил охраны газораспределительных сетей" № 878 от 20.11.2000 г. 14. На земельные участки, входящие в охранные зоны газораспределительных сетей, в целях предупреждения их повреждения или нарушения условий их нормальной эксплуатации налагаются ограничения (обременения), которыми запрещается юридическим и физическим лицам, являющимся собственниками, владельцами или пользователями земельных участков, расположенных в пределах охранных зон газораспределительных сетей, либо проектирующих объекты жилищно-гражданского и производственного назначения, объекты инженерной, транспортной и социальной инфраструктуры, либо осуществляющих в границах указанных земельных участков любую хозяйственную деятельность: а) строить объекты жилищно-гражданского и производственного назначения; б) сносить и реконструировать мосты, коллекторы, автомобильные и железные дороги с расположенными на них газораспределительными сетями без предварительного выноса этих газопроводов по согласованию с эксплуатационными организациями; в) разрушать берегоукрепительные сооружения, водопропускные устройства, земляные и иные сооружения, предохраняющие газораспределительные сети от разрушений; г) перемещать, повреждать, засыпать и уничтожать опознавательные знаки, контрольно-измерительные пункты и другие устройства газораспределительных сетей; д) устраивать свалки и склады, разливать растворы кислот, солей, щелочей и других химически активных веществ; е) ограживать и перегораживать охранные зоны, препятствовать доступу персонала эксплуатационных организаций к газораспределительным сетям, проведению обслуживания и устранению повреждений газораспределительных сетей; ж) разводить огонь и размещать источники огня; з) рыть погреба, копать и обрабатывать почву сельскохозяйственными и мелиоративными орудиями и механизмами на глубину более 0,3 метра; и) открывать калитки и двери газорегуляторных пунктов, станций катодной и дренажной защиты, люки подземных колодцев, включать или отключать электроснабжение средств связи, освещения и систем телемеханики; к) набрасывать, приставлять и привязывать к опорам и надземным газопроводам, ограждениям и зданиям газораспределительных сетей посторонние предметы, лестницы, влезать на них; л) самовольно подключаться к газораспределительным сетям. 15. Лесохозяйственные, сельскохозяйственные и другие работы, не подпадающие под ограничения, указанные в пункте 14 настоящих Правил, и не связанные с нарушением земельного горизонта и обработкой почвы на глубину более 0,3 метра, производятся собственниками, владельцами или пользователями земельных участков в охранной зоне газораспределительной сети при условии предварительного письменного уведомления эксплуатационной организации не менее чем за 3 рабочих дня до начала работ. 16. Хозяйственная деятельность в охранных зонах газораспределительных сетей, не предусмотренная пунктами 14 и 15 настоящих Правил, при которой производится нарушение поверхности земельного участка и обработка почвы на глубину более 0,3 метра, осуществляется на основании письменного разрешения эксплуатационной организации газораспределительных сетей.

Раздел 2

Сведения о местоположении границ объекта

1. Система координат МСК-48, зона 1

2. Сведения о характерных точках границ объекта

Обозначение характерных точек границ	Координаты, м		Метод определения координат характерной точки	Средняя квадратическая погрешность положения характерной точки (Mt), м	Описание обозначения точки на местности (при наличии)
	X	Y			
1	2	3	4	5	6
1	429734.35	1337621.64	Метод спутниковых геодезических измерений (определений)	0.10	-
2	429734.27	1337625.64	Метод спутниковых геодезических измерений (определений)	0.10	-
3	429721.65	1337625.39	Метод спутниковых геодезических измерений (определений)	0.10	-
4	429721.73	1337621.39	Метод спутниковых геодезических измерений (определений)	0.10	-
1	429734.35	1337621.64	Метод спутниковых геодезических измерений (определений)	0.10	-

3. Сведения о характерных точках части (частей) границы объекта

Обозначение характерных точек части границы	Координаты, м		Метод определения координат характерной точки	Средняя квадратическая погрешность положения характерной точки (Mt), м	Описание обозначения точки на местности (при наличии)
	X	Y			
1	2	3	4	5	6
-	-	-	-	-	-

Раздел 3

Сведения о местоположении измененных (уточненных) границ объекта

1. Система координат -

2. Сведения о характерных точках границ объекта

Обозначение характерных точек границ	Существующие координаты, м		Измененные (уточненные) координаты, м		Метод определения координат характерной точки	Средняя квадратическая погрешность положения характерной точки (Mt), м	Описание обозначения точки на местности (при наличии)
	X	Y	X	Y			
1	2	3	4	5	6	7	8
-	-	-	-	-	-	-	

3. Сведения о характерных точках части (частей) границы объекта

Обозначение характерных точек части границы	Существующие координаты, м		Измененные (уточненные) координаты, м		Метод определения координат характерной точки	Средняя квадратическая погрешность положения характерной точки (Mt), м	Описание обозначения точки на местности (при наличии)
	X	Y	X	Y			
1	2	3	4	5	6	7	8
-	-	-	-	-	-	-	

План границ объекта



Масштаб 1:500

Условные обозначения

•	- Характерная точка границы, сведения о которой позволяют однозначно определить ее положение на местности	1	- Обозначение новой характерной точки
———	- Граница охранной зоны	———	- Граница здания, сооружения
———	- Граница зоны с особыми условиями	:1437	- Кадастровый номер земельного участка и объекта капитального строительства
48:05:0890604	- Номер кадастрового квартала	:1536	- Кадастровый номер сооружения

Подпись _____ Дата "15" 12 2025 г.

Место для оттиска печати (при наличии) лица, составившего описание местоположения границ объекта

ГРАФИЧЕСКОЕ ОПИСАНИЕ
местоположения границ населенных пунктов, территориальных зон, особо охраняемых природных территорий, зон с особыми условиями использования территории

Охранная зона сооружения: газопровод. Местоположение: Российская Федерация, Липецкая область, Добровский муниципальный район, сельское поселение Кореневщинский сельсовет, село Капитанщино, улица Звездная, к ж.д. 26. Назначение: 10) сооружения коммунального хозяйства. Протяженность: 13 м.

(наименование объекта, местоположение границ которого описано (далее - объект))

Раздел 1

Сведения об объекте

№ п/п	Характеристики объекта	Описание характеристик
1	2	3
1.	Местоположение объекта	Липецкая область, м.о Добровский, село Капитанщино
2.	Площадь объекта +/- величина погрешности определения площади (Р +/- Дельта Р)	52 +/- 3 м²
3.	Иные характеристики объекта	Ограничения использования объектов недвижимости предусмотрены п.14, 15, 16 Постановления Правительства Российской Федерации "Об утверждении Правил охраны газораспределительных сетей" № 878 от 20.11.2000 г. 14. На земельные участки, входящие в охранные зоны газораспределительных сетей, в целях предупреждения их повреждения или нарушения условий их нормальной эксплуатации налагаются ограничения (обременения), которыми запрещается юридическим и физическим лицам, являющимся собственниками, владельцами или пользователями земельных участков, расположенных в пределах охранных зон газораспределительных сетей, либо проектирующих объекты жилищно-гражданского и производственного назначения, объекты инженерной, транспортной и социальной инфраструктуры, либо осуществляющих в границах указанных земельных участков любую хозяйственную деятельность: а) строить объекты жилищно-гражданского и производственного назначения; б) сносить и реконструировать мосты, коллекторы, автомобильные и железные дороги с расположенными на них газораспределительными сетями без предварительного выноса этих газопроводов по согласованию с эксплуатационными организациями; в) разрушать берегоукрепительные сооружения, водопропускные устройства, земляные и иные сооружения, предохраняющие газораспределительные сети от разрушений; г) перемещать, повреждать, засыпать и уничтожать опознавательные знаки, контрольно-измерительные пункты и другие устройства газораспределительных сетей; д) устраивать свалки и склады, разливать растворы кислот, солей, щелочей и других химически активных веществ; е) ограждать и перегораживать охранные зоны, препятствовать доступу персонала эксплуатационных организаций к газораспределительным сетям, проведению обслуживания и устранению повреждений газораспределительных сетей; ж) разводить огонь и размещать источники огня; з) рыть погреба, копать и обрабатывать почву сельскохозяйственными и мелиоративными орудиями и механизмами на глубину более 0,3 метра; и) открывать калитки и двери газорегуляторных пунктов, станций катодной и дренажной защиты, люки подземных колодцев, включать или отключать электроснабжение средств связи, освещения и систем телемеханики; к) набрасывать, приставлять и привязывать к опорам и надземным газопроводам, ограждениям и зданиям газораспределительных сетей посторонние предметы, лестницы, влезать на них; л) самовольно подключаться к газораспределительным сетям. 15. Лесохозяйственные, сельскохозяйственные и другие работы, не подпадающие под ограничения, указанные в пункте 14 настоящих Правил, и не связанные с нарушением земельного горизонта и обработкой почвы на глубину более 0,3 метра, производятся собственниками, владельцами или пользователями земельных участков в охранной зоне газораспределительной сети при условии предварительного письменного уведомления эксплуатационной организации не менее чем за 3 рабочих дня до начала работ. 16. Хозяйственная деятельность в охранных зонах газораспределительных сетей, не предусмотренная пунктами 14 и 15 настоящих Правил, при которой производится нарушение поверхности земельного участка и обработка почвы на глубину более 0,3 метра, осуществляется на основании письменного разрешения эксплуатационной организации газораспределительных сетей.

Раздел 2

Сведения о местоположении границ объекта

1. Система координат МСК-48, зона 1

2. Сведения о характерных точках границ объекта

Обозначение характерных точек границ	Координаты, м		Метод определения координат характерной точки	Средняя квадратическая погрешность положения характерной точки (Mt), м	Описание обозначения точки на местности (при наличии)
	X	Y			
1	2	3	4	5	6
1	429732.00	1337500.88	Метод спутниковых геодезических измерений (определений)	0.10	-
2	429735.08	1337502.18	Метод спутниковых геодезических измерений (определений)	0.10	-
3	429733.52	1337505.86	Метод спутниковых геодезических измерений (определений)	0.10	-
4	429731.20	1337504.88	Метод спутниковых геодезических измерений (определений)	0.10	-
5	429721.63	1337504.88	Метод спутниковых геодезических измерений (определений)	0.10	-
6	429721.63	1337500.88	Метод спутниковых геодезических измерений (определений)	0.10	-
1	429732.00	1337500.88	Метод спутниковых геодезических измерений (определений)	0.10	-

3. Сведения о характерных точках части (частей) границы объекта

Обозначение характерных точек части границы	Координаты, м		Метод определения координат характерной точки	Средняя квадратическая погрешность положения характерной точки (Mt), м	Описание обозначения точки на местности (при наличии)
	X	Y			
1	2	3	4	5	6
-	-	-	-	-	-

Раздел 3

Сведения о местоположении измененных (уточненных) границ объекта

1. Система координат -

2. Сведения о характерных точках границ объекта

Обозначение характерных точек границ	Существующие координаты, м		Измененные (уточненные) координаты, м		Метод определения координат характерной точки	Средняя квадратическая погрешность положения характерной точки (Mt), м	Описание обозначения точки на местности (при наличии)
	X	Y	X	Y			
1	2	3	4	5	6	7	8
-	-	-	-	-	-	-	

3. Сведения о характерных точках части (частей) границы объекта

Обозначение характерных точек части границы	Существующие координаты, м		Измененные (уточненные) координаты, м		Метод определения координат характерной точки	Средняя квадратическая погрешность положения характерной точки (Mt), м	Описание обозначения точки на местности (при наличии)
	X	Y	X	Y			
1	2	3	4	5	6	7	8
-	-	-	-	-	-	-	

План границ объекта



Масштаб 1:500

Условные обозначения

•	- Характерная точка границы, сведения о которой позволяют однозначно определить ее положение на местности	1	- Обозначение новой характерной точки
	- Граница охранной зоны		- Граница здания, сооружения
	- Граница зоны с особыми условиями	:159	- Кадастровый номер земельного участка и объекта капитального строительства
48:05:0890604	- Номер кадастрового квартала	:1538	- Кадастровый номер сооружения

Подпись _____ Дата "15" 12 2025 г.

Место для оттиска печати (при наличии) лица, составившего описание местоположения границ объекта

ГРАФИЧЕСКОЕ ОПИСАНИЕ
местоположения границ населенных пунктов, территориальных зон, особо охраняемых природных территорий, зон с особыми условиями использования территории

Охранная зона сооружения: газопровод низкого давления. Местоположение: оссийская Федерация, Липецкая область, Добровский муниципальный район, сельское поселение Кореневщинский сельсовет, село Капитанщино, улица Солнечная, к ж.д.кад.№48:05:0890604:1400. Назначение: Сооружения коммунального хозяйства. Протяженность: 17 м.

(наименование объекта, местоположение границ которого описано (далее - объект))

Раздел 1

Сведения об объекте

№ п/п	Характеристики объекта	Описание характеристик
1	2	3
1.	Местоположение объекта	Липецкая область, м.о Добровский, село Капитанщино
2.	Площадь объекта +/- величина погрешности определения площади (Р +/- Дельта Р)	68 +/- 3 м²
3.	Иные характеристики объекта	Ограничения использования объектов недвижимости предусмотрены п.14, 15, 16 Постановления Правительства Российской Федерации "Об утверждении Правил охраны газораспределительных сетей" № 878 от 20.11.2000 г. 14. На земельные участки, входящие в охранные зоны газораспределительных сетей, в целях предупреждения их повреждения или нарушения условий их нормальной эксплуатации налагаются ограничения (обременения), которыми запрещается юридическим и физическим лицам, являющимся собственниками, владельцами или пользователями земельных участков, расположенных в пределах охранных зон газораспределительных сетей, либо проектирующих объекты жилищно-гражданского и производственного назначения, объекты инженерной, транспортной и социальной инфраструктуры, либо осуществляющих в границах указанных земельных участков любую хозяйственную деятельность: а) строить объекты жилищно-гражданского и производственного назначения; б) сносить и реконструировать мосты, коллекторы, автомобильные и железные дороги с расположенными на них газораспределительными сетями без предварительного выноса этих газопроводов по согласованию с эксплуатационными организациями; в) разрушать берегоукрепительные сооружения, водопропускные устройства, земляные и иные сооружения, предохраняющие газораспределительные сети от разрушений; г) перемещать, повреждать, засыпать и уничтожать опознавательные знаки, контрольно-измерительные пункты и другие устройства газораспределительных сетей; д) устраивать свалки и склады, разливать растворы кислот, солей, щелочей и других химически активных веществ; е) огораживать и перегораживать охранные зоны, препятствовать доступу персонала эксплуатационных организаций к газораспределительным сетям, проведению обслуживания и устранению повреждений газораспределительных сетей; ж) разводить огонь и размещать источники огня; з) рыть погреба, копать и обрабатывать почву сельскохозяйственными и мелиоративными орудиями и механизмами на глубину более 0,3 метра; и) открывать калитки и двери газорегуляторных пунктов, станций катодной и дренажной защиты, люки подземных колодцев, включать или отключать электроснабжение средств связи, освещения и систем телемеханики; к) набрасывать, приставлять и привязывать к опорам и надземным газопроводам, ограждениям и зданиям газораспределительных сетей посторонние предметы, лестницы, влезать на них; л) самовольно подключаться к газораспределительным сетям. 15. Лесохозяйственные, сельскохозяйственные и другие работы, не подпадающие под ограничения, указанные в пункте 14 настоящих Правил, и не связанные с нарушением земельного горизонта и обработкой почвы на глубину более 0,3 метра, производятся собственниками, владельцами или пользователями земельных участков в охранной зоне газораспределительной сети при условии предварительного письменного уведомления эксплуатационной организации не менее чем за 3 рабочих дня до начала работ. 16. Хозяйственная деятельность в охранных зонах газораспределительных сетей, не предусмотренная пунктами 14 и 15 настоящих Правил, при которой производится нарушение поверхности земельного участка и обработка почвы на глубину более 0,3 метра, осуществляется на основании письменного разрешения эксплуатационной организации газораспределительных сетей.

Раздел 2

Сведения о местоположении границ объекта

1. Система координат МСК-48, зона 1

2. Сведения о характерных точках границ объекта

Обозначение характерных точек границ	Координаты, м		Метод определения координат характерной точки	Средняя квадратическая погрешность положения характерной точки (Mt), м	Описание обозначения точки на местности (при наличии)
	X	Y			
1	2	3	4	5	6
1	429017.78	1337736.66	Метод спутниковых геодезических измерений (определений)	0.10	-
2	429015.48	1337753.40	Метод спутниковых геодезических измерений (определений)	0.10	-
3	429011.52	1337752.86	Метод спутниковых геодезических измерений (определений)	0.10	-
4	429013.82	1337736.12	Метод спутниковых геодезических измерений (определений)	0.10	-
1	429017.78	1337736.66	Метод спутниковых геодезических измерений (определений)	0.10	-

3. Сведения о характерных точках части (частей) границы объекта

Обозначение характерных точек части границы	Координаты, м		Метод определения координат характерной точки	Средняя квадратическая погрешность положения характерной точки (Mt), м	Описание обозначения точки на местности (при наличии)
	X	Y			
1	2	3	4	5	6
-	-	-	-	-	-

Раздел 3

Сведения о местоположении измененных (уточненных) границ объекта

1. Система координат -


2. Сведения о характерных точках границ объекта

Обозначение характерных точек границ	Существующие координаты, м		Измененные (уточненные) координаты, м		Метод определения координат характерной точки	Средняя квадратическая погрешность положения характерной точки (Mt), м	Описание обозначения точки на местности (при наличии)
	X	Y	X	Y			
1	2	3	4	5	6	7	8
-	-	-	-	-	-	-	

3. Сведения о характерных точках части (частей) границы объекта

Обозначение характерных точек части границы	Существующие координаты, м		Измененные (уточненные) координаты, м		Метод определения координат характерной точки	Средняя квадратическая погрешность положения характерной точки (Mt), м	Описание обозначения точки на местности (при наличии)
	X	Y	X	Y			
1	2	3	4	5	6	7	8
-	-	-	-	-	-	-	

План границ объекта

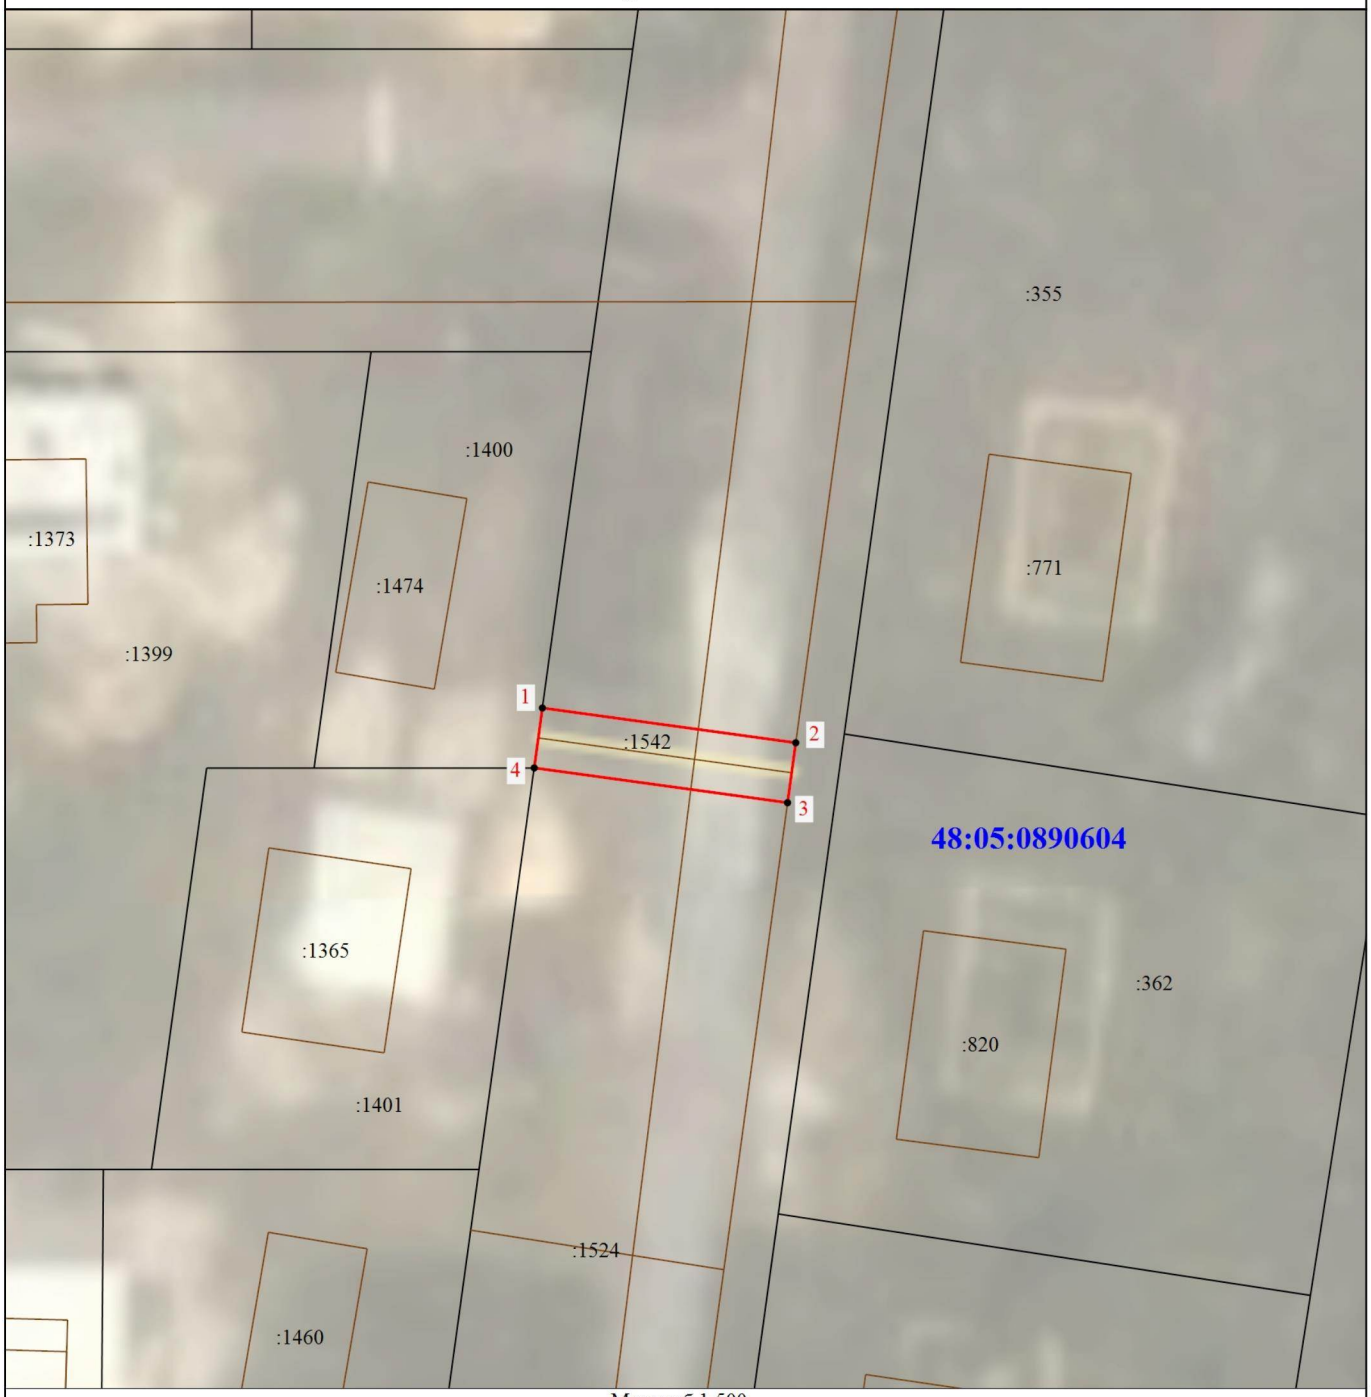

Масштаб 1:500

Условные обозначения

•	- Характерная точка границы, сведения о которой позволяют однозначно определить ее положение на местности	1	- Обозначение новой характерной точки
———	- Граница охранной зоны	———	- Граница здания, сооружения
:363	- Кадастровый номер земельного участка и объекта капитального строительства	48:05:0890604	- Номер кадастрового квартала
:1542	- Кадастровый номер сооружения		

Подпись _____ Дата "15" 12 2025 г.

Место для оттиска печати (при наличии) лица, составившего описание местоположения границ объекта

ГРАФИЧЕСКОЕ ОПИСАНИЕ
местоположения границ населенных пунктов, территориальных зон, особо охраняемых природных территорий, зон с особыми условиями использования территории

Охранная зона сооружения: газопровод низкого давления. Местоположение: Российская Федерация, Липецкая область, Добровский муниципальный район, сельское поселение Кореневщинский сельсовет, село Капитанщино, улица Звездная, к ж.д.№20. Назначение: сооружения коммунального хозяйства. Протяженность: 13 м.

(наименование объекта, местоположение границ которого описано (далее - объект))

Раздел 1

Сведения об объекте

№ п/п	Характеристики объекта	Описание характеристик
1	2	3
1.	Местоположение объекта	Липецкая область, м.р-н Добровский
2.	Площадь объекта +/- величина погрешности определения площади (Р +/- Дельта Р)	52 +/- 3 м²
3.	Иные характеристики объекта	Ограничения использования объектов недвижимости предусмотрены п.14, 15, 16 Постановления Правительства Российской Федерации "Об утверждении Правил охраны газораспределительных сетей" № 878 от 20.11.2000 г. 14. На земельные участки, входящие в охранные зоны газораспределительных сетей, в целях предупреждения их повреждения или нарушения условий их нормальной эксплуатации налагаются ограничения (обременения), которыми запрещается юридическим и физическим лицам, являющимся собственниками, владельцами или пользователями земельных участков, расположенных в пределах охранных зон газораспределительных сетей, либо проектирующих объекты жилищно-гражданского и производственного назначения, объекты инженерной, транспортной и социальной инфраструктуры, либо осуществляющих в границах указанных земельных участков любую хозяйственную деятельность: а) строить объекты жилищно-гражданского и производственного назначения; б) сносить и реконструировать мосты, коллекторы, автомобильные и железные дороги с расположенными на них газораспределительными сетями без предварительного выноса этих газопроводов по согласованию с эксплуатационными организациями; в) разрушать берегоукрепительные сооружения, водопропускные устройства, земляные и иные сооружения, предохраняющие газораспределительные сети от разрушений; г) перемещать, повреждать, засыпать и уничтожать опознавательные знаки, контрольно-измерительные пункты и другие устройства газораспределительных сетей; д) устраивать свалки и склады, разливать растворы кислот, солей, щелочей и других химически активных веществ; е) ограждать и перегораживать охранные зоны, препятствовать доступу персонала эксплуатационных организаций к газораспределительным сетям, проведению обслуживания и устранению повреждений газораспределительных сетей; ж) разводить огонь и размещать источники огня; з) рыть погреба, копать и обрабатывать почву сельскохозяйственными и мелиоративными орудиями и механизмами на глубину более 0,3 метра; и) открывать калитки и двери газорегуляторных пунктов, станций катодной и дренажной защиты, люки подземных колодцев, включать или отключать электроснабжение средств связи, освещения и систем телемеханики; к) набрасывать, приставлять и привязывать к опорам и надземным газопроводам, ограждениям и зданиям газораспределительных сетей посторонние предметы, лестницы, влезать на них; л) самовольно подключаться к газораспределительным сетям. 15. Лесохозяйственные, сельскохозяйственные и другие работы, не подпадающие под ограничения, указанные в пункте 14 настоящих Правил, и не связанные с нарушением земельного горизонта и обработкой почвы на глубину более 0,3 метра, производятся собственниками, владельцами или пользователями земельных участков в охранной зоне газораспределительной сети при условии предварительного письменного уведомления эксплуатационной организации не менее чем за 3 рабочих дня до начала работ. 16. Хозяйственная деятельность в охранных зонах газораспределительных сетей, не предусмотренная пунктами 14 и 15 настоящих Правил, при которой производится нарушение поверхности земельного участка и обработка почвы на глубину более 0,3 метра, осуществляется на основании письменного разрешения эксплуатационной организации газораспределительных сетей.

Раздел 2

Сведения о местоположении границ объекта

1. Система координат МСК-48, зона 1

2. Сведения о характерных точках границ объекта

Обозначение характерных точек границ	Координаты, м		Метод определения координат характерной точки	Средняя квадратическая погрешность положения характерной точки (Mt), м	Описание обозначения точки на местности (при наличии)
	X	Y			
1	2	3	4	5	6
1	429734.19	1337581.46	Метод спутниковых геодезических измерений (определений)	0.10	-
2	429734.43	1337585.46	Метод спутниковых геодезических измерений (определений)	0.10	-
3	429721.55	1337586.22	Метод спутниковых геодезических измерений (определений)	0.10	-
4	429721.31	1337582.22	Метод спутниковых геодезических измерений (определений)	0.10	-
1	429734.19	1337581.46	Метод спутниковых геодезических измерений (определений)	0.10	-

3. Сведения о характерных точках части (частей) границы объекта

Обозначение характерных точек части границы	Координаты, м		Метод определения координат характерной точки	Средняя квадратическая погрешность положения характерной точки (Mt), м	Описание обозначения точки на местности (при наличии)
	X	Y			
1	2	3	4	5	6
-	-	-	-	-	-

Раздел 3

Сведения о местоположении измененных (уточненных) границ объекта

1. Система координат -


2. Сведения о характерных точках границ объекта

Обозначение характерных точек границ	Существующие координаты, м		Измененные (уточненные) координаты, м		Метод определения координат характерной точки	Средняя квадратическая погрешность положения характерной точки (Mt), м	Описание обозначения точки на местности (при наличии)
	X	Y	X	Y			
1	2	3	4	5	6	7	8
-	-	-	-	-	-	-	

3. Сведения о характерных точках части (частей) границы объекта

Обозначение характерных точек части границы	Существующие координаты, м		Измененные (уточненные) координаты, м		Метод определения координат характерной точки	Средняя квадратическая погрешность положения характерной точки (Mt), м	Описание обозначения точки на местности (при наличии)
	X	Y	X	Y			
1	2	3	4	5	6	7	8
-	-	-	-	-	-	-	

План границ объекта

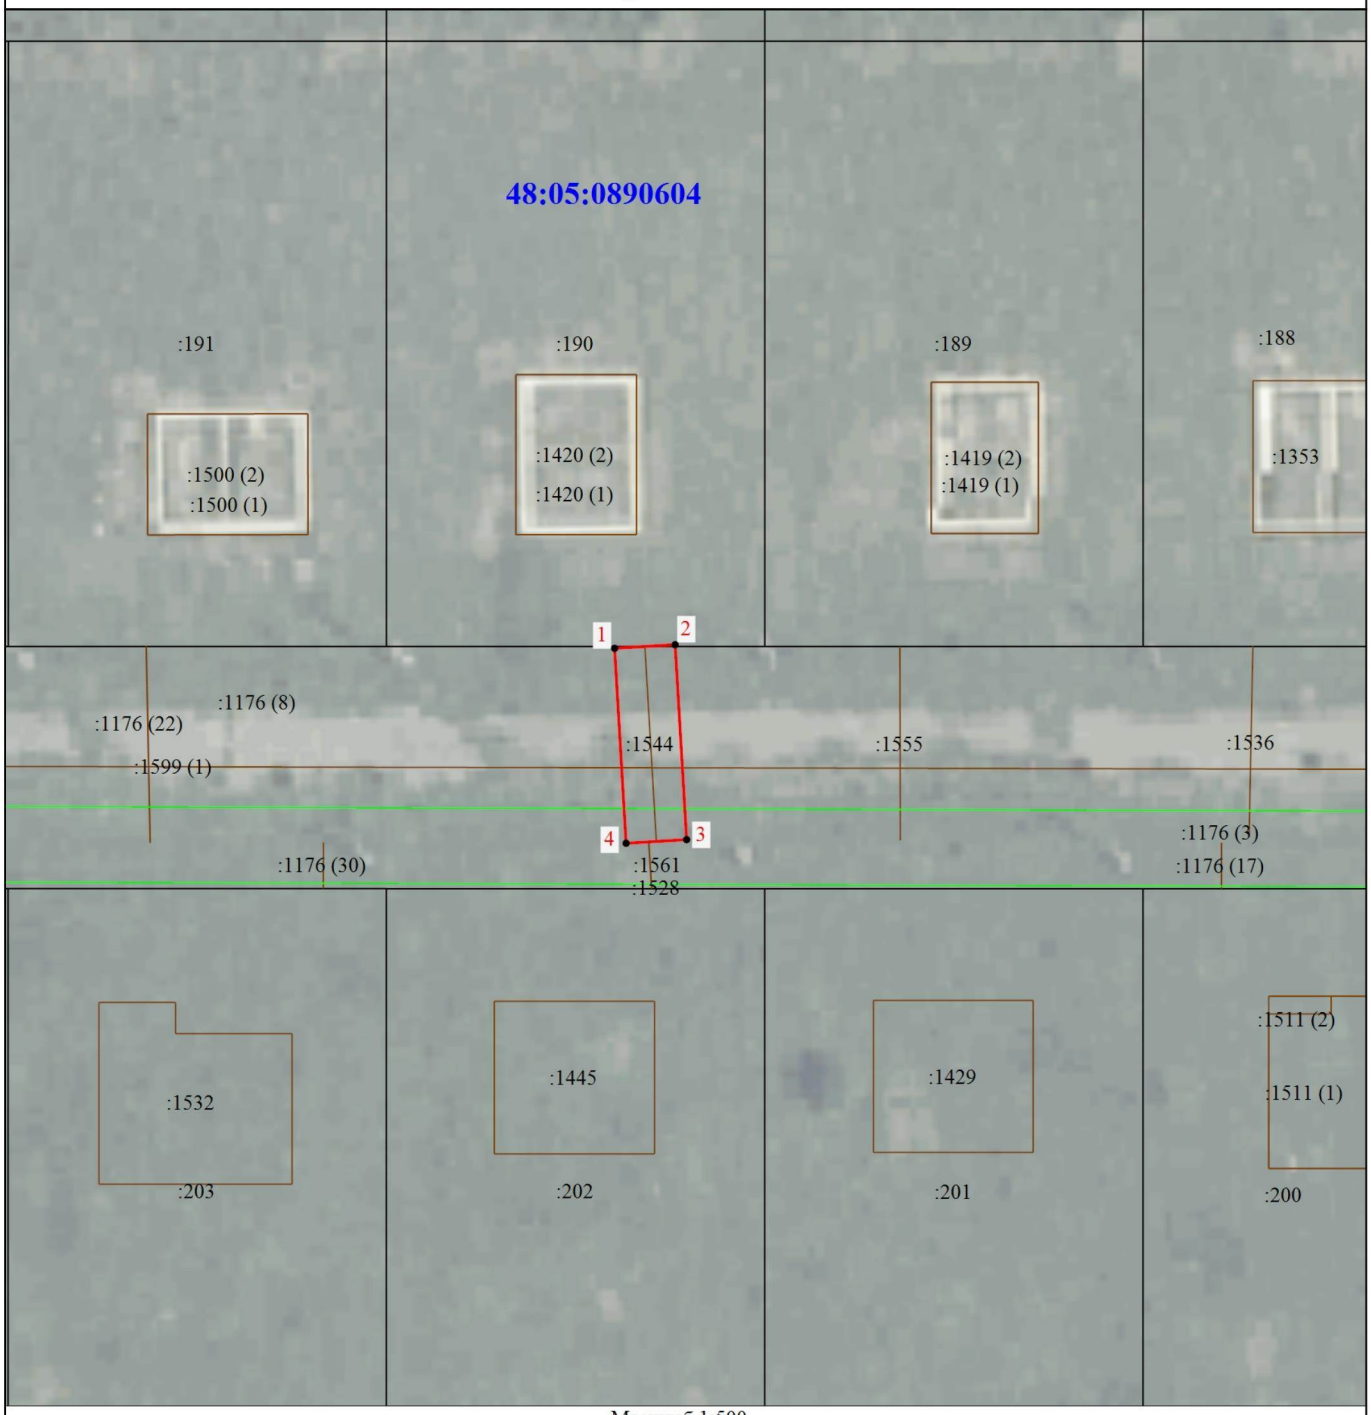

Масштаб 1:500

Условные обозначения

•	- Характерная точка границы, сведения о которой позволяют однозначно определить ее положение на местности	1	- Обозначение новой характерной точки
:1561	- Кадастровый номер сооружения		- Граница охранной зоны
	- Граница здания, сооружения		- Граница зоны с особыми условиями
:188	- Кадастровый номер земельного участка и объекта капитального строительства	48:05:0890604	- Номер кадастрового квартала

Подпись _____ Дата "15" 12 2025 г.

Место для оттиска печати (при наличии) лица, составившего описание местоположения границ объекта

ГРАФИЧЕСКОЕ ОПИСАНИЕ
местоположения границ населенных пунктов, территориальных зон, особо охраняемых природных территорий, зон с особыми условиями использования территории

Охранная зона сооружения: газопровод к ж.д..Местоположение: Российская Федерация, Липецкая область, Добровский муниципальный район, сельское поселение Кореневщинский сельсовет, село Капитанщино, к ж.д. на з.у. 48:05:0890604:342. Назначение: 10) сооружения коммунального хозяйства. Протяженность: 14 м.

(наименование объекта, местоположение границ которого описано (далее - объект))

Раздел 1

Сведения об объекте

№ п/п	Характеристики объекта	Описание характеристик
1	2	3
1.	Местоположение объекта	Липецкая область, м.о Добровский, село Капитанщино
2.	Площадь объекта +/- величина погрешности определения площади (Р +/- Дельта Р)	52 +/- 3 м²
3.	Иные характеристики объекта	Ограничения использования объектов недвижимости предусмотрены п.14, 15, 16 Постановления Правительства Российской Федерации "Об утверждении Правил охраны газораспределительных сетей" № 878 от 20.11.2000 г. 14. На земельные участки, входящие в охранные зоны газораспределительных сетей, в целях предупреждения их повреждения или нарушения условий их нормальной эксплуатации налагаются ограничения (обременения), которыми запрещается юридическим и физическим лицам, являющимся собственниками, владельцами или пользователями земельных участков, расположенных в пределах охранных зон газораспределительных сетей, либо проектирующих объекты жилищно-гражданского и производственного назначения, объекты инженерной, транспортной и социальной инфраструктуры, либо осуществляющих в границах указанных земельных участков любую хозяйственную деятельность: а) строить объекты жилищно-гражданского и производственного назначения; б) сносить и реконструировать мосты, коллекторы, автомобильные и железные дороги с расположенными на них газораспределительными сетями без предварительного выноса этих газопроводов по согласованию с эксплуатационными организациями; в) разрушать берегоукрепительные сооружения, водопропускные устройства, земляные и иные сооружения, предохраняющие газораспределительные сети от разрушений; г) перемещать, повреждать, засыпать и уничтожать опознавательные знаки, контрольно-измерительные пункты и другие устройства газораспределительных сетей; д) устраивать свалки и склады, разливать растворы кислот, солей, щелочей и других химически активных веществ; е) огораживать и перегораживать охранные зоны, препятствовать доступу персонала эксплуатационных организаций к газораспределительным сетям, проведению обслуживания и устранению повреждений газораспределительных сетей; ж) разводить огонь и размещать источники огня; з) рыть погреба, копать и обрабатывать почву сельскохозяйственными и мелиоративными орудиями и механизмами на глубину более 0,3 метра; и) открывать калитки и двери газорегуляторных пунктов, станций катодной и дренажной защиты, люки подземных колодцев, включать или отключать электроснабжение средств связи, освещения и систем телемеханики; к) набрасывать, приставлять и привязывать к опорам и надземным газопроводам, ограждениям и зданиям газораспределительных сетей посторонние предметы, лестницы, влезать на них; л) самовольно подключаться к газораспределительным сетям. 15. Лесохозяйственные, сельскохозяйственные и другие работы, не подпадающие под ограничения, указанные в пункте 14 настоящих Правил, и не связанные с нарушением земельного горизонта и обработкой почвы на глубину более 0,3 метра, производятся собственниками, владельцами или пользователями земельных участков в охранной зоне газораспределительной сети при условии предварительного письменного уведомления эксплуатационной организации не менее чем за 3 рабочих дня до начала работ. 16. Хозяйственная деятельность в охранных зонах газораспределительных сетей, не предусмотренная пунктами 14 и 15 настоящих Правил, при которой производится нарушение поверхности земельного участка и обработка почвы на глубину более 0,3 метра, осуществляется на основании письменного разрешения эксплуатационной организации газораспределительных сетей. .

Раздел 2

Сведения о местоположении границ объекта

1. Система координат МСК-48, зона 1

2. Сведения о характерных точках границ объекта

Обозначение характерных точек границ	Координаты, м		Метод определения координат характерной точки	Средняя квадратическая погрешность положения характерной точки (Mt), м	Описание обозначения точки на местности (при наличии)
	X	Y			
1	2	3	4	5	6
1	428865.28	1337527.69	Метод спутниковых геодезических измерений (определений)	0.10	-
2	428865.30	1337531.69	Метод спутниковых геодезических измерений (определений)	0.10	-
3	428852.20	1337531.78	Метод спутниковых геодезических измерений (определений)	0.10	-
4	428852.18	1337527.78	Метод спутниковых геодезических измерений (определений)	0.10	-
1	428865.28	1337527.69	Метод спутниковых геодезических измерений (определений)	0.10	-

3. Сведения о характерных точках части (частей) границы объекта

Обозначение характерных точек части границы	Координаты, м		Метод определения координат характерной точки	Средняя квадратическая погрешность положения характерной точки (Mt), м	Описание обозначения точки на местности (при наличии)
	X	Y			
1	2	3	4	5	6
-	-	-	-	-	-

Раздел 3

Сведения о местоположении измененных (уточненных) границ объекта

1. Система координат -

2. Сведения о характерных точках границ объекта

Обозначение характерных точек границ	Существующие координаты, м		Измененные (уточненные) координаты, м		Метод определения координат характерной точки	Средняя квадратическая погрешность положения характерной точки (Mt), м	Описание обозначения точки на местности (при наличии)
	X	Y	X	Y			
1	2	3	4	5	6	7	8
-	-	-	-	-	-	-	

3. Сведения о характерных точках части (частей) границы объекта

Обозначение характерных точек части границы	Существующие координаты, м		Измененные (уточненные) координаты, м		Метод определения координат характерной точки	Средняя квадратическая погрешность положения характерной точки (Mt), м	Описание обозначения точки на местности (при наличии)
	X	Y	X	Y			
1	2	3	4	5	6	7	8
-	-	-	-	-	-	-	

План границ объекта



Масштаб 1:500

Условные обозначения

•	- Характерная точка границы, сведения о которой позволяют однозначно определить ее положение на местности	1	- Обозначение новой характерной точки
———	- Граница охранной зоны	———	- Граница здания, сооружения
:351	- Кадастровый номер земельного участка и объекта капитального строительства	:1546	- Кадастровый номер сооружения
48:05:0890604	- Номер кадастрового квартала		

Подпись _____ Дата "15" 12 2025 г.

Место для оттиска печати (при наличии) лица, составившего описание местоположения границ объекта

ГРАФИЧЕСКОЕ ОПИСАНИЕ
местоположения границ населенных пунктов, территориальных зон, особо охраняемых природных территорий, зон с особыми условиями использования территории

Охранная зона сооружения: газопровод. Местоположение: Российская Федерация, Липецкая область, Добровский муниципальный район, сельское поселение Кореневщинский сельсовет, село Капитанщино, улица Мирная, к ж.д. 7. Назначение: 10) сооружения коммунального хозяйства. Протяженность: 13м.

(наименование объекта, местоположение границ которого описано (далее - объект))

Раздел 1

Сведения об объекте

№ п/п	Характеристики объекта	Описание характеристик
1	2	3
1.	Местоположение объекта	Липецкая область, м.о Добровский, село Капитанщино
2.	Площадь объекта +/- величина погрешности определения площади (Р +/- Дельта Р)	51 +/- 2 м²
3.	Иные характеристики объекта	Ограничения использования объектов недвижимости предусмотрены п.14, 15, 16 Постановления Правительства Российской Федерации "Об утверждении Правил охраны газораспределительных сетей" № 878 от 20.11.2000 г. 14. На земельные участки, входящие в охранные зоны газораспределительных сетей, в целях предупреждения их повреждения или нарушения условий их нормальной эксплуатации налагаются ограничения (обременения), которыми запрещается юридическим и физическим лицам, являющимся собственниками, владельцами или пользователями земельных участков, расположенных в пределах охранных зон газораспределительных сетей, либо проектирующих объекты жилищно-гражданского и производственного назначения, объекты инженерной, транспортной и социальной инфраструктуры, либо осуществляющих в границах указанных земельных участков любую хозяйственную деятельность: а) строить объекты жилищно-гражданского и производственного назначения; б) сносить и реконструировать мосты, коллекторы, автомобильные и железные дороги с расположенными на них газораспределительными сетями без предварительного выноса этих газопроводов по согласованию с эксплуатационными организациями; в) разрушать берегоукрепительные сооружения, водопропускные устройства, земляные и иные сооружения, предохраняющие газораспределительные сети от разрушений; г) перемещать, повреждать, засыпать и уничтожать опознавательные знаки, контрольно-измерительные пункты и другие устройства газораспределительных сетей; д) устраивать свалки и склады, разливать растворы кислот, солей, щелочей и других химически активных веществ; е) ограждать и перегораживать охранные зоны, препятствовать доступу персонала эксплуатационных организаций к газораспределительным сетям, проведению обслуживания и устранению повреждений газораспределительных сетей; ж) разводить огонь и размещать источники огня; з) рыть погреба, копать и обрабатывать почву сельскохозяйственными и мелиоративными орудиями и механизмами на глубину более 0,3 метра; и) открывать калитки и двери газорегуляторных пунктов, станций катодной и дренажной защиты, люки подземных колодцев, включать или отключать электроснабжение средств связи, освещения и систем телемеханики; к) набрасывать, приставлять и привязывать к опорам и надземным газопроводам, ограждениям и зданиям газораспределительных сетей посторонние предметы, лестницы, влезать на них; л) самовольно подключаться к газораспределительным сетям. 15. Лесохозяйственные, сельскохозяйственные и другие работы, не подпадающие под ограничения, указанные в пункте 14 настоящих Правил, и не связанные с нарушением земельного горизонта и обработкой почвы на глубину более 0,3 метра, производятся собственниками, владельцами или пользователями земельных участков в охранной зоне газораспределительной сети при условии предварительного письменного уведомления эксплуатационной организации не менее чем за 3 рабочих дня до начала работ. 16. Хозяйственная деятельность в охранных зонах газораспределительных сетей, не предусмотренная пунктами 14 и 15 настоящих Правил, при которой производится нарушение поверхности земельного участка и обработка почвы на глубину более 0,3 метра, осуществляется на основании письменного разрешения эксплуатационной организации газораспределительных сетей.

Раздел 2

Сведения о местоположении границ объекта

1. Система координат МСК-48, зона 1

2. Сведения о характерных точках границ объекта

Обозначение характерных точек границ	Координаты, м		Метод определения координат характерной точки	Средняя квадратическая погрешность положения характерной точки (Mt), м	Описание обозначения точки на местности (при наличии)
	X	Y			
1	2	3	4	5	6
1	429827.21	1337746.16	Метод спутниковых геодезических измерений (определений)	0.10	-
2	429827.23	1337750.16	Метод спутниковых геодезических измерений (определений)	0.10	-
3	429814.38	1337750.23	Метод спутниковых геодезических измерений (определений)	0.10	-
4	429814.36	1337746.23	Метод спутниковых геодезических измерений (определений)	0.10	-
1	429827.21	1337746.16	Метод спутниковых геодезических измерений (определений)	0.10	-

3. Сведения о характерных точках части (частей) границы объекта

Обозначение характерных точек части границы	Координаты, м		Метод определения координат характерной точки	Средняя квадратическая погрешность положения характерной точки (Mt), м	Описание обозначения точки на местности (при наличии)
	X	Y			
1	2	3	4	5	6
-	-	-	-	-	-

Раздел 3

Сведения о местоположении измененных (уточненных) границ объекта

1. Система координат -


2. Сведения о характерных точках границ объекта

Обозначение характерных точек границ	Существующие координаты, м		Измененные (уточненные) координаты, м		Метод определения координат характерной точки	Средняя квадратическая погрешность положения характерной точки (Mt), м	Описание обозначения точки на местности (при наличии)
	X	Y	X	Y			
1	2	3	4	5	6	7	8
-	-	-	-	-	-	-	

3. Сведения о характерных точках части (частей) границы объекта

Обозначение характерных точек части границы	Существующие координаты, м		Измененные (уточненные) координаты, м		Метод определения координат характерной точки	Средняя квадратическая погрешность положения характерной точки (Mt), м	Описание обозначения точки на местности (при наличии)
	X	Y	X	Y			
1	2	3	4	5	6	7	8
-	-	-	-	-	-	-	

План границ объекта

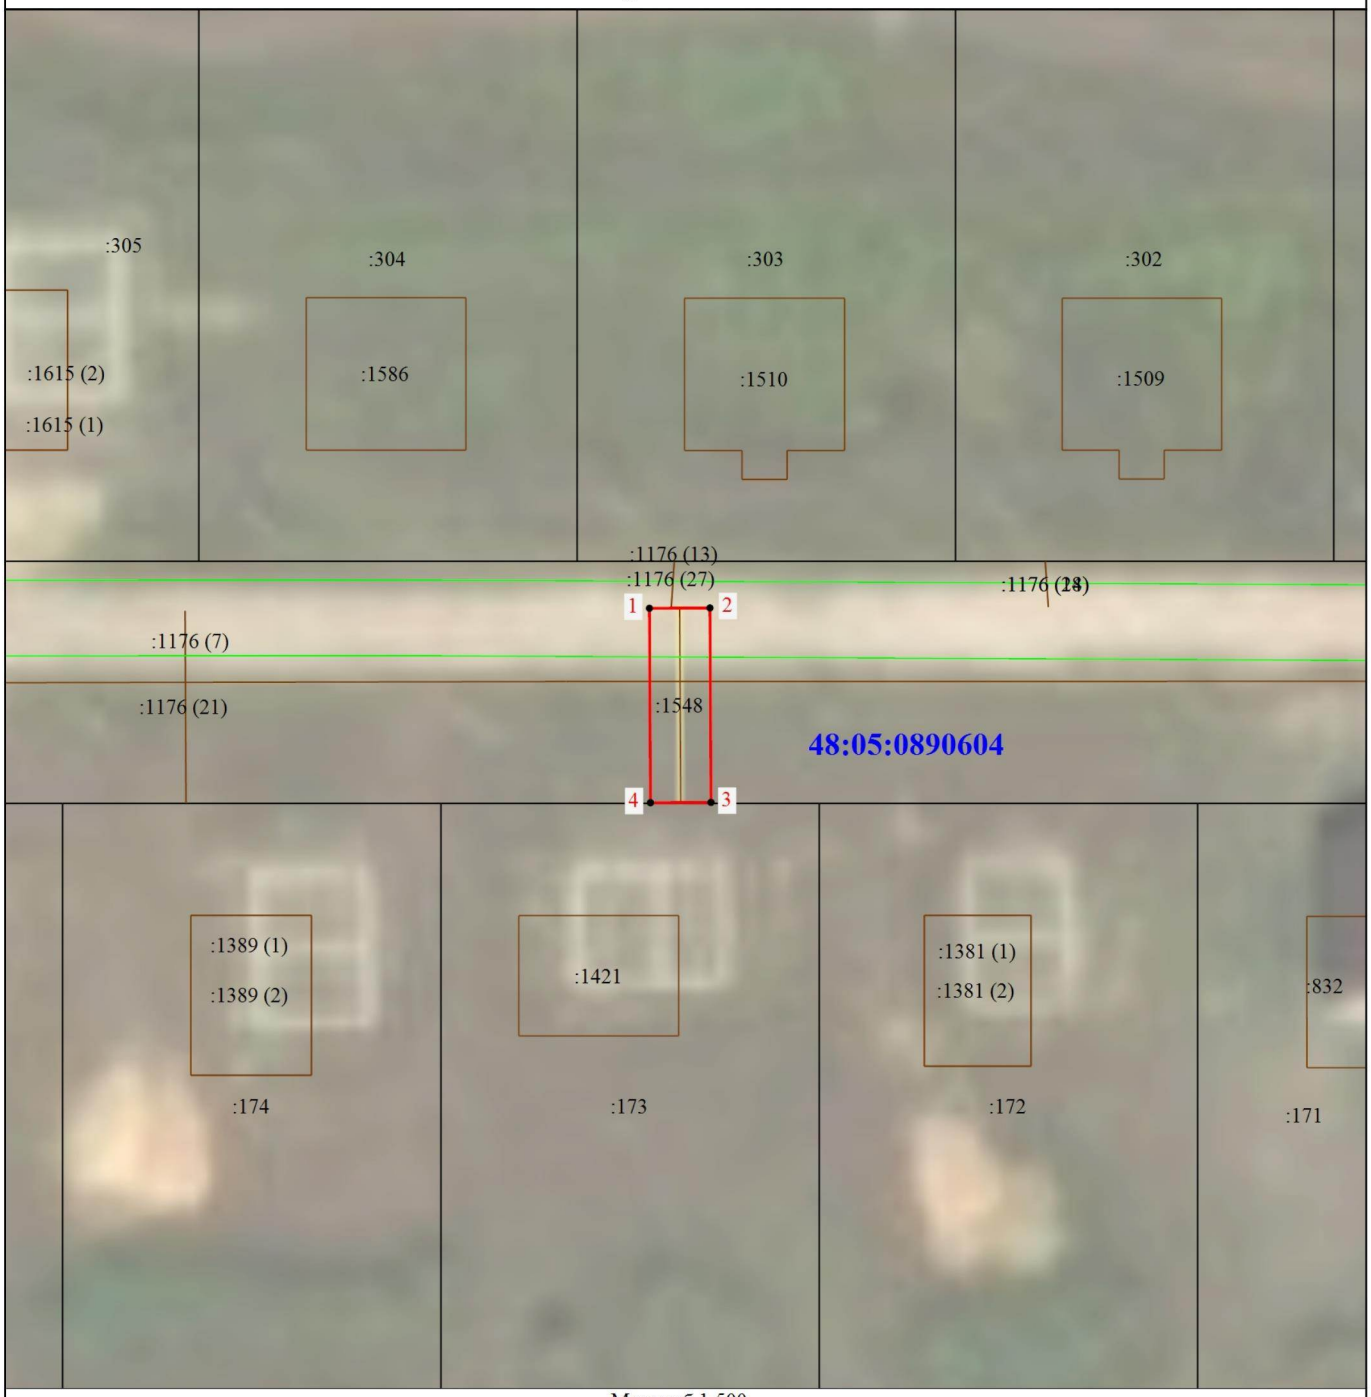

Масштаб 1:500

Условные обозначения

•	- Характерная точка границы, сведения о которой позволяют однозначно определить ее положение на местности	1	- Обозначение новой характерной точки
:1548	- Кадастровый номер сооружения		- Граница охранной зоны
	- Граница здания, сооружения		- Граница зоны с особыми условиями
:305	- Кадастровый номер земельного участка и объекта капитального строительства	48:05:0890604	- Номер кадастрового квартала

КОПЦЕВА АНАСТАСИЯ СЕРГЕЕВНА

Подпись _____ Дата "15" 12 2025 г.

Место для оттиска печати (при наличии) лица, составившего описание местоположения границ объекта

ГРАФИЧЕСКОЕ ОПИСАНИЕ
местоположения границ населенных пунктов, территориальных зон, особо охраняемых природных территорий, зон с особыми условиями использования территории

Охранная зона сооружения: Газопровод низкого давления. Местоположение: Российская Федерация, Липецкая область, Добровский муниципальный район, сельское поселение Кореневщинский сельсовет, село Капитанщино, улица Березовая, к ж д 28, КН 48:05:0890604:248. Назначение: 10) сооружения коммунального хозяйства. Протяженность: 11 м.

(наименование объекта, местоположение границ которого описано (далее - объект))

Раздел 1

Сведения об объекте

№ п/п	Характеристики объекта	Описание характеристик
1	2	3
1.	Местоположение объекта	Липецкая область, м.о Добровский, село Капитанщино
2.	Площадь объекта +/- величина погрешности определения площади (Р +/- Дельта Р)	45 +/- 2 м²
3.	Иные характеристики объекта	Ограничения использования объектов недвижимости предусмотрены п.14, 15, 16 Постановления Правительства Российской Федерации "Об утверждении Правил охраны газораспределительных сетей" № 878 от 20.11.2000 г. 14. На земельные участки, входящие в охранные зоны газораспределительных сетей, в целях предупреждения их повреждения или нарушения условий их нормальной эксплуатации налагаются ограничения (обременения), которыми запрещается юридическим и физическим лицам, являющимся собственниками, владельцами или пользователями земельных участков, расположенных в пределах охранных зон газораспределительных сетей, либо проектирующих объекты жилищно-гражданского и производственного назначения, объекты инженерной, транспортной и социальной инфраструктуры, либо осуществляющих в границах указанных земельных участков любую хозяйственную деятельность: а) строить объекты жилищно-гражданского и производственного назначения; б) сносить и реконструировать мосты, коллекторы, автомобильные и железные дороги с расположенными на них газораспределительными сетями без предварительного выноса этих газопроводов по согласованию с эксплуатационными организациями; в) разрушать берегоукрепительные сооружения, водопропускные устройства, земляные и иные сооружения, предохраняющие газораспределительные сети от разрушений; г) перемещать, повреждать, засыпать и уничтожать опознавательные знаки, контрольно-измерительные пункты и другие устройства газораспределительных сетей; д) устраивать свалки и склады, разливать растворы кислот, солей, щелочей и других химически активных веществ; е) огораживать и перегораживать охранные зоны, препятствовать доступу персонала эксплуатационных организаций к газораспределительным сетям, проведению обслуживания и устранению повреждений газораспределительных сетей; ж) разводить огонь и размещать источники огня; з) рыть погреба, копать и обрабатывать почву сельскохозяйственными и мелиоративными орудиями и механизмами на глубину более 0,3 метра; и) открывать калитки и двери газорегуляторных пунктов, станций катодной и дренажной защиты, люки подземных колодцев, включать или отключать электроснабжение средств связи, освещения и систем телемеханики; к) набрасывать, приставлять и привязывать к опорам и надземным газопроводам, ограждениям и зданиям газораспределительных сетей посторонние предметы, лестницы, влезать на них; л) самовольно подключаться к газораспределительным сетям. 15. Лесохозяйственные, сельскохозяйственные и другие работы, не подпадающие под ограничения, указанные в пункте 14 настоящих Правил, и не связанные с нарушением земельного горизонта и обработкой почвы на глубину более 0,3 метра, производятся собственниками, владельцами или пользователями земельных участков в охранной зоне газораспределительной сети при условии предварительного письменного уведомления эксплуатационной организации не менее чем за 3 рабочих дня до начала работ. 16. Хозяйственная деятельность в охранных зонах газораспределительных сетей, не предусмотренная пунктами 14 и 15 настоящих Правил, при которой производится нарушение поверхности земельного участка и обработка почвы на глубину более 0,3 метра, осуществляется на основании письменного разрешения эксплуатационной организации газораспределительных сетей.

Раздел 2

Сведения о местоположении границ объекта

1. Система координат МСК-48, зона 1

2. Сведения о характерных точках границ объекта

Обозначение характерных точек границ	Координаты, м		Метод определения координат характерной точки	Средняя квадратическая погрешность положения характерной точки (Mt), м	Описание обозначения точки на местности (при наличии)
	X	Y			
1	2	3	4	5	6
1	429538.32	1337461.08	Метод спутниковых геодезических измерений (определений)	0.10	-
2	429538.28	1337465.08	Метод спутниковых геодезических измерений (определений)	0.10	-
3	429526.92	1337464.95	Метод спутниковых геодезических измерений (определений)	0.10	-
4	429526.96	1337460.95	Метод спутниковых геодезических измерений (определений)	0.10	-
1	429538.32	1337461.08	Метод спутниковых геодезических измерений (определений)	0.10	-

3. Сведения о характерных точках части (частей) границы объекта

Обозначение характерных точек части границы	Координаты, м		Метод определения координат характерной точки	Средняя квадратическая погрешность положения характерной точки (Mt), м	Описание обозначения точки на местности (при наличии)
	X	Y			
1	2	3	4	5	6
-	-	-	-	-	-

Раздел 3

Сведения о местоположении измененных (уточненных) границ объекта

1. Система координат -

2. Сведения о характерных точках границ объекта

Обозначение характерных точек границ	Существующие координаты, м		Измененные (уточненные) координаты, м		Метод определения координат характерной точки	Средняя квадратическая погрешность положения характерной точки (Mt), м	Описание обозначения точки на местности (при наличии)
	X	Y	X	Y			
1	2	3	4	5	6	7	8
-	-	-	-	-	-	-	

3. Сведения о характерных точках части (частей) границы объекта

Обозначение характерных точек части границы	Существующие координаты, м		Измененные (уточненные) координаты, м		Метод определения координат характерной точки	Средняя квадратическая погрешность положения характерной точки (Mt), м	Описание обозначения точки на местности (при наличии)
	X	Y	X	Y			
1	2	3	4	5	6	7	8
-	-	-	-	-	-	-	

План границ объекта



Масштаб 1:500

Условные обозначения

•	- Характерная точка границы, сведения о которой позволяют однозначно определить ее положение на местности	1	- Обозначение новой характерной точки
	- Граница охранной зоны		- Граница здания, сооружения
	- Граница зоны с особыми условиями	:246	- Кадастровый номер земельного участка и объекта капитального строительства
48:05:0890604	- Номер кадастрового квартала	:1553	- Кадастровый номер сооружения

Подпись _____ Дата "15" 12 2025 г.

Место для оттиска печати (при наличии) лица, составившего описание местоположения границ объекта

ГРАФИЧЕСКОЕ ОПИСАНИЕ
местоположения границ населенных пунктов, территориальных зон, особо охраняемых природных территорий, зон с особыми условиями использования территории

Охранная зона сооружения: Газопровод низкого давления. Местоположение: Российская Федерация, Липецкая область, Добровский муниципальный район, сельское поселение Кореневщинский сельсовет, село Капитанщино, улица Мирная, к ж д 13. Назначение: 10) сооружения коммунального хозяйства. Протяженность: 13 м.

(наименование объекта, местоположение границ которого описано (далее - объект))

Раздел 1

Сведения об объекте

№ п/п	Характеристики объекта	Описание характеристик
1	2	3
1.	Местоположение объекта	Липецкая область, м.о Добровский, село Капитанщино
2.	Площадь объекта +/- величина погрешности определения площади (Р +/- Дельта Р)	53 +/- 3 м²
3.	Иные характеристики объекта	Ограничения использования объектов недвижимости предусмотрены п.14, 15, 16 Постановления Правительства Российской Федерации "Об утверждении Правил охраны газораспределительных сетей" № 878 от 20.11.2000 г. 14. На земельные участки, входящие в охранные зоны газораспределительных сетей, в целях предупреждения их повреждения или нарушения условий их нормальной эксплуатации налагаются ограничения (обременения), которыми запрещается юридическим и физическим лицам, являющимся собственниками, владельцами или пользователями земельных участков, расположенных в пределах охранных зон газораспределительных сетей, либо проектирующих объекты жилищно-гражданского и производственного назначения, объекты инженерной, транспортной и социальной инфраструктуры, либо осуществляющих в границах указанных земельных участков любую хозяйственную деятельность: а) строить объекты жилищно-гражданского и производственного назначения; б) сносить и реконструировать мосты, коллекторы, автомобильные и железные дороги с расположенными на них газораспределительными сетями без предварительного выноса этих газопроводов по согласованию с эксплуатационными организациями; в) разрушать берегоукрепительные сооружения, водопропускные устройства, земляные и иные сооружения, предохраняющие газораспределительные сети от разрушений; г) перемещать, повреждать, засыпать и уничтожать опознавательные знаки, контрольно-измерительные пункты и другие устройства газораспределительных сетей; д) устраивать свалки и склады, разливать растворы кислот, солей, щелочей и других химически активных веществ; е) огораживать и перегораживать охранные зоны, препятствовать доступу персонала эксплуатационных организаций к газораспределительным сетям, проведению обслуживания и устранению повреждений газораспределительных сетей; ж) разводить огонь и размещать источники огня; з) рыть погреба, копать и обрабатывать почву сельскохозяйственными и мелиоративными орудиями и механизмами на глубину более 0,3 метра; и) открывать калитки и двери газорегуляторных пунктов, станций катодной и дренажной защиты, люки подземных колодцев, включать или отключать электроснабжение средств связи, освещения и систем телемеханики; к) набрасывать, приставлять и привязывать к опорам и надземным газопроводам, ограждениям и зданиям газораспределительных сетей посторонние предметы, лестницы, влезать на них; л) самовольно подключаться к газораспределительным сетям. 15. Лесохозяйственные, сельскохозяйственные и другие работы, не подпадающие под ограничения, указанные в пункте 14 настоящих Правил, и не связанные с нарушением земельного горизонта и обработкой почвы на глубину более 0,3 метра, производятся собственниками, владельцами или пользователями земельных участков в охранной зоне газораспределительной сети при условии предварительного письменного уведомления эксплуатационной организации не менее чем за 3 рабочих дня до начала работ. 16. Хозяйственная деятельность в охранных зонах газораспределительных сетей, не предусмотренная пунктами 14 и 15 настоящих Правил, при которой производится нарушение поверхности земельного участка и обработка почвы на глубину более 0,3 метра, осуществляется на основании письменного разрешения эксплуатационной организации газораспределительных сетей.

Раздел 2

Сведения о местоположении границ объекта

1. Система координат МСК-48, зона 1

2. Сведения о характерных точках границ объекта

Обозначение характерных точек границ	Координаты, м		Метод определения координат характерной точки	Средняя квадратическая погрешность положения характерной точки (Mt), м	Описание обозначения точки на местности (при наличии)
	X	Y			
1	2	3	4	5	6
1	429827.49	1337674.12	Метод спутниковых геодезических измерений (определений)	0.10	-
2	429827.49	1337678.12	Метод спутниковых геодезических измерений (определений)	0.10	-
3	429814.32	1337678.14	Метод спутниковых геодезических измерений (определений)	0.10	-
4	429814.32	1337674.14	Метод спутниковых геодезических измерений (определений)	0.10	-
1	429827.49	1337674.12	Метод спутниковых геодезических измерений (определений)	0.10	-

3. Сведения о характерных точках части (частей) границы объекта

Обозначение характерных точек части границы	Координаты, м		Метод определения координат характерной точки	Средняя квадратическая погрешность положения характерной точки (Mt), м	Описание обозначения точки на местности (при наличии)
	X	Y			
1	2	3	4	5	6
-	-	-	-	-	-

Раздел 3

Сведения о местоположении измененных (уточненных) границ объекта

1. Система координат -

2. Сведения о характерных точках границ объекта

Обозначение характерных точек границ	Существующие координаты, м		Измененные (уточненные) координаты, м		Метод определения координат характерной точки	Средняя квадратическая погрешность положения характерной точки (Mt), м	Описание обозначения точки на местности (при наличии)
	X	Y	X	Y			
1	2	3	4	5	6	7	8
-	-	-	-	-	-	-	

3. Сведения о характерных точках части (частей) границы объекта

Обозначение характерных точек части границы	Существующие координаты, м		Измененные (уточненные) координаты, м		Метод определения координат характерной точки	Средняя квадратическая погрешность положения характерной точки (Mt), м	Описание обозначения точки на местности (при наличии)
	X	Y	X	Y			
1	2	3	4	5	6	7	8
-	-	-	-	-	-	-	

План границ объекта



Масштаб 1:500

Условные обозначения

•	- Характерная точка границы, сведения о которой позволяют однозначно определить ее положение на местности	1	- Обозначение новой характерной точки
	- Граница охранной зоны		- Граница здания, сооружения
	- Граница зоны с особыми условиями	:306	- Кадастровый номер земельного участка и объекта капитального строительства
48:05:0890604	- Номер кадастрового квартала	:1554	- Кадастровый номер сооружения

Подпись _____ Дата "15" 12 2025 г.

Место для оттиска печати (при наличии) лица, составившего описание местоположения границ объекта

ГРАФИЧЕСКОЕ ОПИСАНИЕ
местоположения границ населенных пунктов, территориальных зон, особо охраняемых природных территорий, зон с особыми условиями использования территории

Охранная зона сооружения: газопровод н.д.. Местоположение: Российская Федерация, Липецкая область, Добровский муниципальный район, сельское поселение Кореневщинский сельсовет, село Капитанщино, улица Звездная. Назначение: 10. Сооружения коммунального хозяйства. Протяженность: 13 м.

(наименование объекта, местоположение границ которого описано (далее - объект))

Раздел 1

Сведения об объекте

№ п/п	Характеристики объекта	Описание характеристик
1	2	3
1.	Местоположение объекта	Липецкая область, м.о Добровский, село Капитанщино
2.	Площадь объекта +/- величина погрешности определения площади (Р +/- Дельта Р)	51 +/- 2 м²
3.	Иные характеристики объекта	Ограничения использования объектов недвижимости предусмотрены п.14, 15, 16 Постановления Правительства Российской Федерации "Об утверждении Правил охраны газораспределительных сетей" № 878 от 20.11.2000 г. 14. На земельные участки, входящие в охранные зоны газораспределительных сетей, в целях предупреждения их повреждения или нарушения условий их нормальной эксплуатации налагаются ограничения (обременения), которыми запрещается юридическим и физическим лицам, являющимся собственниками, владельцами или пользователями земельных участков, расположенных в пределах охранных зон газораспределительных сетей, либо проектирующих объекты жилищно-гражданского и производственного назначения, объекты инженерной, транспортной и социальной инфраструктуры, либо осуществляющих в границах указанных земельных участков любую хозяйственную деятельность: а) строить объекты жилищно-гражданского и производственного назначения; б) сносить и реконструировать мосты, коллекторы, автомобильные и железные дороги с расположенными на них газораспределительными сетями без предварительного выноса этих газопроводов по согласованию с эксплуатационными организациями; в) разрушать берегоукрепительные сооружения, водопропускные устройства, земляные и иные сооружения, предохраняющие газораспределительные сети от разрушений; г) перемещать, повреждать, засыпать и уничтожать опознавательные знаки, контрольно-измерительные пункты и другие устройства газораспределительных сетей; д) устраивать свалки и склады, разливать растворы кислот, солей, щелочей и других химически активных веществ; е) ограждать и перегораживать охранные зоны, препятствовать доступу персонала эксплуатационных организаций к газораспределительным сетям, проведению обслуживания и устранению повреждений газораспределительных сетей; ж) разводить огонь и размещать источники огня; з) рыть погреба, копать и обрабатывать почву сельскохозяйственными и мелиоративными орудиями и механизмами на глубину более 0,3 метра; и) открывать калитки и двери газорегуляторных пунктов, станций катодной и дренажной защиты, люки подземных колодцев, включать или отключать электроснабжение средств связи, освещения и систем телемеханики; к) набрасывать, приставлять и привязывать к опорам и надземным газопроводам, ограждениям и зданиям газораспределительных сетей посторонние предметы, лестницы, влезать на них; л) самовольно подключаться к газораспределительным сетям. 15. Лесохозяйственные, сельскохозяйственные и другие работы, не подпадающие под ограничения, указанные в пункте 14 настоящих Правил, и не связанные с нарушением земельного горизонта и обработкой почвы на глубину более 0,3 метра, производятся собственниками, владельцами или пользователями земельных участков в охранной зоне газораспределительной сети при условии предварительного письменного уведомления эксплуатационной организации не менее чем за 3 рабочих дня до начала работ. 16. Хозяйственная деятельность в охранных зонах газораспределительных сетей, не предусмотренная пунктами 14 и 15 настоящих Правил, при которой производится нарушение поверхности земельного участка и обработка почвы на глубину более 0,3 метра, осуществляется на основании письменного разрешения эксплуатационной организации газораспределительных сетей.

Раздел 2

Сведения о местоположении границ объекта

1. Система координат МСК-48, зона 1

2. Сведения о характерных точках границ объекта

Обозначение характерных точек границ	Координаты, м		Метод определения координат характерной точки	Средняя квадратическая погрешность положения характерной точки (Mt), м	Описание обозначения точки на местности (при наличии)
	X	Y			
1	2	3	4	5	6
1	429734.30	1337598.31	Метод спутниковых геодезических измерений (определений)	0.10	-
2	429734.30	1337602.31	Метод спутниковых геодезических измерений (определений)	0.10	-
3	429721.50	1337602.34	Метод спутниковых геодезических измерений (определений)	0.10	-
4	429721.50	1337598.34	Метод спутниковых геодезических измерений (определений)	0.10	-
1	429734.30	1337598.31	Метод спутниковых геодезических измерений (определений)	0.10	-

3. Сведения о характерных точках части (частей) границы объекта

Обозначение характерных точек части границы	Координаты, м		Метод определения координат характерной точки	Средняя квадратическая погрешность положения характерной точки (Mt), м	Описание обозначения точки на местности (при наличии)
	X	Y			
1	2	3	4	5	6
-	-	-	-	-	-

Раздел 3

Сведения о местоположении измененных (уточненных) границ объекта

1. Система координат -

2. Сведения о характерных точках границ объекта

Обозначение характерных точек границ	Существующие координаты, м		Измененные (уточненные) координаты, м		Метод определения координат характерной точки	Средняя квадратическая погрешность положения характерной точки (Mt), м	Описание обозначения точки на местности (при наличии)
	X	Y	X	Y			
1	2	3	4	5	6	7	8
-	-	-	-	-	-	-	

3. Сведения о характерных точках части (частей) границы объекта

Обозначение характерных точек части границы	Существующие координаты, м		Измененные (уточненные) координаты, м		Метод определения координат характерной точки	Средняя квадратическая погрешность положения характерной точки (Mt), м	Описание обозначения точки на местности (при наличии)
	X	Y	X	Y			
1	2	3	4	5	6	7	8
-	-	-	-	-	-	-	

План границ объекта



Масштаб 1:500

Условные обозначения

• - Характерная точка границы, сведения о которой позволяют однозначно определить ее положение на местности	1 - Обозначение новой характерной точки
——— - Граница охранной зоны	_____ - Часть границы, сведения ЕГРН о которой позволяют однозначно определить ее положение на местности
_____ - Граница здания, сооружения	_____ - Граница зоны с особыми условиями
:1437 - Кадастровый номер земельного участка и объекта капитального строительства	48:05:0890604 - Номер кадастрового квартала
:1555 - Кадастровый номер сооружения	

Подпись _____ Дата "15" 12 2025 г.

Место для оттиска печати (при наличии) лица, составившего описание местоположения границ объекта

ГРАФИЧЕСКОЕ ОПИСАНИЕ
местоположения границ населенных пунктов, территориальных зон, особо охраняемых природных территорий, зон с особыми условиями использования территории

Охранная зона сооружения: газопровод низкого давления. Местоположение: Российская Федерация, Липецкая область, муниципальный округ, Добровский, село Капитанщино. Назначение: 10) сооружения коммунального хозяйства. Протяженность: 13 м.

(наименование объекта, местоположение границ которого описано (далее - объект))

Раздел 1

Сведения об объекте

№ п/п	Характеристики объекта	Описание характеристик
1	2	3
1.	Местоположение объекта	Липецкая область, м.о Добровский, село Капитанщино
2.	Площадь объекта +/- величина погрешности определения площади (Р +/- Дельта Р)	53 +/- 3 м²
3.	Иные характеристики объекта	Ограничения использования объектов недвижимости предусмотрены п.14, 15, 16 Постановления Правительства Российской Федерации "Об утверждении Правил охраны газораспределительных сетей" № 878 от 20.11.2000 г. 14. На земельные участки, входящие в охранные зоны газораспределительных сетей, в целях предупреждения их повреждения или нарушения условий их нормальной эксплуатации налагаются ограничения (обременения), которыми запрещается юридическим и физическим лицам, являющимся собственниками, владельцами или пользователями земельных участков, расположенных в пределах охранных зон газораспределительных сетей, либо проектирующих объекты жилищно-гражданского и производственного назначения, объекты инженерной, транспортной и социальной инфраструктуры, либо осуществляющих в границах указанных земельных участков любую хозяйственную деятельность: а) строить объекты жилищно-гражданского и производственного назначения; б) сносить и реконструировать мосты, коллекторы, автомобильные и железные дороги с расположенными на них газораспределительными сетями без предварительного выноса этих газопроводов по согласованию с эксплуатационными организациями; в) разрушать берегоукрепительные сооружения, водопропускные устройства, земляные и иные сооружения, предохраняющие газораспределительные сети от разрушений; г) перемещать, повреждать, засыпать и уничтожать опознавательные знаки, контрольно-измерительные пункты и другие устройства газораспределительных сетей; д) устраивать свалки и склады, разливать растворы кислот, солей, щелочей и других химически активных веществ; е) огораживать и перегораживать охранные зоны, препятствовать доступу персонала эксплуатационных организаций к газораспределительным сетям, проведению обслуживания и устранению повреждений газораспределительных сетей; ж) разводить огонь и размещать источники огня; з) рыть погреба, копать и обрабатывать почву сельскохозяйственными и мелиоративными орудиями и механизмами на глубину более 0,3 метра; и) открывать калитки и двери газорегуляторных пунктов, станций катодной и дренажной защиты, люки подземных колодцев, включать или отключать электроснабжение средств связи, освещения и систем телемеханики; к) набрасывать, приставлять и привязывать к опорам и надземным газопроводам, ограждениям и зданиям газораспределительных сетей посторонние предметы, лестницы, влезать на них; л) самовольно подключаться к газораспределительным сетям. 15. Лесохозяйственные, сельскохозяйственные и другие работы, не подпадающие под ограничения, указанные в пункте 14 настоящих Правил, и не связанные с нарушением земельного горизонта и обработкой почвы на глубину более 0,3 метра, производятся собственниками, владельцами или пользователями земельных участков в охранной зоне газораспределительной сети при условии предварительного письменного уведомления эксплуатационной организации не менее чем за 3 рабочих дня до начала работ. 16. Хозяйственная деятельность в охранных зонах газораспределительных сетей, не предусмотренная пунктами 14 и 15 настоящих Правил, при которой производится нарушение поверхности земельного участка и обработка почвы на глубину более 0,3 метра, осуществляется на основании письменного разрешения эксплуатационной организации газораспределительных сетей.

Раздел 2

Сведения о местоположении границ объекта

1. Система координат МСК-48, зона 1

2. Сведения о характерных точках границ объекта

Обозначение характерных точек границ	Координаты, м		Метод определения координат характерной точки	Средняя квадратическая погрешность положения характерной точки (Mt), м	Описание обозначения точки на местности (при наличии)
	X	Y			
1	2	3	4	5	6
1	428865.33	1337493.25	Метод спутниковых геодезических измерений (определений)	0.10	-
2	428865.35	1337497.25	Метод спутниковых геодезических измерений (определений)	0.10	-
3	428852.21	1337497.34	Метод спутниковых геодезических измерений (определений)	0.10	-
4	428852.19	1337493.34	Метод спутниковых геодезических измерений (определений)	0.10	-
1	428865.33	1337493.25	Метод спутниковых геодезических измерений (определений)	0.10	-

3. Сведения о характерных точках части (частей) границы объекта

Обозначение характерных точек части границы	Координаты, м		Метод определения координат характерной точки	Средняя квадратическая погрешность положения характерной точки (Mt), м	Описание обозначения точки на местности (при наличии)
	X	Y			
1	2	3	4	5	6
-	-	-	-	-	-

Раздел 3

Сведения о местоположении измененных (уточненных) границ объекта

1. Система координат -


2. Сведения о характерных точках границ объекта

Обозначение характерных точек границ	Существующие координаты, м		Измененные (уточненные) координаты, м		Метод определения координат характерной точки	Средняя квадратическая погрешность положения характерной точки (Mt), м	Описание обозначения точки на местности (при наличии)
	X	Y	X	Y			
1	2	3	4	5	6	7	8
-	-	-	-	-	-	-	

3. Сведения о характерных точках части (частей) границы объекта

Обозначение характерных точек части границы	Существующие координаты, м		Измененные (уточненные) координаты, м		Метод определения координат характерной точки	Средняя квадратическая погрешность положения характерной точки (Mt), м	Описание обозначения точки на местности (при наличии)
	X	Y	X	Y			
1	2	3	4	5	6	7	8
-	-	-	-	-	-	-	

План границ объекта

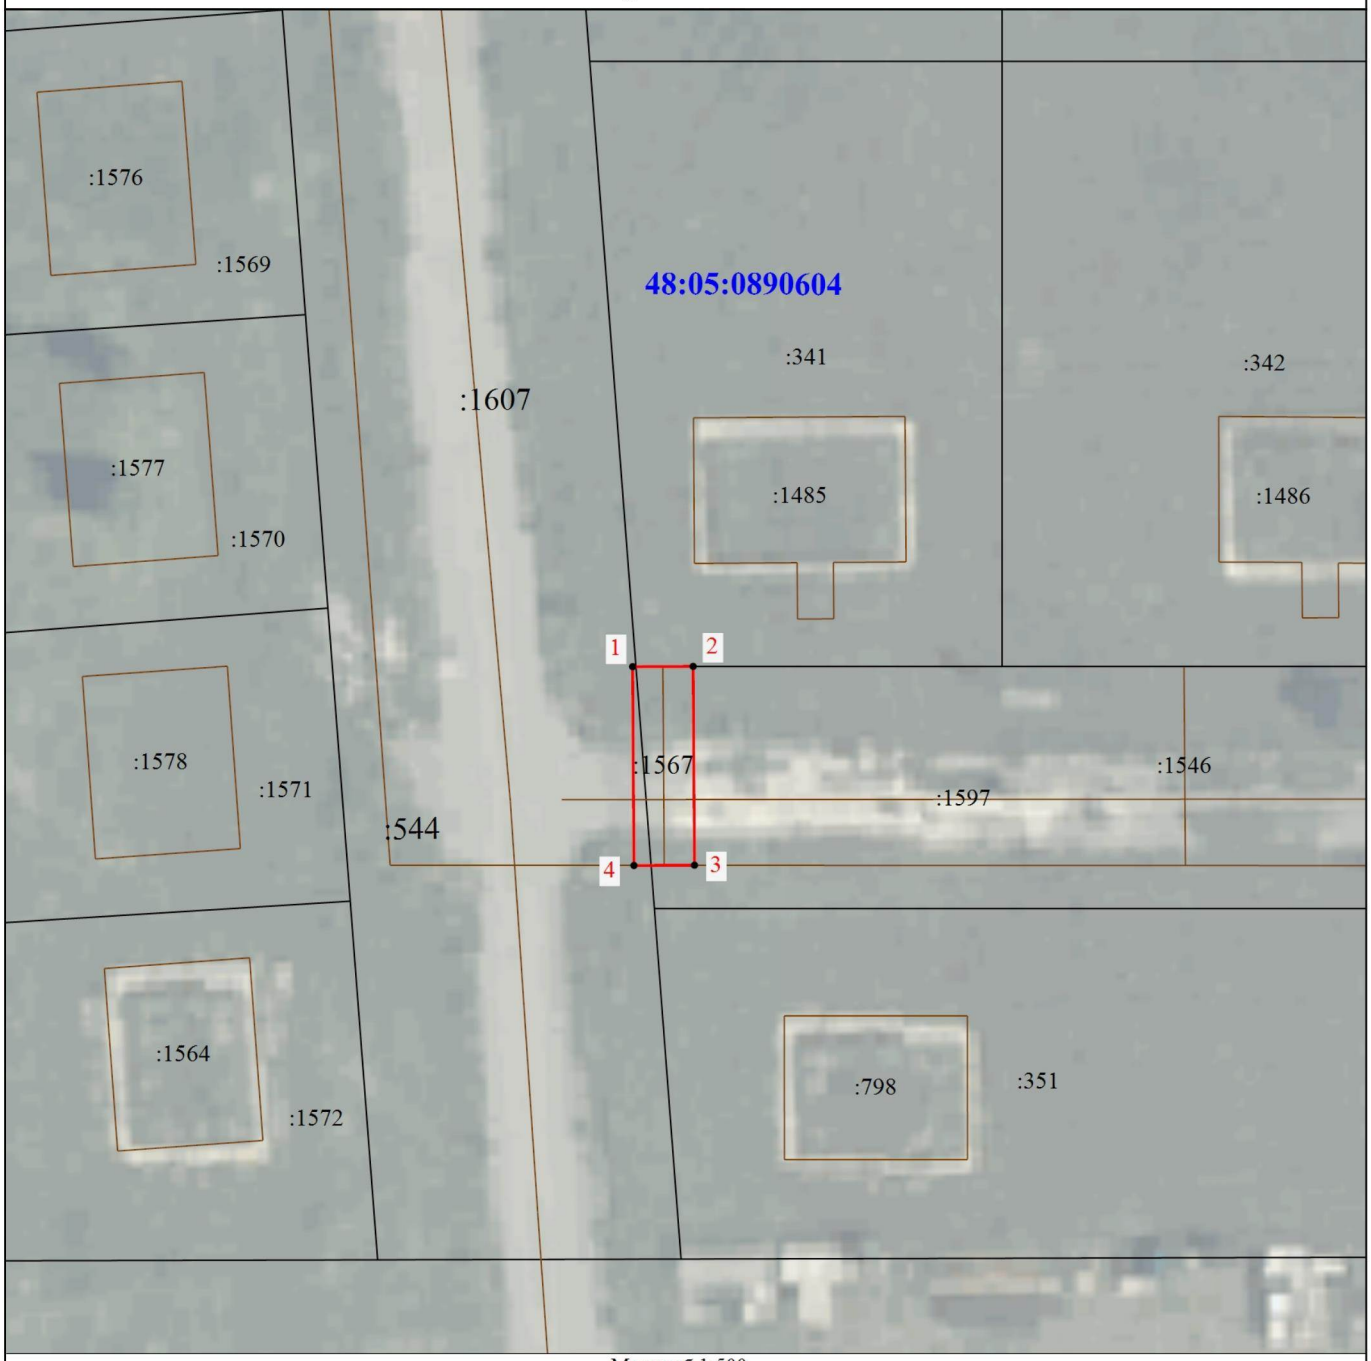

Масштаб 1:500

Условные обозначения

•	- Характерная точка границы, сведения о которой позволяют однозначно определить ее положение на местности	1	- Обозначение новой характерной точки
:1567	- Кадастровый номер сооружения		- Граница охранной зоны
	- Часть границы, сведения ЕГРН о которой позволяют однозначно определить ее положение на местности		- Граница здания, сооружения
	- Граница зоны с особыми условиями	:351	- Кадастровый номер земельного участка и объекта капитального строительства
48:05:0890604	- Номер кадастрового квартала		

Подпись _____ Дата "15" 12 2025 г.

Место для оттиска печати (при наличии) лица, составившего описание местоположения границ объекта

ГРАФИЧЕСКОЕ ОПИСАНИЕ
местоположения границ населенных пунктов, территориальных зон, особо охраняемых природных территорий, зон с особыми условиями использования территории

Охранная зона сооружения: газопровод. Местоположение: Российская Федерация, Липецкая область, городской округ город Липецк, город Липецк, к объекту: Многоэтажный многоквартирный жилой дом с объектами соцкультбыта, подземным паркингом и газовой котельной. пр. Победы, з/у 101. Назначение: 10) сооружения коммунального хозяйства. Протяженность: 112 м.

(наименование объекта, местоположение границ которого описано (далее - объект))

Раздел 1

Сведения об объекте

№ п/п	Характеристики объекта	Описание характеристик
1	2	3
1.	Местоположение объекта	Липецкая область, г.о город Липецк, город Липецк
2.	Площадь объекта +/- величина погрешности определения площади (Р +/- Дельта Р)	446 +/- 7 м²
3.	Иные характеристики объекта	Ограничения использования объектов недвижимости предусмотрены п.14, 15, 16 Постановления Правительства Российской Федерации "Об утверждении Правил охраны газораспределительных сетей" № 878 от 20.11.2000 г. 14. На земельные участки, входящие в охранные зоны газораспределительных сетей, в целях предупреждения их повреждения или нарушения условий их нормальной эксплуатации налагаются ограничения (обременения), которыми запрещается юридическим и физическим лицам, являющимся собственниками, владельцами или пользователями земельных участков, расположенных в пределах охранных зон газораспределительных сетей, либо проектирующих объекты жилищно-гражданского и производственного назначения, объекты инженерной, транспортной и социальной инфраструктуры, либо осуществляющих в границах указанных земельных участков любую хозяйственную деятельность: а) строить объекты жилищно-гражданского и производственного назначения; б) сносить и реконструировать мосты, коллекторы, автомобильные и железные дороги с расположенными на них газораспределительными сетями без предварительного выноса этих газопроводов по согласованию с эксплуатационными организациями; в) разрушать берегоукрепительные сооружения, водопропускные устройства, земляные и иные сооружения, предохраняющие газораспределительные сети от разрушений; г) перемещать, повреждать, засыпать и уничтожать опознавательные знаки, контрольно-измерительные пункты и другие устройства газораспределительных сетей; д) устраивать свалки и склады, разливать растворы кислот, солей, щелочей и других химически активных веществ; е) ограждать и перегораживать охранные зоны, препятствовать доступу персонала эксплуатационных организаций к газораспределительным сетям, проведению обслуживания и устранению повреждений газораспределительных сетей; ж) разводить огонь и размещать источники огня; з) рыть погреба, копать и обрабатывать почву сельскохозяйственными и мелиоративными орудиями и механизмами на глубину более 0,3 метра; и) открывать калитки и двери газорегуляторных пунктов, станций катодной и дренажной защиты, люки подземных колодцев, включать или отключать электроснабжение средств связи, освещения и систем телемеханики; к) набрасывать, приставлять и привязывать к опорам и надземным газопроводам, ограждениям и зданиям газораспределительных сетей посторонние предметы, лестницы, влезать на них; л) самовольно подключаться к газораспределительным сетям. 15. Лесохозяйственные, сельскохозяйственные и другие работы, не подпадающие под ограничения, указанные в пункте 14 настоящих Правил, и не связанные с нарушением земельного горизонта и обработкой почвы на глубину более 0,3 метра, производятся собственниками, владельцами или пользователями земельных участков в охранной зоне газораспределительной сети при условии предварительного письменного уведомления эксплуатационной организации не менее чем за 3 рабочих дня до начала работ. 16. Хозяйственная деятельность в охранных зонах газораспределительных сетей, не предусмотренная пунктами 14 и 15 настоящих Правил, при которой производится нарушение поверхности земельного участка и обработка почвы на глубину более 0,3 метра, осуществляется на основании письменного разрешения эксплуатационной организации газораспределительных сетей.

Раздел 2

Сведения о местоположении границ объекта

1. Система координат МСК-48, зона 1

2. Сведения о характерных точках границ объекта

Обозначение характерных точек границ	Координаты, м		Метод определения координат характерной точки	Средняя квадратическая погрешность положения характерной точки (Mt), м	Описание обозначения точки на местности (при наличии)
	X	Y			
1	2	3	4	5	6
1	415988.89	1321961.04	Метод спутниковых геодезических измерений (определений)	0.10	-
2	415995.33	1321968.74	Метод спутниковых геодезических измерений (определений)	0.10	-
3	415992.25	1321971.30	Метод спутниковых геодезических измерений (определений)	0.10	-
4	415988.37	1321966.65	Метод спутниковых геодезических измерений (определений)	0.10	-
5	415984.15	1321970.11	Метод спутниковых геодезических измерений (определений)	0.10	-
6	415945.65	1321922.72	Метод спутниковых геодезических измерений (определений)	0.10	-
7	415935.80	1321912.04	Метод спутниковых геодезических измерений (определений)	0.10	-
8	415924.46	1321899.16	Метод спутниковых геодезических измерений (определений)	0.10	-
9	415919.28	1321894.14	Метод спутниковых геодезических измерений (определений)	0.10	-
10	415922.06	1321891.26	Метод спутниковых геодезических измерений (определений)	0.10	-
11	415927.30	1321896.34	Метод спутниковых геодезических измерений (определений)	0.10	-

2. Сведения о характерных точках границ объекта

Обозначение характерных точек границ	Координаты, м		Метод определения координат характерной точки	Средняя квадратическая погрешность положения характерной точки (Mt), м	Описание обозначения точки на местности (при наличии)
	X	Y			
1	2	3	4	5	6
12	415938.76	1321909.34	Метод спутниковых геодезических измерений (определений)	0.10	-
13	415948.63	1321920.05	Метод спутниковых геодезических измерений (определений)	0.10	-
14	415984.71	1321964.47	Метод спутниковых геодезических измерений (определений)	0.10	-
1	415988.89	1321961.04	Метод спутниковых геодезических измерений (определений)	0.10	-

3. Сведения о характерных точках части (частей) границы объекта

Обозначение характерных точек части границы	Координаты, м		Метод определения координат характерной точки	Средняя квадратическая погрешность положения характерной точки (Mt), м	Описание обозначения точки на местности (при наличии)
	X	Y			
1	2	3	4	5	6
-	-	-	-	-	-

Раздел 3

Сведения о местоположении измененных (уточненных) границ объекта

1. Система координат -


2. Сведения о характерных точках границ объекта

Обозначение характерных точек границ	Существующие координаты, м		Измененные (уточненные) координаты, м		Метод определения координат характерной точки	Средняя квадратическая погрешность положения характерной точки (Mt), м	Описание обозначения точки на местности (при наличии)
	X	Y	X	Y			
1	2	3	4	5	6	7	8
-	-	-	-	-	-	-	

3. Сведения о характерных точках части (частей) границы объекта

Обозначение характерных точек части границы	Существующие координаты, м		Измененные (уточненные) координаты, м		Метод определения координат характерной точки	Средняя квадратическая погрешность положения характерной точки (Mt), м	Описание обозначения точки на местности (при наличии)
	X	Y	X	Y			
1	2	3	4	5	6	7	8
-	-	-	-	-	-	-	

План границ объекта

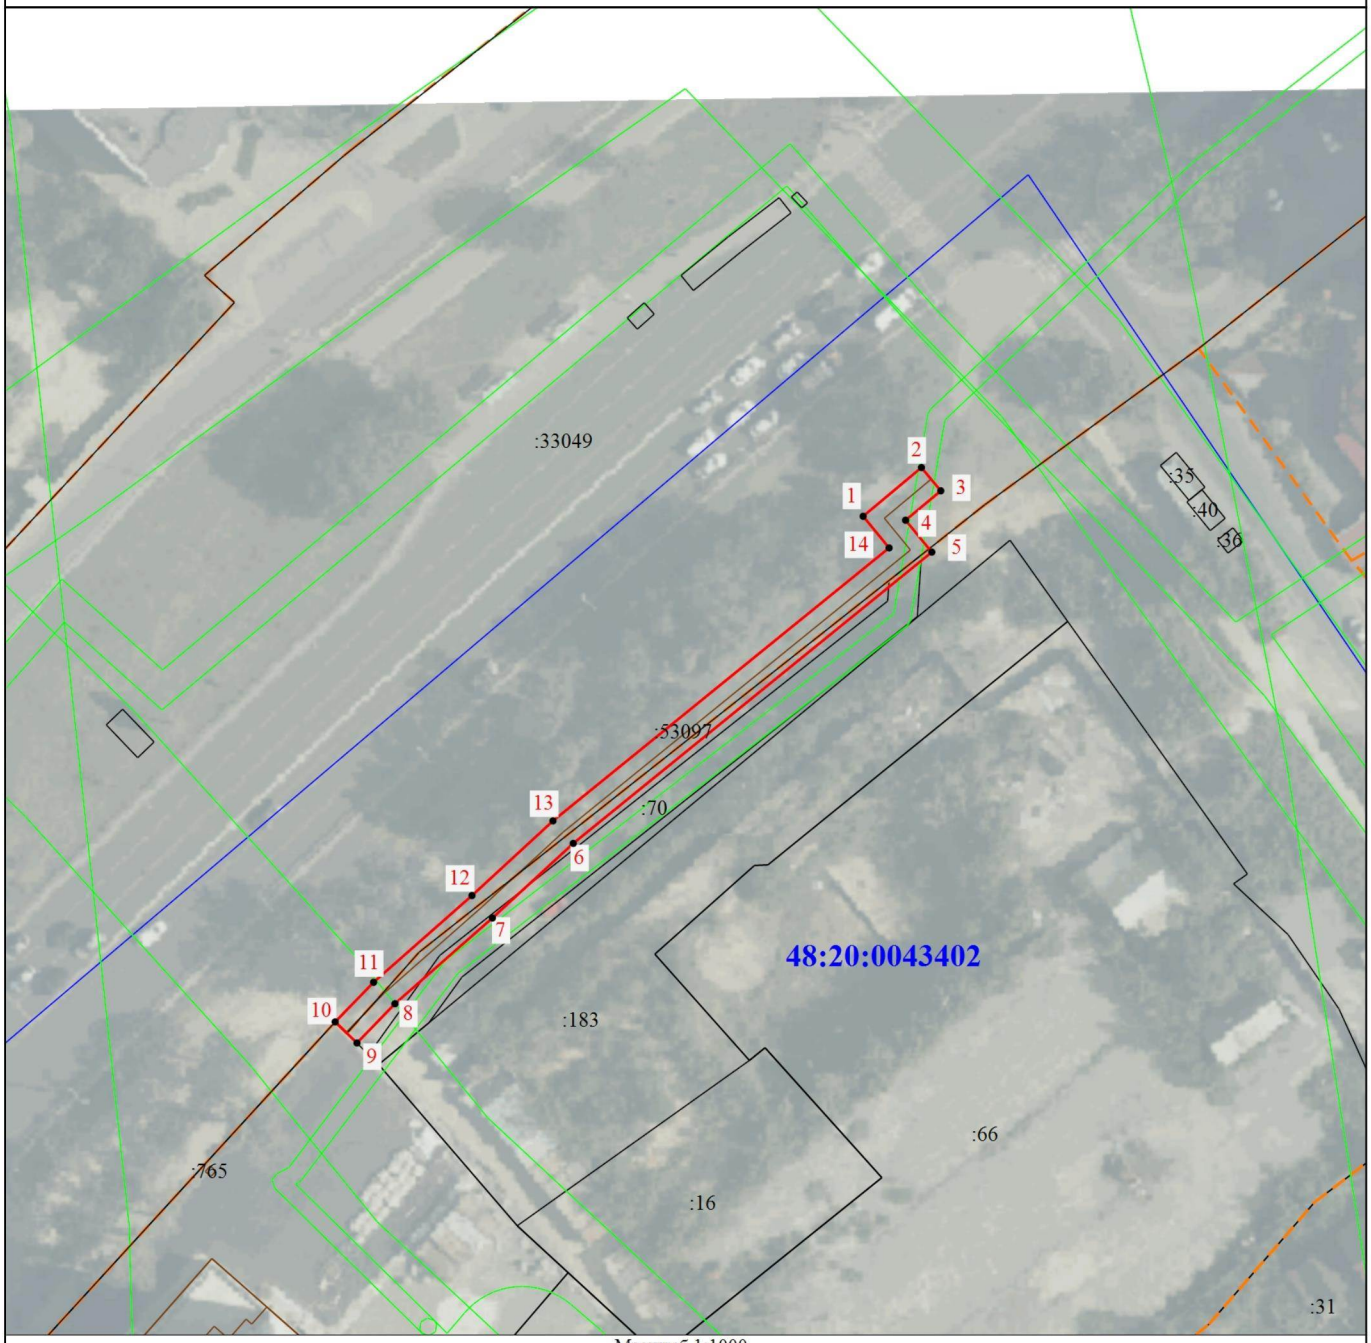

Масштаб 1:1000

Условные обозначения

•	- Характерная точка границы, сведения о которой позволяют однозначно определить ее положение на местности
1	- Обозначение новой характерной точки
	- Граница охранной зоны
	- Граница кадастрового квартала
	- Граница зоны с особыми условиями
:53097	- Кадастровый номер сооружения
48:20-6.2017	- Зона с особыми условиями использования территории ЗОУИТ 1
:70	- Кадастровый номер земельного участка и объекта капитального строительства
	- Граница здания, сооружения
	- Граница территориальной зоны
48:20:0043402	- Номер кадастрового квартала

КОПЦЕВА НАСТАСИЯ СЕРГЕЕВНА
КАДАСТРОВЫЙ ИНЖЕНЕР

Подпись _____ Дата "15" 12 2025 г.

Место для оттиска печати (при наличии) лица, составившего описание местоположения границ объекта

ГРАФИЧЕСКОЕ ОПИСАНИЕ
местоположения границ населенных пунктов, территориальных зон, особо охраняемых природных территорий, зон с особыми условиями использования территории

Охранная зона сооружения: Газопровод низкого давления. Местоположение:Российская Федерация, Липецкая область, городской округ город Липецк, город Липецк, улица Варшавская, к ж д 18 д. Назначение: 10) сооружения коммунального хозяйства. Протяженность: 118м.

(наименование объекта, местоположение границ которого описано (далее - объект))

Раздел 1

Сведения об объекте

№ п/п	Характеристики объекта	Описание характеристик
1	2	3
1.	Местоположение объекта	Липецкая область, г.о город Липецк, город Липецк
2.	Площадь объекта +/- величина погрешности определения площади (Р +/- Дельта Р)	473 +/- 8 м²
3.	Иные характеристики объекта	Ограничения использования объектов недвижимости предусмотрены п.14, 15, 16 Постановления Правительства Российской Федерации "Об утверждении Правил охраны газораспределительных сетей" № 878 от 20.11.2000 г. 14. На земельные участки, входящие в охранные зоны газораспределительных сетей, в целях предупреждения их повреждения или нарушения условий их нормальной эксплуатации налагаются ограничения (обременения), которыми запрещается юридическим и физическим лицам, являющимся собственниками, владельцами или пользователями земельных участков, расположенных в пределах охранных зон газораспределительных сетей, либо проектирующих объекты жилищно-гражданского и производственного назначения, объекты инженерной, транспортной и социальной инфраструктуры, либо осуществляющих в границах указанных земельных участков любую хозяйственную деятельность: а) строить объекты жилищно-гражданского и производственного назначения; б) сносить и реконструировать мосты, коллекторы, автомобильные и железные дороги с расположенными на них газораспределительными сетями без предварительного выноса этих газопроводов по согласованию с эксплуатационными организациями; в) разрушать берегоукрепительные сооружения, водопропускные устройства, земляные и иные сооружения, предохраняющие газораспределительные сети от разрушений; г) перемещать, повреждать, засыпать и уничтожать опознавательные знаки, контрольно-измерительные пункты и другие устройства газораспределительных сетей; д) устраивать свалки и склады, разливать растворы кислот, солей, щелочей и других химически активных веществ; е) огораживать и перегораживать охранные зоны, препятствовать доступу персонала эксплуатационных организаций к газораспределительным сетям, проведению обслуживания и устранению повреждений газораспределительных сетей; ж) разводить огонь и размещать источники огня; з) рыть погреба, копать и обрабатывать почву сельскохозяйственными и мелиоративными орудиями и механизмами на глубину более 0,3 метра; и) открывать калитки и двери газорегуляторных пунктов, станций катодной и дренажной защиты, люки подземных колодцев, включать или отключать электроснабжение средств связи, освещения и систем телемеханики; к) набрасывать, приставлять и привязывать к опорам и надземным газопроводам, ограждениям и зданиям газораспределительных сетей посторонние предметы, лестницы, влезать на них; л) самовольно подключаться к газораспределительным сетям. 15. Лесохозяйственные, сельскохозяйственные и другие работы, не подпадающие под ограничения, указанные в пункте 14 настоящих Правил, и не связанные с нарушением земельного горизонта и обработкой почвы на глубину более 0,3 метра, производятся собственниками, владельцами или пользователями земельных участков в охранной зоне газораспределительной сети при условии предварительного письменного уведомления эксплуатационной организации не менее чем за 3 рабочих дня до начала работ. 16. Хозяйственная деятельность в охранных зонах газораспределительных сетей, не предусмотренная пунктами 14 и 15 настоящих Правил, при которой производится нарушение поверхности земельного участка и обработка почвы на глубину более 0,3 метра, осуществляется на основании письменного разрешения эксплуатационной организации газораспределительных сетей.

Раздел 2

Сведения о местоположении границ объекта

1. Система координат МСК-48, зона 1

2. Сведения о характерных точках границ объекта

Обозначение характерных точек границ	Координаты, м		Метод определения координат характерной точки	Средняя квадратическая погрешность положения характерной точки (Mt), м	Описание обозначения точки на местности (при наличии)
	X	Y			
1	2	3	4	5	6
1	410105.23	1336835.11	Метод спутниковых геодезических измерений (определений)	0.10	-
2	410108.17	1336836.28	Метод спутниковых геодезических измерений (определений)	0.10	-
3	410104.62	1336839.90	Метод спутниковых геодезических измерений (определений)	0.10	-
4	410017.46	1336763.26	Метод спутниковых геодезических измерений (определений)	0.10	-
5	410016.65	1336760.97	Метод спутниковых геодезических измерений (определений)	0.10	-
6	410018.78	1336759.10	Метод спутниковых геодезических измерений (определений)	0.10	-
1	410105.23	1336835.11	Метод спутниковых геодезических измерений (определений)	0.10	-

3. Сведения о характерных точках части (частей) границы объекта

Обозначение характерных точек части границы	Координаты, м		Метод определения координат характерной точки	Средняя квадратическая погрешность положения характерной точки (Mt), м	Описание обозначения точки на местности (при наличии)
	X	Y			
1	2	3	4	5	6
-	-	-	-	-	-

Раздел 3

Сведения о местоположении измененных (уточненных) границ объекта

1. Система координат -


2. Сведения о характерных точках границ объекта

Обозначение характерных точек границ	Существующие координаты, м		Измененные (уточненные) координаты, м		Метод определения координат характерной точки	Средняя квадратическая погрешность положения характерной точки (Mt), м	Описание обозначения точки на местности (при наличии)
	X	Y	X	Y			
1	2	3	4	5	6	7	8
-	-	-	-	-	-	-	

3. Сведения о характерных точках части (частей) границы объекта

Обозначение характерных точек части границы	Существующие координаты, м		Измененные (уточненные) координаты, м		Метод определения координат характерной точки	Средняя квадратическая погрешность положения характерной точки (Mt), м	Описание обозначения точки на местности (при наличии)
	X	Y	X	Y			
1	2	3	4	5	6	7	8
-	-	-	-	-	-	-	

План границ объекта

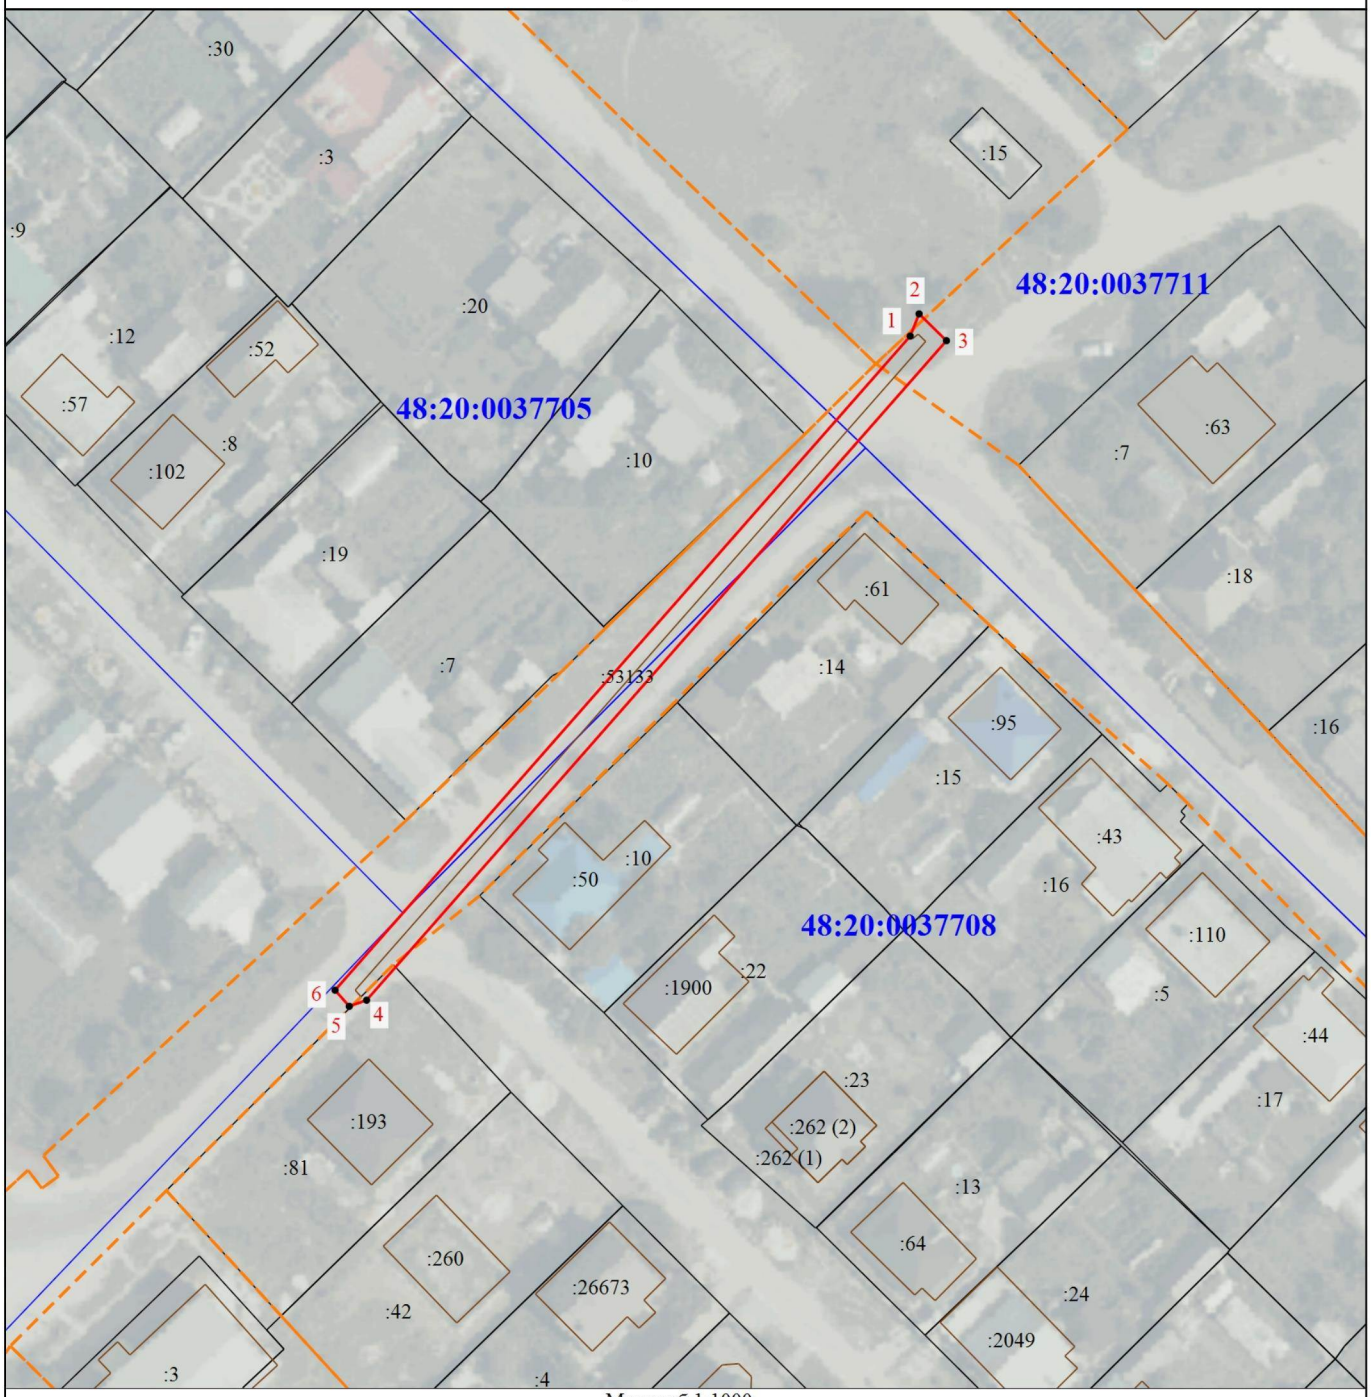

Масштаб 1:1000

Условные обозначения

•	- Характерная точка границы, сведения о которой позволяют однозначно определить ее положение на местности	1	- Обозначение новой характерной точки
:18	- Кадастровый номер земельного участка и объекта капитального строительства	:53133	- Кадастровый номер сооружения
	- Граница охранной зоны		- Граница здания, сооружения
	- Граница кадастрового квартала		- Граница территориальной зоны
48:20:0037705	- Номер кадастрового квартала		

Подпись _____ Дата "15" 12 2025 г.

Место для оттиска печати (при наличии) лица, составившего описание местоположения границ объекта

ГРАФИЧЕСКОЕ ОПИСАНИЕ
местоположения границ населенных пунктов, территориальных зон, особо охраняемых природных территорий, зон с особыми условиями использования территории

Охранная зона сооружения: Газопровод н.д.. Местоположение: Российская Федерация, Липецкая область, Задонский муниципальный район, сельское поселение Скорняковский сельсовет, деревня Фаустово, улица Дорожная, к и.ж.д.№7А. Назначение: 10) Сооружения коммунального хозяйства. Протяженность: 94 м.

(наименование объекта, местоположение границ которого описано (далее - объект))

Раздел 1

Сведения об объекте

№ п/п	Характеристики объекта	Описание характеристик
1	2	3
1.	Местоположение объекта	Липецкая область, м.р-н Задонский, с.п Скорняковский сельсовет
2.	Площадь объекта +/- величина погрешности определения площади (Р +/- Дельта Р)	346 +/- 7 м²
3.	Иные характеристики объекта	Ограничения использования объектов недвижимости предусмотрены п.14, 15, 16 Постановления Правительства Российской Федерации "Об утверждении Правил охраны газораспределительных сетей" № 878 от 20.11.2000 г. 14. На земельные участки, входящие в охранные зоны газораспределительных сетей, в целях предупреждения их повреждения или нарушения условий их нормальной эксплуатации налагаются ограничения (обременения), которыми запрещается юридическим и физическим лицам, являющимся собственниками, владельцами или пользователями земельных участков, расположенных в пределах охранных зон газораспределительных сетей, либо проектирующих объекты жилищно-гражданского и производственного назначения, объекты инженерной, транспортной и социальной инфраструктуры, либо осуществляющих в границах указанных земельных участков любую хозяйственную деятельность: а) строить объекты жилищно-гражданского и производственного назначения; б) сносить и реконструировать мосты, коллекторы, автомобильные и железные дороги с расположенными на них газораспределительными сетями без предварительного выноса этих газопроводов по согласованию с эксплуатационными организациями; в) разрушать берегоукрепительные сооружения, водопропускные устройства, земляные и иные сооружения, предохраняющие газораспределительные сети от разрушений; г) перемещать, повреждать, засыпать и уничтожать опознавательные знаки, контрольно-измерительные пункты и другие устройства газораспределительных сетей; д) устраивать свалки и склады, разливать растворы кислот, солей, щелочей и других химически активных веществ; е) ограждать и перегораживать охранные зоны, препятствовать доступу персонала эксплуатационных организаций к газораспределительным сетям, проведению обслуживания и устранению повреждений газораспределительных сетей; ж) разводить огонь и размещать источники огня; з) рыть погреба, копать и обрабатывать почву сельскохозяйственными и мелиоративными орудиями и механизмами на глубину более 0,3 метра; и) открывать калитки и двери газорегуляторных пунктов, станций катодной и дренажной защиты, люки подземных колодцев, включать или отключать электроснабжение средств связи, освещения и систем телемеханики; к) набрасывать, приставлять и привязывать к опорам и надземным газопроводам, ограждениям и зданиям газораспределительных сетей посторонние предметы, лестницы, влезать на них; л) самовольно подключаться к газораспределительным сетям. 15. Лесохозяйственные, сельскохозяйственные и другие работы, не подпадающие под ограничения, указанные в пункте 14 настоящих Правил, и не связанные с нарушением земельного горизонта и обработкой почвы на глубину более 0,3 метра, производятся собственниками, владельцами или пользователями земельных участков в охранной зоне газораспределительной сети при условии предварительного письменного уведомления эксплуатационной организации не менее чем за 3 рабочих дня до начала работ. 16. Хозяйственная деятельность в охранных зонах газораспределительных сетей, не предусмотренная пунктами 14 и 15 настоящих Правил, при которой производится нарушение поверхности земельного участка и обработка почвы на глубину более 0,3 метра, осуществляется на основании письменного разрешения эксплуатационной организации газораспределительных сетей.

Раздел 2

Сведения о местоположении границ объекта

1. Система координат МСК-48, зона 1

2. Сведения о характерных точках границ объекта

Обозначение характерных точек границ	Координаты, м		Метод определения координат характерной точки	Средняя квадратическая погрешность положения характерной точки (Mt), м	Описание обозначения точки на местности (при наличии)
	X	Y			
1	2	3	4	5	6
1	433114.06	1281725.56	Метод спутниковых геодезических измерений (определений)	0.10	-
2	433117.48	1281727.64	Метод спутниковых геодезических измерений (определений)	0.10	-
3	433111.11	1281738.09	Метод спутниковых геодезических измерений (определений)	0.10	-
4	433104.45	1281744.00	Метод спутниковых геодезических измерений (определений)	0.10	-
5	433094.51	1281747.29	Метод спутниковых геодезических измерений (определений)	0.10	-
6	433058.58	1281725.05	Метод спутниковых геодезических измерений (определений)	0.10	-
7	433060.20	1281710.83	Метод спутниковых геодезических измерений (определений)	0.10	-
8	433059.09	1281710.32	Метод спутниковых геодезических измерений (определений)	0.10	-
9	433060.77	1281706.68	Метод спутниковых геодезических измерений (определений)	0.10	-
10	433064.50	1281708.41	Метод спутниковых геодезических измерений (определений)	0.10	-
11	433062.84	1281722.99	Метод спутниковых геодезических измерений (определений)	0.10	-

2. Сведения о характерных точках границ объекта

Обозначение характерных точек границ	Координаты, м		Метод определения координат характерной точки	Средняя квадратическая погрешность положения характерной точки (Mt), м	Описание обозначения точки на местности (при наличии)
	X	Y			
1	2	3	4	5	6
12	433095.02	1281742.91	Метод спутниковых геодезических измерений (определений)	0.10	-
13	433102.40	1281740.46	Метод спутниковых геодезических измерений (определений)	0.10	-
14	433108.01	1281735.48	Метод спутниковых геодезических измерений (определений)	0.10	-
1	433114.06	1281725.56	Метод спутниковых геодезических измерений (определений)	0.10	-

3. Сведения о характерных точках части (частей) границы объекта

Обозначение характерных точек части границы	Координаты, м		Метод определения координат характерной точки	Средняя квадратическая погрешность положения характерной точки (Mt), м	Описание обозначения точки на местности (при наличии)
	X	Y			
1	2	3	4	5	6
-	-	-	-	-	-

Раздел 3

Сведения о местоположении измененных (уточненных) границ объекта

1. Система координат -

2. Сведения о характерных точках границ объекта

Обозначение характерных точек границ	Существующие координаты, м		Измененные (уточненные) координаты, м		Метод определения координат характерной точки	Средняя квадратическая погрешность положения характерной точки (Mt), м	Описание обозначения точки на местности (при наличии)
	X	Y	X	Y			
1	2	3	4	5	6	7	8
-	-	-	-	-	-	-	

3. Сведения о характерных точках части (частей) границы объекта

Обозначение характерных точек части границы	Существующие координаты, м		Измененные (уточненные) координаты, м		Метод определения координат характерной точки	Средняя квадратическая погрешность положения характерной точки (Mt), м	Описание обозначения точки на местности (при наличии)
	X	Y	X	Y			
1	2	3	4	5	6	7	8
-	-	-	-	-	-	-	

План границ объекта



Масштаб 1:500

Условные обозначения

•	- Характерная точка границы, сведения о которой позволяют однозначно определить ее положение на местности	1	- Обозначение новой характерной точки
:22	- Кадастровый номер земельного участка и объекта капитального строительства	:7103	- Кадастровый номер сооружения
	- Граница охранной зоны		- Граница здания, сооружения
	- Граница кадастрового квартала		- Граница населенного пункта
	- Граница территориальной зоны		- Граница зоны с особыми условиями
48:08:1640201	- Номер кадастрового квартала		

Подпись _____ Дата "15" 12 2025 г.

Место для оттиска печати (при наличии) лица, составившего описание местоположения границ объекта

ГРАФИЧЕСКОЕ ОПИСАНИЕ
местоположения границ населенных пунктов, территориальных зон, особо охраняемых природных территорий, зон с особыми условиями использования территории

Охранная зона сооружения: газопровод. Местоположение: Российская Федерация, Липецкая область, Задонский муниципальный район, сельское поселение Хмелинецкий сельсовет, деревня Колесово 2-е. Назначение: 7.7. сооружения трубопроводного транспорта. Протяженность: 3202 м.

(наименование объекта, местоположение границ которого описано (далее - объект))

Раздел 1

Сведения об объекте

№ п/п	Характеристики объекта	Описание характеристик
1	2	3
1.	Местоположение объекта	Липецкая область, м.р-н Задонский, с.п Хмелинецкий сельсовет
2.	Площадь объекта +/- величина погрешности определения площади (Р +/- Дельта Р)	13087 +/- 40 м²
3.	Иные характеристики объекта	Ограничения использования объектов недвижимости предусмотрены п.14, 15, 16 Постановления Правительства Российской Федерации "Об утверждении Правил охраны газораспределительных сетей" № 878 от 20.11.2000 г. 14. На земельные участки, входящие в охранные зоны газораспределительных сетей, в целях предупреждения их повреждения или нарушения условий их нормальной эксплуатации налагаются ограничения (обременения), которыми запрещается юридическим и физическим лицам, являющимся собственниками, владельцами или пользователями земельных участков, расположенных в пределах охранных зон газораспределительных сетей, либо проектирующих объекты жилищно-гражданского и производственного назначения, объекты инженерной, транспортной и социальной инфраструктуры, либо осуществляющих в границах указанных земельных участков любую хозяйственную деятельность: а) строить объекты жилищно-гражданского и производственного назначения; б) сносить и реконструировать мосты, коллекторы, автомобильные и железные дороги с расположенными на них газораспределительными сетями без предварительного выноса этих газопроводов по согласованию с эксплуатационными организациями; в) разрушать берегоукрепительные сооружения, водопропускные устройства, земляные и иные сооружения, предохраняющие газораспределительные сети от разрушений; г) перемещать, повреждать, засыпать и уничтожать опознавательные знаки, контрольно-измерительные пункты и другие устройства газораспределительных сетей; д) устраивать свалки и склады, разливать растворы кислот, солей, щелочей и других химически активных веществ; е) огораживать и перегораживать охранные зоны, препятствовать доступу персонала эксплуатационных организаций к газораспределительным сетям, проведению обслуживания и устранению повреждений газораспределительных сетей; ж) разводить огонь и размещать источники огня; з) рыть погреба, копать и обрабатывать почву сельскохозяйственными и мелиоративными орудиями и механизмами на глубину более 0,3 метра; и) открывать калитки и двери газорегуляторных пунктов, станций катодной и дренажной защиты, люки подземных колодцев, включать или отключать электроснабжение средств связи, освещения и систем телемеханики; к) набрасывать, приставлять и привязывать к опорам и надземным газопроводам, ограждениям и зданиям газораспределительных сетей посторонние предметы, лестницы, влезать на них; л) самовольно подключаться к газораспределительным сетям. 15. Лесохозяйственные, сельскохозяйственные и другие работы, не подпадающие под ограничения, указанные в пункте 14 настоящих Правил, и не связанные с нарушением земельного горизонта и обработкой почвы на глубину более 0,3 метра, производятся собственниками, владельцами или пользователями земельных участков в охранной зоне газораспределительной сети при условии предварительного письменного уведомления эксплуатационной организации не менее чем за 3 рабочих дня до начала работ. 16. Хозяйственная деятельность в охранных зонах газораспределительных сетей, не предусмотренная пунктами 14 и 15 настоящих Правил, при которой производится нарушение поверхности земельного участка и обработка почвы на глубину более 0,3 метра, осуществляется на основании письменного разрешения эксплуатационной организации газораспределительных сетей.

Раздел 2

Сведения о местоположении границ объекта

1. Система координат МСК-48, зона 1

2. Сведения о характерных точках границ объекта

Обозначение характерных точек границ	Координаты, м		Метод определения координат характерной точки	Средняя квадратическая погрешность положения характерной точки (Mt), м	Описание обозначения точки на местности (при наличии)
	X	Y			
1	2	3	4	5	6
1	403496.06	1275459.79	Метод спутниковых геодезических измерений (определений)	0.10	-
2	403494.97	1275461.47	Метод спутниковых геодезических измерений (определений)	0.10	-
3	403447.28	1275535.61	Метод спутниковых геодезических измерений (определений)	0.10	-
4	403445.91	1275537.73	Метод спутниковых геодезических измерений (определений)	0.10	-
5	403429.88	1275562.49	Метод спутниковых геодезических измерений (определений)	0.10	-
6	403398.37	1275605.32	Метод спутниковых геодезических измерений (определений)	0.10	-
7	403288.63	1275734.50	Метод спутниковых геодезических измерений (определений)	0.10	-
8	403249.73	1275766.67	Метод спутниковых геодезических измерений (определений)	0.10	-
9	403222.59	1275790.95	Метод спутниковых геодезических измерений (определений)	0.10	-
10	403208.72	1275806.93	Метод спутниковых геодезических измерений (определений)	0.10	-
11	403195.79	1275821.82	Метод спутниковых геодезических измерений (определений)	0.10	-

2. Сведения о характерных точках границ объекта

Обозначение характерных точек границ	Координаты, м		Метод определения координат характерной точки	Средняя квадратическая погрешность положения характерной точки (Mt), м	Описание обозначения точки на местности (при наличии)
	X	Y			
1	2	3	4	5	6
12	403160.44	1275869.54	Метод спутниковых геодезических измерений (определений)	0.10	-
13	403140.39	1275891.01	Метод спутниковых геодезических измерений (определений)	0.10	-
14	403138.77	1275889.53	Метод спутниковых геодезических измерений (определений)	0.10	-
15	403136.97	1275887.67	Метод спутниковых геодезических измерений (определений)	0.10	-
16	403118.83	1275901.33	Метод спутниковых геодезических измерений (определений)	0.10	-
17	403084.58	1275928.66	Метод спутниковых геодезических измерений (определений)	0.10	-
18	403069.72	1275934.20	Метод спутниковых геодезических измерений (определений)	0.10	-
19	403055.88	1275934.71	Метод спутниковых геодезических измерений (определений)	0.10	-
20	403030.47	1275928.58	Метод спутниковых геодезических измерений (определений)	0.10	-
21	402997.22	1275920.86	Метод спутниковых геодезических измерений (определений)	0.10	-
22	402969.81	1275918.98	Метод спутниковых геодезических измерений (определений)	0.10	-
23	402942.44	1275919.86	Метод спутниковых геодезических измерений (определений)	0.10	-
24	402935.34	1275921.00	Метод спутниковых геодезических измерений (определений)	0.10	-

2. Сведения о характерных точках границ объекта

Обозначение характерных точек границ	Координаты, м		Метод определения координат характерной точки	Средняя квадратическая погрешность положения характерной точки (Mt), м	Описание обозначения точки на местности (при наличии)
	X	Y			
1	2	3	4	5	6
25	402900.14	1275933.50	Метод спутниковых геодезических измерений (определений)	0.10	-
26	402901.73	1275951.74	Метод спутниковых геодезических измерений (определений)	0.10	-
27	402879.08	1275953.70	Метод спутниковых геодезических измерений (определений)	0.10	-
28	402878.47	1275944.99	Метод спутниковых геодезических измерений (определений)	0.10	-
29	402864.40	1275946.02	Метод спутниковых геодезических измерений (определений)	0.10	-
30	402862.98	1275943.98	Метод спутниковых геодезических измерений (определений)	0.10	-
31	402859.77	1275939.32	Метод спутниковых геодезических измерений (определений)	0.10	-
32	402830.97	1275958.15	Метод спутниковых геодезических измерений (определений)	0.10	-
33	402792.24	1276012.16	Метод спутниковых геодезических измерений (определений)	0.10	-
34	402783.76	1276030.14	Метод спутниковых геодезических измерений (определений)	0.10	-
35	402761.34	1276080.70	Метод спутниковых геодезических измерений (определений)	0.10	-
36	402716.28	1276086.16	Метод спутниковых геодезических измерений (определений)	0.10	-
37	402662.57	1276096.89	Метод спутниковых геодезических измерений (определений)	0.10	-

2. Сведения о характерных точках границ объекта

Обозначение характерных точек границ	Координаты, м		Метод определения координат характерной точки	Средняя квадратическая погрешность положения характерной точки (Mt), м	Описание обозначения точки на местности (при наличии)
	X	Y			
1	2	3	4	5	6
38	402648.51	1276094.79	Метод спутниковых геодезических измерений (определений)	0.10	-
39	402637.95	1276094.44	Метод спутниковых геодезических измерений (определений)	0.10	-
40	402610.01	1276086.67	Метод спутниковых геодезических измерений (определений)	0.10	-
41	402557.69	1276082.94	Метод спутниковых геодезических измерений (определений)	0.10	-
42	402499.44	1276075.14	Метод спутниковых геодезических измерений (определений)	0.10	-
43	402487.52	1276073.79	Метод спутниковых геодезических измерений (определений)	0.10	-
44	402484.58	1276073.34	Метод спутниковых геодезических измерений (определений)	0.10	-
45	402484.79	1276058.21	Метод спутниковых геодезических измерений (определений)	0.10	-
46	402487.96	1276001.66	Метод спутниковых геодезических измерений (определений)	0.10	-
47	402485.26	1275999.03	Метод спутниковых геодезических измерений (определений)	0.10	-
48	402463.48	1275993.58	Метод спутниковых геодезических измерений (определений)	0.10	-
49	402429.95	1275975.05	Метод спутниковых геодезических измерений (определений)	0.10	-
50	402400.06	1275961.63	Метод спутниковых геодезических измерений (определений)	0.10	-

2. Сведения о характерных точках границ объекта

Обозначение характерных точек границ	Координаты, м		Метод определения координат характерной точки	Средняя квадратическая погрешность положения характерной точки (Mt), м	Описание обозначения точки на местности (при наличии)
	X	Y			
1	2	3	4	5	6
51	402334.33	1275937.04	Метод спутниковых геодезических измерений (определений)	0.10	-
52	402327.90	1275934.30	Метод спутниковых геодезических измерений (определений)	0.10	-
53	402328.21	1275917.54	Метод спутниковых геодезических измерений (определений)	0.10	-
54	402324.18	1275917.19	Метод спутниковых геодезических измерений (определений)	0.10	-
55	402318.05	1275916.30	Метод спутниковых геодезических измерений (определений)	0.10	-
56	402285.50	1275912.19	Метод спутниковых геодезических измерений (определений)	0.10	-
57	402281.85	1275912.21	Метод спутниковых геодезических измерений (определений)	0.10	-
58	402264.21	1275906.04	Метод спутниковых геодезических измерений (определений)	0.10	-
59	402248.20	1275900.75	Метод спутниковых геодезических измерений (определений)	0.10	-
60	402201.15	1275900.20	Метод спутниковых геодезических измерений (определений)	0.10	-
61	402194.93	1275900.37	Метод спутниковых геодезических измерений (определений)	0.10	-
62	402151.26	1275908.88	Метод спутниковых геодезических измерений (определений)	0.10	-
63	402148.78	1275909.60	Метод спутниковых геодезических измерений (определений)	0.10	-

2. Сведения о характерных точках границ объекта

Обозначение характерных точек границ	Координаты, м		Метод определения координат характерной точки	Средняя квадратическая погрешность положения характерной точки (Mt), м	Описание обозначения точки на местности (при наличии)
	X	Y			
1	2	3	4	5	6
64	402150.05	1275915.62	Метод спутниковых геодезических измерений (определений)	0.10	-
65	402150.90	1275919.88	Метод спутниковых геодезических измерений (определений)	0.10	-
66	402148.31	1275920.50	Метод спутниковых геодезических измерений (определений)	0.10	-
67	402134.67	1275923.09	Метод спутниковых геодезических измерений (определений)	0.10	-
68	402125.26	1275925.80	Метод спутниковых геодезических измерений (определений)	0.10	-
69	402123.92	1275927.81	Метод спутниковых геодезических измерений (определений)	0.10	-
70	402089.35	1275975.49	Метод спутниковых геодезических измерений (определений)	0.10	-
71	402084.46	1275978.83	Метод спутниковых геодезических измерений (определений)	0.10	-
72	402080.27	1275981.65	Метод спутниковых геодезических измерений (определений)	0.10	-
73	402069.24	1275981.00	Метод спутниковых геодезических измерений (определений)	0.10	-
74	402067.21	1275980.87	Метод спутниковых геодезических измерений (определений)	0.10	-
75	402062.17	1275980.44	Метод спутниковых геодезических измерений (определений)	0.10	-
76	402062.27	1275976.44	Метод спутниковых геодезических измерений (определений)	0.10	-

2. Сведения о характерных точках границ объекта

Обозначение характерных точек границ	Координаты, м		Метод определения координат характерной точки	Средняя квадратическая погрешность положения характерной точки (Mt), м	Описание обозначения точки на местности (при наличии)
	X	Y			
1	2	3	4	5	6
77	402067.48	1275976.88	Метод спутниковых геодезических измерений (определений)	0.10	-
78	402069.48	1275977.00	Метод спутниковых геодезических измерений (определений)	0.10	-
79	402079.16	1275977.57	Метод спутниковых геодезических измерений (определений)	0.10	-
80	402082.22	1275975.51	Метод спутниковых геодезических измерений (определений)	0.10	-
81	402086.53	1275972.57	Метод спутниковых геодезических измерений (определений)	0.10	-
82	402120.66	1275925.50	Метод спутниковых геодезических измерений (определений)	0.10	-
83	402122.75	1275922.36	Метод спутниковых геодезических измерений (определений)	0.10	-
84	402133.72	1275919.20	Метод спутниковых геодезических измерений (определений)	0.10	-
85	402146.21	1275916.83	Метод спутниковых геодезических измерений (определений)	0.10	-
86	402144.85	1275910.32	Метод спутниковых геодезических измерений (определений)	0.10	-
87	402144.22	1275906.76	Метод спутниковых геодезических измерений (определений)	0.10	-
88	402150.23	1275905.01	Метод спутниковых геодезических измерений (определений)	0.10	-
89	402194.52	1275896.38	Метод спутниковых геодезических измерений (определений)	0.10	-

2. Сведения о характерных точках границ объекта

Обозначение характерных точек границ	Координаты, м		Метод определения координат характерной точки	Средняя квадратическая погрешность положения характерной точки (Mt), м	Описание обозначения точки на местности (при наличии)
	X	Y			
1	2	3	4	5	6
90	402201.16	1275896.20	Метод спутниковых геодезических измерений (определений)	0.10	-
91	402248.87	1275896.75	Метод спутниковых геодезических измерений (определений)	0.10	-
92	402265.51	1275902.26	Метод спутниковых геодезических измерений (определений)	0.10	-
93	402282.52	1275908.21	Метод спутниковых геодезических измерений (определений)	0.10	-
94	402285.71	1275908.19	Метод спутниковых геодезических измерений (определений)	0.10	-
95	402318.61	1275912.34	Метод спутниковых геодезических измерений (определений)	0.10	-
96	402324.70	1275913.22	Метод спутниковых геодезических измерений (определений)	0.10	-
97	402332.27	1275913.88	Метод спутниковых геодезических измерений (определений)	0.10	-
98	402331.94	1275931.68	Метод спутниковых геодезических измерений (определений)	0.10	-
99	402335.85	1275933.34	Метод спутниковых геодезических измерений (определений)	0.10	-
100	402401.52	1275957.91	Метод спутниковых геодезических измерений (определений)	0.10	-
101	402431.81	1275971.51	Метод спутниковых геодезических измерений (определений)	0.10	-
102	402464.96	1275989.82	Метод спутниковых геодезических измерений (определений)	0.10	-

2. Сведения о характерных точках границ объекта

Обозначение характерных точек границ	Координаты, м		Метод определения координат характерной точки	Средняя квадратическая погрешность положения характерной точки (Mt), м	Описание обозначения точки на местности (при наличии)
	X	Y			
1	2	3	4	5	6
103	402487.27	1275995.41	Метод спутниковых геодезических измерений (определений)	0.10	-
104	402492.06	1276000.07	Метод спутниковых геодезических измерений (определений)	0.10	-
105	402488.79	1276058.39	Метод спутниковых геодезических измерений (определений)	0.10	-
106	402488.63	1276069.89	Метод спутниковых геодезических измерений (определений)	0.10	-
107	402499.96	1276071.17	Метод спутниковых геодезических измерений (определений)	0.10	-
108	402558.16	1276078.97	Метод спутниковых геодезических измерений (определений)	0.10	-
109	402610.74	1276082.72	Метод спутниковых геодезических измерений (определений)	0.10	-
110	402638.57	1276090.46	Метод спутниковых геодезических измерений (определений)	0.10	-
111	402648.89	1276090.79	Метод спутниковых геодезических измерений (определений)	0.10	-
112	402662.48	1276092.83	Метод спутниковых геодезических измерений (определений)	0.10	-
113	402715.72	1276082.19	Метод спутниковых геодезических измерений (определений)	0.10	-
114	402758.60	1276077.00	Метод спутниковых геодезических измерений (определений)	0.10	-
115	402780.11	1276028.50	Метод спутниковых геодезических измерений (определений)	0.10	-

2. Сведения о характерных точках границ объекта

Обозначение характерных точек границ	Координаты, м		Метод определения координат характерной точки	Средняя квадратическая погрешность положения характерной точки (Mt), м	Описание обозначения точки на местности (при наличии)
	X	Y			
1	2	3	4	5	6
116	402788.80	1276010.09	Метод спутниковых геодезических измерений (определений)	0.10	-
117	402828.13	1275955.24	Метод спутниковых геодезических измерений (определений)	0.10	-
118	402861.15	1275933.64	Метод спутниковых геодезических измерений (определений)	0.10	-
119	402862.99	1275936.93	Метод спутниковых геодезических измерений (определений)	0.10	-
120	402866.38	1275941.87	Метод спутниковых геодезических измерений (определений)	0.10	-
121	402876.92	1275941.09	Метод спутниковых геодезических измерений (определений)	0.10	-
122	402877.50	1275934.40	Метод спутниковых геодезических измерений (определений)	0.10	-
123	402877.79	1275930.86	Метод спутниковых геодезических измерений (определений)	0.10	-
124	402881.70	1275929.45	Метод спутниковых геодезических измерений (определений)	0.10	-
125	402906.42	1275882.85	Метод спутниковых геодезических измерений (определений)	0.10	-
126	402927.51	1275850.79	Метод спутниковых геодезических измерений (определений)	0.10	-
127	402941.44	1275830.66	Метод спутниковых геодезических измерений (определений)	0.10	-
128	402955.35	1275798.45	Метод спутниковых геодезических измерений (определений)	0.10	-

2. Сведения о характерных точках границ объекта

Обозначение характерных точек границ	Координаты, м		Метод определения координат характерной точки	Средняя квадратическая погрешность положения характерной точки (Mt), м	Описание обозначения точки на местности (при наличии)
	X	Y			
1	2	3	4	5	6
129	402964.04	1275768.12	Метод спутниковых геодезических измерений (определений)	0.10	-
130	402964.57	1275730.17	Метод спутниковых геодезических измерений (определений)	0.10	-
131	402962.24	1275680.70	Метод спутниковых геодезических измерений (определений)	0.10	-
132	402961.98	1275659.59	Метод спутниковых геодезических измерений (определений)	0.10	-
133	402967.37	1275637.35	Метод спутниковых геодезических измерений (определений)	0.10	-
134	402980.56	1275606.19	Метод спутниковых геодезических измерений (определений)	0.10	-
135	402992.48	1275573.28	Метод спутниковых геодезических измерений (определений)	0.10	-
136	402998.75	1275558.97	Метод спутниковых геодезических измерений (определений)	0.10	-
137	403001.06	1275553.67	Метод спутниковых геодезических измерений (определений)	0.10	-
138	403036.25	1275482.88	Метод спутниковых геодезических измерений (определений)	0.10	-
139	403071.46	1275410.07	Метод спутниковых геодезических измерений (определений)	0.10	-
140	403140.27	1275322.92	Метод спутниковых геодезических измерений (определений)	0.10	-
141	403161.15	1275291.48	Метод спутниковых геодезических измерений (определений)	0.10	-

2. Сведения о характерных точках границ объекта

Обозначение характерных точек границ	Координаты, м		Метод определения координат характерной точки	Средняя квадратическая погрешность положения характерной точки (Mt), м	Описание обозначения точки на местности (при наличии)
	X	Y			
1	2	3	4	5	6
142	403138.56	1275279.52	Метод спутниковых геодезических измерений (определений)	0.10	-
143	403140.44	1275275.98	Метод спутниковых геодезических измерений (определений)	0.10	-
144	403163.37	1275288.13	Метод спутниковых геодезических измерений (определений)	0.10	-
145	403173.95	1275272.22	Метод спутниковых геодезических измерений (определений)	0.10	-
146	403207.72	1275230.91	Метод спутниковых геодезических измерений (определений)	0.10	-
147	403241.83	1275165.96	Метод спутниковых геодезических измерений (определений)	0.10	-
148	403248.72	1275154.27	Метод спутниковых геодезических измерений (определений)	0.10	-
149	403254.14	1275143.72	Метод спутниковых геодезических измерений (определений)	0.10	-
150	403229.34	1275130.37	Метод спутниковых геодезических измерений (определений)	0.10	-
151	403117.05	1275069.53	Метод спутниковых геодезических измерений (определений)	0.10	-
152	403115.29	1275068.58	Метод спутниковых геодезических измерений (определений)	0.10	-
153	403117.19	1275065.06	Метод спутниковых геодезических измерений (определений)	0.10	-
154	403118.95	1275066.01	Метод спутниковых геодезических измерений (определений)	0.10	-

2. Сведения о характерных точках границ объекта

Обозначение характерных точек границ	Координаты, м		Метод определения координат характерной точки	Средняя квадратическая погрешность положения характерной точки (Mt), м	Описание обозначения точки на местности (при наличии)
	X	Y			
1	2	3	4	5	6
155	403231.24	1275126.85	Метод спутниковых геодезических измерений (определений)	0.10	-
156	403255.97	1275140.16	Метод спутниковых геодезических измерений (определений)	0.10	-
157	403268.34	1275116.15	Метод спутниковых геодезических измерений (определений)	0.10	-
158	403271.90	1275117.97	Метод спутниковых геодезических измерений (определений)	0.10	-
159	403258.60	1275143.80	Метод спутниковых геодезических измерений (определений)	0.10	-
160	403252.24	1275156.15	Метод спутниковых геодезических измерений (определений)	0.10	-
161	403245.35	1275167.86	Метод спутниковых геодезических измерений (определений)	0.10	-
162	403211.07	1275233.15	Метод спутниковых геодезических измерений (определений)	0.10	-
163	403177.18	1275274.59	Метод спутниковых геодезических измерений (определений)	0.10	-
164	403165.71	1275291.86	Метод спутниковых геодезических измерений (определений)	0.10	-
165	403143.56	1275325.20	Метод спутниковых геодезических измерений (определений)	0.10	-
166	403074.87	1275412.21	Метод спутниковых геодезических измерений (определений)	0.10	-
167	403039.84	1275484.65	Метод спутниковых геодезических измерений (определений)	0.10	-

2. Сведения о характерных точках границ объекта

Обозначение характерных точек границ	Координаты, м		Метод определения координат характерной точки	Средняя квадратическая погрешность положения характерной точки (Mt), м	Описание обозначения точки на местности (при наличии)
	X	Y			
1	2	3	4	5	6
168	403004.67	1275555.40	Метод спутниковых геодезических измерений (определений)	0.10	-
169	403002.41	1275560.57	Метод спутниковых геодезических измерений (определений)	0.10	-
170	402996.21	1275574.73	Метод спутниковых геодезических измерений (определений)	0.10	-
171	402984.29	1275607.64	Метод спутниковых геодезических измерений (определений)	0.10	-
172	402971.18	1275638.62	Метод спутниковых геодезических измерений (определений)	0.10	-
173	402965.98	1275660.03	Метод спутниковых геодезических измерений (определений)	0.10	-
174	402966.24	1275680.55	Метод спутниковых геодезических измерений (определений)	0.10	-
175	402968.57	1275730.08	Метод спутниковых геодезических измерений (определений)	0.10	-
176	402968.04	1275768.69	Метод спутниковых геодезических измерений (определений)	0.10	-
177	402959.11	1275799.83	Метод спутниковых геодезических измерений (определений)	0.10	-
178	402944.97	1275832.58	Метод спутниковых геодезических измерений (определений)	0.10	-
179	402930.84	1275853.01	Метод спутниковых геодезических измерений (определений)	0.10	-
180	402909.89	1275884.85	Метод спутниковых геодезических измерений (определений)	0.10	-

2. Сведения о характерных точках границ объекта

Обозначение характерных точек границ	Координаты, м		Метод определения координат характерной точки	Средняя квадратическая погрешность положения характерной точки (Mt), м	Описание обозначения точки на местности (при наличии)
	X	Y			
1	2	3	4	5	6
181	402885.70	1275930.46	Метод спутниковых геодезических измерений (определений)	0.10	-
182	402895.54	1275930.89	Метод спутниковых геодезических измерений (определений)	0.10	-
183	402934.34	1275917.11	Метод спутниковых геодезических измерений (определений)	0.10	-
184	402942.10	1275915.87	Метод спутниковых геодезических измерений (определений)	0.10	-
185	402969.93	1275914.98	Метод спутниковых геодезических измерений (определений)	0.10	-
186	402997.79	1275916.89	Метод спутниковых геодезических измерений (определений)	0.10	-
187	403031.38	1275924.68	Метод спутниковых геодезических измерений (определений)	0.10	-
188	403056.26	1275930.69	Метод спутниковых геодезических измерений (определений)	0.10	-
189	403068.94	1275930.22	Метод спутниковых геодезических измерений (определений)	0.10	-
190	403082.58	1275925.14	Метод спутниковых геодезических измерений (определений)	0.10	-
191	403116.35	1275898.19	Метод спутниковых геодезических измерений (определений)	0.10	-
192	403137.37	1275882.37	Метод спутниковых геодезических измерений (определений)	0.10	-
193	403140.24	1275885.31	Метод спутниковых геодезических измерений (определений)	0.10	-

2. Сведения о характерных точках границ объекта

Обозначение характерных точек границ	Координаты, м		Метод определения координат характерной точки	Средняя квадратическая погрешность положения характерной точки (Mt), м	Описание обозначения точки на местности (при наличии)
	X	Y			
1	2	3	4	5	6
194	403157.36	1275866.98	Метод спутниковых геодезических измерений (определений)	0.10	-
195	403192.62	1275819.38	Метод спутниковых геодезических измерений (определений)	0.10	-
196	403205.70	1275804.31	Метод спутниковых геодезических измерений (определений)	0.10	-
197	403219.72	1275788.15	Метод спутниковых геодезических измерений (определений)	0.10	-
198	403247.10	1275763.66	Метод спутниковых геодезических измерений (определений)	0.10	-
199	403285.82	1275731.63	Метод спутниковых геодезических измерений (определений)	0.10	-
200	403395.19	1275602.89	Метод спутниковых геодезических измерений (определений)	0.10	-
201	403426.55	1275560.26	Метод спутниковых геодезических измерений (определений)	0.10	-
202	403442.85	1275535.08	Метод спутниковых геодезических измерений (определений)	0.10	-
203	403440.35	1275533.39	Метод спутниковых геодезических измерений (определений)	0.10	-
204	403386.91	1275499.05	Метод спутниковых геодезических измерений (определений)	0.10	-
205	403399.14	1275478.07	Метод спутниковых геодезических измерений (определений)	0.10	-
206	403436.95	1275406.71	Метод спутниковых геодезических измерений (определений)	0.10	-

2. Сведения о характерных точках границ объекта

Обозначение характерных точек границ	Координаты, м		Метод определения координат характерной точки	Средняя квадратическая погрешность положения характерной точки (Mt), м	Описание обозначения точки на местности (при наличии)
	X	Y			
1	2	3	4	5	6
207	403437.91	1275404.94	Метод спутниковых геодезических измерений (определений)	0.10	-
208	403441.43	1275406.86	Метод спутниковых геодезических измерений (определений)	0.10	-
209	403402.66	1275479.98	Метод спутниковых геодезических измерений (определений)	0.10	-
210	403392.29	1275497.76	Метод спутниковых геодезических измерений (определений)	0.10	-
211	403442.57	1275530.06	Метод спутниковых геодезических измерений (определений)	0.10	-
212	403445.02	1275531.72	Метод спутниковых геодезических измерений (определений)	0.10	-
213	403491.61	1275459.29	Метод спутниковых геодезических измерений (определений)	0.10	-
214	403492.70	1275457.61	Метод спутниковых геодезических измерений (определений)	0.10	-
1	403496.06	1275459.79	Метод спутниковых геодезических измерений (определений)	0.10	-

3. Сведения о характерных точках части (частей) границы объекта

Обозначение характерных точек части границы	Координаты, м		Метод определения координат характерной точки	Средняя квадратическая погрешность положения характерной точки (Mt), м	Описание обозначения точки на местности (при наличии)
	X	Y			
1	2	3	4	5	6
-	-	-	-	-	-

Раздел 3

Сведения о местоположении измененных (уточненных) границ объекта

1. Система координат -


2. Сведения о характерных точках границ объекта

Обозначение характерных точек границ	Существующие координаты, м		Измененные (уточненные) координаты, м		Метод определения координат характерной точки	Средняя квадратическая погрешность положения характерной точки (Mt), м	Описание обозначения точки на местности (при наличии)
	X	Y	X	Y			
1	2	3	4	5	6	7	8
-	-	-	-	-	-	-	

3. Сведения о характерных точках части (частей) границы объекта

Обозначение характерных точек части границы	Существующие координаты, м		Измененные (уточненные) координаты, м		Метод определения координат характерной точки	Средняя квадратическая погрешность положения характерной точки (Mt), м	Описание обозначения точки на местности (при наличии)
	X	Y	X	Y			
1	2	3	4	5	6	7	8
-	-	-	-	-	-	-	

План границ объекта

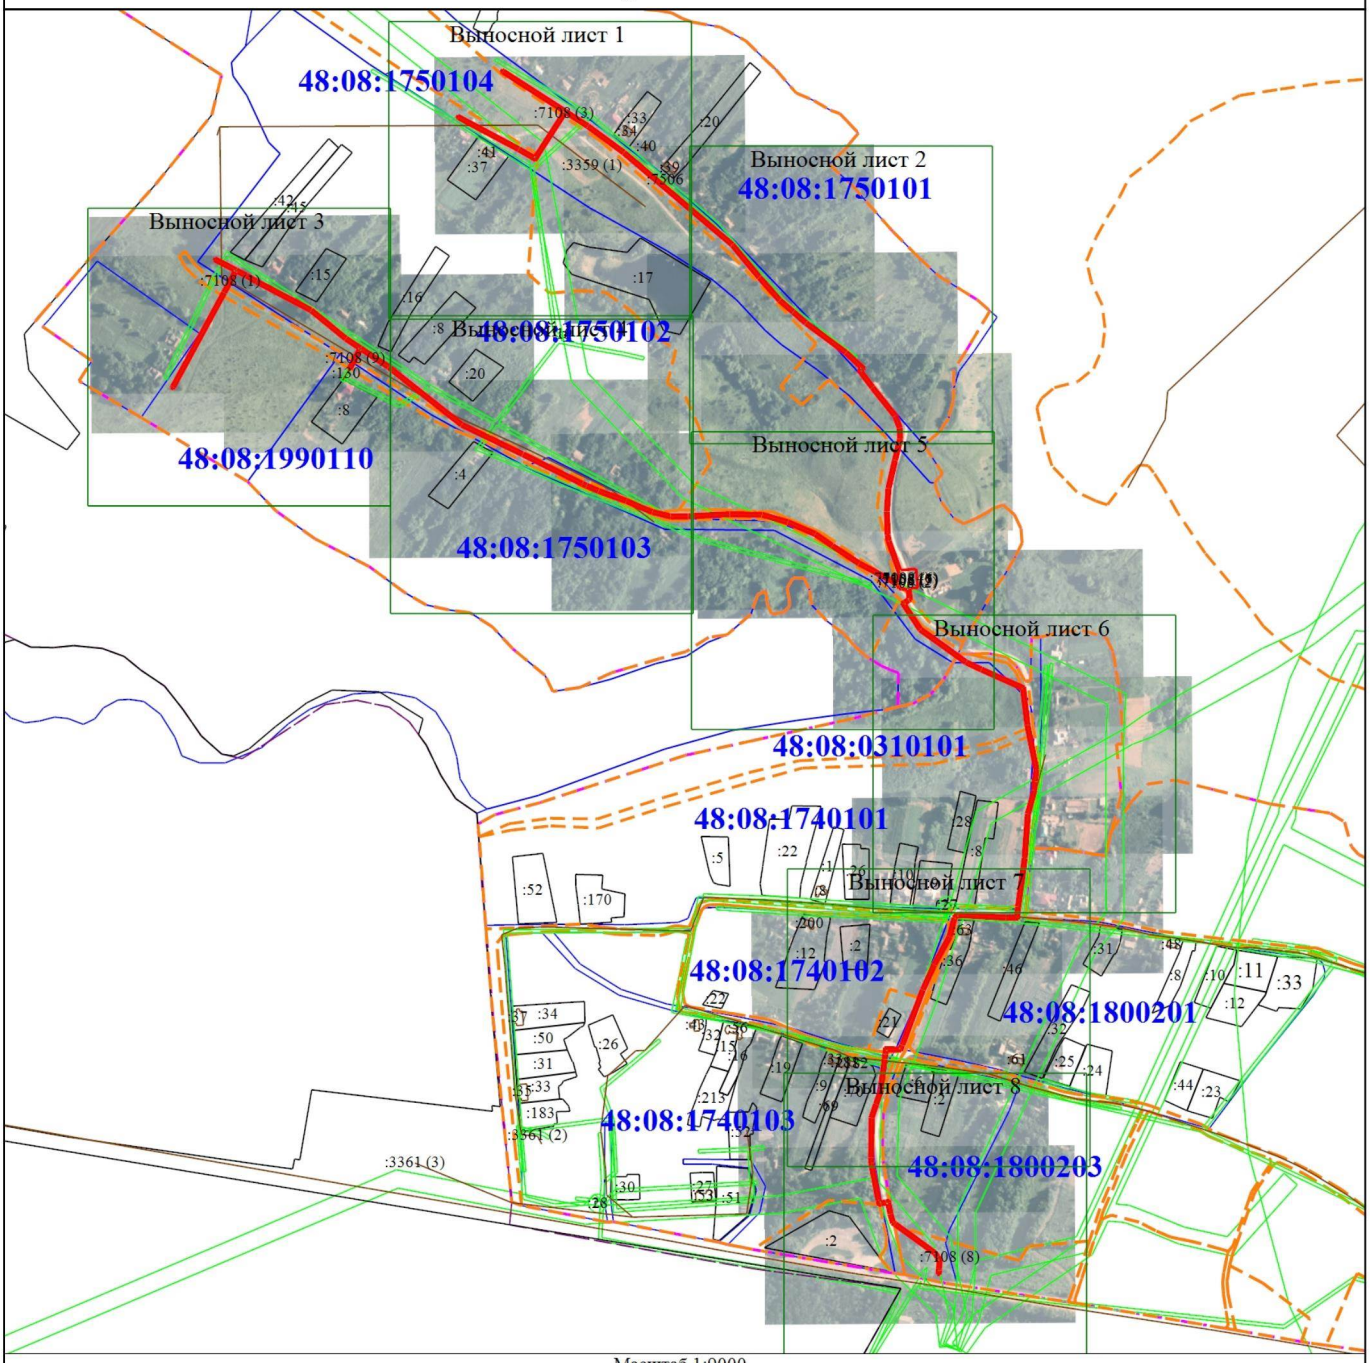

Масштаб 1:9000

Условные обозначения


- • — Характерная точка границы, сведения о которой позволяют однозначно определить ее положение на местности
- 1 — Обозначение новой характерной точки
- :183 — Кадастровый номер земельного участка и объекта капитального строительства
- Граница охранной зоны
- Граница здания, сооружения
- Граница сооружения
- Граница кадастрового квартала
- Граница населенного пункта
- Граница муниципального образования
- Граница территориальной зоны
- Граница зоны с особыми условиями
- 48:08:1740102 — Номер кадастрового квартала
- :7108 (1) — Обозначение контура сооружения

Подпись _____ Дата "15" 12 2025 г.

Место для оттиска печати (при наличии) лица, составившего описание местоположения границ объекта

План границ объекта

Выносной лист 1

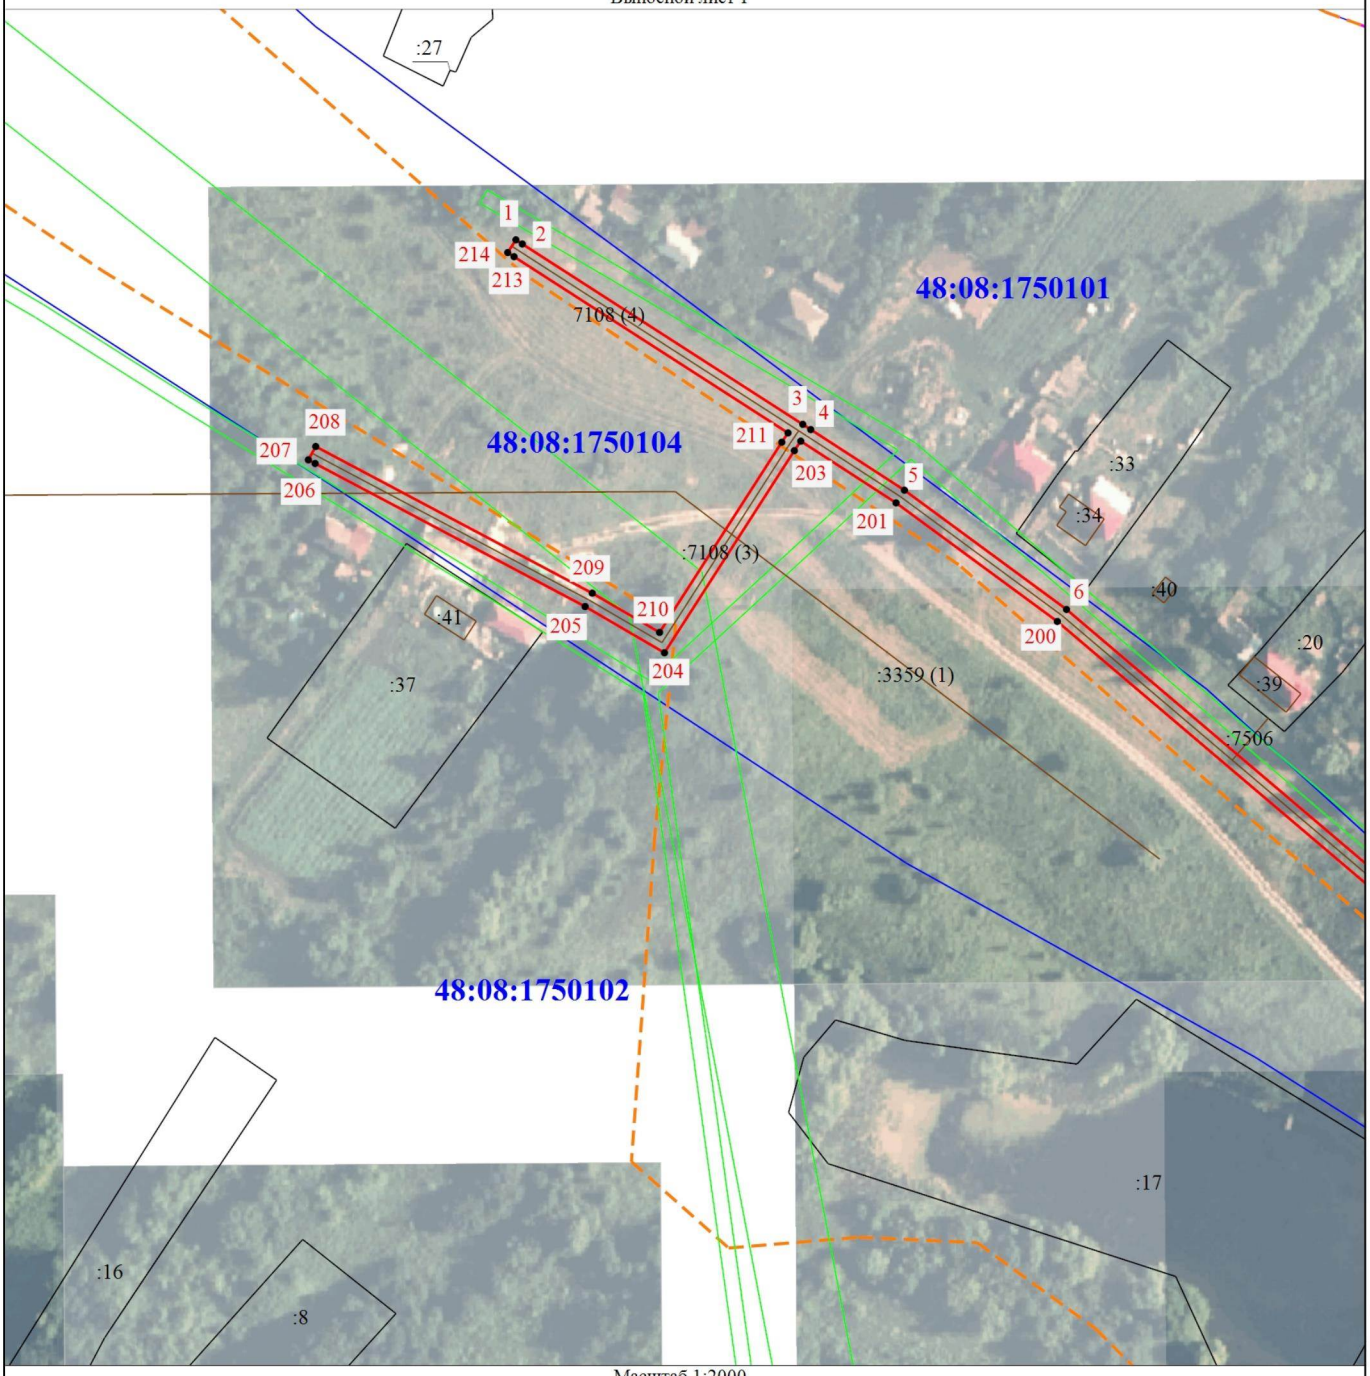

Масштаб 1:2000

Условные обозначения

• - Характерная точка границы, сведения о которой позволяют однозначно определить ее положение на местности	1 - Обозначение новой характерной точки
:8 - Кадастровый номер земельного участка и объекта капитального строительства	- Граница охранной зоны
- Граница здания, сооружения	- Граница кадастрового квартала
- Граница территориальной зоны	- Граница зоны с особыми условиями
48:08:1750104 - Номер кадастрового квартала	7108 (4) - Обозначение контура сооружения


КОПЦЕВА НАСТАСИЯ СЕРГЕЕВНА

Подпись _____ Дата "15" 12 2025 г.

Место для оттиска печати (при наличии) лица, составившего описание местоположения границ объекта

План границ объекта

Выносной лист 2

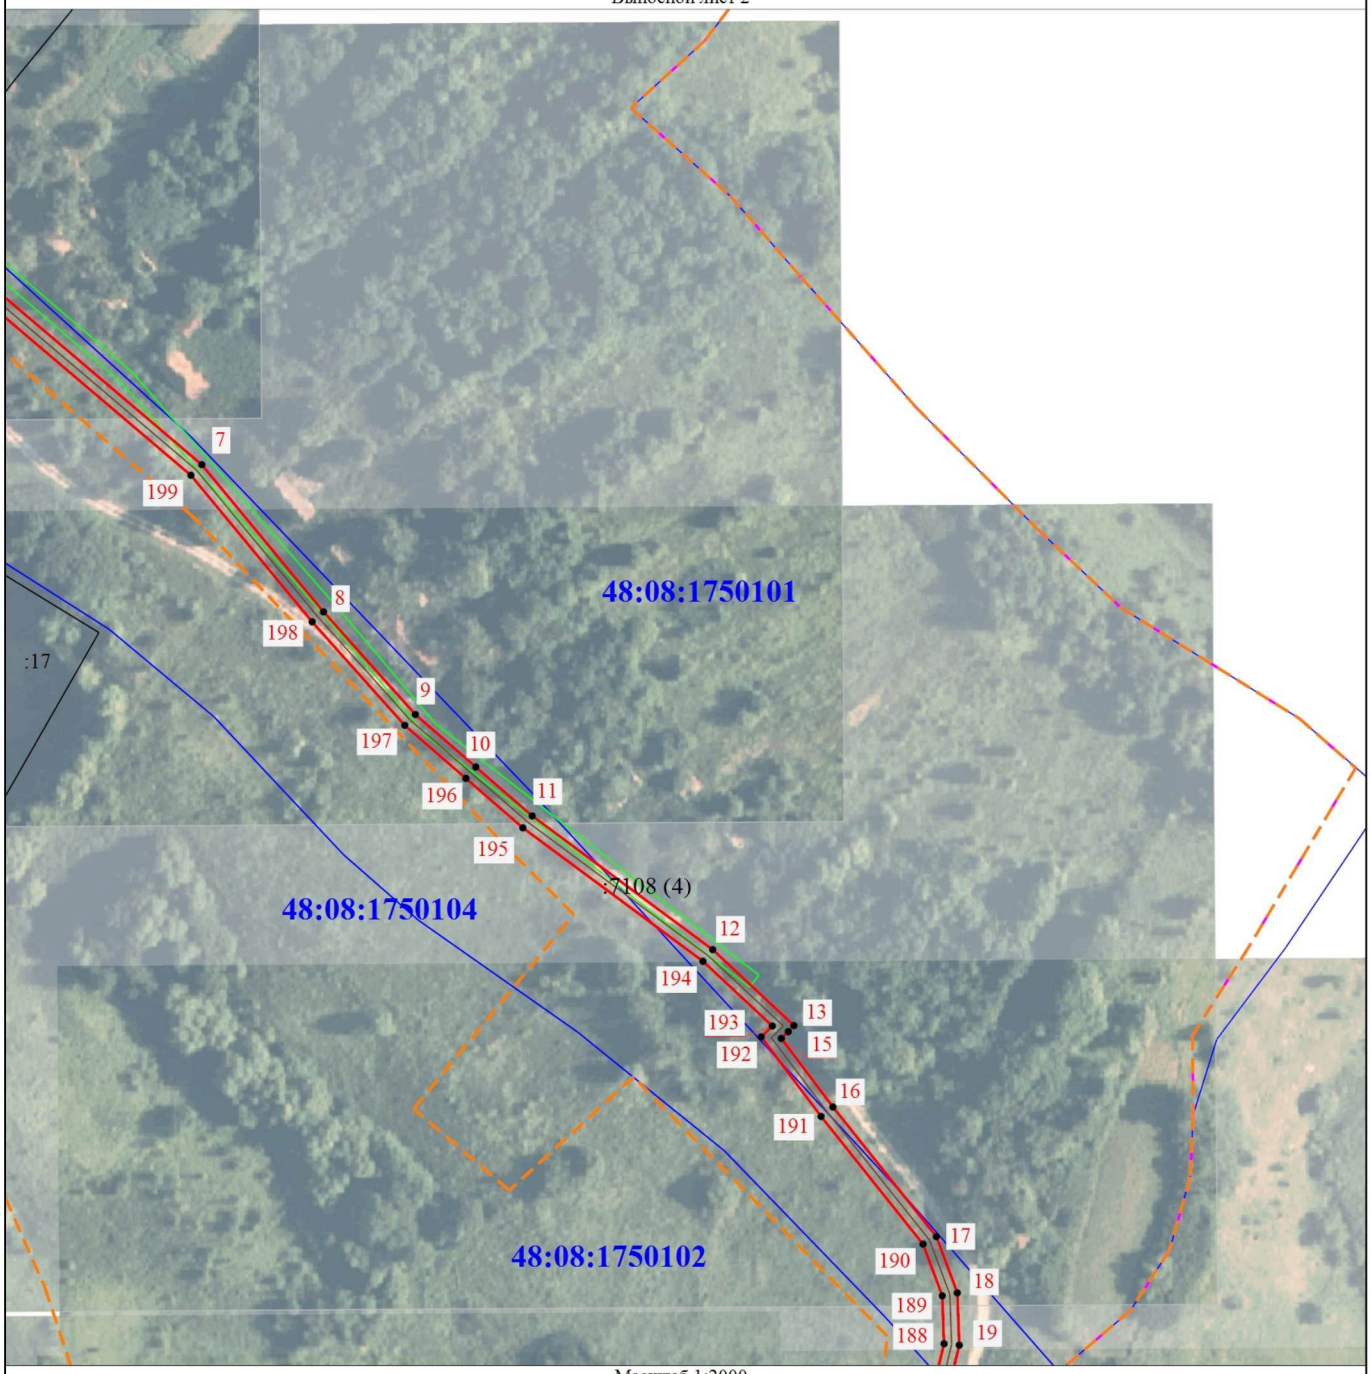

Масштаб 1:2000

Условные обозначения

• - Характерная точка границы, сведения о которой позволяют однозначно определить ее положение на местности	1 - Обозначение новой характерной точки
:17 - Кадастровый номер земельного участка и объекта капитального строительства	- Граница охранной зоны
- Граница здания, сооружения	- Граница кадастрового квартала
- Граница территориальной зоны	- Граница зоны с особыми условиями
48:08:1750104 - Номер кадастрового квартала	:7108 (4) - Обозначение контура сооружения


КОПЦЕВА НАСТАСИЯ СЕРГЕЕВНА

Подпись _____ Дата "15" 12 2025 _____ г.

Место для оттиска печати (при наличии) лица, составившего описание местоположения границ объекта

План границ объекта

Выносной лист 3

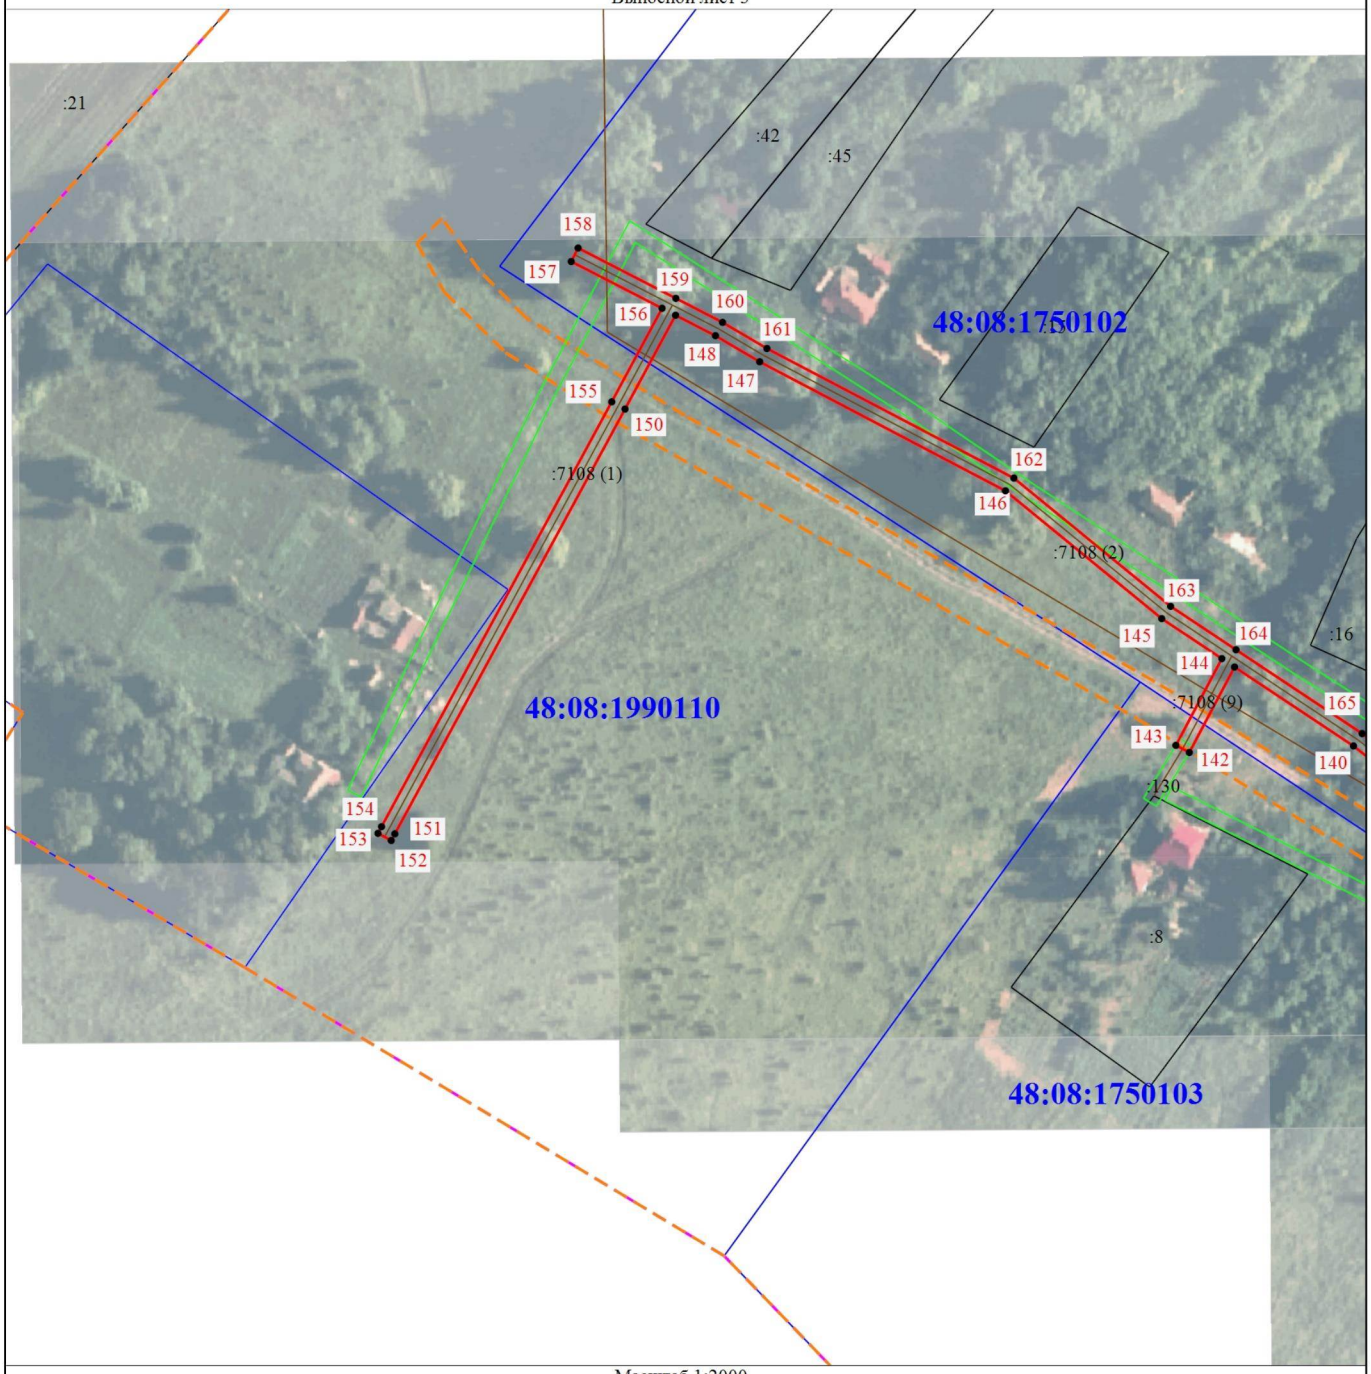

Масштаб 1:2000

Условные обозначения


•	- Характерная точка границы, сведения о которой позволяют однозначно определить ее положение на местности
1	- Обозначение новой характерной точки
:45	- Кадастровый номер земельного участка и объекта капитального строительства
:7108 (1)	- Обозначение контура сооружения
	- Граница охранной зоны
	- Граница здания, сооружения
	- Граница кадастрового квартала
	- Граница территориальной зоны
	- Граница зоны с особыми условиями
48:08:1750103	- Номер кадастрового квартала

Подпись _____ Дата "15" 12 2025 г.

Место для оттиска печати (при наличии) лица, составившего описание местоположения границ объекта

План границ объекта

Выносной лист 4

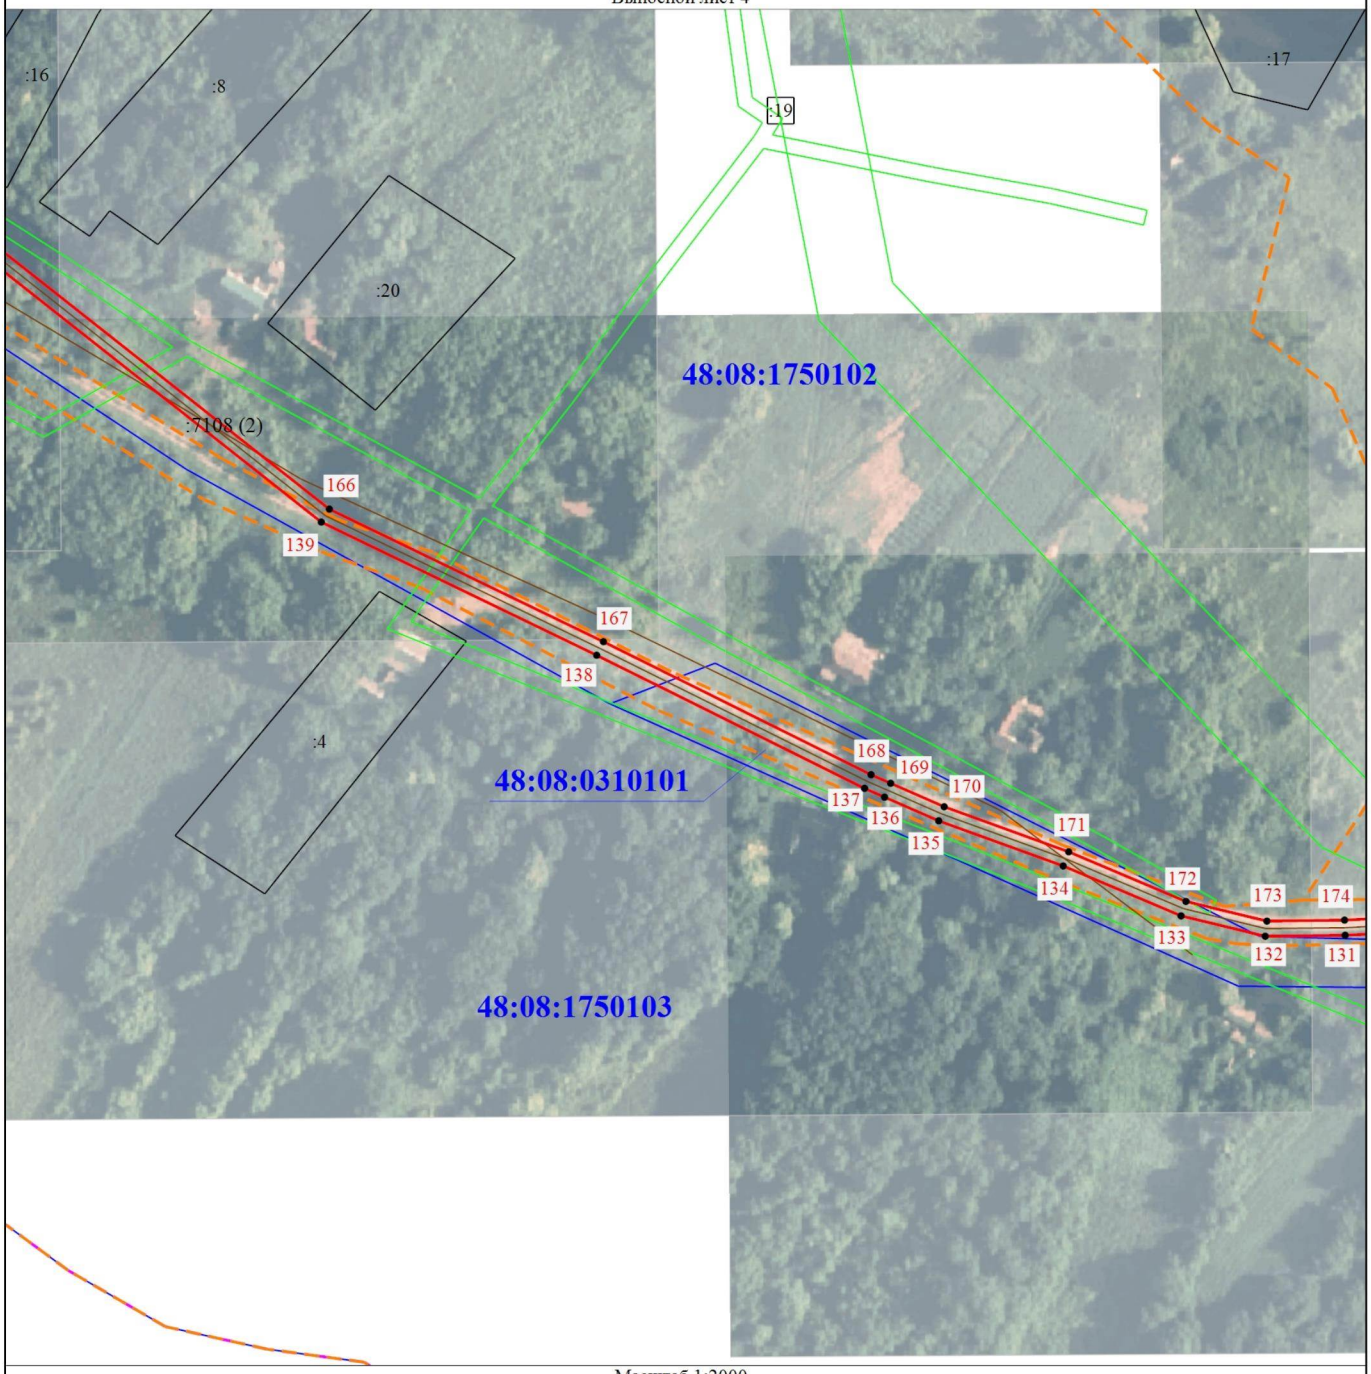

Масштаб 1:2000

Условные обозначения


•	- Характерная точка границы, сведения о которой позволяют однозначно определить ее положение на местности
1	- Обозначение новой характерной точки
:8	- Кадастровый номер земельного участка и объекта капитального строительства
	- Граница охранной зоны
	- Граница здания, сооружения
	- Граница кадастрового квартала
	- Граница территориальной зоны
	- Граница зоны с особыми условиями
:7108 (2)	- Обозначение контура сооружения
48:08:0310101	- Номер кадастрового квартала

Подпись _____ Дата "15" 12 2025 _____ г.

Место для оттиска печати (при наличии) лица, составившего описание местоположения границ объекта

План границ объекта

Выносной лист 5

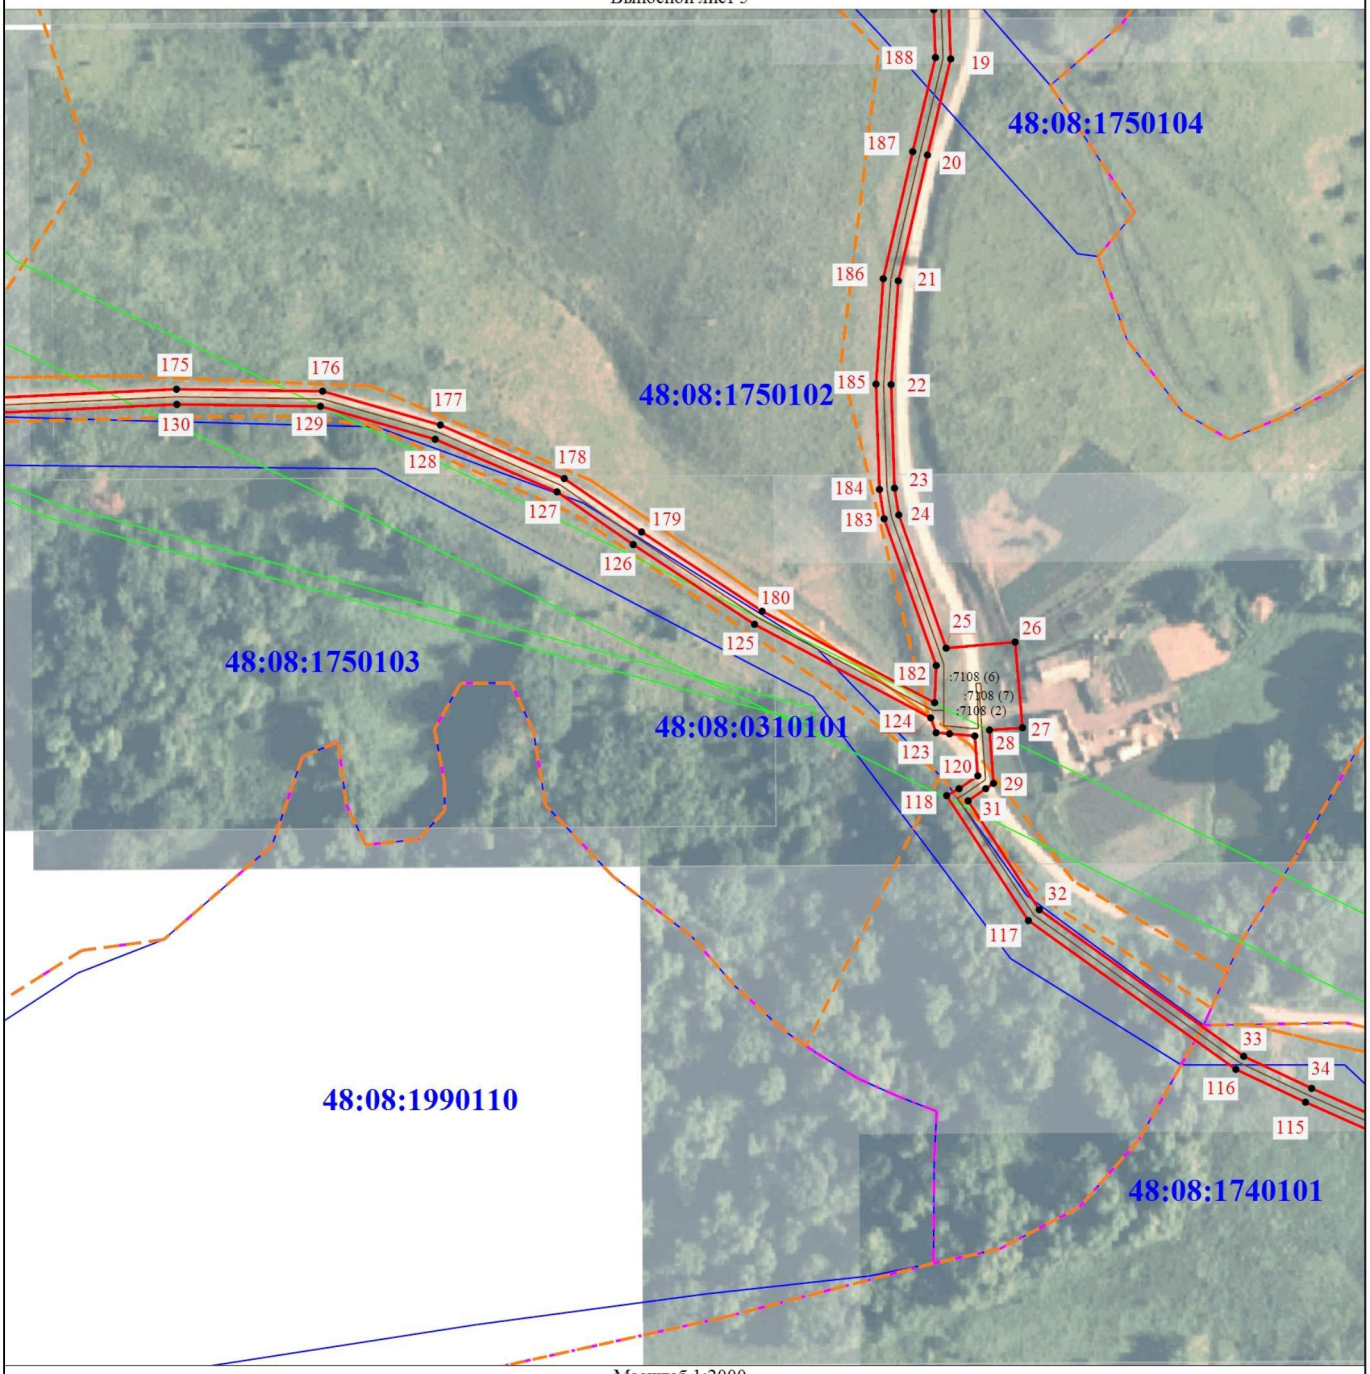

Масштаб 1:2000

Условные обозначения


• - Характерная точка границы, сведения о которой позволяют однозначно определить ее положение на местности	1 - Обозначение новой характерной точки
:7108 (2) - Обозначение контура сооружения	- Граница охранной зоны
- Граница здания, сооружения	- Граница кадастрового квартала
- Граница населенного пункта	- Граница муниципального образования
- Граница территориальной зоны	- Граница зоны с особыми условиями
48:08:0310101 - Номер кадастрового квартала	

Подпись _____ Дата "15" 12 2025 г.

Место для оттиска печати (при наличии) лица, составившего описание местоположения границ объекта

План границ объекта

Выносной лист 6

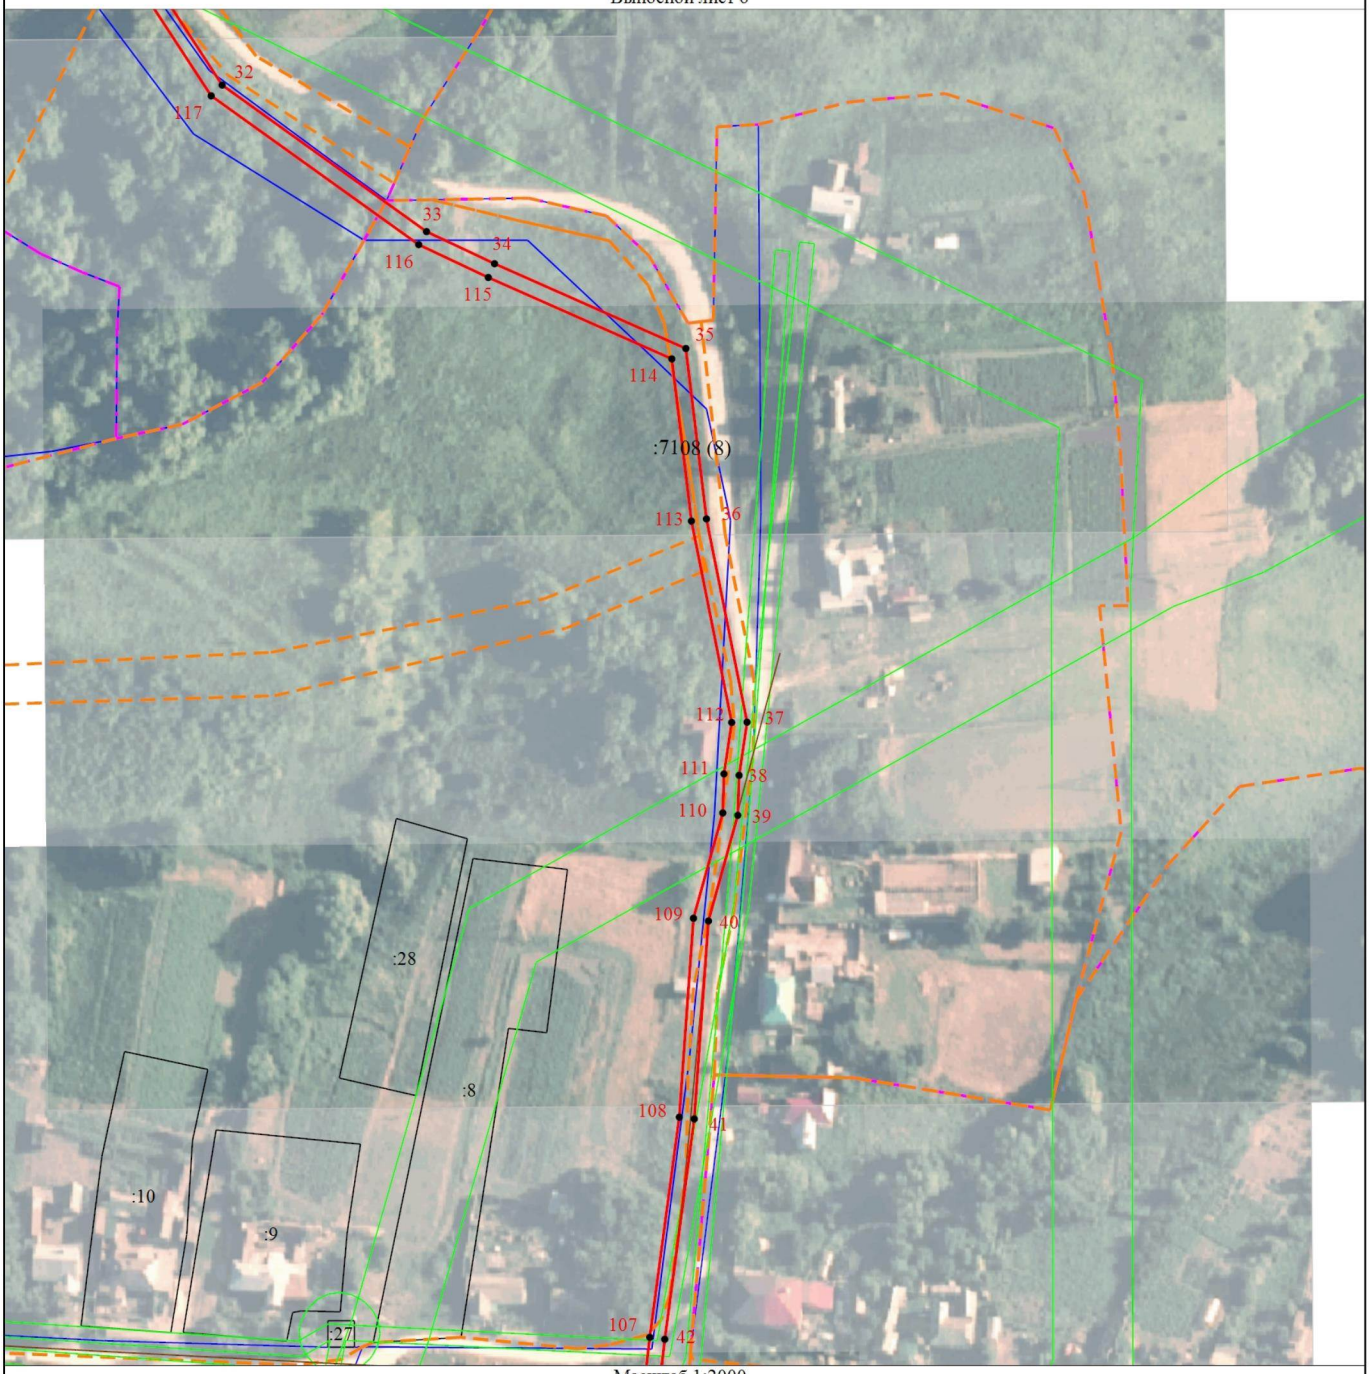

Масштаб 1:2000

Условные обозначения

- Характерная точка границы, сведения о которой позволяют однозначно определить ее положение на местности
- Обозначение новой характерной точки
- Кадастровый номер земельного участка и объекта капитального строительства
- Граница охранной зоны
- Граница здания, сооружения
- Граница кадастрового квартала
- Граница населенного пункта
- Граница муниципального образования
- Граница территориальной зоны
- Граница зоны с особыми условиями
- Обозначение контура сооружения

Подпись _____ Дата "15" 12 2025 _____ г.

Место для оттиска печати (при наличии) лица, составившего описание местоположения границ объекта

План границ объекта

Выносной лист 7




Масштаб 1:2000

Условные обозначения

• - Характерная точка границы, сведения о которой позволяют однозначно определить ее положение на местности	1 - Обозначение новой характерной точки
:19 - Кадастровый номер земельного участка и объекта капитального строительства	——— - Граница охранной зоны
——— - Граница здания, сооружения	——— - Граница кадастрового квартала
- - -

План границ объекта

Выносной лист 8

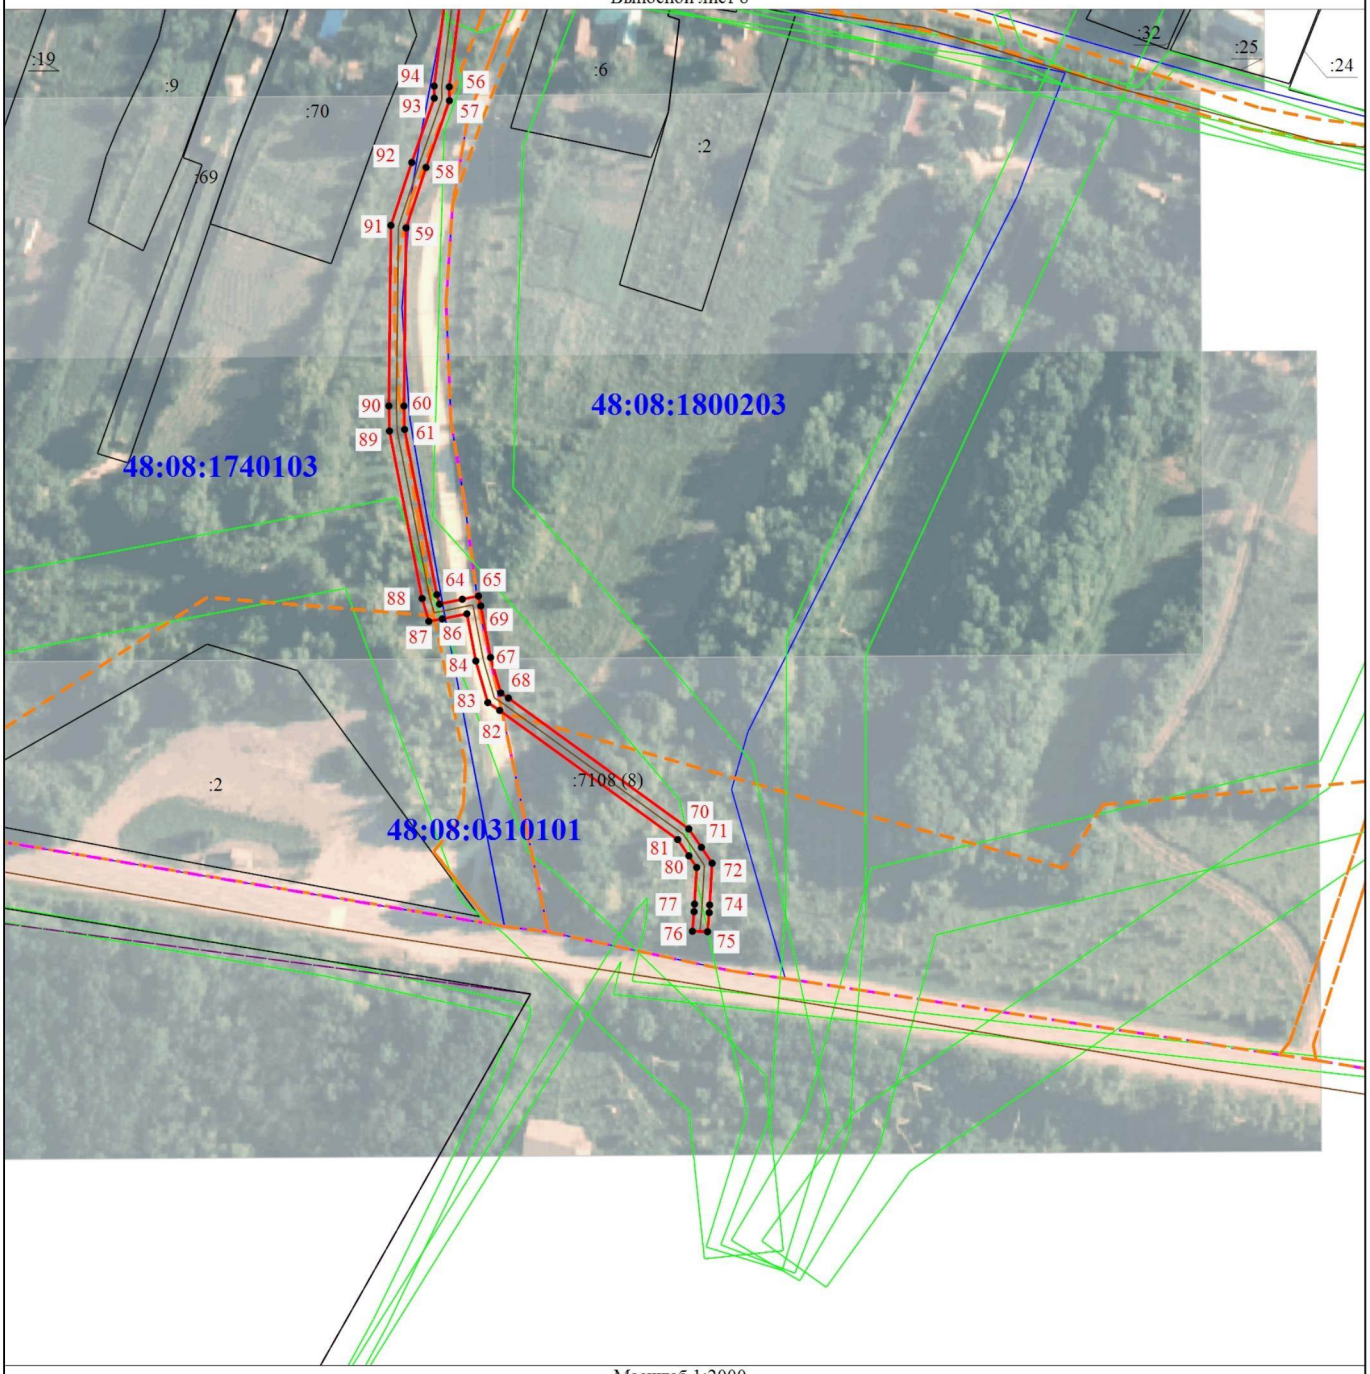

Масштаб 1:2000

Условные обозначения

• - Характерная точка границы, сведения о которой позволяют однозначно определить ее положение на местности	1 - Обозначение новой характерной точки
:7108 (8) - Обозначение контура сооружения	- Граница охранной зоны
- Граница здания, сооружения	- Граница кадастрового квартала
- Граница территориальной зоны	- Граница зоны с особыми условиями
48:08:0310101 - Номер кадастрового квартала	

КОПЦЕВА НАСТАСИЯ СЕРГЕЕВНА

Подпись _____ Дата "15" 12 2025 г.

Место для оттиска печати (при наличии) лица, составившего описание местоположения границ объекта

ГРАФИЧЕСКОЕ ОПИСАНИЕ
местоположения границ населенных пунктов, территориальных зон, особо охраняемых природных территорий, зон с особыми условиями использования территории

Охранная зона сооружения: Строительство газопровода н.д. к и.ж.д. № 39в ул. Центральная, с. Казино, кад. № 48:08:0900119:224, Задонский район, Липецкая область. Местоположение: Российская Федерация, Липецкая область, Задонский муниципальный район, сельское поселение Верхнестуденецкий сельсовет, село Казино, улица Центральная, к и.ж.д. № 39в. Назначение: 10) сооружения коммунального хозяйства. Протяженность: 60 м.

(наименование объекта, местоположение границ которого описано (далее - объект))

Раздел 1

Сведения об объекте

№ п/п	Характеристики объекта	Описание характеристик
1	2	3
1.	Местоположение объекта	Липецкая область, м.р-н Задонский, с.п Верхнестуденецкий сельсовет, село Казино
2.	Площадь объекта +/- величина погрешности определения площади (Р +/- Дельта Р)	242 +/- 5 м²
3.	Иные характеристики объекта	Ограничения использования объектов недвижимости предусмотрены п.14, 15, 16 Постановления Правительства Российской Федерации "Об утверждении Правил охраны газораспределительных сетей" № 878 от 20.11.2000 г. 14. На земельные участки, входящие в охранные зоны газораспределительных сетей, в целях предупреждения их повреждения или нарушения условий их нормальной эксплуатации налагаются ограничения (обременения), которыми запрещается юридическим и физическим лицам, являющимся собственниками, владельцами или пользователями земельных участков, расположенных в пределах охранных зон газораспределительных сетей, либо проектирующих объекты жилищно-гражданского и производственного назначения, объекты инженерной, транспортной и социальной инфраструктуры, либо осуществляющих в границах указанных земельных участков любую хозяйственную деятельность: а) строить объекты жилищно-гражданского и производственного назначения; б) сносить и реконструировать мосты, коллекторы, автомобильные и железные дороги с расположенными на них газораспределительными сетями без предварительного выноса этих газопроводов по согласованию с эксплуатационными организациями; в) разрушать берегоукрепительные сооружения, водопропускные устройства, земляные и иные сооружения, предохраняющие газораспределительные сети от разрушений; г) перемещать, повреждать, засыпать и уничтожать опознавательные знаки, контрольно-измерительные пункты и другие устройства газораспределительных сетей; д) устраивать свалки и склады, разливать растворы кислот, солей, щелочей и других химически активных веществ; е) огораживать и перегораживать охранные зоны, препятствовать доступу персонала эксплуатационных организаций к газораспределительным сетям, проведению обслуживания и устранению повреждений газораспределительных сетей; ж) разводить огонь и размещать источники огня; з) рыть погреба, копать и обрабатывать почву сельскохозяйственными и мелиоративными орудиями и механизмами на глубину более 0,3 метра; и) открывать калитки и двери газорегуляторных пунктов, станций катодной и дренажной защиты, люки подземных колодцев, включать или отключать электроснабжение средств связи, освещения и систем телемеханики; к) набрасывать, приставлять и привязывать к опорам и надземным газопроводам, ограждениям и зданиям газораспределительных сетей посторонние предметы, лестницы, влезать на них; л) самовольно подключаться к газораспределительным сетям. 15. Лесохозяйственные, сельскохозяйственные и другие работы, не подпадающие под ограничения, указанные в пункте 14 настоящих Правил, и не связанные с нарушением земельного горизонта и обработкой почвы на глубину более 0,3 метра, производятся собственниками, владельцами или пользователями земельных участков в охранной зоне газораспределительной сети при условии предварительного письменного уведомления эксплуатационной организации не менее чем за 3 рабочих дня до начала работ. 16. Хозяйственная деятельность в охранных зонах газораспределительных сетей, не предусмотренная пунктами 14 и 15 настоящих Правил, при которой производится нарушение поверхности земельного участка и обработка почвы на глубину более 0,3 метра, осуществляется на основании письменного разрешения эксплуатационной организации газораспределительных сетей.

Раздел 2

Сведения о местоположении границ объекта

1. Система координат МСК-48, зона 1

2. Сведения о характерных точках границ объекта

Обозначение характерных точек границ	Координаты, м		Метод определения координат характерной точки	Средняя квадратическая погрешность положения характерной точки (Mt), м	Описание обозначения точки на местности (при наличии)
	X	Y			
1	2	3	4	5	6
1	415205.79	1294541.37	Метод спутниковых геодезических измерений (определений)	0.10	-
2	415205.53	1294545.37	Метод спутниковых геодезических измерений (определений)	0.10	-
3	415203.68	1294545.25	Метод спутниковых геодезических измерений (определений)	0.10	-
4	415181.17	1294590.41	Метод спутниковых геодезических измерений (определений)	0.10	-
5	415177.00	1294594.87	Метод спутниковых геодезических измерений (определений)	0.10	-
6	415174.08	1294592.13	Метод спутниковых геодезических измерений (определений)	0.10	-
7	415177.86	1294588.10	Метод спутниковых геодезических измерений (определений)	0.10	-
8	415201.28	1294541.09	Метод спутниковых геодезических измерений (определений)	0.10	-
1	415205.79	1294541.37	Метод спутниковых геодезических измерений (определений)	0.10	-

3. Сведения о характерных точках части (частей) границы объекта

Обозначение характерных точек части границы	Координаты, м		Метод определения координат характерной точки	Средняя квадратическая погрешность положения характерной точки (Mt), м	Описание обозначения точки на местности (при наличии)
	X	Y			
1	2	3	4	5	6
-	-	-	-	-	-

Раздел 3

Сведения о местоположении измененных (уточненных) границ объекта

1. Система координат -


2. Сведения о характерных точках границ объекта

Обозначение характерных точек границ	Существующие координаты, м		Измененные (уточненные) координаты, м		Метод определения координат характерной точки	Средняя квадратическая погрешность положения характерной точки (Mt), м	Описание обозначения точки на местности (при наличии)
	X	Y	X	Y			
1	2	3	4	5	6	7	8
-	-	-	-	-	-	-	

3. Сведения о характерных точках части (частей) границы объекта

Обозначение характерных точек части границы	Существующие координаты, м		Измененные (уточненные) координаты, м		Метод определения координат характерной точки	Средняя квадратическая погрешность положения характерной точки (Mt), м	Описание обозначения точки на местности (при наличии)
	X	Y	X	Y			
1	2	3	4	5	6	7	8
-	-	-	-	-	-	-	

План границ объекта

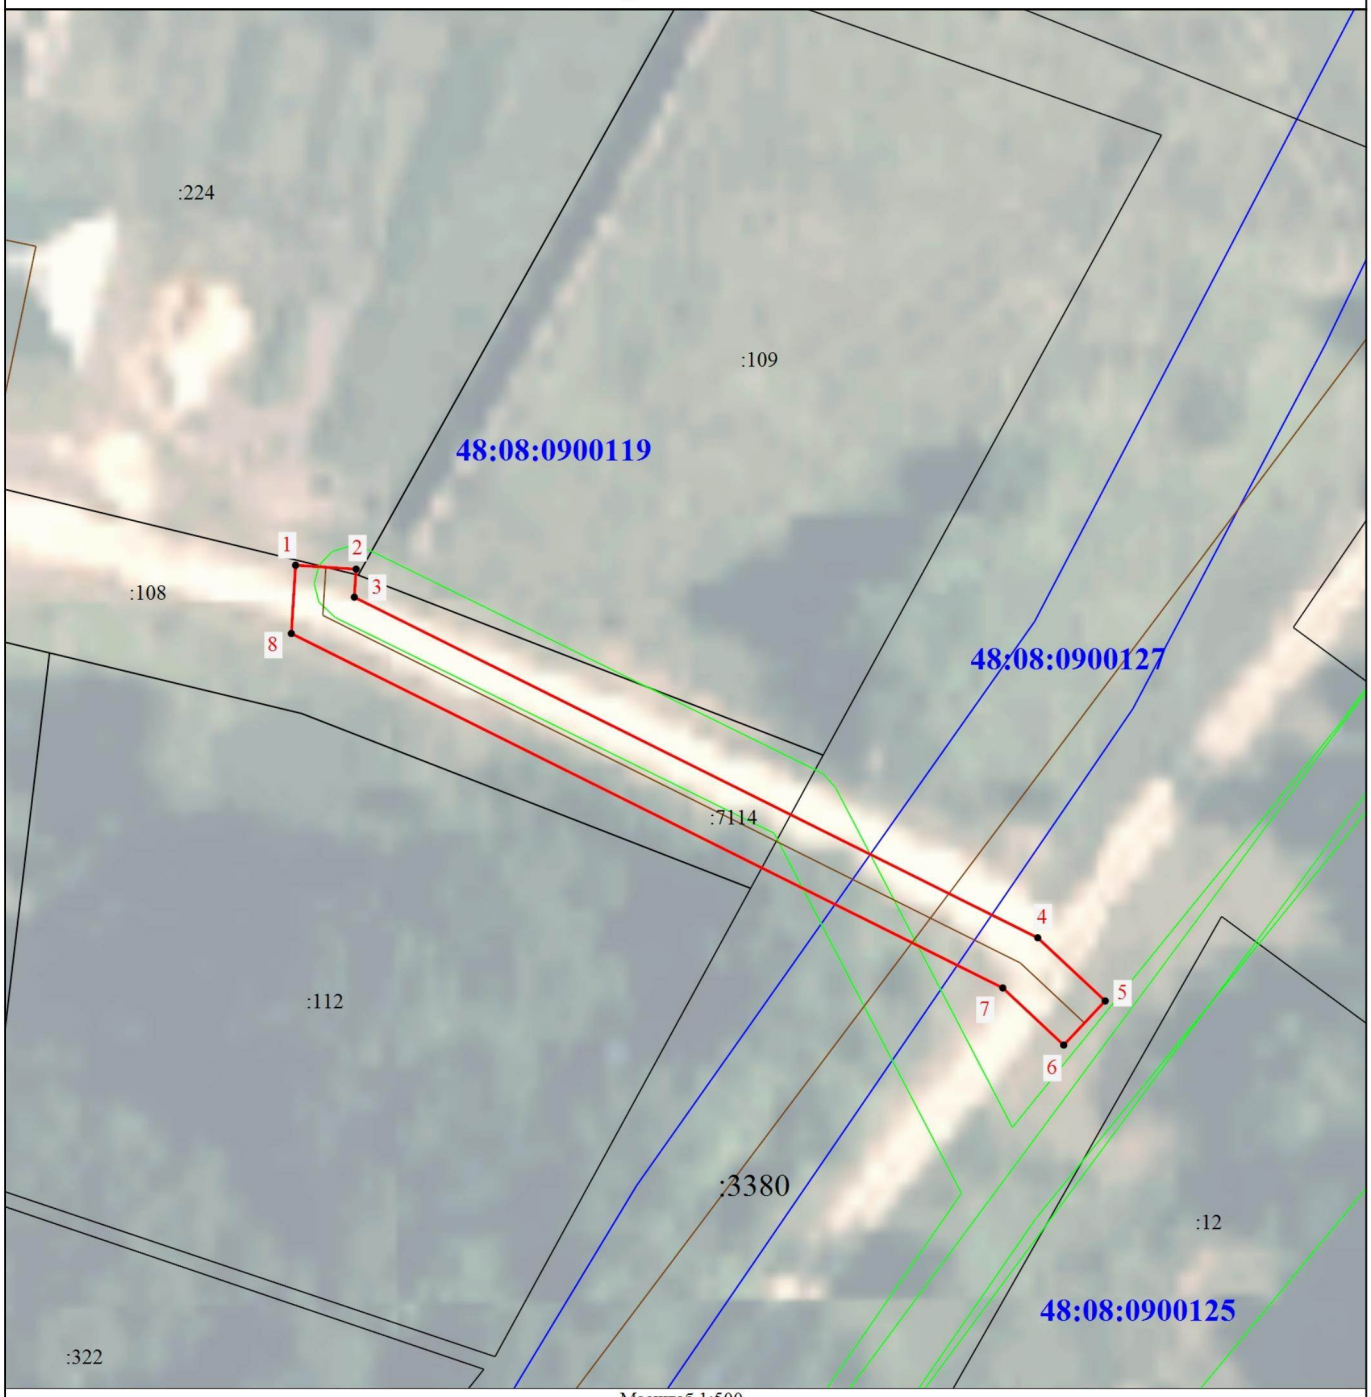

Масштаб 1:500

Условные обозначения

•	- Характерная точка границы, сведения о которой позволяют однозначно определить ее положение на местности
1	- Обозначение новой характерной точки
:108	- Кадастровый номер земельного участка и объекта капитального строительства
:7114	- Кадастровый номер сооружения
	- Граница охранной зоны
	- Часть границы, сведения ЕГРН о которой позволяют однозначно определить ее положение на местности
	- Граница здания, сооружения
	- Граница кадастрового квартала
	- Граница зоны с особыми условиями
48:08:0900119	- Номер кадастрового квартала

Подпись _____ Дата "15" 12 2025 г.

Место для оттиска печати (при наличии) лица, составившего описание местоположения границ объекта

Филиал публично-правовой компании "Роскадастр" по Липецкой области

полное наименование органа регистрации прав

Выписка из Единого государственного реестра недвижимости об объекте недвижимости

Сведения о характеристиках объекта недвижимости

На основании запроса от 08.10.2025, поступившего на рассмотрение 08.10.2025, сообщаем, что согласно записям Единого государственного реестра недвижимости:

Раздел 1 Лист 1

Сооружение
вид объекта недвижимости

Лист № 1 раздела 1	Всего листов раздела 1: 2	Всего разделов: 4	Всего листов выписки: 6

08.10.2025г. № КУВИ-001/2025-188237225	
Кадастровый номер:	48:08:0000000:7114
Номер кадастрового квартала:	48:08:0000000
Дата присвоения кадастрового номера:	26.09.2022

Ранее присвоенный государственный учетный номер:	данные отсутствуют
Местоположение:	Российская Федерация, Липецкая область, Задонский муниципальный район, сельское поселение Верхнестуденецкий сельсовет, село Казино, улица Центральная, к и.ж.д. № 39в
Площадь:	данные отсутствуют
Основная характеристика (для сооружения):	тип: протяженность; значение: 60; единица измерения: в метрах
Назначение:	10) сооружения коммунального хозяйства
Наименование:	Строительство газопровода н.д. к и.ж.д. № 39в ул. Центральная, с. Казино, кад. № 48:08:0900119:224, Задонский район, Липецкая область
Количество этажей, в том числе подземных этажей:	данные отсутствуют
Год ввода в эксплуатацию по завершении строительства:	данные отсутствуют
Год завершения строительства:	2022
Кадастровая стоимость, руб.:	321324.6
Кадастровые номера иных объектов недвижимости, в пределах которых расположен объект недвижимости:	48:08:0900119:108
Кадастровые номера помещений, машино-мест, расположенных в здании или сооружении:	данные отсутствуют
Кадастровые номера объектов недвижимости, из которых образован объект недвижимости:	данные отсутствуют
Кадастровые номера образованных объектов недвижимости:	данные отсутствуют
Сведения о включении объекта недвижимости в состав предприятия как имущественного комплекса:	данные отсутствуют

ДОКУМЕНТ ПОДПИСАН
ЭЛЕКТРОННОЙ ПОДПИСЬЮ
Сертификат: 009F0BDC181A023B64597F1E2579BEFB50
Владелец: ФЕДЕРАЛЬНАЯ СЛУЖБА ГОСУДАРСТВЕННОЙ РЕГИСТРАЦИИ, КАДАСТРА И КАРТОГРАФИИ
Действителен: с 02.08.2024 по 26.10.2025

полное наименование должности		инициалы, фамилия

Сооружение
вид объекта недвижимости

Лист № 2 раздела 1	Всего листов раздела 1: 2	Всего разделов: 4	Всего листов выписки: 6

08.10.2025г. № КУВИ-001/2025-188237225	
Кадастровый номер:	48:08:0000000:7114

Сведения о включении объекта недвижимости в состав единого недвижимого комплекса:	данные отсутствуют
Виды разрешенного использования:	газопровод
Сведения о включении объекта недвижимости в реестр объектов культурного наследия:	данные отсутствуют
Сведения о кадастровом инженере:	Корнева Оксана Юрьевна, СНИЛС 02960497374, договор на выполнение кадастровых работ от 08.07.2022 № 177, дата завершения кадастровых работ: 18.08.2022
Статус записи об объекте недвижимости:	Сведения об объекте недвижимости имеют статус "актуальные"
Особые отметки:	Сведения, необходимые для заполнения разделов: 6 - Сведения о частях объекта недвижимости; 7 - Перечень помещений, машино-мест, расположенных в здании, сооружении; 8 - План расположения помещения, машино-места на этаже (плане этажа), отсутствуют.
Получатель выписки:	Копцева Анастасия Сергеевна

полное наименование должности		инициалы, фамилия

ДОКУМЕНТ ПОДПИСАН
ЭЛЕКТРОННОЙ ПОДПИСЬЮ
Сертификат: 009F0BDC181A023B64597F1E2579BEFB50
Владелец: ФЕДЕРАЛЬНАЯ СЛУЖБА ГОСУДАРСТВЕННОЙ РЕГИСТРАЦИИ, КАДАСТРА И КАРТОГРАФИИ
Действителен: с 02.08.2024 по 26.10.2025

Выписка из Единого государственного реестра недвижимости об объекте недвижимости

Сведения о зарегистрированных правах

Сооружение
вид объекта недвижимости

Лист № 1 раздела 2	Всего листов раздела 2: 1	Всего разделов: 4	Всего листов выписки: 6

08.10.2025г. № КУВИ-001/2025-188237225	
Кадастровый номер:	48:08:0000000:7114

1	Правообладатель (правообладатели):	1.1	Акционерное Общество "Газпром газорспределение Липецк", ИНН: 4824003938
	Сведения о возможности предоставления третьим лицам персональных данных физического лица:	1.1.1	данные отсутствуют
2	Вид, номер, дата и время государственной регистрации права:	2.1	Собственность 48:08:0000000:7114-48/047/2022-1 26.09.2022 13:19:33
3	Сведения об осуществлении государственной регистрации сделки, права без необходимого в силу закона согласия третьего лица, органа:	3.1	данные отсутствуют
4	Ограничение прав и обременение объекта недвижимости:	не зарегистрировано	
5	Договоры участия в долевом строительстве:	не зарегистрировано	
6	Заявленные в судебном порядке права требования:	данные отсутствуют	
7	Сведения о возможности предоставления третьим лицам персональных данных физического лица	данные отсутствуют	
8	Сведения о возражении в отношении зарегистрированного права:	данные отсутствуют	
9	Сведения о наличии решения об изъятии объекта недвижимости для государственных и муниципальных нужд:	данные отсутствуют	
10	Сведения о невозможности государственной регистрации без личного участия правообладателя или его законного представителя:	данные отсутствуют	
11	Правопритязания и сведения о наличии поступивших, но не рассмотренных заявлений о проведении государственной регистрации права (перехода, прекращения права), ограничения права или обременения объекта недвижимости, сделки в отношении объекта недвижимости:	отсутствуют	

полное наименование должности	ДОКУМЕНТ ПОДПИСАН ЭЛЕКТРОННОЙ ПОДПИСЬЮ Сертификат: 009F0BDC181A023B64597F1E2579BEFB50 Владелец: ФЕДЕРАЛЬНАЯ СЛУЖБА ГОСУДАРСТВЕННОЙ РЕГИСТРАЦИИ, КАДАСТРА И КАРТОГРАФИИ Действителен: с 02.08.2024 по 26.10.2025	инициалы, фамилия

Выписка из Единого государственного реестра недвижимости об объекте недвижимости


Описание местоположения объекта недвижимости

Сооружение
вид объекта недвижимости

Лист № 1 раздела 5	Всего листов раздела 5: 1	Всего разделов: 4	Всего листов выписки: 6

08.10.2025г. № КУВИ-001/2025-188237225	
Кадастровый номер:	48:08:0000000:7114

Схема расположения объекта недвижимости (части объекта недвижимости) на земельном участке(ах)

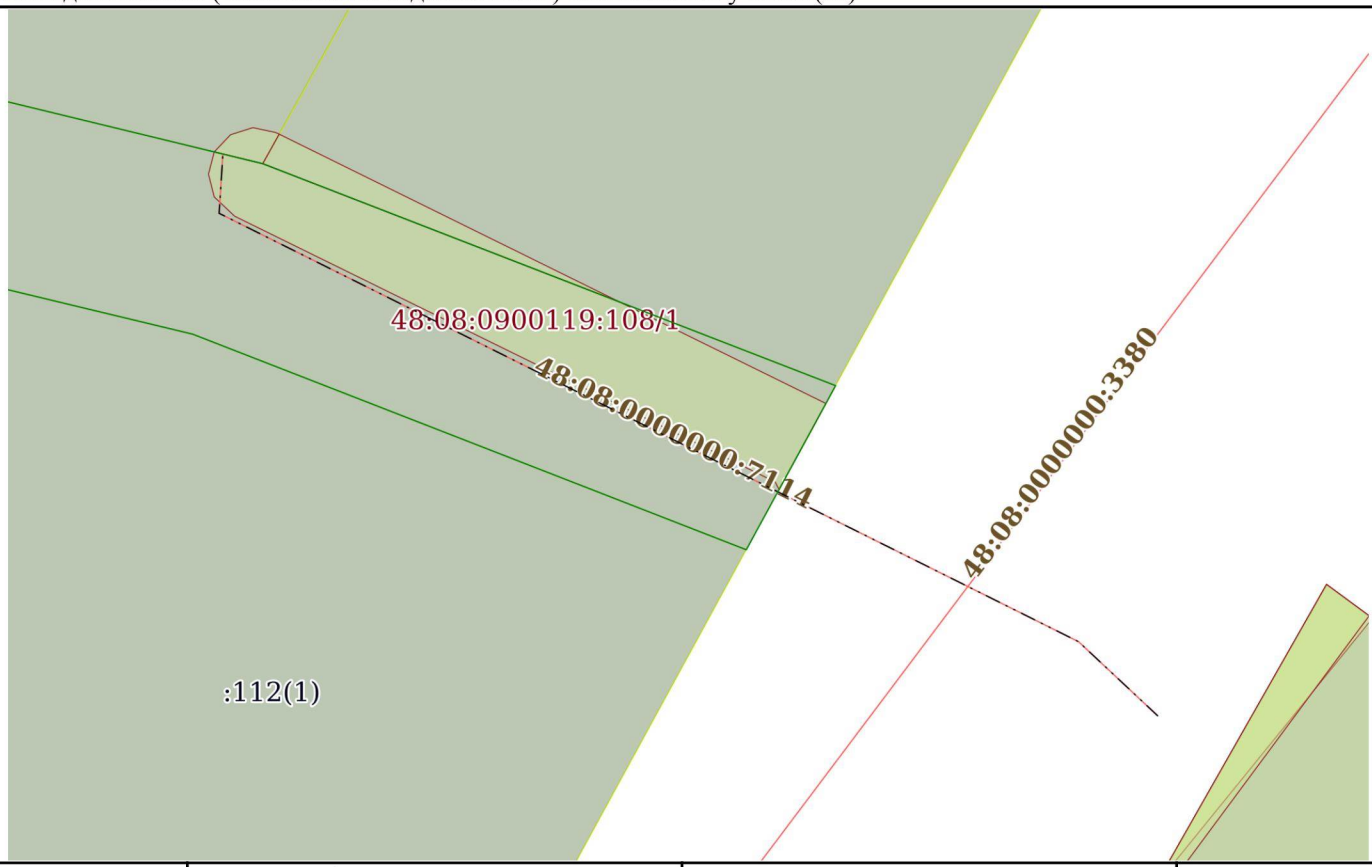

Масштаб 1:400	Условные обозначения:		

ДОКУМЕНТ ПОДПИСАН
ЭЛЕКТРОННОЙ ПОДПИСЬЮ
Сертификат: 009F0BDC181A023B64597F1E2579BEFB50
Владелец: ФЕДЕРАЛЬНАЯ СЛУЖБА ГОСУДАРСТВЕННОЙ РЕГИСТРАЦИИ, КАДАСТРА И КАРТОГРАФИИ
Действителен: с 02.08.2024 по 26.10.2025

полное наименование должности		инициалы, фамилия

Выписка из Единого государственного реестра недвижимости об объекте недвижимости

Описание местоположения объекта недвижимости

Сооружение
вид объекта недвижимости

Лист № 1 раздела 5.1	Всего листов раздела 5.1: 2	Всего разделов: 4	Всего листов выписки: 6

08.10.2025г. № КУВИ-001/2025-188237225	
Кадастровый номер:	48:08:0000000:7114

1. Сведения о координатах характерных точек контура объекта недвижимости

Система координат МСК-48, зона 1

Номер точки	Координаты, м		Радиус, м	Средняя квадратическая погрешность определения координат характерных точек контура, м	Глубина, высота, м	
	X	Y			H1	H2
1	2	3	4	5	6	7
1	415175.54	1294593.5	-	0.1	данные отсутствуют	данные отсутствуют
2	415179.51	1294589.26	-	0.1	данные отсутствуют	данные отсутствуют
3	415202.48	1294543.17	-	0.1	данные отсутствуют	данные отсутствуют
4	415205.66	1294543.37	-	0.1	данные отсутствуют	данные отсутствуют

2. Сведения о предельных высоте и глубине конструктивных элементов объекта недвижимости

Предельная глубина конструктивных элементов объекта недвижимости, м	данные отсутствуют
Предельная высота конструктивных элементов объекта недвижимости, м	данные отсутствуют

ДОКУМЕНТ ПОДПИСАН
ЭЛЕКТРОННОЙ ПОДПИСЬЮ
Сертификат: 009F0BDC181A023B64597F1E2579BEFB50
Владелец: ФЕДЕРАЛЬНАЯ СЛУЖБА ГОСУДАРСТВЕННОЙ РЕГИСТРАЦИИ, КАДАСТРА И КАРТОГРАФИИ
Действителен: с 02.08.2024 по 26.10.2025

полное наименование должности		инициалы, фамилия

Сооружение
вид объекта недвижимости

Лист № 2 раздела 5.1	Всего листов раздела 5.1: 2	Всего разделов: 4	Всего листов выписки: 6

08.10.2025г. № КУВИ-001/2025-188237225	
Кадастровый номер:	48:08:0000000:7114

3. Сведения о характерных точках пересечения контура объекта недвижимости с контуром (контурами) иных зданий, сооружений, объектов незавершенного строительства

Система координат 48.1

Номера характерных точек контура	Координаты, м		Средняя квадратическая погрешность определения координат характерных точек контура, м	Глубина, высота, м		Кадастровые номера иных объектов недвижимости, с контурами которых пересекается контур данного объекта недвижимости
	X	Y		H1	H2	
1	2	3	4	5	6	7
данные отсутствуют	данные отсутствуют	данные отсутствуют	данные отсутствуют	данные отсутствуют	данные отсутствуют	данные отсутствуют

ДОКУМЕНТ ПОДПИСАН
ЭЛЕКТРОННОЙ ПОДПИСЬЮ
Сертификат: 009F0BDC181A023B64597F1E2579BEFB50
Владелец: ФЕДЕРАЛЬНАЯ СЛУЖБА ГОСУДАРСТВЕННОЙ РЕГИСТРАЦИИ, КАДАСТРА И КАРТОГРАФИИ
Действителен: с 02.08.2024 по 26.10.2025

полное наименование должности	инициалы, фамилия

ГРАФИЧЕСКОЕ ОПИСАНИЕ
местоположения границ населенных пунктов, территориальных зон, особо охраняемых природных территорий, зон с особыми условиями использования территории

Охранная зона сооружения: газопровод-ввод. Местоположение: Российская Федерация, Липецкая область, Задонский муниципальный район, деревня Алексеевка, улица Сельская, к жилому дому 50а. Назначение: 10) сооружения коммунального хозяйства. Протяженность: 143 м.

(наименование объекта, местоположение границ которого описано (далее - объект))

Раздел 1

Сведения об объекте

№ п/п	Характеристики объекта	Описание характеристик
1	2	3
1.	Местоположение объекта	Липецкая область, м.р-н Задонский, с.п Каменский сельсовет, деревня Алексеевка
2.	Площадь объекта +/- величина погрешности определения площади (Р +/- Дельта Р)	577 +/- 8 м²
3.	Иные характеристики объекта	Ограничения использования объектов недвижимости предусмотрены п.14, 15, 16 Постановления Правительства Российской Федерации "Об утверждении Правил охраны газораспределительных сетей" № 878 от 20.11.2000 г. 14. На земельные участки, входящие в охранные зоны газораспределительных сетей, в целях предупреждения их повреждения или нарушения условий их нормальной эксплуатации налагаются ограничения (обременения), которыми запрещается юридическим и физическим лицам, являющимся собственниками, владельцами или пользователями земельных участков, расположенных в пределах охранных зон газораспределительных сетей, либо проектирующих объекты жилищно-гражданского и производственного назначения, объекты инженерной, транспортной и социальной инфраструктуры, либо осуществляющих в границах указанных земельных участков любую хозяйственную деятельность: а) строить объекты жилищно-гражданского и производственного назначения; б) сносить и реконструировать мосты, коллекторы, автомобильные и железные дороги с расположенными на них газораспределительными сетями без предварительного выноса этих газопроводов по согласованию с эксплуатационными организациями; в) разрушать берегоукрепительные сооружения, водопропускные устройства, земляные и иные сооружения, предохраняющие газораспределительные сети от разрушений; г) перемещать, повреждать, засыпать и уничтожать опознавательные знаки, контрольно-измерительные пункты и другие устройства газораспределительных сетей; д) устраивать свалки и склады, разливать растворы кислот, солей, щелочей и других химически активных веществ; е) огораживать и перегораживать охранные зоны, препятствовать доступу персонала эксплуатационных организаций к газораспределительным сетям, проведению обслуживания и устранению повреждений газораспределительных сетей; ж) разводить огонь и размещать источники огня; з) рыть погреба, копать и обрабатывать почву сельскохозяйственными и мелиоративными орудиями и механизмами на глубину более 0,3 метра; и) открывать калитки и двери газорегуляторных пунктов, станций катодной и дренажной защиты, люки подземных колодцев, включать или отключать электроснабжение средств связи, освещения и систем телемеханики; к) набрасывать, приставлять и привязывать к опорам и надземным газопроводам, ограждениям и зданиям газораспределительных сетей посторонние предметы, лестницы, влезать на них; л) самовольно подключаться к газораспределительным сетям. 15. Лесохозяйственные, сельскохозяйственные и другие работы, не подпадающие под ограничения, указанные в пункте 14 настоящих Правил, и не связанные с нарушением земельного горизонта и обработкой почвы на глубину более 0,3 метра, производятся собственниками, владельцами или пользователями земельных участков в охранной зоне газораспределительной сети при условии предварительного письменного уведомления эксплуатационной организации не менее чем за 3 рабочих дня до начала работ. 16. Хозяйственная деятельность в охранных зонах газораспределительных сетей, не предусмотренная пунктами 14 и 15 настоящих Правил, при которой производится нарушение поверхности земельного участка и обработка почвы на глубину более 0,3 метра, осуществляется на основании письменного разрешения эксплуатационной организации газораспределительных сетей.

Раздел 2

Сведения о местоположении границ объекта

1. Система координат МСК-48, зона 1

2. Сведения о характерных точках границ объекта

Обозначение характерных точек границ	Координаты, м		Метод определения координат характерной точки	Средняя квадратическая погрешность положения характерной точки (Mt), м	Описание обозначения точки на местности (при наличии)
	X	Y			
1	2	3	4	5	6
1	392714.41	1270592.08	Метод спутниковых геодезических измерений (определений)	0.10	-
2	392713.25	1270606.59	Метод спутниковых геодезических измерений (определений)	0.10	-
3	392717.27	1270621.01	Метод спутниковых геодезических измерений (определений)	0.10	-
4	392731.93	1270631.49	Метод спутниковых геодезических измерений (определений)	0.10	-
5	392758.08	1270660.99	Метод спутниковых геодезических измерений (определений)	0.10	-
6	392784.70	1270706.34	Метод спутниковых геодезических измерений (определений)	0.10	-
7	392782.71	1270707.66	Метод спутниковых геодезических измерений (определений)	0.10	-
8	392780.30	1270706.73	Метод спутниковых геодезических измерений (определений)	0.10	-
9	392754.85	1270663.39	Метод спутниковых геодезических измерений (определений)	0.10	-
10	392729.22	1270634.48	Метод спутниковых геодезических измерений (определений)	0.10	-
11	392713.79	1270623.44	Метод спутниковых геодезических измерений (определений)	0.10	-

2. Сведения о характерных точках границ объекта

Обозначение характерных точек границ	Координаты, м		Метод определения координат характерной точки	Средняя квадратическая погрешность положения характерной точки (Mt), м	Описание обозначения точки на местности (при наличии)
	X	Y			
1	2	3	4	5	6
12	392709.21	1270607.01	Метод спутниковых геодезических измерений (определений)	0.10	-
13	392710.20	1270594.64	Метод спутниковых геодезических измерений (определений)	0.10	-
14	392706.92	1270593.24	Метод спутниковых геодезических измерений (определений)	0.10	-
15	392708.48	1270589.56	Метод спутниковых геодезических измерений (определений)	0.10	-
1	392714.41	1270592.08	Метод спутниковых геодезических измерений (определений)	0.10	-

3. Сведения о характерных точках части (частей) границы объекта

Обозначение характерных точек части границы	Координаты, м		Метод определения координат характерной точки	Средняя квадратическая погрешность положения характерной точки (Mt), м	Описание обозначения точки на местности (при наличии)
	X	Y			
1	2	3	4	5	6
-	-	-	-	-	-

Раздел 3

Сведения о местоположении измененных (уточненных) границ объекта

1. Система координат -


2. Сведения о характерных точках границ объекта

Обозначение характерных точек границ	Существующие координаты, м		Измененные (уточненные) координаты, м		Метод определения координат характерной точки	Средняя квадратическая погрешность положения характерной точки (Mt), м	Описание обозначения точки на местности (при наличии)
	X	Y	X	Y			
1	2	3	4	5	6	7	8
-	-	-	-	-	-	-	

3. Сведения о характерных точках части (частей) границы объекта

Обозначение характерных точек части границы	Существующие координаты, м		Измененные (уточненные) координаты, м		Метод определения координат характерной точки	Средняя квадратическая погрешность положения характерной точки (Mt), м	Описание обозначения точки на местности (при наличии)
	X	Y	X	Y			
1	2	3	4	5	6	7	8
-	-	-	-	-	-	-	

План границ объекта

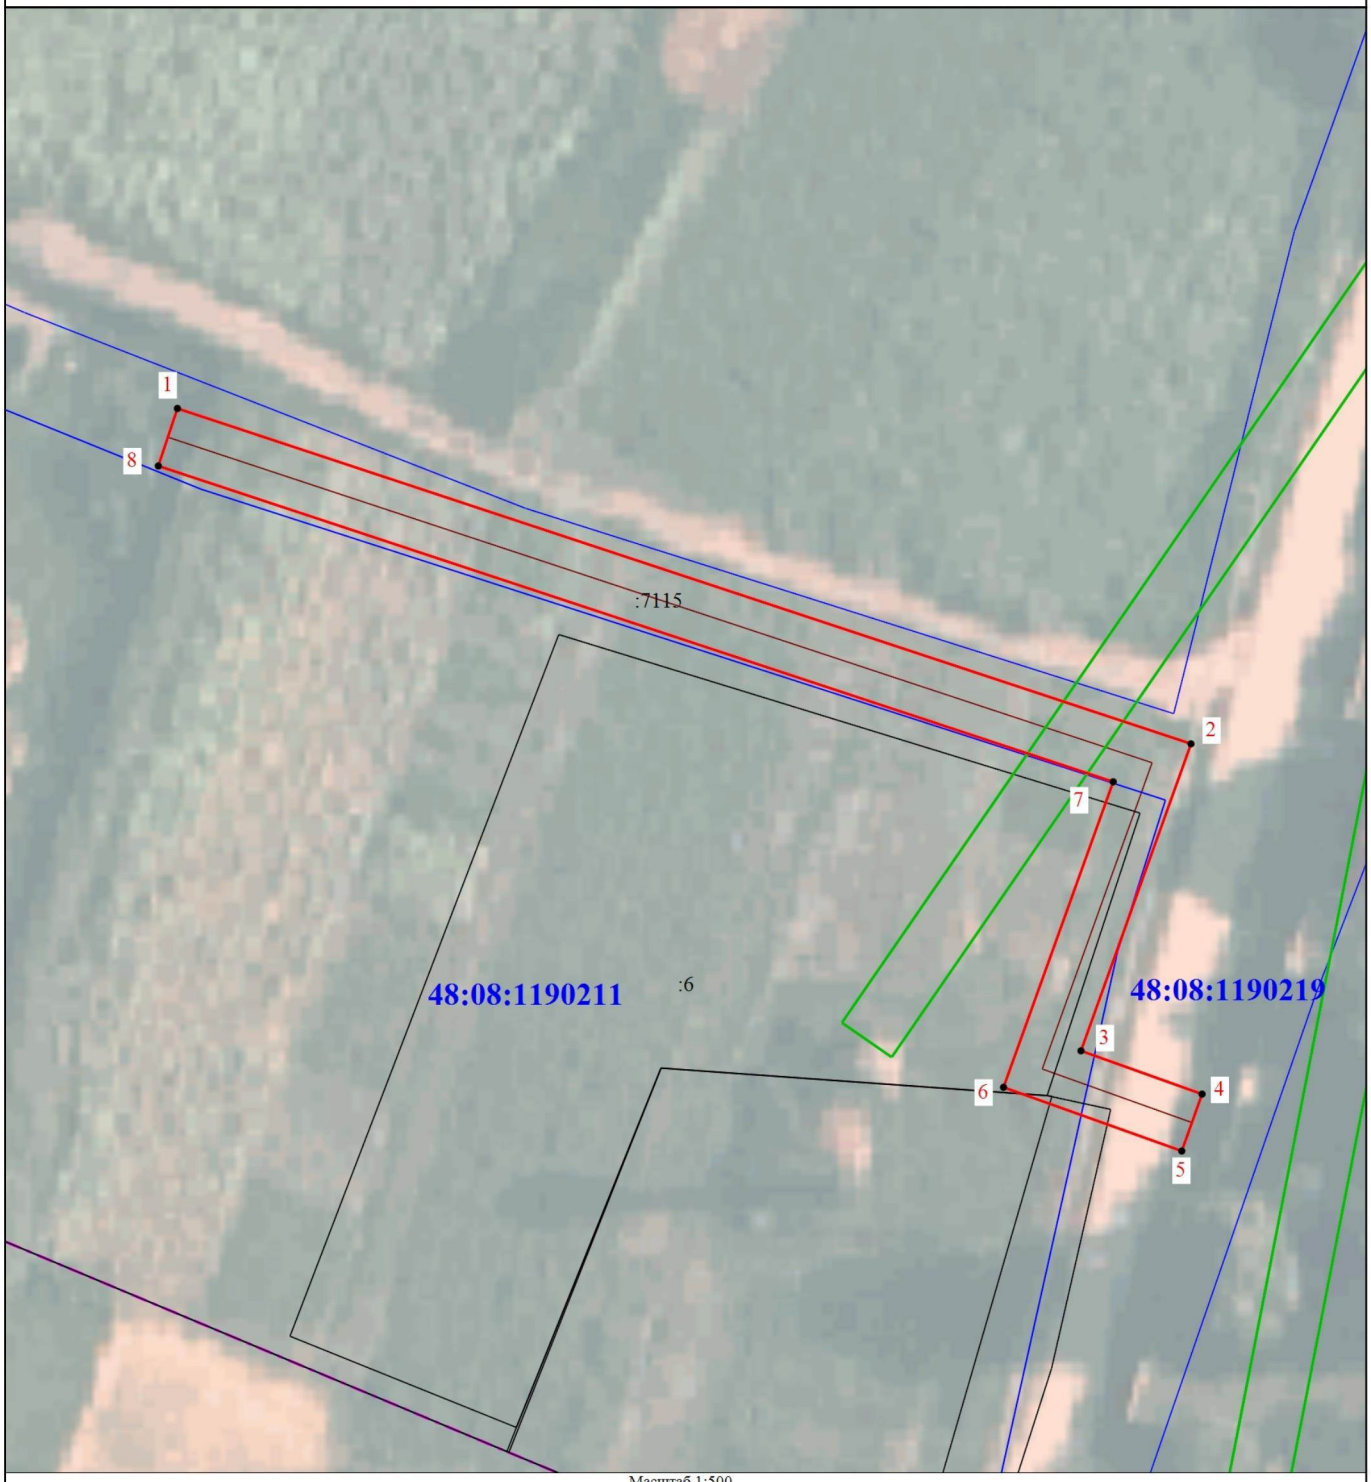

Масштаб 1:500

Условные обозначения

•	- Характерная точка границы, сведения о которой позволяют однозначно определить ее положение на местности
:6	- Кадастровый номер земельного участка и объекта капитального строительства
	- Часть границы, сведения ЕГРН о которой позволяют однозначно определить ее положение на местности
	- Граница здания, сооружения
	- Граница зоны с особыми условиями
1	- Обозначение новой характерной точки
:7115	- Кадастровый номер сооружения
	- Граница охранной зоны
	- Граница кадастрового квартала
48:08:1190211	- Номер кадастрового квартала

КОПЦЕВА АНАСТАСИЯ СЕРГЕЕВНА

Подпись _____ Дата "15" 12 2025 г.

Место для оттиска печати (при наличии) лица, составившего описание местоположения границ объекта

ГРАФИЧЕСКОЕ ОПИСАНИЕ
местоположения границ населенных пунктов, территориальных зон, особо охраняемых природных территорий, зон с особыми условиями использования территории

Охранная зона сооружения: Строительство газопровода н.д. к и.ж.д. № 29 ул. Московская, кад. № 48:08:0790104:17, д. Миролюбовка, Задонский район, Липецкая область. Местоположение: 399241, Российская Федерация, Липецкая область, Задонский муниципальный район, сельское поселение Болховской сельсовет, деревня Миролюбовка, улица Московская, к и.ж.д. № 29. Назначение: 10) сооружения коммунального хозяйства. Протяженность: 143 м.

(наименование объекта, местоположение границ которого описано (далее - объект))

Раздел 1

Сведения об объекте

№ п/п	Характеристики объекта	Описание характеристик
1	2	3
1.	Местоположение объекта	Липецкая область, м.р-н Задонский, с.п Болховской сельсовет
2.	Площадь объекта +/- величина погрешности определения площади (Р +/- Дельта Р)	563 +/- 8 м²
3.	Иные характеристики объекта	Ограничения использования объектов недвижимости предусмотрены п.14, 15, 16 Постановления Правительства Российской Федерации "Об утверждении Правил охраны газораспределительных сетей" № 878 от 20.11.2000 г. 14. На земельные участки, входящие в охранные зоны газораспределительных сетей, в целях предупреждения их повреждения или нарушения условий их нормальной эксплуатации налагаются ограничения (обременения), которыми запрещается юридическим и физическим лицам, являющимся собственниками, владельцами или пользователями земельных участков, расположенных в пределах охранных зон газораспределительных сетей, либо проектирующих объекты жилищно-гражданского и производственного назначения, объекты инженерной, транспортной и социальной инфраструктуры, либо осуществляющих в границах указанных земельных участков любую хозяйственную деятельность: а) строить объекты жилищно-гражданского и производственного назначения; б) сносить и реконструировать мосты, коллекторы, автомобильные и железные дороги с расположенными на них газораспределительными сетями без предварительного выноса этих газопроводов по согласованию с эксплуатационными организациями; в) разрушать берегоукрепительные сооружения, водопропускные устройства, земляные и иные сооружения, предохраняющие газораспределительные сети от разрушений; г) перемещать, повреждать, засыпать и уничтожать опознавательные знаки, контрольно-измерительные пункты и другие устройства газораспределительных сетей; д) устраивать свалки и склады, разливать растворы кислот, солей, щелочей и других химически активных веществ; е) ограждать и перегораживать охранные зоны, препятствовать доступу персонала эксплуатационных организаций к газораспределительным сетям, проведению обслуживания и устранению повреждений газораспределительных сетей; ж) разводить огонь и размещать источники огня; з) рыть погреба, копать и обрабатывать почву сельскохозяйственными и мелиоративными орудиями и механизмами на глубину более 0,3 метра; и) открывать калитки и двери газорегуляторных пунктов, станций катодной и дренажной защиты, люки подземных колодцев, включать или отключать электроснабжение средств связи, освещения и систем телемеханики; к) набрасывать, приставлять и привязывать к опорам и надземным газопроводам, ограждениям и зданиям газораспределительных сетей посторонние предметы, лестницы, влезать на них; л) самовольно подключаться к газораспределительным сетям. 15. Лесохозяйственные, сельскохозяйственные и другие работы, не подпадающие под ограничения, указанные в пункте 14 настоящих Правил, и не связанные с нарушением земельного горизонта и обработкой почвы на глубину более 0,3 метра, производятся собственниками, владельцами или пользователями земельных участков в охранной зоне газораспределительной сети при условии предварительного письменного уведомления эксплуатационной организации не менее чем за 3 рабочих дня до начала работ. 16. Хозяйственная деятельность в охранных зонах газораспределительных сетей, не предусмотренная пунктами 14 и 15 настоящих Правил, при которой производится нарушение поверхности земельного участка и обработка почвы на глубину более 0,3 метра, осуществляется на основании письменного разрешения эксплуатационной организации газораспределительных сетей.

Раздел 2

Сведения о местоположении границ объекта

1. Система координат МСК-48, зона 1

2. Сведения о характерных точках границ объекта

Обозначение характерных точек границ	Координаты, м		Метод определения координат характерной точки	Средняя квадратическая погрешность положения характерной точки (Mt), м	Описание обозначения точки на местности (при наличии)
	X	Y			
1	2	3	4	5	6
1	399024.24	1273262.32	Метод спутниковых геодезических измерений (определений)	0.10	-
2	399002.12	1273328.83	Метод спутниковых геодезических измерений (определений)	0.10	-
3	398996.15	1273350.67	Метод спутниковых геодезических измерений (определений)	0.10	-
4	398982.89	1273383.78	Метод спутниковых геодезических измерений (определений)	0.10	-
5	398968.10	1273379.58	Метод спутниковых геодезических измерений (определений)	0.10	-
6	398969.20	1273375.74	Метод спутниковых геодезических измерений (определений)	0.10	-
7	398980.51	1273378.95	Метод спутниковых геодезических измерений (определений)	0.10	-
8	398992.35	1273349.39	Метод спутниковых геодезических измерений (определений)	0.10	-
9	398998.30	1273327.66	Метод спутниковых геодезических измерений (определений)	0.10	-
10	399019.44	1273264.06	Метод спутниковых геодезических измерений (определений)	0.10	-
11	399018.81	1273263.67	Метод спутниковых геодезических измерений (определений)	0.10	-

2. Сведения о характерных точках границ объекта

Обозначение характерных точек границ	Координаты, м		Метод определения координат характерной точки	Средняя квадратическая погрешность положения характерной точки (Mt), м	Описание обозначения точки на местности (при наличии)
	X	Y			
1	2	3	4	5	6
12	399020.91	1273260.27	Метод спутниковых геодезических измерений (определений)	0.10	-
1	399024.24	1273262.32	Метод спутниковых геодезических измерений (определений)	0.10	-

3. Сведения о характерных точках части (частей) границы объекта

Обозначение характерных точек части границы	Координаты, м		Метод определения координат характерной точки	Средняя квадратическая погрешность положения характерной точки (Mt), м	Описание обозначения точки на местности (при наличии)
	X	Y			
1	2	3	4	5	6
-	-	-	-	-	-

Раздел 3

Сведения о местоположении измененных (уточненных) границ объекта

1. Система координат -


2. Сведения о характерных точках границ объекта

Обозначение характерных точек границ	Существующие координаты, м		Измененные (уточненные) координаты, м		Метод определения координат характерной точки	Средняя квадратическая погрешность положения характерной точки (Mt), м	Описание обозначения точки на местности (при наличии)
	X	Y	X	Y			
1	2	3	4	5	6	7	8
-	-	-	-	-	-	-	

3. Сведения о характерных точках части (частей) границы объекта

Обозначение характерных точек части границы	Существующие координаты, м		Измененные (уточненные) координаты, м		Метод определения координат характерной точки	Средняя квадратическая погрешность положения характерной точки (Mt), м	Описание обозначения точки на местности (при наличии)
	X	Y	X	Y			
1	2	3	4	5	6	7	8
-	-	-	-	-	-	-	

План границ объекта

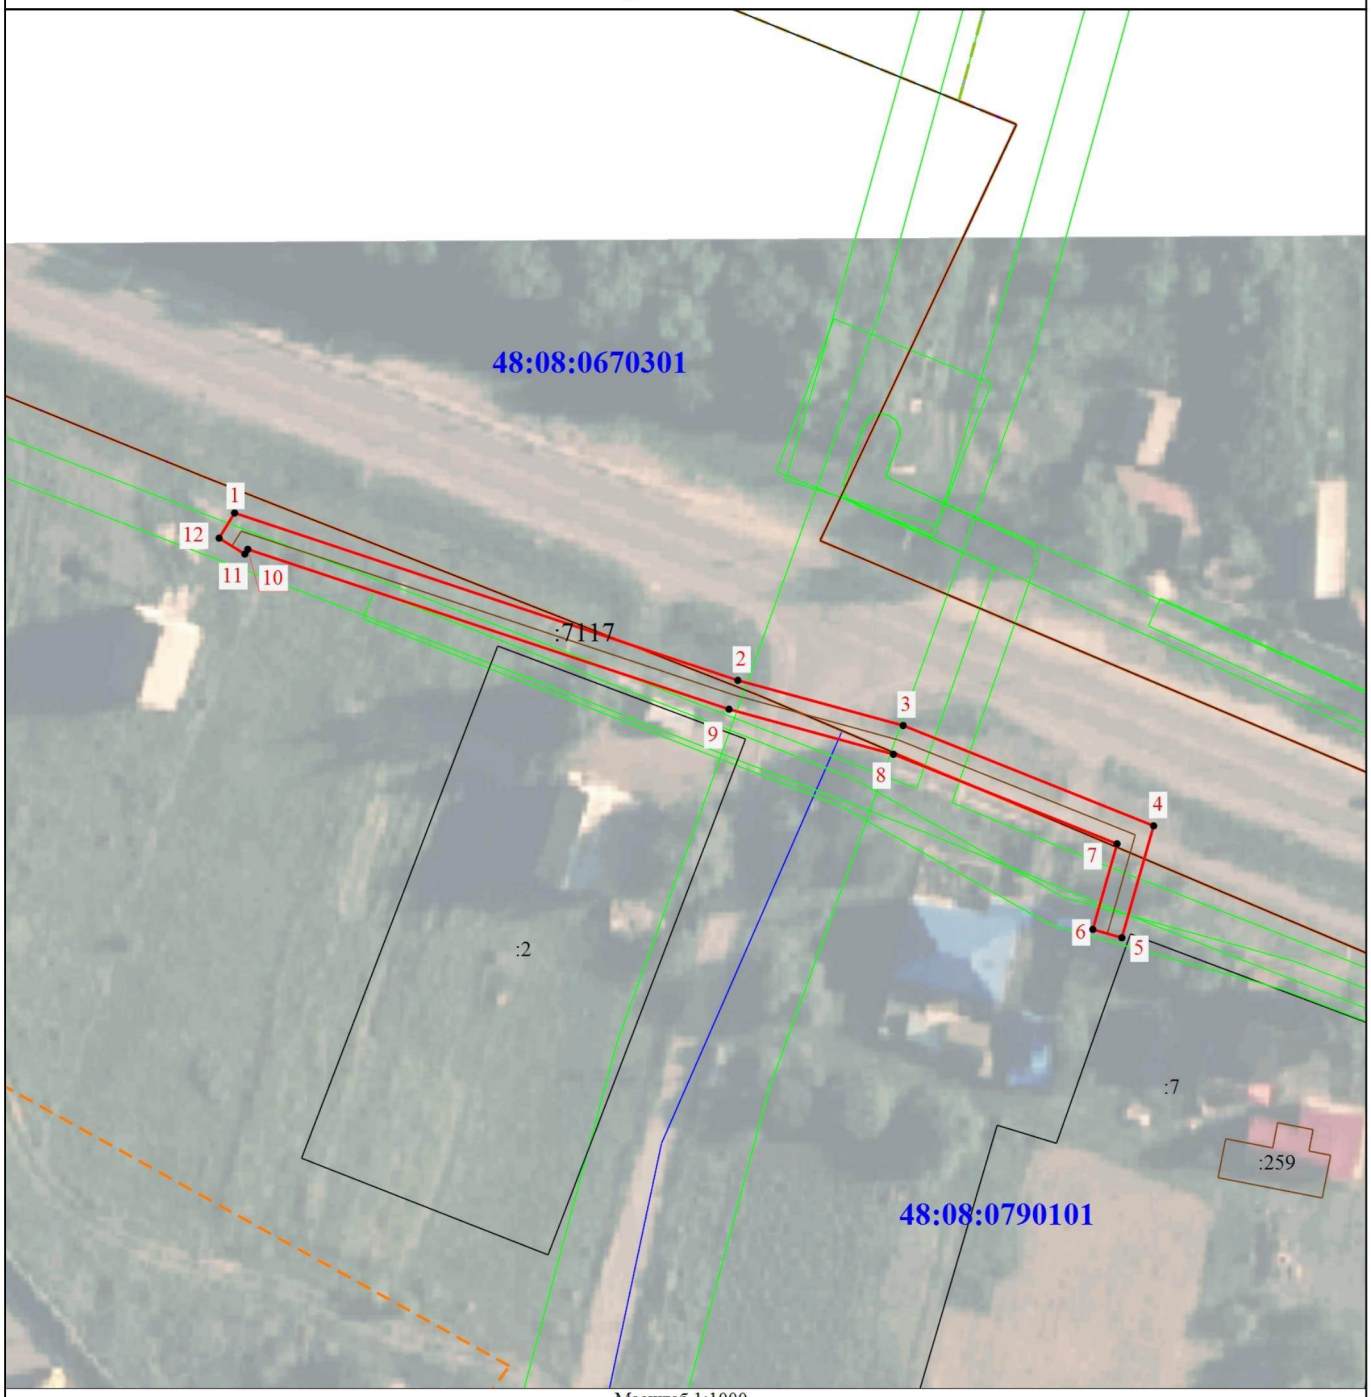

Масштаб 1:1000

Условные обозначения

• - Характерная точка границы, сведения о которой позволяют однозначно определить ее положение на местности	1 - Обозначение новой характерной точки
:7 - Кадастровый номер земельного участка и объекта капитального строительства	:7117 - Кадастровый номер сооружения
- Граница охранной зоны	- Граница здания, сооружения
- Граница кадастрового квартала	- Граница территориальной зоны
- Граница зоны с особыми условиями	48:08:0670301 - Номер кадастрового квартала

КАДАСТРОВЫЙ ИНЖЕНЕР КОПЦЕВА НАСТАСИЯ СЕРГЕЕВНА

Подпись _____ Дата "15" 12 2025 г.

Место для оттиска печати (при наличии) лица, составившего описание местоположения границ объекта

ГРАФИЧЕСКОЕ ОПИСАНИЕ
местоположения границ населенных пунктов, территориальных зон, особо охраняемых природных территорий, зон с особыми условиями использования территории

Охранная зона сооружения: газопровод-ввод. Местоположение: Российская Федерация, Липецкая область, Задонский муниципальный район, деревня Алексеевка, улица Сельская, к жилому дому 50а. Назначение: 10) сооружения коммунального хозяйства. Протяженность: 143 м.

(наименование объекта, местоположение границ которого описано (далее - объект))

Раздел 1

Сведения об объекте

№ п/п	Характеристики объекта	Описание характеристик
1	2	3
1.	Местоположение объекта	Липецкая область, м.р-н Задонский, с.п Каменский сельсовет, деревня Алексеевка
2.	Площадь объекта +/- величина погрешности определения площади (Р +/- Дельта Р)	577 +/- 8 м²
3.	Иные характеристики объекта	Ограничения использования объектов недвижимости предусмотрены п.14, 15, 16 Постановления Правительства Российской Федерации "Об утверждении Правил охраны газораспределительных сетей" № 878 от 20.11.2000 г. 14. На земельные участки, входящие в охранные зоны газораспределительных сетей, в целях предупреждения их повреждения или нарушения условий их нормальной эксплуатации налагаются ограничения (обременения), которыми запрещается юридическим и физическим лицам, являющимся собственниками, владельцами или пользователями земельных участков, расположенных в пределах охранных зон газораспределительных сетей, либо проектирующих объекты жилищно-гражданского и производственного назначения, объекты инженерной, транспортной и социальной инфраструктуры, либо осуществляющих в границах указанных земельных участков любую хозяйственную деятельность: а) строить объекты жилищно-гражданского и производственного назначения; б) сносить и реконструировать мосты, коллекторы, автомобильные и железные дороги с расположенными на них газораспределительными сетями без предварительного выноса этих газопроводов по согласованию с эксплуатационными организациями; в) разрушать берегоукрепительные сооружения, водопропускные устройства, земляные и иные сооружения, предохраняющие газораспределительные сети от разрушений; г) перемещать, повреждать, засыпать и уничтожать опознавательные знаки, контрольно-измерительные пункты и другие устройства газораспределительных сетей; д) устраивать свалки и склады, разливать растворы кислот, солей, щелочей и других химически активных веществ; е) огораживать и перегораживать охранные зоны, препятствовать доступу персонала эксплуатационных организаций к газораспределительным сетям, проведению обслуживания и устранению повреждений газораспределительных сетей; ж) разводить огонь и размещать источники огня; з) рыть погреба, копать и обрабатывать почву сельскохозяйственными и мелиоративными орудиями и механизмами на глубину более 0,3 метра; и) открывать калитки и двери газорегуляторных пунктов, станций катодной и дренажной защиты, люки подземных колодцев, включать или отключать электроснабжение средств связи, освещения и систем телемеханики; к) набрасывать, приставлять и привязывать к опорам и надземным газопроводам, ограждениям и зданиям газораспределительных сетей посторонние предметы, лестницы, влезать на них; л) самовольно подключаться к газораспределительным сетям. 15. Лесохозяйственные, сельскохозяйственные и другие работы, не подпадающие под ограничения, указанные в пункте 14 настоящих Правил, и не связанные с нарушением земельного горизонта и обработкой почвы на глубину более 0,3 метра, производятся собственниками, владельцами или пользователями земельных участков в охранной зоне газораспределительной сети при условии предварительного письменного уведомления эксплуатационной организации не менее чем за 3 рабочих дня до начала работ. 16. Хозяйственная деятельность в охранных зонах газораспределительных сетей, не предусмотренная пунктами 14 и 15 настоящих Правил, при которой производится нарушение поверхности земельного участка и обработка почвы на глубину более 0,3 метра, осуществляется на основании письменного разрешения эксплуатационной организации газораспределительных сетей.

Раздел 2

Сведения о местоположении границ объекта

1. Система координат МСК-48, зона 1

2. Сведения о характерных точках границ объекта

Обозначение характерных точек границ	Координаты, м		Метод определения координат характерной точки	Средняя квадратическая погрешность положения характерной точки (Mt), м	Описание обозначения точки на местности (при наличии)
	X	Y			
1	2	3	4	5	6
1	392714.41	1270592.08	Метод спутниковых геодезических измерений (определений)	0.10	-
2	392713.25	1270606.59	Метод спутниковых геодезических измерений (определений)	0.10	-
3	392717.27	1270621.01	Метод спутниковых геодезических измерений (определений)	0.10	-
4	392731.93	1270631.49	Метод спутниковых геодезических измерений (определений)	0.10	-
5	392758.08	1270660.99	Метод спутниковых геодезических измерений (определений)	0.10	-
6	392784.70	1270706.34	Метод спутниковых геодезических измерений (определений)	0.10	-
7	392782.71	1270707.66	Метод спутниковых геодезических измерений (определений)	0.10	-
8	392780.30	1270706.73	Метод спутниковых геодезических измерений (определений)	0.10	-
9	392754.85	1270663.39	Метод спутниковых геодезических измерений (определений)	0.10	-
10	392729.22	1270634.48	Метод спутниковых геодезических измерений (определений)	0.10	-
11	392713.79	1270623.44	Метод спутниковых геодезических измерений (определений)	0.10	-

2. Сведения о характерных точках границ объекта

Обозначение характерных точек границ	Координаты, м		Метод определения координат характерной точки	Средняя квадратическая погрешность положения характерной точки (Mt), м	Описание обозначения точки на местности (при наличии)
	X	Y			
1	2	3	4	5	6
12	392709.21	1270607.01	Метод спутниковых геодезических измерений (определений)	0.10	-
13	392710.20	1270594.64	Метод спутниковых геодезических измерений (определений)	0.10	-
14	392706.92	1270593.24	Метод спутниковых геодезических измерений (определений)	0.10	-
15	392708.48	1270589.56	Метод спутниковых геодезических измерений (определений)	0.10	-
1	392714.41	1270592.08	Метод спутниковых геодезических измерений (определений)	0.10	-

3. Сведения о характерных точках части (частей) границы объекта

Обозначение характерных точек части границы	Координаты, м		Метод определения координат характерной точки	Средняя квадратическая погрешность положения характерной точки (Mt), м	Описание обозначения точки на местности (при наличии)
	X	Y			
1	2	3	4	5	6
-	-	-	-	-	-

Раздел 3

Сведения о местоположении измененных (уточненных) границ объекта

1. Система координат -


2. Сведения о характерных точках границ объекта

Обозначение характерных точек границ	Существующие координаты, м		Измененные (уточненные) координаты, м		Метод определения координат характерной точки	Средняя квадратическая погрешность положения характерной точки (Mt), м	Описание обозначения точки на местности (при наличии)
	X	Y	X	Y			
1	2	3	4	5	6	7	8
-	-	-	-	-	-	-	

3. Сведения о характерных точках части (частей) границы объекта

Обозначение характерных точек части границы	Существующие координаты, м		Измененные (уточненные) координаты, м		Метод определения координат характерной точки	Средняя квадратическая погрешность положения характерной точки (Mt), м	Описание обозначения точки на местности (при наличии)
	X	Y	X	Y			
1	2	3	4	5	6	7	8
-	-	-	-	-	-	-	

План границ объекта

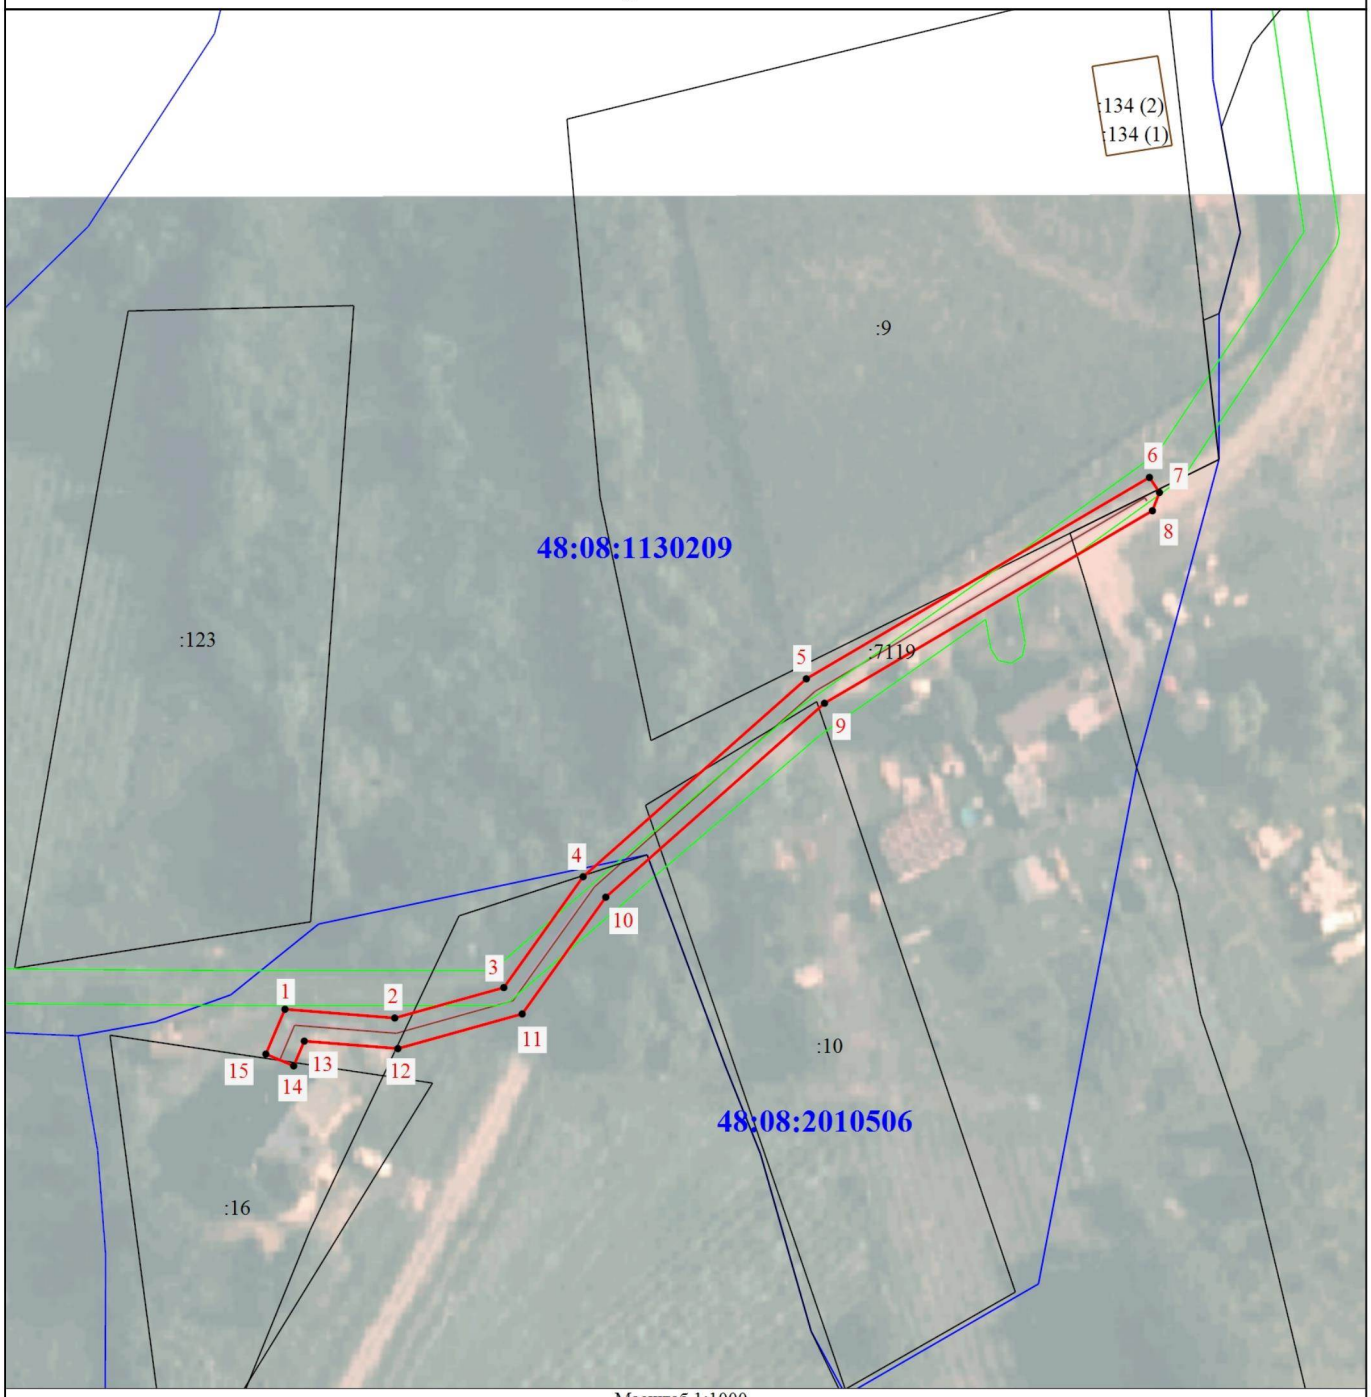

Масштаб 1:1000

Условные обозначения

• - Характерная точка границы, сведения о которой позволяют однозначно определить ее положение на местности	1 - Обозначение новой характерной точки
:10 - Кадастровый номер земельного участка и объекта капитального строительства	:7119 - Кадастровый номер сооружения
- Граница охранной зоны	- Граница здания, сооружения
- Граница кадастрового квартала	- Граница зоны с особыми условиями
48:08:1130209 - Номер кадастрового квартала	

Подпись _____ Дата "15" 12 2025 г.

Место для оттиска печати (при наличии) лица, составившего описание местоположения границ объекта

ГРАФИЧЕСКОЕ ОПИСАНИЕ
местоположения границ населенных пунктов, территориальных зон, особо охраняемых природных территорий, зон с особыми условиями использования территории

Охранная зона сооружения: Газопровод к объекту: "Здание магазина". Местоположение: Российская Федерация, Липецкая область, Задонский муниципальный район, сельское поселение Донской сельсовет, село Донское, улица Октябрьская, к дому 52. Назначение: 10) сооружения коммунального хозяйства. Протяженность: 49 м.

(наименование объекта, местоположение границ которого описано (далее - объект))

Раздел 1

Сведения об объекте

№ п/п	Характеристики объекта	Описание характеристик
1	2	3
1.	Местоположение объекта	Липецкая область, м.р-н Задонский
2.	Площадь объекта +/- величина погрешности определения площади (Р +/- Дельта Р)	171 +/- 5 м²
3.	Иные характеристики объекта	Ограничения использования объектов недвижимости предусмотрены п.14, 15, 16 Постановления Правительства Российской Федерации "Об утверждении Правил охраны газораспределительных сетей" № 878 от 20.11.2000 г. 14. На земельные участки, входящие в охранные зоны газораспределительных сетей, в целях предупреждения их повреждения или нарушения условий их нормальной эксплуатации налагаются ограничения (обременения), которыми запрещается юридическим и физическим лицам, являющимся собственниками, владельцами или пользователями земельных участков, расположенных в пределах охранных зон газораспределительных сетей, либо проектирующих объекты жилищно-гражданского и производственного назначения, объекты инженерной, транспортной и социальной инфраструктуры, либо осуществляющих в границах указанных земельных участков любую хозяйственную деятельность: а) строить объекты жилищно-гражданского и производственного назначения; б) сносить и реконструировать мосты, коллекторы, автомобильные и железные дороги с расположенными на них газораспределительными сетями без предварительного выноса этих газопроводов по согласованию с эксплуатационными организациями; в) разрушать берегоукрепительные сооружения, водопропускные устройства, земляные и иные сооружения, предохраняющие газораспределительные сети от разрушений; г) перемещать, повреждать, засыпать и уничтожать опознавательные знаки, контрольно-измерительные пункты и другие устройства газораспределительных сетей; д) устраивать свалки и склады, разливать растворы кислот, солей, щелочей и других химически активных веществ; е) огораживать и перегораживать охранные зоны, препятствовать доступу персонала эксплуатационных организаций к газораспределительным сетям, проведению обслуживания и устранению повреждений газораспределительных сетей; ж) разводить огонь и размещать источники огня; з) рыть погреба, копать и обрабатывать почву сельскохозяйственными и мелиоративными орудиями и механизмами на глубину более 0,3 метра; и) открывать калитки и двери газорегуляторных пунктов, станций катодной и дренажной защиты, люки подземных колодцев, включать или отключать электроснабжение средств связи, освещения и систем телемеханики; к) набрасывать, приставлять и привязывать к опорам и надземным газопроводам, ограждениям и зданиям газораспределительных сетей посторонние предметы, лестницы, влезать на них; л) самовольно подключаться к газораспределительным сетям. 15. Лесохозяйственные, сельскохозяйственные и другие работы, не подпадающие под ограничения, указанные в пункте 14 настоящих Правил, и не связанные с нарушением земельного горизонта и обработкой почвы на глубину более 0,3 метра, производятся собственниками, владельцами или пользователями земельных участков в охранной зоне газораспределительной сети при условии предварительного письменного уведомления эксплуатационной организации не менее чем за 3 рабочих дня до начала работ. 16. Хозяйственная деятельность в охранных зонах газораспределительных сетей, не предусмотренная пунктами 14 и 15 настоящих Правил, при которой производится нарушение поверхности земельного участка и обработка почвы на глубину более 0,3 метра, осуществляется на основании письменного разрешения эксплуатационной организации газораспределительных сетей.

Раздел 2

Сведения о местоположении границ объекта

1. Система координат МСК-48, зона 1

2. Сведения о характерных точках границ объекта

Обозначение характерных точек границ	Координаты, м		Метод определения координат характерной точки	Средняя квадратическая погрешность положения характерной точки (Mt), м	Описание обозначения точки на местности (при наличии)
	X	Y			
1	2	3	4	5	6
1	418870.77	1283121.70	Метод спутниковых геодезических измерений	0.10	-
2	418869.68	1283125.46	Метод спутниковых геодезических измерений	0.10	-
3	418865.84	1283124.36	Метод спутниковых геодезических измерений	0.10	-
4	418866.02	1283123.75	Метод спутниковых геодезических измерений	0.10	-
5	418853.20	1283117.11	Метод спутниковых геодезических измерений	0.10	-
6	418835.73	1283109.24	Метод спутниковых геодезических измерений	0.10	-
7	418837.78	1283102.86	Метод спутниковых геодезических измерений	0.10	-
8	418838.85	1283101.00	Метод спутниковых геодезических измерений	0.10	-
9	418842.16	1283102.29	Метод спутниковых геодезических измерений	0.10	-
10	418840.63	1283107.06	Метод спутниковых геодезических измерений	0.10	-
11	418854.99	1283113.53	Метод спутниковых геодезических измерений	0.10	-

2. Сведения о характерных точках границ объекта

Обозначение характерных точек границ	Координаты, м		Метод определения координат характерной точки	Средняя квадратическая погрешность положения характерной точки (Mt), м	Описание обозначения точки на местности (при наличии)
	X	Y			
1	2	3	4	5	6
1	418870.77	1283121.70	Метод спутниковых геодезических измерений	0.10	-

3. Сведения о характерных точках части (частей) границы объекта

Обозначение характерных точек части границы	Координаты, м		Метод определения координат характерной точки	Средняя квадратическая погрешность положения характерной точки (Mt), м	Описание обозначения точки на местности (при наличии)
	X	Y			
1	2	3	4	5	6
-	-	-	-	-	-

Раздел 3

Сведения о местоположении измененных (уточненных) границ объекта

1. Система координат -

2. Сведения о характерных точках границ объекта

Обозначение характерных точек границ	Существующие координаты, м		Измененные (уточненные) координаты, м		Метод определения координат характерной точки	Средняя квадратическая погрешность положения характерной точки (Mt), м	Описание обозначения точки на местности (при наличии)
	X	Y	X	Y			
1	2	3	4	5	6	7	8
-	-	-	-	-	-	-	

3. Сведения о характерных точках части (частей) границы объекта

Обозначение характерных точек части границы	Существующие координаты, м		Измененные (уточненные) координаты, м		Метод определения координат характерной точки	Средняя квадратическая погрешность положения характерной точки (Mt), м	Описание обозначения точки на местности (при наличии)
	X	Y	X	Y			
1	2	3	4	5	6	7	8
-	-	-	-	-	-	-	

План границ объекта



Масштаб 1:500

Условные обозначения

•	- Характерная точка контура здания, сооружения, объекта незавершенного строительства
:44	- Кадастровый номер земельного участка и объекта капитального строительства
_____	- Часть границы, сведения ЕГРН о которой позволяют однозначно определить ее положение на местности
_____	- Граница здания, сооружения
_·_·_·_	- Граница населенного пункта
48:08:0620102	- Номер кадастрового квартала
1	- Обозначение новой характерной точки
:7250	- Кадастровый номер сооружения
_____	- Граница охранной зоны
_____	- Граница кадастрового квартала
_____	- Граница зоны с особыми условиями

Подпись _____ Дата "15" 12 2025 г.

Место для оттиска печати (при наличии) лица, составившего описание местоположения границ объекта

ГРАФИЧЕСКОЕ ОПИСАНИЕ
местоположения границ населенных пунктов, территориальных зон, особо охраняемых природных территорий, зон с особыми условиями использования территории

Охранная зона сооружения: газопровод. Местоположение: Российская Федерация, Липецкая область, Задонский муниципальный район, сельское поселение Болховский сельсовет, деревня Колодезная, улица Луговая, к ж.д. 11. Назначение: 10) сооружения коммунального хозяйства. Протяженность: 76 м.

(наименование объекта, местоположение границ которого описано (далее - объект))

Раздел 1

Сведения об объекте

№ п/п	Характеристики объекта	Описание характеристик
1	2	3
1.	Местоположение объекта	Липецкая область, м.р-н Задонский, с.п Болховской сельсовет, деревня Колодезная
2.	Площадь объекта +/- величина погрешности определения площади (Р +/- Дельта Р)	283 +/- 6 м²
3.	Иные характеристики объекта	Ограничения использования объектов недвижимости предусмотрены п.14, 15, 16 Постановления Правительства Российской Федерации "Об утверждении Правил охраны газораспределительных сетей" № 878 от 20.11.2000 г. 14. На земельные участки, входящие в охранные зоны газораспределительных сетей, в целях предупреждения их повреждения или нарушения условий их нормальной эксплуатации налагаются ограничения (обременения), которыми запрещается юридическим и физическим лицам, являющимся собственниками, владельцами или пользователями земельных участков, расположенных в пределах охранных зон газораспределительных сетей, либо проектирующих объекты жилищно-гражданского и производственного назначения, объекты инженерной, транспортной и социальной инфраструктуры, либо осуществляющих в границах указанных земельных участков любую хозяйственную деятельность: а) строить объекты жилищно-гражданского и производственного назначения; б) сносить и реконструировать мосты, коллекторы, автомобильные и железные дороги с расположенными на них газораспределительными сетями без предварительного выноса этих газопроводов по согласованию с эксплуатационными организациями; в) разрушать берегоукрепительные сооружения, водопропускные устройства, земляные и иные сооружения, предохраняющие газораспределительные сети от разрушений; г) перемещать, повреждать, засыпать и уничтожать опознавательные знаки, контрольно-измерительные пункты и другие устройства газораспределительных сетей; д) устраивать свалки и склады, разливать растворы кислот, солей, щелочей и других химически активных веществ; е) огораживать и перегораживать охранные зоны, препятствовать доступу персонала эксплуатационных организаций к газораспределительным сетям, проведению обслуживания и устранению повреждений газораспределительных сетей; ж) разводить огонь и размещать источники огня; з) рыть погреба, копать и обрабатывать почву сельскохозяйственными и мелиоративными орудиями и механизмами на глубину более 0,3 метра; и) открывать калитки и двери газорегуляторных пунктов, станций катодной и дренажной защиты, люки подземных колодцев, включать или отключать электроснабжение средств связи, освещения и систем телемеханики; к) набрасывать, приставлять и привязывать к опорам и надземным газопроводам, ограждениям и зданиям газораспределительных сетей посторонние предметы, лестницы, влезать на них; л) самовольно подключаться к газораспределительным сетям. 15. Лесохозяйственные, сельскохозяйственные и другие работы, не подпадающие под ограничения, указанные в пункте 14 настоящих Правил, и не связанные с нарушением земельного горизонта и обработкой почвы на глубину более 0,3 метра, производятся собственниками, владельцами или пользователями земельных участков в охранной зоне газораспределительной сети при условии предварительного письменного уведомления эксплуатационной организации не менее чем за 3 рабочих дня до начала работ. 16. Хозяйственная деятельность в охранных зонах газораспределительных сетей, не предусмотренная пунктами 14 и 15 настоящих Правил, при которой производится нарушение поверхности земельного участка и обработка почвы на глубину более 0,3 метра, осуществляется на основании письменного разрешения эксплуатационной организации газораспределительных сетей.

Раздел 2

Сведения о местоположении границ объекта

1. Система координат МСК-48, зона 1

2. Сведения о характерных точках границ объекта

Обозначение характерных точек границ	Координаты, м		Метод определения координат характерной точки	Средняя квадратическая погрешность положения характерной точки (Mt), м	Описание обозначения точки на местности (при наличии)
	X	Y			
1	2	3	4	5	6
1	398655.89	1277681.03	Метод спутниковых геодезических измерений	0.10	-
2	398658.39	1277684.15	Метод спутниковых геодезических измерений	0.10	-
3	398641.00	1277698.10	Метод спутниковых геодезических измерений	0.10	-
4	398619.37	1277699.23	Метод спутниковых геодезических измерений	0.10	-
5	398616.92	1277702.68	Метод спутниковых геодезических измерений	0.10	-
6	398598.10	1277715.31	Метод спутниковых геодезических измерений	0.10	-
7	398595.88	1277711.99	Метод спутниковых геодезических измерений	0.10	-
8	398614.07	1277699.77	Метод спутниковых геодезических измерений	0.10	-
9	398617.23	1277695.33	Метод спутниковых геодезических измерений	0.10	-
10	398639.51	1277694.17	Метод спутниковых геодезических измерений	0.10	-
1	398655.89	1277681.03	Метод спутниковых геодезических измерений	0.10	-

3. Сведения о характерных точках части (частей) границы объекта

Обозначение характерных точек части границы	Координаты, м		Метод определения координат характерной точки	Средняя квадратическая погрешность положения характерной точки (Mt), м	Описание обозначения точки на местности (при наличии)
	X	Y			
1	2	3	4	5	6
-	-	-	-	-	-

Раздел 3

Сведения о местоположении измененных (уточненных) границ объекта

1. Система координат -


2. Сведения о характерных точках границ объекта

Обозначение характерных точек границ	Существующие координаты, м		Измененные (уточненные) координаты, м		Метод определения координат характерной точки	Средняя квадратическая погрешность положения характерной точки (Mt), м	Описание обозначения точки на местности (при наличии)
	X	Y	X	Y			
1	2	3	4	5	6	7	8
-	-	-	-	-	-	-	

3. Сведения о характерных точках части (частей) границы объекта

Обозначение характерных точек части границы	Существующие координаты, м		Измененные (уточненные) координаты, м		Метод определения координат характерной точки	Средняя квадратическая погрешность положения характерной точки (Mt), м	Описание обозначения точки на местности (при наличии)
	X	Y	X	Y			
1	2	3	4	5	6	7	8
-	-	-	-	-	-	-	

План границ объекта

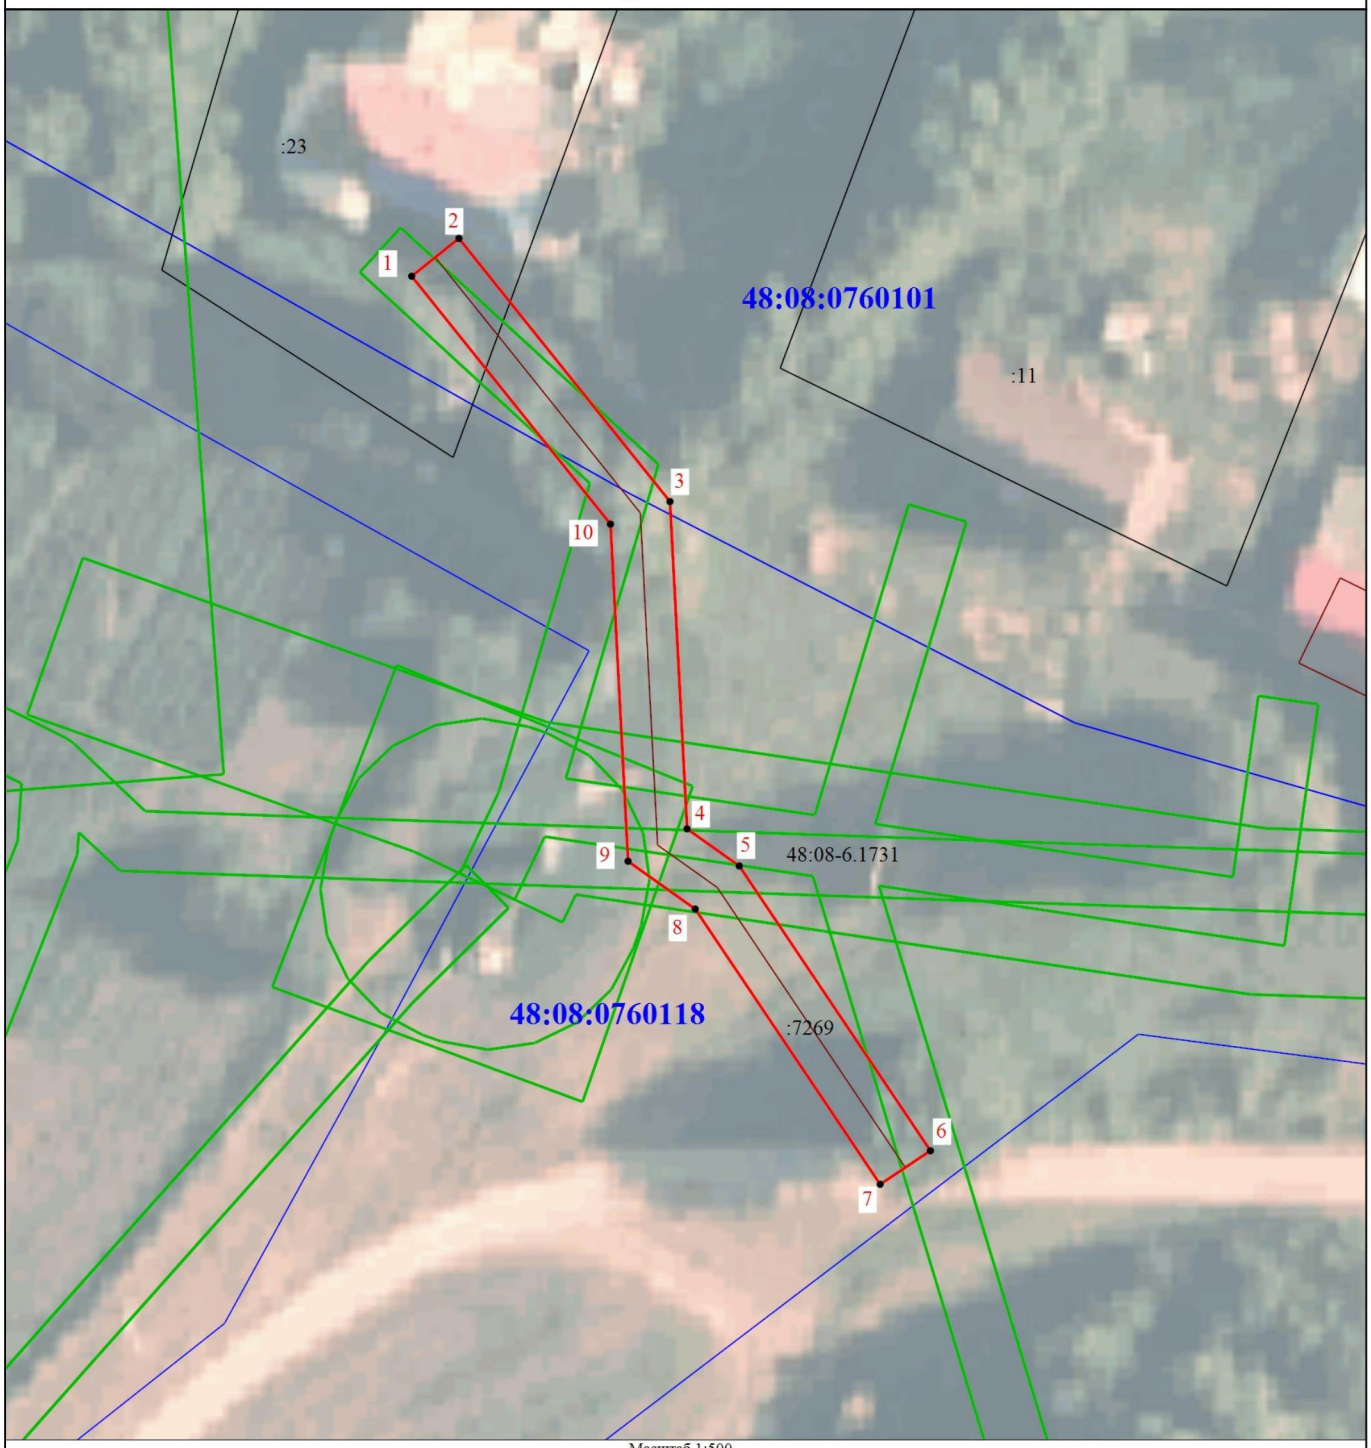

Масштаб 1:500

Условные обозначения

•	- Характерная точка границы, сведения о которой позволяют однозначно определить ее положение на местности
1	- Обозначение новой характерной точки
	- Часть границы, сведения ЕГРН о которой позволяют однозначно определить ее положение на местности
	- Граница здания, сооружения
	- Граница зоны с особыми условиями
48:08:0760101	- Номер кадастрового квартала
48:08-6.1829	- Зона с особыми условиями использования территории 48:08-6.1829 — Охранная зона инженерных коммуникаций
:7269	- Кадастровый номер сооружения
	- Граница охранной зоны
	- Граница кадастрового квартала
:23	- Кадастровый номер земельного участка и объекта капитального строительства

Подпись _____ Дата "15" 12 2025 г.

Место для оттиска печати (при наличии) лица, составившего описание местоположения границ объекта

ГРАФИЧЕСКОЕ ОПИСАНИЕ
местоположения границ населенных пунктов, территориальных зон, особо охраняемых природных территорий, зон с особыми условиями использования территории

Охранная зона сооружения: газопровод низкого давления. Местоположение: Российская Федерация, Липецкая область, муниципальный район Задонский, сельское поселение Бутырский сельсовет, село Бутырки, улица Заречная, к жилому дому 22 А. Назначение: 10) сооружения коммунального хозяйства. Протяженность: 73 м.

(наименование объекта, местоположение границ которого описано (далее - объект))

Раздел 1

Сведения об объекте

№ п/п	Характеристики объекта	Описание характеристик
1	2	3
1.	Местоположение объекта	Липецкая область, м.р-н Задонский, с.п Бутырский сельсовет, село Бутырки
2.	Площадь объекта +/- величина погрешности определения площади (Р +/- Дельта Р)	251 +/- 6 м²
3.	Иные характеристики объекта	Ограничения использования объектов недвижимости предусмотрены п.14, 15, 16 Постановления Правительства Российской Федерации "Об утверждении Правил охраны газораспределительных сетей" № 878 от 20.11.2000 г. 14. На земельные участки, входящие в охранные зоны газораспределительных сетей, в целях предупреждения их повреждения или нарушения условий их нормальной эксплуатации налагаются ограничения (обременения), которыми запрещается юридическим и физическим лицам, являющимся собственниками, владельцами или пользователями земельных участков, расположенных в пределах охранных зон газораспределительных сетей, либо проектирующих объекты жилищно-гражданского и производственного назначения, объекты инженерной, транспортной и социальной инфраструктуры, либо осуществляющих в границах указанных земельных участков любую хозяйственную деятельность: а) строить объекты жилищно-гражданского и производственного назначения; б) сносить и реконструировать мосты, коллекторы, автомобильные и железные дороги с расположенными на них газораспределительными сетями без предварительного выноса этих газопроводов по согласованию с эксплуатационными организациями; в) разрушать берегоукрепительные сооружения, водопропускные устройства, земляные и иные сооружения, предохраняющие газораспределительные сети от разрушений; г) перемещать, повреждать, засыпать и уничтожать опознавательные знаки, контрольно-измерительные пункты и другие устройства газораспределительных сетей; д) устраивать свалки и склады, разливать растворы кислот, солей, щелочей и других химически активных веществ; е) огораживать и перегораживать охранные зоны, препятствовать доступу персонала эксплуатационных организаций к газораспределительным сетям, проведению обслуживания и устранению повреждений газораспределительных сетей; ж) разводить огонь и размещать источники огня; з) рыть погреба, копать и обрабатывать почву сельскохозяйственными и мелиоративными орудиями и механизмами на глубину более 0,3 метра; и) открывать калитки и двери газорегуляторных пунктов, станций катодной и дренажной защиты, люки подземных колодцев, включать или отключать электроснабжение средств связи, освещения и систем телемеханики; к) набрасывать, приставлять и привязывать к опорам и надземным газопроводам, ограждениям и зданиям газораспределительных сетей посторонние предметы, лестницы, влезать на них; л) самовольно подключаться к газораспределительным сетям. 15. Лесохозяйственные, сельскохозяйственные и другие работы, не подпадающие под ограничения, указанные в пункте 14 настоящих Правил, и не связанные с нарушением земельного горизонта и обработкой почвы на глубину более 0,3 метра, производятся собственниками, владельцами или пользователями земельных участков в охранной зоне газораспределительной сети при условии предварительного письменного уведомления эксплуатационной организации не менее чем за 3 рабочих дня до начала работ. 16. Хозяйственная деятельность в охранных зонах газораспределительных сетей, не предусмотренная пунктами 14 и 15 настоящих Правил, при которой производится нарушение поверхности земельного участка и обработка почвы на глубину более 0,3 метра, осуществляется на основании письменного разрешения эксплуатационной организации газораспределительных сетей.

Раздел 2

Сведения о местоположении границ объекта

1. Система координат МСК-48, зона 1

2. Сведения о характерных точках границ объекта

Обозначение характерных точек границ	Координаты, м		Метод определения координат характерной точки	Средняя квадратическая погрешность положения характерной точки (Mt), м	Описание обозначения точки на местности (при наличии)
	X	Y			
1	2	3	4	5	6
1	411097.28	1282641.76	Метод спутниковых геодезических измерений	0.10	-
2	411096.42	1282645.66	Метод спутниковых геодезических измерений	0.10	-
3	411090.33	1282644.33	Метод спутниковых геодезических измерений	0.10	-
4	411062.65	1282645.14	Метод спутниковых геодезических измерений	0.10	-
5	411034.53	1282639.22	Метод спутниковых геодезических измерений	0.10	-
6	411035.35	1282635.30	Метод спутниковых геодезических измерений	0.10	-
7	411063.02	1282641.12	Метод спутниковых геодезических измерений	0.10	-
8	411090.69	1282640.31	Метод спутниковых геодезических измерений	0.10	-
1	411097.28	1282641.76	Метод спутниковых геодезических измерений	0.10	-

3. Сведения о характерных точках части (частей) границы объекта

Обозначение характерных точек части границы	Координаты, м		Метод определения координат характерной точки	Средняя квадратическая погрешность положения характерной точки (Mt), м	Описание обозначения точки на местности (при наличии)
	X	Y			
1	2	3	4	5	6
-	-	-	-	-	-

Раздел 3

Сведения о местоположении измененных (уточненных) границ объекта

1. Система координат -


2. Сведения о характерных точках границ объекта

Обозначение характерных точек границ	Существующие координаты, м		Измененные (уточненные) координаты, м		Метод определения координат характерной точки	Средняя квадратическая погрешность положения характерной точки (Mt), м	Описание обозначения точки на местности (при наличии)
	X	Y	X	Y			
1	2	3	4	5	6	7	8
-	-	-	-	-	-	-	

3. Сведения о характерных точках части (частей) границы объекта

Обозначение характерных точек части границы	Существующие координаты, м		Измененные (уточненные) координаты, м		Метод определения координат характерной точки	Средняя квадратическая погрешность положения характерной точки (Mt), м	Описание обозначения точки на местности (при наличии)
	X	Y	X	Y			
1	2	3	4	5	6	7	8
-	-	-	-	-	-	-	

План границ объекта

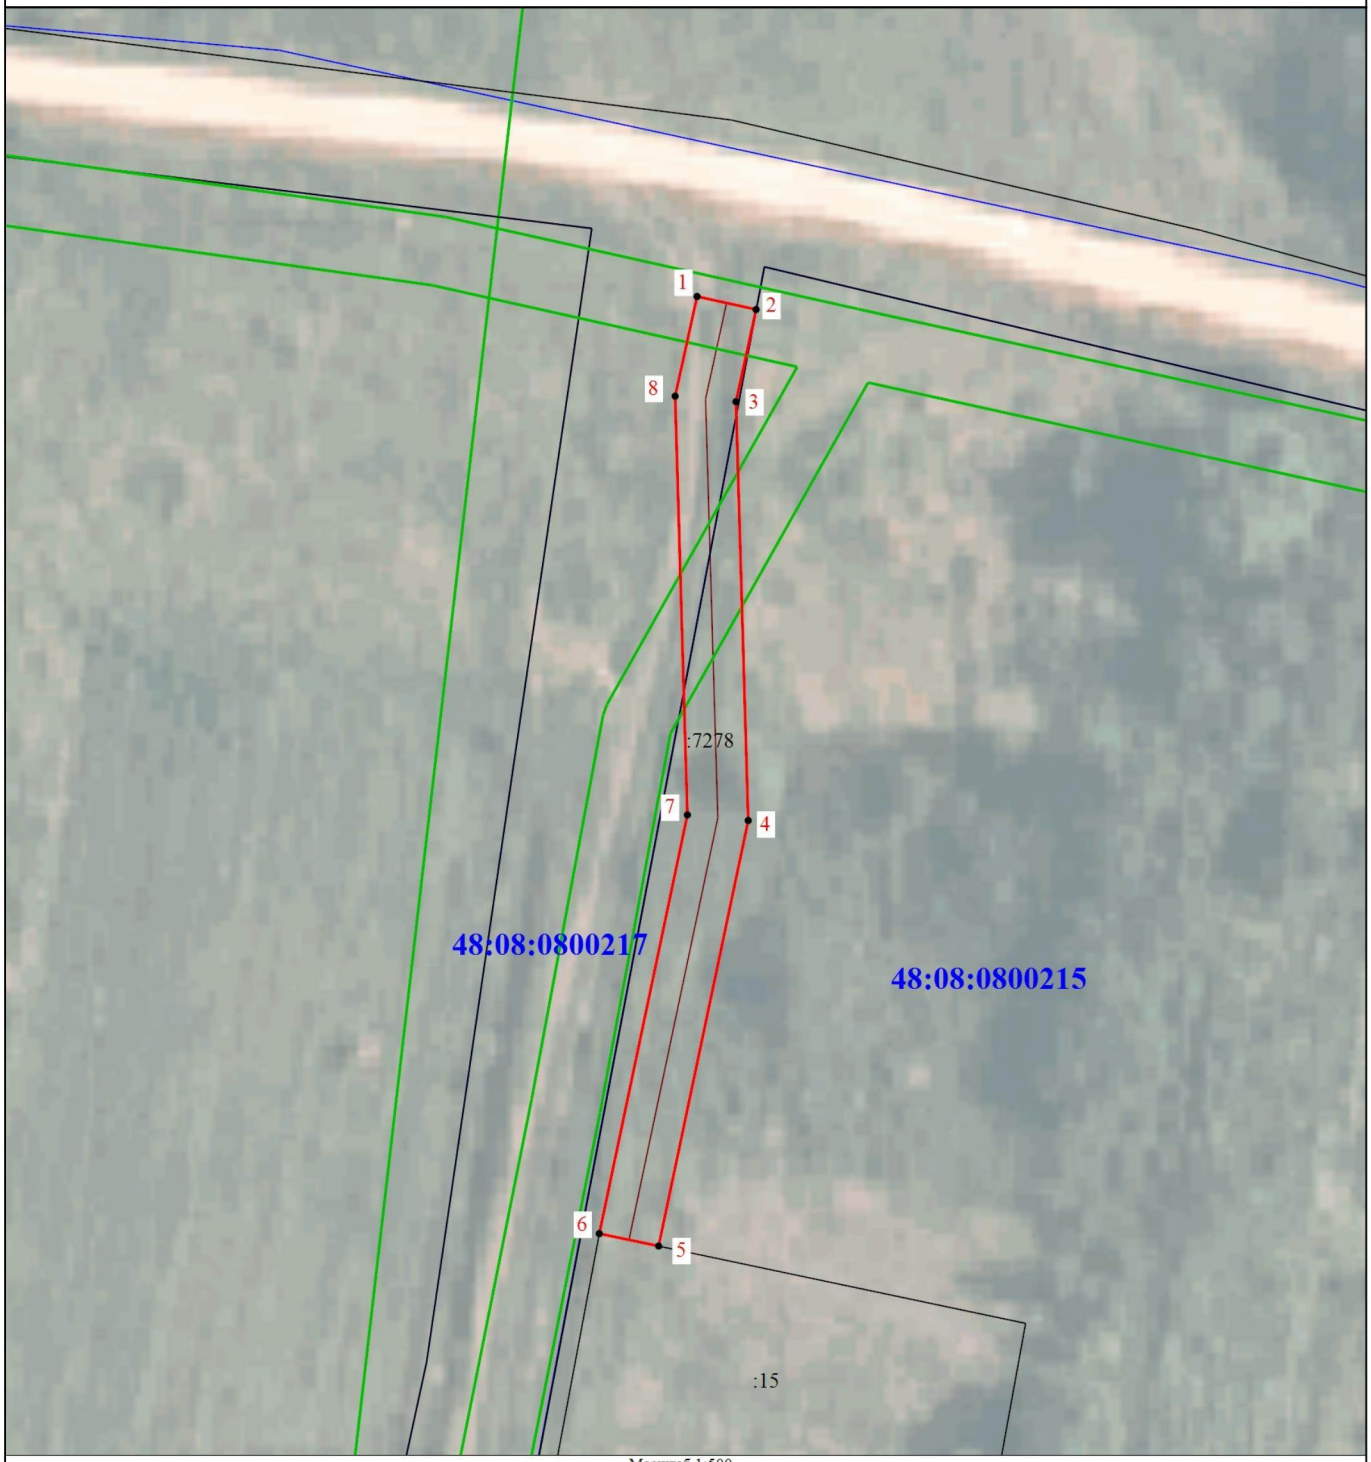

Масштаб 1:500

Условные обозначения

•	- Характерная точка границы, сведения о которой позволяют однозначно определить ее положение на местности
:7278	- Кадастровый номер сооружения
	- Граница сооружения
	- Граница кадастрового квартала
48:08:0800217	- Номер кадастрового квартала
1	- Обозначение новой характерной точки
	- Часть границы, сведения ЕГРН о которой позволяют однозначно определить ее положение на местности
	- Граница охранной зоны
	- Граница зоны с особыми условиями

Подпись _____ Дата "15" 12 2025 г.

Место для оттиска печати (при наличии) лица, составившего описание местоположения границ объекта

ГРАФИЧЕСКОЕ ОПИСАНИЕ
местоположения границ населенных пунктов, территориальных зон, особо охраняемых природных территорий, зон с особыми условиями использования территории

Охранная зона сооружения: Газопровод. Местоположение: Российская Федерация, Липецкая область, Задонский район, д Нечаевка, ул.Восточная, к ж.д. № 8. Назначение: иное сооружение (газопровод). Протяженность: 48 м.

(наименование объекта, местоположение границ которого описано (далее - объект))

Раздел 1

Сведения об объекте

№ п/п	Характеристики объекта	Описание характеристик
1	2	3
1.	Местоположение объекта	Липецкая область, м.р-н Задонский, с.п Кашарский сельсовет, деревня Нечаевка
2.	Площадь объекта +/- величина погрешности определения площади (Р +/- Дельта Р)	173 +/- 5 м²
3.	Иные характеристики объекта	Ограничения использования объектов недвижимости предусмотрены п.14, 15, 16 Постановления Правительства Российской Федерации "Об утверждении Правил охраны газораспределительных сетей" № 878 от 20.11.2000 г. 14. На земельные участки, входящие в охранные зоны газораспределительных сетей, в целях предупреждения их повреждения или нарушения условий их нормальной эксплуатации налагаются ограничения (обременения), которыми запрещается юридическим и физическим лицам, являющимся собственниками, владельцами или пользователями земельных участков, расположенных в пределах охранных зон газораспределительных сетей, либо проектирующих объекты жилищно-гражданского и производственного назначения, объекты инженерной, транспортной и социальной инфраструктуры, либо осуществляющих в границах указанных земельных участков любую хозяйственную деятельность: а) строить объекты жилищно-гражданского и производственного назначения; б) сносить и реконструировать мосты, коллекторы, автомобильные и железные дороги с расположенными на них газораспределительными сетями без предварительного выноса этих газопроводов по согласованию с эксплуатационными организациями; в) разрушать берегоукрепительные сооружения, водопропускные устройства, земляные и иные сооружения, предохраняющие газораспределительные сети от разрушений; г) перемещать, повреждать, засыпать и уничтожать опознавательные знаки, контрольно-измерительные пункты и другие устройства газораспределительных сетей; д) устраивать свалки и склады, разливать растворы кислот, солей, щелочей и других химически активных веществ; е) ограживать и перегораживать охранные зоны, препятствовать доступу персонала эксплуатационных организаций к газораспределительным сетям, проведению обслуживания и устранению повреждений газораспределительных сетей; ж) разводить огонь и размещать источники огня; з) рыть погреба, копать и обрабатывать почву сельскохозяйственными и мелиоративными орудиями и механизмами на глубину более 0,3 метра; и) открывать калитки и двери газорегуляторных пунктов, станций катодной и дренажной защиты, люки подземных колодцев, включать или отключать электроснабжение средств связи, освещения и систем телемеханики; к) набрасывать, приставлять и привязывать к опорам и надземным газопроводам, ограждениям и зданиям газораспределительных сетей посторонние предметы, лестницы, влезать на них; л) самовольно подключаться к газораспределительным сетям. 15. Лесохозяйственные, сельскохозяйственные и другие работы, не подпадающие под ограничения, указанные в пункте 14 настоящих Правил, и не связанные с нарушением земельного горизонта и обработкой почвы на глубину более 0,3 метра, производятся собственниками, владельцами или пользователями земельных участков в охранной зоне газораспределительной сети при условии предварительного письменного уведомления эксплуатационной организации не менее чем за 3 рабочих дня до начала работ. 16. Хозяйственная деятельность в охранных зонах газораспределительных сетей, не предусмотренная пунктами 14 и 15 настоящих Правил, при которой производится нарушение поверхности земельного участка и обработка почвы на глубину более 0,3 метра, осуществляется на основании письменного разрешения эксплуатационной организации газораспределительных сетей.

Раздел 2

Сведения о местоположении границ объекта

1. Система координат МСК-48, зона 1

2. Сведения о характерных точках границ объекта

Обозначение характерных точек границ	Координаты, м		Метод определения координат характерной точки	Средняя квадратическая погрешность положения характерной точки (Mt), м	Описание обозначения точки на местности (при наличии)
	X	Y			
1	2	3	4	5	6
1	405024.82	1283674.69	Метод спутниковых геодезических измерений	0.10	-
2	405026.14	1283678.47	Метод спутниковых геодезических измерений	0.10	-
3	405024.09	1283679.19	Метод спутниковых геодезических измерений	0.10	-
4	405003.06	1283670.75	Метод спутниковых геодезических измерений	0.10	-
5	404985.77	1283677.17	Метод спутниковых геодезических измерений	0.10	-
6	404984.37	1283673.43	Метод спутниковых геодезических измерений	0.10	-
7	405003.13	1283666.46	Метод спутниковых геодезических измерений	0.10	-
8	405024.19	1283674.91	Метод спутниковых геодезических измерений	0.10	-
1	405024.82	1283674.69	Метод спутниковых геодезических измерений	0.10	-

3. Сведения о характерных точках части (частей) границы объекта

Обозначение характерных точек части границы	Координаты, м		Метод определения координат характерной точки	Средняя квадратическая погрешность положения характерной точки (Mt), м	Описание обозначения точки на местности (при наличии)
	X	Y			
1	2	3	4	5	6
-	-	-	-	-	-

Раздел 3

Сведения о местоположении измененных (уточненных) границ объекта

1. Система координат -

2. Сведения о характерных точках границ объекта

Обозначение характерных точек границ	Существующие координаты, м		Измененные (уточненные) координаты, м		Метод определения координат характерной точки	Средняя квадратическая погрешность положения характерной точки (Mt), м	Описание обозначения точки на местности (при наличии)
	X	Y	X	Y			
1	2	3	4	5	6	7	8
-	-	-	-	-	-	-	

3. Сведения о характерных точках части (частей) границы объекта

Обозначение характерных точек части границы	Существующие координаты, м		Измененные (уточненные) координаты, м		Метод определения координат характерной точки	Средняя квадратическая погрешность положения характерной точки (Mt), м	Описание обозначения точки на местности (при наличии)
	X	Y	X	Y			
1	2	3	4	5	6	7	8
-	-	-	-	-	-	-	

План границ объекта



Масштаб 1:500

Условные обозначения

•	- Характерная точка границы, сведения о которой позволяют однозначно определить ее положение на местности	1	- Обозначение новой характерной точки
:7455	- Кадастровый номер сооружения		- Часть границы, сведения ЕГРН о которой позволяют однозначно определить ее положение на местности
	- Граница охранной зоны		- Граница здания, сооружения
	- Граница кадастрового квартала		- Граница зоны с особыми условиями
:23	- Кадастровый номер земельного участка и объекта капитального строительства	48:08:1340101	- Номер кадастрового квартала

КОПЦЕВА НАСТАСИЯ СЕРГЕЕВНА

Подпись _____ Дата "15" 12 2025 г.

Место для оттиска печати (при наличии) лица, составившего описание местоположения границ объекта

ГРАФИЧЕСКОЕ ОПИСАНИЕ
местоположения границ населенных пунктов, территориальных зон, особо охраняемых природных территорий, зон с особыми условиями использования территории

Охранная зона сооружения: Газопровод к объекту: "Заправка автомобилей". Местоположение: Липецкая область, муниципальный район Задонский, сельское поселение Верхнеказаченский сельсовет, село Уткино, кад номер з/у 48:08:0860305:5. Назначение: 10) сооружения коммунального хозяйства. Протяженность: 2158 м.

(наименование объекта, местоположение границ которого описано (далее - объект))

Раздел 1

Сведения об объекте

№ п/п	Характеристики объекта	Описание характеристик
1	2	3
1.	Местоположение объекта	Липецкая область, м.р-н Задонский, с.п Верхнеказаченский сельсовет
2.	Площадь объекта +/- величина погрешности определения площади (Р +/- Дельта Р)	8577 +/- 32 м²
3.	Иные характеристики объекта	Ограничения использования объектов недвижимости предусмотрены п.14, 15, 16 Постановления Правительства Российской Федерации "Об утверждении Правил охраны газораспределительных сетей" № 878 от 20.11.2000 г. 14. На земельные участки, входящие в охранные зоны газораспределительных сетей, в целях предупреждения их повреждения или нарушения условий их нормальной эксплуатации налагаются ограничения (обременения), которыми запрещается юридическим и физическим лицам, являющимся собственниками, владельцами или пользователями земельных участков, расположенных в пределах охранных зон газораспределительных сетей, либо проектирующих объекты жилищно-гражданского и производственного назначения, объекты инженерной, транспортной и социальной инфраструктуры, либо осуществляющих в границах указанных земельных участков любую хозяйственную деятельность: а) строить объекты жилищно-гражданского и производственного назначения; б) сносить и реконструировать мосты, коллекторы, автомобильные и железные дороги с расположенными на них газораспределительными сетями без предварительного выноса этих газопроводов по согласованию с эксплуатационными организациями; в) разрушать берегоукрепительные сооружения, водопропускные устройства, земляные и иные сооружения, предохраняющие газораспределительные сети от разрушений; г) перемещать, повреждать, засыпать и уничтожать опознавательные знаки, контрольно-измерительные пункты и другие устройства газораспределительных сетей; д) устраивать свалки и склады, разливать растворы кислот, солей, щелочей и других химически активных веществ; е) огораживать и перегораживать охранные зоны, препятствовать доступу персонала эксплуатационных организаций к газораспределительным сетям, проведению обслуживания и устранению повреждений газораспределительных сетей; ж) разводить огонь и размещать источники огня; з) рыть погреба, копать и обрабатывать почву сельскохозяйственными и мелиоративными орудиями и механизмами на глубину более 0,3 метра; и) открывать калитки и двери газорегуляторных пунктов, станций катодной и дренажной защиты, люки подземных колодцев, включать или отключать электроснабжение средств связи, освещения и систем телемеханики; к) набрасывать, приставлять и привязывать к опорам и надземным газопроводам, ограждениям и зданиям газораспределительных сетей посторонние предметы, лестницы, влезать на них; л) самовольно подключаться к газораспределительным сетям. 15. Лесохозяйственные, сельскохозяйственные и другие работы, не подпадающие под ограничения, указанные в пункте 14 настоящих Правил, и не связанные с нарушением земельного горизонта и обработкой почвы на глубину более 0,3 метра, производятся собственниками, владельцами или пользователями земельных участков в охранной зоне газораспределительной сети при условии предварительного письменного уведомления эксплуатационной организации не менее чем за 3 рабочих дня до начала работ. 16. Хозяйственная деятельность в охранных зонах газораспределительных сетей, не предусмотренная пунктами 14 и 15 настоящих Правил, при которой производится нарушение поверхности земельного участка и обработка почвы на глубину более 0,3 метра, осуществляется на основании письменного разрешения эксплуатационной организации газораспределительных сетей.

Раздел 2

Сведения о местоположении границ объекта

1. Система координат МСК-48, зона 1

2. Сведения о характерных точках границ объекта

Обозначение характерных точек границ	Координаты, м		Метод определения координат характерной точки	Средняя квадратическая погрешность положения характерной точки (Mt), м	Описание обозначения точки на местности (при наличии)
	X	Y			
1	2	3	4	5	6
1	390671.24	1281296.87	Метод спутниковых геодезических измерений (определений)	0.10	-
2	390703.08	1281364.60	Метод спутниковых геодезических измерений (определений)	0.10	-
3	390767.60	1281391.92	Метод спутниковых геодезических измерений (определений)	0.10	-
4	390810.79	1281409.91	Метод спутниковых геодезических измерений (определений)	0.10	-
5	390861.79	1281412.77	Метод спутниковых геодезических измерений (определений)	0.10	-
6	390915.37	1281434.09	Метод спутниковых геодезических измерений (определений)	0.10	-
7	390942.08	1281453.17	Метод спутниковых геодезических измерений (определений)	0.10	-
8	390993.41	1281501.37	Метод спутниковых геодезических измерений (определений)	0.10	-
9	391062.96	1281586.35	Метод спутниковых геодезических измерений (определений)	0.10	-
10	391121.05	1281657.00	Метод спутниковых геодезических измерений (определений)	0.10	-
11	391175.63	1281725.58	Метод спутниковых геодезических измерений (определений)	0.10	-

2. Сведения о характерных точках границ объекта

Обозначение характерных точек границ	Координаты, м		Метод определения координат характерной точки	Средняя квадратическая погрешность положения характерной точки (Mt), м	Описание обозначения точки на местности (при наличии)
	X	Y			
1	2	3	4	5	6
12	391156.29	1281761.19	Метод спутниковых геодезических измерений (определений)	0.10	-
13	391207.23	1281845.73	Метод спутниковых геодезических измерений (определений)	0.10	-
14	391196.93	1281853.91	Метод спутниковых геодезических измерений (определений)	0.10	-
15	391246.58	1281938.78	Метод спутниковых геодезических измерений (определений)	0.10	-
16	391337.60	1282090.08	Метод спутниковых геодезических измерений (определений)	0.10	-
17	391327.64	1282118.31	Метод спутниковых геодезических измерений (определений)	0.10	-
18	391350.96	1282148.19	Метод спутниковых геодезических измерений (определений)	0.10	-
19	391346.18	1282163.17	Метод спутниковых геодезических измерений (определений)	0.10	-
20	391407.45	1282226.02	Метод спутниковых геодезических измерений (определений)	0.10	-
21	391400.08	1282232.84	Метод спутниковых геодезических измерений (определений)	0.10	-
22	391457.15	1282295.23	Метод спутниковых геодезических измерений (определений)	0.10	-
23	391443.34	1282313.40	Метод спутниковых геодезических измерений (определений)	0.10	-
24	391476.28	1282354.92	Метод спутниковых геодезических измерений (определений)	0.10	-

2. Сведения о характерных точках границ объекта

Обозначение характерных точек границ	Координаты, м		Метод определения координат характерной точки	Средняя квадратическая погрешность положения характерной точки (Mt), м	Описание обозначения точки на местности (при наличии)
	X	Y			
1	2	3	4	5	6
25	391473.64	1282363.56	Метод спутниковых геодезических измерений (определений)	0.10	-
26	391538.82	1282452.03	Метод спутниковых геодезических измерений (определений)	0.10	-
27	391527.68	1282461.00	Метод спутниковых геодезических измерений (определений)	0.10	-
28	391535.63	1282480.38	Метод спутниковых геодезических измерений (определений)	0.10	-
29	391645.06	1282741.32	Метод спутниковых геодезических измерений (определений)	0.10	-
30	391647.99	1282745.23	Метод спутниковых геодезических измерений (определений)	0.10	-
31	391707.21	1282753.19	Метод спутниковых геодезических измерений (определений)	0.10	-
32	391714.54	1282749.23	Метод спутниковых геодезических измерений (определений)	0.10	-
33	391733.08	1282757.62	Метод спутниковых геодезических измерений (определений)	0.10	-
34	391764.35	1282799.83	Метод спутниковых геодезических измерений (определений)	0.10	-
35	391757.69	1282805.46	Метод спутниковых геодезических измерений (определений)	0.10	-
36	391816.73	1282868.67	Метод спутниковых геодезических измерений (определений)	0.10	-
37	391819.58	1282871.57	Метод спутниковых геодезических измерений (определений)	0.10	-

2. Сведения о характерных точках границ объекта

Обозначение характерных точек границ	Координаты, м		Метод определения координат характерной точки	Средняя квадратическая погрешность положения характерной точки (Mt), м	Описание обозначения точки на местности (при наличии)
	X	Y			
1	2	3	4	5	6
38	391816.72	1282874.37	Метод спутниковых геодезических измерений (определений)	0.10	-
39	391813.83	1282871.42	Метод спутниковых геодезических измерений (определений)	0.10	-
40	391751.89	1282805.12	Метод спутниковых геодезических измерений (определений)	0.10	-
41	391758.90	1282799.19	Метод спутниковых геодезических измерений (определений)	0.10	-
42	391730.47	1282760.83	Метод спутниковых геодезических измерений (определений)	0.10	-
43	391714.70	1282753.69	Метод спутниковых геодезических измерений (определений)	0.10	-
44	391707.97	1282757.33	Метод спутниковых геодезических измерений (определений)	0.10	-
45	391645.79	1282748.97	Метод спутниковых геодезических измерений (определений)	0.10	-
46	391641.57	1282743.34	Метод спутниковых геодезических измерений (определений)	0.10	-
47	391531.93	1282481.91	Метод спутниковых геодезических измерений (определений)	0.10	-
48	391522.84	1282459.76	Метод спутниковых геодезических измерений (определений)	0.10	-
49	391533.32	1282451.32	Метод спутниковых геодезических измерений (определений)	0.10	-
50	391469.23	1282364.32	Метод спутниковых геодезических измерений (определений)	0.10	-

2. Сведения о характерных точках границ объекта

Обозначение характерных точек границ	Координаты, м		Метод определения координат характерной точки	Средняя квадратическая погрешность положения характерной точки (Mt), м	Описание обозначения точки на местности (при наличии)
	X	Y			
1	2	3	4	5	6
51	391471.84	1282355.76	Метод спутниковых геодезических измерений (определений)	0.10	-
52	391438.28	1282313.46	Метод спутниковых геодезических измерений (определений)	0.10	-
53	391451.95	1282295.47	Метод спутниковых геодезических измерений (определений)	0.10	-
54	391394.44	1282232.60	Метод спутниковых геодезических измерений (определений)	0.10	-
55	391401.71	1282225.87	Метод спутниковых геодезических измерений (определений)	0.10	-
56	391341.64	1282164.24	Метод спутниковых геодезических измерений (определений)	0.10	-
57	391346.50	1282148.99	Метод спутниковых геодезических измерений (определений)	0.10	-
58	391323.13	1282119.04	Метод спутниковых геодезических измерений (определений)	0.10	-
59	391333.20	1282090.51	Метод спутниковых геодезических измерений (определений)	0.10	-
60	391243.14	1281940.81	Метод спутниковых геодезических измерений (определений)	0.10	-
61	391191.72	1281852.93	Метод спутниковых геодезических измерений (определений)	0.10	-
62	391201.99	1281844.78	Метод спутниковых геодезических измерений (определений)	0.10	-
63	391151.69	1281761.29	Метод спутниковых геодезических измерений (определений)	0.10	-

2. Сведения о характерных точках границ объекта

Обозначение характерных точек границ	Координаты, м		Метод определения координат характерной точки	Средняя квадратическая погрешность положения характерной точки (Mt), м	Описание обозначения точки на местности (при наличии)
	X	Y			
1	2	3	4	5	6
64	391170.85	1281726.00	Метод спутниковых геодезических измерений (определений)	0.10	-
65	391117.93	1281659.51	Метод спутниковых геодезических измерений (определений)	0.10	-
66	391059.87	1281588.89	Метод спутниковых геодезических измерений (определений)	0.10	-
67	390990.52	1281504.14	Метод спутниковых геодезических измерений (определений)	0.10	-
68	390939.53	1281456.26	Метод спутниковых геодезических измерений (определений)	0.10	-
69	390913.45	1281437.63	Метод спутниковых геодезических измерений (определений)	0.10	-
70	390860.92	1281416.73	Метод спутниковых геодезических измерений (определений)	0.10	-
71	390809.88	1281413.87	Метод спутниковых геодезических измерений (определений)	0.10	-
72	390766.06	1281395.61	Метод спутниковых геодезических измерений (определений)	0.10	-
73	390700.11	1281367.68	Метод спутниковых геодезических измерений (определений)	0.10	-
74	390667.62	1281298.57	Метод спутниковых геодезических измерений (определений)	0.10	-
1	390671.24	1281296.87	Метод спутниковых геодезических измерений (определений)	0.10	-

3. Сведения о характерных точках части (частей) границы объекта

Обозначение характерных точек части границы	Координаты, м		Метод определения координат характерной точки	Средняя квадратическая погрешность положения характерной точки (Mt), м	Описание обозначения точки на местности (при наличии)
	X	Y			
1	2	3	4	5	6
-	-	-	-	-	-

Раздел 3

Сведения о местоположении измененных (уточненных) границ объекта

1. Система координат -


2. Сведения о характерных точках границ объекта

Обозначение характерных точек границ	Существующие координаты, м		Измененные (уточненные) координаты, м		Метод определения координат характерной точки	Средняя квадратическая погрешность положения характерной точки (Mt), м	Описание обозначения точки на местности (при наличии)
	X	Y	X	Y			
1	2	3	4	5	6	7	8
-	-	-	-	-	-	-	

3. Сведения о характерных точках части (частей) границы объекта

Обозначение характерных точек части границы	Существующие координаты, м		Измененные (уточненные) координаты, м		Метод определения координат характерной точки	Средняя квадратическая погрешность положения характерной точки (Mt), м	Описание обозначения точки на местности (при наличии)
	X	Y	X	Y			
1	2	3	4	5	6	7	8
-	-	-	-	-	-	-	

План границ объекта

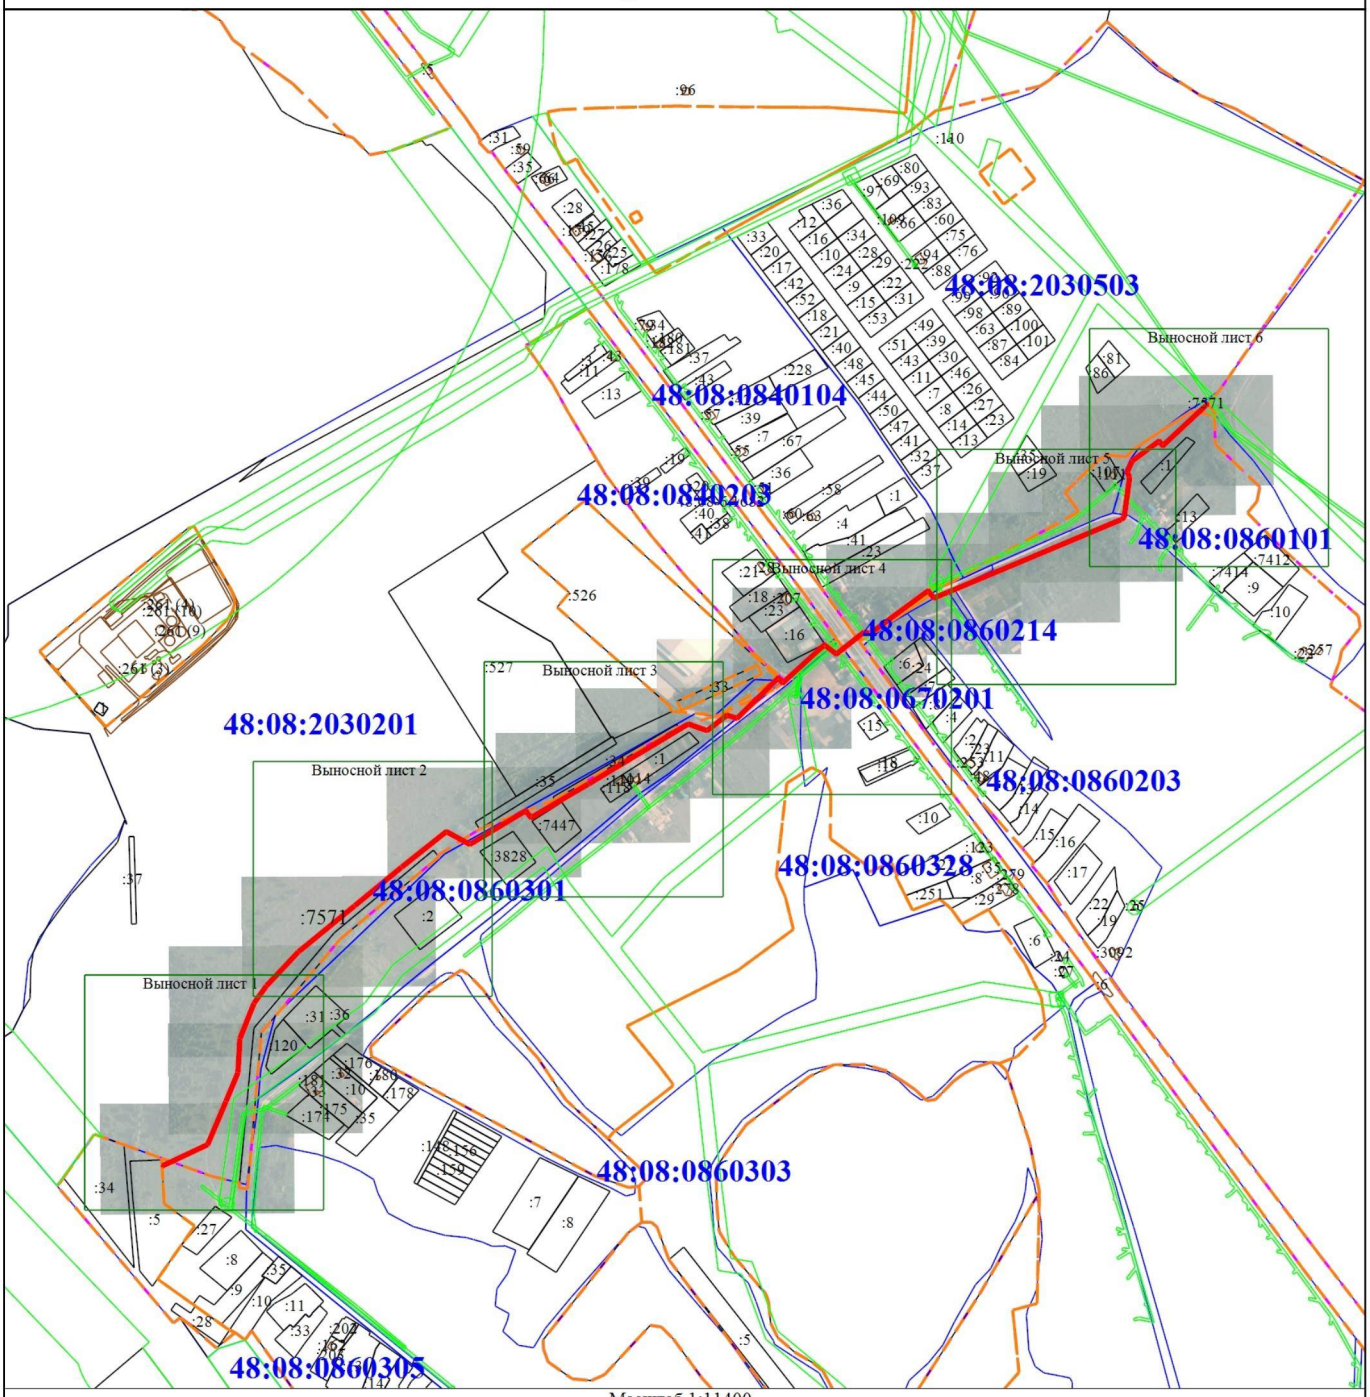

Масштаб 1:11400

Условные обозначения

•	- Характерная точка границы, сведения о которой позволяют однозначно определить ее положение на местности
1	- Обозначение новой характерной точки
:33	- Кадастровый номер земельного участка и объекта капитального строительства
	- Граница охранной зоны
	- Граница здания, сооружения
	- Граница кадастрового квартала
	- Граница населенного пункта
	- Граница территориальной зоны
	- Граница зоны с особыми условиями
48:08:2030503	- Номер кадастрового квартала
:7571	- Обозначение контура сооружения


КОПЦЕВА НАСТАСИЯ СЕРГЕЕВНА

Подпись _____ Дата "15" 12 2025 г.

Место для оттиска печати (при наличии) лица, составившего описание местоположения границ объекта

План границ объекта

Выносной лист 1

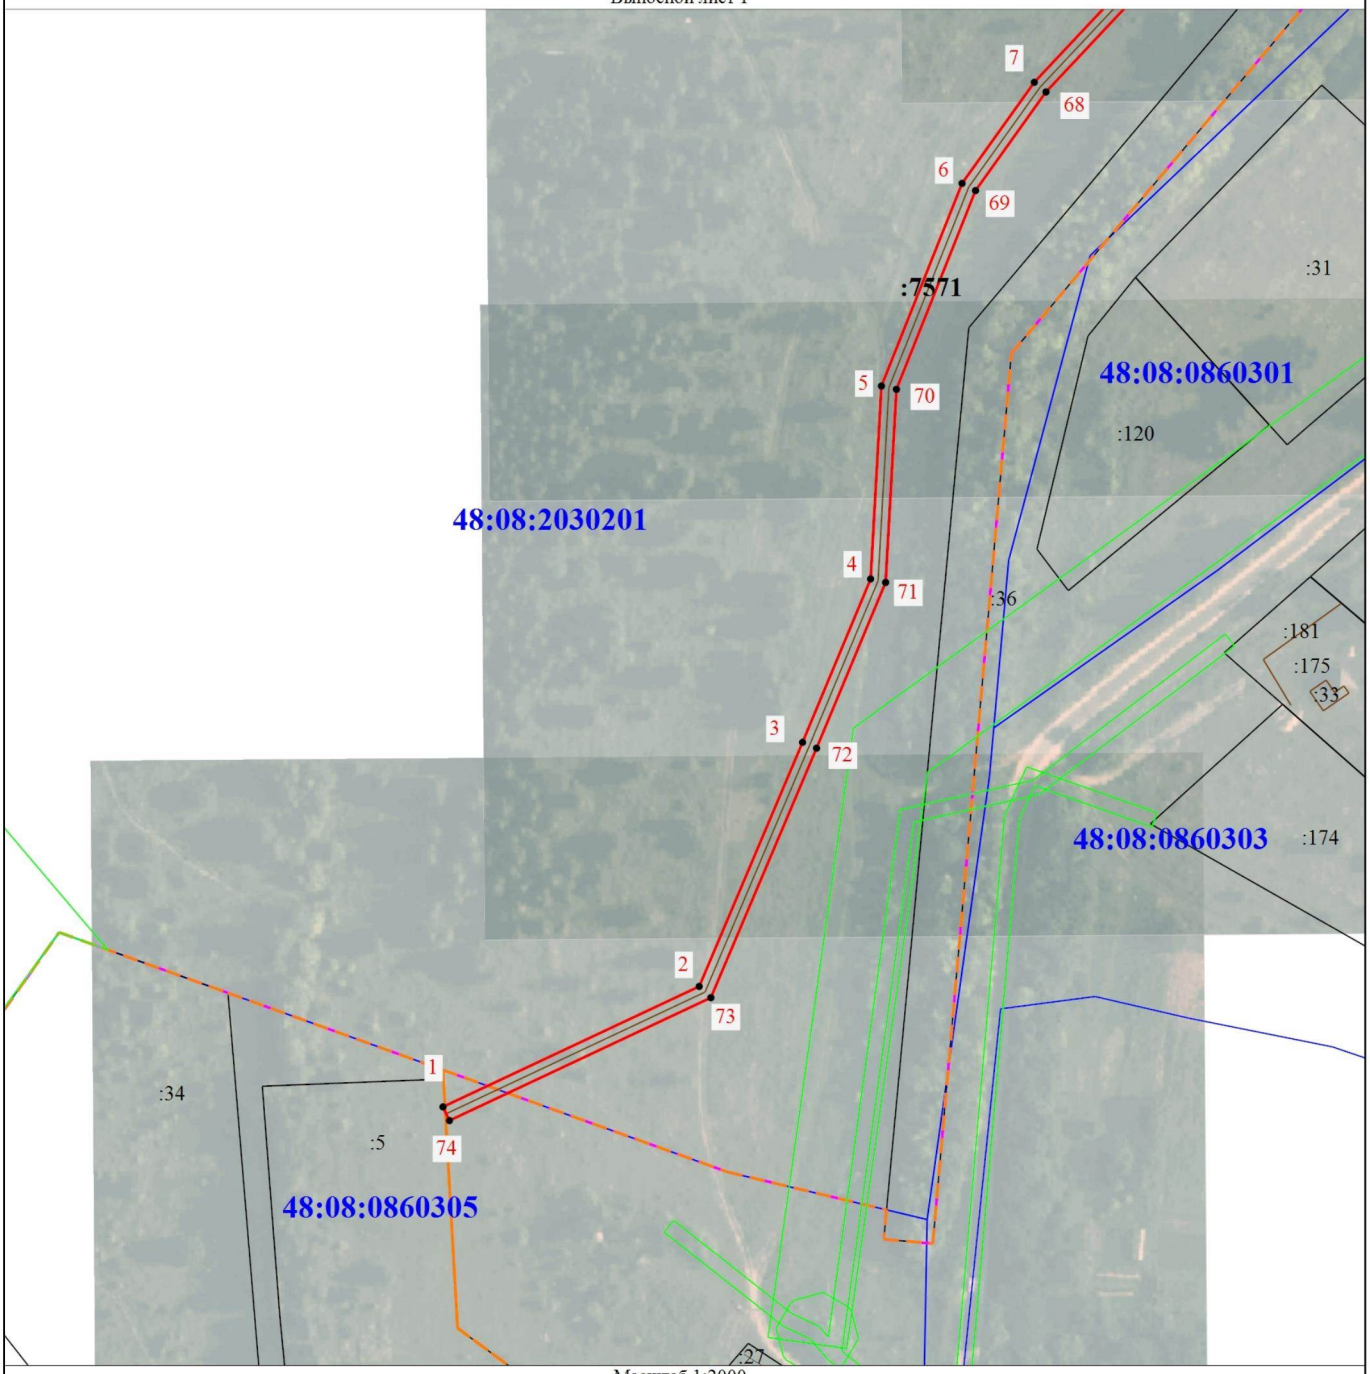

Масштаб 1:2000

Условные обозначения


• - Характерная точка границы, сведения о которой позволяют однозначно определить ее положение на местности	1 - Обозначение новой характерной точки
:36 - Кадастровый номер земельного участка и объекта капитального строительства	- Граница охранной зоны
- Граница здания, сооружения	- Граница кадастрового квартала
- Граница территориальной зоны	- Граница зоны с особыми условиями
:7571 - Обозначение контура сооружения	48:08:0860303 - Номер кадастрового квартала

Подпись _____ Дата "15" 12 2025 г.

Место для оттиска печати (при наличии) лица, составившего описание местоположения границ объекта

План границ объекта

Выносной лист 2

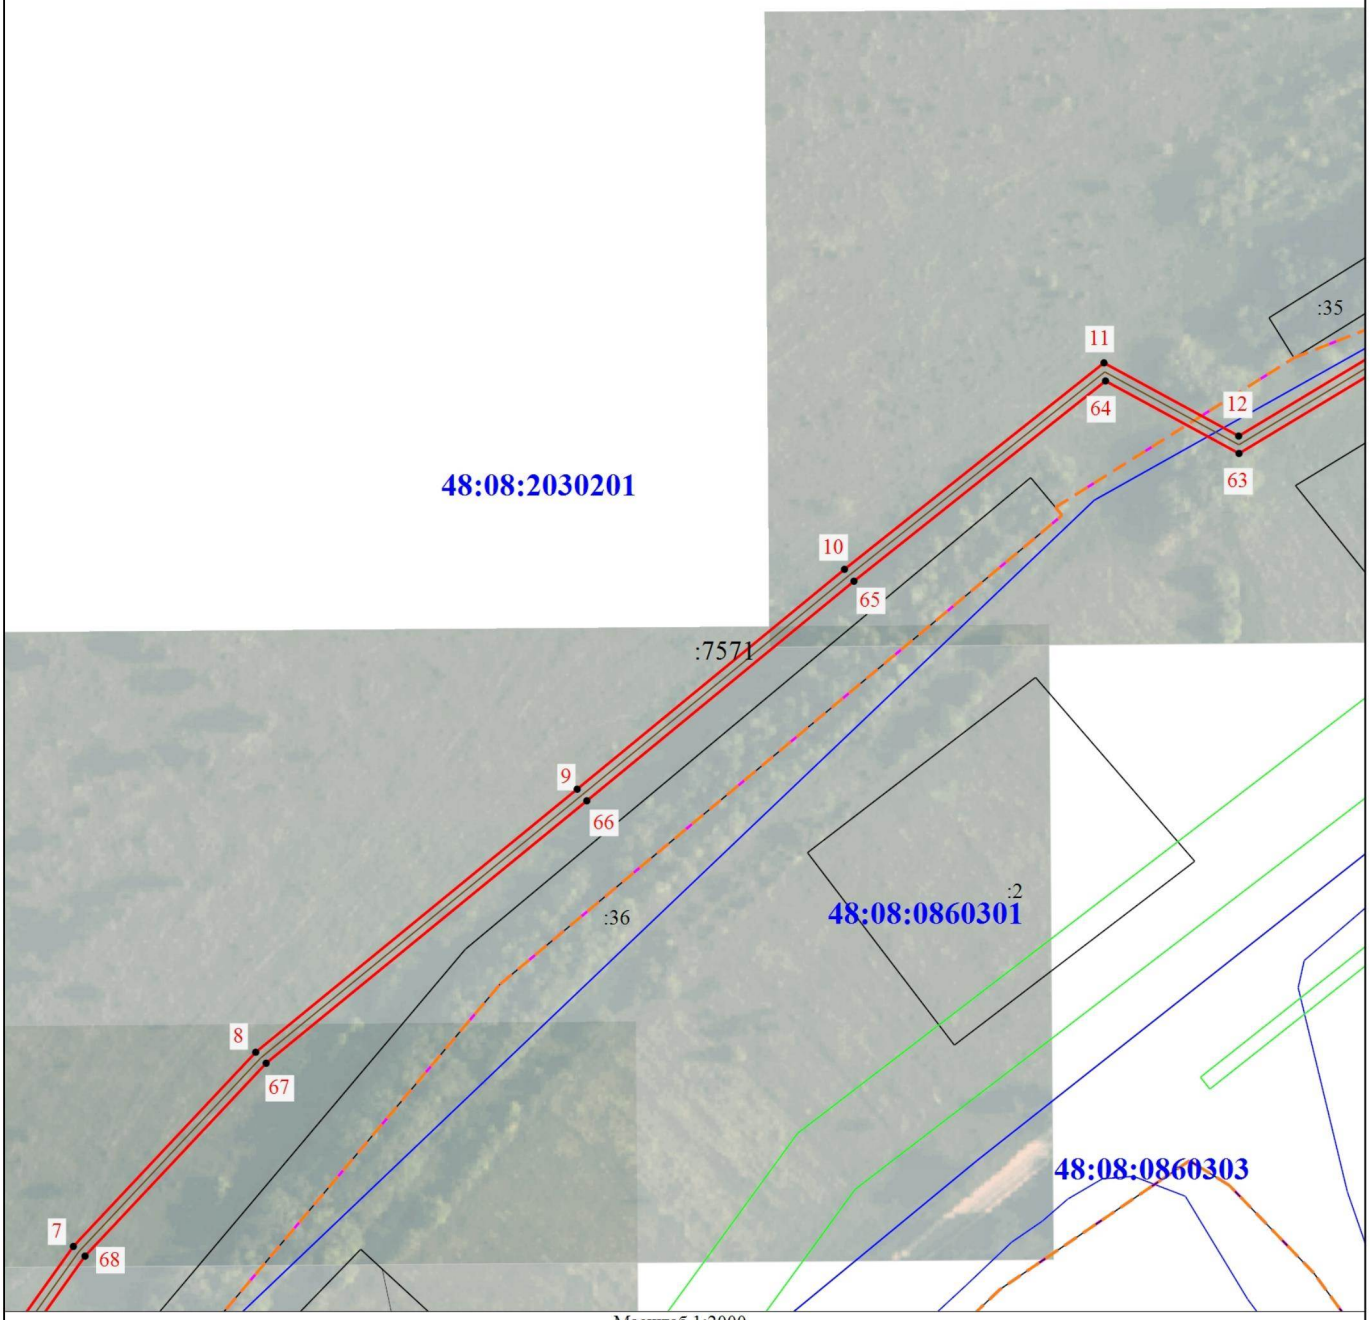

Масштаб 1:2000

Условные обозначения


• - Характерная точка границы, сведения о которой позволяют однозначно определить ее положение на местности	1 - Обозначение новой характерной точки
:35 - Кадастровый номер земельного участка и объекта капитального строительства	- Граница охранной зоны
- Граница здания, сооружения	- Граница кадастрового квартала
- Граница территориальной зоны	- Граница зоны с особыми условиями
48:08:0860303 - Номер кадастрового квартала	:7571 - Обозначение контура сооружения

Подпись _____ Дата "15" 12 2025 г.

Место для оттиска печати (при наличии) лица, составившего описание местоположения границ объекта

План границ объекта

Выносной лист 3

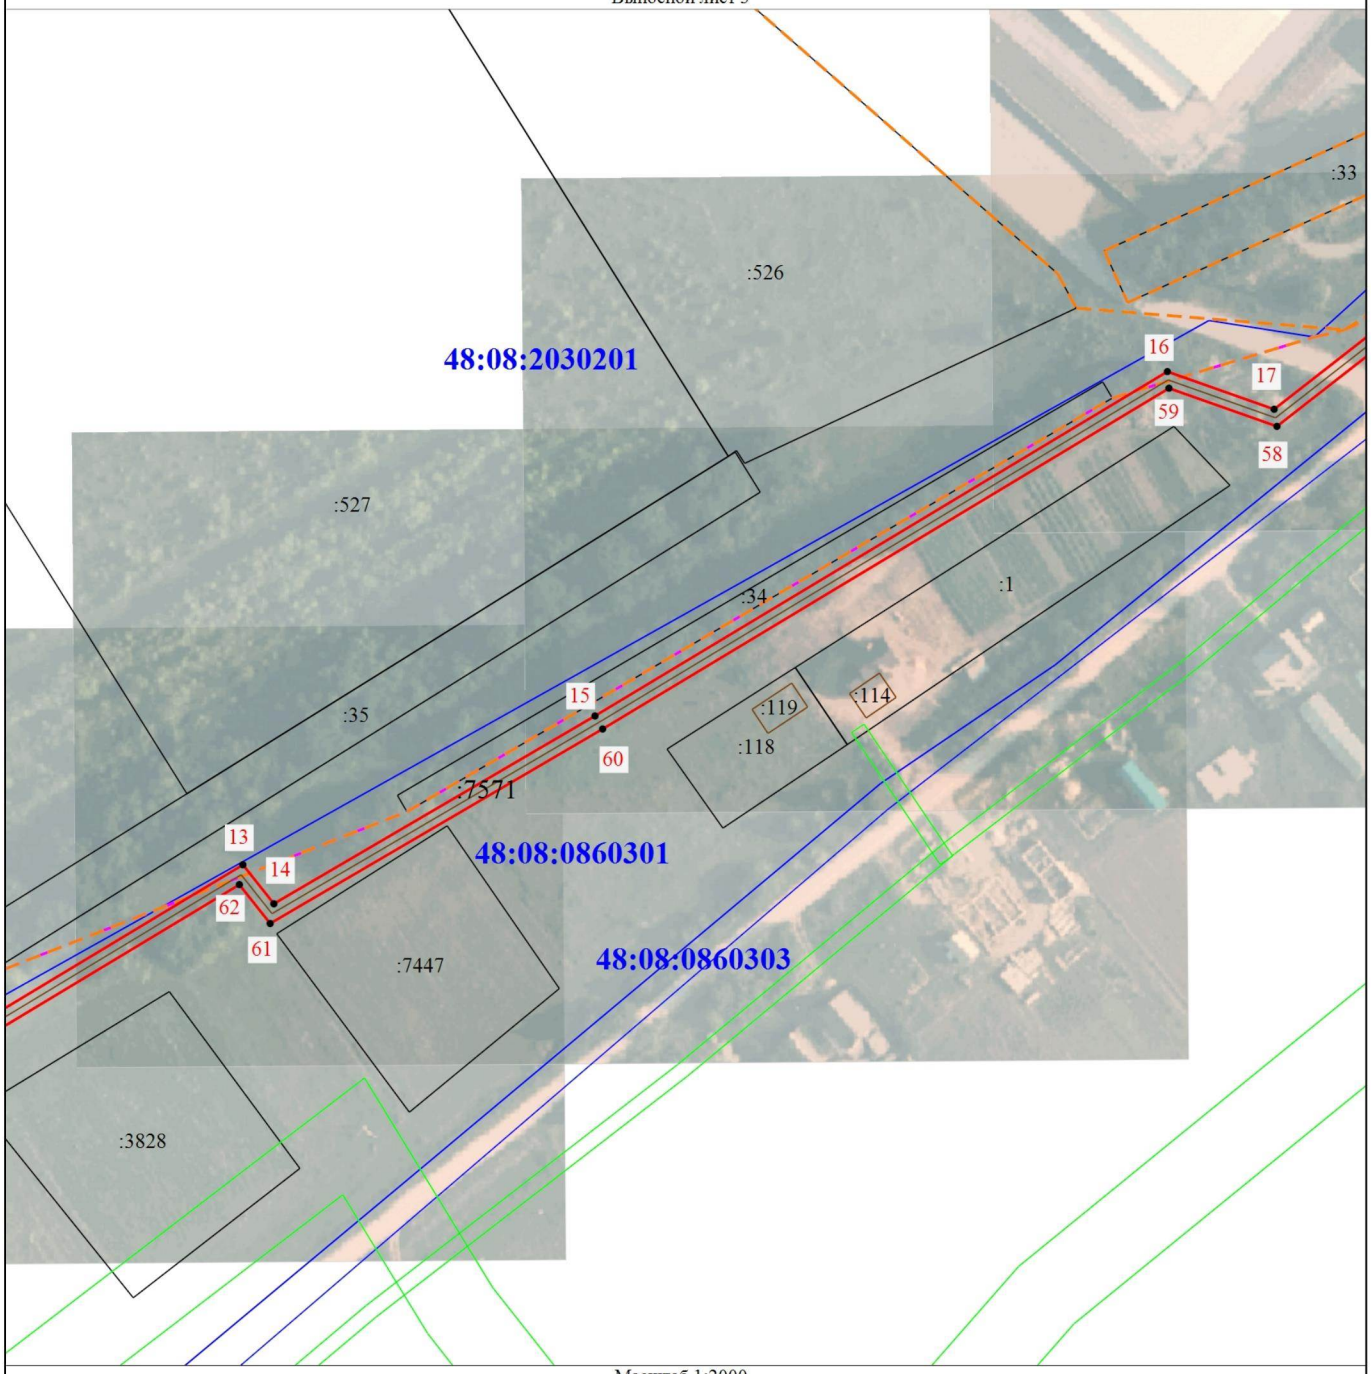

Масштаб 1:2000

Условные обозначения


• — Характерная точка границы, сведения о которой позволяют однозначно определить ее положение на местности	1 — Обозначение новой характерной точки
:33 — Кадастровый номер земельного участка и объекта капитального строительства	— Граница охранной зоны
— Граница здания, сооружения	— Граница кадастрового квартала
— Граница территориальной зоны	— Граница зоны с особыми условиями
:7571 — Обозначение контура сооружения	48:08:0860303 — Номер кадастрового квартала

Подпись _____ Дата "15" 12 2025 _____ г.

Место для оттиска печати (при наличии) лица, составившего описание местоположения границ объекта

План границ объекта

Выносной лист 4

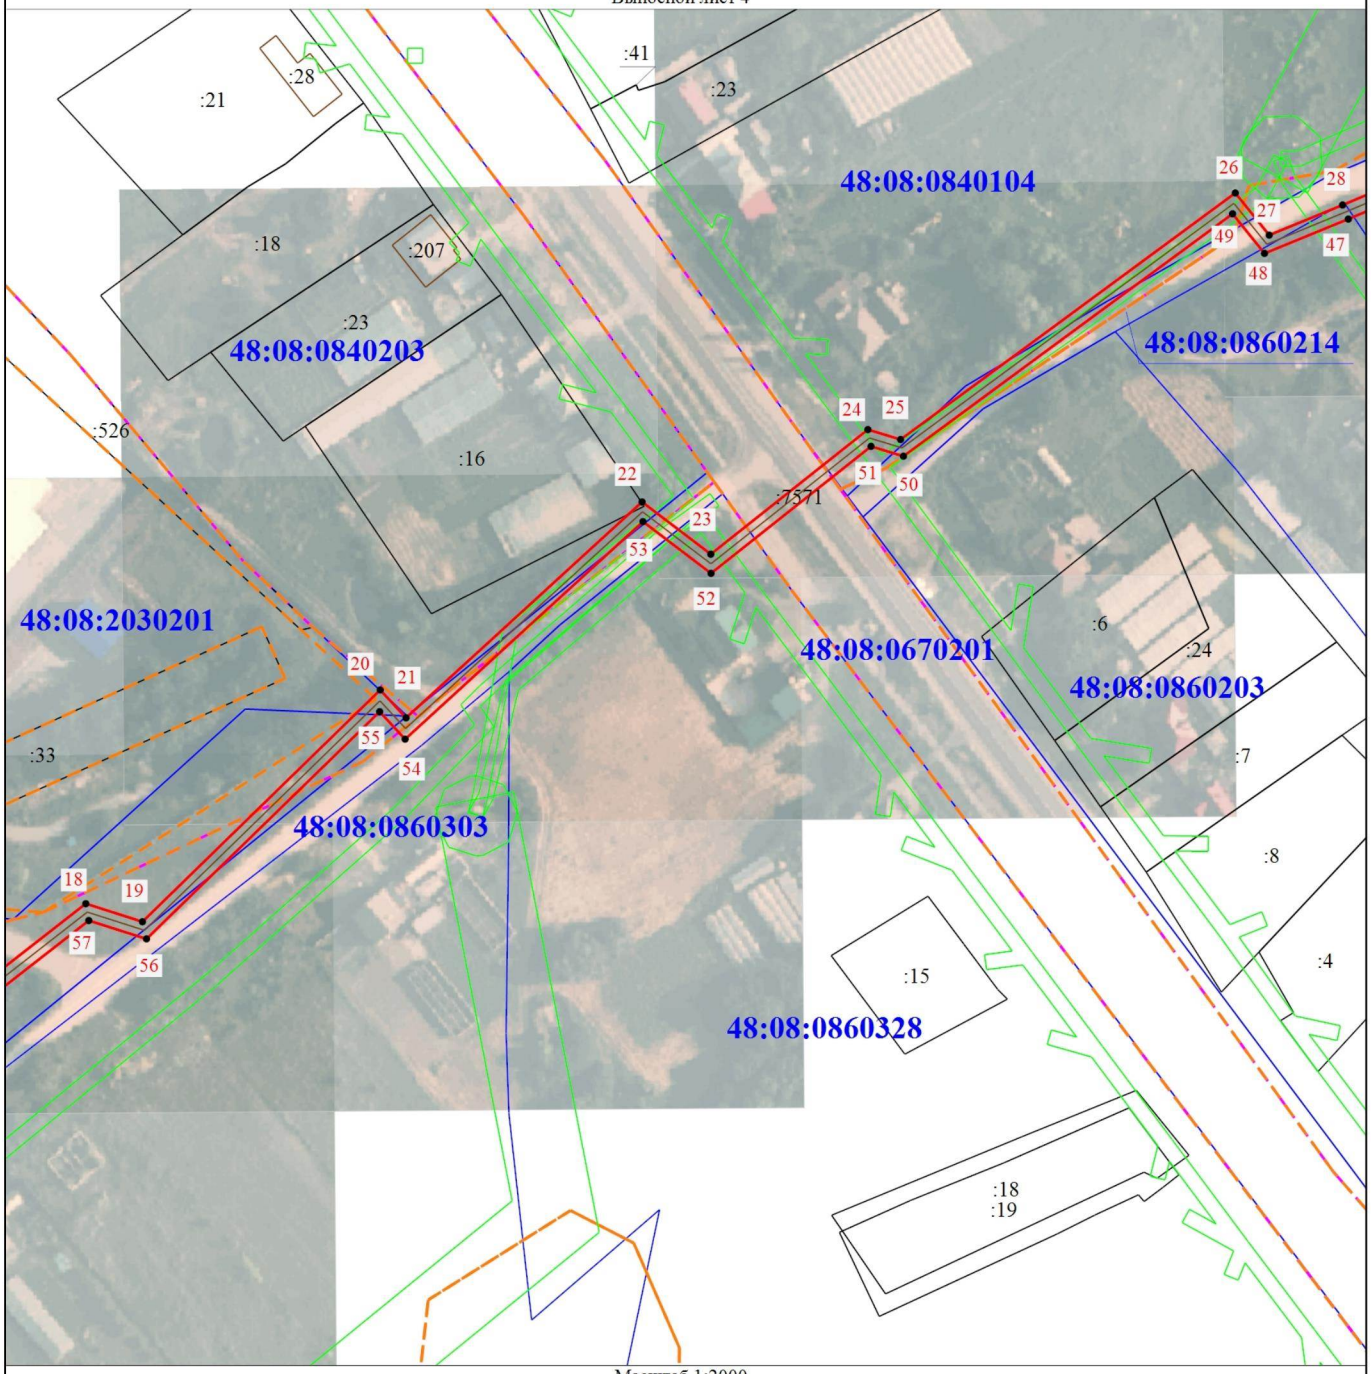

Масштаб 1:2000

Условные обозначения

•	- Характерная точка границы, сведения о которой позволяют однозначно определить ее положение на местности
1	- Обозначение новой характерной точки
:33	- Кадастровый номер земельного участка и объекта капитального строительства
	- Граница охранной зоны
	- Граница здания, сооружения
	- Граница кадастрового квартала
	- Граница территориальной зоны
	- Граница зоны с особыми условиями
48:08:0860214	- Номер кадастрового квартала
:7571	- Обозначение контура сооружения


КОПЦЕВА НАСТАСИЯ

Подпись _____ Дата "15" 12 2025 г.

Место для оттиска печати (при наличии) лица, составившего описание местоположения границ объекта

План границ объекта

Выносной лист 5

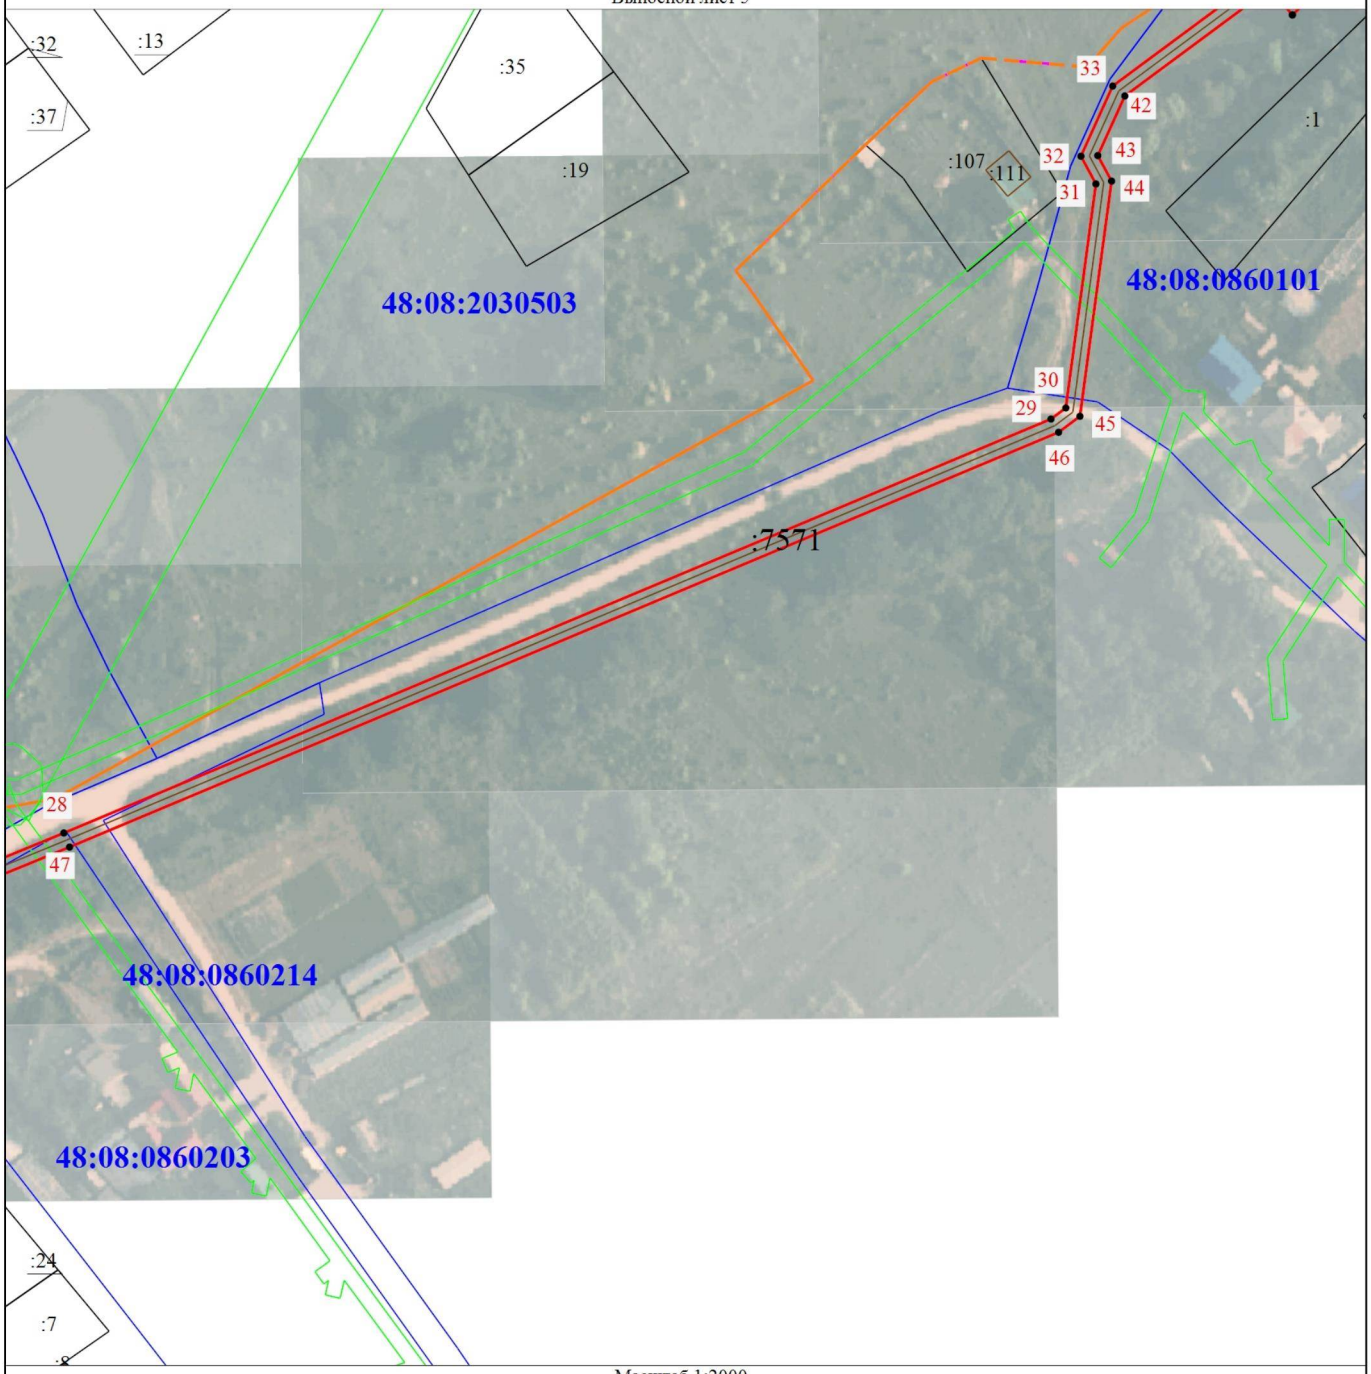

Масштаб 1:2000

Условные обозначения

•	- Характерная точка границы, сведения о которой позволяют однозначно определить ее положение на местности
1	- Обозначение новой характерной точки
:1	- Кадастровый номер земельного участка и объекта капитального строительства
	- Граница охранной зоны
	- Граница здания, сооружения
	- Граница кадастрового квартала
	- Граница территориальной зоны
	- Граница зоны с особыми условиями
48:08:2030503	- Номер кадастрового квартала
:7571	- Обозначение контура сооружения


КОПЦЕВА НАСТАСИЯ СЕРГЕЕВНА

Подпись _____ Дата "15" 12 2025 _____ г.

Место для оттиска печати (при наличии) лица, составившего описание местоположения границ объекта

План границ объекта

Выносной лист 6

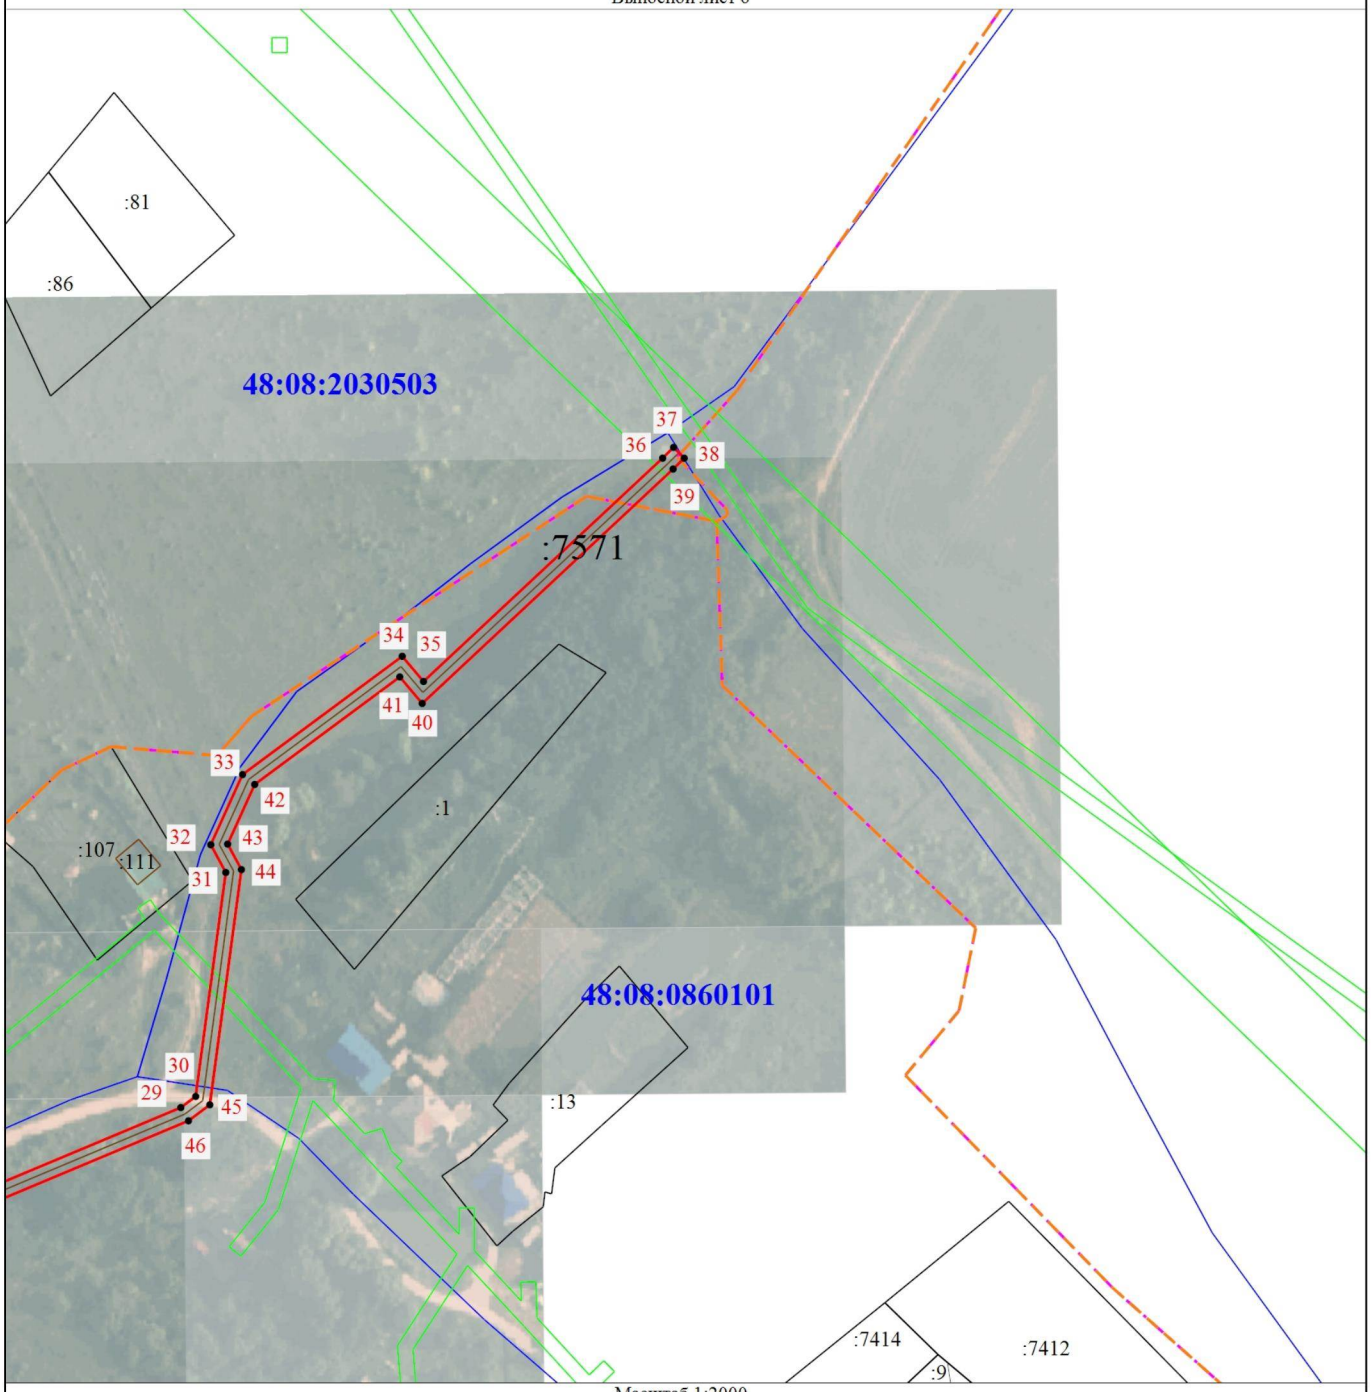

Масштаб 1:2000

Условные обозначения

•	- Характерная точка границы, сведения о которой позволяют однозначно определить ее положение на местности
1	- Обозначение новой характерной точки
:7412	- Кадастровый номер земельного участка и объекта капитального строительства
:7571	- Кадастровый номер сооружения
	- Граница охранной зоны
	- Граница здания, сооружения
	- Граница кадастрового квартала
	- Граница территориальной зоны
	- Граница зоны с особыми условиями
48:08:2030503	- Номер кадастрового квартала

Подпись _____ Дата "15" 12 2025 г.

Место для оттиска печати (при наличии) лица, составившего описание местоположения границ объекта

ГРАФИЧЕСКОЕ ОПИСАНИЕ
местоположения границ населенных пунктов, территориальных зон, особо охраняемых природных территорий, зон с особыми условиями использования территории

Охранная зона сооружения: газопровод среднего давления. Местоположение: Российская Федерация, Липецкая область, Задонский муниципальный район, сельское поселение Хмелинецкий сельсовет, село Хмелинец, к объекту "Хмелинецкий сахарный зовод". Назначение: 10. Сооружения коммунального хозяйства. Протяженность: 461 м.

(наименование объекта, местоположение границ которого описано (далее - объект))

Раздел 1

Сведения об объекте

№ п/п	Характеристики объекта	Описание характеристик
1	2	3
1.	Местоположение объекта	Липецкая область, м.р-н Задонский
2.	Площадь объекта +/- величина погрешности определения площади (Р +/- Дельта Р)	1775 +/- 15 м²
3.	Иные характеристики объекта	Ограничения использования объектов недвижимости предусмотрены п.14, 15, 16 Постановления Правительства Российской Федерации "Об утверждении Правил охраны газораспределительных сетей" № 878 от 20.11.2000 г. 14. На земельные участки, входящие в охранные зоны газораспределительных сетей, в целях предупреждения их повреждения или нарушения условий их нормальной эксплуатации налагаются ограничения (обременения), которыми запрещается юридическим и физическим лицам, являющимся собственниками, владельцами или пользователями земельных участков, расположенных в пределах охранных зон газораспределительных сетей, либо проектирующих объекты жилищно-гражданского и производственного назначения, объекты инженерной, транспортной и социальной инфраструктуры, либо осуществляющих в границах указанных земельных участков любую хозяйственную деятельность: а) строить объекты жилищно-гражданского и производственного назначения; б) сносить и реконструировать мосты, коллекторы, автомобильные и железные дороги с расположенными на них газораспределительными сетями без предварительного выноса этих газопроводов по согласованию с эксплуатационными организациями; в) разрушать берегоукрепительные сооружения, водопропускные устройства, земляные и иные сооружения, предохраняющие газораспределительные сети от разрушений; г) перемещать, повреждать, засыпать и уничтожать опознавательные знаки, контрольно-измерительные пункты и другие устройства газораспределительных сетей; д) устраивать свалки и склады, разливать растворы кислот, солей, щелочей и других химически активных веществ; е) огораживать и перегораживать охранные зоны, препятствовать доступу персонала эксплуатационных организаций к газораспределительным сетям, проведению обслуживания и устранению повреждений газораспределительных сетей; ж) разводить огонь и размещать источники огня; з) рыть погреба, копать и обрабатывать почву сельскохозяйственными и мелиоративными орудиями и механизмами на глубину более 0,3 метра; и) открывать калитки и двери газорегуляторных пунктов, станций катодной и дренажной защиты, люки подземных колодцев, включать или отключать электроснабжение средств связи, освещения и систем телемеханики; к) набрасывать, приставлять и привязывать к опорам и надземным газопроводам, ограждениям и зданиям газораспределительных сетей посторонние предметы, лестницы, влезать на них; л) самовольно подключаться к газораспределительным сетям. 15. Лесохозяйственные, сельскохозяйственные и другие работы, не подпадающие под ограничения, указанные в пункте 14 настоящих Правил, и не связанные с нарушением земельного горизонта и обработкой почвы на глубину более 0,3 метра, производятся собственниками, владельцами или пользователями земельных участков в охранной зоне газораспределительной сети при условии предварительного письменного уведомления эксплуатационной организации не менее чем за 3 рабочих дня до начала работ. 16. Хозяйственная деятельность в охранных зонах газораспределительных сетей, не предусмотренная пунктами 14 и 15 настоящих Правил, при которой производится нарушение поверхности земельного участка и обработка почвы на глубину более 0,3 метра, осуществляется на основании письменного разрешения эксплуатационной организации газораспределительных сетей.

Раздел 2

Сведения о местоположении границ объекта

1. Система координат МСК-48, зона 1

2. Сведения о характерных точках границ объекта

Обозначение характерных точек границ	Координаты, м		Метод определения координат характерной точки	Средняя квадратическая погрешность положения характерной точки (Mt), м	Описание обозначения точки на местности (при наличии)
	X	Y			
1	2	3	4	5	6
1	402661.75	1277835.05	Метод спутниковых геодезических измерений	0.10	-
2	402659.44	1277838.43	Метод спутниковых геодезических измерений	0.10	-
3	402656.14	1277836.17	Метод спутниковых геодезических измерений	0.10	-
4	402656.20	1277836.08	Метод спутниковых геодезических измерений	0.10	-
5	402655.87	1277835.85	Метод спутниковых геодезических измерений	0.10	-
6	402626.14	1277817.29	Метод спутниковых геодезических измерений	0.10	-
7	402623.33	1277821.45	Метод спутниковых геодезических измерений	0.10	-
8	402579.54	1277793.54	Метод спутниковых геодезических измерений	0.10	-
9	402541.35	1277772.14	Метод спутниковых геодезических измерений	0.10	-
10	402528.63	1277764.60	Метод спутниковых геодезических измерений	0.10	-
11	402505.11	1277751.50	Метод спутниковых геодезических измерений	0.10	-

2. Сведения о характерных точках границ объекта

Обозначение характерных точек границ	Координаты, м		Метод определения координат характерной точки	Средняя квадратическая погрешность положения характерной точки (Mt), м	Описание обозначения точки на местности (при наличии)
	X	Y			
1	2	3	4	5	6
12	402491.72	1277743.96	Метод спутниковых геодезических измерений	0.10	-
13	402494.50	1277739.50	Метод спутниковых геодезических измерений	0.10	-
14	402479.43	1277730.61	Метод спутниковых геодезических измерений	0.10	-
15	402448.82	1277713.21	Метод спутниковых геодезических измерений	0.10	-
16	402438.25	1277706.32	Метод спутниковых геодезических измерений	0.10	-
17	402400.26	1277680.09	Метод спутниковых геодезических измерений	0.10	-
18	402358.79	1277647.44	Метод спутниковых геодезических измерений	0.10	-
19	402355.85	1277646.30	Метод спутниковых геодезических измерений	0.10	-
20	402350.16	1277645.20	Метод спутниковых геодезических измерений	0.10	-
21	402288.60	1277617.39	Метод спутниковых геодезических измерений	0.10	-
22	402290.24	1277613.75	Метод спутниковых геодезических измерений	0.10	-
23	402351.38	1277641.36	Метод спутниковых геодезических измерений	0.10	-
24	402356.95	1277642.44	Метод спутниковых геодезических измерений	0.10	-

2. Сведения о характерных точках границ объекта

Обозначение характерных точек границ	Координаты, м		Метод определения координат характерной точки	Средняя квадратическая погрешность положения характерной точки (Mt), м	Описание обозначения точки на местности (при наличии)
	X	Y			
1	2	3	4	5	6
25	402360.81	1277643.94	Метод спутниковых геодезических измерений	0.10	-
26	402402.59	1277676.83	Метод спутниковых геодезических измерений	0.10	-
27	402440.50	1277703.01	Метод спутниковых геодезических измерений	0.10	-
28	402450.95	1277709.82	Метод спутниковых геодезических измерений	0.10	-
29	402481.45	1277727.16	Метод спутниковых геодезических измерений	0.10	-
30	402500.06	1277738.14	Метод спутниковых геодезических измерений	0.10	-
31	402497.32	1277742.53	Метод спутниковых геодезических измерений	0.10	-
32	402507.07	1277748.02	Метод спутниковых геодезических измерений	0.10	-
33	402530.65	1277761.15	Метод спутниковых геодезических измерений	0.10	-
34	402543.37	1277768.69	Метод спутниковых геодезических измерений	0.10	-
35	402581.65	1277790.13	Метод спутниковых геодезических измерений	0.10	-
36	402622.19	1277815.98	Метод спутниковых геодезических измерений	0.10	-
37	402624.98	1277811.85	Метод спутниковых геодезических измерений	0.10	-

2. Сведения о характерных точках границ объекта

Обозначение характерных точек границ	Координаты, м		Метод определения координат характерной точки	Средняя квадратическая погрешность положения характерной точки (Mt), м	Описание обозначения точки на местности (при наличии)
	X	Y			
1	2	3	4	5	6
38	402658.11	1277832.53	Метод спутниковых геодезических измерений	0.10	-
1	402661.75	1277835.05	Метод спутниковых геодезических измерений	0.10	-

3. Сведения о характерных точках части (частей) границы объекта

Обозначение характерных точек части границы	Координаты, м		Метод определения координат характерной точки	Средняя квадратическая погрешность положения характерной точки (Mt), м	Описание обозначения точки на местности (при наличии)
	X	Y			
1	2	3	4	5	6
-	-	-	-	-	-

Раздел 3

Сведения о местоположении измененных (уточненных) границ объекта

1. Система координат -


2. Сведения о характерных точках границ объекта

Обозначение характерных точек границ	Существующие координаты, м		Измененные (уточненные) координаты, м		Метод определения координат характерной точки	Средняя квадратическая погрешность положения характерной точки (Mt), м	Описание обозначения точки на местности (при наличии)
	X	Y	X	Y			
1	2	3	4	5	6	7	8
-	-	-	-	-	-	-	

3. Сведения о характерных точках части (частей) границы объекта

Обозначение характерных точек части границы	Существующие координаты, м		Измененные (уточненные) координаты, м		Метод определения координат характерной точки	Средняя квадратическая погрешность положения характерной точки (Mt), м	Описание обозначения точки на местности (при наличии)
	X	Y	X	Y			
1	2	3	4	5	6	7	8
-	-	-	-	-	-	-	

План границ объекта

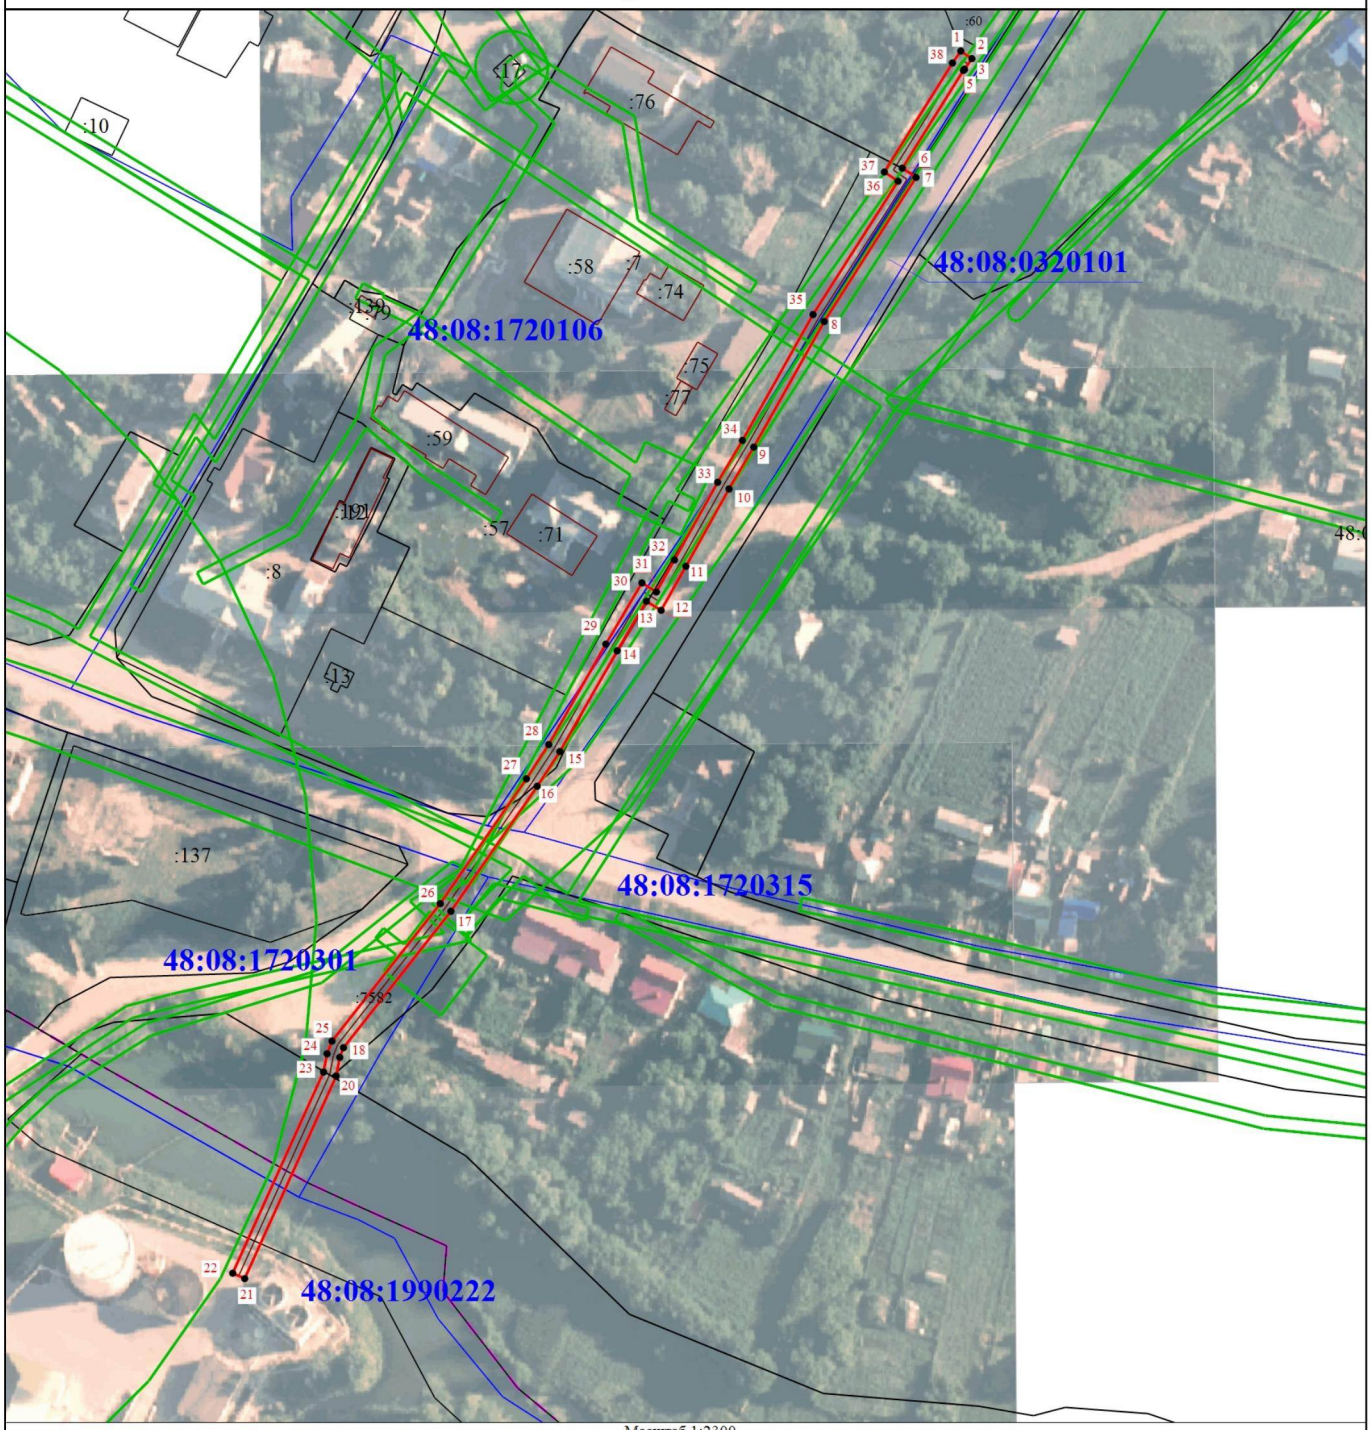

Масштаб 1:2300

Условные обозначения

•	- Характерная точка границы, сведения о которой позволяют однозначно определить ее положение на местности
:10	- Кадастровый номер земельного участка и объекта капитального строительства
	- Часть границы, сведения ЕГРН о которой позволяют однозначно определить ее положение на местности
	- Граница здания, сооружения
	- Граница зоны с особыми условиями
1	- Обозначение новой характерной точки
:7582	- Кадастровый номер сооружения
	- Граница охранной зоны
	- Граница кадастрового квартала
48:08:0320101	- Номер кадастрового квартала

КОПЦЕВА НАСТАСИЯ СЕРГЕЕВНА
СНИЛС 133-670-282-2

Подпись _____ Дата "15" 12 2025 г.

Место для оттиска печати (при наличии) лица, составившего описание местоположения границ объекта

ГРАФИЧЕСКОЕ ОПИСАНИЕ
местоположения границ населенных пунктов, территориальных зон, особо охраняемых природных территорий, зон с особыми условиями использования территории

Охранная зона сооружения: Газопровод. Местоположение: Российская Федерация, Липецкая область, муниципальный район Задонский, сельское поселение Верхнестуденецкий сельсовет, село Верхний Студенец, улица Садовая, к ж.д. № 29 "а". Назначение: 10) сооружения коммунального хозяйства. Протяженность: 93 м.

(наименование объекта, местоположение границ которого описано (далее - объект))

Раздел 1

Сведения об объекте

№ п/п	Характеристики объекта	Описание характеристик
1	2	3
1.	Местоположение объекта	Липецкая область, м.р-н Задонский, с.п Верхнестуденецкий сельсовет, село Верхний Студенец
2.	Площадь объекта +/- величина погрешности определения площади (Р +/- Дельта Р)	353 +/- 7 м²
3.	Иные характеристики объекта	Ограничения использования объектов недвижимости предусмотрены п.14, 15, 16 Постановления Правительства Российской Федерации "Об утверждении Правил охраны газораспределительных сетей" № 878 от 20.11.2000 г. 14. На земельные участки, входящие в охранные зоны газораспределительных сетей, в целях предупреждения их повреждения или нарушения условий их нормальной эксплуатации налагаются ограничения (обременения), которыми запрещается юридическим и физическим лицам, являющимся собственниками, владельцами или пользователями земельных участков, расположенных в пределах охранных зон газораспределительных сетей, либо проектирующих объекты жилищно-гражданского и производственного назначения, объекты инженерной, транспортной и социальной инфраструктуры, либо осуществляющих в границах указанных земельных участков любую хозяйственную деятельность: а) строить объекты жилищно-гражданского и производственного назначения; б) сносить и реконструировать мосты, коллекторы, автомобильные и железные дороги с расположенными на них газораспределительными сетями без предварительного выноса этих газопроводов по согласованию с эксплуатационными организациями; в) разрушать берегоукрепительные сооружения, водопропускные устройства, земляные и иные сооружения, предохраняющие газораспределительные сети от разрушений; г) перемещать, повреждать, засыпать и уничтожать опознавательные знаки, контрольно-измерительные пункты и другие устройства газораспределительных сетей; д) устраивать свалки и склады, разливать растворы кислот, солей, щелочей и других химически активных веществ; е) огораживать и перегораживать охранные зоны, препятствовать доступу персонала эксплуатационных организаций к газораспределительным сетям, проведению обслуживания и устранению повреждений газораспределительных сетей; ж) разводить огонь и размещать источники огня; з) рыть погреба, копать и обрабатывать почву сельскохозяйственными и мелиоративными орудиями и механизмами на глубину более 0,3 метра; и) открывать калитки и двери газорегуляторных пунктов, станций катодной и дренажной защиты, люки подземных колодцев, включать или отключать электроснабжение средств связи, освещения и систем телемеханики; к) набрасывать, приставлять и привязывать к опорам и надземным газопроводам, ограждениям и зданиям газораспределительных сетей посторонние предметы, лестницы, влезать на них; л) самовольно подключаться к газораспределительным сетям. 15. Лесохозяйственные, сельскохозяйственные и другие работы, не подпадающие под ограничения, указанные в пункте 14 настоящих Правил, и не связанные с нарушением земельного горизонта и обработкой почвы на глубину более 0,3 метра, производятся собственниками, владельцами или пользователями земельных участков в охранной зоне газораспределительной сети при условии предварительного письменного уведомления эксплуатационной организации не менее чем за 3 рабочих дня до начала работ. 16. Хозяйственная деятельность в охранных зонах газораспределительных сетей, не предусмотренная пунктами 14 и 15 настоящих Правил, при которой производится нарушение поверхности земельного участка и обработка почвы на глубину более 0,3 метра, осуществляется на основании письменного разрешения эксплуатационной организации газораспределительных сетей.

Раздел 2

Сведения о местоположении границ объекта

1. Система координат МСК-48, зона 1

2. Сведения о характерных точках границ объекта

Обозначение характерных точек границ	Координаты, м		Метод определения координат характерной точки	Средняя квадратическая погрешность положения характерной точки (Mt), м	Описание обозначения точки на местности (при наличии)
	X	Y			
1	2	3	4	5	6
1	417136.11	1289348.61	Метод спутниковых геодезических измерений	0.10	-
2	417133.25	1289351.41	Метод спутниковых геодезических измерений	0.10	-
3	417129.31	1289347.37	Метод спутниковых геодезических измерений	0.10	-
4	417101.88	1289277.70	Метод спутниковых геодезических измерений	0.10	-
5	417096.23	1289272.48	Метод спутниковых геодезических измерений	0.10	-
6	417098.95	1289269.54	Метод спутниковых геодезических измерений	0.10	-
7	417105.26	1289275.37	Метод спутниковых геодезических измерений	0.10	-
8	417132.73	1289345.15	Метод спутниковых геодезических измерений	0.10	-
1	417136.11	1289348.61	Метод спутниковых геодезических измерений	0.10	-

3. Сведения о характерных точках части (частей) границы объекта

Обозначение характерных точек части границы	Координаты, м		Метод определения координат характерной точки	Средняя квадратическая погрешность положения характерной точки (Mt), м	Описание обозначения точки на местности (при наличии)
	X	Y			
1	2	3	4	5	6
-	-	-	-	-	-

Раздел 3

Сведения о местоположении измененных (уточненных) границ объекта

1. Система координат -


2. Сведения о характерных точках границ объекта

Обозначение характерных точек границ	Существующие координаты, м		Измененные (уточненные) координаты, м		Метод определения координат характерной точки	Средняя квадратическая погрешность положения характерной точки (Mt), м	Описание обозначения точки на местности (при наличии)
	X	Y	X	Y			
1	2	3	4	5	6	7	8
-	-	-	-	-	-	-	

3. Сведения о характерных точках части (частей) границы объекта

Обозначение характерных точек части границы	Существующие координаты, м		Измененные (уточненные) координаты, м		Метод определения координат характерной точки	Средняя квадратическая погрешность положения характерной точки (Mt), м	Описание обозначения точки на местности (при наличии)
	X	Y	X	Y			
1	2	3	4	5	6	7	8
-	-	-	-	-	-	-	

План границ объекта

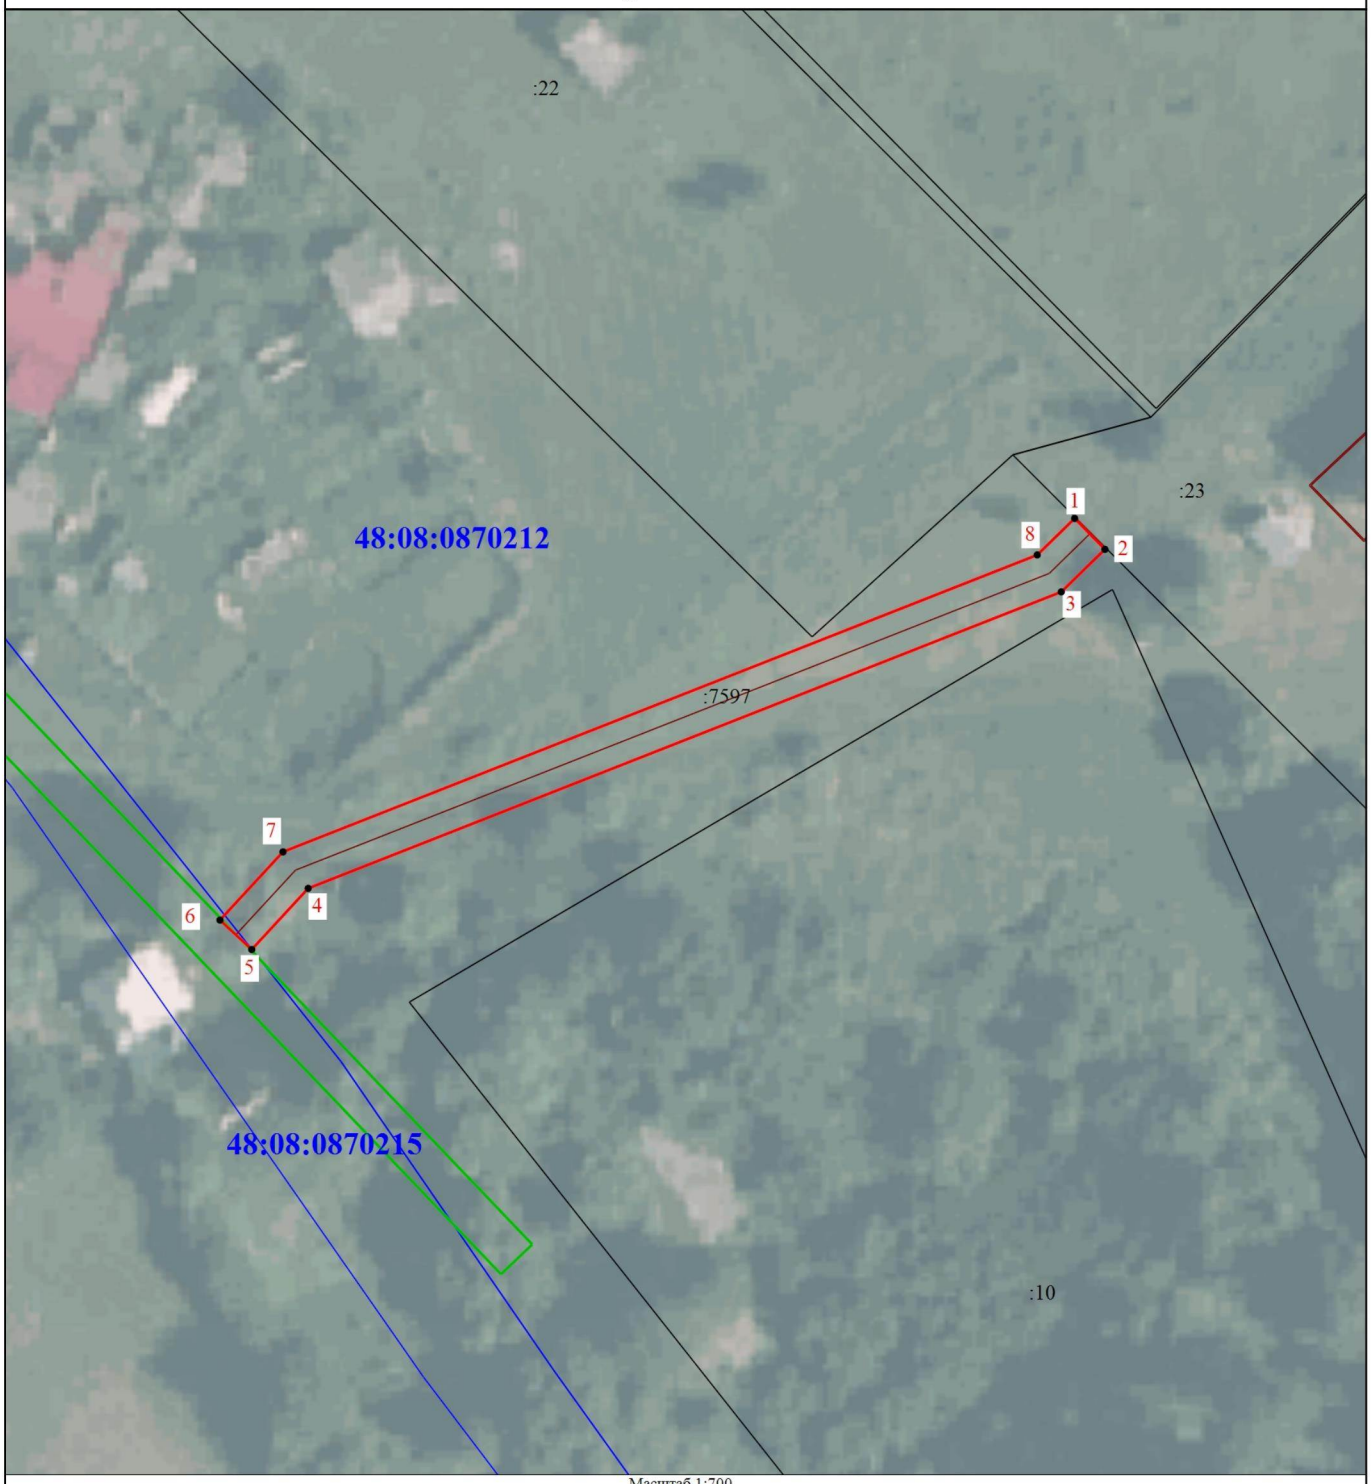

Масштаб 1:700

Условные обозначения

•	- Характерная точка контура здания, сооружения, объекта незавершенного строительства
:23	- Кадастровый номер земельного участка и объекта капитального строительства
	- Часть границы, сведения ЕГРН о которой позволяют однозначно определить ее положение на местности
	- Граница охранной зоны
	- Граница зоны с особыми условиями
1	- Обозначение новой характерной точки
:7597	- Кадастровый номер сооружения
	- Граница сооружения
	- Граница кадастрового квартала
48:08:0870212	- Номер кадастрового квартала

КОПЦЕВА НАСТАСИЯ СЕРГЕЕВНА

Подпись _____ Дата "15" 12 2025 г.

Место для оттиска печати (при наличии) лица, составившего описание местоположения границ объекта

ГРАФИЧЕСКОЕ ОПИСАНИЕ
местоположения границ населенных пунктов, территориальных зон, особо охраняемых природных территорий, зон с особыми условиями использования территории

Охранная зона сооружения: газопровод. Местоположение: Российская Федерация, Липецкая область, Задонский муниципальный район, сельское поселение Верхнеказаченский сельсовет, село Нижнее Казачье, улица Садовая, к ж.д. на уч.46"А". Назначение: 10. Сооружения коммунального хозяйства. Протяженность: 477 м.

(наименование объекта, местоположение границ которого описано (далее - объект))

Раздел 1

Сведения об объекте

№ п/п	Характеристики объекта	Описание характеристик
1	2	3
1.	Местоположение объекта	Липецкая область, м.р-н Задонский, с.п Верхнеказаченский сельсовет, село Нижнее Казачье
2.	Площадь объекта +/- величина погрешности определения площади (Р +/- Дельта Р)	1876 +/- 15 м²
3.	Иные характеристики объекта	Ограничения использования объектов недвижимости предусмотрены п.14, 15, 16 Постановления Правительства Российской Федерации "Об утверждении Правил охраны газораспределительных сетей" № 878 от 20.11.2000 г. 14. На земельные участки, входящие в охранные зоны газораспределительных сетей, в целях предупреждения их повреждения или нарушения условий их нормальной эксплуатации налагаются ограничения (обременения), которыми запрещается юридическим и физическим лицам, являющимся собственниками, владельцами или пользователями земельных участков, расположенных в пределах охранных зон газораспределительных сетей, либо проектирующих объекты жилищно-гражданского и производственного назначения, объекты инженерной, транспортной и социальной инфраструктуры, либо осуществляющих в границах указанных земельных участков любую хозяйственную деятельность: а) строить объекты жилищно-гражданского и производственного назначения; б) сносить и реконструировать мосты, коллекторы, автомобильные и железные дороги с расположенными на них газораспределительными сетями без предварительного выноса этих газопроводов по согласованию с эксплуатационными организациями; в) разрушать берегоукрепительные сооружения, водопропускные устройства, земляные и иные сооружения, предохраняющие газораспределительные сети от разрушений; г) перемещать, повреждать, засыпать и уничтожать опознавательные знаки, контрольно-измерительные пункты и другие устройства газораспределительных сетей; д) устраивать свалки и склады, разливать растворы кислот, солей, щелочей и других химически активных веществ; е) ограждать и перегораживать охранные зоны, препятствовать доступу персонала эксплуатационных организаций к газораспределительным сетям, проведению обслуживания и устранению повреждений газораспределительных сетей; ж) разводить огонь и размещать источники огня; з) рыть погреба, копать и обрабатывать почву сельскохозяйственными и мелиоративными орудиями и механизмами на глубину более 0,3 метра; и) открывать калитки и двери газорегуляторных пунктов, станций катодной и дренажной защиты, люки подземных колодцев, включать или отключать электроснабжение средств связи, освещения и систем телемеханики; к) набрасывать, приставлять и привязывать к опорам и надземным газопроводам, ограждениям и зданиям газораспределительных сетей посторонние предметы, лестницы, влезать на них; л) самовольно подключаться к газораспределительным сетям. 15. Лесохозяйственные, сельскохозяйственные и другие работы, не подпадающие под ограничения, указанные в пункте 14 настоящих Правил, и не связанные с нарушением земельного горизонта и обработкой почвы на глубину более 0,3 метра, производятся собственниками, владельцами или пользователями земельных участков в охранной зоне газораспределительной сети при условии предварительного письменного уведомления эксплуатационной организации не менее чем за 3 рабочих дня до начала работ. 16. Хозяйственная деятельность в охранных зонах газораспределительных сетей, не предусмотренная пунктами 14 и 15 настоящих Правил, при которой производится нарушение поверхности земельного участка и обработка почвы на глубину более 0,3 метра, осуществляется на основании письменного разрешения эксплуатационной организации газораспределительных сетей.

Раздел 2

Сведения о местоположении границ объекта

1. Система координат МСК-48, зона 1

2. Сведения о характерных точках границ объекта

Обозначение характерных точек границ	Координаты, м		Метод определения координат характерной точки	Средняя квадратическая погрешность положения характерной точки (Mt), м	Описание обозначения точки на местности (при наличии)
	X	Y			
1	2	3	4	5	6
1	388998.36	1273077.83	Метод спутниковых геодезических измерений (определений)	0.10	-
2	388999.20	1273090.60	Метод спутниковых геодезических измерений (определений)	0.10	-
3	388997.30	1273100.48	Метод спутниковых геодезических измерений (определений)	0.10	-
4	388976.26	1273146.79	Метод спутниковых геодезических измерений (определений)	0.10	-
5	388967.41	1273145.15	Метод спутниковых геодезических измерений (определений)	0.10	-
6	388949.56	1273167.01	Метод спутниковых геодезических измерений (определений)	0.10	-
7	388935.92	1273177.22	Метод спутниковых геодезических измерений (определений)	0.10	-
8	388930.39	1273169.84	Метод спутниковых геодезических измерений (определений)	0.10	-
9	388933.59	1273167.44	Метод спутниковых геодезических измерений (определений)	0.10	-
10	388936.72	1273171.62	Метод спутниковых геодезических измерений (определений)	0.10	-
11	388946.78	1273164.10	Метод спутниковых геодезических измерений (определений)	0.10	-

2. Сведения о характерных точках границ объекта

Обозначение характерных точек границ	Координаты, м		Метод определения координат характерной точки	Средняя квадратическая погрешность положения характерной точки (Mt), м	Описание обозначения точки на местности (при наличии)
	X	Y			
1	2	3	4	5	6
12	388965.81	1273140.79	Метод спутниковых геодезических измерений (определений)	0.10	-
13	388973.92	1273142.29	Метод спутниковых геодезических измерений (определений)	0.10	-
14	388993.47	1273099.24	Метод спутниковых геодезических измерений (определений)	0.10	-
15	388995.18	1273090.37	Метод спутниковых геодезических измерений (определений)	0.10	-
16	388994.45	1273079.43	Метод спутниковых геодезических измерений (определений)	0.10	-
17	388976.98	1273059.27	Метод спутниковых геодезических измерений (определений)	0.10	-
18	388956.71	1273026.77	Метод спутниковых геодезических измерений (определений)	0.10	-
19	388940.75	1273003.04	Метод спутниковых геодезических измерений (определений)	0.10	-
20	388917.78	1272974.40	Метод спутниковых геодезических измерений (определений)	0.10	-
21	388899.64	1272980.87	Метод спутниковых геодезических измерений (определений)	0.10	-
22	388880.06	1272994.57	Метод спутниковых геодезических измерений (определений)	0.10	-
23	388877.49	1273004.93	Метод спутниковых геодезических измерений (определений)	0.10	-
24	388845.09	1273026.54	Метод спутниковых геодезических измерений (определений)	0.10	-

2. Сведения о характерных точках границ объекта

Обозначение характерных точек границ	Координаты, м		Метод определения координат характерной точки	Средняя квадратическая погрешность положения характерной точки (Mt), м	Описание обозначения точки на местности (при наличии)
	X	Y			
1	2	3	4	5	6
25	388820.10	1273046.19	Метод спутниковых геодезических измерений (определений)	0.10	-
26	388784.62	1273078.79	Метод спутниковых геодезических измерений (определений)	0.10	-
27	388768.70	1273097.40	Метод спутниковых геодезических измерений (определений)	0.10	-
28	388769.34	1273099.90	Метод спутниковых геодезических измерений (определений)	0.10	-
29	388766.20	1273102.38	Метод спутниковых геодезических измерений (определений)	0.10	-
30	388763.60	1273099.08	Метод спутниковых геодезических измерений (определений)	0.10	-
31	388762.86	1273097.22	Метод спутниковых геодезических измерений (определений)	0.10	-
32	388765.83	1273094.59	Метод спутниковых геодезических измерений (определений)	0.10	-
33	388781.72	1273076.04	Метод спутниковых геодезических измерений (определений)	0.10	-
34	388817.55	1273043.11	Метод спутниковых геодезических измерений (определений)	0.10	-
35	388842.68	1273023.35	Метод спутниковых геодезических измерений (определений)	0.10	-
36	388873.99	1273002.47	Метод спутниковых геодезических измерений (определений)	0.10	-
37	388876.54	1272992.15	Метод спутниковых геодезических измерений (определений)	0.10	-

2. Сведения о характерных точках границ объекта

Обозначение характерных точек границ	Координаты, м		Метод определения координат характерной точки	Средняя квадратическая погрешность положения характерной точки (Mt), м	Описание обозначения точки на местности (при наличии)
	X	Y			
1	2	3	4	5	6
38	388897.76	1272977.30	Метод спутниковых геодезических измерений (определений)	0.10	-
39	388919.12	1272969.68	Метод спутниковых геодезических измерений (определений)	0.10	-
40	388944.00	1273000.70	Метод спутниковых геодезических измерений (определений)	0.10	-
41	388960.09	1273024.62	Метод спутниковых геодезических измерений (определений)	0.10	-
42	388980.22	1273056.91	Метод спутниковых геодезических измерений (определений)	0.10	-
1	388998.36	1273077.83	Метод спутниковых геодезических измерений (определений)	0.10	-

3. Сведения о характерных точках части (частей) границы объекта

Обозначение характерных точек части границы	Координаты, м		Метод определения координат характерной точки	Средняя квадратическая погрешность положения характерной точки (Mt), м	Описание обозначения точки на местности (при наличии)
	X	Y			
1	2	3	4	5	6
-	-	-	-	-	-

Раздел 3

Сведения о местоположении измененных (уточненных) границ объекта

1. Система координат -

2. Сведения о характерных точках границ объекта

Обозначение характерных точек границ	Существующие координаты, м		Измененные (уточненные) координаты, м		Метод определения координат характерной точки	Средняя квадратическая погрешность положения характерной точки (Mt), м	Описание обозначения точки на местности (при наличии)
	X	Y	X	Y			
1	2	3	4	5	6	7	8
-	-	-	-	-	-	-	

3. Сведения о характерных точках части (частей) границы объекта

Обозначение характерных точек части границы	Существующие координаты, м		Измененные (уточненные) координаты, м		Метод определения координат характерной точки	Средняя квадратическая погрешность положения характерной точки (Mt), м	Описание обозначения точки на местности (при наличии)
	X	Y	X	Y			
1	2	3	4	5	6	7	8
-	-	-	-	-	-	-	

План границ объекта



Масштаб 1:2000

Условные обозначения

•	- Характерная точка границы, сведения о которой позволяют однозначно определить ее положение на местности
1	- Обозначение новой характерной точки
:241	- Кадастровый номер земельного участка и объекта капитального строительства
:7599 (1)	- Обозначение контура сооружения
	- Граница охранной зоны
	- Часть границы, сведения ЕГРН о которой позволяют однозначно определить ее положение на местности
	- Граница здания, сооружения
	- Граница кадастрового квартала
	- Граница зоны с особыми условиями
48:08:0830116	- Номер кадастрового квартала

КАДАСТРОВЫЙ ИНЖЕНЕР КОПЦЕВА НАСТАСИЯ ОЛЕГОВНА

Подпись _____ Дата "15" 12 2025 г.

Место для оттиска печати (при наличии) лица, составившего описание местоположения границ объекта

ГРАФИЧЕСКОЕ ОПИСАНИЕ
местоположения границ населенных пунктов, территориальных зон, особо охраняемых природных территорий, зон с особыми условиями использования территории

Охранная зона сооружения: Газопровод низкого давления. Местоположение:Российская Федерация, Липецкая область, Задонский муниципальный район, городское поселение город Задонск, улица Н Муравьева-Карского, к ж д 26. Назначение: 10) сооружения коммунального хозяйства. Протяженность: 195 м.

(наименование объекта, местоположение границ которого описано (далее - объект))

Раздел 1

Сведения об объекте

№ п/п	Характеристики объекта	Описание характеристик
1	2	3
1.	Местоположение объекта	Липецкая область, м.р-н Задонский, г.п город Задонск, город Задонск
2.	Площадь объекта +/- величина погрешности определения площади (Р +/- Дельта Р)	772 +/- 10 м²
3.	Иные характеристики объекта	Ограничения использования объектов недвижимости предусмотрены п.14, 15, 16 Постановления Правительства Российской Федерации "Об утверждении Правил охраны газораспределительных сетей" № 878 от 20.11.2000 г. 14. На земельные участки, входящие в охранные зоны газораспределительных сетей, в целях предупреждения их повреждения или нарушения условий их нормальной эксплуатации налагаются ограничения (обременения), которыми запрещается юридическим и физическим лицам, являющимся собственниками, владельцами или пользователями земельных участков, расположенных в пределах охранных зон газораспределительных сетей, либо проектирующих объекты жилищно-гражданского и производственного назначения, объекты инженерной, транспортной и социальной инфраструктуры, либо осуществляющих в границах указанных земельных участков любую хозяйственную деятельность: а) строить объекты жилищно-гражданского и производственного назначения; б) сносить и реконструировать мосты, коллекторы, автомобильные и железные дороги с расположенными на них газораспределительными сетями без предварительного выноса этих газопроводов по согласованию с эксплуатационными организациями; в) разрушать берегоукрепительные сооружения, водопропускные устройства, земляные и иные сооружения, предохраняющие газораспределительные сети от разрушений; г) перемещать, повреждать, засыпать и уничтожать опознавательные знаки, контрольно-измерительные пункты и другие устройства газораспределительных сетей; д) устраивать свалки и склады, разливать растворы кислот, солей, щелочей и других химически активных веществ; е) ограждать и перегораживать охранные зоны, препятствовать доступу персонала эксплуатационных организаций к газораспределительным сетям, проведению обслуживания и устранению повреждений газораспределительных сетей; ж) разводить огонь и размещать источники огня; з) рыть погреба, копать и обрабатывать почву сельскохозяйственными и мелиоративными орудиями и механизмами на глубину более 0,3 метра; и) открывать калитки и двери газорегуляторных пунктов, станций катодной и дренажной защиты, люки подземных колодцев, включать или отключать электроснабжение средств связи, освещения и систем телемеханики; к) набрасывать, приставлять и привязывать к опорам и надземным газопроводам, ограждениям и зданиям газораспределительных сетей посторонние предметы, лестницы, влезать на них; л) самовольно подключаться к газораспределительным сетям. 15. Лесохозяйственные, сельскохозяйственные и другие работы, не подпадающие под ограничения, указанные в пункте 14 настоящих Правил, и не связанные с нарушением земельного горизонта и обработкой почвы на глубину более 0,3 метра, производятся собственниками, владельцами или пользователями земельных участков в охранной зоне газораспределительной сети при условии предварительного письменного уведомления эксплуатационной организации не менее чем за 3 рабочих дня до начала работ. 16. Хозяйственная деятельность в охранных зонах газораспределительных сетей, не предусмотренная пунктами 14 и 15 настоящих Правил, при которой производится нарушение поверхности земельного участка и обработка почвы на глубину более 0,3 метра, осуществляется на основании письменного разрешения эксплуатационной организации газораспределительных сетей.

Раздел 2

Сведения о местоположении границ объекта

1. Система координат МСК-48, зона 1

2. Сведения о характерных точках границ объекта

Обозначение характерных точек границ	Координаты, м		Метод определения координат характерной точки	Средняя квадратическая погрешность положения характерной точки (Mt), м	Описание обозначения точки на местности (при наличии)
	X	Y			
1	2	3	4	5	6
1	394166.25	1282303.10	Метод спутниковых геодезических измерений	0.10	-
2	394166.18	1282302.40	Метод спутниковых геодезических измерений	0.10	-
3	394084.30	1282306.23	Метод спутниковых геодезических измерений	0.10	-
4	394071.28	1282307.69	Метод спутниковых геодезических измерений	0.10	-
5	394067.76	1282312.67	Метод спутниковых геодезических измерений	0.10	-
6	394057.01	1282312.98	Метод спутниковых геодезических измерений	0.10	-
7	394054.02	1282310.48	Метод спутниковых геодезических измерений	0.10	-
8	394036.51	1282312.47	Метод спутниковых геодезических измерений	0.10	-
9	394036.76	1282316.89	Метод спутниковых геодезических измерений	0.10	-
10	394032.76	1282317.11	Метод спутниковых геодезических измерений	0.10	-
11	394032.52	1282312.92	Метод спутниковых геодезических измерений	0.10	-

2. Сведения о характерных точках границ объекта

Обозначение характерных точек границ	Координаты, м		Метод определения координат характерной точки	Средняя квадратическая погрешность положения характерной точки (Mt), м	Описание обозначения точки на местности (при наличии)
	X	Y			
1	2	3	4	5	6
12	394031.51	1282313.03	Метод спутниковых геодезических измерений	0.10	-
13	394031.29	1282311.04	Метод спутниковых геодезических измерений	0.10	-
14	394031.49	1282313.03	Метод спутниковых геодезических измерений	0.10	-
15	393988.13	1282317.43	Метод спутниковых геодезических измерений	0.10	-
16	393986.07	1282317.58	Метод спутниковых геодезических измерений	0.10	-
17	393985.83	1282313.63	Метод спутниковых геодезических измерений	0.10	-
18	394031.09	1282309.05	Метод спутниковых геодезических измерений	0.10	-
19	394034.12	1282308.71	Метод спутниковых геодезических измерений	0.10	-
20	394055.27	1282306.31	Метод спутниковых геодезических измерений	0.10	-
21	394058.40	1282308.94	Метод спутниковых геодезических измерений	0.10	-
22	394065.64	1282308.73	Метод спутниковых геодезических измерений	0.10	-
23	394069.06	1282303.91	Метод спутниковых геодезических измерений	0.10	-
24	394083.92	1282302.25	Метод спутниковых геодезических измерений	0.10	-

2. Сведения о характерных точках границ объекта

Обозначение характерных точек границ	Координаты, м		Метод определения координат характерной точки	Средняя квадратическая погрешность положения характерной точки (Mt), м	Описание обозначения точки на местности (при наличии)
	X	Y			
1	2	3	4	5	6
25	394169.80	1282298.22	Метод спутниковых геодезических измерений	0.10	-
26	394170.23	1282302.72	Метод спутниковых геодезических измерений	0.10	-
1	394166.25	1282303.10	Метод спутниковых геодезических измерений	0.10	-

3. Сведения о характерных точках части (частей) границы объекта

Обозначение характерных точек части границы	Координаты, м		Метод определения координат характерной точки	Средняя квадратическая погрешность положения характерной точки (Mt), м	Описание обозначения точки на местности (при наличии)
	X	Y			
1	2	3	4	5	6
-	-	-	-	-	-

Раздел 3

Сведения о местоположении измененных (уточненных) границ объекта

1. Система координат -

2. Сведения о характерных точках границ объекта

Обозначение характерных точек границ	Существующие координаты, м		Измененные (уточненные) координаты, м		Метод определения координат характерной точки	Средняя квадратическая погрешность положения характерной точки (Mt), м	Описание обозначения точки на местности (при наличии)
	X	Y	X	Y			
1	2	3	4	5	6	7	8
-	-	-	-	-	-	-	

3. Сведения о характерных точках части (частей) границы объекта

Обозначение характерных точек части границы	Существующие координаты, м		Измененные (уточненные) координаты, м		Метод определения координат характерной точки	Средняя квадратическая погрешность положения характерной точки (Mt), м	Описание обозначения точки на местности (при наличии)
	X	Y	X	Y			
1	2	3	4	5	6	7	8
-	-	-	-	-	-	-	

План границ объекта



Масштаб 1:1500

Условные обозначения

•	- Характерная точка контура здания, сооружения, объекта незавершенного строительства
1	- Обозначение новой характерной точки
	- Граница охранной зоны
	- Граница кадастрового квартала
48:08:0720289	- Номер кадастрового квартала
:702(1)	- Обозначение контура сооружения
48:08-6.2487	- Зона с особыми условиями использования территории 48:08-6.2557 — Охранная зона инженерных коммуникаций
	- Часть границы, сведения ЕГРН о которой позволяют однозначно определить ее положение на местности
	- Граница здания, сооружения
	- Граница зоны с особыми условиями
:197	- Кадастровый номер земельного участка

Подпись _____ Дата "15" 12 2025 г.

Место для оттиска печати (при наличии) лица, составившего описание местоположения границ объекта

ГРАФИЧЕСКОЕ ОПИСАНИЕ
местоположения границ населенных пунктов, территориальных зон, особо охраняемых природных территорий, зон с особыми условиями использования территории

Охранная зона сооружения: Строительство газопровода н.д. к ж.д. № 19, ул. Полевая, д. Малое Панарино, Задонский р-н. Местоположение:399200, Российская Федерация, Липецкая область, Задонский муниципальный район, сельское поселение Болховской сельсовет, деревня Малое Панарино, улица Полевая, к ж.д. № 19. Назначение: 10) сооружения коммунального хозяйства. Протяженность: 146 м.

(наименование объекта, местоположение границ которого описано (далее - объект))

Раздел 1

Сведения об объекте

№ п/п	Характеристики объекта	Описание характеристик
1	2	3
1.	Местоположение объекта	Липецкая область, м.р-н Задонский, с.п Болховской сельсовет, деревня Малое Панарино
2.	Площадь объекта +/- величина погрешности определения площади (Р +/- Дельта Р)	591 +/- 9 м²
3.	Иные характеристики объекта	Ограничения использования объектов недвижимости предусмотрены п.14, 15, 16 Постановления Правительства Российской Федерации "Об утверждении Правил охраны газораспределительных сетей" № 878 от 20.11.2000 г. 14. На земельные участки, входящие в охранные зоны газораспределительных сетей, в целях предупреждения их повреждения или нарушения условий их нормальной эксплуатации налагаются ограничения (обременения), которыми запрещается юридическим и физическим лицам, являющимся собственниками, владельцами или пользователями земельных участков, расположенных в пределах охранных зон газораспределительных сетей, либо проектирующих объекты жилищно-гражданского и производственного назначения, объекты инженерной, транспортной и социальной инфраструктуры, либо осуществляющих в границах указанных земельных участков любую хозяйственную деятельность: а) строить объекты жилищно-гражданского и производственного назначения; б) сносить и реконструировать мосты, коллекторы, автомобильные и железные дороги с расположенными на них газораспределительными сетями без предварительного выноса этих газопроводов по согласованию с эксплуатационными организациями; в) разрушать берегоукрепительные сооружения, водопропускные устройства, земляные и иные сооружения, предохраняющие газораспределительные сети от разрушений; г) перемещать, повреждать, засыпать и уничтожать опознавательные знаки, контрольно-измерительные пункты и другие устройства газораспределительных сетей; д) устраивать свалки и склады, разливать растворы кислот, солей, щелочей и других химически активных веществ; е) огораживать и перегораживать охранные зоны, препятствовать доступу персонала эксплуатационных организаций к газораспределительным сетям, проведению обслуживания и устранению повреждений газораспределительных сетей; ж) разводить огонь и размещать источники огня; з) рыть погреба, копать и обрабатывать почву сельскохозяйственными и мелиоративными орудиями и механизмами на глубину более 0,3 метра; и) открывать калитки и двери газорегуляторных пунктов, станций катодной и дренажной защиты, люки подземных колодцев, включать или отключать электроснабжение средств связи, освещения и систем телемеханики; к) набрасывать, приставлять и привязывать к опорам и надземным газопроводам, ограждениям и зданиям газораспределительных сетей посторонние предметы, лестницы, влезать на них; л) самовольно подключаться к газораспределительным сетям. 15. Лесохозяйственные, сельскохозяйственные и другие работы, не подпадающие под ограничения, указанные в пункте 14 настоящих Правил, и не связанные с нарушением земельного горизонта и обработкой почвы на глубину более 0,3 метра, производятся собственниками, владельцами или пользователями земельных участков в охранной зоне газораспределительной сети при условии предварительного письменного уведомления эксплуатационной организации не менее чем за 3 рабочих дня до начала работ. 16. Хозяйственная деятельность в охранных зонах газораспределительных сетей, не предусмотренная пунктами 14 и 15 настоящих Правил, при которой производится нарушение поверхности земельного участка и обработка почвы на глубину более 0,3 метра, осуществляется на основании письменного разрешения эксплуатационной организации газораспределительных сетей.

Раздел 2

Сведения о местоположении границ объекта

1. Система координат МСК-48, зона 1

2. Сведения о характерных точках границ объекта

Обозначение характерных точек границ	Координаты, м		Метод определения координат характерной точки	Средняя квадратическая погрешность положения характерной точки (Mt), м	Описание обозначения точки на местности (при наличии)
	X	Y			
1	2	3	4	5	6
1	394884.90	1277709.31	Метод спутниковых геодезических измерений (определений)	0.10	-
2	394890.08	1277713.55	Метод спутниковых геодезических измерений (определений)	0.10	-
3	394894.91	1277718.77	Метод спутниковых геодезических измерений (определений)	0.10	-
4	394891.97	1277721.49	Метод спутниковых геодезических измерений (определений)	0.10	-
5	394887.34	1277716.48	Метод спутниковых геодезических измерений (определений)	0.10	-
6	394884.74	1277714.35	Метод спутниковых геодезических измерений (определений)	0.10	-
7	394838.39	1277747.66	Метод спутниковых геодезических измерений (определений)	0.10	-
8	394794.42	1277780.20	Метод спутниковых геодезических измерений (определений)	0.10	-
9	394799.80	1277786.41	Метод спутниковых геодезических измерений (определений)	0.10	-
10	394796.78	1277789.03	Метод спутниковых геодезических измерений (определений)	0.10	-
11	394788.62	1277779.60	Метод спутниковых геодезических измерений (определений)	0.10	-

2. Сведения о характерных точках границ объекта

Обозначение характерных точек границ	Координаты, м		Метод определения координат характерной точки	Средняя квадратическая погрешность положения характерной точки (Mt), м	Описание обозначения точки на местности (при наличии)
	X	Y			
1	2	3	4	5	6
12	394837.13	1277742.54	Метод спутниковых геодезических измерений (определений)	0.10	-
13	394835.34	1277740.18	Метод спутниковых геодезических измерений (определений)	0.10	-
14	394838.52	1277737.76	Метод спутниковых геодезических измерений (определений)	0.10	-
15	394840.92	1277740.92	Метод спутниковых геодезических измерений (определений)	0.10	-
1	394884.90	1277709.31	Метод спутниковых геодезических измерений (определений)	0.10	-

3. Сведения о характерных точках части (частей) границы объекта

Обозначение характерных точек части границы	Координаты, м		Метод определения координат характерной точки	Средняя квадратическая погрешность положения характерной точки (Mt), м	Описание обозначения точки на местности (при наличии)
	X	Y			
1	2	3	4	5	6
-	-	-	-	-	-

Раздел 3

Сведения о местоположении измененных (уточненных) границ объекта

1. Система координат -

2. Сведения о характерных точках границ объекта

Обозначение характерных точек границ	Существующие координаты, м		Измененные (уточненные) координаты, м		Метод определения координат характерной точки	Средняя квадратическая погрешность положения характерной точки (Mt), м	Описание обозначения точки на местности (при наличии)
	X	Y	X	Y			
1	2	3	4	5	6	7	8
-	-	-	-	-	-	-	

3. Сведения о характерных точках части (частей) границы объекта

Обозначение характерных точек части границы	Существующие координаты, м		Измененные (уточненные) координаты, м		Метод определения координат характерной точки	Средняя квадратическая погрешность положения характерной точки (Mt), м	Описание обозначения точки на местности (при наличии)
	X	Y	X	Y			
1	2	3	4	5	6	7	8
-	-	-	-	-	-	-	

План границ объекта



Масштаб 1:1000

Условные обозначения

•	- Характерная точка границы, сведения о которой позволяют однозначно определить ее положение на местности
1	- Обозначение новой характерной точки
:207 (1)	- Обозначение контура сооружения
	- Граница охранной зоны
:4	- Кадастровый номер земельного участка и объекта капитального строительства
	- Граница здания, сооружения
	- Граница кадастрового квартала
	- Граница территориальной зоны
	- Граница зоны с особыми условиями
48:08:0780101	- Номер кадастрового квартала

Подпись _____ Дата "15" 12 2025 г.

Место для оттиска печати (при наличии) лица, составившего описание местоположения границ объекта

ГРАФИЧЕСКОЕ ОПИСАНИЕ
местоположения границ населенных пунктов, территориальных зон, особо охраняемых природных территорий, зон с особыми условиями использования территории

Охранная зона сооружения:Газопровод н.д.. Местоположение: Российская Федерация, Липецкая область, Задонский муниципальный район, сельское поселение Верхнеказаченский сельсовет, село Нижнее Казачье, улица Кочегарова, к ж.д.№39. Назначение: 10. Сооружения коммунального хозяйства. Протяженность: 60 м.

(наименование объекта, местоположение границ которого описано (далее - объект))

Раздел 1

Сведения об объекте

№ п/п	Характеристики объекта	Описание характеристик
1	2	3
1.	Местоположение объекта	Липецкая область, м.р-н Задонский, с.п Верхнеказаченский сельсовет, село Нижнее Казачье
2.	Площадь объекта +/- величина погрешности определения площади (Р +/- Дельта Р)	241 +/- 5 м²
3.	Иные характеристики объекта	Ограничения использования объектов недвижимости предусмотрены п.14, 15, 16 Постановления Правительства Российской Федерации "Об утверждении Правил охраны газораспределительных сетей" № 878 от 20.11.2000 г. 14. На земельные участки, входящие в охранные зоны газораспределительных сетей, в целях предупреждения их повреждения или нарушения условий их нормальной эксплуатации налагаются ограничения (обременения), которыми запрещается юридическим и физическим лицам, являющимся собственниками, владельцами или пользователями земельных участков, расположенных в пределах охранных зон газораспределительных сетей, либо проектирующих объекты жилищно-гражданского и производственного назначения, объекты инженерной, транспортной и социальной инфраструктуры, либо осуществляющих в границах указанных земельных участков любую хозяйственную деятельность: а) строить объекты жилищно-гражданского и производственного назначения; б) сносить и реконструировать мосты, коллекторы, автомобильные и железные дороги с расположенными на них газораспределительными сетями без предварительного выноса этих газопроводов по согласованию с эксплуатационными организациями; в) разрушать берегоукрепительные сооружения, водопропускные устройства, земляные и иные сооружения, предохраняющие газораспределительные сети от разрушений; г) перемещать, повреждать, засыпать и уничтожать опознавательные знаки, контрольно-измерительные пункты и другие устройства газораспределительных сетей; д) устраивать свалки и склады, разливать растворы кислот, солей, щелочей и других химически активных веществ; е) огораживать и перегораживать охранные зоны, препятствовать доступу персонала эксплуатационных организаций к газораспределительным сетям, проведению обслуживания и устранению повреждений газораспределительных сетей; ж) разводить огонь и размещать источники огня; з) рыть погреба, копать и обрабатывать почву сельскохозяйственными и мелиоративными орудиями и механизмами на глубину более 0,3 метра; и) открывать калитки и двери газорегуляторных пунктов, станций катодной и дренажной защиты, люки подземных колодцев, включать или отключать электроснабжение средств связи, освещения и систем телемеханики; к) набрасывать, приставлять и привязывать к опорам и надземным газопроводам, ограждениям и зданиям газораспределительных сетей посторонние предметы, лестницы, влезать на них; л) самовольно подключаться к газораспределительным сетям. 15. Лесохозяйственные, сельскохозяйственные и другие работы, не подпадающие под ограничения, указанные в пункте 14 настоящих Правил, и не связанные с нарушением земельного горизонта и обработкой почвы на глубину более 0,3 метра, производятся собственниками, владельцами или пользователями земельных участков в охранной зоне газораспределительной сети при условии предварительного письменного уведомления эксплуатационной организации не менее чем за 3 рабочих дня до начала работ. 16. Хозяйственная деятельность в охранных зонах газораспределительных сетей, не предусмотренная пунктами 14 и 15 настоящих Правил, при которой производится нарушение поверхности земельного участка и обработка почвы на глубину более 0,3 метра, осуществляется на основании письменного разрешения эксплуатационной организации газораспределительных сетей.

Раздел 2

Сведения о местоположении границ объекта

1. Система координат МСК-48, зона 1

2. Сведения о характерных точках границ объекта

Обозначение характерных точек границ	Координаты, м		Метод определения координат характерной точки	Средняя квадратическая погрешность положения характерной точки (Mt), м	Описание обозначения точки на местности (при наличии)
	X	Y			
1	2	3	4	5	6
1	389902.27	1272424.41	Метод спутниковых геодезических измерений	0.10	-
2	389886.06	1272411.08	Метод спутниковых геодезических измерений	0.10	-
3	389881.15	1272411.21	Метод спутниковых геодезических измерений	0.10	-
4	389865.64	1272393.84	Метод спутниковых геодезических измерений	0.10	-
5	389859.79	1272393.65	Метод спутниковых геодезических измерений	0.10	-
6	389858.29	1272395.22	Метод спутниковых геодезических измерений	0.10	-
7	389855.39	1272392.46	Метод спутниковых геодезических измерений	0.10	-
8	389858.13	1272389.59	Метод спутниковых геодезических измерений	0.10	-
9	389867.48	1272389.90	Метод спутниковых геодезических измерений	0.10	-
10	389882.89	1272407.16	Метод спутниковых геодезических измерений	0.10	-
11	389887.44	1272407.04	Метод спутниковых геодезических измерений	0.10	-

2. Сведения о характерных точках границ объекта

Обозначение характерных точек границ	Координаты, м		Метод определения координат характерной точки	Средняя квадратическая погрешность положения характерной точки (Mt), м	Описание обозначения точки на местности (при наличии)
	X	Y			
1	2	3	4	5	6
12	389904.81	1272421.33	Метод спутниковых геодезических измерений	0.10	-
1	389902.27	1272424.41	Метод спутниковых геодезических измерений	0.10	-

3. Сведения о характерных точках части (частей) границы объекта

Обозначение характерных точек части границы	Координаты, м		Метод определения координат характерной точки	Средняя квадратическая погрешность положения характерной точки (Mt), м	Описание обозначения точки на местности (при наличии)
	X	Y			
1	2	3	4	5	6
-	-	-	-	-	-

Раздел 3

Сведения о местоположении измененных (уточненных) границ объекта

1. Система координат -


2. Сведения о характерных точках границ объекта

Обозначение характерных точек границ	Существующие координаты, м		Измененные (уточненные) координаты, м		Метод определения координат характерной точки	Средняя квадратическая погрешность положения характерной точки (Mt), м	Описание обозначения точки на местности (при наличии)
	X	Y	X	Y			
1	2	3	4	5	6	7	8
-	-	-	-	-	-	-	

3. Сведения о характерных точках части (частей) границы объекта

Обозначение характерных точек части границы	Существующие координаты, м		Измененные (уточненные) координаты, м		Метод определения координат характерной точки	Средняя квадратическая погрешность положения характерной точки (Mt), м	Описание обозначения точки на местности (при наличии)
	X	Y	X	Y			
1	2	3	4	5	6	7	8
-	-	-	-	-	-	-	

План границ объекта

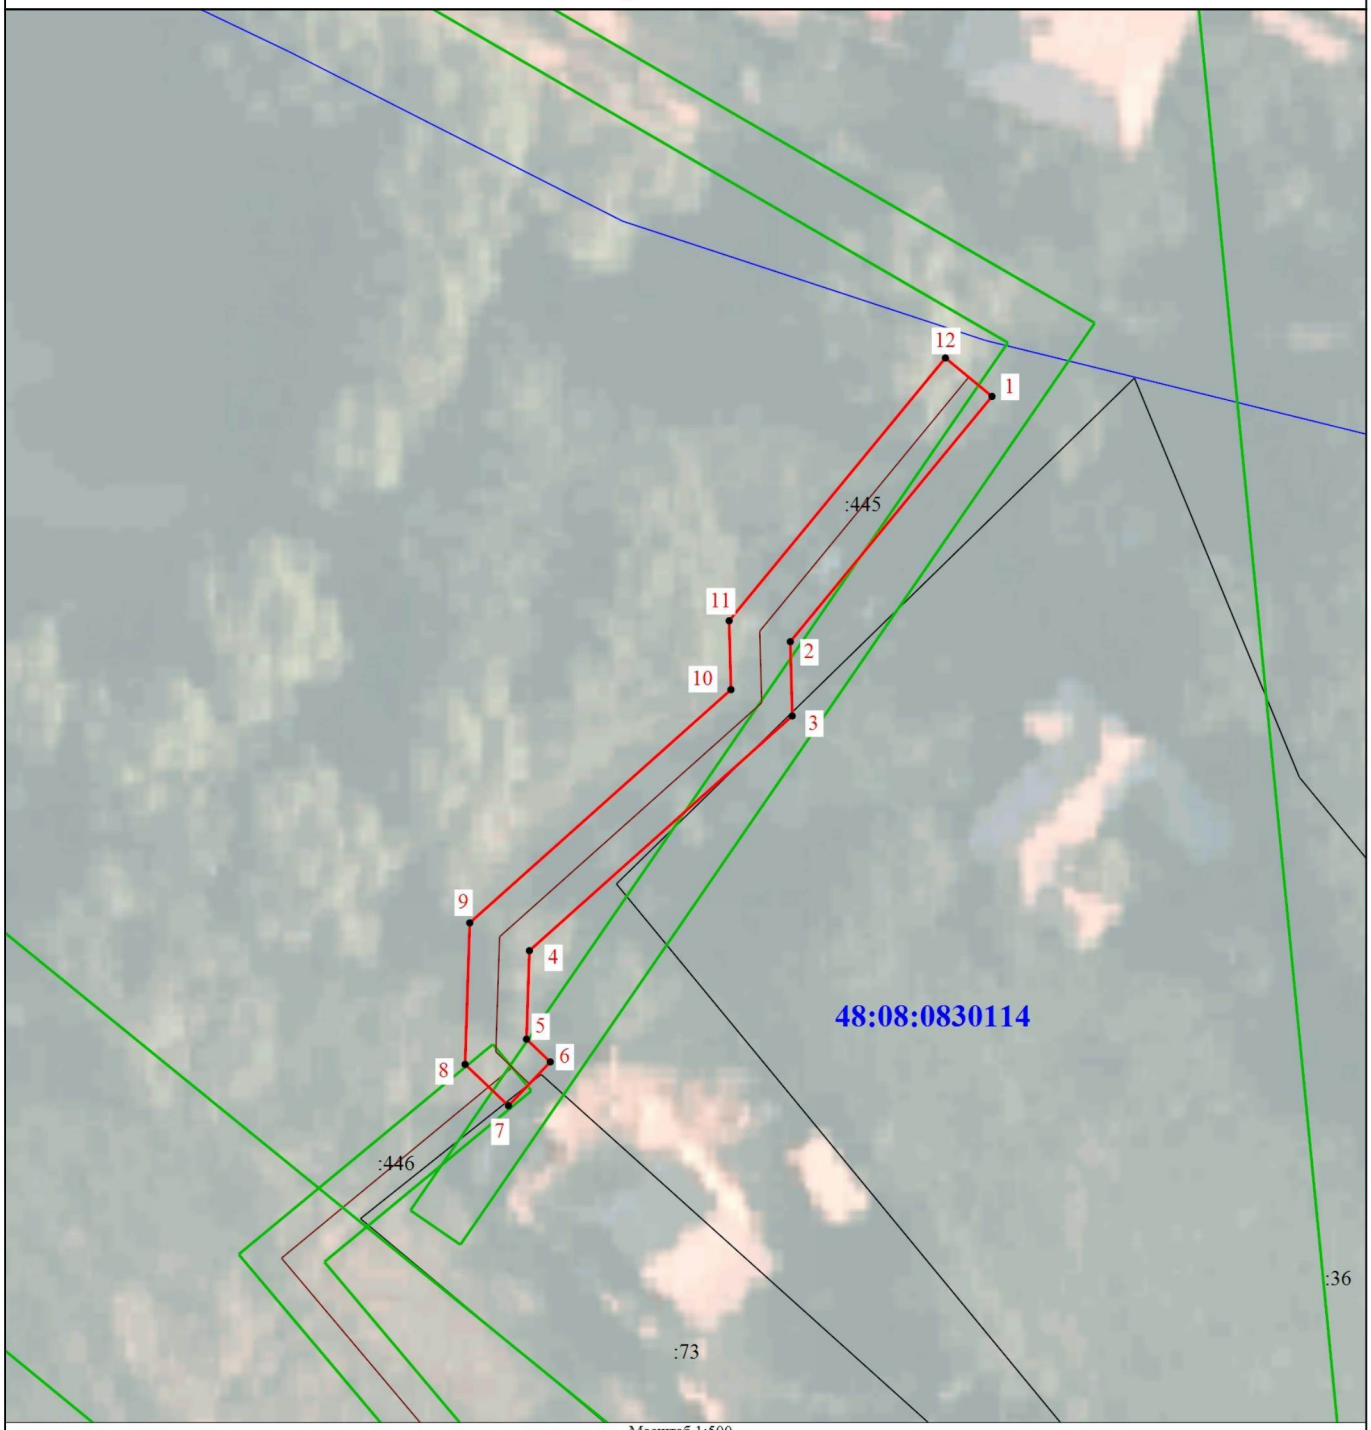

Масштаб 1:500

Условные обозначения

•	- Характерная точка границы, сведения о которой позволяют однозначно определить ее положение на местности
1	- Обозначение новой характерной точки
	- Часть границы, сведения ЕГРН о которой позволяют однозначно определить ее положение на местности
	- Граница сооружения
	- Граница охранной зоны
	- Граница кадастрового квартала
	- Граница зоны с особыми условиями
:73	- Кадастровый номер земельного участка и объекта капитального строительства
48:08:0830114	- Номер кадастрового квартала
:445	- Кадастровый номер сооружения

Подпись _____ Дата "15" 12 2025 г.

Место для оттиска печати (при наличии) лица, составившего описание местоположения границ объекта

ГРАФИЧЕСКОЕ ОПИСАНИЕ
местоположения границ населенных пунктов, территориальных зон, особо охраняемых природных территорий, зон с особыми условиями использования территории

Охранная зона сооружения: Газопровод. Местоположение: Российская Федерация, Липецкая область, Задонский муниципальный район, сельское поселение Верхнестуденецкий сельсовет, село Казино, улица Верхняя, к ж.д. 9. Назначение: 10) сооружения коммунального хозяйства. Протяженность: 86 м.

(наименование объекта, местоположение границ которого описано (далее - объект))

Раздел 1

Сведения об объекте

№ п/п	Характеристики объекта	Описание характеристик
1	2	3
1.	Местоположение объекта	Липецкая область, м.р-н Задонский, с.п Верхнестуденецкий сельсовет, село Казино
2.	Площадь объекта +/- величина погрешности определения площади (Р +/- Дельта Р)	342 +/- 6 м²
3.	Иные характеристики объекта	Ограничения использования объектов недвижимости предусмотрены п.14, 15, 16 Постановления Правительства Российской Федерации "Об утверждении Правил охраны газораспределительных сетей" № 878 от 20.11.2000 г. 14. На земельные участки, входящие в охранные зоны газораспределительных сетей, в целях предупреждения их повреждения или нарушения условий их нормальной эксплуатации налагаются ограничения (обременения), которыми запрещается юридическим и физическим лицам, являющимся собственниками, владельцами или пользователями земельных участков, расположенных в пределах охранных зон газораспределительных сетей, либо проектирующих объекты жилищно-гражданского и производственного назначения, объекты инженерной, транспортной и социальной инфраструктуры, либо осуществляющих в границах указанных земельных участков любую хозяйственную деятельность: а) строить объекты жилищно-гражданского и производственного назначения; б) сносить и реконструировать мосты, коллекторы, автомобильные и железные дороги с расположенными на них газораспределительными сетями без предварительного выноса этих газопроводов по согласованию с эксплуатационными организациями; в) разрушать берегоукрепительные сооружения, водопропускные устройства, земляные и иные сооружения, предохраняющие газораспределительные сети от разрушений; г) перемещать, повреждать, засыпать и уничтожать опознавательные знаки, контрольно-измерительные пункты и другие устройства газораспределительных сетей; д) устраивать свалки и склады, разливать растворы кислот, солей, щелочей и других химически активных веществ; е) ограждать и перегораживать охранные зоны, препятствовать доступу персонала эксплуатационных организаций к газораспределительным сетям, проведению обслуживания и устранению повреждений газораспределительных сетей; ж) разводить огонь и размещать источники огня; з) рыть погреба, копать и обрабатывать почву сельскохозяйственными и мелиоративными орудиями и механизмами на глубину более 0,3 метра; и) открывать калитки и двери газорегуляторных пунктов, станций катодной и дренажной защиты, люки подземных колодцев, включать или отключать электроснабжение средств связи, освещения и систем телемеханики; к) набрасывать, приставлять и привязывать к опорам и надземным газопроводам, ограждениям и зданиям газораспределительных сетей посторонние предметы, лестницы, влезать на них; л) самовольно подключаться к газораспределительным сетям. 15. Лесохозяйственные, сельскохозяйственные и другие работы, не подпадающие под ограничения, указанные в пункте 14 настоящих Правил, и не связанные с нарушением земельного горизонта и обработкой почвы на глубину более 0,3 метра, производятся собственниками, владельцами или пользователями земельных участков в охранной зоне газораспределительной сети при условии предварительного письменного уведомления эксплуатационной организации не менее чем за 3 рабочих дня до начала работ. 16. Хозяйственная деятельность в охранных зонах газораспределительных сетей, не предусмотренная пунктами 14 и 15 настоящих Правил, при которой производится нарушение поверхности земельного участка и обработка почвы на глубину более 0,3 метра, осуществляется на основании письменного разрешения эксплуатационной организации газораспределительных сетей.

Раздел 2

Сведения о местоположении границ объекта

1. Система координат МСК-48, зона 1

2. Сведения о характерных точках границ объекта

Обозначение характерных точек границ	Координаты, м		Метод определения координат характерной точки	Средняя квадратическая погрешность положения характерной точки (Mt), м	Описание обозначения точки на местности (при наличии)
	X	Y			
1	2	3	4	5	6
1	415617.01	1295123.63	Метод спутниковых геодезических измерений	0.10	-
2	415615.55	1295127.00	Метод спутниковых геодезических измерений	0.10	-
3	415612.03	1295129.01	Метод спутниковых геодезических измерений	0.10	-
4	415613.43	1295134.56	Метод спутниковых геодезических измерений	0.10	-
5	415615.90	1295154.84	Метод спутниковых геодезических измерений	0.10	-
6	415615.84	1295169.12	Метод спутниковых геодезических измерений	0.10	-
7	415614.50	1295180.83	Метод спутниковых геодезических измерений	0.10	-
8	415607.26	1295204.26	Метод спутниковых геодезических измерений	0.10	-
9	415603.16	1295202.96	Метод спутниковых геодезических измерений	0.10	-
10	415604.38	1295199.14	Метод спутниковых геодезических измерений	0.10	-
11	415604.63	1295199.22	Метод спутниковых геодезических измерений	0.10	-

2. Сведения о характерных точках границ объекта

Обозначение характерных точек границ	Координаты, м		Метод определения координат характерной точки	Средняя квадратическая погрешность положения характерной точки (Mt), м	Описание обозначения точки на местности (при наличии)
	X	Y			
1	2	3	4	5	6
12	415610.56	1295180.03	Метод спутниковых геодезических измерений	0.10	-
13	415611.84	1295168.85	Метод спутниковых геодезических измерений	0.10	-
14	415611.90	1295155.11	Метод спутниковых геодезических измерений	0.10	-
15	415609.48	1295135.27	Метод спутниковых геодезических измерений	0.10	-
16	415607.41	1295127.05	Метод спутниковых геодезических измерений	0.10	-
17	415612.42	1295124.18	Метод спутниковых геодезических измерений	0.10	-
18	415613.35	1295122.03	Метод спутниковых геодезических измерений	0.10	-
1	415617.01	1295123.63	Метод спутниковых геодезических измерений	0.10	-

3. Сведения о характерных точках части (частей) границы объекта

Обозначение характерных точек части границы	Координаты, м		Метод определения координат характерной точки	Средняя квадратическая погрешность положения характерной точки (Mt), м	Описание обозначения точки на местности (при наличии)
	X	Y			
1	2	3	4	5	6
-	-	-	-	-	-

Раздел 3

Сведения о местоположении измененных (уточненных) границ объекта

1. Система координат -

2. Сведения о характерных точках границ объекта

Обозначение характерных точек границ	Существующие координаты, м		Измененные (уточненные) координаты, м		Метод определения координат характерной точки	Средняя квадратическая погрешность положения характерной точки (Mt), м	Описание обозначения точки на местности (при наличии)
	X	Y	X	Y			
1	2	3	4	5	6	7	8
-	-	-	-	-	-	-	

3. Сведения о характерных точках части (частей) границы объекта

Обозначение характерных точек части границы	Существующие координаты, м		Измененные (уточненные) координаты, м		Метод определения координат характерной точки	Средняя квадратическая погрешность положения характерной точки (Mt), м	Описание обозначения точки на местности (при наличии)
	X	Y	X	Y			
1	2	3	4	5	6	7	8
-	-	-	-	-	-	-	

План границ объекта



Масштаб 1:500

Условные обозначения

•	- Характерная точка контура здания, сооружения, объекта незавершенного строительства	1	- Обозначение новой характерной точки
:4293	- Кадастровый номер земельного участка и объекта капитального строительства	:129	- Кадастровый номер сооружения
_____	- Часть границы, сведения ЕГРН о которой позволяют однозначно определить ее положение на местности	_____	- Граница сооружения
_____	- Граница охранной зоны	_____	- Граница кадастрового квартала
48:08:0900126	- Номер кадастрового квартала		

Подпись _____ Дата "15" 12 2025 г.

Место для оттиска печати (при наличии) лица, составившего описание местоположения границ объекта

ГРАФИЧЕСКОЕ ОПИСАНИЕ
местоположения границ населенных пунктов, территориальных зон, особо охраняемых природных территорий, зон с особыми условиями использования территории

Охранная зона сооружения: Газопровод. Местоположение: Российская Федерация, Липецкая область, Измалковский муниципальный район, сельское поселение Домовинский сельсовет, село Мягкое, улица Молодежная, к ж. д.36 Назначение: 10) сооружения коммунального хозяйства. Протяженность:103м.

(наименование объекта, местоположение границ которого описано (далее - объект))

Раздел 1

Сведения об объекте

№ п/п	Характеристики объекта	Описание характеристик
1	2	3
1.	Местоположение объекта	Липецкая область, м.о Измалковский, село Мягкое
2.	Площадь объекта +/- величина погрешности определения площади (Р +/- Дельта Р)	400 +/- 7 м²
3.	Иные характеристики объекта	Ограничения использования объектов недвижимости предусмотрены п.14, 15, 16 Постановления Правительства Российской Федерации "Об утверждении Правил охраны газораспределительных сетей" № 878 от 20.11.2000 г. 14. На земельные участки, входящие в охранные зоны газораспределительных сетей, в целях предупреждения их повреждения или нарушения условий их нормальной эксплуатации налагаются ограничения (обременения), которыми запрещается юридическим и физическим лицам, являющимся собственниками, владельцами или пользователями земельных участков, расположенных в пределах охранных зон газораспределительных сетей, либо проектирующих объекты жилищно-гражданского и производственного назначения, объекты инженерной, транспортной и социальной инфраструктуры, либо осуществляющих в границах указанных земельных участков любую хозяйственную деятельность: а) строить объекты жилищно-гражданского и производственного назначения; б) сносить и реконструировать мосты, коллекторы, автомобильные и железные дороги с расположенными на них газораспределительными сетями без предварительного выноса этих газопроводов по согласованию с эксплуатационными организациями; в) разрушать берегоукрепительные сооружения, водопропускные устройства, земляные и иные сооружения, предохраняющие газораспределительные сети от разрушений; г) перемещать, повреждать, засыпать и уничтожать опознавательные знаки, контрольно-измерительные пункты и другие устройства газораспределительных сетей; д) устраивать свалки и склады, разливать растворы кислот, солей, щелочей и других химически активных веществ; е) огораживать и перегораживать охранные зоны, препятствовать доступу персонала эксплуатационных организаций к газораспределительным сетям, проведению обслуживания и устранению повреждений газораспределительных сетей; ж) разводить огонь и размещать источники огня; з) рыть погреба, копать и обрабатывать почву сельскохозяйственными и мелиоративными орудиями и механизмами на глубину более 0,3 метра; и) открывать калитки и двери газорегуляторных пунктов, станций катодной и дренажной защиты, люки подземных колодцев, включать или отключать электроснабжение средств связи, освещения и систем телемеханики; к) набрасывать, приставлять и привязывать к опорам и надземным газопроводам, ограждениям и зданиям газораспределительных сетей посторонние предметы, лестницы, влезать на них; л) самовольно подключаться к газораспределительным сетям. 15. Лесохозяйственные, сельскохозяйственные и другие работы, не подпадающие под ограничения, указанные в пункте 14 настоящих Правил, и не связанные с нарушением земельного горизонта и обработкой почвы на глубину более 0,3 метра, производятся собственниками, владельцами или пользователями земельных участков в охранной зоне газораспределительной сети при условии предварительного письменного уведомления эксплуатационной организации не менее чем за 3 рабочих дня до начала работ. 16. Хозяйственная деятельность в охранных зонах газораспределительных сетей, не предусмотренная пунктами 14 и 15 настоящих Правил, при которой производится нарушение поверхности земельного участка и обработка почвы на глубину более 0,3 метра, осуществляется на основании письменного разрешения эксплуатационной организации газораспределительных сетей.

Раздел 2

Сведения о местоположении границ объекта

1. Система координат МСК-48, зона 1

2. Сведения о характерных точках границ объекта

Обозначение характерных точек границ	Координаты, м		Метод определения координат характерной точки	Средняя квадратическая погрешность положения характерной точки (Mt), м	Описание обозначения точки на местности (при наличии)
	X	Y			
1	2	3	4	5	6
1	427335.79	1230138.99	Метод спутниковых геодезических измерений	0.10	-
2	427336.67	1230142.89	Метод спутниковых геодезических измерений	0.10	-
3	427322.06	1230146.22	Метод спутниковых геодезических измерений	0.10	-
4	427312.08	1230227.81	Метод спутниковых геодезических измерений	0.10	-
5	427308.10	1230227.33	Метод спутниковых геодезических измерений	0.10	-
6	427318.43	1230142.94	Метод спутниковых геодезических измерений	0.10	-
1	427335.79	1230138.99	Метод спутниковых геодезических измерений	0.10	-

3. Сведения о характерных точках части (частей) границы объекта

Обозначение характерных точек части границы	Координаты, м		Метод определения координат характерной точки	Средняя квадратическая погрешность положения характерной точки (Mt), м	Описание обозначения точки на местности (при наличии)
	X	Y			
1	2	3	4	5	6
-	-	-	-	-	-

Раздел 3

Сведения о местоположении измененных (уточненных) границ объекта

1. Система координат -


2. Сведения о характерных точках границ объекта

Обозначение характерных точек границ	Существующие координаты, м		Измененные (уточненные) координаты, м		Метод определения координат характерной точки	Средняя квадратическая погрешность положения характерной точки (Mt), м	Описание обозначения точки на местности (при наличии)
	X	Y	X	Y			
1	2	3	4	5	6	7	8
-	-	-	-	-	-	-	

3. Сведения о характерных точках части (частей) границы объекта

Обозначение характерных точек части границы	Существующие координаты, м		Измененные (уточненные) координаты, м		Метод определения координат характерной точки	Средняя квадратическая погрешность положения характерной точки (Mt), м	Описание обозначения точки на местности (при наличии)
	X	Y	X	Y			
1	2	3	4	5	6	7	8
-	-	-	-	-	-	-	

План границ объекта

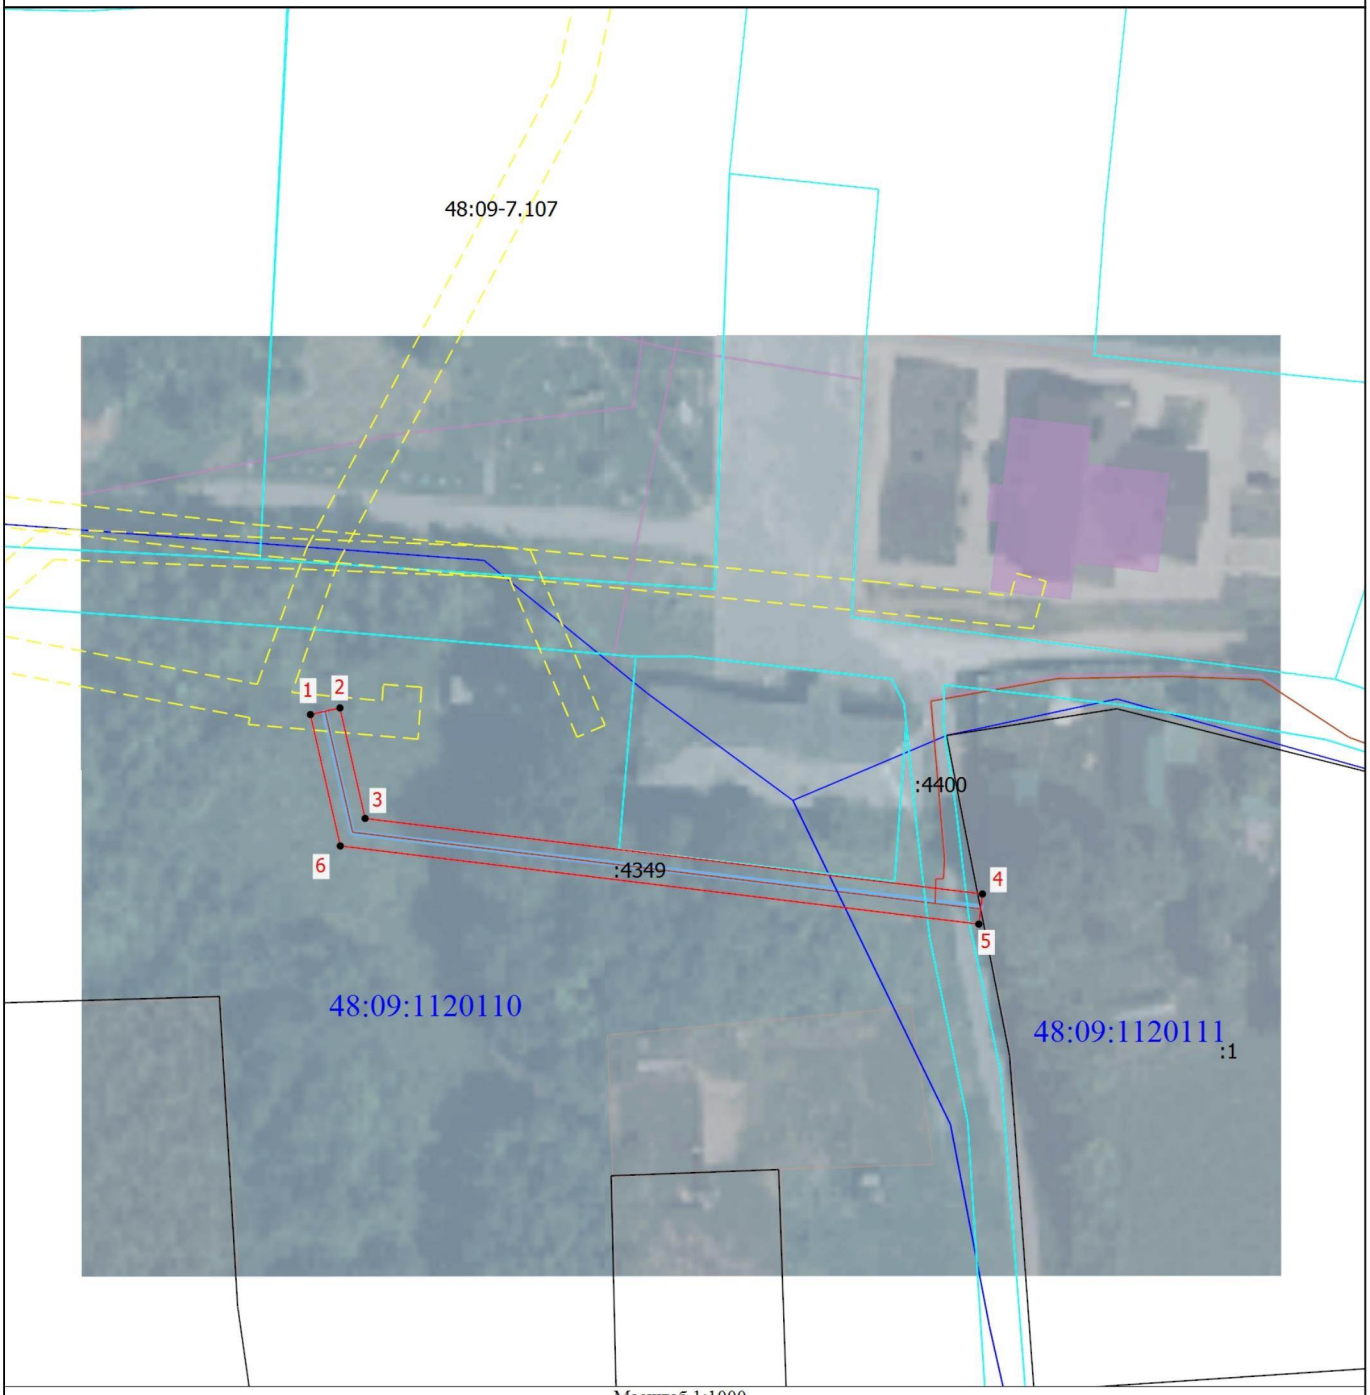

Масштаб 1:1000

Условные обозначения

———	- Часть границы, местоположение которой определено при выполнении кадастровых работ
•	- Характерная точка зоны с особыми условиями территории
1	- Обозначение новой характерной точки
48:07:0970113	- Номер кадастрового квартала
———	- Граница сооружения, здания
———	- Граница кадастрового квартала
- - - - -	- Зона с особыми условиями использования территории
———	- Граница территориальной зоны
:4349	- Кадастровый номер сооружения
48:09-7.107	- Территориальная зона 48:09-7.107 — Зона рекреационного назначения

КОПЦЕВА НАСТАСИЯ СЕРГЕЕВНА

Подпись _____ Дата "15" 12 2025 г.

Место для оттиска печати (при наличии) лица, составившего описание местоположения границ объекта

ГРАФИЧЕСКОЕ ОПИСАНИЕ
местоположения границ населенных пунктов, территориальных зон, особо охраняемых природных территорий, зон с особыми условиями использования территории

Охранная зона сооружения: Газопровод н.д. Местоположение: Российская Федерация, Липецкая область, Измалковский муниципальный район, сельское поселение Афанасьевский сельсовет, с. Афанасьево, ул. Выгонская, к ж.д. № 17 Назначение: 10) сооружения коммунального хозяйства. Протяженность: 86м.

(наименование объекта, местоположение границ которого описано (далее - объект))

Раздел 1

Сведения об объекте

№ п/п	Характеристики объекта	Описание характеристик
1	2	3
1.	Местоположение объекта	Липецкая область, м.о Измалковский, село Афанасьево
2.	Площадь объекта +/- величина погрешности определения площади (Р +/- Дельта Р)	334 +/- 6 м²
3.	Иные характеристики объекта	Ограничения использования объектов недвижимости предусмотрены п.14, 15, 16 Постановления Правительства Российской Федерации "Об утверждении Правил охраны газораспределительных сетей" № 878 от 20.11.2000 г. 14. На земельные участки, входящие в охранные зоны газораспределительных сетей, в целях предупреждения их повреждения или нарушения условий их нормальной эксплуатации налагаются ограничения (обременения), которыми запрещается юридическим и физическим лицам, являющимся собственниками, владельцами или пользователями земельных участков, расположенных в пределах охранных зон газораспределительных сетей, либо проектирующих объекты жилищно-гражданского и производственного назначения, объекты инженерной, транспортной и социальной инфраструктуры, либо осуществляющих в границах указанных земельных участков любую хозяйственную деятельность: а) строить объекты жилищно-гражданского и производственного назначения; б) сносить и реконструировать мосты, коллекторы, автомобильные и железные дороги с расположенными на них газораспределительными сетями без предварительного выноса этих газопроводов по согласованию с эксплуатационными организациями; в) разрушать берегоукрепительные сооружения, водопропускные устройства, земляные и иные сооружения, предохраняющие газораспределительные сети от разрушений; г) перемещать, повреждать, засыпать и уничтожать опознавательные знаки, контрольно-измерительные пункты и другие устройства газораспределительных сетей; д) устраивать свалки и склады, разливать растворы кислот, солей, щелочей и других химически активных веществ; е) ограждать и перегораживать охранные зоны, препятствовать доступу персонала эксплуатационных организаций к газораспределительным сетям, проведению обслуживания и устранению повреждений газораспределительных сетей; ж) разводить огонь и размещать источники огня; з) рыть погреба, копать и обрабатывать почву сельскохозяйственными и мелиоративными орудиями и механизмами на глубину более 0,3 метра; и) открывать калитки и двери газорегуляторных пунктов, станций катодной и дренажной защиты, люки подземных колодцев, включать или отключать электроснабжение средств связи, освещения и систем телемеханики; к) набрасывать, приставлять и привязывать к опорам и надземным газопроводам, ограждениям и зданиям газораспределительных сетей посторонние предметы, лестницы, влезать на них; л) самовольно подключаться к газораспределительным сетям. 15. Лесохозяйственные, сельскохозяйственные и другие работы, не подпадающие под ограничения, указанные в пункте 14 настоящих Правил, и не связанные с нарушением земельного горизонта и обработкой почвы на глубину более 0,3 метра, производятся собственниками, владельцами или пользователями земельных участков в охранной зоне газораспределительной сети при условии предварительного письменного уведомления эксплуатационной организации не менее чем за 3 рабочих дня до начала работ. 16. Хозяйственная деятельность в охранных зонах газораспределительных сетей, не предусмотренная пунктами 14 и 15 настоящих Правил, при которой производится нарушение поверхности земельного участка и обработка почвы на глубину более 0,3 метра, осуществляется на основании письменного разрешения эксплуатационной организации газораспределительных сетей.

Раздел 2

Сведения о местоположении границ объекта

1. Система координат МСК-48, зона 1

2. Сведения о характерных точках границ объекта

Обозначение характерных точек границ	Координаты, м		Метод определения координат характерной точки	Средняя квадратическая погрешность положения характерной точки (Mt), м	Описание обозначения точки на местности (при наличии)
	X	Y			
1	2	3	4	5	6
1	414809.18	1230744.68	Метод спутниковых геодезических измерений	0.10	-
2	414834.69	1230779.11	Метод спутниковых геодезических измерений	0.10	-
3	414848.26	1230811.49	Метод спутниковых геодезических измерений	0.10	-
4	414841.15	1230817.11	Метод спутниковых геодезических измерений	0.10	-
5	414838.67	1230813.97	Метод спутниковых геодезических измерений	0.10	-
6	414843.40	1230810.23	Метод спутниковых геодезических измерений	0.10	-
7	414831.21	1230781.13	Метод спутниковых геодезических измерений	0.10	-
8	414805.96	1230747.06	Метод спутниковых геодезических измерений	0.10	-
1	414809.18	1230744.68	Метод спутниковых геодезических измерений	0.10	-

3. Сведения о характерных точках части (частей) границы объекта					
Обозначение характерных точек части границы	**Координаты, м**		**Метод определения координат характерной точки**	**Средняя квадратическая погрешность положения характерной точки (Mt), м**	**Описание обозначения точки на местности (при наличии)**
	X	**Y**			
1	**2**	**3**	**4**	**5**	**6**
-	-	-	-	-	-

Раздел 3

Сведения о местоположении измененных (уточненных) границ объекта

1. Система координат -


2. Сведения о характерных точках границ объекта

Обозначение характерных точек границ	Существующие координаты, м		Измененные (уточненные) координаты, м		Метод определения координат характерной точки	Средняя квадратическая погрешность положения характерной точки (Mt), м	Описание обозначения точки на местности (при наличии)
	X	Y	X	Y			
1	2	3	4	5	6	7	8
-	-	-	-	-	-	-	

3. Сведения о характерных точках части (частей) границы объекта

Обозначение характерных точек части границы	Существующие координаты, м		Измененные (уточненные) координаты, м		Метод определения координат характерной точки	Средняя квадратическая погрешность положения характерной точки (Mt), м	Описание обозначения точки на местности (при наличии)
	X	Y	X	Y			
1	2	3	4	5	6	7	8
-	-	-	-	-	-	-	

План границ объекта

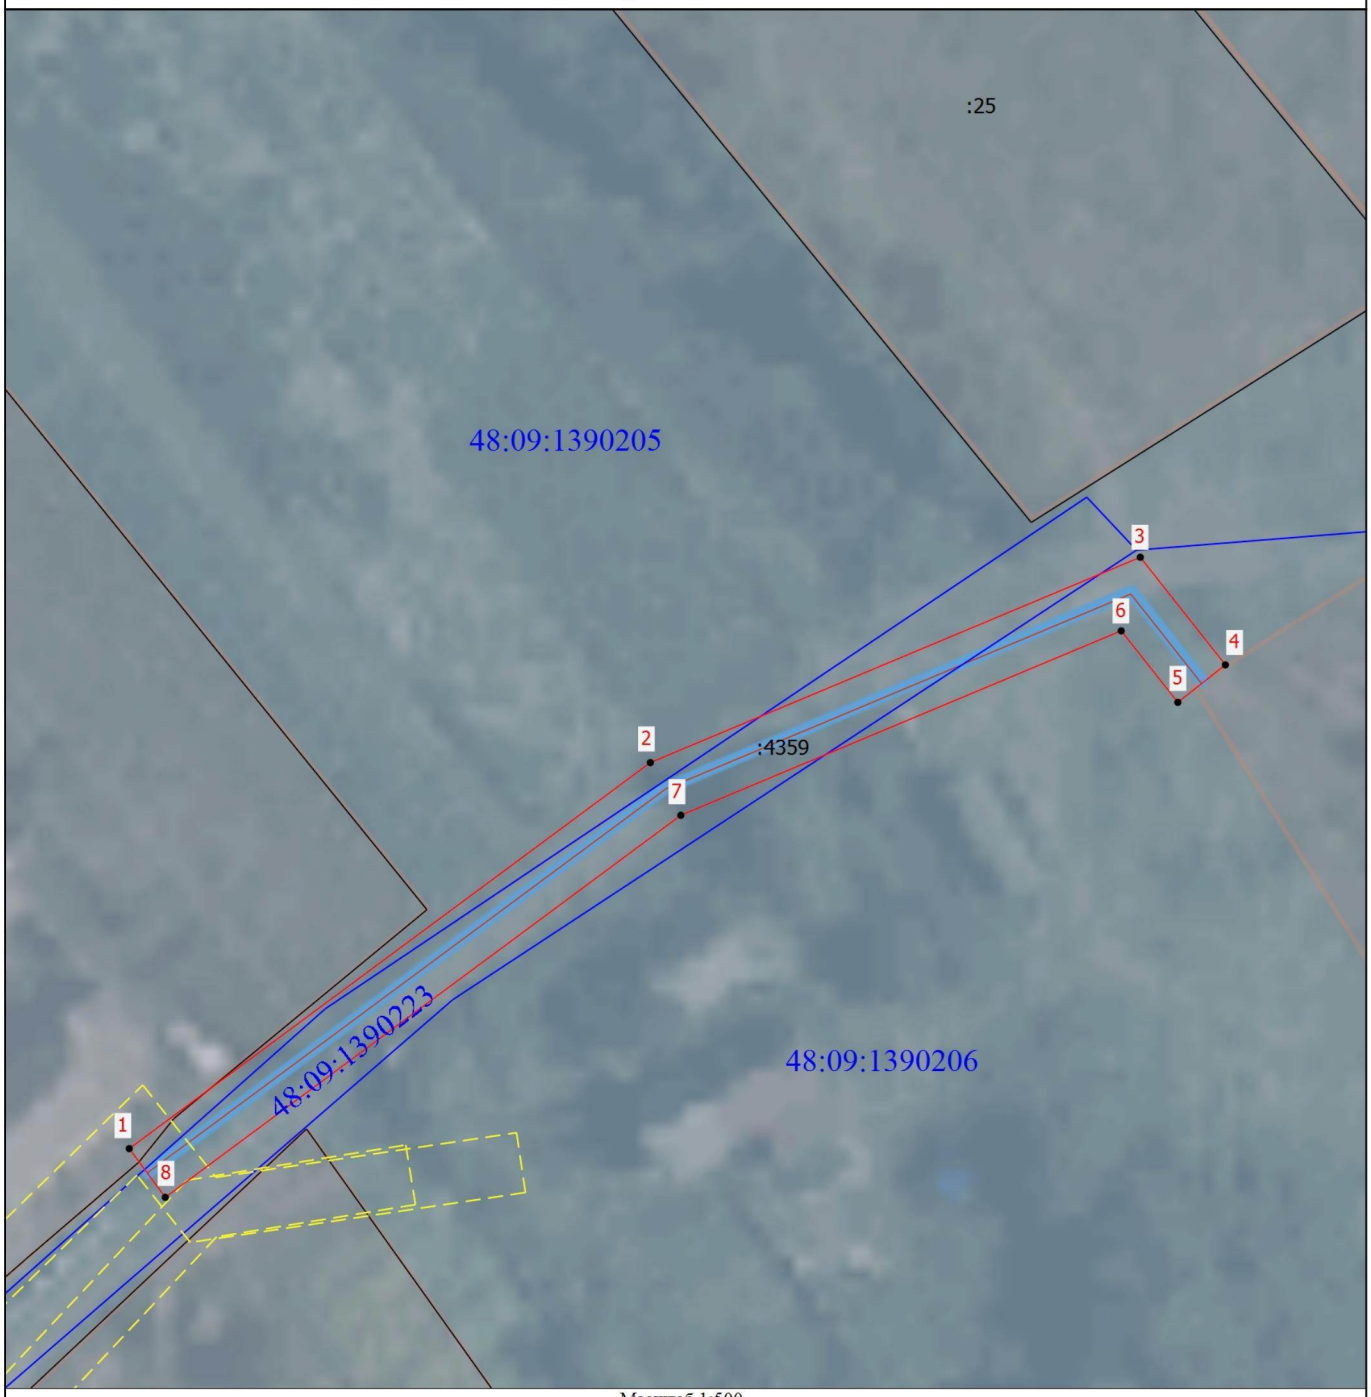

Масштаб 1:500

Условные обозначения

	- Часть границы, местоположение которой определено при выполнении кадастровых работ
1	- Обозначение новой характерной точки
	- Граница сооружения, здания
	- Зона с особыми условиями использования территории
:4359	- Кадастровый номер сооружения
•	- Характерная точка зоны с особыми условиями территории
48:07:0970113	- Номер кадастрового квартала
	- Граница кадастрового квартала
:25	- Кадастровый номер земельного участка и объекта капитального строительства

КАДАСТРОВЫЙ ИНЖЕНЕР КОНЦЕВА НАСТАСИЯ СЕРГЕЕВНА

Подпись _____ Дата "15" 12 2025 г.

Место для оттиска печати (при наличии) лица, составившего описание местоположения границ объекта

ГРАФИЧЕСКОЕ ОПИСАНИЕ
местоположения границ населенных пунктов, территориальных зон, особо охраняемых природных территорий, зон с особыми условиями использования территории

Охранная зона сооружения: Газопровод н.д. Местоположение: Российская Федерация, Липецкая область, Измалковский муниципальный округ, деревня Сухой Семенек, улица Школьная, к ж.д. № 114 Назначение: 10) сооружения коммунального хозяйства. Протяженность: 183 м.

(наименование объекта, местоположение границ которого описано (далее - объект))

Раздел 1

Сведения об объекте

№ п/п	Характеристики объекта	Описание характеристик
1	2	3
1.	Местоположение объекта	Липецкая область, м.о Измалковский, деревня Сухой Семенек
2.	Площадь объекта +/- величина погрешности определения площади (Р +/- Дельта Р)	694 +/- 9 м²
3.	Иные характеристики объекта	Ограничения использования объектов недвижимости предусмотрены п.14, 15, 16 Постановления Правительства Российской Федерации "Об утверждении Правил охраны газораспределительных сетей" № 878 от 20.11.2000 г. 14. На земельные участки, входящие в охранные зоны газораспределительных сетей, в целях предупреждения их повреждения или нарушения условий их нормальной эксплуатации налагаются ограничения (обременения), которыми запрещается юридическим и физическим лицам, являющимся собственниками, владельцами или пользователями земельных участков, расположенных в пределах охранных зон газораспределительных сетей, либо проектирующих объекты жилищно-гражданского и производственного назначения, объекты инженерной, транспортной и социальной инфраструктуры, либо осуществляющих в границах указанных земельных участков любую хозяйственную деятельность: а) строить объекты жилищно-гражданского и производственного назначения; б) сносить и реконструировать мосты, коллекторы, автомобильные и железные дороги с расположенными на них газораспределительными сетями без предварительного выноса этих газопроводов по согласованию с эксплуатационными организациями; в) разрушать берегоукрепительные сооружения, водопропускные устройства, земляные и иные сооружения, предохраняющие газораспределительные сети от разрушений; г) перемещать, повреждать, засыпать и уничтожать опознавательные знаки, контрольно-измерительные пункты и другие устройства газораспределительных сетей; д) устраивать свалки и склады, разливать растворы кислот, солей, щелочей и других химически активных веществ; е) ограждать и перегораживать охранные зоны, препятствовать доступу персонала эксплуатационных организаций к газораспределительным сетям, проведению обслуживания и устранению повреждений газораспределительных сетей; ж) разводить огонь и размещать источники огня; з) рыть погреба, копать и обрабатывать почву сельскохозяйственными и мелиоративными орудиями и механизмами на глубину более 0,3 метра; и) открывать калитки и двери газорегуляторных пунктов, станций катодной и дренажной защиты, люки подземных колодцев, включать или отключать электроснабжение средств связи, освещения и систем телемеханики; к) набрасывать, приставлять и привязывать к опорам и надземным газопроводам, ограждениям и зданиям газораспределительных сетей посторонние предметы, лестницы, влезать на них; л) самовольно подключаться к газораспределительным сетям. 15. Лесохозяйственные, сельскохозяйственные и другие работы, не подпадающие под ограничения, указанные в пункте 14 настоящих Правил, и не связанные с нарушением земельного горизонта и обработкой почвы на глубину более 0,3 метра, производятся собственниками, владельцами или пользователями земельных участков в охранной зоне газораспределительной сети при условии предварительного письменного уведомления эксплуатационной организации не менее чем за 3 рабочих дня до начала работ. 16. Хозяйственная деятельность в охранных зонах газораспределительных сетей, не предусмотренная пунктами 14 и 15 настоящих Правил, при которой производится нарушение поверхности земельного участка и обработка почвы на глубину более 0,3 метра, осуществляется на основании письменного разрешения эксплуатационной организации газораспределительных сетей.

Раздел 2

Сведения о местоположении границ объекта

1. Система координат МСК-48, зона 1

2. Сведения о характерных точках границ объекта

Обозначение характерных точек границ	Координаты, м		Метод определения координат характерной точки	Средняя квадратическая погрешность положения характерной точки (Mt), м	Описание обозначения точки на местности (при наличии)
	X	Y			
1	2	3	4	5	6
1	431529.35	1211975.34	Метод спутниковых геодезических измерений	0.10	-
2	431542.71	1211981.35	Метод спутниковых геодезических измерений	0.10	-
3	431541.07	1211984.99	Метод спутниковых геодезических измерений	0.10	-
4	431530.36	1211980.18	Метод спутниковых геодезических измерений	0.10	-
5	431514.51	1211997.53	Метод спутниковых геодезических измерений	0.10	-
6	431497.25	1212021.86	Метод спутниковых геодезических измерений	0.10	-
7	431482.68	1212046.23	Метод спутниковых геодезических измерений	0.10	-
8	431469.11	1212075.57	Метод спутниковых геодезических измерений	0.10	-
9	431493.24	1212109.47	Метод спутниковых геодезических измерений	0.10	-
10	431489.98	1212111.79	Метод спутниковых геодезических измерений	0.10	-
11	431464.50	1212075.99	Метод спутниковых геодезических измерений	0.10	-

2. Сведения о характерных точках границ объекта					
Обозначение характерных точек границ	**Координаты, м**		**Метод определения координат характерной точки**	**Средняя квадратическая погрешность положения характерной точки (Mt), м**	**Описание обозначения точки на местности (при наличии)**
	X	**Y**			
1	**2**	**3**	**4**	**5**	**6**
12	431479.14	1212044.35	Метод спутниковых геодезических измерений	0.10	-
13	431493.85	1212019.74	Метод спутниковых геодезических измерений	0.10	-
14	431511.40	1211994.99	Метод спутниковых геодезических измерений	0.10	-
1	431529.35	1211975.34	Метод спутниковых геодезических измерений	0.10	-
3. Сведения о характерных точках части (частей) границы объекта					
Обозначение характерных точек части границы	**Координаты, м**		**Метод определения координат характерной точки**	**Средняя квадратическая погрешность положения характерной точки (Mt), м**	**Описание обозначения точки на местности (при наличии)**
	X	**Y**			
1	**2**	**3**	**4**	**5**	**6**
-	-	-	-	-	-

Раздел 3

Сведения о местоположении измененных (уточненных) границ объекта

1. Система координат -

2. Сведения о характерных точках границ объекта

Обозначение характерных точек границ	Существующие координаты, м		Измененные (уточненные) координаты, м		Метод определения координат характерной точки	Средняя квадратическая погрешность положения характерной точки (Mt), м	Описание обозначения точки на местности (при наличии)
	X	Y	X	Y			
1	2	3	4	5	6	7	8
-	-	-	-	-	-	-	

3. Сведения о характерных точках части (частей) границы объекта

Обозначение характерных точек части границы	Существующие координаты, м		Измененные (уточненные) координаты, м		Метод определения координат характерной точки	Средняя квадратическая погрешность положения характерной точки (Mt), м	Описание обозначения точки на местности (при наличии)
	X	Y	X	Y			
1	2	3	4	5	6	7	8
-	-	-	-	-	-	-	

План границ объекта



Масштаб 1:1000

Условные обозначения

- Часть границы, местоположение которой определено при выполнении кадастровых работ	• - Характерная точка зоны с особыми условиями территории
1 - Обозначение новой характерной точки	48:07:0970113 - Номер кадастрового квартала
- Граница сооружения, здания	- Граница кадастрового квартала
- Зона с особыми условиями использования территории	- Граница территориальной зоны
:4397 - Кадастровый номер сооружения	:9 - Кадастровый номер здания, сооружения

Подпись _____ Дата "15" 12 2025 г.

Место для оттиска печати (при наличии) лица, составившего описание местоположения границ объекта

ГРАФИЧЕСКОЕ ОПИСАНИЕ
местоположения границ населенных пунктов, территориальных зон, особо охраняемых природных территорий, зон с особыми условиями использования территории

Охранная зона сооружения: Газопровод н.д. Местоположение: Российская Федерация, Липецкая область, Измалковский муниципальный район, сельское поселение Домовинский сельсовет, село Мягкое, улица Молодежная, к дому 39 Назначение: 10) сооружения коммунального хозяйства. Протяженность: 342 м.

(наименование объекта, местоположение границ которого описано (далее - объект))

Раздел 1

Сведения об объекте

№ п/п	Характеристики объекта	Описание характеристик
1	2	3
1.	Местоположение объекта	Липецкая область, м.о Измалковский, село Мягкое
2.	Площадь объекта +/- величина погрешности определения площади (Р +/- Дельта Р)	1329 +/- 13 м²
3.	Иные характеристики объекта	Ограничения использования объектов недвижимости предусмотрены п.14, 15, 16 Постановления Правительства Российской Федерации "Об утверждении Правил охраны газораспределительных сетей" № 878 от 20.11.2000 г. 14. На земельные участки, входящие в охранные зоны газораспределительных сетей, в целях предупреждения их повреждения или нарушения условий их нормальной эксплуатации налагаются ограничения (обременения), которыми запрещается юридическим и физическим лицам, являющимся собственниками, владельцами или пользователями земельных участков, расположенных в пределах охранных зон газораспределительных сетей, либо проектирующих объекты жилищно-гражданского и производственного назначения, объекты инженерной, транспортной и социальной инфраструктуры, либо осуществляющих в границах указанных земельных участков любую хозяйственную деятельность: а) строить объекты жилищно-гражданского и производственного назначения; б) сносить и реконструировать мосты, коллекторы, автомобильные и железные дороги с расположенными на них газораспределительными сетями без предварительного выноса этих газопроводов по согласованию с эксплуатационными организациями; в) разрушать берегоукрепительные сооружения, водопропускные устройства, земляные и иные сооружения, предохраняющие газораспределительные сети от разрушений; г) перемещать, повреждать, засыпать и уничтожать опознавательные знаки, контрольно-измерительные пункты и другие устройства газораспределительных сетей; д) устраивать свалки и склады, разливать растворы кислот, солей, щелочей и других химически активных веществ; е) огораживать и перегораживать охранные зоны, препятствовать доступу персонала эксплуатационных организаций к газораспределительным сетям, проведению обслуживания и устранению повреждений газораспределительных сетей; ж) разводить огонь и размещать источники огня; з) рыть погреба, копать и обрабатывать почву сельскохозяйственными и мелиоративными орудиями и механизмами на глубину более 0,3 метра; и) открывать калитки и двери газорегуляторных пунктов, станций катодной и дренажной защиты, люки подземных колодцев, включать или отключать электроснабжение средств связи, освещения и систем телемеханики; к) набрасывать, приставлять и привязывать к опорам и надземным газопроводам, ограждениям и зданиям газораспределительных сетей посторонние предметы, лестницы, влезать на них; л) самовольно подключаться к газораспределительным сетям. 15. Лесохозяйственные, сельскохозяйственные и другие работы, не подпадающие под ограничения, указанные в пункте 14 настоящих Правил, и не связанные с нарушением земельного горизонта и обработкой почвы на глубину более 0,3 метра, производятся собственниками, владельцами или пользователями земельных участков в охранной зоне газораспределительной сети при условии предварительного письменного уведомления эксплуатационной организации не менее чем за 3 рабочих дня до начала работ. 16. Хозяйственная деятельность в охранных зонах газораспределительных сетей, не предусмотренная пунктами 14 и 15 настоящих Правил, при которой производится нарушение поверхности земельного участка и обработка почвы на глубину более 0,3 метра, осуществляется на основании письменного разрешения эксплуатационной организации газораспределительных сетей.

Раздел 2

Сведения о местоположении границ объекта

1. Система координат МСК-48, зона 1

2. Сведения о характерных точках границ объекта

Обозначение характерных точек границ	Координаты, м		Метод определения координат характерной точки	Средняя квадратическая погрешность положения характерной точки (Mt), м	Описание обозначения точки на местности (при наличии)
	X	Y			
1	2	3	4	5	6
1	427310.86	1230219.57	Метод спутниковых геодезических измерений	0.10	-
2	427316.07	1230219.68	Метод спутниковых геодезических измерений	0.10	-
3	427316.66	1230220.79	Метод спутниковых геодезических измерений	0.10	-
4	427339.21	1230218.84	Метод спутниковых геодезических измерений	0.10	-
5	427342.54	1230237.46	Метод спутниковых геодезических измерений	0.10	-
6	427342.83	1230253.03	Метод спутниковых геодезических измерений	0.10	-
7	427342.37	1230265.27	Метод спутниковых геодезических измерений	0.10	-
8	427334.60	1230277.13	Метод спутниковых геодезических измерений	0.10	-
9	427302.30	1230364.66	Метод спутниковых геодезических измерений	0.10	-
10	427293.71	1230381.36	Метод спутниковых геодезических измерений	0.10	-
11	427284.46	1230403.60	Метод спутниковых геодезических измерений	0.10	-

2. Сведения о характерных точках границ объекта

Обозначение характерных точек границ	Координаты, м		Метод определения координат характерной точки	Средняя квадратическая погрешность положения характерной точки (Mt), м	Описание обозначения точки на местности (при наличии)
	X	Y			
1	2	3	4	5	6
12	427279.38	1230419.42	Метод спутниковых геодезических измерений	0.10	-
13	427278.34	1230434.82	Метод спутниковых геодезических измерений	0.10	-
14	427280.31	1230451.60	Метод спутниковых геодезических измерений	0.10	-
15	427284.49	1230464.12	Метод спутниковых геодезических измерений	0.10	-
16	427289.77	1230475.53	Метод спутниковых геодезических измерений	0.10	-
17	427304.88	1230475.26	Метод спутниковых геодезических измерений	0.10	-
18	427318.81	1230475.97	Метод спутниковых геодезических измерений	0.10	-
19	427319.32	1230481.49	Метод спутниковых геодезических измерений	0.10	-
20	427315.34	1230481.85	Метод спутниковых геодезических измерений	0.10	-
21	427315.15	1230479.79	Метод спутниковых геодезических измерений	0.10	-
22	427304.75	1230479.26	Метод спутниковых геодезических измерений	0.10	-
23	427287.24	1230479.57	Метод спутниковых геодезических измерений	0.10	-
24	427280.75	1230465.55	Метод спутниковых геодезических измерений	0.10	-

2. Сведения о характерных точках границ объекта

Обозначение характерных точек границ	Координаты, м		Метод определения координат характерной точки	Средняя квадратическая погрешность положения характерной точки (Mt), м	Описание обозначения точки на местности (при наличии)
	X	Y			
1	2	3	4	5	6
25	427276.38	1230452.47	Метод спутниковых геодезических измерений	0.10	-
26	427274.32	1230434.91	Метод спутниковых геодезических измерений	0.10	-
27	427275.41	1230418.70	Метод спутниковых геодезических измерений	0.10	-
28	427280.73	1230402.14	Метод спутниковых геодезических измерений	0.10	-
29	427290.04	1230379.75	Метод спутниковых геодезических измерений	0.10	-
30	427298.62	1230363.07	Метод спутниковых геодезических измерений	0.10	-
31	427331.00	1230275.33	Метод спутниковых геодезических измерений	0.10	-
32	427338.41	1230264.01	Метод спутниковых геодезических измерений	0.10	-
33	427338.83	1230252.97	Метод спутниковых геодезических измерений	0.10	-
34	427338.54	1230237.86	Метод спутниковых геодезических измерений	0.10	-
35	427335.91	1230223.14	Метод спутниковых геодезических измерений	0.10	-
36	427316.66	1230224.81	Метод спутниковых геодезических измерений	0.10	-
37	427312.07	1230224.52	Метод спутниковых геодезических измерений	0.10	-

2. Сведения о характерных точках границ объекта					
Обозначение характерных точек границ	**Координаты, м**		**Метод определения координат характерной точки**	**Средняя квадратическая погрешность положения характерной точки (Mt), м**	**Описание обозначения точки на местности (при наличии)**
	X	**Y**			
1	**2**	**3**	**4**	**5**	**6**
38	427310.78	1230223.57	Метод спутниковых геодезических измерений	0.10	-
1	427310.86	1230219.57	Метод спутниковых геодезических измерений	0.10	-
3. Сведения о характерных точках части (частей) границы объекта					
Обозначение характерных точек части границы	**Координаты, м**		**Метод определения координат характерной точки**	**Средняя квадратическая погрешность положения характерной точки (Mt), м**	**Описание обозначения точки на местности (при наличии)**
	X	**Y**			
1	**2**	**3**	**4**	**5**	**6**
-	-	-	-	-	-

Раздел 3

Сведения о местоположении измененных (уточненных) границ объекта

1. Система координат -


2. Сведения о характерных точках границ объекта

Обозначение характерных точек границ	Существующие координаты, м		Измененные (уточненные) координаты, м		Метод определения координат характерной точки	Средняя квадратическая погрешность положения характерной точки (Mt), м	Описание обозначения точки на местности (при наличии)
	X	Y	X	Y			
1	2	3	4	5	6	7	8
-	-	-	-	-	-	-	

3. Сведения о характерных точках части (частей) границы объекта

Обозначение характерных точек части границы	Существующие координаты, м		Измененные (уточненные) координаты, м		Метод определения координат характерной точки	Средняя квадратическая погрешность положения характерной точки (Mt), м	Описание обозначения точки на местности (при наличии)
	X	Y	X	Y			
1	2	3	4	5	6	7	8
-	-	-	-	-	-	-	

План границ объекта

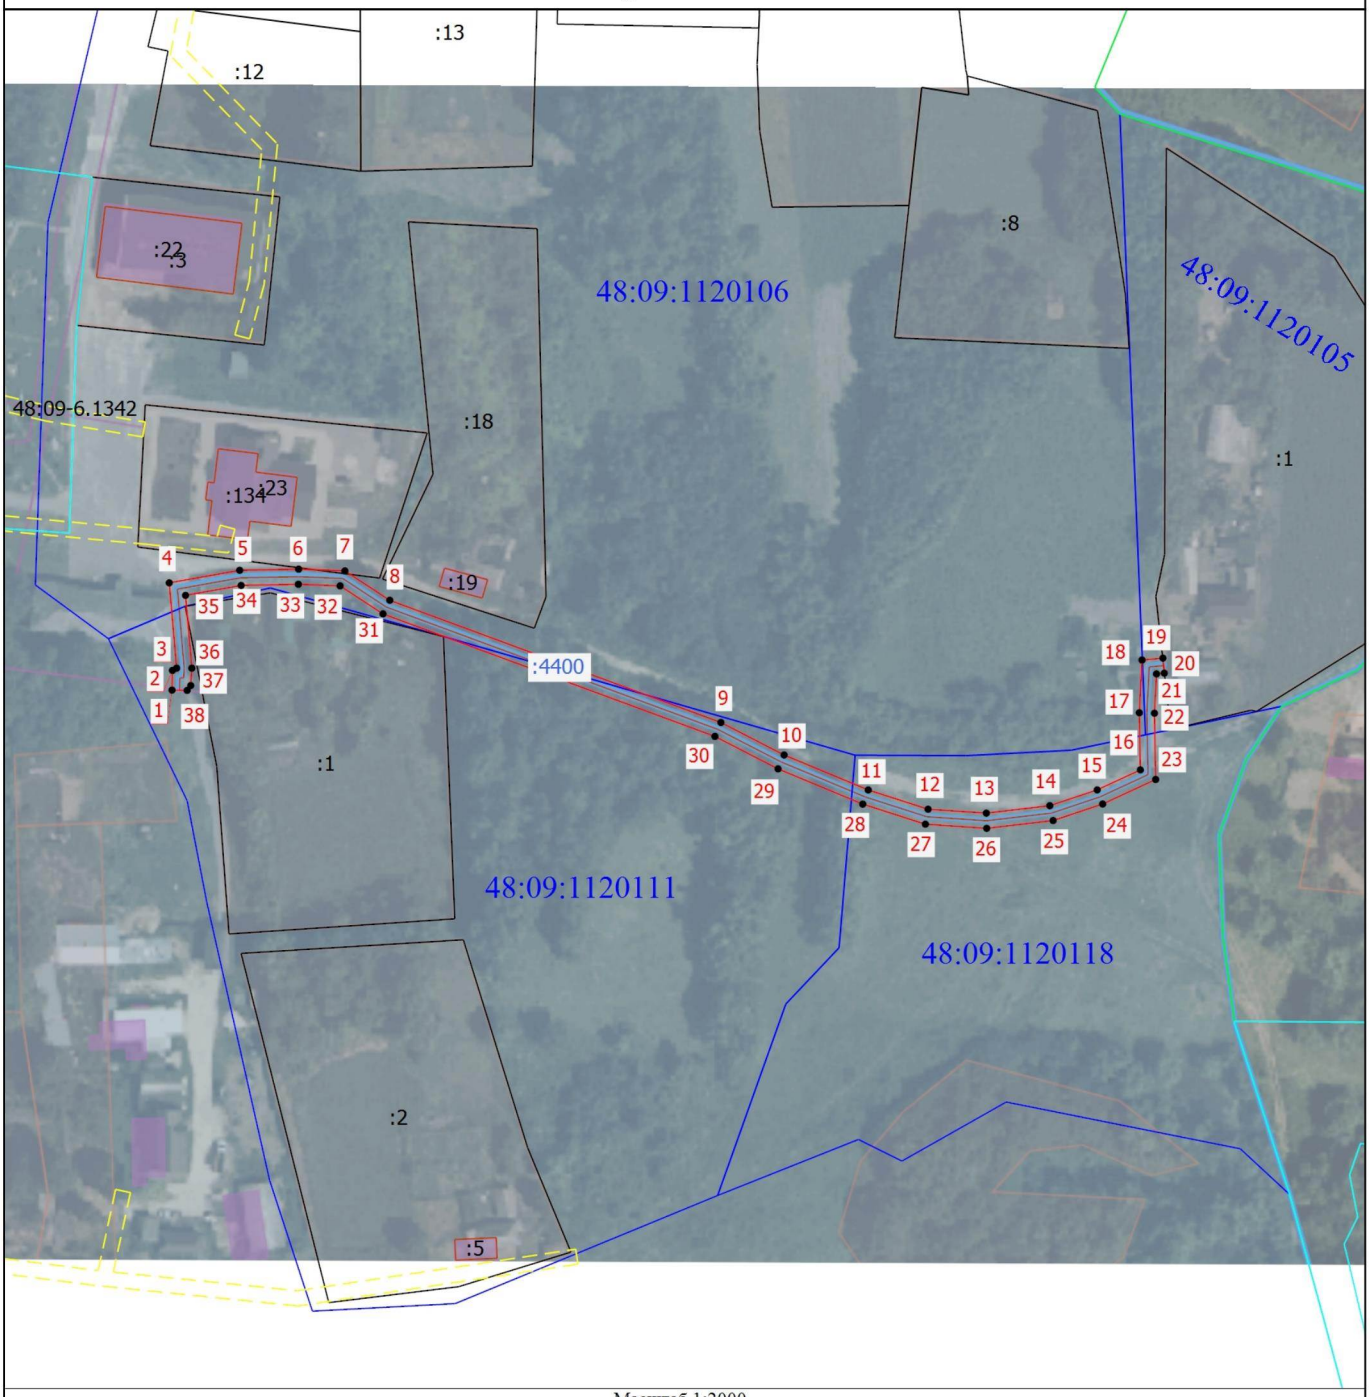

Масштаб 1:2000

Условные обозначения

	- Часть границы, местоположение которой определено при выполнении кадастровых работ	•	- Характерная точка зоны с особыми условиями территории
1	- Обозначение новой характерной точки	48:07:0970113	- Номер кадастрового квартала
	- Граница сооружения, здания		- Граница кадастрового квартала
	- Зона с особыми условиями использования территории		- Граница территориальной зоны
:1	- Кадастровый номер земельного участка и объекта капитального строительства	:4400	- Кадастровый номер сооружения
48:09-6.1342	- Зона с особыми условиями использования территории 48:09-6.1342 — Охранная зона инженерных коммуникаций	:134	- Кадастровый номер здания, сооружения

Подпись _____ Дата "15" 12 2025 г.

Место для оттиска печати (при наличии) лица, составившего описание местоположения границ объекта

ГРАФИЧЕСКОЕ ОПИСАНИЕ

местоположения границ населенных пунктов, территориальных зон, особо охраняемых природных территорий, зон с особыми условиями использования территории

Охранная зона сооружения: Газопровод. Местоположение: Российская Федерация, Липецкая область, Измалковский муниципальный район, сельский совет Афанасьевский, село Афанасьево , переулок Школьный к ж .д. 6. Назначение: 10) сооружения коммунального хозяйства. Протяженность: 124

(наименование объекта, местоположение границ которого описано (далее - объект))

Раздел 1

Сведения об объекте

№ п/п	Характеристики объекта	Описание характеристик
1	2	3
1.	Местоположение объекта	Липецкая область, м.о Измалковский, село Афанасьево
2.	Площадь объекта +/- величина погрешности определения площади (Р +/- Дельта Р)	476 +/- 8 м²
3.	Иные характеристики объекта	Ограничения использования объектов недвижимости предусмотрены п.14, 15, 16 Постановления Правительства Российской Федерации "Об утверждении Правил охраны газораспределительных сетей" № 878 от 20.11.2000 г. 14. На земельные участки, входящие в охранные зоны газораспределительных сетей, в целях предупреждения их повреждения или нарушения условий их нормальной эксплуатации налагаются ограничения (обременения), которыми запрещается юридическим и физическим лицам, являющимся собственниками, владельцами или пользователями земельных участков, расположенных в пределах охранных зон газораспределительных сетей, либо проектирующих объекты жилищно-гражданского и производственного назначения, объекты инженерной, транспортной и социальной инфраструктуры, либо осуществляющих в границах указанных земельных участков любую хозяйственную деятельность: а) строить объекты жилищно-гражданского и производственного назначения; б) сносить и реконструировать мосты, коллекторы, автомобильные и железные дороги с расположенными на них газораспределительными сетями без предварительного выноса этих газопроводов по согласованию с эксплуатационными организациями; в) разрушать берегоукрепительные сооружения, водопропускные устройства, земляные и иные сооружения, предохраняющие газораспределительные сети от разрушений; г) перемещать, повреждать, засыпать и уничтожать опознавательные знаки, контрольно-измерительные пункты и другие устройства газораспределительных сетей; д) устраивать свалки и склады, разливать растворы кислот, солей, щелочей и других химически активных веществ; е) ограждать и перегораживать охранные зоны, препятствовать доступу персонала эксплуатационных организаций к газораспределительным сетям, проведению обслуживания и устранению повреждений газораспределительных сетей; ж) разводить огонь и размещать источники огня; з) рыть погреба, копать и обрабатывать почву сельскохозяйственными и мелиоративными орудиями и механизмами на глубину более 0,3 метра; и) открывать калитки и двери газорегуляторных пунктов, станций катодной и дренажной защиты, люки подземных колодцев, включать или отключать электроснабжение средств связи, освещения и систем телемеханики; к) набрасывать, приставлять и привязывать к опорам и надземным газопроводам, ограждениям и зданиям газораспределительных сетей посторонние предметы, лестницы, влезать на них; л) самовольно подключаться к газораспределительным сетям. 15. Лесохозяйственные, сельскохозяйственные и другие работы, не подпадающие под ограничения, указанные в пункте 14 настоящих Правил, и не связанные с нарушением земельного горизонта и обработкой почвы на глубину более 0,3 метра, производятся собственниками, владельцами или пользователями земельных участков в охранной зоне газораспределительной сети при условии предварительного письменного уведомления эксплуатационной организации не менее чем за 3 рабочих дня до начала работ. 16. Хозяйственная деятельность в охранных зонах газораспределительных сетей, не предусмотренная пунктами 14 и 15 настоящих Правил, при которой производится нарушение поверхности земельного участка и обработка почвы на глубину более 0,3 метра, осуществляется на основании письменного разрешения эксплуатационной организации газораспределительных сетей.

Раздел 2

Сведения о местоположении границ объекта

1. Система координат МСК-48, зона 1

2. Сведения о характерных точках границ объекта

Обозначение характерных точек границ	Координаты, м		Метод определения координат характерной точки	Средняя квадратическая погрешность положения характерной точки (Mt), м	Описание обозначения точки на местности (при наличии)
	X	Y			
1	2	3	4	5	6
1	413956.83	1230980.37	Метод спутниковых геодезических измерений	0.10	-
2	413961.54	1230988.25	Метод спутниковых геодезических измерений	0.10	-
3	413975.20	1231015.73	Метод спутниковых геодезических измерений	0.10	-
4	413989.67	1231040.63	Метод спутниковых геодезических измерений	0.10	-
5	414007.80	1231052.94	Метод спутниковых геодезических измерений	0.10	-
6	414019.65	1231059.92	Метод спутниковых геодезических измерений	0.10	-
7	414024.57	1231061.23	Метод спутниковых геодезических измерений	0.10	-
8	414032.00	1231060.96	Метод спутниковых геодезических измерений	0.10	-
9	414032.14	1231064.96	Метод спутниковых геодезических измерений	0.10	-
10	414024.12	1231065.25	Метод спутниковых геодезических измерений	0.10	-
11	414018.11	1231063.64	Метод спутниковых геодезических измерений	0.10	-

2. Сведения о характерных точках границ объекта

Обозначение характерных точек границ	Координаты, м		Метод определения координат характерной точки	Средняя квадратическая погрешность положения характерной точки (Mt), м	Описание обозначения точки на местности (при наличии)
	X	Y			
1	2	3	4	5	6
12	414005.67	1231056.32	Метод спутниковых геодезических измерений	0.10	-
13	413986.66	1231043.41	Метод спутниковых геодезических измерений	0.10	-
14	413971.71	1231017.69	Метод спутниковых геодезических измерений	0.10	-
15	413958.06	1230990.24	Метод спутниковых геодезических измерений	0.10	-
16	413953.39	1230982.43	Метод спутниковых геодезических измерений	0.10	-
1	413956.83	1230980.37	Метод спутниковых геодезических измерений	0.10	-

3. Сведения о характерных точках части (частей) границы объекта

Обозначение характерных точек части границы	Координаты, м		Метод определения координат характерной точки	Средняя квадратическая погрешность положения характерной точки (Mt), м	Описание обозначения точки на местности (при наличии)
	X	Y			
1	2	3	4	5	6
-	-	-	-	-	-

Раздел 3

Сведения о местоположении измененных (уточненных) границ объекта

1. Система координат -

2. Сведения о характерных точках границ объекта

Обозначение характерных точек границ	Существующие координаты, м		Измененные (уточненные) координаты, м		Метод определения координат характерной точки	Средняя квадратическая погрешность положения характерной точки (Mt), м	Описание обозначения точки на местности (при наличии)
	X	Y	X	Y			
1	2	3	4	5	6	7	8
-	-	-	-	-	-	-	

3. Сведения о характерных точках части (частей) границы объекта

Обозначение характерных точек части границы	Существующие координаты, м		Измененные (уточненные) координаты, м		Метод определения координат характерной точки	Средняя квадратическая погрешность положения характерной точки (Mt), м	Описание обозначения точки на местности (при наличии)
	X	Y	X	Y			
1	2	3	4	5	6	7	8
-	-	-	-	-	-	-	

План границ объекта



Масштаб 1:1000

Условные обозначения

	- Часть границы, местоположение которой определено при выполнении кадастровых работ
1	- Обозначение новой характерной точки
	- Граница сооружения, здания
	- Зона с особыми условиями использования территории
:4414	- Кадастровый номер сооружения
:13	- Кадастровый номер земельного участка и объекта капитального строительства
•	- Характерная точка зоны с особыми условиями территории
48:07:0970113	- Номер кадастрового квартала
	- Граница кадастрового квартала
	- Граница территориальной зоны
48:09-6.476	- Зона с особыми условиями использования территории 48:09-6.476 — Охранная зона инженерных коммуникаций

Подпись _____ Дата "15" 12 2025 г.

Место для оттиска печати (при наличии) лица, составившего описание местоположения границ объекта

ГРАФИЧЕСКОЕ ОПИСАНИЕ
местоположения границ населенных пунктов, территориальных зон, особо охраняемых природных территорий, зон с особыми условиями использования территории

Охранная зона сооружения: Газопровод н.д. Местоположение: Российская Федерация, Липецкая область, Измалковский муниципальный район, сельское поселение Измалковский сельсовет, с. Измалково по ул. Октябрьская, к ж.д. № 2а. Назначение: 10) сооружения коммунального хозяйства. Протяженность: 50

(наименование объекта, местоположение границ которого описано (далее - объект))

Раздел 1

Сведения об объекте

№ п/п	Характеристики объекта	Описание характеристик
1	2	3
1.	Местоположение объекта	Липецкая область, м.о Измалковский, село Измалково
2.	Площадь объекта +/- величина погрешности определения площади (Р +/- Дельта Р)	193 +/- 5 м²
3.	Иные характеристики объекта	Ограничения использования объектов недвижимости предусмотрены п.14, 15, 16 Постановления Правительства Российской Федерации "Об утверждении Правил охраны газораспределительных сетей" № 878 от 20.11.2000 г. 14. На земельные участки, входящие в охранные зоны газораспределительных сетей, в целях предупреждения их повреждения или нарушения условий их нормальной эксплуатации налагаются ограничения (обременения), которыми запрещается юридическим и физическим лицам, являющимся собственниками, владельцами или пользователями земельных участков, расположенных в пределах охранных зон газораспределительных сетей, либо проектирующих объекты жилищно-гражданского и производственного назначения, объекты инженерной, транспортной и социальной инфраструктуры, либо осуществляющих в границах указанных земельных участков любую хозяйственную деятельность: а) строить объекты жилищно-гражданского и производственного назначения; б) сносить и реконструировать мосты, коллекторы, автомобильные и железные дороги с расположенными на них газораспределительными сетями без предварительного выноса этих газопроводов по согласованию с эксплуатационными организациями; в) разрушать берегоукрепительные сооружения, водопропускные устройства, земляные и иные сооружения, предохраняющие газораспределительные сети от разрушений; г) перемещать, повреждать, засыпать и уничтожать опознавательные знаки, контрольно-измерительные пункты и другие устройства газораспределительных сетей; д) устраивать свалки и склады, разливать растворы кислот, солей, щелочей и других химически активных веществ; е) ограждать и перегораживать охранные зоны, препятствовать доступу персонала эксплуатационных организаций к газораспределительным сетям, проведению обслуживания и устранению повреждений газораспределительных сетей; ж) разводить огонь и размещать источники огня; з) рыть погреба, копать и обрабатывать почву сельскохозяйственными и мелиоративными орудиями и механизмами на глубину более 0,3 метра; и) открывать калитки и двери газорегуляторных пунктов, станций катодной и дренажной защиты, люки подземных колодцев, включать или отключать электроснабжение средств связи, освещения и систем телемеханики; к) набрасывать, приставлять и привязывать к опорам и надземным газопроводам, ограждениям и зданиям газораспределительных сетей посторонние предметы, лестницы, влезать на них; л) самовольно подключаться к газораспределительным сетям. 15. Лесохозяйственные, сельскохозяйственные и другие работы, не подпадающие под ограничения, указанные в пункте 14 настоящих Правил, и не связанные с нарушением земельного горизонта и обработкой почвы на глубину более 0,3 метра, производятся собственниками, владельцами или пользователями земельных участков в охранной зоне газораспределительной сети при условии предварительного письменного уведомления эксплуатационной организации не менее чем за 3 рабочих дня до начала работ. 16. Хозяйственная деятельность в охранных зонах газораспределительных сетей, не предусмотренная пунктами 14 и 15 настоящих Правил, при которой производится нарушение поверхности земельного участка и обработка почвы на глубину более 0,3 метра, осуществляется на основании письменного разрешения эксплуатационной организации газораспределительных сетей.

Раздел 2

Сведения о местоположении границ объекта

1. Система координат МСК-48, зона 1

2. Сведения о характерных точках границ объекта

Обозначение характерных точек границ	Координаты, м		Метод определения координат характерной точки	Средняя квадратическая погрешность положения характерной точки (Mt), м	Описание обозначения точки на местности (при наличии)
	X	Y			
1	2	3	4	5	6
1	427822.50	1213733.53	Метод спутниковых геодезических измерений	0.10	-
2	427852.42	1213771.41	Метод спутниковых геодезических измерений	0.10	-
3	427849.28	1213773.89	Метод спутниковых геодезических измерений	0.10	-
4	427819.36	1213736.01	Метод спутниковых геодезических измерений	0.10	-
1	427822.50	1213733.53	Метод спутниковых геодезических измерений	0.10	-

3. Сведения о характерных точках части (частей) границы объекта

Обозначение характерных точек части границы	Координаты, м		Метод определения координат характерной точки	Средняя квадратическая погрешность положения характерной точки (Mt), м	Описание обозначения точки на местности (при наличии)
	X	Y			
1	2	3	4	5	6
-	-	-	-	-	-

Раздел 3

Сведения о местоположении измененных (уточненных) границ объекта

1. Система координат -


2. Сведения о характерных точках границ объекта

Обозначение характерных точек границ	Существующие координаты, м		Измененные (уточненные) координаты, м		Метод определения координат характерной точки	Средняя квадратическая погрешность положения характерной точки (Mt), м	Описание обозначения точки на местности (при наличии)
	X	Y	X	Y			
1	2	3	4	5	6	7	8
-	-	-	-	-	-	-	

3. Сведения о характерных точках части (частей) границы объекта

Обозначение характерных точек части границы	Существующие координаты, м		Измененные (уточненные) координаты, м		Метод определения координат характерной точки	Средняя квадратическая погрешность положения характерной точки (Mt), м	Описание обозначения точки на местности (при наличии)
	X	Y	X	Y			
1	2	3	4	5	6	7	8
-	-	-	-	-	-	-	

План границ объекта

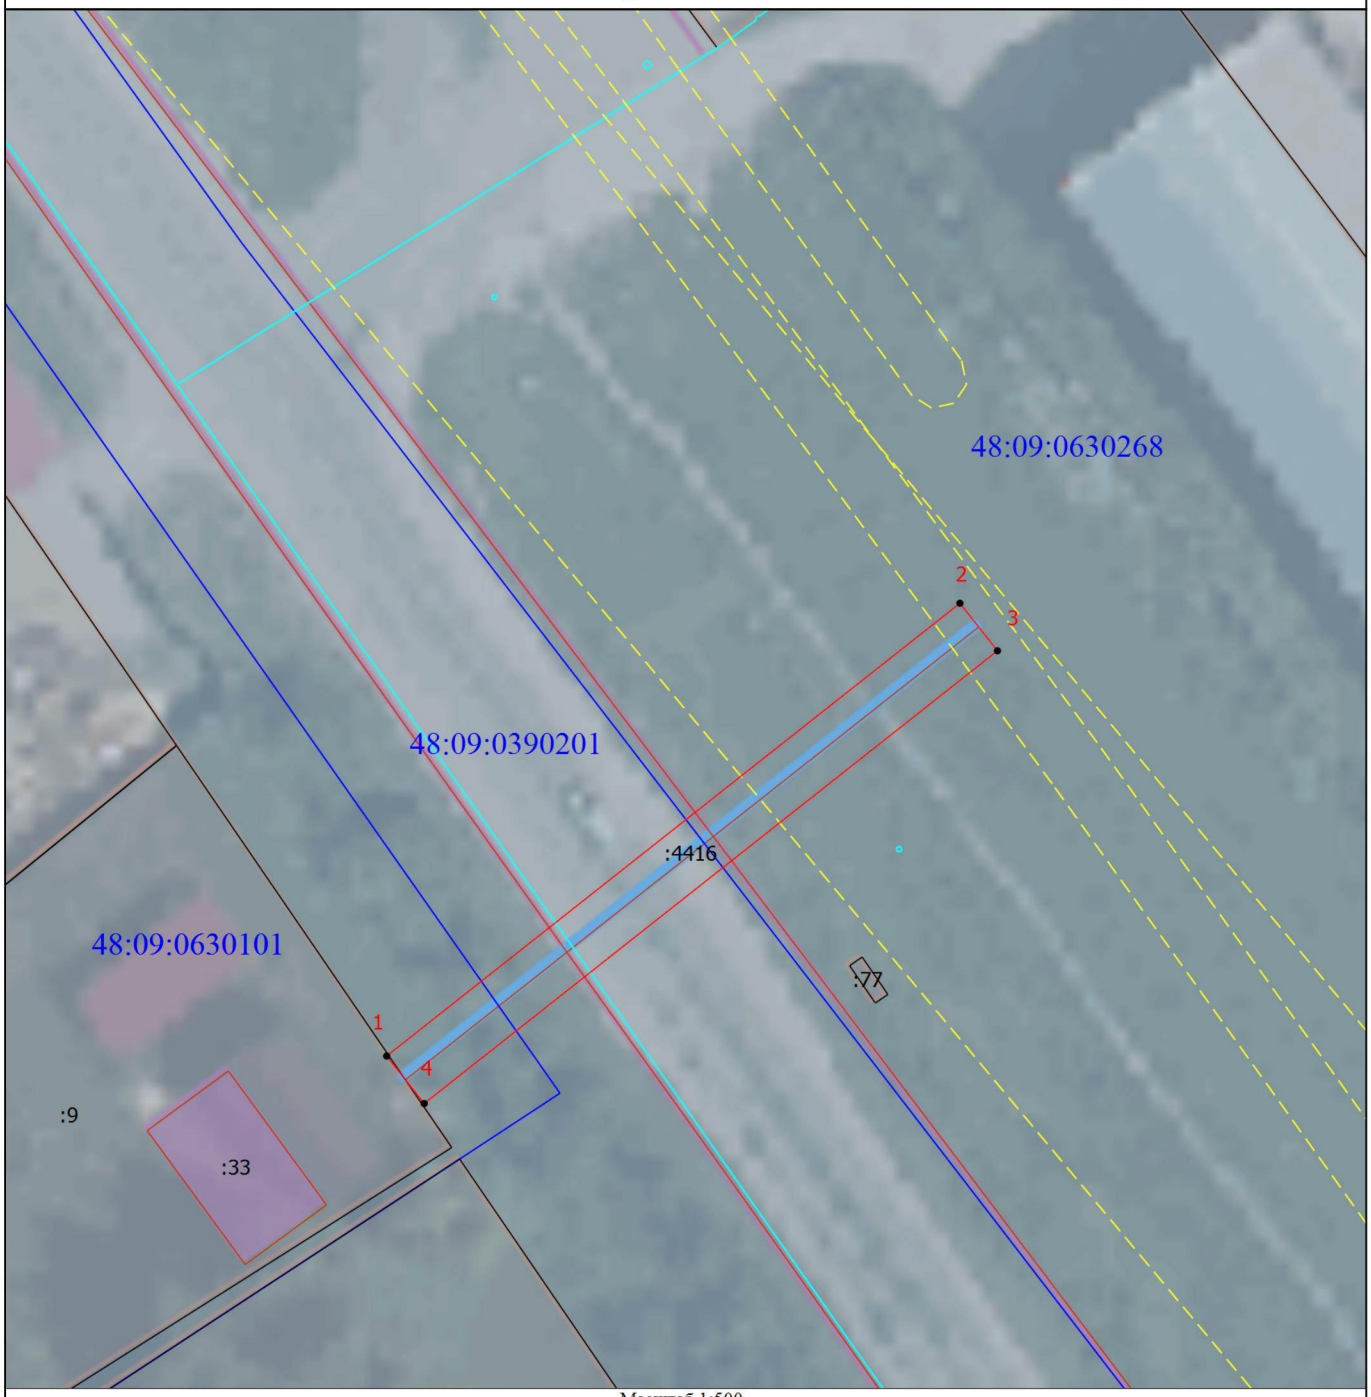

Масштаб 1:500

Условные обозначения

- Часть границы, местоположение которой определено при выполнении кадастровых работ	• - Характерная точка зоны с особыми условиями территории
1 - Обозначение новой характерной точки	48:07:0970113 - Номер кадастрового квартала
- Граница сооружения, здания	- Граница кадастрового квартала
- Зона с особыми условиями использования территории	- Граница территориальной зоны
:4416 - Кадастровый номер сооружения	:9 - Кадастровый номер земельного участка и объекта капитального строительства
:33 - Кадастровый номер здания, сооружения	

Подпись _____ Дата "15" 12 2025 г.

Место для оттиска печати (при наличии) лица, составившего описание местоположения границ объекта

ГРАФИЧЕСКОЕ ОПИСАНИЕ
местоположения границ населенных пунктов, территориальных зон, особо охраняемых природных территорий, зон с особыми условиями использования территории

Охранная зона сооружения: Газопровод н.д. Местоположение: Российская Федерация, Липецкая область, Измалковский муниципальный район, сельское поселение Васильевский сельсовет, село. Знаменское по ул. Лесная, к д. 13 Назначение: 10) сооружения коммунального хозяйства. Протяженность: 389 м.

(наименование объекта, местоположение границ которого описано (далее - объект))

Раздел 1

Сведения об объекте

№ п/п	Характеристики объекта	Описание характеристик
1	2	3
1.	Местоположение объекта	Липецкая область, м.о Измалковский, деревня Знаменка
2.	Площадь объекта +/- величина погрешности определения площади (Р +/- Дельта Р)	1483 +/- 13 м²
3.	Иные характеристики объекта	Ограничения использования объектов недвижимости предусмотрены п.14, 15, 16 Постановления Правительства Российской Федерации "Об утверждении Правил охраны газораспределительных сетей" № 878 от 20.11.2000 г. 14. На земельные участки, входящие в охранные зоны газораспределительных сетей, в целях предупреждения их повреждения или нарушения условий их нормальной эксплуатации налагаются ограничения (обременения), которыми запрещается юридическим и физическим лицам, являющимся собственниками, владельцами или пользователями земельных участков, расположенных в пределах охранных зон газораспределительных сетей, либо проектирующих объекты жилищно-гражданского и производственного назначения, объекты инженерной, транспортной и социальной инфраструктуры, либо осуществляющих в границах указанных земельных участков любую хозяйственную деятельность: а) строить объекты жилищно-гражданского и производственного назначения; б) сносить и реконструировать мосты, коллекторы, автомобильные и железные дороги с расположенными на них газораспределительными сетями без предварительного выноса этих газопроводов по согласованию с эксплуатационными организациями; в) разрушать берегоукрепительные сооружения, водопропускные устройства, земляные и иные сооружения, предохраняющие газораспределительные сети от разрушений; г) перемещать, повреждать, засыпать и уничтожать опознавательные знаки, контрольно-измерительные пункты и другие устройства газораспределительных сетей; д) устраивать свалки и склады, разливать растворы кислот, солей, щелочей и других химически активных веществ; е) огораживать и перегораживать охранные зоны, препятствовать доступу персонала эксплуатационных организаций к газораспределительным сетям, проведению обслуживания и устранению повреждений газораспределительных сетей; ж) разводить огонь и размещать источники огня; з) рыть погреба, копать и обрабатывать почву сельскохозяйственными и мелиоративными орудиями и механизмами на глубину более 0,3 метра; и) открывать калитки и двери газорегуляторных пунктов, станций катодной и дренажной защиты, люки подземных колодцев, включать или отключать электроснабжение средств связи, освещения и систем телемеханики; к) набрасывать, приставлять и привязывать к опорам и надземным газопроводам, ограждениям и зданиям газораспределительных сетей посторонние предметы, лестницы, влезать на них; л) самовольно подключаться к газораспределительным сетям. 15. Лесохозяйственные, сельскохозяйственные и другие работы, не подпадающие под ограничения, указанные в пункте 14 настоящих Правил, и не связанные с нарушением земельного горизонта и обработкой почвы на глубину более 0,3 метра, производятся собственниками, владельцами или пользователями земельных участков в охранной зоне газораспределительной сети при условии предварительного письменного уведомления эксплуатационной организации не менее чем за 3 рабочих дня до начала работ. 16. Хозяйственная деятельность в охранных зонах газораспределительных сетей, не предусмотренная пунктами 14 и 15 настоящих Правил, при которой производится нарушение поверхности земельного участка и обработка почвы на глубину более 0,3 метра, осуществляется на основании письменного разрешения эксплуатационной организации газораспределительных сетей.

Раздел 2

Сведения о местоположении границ объекта

1. Система координат МСК-48, зона 1

2. Сведения о характерных точках границ объекта

Обозначение характерных точек границ	Координаты, м		Метод определения координат характерной точки	Средняя квадратическая погрешность положения характерной точки (Mt), м	Описание обозначения точки на местности (при наличии)
	X	Y			
1	2	3	4	5	6
1	440836.10	1219592.72	Метод спутниковых геодезических измерений	0.10	-
2	440838.51	1219597.02	Метод спутниковых геодезических измерений	0.10	-
3	440794.95	1219632.01	Метод спутниковых геодезических измерений	0.10	-
4	440763.28	1219655.33	Метод спутниковых геодезических измерений	0.10	-
5	440755.05	1219661.66	Метод спутниковых геодезических измерений	0.10	-
6	440735.58	1219675.32	Метод спутниковых геодезических измерений	0.10	-
7	440703.79	1219694.93	Метод спутниковых геодезических измерений	0.10	-
8	440677.12	1219707.79	Метод спутниковых геодезических измерений	0.10	-
9	440660.66	1219714.74	Метод спутниковых геодезических измерений	0.10	-
10	440636.52	1219721.07	Метод спутниковых геодезических измерений	0.10	-
11	440605.24	1219731.36	Метод спутниковых геодезических измерений	0.10	-

2. Сведения о характерных точках границ объекта

Обозначение характерных точек границ	Координаты, м		Метод определения координат характерной точки	Средняя квадратическая погрешность положения характерной точки (Mt), м	Описание обозначения точки на местности (при наличии)
	X	Y			
1	2	3	4	5	6
12	440598.73	1219732.23	Метод спутниковых геодезических измерений	0.10	-
13	440579.79	1219729.76	Метод спутниковых геодезических измерений	0.10	-
14	440573.87	1219728.39	Метод спутниковых геодезических измерений	0.10	-
15	440565.36	1219719.72	Метод спутниковых геодезических измерений	0.10	-
16	440558.26	1219707.98	Метод спутниковых геодезических измерений	0.10	-
17	440539.78	1219678.84	Метод спутниковых геодезических измерений	0.10	-
18	440549.29	1219671.40	Метод спутниковых геодезических измерений	0.10	-
19	440551.75	1219674.54	Метод спутниковых геодезических измерений	0.10	-
20	440545.10	1219679.75	Метод спутниковых геодезических измерений	0.10	-
21	440561.65	1219705.86	Метод спутниковых геодезических измерений	0.10	-
22	440568.53	1219717.24	Метод спутниковых геодезических измерений	0.10	-
23	440575.91	1219724.75	Метод спутниковых геодезических измерений	0.10	-
24	440580.55	1219725.83	Метод спутниковых геодезических измерений	0.10	-

2. Сведения о характерных точках границ объекта

Обозначение характерных точек границ	Координаты, м		Метод определения координат характерной точки	Средняя квадратическая погрешность положения характерной точки (Mt), м	Описание обозначения точки на местности (при наличии)
	X	Y			
1	2	3	4	5	6
25	440598.73	1219728.20	Метод спутниковых геодезических измерений	0.10	-
26	440604.33	1219727.45	Метод спутниковых геодезических измерений	0.10	-
27	440635.33	1219717.25	Метод спутниковых геодезических измерений	0.10	-
28	440659.35	1219710.95	Метод спутниковых геодезических измерений	0.10	-
29	440675.52	1219704.13	Метод спутниковых геодезических измерений	0.10	-
30	440701.88	1219691.41	Метод спутниковых геодезических измерений	0.10	-
31	440733.33	1219672.01	Метод спутниковых геодезических измерений	0.10	-
32	440752.72	1219658.41	Метод спутниковых геодезических измерений	0.10	-
33	440760.89	1219652.12	Метод спутниковых геодезических измерений	0.10	-
34	440792.54	1219628.81	Метод спутниковых геодезических измерений	0.10	-
35	440833.37	1219596.02	Метод спутниковых геодезических измерений	0.10	-
36	440832.62	1219594.68	Метод спутниковых геодезических измерений	0.10	-
1	440836.10	1219592.72	Метод спутниковых геодезических измерений	0.10	-

3. Сведения о характерных точках части (частей) границы объекта					
Обозначение характерных точек части границы	**Координаты, м**		**Метод определения координат характерной точки**	**Средняя квадратическая погрешность положения характерной точки (Mt), м**	**Описание обозначения точки на местности (при наличии)**
	X	**Y**			
1	**2**	**3**	**4**	**5**	**6**
-	-	-	-	-	-

Раздел 3

Сведения о местоположении измененных (уточненных) границ объекта

1. Система координат -


2. Сведения о характерных точках границ объекта

Обозначение характерных точек границ	Существующие координаты, м		Измененные (уточненные) координаты, м		Метод определения координат характерной точки	Средняя квадратическая погрешность положения характерной точки (Mt), м	Описание обозначения точки на местности (при наличии)
	X	Y	X	Y			
1	2	3	4	5	6	7	8
-	-	-	-	-	-	-	

3. Сведения о характерных точках части (частей) границы объекта

Обозначение характерных точек части границы	Существующие координаты, м		Измененные (уточненные) координаты, м		Метод определения координат характерной точки	Средняя квадратическая погрешность положения характерной точки (Mt), м	Описание обозначения точки на местности (при наличии)
	X	Y	X	Y			
1	2	3	4	5	6	7	8
-	-	-	-	-	-	-	

План границ объекта

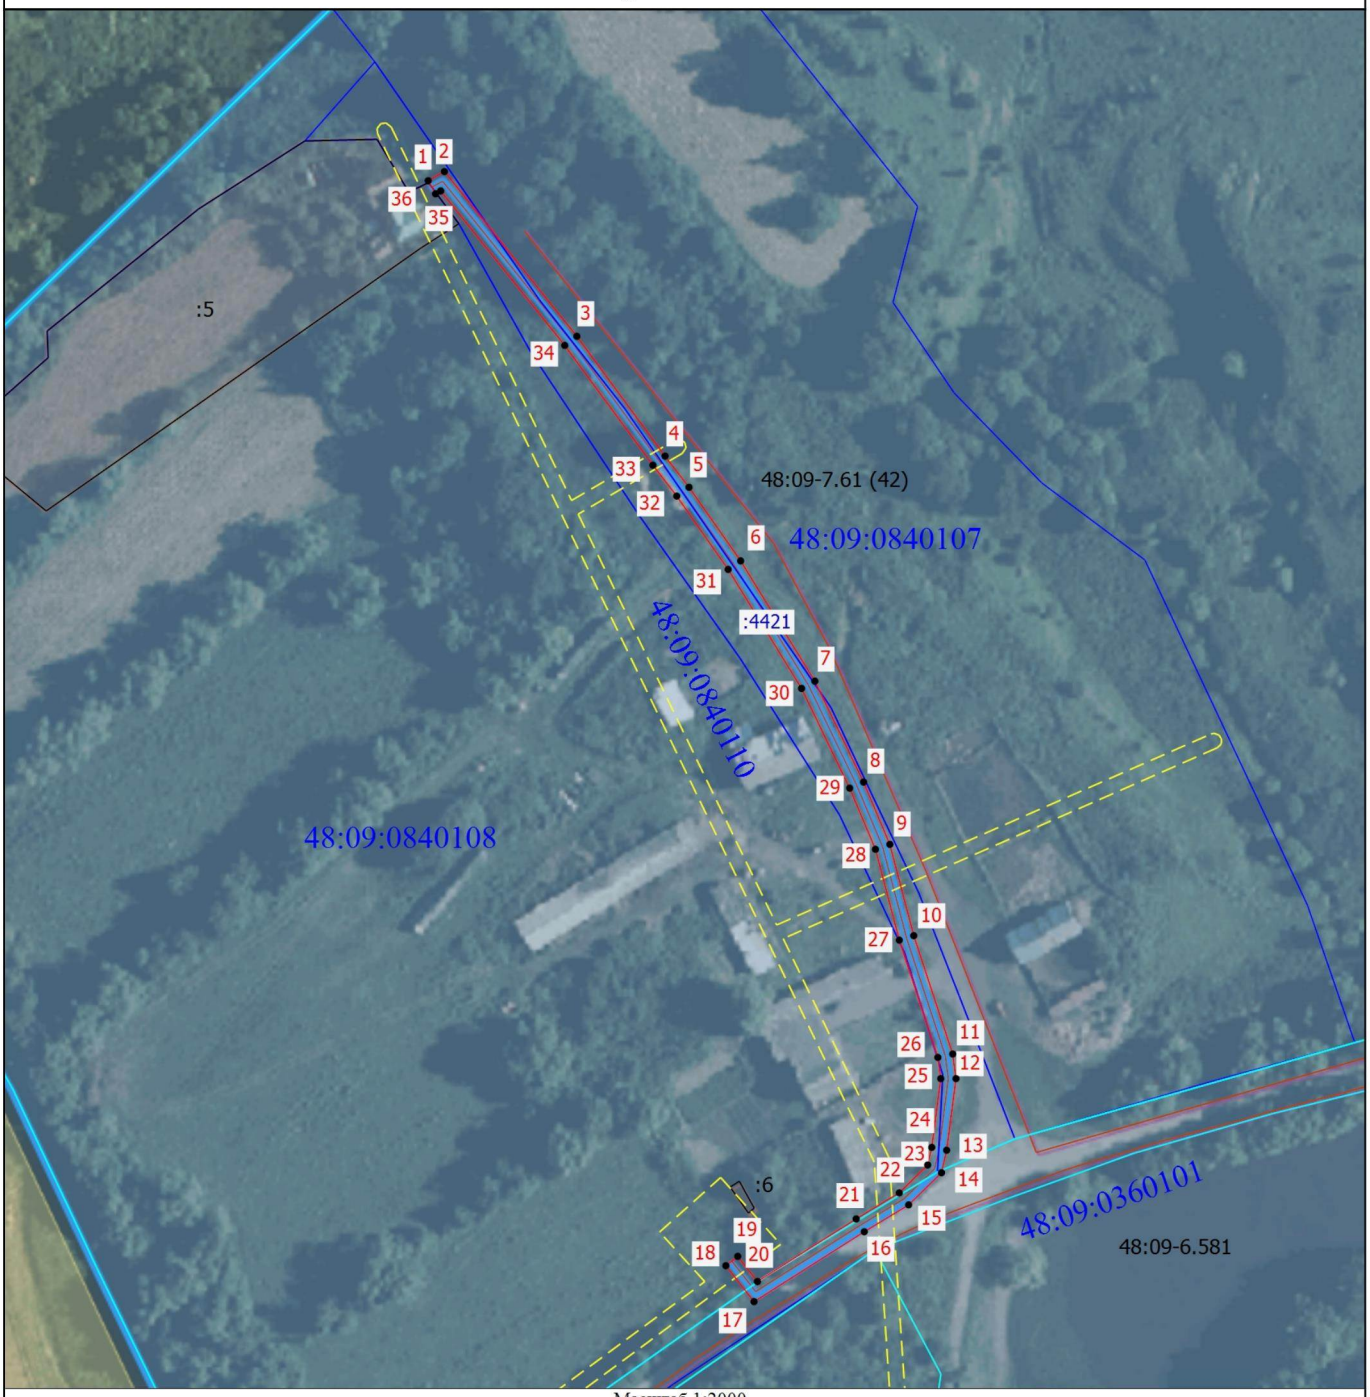

Масштаб 1:2000

Условные обозначения

———	- Часть границы, местоположение которой определено при выполнении кадастровых работ
1	- Обозначение новой характерной точки
———	- Граница сооружения, здания
- - - - - -	- Зона с особыми условиями использования территории
:4421	- Кадастровый номер сооружения
48:09-7.61 (42)	- Территориальная зона 48:09-7.61 — Жилая зона
•	- Характерная точка зоны с особыми условиями территории
48:07:0970113	- Номер кадастрового квартала
———	- Граница кадастрового квартала
———	- Граница территориальной зоны
:5	- Кадастровый номер земельного участка и объекта капитального строительства
48:09-6.581	- Зона с особыми условиями использования территории 48:09-6.581 — Охранная зона инженерных коммуникаций

Подпись _____ Дата "15" 12 2025 г.

Место для оттиска печати (при наличии) лица, составившего описание местоположения границ объекта

ГРАФИЧЕСКОЕ ОПИСАНИЕ
местоположения границ населенных пунктов, территориальных зон, особо охраняемых природных территорий, зон с особыми условиями использования территории

Охранная зона сооружения: Газопровод. Местоположение: Российская Федерация, Липецкая область, Измалковский муниципальный район, сельское поселение Васильевский сельсовет, деревня Сухой Семенек, улица Школьная, к ж.д. 108. Назначение: 10) сооружения коммунального хозяйства. Протяженность: 134 м.

(наименование объекта, местоположение границ которого описано (далее - объект))

Раздел 1

Сведения об объекте

№ п/п	Характеристики объекта	Описание характеристик
1	2	3
1.	Местоположение объекта	Липецкая область, м.о Измалковский, деревня Сухой Семенек
2.	Площадь объекта +/- величина погрешности определения площади (Р +/- Дельта Р)	526 +/- 8 м²
3.	Иные характеристики объекта	Ограничения использования объектов недвижимости предусмотрены п.14, 15, 16 Постановления Правительства Российской Федерации "Об утверждении Правил охраны газораспределительных сетей" № 878 от 20.11.2000 г. 14. На земельные участки, входящие в охранные зоны газораспределительных сетей, в целях предупреждения их повреждения или нарушения условий их нормальной эксплуатации налагаются ограничения (обременения), которыми запрещается юридическим и физическим лицам, являющимся собственниками, владельцами или пользователями земельных участков, расположенных в пределах охранных зон газораспределительных сетей, либо проектирующих объекты жилищно-гражданского и производственного назначения, объекты инженерной, транспортной и социальной инфраструктуры, либо осуществляющих в границах указанных земельных участков любую хозяйственную деятельность: а) строить объекты жилищно-гражданского и производственного назначения; б) сносить и реконструировать мосты, коллекторы, автомобильные и железные дороги с расположенными на них газораспределительными сетями без предварительного выноса этих газопроводов по согласованию с эксплуатационными организациями; в) разрушать берегоукрепительные сооружения, водопропускные устройства, земляные и иные сооружения, предохраняющие газораспределительные сети от разрушений; г) перемещать, повреждать, засыпать и уничтожать опознавательные знаки, контрольно-измерительные пункты и другие устройства газораспределительных сетей; д) устраивать свалки и склады, разливать растворы кислот, солей, щелочей и других химически активных веществ; е) огораживать и перегораживать охранные зоны, препятствовать доступу персонала эксплуатационных организаций к газораспределительным сетям, проведению обслуживания и устранению повреждений газораспределительных сетей; ж) разводить огонь и размещать источники огня; з) рыть погреба, копать и обрабатывать почву сельскохозяйственными и мелиоративными орудиями и механизмами на глубину более 0,3 метра; и) открывать калитки и двери газорегуляторных пунктов, станций катодной и дренажной защиты, люки подземных колодцев, включать или отключать электроснабжение средств связи, освещения и систем телемеханики; к) набрасывать, приставлять и привязывать к опорам и надземным газопроводам, ограждениям и зданиям газораспределительных сетей посторонние предметы, лестницы, влезать на них; л) самовольно подключаться к газораспределительным сетям. 15. Лесохозяйственные, сельскохозяйственные и другие работы, не подпадающие под ограничения, указанные в пункте 14 настоящих Правил, и не связанные с нарушением земельного горизонта и обработкой почвы на глубину более 0,3 метра, производятся собственниками, владельцами или пользователями земельных участков в охранной зоне газораспределительной сети при условии предварительного письменного уведомления эксплуатационной организации не менее чем за 3 рабочих дня до начала работ. 16. Хозяйственная деятельность в охранных зонах газораспределительных сетей, не предусмотренная пунктами 14 и 15 настоящих Правил, при которой производится нарушение поверхности земельного участка и обработка почвы на глубину более 0,3 метра, осуществляется на основании письменного разрешения эксплуатационной организации газораспределительных сетей.

Раздел 2

Сведения о местоположении границ объекта

1. Система координат МСК-48, зона 1

2. Сведения о характерных точках границ объекта

Обозначение характерных точек границ	Координаты, м		Метод определения координат характерной точки	Средняя квадратическая погрешность положения характерной точки (Mt), м	Описание обозначения точки на местности (при наличии)
	X	Y			
1	2	3	4	5	6
1	431484.79	1211964.05	Метод спутниковых геодезических измерений	0.10	-
2	431515.43	1211993.63	Метод спутниковых геодезических измерений	0.10	-
3	431512.65	1211996.51	Метод спутниковых геодезических измерений	0.10	-
4	431483.59	1211968.45	Метод спутниковых геодезических измерений	0.10	-
5	431397.13	1211989.42	Метод спутниковых геодезических измерений	0.10	-
6	431396.19	1211985.54	Метод спутниковых геодезических измерений	0.10	-
1	431484.79	1211964.05	Метод спутниковых геодезических измерений	0.10	-

3. Сведения о характерных точках части (частей) границы объекта

Обозначение характерных точек части границы	Координаты, м		Метод определения координат характерной точки	Средняя квадратическая погрешность положения характерной точки (Mt), м	Описание обозначения точки на местности (при наличии)
	X	Y			
1	2	3	4	5	6
-	-	-	-	-	-

Раздел 3

Сведения о местоположении измененных (уточненных) границ объекта

1. Система координат -


2. Сведения о характерных точках границ объекта

Обозначение характерных точек границ	Существующие координаты, м		Измененные (уточненные) координаты, м		Метод определения координат характерной точки	Средняя квадратическая погрешность положения характерной точки (Mt), м	Описание обозначения точки на местности (при наличии)
	X	Y	X	Y			
1	2	3	4	5	6	7	8
-	-	-	-	-	-	-	

3. Сведения о характерных точках части (частей) границы объекта

Обозначение характерных точек части границы	Существующие координаты, м		Измененные (уточненные) координаты, м		Метод определения координат характерной точки	Средняя квадратическая погрешность положения характерной точки (Mt), м	Описание обозначения точки на местности (при наличии)
	X	Y	X	Y			
1	2	3	4	5	6	7	8
-	-	-	-	-	-	-	

План границ объекта

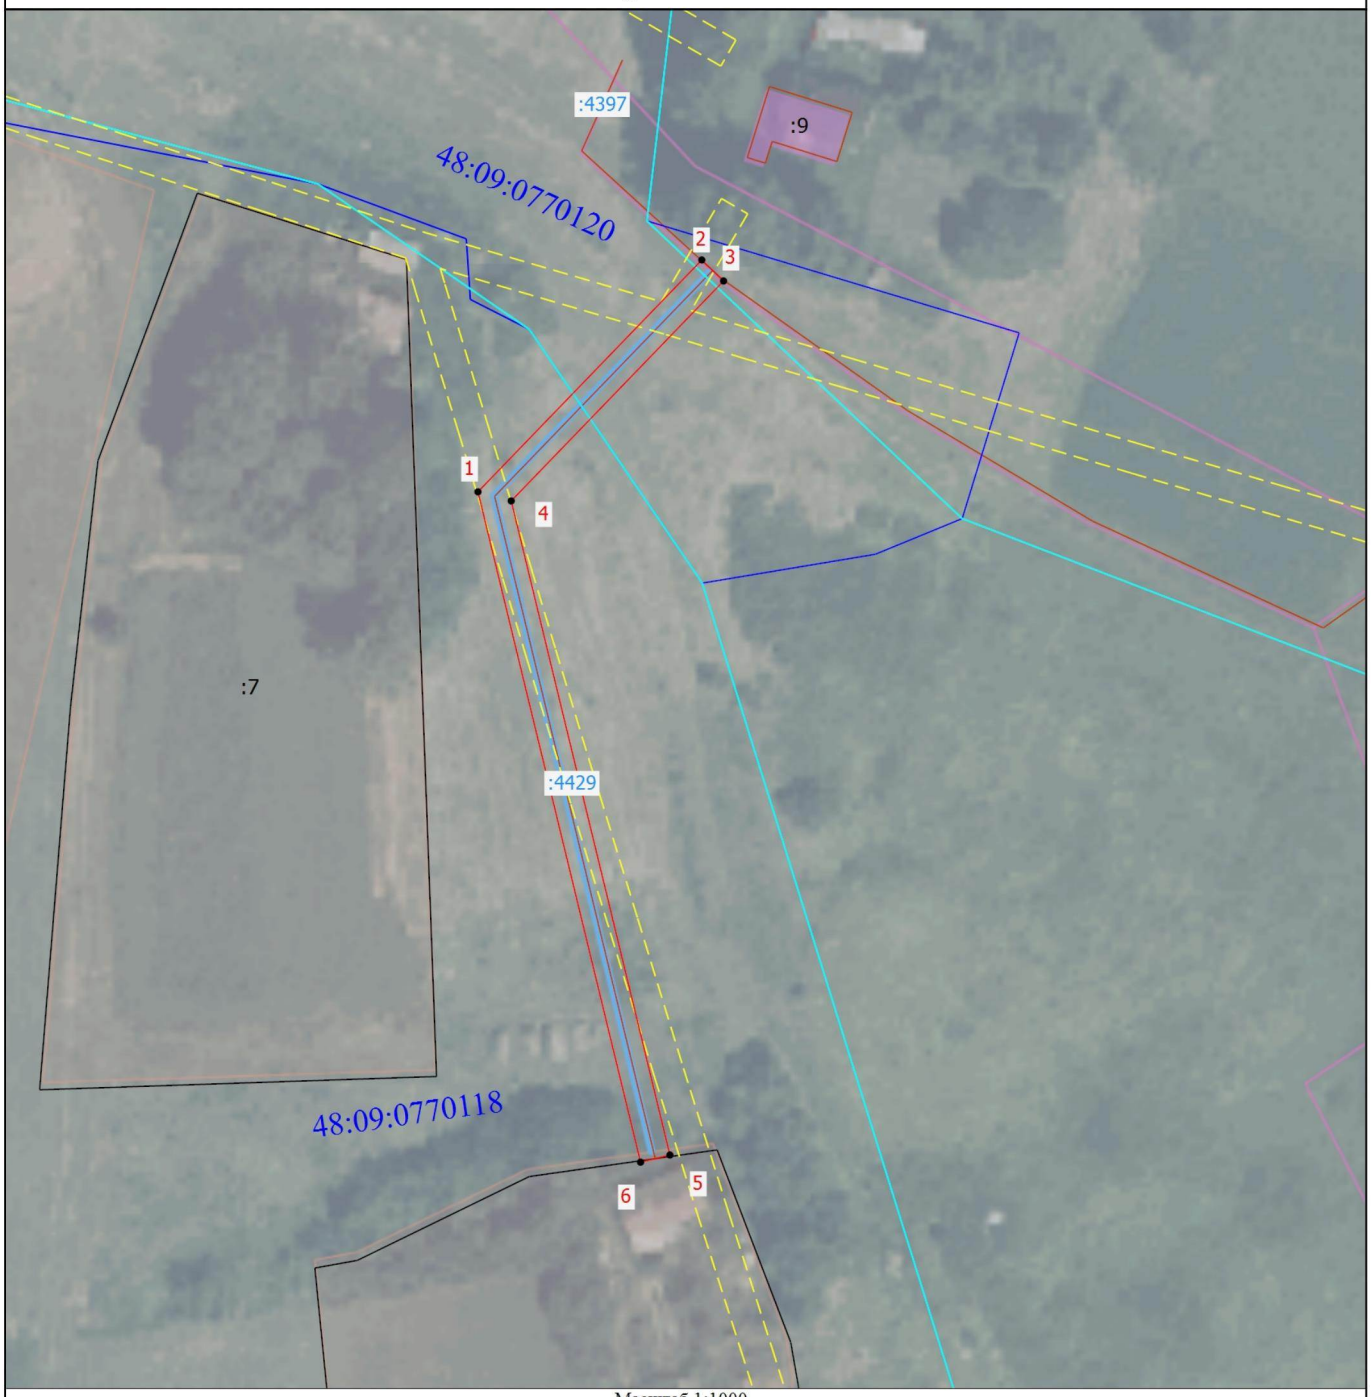

Масштаб 1:1000

Условные обозначения

	- Часть границы, местоположение которой определено при выполнении кадастровых работ
1	- Обозначение новой характерной точки
	- Граница сооружения, здания
	- Зона с особыми условиями использования территории
:4429	- Кадастровый номер сооружения
:9	- Кадастровый номер здания, сооружения
•	- Характерная точка зоны с особыми условиями территории
48:07:0970113	- Номер кадастрового квартала
	- Граница кадастрового квартала
	- Граница территориальной зоны
:7	- Кадастровый номер земельного участка и объекта капитального строительства

Подпись _____ Дата "15" 12 2025 г.

Место для оттиска печати (при наличии) лица, составившего описание местоположения границ объекта

ГРАФИЧЕСКОЕ ОПИСАНИЕ
местоположения границ населенных пунктов, территориальных зон, особо охраняемых природных территорий, зон с особыми условиями использования территории

Охранная зона сооружения: Газопровод н.д.Местоположение: Российская Федерация, Липецкая область, Измалковский муниципальный район, село Измалково , улица Докучаева, к ж.д. №23 Назначение: 10) сооружения коммунального хозяйства. Протяженность: 49 м.

(наименование объекта, местоположение границ которого описано (далее - объект))

Раздел 1

Сведения об объекте

№ п/п	Характеристики объекта	Описание характеристик
1	2	3
1.	Местоположение объекта	Липецкая область, м.о Измалковский, село Измалково
2.	Площадь объекта +/- величина погрешности определения площади (Р +/- Дельта Р)	196 +/- 5 м²
3.	Иные характеристики объекта	Ограничения использования объектов недвижимости предусмотрены п.14, 15, 16 Постановления Правительства Российской Федерации "Об утверждении Правил охраны газораспределительных сетей" № 878 от 20.11.2000 г. 14. На земельные участки, входящие в охранные зоны газораспределительных сетей, в целях предупреждения их повреждения или нарушения условий их нормальной эксплуатации налагаются ограничения (обременения), которыми запрещается юридическим и физическим лицам, являющимся собственниками, владельцами или пользователями земельных участков, расположенных в пределах охранных зон газораспределительных сетей, либо проектирующих объекты жилищно-гражданского и производственного назначения, объекты инженерной, транспортной и социальной инфраструктуры, либо осуществляющих в границах указанных земельных участков любую хозяйственную деятельность: а) строить объекты жилищно-гражданского и производственного назначения; б) сносить и реконструировать мосты, коллекторы, автомобильные и железные дороги с расположенными на них газораспределительными сетями без предварительного выноса этих газопроводов по согласованию с эксплуатационными организациями; в) разрушать берегоукрепительные сооружения, водопропускные устройства, земляные и иные сооружения, предохраняющие газораспределительные сети от разрушений; г) перемещать, повреждать, засыпать и уничтожать опознавательные знаки, контрольно-измерительные пункты и другие устройства газораспределительных сетей; д) устраивать свалки и склады, разливать растворы кислот, солей, щелочей и других химически активных веществ; е) ограждать и перегораживать охранные зоны, препятствовать доступу персонала эксплуатационных организаций к газораспределительным сетям, проведению обслуживания и устранению повреждений газораспределительных сетей; ж) разводить огонь и размещать источники огня; з) рыть погреба, копать и обрабатывать почву сельскохозяйственными и мелиоративными орудиями и механизмами на глубину более 0,3 метра; и) открывать калитки и двери газорегуляторных пунктов, станций катодной и дренажной защиты, люки подземных колодцев, включать или отключать электроснабжение средств связи, освещения и систем телемеханики; к) набрасывать, приставлять и привязывать к опорам и надземным газопроводам, ограждениям и зданиям газораспределительных сетей посторонние предметы, лестницы, влезать на них; л) самовольно подключаться к газораспределительным сетям. 15. Лесохозяйственные, сельскохозяйственные и другие работы, не подпадающие под ограничения, указанные в пункте 14 настоящих Правил, и не связанные с нарушением земельного горизонта и обработкой почвы на глубину более 0,3 метра, производятся собственниками, владельцами или пользователями земельных участков в охранной зоне газораспределительной сети при условии предварительного письменного уведомления эксплуатационной организации не менее чем за 3 рабочих дня до начала работ. 16. Хозяйственная деятельность в охранных зонах газораспределительных сетей, не предусмотренная пунктами 14 и 15 настоящих Правил, при которой производится нарушение поверхности земельного участка и обработка почвы на глубину более 0,3 метра, осуществляется на основании письменного разрешения эксплуатационной организации газораспределительных сетей.

Раздел 2

Сведения о местоположении границ объекта

1. Система координат МСК-48, зона 1

2. Сведения о характерных точках границ объекта

Обозначение характерных точек границ	Координаты, м		Метод определения координат характерной точки	Средняя квадратическая погрешность положения характерной точки (Mt), м	Описание обозначения точки на местности (при наличии)
	X	Y			
1	2	3	4	5	6
1	427757.74	1216425.57	Метод спутниковых геодезических измерений	0.10	-
2	427758.42	1216458.48	Метод спутниковых геодезических измерений	0.10	-
3	427768.89	1216468.38	Метод спутниковых геодезических измерений	0.10	-
4	427766.15	1216471.28	Метод спутниковых геодезических измерений	0.10	-
5	427754.46	1216460.23	Метод спутниковых геодезических измерений	0.10	-
6	427753.74	1216425.65	Метод спутниковых геодезических измерений	0.10	-
1	427757.74	1216425.57	Метод спутниковых геодезических измерений	0.10	-

3. Сведения о характерных точках части (частей) границы объекта

Обозначение характерных точек части границы	Координаты, м		Метод определения координат характерной точки	Средняя квадратическая погрешность положения характерной точки (Mt), м	Описание обозначения точки на местности (при наличии)
	X	Y			
1	2	3	4	5	6
-	-	-	-	-	-

Раздел 3

Сведения о местоположении измененных (уточненных) границ объекта

1. Система координат -

2. Сведения о характерных точках границ объекта

Обозначение характерных точек границ	Существующие координаты, м		Измененные (уточненные) координаты, м		Метод определения координат характерной точки	Средняя квадратическая погрешность положения характерной точки (Mt), м	Описание обозначения точки на местности (при наличии)
	X	Y	X	Y			
1	2	3	4	5	6	7	8
-	-	-	-	-	-	-	

3. Сведения о характерных точках части (частей) границы объекта

Обозначение характерных точек части границы	Существующие координаты, м		Измененные (уточненные) координаты, м		Метод определения координат характерной точки	Средняя квадратическая погрешность положения характерной точки (Mt), м	Описание обозначения точки на местности (при наличии)
	X	Y	X	Y			
1	2	3	4	5	6	7	8
-	-	-	-	-	-	-	

План границ объекта



Масштаб 1:500

Условные обозначения

	- Часть границы, местоположение которой определено при выполнении кадастровых работ
1	- Обозначение новой характерной точки
	- Граница сооружения, здания
	- Зона с особыми условиями использования территории
:4438	- Кадастровый номер сооружения
:31	- Кадастровый номер здания, сооружения
•	- Характерная точка зоны с особыми условиями территории
48:07:0970113	- Номер кадастрового квартала
	- Граница кадастрового квартала
	- Граница территориальной зоны
:37	- Кадастровый номер земельного участка и объекта капитального строительства

КАДАСТРОВЫЙ ИНЖЕНЕР КОПЦЕВА НАСТАСИЯ СЕРГЕЕВНА

Подпись _____ Дата "15" 12 2025 г.

Место для оттиска печати (при наличии) лица, составившего описание местоположения границ объекта

ГРАФИЧЕСКОЕ ОПИСАНИЕ
местоположения границ населенных пунктов, территориальных зон, особо охраняемых природных территорий, зон с особыми условиями использования территории

Охранная зона сооружения: Газопровод. Местоположение:Российская Федерация, Липецкая область, Измалковский муниципальный район, сельское поселение Петровский сельсовет, деревня Панкратовка, ул. Мира к ж.д.№ 2г Назначение: 10) сооружения коммунального хозяйства. Протяженность: 271 м.

(наименование объекта, местоположение границ которого описано (далее - объект))

Раздел 1

Сведения об объекте

№ п/п	Характеристики объекта	Описание характеристик
1	2	3
1.	Местоположение объекта	Липецкая область, м.о Измалковский, деревня Панкратовка
2.	Площадь объекта +/- величина погрешности определения площади (Р +/- Дельта Р)	1029 +/- 11 м²
3.	Иные характеристики объекта	Ограничения использования объектов недвижимости предусмотрены п.14, 15, 16 Постановления Правительства Российской Федерации "Об утверждении Правил охраны газораспределительных сетей" № 878 от 20.11.2000 г. 14. На земельные участки, входящие в охранные зоны газораспределительных сетей, в целях предупреждения их повреждения или нарушения условий их нормальной эксплуатации налагаются ограничения (обременения), которыми запрещается юридическим и физическим лицам, являющимся собственниками, владельцами или пользователями земельных участков, расположенных в пределах охранных зон газораспределительных сетей, либо проектирующих объекты жилищно-гражданского и производственного назначения, объекты инженерной, транспортной и социальной инфраструктуры, либо осуществляющих в границах указанных земельных участков любую хозяйственную деятельность: а) строить объекты жилищно-гражданского и производственного назначения; б) сносить и реконструировать мосты, коллекторы, автомобильные и железные дороги с расположенными на них газораспределительными сетями без предварительного выноса этих газопроводов по согласованию с эксплуатационными организациями; в) разрушать берегоукрепительные сооружения, водопропускные устройства, земляные и иные сооружения, предохраняющие газораспределительные сети от разрушений; г) перемещать, повреждать, засыпать и уничтожать опознавательные знаки, контрольно-измерительные пункты и другие устройства газораспределительных сетей; д) устраивать свалки и склады, разливать растворы кислот, солей, щелочей и других химически активных веществ; е) огораживать и перегораживать охранные зоны, препятствовать доступу персонала эксплуатационных организаций к газораспределительным сетям, проведению обслуживания и устранению повреждений газораспределительных сетей; ж) разводить огонь и размещать источники огня; з) рыть погреба, копать и обрабатывать почву сельскохозяйственными и мелиоративными орудиями и механизмами на глубину более 0,3 метра; и) открывать калитки и двери газорегуляторных пунктов, станций катодной и дренажной защиты, люки подземных колодцев, включать или отключать электроснабжение средств связи, освещения и систем телемеханики; к) набрасывать, приставлять и привязывать к опорам и надземным газопроводам, ограждениям и зданиям газораспределительных сетей посторонние предметы, лестницы, влезать на них; л) самовольно подключаться к газораспределительным сетям. 15. Лесохозяйственные, сельскохозяйственные и другие работы, не подпадающие под ограничения, указанные в пункте 14 настоящих Правил, и не связанные с нарушением земельного горизонта и обработкой почвы на глубину более 0,3 метра, производятся собственниками, владельцами или пользователями земельных участков в охранной зоне газораспределительной сети при условии предварительного письменного уведомления эксплуатационной организации не менее чем за 3 рабочих дня до начала работ. 16. Хозяйственная деятельность в охранных зонах газораспределительных сетей, не предусмотренная пунктами 14 и 15 настоящих Правил, при которой производится нарушение поверхности земельного участка и обработка почвы на глубину более 0,3 метра, осуществляется на основании письменного разрешения эксплуатационной организации газораспределительных сетей.

Раздел 2

Сведения о местоположении границ объекта

1. Система координат МСК-48, зона 1

2. Сведения о характерных точках границ объекта

Обозначение характерных точек границ	Координаты, м		Метод определения координат характерной точки	Средняя квадратическая погрешность положения характерной точки (Mt), м	Описание обозначения точки на местности (при наличии)
	X	Y			
1	2	3	4	5	6
1	421185.29	1224342.91	Метод спутниковых геодезических измерений	0.10	-
2	421186.14	1224343.52	Метод спутниковых геодезических измерений	0.10	-
3	421366.41	1224484.55	Метод спутниковых геодезических измерений	0.10	-
4	421364.14	1224488.16	Метод спутниковых геодезических измерений	0.10	-
5	421351.36	1224501.40	Метод спутниковых геодезических измерений	0.10	-
6	421348.48	1224498.62	Метод спутниковых геодезических измерений	0.10	-
7	421361.11	1224485.48	Метод спутниковых геодезических измерений	0.10	-
8	421186.84	1224349.14	Метод спутниковых геодезических измерений	0.10	-
9	421181.40	1224356.16	Метод спутниковых геодезических измерений	0.10	-
10	421178.24	1224353.72	Метод спутниковых геодезических измерений	0.10	-
11	421183.68	1224346.70	Метод спутниковых геодезических измерений	0.10	-

2. Сведения о характерных точках границ объекта					
Обозначение характерных точек границ	**Координаты, м**		**Метод определения координат характерной точки**	**Средняя квадратическая погрешность положения характерной точки (Mt), м**	**Описание обозначения точки на местности (при наличии)**
	X	**Y**			
1	**2**	**3**	**4**	**5**	**6**
12	421182.87	1224346.09	Метод спутниковых геодезических измерений	0.10	-
1	421185.29	1224342.91	Метод спутниковых геодезических измерений	0.10	-
3. Сведения о характерных точках части (частей) границы объекта					
Обозначение характерных точек части границы	**Координаты, м**		**Метод определения координат характерной точки**	**Средняя квадратическая погрешность положения характерной точки (Mt), м**	**Описание обозначения точки на местности (при наличии)**
	X	**Y**			
1	**2**	**3**	**4**	**5**	**6**
-	-	-	-	-	-

Раздел 3

Сведения о местоположении измененных (уточненных) границ объекта

1. Система координат -


2. Сведения о характерных точках границ объекта

Обозначение характерных точек границ	Существующие координаты, м		Измененные (уточненные) координаты, м		Метод определения координат характерной точки	Средняя квадратическая погрешность положения характерной точки (Mt), м	Описание обозначения точки на местности (при наличии)
	X	Y	X	Y			
1	2	3	4	5	6	7	8
-	-	-	-	-	-	-	

3. Сведения о характерных точках части (частей) границы объекта

Обозначение характерных точек части границы	Существующие координаты, м		Измененные (уточненные) координаты, м		Метод определения координат характерной точки	Средняя квадратическая погрешность положения характерной точки (Mt), м	Описание обозначения точки на местности (при наличии)
	X	Y	X	Y			
1	2	3	4	5	6	7	8
-	-	-	-	-	-	-	

План границ объекта

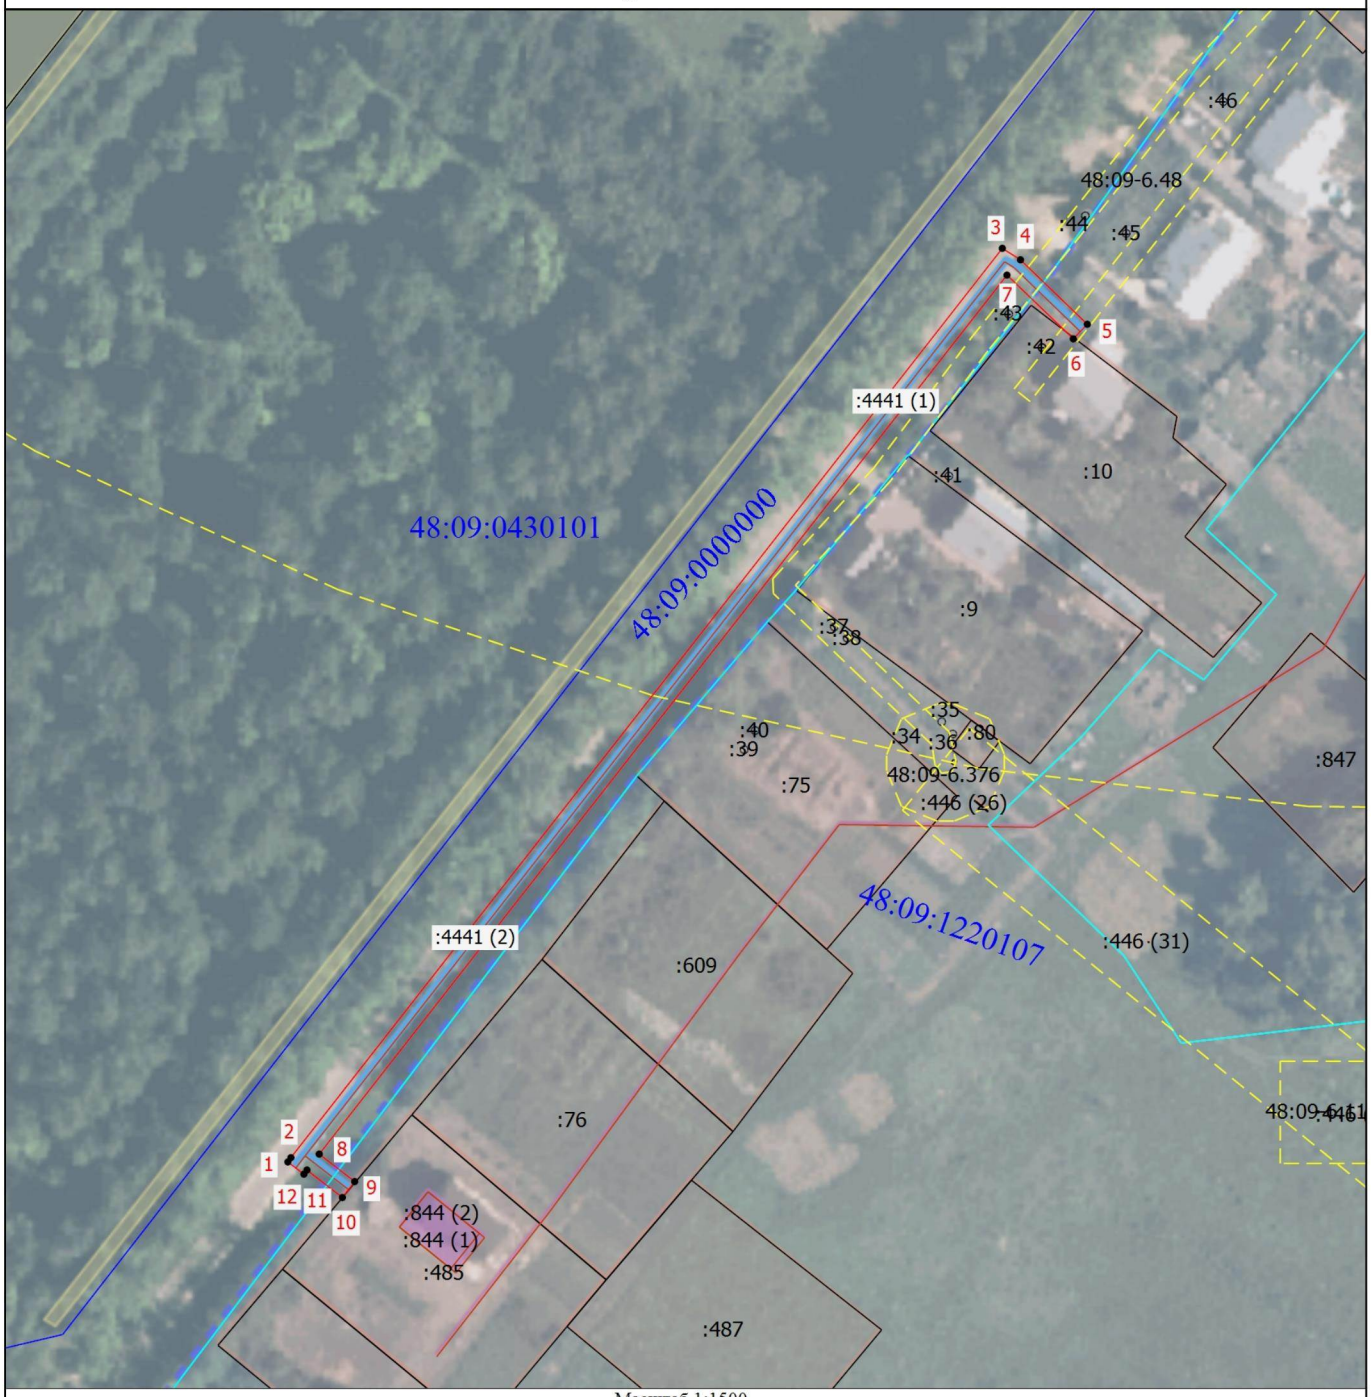

Масштаб 1:1500

Условные обозначения

	- Часть границы, местоположение которой определено при выполнении кадастровых работ
1	- Обозначение новой характерной точки
	- Граница сооружения, здания
	- Зона с особыми условиями использования территории
48:09-6.1156	- Зона с особыми условиями использования территории 48:09-6.1156 — Охранная зона инженерных коммуникаций
:844 (1)	- Обозначение контура здания
•	- Характерная точка зоны с особыми условиями территории
48:07:0970113	- Номер кадастрового квартала
	- Граница кадастрового квартала
	- Граница территориальной зоны
:34	- Кадастровый номер земельного участка и объекта капитального строительства
:4441 (1)	- Обозначение контура сооружения

Подпись _____ Дата "15" 12 2025 г.

Место для оттиска печати (при наличии) лица, составившего описание местоположения границ объекта

ГРАФИЧЕСКОЕ ОПИСАНИЕ
местоположения границ населенных пунктов, территориальных зон, особо охраняемых природных территорий, зон с особыми условиями использования территории

Охранная зона сооружения: газопровод. Местоположение: Российская Федерация, Липецкая область, муниципальный округ Измалковский, село Слобода, улица Маяковского, к ж.д №5
Назначение: 10) сооружения коммунального хозяйства. Протяженность: 57 м.

(наименование объекта, местоположение границ которого описано (далее - объект))

Раздел 1

Сведения об объекте

№ п/п	Характеристики объекта	Описание характеристик
1	2	3
1.	Местоположение объекта	Липецкая область, м.о Измалковский, село Слобода
2.	Площадь объекта +/- величина погрешности определения площади (Р +/- Дельта Р)	203 +/- 5 м²
3.	Иные характеристики объекта	Ограничения использования объектов недвижимости предусмотрены п.14, 15, 16 Постановления Правительства Российской Федерации "Об утверждении Правил охраны газораспределительных сетей" № 878 от 20.11.2000 г. 14. На земельные участки, входящие в охранные зоны газораспределительных сетей, в целях предупреждения их повреждения или нарушения условий их нормальной эксплуатации налагаются ограничения (обременения), которыми запрещается юридическим и физическим лицам, являющимся собственниками, владельцами или пользователями земельных участков, расположенных в пределах охранных зон газораспределительных сетей, либо проектирующих объекты жилищно-гражданского и производственного назначения, объекты инженерной, транспортной и социальной инфраструктуры, либо осуществляющих в границах указанных земельных участков любую хозяйственную деятельность: а) строить объекты жилищно-гражданского и производственного назначения; б) сносить и реконструировать мосты, коллекторы, автомобильные и железные дороги с расположенными на них газораспределительными сетями без предварительного выноса этих газопроводов по согласованию с эксплуатационными организациями; в) разрушать берегоукрепительные сооружения, водопропускные устройства, земляные и иные сооружения, предохраняющие газораспределительные сети от разрушений; г) перемещать, повреждать, засыпать и уничтожать опознавательные знаки, контрольно-измерительные пункты и другие устройства газораспределительных сетей; д) устраивать свалки и склады, разливать растворы кислот, солей, щелочей и других химически активных веществ; е) ограждать и перегораживать охранные зоны, препятствовать доступу персонала эксплуатационных организаций к газораспределительным сетям, проведению обслуживания и устранению повреждений газораспределительных сетей; ж) разводить огонь и размещать источники огня; з) рыть погреба, копать и обрабатывать почву сельскохозяйственными и мелиоративными орудиями и механизмами на глубину более 0,3 метра; и) открывать калитки и двери газорегуляторных пунктов, станций катодной и дренажной защиты, люки подземных колодцев, включать или отключать электроснабжение средств связи, освещения и систем телемеханики; к) набрасывать, приставлять и привязывать к опорам и надземным газопроводам, ограждениям и зданиям газораспределительных сетей посторонние предметы, лестницы, влезать на них; л) самовольно подключаться к газораспределительным сетям. 15. Лесохозяйственные, сельскохозяйственные и другие работы, не подпадающие под ограничения, указанные в пункте 14 настоящих Правил, и не связанные с нарушением земельного горизонта и обработкой почвы на глубину более 0,3 метра, производятся собственниками, владельцами или пользователями земельных участков в охранной зоне газораспределительной сети при условии предварительного письменного уведомления эксплуатационной организации не менее чем за 3 рабочих дня до начала работ. 16. Хозяйственная деятельность в охранных зонах газораспределительных сетей, не предусмотренная пунктами 14 и 15 настоящих Правил, при которой производится нарушение поверхности земельного участка и обработка почвы на глубину более 0,3 метра, осуществляется на основании письменного разрешения эксплуатационной организации газораспределительных сетей.

Раздел 2

Сведения о местоположении границ объекта

1. Система координат МСК-48, зона 1

2. Сведения о характерных точках границ объекта

Обозначение характерных точек границ	Координаты, м		Метод определения координат характерной точки	Средняя квадратическая погрешность положения характерной точки (Mt), м	Описание обозначения точки на местности (при наличии)
	X	Y			
1	2	3	4	5	6
1	428549.60	1210830.39	Метод спутниковых геодезических измерений	0.10	-
2	428573.74	1210840.04	Метод спутниковых геодезических измерений	0.10	-
3	428572.26	1210843.76	Метод спутниковых геодезических измерений	0.10	-
4	428549.40	1210834.61	Метод спутниковых геодезических измерений	0.10	-
5	428525.56	1210841.57	Метод спутниковых геодезических измерений	0.10	-
6	428524.44	1210837.73	Метод спутниковых геодезических измерений	0.10	-
1	428549.60	1210830.39	Метод спутниковых геодезических измерений	0.10	-

3. Сведения о характерных точках части (частей) границы объекта

Обозначение характерных точек части границы	Координаты, м		Метод определения координат характерной точки	Средняя квадратическая погрешность положения характерной точки (Mt), м	Описание обозначения точки на местности (при наличии)
	X	Y			
1	2	3	4	5	6
-	-	-	-	-	-

Раздел 3

Сведения о местоположении измененных (уточненных) границ объекта

1. Система координат -


2. Сведения о характерных точках границ объекта

Обозначение характерных точек границ	Существующие координаты, м		Измененные (уточненные) координаты, м		Метод определения координат характерной точки	Средняя квадратическая погрешность положения характерной точки (Mt), м	Описание обозначения точки на местности (при наличии)
	X	Y	X	Y			
1	2	3	4	5	6	7	8
-	-	-	-	-	-	-	

3. Сведения о характерных точках части (частей) границы объекта

Обозначение характерных точек части границы	Существующие координаты, м		Измененные (уточненные) координаты, м		Метод определения координат характерной точки	Средняя квадратическая погрешность положения характерной точки (Mt), м	Описание обозначения точки на местности (при наличии)
	X	Y	X	Y			
1	2	3	4	5	6	7	8
-	-	-	-	-	-	-	

План границ объекта

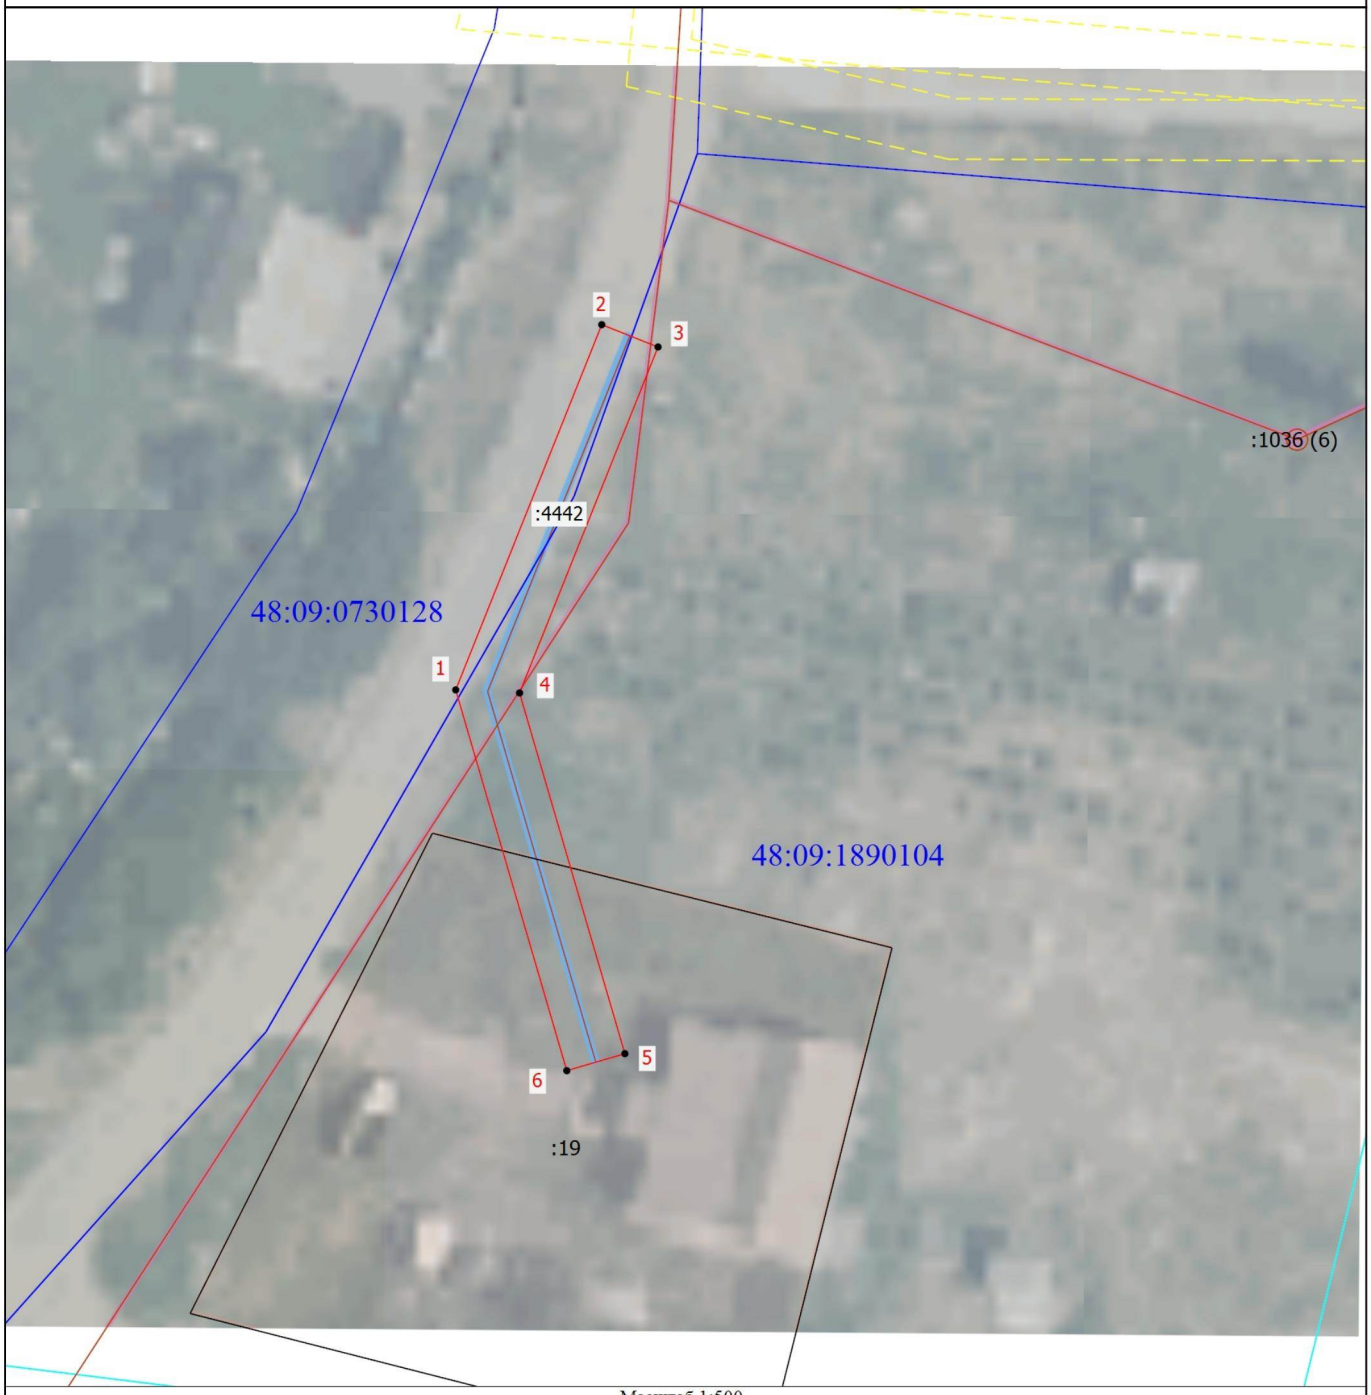

Масштаб 1:500

Условные обозначения

	- Часть границы, местоположение которой определено при выполнении кадастровых работ	•	- Характерная точка зоны с особыми условиями территории
1	- Обозначение новой характерной точки	48:07:0970113	- Номер кадастрового квартала
	- Граница сооружения, здания		- Граница кадастрового квартала
	- Зона с особыми условиями использования территории		- Граница территориальной зоны
:4442	- Кадастровый номер сооружения	:19	- Кадастровый номер земельного участка и объекта капитального строительства
:1036 (6)	- Обозначение контура сооружения		

КОПЦЕВА НАСТАСИЯ СЕРГЕЕВНА

Подпись _____ Дата "15" 12 2025 г.

Место для оттиска печати (при наличии) лица, составившего описание местоположения границ объекта

ГРАФИЧЕСКОЕ ОПИСАНИЕ
местоположения границ населенных пунктов, территориальных зон, особо охраняемых природных территорий, зон с особыми условиями использования территории

Охранная зона сооружения: газопровод. Местоположение Российская Федерация, Липецкая область, Измалковский муниципальный район, сельское поселение Лебяженский сельсовет, с. Лебяжье, ул. Заречная, к ж.д. № 15 Назначение: 10) сооружения коммунального хозяйства. Протяженность: 338 м.

(наименование объекта, местоположение границ которого описано (далее - объект))

Раздел 1

Сведения об объекте

№ п/п	Характеристики объекта	Описание характеристик
1	2	3
1.	Местоположение объекта	Липецкая область, м.о Измалковский, село Лебяжье
2.	Площадь объекта +/- величина погрешности определения площади (Р +/- Дельта Р)	1351 +/- 13 м²
3.	Иные характеристики объекта	Ограничения использования объектов недвижимости предусмотрены п.14, 15, 16 Постановления Правительства Российской Федерации "Об утверждении Правил охраны газораспределительных сетей" № 878 от 20.11.2000 г. 14. На земельные участки, входящие в охранные зоны газораспределительных сетей, в целях предупреждения их повреждения или нарушения условий их нормальной эксплуатации налагаются ограничения (обременения), которыми запрещается юридическим и физическим лицам, являющимся собственниками, владельцами или пользователями земельных участков, расположенных в пределах охранных зон газораспределительных сетей, либо проектирующих объекты жилищно-гражданского и производственного назначения, объекты инженерной, транспортной и социальной инфраструктуры, либо осуществляющих в границах указанных земельных участков любую хозяйственную деятельность: а) строить объекты жилищно-гражданского и производственного назначения; б) сносить и реконструировать мосты, коллекторы, автомобильные и железные дороги с расположенными на них газораспределительными сетями без предварительного выноса этих газопроводов по согласованию с эксплуатационными организациями; в) разрушать берегоукрепительные сооружения, водопропускные устройства, земляные и иные сооружения, предохраняющие газораспределительные сети от разрушений; г) перемещать, повреждать, засыпать и уничтожать опознавательные знаки, контрольно-измерительные пункты и другие устройства газораспределительных сетей; д) устраивать свалки и склады, разливать растворы кислот, солей, щелочей и других химически активных веществ; е) огораживать и перегораживать охранные зоны, препятствовать доступу персонала эксплуатационных организаций к газораспределительным сетям, проведению обслуживания и устранению повреждений газораспределительных сетей; ж) разводить огонь и размещать источники огня; з) рыть погреба, копать и обрабатывать почву сельскохозяйственными и мелиоративными орудиями и механизмами на глубину более 0,3 метра; и) открывать калитки и двери газорегуляторных пунктов, станций катодной и дренажной защиты, люки подземных колодцев, включать или отключать электроснабжение средств связи, освещения и систем телемеханики; к) набрасывать, приставлять и привязывать к опорам и надземным газопроводам, ограждениям и зданиям газораспределительных сетей посторонние предметы, лестницы, влезать на них; л) самовольно подключаться к газораспределительным сетям. 15. Лесохозяйственные, сельскохозяйственные и другие работы, не подпадающие под ограничения, указанные в пункте 14 настоящих Правил, и не связанные с нарушением земельного горизонта и обработкой почвы на глубину более 0,3 метра, производятся собственниками, владельцами или пользователями земельных участков в охранной зоне газораспределительной сети при условии предварительного письменного уведомления эксплуатационной организации не менее чем за 3 рабочих дня до начала работ. 16. Хозяйственная деятельность в охранных зонах газораспределительных сетей, не предусмотренная пунктами 14 и 15 настоящих Правил, при которой производится нарушение поверхности земельного участка и обработка почвы на глубину более 0,3 метра, осуществляется на основании письменного разрешения эксплуатационной организации газораспределительных сетей.

Раздел 2

Сведения о местоположении границ объекта

1. Система координат МСК-48, зона 1

2. Сведения о характерных точках границ объекта

Обозначение характерных точек границ	Координаты, м		Метод определения координат характерной точки	Средняя квадратическая погрешность положения характерной точки (Mt), м	Описание обозначения точки на местности (при наличии)
	X	Y			
1	2	3	4	5	6
1	448404.06	1216656.28	Метод спутниковых геодезических измерений	0.10	-
2	448551.99	1216844.96	Метод спутниковых геодезических измерений	0.10	-
3	448581.76	1216823.06	Метод спутниковых геодезических измерений	0.10	-
4	448588.85	1216832.29	Метод спутниковых геодезических измерений	0.10	-
5	448585.67	1216834.73	Метод спутниковых геодезических измерений	0.10	-
6	448580.97	1216828.61	Метод спутниковых геодезических измерений	0.10	-
7	448551.24	1216850.48	Метод спутниковых геодезических измерений	0.10	-
8	448402.87	1216661.24	Метод спутниковых геодезических измерений	0.10	-
9	448357.81	1216682.17	Метод спутниковых геодезических измерений	0.10	-
10	448356.13	1216678.55	Метод спутниковых геодезических измерений	0.10	-
1	448404.06	1216656.28	Метод спутниковых геодезических измерений	0.10	-

3. Сведения о характерных точках части (частей) границы объекта					
Обозначение характерных точек части границы	**Координаты, м**		**Метод определения координат характерной точки**	**Средняя квадратическая погрешность положения характерной точки (Mt), м**	**Описание обозначения точки на местности (при наличии)**
	X	**Y**			
1	**2**	**3**	**4**	**5**	**6**
-	-	-	-	-	-

Раздел 3

Сведения о местоположении измененных (уточненных) границ объекта

1. Система координат -


2. Сведения о характерных точках границ объекта

Обозначение характерных точек границ	Существующие координаты, м		Измененные (уточненные) координаты, м		Метод определения координат характерной точки	Средняя квадратическая погрешность положения характерной точки (Mt), м	Описание обозначения точки на местности (при наличии)
	X	Y	X	Y			
1	2	3	4	5	6	7	8
-	-	-	-	-	-	-	

3. Сведения о характерных точках части (частей) границы объекта

Обозначение характерных точек части границы	Существующие координаты, м		Измененные (уточненные) координаты, м		Метод определения координат характерной точки	Средняя квадратическая погрешность положения характерной точки (Mt), м	Описание обозначения точки на местности (при наличии)
	X	Y	X	Y			
1	2	3	4	5	6	7	8
-	-	-	-	-	-	-	

План границ объекта

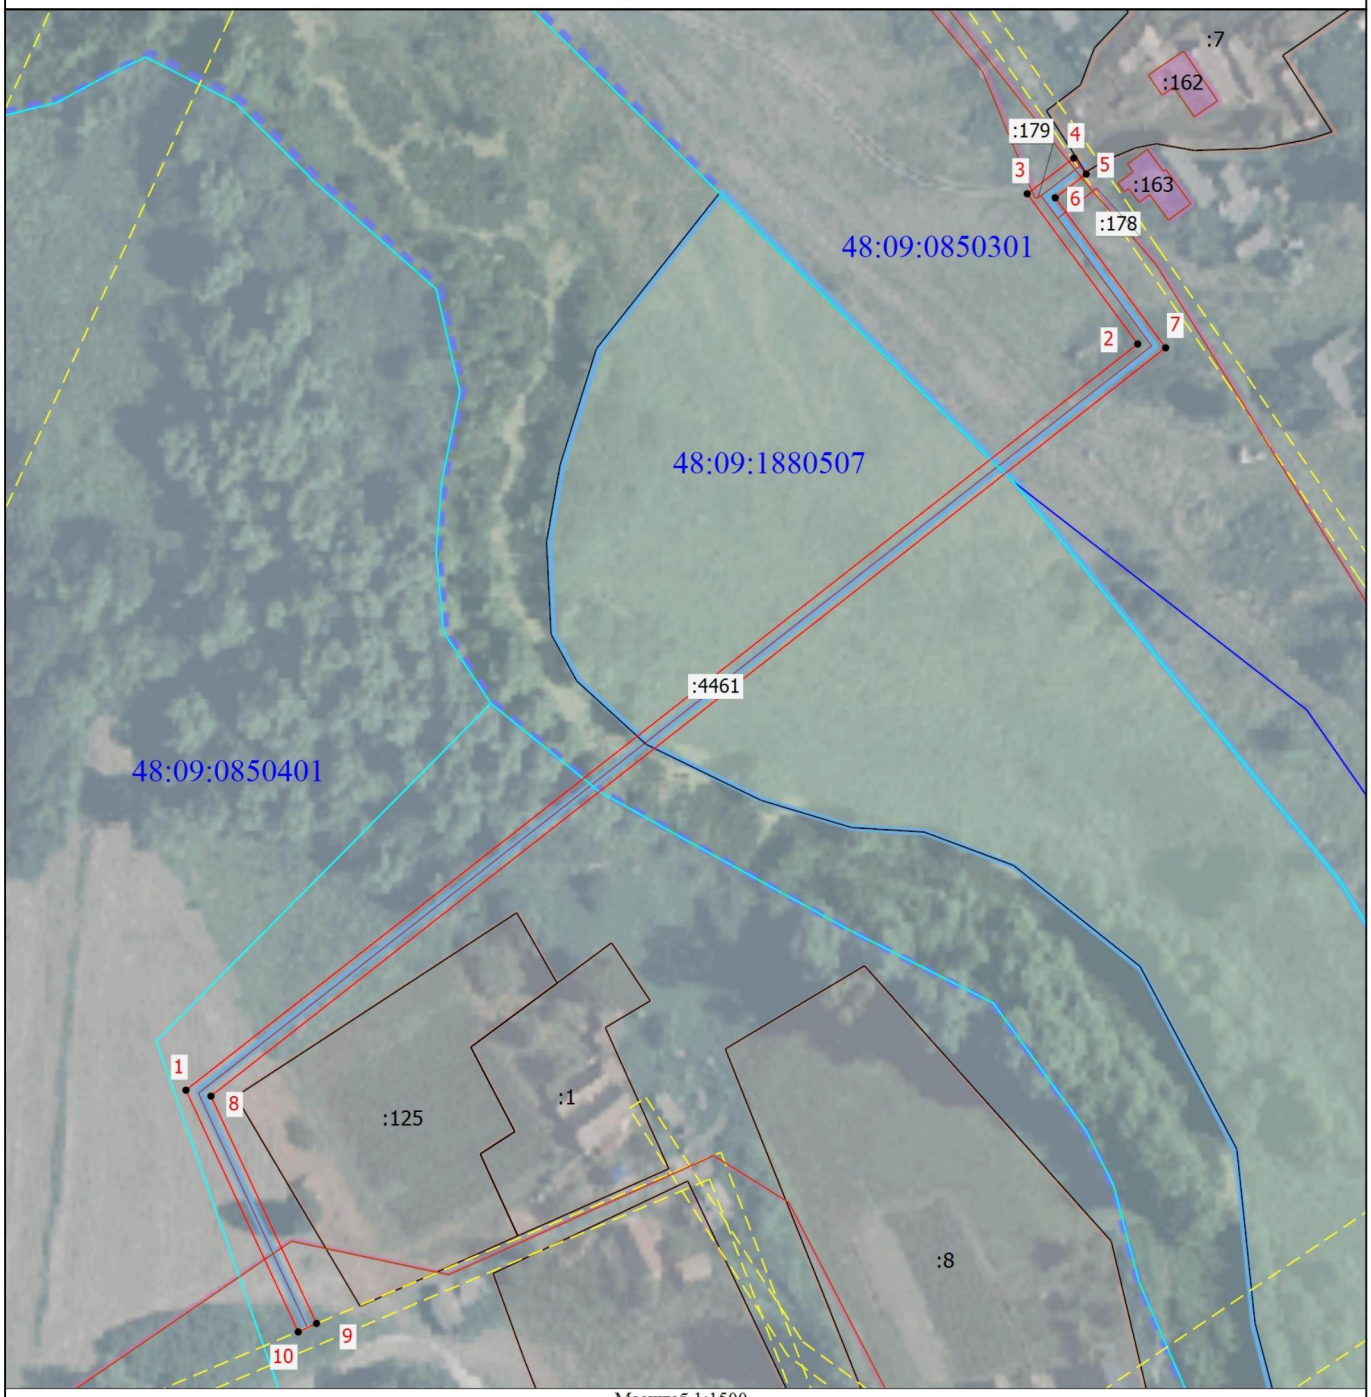

Масштаб 1:1500

Условные обозначения

	- Часть границы, местоположение которой определено при выполнении кадастровых работ
•	- Характерная точка зоны с особыми условиями территории
1	- Обозначение новой характерной точки
48:07:0970113	- Номер кадастрового квартала
	- Граница сооружения, здания
	- Граница кадастрового квартала
	- Зона с особыми условиями использования территории
	- Граница территориальной зоны
:8	- Кадастровый номер земельного участка и объекта капитального строительства
:162	- Кадастровый номер здания, сооружения
:4461	- Кадастровый номер сооружения

КОПЦЕВА НАСТАСИЯ СЕРГЕЕВНА

Подпись _____ Дата "15" 12 2025 г.

Место для оттиска печати (при наличии) лица, составившего описание местоположения границ объекта

ГРАФИЧЕСКОЕ ОПИСАНИЕ
местоположения границ населенных пунктов, территориальных зон, особо охраняемых природных территорий, зон с особыми условиями использования территории

Охранная зона сооружения: газопровод. Местоположение: Российская Федерация, Липецкая область, Измалковский муниципальный район, сельское поселение Афанасьевский сельсовет, село Афанасьево, улица Талыкова, к ж.д. 71. Назначение: 10) сооружения коммунального хозяйства. Протяженность: 121 м.

(наименование объекта, местоположение границ которого описано (далее - объект))

Раздел 1

Сведения об объекте

№ п/п	Характеристики объекта	Описание характеристик
1	2	3
1.	Местоположение объекта	Липецкая область, м.о Измалковский, село Афанасьево
2.	Площадь объекта +/- величина погрешности определения площади (Р +/- Дельта Р)	463 +/- 8 м²
3.	Иные характеристики объекта	Ограничения использования объектов недвижимости предусмотрены п.14, 15, 16 Постановления Правительства Российской Федерации "Об утверждении Правил охраны газораспределительных сетей" № 878 от 20.11.2000 г. 14. На земельные участки, входящие в охранные зоны газораспределительных сетей, в целях предупреждения их повреждения или нарушения условий их нормальной эксплуатации налагаются ограничения (обременения), которыми запрещается юридическим и физическим лицам, являющимся собственниками, владельцами или пользователями земельных участков, расположенных в пределах охранных зон газораспределительных сетей, либо проектирующих объекты жилищно-гражданского и производственного назначения, объекты инженерной, транспортной и социальной инфраструктуры, либо осуществляющих в границах указанных земельных участков любую хозяйственную деятельность: а) строить объекты жилищно-гражданского и производственного назначения; б) сносить и реконструировать мосты, коллекторы, автомобильные и железные дороги с расположенными на них газораспределительными сетями без предварительного выноса этих газопроводов по согласованию с эксплуатационными организациями; в) разрушать берегоукрепительные сооружения, водопропускные устройства, земляные и иные сооружения, предохраняющие газораспределительные сети от разрушений; г) перемещать, повреждать, засыпать и уничтожать опознавательные знаки, контрольно-измерительные пункты и другие устройства газораспределительных сетей; д) устраивать свалки и склады, разливать растворы кислот, солей, щелочей и других химически активных веществ; е) огораживать и перегораживать охранные зоны, препятствовать доступу персонала эксплуатационных организаций к газораспределительным сетям, проведению обслуживания и устранению повреждений газораспределительных сетей; ж) разводить огонь и размещать источники огня; з) рыть погреба, копать и обрабатывать почву сельскохозяйственными и мелиоративными орудиями и механизмами на глубину более 0,3 метра; и) открывать калитки и двери газорегуляторных пунктов, станций катодной и дренажной защиты, люки подземных колодцев, включать или отключать электроснабжение средств связи, освещения и систем телемеханики; к) набрасывать, приставлять и привязывать к опорам и надземным газопроводам, ограждениям и зданиям газораспределительных сетей посторонние предметы, лестницы, влезать на них; л) самовольно подключаться к газораспределительным сетям. 15. Лесохозяйственные, сельскохозяйственные и другие работы, не подпадающие под ограничения, указанные в пункте 14 настоящих Правил, и не связанные с нарушением земельного горизонта и обработкой почвы на глубину более 0,3 метра, производятся собственниками, владельцами или пользователями земельных участков в охранной зоне газораспределительной сети при условии предварительного письменного уведомления эксплуатационной организации не менее чем за 3 рабочих дня до начала работ. 16. Хозяйственная деятельность в охранных зонах газораспределительных сетей, не предусмотренная пунктами 14 и 15 настоящих Правил, при которой производится нарушение поверхности земельного участка и обработка почвы на глубину более 0,3 метра, осуществляется на основании письменного разрешения эксплуатационной организации газораспределительных сетей.

Раздел 2

Сведения о местоположении границ объекта

1. Система координат МСК-48, зона 1

2. Сведения о характерных точках границ объекта

Обозначение характерных точек границ	Координаты, м		Метод определения координат характерной точки	Средняя квадратическая погрешность положения характерной точки (Mt), м	Описание обозначения точки на местности (при наличии)
	X	Y			
1	2	3	4	5	6
1	414213.06	1231934.37	Метод спутниковых геодезических измерений	0.10	-
2	414215.55	1231935.70	Метод спутниковых геодезических измерений	0.10	-
3	414219.35	1231958.76	Метод спутниковых геодезических измерений	0.10	-
4	414238.99	1232031.82	Метод спутниковых геодезических измерений	0.10	-
5	414244.90	1232045.96	Метод спутниковых геодезических измерений	0.10	-
6	414241.20	1232047.50	Метод спутниковых геодезических измерений	0.10	-
7	414235.20	1232033.15	Метод спутниковых геодезических измерений	0.10	-
8	414215.44	1231959.62	Метод спутниковых геодезических измерений	0.10	-
9	414211.93	1231938.31	Метод спутниковых геодезических измерений	0.10	-
10	414211.18	1231937.91	Метод спутниковых геодезических измерений	0.10	-
1	414213.06	1231934.37	Метод спутниковых геодезических измерений	0.10	-

3. Сведения о характерных точках части (частей) границы объекта

Обозначение характерных точек части границы	Координаты, м		Метод определения координат характерной точки	Средняя квадратическая погрешность положения характерной точки (Mt), м	Описание обозначения точки на местности (при наличии)
	X	Y			
1	2	3	4	5	6
-	-	-	-	-	-

Раздел 3

Сведения о местоположении измененных (уточненных) границ объекта

1. Система координат -


2. Сведения о характерных точках границ объекта

Обозначение характерных точек границ	Существующие координаты, м		Измененные (уточненные) координаты, м		Метод определения координат характерной точки	Средняя квадратическая погрешность положения характерной точки (Mt), м	Описание обозначения точки на местности (при наличии)
	X	Y	X	Y			
1	2	3	4	5	6	7	8
-	-	-	-	-	-	-	

3. Сведения о характерных точках части (частей) границы объекта

Обозначение характерных точек части границы	Существующие координаты, м		Измененные (уточненные) координаты, м		Метод определения координат характерной точки	Средняя квадратическая погрешность положения характерной точки (Mt), м	Описание обозначения точки на местности (при наличии)
	X	Y	X	Y			
1	2	3	4	5	6	7	8
-	-	-	-	-	-	-	

План границ объекта

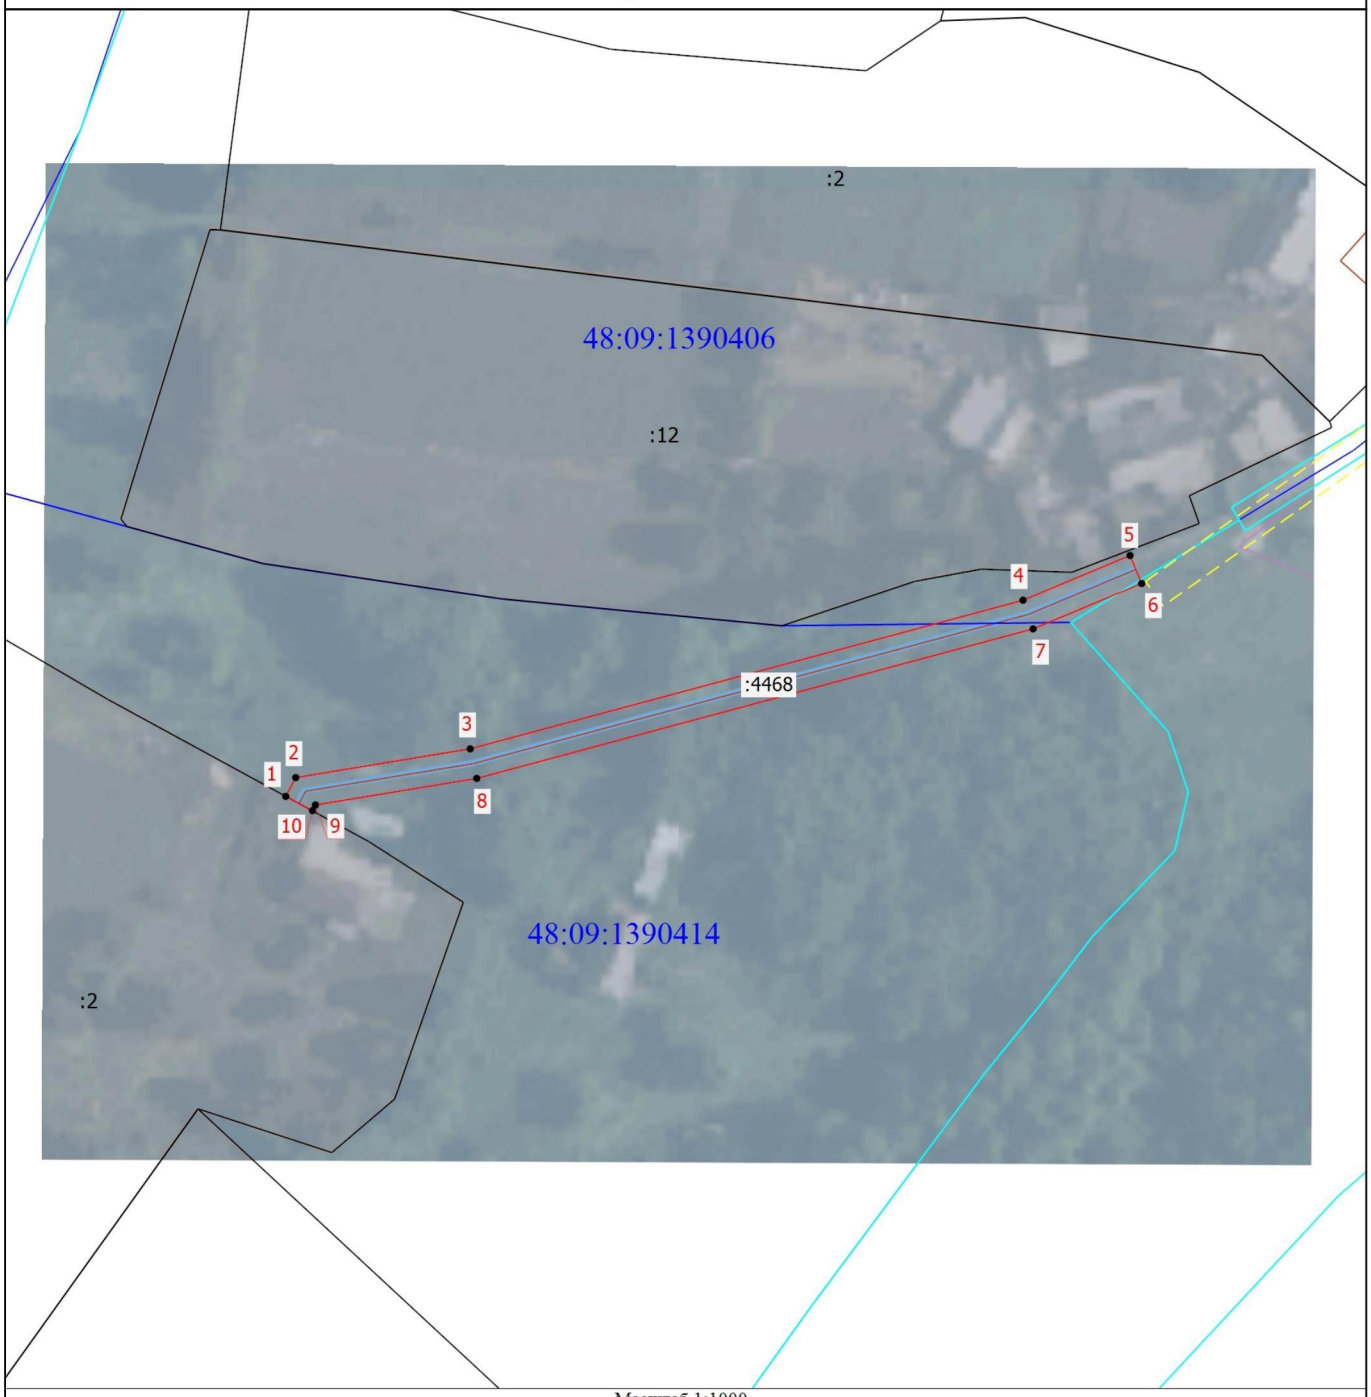

Масштаб 1:1000

Условные обозначения

	- Часть границы, местоположение которой определено при выполнении кадастровых работ	•	- Характерная точка зоны с особыми условиями территории
1	- Обозначение новой характерной точки	48:07:0970113	- Номер кадастрового квартала
	- Граница сооружения, здания		- Граница кадастрового квартала
	- Зона с особыми условиями использования территории		- Граница территориальной зоны
:2	- Кадастровый номер земельного участка и объекта капитального строительства	:4468	- Кадастровый номер сооружения

Подпись _____ Дата "15" 12 2025 г.

Место для оттиска печати (при наличии) лица, составившего описание местоположения границ объекта

ГРАФИЧЕСКОЕ ОПИСАНИЕ
местоположения границ населенных пунктов, территориальных зон, особо охраняемых природных территорий, зон с особыми условиями использования территории

Охранная зона сооружения: газопровод. Местоположение: Российская Федерация, Липецкая область, Измалковский муниципальный район, сельское поселение Чернавский сельсовет, село Чернава, улица Первомайская, к ж.д. 1 Назначение: 10) сооружения коммунального хозяйства. Протяженность: 49 м.

(наименование объекта, местоположение границ которого описано (далее - объект))

Раздел 1

Сведения об объекте

№ п/п	Характеристики объекта	Описание характеристик
1	2	3
1.	Местоположение объекта	Липецкая область, м.о Измалковский, село Чернава
2.	Площадь объекта +/- величина погрешности определения площади (Р +/- Дельта Р)	176 +/- 5 м²
3.	Иные характеристики объекта	Ограничения использования объектов недвижимости предусмотрены п.14, 15, 16 Постановления Правительства Российской Федерации "Об утверждении Правил охраны газораспределительных сетей" № 878 от 20.11.2000 г. 14. На земельные участки, входящие в охранные зоны газораспределительных сетей, в целях предупреждения их повреждения или нарушения условий их нормальной эксплуатации налагаются ограничения (обременения), которыми запрещается юридическим и физическим лицам, являющимся собственниками, владельцами или пользователями земельных участков, расположенных в пределах охранных зон газораспределительных сетей, либо проектирующих объекты жилищно-гражданского и производственного назначения, объекты инженерной, транспортной и социальной инфраструктуры, либо осуществляющих в границах указанных земельных участков любую хозяйственную деятельность: а) строить объекты жилищно-гражданского и производственного назначения; б) сносить и реконструировать мосты, коллекторы, автомобильные и железные дороги с расположенными на них газораспределительными сетями без предварительного выноса этих газопроводов по согласованию с эксплуатационными организациями; в) разрушать берегоукрепительные сооружения, водопропускные устройства, земляные и иные сооружения, предохраняющие газораспределительные сети от разрушений; г) перемещать, повреждать, засыпать и уничтожать опознавательные знаки, контрольно-измерительные пункты и другие устройства газораспределительных сетей; д) устраивать свалки и склады, разливать растворы кислот, солей, щелочей и других химически активных веществ; е) огораживать и перегораживать охранные зоны, препятствовать доступу персонала эксплуатационных организаций к газораспределительным сетям, проведению обслуживания и устранению повреждений газораспределительных сетей; ж) разводить огонь и размещать источники огня; з) рыть погреба, копать и обрабатывать почву сельскохозяйственными и мелиоративными орудиями и механизмами на глубину более 0,3 метра; и) открывать калитки и двери газорегуляторных пунктов, станций катодной и дренажной защиты, люки подземных колодцев, включать или отключать электроснабжение средств связи, освещения и систем телемеханики; к) набрасывать, приставлять и привязывать к опорам и надземным газопроводам, ограждениям и зданиям газораспределительных сетей посторонние предметы, лестницы, влезать на них; л) самовольно подключаться к газораспределительным сетям. 15. Лесохозяйственные, сельскохозяйственные и другие работы, не подпадающие под ограничения, указанные в пункте 14 настоящих Правил, и не связанные с нарушением земельного горизонта и обработкой почвы на глубину более 0,3 метра, производятся собственниками, владельцами или пользователями земельных участков в охранной зоне газораспределительной сети при условии предварительного письменного уведомления эксплуатационной организации не менее чем за 3 рабочих дня до начала работ. 16. Хозяйственная деятельность в охранных зонах газораспределительных сетей, не предусмотренная пунктами 14 и 15 настоящих Правил, при которой производится нарушение поверхности земельного участка и обработка почвы на глубину более 0,3 метра, осуществляется на основании письменного разрешения эксплуатационной организации газораспределительных сетей.

Раздел 2

Сведения о местоположении границ объекта

1. Система координат МСК-48, зона 1

2. Сведения о характерных точках границ объекта

Обозначение характерных точек границ	Координаты, м		Метод определения координат характерной точки	Средняя квадратическая погрешность положения характерной точки (Mt), м	Описание обозначения точки на местности (при наличии)
	X	Y			
1	2	3	4	5	6
1	406421.87	1222674.85	Метод спутниковых геодезических измерений	0.10	-
2	406423.79	1222678.35	Метод спутниковых геодезических измерений	0.10	-
3	406421.16	1222679.79	Метод спутниковых геодезических измерений	0.10	-
4	406420.20	1222678.04	Метод спутниковых геодезических измерений	0.10	-
5	406421.11	1222679.82	Метод спутниковых геодезических измерений	0.10	-
6	406384.61	1222698.47	Метод спутниковых геодезических измерений	0.10	-
7	406382.79	1222694.91	Метод спутниковых геодезических измерений	0.10	-
8	406419.29	1222676.26	Метод спутниковых геодезических измерений	0.10	-
1	406421.87	1222674.85	Метод спутниковых геодезических измерений	0.10	-

3. Сведения о характерных точках части (частей) границы объекта					
Обозначение характерных точек части границы	**Координаты, м**		**Метод определения координат характерной точки**	**Средняя квадратическая погрешность положения характерной точки (Mt), м**	**Описание обозначения точки на местности (при наличии)**
	X	**Y**			
1	**2**	**3**	**4**	**5**	**6**
-	-	-	-	-	-

Раздел 3

Сведения о местоположении измененных (уточненных) границ объекта

1. Система координат -


2. Сведения о характерных точках границ объекта

Обозначение характерных точек границ	**Существующие координаты, м**		**Измененные (уточненные) координаты, м**		**Метод определения координат характерной точки**	**Средняя квадратическая погрешность положения характерной точки (Mt), м**	**Описание обозначения точки на местности (при наличии)**
	X	**Y**	**X**	**Y**			
1	**2**	**3**	**4**	**5**	**6**	**7**	**8**
-	-	-	-	-	-	-	

3. Сведения о характерных точках части (частей) границы объекта

Обозначение характерных точек части границы	**Существующие координаты, м**		**Измененные (уточненные) координаты, м**		**Метод определения координат характерной точки**	**Средняя квадратическая погрешность положения характерной точки (Mt), м**	**Описание обозначения точки на местности (при наличии)**
	X	**Y**	**X**	**Y**			
1	**2**	**3**	**4**	**5**	**6**	**7**	**8**
-	-	-	-	-	-	-	

План границ объекта

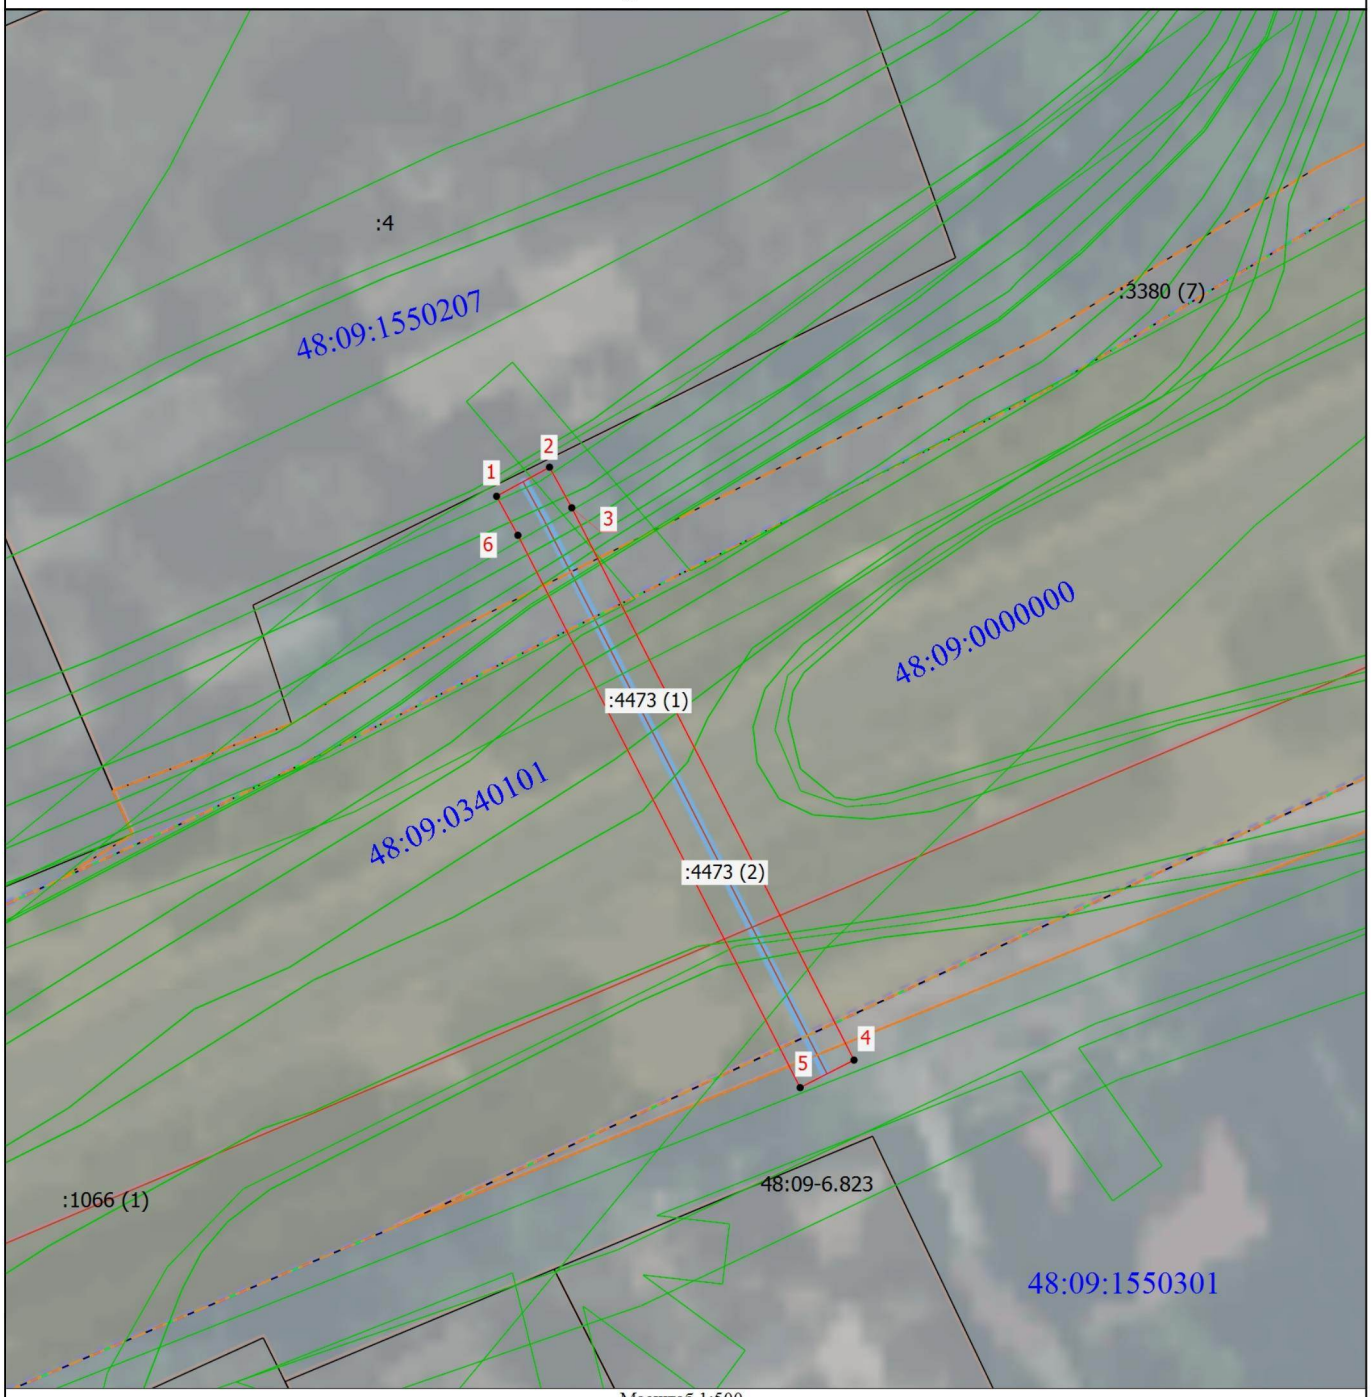

Масштаб 1:500

Условные обозначения

_____	- Часть границы, местоположение которой определено при выполнении кадастровых работ
1	- Обозначение новой характерной точки
_____	- Граница сооружения, здания
:4473 (1)	- Обозначение контура сооружения
:3380 (7)	- Обозначение контура земельного участка
•	- Характерная точка зоны с особыми условиями территории
48:07:0970113	- Номер кадастрового квартала
_____	- Граница кадастрового квартала
48:09-6.823	- Зона с особыми условиями использования территории 48:09-6.823 — Охранная зона инженерных коммуникаций
:4	- Кадастровый номер земельного участка и объекта капитального строительства

КОПЦЕВА НАСТАСИЯ СЕРГЕЕВНА
КАДАСТРОВЫЙ ИНЖЕНЕР

Подпись _____ Дата "15" 12 2025 г.

Место для оттиска печати (при наличии) лица, составившего описание местоположения границ объекта

ГРАФИЧЕСКОЕ ОПИСАНИЕ
местоположения границ населенных пунктов, территориальных зон, особо охраняемых природных территорий, зон с особыми условиями использования территории

Охранная зона сооружения: газопровод низкого давления. Местоположение: Российская Федерация, Липецкая область, Измалковский муниципальный район, сельское поселение Афанасьевский сельсовет, деревня Денисово, улица Центральная к жилому дому № 25
Назначение: 10) сооружения коммунального хозяйства. Протяженность: 118 м.

(наименование объекта, местоположение границ которого описано (далее - объект))

Раздел 1

Сведения об объекте

№ п/п	Характеристики объекта	Описание характеристик
1	2	3
1.	Местоположение объекта	Липецкая область, м.о Измалковский, деревня Денисово
2.	Площадь объекта +/- величина погрешности определения площади (Р +/- Дельта Р)	472 +/- 8 м²
3.	Иные характеристики объекта	Ограничения использования объектов недвижимости предусмотрены п.14, 15, 16 Постановления Правительства Российской Федерации "Об утверждении Правил охраны газораспределительных сетей" № 878 от 20.11.2000 г. 14. На земельные участки, входящие в охранные зоны газораспределительных сетей, в целях предупреждения их повреждения или нарушения условий их нормальной эксплуатации налагаются ограничения (обременения), которыми запрещается юридическим и физическим лицам, являющимся собственниками, владельцами или пользователями земельных участков, расположенных в пределах охранных зон газораспределительных сетей, либо проектирующих объекты жилищно-гражданского и производственного назначения, объекты инженерной, транспортной и социальной инфраструктуры, либо осуществляющих в границах указанных земельных участков любую хозяйственную деятельность: а) строить объекты жилищно-гражданского и производственного назначения; б) сносить и реконструировать мосты, коллекторы, автомобильные и железные дороги с расположенными на них газораспределительными сетями без предварительного выноса этих газопроводов по согласованию с эксплуатационными организациями; в) разрушать берегоукрепительные сооружения, водопропускные устройства, земляные и иные сооружения, предохраняющие газораспределительные сети от разрушений; г) перемещать, повреждать, засыпать и уничтожать опознавательные знаки, контрольно-измерительные пункты и другие устройства газораспределительных сетей; д) устраивать свалки и склады, разливать растворы кислот, солей, щелочей и других химически активных веществ; е) ограждать и перегораживать охранные зоны, препятствовать доступу персонала эксплуатационных организаций к газораспределительным сетям, проведению обслуживания и устранению повреждений газораспределительных сетей; ж) разводить огонь и размещать источники огня; з) рыть погреба, копать и обрабатывать почву сельскохозяйственными и мелиоративными орудиями и механизмами на глубину более 0,3 метра; и) открывать калитки и двери газорегуляторных пунктов, станций катодной и дренажной защиты, люки подземных колодцев, включать или отключать электроснабжение средств связи, освещения и систем телемеханики; к) набрасывать, приставлять и привязывать к опорам и надземным газопроводам, ограждениям и зданиям газораспределительных сетей посторонние предметы, лестницы, влезать на них; л) самовольно подключаться к газораспределительным сетям. 15. Лесохозяйственные, сельскохозяйственные и другие работы, не подпадающие под ограничения, указанные в пункте 14 настоящих Правил, и не связанные с нарушением земельного горизонта и обработкой почвы на глубину более 0,3 метра, производятся собственниками, владельцами или пользователями земельных участков в охранной зоне газораспределительной сети при условии предварительного письменного уведомления эксплуатационной организации не менее чем за 3 рабочих дня до начала работ. 16. Хозяйственная деятельность в охранных зонах газораспределительных сетей, не предусмотренная пунктами 14 и 15 настоящих Правил, при которой производится нарушение поверхности земельного участка и обработка почвы на глубину более 0,3 метра, осуществляется на основании письменного разрешения эксплуатационной организации газораспределительных сетей.

Раздел 2

Сведения о местоположении границ объекта

1. Система координат МСК-48, зона 1

2. Сведения о характерных точках границ объекта

Обозначение характерных точек границ	Координаты, м		Метод определения координат характерной точки	Средняя квадратическая погрешность положения характерной точки (Mt), м	Описание обозначения точки на местности (при наличии)
	X	Y			
1	2	3	4	5	6
1	407637.59	1227765.90	Метод спутниковых геодезических измерений	0.10	-
2	407677.66	1227792.98	Метод спутниковых геодезических измерений	0.10	-
3	407739.74	1227823.94	Метод спутниковых геодезических измерений	0.10	-
4	407737.96	1227827.52	Метод спутниковых геодезических измерений	0.10	-
5	407675.62	1227796.43	Метод спутниковых геодезических измерений	0.10	-
6	407635.35	1227769.22	Метод спутниковых геодезических измерений	0.10	-
1	407637.59	1227765.90	Метод спутниковых геодезических измерений	0.10	-

3. Сведения о характерных точках части (частей) границы объекта

Обозначение характерных точек части границы	Координаты, м		Метод определения координат характерной точки	Средняя квадратическая погрешность положения характерной точки (Mt), м	Описание обозначения точки на местности (при наличии)
	X	Y			
1	2	3	4	5	6
-	-	-	-	-	-

Раздел 3

Сведения о местоположении измененных (уточненных) границ объекта

1. Система координат -

2. Сведения о характерных точках границ объекта

Обозначение характерных точек границ	Существующие координаты, м		Измененные (уточненные) координаты, м		Метод определения координат характерной точки	Средняя квадратическая погрешность положения характерной точки (Mt), м	Описание обозначения точки на местности (при наличии)
	X	Y	X	Y			
1	2	3	4	5	6	7	8
-	-	-	-	-	-	-	

3. Сведения о характерных точках части (частей) границы объекта

Обозначение характерных точек части границы	Существующие координаты, м		Измененные (уточненные) координаты, м		Метод определения координат характерной точки	Средняя квадратическая погрешность положения характерной точки (Mt), м	Описание обозначения точки на местности (при наличии)
	X	Y	X	Y			
1	2	3	4	5	6	7	8
-	-	-	-	-	-	-	

План границ объекта



Масштаб 1:1000

Условные обозначения

	- Часть границы, местоположение которой определено при выполнении кадастровых работ
1	- Обозначение новой характерной точки
	- Граница сооружения, здания
	- Зона с особыми условиями использования территории
:4491	- Кадастровый номер сооружения
•	- Характерная точка зоны с особыми условиями территории
48:07:0970113	- Номер кадастрового квартала
	- Граница кадастрового квартала
	- Граница территориальной зоны
:1025 (1)	- Обозначение контура сооружения

КАДАСТРОВЫЙ ИНЖЕНЕР КОПЦЕВА НАСТАСИЯ СЕРГЕЕВНА СНИЛС [illegible]

Подпись _____ Дата "15" 12 2025 г.

Место для оттиска печати (при наличии) лица, составившего описание местоположения границ объекта

ГРАФИЧЕСКОЕ ОПИСАНИЕ
местоположения границ населенных пунктов, территориальных зон, особо охраняемых природных территорий, зон с особыми условиями использования территории

Охранная зона сооружения: газопровод. Местоположение: Российская Федерация, Липецкая область, Измалковский муниципальный район, сельское поселение Васильевский сельсовет, деревня Сухой Семенек, улица Школьная к ж. д. 90. Назначение: 10) сооружения коммунального хозяйства. Протяженность: 419 м.

(наименование объекта, местоположение границ которого описано (далее - объект))

Раздел 1

Сведения об объекте

№ п/п	Характеристики объекта	Описание характеристик
1	2	3
1.	Местоположение объекта	Липецкая область, м.о Измалковский, деревня Сухой Семенек
2.	Площадь объекта +/- величина погрешности определения площади (Р +/- Дельта Р)	1665 +/- 14 м²
3.	Иные характеристики объекта	Ограничения использования объектов недвижимости предусмотрены п.14, 15, 16 Постановления Правительства Российской Федерации "Об утверждении Правил охраны газораспределительных сетей" № 878 от 20.11.2000 г. 14. На земельные участки, входящие в охранные зоны газораспределительных сетей, в целях предупреждения их повреждения или нарушения условий их нормальной эксплуатации налагаются ограничения (обременения), которыми запрещается юридическим и физическим лицам, являющимся собственниками, владельцами или пользователями земельных участков, расположенных в пределах охранных зон газораспределительных сетей, либо проектирующих объекты жилищно-гражданского и производственного назначения, объекты инженерной, транспортной и социальной инфраструктуры, либо осуществляющих в границах указанных земельных участков любую хозяйственную деятельность: а) строить объекты жилищно-гражданского и производственного назначения; б) сносить и реконструировать мосты, коллекторы, автомобильные и железные дороги с расположенными на них газораспределительными сетями без предварительного выноса этих газопроводов по согласованию с эксплуатационными организациями; в) разрушать берегоукрепительные сооружения, водопропускные устройства, земляные и иные сооружения, предохраняющие газораспределительные сети от разрушений; г) перемещать, повреждать, засыпать и уничтожать опознавательные знаки, контрольно-измерительные пункты и другие устройства газораспределительных сетей; д) устраивать свалки и склады, разливать растворы кислот, солей, щелочей и других химически активных веществ; е) ограждать и перегораживать охранные зоны, препятствовать доступу персонала эксплуатационных организаций к газораспределительным сетям, проведению обслуживания и устранению повреждений газораспределительных сетей; ж) разводить огонь и размещать источники огня; з) рыть погреба, копать и обрабатывать почву сельскохозяйственными и мелиоративными орудиями и механизмами на глубину более 0,3 метра; и) открывать калитки и двери газорегуляторных пунктов, станций катодной и дренажной защиты, люки подземных колодцев, включать или отключать электроснабжение средств связи, освещения и систем телемеханики; к) набрасывать, приставлять и привязывать к опорам и надземным газопроводам, ограждениям и зданиям газораспределительных сетей посторонние предметы, лестницы, влезать на них; л) самовольно подключаться к газораспределительным сетям. 15. Лесохозяйственные, сельскохозяйственные и другие работы, не подпадающие под ограничения, указанные в пункте 14 настоящих Правил, и не связанные с нарушением земельного горизонта и обработкой почвы на глубину более 0,3 метра, производятся собственниками, владельцами или пользователями земельных участков в охранной зоне газораспределительной сети при условии предварительного письменного уведомления эксплуатационной организации не менее чем за 3 рабочих дня до начала работ. 16. Хозяйственная деятельность в охранных зонах газораспределительных сетей, не предусмотренная пунктами 14 и 15 настоящих Правил, при которой производится нарушение поверхности земельного участка и обработка почвы на глубину более 0,3 метра, осуществляется на основании письменного разрешения эксплуатационной организации газораспределительных сетей.

Раздел 2

Сведения о местоположении границ объекта

1. Система координат МСК-48, зона 1

2. Сведения о характерных точках границ объекта

Обозначение характерных точек границ	Координаты, м		Метод определения координат характерной точки	Средняя квадратическая погрешность положения характерной точки (Mt), м	Описание обозначения точки на местности (при наличии)
	X	Y			
1	2	3	4	5	6
1	431181.28	1211974.68	Метод спутниковых геодезических измерений	0.10	-
2	431192.37	1212011.38	Метод спутниковых геодезических измерений	0.10	-
3	431209.24	1212003.22	Метод спутниковых геодезических измерений	0.10	-
4	431293.08	1212130.60	Метод спутниковых геодезических измерений	0.10	-
5	431406.58	1212072.20	Метод спутниковых геодезических измерений	0.10	-
6	431420.48	1212093.11	Метод спутниковых геодезических измерений	0.10	-
7	431434.89	1212085.77	Метод спутниковых геодезических измерений	0.10	-
8	431466.09	1212073.91	Метод спутниковых геодезических измерений	0.10	-
9	431467.51	1212077.65	Метод спутниковых геодезических измерений	0.10	-
10	431436.50	1212089.44	Метод спутниковых геодезических измерений	0.10	-
11	431419.12	1212098.29	Метод спутниковых геодезических измерений	0.10	-

2. Сведения о характерных точках границ объекта

Обозначение характерных точек границ	Координаты, м		Метод определения координат характерной точки	Средняя квадратическая погрешность положения характерной точки (Mt), м	Описание обозначения точки на местности (при наличии)
	X	Y			
1	2	3	4	5	6
12	431405.22	1212077.40	Метод спутниковых геодезических измерений	0.10	-
13	431291.72	1212135.80	Метод спутниковых геодезических измерений	0.10	-
14	431207.82	1212008.34	Метод спутниковых геодезических измерений	0.10	-
15	431189.90	1212017.02	Метод спутниковых геодезических измерений	0.10	-
16	431177.46	1211975.84	Метод спутниковых геодезических измерений	0.10	-
1	431181.28	1211974.68	Метод спутниковых геодезических измерений	0.10	-

3. Сведения о характерных точках части (частей) границы объекта

Обозначение характерных точек части границы	Координаты, м		Метод определения координат характерной точки	Средняя квадратическая погрешность положения характерной точки (Mt), м	Описание обозначения точки на местности (при наличии)
	X	Y			
1	2	3	4	5	6
-	-	-	-	-	-

Раздел 3

Сведения о местоположении измененных (уточненных) границ объекта

1. Система координат -


2. Сведения о характерных точках границ объекта

Обозначение характерных точек границ	Существующие координаты, м		Измененные (уточненные) координаты, м		Метод определения координат характерной точки	Средняя квадратическая погрешность положения характерной точки (Mt), м	Описание обозначения точки на местности (при наличии)
	X	Y	X	Y			
1	2	3	4	5	6	7	8
-	-	-	-	-	-	-	

3. Сведения о характерных точках части (частей) границы объекта

Обозначение характерных точек части границы	Существующие координаты, м		Измененные (уточненные) координаты, м		Метод определения координат характерной точки	Средняя квадратическая погрешность положения характерной точки (Mt), м	Описание обозначения точки на местности (при наличии)
	X	Y	X	Y			
1	2	3	4	5	6	7	8
-	-	-	-	-	-	-	

План границ объекта

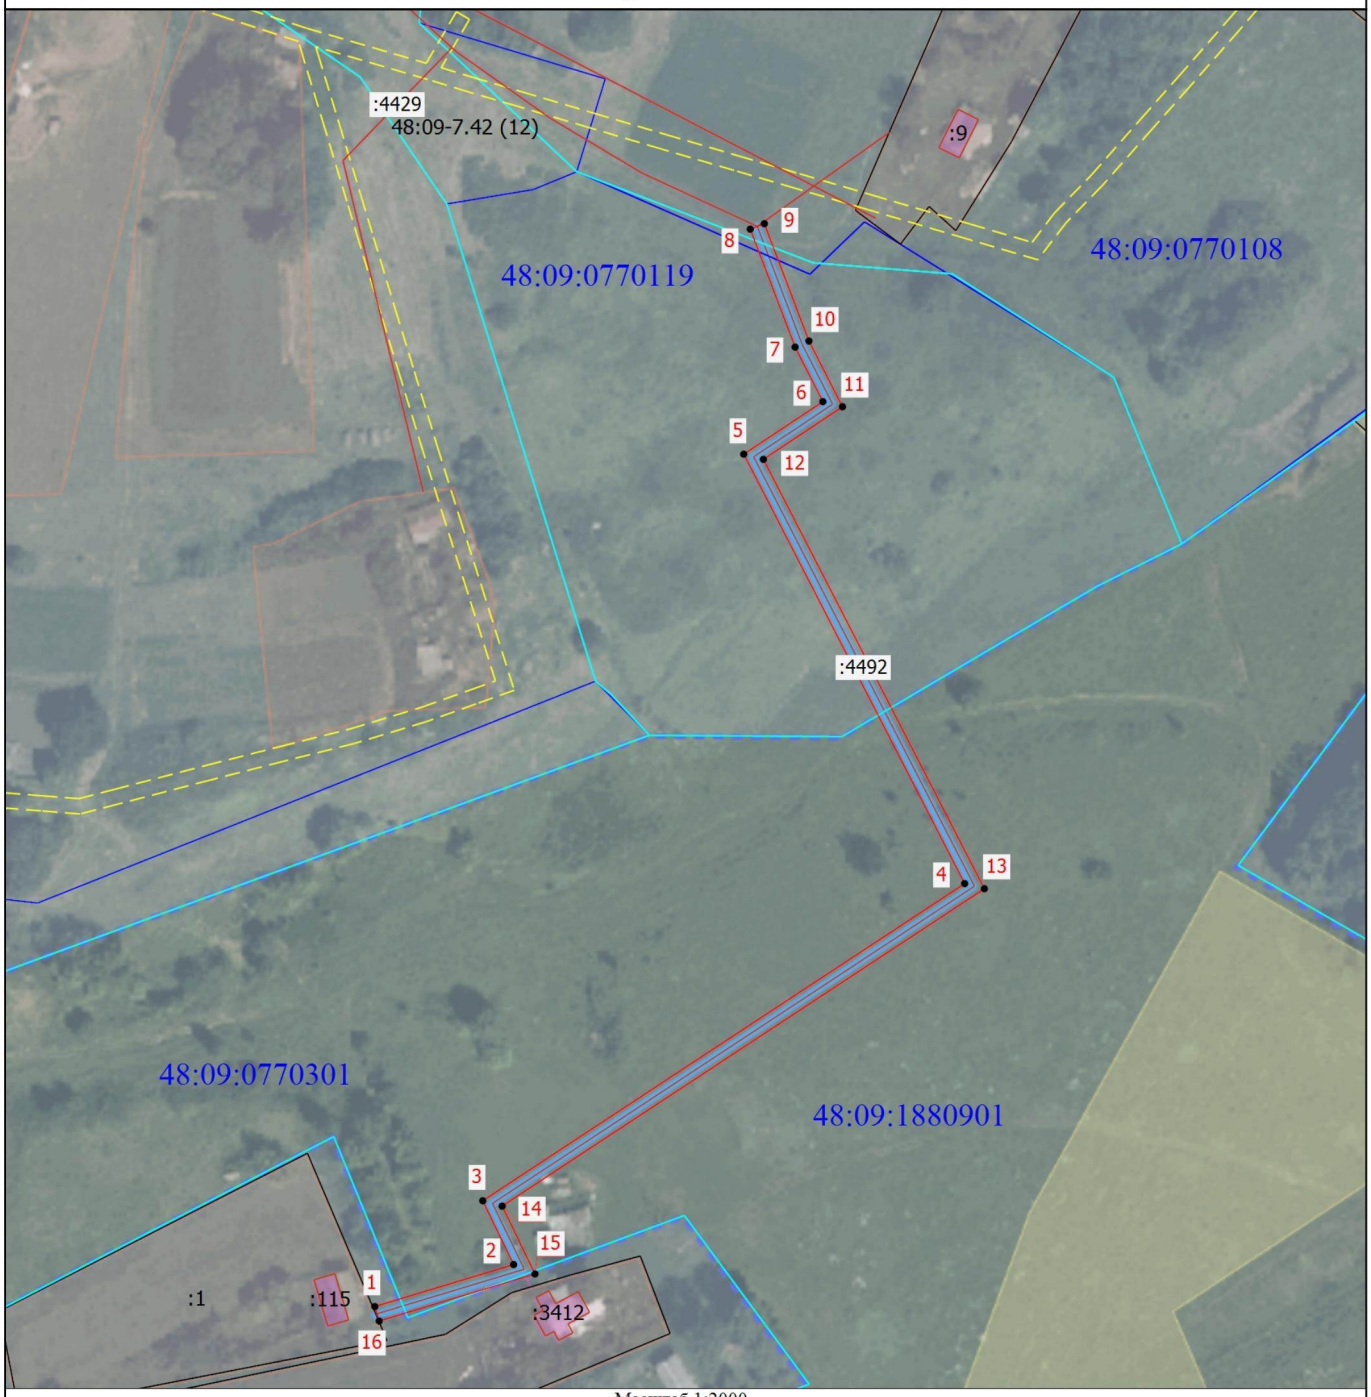

Масштаб 1:2000

Условные обозначения

	- Часть границы, местоположение которой определено при выполнении кадастровых работ
•	- Характерная точка зоны с особыми условиями территории
1	- Обозначение новой характерной точки
48:07:0970113	- Номер кадастрового квартала
	- Граница сооружения, здания
	- Граница кадастрового квартала
	- Зона с особыми условиями использования территории
	- Граница территориальной зоны
:4492	- Кадастровый номер сооружения
48:09-7.42 (12)	- Территориальная зона 48:09-7.42 — Зона сельскохозяйственного использования
:1	- Кадастровый номер земельного участка и объекта капитального строительства
:115	- Кадастровый номер здания, сооружения

КОПЦЕВА НАСТАСИЯ СЕРГЕЕВНА

Подпись _____ Дата "15" 12 2025 г.

Место для оттиска печати (при наличии) лица, составившего описание местоположения границ объекта

ГРАФИЧЕСКОЕ ОПИСАНИЕ
местоположения границ населенных пунктов, территориальных зон, особо охраняемых природных территорий, зон с особыми условиями использования территории

Охранная зона сооружения: газопровод. Местоположение: Российская Федерация, Липецкая область, Измалковский муниципальный район, сельское поселение Чернавский сельсовет, хутор Бухолдино, улица Норильская, к ж.д. №25. Назначение: 10) сооружения коммунального хозяйства. Протяженность: 153 м.

(наименование объекта, местоположение границ которого описано (далее - объект))

Раздел 1

Сведения об объекте

№ п/п	Характеристики объекта	Описание характеристик
1	2	3
1.	Местоположение объекта	Липецкая область, район Измалковский, хутор Бухолдино
2.	Площадь объекта +/- величина погрешности определения площади (Р +/- Дельта Р)	558 +/- 8 м²
3.	Иные характеристики объекта	Ограничения использования объектов недвижимости предусмотрены п.14, 15, 16 Постановления Правительства Российской Федерации "Об утверждении Правил охраны газораспределительных сетей" № 878 от 20.11.2000 г. 14. На земельные участки, входящие в охранные зоны газораспределительных сетей, в целях предупреждения их повреждения или нарушения условий их нормальной эксплуатации налагаются ограничения (обременения), которыми запрещается юридическим и физическим лицам, являющимся собственниками, владельцами или пользователями земельных участков, расположенных в пределах охранных зон газораспределительных сетей, либо проектирующих объекты жилищно-гражданского и производственного назначения, объекты инженерной, транспортной и социальной инфраструктуры, либо осуществляющих в границах указанных земельных участков любую хозяйственную деятельность: а) строить объекты жилищно-гражданского и производственного назначения; б) сносить и реконструировать мосты, коллекторы, автомобильные и железные дороги с расположенными на них газораспределительными сетями без предварительного выноса этих газопроводов по согласованию с эксплуатационными организациями; в) разрушать берегоукрепительные сооружения, водопропускные устройства, земляные и иные сооружения, предохраняющие газораспределительные сети от разрушений; г) перемещать, повреждать, засыпать и уничтожать опознавательные знаки, контрольно-измерительные пункты и другие устройства газораспределительных сетей; д) устраивать свалки и склады, разливать растворы кислот, солей, щелочей и других химически активных веществ; е) огораживать и перегораживать охранные зоны, препятствовать доступу персонала эксплуатационных организаций к газораспределительным сетям, проведению обслуживания и устранению повреждений газораспределительных сетей; ж) разводить огонь и размещать источники огня; з) рыть погреба, копать и обрабатывать почву сельскохозяйственными и мелиоративными орудиями и механизмами на глубину более 0,3 метра; и) открывать калитки и двери газорегуляторных пунктов, станций катодной и дренажной защиты, люки подземных колодцев, включать или отключать электроснабжение средств связи, освещения и систем телемеханики; к) набрасывать, приставлять и привязывать к опорам и надземным газопроводам, ограждениям и зданиям газораспределительных сетей посторонние предметы, лестницы, влезать на них; л) самовольно подключаться к газораспределительным сетям. 15. Лесохозяйственные, сельскохозяйственные и другие работы, не подпадающие под ограничения, указанные в пункте 14 настоящих Правил, и не связанные с нарушением земельного горизонта и обработкой почвы на глубину более 0,3 метра, производятся собственниками, владельцами или пользователями земельных участков в охранной зоне газораспределительной сети при условии предварительного письменного уведомления эксплуатационной организации не менее чем за 3 рабочих дня до начала работ. 16. Хозяйственная деятельность в охранных зонах газораспределительных сетей, не предусмотренная пунктами 14 и 15 настоящих Правил, при которой производится нарушение поверхности земельного участка и обработка почвы на глубину более 0,3 метра, осуществляется на основании письменного разрешения эксплуатационной организации газораспределительных сетей.

Раздел 2

Сведения о местоположении границ объекта

1. Система координат МСК-48, зона 1

2. Сведения о характерных точках границ объекта

Обозначение характерных точек границ	Координаты, м		Метод определения координат характерной точки	Средняя квадратическая погрешность положения характерной точки (Mt), м	Описание обозначения точки на местности (при наличии)
	X	Y			
1	2	3	4	5	6
1	406776.55	1223096.58	Метод спутниковых геодезических измерений	0.10	-
2	406769.62	1223101.08	Метод спутниковых геодезических измерений	0.10	-
3	406740.17	1223115.39	Метод спутниковых геодезических измерений	0.10	-
4	406736.69	1223114.17	Метод спутниковых геодезических измерений	0.10	-
5	406736.17	1223110.21	Метод спутниковых геодезических измерений	0.10	-
6	406738.11	1223109.95	Метод спутниковых геодезических измерений	0.10	-
7	406740.17	1223110.95	Метод спутниковых геодезических измерений	0.10	-
8	406767.62	1223097.61	Метод спутниковых геодезических измерений	0.10	-
9	406772.55	1223094.40	Метод спутниковых геодезических измерений	0.10	-
10	406772.61	1223075.47	Метод спутниковых геодезических измерений	0.10	-
11	406764.36	1223018.78	Метод спутниковых геодезических измерений	0.10	-

2. Сведения о характерных точках границ объекта					
Обозначение характерных точек границ	**Координаты, м**		**Метод определения координат характерной точки**	**Средняя квадратическая погрешность положения характерной точки (Mt), м**	**Описание обозначения точки на местности (при наличии)**
	X	**Y**			
1	**2**	**3**	**4**	**5**	**6**
12	406758.55	1223006.11	Метод спутниковых геодезических измерений	0.10	-
13	406756.68	1223006.15	Метод спутниковых геодезических измерений	0.10	-
14	406756.60	1223002.15	Метод спутниковых геодезических измерений	0.10	-
15	406761.09	1223002.07	Метод спутниковых геодезических измерений	0.10	-
16	406768.24	1223017.64	Метод спутниковых геодезических измерений	0.10	-
17	406776.61	1223075.18	Метод спутниковых геодезических измерений	0.10	-
1	406776.55	1223096.58	Метод спутниковых геодезических измерений	0.10	-
3. Сведения о характерных точках части (частей) границы объекта					
Обозначение характерных точек части границы	**Координаты, м**		**Метод определения координат характерной точки**	**Средняя квадратическая погрешность положения характерной точки (Mt), м**	**Описание обозначения точки на местности (при наличии)**
	X	**Y**			
1	**2**	**3**	**4**	**5**	**6**
-	-	-	-	-	-

Раздел 3

Сведения о местоположении измененных (уточненных) границ объекта

1. Система координат -

2. Сведения о характерных точках границ объекта

Обозначение характерных точек границ	Существующие координаты, м		Измененные (уточненные) координаты, м		Метод определения координат характерной точки	Средняя квадратическая погрешность положения характерной точки (Mt), м	Описание обозначения точки на местности (при наличии)
	X	Y	X	Y			
1	2	3	4	5	6	7	8
-	-	-	-	-	-	-	

3. Сведения о характерных точках части (частей) границы объекта

Обозначение характерных точек части границы	Существующие координаты, м		Измененные (уточненные) координаты, м		Метод определения координат характерной точки	Средняя квадратическая погрешность положения характерной точки (Mt), м	Описание обозначения точки на местности (при наличии)
	X	Y	X	Y			
1	2	3	4	5	6	7	8
-	-	-	-	-	-	-	

План границ объекта



Масштаб 1:1000

Условные обозначения

	- Часть границы, местоположение которой определено при выполнении кадастровых работ	•	- Характерная точка зоны с особыми условиями территории
1	- Обозначение новой характерной точки	48:07:0970113	- Номер кадастрового квартала
	- Граница сооружения, здания		- Граница кадастрового квартала
:4494	- Кадастровый номер сооружения	48:09-6.443	- Зона с особыми условиями использования территории 48:09-6.443 — Охранная зона инженерных коммуникаций
:7	- Кадастровый номер земельного участка и объекта капитального строительства	:10	- Кадастровый номер здания, сооружения

КОПЦЕВА НАСТАСИЯ СЕРГЕЕВНА

Подпись _____ Дата "15" 12 2025 г.

Место для оттиска печати (при наличии) лица, составившего описание местоположения границ объекта

ГРАФИЧЕСКОЕ ОПИСАНИЕ
местоположения границ населенных пунктов, территориальных зон, особо охраняемых природных территорий, зон с особыми условиями использования территории

Охранная зона сооружения: газопровод низкого давления. Местоположение: Российская Федерация, Липецкая область, Измалковский муниципальный район, сельское поселение Васильевский сельсовет, деревня Мокрый Семенек, улица Речная, к жилому дому №50
Назначение: 10) сооружения коммунального хозяйства. Протяженность: 103 м.

(наименование объекта, местоположение границ которого описано (далее - объект))

Раздел 1

Сведения об объекте

№ п/п	Характеристики объекта	Описание характеристик
1	2	3
1.	Местоположение объекта	Липецкая область, м.о Измалковский, деревня Мокрый Семенек
2.	Площадь объекта +/- величина погрешности определения площади (Р +/- Дельта Р)	410 +/- 7 м²
3.	Иные характеристики объекта	Ограничения использования объектов недвижимости предусмотрены п.14, 15, 16 Постановления Правительства Российской Федерации "Об утверждении Правил охраны газораспределительных сетей" № 878 от 20.11.2000 г. 14. На земельные участки, входящие в охранные зоны газораспределительных сетей, в целях предупреждения их повреждения или нарушения условий их нормальной эксплуатации налагаются ограничения (обременения), которыми запрещается юридическим и физическим лицам, являющимся собственниками, владельцами или пользователями земельных участков, расположенных в пределах охранных зон газораспределительных сетей, либо проектирующих объекты жилищно-гражданского и производственного назначения, объекты инженерной, транспортной и социальной инфраструктуры, либо осуществляющих в границах указанных земельных участков любую хозяйственную деятельность: а) строить объекты жилищно-гражданского и производственного назначения; б) сносить и реконструировать мосты, коллекторы, автомобильные и железные дороги с расположенными на них газораспределительными сетями без предварительного выноса этих газопроводов по согласованию с эксплуатационными организациями; в) разрушать берегоукрепительные сооружения, водопропускные устройства, земляные и иные сооружения, предохраняющие газораспределительные сети от разрушений; г) перемещать, повреждать, засыпать и уничтожать опознавательные знаки, контрольно-измерительные пункты и другие устройства газораспределительных сетей; д) устраивать свалки и склады, разливать растворы кислот, солей, щелочей и других химически активных веществ; е) ограждать и перегораживать охранные зоны, препятствовать доступу персонала эксплуатационных организаций к газораспределительным сетям, проведению обслуживания и устранению повреждений газораспределительных сетей; ж) разводить огонь и размещать источники огня; з) рыть погреба, копать и обрабатывать почву сельскохозяйственными и мелиоративными орудиями и механизмами на глубину более 0,3 метра; и) открывать калитки и двери газорегуляторных пунктов, станций катодной и дренажной защиты, люки подземных колодцев, включать или отключать электроснабжение средств связи, освещения и систем телемеханики; к) набрасывать, приставлять и привязывать к опорам и надземным газопроводам, ограждениям и зданиям газораспределительных сетей посторонние предметы, лестницы, влезать на них; л) самовольно подключаться к газораспределительным сетям. 15. Лесохозяйственные, сельскохозяйственные и другие работы, не подпадающие под ограничения, указанные в пункте 14 настоящих Правил, и не связанные с нарушением земельного горизонта и обработкой почвы на глубину более 0,3 метра, производятся собственниками, владельцами или пользователями земельных участков в охранной зоне газораспределительной сети при условии предварительного письменного уведомления эксплуатационной организации не менее чем за 3 рабочих дня до начала работ. 16. Хозяйственная деятельность в охранных зонах газораспределительных сетей, не предусмотренная пунктами 14 и 15 настоящих Правил, при которой производится нарушение поверхности земельного участка и обработка почвы на глубину более 0,3 метра, осуществляется на основании письменного разрешения эксплуатационной организации газораспределительных сетей.

Раздел 2

Сведения о местоположении границ объекта

1. Система координат МСК-48, зона 1

2. Сведения о характерных точках границ объекта

Обозначение характерных точек границ	Координаты, м		Метод определения координат характерной точки	Средняя квадратическая погрешность положения характерной точки (Mt), м	Описание обозначения точки на местности (при наличии)
	X	Y			
1	2	3	4	5	6
1	434237.85	1212338.93	Метод спутниковых геодезических измерений	0.10	-
2	434319.17	1212395.39	Метод спутниковых геодезических измерений	0.10	-
3	434316.89	1212398.67	Метод спутниковых геодезических измерений	0.10	-
4	434233.79	1212340.99	Метод спутниковых геодезических измерений	0.10	-
5	434233.88	1212337.41	Метод спутниковых геодезических измерений	0.10	-
6	434237.88	1212337.51	Метод спутниковых геодезических измерений	0.10	-
1	434237.85	1212338.93	Метод спутниковых геодезических измерений	0.10	-

3. Сведения о характерных точках части (частей) границы объекта

Обозначение характерных точек части границы	Координаты, м		Метод определения координат характерной точки	Средняя квадратическая погрешность положения характерной точки (Mt), м	Описание обозначения точки на местности (при наличии)
	X	Y			
1	2	3	4	5	6
-	-	-	-	-	-

Раздел 3

Сведения о местоположении измененных (уточненных) границ объекта

1. Система координат -

2. Сведения о характерных точках границ объекта

Обозначение характерных точек границ	Существующие координаты, м		Измененные (уточненные) координаты, м		Метод определения координат характерной точки	Средняя квадратическая погрешность положения характерной точки (Mt), м	Описание обозначения точки на местности (при наличии)
	X	Y	X	Y			
1	2	3	4	5	6	7	8
-	-	-	-	-	-	-	

3. Сведения о характерных точках части (частей) границы объекта

Обозначение характерных точек части границы	Существующие координаты, м		Измененные (уточненные) координаты, м		Метод определения координат характерной точки	Средняя квадратическая погрешность положения характерной точки (Mt), м	Описание обозначения точки на местности (при наличии)
	X	Y	X	Y			
1	2	3	4	5	6	7	8
-	-	-	-	-	-	-	

План границ объекта



Масштаб 1:500

Условные обозначения

	- Часть границы, местоположение которой определено при выполнении кадастровых работ
1	- Обозначение новой характерной точки
	- Граница сооружения, здания
	- Зона с особыми условиями использования территории
:4497	- Кадастровый номер сооружения
•	- Характерная точка зоны с особыми условиями территории
48:07:0970113	- Номер кадастрового квартала
	- Граница кадастрового квартала
	- Граница территориальной зоны
48:09-6.448	- Зона с особыми условиями использования территории 48:09-6.448 — Охранная зона инженерных коммуникаций

КАДАСТРОВЫЙ ИНЖЕНЕР КОПЦЕВА НАСТАСИЯ СЕРГЕЕВНА СНИЛС 133-870-292-40

Подпись _____ Дата "15" 12 2025 г.

Место для оттиска печати (при наличии) лица, составившего описание местоположения границ объекта

ГРАФИЧЕСКОЕ ОПИСАНИЕ
местоположения границ населенных пунктов, территориальных зон, особо охраняемых природных территорий, зон с особыми условиями использования территории

Охранная зона сооружения: Газопровод. Местоположение:Российская Федерация, Липецкая область, Измалковский муниципальный район, сельское поселение Измалковский сельсовет, село Измалково, улица Жукова Назначение: 10) сооружения коммунального хозяйства. Протяженность:80 м.

(наименование объекта, местоположение границ которого описано (далее - объект))

Раздел 1

Сведения об объекте

№ п/п	Характеристики объекта	Описание характеристик
1	2	3
1.	Местоположение объекта	Липецкая область, м.о Измалковский, село Измалково
2.	Площадь объекта +/- величина погрешности определения площади (Р +/- Дельта Р)	321 +/- 6 м²
3.	Иные характеристики объекта	Ограничения использования объектов недвижимости предусмотрены п.14, 15, 16 Постановления Правительства Российской Федерации "Об утверждении Правил охраны газораспределительных сетей" № 878 от 20.11.2000 г. 14. На земельные участки, входящие в охранные зоны газораспределительных сетей, в целях предупреждения их повреждения или нарушения условий их нормальной эксплуатации налагаются ограничения (обременения), которыми запрещается юридическим и физическим лицам, являющимся собственниками, владельцами или пользователями земельных участков, расположенных в пределах охранных зон газораспределительных сетей, либо проектирующих объекты жилищно-гражданского и производственного назначения, объекты инженерной, транспортной и социальной инфраструктуры, либо осуществляющих в границах указанных земельных участков любую хозяйственную деятельность: а) строить объекты жилищно-гражданского и производственного назначения; б) сносить и реконструировать мосты, коллекторы, автомобильные и железные дороги с расположенными на них газораспределительными сетями без предварительного выноса этих газопроводов по согласованию с эксплуатационными организациями; в) разрушать берегоукрепительные сооружения, водопропускные устройства, земляные и иные сооружения, предохраняющие газораспределительные сети от разрушений; г) перемещать, повреждать, засыпать и уничтожать опознавательные знаки, контрольно-измерительные пункты и другие устройства газораспределительных сетей; д) устраивать свалки и склады, разливать растворы кислот, солей, щелочей и других химически активных веществ; е) ограждать и перегораживать охранные зоны, препятствовать доступу персонала эксплуатационных организаций к газораспределительным сетям, проведению обслуживания и устранению повреждений газораспределительных сетей; ж) разводить огонь и размещать источники огня; з) рыть погреба, копать и обрабатывать почву сельскохозяйственными и мелиоративными орудиями и механизмами на глубину более 0,3 метра; и) открывать калитки и двери газорегуляторных пунктов, станций катодной и дренажной защиты, люки подземных колодцев, включать или отключать электроснабжение средств связи, освещения и систем телемеханики; к) набрасывать, приставлять и привязывать к опорам и надземным газопроводам, ограждениям и зданиям газораспределительных сетей посторонние предметы, лестницы, влезать на них; л) самовольно подключаться к газораспределительным сетям. 15. Лесохозяйственные, сельскохозяйственные и другие работы, не подпадающие под ограничения, указанные в пункте 14 настоящих Правил, и не связанные с нарушением земельного горизонта и обработкой почвы на глубину более 0,3 метра, производятся собственниками, владельцами или пользователями земельных участков в охранной зоне газораспределительной сети при условии предварительного письменного уведомления эксплуатационной организации не менее чем за 3 рабочих дня до начала работ. 16. Хозяйственная деятельность в охранных зонах газораспределительных сетей, не предусмотренная пунктами 14 и 15 настоящих Правил, при которой производится нарушение поверхности земельного участка и обработка почвы на глубину более 0,3 метра, осуществляется на основании письменного разрешения эксплуатационной организации газораспределительных сетей.

Раздел 2

Сведения о местоположении границ объекта

1. Система координат МСК-48, зона 1

2. Сведения о характерных точках границ объекта

Обозначение характерных точек границ	Координаты, м		Метод определения координат характерной точки	Средняя квадратическая погрешность положения характерной точки (Mt), м	Описание обозначения точки на местности (при наличии)
	X	Y			
1	2	3	4	5	6
1	427956.84	1216128.85	Метод спутниковых геодезических измерений	0.10	-
2	427957.60	1216132.43	Метод спутниковых геодезических измерений	0.10	-
3	427955.68	1216133.16	Метод спутниковых геодезических измерений	0.10	-
4	427878.88	1216148.44	Метод спутниковых геодезических измерений	0.10	-
5	427878.10	1216144.52	Метод спутниковых геодезических измерений	0.10	-
1	427956.84	1216128.85	Метод спутниковых геодезических измерений	0.10	-

3. Сведения о характерных точках части (частей) границы объекта

Обозначение характерных точек части границы	Координаты, м		Метод определения координат характерной точки	Средняя квадратическая погрешность положения характерной точки (Mt), м	Описание обозначения точки на местности (при наличии)
	X	Y			
1	2	3	4	5	6
-	-	-	-	-	-

Раздел 3

Сведения о местоположении измененных (уточненных) границ объекта

1. Система координат -

2. Сведения о характерных точках границ объекта

Обозначение характерных точек границ	Существующие координаты, м		Измененные (уточненные) координаты, м		Метод определения координат характерной точки	Средняя квадратическая погрешность положения характерной точки (Mt), м	Описание обозначения точки на местности (при наличии)
	X	Y	X	Y			
1	2	3	4	5	6	7	8
-	-	-	-	-	-	-	

3. Сведения о характерных точках части (частей) границы объекта

Обозначение характерных точек части границы	Существующие координаты, м		Измененные (уточненные) координаты, м		Метод определения координат характерной точки	Средняя квадратическая погрешность положения характерной точки (Mt), м	Описание обозначения точки на местности (при наличии)
	X	Y	X	Y			
1	2	3	4	5	6	7	8
-	-	-	-	-	-	-	

План границ объекта



Масштаб 1:500

Условные обозначения

	- Часть границы, местоположение которой определено при выполнении кадастровых работ
1	- Обозначение новой характерной точки
	- Граница сооружения, здания
:51	- Кадастровый номер земельного участка и объекта капитального строительства
•	- Характерная точка зоны с особыми условиями территории
48:07:0970113	- Номер кадастрового квартала
	- Граница кадастрового квартала

КАДАСТРОВЫЙ ИНЖЕНЕР КОПЦЕВА АНАСТАСИЯ СЕРГЕЕВНА

Подпись _____ Дата "15" 12 2025 г.

Место для оттиска печати (при наличии) лица, составившего описание местоположения границ объекта

ГРАФИЧЕСКОЕ ОПИСАНИЕ
местоположения границ населенных пунктов, территориальных зон, особо охраняемых природных территорий, зон с особыми условиями использования территории

Охранная зона сооружения: Газопровод.Местоположение: Российская Федерация, Липецкая область, Измалковский муниципальный округ, село Измалково, улица Ясенецкая, к ж.д. 8
Назначение: 10) сооружения коммунального хозяйства. Протяженность: 130 м.

(наименование объекта, местоположение границ которого описано (далее - объект))

Раздел 1

Сведения об объекте

№ п/п	Характеристики объекта	Описание характеристик
1	2	3
1.	Местоположение объекта	Липецкая область, м.о Измалковский, село Измалково
2.	Площадь объекта +/- величина погрешности определения площади (Р +/- Дельта Р)	506 +/- 8 м²
3.	Иные характеристики объекта	Ограничения использования объектов недвижимости предусмотрены п.14, 15, 16 Постановления Правительства Российской Федерации "Об утверждении Правил охраны газораспределительных сетей" № 878 от 20.11.2000 г. 14. На земельные участки, входящие в охранные зоны газораспределительных сетей, в целях предупреждения их повреждения или нарушения условий их нормальной эксплуатации налагаются ограничения (обременения), которыми запрещается юридическим и физическим лицам, являющимся собственниками, владельцами или пользователями земельных участков, расположенных в пределах охранных зон газораспределительных сетей, либо проектирующих объекты жилищно-гражданского и производственного назначения, объекты инженерной, транспортной и социальной инфраструктуры, либо осуществляющих в границах указанных земельных участков любую хозяйственную деятельность: а) строить объекты жилищно-гражданского и производственного назначения; б) сносить и реконструировать мосты, коллекторы, автомобильные и железные дороги с расположенными на них газораспределительными сетями без предварительного выноса этих газопроводов по согласованию с эксплуатационными организациями; в) разрушать берегоукрепительные сооружения, водопропускные устройства, земляные и иные сооружения, предохраняющие газораспределительные сети от разрушений; г) перемещать, повреждать, засыпать и уничтожать опознавательные знаки, контрольно-измерительные пункты и другие устройства газораспределительных сетей; д) устраивать свалки и склады, разливать растворы кислот, солей, щелочей и других химически активных веществ; е) огораживать и перегораживать охранные зоны, препятствовать доступу персонала эксплуатационных организаций к газораспределительным сетям, проведению обслуживания и устранению повреждений газораспределительных сетей; ж) разводить огонь и размещать источники огня; з) рыть погреба, копать и обрабатывать почву сельскохозяйственными и мелиоративными орудиями и механизмами на глубину более 0,3 метра; и) открывать калитки и двери газорегуляторных пунктов, станций катодной и дренажной защиты, люки подземных колодцев, включать или отключать электроснабжение средств связи, освещения и систем телемеханики; к) набрасывать, приставлять и привязывать к опорам и надземным газопроводам, ограждениям и зданиям газораспределительных сетей посторонние предметы, лестницы, влезать на них; л) самовольно подключаться к газораспределительным сетям. 15. Лесохозяйственные, сельскохозяйственные и другие работы, не подпадающие под ограничения, указанные в пункте 14 настоящих Правил, и не связанные с нарушением земельного горизонта и обработкой почвы на глубину более 0,3 метра, производятся собственниками, владельцами или пользователями земельных участков в охранной зоне газораспределительной сети при условии предварительного письменного уведомления эксплуатационной организации не менее чем за 3 рабочих дня до начала работ. 16. Хозяйственная деятельность в охранных зонах газораспределительных сетей, не предусмотренная пунктами 14 и 15 настоящих Правил, при которой производится нарушение поверхности земельного участка и обработка почвы на глубину более 0,3 метра, осуществляется на основании письменного разрешения эксплуатационной организации газораспределительных сетей.

Раздел 2

Сведения о местоположении границ объекта

1. Система координат МСК-48, зона 1

2. Сведения о характерных точках границ объекта

Обозначение характерных точек границ	Координаты, м		Метод определения координат характерной точки	Средняя квадратическая погрешность положения характерной точки (Mt), м	Описание обозначения точки на местности (при наличии)
	X	Y			
1	2	3	4	5	6
1	426212.15	1215883.13	Метод спутниковых геодезических измерений	0.10	-
2	426215.95	1215884.41	Метод спутниковых геодезических измерений	0.10	-
3	426177.40	1215998.82	Метод спутниковых геодезических измерений	0.10	-
4	426175.64	1216003.99	Метод спутниковых геодезических измерений	0.10	-
5	426171.86	1216002.71	Метод спутниковых геодезических измерений	0.10	-
6	426172.85	1215999.45	Метод спутниковых геодезических измерений	0.10	-
7	426174.23	1215995.69	Метод спутниковых геодезических измерений	0.10	-
1	426212.15	1215883.13	Метод спутниковых геодезических измерений	0.10	-

3. Сведения о характерных точках части (частей) границы объекта

Обозначение характерных точек части границы	Координаты, м		Метод определения координат характерной точки	Средняя квадратическая погрешность положения характерной точки (Mt), м	Описание обозначения точки на местности (при наличии)
	X	Y			
1	2	3	4	5	6
-	-	-	-	-	-

Раздел 3

Сведения о местоположении измененных (уточненных) границ объекта

1. Система координат -

2. Сведения о характерных точках границ объекта

Обозначение характерных точек границ	Существующие координаты, м		Измененные (уточненные) координаты, м		Метод определения координат характерной точки	Средняя квадратическая погрешность положения характерной точки (Mt), м	Описание обозначения точки на местности (при наличии)
	X	Y	X	Y			
1	2	3	4	5	6	7	8
-	-	-	-	-	-	-	

3. Сведения о характерных точках части (частей) границы объекта

Обозначение характерных точек части границы	Существующие координаты, м		Измененные (уточненные) координаты, м		Метод определения координат характерной точки	Средняя квадратическая погрешность положения характерной точки (Mt), м	Описание обозначения точки на местности (при наличии)
	X	Y	X	Y			
1	2	3	4	5	6	7	8
-	-	-	-	-	-	-	

План границ объекта



Масштаб 1:1000

Условные обозначения

	- Часть границы, местоположение которой определено при выполнении кадастровых работ
1	- Обозначение новой характерной точки
	- Граница сооружения, здания
	- Зона с особыми условиями использования территории
:37	- Кадастровый номер земельного участка и объекта капитального строительства
:199 (1)	- Обозначение контура сооружения
•	- Характерная точка зоны с особыми условиями территории
48:07:0970113	- Номер кадастрового квартала
	- Граница кадастрового квартала
	- Граница территориальной зоны
48:09-6.233	- Зона с особыми условиями использования территории 48:09-6.233 — Охранная зона инженерных коммуникаций

Подпись _____ Дата "15" 12 2025 г.

Место для оттиска печати (при наличии) лица, составившего описание местоположения границ объекта

ГРАФИЧЕСКОЕ ОПИСАНИЕ
местоположения границ населенных пунктов, территориальных зон, особо охраняемых природных территорий, зон с особыми условиями использования территории

Охранная зона сооружения: Газопровод. Местоположение: Российская Федерация, Липецкая область, Измалковский муниципальный район, сельское поселение Лебяженский сельсовет, село Лебяжье, улица Заречная, к ж.д. № 7 Назначение: 10) сооружения коммунального хозяйства. Протяженность: 82 м.

(наименование объекта, местоположение границ которого описано (далее - объект))

Раздел 1

Сведения об объекте

№ п/п	Характеристики объекта	Описание характеристик
1	2	3
1.	Местоположение объекта	Липецкая область, м.о Измалковский, село Лебяжье
2.	Площадь объекта +/- величина погрешности определения площади (Р +/- Дельта Р)	328 +/- 6 м²
3.	Иные характеристики объекта	Ограничения использования объектов недвижимости предусмотрены п.14, 15, 16 Постановления Правительства Российской Федерации "Об утверждении Правил охраны газораспределительных сетей" № 878 от 20.11.2000 г. 14. На земельные участки, входящие в охранные зоны газораспределительных сетей, в целях предупреждения их повреждения или нарушения условий их нормальной эксплуатации налагаются ограничения (обременения), которыми запрещается юридическим и физическим лицам, являющимся собственниками, владельцами или пользователями земельных участков, расположенных в пределах охранных зон газораспределительных сетей, либо проектирующих объекты жилищно-гражданского и производственного назначения, объекты инженерной, транспортной и социальной инфраструктуры, либо осуществляющих в границах указанных земельных участков любую хозяйственную деятельность: а) строить объекты жилищно-гражданского и производственного назначения; б) сносить и реконструировать мосты, коллекторы, автомобильные и железные дороги с расположенными на них газораспределительными сетями без предварительного выноса этих газопроводов по согласованию с эксплуатационными организациями; в) разрушать берегоукрепительные сооружения, водопропускные устройства, земляные и иные сооружения, предохраняющие газораспределительные сети от разрушений; г) перемещать, повреждать, засыпать и уничтожать опознавательные знаки, контрольно-измерительные пункты и другие устройства газораспределительных сетей; д) устраивать свалки и склады, разливать растворы кислот, солей, щелочей и других химически активных веществ; е) огораживать и перегораживать охранные зоны, препятствовать доступу персонала эксплуатационных организаций к газораспределительным сетям, проведению обслуживания и устранению повреждений газораспределительных сетей; ж) разводить огонь и размещать источники огня; з) рыть погреба, копать и обрабатывать почву сельскохозяйственными и мелиоративными орудиями и механизмами на глубину более 0,3 метра; и) открывать калитки и двери газорегуляторных пунктов, станций катодной и дренажной защиты, люки подземных колодцев, включать или отключать электроснабжение средств связи, освещения и систем телемеханики; к) набрасывать, приставлять и привязывать к опорам и надземным газопроводам, ограждениям и зданиям газораспределительных сетей посторонние предметы, лестницы, влезать на них; л) самовольно подключаться к газораспределительным сетям. 15. Лесохозяйственные, сельскохозяйственные и другие работы, не подпадающие под ограничения, указанные в пункте 14 настоящих Правил, и не связанные с нарушением земельного горизонта и обработкой почвы на глубину более 0,3 метра, производятся собственниками, владельцами или пользователями земельных участков в охранной зоне газораспределительной сети при условии предварительного письменного уведомления эксплуатационной организации не менее чем за 3 рабочих дня до начала работ. 16. Хозяйственная деятельность в охранных зонах газораспределительных сетей, не предусмотренная пунктами 14 и 15 настоящих Правил, при которой производится нарушение поверхности земельного участка и обработка почвы на глубину более 0,3 метра, осуществляется на основании письменного разрешения эксплуатационной организации газораспределительных сетей.

Раздел 2

Сведения о местоположении границ объекта

1. Система координат МСК-48, зона 1

2. Сведения о характерных точках границ объекта

Обозначение характерных точек границ	Координаты, м		Метод определения координат характерной точки	Средняя квадратическая погрешность положения характерной точки (Mt), м	Описание обозначения точки на местности (при наличии)
	X	Y			
1	2	3	4	5	6
1	448647.99	1216781.50	Метод спутниковых геодезических измерений	0.10	-
2	448649.37	1216785.26	Метод спутниковых геодезических измерений	0.10	-
3	448645.95	1216786.52	Метод спутниковых геодезических измерений	0.10	-
4	448633.54	1216793.70	Метод спутниковых геодезических измерений	0.10	-
5	448607.04	1216815.91	Метод спутниковых геодезических измерений	0.10	-
6	448581.60	1216826.48	Метод спутниковых геодезических измерений	0.10	-
7	448579.55	1216826.65	Метод спутниковых геодезических измерений	0.10	-
8	448578.16	1216823.57	Метод спутниковых геодезических измерений	0.10	-
9	448604.97	1216812.44	Метод спутниковых геодезических измерений	0.10	-
10	448631.26	1216790.41	Метод спутниковых геодезических измерений	0.10	-
11	448644.27	1216782.87	Метод спутниковых геодезических измерений	0.10	-

2. Сведения о характерных точках границ объекта					
Обозначение характерных точек границ	**Координаты, м**		**Метод определения координат характерной точки**	**Средняя квадратическая погрешность положения характерной точки (Mt), м**	**Описание обозначения точки на местности (при наличии)**
	X	**Y**			
1	**2**	**3**	**4**	**5**	**6**
1	448647.99	1216781.50	Метод спутниковых геодезических измерений	0.10	-
3. Сведения о характерных точках части (частей) границы объекта					
Обозначение характерных точек части границы	**Координаты, м**		**Метод определения координат характерной точки**	**Средняя квадратическая погрешность положения характерной точки (Mt), м**	**Описание обозначения точки на местности (при наличии)**
	X	**Y**			
1	**2**	**3**	**4**	**5**	**6**
-	-	-	-	-	-

Раздел 3

Сведения о местоположении измененных (уточненных) границ объекта

1. Система координат -


2. Сведения о характерных точках границ объекта

Обозначение характерных точек границ	Существующие координаты, м		Измененные (уточненные) координаты, м		Метод определения координат характерной точки	Средняя квадратическая погрешность положения характерной точки (Mt), м	Описание обозначения точки на местности (при наличии)
	X	Y	X	Y			
1	2	3	4	5	6	7	8
-	-	-	-	-	-	-	

3. Сведения о характерных точках части (частей) границы объекта

Обозначение характерных точек части границы	Существующие координаты, м		Измененные (уточненные) координаты, м		Метод определения координат характерной точки	Средняя квадратическая погрешность положения характерной точки (Mt), м	Описание обозначения точки на местности (при наличии)
	X	Y	X	Y			
1	2	3	4	5	6	7	8
-	-	-	-	-	-	-	

План границ объекта

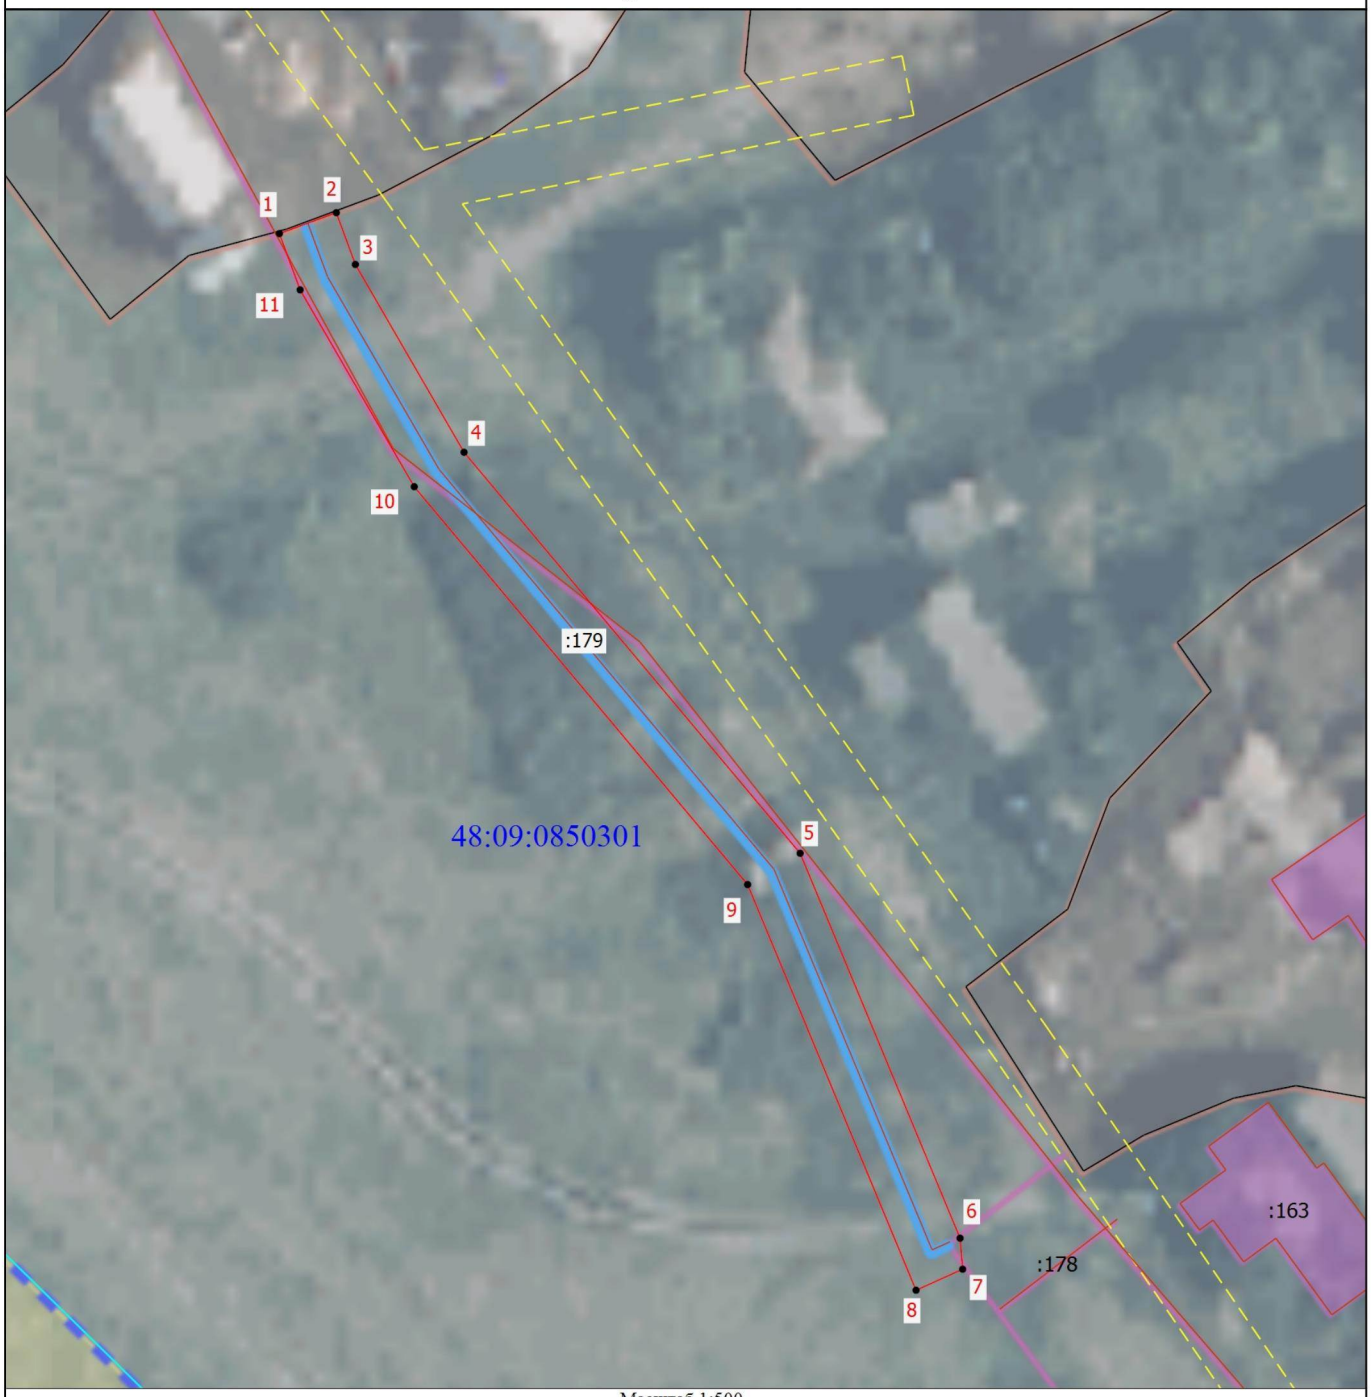

Масштаб 1:500

Условные обозначения

- Часть границы, местоположение которой определено при выполнении кадастровых работ	- Характерная точка зоны с особыми условиями территории
1 - Обозначение новой характерной точки	48:07:0970113 - Номер кадастрового квартала
- Граница сооружения, здания	- Граница кадастрового квартала
- Зона с особыми условиями использования территории	- Граница территориальной зоны
:163 - Кадастровый номер здания, сооружения	:178 - Кадастровый номер сооружения

КАДАСТРОВЫЙ ИНЖЕНЕР КОПЦЕВА АНАСТАСИЯ СЕРГЕЕВНА

Подпись _____ Дата "15" 12 2025 г.

Место для оттиска печати (при наличии) лица, составившего описание местоположения границ объекта

ГРАФИЧЕСКОЕ ОПИСАНИЕ
местоположения границ населенных пунктов, территориальных зон, особо охраняемых природных территорий, зон с особыми условиями использования территории

Охранная зона сооружения: Газопровод н.д. Местоположение: Российская Федерация, Липецкая область, Измалковский муниципальный район, сельское поселение Афанасьевский сельсовет, село Афанасьево, улица Выгонская Назначение: 10) сооружения коммунального хозяйства. Протяженность: 183 м.

(наименование объекта, местоположение границ которого описано (далее - объект))

Раздел 1

Сведения об объекте

№ п/п	Характеристики объекта	Описание характеристик
1	2	3
1.	Местоположение объекта	Липецкая область, м.о Измалковский, село Афанасьево
2.	Площадь объекта +/- величина погрешности определения площади (Р +/- Дельта Р)	719 +/- 9 м²
3.	Иные характеристики объекта	Ограничения использования объектов недвижимости предусмотрены п.14, 15, 16 Постановления Правительства Российской Федерации "Об утверждении Правил охраны газораспределительных сетей" № 878 от 20.11.2000 г. 14. На земельные участки, входящие в охранные зоны газораспределительных сетей, в целях предупреждения их повреждения или нарушения условий их нормальной эксплуатации налагаются ограничения (обременения), которыми запрещается юридическим и физическим лицам, являющимся собственниками, владельцами или пользователями земельных участков, расположенных в пределах охранных зон газораспределительных сетей, либо проектирующих объекты жилищно-гражданского и производственного назначения, объекты инженерной, транспортной и социальной инфраструктуры, либо осуществляющих в границах указанных земельных участков любую хозяйственную деятельность: а) строить объекты жилищно-гражданского и производственного назначения; б) сносить и реконструировать мосты, коллекторы, автомобильные и железные дороги с расположенными на них газораспределительными сетями без предварительного выноса этих газопроводов по согласованию с эксплуатационными организациями; в) разрушать берегоукрепительные сооружения, водопропускные устройства, земляные и иные сооружения, предохраняющие газораспределительные сети от разрушений; г) перемещать, повреждать, засыпать и уничтожать опознавательные знаки, контрольно-измерительные пункты и другие устройства газораспределительных сетей; д) устраивать свалки и склады, разливать растворы кислот, солей, щелочей и других химически активных веществ; е) ограждать и перегораживать охранные зоны, препятствовать доступу персонала эксплуатационных организаций к газораспределительным сетям, проведению обслуживания и устранению повреждений газораспределительных сетей; ж) разводить огонь и размещать источники огня; з) рыть погреба, копать и обрабатывать почву сельскохозяйственными и мелиоративными орудиями и механизмами на глубину более 0,3 метра; и) открывать калитки и двери газорегуляторных пунктов, станций катодной и дренажной защиты, люки подземных колодцев, включать или отключать электроснабжение средств связи, освещения и систем телемеханики; к) набрасывать, приставлять и привязывать к опорам и надземным газопроводам, ограждениям и зданиям газораспределительных сетей посторонние предметы, лестницы, влезать на них; л) самовольно подключаться к газораспределительным сетям. 15. Лесохозяйственные, сельскохозяйственные и другие работы, не подпадающие под ограничения, указанные в пункте 14 настоящих Правил, и не связанные с нарушением земельного горизонта и обработкой почвы на глубину более 0,3 метра, производятся собственниками, владельцами или пользователями земельных участков в охранной зоне газораспределительной сети при условии предварительного письменного уведомления эксплуатационной организации не менее чем за 3 рабочих дня до начала работ. 16. Хозяйственная деятельность в охранных зонах газораспределительных сетей, не предусмотренная пунктами 14 и 15 настоящих Правил, при которой производится нарушение поверхности земельного участка и обработка почвы на глубину более 0,3 метра, осуществляется на основании письменного разрешения эксплуатационной организации газораспределительных сетей.

Раздел 2

Сведения о местоположении границ объекта

1. Система координат МСК-48, зона 1

2. Сведения о характерных точках границ объекта

Обозначение характерных точек границ	Координаты, м		Метод определения координат характерной точки	Средняя квадратическая погрешность положения характерной точки (Mt), м	Описание обозначения точки на местности (при наличии)
	X	Y			
1	2	3	4	5	6
1	414881.35	1230518.42	Метод спутниковых геодезических измерений	0.10	-
2	414893.31	1230542.37	Метод спутниковых геодезических измерений	0.10	-
3	414969.91	1230673.02	Метод спутниковых геодезических измерений	0.10	-
4	414968.74	1230673.70	Метод спутниковых геодезических измерений	0.10	-
5	414969.76	1230675.42	Метод спутниковых геодезических измерений	0.10	-
6	414967.47	1230676.77	Метод спутниковых геодезических измерений	0.10	-
7	414889.82	1230544.33	Метод спутниковых геодезических измерений	0.10	-
8	414877.77	1230520.20	Метод спутниковых геодезических измерений	0.10	-
1	414881.35	1230518.42	Метод спутниковых геодезических измерений	0.10	-

3. Сведения о характерных точках части (частей) границы объекта					
Обозначение характерных точек части границы	**Координаты, м**		**Метод определения координат характерной точки**	**Средняя квадратическая погрешность положения характерной точки (Mt), м**	**Описание обозначения точки на местности (при наличии)**
	X	**Y**			
1	**2**	**3**	**4**	**5**	**6**
-	-	-	-	-	-

Раздел 3

Сведения о местоположении измененных (уточненных) границ объекта

1. Система координат -


2. Сведения о характерных точках границ объекта

Обозначение характерных точек границ	Существующие координаты, м		Измененные (уточненные) координаты, м		Метод определения координат характерной точки	Средняя квадратическая погрешность положения характерной точки (Mt), м	Описание обозначения точки на местности (при наличии)
	X	Y	X	Y			
1	2	3	4	5	6	7	8
-	-	-	-	-	-	-	

3. Сведения о характерных точках части (частей) границы объекта

Обозначение характерных точек части границы	Существующие координаты, м		Измененные (уточненные) координаты, м		Метод определения координат характерной точки	Средняя квадратическая погрешность положения характерной точки (Mt), м	Описание обозначения точки на местности (при наличии)
	X	Y	X	Y			
1	2	3	4	5	6	7	8
-	-	-	-	-	-	-	

План границ объекта

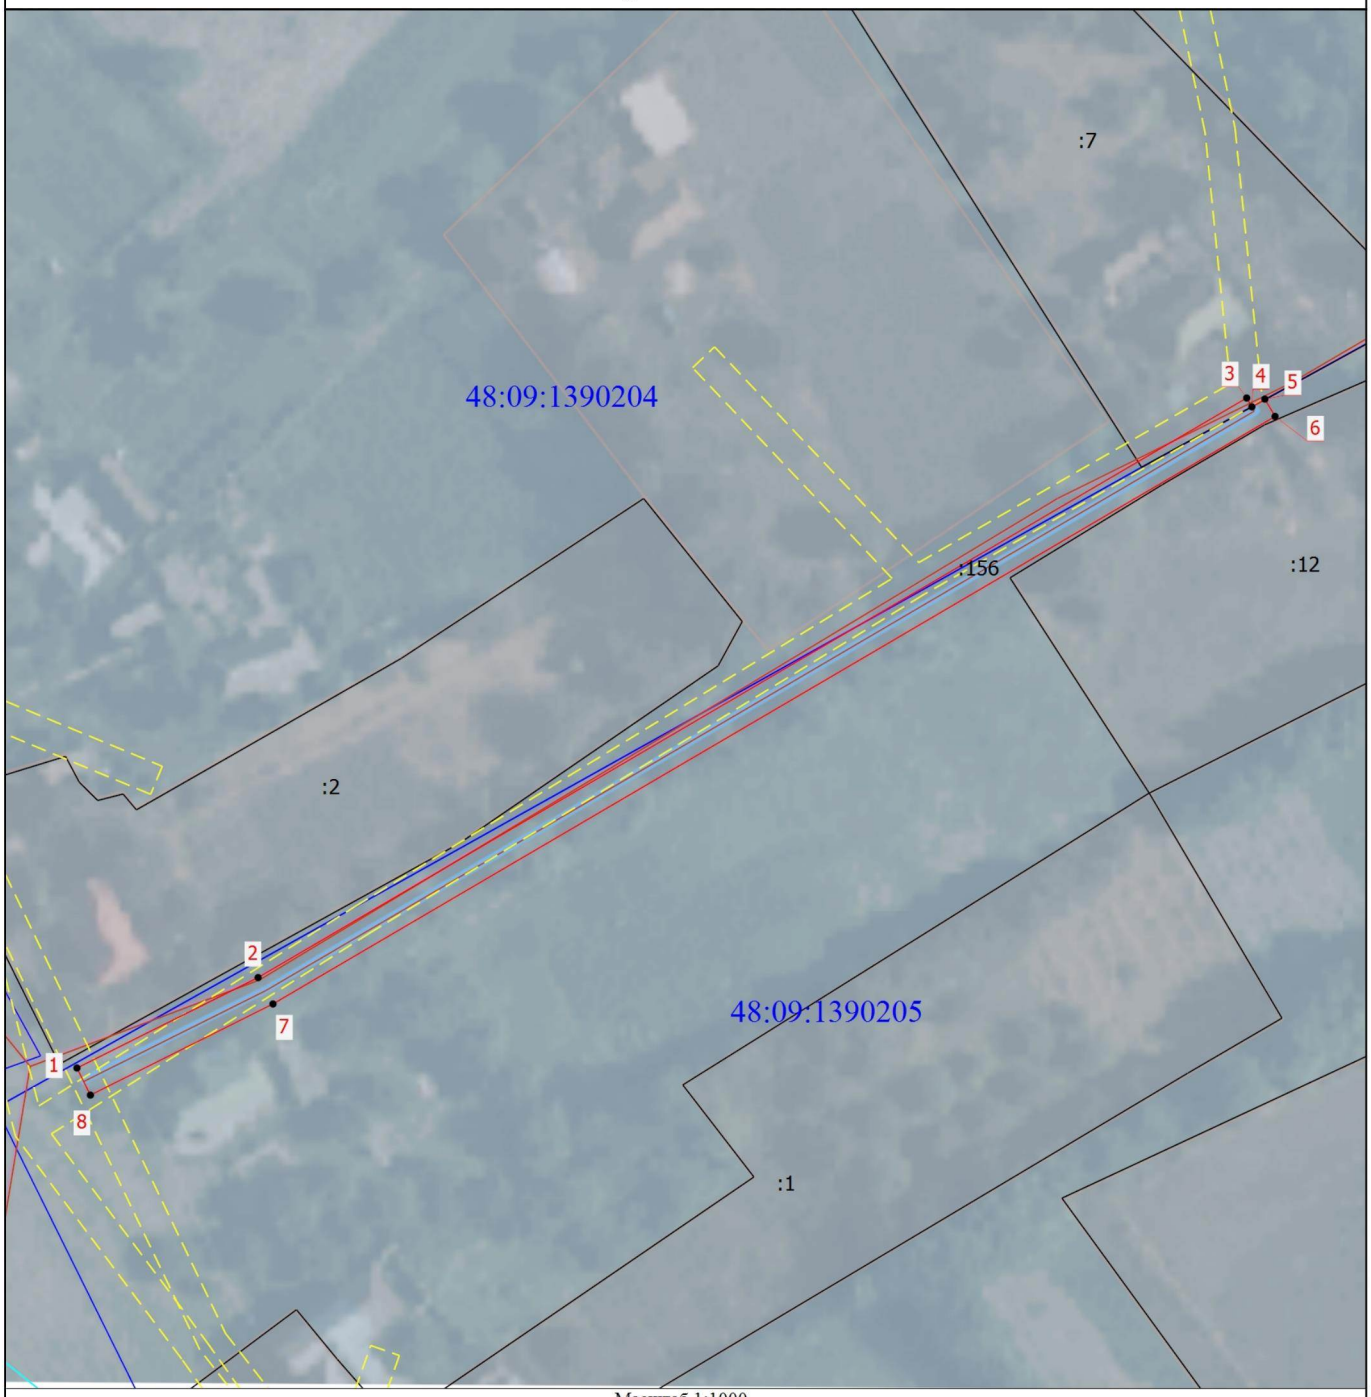

Масштаб 1:1000

Условные обозначения

	- Часть границы, местоположение которой определено при выполнении кадастровых работ	•	- Характерная точка зоны с особыми условиями территории
1	- Обозначение новой характерной точки	48:07:0970113	- Номер кадастрового квартала
	- Граница сооружения, здания		- Граница кадастрового квартала
	- Зона с особыми условиями использования территории		- Граница территориальной зоны
:12	- Кадастровый номер земельного участка и объекта капитального строительства	:156	- Кадастровый номер сооружения

КОПЦЕВА НАСТАСИЯ СЕРГЕЕВНА
КАДАСТРОВЫЙ ИНЖЕНЕР
СНИЛС 133-670-282-43

Подпись _____ Дата "15" 12 2025 г.

Место для оттиска печати (при наличии) лица, составившего описание местоположения границ объекта

ГРАФИЧЕСКОЕ ОПИСАНИЕ
местоположения границ населенных пунктов, территориальных зон, особо охраняемых природных территорий, зон с особыми условиями использования территории

Охранная зона сооружения: Газопровод. Местоположение: Российская Федерация, Липецкая область, Измалковский муниципальный район, село Чернава, улица 9 Мая, к ж.д. №31
Назначение: 10) сооружения коммунального хозяйства. Протяженность: 186м.

(наименование объекта, местоположение границ которого описано (далее - объект))

Раздел 1

Сведения об объекте

№ п/п	Характеристики объекта	Описание характеристик
1	2	3
1.	Местоположение объекта	Липецкая область, м.о Измалковский, село Чернава
2.	Площадь объекта +/- величина погрешности определения площади (Р +/- Дельта Р)	742 +/- 10 м²
3.	Иные характеристики объекта	Ограничения использования объектов недвижимости предусмотрены п.14, 15, 16 Постановления Правительства Российской Федерации "Об утверждении Правил охраны газораспределительных сетей" № 878 от 20.11.2000 г. 14. На земельные участки, входящие в охранные зоны газораспределительных сетей, в целях предупреждения их повреждения или нарушения условий их нормальной эксплуатации налагаются ограничения (обременения), которыми запрещается юридическим и физическим лицам, являющимся собственниками, владельцами или пользователями земельных участков, расположенных в пределах охранных зон газораспределительных сетей, либо проектирующих объекты жилищно-гражданского и производственного назначения, объекты инженерной, транспортной и социальной инфраструктуры, либо осуществляющих в границах указанных земельных участков любую хозяйственную деятельность: а) строить объекты жилищно-гражданского и производственного назначения; б) сносить и реконструировать мосты, коллекторы, автомобильные и железные дороги с расположенными на них газораспределительными сетями без предварительного выноса этих газопроводов по согласованию с эксплуатационными организациями; в) разрушать берегоукрепительные сооружения, водопропускные устройства, земляные и иные сооружения, предохраняющие газораспределительные сети от разрушений; г) перемещать, повреждать, засыпать и уничтожать опознавательные знаки, контрольно-измерительные пункты и другие устройства газораспределительных сетей; д) устраивать свалки и склады, разливать растворы кислот, солей, щелочей и других химически активных веществ; е) огораживать и перегораживать охранные зоны, препятствовать доступу персонала эксплуатационных организаций к газораспределительным сетям, проведению обслуживания и устранению повреждений газораспределительных сетей; ж) разводить огонь и размещать источники огня; з) рыть погреба, копать и обрабатывать почву сельскохозяйственными и мелиоративными орудиями и механизмами на глубину более 0,3 метра; и) открывать калитки и двери газорегуляторных пунктов, станций катодной и дренажной защиты, люки подземных колодцев, включать или отключать электроснабжение средств связи, освещения и систем телемеханики; к) набрасывать, приставлять и привязывать к опорам и надземным газопроводам, ограждениям и зданиям газораспределительных сетей посторонние предметы, лестницы, влезать на них; л) самовольно подключаться к газораспределительным сетям. 15. Лесохозяйственные, сельскохозяйственные и другие работы, не подпадающие под ограничения, указанные в пункте 14 настоящих Правил, и не связанные с нарушением земельного горизонта и обработкой почвы на глубину более 0,3 метра, производятся собственниками, владельцами или пользователями земельных участков в охранной зоне газораспределительной сети при условии предварительного письменного уведомления эксплуатационной организации не менее чем за 3 рабочих дня до начала работ. 16. Хозяйственная деятельность в охранных зонах газораспределительных сетей, не предусмотренная пунктами 14 и 15 настоящих Правил, при которой производится нарушение поверхности земельного участка и обработка почвы на глубину более 0,3 метра, осуществляется на основании письменного разрешения эксплуатационной организации газораспределительных сетей.

Раздел 2

Сведения о местоположении границ объекта

1. Система координат МСК-48, зона 1

2. Сведения о характерных точках границ объекта

Обозначение характерных точек границ	Координаты, м		Метод определения координат характерной точки	Средняя квадратическая погрешность положения характерной точки (Mt), м	Описание обозначения точки на местности (при наличии)
	X	Y			
1	2	3	4	5	6
1	406412.01	1221174.95	Метод спутниковых геодезических измерений	0.10	-
2	406414.50	1221184.47	Метод спутниковых геодезических измерений	0.10	-
3	406489.74	1221163.28	Метод спутниковых геодезических измерений	0.10	-
4	406505.15	1221191.41	Метод спутниковых геодезических измерений	0.10	-
5	406509.77	1221189.17	Метод спутниковых геодезических измерений	0.10	-
6	406511.51	1221192.77	Метод спутниковых геодезических измерений	0.10	-
7	406503.47	1221196.67	Метод спутниковых геодезических измерений	0.10	-
8	406487.77	1221168.00	Метод спутниковых геодезических измерений	0.10	-
9	406411.66	1221189.43	Метод спутниковых геодезических измерений	0.10	-
10	406409.15	1221179.83	Метод спутниковых геодезических измерений	0.10	-
11	406357.40	1221193.38	Метод спутниковых геодезических измерений	0.10	-

2. Сведения о характерных точках границ объекта

Обозначение характерных точек границ	Координаты, м		Метод определения координат характерной точки	Средняя квадратическая погрешность положения характерной точки (Mt), м	Описание обозначения точки на местности (при наличии)
	X	Y			
1	2	3	4	5	6
12	406356.59	1221194.12	Метод спутниковых геодезических измерений	0.10	-
13	406353.89	1221191.16	Метод спутниковых геодезических измерений	0.10	-
14	406355.42	1221189.77	Метод спутниковых геодезических измерений	0.10	-
1	406412.01	1221174.95	Метод спутниковых геодезических измерений	0.10	-

3. Сведения о характерных точках части (частей) границы объекта

Обозначение характерных точек части границы	Координаты, м		Метод определения координат характерной точки	Средняя квадратическая погрешность положения характерной точки (Mt), м	Описание обозначения точки на местности (при наличии)
	X	Y			
1	2	3	4	5	6
-	-	-	-	-	-

Раздел 3

Сведения о местоположении измененных (уточненных) границ объекта

1. Система координат -


2. Сведения о характерных точках границ объекта

Обозначение характерных точек границ	Существующие координаты, м		Измененные (уточненные) координаты, м		Метод определения координат характерной точки	Средняя квадратическая погрешность положения характерной точки (Mt), м	Описание обозначения точки на местности (при наличии)
	X	Y	X	Y			
1	2	3	4	5	6	7	8
-	-	-	-	-	-	-	

3. Сведения о характерных точках части (частей) границы объекта

Обозначение характерных точек части границы	Существующие координаты, м		Измененные (уточненные) координаты, м		Метод определения координат характерной точки	Средняя квадратическая погрешность положения характерной точки (Mt), м	Описание обозначения точки на местности (при наличии)
	X	Y	X	Y			
1	2	3	4	5	6	7	8
-	-	-	-	-	-	-	

План границ объекта

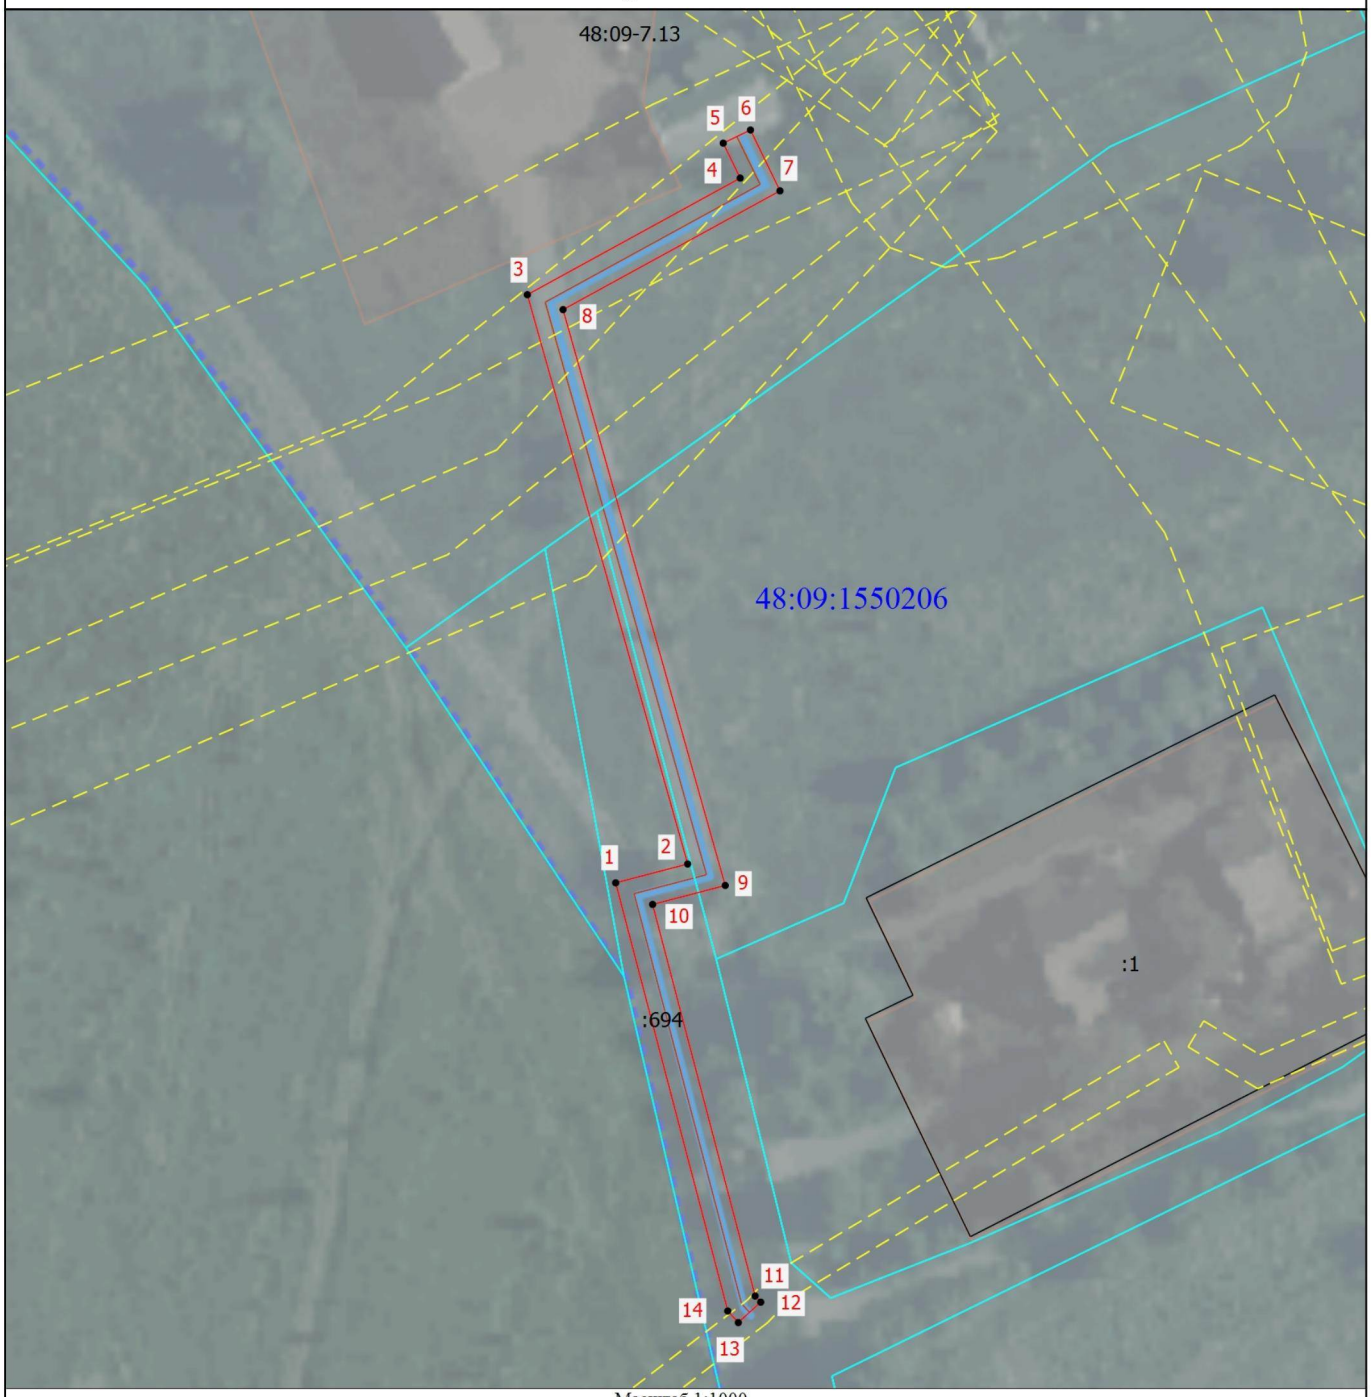

Масштаб 1:1000

Условные обозначения

———	- Часть границы, местоположение которой определено при выполнении кадастровых работ
•	- Характерная точка зоны с особыми условиями территории
1	- Обозначение новой характерной точки
48:07:0970113	- Номер кадастрового квартала
———	- Граница сооружения, здания
———	- Граница кадастрового квартала
- - - - - -	- Зона с особыми условиями использования территории
———	- Граница территориальной зоны
:1	- Кадастровый номер земельного участка и объекта капитального строительства
:694	- Кадастровый номер сооружения
48:09-7.13	- Территориальная зона 48:09-7.13 — Производственная зона, зона инженерной и транспортной инфраструктур

КОПЦЕВА НАСТАСИЯ СЕРГЕЕВНА

Подпись _____ Дата "15" 12 2025 г.

Место для оттиска печати (при наличии) лица, составившего описание местоположения границ объекта

ГРАФИЧЕСКОЕ ОПИСАНИЕ
местоположения границ населенных пунктов, территориальных зон, особо охраняемых природных территорий, зон с особыми условиями использования территории

Охранная зона сооружения: Газопровод низкого давления.Местоположение: Российская Федерация, Липецкая область, Измалковский муниципальный округ, деревня Преображенка, кж д 33 А
Назначение: 10) сооружения коммунального хозяйства. Протяженность: 56 м.

(наименование объекта, местоположение границ которого описано (далее - объект))

Раздел 1

Сведения об объекте

№ п/п	Характеристики объекта	Описание характеристик
1	2	3
1.	Местоположение объекта	Липецкая область, м.о Измалковский, деревня Преображенка
2.	Площадь объекта +/- величина погрешности определения площади (Р +/- Дельта Р)	205 +/- 5 м²
3.	Иные характеристики объекта	Ограничения использования объектов недвижимости предусмотрены п.14, 15, 16 Постановления Правительства Российской Федерации "Об утверждении Правил охраны газораспределительных сетей" № 878 от 20.11.2000 г. 14. На земельные участки, входящие в охранные зоны газораспределительных сетей, в целях предупреждения их повреждения или нарушения условий их нормальной эксплуатации налагаются ограничения (обременения), которыми запрещается юридическим и физическим лицам, являющимся собственниками, владельцами или пользователями земельных участков, расположенных в пределах охранных зон газораспределительных сетей, либо проектирующих объекты жилищно-гражданского и производственного назначения, объекты инженерной, транспортной и социальной инфраструктуры, либо осуществляющих в границах указанных земельных участков любую хозяйственную деятельность: а) строить объекты жилищно-гражданского и производственного назначения; б) сносить и реконструировать мосты, коллекторы, автомобильные и железные дороги с расположенными на них газораспределительными сетями без предварительного выноса этих газопроводов по согласованию с эксплуатационными организациями; в) разрушать берегоукрепительные сооружения, водопропускные устройства, земляные и иные сооружения, предохраняющие газораспределительные сети от разрушений; г) перемещать, повреждать, засыпать и уничтожать опознавательные знаки, контрольно-измерительные пункты и другие устройства газораспределительных сетей; д) устраивать свалки и склады, разливать растворы кислот, солей, щелочей и других химически активных веществ; е) огораживать и перегораживать охранные зоны, препятствовать доступу персонала эксплуатационных организаций к газораспределительным сетям, проведению обслуживания и устранению повреждений газораспределительных сетей; ж) разводить огонь и размещать источники огня; з) рыть погреба, копать и обрабатывать почву сельскохозяйственными и мелиоративными орудиями и механизмами на глубину более 0,3 метра; и) открывать калитки и двери газорегуляторных пунктов, станций катодной и дренажной защиты, люки подземных колодцев, включать или отключать электроснабжение средств связи, освещения и систем телемеханики; к) набрасывать, приставлять и привязывать к опорам и надземным газопроводам, ограждениям и зданиям газораспределительных сетей посторонние предметы, лестницы, влезать на них; л) самовольно подключаться к газораспределительным сетям. 15. Лесохозяйственные, сельскохозяйственные и другие работы, не подпадающие под ограничения, указанные в пункте 14 настоящих Правил, и не связанные с нарушением земельного горизонта и обработкой почвы на глубину более 0,3 метра, производятся собственниками, владельцами или пользователями земельных участков в охранной зоне газораспределительной сети при условии предварительного письменного уведомления эксплуатационной организации не менее чем за 3 рабочих дня до начала работ. 16. Хозяйственная деятельность в охранных зонах газораспределительных сетей, не предусмотренная пунктами 14 и 15 настоящих Правил, при которой производится нарушение поверхности земельного участка и обработка почвы на глубину более 0,3 метра, осуществляется на основании письменного разрешения эксплуатационной организации газораспределительных сетей.

Раздел 2

Сведения о местоположении границ объекта

1. Система координат МСК-48, зона 1

2. Сведения о характерных точках границ объекта

Обозначение характерных точек границ	Координаты, м		Метод определения координат характерной точки	Средняя квадратическая погрешность положения характерной точки (Mt), м	Описание обозначения точки на местности (при наличии)
	X	Y			
1	2	3	4	5	6
1	413246.91	1209542.23	Метод спутниковых геодезических измерений	0.10	-
2	413247.01	1209571.36	Метод спутниковых геодезических измерений	0.10	-
3	413240.56	1209589.43	Метод спутниковых геодезических измерений	0.10	-
4	413233.68	1209588.49	Метод спутниковых геодезических измерений	0.10	-
5	413234.22	1209584.53	Метод спутниковых геодезических измерений	0.10	-
6	413237.89	1209585.03	Метод спутниковых геодезических измерений	0.10	-
7	413243.01	1209570.69	Метод спутниковых геодезических измерений	0.10	-
8	413242.91	1209542.25	Метод спутниковых геодезических измерений	0.10	-
1	413246.91	1209542.23	Метод спутниковых геодезических измерений	0.10	-

3. Сведения о характерных точках части (частей) границы объекта					
Обозначение характерных точек части границы	**Координаты, м**		**Метод определения координат характерной точки**	**Средняя квадратическая погрешность положения характерной точки (Mt), м**	**Описание обозначения точки на местности (при наличии)**
	X	**Y**			
1	**2**	**3**	**4**	**5**	**6**
-	-	-	-	-	-

Раздел 3

Сведения о местоположении измененных (уточненных) границ объекта

1. Система координат -


2. Сведения о характерных точках границ объекта

Обозначение характерных точек границ	**Существующие координаты, м**		**Измененные (уточненные) координаты, м**		**Метод определения координат характерной точки**	**Средняя квадратическая погрешность положения характерной точки (Mt), м**	**Описание обозначения точки на местности (при наличии)**
	X	**Y**	**X**	**Y**			
1	**2**	**3**	**4**	**5**	**6**	**7**	**8**
-	-	-	-	-	-	-	

3. Сведения о характерных точках части (частей) границы объекта

Обозначение характерных точек части границы	**Существующие координаты, м**		**Измененные (уточненные) координаты, м**		**Метод определения координат характерной точки**	**Средняя квадратическая погрешность положения характерной точки (Mt), м**	**Описание обозначения точки на местности (при наличии)**
	X	**Y**	**X**	**Y**			
1	**2**	**3**	**4**	**5**	**6**	**7**	**8**
-	-	-	-	-	-	-	

План границ объекта

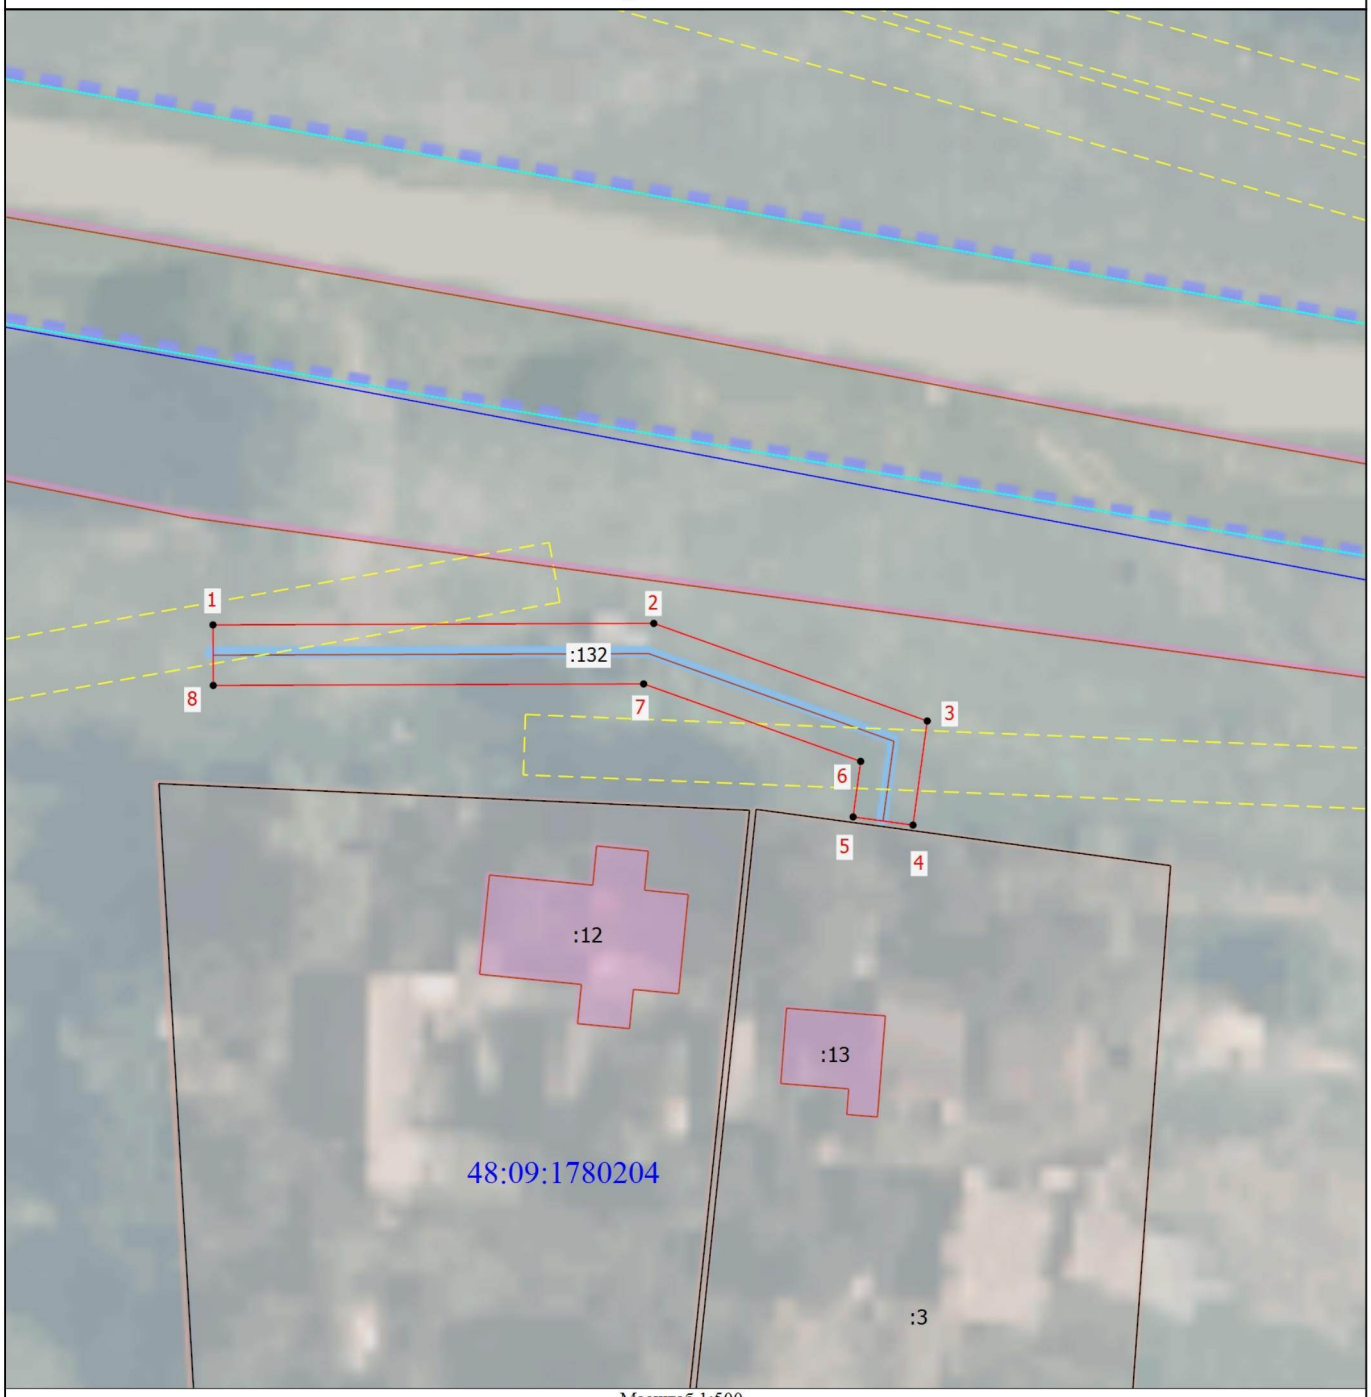

Масштаб 1:500

Условные обозначения

	- Часть границы, местоположение которой определено при выполнении кадастровых работ	•	- Характерная точка зоны с особыми условиями территории
1	- Обозначение новой характерной точки	48:07:0970113	- Номер кадастрового квартала
	- Граница сооружения, здания		- Граница кадастрового квартала
	- Зона с особыми условиями использования территории		- Граница территориальной зоны
:132	- Кадастровый номер сооружения	:3	- Кадастровый номер земельного участка и объекта капитального строительства
:12	- Кадастровый номер здания, сооружения		

КОПЦЕВА АНАСТАСИЯ СЕРГЕЕВНА

Подпись _____ Дата "15" 12 2025 г.

Место для оттиска печати (при наличии) лица, составившего описание местоположения границ объекта