ПРАВИТЕЛЬСТВО ПСКОВСКОЙ ОБЛАСТИ

ПОСТАНОВЛЕНИЕ

от 16.09.2022 № 165
г. ПСКОВ

Об утверждении Генерального плана сельского поселения «Пограничная волость» Красногородского района Псковской области

В соответствии с Градостроительным кодексом Российской Федерации, Законом Псковской области от 26 декабря 2014 г. № 1469-ОЗ «О перераспределении полномочий между органами местного самоуправления муниципальных образований Псковской области и органами государственной власти Псковской области» Правительство Псковской области ПОСТАНОВЛЯЕТ:

1. Утвердить прилагаемый Генеральный план сельского поселения «Пограничная волость» Красногородского района Псковской области.

2. Комитету по управлению государственным имуществом Псковской области:

1) обеспечить доступ к Генеральному плану сельского поселения «Пограничная волость» Красногородского района Псковской области, утвержденному настоящим постановлением, и к материалам по его обоснованию в федеральной государственной информационной системе территориального планирования в информационно-телекоммуникационной сети «Интернет» в срок, не превышающий десяти дней со дня подписания настоящего постановления;

2) направить копию настоящего постановления в порядке информационного взаимодействия, в том числе с использованием единой

системы межведомственного электронного взаимодействия, в Федеральную службу государственной регистрации, кадастра и картографии в течение пяти рабочих дней со дня вступления в силу настоящего постановления.

3. Настоящее постановление вступает в силу по истечении десяти дней после дня его официального опубликования.

4. Контроль за исполнением настоящего постановления возложить на заместителя Губернатора Псковской области Салагаеву Н.А.

Губернатор Псковской области М.Ведерников

Аппарат Правительства Псковской области
Управление документационного обеспечения

72Д

УТВЕРЖДЕН
постановлением
Правительства Псковской области
от 16.09.2022 № 165

ГЕНЕРАЛЬНЫЙ ПЛАН
сельского поселения «Пограничная волость» Красногородского района Псковской области

I. ПОЛОЖЕНИЕ
о территориальном планировании сельского поселения «Пограничная волость» Красногородского района Псковской области

1. Общие положения

Положение о территориальном планировании сельского поселения «Пограничная волость» Красногородского района Псковской области (далее также – сельское поселение) подготовлено в соответствии со статьей 23 Градостроительного кодекса Российской Федерации в качестве текстовой части материалов Генерального плана сельского поселения «Пограничная волость» Красногородского района Псковской области (далее также - Генеральный план), содержащей:

сведения о видах, назначении и наименованиях планируемых для размещения объектов местного значения сельского поселения, их основные характеристики, их местоположение, а также характеристики зон с особыми условиями использования территорий в случае, если установление таких зон требуется в связи с размещением данных объектов;

параметры функциональных зон, а также сведения о планируемых для размещения в них объектах федерального значения, объектах регионального значения, объектах местного значения, за исключением линейных объектов.

Территориальное планирование сельского поселения осуществляется в соответствии с действующим федеральным и региональным законодательством, муниципальными правовыми актами

и направлено на комплексное решение задач развития сельского поселения и решение вопросов местного значения, установленных Федеральным законом от 06 октября 2003 г. № 131-ФЗ «Об общих принципах организации местного самоуправления в Российской Федерации».

Настоящим Генеральным планом выделены следующие этапы его реализации:

I этап (первая очередь) – до 2032 года;

II этап (расчетный срок) – до 2042 года.

Графические материалы Генерального плана выполнены в геоинформационном программном продукте MapInfo с использованием подосновы М 1:10 000 и М 1:5 000. Описание и отображение объектов федерального, регионального, местного значения, а также перечень слоев пространственных данных (объектов), структура атрибутивных данных и справочников в графических материалах Генерального плана соответствуют требованиям к описанию и отображению в документах территориального планирования объектов федерального значения, объектов регионального значения, объектов местного значения на дату подготовки Генерального плана.

В качестве исходных материалов использованы сведения, полученные из официальных источников на основе запросов исходных данных, утвержденных нормативных правовых актов, ранее разработанных документов территориального планирования и градостроительного зонирования Псковской области, содержащие сведения о территории сельского поселения.

Целями Генерального плана являются:

обеспечение устойчивого развития территории сельского поселения путем разработки долгосрочной территориальной стратегии, учитывающей необходимость достижения их устойчивого социально-экономического развития для обеспечения высоких жизненных стандартов населения;

определение направлений территориального развития сельского поселения с учетом тенденций, ограничений и возможностей социально-

экономического развития сельского поселения, в том числе установленных требованиями законодательства Российской Федерации и Псковской области, нормативных технических документов;

создание условий для подготовки документации по планировке территории в случаях, предусматривающих размещение объектов местного значения;

создание условий для реализации на территории сельского поселения региональных стратегий и программ социально-экономического развития, принятых в установленном порядке;

обеспечение координации действий органов государственной власти Псковской области и органов местного самоуправления муниципальных образований Псковской области по осуществлению градостроительной деятельности на территории сельского поселения;

создание технической возможности загрузки и использования данных Генерального плана в Федеральной государственной информационной системе территориального планирования, автоматизированных информационных системах обеспечения градостроительной деятельности сельского поселения;

обеспечение реализации мероприятий по развитию инженерной и транспортной инфраструктуры регионального и местного значения.

Основные задачи Генерального плана:

создание условий для устойчивого развития территории сельского поселения, сохранение окружающей природной среды и объектов культурного наследия;

определение назначения территорий сельского поселения исходя из совокупности социальных, экономических, экологических и иных факторов;

реализация программ социально-экономического развития территории сельского поселения, стратегии социально-экономического развития Красногородского района посредством территориальной привязки планируемых мероприятий;

создание условий для реализации пространственных интересов Российской Федерации, Псковской области, муниципальных образований

Псковской области и населения Псковской области на территории сельского поселения с учетом требований безопасности жизнедеятельности, экологического и санитарного благополучия;

создание условий для повышения инвестиционной привлекательности территории сельского поселения;

стимулирование жилищного и коммунального строительства, деловой активности и производства, торговли, науки, туризма и отдыха на территории сельского поселения;

обеспечение реализации мероприятий по развитию транспортно-логистической инфраструктуры, расположенной на территории сельского поселения;

обеспечение реализации мероприятий по повышению надежности и развитию всех видов инженерной инфраструктуры территории сельского поселения;

обеспечение реализации мероприятий по развитию социальной инфраструктуры, расположенной на территории сельского поселения;

определение и координатное описание границ населенных пунктов, входящих в состав сельского поселения;

формирование обобщенной информационной базы об объектах градостроительной деятельности в структуре электронного Генерального плана.

Генеральный план разработан на основе принятых органами местного самоуправления муниципального образования «Красногородский район» целевых программ по формированию в краткосрочной и среднесрочной перспективе эффективной инженерной и социальной инфраструктуры Красногородского района, государственных программ Псковской области, а также федеральных программ, охватывающих различные сферы экономики и жизнедеятельности общества.

Для определения показателей Генерального плана был выполнен прогнозный расчет численности населения сельского поселения, результат которого приведен в таблице 1.

Таблица 1

№ п/п	Наименование показателя	На 01.01.2016	По итогам реализации этапов Генерального плана	
			на 2032 год	на 2042 год
1	Общая численность населения	769	713	630
	в том числе:			
2	дер. Покровское	206	191	169

2. Сведения о видах, назначении и наименованиях планируемых для размещения объектов местного значения сельского поселения, их основные характеристики и местоположение, а также характеристики зон с особыми условиями использования территорий в случае, если установление таких зон требуется в связи с размещением данных объектов

Таблица 2

№ п/п	Виды, назначение и наименование планируемого для размещения объекта	Краткая характеристика объекта, тип и описание мероприятия	Местоположение объекта	Срок реализации	Характеристики зон с особыми условиями использования территорий в случае если установление таких зон требуется в связи с размещением объекта
I	Объекты капитального строительства местного значения сельского поселения в области инженерной инфраструктуры (водоснабжение)				
1	Строительство водопроводных сетей: дер. Покровское	0,2 км	дер. Покровское	Первая очередь 2022-2032 гг.	Характеристики зон с особыми условиями использования территории определяются на этапе проектирования
II	Объекты капитального строительства местного значения сельского поселения в области ритуального обслуживания				
2	Закрытие кладбищ: дер. Покровское; дер. Ключки; дер. Золотово; уроч. Самульцево	 3,114 га 3,2 га 2,9 га 2,11 га	 дер. Покровское; дер. Ключки; дер. Золотово; уроч. Самульцево	Первая очередь 2022-2032 гг.	Установление зон с особыми условиями использования территории не требуется

3. Параметры функциональных зон, а также сведения о планируемых для размещения в них объектах федерального значения, объектах регионального значения, объектах местного значения, за исключением линейных объектов

Положения по реализации функционального зонирования Генерального плана в виде описания назначений функциональных зон приведены в таблице 3.

Границы функциональных зон отображены на Карте планируемого размещения объектов местного значения, функциональных зон сельского поселения (карта 1).

Таблица 3

Наименование	Описание назначения функциональных зон	Параметры	Площадь, га		Планируемые мероприятия	
			на первую очередь	на расчетный срок	наименование объекта, значение	местоположение объекта
Зона градостроительного использования – выделяется в целях развития территории населенных пунктов и включает в себя: 1) Жилая зона (Ж) 2) Общественно-деловая зона (О) 3) Зона инженерной и транспортной инфраструктуры (И-Т) 4) Зона производственного использования (П) 5) Зона рекреационного назначения (Р) 6) Зона специального назначения (Сп) 7) Зона сельскохозяйственного использования (Сх)			2401,1673	2401,1673	-	-
Функциональные зоны в границах населенных пунктов						
Жилая зона (Ж)	Жилые зоны необходимо предусматривать в целях создания для населения удобной, здоровой и безопасной среды проживания. В жилых зонах размещаются жилые дома разных типов (многоквартирные; индивидуальные; блокированные); отдельно стоящие, встроенные или пристроенные объекты социального и культурно-бытового обслуживания населения (в том числе дошкольные образовательные учреждения и общеобразовательные	Коэффициент застройки: 1) при усадебной застройке одно-, двухквартирными домами с размером участка 600 кв. м и более с развитой хозяйственной частью – 0,2; 2) при застройке домами коттеджного типа с размером участков от 400 до 800 кв. м и блокированного типа (2 – 4-квартирные блокированные дома с участками 300 – 400 кв. м с минимальной хозяйственной частью) – 0,3; 0,4; 3) при многоквартирной (малоэтажной) жилой застройке секционного типа с приквартирными	2120,2233	2120,2233	Реконструкция водонапорной башни (местное значение муниципального района)	дер. Треньки
					Реконструкция водозабора (местное значение муниципального района)	дер. Треньки
					Строительство блочного газорегуляторного пункта (ГРПБ) (местное значение муниципального района)	дер. Жеребино, дер. Треньки, дер. Ганьково, дер. Кресты, дер. Покровское
					Реконструкция	дер. Покровское,

Наименование	Описание назначения функциональных зон	Параметры	Площадь, га		Планируемые мероприятия	
			на первую очередь	на расчетный срок	наименование объекта, значение	местоположение объекта
	учреждения); гаражи и автостоянки для легковых автомобилей, принадлежащих гражданам; культовые объекты в зонах, специально выделяемых в правилах землепользования и застройки сельского поселения. Развитие жилой зоны планируется на свободных участках в существующих границах населенных пунктов входящих в состав сельского поселения, а также на свободных территориях, в планируемых границах сельского поселения	участками размером 200 кв. м – 0,4. Коэффициент плотности застройки: 1) при усадебной застройке одно-, двухквартирными домами с размером участка 600 кв. м и более с развитой хозяйственной частью – 0,4; 2) при застройке домами коттеджного типа с размером участков от 400 до 800 кв. м и блокированного типа (2 – 4-квартирные блокированные дома с участками 300 – 400 кв. м с минимальной хозяйственной частью) – 0,6; 3) при многоквартирной (малоэтажной) жилой застройке секционного типа с приквартирными участками размером 200 кв. м – 0,8. Этажность застройки: 1) при застройке одно-, двухквартирными жилыми домами с приусадебными земельными участками – 1 - 2 этажа; 2) при застройке многоквартирными жилыми			котельной (местное значение муниципального района)	дер. Кресты, дер. Золотово

Наименование	Описание назначения функциональных зон	Параметры	Площадь, га		Планируемые мероприятия	
			на первую очередь	на расчетный срок	наименование объекта, значение	местоположение объекта
		домами малой этажности – не более 4 этажей				
Общественно-деловая зона (О)	Общественно-деловые зоны предназначены для размещения объектов здравоохранения, культуры, торговли, общественного питания, социального и коммунально-бытового назначения, предпринимательской деятельности, объектов среднего профессионального и высшего профессионального образования, административных, научно-исследовательских учреждений, культовых зданий, стоянок автомобильного транспорта, объектов делового, финансового назначения, иных объектов, связанных с обеспечением жизнедеятельности граждан (в том числе жилая застройка) в зонах, специально выделяемых в правилах землепользования и застройки сельского поселения. Общественно-деловые зоны следует формировать как центры деловой, финансовой	Коэффициент застройки: 1) при многофункциональной застройке – 1,0; 2) при специализированной общественной застройке – 0,8. Коэффициент плотности застройки: 1) при многофункциональной застройке – 3,0; 2) при специализированной общественной застройке – 2,4. Этажность застройки: не более 2 этажей	24,323	24,323	Ликвидация водонапорной башни (местное значение муниципального района)	дер. Покровское
					Ликвидация водозабора (местное значение муниципального района)	дер. Покровское
					Строительство детского дошкольного учреждения на 30 мест (местное значение муниципального района)	дер. Кресты, дер. Покровское
					Строительство дома детского творчества (местное значение муниципального района)	дер. Кресты

Наименование	Описание назначения функциональных зон	Параметры	Площадь, га		Планируемые мероприятия	
			на первую очередь	на расчетный срок	наименование объекта, значение	местоположение объекта
	и общественной активности в центральных частях населенных пунктов на территориях, прилегающих к основным улицам. При развитии указанных зон следует учитывать особенности их функционирования, потребность в территории, необходимость устройства автостоянок большой вместимости, создание развитой транспортной и инженерной инфраструктур в соответствии с нормативами градостроительного проектирования. Общественно-деловую зону предполагается развивать с учетом нормативных радиусов обслуживания и необходимой расчетной мощности объектов в соответствии с нормативами градостроительного проектирования					
Зона инженерной и транспортной инфраструктуры (И-Т)	Зоны инженерной и транспортной инфраструктуры следует предусматривать для размещения сооружений и коммуникаций внешнего	Параметры функциональных зон (относящихся к территориям не жилого назначения) данного типа определяются исходя из ситуации и в зависимости от	2,588	2,588	Реконструкция водонапорной башни (местное значение муниципального района)	дер. Золотово, дер. Кресты, дер. Агарышево

Наименование	Описание назначения функциональных зон	Параметры	Площадь, га		Планируемые мероприятия	
			на первую очередь	на расчетный срок	наименование объекта, значение	местоположение объекта
	автомобильного транспорта, связи, инженерного оборудования с учетом их перспективного развития. В целях обеспечения нормальной эксплуатации сооружений, устройства других объектов внешнего транспорта допускается устанавливать охранные зоны. Отвод земель для сооружений и устройств внешнего транспорта осуществляется в установленном порядке. Режим использования этих земель определяется действующим земельным законодательством. Развитие зоны планируется для размещения объектов инженерной инфраструктуры, содержания и развития в надлежащем техническом состоянии объектов внешнего автомобильного транспорта (автомобильных дорог общего пользования)	размещаемого объекта. В отношении территорий нежилого назначения требуется достаточно высокая степень детализации данных о размещаемом объекте. В связи с этим в отношении территорий нежилого назначения осуществляется ситуативное проектирование – с учетом нормативных и санитарно-гигиенических требований, предъявляемых к конкретному объекту			Реконструкция водозабора (местное значение муниципального района)	дер. Золотово, дер. Кресты, дер. Агарышево
					Строительство водонапорной башни (местное значение муниципального района)	дер. Покровское
					Строительство водозабора (местное значение муниципального района)	дер. Покровское
Зона производственного использования (П)	Формирование и развитие данной зоны в границах населенных пунктов должно направляться следующими целевыми установками –	Параметры функциональных зон (относящихся к территориям нежилого назначения) данного типа определяются исходя из	4,452	4,452	-	-

Наименование	Описание назначения функциональных зон	Параметры	Площадь, га		Планируемые мероприятия	
			на первую очередь	на расчетный срок	наименование объекта, значение	местоположение объекта
	созданием правовых, административных и экономических условий для: 1) преимущественного размещения объектов V, IV, классов вредности, имеющих санитарно-защитные зоны от 50 до 100 метров; объектов, деятельность в которых связана с высоким уровнем шума, загрязнения, интенсивным движением большегрузного транспорта; 2) возможности размещения объектов коммерческих услуг, способствующих осуществлению производственной деятельности; 3) сочетания различных видов объектов только при условии соблюдения требований технических регламентов – санитарных требований; 4) дифференциации территорий данных зон при выделении подзон посредством подготовки ПЗЗ и в последующем – проектов планировки и межевания, в соответствии с санитарной классификацией предприятий, с учетом интенсивности	ситуации и в зависимости от размещаемого объекта. В отношении территорий нежилого назначения требуется достаточно высокая степень детализации данных о размещаемом объекте. В связи с этим в отношении территорий нежилого назначения осуществляется ситуативное проектирование – с учетом нормативных и санитарно-гигиенических требований, предъявляемых к конкретному объекту				

Наименование	Описание назначения функциональных зон	Параметры	Площадь, га		Планируемые мероприятия	
			на первую очередь	на расчетный срок	наименование объекта, значение	местоположение объекта
	движения крупногабаритного и большегрузного транспорта. При реализации указанных целевых установок надлежит учитывать необходимость интеграции производственных и общественно-деловых объектов в среду сельского поселения посредством развития многоуровневой системы коммуникационных связей (транспортных и пешеходных) и многофункционального набора помещений общего пользования фронтальной части улиц. Требования к планировке – соблюдение размерности, ориентации и структуры квартальной сети					
Зона рекреационного назначения (Р)	В состав зон рекреационного назначения могут включаться территории, занятые лесами в границах населенных пунктов, открытыми озелененными и ландшафтными пространствами, скверами, парками, благоустроенными садами, прудами, озерами, пляжами, в том числе могут, включаются объекты,	Параметры функциональных зон (относящихся к территориям нежилого назначения) данного типа определяются исходя из ситуации и в зависимости от размещаемого объекта. В отношении территорий нежилого назначения требуется достаточно высокая степень детализации данных о	115,156	115,156	-	-

Наименование	Описание назначения функциональных зон	Параметры	Площадь, га		Планируемые мероприятия	
			на первую очередь	на расчетный срок	наименование объекта, значение	местоположение объекта
	используемые и предназначенные для массового долговременного и кратковременного отдыха населения, всех видов туризма, занятий физической культурой и спортом. Развитие зоны рекреационного назначения предусматривается для создания комфортной и эстетически привлекательной среды для отдыха и времяпрепровождения населения, организации благоустроенных прогулочных пространств, развития перспективных объектов рекреации общего пользования в границах населенных пунктов, и содержания в надлежащем состоянии существующих объектов. Также зона выделяется для сохранения существующей овражно-балочной сети, в качестве незастроенных природно-экологических территорий и ценной пейзажно-ландшафтной составляющей населенных пунктов, в том числе в целях предотвращения замещения	размещаемом объекте. В связи с этим в отношении территорий нежилого назначения осуществляется ситуативное проектирование – с учетом нормативных и санитарно-гигиенических требований, предъявляемых к конкретному объекту				

Наименование	Описание назначения функциональных зон	Параметры	Площадь, га		Планируемые мероприятия	
			на первую очередь	на расчетный срок	наименование объекта, значение	местоположение объекта
	данного вида функциональной зоны иными видами деятельности					
Зона специального назначения (Сп)	В состав зоны специального назначения включаются территории ритуального назначения сельского поселения в границах населенных пунктов. Зона выделяется в целях содержания в соответствующем состоянии территорий ритуального назначения, с учетом санитарно-гигиенических требований и нормативных требований технических регламентов относительно мест захоронения, в том числе в целях предотвращения замещения данного вида функциональной зоны иными видами деятельности	Параметры функциональных зон (относящихся к территориям нежилого назначения) данного типа определяются исходя из ситуации и в зависимости от объектов, располагающихся в данных зонах. В отношении территорий нежилого назначения требуется достаточно высокая степень детализации данных о размещаемом объекте. В связи с этим в отношении территорий нежилого назначения осуществляется ситуативное проектирование – с учетом нормативных и санитарно-гигиенических требований, предъявляемых к конкретному объекту	2,954	2,954	Закрытие кладбища (местное значение сельского поселения)	дер. Золотово, дер. Ключки
Зона сельскохозяйственного использования (Сх)	Зона сельскохозяйственного использования включает в себя преимущественно территории сельскохозяйственных угодий вне границ населенных пунктов – пашни, пастбища, сенокосы, территории	Параметры функциональных зон (относящихся к территориям нежилого назначения) данного типа определяются исходя из ситуации и в зависимости от размещаемого объекта. В отношении территорий	131,471	131,471	Реконструкция котельной (местное значение муниципального района)	дер. Треньки

Наименование	Описание назначения функциональных зон	Параметры	Площадь, га		Планируемые мероприятия	
			на первую очередь	на расчетный срок	наименование объекта, значение	местоположение объекта
	сельскохозяйственного производства (в частности пчеловодство) и территории лесных массивов вне границ земель лесного фонда. Осуществление хозяйственной деятельности, связанной с разведением свиней; размещение зданий, сооружений, используемых для содержания и разведения животных, производства, хранения и первичной переработки продукции; разведение племенных животных, производство и использование племенной продукции (материала). При развитии данных зон следует руководствоваться действующим земельным законодательством, а в отношении объектов сельхозпроизводства следует учитывать технические регламенты и нормативные требования	нежилого назначения требуется достаточно высокая степень детализации данных о размещаемом объекте. В связи с этим в отношении территорий нежилой застройки осуществляется ситуативное проектирование – с учетом нормативных требований, предъявляемых к конкретному объекту				
Функциональные зоны за границами населенных пунктов						
Зона инженерной и транспортной инфраструктуры	Зоны инженерной и транспортной инфраструктуры следует предусматривать для размещения сооружений и	Параметры функциональных зон (относящихся к территориям нежилого назначения) данного типа определяются исходя из	2,118	2,118	-	-

Наименование	Описание назначения функциональных зон	Параметры	Площадь, га		Планируемые мероприятия	
			на первую очередь	на расчетный срок	наименование объекта, значение	местоположение объекта
	коммуникаций внешнего автомобильного транспорта, связи, инженерного оборудования с учетом их перспективного развития. В целях обеспечения нормальной эксплуатации сооружений, устройства других объектов внешнего транспорта допускается устанавливать охранные зоны. Отвод земель для сооружений и устройств внешнего транспорта осуществляется в установленном порядке. Режим использования этих земель определяется действующим земельным законодательством. Развитие зоны планируется для размещения объектов инженерной инфраструктуры, содержания и развития в надлежащем техническом состоянии объектов внешнего автомобильного транспорта (автомобильных дорог общего пользования)	ситуации и в зависимости от размещаемого объекта. В отношении территорий нежилого назначения требуется достаточно высокая степень детализации данных о размещаемом объекте. В связи с этим в отношении территорий нежилой застройки осуществляется ситуативное проектирование – с учетом нормативных требований, предъявляемых к конкретному объекту				
Зона производственного использования	Формирование и развитие данной зоны за границами населенных пунктов должно направляться следующими	Параметры функциональных зон (относящихся к территориям нежилого назначения) данного типа	1,089	3,149	-	-

Наименование	Описание назначения функциональных зон	Параметры	Площадь, га		Планируемые мероприятия	
			на первую очередь	на расчетный срок	наименование объекта, значение	местоположение объекта
	целевыми установками – созданием правовых, административных и экономических условий для: 1) преимущественного размещения объектов V, IV, III, II классов вредности, имеющих санитарно-защитные зоны от 50 до 500 метров, – объектов, деятельность в которых связана с высоким уровнем шума, загрязнения, интенсивным движением большегрузного транспорта; 2) возможности размещения инженерных объектов, технических и транспортных сооружений (источники водоснабжения, очистные сооружения, электростанции, дорожно-транспортные сооружения, иные сооружения); 3) возможности размещения объектов коммерческих услуг, способствующих осуществлению производственной деятельности; 4) сочетания различных видов объектов только при условии соблюдения требований	определяются исходя из ситуации и в зависимости от размещаемого объекта. В отношении территорий нежилого назначения требуется достаточно высокая степень детализации данных о размещаемом объекте. В связи с этим в отношении территорий нежилой застройки осуществляется ситуативное проектирование – с учетом нормативных требований, предъявляемых к конкретному объекту				

Наименование	Описание назначения функциональных зон	Параметры	Площадь, га		Планируемые мероприятия	
			на первую очередь	на расчетный срок	наименование объекта, значение	местоположение объекта
	технических регламентов – санитарных требований. При реализации указанных целевых установок надлежит учитывать необходимость интеграции производственных и общественно-деловых объектов в поселковую среду посредством развития многоуровневой системы коммуникационных связей (транспортных и пешеходных) и многофункционального набора помещений общего пользования фронтальной части улиц. Требования к планировке – соблюдение размерности, ориентации и структуры					
Зона рекреационного назначения	В состав зон рекреационного назначения могут включаться территории, занятые лесами в границах и вне границ лесного фонда, открытыми озелененными и ландшафтными пространствами, прудами, озерами, пляжами, в том числе могут включаются объекты, используемые и предназначенные для массового, долговременного и	Параметры функциональных зон (относящихся к территориям нежилого назначения) данного типа определяются исходя из ситуации и в зависимости от размещаемого объекта. В отношении территорий нежилого назначения требуется достаточно высокая степень детализации данных о размещаемом объекте. В	340,153	340,153	Реконструкция моста через р. Синяя на км 27+950 автомобильной дороги Красногородск - Мозули (региональное значение)	р. Синяя на км 27+950 автомобильной дороги Красногородск - Мозули

Наименование	Описание назначения функциональных зон	Параметры	Площадь, га		Планируемые мероприятия	
			на первую очередь	на расчетный срок	наименование объекта, значение	местоположение объекта
	кратковременного отдыха населения, всех видов туризма, занятий физической культурой и спортом, благоустроенные набережные. Развитие зоны рекреационного назначения предусматривается для создания экологически чистой и эстетически привлекательной среды для отдыха и времяпрепровождения населения, организации благоустроенных пляжей и набережных, вместе с сопутствующими объектами туризма сохранения и развития, баз отдыха вне границ населенных пунктов, и содержания в надлежащем состоянии лесных массивов	связи с этим в отношении территорий нежилой застройки осуществляется ситуативное проектирование – с учетом нормативных требований, предъявляемых к конкретному объекту				
Зона сельскохозяйственного использования	Зона сельскохозяйственного использования включает в себя преимущественно территории сельскохозяйственных угодий вне границ населенных пунктов – пашни, пастбища, сенокосы, территории сельскохозяйственного производства (в частности пчеловодство) и территории	Параметры функциональных зон (относящихся к территориям нежилого назначения) данного типа определяются исходя из ситуации и в зависимости от размещаемого объекта. В отношении территорий нежилого назначения требуется достаточно высокая степень	15218,8907	15218,8907	-	-

Наименование	Описание назначения функциональных зон	Параметры	Площадь, га		Планируемые мероприятия	
			на первую очередь	на расчетный срок	наименование объекта, значение	местоположение объекта
	лесных массивов вне границ земель лесного фонда. При развитии данных зон следует руководствоваться действующим земельным законодательством, а в отношении объектов сельхозпроизводства следует учитывать технические регламенты и нормативные требования	детализации данных о размещаемом объекте. В связи с этим в отношении территорий нежилой застройки осуществляется ситуативное проектирование – с учетом нормативных требований, предъявляемых к конкретному объекту				
Зона специального назначения	В состав зоны специального назначения включаются территории ритуального назначения сельского поселения, места захоронения биологических отходов, а также территории режимных объектов с ограниченным доступом. Зона выделяется в целях содержания и развития территорий ритуального назначения, с учетом санитарно-гигиенических требований и нормативных требований технических регламентов относительно мест захоронения, выделения и содержания территории режимных объектов с ограниченным доступом и объектов по хранению и консервации биологических	Параметры функциональных зон (относящихся к территориям нежилого назначения) данного типа определяются исходя из ситуации и в зависимости от размещаемого объекта. В отношении территорий нежилого назначения требуется достаточно высокая степень детализации данных о размещаемом объекте. В связи с этим в отношении территорий нежилой застройки осуществляется ситуативное проектирование – с учетом нормативных требований, предъявляемых к конкретному объекту	88,711	88,711	Закрытие кладбища (местное значение поселения)	дер. Покровское

Наименование	Описание назначения функциональных зон	Параметры	Площадь, га		Планируемые мероприятия	
			на первую очередь	на расчетный срок	наименование объекта, значение	местоположение объекта
	отходов, в том числе зона выделяется в целях предотвращения замещения данного вида функциональной зоны иными видами деятельности					
Зона леса	Формирование и развитие данной зоны должно направляться следующими целевыми установками – созданием правовых, административных и экономических условий для: 1) формирования средовой защитной природно-экологической системы с учетом особенностей территории: зона включает в себя лесные земли (покрытые и не покрытые лесом) и нелесные земли (дороги, просеки, луга, болота, пески, иные участки, включая не пригодные для строительства) как в границах населенных пунктов, так и за границами населенных пунктов; 2) сохранения и использования существующего природного ландшафта и создания экологически чистой окружающей среды в интересах здоровья	Параметры функциональной зоны не устанавливаются. Использование земельных участков в границах зоны определяется уполномоченными федеральными органами исполнительной власти, уполномоченными органами исполнительной власти субъекта или уполномоченными органами местного самоуправления, в соответствии с Лесным кодексом Российской Федерации	47746,196	47746,196	Строительство блочного газорегуляторного пункта (ГРПБ) (местное значение муниципального района)	дер. Минино
					Закрытие кладбища (местное значение сельского поселения)	уроч. Самульцев

Наименование	Описание назначения функциональных зон	Параметры	Площадь, га		Планируемые мероприятия	
			на первую очередь	на расчетный срок	наименование объекта, значение	местоположение объекта
	населения, сохранения и воспроизводства лесов, обеспечения их рационального использования и в целях проведения досуга населением; 3) обеспечения условий организации санитарно-защитных зон, водоохранных зон, благоустройства территорий природных ландшафтов не пригодных под иные виды использования. При реализации указанных целевых установок на территориях в границах земель лесного фонда надлежит строго руководствоваться требованиями Лесного кодекса Российской Федерации, установленными лесохозяйственными регламентами и иными нормативно-правовыми актами, регламентирующими сохранение и использование лесного фонда					
Всего за границами населенных пунктов			63397,1577	63397,1577	-	
Всего			65798,325	65798,325	-	

II. Карта планируемого размещения объектов местного значения, функциональных зон сельского поселения «Пограничная волость» (карта 1)*

III. Карта границ населенных пунктов, входящих в состав сельского поселения «Пограничная волость» (карта 2)*

IV. Сведения о границах населенных пунктов, входящих в состав сельского поселения «Пограничная волость»

Сведения о границах населенных пунктов, входящих в состав сельского поселения «Пограничная волость», приведены в приложении к настоящему Генеральному плану.

---

*Не приводится

Приложение
к Генеральному плану муниципального образования «Пограничная волость» Красногородского района Псковской области

ОПИСАНИЕ МЕСТОПОЛОЖЕНИЯ ГРАНИЦ **деревня Березница** (наименование объекта, местоположение границ которого описано (далее - объект))		
Раздел 1		
Сведения об объекте		
№ п/п	Характеристики объекта	Описание характеристик
1	2	3
1	Местоположение объекта	Псковская область, район Красногородский, сельское поселение «Пограничная волость», деревня Березница
2	Площадь объекта +/- величина погрешности определения площади (Р +/- Дельта Р)	309610 +/- 1214 кв. м
3	Иные характеристики объекта	-

Раздел 2					
Сведения о местоположении границ объекта					
Обозначение характерных точек границ	Координаты, м		Метод определения координат характерной точки	Средняя квадратическая погрешность положения характерной точки (Mt), м	Описание обозначения точки на местности (при наличии)
	X	Y			
1	2	3	4	5	6
1. Система координат МСК-60, зона 1					
2. Сведения о характерных точках границ объекта					
1	384035.88	1273307.60	Картометрический метод	1	-
2	384039.01	1273304.46	Картометрический метод	1	-
3	384044.38	1273306.17	Картометрический метод	1	-
4	384051.68	1273317.58	Картометрический метод	1	-
5	384050.79	1273331.07	Картометрический метод	1	-
6	384063.39	1273345.77	Картометрический метод	1	-
7	384070.40	1273350.15	Картометрический метод	1	-

Обозначение характерных точек границ	Координаты, м		Метод определения координат характерной точки	Средняя квадратическая погрешность положения характерной точки (Mt), м	Описание обозначения точки на местности (при наличии)
	X	Y			
1	2	3	4	5	6
8	384084.38	1273352.48	Картометрический метод	1	-
9	384077.29	1273358.08	Картометрический метод	1	-
10	384089.71	1273360.80	Картометрический метод	1	-
11	384093.12	1273367.78	Картометрический метод	1	-
12	384090.05	1273379.87	Картометрический метод	1	-
13	384080.69	1273395.37	Картометрический метод	1	-
14	384080.86	1273401.49	Картометрический метод	1	-
15	384097.94	1273417.50	Картометрический метод	1	-
16	384138.53	1273419.71	Картометрический метод	1	-
17	384147.12	1273423.37	Картометрический метод	1	-
18	384153.08	1273431.88	Картометрический метод	1	-
19	384152.57	1273438.44	Картометрический метод	1	-
20	384134.87	1273465.68	Картометрический метод	1	-
21	384136.58	1273483.90	Картометрический метод	1	-
22	384155.13	1273507.73	Картометрический метод	1	-
23	384162.78	1273504.67	Картометрический метод	1	-
24	384181.17	1273490.96	Картометрический метод	1	-
25	384188.49	1273489.94	Картометрический метод	1	-
26	384191.89	1273494.79	Картометрический метод	1	-
27	384190.02	1273511.90	Картометрический метод	1	-
28	384192.91	1273523.91	Картометрический метод	1	-
29	384198.78	1273532.16	Картометрический метод	1	-

Обозначение характерных точек границ	Координаты, м		Метод определения координат характерной точки	Средняя квадратическая погрешность положения характерной точки (Mt), м	Описание обозначения точки на местности (при наличии)
	X	Y			
1	2	3	4	5	6
30	384210.44	1273538.46	Картометрический метод	1	-
31	384230.02	1273539.48	Картометрический метод	1	-
32	384233.77	1273543.91	Картометрический метод	1	-
33	384231.31	1273562.81	Картометрический метод	1	-
34	384235.98	1273569.79	Картометрический метод	1	-
35	384243.64	1273571.58	Картометрический метод	1	-
36	384273.68	1273570.89	Картометрический метод	1	-
37	384280.24	1273573.87	Картометрический метод	1	-
38	384281.00	1273597.37	Картометрический метод	1	-
39	384289.43	1273605.37	Картометрический метод	1	-
40	384306.70	1273611.33	Картометрический метод	1	-
41	384311.13	1273618.99	Картометрический метод	1	-
42	384303.98	1273638.91	Картометрический метод	1	-
43	384307.56	1273705.82	Картометрический метод	1	-
44	384300.07	1273716.54	Картометрический метод	1	-
45	384293.77	1273722.67	Картометрический метод	1	-
46	384225.34	1273720.29	Картометрический метод	1	-
47	384206.78	1273716.54	Картометрический метод	1	-
48	384202.10	1273707.86	Картометрический метод	1	-
49	384196.15	1273666.66	Картометрический метод	1	-
50	384191.21	1273653.04	Картометрический метод	1	-
51	384184.06	1273650.66	Картометрический метод	1	-

Обозначение характерных точек границ	Координаты, м		Метод определения координат характерной точки	Средняя квадратическая погрешность положения характерной точки (Mt), м	Описание обозначения точки на местности (при наличии)
	X	Y			
1	2	3	4	5	6
52	384134.69	1273666.49	Картометрический метод	1	-
53	384093.50	1273685.22	Картометрический метод	1	-
54	384040.74	1273704.71	Картометрический метод	1	-
55	384036.47	1273714.33	Картометрический метод	1	-
56	384041.58	1273732.38	Картометрический метод	1	-
57	384039.88	1273739.19	Картометрический метод	1	-
58	383995.62	1273754.17	Картометрический метод	1	-
59	383988.98	1273753.49	Картометрический метод	1	-
60	383973.17	1273723.70	Картометрический метод	1	-
61	383952.06	1273747.19	Картометрический метод	1	-
62	383900.64	1273763.19	Картометрический метод	1	-
63	383842.41	1273773.75	Картометрический метод	1	-
64	383792.78	1273779.20	Картометрический метод	1	-
65	383755.49	1273775.45	Картометрический метод	1	-
66	383725.86	1273759.28	Картометрический метод	1	-
67	383715.82	1273737.66	Картометрический метод	1	-
68	383716.50	1273680.96	Картометрический метод	1	-
69	383722.97	1273662.06	Картометрический метод	1	-
70	383712.07	1273628.35	Картометрический метод	1	-
71	383570.66	1273681.98	Картометрический метод	1	-
72	383551.08	1273677.73	Картометрический метод	1	-
73	383540.19	1273680.11	Картометрический метод	1	-

Обозначение характерных точек границ	Координаты, м		Метод определения координат характерной точки	Средняя квадратическая погрешность положения характерной точки (Mt), м	Описание обозначения точки на местности (при наличии)
	X	Y			
1	2	3	4	5	6
74	383517.03	1273689.99	Картометрический метод	1	-
75	383499.15	1273687.60	Картометрический метод	1	-
76	383429.69	1273647.76	Картометрический метод	1	-
77	383416.40	1273633.46	Картометрический метод	1	-
78	383389.16	1273628.69	Картометрический метод	1	-
79	383374.83	1273623.84	Картометрический метод	1	-
80	383329.20	1273596.43	Картометрический метод	1	-
81	383337.74	1273521.78	Картометрический метод	1	-
82	383361.92	1273525.18	Картометрический метод	1	-
83	383417.43	1273522.46	Картометрический метод	1	-
84	383517.80	1273535.23	Картометрический метод	1	-
85	383512.01	1273439.89	Картометрический метод	1	-
86	383600.72	1273414.86	Картометрический метод	1	-
87	383633.66	1273520.76	Картометрический метод	1	-
88	383636.22	1273509.35	Картометрический метод	1	-
89	383660.39	1273482.11	Картометрический метод	1	-
90	383647.28	1273446.70	Картометрический метод	1	-
91	383719.14	1273415.03	Картометрический метод	1	-
92	383713.69	1273377.91	Картометрический метод	1	-
93	383724.93	1273364.29	Картометрический метод	1	-
94	383693.26	1273278.83	Картометрический метод	1	-
95	383657.16	1273200.17	Картометрический метод	1	-

Обозначение характерных точек границ	Координаты, м		Метод определения координат характерной точки	Средняя квадратическая погрешность положения характерной точки (Mt), м	Описание обозначения точки на местности (при наличии)
	X	Y			
1	2	3	4	5	6
96	383637.07	1273094.62	Картометрический метод	1	-
97	383712.33	1273094.28	Картометрический метод	1	-
98	383709.26	1272984.63	Картометрический метод	1	-
99	383724.93	1272918.58	Картометрический метод	1	-
100	383723.96	1272907.39	Картометрический метод	1	-
101	383757.86	1272846.49	Картометрический метод	1	-
102	383774.74	1272826.30	Картометрический метод	1	-
103	383777.17	1272827.07	Картометрический метод	1	-
104	383863.59	1272806.98	Картометрический метод	1	-
105	383850.57	1272817.53	Картометрический метод	1	-
106	383846.83	1272828.43	Картометрический метод	1	-
107	383838.83	1272837.96	Картометрический метод	1	-
108	383789.81	1272856.69	Картометрический метод	1	-
109	383765.97	1272872.18	Картометрический метод	1	-
110	383758.32	1272881.21	Картометрический метод	1	-
111	383749.80	1272905.38	Картометрический метод	1	-
112	383749.54	1272937.22	Картометрический метод	1	-
113	383752.77	1272944.88	Картометрический метод	1	-
114	383760.09	1272945.05	Картометрический метод	1	-
115	383767.25	1272953.22	Картометрический метод	1	-
116	383765.88	1272972.97	Картометрический метод	1	-
117	383753.11	1273003.79	Картометрический метод	1	-

Обозначение характерных точек границ	Координаты, м		Метод определения координат характерной точки	Средняя квадратическая погрешность положения характерной точки (Mt), м	Описание обозначения точки на местности (при наличии)
	X	Y			
1	2	3	4	5	6
118	383753.45	1273021.66	Картометрический метод	1	-
119	383739.66	1273060.48	Картометрический метод	1	-
120	383741.03	1273084.15	Картометрический метод	1	-
121	383745.45	1273102.36	Картометрический метод	1	-
122	383761.12	1273125.86	Картометрический метод	1	-
123	383786.15	1273145.95	Картометрический метод	1	-
124	383790.57	1273160.25	Картометрический метод	1	-
125	383788.66	1273179.74	Картометрический метод	1	-
126	383819.30	1273191.66	Картометрический метод	1	-
127	383823.69	1273199.92	Картометрический метод	1	-
128	383824.24	1273218.56	Картометрический метод	1	-
129	383834.12	1273228.43	Картометрический метод	1	-
130	383849.14	1273237.37	Картометрический метод	1	-
131	383863.62	1273254.06	Картометрический метод	1	-
132	383870.77	1273269.72	Картометрический метод	1	-
133	383876.05	1273295.60	Картометрический метод	1	-
134	383888.13	1273317.73	Картометрический метод	1	-
135	383903.03	1273328.63	Картометрический метод	1	-
136	383930.10	1273329.14	Картометрический метод	1	-
137	383951.56	1273322.33	Картометрический метод	1	-
138	383976.97	1273310.15	Картометрический метод	1	-
139	384016.26	1273334.07	Картометрический метод	1	-

Обозначение характерных точек границ	Координаты, м		Метод определения координат характерной точки	Средняя квадратическая погрешность положения характерной точки (Mt), м	Описание обозначения точки на местности (при наличии)
	X	Y			
1	2	3	4	5	6
140	384045.03	1273334.07	Картометрический метод	1	-
141	384044.01	1273317.39	Картометрический метод	1	-
1	384035.88	1273307.60	Картометрический метод	1	-
3. Сведения о характерных точках части (частей) границы объекта					
-	-	-	-	-	-

Раздел 3

Сведения о местоположении измененных (уточненных) границ объекта


Обозначение характерных точек границ	Существующие координаты, м		Измененные (уточненные) координаты, м		Метод определения координат характерной точки	Средняя квадратическая погрешность положения характерной точки (Mt), м	Описание обозначения точки на местности (при наличии)
	X	Y	X	Y			
1	2	3	4	5	6	7	8
1. Система координат -							
2. Сведения о характерных точках границ объекта							
-	-	-	-	-	-	-	
3. Сведения о характерных точках части (частей) границы объекта							
-	-	-	-	-	-	-	

Текстовое описание местоположения границ населенных пунктов, территориальных зон, особо охраняемых природных территорий, зон с особыми условиями использования территорий

Прохождение границы		Описание прохождения границы
от точки	до точки	
1	2	3
-	-	-

Раздел 4

План границ объекта

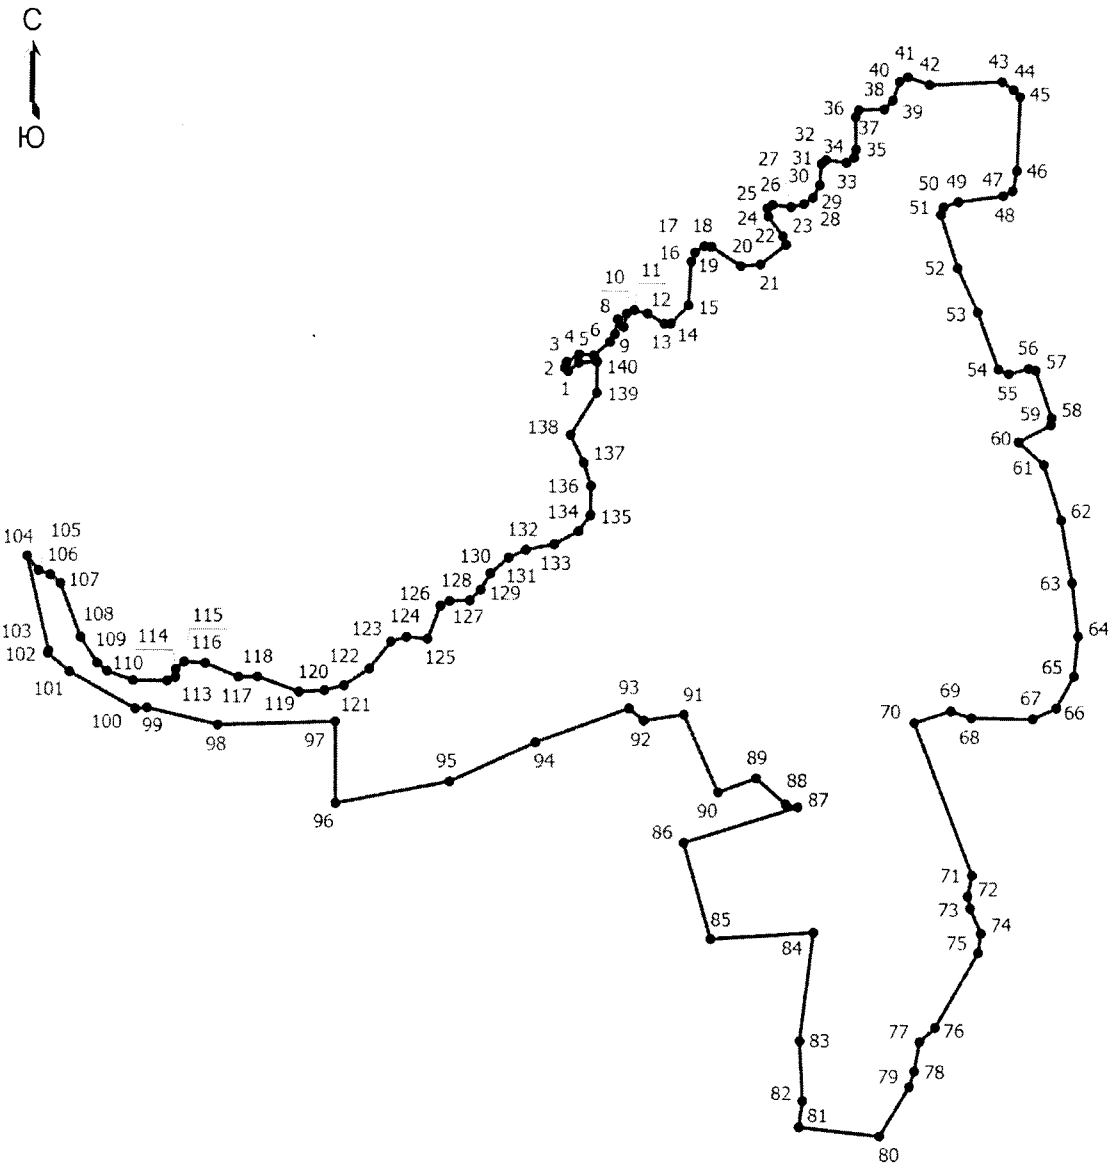

Масштаб 1:6400

Условные обозначения

——————— - Граница населенного пункта

• - Характерная точка границы, сведения о которой позволяют однозначно определить ее положение на местности

1 - Обозначение новой характерной точки

ОПИСАНИЕ МЕСТОПОЛОЖЕНИЯ ГРАНИЦ
деревня Ширяево
(наименование объекта, местоположение границ которого описано (далее - объект))

Раздел 1

Сведения об объекте

№ п/п	Характеристики объекта	Описание характеристик
1	2	3
1	Местоположение объекта	Псковская область, район Красногородский, сельское поселение «Пограничная волость», деревня Ширяево
2	Площадь объекта +/- величина погрешности определения площади (Р +/- Дельта Р)	98592 +/- 387 кв. м
3	Иные характеристики объекта	-

Раздел 2

Сведения о местоположении границ объекта

Обозначение характерных точек границ	Координаты, м		Метод определения координат характерной точки	Средняя квадратическая погрешность положения характерной точки (Mt), м	Описание обозначения точки на местности (при наличии)
	X	Y			
1	2	3	4	5	6
1. Система координат МСК-60, зона 1					
2. Сведения о характерных точках границ объекта					
-	-	-	-	-	
3. Сведения о характерных точках части (частей) границы объекта					
Часть 1					
1	366253.03	1266444.47	Картометрический метод	1	-
2	366246.54	1266451.45	Картометрический метод	1	-
3	366249.13	1266471.46	Картометрический метод	1	-
4	366260.67	1266497.83	Картометрический метод	1	-
5	366262.32	1266515.49	Картометрический метод	1	-
6	366259.96	1266525.37	Картометрический метод	1	-
7	366250.78	1266527.02	Картометрический метод	1	-
8	366232.42	1266532.91	Картометрический метод	1	-
9	366233.36	1266555.27	Картометрический метод	1	-

Обозначение характерных точек границ	Координаты, м		Метод определения координат характерной точки	Средняя квадратическая погрешность положения характерной точки (Mt), м	Описание обозначения точки на местности (при наличии)
	X	Y			
1	2	3	4	5	6
10	366236.65	1266580.94	Картометрический метод	1	-
11	366244.19	1266591.77	Картометрический метод	1	-
12	366250.78	1266593.41	Картометрический метод	1	-
13	366281.39	1266591.06	Картометрический метод	1	-
14	366300.69	1266592.71	Картометрический метод	1	-
15	366311.29	1266600.01	Картометрический метод	1	-
16	366316.47	1266615.07	Картометрический метод	1	-
17	366316.41	1266646.67	Картометрический метод	1	-
18	366314.82	1266673.23	Картометрический метод	1	-
19	366311.29	1266693.94	Картометрический метод	1	-
20	366304.70	1266715.60	Картометрический метод	1	-
21	366293.87	1266737.97	Картометрический метод	1	-
22	366297.16	1266753.04	Картометрический метод	1	-
23	366305.64	1266772.82	Картометрический метод	1	-
24	366303.05	1266792.83	Картометрический метод	1	-
25	366289.26	1266808.71	Картометрический метод	1	-
26	366287.35	1266808.46	Картометрический метод	1	-
27	366251.48	1266823.93	Картометрический метод	1	-
28	366215.60	1266820.14	Картометрический метод	1	-
29	366131.92	1266789.52	Картометрический метод	1	-
30	365996.28	1266819.80	Картометрический метод	1	-
31	365983.51	1266807.66	Картометрический метод	1	-

Обозначение характерных точек границ	Координаты, м		Метод определения координат характерной точки	Средняя квадратическая погрешность положения характерной точки (Mt), м	Описание обозначения точки на местности (при наличии)
	X	Y			
1	2	3	4	5	6
32	365986.06	1266796.08	Картометрический метод	1	-
33	366009.90	1266781.78	Картометрический метод	1	-
34	366031.68	1266759.99	Картометрический метод	1	-
35	366033.30	1266736.58	Картометрический метод	1	-
36	366010.24	1266732.41	Картометрический метод	1	-
37	365949.98	1266741.94	Картометрический метод	1	-
38	365919.68	1266741.26	Картометрический метод	1	-
39	365880.53	1266722.19	Картометрический метод	1	-
40	365875.76	1266711.64	Картометрический метод	1	-
41	365903.68	1266711.30	Картометрический метод	1	-
42	365925.89	1266696.40	Картометрический метод	1	-
43	365987.34	1266713.51	Картометрический метод	1	-
44	366003.17	1266715.04	Картометрический метод	1	-
45	366011.68	1266665.50	Картометрический метод	1	-
46	366009.30	1266629.58	Картометрический метод	1	-
47	366001.30	1266622.09	Картометрический метод	1	-
48	365991.34	1266622.68	Картометрический метод	1	-
49	365969.98	1266630.94	Картометрический метод	1	-
50	365969.81	1266619.36	Картометрический метод	1	-
51	365974.23	1266610.17	Картометрический метод	1	-
52	365980.02	1266588.38	Картометрический метод	1	-
53	365976.82	1266578.86	Картометрический метод	1	-

Обозначение характерных точек границ	Координаты, м		Метод определения координат характерной точки	Средняя квадратическая погрешность положения характерной точки (Mt), м	Описание обозначения точки на местности (при наличии)
	X	Y			
1	2	3	4	5	6
54	365983.33	1266579.22	Картометрический метод	1	-
55	365996.18	1266595.07	Картометрический метод	1	-
56	366005.02	1266608.59	Картометрический метод	1	-
57	366015.70	1266612.76	Картометрический метод	1	-
58	366029.22	1266612.09	Картометрический метод	1	-
59	366050.91	1266603.25	Картометрический метод	1	-
60	366071.61	1266583.89	Картометрический метод	1	-
61	366071.70	1266583.47	Картометрический метод	1	-
62	366075.52	1266580.03	Картометрический метод	1	-
63	366081.13	1266571.52	Картометрический метод	1	-
64	366083.01	1266560.45	Картометрический метод	1	-
65	366065.81	1266543.09	Картометрический метод	1	-
66	366065.90	1266522.49	Картометрический метод	1	-
67	366057.13	1266522.49	Картометрический метод	1	-
68	366050.68	1266529.90	Картометрический метод	1	-
69	366049.75	1266501.95	Картометрический метод	1	-
70	366049.75	1266501.86	Картометрический метод	1	-
71	366063.09	1266494.57	Картометрический метод	1	-
72	366054.92	1266427.83	Картометрический метод	1	-
73	366062.75	1266391.91	Картометрический метод	1	-
74	366120.29	1266404.50	Картометрический метод	1	-
75	366121.31	1266435.49	Картометрический метод	1	-


Обозначение характерных точек границ	Координаты, м		Метод определения координат характерной точки	Средняя квадратическая погрешность положения характерной точки (Mt), м	Описание обозначения точки на местности (при наличии)
	X	Y			
1	2	3	4	5	6
76	366154.33	1266436.51	Картометрический метод	1	-
77	366155.69	1266450.81	Картометрический метод	1	-
78	366172.03	1266457.28	Картометрический метод	1	-
79	366196.55	1266445.70	Картометрический метод	1	-
80	366204.72	1266438.89	Картометрический метод	1	-
81	366217.31	1266433.45	Картометрический метод	1	-
82	366250.17	1266439.49	Картометрический метод	1	-
1	366253.03	1266444.47	Картометрический метод	1	-
Часть 2					
83	366020.68	1266524.61	Картометрический метод	1	-
84	366027.38	1266536.83	Картометрический метод	1	-
85	366023.40	1266547.62	Картометрический метод	1	-
86	366018.66	1266543.43	Картометрический метод	1	-
87	366019.34	1266525.72	Картометрический метод	1	-
83	366020.68	1266524.61	Картометрический метод	1	-

Раздел 3							
Сведения о местоположении измененных (уточненных) границ объекта							
Обозначение характерных точек границ	Существующие координаты, м		Измененные (уточненные) координаты, м		Метод определения координат характерной точки	Средняя квадратическая погрешность положения характерной точки (Mt), м	Описание обозначения точки на местности (при наличии)
	X	Y	X	Y			
1	2	3	4	5	6	7	8
1. Система координат -							
2. Сведения о характерных точках границ объекта							
-	-	-	-	-	-	-	
3. Сведения о характерных точках части (частей) границы объекта							
-	-	-	-	-	-	-	

Текстовое описание местоположения границ населенных пунктов, территориальных зон, особо охраняемых природных территорий, зон с особыми условиями использования территорий		
Прохождение границы		Описание прохождения границы
от точки	до точки	
1	2	3
-	-	-

Раздел 4

План границ объекта

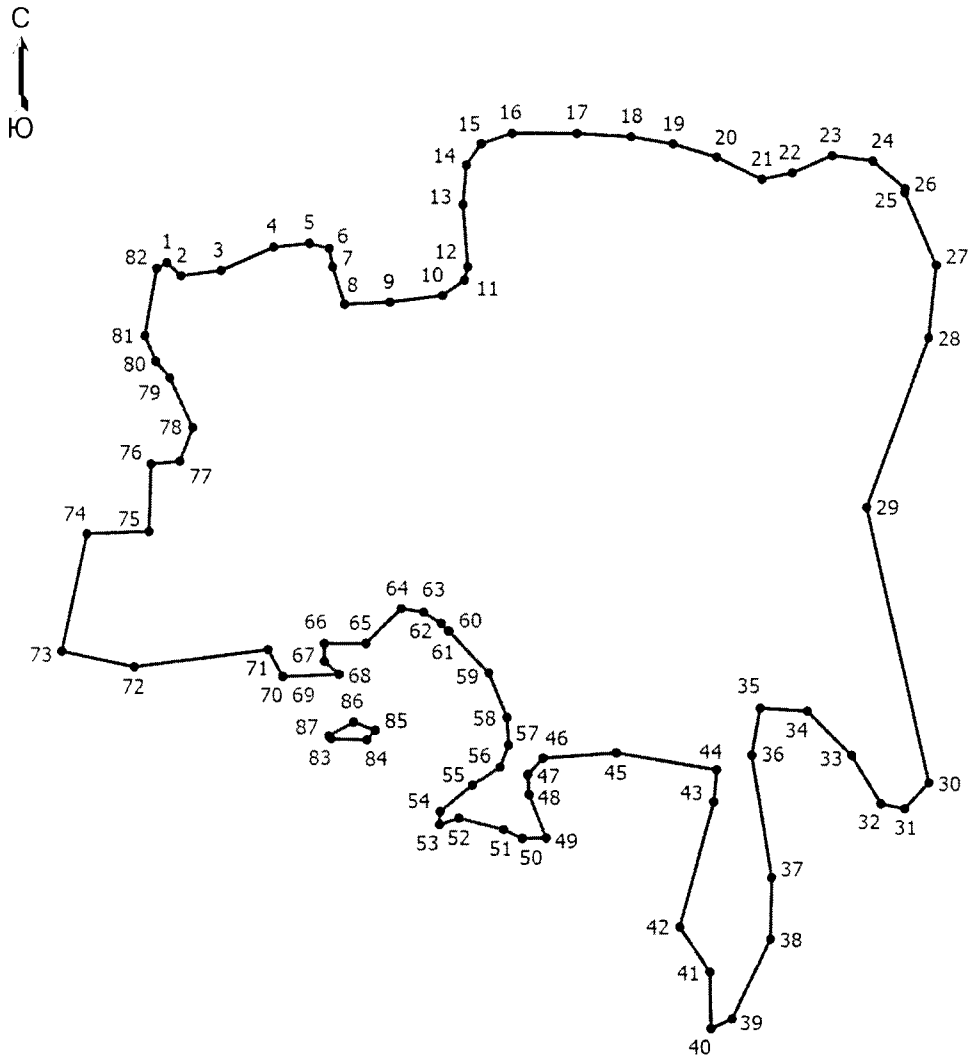

Масштаб 1:3200

Условные обозначения

——— - Граница населенного пункта

• - Характерная точка границы, сведения о которой позволяют однозначно определить ее положение на местности

1 - Обозначение новой характерной точки

ОПИСАНИЕ МЕСТОПОЛОЖЕНИЯ ГРАНИЦ
деревня Шаршановка
(наименование объекта, местоположение границ которого описано (далее - объект))

Раздел 1

Сведения об объекте

№ п/п	Характеристики объекта	Описание характеристик
1	2	3
1	Местоположение объекта	Псковская область, район Красногородский, сельское поселение «Пограничная волость», деревня Шаршановка
2	Площадь объекта +/- величина погрешности определения площади (Р +/- Дельта Р)	69708 +/- 273 кв. м
3	Иные характеристики объекта	-

Раздел 2

Сведения о местоположении границ объекта

Обозначение характерных точек границ	Координаты, м		Метод определения координат характерной точки	Средняя квадратическая погрешность положения характерной точки (Mt), м	Описание обозначения точки на местности (при наличии)
	X	Y			
1	2	3	4	5	6
1. Система координат МСК-60, зона 1					
2. Сведения о характерных точках границ объекта					
1	387215.24	1262923.40	Картометрический метод	1	-
2	387213.28	1262922.22	Картометрический метод	1	-
3	387194.65	1262925.87	Картометрический метод	1	-
4	387173.37	1262953.80	Картометрический метод	1	-
5	387144.11	1262976.08	Картометрический метод	1	-
6	387116.54	1262994.65	Картометрический метод	1	-
7	387043.40	1262857.05	Картометрический метод	1	-
8	386957.99	1262911.49	Картометрический метод	1	-
9	386910.01	1262826.77	Картометрический метод	1	-
10	386889.26	1262827.11	Картометрический метод	1	-
11	386841.28	1262745.11	Картометрический метод	1	-


Обозначение характерных точек границ	Координаты, м		Метод определения координат характерной точки	Средняя квадратическая погрешность положения характерной точки (Mt), м	Описание обозначения точки на местности (при наличии)
	X	Y			
1	2	3	4	5	6
12	386844.34	1262736.95	Картометрический метод	1	-
13	386884.49	1262721.30	Картометрический метод	1	-
14	386916.14	1262701.56	Картометрический метод	1	-
15	386949.49	1262697.14	Картометрический метод	1	-
16	386983.85	1262676.04	Картометрический метод	1	-
17	386993.72	1262673.66	Картометрический метод	1	-
18	387049.87	1262643.04	Картометрический метод	1	-
19	387079.13	1262685.23	Картометрический метод	1	-
20	387137.66	1262689.32	Картометрический метод	1	-
21	387230.22	1262909.79	Картометрический метод	1	-
1	387215.24	1262923.40	Картометрический метод	1	-
3. Сведения о характерных точках части (частей) границы объекта					
-	-	-	-	-	-

Раздел 3							
Сведения о местоположении измененных (уточненных) границ объекта							
Обозначение характерных точек границ	Существующие координаты, м		Измененные (уточненные) координаты, м		Метод определения координат характерной точки	Средняя квадратическая погрешность положения характерной точки (Mt), м	Описание обозначения точки на местности (при наличии)
	X	Y	X	Y			
1	2	3	4	5	6	7	8
1. Система координат -							
2. Сведения о характерных точках границ объекта							
-	-	-	-	-	-	-	
3. Сведения о характерных точках части (частей) границы объекта							
-	-	-	-	-	-	-	

Текстовое описание местоположения границ населенных пунктов, территориальных зон, особо охраняемых природных территорий, зон с особыми условиями использования территорий		
Прохождение границы		Описание прохождения границы
от точки	до точки	
1	2	3
-	-	-

Раздел 4

План границ объекта

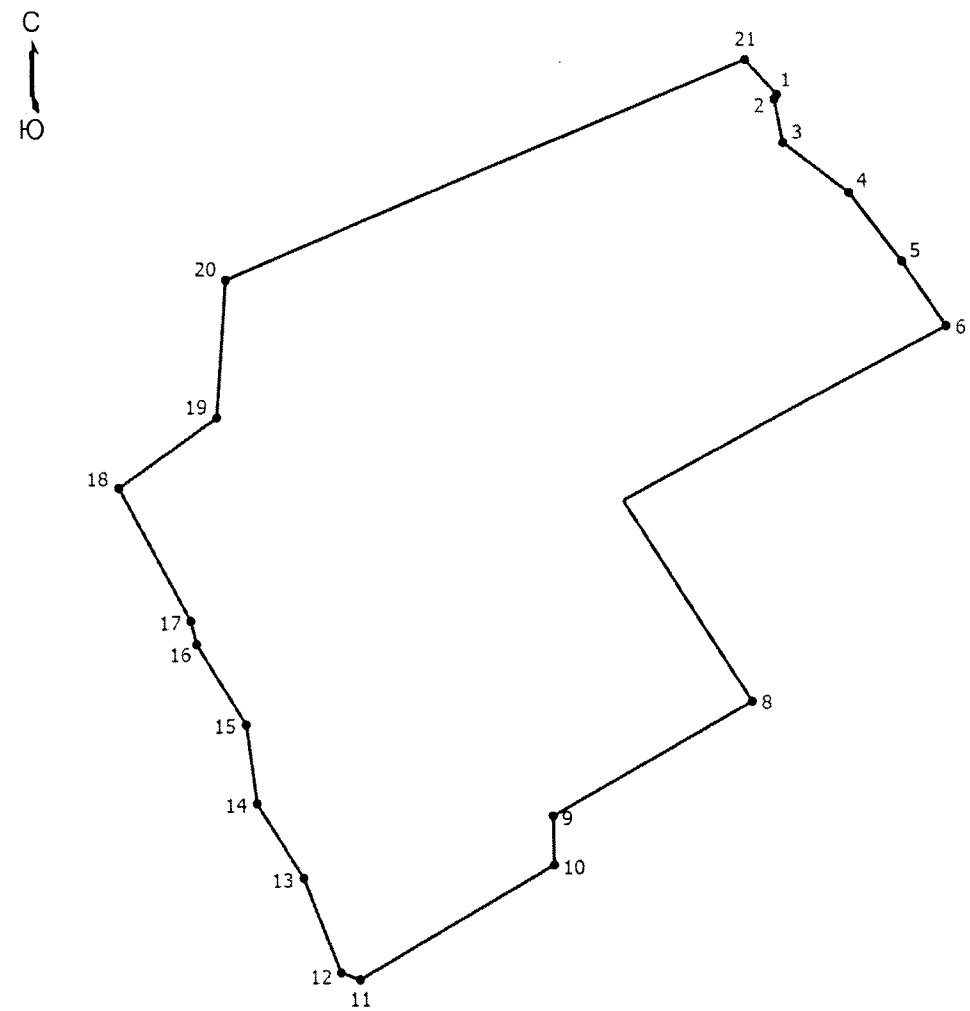

Масштаб 1:2700

Условные обозначения

——— - Граница населенного пункта

• - Характерная точка границы, сведения о которой позволяют однозначно определить ее положение на местности

1 - Обозначение новой характерной точки

ОПИСАНИЕ МЕСТОПОЛОЖЕНИЯ ГРАНИЦ
деревня Чурово
(наименование объекта, местоположение границ которого описано (далее - объект))

Раздел 1

Сведения об объекте

№ п/п	Характеристики объекта	Описание характеристик
1	2	3
1	Местоположение объекта	Псковская область, район Красногородский, сельское поселение «Пограничная волость», деревня Чурово
2	Площадь объекта +/- величина погрешности определения площади (Р +/- Дельта Р)	214396 +/- 841 кв. м
3	Иные характеристики объекта	-

Раздел 2

Сведения о местоположении границ объекта

Обозначение характерных точек границ	Координаты, м		Метод определения координат характерной точки	Средняя квадратическая погрешность положения характерной точки (Mt), м	Описание обозначения точки на местности (при наличии)
	X	Y			
1	2	3	4	5	6
1. Система координат МСК-60, зона 1					
2. Сведения о характерных точках границ объекта					
1	380896.24	1260035.12	Картометрический метод	1	-
2	380886.55	1260030.19	Картометрический метод	1	-
3	380871.75	1260004.67	Картометрический метод	1	-
4	380871.24	1259990.21	Картометрический метод	1	-
5	380876.17	1259968.94	Картометрический метод	1	-
6	380877.87	1259962.14	Картометрический метод	1	-
7	380868.26	1259957.04	Картометрический метод	1	-
8	380853.63	1259952.78	Картометрический метод	1	-
9	380844.10	1259943.60	Картометрический метод	1	-
10	380839.68	1259936.96	Картометрический метод	1	-
11	380836.79	1259920.80	Картометрический метод	1	-

Обозначение характерных точек границ	Координаты, м		Метод определения координат характерной точки	Средняя квадратическая погрешность положения характерной точки (Mt), м	Описание обозначения точки на местности (при наличии)
	X	Y			
1	2	3	4	5	6
12	380833.21	1259902.94	Картометрический метод	1	-
13	380832.19	1259894.94	Картометрический метод	1	-
14	380837.81	1259883.54	Картометрический метод	1	-
15	380839.51	1259864.32	Картометрический метод	1	-
16	380776.05	1259862.96	Картометрический метод	1	-
17	380742.20	1259866.87	Картометрический метод	1	-
18	380705.67	1259866.36	Картометрический метод	1	-
19	380705.96	1259896.64	Картометрический метод	1	-
20	380674.32	1259899.71	Картометрический метод	1	-
21	380642.72	1259898.68	Картометрический метод	1	-
22	380636.56	1259921.48	Картометрический метод	1	-
23	380632.30	1259943.43	Картометрический метод	1	-
24	380646.08	1259974.56	Картометрический метод	1	-
25	380645.57	1259981.19	Картометрический метод	1	-
26	380638.94	1259987.49	Картометрический метод	1	-
27	380616.82	1259992.76	Картометрический метод	1	-
28	380596.24	1260001.61	Картометрический метод	1	-
29	380577.87	1260005.18	Картометрический метод	1	-
30	380545.20	1260007.39	Картометрический метод	1	-
31	380522.07	1260007.56	Картометрический метод	1	-
32	380511.52	1259999.91	Картометрический метод	1	-
33	380508.97	1259980.51	Картометрический метод	1	-

Обозначение характерных точек границ	Координаты, м		Метод определения координат характерной точки	Средняя квадратическая погрешность положения характерной точки (Mt), м	Описание обозначения точки на местности (при наличии)
	X	Y			
1	2	3	4	5	6
34	380513.56	1259953.63	Картометрический метод	1	-
35	380512.71	1259938.32	Картометрический метод	1	-
36	380508.29	1259932.88	Картометрический метод	1	-
37	380495.02	1259926.24	Картометрический метод	1	-
38	380475.96	1259919.10	Картометрический метод	1	-
39	380479.03	1259899.37	Картометрический метод	1	-
40	380484.47	1259879.97	Картометрический метод	1	-
41	380477.32	1259869.76	Картометрический метод	1	-
42	380453.85	1259862.96	Картометрический метод	1	-
43	380452.83	1259853.43	Картометрический метод	1	-
44	380445.43	1259852.41	Картометрический метод	1	-
45	380423.99	1259842.04	Картометрический метод	1	-
46	380405.28	1259827.24	Картометрический метод	1	-
47	380390.65	1259802.74	Картометрический метод	1	-
48	380381.80	1259762.08	Картометрический метод	1	-
49	380382.82	1259738.77	Картометрический метод	1	-
50	380380.78	1259728.57	Картометрический метод	1	-
51	380337.91	1259671.07	Картометрический метод	1	-
52	380318.18	1259654.05	Картометрический метод	1	-
53	380340.29	1259637.04	Картометрический метод	1	-
54	380483.28	1259558.96	Картометрический метод	1	-
55	380491.61	1259558.45	Картометрический метод	1	-

Обозначение характерных точек границ	Координаты, м		Метод определения координат характерной точки	Средняя квадратическая погрешность положения характерной точки (Mt), м	Описание обозначения точки на местности (при наличии)
	X	Y			
1	2	3	4	5	6
56	380501.82	1259564.06	Картометрический метод	1	-
57	380553.71	1259611.69	Картометрический метод	1	-
58	380594.88	1259629.39	Картометрический метод	1	-
59	380607.64	1259630.07	Картометрический метод	1	-
60	380615.12	1259632.11	Картометрический метод	1	-
61	380618.18	1259650.48	Картометрический метод	1	-
62	380630.77	1259660.01	Картометрический метод	1	-
63	380714.81	1259656.95	Картометрический метод	1	-
64	380748.45	1259656.86	Картометрический метод	1	-
65	380756.45	1259657.71	Картометрический метод	1	-
66	380769.80	1259661.37	Картометрический метод	1	-
67	380786.13	1259686.72	Картометрический метод	1	-
68	380798.81	1259702.03	Картометрический метод	1	-
69	380804.59	1259705.94	Картометрический метод	1	-
70	380834.02	1259710.19	Картометрический метод	1	-
71	380903.94	1259712.23	Картометрический метод	1	-
72	380962.97	1259703.73	Картометрический метод	1	-
73	380993.93	1259703.56	Картометрический метод	1	-
74	381009.58	1259695.90	Картометрический метод	1	-
75	381088.35	1259800.70	Картометрический метод	1	-
76	381142.70	1259867.04	Картометрический метод	1	-
77	381166.18	1259880.82	Картометрический метод	1	-


Обозначение характерных точек границ	Координаты, м		Метод определения координат характерной точки	Средняя квадратическая погрешность положения характерной точки (Mt), м	Описание обозначения точки на местности (при наличии)
	X	Y			
1	2	3	4	5	6
78	381213.56	1259899.79	Картометрический метод	1	-
79	381215.73	1259910.17	Картометрический метод	1	-
80	381218.53	1259925.05	Картометрический метод	1	-
81	381209.77	1259959.76	Картометрический метод	1	-
82	381091.54	1259986.64	Картометрический метод	1	-
83	380993.89	1260011.81	Картометрический метод	1	-
1	380896.24	1260035.12	Картометрический метод	1	-
3. Сведения о характерных точках части (частей) границы объекта					
-	-	-	-	-	-

Раздел 3							
Сведения о местоположении измененных (уточненных) границ объекта							
Обозначение характерных точек границ	Существующие координаты, м		Измененные (уточненные) координаты, м		Метод определения координат характерной точки	Средняя квадратическая погрешность положения характерной точки (Mt), м	Описание обозначения точки на местности (при наличии)
	X	Y	X	Y			
1	2	3	4	5	6	7	8
1. Система координат -							
2. Сведения о характерных точках границ объекта							
-	-	-	-	-	-	-	
3. Сведения о характерных точках части (частей) границы объекта							
-	-	-	-	-	-	-	

Текстовое описание местоположения границ населенных пунктов, территориальных зон, особо охраняемых природных территорий, зон с особыми условиями использования территорий		
Прохождение границы		Описание прохождения границы
от точки	до точки	
1	2	3
-	-	-

Раздел 4

План границ объекта

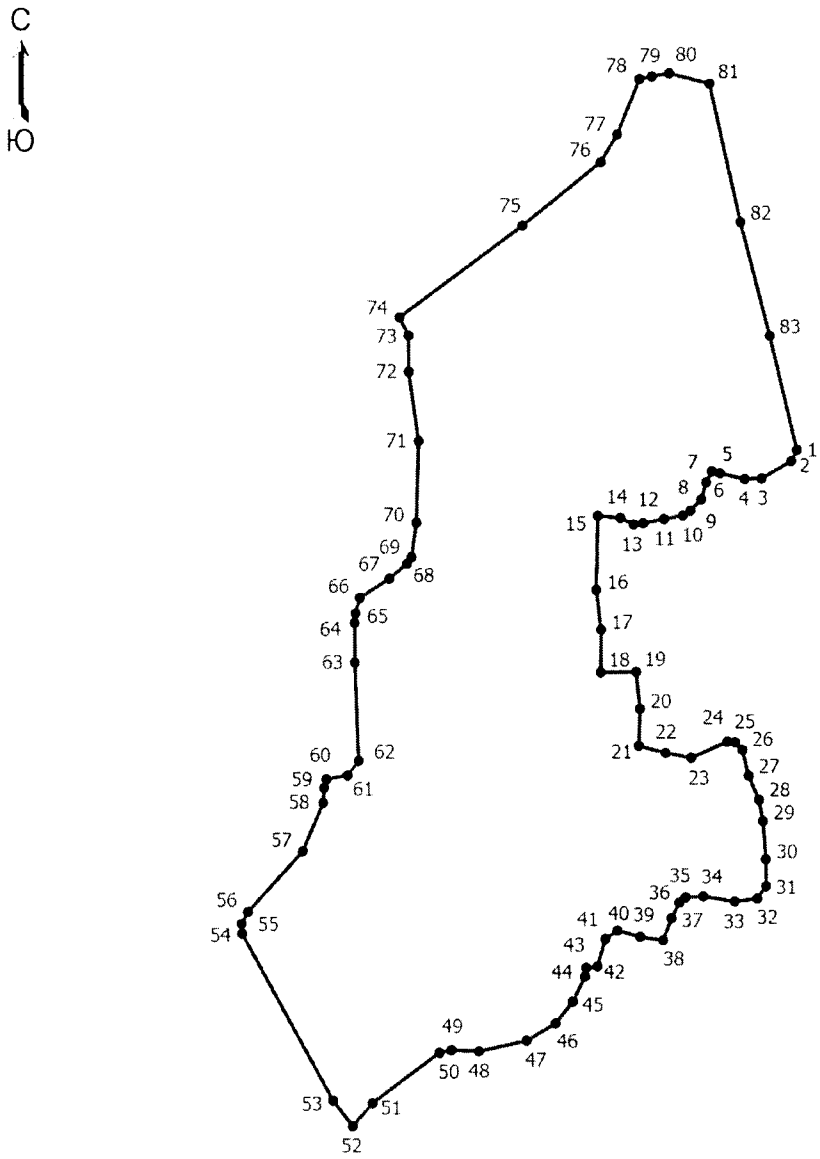

Масштаб 1:6100

Условные обозначения

——— - Граница населенного пункта

• - Характерная точка границы, сведения о которой позволяют однозначно определить ее положение на местности

1 - Обозначение новой характерной точки

ОПИСАНИЕ МЕСТОПОЛОЖЕНИЯ ГРАНИЦ
деревня Челаново
(наименование объекта, местоположение границ которого описано (далее - объект))

Раздел 1

Сведения об объекте

№ п/п	Характеристики объекта	Описание характеристик
1	2	3
1	Местоположение объекта	Псковская область, район Красногородский, сельское поселение «Пограничная волость», деревня Челаново
2	Площадь объекта +/- величина погрешности определения площади (Р +/- Дельта Р)	179092 +/- 702 кв. м
3	Иные характеристики объекта	-

Раздел 2

Сведения о местоположении границ объекта

Обозначение характерных точек границ	Координаты, м		Метод определения координат характерной точки	Средняя квадратическая погрешность положения характерной точки (Mt), м	Описание обозначения точки на местности (при наличии)
	X	Y			
1	2	3	4	5	6
1. Система координат МСК-60, зона 1					
2. Сведения о характерных точках границ объекта					
-	-	-	-	-	
3. Сведения о характерных точках части (частей) границы объекта					
Часть 1					
1	389519.08	1254010.11	Картометрический метод	1	-
2	389519.76	1253982.89	Картометрический метод	1	-
3	389517.04	1253957.03	Картометрический метод	1	-
4	389492.37	1253934.91	Картометрический метод	1	-
5	389488.96	1253918.58	Картометрический метод	1	-
6	389491.69	1253911.44	Картометрический метод	1	-
7	389530.14	1253880.14	Картометрический метод	1	-
8	389536.94	1253853.94	Картометрический метод	1	-
9	389540.01	1253823.32	Картометрический метод	1	-

Обозначение характерных точек границ	Координаты, м		Метод определения координат характерной точки	Средняя квадратическая погрешность положения характерной точки (Mt), м	Описание обозначения точки на местности (при наличии)
	X	Y			
1	2	3	4	5	6
10	389545.45	1253811.41	Картометрический метод	1	-
11	389545.45	1253795.76	Картометрический метод	1	-
12	389565.53	1253733.15	Картометрический метод	1	-
13	389594.80	1253682.12	Картометрический метод	1	-
14	389655.37	1253639.25	Картометрический метод	1	-
15	389669.94	1253613.43	Картометрический метод	1	-
16	389673.10	1253614.56	Картометрический метод	1	-
17	389685.13	1253592.87	Картометрический метод	1	-
18	389688.89	1253591.62	Картометрический метод	1	-
19	389713.39	1253594.68	Картометрический метод	1	-
20	389745.38	1253555.21	Картометрический метод	1	-
21	389747.42	1253508.94	Картометрический метод	1	-
22	389757.29	1253482.06	Картометрический метод	1	-
23	389769.56	1253454.39	Картометрический метод	1	-
24	389827.39	1253353.79	Картометрический метод	1	-
25	389869.92	1253398.02	Картометрический метод	1	-
26	389895.44	1253435.79	Картометрический метод	1	-
27	389921.31	1253403.80	Картометрический метод	1	-
28	390015.49	1253484.44	Картометрический метод	1	-
29	390027.60	1253497.86	Картометрический метод	1	-
30	389970.30	1253592.72	Картометрический метод	1	-
31	389940.16	1253641.79	Картометрический метод	1	-

Обозначение характерных точек границ	Координаты, м		Метод определения координат характерной точки	Средняя квадратическая погрешность положения характерной точки (Mt), м	Описание обозначения точки на местности (при наличии)
	X	Y			
1	2	3	4	5	6
32	389907.88	1253711.94	Картометрический метод	1	-
33	389918.42	1253723.46	Картометрический метод	1	-
34	389918.76	1253743.56	Картометрический метод	1	-
35	389913.16	1253766.61	Картометрический метод	1	-
36	389913.16	1253787.36	Картометрический метод	1	-
37	389914.80	1253802.84	Картометрический метод	1	-
38	389925.01	1253814.36	Картометрический метод	1	-
39	389985.28	1253838.74	Картометрический метод	1	-
40	390001.45	1253850.88	Картометрический метод	1	-
41	389963.51	1253849.86	Картометрический метод	1	-
42	389936.62	1253860.23	Картометрический метод	1	-
43	389905.66	1253881.33	Картометрический метод	1	-
44	389904.12	1253905.99	Картометрический метод	1	-
45	389887.28	1253917.56	Картометрический метод	1	-
46	389793.70	1253902.93	Картометрический метод	1	-
47	389762.73	1253901.91	Картометрический метод	1	-
48	389745.38	1253892.04	Картометрический метод	1	-
49	389641.93	1253854.28	Картометрический метод	1	-
50	389570.80	1253963.15	Картометрический метод	1	-
51	389544.94	1253993.10	Картометрический метод	1	-
1	389519.08	1254010.11	Картометрический метод	1	-
Часть 2					


Обозначение характерных точек границ	Координаты, м		Метод определения координат характерной точки	Средняя квадратическая погрешность положения характерной точки (Mt), м	Описание обозначения точки на местности (при наличии)
	X	Y			
1	2	3	4	5	6
52	390183.40	1253243.36	Картометрический метод	1	-
53	390185.28	1253255.25	Картометрический метод	1	-
54	390197.35	1253268.16	Картометрический метод	1	-
55	390196.23	1253280.23	Картометрический метод	1	-
56	390184.83	1253298.42	Картометрический метод	1	-
57	390163.25	1253307.69	Картометрический метод	1	-
58	390168.70	1253342.73	Картометрический метод	1	-
59	390179.93	1253380.84	Картометрический метод	1	-
60	390180.61	1253409.76	Картометрический метод	1	-
61	390167.93	1253430.34	Картометрический метод	1	-
62	390179.16	1253518.63	Картометрический метод	1	-
63	390179.16	1253539.39	Картометрический метод	1	-
64	390154.32	1253538.37	Картометрический метод	1	-
65	390146.49	1253526.63	Картометрический метод	1	-
66	390110.93	1253438.34	Картометрический метод	1	-
67	390098.34	1253398.53	Картометрический метод	1	-
68	390075.37	1253353.62	Картометрический метод	1	-
69	390069.42	1253329.46	Картометрический метод	1	-
70	390052.06	1253287.95	Картометрический метод	1	-
52	390183.40	1253243.36	Картометрический метод	1	-

Раздел 3							
Сведения о местоположении измененных (уточненных) границ объекта							
Обозначение характерных точек границ	Существующие координаты, м		Измененные (уточненные) координаты, м		Метод определения координат характерной точки	Средняя квадратическая погрешность положения характерной точки (Mt), м	Описание обозначения точки на местности (при наличии)
	X	Y	X	Y			
1	2	3	4	5	6	7	8
1. Система координат -							
2. Сведения о характерных точках границ объекта							
-	-	-	-	-	-	-	
3. Сведения о характерных точках части (частей) границы объекта							
-	-	-	-	-	-	-	

Текстовое описание местоположения границ населенных пунктов, территориальных зон, особо охраняемых природных территорий, зон с особыми условиями использования территорий		
Прохождение границы		Описание прохождения границы
от точки	до точки	
1	2	3
-	-	-

Раздел 4

План границ объекта

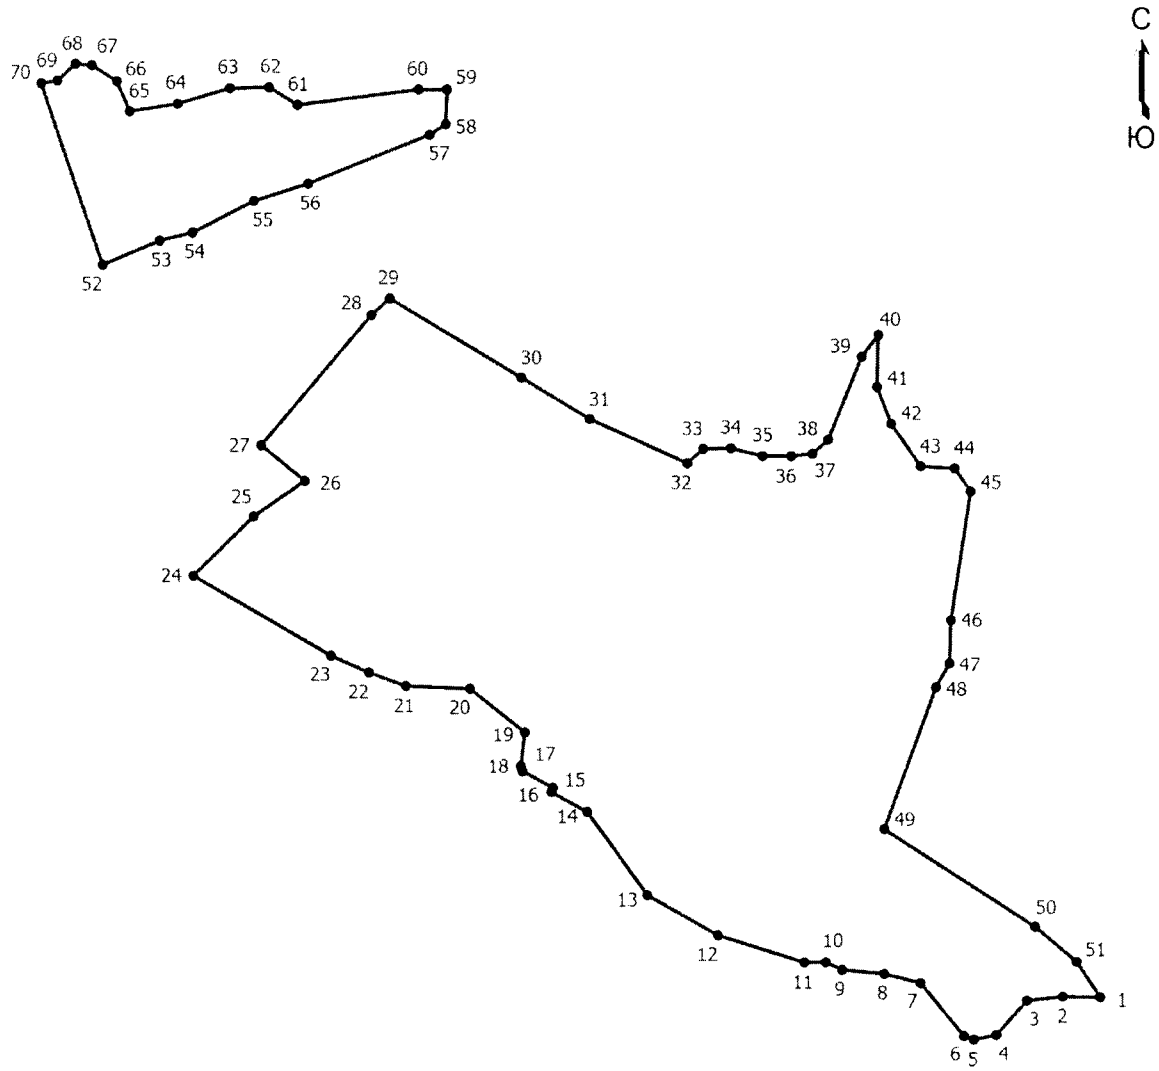

Масштаб 1:5100

Условные обозначения

——— - Граница населенного пункта

• - Характерная точка границы, сведения о которой позволяют однозначно определить ее положение на местности

1 - Обозначение новой характерной точки

ОПИСАНИЕ МЕСТОПОЛОЖЕНИЯ ГРАНИЦ
деревня Тупичино
(наименование объекта, местоположение границ которого описано (далее - объект))

Раздел 1

Сведения об объекте

№ п/п	Характеристики объекта	Описание характеристик
1	2	3
1	Местоположение объекта	Псковская область, район Красногородский, сельское поселение «Пограничная волость», деревня Тупичино
2	Площадь объекта +/- величина погрешности определения площади (Р +/- Дельта Р)	143536 +/- 563 кв. м
3	Иные характеристики объекта	-

Раздел 2

Сведения о местоположении границ объекта

Обозначение характерных точек границ	Координаты, м		Метод определения координат характерной точки	Средняя квадратическая погрешность положения характерной точки (Mt), м	Описание обозначения точки на местности (при наличии)
	X	Y			
1	2	3	4	5	6
1. Система координат МСК-60, зона 1					
2. Сведения о характерных точках границ объекта					
-	-	-	-	-	
3. Сведения о характерных точках части (частей) границы объекта					
Часть 1					
1	383877.23	1272156.80	Картометрический метод	1	-
2	383902.42	1272164.96	Картометрический метод	1	-
3	383904.44	1272166.16	Картометрический метод	1	-
4	383921.84	1272180.48	Картометрический метод	1	-
5	383964.45	1272229.82	Картометрический метод	1	-
6	383963.26	1272252.30	Картометрический метод	1	-
7	383938.99	1272273.30	Картометрический метод	1	-
8	383923.58	1272272.24	Картометрический метод	1	-
9	383907.09	1272306.05	Картометрический метод	1	-

Обозначение характерных точек границ	Координаты, м		Метод определения координат характерной точки	Средняя квадратическая погрешность положения характерной точки (Mt), м	Описание обозначения точки на местности (при наличии)
	X	Y			
1	2	3	4	5	6
10	383898.82	1272334.82	Картометрический метод	1	-
11	383855.00	1272329.59	Картометрический метод	1	-
12	383872.32	1272348.08	Картометрический метод	1	-
13	383869.33	1272349.24	Картометрический метод	1	-
14	383859.21	1272372.24	Картометрический метод	1	-
15	383868.41	1272391.56	Картометрический метод	1	-
16	383891.40	1272385.12	Картометрический метод	1	-
17	383912.52	1272365.66	Картометрический метод	1	-
18	383913.73	1272374.88	Картометрический метод	1	-
19	383944.88	1272415.40	Картометрический метод	1	-
20	383966.83	1272461.88	Картометрический метод	1	-
21	383980.20	1272495.42	Картометрический метод	1	-
22	383985.81	1272531.00	Картометрический метод	1	-
23	383984.96	1272551.09	Картометрический метод	1	-
24	383975.09	1272588.03	Картометрический метод	1	-
25	383978.92	1272613.23	Картометрический метод	1	-
26	383972.96	1272656.47	Картометрический метод	1	-
27	383955.77	1272676.56	Картометрический метод	1	-
28	383935.68	1272719.30	Картометрический метод	1	-
29	383904.79	1272756.07	Картометрический метод	1	-
30	383884.87	1272762.88	Картометрический метод	1	-
31	383874.36	1272780.16	Картометрический метод	1	-

Обозначение характерных точек границ	Координаты, м		Метод определения координат характерной точки	Средняя квадратическая погрешность положения характерной точки (Mt), м	Описание обозначения точки на местности (при наличии)
	X	Y			
1	2	3	4	5	6
32	383863.59	1272806.98	Картометрический метод	1	-
33	383777.17	1272827.07	Картометрический метод	1	-
34	383808.33	1272789.27	Картометрический метод	1	-
35	383845.61	1272751.64	Картометрический метод	1	-
36	383870.97	1272719.81	Картометрический метод	1	-
37	383887.65	1272695.46	Картометрический метод	1	-
38	383918.62	1272635.53	Картометрический метод	1	-
39	383815.30	1272616.98	Картометрический метод	1	-
40	383758.12	1272480.60	Картометрический метод	1	-
41	383762.88	1272466.30	Картометрический метод	1	-
42	383863.65	1272421.02	Картометрический метод	1	-
43	383854.71	1272409.44	Картометрический метод	1	-
44	383838.15	1272395.14	Картометрический метод	1	-
45	383779.08	1272361.43	Картометрический метод	1	-
46	383686.88	1272312.74	Картометрический метод	1	-
47	383626.71	1272270.17	Картометрический метод	1	-
48	383608.41	1272243.27	Картометрический метод	1	-
49	383602.45	1272225.74	Картометрический метод	1	-
50	383577.26	1272251.79	Картометрический метод	1	-
51	383534.31	1272283.96	Картометрический метод	1	-
52	383461.51	1272191.18	Картометрический метод	1	-
53	383550.31	1272130.40	Картометрический метод	1	-

Обозначение характерных точек границ	Координаты, м		Метод определения координат характерной точки	Средняя квадратическая погрешность положения характерной точки (Mt), м	Описание обозначения точки на местности (при наличии)
	X	Y			
1	2	3	4	5	6
54	383649.89	1272137.55	Картометрический метод	1	-
55	383789.47	1272138.91	Картометрический метод	1	-
56	383857.21	1272221.65	Картометрический метод	1	-
57	383853.81	1272205.65	Картометрический метод	1	-
58	383852.45	1272184.88	Картометрический метод	1	-
59	383871.51	1272159.00	Картометрический метод	1	-
1	383877.23	1272156.80	Картометрический метод	1	-
Часть 2					
60	383745.08	1271911.80	Картометрический метод	1	-
61	383750.24	1271912.75	Картометрический метод	1	-
62	383782.76	1271930.76	Картометрический метод	1	-
63	383807.93	1271935.19	Картометрический метод	1	-
64	383818.47	1271938.59	Картометрический метод	1	-
65	383834.80	1271946.75	Картометрический метод	1	-
66	383858.25	1271971.02	Картометрический метод	1	-
67	383857.98	1271977.24	Картометрический метод	1	-
68	383923.23	1272030.01	Картометрический метод	1	-
69	383928.19	1272045.69	Картометрический метод	1	-
70	383911.63	1272060.41	Картометрический метод	1	-
71	383894.84	1272057.05	Картометрический метод	1	-
72	383873.92	1272033.86	Картометрический метод	1	-
73	383846.37	1271989.62	Картометрический метод	1	-


Обозначение характерных точек границ	Координаты, м		Метод определения координат характерной точки	Средняя квадратическая погрешность положения характерной точки (Mt), м	Описание обозначения точки на местности (при наличии)
	X	Y			
1	2	3	4	5	6
74	383836.16	1271985.54	Картометрический метод	1	-
75	383832.42	1271996.43	Картометрический метод	1	-
76	383834.00	1271999.01	Картометрический метод	1	-
77	383829.51	1272007.62	Картометрический метод	1	-
78	383845.41	1272028.21	Картометрический метод	1	-
79	383873.00	1272066.84	Картометрический метод	1	-
80	383890.48	1272094.44	Картометрический метод	1	-
81	383891.40	1272104.56	Картометрический метод	1	-
82	383875.76	1272113.76	Картометрический метод	1	-
83	383874.32	1272114.57	Картометрический метод	1	-
84	383857.59	1272120.62	Картометрический метод	1	-
85	383844.33	1272118.23	Картометрический метод	1	-
86	383787.52	1272028.07	Картометрический метод	1	-
87	383766.43	1271997.45	Картометрический метод	1	-
88	383709.62	1271930.76	Картометрический метод	1	-
89	383706.56	1271921.58	Картометрический метод	1	-
90	383713.36	1271907.63	Картометрический метод	1	-
60	383745.08	1271911.80	Картометрический метод	1	-

Раздел 3							
Сведения о местоположении измененных (уточненных) границ объекта							
Обозначение характерных точек границ	Существующие координаты, м		Измененные (уточненные) координаты, м		Метод определения координат характерной точки	Средняя квадратическая погрешность положения характерной точки (Mt), м	Описание обозначения точки на местности (при наличии)
	X	Y	X	Y			
1	2	3	4	5	6	7	8
1. Система координат -							
2. Сведения о характерных точках границ объекта							
-	-	-	-	-	-	-	
3. Сведения о характерных точках части (частей) границы объекта							
-	-	-	-	-	-	-	

Текстовое описание местоположения границ населенных пунктов, территориальных зон, особо охраняемых природных территорий, зон с особыми условиями использования территорий		
Прохождение границы		Описание прохождения границы
от точки	до точки	
1	2	3
-	-	-

Раздел 4

План границ объекта

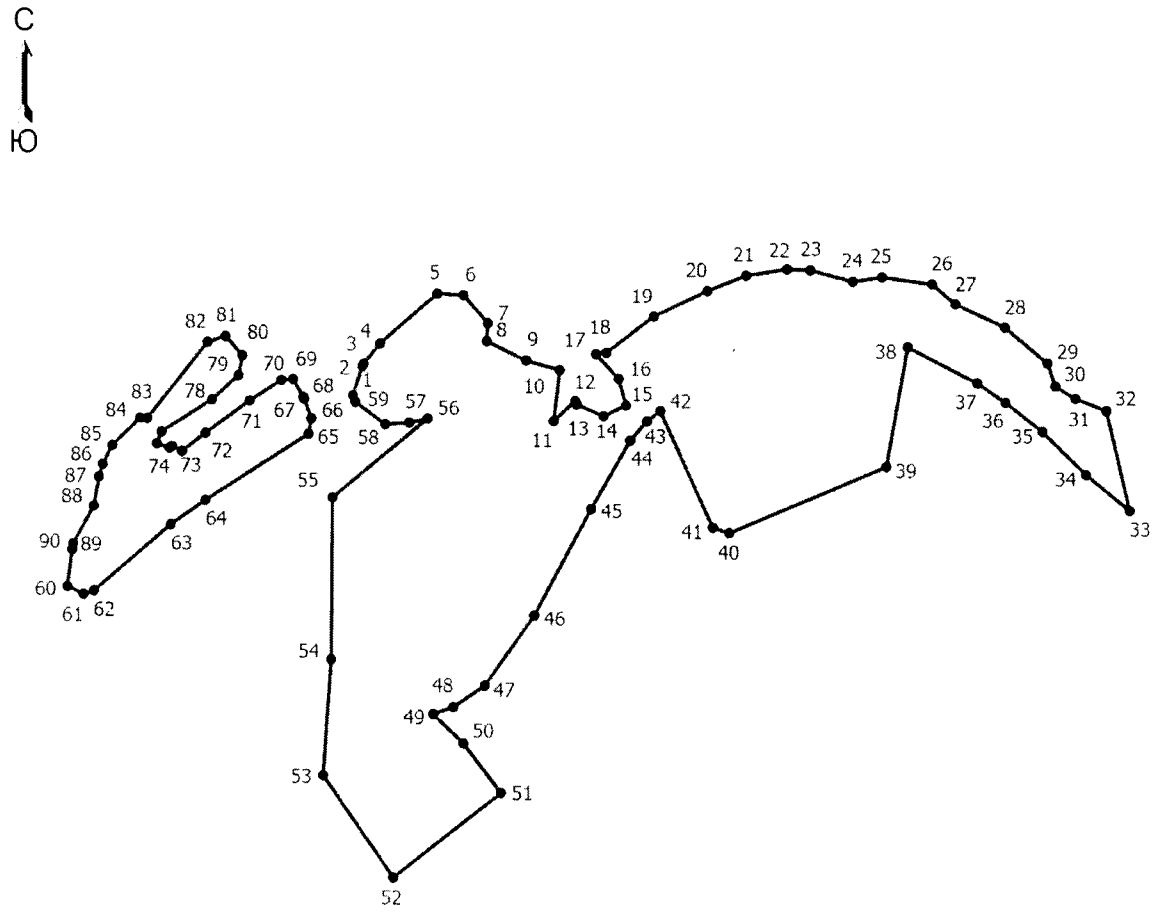

Масштаб 1:6200

Условные обозначения

——— - Граница населенного пункта

• - Характерная точка границы, сведения о которой позволяют однозначно определить ее положение на местности

1 - Обозначение новой характерной точки

ОПИСАНИЕ МЕСТОПОЛОЖЕНИЯ ГРАНИЦ
деревня Трибесово
(наименование объекта, местоположение границ которого описано (далее - объект))

Раздел 1

Сведения об объекте

№ п/п	Характеристики объекта	Описание характеристик
1	2	3
1	Местоположение объекта	Псковская область, район Красногородский, сельское поселение «Пограничная волость», деревня Трибесово
2	Площадь объекта +/- величина погрешности определения площади (Р +/- Дельта Р)	224702 +/- 881 кв. м
3	Иные характеристики объекта	-

Раздел 2

Сведения о местоположении границ объекта

Обозначение характерных точек границ	Координаты, м		Метод определения координат характерной точки	Средняя квадратическая погрешность положения характерной точки (Mt), м	Описание обозначения точки на местности (при наличии)
	X	Y			
1	2	3	4	5	6
1. Система координат МСК-60, зона 1					
2. Сведения о характерных точках границ объекта					
-	-	-	-	-	
3. Сведения о характерных точках части (частей) границы объекта					
Часть 1					
1	375399.44	1267149.12	Картометрический метод	1	-
2	375370.72	1267128.42	Картометрический метод	1	-
3	375373.07	1267118.87	Картометрический метод	1	-
4	375387.68	1267096.97	Картометрический метод	1	-
5	375327.13	1267010.94	Картометрический метод	1	-
6	375492.84	1266874.12	Картометрический метод	1	-
7	375543.76	1266929.60	Картометрический метод	1	-
8	375590.44	1266892.49	Картометрический метод	1	-
9	375747.36	1266801.40	Картометрический метод	1	-

Обозначение характерных точек границ	Координаты, м		Метод определения координат характерной точки	Средняя квадратическая погрешность положения характерной точки (Mt), м	Описание обозначения точки на местности (при наличии)
	X	Y			
1	2	3	4	5	6
10	375758.04	1266790.24	Картометрический метод	1	-
11	375809.40	1266688.10	Картометрический метод	1	-
12	375859.76	1266728.59	Картометрический метод	1	-
13	375872.99	1266731.48	Картометрический метод	1	-
14	375902.97	1266733.35	Картометрический метод	1	-
15	375916.59	1266754.10	Картометрический метод	1	-
16	375885.07	1266797.48	Картометрический метод	1	-
17	375957.76	1266919.80	Картометрический метод	1	-
18	375876.77	1266961.65	Картометрический метод	1	-
19	375857.72	1266931.37	Картометрический метод	1	-
20	375816.54	1266937.15	Картометрический метод	1	-
21	375719.22	1266940.21	Картометрический метод	1	-
22	375717.01	1266948.72	Картометрический метод	1	-
23	375760.23	1266976.28	Картометрический метод	1	-
24	375800.72	1266988.19	Картометрический метод	1	-
25	375838.83	1267011.66	Картометрический метод	1	-
26	375845.30	1267019.49	Картометрический метод	1	-
27	375844.96	1267055.21	Картометрический метод	1	-
28	375830.32	1267073.25	Картометрический метод	1	-
29	375821.56	1267074.95	Картометрический метод	1	-
30	375785.49	1267063.72	Картометрический метод	1	-
31	375765.42	1267051.13	Картометрический метод	1	-

Обозначение характерных точек границ	Координаты, м		Метод определения координат характерной точки	Средняя квадратическая погрешность положения характерной точки (Mt), м	Описание обозначения точки на местности (при наличии)
	X	Y			
1	2	3	4	5	6
32	375752.66	1267045.01	Картометрический метод	1	-
33	375722.88	1267039.22	Картометрический метод	1	-
34	375667.07	1267037.86	Картометрический метод	1	-
35	375639.68	1267022.55	Картометрический метод	1	-
36	375617.56	1267002.48	Картометрический метод	1	-
37	375613.14	1266982.40	Картометрический метод	1	-
38	375618.58	1266968.79	Картометрический метод	1	-
39	375628.45	1266966.41	Картометрический метод	1	-
40	375630.83	1266960.29	Картометрический метод	1	-
41	375628.45	1266951.10	Картометрический метод	1	-
42	375615.86	1266942.94	Картометрический метод	1	-
43	375586.94	1266936.47	Картометрический метод	1	-
44	375551.21	1266968.11	Картометрический метод	1	-
45	375552.57	1266977.64	Картометрический метод	1	-
46	375585.58	1267022.21	Картометрический метод	1	-
47	375590.00	1267041.26	Картометрический метод	1	-
48	375572.31	1267063.04	Картометрический метод	1	-
49	375555.29	1267064.40	Картометрический метод	1	-
50	375547.81	1267059.98	Картометрический метод	1	-
51	375532.49	1267036.84	Картометрический метод	1	-
52	375523.31	1267034.12	Картометрический метод	1	-
53	375502.55	1267041.94	Картометрический метод	1	-

Обозначение характерных точек границ	Координаты, м		Метод определения координат характерной точки	Средняя квадратическая погрешность положения характерной точки (Mt), м	Описание обозначения точки на местности (при наличии)
	X	Y			
1	2	3	4	5	6
54	375454.23	1267076.99	Картометрический метод	1	-
55	375409.99	1267137.21	Картометрический метод	1	-
56	375405.91	1267144.36	Картометрический метод	1	-
1	375399.44	1267149.12	Картометрический метод	1	-
Часть 2					
57	375075.92	1268140.30	Картометрический метод	1	-
58	374860.05	1268061.26	Картометрический метод	1	-
59	374826.22	1267988.87	Картометрический метод	1	-
60	375000.47	1268033.47	Картометрический метод	1	-
61	375003.89	1268066.07	Картометрический метод	1	-
62	375068.14	1268086.63	Картометрический метод	1	-
63	375124.28	1267993.38	Картометрический метод	1	-
64	375134.05	1267996.21	Картометрический метод	1	-
57	375075.92	1268140.30	Картометрический метод	1	-
Часть 3					
65	375185.93	1267901.45	Картометрический метод	1	-
66	375176.60	1267900.68	Картометрический метод	1	-
67	375153.06	1267887.64	Картометрический метод	1	-
68	375137.98	1267881.32	Картометрический метод	1	-
69	375125.88	1267880.57	Картометрический метод	1	-
70	375091.42	1267893.40	Картометрический метод	1	-
71	375066.72	1267856.72	Картометрический метод	1	-
72	375065.72	1267770.74	Картометрический метод	1	-

Обозначение характерных точек границ	Координаты, м		Метод определения координат характерной точки	Средняя квадратическая погрешность положения характерной точки (Mt), м	Описание обозначения точки на местности (при наличии)
	X	Y			
1	2	3	4	5	6
73	375131.85	1267742.83	Картометрический метод	1	-
74	375157.71	1267631.92	Картометрический метод	1	-
75	375154.13	1267540.73	Картометрический метод	1	-
76	375144.61	1267475.07	Картометрический метод	1	-
77	375151.75	1267443.42	Картометрический метод	1	-
78	375170.81	1267410.08	Картометрический метод	1	-
79	375228.32	1267346.46	Картометрический метод	1	-
80	375254.52	1267323.32	Картометрический метод	1	-
81	375274.59	1267291.00	Картометрический метод	1	-
82	375275.95	1267280.79	Картометрический метод	1	-
83	375293.03	1267259.04	Картометрический метод	1	-
84	375317.20	1267243.01	Картометрический метод	1	-
85	375318.06	1267239.92	Картометрический метод	1	-
86	375324.51	1267238.29	Картометрический метод	1	-
87	375280.04	1267375.72	Картометрический метод	1	-
88	375371.23	1267390.01	Картометрический метод	1	-
89	375374.83	1267392.04	Картометрический метод	1	-
90	375365.79	1267443.76	Картометрический метод	1	-
91	375362.74	1267477.30	Картометрический метод	1	-
92	375343.09	1267476.50	Картометрический метод	1	-
93	375331.22	1267596.42	Картометрический метод	1	-
94	375350.18	1267615.26	Картометрический метод	1	-


Обозначение характерных точек границ	Координаты, м		Метод определения координат характерной точки	Средняя квадратическая погрешность положения характерной точки (Mt), м	Описание обозначения точки на местности (при наличии)
	X	Y			
1	2	3	4	5	6
95	375348.39	1267634.98	Картометрический метод	1	-
96	375355.44	1267643.44	Картометрический метод	1	-
97	375356.37	1267652.41	Картометрический метод	1	-
98	375309.33	1267731.94	Картометрический метод	1	-
99	375282.53	1267748.19	Картометрический метод	1	-
100	375280.10	1267781.48	Картометрический метод	1	-
101	375270.37	1267792.85	Картометрический метод	1	-
102	375258.14	1267871.39	Картометрический метод	1	-
103	375206.11	1267879.22	Картометрический метод	1	-
104	375196.11	1267899.20	Картометрический метод	1	-
105	375179.61	1267895.60	Картометрический метод	1	-
65	375185.93	1267901.45	Картометрический метод	1	-

Раздел 3							
Сведения о местоположении измененных (уточненных) границ объекта							
Обозначение характерных точек границ	Существующие координаты, м		Измененные (уточненные) координаты, м		Метод определения координат характерной точки	Средняя квадратическая погрешность положения характерной точки (Mt), м	Описание обозначения точки на местности (при наличии)
	X	Y	X	Y			
1	2	3	4	5	6	7	8
1. Система координат -							
2. Сведения о характерных точках границ объекта							
-	-	-	-	-	-	-	
3. Сведения о характерных точках части (частей) границы объекта							
-	-	-	-	-	-	-	

Текстовое описание местоположения границ населенных пунктов, территориальных зон, особо охраняемых природных территорий, зон с особыми условиями использования территорий		
Прохождение границы		Описание прохождения границы
от точки	до точки	
1	2	3
-	-	-

Раздел 4

План границ объекта

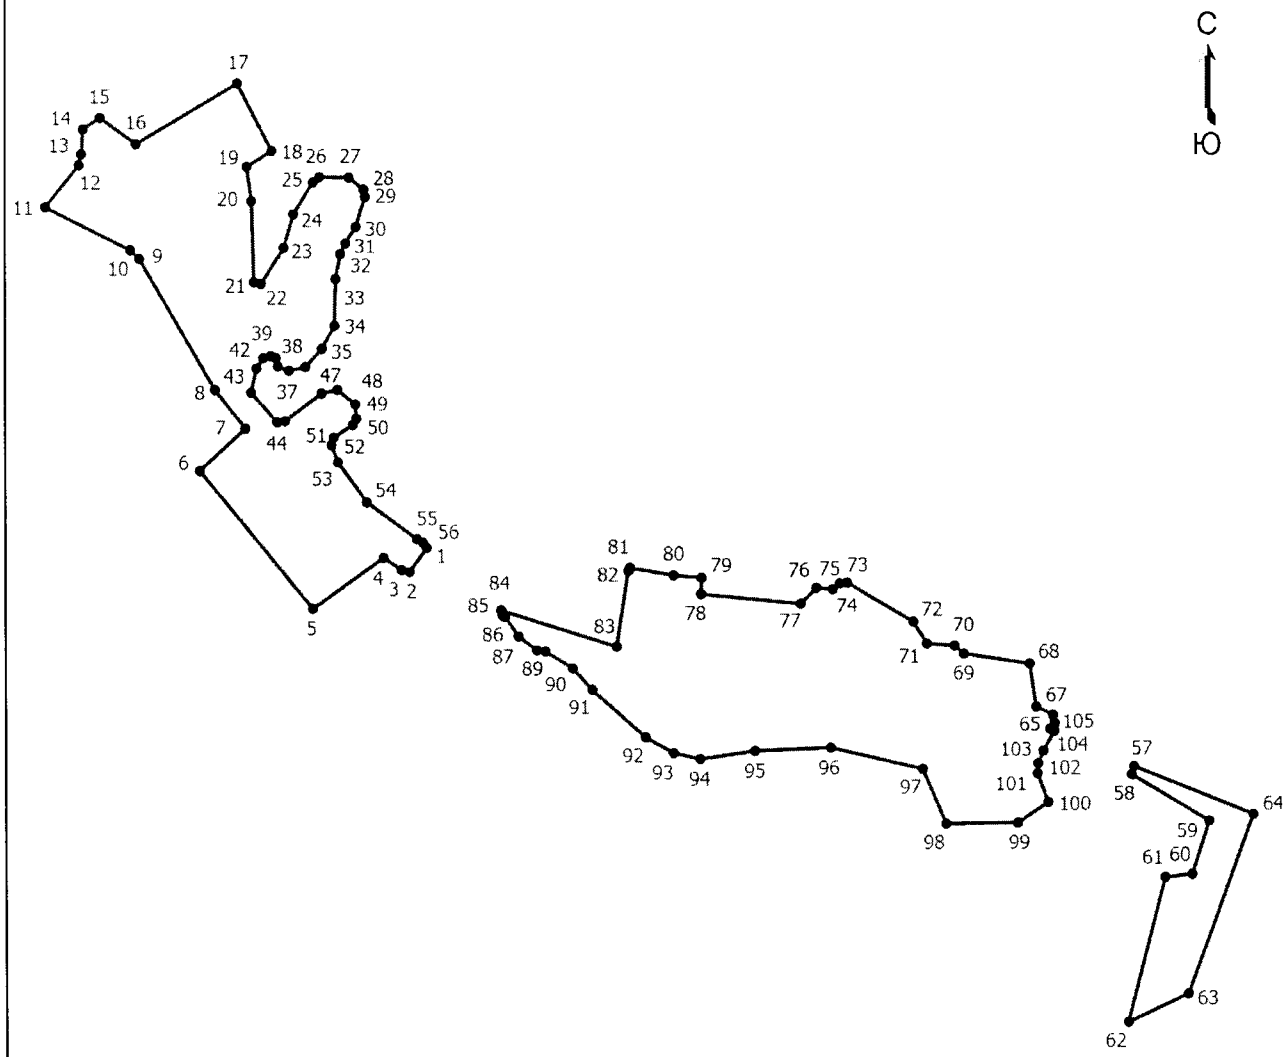

Масштаб 1:8600

Условные обозначения

——— - Граница населенного пункта

• - Характерная точка границы, сведения о которой позволяют однозначно определить ее положение на местности

1 - Обозначение новой характерной точки

ОПИСАНИЕ МЕСТОПОЛОЖЕНИЯ ГРАНИЦ
деревня Треньки
(наименование объекта, местоположение границ которого описано (далее - объект))

Раздел 1

Сведения об объекте

№ п/п	Характеристики объекта	Описание характеристик
1	2	3
1	Местоположение объекта	Псковская область, район Красногородский, сельское поселение «Пограничная волость», деревня Треньки
2	Площадь объекта +/- величина погрешности определения площади (Р +/- Дельта Р)	1339961 +/- 5255 кв. м
3	Иные характеристики объекта	-

Раздел 2

Сведения о местоположении границ объекта

Обозначение характерных точек границ	Координаты, м		Метод определения координат характерной точки	Средняя квадратическая погрешность положения характерной точки (Mt), м	Описание обозначения точки на местности (при наличии)
	X	Y			
1	2	3	4	5	6
1. Система координат МСК-60, зона 1					
2. Сведения о характерных точках границ объекта					
1	387003.88	1253563.89	Картометрический метод	1	-
2	387031.21	1253563.89	Картометрический метод	1	-
3	387070.70	1253614.27	Картометрический метод	1	-
4	387157.22	1253729.94	Картометрический метод	1	-
5	387178.39	1253764.29	Картометрический метод	1	-
6	387171.92	1253822.81	Картометрический метод	1	-
7	387229.77	1253854.45	Картометрический метод	1	-
8	387259.04	1253867.38	Картометрический метод	1	-
9	387306.68	1253900.72	Картометрический метод	1	-
10	387320.29	1253934.74	Картометрический метод	1	-
11	387351.94	1253949.37	Картометрический метод	1	-

Обозначение характерных точек границ	Координаты, м		Метод определения координат характерной точки	Средняя квадратическая погрешность положения характерной точки (Mt), м	Описание обозначения точки на местности (при наличии)
	X	Y			
1	2	3	4	5	6
12	387385.97	1253976.93	Картометрический метод	1	-
13	387387.33	1254020.48	Картометрический метод	1	-
14	387395.84	1254030.01	Картометрический метод	1	-
15	387447.22	1254045.32	Картометрический метод	1	-
16	387470.02	1254065.06	Картометрический метод	1	-
17	387472.74	1254077.64	Картометрический метод	1	-
18	387469.00	1254111.67	Картометрический метод	1	-
19	387459.81	1254133.44	Картометрический метод	1	-
20	387455.73	1254169.85	Картометрический метод	1	-
21	387458.45	1254182.10	Картометрический метод	1	-
22	387493.84	1254223.95	Картометрический метод	1	-
23	387507.79	1254244.70	Картометрический метод	1	-
24	387516.98	1254273.62	Картометрический метод	1	-
25	387528.82	1254270.64	Картометрический метод	1	-
26	387484.81	1254343.04	Картометрический метод	1	-
27	387556.55	1254388.37	Картометрический метод	1	-
28	387577.97	1254417.29	Картометрический метод	1	-
29	387577.97	1254430.14	Картометрический метод	1	-
30	387557.98	1254457.62	Картометрический метод	1	-
31	387526.57	1254459.05	Картометрический метод	1	-
32	387555.48	1254542.22	Картометрический метод	1	-
33	387562.98	1254600.04	Картометрический метод	1	-

Обозначение характерных точек границ	Координаты, м		Метод определения координат характерной точки	Средняя квадратическая погрешность положения характерной точки (Mt), м	Описание обозначения точки на местности (при наличии)
	X	Y			
1	2	3	4	5	6
34	387622.23	1254641.45	Картометрический метод	1	-
35	387666.13	1254683.21	Картометрический метод	1	-
36	387685.05	1254710.69	Картометрический метод	1	-
37	387686.50	1254710.06	Картометрический метод	1	-
38	387691.36	1254748.42	Картометрический метод	1	-
39	387715.94	1254805.41	Картометрический метод	1	-
40	387735.85	1254835.35	Картометрический метод	1	-
41	387794.72	1254875.84	Картометрический метод	1	-
42	387842.36	1254892.17	Картометрический метод	1	-
43	387875.03	1254889.45	Картометрический метод	1	-
44	387902.59	1254915.14	Картометрический метод	1	-
45	387926.58	1254936.91	Картометрический метод	1	-
46	387973.37	1254962.94	Картометрический метод	1	-
47	387983.24	1254980.29	Картометрический метод	1	-
48	387978.84	1254991.38	Картометрический метод	1	-
49	387967.23	1255002.14	Картометрический метод	1	-
50	387955.54	1255011.53	Картометрический метод	1	-
51	387930.34	1255023.38	Картометрический метод	1	-
52	387909.02	1255029.80	Картометрический метод	1	-
53	387892.38	1255039.16	Картометрический метод	1	-
54	387877.41	1255054.81	Картометрический метод	1	-
55	387867.05	1255074.90	Картометрический метод	1	-

Обозначение характерных точек границ	Координаты, м		Метод определения координат характерной точки	Средняя квадратическая погрешность положения характерной точки (Mt), м	Описание обозначения точки на местности (при наличии)
	X	Y			
1	2	3	4	5	6
56	387631.89	1254875.24	Картометрический метод	1	-
57	387623.32	1254877.98	Картометрический метод	1	-
58	387620.92	1254878.39	Картометрический метод	1	-
59	387601.01	1254882.99	Картометрический метод	1	-
60	387584.34	1254872.44	Картометрический метод	1	-
61	387574.13	1254869.72	Картометрический метод	1	-
62	387562.90	1254869.72	Картометрический метод	1	-
63	387543.12	1254872.38	Картометрический метод	1	-
64	387520.58	1254880.97	Картометрический метод	1	-
65	387508.80	1254879.13	Картометрический метод	1	-
66	387489.82	1254885.21	Картометрический метод	1	-
67	387460.83	1254900.61	Картометрический метод	1	-
68	387430.76	1254915.64	Картометрический метод	1	-
69	387406.78	1254919.22	Картометрический метод	1	-
70	387385.30	1254919.22	Картометрический метод	1	-
71	387361.32	1254925.66	Картометрический метод	1	-
72	387333.40	1254923.16	Картометрический метод	1	-
73	387295.46	1254919.22	Картометрический метод	1	-
74	387272.90	1254919.22	Картометрический метод	1	-
75	387260.02	1254925.66	Картометрический метод	1	-
76	387243.60	1254934.50	Картометрический метод	1	-
77	387241.32	1254934.36	Картометрический метод	1	-

Обозначение характерных точек границ	Координаты, м		Метод определения координат характерной точки	Средняя квадратическая погрешность положения характерной точки (Mt), м	Описание обозначения точки на местности (при наличии)
	X	Y			
1	2	3	4	5	6
78	387228.39	1254953.08	Картометрический метод	1	-
79	387214.44	1254972.81	Картометрический метод	1	-
80	387212.78	1254974.27	Картометрический метод	1	-
81	387199.52	1254970.05	Картометрический метод	1	-
82	387158.00	1254968.62	Картометрический метод	1	-
83	387120.06	1254975.06	Картометрический метод	1	-
84	387086.05	1254986.16	Картометрический метод	1	-
85	387042.26	1255006.46	Картометрический метод	1	-
86	386966.45	1254943.72	Картометрический метод	1	-
87	386931.40	1254913.10	Картометрический метод	1	-
88	386887.68	1254870.06	Картометрический метод	1	-
89	387035.02	1254725.29	Картометрический метод	1	-
90	387028.48	1254684.62	Картометрический метод	1	-
91	387033.97	1254631.54	Картометрический метод	1	-
92	387047.44	1254596.34	Картометрический метод	1	-
93	387080.79	1254539.86	Картометрический метод	1	-
94	387086.58	1254525.57	Картометрический метод	1	-
95	387080.45	1254436.43	Картометрический метод	1	-
96	387081.75	1254415.50	Картометрический метод	1	-
97	387057.83	1254437.11	Картометрический метод	1	-
98	387027.03	1254476.06	Картометрический метод	1	-
99	387010.53	1254490.18	Картометрический метод	1	-

Обозначение характерных точек границ	Координаты, м		Метод определения координат характерной точки	Средняя квадратическая погрешность положения характерной точки (Mt), м	Описание обозначения точки на местности (при наличии)
	X	Y			
1	2	3	4	5	6
100	386946.21	1254469.77	Картометрический метод	1	-
101	386940.94	1254490.69	Картометрический метод	1	-
102	386937.71	1254518.08	Картометрический метод	1	-
103	386937.03	1254565.72	Картометрический метод	1	-
104	386930.56	1254572.86	Картометрический метод	1	-
105	386926.31	1254590.04	Картометрический метод	1	-
106	386927.50	1254596.85	Картометрический метод	1	-
107	386805.59	1254553.98	Картометрический метод	1	-
108	386728.17	1254527.27	Картометрический метод	1	-
109	386576.23	1254477.08	Картометрический метод	1	-
110	386502.22	1254452.59	Картометрический метод	1	-
111	386399.28	1254420.09	Картометрический метод	1	-
112	386326.28	1254395.69	Картометрический метод	1	-
113	386317.12	1254394.26	Картометрический метод	1	-
114	386296.44	1254387.38	Картометрический метод	1	-
115	386285.32	1254376.40	Картометрический метод	1	-
116	386282.16	1254346.63	Картометрический метод	1	-
117	386280.09	1254342.88	Картометрический метод	1	-
118	386279.07	1254335.20	Картометрический метод	1	-
119	386199.20	1254191.10	Картометрический метод	1	-
120	386246.46	1254049.23	Картометрический метод	1	-
121	386299.93	1253953.32	Картометрический метод	1	-

Обозначение характерных точек границ	Координаты, м		Метод определения координат характерной точки	Средняя квадратическая погрешность положения характерной точки (Mt), м	Описание обозначения точки на местности (при наличии)
	X	Y			
1	2	3	4	5	6
122	386312.76	1253930.29	Картометрический метод	1	-
123	386317.08	1253921.27	Картометрический метод	1	-
124	386453.21	1253940.74	Картометрический метод	1	-
125	386454.93	1253940.94	Картометрический метод	1	-
126	386620.47	1253973.53	Картометрический метод	1	-
127	386636.92	1253977.06	Картометрический метод	1	-
128	386699.26	1253975.41	Картометрический метод	1	-
129	386699.02	1253969.02	Картометрический метод	1	-
130	386708.71	1253963.59	Картометрический метод	1	-
131	386713.06	1253949.36	Картометрический метод	1	-
132	386718.59	1253927.21	Картометрический метод	1	-
133	386727.66	1253917.90	Картометрический метод	1	-
134	386732.02	1253916.30	Картометрический метод	1	-
135	386758.70	1253913.16	Картометрический метод	1	-
136	386783.48	1253912.84	Картометрический метод	1	-
137	386863.43	1253911.36	Картометрический метод	1	-
138	386892.74	1253911.19	Картометрический метод	1	-
139	386893.40	1253902.46	Картометрический метод	1	-
140	386890.49	1253887.11	Картометрический метод	1	-
141	386884.51	1253876.44	Картометрический метод	1	-
142	386874.63	1253865.42	Картометрический метод	1	-
143	386856.99	1253854.11	Картометрический метод	1	-

Обозначение характерных точек границ	Координаты, м		Метод определения координат характерной точки	Средняя квадратическая погрешность положения характерной точки (Mt), м	Описание обозначения точки на местности (при наличии)
	X	Y			
1	2	3	4	5	6
144	386844.63	1253847.78	Картометрический метод	1	-
145	386856.01	1253845.11	Картометрический метод	1	-
146	386860.17	1253837.53	Картометрический метод	1	-
147	386857.73	1253828.72	Картометрический метод	1	-
148	386827.40	1253818.45	Картометрический метод	1	-
149	386761.85	1253804.75	Картометрический метод	1	-
150	386754.02	1253797.66	Картометрический метод	1	-
151	386756.89	1253788.74	Картометрический метод	1	-
152	386763.89	1253789.83	Картометрический метод	1	-
153	386792.87	1253796.08	Картометрический метод	1	-
154	386821.03	1253802.34	Картометрический метод	1	-
155	386849.02	1253808.60	Картометрический метод	1	-
156	386873.40	1253813.54	Картометрический метод	1	-
157	386893.48	1253816.50	Картометрический метод	1	-
158	386906.66	1253800.70	Картометрический метод	1	-
159	386918.18	1253782.58	Картометрический метод	1	-
160	386933.00	1253763.48	Картометрический метод	1	-
161	386935.02	1253759.23	Картометрический метод	1	-
162	386949.20	1253741.65	Картометрический метод	1	-
163	386967.30	1253697.63	Картометрический метод	1	-
164	386970.51	1253653.46	Картометрический метод	1	-
165	386971.04	1253649.53	Картометрический метод	1	-

Обозначение характерных точек границ	Координаты, м		Метод определения координат характерной точки	Средняя квадратическая погрешность положения характерной точки (Mt), м	Описание обозначения точки на местности (при наличии)
	X	Y			
1	2	3	4	5	6
166	386972.02	1253632.62	Картометрический метод	1	-
167	386972.44	1253626.94	Картометрический метод	1	-
168	386975.78	1253589.33	Картометрический метод	1	-
169	386981.64	1253573.32	Картометрический метод	1	-
170	386987.96	1253564.69	Картометрический метод	1	-
1	387003.88	1253563.89	Картометрический метод	1	-
171	388517.93	1255012.84	Картометрический метод	1	-
172	388500.91	1255027.91	Картометрический метод	1	-
173	388492.98	1255038.10	Картометрический метод	1	-
174	388487.51	1255039.52	Картометрический метод	1	-
175	388483.23	1255046.44	Картометрический метод	1	-
176	388483.92	1255054.43	Картометрический метод	1	-
177	388479.66	1255066.44	Картометрический метод	1	-
178	388479.22	1255071.64	Картометрический метод	1	-
179	388478.62	1255072.46	Картометрический метод	1	-
180	388470.38	1255081.34	Картометрический метод	1	-
181	388466.76	1255089.58	Картометрический метод	1	-
182	388465.44	1255098.80	Картометрический метод	1	-
183	388471.04	1255111.98	Картометрический метод	1	-
184	388478.97	1255124.39	Картометрический метод	1	-
185	388480.60	1255136.02	Картометрический метод	1	-
186	388480.26	1255176.86	Картометрический метод	1	-

Обозначение характерных точек границ	Координаты, м		Метод определения координат характерной точки	Средняя квадратическая погрешность положения характерной точки (Mt), м	Описание обозначения точки на местности (при наличии)
	X	Y			
1	2	3	4	5	6
187	388480.60	1255217.36	Картометрический метод	1	-
188	388294.68	1255315.51	Картометрический метод	1	-
189	388232.46	1255255.48	Картометрический метод	1	-
190	388229.49	1255236.96	Картометрический метод	1	-
191	388241.10	1255221.86	Картометрический метод	1	-
192	388266.46	1255221.86	Картометрический метод	1	-
193	388291.63	1255228.05	Картометрический метод	1	-
194	388299.77	1255221.86	Картометрический метод	1	-
195	388300.54	1255204.04	Картометрический метод	1	-
196	388284.08	1255169.97	Картометрический метод	1	-
197	388260.85	1255144.02	Картометрический метод	1	-
198	388245.94	1255144.02	Картометрический метод	1	-
199	388225.42	1255147.32	Картометрический метод	1	-
200	388217.94	1255154.88	Картометрический метод	1	-
201	388221.24	1255137.34	Картометрический метод	1	-
202	388225.44	1255115.70	Картометрический метод	1	-
203	388232.97	1255109.17	Картометрический метод	1	-
204	388236.26	1255097.56	Картометрический метод	1	-
205	388234.33	1255085.94	Картометрический метод	1	-
206	388232.17	1255081.18	Картометрический метод	1	-
207	388235.72	1255062.90	Картометрический метод	1	-
208	388250.55	1255073.44	Картометрический метод	1	-

Обозначение характерных точек границ	Координаты, м		Метод определения координат характерной точки	Средняя квадратическая погрешность положения характерной точки (Mt), м	Описание обозначения точки на местности (при наличии)
	X	Y			
1	2	3	4	5	6
209	388250.76	1255073.54	Картометрический метод	1	-
210	388257.06	1255078.33	Картометрический метод	1	-
211	388260.44	1255076.74	Картометрический метод	1	-
212	388265.70	1255076.74	Картометрический метод	1	-
213	388269.98	1255073.44	Картометрический метод	1	-
214	388271.30	1255060.93	Картометрический метод	1	-
215	388273.60	1255050.39	Картометрический метод	1	-
216	388277.88	1255038.20	Картометрический метод	1	-
217	388281.84	1255031.94	Картометрический метод	1	-
218	388287.76	1255029.32	Картометрический метод	1	-
219	388293.36	1255029.32	Картометрический метод	1	-
220	388303.57	1255033.92	Картометрический метод	1	-
221	388313.12	1255037.22	Картометрический метод	1	-
222	388323.99	1255038.54	Картометрический метод	1	-
223	388331.56	1255039.52	Картометрический метод	1	-
224	388337.50	1255034.58	Картометрический метод	1	-
225	388342.10	1255029.32	Картометрический метод	1	-
226	388342.44	1255022.72	Картометрический метод	1	-
227	388342.44	1255013.50	Картометрический метод	1	-
228	388340.10	1255009.62	Картометрический метод	1	-
229	388341.57	1255002.70	Картометрический метод	1	-
230	388336.97	1254978.76	Картометрический метод	1	-

Обозначение характерных точек границ	Координаты, м		Метод определения координат характерной точки	Средняя квадратическая погрешность положения характерной точки (Mt), м	Описание обозначения точки на местности (при наличии)
	X	Y			
1	2	3	4	5	6
231	388317.94	1254936.11	Картометрический метод	1	-
232	388299.55	1254902.66	Картометрический метод	1	-
233	388297.64	1254892.02	Картометрический метод	1	-
234	388301.02	1254885.56	Картометрический метод	1	-
235	388309.09	1254874.68	Картометрический метод	1	-
236	388316.00	1254867.11	Картометрический метод	1	-
237	388321.60	1254862.17	Картометрический метод	1	-
238	388327.04	1254857.89	Картометрический метод	1	-
239	388335.93	1254854.10	Картометрический метод	1	-
240	388349.26	1254850.81	Картометрический метод	1	-
241	388366.39	1254848.01	Картометрический метод	1	-
242	388384.92	1254846.53	Картометрический метод	1	-
243	388404.35	1254845.38	Картометрический метод	1	-
244	388420.32	1254846.86	Картометрический метод	1	-
245	388438.11	1254850.48	Картометрический метод	1	-
246	388454.41	1254853.44	Картометрический метод	1	-
247	388460.84	1254856.58	Картометрический метод	1	-
248	388472.52	1254867.60	Картометрический метод	1	-
249	388476.72	1254875.34	Картометрический метод	1	-
250	388479.52	1254883.91	Картометрический метод	1	-
251	388481.50	1254893.79	Картометрический метод	1	-
252	388481.83	1254906.64	Картометрический метод	1	-

Обозначение характерных точек границ	Координаты, м		Метод определения координат характерной точки	Средняя квадратическая погрешность положения характерной точки (Mt), м	Описание обозначения точки на местности (при наличии)
	X	Y			
1	2	3	4	5	6
253	388484.30	1254922.11	Картометрический метод	1	-
254	388487.76	1254935.12	Картометрический метод	1	-
255	388491.54	1254947.80	Картометрический метод	1	-
256	388498.46	1254959.66	Картометрический метод	1	-
257	388508.50	1254971.35	Картометрический метод	1	-
258	388515.92	1254978.76	Картометрический метод	1	-
259	388519.21	1254982.88	Картометрический метод	1	-
260	388520.44	1254986.50	Картометрический метод	1	-
261	388520.44	1255003.62	Картометрический метод	1	-
171	388517.93	1255012.84	Картометрический метод	1	-
262	387549.11	1253553.23	Картометрический метод	1	-
263	387557.96	1253573.17	Картометрический метод	1	-
264	387675.32	1253860.32	Картометрический метод	1	-
265	387722.68	1253973.21	Картометрический метод	1	-
266	387752.34	1254133.56	Картометрический метод	1	-
267	387793.30	1254238.14	Картометрический метод	1	-
268	387805.70	1254261.03	Картометрический метод	1	-
269	387811.28	1254279.89	Картометрический метод	1	-
270	387816.12	1254301.24	Картометрический метод	1	-
271	387816.99	1254319.03	Картометрический метод	1	-
272	387827.00	1254328.56	Картометрический метод	1	-
273	387831.21	1254336.86	Картометрический метод	1	-

Обозначение характерных точек границ	Координаты, м		Метод определения координат характерной точки	Средняя квадратическая погрешность положения характерной точки (Mt), м	Описание обозначения точки на местности (при наличии)
	X	Y			
1	2	3	4	5	6
274	387849.00	1254354.32	Картометрический метод	1	-
275	387873.70	1254364.86	Картометрический метод	1	-
276	387892.10	1254368.44	Картометрический метод	1	-
277	387908.17	1254400.64	Картометрический метод	1	-
278	387932.65	1254426.84	Картометрический метод	1	-
279	387954.79	1254466.32	Картометрический метод	1	-
280	387957.18	1254478.82	Картометрический метод	1	-
281	387955.54	1254513.72	Картометрический метод	1	-
282	387958.17	1254542.38	Картометрический метод	1	-
283	387965.42	1254565.44	Картометрический метод	1	-
284	387972.00	1254587.17	Картометрический метод	1	-
285	387983.20	1254614.50	Картометрический метод	1	-
286	387869.90	1254615.16	Картометрический метод	1	-
287	387816.23	1254608.65	Картометрический метод	1	-
288	387736.81	1254605.86	Картометрический метод	1	-
289	387736.81	1254602.54	Картометрический метод	1	-
290	387725.39	1254587.55	Картометрический метод	1	-
291	387701.47	1254581.12	Картометрический метод	1	-
292	387661.14	1254586.12	Картометрический метод	1	-
293	387610.81	1254581.12	Картометрический метод	1	-
294	387590.82	1254571.13	Картометрический метод	1	-
295	387582.97	1254531.86	Картометрический метод	1	-

Обозначение характерных точек границ	Координаты, м		Метод определения координат характерной точки	Средняя квадратическая погрешность положения характерной точки (Mt), м	Описание обозначения точки на местности (при наличии)
	X	Y			
1	2	3	4	5	6
296	387580.47	1254496.88	Картометрический метод	1	-
297	387584.39	1254482.96	Картометрический метод	1	-
298	387615.81	1254465.12	Картометрический метод	1	-
299	387629.73	1254449.05	Картометрический метод	1	-
300	387633.30	1254422.28	Картометрический метод	1	-
301	387625.80	1254399.80	Картометрический метод	1	-
302	387622.23	1254382.31	Картометрический метод	1	-
303	387599.39	1254336.97	Картометрический метод	1	-
304	387599.39	1254321.62	Картометрический метод	1	-
305	387605.81	1254314.13	Картометрический метод	1	-
306	387614.73	1254312.70	Картометрический метод	1	-
307	387627.23	1254307.70	Картометрический метод	1	-
308	387627.23	1254296.64	Картометрический метод	1	-
309	387617.23	1254283.79	Картометрический метод	1	-
310	387624.73	1254273.79	Картометрический метод	1	-
311	387628.30	1254254.88	Картометрический метод	1	-
312	387623.30	1254248.81	Картометрический метод	1	-
313	387591.89	1254249.88	Картометрический метод	1	-
314	387581.85	1254249.16	Картометрический метод	1	-
315	387583.83	1254244.53	Картометрический метод	1	-
316	387587.23	1254213.91	Картометрический метод	1	-
317	387615.98	1254170.70	Картометрический метод	1	-

Обозначение характерных точек границ	Координаты, м		Метод определения координат характерной точки	Средняя квадратическая погрешность положения характерной точки (Mt), м	Описание обозначения точки на местности (при наличии)
	X	Y			
1	2	3	4	5	6
318	387624.83	1254104.01	Картометрический метод	1	-
319	387629.59	1254023.72	Картометрический метод	1	-
320	387622.11	1253979.49	Картометрический метод	1	-
321	387630.64	1253980.84	Картометрический метод	1	-
322	387668.02	1253960.76	Картометрический метод	1	-
323	387658.47	1253927.50	Картометрический метод	1	-
324	387653.53	1253904.94	Картометрический метод	1	-
325	387643.92	1253912.07	Картометрический метод	1	-
326	387643.65	1253903.65	Картометрический метод	1	-
327	387634.72	1253888.30	Картометрический метод	1	-
328	387623.30	1253888.30	Картометрический метод	1	-
329	387595.82	1253898.65	Картометрический метод	1	-
330	387593.55	1253898.65	Картометрический метод	1	-
331	387553.46	1253823.64	Картометрический метод	1	-
332	387550.49	1253816.55	Картометрический метод	1	-
333	387541.56	1253766.22	Картометрический метод	1	-
334	387510.15	1253696.98	Картометрический метод	1	-
335	387492.30	1253639.15	Картометрический метод	1	-
336	387486.24	1253615.24	Картометрический метод	1	-
337	387489.38	1253589.19	Картометрический метод	1	-
338	387533.93	1253561.66	Картометрический метод	1	-
262	387549.11	1253553.23	Картометрический метод	1	-


Обозначение характерных точек границ	Координаты, м		Метод определения координат характерной точки	Средняя квадратическая погрешность положения характерной точки (Mt), м	Описание обозначения точки на местности (при наличии)
	X	Y			
1	2	3	4	5	6
3. Сведения о характерных точках части (частей) границы объекта					
-	-	-	-	-	-

Раздел 3							
Сведения о местоположении измененных (уточненных) границ объекта							
Обозначение характерных точек границ	Существующие координаты, м		Измененные (уточненные) координаты, м		Метод определения координат характерной точки	Средняя квадратическая погрешность положения характерной точки (Mt), м	Описание обозначения точки на местности (при наличии)
	X	Y	X	Y			
1	2	3	4	5	6	7	8
1. Система координат -							
2. Сведения о характерных точках границ объекта							
-	-	-	-	-	-	-	
3. Сведения о характерных точках части (частей) границы объекта							
-	-	-	-	-	-	-	

Текстовое описание местоположения границ населенных пунктов, территориальных зон, особо охраняемых природных территорий, зон с особыми условиями использования территорий		
Прохождение границы		Описание прохождения границы
от точки	до точки	
1	2	3
-	-	-

Раздел 4

План границ объекта

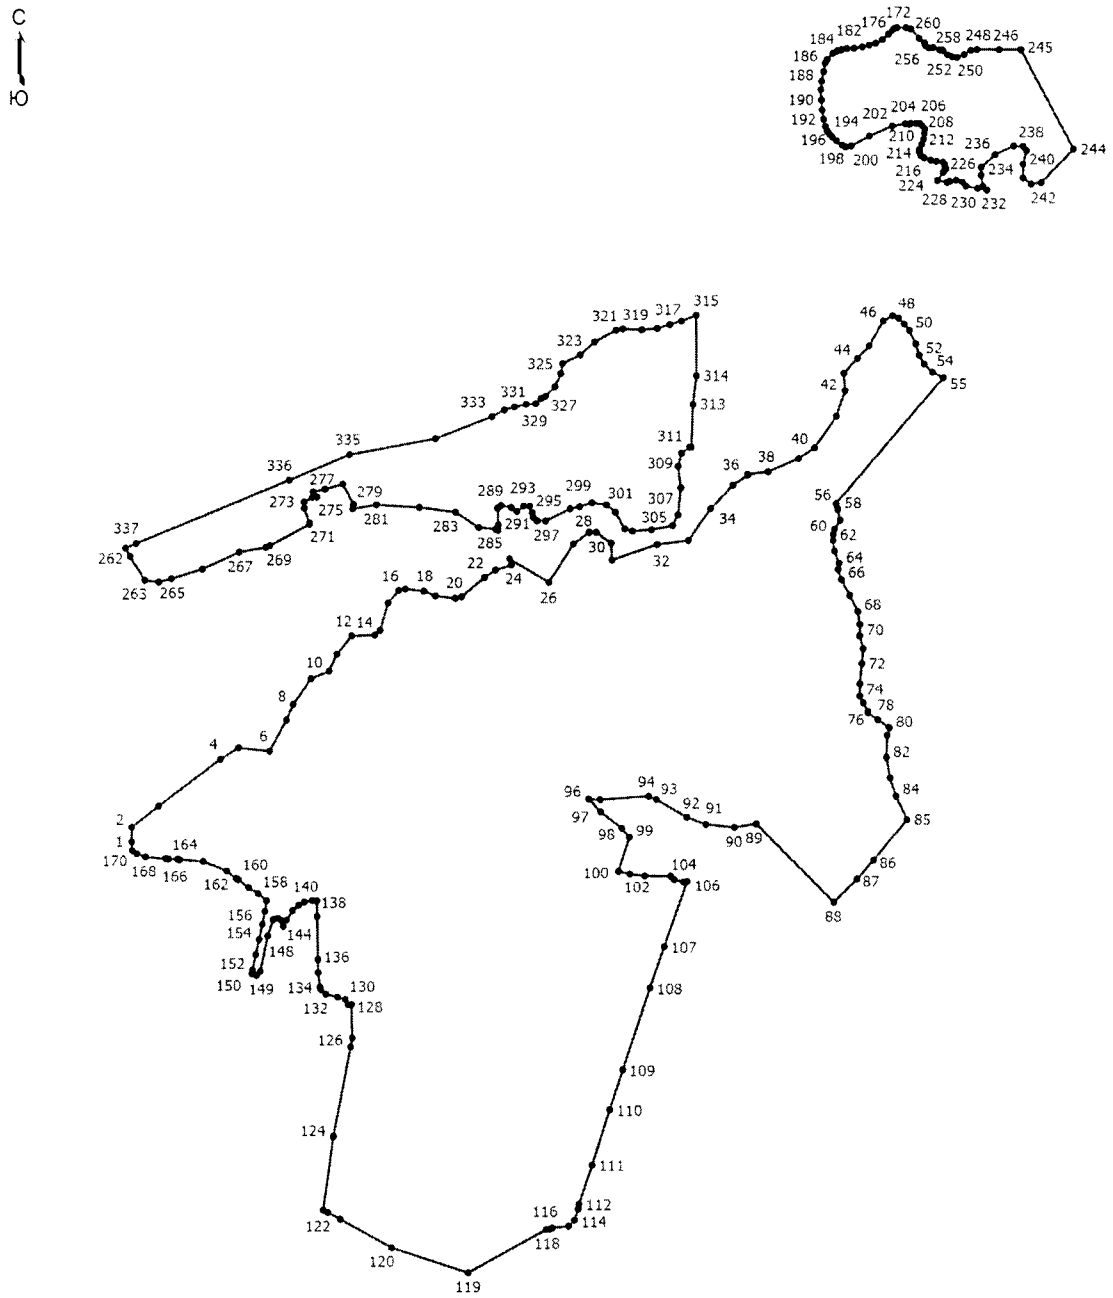

Масштаб 1:8900

Условные обозначения

——— - Граница населенного пункта

• - Характерная точка границы, сведения о которой позволяют однозначно определить ее положение на местности

: - Обозначение новой характерной точки

ОПИСАНИЕ МЕСТОПОЛОЖЕНИЯ ГРАНИЦ
деревня Татарино
(наименование объекта, местоположение границ которого описано (далее - объект))

Раздел 1

Сведения об объекте

№ п/п	Характеристики объекта	Описание характеристик
1	2	3
1	Местоположение объекта	Псковская область, район Красногородский, сельское поселение «Пограничная волость», деревня Татарино
2	Площадь объекта +/- величина погрешности определения площади (Р +/- Дельта Р)	281288 +/- 1103 кв. м
3	Иные характеристики объекта	-

Раздел 2

Сведения о местоположении границ объекта

Обозначение характерных точек границ	Координаты, м		Метод определения координат характерной точки	Средняя квадратическая погрешность положения характерной точки (Mt), м	Описание обозначения точки на местности (при наличии)
	X	Y			
1	2	3	4	5	6
1. Система координат МСК-60, зона 1					
2. Сведения о характерных точках границ объекта					
-	-	-	-	-	
3. Сведения о характерных точках части (частей) границы объекта					
Часть 1					
1	375041.89	1256231.01	Картометрический метод	1	-
2	375035.55	1256230.73	Картометрический метод	1	-
3	375011.94	1256230.73	Картометрический метод	1	-
4	375002.65	1256223.52	Картометрический метод	1	-
5	375007.75	1256206.68	Картометрический метод	1	-
6	375023.91	1256096.95	Картометрический метод	1	-
7	375017.11	1256079.94	Картометрический метод	1	-
8	374967.44	1256048.64	Картометрический метод	1	-
9	374964.04	1256036.73	Картометрический метод	1	-

Обозначение характерных точек границ	Координаты, м		Метод определения координат характерной точки	Средняя квадратическая погрешность положения характерной точки (Mt), м	Описание обозначения точки на местности (при наличии)
	X	Y			
1	2	3	4	5	6
10	374933.59	1256025.50	Картометрический метод	1	-
11	374924.74	1256016.32	Картометрический метод	1	-
12	374922.70	1256002.03	Картометрический метод	1	-
13	374860.96	1255999.31	Картометрический метод	1	-
14	374841.06	1256031.63	Картометрический метод	1	-
15	374839.27	1256067.35	Картометрический метод	1	-
16	374803.45	1256081.28	Картометрический метод	1	-
17	374802.94	1256076.27	Картометрический метод	1	-
18	374788.80	1256068.80	Картометрический метод	1	-
19	374782.68	1256069.86	Картометрический метод	1	-
20	374780.76	1256068.72	Картометрический метод	1	-
21	374770.86	1256030.76	Картометрический метод	1	-
22	374770.86	1256023.84	Картометрический метод	1	-
23	374770.52	1256012.32	Картометрический метод	1	-
24	374768.55	1256001.78	Картометрический метод	1	-
25	374763.94	1255996.84	Картометрический метод	1	-
26	374756.69	1255993.22	Картометрический метод	1	-
27	374747.14	1255990.58	Картометрический метод	1	-
28	374736.60	1255989.92	Картометрический метод	1	-
29	374725.74	1255984.00	Картометрический метод	1	-
30	374714.54	1255974.78	Картометрический метод	1	-
31	374705.98	1255960.28	Картометрический метод	1	-

Обозначение характерных точек границ	Координаты, м		Метод определения координат характерной точки	Средняя квадратическая погрешность положения характерной точки (Mt), м	Описание обозначения точки на местности (при наличии)
	X	Y			
1	2	3	4	5	6
32	374695.10	1255943.82	Картометрический метод	1	-
33	374688.52	1255938.88	Картометрический метод	1	-
34	374680.28	1255937.56	Картометрический метод	1	-
35	374672.38	1255938.54	Картометрический метод	1	-
36	374661.84	1255947.44	Картометрический метод	1	-
37	374652.29	1255967.20	Картометрический метод	1	-
38	374641.09	1255986.30	Картометрический метод	1	-
39	374638.13	1256031.75	Картометрический метод	1	-
40	374637.80	1256043.94	Картометрический метод	1	-
41	374634.84	1256052.83	Картометрический метод	1	-
42	374630.39	1256058.10	Картометрический метод	1	-
43	374628.78	1256059.20	Картометрический метод	1	-
44	374619.41	1256059.20	Картометрический метод	1	-
45	374546.94	1256077.44	Картометрический метод	1	-
46	374541.47	1256074.56	Картометрический метод	1	-
47	374536.53	1256069.96	Картометрический метод	1	-
48	374533.24	1256059.08	Картометрический метод	1	-
49	374529.61	1256022.20	Картометрический метод	1	-
50	374521.70	1255990.26	Картометрический метод	1	-
51	374520.06	1255974.44	Картометрический метод	1	-
52	374517.42	1255966.87	Картометрический метод	1	-
53	374512.16	1255963.58	Картометрический метод	1	-

Обозначение характерных точек границ	Координаты, м		Метод определения координат характерной точки	Средняя квадратическая погрешность положения характерной точки (Mt), м	Описание обозначения точки на местности (при наличии)
	X	Y			
1	2	3	4	5	6
54	374507.88	1255961.93	Картометрический метод	1	-
55	374504.58	1255963.90	Картометрический метод	1	-
56	374502.94	1255970.16	Картометрический метод	1	-
57	374501.94	1255981.03	Картометрический метод	1	-
58	374504.25	1255991.57	Картометрический метод	1	-
59	374506.23	1256003.10	Картометрический метод	1	-
60	374506.23	1256011.66	Картометрический метод	1	-
61	374505.90	1256017.59	Картометрический метод	1	-
62	374503.92	1256022.86	Картометрический метод	1	-
63	374500.30	1256024.84	Картометрический метод	1	-
64	374497.00	1256025.16	Картометрический метод	1	-
65	374490.75	1256022.53	Картометрический метод	1	-
66	374484.82	1256016.27	Картометрический метод	1	-
67	374478.24	1256000.14	Картометрический метод	1	-
68	374475.60	1255988.94	Картометрический метод	1	-
69	374472.64	1255980.38	Картометрический метод	1	-
70	374468.02	1255977.08	Картометрический метод	1	-
71	374463.08	1255977.41	Картометрический метод	1	-
72	374457.48	1255981.03	Картометрический метод	1	-
73	374448.59	1255983.01	Картометрический метод	1	-
74	374442.66	1255984.00	Картометрический метод	1	-
75	374434.43	1255983.34	Картометрический метод	1	-

Обозначение характерных точек границ	Координаты, м		Метод определения координат характерной точки	Средняя квадратическая погрешность положения характерной точки (Mt), м	Описание обозначения точки на местности (при наличии)
	X	Y			
1	2	3	4	5	6
76	374429.49	1255979.72	Картометрический метод	1	-
77	374427.18	1255974.78	Картометрический метод	1	-
78	374423.23	1255971.48	Картометрический метод	1	-
79	374418.29	1255970.50	Картометрический метод	1	-
80	374402.81	1255976.09	Картометрический метод	1	-
81	374388.32	1255984.32	Картометрический метод	1	-
82	374379.43	1255987.62	Картометрический метод	1	-
83	374374.82	1255986.96	Картометрический метод	1	-
84	374366.92	1255984.00	Картометрический метод	1	-
85	374361.92	1255975.47	Картометрический метод	1	-
86	374370.99	1255976.51	Картометрический метод	1	-
87	374373.93	1255967.97	Картометрический метод	1	-
88	374376.59	1255951.17	Картометрический метод	1	-
89	374391.80	1255941.56	Картометрический метод	1	-
90	374400.33	1255931.43	Картометрический метод	1	-
91	374395.53	1255919.95	Картометрический метод	1	-
92	374387.00	1255909.55	Картометрический метод	1	-
93	374390.73	1255903.95	Картометрический метод	1	-
94	374408.60	1255903.95	Картометрический метод	1	-
95	374423.81	1255899.41	Картометрический метод	1	-
96	374425.68	1255893.55	Картометрический метод	1	-
97	374415.27	1255874.87	Картометрический метод	1	-

Обозначение характерных точек границ	Координаты, м		Метод определения координат характерной точки	Средняя квадратическая погрешность положения характерной точки (Mt), м	Описание обозначения точки на местности (при наличии)
	X	Y			
1	2	3	4	5	6
98	374400.33	1255864.47	Картометрический метод	1	-
99	374399.60	1255860.42	Картометрический метод	1	-
100	374401.66	1255859.50	Картометрический метод	1	-
101	374406.60	1255855.56	Картометрический метод	1	-
102	374410.88	1255848.96	Картометрический метод	1	-
103	374411.30	1255843.92	Картометрический метод	1	-
104	374416.34	1255839.93	Картометрический метод	1	-
105	374414.87	1255806.77	Картометрический метод	1	-
106	374415.16	1255803.52	Картометрический метод	1	-
107	374418.13	1255796.27	Картометрический метод	1	-
108	374424.38	1255792.32	Картометрический метод	1	-
109	374476.42	1255773.22	Картометрический метод	1	-
110	374487.95	1255768.60	Картометрический метод	1	-
111	374494.54	1255761.03	Картометрический метод	1	-
112	374505.90	1255739.30	Картометрический метод	1	-
113	374520.39	1255704.72	Картометрический метод	1	-
114	374523.36	1255688.24	Картометрический метод	1	-
115	374528.30	1255680.34	Картометрический метод	1	-
116	374574.61	1255666.21	Картометрический метод	1	-
117	374617.47	1255630.83	Картометрический метод	1	-
118	374636.52	1255626.07	Картометрический метод	1	-
119	374687.20	1255625.73	Картометрический метод	1	-

Обозначение характерных точек границ	Координаты, м		Метод определения координат характерной точки	Средняя квадратическая погрешность положения характерной точки (Mt), м	Описание обозначения точки на местности (при наличии)
	X	Y			
1	2	3	4	5	6
120	374746.39	1255640.02	Картометрический метод	1	-
121	374785.51	1255656.69	Картометрический метод	1	-
122	374826.33	1255681.52	Картометрический метод	1	-
123	374859.33	1255714.53	Картометрический метод	1	-
124	374887.56	1255758.08	Картометрический метод	1	-
125	374930.08	1255837.35	Картометрический метод	1	-
126	374941.65	1255863.55	Картометрический метод	1	-
127	374956.28	1255884.65	Картометрический метод	1	-
128	375003.90	1255853.00	Картометрический метод	1	-
129	375075.34	1255961.54	Картометрический метод	1	-
130	375107.31	1255997.61	Картометрический метод	1	-
131	375118.88	1256031.97	Картометрический метод	1	-
132	375175.00	1256013.26	Картометрический метод	1	-
133	375181.13	1256004.41	Картометрический метод	1	-
134	375171.26	1255992.84	Картометрический метод	1	-
135	375170.76	1255977.19	Картометрический метод	1	-
136	375177.56	1255968.00	Картометрический метод	1	-
137	375189.13	1255961.88	Картометрический метод	1	-
138	375219.74	1255953.03	Картометрический метод	1	-
139	375229.27	1255947.59	Картометрический метод	1	-
140	375222.98	1255920.71	Картометрический метод	1	-
141	375210.05	1255906.42	Картометрический метод	1	-

Обозначение характерных точек границ	Координаты, м		Метод определения координат характерной точки	Средняя квадратическая погрешность положения характерной точки (Mt), м	Описание обозначения точки на местности (при наличии)
	X	Y			
1	2	3	4	5	6
142	375203.93	1255888.73	Картометрический метод	1	-
143	375192.02	1255880.22	Картометрический метод	1	-
144	375181.81	1255876.82	Картометрический метод	1	-
145	375178.75	1255870.36	Картометрический метод	1	-
146	375187.60	1255858.79	Картометрический метод	1	-
147	375284.21	1255865.93	Картометрический метод	1	-
148	375342.72	1255866.95	Картометрический метод	1	-
149	375354.97	1255867.63	Картометрический метод	1	-
150	375375.38	1255861.51	Картометрический метод	1	-
151	375394.43	1255896.90	Картометрический метод	1	-
152	375406.00	1255901.66	Картометрический метод	1	-
153	375416.20	1255905.74	Картометрический метод	1	-
154	375437.97	1255959.16	Картометрический метод	1	-
155	375444.10	1255968.00	Картометрический метод	1	-
156	375490.22	1255953.03	Картометрический метод	1	-
157	375495.41	1255974.98	Картометрический метод	1	-
158	375498.13	1255983.83	Картометрический метод	1	-
159	375491.67	1255998.63	Картометрический метод	1	-
160	375481.46	1256012.41	Картометрический метод	1	-
161	375473.98	1256028.57	Картометрический метод	1	-
162	375469.73	1256051.36	Картометрический метод	1	-
163	375444.59	1256059.36	Картометрический метод	1	-

Обозначение характерных точек границ	Координаты, м		Метод определения координат характерной точки	Средняя квадратическая погрешность положения характерной точки (Mt), м	Описание обозначения точки на местности (при наличии)
	X	Y			
1	2	3	4	5	6
164	375412.45	1256069.48	Картометрический метод	1	-
165	375342.75	1256091.85	Картометрический метод	1	-
166	375324.81	1256090.66	Картометрический метод	1	-
167	375303.12	1256084.71	Картометрический метод	1	-
168	375275.05	1256083.86	Картометрический метод	1	-
169	375265.87	1256095.42	Картометрический метод	1	-
170	375257.36	1256123.32	Картометрический метод	1	-
171	375246.99	1256131.66	Картометрический метод	1	-
172	375183.03	1256141.70	Картометрический метод	1	-
173	375157.86	1256154.11	Картометрический метод	1	-
174	375144.59	1256158.71	Картометрический метод	1	-
175	375131.49	1256187.80	Картометрический метод	1	-
176	375131.32	1256200.73	Картометрический метод	1	-
177	375124.86	1256211.78	Картометрический метод	1	-
178	375056.48	1256227.95	Картометрический метод	1	-
1	375041.89	1256231.01	Картометрический метод	1	-
Часть 2					
179	374361.75	1255884.35	Картометрический метод	1	-
180	374361.50	1255896.77	Картометрический метод	1	-
181	374359.40	1255916.94	Картометрический метод	1	-
182	374353.62	1255926.46	Картометрический метод	1	-
183	374345.74	1255928.57	Картометрический метод	1	-

Обозначение характерных точек границ	Координаты, м		Метод определения координат характерной точки	Средняя квадратическая погрешность положения характерной точки (Mt), м	Описание обозначения точки на местности (при наличии)
	X	Y			
1	2	3	4	5	6
184	374342.25	1255925.28	Картометрический метод	1	-
185	374340.41	1255918.38	Картометрический метод	1	-
186	374342.06	1255904.46	Картометрический метод	1	-
187	374341.97	1255900.64	Картометрический метод	1	-
188	374347.98	1255894.08	Картометрический метод	1	-
179	374361.75	1255884.35	Картометрический метод	1	-

Раздел 3

Сведения о местоположении измененных (уточненных) границ объекта


Обозначение характерных точек границ	Существующие координаты, м		Измененные (уточненные) координаты, м		Метод определения координат характерной точки	Средняя квадратическая погрешность положения характерной точки (Mt), м	Описание обозначения точки на местности (при наличии)
	X	Y	X	Y			
1	2	3	4	5	6	7	8
1. Система координат -							
2. Сведения о характерных точках границ объекта							
-	-	-	-	-	-	-	
3. Сведения о характерных точках части (частей) границы объекта							
-	-	-	-	-	-	-	

Текстовое описание местоположения границ населенных пунктов, территориальных зон, особо охраняемых природных территорий, зон с особыми условиями использования территорий

Прохождение границы		Описание прохождения границы
от точки	до точки	
1	2	3
-	-	-

Раздел 4

План границ объекта

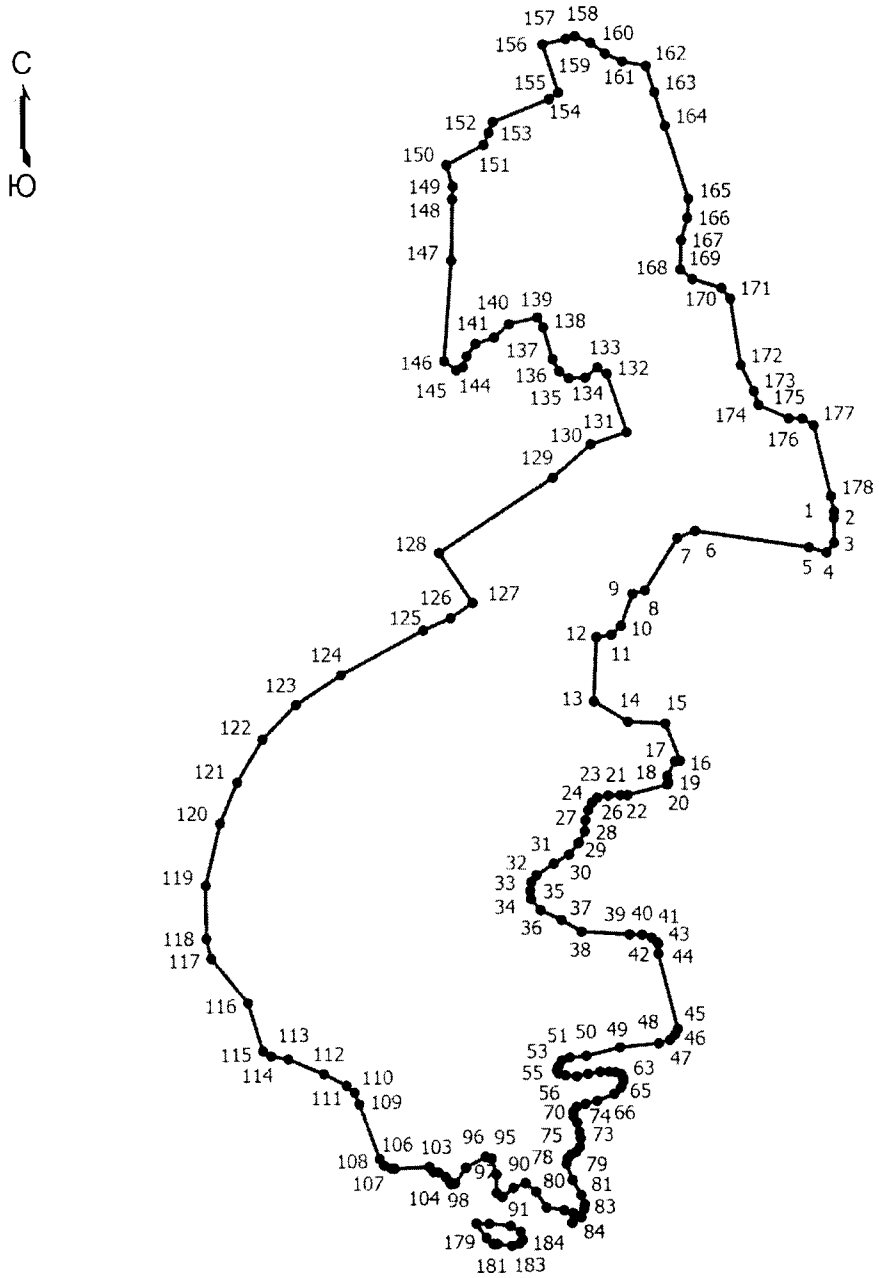

Масштаб 1:6900

Условные обозначения

——— - Граница населенного пункта

• - Характерная точка границы, сведения о которой позволяют однозначно определить ее положение на местности

1 - Обозначение новой характерной точки

ОПИСАНИЕ МЕСТОПОЛОЖЕНИЯ ГРАНИЦ
деревня Рынжево
(наименование объекта, местоположение границ которого описано (далее - объект))

Раздел 1

Сведения об объекте

№ п/п	Характеристики объекта	Описание характеристик
1	2	3
1	Местоположение объекта	Псковская область, район Красногородский, сельское поселение «Пограничная волость», деревня Рынжево
2	Площадь объекта +/- величина погрешности определения площади (Р +/- Дельта Р)	74187 +/- 291 м²
3	Иные характеристики объекта	-

Раздел 2

Сведения о местоположении границ объекта

Обозначение характерных точек границ	Координаты, м		Метод определения координат характерной точки	Средняя квадратическая погрешность положения характерной точки (Mt), м	Описание обозначения точки на местности (при наличии)
	X	Y			
1	2	3	4	5	6
1. Система координат МСК-60, зона 1					
2. Сведения о характерных точках границ объекта					
1	374760.15	1270210.18	Картометрический метод	1	-
2	374744.46	1270211.69	Картометрический метод	1	-
3	374727.18	1270197.36	Картометрический метод	1	-
4	374714.16	1270187.16	Картометрический метод	1	-
5	374704.28	1270183.04	Картометрический метод	1	-
6	374697.70	1270182.54	Картометрический метод	1	-
7	374691.28	1270185.84	Картометрический метод	1	-
8	374685.68	1270195.22	Картометрический метод	1	-
9	374683.38	1270210.37	Картометрический метод	1	-
10	374683.38	1270226.34	Картометрический метод	1	-
11	374688.97	1270240.67	Картометрический метод	1	-

Обозначение характерных точек границ	Координаты, м		Метод определения координат характерной точки	Средняя квадратическая погрешность положения характерной точки (Mt), м	Описание обозначения точки на местности (при наличии)
	X	Y			
1	2	3	4	5	6
12	374699.51	1270256.32	Картометрический метод	1	-
13	374715.32	1270272.78	Картометрический метод	1	-
14	374733.19	1270289.12	Картометрический метод	1	-
15	374750.88	1270303.41	Картометрический метод	1	-
16	374778.28	1270335.73	Картометрический метод	1	-
17	374691.16	1270426.23	Картометрический метод	1	-
18	374687.08	1270329.61	Картометрический метод	1	-
19	374676.02	1270307.83	Картометрический метод	1	-
20	374664.79	1270305.79	Картометрический метод	1	-
21	374643.01	1270313.61	Картометрический метод	1	-
22	374617.66	1270298.64	Картометрический метод	1	-
23	374617.66	1270259.18	Картометрический метод	1	-
24	374610.17	1270240.80	Картометрический метод	1	-
25	374558.45	1270204.74	Картометрический метод	1	-
26	374520.66	1270062.28	Картометрический метод	1	-
27	374572.86	1269936.54	Картометрический метод	1	-
28	374597.92	1269959.77	Картометрический метод	1	-
29	374655.09	1269984.94	Картометрический метод	1	-
30	374679.25	1269986.99	Картометрический метод	1	-
31	374686.40	1269997.53	Картометрический метод	1	-
32	374698.99	1270017.95	Картометрический метод	1	-
33	374732.00	1270039.72	Картометрический метод	1	-

Обозначение характерных точек границ	Координаты, м		Метод определения координат характерной точки	Средняя квадратическая погрешность положения характерной точки (Mt), м	Описание обозначения точки на местности (при наличии)
	X	Y			
1	2	3	4	5	6
34	374771.47	1270047.89	Картометрический метод	1	-
35	374783.38	1270045.17	Картометрический метод	1	-
36	374800.71	1270054.65	Картометрический метод	1	-
37	374826.60	1270113.89	Картометрический метод	1	-
38	374838.85	1270125.12	Картометрический метод	1	-
39	374828.64	1270210.18	Картометрический метод	1	-
1	374760.15	1270210.18	Картометрический метод	1	-
3. Сведения о характерных точках части (частей) границы объекта					
-	-	-	-	-	-

Раздел 3

Сведения о местоположении измененных (уточненных) границ объекта


Обозначение характерных точек границ	Существующие координаты, м		Измененные (уточненные) координаты, м		Метод определения координат характерной точки	Средняя квадратическая погрешность положения характерной точки (Mt), м	Описание обозначения точки на местности (при наличии)
	X	Y	X	Y			
1	2	3	4	5	6	7	8
1. Система координат -							
2. Сведения о характерных точках границ объекта							
-	-	-	-	-	-	-	
3. Сведения о характерных точках части (частей) границы объекта							
-	-	-	-	-	-	-	

Текстовое описание местоположения границ населенных пунктов, территориальных зон, особо охраняемых природных территорий, зон с особыми условиями использования территорий

Прохождение границы		Описание прохождения границы
от точки	до точки	
1	2	3
-	-	-

Раздел 4

План границ объекта

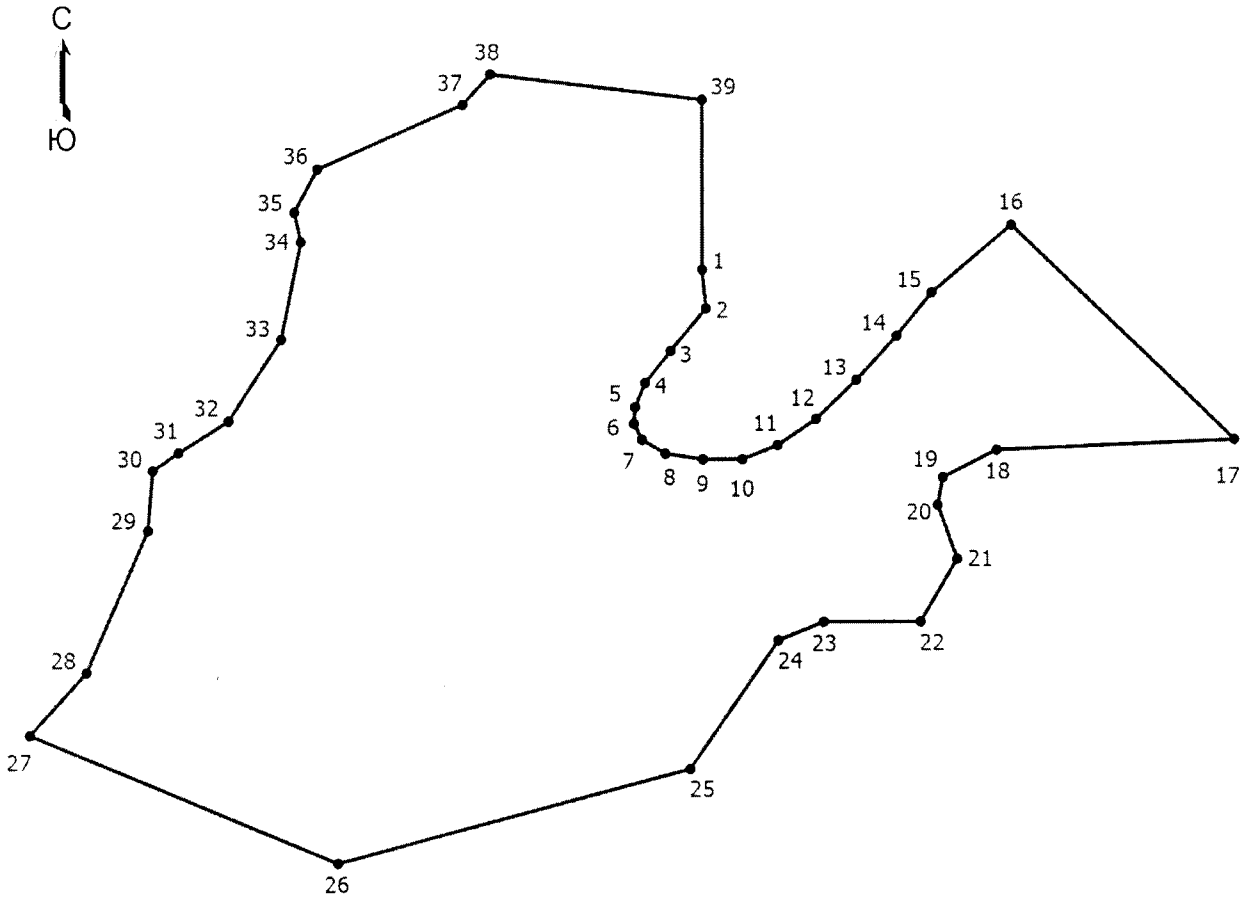

Масштаб 1:2900

Условные обозначения

——— - Граница населенного пункта

• - Характерная точка границы, сведения о которой позволяют однозначно определить ее положение на местности

1 - Обозначение новой характерной точки

ОПИСАНИЕ МЕСТОПОЛОЖЕНИЯ ГРАНИЦ
деревня Рушково
(наименование объекта, местоположение границ которого описано (далее - объект))

Раздел 1

Сведения об объекте

№ п/п	Характеристики объекта	Описание характеристик
1	2	3
1	Местоположение объекта	Псковская область, район Красногородский, сельское поселение «Пограничная волость», деревня Рушково
2	Площадь объекта +/- величина погрешности определения площади (Р +/- Дельта Р)	460493 +/- 1806 кв. м
3	Иные характеристики объекта	-

Раздел 2

Сведения о местоположении границ объекта

Обозначение характерных точек границ	Координаты, м		Метод определения координат характерной точки	Средняя квадратическая погрешность положения характерной точки (Mt), м	Описание обозначения точки на местности (при наличии)
	X	Y			
1	2	3	4	5	6
1. Система координат МСК-60, зона 1					
2. Сведения о характерных точках границ объекта					
1	375502.92	1270921.93	Картометрический метод	1	-
2	375459.50	1270944.75	Картометрический метод	1	-
3	375480.09	1270886.57	Картометрический метод	1	-
4	375485.19	1270853.57	Картометрический метод	1	-
5	375487.15	1270809.00	Картометрический метод	1	-
6	375433.04	1270848.30	Картометрический метод	1	-
7	375414.33	1270845.75	Картометрический метод	1	-
8	375389.15	1270837.07	Картометрический метод	1	-
9	375384.38	1270834.86	Картометрический метод	1	-
10	375387.10	1270865.48	Картометрический метод	1	-

Обозначение характерных точек границ	Координаты, м		Метод определения координат характерной точки	Средняя квадратическая погрешность положения характерной точки (Mt), м	Описание обозначения точки на местности (при наличии)
	X	Y			
1	2	3	4	5	6
11	375305.43	1270900.86	Картометрический метод	1	-
12	375261.37	1270851.87	Картометрический метод	1	-
13	375259.32	1270841.32	Картометрический метод	1	-
14	375282.12	1270835.54	Картометрический метод	1	-
15	375273.96	1270814.10	Картометрический метод	1	-
16	375298.12	1270799.81	Картометрический метод	1	-
17	375344.06	1270791.31	Картометрический метод	1	-
18	375352.22	1270784.84	Картометрический метод	1	-
19	375353.59	1270773.96	Картометрический метод	1	-
20	375340.65	1270741.29	Картометрический метод	1	-
21	375347.46	1270723.60	Картометрический метод	1	-
22	375404.12	1270720.54	Картометрический метод	1	-
23	375416.03	1270722.58	Картометрический метод	1	-
24	375420.79	1270732.79	Картометрический метод	1	-
25	375418.07	1270760.69	Картометрический метод	1	-
26	375437.13	1270761.37	Картометрический метод	1	-
27	375443.93	1270788.25	Картометрический метод	1	-
28	375462.31	1270794.71	Картометрический метод	1	-
29	375471.50	1270774.98	Картометрический метод	1	-
30	375464.06	1270765.07	Картометрический метод	1	-
31	375462.31	1270740.61	Картометрический метод	1	-
32	375476.94	1270721.22	Картометрический метод	1	-

Обозначение характерных точек границ	Координаты, м		Метод определения координат характерной точки	Средняя квадратическая погрешность положения характерной точки (Mt), м	Описание обозначения точки на местности (при наличии)
	X	Y			
1	2	3	4	5	6
33	375477.62	1270711.01	Картометрический метод	1	-
34	375470.48	1270699.44	Картометрический метод	1	-
35	375408.88	1270707.95	Картометрический метод	1	-
36	375389.83	1270699.10	Картометрический метод	1	-
37	375383.66	1270689.06	Картометрический метод	1	-
38	375390.17	1270670.86	Картометрический метод	1	-
39	375399.01	1270664.74	Картометрический метод	1	-
40	375422.15	1270672.56	Картометрический метод	1	-
41	375417.05	1270654.19	Картометрический метод	1	-
42	375356.82	1270626.97	Картометрический метод	1	-
43	375367.37	1270675.63	Картометрический метод	1	-
44	375340.14	1270689.58	Картометрический метод	1	-
45	375296.93	1270697.06	Картометрический метод	1	-
46	375286.38	1270736.53	Картометрический метод	1	-
47	375199.60	1270754.90	Картометрический метод	1	-
48	375203.17	1270773.27	Картометрический метод	1	-
49	375179.35	1270799.13	Картометрический метод	1	-
50	375134.78	1270819.21	Картометрический метод	1	-
51	375122.69	1270843.70	Картометрический метод	1	-
52	375085.26	1270900.18	Картометрический метод	1	-
53	375061.61	1270921.62	Картометрический метод	1	-
54	375028.94	1270968.57	Картометрический метод	1	-

Обозначение характерных точек границ	Координаты, м		Метод определения координат характерной точки	Средняя квадратическая погрешность положения характерной точки (Mt), м	Описание обозначения точки на местности (при наличии)
	X	Y			
1	2	3	4	5	6
55	375012.61	1270984.22	Картометрический метод	1	-
56	374997.02	1270979.74	Картометрический метод	1	-
57	374985.50	1270966.77	Картометрический метод	1	-
58	374967.23	1270944.74	Картометрический метод	1	-
59	374964.06	1270942.92	Картометрический метод	1	-
60	374949.99	1270925.36	Картометрический метод	1	-
61	374939.45	1270920.60	Картометрический метод	1	-
62	374771.34	1271007.36	Картометрический метод	1	-
63	374791.42	1271027.09	Картометрический метод	1	-
64	374786.82	1271040.02	Картометрический метод	1	-
65	374730.50	1271089.02	Картометрический метод	1	-
66	374711.36	1271090.22	Картометрический метод	1	-
67	374708.54	1271090.11	Картометрический метод	1	-
68	374697.56	1271073.80	Картометрический метод	1	-
69	374694.98	1271060.27	Картометрический метод	1	-
70	374698.03	1271042.54	Картометрический метод	1	-
71	374718.98	1271026.77	Картометрический метод	1	-
72	374742.27	1271009.76	Картометрический метод	1	-
73	374744.24	1271002.24	Картометрический метод	1	-
74	374741.42	1270994.74	Картометрический метод	1	-
75	374742.07	1270988.99	Картометрический метод	1	-
76	374739.22	1270988.88	Картометрический метод	1	-

Обозначение характерных точек границ	Координаты, м		Метод определения координат характерной точки	Средняя квадратическая погрешность положения характерной точки (Mt), м	Описание обозначения точки на местности (при наличии)
	X	Y			
1	2	3	4	5	6
77	374738.51	1270987.01	Картометрический метод	1	-
78	374718.98	1270980.74	Картометрический метод	1	-
79	374710.38	1270975.30	Картометрический метод	1	-
80	374708.34	1270973.32	Картометрический метод	1	-
81	374703.76	1270963.01	Картометрический метод	1	-
82	374706.27	1270950.29	Картометрический метод	1	-
83	374717.06	1270933.86	Картометрический метод	1	-
84	374719.94	1270930.87	Картометрический метод	1	-
85	374744.77	1270913.75	Картометрический метод	1	-
86	374754.98	1270903.01	Картометрический метод	1	-
87	374754.95	1270902.62	Картометрический метод	1	-
88	374772.70	1270893.04	Картометрический метод	1	-
89	374784.78	1270874.67	Картометрический метод	1	-
90	374811.15	1270872.62	Картометрический метод	1	-
91	374816.60	1270863.78	Картометрический метод	1	-
92	374813.20	1270833.84	Картометрический метод	1	-
93	374821.36	1270805.94	Картометрический метод	1	-
94	374820.68	1270791.65	Картометрический метод	1	-
95	374752.79	1270715.09	Картометрический метод	1	-
96	374747.86	1270684.81	Картометрический метод	1	-
97	374752.79	1270662.36	Картометрический метод	1	-
98	374750.75	1270649.77	Картометрический метод	1	-

Обозначение характерных точек границ	Координаты, м		Метод определения координат характерной точки	Средняя квадратическая погрешность положения характерной точки (Mt), м	Описание обозначения точки на местности (при наличии)
	X	Y			
1	2	3	4	5	6
99	374735.44	1270642.28	Картометрический метод	1	-
100	374705.49	1270634.12	Картометрический метод	1	-
101	374678.95	1270617.11	Картометрический метод	1	-
102	374666.53	1270628.67	Картометрический метод	1	-
103	374658.02	1270643.64	Картометрический метод	1	-
104	374651.90	1270639.90	Картометрический метод	1	-
105	374644.83	1270637.35	Картометрический метод	1	-
106	374602.21	1270650.11	Картометрический метод	1	-
107	374595.66	1270618.81	Картометрический метод	1	-
108	374601.19	1270607.58	Картометрический метод	1	-
109	374599.49	1270596.01	Картометрический метод	1	-
110	374549.89	1270576.79	Картометрический метод	1	-
111	374540.11	1270564.03	Картометрический метод	1	-
112	374542.49	1270554.50	Картометрический метод	1	-
113	374552.36	1270540.89	Картометрический метод	1	-
114	374552.70	1270531.03	Картометрический метод	1	-
115	374543.85	1270508.23	Картометрический метод	1	-
116	374541.04	1270486.79	Картометрический метод	1	-
117	374544.53	1270461.62	Картометрический метод	1	-
118	374547.00	1270409.73	Картометрический метод	1	-
119	374543.85	1270363.97	Картометрический метод	1	-
120	374545.89	1270355.12	Картометрический метод	1	-

Обозначение характерных точек границ	Координаты, м		Метод определения координат характерной точки	Средняя квадратическая погрешность положения характерной точки (Mt), м	Описание обозначения точки на местности (при наличии)
	X	Y			
1	2	3	4	5	6
121	374553.72	1270349.68	Картометрический метод	1	-
122	374580.52	1270349.68	Картометрический метод	1	-
123	374602.81	1270395.78	Картометрический метод	1	-
124	374620.76	1270411.60	Картометрический метод	1	-
125	374627.56	1270413.30	Картометрический метод	1	-
126	374645.26	1270408.20	Картометрический метод	1	-
127	374658.19	1270422.15	Картометрический метод	1	-
128	374691.16	1270426.23	Картометрический метод	1	-
129	374778.28	1270335.73	Картометрический метод	1	-
130	374820.09	1270304.26	Картометрический метод	1	-
131	374850.37	1270294.39	Картометрический метод	1	-
132	374882.45	1270294.56	Картометрический метод	1	-
133	374908.31	1270304.77	Картометрический метод	1	-
134	374934.17	1270293.88	Картометрический метод	1	-
135	374952.89	1270218.52	Картометрический метод	1	-
136	374971.52	1270218.01	Картометрический метод	1	-
137	374991.93	1270227.53	Картометрический метод	1	-
138	375039.66	1270274.83	Картометрический метод	1	-
139	375011.08	1270321.10	Картометрический метод	1	-
140	375007.67	1270330.63	Картометрический метод	1	-
141	375043.06	1270370.09	Картометрический метод	1	-
142	375052.93	1270368.73	Картометрический метод	1	-

Обозначение характерных точек границ	Координаты, м		Метод определения координат характерной точки	Средняя квадратическая погрешность положения характерной точки (Mt), м	Описание обозначения точки на местности (при наличии)
	X	Y			
1	2	3	4	5	6
143	375068.59	1270345.60	Картометрический метод	1	-
144	375087.64	1270325.18	Картометрический метод	1	-
145	375089.69	1270302.05	Картометрический метод	1	-
146	375089.00	1270290.48	Картометрический метод	1	-
147	375055.66	1270254.41	Картометрический метод	1	-
148	375067.23	1270219.03	Картометрический метод	1	-
149	375031.15	1270196.57	Картометрический метод	1	-
150	375008.01	1270175.48	Картометрический метод	1	-
151	374973.30	1270119.68	Картометрический метод	1	-
152	374984.19	1270114.23	Картометрический метод	1	-
153	375044.77	1270109.47	Картометрический метод	1	-
154	375057.70	1270144.86	Картометрический метод	1	-
155	375102.62	1270173.44	Картометрический метод	1	-
156	375126.86	1270195.38	Картометрический метод	1	-
157	375143.11	1270179.56	Картометрический метод	1	-
158	375153.32	1270176.16	Картометрический метод	1	-
159	375180.54	1270202.02	Картометрический метод	1	-
160	375214.57	1270206.10	Картометрический метод	1	-
161	375232.95	1270217.67	Картометрический метод	1	-
162	375241.12	1270254.41	Картометрический метод	1	-
163	375264.26	1270287.76	Картометрический метод	1	-
164	375303.73	1270303.41	Картометрический метод	1	-

Обозначение характерных точек границ	Координаты, м		Метод определения координат характерной точки	Средняя квадратическая погрешность положения характерной точки (Mt), м	Описание обозначения точки на местности (при наличии)
	X	Y			
1	2	3	4	5	6
165	375283.31	1270438.82	Картометрический метод	1	-
166	375309.18	1270438.14	Картометрический метод	1	-
167	375382.59	1270468.76	Картометрический метод	1	-
168	375443.25	1270521.16	Картометрический метод	1	-
169	375454.74	1270546.17	Картометрический метод	1	-
170	375467.75	1270608.94	Картометрический метод	1	-
171	375480.69	1270623.23	Картометрический метод	1	-
172	375499.06	1270653.17	Картометрический метод	1	-
173	375506.55	1270674.95	Картометрический метод	1	-
174	375512.27	1270781.97	Картометрический метод	1	-
175	375503.20	1270855.07	Картометрический метод	1	-
176	375516.80	1270879.43	Картометрический метод	1	-
1	375502.92	1270921.93	Картометрический метод	1	-
3. Сведения о характерных точках части (частей) границы объекта					
-	-	-	-	-	-

Раздел 3


Сведения о местоположении измененных (уточненных) границ объекта

Обозначение характерных точек границ	Существующие координаты, м		Измененные (уточненные) координаты, м		Метод определения координат характерной точки	Средняя квадратическая погрешность положения характерной точки (Mt), м	Описание обозначения точки на местности (при наличии)
	X	Y	X	Y			
1	2	3	4	5	6	7	8
1. Система координат -							
2. Сведения о характерных точках границ объекта							
-	-	-	-	-	-	-	
3. Сведения о характерных точках части (частей) границы объекта							
-	-	-	-	-	-	-	

Текстовое описание местоположения границ населенных пунктов, территориальных зон, особо охраняемых природных территорий, зон с особыми условиями использования территорий		
Прохождение границы		Описание прохождения границы
от точки	до точки	
1	2	3
-	-	-

Раздел 4

План границ объекта

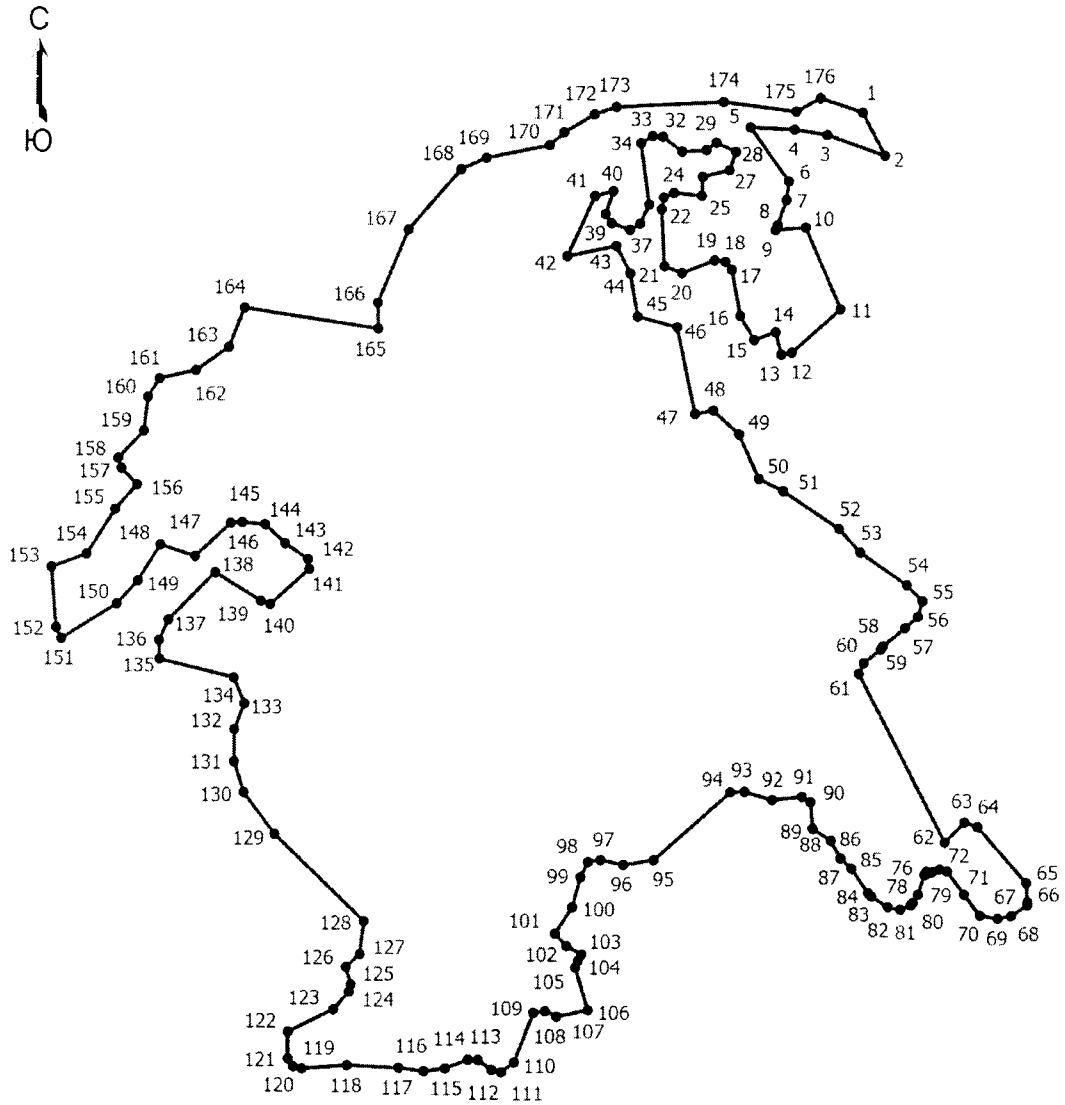

Масштаб 1:7200

Условные обозначения

——— - Граница населенного пункта

• - Характерная точка границы, сведения о которой позволяют однозначно определить ее положение на местности

1 - Обозначение новой характерной точки

ОПИСАНИЕ МЕСТОПОЛОЖЕНИЯ ГРАНИЦ
деревня Рудиновка
(наименование объекта, местоположение границ которого описано (далее - объект))

Раздел 1

Сведения об объекте

№ п/п	Характеристики объекта	Описание характеристик
1	2	3
1	Местоположение объекта	Псковская область, район Красногородский, сельское поселение «Пограничная волость», деревня Рудиновка
2	Площадь объекта +/- величина погрешности определения площади (Р +/- Дельта Р)	547824 +/- 2148 кв. м
3	Иные характеристики объекта	-

Раздел 2

Сведения о местоположении границ объекта

Обозначение характерных точек границ	Координаты, м		Метод определения координат характерной точки	Средняя квадратическая погрешность положения характерной точки (Mt), м	Описание обозначения точки на местности (при наличии)
	X	Y			
1	2	3	4	5	6
1. Система координат МСК-60, зона 1					
2. Сведения о характерных точках границ объекта					
-	-	-	-	-	
3. Сведения о характерных точках части (частей) границы объекта					
Часть 1					
1	393631.80	1255582.04	Картометрический метод	1	-
2	393655.97	1255601.37	Картометрический метод	1	-
3	393658.86	1255609.69	Картометрический метод	1	-
4	393656.16	1255613.82	Картометрический метод	1	-
5	393627.92	1255624.02	Картометрический метод	1	-
6	393618.66	1255636.54	Картометрический метод	1	-
7	393613.21	1255636.07	Картометрический метод	1	-
8	393584.71	1255654.66	Картометрический метод	1	-
9	393580.37	1255667.98	Картометрический метод	1	-

Обозначение характерных точек границ	Координаты, м		Метод определения координат характерной точки	Средняя квадратическая погрешность положения характерной точки (Mt), м	Описание обозначения точки на местности (при наличии)
	X	Y			
1	2	3	4	5	6
10	393583.78	1255693.08	Картометрический метод	1	-
11	393581.76	1255699.53	Картометрический метод	1	-
12	393563.27	1255694.45	Картометрический метод	1	-
13	393537.41	1255732.56	Картометрический метод	1	-
14	393539.76	1255737.60	Картометрический метод	1	-
15	393538.86	1255738.00	Картометрический метод	1	-
16	393534.52	1255749.78	Картометрический метод	1	-
17	393537.93	1255766.20	Картометрический метод	1	-
18	393553.11	1255793.77	Картометрический метод	1	-
19	393556.52	1255811.12	Картометрический метод	1	-
20	393555.34	1255816.40	Картометрический метод	1	-
21	393552.72	1255821.02	Картометрический метод	1	-
22	393550.00	1255833.95	Картометрический метод	1	-
23	393550.30	1255835.26	Картометрический метод	1	-
24	393546.60	1255847.06	Картометрический метод	1	-
25	393546.60	1255867.82	Картометрический метод	1	-
26	393563.02	1255902.83	Картометрический метод	1	-
27	393583.06	1255982.06	Картометрический метод	1	-
28	393582.66	1255992.50	Картометрический метод	1	-
29	393576.88	1256004.41	Картометрический метод	1	-
30	393568.71	1256010.87	Картометрический метод	1	-
31	393548.98	1256013.94	Картометрический метод	1	-

Обозначение характерных точек границ	Координаты, м		Метод определения координат характерной точки	Средняя квадратическая погрешность положения характерной точки (Mt), м	Описание обозначения точки на местности (при наличии)
	X	Y			
1	2	3	4	5	6
32	393510.87	1256029.59	Картометрический метод	1	-
33	393470.38	1256037.75	Картометрический метод	1	-
34	393453.36	1256047.62	Картометрический метод	1	-
35	393448.94	1256062.25	Картометрический метод	1	-
36	393451.32	1256098.32	Картометрический метод	1	-
37	393453.20	1256101.88	Картометрический метод	1	-
38	393453.65	1256108.56	Картометрический метод	1	-
39	393468.83	1256145.74	Картометрический метод	1	-
40	393487.42	1256177.34	Картометрический метод	1	-
41	393499.32	1256189.44	Картометрический метод	1	-
42	393511.55	1256212.64	Картометрический метод	1	-
43	393510.53	1256223.86	Картометрический метод	1	-
44	393494.88	1256231.35	Картометрический метод	1	-
45	393478.20	1256238.49	Картометрический метод	1	-
46	393478.20	1256249.72	Картометрический метод	1	-
47	393480.84	1256252.56	Картометрический метод	1	-
48	393477.82	1256254.43	Картометрический метод	1	-
49	393459.23	1256256.60	Картометрический метод	1	-
50	393459.23	1256264.34	Картометрический метод	1	-
51	393474.41	1256268.68	Картометрический метод	1	-
52	393487.42	1256273.95	Картометрический метод	1	-
53	393488.66	1256281.69	Картометрический метод	1	-

Обозначение характерных точек границ	Координаты, м		Метод определения координат характерной точки	Средняя квадратическая погрешность положения характерной точки (Mt), м	Описание обозначения точки на местности (при наличии)
	X	Y			
1	2	3	4	5	6
54	393482.16	1256289.44	Картометрический метод	1	-
55	393466.66	1256308.03	Картометрический метод	1	-
56	393466.66	1256315.46	Картометрический метод	1	-
57	393472.24	1256317.63	Картометрический метод	1	-
58	393486.49	1256308.03	Картометрический метод	1	-
59	393500.75	1256298.11	Картометрический метод	1	-
60	393510.35	1256298.11	Картометрический метод	1	-
61	393524.60	1256308.96	Картометрический метод	1	-
62	393553.11	1256340.87	Картометрический метод	1	-
63	393581.61	1256401.91	Картометрический метод	1	-
64	393600.66	1256482.74	Картометрический метод	1	-
65	393604.78	1256509.53	Картометрический метод	1	-
66	393605.02	1256519.80	Картометрический метод	1	-
67	393603.08	1256529.06	Картометрический метод	1	-
68	393587.77	1256539.26	Картометрический метод	1	-
69	393550.34	1256523.27	Картометрический метод	1	-
70	393534.69	1256498.09	Картометрический метод	1	-
71	393527.54	1256466.11	Картометрический метод	1	-
72	393525.84	1256436.85	Картометрический метод	1	-
73	393516.65	1256422.56	Картометрический метод	1	-
74	393486.37	1256491.97	Картометрический метод	1	-
75	393485.69	1256531.10	Картометрический метод	1	-

Обозначение характерных точек границ	Координаты, м		Метод определения координат характерной точки	Средняя квадратическая погрешность положения характерной точки (Mt), м	Описание обозначения точки на местности (при наличии)
	X	Y			
1	2	3	4	5	6
76	393472.42	1256554.91	Картометрический метод	1	-
77	393495.22	1256560.70	Картометрический метод	1	-
78	393514.95	1256586.90	Картометрический метод	1	-
79	393517.67	1256606.97	Картометрический метод	1	-
80	393495.90	1256616.16	Картометрический метод	1	-
81	393470.04	1256609.01	Картометрический метод	1	-
82	393474.12	1256623.98	Картометрический метод	1	-
83	393459.15	1256639.63	Картометрический метод	1	-
84	393450.30	1256667.53	Картометрический метод	1	-
85	393460.15	1256681.32	Картометрический метод	1	-
86	393471.91	1256702.58	Картометрический метод	1	-
87	393521.59	1256672.64	Картометрический метод	1	-
88	393530.09	1256665.15	Картометрический метод	1	-
89	393575.35	1256599.49	Картометрический метод	1	-
90	393592.36	1256606.63	Картометрический метод	1	-
91	393611.76	1256627.04	Картометрический метод	1	-
92	393614.14	1256637.25	Картометрический метод	1	-
93	393610.73	1256645.76	Картометрический метод	1	-
94	393621.62	1256670.94	Картометрический метод	1	-
95	393636.93	1256674.00	Картометрический метод	1	-
96	393655.31	1256670.26	Картометрический метод	1	-
97	393666.20	1256697.13	Картометрический метод	1	-

Обозначение характерных точек границ	Координаты, м		Метод определения координат характерной точки	Средняя квадратическая погрешность положения характерной точки (Mt), м	Описание обозначения точки на местности (при наличии)
	X	Y			
1	2	3	4	5	6
98	393668.92	1256743.07	Картометрический метод	1	-
99	393675.04	1256765.18	Картометрический метод	1	-
100	393683.89	1256777.43	Картометрический метод	1	-
101	393676.76	1256794.87	Картометрический метод	1	-
102	393665.75	1256816.51	Картометрический метод	1	-
103	393650.63	1256860.34	Картометрический метод	1	-
104	393650.36	1256861.94	Картометрический метод	1	-
105	393626.54	1256923.10	Картометрический метод	1	-
106	393614.95	1256935.58	Картометрический метод	1	-
107	393611.40	1256942.46	Картометрический метод	1	-
108	393608.35	1256943.81	Картометрический метод	1	-
109	393582.49	1256941.42	Картометрический метод	1	-
110	393541.66	1256924.75	Картометрический метод	1	-
111	393521.93	1256905.02	Картометрический метод	1	-
112	393525.33	1256863.17	Картометрический метод	1	-
113	393454.55	1256827.44	Картометрический метод	1	-
114	393411.68	1256831.19	Картометрический метод	1	-
115	393396.37	1256846.84	Картометрический метод	1	-
116	393382.42	1256875.42	Картометрический метод	1	-
117	393375.27	1256966.60	Картометрический метод	1	-
118	393352.14	1257069.35	Картометрический метод	1	-
119	393330.82	1257158.62	Картометрический метод	1	-

Обозначение характерных точек границ	Координаты, м		Метод определения координат характерной точки	Средняя квадратическая погрешность положения характерной точки (Mt), м	Описание обозначения точки на местности (при наличии)
	X	Y			
1	2	3	4	5	6
120	393328.26	1257157.98	Картометрический метод	1	-
121	393245.14	1257141.56	Картометрический метод	1	-
122	393251.82	1257113.75	Картометрический метод	1	-
123	393297.75	1257003.18	Картометрический метод	1	-
124	393290.61	1256994.67	Картометрический метод	1	-
125	393279.38	1256996.71	Картометрический метод	1	-
126	393265.77	1257018.49	Картометрический метод	1	-
127	393252.84	1257048.09	Картометрический метод	1	-
128	393237.87	1257053.53	Картометрический метод	1	-
129	393192.27	1257007.26	Картометрический метод	1	-
130	393123.54	1256901.11	Картометрический метод	1	-
131	393085.77	1256829.66	Картометрический метод	1	-
132	393081.69	1256809.58	Картометрический метод	1	-
133	393099.21	1256712.95	Картометрический метод	1	-
134	393081.18	1256702.07	Картометрический метод	1	-
135	393017.88	1256654.09	Картометрический метод	1	-
136	392975.22	1256621.73	Картометрический метод	1	-
137	392981.07	1256614.04	Картометрический метод	1	-
138	392974.60	1256596.51	Картометрический метод	1	-
139	392904.50	1256536.32	Картометрический метод	1	-
140	392811.92	1256460.89	Картометрический метод	1	-
141	392728.49	1256396.50	Картометрический метод	1	-

Обозначение характерных точек границ	Координаты, м		Метод определения координат характерной точки	Средняя квадратическая погрешность положения характерной точки (Mt), м	Описание обозначения точки на местности (при наличии)
	X	Y			
1	2	3	4	5	6
142	392700.30	1256358.79	Картометрический метод	1	-
143	392700.30	1256340.12	Картометрический метод	1	-
144	392714.96	1256311.38	Картометрический метод	1	-
145	392717.74	1256313.86	Картометрический метод	1	-
146	392749.39	1256338.35	Картометрический метод	1	-
147	392778.06	1256364.72	Картометрический метод	1	-
148	392832.85	1256426.65	Картометрический метод	1	-
149	392848.50	1256440.59	Картометрический метод	1	-
150	392894.44	1256467.13	Картометрический метод	1	-
151	392924.73	1256487.89	Картометрический метод	1	-
152	392925.75	1256469.86	Картометрический метод	1	-
153	392948.04	1256451.99	Картометрический метод	1	-
154	392967.26	1256465.09	Картометрический метод	1	-
155	393023.24	1256512.56	Картометрический метод	1	-
156	393034.81	1256512.56	Картометрический метод	1	-
157	393113.42	1256393.64	Картометрический метод	1	-
158	393138.94	1256242.58	Картометрический метод	1	-
159	393140.90	1256232.03	Картометрический метод	1	-
160	393158.60	1256206.85	Картометрический метод	1	-
161	393163.87	1256186.27	Картометрический метод	1	-
162	393166.76	1256178.78	Картометрический метод	1	-
163	393178.16	1256073.48	Картометрический метод	1	-

Обозначение характерных точек границ	Координаты, м		Метод определения координат характерной точки	Средняя квадратическая погрешность положения характерной точки (Mt), м	Описание обозначения точки на местности (при наличии)
	X	Y			
1	2	3	4	5	6
164	393221.38	1256034.01	Картометрический метод	1	-
165	393324.83	1255972.77	Картометрический метод	1	-
166	393321.26	1255964.26	Картометрический метод	1	-
167	393320.58	1255951.67	Картометрический метод	1	-
168	393322.96	1255942.15	Картометрический метод	1	-
169	393335.89	1255926.50	Картометрический метод	1	-
170	393349.84	1255923.77	Картометрический метод	1	-
171	393363.45	1255929.22	Картометрический метод	1	-
172	393373.32	1255890.09	Картометрический метод	1	-
173	393387.27	1255877.50	Картометрический метод	1	-
174	393395.77	1255875.80	Картометрический метод	1	-
175	393403.60	1255859.13	Картометрический метод	1	-
176	393390.33	1255848.58	Картометрический метод	1	-
177	393370.94	1255842.12	Картометрический метод	1	-
178	393366.51	1255831.57	Картометрический метод	1	-
179	393444.60	1255728.82	Картометрический метод	1	-
180	393462.30	1255721.67	Картометрический метод	1	-
181	393472.84	1255723.37	Картометрический метод	1	-
182	393487.13	1255734.26	Картометрический метод	1	-
183	393485.77	1255697.86	Картометрический метод	1	-
184	393493.26	1255687.31	Картометрический метод	1	-
185	393504.15	1255686.29	Картометрический метод	1	-

Обозначение характерных точек границ	Координаты, м		Метод определения координат характерной точки	Средняя квадратическая погрешность положения характерной точки (Mt), м	Описание обозначения точки на местности (при наличии)
	X	Y			
1	2	3	4	5	6
186	393516.74	1255698.54	Картометрический метод	1	-
187	393531.37	1255714.19	Картометрический метод	1	-
188	393541.92	1255710.44	Картометрический метод	1	-
189	393549.74	1255693.09	Картометрический метод	1	-
190	393533.07	1255647.84	Картометрический метод	1	-
191	393539.88	1255640.02	Картометрический метод	1	-
192	393555.53	1255637.63	Картометрический метод	1	-
193	393576.62	1255614.16	Картометрический метод	1	-
194	393585.13	1255612.46	Картометрический метод	1	-
195	393599.08	1255635.59	Картометрический метод	1	-
196	393610.99	1255635.59	Картометрический метод	1	-
197	393615.75	1255626.07	Картометрический метод	1	-
198	393582.41	1255578.43	Картометрический метод	1	-
199	393590.23	1255568.23	Картометрический метод	1	-
200	393613.71	1255576.73	Картометрический метод	1	-
201	393626.73	1255584.73	Картометрический метод	1	-
1	393631.80	1255582.04	Картометрический метод	1	-
Часть 2					
202	393753.84	1256625.16	Картометрический метод	1	-
203	393730.46	1256651.98	Картометрический метод	1	-
204	393710.50	1256648.84	Картометрический метод	1	-
205	393691.91	1256634.90	Картометрический метод	1	-
206	393689.74	1256616.31	Картометрический метод	1	-

Обозначение характерных точек границ	Координаты, м		Метод определения координат характерной точки	Средняя квадратическая погрешность положения характерной точки (Mt), м	Описание обозначения точки на местности (при наличии)
	X	Y			
1	2	3	4	5	6
207	393698.42	1256594.31	Картометрический метод	1	-
208	393709.32	1256577.84	Картометрический метод	1	-
209	393735.26	1256551.54	Картометрический метод	1	-
210	393743.34	1256546.29	Картометрический метод	1	-
211	393764.10	1256548.46	Картометрический метод	1	-
212	393771.54	1256558.37	Картометрический метод	1	-
213	393773.71	1256575.72	Картометрический метод	1	-
214	393762.86	1256596.48	Картометрический метод	1	-
202	393753.84	1256625.16	Картометрический метод	1	-
Часть 3					
215	393240.54	1257527.08	Картометрический метод	1	-
216	393225.56	1257558.46	Картометрический метод	1	-
217	393209.17	1257567.83	Картометрический метод	1	-
218	393195.71	1257567.83	Картометрический метод	1	-
219	393189.30	1257565.08	Картометрический метод	1	-
220	393179.62	1257551.81	Картометрический метод	1	-
221	393174.86	1257531.40	Картометрический метод	1	-
222	393174.52	1257499.05	Картометрический метод	1	-
223	393176.98	1257485.00	Картометрический метод	1	-
224	393176.98	1257461.30	Картометрический метод	1	-
225	393172.88	1257451.93	Картометрический метод	1	-
226	393170.04	1257450.28	Картометрический метод	1	-
227	393159.55	1257408.57	Картометрический метод	1	-

Обозначение характерных точек границ	Координаты, м		Метод определения координат характерной точки	Средняя квадратическая погрешность положения характерной точки (Mt), м	Описание обозначения точки на местности (при наличии)
	X	Y			
1	2	3	4	5	6
207	393698.42	1256594.31	Картометрический метод	1	-
208	393709.32	1256577.84	Картометрический метод	1	-
209	393735.26	1256551.54	Картометрический метод	1	-
210	393743.34	1256546.29	Картометрический метод	1	-
211	393764.10	1256548.46	Картометрический метод	1	-
212	393771.54	1256558.37	Картометрический метод	1	-
213	393773.71	1256575.72	Картометрический метод	1	-
214	393762.86	1256596.48	Картометрический метод	1	-
202	393753.84	1256625.16	Картометрический метод	1	-
Часть 3					
215	393240.54	1257527.08	Картометрический метод	1	-
216	393225.56	1257558.46	Картометрический метод	1	-
217	393209.17	1257567.83	Картометрический метод	1	-
218	393195.71	1257567.83	Картометрический метод	1	-
219	393189.30	1257565.08	Картометрический метод	1	-
220	393179.62	1257551.81	Картометрический метод	1	-
221	393174.86	1257531.40	Картометрический метод	1	-
222	393174.52	1257499.05	Картометрический метод	1	-
223	393176.98	1257485.00	Картометрический метод	1	-
224	393176.98	1257461.30	Картометрический метод	1	-
225	393172.88	1257451.93	Картометрический метод	1	-
226	393170.04	1257450.28	Картометрический метод	1	-
227	393159.55	1257408.57	Картометрический метод	1	-

Обозначение характерных точек границ	Координаты, м		Метод определения координат характерной точки	Средняя квадратическая погрешность положения характерной точки (Mt), м	Описание обозначения точки на местности (при наличии)
	X	Y			
1	2	3	4	5	6
228	393159.89	1257381.01	Картометрический метод	1	-
229	393154.78	1257354.81	Картометрический метод	1	-
230	393144.92	1257336.78	Картометрический метод	1	-
231	393162.08	1257303.75	Картометрический метод	1	-
232	393203.98	1257334.26	Картометрический метод	1	-
233	393231.00	1257331.37	Картометрический метод	1	-
234	393239.45	1257315.58	Картометрический метод	1	-
235	393252.24	1257312.69	Картометрический метод	1	-
236	393263.69	1257316.92	Картометрический метод	1	-
237	393275.03	1257324.03	Картометрический метод	1	-
238	393290.10	1257330.33	Картометрический метод	1	-
239	393294.54	1257330.42	Картометрический метод	1	-
240	393272.51	1257420.14	Картометрический метод	1	-
241	393257.88	1257453.14	Картометрический метод	1	-
242	393240.87	1257523.91	Картометрический метод	1	-
215	393240.54	1257527.08	Картометрический метод	1	-
Часть 4					
243	393671.40	1255467.05	Картометрический метод	1	-
244	393664.65	1255476.51	Картометрический метод	1	-
245	393662.48	1255505.01	Картометрический метод	1	-
246	393653.49	1255529.18	Картометрический метод	1	-
247	393636.14	1255545.60	Картометрический метод	1	-
248	393630.82	1255550.25	Картометрический метод	1	-

Обозначение характерных точек границ	Координаты, м		Метод определения координат характерной точки	Средняя квадратическая погрешность положения характерной точки (Mt), м	Описание обозначения точки на местности (при наличии)
	X	Y			
1	2	3	4	5	6
249	393619.07	1255534.88	Картометрический метод	1	-
250	393601.89	1255523.65	Картометрический метод	1	-
251	393603.93	1255507.15	Картометрический метод	1	-
252	393621.96	1255490.14	Картометрический метод	1	-
253	393647.99	1255490.31	Картометрический метод	1	-
254	393662.45	1255479.76	Картометрический метод	1	-
255	393667.39	1255458.67	Картометрический метод	1	-
243	393671.40	1255467.05	Картометрический метод	1	-

Раздел 3

Сведения о местоположении измененных (уточненных) границ объекта


Обозначение характерных точек границ	Существующие координаты, м		Измененные (уточненные) координаты, м		Метод определения координат характерной точки	Средняя квадратическая погрешность положения характерной точки (Mt), м	Описание обозначения точки на местности (при наличии)
	X	Y	X	Y			
1	2	3	4	5	6	7	8
1. Система координат -							
2. Сведения о характерных точках границ объекта							
-	-	-	-	-	-	-	
3. Сведения о характерных точках части (частей) границы объекта							
-	-	-	-	-	-	-	

Текстовое описание местоположения границ населенных пунктов, территориальных зон, особо охраняемых природных территорий, зон с особыми условиями использования территорий

Прохождение границы		Описание прохождения границы
от точки	до точки	
1	2	3
-	-	-

Раздел 4

План границ объекта

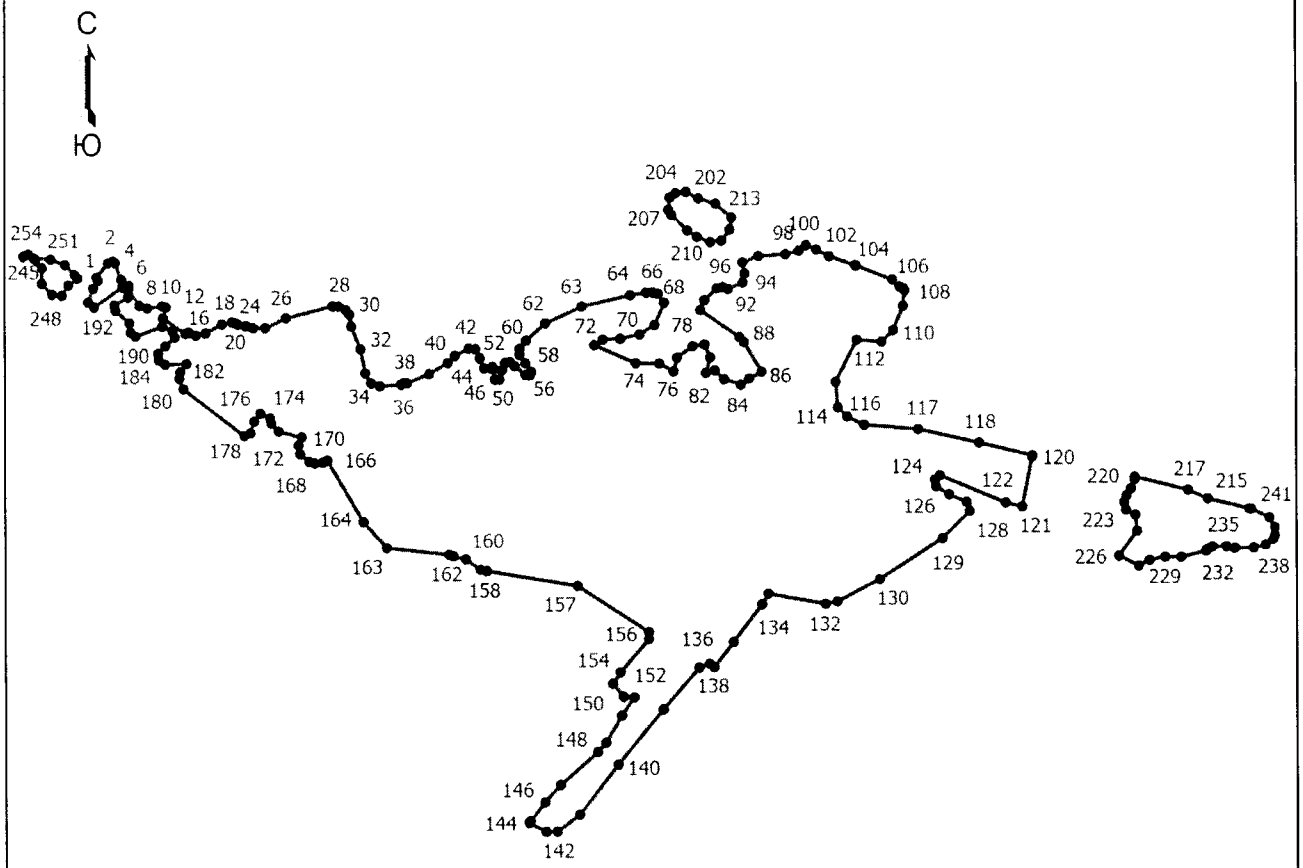

Масштаб 1:12100

Условные обозначения

——— - Граница населенного пункта

• - Характерная точка границы, сведения о которой позволяют однозначно определить ее положение на местности

1 - Обозначение новой характерной точки

ОПИСАНИЕ МЕСТОПОЛОЖЕНИЯ ГРАНИЦ
деревня Рогаткино
(наименование объекта, местоположение границ которого описано (далее - объект))

Раздел 1

Сведения об объекте

№ п/п	Характеристики объекта	Описание характеристик
1	2	3
1	Местоположение объекта	Псковская область, район Красногородский, сельское поселение «Пограничная волость», деревня Рогаткино
2	Площадь объекта +/- величина погрешности определения площади (Р +/- Дельта Р)	324697 +/- 1273 кв. м
3	Иные характеристики объекта	-

Раздел 2

Сведения о местоположении границ объекта

Обозначение характерных точек границ	Координаты, м		Метод определения координат характерной точки	Средняя квадратическая погрешность положения характерной точки (Mt), м	Описание обозначения точки на местности (при наличии)
	X	Y			
1	2	3	4	5	6
1. Система координат МСК-60, зона 1					
2. Сведения о характерных точках границ объекта					
1	382887.86	1258391.54	Картометрический метод	1	-
2	382889.63	1258393.69	Картометрический метод	1	-
3	382865.98	1258432.26	Картометрический метод	1	-
4	382830.04	1258455.93	Картометрический метод	1	-
5	382810.75	1258496.25	Картометрический метод	1	-
6	382820.39	1258519.92	Картометрический метод	1	-
7	382869.10	1258535.42	Картометрический метод	1	-
8	382859.93	1258576.46	Картометрический метод	1	-
9	382940.77	1258599.57	Картометрический метод	1	-
10	383031.84	1258632.57	Картометрический метод	1	-

Обозначение характерных точек границ	Координаты, м		Метод определения координат характерной точки	Средняя квадратическая погрешность положения характерной точки (Mt), м	Описание обозначения точки на местности (при наличии)
	X	Y			
1	2	3	4	5	6
11	383036.82	1258634.38	Картометрический метод	1	-
12	383037.54	1258654.87	Картометрический метод	1	-
13	383022.20	1258693.02	Картометрический метод	1	-
14	383032.71	1258713.63	Картометрический метод	1	-
15	383072.68	1258746.18	Картометрический метод	1	-
16	383072.50	1258746.56	Картометрический метод	1	-
17	383074.24	1258758.25	Картометрический метод	1	-
18	383070.10	1258797.51	Картометрический метод	1	-
19	383082.20	1258800.10	Картометрический метод	1	-
20	383121.04	1258809.42	Картометрический метод	1	-
21	383122.51	1258812.90	Картометрический метод	1	-
22	383116.39	1258843.86	Картометрический метод	1	-
23	383117.14	1258850.10	Картометрический метод	1	-
24	383096.86	1258877.79	Картометрический метод	1	-
25	383074.41	1258854.48	Картометрический метод	1	-
26	383056.92	1258844.82	Картометрический метод	1	-
27	383040.91	1258851.99	Картометрический метод	1	-
28	383008.73	1258903.30	Картометрический метод	1	-
29	382996.74	1258914.05	Картометрический метод	1	-
30	382992.42	1258957.22	Картометрический метод	1	-
31	383009.70	1258990.37	Картометрический метод	1	-
32	383011.81	1259019.62	Картометрический метод	1	-


Обозначение характерных точек границ	Координаты, м		Метод определения координат характерной точки	Средняя квадратическая погрешность положения характерной точки (Mt), м	Описание обозначения точки на местности (при наличии)
	X	Y			
1	2	3	4	5	6
33	382992.80	1259043.94	Картометрический метод	1	-
34	382950.11	1259076.35	Картометрический метод	1	-
35	382926.19	1259080.59	Картометрический метод	1	-
36	382906.09	1259070.30	Картометрический метод	1	-
37	382859.48	1259080.66	Картометрический метод	1	-
38	382827.28	1259144.26	Картометрический метод	1	-
39	382804.39	1259148.72	Картометрический метод	1	-
40	382755.40	1259137.49	Картометрический метод	1	-
41	382720.35	1259149.40	Картометрический метод	1	-
42	382728.18	1259105.10	Картометрический метод	1	-
43	382729.24	1259103.89	Картометрический метод	1	-
44	382765.20	1259085.69	Картометрический метод	1	-
45	382729.38	1259079.12	Картометрический метод	1	-
46	382728.52	1259075.91	Картометрический метод	1	-
47	382694.83	1259050.05	Картометрический метод	1	-
48	382679.42	1259034.18	Картометрический метод	1	-
49	382681.64	1259014.59	Картометрический метод	1	-
50	382640.51	1258981.28	Картометрический метод	1	-
51	382581.88	1258959.90	Картометрический метод	1	-
52	382517.06	1259022.23	Картометрический метод	1	-
53	382504.15	1259008.42	Картометрический метод	1	-
54	382503.27	1259007.22	Картометрический метод	1	-

Обозначение характерных точек границ	Координаты, м		Метод определения координат характерной точки	Средняя квадратическая погрешность положения характерной точки (Mt), м	Описание обозначения точки на местности (при наличии)
	X	Y			
1	2	3	4	5	6
55	382485.25	1258974.17	Картометрический метод	1	-
56	382476.40	1258962.61	Картометрический метод	1	-
57	382469.72	1258961.14	Картометрический метод	1	-
58	382428.23	1258904.16	Картометрический метод	1	-
59	382405.10	1258895.21	Картометрический метод	1	-
60	382366.76	1258904.32	Картометрический метод	1	-
61	382369.06	1258891.16	Картометрический метод	1	-
62	382432.34	1258862.92	Картометрический метод	1	-
63	382417.71	1258849.99	Картометрический метод	1	-
64	382409.12	1258841.14	Картометрический метод	1	-
65	382406.23	1258834.85	Картометрический метод	1	-
66	382409.94	1258799.46	Картометрический метод	1	-
67	382404.19	1258777.01	Картометрический метод	1	-
68	382402.65	1258769.01	Картометрический метод	1	-
69	382405.63	1258750.13	Картометрический метод	1	-
70	382359.70	1258732.27	Картометрический метод	1	-
71	382349.49	1258722.40	Картометрический метод	1	-
72	382349.83	1258695.86	Картометрический метод	1	-
73	382360.89	1258682.42	Картометрический метод	1	-
74	382551.00	1258709.64	Картометрический метод	1	-
75	382613.43	1258715.76	Картометрический метод	1	-
76	382617.51	1258705.56	Картометрический метод	1	-

Обозначение характерных точек границ	Координаты, м		Метод определения координат характерной точки	Средняя квадратическая погрешность положения характерной точки (Mt), м	Описание обозначения точки на местности (при наличии)
	X	Y			
1	2	3	4	5	6
77	382557.21	1258672.21	Картометрический метод	1	-
78	382580.09	1258619.14	Картометрический метод	1	-
79	382520.21	1258580.35	Картометрический метод	1	-
80	382542.66	1258510.26	Картометрический метод	1	-
81	382492.31	1258487.12	Картометрический метод	1	-
82	382478.70	1258521.15	Картометрический метод	1	-
83	382471.04	1258523.87	Картометрический метод	1	-
84	382442.12	1258514.68	Картометрический метод	1	-
85	382436.68	1258501.07	Картометрический метод	1	-
86	382455.39	1258469.09	Картометрический метод	1	-
87	382475.13	1258452.42	Картометрический метод	1	-
88	382504.05	1258434.73	Картометрический метод	1	-
89	382528.20	1258372.80	Картометрический метод	1	-
90	382546.57	1258346.95	Картометрический метод	1	-
91	382569.46	1258390.50	Картометрический метод	1	-
92	382701.72	1258454.80	Картометрический метод	1	-
93	382709.38	1258446.30	Картометрический метод	1	-
94	382727.16	1258442.21	Картометрический метод	1	-
95	382740.68	1258435.75	Картометрический метод	1	-
96	382755.99	1258422.82	Картометрический метод	1	-
97	382767.77	1258402.58	Картометрический метод	1	-
98	382809.91	1258450.57	Картометрический метод	1	-

Раздел 4

План границ объекта

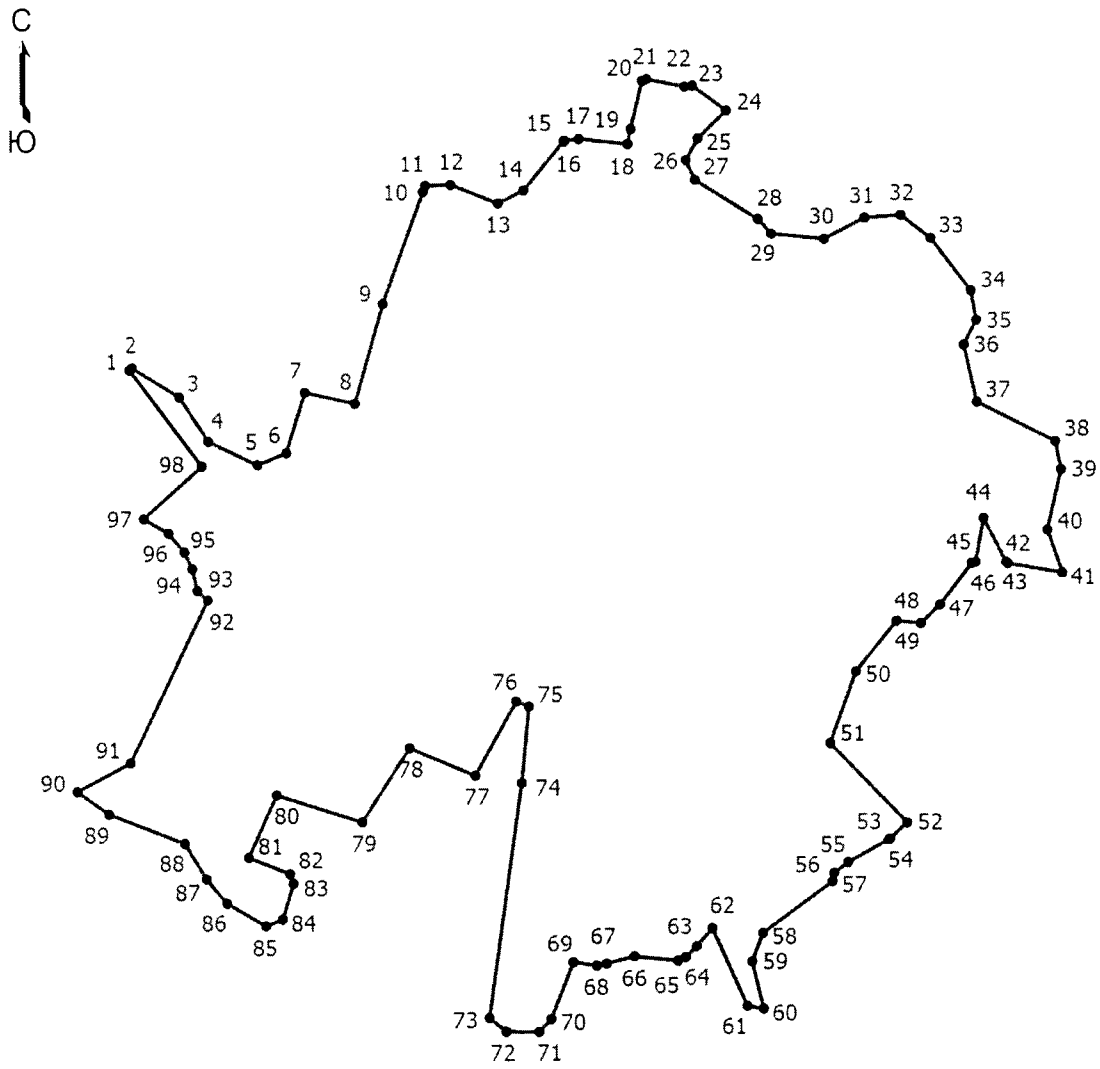

Масштаб 1:5800

Условные обозначения

——— - Граница населенного пункта

• - Характерная точка границы, сведения о которой позволяют однозначно определить ее положение на местности

1 - Обозначение новой характерной точки

ОПИСАНИЕ МЕСТОПОЛОЖЕНИЯ ГРАНИЦ
деревня Растворы
(наименование объекта, местоположение границ которого описано (далее - объект))

Раздел 1

Сведения об объекте

№ п/п	Характеристики объекта	Описание характеристик
1	2	3
1	Местоположение объекта	Псковская область, район Красногородский, сельское поселение «Пограничная волость», деревня Растворы
2	Площадь объекта +/- величина погрешности определения площади (Р +/- Дельта Р)	80193 +/- 314 кв. м
3	Иные характеристики объекта	-

Раздел 2

Сведения о местоположении границ объекта

Обозначение характерных точек границ	Координаты, м		Метод определения координат характерной точки	Средняя квадратическая погрешность положения характерной точки (Mt), м	Описание обозначения точки на местности (при наличии)
	X	Y			
1	2	3	4	5	6
1. Система координат МСК-60, зона 1					
2. Сведения о характерных точках границ объекта					
1	386156.39	1256140.84	Картометрический метод	1	-
2	386156.74	1256140.87	Картометрический метод	1	-
3	386161.03	1256141.66	Картометрический метод	1	-
4	386189.96	1256152.99	Картометрический метод	1	-
5	386238.23	1256152.22	Картометрический метод	1	-
6	386238.14	1256149.97	Картометрический метод	1	-
7	386246.81	1256153.26	Картометрический метод	1	-
8	386253.44	1256164.15	Картометрический метод	1	-
9	386256.00	1256199.20	Картометрический метод	1	-
10	386265.35	1256232.54	Картометрический метод	1	-
11	386274.54	1256253.80	Картометрический метод	1	-

Обозначение характерных точек границ	Координаты, м		Метод определения координат характерной точки	Средняя квадратическая погрешность положения характерной точки (Mt), м	Описание обозначения точки на местности (при наличии)
	X	Y			
1	2	3	4	5	6
12	386271.82	1256285.96	Картометрический метод	1	-
13	386239.49	1256356.90	Картометрический метод	1	-
14	386237.96	1256402.32	Картометрический метод	1	-
15	386231.50	1256463.90	Картометрический метод	1	-
16	386309.25	1256462.54	Картометрический метод	1	-
17	386343.45	1256450.97	Картометрический метод	1	-
18	386351.62	1256461.01	Картометрический метод	1	-
19	386346.68	1256469.69	Картометрический метод	1	-
20	386345.49	1256481.59	Картометрический метод	1	-
21	386354.60	1256500.14	Картометрический метод	1	-
22	386338.77	1256501.84	Картометрический метод	1	-
23	386323.20	1256511.02	Картометрический метод	1	-
24	386316.23	1256523.95	Картометрический метод	1	-
25	386312.14	1256541.82	Картометрический метод	1	-
26	386300.57	1256554.74	Картометрический метод	1	-
27	386276.41	1256568.86	Картометрический метод	1	-
28	386194.57	1256607.65	Картометрический метод	1	-
29	386177.47	1256593.02	Картометрический метод	1	-
30	386165.73	1256591.17	Картометрический метод	1	-
31	386154.25	1256585.58	Картометрический метод	1	-
32	386115.78	1256585.58	Картометрический метод	1	-
33	386103.82	1256584.44	Картометрический метод	1	-

Обозначение характерных точек границ	Координаты, м		Метод определения координат характерной точки	Средняя квадратическая погрешность положения характерной точки (Mt), м	Описание обозначения точки на местности (при наличии)
	X	Y			
1	2	3	4	5	6
34	386099.82	1256554.90	Картометрический метод	1	-
35	386096.72	1256525.66	Картометрический метод	1	-
36	386092.06	1256445.35	Картометрический метод	1	-
37	386076.18	1256331.68	Картометрический метод	1	-
38	386076.18	1256331.52	Картометрический метод	1	-
39	386086.46	1256217.23	Картометрический метод	1	-
40	386110.10	1256139.65	Картометрический метод	1	-
1	386156.39	1256140.84	Картометрический метод	1	-
3. Сведения о характерных точках части (частей) границы объекта					
-	-	-	-	-	-

Раздел 3

Сведения о местоположении измененных (уточненных) границ объекта


Обозначение характерных точек границ	Существующие координаты, м		Измененные (уточненные) координаты, м		Метод определения координат характерной точки	Средняя квадратическая погрешность положения характерной точки (Mt), м	Описание обозначения точки на местности (при наличии)
	X	Y	X	Y			
1	2	3	4	5	6	7	8
1. Система координат -							
2. Сведения о характерных точках границ объекта							
-	-	-	-	-	-	-	
3. Сведения о характерных точках части (частей) границы объекта							
-	-	-	-	-	-	-	

Текстовое описание местоположения границ населенных пунктов, территориальных зон, особо охраняемых природных территорий, зон с особыми условиями использования территорий

Прохождение границы		Описание прохождения границы
от точки	до точки	
1	2	3
-	-	-

Раздел 4

План границ объекта

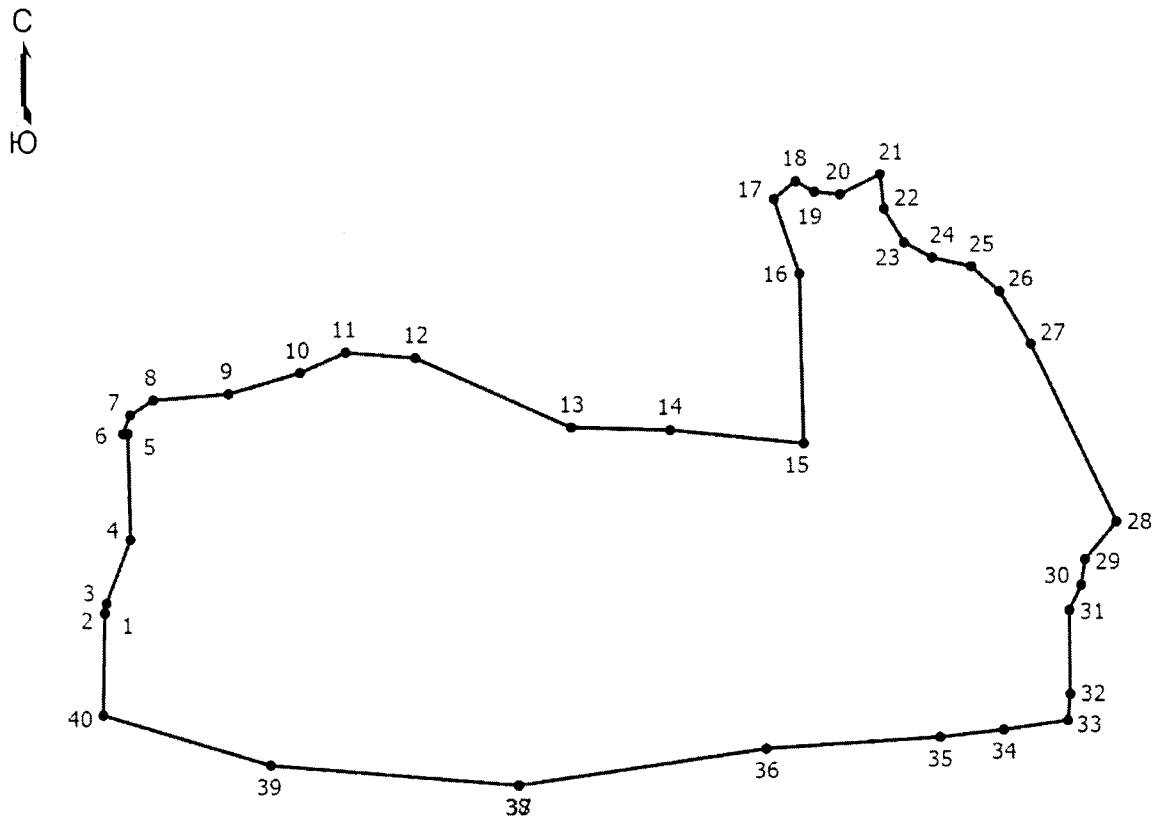

Масштаб 1:3300

Условные обозначения

——— - Граница населенного пункта

• - Характерная точка границы, сведения о которой позволяют однозначно определить ее положение на местности

1 - Обозначение новой характерной точки

ОПИСАНИЕ МЕСТОПОЛОЖЕНИЯ ГРАНИЦ
деревня Пушмачи
(наименование объекта, местоположение границ которого описано (далее - объект))

Раздел 1

Сведения об объекте

№ п/п	Характеристики объекта	Описание характеристик
1	2	3
1	Местоположение объекта	Псковская область, район Красногородский, сельское поселение «Пограничная волость», деревня Пушмачи
2	Площадь объекта +/- величина погрешности определения площади (Р +/- Дельта Р)	412769 +/- 1619 м²
3	Иные характеристики объекта	-

Раздел 2

Сведения о местоположении границ объекта

Обозначение характерных точек границ	Координаты, м		Метод определения координат характерной точки	Средняя квадратическая погрешность положения характерной точки (Mt), м	Описание обозначения точки на местности (при наличии)
	X	Y			
1	2	3	4	5	6
1. Система координат МСК-60, зона 1					
2. Сведения о характерных точках границ объекта					
1	379644.27	1270959.24	Картометрический метод	1	-
2	379538.99	1271036.59	Картометрический метод	1	-
3	379529.15	1271055.34	Картометрический метод	1	-
4	379593.31	1271426.84	Картометрический метод	1	-
5	379657.05	1271780.76	Картометрический метод	1	-
6	379614.87	1271777.94	Картометрический метод	1	-
7	379571.51	1271780.76	Картометрический метод	1	-
8	379480.20	1271791.96	Картометрический метод	1	-
9	379469.20	1271827.76	Картометрический метод	1	-
10	379455.05	1271840.76	Картометрический метод	1	-

Обозначение характерных точек границ	Координаты, м		Метод определения координат характерной точки	Средняя квадратическая погрешность положения характерной точки (Mt), м	Описание обозначения точки на местности (при наличии)
	X	Y			
1	2	3	4	5	6
11	379434.89	1271862.32	Картометрический метод	1	-
12	379402.09	1271874.98	Картометрический метод	1	-
13	379332.72	1271810.76	Картометрический метод	1	-
14	379232.89	1271664.97	Картометрический метод	1	-
15	379231.96	1271642.00	Картометрический метод	1	-
16	379276.01	1271605.44	Картометрический метод	1	-
17	379278.12	1271599.81	Картометрический метод	1	-
18	379260.78	1271574.50	Картометрический метод	1	-
19	379263.59	1271559.03	Картометрический метод	1	-
20	379260.31	1271547.78	Картометрический метод	1	-
21	379231.72	1271529.50	Картометрический метод	1	-
22	379222.82	1271529.03	Картометрический метод	1	-
23	379205.01	1271538.40	Картометрический метод	1	-
24	379183.92	1271567.93	Картометрический метод	1	-
25	379163.76	1271576.37	Картометрический метод	1	-
26	379130.96	1271580.12	Картометрический метод	1	-
27	379057.84	1271569.34	Картометрический метод	1	-
28	379035.93	1271592.82	Картометрический метод	1	-
29	379040.28	1271596.79	Картометрический метод	1	-
30	379030.65	1271613.02	Картометрический метод	1	-
31	379020.14	1271640.98	Картометрический метод	1	-
32	378998.33	1271663.99	Картометрический метод	1	-

Обозначение характерных точек границ	Координаты, м		Метод определения координат характерной точки	Средняя квадратическая погрешность положения характерной точки (Mt), м	Описание обозначения точки на местности (при наличии)
	X	Y			
1	2	3	4	5	6
33	378998.14	1271669.98	Картометрический метод	1	-
34	378998.02	1271670.13	Картометрический метод	1	-
35	378998.13	1271670.32	Картометрический метод	1	-
36	378997.73	1271682.83	Картометрический метод	1	-
37	379015.98	1271724.87	Картометрический метод	1	-
38	379038.98	1271754.22	Картометрический метод	1	-
39	379051.84	1271759.03	Картометрический метод	1	-
40	379102.54	1271818.28	Картометрический метод	1	-
41	379110.54	1271833.24	Картометрический метод	1	-
42	379110.54	1271858.57	Картометрический метод	1	-
43	379091.79	1271878.26	Картометрический метод	1	-
44	379080.54	1271890.45	Картометрический метод	1	-
45	379079.61	1271893.73	Картометрический метод	1	-
46	379066.35	1271903.94	Картометрический метод	1	-
47	379039.78	1271937.65	Картометрический метод	1	-
48	379018.59	1271945.18	Картометрический метод	1	-
49	378909.54	1271849.12	Картометрический метод	1	-
50	378892.65	1271822.49	Картометрический метод	1	-
51	378834.46	1271843.50	Картометрический метод	1	-
52	378795.01	1271742.32	Картометрический метод	1	-
53	378822.90	1271719.82	Картометрический метод	1	-
54	378861.82	1271663.56	Картометрический метод	1	-


Обозначение характерных точек границ	Координаты, м		Метод определения координат характерной точки	Средняя квадратическая погрешность положения характерной точки (Mt), м	Описание обозначения точки на местности (при наличии)
	X	Y			
1	2	3	4	5	6
55	378937.77	1271562.78	Картометрический метод	1	-
56	378969.18	1271523.87	Картометрический метод	1	-
57	379011.38	1271464.34	Картометрический метод	1	-
58	378972.47	1271419.80	Картометрический метод	1	-
59	379017.48	1271363.08	Картометрический метод	1	-
60	379044.67	1271340.58	Картометрический метод	1	-
61	379064.83	1271312.93	Картометрический метод	1	-
62	379104.68	1271290.42	Картометрический метод	1	-
63	379133.12	1271260.42	Картометрический метод	1	-
64	379137.34	1271239.80	Картометрический метод	1	-
65	379202.02	1271201.83	Картометрический метод	1	-
66	379194.05	1271183.08	Картометрический метод	1	-
67	379223.58	1271167.14	Картометрический метод	1	-
68	379213.74	1271149.79	Картометрический метод	1	-
69	379243.73	1271131.98	Картометрический метод	1	-
70	379240.92	1271121.67	Картометрический метод	1	-
71	379447.92	1270973.07	Картометрический метод	1	-
1	379644.27	1270959.24	Картометрический метод	1	-
3. Сведения о характерных точках части (частей) границы объекта					
-	-	-	-	-	-

Раздел 3							
Сведения о местоположении измененных (уточненных) границ объекта							
Обозначение характерных точек границ	Существующие координаты, м		Измененные (уточненные) координаты, м		Метод определения координат характерной точки	Средняя квадратическая погрешность положения характерной точки (Mt), м	Описание обозначения точки на местности (при наличии)
	X	Y	X	Y			
1	2	3	4	5	6	7	8
1. Система координат -							
2. Сведения о характерных точках границ объекта							
-	-	-	-	-	-	-	
3. Сведения о характерных точках части (частей) границы объекта							
-	-	-	-	-	-	-	

Текстовое описание местоположения границ населенных пунктов, территориальных зон, особо охраняемых природных территорий, зон с особыми условиями использования территорий		
Прохождение границы		Описание прохождения границы
от точки	до точки	
1	2	3
-	-	-

Раздел 4

План границ объекта

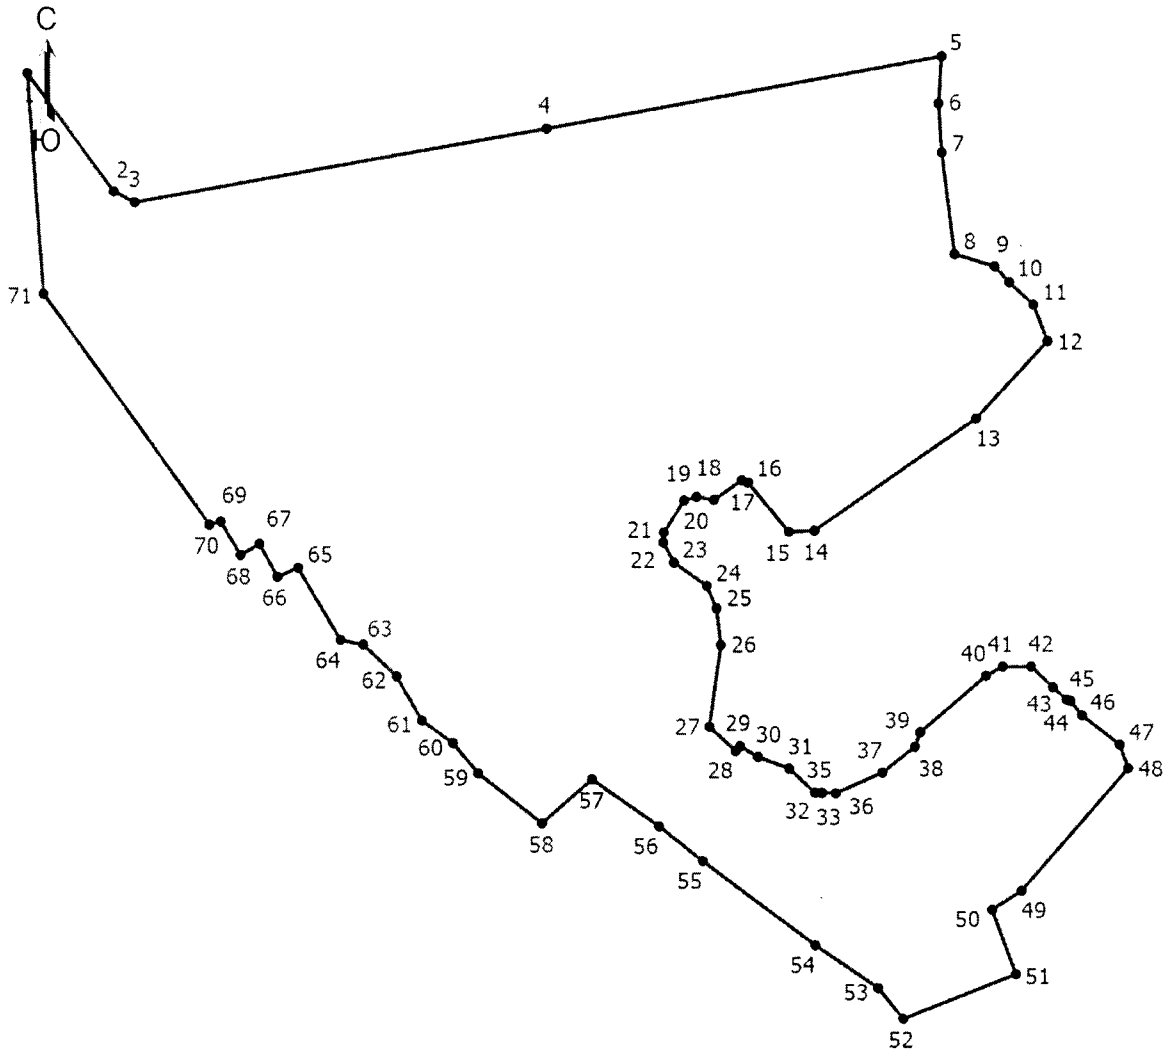

Масштаб 1:6400

Условные обозначения

——— - Граница населенного пункта

• - Характерная точка границы, сведения о которой позволяют однозначно определить ее положение на местности

1 - Обозначение новой характерной точки

ОПИСАНИЕ МЕСТОПОЛОЖЕНИЯ ГРАНИЦ
деревня Пушмачи
(наименование объекта, местоположение границ которого описано (далее - объект))

Раздел 1

Сведения об объекте

№ п/п	Характеристики объекта	Описание характеристик
1	2	3
1	Местоположение объекта	Псковская область, район Красногородский, сельское поселение «Пограничная волость», деревня Пушмачи
2	Площадь объекта +/- величина погрешности определения площади (Р +/- Дельта Р)	46506 +/- 182 кв. м
3	Иные характеристики объекта	-

Раздел 2

Сведения о местоположении границ объекта

Обозначение характерных точек границ	Координаты, м		Метод определения координат характерной точки	Средняя квадратическая погрешность положения характерной точки (Mt), м	Описание обозначения точки на местности (при наличии)
	X	Y			
1	2	3	4	5	6
1. Система координат МСК-60, зона 1					
2. Сведения о характерных точках границ объекта					
1	387391.00	1252347.00	Картометрический метод	1	-
2	387365.64	1252442.11	Картометрический метод	1	-
3	387351.18	1252508.17	Картометрический метод	1	-
4	387339.62	1252548.76	Картометрический метод	1	-
5	387259.78	1252610.06	Картометрический метод	1	-
6	387247.30	1252616.14	Картометрический метод	1	-
7	387230.34	1252617.84	Картометрический метод	1	-
8	387221.59	1252601.69	Картометрический метод	1	-
9	387224.90	1252591.42	Картометрический метод	1	-
10	387214.91	1252570.09	Картометрический метод	1	-

Обозначение характерных точек границ	Координаты, м		Метод определения координат характерной точки	Средняя квадратическая погрешность положения характерной точки (Mt), м	Описание обозначения точки на местности (при наличии)
	X	Y			
1	2	3	4	5	6
11	387150.65	1252458.15	Картометрический метод	1	-
12	387105.28	1252365.10	Картометрический метод	1	-
1	387391.00	1252347.00	Картометрический метод	1	-
3. Сведения о характерных точках части (частей) границы объекта					
-	-	-	-	-	-

Раздел 3

Сведения о местоположении измененных (уточненных) границ объекта


Обозначение характерных точек границ	Существующие координаты, м		Измененные (уточненные) координаты, м		Метод определения координат характерной точки	Средняя квадратическая погрешность положения характерной точки (Mt), м	Описание обозначения точки на местности (при наличии)
	X	Y	X	Y			
1	2	3	4	5	6	7	8
1. Система координат -							
2. Сведения о характерных точках границ объекта							
-	-	-	-	-	-	-	
3. Сведения о характерных точках части (частей) границы объекта							
-	-	-	-	-	-	-	

Текстовое описание местоположения границ населенных пунктов, территориальных зон, особо охраняемых природных территорий, зон с особыми условиями использования территорий

Прохождение границы		Описание прохождения границы
от точки	до точки	
1	2	3
-	-	-

Раздел 4

План границ объекта

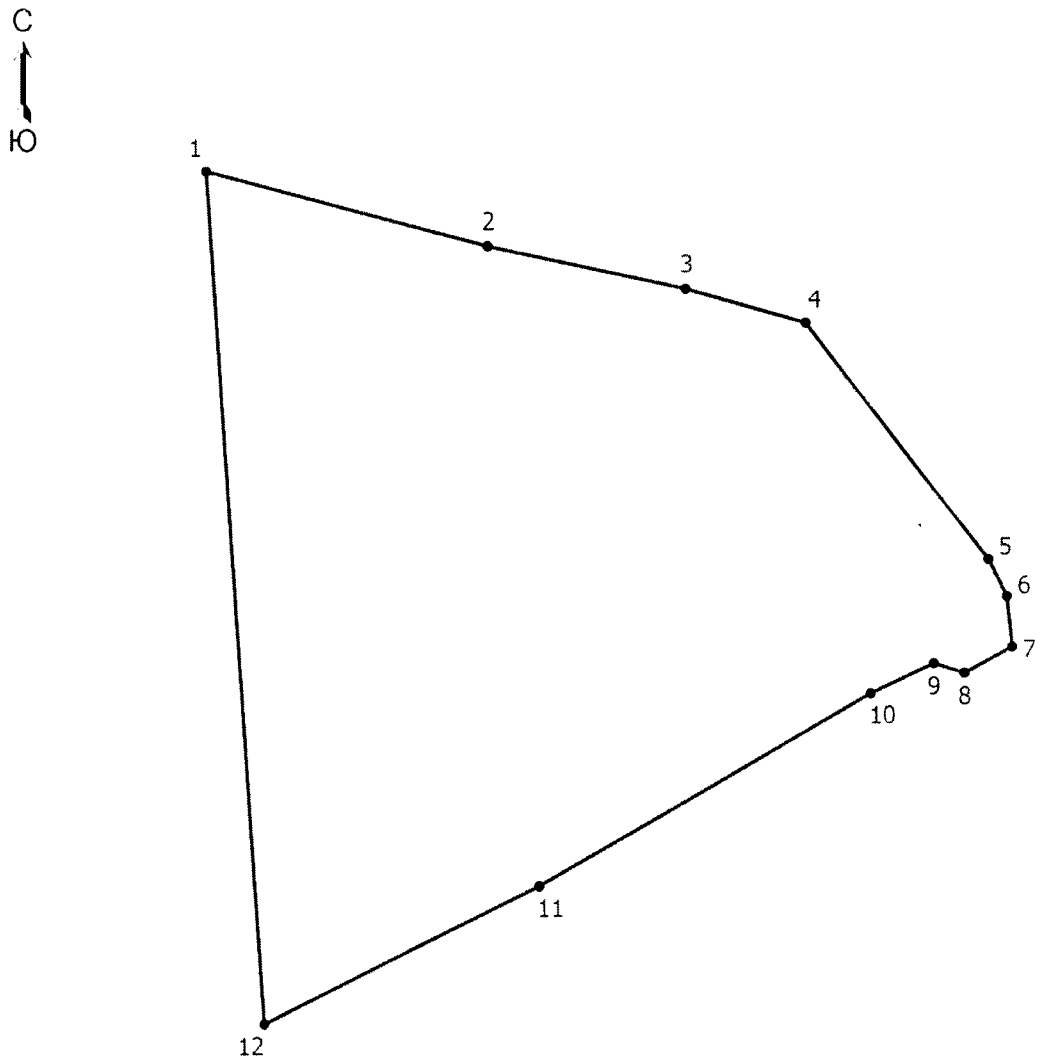

Масштаб 1:2400

Условные обозначения

——— - Граница населенного пункта

• - Характерная точка границы, сведения о которой позволяют однозначно определить ее положение на местности

1 - Обозначение новой характерной точки

ОПИСАНИЕ МЕСТОПОЛОЖЕНИЯ ГРАНИЦ
деревня Поляково
(наименование объекта, местоположение границ которого описано (далее - объект))

Раздел 1

Сведения об объекте

№ п/п	Характеристики объекта	Описание характеристик
1	2	3
1	Местоположение объекта	Псковская область, район Красногородский, сельское поселение «Пограничная волость», деревня Поляково
2	Площадь объекта +/- величина погрешности определения площади (Р +/- Дельта Р)	769043 +/- 3016 кв. м
3	Иные характеристики объекта	-

Раздел 2

Сведения о местоположении границ объекта

Обозначение характерных точек границ	Координаты, м		Метод определения координат характерной точки	Средняя квадратическая погрешность положения характерной точки (Mt), м	Описание обозначения точки на местности (при наличии)
	X	Y			
1	2	3	4	5	6
1. Система координат МСК-60, зона 1					
2. Сведения о характерных точках границ объекта					
-	-	-	-	-	
3. Сведения о характерных точках части (частей) границы объекта					
Часть 1					
1	386995.28	1257490.46	Картометрический метод	1	-
2	386996.20	1257495.79	Картометрический метод	1	-
3	387001.59	1257504.64	Картометрический метод	1	-
4	387013.15	1257505.99	Картометрический метод	1	-
5	387028.72	1257503.62	Картометрический метод	1	-
6	387042.08	1257510.21	Картометрический метод	1	-
7	387047.81	1257518.90	Картометрический метод	1	-
8	387049.46	1257537.47	Картометрический метод	1	-
9	387036.40	1257591.54	Картометрический метод	1	-

Обозначение характерных точек границ	Координаты, м		Метод определения координат характерной точки	Средняя квадратическая погрешность положения характерной точки (Mt), м	Описание обозначения точки на местности (при наличии)
	X	Y			
1	2	3	4	5	6
10	387031.97	1257617.40	Картометрический метод	1	-
11	387033.00	1257619.82	Картометрический метод	1	-
12	387025.28	1257645.23	Картометрический метод	1	-
13	387024.70	1257678.55	Картометрический метод	1	-
14	387034.91	1257705.13	Картометрический метод	1	-
15	387047.04	1257710.52	Картометрический метод	1	-
16	387066.88	1257707.05	Картометрический метод	1	-
17	387082.48	1257690.88	Картометрический метод	1	-
18	387085.61	1257675.61	Картометрический метод	1	-
19	387128.74	1257664.68	Картометрический метод	1	-
20	387171.59	1257655.82	Картометрический метод	1	-
21	387169.37	1257635.87	Картометрический метод	1	-
22	387131.70	1257627.74	Картометрический метод	1	-
23	387125.05	1257617.40	Картометрический метод	1	-
24	387137.61	1257599.67	Картометрический метод	1	-
25	387178.98	1257607.06	Картометрический метод	1	-
26	387284.61	1257628.48	Картометрический метод	1	-
27	387290.52	1257643.26	Картометрический метод	1	-
28	387284.61	1257650.64	Картометрический метод	1	-
29	387292.00	1257670.59	Картометрический метод	1	-
30	387300.12	1257681.67	Картометрический метод	1	-
31	387319.33	1257672.07	Картометрический метод	1	-

Обозначение характерных точек границ	Координаты, м		Метод определения координат характерной точки	Средняя квадратическая погрешность положения характерной точки (Mt), м	Описание обозначения точки на местности (при наличии)
	X	Y			
1	2	3	4	5	6
32	387334.84	1257696.45	Картометрический метод	1	-
33	387357.74	1257695.71	Картометрический метод	1	-
34	387369.56	1257713.44	Картометрический метод	1	-
35	387388.77	1257714.18	Картометрический метод	1	-
36	387401.33	1257727.48	Картометрический метод	1	-
37	387410.19	1257753.34	Картометрический метод	1	-
38	387403.54	1257776.24	Картометрический метод	1	-
39	387441.96	1257779.19	Картометрический метод	1	-
40	387457.47	1257786.58	Картометрический метод	1	-
41	387468.55	1257804.31	Картометрический метод	1	-
42	387574.93	1257807.27	Картометрический метод	1	-
43	387587.48	1257799.14	Картометрический метод	1	-
44	387586.01	1257778.46	Картометрический метод	1	-
45	387549.81	1257761.46	Картометрический метод	1	-
46	387543.90	1257742.26	Картометрический метод	1	-
47	387559.41	1257735.61	Картометрический метод	1	-
48	387594.13	1257743.73	Картометрический метод	1	-
49	387611.12	1257739.30	Картометрический метод	1	-
50	387625.90	1257750.38	Картометрический метод	1	-
51	387675.39	1257745.21	Картометрический метод	1	-
52	387764.78	1257753.34	Картометрический метод	1	-
53	387794.33	1257749.64	Картометрический метод	1	-

Обозначение характерных точек границ	Координаты, м		Метод определения координат характерной точки	Средняя квадратическая погрешность положения характерной точки (Mt), м	Описание обозначения точки на местности (при наличии)
	X	Y			
1	2	3	4	5	6
54	387837.91	1257697.93	Картометрический метод	1	-
55	387862.29	1257728.96	Картометрический метод	1	-
56	387904.39	1257752.60	Картометрический метод	1	-
57	387921.38	1257745.21	Картометрический метод	1	-
58	387945.02	1257701.62	Картометрический метод	1	-
59	387995.90	1257736.81	Картометрический метод	1	-
60	387981.01	1257756.86	Картометрический метод	1	-
61	387958.86	1257780.95	Картометрический метод	1	-
62	387950.40	1257799.79	Картометрический метод	1	-
63	387953.07	1257813.88	Картометрический метод	1	-
64	387954.78	1257815.66	Картометрический метод	1	-
65	387923.60	1257844.21	Картометрический метод	1	-
66	387924.34	1257866.37	Картометрический метод	1	-
67	387963.49	1257902.57	Картометрический метод	1	-
68	387979.74	1257886.32	Картометрический метод	1	-
69	388013.72	1257898.14	Картометрический метод	1	-
70	388045.49	1257904.05	Картометрический метод	1	-
71	388067.65	1257893.71	Картометрический метод	1	-
72	388069.13	1257848.64	Картометрический метод	1	-
73	388092.03	1257821.31	Картометрический метод	1	-
74	388108.28	1257830.17	Картометрический метод	1	-
75	388142.26	1257902.57	Картометрический метод	1	-

Обозначение характерных точек границ	Координаты, м		Метод определения координат характерной точки	Средняя квадратическая погрешность положения характерной точки (Mt), м	Описание обозначения точки на местности (при наличии)
	X	Y			
1	2	3	4	5	6
76	388163.68	1257894.45	Картометрический метод	1	-
77	388182.89	1257835.34	Картометрический метод	1	-
78	388193.97	1257843.47	Картометрический метод	1	-
79	388213.92	1257878.19	Картометрический метод	1	-
80	388222.78	1257912.92	Картометрический метод	1	-
81	388241.99	1257932.86	Картометрический метод	1	-
82	388267.10	1257938.77	Картометрический метод	1	-
83	388270.06	1257947.64	Картометрический метод	1	-
84	388220.56	1257960.20	Картометрический метод	1	-
85	388220.56	1257980.88	Картометрический метод	1	-
86	388237.55	1257998.62	Картометрический метод	1	-
87	388255.28	1258012.65	Картометрический метод	1	-
88	388273.01	1258044.42	Картометрический метод	1	-
89	388245.68	1258054.76	Картометрический метод	1	-
90	388200.62	1258052.55	Картометрический метод	1	-
91	388179.20	1258068.80	Картометрический метод	1	-
92	388144.48	1258102.79	Картометрический метод	1	-
93	388100.15	1258127.17	Картометрический метод	1	-
94	388053.61	1258204.00	Картометрический метод	1	-
95	388024.80	1258260.89	Картометрический метод	1	-
96	387992.30	1258286.74	Картометрический метод	1	-
97	387987.13	1258305.21	Картометрический метод	1	-

Обозначение характерных точек границ	Координаты, м		Метод определения координат характерной точки	Средняя квадратическая погрешность положения характерной точки (Mt), м	Описание обозначения точки на местности (при наличии)
	X	Y			
1	2	3	4	5	6
98	387971.62	1258312.60	Картометрический метод	1	-
99	387956.84	1258353.97	Картометрический метод	1	-
100	387891.10	1258387.22	Картометрический метод	1	-
101	387870.41	1258402.73	Картометрический метод	1	-
102	387849.73	1258407.17	Картометрический метод	1	-
103	387834.22	1258419.73	Картометрический метод	1	-
104	387642.40	1258259.50	Картометрический метод	1	-
105	387641.81	1258241.44	Картометрический метод	1	-
106	387630.12	1258188.94	Картометрический метод	1	-
107	387592.31	1258180.83	Картометрический метод	1	-
108	387557.61	1258178.78	Картометрический метод	1	-
109	387523.59	1258166.54	Картометрический метод	1	-
110	387448.75	1258120.94	Картометрический метод	1	-
111	387409.96	1258193.07	Картометрический метод	1	-
112	387340.56	1258170.62	Картометрический метод	1	-
113	387346.01	1258148.84	Картометрический метод	1	-
114	387334.44	1258140.00	Картометрический метод	1	-
115	387270.48	1258128.43	Картометрический метод	1	-
116	387257.04	1258175.38	Картометрический метод	1	-
117	387247.86	1258190.01	Картометрический метод	1	-
118	387237.31	1258177.08	Картометрический метод	1	-
119	387233.23	1258163.47	Картометрический метод	1	-

Обозначение характерных точек границ	Координаты, м		Метод определения координат характерной точки	Средняя квадратическая погрешность положения характерной точки (Mt), м	Описание обозначения точки на местности (при наличии)
	X	Y			
1	2	3	4	5	6
120	387228.13	1258156.33	Картометрический метод	1	-
121	387196.15	1258127.07	Картометрический метод	1	-
122	387191.04	1258116.18	Картометрический метод	1	-
123	387173.69	1258101.55	Картометрический метод	1	-
124	387166.55	1258080.46	Картометрический метод	1	-
125	387162.81	1258061.06	Картометрический метод	1	-
126	387155.32	1258039.29	Картометрический метод	1	-
127	387119.94	1258034.52	Картометрический метод	1	-
128	387122.44	1258028.46	Картометрический метод	1	-
129	387141.37	1257983.85	Картометрический метод	1	-
130	387142.78	1257966.11	Картометрический метод	1	-
131	387130.23	1257953.53	Картометрический метод	1	-
132	387050.10	1257947.66	Картометрический метод	1	-
133	386984.41	1257943.05	Картометрический метод	1	-
134	386922.64	1257929.17	Картометрический метод	1	-
135	386836.13	1257932.19	Картометрический метод	1	-
136	386826.61	1257940.25	Картометрический метод	1	-
137	386813.94	1257962.98	Картометрический метод	1	-
138	386794.03	1257949.80	Картометрический метод	1	-
139	386759.67	1257920.20	Картометрический метод	1	-
140	386740.96	1257906.59	Картометрический метод	1	-
141	386704.55	1257894.35	Картометрический метод	1	-

Обозначение характерных точек границ	Координаты, м		Метод определения координат характерной точки	Средняя квадратическая погрешность положения характерной точки (Mt), м	Описание обозначения точки на местности (при наличии)
	X	Y			
1	2	3	4	5	6
142	386684.77	1257864.89	Картометрический метод	1	-
143	386667.05	1257839.78	Картометрический метод	1	-
144	386687.73	1257807.27	Картометрический метод	1	-
145	386686.99	1257773.28	Картометрический метод	1	-
146	386699.79	1257768.46	Картометрический метод	1	-
147	386720.26	1257792.34	Картометрический метод	1	-
148	386721.08	1257795.58	Картометрический метод	1	-
149	386715.80	1257799.14	Картометрический метод	1	-
150	386706.20	1257807.27	Картометрический метод	1	-
151	386711.37	1257821.31	Картометрический метод	1	-
152	386717.28	1257833.87	Картометрический метод	1	-
153	386726.41	1257831.66	Картометрический метод	1	-
154	386726.93	1257839.56	Картометрический метод	1	-
155	386737.06	1257848.90	Картометрический метод	1	-
156	386759.74	1257838.50	Картометрический метод	1	-
157	386769.08	1257830.22	Картометрический метод	1	-
158	386772.36	1257817.62	Картометрический метод	1	-
159	386789.67	1257808.01	Картометрический метод	1	-
160	386822.00	1257760.67	Картометрический метод	1	-
161	386830.45	1257768.06	Картометрический метод	1	-
162	386823.78	1257802.74	Картометрический метод	1	-
163	386823.78	1257864.91	Картометрический метод	1	-

Обозначение характерных точек границ	Координаты, м		Метод определения координат характерной точки	Средняя квадратическая погрешность положения характерной точки (Mt), м	Описание обозначения точки на местности (при наличии)
	X	Y			
1	2	3	4	5	6
164	386830.45	1257896.92	Картометрический метод	1	-
165	386844.59	1257918.54	Картометрический метод	1	-
166	386948.91	1257903.59	Картометрический метод	1	-
167	387030.81	1257871.58	Картометрический метод	1	-
168	386969.62	1257801.62	Картометрический метод	1	-
169	386955.37	1257776.39	Картометрический метод	1	-
170	386957.49	1257746.54	Картометрический метод	1	-
171	386970.97	1257723.42	Картометрический метод	1	-
172	386975.02	1257706.48	Картометрический метод	1	-
173	386965.58	1257685.29	Картометрический метод	1	-
174	386958.01	1257666.65	Картометрический метод	1	-
175	386972.87	1257637.35	Картометрический метод	1	-
176	386975.09	1257621.83	Картометрический метод	1	-
177	386941.90	1257582.08	Картометрический метод	1	-
178	386941.89	1257582.06	Картометрический метод	1	-
179	386933.03	1257563.00	Картометрический метод	1	-
180	386937.92	1257531.32	Картометрический метод	1	-
181	386976.57	1257499.19	Картометрический метод	1	-
1	386995.28	1257490.46	Картометрический метод	1	-
Часть 2					
182	385762.70	1257418.46	Картометрический метод	1	-
183	385792.76	1257428.50	Картометрический метод	1	-

Обозначение характерных точек границ	Координаты, м		Метод определения координат характерной точки	Средняя квадратическая погрешность положения характерной точки (Mt), м	Описание обозначения точки на местности (при наличии)
	X	Y			
1	2	3	4	5	6
184	385792.97	1257428.48	Картометрический метод	1	-
185	385794.41	1257428.96	Картометрический метод	1	-
186	385961.10	1257415.25	Картометрический метод	1	-
187	386094.08	1257458.33	Картометрический метод	1	-
188	386137.16	1257479.37	Картометрический метод	1	-
189	386196.52	1257511.18	Картометрический метод	1	-
190	386260.17	1257561.52	Картометрический метод	1	-
191	386321.45	1257640.78	Картометрический метод	1	-
192	386373.06	1257673.40	Картометрический метод	1	-
193	386428.22	1257694.36	Картометрический метод	1	-
194	386456.10	1257709.00	Картометрический метод	1	-
195	386459.78	1257720.14	Картометрический метод	1	-
196	386416.68	1257701.71	Картометрический метод	1	-
197	386376.53	1257690.48	Картометрический метод	1	-
198	386326.17	1257671.43	Картометрический метод	1	-
199	386304.91	1257669.14	Картометрический метод	1	-
200	386300.64	1257666.34	Картометрический метод	1	-
201	386173.38	1257602.46	Картометрический метод	1	-
202	386096.34	1257564.43	Картометрический метод	1	-
203	386022.68	1257547.42	Картометрический метод	1	-
204	385991.55	1257539.55	Картометрический метод	1	-
205	385981.92	1257550.31	Картометрический метод	1	-

Обозначение характерных точек границ	Координаты, м		Метод определения координат характерной точки	Средняя квадратическая погрешность положения характерной точки (Mt), м	Описание обозначения точки на местности (при наличии)
	X	Y			
1	2	3	4	5	6
206	385989.94	1257565.55	Картометрический метод	1	-
207	386011.93	1257587.06	Картометрический метод	1	-
208	386034.56	1257605.83	Картометрический метод	1	-
209	386043.71	1257621.08	Картометрический метод	1	-
210	386038.57	1257630.71	Картометрический метод	1	-
211	386025.57	1257639.86	Картометрический метод	1	-
212	386006.31	1257638.09	Картометрический метод	1	-
213	385964.91	1257619.48	Картометрический метод	1	-
214	385940.03	1257602.95	Картометрический метод	1	-
215	385931.53	1257602.46	Картометрический метод	1	-
216	385925.91	1257609.20	Картометрический метод	1	-
217	385926.55	1257617.07	Картометрический метод	1	-
218	385974.54	1257654.46	Картометрический метод	1	-
219	386043.71	1257709.99	Картометрический метод	1	-
220	386123.47	1257749.63	Картометрический метод	1	-
221	386193.76	1257781.88	Картометрический метод	1	-
222	386235.64	1257815.27	Картометрический метод	1	-
223	386246.88	1257830.67	Картометрический метод	1	-
224	386244.91	1257845.00	Картометрический метод	1	-
225	386232.75	1257858.56	Картометрический метод	1	-
226	386211.66	1257872.17	Картометрический метод	1	-
227	386188.53	1257873.19	Картометрический метод	1	-

Обозначение характерных точек границ	Координаты, м		Метод определения координат характерной точки	Средняя квадратическая погрешность положения характерной точки (Mt), м	Описание обозначения точки на местности (при наличии)
	X	Y			
1	2	3	4	5	6
228	386122.19	1257841.89	Картометрический метод	1	-
229	386054.15	1257805.14	Картометрический метод	1	-
230	385911.60	1257707.15	Картометрический метод	1	-
231	385830.12	1257649.31	Картометрический метод	1	-
232	385772.36	1257613.86	Картометрический метод	1	-
233	385770.63	1257609.27	Картометрический метод	1	-
234	385777.79	1257584.98	Картометрический метод	1	-
235	385786.99	1257568.61	Картометрический метод	1	-
236	385798.50	1257556.85	Картометрический метод	1	-
237	385815.89	1257553.27	Картометрический метод	1	-
238	385830.21	1257550.71	Картометрический метод	1	-
239	385837.37	1257544.32	Картометрический метод	1	-
240	385838.39	1257533.58	Картометрический метод	1	-
241	385825.61	1257509.03	Картометрический метод	1	-
242	385804.13	1257497.52	Картометрический метод	1	-
243	385783.41	1257498.29	Картометрический метод	1	-
244	385771.65	1257511.84	Картометрический метод	1	-
245	385768.84	1257536.14	Картометрический метод	1	-
246	385762.44	1257552.50	Картометрический метод	1	-
247	385743.52	1257558.64	Картометрический метод	1	-
248	385657.86	1257541.51	Картометрический метод	1	-
249	385652.14	1257540.08	Картометрический метод	1	-

Обозначение характерных точек границ	Координаты, м		Метод определения координат характерной точки	Средняя квадратическая погрешность положения характерной точки (Mt), м	Описание обозначения точки на местности (при наличии)
	X	Y			
1	2	3	4	5	6
250	385611.71	1257515.26	Картометрический метод	1	-
251	385568.85	1257505.05	Картометрический метод	1	-
252	385557.99	1257516.46	Картометрический метод	1	-
253	385547.10	1257519.45	Картометрический метод	1	-
254	385537.26	1257542.46	Картометрический метод	1	-
255	385520.51	1257548.73	Картометрический метод	1	-
256	385511.05	1257557.30	Картометрический метод	1	-
257	385506.57	1257575.45	Картометрический метод	1	-
258	385499.80	1257587.98	Картометрический метод	1	-
259	385495.58	1257589.50	Картометрический метод	1	-
260	385485.65	1257587.05	Картометрический метод	1	-
261	385481.20	1257594.59	Картометрический метод	1	-
262	385468.60	1257598.46	Картометрический метод	1	-
263	385465.02	1257609.72	Картометрический метод	1	-
264	385474.48	1257652.04	Картометрический метод	1	-
265	385482.67	1257690.01	Картометрический метод	1	-
266	385480.36	1257705.74	Картометрический метод	1	-
267	385479.14	1257706.50	Картометрический метод	1	-
268	385464.89	1257708.17	Картометрический метод	1	-
269	385455.02	1257706.81	Картометрический метод	1	-
270	385425.76	1257691.16	Картометрический метод	1	-
271	385408.40	1257673.13	Картометрический метод	1	-

Обозначение характерных точек границ	Координаты, м		Метод определения координат характерной точки	Средняя квадратическая погрешность положения характерной точки (Mt), м	Описание обозначения точки на местности (при наличии)
	X	Y			
1	2	3	4	5	6
272	385395.81	1257635.70	Картометрический метод	1	-
273	385380.16	1257548.60	Картометрический метод	1	-
274	385373.69	1257520.70	Картометрический метод	1	-
275	385351.23	1257458.10	Картометрический метод	1	-
276	385340.01	1257415.91	Картометрический метод	1	-
277	385354.00	1257407.84	Картометрический метод	1	-
278	385441.12	1257378.60	Картометрический метод	1	-
279	385514.95	1257363.76	Картометрический метод	1	-
280	385544.77	1257346.28	Картометрический метод	1	-
182	385762.70	1257418.46	Картометрический метод	1	-
Часть 3					
281	386186.40	1257711.50	Картометрический метод	1	-
282	386165.73	1257710.56	Картометрический метод	1	-
283	386139.88	1257704.43	Картометрический метод	1	-
284	386086.80	1257675.51	Картометрический метод	1	-
285	386059.59	1257656.80	Картометрический метод	1	-
286	386054.49	1257649.31	Картометрический метод	1	-
287	386048.42	1257648.84	Картометрический метод	1	-
288	386061.13	1257635.54	Картометрический метод	1	-
289	386080.15	1257626.99	Картометрический метод	1	-
290	386091.32	1257626.99	Картометрический метод	1	-
291	386106.68	1257636.76	Картометрический метод	1	-


Обозначение характерных точек границ	Координаты, м		Метод определения координат характерной точки	Средняя квадратическая погрешность положения характерной точки (Mt), м	Описание обозначения точки на местности (при наличии)
	X	Y			
1	2	3	4	5	6
292	386135.65	1257653.52	Картометрический метод	1	-
293	386162.18	1257668.18	Картометрический метод	1	-
294	386186.09	1257684.24	Картометрический метод	1	-
295	386190.46	1257697.15	Картометрический метод	1	-
296	386188.01	1257708.84	Картометрический метод	1	-
281	386186.40	1257711.50	Картометрический метод	1	-

Раздел 3							
Сведения о местоположении измененных (уточненных) границ объекта							
Обозначение характерных точек границ	Существующие координаты, м		Измененные (уточненные) координаты, м		Метод определения координат характерной точки	Средняя квадратическая погрешность положения характерной точки (Mt), м	Описание обозначения точки на местности (при наличии)
	X	Y	X	Y			
1	2	3	4	5	6	7	8
1. Система координат -							
2. Сведения о характерных точках границ объекта							
-	-	-	-	-	-	-	
3. Сведения о характерных точках части (частей) границы объекта							
-	-	-	-	-	-	-	

Текстовое описание местоположения границ населенных пунктов, территориальных зон, особо охраняемых природных территорий, зон с особыми условиями использования территорий		
Прохождение границы		Описание прохождения границы
от точки	до точки	
1	2	3
-	-	-

Раздел 4

План границ объекта

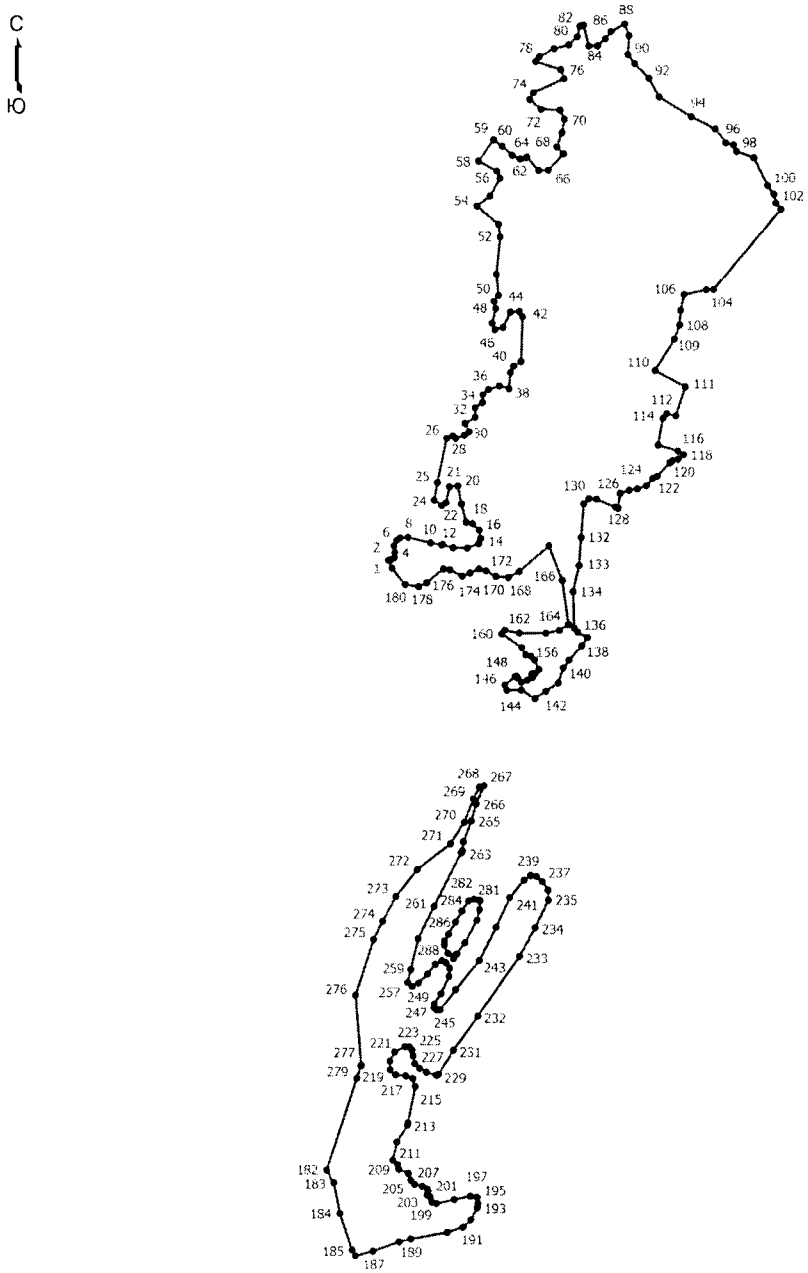

Масштаб 1:11600

Условные обозначения

——— - Граница населенного пункта

• - Характерная точка границы, сведения о которой позволяют однозначно определить ее положение на местности

! - Обозначение новой характерной точки

ОПИСАНИЕ МЕСТОПОЛОЖЕНИЯ ГРАНИЦ
деревня Покровское
(наименование объекта, местоположение границ которого описано (далее - объект))

Раздел 1

Сведения об объекте

№ п/п	Характеристики объекта	Описание характеристик
1	2	3
1	Местоположение объекта	Псковская область, район Красногородский, сельское поселение «Пограничная волость», деревня Покровское
2	Площадь объекта +/- величина погрешности определения площади (Р +/- Дельта Р)	1354294 +/- 5311 кв. м
3	Иные характеристики объекта	-

Раздел 2

Сведения о местоположении границ объекта

Обозначение характерных точек границ	Координаты, м		Метод определения координат характерной точки	Средняя квадратическая погрешность положения характерной точки (Mt), м	Описание обозначения точки на местности (при наличии)
	X	Y			
1	2	3	4	5	6
1. Система координат МСК-60, зона 1					
2. Сведения о характерных точках границ объекта					
-	-	-	-	-	
3. Сведения о характерных точках части (частей) границы объекта					
Часть 1					
1	374993.56	1268679.68	Картометрический метод	1	-
2	375025.31	1268680.50	Картометрический метод	1	-
3	375035.58	1268683.40	Картометрический метод	1	-
4	375059.57	1268703.10	Картометрический метод	1	-
5	375059.08	1268732.87	Картометрический метод	1	-
6	375067.59	1268739.67	Картометрический метод	1	-
7	375069.63	1268760.77	Картометрический метод	1	-
8	375091.75	1268776.76	Картометрический метод	1	-
9	375098.55	1268785.95	Картометрический метод	1	-

Обозначение характерных точек границ	Координаты, м		Метод определения координат характерной точки	Средняя квадратическая погрешность положения характерной точки (Mt), м	Описание обозначения точки на местности (при наличии)
	X	Y			
1	2	3	4	5	6
10	375097.19	1268795.81	Картометрический метод	1	-
11	375048.53	1268808.40	Картометрический метод	1	-
12	374968.74	1268817.93	Картометрический метод	1	-
13	374908.85	1268864.54	Картометрический метод	1	-
14	374896.94	1268869.31	Картометрический метод	1	-
15	374781.14	1268883.94	Картометрический метод	1	-
16	374740.07	1268884.62	Картометрический метод	1	-
17	374744.39	1268903.80	Картометрический метод	1	-
18	374735.16	1268924.39	Картометрический метод	1	-
19	374738.39	1268954.22	Картометрический метод	1	-
20	374760.50	1269019.45	Картометрический метод	1	-
21	374779.26	1269071.36	Картометрический метод	1	-
22	374737.70	1269142.20	Картометрический метод	1	-
23	374687.18	1269260.61	Картометрический метод	1	-
24	374652.64	1269341.55	Картометрический метод	1	-
25	374679.52	1269357.55	Картометрический метод	1	-
26	374767.32	1269447.37	Картометрический метод	1	-
27	374704.54	1269506.23	Картометрический метод	1	-
28	374698.41	1269521.20	Картометрический метод	1	-
29	374714.75	1269547.06	Картометрический метод	1	-
30	374765.11	1269585.17	Картометрический метод	1	-
31	374774.64	1269596.73	Картометрический метод	1	-

Обозначение характерных точек границ	Координаты, м		Метод определения координат характерной точки	Средняя квадратическая погрешность положения характерной точки (Mt), м	Описание обозначения точки на местности (при наличии)
	X	Y			
1	2	3	4	5	6
32	374772.77	1269604.56	Картометрический метод	1	-
33	374719.76	1269628.38	Картометрический метод	1	-
34	374709.47	1269619.87	Картометрический метод	1	-
35	374690.07	1269614.09	Картометрический метод	1	-
36	374683.95	1269623.27	Картометрический метод	1	-
37	374681.57	1269646.07	Картометрический метод	1	-
38	374696.54	1269665.46	Картометрический метод	1	-
39	374716.96	1269677.71	Картометрический метод	1	-
40	374730.23	1269707.31	Картометрический метод	1	-
41	374749.54	1269731.81	Картометрический метод	1	-
42	374752.01	1269766.17	Картометрический метод	1	-
43	374740.10	1269767.87	Картометрический метод	1	-
44	374712.87	1269745.08	Картометрический метод	1	-
45	374696.20	1269743.38	Картометрический метод	1	-
46	374732.70	1269781.14	Картометрический метод	1	-
47	374813.09	1269837.28	Картометрический метод	1	-
48	374830.11	1269869.26	Картометрический метод	1	-
49	374843.38	1269908.73	Картометрический метод	1	-
50	374904.63	1269959.77	Картометрический метод	1	-
51	374913.48	1269936.29	Картометрический метод	1	-
52	374903.61	1269899.88	Картометрический метод	1	-
53	374905.65	1269890.36	Картометрический метод	1	-

Обозначение характерных точек границ	Координаты, м		Метод определения координат характерной точки	Средняя квадратическая погрешность положения характерной точки (Mt), м	Описание обозначения точки на местности (при наличии)
	X	Y			
1	2	3	4	5	6
54	374919.26	1269883.55	Картометрический метод	1	-
55	374929.47	1269883.55	Картометрический метод	1	-
56	374923.01	1269900.23	Картометрический метод	1	-
57	374930.15	1269924.72	Картометрический метод	1	-
58	374930.83	1269944.46	Картометрический метод	1	-
59	374949.89	1269962.83	Картометрический метод	1	-
60	374941.04	1269971.68	Картометрический метод	1	-
61	374945.81	1269996.17	Картометрический метод	1	-
62	375034.28	1270037.00	Картометрический метод	1	-
63	375042.45	1270041.08	Картометрический метод	1	-
64	374969.91	1270062.35	Картометрический метод	1	-
65	374876.67	1270067.11	Картометрический метод	1	-
66	374804.88	1270045.11	Картометрический метод	1	-
67	374613.29	1269894.95	Картометрический метод	1	-
68	374499.88	1269830.38	Картометрический метод	1	-
69	374466.28	1269811.25	Картометрический метод	1	-
70	374461.91	1269785.91	Картометрический метод	1	-
71	374435.26	1269708.21	Картометрический метод	1	-
72	374425.84	1269670.22	Картометрический метод	1	-
73	374399.97	1269633.48	Картометрический метод	1	-
74	374401.87	1269601.07	Картометрический метод	1	-
75	374382.96	1269514.40	Картометрический метод	1	-

Обозначение характерных точек границ	Координаты, м		Метод определения координат характерной точки	Средняя квадратическая погрешность положения характерной точки (Mt), м	Описание обозначения точки на местности (при наличии)
	X	Y			
1	2	3	4	5	6
76	374389.69	1269390.42	Картометрический метод	1	-
77	374399.90	1269347.60	Картометрический метод	1	-
78	374409.33	1269340.87	Картометрический метод	1	-
79	374478.41	1269317.74	Картометрический метод	1	-
80	374519.93	1269297.32	Картометрический метод	1	-
81	374534.22	1269280.65	Картометрический метод	1	-
82	374544.77	1269245.27	Картометрический метод	1	-
83	374477.23	1269183.34	Картометрический метод	1	-
84	374455.06	1269223.33	Картометрический метод	1	-
85	374391.17	1269181.64	Картометрический метод	1	-
86	374351.78	1269212.43	Картометрический метод	1	-
87	374326.68	1269146.94	Картометрический метод	1	-
88	374274.79	1269126.87	Картометрический метод	1	-
89	374189.75	1269124.65	Картометрический метод	1	-
90	374253.83	1268989.58	Картометрический метод	1	-
91	374147.39	1268945.52	Картометрический метод	1	-
92	374146.08	1268932.93	Картометрический метод	1	-
93	374141.31	1268917.28	Картометрический метод	1	-
94	374105.93	1268875.43	Картометрический метод	1	-
95	374087.90	1268864.88	Картометрический метод	1	-
96	374050.06	1268854.50	Картометрический метод	1	-
97	374033.05	1268856.21	Картометрический метод	1	-

Обозначение характерных точек границ	Координаты, м		Метод определения координат характерной точки	Средняя квадратическая погрешность положения характерной точки (Mt), м	Описание обозначения точки на местности (при наличии)
	X	Y			
1	2	3	4	5	6
98	374010.60	1268864.20	Картометрический метод	1	-
99	373974.27	1268863.35	Картометрический метод	1	-
100	373922.90	1268839.19	Картометрический метод	1	-
101	373906.50	1268815.72	Картометрический метод	1	-
102	373902.50	1268783.23	Картометрический метод	1	-
103	373880.90	1268768.25	Картометрический метод	1	-
104	373892.85	1268732.61	Картометрический метод	1	-
105	373855.21	1268721.13	Картометрический метод	1	-
106	373801.56	1268701.91	Картометрический метод	1	-
107	373787.68	1268681.83	Картометрический метод	1	-
108	373787.95	1268658.19	Картометрический метод	1	-
109	373781.14	1268635.90	Картометрический метод	1	-
110	373797.15	1268612.18	Картометрический метод	1	-
111	373804.42	1268611.66	Картометрический метод	1	-
112	373845.44	1268636.58	Картометрический метод	1	-
113	373915.86	1268658.36	Картометрический метод	1	-
114	373933.04	1268650.61	Картометрический метод	1	-
115	373961.18	1268631.76	Картометрический метод	1	-
116	373994.24	1268598.18	Картометрический метод	1	-
117	374022.38	1268596.18	Картометрический метод	1	-
118	374038.07	1268627.91	Картометрический метод	1	-
119	374050.83	1268680.67	Картометрический метод	1	-

Обозначение характерных точек границ	Координаты, м		Метод определения координат характерной точки	Средняя квадратическая погрешность положения характерной точки (Mt), м	Описание обозначения точки на местности (при наличии)
	X	Y			
1	2	3	4	5	6
120	374147.63	1268702.42	Картометрический метод	1	-
121	374185.79	1268709.87	Картометрический метод	1	-
122	374221.51	1268572.34	Картометрический метод	1	-
123	374241.84	1268563.26	Картометрический метод	1	-
124	374373.83	1268603.41	Картометрический метод	1	-
125	374390.84	1268532.64	Картометрический метод	1	-
126	374412.61	1268521.41	Картометрический метод	1	-
127	374472.31	1268518.35	Картометрический метод	1	-
128	374546.47	1268527.54	Картометрический метод	1	-
129	374564.07	1268518.01	Картометрический метод	1	-
130	374764.78	1268550.67	Картометрический метод	1	-
131	374772.95	1268482.97	Картометрический метод	1	-
132	374912.46	1268546.59	Картометрический метод	1	-
133	374921.65	1268554.42	Картометрический метод	1	-
134	374939.58	1268550.67	Картометрический метод	1	-
135	374970.48	1268544.21	Картометрический метод	1	-
136	374983.75	1268552.03	Картометрический метод	1	-
137	374967.89	1268627.74	Картометрический метод	1	-
138	374948.15	1268687.62	Картометрический метод	1	-
1	374993.56	1268679.68	Картометрический метод	1	-
Часть 2					
139	373352.25	1268551.11	Картометрический метод	1	-
140	373463.55	1268623.53	Картометрический метод	1	-

Обозначение характерных точек границ	Координаты, м		Метод определения координат характерной точки	Средняя квадратическая погрешность положения характерной точки (Mt), м	Описание обозначения точки на местности (при наличии)
	X	Y			
1	2	3	4	5	6
141	373464.08	1268623.52	Картометрический метод	1	-
142	373466.38	1268625.01	Картометрический метод	1	-
143	373688.18	1268617.53	Картометрический метод	1	-
144	373650.76	1268655.64	Картометрический метод	1	-
145	373643.70	1268665.33	Картометрический метод	1	-
146	373639.87	1268680.13	Картометрический метод	1	-
147	373642.59	1268711.43	Картометрический метод	1	-
148	373661.64	1268759.07	Картометрический метод	1	-
149	373519.45	1268699.19	Картометрический метод	1	-
150	373513.15	1268736.61	Картометрический метод	1	-
151	373514.85	1268742.06	Картометрический метод	1	-
152	373530.84	1268750.22	Картометрический метод	1	-
153	373560.78	1268754.65	Картометрический метод	1	-
154	373570.64	1268751.58	Картометрический метод	1	-
155	373624.05	1268762.47	Картометрический метод	1	-
156	373633.58	1268766.89	Картометрический метод	1	-
157	373641.40	1268792.07	Картометрический метод	1	-
158	373635.62	1268830.18	Картометрический метод	1	-
159	373631.20	1268837.32	Картометрический метод	1	-
160	373626.09	1268843.45	Картометрический метод	1	-
161	373561.12	1268848.55	Картометрический метод	1	-
162	373502.27	1268850.93	Картометрический метод	1	-

Обозначение характерных точек границ	Координаты, м		Метод определения координат характерной точки	Средняя квадратическая погрешность положения характерной точки (Mt), м	Описание обозначения точки на местности (при наличии)
	X	Y			
1	2	3	4	5	6
163	373485.26	1268845.15	Картометрический метод	1	-
164	373474.71	1268839.36	Картометрический метод	1	-
165	373441.04	1268787.99	Картометрический метод	1	-
166	373386.61	1268736.61	Картометрический метод	1	-
167	373348.17	1268720.28	Картометрический метод	1	-
168	373331.84	1268707.35	Картометрический метод	1	-
169	373299.52	1268651.55	Картометрический метод	1	-
170	373294.42	1268647.13	Картометрический метод	1	-
171	373285.23	1268628.76	Картометрический метод	1	-
172	373285.23	1268600.86	Картометрический метод	1	-
173	373440.18	1268666.86	Картометрический метод	1	-
174	373443.59	1268649.51	Картометрический метод	1	-
175	373308.53	1268592.35	Картометрический метод	1	-
176	373238.12	1268545.06	Картометрический метод	1	-
177	373059.52	1268405.56	Картометрический метод	1	-
178	373058.84	1268389.91	Картометрический метод	1	-
179	373024.14	1268351.46	Картометрический метод	1	-
180	373021.42	1268342.62	Картометрический метод	1	-
181	373034.69	1268318.80	Картометрический метод	1	-
182	373034.01	1268310.98	Картометрический метод	1	-
183	373017.00	1268291.92	Картометрический метод	1	-
184	373014.96	1268282.40	Картометрический метод	1	-

Обозначение характерных точек границ	Координаты, м		Метод определения координат характерной точки	Средняя квадратическая погрешность положения характерной точки (Mt), м	Описание обозначения точки на местности (при наличии)
	X	Y			
1	2	3	4	5	6
185	373020.74	1268274.91	Картометрический метод	1	-
186	373035.03	1268274.91	Картометрический метод	1	-
187	373091.84	1268315.06	Картометрический метод	1	-
188	373106.47	1268319.82	Картометрический метод	1	-
189	373127.56	1268335.81	Картометрический метод	1	-
190	373133.34	1268351.80	Картометрический метод	1	-
191	373129.60	1268372.56	Картометрический метод	1	-
192	373132.32	1268384.13	Картометрический метод	1	-
193	373136.40	1268392.63	Картометрический метод	1	-
194	373145.59	1268391.27	Картометрический метод	1	-
195	373176.88	1268364.73	Картометрический метод	1	-
196	373191.51	1268359.63	Картометрический метод	1	-
197	373208.86	1268362.35	Картометрический метод	1	-
198	373234.03	1268376.30	Картометрический метод	1	-
199	373248.66	1268401.14	Картометрический метод	1	-
200	373247.81	1268483.48	Картометрический метод	1	-
139	373352.25	1268551.11	Картометрический метод	1	-
Часть 3					
201	374136.72	1269280.46	Картометрический метод	1	-
202	374127.61	1269281.25	Картометрический метод	1	-
203	374120.51	1269280.52	Картометрический метод	1	-
204	374089.74	1269223.18	Картометрический метод	1	-
205	374077.91	1269219.49	Картометрический метод	1	-

Обозначение характерных точек границ	Координаты, м		Метод определения координат характерной точки	Средняя квадратическая погрешность положения характерной точки (Mt), м	Описание обозначения точки на местности (при наличии)
	X	Y			
1	2	3	4	5	6
206	374046.96	1269232.54	Картометрический метод	1	-
207	374044.64	1269233.16	Картометрический метод	1	-
208	374002.06	1269243.80	Картометрический метод	1	-
209	373981.90	1269242.54	Картометрический метод	1	-
210	373961.23	1269196.24	Картометрический метод	1	-
211	373890.21	1269250.17	Картометрический метод	1	-
212	373877.07	1269194.08	Картометрический метод	1	-
213	373853.68	1269165.66	Картометрический метод	1	-
214	373855.44	1269157.03	Картометрический метод	1	-
215	373868.80	1269143.95	Картометрический метод	1	-
216	373924.23	1269115.31	Картометрический метод	1	-
217	373947.72	1269093.29	Картометрический метод	1	-
218	373947.72	1269086.08	Картометрический метод	1	-
219	373951.56	1269079.12	Картометрический метод	1	-
220	373953.78	1269061.39	Картометрический метод	1	-
221	373940.48	1269049.56	Картометрический метод	1	-
222	373939.00	1269038.48	Картометрический метод	1	-
223	373953.62	1269006.34	Картометрический метод	1	-
224	373979.30	1269020.94	Картометрический метод	1	-
225	374060.56	1269063.88	Картометрический метод	1	-
226	374133.69	1269107.99	Картометрический метод	1	-
227	374162.89	1269149.30	Картометрический метод	1	-

Обозначение характерных точек границ	Координаты, м		Метод определения координат характерной точки	Средняя квадратическая погрешность положения характерной точки (Mt), м	Описание обозначения точки на местности (при наличии)
	X	Y			
1	2	3	4	5	6
228	374111.90	1269172.20	Картометрический метод	1	-
229	374164.37	1269274.16	Картометрический метод	1	-
201	374136.72	1269280.46	Картометрический метод	1	-
Часть 4					
230	373397.65	1269148.97	Картометрический метод	1	-
231	373400.38	1269149.50	Картометрический метод	1	-
232	373414.32	1269164.51	Картометрический метод	1	-
233	373419.46	1269180.29	Картометрический метод	1	-
234	373434.88	1269188.00	Картометрический метод	1	-
235	373451.99	1269188.00	Картометрический метод	1	-
236	373465.37	1269194.06	Картометрический метод	1	-
237	373467.93	1269202.06	Картометрический метод	1	-
238	373459.08	1269226.55	Картометрический метод	1	-
239	373433.56	1269341.90	Картометрический метод	1	-
240	373428.82	1269370.04	Картометрический метод	1	-
241	373420.93	1269373.02	Картометрический метод	1	-
242	373380.28	1269374.38	Картометрический метод	1	-
243	373340.49	1269367.07	Картометрический метод	1	-
244	373302.71	1269344.79	Картометрический метод	1	-
245	373278.04	1269322.33	Картометрический метод	1	-
246	373258.47	1269309.91	Картометрический метод	1	-
247	373254.20	1269300.38	Картометрический метод	1	-
248	373253.89	1269294.10	Картометрический метод	1	-

Обозначение характерных точек границ	Координаты, м		Метод определения координат характерной точки	Средняя квадратическая погрешность положения характерной точки (Mt), м	Описание обозначения точки на местности (при наличии)
	X	Y			
1	2	3	4	5	6
249	373275.92	1269242.33	Картометрический метод	1	-
250	373293.91	1269194.61	Картометрический метод	1	-
251	373311.89	1269161.94	Картометрический метод	1	-
252	373325.11	1269150.56	Картометрический метод	1	-
253	373349.71	1269146.52	Картометрический метод	1	-
230	373397.65	1269148.97	Картометрический метод	1	-
Часть 5					
254	374096.48	1269301.65	Картометрический метод	1	-
255	374101.56	1269304.82	Картометрический метод	1	-
256	374114.49	1269333.63	Картометрический метод	1	-
257	374116.34	1269337.69	Картометрический метод	1	-
258	374147.46	1269323.56	Картометрический метод	1	-
259	374167.62	1269318.69	Картометрический метод	1	-
260	374165.94	1269312.17	Картометрический метод	1	-
261	374173.60	1269307.03	Картометрический метод	1	-
262	374180.25	1269343.23	Картометрический метод	1	-
263	374196.14	1269343.60	Картометрический метод	1	-
264	374234.56	1269333.63	Картометрический метод	1	-
265	374258.95	1269331.78	Картометрический метод	1	-
266	374275.74	1269353.42	Картометрический метод	1	-
267	374295.89	1269415.64	Картометрический метод	1	-
268	374296.26	1269445.19	Картометрический метод	1	-
269	374280.01	1269472.52	Картометрический метод	1	-

Обозначение характерных точек границ	Координаты, м		Метод определения координат характерной точки	Средняя квадратическая погрешность положения характерной точки (Mt), м	Описание обозначения точки на местности (при наличии)
	X	Y			
1	2	3	4	5	6
270	374245.28	1269501.71	Картометрический метод	1	-
271	374196.51	1269520.54	Картометрический метод	1	-
272	374158.45	1269520.54	Картометрический метод	1	-
273	374137.40	1269506.14	Картометрический метод	1	-
274	374123.79	1269487.02	Картометрический метод	1	-
275	374122.74	1269482.51	Картометрический метод	1	-
276	374116.95	1269451.34	Картометрический метод	1	-
277	374100.21	1269435.72	Картометрический метод	1	-
278	374098.97	1269433.00	Картометрический метод	1	-
279	374087.15	1269425.61	Картометрический метод	1	-
280	374046.88	1269421.55	Картометрический метод	1	-
281	374036.53	1269414.16	Картометрический метод	1	-
282	373997.37	1269430.04	Картометрический метод	1	-
283	373983.70	1269434.11	Картометрический метод	1	-
284	373979.76	1269432.54	Картометрический метод	1	-
285	373974.88	1269427.33	Картометрический метод	1	-
286	373968.22	1269409.53	Картометрический метод	1	-
287	373952.67	1269367.98	Картометрический метод	1	-
288	373988.14	1269353.21	Картометрический метод	1	-
289	373998.85	1269345.08	Картометрический метод	1	-
290	374012.23	1269325.02	Картометрический метод	1	-
291	374025.18	1269316.12	Картометрический метод	1	-

Обозначение характерных точек границ	Координаты, м		Метод определения координат характерной точки	Средняя квадратическая погрешность положения характерной точки (Mt), м	Описание обозначения точки на местности (при наличии)
	X	Y			
1	2	3	4	5	6
292	374054.92	1269308.41	Картометрический метод	1	-
293	374080.98	1269300.70	Картометрический метод	1	-
254	374096.48	1269301.65	Картометрический метод	1	-
Часть 6					
294	373782.18	1269447.98	Картометрический метод	1	-
295	373783.25	1269449.41	Картометрический метод	1	-
296	373784.87	1269449.60	Картометрический метод	1	-
297	373786.93	1269450.85	Картометрический метод	1	-
298	373791.54	1269450.42	Картометрический метод	1	-
299	373791.67	1269450.43	Картометрический метод	1	-
300	373791.84	1269450.38	Картометрический метод	1	-
301	373814.10	1269448.28	Картометрический метод	1	-
302	373819.60	1269461.13	Картометрический метод	1	-
303	373817.14	1269470.28	Картометрический метод	1	-
304	373726.17	1269512.86	Картометрический метод	1	-
305	373699.96	1269519.50	Картометрический метод	1	-
306	373685.28	1269514.90	Картометрический метод	1	-
307	373684.88	1269514.36	Картометрический метод	1	-
308	373675.70	1269494.90	Картометрический метод	1	-
309	373675.70	1269474.34	Картометрический метод	1	-
310	373701.76	1269454.89	Картометрический метод	1	-
311	373744.35	1269440.57	Картометрический метод	1	-
312	373767.47	1269439.10	Картометрический метод	1	-

Обозначение характерных точек границ	Координаты, м		Метод определения координат характерной точки	Средняя квадратическая погрешность положения характерной точки (Mt), м	Описание обозначения точки на местности (при наличии)
	X	Y			
1	2	3	4	5	6
294	373782.18	1269447.98	Картометрический метод	1	-
Часть 7					
313	373952.08	1269446.58	Картометрический метод	1	-
314	373962.59	1269454.85	Картометрический метод	1	-
315	374042.92	1269481.62	Картометрический метод	1	-
316	374092.30	1269512.69	Картометрический метод	1	-
317	374119.53	1269536.10	Картометрический метод	1	-
318	374126.16	1269542.68	Картометрический метод	1	-
319	374177.32	1269608.64	Картометрический метод	1	-
320	374177.80	1269608.97	Картометрический метод	1	-
321	374199.04	1269636.24	Картометрический метод	1	-
322	374230.69	1269658.09	Картометрический метод	1	-
323	374271.04	1269662.85	Картометрический метод	1	-
324	374271.09	1269662.84	Картометрический метод	1	-
325	374285.36	1269685.19	Картометрический метод	1	-
326	374288.08	1269697.10	Картометрический метод	1	-
327	374342.87	1269735.21	Картометрический метод	1	-
328	374402.29	1269793.03	Картометрический метод	1	-
329	374433.87	1269814.82	Картометрический метод	1	-
330	374481.37	1269838.64	Картометрический метод	1	-
331	374515.74	1269889.68	Картометрический метод	1	-
332	374572.86	1269936.54	Картометрический метод	1	-
333	374520.66	1270062.28	Картометрический метод	1	-

Обозначение характерных точек границ	Координаты, м		Метод определения координат характерной точки	Средняя квадратическая погрешность положения характерной точки (Mt), м	Описание обозначения точки на местности (при наличии)
	X	Y			
1	2	3	4	5	6
334	374558.45	1270204.74	Картометрический метод	1	-
335	374553.93	1270226.74	Картометрический метод	1	-
336	374526.37	1270227.19	Картометрический метод	1	-
337	374506.63	1270183.64	Картометрический метод	1	-
338	374484.77	1270107.09	Картометрический метод	1	-
339	374466.74	1270090.08	Картометрический метод	1	-
340	374440.27	1270089.74	Картометрический метод	1	-
341	374393.23	1270054.01	Картометрический метод	1	-
342	374393.57	1270025.09	Картометрический метод	1	-
343	374417.05	1269994.13	Картометрический метод	1	-
344	374413.99	1269981.54	Картометрический метод	1	-
345	374395.28	1269956.36	Картометрический метод	1	-
346	374411.69	1269936.97	Картометрический метод	1	-
347	374385.07	1269910.77	Картометрический метод	1	-
348	374341.34	1269988.69	Картометрический метод	1	-
349	374333.85	1269994.13	Картометрический метод	1	-
350	374296.08	1269960.45	Картометрический метод	1	-
351	374252.52	1269933.23	Картометрический метод	1	-
352	374234.15	1269929.49	Картометрический метод	1	-
353	374222.91	1269934.25	Картометрический метод	1	-
354	374201.30	1269961.81	Картометрический метод	1	-
355	374187.52	1269988.18	Картометрический метод	1	-

Обозначение характерных точек границ	Координаты, м		Метод определения координат характерной точки	Средняя квадратическая погрешность положения характерной точки (Mt), м	Описание обозначения точки на местности (при наличии)
	X	Y			
1	2	3	4	5	6
356	374195.69	1270009.44	Картометрический метод	1	-
357	374224.78	1270036.66	Картометрический метод	1	-
358	374264.77	1270065.58	Картометрический метод	1	-
359	374279.06	1270072.05	Картометрический метод	1	-
360	374289.61	1270084.29	Картометрический метод	1	-
361	374285.19	1270093.48	Картометрический метод	1	-
362	374277.70	1270098.58	Картометрический метод	1	-
363	374262.05	1270095.86	Картометрический метод	1	-
364	374180.38	1270048.91	Картометрический метод	1	-
365	374165.24	1270049.25	Картометрический метод	1	-
366	374138.01	1270068.98	Картометрический метод	1	-
367	374124.40	1270067.62	Картометрический метод	1	-
368	374118.96	1270038.36	Картометрический метод	1	-
369	374132.57	1270011.14	Картометрический метод	1	-
370	374160.64	1269985.28	Картометрический метод	1	-
371	374168.40	1269966.88	Картометрический метод	1	-
372	374162.51	1269960.45	Картометрический метод	1	-
373	374145.50	1269961.47	Картометрический метод	1	-
374	374123.38	1269972.70	Картометрический метод	1	-
375	374083.57	1270006.38	Картометрический метод	1	-
376	374062.13	1270001.62	Картометрический метод	1	-
377	374056.00	1269995.15	Картометрический метод	1	-

Обозначение характерных точек границ	Координаты, м		Метод определения координат характерной точки	Средняя квадратическая погрешность положения характерной точки (Mt), м	Описание обозначения точки на местности (при наличии)
	X	Y			
1	2	3	4	5	6
378	374062.47	1269983.92	Картометрический метод	1	-
379	374122.02	1269944.12	Картометрический метод	1	-
380	374138.93	1269922.21	Картометрический метод	1	-
381	374146.70	1269915.81	Картометрический метод	1	-
382	374160.99	1269896.28	Картометрический метод	1	-
383	374161.57	1269892.88	Картометрический метод	1	-
384	374164.56	1269889.00	Картометрический метод	1	-
385	374171.02	1269861.10	Картометрический метод	1	-
386	374166.26	1269851.57	Картометрический метод	1	-
387	374152.01	1269841.92	Картометрический метод	1	-
388	374117.41	1269813.17	Картометрический метод	1	-
389	374060.25	1269780.54	Картометрический метод	1	-
390	374043.58	1269752.68	Картометрический метод	1	-
391	374046.48	1269724.86	Картометрический метод	1	-
392	374051.24	1269696.76	Картометрический метод	1	-
393	374020.76	1269672.26	Картометрический метод	1	-
394	374017.07	1269661.32	Картометрический метод	1	-
395	374016.70	1269658.48	Картометрический метод	1	-
396	374021.16	1269650.72	Картометрический метод	1	-
397	374037.29	1269638.24	Картометрический метод	1	-
398	374036.61	1269623.95	Картометрический метод	1	-
399	374027.84	1269611.80	Картометрический метод	1	-

Обозначение характерных точек границ	Координаты, м		Метод определения координат характерной точки	Средняя квадратическая погрешность положения характерной точки (Mt), м	Описание обозначения точки на местности (при наличии)
	X	Y			
1	2	3	4	5	6
400	374026.75	1269603.18	Картометрический метод	1	-
401	373989.04	1269557.20	Картометрический метод	1	-
402	373983.04	1269549.75	Картометрический метод	1	-
403	373953.57	1269508.95	Картометрический метод	1	-
404	373915.10	1269462.89	Картометрический метод	1	-
405	373936.26	1269446.58	Картометрический метод	1	-
313	373952.08	1269446.58	Картометрический метод	1	-
Часть 8					
406	373298.06	1269515.78	Картометрический метод	1	-
407	373303.99	1269530.39	Картометрический метод	1	-
408	373320.32	1269587.72	Картометрический метод	1	-
409	373328.82	1269588.64	Картометрический метод	1	-
410	373332.54	1269606.18	Картометрический метод	1	-
411	373353.65	1269610.17	Картометрический метод	1	-
412	373393.52	1269600.65	Картометрический метод	1	-
413	373422.30	1269602.47	Картометрический метод	1	-
414	373459.75	1269620.45	Картометрический метод	1	-
415	373493.52	1269607.60	Картометрический метод	1	-
416	373544.18	1269597.33	Картометрический метод	1	-
417	373555.76	1269596.70	Картометрический метод	1	-
418	373501.44	1269617.91	Картометрический метод	1	-
419	373415.01	1269666.65	Картометрический метод	1	-
420	373364.82	1269688.77	Картометрический метод	1	-

Обозначение характерных точек границ	Координаты, м		Метод определения координат характерной точки	Средняя квадратическая погрешность положения характерной точки (Mt), м	Описание обозначения точки на местности (при наличии)
	X	Y			
1	2	3	4	5	6
421	373346.10	1269691.83	Картометрический метод	1	-
422	373326.62	1269708.84	Картометрический метод	1	-
423	373273.53	1269734.87	Картометрический метод	1	-
424	373161.41	1269784.20	Картометрический метод	1	-
425	373070.38	1269810.40	Картометрический метод	1	-
426	373006.76	1269823.81	Картометрический метод	1	-
427	373010.41	1269820.16	Картометрический метод	1	-
428	373027.29	1269794.10	Картометрический метод	1	-
429	373026.19	1269772.07	Картометрический метод	1	-
430	373023.10	1269767.26	Картометрический метод	1	-
431	373032.43	1269748.48	Картометрический метод	1	-
432	373044.16	1269734.58	Картометрический метод	1	-
433	373072.82	1269742.33	Картометрический метод	1	-
434	373114.30	1269739.76	Картометрический метод	1	-
435	373144.03	1269699.75	Картометрический метод	1	-
436	373185.52	1269672.22	Картометрический метод	1	-
437	373222.96	1269673.68	Картометрический метод	1	-
438	373250.13	1269664.51	Картометрический метод	1	-
439	373272.15	1269647.62	Картометрический метод	1	-
440	373290.14	1269639.91	Картометрический метод	1	-
441	373291.61	1269612.74	Картометрический метод	1	-
442	373284.38	1269598.02	Картометрический метод	1	-

Обозначение характерных точек границ	Координаты, м		Метод определения координат характерной точки	Средняя квадратическая погрешность положения характерной точки (Mt), м	Описание обозначения точки на местности (при наличии)
	X	Y			
1	2	3	4	5	6
443	373284.25	1269590.27	Картометрический метод	1	-
444	373257.65	1269519.34	Картометрический метод	1	-
445	373257.65	1269507.40	Картометрический метод	1	-
446	373269.59	1269504.08	Картометрический метод	1	-
406	373298.06	1269515.78	Картометрический метод	1	-
Часть 9					
447	373877.58	1269741.52	Картометрический метод	1	-
448	373876.68	1269742.53	Картометрический метод	1	-
449	373820.01	1269774.70	Картометрический метод	1	-
450	373810.30	1269777.17	Картометрический метод	1	-
451	373781.67	1269792.96	Картометрический метод	1	-
452	373778.73	1269798.14	Картометрический метод	1	-
453	373770.32	1269802.92	Картометрический метод	1	-
454	373768.11	1269810.06	Картометрический метод	1	-
455	373767.28	1269818.32	Картометрический метод	1	-
456	373759.64	1269831.87	Картометрический метод	1	-
457	373736.52	1269831.87	Картометрический метод	1	-
458	373714.49	1269832.97	Картометрический метод	1	-
459	373711.18	1269838.37	Картометрический метод	1	-
460	373710.26	1269838.13	Картометрический метод	1	-
461	373703.79	1269844.94	Картометрический метод	1	-
462	373698.52	1269863.48	Картометрический метод	1	-
463	373677.67	1269884.23	Картометрический метод	1	-

Обозначение характерных точек границ	Координаты, м		Метод определения координат характерной точки	Средняя квадратическая погрешность положения характерной точки (Mt), м	Описание обозначения точки на местности (при наличии)
	X	Y			
1	2	3	4	5	6
464	373672.74	1269893.59	Картометрический метод	1	-
465	373667.29	1269922.68	Картометрический метод	1	-
466	373668.64	1269946.09	Картометрический метод	1	-
467	373638.86	1269950.24	Картометрический метод	1	-
468	373635.26	1269946.46	Картометрический метод	1	-
469	373634.62	1269944.90	Картометрический метод	1	-
470	373630.71	1269921.66	Картометрический метод	1	-
471	373622.89	1269918.26	Картометрический метод	1	-
472	373621.16	1269918.50	Картометрический метод	1	-
473	373588.38	1269915.32	Картометрический метод	1	-
474	373540.29	1269921.93	Картометрический метод	1	-
475	373520.23	1269926.56	Картометрический метод	1	-
476	373511.78	1269927.78	Картометрический метод	1	-
477	373476.22	1269924.89	Картометрический метод	1	-
478	373466.35	1269927.61	Картометрический метод	1	-
479	373457.16	1269928.29	Картометрический метод	1	-
480	373430.96	1269920.30	Картометрический метод	1	-
481	373428.82	1269920.48	Картометрический метод	1	-
482	373417.31	1269914.22	Картометрический метод	1	-
483	373399.32	1269906.15	Картометрический метод	1	-
484	373385.01	1269911.65	Картометрический метод	1	-
485	373383.08	1269916.14	Картометрический метод	1	-

Обозначение характерных точек границ	Координаты, м		Метод определения координат характерной точки	Средняя квадратическая погрешность положения характерной точки (Mt), м	Описание обозначения точки на местности (при наличии)
	X	Y			
1	2	3	4	5	6
486	373378.56	1269918.60	Картометрический метод	1	-
487	373376.85	1269929.83	Картометрический метод	1	-
488	373381.11	1269949.22	Картометрический метод	1	-
489	373379.57	1269953.93	Картометрический метод	1	-
490	373368.12	1269963.41	Картометрический метод	1	-
491	373352.30	1269963.41	Картометрический метод	1	-
492	373327.51	1269959.77	Картометрический метод	1	-
493	373275.45	1269948.03	Картометрический метод	1	-
494	373251.12	1269936.97	Картометрический метод	1	-
495	373232.06	1269931.53	Картометрический метод	1	-
496	373205.86	1269932.89	Картометрический метод	1	-
497	373168.68	1269946.16	Картометрический метод	1	-
498	373151.49	1269944.80	Картометрический метод	1	-
499	373125.46	1269934.25	Картометрический метод	1	-
500	373104.19	1269938.84	Картометрический метод	1	-
501	373089.56	1269940.71	Картометрический метод	1	-
502	373060.98	1269916.56	Картометрический метод	1	-
503	373044.81	1269911.79	Картометрический метод	1	-
504	373039.17	1269912.16	Картометрический метод	1	-
505	373034.29	1269908.56	Картометрический метод	1	-
506	373017.59	1269885.42	Картометрический метод	1	-
507	373015.89	1269863.99	Картометрический метод	1	-

Обозначение характерных точек границ	Координаты, м		Метод определения координат характерной точки	Средняя квадратическая погрешность положения характерной точки (Mt), м	Описание обозначения точки на местности (при наличии)
	X	Y			
1	2	3	4	5	6
508	373138.56	1269828.44	Картометрический метод	1	-
509	373206.45	1269807.68	Картометрический метод	1	-
510	373272.47	1269778.42	Картометрический метод	1	-
511	373329.30	1269744.06	Картометрический метод	1	-
512	373396.68	1269711.05	Картометрический метод	1	-
513	373478.86	1269674.14	Картометрический метод	1	-
514	373595.58	1269614.94	Картометрический метод	1	-
515	373694.94	1269566.11	Картометрический метод	1	-
516	373785.80	1269523.24	Картометрический метод	1	-
517	373800.77	1269563.39	Картометрический метод	1	-
518	373811.83	1269579.04	Картометрический метод	1	-
519	373857.09	1269603.71	Картометрический метод	1	-
520	373873.94	1269625.14	Картометрический метод	1	-
521	373887.38	1269675.50	Картометрический метод	1	-
522	373881.25	1269736.23	Картометрический метод	1	-
447	373877.58	1269741.52	Картометрический метод	1	-
Часть 10					
523	374257.84	1270161.08	Картометрический метод	1	-
524	374248.97	1270159.60	Картометрический метод	1	-
525	374201.31	1270130.42	Картометрический метод	1	-
526	374152.91	1270089.41	Картометрический метод	1	-
527	374153.28	1270082.03	Картометрический метод	1	-
528	374161.41	1270076.85	Картометрический метод	1	-

Обозначение характерных точек границ	Координаты, м		Метод определения координат характерной точки	Средняя квадратическая погрешность положения характерной точки (Mt), м	Описание обозначения точки на местности (при наличии)
	X	Y			
1	2	3	4	5	6
529	374170.28	1270079.07	Картометрический метод	1	-
530	374187.27	1270089.04	Картометрический метод	1	-
531	374215.72	1270107.88	Картометрический метод	1	-
532	374240.84	1270120.44	Картометрический метод	1	-
533	374265.97	1270142.61	Картометрический метод	1	-
534	374267.07	1270149.63	Картометрический метод	1	-
535	374264.86	1270157.38	Картометрический метод	1	-
523	374257.84	1270161.08	Картометрический метод	1	-
Часть 11					
536	374362.03	1270308.84	Картометрический метод	1	-
537	374313.63	1270306.25	Картометрический метод	1	-
538	374293.68	1270296.28	Картометрический метод	1	-
539	374286.29	1270281.13	Картометрический метод	1	-
540	374291.83	1270273.00	Картометрический метод	1	-
541	374305.87	1270262.66	Картометрический метод	1	-
542	374304.76	1270189.89	Картометрический метод	1	-
543	374321.75	1270178.81	Картометрический метод	1	-
544	374328.77	1270181.39	Картометрический метод	1	-
545	374335.42	1270186.57	Картометрический метод	1	-
546	374338.75	1270195.06	Картометрический метод	1	-
547	374340.23	1270205.04	Картометрический метод	1	-
548	374342.07	1270213.90	Картометрический метод	1	-
549	374342.44	1270229.78	Картометрический метод	1	-


Обозначение характерных точек границ	Координаты, м		Метод определения координат характерной точки	Средняя квадратическая погрешность положения характерной точки (Mt), м	Описание обозначения точки на местности (при наличии)
	X	Y			
1	2	3	4	5	6
550	374342.07	1270255.64	Картометрический метод	1	-
551	374368.31	1270268.57	Картометрический метод	1	-
552	374373.48	1270276.70	Картометрический метод	1	-
553	374376.06	1270282.61	Картометрический метод	1	-
554	374376.06	1270291.10	Картометрический метод	1	-
555	374373.48	1270299.60	Картометрический метод	1	-
536	374362.03	1270308.84	Картометрический метод	1	-

Раздел 3							
Сведения о местоположении измененных (уточненных) границ объекта							
Обозначение характерных точек границ	Существующие координаты, м		Измененные (уточненные) координаты, м		Метод определения координат характерной точки	Средняя квадратическая погрешность положения характерной точки (Mt), м	Описание обозначения точки на местности (при наличии)
	X	Y	X	Y			
1	2	3	4	5	6	7	8
1. Система координат -							
2. Сведения о характерных точках границ объекта							
-	-	-	-	-	-	-	
3. Сведения о характерных точках части (частей) границы объекта							
-	-	-	-	-	-	-	

Текстовое описание местоположения границ населенных пунктов, территориальных зон, особо охраняемых природных территорий, зон с особыми условиями использования территорий		
Прохождение границы		Описание прохождения границы
от точки	до точки	
1	2	3
-	-	-

Раздел 4

План границ объекта

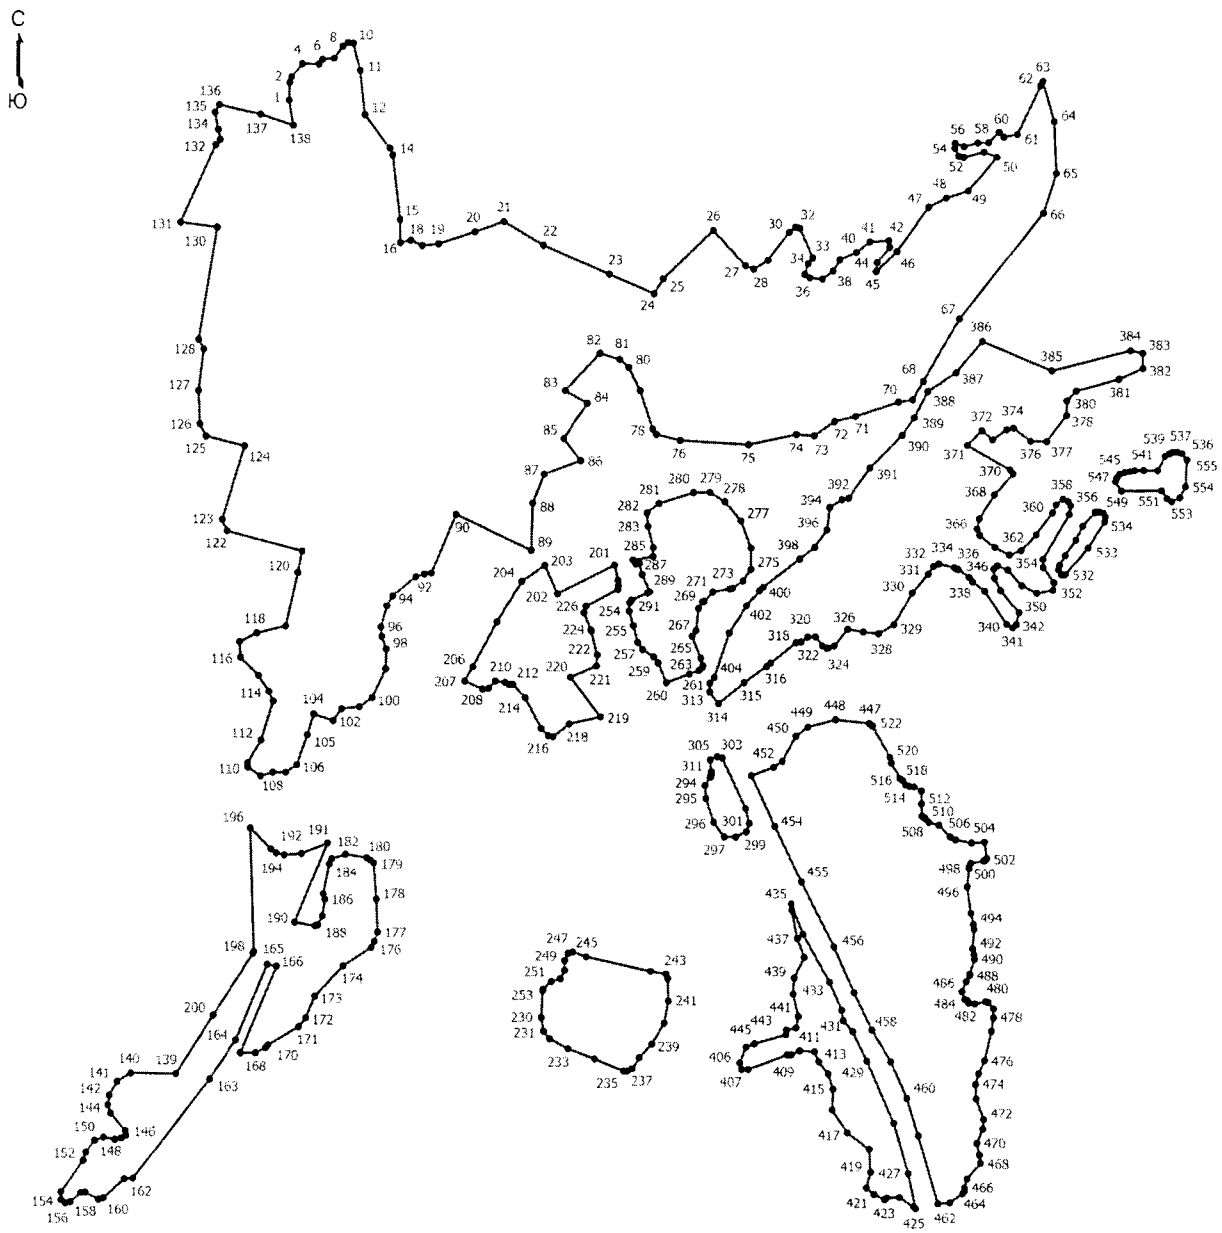

Масштаб 1:8800

Условные обозначения

———— - Граница населенного пункта

• - Характерная точка границы, сведения о которой позволяют однозначно определить ее положение на местности

1 - Обозначение новой характерной точки

ОПИСАНИЕ МЕСТОПОЛОЖЕНИЯ ГРАНИЦ
деревня Поинье
(наименование объекта, местоположение границ которого описано (далее - объект))

Раздел 1

Сведения об объекте

№ п/п	Характеристики объекта	Описание характеристик
1	2	3
1	Местоположение объекта	Псковская область, район Красногородский, сельское поселение «Пограничная волость», деревня Поинье
2	Площадь объекта +/- величина погрешности определения площади (Р +/- Дельта Р)	267457 +/- 1049 кв. м
3	Иные характеристики объекта	-

Раздел 2

Сведения о местоположении границ объекта

Обозначение характерных точек границ	Координаты, м		Метод определения координат характерной точки	Средняя квадратическая погрешность положения характерной точки (Mt), м	Описание обозначения точки на местности (при наличии)
	X	Y			
1	2	3	4	5	6
1. Система координат МСК-60, зона 1					
2. Сведения о характерных точках границ объекта					
1	379356.71	1264171.87	Картометрический метод	1	-
2	379331.14	1264137.48	Картометрический метод	1	-
3	379309.96	1264135.36	Картометрический метод	1	-
4	379274.56	1264119.70	Картометрический метод	1	-
5	379247.69	1264130.07	Картометрический метод	1	-
6	379185.35	1264119.38	Картометрический метод	1	-
7	379169.37	1264137.19	Картометрический метод	1	-
8	379107.74	1264124.01	Картометрический метод	1	-
9	379056.36	1264104.28	Картометрический метод	1	-
10	379012.57	1264110.15	Картометрический метод	1	-
11	378960.59	1264092.71	Картометрический метод	1	-

Обозначение характерных точек границ	Координаты, м		Метод определения координат характерной точки	Средняя квадратическая погрешность положения характерной точки (Mt), м	Описание обозначения точки на местности (при наличии)
	X	Y			
1	2	3	4	5	6
12	378860.70	1264096.11	Картометрический метод	1	-
13	378817.83	1264088.97	Картометрический метод	1	-
14	378803.19	1264083.18	Картометрический метод	1	-
15	378793.33	1264074.68	Картометрический метод	1	-
16	378785.16	1264055.96	Картометрический метод	1	-
17	378784.33	1264023.47	Картометрический метод	1	-
18	378715.57	1264021.94	Картометрический метод	1	-
19	378632.54	1264013.09	Картометрический метод	1	-
20	378628.46	1264000.84	Картометрический метод	1	-
21	378635.78	1263953.55	Картометрический метод	1	-
22	378762.66	1263972.64	Картометрический метод	1	-
23	378779.90	1263975.10	Картометрический метод	1	-
24	378834.84	1263979.75	Картометрический метод	1	-
25	378830.04	1263962.12	Картометрический метод	1	-
26	378838.79	1263799.45	Картометрический метод	1	-
27	378839.41	1263727.45	Картометрический метод	1	-
28	378835.59	1263720.51	Картометрический метод	1	-
29	378807.49	1263712.19	Картометрический метод	1	-
30	378801.60	1263658.79	Картометрический метод	1	-
31	378795.70	1263651.16	Картометрический метод	1	-
32	378776.45	1263643.36	Картометрический метод	1	-
33	378865.32	1263591.52	Картометрический метод	1	-

Обозначение характерных точек границ	Координаты, м		Метод определения координат характерной точки	Средняя квадратическая погрешность положения характерной точки (Mt), м	Описание обозначения точки на местности (при наличии)
	X	Y			
1	2	3	4	5	6
34	378876.43	1263579.73	Картометрический метод	1	-
35	378879.89	1263502.05	Картометрический метод	1	-
36	378887.53	1263489.57	Картометрический метод	1	-
37	378898.61	1263489.57	Картометрический метод	1	-
38	378926.71	1263500.32	Картометрический метод	1	-
39	378954.80	1263511.07	Картометрический метод	1	-
40	379003.36	1263521.47	Картометрический метод	1	-
41	379036.64	1263522.86	Картометрический метод	1	-
42	379089.77	1263512.86	Картометрический метод	1	-
43	379093.24	1263879.13	Картометрический метод	1	-
44	379209.49	1263862.03	Картометрический метод	1	-
45	379208.38	1263843.31	Картометрический метод	1	-
46	379209.23	1263832.77	Картометрический метод	1	-
47	379215.53	1263814.39	Картометрический метод	1	-
48	379220.80	1263809.29	Картометрический метод	1	-
49	379229.65	1263806.91	Картометрический метод	1	-
50	379251.77	1263810.31	Картометрический метод	1	-
51	379289.07	1263807.17	Картометрический метод	1	-
52	379309.15	1263592.96	Картометрический метод	1	-
53	379339.28	1263571.20	Картометрический метод	1	-
54	379352.15	1263813.20	Картометрический метод	1	-
55	379361.85	1263832.09	Картометрический метод	1	-


Обозначение характерных точек границ	Координаты, м		Метод определения координат характерной точки	Средняя квадратическая погрешность положения характерной точки (Mt), м	Описание обозначения точки на местности (при наличии)
	X	Y			
1	2	3	4	5	6
56	379371.03	1263893.50	Картометрический метод	1	-
57	379379.88	1263898.09	Картометрический метод	1	-
58	379426.67	1263896.56	Картометрический метод	1	-
59	379439.43	1263909.66	Картометрический метод	1	-
60	379440.87	1263920.55	Картометрический метод	1	-
61	379423.14	1263944.62	Картометрический метод	1	-
62	379421.10	1263956.87	Картометрический метод	1	-
63	379427.73	1264013.69	Картометрический метод	1	-
64	379421.61	1264030.19	Картометрический метод	1	-
65	379403.57	1264043.12	Картометрический метод	1	-
66	379401.70	1264052.31	Картометрический метод	1	-
67	379410.89	1264084.63	Картометрический метод	1	-
68	379408.17	1264099.77	Картометрический метод	1	-
69	379398.67	1264113.80	Картометрический метод	1	-
70	379372.61	1264134.30	Картометрический метод	1	-
71	379338.79	1264130.14	Картометрический метод	1	-
72	379343.38	1264143.40	Картометрический метод	1	-
73	379365.79	1264170.74	Картометрический метод	1	-
1	379356.71	1264171.87	Картометрический метод	1	-
3. Сведения о характерных точках части (частей) границы объекта					
-	-	-	-	-	-

Раздел 3							
Сведения о местоположении измененных (уточненных) границ объекта							
Обозначение характерных точек границ	Существующие координаты, м		Измененные (уточненные) координаты, м		Метод определения координат характерной точки	Средняя квадратическая погрешность положения характерной точки (Mt), м	Описание обозначения точки на местности (при наличии)
	X	Y	X	Y			
1	2	3	4	5	6	7	8
1. Система координат -							
2. Сведения о характерных точках границ объекта							
-	-	-	-	-	-	-	
3. Сведения о характерных точках части (частей) границы объекта							
-	-	-	-	-	-	-	

Текстовое описание местоположения границ населенных пунктов, территориальных зон, особо охраняемых природных территорий, зон с особыми условиями использования территорий		
Прохождение границы		Описание прохождения границы
от точки	до точки	
1	2	3
-	-	-

Раздел 4

План границ объекта

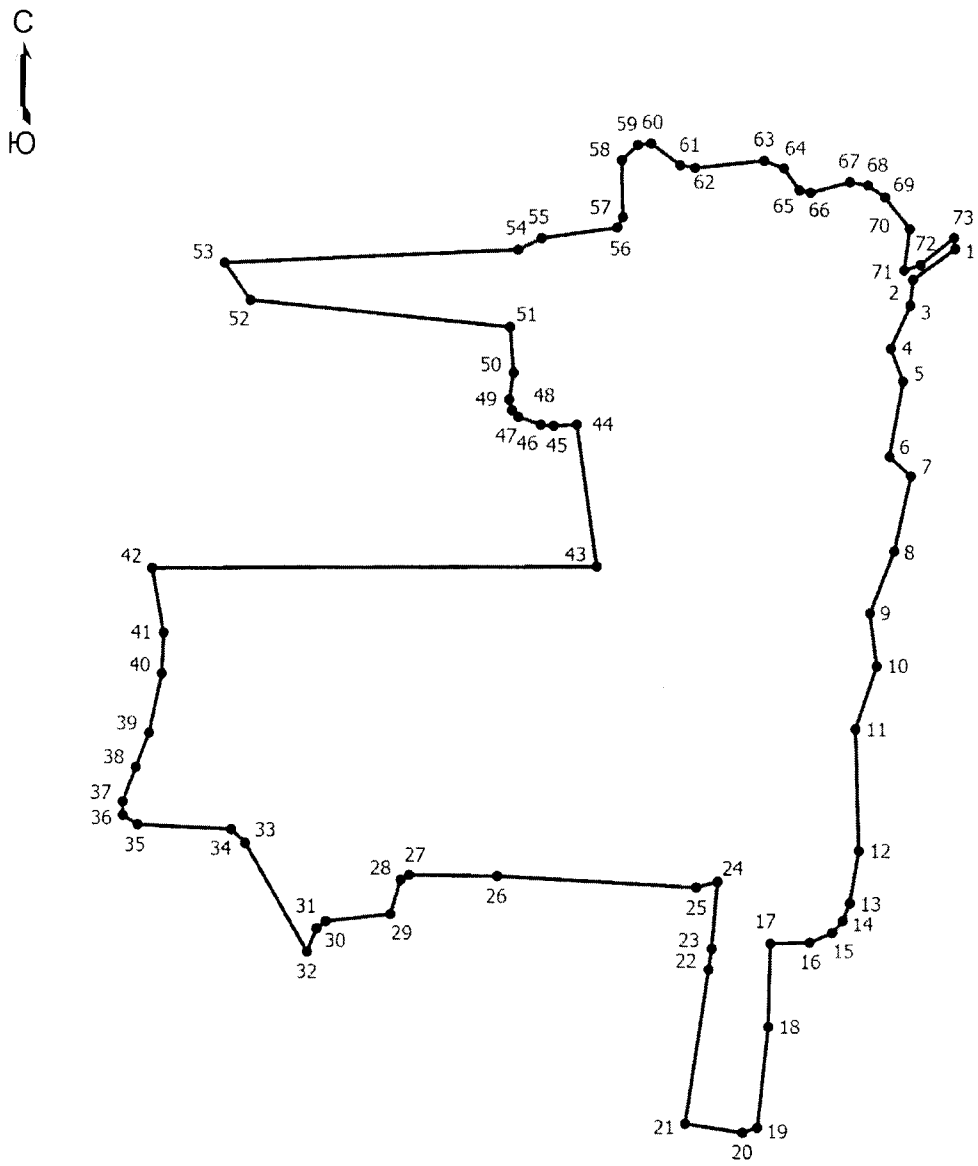

Масштаб 1:5900

Условные обозначения

——— - Граница населенного пункта

• - Характерная точка границы, сведения о которой позволяют однозначно определить ее положение на местности

1 - Обозначение новой характерной точки

ОПИСАНИЕ МЕСТОПОЛОЖЕНИЯ ГРАНИЦ
деревня Плешивка
(наименование объекта, местоположение границ которого описано (далее - объект))

Раздел 1

Сведения об объекте

№ п/п	Характеристики объекта	Описание характеристик
1	2	3
1	Местоположение объекта	Псковская область, район Красногородский, сельское поселение «Пограничная волость», деревня Плешивка
2	Площадь объекта +/- величина погрешности определения площади (Р +/- Дельта Р)	93605 +/- 367 кв. м
3	Иные характеристики объекта	-

Раздел 2

Сведения о местоположении границ объекта

Обозначение характерных точек границ	Координаты, м		Метод определения координат характерной точки	Средняя квадратическая погрешность положения характерной точки (Mt), м	Описание обозначения точки на местности (при наличии)
	X	Y			
1	2	3	4	5	6
1. Система координат МСК-60, зона 1					
2. Сведения о характерных точках границ объекта					
1	367831.24	1266928.72	Картометрический метод	1	-
2	367819.70	1266931.82	Картометрический метод	1	-
3	367808.33	1266969.69	Картометрический метод	1	-
4	367815.33	1267000.57	Картометрический метод	1	-
5	367857.57	1267040.77	Картометрический метод	1	-
6	367887.06	1267092.18	Картометрический метод	1	-
7	367881.93	1267088.40	Картометрический метод	1	-
8	367851.97	1267055.03	Картометрический метод	1	-
9	367836.48	1267046.52	Картометрический метод	1	-
10	367814.30	1267065.68	Картометрический метод	1	-
11	367791.44	1267037.97	Картометрический метод	1	-

Обозначение характерных точек границ	Координаты, м		Метод определения координат характерной точки	Средняя квадратическая погрешность положения характерной точки (Mt), м	Описание обозначения точки на местности (при наличии)
	X	Y			
1	2	3	4	5	6
12	367778.60	1267054.00	Картометрический метод	1	-
13	367674.93	1267045.37	Картометрический метод	1	-
14	367609.65	1267143.22	Картометрический метод	1	-
15	367598.14	1267143.65	Картометрический метод	1	-
16	367595.37	1267148.96	Картометрический метод	1	-
17	367563.16	1267126.27	Картометрический метод	1	-
18	367551.25	1267091.56	Картометрический метод	1	-
19	367539.77	1267077.87	Картометрический метод	1	-
20	367538.32	1267039.17	Картометрический метод	1	-
21	367469.78	1266955.38	Картометрический метод	1	-
22	367482.28	1266907.41	Картометрический метод	1	-
23	367474.71	1266898.99	Картометрический метод	1	-
24	367464.84	1266898.65	Картометрический метод	1	-
25	367425.04	1266954.45	Картометрический метод	1	-
26	367409.54	1266951.64	Картометрический метод	1	-
27	367399.42	1266944.14	Картометрический метод	1	-
28	367395.66	1266940.36	Картометрический метод	1	-
29	367390.88	1266932.68	Картометрический метод	1	-
30	367392.04	1266916.34	Картометрический метод	1	-
31	367416.04	1266869.63	Картометрический метод	1	-
32	367419.68	1266867.81	Картометрический метод	1	-
33	367433.26	1266861.53	Картометрический метод	1	-

Обозначение характерных точек границ	Координаты, м		Метод определения координат характерной точки	Средняя квадратическая погрешность положения характерной точки (Mt), м	Описание обозначения точки на местности (при наличии)
	X	Y			
1	2	3	4	5	6
34	367433.28	1266861.33	Картометрический метод	1	-
35	367436.61	1266860.20	Картометрический метод	1	-
36	367445.45	1266842.85	Картометрический метод	1	-
37	367465.78	1266837.32	Картометрический метод	1	-
38	367472.16	1266813.93	Картометрический метод	1	-
39	367479.73	1266806.87	Картометрический метод	1	-
40	367512.30	1266824.48	Картометрический метод	1	-
41	367540.86	1266795.91	Картометрический метод	1	-
42	367556.59	1266807.00	Картометрический метод	1	-
43	367587.78	1266831.44	Картометрический метод	1	-
44	367614.54	1266852.30	Картометрический метод	1	-
45	367629.50	1266850.83	Картометрический метод	1	-
46	367637.71	1266842.61	Картометрический метод	1	-
47	367638.32	1266834.68	Картометрический метод	1	-
48	367641.38	1266832.90	Картометрический метод	1	-
49	367651.09	1266787.05	Картометрический метод	1	-
50	367651.09	1266756.43	Картометрический метод	1	-
51	367677.29	1266757.11	Картометрический метод	1	-
52	367684.09	1266787.05	Картометрический метод	1	-
53	367699.06	1266821.76	Картометрический метод	1	-
54	367715.56	1266820.05	Картометрический метод	1	-
55	367743.79	1266856.80	Картометрический метод	1	-

Обозначение характерных точек границ	Координаты, м		Метод определения координат характерной точки	Средняя квадратическая погрешность положения характерной точки (Mt), м	Описание обозначения точки на местности (при наличии)
	X	Y			
1	2	3	4	5	6
56	367761.48	1266857.48	Картометрический метод	1	-
57	367776.11	1266852.89	Картометрический метод	1	-
58	367799.24	1266835.02	Картометрический метод	1	-
59	367809.45	1266820.22	Картометрический метод	1	-
60	367818.29	1266766.47	Картометрический метод	1	-
61	367839.21	1266823.46	Картометрический метод	1	-
62	367846.87	1266863.94	Картометрический метод	1	-
63	367839.34	1266875.85	Картометрический метод	1	-
64	367836.02	1266887.68	Картометрический метод	1	-
65	367835.43	1266896.95	Картометрический метод	1	-
66	367840.52	1266916.26	Картометрический метод	1	-
67	367831.73	1266923.15	Картометрический метод	1	-
1	367831.24	1266928.72	Картометрический метод	1	-
3. Сведения о характерных точках части (частей) границы объекта					
-	-	-	-	-	-

Раздел 3


Сведения о местоположении измененных (уточненных) границ объекта

Обозначение характерных точек границ	Существующие координаты, м		Измененные (уточненные) координаты, м		Метод определения координат характерной точки	Средняя квадратическая погрешность положения характерной точки (Mt), м	Описание обозначения точки на местности (при наличии)
	X	Y	X	Y			
1	2	3	4	5	6	7	8
1. Система координат -							
2. Сведения о характерных точках границ объекта							
-	-	-	-	-	-	-	
3. Сведения о характерных точках части (частей) границы объекта							
-	-	-	-	-	-	-	

Текстовое описание местоположения границ населенных пунктов, территориальных зон, особо охраняемых природных территорий, зон с особыми условиями использования территорий		
Прохождение границы		Описание прохождения границы
от точки	до точки	
1	2	3
-	-	-

Раздел 4

План границ объекта

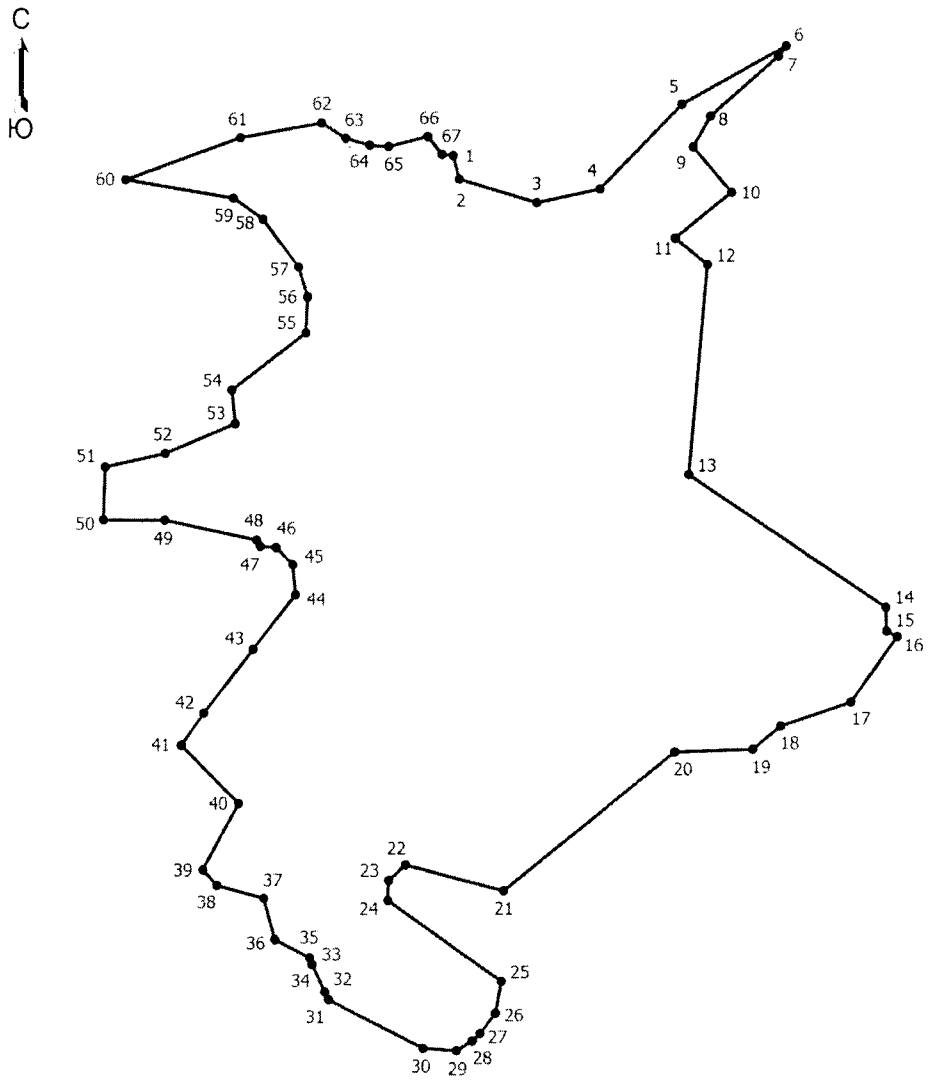

Масштаб 1:3200

Условные обозначения

——— - Граница населенного пункта

• - Характерная точка границы, сведения о которой позволяют однозначно определить ее положение на местности

1 - Обозначение новой характерной точки

ОПИСАНИЕ МЕСТОПОЛОЖЕНИЯ ГРАНИЦ
деревня Пиково
(наименование объекта, местоположение границ которого описано (далее - объект))

Раздел 1

Сведения об объекте

№ п/п	Характеристики объекта	Описание характеристик
1	2	3
1	Местоположение объекта	Псковская область, район Красногородский, сельское поселение «Пограничная волость», деревня Пиково
2	Площадь объекта +/- величина погрешности определения площади (Р +/- Дельта Р)	577424 +/- 2264 кв. м
3	Иные характеристики объекта	-

Раздел 2

Сведения о местоположении границ объекта

Обозначение характерных точек границ	Координаты, м		Метод определения координат характерной точки	Средняя квадратическая погрешность положения характерной точки (Mt), м	Описание обозначения точки на местности (при наличии)
	X	Y			
1	2	3	4	5	6
1. Система координат МСК-60, зона 1					
2. Сведения о характерных точках границ объекта					
1	381285.79	1263890.85	Картометрический метод	1	-
2	381328.08	1263902.98	Картометрический метод	1	-
3	381335.24	1263906.16	Картометрический метод	1	-
4	381338.82	1263909.74	Картометрический метод	1	-
5	381341.20	1263916.10	Картометрический метод	1	-
6	381341.60	1263927.22	Картометрический метод	1	-
7	381340.00	1263945.10	Картометрический метод	1	-
8	381334.44	1263986.82	Картометрический метод	1	-
9	381332.86	1264009.87	Картометрический метод	1	-
10	381336.43	1264038.48	Картометрический метод	1	-
11	381343.58	1264056.76	Картометрический метод	1	-

Обозначение характерных точек границ	Координаты, м		Метод определения координат характерной точки	Средняя квадратическая погрешность положения характерной точки (Mt), м	Описание обозначения точки на местности (при наличии)
	X	Y			
1	2	3	4	5	6
12	381355.10	1264086.56	Картометрический метод	1	-
13	381371.50	1264107.82	Картометрический метод	1	-
14	381388.98	1264122.52	Картометрический метод	1	-
15	381398.12	1264126.88	Картометрический метод	1	-
16	381402.36	1264127.06	Картометрический метод	1	-
17	381420.76	1264122.52	Картометрический метод	1	-
18	381437.46	1264120.13	Картометрический метод	1	-
19	381440.24	1264116.16	Картометрический метод	1	-
20	381439.84	1264101.06	Картометрический метод	1	-
21	381442.22	1264075.63	Картометрический метод	1	-
22	381445.00	1264056.56	Картометрический метод	1	-
23	381454.54	1264040.66	Картометрический метод	1	-
24	381463.28	1264033.51	Картометрический метод	1	-
25	381476.40	1264032.72	Картометрический метод	1	-
26	381489.11	1264031.92	Картометрический метод	1	-
27	381493.47	1264034.61	Картометрический метод	1	-
28	381583.98	1264044.82	Картометрический метод	1	-
29	381592.31	1263999.91	Картометрический метод	1	-
30	381619.61	1263999.31	Картометрический метод	1	-
31	381634.85	1264057.41	Картометрический метод	1	-
32	381681.85	1264067.06	Картометрический метод	1	-
33	381719.81	1264084.53	Картометрический метод	1	-

Обозначение характерных точек границ	Координаты, м		Метод определения координат характерной точки	Средняя квадратическая погрешность положения характерной точки (Mt), м	Описание обозначения точки на местности (при наличии)
	X	Y			
1	2	3	4	5	6
34	381722.30	1264125.80	Картометрический метод	1	-
35	381621.24	1264125.46	Картометрический метод	1	-
36	381624.98	1264199.88	Картометрический метод	1	-
37	381618.51	1264210.43	Картометрический метод	1	-
38	381525.28	1264222.68	Картометрический метод	1	-
39	381428.30	1264223.70	Картометрический метод	1	-
40	381411.63	1264232.21	Картометрический метод	1	-
41	381398.02	1264249.56	Картометрический метод	1	-
42	381406.44	1264264.70	Картометрический метод	1	-
43	381408.82	1264315.56	Картометрический метод	1	-
44	381404.91	1264371.53	Картометрический метод	1	-
45	381410.95	1264379.70	Картометрический метод	1	-
46	381417.76	1264414.40	Картометрический метод	1	-
47	381429.15	1264434.14	Картометрический метод	1	-
48	381451.61	1264456.42	Картометрический метод	1	-
49	381458.97	1264458.96	Картометрический метод	1	-
50	381561.56	1264455.85	Картометрический метод	1	-
51	381584.40	1264457.62	Картометрический метод	1	-
52	381609.24	1264477.61	Картометрический метод	1	-
53	381614.96	1264482.31	Картометрический метод	1	-
54	381619.74	1264488.27	Картометрический метод	1	-
55	381623.31	1264497.80	Картометрический метод	1	-

Обозначение характерных точек границ	Координаты, м		Метод определения координат характерной точки	Средняя квадратическая погрешность положения характерной точки (Mt), м	Описание обозначения точки на местности (при наличии)
	X	Y			
1	2	3	4	5	6
56	381624.50	1264504.56	Картометрический метод	1	-
57	381624.50	1264510.92	Картометрический метод	1	-
58	381621.72	1264518.07	Картометрический метод	1	-
59	381617.75	1264522.44	Картометрический метод	1	-
60	381612.18	1264524.82	Картометрический метод	1	-
61	381606.22	1264527.20	Картометрический метод	1	-
62	381600.26	1264528.40	Картометрический метод	1	-
63	381597.08	1264530.78	Картометрический метод	1	-
64	381595.50	1264535.16	Картометрический метод	1	-
65	381595.50	1264541.51	Картометрический метод	1	-
66	381598.28	1264553.43	Картометрический метод	1	-
67	381611.00	1264588.00	Картометрический метод	1	-
68	381622.12	1264608.66	Картометрический метод	1	-
69	381647.15	1264643.23	Картометрический метод	1	-
70	381664.64	1264663.50	Картометрический метод	1	-
71	381693.84	1264686.54	Картометрический метод	1	-
72	381714.50	1264709.98	Картометрический метод	1	-
73	381722.84	1264724.69	Картометрический метод	1	-
74	381726.02	1264735.82	Картометрический метод	1	-
75	381726.82	1264748.92	Картометрический метод	1	-
76	381726.82	1264764.02	Картометрический метод	1	-
77	381725.23	1264779.12	Картометрический метод	1	-

Обозначение характерных точек границ	Координаты, м		Метод определения координат характерной точки	Средняя квадратическая погрешность положения характерной точки (Mt), м	Описание обозначения точки на местности (при наличии)
	X	Y			
1	2	3	4	5	6
78	381726.42	1264793.03	Картометрический метод	1	-
79	381734.80	1264792.75	Картометрический метод	1	-
80	381742.45	1264796.49	Картометрический метод	1	-
81	381732.76	1264824.73	Картометрический метод	1	-
82	381745.35	1264831.71	Картометрический метод	1	-
83	381754.53	1264851.10	Картометрический метод	1	-
84	381757.43	1264875.94	Картометрический метод	1	-
85	381759.55	1264915.23	Картометрический метод	1	-
86	381765.68	1264927.99	Картометрический метод	1	-
87	381784.90	1264945.85	Картометрический метод	1	-
88	381794.00	1264950.77	Картометрический метод	1	-
89	381798.57	1264954.96	Картометрический метод	1	-
90	381818.34	1264977.26	Картометрический метод	1	-
91	381828.22	1265018.33	Картометрический метод	1	-
92	381831.94	1265047.77	Картометрический метод	1	-
93	381826.24	1265105.09	Картометрический метод	1	-
94	381807.19	1265152.04	Картометрический метод	1	-
95	381786.77	1265179.60	Картометрический метод	1	-
96	381837.67	1265201.96	Картометрический метод	1	-
97	381838.11	1265298.16	Картометрический метод	1	-
98	381832.53	1265341.25	Картометрический метод	1	-
99	381829.26	1265346.62	Картометрический метод	1	-

Обозначение характерных точек границ	Координаты, м		Метод определения координат характерной точки	Средняя квадратическая погрешность положения характерной точки (Mt), м	Описание обозначения точки на местности (при наличии)
	X	Y			
1	2	3	4	5	6
100	381779.62	1265385.88	Картометрический метод	1	-
101	381771.01	1265380.44	Картометрический метод	1	-
102	381713.19	1265357.55	Картометрический метод	1	-
103	381689.34	1265337.07	Картометрический метод	1	-
104	381674.17	1265314.91	Картометрический метод	1	-
105	381644.30	1265302.14	Картометрический метод	1	-
106	381633.14	1265293.78	Картометрический метод	1	-
107	381633.54	1265271.70	Картометрический метод	1	-
108	381641.89	1265269.86	Картометрический метод	1	-
109	381679.95	1265273.23	Картометрический метод	1	-
110	381710.54	1265273.23	Картометрический метод	1	-
111	381731.98	1265232.52	Картометрический метод	1	-
112	381753.18	1265144.11	Картометрический метод	1	-
113	381761.61	1265111.83	Картометрический метод	1	-
114	381748.85	1265093.04	Картометрический метод	1	-
115	381737.77	1265075.22	Картометрический метод	1	-
116	381744.75	1265044.62	Картометрический метод	1	-
117	381747.16	1265023.42	Картометрический метод	1	-
118	381736.08	1265009.93	Картометрический метод	1	-
119	381719.94	1264989.46	Картометрический метод	1	-
120	381713.19	1264972.35	Картометрический метод	1	-
121	381712.47	1264949.47	Картометрический метод	1	-

Обозначение характерных точек границ	Координаты, м		Метод определения координат характерной точки	Средняя квадратическая погрешность положения характерной точки (Mt), м	Описание обозначения точки на местности (при наличии)
	X	Y			
1	2	3	4	5	6
122	381722.59	1264916.22	Картометрический метод	1	-
123	381715.84	1264901.05	Картометрический метод	1	-
124	381659.98	1264865.98	Картометрический метод	1	-
125	381656.31	1264857.39	Картометрический метод	1	-
126	381613.09	1264809.42	Картометрический метод	1	-
127	381572.94	1264749.20	Картометрический метод	1	-
128	381562.05	1264740.69	Картометрический метод	1	-
129	381554.57	1264740.35	Картометрический метод	1	-
130	381537.21	1264750.22	Картометрический метод	1	-
131	381528.71	1264750.22	Картометрический метод	1	-
132	381516.46	1264730.82	Картометрический метод	1	-
133	381506.93	1264724.70	Картометрический метод	1	-
134	381499.44	1264724.02	Картометрический метод	1	-
135	381495.02	1264727.08	Картометрический метод	1	-
136	381492.30	1264744.77	Картометрический метод	1	-
137	381506.84	1264784.05	Картометрический метод	1	-
138	381505.78	1264784.69	Картометрический метод	1	-
139	381466.99	1264839.54	Картометрический метод	1	-
140	381461.59	1264841.74	Картометрический метод	1	-
141	381450.87	1264852.80	Картометрический метод	1	-
142	381435.73	1264869.13	Картометрический метод	1	-
143	381423.31	1264890.74	Картометрический метод	1	-

Обозначение характерных точек границ	Координаты, м		Метод определения координат характерной точки	Средняя квадратическая погрешность положения характерной точки (Mt), м	Описание обозначения точки на местности (при наличии)
	X	Y			
1	2	3	4	5	6
144	381416.20	1264911.77	Картометрический метод	1	-
145	381382.68	1264959.58	Картометрический метод	1	-
146	381380.72	1264962.71	Картометрический метод	1	-
147	381349.81	1264967.97	Картометрический метод	1	-
148	381328.72	1264977.16	Картометрический метод	1	-
149	381336.12	1264981.58	Картометрический метод	1	-
150	381360.45	1264998.42	Картометрический метод	1	-
151	381387.33	1265013.05	Картометрический метод	1	-
152	381408.08	1265030.06	Картометрический метод	1	-
153	381467.97	1265093.01	Картометрический метод	1	-
154	381504.72	1265138.77	Картометрический метод	1	-
155	381516.80	1265153.91	Картометрический метод	1	-
156	381529.22	1265176.03	Картометрический метод	1	-
157	381524.96	1265190.83	Картометрический метод	1	-
158	381509.65	1265199.33	Картометрический метод	1	-
159	381493.11	1265187.51	Картометрический метод	1	-
160	381450.91	1265175.94	Картометрический метод	1	-
161	381422.50	1265156.12	Картометрический метод	1	-
162	381396.90	1265135.79	Картометрический метод	1	-
163	381347.52	1265117.67	Картометрический метод	1	-
164	381336.63	1265105.60	Картометрический метод	1	-
165	381293.74	1265119.19	Картометрический метод	1	-

Обозначение характерных точек границ	Координаты, м		Метод определения координат характерной точки	Средняя квадратическая погрешность положения характерной точки (Mt), м	Описание обозначения точки на местности (при наличии)
	X	Y			
1	2	3	4	5	6
166	381290.90	1265098.10	Картометрический метод	1	-
167	381284.15	1265087.98	Картометрический метод	1	-
168	381271.38	1265083.89	Картометрический метод	1	-
169	381227.00	1265087.18	Картометрический метод	1	-
170	381209.88	1265074.63	Картометрический метод	1	-
171	381171.58	1265093.53	Картометрический метод	1	-
172	381117.38	1265061.60	Картометрический метод	1	-
173	381093.18	1265047.25	Картометрический метод	1	-
174	381218.23	1264853.61	Картометрический метод	1	-
175	381217.12	1264851.38	Картометрический метод	1	-
176	381217.68	1264850.50	Картометрический метод	1	-
177	381159.98	1264736.00	Картометрический метод	1	-
178	381092.52	1264599.80	Картометрический метод	1	-
179	381090.86	1264598.83	Картометрический метод	1	-
180	381090.46	1264598.05	Картометрический метод	1	-
181	381058.64	1264537.14	Картометрический метод	1	-
182	381046.73	1264526.26	Картометрический метод	1	-
183	381039.59	1264512.31	Картометрический метод	1	-
184	381032.78	1264508.22	Картометрический метод	1	-
185	381009.30	1264505.50	Картометрический метод	1	-
186	380999.43	1264501.42	Картометрический метод	1	-
187	380984.80	1264484.07	Картометрический метод	1	-

Обозначение характерных точек границ	Координаты, м		Метод определения координат характерной точки	Средняя квадратическая погрешность положения характерной точки (Mt), м	Описание обозначения точки на местности (при наличии)
	X	Y			
1	2	3	4	5	6
188	380977.12	1264479.26	Картометрический метод	1	-
189	380956.13	1264454.29	Картометрический метод	1	-
190	380953.28	1264406.09	Картометрический метод	1	-
191	380956.93	1264380.56	Картометрический метод	1	-
192	380946.20	1264375.89	Картометрический метод	1	-
193	380940.23	1264369.07	Картометрический метод	1	-
194	380895.99	1264353.42	Картометрический метод	1	-
195	380826.24	1264382.00	Картометрический метод	1	-
196	380814.67	1264369.41	Картометрический метод	1	-
197	380804.12	1264321.77	Картометрический метод	1	-
198	380795.16	1264324.26	Картометрический метод	1	-
199	380793.35	1264309.35	Картометрический метод	1	-
200	380739.11	1264237.49	Картометрический метод	1	-
201	380713.78	1264185.26	Картометрический метод	1	-
202	380713.95	1264160.50	Картометрический метод	1	-
203	380770.18	1264133.34	Картометрический метод	1	-
204	380775.28	1264132.05	Картометрический метод	1	-
205	380784.39	1264141.79	Картометрический метод	1	-
206	380835.43	1264125.80	Картометрический метод	1	-
207	380852.75	1264117.63	Картометрический метод	1	-
208	380858.70	1264140.09	Картометрический метод	1	-
209	380873.67	1264149.61	Картометрический метод	1	-


Обозначение характерных точек границ	Координаты, м		Метод определения координат характерной точки	Средняя квадратическая погрешность положения характерной точки (Mt), м	Описание обозначения точки на местности (при наличии)
	X	Y			
1	2	3	4	5	6
210	380929.48	1264130.56	Картометрический метод	1	-
211	380935.60	1264134.98	Картометрический метод	1	-
212	380943.37	1264192.44	Картометрический метод	1	-
213	381185.89	1264152.74	Картометрический метод	1	-
214	381289.27	1264138.59	Картометрический метод	1	-
215	381288.11	1264124.48	Картометрический метод	1	-
216	381289.07	1264096.80	Картометрический метод	1	-
217	381269.94	1264078.54	Картометрический метод	1	-
218	381218.64	1264079.41	Картометрический метод	1	-
219	381231.47	1264028.70	Картометрический метод	1	-
220	381220.47	1263994.15	Картометрический метод	1	-
221	381231.47	1263929.59	Картометрический метод	1	-
222	381264.51	1263901.86	Картометрический метод	1	-
223	381272.06	1263897.02	Картометрический метод	1	-
224	381278.42	1263894.24	Картометрический метод	1	-
1	381285.79	1263890.85	Картометрический метод	1	-
3. Сведения о характерных точках части (частей) границы объекта					
-	-	-	-	-	-

Раздел 3							
Сведения о местоположении измененных (уточненных) границ объекта							
Обозначение характерных точек границ	Существующие координаты, м		Измененные (уточненные) координаты, м		Метод определения координат характерной точки	Средняя квадратическая погрешность положения характерной точки (Mt), м	Описание обозначения точки на местности (при наличии)
	X	Y	X	Y			
1	2	3	4	5	6	7	8
1. Система координат -							
2. Сведения о характерных точках границ объекта							
-	-	-	-	-	-	-	
3. Сведения о характерных точках части (частей) границы объекта							
-	-	-	-	-	-	-	

Текстовое описание местоположения границ населенных пунктов, территориальных зон, особо охраняемых природных территорий, зон с особыми условиями использования территорий		
Прохождение границы		Описание прохождения границы
от точки	до точки	
1	2	3
-	-	-

Раздел 4

План границ объекта

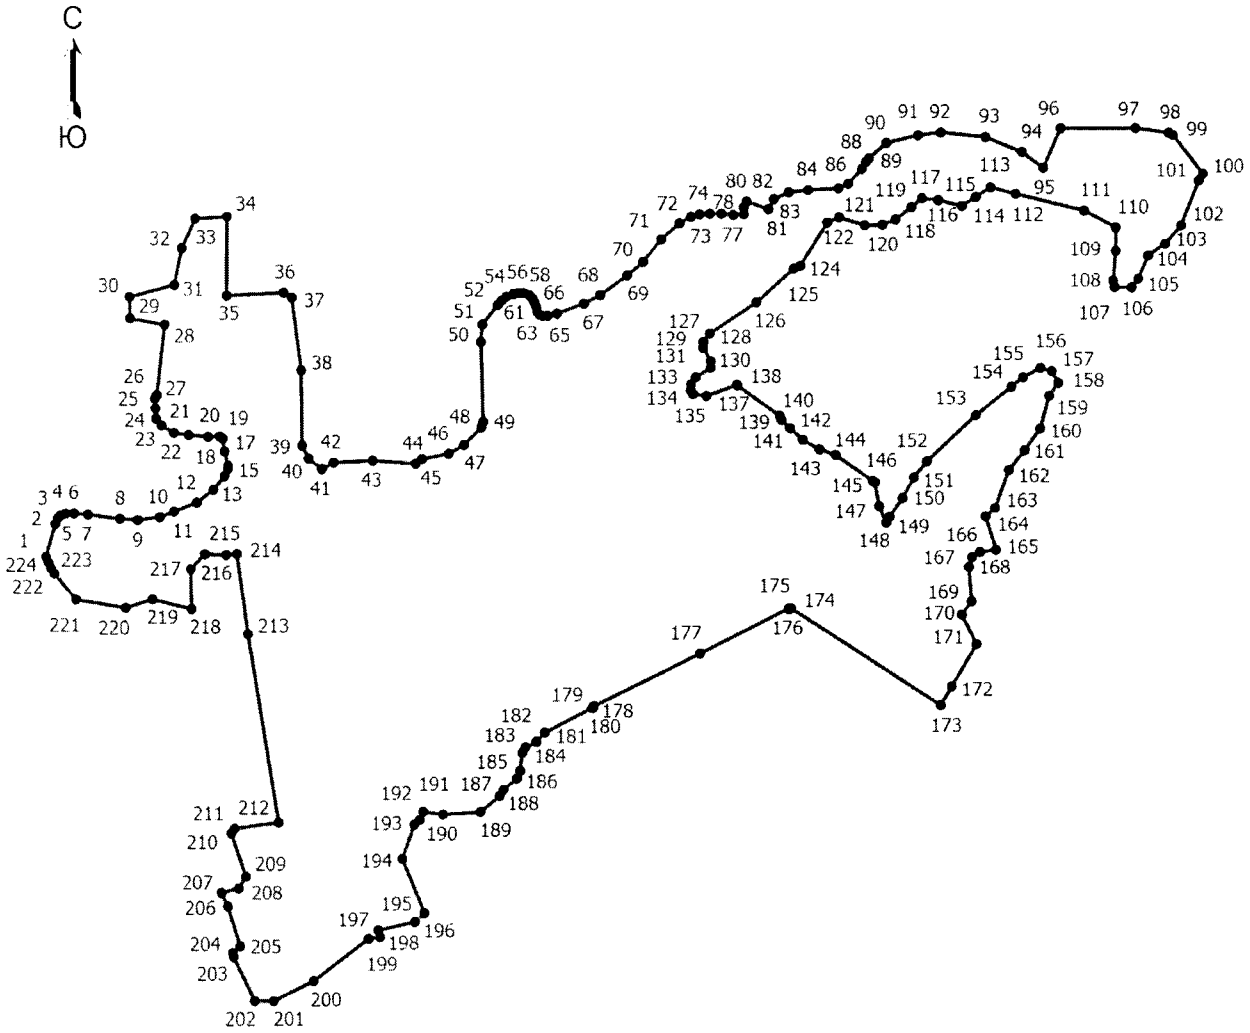

Масштаб 1:9100

Условные обозначения

——— - Граница населенного пункта

• - Характерная точка границы, сведения о которой позволяют однозначно определить ее положение на местности

1 - Обозначение новой характерной точки

ОПИСАНИЕ МЕСТОПОЛОЖЕНИЯ ГРАНИЦ
деревня Овсянки
(наименование объекта, местоположение границ которого описано (далее - объект))

Раздел 1

Сведения об объекте

№ п/п	Характеристики объекта	Описание характеристик
1	2	3
1	Местоположение объекта	Псковская область, район Красногородский, сельское поселение «Пограничная волость», деревня Овсянки
2	Площадь объекта +/- величина погрешности определения площади (Р +/- Дельта Р)	168602 +/- 661 кв. м
3	Иные характеристики объекта	-

Раздел 2

Сведения о местоположении границ объекта

Обозначение характерных точек границ	Координаты, м		Метод определения координат характерной точки	Средняя квадратическая погрешность положения характерной точки (Mt), м	Описание обозначения точки на местности (при наличии)
	X	Y			
1	2	3	4	5	6
1. Система координат МСК-60, зона 1					
2. Сведения о характерных точках границ объекта					
-	-	-	-	-	
3. Сведения о характерных точках части (частей) границы объекта					
Часть 1					
1	377808.74	1265520.72	Картометрический метод	1	-
2	377736.49	1265312.08	Картометрический метод	1	-
3	377773.59	1265299.19	Картометрический метод	1	-
4	377836.85	1265271.46	Картометрический метод	1	-
5	377845.36	1265262.79	Картометрический метод	1	-
6	377924.30	1265238.97	Картометрический метод	1	-
7	377948.46	1265236.08	Картометрический метод	1	-
8	377951.18	1265210.22	Картометрический метод	1	-
9	377977.73	1265186.74	Картометрический метод	1	-

Обозначение характерных точек границ	Координаты, м		Метод определения координат характерной точки	Средняя квадратическая погрешность положения характерной точки (Mt), м	Описание обозначения точки на местности (при наличии)
	X	Y			
1	2	3	4	5	6
10	378002.57	1265179.94	Картометрический метод	1	-
11	378015.16	1265179.60	Картометрический метод	1	-
12	378024.34	1265188.10	Картометрический метод	1	-
13	378030.47	1265197.63	Картометрический метод	1	-
14	378021.62	1265217.70	Картометрический метод	1	-
15	378004.95	1265236.42	Картометрический метод	1	-
16	378016.52	1265273.84	Картометрический метод	1	-
17	378019.24	1265289.84	Картометрический метод	1	-
18	378054.29	1265279.97	Картометрический метод	1	-
19	378104.99	1265255.81	Картометрический метод	1	-
20	378116.22	1265248.33	Картометрический метод	1	-
21	378116.90	1265236.42	Картометрический метод	1	-
22	378099.04	1265214.64	Картометрический метод	1	-
23	378095.06	1265209.82	Картометрический метод	1	-
24	378187.45	1265129.62	Картометрический метод	1	-
25	378210.90	1265112.57	Картометрический метод	1	-
26	378235.06	1265103.04	Картометрический метод	1	-
27	378301.42	1265085.35	Картометрический метод	1	-
28	378337.15	1265083.99	Картометрический метод	1	-
29	378362.33	1265074.12	Картометрический метод	1	-
30	378383.08	1265057.79	Картометрический метод	1	-
31	378364.71	1264981.92	Картометрический метод	1	-

Обозначение характерных точек границ	Координаты, м		Метод определения координат характерной точки	Средняя квадратическая погрешность положения характерной точки (Mt), м	Описание обозначения точки на местности (при наличии)
	X	Y			
1	2	3	4	5	6
32	378407.87	1264965.42	Картометрический метод	1	-
33	378432.62	1265029.62	Картометрический метод	1	-
34	378403.79	1265048.43	Картометрический метод	1	-
35	378424.57	1265119.87	Картометрический метод	1	-
36	378450.07	1265182.47	Картометрический метод	1	-
37	378468.24	1265224.43	Картометрический метод	1	-
38	378459.70	1265243.20	Картометрический метод	1	-
39	378454.57	1265233.36	Картометрический метод	1	-
40	378444.86	1265245.83	Картометрический метод	1	-
41	378437.80	1265246.24	Картометрический метод	1	-
42	378419.72	1265229.88	Картометрический метод	1	-
43	378410.66	1265207.45	Картометрический метод	1	-
44	378395.33	1265214.86	Картометрический метод	1	-
45	378400.53	1265229.30	Картометрический метод	1	-
46	378330.82	1265280.64	Картометрический метод	1	-
47	378065.72	1265401.19	Картометрический метод	1	-
1	377808.74	1265520.72	Картометрический метод	1	-
Часть 2					
48	376580.38	1265710.03	Картометрический метод	1	-
49	376579.26	1265707.88	Картометрический метод	1	-
50	376582.13	1265705.40	Картометрический метод	1	-
51	376587.32	1265694.92	Картометрический метод	1	-


Обозначение характерных точек границ	Координаты, м		Метод определения координат характерной точки	Средняя квадратическая погрешность положения характерной точки (Mt), м	Описание обозначения точки на местности (при наличии)
	X	Y			
1	2	3	4	5	6
52	376864.35	1265511.68	Картометрический метод	1	-
53	376906.54	1265571.56	Картометрический метод	1	-
54	377009.14	1265500.11	Картометрический метод	1	-
55	377050.31	1265584.15	Картометрический метод	1	-
56	377029.39	1265596.39	Картометрический метод	1	-
57	376954.52	1265655.26	Картометрический метод	1	-
58	376930.87	1265615.45	Картометрический метод	1	-
59	376905.01	1265612.39	Картометрический метод	1	-
60	376886.30	1265615.45	Картометрический метод	1	-
61	376831.85	1265640.29	Картометрический метод	1	-
62	376824.71	1265640.63	Картометрический метод	1	-
63	376807.35	1265628.72	Картометрический метод	1	-
64	376795.10	1265612.39	Картометрический метод	1	-
65	376788.64	1265609.32	Картометрический метод	1	-
66	376762.78	1265616.13	Картометрический метод	1	-
67	376743.72	1265624.63	Картометрический метод	1	-
68	376726.37	1265637.56	Картометрический метод	1	-
69	376717.86	1265641.31	Картометрический метод	1	-
70	376675.66	1265676.69	Картометрический метод	1	-
71	376637.89	1265697.11	Картометрический метод	1	-
72	376606.59	1265709.01	Картометрический метод	1	-
48	376580.38	1265710.03	Картометрический метод	1	-

Раздел 3							
Сведения о местоположении измененных (уточненных) границ объекта							
Обозначение характерных точек границ	Существующие координаты, м		Измененные (уточненные) координаты, м		Метод определения координат характерной точки	Средняя квадратическая погрешность положения характерной точки (Mt), м	Описание обозначения точки на местности (при наличии)
	X	Y	X	Y			
1	2	3	4	5	6	7	8
1. Система координат -							
2. Сведения о характерных точках границ объекта							
-	-	-	-	-	-	-	
3. Сведения о характерных точках части (частей) границы объекта							
-	-	-	-	-	-	-	

Текстовое описание местоположения границ населенных пунктов, территориальных зон, особо охраняемых природных территорий, зон с особыми условиями использования территорий		
Прохождение границы		Описание прохождения границы
от точки	до точки	
1	2	3
-	-	-

Раздел 4

План границ объекта

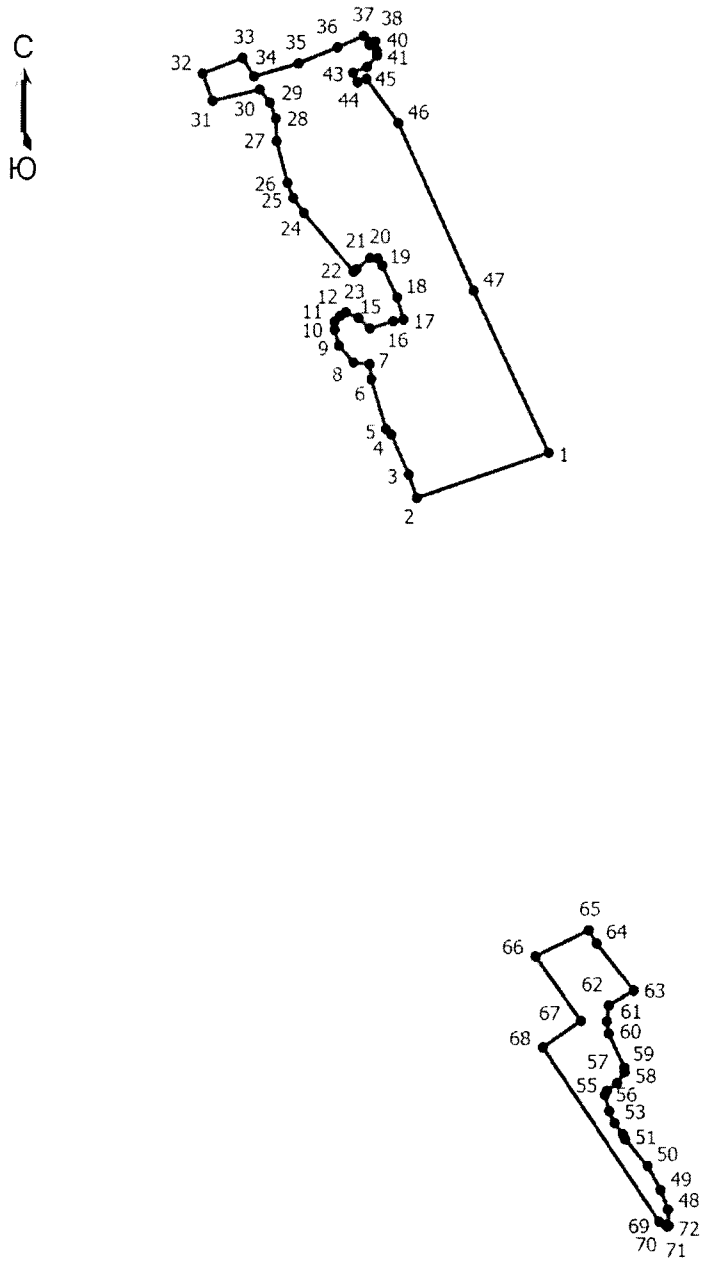

Масштаб 1:11400

Условные обозначения

——— - Граница населенного пункта

• - Характерная точка границы, сведения о которой позволяют однозначно определить ее положение на местности

1 - Обозначение новой характерной точки

ОПИСАНИЕ МЕСТОПОЛОЖЕНИЯ ГРАНИЦ
деревня Нивки
(наименование объекта, местоположение границ которого описано (далее - объект))

Раздел 1

Сведения об объекте

№ п/п	Характеристики объекта	Описание характеристик
1	2	3
1	Местоположение объекта	Псковская область, район Красногородский, сельское поселение «Пограничная волость», деревня Нивки
2	Площадь объекта +/- величина погрешности определения площади (Р +/- Дельта Р)	155014 +/- 608 кв. м
3	Иные характеристики объекта	-

Раздел 2

Сведения о местоположении границ объекта

Обозначение характерных точек границ	Координаты, м		Метод определения координат характерной точки	Средняя квадратическая погрешность положения характерной точки (Mt), м	Описание обозначения точки на местности (при наличии)
	X	Y			
1	2	3	4	5	6
1. Система координат МСК-60, зона 1					
2. Сведения о характерных точках границ объекта					
-	-	-	-	-	
3. Сведения о характерных точках части (частей) границы объекта					
Часть 1					
1	379660.95	1249233.54	Картометрический метод	1	-
2	379659.27	1249239.60	Картометрический метод	1	-
3	379665.81	1249254.04	Картометрический метод	1	-
4	379715.95	1249270.39	Картометрический метод	1	-
5	379744.53	1249269.94	Картометрический метод	1	-
6	379782.01	1249286.25	Картометрический метод	1	-
7	379782.98	1249308.02	Картометрический метод	1	-
8	379763.25	1249331.16	Картометрический метод	1	-
9	379763.25	1249342.05	Картометрический метод	1	-

Обозначение характерных точек границ	Координаты, м		Метод определения координат характерной точки	Средняя квадратическая погрешность положения характерной точки (Mt), м	Описание обозначения точки на местности (при наличии)
	X	Y			
1	2	3	4	5	6
10	379813.60	1249402.61	Картометрический метод	1	-
11	379819.38	1249415.20	Картометрический метод	1	-
12	379813.94	1249431.53	Картометрический метод	1	-
13	379805.77	1249437.31	Картометрический метод	1	-
14	379805.09	1249447.18	Картометрический метод	1	-
15	379810.62	1249453.30	Картометрический метод	1	-
16	379827.35	1249457.14	Картометрический метод	1	-
17	379830.14	1249466.13	Картометрический метод	1	-
18	379849.84	1249471.86	Картометрический метод	1	-
19	379854.76	1249505.70	Картометрический метод	1	-
20	379848.64	1249523.73	Картометрический метод	1	-
21	379815.30	1249529.52	Картометрический метод	1	-
22	379812.71	1249543.81	Картометрический метод	1	-
23	379813.71	1249559.84	Картометрический метод	1	-
24	379813.62	1249560.36	Картометрический метод	1	-
25	379813.78	1249561.02	Картометрический метод	1	-
26	379815.43	1249587.36	Картометрический метод	1	-
27	379781.75	1249636.35	Картометрический метод	1	-
28	379741.95	1249671.06	Картометрический метод	1	-
29	379730.05	1249708.82	Картометрический метод	1	-
30	379727.50	1249711.84	Картометрический метод	1	-
31	379716.32	1249718.61	Картометрический метод	1	-

Обозначение характерных точек границ	Координаты, м		Метод определения координат характерной точки	Средняя квадратическая погрешность положения характерной точки (Mt), м	Описание обозначения точки на местности (при наличии)
	X	Y			
1	2	3	4	5	6
32	379694.13	1249722.03	Картометрический метод	1	-
33	379663.17	1249711.79	Картометрический метод	1	-
34	379642.28	1249702.98	Картометрический метод	1	-
35	379615.75	1249675.82	Картометрический метод	1	-
36	379597.72	1249661.87	Картометрический метод	1	-
37	379591.76	1249653.88	Картометрический метод	1	-
38	379596.84	1249637.66	Картометрический метод	1	-
39	379595.87	1249626.44	Картометрический метод	1	-
40	379591.72	1249619.61	Картометрический метод	1	-
41	379583.92	1249617.91	Картометрический метод	1	-
42	379575.38	1249619.61	Картометрический метод	1	-
43	379565.14	1249637.66	Картометрический метод	1	-
44	379563.49	1249643.74	Картометрический метод	1	-
45	379547.72	1249658.13	Картометрический метод	1	-
46	379534.24	1249660.66	Картометрический метод	1	-
47	379518.57	1249639.37	Картометрический метод	1	-
48	379506.62	1249633.51	Картометрический метод	1	-
49	379504.20	1249632.38	Картометрический метод	1	-
50	379490.23	1249589.40	Картометрический метод	1	-
51	379490.74	1249578.85	Картометрический метод	1	-
52	379492.78	1249567.62	Картометрический метод	1	-
53	379510.89	1249546.79	Картометрический метод	1	-

Обозначение характерных точек границ	Координаты, м		Метод определения координат характерной точки	Средняя квадратическая погрешность положения характерной точки (Mt), м	Описание обозначения точки на местности (при наличии)
	X	Y			
1	2	3	4	5	6
54	379487.47	1249501.45	Картометрический метод	1	-
55	379477.35	1249486.48	Картометрический метод	1	-
56	379466.46	1249476.78	Картометрический метод	1	-
57	379455.75	1249470.57	Картометрический метод	1	-
58	379444.52	1249466.74	Картометрический метод	1	-
59	379425.47	1249464.87	Картометрический метод	1	-
60	379408.80	1249434.59	Картометрический метод	1	-
61	379395.88	1249422.00	Картометрический метод	1	-
62	379369.98	1249417.71	Картометрический метод	1	-
63	379371.78	1249414.55	Картометрический метод	1	-
64	379379.41	1249385.66	Картометрический метод	1	-
65	379380.78	1249380.40	Картометрический метод	1	-
66	379408.12	1249359.74	Картометрический метод	1	-
67	379414.93	1249341.71	Картометрический метод	1	-
68	379413.91	1249322.65	Картометрический метод	1	-
69	379406.42	1249304.62	Картометрический метод	1	-
70	379383.80	1249292.71	Картометрический метод	1	-
71	379365.09	1249291.69	Картометрический метод	1	-
72	379364.16	1249290.32	Картометрический метод	1	-
73	379394.94	1249286.47	Картометрический метод	1	-
74	379412.11	1249276.93	Картометрический метод	1	-
75	379413.20	1249266.30	Картометрический метод	1	-

Обозначение характерных точек границ	Координаты, м		Метод определения координат характерной точки	Средняя квадратическая погрешность положения характерной точки (Mt), м	Описание обозначения точки на местности (при наличии)
	X	Y			
1	2	3	4	5	6
76	379411.76	1249264.58	Картометрический метод	1	-
77	379412.03	1249257.67	Картометрический метод	1	-
78	379404.21	1249248.48	Картометрический метод	1	-
79	379379.72	1249236.91	Картометрический метод	1	-
80	379357.61	1249235.55	Картометрический метод	1	-
81	379322.84	1249209.40	Картометрический метод	1	-
82	379320.82	1249197.09	Картометрический метод	1	-
83	379325.72	1249184.83	Картометрический метод	1	-
84	379340.17	1249179.92	Картометрический метод	1	-
85	379355.43	1249181.83	Картометрический метод	1	-
86	379364.00	1249185.74	Картометрический метод	1	-
87	379377.00	1249193.70	Картометрический метод	1	-
88	379389.26	1249197.28	Картометрический метод	1	-
89	379393.03	1249199.00	Картометрический метод	1	-
90	379427.64	1249215.35	Картометрический метод	1	-
91	379450.53	1249227.88	Картометрический метод	1	-
92	379463.07	1249241.51	Картометрический метод	1	-
93	379466.06	1249261.67	Картометрический метод	1	-
94	379464.97	1249276.11	Картометрический метод	1	-
95	379450.53	1249298.19	Картометрический метод	1	-
96	379433.36	1249314.54	Картометрический метод	1	-
97	379425.73	1249337.43	Картометрический метод	1	-

Обозначение характерных точек границ	Координаты, м		Метод определения координат характерной точки	Средняя квадратическая погрешность положения характерной точки (Mt), м	Описание обозначения точки на местности (при наличии)
	X	Y			
1	2	3	4	5	6
98	379431.45	1249360.59	Картометрический метод	1	-
99	379455.44	1249398.20	Картометрический метод	1	-
100	379473.69	1249410.73	Картометрический метод	1	-
101	379488.14	1249406.92	Картометрический метод	1	-
102	379493.04	1249396.29	Картометрический метод	1	-
103	379495.77	1249363.59	Картометрический метод	1	-
104	379497.67	1249354.87	Картометрический метод	1	-
105	379517.02	1249345.33	Картометрический метод	1	-
106	379522.74	1249329.80	Картометрический метод	1	-
107	379517.02	1249308.81	Картометрический метод	1	-
108	379504.49	1249278.02	Картометрический метод	1	-
109	379499.58	1249251.04	Картометрический метод	1	-
110	379502.58	1249199.00	Картометрический метод	1	-
111	379496.86	1249152.12	Картометрический метод	1	-
112	379483.23	1249111.52	Картометрический метод	1	-
113	379481.32	1249099.26	Картометрический метод	1	-
114	379486.85	1249093.54	Картометрический метод	1	-
115	379499.46	1249090.61	Картометрический метод	1	-
116	379509.32	1249090.61	Картометрический метод	1	-
117	379518.51	1249097.42	Картометрический метод	1	-
118	379529.39	1249117.83	Картометрический метод	1	-
119	379540.91	1249213.10	Картометрический метод	1	-

Обозначение характерных точек границ	Координаты, м		Метод определения координат характерной точки	Средняя квадратическая погрешность положения характерной точки (Mt), м	Описание обозначения точки на местности (при наличии)
	X	Y			
1	2	3	4	5	6
120	379547.42	1249242.02	Картометрический метод	1	-
121	379555.75	1249240.66	Картометрический метод	1	-
122	379570.04	1249210.38	Картометрический метод	1	-
123	379590.79	1249201.19	Картометрический метод	1	-
124	379610.31	1249204.85	Картометрический метод	1	-
125	379631.95	1249220.92	Картометрический метод	1	-
1	379660.95	1249233.54	Картометрический метод	1	-
Часть 2					
126	379323.82	1249385.32	Картометрический метод	1	-
127	379323.82	1249401.35	Картометрический метод	1	-
128	379316.28	1249396.14	Картометрический метод	1	-
129	379314.92	1249384.58	Картометрический метод	1	-
126	379323.82	1249385.32	Картометрический метод	1	-

Раздел 3


Сведения о местоположении измененных (уточненных) границ объекта

Обозначение характерных точек границ	Существующие координаты, м		Измененные (уточненные) координаты, м		Метод определения координат характерной точки	Средняя квадратическая погрешность положения характерной точки (Mt), м	Описание обозначения точки на местности (при наличии)
	X	Y	X	Y			
1	2	3	4	5	6	7	8
1. Система координат -							
2. Сведения о характерных точках границ объекта							
-	-	-	-	-	-	-	
3. Сведения о характерных точках части (частей) границы объекта							
-	-	-	-	-	-	-	

Текстовое описание местоположения границ населенных пунктов, территориальных зон, особо охраняемых природных территорий, зон с особыми условиями использования территорий		
Прохождение границы		Описание прохождения границы
от точки	до точки	
1	2	3
-	-	-

Раздел 4

План границ объекта

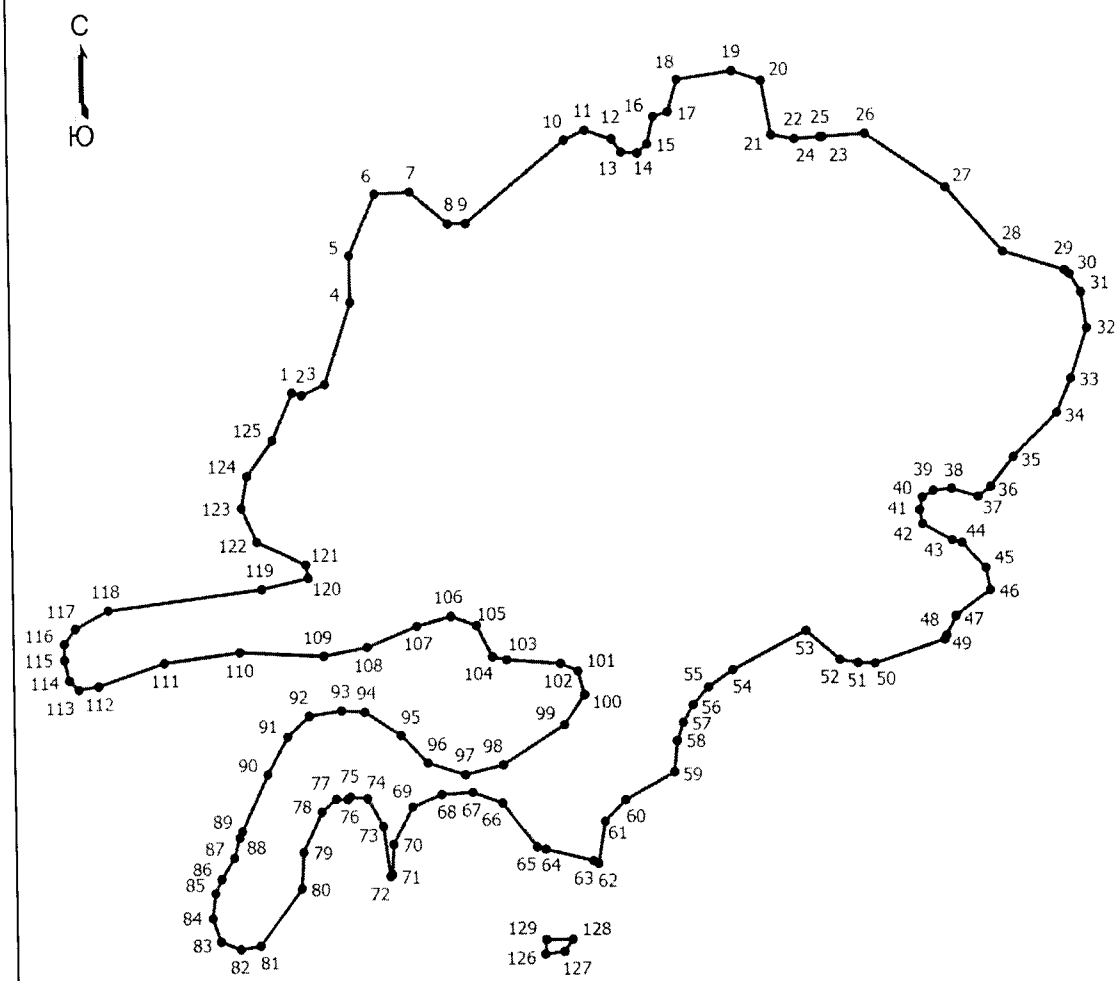

Масштаб 1:4000

Условные обозначения

——— - Граница населенного пункта

• - Характерная точка границы, сведения о которой позволяют однозначно определить ее положение на местности

1 - Обозначение новой характерной точки

ОПИСАНИЕ МЕСТОПОЛОЖЕНИЯ ГРАНИЦ
деревня Мышково
(наименование объекта, местоположение границ которого описано (далее - объект))

Раздел 1

Сведения об объекте

№ п/п	Характеристики объекта	Описание характеристик
1	2	3
1	Местоположение объекта	Псковская область, район Красногородский, сельское поселение «Пограничная волость», деревня Мышково
2	Площадь объекта +/- величина погрешности определения площади (Р +/- Дельта Р)	152985 +/- 600 кв. м
3	Иные характеристики объекта	-

Раздел 2

Сведения о местоположении границ объекта

Обозначение характерных точек границ	Координаты, м		Метод определения координат характерной точки	Средняя квадратическая погрешность положения характерной точки (Mt), м	Описание обозначения точки на местности (при наличии)
	X	Y			
1	2	3	4	5	6
1. Система координат МСК-60, зона 1					
2. Сведения о характерных точках границ объекта					
1	381239.33	1270102.12	Картометрический метод	1	-
2	381242.01	1270096.42	Картометрический метод	1	-
3	381240.36	1270082.24	Картометрический метод	1	-
4	381241.76	1270080.27	Картометрический метод	1	-
5	381246.52	1270065.47	Картометрический метод	1	-
6	381240.57	1270039.95	Картометрический метод	1	-
7	381237.85	1270020.21	Картометрический метод	1	-
8	381238.90	1270012.60	Картометрический метод	1	-
9	381240.30	1270010.89	Картометрический метод	1	-
10	381259.36	1270000.63	Картометрический метод	1	-

Обозначение характерных точек границ	Координаты, м		Метод определения координат характерной точки	Средняя квадратическая погрешность положения характерной точки (Mt), м	Описание обозначения точки на местности (при наличии)
	X	Y			
1	2	3	4	5	6
11	381269.63	1270003.32	Картометрический метод	1	-
12	381286.00	1269998.92	Картометрический метод	1	-
13	381280.87	1269986.94	Картометрический метод	1	-
14	381263.75	1269961.54	Картометрический метод	1	-
15	381269.14	1269956.08	Картометрический метод	1	-
16	381272.54	1269947.23	Картометрический метод	1	-
17	381249.03	1269908.87	Картометрический метод	1	-
18	381204.00	1269859.79	Картометрический метод	1	-
19	380986.34	1269660.52	Картометрический метод	1	-
20	381006.38	1269651.80	Картометрический метод	1	-
21	381042.49	1269659.64	Картометрический метод	1	-
22	381065.14	1269675.85	Картометрический метод	1	-
23	381132.79	1269626.36	Картометрический метод	1	-
24	381144.32	1269636.66	Картометрический метод	1	-
25	381153.39	1269621.14	Картометрический метод	1	-
26	381155.52	1269622.05	Картометрический метод	1	-
27	381176.27	1269704.13	Картометрический метод	1	-
28	381199.92	1269766.40	Картометрический метод	1	-
29	381212.08	1269784.43	Картометрический метод	1	-
30	381222.79	1269795.83	Картометрический метод	1	-
31	381240.82	1269808.93	Картометрический метод	1	-
32	381260.04	1269818.11	Картометрический метод	1	-

Обозначение характерных точек границ	Координаты, м		Метод определения координат характерной точки	Средняя квадратическая погрешность положения характерной точки (Mt), м	Описание обозначения точки на местности (при наличии)
	X	Y			
1	2	3	4	5	6
33	381290.83	1269824.75	Картометрический метод	1	-
34	381470.10	1269854.86	Картометрический метод	1	-
35	381496.21	1269867.45	Картометрический метод	1	-
36	381515.43	1269884.80	Картометрический метод	1	-
37	381528.18	1269905.38	Картометрический метод	1	-
38	381548.42	1269948.42	Картометрический метод	1	-
39	381553.18	1269975.81	Картометрический метод	1	-
40	381551.14	1270002.52	Картометрический метод	1	-
41	381568.92	1270017.83	Картометрический метод	1	-
42	381584.05	1270042.84	Картометрический метод	1	-
43	381597.15	1270076.86	Картометрический метод	1	-
44	381612.97	1270122.12	Картометрический метод	1	-
45	381635.59	1270171.28	Картометрический метод	1	-
46	381667.06	1270237.46	Картометрический метод	1	-
47	381676.92	1270253.45	Картометрический метод	1	-
48	381676.58	1270261.27	Картометрический метод	1	-
49	381671.99	1270267.40	Картометрический метод	1	-
50	381663.82	1270273.69	Картометрический метод	1	-
51	381637.97	1270287.30	Картометрический метод	1	-
52	381627.94	1270292.74	Картометрический метод	1	-
53	381633.04	1270299.55	Картометрический метод	1	-
54	381632.10	1270308.91	Картометрический метод	1	-


Обозначение характерных точек границ	Координаты, м		Метод определения координат характерной точки	Средняя квадратическая погрешность положения характерной точки (Mt), м	Описание обозначения точки на местности (при наличии)
	X	Y			
1	2	3	4	5	6
55	381627.85	1270315.20	Картометрический метод	1	-
56	381602.68	1270322.35	Картометрический метод	1	-
57	381598.94	1270327.45	Картометрический метод	1	-
58	381604.21	1270344.46	Картометрический метод	1	-
59	381602.68	1270351.78	Картометрический метод	1	-
60	381583.46	1270348.37	Картометрический метод	1	-
61	381573.98	1270342.08	Картометрический метод	1	-
62	381563.69	1270325.92	Картометрический метод	1	-
63	381556.59	1270320.98	Картометрический метод	1	-
64	381563.81	1270314.01	Картометрический метод	1	-
65	381576.23	1270289.51	Картометрический метод	1	-
66	381540.85	1270283.05	Картометрический метод	1	-
67	381497.14	1270266.38	Картометрический метод	1	-
68	381458.36	1270246.13	Картометрический метод	1	-
69	381401.04	1270206.15	Картометрический метод	1	-
70	381344.57	1270161.07	Картометрический метод	1	-
71	381301.20	1270130.11	Картометрический метод	1	-
72	381279.26	1270117.18	Картометрический метод	1	-
73	381249.50	1270105.44	Картометрический метод	1	-
1	381239.33	1270102.12	Картометрический метод	1	-
3. Сведения о характерных точках части (частей) границы объекта					
-	-	-	-	-	-

Раздел 3							
Сведения о местоположении измененных (уточненных) границ объекта							
Обозначение характерных точек границ	Существующие координаты, м		Измененные (уточненные) координаты, м		Метод определения координат характерной точки	Средняя квадратическая погрешность положения характерной точки (Mt), м	Описание обозначения точки на местности (при наличии)
	X	Y	X	Y			
1	2	3	4	5	6	7	8
1. Система координат -							
2. Сведения о характерных точках границ объекта							
-	-	-	-	-	-	-	
3. Сведения о характерных точках части (частей) границы объекта							
-	-	-	-	-	-	-	

Текстовое описание местоположения границ населенных пунктов, территориальных зон, особо охраняемых природных территорий, зон с особыми условиями использования территорий		
Прохождение границы		Описание прохождения границы
от точки	до точки	
1	2	3
-	-	-

Раздел 4

План границ объекта

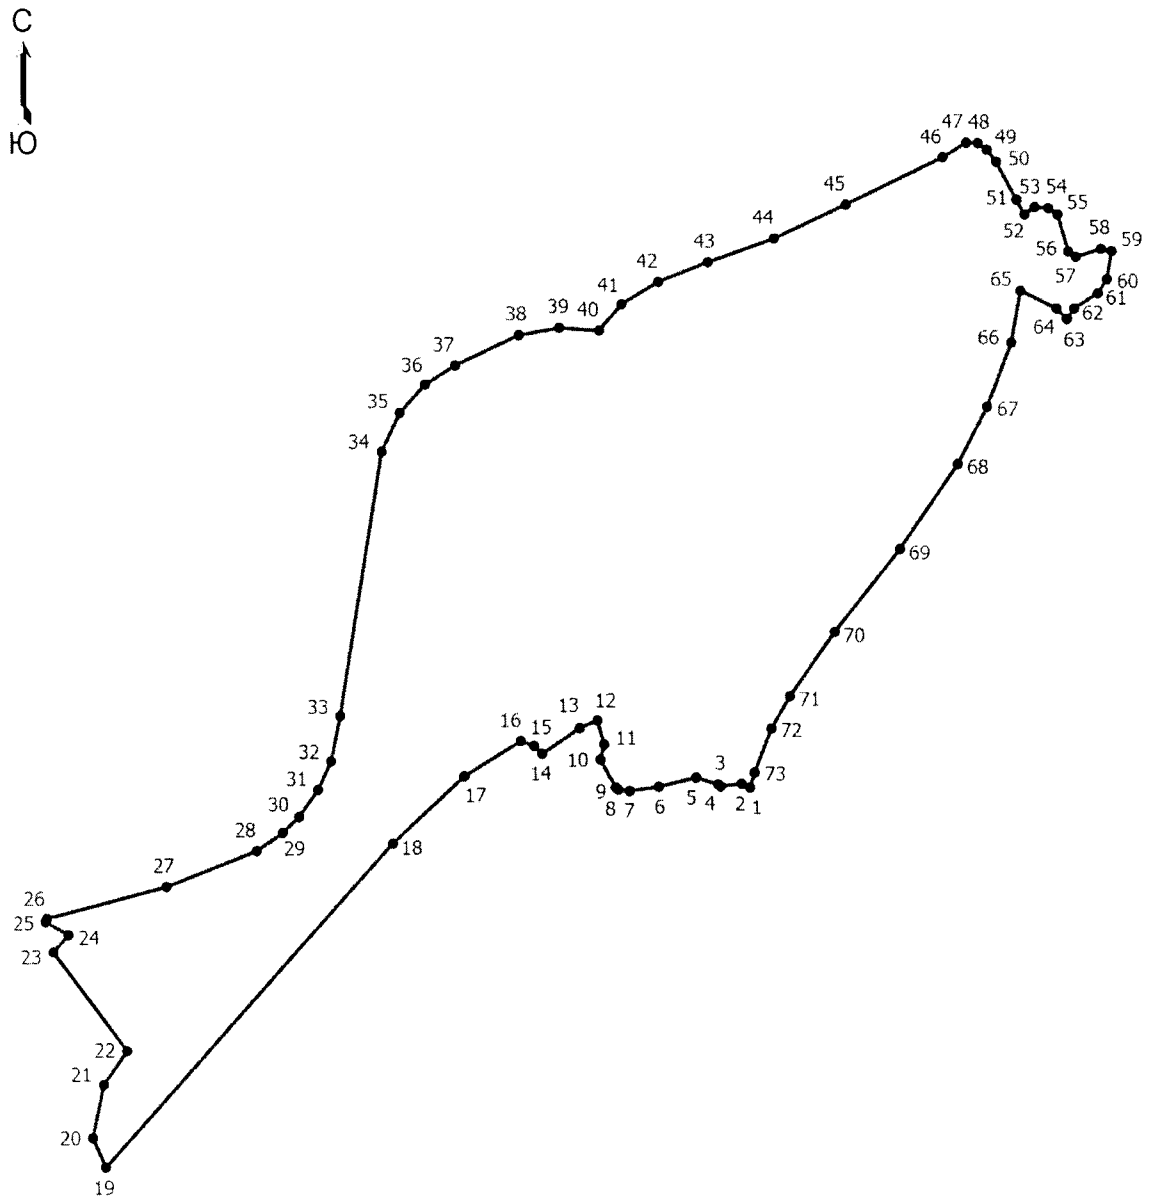

Масштаб 1:4900

Условные обозначения

——— - Граница населенного пункта

• - Характерная точка границы, сведения о которой позволяют однозначно определить ее положение на местности

1 - Обозначение новой характерной точки

ОПИСАНИЕ МЕСТОПОЛОЖЕНИЯ ГРАНИЦ
деревня Мыза
(наименование объекта, местоположение границ которого описано (далее - объект))

Раздел 1

Сведения об объекте

№ п/п	Характеристики объекта	Описание характеристик
1	2	3
1	Местоположение объекта	Псковская область, район Красногородский, сельское поселение «Пограничная волость», деревня Мыза
2	Площадь объекта +/- величина погрешности определения площади (Р +/- Дельта Р)	161121 +/- 632 кв. м
3	Иные характеристики объекта	-

Раздел 2

Сведения о местоположении границ объекта

Обозначение характерных точек границ	Координаты, м		Метод определения координат характерной точки	Средняя квадратическая погрешность положения характерной точки (Mt), м	Описание обозначения точки на местности (при наличии)
	X	Y			
1	2	3	4	5	6
1. Система координат МСК-60, зона 1					
2. Сведения о характерных точках границ объекта					
1	377100.00	1272250.97	Картометрический метод	1	-
2	377134.41	1272226.05	Картометрический метод	1	-
3	377067.18	1272127.67	Картометрический метод	1	-
4	377030.66	1272143.67	Картометрический метод	1	-
5	377019.09	1272156.60	Картометрический метод	1	-
6	376998.67	1272160.68	Картометрический метод	1	-
7	376991.33	1272185.74	Картометрический метод	1	-
8	376971.17	1272183.62	Картометрический метод	1	-
9	376963.96	1272147.07	Картометрический метод	1	-
10	376926.53	1272162.04	Картометрический метод	1	-
11	376901.35	1272159.32	Картометрический метод	1	-

Обозначение характерных точек границ	Координаты, м		Метод определения координат характерной точки	Средняя квадратическая погрешность положения характерной точки (Mt), м	Описание обозначения точки на местности (при наличии)
	X	Y			
1	2	3	4	5	6
12	376881.00	1272171.69	Картометрический метод	1	-
13	376867.87	1272153.39	Картометрический метод	1	-
14	376877.15	1272137.48	Картометрический метод	1	-
15	376904.75	1272114.41	Картометрический метод	1	-
16	376890.12	1272089.23	Картометрический метод	1	-
17	376945.11	1272034.07	Картометрический метод	1	-
18	376828.69	1271964.02	Картометрический метод	1	-
19	376823.05	1271945.64	Картометрический метод	1	-
20	376829.95	1271924.16	Картометрический метод	1	-
21	376786.50	1271906.86	Картометрический метод	1	-
22	376763.86	1271892.40	Картометрический метод	1	-
23	376816.02	1271825.46	Картометрический метод	1	-
24	377063.08	1271920.05	Картометрический метод	1	-
25	377203.28	1272022.80	Картометрический метод	1	-
26	377391.12	1272231.02	Картометрический метод	1	-
27	377505.80	1272415.18	Картометрический метод	1	-
28	377486.91	1272429.13	Картометрический метод	1	-
29	377473.30	1272435.93	Картометрический метод	1	-
30	377437.61	1272429.56	Картометрический метод	1	-
31	377410.17	1272462.13	Картометрический метод	1	-
32	377382.61	1272472.68	Картометрический метод	1	-
33	377316.85	1272418.58	Картометрический метод	1	-

Обозначение характерных точек границ	Координаты, м		Метод определения координат характерной точки	Средняя квадратическая погрешность положения характерной точки (Mt), м	Описание обозначения точки на местности (при наличии)
	X	Y			
1	2	3	4	5	6
34	377236.20	1272341.69	Картометрический метод	1	-
35	377208.97	1272302.90	Картометрический метод	1	-
36	377141.63	1272331.85	Картометрический метод	1	-
1	377100.00	1272250.97	Картометрический метод	1	-
3. Сведения о характерных точках части (частей) границы объекта					
-	-	-	-	-	-

Раздел 3

Сведения о местоположении измененных (уточненных) границ объекта


Обозначение характерных точек границ	Существующие координаты, м		Измененные (уточненные) координаты, м		Метод определения координат характерной точки	Средняя квадратическая погрешность положения характерной точки (Mt), м	Описание обозначения точки на местности (при наличии)
	X	Y	X	Y			
1	2	3	4	5	6	7	8
1. Система координат -							
2. Сведения о характерных точках границ объекта							
-	-	-	-	-	-	-	
3. Сведения о характерных точках части (частей) границы объекта							
-	-	-	-	-	-	-	

Текстовое описание местоположения границ населенных пунктов, территориальных зон, особо охраняемых природных территорий, зон с особыми условиями использования территорий

Прохождение границы		Описание прохождения границы
от точки	до точки	
1	2	3
-	-	-

Раздел 4

План границ объекта

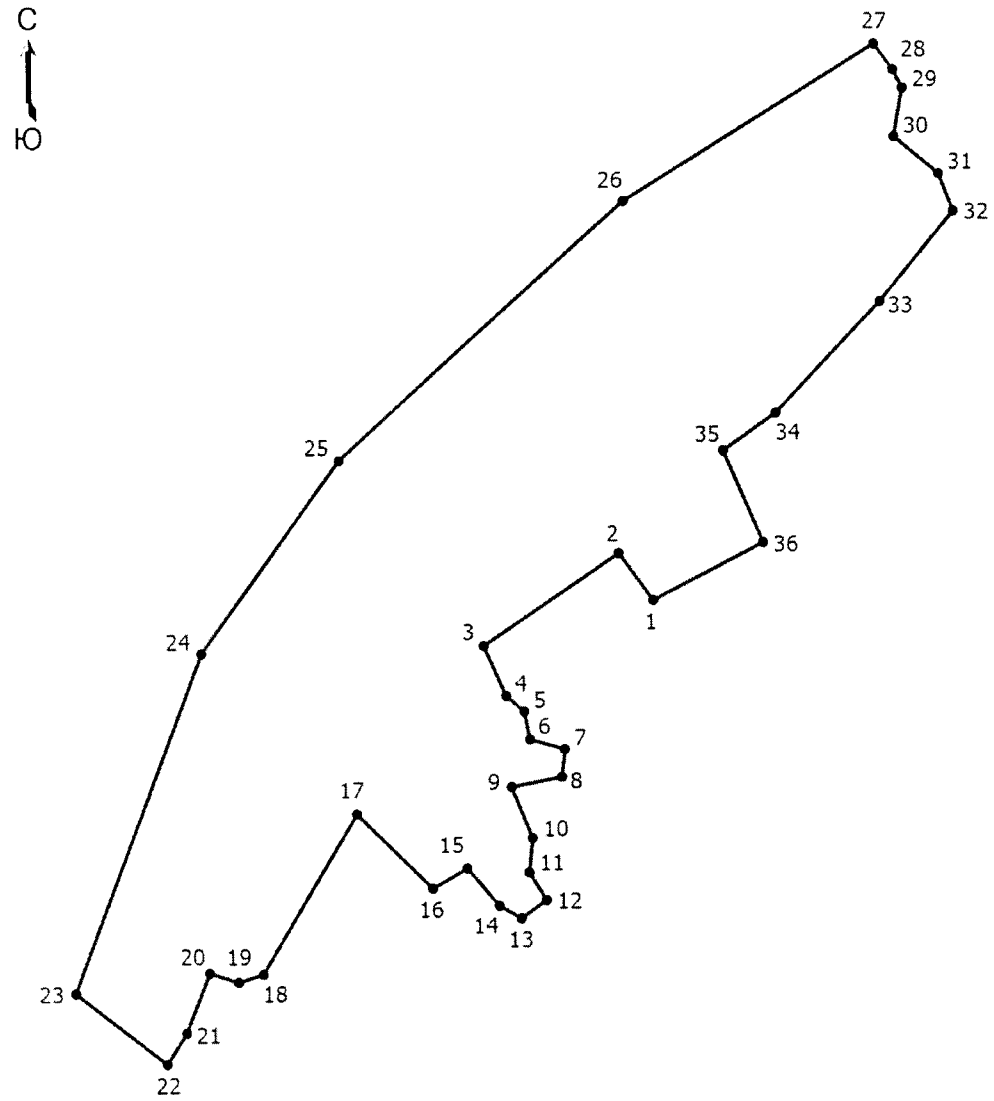

Масштаб 1:5200

Условные обозначения

——— - Граница населенного пункта

• - Характерная точка границы, сведения о которой позволяют однозначно определить ее положение на местности

1 - Обозначение новой характерной точки

ОПИСАНИЕ МЕСТОПОЛОЖЕНИЯ ГРАНИЦ
деревня Мутолевка
(наименование объекта, местоположение границ которого описано (далее - объект))

Раздел 1

Сведения об объекте

№ п/п	Характеристики объекта	Описание характеристик
1	2	3
1	Местоположение объекта	Псковская область, район Красногородский, сельское поселение «Пограничная волость», деревня Мутолевка
2	Площадь объекта +/- величина погрешности определения площади (Р +/- Дельта Р)	13664 +/- 678 кв. м
3	Иные характеристики объекта	-

Раздел 2

Сведения о местоположении границ объекта

Обозначение характерных точек границ	Координаты, м		Метод определения координат характерной точки	Средняя квадратическая погрешность положения характерной точки (Mt), м	Описание обозначения точки на местности (при наличии)
	X	Y			
1	2	3	4	5	6
1. Система координат МСК-60, зона 1					
2. Сведения о характерных точках границ объекта					
1	378954.88	1265167.48	Картометрический метод	1	-
2	378931.06	1265173.58	Картометрический метод	1	-
3	378915.12	1265191.73	Картометрический метод	1	-
4	378892.76	1265201.68	Картометрический метод	1	-
5	378888.03	1265247.56	Картометрический метод	1	-
6	378856.57	1265264.07	Картометрический метод	1	-
7	378808.24	1265275.19	Картометрический метод	1	-
8	378794.86	1265264.49	Картометрический метод	1	-
9	378747.73	1265261.05	Картометрический метод	1	-
10	378747.60	1265258.93	Картометрический метод	1	-

Обозначение характерных точек границ	Координаты, м		Метод определения координат характерной точки	Средняя квадратическая погрешность положения характерной точки (Mt), м	Описание обозначения точки на местности (при наличии)
	X	Y			
1	2	3	4	5	6
11	378761.21	1265255.53	Картометрический метод	1	-
12	378761.62	1265249.19	Картометрический метод	1	-
13	378788.23	1265241.85	Картометрический метод	1	-
14	378773.25	1265173.68	Картометрический метод	1	-
15	378827.64	1265164.82	Картометрический метод	1	-
16	378857.51	1265151.41	Картометрический метод	1	-
17	378915.14	1265141.88	Картометрический метод	1	-
18	378920.27	1265166.65	Картометрический метод	1	-
19	378953.36	1265161.66	Картометрический метод	1	-
1	378954.88	1265167.48	Картометрический метод	1	-
3. Сведения о характерных точках части (частей) границы объекта					
-	-	-	-	-	-

Раздел 3


Сведения о местоположении измененных (уточненных) границ объекта

Обозначение характерных точек границ	Существующие координаты, м		Измененные (уточненные) координаты, м		Метод определения координат характерной точки	Средняя квадратическая погрешность положения характерной точки (Mt), м	Описание обозначения точки на местности (при наличии)
	X	Y	X	Y			
1	2	3	4	5	6	7	8
1. Система координат -							
2. Сведения о характерных точках границ объекта							
-	-	-	-	-	-	-	
3. Сведения о характерных точках части (частей) границы объекта							
-	-	-	-	-	-	-	

Текстовое описание местоположения границ населенных пунктов, территориальных зон, особо охраняемых природных территорий, зон с особыми условиями использования территорий		
Прохождение границы		Описание прохождения границы
от точки	до точки	
1	2	3
-	-	-

Раздел 4

План границ объекта

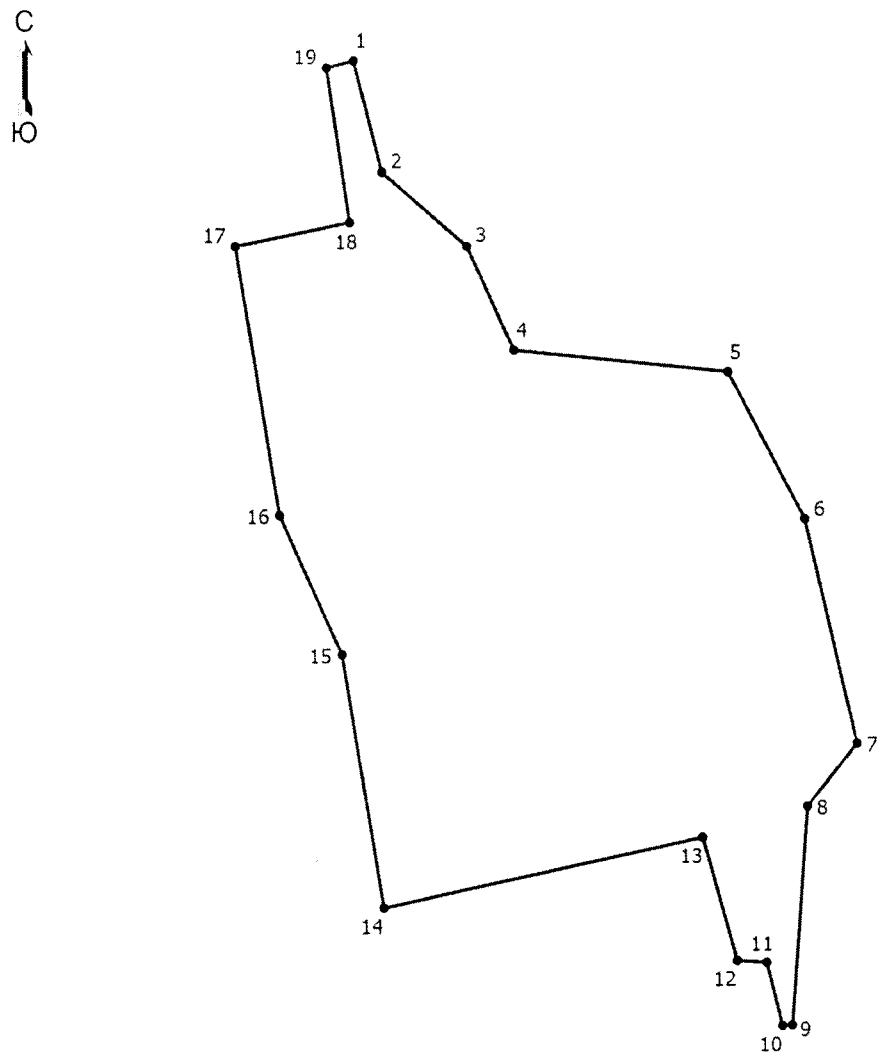

Масштаб 1:1400

Условные обозначения

——— - Граница населенного пункта

• - Характерная точка границы, сведения о которой позволяют однозначно определить ее положение на местности

1 - Обозначение новой характерной точки

ОПИСАНИЕ МЕСТОПОЛОЖЕНИЯ ГРАНИЦ
деревня Мозули
(наименование объекта, местоположение границ которого описано (далее - объект))

Раздел 1

Сведения об объекте

№ п/п	Характеристики объекта	Описание характеристик
1	2	3
1	Местоположение объекта	Псковская область, район Красногородский, сельское поселение «Пограничная волость», деревня Мозули
2	Площадь объекта +/- величина погрешности определения площади (Р +/- Дельта Р)	567009 +/- 2224 кв. м
3	Иные характеристики объекта	-

Раздел 2

Сведения о местоположении границ объекта

Обозначение характерных точек границ	Координаты, м		Метод определения координат характерной точки	Средняя квадратическая погрешность положения характерной точки (Mt), м	Описание обозначения точки на местности (при наличии)
	X	Y			
1	2	3	4	5	6
1. Система координат МСК-60, зона 1					
2. Сведения о характерных точках границ объекта					
-	-	-	-	-	
3. Сведения о характерных точках части (частей) границы объекта					
Часть 1					
1	364088.97	1264762.72	Картометрический метод	1	-
2	364083.52	1264740.94	Картометрический метод	1	-
3	363952.39	1264734.48	Картометрический метод	1	-
4	363947.45	1264637.51	Картометрический метод	1	-
5	363991.52	1264635.47	Картометрический метод	1	-
6	364037.80	1264627.98	Картометрический метод	1	-
7	364080.93	1264615.17	Картометрический метод	1	-
8	364081.02	1264588.52	Картометрический метод	1	-
9	364148.39	1264564.19	Картометрический метод	1	-

Обозначение характерных точек границ	Координаты, м		Метод определения координат характерной точки	Средняя квадратическая погрешность положения характерной точки (Mt), м	Описание обозначения точки на местности (при наличии)
	X	Y			
1	2	3	4	5	6
10	364167.89	1264611.65	Картометрический метод	1	-
11	364238.64	1264568.10	Картометрический метод	1	-
12	364495.82	1264509.58	Картометрический метод	1	-
13	364602.97	1264449.02	Картометрический метод	1	-
14	364810.57	1264336.74	Картометрический метод	1	-
15	364825.87	1264324.15	Картометрический метод	1	-
16	364890.17	1264297.27	Картометрический метод	1	-
17	364965.01	1264276.52	Картометрический метод	1	-
18	365032.36	1264248.62	Картометрический метод	1	-
19	365050.73	1264241.13	Картометрический метод	1	-
20	365097.00	1264245.22	Картометрический метод	1	-
21	365100.40	1264237.73	Картометрический метод	1	-
22	365369.02	1264307.01	Картометрический метод	1	-
23	365403.92	1264336.32	Картометрический метод	1	-
24	365455.30	1264395.93	Картометрический метод	1	-
25	365491.86	1264434.46	Картометрический метод	1	-
26	365525.12	1264472.34	Картометрический метод	1	-
27	365540.60	1264496.71	Картометрический метод	1	-
28	365555.10	1264522.40	Картометрический метод	1	-
29	365573.62	1264573.28	Картометрический метод	1	-
30	365589.76	1264605.89	Картометрический метод	1	-
31	365610.18	1264650.35	Картометрический метод	1	-

Обозначение характерных точек границ	Координаты, м		Метод определения координат характерной точки	Средняя квадратическая погрешность положения характерной точки (Mt), м	Описание обозначения точки на местности (при наличии)
	X	Y			
1	2	3	4	5	6
32	365634.22	1264693.16	Картометрический метод	1	-
33	365657.60	1264725.77	Картометрический метод	1	-
34	365665.81	1264729.25	Картометрический метод	1	-
35	365621.04	1264750.83	Картометрический метод	1	-
36	365621.52	1264752.39	Картометрический метод	1	-
37	365243.76	1264598.50	Картометрический метод	1	-
38	365234.83	1264605.07	Картометрический метод	1	-
39	365230.28	1264588.10	Картометрический метод	1	-
40	365222.70	1264571.30	Картометрический метод	1	-
41	365217.11	1264562.08	Картометрический метод	1	-
42	365212.17	1264556.16	Картометрический метод	1	-
43	365208.22	1264553.85	Картометрический метод	1	-
44	365196.03	1264552.54	Картометрический метод	1	-
45	365172.32	1264555.17	Картометрический метод	1	-
46	365146.63	1264560.77	Картометрический метод	1	-
47	365127.20	1264567.68	Картометрический метод	1	-
48	365110.40	1264575.26	Картометрический метод	1	-
49	365095.91	1264588.76	Картометрический метод	1	-
50	365094.59	1264598.64	Картометрический метод	1	-
51	364992.00	1264597.98	Картометрический метод	1	-
52	364923.50	1264601.61	Картометрический метод	1	-
53	364905.38	1264601.28	Картометрический метод	1	-

Обозначение характерных точек границ	Координаты, м		Метод определения координат характерной точки	Средняя квадратическая погрешность положения характерной точки (Mt), м	Описание обозначения точки на местности (при наличии)
	X	Y			
1	2	3	4	5	6
54	364899.78	1264547.60	Картометрический метод	1	-
55	364797.52	1264567.02	Картометрический метод	1	-
56	364801.48	1264612.48	Картометрический метод	1	-
57	364742.19	1264623.67	Картометрический метод	1	-
58	364738.90	1264606.88	Картометрический метод	1	-
59	364704.64	1264608.85	Картометрический метод	1	-
60	364700.70	1264591.72	Картометрический метод	1	-
61	364664.46	1264601.28	Картометрический метод	1	-
62	364673.69	1264651.66	Картометрический метод	1	-
63	364675.00	1264681.96	Картометрический метод	1	-
64	364514.45	1264705.35	Картометрический метод	1	-
65	364509.18	1264668.79	Картометрический метод	1	-
66	364405.28	1264684.28	Картометрический метод	1	-
67	364405.28	1264694.16	Картометрический метод	1	-
68	364235.08	1264733.94	Картометрический метод	1	-
69	364147.48	1264751.83	Картометрический метод	1	-
1	364088.97	1264762.72	Картометрический метод	1	-
Часть 2					
70	365959.48	1264202.10	Картометрический метод	1	-
71	365957.21	1264200.65	Картометрический метод	1	-
72	365906.80	1264262.56	Картометрический метод	1	-
73	365887.29	1264290.83	Картометрический метод	1	-

Обозначение характерных точек границ	Координаты, м		Метод определения координат характерной точки	Средняя квадратическая погрешность положения характерной точки (Mt), м	Описание обозначения точки на местности (при наличии)
	X	Y			
1	2	3	4	5	6
74	365880.23	1264310.34	Картометрический метод	1	-
75	365880.32	1264310.50	Картометрический метод	1	-
76	365864.95	1264336.40	Картометрический метод	1	-
77	365849.29	1264352.05	Картометрический метод	1	-
78	365756.06	1264377.91	Картометрический метод	1	-
79	365744.02	1264397.36	Картометрический метод	1	-
80	365728.87	1264415.41	Картометрический метод	1	-
81	365725.32	1264427.60	Картометрический метод	1	-
82	365723.22	1264430.99	Картометрический метод	1	-
83	365728.54	1264439.54	Картометрический метод	1	-
84	365734.86	1264454.43	Картометрический метод	1	-
85	365752.74	1264478.38	Картометрический метод	1	-
86	365777.00	1264517.30	Картометрический метод	1	-
87	365777.47	1264523.16	Картометрический метод	1	-
88	365772.07	1264546.20	Картометрический метод	1	-
89	365769.82	1264545.41	Картометрический метод	1	-
90	365760.36	1264538.04	Картометрический метод	1	-
91	365741.93	1264511.43	Картометрический метод	1	-
92	365713.66	1264466.41	Картометрический метод	1	-
93	365711.31	1264464.38	Картометрический метод	1	-
94	365707.23	1264457.18	Картометрический метод	1	-
95	365700.95	1264455.38	Картометрический метод	1	-

Обозначение характерных точек границ	Координаты, м		Метод определения координат характерной точки	Средняя квадратическая погрешность положения характерной точки (Mt), м	Описание обозначения точки на местности (при наличии)
	X	Y			
1	2	3	4	5	6
96	365698.61	1264453.36	Картометрический метод	1	-
97	365693.08	1264456.58	Картометрический метод	1	-
98	365692.62	1264472.41	Картометрический метод	1	-
99	365708.29	1264514.65	Картометрический метод	1	-
100	365718.58	1264533.09	Картометрический метод	1	-
101	365719.92	1264548.62	Картометрический метод	1	-
102	365716.75	1264572.18	Картометрический метод	1	-
103	365717.06	1264572.76	Картометрический метод	1	-
104	365716.89	1264573.80	Картометрический метод	1	-
105	365721.35	1264587.31	Картометрический метод	1	-
106	365738.09	1264610.51	Картометрический метод	1	-
107	365747.20	1264628.32	Картометрический метод	1	-
108	365747.12	1264633.26	Картометрический метод	1	-
109	365748.86	1264637.22	Картометрический метод	1	-
110	365750.53	1264659.82	Картометрический метод	1	-
111	365747.42	1264669.90	Картометрический метод	1	-
112	365747.06	1264670.34	Картометрический метод	1	-
113	365728.41	1264675.65	Картометрический метод	1	-
114	365727.14	1264678.13	Картометрический метод	1	-
115	365717.43	1264679.70	Картометрический метод	1	-
116	365723.44	1264689.72	Картометрический метод	1	-
117	365726.11	1264705.45	Картометрический метод	1	-

Обозначение характерных точек границ	Координаты, м		Метод определения координат характерной точки	Средняя квадратическая погрешность положения характерной точки (Mt), м	Описание обозначения точки на местности (при наличии)
	X	Y			
1	2	3	4	5	6
118	365735.58	1264728.93	Картометрический метод	1	-
119	365735.58	1264743.72	Картометрический метод	1	-
120	365732.28	1264749.98	Картометрический метод	1	-
121	365727.02	1264754.26	Картометрический метод	1	-
122	365697.37	1264707.16	Картометрический метод	1	-
123	365661.64	1264645.90	Картометрический метод	1	-
124	365624.10	1264567.85	Картометрический метод	1	-
125	365610.92	1264524.04	Картометрический метод	1	-
126	365587.86	1264472.67	Картометрический метод	1	-
127	365575.02	1264449.28	Картометрический метод	1	-
128	365551.96	1264419.98	Картометрический метод	1	-
129	365529.57	1264388.03	Картометрический метод	1	-
130	365500.26	1264353.12	Картометрический метод	1	-
131	365471.12	1264332.04	Картометрический метод	1	-
132	365435.22	1264310.96	Картометрический метод	1	-
133	365422.37	1264299.44	Картометрический метод	1	-
134	365411.83	1264287.58	Картометрический метод	1	-
135	365394.70	1264260.57	Картометрический метод	1	-
136	365373.46	1264238.84	Картометрический метод	1	-
137	365351.07	1264215.12	Картометрический метод	1	-
138	365344.81	1264207.22	Картометрический метод	1	-
139	365342.50	1264193.72	Картометрический метод	1	-

Обозначение характерных точек границ	Координаты, м		Метод определения координат характерной точки	Средняя квадратическая погрешность положения характерной точки (Mt), м	Описание обозначения точки на местности (при наличии)
	X	Y			
1	2	3	4	5	6
140	365338.88	1264176.59	Картометрический метод	1	-
141	365331.31	1264156.50	Картометрический метод	1	-
142	365317.80	1264136.74	Картометрический метод	1	-
143	365314.18	1264124.22	Картометрический метод	1	-
144	365312.20	1264108.42	Картометрический метод	1	-
145	365311.55	1264094.92	Картометрический метод	1	-
146	365308.26	1264087.67	Картометрический метод	1	-
147	365301.67	1264083.06	Картометрический метод	1	-
148	365297.06	1264082.73	Картометрический метод	1	-
149	365293.76	1264085.04	Картометрический метод	1	-
150	365292.44	1264092.28	Картометрический метод	1	-
151	365290.47	1264101.17	Картометрический метод	1	-
152	365287.84	1264104.14	Картометрический метод	1	-
153	365284.22	1264104.46	Картометрический метод	1	-
154	365281.91	1264102.16	Картометрический метод	1	-
155	365280.59	1264095.57	Картометрический метод	1	-
156	365282.90	1264074.82	Картометрический метод	1	-
157	365287.84	1264054.40	Картометрический метод	1	-
158	365302.32	1264020.81	Картометрический метод	1	-
159	365321.76	1263995.45	Картометрический метод	1	-
160	365338.56	1263974.04	Картометрический метод	1	-
161	365345.80	1264012.58	Картометрический метод	1	-

Обозначение характерных точек границ	Координаты, м		Метод определения координат характерной точки	Средняя квадратическая погрешность положения характерной точки (Mt), м	Описание обозначения точки на местности (при наличии)
	X	Y			
1	2	3	4	5	6
162	365346.23	1264030.15	Картометрический метод	1	-
163	365327.79	1264095.51	Картометрический метод	1	-
164	365387.66	1264202.35	Картометрический метод	1	-
165	365480.19	1264166.96	Картометрический метод	1	-
166	365667.97	1264122.73	Картометрический метод	1	-
167	365693.14	1264107.08	Картометрический метод	1	-
168	365707.43	1264096.19	Картометрический метод	1	-
169	365734.64	1264096.87	Картометрический метод	1	-
170	365746.89	1264082.58	Картометрический метод	1	-
171	365763.22	1264081.22	Картометрический метод	1	-
172	365772.74	1264096.19	Картометрический метод	1	-
173	365770.70	1264126.81	Картометрический метод	1	-
174	365823.77	1264119.33	Картометрический метод	1	-
175	365828.88	1264187.38	Картометрический метод	1	-
176	365894.21	1264183.97	Картометрический метод	1	-
177	365920.75	1264185.33	Картометрический метод	1	-
178	365960.91	1264200.30	Картометрический метод	1	-
70	365959.48	1264202.10	Картометрический метод	1	-
Часть 3					
179	363864.67	1264943.72	Картометрический метод	1	-
180	363852.43	1264941.68	Картометрический метод	1	-
181	363840.18	1264914.46	Картометрический метод	1	-

Обозначение характерных точек границ	Координаты, м		Метод определения координат характерной точки	Средняя квадратическая погрешность положения характерной точки (Mt), м	Описание обозначения точки на местности (при наличии)
	X	Y			
1	2	3	4	5	6
182	363845.62	1264864.79	Картометрический метод	1	-
183	364016.85	1264838.00	Картометрический метод	1	-
184	364022.51	1264853.90	Картометрический метод	1	-
185	364045.65	1264862.75	Картометрический метод	1	-
186	364050.41	1264887.24	Картометрический метод	1	-
187	364037.48	1264912.42	Картометрический метод	1	-
179	363864.67	1264943.72	Картометрический метод	1	-

Раздел 3

Сведения о местоположении измененных (уточненных) границ объекта


Обозначение характерных точек границ	Существующие координаты, м		Измененные (уточненные) координаты, м		Метод определения координат характерной точки	Средняя квадратическая погрешность положения характерной точки (Mt), м	Описание обозначения точки на местности (при наличии)
	X	Y	X	Y			
1	2	3	4	5	6	7	8
1. Система координат -							
2. Сведения о характерных точках границ объекта							
-	-	-	-	-	-	-	
3. Сведения о характерных точках части (частей) границы объекта							
-	-	-	-	-	-	-	

Текстовое описание местоположения границ населенных пунктов, территориальных зон, особо охраняемых природных территорий, зон с особыми условиями использования территорий

Прохождение границы		Описание прохождения границы
от точки	до точки	
1	2	3
-	-	-

Раздел 4

План границ объекта

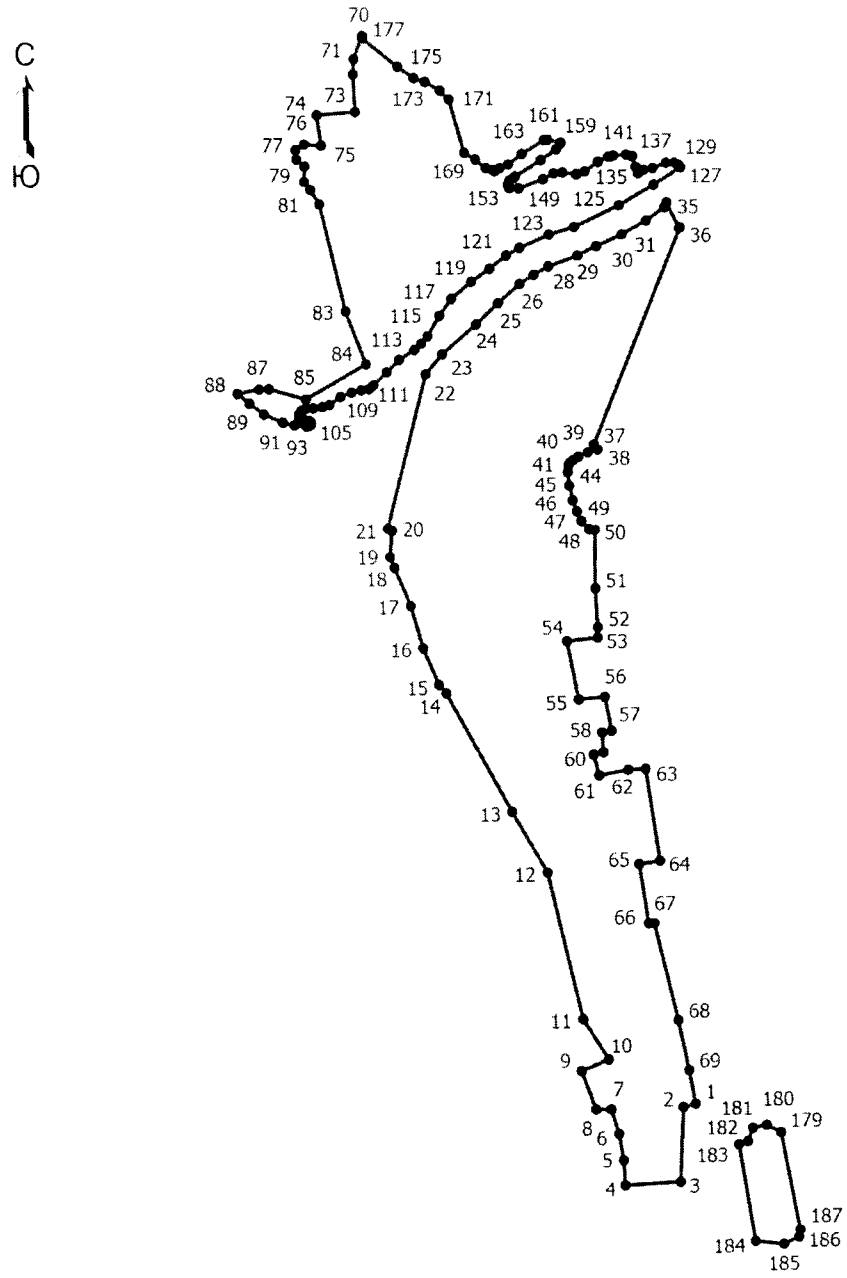

Масштаб 1:12600

Условные обозначения

——— - Граница населенного пункта

• - Характерная точка границы, сведения о которой позволяют однозначно определить ее положение на местности

1 - Обозначение новой характерной точки

ОПИСАНИЕ МЕСТОПОЛОЖЕНИЯ ГРАНИЦ
деревня Мителевка
(наименование объекта, местоположение границ которого описано (далее - объект))

Раздел 1

Сведения об объекте

№ п/п	Характеристики объекта	Описание характеристик
1	2	3
1	Местоположение объекта	Псковская область, район Красногородский, сельское поселение «Пограничная волость», деревня Мителевка
2	Площадь объекта +/- величина погрешности определения площади (Р +/- Дельта Р)	72881 +/- 286 кв. м
3	Иные характеристики объекта	-

Раздел 2

Сведения о местоположении границ объекта

Обозначение характерных точек границ	Координаты, м		Метод определения координат характерной точки	Средняя квадратическая погрешность положения характерной точки (Mt), м	Описание обозначения точки на местности (при наличии)
	X	Y			
1	2	3	4	5	6
1. Система координат МСК-60, зона 1					
2. Сведения о характерных точках границ объекта					
1	371564.92	1269327.90	Картометрический метод	1	-
2	371560.48	1269341.38	Картометрический метод	1	-
3	371561.18	1269344.01	Картометрический метод	1	-
4	371561.12	1269344.19	Картометрический метод	1	-
5	371540.02	1269359.84	Картометрический метод	1	-
6	371491.36	1269323.78	Картометрический метод	1	-
7	371474.86	1269314.25	Картометрический метод	1	-
8	371393.93	1269271.08	Картометрический метод	1	-
9	371393.93	1269255.94	Картометрический метод	1	-
10	371415.66	1269229.58	Картометрический метод	1	-

Обозначение характерных точек границ	Координаты, м		Метод определения координат характерной точки	Средняя квадратическая погрешность положения характерной точки (Mt), м	Описание обозначения точки на местности (при наличии)
	X	Y			
1	2	3	4	5	6
11	371453.21	1269245.40	Картометрический метод	1	-
12	371480.22	1269190.72	Картометрический метод	1	-
13	371457.16	1269173.60	Картометрический метод	1	-
14	371421.60	1269213.78	Картометрический метод	1	-
15	371391.96	1269185.46	Картометрический метод	1	-
16	371397.88	1269163.72	Картометрический метод	1	-
17	371305.00	1269089.28	Картометрический метод	1	-
18	371292.49	1269104.44	Картометрический метод	1	-
19	371256.92	1269081.38	Картометрический метод	1	-
20	371285.90	1269043.18	Картометрический метод	1	-
21	371256.92	1269015.52	Картометрический метод	1	-
22	371287.87	1268982.01	Картометрический метод	1	-
23	371300.36	1268993.92	Картометрический метод	1	-
24	371331.76	1269009.57	Картометрический метод	1	-
25	371343.66	1268974.18	Картометрический метод	1	-
26	371394.69	1268917.70	Картометрический метод	1	-
27	371406.94	1268915.66	Картометрический метод	1	-
28	371462.05	1268947.99	Картометрический метод	1	-
29	371460.00	1268959.21	Картометрический метод	1	-
30	371447.76	1268979.29	Картометрический метод	1	-
31	371475.31	1269012.97	Картометрический метод	1	-
32	371487.90	1269000.38	Картометрический метод	1	-

Обозначение характерных точек границ	Координаты, м		Метод определения координат характерной точки	Средняя квадратическая погрешность положения характерной точки (Mt), м	Описание обозначения точки на местности (при наличии)
	X	Y			
1	2	3	4	5	6
33	371504.23	1269001.40	Картометрический метод	1	-
34	371574.82	1269085.44	Картометрический метод	1	-
35	371549.64	1269102.11	Картометрический метод	1	-
36	371628.22	1269179.01	Картометрический метод	1	-
37	371529.23	1269279.38	Картометрический метод	1	-
1	371564.92	1269327.90	Картометрический метод	1	-
3. Сведения о характерных точках части (частей) границы объекта					
-	-	-	-	-	-

Раздел 3

Сведения о местоположении измененных (уточненных) границ объекта


Обозначение характерных точек границ	Существующие координаты, м		Измененные (уточненные) координаты, м		Метод определения координат характерной точки	Средняя квадратическая погрешность положения характерной точки (Mt), м	Описание обозначения точки на местности (при наличии)
	X	Y	X	Y			
1	2	3	4	5	6	7	8
1. Система координат -							
2. Сведения о характерных точках границ объекта							
-	-	-	-	-	-	-	
3. Сведения о характерных точках части (частей) границы объекта							
-	-	-	-	-	-	-	

Текстовое описание местоположения границ населенных пунктов, территориальных зон, особо охраняемых природных территорий, зон с особыми условиями использования территорий

Прохождение границы		Описание прохождения границы
от точки	до точки	
1	2	3
-	-	-

Раздел 4

План границ объекта

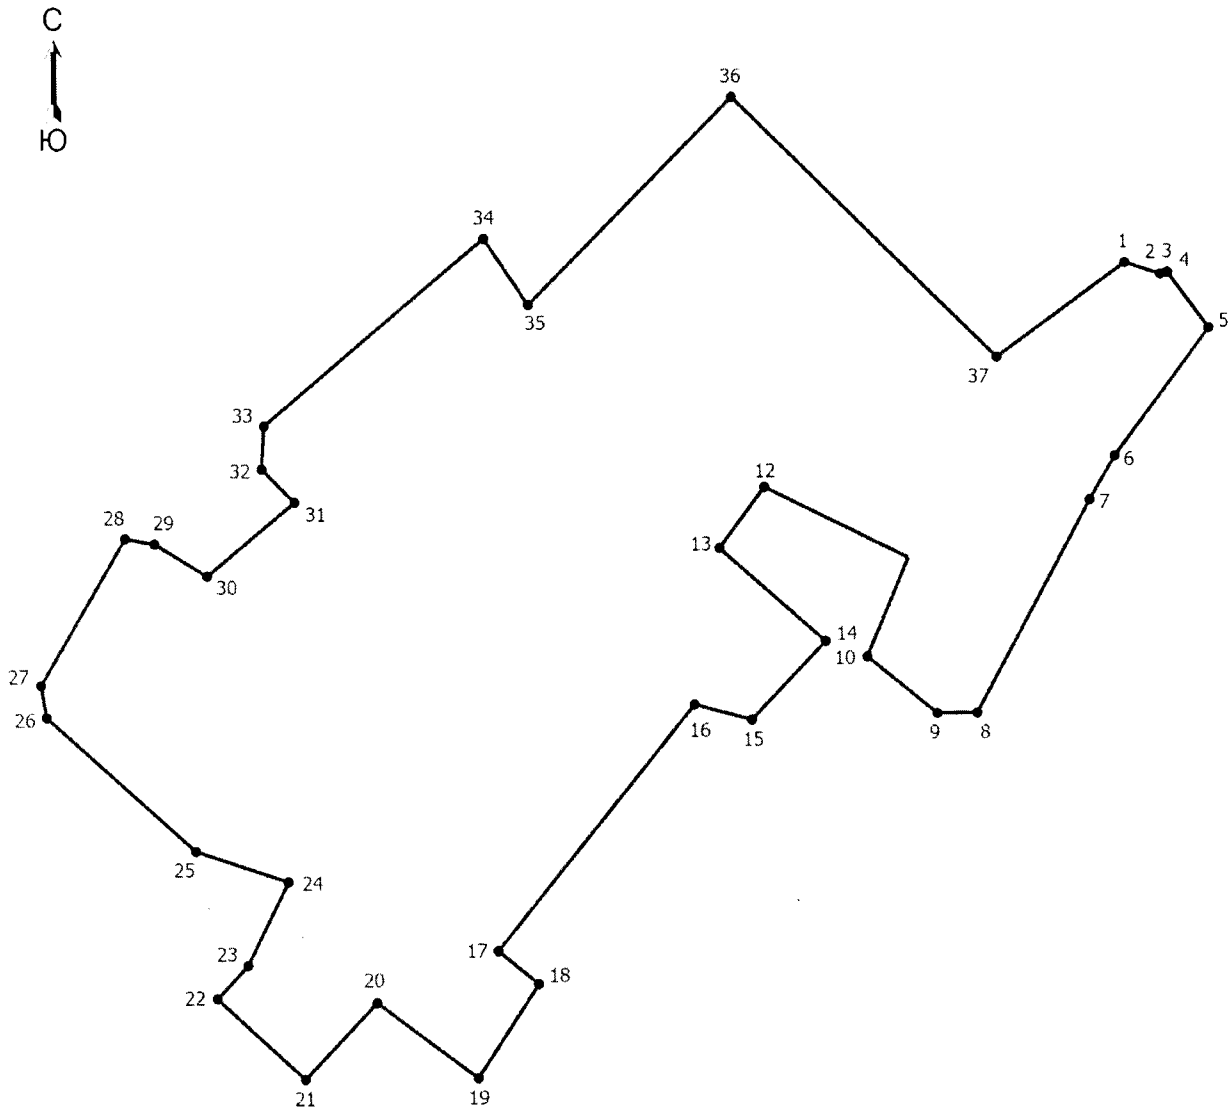

Масштаб 1:2700

Условные обозначения

——— - Граница населенного пункта

• - Характерная точка границы, сведения о которой позволяют однозначно определить ее положение на местности

1 - Обозначение новой характерной точки

ОПИСАНИЕ МЕСТОПОЛОЖЕНИЯ ГРАНИЦ
деревня Минино
(наименование объекта, местоположение границ которого описано (далее - объект))

Раздел 1

Сведения об объекте

№ п/п	Характеристики объекта	Описание характеристик
1	2	3
1	Местоположение объекта	Псковская область, район Красногородский, сельское поселение «Пограничная волость», деревня Минино
2	Площадь объекта +/- величина погрешности определения площади (Р +/- Дельта Р)	583830 +/- 2289 кв. м
3	Иные характеристики объекта	-

Раздел 2

Сведения о местоположении границ объекта

Обозначение характерных точек границ	Координаты, м		Метод определения координат характерной точки	Средняя квадратическая погрешность положения характерной точки (Mt), м	Описание обозначения точки на местности (при наличии)
	X	Y			
1	2	3	4	5	6
1. Система координат МСК-60, зона 1					
2. Сведения о характерных точках границ объекта					
1	385003.30	1261086.82	Картометрический метод	1	-
2	385006.50	1261100.03	Картометрический метод	1	-
3	385026.71	1261133.01	Картометрический метод	1	-
4	385074.37	1261172.09	Картометрический метод	1	-
5	385101.02	1261191.76	Картометрический метод	1	-
6	385130.03	1261217.75	Картометрический метод	1	-
7	385135.41	1261226.62	Картометрический метод	1	-
8	384990.56	1261339.51	Картометрический метод	1	-
9	384972.53	1261349.54	Картометрический метод	1	-
10	384935.45	1261362.81	Картометрический метод	1	-
11	384882.63	1261372.68	Картометрический метод	1	-

Обозначение характерных точек границ	Координаты, м		Метод определения координат характерной точки	Средняя квадратическая погрешность положения характерной точки (Mt), м	Описание обозначения точки на местности (при наличии)
	X	Y			
1	2	3	4	5	6
12	384848.10	1261374.04	Картометрический метод	1	-
13	384825.82	1261367.24	Картометрический метод	1	-
14	384812.89	1261372.00	Картометрический метод	1	-
15	384758.80	1261370.64	Картометрический метод	1	-
16	384738.03	1261365.33	Картометрический метод	1	-
17	384689.11	1261301.54	Картометрический метод	1	-
18	384599.44	1261316.35	Картометрический метод	1	-
19	384603.24	1261298.34	Картометрический метод	1	-
20	384563.61	1261241.35	Картометрический метод	1	-
21	384534.35	1261213.45	Картометрический метод	1	-
22	384456.45	1261100.83	Картометрический метод	1	-
23	384426.08	1261037.72	Картометрический метод	1	-
24	384419.62	1261012.03	Картометрический метод	1	-
25	384456.36	1261028.36	Картометрический метод	1	-
26	384435.52	1260941.60	Картометрический метод	1	-
27	384419.70	1260841.23	Картометрический метод	1	-
28	384420.89	1260827.96	Картометрический метод	1	-
29	384436.88	1260815.37	Картометрический метод	1	-
30	384461.04	1260807.20	Картометрический метод	1	-
31	384480.26	1260805.84	Картометрический метод	1	-
32	384462.26	1260604.20	Картометрический метод	1	-
33	384464.73	1260598.84	Картометрический метод	1	-

Обозначение характерных точек границ	Координаты, м		Метод определения координат характерной точки	Средняя квадратическая погрешность положения характерной точки (Mt), м	Описание обозначения точки на местности (при наличии)
	X	Y			
1	2	3	4	5	6
34	384461.48	1260595.60	Картометрический метод	1	-
35	384461.21	1260592.51	Картометрический метод	1	-
36	384515.98	1260606.12	Картометрический метод	1	-
37	384552.38	1260609.87	Картометрический метод	1	-
38	384598.99	1260624.50	Картометрический метод	1	-
39	384617.70	1260629.26	Картометрический метод	1	-
40	384631.31	1260625.86	Картометрический метод	1	-
41	384648.32	1260605.78	Картометрический метод	1	-
42	384641.86	1260722.49	Картометрический метод	1	-
43	384644.92	1260770.80	Картометрический метод	1	-
44	384656.14	1260821.15	Картометрический метод	1	-
45	384695.78	1260828.64	Картометрический метод	1	-
46	384723.16	1260816.39	Картометрический метод	1	-
47	384778.62	1260818.09	Картометрический метод	1	-
48	384790.18	1260809.93	Картометрический метод	1	-
49	384784.74	1260803.46	Картометрический метод	1	-
50	384785.08	1260777.26	Картометрический метод	1	-
51	384789.50	1260770.80	Картометрический метод	1	-
52	384796.65	1260768.08	Картометрический метод	1	-
53	384922.18	1260791.89	Картометрический метод	1	-
54	384928.65	1260797.34	Картометрический метод	1	-
55	384938.17	1260797.34	Картометрический метод	1	-

Обозначение характерных точек границ	Координаты, м		Метод определения координат характерной точки	Средняя квадратическая погрешность положения характерной точки (Mt), м	Описание обозначения точки на местности (при наличии)
	X	Y			
1	2	3	4	5	6
56	384952.46	1260805.50	Картометрический метод	1	-
57	384956.88	1260813.33	Картометрический метод	1	-
58	384927.63	1260843.95	Картометрический метод	1	-
59	384899.73	1260890.56	Картометрический метод	1	-
60	384898.37	1260931.05	Картометрический метод	1	-
61	384911.64	1260937.86	Картометрический метод	1	-
62	384916.40	1260998.08	Картометрический метод	1	-
63	384927.63	1261042.31	Картометрический метод	1	-
64	384937.15	1261054.22	Картометрический метод	1	-
65	384963.69	1261053.88	Картометрический метод	1	-
66	384978.32	1261061.36	Картометрический метод	1	-
1	385003.30	1261086.82	Картометрический метод	1	-
67	385904.63	1261622.32	Картометрический метод	1	-
68	385903.82	1261624.50	Картометрический метод	1	-
69	385905.80	1261634.39	Картометрический метод	1	-
70	385932.63	1261655.29	Картометрический метод	1	-
71	385982.63	1261672.24	Картометрический метод	1	-
72	386027.80	1261691.80	Картометрический метод	1	-
73	386024.40	1261708.48	Картометрический метод	1	-
74	386021.38	1261721.74	Картометрический метод	1	-
75	385841.92	1261711.87	Картометрический метод	1	-
76	385830.14	1261848.59	Картометрический метод	1	-

Обозначение характерных точек границ	Координаты, м		Метод определения координат характерной точки	Средняя квадратическая погрешность положения характерной точки (Mt), м	Описание обозначения точки на местности (при наличии)
	X	Y			
1	2	3	4	5	6
77	385789.24	1261870.46	Картометрический метод	1	-
78	385555.77	1261887.13	Картометрический метод	1	-
79	385550.84	1261922.86	Картометрический метод	1	-
80	385690.77	1261924.48	Картометрический метод	1	-
81	385682.92	1262091.96	Картометрический метод	1	-
82	385547.34	1262087.74	Картометрический метод	1	-
83	385469.97	1262092.43	Картометрический метод	1	-
84	385464.51	1262192.46	Картометрический метод	1	-
85	385550.45	1262195.58	Картометрический метод	1	-
86	385550.45	1262345.73	Картометрический метод	1	-
87	385485.84	1262341.94	Картометрический метод	1	-
88	385488.05	1262291.11	Картометрический метод	1	-
89	385485.84	1262251.33	Картометрический метод	1	-
90	385451.74	1262231.18	Картометрический метод	1	-
91	385455.12	1262201.75	Картометрический метод	1	-
92	385457.44	1262180.18	Картометрический метод	1	-
93	385440.95	1262160.09	Картометрический метод	1	-
94	385429.11	1262201.11	Картометрический метод	1	-
95	385428.06	1262222.60	Картометрический метод	1	-
96	385404.06	1262222.60	Картометрический метод	1	-
97	385392.26	1262243.78	Картометрический метод	1	-
98	385391.84	1262193.24	Картометрический метод	1	-


Обозначение характерных точек границ	Координаты, м		Метод определения координат характерной точки	Средняя квадратическая погрешность положения характерной точки (Mt), м	Описание обозначения точки на местности (при наличии)
	X	Y			
1	2	3	4	5	6
99	385372.22	1262192.54	Картометрический метод	1	-
100	385367.16	1262168.34	Картометрический метод	1	-
101	385350.03	1262118.23	Картометрический метод	1	-
102	385311.97	1262120.55	Картометрический метод	1	-
103	385309.06	1262121.42	Картометрический метод	1	-
104	385306.51	1262074.25	Картометрический метод	1	-
105	385339.18	1261954.49	Картометрический метод	1	-
106	385367.77	1261904.13	Картометрический метод	1	-
107	385366.41	1261841.53	Картометрический метод	1	-
108	385435.14	1261852.42	Картометрический метод	1	-
109	385440.59	1261810.23	Картометрический метод	1	-
110	385433.78	1261313.48	Картометрический метод	1	-
111	385510.35	1261380.17	Картометрический метод	1	-
112	385601.72	1261448.21	Картометрический метод	1	-
113	385660.25	1261458.08	Картометрический метод	1	-
114	385839.58	1261614.59	Картометрический метод	1	-
115	385894.71	1261620.72	Картометрический метод	1	-
67	385904.63	1261622.32	Картометрический метод	1	-
3. Сведения о характерных точках части (частей) границы объекта					
-	-	-	-	-	-

Раздел 3							
Сведения о местоположении измененных (уточненных) границ объекта							
Обозначение характерных точек границ	Существующие координаты, м		Измененные (уточненные) координаты, м		Метод определения координат характерной точки	Средняя квадратическая погрешность положения характерной точки (Mt), м	Описание обозначения точки на местности (при наличии)
	X	Y	X	Y			
1	2	3	4	5	6	7	8
1. Система координат -							
2. Сведения о характерных точках границ объекта							
-	-	-	-	-	-	-	
3. Сведения о характерных точках части (частей) границы объекта							
-	-	-	-	-	-	-	

Текстовое описание местоположения границ населенных пунктов, территориальных зон, особо охраняемых природных территорий, зон с особыми условиями использования территорий		
Прохождение границы		Описание прохождения границы
от точки	до точки	
1	2	3
-	-	-

Раздел 4

План границ объекта

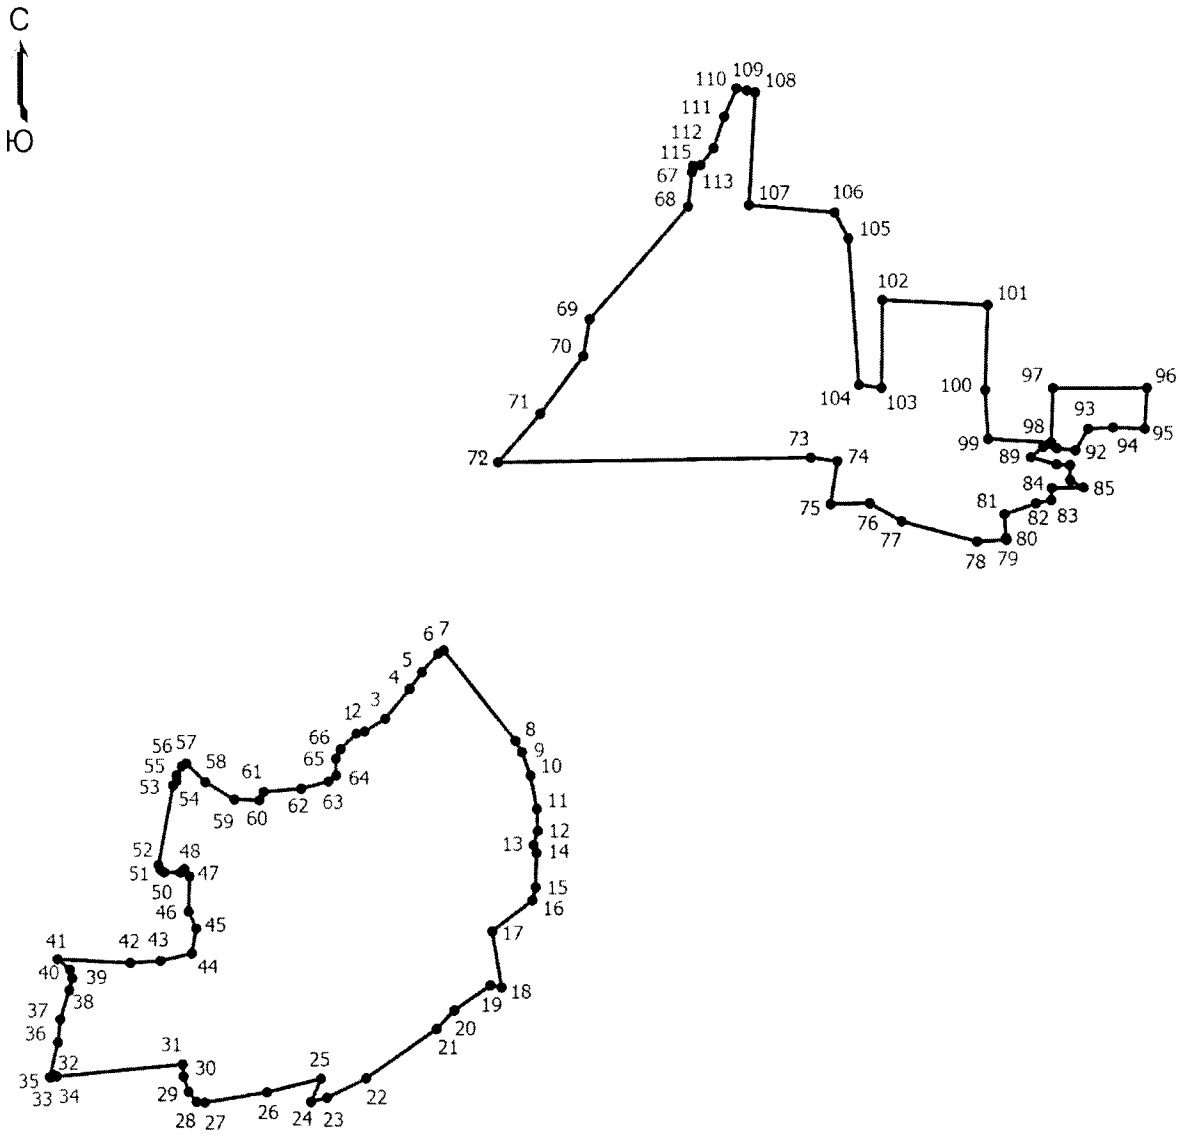

Масштаб 1:11400

Условные обозначения

——— - Граница населенного пункта

• - Характерная точка границы, сведения о которой позволяют однозначно определить ее положение на местности

1 - Обозначение новой характерной точки

ОПИСАНИЕ МЕСТОПОЛОЖЕНИЯ ГРАНИЦ
деревня Мильцево
(наименование объекта, местоположение границ которого описано (далее - объект))

Раздел 1

Сведения об объекте

№ п/п	Характеристики объекта	Описание характеристик
1	2	3
1	Местоположение объекта	Псковская область, район Красногородский, сельское поселение «Пограничная волость», деревня Мильцево
2	Площадь объекта +/- величина погрешности определения площади (Р +/- Дельта Р)	157689 +/- 618 кв. м
3	Иные характеристики объекта	-

Раздел 2

Сведения о местоположении границ объекта

Обозначение характерных точек границ	Координаты, м		Метод определения координат характерной точки	Средняя квадратическая погрешность положения характерной точки (Mt), м	Описание обозначения точки на местности (при наличии)
	X	Y			
1	2	3	4	5	6
1. Система координат МСК-60, зона 1					
2. Сведения о характерных точках границ объекта					
1	382797.18	1259654.88	Картометрический метод	1	-
2	382812.11	1259677.61	Картометрический метод	1	-
3	382842.84	1259697.34	Картометрический метод	1	-
4	382865.88	1259727.97	Картометрический метод	1	-
5	382869.16	1259730.70	Картометрический метод	1	-
6	382880.95	1259747.20	Картометрический метод	1	-
7	382901.06	1259799.33	Картометрический метод	1	-
8	382912.98	1259816.46	Картометрический метод	1	-
9	382938.29	1259844.01	Картометрический метод	1	-
10	383035.84	1259969.13	Картометрический метод	1	-

Обозначение характерных точек границ	Координаты, м		Метод определения координат характерной точки	Средняя квадратическая погрешность положения характерной точки (Mt), м	Описание обозначения точки на местности (при наличии)
	X	Y			
1	2	3	4	5	6
11	383044.77	1259967.64	Картометрический метод	1	-
12	383059.26	1259980.92	Картометрический метод	1	-
13	383090.78	1260021.94	Картометрический метод	1	-
14	383101.33	1260022.28	Картометрический метод	1	-
15	383147.84	1260069.36	Картометрический метод	1	-
16	383151.26	1260083.07	Картометрический метод	1	-
17	383175.09	1260102.44	Картометрический метод	1	-
18	383204.70	1260119.17	Картометрический метод	1	-
19	383209.18	1260131.83	Картометрический метод	1	-
20	383227.74	1260147.74	Картометрический метод	1	-
21	383228.72	1260160.53	Картометрический метод	1	-
22	383271.16	1260204.46	Картометрический метод	1	-
23	383279.74	1260198.16	Картометрический метод	1	-
24	383281.32	1260207.03	Картометрический метод	1	-
25	383329.63	1260249.21	Картометрический метод	1	-
26	383304.11	1260261.80	Картометрический метод	1	-
27	383305.61	1260266.92	Картометрический метод	1	-
28	383274.53	1260267.06	Картометрический метод	1	-
29	383310.88	1260344.61	Картометрический метод	1	-
30	383309.44	1260351.64	Картометрический метод	1	-
31	383270.46	1260267.68	Картометрический метод	1	-
32	383262.46	1260288.82	Картометрический метод	1	-

Обозначение характерных точек границ	Координаты, м		Метод определения координат характерной точки	Средняя квадратическая погрешность положения характерной точки (Mt), м	Описание обозначения точки на местности (при наличии)
	X	Y			
1	2	3	4	5	6
33	383231.90	1260422.58	Картометрический метод	1	-
34	383183.67	1260396.34	Картометрический метод	1	-
35	383183.67	1260383.81	Картометрический метод	1	-
36	383140.72	1260368.40	Картометрический метод	1	-
37	383097.43	1260336.26	Картометрический метод	1	-
38	383062.19	1260375.90	Картометрический метод	1	-
39	383012.19	1260330.53	Картометрический метод	1	-
40	382981.06	1260298.21	Картометрический метод	1	-
41	382968.43	1260303.42	Картометрический метод	1	-
42	382922.99	1260261.05	Картометрический метод	1	-
43	382894.11	1260269.22	Картометрический метод	1	-
44	382863.52	1260246.14	Картометрический метод	1	-
45	382848.30	1260225.06	Картометрический метод	1	-
46	382828.46	1260177.46	Картометрический метод	1	-
47	382829.39	1260168.24	Картометрический метод	1	-
48	382827.35	1260161.43	Картометрический метод	1	-
49	382821.74	1260155.82	Картометрический метод	1	-
50	382801.32	1260141.87	Картометрический метод	1	-
51	382799.28	1260135.41	Картометрический метод	1	-
52	382799.45	1260128.77	Картометрический метод	1	-
53	382808.64	1260112.44	Картометрический метод	1	-
54	382960.30	1260066.00	Картометрический метод	1	-

Обозначение характерных точек границ	Координаты, м		Метод определения координат характерной точки	Средняя квадратическая погрешность положения характерной точки (Mt), м	Описание обозначения точки на местности (при наличии)
	X	Y			
1	2	3	4	5	6
55	382932.66	1260030.27	Картометрический метод	1	-
56	382902.40	1260013.54	Картометрический метод	1	-
57	382876.21	1259973.00	Картометрический метод	1	-
58	382879.92	1259963.25	Картометрический метод	1	-
59	382876.60	1259954.57	Картометрический метод	1	-
60	382848.28	1259906.43	Картометрический метод	1	-
61	382817.32	1259841.10	Картометрический метод	1	-
62	382767.64	1259713.85	Картометрический метод	1	-
63	382776.74	1259688.84	Картометрический метод	1	-
1	382797.18	1259654.88	Картометрический метод	1	-
3. Сведения о характерных точках части (частей) границы объекта					
-	-	-	-	-	-

Раздел 3


Сведения о местоположении измененных (уточненных) границ объекта

Обозначение характерных точек границ	Существующие координаты, м		Измененные (уточненные) координаты, м		Метод определения координат характерной точки	Средняя квадратическая погрешность положения характерной точки (Mt), м	Описание обозначения точки на местности (при наличии)
	X	Y	X	Y			
1	2	3	4	5	6	7	8
1. Система координат -							
2. Сведения о характерных точках границ объекта							
-	-	-	-	-	-	-	
3. Сведения о характерных точках части (частей) границы объекта							
-	-	-	-	-	-	-	

Текстовое описание местоположения границ населенных пунктов, территориальных зон, особо охраняемых природных территорий, зон с особыми условиями использования территорий		
Прохождение границы		Описание прохождения границы
от точки	до точки	
1	2	3
-	-	-

Раздел 4

План границ объекта

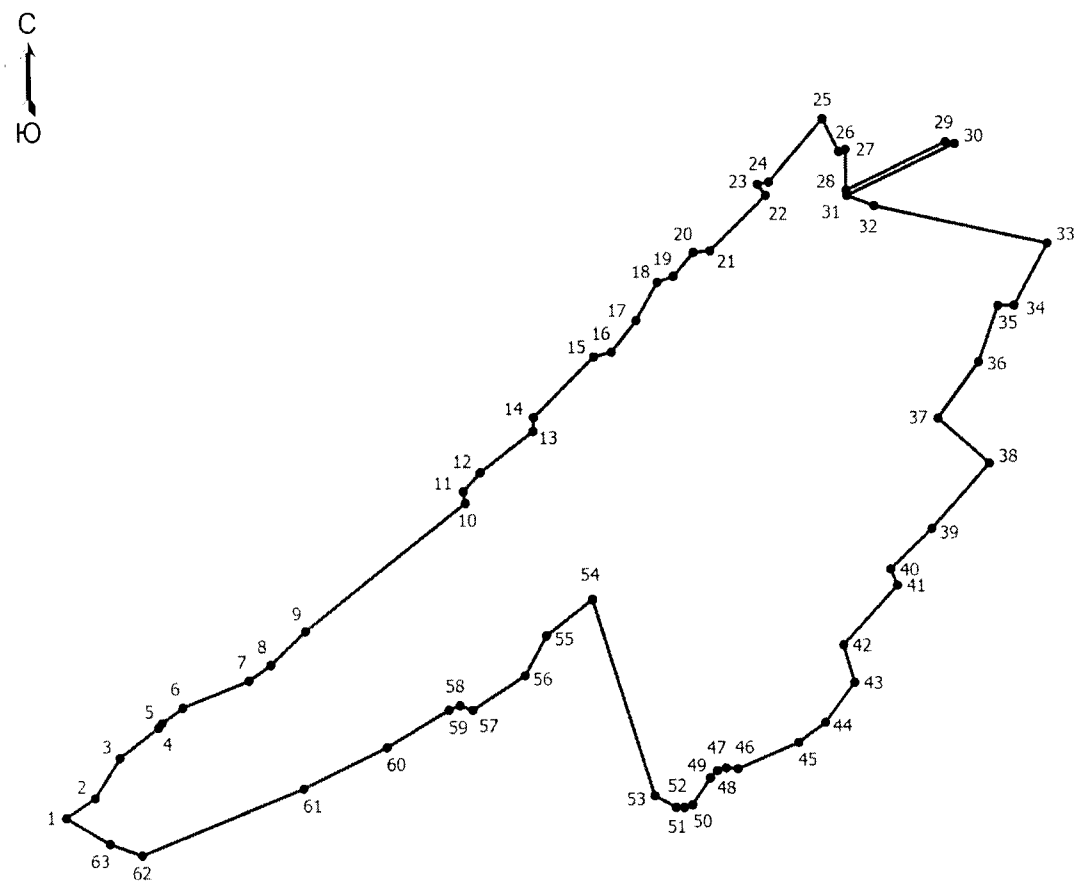

Масштаб 1:5000

Условные обозначения

——— - Граница населенного пункта

• - Характерная точка границы, сведения о которой позволяют однозначно определить ее положение на местности

1 - Обозначение новой характерной точки

ОПИСАНИЕ МЕСТОПОЛОЖЕНИЯ ГРАНИЦ
деревня Мекшино
(наименование объекта, местоположение границ которого описано (далее - объект))

Раздел 1

Сведения об объекте

№ п/п	Характеристики объекта	Описание характеристик
1	2	3
1	Местоположение объекта	Псковская область, район Красногородский, сельское поселение «Пограничная волость», деревня Мекшино
2	Площадь объекта +/- величина погрешности определения площади (Р +/- Дельта Р)	72866 +/- 286 кв. м
3	Иные характеристики объекта	-

Раздел 2

Сведения о местоположении границ объекта

Обозначение характерных точек границ	Координаты, м		Метод определения координат характерной точки	Средняя квадратическая погрешность положения характерной точки (Mt), м	Описание обозначения точки на местности (при наличии)
	X	Y			
1	2	3	4	5	6
1. Система координат МСК-60, зона 1					
2. Сведения о характерных точках границ объекта					
1	382768.40	1261648.25	Картометрический метод	1	-
2	382778.71	1261664.57	Картометрический метод	1	-
3	382803.43	1261693.22	Картометрический метод	1	-
4	382814.17	1261688.16	Картометрический метод	1	-
5	382865.92	1261752.55	Картометрический метод	1	-
6	382931.98	1261719.87	Картометрический метод	1	-
7	382931.98	1261721.87	Картометрический метод	1	-
8	382896.38	1261746.44	Картометрический метод	1	-
9	382927.31	1261804.23	Картометрический метод	1	-
10	382954.62	1261805.83	Картометрический метод	1	-

Обозначение характерных точек границ	Координаты, м		Метод определения координат характерной точки	Средняя квадратическая погрешность положения характерной точки (Mt), м	Описание обозначения точки на местности (при наличии)
	X	Y			
1	2	3	4	5	6
11	382956.34	1261812.78	Картометрический метод	1	-
12	382972.60	1261849.10	Картометрический метод	1	-
13	382937.89	1261864.89	Картометрический метод	1	-
14	382960.08	1261944.43	Картометрический метод	1	-
15	382960.42	1261942.06	Картометрический метод	1	-
16	382996.33	1261907.06	Картометрический метод	1	-
17	382996.02	1261914.44	Картометрический метод	1	-
18	382963.31	1261945.93	Картометрический метод	1	-
19	382936.95	1262003.07	Картометрический метод	1	-
20	382927.60	1262095.97	Картометрический метод	1	-
21	382934.21	1262129.00	Картометрический метод	1	-
22	382929.61	1262170.09	Картометрический метод	1	-
23	382926.45	1262191.38	Картометрический метод	1	-
24	382942.55	1262245.60	Картометрический метод	1	-
25	382931.27	1262211.22	Картометрический метод	1	-
26	382886.99	1262208.40	Картометрический метод	1	-
27	382882.68	1262131.75	Картометрический метод	1	-
28	382884.63	1262115.76	Картометрический метод	1	-
29	382869.66	1262075.44	Картометрический метод	1	-
30	382859.11	1262064.21	Картометрический метод	1	-
31	382850.78	1262061.83	Картометрический метод	1	-
32	382826.11	1262071.87	Картометрический метод	1	-

Обозначение характерных точек границ	Координаты, м		Метод определения координат характерной точки	Средняя квадратическая погрешность положения характерной точки (Mt), м	Описание обозначения точки на местности (при наличии)
	X	Y			
1	2	3	4	5	6
33	382824.88	1262071.55	Картометрический метод	1	-
34	382824.85	1262066.60	Картометрический метод	1	-
35	382813.09	1262026.23	Картометрический метод	1	-
36	382792.69	1261997.30	Картометрический метод	1	-
37	382784.42	1261978.81	Картометрический метод	1	-
38	382780.85	1261973.37	Картометрический метод	1	-
39	382821.85	1261972.01	Картометрический метод	1	-
40	382811.39	1261927.27	Картометрический метод	1	-
41	382815.13	1261898.69	Картометрический метод	1	-
42	382808.33	1261900.73	Картометрический метод	1	-
43	382788.76	1261889.84	Картометрический метод	1	-
44	382767.16	1261855.48	Картометрический метод	1	-
45	382731.26	1261846.77	Картометрический метод	1	-
46	382709.24	1261818.74	Картометрический метод	1	-
47	382702.18	1261816.38	Картометрический метод	1	-
48	382700.12	1261776.20	Картометрический метод	1	-
49	382700.63	1261766.84	Картометрический метод	1	-
50	382688.04	1261713.94	Картометрический метод	1	-
51	382696.55	1261684.00	Картометрический метод	1	-
52	382704.72	1261672.60	Картометрический метод	1	-
53	382732.28	1261657.63	Картометрический метод	1	-
54	382754.40	1261650.48	Картометрический метод	1	-


Обозначение характерных точек границ	Координаты, м		Метод определения координат характерной точки	Средняя квадратическая погрешность положения характерной точки (Mt), м	Описание обозначения точки на местности (при наличии)
	X	Y			
1	2	3	4	5	6
1	382768.40	1261648.25	Картометрический метод	1	-
3. Сведения о характерных точках части (частей) границы объекта					
-	-	-	-	-	-

Раздел 3							
Сведения о местоположении измененных (уточненных) границ объекта							
Обозначение характерных точек границ	Существующие координаты, м		Измененные (уточненные) координаты, м		Метод определения координат характерной точки	Средняя квадратическая погрешность положения характерной точки (Mt), м	Описание обозначения точки на местности (при наличии)
	X	Y	X	Y			
1	2	3	4	5	6	7	8
1. Система координат -							
2. Сведения о характерных точках границ объекта							
-	-	-	-	-	-	-	
3. Сведения о характерных точках части (частей) границы объекта							
-	-	-	-	-	-	-	

Текстовое описание местоположения границ населенных пунктов, территориальных зон, особо охраняемых природных территорий, зон с особыми условиями использования территорий	
Прохождение границы	Описание прохождения границы
от точки	до точки
1	2	3
-	-	-

Раздел 4

План границ объекта

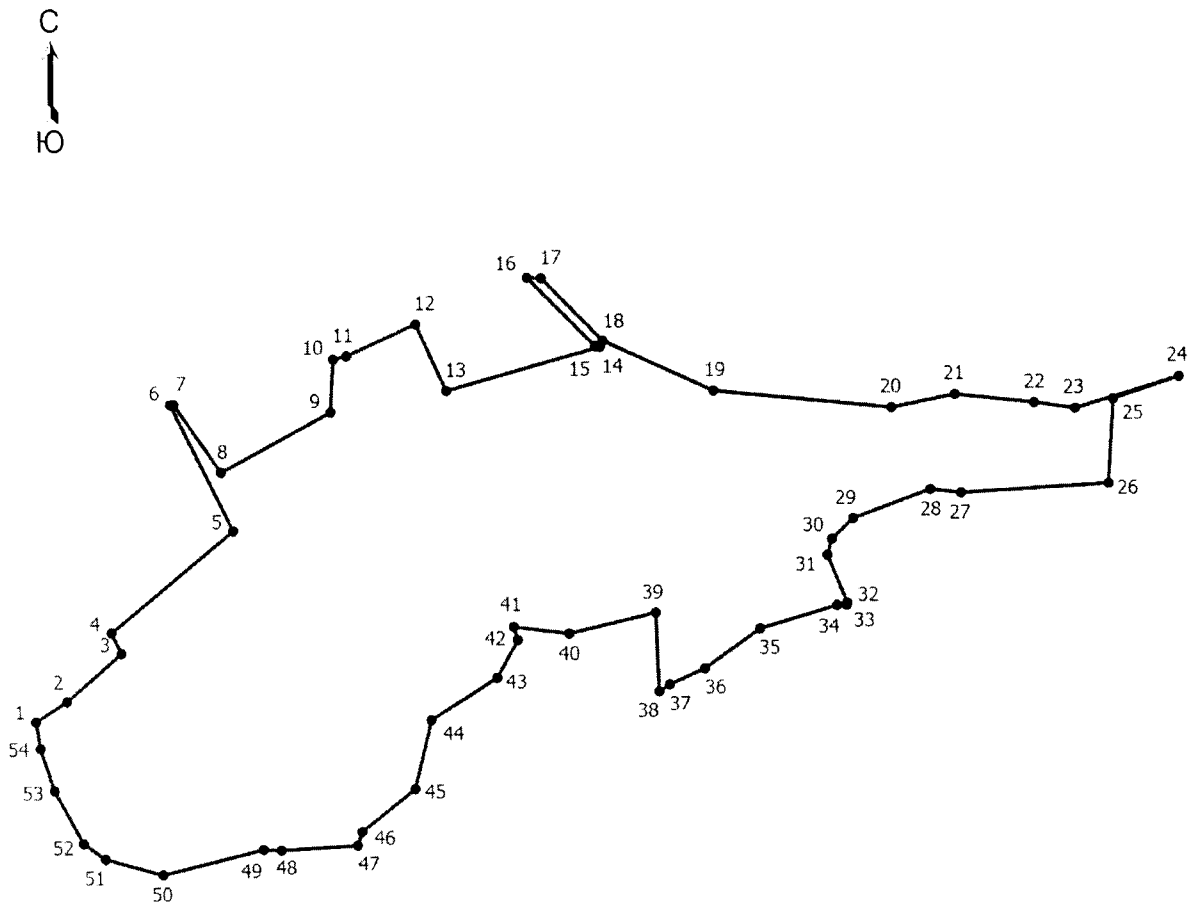

Масштаб 1:3700

Условные обозначения

——— - Граница населенного пункта

• - Характерная точка границы, сведения о которой позволяют однозначно определить ее положение на местности

1 - Обозначение новой характерной точки

ОПИСАНИЕ МЕСТОПОЛОЖЕНИЯ ГРАНИЦ
деревня Межупры
(наименование объекта, местоположение границ которого описано (далее - объект))

Раздел 1

Сведения об объекте

№ п/п	Характеристики объекта	Описание характеристик
1	2	3
1	Местоположение объекта	Псковская область, район Красногородский, сельское поселение «Пограничная волость», деревня Межупры
2	Площадь объекта +/- величина погрешности определения площади (Р +/- Дельта Р)	301851 +/- 1184 кв. м
3	Иные характеристики объекта	-

Раздел 2

Сведения о местоположении границ объекта

Обозначение характерных точек границ	Координаты, м		Метод определения координат характерной точки	Средняя квадратическая погрешность положения характерной точки (Mt), м	Описание обозначения точки на местности (при наличии)
	X	Y			
1	2	3	4	5	6
1. Система координат МСК-60, зона 1					
2. Сведения о характерных точках границ объекта					
1	378850.68	1272307.07	Картометрический метод	1	-
2	378769.69	1272400.29	Картометрический метод	1	-
3	378592.14	1272452.52	Картометрический метод	1	-
4	378564.24	1272464.09	Картометрический метод	1	-
5	378526.64	1272489.09	Картометрический метод	1	-
6	378483.25	1272508.15	Картометрический метод	1	-
7	378285.54	1272566.33	Картометрический метод	1	-
8	378250.49	1272581.13	Картометрический метод	1	-
9	378173.92	1272599.84	Картометрический метод	1	-
10	378052.77	1272608.01	Картометрический метод	1	-

Обозначение характерных точек границ	Координаты, м		Метод определения координат характерной точки	Средняя квадратическая погрешность положения характерной точки (Mt), м	Описание обозначения точки на местности (при наличии)
	X	Y			
1	2	3	4	5	6
11	378051.58	1272658.02	Картометрический метод	1	-
12	378021.47	1272678.10	Картометрический метод	1	-
13	377974.59	1272708.55	Картометрический метод	1	-
14	377955.54	1272734.74	Картометрический метод	1	-
15	377926.27	1272791.22	Картометрический метод	1	-
16	377852.43	1272711.61	Картометрический метод	1	-
17	377815.42	1272668.23	Картометрический метод	1	-
18	377805.81	1272647.13	Картометрический метод	1	-
19	377783.69	1272648.49	Картометрический метод	1	-
20	377771.10	1272698.85	Картометрический метод	1	-
21	377755.10	1272701.91	Картометрический метод	1	-
22	377716.31	1272690.34	Картометрический метод	1	-
23	377683.64	1272763.84	Картометрический метод	1	-
24	377639.06	1272757.71	Картометрический метод	1	-
25	377606.14	1272799.56	Картометрический метод	1	-
26	377460.15	1272952.33	Картометрический метод	1	-
27	377434.63	1272968.66	Картометрический метод	1	-
28	377399.24	1273021.05	Картометрический метод	1	-
29	377377.80	1273040.45	Картометрический метод	1	-
30	377351.60	1273050.66	Картометрический метод	1	-
31	377303.27	1273055.08	Картометрический метод	1	-
32	377300.55	1273002.00	Картометрический метод	1	-

Обозначение характерных точек границ	Координаты, м		Метод определения координат характерной точки	Средняя квадратическая погрешность положения характерной точки (Mt), м	Описание обозначения точки на местности (при наличии)
	X	Y			
1	2	3	4	5	6
33	377336.96	1273006.08	Картометрический метод	1	-
34	377365.89	1272983.97	Картометрический метод	1	-
35	377375.76	1272967.30	Картометрический метод	1	-
36	377404.68	1272954.03	Картометрический метод	1	-
37	377463.30	1272896.87	Картометрический метод	1	-
38	377495.20	1272847.87	Картометрический метод	1	-
39	377454.88	1272873.73	Картометрический метод	1	-
40	377415.06	1272883.94	Картометрический метод	1	-
41	377383.84	1272886.15	Картометрический метод	1	-
42	377348.36	1272881.22	Картометрический метод	1	-
43	377298.00	1272870.67	Картометрический метод	1	-
44	377267.12	1272851.11	Картометрический метод	1	-
45	377259.13	1272841.12	Картометрический метод	1	-
46	377224.88	1272813.79	Картометрический метод	1	-
47	377194.90	1272790.74	Картометрический метод	1	-
48	377187.33	1272779.87	Картометрический метод	1	-
49	377187.33	1272773.41	Картометрический метод	1	-
50	377187.96	1272773.41	Картометрический метод	1	-
51	377196.11	1272762.95	Картометрический метод	1	-
52	377200.51	1272743.07	Картометрический метод	1	-
53	377215.36	1272732.82	Картометрический метод	1	-
54	377237.33	1272726.76	Картометрический метод	1	-

Обозначение характерных точек границ	Координаты, м		Метод определения координат характерной точки	Средняя квадратическая погрешность положения характерной точки (Mt), м	Описание обозначения точки на местности (при наличии)
	X	Y			
1	2	3	4	5	6
55	377258.88	1272728.43	Картометрический метод	1	-
56	377278.48	1272725.14	Картометрический метод	1	-
57	377280.34	1272722.94	Картометрический метод	1	-
58	377283.50	1272723.88	Картометрический метод	1	-
59	377301.28	1272735.74	Картометрический метод	1	-
60	377315.45	1272750.88	Картометрический метод	1	-
61	377322.70	1272753.85	Картометрический метод	1	-
62	377327.64	1272750.88	Картометрический метод	1	-
63	377327.96	1272743.97	Картометрический метод	1	-
64	377320.72	1272736.06	Картометрический метод	1	-
65	377310.18	1272729.48	Картометрический метод	1	-
66	377304.25	1272720.26	Картометрический метод	1	-
67	377307.22	1272709.72	Картометрический метод	1	-
68	377316.44	1272696.88	Картометрический метод	1	-
69	377328.50	1272688.13	Картометрический метод	1	-
70	377341.11	1272688.56	Картометрический метод	1	-
71	377353.52	1272700.34	Картометрический метод	1	-
72	377363.11	1272705.03	Картометрический метод	1	-
73	377367.48	1272710.38	Картометрический метод	1	-
74	377375.72	1272714.99	Картометрический метод	1	-
75	377384.94	1272716.96	Картометрический метод	1	-
76	377391.20	1272716.96	Картометрический метод	1	-

Обозначение характерных точек границ	Координаты, м		Метод определения координат характерной точки	Средняя квадратическая погрешность положения характерной точки (Mt), м	Описание обозначения точки на местности (при наличии)
	X	Y			
1	2	3	4	5	6
77	377397.46	1272712.02	Картометрический метод	1	-
78	377405.03	1272704.12	Картометрический метод	1	-
79	377411.62	1272694.57	Картометрический метод	1	-
80	377415.48	1272692.77	Картометрический метод	1	-
81	377427.10	1272691.45	Картометрический метод	1	-
82	377433.42	1272690.54	Картометрический метод	1	-
83	377434.18	1272690.62	Картометрический метод	1	-
84	377441.76	1272695.56	Картометрический метод	1	-
85	377453.61	1272700.17	Картометрический метод	1	-
86	377478.36	1272698.51	Картометрический метод	1	-
87	377483.12	1272687.62	Картометрический метод	1	-
88	377493.41	1272601.03	Картометрический метод	1	-
89	377503.28	1272579.09	Картометрический метод	1	-
90	377559.24	1272458.30	Картометрический метод	1	-
91	377619.12	1272506.62	Картометрический метод	1	-
92	377718.49	1272559.69	Картометрический метод	1	-
93	377783.14	1272561.73	Картометрический метод	1	-
94	378039.72	1272467.83	Картометрический метод	1	-
95	378156.79	1272401.82	Картометрический метод	1	-
96	378220.42	1272390.25	Картометрический метод	1	-
97	378338.16	1272406.59	Картометрический метод	1	-
98	378466.12	1272386.85	Картометрический метод	1	-

Обозначение характерных точек границ	Координаты, м		Метод определения координат характерной точки	Средняя квадратическая погрешность положения характерной точки (Mt), м	Описание обозначения точки на местности (при наличии)
	X	Y			
1	2	3	4	5	6
99	378676.42	1272261.64	Картометрический метод	1	-
100	378751.28	1272245.31	Картометрический метод	1	-
101	378828.19	1272285.46	Картометрический метод	1	-
1	378850.68	1272307.07	Картометрический метод	1	-
3. Сведения о характерных точках части (частей) границы объекта					
-	-	-	-	-	-

Раздел 3

Сведения о местоположении измененных (уточненных) границ объекта


Обозначение характерных точек границ	Существующие координаты, м		Измененные (уточненные) координаты, м		Метод определения координат характерной точки	Средняя квадратическая погрешность положения характерной точки (Mt), м	Описание обозначения точки на местности (при наличии)
	X	Y	X	Y			
1	2	3	4	5	6	7	8
1. Система координат -							
2. Сведения о характерных точках границ объекта							
-	-	-	-	-	-	-	
3. Сведения о характерных точках части (частей) границы объекта							
-	-	-	-	-	-	-	

Текстовое описание местоположения границ населенных пунктов, территориальных зон, особо охраняемых природных территорий, зон с особыми условиями использования территорий

Прохождение границы		Описание прохождения границы
от точки	до точки	
1	2	3
-	-	-

Раздел 4

План границ объекта

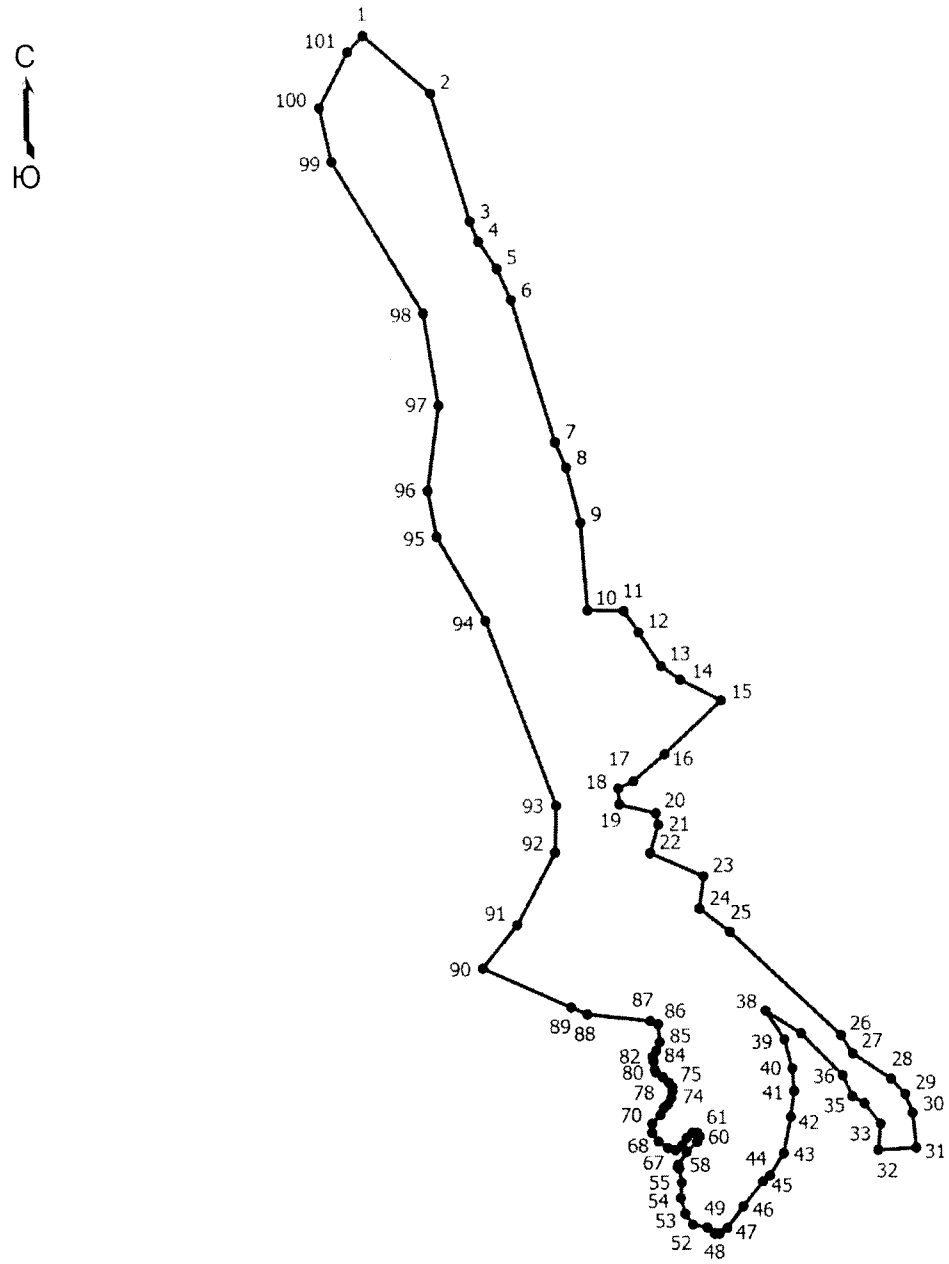

Масштаб 1:9900

Условные обозначения

——— - Граница населенного пункта

• - Характерная точка границы, сведения о которой позволяют однозначно определить ее положение на местности

1 - Обозначение новой характерной точки

ОПИСАНИЕ МЕСТОПОЛОЖЕНИЯ ГРАНИЦ
деревня Малиновка
(наименование объекта, местоположение границ которого описано (далее - объект))

Раздел 1

Сведения об объекте

№ п/п	Характеристики объекта	Описание характеристик
1	2	3
1	Местоположение объекта	Псковская область, район Красногородский, сельское поселение «Пограничная волость», деревня Малиновка
2	Площадь объекта +/- величина погрешности определения площади (Р +/- Дельта Р)	56744 +/- 222 кв. м
3	Иные характеристики объекта	-

Раздел 2

Сведения о местоположении границ объекта

Обозначение характерных точек границ	Координаты, м		Метод определения координат характерной точки	Средняя квадратическая погрешность положения характерной точки (Mt), м	Описание обозначения точки на местности (при наличии)
	X	Y			
1	2	3	4	5	6
1. Система координат МСК-60, зона 1					
2. Сведения о характерных точках границ объекта					
1	376974.04	1252954.01	Картометрический метод	1	-
2	376975.40	1252993.14	Картометрический метод	1	-
3	376924.58	1253016.32	Картометрический метод	1	-
4	376917.58	1253011.54	Картометрический метод	1	-
5	376906.70	1252989.77	Картометрический метод	1	-
6	376895.51	1252960.24	Картометрический метод	1	-
7	376901.10	1252941.58	Картометрический метод	1	-
8	376905.46	1252922.93	Картометрический метод	1	-
9	376895.51	1252911.73	Картометрический метод	1	-
10	376894.78	1252911.00	Картометрический метод	1	-

Обозначение характерных точек границ	Координаты, м		Метод определения координат характерной точки	Средняя квадратическая погрешность положения характерной точки (Mt), м	Описание обозначения точки на местности (при наличии)
	X	Y			
1	2	3	4	5	6
11	376900.76	1252894.57	Картометрический метод	1	-
12	376882.45	1252884.62	Картометрический метод	1	-
13	376882.45	1252882.20	Картометрический метод	1	-
14	376875.14	1252880.65	Картометрический метод	1	-
15	376861.26	1252873.11	Картометрический метод	1	-
16	376807.92	1252863.99	Картометрический метод	1	-
17	376808.57	1252866.54	Картометрический метод	1	-
18	376804.72	1252865.72	Картометрический метод	1	-
19	376812.00	1252880.01	Картометрический метод	1	-
20	376819.60	1252909.78	Картометрический метод	1	-
21	376799.53	1252914.20	Картометрический метод	1	-
22	376788.30	1252924.41	Картометрический метод	1	-
23	376750.88	1252974.08	Картометрический метод	1	-
24	376742.38	1252979.53	Картометрический метод	1	-
25	376712.10	1252952.65	Картометрический метод	1	-
26	376683.18	1252938.36	Картометрический метод	1	-
27	376639.58	1252932.62	Картометрический метод	1	-
28	376633.08	1252926.75	Картометрический метод	1	-
29	376628.40	1252923.80	Картометрический метод	1	-
30	376627.56	1252921.69	Картометрический метод	1	-
31	376603.75	1252908.30	Картометрический метод	1	-
32	376549.67	1252874.28	Картометрический метод	1	-


Обозначение характерных точек границ	Координаты, м		Метод определения координат характерной точки	Средняя квадратическая погрешность положения характерной точки (Mt), м	Описание обозначения точки на местности (при наличии)
	X	Y			
1	2	3	4	5	6
33	376476.77	1252913.62	Картометрический метод	1	-
34	376484.65	1252825.53	Картометрический метод	1	-
35	376489.79	1252786.27	Картометрический метод	1	-
36	376517.01	1252686.58	Картометрический метод	1	-
37	376516.52	1252686.03	Картометрический метод	1	-
38	376516.63	1252685.64	Картометрический метод	1	-
39	376482.59	1252642.18	Картометрический метод	1	-
40	376482.59	1252642.12	Картометрический метод	1	-
41	376488.09	1252638.95	Картометрический метод	1	-
42	376633.01	1252722.31	Картометрический метод	1	-
43	376605.11	1252776.07	Картометрический метод	1	-
44	376598.42	1252844.78	Картометрический метод	1	-
45	376667.82	1252844.48	Картометрический метод	1	-
46	376875.34	1252867.42	Картометрический метод	1	-
47	376904.60	1252833.74	Картометрический метод	1	-
48	376956.99	1252861.98	Картометрический метод	1	-
49	376991.00	1252834.08	Картометрический метод	1	-
50	377013.46	1252848.37	Картометрический метод	1	-
51	376946.95	1252914.71	Картометрический метод	1	-
52	376963.32	1252931.55	Картометрический метод	1	-
1	376974.04	1252954.01	Картометрический метод	1	-
3. Сведения о характерных точках части (частей) границы объекта					
-	-	-	-	-	-

Раздел 3							
Сведения о местоположении измененных (уточненных) границ объекта							
Обозначение характерных точек границ	Существующие координаты, м		Измененные (уточненные) координаты, м		Метод определения координат характерной точки	Средняя квадратическая погрешность положения характерной точки (Mt), м	Описание обозначения точки на местности (при наличии)
	X	Y	X	Y			
1	2	3	4	5	6	7	8
1. Система координат -							
2. Сведения о характерных точках границ объекта							
-	-	-	-	-	-	-	
3. Сведения о характерных точках части (частей) границы объекта							
-	-	-	-	-	-	-	

Текстовое описание местоположения границ населенных пунктов, территориальных зон, особо охраняемых природных территорий, зон с особыми условиями использования территорий		
Прохождение границы		Описание прохождения границы
от точки	до точки	
1	2	3
-	-	-

Раздел 4

План границ объекта

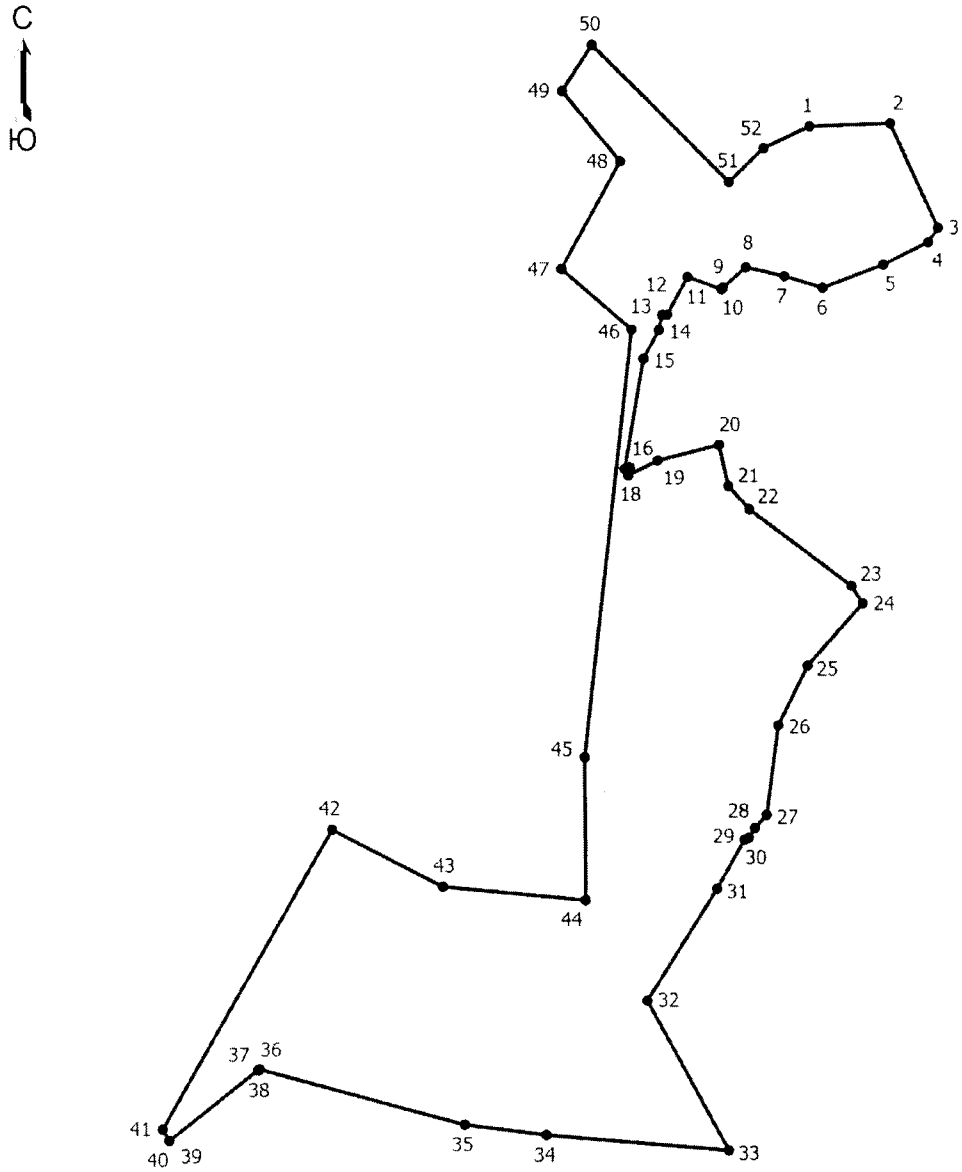

Масштаб 1:3500

Условные обозначения

——— - Граница населенного пункта

• - Характерная точка границы, сведения о которой позволяют однозначно определить ее положение на местности

1 - Обозначение новой характерной точки

ОПИСАНИЕ МЕСТОПОЛОЖЕНИЯ ГРАНИЦ
деревня Лямоны
(наименование объекта, местоположение границ которого описано (далее - объект))

Раздел 1

Сведения об объекте

№ п/п	Характеристики объекта	Описание характеристик
1	2	3
1	Местоположение объекта	Псковская область, район Красногородский, сельское поселение «Пограничная волость», деревня Лямоны
2	Площадь объекта +/- величина погрешности определения площади (Р +/- Дельта Р)	520031 +/- 2039 кв. м
3	Иные характеристики объекта	-

Раздел 2

Сведения о местоположении границ объекта

Обозначение характерных точек границ	Координаты, м		Метод определения координат характерной точки	Средняя квадратическая погрешность положения характерной точки (Mt), м	Описание обозначения точки на местности (при наличии)
	X	Y			
1	2	3	4	5	6
1. Система координат МСК-60, зона 1					
2. Сведения о характерных точках границ объекта					
-	-	-	-	-	
3. Сведения о характерных точках части (частей) границы объекта					
Часть 1					
1	381845.20	1248175.06	Картометрический метод	1	-
2	381871.22	1248214.68	Картометрический метод	1	-
3	381879.84	1248223.48	Картометрический метод	1	-
4	381899.36	1248247.46	Картометрический метод	1	-
5	381926.20	1248279.08	Картометрический метод	1	-
6	381960.89	1248328.76	Картометрический метод	1	-
7	381974.84	1248363.46	Картометрический метод	1	-
8	381977.90	1248402.25	Картометрический метод	1	-
9	381960.55	1248410.07	Картометрический метод	1	-

Обозначение характерных точек границ	Координаты, м		Метод определения координат характерной точки	Средняя квадратическая погрешность положения характерной точки (Mt), м	Описание обозначения точки на местности (при наличии)
	X	Y			
1	2	3	4	5	6
10	381955.09	1248414.20	Картометрический метод	1	-
11	381911.26	1248429.50	Картометрический метод	1	-
12	381889.95	1248436.94	Картометрический метод	1	-
13	381852.12	1248450.16	Картометрический метод	1	-
14	381849.81	1248450.96	Картометрический метод	1	-
15	381855.76	1248478.75	Картометрический метод	1	-
16	381851.13	1248494.62	Картометрический метод	1	-
17	381731.44	1248525.05	Картометрический метод	1	-
18	381757.03	1248608.37	Картометрический метод	1	-
19	381766.52	1248638.14	Картометрический метод	1	-
20	381795.39	1248728.75	Картометрический метод	1	-
21	381799.56	1248751.93	Картометрический метод	1	-
22	381802.21	1248783.68	Картометрический метод	1	-
23	381796.91	1248826.01	Картометрический метод	1	-
24	381796.25	1248841.89	Картометрический метод	1	-
25	381762.53	1248851.81	Картометрический метод	1	-
26	381742.03	1248857.10	Картометрический метод	1	-
27	381759.17	1248922.51	Картометрический метод	1	-
28	381777.74	1248993.36	Картометрический метод	1	-
29	381779.95	1248992.82	Картометрический метод	1	-
30	381781.28	1248997.32	Картометрический метод	1	-
31	381701.43	1249017.40	Картометрический метод	1	-

Обозначение характерных точек границ	Координаты, м		Метод определения координат характерной точки	Средняя квадратическая погрешность положения характерной точки (Mt), м	Описание обозначения точки на местности (при наличии)
	X	Y			
1	2	3	4	5	6
32	381686.46	1249040.53	Картометрический метод	1	-
33	381500.83	1249002.36	Картометрический метод	1	-
34	381500.83	1248981.77	Картометрический метод	1	-
35	381504.54	1248953.50	Картометрический метод	1	-
36	381507.71	1248944.93	Картометрический метод	1	-
37	381513.49	1248914.30	Картометрический метод	1	-
38	381516.12	1248886.86	Картометрический метод	1	-
39	381518.65	1248873.98	Картометрический метод	1	-
40	381523.93	1248835.26	Картометрический метод	1	-
41	381529.43	1248809.52	Картометрический метод	1	-
42	381525.47	1248801.82	Картометрический метод	1	-
43	381524.17	1248801.82	Картометрический метод	1	-
44	381528.46	1248756.09	Картометрический метод	1	-
45	381527.44	1248740.44	Картометрический метод	1	-
46	381535.60	1248722.07	Картометрический метод	1	-
47	381532.20	1248707.44	Картометрический метод	1	-
48	381487.81	1248675.12	Картометрический метод	1	-
49	381483.38	1248661.17	Картометрический метод	1	-
50	381502.77	1248651.30	Картометрический метод	1	-
51	381538.83	1248643.48	Картометрический метод	1	-
52	381547.68	1248637.35	Картометрический метод	1	-
53	381535.43	1248606.39	Картометрический метод	1	-

Обозначение характерных точек границ	Координаты, м		Метод определения координат характерной точки	Средняя квадратическая погрешность положения характерной точки (Mt), м	Описание обозначения точки на местности (при наличии)
	X	Y			
1	2	3	4	5	6
54	381511.62	1248607.07	Картометрический метод	1	-
55	381506.52	1248597.88	Картометрический метод	1	-
56	381510.94	1248580.87	Картометрический метод	1	-
57	381496.65	1248470.29	Картометрический метод	1	-
58	381482.36	1248444.10	Картометрический метод	1	-
59	381476.07	1248450.53	Картометрический метод	1	-
60	381471.61	1248432.22	Картометрический метод	1	-
61	381462.74	1248414.48	Картометрический метод	1	-
62	381397.80	1248380.90	Картометрический метод	1	-
63	381354.01	1248425.59	Картометрический метод	1	-
64	381315.54	1248444.48	Картометрический метод	1	-
65	381299.06	1248446.10	Картометрический метод	1	-
66	381294.60	1248444.74	Картометрический метод	1	-
67	381283.56	1248439.14	Картометрический метод	1	-
68	381274.34	1248433.88	Картометрический метод	1	-
69	381268.36	1248429.81	Картометрический метод	1	-
70	381266.86	1248427.93	Картометрический метод	1	-
71	381247.97	1248390.01	Картометрический метод	1	-
72	381243.20	1248377.70	Картометрический метод	1	-
73	381229.90	1248319.74	Картометрический метод	1	-
74	381229.90	1248300.93	Картометрический метод	1	-
75	381235.83	1248292.65	Картометрический метод	1	-

Обозначение характерных точек границ	Координаты, м		Метод определения координат характерной точки	Средняя квадратическая погрешность положения характерной точки (Mt), м	Описание обозначения точки на местности (при наличии)
	X	Y			
1	2	3	4	5	6
76	381254.31	1248284.38	Картометрический метод	1	-
77	381262.59	1248283.42	Картометрический метод	1	-
78	381275.13	1248286.45	Картометрический метод	1	-
79	381285.89	1248297.62	Картометрический метод	1	-
80	381298.99	1248301.89	Картометрический метод	1	-
81	381316.50	1248302.45	Картометрический метод	1	-
82	381326.29	1248300.93	Картометрический метод	1	-
83	381352.18	1248285.86	Картометрический метод	1	-
84	381195.68	1248238.97	Картометрический метод	1	-
85	381193.98	1248241.46	Картометрический метод	1	-
86	381009.74	1248175.82	Картометрический метод	1	-
87	381010.95	1248172.29	Картометрический метод	1	-
88	381030.50	1248139.28	Картометрический метод	1	-
89	381057.18	1248044.76	Картометрический метод	1	-
90	381067.02	1247988.22	Картометрический метод	1	-
91	381142.49	1247977.17	Картометрический метод	1	-
92	381187.98	1247954.80	Картометрический метод	1	-
93	381220.26	1247935.99	Картометрический метод	1	-
94	381261.70	1247933.20	Картометрический метод	1	-
95	381383.44	1247953.02	Картометрический метод	1	-
96	381396.15	1247970.05	Картометрический метод	1	-
97	381402.25	1247994.96	Картометрический метод	1	-

Обозначение характерных точек границ	Координаты, м		Метод определения координат характерной точки	Средняя квадратическая погрешность положения характерной точки (Mt), м	Описание обозначения точки на местности (при наличии)
	X	Y			
1	2	3	4	5	6
98	381390.82	1248015.80	Картометрический метод	1	-
99	381379.12	1248038.93	Картометрический метод	1	-
100	381374.55	1248061.55	Картометрический метод	1	-
101	381382.68	1248089.26	Картометрический метод	1	-
102	381413.95	1248115.18	Картометрический метод	1	-
103	381423.86	1248128.66	Картометрический метод	1	-
104	381432.75	1248160.17	Картометрический метод	1	-
105	381442.67	1248177.20	Картометрический метод	1	-
106	381467.83	1248193.22	Картометрический метод	1	-
107	381475.96	1248193.22	Картометрический метод	1	-
108	381475.96	1248182.54	Картометрический метод	1	-
109	381462.49	1248161.95	Картометрический метод	1	-
110	381444.45	1248119.76	Картометрический метод	1	-
111	381434.53	1248082.90	Картометрический метод	1	-
112	381435.55	1248065.11	Картометрический метод	1	-
113	381444.45	1248056.98	Картометрический метод	1	-
114	381459.70	1248055.96	Картометрический метод	1	-
115	381471.39	1248067.65	Картометрический метод	1	-
116	381481.30	1248108.07	Картометрический метод	1	-
117	381502.91	1248140.35	Картометрический метод	1	-
118	381526.04	1248152.80	Картометрический метод	1	-
119	381547.64	1248147.46	Картометрический метод	1	-

Обозначение характерных точек границ	Координаты, м		Метод определения координат характерной точки	Средняя квадратическая погрешность положения характерной точки (Mt), м	Описание обозначения точки на местности (при наличии)
	X	Y			
1	2	3	4	5	6
120	381551.20	1248129.67	Картометрический метод	1	-
121	381525.27	1248005.89	Картометрический метод	1	-
122	381511.12	1247899.47	Картометрический метод	1	-
123	381398.19	1247919.56	Картометрический метод	1	-
124	381285.84	1247920.74	Картометрический метод	1	-
125	381194.35	1247921.98	Картометрический метод	1	-
126	381195.13	1247908.58	Картометрический метод	1	-
127	381187.76	1247897.53	Картометрический метод	1	-
128	381186.22	1247895.22	Картометрический метод	1	-
129	381198.01	1247872.98	Картометрический метод	1	-
130	381202.58	1247837.40	Картометрический метод	1	-
131	381200.89	1247716.49	Картометрический метод	1	-
132	381292.28	1247729.55	Картометрический метод	1	-
133	381343.13	1247739.71	Картометрический метод	1	-
134	381352.75	1247715.82	Картометрический метод	1	-
135	381363.35	1247702.80	Картометрический метод	1	-
136	381381.62	1247707.02	Картометрический метод	1	-
137	381390.85	1247748.51	Картометрический метод	1	-
138	381401.39	1247816.02	Картометрический метод	1	-
139	381419.83	1247899.68	Картометрический метод	1	-
140	381476.15	1247897.70	Картометрический метод	1	-
141	381520.44	1247885.52	Картометрический метод	1	-

Обозначение характерных точек границ	Координаты, м		Метод определения координат характерной точки	Средняя квадратическая погрешность положения характерной точки (Mt), м	Описание обозначения точки на местности (при наличии)
	X	Y			
1	2	3	4	5	6
142	381546.14	1247882.88	Картометрический метод	1	-
143	381563.59	1247888.81	Картометрический метод	1	-
144	381571.82	1247902.97	Картометрический метод	1	-
145	381577.76	1247927.67	Картометрический метод	1	-
146	381661.08	1248026.48	Картометрический метод	1	-
147	381716.74	1248083.78	Картометрический метод	1	-
148	381791.83	1248141.74	Картометрический метод	1	-
149	381825.92	1248161.84	Картометрический метод	1	-
1	381845.20	1248175.06	Картометрический метод	1	-
Часть 2					
150	380869.42	1248060.37	Картометрический метод	1	-
151	380788.29	1248026.35	Картометрический метод	1	-
152	380791.69	1248013.42	Картометрический метод	1	-
153	380803.60	1248001.17	Картометрический метод	1	-
154	380840.68	1247985.18	Картометрический метод	1	-
155	380925.72	1247967.49	Картометрический метод	1	-
156	380984.23	1247953.20	Картометрический метод	1	-
157	380993.41	1247949.11	Картометрический метод	1	-
158	381011.78	1247952.18	Картометрический метод	1	-
159	381029.13	1247974.63	Картометрический метод	1	-
160	381020.28	1248004.57	Картометрический метод	1	-
161	381008.38	1248025.33	Картометрический метод	1	-

Обозначение характерных точек границ	Координаты, м		Метод определения координат характерной точки	Средняя квадратическая погрешность положения характерной точки (Mt), м	Описание обозначения точки на местности (при наличии)
	X	Y			
1	2	3	4	5	6
162	380992.05	1248035.87	Картометрический метод	1	-
163	380968.24	1248038.26	Картометрический метод	1	-
164	380921.98	1248042.00	Картометрический метод	1	-
165	380902.25	1248047.44	Картометрический метод	1	-
150	380869.42	1248060.37	Картометрический метод	1	-

Раздел 3

Сведения о местоположении измененных (уточненных) границ объекта


Обозначение характерных точек границ	Существующие координаты, м		Измененные (уточненные) координаты, м		Метод определения координат характерной точки	Средняя квадратическая погрешность положения характерной точки (Mt), м	Описание обозначения точки на местности (при наличии)
	X	Y	X	Y			
1	2	3	4	5	6	7	8
1. Система координат -							
2. Сведения о характерных точках границ объекта							
-	-	-	-	-	-	-	
3. Сведения о характерных точках части (частей) границы объекта							
-	-	-	-	-	-	-	

Текстовое описание местоположения границ населенных пунктов, территориальных зон, особо охраняемых природных территорий, зон с особыми условиями использования территорий

Прохождение границы		Описание прохождения границы
от точки	до точки	
1	2	3
-	-	-

Раздел 4

План границ объекта

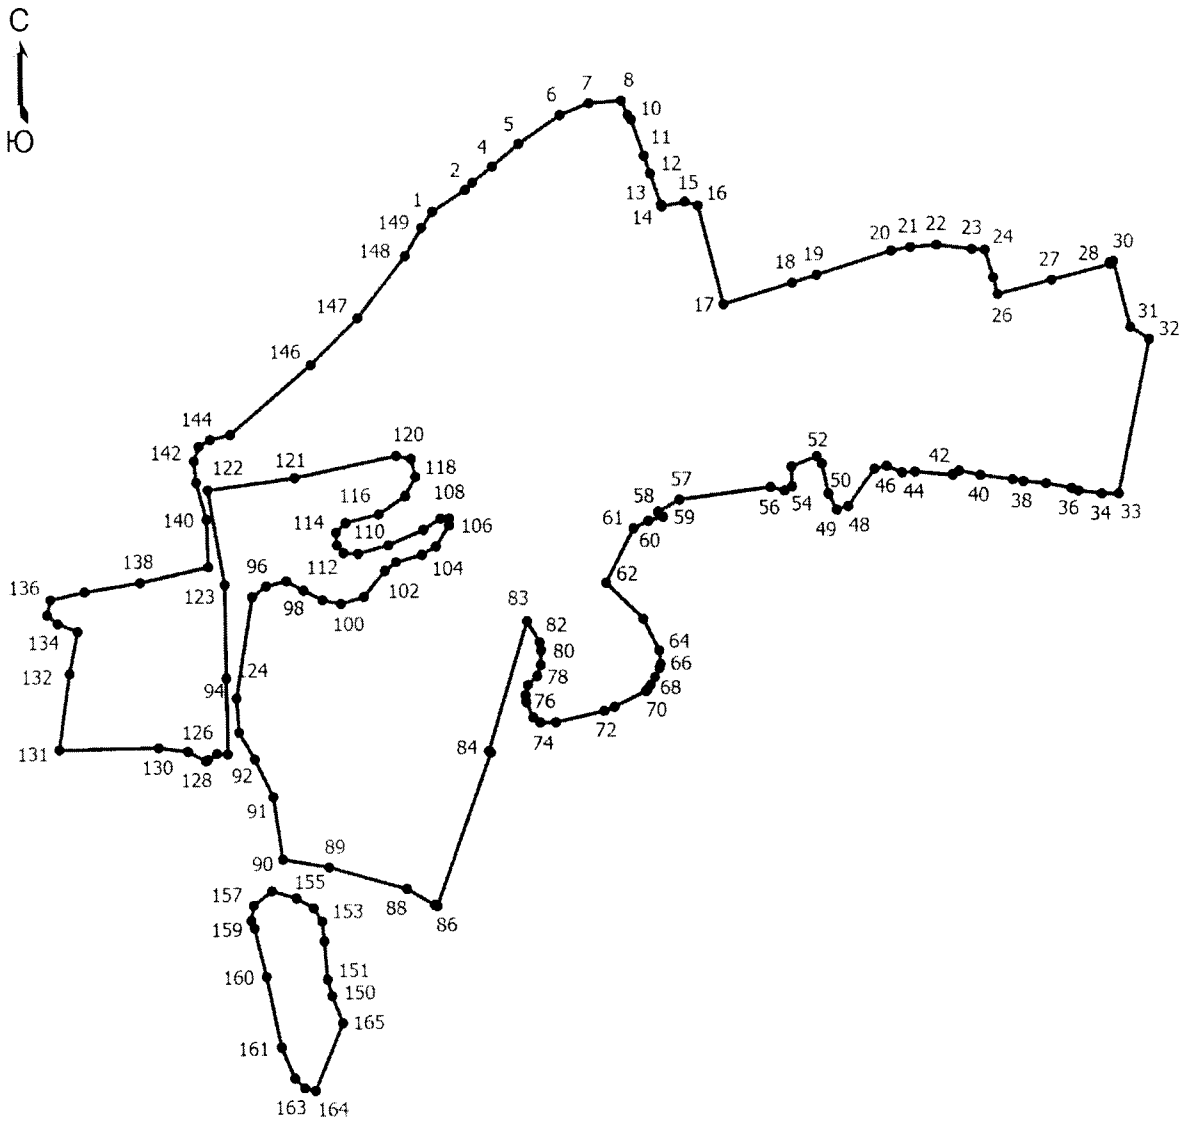

Масштаб 1:8600

Условные обозначения

——— - Граница населенного пункта

• - Характерная точка границы, сведения о которой позволяют однозначно определить ее положение на местности

1 - Обозначение новой характерной точки

ОПИСАНИЕ МЕСТОПОЛОЖЕНИЯ ГРАНИЦ

деревня Люмжево

(наименование объекта, местоположение границ которого описано (далее - объект))

Раздел 1

Сведения об объекте

№ п/п	Характеристики объекта	Описание характеристик
1	2	3
1	Местоположение объекта	Псковская область, район Красногородский, сельское поселение «Пограничная волость», деревня Люмжево
2	Площадь объекта +/- величина погрешности определения площади (Р +/- Дельта Р)	74084 +/- 290 кв. м
3	Иные характеристики объекта	-

Раздел 2

Сведения о местоположении границ объекта

Обозначение характерных точек границ	Координаты, м		Метод определения координат характерной точки	Средняя квадратическая погрешность положения характерной точки (Mt), м	Описание обозначения точки на местности (при наличии)
	X	Y			
1	2	3	4	5	6
1. Система координат МСК-60, зона 1					
2. Сведения о характерных точках границ объекта					
1	379851.78	1255010.56	Картометрический метод	1	-
2	379847.64	1255023.83	Картометрический метод	1	-
3	379852.25	1255127.35	Картометрический метод	1	-
4	379956.75	1255124.05	Картометрический метод	1	-
5	379957.38	1255119.79	Картометрический метод	1	-
6	379980.48	1255119.62	Картометрический метод	1	-
7	379977.18	1255120.30	Картометрический метод	1	-
8	379980.09	1255148.38	Картометрический метод	1	-
9	380021.34	1255169.99	Картометрический метод	1	-
10	380021.20	1255178.43	Картометрический метод	1	-

Обозначение характерных точек границ	Координаты, м		Метод определения координат характерной точки	Средняя квадратическая погрешность положения характерной точки (Mt), м	Описание обозначения точки на местности (при наличии)
	X	Y			
1	2	3	4	5	6
11	380019.26	1255178.82	Картометрический метод	1	-
12	380012.11	1255175.08	Картометрический метод	1	-
13	379973.32	1255181.21	Картометрический метод	1	-
14	379966.98	1255187.22	Картометрический метод	1	-
15	379956.87	1255189.25	Картометрический метод	1	-
16	379911.68	1255204.68	Картометрический метод	1	-
17	379888.65	1255204.68	Картометрический метод	1	-
18	379880.17	1255190.12	Картометрический метод	1	-
19	379879.52	1255169.26	Картометрический метод	1	-
20	379887.12	1255134.06	Картометрический метод	1	-
21	379874.96	1255134.93	Картометрический метод	1	-
22	379864.96	1255146.23	Картометрический метод	1	-
23	379856.49	1255268.99	Картометрический метод	1	-
24	379839.54	1255300.49	Картометрический метод	1	-
25	379831.84	1255301.86	Картометрический метод	1	-
26	379835.16	1255283.96	Картометрический метод	1	-
27	379853.54	1255251.29	Картометрический метод	1	-
28	379854.56	1255244.15	Картометрический метод	1	-
29	379847.07	1255228.84	Картометрический метод	1	-
30	379815.08	1255234.96	Картометрический метод	1	-
31	379787.18	1255233.94	Картометрический метод	1	-
32	379782.75	1255241.09	Картометрический метод	1	-

Обозначение характерных точек границ	Координаты, м		Метод определения координат характерной точки	Средняя квадратическая погрешность положения характерной точки (Mt), м	Описание обозначения точки на местности (при наличии)
	X	Y			
1	2	3	4	5	6
33	379737.84	1255239.73	Картометрический метод	1	-
34	379737.50	1255253.68	Картометрический метод	1	-
35	379732.39	1255270.01	Картометрический метод	1	-
36	379725.59	1255279.19	Картометрический метод	1	-
37	379710.27	1255280.89	Картометрический метод	1	-
38	379694.62	1255270.35	Картометрический метод	1	-
39	379685.43	1255253.34	Картометрический метод	1	-
40	379684.41	1255234.62	Картометрический метод	1	-
41	379649.70	1255244.15	Картометрический метод	1	-
42	379634.73	1255251.29	Картометрический метод	1	-
43	379628.94	1255259.46	Картометрический метод	1	-
44	379618.39	1255259.46	Картометрический метод	1	-
45	379600.70	1255252.66	Картометрический метод	1	-
46	379583.34	1255250.27	Картометрический метод	1	-
47	379579.34	1255130.00	Картометрический метод	1	-
48	379650.47	1255130.68	Картометрический метод	1	-
49	379642.21	1255025.38	Картометрический метод	1	-
50	379727.98	1255022.16	Картометрический метод	1	-
51	379728.08	1255023.30	Картометрический метод	1	-
52	379739.00	1255021.74	Картометрический метод	1	-
53	379751.11	1255021.29	Картометрический метод	1	-
54	379752.72	1255092.91	Картометрический метод	1	-


Обозначение характерных точек границ	Координаты, м		Метод определения координат характерной точки	Средняя квадратическая погрешность положения характерной точки (Mt), м	Описание обозначения точки на местности (при наличии)
	X	Y			
1	2	3	4	5	6
55	379806.92	1255087.98	Картометрический метод	1	-
56	379805.04	1255015.17	Картометрический метод	1	-
1	379851.78	1255010.56	Картометрический метод	1	-
57	380126.95	1254967.42	Картометрический метод	1	-
58	380122.10	1255008.50	Картометрический метод	1	-
59	380091.74	1255072.00	Картометрический метод	1	-
60	380051.70	1255069.23	Картометрический метод	1	-
61	380031.01	1255109.26	Картометрический метод	1	-
62	379980.98	1255119.52	Картометрический метод	1	-
63	379982.00	1255092.06	Картометрический метод	1	-
64	379987.44	1255064.16	Картометрический метод	1	-
65	379994.25	1255046.81	Картометрический метод	1	-
66	380007.18	1255035.58	Картометрический метод	1	-
67	380010.92	1254987.80	Картометрический метод	1	-
68	380020.71	1254978.67	Картометрический метод	1	-
69	380048.73	1254963.50	Картометрический метод	1	-
70	380048.86	1254961.22	Картометрический метод	1	-
71	380053.12	1254960.39	Картометрический метод	1	-
57	380126.95	1254967.42	Картометрический метод	1	-
3. Сведения о характерных точках части (частей) границы объекта					
-	-	-	-	-	-

Раздел 3							
Сведения о местоположении измененных (уточненных) границ объекта							
Обозначение характерных точек границ	Существующие координаты, м		Измененные (уточненные) координаты, м		Метод определения координат характерной точки	Средняя квадратическая погрешность положения характерной точки (Mt), м	Описание обозначения точки на местности (при наличии)
	X	Y	X	Y			
1	2	3	4	5	6	7	8
1. Система координат -							
2. Сведения о характерных точках границ объекта							
-	-	-	-	-	-	-	
3. Сведения о характерных точках части (частей) границы объекта							
-	-	-	-	-	-	-	

Текстовое описание местоположения границ населенных пунктов, территориальных зон, особо охраняемых природных территорий, зон с особыми условиями использования территорий		
Прохождение границы		Описание прохождения границы
от точки	до точки	
1	2	3
-	-	-

Раздел 4

План границ объекта

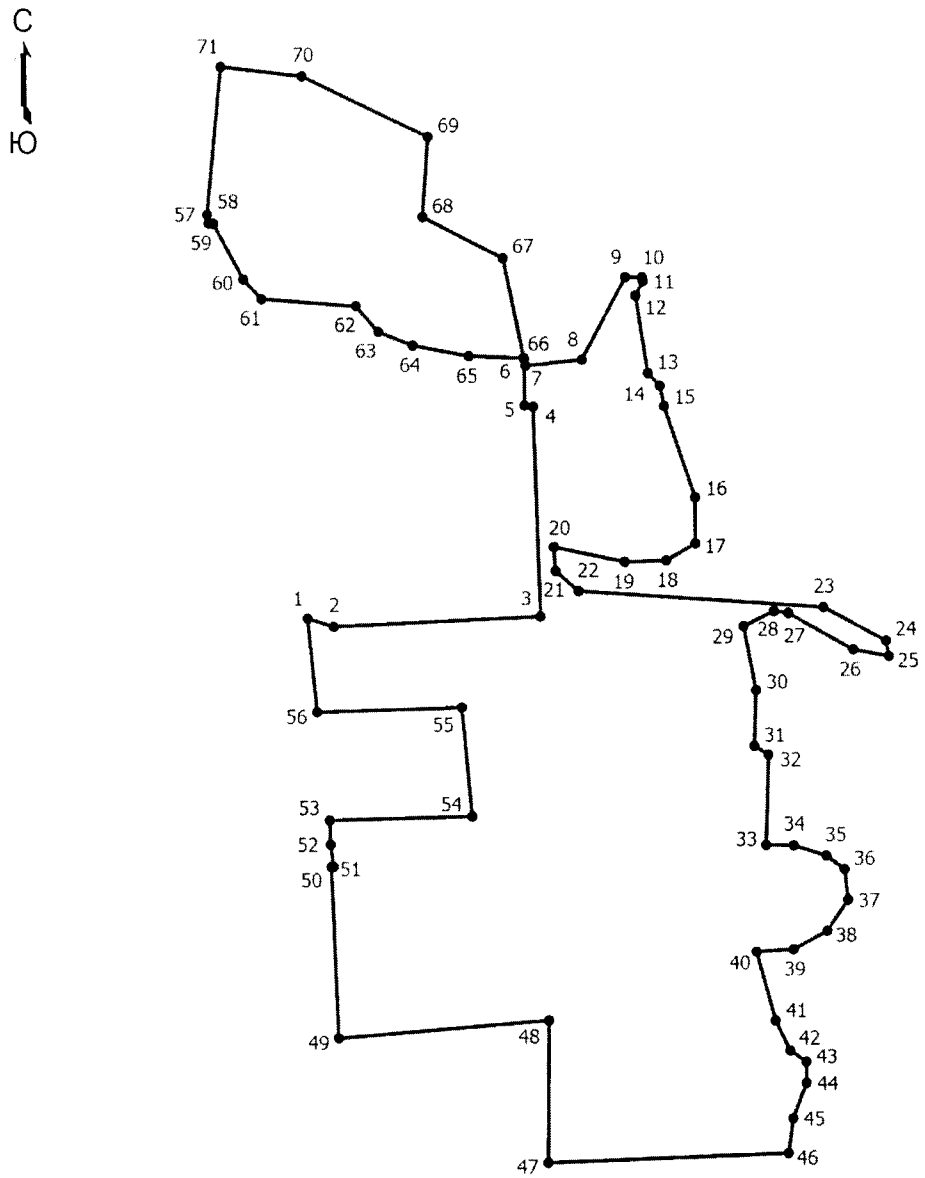

Масштаб 1:3600

Условные обозначения

——— - Граница населенного пункта

• - Характерная точка границы, сведения о которой позволяют однозначно определить ее положение на местности

1 - Обозначение новой характерной точки

ОПИСАНИЕ МЕСТОПОЛОЖЕНИЯ ГРАНИЦ
деревня Луги
(наименование объекта, местоположение границ которого описано (далее - объект))

Раздел 1

Сведения об объекте

№ п/п	Характеристики объекта	Описание характеристик
1	2	3
1	Местоположение объекта	Псковская область, район Красногородский, сельское поселение «Пограничная волость», деревня Луги
2	Площадь объекта +/- величина погрешности определения площади (Р +/- Дельта Р)	227300 +/- 891 кв. м
3	Иные характеристики объекта	-

Раздел 2

Сведения о местоположении границ объекта

Обозначение характерных точек границ	Координаты, м		Метод определения координат характерной точки	Средняя квадратическая погрешность положения характерной точки (Mt), м	Описание обозначения точки на местности (при наличии)
	X	Y			
1	2	3	4	5	6
1. Система координат МСК-60, зона 1					
2. Сведения о характерных точках границ объекта					
1	360729.03	1262884.27	Картометрический метод	1	-
2	360742.31	1262910.47	Картометрический метод	1	-
3	360753.20	1262906.05	Картометрический метод	1	-
4	360771.91	1262946.53	Картометрический метод	1	-
5	360762.72	1262951.98	Картометрический метод	1	-
6	360778.04	1262982.94	Картометрический метод	1	-
7	360812.87	1263025.98	Картометрический метод	1	-
8	360827.38	1263050.31	Картометрический метод	1	-
9	360823.30	1263056.09	Картометрический метод	1	-
10	360778.72	1263063.24	Картометрический метод	1	-
11	360761.70	1263076.84	Картометрический метод	1	-

Обозначение характерных точек границ	Координаты, м		Метод определения координат характерной точки	Средняя квадратическая погрешность положения характерной точки (Mt), м	Описание обозначения точки на местности (при наличии)
	X	Y			
1	2	3	4	5	6
12	360756.60	1263088.07	Картометрический метод	1	-
13	360732.10	1263107.13	Картометрический метод	1	-
14	360664.90	1263114.78	Картометрический метод	1	-
15	360610.57	1263157.31	Картометрический метод	1	-
16	360580.11	1263188.27	Картометрический метод	1	-
17	360502.97	1263233.18	Картометрический метод	1	-
18	360450.25	1263254.11	Картометрический метод	1	-
19	360374.74	1263266.53	Картометрический метод	1	-
20	360368.79	1263278.78	Картометрический метод	1	-
21	360299.11	1263313.48	Картометрический метод	1	-
22	360263.38	1263326.07	Картометрический метод	1	-
23	360254.32	1263304.26	Картометрический метод	1	-
24	360253.47	1263299.29	Картометрический метод	1	-
25	360243.59	1263286.75	Картометрический метод	1	-
26	360219.15	1263286.11	Картометрический метод	1	-
27	360120.74	1263331.42	Картометрический метод	1	-
28	360092.13	1263336.62	Картометрический метод	1	-
29	360065.24	1263349.03	Картометрический метод	1	-
30	359938.86	1263363.98	Картометрический метод	1	-
31	359900.84	1263353.06	Картометрический метод	1	-
32	359887.16	1263357.57	Картометрический метод	1	-
33	359886.93	1263357.54	Картометрический метод	1	-
34	359864.81	1263356.01	Картометрический метод	1	-

Обозначение характерных точек границ	Координаты, м		Метод определения координат характерной точки	Средняя квадратическая погрешность положения характерной точки (Mt), м	Описание обозначения точки на местности (при наличии)
	X	Y			
1	2	3	4	5	6
35	359864.80	1263318.07	Картометрический метод	1	-
36	359914.15	1263308.38	Картометрический метод	1	-
37	359926.40	1263307.02	Картометрический метод	1	-
38	359903.26	1263245.77	Картометрический метод	1	-
39	359991.74	1263206.31	Картометрический метод	1	-
40	360080.30	1263149.66	Картометрический метод	1	-
41	360129.22	1263126.01	Картометрический метод	1	-
42	360168.69	1263098.11	Картометрический метод	1	-
43	360182.31	1263079.74	Картометрический метод	1	-
44	360214.29	1263064.09	Картометрический метод	1	-
45	360209.53	1263040.27	Картометрический метод	1	-
46	360329.99	1262995.36	Картометрический метод	1	-
47	360380.19	1262987.19	Картометрический метод	1	-
48	360401.63	1262998.76	Картометрический метод	1	-
49	360438.72	1263030.40	Картометрический метод	1	-
50	360460.16	1263029.04	Картометрический метод	1	-
51	360487.38	1263018.15	Картометрический метод	1	-
52	360424.77	1262896.35	Картометрический метод	1	-
53	360521.84	1262837.49	Картометрический метод	1	-
54	360537.83	1262863.01	Картометрический метод	1	-
55	360577.92	1262917.10	Картометрический метод	1	-
56	360649.91	1262889.71	Картометрический метод	1	-
57	360662.16	1262889.03	Картометрический метод	1	-

Обозначение характерных точек границ	Координаты, м		Метод определения координат характерной точки	Средняя квадратическая погрешность положения характерной точки (Mt), м	Описание обозначения точки на местности (при наличии)
	X	Y			
1	2	3	4	5	6
58	360701.63	1262857.56	Картометрический метод	1	-
59	360707.76	1262821.84	Картометрический метод	1	-
60	360721.71	1262811.12	Картометрический метод	1	-
61	360734.81	1262807.72	Картометрический метод	1	-
62	360769.18	1262764.34	Картометрический метод	1	-
63	360804.40	1262705.31	Картометрический метод	1	-
64	360807.97	1262695.27	Картометрический метод	1	-
65	360830.82	1262737.97	Картометрический метод	1	-
66	360842.47	1262754.89	Картометрический метод	1	-
67	360859.73	1262772.67	Картометрический метод	1	-
68	360884.04	1262786.62	Картометрический метод	1	-
1	360729.03	1262884.27	Картометрический метод	1	-
3. Сведения о характерных точках части (частей) границы объекта					
-	-	-	-	-	-

Раздел 3


Сведения о местоположении измененных (уточненных) границ объекта

Обозначение характерных точек границ	Существующие координаты, м		Измененные (уточненные) координаты, м		Метод определения координат характерной точки	Средняя квадратическая погрешность положения характерной точки (Mt), м	Описание обозначения точки на местности (при наличии)
	X	Y	X	Y			
1	2	3	4	5	6	7	8
1. Система координат -							
2. Сведения о характерных точках границ объекта							
-	-	-	-	-	-	-	
3. Сведения о характерных точках части (частей) границы объекта							
-	-	-	-	-	-	-	

Текстовое описание местоположения границ населенных пунктов, территориальных зон, особо охраняемых природных территорий, зон с особыми условиями использования территорий		
Прохождение границы		Описание прохождения границы
от точки	до точки	
1	2	3
-	-	-

Раздел 4

План границ объекта

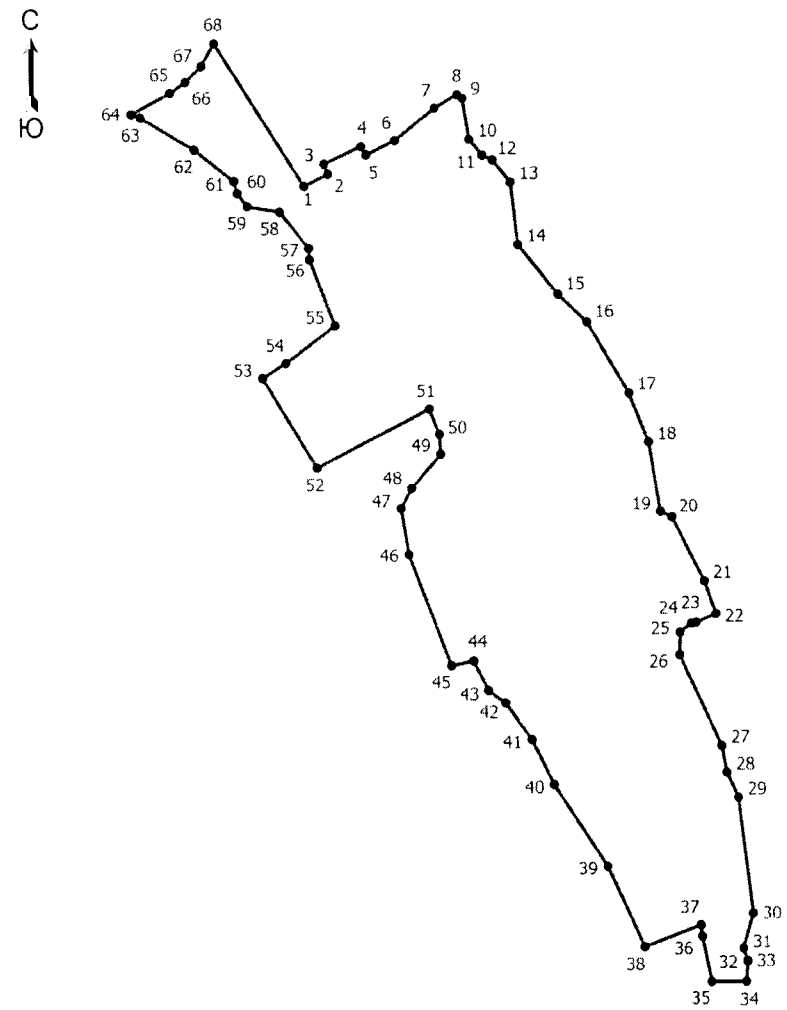

Масштаб 1:6900

Условные обозначения

——— - Граница населенного пункта

• - Характерная точка границы, сведения о которой позволяют однозначно определить ее положение на местности

1 - Обозначение новой характерной точки

ОПИСАНИЕ МЕСТОПОЛОЖЕНИЯ ГРАНИЦ
деревня Кунгово
(наименование объекта, местоположение границ которого описано (далее - объект))

Раздел 1

Сведения об объекте

№ п/п	Характеристики объекта	Описание характеристик
1	2	3
1	Местоположение объекта	Псковская область, район Красногородский, сельское поселение «Пограничная волость», деревня Кунгово
2	Площадь объекта +/- величина погрешности определения площади (Р +/- Дельта Р)	176337 +/- 691 кв. м
3	Иные характеристики объекта	-

Раздел 2

Сведения о местоположении границ объекта

Обозначение характерных точек границ	Координаты, м		Метод определения координат характерной точки	Средняя квадратическая погрешность положения характерной точки (Mt), м	Описание обозначения точки на местности (при наличии)
	X	Y			
1	2	3	4	5	6
1. Система координат МСК-60, зона 1					
2. Сведения о характерных точках границ объекта					
1	378026.13	1255021.04	Картометрический метод	1	-
2	378026.47	1255039.75	Картометрический метод	1	-
3	378034.97	1255056.59	Картометрический метод	1	-
4	378092.29	1255084.15	Картометрический метод	1	-
5	378169.43	1255104.06	Картометрический метод	1	-
6	378185.42	1255106.27	Картометрический метод	1	-
7	378193.76	1255105.08	Картометрический метод	1	-
8	378196.65	1255097.93	Картометрический метод	1	-
9	378195.63	1255079.73	Картометрический метод	1	-
10	378198.01	1255074.97	Картометрический метод	1	-
11	378236.11	1255075.65	Картометрический метод	1	-

Обозначение характерных точек границ	Координаты, м		Метод определения координат характерной точки	Средняя квадратическая погрешность положения характерной точки (Mt), м	Описание обозначения точки на местности (при наличии)
	X	Y			
1	2	3	4	5	6
12	378255.16	1255086.87	Картометрический метод	1	-
13	378287.58	1255091.35	Картометрический метод	1	-
14	378292.51	1255123.66	Картометрический метод	1	-
15	378306.45	1255116.96	Картометрический метод	1	-
16	378327.77	1255108.27	Картометрический метод	1	-
17	378331.72	1255128.03	Картометрический метод	1	-
18	378334.36	1255158.99	Картометрический метод	1	-
19	378339.62	1255168.87	Картометрический метод	1	-
20	378345.56	1255180.72	Картометрический метод	1	-
21	378343.58	1255195.88	Картометрический метод	1	-
22	378331.06	1255205.10	Картометрический метод	1	-
23	378313.28	1255211.68	Картометрический метод	1	-
24	378294.18	1255216.96	Картометрический метод	1	-
25	378277.05	1255219.59	Картометрический метод	1	-
26	378264.54	1255218.93	Картометрический метод	1	-
27	378261.90	1255226.84	Картометрический метод	1	-
28	378267.17	1255247.26	Картометрический метод	1	-
29	378271.78	1255268.99	Картометрический метод	1	-
30	378269.80	1255277.56	Картометрический метод	1	-
31	378263.88	1255286.12	Картометрический метод	1	-
32	378252.02	1255292.70	Картометрический метод	1	-
33	378240.16	1255297.32	Картометрический метод	1	-

Обозначение характерных точек границ	Координаты, м		Метод определения координат характерной точки	Средняя квадратическая погрешность положения характерной точки (Mt), м	Описание обозначения точки на местности (при наличии)
	X	Y			
1	2	3	4	5	6
34	378237.53	1255300.60	Картометрический метод	1	-
35	378237.53	1255309.01	Картометрический метод	1	-
36	378237.22	1255309.14	Картометрический метод	1	-
37	378227.88	1255319.44	Картометрический метод	1	-
38	378233.87	1255339.56	Картометрический метод	1	-
39	378235.86	1255343.34	Картометрический метод	1	-
40	378222.38	1255359.89	Картометрический метод	1	-
41	378213.82	1255361.86	Картометрический метод	1	-
42	378203.28	1255359.23	Картометрический метод	1	-
43	378192.08	1255353.30	Картометрический метод	1	-
44	378182.20	1255349.35	Картометрический метод	1	-
45	378163.76	1255366.48	Картометрический метод	1	-
46	378158.48	1255363.18	Картометрический метод	1	-
47	378148.60	1255356.60	Картометрический метод	1	-
48	378124.90	1255363.18	Картометрический метод	1	-
49	378111.72	1255343.42	Картометрический метод	1	-
50	378093.94	1255313.78	Картометрический метод	1	-
51	378056.39	1255323.66	Картометрический метод	1	-
52	378033.34	1255338.81	Картометрический метод	1	-
53	378016.21	1255350.67	Картометрический метод	1	-
54	377999.74	1255353.30	Картометрический метод	1	-
55	377990.52	1255344.74	Картометрический метод	1	-

Обозначение характерных точек границ	Координаты, м		Метод определения координат характерной точки	Средняя квадратическая погрешность положения характерной точки (Mt), м	Описание обозначения точки на местности (при наличии)
	X	Y			
1	2	3	4	5	6
56	377975.37	1255346.06	Картометрический метод	1	-
57	377915.43	1255348.69	Картометрический метод	1	-
58	377897.32	1255338.16	Картометрический метод	1	-
59	377882.82	1255334.86	Картометрический метод	1	-
60	377876.24	1255336.18	Картометрический метод	1	-
61	377872.28	1255341.45	Картометрический метод	1	-
62	377872.28	1255350.01	Картометрический метод	1	-
63	377877.56	1255375.70	Картометрический метод	1	-
64	377883.48	1255399.42	Картометрический метод	1	-
65	377888.75	1255417.20	Картометрический метод	1	-
66	377887.44	1255428.40	Картометрический метод	1	-
67	377874.26	1255440.25	Картометрический метод	1	-
68	377857.14	1255443.54	Картометрический метод	1	-
69	377830.13	1255439.60	Картометрический метод	1	-
70	377795.22	1255433.00	Картометрический метод	1	-
71	377776.12	1255426.42	Картометрический метод	1	-
72	377768.21	1255420.49	Картометрический метод	1	-
73	377765.52	1255408.10	Картометрический метод	1	-
74	377747.09	1255378.80	Картометрический метод	1	-
75	377734.67	1255374.03	Картометрический метод	1	-
76	377714.94	1255380.84	Картометрический метод	1	-
77	377696.06	1255393.77	Картометрический метод	1	-

Обозначение характерных точек границ	Координаты, м		Метод определения координат характерной точки	Средняя квадратическая погрешность положения характерной точки (Mt), м	Описание обозначения точки на местности (при наличии)
	X	Y			
1	2	3	4	5	6
78	377656.60	1255405.34	Картометрический метод	1	-
79	377644.01	1255390.71	Картометрический метод	1	-
80	377613.05	1255366.55	Картометрический метод	1	-
81	377612.92	1255366.23	Картометрический метод	1	-
82	377624.12	1255347.42	Картометрический метод	1	-
83	377637.41	1255328.55	Картометрический метод	1	-
84	377662.39	1255308.56	Картометрический метод	1	-
85	377669.70	1255314.83	Картометрический метод	1	-
86	377685.00	1255304.29	Картометрический метод	1	-
87	377698.95	1255297.82	Картометрический метод	1	-
88	377718.43	1255297.31	Картометрический метод	1	-
89	377673.69	1255212.59	Картометрический метод	1	-
90	377662.47	1255183.67	Картометрический метод	1	-
91	377667.23	1255159.86	Картометрический метод	1	-
92	377683.56	1255125.83	Картометрический метод	1	-
93	377714.18	1255090.11	Картометрический метод	1	-
94	377754.66	1255063.57	Картометрический метод	1	-
95	377808.66	1255081.43	Картометрический метод	1	-
96	377810.40	1255082.19	Картометрический метод	1	-
97	377810.55	1255083.48	Картометрический метод	1	-
98	377820.88	1255086.77	Картометрический метод	1	-
99	377840.98	1255095.55	Картометрический метод	1	-


Обозначение характерных точек границ	Координаты, м		Метод определения координат характерной точки	Средняя квадратическая погрешность положения характерной точки (Mt), м	Описание обозначения точки на местности (при наличии)
	X	Y			
1	2	3	4	5	6
100	377861.90	1255102.53	Картометрический метод	1	-
101	377904.60	1255105.12	Картометрический метод	1	-
102	377922.04	1255107.93	Картометрический метод	1	-
103	377953.20	1255114.82	Картометрический метод	1	-
104	377958.35	1255117.84	Картометрический метод	1	-
105	377977.74	1255130.76	Картометрический метод	1	-
106	377979.69	1255125.49	Картометрический метод	1	-
107	377978.84	1255100.48	Картометрический метод	1	-
108	377978.96	1255096.30	Картометрический метод	1	-
109	377986.79	1255090.01	Картометрический метод	1	-
110	377989.70	1255073.95	Картометрический метод	1	-
111	377984.93	1255059.34	Картометрический метод	1	-
112	377980.09	1255055.10	Картометрический метод	1	-
113	377980.20	1255051.15	Картометрический метод	1	-
114	377976.46	1255013.38	Картометрический метод	1	-
115	377991.43	1255011.68	Картометрический метод	1	-
116	378015.75	1255004.78	Картометрический метод	1	-
117	378021.30	1255006.83	Картометрический метод	1	-
1	378026.13	1255021.04	Картометрический метод	1	-
3. Сведения о характерных точках части (частей) границы объекта					
-	-	-	-	-	-

Раздел 3							
Сведения о местоположении измененных (уточненных) границ объекта							
Обозначение характерных точек границ	Существующие координаты, м		Измененные (уточненные) координаты, м		Метод определения координат характерной точки	Средняя квадратическая погрешность положения характерной точки (Mt), м	Описание обозначения точки на местности (при наличии)
	X	Y	X	Y			
1	2	3	4	5	6	7	8
1. Система координат -							
2. Сведения о характерных точках границ объекта							
-	-	-	-	-	-	-	
3. Сведения о характерных точках части (частей) границы объекта							
-	-	-	-	-	-	-	

Текстовое описание местоположения границ населенных пунктов, территориальных зон, особо охраняемых природных территорий, зон с особыми условиями использования территорий		
Прохождение границы		Описание прохождения границы
от точки	до точки	
1	2	3
-	-	-

Раздел 4

План границ объекта

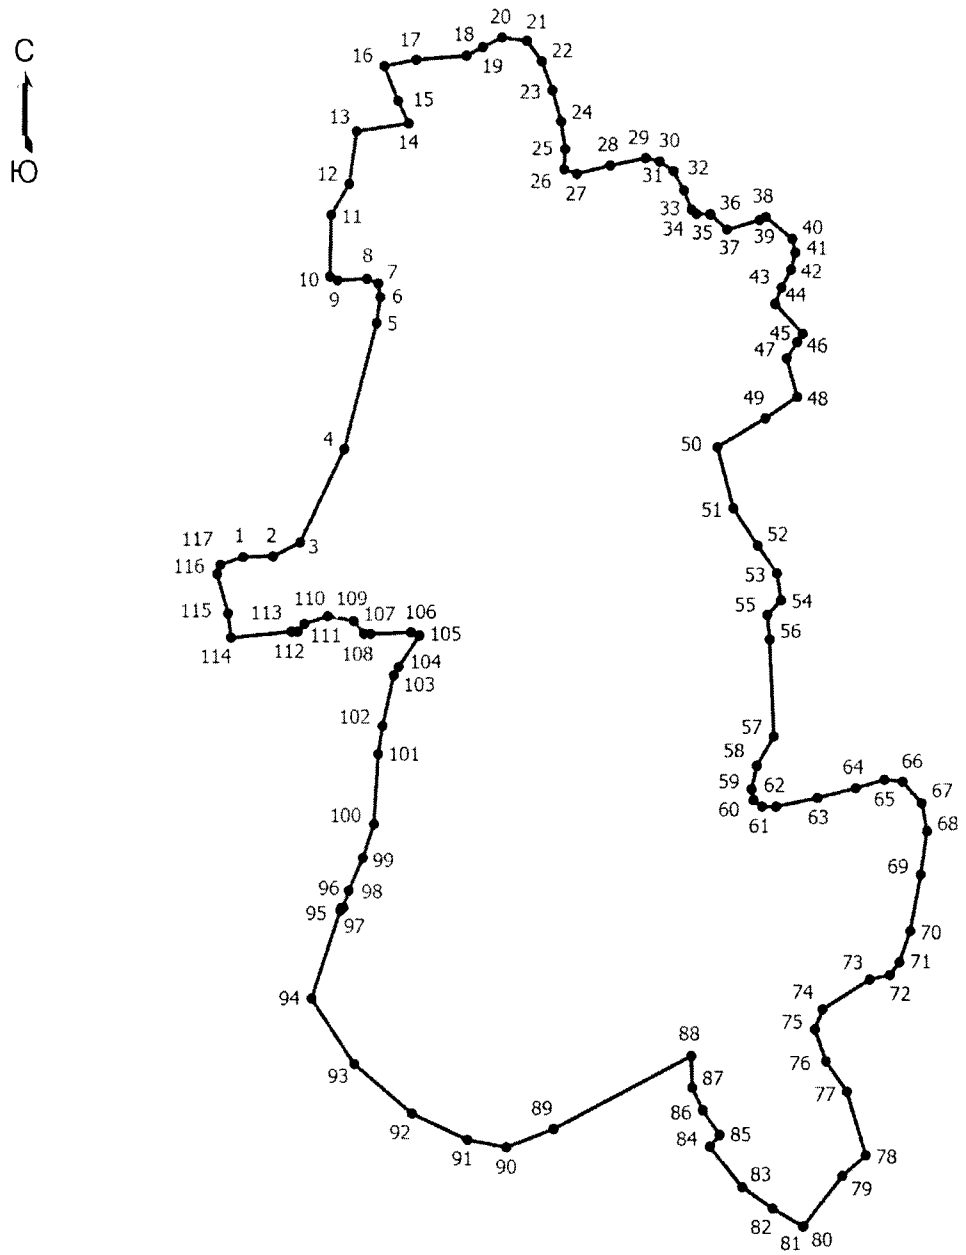

Масштаб 1:4400

Условные обозначения

——— - Граница населенного пункта

• - Характерная точка границы, сведения о которой позволяют однозначно определить ее положение на местности

1 - Обозначение новой характерной точки

ОПИСАНИЕ МЕСТОПОЛОЖЕНИЯ ГРАНИЦ
деревня Кривины
(наименование объекта, местоположение границ которого описано (далее - объект))

Раздел 1

Сведения об объекте

№ п/п	Характеристики объекта	Описание характеристик
1	2	3
1	Местоположение объекта	Псковская область, район Красногородский, сельское поселение «Пограничная волость», деревня Кривины
2	Площадь объекта +/- величина погрешности определения площади (Р +/- Дельта Р)	679085 +/- 2663 кв. м
3	Иные характеристики объекта	-

Раздел 2

Сведения о местоположении границ объекта

Обозначение характерных точек границ	Координаты, м		Метод определения координат характерной точки	Средняя квадратическая погрешность положения характерной точки (Mt), м	Описание обозначения точки на местности (при наличии)
	X	Y			
1	2	3	4	5	6
1. Система координат МСК-60, зона 1					
2. Сведения о характерных точках границ объекта					
-	-	-	-	-	
3. Сведения о характерных точках части (частей) границы объекта					
Часть 1					
1	375989.50	1270328.07	Картометрический метод	1	-
2	375973.17	1270365.50	Картометрический метод	1	-
3	375952.07	1270390.68	Картометрический метод	1	-
4	375936.41	1270432.87	Картометрический метод	1	-
5	375935.05	1270444.44	Картометрический метод	1	-
6	375940.50	1270455.32	Картометрический метод	1	-
7	375981.33	1270493.43	Картометрический метод	1	-
8	376001.07	1270502.28	Картометрический метод	1	-
9	376013.32	1270518.61	Картометрический метод	1	-

Обозначение характерных точек границ	Координаты, м		Метод определения координат характерной точки	Средняя квадратическая погрешность положения характерной точки (Mt), м	Описание обозначения точки на местности (при наличии)
	X	Y			
1	2	3	4	5	6
10	376014.68	1270528.13	Картометрический метод	1	-
11	376005.84	1270534.26	Картометрический метод	1	-
12	376004.47	1270545.83	Картометрический метод	1	-
13	376043.27	1270572.36	Картометрический метод	1	-
14	376059.60	1270601.63	Картометрический метод	1	-
15	376097.72	1270608.43	Картометрический метод	1	-
16	376258.33	1270778.55	Картометрический метод	1	-
17	376291.68	1270805.77	Картометрический метод	1	-
18	376325.03	1270817.34	Картометрический метод	1	-
19	376337.28	1270806.45	Картометрический метод	1	-
20	376329.80	1270792.84	Картометрический метод	1	-
21	376259.02	1270745.21	Картометрический метод	1	-
22	376250.96	1270735.30	Картометрический метод	1	-
23	376258.51	1270735.83	Картометрический метод	1	-
24	376277.74	1270732.44	Картометрический метод	1	-
25	376295.09	1270734.32	Картометрический метод	1	-
26	376329.80	1270756.77	Картометрический метод	1	-
27	376371.99	1270768.34	Картометрический метод	1	-
28	376382.50	1270765.10	Картометрический метод	1	-
29	376383.51	1270765.32	Картометрический метод	1	-
30	376419.76	1270758.55	Картометрический метод	1	-
31	376474.94	1270739.77	Картометрический метод	1	-

Обозначение характерных точек границ	Координаты, м		Метод определения координат характерной точки	Средняя квадратическая погрешность положения характерной точки (Mt), м	Описание обозначения точки на местности (при наличии)
	X	Y			
1	2	3	4	5	6
32	376479.87	1270741.80	Картометрический метод	1	-
33	376509.13	1270772.42	Картометрический метод	1	-
34	376536.53	1270732.96	Картометрический метод	1	-
35	376563.75	1270730.23	Картометрический метод	1	-
36	376607.06	1270734.32	Картометрический метод	1	-
37	376607.51	1270736.93	Картометрический метод	1	-
38	376616.46	1270740.05	Картометрический метод	1	-
39	376638.49	1270739.06	Картометрический метод	1	-
40	376666.63	1270741.47	Картометрический метод	1	-
41	376701.73	1270749.57	Картометрический метод	1	-
42	376738.25	1270752.98	Картометрический метод	1	-
43	376771.54	1270746.43	Картометрический метод	1	-
44	376797.19	1270771.74	Картометрический метод	1	-
45	376797.19	1270805.77	Картометрический метод	1	-
46	376786.98	1270812.57	Картометрический метод	1	-
47	376775.74	1270841.14	Картометрический метод	1	-
48	376770.65	1270854.08	Картометрический метод	1	-
49	376766.65	1270882.15	Картометрический метод	1	-
50	376766.82	1270895.08	Картометрический метод	1	-
51	376781.79	1270907.67	Картометрический метод	1	-
52	376801.87	1270912.09	Картометрический метод	1	-
53	376817.87	1270920.26	Картометрический метод	1	-

Обозначение характерных точек границ	Координаты, м		Метод определения координат характерной точки	Средняя квадратическая погрешность положения характерной точки (Mt), м	Описание обозначения точки на местности (при наличии)
	X	Y			
1	2	3	4	5	6
54	376821.61	1270947.48	Картометрический метод	1	-
55	376829.44	1270980.48	Картометрический метод	1	-
56	376835.90	1271035.26	Картометрический метод	1	-
57	376817.19	1271051.25	Картометрический метод	1	-
58	376801.19	1271056.35	Картометрический метод	1	-
59	376789.58	1271054.15	Картометрический метод	1	-
60	376786.83	1271051.23	Картометрический метод	1	-
61	376774.13	1271012.12	Картометрический метод	1	-
62	376770.45	1270980.37	Картометрический метод	1	-
63	376764.06	1270973.38	Картометрический метод	1	-
64	376763.76	1270963.81	Картометрический метод	1	-
65	376712.37	1270964.49	Картометрический метод	1	-
66	376684.47	1270953.60	Картометрический метод	1	-
67	376649.08	1270915.83	Картометрический метод	1	-
68	376633.77	1270889.98	Картометрический метод	1	-
69	376418.70	1270902.57	Картометрический метод	1	-
70	376429.42	1270930.46	Картометрический метод	1	-
71	376427.38	1270958.36	Картометрический метод	1	-
72	376400.15	1270997.83	Картометрический метод	1	-
73	376369.19	1271021.31	Картометрический метод	1	-
74	376359.80	1271023.43	Картометрический метод	1	-
75	376358.77	1271023.19	Картометрический метод	1	-

Обозначение характерных точек границ	Координаты, м		Метод определения координат характерной точки	Средняя квадратическая погрешность положения характерной точки (Mt), м	Описание обозначения точки на местности (при наличии)
	X	Y			
1	2	3	4	5	6
76	376297.87	1270989.52	Картометрический метод	1	-
77	376294.54	1270989.40	Картометрический метод	1	-
78	376271.52	1270977.08	Картометрический метод	1	-
79	376251.53	1270948.33	Картометрический метод	1	-
80	376137.87	1270865.99	Картометрический метод	1	-
81	376096.35	1270867.35	Картометрический метод	1	-
82	376057.56	1270816.31	Картометрический метод	1	-
83	376029.49	1270820.40	Картометрический метод	1	-
84	376019.96	1270842.17	Картометрический метод	1	-
85	376049.22	1270876.88	Картометрический метод	1	-
86	376052.63	1270897.29	Картометрический метод	1	-
87	376003.62	1270904.78	Картометрический метод	1	-
88	375982.53	1270882.32	Картометрический метод	1	-
89	375953.94	1270834.01	Картометрический метод	1	-
90	375926.72	1270848.30	Картометрический метод	1	-
91	375897.45	1270807.47	Картометрический метод	1	-
92	375734.45	1270891.85	Картометрический метод	1	-
93	375724.24	1270873.47	Картометрический метод	1	-
94	375605.99	1270889.13	Картометрический метод	1	-
95	375599.52	1270847.28	Картометрический метод	1	-
96	375579.10	1270842.85	Картометрический метод	1	-
97	375567.19	1270923.15	Картометрический метод	1	-

Обозначение характерных точек границ	Координаты, м		Метод определения координат характерной точки	Средняя квадратическая погрешность положения характерной точки (Mt), м	Описание обозначения точки на местности (при наличии)
	X	Y			
1	2	3	4	5	6
98	375562.43	1271137.84	Картометрический метод	1	-
99	375562.60	1271182.07	Картометрический метод	1	-
100	375578.93	1271200.44	Картометрический метод	1	-
101	375568.04	1271238.55	Картометрический метод	1	-
102	375548.99	1271226.98	Картометрический метод	1	-
103	375528.57	1271177.31	Картометрический метод	1	-
104	375481.61	1271137.84	Картометрический метод	1	-
105	375477.30	1271021.82	Картометрический метод	1	-
106	375502.92	1270921.93	Картометрический метод	1	-
107	375516.80	1270879.43	Картометрический метод	1	-
108	375562.37	1270719.69	Картометрический метод	1	-
109	375600.71	1270698.93	Картометрический метод	1	-
110	375587.78	1270647.90	Картометрический метод	1	-
111	375581.66	1270637.69	Картометрический метод	1	-
112	375611.60	1270611.83	Картометрический метод	1	-
113	375659.24	1270633.61	Картометрический метод	1	-
114	375685.79	1270638.37	Картометрический метод	1	-
115	375703.48	1270634.97	Картометрический метод	1	-
116	375709.61	1270630.20	Картометрический метод	1	-
117	375700.08	1270596.18	Картометрический метод	1	-
118	375706.20	1270534.26	Картометрический метод	1	-
119	375713.69	1270526.09	Картометрический метод	1	-

Обозначение характерных точек границ	Координаты, м		Метод определения координат характерной точки	Средняя квадратическая погрешность положения характерной точки (Mt), м	Описание обозначения точки на местности (при наличии)
	X	Y			
1	2	3	4	5	6
120	375753.85	1270517.25	Картометрический метод	1	-
121	375769.50	1270507.04	Картометрический метод	1	-
122	375723.90	1270467.57	Картометрический метод	1	-
123	375686.47	1270426.74	Картометрический метод	1	-
124	375687.98	1270423.73	Картометрический метод	1	-
125	375695.19	1270423.53	Картометрический метод	1	-
126	375712.19	1270414.15	Картометрический метод	1	-
127	375725.67	1270404.92	Картометрический метод	1	-
128	375739.15	1270401.84	Картометрический метод	1	-
129	375760.25	1270407.56	Картометрический метод	1	-
130	375766.36	1270407.92	Картометрический метод	1	-
131	375769.50	1270409.05	Картометрический метод	1	-
132	375822.25	1270436.95	Картометрический метод	1	-
133	375890.28	1270313.94	Картометрический метод	1	-
134	375892.56	1270316.49	Картометрический метод	1	-
135	375918.29	1270272.80	Картометрический метод	1	-
136	375912.86	1270273.09	Картометрический метод	1	-
137	375932.50	1270237.57	Картометрический метод	1	-
138	375974.02	1270311.06	Картометрический метод	1	-
1	375989.50	1270328.07	Картометрический метод	1	-
Часть 2					
139	375535.79	1269971.68	Картометрический метод	1	-
140	375576.63	1269941.39	Картометрический метод	1	-

Обозначение характерных точек границ	Координаты, м		Метод определения координат характерной точки	Средняя квадратическая погрешность положения характерной точки (Mt), м	Описание обозначения точки на местности (при наличии)
	X	Y			
1	2	3	4	5	6
141	375625.97	1269897.50	Картометрический метод	1	-
142	375644.35	1269875.73	Картометрический метод	1	-
143	375690.21	1269918.48	Картометрический метод	1	-
144	375702.63	1269930.59	Картометрический метод	1	-
145	375703.22	1269930.60	Картометрический метод	1	-
146	375704.58	1269931.87	Картометрический метод	1	-
147	375916.92	1269937.31	Картометрический метод	1	-
148	375912.16	1270015.57	Картометрический метод	1	-
149	375988.73	1270027.13	Картометрический метод	1	-
150	375972.46	1270030.44	Картометрический метод	1	-
151	375967.36	1270053.03	Картометрический метод	1	-
152	375965.90	1270075.62	Картометрический метод	1	-
153	375956.43	1270093.10	Картометрический метод	1	-
154	375948.42	1270104.04	Картометрический метод	1	-
155	375932.38	1270114.96	Картометрический метод	1	-
156	375906.88	1270136.09	Картометрический метод	1	-
157	375905.43	1270141.92	Картометрический метод	1	-
158	375906.88	1270163.05	Картометрический метод	1	-
159	375905.30	1270171.66	Картометрический метод	1	-
160	375899.56	1270173.36	Картометрический метод	1	-
161	375883.03	1270133.51	Картометрический метод	1	-
162	375872.16	1270138.17	Картометрический метод	1	-

Обозначение характерных точек границ	Координаты, м		Метод определения координат характерной точки	Средняя квадратическая погрешность положения характерной точки (Mt), м	Описание обозначения точки на местности (при наличии)
	X	Y			
1	2	3	4	5	6
163	375871.53	1270139.39	Картометрический метод	1	-
164	375869.23	1270134.79	Картометрический метод	1	-
165	375857.21	1270134.79	Картометрический метод	1	-
166	375848.39	1270138.00	Картометрический метод	1	-
167	375843.58	1270156.42	Картометрический метод	1	-
168	375851.60	1270171.66	Картометрический метод	1	-
169	375855.60	1270197.30	Картометрический метод	1	-
170	375839.58	1270230.96	Картометрический метод	1	-
171	375780.27	1270295.88	Картометрический метод	1	-
172	375769.85	1270303.09	Картометрический метод	1	-
173	375748.66	1270299.78	Картометрический метод	1	-
174	375734.43	1270290.76	Картометрический метод	1	-
175	375732.00	1270293.20	Картометрический метод	1	-
176	375725.74	1270288.24	Картометрический метод	1	-
177	375707.46	1270301.82	Картометрический метод	1	-
178	375727.82	1270320.62	Картометрический метод	1	-
179	375752.92	1270342.48	Картометрический метод	1	-
180	375754.14	1270343.62	Картометрический метод	1	-
181	375738.87	1270353.08	Картометрический метод	1	-
182	375699.90	1270316.34	Картометрический метод	1	-
183	375661.28	1270359.21	Картометрический метод	1	-
184	375634.73	1270365.67	Картометрический метод	1	-

Обозначение характерных точек границ	Координаты, м		Метод определения координат характерной точки	Средняя квадратическая погрешность положения характерной точки (Mt), м	Описание обозначения точки на местности (при наличии)
	X	Y			
1	2	3	4	5	6
185	375618.99	1270376.56	Картометрический метод	1	-
186	375605.72	1270399.69	Картометрический метод	1	-
187	375569.65	1270410.92	Картометрический метод	1	-
188	375558.59	1270404.12	Картометрический метод	1	-
189	375557.40	1270396.63	Картометрический метод	1	-
190	375565.91	1270378.60	Картометрический метод	1	-
191	375613.21	1270337.77	Картометрический метод	1	-
192	375617.29	1270329.61	Картометрический метод	1	-
193	375607.76	1270315.32	Картометрический метод	1	-
194	375580.88	1270291.84	Картометрический метод	1	-
195	375555.70	1270285.71	Картометрический метод	1	-
196	375513.16	1270253.73	Картометрический метод	1	-
197	375486.28	1270223.79	Картометрический метод	1	-
198	375466.88	1270214.60	Картометрический метод	1	-
199	375466.88	1270249.99	Картометрический метод	1	-
200	375491.38	1270323.48	Картометрический метод	1	-
201	375481.52	1270349.68	Картометрический метод	1	-
202	375433.87	1270349.00	Картометрический метод	1	-
203	375377.72	1270356.48	Картометрический метод	1	-
204	375281.63	1270205.25	Картометрический метод	1	-
205	375164.57	1270123.59	Картометрический метод	1	-
206	375190.39	1270110.49	Картометрический метод	1	-

Обозначение характерных точек границ	Координаты, м		Метод определения координат характерной точки	Средняя квадратическая погрешность положения характерной точки (Mt), м	Описание обозначения точки на местности (при наличии)
	X	Y			
1	2	3	4	5	6
207	375199.92	1270094.84	Картометрический метод	1	-
208	375186.99	1270075.11	Картометрический метод	1	-
209	375193.97	1270055.71	Картометрический метод	1	-
210	375203.49	1270048.91	Картометрический метод	1	-
211	375211.66	1270048.57	Картометрический метод	1	-
212	375231.40	1270054.35	Картометрический метод	1	-
213	375239.22	1270078.51	Картометрический метод	1	-
214	375251.82	1270088.72	Картометрический метод	1	-
215	375262.02	1270090.42	Картометрический метод	1	-
216	375266.79	1270083.61	Картометрический метод	1	-
217	375266.11	1270074.43	Картометрический метод	1	-
218	375250.45	1270047.89	Картометрический метод	1	-
219	375253.18	1270029.18	Картометрический метод	1	-
220	375231.06	1269996.85	Картометрический метод	1	-
221	375194.82	1269955.00	Картометрический метод	1	-
222	375197.88	1269929.49	Картометрический метод	1	-
223	375174.74	1269939.35	Картометрический метод	1	-
224	375152.62	1269994.13	Картометрический метод	1	-
225	375103.28	1269984.26	Картометрический метод	1	-
226	374985.87	1269907.03	Картометрический метод	1	-
227	375043.38	1269917.92	Картометрический метод	1	-
228	375062.44	1269876.75	Картометрический метод	1	-


Обозначение характерных точек границ	Координаты, м		Метод определения координат характерной точки	Средняя квадратическая погрешность положения характерной точки (Mt), м	Описание обозначения точки на местности (при наличии)
	X	Y			
1	2	3	4	5	6
229	375063.97	1269859.74	Картометрический метод	1	-
230	375077.58	1269863.48	Картометрический метод	1	-
231	375101.58	1269844.09	Картометрический метод	1	-
232	375121.08	1269785.08	Картометрический метод	1	-
233	375128.12	1269763.79	Картометрический метод	1	-
234	375280.57	1269735.21	Картометрический метод	1	-
235	375303.03	1269738.27	Картометрический метод	1	-
139	375535.79	1269971.68	Картометрический метод	1	-
Часть 3					
236	375925.86	1270175.81	Картометрический метод	1	-
237	375926.05	1270177.20	Картометрический метод	1	-
238	375922.05	1270181.62	Картометрический метод	1	-
239	375921.58	1270180.77	Картометрический метод	1	-
236	375925.86	1270175.81	Картометрический метод	1	-

Раздел 3							
Сведения о местоположении измененных (уточненных) границ объекта							
Обозначение характерных точек границ	Существующие координаты, м		Измененные (уточненные) координаты, м		Метод определения координат характерной точки	Средняя квадратическая погрешность положения характерной точки (Mt), м	Описание обозначения точки на местности (при наличии)
	X	Y	X	Y			
1	2	3	4	5	6	7	8
1. Система координат -							
2. Сведения о характерных точках границ объекта							
-	-	-	-	-	-	-	
3. Сведения о характерных точках части (частей) границы объекта							
-	-	-	-	-	-	-	

Текстовое описание местоположения границ населенных пунктов, территориальных зон, особо охраняемых природных территорий, зон с особыми условиями использования территорий		
Прохождение границы		Описание прохождения границы
от точки	до точки	
1	2	3
-	-	-

Раздел 4

План границ объекта

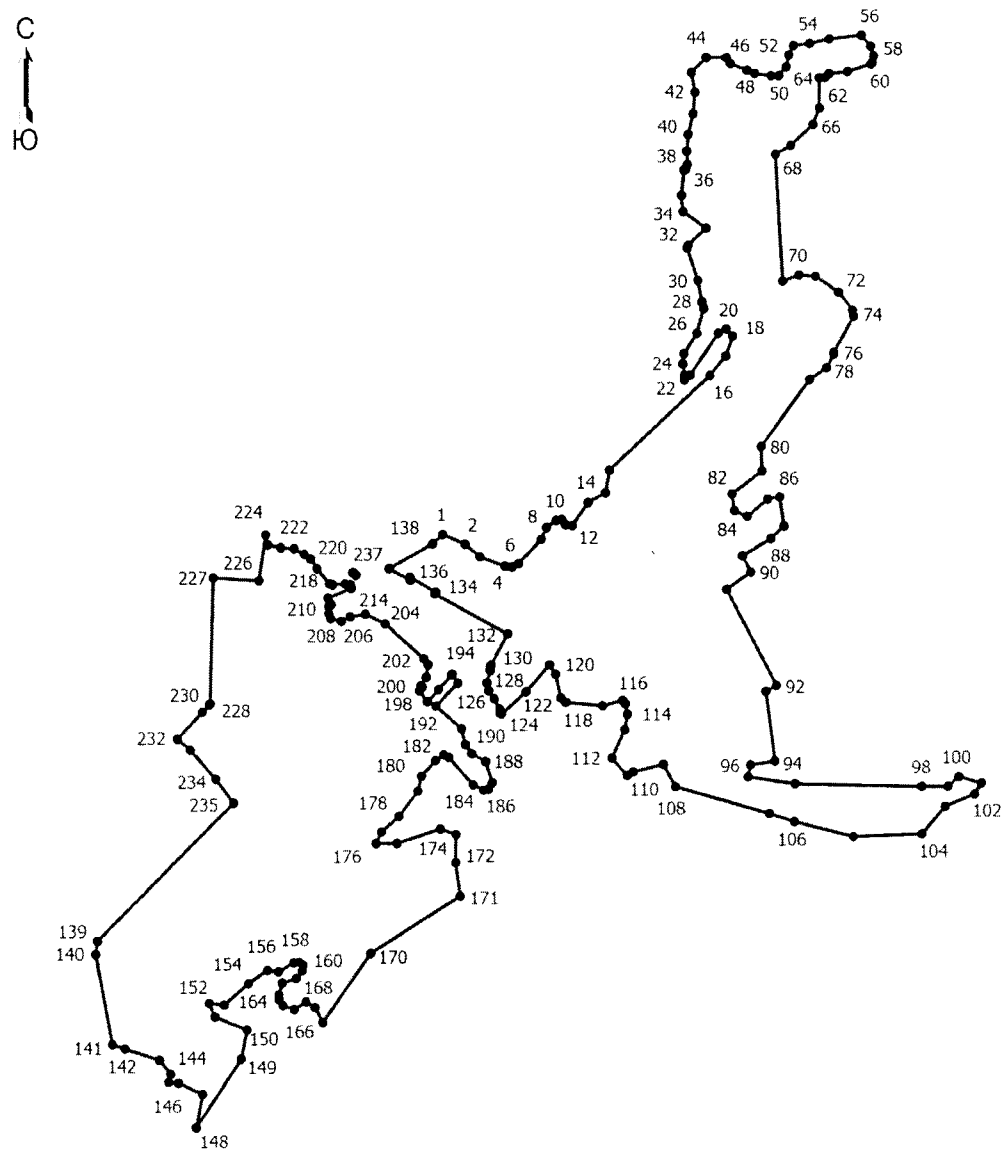

Масштаб 1:11100

Условные обозначения

——— - Граница населенного пункта

• - Характерная точка границы, сведения о которой позволяют однозначно определить ее положение на местности

1 - Обозначение новой характерной точки

ОПИСАНИЕ МЕСТОПОЛОЖЕНИЯ ГРАНИЦ
деревня Кривино
(наименование объекта, местоположение границ которого описано (далее - объект))

Раздел 1

Сведения об объекте

№ п/п	Характеристики объекта	Описание характеристик
1	2	3
1	Местоположение объекта	Псковская область, район Красногородский, сельское поселение «Пограничная волость», деревня Кривино
2	Площадь объекта +/- величина погрешности определения площади (Р +/- Дельта Р)	61171 +/- 240 кв. м
3	Иные характеристики объекта	-

Раздел 2

Сведения о местоположении границ объекта

Обозначение характерных точек границ	Координаты, м		Метод определения координат характерной точки	Средняя квадратическая погрешность положения характерной точки (Mt), м	Описание обозначения точки на местности (при наличии)
	X	Y			
1	2	3	4	5	6
1. Система координат МСК-60, зона 1					
2. Сведения о характерных точках границ объекта					
1	389064.87	1253973.19	Картометрический метод	1	-
2	388998.77	1253964.01	Картометрический метод	1	-
3	388933.77	1253972.85	Картометрический метод	1	-
4	388922.12	1253976.42	Картометрический метод	1	-
5	388920.93	1254002.28	Картометрический метод	1	-
6	388904.76	1254051.79	Картометрический метод	1	-
7	388894.30	1254054.34	Картометрический метод	1	-
8	388888.60	1254026.95	Картометрический метод	1	-
9	388880.77	1254018.78	Картометрический метод	1	-
10	388869.63	1254014.70	Картометрический метод	1	-
11	388858.74	1254019.63	Картометрический метод	1	-

Обозначение характерных точек границ	Координаты, м		Метод определения координат характерной точки	Средняя квадратическая погрешность положения характерной точки (Mt), м	Описание обозначения точки на местности (при наличии)
	X	Y			
1	2	3	4	5	6
12	388843.26	1254033.07	Картометрический метод	1	-
13	388836.11	1254034.26	Картометрический метод	1	-
14	388799.53	1254013.00	Картометрический метод	1	-
15	388743.21	1254030.69	Картометрический метод	1	-
16	388745.25	1253914.33	Картометрический метод	1	-
17	388836.45	1253887.79	Картометрический метод	1	-
18	388842.57	1253928.62	Картометрический метод	1	-
19	388870.73	1253928.79	Картометрический метод	1	-
20	388885.37	1253914.33	Картометрический метод	1	-
21	388889.79	1253888.98	Картометрический метод	1	-
22	388895.24	1253829.95	Картометрический метод	1	-
23	388881.71	1253791.33	Картометрический метод	1	-
24	388846.91	1253762.07	Картометрический метод	1	-
25	388867.42	1253727.20	Картометрический метод	1	-
26	388888.77	1253660.68	Картометрический метод	1	-
27	388918.37	1253653.20	Картометрический метод	1	-
28	388963.63	1253644.69	Картометрический метод	1	-
29	388983.03	1253642.65	Картометрический метод	1	-
30	388960.23	1253710.70	Картометрический метод	1	-
31	389012.64	1253717.84	Картометрический метод	1	-
32	389022.84	1253788.61	Картометрический метод	1	-
33	389026.25	1253812.43	Картометрический метод	1	-

Обозначение характерных точек границ	Координаты, м		Метод определения координат характерной точки	Средняя квадратическая погрешность положения характерной точки (Mt), м	Описание обозначения точки на местности (при наличии)
	X	Y			
1	2	3	4	5	6
34	389019.78	1253874.35	Картометрический метод	1	-
35	389025.23	1253920.28	Картометрический метод	1	-
36	389033.05	1253935.94	Картометрический метод	1	-
37	389058.92	1253947.84	Картометрический метод	1	-
38	389065.38	1253959.75	Картометрический метод	1	-
1	389064.87	1253973.19	Картометрический метод	1	-
3. Сведения о характерных точках части (частей) границы объекта					
-	-	-	-	-	-

Раздел 3

Сведения о местоположении измененных (уточненных) границ объекта


Обозначение характерных точек границ	Существующие координаты, м		Измененные (уточненные) координаты, м		Метод определения координат характерной точки	Средняя квадратическая погрешность положения характерной точки (Mt), м	Описание обозначения точки на местности (при наличии)
	X	Y	X	Y			
1	2	3	4	5	6	7	8
1. Система координат -							
2. Сведения о характерных точках границ объекта							
-	-	-	-	-	-	-	
3. Сведения о характерных точках части (частей) границы объекта							
-	-	-	-	-	-	-	

Текстовое описание местоположения границ населенных пунктов, территориальных зон, особо охраняемых природных территорий, зон с особыми условиями использования территорий

Прохождение границы		Описание прохождения границы
от точки	до точки	
1	2	3
-	-	-

Раздел 4

План границ объекта

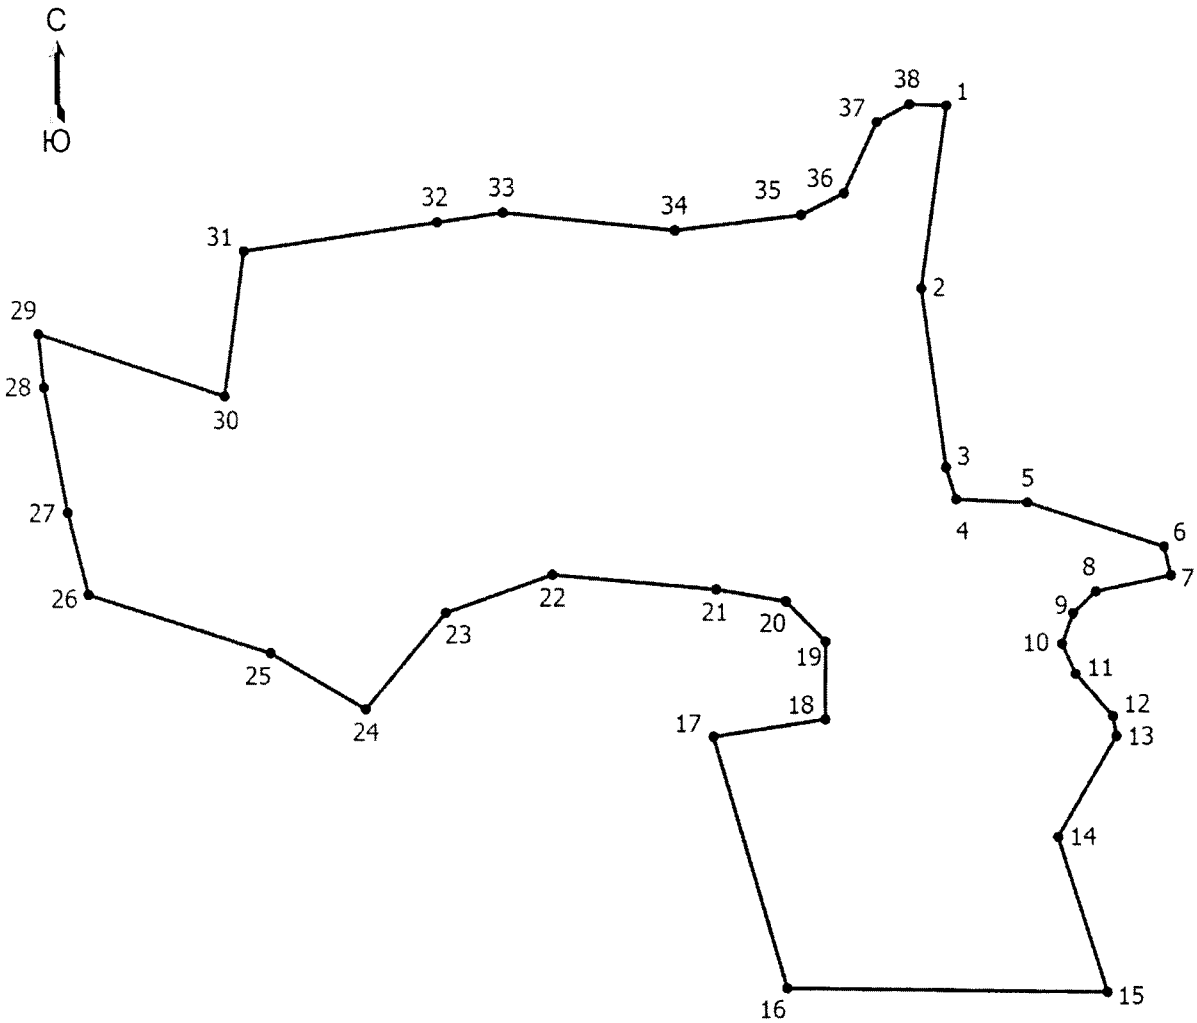

Масштаб 1:2600

Условные обозначения

——— - Граница населенного пункта

• - Характерная точка границы, сведения о которой позволяют однозначно определить ее положение на местности

1 - Обозначение новой характерной точки

ОПИСАНИЕ МЕСТОПОЛОЖЕНИЯ ГРАНИЦ
деревня Кресты
(наименование объекта, местоположение границ которого описано (далее - объект))

Раздел 1

Сведения об объекте

№ п/п	Характеристики объекта	Описание характеристик
1	2	3
1	Местоположение объекта	Псковская область, район Красногородский, сельское поселение «Пограничная волость», деревня Кресты
2	Площадь объекта +/- величина погрешности определения площади (Р +/- Дельта Р)	3256331 +/- 12770 кв. м
3	Иные характеристики объекта	-

Раздел 2

Сведения о местоположении границ объекта

Обозначение характерных точек границ	Координаты, м		Метод определения координат характерной точки	Средняя квадратическая погрешность положения характерной точки (Mt), м	Описание обозначения точки на местности (при наличии)
	X	Y			
1	2	3	4	5	6
1. Система координат МСК-60, зона 1					
2. Сведения о характерных точках границ объекта					
-	-	-	-	-	
3. Сведения о характерных точках части (частей) границы объекта					
Часть 1					
1	384761.06	1257282.24	Картометрический метод	1	-
2	384764.19	1257282.54	Картометрический метод	1	-
3	384774.40	1257285.26	Картометрический метод	1	-
4	384810.30	1257314.18	Картометрический метод	1	-
5	384822.21	1257335.27	Картометрический метод	1	-
6	384821.80	1257338.64	Картометрический метод	1	-
7	384821.40	1257339.08	Картометрический метод	1	-
8	384804.91	1257347.23	Картометрический метод	1	-
9	384799.48	1257354.80	Картометрический метод	1	-

Обозначение характерных точек границ	Координаты, м		Метод определения координат характерной точки	Средняя квадратическая погрешность положения характерной точки (Mt), м	Описание обозначения точки на местности (при наличии)
	X	Y			
1	2	3	4	5	6
10	384800.06	1257368.57	Картометрический метод	1	-
11	384805.68	1257376.14	Картометрический метод	1	-
12	384806.95	1257376.28	Картометрический метод	1	-
13	384807.58	1257380.19	Картометрический метод	1	-
14	384813.71	1257388.35	Картометрический метод	1	-
15	384821.53	1257394.48	Картометрический метод	1	-
16	384821.58	1257394.58	Картометрический метод	1	-
17	384813.84	1257403.50	Картометрический метод	1	-
18	384815.78	1257413.79	Картометрический метод	1	-
19	384820.86	1257416.12	Картометрический метод	1	-
20	384815.75	1257421.69	Картометрический метод	1	-
21	384818.13	1257438.37	Картометрический метод	1	-
22	384833.78	1257452.66	Картометрический метод	1	-
23	384902.52	1257532.95	Картометрический метод	1	-
24	384915.45	1257553.03	Картометрический метод	1	-
25	384919.20	1257566.30	Картометрический метод	1	-
26	384915.79	1257594.54	Картометрический метод	1	-
27	384916.81	1257603.38	Картометрический метод	1	-
28	384958.33	1257633.66	Картометрический метод	1	-
29	384980.45	1257640.13	Картометрический метод	1	-
30	384997.70	1257611.89	Картометрический метод	1	-
31	385003.14	1257610.96	Картометрический метод	1	-

Обозначение характерных точек границ	Координаты, м		Метод определения координат характерной точки	Средняя квадратическая погрешность положения характерной точки (Mt), м	Описание обозначения точки на местности (при наличии)
	X	Y			
1	2	3	4	5	6
32	385018.39	1257598.91	Картометрический метод	1	-
33	385027.67	1257597.70	Картометрический метод	1	-
34	385035.08	1257605.87	Картометрический метод	1	-
35	385035.85	1257618.03	Картометрический метод	1	-
36	385045.58	1257627.31	Картометрический метод	1	-
37	385060.83	1257632.07	Картометрический метод	1	-
38	385085.03	1257658.92	Картометрический метод	1	-
39	385106.02	1257676.05	Картометрический метод	1	-
40	385111.88	1257690.08	Картометрический метод	1	-
41	385107.57	1257720.58	Картометрический метод	1	-
42	385099.44	1257739.44	Картометрический метод	1	-
43	385070.45	1257752.75	Картометрический метод	1	-
44	385065.01	1257779.62	Картометрический метод	1	-
45	385058.46	1257793.87	Картометрический метод	1	-
46	385045.71	1257814.30	Картометрический метод	1	-
47	385035.55	1257833.08	Картометрический метод	1	-
48	385034.00	1257848.55	Картометрический метод	1	-
49	385041.07	1257867.34	Картометрический метод	1	-
50	385072.24	1257895.41	Картометрический метод	1	-
51	385089.98	1257918.37	Картометрический метод	1	-
52	385084.58	1257939.54	Картометрический метод	1	-
53	385058.03	1258001.12	Картометрический метод	1	-

Обозначение характерных точек границ	Координаты, м		Метод определения координат характерной точки	Средняя квадратическая погрешность положения характерной точки (Mt), м	Описание обозначения точки на местности (при наличии)
	X	Y			
1	2	3	4	5	6
54	385041.62	1258005.94	Картометрический метод	1	-
55	385025.29	1258018.87	Картометрический метод	1	-
56	385020.19	1258030.78	Картометрический метод	1	-
57	385003.86	1258015.81	Картометрический метод	1	-
58	384996.72	1258010.37	Картометрический метод	1	-
59	384990.59	1258009.35	Картометрический метод	1	-
60	384978.35	1258013.43	Картометрический метод	1	-
61	384959.97	1258048.47	Картометрический метод	1	-
62	384941.94	1258078.75	Картометрический метод	1	-
63	384937.18	1258092.70	Картометрический метод	1	-
64	384938.54	1258108.01	Картометрический метод	1	-
65	384955.89	1258134.21	Картометрический метод	1	-
66	384978.01	1258158.37	Картометрический метод	1	-
67	384984.47	1258173.00	Картометрический метод	1	-
68	384981.41	1258184.91	Картометрический метод	1	-
69	384968.48	1258201.24	Картометрический метод	1	-
70	384893.13	1258119.92	Картометрический метод	1	-
71	384854.68	1258133.87	Картометрический метод	1	-
72	384839.01	1258140.32	Картометрический метод	1	-
73	384812.96	1258127.42	Картометрический метод	1	-
74	384801.51	1258157.05	Картометрический метод	1	-
75	384780.42	1258149.00	Картометрический метод	1	-

Обозначение характерных точек границ	Координаты, м		Метод определения координат характерной точки	Средняя квадратическая погрешность положения характерной точки (Mt), м	Описание обозначения точки на местности (при наличии)
	X	Y			
1	2	3	4	5	6
76	384770.31	1258172.32	Картометрический метод	1	-
77	384915.58	1258297.87	Картометрический метод	1	-
78	384941.09	1258295.49	Картометрический метод	1	-
79	384956.74	1258277.45	Картометрический метод	1	-
80	384972.99	1258270.48	Картометрический метод	1	-
81	384984.89	1258269.46	Картометрический метод	1	-
82	384990.51	1258270.48	Картометрический метод	1	-
83	385001.05	1258295.66	Картометрический метод	1	-
84	385001.05	1258315.56	Картометрический метод	1	-
85	384993.91	1258339.55	Картометрический метод	1	-
86	384981.49	1258358.77	Картометрический метод	1	-
87	385001.73	1258380.20	Картометрический метод	1	-
88	385004.32	1258381.80	Картометрический метод	1	-
89	385019.35	1258408.96	Картометрический метод	1	-
90	385032.11	1258449.05	Картометрический метод	1	-
91	385047.22	1258486.44	Картометрический метод	1	-
92	385070.05	1258492.01	Картометрический метод	1	-
93	385092.88	1258492.01	Картометрический метод	1	-
94	385104.38	1258495.25	Картометрический метод	1	-
95	385116.97	1258505.50	Картометрический метод	1	-
96	385116.43	1258516.28	Картометрический метод	1	-
97	385106.90	1258523.12	Картометрический метод	1	-

Обозначение характерных точек границ	Координаты, м		Метод определения координат характерной точки	Средняя квадратическая погрешность положения характерной точки (Mt), м	Описание обозначения точки на местности (при наличии)
	X	Y			
1	2	3	4	5	6
98	385097.37	1258535.16	Картометрический метод	1	-
99	385096.11	1258540.91	Картометрический метод	1	-
100	385103.13	1258550.44	Картометрический метод	1	-
101	385119.49	1258553.68	Картометрический метод	1	-
102	385135.49	1258554.94	Картометрический метод	1	-
103	385144.83	1258560.69	Картометрический метод	1	-
104	385161.37	1258585.32	Картометрический метод	1	-
105	385174.14	1258603.12	Картометрический метод	1	-
106	385184.20	1258611.39	Картометрический метод	1	-
107	385222.86	1258618.94	Картометрический метод	1	-
108	385248.20	1258615.70	Картометрический метод	1	-
109	385288.29	1258591.07	Картометрический метод	1	-
110	385318.68	1258580.82	Картометрический метод	1	-
111	385335.22	1258582.80	Картометрический метод	1	-
112	385349.06	1258594.31	Картометрический метод	1	-
113	385357.33	1258610.13	Картометрический метод	1	-
114	385366.14	1258612.64	Картометрический метод	1	-
115	385380.16	1258600.60	Картометрический метод	1	-
116	385388.97	1258598.08	Картометрический метод	1	-
117	385394.18	1258600.60	Картометрический метод	1	-
118	385397.96	1258614.44	Картометрический метод	1	-
119	385399.22	1258632.96	Картометрический метод	1	-

Обозначение характерных точек границ	Координаты, м		Метод определения координат характерной точки	Средняя квадратическая погрешность положения характерной точки (Mt), м	Описание обозначения точки на местности (при наличии)
	X	Y			
1	2	3	4	5	6
120	385404.25	1258643.03	Картометрический метод	1	-
121	385412.52	1258645.00	Картометрический метод	1	-
122	385437.87	1258636.01	Картометрический метод	1	-
123	385445.42	1258627.74	Картометрический метод	1	-
124	385442.36	1258612.64	Картометрический метод	1	-
125	385441.64	1258593.59	Картометрический метод	1	-
126	385444.16	1258579.57	Картометрический метод	1	-
127	385450.63	1258561.95	Картометрический метод	1	-
128	385448.65	1258552.96	Картометрический метод	1	-
129	385403.71	1258526.35	Картометрический метод	1	-
130	385367.57	1258515.57	Картометрический метод	1	-
131	385346.00	1258521.32	Картометрический метод	1	-
132	385314.18	1258520.06	Картометрический метод	1	-
133	385276.25	1258504.24	Картометрический метод	1	-
134	385248.92	1258482.67	Картометрический метод	1	-
135	385235.64	1258459.22	Картометрический метод	1	-
136	385248.64	1258454.38	Картометрический метод	1	-
137	385253.57	1258402.66	Картометрический метод	1	-
138	385262.93	1258384.63	Картометрический метод	1	-
139	385281.98	1258347.54	Картометрический метод	1	-
140	385280.62	1258333.59	Картометрический метод	1	-
141	385275.85	1258327.13	Картометрический метод	1	-

Обозначение характерных точек границ	Координаты, м		Метод определения координат характерной точки	Средняя квадратическая погрешность положения характерной точки (Mt), м	Описание обозначения точки на местности (при наличии)
	X	Y			
1	2	3	4	5	6
142	385241.83	1258304.33	Картометрический метод	1	-
143	385236.39	1258297.87	Картометрический метод	1	-
144	385248.98	1258277.11	Картометрический метод	1	-
145	385253.19	1258276.04	Картометрический метод	1	-
146	385273.70	1258291.54	Картометрический метод	1	-
147	385365.26	1258340.53	Картометрический метод	1	-
148	385444.01	1258383.10	Картометрический метод	1	-
149	385491.77	1258408.72	Картометрический метод	1	-
150	385497.88	1258395.16	Картометрический метод	1	-
151	385502.26	1258395.86	Картометрический метод	1	-
152	385503.32	1258383.10	Картометрический метод	1	-
153	385508.34	1258371.98	Картометрический метод	1	-
154	385527.43	1258324.79	Картометрический метод	1	-
155	385530.52	1258315.08	Картометрический метод	1	-
156	385536.28	1258304.67	Картометрический метод	1	-
157	385545.64	1258296.10	Картометрический метод	1	-
158	385579.30	1258308.58	Картометрический метод	1	-
159	385611.36	1258333.80	Картометрический метод	1	-
160	385617.25	1258343.62	Картометрический метод	1	-
161	385615.46	1258350.09	Картометрический метод	1	-
162	385604.23	1258366.94	Картометрический метод	1	-
163	385598.79	1258372.21	Картометрический метод	1	-

Обозначение характерных точек границ	Координаты, м		Метод определения координат характерной точки	Средняя квадратическая погрешность положения характерной точки (Mt), м	Описание обозначения точки на местности (при наличии)
	X	Y			
1	2	3	4	5	6
164	385605.25	1258375.95	Картометрический метод	1	-
165	385610.64	1258377.02	Картометрический метод	1	-
166	385607.39	1258388.55	Картометрический метод	1	-
167	385617.48	1258395.03	Картометрический метод	1	-
168	385651.70	1258396.11	Картометрический метод	1	-
169	385679.80	1258407.64	Картометрический метод	1	-
170	385705.36	1258417.44	Картометрический метод	1	-
171	385706.97	1258435.49	Картометрический метод	1	-
172	385709.19	1258440.26	Картометрический метод	1	-
173	385714.97	1258435.83	Картометрический метод	1	-
174	385719.46	1258422.84	Картометрический метод	1	-
175	385723.02	1258424.21	Картометрический метод	1	-
176	385739.59	1258417.73	Картометрический метод	1	-
177	385742.11	1258403.68	Картометрический метод	1	-
178	385729.10	1258347.97	Картометрический метод	1	-
179	385732.32	1258324.07	Картометрический метод	1	-
180	385733.38	1258314.24	Картометрический метод	1	-
181	385742.11	1258311.10	Картометрический метод	1	-
182	385744.32	1258304.46	Картометрический метод	1	-
183	385765.66	1258290.38	Картометрический метод	1	-
184	385769.06	1258297.19	Картометрический метод	1	-
185	385770.34	1258323.21	Картометрический метод	1	-

Обозначение характерных точек границ	Координаты, м		Метод определения координат характерной точки	Средняя квадратическая погрешность положения характерной точки (Mt), м	Описание обозначения точки на местности (при наличии)
	X	Y			
1	2	3	4	5	6
186	385780.03	1258391.26	Картометрический метод	1	-
187	385787.86	1258489.93	Картометрический метод	1	-
188	385803.17	1258516.47	Картометрический метод	1	-
189	385804.27	1258536.03	Картометрический метод	1	-
190	385787.77	1258587.75	Картометрический метод	1	-
191	385802.40	1258603.74	Картометрический метод	1	-
192	385873.16	1258645.25	Картометрический метод	1	-
193	385905.48	1258656.14	Картометрический метод	1	-
194	385927.09	1258661.41	Картометрический метод	1	-
195	385974.37	1258657.50	Картометрический метод	1	-
196	386003.97	1258667.02	Картометрический метод	1	-
197	386027.79	1258668.73	Картометрический метод	1	-
198	386234.29	1258749.02	Картометрический метод	1	-
199	386229.44	1258772.16	Картометрический метод	1	-
200	386224.51	1258783.73	Картометрический метод	1	-
201	386154.94	1259151.18	Картометрический метод	1	-
202	386177.90	1259166.83	Картометрический метод	1	-
203	386188.11	1259179.76	Картометрический метод	1	-
204	386197.63	1259204.26	Картометрический метод	1	-
205	386195.41	1259218.71	Картометрический метод	1	-
206	386171.75	1259226.66	Картометрический метод	1	-
207	386145.58	1259250.23	Картометрический метод	1	-

Обозначение характерных точек границ	Координаты, м		Метод определения координат характерной точки	Средняя квадратическая погрешность положения характерной точки (Mt), м	Описание обозначения точки на местности (при наличии)
	X	Y			
1	2	3	4	5	6
208	386166.80	1259272.09	Картометрический метод	1	-
209	386160.91	1259300.36	Картометрический метод	1	-
210	386133.04	1259318.04	Картометрический метод	1	-
211	386098.87	1259288.19	Картометрический метод	1	-
212	386082.37	1259289.76	Картометрический метод	1	-
213	386064.43	1259286.88	Картометрический метод	1	-
214	386053.96	1259295.49	Картометрический метод	1	-
215	385994.53	1259277.41	Картометрический метод	1	-
216	385982.62	1259277.07	Картометрический метод	1	-
217	385956.77	1259281.83	Картометрический метод	1	-
218	385800.96	1259220.25	Картометрический метод	1	-
219	385756.90	1259206.30	Картометрический метод	1	-
220	385699.75	1259176.02	Картометрический метод	1	-
221	385632.39	1259133.49	Картометрический метод	1	-
222	385613.84	1259121.58	Картометрический метод	1	-
223	385601.60	1259119.20	Картометрический метод	1	-
224	385581.18	1259107.97	Картометрический метод	1	-
225	385572.34	1259106.61	Картометрический метод	1	-
226	385544.10	1259117.84	Картометрический метод	1	-
227	385530.15	1259121.92	Картометрический метод	1	-
228	385514.85	1259119.54	Картометрический метод	1	-
229	385487.63	1259096.74	Картометрический метод	1	-

Обозначение характерных точек границ	Координаты, м		Метод определения координат характерной точки	Средняя квадратическая погрешность положения характерной точки (Mt), м	Описание обозначения точки на местности (при наличии)
	X	Y			
1	2	3	4	5	6
230	385462.45	1259093.00	Картометрический метод	1	-
231	385451.91	1259097.43	Картометрический метод	1	-
232	385433.54	1259115.80	Картометрический метод	1	-
233	385418.74	1259143.93	Картометрический метод	1	-
234	385413.96	1259145.57	Картометрический метод	1	-
235	385394.41	1259171.06	Картометрический метод	1	-
236	385367.90	1259179.37	Картометрический метод	1	-
237	385340.32	1259163.77	Картометрический метод	1	-
238	385317.19	1259161.05	Картометрический метод	1	-
239	385261.31	1259143.02	Картометрический метод	1	-
240	385190.38	1259142.51	Картометрический метод	1	-
241	385169.79	1259133.49	Картометрический метод	1	-
242	385147.17	1259113.08	Картометрический метод	1	-
243	385124.21	1259099.30	Картометрический метод	1	-
244	385083.98	1259080.41	Картометрический метод	1	-
245	385054.21	1259048.26	Картометрический метод	1	-
246	385038.56	1259046.90	Картометрический метод	1	-
247	385027.16	1259051.83	Картометрический метод	1	-
248	385011.18	1259050.98	Картометрический метод	1	-
249	384998.84	1259047.67	Картометрический метод	1	-
250	384988.46	1259050.90	Картометрический метод	1	-
251	384969.56	1259061.04	Картометрический метод	1	-

Обозначение характерных точек границ	Координаты, м		Метод определения координат характерной точки	Средняя квадратическая погрешность положения характерной точки (Mt), м	Описание обозначения точки на местности (при наличии)
	X	Y			
1	2	3	4	5	6
252	384955.15	1259063.16	Картометрический метод	1	-
253	384918.26	1259072.20	Картометрический метод	1	-
254	384912.94	1259063.83	Картометрический метод	1	-
255	384902.05	1259063.66	Картометрический метод	1	-
256	384895.25	1259071.48	Картометрический метод	1	-
257	384890.16	1259085.22	Картометрический метод	1	-
258	384890.03	1259085.28	Картометрический метод	1	-
259	384873.13	1259089.00	Картометрический метод	1	-
260	384865.65	1259093.43	Картометрический метод	1	-
261	384862.93	1259104.15	Картометрический метод	1	-
262	384867.69	1259122.52	Картометрический метод	1	-
263	384868.37	1259136.13	Картометрический метод	1	-
264	384864.02	1259141.66	Картометрический метод	1	-
265	384860.83	1259141.32	Картометрический метод	1	-
266	384845.97	1259121.78	Картометрический метод	1	-
267	384832.37	1259109.46	Картометрический метод	1	-
268	384815.80	1259106.49	Картометрический метод	1	-
269	384803.12	1259110.26	Картометрический метод	1	-
270	384793.36	1259108.06	Картометрический метод	1	-
271	384763.76	1259106.70	Картометрический метод	1	-
272	384759.94	1259105.10	Картометрический метод	1	-
273	384749.95	1259093.32	Картометрический метод	1	-

Обозначение характерных точек границ	Координаты, м		Метод определения координат характерной точки	Средняя квадратическая погрешность положения характерной точки (Mt), м	Описание обозначения точки на местности (при наличии)
	X	Y			
1	2	3	4	5	6
274	384739.15	1259093.32	Картометрический метод	1	-
275	384730.76	1259085.43	Картометрический метод	1	-
276	384720.89	1259081.35	Картометрический метод	1	-
277	384689.77	1259084.07	Картометрический метод	1	-
278	384671.56	1259095.47	Картометрический метод	1	-
279	384656.09	1259097.85	Картометрический метод	1	-
280	384642.31	1259093.60	Картометрический метод	1	-
281	384619.17	1259079.31	Картометрический метод	1	-
282	384599.10	1259073.86	Картометрический метод	1	-
283	384581.75	1259072.67	Картометрический метод	1	-
284	384567.29	1259074.03	Картометрический метод	1	-
285	384543.65	1259069.78	Картометрический метод	1	-
286	384528.51	1259066.72	Картометрический метод	1	-
287	384513.71	1259069.27	Картометрический метод	1	-
288	384494.66	1259080.16	Картометрический метод	1	-
289	384432.57	1259128.81	Картометрический метод	1	-
290	384392.43	1259167.94	Картометрический метод	1	-
291	384361.30	1259204.17	Картометрический метод	1	-
292	384339.70	1259213.02	Картометрический метод	1	-
293	384324.05	1259223.23	Картометрический метод	1	-
294	384298.53	1259229.01	Картометрический метод	1	-
295	384285.52	1259236.50	Картометрический метод	1	-

Обозначение характерных точек границ	Координаты, м		Метод определения координат характерной точки	Средняя квадратическая погрешность положения характерной точки (Mt), м	Описание обозначения точки на местности (при наличии)
	X	Y			
1	2	3	4	5	6
296	384268.68	1259251.98	Картометрический метод	1	-
297	384265.49	1259239.55	Картометрический метод	1	-
298	384273.16	1259209.58	Картометрический метод	1	-
299	384295.42	1259176.36	Картометрический метод	1	-
300	384289.91	1259161.53	Картометрический метод	1	-
301	384245.97	1259178.01	Картометрический метод	1	-
302	384188.05	1259218.46	Картометрический метод	1	-
303	384038.08	1259222.77	Картометрический метод	1	-
304	383956.32	1259265.91	Картометрический метод	1	-
305	383924.85	1259299.87	Картометрический метод	1	-
306	383869.36	1259389.73	Картометрический метод	1	-
307	383859.98	1259380.13	Картометрический метод	1	-
308	383881.81	1259352.49	Картометрический метод	1	-
309	383849.03	1259342.81	Картометрический метод	1	-
310	383824.82	1259335.88	Картометрический метод	1	-
311	383811.96	1259317.64	Картометрический метод	1	-
312	383769.09	1259236.16	Картометрический метод	1	-
313	383725.02	1259174.06	Картометрический метод	1	-
314	383688.91	1259108.59	Картометрический метод	1	-
315	383651.49	1259048.71	Картометрический метод	1	-
316	383594.20	1258908.17	Картометрический метод	1	-
317	383565.62	1258914.97	Картометрический метод	1	-

Обозначение характерных точек границ	Координаты, м		Метод определения координат характерной точки	Средняя квадратическая погрешность положения характерной точки (Mt), м	Описание обозначения точки на местности (при наличии)
	X	Y			
1	2	3	4	5	6
318	383554.38	1258916.30	Картометрический метод	1	-
319	383543.65	1258897.63	Картометрический метод	1	-
320	383530.95	1258858.36	Картометрический метод	1	-
321	383424.63	1258860.28	Картометрический метод	1	-
322	383402.61	1258866.98	Картометрический метод	1	-
323	383417.92	1258907.21	Картометрический метод	1	-
324	383404.51	1258925.41	Картометрический метод	1	-
325	383377.69	1258940.74	Картометрический метод	1	-
326	383346.09	1258957.02	Картометрический метод	1	-
327	383318.31	1258957.98	Картометрический метод	1	-
328	383307.85	1258933.76	Картометрический метод	1	-
329	383314.36	1258925.86	Картометрический метод	1	-
330	383306.53	1258902.72	Картометрический метод	1	-
331	383303.13	1258840.12	Картометрический метод	1	-
332	383310.44	1258791.13	Картометрический метод	1	-
333	383319.29	1258748.60	Картометрический метод	1	-
334	383292.75	1258734.31	Картометрический метод	1	-
335	383262.66	1258723.07	Картометрический метод	1	-
336	383270.38	1258690.46	Картометрический метод	1	-
337	383246.93	1258678.42	Картометрический метод	1	-
338	383168.40	1258648.94	Картометрический метод	1	-
339	383102.76	1258630.99	Картометрический метод	1	-

Обозначение характерных точек границ	Координаты, м		Метод определения координат характерной точки	Средняя квадратическая погрешность положения характерной точки (Mt), м	Описание обозначения точки на местности (при наличии)
	X	Y			
1	2	3	4	5	6
340	383060.61	1258618.81	Картометрический метод	1	-
341	383062.34	1258595.50	Картометрический метод	1	-
342	383040.40	1258592.22	Картометрический метод	1	-
343	383039.66	1258585.24	Картометрический метод	1	-
344	383026.73	1258555.64	Картометрический метод	1	-
345	383018.22	1258521.62	Картометрический метод	1	-
346	383019.24	1258497.12	Картометрический метод	1	-
347	383033.53	1258476.02	Картометрический метод	1	-
348	383048.20	1258445.15	Картометрический метод	1	-
349	383081.38	1258416.57	Картометрический метод	1	-
350	383097.26	1258397.30	Картометрический метод	1	-
351	383098.10	1258397.56	Картометрический метод	1	-
352	383109.28	1258403.64	Картометрический метод	1	-
353	383145.68	1258448.89	Картометрический метод	1	-
354	383163.97	1258461.99	Картометрический метод	1	-
355	383174.18	1258463.69	Картометрический метод	1	-
356	383201.91	1258450.42	Картометрический метод	1	-
357	383213.82	1258438.51	Картометрический метод	1	-
358	383251.75	1258417.25	Картометрический метод	1	-
359	383273.53	1258406.53	Картометрический метод	1	-
360	383328.31	1258383.39	Картометрический метод	1	-
361	383333.75	1258379.31	Картометрический метод	1	-

Обозначение характерных точек границ	Координаты, м		Метод определения координат характерной точки	Средняя квадратическая погрешность положения характерной точки (Mt), м	Описание обозначения точки на местности (при наличии)
	X	Y			
1	2	3	4	5	6
362	383337.49	1258371.15	Картометрический метод	1	-
363	383307.21	1258305.14	Картометрический метод	1	-
364	383313.57	1258298.67	Картометрический метод	1	-
365	383340.11	1258278.94	Картометрический метод	1	-
366	383337.90	1258270.78	Картометрический метод	1	-
367	383341.64	1258257.17	Картометрический метод	1	-
368	383348.45	1258249.00	Картометрический метод	1	-
369	383379.41	1258236.41	Картометрический метод	1	-
370	383387.24	1258222.12	Картометрический метод	1	-
371	383389.28	1258208.51	Картометрический метод	1	-
372	383371.07	1258127.20	Картометрический метод	1	-
373	383331.10	1258065.95	Картометрический метод	1	-
374	383322.59	1258055.06	Картометрический метод	1	-
375	383356.78	1257978.17	Картометрический метод	1	-
376	383359.91	1257970.21	Картометрический метод	1	-
377	383361.22	1257970.27	Картометрический метод	1	-
378	383374.66	1257957.78	Картометрический метод	1	-
379	383374.54	1257953.23	Картометрический метод	1	-
380	383410.03	1257932.58	Картометрический метод	1	-
381	383446.78	1257926.80	Картометрический метод	1	-
382	383453.24	1257921.35	Картометрический метод	1	-
383	383454.60	1257914.21	Картометрический метод	1	-

Обозначение характерных точек границ	Координаты, м		Метод определения координат характерной точки	Средняя квадратическая погрешность положения характерной точки (Mt), м	Описание обозначения точки на местности (при наличии)
	X	Y			
1	2	3	4	5	6
384	383443.72	1257868.61	Картометрический метод	1	-
385	383471.42	1257875.74	Картометрический метод	1	-
386	383540.71	1257894.82	Картометрический метод	1	-
387	383553.68	1257895.06	Картометрический метод	1	-
388	383699.06	1257899.58	Картометрический метод	1	-
389	383737.85	1257896.85	Картометрический метод	1	-
390	383738.02	1257926.11	Картометрический метод	1	-
391	383734.45	1257936.66	Картометрический метод	1	-
392	383713.35	1257952.65	Картометрический метод	1	-
393	383708.59	1257958.78	Картометрический метод	1	-
394	383709.61	1257975.11	Картометрический метод	1	-
395	383703.49	1257988.72	Картометрический метод	1	-
396	383687.54	1257999.72	Картометрический метод	1	-
397	383671.06	1257996.73	Картометрический метод	1	-
398	383600.58	1257985.69	Картометрический метод	1	-
399	383585.33	1257993.41	Картометрический метод	1	-
400	383561.88	1258092.11	Картометрический метод	1	-
401	383572.70	1258141.62	Картометрический метод	1	-
402	383606.60	1258147.62	Картометрический метод	1	-
403	383606.62	1258154.78	Картометрический метод	1	-
404	383608.64	1258166.30	Картометрический метод	1	-
405	383616.22	1258180.18	Картометрический метод	1	-

Обозначение характерных точек границ	Координаты, м		Метод определения координат характерной точки	Средняя квадратическая погрешность положения характерной точки (Mt), м	Описание обозначения точки на местности (при наличии)
	X	Y			
1	2	3	4	5	6
406	383648.37	1258192.40	Картометрический метод	1	-
407	383667.81	1258195.90	Картометрический метод	1	-
408	383716.25	1258216.82	Картометрический метод	1	-
409	383754.56	1258229.40	Картометрический метод	1	-
410	383766.86	1258232.54	Картометрический метод	1	-
411	383773.24	1258244.05	Картометрический метод	1	-
412	383780.46	1258269.86	Картометрический метод	1	-
413	383797.20	1258298.41	Картометрический метод	1	-
414	383827.33	1258345.97	Картометрический метод	1	-
415	383850.13	1258365.70	Картометрический метод	1	-
416	383903.55	1258399.05	Картометрический метод	1	-
417	383965.99	1258398.36	Картометрический метод	1	-
418	384001.03	1258419.80	Картометрический метод	1	-
419	384062.60	1258453.14	Картометрический метод	1	-
420	384081.29	1258445.81	Картометрический метод	1	-
421	384090.82	1258448.53	Картометрический метод	1	-
422	384093.37	1258422.67	Картометрический метод	1	-
423	384110.72	1258344.42	Картометрический метод	1	-
424	384122.29	1258272.63	Картометрический метод	1	-
425	384129.09	1258274.33	Картометрический метод	1	-
426	384138.96	1258229.42	Картометрический метод	1	-
427	384247.82	1258233.50	Картометрический метод	1	-

Обозначение характерных точек границ	Координаты, м		Метод определения координат характерной точки	Средняя квадратическая погрешность положения характерной точки (Mt), м	Описание обозначения точки на местности (при наличии)
	X	Y			
1	2	3	4	5	6
428	384298.85	1258236.22	Картометрический метод	1	-
429	384334.23	1258249.15	Картометрический метод	1	-
430	384381.86	1258269.57	Картометрический метод	1	-
431	384394.70	1258272.29	Картометрический метод	1	-
432	384394.02	1258263.44	Картометрический метод	1	-
433	384397.76	1258251.87	Картометрический метод	1	-
434	384406.27	1258239.29	Картометрический метод	1	-
435	384432.47	1258216.49	Картометрический метод	1	-
436	384463.42	1258200.50	Картометрический метод	1	-
437	384461.04	1258189.95	Картометрический метод	1	-
438	384461.04	1258175.66	Картометрический метод	1	-
439	384466.49	1258154.23	Картометрический метод	1	-
440	384471.25	1258142.32	Картометрический метод	1	-
441	384480.09	1258129.05	Картометрический метод	1	-
442	384507.65	1258097.41	Картометрический метод	1	-
443	384477.71	1258109.32	Картометрический метод	1	-
444	384400.83	1258128.37	Картометрический метод	1	-
445	384381.78	1258137.55	Картометрический метод	1	-
446	384317.22	1257970.50	Картометрический метод	1	-
447	384298.85	1257974.24	Картометрический метод	1	-
448	384277.76	1257971.86	Картометрический метод	1	-
449	384255.64	1257966.08	Картометрический метод	1	-

Обозначение характерных точек границ	Координаты, м		Метод определения координат характерной точки	Средняя квадратическая погрешность положения характерной точки (Mt), м	Описание обозначения точки на местности (при наличии)
	X	Y			
1	2	3	4	5	6
450	384248.12	1257951.30	Картометрический метод	1	-
451	384195.26	1257848.15	Картометрический метод	1	-
452	384177.71	1257690.46	Картометрический метод	1	-
453	384167.04	1257575.66	Картометрический метод	1	-
454	384159.06	1257500.19	Картометрический метод	1	-
455	384155.31	1257441.40	Картометрический метод	1	-
456	384158.84	1257429.86	Картометрический метод	1	-
457	384164.38	1257424.28	Картометрический метод	1	-
458	384168.33	1257420.69	Картометрический метод	1	-
459	384169.88	1257420.68	Картометрический метод	1	-
460	384175.30	1257425.60	Картометрический метод	1	-
461	384181.85	1257464.88	Картометрический метод	1	-
462	384194.40	1257529.53	Картометрический метод	1	-
463	384223.31	1257518.89	Картометрический метод	1	-
464	384230.95	1257507.43	Картометрический метод	1	-
465	384230.14	1257498.77	Картометрический метод	1	-
466	384245.06	1257486.80	Картометрический метод	1	-
467	384260.12	1257480.40	Картометрический метод	1	-
468	384283.88	1257473.97	Картометрический метод	1	-
469	384301.72	1257471.13	Картометрический метод	1	-
470	384310.84	1257471.50	Картометрический метод	1	-
471	384321.96	1257476.63	Картометрический метод	1	-

Обозначение характерных точек границ	Координаты, м		Метод определения координат характерной точки	Средняя квадратическая погрешность положения характерной точки (Mt), м	Описание обозначения точки на местности (при наличии)
	X	Y			
1	2	3	4	5	6
472	384326.38	1257493.70	Картометрический метод	1	-
473	384336.44	1257542.14	Картометрический метод	1	-
474	384357.29	1257615.98	Картометрический метод	1	-
475	384437.58	1257612.95	Картометрический метод	1	-
476	384557.72	1257488.60	Картометрический метод	1	-
477	384653.96	1257392.54	Картометрический метод	1	-
478	384656.58	1257370.67	Картометрический метод	1	-
479	384659.75	1257371.87	Картометрический метод	1	-
480	384706.33	1257375.37	Картометрический метод	1	-
481	384725.54	1257369.16	Картометрический метод	1	-
482	384733.69	1257361.01	Картометрический метод	1	-
483	384733.69	1257347.23	Картометрический метод	1	-
484	384741.84	1257311.72	Картометрический метод	1	-
485	384749.41	1257289.79	Картометрический метод	1	-
1	384761.06	1257282.24	Картометрический метод	1	-
Часть 2					
486	384848.31	1259536.91	Картометрический метод	1	-
487	384852.01	1259547.22	Картометрический метод	1	-
488	384874.45	1259560.88	Картометрический метод	1	-
489	384899.32	1259587.71	Картометрический метод	1	-
490	384913.95	1259604.78	Картометрический метод	1	-
491	384915.66	1259635.02	Картометрический метод	1	-

Обозначение характерных точек границ	Координаты, м		Метод определения координат характерной точки	Средняя квадратическая погрешность положения характерной точки (Mt), м	Описание обозначения точки на местности (при наличии)
	X	Y			
1	2	3	4	5	6
492	384925.17	1259658.19	Картометрический метод	1	-
493	384945.66	1259678.91	Картометрический метод	1	-
494	385009.02	1259734.08	Картометрический метод	1	-
495	385033.58	1259797.72	Картометрический метод	1	-
496	385043.74	1259825.02	Картометрический метод	1	-
497	385057.83	1259852.99	Картометрический метод	1	-
498	385057.83	1259857.36	Картометрический метод	1	-
499	385041.62	1259857.18	Картометрический метод	1	-
500	385033.46	1259870.10	Картометрический метод	1	-
501	385020.87	1259872.15	Картометрический метод	1	-
502	385013.16	1259869.20	Картометрический метод	1	-
503	385010.48	1259852.99	Картометрический метод	1	-
504	384999.46	1259852.33	Картометрический метод	1	-
505	384994.45	1259862.35	Картометрический метод	1	-
506	384978.35	1259864.32	Картометрический метод	1	-
507	384963.04	1259879.29	Картометрический метод	1	-
508	384954.87	1259904.81	Картометрический метод	1	-
509	384942.28	1259914.00	Картометрический метод	1	-
510	384941.06	1259913.88	Картометрический метод	1	-
511	384938.23	1259907.40	Картометрический метод	1	-
512	384946.60	1259883.39	Картометрический метод	1	-
513	384952.10	1259856.95	Картометрический метод	1	-

Обозначение характерных точек границ	Координаты, м		Метод определения координат характерной точки	Средняя квадратическая погрешность положения характерной точки (Mt), м	Описание обозначения точки на местности (при наличии)
	X	Y			
1	2	3	4	5	6
514	384945.06	1259852.99	Картометрический метод	1	-
515	384932.72	1259864.00	Картометрический метод	1	-
516	384914.88	1259901.23	Картометрический метод	1	-
517	384903.21	1259905.85	Картометрический метод	1	-
518	384891.94	1259902.82	Картометрический метод	1	-
519	384890.23	1259901.75	Картометрический метод	1	-
520	384888.66	1259901.94	Картометрический метод	1	-
521	384871.27	1259897.26	Картометрический метод	1	-
522	384851.22	1259901.89	Картометрический метод	1	-
523	384851.16	1259901.92	Картометрический метод	1	-
524	384830.70	1259892.90	Картометрический метод	1	-
525	384826.28	1259889.16	Картометрический метод	1	-
526	384819.90	1259891.03	Картометрический метод	1	-
527	384799.48	1259910.42	Картометрический метод	1	-
528	384792.12	1259913.04	Картометрический метод	1	-
529	384783.60	1259909.82	Картометрический метод	1	-
530	384767.30	1259891.10	Картометрический метод	1	-
531	384756.29	1259860.04	Картометрический метод	1	-
532	384743.95	1259791.54	Картометрический метод	1	-
533	384736.91	1259760.48	Картометрический метод	1	-
534	384721.27	1259733.39	Картометрический метод	1	-
535	384716.64	1259718.63	Картометрический метод	1	-

Обозначение характерных точек границ	Координаты, м		Метод определения координат характерной точки	Средняя квадратическая погрешность положения характерной точки (Mt), м	Описание обозначения точки на местности (при наличии)
	X	Y			
1	2	3	4	5	6
536	384728.31	1259697.70	Картометрический метод	1	-
537	384734.48	1259693.74	Картометрический метод	1	-
538	384727.65	1259689.11	Картометрический метод	1	-
539	384702.76	1259684.49	Картометрический метод	1	-
540	384689.55	1259676.56	Картометрический метод	1	-
541	384690.21	1259662.68	Картометрический метод	1	-
542	384701.88	1259648.58	Картометрический метод	1	-
543	384698.14	1259639.33	Картометрический метод	1	-
544	384691.75	1259636.91	Картометрический метод	1	-
545	384664.66	1259641.76	Картометрический метод	1	-
546	384635.80	1259638.45	Картометрический метод	1	-
547	384611.48	1259652.44	Картометрический метод	1	-
548	384701.18	1259755.39	Картометрический метод	1	-
549	384601.91	1259764.63	Картометрический метод	1	-
550	384595.28	1259769.39	Картометрический метод	1	-
551	384592.90	1259777.90	Картометрический метод	1	-
552	384585.41	1259787.43	Картометрический метод	1	-
553	384572.48	1259788.79	Картометрический метод	1	-
554	384554.11	1259777.22	Картометрический метод	1	-
555	384500.36	1259715.30	Картометрический метод	1	-
556	384417.01	1259650.31	Картометрический метод	1	-
557	384356.12	1259621.05	Картометрический метод	1	-

Обозначение характерных точек границ	Координаты, м		Метод определения координат характерной точки	Средняя квадратическая погрешность положения характерной точки (Mt), м	Описание обозначения точки на местности (при наличии)
	X	Y			
1	2	3	4	5	6
558	384321.07	1259590.09	Картометрический метод	1	-
559	384310.53	1259577.16	Картометрический метод	1	-
560	384250.99	1259551.98	Картометрический метод	1	-
561	384197.58	1259515.92	Картометрический метод	1	-
562	384182.61	1259486.32	Картометрический метод	1	-
563	384182.95	1259472.03	Картометрический метод	1	-
564	384191.80	1259450.25	Картометрический метод	1	-
565	384206.09	1259440.04	Картометрический метод	1	-
566	384227.52	1259435.96	Картометрический метод	1	-
567	384256.44	1259442.43	Картометрический метод	1	-
568	384353.73	1259497.20	Картометрический метод	1	-
569	384353.73	1259478.83	Картометрический метод	1	-
570	384359.69	1259469.99	Картометрический метод	1	-
571	384366.49	1259465.56	Картометрический метод	1	-
572	384397.32	1259470.57	Картометрический метод	1	-
573	384445.42	1259483.60	Картометрический метод	1	-
574	384474.68	1259458.76	Картометрический метод	1	-
575	384487.26	1259456.38	Картометрический метод	1	-
576	384499.85	1259466.24	Картометрический метод	1	-
577	384509.04	1259483.25	Картометрический метод	1	-
578	384526.73	1259439.70	Картометрический метод	1	-
579	384534.21	1259439.02	Картометрический метод	1	-

Обозначение характерных точек границ	Координаты, м		Метод определения координат характерной точки	Средняя квадратическая погрешность положения характерной точки (Mt), м	Описание обозначения точки на местности (при наличии)
	X	Y			
1	2	3	4	5	6
580	384578.44	1259460.46	Картометрический метод	1	-
581	384594.43	1259462.84	Картометрический метод	1	-
582	384621.64	1259448.89	Картометрический метод	1	-
583	384612.80	1259441.41	Картометрический метод	1	-
584	384524.01	1259392.07	Картометрический метод	1	-
585	384463.79	1259365.53	Картометрический метод	1	-
586	384449.50	1259350.22	Картометрический метод	1	-
587	384440.32	1259291.70	Картометрический метод	1	-
588	384500.53	1259303.27	Картометрический метод	1	-
589	384578.78	1259338.31	Картометрический метод	1	-
590	384659.41	1259394.79	Картометрический метод	1	-
591	384676.76	1259402.28	Картометрический метод	1	-
592	384683.56	1259421.33	Картометрический метод	1	-
593	384684.58	1259467.94	Картометрический метод	1	-
594	384695.47	1259479.17	Картометрический метод	1	-
595	384711.12	1259494.82	Картометрический метод	1	-
596	384718.26	1259495.50	Картометрический метод	1	-
597	384740.37	1259482.91	Картометрический метод	1	-
598	384763.51	1259488.36	Картометрический метод	1	-
599	384793.45	1259508.09	Картометрический метод	1	-
600	384821.68	1259538.71	Картометрический метод	1	-
601	384846.18	1259556.75	Картометрический метод	1	-

Обозначение характерных точек границ	Координаты, м		Метод определения координат характерной точки	Средняя квадратическая погрешность положения характерной точки (Mt), м	Описание обозначения точки на местности (при наличии)
	X	Y			
1	2	3	4	5	6
486	384848.31	1259536.91	Картометрический метод	1	-
Часть 3					
602	384999.52	1259330.01	Картометрический метод	1	-
603	385012.44	1259341.65	Картометрический метод	1	-
604	385013.16	1259350.05	Картометрический метод	1	-
605	385009.08	1259361.09	Картометрический метод	1	-
606	385008.12	1259384.61	Картометрический метод	1	-
607	385025.16	1259405.01	Картометрический метод	1	-
608	385087.80	1259419.41	Картометрический метод	1	-
609	385118.28	1259433.09	Картометрический метод	1	-
610	385121.48	1259438.68	Картометрический метод	1	-
611	385119.02	1259460.80	Картометрический метод	1	-
612	385121.37	1259468.92	Картометрический метод	1	-
613	385112.28	1259476.29	Картометрический метод	1	-
614	385076.76	1259471.01	Картометрический метод	1	-
615	385044.60	1259464.29	Картометрический метод	1	-
616	385025.88	1259464.29	Картометрический метод	1	-
617	385007.40	1259464.29	Картометрический метод	1	-
618	385001.41	1259450.85	Картометрический метод	1	-
619	384988.69	1259453.25	Картометрический метод	1	-
620	384975.01	1259464.29	Картометрический метод	1	-
621	384967.57	1259490.45	Картометрический метод	1	-

Обозначение характерных точек границ	Координаты, м		Метод определения координат характерной точки	Средняя квадратическая погрешность положения характерной точки (Mt), м	Описание обозначения точки на местности (при наличии)
	X	Y			
1	2	3	4	5	6
622	384972.61	1259499.81	Картометрический метод	1	-
623	384987.73	1259494.05	Картометрический метод	1	-
624	385006.44	1259506.76	Картометрический метод	1	-
625	385048.68	1259508.44	Картометрический метод	1	-
626	385070.04	1259515.88	Картометрический метод	1	-
627	385073.40	1259526.92	Картометрический метод	1	-
628	385060.68	1259541.32	Картометрический метод	1	-
629	385036.92	1259553.32	Картометрический метод	1	-
630	385014.84	1259560.04	Картометрический метод	1	-
631	384982.69	1259556.68	Картометрический метод	1	-
632	384952.21	1259563.40	Картометрический метод	1	-
633	384937.09	1259555.72	Картометрический метод	1	-
634	384936.13	1259539.64	Картометрический метод	1	-
635	384937.81	1259521.16	Картометрический метод	1	-
636	384927.73	1259514.20	Картометрический метод	1	-
637	384894.93	1259529.91	Картометрический метод	1	-
638	384870.06	1259518.94	Картометрический метод	1	-
639	384855.43	1259520.64	Картометрический метод	1	-
640	384849.59	1259524.94	Картометрический метод	1	-
641	384859.79	1259429.84	Картометрический метод	1	-
642	384877.48	1259383.22	Картометрический метод	1	-
643	384921.70	1259316.20	Картометрический метод	1	-

Обозначение характерных точек границ	Координаты, м		Метод определения координат характерной точки	Средняя квадратическая погрешность положения характерной точки (Mt), м	Описание обозначения точки на местности (при наличии)
	X	Y			
1	2	3	4	5	6
644	384927.15	1259309.73	Картометрический метод	1	-
645	384934.29	1259309.05	Картометрический метод	1	-
646	384953.00	1259324.36	Картометрический метод	1	-
647	384980.56	1259328.11	Картометрический метод	1	-
648	384990.76	1259327.09	Картометрический метод	1	-
602	384999.52	1259330.01	Картометрический метод	1	-
Часть 4					
649	384251.91	1258179.40	Картометрический метод	1	-
650	384210.32	1258169.03	Картометрический метод	1	-
651	384185.99	1258157.12	Картометрический метод	1	-
652	384155.03	1258147.25	Картометрический метод	1	-
653	384051.61	1258099.62	Картометрический метод	1	-
654	384001.60	1258067.98	Картометрический метод	1	-
655	384012.83	1258030.21	Картометрический метод	1	-
656	384013.85	1258023.06	Картометрический метод	1	-
657	384025.67	1258002.99	Картометрический метод	1	-
658	384037.75	1257988.02	Картометрический метод	1	-
659	384055.61	1257977.13	Картометрический метод	1	-
660	384064.45	1257975.09	Картометрический метод	1	-
661	384077.72	1257976.96	Картометрический метод	1	-
662	384139.30	1257999.42	Картометрический метод	1	-
663	384211.93	1258032.93	Картометрический метод	1	-

Обозначение характерных точек границ	Координаты, м		Метод определения координат характерной точки	Средняя квадратическая погрешность положения характерной точки (Mt), м	Описание обозначения точки на местности (при наличии)
	X	Y			
1	2	3	4	5	6
664	384222.48	1258053.52	Картометрический метод	1	-
665	384243.40	1258096.90	Картометрический метод	1	-
666	384251.74	1258167.33	Картометрический метод	1	-
649	384251.91	1258179.40	Картометрический метод	1	-
Часть 5					
667	383195.20	1259406.85	Картометрический метод	1	-
668	383155.74	1259387.49	Картометрический метод	1	-
669	383116.27	1259398.66	Картометрический метод	1	-
670	383072.50	1259381.87	Картометрический метод	1	-
671	383077.57	1259370.64	Картометрический метод	1	-
672	383131.67	1259300.55	Картометрический метод	1	-
673	383144.34	1259266.18	Картометрический метод	1	-
674	383146.04	1259252.40	Картометрический метод	1	-
675	383132.26	1259229.27	Картометрический метод	1	-
676	383129.03	1259219.40	Картометрический метод	1	-
677	383128.01	1259212.09	Картометрический метод	1	-
678	383152.17	1259151.69	Картометрический метод	1	-
679	383165.61	1259124.30	Картометрический метод	1	-
680	383170.88	1259120.39	Картометрический метод	1	-
681	383211.92	1259125.59	Картометрический метод	1	-
682	383193.82	1259179.23	Картометрический метод	1	-
683	383226.48	1259207.26	Картометрический метод	1	-

Обозначение характерных точек границ	Координаты, м		Метод определения координат характерной точки	Средняя квадратическая погрешность положения характерной точки (Mt), м	Описание обозначения точки на местности (при наличии)
	X	Y			
1	2	3	4	5	6
684	383205.64	1259312.27	Картометрический метод	1	-
685	383224.24	1259348.76	Картометрический метод	1	-
667	383195.20	1259406.85	Картометрический метод	1	-
Часть 6					
686	385233.70	1259770.86	Картометрический метод	1	-
687	385222.78	1259776.20	Картометрический метод	1	-
688	385201.01	1259770.42	Картометрический метод	1	-
689	385189.10	1259759.53	Картометрический метод	1	-
690	385178.21	1259739.45	Картометрический метод	1	-
691	385168.69	1259736.39	Картометрический метод	1	-
692	385163.26	1259739.62	Картометрический метод	1	-
693	385147.18	1259699.99	Картометрический метод	1	-
694	385134.77	1259630.70	Картометрический метод	1	-
695	385139.95	1259619.51	Картометрический метод	1	-
696	385159.73	1259617.19	Картометрический метод	1	-
697	385181.82	1259623.88	Картометрический метод	1	-
698	385195.33	1259633.56	Картометрический метод	1	-
699	385203.51	1259665.75	Картометрический метод	1	-
700	385217.02	1259718.68	Картометрический метод	1	-
701	385230.52	1259763.42	Картометрический метод	1	-
686	385233.70	1259770.86	Картометрический метод	1	-
Часть 7					
702	385030.68	1259634.20	Картометрический метод	1	-

Обозначение характерных точек границ	Координаты, м		Метод определения координат характерной точки	Средняя квадратическая погрешность положения характерной точки (Mt), м	Описание обозначения точки на местности (при наличии)
	X	Y			
1	2	3	4	5	6
703	385012.92	1259630.12	Картометрический метод	1	-
704	385006.21	1259619.80	Картометрический метод	1	-
705	385005.25	1259613.08	Картометрический метод	1	-
706	385007.89	1259603.72	Картометрический метод	1	-
707	385033.32	1259585.96	Картометрический метод	1	-
708	385061.16	1259575.88	Картометрический метод	1	-
709	385073.16	1259555.48	Картометрический метод	1	-
710	385090.92	1259538.68	Картометрический метод	1	-
711	385116.12	1259513.97	Картометрический метод	1	-
712	385125.48	1259510.61	Картометрический метод	1	-
713	385141.56	1259515.65	Картометрический метод	1	-
714	385145.88	1259526.69	Картометрический метод	1	-
715	385147.56	1259535.32	Картометрический метод	1	-
716	385145.88	1259544.44	Картометрический метод	1	-
717	385139.88	1259554.76	Картометрический метод	1	-
718	385109.40	1259589.32	Картометрический метод	1	-
719	385085.64	1259612.36	Картометрический метод	1	-
720	385053.48	1259629.16	Картометрический метод	1	-
702	385030.68	1259634.20	Картометрический метод	1	-
Часть 8					
721	385153.29	1259756.10	Картометрический метод	1	-
722	385147.26	1259782.32	Картометрический метод	1	-

Обозначение характерных точек границ	Координаты, м		Метод определения координат характерной точки	Средняя квадратическая погрешность положения характерной точки (Mt), м	Описание обозначения точки на местности (при наличии)
	X	Y			
1	2	3	4	5	6
723	385136.37	1259824.85	Картометрический метод	1	-
724	385122.08	1259859.90	Картометрический метод	1	-
725	385107.79	1259863.98	Картометрический метод	1	-
726	385074.96	1259857.92	Картометрический метод	1	-
727	385080.49	1259839.05	Картометрический метод	1	-
728	385086.22	1259817.16	Картометрический метод	1	-
729	385084.11	1259791.92	Картометрический метод	1	-
730	385079.58	1259777.65	Картометрический метод	1	-
731	385083.36	1259755.30	Картометрический метод	1	-
732	385093.45	1259747.87	Картометрический метод	1	-
733	385117.25	1259741.59	Картометрический метод	1	-
734	385139.42	1259743.09	Картометрический метод	1	-
735	385149.04	1259748.14	Картометрический метод	1	-
721	385153.29	1259756.10	Картометрический метод	1	-
Часть 9					
736	385042.98	1259766.72	Картометрический метод	1	-
737	385031.23	1259762.09	Картометрический метод	1	-
738	385021.61	1259747.49	Картометрический метод	1	-
739	385021.13	1259725.65	Картометрический метод	1	-
740	385026.95	1259701.78	Картометрический метод	1	-
741	385038.35	1259677.44	Картометрический метод	1	-
742	385053.78	1259651.56	Картометрический метод	1	-


Обозначение характерных точек границ	Координаты, м		Метод определения координат характерной точки	Средняя квадратическая погрешность положения характерной точки (Mt), м	Описание обозначения точки на местности (при наличии)
	X	Y			
1	2	3	4	5	6
743	385071.35	1259641.94	Картометрический метод	1	-
744	385083.58	1259643.61	Картометрический метод	1	-
745	385090.71	1259649.07	Картометрический метод	1	-
746	385093.56	1259657.02	Картометрический метод	1	-
747	385089.04	1259680.41	Картометрический метод	1	-
748	385078.95	1259718.17	Картометрический метод	1	-
749	385072.19	1259742.39	Картометрический метод	1	-
750	385058.41	1259761.74	Картометрический метод	1	-
736	385042.98	1259766.72	Картометрический метод	1	-
Часть 10					
751	384722.22	1259813.05	Картометрический метод	1	-
752	384737.56	1259881.75	Картометрический метод	1	-
753	384727.53	1259872.66	Картометрический метод	1	-
754	384721.07	1259856.84	Картометрический метод	1	-
755	384720.73	1259825.02	Картометрический метод	1	-
751	384722.22	1259813.05	Картометрический метод	1	-
Часть 11					
756	384710.90	1259766.54	Картометрический метод	1	-
757	384712.17	1259768.01	Картометрический метод	1	-
758	384720.24	1259804.14	Картометрический метод	1	-
759	384709.33	1259784.54	Картометрический метод	1	-
760	384710.52	1259768.37	Картометрический метод	1	-
756	384710.90	1259766.54	Картометрический метод	1	-

Раздел 3							
Сведения о местоположении измененных (уточненных) границ объекта							
Обозначение характерных точек границ	Существующие координаты, м		Измененные (уточненные) координаты, м		Метод определения координат характерной точки	Средняя квадратическая погрешность положения характерной точки (Mt), м	Описание обозначения точки на местности (при наличии)
	X	Y	X	Y			
1	2	3	4	5	6	7	8
1. Система координат -							
2. Сведения о характерных точках границ объекта							
-	-	-	-	-	-	-	
3. Сведения о характерных точках части (частей) границы объекта							
-	-	-	-	-	-	-	

Текстовое описание местоположения границ населенных пунктов, территориальных зон, особо охраняемых природных территорий, зон с особыми условиями использования территорий		
Прохождение границы		Описание прохождения границы
от точки	до точки	
1	2	3
-	-	-

Раздел 4

План границ объекта

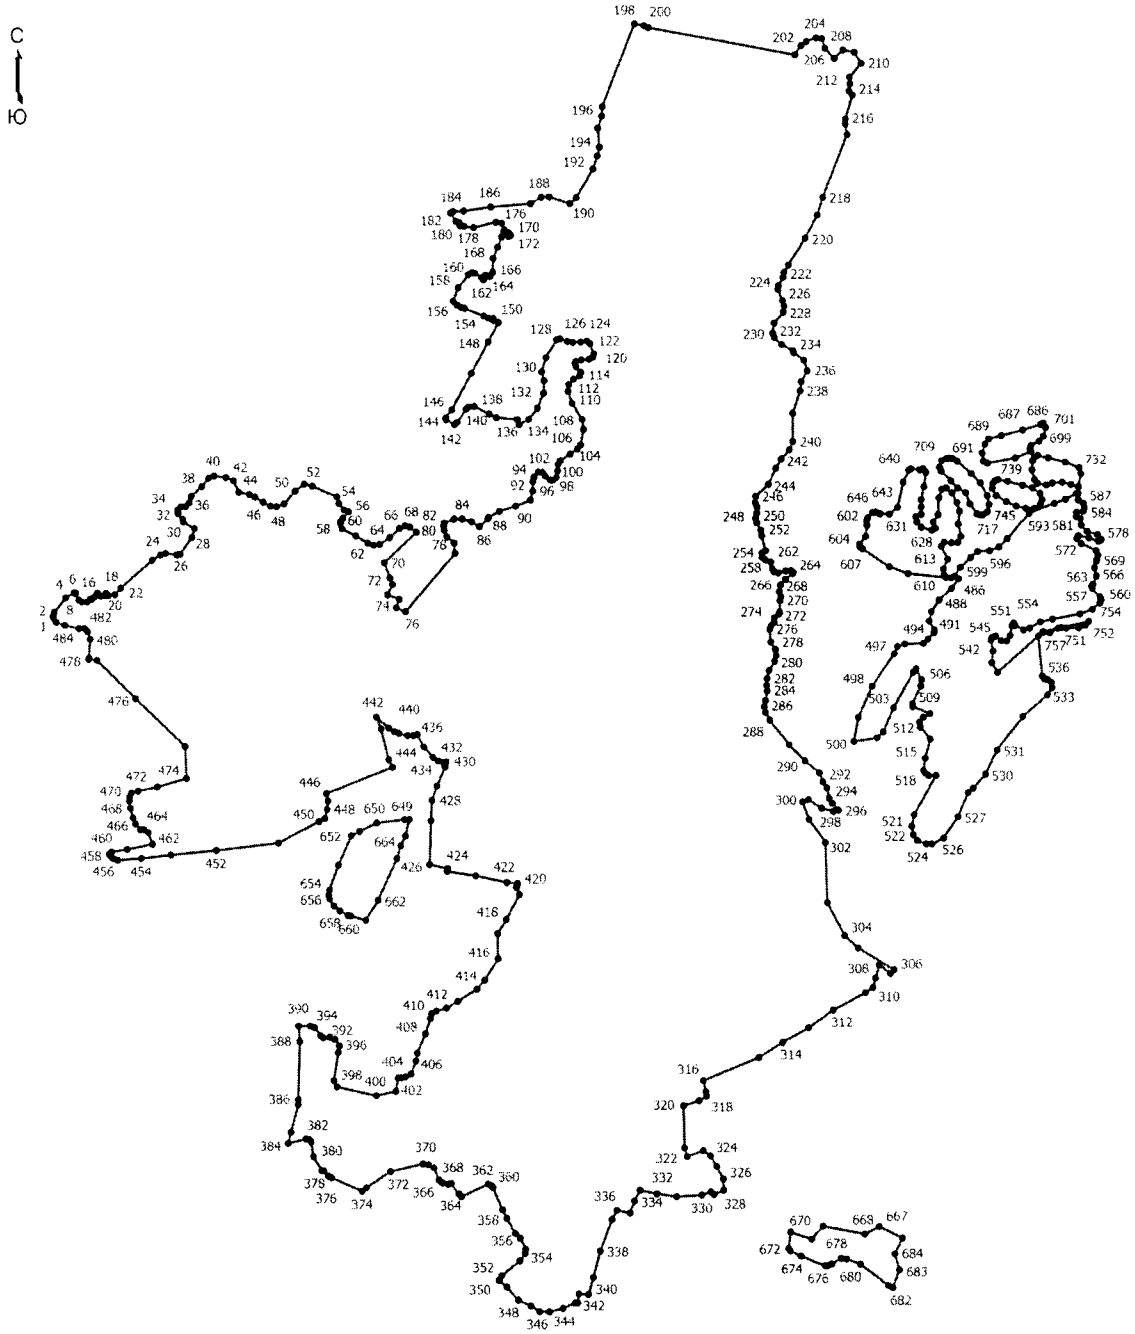

Масштаб 1:12000

Условные обозначения

——— - Граница населенного пункта

• - Характерная точка границы, сведения о которой позволяют однозначно определить ее положение на местности

1 - Обозначение новой характерной точки

ОПИСАНИЕ МЕСТОПОЛОЖЕНИЯ ГРАНИЦ
деревня Креневка
(наименование объекта, местоположение границ которого описано (далее - объект))

Раздел 1

Сведения об объекте

№ п/п	Характеристики объекта	Описание характеристик
1	2	3
1	Местоположение объекта	Псковская область, район Красногородский, сельское поселение «Пограничная волость», деревня Креневка
2	Площадь объекта +/- величина погрешности определения площади (Р +/- Дельта Р)	172926 +/- 678 кв. м
3	Иные характеристики объекта	-

Раздел 2

Сведения о местоположении границ объекта

Обозначение характерных точек границ	Координаты, м		Метод определения координат характерной точки	Средняя квадратическая погрешность положения характерной точки (Mt), м	Описание обозначения точки на местности (при наличии)
	X	Y			
1	2	3	4	5	6
1. Система координат МСК-60, зона 1					
2. Сведения о характерных точках границ объекта					
-	-	-	-	-	
3. Сведения о характерных точках части (частей) границы объекта					
Часть 1					
1	379029.69	1265190.37	Картометрический метод	1	-
2	378924.87	1264838.57	Картометрический метод	1	-
3	378955.83	1264834.48	Картометрический метод	1	-
4	378945.96	1264816.45	Картометрический метод	1	-
5	378948.34	1264805.56	Картометрический метод	1	-
6	378987.14	1264789.23	Картометрический метод	1	-
7	378991.90	1264764.39	Картометрический метод	1	-
8	378995.98	1264748.06	Картометрический метод	1	-
9	379030.69	1264743.98	Картометрический метод	1	-

Обозначение характерных точек границ	Координаты, м		Метод определения координат характерной точки	Средняя квадратическая погрешность положения характерной точки (Mt), м	Описание обозначения точки на местности (при наличии)
	X	Y			
1	2	3	4	5	6
10	379041.75	1264743.30	Картометрический метод	1	-
11	379072.04	1264719.48	Картометрический метод	1	-
12	379073.74	1264701.45	Картометрический метод	1	-
13	379052.64	1264665.72	Картометрический метод	1	-
14	379055.02	1264653.82	Картометрический метод	1	-
15	379054.00	1264646.67	Картометрический метод	1	-
16	379076.12	1264645.99	Картометрический метод	1	-
17	379082.58	1264655.86	Картометрический метод	1	-
18	379094.83	1264665.38	Картометрический метод	1	-
19	379164.93	1264659.60	Картометрический метод	1	-
20	379209.85	1264663.34	Картометрический метод	1	-
21	379237.07	1264674.91	Картометрический метод	1	-
22	379258.85	1264670.49	Картометрический метод	1	-
23	379432.56	1264660.28	Картометрический метод	1	-
24	379433.74	1264763.03	Картометрический метод	1	-
25	379440.88	1264838.72	Картометрический метод	1	-
26	379401.96	1264846.62	Картометрический метод	1	-
27	379332.64	1264773.58	Картометрический метод	1	-
28	379333.14	1264781.80	Картометрический метод	1	-
29	379313.77	1264760.97	Картометрический метод	1	-
30	379325.75	1264916.13	Картометрический метод	1	-
31	379341.46	1264916.77	Картометрический метод	1	-


Обозначение характерных точек границ	Координаты, м		Метод определения координат характерной точки	Средняя квадратическая погрешность положения характерной точки (Mt), м	Описание обозначения точки на местности (при наличии)
	X	Y			
1	2	3	4	5	6
32	379343.53	1264950.50	Картометрический метод	1	-
33	379349.18	1265017.24	Картометрический метод	1	-
34	379333.13	1265017.57	Картометрический метод	1	-
35	379288.72	1265054.99	Картометрический метод	1	-
36	379220.03	1265058.80	Картометрический метод	1	-
37	379201.38	1265089.18	Картометрический метод	1	-
38	379175.81	1265102.42	Картометрический метод	1	-
39	379109.72	1265150.39	Картометрический метод	1	-
1	379029.69	1265190.37	Картометрический метод	1	-
Часть 2					
40	379105.91	1265309.29	Картометрический метод	1	-
41	379084.64	1265288.02	Картометрический метод	1	-
42	379084.64	1265248.55	Картометрический метод	1	-
43	379089.07	1265232.22	Картометрический метод	1	-
44	379095.53	1265224.74	Картометрический метод	1	-
45	379109.14	1265220.31	Картометрический метод	1	-
46	379131.94	1265229.50	Картометрический метод	1	-
47	379137.06	1265236.23	Картометрический метод	1	-
48	379134.13	1265247.61	Картометрический метод	1	-
49	379106.58	1265308.10	Картометрический метод	1	-
40	379105.91	1265309.29	Картометрический метод	1	-

Раздел 3							
Сведения о местоположении измененных (уточненных) границ объекта							
Обозначение характерных точек границ	Существующие координаты, м		Измененные (уточненные) координаты, м		Метод определения координат характерной точки	Средняя квадратическая погрешность положения характерной точки (Mt), м	Описание обозначения точки на местности (при наличии)
	X	Y	X	Y			
1	2	3	4	5	6	7	8
1. Система координат -							
2. Сведения о характерных точках границ объекта							
-	-	-	-	-	-	-	
3. Сведения о характерных точках части (частей) границы объекта							
-	-	-	-	-	-	-	

Текстовое описание местоположения границ населенных пунктов, территориальных зон, особо охраняемых природных территорий, зон с особыми условиями использования территорий		
Прохождение границы		Описание прохождения границы
от точки	до точки	
1	2	3
-	-	-

Раздел 4

План границ объекта

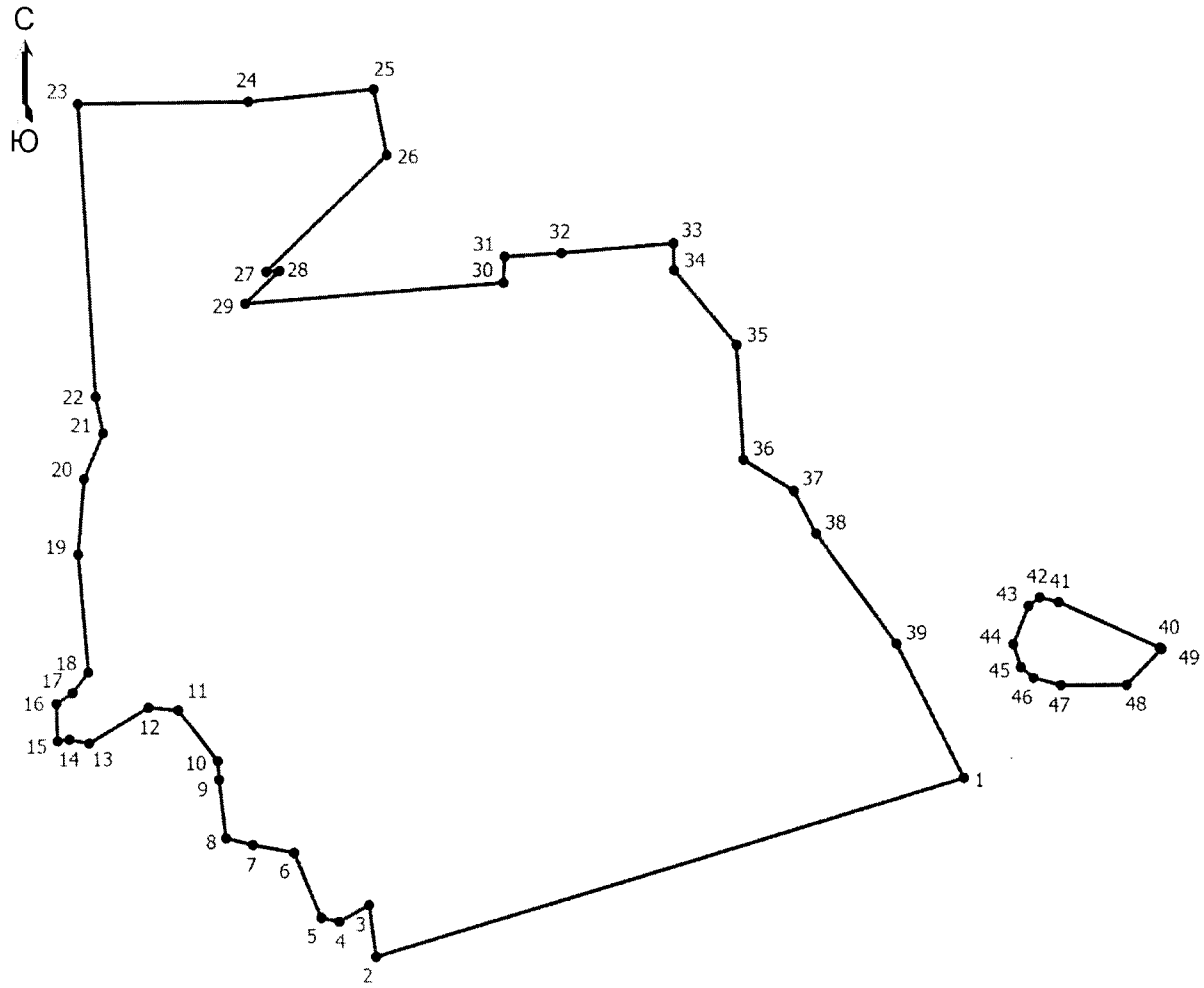

Масштаб 1:4300

Условные обозначения

——— - Граница населенного пункта

• - Характерная точка границы, сведения о которой позволяют однозначно определить ее положение на местности

1 - Обозначение новой характерной точки

ОПИСАНИЕ МЕСТОПОЛОЖЕНИЯ ГРАНИЦ
деревня Ключки
(наименование объекта, местоположение границ которого описано (далее - объект))

Раздел 1

Сведения об объекте

№ п/п	Характеристики объекта	Описание характеристик
1	2	3
1	Местоположение объекта	Псковская область, район Красногородский, сельское поселение «Пограничная волость», деревня Ключки
2	Площадь объекта +/- величина погрешности определения площади (Р +/- Дельта Р)	105023 +/- 412 кв. м
3	Иные характеристики объекта	-

Раздел 2

Сведения о местоположении границ объекта

Обозначение характерных точек границ	Координаты, м		Метод определения координат характерной точки	Средняя квадратическая погрешность положения характерной точки (Mt), м	Описание обозначения точки на местности (при наличии)
	X	Y			
1	2	3	4	5	6
1. Система координат МСК-60, зона 1					
2. Сведения о характерных точках границ объекта					
1	382537.26	1260809.38	Картометрический метод	1	-
2	382524.14	1260809.98	Картометрический метод	1	-
3	382491.56	1260821.88	Картометрический метод	1	-
4	382507.24	1260859.90	Картометрический метод	1	-
5	382481.25	1260864.87	Картометрический метод	1	-
6	382449.94	1260892.09	Картометрический метод	1	-
7	382435.82	1260898.90	Картометрический метод	1	-
8	382431.06	1260906.38	Картометрический метод	1	-
9	382434.12	1260928.16	Картометрический метод	1	-
10	382439.91	1260968.99	Картометрический метод	1	-
11	382438.89	1260986.00	Картометрический метод	1	-

Обозначение характерных точек границ	Координаты, м		Метод определения координат характерной точки	Средняя квадратическая погрешность положения характерной точки (Mt), м	Описание обозначения точки на местности (при наличии)
	X	Y			
1	2	3	4	5	6
12	382442.29	1261019.34	Картометрический метод	1	-
13	382454.88	1261047.24	Картометрический метод	1	-
14	382487.97	1261086.54	Картометрический метод	1	-
15	382520.80	1261107.46	Картометрический метод	1	-
16	382516.33	1261124.22	Картометрический метод	1	-
17	382500.58	1261138.69	Картометрический метод	1	-
18	382489.60	1261132.28	Картометрический метод	1	-
19	382436.89	1261073.44	Картометрический метод	1	-
20	382340.26	1260901.62	Картометрический метод	1	-
21	382355.15	1260877.12	Картометрический метод	1	-
22	382355.15	1260854.16	Картометрический метод	1	-
23	382350.55	1260841.57	Картометрический метод	1	-
24	382328.61	1260842.59	Картометрический метод	1	-
25	382309.72	1260828.13	Картометрический метод	1	-
26	382306.24	1260845.65	Картометрический метод	1	-
27	382292.46	1260867.04	Картометрический метод	1	-
28	382287.09	1260856.72	Картометрический метод	1	-
29	382291.39	1260850.99	Картометрический метод	1	-
30	382304.28	1260813.04	Картометрический метод	1	-
31	382296.41	1260797.28	Картометрический метод	1	-
32	382259.89	1260787.97	Картометрический метод	1	-
33	382258.46	1260803.73	Картометрический метод	1	-

Обозначение характерных точек границ	Координаты, м		Метод определения координат характерной точки	Средняя квадратическая погрешность положения характерной точки (Mt), м	Описание обозначения точки на местности (при наличии)
	X	Y			
1	2	3	4	5	6
34	382241.98	1260823.06	Картометрический метод	1	-
35	382208.00	1260860.49	Картометрический метод	1	-
36	382201.64	1260879.54	Картометрический метод	1	-
37	382188.60	1260870.15	Картометрический метод	1	-
38	382152.36	1260838.17	Картометрический метод	1	-
39	382110.34	1260788.49	Картометрический метод	1	-
40	382127.19	1260766.55	Картометрический метод	1	-
41	382137.73	1260745.79	Картометрический метод	1	-
42	382166.31	1260713.30	Картометрический метод	1	-
43	382165.46	1260707.17	Картометрический метод	1	-
44	382162.40	1260699.01	Картометрический метод	1	-
45	382102.86	1260620.41	Картометрический метод	1	-
46	382092.82	1260598.64	Картометрический метод	1	-
47	382086.53	1260565.98	Картометрический метод	1	-
48	382088.06	1260530.25	Картометрический метод	1	-
49	382095.54	1260507.63	Картометрический метод	1	-
50	382118.34	1260475.13	Картометрический метод	1	-
51	382171.20	1260575.42	Картометрический метод	1	-
52	382188.64	1260593.20	Картометрический метод	1	-
53	382203.10	1260598.04	Картометрический метод	1	-
54	382224.71	1260598.04	Картометрический метод	1	-
55	382240.02	1260590.47	Картометрический метод	1	-


Обозначение характерных точек границ	Координаты, м		Метод определения координат характерной точки	Средняя квадратическая погрешность положения характерной точки (Mt), м	Описание обозначения точки на местности (при наличии)
	X	Y			
1	2	3	4	5	6
56	382263.24	1260591.32	Картометрический метод	1	-
57	382309.17	1260606.63	Картометрический метод	1	-
58	382318.19	1260589.96	Картометрический метод	1	-
59	382329.76	1260578.05	Картометрический метод	1	-
60	382344.73	1260571.59	Картометрический метод	1	-
61	382358.34	1260568.53	Картометрический метод	1	-
62	382394.74	1260571.25	Картометрический метод	1	-
63	382398.48	1260599.49	Картометрический метод	1	-
64	382406.65	1260624.33	Картометрический метод	1	-
65	382422.98	1260644.74	Картометрический метод	1	-
66	382423.92	1260659.88	Картометрический метод	1	-
67	382432.59	1260682.17	Картометрический метод	1	-
68	382448.24	1260700.20	Картометрический метод	1	-
69	382456.24	1260748.00	Картометрический метод	1	-
70	382464.06	1260786.45	Картометрический метод	1	-
71	382471.55	1260798.02	Картометрический метод	1	-
72	382536.70	1260795.98	Картометрический метод	1	-
1	382537.26	1260809.38	Картометрический метод	1	-
3. Сведения о характерных точках части (частей) границы объекта					
-	-	-	-	-	-

Раздел 3							
Сведения о местоположении измененных (уточненных) границ объекта							
Обозначение характерных точек границ	Существующие координаты, м		Измененные (уточненные) координаты, м		Метод определения координат характерной точки	Средняя квадратическая погрешность положения характерной точки (Mt), м	Описание обозначения точки на местности (при наличии)
	X	Y	X	Y			
1	2	3	4	5	6	7	8
1. Система координат -							
2. Сведения о характерных точках границ объекта							
-	-	-	-	-	-	-	
3. Сведения о характерных точках части (частей) границы объекта							
-	-	-	-	-	-	-	

Текстовое описание местоположения границ населенных пунктов, территориальных зон, особо охраняемых природных территорий, зон с особыми условиями использования территорий		
Прохождение границы		Описание прохождения границы
от точки	до точки	
1	2	3
-	-	-

Раздел 4

План границ объекта

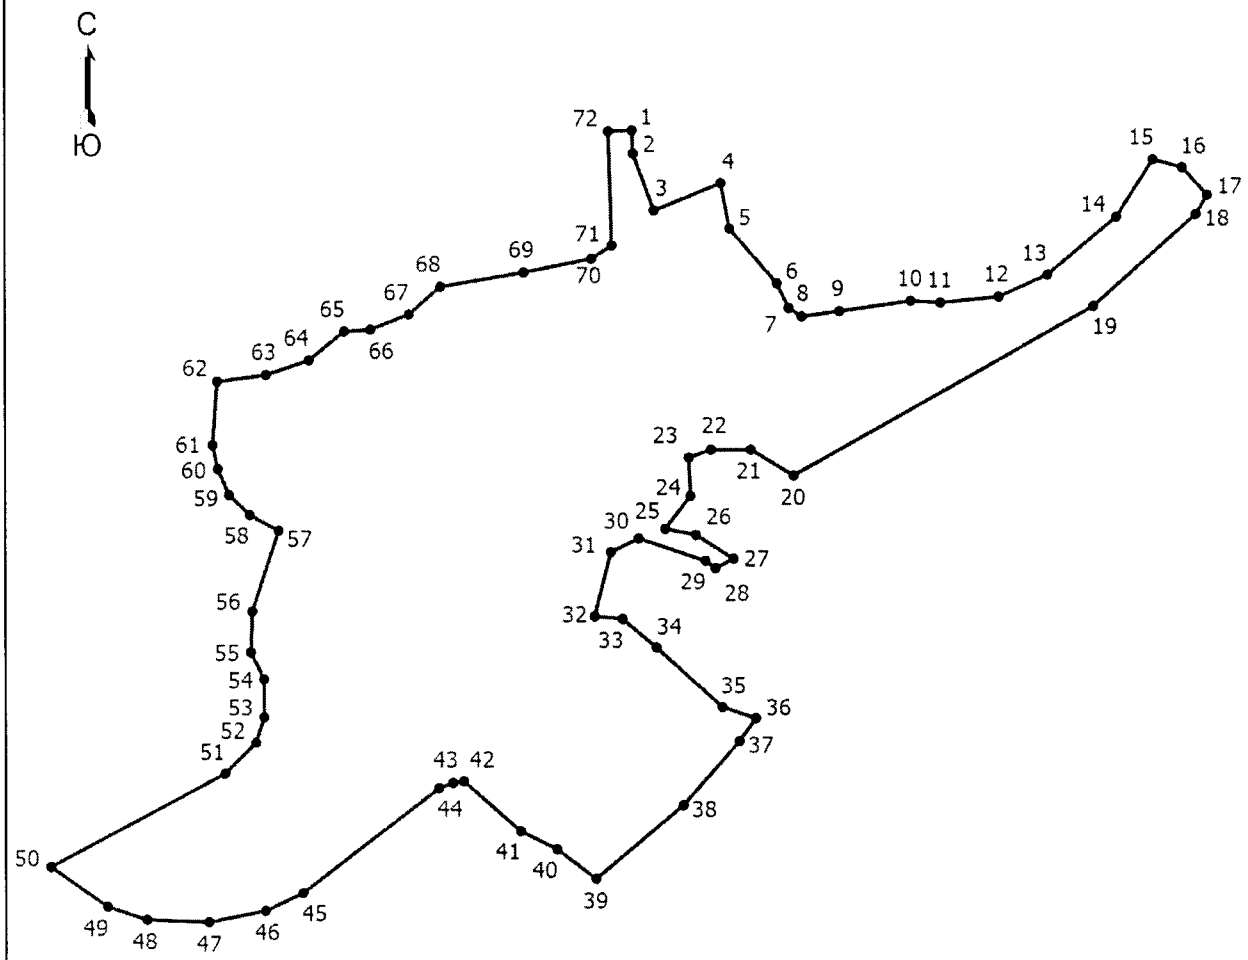

Масштаб 1:4100

Условные обозначения

——— - Граница населенного пункта

• - Характерная точка границы, сведения о которой позволяют однозначно определить ее положение на местности

1 - Обозначение новой характерной точки

ОПИСАНИЕ МЕСТОПОЛОЖЕНИЯ ГРАНИЦ
деревня Кашево
(наименование объекта, местоположение границ которого описано (далее - объект))

Раздел 1

Сведения об объекте

№ п/п	Характеристики объекта	Описание характеристик
1	2	3
1	Местоположение объекта	Псковская область, район Красногородский, сельское поселение «Пограничная волость», деревня Кашево
2	Площадь объекта +/- величина погрешности определения площади (Р +/- Дельта Р)	464664 +/- 1822 кв. м
3	Иные характеристики объекта	-

Раздел 2

Сведения о местоположении границ объекта

Обозначение характерных точек границ	Координаты, м		Метод определения координат характерной точки	Средняя квадратическая погрешность положения характерной точки (Mt), м	Описание обозначения точки на местности (при наличии)
	X	Y			
1	2	3	4	5	6
1. Система координат МСК-60, зона 1					
2. Сведения о характерных точках границ объекта					
1	378037.38	1271827.67	Картометрический метод	1	-
2	378095.23	1271835.84	Картометрический метод	1	-
3	378102.71	1271846.04	Картометрический метод	1	-
4	378097.27	1271901.84	Картометрический метод	1	-
5	378125.17	1271913.07	Картометрический метод	1	-
6	378180.30	1271862.38	Картометрический метод	1	-
7	378219.43	1271835.16	Картометрический метод	1	-
8	378262.14	1271833.12	Картометрический метод	1	-
9	378264.86	1271857.61	Картометрический метод	1	-
10	378304.34	1271871.22	Картометрический метод	1	-
11	378268.27	1271946.07	Картометрический метод	1	-
12	378246.49	1271952.20	Картометрический метод	1	-

Обозначение характерных точек границ	Координаты, м		Метод определения координат характерной точки	Средняя квадратическая погрешность положения характерной точки (Mt), м	Описание обозначения точки на местности (при наличии)
	X	Y			
1	2	3	4	5	6
13	378206.84	1272027.39	Картометрический метод	1	-
14	378204.12	1272051.21	Картометрический метод	1	-
15	378151.38	1272065.50	Картометрический метод	1	-
16	378150.01	1272109.39	Картометрический метод	1	-
17	378130.28	1272121.64	Картометрический метод	1	-
18	378130.62	1272148.18	Картометрический метод	1	-
19	378122.45	1272154.98	Картометрический метод	1	-
20	378017.13	1272154.30	Картометрический метод	1	-
21	378019.17	1272253.99	Картометрический метод	1	-
22	378024.96	1272285.97	Картометрический метод	1	-
23	377874.20	1272258.07	Картометрический метод	1	-
24	377814.99	1272227.79	Картометрический метод	1	-
25	377785.73	1272201.25	Картометрический метод	1	-
26	377780.45	1272189.68	Картометрический метод	1	-
27	377625.62	1272186.28	Картометрический метод	1	-
28	377613.37	1272101.90	Картометрический метод	1	-
29	377607.92	1271923.62	Картометрический метод	1	-
30	377580.02	1271909.33	Картометрический метод	1	-
31	377485.42	1271906.61	Картометрический метод	1	-
32	377478.61	1271867.14	Картометрический метод	1	-
33	377438.46	1271878.03	Картометрический метод	1	-
34	377408.51	1271874.62	Картометрический метод	1	-
35	377396.26	1271853.19	Картометрический метод	1	-

Обозначение характерных точек границ	Координаты, м		Метод определения координат характерной точки	Средняя квадратическая погрешность положения характерной точки (Mt), м	Описание обозначения точки на местности (при наличии)
	X	Y			
1	2	3	4	5	6
36	377362.57	1271666.06	Картометрический метод	1	-
37	377373.29	1271546.98	Картометрический метод	1	-
38	377361.38	1271504.11	Картометрический метод	1	-
39	377359.17	1271490.16	Картометрический метод	1	-
40	377401.87	1271181.90	Картометрический метод	1	-
41	377421.61	1271160.13	Картометрический метод	1	-
42	377437.44	1271157.06	Картометрический метод	1	-
43	377474.53	1271163.53	Картометрический метод	1	-
44	377484.74	1271158.42	Картометрический метод	1	-
45	377491.54	1271158.42	Картометрический метод	1	-
46	377527.95	1271193.81	Картометрический метод	1	-
47	377598.40	1271230.55	Картометрический метод	1	-
48	377609.62	1271256.07	Картометрический метод	1	-
49	377599.42	1271312.89	Картометрический метод	1	-
50	377600.44	1271321.06	Картометрический метод	1	-
51	377635.83	1271367.67	Картометрический метод	1	-
52	377681.43	1271380.60	Картометрический метод	1	-
53	377720.22	1271372.43	Картометрический метод	1	-
54	377717.67	1271401.01	Картометрический метод	1	-
55	377677.85	1271490.84	Картометрический метод	1	-
56	377658.12	1271511.59	Картометрический метод	1	-
57	377665.94	1271524.52	Картометрический метод	1	-
58	377710.18	1271532.00	Картометрический метод	1	-

Обозначение характерных точек границ	Координаты, м		Метод определения координат характерной точки	Средняя квадратическая погрешность положения характерной точки (Mt), м	Описание обозначения точки на местности (при наличии)
	X	Y			
1	2	3	4	5	6
59	377727.20	1271545.61	Картометрический метод	1	-
60	377723.79	1271575.56	Картометрический метод	1	-
61	377736.73	1271591.89	Картометрический метод	1	-
62	377717.67	1271687.15	Картометрический метод	1	-
63	377746.93	1271696.34	Картометрический метод	1	-
64	377791.00	1271717.09	Картометрический метод	1	-
65	377902.45	1271727.64	Картометрический метод	1	-
66	377946.01	1271735.13	Картометрический метод	1	-
67	377982.42	1271747.72	Картометрический метод	1	-
68	378017.30	1271766.43	Картометрический метод	1	-
69	378038.06	1271777.32	Картометрический метод	1	-
1	378037.38	1271827.67	Картометрический метод	1	-
3. Сведения о характерных точках части (частей) границы объекта					
-	-	-	-	-	-

Раздел 3


Сведения о местоположении измененных (уточненных) границ объекта

Обозначение характерных точек границ	Существующие координаты, м		Измененные (уточненные) координаты, м		Метод определения координат характерной точки	Средняя квадратическая погрешность положения характерной точки (Mt), м	Описание обозначения точки на местности (при наличии)
	X	Y	X	Y			
1	2	3	4	5	6	7	8
1. Система координат -							
2. Сведения о характерных точках границ объекта							
-	-	-	-	-	-	-	
3. Сведения о характерных точках части (частей) границы объекта							
-	-	-	-	-	-	-	

Текстовое описание местоположения границ населенных пунктов, территориальных зон, особо охраняемых природных территорий, зон с особыми условиями использования территорий		
Прохождение границы		Описание прохождения границы
от точки	до точки	
1	2	3
-	-	-

Раздел 4

План границ объекта

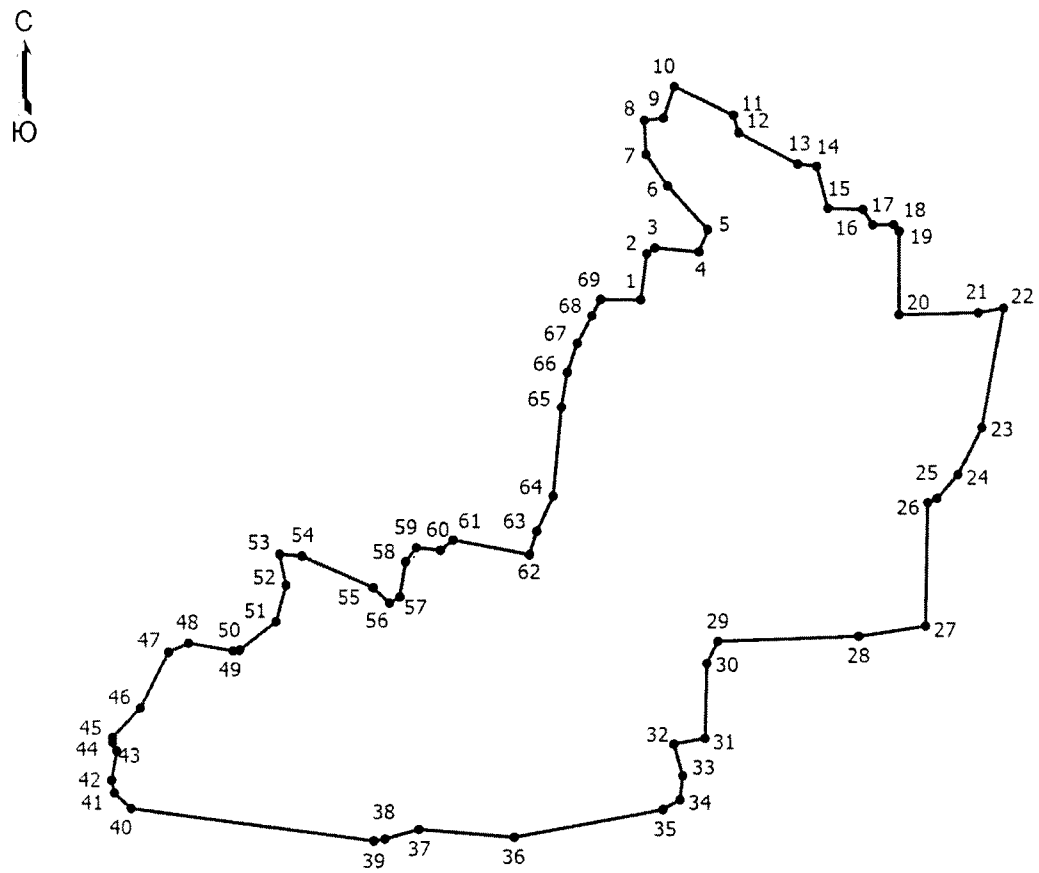

Масштаб 1:8200

Условные обозначения

——— - Граница населенного пункта

• - Характерная точка границы, сведения о которой позволяют однозначно определить ее положение на местности

1 - Обозначение новой характерной точки

ОПИСАНИЕ МЕСТОПОЛОЖЕНИЯ ГРАНИЦ
деревня Ионики
(наименование объекта, местоположение границ которого описано (далее - объект))

Раздел 1

Сведения об объекте

№ п/п	Характеристики объекта	Описание характеристик
1	2	3
1	Местоположение объекта	Псковская область, район Красногородский, сельское поселение «Пограничная волость», деревня Ионики
2	Площадь объекта +/- величина погрешности определения площади (Р +/- Дельта Р)	826446 +/- 3241 кв. м
3	Иные характеристики объекта	-

Раздел 2

Сведения о местоположении границ объекта

Обозначение характерных точек границ	Координаты, м		Метод определения координат характерной точки	Средняя квадратическая погрешность положения характерной точки (Mt), м	Описание обозначения точки на местности (при наличии)
	X	Y			
1	2	3	4	5	6
1. Система координат МСК-60, зона 1					
2. Сведения о характерных точках границ объекта					
-	-	-	-	-	
3. Сведения о характерных точках части (частей) границы объекта					
Часть 1					
1	383788.92	1248199.18	Картометрический метод	1	-
2	383798.57	1248208.15	Картометрический метод	1	-
3	383824.12	1248220.48	Картометрический метод	1	-
4	383839.36	1248226.42	Картометрический метод	1	-
5	383842.76	1248230.06	Картометрический метод	1	-
6	383851.55	1248251.06	Картометрический метод	1	-
7	383863.04	1248266.32	Картометрический метод	1	-
8	383872.56	1248264.35	Картометрический метод	1	-
9	383873.82	1248254.29	Картометрический метод	1	-

Обозначение характерных точек границ	Координаты, м		Метод определения координат характерной точки	Средняя квадратическая погрешность положения характерной точки (Mt), м	Описание обозначения точки на местности (при наличии)
	X	Y			
1	2	3	4	5	6
10	383870.10	1248247.05	Картометрический метод	1	-
11	383894.33	1248290.81	Картометрический метод	1	-
12	383894.84	1248320.83	Картометрический метод	1	-
13	383851.76	1248596.73	Картометрический метод	1	-
14	383841.77	1248679.79	Картометрический метод	1	-
15	383822.24	1248788.84	Картометрический метод	1	-
16	383785.63	1248916.92	Картометрический метод	1	-
17	383725.29	1249078.58	Картометрический метод	1	-
18	383715.96	1249124.40	Картометрический метод	1	-
19	383714.44	1249154.80	Картометрический метод	1	-
20	383724.41	1249185.44	Картометрический метод	1	-
21	383958.22	1249589.13	Картометрический метод	1	-
22	383953.82	1249598.82	Картометрический метод	1	-
23	383937.96	1249602.34	Картометрический метод	1	-
24	383918.58	1249597.06	Картометрический метод	1	-
25	383914.93	1249595.11	Картометрический метод	1	-
26	383914.07	1249593.42	Картометрический метод	1	-
27	383904.52	1249588.31	Картометрический метод	1	-
28	383894.80	1249568.87	Картометрический метод	1	-
29	383876.30	1249533.64	Картометрический метод	1	-
30	383853.40	1249517.78	Картометрический метод	1	-
31	383820.81	1249506.33	Картометрический метод	1	-

Обозначение характерных точек границ	Координаты, м		Метод определения координат характерной точки	Средняя квадратическая погрешность положения характерной точки (Mt), м	Описание обозначения точки на местности (при наличии)
	X	Y			
1	2	3	4	5	6
32	383802.31	1249500.16	Картометрический метод	1	-
33	383782.05	1249479.90	Картометрический метод	1	-
34	383752.10	1249477.26	Картометрический метод	1	-
35	383712.46	1249474.62	Картометрический метод	1	-
36	383664.90	1249457.00	Картометрический метод	1	-
37	383534.73	1249436.79	Картометрический метод	1	-
38	383539.17	1249427.83	Картометрический метод	1	-
39	383540.24	1249420.34	Картометрический метод	1	-
40	383535.96	1249393.91	Картометрический метод	1	-
41	383538.71	1249371.29	Картометрический метод	1	-
42	383536.57	1249357.69	Картометрический метод	1	-
43	383528.36	1249345.91	Картометрический метод	1	-
44	383545.98	1249302.85	Картометрический метод	1	-
45	383563.60	1249283.47	Картометрический метод	1	-
46	383580.33	1249279.94	Картометрический метод	1	-
47	383593.54	1249274.66	Картометрический метод	1	-
48	383600.59	1249254.40	Картометрический метод	1	-
49	383599.71	1249217.40	Картометрический метод	1	-
50	383588.26	1249198.90	Картометрический метод	1	-
51	383578.57	1249191.86	Картометрический метод	1	-
52	383570.64	1249190.98	Картометрический метод	1	-
53	383553.02	1249191.86	Картометрический метод	1	-

Обозначение характерных точек границ	Координаты, м		Метод определения координат характерной точки	Средняя квадратическая погрешность положения характерной точки (Mt), м	Описание обозначения точки на местности (при наличии)
	X	Y			
1	2	3	4	5	6
54	383515.14	1249186.58	Картометрический метод	1	-
55	383489.60	1249173.36	Картометрический метод	1	-
56	383485.20	1249161.03	Картометрический метод	1	-
57	383499.29	1249142.53	Картометрический метод	1	-
58	383522.20	1249126.68	Картометрический метод	1	-
59	383553.02	1249124.92	Картометрический метод	1	-
60	383587.38	1249129.32	Картометрический метод	1	-
61	383591.78	1249120.51	Картометрический метод	1	-
62	383588.26	1249113.46	Картометрический метод	1	-
63	383575.92	1249098.48	Картометрический метод	1	-
64	383551.26	1249087.92	Картометрический метод	1	-
65	383529.24	1249082.63	Картометрический метод	1	-
66	383508.98	1249056.20	Картометрический метод	1	-
67	383508.10	1249023.62	Картометрический метод	1	-
68	383504.58	1248994.54	Картометрический метод	1	-
69	383495.77	1248974.28	Картометрический метод	1	-
70	383455.24	1248963.72	Картометрический метод	1	-
71	383434.98	1248942.58	Картометрический метод	1	-
72	383427.06	1248917.03	Картометрический метод	1	-
73	383434.44	1248901.44	Картометрический метод	1	-
74	383446.82	1248901.44	Картометрический метод	1	-
75	383452.64	1248896.92	Картометрический метод	1	-

Обозначение характерных точек границ	Координаты, м		Метод определения координат характерной точки	Средняя квадратическая погрешность положения характерной точки (Mt), м	Описание обозначения точки на местности (при наличии)
	X	Y			
1	2	3	4	5	6
76	383454.90	1248885.61	Картометрический метод	1	-
77	383454.34	1248884.28	Картометрический метод	1	-
78	383457.01	1248875.62	Картометрический метод	1	-
79	383449.96	1248852.72	Картометрический метод	1	-
80	383444.68	1248836.87	Картометрический метод	1	-
81	383444.34	1248829.34	Картометрический метод	1	-
82	383448.11	1248817.11	Картометрический метод	1	-
83	383448.33	1248811.08	Картометрический метод	1	-
84	383458.77	1248796.35	Картометрический метод	1	-
85	383459.65	1248779.61	Картометрический метод	1	-
86	383460.54	1248762.88	Картометрический метод	1	-
87	383481.68	1248749.66	Картометрический метод	1	-
88	383524.38	1248726.10	Картометрический метод	1	-
89	383578.01	1248714.67	Картометрический метод	1	-
90	383595.14	1248710.15	Картометрический метод	1	-
91	383599.66	1248698.52	Картометрический метод	1	-
92	383598.48	1248691.94	Картометрический метод	1	-
93	383639.65	1248669.24	Картометрический метод	1	-
94	383637.01	1248626.91	Картометрический метод	1	-
95	383638.33	1248591.19	Картометрический метод	1	-
96	383631.71	1248554.15	Картометрический метод	1	-
97	383621.13	1248534.31	Картометрический метод	1	-

Обозначение характерных точек границ	Координаты, м		Метод определения координат характерной точки	Средняя квадратическая погрешность положения характерной точки (Mt), м	Описание обозначения точки на местности (при наличии)
	X	Y			
1	2	3	4	5	6
98	383630.39	1248517.11	Картометрический метод	1	-
99	383655.52	1248514.46	Картометрический метод	1	-
100	383683.30	1248547.54	Картометрический метод	1	-
101	383696.52	1248556.80	Картометрический метод	1	-
102	383721.67	1248555.47	Картометрический метод	1	-
103	383655.63	1248491.40	Картометрический метод	1	-
104	383606.58	1248474.78	Картометрический метод	1	-
105	383557.62	1248413.92	Картометрический метод	1	-
106	383500.74	1248366.30	Картометрический метод	1	-
107	383478.26	1248362.33	Картометрический метод	1	-
108	383414.75	1248400.69	Картометрический метод	1	-
109	383393.59	1248449.64	Картометрический метод	1	-
110	383365.81	1248482.71	Картометрический метод	1	-
111	383344.64	1248484.04	Картометрический метод	1	-
112	383317.67	1248444.72	Картометрический метод	1	-
113	383315.50	1248435.50	Картометрический метод	1	-
114	383320.09	1248436.42	Картометрический метод	1	-
115	383333.40	1248432.37	Картометрический метод	1	-
116	383353.94	1248410.96	Картометрический метод	1	-
117	383377.37	1248376.24	Картометрический метод	1	-
118	383377.50	1248375.90	Картометрический метод	1	-
119	383386.54	1248363.84	Картометрический метод	1	-

Обозначение характерных точек границ	Координаты, м		Метод определения координат характерной точки	Средняя квадратическая погрешность положения характерной точки (Mt), м	Описание обозначения точки на местности (при наличии)
	X	Y			
1	2	3	4	5	6
120	383393.58	1248338.30	Картометрический метод	1	-
121	383399.76	1248296.90	Картометрический метод	1	-
122	383414.72	1248256.38	Картометрический метод	1	-
123	383434.49	1248239.09	Картометрический метод	1	-
124	383464.17	1248244.60	Картометрический метод	1	-
125	383500.91	1248263.99	Картометрический метод	1	-
126	383529.27	1248308.83	Картометрический метод	1	-
127	383552.99	1248355.99	Картометрический метод	1	-
128	383574.40	1248396.79	Картометрический метод	1	-
129	383600.73	1248421.38	Картометрический метод	1	-
130	383621.27	1248423.40	Картометрический метод	1	-
131	383628.50	1248410.96	Картометрический метод	1	-
132	383609.12	1248388.69	Картометрический метод	1	-
133	383594.65	1248370.17	Картометрический метод	1	-
134	383589.73	1248356.86	Картометрический метод	1	-
135	383586.55	1248332.56	Картометрический метод	1	-
136	383582.50	1248316.07	Картометрический метод	1	-
137	383568.33	1248305.94	Картометрический метод	1	-
138	383547.78	1248280.48	Картометрический метод	1	-
139	383547.42	1248279.72	Картометрический метод	1	-
140	383558.97	1248283.02	Картометрический метод	1	-
141	383565.65	1248296.06	Картометрический метод	1	-

Обозначение характерных точек границ	Координаты, м		Метод определения координат характерной точки	Средняя квадратическая погрешность положения характерной точки (Mt), м	Описание обозначения точки на местности (при наличии)
	X	Y			
1	2	3	4	5	6
142	383582.77	1248306.77	Картометрический метод	1	-
143	383596.00	1248288.24	Картометрический метод	1	-
144	383654.19	1248280.31	Картометрический метод	1	-
145	383737.54	1248278.98	Картометрический метод	1	-
146	383779.88	1248261.79	Картометрический метод	1	-
147	383749.55	1248230.78	Картометрический метод	1	-
148	383754.52	1248211.68	Картометрический метод	1	-
149	383754.78	1248210.33	Картометрический метод	1	-
150	383781.90	1248198.46	Картометрический метод	1	-
1	383788.92	1248199.18	Картометрический метод	1	-
Часть 2					
151	382844.00	1248619.10	Картометрический метод	1	-
152	382832.54	1248668.79	Картометрический метод	1	-
153	382821.23	1248714.67	Картометрический метод	1	-
154	382823.49	1248737.29	Картометрический метод	1	-
155	382828.58	1248748.80	Картометрический метод	1	-
156	382828.58	1248753.78	Картометрический метод	1	-
157	382833.68	1248788.48	Картометрический метод	1	-
158	382815.13	1248801.07	Картометрический метод	1	-
159	382686.04	1248902.46	Картометрический метод	1	-
160	382686.04	1248902.45	Картометрический метод	1	-
161	382686.04	1248902.46	Картометрический метод	1	-

Обозначение характерных точек границ	Координаты, м		Метод определения координат характерной точки	Средняя квадратическая погрешность положения характерной точки (Mt), м	Описание обозначения точки на местности (при наличии)
	X	Y			
1	2	3	4	5	6
162	382685.74	1248886.54	Картометрический метод	1	-
163	382674.47	1248291.39	Картометрический метод	1	-
164	382719.38	1248362.16	Картометрический метод	1	-
165	382741.49	1248419.32	Картометрический метод	1	-
166	382769.73	1248475.12	Картометрический метод	1	-
167	382776.52	1248507.78	Картометрический метод	1	-
168	382771.09	1248528.54	Картометрический метод	1	-
169	382767.01	1248536.02	Картометрический метод	1	-
170	382731.28	1248546.23	Картометрический метод	1	-
171	382750.67	1248554.40	Картометрический метод	1	-
172	382771.09	1248558.48	Картометрический метод	1	-
173	382795.91	1248573.45	Картометрический метод	1	-
174	382810.21	1248586.04	Картометрический метод	1	-
175	382825.86	1248584.34	Картометрический метод	1	-
176	382844.57	1248602.74	Картометрический метод	1	-
151	382844.00	1248619.10	Картометрический метод	1	-
177	382686.04	1248902.46	Картометрический метод	1	-
178	382686.04	1248902.45	Картометрический метод	1	-
179	382685.74	1248886.54	Картометрический метод	1	-
177	382686.04	1248902.46	Картометрический метод	1	-
Часть 3					
180	383312.18	1248413.92	Картометрический метод	1	-

Обозначение характерных точек границ	Координаты, м		Метод определения координат характерной точки	Средняя квадратическая погрешность положения характерной точки (Mt), м	Описание обозначения точки на местности (при наличии)
	X	Y			
1	2	3	4	5	6
181	383310.96	1248416.18	Картометрический метод	1	-
182	383310.54	1248414.39	Картометрический метод	1	-
180	383312.18	1248413.92	Картометрический метод	1	-
Часть 4					
183	382685.74	1248886.54	Картометрический метод	1	-
184	382686.04	1248902.45	Картометрический метод	1	-
185	382669.04	1248891.91	Картометрический метод	1	-
186	382649.31	1248894.63	Картометрический метод	1	-
187	382639.45	1248889.19	Картометрический метод	1	-
188	382622.10	1248859.59	Картометрический метод	1	-
189	382518.69	1248744.93	Картометрический метод	1	-
190	382474.13	1248694.57	Картометрический метод	1	-
191	382403.37	1248574.13	Картометрический метод	1	-
192	382350.99	1248496.56	Картометрический метод	1	-
193	382325.48	1248424.43	Картометрический метод	1	-
194	382357.94	1248398.71	Картометрический метод	1	-
195	382417.92	1248368.12	Картометрический метод	1	-
196	382426.28	1248345.77	Картометрический метод	1	-
197	382426.82	1248341.88	Картометрический метод	1	-
198	382427.44	1248340.05	Картометрический метод	1	-
199	382430.71	1248315.55	Картометрический метод	1	-
200	382430.58	1248314.74	Картометрический метод	1	-

Обозначение характерных точек границ	Координаты, м		Метод определения координат характерной точки	Средняя квадратическая погрешность положения характерной точки (Mt), м	Описание обозначения точки на местности (при наличии)
	X	Y			
1	2	3	4	5	6
201	382431.86	1248305.45	Картометрический метод	1	-
202	382426.84	1248292.64	Картометрический метод	1	-
203	382426.55	1248290.97	Картометрический метод	1	-
204	382409.50	1248242.91	Картометрический метод	1	-
205	382368.93	1248152.15	Картометрический метод	1	-
206	382352.82	1248095.59	Картометрический метод	1	-
207	382321.52	1248020.14	Картометрический метод	1	-
208	382303.15	1247980.76	Картометрический метод	1	-
209	382427.14	1247963.32	Картометрический метод	1	-
210	382479.05	1247951.50	Картометрический метод	1	-
211	382465.95	1248023.63	Картометрический метод	1	-
212	382476.50	1248033.49	Картометрический метод	1	-
213	382498.27	1248069.22	Картометрический метод	1	-
214	382497.25	1248087.93	Картометрический метод	1	-
215	382496.78	1248089.32	Картометрический метод	1	-
216	382496.78	1248089.32	Картометрический метод	1	-
217	382493.86	1248097.80	Картометрический метод	1	-
218	382525.15	1248141.35	Картометрический метод	1	-
219	382627.88	1248239.00	Картометрический метод	1	-
220	382674.28	1248291.16	Картометрический метод	1	-
183	382685.74	1248886.54	Картометрический метод	1	-
Часть 5					

Обозначение характерных точек границ	Координаты, м		Метод определения координат характерной точки	Средняя квадратическая погрешность положения характерной точки (Mt), м	Описание обозначения точки на местности (при наличии)
	X	Y			
1	2	3	4	5	6
221	382737.14	1247506.42	Картометрический метод	1	-
222	382762.12	1247525.86	Картометрический метод	1	-
223	383092.87	1247783.34	Картометрический метод	1	-
224	383149.06	1247819.30	Картометрический метод	1	-
225	383168.70	1247823.24	Картометрический метод	1	-
226	383335.43	1247823.24	Картометрический метод	1	-
227	383357.99	1247823.24	Картометрический метод	1	-
228	383364.77	1247825.66	Картометрический метод	1	-
229	383374.84	1247829.26	Картометрический метод	1	-
230	383374.13	1247829.44	Картометрический метод	1	-
231	383356.78	1247841.00	Картометрический метод	1	-
232	383355.12	1247848.82	Картометрический метод	1	-
233	383351.07	1247850.51	Картометрический метод	1	-
234	383347.74	1247862.23	Картометрический метод	1	-
235	383351.36	1247869.28	Картометрический метод	1	-
236	383350.22	1247880.48	Картометрический метод	1	-
237	383347.78	1247888.70	Картометрический метод	1	-
238	383338.32	1247891.15	Картометрический метод	1	-
239	383338.34	1247891.18	Картометрический метод	1	-
240	383338.32	1247891.18	Картометрический метод	1	-
241	383266.15	1247940.18	Картометрический метод	1	-
242	382886.44	1247909.76	Картометрический метод	1	-

Обозначение характерных точек границ	Координаты, м		Метод определения координат характерной точки	Средняя квадратическая погрешность положения характерной точки (Mt), м	Описание обозначения точки на местности (при наличии)
	X	Y			
1	2	3	4	5	6
243	382854.68	1247875.36	Картометрический метод	1	-
244	382969.78	1247859.48	Картометрический метод	1	-
245	382984.34	1247833.03	Картометрический метод	1	-
246	382992.27	1247785.40	Картометрический метод	1	-
247	382971.11	1247753.65	Картометрический метод	1	-
248	382796.47	1247764.23	Картометрический метод	1	-
249	382652.26	1247795.98	Картометрический метод	1	-
250	382575.51	1247798.63	Картометрический метод	1	-
251	382550.37	1247761.59	Картометрический метод	1	-
252	382545.74	1247753.57	Картометрический метод	1	-
253	382524.52	1247713.46	Картометрический метод	1	-
254	382529.65	1247714.24	Картометрический метод	1	-
255	382538.93	1247720.29	Картометрический метод	1	-
256	382542.34	1247741.68	Картометрический метод	1	-
257	382554.26	1247756.26	Картометрический метод	1	-
258	382569.03	1247757.02	Картометрический метод	1	-
259	382589.66	1247723.51	Картометрический метод	1	-
260	382611.05	1247686.22	Картометрический метод	1	-
261	382636.98	1247674.11	Картометрический метод	1	-
262	382657.05	1247678.08	Картометрический метод	1	-
263	382671.81	1247688.11	Картометрический метод	1	-
264	382685.82	1247704.96	Картометрический метод	1	-

Обозначение характерных точек границ	Координаты, м		Метод определения координат характерной точки	Средняя квадратическая погрешность положения характерной точки (Mt), м	Описание обозначения точки на местности (при наличии)
	X	Y			
1	2	3	4	5	6
265	382685.82	1247717.64	Картометрический метод	1	-
266	382682.41	1247722.94	Картометрический метод	1	-
267	382663.86	1247717.64	Картометрический метод	1	-
268	382643.80	1247704.20	Картометрический метод	1	-
269	382631.68	1247704.96	Картометрический метод	1	-
270	382622.41	1247717.64	Картометрический метод	1	-
271	382616.35	1247730.32	Картометрический метод	1	-
272	382622.41	1247746.23	Картометрический метод	1	-
273	382643.04	1247758.34	Картометрический метод	1	-
274	382683.74	1247758.91	Картометрический метод	1	-
275	382703.80	1247753.61	Картометрический метод	1	-
276	382713.84	1247735.63	Картометрический метод	1	-
277	382722.54	1247674.86	Картометрический метод	1	-
278	382727.84	1247647.42	Картометрический метод	1	-
279	382728.60	1247636.06	Картометрический метод	1	-
280	382732.57	1247633.41	Картометрический метод	1	-
281	382737.88	1247632.08	Картометрический метод	1	-
282	382761.35	1247642.68	Картометрический метод	1	-
283	382783.87	1247650.07	Картометрический метод	1	-
284	382809.43	1247648.74	Картометрический метод	1	-
285	382826.08	1247640.79	Картометрический метод	1	-
286	382836.12	1247615.43	Картометрический метод	1	-

Обозначение характерных точек границ	Координаты, м		Метод определения координат характерной точки	Средняя квадратическая погрешность положения характерной точки (Mt), м	Описание обозначения точки на местности (при наличии)
	X	Y			
1	2	3	4	5	6
287	382833.28	1247593.28	Картометрический метод	1	-
288	382826.08	1247581.35	Картометрический метод	1	-
289	382816.05	1247582.68	Картометрический метод	1	-
290	382797.31	1247609.37	Картометрический метод	1	-
291	382774.60	1247624.70	Картометрический метод	1	-
292	382745.26	1247620.73	Картометрический метод	1	-
293	382714.59	1247601.99	Картометрический метод	1	-
294	382701.91	1247578.70	Картометрический метод	1	-
295	382699.83	1247557.88	Картометрический метод	1	-
296	382708.53	1247530.62	Картометрический метод	1	-
221	382737.14	1247506.42	Картометрический метод	1	-
Часть 6					
297	382690.42	1247470.04	Картометрический метод	1	-
298	382687.14	1247481.22	Картометрический метод	1	-
299	382702.48	1247497.88	Картометрический метод	1	-
300	382707.21	1247507.91	Картометрический метод	1	-
301	382701.15	1247511.13	Картометрический метод	1	-
302	382681.84	1247499.77	Картометрический метод	1	-
303	382665.19	1247478.57	Картометрический метод	1	-
304	382643.04	1247473.84	Картометрический метод	1	-
305	382630.36	1247478.57	Картометрический метод	1	-
306	382633.76	1247500.53	Картометрический метод	1	-

Обозначение характерных точек границ	Координаты, м		Метод определения координат характерной точки	Средняя квадратическая погрешность положения характерной точки (Mt), м	Описание обозначения точки на местности (при наличии)
	X	Y			
1	2	3	4	5	6
307	382653.07	1247542.55	Картометрический метод	1	-
308	382668.41	1247571.89	Картометрический метод	1	-
309	382669.16	1247591.95	Картометрический метод	1	-
310	382659.70	1247601.42	Картометрический метод	1	-
311	382643.80	1247595.93	Картометрический метод	1	-
312	382621.08	1247595.93	Картометрический метод	1	-
313	382600.26	1247604.64	Картометрический метод	1	-
314	382560.32	1247649.50	Картометрический метод	1	-
315	382534.20	1247666.72	Картометрический метод	1	-
316	382504.82	1247677.85	Картометрический метод	1	-
317	382438.92	1247573.68	Картометрический метод	1	-
318	382426.28	1247548.18	Картометрический метод	1	-
319	382438.09	1247556.82	Картометрический метод	1	-
320	382461.51	1247560.61	Картометрический метод	1	-
321	382487.00	1247552.00	Картометрический метод	1	-
322	382513.52	1247531.33	Картометрический метод	1	-
323	382535.56	1247503.43	Картометрический метод	1	-
324	382552.44	1247501.02	Картометрический метод	1	-
325	382585.16	1247502.06	Картометрический метод	1	-
326	382597.56	1247497.23	Картометрический метод	1	-
327	382598.59	1247482.77	Картометрический метод	1	-
328	382591.36	1247463.14	Картометрический метод	1	-

Обозначение характерных точек границ	Координаты, м		Метод определения координат характерной точки	Средняя квадратическая погрешность положения характерной точки (Mt), м	Описание обозначения точки на местности (при наличии)
	X	Y			
1	2	3	4	5	6
329	382563.46	1247426.97	Картометрический метод	1	-
330	382540.38	1247420.77	Картометрический метод	1	-
331	382506.28	1247423.18	Картометрический метод	1	-
332	382455.31	1247430.41	Картометрический метод	1	-
333	382407.78	1247428.00	Картометрический метод	1	-
334	382357.62	1247415.43	Картометрический метод	1	-
335	382353.84	1247414.10	Картометрический метод	1	-
336	382346.59	1247396.17	Картометрический метод	1	-
337	382335.89	1247383.00	Картометрический метод	1	-
338	382318.58	1247380.02	Картометрический метод	1	-
339	382316.97	1247378.41	Картометрический метод	1	-
340	382296.31	1247373.58	Картометрический метод	1	-
341	382272.03	1247374.79	Картометрический метод	1	-
342	382261.94	1247376.66	Картометрический метод	1	-
343	382237.14	1247368.18	Картометрический метод	1	-
344	382216.56	1247345.96	Картометрический метод	1	-
345	382193.52	1247312.22	Картометрический метод	1	-
346	382177.88	1247271.08	Картометрический метод	1	-
347	382155.66	1247257.90	Картометрический метод	1	-
348	382136.73	1247251.32	Картометрический метод	1	-
349	382128.50	1247237.33	Картометрический метод	1	-
350	382122.74	1247230.75	Картометрический метод	1	-

Обозначение характерных точек границ	Координаты, м		Метод определения координат характерной точки	Средняя квадратическая погрешность положения характерной точки (Mt), м	Описание обозначения точки на местности (при наличии)
	X	Y			
1	2	3	4	5	6
351	382117.20	1247243.40	Картометрический метод	1	-
352	382117.20	1247226.51	Картометрический метод	1	-
353	382124.44	1247202.23	Картометрический метод	1	-
354	382123.75	1247180.36	Картометрический метод	1	-
355	382118.41	1247173.12	Картометрический метод	1	-
356	382102.57	1247174.85	Картометрический метод	1	-
357	382089.82	1247204.12	Картометрический метод	1	-
358	382074.67	1247247.18	Картометрический метод	1	-
359	382051.58	1247257.88	Картометрический метод	1	-
360	382051.14	1247255.44	Картометрический метод	1	-
361	382047.84	1247229.10	Картометрический метод	1	-
362	382052.78	1247197.00	Картометрический метод	1	-
363	382048.66	1247177.54	Картометрический метод	1	-
364	382048.73	1247177.05	Картометрический метод	1	-
365	382043.67	1247129.72	Картометрический метод	1	-
366	382031.00	1247084.22	Картометрический метод	1	-
367	382106.71	1247092.40	Картометрический метод	1	-
368	382187.60	1247103.04	Картометрический метод	1	-
369	382230.08	1247113.17	Картометрический метод	1	-
370	382283.55	1247147.08	Картометрический метод	1	-
371	382554.50	1247369.67	Картометрический метод	1	-
372	382583.66	1247386.94	Картометрический метод	1	-


Обозначение характерных точек границ	Координаты, м		Метод определения координат характерной точки	Средняя квадратическая погрешность положения характерной точки (Mt), м	Описание обозначения точки на местности (при наличии)
	X	Y			
1	2	3	4	5	6
297	382690.42	1247470.04	Картометрический метод	1	-

Раздел 3							
Сведения о местоположении измененных (уточненных) границ объекта							
Обозначение характерных точек границ	Существующие координаты, м		Измененные (уточненные) координаты, м		Метод определения координат характерной точки	Средняя квадратическая погрешность положения характерной точки (Mt), м	Описание обозначения точки на местности (при наличии)
	X	Y	X	Y			
1	2	3	4	5	6	7	8
1. Система координат -							
2. Сведения о характерных точках границ объекта							
-	-	-	-	-	-	-	
3. Сведения о характерных точках части (частей) границы объекта							
-	-	-	-	-	-	-	

Текстовое описание местоположения границ населенных пунктов, территориальных зон, особо охраняемых природных территорий, зон с особыми условиями использования территорий		
Прохождение границы		Описание прохождения границы
от точки	до точки	
1	2	3
-	-	-

Раздел 4

План границ объекта

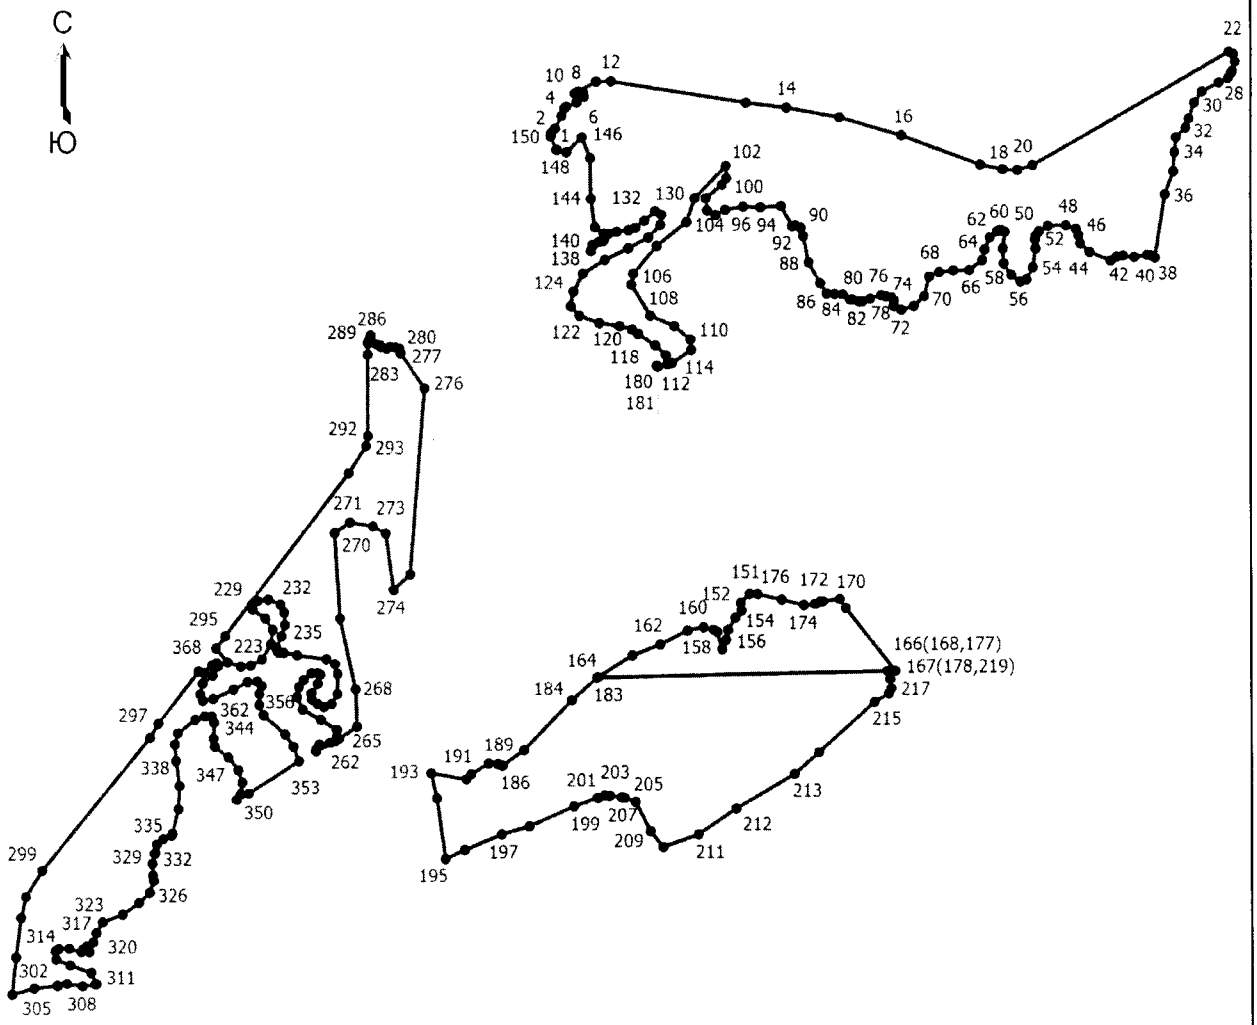

Масштаб 1:14500

Условные обозначения

——— - Граница населенного пункта

• - Характерная точка границы, сведения о которой позволяют однозначно определить ее положение на местности

1 - Обозначение новой характерной точки

ОПИСАНИЕ МЕСТОПОЛОЖЕНИЯ ГРАНИЦ
деревня Золотово
(наименование объекта, местоположение границ которого описано (далее - объект))

Раздел 1

Сведения об объекте

№ п/п	Характеристики объекта	Описание характеристик
1	2	3
1	Местоположение объекта	Псковская область, район Красногородский, сельское поселение «Пограничная волость», деревня Золотово
2	Площадь объекта +/- величина погрешности определения площади (Р +/- Дельта Р)	1813748 +/- 7113 кв. м
3	Иные характеристики объекта	-

Раздел 2

Сведения о местоположении границ объекта

Обозначение характерных точек границ	Координаты, м		Метод определения координат характерной точки	Средняя квадратическая погрешность положения характерной точки (Mt), м	Описание обозначения точки на местности (при наличии)
	X	Y			
1	2	3	4	5	6
1. Система координат МСК-60, зона 1					
2. Сведения о характерных точках границ объекта					
1	379344.22	1272180.68	Картометрический метод	1	-
2	379424.52	1272318.62	Картометрический метод	1	-
3	379406.73	1272320.60	Картометрический метод	1	-
4	379390.60	1272336.74	Картометрический метод	1	-
5	379374.12	1272373.96	Картометрический метод	1	-
6	379366.24	1272389.31	Картометрический метод	1	-
7	379355.36	1272415.45	Картометрический метод	1	-
8	379513.74	1272441.64	Картометрический метод	1	-
9	379627.36	1272451.52	Картометрический метод	1	-
10	379726.00	1272435.38	Картометрический метод	1	-

Обозначение характерных точек границ	Координаты, м		Метод определения координат характерной точки	Средняя квадратическая погрешность положения характерной точки (Mt), м	Описание обозначения точки на местности (при наличии)
	X	Y			
1	2	3	4	5	6
11	379741.80	1272435.04	Картометрический метод	1	-
12	379756.96	1272437.36	Картометрический метод	1	-
13	379764.53	1272440.65	Картометрический метод	1	-
14	379777.04	1272467.66	Картометрический метод	1	-
15	379790.88	1272488.08	Картометрический метод	1	-
16	379811.96	1272503.88	Картометрический метод	1	-
17	379843.57	1272520.35	Картометрический метод	1	-
18	379910.10	1272539.45	Картометрический метод	1	-
19	379969.38	1272566.46	Картометрический метод	1	-
20	380046.12	1272600.05	Картометрический метод	1	-
21	380140.31	1272649.45	Картометрический метод	1	-
22	380235.82	1272699.51	Картометрический метод	1	-
23	380318.16	1272753.52	Картометрический метод	1	-
24	380329.54	1272753.52	Картометрический метод	1	-
25	380241.19	1272835.48	Картометрический метод	1	-
26	380144.29	1272932.52	Картометрический метод	1	-
27	380215.54	1272971.66	Картометрический метод	1	-
28	380173.81	1273026.04	Картометрический метод	1	-
29	380289.14	1273054.16	Картометрический метод	1	-
30	380382.43	1273077.60	Картометрический метод	1	-
31	380466.82	1273110.41	Картометрический метод	1	-
32	380585.61	1273172.36	Картометрический метод	1	-

Обозначение характерных точек границ	Координаты, м		Метод определения координат характерной точки	Средняя квадратическая погрешность положения характерной точки (Mt), м	Описание обозначения точки на местности (при наличии)
	X	Y			
1	2	3	4	5	6
33	380612.61	1273185.88	Картометрический метод	1	-
34	380652.46	1273189.17	Картометрический метод	1	-
35	380843.27	1273236.51	Картометрический метод	1	-
36	380896.24	1273241.20	Картометрический метод	1	-
37	380960.47	1273258.08	Картометрический метод	1	-
38	381050.48	1273265.11	Картометрический метод	1	-
39	381168.15	1273265.11	Картометрический метод	1	-
40	381194.33	1273284.79	Картометрический метод	1	-
41	381299.34	1273298.86	Картометрический метод	1	-
42	381357.47	1273317.61	Картометрический метод	1	-
43	381459.67	1273311.98	Картометрический метод	1	-
44	381566.56	1273321.36	Картометрический метод	1	-
45	381645.32	1273306.36	Картометрический метод	1	-
46	381664.07	1273366.36	Картометрический метод	1	-
47	381661.26	1273423.55	Картометрический метод	1	-
48	381674.09	1273454.00	Картометрический метод	1	-
49	381667.97	1273456.77	Картометрический метод	1	-
50	381614.62	1273509.20	Картометрический метод	1	-
51	381575.06	1273522.08	Картометрический метод	1	-
52	381559.71	1273525.36	Картометрический метод	1	-
53	381549.58	1273525.80	Картометрический метод	1	-
54	381452.01	1273550.12	Картометрический метод	1	-

Обозначение характерных точек границ	Координаты, м		Метод определения координат характерной точки	Средняя квадратическая погрешность положения характерной точки (Mt), м	Описание обозначения точки на местности (при наличии)
	X	Y			
1	2	3	4	5	6
55	381430.66	1273557.58	Картометрический метод	1	-
56	381362.55	1273576.35	Картометрический метод	1	-
57	381317.47	1273578.19	Картометрический метод	1	-
58	381279.76	1273578.19	Картометрический метод	1	-
59	381281.60	1273601.19	Картометрический метод	1	-
60	381284.40	1273608.92	Картометрический метод	1	-
61	381285.70	1273622.42	Картометрический метод	1	-
62	381290.99	1273627.18	Картометрический метод	1	-
63	381293.56	1273634.30	Картометрический метод	1	-
64	381298.80	1273634.20	Картометрический метод	1	-
65	381299.31	1273634.67	Картометрический метод	1	-
66	381324.83	1273637.40	Картометрический метод	1	-
67	381350.94	1273632.75	Картометрический метод	1	-
68	381364.98	1273631.45	Картометрический метод	1	-
69	381364.64	1273729.60	Картометрический метод	1	-
70	381130.88	1273739.13	Картометрический метод	1	-
71	380936.25	1273789.48	Картометрический метод	1	-
72	380856.63	1273816.70	Картометрический метод	1	-
73	380568.08	1273745.93	Картометрический метод	1	-
74	380372.09	1273739.13	Картометрический метод	1	-
75	380291.79	1273754.10	Картометрический метод	1	-
76	380207.40	1273879.30	Картометрический метод	1	-

Обозначение характерных точек границ	Координаты, м		Метод определения координат характерной точки	Средняя квадратическая погрешность положения характерной точки (Mt), м	Описание обозначения точки на местности (при наличии)
	X	Y			
1	2	3	4	5	6
77	380086.95	1273895.64	Картометрический метод	1	-
78	380027.06	1273833.03	Картометрический метод	1	-
79	379994.28	1273749.64	Картометрический метод	1	-
80	380000.07	1273810.90	Картометрический метод	1	-
81	379999.50	1273811.10	Картометрический метод	1	-
82	379998.96	1273810.21	Картометрический метод	1	-
83	379995.39	1273812.53	Картометрический метод	1	-
84	379966.26	1273822.69	Картометрический метод	1	-
85	379922.24	1273817.70	Картометрический метод	1	-
86	379903.41	1273829.50	Картометрический метод	1	-
87	379898.30	1273771.42	Картометрический метод	1	-
88	379898.30	1273689.97	Картометрический метод	1	-
89	379880.72	1273665.47	Картометрический метод	1	-
90	379866.43	1273623.95	Картометрический метод	1	-
91	379855.31	1273614.65	Картометрический метод	1	-
92	379798.58	1273595.14	Картометрический метод	1	-
93	379765.23	1273568.14	Картометрический метод	1	-
94	379712.37	1273510.06	Картометрический метод	1	-
95	379656.26	1273443.46	Картометрический метод	1	-
96	379553.88	1273531.16	Картометрический метод	1	-
97	379541.06	1273525.94	Картометрический метод	1	-
98	379490.35	1273506.66	Картометрический метод	1	-

Обозначение характерных точек границ	Координаты, м		Метод определения координат характерной точки	Средняя квадратическая погрешность положения характерной точки (Mt), м	Описание обозначения точки на местности (при наличии)
	X	Y			
1	2	3	4	5	6
99	379430.90	1273475.35	Картометрический метод	1	-
100	379390.74	1273443.13	Картометрический метод	1	-
101	379387.34	1273422.03	Картометрический метод	1	-
102	379359.89	1273371.67	Картометрический метод	1	-
103	379358.53	1273362.14	Картометрический метод	1	-
104	379365.33	1273355.79	Картометрический метод	1	-
105	379382.58	1273353.06	Картометрический метод	1	-
106	379396.84	1273305.76	Картометрический метод	1	-
107	379397.88	1273305.67	Картометрический метод	1	-
108	379406.15	1273289.82	Картометрический метод	1	-
109	379432.04	1273281.83	Картометрический метод	1	-
110	379448.39	1273269.57	Картометрический метод	1	-
111	379416.62	1273266.40	Картометрический метод	1	-
112	379412.08	1273260.05	Картометрический метод	1	-
113	379411.63	1273250.52	Картометрический метод	1	-
114	379433.41	1273231.91	Картометрический метод	1	-
115	379441.58	1273202.87	Картометрический метод	1	-
116	379425.42	1273150.62	Картометрический метод	1	-
117	379426.01	1273149.53	Картометрический метод	1	-
118	379420.03	1273127.10	Картометрический метод	1	-
119	379416.38	1273121.40	Картометрический метод	1	-
120	379414.35	1273114.85	Картометрический метод	1	-

Обозначение характерных точек границ	Координаты, м		Метод определения координат характерной точки	Средняя квадратическая погрешность положения характерной точки (Mt), м	Описание обозначения точки на местности (при наличии)
	X	Y			
1	2	3	4	5	6
121	379392.57	1273079.45	Картометрический метод	1	-
122	379350.82	1273121.20	Картометрический метод	1	-
123	379337.52	1273118.16	Картометрический метод	1	-
124	379335.67	1273112.79	Картометрический метод	1	-
125	379339.51	1273097.63	Картометрический метод	1	-
126	379361.94	1273077.98	Картометрический метод	1	-
127	379368.13	1273063.67	Картометрический метод	1	-
128	379358.31	1273046.37	Картометрический метод	1	-
129	379328.83	1273029.71	Картометрический метод	1	-
130	379298.72	1273023.73	Картометрический метод	1	-
131	379288.62	1273022.90	Картометрический метод	1	-
132	379283.66	1273018.65	Картометрический метод	1	-
133	379260.97	1273022.28	Картометрический метод	1	-
134	379240.55	1273066.30	Картометрический метод	1	-
135	379205.61	1273083.54	Картометрический метод	1	-
136	379204.95	1273083.14	Картометрический метод	1	-
137	379194.04	1273072.22	Картометрический метод	1	-
138	379194.04	1273055.82	Картометрический метод	1	-
139	379199.18	1273042.85	Картометрический метод	1	-
140	379192.32	1273033.30	Картометрический метод	1	-
141	379177.63	1273024.73	Картометрический метод	1	-
142	379169.07	1273002.94	Картометрический метод	1	-

Обозначение характерных точек границ	Координаты, м		Метод определения координат характерной точки	Средняя квадратическая погрешность положения характерной точки (Mt), м	Описание обозначения точки на местности (при наличии)
	X	Y			
1	2	3	4	5	6
143	379177.63	1272977.24	Картометрический метод	1	-
144	379181.06	1272951.29	Картометрический метод	1	-
145	379193.06	1272927.79	Картометрический метод	1	-
146	379182.36	1272928.04	Картометрический метод	1	-
147	379187.79	1272902.26	Картометрический метод	1	-
148	379230.67	1272905.44	Картометрический метод	1	-
149	379288.76	1272918.60	Картометрический метод	1	-
150	379376.35	1272952.86	Картометрический метод	1	-
151	379450.77	1272983.26	Картометрический метод	1	-
152	379497.96	1272927.90	Картометрический метод	1	-
153	379418.32	1272843.50	Картометрический метод	1	-
154	379338.00	1272759.56	Картометрический метод	1	-
155	379324.39	1272737.78	Картометрический метод	1	-
156	379269.48	1272688.32	Картометрический метод	1	-
157	379230.00	1272659.74	Картометрический метод	1	-
158	379183.72	1272631.15	Картометрический метод	1	-
159	379059.83	1272563.54	Картометрический метод	1	-
160	378964.99	1272508.18	Картометрический метод	1	-
161	378798.91	1272397.92	Картометрический метод	1	-
162	378769.69	1272400.29	Картометрический метод	1	-
163	378850.68	1272307.07	Картометрический метод	1	-
164	378890.12	1272365.08	Картометрический метод	1	-


Обозначение характерных точек границ	Координаты, м		Метод определения координат характерной точки	Средняя квадратическая погрешность положения характерной точки (Mt), м	Описание обозначения точки на местности (при наличии)
	X	Y			
1	2	3	4	5	6
165	378990.85	1272439.93	Картометрический метод	1	-
166	379132.41	1272492.33	Картометрический метод	1	-
167	379131.50	1272483.30	Картометрический метод	1	-
168	379128.40	1272481.16	Картометрический метод	1	-
169	379121.82	1272457.44	Картометрический метод	1	-
170	379101.40	1272439.66	Картометрический метод	1	-
171	379079.00	1272431.76	Картометрический метод	1	-
172	379071.76	1272410.02	Картометрический метод	1	-
173	379084.28	1272332.30	Картометрический метод	1	-
174	379159.36	1272343.49	Картометрический метод	1	-
175	379184.78	1272306.84	Картометрический метод	1	-
176	379187.32	1272306.90	Картометрический метод	1	-
177	379207.54	1272302.14	Картометрический метод	1	-
178	379217.46	1272290.84	Картометрический метод	1	-
179	379225.79	1272258.12	Картометрический метод	1	-
180	379223.37	1272251.16	Картометрический метод	1	-
181	379233.80	1272236.12	Картометрический метод	1	-
182	379312.88	1272194.68	Картометрический метод	1	-
183	379327.12	1272190.89	Картометрический метод	1	-
1	379344.22	1272180.68	Картометрический метод	1	-
3. Сведения о характерных точках части (частей) границы объекта					
-	-	-	-	-	-

Раздел 3							
Сведения о местоположении измененных (уточненных) границ объекта							
Обозначение характерных точек границ	Существующие координаты, м		Измененные (уточненные) координаты, м		Метод определения координат характерной точки	Средняя квадратическая погрешность положения характерной точки (Mt), м	Описание обозначения точки на местности (при наличии)
	X	Y	X	Y			
1	2	3	4	5	6	7	8
1. Система координат -							
2. Сведения о характерных точках границ объекта							
-	-	-	-	-	-	-	
3. Сведения о характерных точках части (частей) границы объекта							
-	-	-	-	-	-	-	

Текстовое описание местоположения границ населенных пунктов, территориальных зон, особо охраняемых природных территорий, зон с особыми условиями использования территорий		
Прохождение границы		Описание прохождения границы
от точки	до точки	
1	2	3
-	-	-

Раздел 4

План границ объекта

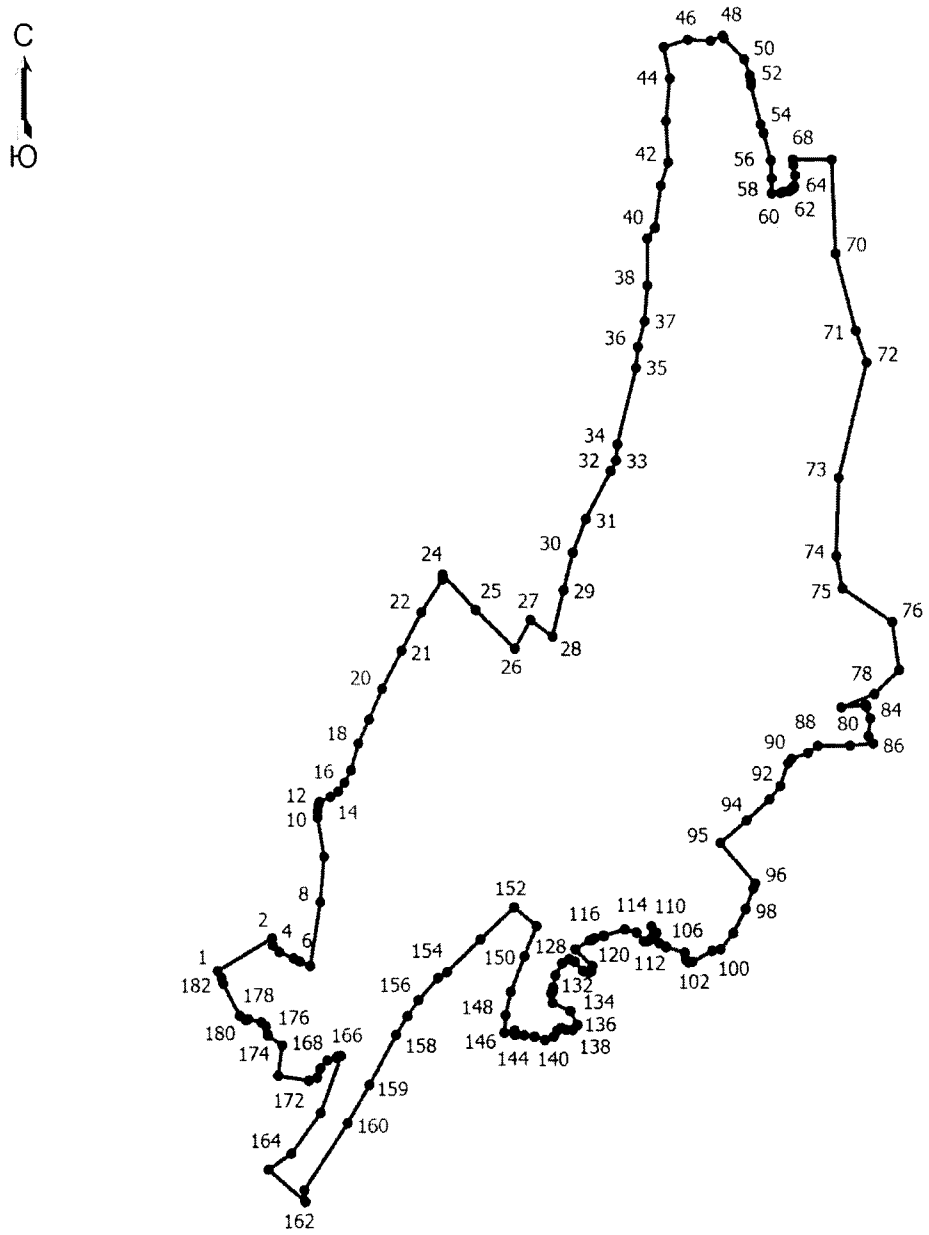

Масштаб 1:17900

Условные обозначения

——— - Граница населенного пункта

• - Характерная точка границы, сведения о которой позволяют однозначно определить ее положение на местности

1 - Обозначение новой характерной точки

ОПИСАНИЕ МЕСТОПОЛОЖЕНИЯ ГРАНИЦ
деревня Жеребино
(наименование объекта, местоположение границ которого описано (далее - объект))

Раздел 1

Сведения об объекте

№ п/п	Характеристики объекта	Описание характеристик
1	2	3
1	Местоположение объекта	Псковская область, район Красногородский, сельское поселение «Пограничная волость», деревня Жеребино
2	Площадь объекта +/- величина погрешности определения площади (Р +/- Дельта Р)	735349 +/- 2884 кв. м
3	Иные характеристики объекта	-

Раздел 2

Сведения о местоположении границ объекта

Обозначение характерных точек границ	Координаты, м		Метод определения координат характерной точки	Средняя квадратическая погрешность положения характерной точки (Mt), м	Описание обозначения точки на местности (при наличии)
	X	Y			
1	2	3	4	5	6
1. Система координат МСК-60, зона 1					
2. Сведения о характерных точках границ объекта					
1	384326.58	1262927.98	Картометрический метод	1	-
2	384318.76	1262891.43	Картометрический метод	1	-
3	384299.26	1262888.43	Картометрический метод	1	-
4	384229.24	1262902.72	Картометрический метод	1	-
5	384222.14	1262895.40	Картометрический метод	1	-
6	384222.14	1262895.40	Картометрический метод	1	-
7	384214.84	1262887.89	Картометрический метод	1	-
8	384211.60	1262888.83	Картометрический метод	1	-
9	384174.80	1262850.94	Картометрический метод	1	-
10	384128.32	1262864.44	Картометрический метод	1	-
11	384126.30	1262862.56	Картометрический метод	1	-

Обозначение характерных точек границ	Координаты, м		Метод определения координат характерной точки	Средняя квадратическая погрешность положения характерной точки (Mt), м	Описание обозначения точки на местности (при наличии)
	X	Y			
1	2	3	4	5	6
12	384115.50	1262841.86	Картометрический метод	1	-
13	384071.88	1262768.48	Картометрический метод	1	-
14	384046.70	1262778.86	Картометрический метод	1	-
15	384039.39	1262743.92	Картометрический метод	1	-
16	384019.90	1262734.92	Картометрический метод	1	-
17	384007.48	1262745.80	Картометрический метод	1	-
18	383999.35	1262706.97	Картометрический метод	1	-
19	383979.86	1262697.97	Картометрический метод	1	-
20	383893.33	1262773.70	Картометрический метод	1	-
21	383873.29	1262760.17	Картометрический метод	1	-
22	383847.84	1262776.96	Картометрический метод	1	-
23	383817.90	1262801.45	Картометрический метод	1	-
24	383812.63	1262803.50	Картометрический метод	1	-
25	383812.41	1262803.58	Картометрический метод	1	-
26	383810.92	1262799.63	Картометрический метод	1	-
27	383799.52	1262745.79	Картометрический метод	1	-
28	383789.48	1262697.89	Картометрический метод	1	-
29	383780.35	1262644.97	Картометрический метод	1	-
30	383848.80	1262617.59	Картометрический метод	1	-
31	383855.64	1262609.83	Картометрический метод	1	-
32	383857.47	1262597.06	Картометрический метод	1	-
33	383847.43	1262569.68	Картометрический метод	1	-

Обозначение характерных точек границ	Координаты, м		Метод определения координат характерной точки	Средняя квадратическая погрешность положения характерной точки (Mt), м	Описание обозначения точки на местности (при наличии)
	X	Y			
1	2	3	4	5	6
34	383860.66	1262557.82	Картометрический метод	1	-
35	383888.95	1262541.85	Картометрический метод	1	-
36	383893.97	1262531.82	Картометрический метод	1	-
37	383885.76	1262468.40	Картометрический метод	1	-
38	383897.17	1262463.38	Картометрический метод	1	-
39	383925.00	1262472.50	Картометрический метод	1	-
40	383946.90	1262469.31	Картометрический метод	1	-
41	384059.15	1262419.58	Картометрический метод	1	-
42	384190.57	1262347.49	Картометрический метод	1	-
43	384216.13	1262322.40	Картометрический метод	1	-
44	384242.59	1262281.34	Картометрический метод	1	-
45	384268.15	1262259.45	Картометрический метод	1	-
46	384339.79	1262221.12	Картометрический метод	1	-
47	384325.64	1262207.43	Картометрический метод	1	-
48	384277.73	1262125.31	Картометрический метод	1	-
49	384300.09	1262111.63	Картометрический метод	1	-
50	384290.52	1262096.11	Картометрический метод	1	-
51	384290.51	1262073.76	Картометрический метод	1	-
52	384306.48	1262027.22	Картометрический метод	1	-
53	384288.46	1262007.67	Картометрический метод	1	-
54	384254.06	1261979.89	Картометрический метод	1	-
55	384245.06	1261975.97	Картометрический метод	1	-

Обозначение характерных точек границ	Координаты, м		Метод определения координат характерной точки	Средняя квадратическая погрешность положения характерной точки (Mt), м	Описание обозначения точки на местности (при наличии)
	X	Y			
1	2	3	4	5	6
56	384313.92	1261912.29	Картометрический метод	1	-
57	384475.24	1261905.14	Картометрический метод	1	-
58	384470.68	1261887.66	Картометрический метод	1	-
59	384467.50	1261859.44	Картометрический метод	1	-
60	384472.26	1261831.63	Картометрический метод	1	-
61	384481.40	1261810.57	Картометрический метод	1	-
62	384495.31	1261793.09	Картометрический метод	1	-
63	384514.78	1261776.00	Картометрический метод	1	-
64	384527.90	1261767.26	Картометрический метод	1	-
65	384537.82	1261764.48	Картометрический метод	1	-
66	384552.92	1261765.67	Картометрический метод	1	-
67	384612.13	1261779.98	Картометрический метод	1	-
68	384656.43	1261785.94	Картометрический метод	1	-
69	384723.98	1261795.08	Картометрический метод	1	-
70	384788.34	1261778.11	Картометрический метод	1	-
71	384812.75	1262017.64	Картометрический метод	1	-
72	384835.56	1262092.91	Картометрический метод	1	-
73	385044.76	1262484.62	Картометрический метод	1	-
74	385022.51	1262496.74	Картометрический метод	1	-
75	384536.13	1262759.06	Картометрический метод	1	-
76	384340.16	1262925.51	Картометрический метод	1	-
77	384339.30	1262925.38	Картометрический метод	1	-


Обозначение характерных точек границ	Координаты, м		Метод определения координат характерной точки	Средняя квадратическая погрешность положения характерной точки (Mt), м	Описание обозначения точки на местности (при наличии)
	X	Y			
1	2	3	4	5	6
1	384326.58	1262927.98	Картометрический метод	1	-
3. Сведения о характерных точках части (частей) границы объекта					
-	-	-	-	-	-

Раздел 3							
Сведения о местоположении измененных (уточненных) границ объекта							
Обозначение характерных точек границ	Существующие координаты, м		Измененные (уточненные) координаты, м		Метод определения координат характерной точки	Средняя квадратическая погрешность положения характерной точки (Mt), м	Описание обозначения точки на местности (при наличии)
	X	Y	X	Y			
1	2	3	4	5	6	7	8
1. Система координат -							
2. Сведения о характерных точках границ объекта							
-	-	-	-	-	-	-	
3. Сведения о характерных точках части (частей) границы объекта							
-	-	-	-	-	-	-	

Текстовое описание местоположения границ населенных пунктов, территориальных зон, особо охраняемых природных территорий, зон с особыми условиями использования территорий	
Прохождение границы	Описание прохождения границы
от точки	до точки
1	2	3
-	-	-

Раздел 4

План границ объекта

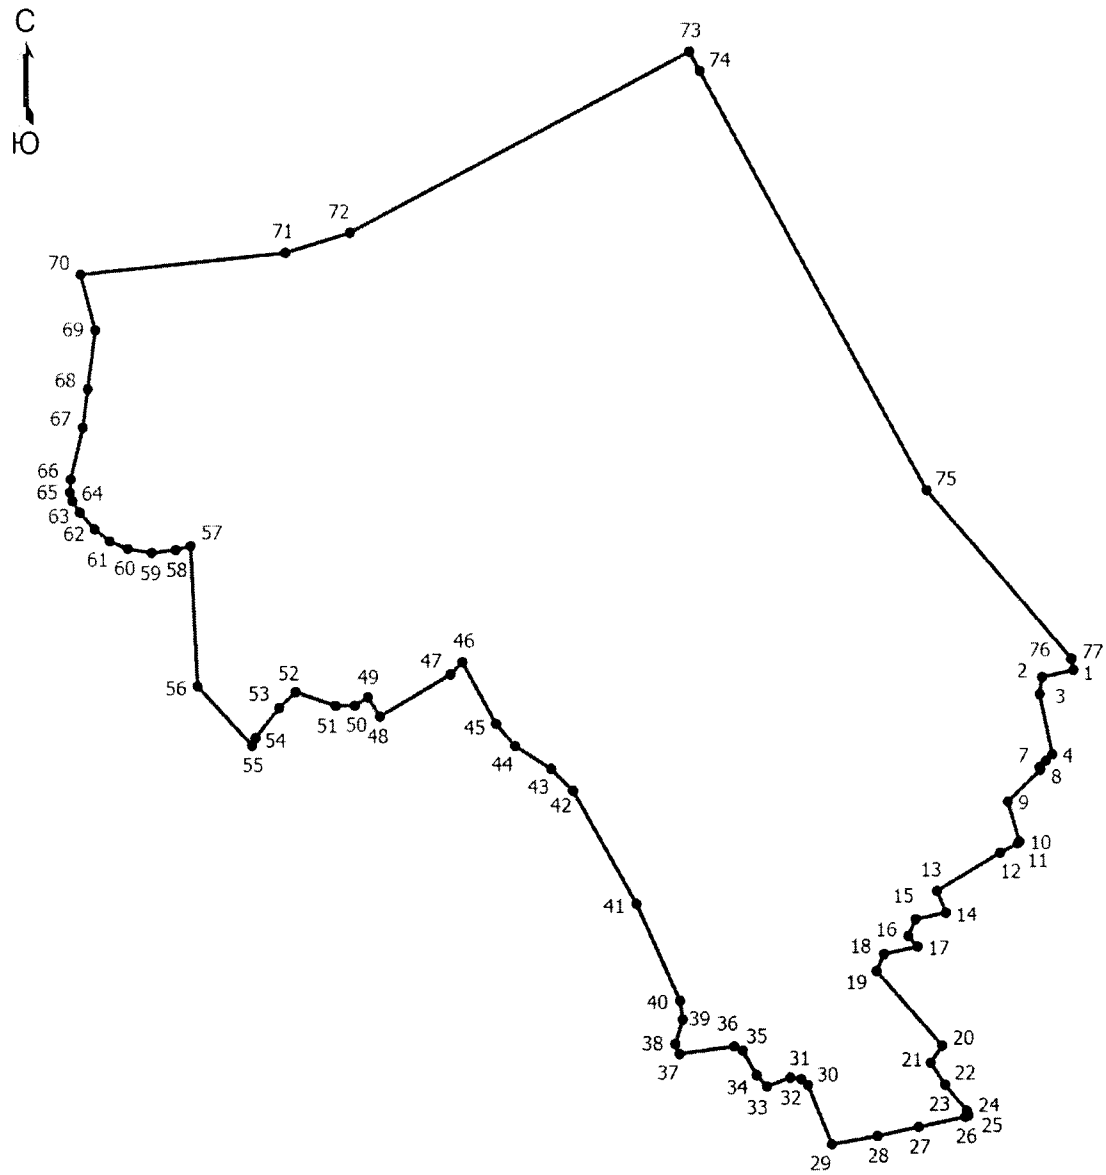

Масштаб 1:8300

Условные обозначения

——————— - Граница населенного пункта

• - Характерная точка границы, сведения о которой позволяют однозначно определить ее положение на местности

1 - Обозначение новой характерной точки

ОПИСАНИЕ МЕСТОПОЛОЖЕНИЯ ГРАНИЦ
деревня Дымово
(наименование объекта, местоположение границ которого описано (далее - объект))

Раздел 1

Сведения об объекте

№ п/п	Характеристики объекта	Описание характеристик
1	2	3
1	Местоположение объекта	Псковская область, район Красногородский, сельское поселение «Пограничная волость», деревня Дымово
2	Площадь объекта +/- величина погрешности определения площади (Р +/- Дельта Р)	28463 +/- 112 кв. м
3	Иные характеристики объекта	-

Раздел 2

Сведения о местоположении границ объекта

Обозначение характерных точек границ	Координаты, м		Метод определения координат характерной точки	Средняя квадратическая погрешность положения характерной точки (Mt), м	Описание обозначения точки на местности (при наличии)
	X	Y			
1	2	3	4	5	6
1. Система координат МСК-60, зона 1					
2. Сведения о характерных точках границ объекта					
-	-	-	-	-	
3. Сведения о характерных точках части (частей) границы объекта					
Часть 1					
1	364428.94	1263955.41	Картометрический метод	1	-
2	364415.04	1263954.51	Картометрический метод	1	-
3	364375.96	1263931.08	Картометрический метод	1	-
4	364385.56	1263911.19	Картометрический метод	1	-
5	364362.02	1263893.76	Картометрический метод	1	-
6	364367.42	1263872.75	Картометрический метод	1	-
7	364359.12	1263856.82	Картометрический метод	1	-
8	364328.11	1263840.10	Картометрический метод	1	-
9	364241.81	1263799.57	Картометрический метод	1	-

Обозначение характерных точек границ	Координаты, м		Метод определения координат характерной точки	Средняя квадратическая погрешность положения характерной точки (Mt), м	Описание обозначения точки на местности (при наличии)
	X	Y			
1	2	3	4	5	6
10	364231.32	1263818.22	Картометрический метод	1	-
11	364196.42	1263800.96	Картометрический метод	1	-
12	364119.88	1263736.99	Картометрический метод	1	-
13	364125.32	1263692.08	Картометрический метод	1	-
14	364147.78	1263692.76	Картометрический метод	1	-
15	364209.01	1263717.94	Картометрический метод	1	-
16	364308.34	1263777.82	Картометрический метод	1	-
17	364437.13	1263863.36	Картометрический метод	1	-
18	364433.11	1263866.35	Картометрический метод	1	-
19	364435.45	1263883.07	Картометрический метод	1	-
20	364443.54	1263890.04	Картометрический метод	1	-
21	364431.14	1263911.87	Картометрический метод	1	-
22	364449.68	1263923.99	Картометрический метод	1	-
1	364428.94	1263955.41	Картометрический метод	1	-
Часть 2					
23	364038.18	1263741.04	Картометрический метод	1	-
24	363997.60	1263729.13	Картометрический метод	1	-
25	363988.42	1263722.28	Картометрический метод	1	-
26	363988.01	1263717.98	Картометрический метод	1	-
27	364002.05	1263675.87	Картометрический метод	1	-
28	364015.34	1263661.10	Картометрический метод	1	-
29	364034.55	1263659.62	Картометрический метод	1	-

Обозначение характерных точек границ	Координаты, м		Метод определения координат характерной точки	Средняя квадратическая погрешность положения характерной точки (Mt), м	Описание обозначения точки на местности (при наличии)
	X	Y			
1	2	3	4	5	6
30	364092.16	1263681.78	Картометрический метод	1	-
31	364096.59	1263694.71	Картометрический метод	1	-
32	364093.71	1263706.40	Картометрический метод	1	-
33	364077.55	1263702.88	Картометрический метод	1	-
34	364064.98	1263715.07	Картометрический метод	1	-
35	364064.83	1263715.03	Картометрический метод	1	-
36	364064.70	1263715.34	Картометрический метод	1	-
23	364038.18	1263741.04	Картометрический метод	1	-

Раздел 3

Сведения о местоположении измененных (уточненных) границ объекта


Обозначение характерных точек границ	Существующие координаты, м		Измененные (уточненные) координаты, м		Метод определения координат характерной точки	Средняя квадратическая погрешность положения характерной точки (Mt), м	Описание обозначения точки на местности (при наличии)
	X	Y	X	Y			
1	2	3	4	5	6	7	8
1. Система координат -							
2. Сведения о характерных точках границ объекта							
-	-	-	-	-	-	-	
3. Сведения о характерных точках части (частей) границы объекта							
-	-	-	-	-	-	-	

Текстовое описание местоположения границ населенных пунктов, территориальных зон, особо охраняемых природных территорий, зон с особыми условиями использования территорий

Прохождение границы		Описание прохождения границы
от точки	до точки	
1	2	3
-	-	-

Раздел 4

План границ объекта

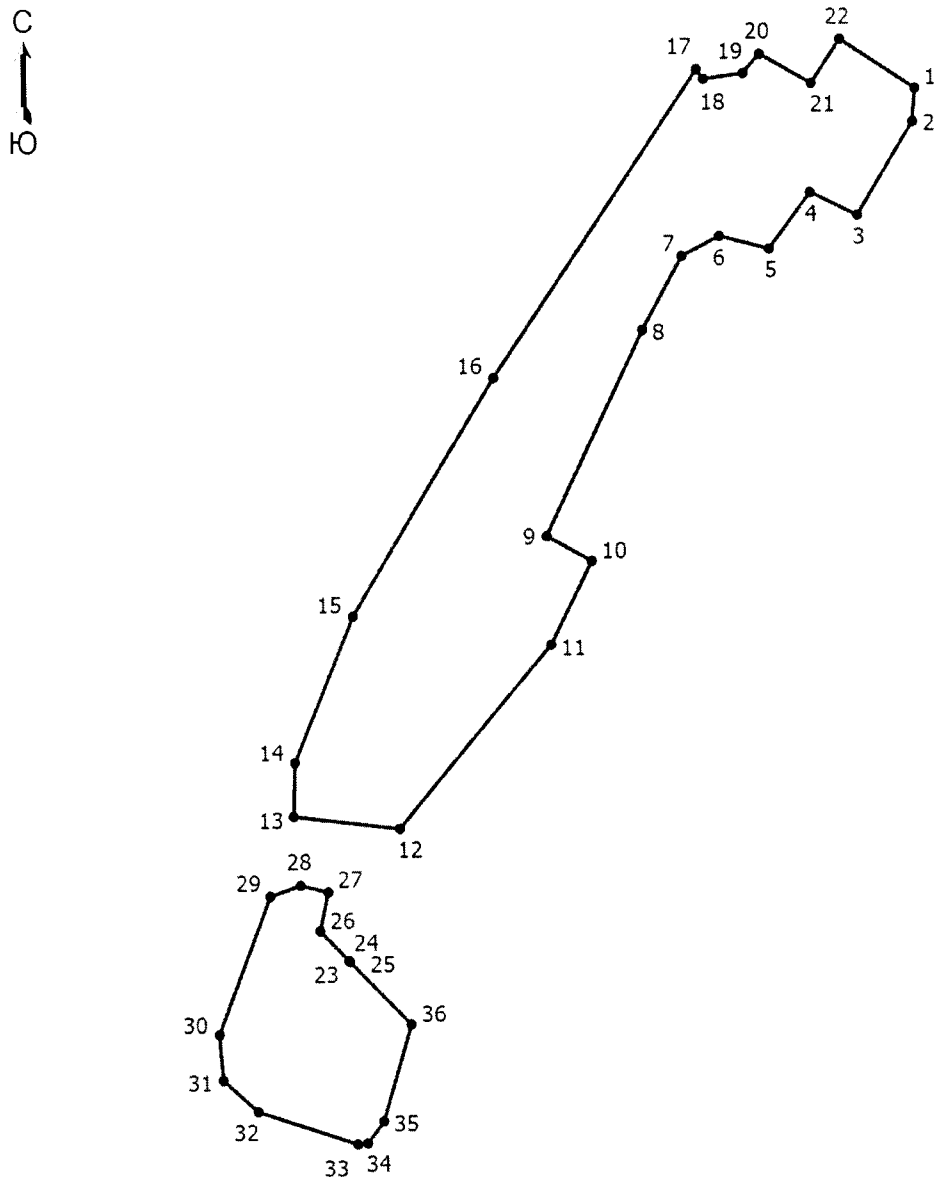

Масштаб 1:3000

Условные обозначения

——— - Граница населенного пункта

• - Характерная точка границы, сведения о которой позволяют однозначно определить ее положение на местности

1 - Обозначение новой характерной точки

ОПИСАНИЕ МЕСТОПОЛОЖЕНИЯ ГРАНИЦ
деревня Ганьково
(наименование объекта, местоположение границ которого описано (далее - объект))

Раздел 1

Сведения об объекте

№ п/п	Характеристики объекта	Описание характеристик
1	2	3
1	Местоположение объекта	Псковская область, район Красногородский, сельское поселение «Пограничная волость», деревня Ганьково
2	Площадь объекта +/- величина погрешности определения площади (Р +/- Дельта Р)	438680 +/- 1720 кв. м
3	Иные характеристики объекта	-

Раздел 2

Сведения о местоположении границ объекта

Обозначение характерных точек границ	Координаты, м		Метод определения координат характерной точки	Средняя квадратическая погрешность положения характерной точки (Mt), м	Описание обозначения точки на местности (при наличии)
	X	Y			
1	2	3	4	5	6
1. Система координат МСК-60, зона 1					
2. Сведения о характерных точках границ объекта					
-	-	-	-	-	
3. Сведения о характерных точках части (частей) границы объекта					
Часть 1					
1	385483.32	1254473.71	Картометрический метод	1	-
2	385492.64	1254475.62	Картометрический метод	1	-
3	385475.56	1254635.13	Картометрический метод	1	-
4	385480.34	1254637.79	Картометрический метод	1	-
5	385625.36	1254718.52	Картометрический метод	1	-
6	385620.48	1254721.70	Картометрический метод	1	-
7	385595.75	1254729.31	Картометрический метод	1	-
8	385591.34	1254807.34	Картометрический метод	1	-
9	385589.70	1254827.42	Картометрический метод	1	-

Обозначение характерных точек границ	Координаты, м		Метод определения координат характерной точки	Средняя квадратическая погрешность положения характерной точки (Mt), м	Описание обозначения точки на местности (при наличии)
	X	Y			
1	2	3	4	5	6
10	385589.70	1254849.49	Картометрический метод	1	-
11	385590.36	1254870.24	Картометрический метод	1	-
12	385590.36	1254891.98	Картометрический метод	1	-
13	385590.02	1254910.09	Картометрический метод	1	-
14	385590.02	1254924.58	Картометрический метод	1	-
15	385591.34	1254931.50	Картометрический метод	1	-
16	385595.62	1254936.76	Картометрический метод	1	-
17	385602.54	1254940.06	Картометрический метод	1	-
18	385619.66	1254946.64	Картометрический метод	1	-
19	385643.87	1254949.94	Картометрический метод	1	-
20	385655.72	1254949.61	Картометрический метод	1	-
21	385666.60	1254951.92	Картометрический метод	1	-
22	385671.54	1254956.86	Картометрический метод	1	-
23	385674.17	1254967.72	Картометрический метод	1	-
24	385672.53	1254981.08	Картометрический метод	1	-
25	385657.53	1254988.88	Картометрический метод	1	-
26	385639.98	1254988.88	Картометрический метод	1	-
27	385620.27	1254980.43	Картометрический метод	1	-
28	385580.41	1254962.88	Картометрический метод	1	-
29	385547.71	1254957.47	Картометрический метод	1	-
30	385515.43	1254962.88	Картометрический метод	1	-
31	385507.18	1254964.90	Картометрический метод	1	-

Обозначение характерных точек границ	Координаты, м		Метод определения координат характерной точки	Средняя квадратическая погрешность положения характерной точки (Mt), м	Описание обозначения точки на местности (при наличии)
	X	Y			
1	2	3	4	5	6
32	385498.63	1254961.80	Картометрический метод	1	-
33	385486.12	1254955.21	Картометрический метод	1	-
34	385475.24	1254947.30	Картометрический метод	1	-
35	385474.90	1254946.94	Картометрический метод	1	-
36	385461.27	1254891.83	Картометрический метод	1	-
37	385455.21	1254874.94	Картометрический метод	1	-
38	385445.25	1254874.29	Картометрический метод	1	-
39	385431.38	1254881.00	Картометрический метод	1	-
40	385423.15	1254894.87	Картометрический метод	1	-
41	385422.74	1254896.40	Картометрический метод	1	-
42	385411.19	1254903.50	Картометрический метод	1	-
43	385397.36	1254916.68	Картометрический метод	1	-
44	385385.50	1254933.80	Картометрический метод	1	-
45	385373.32	1254958.83	Картометрический метод	1	-
46	385368.38	1254975.30	Картометрический метод	1	-
47	385367.06	1255001.32	Картометрический метод	1	-
48	385367.06	1255021.40	Картометрический метод	1	-
49	385372.00	1255045.12	Картометрический метод	1	-
50	385375.95	1255060.27	Картометрический метод	1	-
51	385376.94	1255064.55	Картометрический метод	1	-
52	385415.14	1255063.56	Картометрический метод	1	-
53	385453.34	1255061.92	Картометрический метод	1	-

Обозначение характерных точек границ	Координаты, м		Метод определения координат характерной точки	Средняя квадратическая погрешность положения характерной точки (Mt), м	Описание обозначения точки на местности (при наличии)
	X	Y			
1	2	3	4	5	6
54	385463.56	1255062.58	Картометрический метод	1	-
55	385472.78	1255065.87	Картометрический метод	1	-
56	385480.02	1255072.78	Картометрический метод	1	-
57	385483.98	1255083.00	Картометрический метод	1	-
58	385484.30	1255094.52	Картометрический метод	1	-
59	385482.98	1255111.32	Картометрический метод	1	-
60	385479.04	1255119.88	Картометрический метод	1	-
61	385471.46	1255128.12	Картометрический метод	1	-
62	385468.34	1255132.07	Картометрический метод	1	-
63	385485.46	1255139.64	Картометрический метод	1	-
64	385525.31	1255152.48	Картометрический метод	1	-
65	385570.43	1255168.62	Картометрический метод	1	-
66	385603.04	1255178.84	Картометрический метод	1	-
67	385616.21	1255184.76	Картометрический метод	1	-
68	385620.68	1255189.84	Картометрический метод	1	-
69	385617.89	1255194.45	Картометрический метод	1	-
70	385625.38	1255197.73	Картометрический метод	1	-
71	385627.74	1255203.54	Картометрический метод	1	-
72	385627.40	1255212.76	Картометрический метод	1	-
73	385625.10	1255219.67	Картометрический метод	1	-
74	385616.87	1255216.25	Картометрический метод	1	-
75	385615.95	1255218.38	Картометрический метод	1	-

Обозначение характерных точек границ	Координаты, м		Метод определения координат характерной точки	Средняя квадратическая погрешность положения характерной точки (Mt), м	Описание обозначения точки на местности (при наличии)
	X	Y			
1	2	3	4	5	6
76	385591.84	1255202.22	Картометрический метод	1	-
77	385573.06	1255193.66	Картометрический метод	1	-
78	385540.46	1255182.78	Картометрический метод	1	-
79	385504.89	1255176.53	Картометрический метод	1	-
80	385468.34	1255168.96	Картометрический метод	1	-
81	385426.50	1255158.08	Картометрический метод	1	-
82	385413.24	1255155.66	Картометрический метод	1	-
83	385390.61	1255144.34	Картометрический метод	1	-
84	385369.26	1255140.41	Картометрический метод	1	-
85	385327.10	1255144.34	Картометрический метод	1	-
86	385326.59	1255152.92	Картометрический метод	1	-
87	385314.04	1255152.82	Картометрический метод	1	-
88	385301.52	1255154.14	Картометрический метод	1	-
89	385294.60	1255166.32	Картометрический метод	1	-
90	385293.62	1255174.56	Картометрический метод	1	-
91	385305.14	1255182.13	Картометрический метод	1	-
92	385315.02	1255184.10	Картометрический метод	1	-
93	385318.64	1255189.04	Картометрический метод	1	-
94	385320.29	1255197.94	Картометрический метод	1	-
95	385320.48	1255200.00	Картометрический метод	1	-
96	385317.70	1255199.78	Картометрический метод	1	-
97	385301.68	1255219.12	Картометрический метод	1	-

Обозначение характерных точек границ	Координаты, м		Метод определения координат характерной точки	Средняя квадратическая погрешность положения характерной точки (Mt), м	Описание обозначения точки на местности (при наличии)
	X	Y			
1	2	3	4	5	6
98	385295.58	1255251.80	Картометрический метод	1	-
99	385265.60	1255261.20	Картометрический метод	1	-
100	385226.64	1255266.18	Картометрический метод	1	-
101	385195.87	1255262.45	Картометрический метод	1	-
102	385153.89	1255239.32	Картометрический метод	1	-
103	385110.66	1255255.51	Картометрический метод	1	-
104	385115.02	1255267.77	Картометрический метод	1	-
105	385107.74	1255269.95	Картометрический метод	1	-
106	385093.93	1255294.26	Картометрический метод	1	-
107	385107.19	1255318.57	Картометрический метод	1	-
108	385119.34	1255341.78	Картометрический метод	1	-
109	385123.22	1255361.12	Картометрический метод	1	-
110	385119.90	1255376.58	Картометрический метод	1	-
111	385112.72	1255385.42	Картометрический метод	1	-
112	385140.34	1255389.29	Картометрический метод	1	-
113	385160.78	1255390.40	Картометрический метод	1	-
114	385134.70	1255417.60	Картометрический метод	1	-
115	385113.30	1255418.60	Картометрический метод	1	-
116	385073.78	1255417.60	Картометрический метод	1	-
117	385068.04	1255416.65	Картометрический метод	1	-
118	385064.24	1255394.97	Картометрический метод	1	-
119	385058.55	1255383.05	Картометрический метод	1	-

Обозначение характерных точек границ	Координаты, м		Метод определения координат характерной точки	Средняя квадратическая погрешность положения характерной точки (Mt), м	Описание обозначения точки на местности (при наличии)
	X	Y			
1	2	3	4	5	6
120	385044.14	1255367.93	Картометрический метод	1	-
121	385033.46	1255346.59	Картометрический метод	1	-
122	385027.24	1255319.55	Картометрический метод	1	-
123	385024.57	1255295.18	Картометрический метод	1	-
124	385012.65	1255298.91	Картометрический метод	1	-
125	385006.64	1255277.49	Картометрический метод	1	-
126	384996.93	1255285.00	Картометрический метод	1	-
127	384972.70	1255219.01	Картометрический метод	1	-
128	384955.49	1255188.58	Картометрический метод	1	-
129	384760.90	1255232.18	Картометрический метод	1	-
130	384744.48	1255235.51	Картометрический метод	1	-
131	384743.49	1255225.06	Картометрический метод	1	-
132	384770.12	1255186.74	Картометрический метод	1	-
133	384821.17	1255134.70	Картометрический метод	1	-
134	384848.84	1255106.38	Картометрический метод	1	-
135	384873.86	1255080.69	Картометрический метод	1	-
136	384885.06	1255072.78	Картометрический метод	1	-
137	384899.56	1255065.54	Картометрический метод	1	-
138	384914.70	1255059.28	Картометрический метод	1	-
139	384952.58	1255051.05	Картометрический метод	1	-
140	384989.80	1255042.16	Картометрический метод	1	-
141	385016.31	1255033.26	Картометрический метод	1	-

Обозначение характерных точек границ	Координаты, м		Метод определения координат характерной точки	Средняя квадратическая погрешность положения характерной точки (Mt), м	Описание обозначения точки на местности (при наличии)
	X	Y			
1	2	3	4	5	6
142	385031.46	1255030.30	Картометрический метод	1	-
143	385053.20	1255028.00	Картометрический метод	1	-
144	385066.04	1255028.00	Картометрический метод	1	-
145	385078.56	1255031.29	Картометрический метод	1	-
146	385087.78	1255036.56	Картометрический метод	1	-
147	385094.36	1255045.12	Картометрический метод	1	-
148	385096.56	1255049.52	Картометрический метод	1	-
149	385098.98	1255054.34	Картометрический метод	1	-
150	385102.92	1255067.52	Картометрический метод	1	-
151	385104.90	1255080.69	Картометрический метод	1	-
152	385107.54	1255090.57	Картометрический метод	1	-
153	385111.82	1255097.16	Картометрический метод	1	-
154	385117.74	1255101.77	Картометрический метод	1	-
155	385125.98	1255104.40	Картометрический метод	1	-
156	385151.34	1255102.76	Картометрический метод	1	-
157	385186.42	1255097.82	Картометрический метод	1	-
158	385219.68	1255094.85	Картометрический метод	1	-
159	385264.47	1255093.54	Картометрический метод	1	-
160	385301.02	1255092.22	Картометрический метод	1	-
161	385331.98	1255085.30	Картометрический метод	1	-
162	385351.42	1255075.09	Картометрический метод	1	-
163	385358.99	1255070.15	Картометрический метод	1	-

Обозначение характерных точек границ	Координаты, м		Метод определения координат характерной точки	Средняя квадратическая погрешность положения характерной точки (Mt), м	Описание обозначения точки на местности (при наличии)
	X	Y			
1	2	3	4	5	6
164	385360.64	1255064.88	Картометрический метод	1	-
165	385360.64	1255055.66	Картометрический метод	1	-
166	385357.34	1255047.76	Картометрический метод	1	-
167	385347.80	1255041.50	Картометрический метод	1	-
168	385326.72	1255035.24	Картометрический метод	1	-
169	385296.08	1255031.28	Картометрический метод	1	-
170	385270.07	1255028.65	Картометрический метод	1	-
171	385248.33	1255020.09	Картометрический метод	1	-
172	385214.74	1255003.95	Картометрический метод	1	-
173	385168.30	1254969.70	Картометрический метод	1	-
174	385119.88	1254923.59	Картометрический метод	1	-
175	385094.36	1254897.90	Картометрический метод	1	-
176	385070.32	1254875.18	Картометрический метод	1	-
177	385055.50	1254850.48	Картометрический метод	1	-
178	385053.26	1254840.92	Картометрический метод	1	-
179	385053.26	1254801.10	Картометрический метод	1	-
180	385048.58	1254752.19	Картометрический метод	1	-
181	385034.74	1254717.12	Картометрический метод	1	-
182	385023.83	1254682.05	Картометрический метод	1	-
183	385019.60	1254675.87	Картометрический метод	1	-
184	385019.60	1254668.02	Картометрический метод	1	-
185	385015.98	1254663.41	Картометрический метод	1	-

Обозначение характерных точек границ	Координаты, м		Метод определения координат характерной точки	Средняя квадратическая погрешность положения характерной точки (Mt), м	Описание обозначения точки на местности (при наличии)
	X	Y			
1	2	3	4	5	6
186	385006.62	1254657.92	Картометрический метод	1	-
187	384983.11	1254643.66	Картометрический метод	1	-
188	384975.66	1254639.78	Картометрический метод	1	-
189	384942.37	1254620.26	Картометрический метод	1	-
190	384897.91	1254593.92	Картометрический метод	1	-
191	384850.82	1254559.66	Картометрический метод	1	-
192	384796.14	1254527.06	Картометрический метод	1	-
193	384828.42	1254478.65	Картометрический метод	1	-
194	384846.86	1254439.46	Картометрический метод	1	-
195	384861.68	1254412.45	Картометрический метод	1	-
196	384890.50	1254362.40	Картометрический метод	1	-
197	384936.96	1254292.96	Картометрический метод	1	-
198	385161.85	1254386.87	Картометрический метод	1	-
199	385147.96	1254415.91	Картометрический метод	1	-
200	385146.32	1254422.00	Картометрический метод	1	-
201	385145.98	1254437.65	Картометрический метод	1	-
202	385146.03	1254451.71	Картометрический метод	1	-
203	385149.04	1254474.70	Картометрический метод	1	-
204	385152.32	1254489.52	Картометрический метод	1	-
205	385154.96	1254501.70	Картометрический метод	1	-
206	385156.94	1254510.60	Картометрический метод	1	-
207	385162.20	1254516.20	Картометрический метод	1	-

Обозначение характерных точек границ	Координаты, м		Метод определения координат характерной точки	Средняя квадратическая погрешность положения характерной точки (Mt), м	Описание обозначения точки на местности (при наличии)
	X	Y			
1	2	3	4	5	6
208	385167.48	1254520.48	Картометрический метод	1	-
209	385175.71	1254524.42	Картометрический метод	1	-
210	385188.22	1254527.72	Картометрический метод	1	-
211	385201.73	1254530.68	Картометрический метод	1	-
212	385214.58	1254530.68	Картометрический метод	1	-
213	385228.74	1254529.36	Картометрический метод	1	-
214	385247.84	1254521.79	Картометрический метод	1	-
215	385271.22	1254511.26	Картометрический метод	1	-
216	385284.23	1254505.98	Картометрический метод	1	-
217	385309.92	1254499.40	Картометрический метод	1	-
218	385345.16	1254496.76	Картометрический метод	1	-
219	385367.88	1254493.80	Картометрический метод	1	-
220	385383.03	1254488.20	Картометрический метод	1	-
221	385402.14	1254485.57	Картометрический метод	1	-
222	385423.54	1254483.92	Картометрический метод	1	-
223	385442.15	1254481.94	Картометрический метод	1	-
224	385456.64	1254478.32	Картометрический метод	1	-
225	385467.51	1254474.70	Картометрический метод	1	-
1	385483.32	1254473.71	Картометрический метод	1	-
Часть 2					
226	385959.92	1255236.23	Картометрический метод	1	-
227	385926.23	1255225.84	Картометрический метод	1	-

Обозначение характерных точек границ	Координаты, м		Метод определения координат характерной точки	Средняя квадратическая погрешность положения характерной точки (Mt), м	Описание обозначения точки на местности (при наличии)
	X	Y			
1	2	3	4	5	6
228	385880.71	1255225.84	Картометрический метод	1	-
229	385807.08	1255225.84	Картометрический метод	1	-
230	385753.69	1255237.64	Картометрический метод	1	-
231	385759.54	1255250.92	Картометрический метод	1	-
232	385754.54	1255252.01	Картометрический метод	1	-
233	385751.01	1255233.51	Картометрический метод	1	-
234	385754.92	1255218.34	Картометрический метод	1	-
235	385767.82	1255214.03	Картометрический метод	1	-
236	385766.30	1255203.85	Картометрический метод	1	-
237	385770.39	1255202.68	Картометрический метод	1	-
238	385804.74	1255198.28	Картометрический метод	1	-
239	385849.66	1255186.82	Картометрический метод	1	-
240	385878.74	1255170.97	Картометрический метод	1	-
241	385901.64	1255163.04	Картометрический метод	1	-
242	385918.38	1255168.32	Картометрический метод	1	-
243	385945.68	1255186.82	Картометрический метод	1	-
244	385980.04	1255193.87	Картометрический метод	1	-
245	386016.15	1255198.28	Картометрический метод	1	-
246	386034.65	1255207.96	Картометрический метод	1	-
247	386046.10	1255231.75	Картометрический метод	1	-
248	386038.17	1255249.36	Картометрический метод	1	-
249	385993.25	1255240.56	Картометрический метод	1	-


Обозначение характерных точек границ	Координаты, м		Метод определения координат характерной точки	Средняя квадратическая погрешность положения характерной точки (Mt), м	Описание обозначения точки на местности (при наличии)
	X	Y			
1	2	3	4	5	6
226	385959.92	1255236.23	Картометрический метод	1	-

Раздел 3							
Сведения о местоположении измененных (уточненных) границ объекта							
Обозначение характерных точек границ	Существующие координаты, м		Измененные (уточненные) координаты, м		Метод определения координат характерной точки	Средняя квадратическая погрешность положения характерной точки (Mt), м	Описание обозначения точки на местности (при наличии)
	X	Y	X	Y			
1	2	3	4	5	6	7	8
1. Система координат -							
2. Сведения о характерных точках границ объекта							
-	-	-	-	-	-	-	
3. Сведения о характерных точках части (частей) границы объекта							
-	-	-	-	-	-	-	

Текстовое описание местоположения границ населенных пунктов, территориальных зон, особо охраняемых природных территорий, зон с особыми условиями использования территорий		
Прохождение границы		Описание прохождения границы
от точки	до точки	
1	2	3
-	-	-

Раздел 4

План границ объекта

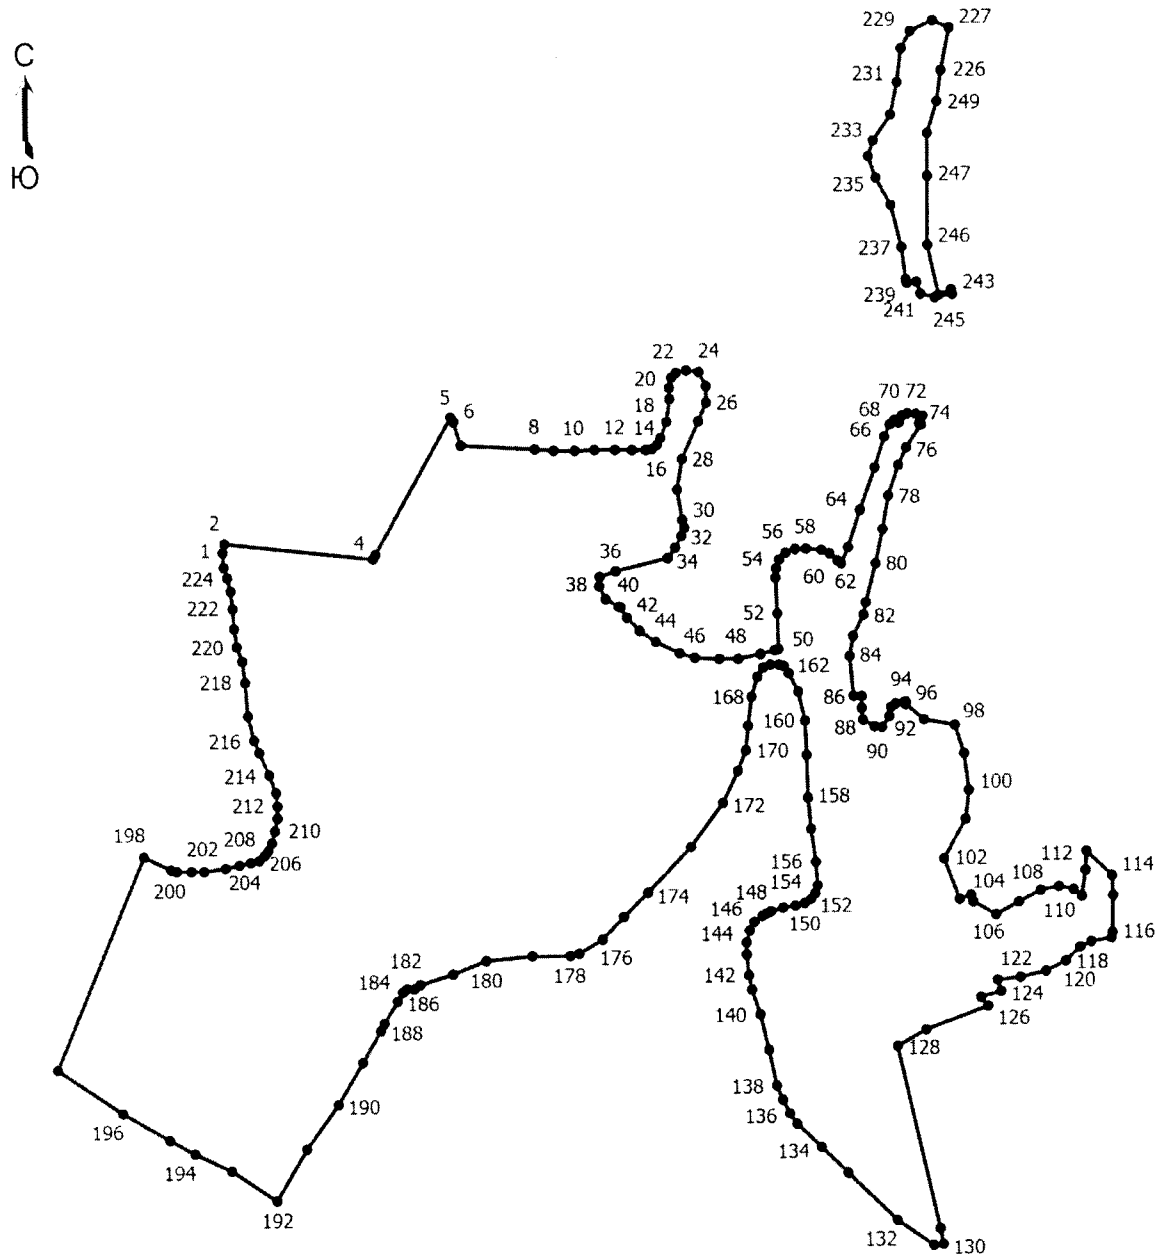

Масштаб 1:7700

Условные обозначения

——— - Граница населенного пункта

• - Характерная точка границы, сведения о которой позволяют однозначно определить ее положение на местности

1 - Обозначение новой характерной точки

ОПИСАНИЕ МЕСТОПОЛОЖЕНИЯ ГРАНИЦ
деревня Габоны
(наименование объекта, местоположение границ которого описано (далее - объект))

Раздел 1

Сведения об объекте

№ п/п	Характеристики объекта	Описание характеристик
1	2	3
1	Местоположение объекта	Псковская область, район Красногородский, сельское поселение «Пограничная волость», деревня Габоны
2	Площадь объекта +/- величина погрешности определения площади (Р +/- Дельта Р)	381558 +/- 1496 кв. м
3	Иные характеристики объекта	-

Раздел 2

Сведения о местоположении границ объекта

Обозначение характерных точек границ	Координаты, м		Метод определения координат характерной точки	Средняя квадратическая погрешность положения характерной точки (Mt), м	Описание обозначения точки на местности (при наличии)
	X	Y			
1	2	3	4	5	6
1. Система координат МСК-60, зона 1					
2. Сведения о характерных точках границ объекта					
1	390884.10	1255503.95	Картометрический метод	1	-
2	390889.00	1255505.58	Картометрический метод	1	-
3	390899.13	1255509.82	Картометрический метод	1	-
4	390899.38	1255509.02	Картометрический метод	1	-
5	390924.71	1255517.41	Картометрический метод	1	-
6	390962.92	1255517.41	Картометрический метод	1	-
7	390973.25	1255509.72	Картометрический метод	1	-
8	390972.29	1255501.31	Картометрический метод	1	-
9	390957.87	1255485.20	Картометрический метод	1	-
10	390930.72	1255458.05	Картометрический метод	1	-
11	390928.52	1255452.46	Картометрический метод	1	-

Обозначение характерных точек границ	Координаты, м		Метод определения координат характерной точки	Средняя квадратическая погрешность положения характерной точки (Mt), м	Описание обозначения точки на местности (при наличии)
	X	Y			
1	2	3	4	5	6
12	390936.51	1255442.31	Картометрический метод	1	-
13	390953.30	1255432.10	Картометрический метод	1	-
14	390979.00	1255427.16	Картометрический метод	1	-
15	391005.64	1255428.25	Картометрический метод	1	-
16	391005.64	1255428.25	Картометрический метод	1	-
17	391028.97	1255416.99	Картометрический метод	1	-
18	391037.98	1255407.80	Картометрический метод	1	-
19	391044.32	1255380.50	Картометрический метод	1	-
20	391032.72	1255341.28	Картометрический метод	1	-
21	391036.00	1255323.08	Картометрический метод	1	-
22	391099.20	1255337.29	Картометрический метод	1	-
23	391132.46	1255343.75	Картометрический метод	1	-
24	391169.13	1255357.11	Картометрический метод	1	-
25	391195.24	1255291.27	Картометрический метод	1	-
26	391212.77	1255271.88	Картометрический метод	1	-
27	391242.88	1255247.18	Картометрический метод	1	-
28	391270.22	1255262.66	Картометрический метод	1	-
29	391310.72	1255302.84	Картометрический метод	1	-
30	391331.14	1255342.02	Картометрический метод	1	-
31	391342.84	1255374.96	Картометрический метод	1	-
32	391352.38	1255399.33	Картометрический метод	1	-
33	391370.17	1255425.68	Картометрический метод	1	-
34	391402.94	1255459.93	Картометрический метод	1	-

Обозначение характерных точек границ	Координаты, м		Метод определения координат характерной точки	Средняя квадратическая погрешность положения характерной точки (Mt), м	Описание обозначения точки на местности (при наличии)
	X	Y			
1	2	3	4	5	6
35	391471.12	1255513.62	Картометрический метод	1	-
36	391520.19	1255556.76	Картометрический метод	1	-
37	391567.12	1255591.67	Картометрический метод	1	-
38	391598.16	1255616.86	Картометрический метод	1	-
39	391609.20	1255629.22	Картометрический метод	1	-
40	391613.72	1255641.07	Картометрический метод	1	-
41	391612.57	1255644.44	Картометрический метод	1	-
42	391610.51	1255650.46	Картометрический метод	1	-
43	391601.21	1255659.18	Картометрический метод	1	-
44	391593.88	1255663.63	Картометрический метод	1	-
45	391588.04	1255673.02	Картометрический метод	1	-
46	391599.56	1255693.44	Картометрический метод	1	-
47	391536.07	1255680.50	Картометрический метод	1	-
48	391506.13	1255657.37	Картометрический метод	1	-
49	391460.87	1255629.13	Картометрический метод	1	-
50	391450.66	1255607.69	Картометрический метод	1	-
51	391448.28	1255588.30	Картометрический метод	1	-
52	391444.87	1255579.11	Картометрический метод	1	-
53	391437.39	1255570.61	Картометрический метод	1	-
54	391419.35	1255563.80	Картометрический метод	1	-
55	391339.38	1255568.23	Картометрический метод	1	-
56	391306.37	1255563.12	Картометрический метод	1	-
57	391269.96	1255565.50	Картометрический метод	1	-

Обозначение характерных точек границ	Координаты, м		Метод определения координат характерной точки	Средняя квадратическая погрешность положения характерной точки (Mt), м	Описание обозначения точки на местности (при наличии)
	X	Y			
1	2	3	4	5	6
58	391247.84	1255577.07	Картометрический метод	1	-
59	391163.45	1255583.88	Картометрический метод	1	-
60	391155.96	1255607.69	Картометрический метод	1	-
61	391145.07	1255623.34	Картометрический метод	1	-
62	391143.37	1255633.89	Картометрический метод	1	-
63	391140.06	1255644.20	Картометрический метод	1	-
64	391141.36	1255646.18	Картометрический метод	1	-
65	391158.32	1255653.92	Картометрический метод	1	-
66	391171.50	1255660.34	Картометрический метод	1	-
67	391180.88	1255668.08	Картометрический метод	1	-
68	391185.00	1255674.66	Картометрический метод	1	-
69	391186.81	1255682.56	Картометрический метод	1	-
70	391185.16	1255691.79	Картометрический метод	1	-
71	391171.99	1255702.32	Картометрический метод	1	-
72	391165.40	1255710.72	Картометрический метод	1	-
73	391175.04	1255723.08	Картометрический метод	1	-
74	391177.67	1255732.62	Картометрический метод	1	-
75	391171.74	1255758.32	Картометрический метод	1	-
76	391162.02	1255775.28	Картометрический метод	1	-
77	391158.73	1255799.82	Картометрический метод	1	-
78	391153.63	1255810.68	Картометрический метод	1	-
79	391139.30	1255817.44	Картометрический метод	1	-
80	391124.81	1255821.22	Картометрический метод	1	-

Обозначение характерных точек границ	Координаты, м		Метод определения координат характерной точки	Средняя квадратическая погрешность положения характерной точки (Mt), м	Описание обозначения точки на местности (при наличии)
	X	Y			
1	2	3	4	5	6
81	391118.22	1255821.72	Картометрический метод	1	-
82	391112.62	1255820.24	Картометрический метод	1	-
83	391106.86	1255813.32	Картометрический метод	1	-
84	391103.90	1255800.80	Картометрический метод	1	-
85	391102.74	1255784.83	Картометрический метод	1	-
86	391085.86	1255774.62	Картометрический метод	1	-
87	391067.75	1255771.66	Картометрический метод	1	-
88	391064.22	1255771.42	Картометрический метод	1	-
89	391064.08	1255814.56	Картометрический метод	1	-
90	391054.55	1255866.95	Картометрический метод	1	-
91	391060.17	1255877.50	Картометрический метод	1	-
92	391069.53	1255882.43	Картометрический метод	1	-
93	391075.65	1255906.08	Картометрический метод	1	-
94	391120.40	1255940.45	Картометрический метод	1	-
95	391138.95	1255970.05	Картометрический метод	1	-
96	391111.38	1256011.73	Картометрический метод	1	-
97	391101.51	1256023.80	Картометрический метод	1	-
98	391077.35	1256017.17	Картометрический метод	1	-
99	391044.17	1255994.20	Картометрический метод	1	-
100	390998.23	1255976.17	Картометрический метод	1	-
101	390880.92	1256192.56	Картометрический метод	1	-
102	390864.24	1256218.93	Картометрический метод	1	-
103	390823.49	1256158.37	Картометрический метод	1	-

Обозначение характерных точек границ	Координаты, м		Метод определения координат характерной точки	Средняя квадратическая погрешность положения характерной точки (Mt), м	Описание обозначения точки на местности (при наличии)
	X	Y			
1	2	3	4	5	6
104	390739.44	1256051.70	Картометрический метод	1	-
105	390716.98	1256008.15	Картометрический метод	1	-
106	390675.46	1256003.73	Картометрический метод	1	-
107	390668.10	1255955.50	Картометрический метод	1	-
108	390657.38	1255923.86	Картометрический метод	1	-
109	390651.09	1255900.13	Картометрический метод	1	-
110	390652.49	1255873.33	Картометрический метод	1	-
111	390661.34	1255843.48	Картометрический метод	1	-
112	390670.87	1255822.98	Картометрический метод	1	-
113	390680.52	1255810.05	Картометрический метод	1	-
114	390694.22	1255796.35	Картометрический метод	1	-
115	390709.19	1255787.34	Картометрический метод	1	-
116	390731.23	1255767.86	Картометрический метод	1	-
117	390743.82	1255755.36	Картометрический метод	1	-
118	390755.05	1255749.32	Картометрический метод	1	-
119	390762.71	1255748.98	Картометрический метод	1	-
120	390764.15	1255740.47	Картометрический метод	1	-
121	390774.36	1255713.25	Картометрический метод	1	-
122	390772.49	1255691.99	Картометрический метод	1	-
123	390752.58	1255666.47	Картометрический метод	1	-
124	390702.73	1255620.37	Картометрический метод	1	-
125	390692.35	1255619.01	Картометрический метод	1	-
126	390684.18	1255610.67	Картометрический метод	1	-

Обозначение характерных точек границ	Координаты, м		Метод определения координат характерной точки	Средняя квадратическая погрешность положения характерной точки (Mt), м	Описание обозначения точки на местности (при наличии)
	X	Y			
1	2	3	4	5	6
127	390684.01	1255603.18	Картометрический метод	1	-
128	390699.67	1255589.41	Картометрический метод	1	-
129	390696.77	1255579.71	Картометрический метод	1	-
130	390690.82	1255573.75	Картометрический метод	1	-
131	390680.44	1255574.60	Картометрический метод	1	-
132	390663.93	1255584.30	Картометрический метод	1	-
133	390655.26	1255583.45	Картометрический метод	1	-
134	390642.67	1255574.78	Картометрический метод	1	-
135	390628.88	1255571.71	Картометрический метод	1	-
136	390614.76	1255571.20	Картометрический метод	1	-
137	390605.23	1255565.59	Картометрический метод	1	-
138	390606.08	1255558.78	Картометрический метод	1	-
139	390611.87	1255555.21	Картометрический метод	1	-
140	390625.99	1255553.00	Картометрический метод	1	-
141	390630.59	1255545.34	Картометрический метод	1	-
142	390628.03	1255535.14	Картометрический метод	1	-
143	390620.21	1255526.63	Картометрический метод	1	-
144	390602.51	1255520.34	Картометрический метод	1	-
145	390581.24	1255516.25	Картометрический метод	1	-
146	390624.97	1255473.38	Картометрический метод	1	-
147	390693.52	1255416.01	Картометрический метод	1	-
148	390726.83	1255387.52	Картометрический метод	1	-
149	390776.30	1255348.01	Картометрический метод	1	-

Обозначение характерных точек границ	Координаты, м		Метод определения координат характерной точки	Средняя квадратическая погрешность положения характерной точки (Mt), м	Описание обозначения точки на местности (при наличии)
	X	Y			
1	2	3	4	5	6
150	390799.78	1255369.19	Картометрический метод	1	-
151	390820.36	1255396.58	Картометрический метод	1	-
152	390836.36	1255424.65	Картометрический метод	1	-
153	390844.19	1255465.64	Картометрический метод	1	-
154	390841.72	1255479.42	Картометрический метод	1	-
155	390863.16	1255494.73	Картометрический метод	1	-
156	390883.50	1255503.27	Картометрический метод	1	-
1	390884.10	1255503.95	Картометрический метод	1	-
3. Сведения о характерных точках части (частей) границы объекта					
-	-	-	-	-	-

Раздел 3

Сведения о местоположении измененных (уточненных) границ объекта


Обозначение характерных точек границ	Существующие координаты, м		Измененные (уточненные) координаты, м		Метод определения координат характерной точки	Средняя квадратическая погрешность положения характерной точки (Mt), м	Описание обозначения точки на местности (при наличии)
	X	Y	X	Y			
1	2	3	4	5	6	7	8
1. Система координат -							
2. Сведения о характерных точках границ объекта							
-	-	-	-	-	-	-	
3. Сведения о характерных точках части (частей) границы объекта							
-	-	-	-	-	-	-	

Текстовое описание местоположения границ населенных пунктов, территориальных зон, особо охраняемых природных территорий, зон с особыми условиями использования территорий

Прохождение границы		Описание прохождения границы
от точки	до точки	
1	2	3
-	-	-

Раздел 4

План границ объекта

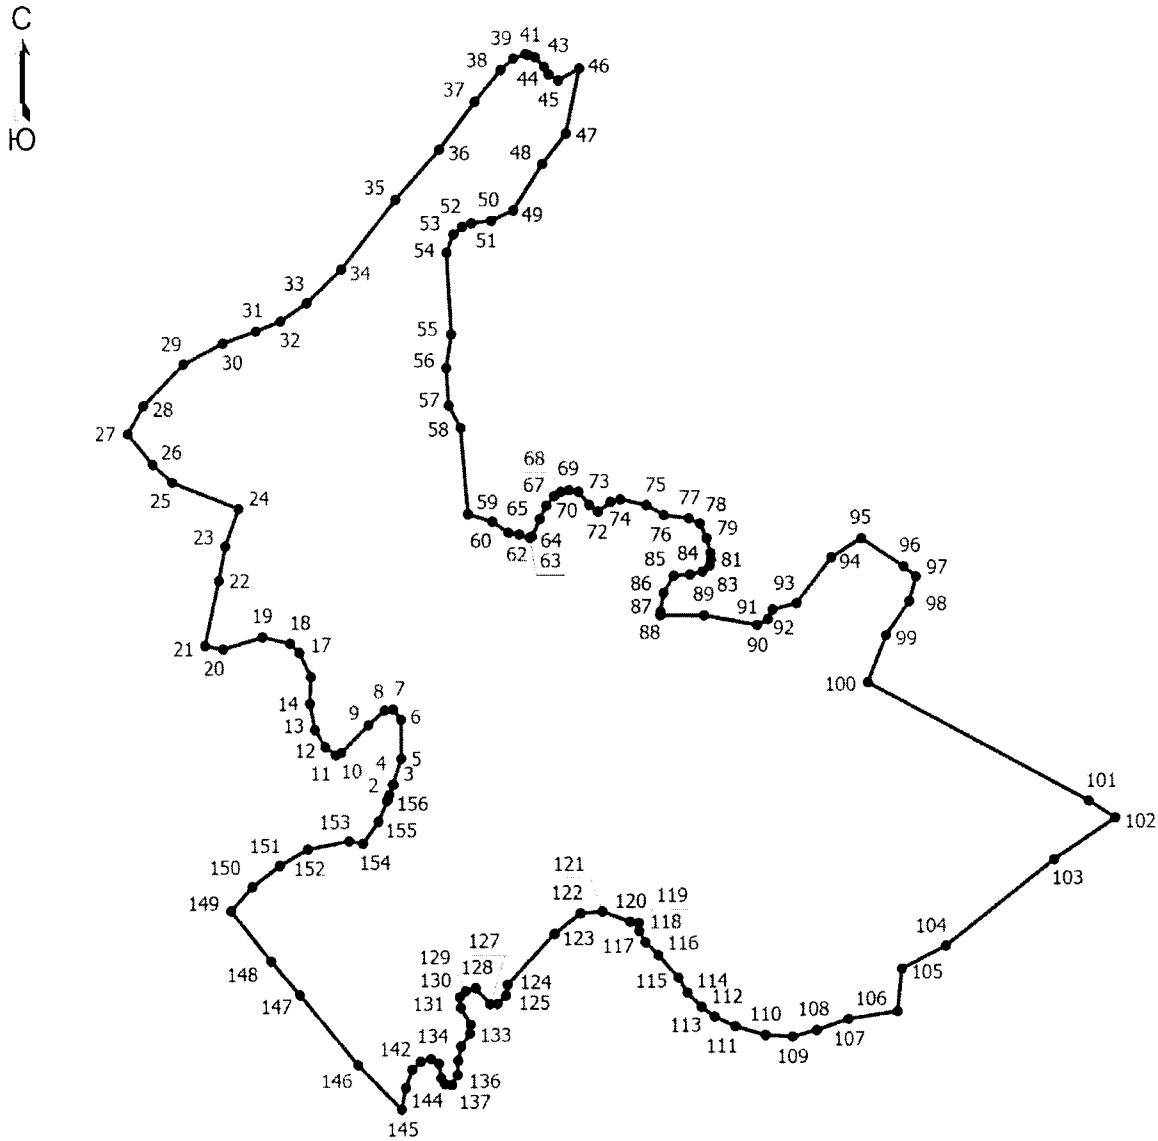

Масштаб 1:7000

Условные обозначения

——— - Граница населенного пункта

• - Характерная точка границы, сведения о которой позволяют однозначно определить ее положение на местности

1 - Обозначение новой характерной точки

ОПИСАНИЕ МЕСТОПОЛОЖЕНИЯ ГРАНИЦ
деревня Вярьмово
(наименование объекта, местоположение границ которого описано (далее - объект))

Раздел 1

Сведения об объекте

№ п/п	Характеристики объекта	Описание характеристик
1	2	3
1	Местоположение объекта	Псковская область, район Красногородский, сельское поселение «Пограничная волость», деревня Вярьмово
2	Площадь объекта +/- величина погрешности определения площади (Р +/- Дельта Р)	313218 +/- 1228 кв. м
3	Иные характеристики объекта	-

Раздел 2

Сведения о местоположении границ объекта

Обозначение характерных точек границ	Координаты, м		Метод определения координат характерной точки	Средняя квадратическая погрешность положения характерной точки (Mt), м	Описание обозначения точки на местности (при наличии)
	X	Y			
1	2	3	4	5	6
1. Система координат МСК-60, зона 1					
2. Сведения о характерных точках границ объекта					
-	-	-	-	-	
3. Сведения о характерных точках части (частей) границы объекта					
Часть 1					
1	381478.06	1271182.93	Картометрический метод	1	-
2	381465.27	1271178.91	Картометрический метод	1	-
3	381458.70	1271178.34	Картометрический метод	1	-
4	381426.12	1271162.85	Картометрический метод	1	-
5	381412.14	1271149.86	Картометрический метод	1	-
6	381408.86	1271130.79	Картометрический метод	1	-
7	381397.22	1271113.56	Картометрический метод	1	-
8	381394.75	1271104.07	Картометрический метод	1	-
9	381381.40	1271090.46	Картометрический метод	1	-

Обозначение характерных точек границ	Координаты, м		Метод определения координат характерной точки	Средняя квадратическая погрешность положения характерной точки (Mt), м	Описание обозначения точки на местности (при наличии)
	X	Y			
1	2	3	4	5	6
10	381185.03	1270983.71	Картометрический метод	1	-
11	381179.09	1270980.02	Картометрический метод	1	-
12	381149.23	1270956.68	Картометрический метод	1	-
13	381110.98	1270920.69	Картометрический метод	1	-
14	381111.81	1270908.78	Картометрический метод	1	-
15	381115.63	1270882.15	Картометрический метод	1	-
16	381130.77	1270849.83	Картометрический метод	1	-
17	381152.13	1270862.33	Картометрический метод	1	-
18	381224.32	1270814.78	Картометрический метод	1	-
19	381261.99	1270784.16	Картометрический метод	1	-
20	381358.60	1270666.61	Картометрический метод	1	-
21	381380.37	1270676.82	Картометрический метод	1	-
22	381395.00	1270680.90	Картометрический метод	1	-
23	381451.81	1270706.42	Картометрический метод	1	-
24	381460.99	1270711.86	Картометрический метод	1	-
25	381469.49	1270710.84	Картометрический метод	1	-
26	381467.11	1270703.36	Картометрический метод	1	-
27	381456.57	1270686.68	Картометрический метод	1	-
28	381459.63	1270676.14	Картометрический метод	1	-
29	381491.95	1270633.61	Картометрический метод	1	-
30	381494.33	1270624.42	Картометрический метод	1	-
31	381486.93	1270609.96	Картометрический метод	1	-

Обозначение характерных точек границ	Координаты, м		Метод определения координат характерной точки	Средняя квадратическая погрешность положения характерной точки (Mt), м	Описание обозначения точки на местности (при наличии)
	X	Y			
1	2	3	4	5	6
32	381443.05	1270565.56	Картометрический метод	1	-
33	381442.03	1270556.03	Картометрический метод	1	-
34	381461.68	1270546.42	Картометрический метод	1	-
35	381485.90	1270541.19	Картометрический метод	1	-
36	381519.62	1270529.21	Картометрический метод	1	-
37	381533.78	1270517.30	Картометрический метод	1	-
38	381538.29	1270515.72	Картометрический метод	1	-
39	381557.85	1270503.47	Картометрический метод	1	-
40	381598.16	1270470.12	Картометрический метод	1	-
41	381639.49	1270420.79	Картометрический метод	1	-
42	381647.49	1270417.56	Картометрический метод	1	-
43	381656.33	1270419.09	Картометрический метод	1	-
44	381674.70	1270428.95	Картометрический метод	1	-
45	381695.79	1270431.68	Картометрический метод	1	-
46	381731.17	1270411.94	Картометрический метод	1	-
47	381781.56	1270526.60	Картометрический метод	1	-
48	381783.60	1270535.19	Картометрический метод	1	-
49	381783.51	1270554.50	Картометрический метод	1	-
50	381951.64	1270604.26	Картометрический метод	1	-
51	381946.54	1270630.12	Картометрический метод	1	-
52	381933.96	1270654.96	Картометрический метод	1	-
53	381921.03	1270665.84	Картометрический метод	1	-

Обозначение характерных точек границ	Координаты, м		Метод определения координат характерной точки	Средняя квадратическая погрешность положения характерной точки (Mt), м	Описание обозначения точки на местности (при наличии)
	X	Y			
1	2	3	4	5	6
54	381878.51	1270647.13	Картометрический метод	1	-
55	381864.90	1270665.16	Картометрический метод	1	-
56	381854.70	1270671.29	Картометрический метод	1	-
57	381837.35	1270694.77	Картометрический метод	1	-
58	381857.12	1270713.39	Картометрический метод	1	-
59	381827.10	1270741.80	Картометрический метод	1	-
60	381785.94	1270784.67	Картометрический метод	1	-
61	381753.62	1270811.21	Картометрический метод	1	-
62	381695.28	1270848.98	Картометрический метод	1	-
63	381693.92	1270856.80	Картометрический метод	1	-
64	381696.64	1270880.62	Картометрический метод	1	-
65	381711.27	1270907.50	Картометрический метод	1	-
66	381725.90	1270924.17	Картометрический метод	1	-
67	381731.00	1270991.54	Картометрический метод	1	-
68	381729.64	1271014.67	Картометрический метод	1	-
69	381717.05	1271033.39	Картометрический метод	1	-
70	381696.30	1271051.76	Картометрический метод	1	-
71	381690.52	1271070.47	Картометрический метод	1	-
72	381672.49	1271090.55	Картометрический метод	1	-
73	381672.49	1271109.26	Картометрический метод	1	-
74	381676.80	1271121.68	Картометрический метод	1	-
75	381515.26	1271033.98	Картометрический метод	1	-

Обозначение характерных точек границ	Координаты, м		Метод определения координат характерной точки	Средняя квадратическая погрешность положения характерной точки (Mt), м	Описание обозначения точки на местности (при наличии)
	X	Y			
1	2	3	4	5	6
76	381511.01	1271079.32	Картометрический метод	1	-
77	381514.91	1271087.99	Картометрический метод	1	-
78	381511.16	1271097.86	Картометрический метод	1	-
79	381499.26	1271112.49	Картометрический метод	1	-
80	381484.97	1271130.52	Картометрический метод	1	-
81	381483.95	1271141.07	Картометрический метод	1	-
82	381493.48	1271155.70	Картометрический метод	1	-
83	381488.37	1271173.39	Картометрический метод	1	-
1	381478.06	1271182.93	Картометрический метод	1	-
Часть 2					
84	381902.84	1271390.58	Картометрический метод	1	-
85	381888.41	1271382.89	Картометрический метод	1	-
86	381874.79	1271367.36	Картометрический метод	1	-
87	381872.43	1271361.13	Картометрический метод	1	-
88	381870.50	1271346.66	Картометрический метод	1	-
89	381860.68	1271322.30	Картометрический метод	1	-
90	381842.21	1271305.40	Картометрический метод	1	-
91	381794.27	1271284.57	Картометрический метод	1	-
92	381775.41	1271263.73	Картометрический метод	1	-
93	381763.23	1271232.69	Картометрический метод	1	-
94	381764.42	1271210.28	Картометрический метод	1	-
95	381765.24	1271206.39	Картометрический метод	1	-

Обозначение характерных точек границ	Координаты, м		Метод определения координат характерной точки	Средняя квадратическая погрешность положения характерной точки (Mt), м	Описание обозначения точки на местности (при наличии)
	X	Y			
1	2	3	4	5	6
96	381775.80	1271200.46	Картометрический метод	1	-
97	381958.92	1271299.89	Картометрический метод	1	-
98	381965.99	1271345.88	Картометрический метод	1	-
99	381956.95	1271372.21	Картометрический метод	1	-
100	381937.70	1271384.00	Картометрический метод	1	-
84	381902.84	1271390.58	Картометрический метод	1	-

Раздел 3

Сведения о местоположении измененных (уточненных) границ объекта


Обозначение характерных точек границ	Существующие координаты, м		Измененные (уточненные) координаты, м		Метод определения координат характерной точки	Средняя квадратическая погрешность положения характерной точки (Mt), м	Описание обозначения точки на местности (при наличии)
	X	Y	X	Y			
1	2	3	4	5	6	7	8
1. Система координат -							
2. Сведения о характерных точках границ объекта							
-	-	-	-	-	-	-	
3. Сведения о характерных точках части (частей) границы объекта							
-	-	-	-	-	-	-	

Текстовое описание местоположения границ населенных пунктов, территориальных зон, особо охраняемых природных территорий, зон с особыми условиями использования территорий

Прохождение границы		Описание прохождения границы
от точки	до точки	
1	2	3
-	-	-

Раздел 4

План границ объекта

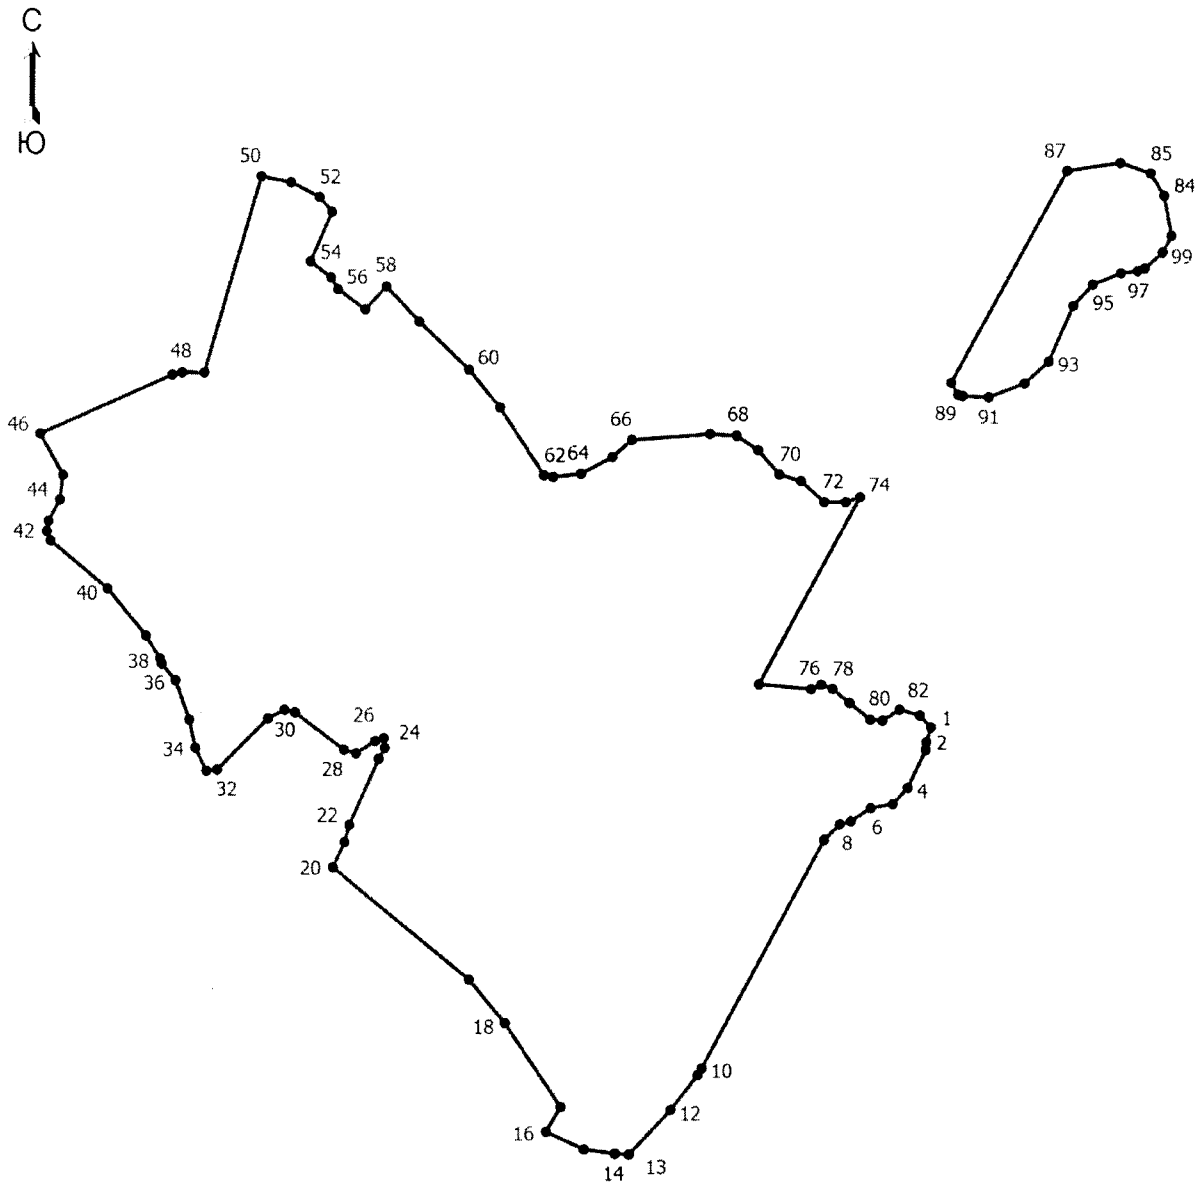

Масштаб 1:6200

Условные обозначения

——— - Граница населенного пункта

• - Характерная точка границы, сведения о которой позволяют однозначно определить ее положение на местности

1 - Обозначение новой характерной точки

ОПИСАНИЕ МЕСТОПОЛОЖЕНИЯ ГРАНИЦ
деревня Веселово
(наименование объекта, местоположение границ которого описано (далее - объект))

Раздел 1

Сведения об объекте

№ п/п	Характеристики объекта	Описание характеристик
1	2	3
1	Местоположение объекта	Псковская область, район Красногородский, сельское поселение «Пограничная волость», деревня Веселово
2	Площадь объекта +/- величина погрешности определения площади (Р +/- Дельта Р)	228157 +/- 895 кв. м
3	Иные характеристики объекта	-

Раздел 2

Сведения о местоположении границ объекта

Обозначение характерных точек границ	Координаты, м		Метод определения координат характерной точки	Средняя квадратическая погрешность положения характерной точки (Mt), м	Описание обозначения точки на местности (при наличии)
	X	Y			
1	2	3	4	5	6
1. Система координат МСК-60, зона 1					
2. Сведения о характерных точках границ объекта					
-	-	-	-	-	
3. Сведения о характерных точках части (частей) границы объекта					
Часть 1					
1	375355.71	1265246.63	Картометрический метод	1	-
2	375311.99	1265238.63	Картометрический метод	1	-
3	375298.74	1265226.30	Картометрический метод	1	-
4	375270.20	1265205.98	Картометрический метод	1	-
5	375256.32	1265184.75	Картометрический метод	1	-
6	375241.11	1265160.54	Картометрический метод	1	-
7	375237.42	1265157.36	Картометрический метод	1	-
8	375231.51	1265148.30	Картометрический метод	1	-
9	375215.62	1265138.54	Картометрический метод	1	-

Обозначение характерных точек границ	Координаты, м		Метод определения координат характерной точки	Средняя квадратическая погрешность положения характерной точки (Mt), м	Описание обозначения точки на местности (при наличии)
	X	Y			
1	2	3	4	5	6
10	375214.50	1265137.57	Картометрический метод	1	-
11	375211.60	1265136.06	Картометрический метод	1	-
12	375182.36	1265118.10	Картометрический метод	1	-
13	375143.72	1265099.30	Картометрический метод	1	-
14	375105.12	1265101.09	Картометрический метод	1	-
15	375092.17	1265107.38	Картометрический метод	1	-
16	375089.84	1265107.04	Картометрический метод	1	-
17	375059.30	1265099.19	Картометрический метод	1	-
18	375045.44	1265087.20	Картометрический метод	1	-
19	375026.86	1265054.14	Картометрический метод	1	-
20	375010.52	1265037.12	Картометрический метод	1	-
21	374981.58	1265030.91	Картометрический метод	1	-
22	374960.84	1265040.87	Картометрический метод	1	-
23	374917.63	1265058.56	Картометрический метод	1	-
24	374905.72	1265055.50	Картометрический метод	1	-
25	374873.56	1265013.90	Картометрический метод	1	-
26	374812.47	1265026.04	Картометрический метод	1	-
27	374757.24	1265047.37	Картометрический метод	1	-
28	374699.50	1265051.14	Картометрический метод	1	-
29	374693.64	1265019.76	Картометрический метод	1	-
30	374953.90	1264941.11	Картометрический метод	1	-
31	374991.13	1264981.32	Картометрический метод	1	-

Обозначение характерных точек границ	Координаты, м		Метод определения координат характерной точки	Средняя квадратическая погрешность положения характерной точки (Mt), м	Описание обозначения точки на местности (при наличии)
	X	Y			
1	2	3	4	5	6
32	375073.82	1264978.26	Картометрический метод	1	-
33	375152.94	1264969.54	Картометрический метод	1	-
34	375156.18	1264863.04	Картометрический метод	1	-
35	375196.54	1264743.10	Картометрический метод	1	-
36	375213.78	1264738.28	Картометрический метод	1	-
37	375247.84	1264729.04	Картометрический метод	1	-
38	375257.64	1264722.25	Картометрический метод	1	-
39	375261.58	1264714.89	Картометрический метод	1	-
40	375261.34	1264702.77	Картометрический метод	1	-
41	375257.74	1264694.44	Картометрический метод	1	-
42	375242.26	1264688.32	Картометрический метод	1	-
43	375215.66	1264678.28	Картометрический метод	1	-
44	375205.53	1264671.16	Картометрический метод	1	-
45	375199.17	1264665.62	Картометрический метод	1	-
46	375191.60	1264651.93	Картометрический метод	1	-
47	375178.20	1264616.61	Картометрический метод	1	-
48	375172.75	1264600.11	Картометрический метод	1	-
49	375197.79	1264594.33	Картометрический метод	1	-
50	375201.79	1264585.46	Картометрический метод	1	-
51	375192.93	1264572.31	Картометрический метод	1	-
52	375168.77	1264575.54	Картометрический метод	1	-
53	375168.64	1264569.76	Картометрический метод	1	-

Обозначение характерных точек границ	Координаты, м		Метод определения координат характерной точки	Средняя квадратическая погрешность положения характерной точки (Mt), м	Описание обозначения точки на местности (при наличии)
	X	Y			
1	2	3	4	5	6
54	375174.54	1264559.20	Картометрический метод	1	-
55	375249.42	1264536.32	Картометрический метод	1	-
56	375401.22	1264488.56	Картометрический метод	1	-
57	375403.06	1264487.52	Картометрический метод	1	-
58	375396.55	1264524.13	Картометрический метод	1	-
59	375467.50	1264552.37	Картометрический метод	1	-
60	375435.42	1264671.79	Картометрический метод	1	-
61	375448.35	1264691.53	Картометрический метод	1	-
62	375443.59	1264700.37	Картометрический метод	1	-
63	375413.65	1264713.30	Картометрический метод	1	-
64	375408.54	1264721.81	Картометрический метод	1	-
65	375414.24	1264779.99	Картометрический метод	1	-
66	375429.98	1264799.72	Картометрический метод	1	-
67	375436.44	1264834.09	Картометрический метод	1	-
68	375386.42	1264859.60	Картометрический метод	1	-
69	375373.49	1264849.40	Картометрический метод	1	-
70	375367.03	1264849.40	Картометрический метод	1	-
71	375285.02	1264924.25	Картометрический метод	1	-
72	375277.19	1264925.61	Картометрический метод	1	-
73	375258.48	1264915.40	Картометрический метод	1	-
74	375252.01	1264937.52	Картометрический метод	1	-
75	375329.26	1264941.94	Картометрический метод	1	-

Обозначение характерных точек границ	Координаты, м		Метод определения координат характерной точки	Средняя квадратическая погрешность положения характерной точки (Mt), м	Описание обозначения точки на местности (при наличии)
	X	Y			
1	2	3	4	5	6
76	375371.79	1264960.66	Картометрический метод	1	-
77	375384.72	1264967.12	Картометрический метод	1	-
78	375394.25	1264976.99	Картометрический метод	1	-
79	375482.04	1265037.55	Картометрический метод	1	-
80	375483.40	1265055.92	Картометрический метод	1	-
81	375474.22	1265085.18	Картометрический метод	1	-
82	375442.23	1265143.70	Картометрический метод	1	-
83	375436.10	1265147.79	Картометрический метод	1	-
84	375421.47	1265142.34	Картометрический метод	1	-
85	375389.49	1265113.42	Картометрический метод	1	-
86	375381.66	1265131.79	Картометрический метод	1	-
87	375393.57	1265145.06	Картометрический метод	1	-
88	375402.42	1265159.01	Картометрический метод	1	-
89	375399.01	1265171.60	Картометрический метод	1	-
90	375387.61	1265175.00	Картометрический метод	1	-
91	375366.18	1265172.28	Картометрический метод	1	-
92	375371.56	1265203.50	Картометрический метод	1	-
93	375366.80	1265244.67	Картометрический метод	1	-
1	375355.71	1265246.63	Картометрический метод	1	-
Часть 2					
94	375194.88	1265375.31	Картометрический метод	1	-
95	375223.43	1265428.48	Картометрический метод	1	-

Обозначение характерных точек границ	Координаты, м		Метод определения координат характерной точки	Средняя квадратическая погрешность положения характерной точки (Mt), м	Описание обозначения точки на местности (при наличии)
	X	Y			
1	2	3	4	5	6
96	375266.50	1265458.31	Картометрический метод	1	-
97	375266.88	1265458.89	Картометрический метод	1	-
98	375280.61	1265474.57	Картометрический метод	1	-
99	375286.02	1265475.76	Картометрический метод	1	-
100	375339.55	1265527.66	Картометрический метод	1	-
101	375357.75	1265558.96	Картометрический метод	1	-
102	375357.24	1265569.68	Картометрический метод	1	-
103	375349.25	1265583.29	Картометрический метод	1	-
104	375344.48	1265590.44	Картометрический метод	1	-
105	375346.86	1265598.43	Картометрический метод	1	-
106	375365.92	1265617.14	Картометрический метод	1	-
107	375374.77	1265633.13	Картометрический метод	1	-
108	375374.51	1265643.68	Картометрический метод	1	-
109	375356.14	1265656.61	Картометрический метод	1	-
110	375343.72	1265657.46	Картометрический метод	1	-
111	375331.01	1265648.93	Картометрический метод	1	-
112	375325.99	1265641.82	Картометрический метод	1	-
113	375321.56	1265636.46	Картометрический метод	1	-
114	375325.26	1265622.93	Картометрический метод	1	-
115	375311.39	1265611.70	Картометрический метод	1	-
116	375303.73	1265593.33	Картометрический метод	1	-
117	375282.30	1265581.76	Картометрический метод	1	-

Обозначение характерных точек границ	Координаты, м		Метод определения координат характерной точки	Средняя квадратическая погрешность положения характерной точки (Mt), м	Описание обозначения точки на местности (при наличии)
	X	Y			
1	2	3	4	5	6
118	375287.23	1265572.06	Картометрический метод	1	-
119	375293.87	1265570.70	Картометрический метод	1	-
120	375298.46	1265562.54	Картометрический метод	1	-
121	375287.23	1265548.76	Картометрический метод	1	-
122	375277.70	1265542.80	Картометрический метод	1	-
123	375269.37	1265544.33	Картометрический метод	1	-
124	375256.60	1265556.75	Картометрический метод	1	-
125	375259.02	1265543.54	Картометрический метод	1	-
126	375253.50	1265510.39	Картометрический метод	1	-
127	375200.46	1265463.98	Картометрический метод	1	-
128	375156.25	1265437.46	Картометрический метод	1	-
129	375127.52	1265434.14	Картометрический метод	1	-
130	375117.35	1265442.43	Картометрический метод	1	-
131	375119.56	1265419.98	Картометрический метод	1	-
132	375129.34	1265401.46	Картометрический метод	1	-
133	375139.42	1265401.46	Картометрический метод	1	-
134	375153.15	1265389.69	Картометрический метод	1	-
135	375164.07	1265374.01	Картометрический метод	1	-
136	375183.68	1265370.92	Картометрический метод	1	-
94	375194.88	1265375.31	Картометрический метод	1	-
Часть 3					
137	375837.97	1265443.96	Картометрический метод	1	-

Обозначение характерных точек границ	Координаты, м		Метод определения координат характерной точки	Средняя квадратическая погрешность положения характерной точки (Mt), м	Описание обозначения точки на местности (при наличии)
	X	Y			
1	2	3	4	5	6
138	375823.17	1265432.39	Картометрический метод	1	-
139	375814.50	1265429.67	Картометрический метод	1	-
140	375770.94	1265434.95	Картометрический метод	1	-
141	375764.13	1265430.18	Картометрический метод	1	-
142	375764.64	1265415.21	Картометрический метод	1	-
143	375741.16	1265415.55	Картометрический метод	1	-
144	375740.65	1265406.20	Картометрический метод	1	-
145	375747.12	1265388.50	Картометрический метод	1	-
146	375746.27	1265372.85	Картометрический метод	1	-
147	375736.91	1265363.16	Картометрический метод	1	-
148	375723.30	1265238.29	Картометрический метод	1	-
149	375752.73	1265222.64	Картометрический метод	1	-
150	375787.19	1265213.79	Картометрический метод	1	-
151	375776.98	1265227.91	Картометрический метод	1	-
152	375770.34	1265255.30	Картометрический метод	1	-
153	375805.05	1265297.83	Картометрический метод	1	-
154	375814.24	1265324.71	Картометрический метод	1	-
155	375815.86	1265330.66	Картометрический метод	1	-
156	375811.09	1265354.65	Картометрический метод	1	-
157	375800.20	1265369.79	Картометрический метод	1	-
158	375796.97	1265379.15	Картометрический метод	1	-
159	375799.35	1265388.50	Картометрический метод	1	-

Обозначение характерных точек границ	Координаты, м		Метод определения координат характерной точки	Средняя квадратическая погрешность положения характерной точки (Mt), м	Описание обозначения точки на местности (при наличии)
	X	Y			
1	2	3	4	5	6
160	375824.19	1265394.63	Картометрический метод	1	-
161	375834.91	1265407.56	Картометрический метод	1	-
162	375841.89	1265428.14	Картометрический метод	1	-
163	375841.72	1265436.65	Картометрический метод	1	-
137	375837.97	1265443.96	Картометрический метод	1	-

Раздел 3

Сведения о местоположении измененных (уточненных) границ объекта


Обозначение характерных точек границ	Существующие координаты, м		Измененные (уточненные) координаты, м		Метод определения координат характерной точки	Средняя квадратическая погрешность положения характерной точки (Mt), м	Описание обозначения точки на местности (при наличии)
	X	Y	X	Y			
1	2	3	4	5	6	7	8
1. Система координат -							
2. Сведения о характерных точках границ объекта							
-	-	-	-	-	-	-	
3. Сведения о характерных точках части (частей) границы объекта							
-	-	-	-	-	-	-	

Текстовое описание местоположения границ населенных пунктов, территориальных зон, особо охраняемых природных территорий, зон с особыми условиями использования территорий

Прохождение границы		Описание прохождения границы
от точки	до точки	
1	2	3
-	-	-

Раздел 4

План границ объекта

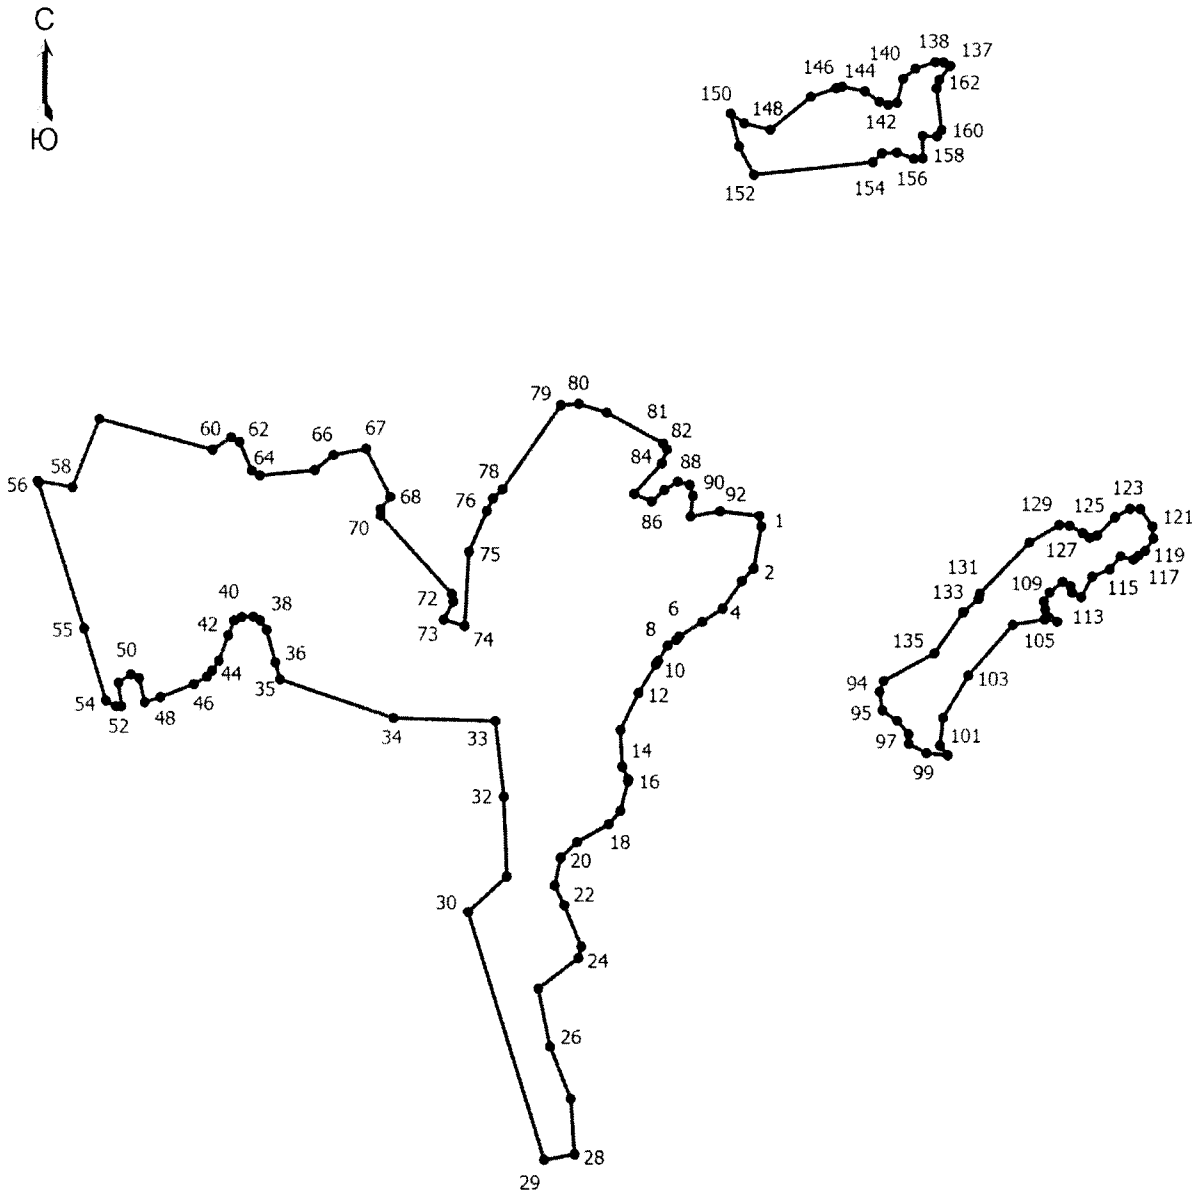

Масштаб 1:7400

Условные обозначения

———— - Граница населенного пункта

• - Характерная точка границы, сведения о которой позволяют однозначно определить ее положение на местности

1 - Обозначение новой характерной точки

ОПИСАНИЕ МЕСТОПОЛОЖЕНИЯ ГРАНИЦ
деревня Бриданово
(наименование объекта, местоположение границ которого описано (далее - объект))

Раздел 1

Сведения об объекте

№ п/п	Характеристики объекта	Описание характеристик
1	2	3
1	Местоположение объекта	Псковская область, район Красногородский, сельское поселение «Пограничная волость», деревня Бриданово
2	Площадь объекта +/- величина погрешности определения площади (Р +/- Дельта Р)	253027 +/- 992 кв. м
3	Иные характеристики объекта	-

Раздел 2

Сведения о местоположении границ объекта

Обозначение характерных точек границ	Координаты, м		Метод определения координат характерной точки	Средняя квадратическая погрешность положения характерной точки (Mt), м	Описание обозначения точки на местности (при наличии)
	X	Y			
1	2	3	4	5	6
1. Система координат МСК-60, зона 1					
2. Сведения о характерных точках границ объекта					
-	-	-	-	-	
3. Сведения о характерных точках части (частей) границы объекта					
Часть 1					
1	371212.22	1266223.83	Картометрический метод	1	-
2	371244.28	1266234.66	Картометрический метод	1	-
3	371245.26	1266235.53	Картометрический метод	1	-
4	371434.14	1266300.70	Картометрический метод	1	-
5	371482.85	1266343.61	Картометрический метод	1	-
6	371500.38	1266359.39	Картометрический метод	1	-
7	371519.45	1266376.77	Картометрический метод	1	-
8	371539.43	1266395.72	Картометрический метод	1	-
9	371521.40	1266444.09	Картометрический метод	1	-

Обозначение характерных точек границ	Координаты, м		Метод определения координат характерной точки	Средняя квадратическая погрешность положения характерной точки (Mt), м	Описание обозначения точки на местности (при наличии)
	X	Y			
1	2	3	4	5	6
10	371566.80	1266421.70	Картометрический метод	1	-
11	371598.54	1266451.81	Картометрический метод	1	-
12	371616.18	1266457.07	Картометрический метод	1	-
13	371616.48	1266457.53	Картометрический метод	1	-
14	371629.08	1266462.84	Картометрический метод	1	-
15	371602.21	1266530.75	Картометрический метод	1	-
16	371533.45	1266515.12	Картометрический метод	1	-
17	371404.14	1266552.63	Картометрический метод	1	-
18	371343.57	1266580.77	Картометрический метод	1	-
19	371386.54	1266617.02	Картометрический метод	1	-
20	371380.86	1266624.11	Картометрический метод	1	-
21	371269.46	1266536.34	Картометрический метод	1	-
22	371270.17	1266500.57	Картометрический метод	1	-
23	371259.29	1266484.24	Картометрический метод	1	-
24	371175.77	1266454.98	Картометрический метод	1	-
25	371167.61	1266478.12	Картометрический метод	1	-
26	371133.75	1266467.34	Картометрический метод	1	-
27	371143.70	1266453.74	Картометрический метод	1	-
28	371131.74	1266444.53	Картометрический метод	1	-
29	371073.08	1266419.56	Картометрический метод	1	-
30	371001.74	1266377.11	Картометрический метод	1	-
31	370937.43	1266339.17	Картометрический метод	1	-

Обозначение характерных точек границ	Координаты, м		Метод определения координат характерной точки	Средняя квадратическая погрешность положения характерной точки (Mt), м	Описание обозначения точки на местности (при наличии)
	X	Y			
1	2	3	4	5	6
32	370904.70	1266317.42	Картометрический метод	1	-
33	370939.18	1266290.30	Картометрический метод	1	-
34	370977.96	1266321.61	Картометрический метод	1	-
35	371004.32	1266314.80	Картометрический метод	1	-
36	371008.40	1266294.39	Картометрический метод	1	-
37	371045.31	1266282.14	Картометрический метод	1	-
38	371090.05	1266205.93	Картометрический метод	1	-
39	371124.07	1266190.95	Картометрический метод	1	-
40	371166.33	1266207.97	Картометрический метод	1	-
41	371175.18	1266216.13	Картометрический метод	1	-
42	371209.54	1266224.30	Картометрический метод	1	-
1	371212.22	1266223.83	Картометрический метод	1	-
Часть 2					
43	371532.38	1267645.40	Картометрический метод	1	-
44	371567.04	1267656.87	Картометрический метод	1	-
45	371564.47	1267662.10	Картометрический метод	1	-
46	371568.91	1267663.90	Картометрический метод	1	-
47	371594.23	1267676.92	Картометрический метод	1	-
48	371602.28	1267681.71	Картометрический метод	1	-
49	371633.05	1267697.43	Картометрический метод	1	-
50	371664.51	1267713.50	Картометрический метод	1	-
51	371697.67	1267730.45	Картометрический метод	1	-

Обозначение характерных точек границ	Координаты, м		Метод определения координат характерной точки	Средняя квадратическая погрешность положения характерной точки (Mt), м	Описание обозначения точки на местности (при наличии)
	X	Y			
1	2	3	4	5	6
52	371680.60	1267760.63	Картометрический метод	1	-
53	371666.54	1267764.89	Картометрический метод	1	-
54	371647.50	1267800.53	Картометрический метод	1	-
55	371627.65	1267790.34	Картометрический метод	1	-
56	371619.00	1267812.38	Картометрический метод	1	-
57	371639.76	1267828.85	Картометрический метод	1	-
58	371691.79	1267871.00	Картометрический метод	1	-
59	371753.54	1267917.77	Картометрический метод	1	-
60	371730.48	1267941.48	Картометрический метод	1	-
61	371717.31	1267936.54	Картометрический метод	1	-
62	371708.09	1267933.91	Картометрический метод	1	-
63	371669.31	1267934.53	Картометрический метод	1	-
64	371669.32	1267934.53	Картометрический метод	1	-
65	371667.25	1267934.56	Картометрический метод	1	-
66	371620.82	1267934.56	Картометрический метод	1	-
67	371610.60	1267937.20	Картометрический метод	1	-
68	371602.04	1267943.46	Картометрический метод	1	-
69	371596.78	1267949.06	Картометрический метод	1	-
70	371595.78	1267958.94	Картометрический метод	1	-
71	371590.84	1267965.20	Картометрический метод	1	-
72	371570.59	1267948.06	Картометрический метод	1	-
73	371563.42	1267944.27	Картометрический метод	1	-

Обозначение характерных точек границ	Координаты, м		Метод определения координат характерной точки	Средняя квадратическая погрешность положения характерной точки (Mt), м	Описание обозначения точки на местности (при наличии)
	X	Y			
1	2	3	4	5	6
74	371541.94	1267932.92	Картометрический метод	1	-
75	371503.08	1267919.08	Картометрический метод	1	-
76	371454.00	1267906.57	Картометрический метод	1	-
77	371409.22	1267893.06	Картометрический метод	1	-
78	371395.38	1267890.10	Картометрический метод	1	-
79	371365.41	1267890.10	Картометрический метод	1	-
80	371346.31	1267887.80	Картометрический метод	1	-
81	371326.55	1267881.54	Картометрический метод	1	-
82	371305.14	1267872.32	Картометрический метод	1	-
83	371295.42	1267865.08	Картометрический метод	1	-
84	371282.25	1267858.16	Картометрический метод	1	-
85	371268.75	1267855.20	Картометрический метод	1	-
86	371253.27	1267855.20	Картометрический метод	1	-
87	371238.78	1267854.20	Картометрический метод	1	-
88	371226.92	1267852.56	Картометрический метод	1	-
89	371218.69	1267847.29	Картометрический метод	1	-
90	371249.32	1267600.28	Картометрический метод	1	-
91	371253.27	1267595.34	Картометрический метод	1	-
92	371266.44	1267591.06	Картометрический метод	1	-
93	371294.44	1267591.72	Картометрический метод	1	-
94	371352.40	1267597.64	Картометрический метод	1	-
95	371366.89	1267600.28	Картометрический метод	1	-

Обозначение характерных точек границ	Координаты, м		Метод определения координат характерной точки	Средняя квадратическая погрешность положения характерной точки (Mt), м	Описание обозначения точки на местности (при наличии)
	X	Y			
1	2	3	4	5	6
96	371374.80	1267604.89	Картометрический метод	1	-
97	371380.40	1267614.12	Картометрический метод	1	-
98	371383.03	1267630.91	Картометрический метод	1	-
99	371385.00	1267642.11	Картометрический метод	1	-
100	371390.60	1267652.64	Картометрический метод	1	-
101	371405.42	1267670.10	Картометрический метод	1	-
102	371425.84	1267684.26	Картометрический метод	1	-
103	371431.94	1267688.22	Картометрический метод	1	-
104	371450.71	1267612.80	Картометрический метод	1	-
105	371458.94	1267609.50	Картометрический метод	1	-
106	371495.17	1267628.94	Картометрический метод	1	-
43	371532.38	1267645.40	Картометрический метод	1	-

Раздел 3


Сведения о местоположении измененных (уточненных) границ объекта

Обозначение характерных точек границ	Существующие координаты, м		Измененные (уточненные) координаты, м		Метод определения координат характерной точки	Средняя квадратическая погрешность положения характерной точки (Mt), м	Описание обозначения точки на местности (при наличии)
	X	Y	X	Y			
1	2	3	4	5	6	7	8
1. Система координат -							
2. Сведения о характерных точках границ объекта							
-	-	-	-	-	-	-	
3. Сведения о характерных точках части (частей) границы объекта							
-	-	-	-	-	-	-	

Текстовое описание местоположения границ населенных пунктов, территориальных зон, особо охраняемых природных территорий, зон с особыми условиями использования территорий		
Прохождение границы		Описание прохождения границы
от точки	до точки	
1	2	3
-	-	-

Раздел 4

План границ объекта

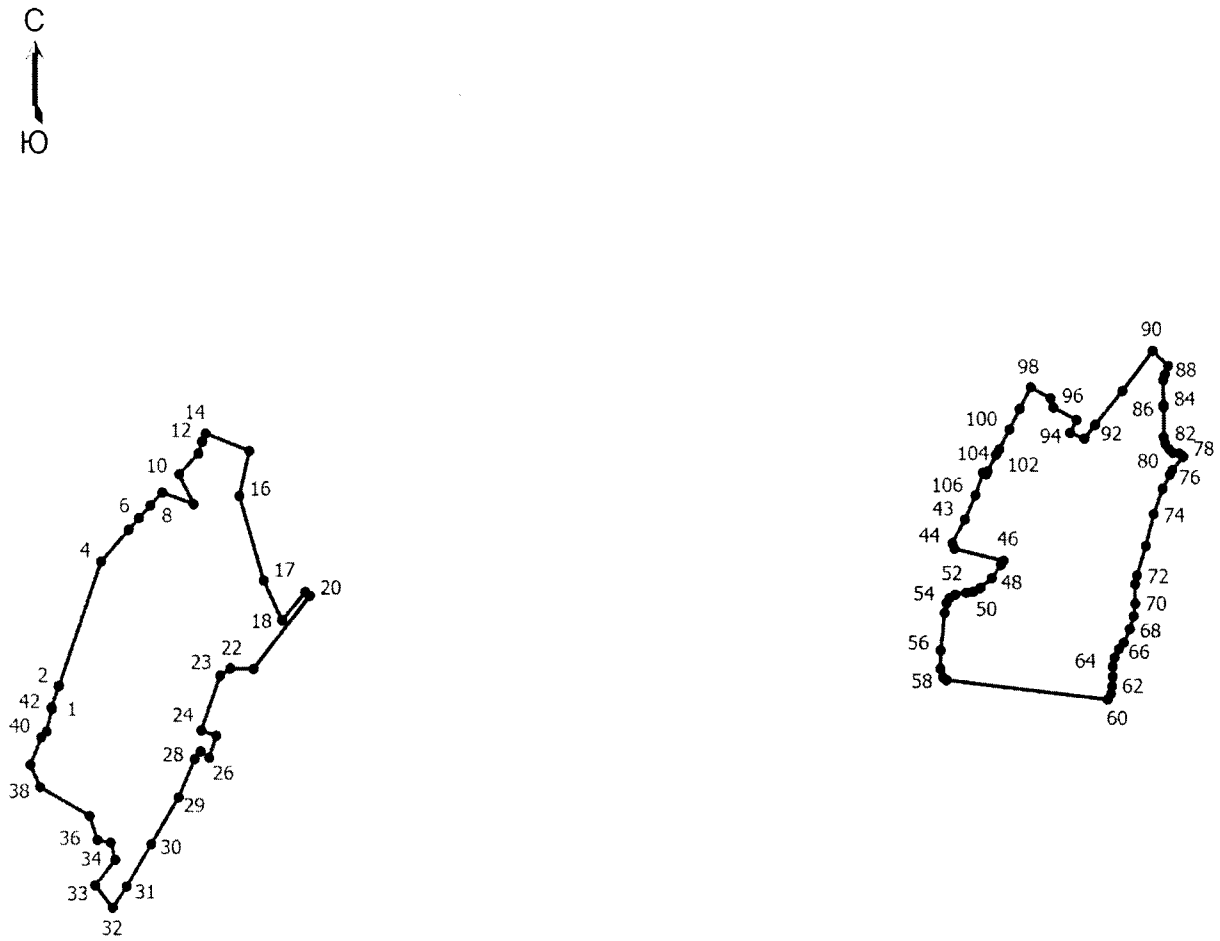

Масштаб 1:11000

Условные обозначения

——— - Граница населенного пункта

• - Характерная точка границы, сведения о которой позволяют однозначно определить ее положение на местности

1 - Обозначение новой характерной точки

ОПИСАНИЕ МЕСТОПОЛОЖЕНИЯ ГРАНИЦ
деревня Братниково
(наименование объекта, местоположение границ которого описано (далее - объект))

Раздел 1

Сведения об объекте

№ п/п	Характеристики объекта	Описание характеристик
1	2	3
1	Местоположение объекта	Псковская область, район Красногородский, сельское поселение «Пограничная волость», деревня Братниково
2	Площадь объекта +/- величина погрешности определения площади (Р +/- Дельта Р)	15432 +/- 60 кв. м
3	Иные характеристики объекта	-

Раздел 2

Сведения о местоположении границ объекта

Обозначение характерных точек границ	Координаты, м		Метод определения координат характерной точки	Средняя квадратическая погрешность положения характерной точки (Mt), м	Описание обозначения точки на местности (при наличии)
	X	Y			
1	2	3	4	5	6
1. Система координат МСК-60, зона 1					
2. Сведения о характерных точках границ объекта					
1	387828.23	1258967.18	Картометрический метод	1	-
2	387788.83	1258931.14	Картометрический метод	1	-
3	387828.31	1258777.30	Картометрический метод	1	-
4	387968.66	1258792.08	Картометрический метод	1	-
5	387961.27	1258848.23	Картометрический метод	1	-
6	387865.24	1258843.79	Картометрический метод	1	-
7	387848.99	1258907.33	Картометрический метод	1	-
8	387859.33	1258916.20	Картометрический метод	1	-
9	387875.32	1258918.40	Картометрический метод	1	-
10	387869.46	1258926.97	Картометрический метод	1	-


Обозначение характерных точек границ	Координаты, м		Метод определения координат характерной точки	Средняя квадратическая погрешность положения характерной точки (Mt), м	Описание обозначения точки на местности (при наличии)
	X	Y			
1	2	3	4	5	6
1	387828.23	1258967.18	Картометрический метод	1	-
3. Сведения о характерных точках части (частей) границы объекта					
-	-	-	-	-	-

Раздел 3							
Сведения о местоположении измененных (уточненных) границ объекта							
Обозначение характерных точек границ	Существующие координаты, м		Измененные (уточненные) координаты, м		Метод определения координат характерной точки	Средняя квадратическая погрешность положения характерной точки (Mt), м	Описание обозначения точки на местности (при наличии)
	X	Y	X	Y			
1	2	3	4	5	6	7	8
1. Система координат -							
2. Сведения о характерных точках границ объекта							
-	-	-	-	-	-	-	
3. Сведения о характерных точках части (частей) границы объекта							
-	-	-	-	-	-	-	

Текстовое описание местоположения границ населенных пунктов, территориальных зон, особо охраняемых природных территорий, зон с особыми условиями использования территорий		
Прохождение границы		Описание прохождения границы
от точки	до точки	
1	2	3
-	-	-

Раздел 4

План границ объекта

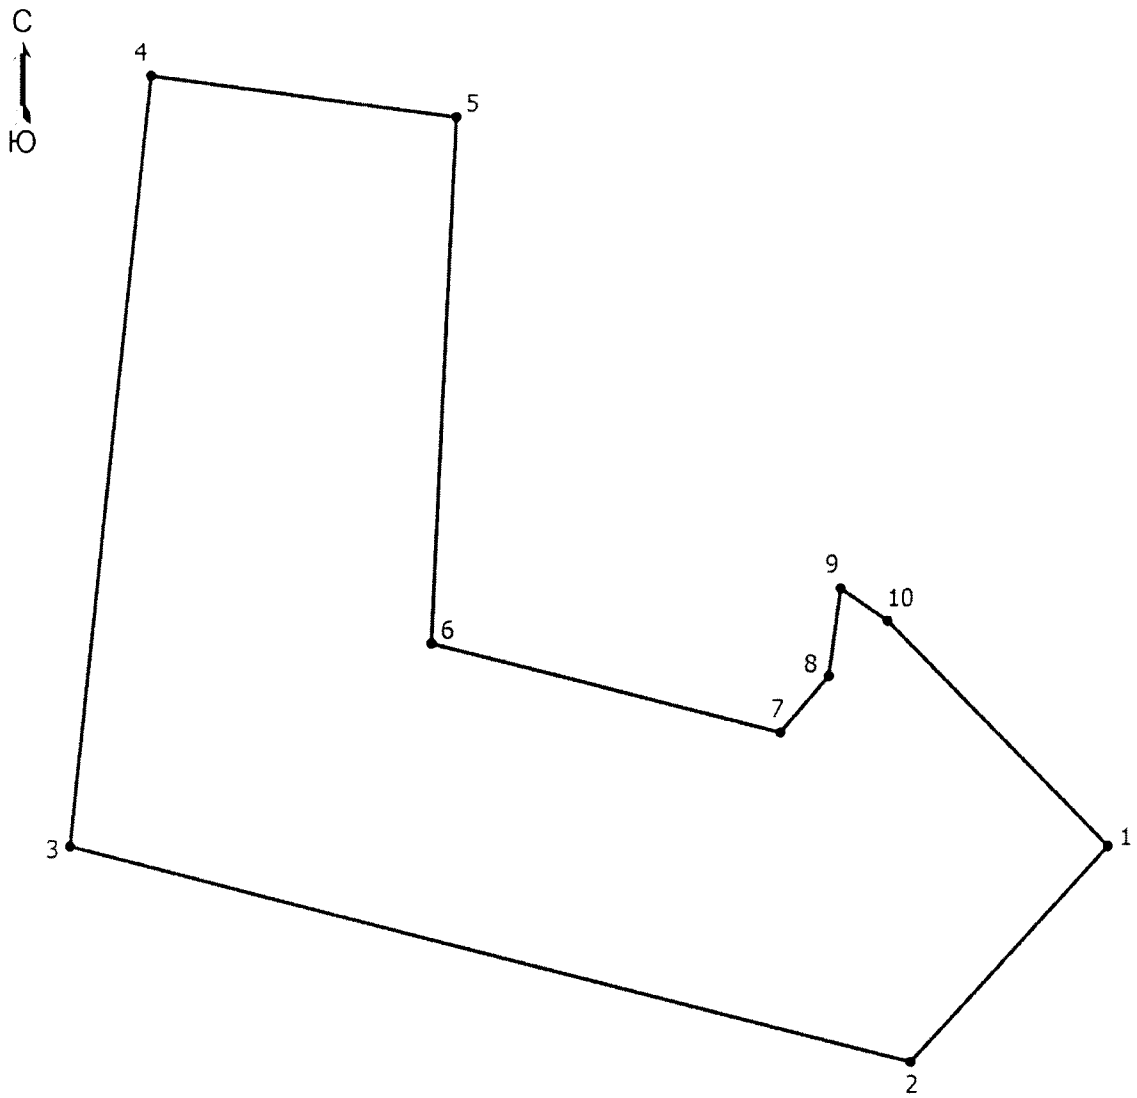

Масштаб 1:1300

Условные обозначения

——— - Граница населенного пункта

• - Характерная точка границы, сведения о которой позволяют однозначно определить ее положение на местности

1 - Обозначение новой характерной точки

ОПИСАНИЕ МЕСТОПОЛОЖЕНИЯ ГРАНИЦ
деревня Богородицкое
(наименование объекта, местоположение границ которого описано (далее - объект))

Раздел 1

Сведения об объекте

№ п/п	Характеристики объекта	Описание характеристик
1	2	3
1	Местоположение объекта	Псковская область, район Красногородский, сельское поселение «Пограничная волость», деревня Богородицкое
2	Площадь объекта +/- величина погрешности определения площади (Р +/- Дельта Р)	87371 +/- 343 кв. м
3	Иные характеристики объекта	-

Раздел 2

Сведения о местоположении границ объекта

Обозначение характерных точек границ	Координаты, м		Метод определения координат характерной точки	Средняя квадратическая погрешность положения характерной точки (Mt), м	Описание обозначения точки на местности (при наличии)
	X	Y			
1	2	3	4	5	6
1. Система координат МСК-60, зона 1					
2. Сведения о характерных точках границ объекта					
1	381701.06	1273442.29	Картометрический метод	1	-
2	381696.49	1273443.89	Картометрический метод	1	-
3	381674.09	1273454.00	Картометрический метод	1	-
4	381661.26	1273423.55	Картометрический метод	1	-
5	381664.07	1273366.36	Картометрический метод	1	-
6	381645.32	1273306.36	Картометрический метод	1	-
7	381566.56	1273321.36	Картометрический метод	1	-
8	381459.67	1273311.98	Картометрический метод	1	-
9	381357.47	1273317.61	Картометрический метод	1	-
10	381299.34	1273298.86	Картометрический метод	1	-


Обозначение характерных точек границ	Координаты, м		Метод определения координат характерной точки	Средняя квадратическая погрешность положения характерной точки (Mt), м	Описание обозначения точки на местности (при наличии)
	X	Y			
1	2	3	4	5	6
11	381194.33	1273284.79	Картометрический метод	1	-
12	381168.15	1273265.11	Картометрический метод	1	-
13	381218.71	1273264.64	Картометрический метод	1	-
14	381308.72	1273246.36	Картометрический метод	1	-
15	381421.23	1273221.98	Картометрический метод	1	-
16	381602.89	1273186.82	Картометрический метод	1	-
17	381670.40	1273169.95	Картометрический метод	1	-
18	381717.75	1273147.91	Картометрический метод	1	-
19	381774.00	1273136.20	Картометрический метод	1	-
20	381823.23	1273124.48	Картометрический метод	1	-
21	381850.42	1273126.35	Картометрический метод	1	-
22	381847.61	1273193.85	Картометрический метод	1	-
23	381912.77	1273230.42	Картометрический метод	1	-
24	381789.94	1273262.29	Картометрический метод	1	-
25	381804.48	1273390.74	Картометрический метод	1	-
1	381701.06	1273442.29	Картометрический метод	1	-
3. Сведения о характерных точках части (частей) границы объекта					
-	-	-	-	-	-

Раздел 3							
Сведения о местоположении измененных (уточненных) границ объекта							
Обозначение характерных точек границ	Существующие координаты, м		Измененные (уточненные) координаты, м		Метод определения координат характерной точки	Средняя квадратическая погрешность положения характерной точки (Mt), м	Описание обозначения точки на местности (при наличии)
	X	Y	X	Y			
1	2	3	4	5	6	7	8
1. Система координат -							
2. Сведения о характерных точках границ объекта							
-	-	-	-	-	-	-	
3. Сведения о характерных точках части (частей) границы объекта							
-	-	-	-	-	-	-	

Текстовое описание местоположения границ населенных пунктов, территориальных зон, особо охраняемых природных территорий, зон с особыми условиями использования территорий		
Прохождение границы		Описание прохождения границы
от точки	до точки	
1	2	3
-	-	-

Раздел 4

План границ объекта

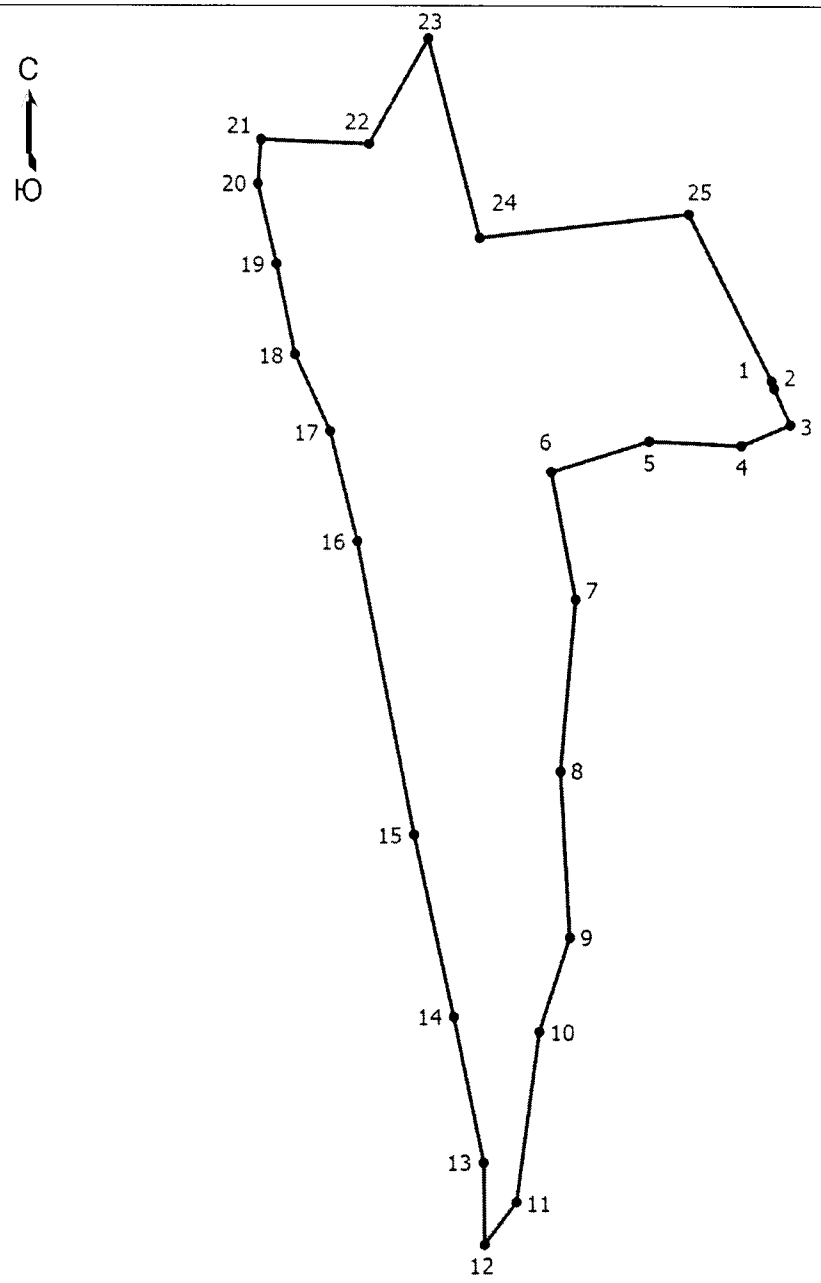

Масштаб 1:4400

Условные обозначения

——— - Граница населенного пункта

• - Характерная точка границы, сведения о которой позволяют однозначно определить ее положение на местности

1 - Обозначение новой характерной точки

ОПИСАНИЕ МЕСТОПОЛОЖЕНИЯ ГРАНИЦ
деревня Березавец
(наименование объекта, местоположение границ которого описано (далее - объект))

Раздел 1

Сведения об объекте

№ п/п	Характеристики объекта	Описание характеристик
1	2	3
1	Местоположение объекта	Псковская область, район Красногородский, сельское поселение «Пограничная волость», деревня Березавец
2	Площадь объекта +/- величина погрешности определения площади (Р +/- Дельта Р)	129789 +/- 509 кв. м
3	Иные характеристики объекта	-

Раздел 2

Сведения о местоположении границ объекта

Обозначение характерных точек границ	Координаты, м		Метод определения координат характерной точки	Средняя квадратическая погрешность положения характерной точки (Mt), м	Описание обозначения точки на местности (при наличии)
	X	Y			
1	2	3	4	5	6
1. Система координат МСК-60, зона 1					
2. Сведения о характерных точках границ объекта					
1	371229.11	1270778.88	Картометрический метод	1	-
2	371322.84	1270837.45	Картометрический метод	1	-
3	371287.70	1270889.33	Картометрический метод	1	-
4	371321.17	1270907.74	Картометрический метод	1	-
5	371210.70	1271071.74	Картометрический метод	1	-
6	371294.39	1271105.21	Картометрический метод	1	-
7	371264.44	1271155.41	Картометрический метод	1	-
8	371255.89	1271203.94	Картометрический метод	1	-
9	371229.07	1271191.68	Картометрический метод	1	-
10	371227.85	1271186.48	Картометрический метод	1	-

Обозначение характерных точек границ	Координаты, м		Метод определения координат характерной точки	Средняя квадратическая погрешность положения характерной точки (Mt), м	Описание обозначения точки на местности (при наличии)
	X	Y			
1	2	3	4	5	6
11	371221.06	1271188.02	Картометрический метод	1	-
12	371197.31	1271177.17	Картометрический метод	1	-
13	371209.16	1271123.34	Картометрический метод	1	-
14	371193.21	1271108.54	Картометрический метод	1	-
15	371169.57	1271115.70	Картометрический метод	1	-
16	371160.76	1271110.61	Картометрический метод	1	-
17	371120.53	1271045.56	Картометрический метод	1	-
18	371087.15	1271064.62	Картометрический метод	1	-
19	371087.22	1271076.04	Картометрический метод	1	-
20	371095.33	1271097.99	Картометрический метод	1	-
21	371129.38	1271150.43	Картометрический метод	1	-
22	371125.30	1271167.46	Картометрический метод	1	-
23	371077.96	1271204.72	Картометрический метод	1	-
24	371036.07	1271229.43	Картометрический метод	1	-
25	371002.01	1271206.95	Картометрический метод	1	-
26	370970.68	1271164.05	Картометрический метод	1	-
27	370944.12	1271165.41	Картометрический метод	1	-
28	370930.50	1271136.13	Картометрический метод	1	-
29	370914.15	1271115.70	Картометрический метод	1	-
30	371013.63	1271052.62	Картометрический метод	1	-
31	371112.19	1271000.21	Картометрический метод	1	-
32	371141.70	1270973.61	Картометрический метод	1	-

Обозначение характерных точек границ	Координаты, м		Метод определения координат характерной точки	Средняя квадратическая погрешность положения характерной точки (Mt), м	Описание обозначения точки на местности (при наличии)
	X	Y			
1	2	3	4	5	6
33	371175.37	1270906.28	Картометрический метод	1	-
34	371013.20	1270613.20	Картометрический метод	1	-
35	371237.00	1270525.95	Картометрический метод	1	-
36	371349.82	1270625.40	Картометрический метод	1	-
37	371326.11	1270662.38	Картометрический метод	1	-
1	371229.11	1270778.88	Картометрический метод	1	-
3. Сведения о характерных точках части (частей) границы объекта					
-	-	-	-	-	-

Раздел 3

Сведения о местоположении измененных (уточненных) границ объекта


Обозначение характерных точек границ	Существующие координаты, м		Измененные (уточненные) координаты, м		Метод определения координат характерной точки	Средняя квадратическая погрешность положения характерной точки (Mt), м	Описание обозначения точки на местности (при наличии)
	X	Y	X	Y			
1	2	3	4	5	6	7	8
1. Система координат -							
2. Сведения о характерных точках границ объекта							
-	-	-	-	-	-	-	
3. Сведения о характерных точках части (частей) границы объекта							
-	-	-	-	-	-	-	

Текстовое описание местоположения границ населенных пунктов, территориальных зон, особо охраняемых природных территорий, зон с особыми условиями использования территорий

Прохождение границы		Описание прохождения границы
от точки	до точки	
1	2	3
-	-	-

Раздел 4

План границ объекта

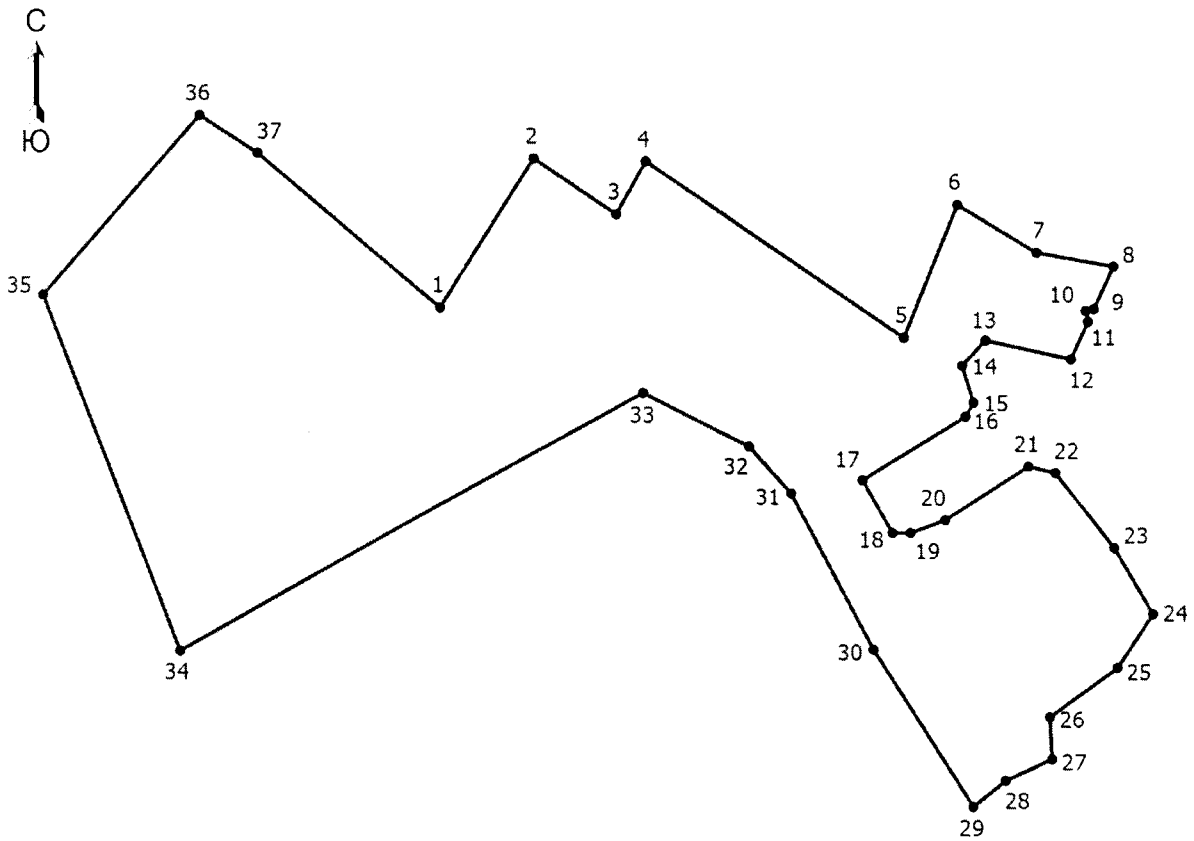

Масштаб 1:4500

Условные обозначения

——————— - Граница населенного пункта

• - Характерная точка границы, сведения о которой позволяют однозначно определить ее положение на местности

1 - Обозначение новой характерной точки

ОПИСАНИЕ МЕСТОПОЛОЖЕНИЯ ГРАНИЦ
деревня Барашково
(наименование объекта, местоположение границ которого описано (далее - объект))

Раздел 1

Сведения об объекте

№ п/п	Характеристики объекта	Описание характеристик
1	2	3
1	Местоположение объекта	Псковская область, район Красногородский, сельское поселение «Пограничная волость», деревня Барашково
2	Площадь объекта +/- величина погрешности определения площади (Р +/- Дельта Р)	291921 +/- 1145 кв. м
3	Иные характеристики объекта	-

Раздел 2

Сведения о местоположении границ объекта

Обозначение характерных точек границ	Координаты, м		Метод определения координат характерной точки	Средняя квадратическая погрешность положения характерной точки (Mt), м	Описание обозначения точки на местности (при наличии)
	X	Y			
1	2	3	4	5	6
1. Система координат МСК-60, зона 1					
2. Сведения о характерных точках границ объекта					
-	-	-	-	-	
3. Сведения о характерных точках части (частей) границы объекта					
Часть 1					
1	369698.01	1264515.13	Картометрический метод	1	-
2	369700.19	1264507.65	Картометрический метод	1	-
3	369550.08	1264469.28	Картометрический метод	1	-
4	369521.97	1264460.56	Картометрический метод	1	-
5	369502.04	1264452.34	Картометрический метод	1	-
6	369495.98	1264455.45	Картометрический метод	1	-
7	369482.45	1264451.99	Картометрический метод	1	-
8	369478.06	1264464.64	Картометрический метод	1	-
9	369477.02	1264465.18	Картометрический метод	1	-

Обозначение характерных точек границ	Координаты, м		Метод определения координат характерной точки	Средняя квадратическая погрешность положения характерной точки (Mt), м	Описание обозначения точки на местности (при наличии)
	X	Y			
1	2	3	4	5	6
10	369477.38	1264466.58	Картометрический метод	1	-
11	369475.54	1264471.90	Картометрический метод	1	-
12	369475.54	1264484.90	Картометрический метод	1	-
13	369487.90	1264506.68	Картометрический метод	1	-
14	369491.06	1264519.68	Картометрический метод	1	-
15	369492.60	1264529.34	Картометрический метод	1	-
16	369492.60	1264532.02	Картометрический метод	1	-
17	369484.07	1264533.65	Картометрический метод	1	-
18	369463.76	1264530.81	Картометрический метод	1	-
19	369455.23	1264545.02	Картометрический метод	1	-
20	369456.85	1264565.34	Картометрический метод	1	-
21	369469.45	1264573.87	Картометрический метод	1	-
22	369472.37	1264575.31	Картометрический метод	1	-
23	369472.48	1264575.42	Картометрический метод	1	-
24	369479.08	1264580.20	Картометрический метод	1	-
25	369485.14	1264581.60	Картометрический метод	1	-
26	369494.06	1264586.00	Картометрический метод	1	-
27	369495.31	1264588.92	Картометрический метод	1	-
28	369496.04	1264592.88	Картометрический метод	1	-
29	369495.38	1264597.00	Картометрический метод	1	-
30	369494.20	1264599.00	Картометрический метод	1	-
31	369488.13	1264601.09	Картометрический метод	1	-

Обозначение характерных точек границ	Координаты, м		Метод определения координат характерной точки	Средняя квадратическая погрешность положения характерной точки (Mt), м	Описание обозначения точки на местности (при наличии)
	X	Y			
1	2	3	4	5	6
32	369466.60	1264596.62	Картометрический метод	1	-
33	369458.82	1264605.67	Картометрический метод	1	-
34	369432.92	1264605.23	Картометрический метод	1	-
35	369420.74	1264608.09	Картометрический метод	1	-
36	369401.21	1264594.80	Картометрический метод	1	-
37	369396.37	1264572.25	Картометрический метод	1	-
38	369358.68	1264554.58	Картометрический метод	1	-
39	369311.92	1264585.54	Картометрический метод	1	-
40	369305.65	1264598.61	Картометрический метод	1	-
41	369327.88	1264622.97	Картометрический метод	1	-
42	369317.94	1264630.59	Картометрический метод	1	-
43	369371.62	1264692.18	Картометрический метод	1	-
44	369430.05	1264751.24	Картометрический метод	1	-
45	369445.56	1264760.84	Картометрический метод	1	-
46	369452.76	1264786.25	Картометрический метод	1	-
47	369466.39	1264803.98	Картометрический метод	1	-
48	369460.83	1264817.64	Картометрический метод	1	-
49	369424.11	1264815.78	Картометрический метод	1	-
50	369403.53	1264805.85	Картометрический метод	1	-
51	369363.31	1264759.16	Картометрический метод	1	-
52	369240.71	1264737.42	Картометрический метод	1	-
53	369207.44	1264730.86	Картометрический метод	1	-

Обозначение характерных точек границ	Координаты, м		Метод определения координат характерной точки	Средняя квадратическая погрешность положения характерной точки (Mt), м	Описание обозначения точки на местности (при наличии)
	X	Y			
1	2	3	4	5	6
54	369184.15	1264720.54	Картометрический метод	1	-
55	369147.93	1264741.23	Картометрический метод	1	-
56	369139.46	1264767.11	Картометрический метод	1	-
57	369118.53	1264802.09	Картометрический метод	1	-
58	369091.98	1264829.02	Картометрический метод	1	-
59	369067.84	1264865.27	Картометрический метод	1	-
60	369054.24	1264902.95	Картометрический метод	1	-
61	369052.25	1264940.47	Картометрический метод	1	-
62	369069.94	1264972.56	Картометрический метод	1	-
63	369069.94	1264972.60	Картометрический метод	1	-
64	369056.11	1264956.25	Картометрический метод	1	-
65	369013.80	1264916.51	Картометрический метод	1	-
66	368959.21	1264884.54	Картометрический метод	1	-
67	368940.74	1264870.38	Картометрический метод	1	-
68	368938.20	1264864.78	Картометрический метод	1	-
69	368933.04	1264849.33	Картометрический метод	1	-
70	368933.00	1264834.82	Картометрический метод	1	-
71	368938.38	1264812.48	Картометрический метод	1	-
72	368937.70	1264803.98	Картометрический метод	1	-
73	368925.45	1264783.56	Картометрический метод	1	-
74	368919.33	1264777.69	Картометрический метод	1	-
75	368899.28	1264774.76	Картометрический метод	1	-

Обозначение характерных точек границ	Координаты, м		Метод определения координат характерной точки	Средняя квадратическая погрешность положения характерной точки (Mt), м	Описание обозначения точки на местности (при наличии)
	X	Y			
1	2	3	4	5	6
76	368888.55	1264765.42	Картометрический метод	1	-
77	368883.38	1264742.65	Картометрический метод	1	-
78	368883.80	1264719.22	Картометрический метод	1	-
79	368889.64	1264694.16	Картометрический метод	1	-
80	368881.13	1264661.16	Картометрический метод	1	-
81	368875.74	1264653.41	Картометрический метод	1	-
82	368882.61	1264626.20	Картометрический метод	1	-
83	368895.59	1264605.70	Картометрический метод	1	-
84	368896.45	1264602.04	Картометрический метод	1	-
85	368899.37	1264596.65	Картометрический метод	1	-
86	368898.95	1264591.42	Картометрический метод	1	-
87	368899.51	1264589.03	Картометрический метод	1	-
88	368898.00	1264579.56	Картометрический метод	1	-
89	368897.59	1264574.52	Картометрический метод	1	-
90	368896.86	1264572.44	Картометрический метод	1	-
91	368894.91	1264560.28	Картометрический метод	1	-
92	368886.06	1264535.61	Картометрический метод	1	-
93	368908.54	1264534.06	Картометрический метод	1	-
94	368949.98	1264499.80	Картометрический метод	1	-
95	368987.00	1264478.26	Картометрический метод	1	-
96	369000.26	1264476.05	Картометрический метод	1	-
97	369108.00	1264426.88	Картометрический метод	1	-

Обозначение характерных точек границ	Координаты, м		Метод определения координат характерной точки	Средняя квадратическая погрешность положения характерной точки (Mt), м	Описание обозначения точки на местности (при наличии)
	X	Y			
1	2	3	4	5	6
98	369184.24	1264410.30	Картометрический метод	1	-
99	369173.20	1264397.04	Картометрический метод	1	-
100	369251.67	1264383.62	Картометрический метод	1	-
101	369249.07	1264392.81	Картометрический метод	1	-
102	369253.54	1264401.37	Картометрический метод	1	-
103	369269.44	1264405.08	Картометрический метод	1	-
104	369276.74	1264417.34	Картометрический метод	1	-
105	369280.75	1264418.32	Картометрический метод	1	-
106	369305.50	1264429.54	Картометрический метод	1	-
107	369328.64	1264409.73	Картометрический метод	1	-
108	369341.23	1264422.99	Картометрический метод	1	-
109	369353.48	1264446.81	Картометрический метод	1	-
110	369377.98	1264438.31	Картометрический метод	1	-
111	369371.52	1264399.52	Картометрический метод	1	-
112	369449.64	1264359.04	Картометрический метод	1	-
113	369453.38	1264345.96	Картометрический метод	1	-
114	369456.68	1264336.27	Картометрический метод	1	-
115	369475.74	1264314.92	Картометрический метод	1	-
116	369497.97	1264307.84	Картометрический метод	1	-
117	369507.72	1264302.74	Картометрический метод	1	-
118	369515.83	1264297.14	Картометрический метод	1	-
119	369519.39	1264295.69	Картометрический метод	1	-

Обозначение характерных точек границ	Координаты, м		Метод определения координат характерной точки	Средняя квадратическая погрешность положения характерной точки (Mt), м	Описание обозначения точки на местности (при наличии)
	X	Y			
1	2	3	4	5	6
120	369554.18	1264273.93	Картометрический метод	1	-
121	369560.76	1264264.50	Картометрический метод	1	-
122	369618.69	1264240.88	Картометрический метод	1	-
123	369635.54	1264237.82	Картометрический метод	1	-
124	369644.86	1264242.30	Картометрический метод	1	-
125	369652.76	1264248.55	Картометрический метод	1	-
126	369658.85	1264256.53	Картометрический метод	1	-
127	369662.46	1264270.28	Картометрический метод	1	-
128	369668.06	1264295.48	Картометрический метод	1	-
129	369678.60	1264322.48	Картометрический метод	1	-
130	369687.65	1264364.48	Картометрический метод	1	-
131	369695.22	1264375.84	Картометрический метод	1	-
132	369707.85	1264387.61	Картометрический метод	1	-
133	369710.15	1264391.18	Картометрический метод	1	-
134	369709.00	1264435.95	Картометрический метод	1	-
135	369690.22	1264445.74	Картометрический метод	1	-
136	369683.72	1264459.00	Картометрический метод	1	-
137	369684.05	1264469.79	Картометрический метод	1	-
138	369688.33	1264480.41	Картометрический метод	1	-
139	369703.48	1264492.84	Картометрический метод	1	-
140	369754.21	1264506.69	Картометрический метод	1	-
141	369762.04	1264511.97	Картометрический метод	1	-

Обозначение характерных точек границ	Координаты, м		Метод определения координат характерной точки	Средняя квадратическая погрешность положения характерной точки (Mt), м	Описание обозначения точки на местности (при наличии)
	X	Y			
1	2	3	4	5	6
142	369763.28	1264515.44	Картометрический метод	1	-
143	369765.36	1264521.30	Картометрический метод	1	-
144	369764.20	1264526.92	Картометрический метод	1	-
145	369759.34	1264531.29	Картометрический метод	1	-
146	369750.78	1264529.56	Картометрический метод	1	-
147	369743.46	1264528.41	Картометрический метод	1	-
148	369733.41	1264526.10	Картометрический метод	1	-
1	369698.01	1264515.13	Картометрический метод	1	-
Часть 2					
149	368699.68	1264573.72	Картометрический метод	1	-
150	368723.38	1264576.98	Картометрический метод	1	-
151	368736.45	1264587.70	Картометрический метод	1	-
152	368763.21	1264637.63	Картометрический метод	1	-
153	368778.99	1264664.40	Картометрический метод	1	-
154	368847.32	1264777.96	Картометрический метод	1	-
155	368866.86	1264825.72	Картометрический метод	1	-
156	368877.19	1264854.37	Картометрический метод	1	-
157	368887.16	1264875.38	Картометрический метод	1	-
158	368905.27	1264919.65	Картометрический метод	1	-
159	368922.29	1264954.10	Картометрический метод	1	-
160	368917.81	1264964.86	Картометрический метод	1	-
161	368929.13	1265000.53	Картометрический метод	1	-

Обозначение характерных точек границ	Координаты, м		Метод определения координат характерной точки	Средняя квадратическая погрешность положения характерной точки (Mt), м	Описание обозначения точки на местности (при наличии)
	X	Y			
1	2	3	4	5	6
162	368948.03	1265045.39	Картометрический метод	1	-
163	368948.54	1265054.24	Картометрический метод	1	-
164	368934.75	1265061.39	Картометрический метод	1	-
165	368931.50	1265061.73	Картометрический метод	1	-
166	368914.65	1265062.67	Картометрический метод	1	-
167	368892.20	1265060.33	Картометрический метод	1	-
168	368875.79	1265041.24	Картометрический метод	1	-
169	368853.35	1264997.69	Картометрический метод	1	-
170	368820.28	1264896.90	Картометрический метод	1	-
171	368819.98	1264894.71	Картометрический метод	1	-
172	368818.79	1264888.08	Картометрический метод	1	-
173	368804.50	1264865.94	Картометрический метод	1	-
174	368801.66	1264860.52	Картометрический метод	1	-
175	368750.62	1264781.71	Картометрический метод	1	-
176	368771.97	1264758.68	Картометрический метод	1	-
177	368690.40	1264715.61	Картометрический метод	1	-
178	368671.67	1264709.31	Картометрический метод	1	-
179	368648.86	1264709.99	Картометрический метод	1	-
180	368636.13	1264712.98	Картометрический метод	1	-
181	368615.53	1264708.02	Картометрический метод	1	-
182	368615.06	1264584.69	Картометрический метод	1	-
183	368651.03	1264586.22	Картометрический метод	1	-


Обозначение характерных точек границ	Координаты, м		Метод определения координат характерной точки	Средняя квадратическая погрешность положения характерной точки (Mt), м	Описание обозначения точки на местности (при наличии)
	X	Y			
1	2	3	4	5	6
149	368699.68	1264573.72	Картометрический метод	1	-

Раздел 3							
Сведения о местоположении измененных (уточненных) границ объекта							
Обозначение характерных точек границ	Существующие координаты, м		Измененные (уточненные) координаты, м		Метод определения координат характерной точки	Средняя квадратическая погрешность положения характерной точки (Mt), м	Описание обозначения точки на местности (при наличии)
	X	Y	X	Y			
1	2	3	4	5	6	7	8
1. Система координат -							
2. Сведения о характерных точках границ объекта							
-	-	-	-	-	-	-	
3. Сведения о характерных точках части (частей) границы объекта							
-	-	-	-	-	-	-	

Текстовое описание местоположения границ населенных пунктов, территориальных зон, особо охраняемых природных территорий, зон с особыми условиями использования территорий		
Прохождение границы		Описание прохождения границы
от точки	до точки	
1	2	3
-	-	-

Раздел 4

План границ объекта

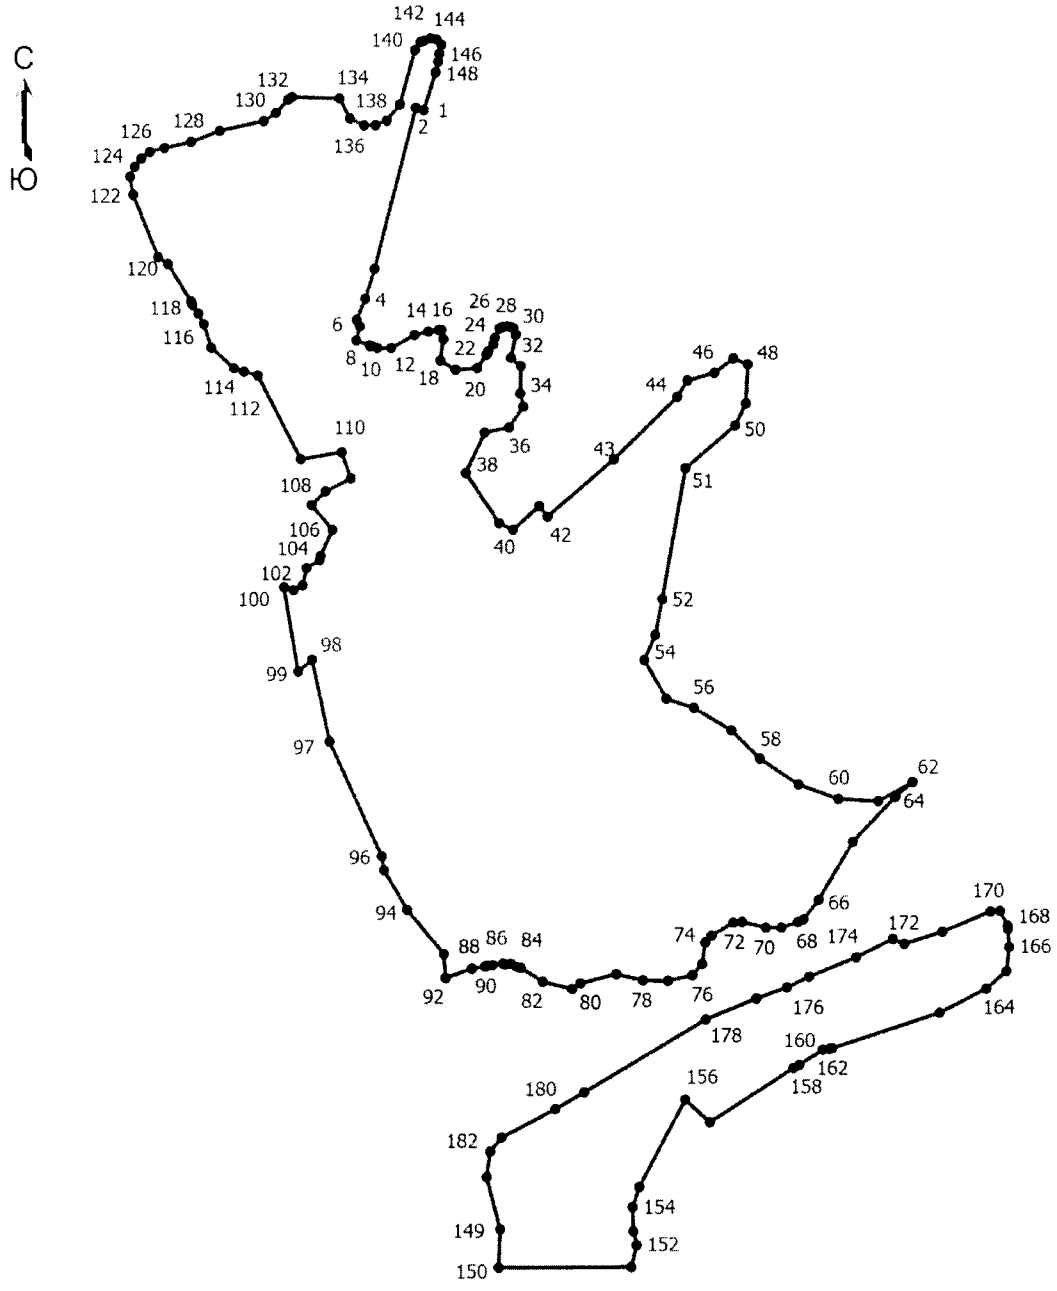

Масштаб 1:6700

Условные обозначения

——— - Граница населенного пункта

• - Характерная точка границы, сведения о которой позволяют однозначно определить ее положение на местности

1 - Обозначение новой характерной точки

ОПИСАНИЕ МЕСТОПОЛОЖЕНИЯ ГРАНИЦ
деревня Бараны
(наименование объекта, местоположение границ которого описано (далее - объект))

Раздел 1

Сведения об объекте

№ п/п	Характеристики объекта	Описание характеристик
1	2	3
1	Местоположение объекта	Псковская область, район Красногородский, сельское поселение «Пограничная волость», деревня Бараны
2	Площадь объекта +/- величина погрешности определения площади (Р +/- Дельта Р)	218635 +/- 857 кв. м
3	Иные характеристики объекта	-

Раздел 2

Сведения о местоположении границ объекта

Обозначение характерных точек границ	Координаты, м		Метод определения координат характерной точки	Средняя квадратическая погрешность положения характерной точки (Mt), м	Описание обозначения точки на местности (при наличии)
	X	Y			
1	2	3	4	5	6
1. Система координат МСК-60, зона 1					
2. Сведения о характерных точках границ объекта					
1	386169.03	1263140.81	Картометрический метод	1	-
2	386212.59	1263087.73	Картометрический метод	1	-
3	386257.51	1263136.05	Картометрический метод	1	-
4	386290.85	1263109.51	Картометрический метод	1	-
5	386349.38	1263073.44	Картометрический метод	1	-
6	386464.74	1263258.19	Картометрический метод	1	-
7	386378.31	1263322.15	Картометрический метод	1	-
8	386319.44	1263357.54	Картометрический метод	1	-
9	386292.21	1263382.03	Картометрический метод	1	-
10	386286.09	1263392.24	Картометрический метод	1	-
11	386284.73	1263409.93	Картометрический метод	1	-

Обозначение характерных точек границ	Координаты, м		Метод определения координат характерной точки	Средняя квадратическая погрешность положения характерной точки (Mt), м	Описание обозначения точки на местности (при наличии)
	X	Y			
1	2	3	4	5	6
12	386273.50	1263424.56	Картометрический метод	1	-
13	386267.37	1263427.97	Картометрический метод	1	-
14	386222.45	1263423.21	Картометрический метод	1	-
15	386207.82	1263428.31	Картометрический метод	1	-
16	386142.14	1263466.08	Картометрический метод	1	-
17	386078.17	1263505.88	Картометрический метод	1	-
18	386025.42	1263401.09	Картометрический метод	1	-
19	385990.37	1263415.04	Картометрический метод	1	-
20	385819.55	1263010.84	Картометрический метод	1	-
21	385906.32	1262970.69	Картометрический метод	1	-
22	385894.75	1262945.51	Картометрический метод	1	-
23	385988.67	1262910.13	Картометрический метод	1	-
24	385977.10	1262865.90	Картометрический метод	1	-
25	386062.86	1262854.33	Картометрический метод	1	-
26	386067.45	1262816.56	Картометрический метод	1	-
27	386075.11	1262784.92	Картометрический метод	1	-
28	386145.20	1262796.49	Картометрический метод	1	-
29	386156.77	1262815.54	Картометрический метод	1	-
30	386138.40	1263000.63	Картометрический метод	1	-
31	386138.40	1263092.50	Картометрический метод	1	-
32	386136.36	1263108.15	Картометрический метод	1	-
1	386169.03	1263140.81	Картометрический метод	1	-


Обозначение характерных точек границ	Координаты, м		Метод определения координат характерной точки	Средняя квадратическая погрешность положения характерной точки (Mt), м	Описание обозначения точки на местности (при наличии)
	X	Y			
1	2	3	4	5	6
3. Сведения о характерных точках части (частей) границы объекта					
-	-	-	-	-	-

Раздел 3							
Сведения о местоположении измененных (уточненных) границ объекта							
Обозначение характерных точек границ	Существующие координаты, м		Измененные (уточненные) координаты, м		Метод определения координат характерной точки	Средняя квадратическая погрешность положения характерной точки (Mt), м	Описание обозначения точки на местности (при наличии)
	X	Y	X	Y			
1	2	3	4	5	6	7	8
1. Система координат -							
2. Сведения о характерных точках границ объекта							
-	-	-	-	-	-	-	
3. Сведения о характерных точках части (частей) границы объекта							
-	-	-	-	-	-	-	

Текстовое описание местоположения границ населенных пунктов, территориальных зон, особо охраняемых природных территорий, зон с особыми условиями использования территорий		
Прохождение границы		Описание прохождения границы
от точки	до точки	
1	2	3
-	-	-

Раздел 4

План границ объекта

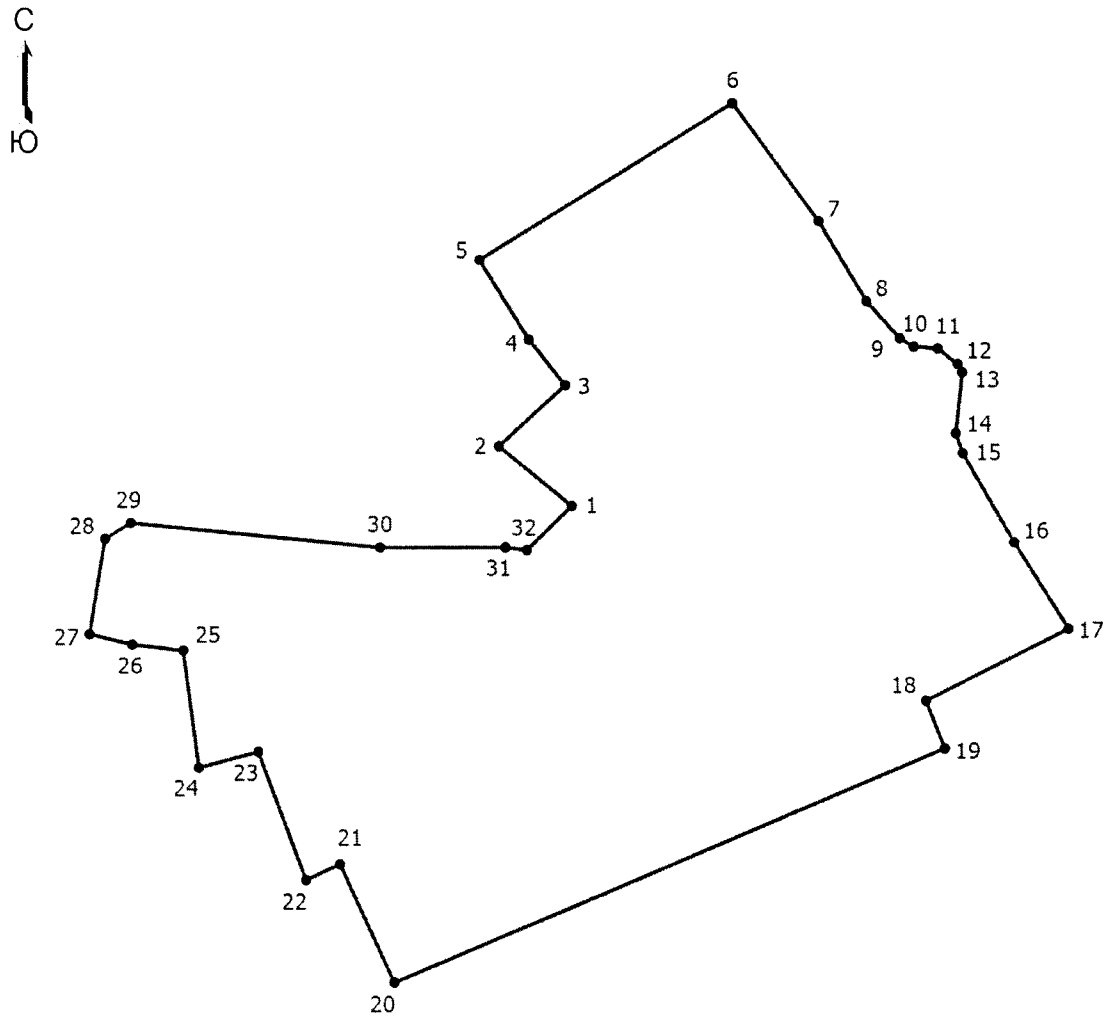

Масштаб 1:5300

Условные обозначения

——— - Граница населенного пункта

• - Характерная точка границы, сведения о которой позволяют однозначно определить ее положение на местности

1 - Обозначение новой характерной точки

ОПИСАНИЕ МЕСТОПОЛОЖЕНИЯ ГРАНИЦ

деревня Александрово

(наименование объекта, местоположение границ которого описано (далее - объект))

Раздел 1

Сведения об объекте

№ п/п	Характеристики объекта	Описание характеристик
1	2	3
1	Местоположение объекта	Псковская область, район Красногородский, сельское поселение «Пограничная волость», деревня Александрово
2	Площадь объекта +/- величина погрешности определения площади (Р +/- Дельта Р)	1211571 +/- 4751 кв. м
3	Иные характеристики объекта	-

Раздел 2

Сведения о местоположении границ объекта

Обозначение характерных точек границ	Координаты, м		Метод определения координат характерной точки	Средняя квадратическая погрешность положения характерной точки (Mt), м	Описание обозначения точки на местности (при наличии)
	X	Y			
1	2	3	4	5	6
1. Система координат МСК-60, зона 1					
2. Сведения о характерных точках границ объекта					
1	376480.72	1254671.78	Картометрический метод	1	-
2	376481.33	1254672.04	Картометрический метод	1	-
3	376489.83	1254677.82	Картометрический метод	1	-
4	376500.72	1254699.94	Картометрический метод	1	-
5	376514.84	1254696.03	Картометрический метод	1	-
6	376524.19	1254696.88	Картометрический метод	1	-
7	376531.17	1254703.34	Картометрический метод	1	-
8	376534.42	1254709.22	Картометрический метод	1	-
9	376538.42	1254725.89	Картометрический метод	1	-
10	376539.88	1254727.50	Картометрический метод	1	-
11	376539.50	1254737.71	Картометрический метод	1	-

Обозначение характерных точек границ	Координаты, м		Метод определения координат характерной точки	Средняя квадратическая погрешность положения характерной точки (Mt), м	Описание обозначения точки на местности (при наличии)
	X	Y			
1	2	3	4	5	6
12	376543.07	1254754.55	Картометрический метод	1	-
13	376553.45	1254781.09	Картометрический метод	1	-
14	376584.58	1254812.39	Картометрический метод	1	-
15	376593.50	1254804.18	Картометрический метод	1	-
16	376594.75	1254804.77	Картометрический метод	1	-
17	376606.23	1254800.80	Картометрический метод	1	-
18	376606.79	1254788.75	Картометрический метод	1	-
19	376604.10	1254782.15	Картометрический метод	1	-
20	376610.94	1254778.87	Картометрический метод	1	-
21	376609.92	1254798.95	Картометрический метод	1	-
22	376605.33	1254837.22	Картометрический метод	1	-
23	376599.37	1254874.14	Картометрический метод	1	-
24	376630.67	1254882.31	Картометрический метод	1	-
25	376659.08	1254891.49	Картометрический метод	1	-
26	376693.78	1254904.93	Картометрический метод	1	-
27	376725.58	1254920.24	Картометрический метод	1	-
28	376743.27	1254931.30	Картометрический метод	1	-
29	376760.45	1254947.12	Картометрический метод	1	-
30	376774.06	1254964.30	Картометрический метод	1	-
31	376797.87	1255006.32	Картометрический метод	1	-
32	376813.86	1254980.64	Картометрический метод	1	-
33	376807.66	1254967.73	Картометрический метод	1	-

Обозначение характерных точек границ	Координаты, м		Метод определения координат характерной точки	Средняя квадратическая погрешность положения характерной точки (Mt), м	Описание обозначения точки на местности (при наличии)
	X	Y			
1	2	3	4	5	6
34	376805.23	1254951.75	Картометрический метод	1	-
35	376800.70	1254931.34	Картометрический метод	1	-
36	376803.67	1254923.83	Картометрический метод	1	-
37	376804.67	1254923.10	Картометрический метод	1	-
38	376831.89	1254961.92	Картометрический метод	1	-
39	376852.01	1254955.22	Картометрический метод	1	-
40	376855.51	1254954.99	Картометрический метод	1	-
41	376859.28	1254951.79	Картометрический метод	1	-
42	376871.40	1254945.00	Картометрический метод	1	-
43	376878.43	1254945.98	Картометрический метод	1	-
44	376881.46	1254941.44	Картометрический метод	1	-
45	376897.72	1254937.25	Картометрический метод	1	-
46	376901.46	1254920.58	Картометрический метод	1	-
47	376903.28	1254917.00	Картометрический метод	1	-
48	376903.30	1254917.00	Картометрический метод	1	-
49	376915.05	1254918.95	Картометрический метод	1	-
50	376947.37	1254881.74	Картометрический метод	1	-
51	377005.54	1254846.49	Картометрический метод	1	-
52	377021.44	1254834.67	Картометрический метод	1	-
53	377035.11	1254823.57	Картометрический метод	1	-
54	377056.74	1254820.68	Картометрический метод	1	-
55	377064.41	1254833.14	Картометрический метод	1	-

Обозначение характерных точек границ	Координаты, м		Метод определения координат характерной точки	Средняя квадратическая погрешность положения характерной точки (Mt), м	Описание обозначения точки на местности (при наличии)
	X	Y			
1	2	3	4	5	6
56	377061.86	1254840.63	Картометрический метод	1	-
57	377041.28	1254852.37	Картометрический метод	1	-
58	377016.95	1254871.59	Картометрический метод	1	-
59	376986.17	1254892.17	Картометрический метод	1	-
60	376969.84	1254906.12	Картометрический метод	1	-
61	376962.52	1254911.06	Картометрический метод	1	-
62	376958.78	1254918.20	Картометрический метод	1	-
63	376954.53	1254942.19	Картометрический метод	1	-
64	376960.31	1254958.86	Картометрический метод	1	-
65	376973.07	1254971.96	Картометрический метод	1	-
66	376983.45	1254975.87	Картометрический метод	1	-
67	376994.66	1254971.20	Картометрический метод	1	-
68	377015.92	1254974.38	Картометрический метод	1	-
69	377037.27	1254967.33	Картометрический метод	1	-
70	377057.25	1254944.61	Картометрический метод	1	-
71	377076.64	1254934.82	Картометрический метод	1	-
72	377086.23	1254932.08	Картометрический метод	1	-
73	377119.53	1254932.08	Картометрический метод	1	-
74	377145.78	1254926.01	Картометрический метод	1	-
75	377187.89	1254905.24	Картометрический метод	1	-
76	377212.76	1254900.35	Картометрический метод	1	-
77	377217.00	1254902.14	Картометрический метод	1	-

Обозначение характерных точек границ	Координаты, м		Метод определения координат характерной точки	Средняя квадратическая погрешность положения характерной точки (Mt), м	Описание обозначения точки на местности (при наличии)
	X	Y			
1	2	3	4	5	6
78	377224.09	1254909.53	Картометрический метод	1	-
79	377232.76	1254937.08	Картометрический метод	1	-
80	377230.21	1254945.98	Картометрический метод	1	-
81	377201.01	1254968.12	Картометрический метод	1	-
82	377243.15	1254973.60	Картометрический метод	1	-
83	377245.35	1254974.17	Картометрический метод	1	-
84	377249.57	1254974.44	Картометрический метод	1	-
85	377327.84	1254984.61	Картометрический метод	1	-
86	377408.49	1254994.07	Картометрический метод	1	-
87	377468.77	1254997.57	Картометрический метод	1	-
88	377488.94	1254987.49	Картометрический метод	1	-
89	377505.60	1254957.04	Картометрический метод	1	-
90	377536.26	1254903.96	Картометрический метод	1	-
91	377567.40	1254852.52	Картометрический метод	1	-
92	377587.36	1254831.74	Картометрический метод	1	-
93	377588.98	1254831.50	Картометрический метод	1	-
94	377590.21	1254832.29	Картометрический метод	1	-
95	377588.17	1254850.32	Картометрический метод	1	-
96	377565.38	1254873.46	Картометрический метод	1	-
97	377549.73	1254903.06	Картометрический метод	1	-
98	377521.50	1254974.17	Картометрический метод	1	-
99	377543.95	1254982.34	Картометрический метод	1	-

Обозначение характерных точек границ	Координаты, м		Метод определения координат характерной точки	Средняя квадратическая погрешность положения характерной точки (Mt), м	Описание обозначения точки на местности (при наличии)
	X	Y			
1	2	3	4	5	6
100	377564.11	1255014.66	Картометрический метод	1	-
101	377558.32	1255035.92	Картометрический метод	1	-
102	377547.78	1255046.81	Картометрический метод	1	-
103	377503.21	1255054.81	Картометрический метод	1	-
104	377461.37	1255058.21	Картометрический метод	1	-
105	377439.34	1255057.87	Картометрический метод	1	-
106	377423.50	1255055.91	Картометрический метод	1	-
107	377402.46	1255056.66	Картометрический метод	1	-
108	377400.44	1255057.28	Картометрический метод	1	-
109	377372.66	1255056.85	Картометрический метод	1	-
110	377384.57	1255098.70	Картометрический метод	1	-
111	377384.74	1255115.20	Картометрический метод	1	-
112	377382.36	1255122.85	Картометрический метод	1	-
113	377372.32	1255132.21	Картометрический метод	1	-
114	377346.64	1255144.97	Картометрический метод	1	-
115	377247.64	1255183.08	Картометрический метод	1	-
116	377200.70	1255199.41	Картометрический метод	1	-
117	377160.22	1255206.89	Картометрический метод	1	-
118	377151.46	1255236.32	Картометрический метод	1	-
119	377148.57	1255257.08	Картометрический метод	1	-
120	377151.63	1255283.96	Картометрический метод	1	-
121	377175.27	1255357.28	Картометрический метод	1	-

Обозначение характерных точек границ	Координаты, м		Метод определения координат характерной точки	Средняя квадратическая погрешность положения характерной точки (Mt), м	Описание обозначения точки на местности (при наличии)
	X	Y			
1	2	3	4	5	6
122	377179.86	1255443.02	Картометрический метод	1	-
123	377170.00	1255463.60	Картометрический метод	1	-
124	377156.90	1255482.49	Картометрический метод	1	-
125	377117.95	1255522.80	Картометрический метод	1	-
126	377118.33	1255538.11	Картометрический метод	1	-
127	377139.34	1255578.26	Картометрический метод	1	-
128	377165.70	1255623.51	Картометрический метод	1	-
129	377169.53	1255635.59	Картометрический метод	1	-
130	377168.08	1255654.90	Картометрический метод	1	-
131	377184.41	1255680.59	Картометрический метод	1	-
132	377230.66	1255701.81	Картометрический метод	1	-
133	377225.09	1255723.56	Картометрический метод	1	-
134	377210.39	1255749.80	Картометрический метод	1	-
135	377199.91	1255744.55	Картометрический метод	1	-
136	377178.92	1255874.69	Картометрический метод	1	-
137	377170.43	1255913.42	Картометрический метод	1	-
138	377108.38	1255884.14	Картометрический метод	1	-
139	377023.33	1255863.38	Картометрический метод	1	-
140	376942.37	1255851.81	Картометрический метод	1	-
141	376941.01	1255814.39	Картометрический метод	1	-
142	376937.95	1255805.88	Картометрический метод	1	-
143	376855.79	1255806.90	Картометрический метод	1	-

Обозначение характерных точек границ	Координаты, м		Метод определения координат характерной точки	Средняя квадратическая погрешность положения характерной точки (Mt), м	Описание обозначения точки на местности (при наличии)
	X	Y			
1	2	3	4	5	6
144	376837.08	1255784.45	Картометрический метод	1	-
145	376817.35	1255785.81	Картометрический метод	1	-
146	376759.86	1255797.38	Картометрический метод	1	-
147	376725.50	1255800.78	Картометрический метод	1	-
148	376731.28	1255887.88	Картометрический метод	1	-
149	376723.54	1255901.66	Картометрический метод	1	-
150	376714.19	1255931.77	Картометрический метод	1	-
151	376704.15	1255952.35	Картометрический метод	1	-
152	376696.16	1255957.29	Картометрический метод	1	-
153	376688.33	1255956.95	Картометрический метод	1	-
154	376678.47	1255933.98	Картометрический метод	1	-
155	376670.13	1255929.39	Картометрический метод	1	-
156	376649.21	1255941.64	Картометрический метод	1	-
157	376647.68	1255952.35	Картометрический метод	1	-
158	376672.51	1255968.69	Картометрический метод	1	-
159	376707.72	1256019.04	Картометрический метод	1	-
160	376800.94	1256028.91	Картометрический метод	1	-
161	376822.88	1256031.63	Картометрический метод	1	-
162	376943.64	1256024.48	Картометрический метод	1	-
163	376958.27	1256037.41	Картометрический метод	1	-
164	377038.22	1256065.99	Картометрический метод	1	-
165	377098.09	1256040.48	Картометрический метод	1	-

Обозначение характерных точек границ	Координаты, м		Метод определения координат характерной точки	Средняя квадратическая погрешность положения характерной точки (Mt), м	Описание обозначения точки на местности (при наличии)
	X	Y			
1	2	3	4	5	6
166	377166.13	1256018.02	Картометрический метод	1	-
167	377196.40	1256011.21	Картометрический метод	1	-
168	377281.11	1256130.98	Картометрический метод	1	-
169	377242.33	1256134.38	Картометрический метод	1	-
170	377181.10	1256121.45	Картометрический метод	1	-
171	377151.16	1256127.58	Картометрический метод	1	-
172	377133.47	1256133.36	Картометрический метод	1	-
173	377114.42	1256143.91	Картометрический метод	1	-
174	377097.41	1256142.21	Картометрический метод	1	-
175	377089.58	1256130.98	Картометрический метод	1	-
176	377082.78	1256100.02	Картометрический метод	1	-
177	377067.81	1256097.64	Картометрический метод	1	-
178	376980.72	1256105.80	Картометрический метод	1	-
179	376957.59	1256114.31	Картометрический метод	1	-
180	376925.02	1256129.45	Картометрический метод	1	-
181	376890.49	1256135.40	Картометрический метод	1	-
182	376848.65	1256131.66	Картометрический метод	1	-
183	376764.28	1256117.71	Картометрический метод	1	-
184	376731.62	1256110.90	Картометрический метод	1	-
185	376672.43	1256104.10	Картометрический метод	1	-
186	376632.63	1256106.14	Картометрический метод	1	-
187	376599.63	1256109.54	Картометрический метод	1	-

Обозначение характерных точек границ	Координаты, м		Метод определения координат характерной точки	Средняя квадратическая погрешность положения характерной точки (Mt), м	Описание обозначения точки на местности (при наличии)
	X	Y			
1	2	3	4	5	6
188	376550.30	1256121.45	Картометрический метод	1	-
189	376524.79	1256124.17	Картометрический метод	1	-
190	376499.95	1256122.47	Картометрический метод	1	-
191	376431.92	1256137.78	Картометрический метод	1	-
192	376409.46	1256149.01	Картометрический метод	1	-
193	376402.66	1256157.52	Картометрический метод	1	-
194	376359.64	1256151.84	Картометрический метод	1	-
195	376219.31	1256130.90	Картометрический метод	1	-
196	376215.61	1256112.64	Картометрический метод	1	-
197	376218.28	1256110.95	Картометрический метод	1	-
198	376236.15	1256096.01	Картометрический метод	1	-
199	376236.15	1256091.06	Картометрический метод	1	-
200	376247.02	1256086.75	Картометрический метод	1	-
201	376306.90	1256037.75	Картометрический метод	1	-
202	376288.27	1256032.99	Картометрический метод	1	-
203	376257.99	1256014.11	Картометрический метод	1	-
204	376232.65	1256004.24	Картометрический метод	1	-
205	376215.13	1256001.52	Картометрический метод	1	-
206	376193.74	1255962.09	Картометрический метод	1	-
207	376193.37	1255959.42	Картометрический метод	1	-
208	376179.50	1255935.36	Картометрический метод	1	-
209	376178.19	1255932.62	Картометрический метод	1	-

Обозначение характерных точек границ	Координаты, м		Метод определения координат характерной точки	Средняя квадратическая погрешность положения характерной точки (Mt), м	Описание обозначения точки на местности (при наличии)
	X	Y			
1	2	3	4	5	6
210	376177.44	1255926.93	Картометрический метод	1	-
211	376176.69	1255896.55	Картометрический метод	1	-
212	376175.16	1255886.52	Картометрический метод	1	-
213	376183.15	1255871.72	Картометрический метод	1	-
214	376184.21	1255858.05	Картометрический метод	1	-
215	376191.31	1255841.69	Картометрический метод	1	-
216	376221.36	1255790.92	Картометрический метод	1	-
217	376227.70	1255767.22	Картометрический метод	1	-
218	376246.17	1255765.90	Картометрический метод	1	-
219	376313.19	1255745.83	Картометрический метод	1	-
220	376393.81	1255699.90	Картометрический метод	1	-
221	376375.10	1255678.12	Картометрический метод	1	-
222	376320.67	1255652.94	Картометрический метод	1	-
223	376300.60	1255649.20	Картометрический метод	1	-
224	376254.34	1255618.92	Картометрический метод	1	-
225	376229.16	1255617.90	Картометрический метод	1	-
226	376215.90	1255603.27	Картометрический метод	1	-
227	376200.25	1255596.12	Картометрический метод	1	-
228	376179.84	1255595.78	Картометрический метод	1	-
229	376166.23	1255599.53	Картометрический метод	1	-
230	376153.64	1255615.52	Картометрический метод	1	-
231	376144.80	1255632.87	Картометрический метод	1	-

Обозначение характерных точек границ	Координаты, м		Метод определения координат характерной точки	Средняя квадратическая погрешность положения характерной точки (Mt), м	Описание обозначения точки на местности (при наличии)
	X	Y			
1	2	3	4	5	6
232	376138.33	1255638.65	Картометрический метод	1	-
233	376137.58	1255638.30	Картометрический метод	1	-
234	376132.03	1255629.34	Картометрический метод	1	-
235	376117.91	1255612.68	Картометрический метод	1	-
236	376119.00	1255588.42	Картометрический метод	1	-
237	376116.46	1255569.22	Картометрический метод	1	-
238	376108.16	1255557.06	Картометрический метод	1	-
239	376108.06	1255555.64	Картометрический метод	1	-
240	376108.40	1255536.58	Картометрический метод	1	-
241	376099.21	1255521.95	Картометрический метод	1	-
242	376081.86	1255506.30	Картометрический метод	1	-
243	376104.49	1255476.96	Картометрический метод	1	-
244	376112.82	1255454.59	Картометрический метод	1	-
245	376106.02	1255427.71	Картометрический метод	1	-
246	376105.34	1255426.60	Картометрический метод	1	-
247	376105.24	1255426.19	Картометрический метод	1	-
248	376104.28	1255424.88	Картометрический метод	1	-
249	376095.81	1255411.04	Картометрический метод	1	-
250	376090.20	1255405.50	Картометрический метод	1	-
251	376082.06	1255394.32	Картометрический метод	1	-
252	376074.46	1255366.08	Картометрический метод	1	-
253	376053.35	1255355.18	Картометрический метод	1	-

Обозначение характерных точек границ	Координаты, м		Метод определения координат характерной точки	Средняя квадратическая погрешность положения характерной точки (Mt), м	Описание обозначения точки на местности (при наличии)
	X	Y			
1	2	3	4	5	6
254	376097.00	1255280.04	Картометрический метод	1	-
255	376075.40	1255253.93	Картометрический метод	1	-
256	376107.73	1255256.62	Картометрический метод	1	-
257	376147.00	1255197.50	Картометрический метод	1	-
258	376159.82	1255180.96	Картометрический метод	1	-
259	376180.49	1255165.66	Картометрический метод	1	-
260	376197.86	1255154.50	Картометрический метод	1	-
261	376192.46	1255131.98	Картометрический метод	1	-
262	376161.97	1255122.10	Картометрический метод	1	-
263	376165.93	1255120.38	Картометрический метод	1	-
264	376170.71	1255109.79	Картометрический метод	1	-
265	376168.62	1255095.03	Картометрический метод	1	-
266	376148.64	1255053.59	Картометрический метод	1	-
267	376122.40	1255013.04	Картометрический метод	1	-
268	376121.96	1255012.73	Картометрический метод	1	-
269	376121.49	1255011.60	Картометрический метод	1	-
270	376115.37	1255005.81	Картометрический метод	1	-
271	376109.28	1255003.94	Картометрический метод	1	-
272	376096.61	1254995.15	Картометрический метод	1	-
273	376076.27	1254993.78	Картометрический метод	1	-
274	376062.30	1254989.48	Картометрический метод	1	-
275	376059.72	1254989.44	Картометрический метод	1	-

Обозначение характерных точек границ	Координаты, м		Метод определения координат характерной точки	Средняя квадратическая погрешность положения характерной точки (Mt), м	Описание обозначения точки на местности (при наличии)
	X	Y			
1	2	3	4	5	6
276	376047.71	1254982.03	Картометрический метод	1	-
277	376046.67	1254969.96	Картометрический метод	1	-
278	376059.79	1254948.34	Картометрический метод	1	-
279	376118.37	1254890.87	Картометрический метод	1	-
280	376192.88	1254822.06	Картометрический метод	1	-
281	376196.51	1254821.06	Картометрический метод	1	-
282	376197.20	1254817.40	Картометрический метод	1	-
283	376203.84	1254806.39	Картометрический метод	1	-
284	376202.85	1254796.27	Картометрический метод	1	-
285	376197.29	1254785.30	Картометрический метод	1	-
286	376194.15	1254783.52	Картометрический метод	1	-
287	376192.76	1254777.17	Картометрический метод	1	-
288	376195.14	1254766.97	Картометрический метод	1	-
289	376207.39	1254758.46	Картометрический метод	1	-
290	376221.34	1254750.29	Картометрический метод	1	-
291	376246.85	1254743.83	Картометрический метод	1	-
292	376279.85	1254739.41	Картометрический метод	1	-
293	376322.04	1254746.55	Картометрический метод	1	-
294	376303.58	1254778.70	Картометрический метод	1	-
295	376274.32	1254817.32	Картометрический метод	1	-
296	376257.99	1254844.20	Картометрический метод	1	-
297	376245.07	1254871.25	Картометрический метод	1	-

Обозначение характерных точек границ	Координаты, м		Метод определения координат характерной точки	Средняя квадратическая погрешность положения характерной точки (Mt), м	Описание обозначения точки на местности (при наличии)
	X	Y			
1	2	3	4	5	6
298	376238.77	1254896.43	Картометрический метод	1	-
299	376236.05	1254914.46	Картометрический метод	1	-
300	376234.52	1254961.41	Картометрический метод	1	-
301	376237.24	1255002.07	Картометрический метод	1	-
302	376243.88	1255029.97	Картометрический метод	1	-
303	376258.76	1255037.28	Картометрический метод	1	-
304	376291.93	1255069.44	Картометрический метод	1	-
305	376300.43	1255074.54	Картометрический метод	1	-
306	376306.22	1255073.18	Картометрический метод	1	-
307	376309.31	1255067.00	Картометрический метод	1	-
308	376317.89	1255076.35	Картометрический метод	1	-
309	376329.00	1255077.35	Картометрический метод	1	-
310	376334.41	1255075.21	Картометрический метод	1	-
311	376340.97	1255064.25	Картометрический метод	1	-
312	376350.08	1255043.16	Картометрический метод	1	-
313	376359.63	1254999.85	Картометрический метод	1	-
314	376360.06	1254985.32	Картометрический метод	1	-
315	376356.07	1254978.34	Картометрический метод	1	-
316	376344.53	1254971.79	Картометрический метод	1	-
317	376332.90	1254972.40	Картометрический метод	1	-
318	376320.33	1254966.52	Картометрический метод	1	-
319	376289.72	1254964.81	Картометрический метод	1	-

Обозначение характерных точек границ	Координаты, м		Метод определения координат характерной точки	Средняя квадратическая погрешность положения характерной точки (Mt), м	Описание обозначения точки на местности (при наличии)
	X	Y			
1	2	3	4	5	6
320	376288.90	1254964.50	Картометрический метод	1	-
321	376288.68	1254959.68	Картометрический метод	1	-
322	376301.36	1254946.14	Картометрический метод	1	-
323	376309.24	1254940.93	Картометрический метод	1	-
324	376333.09	1254941.68	Картометрический метод	1	-
325	376346.81	1254926.12	Картометрический метод	1	-
326	376364.19	1254932.04	Картометрический метод	1	-
327	376387.69	1254941.01	Картометрический метод	1	-
328	376398.81	1254938.59	Картометрический метод	1	-
329	376404.36	1254932.47	Картометрический метод	1	-
330	376403.36	1254923.92	Картометрический метод	1	-
331	376397.81	1254915.51	Картометрический метод	1	-
332	376383.70	1254907.96	Картометрический метод	1	-
333	376380.71	1254899.84	Картометрический метод	1	-
334	376383.28	1254893.29	Картометрический метод	1	-
335	376395.81	1254887.73	Картометрический метод	1	-
336	376400.80	1254880.33	Картометрический метод	1	-
337	376398.24	1254869.21	Картометрический метод	1	-
338	376397.78	1254868.32	Картометрический метод	1	-
339	376422.42	1254840.38	Картометрический метод	1	-
340	376429.01	1254845.56	Картометрический метод	1	-
341	376437.41	1254843.57	Картометрический метод	1	-

Обозначение характерных точек границ	Координаты, м		Метод определения координат характерной точки	Средняя квадратическая погрешность положения характерной точки (Mt), м	Описание обозначения точки на местности (при наличии)
	X	Y			
1	2	3	4	5	6
342	376438.98	1254839.01	Картометрический метод	1	-
343	376436.42	1254826.47	Картометрический метод	1	-
344	376433.99	1254803.39	Картометрический метод	1	-
345	376434.42	1254775.76	Картометрический метод	1	-
346	376439.98	1254738.00	Картометрический метод	1	-
347	376451.52	1254702.82	Картометрический метод	1	-
348	376463.63	1254683.30	Картометрический метод	1	-
349	376478.73	1254672.61	Картометрический метод	1	-
1	376480.72	1254671.78	Картометрический метод	1	-
3. Сведения о характерных точках части (частей) границы объекта					
-	-	-	-	-	-


Раздел 3							
Сведения о местоположении измененных (уточненных) границ объекта							
Обозначение характерных точек границ	Существующие координаты, м		Измененные (уточненные) координаты, м		Метод определения координат характерной точки	Средняя квадратическая погрешность положения характерной точки (Mt), м	Описание обозначения точки на местности (при наличии)
	X	Y	X	Y			
1	2	3	4	5	6	7	8
1. Система координат -							
2. Сведения о характерных точках границ объекта							
-	-	-	-	-	-	-	
3. Сведения о характерных точках части (частей) границы объекта							
-	-	-	-	-	-	-	

Текстовое описание местоположения границ населенных пунктов, территориальных зон, особо охраняемых природных территорий, зон с

особыми условиями использования территорий		
Прохождение границы		Описание прохождения границы
от точки	до точки	
1	2	3
-	-	-

Раздел 4

План границ объекта

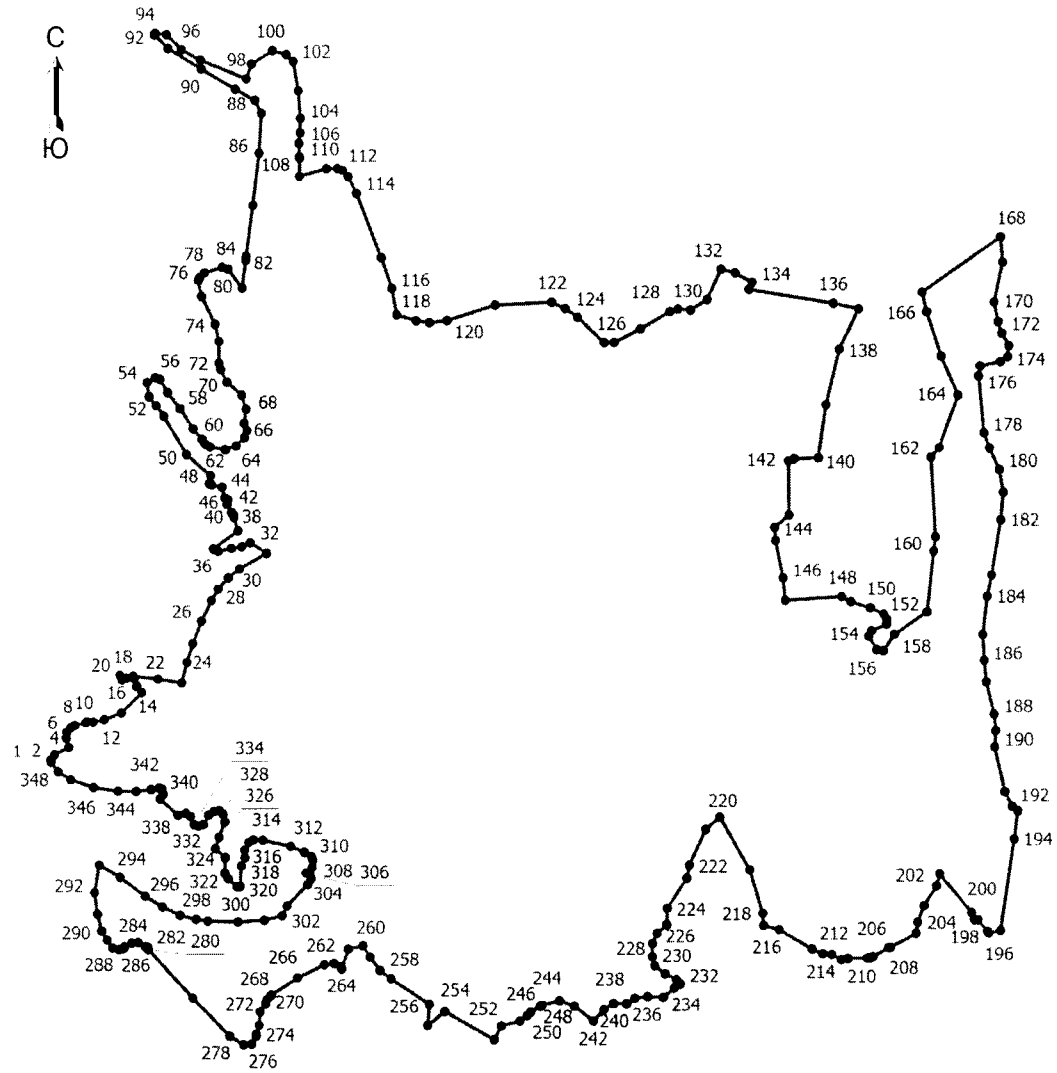

Масштаб 1:10000

Условные обозначения

——— - Граница населенного пункта

• - Характерная точка границы, сведения о которой позволяют однозначно определить ее положение на местности

1 - Обозначение новой характерной точки

ОПИСАНИЕ МЕСТОПОЛОЖЕНИЯ ГРАНИЦ
деревня Агарышево
(наименование объекта, местоположение границ которого описано (далее - объект))

Раздел 1

Сведения об объекте

№ п/п	Характеристики объекта	Описание характеристик
1	2	3
1	Местоположение объекта	Псковская область, район Красногородский, сельское поселение «Пограничная волость», деревня Агарышево
2	Площадь объекта +/- величина погрешности определения площади (Р +/- Дельта Р)	618125 +/- 2424 кв. м
3	Иные характеристики объекта	-

Раздел 2

Сведения о местоположении границ объекта

Обозначение характерных точек границ	Координаты, м		Метод определения координат характерной точки	Средняя квадратическая погрешность положения характерной точки (Mt), м	Описание обозначения точки на местности (при наличии)
	X	Y			
1	2	3	4	5	6
1. Система координат МСК-60, зона 1					
2. Сведения о характерных точках границ объекта					
1	369712.20	1266439.75	Картометрический метод	1	-
2	369712.20	1266439.78	Картометрический метод	1	-
3	369671.79	1266434.07	Картометрический метод	1	-
4	369672.45	1266454.56	Картометрический метод	1	-
5	369692.28	1266527.91	Картометрический метод	1	-
6	369698.88	1266547.74	Картометрический метод	1	-
7	369700.86	1266564.92	Картометрический метод	1	-
8	369707.48	1266588.71	Картометрический метод	1	-
9	369716.72	1266616.46	Картометрический метод	1	-
10	369736.55	1266640.92	Картометрический метод	1	-
11	369751.75	1266652.15	Картометрический метод	1	-

Обозначение характерных точек границ	Координаты, м		Метод определения координат характерной точки	Средняя квадратическая погрешность положения характерной точки (Mt), м	Описание обозначения точки на местности (при наличии)
	X	Y			
1	2	3	4	5	6
12	369758.76	1266656.30	Картометрический метод	1	-
13	369750.01	1266672.31	Картометрический метод	1	-
14	369752.95	1266686.95	Картометрический метод	1	-
15	369757.55	1266697.85	Картометрический метод	1	-
16	369757.38	1266707.64	Картометрический метод	1	-
17	369738.48	1266726.19	Картометрический метод	1	-
18	369730.05	1266744.75	Картометрический метод	1	-
19	369728.61	1266769.18	Картометрический метод	1	-
20	369714.65	1266798.47	Картометрический метод	1	-
21	369715.33	1266811.49	Картометрический метод	1	-
22	369727.33	1266826.98	Картометрический метод	1	-
23	369748.86	1266839.33	Картометрический метод	1	-
24	369754.48	1266849.54	Картометрический метод	1	-
25	369764.87	1266900.62	Картометрический метод	1	-
26	369775.42	1266964.89	Картометрический метод	1	-
27	369782.06	1267002.51	Картометрический метод	1	-
28	369801.38	1267046.61	Картометрический метод	1	-
29	369818.08	1267067.72	Картометрический метод	1	-
30	369901.70	1267085.76	Картометрический метод	1	-
31	369974.56	1267121.52	Картометрический метод	1	-
32	369976.26	1267137.18	Картометрический метод	1	-
33	369985.11	1267166.80	Картометрический метод	1	-

Обозначение характерных точек границ	Координаты, м		Метод определения координат характерной точки	Средняя квадратическая погрешность положения характерной точки (Mt), м	Описание обозначения точки на местности (при наличии)
	X	Y			
1	2	3	4	5	6
34	369984.77	1267174.98	Картометрический метод	1	-
35	369972.52	1267188.60	Картометрический метод	1	-
36	369957.12	1267207.95	Картометрический метод	1	-
37	369868.64	1267157.46	Картометрический метод	1	-
38	369746.78	1267111.04	Картометрический метод	1	-
39	369705.59	1267102.33	Картометрический метод	1	-
40	369676.57	1267111.62	Картометрический метод	1	-
41	369601.14	1267152.82	Картометрический метод	1	-
42	369556.46	1267165.01	Картометрический метод	1	-
43	369511.20	1267164.43	Картометрический метод	1	-
44	369430.55	1267140.63	Картометрический метод	1	-
45	369372.53	1267140.63	Картометрический метод	1	-
46	369322.62	1267152.24	Картометрический метод	1	-
47	369253.57	1267212.60	Картометрический метод	1	-
48	369127.08	1267375.67	Картометрический метод	1	-
49	369034.66	1267455.96	Картометрический метод	1	-
50	369034.25	1267430.29	Картометрический метод	1	-
51	368973.17	1267470.03	Картометрический метод	1	-
52	368900.56	1267502.22	Картометрический метод	1	-
53	368896.81	1267500.33	Картометрический метод	1	-
54	368861.95	1267463.21	Картометрический метод	1	-
55	368857.02	1267445.34	Картометрический метод	1	-

Обозначение характерных точек границ	Координаты, м		Метод определения координат характерной точки	Средняя квадратическая погрешность положения характерной точки (Mt), м	Описание обозначения точки на местности (при наличии)
	X	Y			
1	2	3	4	5	6
56	368869.02	1267436.82	Картометрический метод	1	-
57	368889.95	1267432.06	Картометрический метод	1	-
58	368908.85	1267424.22	Картометрический метод	1	-
59	368913.62	1267412.65	Картометрический метод	1	-
60	368915.66	1267401.58	Картометрический метод	1	-
61	368893.19	1267339.44	Картометрический метод	1	-
62	368880.93	1267325.48	Картометрический метод	1	-
63	368771.14	1267325.82	Картометрический метод	1	-
64	368753.09	1267324.29	Картометрический метод	1	-
65	368692.84	1267339.27	Картометрический метод	1	-
66	368601.25	1267346.25	Картометрический метод	1	-
67	368536.91	1267359.70	Картометрический метод	1	-
68	368459.46	1267383.87	Картометрический метод	1	-
69	368462.18	1267362.76	Картометрический метод	1	-
70	368418.26	1267251.93	Картометрический метод	1	-
71	368418.60	1267237.63	Картометрический метод	1	-
72	368423.37	1267220.43	Картометрический метод	1	-
73	368447.71	1267199.15	Картометрический метод	1	-
74	368456.73	1267193.53	Картометрический метод	1	-
75	368460.99	1267173.44	Картометрический метод	1	-
76	368465.59	1267165.78	Картометрический метод	1	-
77	368476.31	1267161.19	Картометрический метод	1	-

Обозначение характерных точек границ	Координаты, м		Метод определения координат характерной точки	Средняя квадратическая погрешность положения характерной точки (Mt), м	Описание обозначения точки на местности (при наличии)
	X	Y			
1	2	3	4	5	6
78	368507.46	1267156.59	Картометрический метод	1	-
79	368511.38	1267161.31	Картометрический метод	1	-
80	368536.75	1267206.98	Картометрический метод	1	-
81	368556.03	1267234.98	Картометрический метод	1	-
82	368566.66	1267239.30	Картометрический метод	1	-
83	368593.32	1267274.50	Картометрический метод	1	-
84	368592.56	1267282.26	Картометрический метод	1	-
85	368599.05	1267291.60	Картометрический метод	1	-
86	368616.30	1267294.44	Картометрический метод	1	-
87	368616.50	1267294.38	Картометрический метод	1	-
88	368617.68	1267295.17	Картометрический метод	1	-
89	368633.85	1267299.26	Картометрический метод	1	-
90	368657.17	1267289.39	Картометрический метод	1	-
91	368669.26	1267287.68	Картометрический метод	1	-
92	368700.07	1267295.17	Картометрический метод	1	-
93	368734.63	1267290.92	Картометрический метод	1	-
94	368743.65	1267287.85	Картометрический метод	1	-
95	368742.97	1267258.74	Картометрический метод	1	-
96	368747.22	1267248.87	Картометрический метод	1	-
97	368798.46	1267212.60	Картометрический метод	1	-
98	368834.55	1267168.00	Картометрический метод	1	-
99	368877.78	1267104.66	Картометрический метод	1	-

Обозначение характерных точек границ	Координаты, м		Метод определения координат характерной точки	Средняя квадратическая погрешность положения характерной точки (Mt), м	Описание обозначения точки на местности (при наличии)
	X	Y			
1	2	3	4	5	6
100	368917.96	1266894.91	Картометрический метод	1	-
101	368936.85	1266917.39	Картометрический метод	1	-
102	368957.62	1266934.07	Картометрический метод	1	-
103	368973.28	1266940.20	Картометрический метод	1	-
104	368986.90	1266942.58	Картометрический метод	1	-
105	368992.64	1266929.90	Картометрический метод	1	-
106	369048.80	1266631.18	Картометрический метод	1	-
107	369072.18	1266621.96	Картометрический метод	1	-
108	369136.40	1266584.42	Картометрический метод	1	-
109	369180.36	1266558.08	Картометрический метод	1	-
110	369405.14	1266581.12	Картометрический метод	1	-
111	369556.65	1266598.26	Картометрический метод	1	-
112	369576.30	1266489.20	Картометрический метод	1	-
113	369587.53	1266453.45	Картометрический метод	1	-
114	369605.88	1266424.34	Картометрический метод	1	-
1	369712.20	1266439.75	Картометрический метод	1	-
3. Сведения о характерных точках части (частей) границы объекта					
-	-	-	-	-	-


Раздел 3

Сведения о местоположении измененных (уточненных) границ объекта							
Обозначение характерных точек границ	Существующие координаты, м		Измененные (уточненные) координаты, м		Метод определения координат характерной точки	Средняя квадратическая погрешность положения характерной точки (Mt), м	Описание обозначения точки на местности (при наличии)
	X	Y	X	Y			
1	2	3	4	5	6	7	8
1. Система координат -							
2. Сведения о характерных точках границ объекта							
-	-	-	-	-	-	-	
3. Сведения о характерных точках части (частей) границы объекта							
-	-	-	-	-	-	-	

Текстовое описание местоположения границ населенных пунктов, территориальных зон, особо охраняемых природных территорий, зон с особыми условиями использования территорий		
Прохождение границы		Описание прохождения границы
от точки	до точки	
1	2	3
-	-	-

Раздел 4

План границ объекта

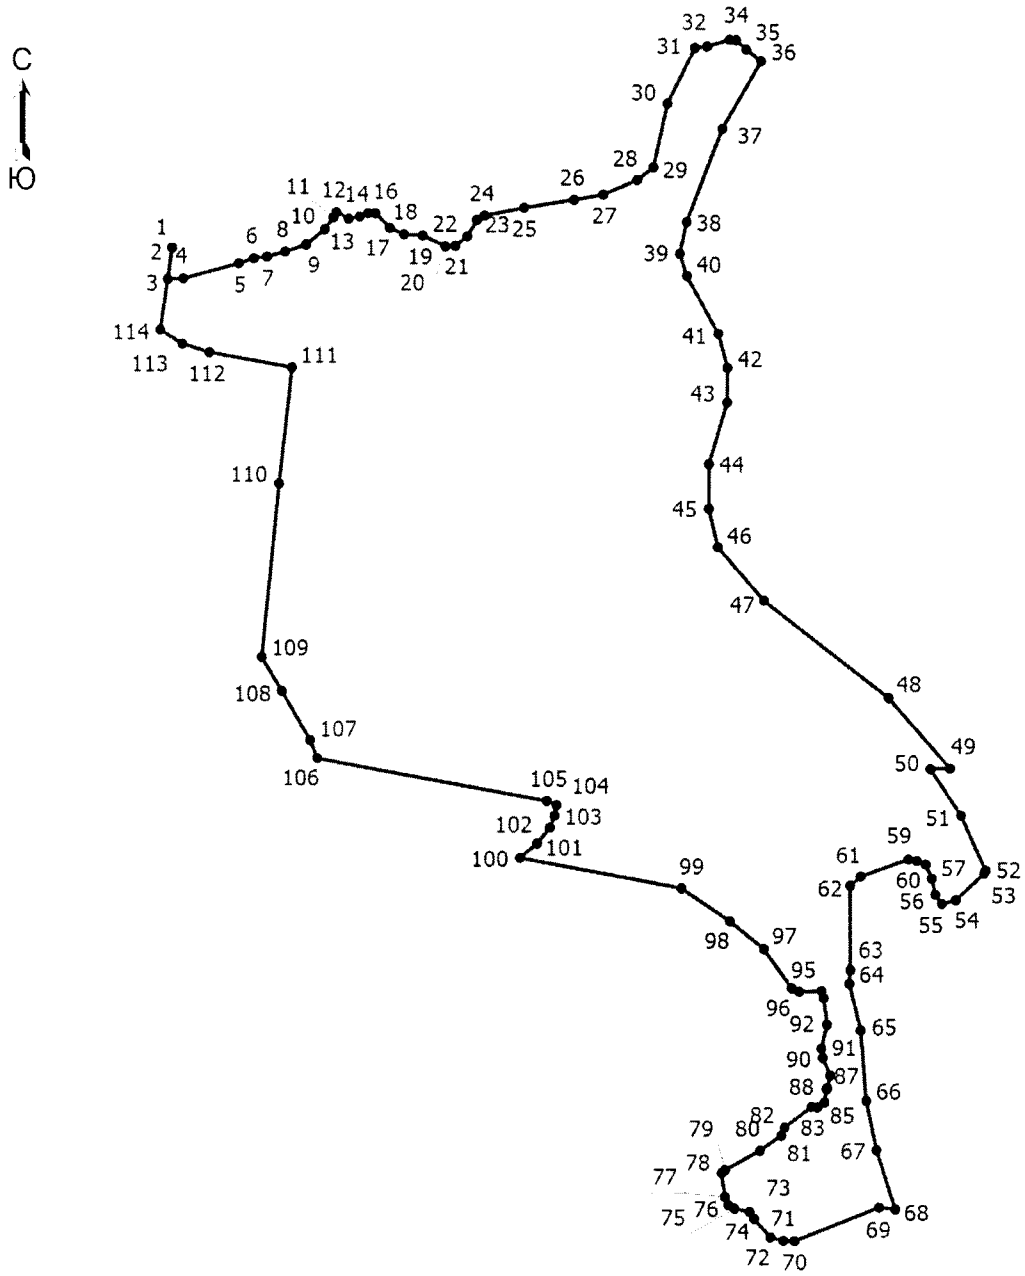

Масштаб 1:9200

Условные обозначения

——— - Граница населенного пункта

• - Характерная точка границы, сведения о которой позволяют однозначно определить ее положение на местности

1 - Обозначение новой характерной точки

ОПИСАНИЕ МЕСТОПОЛОЖЕНИЯ ГРАНИЦ
деревня Бличино
(наименование объекта, местоположение границ которого описано (далее - объект))

Раздел 1

Сведения об объекте

№ п/п	Характеристики объекта	Описание характеристик
1	2	3
1	Местоположение объекта	Псковская область, район Красногородский, сельское поселение «Пограничная волость», деревня Бличино
2	Площадь объекта +/- величина погрешности определения площади (Р +/- Дельта Р)	349585 +/- 1371 кв. м
3	Иные характеристики объекта	-

Раздел 2

Сведения о местоположении границ объекта

Обозначение характерных точек границ	Координаты, м		Метод определения координат характерной точки	Средняя квадратическая погрешность положения характерной точки (Mt), м	Описание обозначения точки на местности (при наличии)
	X	Y			
1	2	3	4	5	6
1. Система координат МСК-60, зона 1					
2. Сведения о характерных точках границ объекта					
-	-	-	-	-	
3. Сведения о характерных точках части (частей) границы объекта					
Часть 1					
1	381779.44	1258930.92	Картометрический метод	1	-
2	381780.14	1258930.94	Картометрический метод	1	-
3	381811.01	1258931.47	Картометрический метод	1	-
4	381824.47	1258985.97	Картометрический метод	1	-
5	381766.49	1259000.81	Картометрический метод	1	-
6	381761.50	1259039.05	Картометрический метод	1	-
7	381734.90	1259047.36	Картометрический метод	1	-
8	381639.21	1259009.55	Картометрический метод	1	-
9	381640.20	1259020.60	Картометрический метод	1	-

Обозначение характерных точек границ	Координаты, м		Метод определения координат характерной точки	Средняя квадратическая погрешность положения характерной точки (Mt), м	Описание обозначения точки на местности (при наличии)
	X	Y			
1	2	3	4	5	6
10	381621.50	1259014.75	Картометрический метод	1	-
11	381585.10	1258995.01	Картометрический метод	1	-
12	381553.12	1258959.63	Картометрический метод	1	-
13	381529.64	1258949.76	Картометрический метод	1	-
14	381508.89	1258943.30	Картометрический метод	1	-
15	381500.38	1258943.30	Картометрический метод	1	-
16	381459.21	1258956.23	Картометрический метод	1	-
17	381412.34	1258963.88	Картометрический метод	1	-
18	381382.57	1258975.62	Картометрический метод	1	-
19	381346.00	1258995.35	Картометрический метод	1	-
20	381337.49	1258999.44	Картометрический метод	1	-
21	381306.70	1259026.66	Картометрический метод	1	-
22	381293.94	1259037.20	Картометрический метод	1	-
23	381258.90	1259076.84	Картометрический метод	1	-
24	381238.14	1259088.41	Картометрический метод	1	-
25	381198.25	1259102.02	Картометрический метод	1	-
26	381109.79	1259124.13	Картометрический метод	1	-
27	381079.00	1259135.02	Картометрический метод	1	-
28	381064.20	1259145.06	Картометрический метод	1	-
29	381058.24	1259154.25	Картометрический метод	1	-
30	381057.22	1259167.00	Картометрический метод	1	-
31	381055.09	1259171.60	Картометрический метод	1	-

Обозначение характерных точек границ	Координаты, м		Метод определения координат характерной точки	Средняя квадратическая погрешность положения характерной точки (Mt), м	Описание обозначения точки на местности (при наличии)
	X	Y			
1	2	3	4	5	6
32	381026.85	1259184.02	Картометрический метод	1	-
33	381020.39	1259189.46	Картометрический метод	1	-
34	381015.97	1259198.14	Картометрический метод	1	-
35	381016.99	1259204.43	Картометрический метод	1	-
36	381034.17	1259222.12	Картометрический метод	1	-
37	381035.72	1259222.88	Картометрический метод	1	-
38	381030.57	1259242.74	Картометрический метод	1	-
39	381067.99	1259288.72	Картометрический метод	1	-
40	381089.59	1259348.62	Картометрический метод	1	-
41	381114.70	1259427.00	Картометрический метод	1	-
42	381060.60	1259398.95	Картометрический метод	1	-
43	381048.25	1259402.49	Картометрический метод	1	-
44	381038.23	1259421.94	Картометрический метод	1	-
45	381018.48	1259436.97	Картометрический метод	1	-
46	381017.59	1259452.01	Картометрический метод	1	-
47	381069.18	1259520.39	Картометрический метод	1	-
48	381084.29	1259528.78	Картометрический метод	1	-
49	381089.88	1259537.52	Картометрический метод	1	-
50	381119.48	1259575.29	Картометрический метод	1	-
51	381131.45	1259579.14	Картометрический метод	1	-
52	381134.05	1259583.94	Картометрический метод	1	-
53	381138.14	1259613.53	Картометрический метод	1	-

Обозначение характерных точек границ	Координаты, м		Метод определения координат характерной точки	Средняя квадратическая погрешность положения характерной точки (Mt), м	Описание обозначения точки на местности (при наличии)
	X	Y			
1	2	3	4	5	6
54	381064.45	1259574.92	Картометрический метод	1	-
55	381158.47	1259743.22	Картометрический метод	1	-
56	381183.92	1259749.18	Картометрический метод	1	-
57	381206.84	1259793.55	Картометрический метод	1	-
58	381212.64	1259794.74	Картометрический метод	1	-
59	381195.32	1259840.78	Картометрический метод	1	-
60	381254.90	1259863.27	Картометрический метод	1	-
61	381243.80	1259891.71	Картометрический метод	1	-
62	381164.52	1259860.41	Картометрический метод	1	-
63	381146.83	1259845.27	Картометрический метод	1	-
64	381016.69	1259675.32	Картометрический метод	1	-
65	380884.33	1259491.59	Картометрический метод	1	-
66	380856.09	1259453.48	Картометрический метод	1	-
67	380835.43	1259397.86	Картометрический метод	1	-
68	380807.87	1259334.74	Картометрический метод	1	-
69	380767.89	1259223.48	Картометрический метод	1	-
70	380775.76	1259213.79	Картометрический метод	1	-
71	380781.11	1259200.18	Картометрический метод	1	-
72	380782.65	1259184.87	Картометрический метод	1	-
73	380785.96	1259179.08	Картометрический метод	1	-
74	380798.13	1259173.47	Картометрический метод	1	-
75	380814.80	1259169.73	Картометрический метод	1	-

Обозначение характерных точек границ	Координаты, м		Метод определения координат характерной точки	Средняя квадратическая погрешность положения характерной точки (Mt), м	Описание обозначения точки на местности (при наличии)
	X	Y			
1	2	3	4	5	6
76	380845.33	1259164.88	Картометрический метод	1	-
77	380853.84	1259165.90	Картометрический метод	1	-
78	380878.25	1259169.47	Картометрический метод	1	-
79	380920.27	1259167.94	Картометрический метод	1	-
80	380968.67	1259173.47	Картометрический метод	1	-
81	381001.04	1259168.02	Картометрический метод	1	-
82	381006.82	1259162.92	Картометрический метод	1	-
83	381012.69	1259149.14	Картометрический метод	1	-
84	381012.94	1259133.24	Картометрический метод	1	-
85	381015.33	1259112.82	Картометрический метод	1	-
86	381016.09	1259095.21	Картометрический метод	1	-
87	381014.31	1259086.37	Картометрический метод	1	-
88	381004.52	1259075.39	Картометрический метод	1	-
89	380991.17	1259070.21	Картометрический метод	1	-
90	380974.50	1259071.14	Картометрический метод	1	-
91	380965.23	1259068.76	Картометрический метод	1	-
92	380948.13	1259056.77	Картометрический метод	1	-
93	380946.43	1259055.24	Картометрический метод	1	-
94	381027.06	1259033.63	Картометрический метод	1	-
95	381064.66	1259019.51	Картометрический метод	1	-
96	381110.08	1258992.97	Картометрический метод	1	-
97	381108.72	1258969.16	Картометрический метод	1	-

Обозначение характерных точек границ	Координаты, м		Метод определения координат характерной точки	Средняя квадратическая погрешность положения характерной точки (Mt), м	Описание обозначения точки на местности (при наличии)
	X	Y			
1	2	3	4	5	6
98	381110.04	1258963.37	Картометрический метод	1	-
99	381128.07	1258949.85	Картометрический метод	1	-
100	381141.26	1258943.55	Картометрический метод	1	-
101	381147.98	1258938.45	Картометрический метод	1	-
102	381152.65	1258917.78	Картометрический метод	1	-
103	381158.18	1258911.74	Картометрический метод	1	-
104	381164.99	1258909.36	Картометрический метод	1	-
105	381179.70	1258908.17	Картометрический метод	1	-
106	381182.00	1258902.89	Картометрический метод	1	-
107	381172.05	1258883.67	Картометрический метод	1	-
108	381169.58	1258876.87	Картометрический метод	1	-
109	381170.26	1258869.21	Картометрический метод	1	-
110	381181.66	1258850.33	Картометрический метод	1	-
111	381177.24	1258828.55	Картометрический метод	1	-
112	381179.96	1258820.56	Картометрический метод	1	-
113	381195.78	1258795.38	Картометрический метод	1	-
114	381222.49	1258768.33	Картометрический метод	1	-
115	381236.10	1258763.06	Картометрический метод	1	-
116	381262.30	1258766.97	Картометрический метод	1	-
117	381290.71	1258772.92	Картометрический метод	1	-
118	381305.68	1258771.05	Картометрический метод	1	-
119	381315.20	1258763.23	Картометрический метод	1	-

Обозначение характерных точек границ	Координаты, м		Метод определения координат характерной точки	Средняя квадратическая погрешность положения характерной точки (Mt), м	Описание обозначения точки на местности (при наличии)
	X	Y			
1	2	3	4	5	6
120	381316.22	1258747.92	Картометрический метод	1	-
121	381300.74	1258739.07	Картометрический метод	1	-
122	381274.20	1258730.22	Картометрический метод	1	-
123	381262.13	1258720.02	Картометрический метод	1	-
124	381257.87	1258699.26	Картометрический метод	1	-
125	381263.66	1258660.65	Картометрический метод	1	-
126	381292.07	1258643.97	Картометрический метод	1	-
127	381298.87	1258643.29	Картометрический метод	1	-
128	381317.75	1258653.16	Картометрический метод	1	-
129	381347.70	1258679.53	Картометрический метод	1	-
130	381372.70	1258688.37	Картометрический метод	1	-
131	381398.56	1258671.02	Картометрический метод	1	-
132	381412.85	1258655.03	Картометрический метод	1	-
133	381464.23	1258638.36	Картометрический метод	1	-
134	381487.02	1258637.34	Картометрический метод	1	-
135	381494.42	1258639.21	Картометрический метод	1	-
136	381508.19	1258650.80	Картометрический метод	1	-
137	381508.19	1258666.72	Картометрический метод	1	-
138	381557.50	1258693.10	Картометрический метод	1	-
139	381555.50	1258710.83	Картометрический метод	1	-
140	381558.90	1258724.10	Картометрический метод	1	-
141	381572.34	1258735.16	Картометрический метод	1	-

Обозначение характерных точек границ	Координаты, м		Метод определения координат характерной точки	Средняя квадратическая погрешность положения характерной точки (Mt), м	Описание обозначения точки на местности (при наличии)
	X	Y			
1	2	3	4	5	6
142	381604.32	1258750.13	Картометрический метод	1	-
143	381633.41	1258767.14	Картометрический метод	1	-
144	381665.80	1258788.24	Картометрический метод	1	-
145	381667.35	1258797.80	Картометрический метод	1	-
146	381649.56	1258809.98	Картометрический метод	1	-
147	381653.32	1258866.16	Картометрический метод	1	-
148	381698.82	1258869.44	Картометрический метод	1	-
149	381698.23	1258869.89	Картометрический метод	1	-
150	381698.06	1258894.56	Картометрический метод	1	-
151	381705.88	1258903.75	Картометрический метод	1	-
152	381699.76	1258921.44	Картометрический метод	1	-
153	381731.40	1258928.58	Картометрический метод	1	-
154	381746.45	1258926.37	Картометрический метод	1	-
155	381771.46	1258930.79	Картометрический метод	1	-
1	381779.44	1258930.92	Картометрический метод	1	-
Часть 2					
156	380797.34	1258699.95	Картометрический метод	1	-
157	380804.68	1258703.91	Картометрический метод	1	-
158	380834.36	1258720.19	Картометрический метод	1	-
159	380836.91	1258752.68	Картометрический метод	1	-
160	380852.56	1258820.39	Картометрический метод	1	-
161	380861.07	1258855.43	Картометрический метод	1	-

Обозначение характерных точек границ	Координаты, м		Метод определения координат характерной точки	Средняя квадратическая погрешность положения характерной точки (Mt), м	Описание обозначения точки на местности (при наличии)
	X	Y			
1	2	3	4	5	6
162	380873.32	1258884.18	Картометрический метод	1	-
163	380883.70	1258930.28	Картометрический метод	1	-
164	380884.21	1258969.58	Картометрический метод	1	-
165	380879.78	1258991.70	Картометрический метод	1	-
166	380880.97	1259015.17	Картометрический метод	1	-
167	380891.52	1259042.39	Картометрический метод	1	-
168	380891.86	1259050.39	Картометрический метод	1	-
169	380885.06	1259072.33	Картометрический метод	1	-
170	380841.34	1259083.39	Картометрический метод	1	-
171	380801.87	1259097.00	Картометрический метод	1	-
172	380776.35	1259109.93	Картометрический метод	1	-
173	380770.30	1259106.78	Картометрический метод	1	-
174	380755.71	1259089.36	Картометрический метод	1	-
175	380751.45	1259075.32	Картометрический метод	1	-
176	380762.98	1259058.52	Картометрический метод	1	-
177	380763.73	1259047.74	Картометрический метод	1	-
178	380762.02	1259046.58	Картометрический метод	1	-
179	380773.88	1259042.56	Картометрический метод	1	-
180	380773.71	1259036.27	Картометрический метод	1	-
181	380757.72	1259016.53	Картометрический метод	1	-
182	380768.10	1259006.16	Картометрический метод	1	-
183	380768.22	1259003.07	Картометрический метод	1	-

Обозначение характерных точек границ	Координаты, м		Метод определения координат характерной точки	Средняя квадратическая погрешность положения характерной точки (Mt), м	Описание обозначения точки на местности (при наличии)
	X	Y			
1	2	3	4	5	6
184	380770.00	1259000.86	Картометрический метод	1	-
185	380774.26	1258968.28	Картометрический метод	1	-
186	380765.66	1258950.38	Картометрический метод	1	-
187	380764.36	1258942.19	Картометрический метод	1	-
188	380758.05	1258933.96	Картометрический метод	1	-
189	380746.93	1258894.82	Картометрический метод	1	-
190	380745.93	1258873.51	Картометрический метод	1	-
191	380755.71	1258852.46	Картометрический метод	1	-
192	380777.02	1258849.70	Картометрический метод	1	-
193	380799.08	1258848.70	Картометрический метод	1	-
194	380794.57	1258831.90	Картометрический метод	1	-
195	380784.12	1258811.36	Картометрический метод	1	-
196	380783.92	1258810.52	Картометрический метод	1	-
197	380779.74	1258802.69	Картометрический метод	1	-
198	380770.75	1258752.43	Картометрический метод	1	-
199	380763.73	1258728.62	Картометрический метод	1	-
200	380767.24	1258715.33	Картометрический метод	1	-
201	380774.52	1258703.84	Картометрический метод	1	-
202	380781.97	1258701.13	Картометрический метод	1	-
156	380797.34	1258699.95	Картометрический метод	1	-

Раздел 3


Сведения о местоположении измененных (уточненных) границ объекта

Обозначение характерных точек границ	Существующие координаты, м		Измененные (уточненные) координаты, м		Метод определения координат характерной точки	Средняя квадратическая погрешность положения характерной точки (Mt), м	Описание обозначения точки на местности (при наличии)
	X	Y	X	Y			
1	2	3	4	5	6	7	8
1. Система координат -							
2. Сведения о характерных точках границ объекта							
-	-	-	-	-	-	-	
3. Сведения о характерных точках части (частей) границы объекта							
-	-	-	-	-	-	-	

Текстовое описание местоположения границ населенных пунктов, территориальных зон, особо охраняемых природных территорий, зон с особыми условиями использования территорий		
Прохождение границы		Описание прохождения границы
от точки	до точки	
1	2	3
-	-	-

Раздел 4

План границ объекта

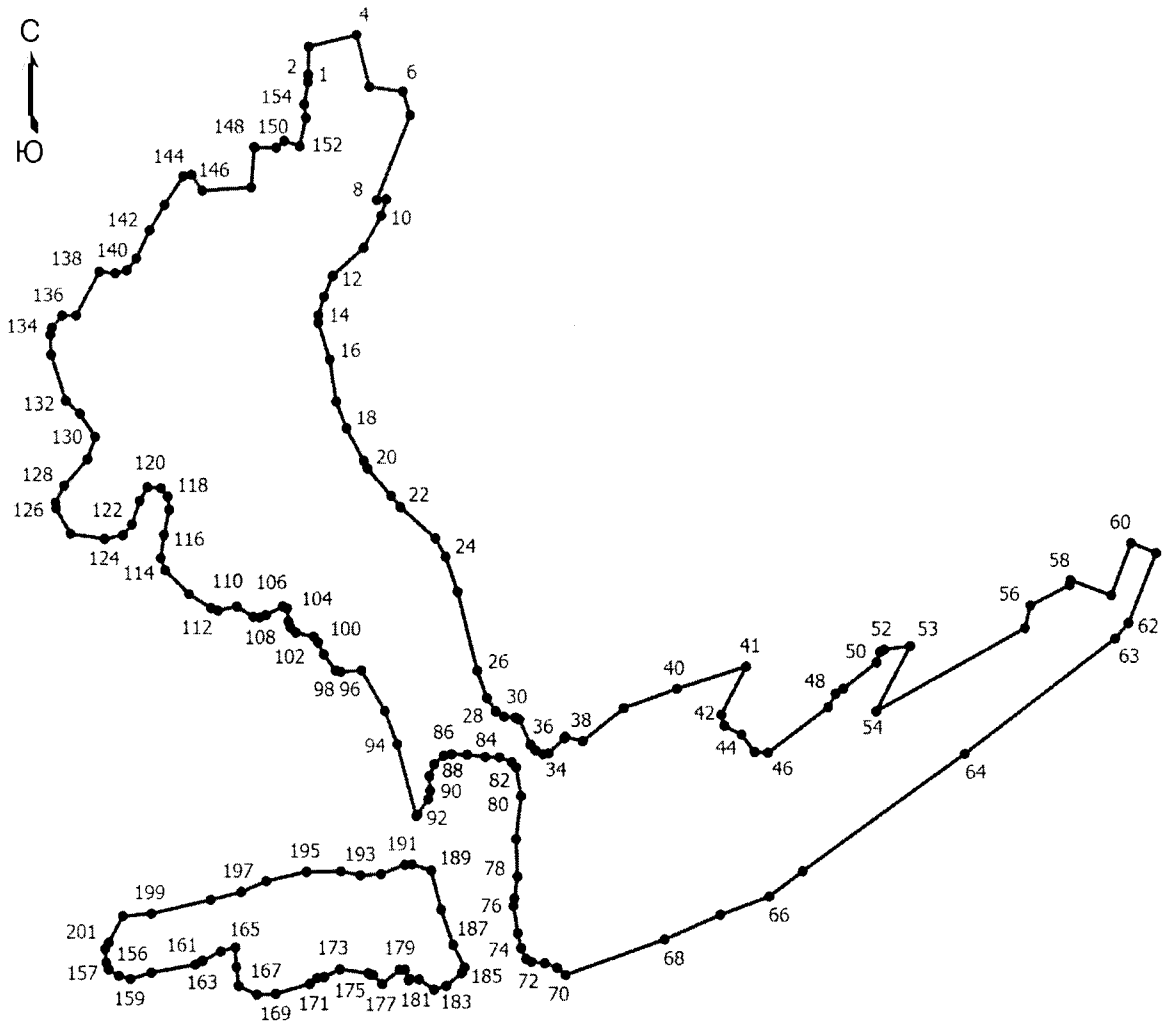

Масштаб 1:8000

Условные обозначения

——— - Граница населенного пункта

• - Характерная точка границы, сведения о которой позволяют однозначно определить ее положение на местности

1 - Обозначение новой характерной точки