Взамен ранее опубликованного

ПРАВИТЕЛЬСТВО ПСКОВСКОЙ ОБЛАСТИ

ПОСТАНОВЛЕНИЕ

от 28.11.2023 № 464

г. ПСКОВ

Об утверждении Генерального плана сельского поселения «Середкинская волость» Псковского района Псковской области

В соответствии с Градостроительным кодексом Российской Федерации, Законом Псковской области от 26 декабря 2014 г. № 1469-ОЗ «О перераспределении полномочий между органами местного самоуправления муниципальных образований Псковской области и органами государственной власти Псковской области» Правительство Псковской области ПОСТАНОВЛЯЕТ:

1. Утвердить прилагаемый Генеральный план сельского поселения «Середкинская волость» Псковского района Псковской области.

2. Комитету по управлению государственным имуществом Псковской области:

1) обеспечить доступ к Генеральному плану сельского поселения «Середкинская волость» Псковского района Псковской области, утвержденному настоящим постановлением, и к материалам по его обоснованию в федеральной государственной информационной системе территориального планирования в информационно-телекоммуникационной сети «Интернет» в срок, не превышающий десяти дней со дня вступления в силу настоящего постановления;

2) направить копию настоящего постановления в порядке

информационного взаимодействия, в том числе с использованием единой системы межведомственного электронного взаимодействия, в Федеральную службу государственной регистрации, кадастра и картографии в течение пяти рабочих дней со дня вступления в силу настоящего постановления.

3. Настоящее постановление вступает в силу по истечении десяти дней после дня его официального опубликования.

4. Контроль за исполнением настоящего постановления возложить на заместителя Губернатора Псковской области Салагаеву Н.А.

Губернатор Псковской области М.Ведерников

Аппарат Правительства Псковской области
Управление документационного обеспечения

УТВЕРЖДЕН
постановлением
Правительства Псковской области
от 28.11.2023 № 464

ГЕНЕРАЛЬНЫЙ ПЛАН
сельского поселения «Середкинская волость» Псковского района Псковской области

I. ПОЛОЖЕНИЕ
о территориальном планировании сельского поселения «Середкинская волость» Псковского района Псковской области

1. Общие положения

Положение о территориальном планировании сельского поселения «Середкинская волость» Псковского района Псковской области (далее также – сельское поселение) подготовлено в соответствии со статьей 23 Градостроительного кодекса Российской Федерации в качестве текстовой части материалов Генерального плана сельского поселения «Середкинская волость» Псковского района Псковской области (далее также – Генеральный план), содержащей:

сведения о видах, назначении и наименованиях планируемых для размещения объектов местного значения сельского поселения, их основные характеристики, их местоположение, а также характеристики зон с особыми условиями использования территорий в случае, если установление таких зон требуется в связи с размещением указанных объектов;

параметры функциональных зон, а также сведения о планируемых для размещения в них объектах федерального значения, объектах регионального значения, объектах местного значения, за исключением линейных объектов.

Территориальное планирование сельского поселения осуществляется в соответствии с законодательством Российской Федерации и законодательством Псковской области, муниципальными

правовыми актами и направлено на комплексное решение задач развития сельского поселения и решение вопросов местного значения, установленных Федеральным законом от 06 октября 2003 г. № 131-ФЗ «Об общих принципах организации местного самоуправления в Российской Федерации».

Настоящим Генеральным планом выделены следующие этапы его реализации:

I этап (первая очередь) – до 2033 года;

II этап (расчетный срок) – до 2043 года.

Графические материалы настоящего Генерального плана выполнены в геоинформационном программном продукте MapInfo Professional с использованием подосновы М 1:10000 в системе координат МСК-62, в которой ведется государственный кадастр недвижимости. Описание и отображение объектов федерального, регионального, местного значения, а также перечень слоев пространственных данных (объектов), структура атрибутивных данных и справочников в графических материалах Генерального плана соответствуют требованиям к описанию и отображению в документах территориального планирования объектов федерального значения, объектов регионального значения, объектов местного значения, утвержденным приказом Министерства экономического развития Российской Федерации от 09 января 2018 г. № 10.

В качестве исходных материалов использованы сведения, полученные из официальных источников на основе запросов исходных данных, нормативных правовых актов, ранее разработанных документов территориального планирования и градостроительного зонирования Псковской области, содержащих сведения о территории сельского поселения.

Целями настоящего Генерального плана являются создание комфортных условий жизнедеятельности населения и условий для привлечения инвестиций на основе рационального использования природно-ресурсного и социально-экономического потенциала территории сельского поселения.

Задачами настоящего Генерального плана являются:

совершенствование планировочной структуры населенных пунктов сельского поселения;

оптимизация функционального зонирования территории сельского поселения;

обоснование границ и параметров функциональных зон сельского поселения;

обоснование размещения объектов, необходимых для реализации полномочий органов местного самоуправления сельского поселения;

обоснование размещения объектов федерального значения, объектов регионального значения, объектов местного значения муниципального образования «Псковский район»;

оценка возможного влияния планируемых для размещения объектов регионального значения на комплексное развитие территории сельского поселения;

разработка комплекса мер по сохранению и использованию объектов культурного наследия, ценных природных комплексов и объектов;

разработка мероприятий по минимизации последствий чрезвычайных ситуаций природного и техногенного характера с учетом инженерно-технических мероприятий гражданской обороны, предупреждения чрезвычайных ситуаций и обеспечения пожарной безопасности;

обоснование предложений по подготовке настоящего Генерального плана сельского поселения с учетом анализа предложений заинтересованных лиц к проекту настоящего Генерального плана;

отображение в настоящем Генеральном плане сельского поселения границ населенных пунктов в соответствии данными государственного кадастра недвижимости;

описание местоположения границ населенных пунктов, входящих в состав сельского поселения.

Настоящий Генеральный план разработан на основе принятых органами местного самоуправления муниципального образования

«Псковский район» целевых программ по формированию в краткосрочной и среднесрочной перспективе эффективной инженерной и социальной инфраструктуры Псковского района, государственных программ Псковской области, а также федеральных программ, охватывающих различные сферы экономики и жизнедеятельности общества.

Для определения показателей настоящего Генерального плана был выполнен прогнозный расчет численности населения сельского поселения, результат которого приведен в таблице 1.

Таблица 1

№ п/п	Наименование показателя	На 2019 год	По итогам реализации этапов Генерального плана	
			на 2033 год	на 2043 год
1	Общая численность населения сельского поселения	4 571	4 239	4 156

В соответствии со статьей 26 Градостроительного кодекса Российской Федерации реализация генерального плана поселения осуществляется путем выполнения мероприятий, которые предусмотрены программами, утвержденными местной администрацией поселения и реализуемыми за счет средств местного бюджета, или нормативными правовыми актами местной администрации поселения, или в установленном местной администрацией поселения порядке решениями главных распорядителей средств местного бюджета, программами комплексного развития систем коммунальной инфраструктуры поселений, программами комплексного развития транспортной инфраструктуры поселений, программами комплексного развития социальной инфраструктуры поселений, и (при наличии) инвестиционными программами организаций коммунального комплекса.

2. Сведения о видах, назначении и наименованиях планируемых для размещения объектов местного значения сельского поселения, их основные характеристики и местоположение, а также характеристики зон с особыми условиями использования территорий в случае, если установление таких зон требуется в связи с размещением данных объектов

Таблица 2

№ п/п	№ на карте, код объекта	Наименование объектов	Местоположение объекта	Статус*	Осиновые характеристики	Назначение	Планируемый срок ввода в эксплуатацию	Характеристики зон с особыми условиями использования территорий в случае, если установление таких зон требуется в связи с размещением данных объектов
1	Объекты транспортной инфраструктуры							
1.1	Улично-дорожная сеть сельского населенного пункта							
1.1.1	УДСс.3.1	Улица в жилой застройке	дер. Гверздонь	Р	Протяженность - 2,3 км	Обеспечение транспортной доступности	До 2043 года	-
1.1.2	УДСс.3.2	Улица в жилой застройке	дер. Толбица	Р	Протяженность - 2,31 км	Обеспечение транспортной доступности	До 2043 года	-
1.1.3	УДСс.3.3	Улица в жилой застройке	дер. Великое Поле	Р	Протяженность - 0,95 км	Обеспечение транспортной доступности	До 2043 года	-
1.1.4	УДСс.3.4	Улица в жилой застройке	дер. Верхолино	Р	Протяженность - 5,19 км	Обеспечение транспортной доступности	До 2043 года	-
1.1.5	УДСс.3.5	Улица в жилой застройке	с. Середка	Р	Протяженность - 30,79 км	Обеспечение транспортной доступности	До 2043 года	-
1.1.6	УДСс.3.6	Улица в жилой застройке	дер. Спасовщина	Р	Протяженность - 3,95 км	Обеспечение транспортной доступности	До 2043 года	-

Примечание:

* Р - реконструкция.

3. Параметры функциональных зон, а также сведения о планируемых для размещения в них объектах федерального значения, объектах регионального значения, объектах местного значения, за исключением линейных объектов

Параметры функциональных зон различного назначения и сведения о планируемых для размещения в них объектах федерального значения, объектах регионального значения, объектах местного значения приведены в таблице 3 и таблице 4.

Границы функциональных зон отображены на Карте функциональных зон сельского поселения (карта 3).

Таблица 3

Наименование функциональной зоны	Параметры функциональной зоны	Площадь, га
Зона застройки индивидуальными жилыми домами	Максимально допустимый коэффициент застройки – 0,2. Коэффициент плотности застройки – 0,4. Максимальная этажность застройки – 3 этажа. Максимальная площадь, отводимая под участки жилой застройки, – 75 %. Максимальная площадь, отводимая под участки общественной застройки, – 6 %. Максимальная площадь, отводимая под территории зеленых насаждений, – 3 %. Максимальная площадь, отводимая под улицы, проезды, стоянки, – 16 %	3050,7
Зона застройки малоэтажными жилыми домами (до 4 этажей, включая мансардный)	Максимально допустимый коэффициент застройки – 0,4. Коэффициент плотности застройки – 0,8. Максимальная этажность застройки – 4 этажа. Максимальная площадь, отводимая под участки жилой застройки, – 65 %. Максимальная площадь, отводимая под участки общественной застройки, – 15 %. Максимальная площадь, отводимая под территории зеленых насаждений, – 10 %. Максимальная площадь, отводимая под улицы, проезды, стоянки, – 20 %	14,77
Многофункциональная общественно-деловая зона	Максимально допустимый коэффициент застройки – 1,0. Максимально допустимая общая плотность жилищного фонда – 1000 кв. м/га. Коэффициент плотности застройки – 3,0. Коэффициент застройки не более 0,5. Максимальная этажность застройки – 3 этажа	36,48
Зона специализированной общественной застройки	Максимально допустимый коэффициент застройки – 0,8. Коэффициент плотности застройки – 2,4. Максимальная этажность застройки – 3 этажа	4,72
Производственная зона	Параметры функциональных зон, относящихся к территориям нежилого назначения данного типа, определяются исходя из ситуации и в зависимости от размещаемого объекта. В отношении территорий нежилого назначения требуется достаточно высокая степень детализации данных о размещаемом объекте. В связи с этим в отношении территорий нежилого назначения осуществляется ситуативное проектирование - с учетом нормативных и санитарно-гигиенических требований, предъявляемых к конкретному объекту	253,3

Наименование функциональной зоны	Параметры функциональной зоны	Площадь, га
Зона инженерной инфраструктуры	Параметры функциональных зон, относящихся к территориям нежилого назначения данного типа, определяются исходя из ситуации и в зависимости от размещаемого объекта. В отношении территорий нежилого назначения требуется достаточно высокая степень детализации данных о размещаемом объекте. В связи с этим в отношении территорий нежилого назначения осуществляется ситуативное проектирование - с учетом нормативных и санитарно-гигиенических требований, предъявляемых к конкретному объекту	3,85
Зона транспортной инфраструктуры	Параметры функциональных зон, относящихся к территориям нежилого назначения данного типа, определяются исходя из ситуации и в зависимости от размещаемого объекта. В отношении территорий нежилого назначения требуется достаточно высокая степень детализации данных о размещаемом объекте. В связи с этим в отношении территорий нежилого назначения осуществляется ситуативное проектирование - с учетом нормативных и санитарно-гигиенических требований, предъявляемых к конкретному объекту	141,08
Зоны сельскохозяйственного использования	Параметры функциональных зон, относящихся к территориям нежилого назначения данного типа, определяются исходя из ситуации и в зависимости от размещаемого объекта. В отношении территорий нежилого назначения требуется достаточно высокая степень детализации данных о размещаемом объекте. В связи с этим в отношении территорий нежилого назначения осуществляется ситуативное проектирование - с учетом нормативных и санитарно-гигиенических требований, предъявляемых к конкретному объекту	44410,12
Зона садоводства, огородничества	Параметры функциональных зон, относящихся к территориям нежилого назначения данного типа, определяются исходя из ситуации и в зависимости от размещаемого объекта. В отношении территорий нежилого назначения требуется достаточно высокая степень детализации данных о размещаемом объекте. В связи с этим в отношении территорий нежилого назначения осуществляется ситуативное проектирование - с учетом нормативных и санитарно-гигиенических требований, предъявляемых к конкретному объекту	148,45
Производственная зона сельскохозяйственных предприятий	Параметры функциональных зон, относящихся к территориям нежилого назначения данного типа, определяются исходя из ситуации и в зависимости от размещаемого объекта. В отношении территорий нежилого назначения требуется достаточно высокая степень детализации данных о размещаемом объекте. В связи с этим в отношении территорий нежилого назначения осуществляется ситуативное проектирование - с учетом нормативных и санитарно-гигиенических требований, предъявляемых к конкретному объекту	85,82
Зона лесов	Параметры функциональной зоны не устанавливаются. Использование земельных участков в границах зоны определяется уполномоченными федеральными органами исполнительной власти, уполномоченными исполнительными органами Псковской области или уполномоченными органами местного самоуправления в соответствии с Лесным кодексом Российской Федерации	61995,0

Наименование функциональной зоны	Параметры функциональной зоны	Площадь, га
Зона отдыха	Параметры функциональных зон, относящихся к территориям нежилого назначения данного типа, определяются исходя из ситуации и в зависимости от размещаемого объекта. В отношении территорий нежилого назначения требуется достаточно высокая степень детализации данных о размещаемом объекте. В связи с этим в отношении территорий нежилого назначения осуществляется ситуативное проектирование - с учетом нормативных и санитарно-гигиенических требований, предъявляемых к конкретному объекту	20,18
Зона кладбищ	Параметры функциональных зон, относящихся к территориям нежилого назначения данного типа, определяются исходя из ситуации и в зависимости от размещаемого объекта. В отношении территорий нежилого назначения требуется достаточно высокая степень детализации данных о размещаемом объекте. В связи с этим в отношении территорий нежилого назначения осуществляется ситуативное проектирование - с учетом нормативных и санитарно-гигиенических требований, предъявляемых к конкретному объекту	32,4

Таблица 4

№ в таблице	№ на карте	Наименование планируемого для размещения объекта	Статус*	Значение объекта
Зона застройки индивидуальными жилыми домами				
1	В.6.1	Артезианская скважин	С	Местное значение муниципального района
2	ИДС.1.1	Мостовое сооружение	Р	Местное значение муниципального района
3	З.6.1	Фельдшерско-акушерский пункт дер. Спасовщина	С	Регионального значение
4	ПО.7.1	Ветеринарный пункт с. Середка	С	Регионального значение
Зона специализированной общественной застройки				
5	ФК.2.1	Плоскостные спортивные сооружения	Р	Местное значение муниципального района
6	З.6.2	Фельдшерско-акушерский пункт с. Середка	С	Регионального значение
Зона транспортной инфраструктуры				
7	А.1.3	Станция автозаправочная АГНКС	С	Регионального значение
Зона сельскохозяйственного использования				
8	ВдТ.5.1	Причал	С	Иного значения

Примечание:

* С - строительство, Р - реконструкция.

II. Карта планируемого размещения объектов местного значения сельского поселения (карта 1)*

III. Карта границ населенных пунктов, входящих в состав сельского поселения (карта 2)*

IV. Карта функциональных зон сельского поселения (карта 3)*

V. Сведения о границах населенных пунктов, входящих в состав сельского поселения

Сведения о границах населенных пунктов, входящих в состав сельского поселения «Середкинская волость» Псковского района Псковской области, приведены в приложении к настоящему Генеральному плану.

---

*Не приводится

Приложение
к Генеральному плану сельского поселения «Середкинская волость» Псковского района Псковской области

ОПИСАНИЕ МЕСТОПОЛОЖЕНИЯ ГРАНИЦ
д. Аксентьево
(наименование объекта, местоположение границ которого описано (далее - объект))

Раздел 1

Сведения об объекте		
№ п/п	Характеристики объекта	Описание характеристик
1	2	3
1	Местоположение объекта	Псковская область, район Псковский, сельсовет Середкинская волость, деревня Аксентьево
2	Площадь объекта +/- величина погрешности определения площади (Р +/- Дельта Р)	144703 +/- 567 кв. м
3	Иные характеристики объекта	-

Раздел 2

Сведения о местоположении границ объекта					
Обозначение характерных точек границ	Координаты, м		Метод определения координат характерной точки	Средняя квадратическая погрешность положения характерной точки (1Ш), м	Описание обозначения точки на местности (при наличии)
	X	Y			
1	2	3	4	5	6
1. Система координат МСК 60, зона 1					
2. Сведения о характерных точках границ объекта					
1	549279.98	1252005.23	Картометрический метод	1	Закрепление отсутствует
2	549282.40	1252037.12	Картометрический метод	1	Закрепление отсутствует
3	549284.82	1252069.12	Картометрический метод	1	Закрепление отсутствует
4	549288.14	1252120.21	Картометрический метод	1	Закрепление отсутствует
5	549291.31	1252171.32	Картометрический метод	1	Закрепление отсутствует
6	549292.16	1252179.90	Картометрический метод	1	Закрепление отсутствует
7	549293.45	1252186.31	Картометрический метод	1	Закрепление отсутствует

Сведения о местоположении границ объекта					
Обозначение характерных точек границ	Координаты, м		Метод определения координат характерной точки	Средняя квадратическая погрешность положения характерной точки (1Ш), м	Описание обозначения точки на местности (при наличии)
	X	Y			
1	2	3	4	5	6
8	549295.02	1252190.91	Картометрический метод	1	Закрепление отсутствует
9	549298.66	1252197.13	Картометрический метод	1	Закрепление отсутствует
10	549300.20	1252198.75	Картометрический метод	1	Закрепление отсутствует
11	549641.81	1252123.82	Картометрический метод	1	Закрепление отсутствует
12	549642.60	1252123.47	Картометрический метод	1	Закрепление отсутствует
13	549644.92	1252122.95	Картометрический метод	1	Закрепление отсутствует
14	549645.38	1252123.04	Картометрический метод	1	Закрепление отсутствует
15	549646.90	1252123.35	Картометрический метод	1	Закрепление отсутствует
16	549650.20	1252125.55	Картометрический метод	1	Закрепление отсутствует
17	549654.58	1252131.08	Картометрический метод	1	Закрепление отсутствует
18	549658.02	1252137.25	Картометрический метод	1	Закрепление отсутствует
19	549661.00	1252144.28	Картометрический метод	1	Закрепление отсутствует
20	549663.76	1252154.86	Картометрический метод	1	Закрепление отсутствует
21	549665.32	1252165.64	Картометрический метод	1	Закрепление отсутствует
22	549667.03	1252181.45	Картометрический метод	1	Закрепление отсутствует
23	549668.57	1252197.27	Картометрический метод	1	Закрепление отсутствует
24	549670.59	1252205.38	Картометрический метод	1	Закрепление отсутствует
25	549670.83	1252208.28	Картометрический метод	1	Закрепление отсутствует
26	549670.92	1252209.44	Картометрический метод	1	Закрепление отсутствует
27	549673.53	1252220.16	Картометрический метод	1	Закрепление отсутствует
28	549676.10	1252231.43	Картометрический метод	1	Закрепление отсутствует

Сведения о местоположении границ объекта					
Обозначение характерных точек границ	Координаты, м		Метод определения координат характерной точки	Средняя квадратическая погрешность положения характерной точки (1Ш), м	Описание обозначения точки на местности (при наличии)
	X	Y			
1	2	3	4	5	6
29	549676.11	1252233.66	Картометрический метод	1	Закрепление отсутствует
30	549675.36	1252235.45	Картометрический метод	1	Закрепление отсутствует
31	549672.73	1252238.18	Картометрический метод	1	Закрепление отсутствует
32	549666.91	1252241.24	Картометрический метод	1	Закрепление отсутствует
33	549660.84	1252242.94	Картометрический метод	1	Закрепление отсутствует
34	549644.09	1252245.61	Картометрический метод	1	Закрепление отсутствует
35	549618.97	1252248.48	Картометрический метод	1	Закрепление отсутствует
36	549593.76	1252250.13	Картометрический метод	1	Закрепление отсутствует
37	549533.60	1252252.77	Картометрический метод	1	Закрепление отсутствует
38	549526.56	1252254.85	Картометрический метод	1	Закрепление отсутствует
39	549473.00	1252266.21	Картометрический метод	1	Закрепление отсутствует
40	549395.90	1252275.13	Картометрический метод	1	Закрепление отсутствует
41	549367.11	1252277.43	Картометрический метод	1	Закрепление отсутствует
42	549338.29	1252280.00	Картометрический метод	1	Закрепление отсутствует
43	549334.55	1252280.91	Картометрический метод	1	Закрепление отсутствует
44	549331.06	1252282.56	Картометрический метод	1	Закрепление отсутствует
45	549324.85	1252287.56	Картометрический метод	1	Закрепление отсутствует
46	549321.27	1252291.76	Картометрический метод	1	Закрепление отсутствует
47	549317.19	1252297.84	Картометрический метод	1	Закрепление отсутствует
48	549315.70	1252302.76	Картометрический метод	1	Закрепление отсутствует
49	549316.38	1252307.92	Картометрический метод	1	Закрепление отсутствует

Сведения о местоположении границ объекта					
Обозначение характерных точек границ	Координаты, м		Метод определения координат характерной точки	Средняя квадратическая погрешность положения характерной точки (1Ш), м	Описание обозначения точки на местности (при наличии)
	X	Y			
1	2	3	4	5	6
50	549318.00	1252310.82	Картометрический метод	1	Закрепление отсутствует
51	549330.16	1252324.62	Картометрический метод	1	Закрепление отсутствует
52	549342.35	1252338.39	Картометрический метод	1	Закрепление отсутствует
53	549348.84	1252345.83	Картометрический метод	1	Закрепление отсутствует
54	549355.23	1252353.53	Картометрический метод	1	Закрепление отсутствует
55	549359.39	1252359.48	Картометрический метод	1	Закрепление отсутствует
56	549363.22	1252367.34	Картометрический метод	1	Закрепление отсутствует
57	549364.95	1252375.28	Картометрический метод	1	Закрепление отсутствует
58	549365.07	1252380.57	Картометрический метод	1	Закрепление отсутствует
59	549363.37	1252397.56	Картометрический метод	1	Закрепление отсутствует
60	549359.77	1252414.69	Картометрический метод	1	Закрепление отсутствует
61	549356.16	1252425.81	Картометрический метод	1	Закрепление отсутствует
62	549349.65	1252439.77	Картометрический метод	1	Закрепление отсутствует
63	549340.66	1252455.62	Картометрический метод	1	Закрепление отсутствует
64	549331.66	1252471.49	Картометрический метод	1	Закрепление отсутствует
65	549327.05	1252461.61	Картометрический метод	1	Закрепление отсутствует
66	549324.09	1252464.30	Картометрический метод	1	Закрепление отсутствует
67	549319.96	1252460.17	Картометрический метод	1	Закрепление отсутствует
68	549236.82	1252496.00	Картометрический метод	1	Закрепление отсутствует
69	549198.43	1252447.22	Картометрический метод	1	Закрепление отсутствует
70	549132.28	1252450.69	Картометрический метод	1	Закрепление отсутствует

Сведения о местоположении границ объекта					
Обозначение характерных точек границ	Координаты, м		Метод определения координат характерной точки	Средняя квадратическая погрешность положения характерной точки (1Ш), м	Описание обозначения точки на местности (при наличии)
	X	Y			
1	2	3	4	5	6
71	549124.22	1252450.69	Картометрический метод	1	Закрепление отсутствует
72	549092.78	1252415.50	Картометрический метод	1	Закрепление отсутствует
73	549083.68	1252404.06	Картометрический метод	1	Закрепление отсутствует
74	549075.90	1252391.74	Картометрический метод	1	Закрепление отсутствует
75	549073.46	1252387.14	Картометрический метод	1	Закрепление отсутствует
76	549070.88	1252382.26	Картометрический метод	1	Закрепление отсутствует
77	549069.28	1252381.58	Картометрический метод	1	Закрепление отсутствует
78	549069.38	1252381.53	Картометрический метод	1	Закрепление отсутствует
79	549070.60	1252374.09	Картометрический метод	1	Закрепление отсутствует
80	549079.19	1252313.08	Картометрический метод	1	Закрепление отсутствует
81	549081.91	1252260.51	Картометрический метод	1	Закрепление отсутствует
82	549077.33	1252246.86	Картометрический метод	1	Закрепление отсутствует
83	549062.26	1252234.40	Картометрический метод	1	Закрепление отсутствует
84	549059.89	1252233.55	Картометрический метод	1	Закрепление отсутствует
85	549059.88	1252233.54	Картометрический метод	1	Закрепление отсутствует
86	549052.80	1252231.00	Картометрический метод	1	Закрепление отсутствует
87	549048.54	1252229.48	Картометрический метод	1	Закрепление отсутствует
88	549036.06	1252224.30	Картометрический метод	1	Закрепление отсутствует
89	549022.26	1252213.74	Картометрический метод	1	Закрепление отсутствует
90	549007.00	1252196.38	Картометрический метод	1	Закрепление отсутствует
91	548986.50	1252167.20	Картометрический метод	1	Закрепление отсутствует

Сведения о местоположении границ объекта					
Обозначение характерных точек границ	Координаты, м		Метод определения координат характерной точки	Средняя квадратическая погрешность положения характерной точки (1Ш), м	Описание обозначения точки на местности (при наличии)
	X	Y			
1	2	3	4	5	6
92	548960.84	1252134.10	Картометрический метод	1	Закрепление отсутствует
93	549062.27	1252099.58	Картометрический метод	1	Закрепление отсутствует
94	549073.24	1252099.97	Картометрический метод	1	Закрепление отсутствует
95	549084.22	1252100.35	Картометрический метод	1	Закрепление отсутствует
96	549090.23	1252099.95	Картометрический метод	1	Закрепление отсутствует
97	549096.11	1252098.53	Картометрический метод	1	Закрепление отсутствует
98	549107.75	1252093.88	Картометрический метод	1	Закрепление отсутствует
99	549112.28	1252091.46	Картометрический метод	1	Закрепление отсутствует
100	549116.40	1252088.53	Картометрический метод	1	Закрепление отсутствует
101	549123.17	1252081.70	Картометрический метод	1	Закрепление отсутствует
102	549123.99	1252079.91	Картометрический метод	1	Закрепление отсутствует
103	549261.22	1252016.82	Картометрический метод	1	Закрепление отсутствует
104	549266.24	1252012.20	Картометрический метод	1	Закрепление отсутствует
105	549270.17	1252009.63	Картометрический метод	1	Закрепление отсутствует
106	549275.86	1252006.77	Картометрический метод	1	Закрепление отсутствует
1	549279.98	1252005.23	Картометрический метод	1	Закрепление отсутствует
3. Сведения о характерных точках части (частей) границы объекта					
-	-	-	-	-	-

Раздел 3

Сведения о местоположении измененных (уточненных) границ объекта							
Обозначение характерных точек границ	Существующие координаты, м		Измененные (уточненные) координаты, м		Метод определения координат характерной точки	Средняя квадратическая погрешность положения характерной точки (1Ш), м	Описание обозначения точки на местности (при наличии)
	X	Y	X	Y			
1	2	3	4	5	6	7	8
1. Система координат -							
2. Сведения о характерных точках границ объекта							
-	-	-	-	-	-	-	
3. Сведения о характерных точках части (частей) границы объекта							
Обозначение характерных точек части границы	Существующие координаты, м		Измененные (уточненные) координаты, м		Метод определения координат характерной точки	Средняя квадратическая погрешность положения характерной точки (1Ш), м	Описание обозначения точки на местности (при наличии)
	X	Y	X	Y			
1	2	3	4	5	6	7	8
-	-	-	-	-	-	-	

Текстовое описание местоположения границ населенных пунктов, территориальных зон, особо охраняемых природных территорий, зон с особыми условиями использования территорий

Прохождение границы		Описание прохождения границы
от точки	до точки	
1	2	3
-	-	-

План границ объекта

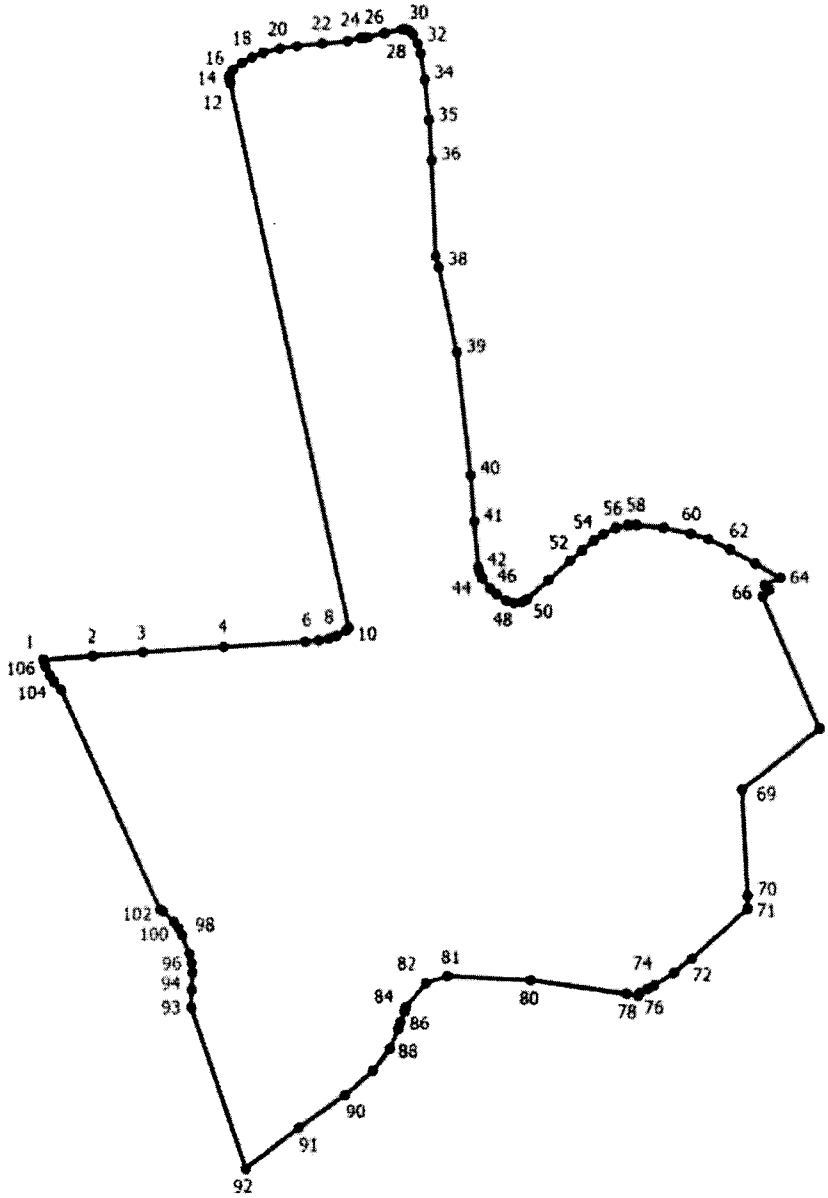

Масштаб 1:4500

Условные обозначения

----------Граница населенного пункта

• - Характерная точка границы, сведения о которой позволяют однозначно определить ее положение на местности Дата" 20 " января 2022 г>

Подпись _____ **Серова О.А.**

Место для оттиска печати (при наличии) лица, составившего описание местоположения границ объекта

ОПИСАНИЕ МЕСТОПОЛОЖЕНИЯ ГРАНИЦ
деревня Андреховщина
(наименование объекта, местоположение границ которого описано (далее - объект))

Раздел 1

Сведения об объекте		
№ п/п	Характеристики объекта	Описание характеристик
1	2	3
1	Местоположение объекта	180522, Псковская область, район Псковский, Середкинская волость, деревня Андреховщина
2	Площадь объекта +/- величина погрешности определения площади (Р +/- Дельта Р)	185926 +/- 729 кв. м
3	Иные характеристики объекта	-

Раздел 2

Сведения о местоположении границ объекта					
Обозначение характерных точек границ	Координаты, м		Метод определения координат характерной точки	Средняя квадратическая погрешность положения характерной точки ($М^{Л}$, м	Описание обозначения точки на местности (при наличии)
	X	Y			
1	2	3	4	5	6
1. Система координат МСК 60, зона 1					
2. Сведения о характерных точках границ объекта					
1	525267.51	1270337.89	Картометрический метод	1	Закрепление отсутствует
2	525230.46	1270318.05	Картометрический метод	1	Закрепление отсутствует
3	525215.92	1270232.06	Картометрический метод	1	Закрепление отсутствует
4	525182.84	1270183.11	Картометрический метод	1	Закрепление отсутствует
5	525177.55	1270127.55	Картометрический метод	1	Закрепление отсутствует
6	525159.03	1270042.88	Картометрический метод	1	Закрепление отсутствует
7	525087.59	1270062.72	Картометрический метод	1	Закрепление отсутствует
8	525025.42	1270007.16	Картометрический метод	1	Закрепление отсутствует
9	524963.24	1269886.78	Картометрический метод	1	Закрепление отсутствует
10	524865.34	1269743.90	Картометрический метод	1	Закрепление отсутствует
11	524861.38	1269700.24	Картометрический метод	1	Закрепление отсутствует

Сведения о местоположении границ объекта					
Обозначение характерных точек границ	Координаты, м		Метод определения координат характерной точки	Средняя квадратическая погрешность положения характерной точки ($М^{Л}$, м	Описание обозначения точки на местности (при наличии)
	X	Y			
1	2	3	4	5	6
12	524881.22	1269698.26	Картометрический метод	1	Закрепление отсутствует
13	524895.77	1269719.43	Картометрический метод	1	Закрепление отсутствует
14	525051.88	1269823.94	Картометрический метод	1	Закрепление отсутствует
15	525164.32	1269960.20	Картометрический метод	1	Закрепление отсутствует
16	525225.18	1269912.58	Картометрический метод	1	Закрепление отсутствует
17	525243.70	1269838.49	Картометрический метод	1	Закрепление отсутствует
18	525274.12	1269818.64	Картометрический метод	1	Закрепление отсутствует
19	525296.62	1269825.26	Картометрический метод	1	Закрепление отсутствует
20	525340.27	1269732.66	Картометрический метод	1	Закрепление отсутствует
21	525394.51	1269745.88	Картометрический метод	1	Закрепление отсутствует
22	525430.23	1269777.64	Картометрический метод	1	Закрепление отсутствует
23	525574.42	1269829.23	Картометрический метод	1	Закрепление отсутствует
24	525692.16	1269921.84	Картометрический метод	1	Закрепление отсутствует
25	525747.73	1270022.38	Картометрический метод	1	Закрепление отсутствует
26	525645.86	1270079.26	Картометрический метод	1	Закрепление отсутствует
27	525616.76	1270028.99	Картометрический метод	1	Закрепление отсутствует
28	525594.27	1270046.19	Картометрический метод	1	Закрепление отсутствует
29	525600.88	1270171.86	Картометрический метод	1	Закрепление отсутствует
30	525570.46	1270212.88	Картометрический метод	1	Закрепление отсутствует
31	525534.74	1270206.26	Картометрический метод	1	Закрепление отсутствует
32	525534.74	1270017.08	Картометрический метод	1	Закрепление отсутствует

Сведения о местоположении границ объекта					
Обозначение характерных точек границ	Координаты, м		Метод определения координат характерной точки	Средняя квадратическая погрешность положения характерной точки ($М^{Л}$, м	Описание обозначения точки на местности (при наличии)
	X	Y			
1	2	3	4	5	6
33	525483.14	1270030.32	Картометрический метод	1	Закрепление отсутствует
34	525440.81	1270032.96	Картометрический метод	1	Закрепление отсутствует
35	525436.84	1270008.48	Картометрический метод	1	Закрепление отсутствует
36	525345.56	1270017.74	Картометрический метод	1	Закрепление отсутствует
37	525317.78	1270005.84	Картометрический метод	1	Закрепление отсутствует
38	525304.55	1269964.83	Картометрический метод	1	Закрепление отсутствует
39	525255.60	1269970.12	Картометрический метод	1	Закрепление отсутствует
40	525259.57	1270147.39	Картометрический метод	1	Закрепление отсутствует
41	525309.84	1270220.16	Картометрический метод	1	Закрепление отсутствует
42	525303.22	1270327.31	Картометрический метод	1	Закрепление отсутствует
1	525267.51	1270337.89	Картометрический метод	1	Закрепление отсутствует
3. Сведения о характерных точках части (частей) границы объекта					
-	-	-	-	-	-

Раздел 3

Сведения о местоположении измененных (уточненных) границ объекта							
Обозначение характерных точек границ	Существующие координаты, м		Измененные (уточненные) координаты, м		Метод определения координат характерной точки	Средняя квадратическая погрешность положения характерной точки (1Ш), м	Описание обозначения точки на местности (при наличии)
	X	Y	X	Y			
1	2	3	4	5	6	7	8
1. Система координат -							
2. Сведения о характерных точках границ объекта							
-	-	-	-	-	-	-	
3. Сведения о характерных точках части (частей) границы объекта							
-	-	-	-	-	-	-	

Текстовое описание местоположения границ населенных пунктов, территориальных зон, особо охраняемых природных территорий, зон с особыми условиями использования территорий

Прохождение границы		Описание прохождения границы
от точки	до точки	
1	2	3
-	-	-

План границ объекта

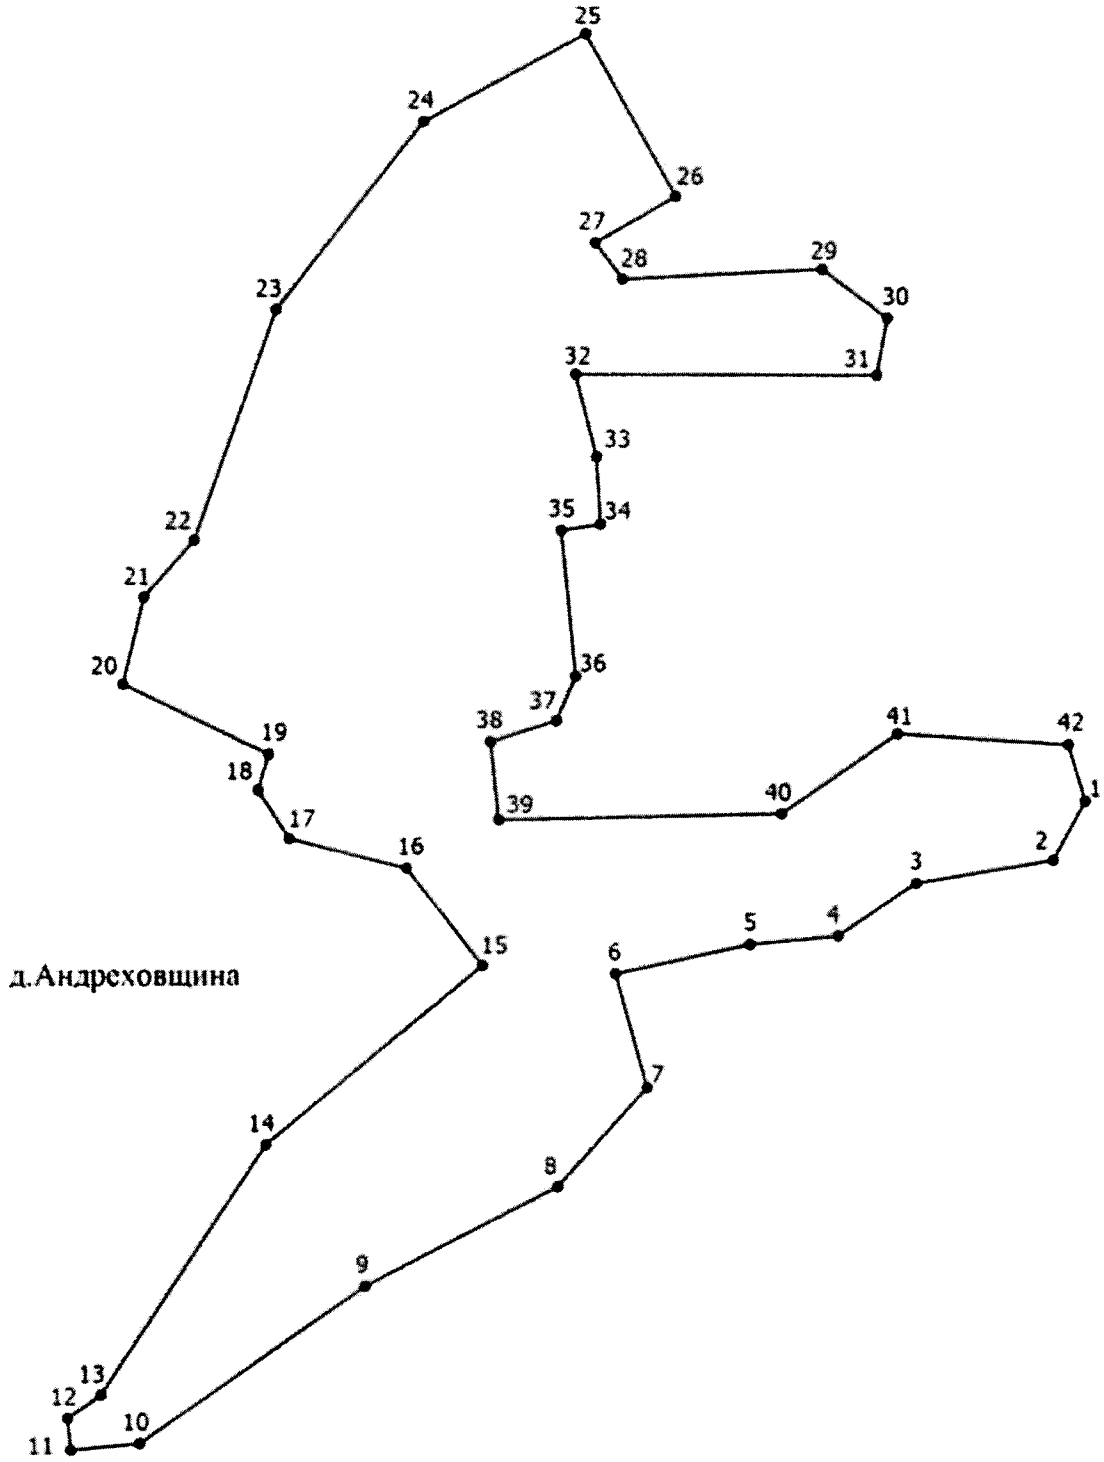

Масштаб 1:4800

Серова О.А.

Дата

Место для оттиска печати (при наличии) лица, составившего описание местоположения границ объекта

ОПИСАНИЕ МЕСТОПОЛОЖЕНИЯ ГРАНИЦ
д. Баглицы
(наименование объекта, местоположение границ которого описано (далее - объект))

Раздел 1

Сведения об объекте		
№ п/п	Характеристики объекта	Описание характеристик
1	2	3
1	Местоположение объекта	Псковская область, район Псковский, сельсовет Середкинская волость, деревня Баглицы
2	Площадь объекта +/- величина погрешности определения площади (Р +/- Дельта Р)	319472 +/- 1253 кв. м
3	Иные характеристики объекта	-

Раздел 2

Сведения о местоположении границ объекта					
Обозначение характерных точек границ	Координаты, м		Метод определения координат характерной точки	Средняя квадратическая погрешность положения характерной точки ($М^{Л}$, м	Описание обозначения точки на местности (при наличии)
	X	Y			
1	2	3	4	5	6
1. Система координат МСК 60, зона 1					
2. Сведения о характерных точках границ объекта					
1	537033.92	1251836.58	Картометрический метод	1	Закрепление отсутствует
2	537026.87	1251838.85	Картометрический метод	1	Закрепление отсутствует
3	537000.39	1251835.44	Картометрический метод	1	Закрепление отсутствует
4	536993.36	1251851.06	Картометрический метод	1	Закрепление отсутствует
5	536989.98	1251869.20	Картометрический метод	1	Закрепление отсутствует
6	537002.26	1251890.94	Картометрический метод	1	Закрепление отсутствует
7	537019.18	1251899.68	Картометрический метод	1	Закрепление отсутствует
8	537027.48	1251890.50	Картометрический метод	1	Закрепление отсутствует
9	537028.42	1251868.52	Картометрический метод	1	Закрепление отсутствует
10	537039.18	1251863.17	Картометрический метод	1	Закрепление отсутствует

Сведения о местоположении границ объекта					
Обозначение характерных точек границ	Координаты, м		Метод определения координат характерной точки	Средняя квадратическая погрешность положения характерной точки ($М^{Л}$, м	Описание обозначения точки на местности (при наличии)
	X	Y			
1	2	3	4	5	6
11	537072.52	1251916.33	Картометрический метод	1	Закрепление отсутствует
12	537073.70	1251936.16	Картометрический метод	1	Закрепление отсутствует
13	537054.49	1251937.80	Картометрический метод	1	Закрепление отсутствует
14	537030.16	1251913.69	Картометрический метод	1	Закрепление отсутствует
15	537016.94	1251912.63	Картометрический метод	1	Закрепление отсутствует
16	537004.96	1251916.72	Картометрический метод	1	Закрепление отсутствует
17	537005.30	1251945.12	Картометрический метод	1	Закрепление отсутствует
18	537027.66	1252005.42	Картометрический метод	1	Закрепление отсутствует
19	537054.46	1252035.94	Картометрический метод	1	Закрепление отсутствует
20	537114.00	1252090.40	Картометрический метод	1	Закрепление отсутствует
21	537217.85	1252162.14	Картометрический метод	1	Закрепление отсутствует
22	537247.54	1252202.06	Картометрический метод	1	Закрепление отсутствует
23	537230.56	1252214.08	Картометрический метод	1	Закрепление отсутствует
24	537139.47	1252148.24	Картометрический метод	1	Закрепление отсутствует
25	537030.48	1252242.22	Картометрический метод	1	Закрепление отсутствует
26	537030.10	1252210.69	Картометрический метод	1	Закрепление отсутствует
27	537009.16	1252168.45	Картометрический метод	1	Закрепление отсутствует
28	536990.96	1252153.28	Картометрический метод	1	Закрепление отсутствует
29	536974.08	1252148.41	Картометрический метод	1	Закрепление отсутствует
30	536959.84	1252164.16	Картометрический метод	1	Закрепление отсутствует
31	536933.46	1252168.50	Картометрический метод	1	Закрепление отсутствует

Сведения о местоположении границ объекта					
Обозначение характерных точек границ	Координаты, м		Метод определения координат характерной точки	Средняя квадратическая погрешность положения характерной точки ($М^{Л}$, м	Описание обозначения точки на местности (при наличии)
	X	Y			
1	2	3	4	5	6
32	536839.54	1252153.38	Картометрический метод	1	Закрепление отсутствует
33	536808.05	1252126.14	Картометрический метод	1	Закрепление отсутствует
34	536790.58	1252072.22	Картометрический метод	1	Закрепление отсутствует
35	536736.61	1252080.92	Картометрический метод	1	Закрепление отсутствует
36	536738.69	1252110.21	Картометрический метод	1	Закрепление отсутствует
37	536740.80	1252135.47	Картометрический метод	1	Закрепление отсутствует
38	536726.46	1252147.12	Картометрический метод	1	Закрепление отсутствует
39	536700.78	1252099.63	Картометрический метод	1	Закрепление отсутствует
40	536686.12	1252079.23	Картометрический метод	1	Закрепление отсутствует
41	536694.03	1252037.77	Картометрический метод	1	Закрепление отсутствует
42	536675.74	1252016.14	Картометрический метод	1	Закрепление отсутствует
43	536620.30	1252002.92	Картометрический метод	1	Закрепление отсутствует
44	536614.96	1251957.82	Картометрический метод	1	Закрепление отсутствует
45	536596.62	1251931.02	Картометрический метод	1	Закрепление отсутствует
46	536568.31	1251928.40	Картометрический метод	1	Закрепление отсутствует
47	536543.27	1251940.94	Картометрический метод	1	Закрепление отсутствует
48	536492.32	1251952.24	Картометрический метод	1	Закрепление отсутствует
49	536470.96	1251975.86	Картометрический метод	1	Закрепление отсутствует
50	536471.27	1252001.68	Картометрический метод	1	Закрепление отсутствует
51	536476.40	1252028.70	Картометрический метод	1	Закрепление отсутствует
52	536493.40	1252043.90	Картометрический метод	1	Закрепление отсутствует

Сведения о местоположении границ объекта					
Обозначение характерных точек границ	Координаты, м		Метод определения координат характерной точки	Средняя квадратическая погрешность положения характерной точки ($М^{Л}$, м	Описание обозначения точки на местности (при наличии)
	X	Y			
1	2	3	4	5	6
53	536513.88	1252047.42	Картометрический метод	1	Закрепление отсутствует
54	536542.58	1252042.41	Картометрический метод	1	Закрепление отсутствует
55	536558.70	1252051.21	Картометрический метод	1	Закрепление отсутствует
56	536468.32	1252113.88	Картометрический метод	1	Закрепление отсутствует
57	536383.86	1252144.52	Картометрический метод	1	Закрепление отсутствует
58	536282.84	1252079.10	Картометрический метод	1	Закрепление отсутствует
59	536200.00	1251961.16	Картометрический метод	1	Закрепление отсутствует
60	536203.32	1251960.15	Картометрический метод	1	Закрепление отсутствует
61	536210.30	1251953.16	Картометрический метод	1	Закрепление отсутствует
62	536214.96	1251935.12	Картометрический метод	1	Закрепление отсутствует
63	536224.86	1251922.90	Картометрический метод	1	Закрепление отсутствует
64	536239.40	1251904.27	Картометрический метод	1	Закрепление отсутствует
65	536290.63	1251867.30	Картометрический метод	1	Закрепление отсутствует
66	536429.18	1251788.14	Картометрический метод	1	Закрепление отсутствует
67	536468.90	1251741.82	Картометрический метод	1	Закрепление отсутствует
68	536494.53	1251724.86	Картометрический метод	1	Закрепление отсутствует
69	536522.27	1251698.92	Картометрический метод	1	Закрепление отсутствует
70	536552.83	1251686.43	Картометрический метод	1	Закрепление отсутствует
71	536553.68	1251674.96	Картометрический метод	1	Закрепление отсутствует
72	536564.33	1251670.22	Картометрический метод	1	Закрепление отсутствует
73	536607.30	1251655.12	Картометрический метод	1	Закрепление отсутствует

Сведения о местоположении границ объекта					
Обозначение характерных точек границ	Координаты, м		Метод определения координат характерной точки	Средняя квадратическая погрешность положения характерной точки ($М^{Л}$, м	Описание обозначения точки на местности (при наличии)
	X	Y			
1	2	3	4	5	6
74	536755.16	1251574.79	Картометрический метод	1	Закрепление отсутствует
75	536816.10	1251540.94	Картометрический метод	1	Закрепление отсутствует
76	536905.87	1251668.32	Картометрический метод	1	Закрепление отсутствует
77	536959.78	1251732.96	Картометрический метод	1	Закрепление отсутствует
1	537033.92	1251836.58	Картометрический метод	1	Закрепление отсутствует
3. Сведения о характерных точках части (частей) границы объекта					
-	-	-	-	-	-

Раздел 3

Сведения о местоположении измененных (уточненных) границ объекта							
Обозначение характерных точек границ	Существующие координаты, м		Измененные (уточненные) координаты, м		Метод определения координат характерной точки	Средняя квадратическая погрешность положения характерной точки (1Ш), м	Описание обозначения точки на местности (при наличии)
	X	Y	X	Y			
1	2	3	4	5	6	7	8
1. Система координат -							
2. Сведения о характерных точках границ объекта							
-	-	-	-	-	-	-	
3. Сведения о характерных точках части (частей) границы объекта							
-	-	-	-	-	-	-	

Текстовое описание местоположения границ населенных пунктов, территориальных зон, особо охраняемых природных территорий, зон с особыми условиями использования территорий

Прохождение границы		Описание прохождения границы
от точки	до точки	
1	2	3
-	-	-

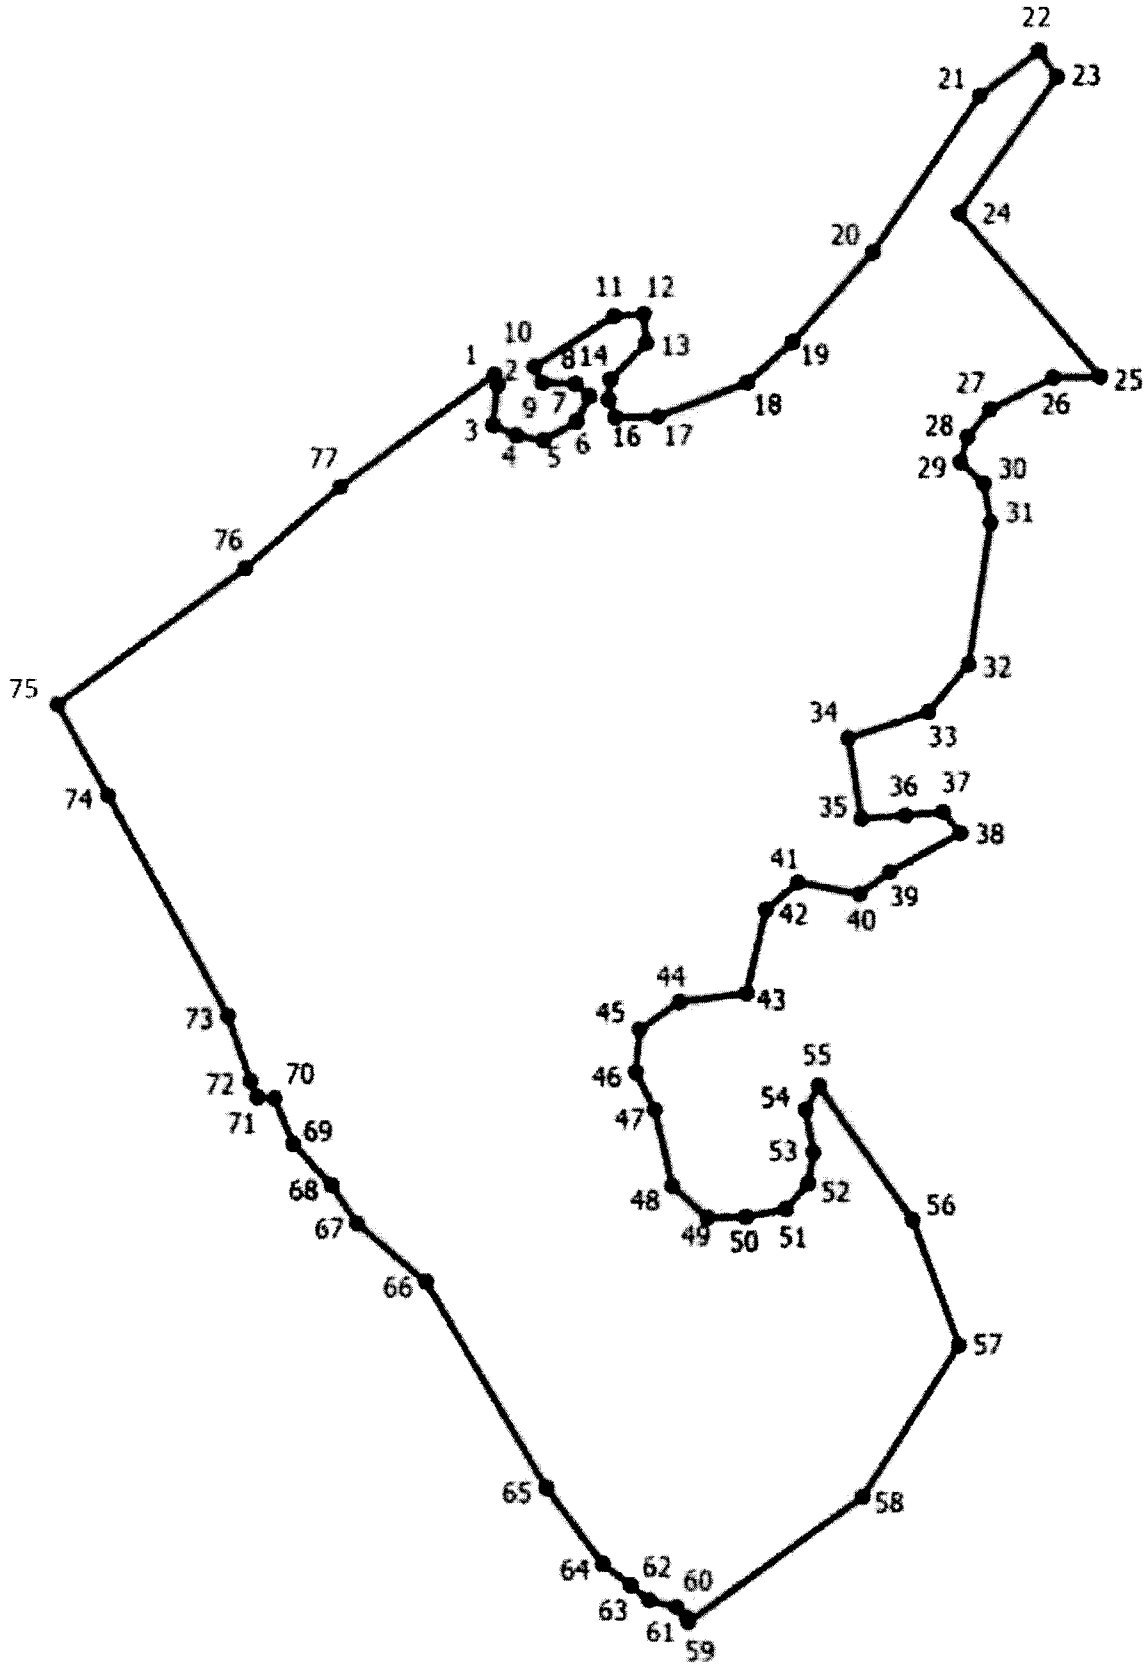

Место для оттиска печати (при наличии) лица, составившего описание местоположения границ объекта

ОПИСАНИЕ МЕСТОПОЛОЖЕНИЯ ГРАНИЦ
д. Балсово
(наименование объекта, местоположение границ которого описано (далее - объект))

Раздел 1

Сведения об объекте		
№ п/п	Характеристики объекта	Описание характеристик
1	2	3
1	Местоположение объекта	Псковская область, район Псковский, сельсовет Середкинская волость, деревня Балсово
2	Площадь объекта +/- величина погрешности определения площади (Р +/- Дельта Р)	267967 +/- 1051 кв. м
3	Иные характеристики объекта	-

Раздел 2

Сведения о местоположении границ объекта					
Обозначение характерных точек границ	Координаты, м		Метод определения координат характерной точки	Средняя квадратическая погрешность положения характерной точки (1Ш), м	Описание обозначения точки на местности (при наличии)
	X	Y			
1	2	3	4	5	6
1. Система координат МСК 60, зона 1					
2. Сведения о характерных точках границ объекта					
1	539247.41	1237168.42	Картометрический метод	1	Закрепление отсутствует
2	539252.33	1237166.84	Картометрический метод	1	Закрепление отсутствует
3	539269.44	1237167.95	Картометрический метод	1	Закрепление отсутствует
4	539291.17	1237162.82	Картометрический метод	1	Закрепление отсутствует
5	539321.36	1237148.58	Картометрический метод	1	Закрепление отсутствует
6	539335.70	1237133.67	Картометрический метод	1	Закрепление отсутствует
7	539410.96	1237016.70	Картометрический метод	1	Закрепление отсутствует
8	539420.10	1237001.72	Картометрический метод	1	Закрепление отсутствует
9	539448.42	1236974.39	Картометрический метод	1	Закрепление отсутствует
10	539480.18	1237073.92	Картометрический метод	1	Закрепление отсутствует

Сведения о местоположении границ объекта					
Обозначение характерных точек границ	Координаты, м		Метод определения координат характерной точки	Средняя квадратическая погрешность положения характерной точки (1Ш), м	Описание обозначения точки на местности (при наличии)
	X	Y			
1	2	3	4	5	6
11	539647.48	1237109.92	Картометрический метод	1	Закрепление отсутствует
12	539742.79	1237262.40	Картометрический метод	1	Закрепление отсутствует
13	539927.04	1237503.82	Картометрический метод	1	Закрепление отсутствует
14	539982.10	1237573.70	Картометрический метод	1	Закрепление отсутствует
15	540011.75	1237611.82	Картометрический метод	1	Закрепление отсутствует
16	540009.63	1237635.11	Картометрический метод	1	Закрепление отсутствует
17	539927.04	1237643.58	Картометрический метод	1	Закрепление отсутствует
18	539831.74	1237728.29	Картометрический метод	1	Закрепление отсутствует
19	539647.40	1237513.30	Картометрический метод	1	Закрепление отсутствует
20	539622.93	1237494.17	Картометрический метод	1	Закрепление отсутствует
21	539533.37	1237459.23	Картометрический метод	1	Закрепление отсутствует
22	539487.15	1237445.13	Картометрический метод	1	Закрепление отсутствует
23	539396.21	1237425.94	Картометрический метод	1	Закрепление отсутствует
24	539369.74	1237441.95	Картометрический метод	1	Закрепление отсутствует
25	539355.36	1237422.05	Картометрический метод	1	Закрепление отсутствует
26	539272.64	1237300.52	Картометрический метод	1	Закрепление отсутствует
27	539239.06	1237332.51	Картометрический метод	1	Закрепление отсутствует
28	539227.90	1237313.76	Картометрический метод	1	Закрепление отсутствует
29	539196.31	1237338.29	Картометрический метод	1	Закрепление отсутствует
30	539180.97	1237318.55	Картометрический метод	1	Закрепление отсутствует
31	539212.56	1237294.02	Картометрический метод	1	Закрепление отсутствует

Сведения о местоположении границ объекта					
Обозначение характерных точек границ	Координаты, м		Метод определения координат характерной точки	Средняя квадратическая погрешность положения характерной точки (1Ш), м	Описание обозначения точки на местности (при наличии)
	X	Y			
1	2	3	4	5	6
32	539212.56	1237294.02	Картометрический метод	1	Закрепление отсутствует
33	539212.56	1237294.01	Картометрический метод	1	Закрепление отсутствует
34	539161.86	1237210.11	Картометрический метод	1	Закрепление отсутствует
35	539212.33	1237172.07	Картометрический метод	1	Закрепление отсутствует
36	539220.24	1237148.70	Картометрический метод	1	Закрепление отсутствует
37	539233.31	1237136.22	Картометрический метод	1	Закрепление отсутствует
38	539193.12	1237107.21	Картометрический метод	1	Закрепление отсутствует
39	539183.39	1237125.25	Картометрический метод	1	Закрепление отсутствует
40	539174.37	1237160.69	Картометрический метод	1	Закрепление отсутствует
41	539155.71	1237155.84	Картометрический метод	1	Закрепление отсутствует
42	539156.91	1237150.54	Картометрический метод	1	Закрепление отсутствует
43	539153.55	1237147.16	Картометрический метод	1	Закрепление отсутствует
44	539114.69	1237142.99	Картометрический метод	1	Закрепление отсутствует
45	539118.68	1237123.83	Картометрический метод	1	Закрепление отсутствует
46	539131.09	1237117.61	Картометрический метод	1	Закрепление отсутствует
47	539144.77	1237116.34	Картометрический метод	1	Закрепление отсутствует
48	539138.81	1237087.80	Картометрический метод	1	Закрепление отсутствует
49	539153.98	1237081.14	Картометрический метод	1	Закрепление отсутствует
50	539162.67	1237103.60	Картометрический метод	1	Закрепление отсутствует
51	539167.91	1237109.00	Картометрический метод	1	Закрепление отсутствует
52	539180.44	1237094.81	Картометрический метод	1	Закрепление отсутствует

Сведения о местоположении границ объекта					
Обозначение характерных точек границ	Координаты, м		Метод определения координат характерной точки	Средняя квадратическая погрешность положения характерной точки (1Ш), м	Описание обозначения точки на местности (при наличии)
	X	Y			
1	2	3	4	5	6
53	539171.98	1237072.97	Картометрический метод	1	Закрепление отсутствует
54	539161.46	1237054.54	Картометрический метод	1	Закрепление отсутствует
55	539251.36	1236912.32	Картометрический метод	1	Закрепление отсутствует
56	539327.17	1236980.26	Картометрический метод	1	Закрепление отсутствует
1	539247.41	1237168.42	Картометрический метод	1	Закрепление отсутствует
3. Сведения о характерных точках части (частей) границы объекта					
-	-	-	-	-	-

Раздел 3

Сведения о местоположении измененных (уточненных) границ объекта							
Обозначение характерных точек границ	Существующие координаты, м		Измененные (уточненные) координаты, м		Метод определения координат характерной точки	Средняя квадратическая погрешность положения характерной точки (1Ш), м	Описание обозначения точки на местности (при наличии)
	X	Y	X	Y			
1	2	3	4	5	6	7	8
1. Система координат -							
2. Сведения о характерных точках границ объекта							
-	-	-	-	-	-	-	
3. Сведения о характерных точках части (частей) границы объекта							
-	-	-	-	-	-	-	

Текстовое описание местоположения границ населенных пунктов, территориальных зон, особо охраняемых природных территорий, зон с особыми условиями использования территорий

Прохождение границы		Описание прохождения границы
от точки	до точки	
1	2	3
-	-	-

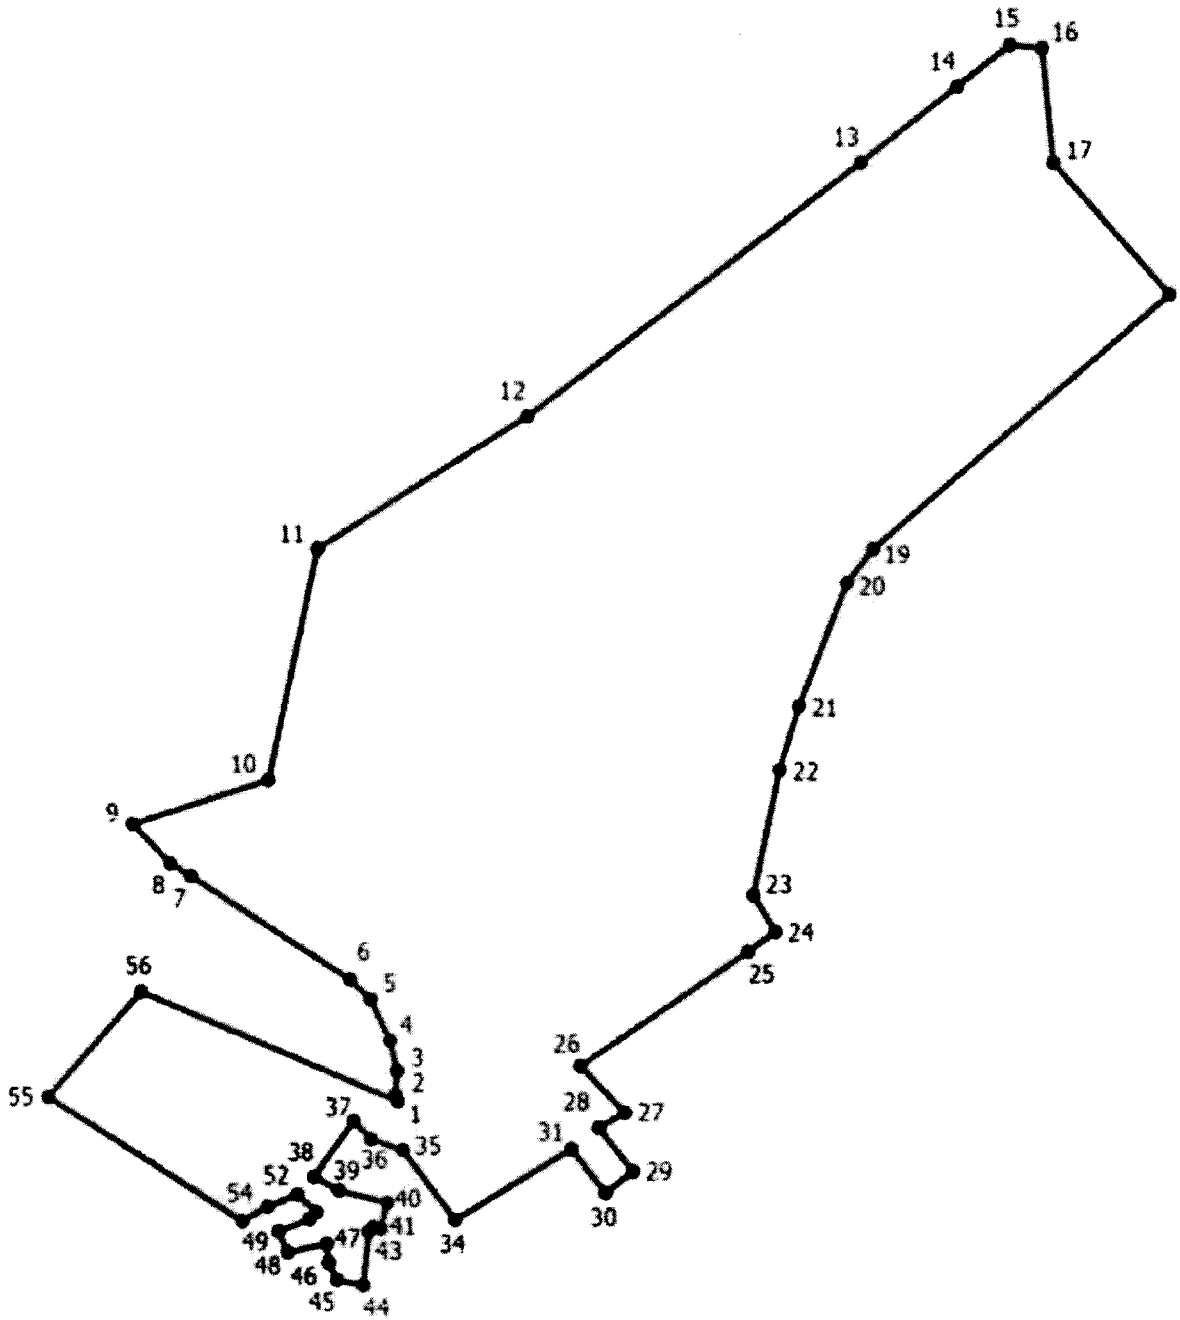

Место для оттиска печати (при наличии) лица, составившего описание местоположения границ объекта

ОПИСАНИЕ МЕСТОПОЛОЖЕНИЯ ГРАНИЦ
д. Большая Каменка
(наименование объекта, местоположение границ которого описано (далее - объект))

Раздел 1

Сведения об объекте		
№ п/п	Характеристики объекта	Описание характеристик
1	2	3
1	Местоположение объекта	Псковская область, район Псковский, сельсовет Середкинская волость, деревня Большая Каменка
2	Площадь объекта +/- величина погрешности определения площади (Р +/- Дельта Р)	389328 +/- 1527 кв. м
3	Иные характеристики объекта	-

Раздел 2

Сведения о местоположении границ объекта					
Обозначение характерных точек границ	Координаты, м		Метод определения координат характерной точки	Средняя квадратическая погрешность положения характерной точки (1Ш), м	Описание обозначения точки на местности (при наличии)
	X	Y			
1	2	3	4	5	6
1. Система координат МСК 60, зона 1					
2. Сведения о характерных точках границ объекта					
1	528553.95	1265865.18	Картометрический метод	1	Закрепление отсутствует
2	528554.64	1265882.78	Картометрический метод	1	Закрепление отсутствует
3	528560.68	1265895.55	Картометрический метод	1	Закрепление отсутствует
4	528592.95	1265929.02	Картометрический метод	1	Закрепление отсутствует
5	528602.33	1265952.68	Картометрический метод	1	Закрепление отсутствует
6	528622.06	1265989.10	Картометрический метод	1	Закрепление отсутствует
7	528639.26	1265994.32	Картометрический метод	1	Закрепление отсутствует
8	528649.88	1265989.60	Картометрический метод	1	Закрепление отсутствует
9	528663.03	1265975.95	Картометрический метод	1	Закрепление отсутствует
10	528689.83	1265959.93	Картометрический метод	1	Закрепление отсутствует

Сведения о местоположении границ объекта					
Обозначение характерных точек границ	Координаты, м		Метод определения координат характерной точки	Средняя квадратическая погрешность положения характерной точки (1Ш), м	Описание обозначения точки на местности (при наличии)
	X	Y			
1	2	3	4	5	6
11	528721.36	1265943.74	Картометрический метод	1	Закрепление отсутствует
12	528748.00	1265939.02	Картометрический метод	1	Закрепление отсутствует
13	528764.69	1265944.42	Картометрический метод	1	Закрепление отсутствует
14	528786.77	1265985.39	Картометрический метод	1	Закрепление отсутствует
15	528789.64	1265992.64	Картометрический метод	1	Закрепление отсутствует
16	528802.70	1265999.37	Картометрический метод	1	Закрепление отсутствует
17	528802.67	1265999.36	Картометрический метод	1	Закрепление отсутствует
18	528802.63	1265999.40	Картометрический метод	1	Закрепление отсутствует
19	528688.15	1266030.89	Картометрический метод	1	Закрепление отсутствует
20	528676.66	1266063.88	Картометрический метод	1	Закрепление отсутствует
21	528692.41	1266102.43	Картометрический метод	1	Закрепление отсутствует
22	528798.49	1266065.60	Картометрический метод	1	Закрепление отсутствует
23	528820.35	1266116.15	Картометрический метод	1	Закрепление отсутствует
24	528827.67	1266117.91	Картометрический метод	1	Закрепление отсутствует
25	528867.15	1266094.46	Картометрический метод	1	Закрепление отсутствует
26	528883.21	1266120.08	Картометрический метод	1	Закрепление отсутствует
27	528927.27	1266088.49	Картометрический метод	1	Закрепление отсутствует
28	528946.23	1266119.21	Картометрический метод	1	Закрепление отсутствует
29	528913.41	1266146.57	Картометрический метод	1	Закрепление отсутствует
30	528951.95	1266212.21	Картометрический метод	1	Закрепление отсутствует
31	528904.54	1266268.40	Картометрический метод	1	Закрепление отсутствует

Сведения о местоположении границ объекта					
Обозначение характерных точек границ	Координаты, м		Метод определения координат характерной точки	Средняя квадратическая погрешность положения характерной точки (1Ш), м	Описание обозначения точки на местности (при наличии)
	X	Y			
1	2	3	4	5	6
32	528901.28	1266282.08	Картометрический метод	1	Закрепление отсутствует
33	528945.58	1266330.93	Картометрический метод	1	Закрепление отсутствует
34	528949.49	1266343.31	Картометрический метод	1	Закрепление отсутствует
35	528934.55	1266360.61	Картометрический метод	1	Закрепление отсутствует
36	528882.51	1266393.45	Картометрический метод	1	Закрепление отсутствует
37	528874.09	1266421.15	Картометрический метод	1	Закрепление отсутствует
38	528866.54	1266452.87	Картометрический метод	1	Закрепление отсутствует
39	528857.53	1266443.14	Картометрический метод	1	Закрепление отсутствует
40	528844.22	1266409.20	Картометрический метод	1	Закрепление отсутствует
41	528785.03	1266420.33	Картометрический метод	1	Закрепление отсутствует
42	528691.26	1266466.33	Картометрический метод	1	Закрепление отсутствует
43	528642.02	1266363.05	Картометрический метод	1	Закрепление отсутствует
44	528590.83	1266287.52	Картометрический метод	1	Закрепление отсутствует
45	528575.68	1266268.65	Картометрический метод	1	Закрепление отсутствует
46	528532.85	1266290.46	Картометрический метод	1	Закрепление отсутствует
47	528517.93	1266300.47	Картометрический метод	1	Закрепление отсутствует
48	528488.40	1266236.70	Картометрический метод	1	Закрепление отсутствует
49	528483.68	1266226.66	Картометрический метод	1	Закрепление отсутствует
50	528426.13	1266272.63	Картометрический метод	1	Закрепление отсутствует
51	528393.33	1266291.40	Картометрический метод	1	Закрепление отсутствует
52	528372.30	1266300.32	Картометрический метод	1	Закрепление отсутствует

Сведения о местоположении границ объекта					
Обозначение характерных точек границ	Координаты, м		Метод определения координат характерной точки	Средняя квадратическая погрешность положения характерной точки (1Ш), м	Описание обозначения точки на местности (при наличии)
	X	Y			
1	2	3	4	5	6
53	528274.61	1266333.59	Картометрический метод	1	Закрепление отсутствует
54	528255.22	1266355.53	Картометрический метод	1	Закрепление отсутствует
55	528232.83	1266370.82	Картометрический метод	1	Закрепление отсутствует
56	528034.01	1266403.67	Картометрический метод	1	Закрепление отсутствует
57	527902.80	1266510.42	Картометрический метод	1	Закрепление отсутствует
58	527897.47	1266503.75	Картометрический метод	1	Закрепление отсутствует
59	527931.85	1266299.34	Картометрический метод	1	Закрепление отсутствует
60	527951.32	1266288.46	Картометрический метод	1	Закрепление отсутствует
61	527974.21	1266281.60	Картометрический метод	1	Закрепление отсутствует
62	527988.51	1266270.72	Картометрический метод	1	Закрепление отсутствует
63	528001.12	1266255.27	Картометрический метод	1	Закрепление отсутствует
64	528009.65	1266239.37	Картометрический метод	1	Закрепление отсутствует
65	528017.80	1266233.18	Картометрический метод	1	Закрепление отсутствует
66	528019.55	1266222.12	Картометрический метод	1	Закрепление отсутствует
67	528018.38	1266209.90	Картометрический метод	1	Закрепление отсутствует
68	528011.98	1266195.35	Картометрический метод	1	Закрепление отсутствует
69	527982.79	1266153.94	Картометрический метод	1	Закрепление отсутствует
70	527976.50	1266124.76	Картометрический метод	1	Закрепление отсутствует
71	527976.50	1266086.40	Картометрический метод	1	Закрепление отсутствует
72	527984.51	1266051.49	Картометрический метод	1	Закрепление отсутствует
73	527992.54	1266032.60	Картометрический метод	1	Закрепление отсутствует

Сведения о местоположении границ объекта					
Обозначение характерных точек границ	Координаты, м		Метод определения координат характерной точки	Средняя квадратическая погрешность положения характерной точки (1Ш), м	Описание обозначения точки на местности (при наличии)
	X	Y			
1	2	3	4	5	6
74	528010.84	1266013.71	Картометрический метод	1	Закрепление отсутствует
75	528041.19	1265994.81	Картометрический метод	1	Закрепление отсутствует
76	528060.07	1265987.94	Картометрический метод	1	Закрепление отсутствует
77	528077.82	1265987.36	Картометрический метод	1	Закрепление отсутствует
78	528101.29	1265989.66	Картометрический метод	1	Закрепление отсутствует
79	528121.89	1265985.08	Картометрический метод	1	Закрепление отсутствует
80	528141.94	1265975.92	Картометрический метод	1	Закрепление отсутствует
81	528159.67	1265974.78	Картометрический метод	1	Закрепление отсутствует
82	528172.84	1265977.64	Картометрический метод	1	Закрепление отсутствует
83	528190.11	1265976.48	Картометрический метод	1	Закрепление отсутствует
84	528197.68	1265971.24	Картометрический метод	1	Закрепление отсутствует
85	528204.66	1265956.68	Картометрический метод	1	Закрепление отсутствует
86	528252.01	1265868.75	Картометрический метод	1	Закрепление отсутствует
87	528290.27	1265855.89	Картометрический метод	1	Закрепление отсутствует
1	528553.95	1265865.18	Картометрический метод	1	Закрепление отсутствует
3. Сведения о характерных точках части (частей) границы объекта					
-	-	-	-	-	-

Раздел 3

Сведения о местоположении измененных (уточненных) границ объекта							
Обозначение характерных точек границ	Существующие координаты, м		Измененные (уточненные) координаты, м		Метод определения координат характерной точки	Средняя квадратическая погрешность положения характерной точки (1Ш), м	Описание обозначения точки на местности (при наличии)
	X	Y	X	Y			
1	2	3	4	5	6	7	8
1. Система координат -							
2. Сведения о характерных точках границ объекта							
-	-	-	-	-	-	-	
3. Сведения о характерных точках части (частей) границы объекта							
-	-	-	-	-	-	-	

Текстовое описание местоположения границ населенных пунктов, территориальных зон, особо охраняемых природных территорий, зон с особыми условиями использования территорий

Прохождение границы		Описание прохождения границы
от точки	до точки	
1	2	3
-	-	-

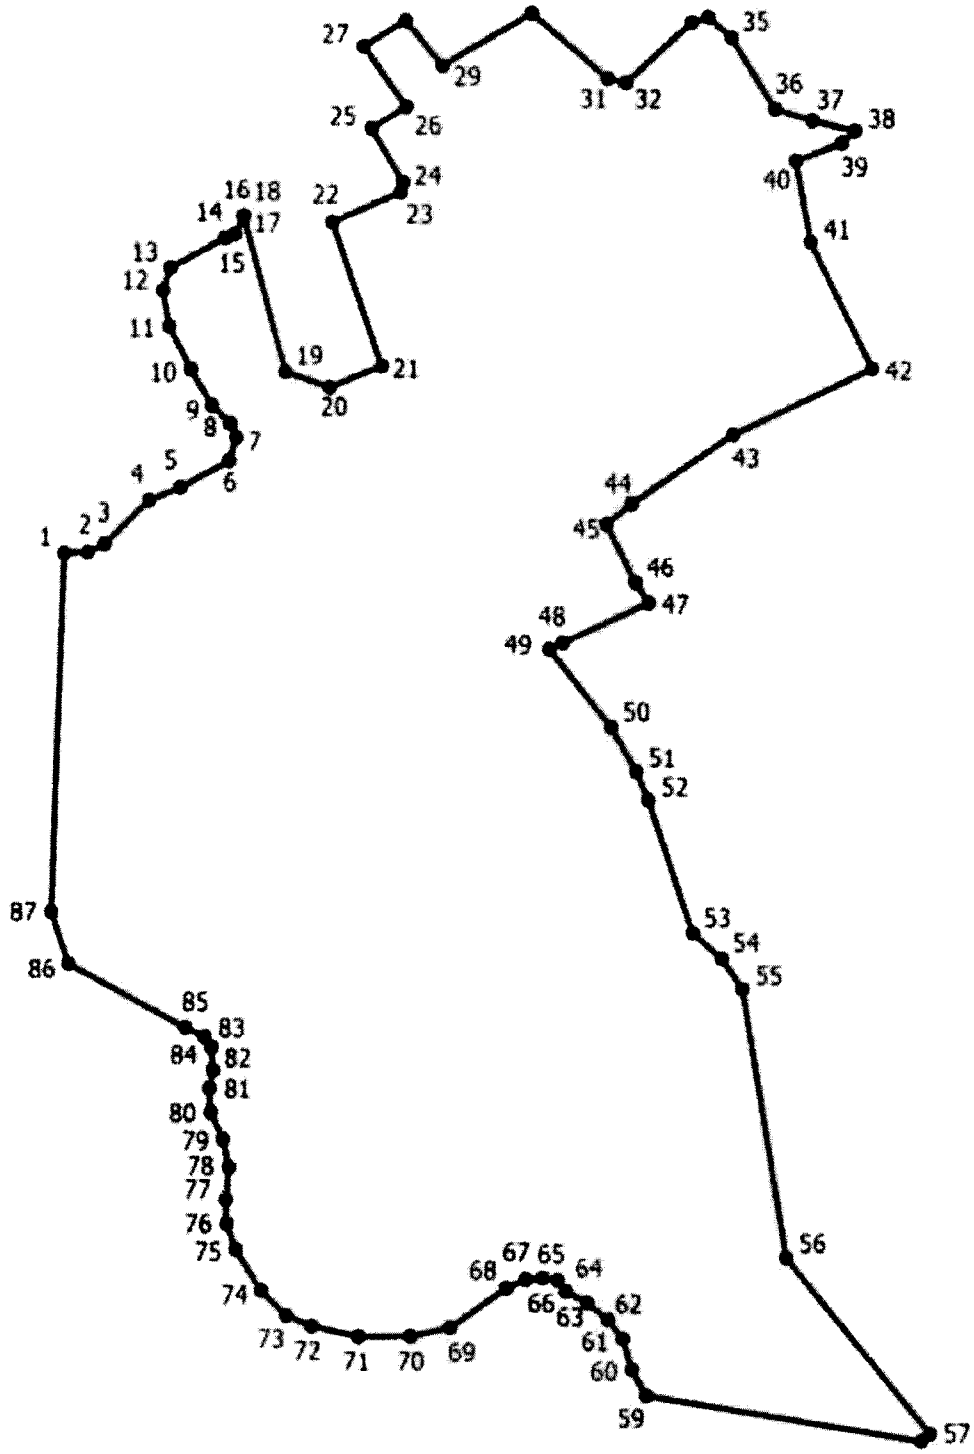

Место для оттиска печати (при наличии) лица, составившего описание местоположения границ объекта

ОПИСАНИЕ МЕСТОПОЛОЖЕНИЯ ГРАНИЦ
деревня Бондари
(наименование объекта, местоположение границ которого описано (далее - объект))

Раздел 1

Сведения об объекте		
№ п/п	Характеристики объекта	Описание характеристик
1	2	3
1	Местоположение объекта	180531, Псковская область, район Псковский, Середкинская волость, деревня Бондари
2	Площадь объекта +/- величина погрешности определения площади (Р +/- Дельта Р)	335257 +/- 1315 кв. м
3	Иные характеристики объекта	-

Раздел 2

Сведения о местоположении границ объекта					
Обозначение характерных точек границ	Координаты, м		Метод определения координат характерной точки	Средняя квадратическая погрешность положения характерной точки (1Ш), м	Описание обозначения точки на местности (при наличии)
	X	Y			
1	2	3	4	5	6
1. Система координат МСК 60, зона 1					
2. Сведения о характерных точках границ объекта					
1	540108.48	1268640.56	Картометрический метод	1	Закрепление отсутствует
2	540041.84	1268557.91	Картометрический метод	1	Закрепление отсутствует
3	540015.38	1268415.04	Картометрический метод	1	Закрепление отсутствует
4	539957.18	1268327.72	Картометрический метод	1	Закрепление отсутствует
5	540022.36	1268157.88	Картометрический метод	1	Закрепление отсутствует
6	540071.57	1268167.32	Картометрический метод	1	Закрепление отсутствует
7	540119.81	1268174.73	Картометрический метод	1	Закрепление отсутствует
8	540134.42	1268173.76	Картометрический метод	1	Закрепление отсутствует
9	540151.75	1268168.95	Картометрический метод	1	Закрепление отсутствует
10	540169.97	1268159.37	Картометрический метод	1	Закрепление отсутствует
11	540189.85	1268142.34	Картометрический метод	1	Закрепление отсутствует

Сведения о местоположении границ объекта					
Обозначение характерных точек границ	Координаты, м		Метод определения координат характерной точки	Средняя квадратическая погрешность положения характерной точки (1Ш), м	Описание обозначения точки на местности (при наличии)
	X	Y			
1	2	3	4	5	6
12	540215.79	1268110.85	Картометрический метод	1	Закрепление отсутствует
13	540229.09	1268094.02	Картометрический метод	1	Закрепление отсутствует
14	540236.27	1268090.04	Картометрический метод	1	Закрепление отсутствует
15	540244.47	1268087.57	Картометрический метод	1	Закрепление отсутствует
16	540284.34	1268089.48	Картометрический метод	1	Закрепление отсутствует
17	540307.75	1268092.14	Картометрический метод	1	Закрепление отсутствует
18	540325.60	1268093.56	Картометрический метод	1	Закрепление отсутствует
19	540421.66	1268101.83	Картометрический метод	1	Закрепление отсутствует
20	540560.42	1268116.06	Картометрический метод	1	Закрепление отсутствует
21	540724.47	1268105.47	Картометрический метод	1	Закрепление отсутствует
22	540769.44	1268325.08	Картометрический метод	1	Закрепление отсутствует
23	540655.68	1268415.04	Картометрический метод	1	Закрепление отсутствует
24	540666.26	1268446.78	Картометрический метод	1	Закрепление отсутствует
25	540803.84	1268536.74	Картометрический метод	1	Закрепление отсутствует
26	540806.49	1268560.56	Картометрический метод	1	Закрепление отсутствует
27	540414.90	1268520.86	Картометрический метод	1	Закрепление отсутствует
28	540428.14	1268589.66	Картометрический метод	1	Закрепление отсутствует
29	540295.84	1268634.64	Картометрический метод	1	Закрепление отсутствует
30	540303.61	1268600.88	Картометрический метод	1	Закрепление отсутствует
1	540108.48	1268640.56	Картометрический метод	1	Закрепление отсутствует
3. Сведения о характерных точках части (частей) границы объекта					
-	-	-	-	-	-

Раздел 3

Сведения о местоположении измененных (уточненных) границ объекта							
Обозначение характерных точек границ	Существующие координаты, м		Измененные (уточненные) координаты, м		Метод определения координат характерной точки	Средняя квадратическая погрешность положения характерной точки (1Ш), м	Описание обозначения точки на местности (при наличии)
	X	Y	X	Y			
1	2	3	4	5	6	7	8
1. Система координат -							
2. Сведения о характерных точках границ объекта							
-	-	-	-	-	-	-	
3. Сведения о характерных точках части (частей) границы объекта							
-	-	-	-	-	-	-	

Текстовое описание местоположения границ населенных пунктов, территориальных зон, особо охраняемых природных территорий, зон с особыми условиями использования территорий

Прохождение границы		Описание прохождения границы
от точки	до точки	
1	2	3
-	-	-

План границ объекта

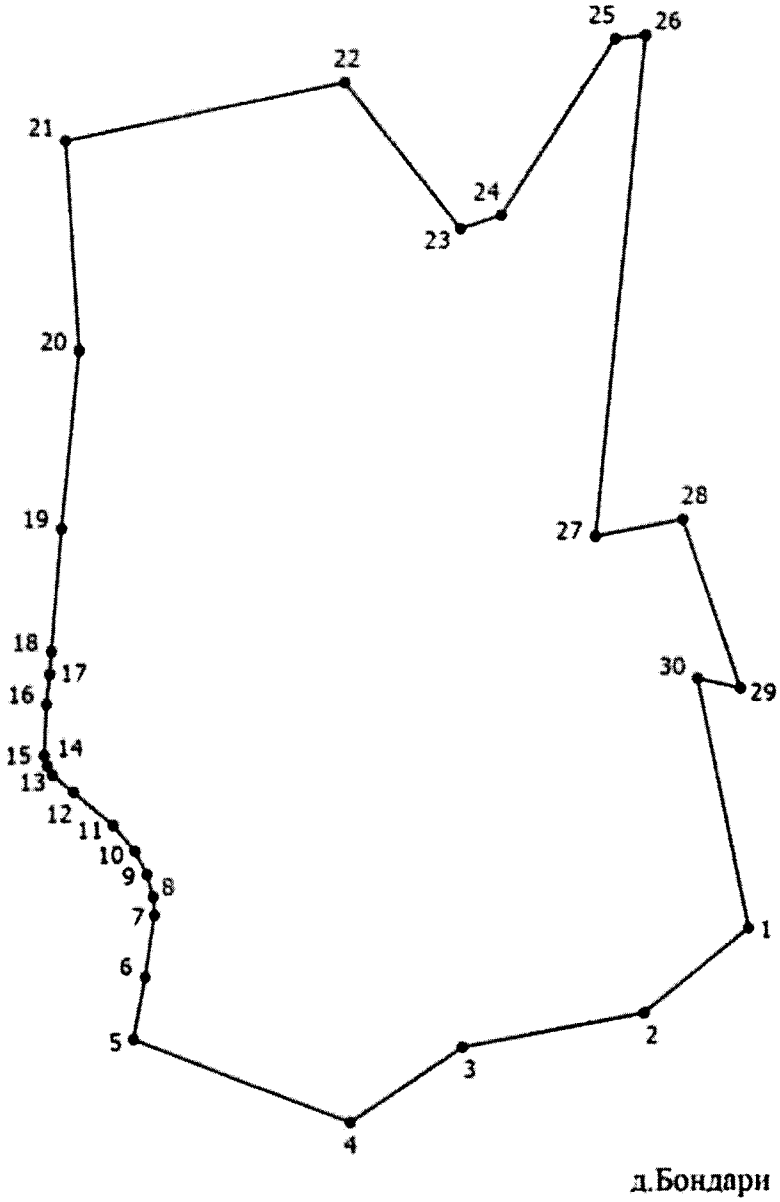

Масштаб 1:6000

Условные обозначения

- Граница населенного пункта
- Характерная точка границы, сведения о которой позволяют однозначно определить ее положение на местности

Место для оттиска печати (при наличии) лица, составившего описание местоположения границ объекта

ОПИСАНИЕ МЕСТОПОЛОЖЕНИЯ ГРАНИЦ
д. Борки
(наименование объекта, местоположение границ которого описано (далее - объект))

Раздел 1

Сведения об объекте		
№ п/п	Характеристики объекта	Описание характеристик
1	2	3
1	Местоположение объекта	Псковская область, район Псковский, сельсовет Середкинская волость, деревня Борки
2	Площадь объекта +/- величина погрешности определения площади (Р +/- Дельта Р)	109435 +/- 429 кв. м
3	Иные характеристики объекта	-

Раздел 2

Сведения о местоположении границ объекта					
Обозначение характерных точек границ	Координаты, м		Метод определения координат характерной точки	Средняя квадратическая погрешность положения характерной точки ($М^{Л}$, м	Описание обозначения точки на местности (при наличии)
	X	Y			
1	2	3	4	5	6
1. Система координат МСК 60, зона 1					
2. Сведения о характерных точках границ объекта					
1	535112.88	1282862.83	Картометрический метод	1	Закрепление отсутствует
2	535276.36	1283051.37	Картометрический метод	1	Закрепление отсутствует
3	535353.10	1283109.58	Картометрический метод	1	Закрепление отсутствует
4	535392.78	1283079.15	Картометрический метод	1	Закрепление отсутствует
5	535416.95	1283090.03	Картометрический метод	1	Закрепление отсутствует
6	535438.53	1283131.76	Картометрический метод	1	Закрепление отсутствует
7	535471.65	1283168.49	Картометрический метод	1	Закрепление отсутствует
8	535496.28	1283178.25	Картометрический метод	1	Закрепление отсутствует
9	535499.34	1283188.79	Картометрический метод	1	Закрепление отсутствует
10	535493.00	1283201.99	Картометрический метод	1	Закрепление отсутствует

Сведения о местоположении границ объекта					
Обозначение характерных точек границ	Координаты, м		Метод определения координат характерной точки	Средняя квадратическая погрешность положения характерной точки ($М^{Л}$, м	Описание обозначения точки на местности (при наличии)
	X	Y			
1	2	3	4	5	6
11	535470.29	1283222.58	Картометрический метод	1	Закрепление отсутствует
12	535449.15	1283238.13	Картометрический метод	1	Закрепление отсутствует
13	535420.12	1283256.38	Картометрический метод	1	Закрепление отсутствует
14	535430.68	1283272.23	Картометрический метод	1	Закрепление отсутствует
15	535469.23	1283279.09	Картометрический метод	1	Закрепление отсутствует
16	535503.56	1283273.81	Картометрический метод	1	Закрепление отсутствует
17	535505.86	1283296.06	Картометрический метод	1	Закрепление отсутствует
18	535541.93	1283324.32	Картометрический метод	1	Закрепление отсутствует
19	535567.96	1283352.33	Картометрический метод	1	Закрепление отсутствует
20	535555.52	1283412.65	Картометрический метод	1	Закрепление отсутствует
21	535538.97	1283444.91	Картометрический метод	1	Закрепление отсутствует
22	535526.40	1283449.57	Картометрический метод	1	Закрепление отсутствует
23	535338.54	1283306.70	Картометрический метод	1	Закрепление отсутствует
24	535263.14	1283339.76	Картометрический метод	1	Закрепление отсутствует
25	535141.43	1283181.02	Картометрический метод	1	Закрепление отсутствует
26	535116.30	1283110.90	Картометрический метод	1	Закрепление отсутствует
27	535130.84	1283001.10	Картометрический метод	1	Закрепление отсутствует
28	535034.02	1282901.49	Картометрический метод	1	Закрепление отсутствует
29	535094.91	1282870.94	Картометрический метод	1	Закрепление отсутствует
1	535112.88	1282862.83	Картометрический метод	1	Закрепление отсутствует
3. Сведения о характерных точках части (частей) границы объекта					
-	-	-	-	-	-

Раздел 3

Сведения о местоположении измененных (уточненных) границ объекта							
Обозначение характерных точек границ	Существующие координаты, м		Измененные (уточненные) координаты, м		Метод определения координат характерной точки	Средняя квадратическая погрешность положения характерной точки (1Ш), м	Описание обозначения точки на местности (при наличии)
	X	Y	X	Y			
1	2	3	4	5	6	7	8
1. Система координат -							
2. Сведения о характерных точках границ объекта							
-	-	-	-	-	-	-	
3. Сведения о характерных точках части (частей) границы объекта							
-	-	-	-	-	-	-	

Текстовое описание местоположения границ населенных пунктов, территориальных зон, особо охраняемых природных территорий, зон с особыми условиями использования территорий

Прохождение границы		Описание прохождения границы
от точки	до точки	
1	2	3
-	-	-

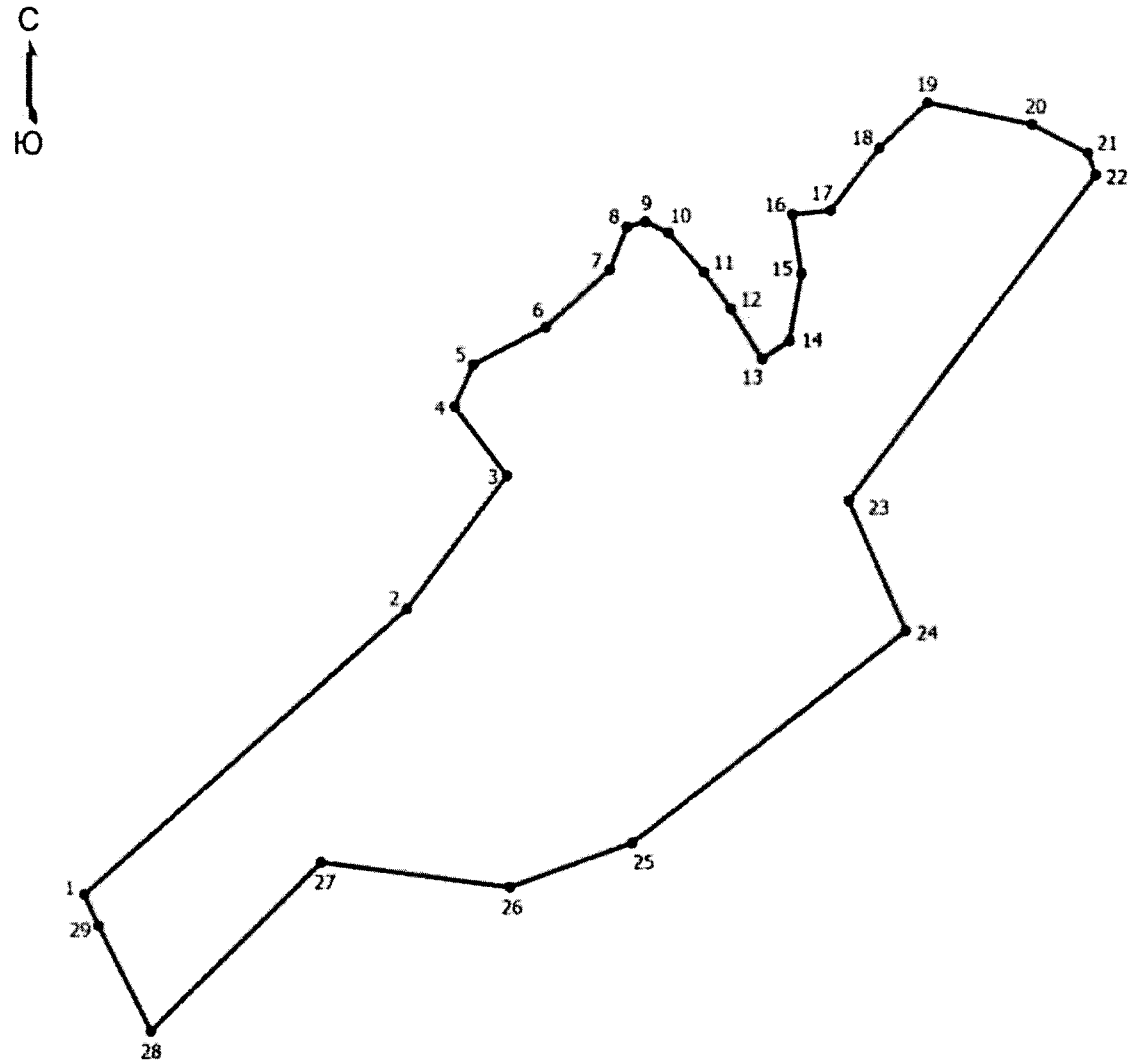

Место для оттиска печати (при наличии) лица, составившего описание местоположения границ объекта

ОПИСАНИЕ МЕСТОПОЛОЖЕНИЯ ГРАНИЦ
д. Боровик
(наименование объекта, местоположение границ которого описано (далее - объект))

Раздел 1

Сведения об объекте		
№ п/п	Характеристики объекта	Описание характеристик
1	2	3
1	Местоположение объекта	Псковская область, район Псковский, сельсовет Середкинская волость, деревня Боровик
2	Площадь объекта +/- величина погрешности определения площади (Р +/- Дельта Р)	542866 +/- 2129 кв. м
3	Иные характеристики объекта	-

Раздел 2

Сведения о местоположении границ объекта					
Обозначение характерных точек границ	Координаты, м		Метод определения координат характерной точки	Средняя квадратическая погрешность положения характерной точки ($М^{Л}$, м	Описание обозначения точки на местности (при наличии)
	X	Y			
1	2	3	4	5	6
1. Система координат МСК 60, зона 1					
2. Сведения о характерных точках границ объекта					
1	546486.25	1252167.18	Картометрический метод	1	Закрепление отсутствует
2	546478.90	1252192.24	Картометрический метод	1	Закрепление отсутствует
3	546478.81	1252192.56	Картометрический метод	1	Закрепление отсутствует
4	546474.36	1252207.96	Картометрический метод	1	Закрепление отсутствует
5	546461.76	1252280.77	Картометрический метод	1	Закрепление отсутствует
6	546422.59	1252287.37	Картометрический метод	1	Закрепление отсутствует
7	546339.16	1252304.04	Картометрический метод	1	Закрепление отсутствует
8	546327.63	1252307.11	Картометрический метод	1	Закрепление отсутствует
9	546297.23	1252315.20	Картометрический метод	1	Закрепление отсутствует
10	546255.92	1252331.55	Картометрический метод	1	Закрепление отсутствует

Сведения о местоположении границ объекта					
Обозначение характерных точек границ	Координаты, м		Метод определения координат характерной точки	Средняя квадратическая погрешность положения характерной точки ($М^{Л}$, м	Описание обозначения точки на местности (при наличии)
	X	Y			
1	2	3	4	5	6
11	546179.03	1252379.49	Картометрический метод	1	Закрепление отсутствует
12	546141.80	1252402.21	Картометрический метод	1	Закрепление отсутствует
13	546144.55	1252407.07	Картометрический метод	1	Закрепление отсутствует
14	546148.32	1252413.89	Картометрический метод	1	Закрепление отсутствует
15	546150.47	1252417.80	Картометрический метод	1	Закрепление отсутствует
16	546189.02	1252395.65	Картометрический метод	1	Закрепление отсутствует
17	546193.36	1252392.96	Картометрический метод	1	Закрепление отсутствует
18	546193.37	1252397.99	Картометрический метод	1	Закрепление отсутствует
19	546193.35	1252402.12	Картометрический метод	1	Закрепление отсутствует
20	546188.47	1252401.94	Картометрический метод	1	Закрепление отсутствует
21	546153.06	1252422.47	Картометрический метод	1	Закрепление отсутствует
22	546077.75	1252466.14	Картометрический метод	1	Закрепление отсутствует
23	546122.15	1252544.23	Картометрический метод	1	Закрепление отсутствует
24	546118.54	1252545.96	Картометрический метод	1	Закрепление отсутствует
25	546121.24	1252551.91	Картометрический метод	1	Закрепление отсутствует
26	546119.63	1252553.13	Картометрический метод	1	Закрепление отсутствует
27	546114.40	1252557.03	Картометрический метод	1	Закрепление отсутствует
28	546099.77	1252566.26	Картометрический метод	1	Закрепление отсутствует
29	546052.53	1252591.95	Картометрический метод	1	Закрепление отсутствует
30	546005.39	1252617.78	Картометрический метод	1	Закрепление отсутствует
31	545987.13	1252628.05	Картометрический метод	1	Закрепление отсутствует

Сведения о местоположении границ объекта					
Обозначение характерных точек границ	Координаты, м		Метод определения координат характерной точки	Средняя квадратическая погрешность положения характерной точки ($М^{Л}$, м	Описание обозначения точки на местности (при наличии)
	X	Y			
1	2	3	4	5	6
32	545973.04	1252636.04	Картометрический метод	1	Закрепление отсутствует
33	545959.72	1252643.84	Картометрический метод	1	Закрепление отсутствует
34	545948.30	1252650.62	Картометрический метод	1	Закрепление отсутствует
35	545927.66	1252662.96	Картометрический метод	1	Закрепление отсутствует
36	545902.33	1252676.13	Картометрический метод	1	Закрепление отсутствует
37	545876.90	1252689.12	Картометрический метод	1	Закрепление отсутствует
38	545860.05	1252699.09	Картометрический метод	1	Закрепление отсутствует
39	545835.26	1252714.88	Картометрический метод	1	Закрепление отсутствует
40	545810.28	1252730.33	Картометрический метод	1	Закрепление отсутствует
41	545791.84	1252740.26	Картометрический метод	1	Закрепление отсутствует
42	545763.51	1252754.01	Картометрический метод	1	Закрепление отсутствует
43	545735.56	1252768.38	Картометрический метод	1	Закрепление отсутствует
44	545719.78	1252779.07	Картометрический метод	1	Закрепление отсутствует
45	545703.32	1252792.18	Картометрический метод	1	Закрепление отсутствует
46	545682.42	1252807.22	Картометрический метод	1	Закрепление отсутствует
47	545672.08	1252812.08	Картометрический метод	1	Закрепление отсутствует
48	545655.67	1252817.79	Картометрический метод	1	Закрепление отсутствует
49	545647.74	1252821.10	Картометрический метод	1	Закрепление отсутствует
50	545646.46	1252821.86	Картометрический метод	1	Закрепление отсутствует
51	545640.39	1252825.45	Картометрический метод	1	Закрепление отсутствует
52	545611.98	1252846.09	Картометрический метод	1	Закрепление отсутствует

Сведения о местоположении границ объекта					
Обозначение характерных точек границ	Координаты, м		Метод определения координат характерной точки	Средняя квадратическая погрешность положения характерной точки ($М^{Л}$, м	Описание обозначения точки на местности (при наличии)
	X	Y			
1	2	3	4	5	6
53	545583.57	1252866.72	Картометрический метод	1	Закрепление отсутствует
54	545585.98	1252870.52	Картометрический метод	1	Закрепление отсутствует
55	545580.80	1252874.17	Картометрический метод	1	Закрепление отсутствует
56	545575.01	1252895.23	Картометрический метод	1	Закрепление отсутствует
57	545545.31	1252908.62	Картометрический метод	1	Закрепление отсутствует
58	545520.41	1252919.87	Картометрический метод	1	Закрепление отсутствует
59	545496.16	1252920.88	Картометрический метод	1	Закрепление отсутствует
60	545489.30	1252922.65	Картометрический метод	1	Закрепление отсутствует
61	545460.75	1252926.06	Картометрический метод	1	Закрепление отсутствует
62	545460.42	1252922.10	Картометрический метод	1	Закрепление отсутствует
63	545441.58	1252922.91	Картометрический метод	1	Закрепление отсутствует
64	545422.74	1252923.72	Картометрический метод	1	Закрепление отсутствует
65	545415.52	1252924.29	Картометрический метод	1	Закрепление отсутствует
66	545417.98	1252917.38	Картометрический метод	1	Закрепление отсутствует
67	545425.52	1252887.62	Картометрический метод	1	Закрепление отсутствует
68	545434.96	1252828.84	Картометрический метод	1	Закрепление отсутствует
69	545432.54	1252783.62	Картометрический метод	1	Закрепление отсутствует
70	545432.41	1252772.56	Картометрический метод	1	Закрепление отсутствует
71	545428.59	1252761.40	Картометрический метод	1	Закрепление отсутствует
72	545447.65	1252727.86	Картометрический метод	1	Закрепление отсутствует
73	545455.40	1252668.42	Картометрический метод	1	Закрепление отсутствует

Сведения о местоположении границ объекта					
Обозначение характерных точек границ	Координаты, м		Метод определения координат характерной точки	Средняя квадратическая погрешность положения характерной точки ($М^{Л}$, м	Описание обозначения точки на местности (при наличии)
	X	Y			
1	2	3	4	5	6
74	545445.07	1252621.90	Картометрический метод	1	Закрепление отсутствует
75	545429.57	1252562.45	Картометрический метод	1	Закрепление отсутствует
76	545414.06	1252534.02	Картометрический метод	1	Закрепление отсутствует
77	545377.89	1252497.84	Картометрический метод	1	Закрепление отсутствует
78	545352.05	1252518.50	Картометрический метод	1	Закрепление отсутствует
79	545287.44	1252546.58	Картометрический метод	1	Закрепление отсутствует
80	545253.85	1252603.78	Картометрический метод	1	Закрепление отсутствует
81	545271.94	1252614.12	Картометрический метод	1	Закрепление отсутствует
82	545290.02	1252624.46	Картометрический метод	1	Закрепление отсутствует
83	545331.38	1252588.28	Картометрический метод	1	Закрепление отсутствует
84	545354.63	1252588.28	Картометрический метод	1	Закрепление отсутствует
85	545377.88	1252606.38	Картометрический метод	1	Закрепление отсутствует
86	545391.16	1252611.38	Картометрический метод	1	Закрепление отсутствует
87	545398.06	1252610.86	Картометрический метод	1	Закрепление отсутствует
88	545414.09	1252616.33	Картометрический метод	1	Закрепление отсутствует
89	545418.03	1252655.16	Картометрический метод	1	Закрепление отсутствует
90	545405.83	1252666.71	Картометрический метод	1	Закрепление отсутствует
91	545393.53	1252667.57	Картометрический метод	1	Закрепление отсутствует
92	545380.27	1252657.69	Картометрический метод	1	Закрепление отсутствует
93	545349.46	1252665.82	Картометрический метод	1	Закрепление отсутствует
94	545326.20	1252683.90	Картометрический метод	1	Закрепление отсутствует

Сведения о местоположении границ объекта					
Обозначение характерных точек границ	Координаты, м		Метод определения координат характерной точки	Средняя квадратическая погрешность положения характерной точки ($М^{Л}$, м	Описание обозначения точки на местности (при наличии)
	X	Y			
1	2	3	4	5	6
95	545328.78	1252771.78	Картометрический метод	1	Закрепление отсутствует
96	545308.10	1252774.36	Картометрический метод	1	Закрепление отсутствует
97	545274.52	1252756.26	Картометрический метод	1	Закрепление отсутствует
98	545279.68	1252727.84	Картометрический метод	1	Закрепление отсутствует
99	545264.18	1252707.16	Картометрический метод	1	Закрепление отсутствует
100	545238.34	1252714.91	Картометрический метод	1	Закрепление отсутствует
101	545220.25	1252743.34	Картометрический метод	1	Закрепление отсутствует
102	545233.17	1252764.01	Картометрический метод	1	Закрепление отсутствует
103	545253.84	1252782.10	Картометрический метод	1	Закрепление отсутствует
104	545274.52	1252800.20	Картометрический метод	1	Закрепление отсутствует
105	545259.00	1252828.62	Картометрический метод	1	Закрепление отсутствует
106	545221.59	1252819.59	Картометрический метод	1	Закрепление отсутствует
107	545218.20	1252819.02	Картометрический метод	1	Закрепление отсутствует
108	545212.49	1252857.05	Картометрический метод	1	Закрепление отсутствует
109	545193.68	1252895.18	Картометрический метод	1	Закрепление отсутствует
110	545192.55	1252896.61	Картометрический метод	1	Закрепление отсутствует
111	545189.59	1252903.14	Картометрический метод	1	Закрепление отсутствует
112	545187.85	1252906.99	Картометрический метод	1	Закрепление отсутствует
113	545173.62	1252939.31	Картометрический метод	1	Закрепление отсутствует
114	545170.62	1252943.18	Картометрический метод	1	Закрепление отсутствует
115	545168.69	1252944.91	Картометрический метод	1	Закрепление отсутствует

Сведения о местоположении границ объекта					
Обозначение характерных точек границ	Координаты, м		Метод определения координат характерной точки	Средняя квадратическая погрешность положения характерной точки ($М^{Л}$, м	Описание обозначения точки на местности (при наличии)
	X	Y			
1	2	3	4	5	6
116	545165.12	1252948.08	Картометрический метод	1	Закрепление отсутствует
117	545159.37	1252952.71	Картометрический метод	1	Закрепление отсутствует
118	545149.37	1252959.77	Картометрический метод	1	Закрепление отсутствует
119	545144.44	1252963.39	Картометрический метод	1	Закрепление отсутствует
120	545140.10	1252967.78	Картометрический метод	1	Закрепление отсутствует
121	545133.91	1252977.35	Картометрический метод	1	Закрепление отсутствует
122	545129.49	1252987.54	Картометрический метод	1	Закрепление отсутствует
123	545104.26	1252984.14	Картометрический метод	1	Закрепление отсутствует
124	545101.85	1252990.34	Картометрический метод	1	Закрепление отсутствует
125	545083.61	1253037.30	Картометрический метод	1	Закрепление отсутствует
126	545043.94	1253016.51	Картометрический метод	1	Закрепление отсутствует
127	545037.02	1253006.22	Картометрический метод	1	Закрепление отсутствует
128	545042.28	1252996.59	Картометрический метод	1	Закрепление отсутствует
129	545042.86	1252985.44	Картометрический метод	1	Закрепление отсутствует
130	545032.14	1252953.33	Картометрический метод	1	Закрепление отсутствует
131	545011.64	1252888.48	Картометрический метод	1	Закрепление отсутствует
132	545008.10	1252859.72	Картометрический метод	1	Закрепление отсутствует
133	545009.60	1252844.54	Картометрический метод	1	Закрепление отсутствует
134	545014.52	1252829.34	Картометрический метод	1	Закрепление отсутствует
135	545022.90	1252819.68	Картометрический метод	1	Закрепление отсутствует
136	545030.98	1252814.37	Картометрический метод	1	Закрепление отсутствует

Сведения о местоположении границ объекта					
Обозначение характерных точек границ	Координаты, м		Метод определения координат характерной точки	Средняя квадратическая погрешность положения характерной точки ($М^{Л}$, м	Описание обозначения точки на местности (при наличии)
	X	Y			
1	2	3	4	5	6
137	545044.36	1252810.25	Картометрический метод	1	Закрепление отсутствует
138	545058.36	1252805.51	Картометрический метод	1	Закрепление отсутствует
139	545065.50	1252801.13	Картометрический метод	1	Закрепление отсутствует
140	545067.04	1252796.48	Картометрический метод	1	Закрепление отсутствует
141	545066.08	1252789.68	Картометрический метод	1	Закрепление отсутствует
142	545058.88	1252778.89	Картометрический метод	1	Закрепление отсутствует
143	545050.12	1252769.04	Картометрический метод	1	Закрепление отсутствует
144	545047.59	1252760.40	Картометрический метод	1	Закрепление отсутствует
145	545047.56	1252753.59	Картометрический метод	1	Закрепление отсутствует
146	545051.58	1252746.44	Картометрический метод	1	Закрепление отсутствует
147	545058.74	1252742.99	Картометрический метод	1	Закрепление отсутствует
148	545077.12	1252742.55	Картометрический метод	1	Закрепление отсутствует
149	545102.63	1252736.18	Картометрический метод	1	Закрепление отсутствует
150	545120.96	1252724.76	Картометрический метод	1	Закрепление отсутствует
151	545140.19	1252701.41	Картометрический метод	1	Закрепление отсутствует
152	545162.50	1252673.09	Картометрический метод	1	Закрепление отсутствует
153	545180.18	1252653.16	Картометрический метод	1	Закрепление отсутствует
154	545184.20	1252643.22	Картометрический метод	1	Закрепление отсутствует
155	545183.54	1252633.94	Картометрический метод	1	Закрепление отсутствует
156	545179.46	1252628.71	Картометрический метод	1	Закрепление отсутствует
157	545166.95	1252613.94	Картометрический метод	1	Закрепление отсутствует

Сведения о местоположении границ объекта					
Обозначение характерных точек границ	Координаты, м		Метод определения координат характерной точки	Средняя квадратическая погрешность положения характерной точки ($М^{Л}$, м	Описание обозначения точки на местности (при наличии)
	X	Y			
1	2	3	4	5	6
158	545162.24	1252602.52	Картометрический метод	1	Закрепление отсутствует
159	545161.84	1252582.41	Картометрический метод	1	Закрепление отсутствует
160	545165.52	1252566.29	Картометрический метод	1	Закрепление отсутствует
161	545170.08	1252536.54	Картометрический метод	1	Закрепление отсутствует
162	545171.88	1252519.51	Картометрический метод	1	Закрепление отсутствует
163	545171.84	1252510.54	Картометрический метод	1	Закрепление отсутствует
164	545169.94	1252501.26	Картометрический метод	1	Закрепление отсутствует
165	545160.24	1252491.74	Картометрический метод	1	Закрепление отсутствует
166	545140.58	1252480.42	Картометрический метод	1	Закрепление отсутствует
167	545126.52	1252471.23	Картометрический метод	1	Закрепление отсутствует
168	545121.78	1252454.86	Картометрический метод	1	Закрепление отсутствует
169	545127.66	1252444.60	Картометрический метод	1	Закрепление отсутствует
170	545134.20	1252442.40	Картометрический метод	1	Закрепление отсутствует
171	545179.38	1252445.02	Картометрический метод	1	Закрепление отсутствует
172	545199.00	1252443.96	Картометрический метод	1	Закрепление отсутствует
173	545209.88	1252438.30	Картометрический метод	1	Закрепление отсутствует
174	545216.08	1252429.60	Картометрический метод	1	Закрепление отсутствует
175	545235.73	1252357.66	Картометрический метод	1	Закрепление отсутствует
176	545234.16	1252352.40	Картометрический метод	1	Закрепление отсутствует
177	545227.90	1252347.80	Картометрический метод	1	Закрепление отсутствует
178	545238.51	1252344.66	Картометрический метод	1	Закрепление отсутствует

Сведения о местоположении границ объекта					
Обозначение характерных точек границ	Координаты, м		Метод определения координат характерной точки	Средняя квадратическая погрешность положения характерной точки ($М^{Л}$, м	Описание обозначения точки на местности (при наличии)
	X	Y			
1	2	3	4	5	6
179	545271.33	1252328.26	Картометрический метод	1	Закрепление отсутствует
180	545278.14	1252319.74	Картометрический метод	1	Закрепление отсутствует
181	545277.04	1252318.95	Картометрический метод	1	Закрепление отсутствует
182	545271.90	1252308.16	Картометрический метод	1	Закрепление отсутствует
183	545274.39	1252294.73	Картометрический метод	1	Закрепление отсутствует
184	545289.63	1252276.12	Картометрический метод	1	Закрепление отсутствует
185	545294.38	1252266.60	Картометрический метод	1	Закрепление отсутствует
186	545283.39	1252237.43	Картометрический метод	1	Закрепление отсутствует
187	545281.88	1252207.40	Картометрический метод	1	Закрепление отсутствует
188	545296.65	1252205.39	Картометрический метод	1	Закрепление отсутствует
189	545304.31	1252204.36	Картометрический метод	1	Закрепление отсутствует
190	545329.82	1252202.79	Картометрический метод	1	Закрепление отсутствует
191	545340.22	1252196.29	Картометрический метод	1	Закрепление отсутствует
192	545378.99	1252182.06	Картометрический метод	1	Закрепление отсутствует
193	545405.46	1252183.48	Картометрический метод	1	Закрепление отсутствует
194	545433.10	1252206.80	Картометрический метод	1	Закрепление отсутствует
195	545433.05	1252208.02	Картометрический метод	1	Закрепление отсутствует
196	545429.44	1252237.20	Картометрический метод	1	Закрепление отсутствует
197	545415.30	1252242.28	Картометрический метод	1	Закрепление отсутствует
198	545375.54	1252273.06	Картометрический метод	1	Закрепление отсутствует
199	545396.85	1252297.06	Картометрический метод	1	Закрепление отсутствует

Сведения о местоположении границ объекта					
Обозначение характерных точек границ	Координаты, м		Метод определения координат характерной точки	Средняя квадратическая погрешность положения характерной точки ($М^{Л}$, м	Описание обозначения точки на местности (при наличии)
	X	Y			
1	2	3	4	5	6
200	545401.40	1252309.36	Картометрический метод	1	Закрепление отсутствует
201	545427.76	1252309.50	Картометрический метод	1	Закрепление отсутствует
202	545428.62	1252326.18	Картометрический метод	1	Закрепление отсутствует
203	545416.26	1252332.68	Картометрический метод	1	Закрепление отсутствует
204	545405.40	1252352.64	Картометрический метод	1	Закрепление отсутствует
205	545404.85	1252379.10	Картометрический метод	1	Закрепление отсутствует
206	545363.67	1252371.78	Картометрический метод	1	Закрепление отсутствует
207	545348.88	1252373.64	Картометрический метод	1	Закрепление отсутствует
208	545349.63	1252402.05	Картометрический метод	1	Закрепление отсутствует
209	545356.74	1252414.35	Картометрический метод	1	Закрепление отсутствует
210	545365.78	1252422.15	Картометрический метод	1	Закрепление отсутствует
211	545381.23	1252428.04	Картометрический метод	1	Закрепление отсутствует
212	545406.33	1252433.98	Картометрический метод	1	Закрепление отсутствует
213	545414.71	1252439.20	Картометрический метод	1	Закрепление отсутствует
214	545423.12	1252454.08	Картометрический метод	1	Закрепление отсутствует
215	545421.56	1252514.60	Картометрический метод	1	Закрепление отсутствует
216	545444.43	1252519.52	Картометрический метод	1	Закрепление отсутствует
217	545445.55	1252519.71	Картометрический метод	1	Закрепление отсутствует
218	545460.04	1252521.23	Картометрический метод	1	Закрепление отсутствует
219	545469.62	1252521.08	Картометрический метод	1	Закрепление отсутствует
220	545480.35	1252519.86	Картометрический метод	1	Закрепление отсутствует

Сведения о местоположении границ объекта					
Обозначение характерных точек границ	Координаты, м		Метод определения координат характерной точки	Средняя квадратическая погрешность положения характерной точки ($М^{Л}$, м	Описание обозначения точки на местности (при наличии)
	X	Y			
1	2	3	4	5	6
221	545491.02	1252517.97	Картометрический метод	1	Закрепление отсутствует
222	545512.24	1252512.60	Картометрический метод	1	Закрепление отсутствует
223	545526.31	1252508.16	Картометрический метод	1	Закрепление отсутствует
224	545561.50	1252495.68	Картометрический метод	1	Закрепление отсутствует
225	545595.65	1252481.66	Картометрический метод	1	Закрепление отсутствует
226	545602.19	1252478.56	Картометрический метод	1	Закрепление отсутствует
227	545606.43	1252476.55	Картометрический метод	1	Закрепление отсутствует
228	545618.11	1252471.02	Картометрический метод	1	Закрепление отсутствует
229	545643.73	1252457.13	Картометрический метод	1	Закрепление отсутствует
230	545668.23	1252441.77	Картометрический метод	1	Закрепление отсутствует
231	545684.05	1252430.68	Картометрический метод	1	Закрепление отсутствует
232	545704.66	1252414.76	Картометрический метод	1	Закрепление отсутствует
233	545717.39	1252403.93	Картометрический метод	1	Закрепление отсутствует
234	545728.77	1252392.96	Картометрический метод	1	Закрепление отсутствует
235	545729.29	1252392.45	Картометрический метод	1	Закрепление отсутствует
236	545732.00	1252389.42	Картометрический метод	1	Закрепление отсутствует
237	545736.62	1252384.28	Картометрический метод	1	Закрепление отсутствует
238	545745.47	1252372.57	Картометрический метод	1	Закрепление отсутствует
239	545762.79	1252344.43	Картометрический метод	1	Закрепление отсутствует
240	545779.94	1252316.31	Картометрический метод	1	Закрепление отсутствует
241	545786.89	1252306.29	Картометрический метод	1	Закрепление отсутствует

Сведения о местоположении границ объекта					
Обозначение характерных точек границ	Координаты, м		Метод определения координат характерной точки	Средняя квадратическая погрешность положения характерной точки ($М^{Л}$, м	Описание обозначения точки на местности (при наличии)
	X	Y			
1	2	3	4	5	6
242	545794.24	1252295.70	Картометрический метод	1	Закрепление отсутствует
243	545803.28	1252282.67	Картометрический метод	1	Закрепление отсутствует
244	545826.38	1252248.80	Картометрический метод	1	Закрепление отсутствует
245	545838.73	1252229.02	Картометрический метод	1	Закрепление отсутствует
246	545850.05	1252208.69	Картометрический метод	1	Закрепление отсутствует
247	545855.34	1252197.43	Картометрический метод	1	Закрепление отсутствует
248	545856.64	1252194.66	Картометрический метод	1	Закрепление отсутствует
249	545862.38	1252181.28	Картометрический метод	1	Закрепление отсутствует
250	545862.38	1252181.28	Картометрический метод	1	Закрепление отсутствует
251	545864.02	1252177.45	Картометрический метод	1	Закрепление отсутствует
252	545871.39	1252160.24	Картометрический метод	1	Закрепление отсутствует
253	545925.48	1252183.20	Картометрический метод	1	Закрепление отсутствует
254	545950.47	1252180.80	Картометрический метод	1	Закрепление отсутствует
255	545975.46	1252178.41	Картометрический метод	1	Закрепление отсутствует
256	545979.95	1252177.00	Картометрический метод	1	Закрепление отсутствует
257	545983.62	1252174.39	Картометрический метод	1	Закрепление отсутствует
258	545986.51	1252171.30	Картометрический метод	1	Закрепление отсутствует
259	545990.18	1252165.27	Картометрический метод	1	Закрепление отсутствует
260	545990.56	1252164.65	Картометрический метод	1	Закрепление отсутствует
261	545992.51	1252159.16	Картометрический метод	1	Закрепление отсутствует
262	545993.21	1252155.06	Картометрический метод	1	Закрепление отсутствует

Сведения о местоположении границ объекта					
Обозначение характерных точек границ	Координаты, м		Метод определения координат характерной точки	Средняя квадратическая погрешность положения характерной точки ($М^{Л}$, м	Описание обозначения точки на местности (при наличии)
	X	Y			
1	2	3	4	5	6
263	545992.85	1252149.34	Картометрический метод	1	Закрепление отсутствует
264	545991.94	1252146.86	Картометрический метод	1	Закрепление отсутствует
265	545990.50	1252144.70	Картометрический метод	1	Закрепление отсутствует
266	545978.42	1252131.34	Картометрический метод	1	Закрепление отсутствует
267	545966.29	1252117.93	Картометрический метод	1	Закрепление отсутствует
268	545942.51	1252091.17	Картометрический метод	1	Закрепление отсутствует
269	545918.74	1252064.36	Картометрический метод	1	Закрепление отсутствует
270	545898.83	1252040.18	Картометрический метод	1	Закрепление отсутствует
271	545879.84	1252015.11	Картометрический метод	1	Закрепление отсутствует
272	545874.09	1252006.01	Картометрический метод	1	Закрепление отсутствует
273	545870.72	1251998.40	Картометрический метод	1	Закрепление отсутствует
274	545870.30	1251996.96	Картометрический метод	1	Закрепление отсутствует
275	545868.97	1251992.50	Картометрический метод	1	Закрепление отсутствует
276	545868.00	1251983.69	Картометрический метод	1	Закрепление отсутствует
277	545868.39	1251979.43	Картометрический метод	1	Закрепление отсутствует
278	545869.47	1251975.36	Картометрический метод	1	Закрепление отсутствует
279	545872.80	1251969.33	Картометрический метод	1	Закрепление отсутствует
280	545876.39	1251965.35	Картометрический метод	1	Закрепление отсутствует
281	545882.95	1251960.27	Картометрический метод	1	Закрепление отсутствует
282	545890.21	1251956.35	Картометрический метод	1	Закрепление отсутствует
283	545897.02	1251954.38	Картометрический метод	1	Закрепление отсутствует

Сведения о местоположении границ объекта					
Обозначение характерных точек границ	Координаты, м		Метод определения координат характерной точки	Средняя квадратическая погрешность положения характерной точки ($М^{Л}$, м	Описание обозначения точки на местности (при наличии)
	X	Y			
1	2	3	4	5	6
284	545902.50	1251954.09	Картометрический метод	1	Закрепление отсутствует
285	545906.59	1251954.58	Картометрический метод	1	Закрепление отсутствует
286	545912.29	1251956.46	Картометрический метод	1	Закрепление отсутствует
287	545917.01	1251959.81	Картометрический метод	1	Закрепление отсутствует
288	545932.46	1251976.83	Картометрический метод	1	Закрепление отсутствует
289	545954.07	1252003.37	Картометрический метод	1	Закрепление отсутствует
290	545965.04	1252016.43	Картометрический метод	1	Закрепление отсутствует
291	545976.67	1252028.94	Картометрический метод	1	Закрепление отсутствует
292	546000.02	1252052.25	Картометрический метод	1	Закрепление отсутствует
293	546023.35	1252075.59	Картометрический метод	1	Закрепление отсутствует
294	546040.97	1252093.80	Картометрический метод	1	Закрепление отсутствует
295	546058.80	1252111.88	Картометрический метод	1	Закрепление отсутствует
296	546059.57	1252112.50	Картометрический метод	1	Закрепление отсутствует
297	546124.16	1252102.38	Картометрический метод	1	Закрепление отсутствует
298	546127.96	1252101.36	Картометрический метод	1	Закрепление отсутствует
299	546131.47	1252099.67	Картометрический метод	1	Закрепление отсутствует
300	546137.92	1252094.85	Картометрический метод	1	Закрепление отсутствует
301	546150.44	1252083.96	Картометрический метод	1	Закрепление отсутствует
302	546154.42	1252081.64	Картометрический метод	1	Закрепление отсутствует
303	546178.22	1252070.34	Картометрический метод	1	Закрепление отсутствует
304	546202.05	1252059.02	Картометрический метод	1	Закрепление отсутствует

Сведения о местоположении границ объекта					
Обозначение характерных точек границ	Координаты, м		Метод определения координат характерной точки	Средняя квадратическая погрешность положения характерной точки ($М^{Л}$, м	Описание обозначения точки на местности (при наличии)
	X	Y			
1	2	3	4	5	6
305	546192.66	1252013.82	Картометрический метод	1	Закрепление отсутствует
306	546193.14	1252007.49	Картометрический метод	1	Закрепление отсутствует
307	546194.19	1252004.36	Картометрический метод	1	Закрепление отсутствует
308	546195.92	1252001.28	Картометрический метод	1	Закрепление отсутствует
309	546199.31	1251998.10	Картометрический метод	1	Закрепление отсутствует
310	546202.37	1251996.80	Картометрический метод	1	Закрепление отсутствует
311	546212.34	1251995.23	Картометрический метод	1	Закрепление отсутствует
312	546228.38	1251992.14	Картометрический метод	1	Закрепление отсутствует
313	546232.33	1251992.07	Картометрический метод	1	Закрепление отсутствует
314	546237.70	1251993.36	Картометрический метод	1	Закрепление отсутствует
315	546240.01	1251994.83	Картометрический метод	1	Закрепление отсутствует
316	546242.00	1251996.97	Картометрический метод	1	Закрепление отсутствует
317	546245.76	1252003.72	Картометрический метод	1	Закрепление отсутствует
318	546249.03	1252014.22	Картометрический метод	1	Закрепление отсутствует
319	546252.37	1252024.61	Картометрический метод	1	Закрепление отсутствует
320	546272.67	1252070.84	Картометрический метод	1	Закрепление отсутствует
321	546293.01	1252117.06	Картометрический метод	1	Закрепление отсутствует
322	546305.10	1252144.29	Картометрический метод	1	Закрепление отсутствует
323	546307.22	1252149.06	Картометрический метод	1	Закрепление отсутствует
324	546316.76	1252155.96	Картометрический метод	1	Закрепление отсутствует
325	546327.56	1252163.73	Картометрический метод	1	Закрепление отсутствует

Сведения о местоположении границ объекта					
Обозначение характерных точек границ	Координаты, м		Метод определения координат характерной точки	Средняя квадратическая погрешность положения характерной точки ($М^{Л}$, м	Описание обозначения точки на местности (при наличии)
	X	Y			
1	2	3	4	5	6
326	546331.76	1252166.22	Картометрический метод	1	Закрепление отсутствует
327	546337.55	1252168.04	Картометрический метод	1	Закрепление отсутствует
328	546343.16	1252167.62	Картометрический метод	1	Закрепление отсутствует
329	546348.86	1252165.69	Картометрический метод	1	Закрепление отсутствует
330	546360.03	1252159.40	Картометрический метод	1	Закрепление отсутствует
331	546379.21	1252146.34	Картометрический метод	1	Закрепление отсутствует
332	546397.20	1252132.62	Картометрический метод	1	Закрепление отсутствует
333	546424.76	1252111.21	Картометрический метод	1	Закрепление отсутствует
334	546433.39	1252103.48	Картометрический метод	1	Закрепление отсутствует
335	546443.88	1252092.01	Картометрический метод	1	Закрепление отсутствует
336	546457.26	1252073.34	Картометрический метод	1	Закрепление отсутствует
337	546469.13	1252053.89	Картометрический метод	1	Закрепление отсутствует
338	546491.43	1252014.24	Картометрический метод	1	Закрепление отсутствует
339	546501.36	1251994.91	Картометрический метод	1	Закрепление отсутствует
340	546511.12	1251975.33	Картометрический метод	1	Закрепление отсутствует
341	546519.10	1251962.40	Картометрический метод	1	Закрепление отсутствует
342	546523.42	1251957.96	Картометрический метод	1	Закрепление отсутствует
343	546528.61	1251954.93	Картометрический метод	1	Закрепление отсутствует
344	546532.07	1251953.76	Картометрический метод	1	Закрепление отсутствует
345	546536.42	1251953.64	Картометрический метод	1	Закрепление отсутствует
346	546540.98	1251955.20	Картометрический метод	1	Закрепление отсутствует

Сведения о местоположении границ объекта					
Обозначение характерных точек границ	Координаты, м		Метод определения координат характерной точки	Средняя квадратическая погрешность положения характерной точки ($М^{Л}$, м	Описание обозначения точки на местности (при наличии)
	X	Y			
1	2	3	4	5	6
347	546543.96	1251957.11	Картометрический метод	1	Закрепление отсутствует
348	546547.63	1251960.67	Картометрический метод	1	Закрепление отсутствует
349	546551.48	1251966.47	Картометрический метод	1	Закрепление отсутствует
350	546553.64	1251972.36	Картометрический метод	1	Закрепление отсутствует
351	546554.25	1251976.26	Картометрический метод	1	Закрепление отсутствует
352	546554.19	1251981.49	Картометрический метод	1	Закрепление отсутствует
353	546552.81	1251988.32	Картометрический метод	1	Закрепление отсутствует
354	546545.30	1252013.58	Картометрический метод	1	Закрепление отсутствует
355	546537.72	1252039.03	Картометрический метод	1	Закрепление отсутствует
356	546538.12	1252040.16	Картометрический метод	1	Закрепление отсутствует
357	546538.40	1252048.29	Картометрический метод	1	Закрепление отсутствует
358	546537.36	1252054.60	Картометрический метод	1	Закрепление отсутствует
359	546534.36	1252064.04	Картометрический метод	1	Закрепление отсутствует
360	546530.34	1252073.00	Картометрический метод	1	Закрепление отсутствует
361	546522.73	1252086.25	Картометрический метод	1	Закрепление отсутствует
362	546510.25	1252105.46	Картометрический метод	1	Закрепление отсутствует
363	546504.63	1252115.32	Картометрический метод	1	Закрепление отсутствует
364	546500.08	1252125.70	Картометрический метод	1	Закрепление отсутствует
365	546492.86	1252146.34	Картометрический метод	1	Закрепление отсутствует
1	546486.25	1252167.18	Картометрический метод	1	Закрепление отсутствует
3. Сведения о характерных точках части (частей) границы объекта					
-	-	-	-	-	-

Раздел 3

Сведения о местоположении измененных (уточненных) границ объекта							
Обозначение характерных точек границ	Существующие координаты, м		Измененные (уточненные) координаты, м		Метод определения координат характерной точки	Средняя квадратическая погрешность положения характерной точки (1Ш), м	Описание обозначения точки на местности (при наличии)
	X	Y	X	Y			
1	2	3	4	5	6	7	8
1. Система координат -							
2. Сведения о характерных точках границ объекта							
-	-	-	-	-	-	-	
3. Сведения о характерных точках части (частей) границы объекта							
-	-	-	-	-	-	-	

Текстовое описание местоположения границ населенных пунктов, территориальных зон, особо охраняемых природных территорий, зон с особыми условиями использования территорий

Прохождение границы		Описание прохождения границы
от точки	до точки	
1	2	3
-	-	-

План границ объекта

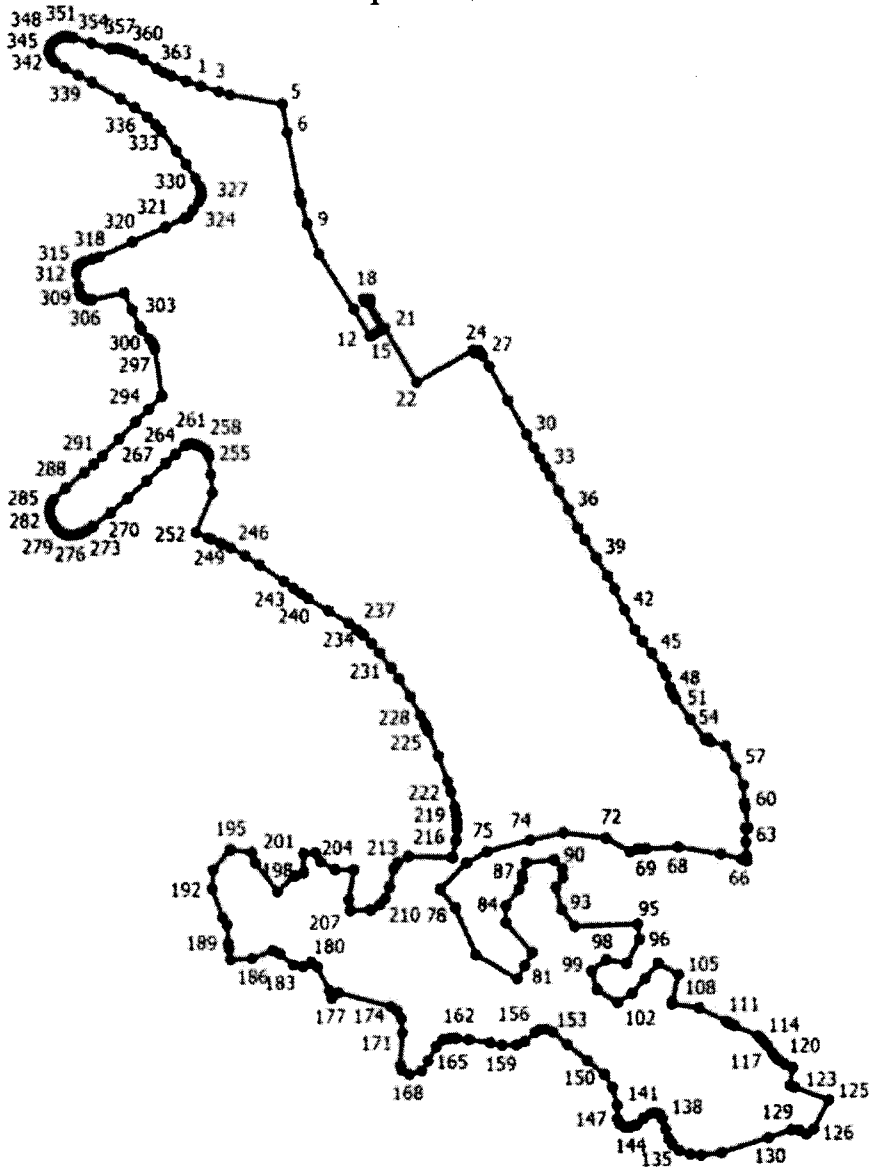

Масштаб 1:10500

Условные обозначения

----------Граница населенного пункта

- Характерная точка границы, сведения о которой позволяют однозначно определить ее положение на местности

- Обозначение новой характерной точки

Серова О.А.

Дата" 20 " января 2022 г>

Место для оттиска печати (при наличии) лица, составившего описание местоположения границ объекта

ОПИСАНИЕ МЕСТОПОЛОЖЕНИЯ ГРАНИЦ
д. Бубнево
(наименование объекта, местоположение границ которого описано (далее - объект))

Раздел 1

Сведения об объекте		
№ п/п	Характеристики объекта	Описание характеристик
1	2	3
1	Местоположение объекта	Псковская область, район Псковский, сельсовет Середкинская волость, деревня Бубнево
2	Площадь объекта +/- величина погрешности определения площади (Р +/- Дельта Р)	140634 +/- 551 кв. м
3	Иные характеристики объекта	-

Раздел 2

Сведения о местоположении границ объекта					
Обозначение характерных точек границ	Координаты, м		Метод определения координат характерной точки	Средняя квадратическая погрешность положения характерной точки (МЛ, м	Описание обозначения точки на местности (при наличии)
	X	Y			
1	2	3	4	5	6
1. Система координат МСК 60, зона 1					
2. Сведения о характерных точках границ объекта					
1	518601.01	1266189.15	Картометрический метод	1	Закрепление отсутствует
2	518609.27	1266207.74	Картометрический метод	1	Закрепление отсутствует
3	518697.90	1266202.46	Картометрический метод	1	Закрепление отсутствует
4	518747.69	1266198.40	Картометрический метод	1	Закрепление отсутствует
5	518775.93	1266199.37	Картометрический метод	1	Закрепление отсутствует
6	518775.31	1266233.90	Картометрический метод	1	Закрепление отсутствует
7	519089.49	1266236.19	Картометрический метод	1	Закрепление отсутствует
8	519126.53	1266254.71	Картометрический метод	1	Закрепление отсутствует
9	519110.78	1266440.50	Картометрический метод	1	Закрепление отсутствует
10	519062.92	1266473.08	Картометрический метод	1	Закрепление отсутствует

Сведения о местоположении границ объекта					
Обозначение характерных точек границ	Координаты, м		Метод определения координат характерной точки	Средняя квадратическая погрешность положения характерной точки (МЛ, м	Описание обозначения точки на местности (при наличии)
	X	Y			
1	2	3	4	5	6
11	518837.07	1266620.55	Картометрический метод	1	Закрепление отсутствует
12	518809.59	1266555.81	Картометрический метод	1	Закрепление отсутствует
13	518778.35	1266504.36	Картометрический метод	1	Закрепление отсутствует
14	518748.95	1266458.42	Картометрический метод	1	Закрепление отсутствует
15	518715.49	1266346.23	Картометрический метод	1	Закрепление отсутствует
16	518611.38	1266353.02	Картометрический метод	1	Закрепление отсутствует
17	518532.62	1266298.72	Картометрический метод	1	Закрепление отсутствует
18	518524.62	1266254.30	Картометрический метод	1	Закрепление отсутствует
19	518529.41	1266248.08	Картометрический метод	1	Закрепление отсутствует
20	518549.39	1266225.92	Картометрический метод	1	Закрепление отсутствует
21	518587.98	1266196.40	Картометрический метод	1	Закрепление отсутствует
1	518601.01	1266189.15	Картометрический метод	1	Закрепление отсутствует
3. Сведения о характерных точках части (частей) границы объекта					
-	-	-	-	-	-

Раздел 3

Сведения о местоположении измененных (уточненных) границ объекта							
Обозначение характерных точек границ	Существующие координаты, м		Измененные (уточненные) координаты, м		Метод определения координат характерной точки	Средняя квадратическая погрешность положения характерной точки (1Ш), м	Описание обозначения точки на местности (при наличии)
	X	Y	X	Y			
1	2	3	4	5	6	7	8
1. Система координат -							
2. Сведения о характерных точках границ объекта							
-	-	-	-	-	-	-	
3. Сведения о характерных точках части (частей) границы объекта							
-	-	-	-	-	-	-	

Текстовое описание местоположения границ населенных пунктов, территориальных зон, особо охраняемых природных территорий, зон с особыми условиями использования территорий

Прохождение границы		Описание прохождения границы
от точки	до точки	
1	2	3
-	-	-

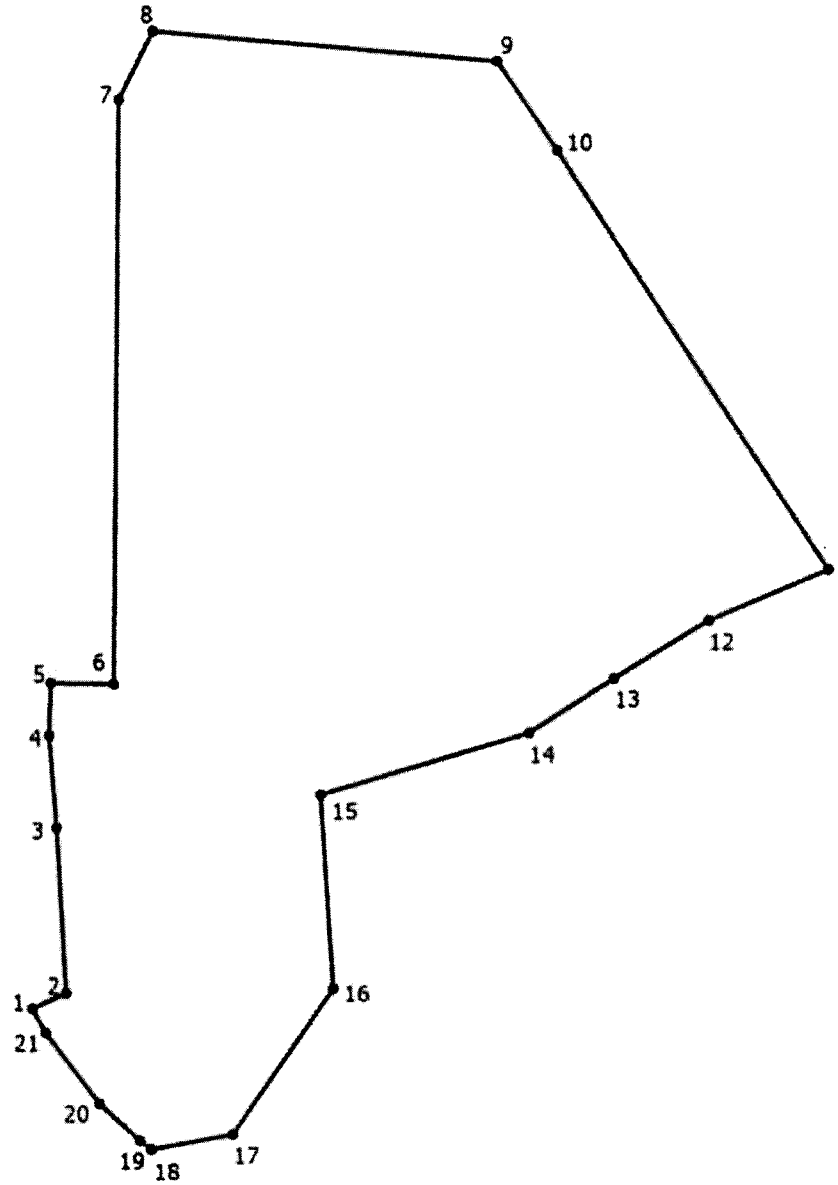

Место для оттиска печати (при наличии) лица, составившего описание местоположения границ объекта

ОПИСАНИЕ МЕСТОПОЛОЖЕНИЯ ГРАНИЦ
д. Будиха
(наименование объекта, местоположение границ которого описано (далее - объект))

Раздел 1

Сведения об объекте		
№ п/п	Характеристики объекта	Описание характеристик
1	2	3
1	Местоположение объекта	Псковская область, район Псковский, сельсовет Середкинская волость, деревня Будиха
2	Площадь объекта +/- величина погрешности определения площади (Р +/- Дельта Р)	188542 +/- 739 кв. м
3	Иные характеристики объекта	-

Раздел 2

Сведения о местоположении границ объекта					
Обозначение характерных точек границ	Координаты, м		Метод определения координат характерной точки	Средняя квадратическая погрешность положения характерной точки (1Ш), м	Описание обозначения точки на местности (при наличии)
	X	Y			
1	2	3	4	5	6
1. Система координат МСК 60, зона 1					
2. Сведения о характерных точках границ объекта					
1	547952.72	1266069.98	Картометрический метод	1	Закрепление отсутствует
2	547841.55	1266069.18	Картометрический метод	1	Закрепление отсутствует
3	547829.95	1266075.12	Картометрический метод	1	Закрепление отсутствует
4	547830.64	1266084.14	Картометрический метод	1	Закрепление отсутствует
5	547839.12	1266096.97	Картометрический метод	1	Закрепление отсутствует
6	547861.74	1266098.68	Картометрический метод	1	Закрепление отсутствует
7	547923.92	1266122.56	Картометрический метод	1	Закрепление отсутствует
8	547969.38	1266165.36	Картометрический метод	1	Закрепление отсутствует
9	548071.06	1266204.33	Картометрический метод	1	Закрепление отсутствует
10	548062.94	1266305.11	Картометрический метод	1	Закрепление отсутствует

Сведения о местоположении границ объекта					
Обозначение характерных точек границ	Координаты, м		Метод определения координат характерной точки	Средняя квадратическая погрешность положения характерной точки (1Ш), м	Описание обозначения точки на местности (при наличии)
	X	Y			
1	2	3	4	5	6
11	548044.53	1266319.52	Картометрический метод	1	Закрепление отсутствует
12	548030.44	1266344.20	Картометрический метод	1	Закрепление отсутствует
13	548028.00	1266370.70	Картометрический метод	1	Закрепление отсутствует
14	548057.32	1266374.88	Картометрический метод	1	Закрепление отсутствует
15	548055.77	1266394.08	Картометрический метод	1	Закрепление отсутствует
16	547841.10	1266394.86	Картометрический метод	1	Закрепление отсутствует
17	547708.80	1266377.66	Картометрический метод	1	Закрепление отсутствует
18	547696.90	1266425.28	Картометрический метод	1	Закрепление отсутствует
19	547634.72	1266466.30	Картометрический метод	1	Закрепление отсутствует
20	547630.55	1266447.10	Картометрический метод	1	Закрепление отсутствует
21	547630.18	1266446.99	Картометрический метод	1	Закрепление отсутствует
22	547613.56	1266376.34	Картометрический метод	1	Закрепление отсутствует
23	547611.92	1266360.48	Картометрический метод	1	Закрепление отсутствует
24	547614.27	1266359.12	Картометрический метод	1	Закрепление отсутствует
25	547614.27	1266339.46	Картометрический метод	1	Закрепление отсутствует
26	547607.54	1266317.52	Картометрический метод	1	Закрепление отсутствует
27	547607.50	1266317.52	Картометрический метод	1	Закрепление отсутствует
28	547604.30	1266286.38	Картометрический метод	1	Закрепление отсутствует
29	547548.26	1266231.42	Картометрический метод	1	Закрепление отсутствует
30	547552.03	1266183.97	Картометрический метод	1	Закрепление отсутствует
31	547640.02	1266048.26	Картометрический метод	1	Закрепление отсутствует

Сведения о местоположении границ объекта					
Обозначение характерных точек границ	Координаты, м		Метод определения координат характерной точки	Средняя квадратическая погрешность положения характерной точки (1Ш), м	Описание обозначения точки на местности (при наличии)
	X	Y			
1	2	3	4	5	6
32	547679.70	1266011.21	Картометрический метод	1	Закрепление отсутствует
33	547675.74	1265956.97	Картометрический метод	1	Закрепление отсутствует
34	548010.43	1265921.26	Картометрический метод	1	Закрепление отсутствует
35	548084.52	1266023.12	Картометрический метод	1	Закрепление отсутствует
36	548084.48	1266053.12	Картометрический метод	1	Закрепление отсутствует
37	547991.42	1266053.44	Картометрический метод	1	Закрепление отсутствует
1	547952.72	1266069.98	Картометрический метод	1	Закрепление отсутствует
3. Сведения о характерных точках части (частей) границы объекта					
-	-	-	-	-	-

Раздел 3

Сведения о местоположении измененных (уточненных) границ объекта							
Обозначение характерных точек границ	Существующие координаты, м		Измененные (уточненные) координаты, м		Метод определения координат характерной точки	Средняя квадратическая погрешность положения характерной точки (1Ш), м	Описание обозначения точки на местности (при наличии)
	X	Y	X	Y			
1	2	3	4	5	6	7	8
1. Система координат -							
2. Сведения о характерных точках границ объекта							
-	-	-	-	-	-	-	
3. Сведения о характерных точках части (частей) границы объекта							
-	-	-	-	-	-	-	

Текстовое описание местоположения границ населенных пунктов, территориальных зон, особо охраняемых природных территорий, зон с особыми условиями использования территорий

Прохождение границы		Описание прохождения границы
от точки	до точки	
1	2	3
-	-	-

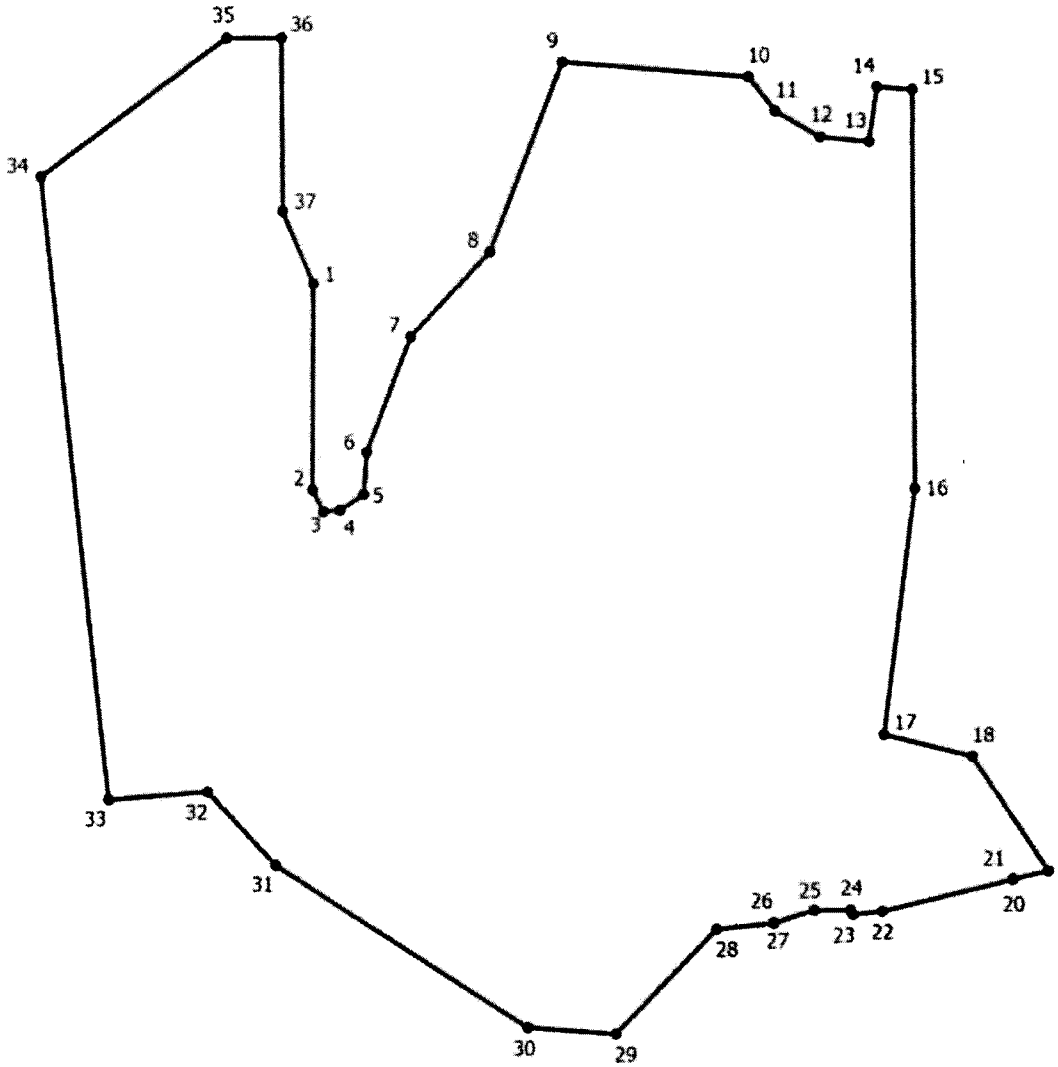

Место для оттиска печати (при наличии) лица, составившего описание местоположения границ объекта

ОПИСАНИЕ МЕСТОПОЛОЖЕНИЯ ГРАНИЦ
деревня Васцы
(наименование объекта, местоположение границ которого описано (далее - объект))

Раздел 1

Сведения об объекте		
№ п/п	Характеристики объекта	Описание характеристик
1	2	3
1	Местоположение объекта	180522, Псковская область, район Псковский, Середкинская волость, деревня Васцы
2	Площадь объекта +/- величина погрешности определения площади (Р +/- Дельта Р)	466558 +/- 1830 кв. м
3	Иные характеристики объекта	-

Раздел 2

Сведения о местоположении границ объекта					
Обозначение характерных точек границ	Координаты, м		Метод определения координат характерной точки	Средняя квадратическая погрешность положения характерной точки (1Ш), м	Описание обозначения точки на местности (при наличии)
	X	Y			
1	2	3	4	5	6
1. Система координат МСК 60, зона 1					
2. Сведения о характерных точках границ объекта					
1	526853.39	1273703.99	Картометрический метод	1	Закрепление отсутствует
2	526806.06	1273686.20	Картометрический метод	1	Закрепление отсутствует
3	526737.27	1273655.77	Картометрический метод	1	Закрепление отсутствует
4	526780.92	1273584.33	Картометрический метод	1	Закрепление отсутствует
5	526832.52	1273433.52	Картометрический метод	1	Закрепление отсутствует
6	526743.88	1273347.52	Картометрический метод	1	Закрепление отсутствует
7	526759.76	1273309.16	Картометрический метод	1	Закрепление отсутствует
8	526602.34	1273187.46	Картометрический метод	1	Закрепление отсутствует
9	526533.54	1273104.11	Картометрический метод	1	Закрепление отсутствует
10	526406.54	1272990.34	Картометрический метод	1	Закрепление отсутствует

Сведения о местоположении границ объекта					
Обозначение характерных точек границ	Координаты, м		Метод определения координат характерной точки	Средняя квадратическая погрешность положения характерной точки (1Ш), м	Описание обозначения точки на местности (при наличии)
	X	Y			
1	2	3	4	5	6
11	526471.36	1272903.03	Картометрический метод	1	Закрепление отсутствует
12	526586.46	1272856.72	Картометрический метод	1	Закрепление отсутствует
13	526598.79	1272826.24	Картометрический метод	1	Закрепление отсутствует
14	526642.02	1272813.07	Картометрический метод	1	Закрепление отсутствует
15	526679.06	1272757.51	Картометрический метод	1	Закрепление отсутствует
16	526712.14	1272728.40	Картометрический метод	1	Закрепление отсутствует
17	526750.50	1272761.48	Картометрический метод	1	Закрепление отсутствует
18	526786.22	1272737.66	Картометрический метод	1	Закрепление отсутствует
19	526799.44	1272709.88	Картометрический метод	1	Закрепление отсутствует
20	526907.92	1272602.72	Картометрический метод	1	Закрепление отсутствует
21	526974.07	1272623.90	Картометрический метод	1	Закрепление отсутствует
22	526978.04	1272650.35	Картометрический метод	1	Закрепление отсутствует
23	526930.42	1272672.84	Картометрический метод	1	Закрепление отсутствует
24	526933.06	1272688.72	Картометрический метод	1	Закрепление отсутствует
25	526970.10	1272699.30	Картометрический метод	1	Закрепление отсутствует
26	526974.07	1272761.48	Картометрический метод	1	Закрепление отсутствует
27	527163.25	1272807.78	Картометрический метод	1	Закрепление отсутствует
28	527200.29	1272852.76	Картометрический метод	1	Закрепление отсутствует
29	527160.60	1272893.76	Картометрический метод	1	Закрепление отсутствует
30	527011.12	1272842.18	Картометрический метод	1	Закрепление отсутствует
31	527001.85	1272856.72	Картометрический метод	1	Закрепление отсутствует

Сведения о местоположении границ объекта					
Обозначение характерных точек границ	Координаты, м		Метод определения координат характерной точки	Средняя квадратическая погрешность положения характерной точки (1Ш), м	Описание обозначения точки на местности (при наличии)
	X	Y			
1	2	3	4	5	6
32	527036.25	1272944.04	Картометрический метод	1	Закрепление отсутствует
33	527156.64	1273104.11	Картометрический метод	1	Закрепление отсутствует
34	527078.58	1273168.94	Картометрический метод	1	Закрепление отсутствует
35	527081.22	1273199.36	Картометрический метод	1	Закрепление отсутствует
36	527143.40	1273220.53	Картометрический метод	1	Закрепление отсутствует
37	527179.12	1273209.94	Картометрический метод	1	Закрепление отсутствует
38	527230.72	1273246.98	Картометрический метод	1	Закрепление отсутствует
39	527328.61	1273396.48	Картометрический метод	1	Закрепление отсутствует
40	527277.02	1273450.72	Картометрический метод	1	Закрепление отсутствует
41	527164.57	1273479.82	Картометрический метод	1	Закрепление отсутствует
42	527070.64	1273553.90	Картометрический метод	1	Закрепление отсутствует
43	527019.05	1273564.48	Картометрический метод	1	Закрепление отсутствует
44	526968.07	1273671.98	Картометрический метод	1	Закрепление отсутствует
45	526951.18	1273667.32	Картометрический метод	1	Закрепление отсутствует
46	526924.41	1273673.14	Картометрический метод	1	Закрепление отсутствует
47	526909.86	1273682.45	Картометрический метод	1	Закрепление отсутствует
48	526895.30	1273687.69	Картометрический метод	1	Закрепление отсутствует
49	526885.41	1273696.42	Картометрический метод	1	Закрепление отсутствует
50	526867.94	1273701.66	Картометрический метод	1	Закрепление отсутствует
1	526853.39	1273703.99	Картометрический метод	1	Закрепление отсутствует
3. Сведения о характерных точках части (частей) границы объекта					
-	-	-	-	-	-

Раздел 3

Сведения о местоположении измененных (уточненных) границ объекта							
Обозначение характерных точек границ	Существующие координаты, м		Измененные (уточненные) координаты, м		Метод определения координат характерной точки	Средняя квадратическая погрешность положения характерной точки (1Ш), м	Описание обозначения точки на местности (при наличии)
	X	Y	X	Y			
1	2	3	4	5	6	7	8
1. Система координат -							
2. Сведения о характерных точках границ объекта							
-	-	-	-	-	-	-	
3. Сведения о характерных точках части (частей) границы объекта							
-	-	-	-	-	-	-	

Текстовое описание местоположения границ населенных пунктов, территориальных зон, особо охраняемых природных территорий, зон с особыми условиями использования территорий

Прохождение границы		Описание прохождения границы
от точки	до точки	
1	2	3
-	-	-

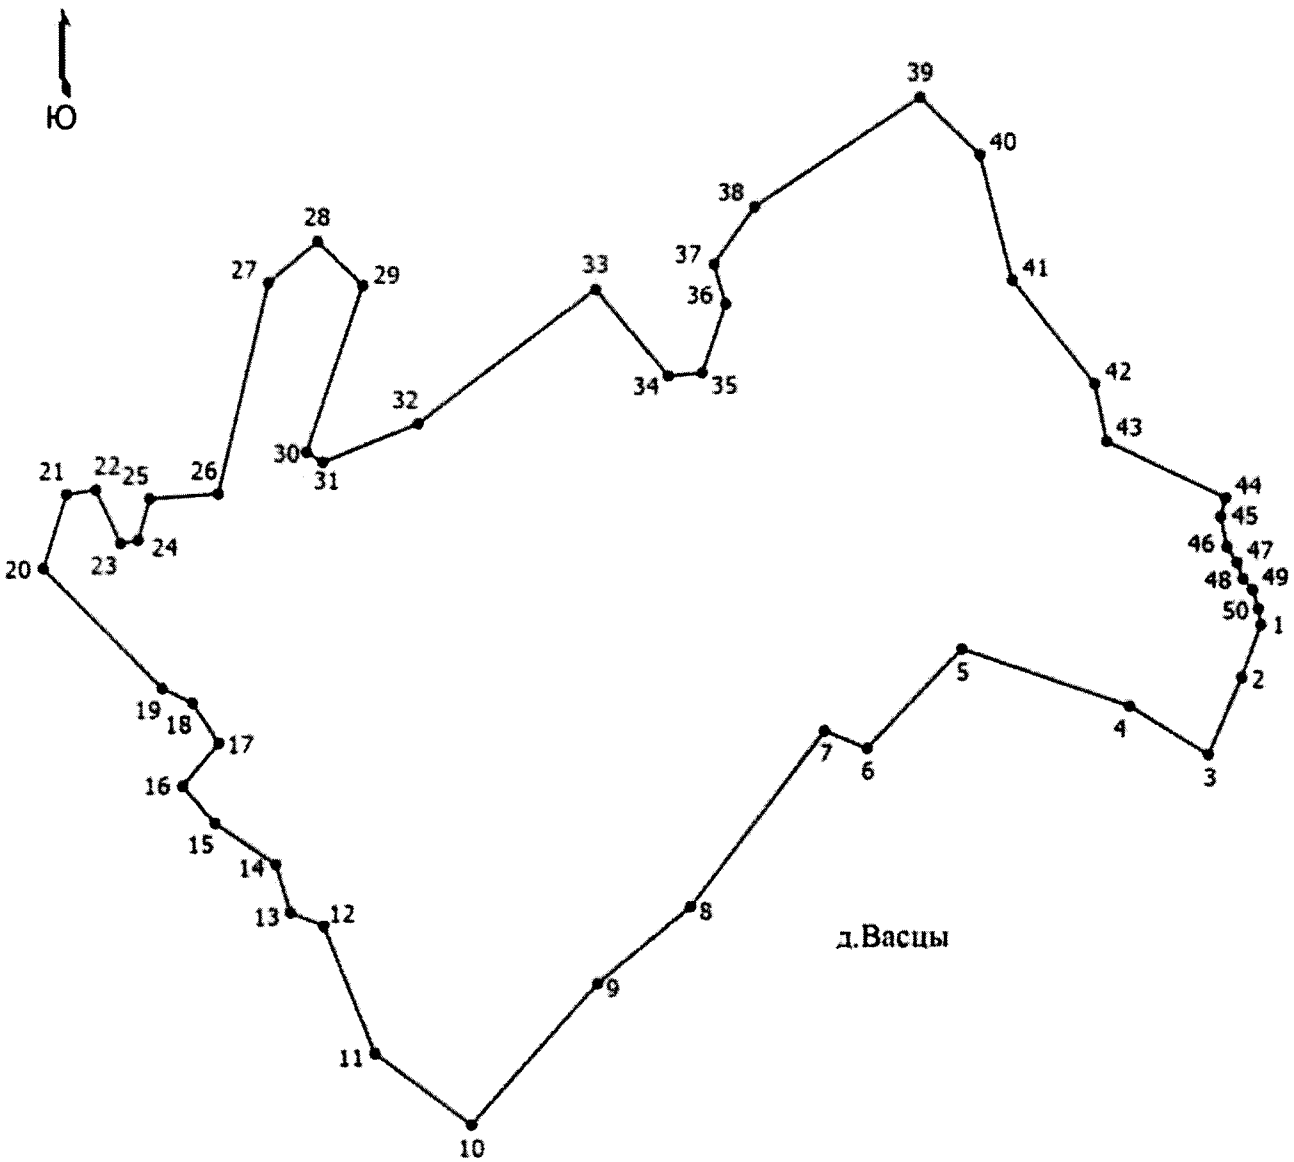

Место для оттиска печати (при наличии) лица, составившего описание местоположения границ объекта

ГРАФИЧЕСКОЕ ОПИСАНИЕ
местоположения границ населенных пунктов, территориальных зон, особо охраняемых природных территорий, зон с особыми условиями использования территории
д. Великое Поле

(наименование объекта, местоположение границ которого описано (далее - объект))

Раздел 1

Сведения об объекте		
№ п/п	Характеристики объекта	Описание характеристик
1	2	3
1	Местоположение объекта	Псковская область, район Псковский, сельсовет Середкинская волость, деревня Великое Поле
2	Площадь объекта +/- величина погрешности определения площади (Р +/- Дельта Р)	752992 +/- 3037 кв. м
3	Иные характеристики объекта	-

Раздел 2

Сведения о местоположении границ объекта					
Обозначение характерных точек границ	Координаты, м		Метод определения координат характерной точки	Средняя квадратическая погрешность положения характерной точки (1Ш), м	Описание обозначения точки на местности (при наличии)
	X	Y			
1	2	3	4	5	6
1. Система координат МСК-60, зона 1					
2. Сведения о характерных точках границ объекта					
1	523779.40	1265473.14	Картометрический метод	1	-
2	523779.40	1265473.15	Картометрический метод	1	-
3	523751.60	1265514.30	Картометрический метод	1	-
4	523710.34	1265536.81	Картометрический метод	1	-
5	523666.38	1265510.42	Картометрический метод	1	-
6	523632.16	1265509.14	Картометрический метод	1	-
7	523600.09	1265492.29	Картометрический метод	1	-
8	523594.85	1265456.40	Картометрический метод	1	-

Сведения о местоположении границ объекта					
Обозначение характерных точек границ	Координаты, м		Метод определения координат характерной точки	Средняя квадратическая погрешность положения характерной точки (1Ш), м	Описание обозначения точки на местности (при наличии)
	X	Y			
1	2	3	4	5	6
9	523577.96	1265457.77	Картометрический метод	1	-
10	523535.55	1265461.21	Картометрический метод	1	-
11	523532.60	1265434.13	Картометрический метод	1	-
12	523483.45	1265437.74	Картометрический метод	1	-
13	523504.12	1265398.78	Картометрический метод	1	-
14	523418.38	1265411.68	Картометрический метод	1	-
15	523294.99	1265429.03	Картометрический метод	1	-
16	523280.70	1265302.76	Картометрический метод	1	-
17	523233.90	1265310.12	Картометрический метод	1	-
18	523160.69	1265325.12	Картометрический метод	1	-
19	523153.56	1265326.44	Картометрический метод	1	-
20	523044.16	1265346.74	Картометрический метод	1	-
21	522849.26	1265383.69	Картометрический метод	1	-
22	522836.82	1265385.58	Картометрический метод	1	-
23	522829.35	1265374.92	Картометрический метод	1	-
24	522740.81	1265390.77	Картометрический метод	1	-
25	522736.73	1265395.56	Картометрический метод	1	-
26	522733.50	1265375.36	Картометрический метод	1	-
27	522738.83	1265378.93	Картометрический метод	1	-
28	522821.74	1265364.09	Картометрический метод	1	-
29	522821.04	1265363.10	Картометрический метод	1	-

Сведения о местоположении границ объекта					
Обозначение характерных точек границ	Координаты, м		Метод определения координат характерной точки	Средняя квадратическая погрешность положения характерной точки (1Ш), м	Описание обозначения точки на местности (при наличии)
	X	Y			
1	2	3	4	5	6
30	522806.96	1265351.76	Картометрический метод	1	-
31	522774.08	1265333.70	Картометрический метод	1	-
32	522741.49	1265328.07	Картометрический метод	1	-
33	522682.54	1265322.30	Картометрический метод	1	-
34	522681.32	1265322.01	Картометрический метод	1	-
35	522659.42	1265313.33	Картометрический метод	1	-
36	522659.06	1265313.17	Картометрический метод	1	-
37	522650.79	1265309.04	Картометрический метод	1	-
38	522650.55	1265308.90	Картометрический метод	1	-
39	522649.56	1265308.12	Картометрический метод	1	-
40	522639.63	1265297.79	Картометрический метод	1	-
41	522638.98	1265296.92	Картометрический метод	1	-
42	522638.62	1265296.13	Картометрический метод	1	-
43	522632.83	1265279.18	Картометрический метод	1	-
44	522632.59	1265277.72	Картометрический метод	1	-
45	522632.59	1265263.26	Картометрический метод	1	-
46	522632.74	1265262.10	Картометрический метод	1	-
47	522637.70	1265243.49	Картометрический метод	1	-
48	522638.16	1265242.40	Картометрический метод	1	-
49	522638.70	1265241.64	Картометрический метод	1	-
50	522653.17	1265225.52	Картометрический метод	1	-

Сведения о местоположении границ объекта					
Обозначение характерных точек границ	Координаты, м		Метод определения координат характерной точки	Средняя квадратическая погрешность положения характерной точки (1Ш), м	Описание обозначения точки на местности (при наличии)
	X	Y			
1	2	3	4	5	6
51	522653.96	1265224.83	Картометрический метод	1	-
52	522675.46	1265209.94	Картометрический метод	1	-
53	522675.59	1265209.86	Картометрический метод	1	-
54	522700.10	1265194.18	Картометрический метод	1	-
55	522711.40	1265178.75	Картометрический метод	1	-
56	522713.56	1265166.84	Картометрический метод	1	-
57	522711.77	1265154.34	Картометрический метод	1	-
58	522703.61	1265144.32	Картометрический метод	1	-
59	522692.20	1265132.90	Картометрический метод	1	-
60	522692.14	1265132.84	Картометрический метод	1	-
61	522681.80	1265122.10	Картометрический метод	1	-
62	522681.15	1265121.22	Картометрический метод	1	-
63	522680.65	1265119.95	Картометрический метод	1	-
64	522678.17	1265108.79	Картометрический метод	1	-
65	522678.06	1265107.82	Картометрический метод	1	-
66	522678.07	1265107.62	Картометрический метод	1	-
67	522678.48	1265097.70	Картометрический метод	1	-
68	522678.58	1265096.94	Картометрический метод	1	-
69	522680.65	1265087.43	Картометрический метод	1	-
70	522681.15	1265086.14	Картометрический метод	1	-
71	522681.30	1265085.89	Картометрический метод	1	-

Сведения о местоположении границ объекта					
Обозначение характерных точек границ	Координаты, м		Метод определения координат характерной точки	Средняя квадратическая погрешность положения характерной точки (1Ш), м	Описание обозначения точки на местности (при наличии)
	X	Y			
1	2	3	4	5	6
72	522688.74	1265074.72	Картометрический метод	1	-
73	522690.24	1265073.32	Картометрический метод	1	-
74	522690.64	1265073.12	Картометрический метод	1	-
75	522706.98	1265065.76	Картометрический метод	1	-
76	522716.76	1265060.18	Картометрический метод	1	-
77	522714.34	1265031.44	Картометрический метод	1	-
78	522673.86	1265036.44	Картометрический метод	1	-
79	522626.46	1265038.56	Картометрический метод	1	-
80	522472.07	1265117.90	Картометрический метод	1	-
81	522459.54	1265018.79	Картометрический метод	1	-
82	522461.10	1264908.04	Картометрический метод	1	-
83	522478.80	1264838.62	Картометрический метод	1	-
84	522484.77	1264811.00	Картометрический метод	1	-
85	522436.51	1264797.92	Картометрический метод	1	-
86	522449.59	1264749.66	Картометрический метод	1	-
87	522496.36	1264761.40	Картометрический метод	1	-
88	522527.96	1264711.83	Картометрический метод	1	-
89	522565.68	1264655.24	Картометрический метод	1	-
90	522673.04	1264580.44	Картометрический метод	1	-
91	522747.76	1264528.49	Картометрический метод	1	-
92	522770.94	1264533.92	Картометрический метод	1	-

Сведения о местоположении границ объекта					
Обозначение характерных точек границ	Координаты, м		Метод определения координат характерной точки	Средняя квадратическая погрешность положения характерной точки (1Ш), м	Описание обозначения точки на местности (при наличии)
	X	Y			
1	2	3	4	5	6
93	522775.57	1264535.27	Картометрический метод	1	-
94	522784.27	1264539.25	Картометрический метод	1	-
95	522792.40	1264544.58	Картометрический метод	1	-
96	522800.59	1264551.18	Картометрический метод	1	-
97	522807.78	1264557.52	Картометрический метод	1	-
98	522816.87	1264566.39	Картометрический метод	1	-
99	522820.96	1264571.05	Картометрический метод	1	-
100	522826.48	1264578.42	Картометрический метод	1	-
101	522833.28	1264590.55	Картометрический метод	1	-
102	522835.04	1264595.67	Картометрический метод	1	-
103	522836.97	1264606.31	Картометрический метод	1	-
104	522838.94	1264614.15	Картометрический метод	1	-
105	522843.21	1264624.91	Картометрический метод	1	-
106	522845.85	1264630.09	Картометрический метод	1	-
107	522851.22	1264637.74	Картометрический метод	1	-
108	522857.74	1264644.45	Картометрический метод	1	-
109	522861.21	1264647.30	Картометрический метод	1	-
110	522866.59	1264650.77	Картометрический метод	1	-
111	522872.08	1264653.10	Картометрический метод	1	-
112	522874.83	1264653.78	Картометрический метод	1	-
113	522878.34	1264653.53	Картометрический метод	1	-

Сведения о местоположении границ объекта					
Обозначение характерных точек границ	Координаты, м		Метод определения координат характерной точки	Средняя квадратическая погрешность положения характерной точки (1Ш), м	Описание обозначения точки на местности (при наличии)
	X	Y			
1	2	3	4	5	6
114	522880.78	1264652.53	Картометрический метод	1	-
115	522885.22	1264649.07	Картометрический метод	1	-
116	522891.15	1264641.02	Картометрический метод	1	-
117	522903.12	1264616.08	Картометрический метод	1	-
118	522905.65	1264612.23	Картометрический метод	1	-
119	522914.41	1264601.64	Картометрический метод	1	-
120	522926.58	1264593.35	Картометрический метод	1	-
121	522929.42	1264590.07	Картометрический метод	1	-
122	522934.33	1264583.00	Картометрический метод	1	-
123	522939.20	1264571.06	Картометрический метод	1	-
124	522945.67	1264557.18	Картометрический метод	1	-
125	522954.38	1264549.15	Картометрический метод	1	-
126	522969.78	1264544.58	Картометрический метод	1	-
127	522980.41	1264545.07	Картометрический метод	1	-
128	522988.16	1264547.14	Картометрический метод	1	-
129	523001.64	1264552.84	Картометрический метод	1	-
130	523008.35	1264556.22	Картометрический метод	1	-
131	523018.11	1264562.12	Картометрический метод	1	-
132	523027.21	1264569.12	Картометрический метод	1	-
133	523036.90	1264579.07	Картометрический метод	1	-
134	523036.91	1264579.07	Картометрический метод	1	-

Сведения о местоположении границ объекта					
Обозначение характерных точек границ	Координаты, м		Метод определения координат характерной точки	Средняя квадратическая погрешность положения характерной точки (1Ш), м	Описание обозначения точки на местности (при наличии)
	X	Y			
1	2	3	4	5	6
135	523120.42	1264680.11	Картометрический метод	1	-
136	523150.84	1264689.37	Картометрический метод	1	-
137	523162.75	1264987.02	Картометрический метод	1	-
138	523083.38	1265001.58	Картометрический метод	1	-
139	523072.79	1264968.50	Картометрический метод	1	-
140	523045.01	1264955.28	Картометрический метод	1	-
141	523009.18	1264953.78	Картометрический метод	1	-
142	522961.21	1264987.16	Картометрический метод	1	-
143	522882.05	1265028.87	Картометрический метод	1	-
144	522872.01	1265038.46	Картометрический метод	1	-
145	522866.76	1265047.64	Картометрический метод	1	-
146	522855.52	1265049.33	Картометрический метод	1	-
147	522857.94	1265050.59	Картометрический метод	1	-
148	522852.52	1265051.67	Картометрический метод	1	-
149	522860.47	1265063.79	Картометрический метод	1	-
150	522886.58	1265068.28	Картометрический метод	1	-
151	522893.72	1265140.60	Картометрический метод	1	-
152	522902.62	1265141.45	Картометрический метод	1	-
153	522902.83	1265147.72	Картометрический метод	1	-
154	522888.34	1265146.06	Картометрический метод	1	-
155	522846.02	1265141.21	Картометрический метод	1	-

Сведения о местоположении границ объекта					
Обозначение характерных точек границ	Координаты, м		Метод определения координат характерной точки	Средняя квадратическая погрешность положения характерной точки (1Ш), м	Описание обозначения точки на местности (при наличии)
	X	Y			
1	2	3	4	5	6
156	522842.61	1265176.79	Картометрический метод	1	-
157	522853.46	1265184.98	Картометрический метод	1	-
158	522866.00	1265194.45	Картометрический метод	1	-
159	522916.87	1265192.92	Картометрический метод	1	-
160	522919.00	1265234.51	Картометрический метод	1	-
161	522923.23	1265263.52	Картометрический метод	1	-
162	522931.14	1265261.82	Картометрический метод	1	-
163	522932.87	1265260.57	Картометрический метод	1	-
164	522968.88	1265252.32	Картометрический метод	1	-
165	522973.92	1265282.86	Картометрический метод	1	-
166	522974.38	1265282.78	Картометрический метод	1	-
167	523059.01	1265267.11	Картометрический метод	1	-
168	523139.71	1265249.46	Картометрический метод	1	-
169	523191.70	1265241.23	Картометрический метод	1	-
170	523233.90	1265235.10	Картометрический метод	1	-
171	523270.93	1265229.27	Картометрический метод	1	-
172	523278.67	1265284.12	Картометрический метод	1	-
173	523301.01	1265280.54	Картометрический метод	1	-
174	523297.21	1265255.19	Картометрический метод	1	-
175	523298.06	1265222.04	Картометрический метод	1	-
176	523299.70	1265221.70	Картометрический метод	1	-

Сведения о местоположении границ объекта					
Обозначение характерных точек границ	Координаты, м		Метод определения координат характерной точки	Средняя квадратическая погрешность положения характерной точки (1Ш), м	Описание обозначения точки на местности (при наличии)
	X	Y			
1	2	3	4	5	6
177	523321.50	1265168.26	Картометрический метод	1	-
178	523322.85	1265087.66	Картометрический метод	1	-
179	523327.23	1265076.97	Картометрический метод	1	-
180	523324.23	1265005.56	Картометрический метод	1	-
181	523328.12	1264774.04	Картометрический метод	1	-
182	523265.94	1264774.04	Картометрический метод	1	-
183	523258.00	1264815.04	Картометрический метод	1	-
184	523235.51	1264808.43	Картометрический метод	1	-
185	523244.77	1264709.22	Картометрический метод	1	-
186	523222.28	1264689.37	Картометрический метод	1	-
187	523222.28	1264639.10	Картометрический метод	1	-
188	523287.10	1264645.72	Картометрический метод	1	-
189	523308.27	1264611.32	Картометрический метод	1	-
190	523373.10	1264615.28	Картометрический метод	1	-
191	523433.94	1264492.26	Картометрический метод	1	-
192	523514.80	1264498.52	Картометрический метод	1	-
193	523543.67	1264432.62	Картометрический метод	1	-
194	523629.34	1264418.88	Картометрический метод	1	-
195	523647.44	1264442.74	Картометрический метод	1	-
196	523660.16	1264492.26	Картометрический метод	1	-
197	523663.03	1264506.62	Картометрический метод	1	-

Сведения о местоположении границ объекта					
Обозначение характерных точек границ	Координаты, м		Метод определения координат характерной точки	Средняя квадратическая погрешность положения характерной точки (1Ш), м	Описание обозначения точки на местности (при наличии)
	X	Y			
1	2	3	4	5	6
198	523677.87	1264516.92	Картометрический метод	1	-
199	523692.70	1264519.47	Картометрический метод	1	-
200	523735.82	1264493.56	Картометрический метод	1	-
201	523766.72	1264478.65	Картометрический метод	1	-
202	523782.20	1264486.36	Картометрический метод	1	-
203	523791.26	1264503.78	Картометрический метод	1	-
204	523804.36	1264531.28	Картометрический метод	1	-
205	523822.88	1264566.34	Картометрический метод	1	-
206	523829.50	1264603.38	Картометрический метод	1	-
207	523713.18	1264619.22	Картометрический метод	1	-
208	523675.83	1264633.50	Картометрический метод	1	-
209	523668.24	1264664.00	Картометрический метод	1	-
210	523627.72	1264832.24	Картометрический метод	1	-
211	523619.84	1264992.56	Картометрический метод	1	-
212	523625.75	1265229.32	Картометрический метод	1	-
213	523646.95	1265226.01	Картометрический метод	1	-
214	523650.31	1265220.13	Картометрический метод	1	-
215	523650.98	1265240.74	Картометрический метод	1	-
216	523646.95	1265235.98	Картометрический метод	1	-
217	523670.28	1265271.94	Картометрический метод	1	-
218	523709.13	1265325.83	Картометрический метод	1	-

Сведения о местоположении границ объекта					
Обозначение характерных точек границ	Координаты, м		Метод определения координат характерной точки	Средняя квадратическая погрешность положения характерной точки (1Ш), м	Описание обозначения точки на местности (при наличии)
	X	Y			
1	2	3	4	5	6
219	523744.33	1265356.43	Картометрический метод	1	-
220	523808.56	1265363.31	Картометрический метод	1	-
221	523778.06	1265424.88	Картометрический метод	1	-
1	523779.40	1265473.14	Картометрический метод	1	-
222	523608.92	1264317.02	Картометрический метод	1	-
223	523611.38	1264386.18	Картометрический метод	1	-
224	523574.34	1264363.42	Картометрический метод	1	-
222	523608.92	1264317.02	Картометрический метод	1	-
225	523431.62	1264243.78	Картометрический метод	1	-
226	523402.11	1264209.91	Картометрический метод	1	-
227	523430.07	1264194.75	Картометрический метод	1	-
228	523435.61	1264192.34	Картометрический метод	1	-
229	523478.77	1264167.10	Картометрический метод	1	-
230	523490.86	1264187.77	Картометрический метод	1	-
231	523491.87	1264189.50	Картометрический метод	1	-
232	523507.22	1264215.28	Картометрический метод	1	-
233	523463.80	1264240.60	Картометрический метод	1	-
234	523451.76	1264232.08	Картометрический метод	1	-
225	523431.62	1264243.78	Картометрический метод	1	-
3. Сведения о характерных точках части (частей) границы объекта					
-	-	-	-	-	-

Раздел 3

Сведения о местоположении измененных (уточненных) границ объекта							
Обозначение характерных точек границ	Существующие координаты, м		Измененные (уточненные) координаты, м		Метод определения координат характерной точки	Средняя квадратическая погрешность положения характерной точки (1Ш), м	Описание обозначения точки на местности (при наличии)
	X	Y	X	Y			
1	2	3	4	5	6	7	8
1. Система координат -							
2. Сведения о характерных точках границ объекта							
-	-	-	-	-	-	-	
3. Сведения о характерных точках части (частей) границы объекта							
-	-	-	-	-	-	-	

ТЕКСТОВОЕ ОПИСАНИЕ

местоположения границ населенных пунктов, территориальных зон

Прохождение границы		Описание прохождения границы
от точки	до точки	
1	2	3
-	-	-

ГРАФИЧЕСКОЕ ОПИСАНИЕ
местоположения границ населенных пунктов, территориальных зон, особо охраняемых природных территорий, зон с особыми условиями использования территории
д. Верхолино

(наименование объекта, местоположение границ которого описано (далее - объект))

Раздел 1

Сведения об объекте		
№ п/п	Характеристики объекта	Описание характеристик
1	2	3
1	Местоположение объекта	Псковская область, район Псковский, сельсовет Середкинская волость, деревня Верхолино
2	Площадь объекта +/- величина погрешности определения площади (Р +/- Дельта Р)	2800255 +/- 5857 кв. м
3	Иные характеристики объекта	-

Раздел 2

Сведения о местоположении границ объекта					
Обозначение характерных точек границ	Координаты, м		Метод определения координат характерной точки	Средняя квадратическая погрешность положения характерной точки (1Ш), м	Описание обозначения точки на местности (при наличии)
	X	Y			
1	2	3	4	5	6
1. Система координат МСК-60, зона 1					
2. Сведения о характерных точках границ объекта					
1	522953.42	1267613.16	Картометрический метод	1	-
2	522904.46	1267643.64	Картометрический метод	1	-
3	522833.89	1267673.32	Картометрический метод	1	-
4	522906.52	1267674.63	Картометрический метод	1	-
5	522976.90	1267682.47	Картометрический метод	1	-
6	523010.51	1267689.75	Картометрический метод	1	-
7	523040.19	1267707.49	Картометрический метод	1	-
8	523056.62	1267722.80	Картометрический метод	1	-

Сведения о местоположении границ объекта					
Обозначение характерных точек границ	Координаты, м		Метод определения координат характерной точки	Средняя квадратическая погрешность положения характерной точки (1Ш), м	Описание обозначения точки на местности (при наличии)
	X	Y			
1	2	3	4	5	6
9	523071.00	1267765.55	Картометрический метод	1	-
10	523088.92	1267790.57	Картометрический метод	1	-
11	523118.42	1267841.35	Картометрический метод	1	-
12	523138.67	1267855.29	Картометрический метод	1	-
13	523170.47	1267870.39	Картометрический метод	1	-
14	523207.94	1267872.02	Картометрический метод	1	-
15	523234.01	1267901.35	Картометрический метод	1	-
16	523268.23	1267962.46	Картометрический метод	1	-
17	523292.67	1267968.98	Картометрический метод	1	-
18	523330.96	1267951.05	Картометрический метод	1	-
19	523366.80	1267928.24	Картометрический метод	1	-
20	523412.42	1267900.54	Картометрический метод	1	-
21	523467.82	1267872.02	Картометрический метод	1	-
22	523506.31	1267857.77	Картометрический метод	1	-
23	523557.00	1267864.38	Картометрический метод	1	-
24	523573.22	1267864.38	Картометрический метод	1	-
25	523611.13	1267859.35	Картометрический метод	1	-
26	523629.93	1267860.36	Картометрический метод	1	-
27	523663.39	1267866.39	Картометрический метод	1	-
28	523693.25	1267866.96	Картометрический метод	1	-
29	523705.89	1267863.95	Картометрический метод	1	-

Сведения о местоположении границ объекта					
Обозначение характерных точек границ	Координаты, м		Метод определения координат характерной точки	Средняя квадратическая погрешность положения характерной точки (1Ш), м	Описание обозначения точки на местности (при наличии)
	X	Y			
1	2	3	4	5	6
30	523732.74	1267855.76	Картометрический метод	1	-
31	523750.43	1267855.59	Картометрический метод	1	-
32	523750.11	1267861.20	Картометрический метод	1	-
33	523747.04	1267873.16	Картометрический метод	1	-
34	523739.21	1267885.12	Картометрический метод	1	-
35	523728.42	1267891.78	Картометрический метод	1	-
36	523715.72	1267898.13	Картометрический метод	1	-
37	523698.15	1267905.97	Картометрический метод	1	-
38	523690.31	1267911.58	Картометрический метод	1	-
39	523686.93	1267917.19	Картометрический метод	1	-
40	523686.93	1267922.05	Картометрический метод	1	-
41	523690.00	1267926.61	Картометрический метод	1	-
42	523698.15	1267933.27	Картометрический метод	1	-
43	523707.14	1267941.11	Картометрический метод	1	-
44	523709.79	1267947.46	Картометрический метод	1	-
45	523709.05	1267954.55	Картометрический метод	1	-
46	523704.18	1267960.58	Картометрический метод	1	-
47	523692.22	1267967.67	Картометрический метод	1	-
48	523676.13	1267974.76	Картометрический метод	1	-
49	523643.64	1267985.14	Картометрический метод	1	-
50	523634.32	1267990.75	Картометрический метод	1	-

Сведения о местоположении границ объекта					
Обозначение характерных точек границ	Координаты, м		Метод определения координат характерной точки	Средняя квадратическая погрешность положения характерной точки (1Ш), м	Описание обозначения точки на местности (при наличии)
	X	Y			
1	2	3	4	5	6
51	523629.88	1267999.74	Картометрический метод	1	-
52	523629.14	1268005.67	Картометрический метод	1	-
53	523629.46	1268010.96	Картометрический метод	1	-
54	523632.10	1268013.92	Картометрический метод	1	-
55	523639.62	1268016.89	Картометрический метод	1	-
56	523644.06	1268018.05	Картометрический метод	1	-
57	523656.02	1268017.31	Картометрический метод	1	-
58	523673.59	1268016.89	Картометрический метод	1	-
59	523694.44	1268019.53	Картометрический метод	1	-
60	523722.49	1268028.11	Картометрический метод	1	-
61	523728.42	1268031.81	Картометрический метод	1	-
62	523730.64	1268036.68	Картометрический метод	1	-
63	523730.32	1268041.55	Картометрический метод	1	-
64	523726.93	1268046.42	Картометрический метод	1	-
65	523721.33	1268050.86	Картометрический метод	1	-
66	523713.07	1268053.19	Картометрический метод	1	-
67	523695.18	1268056.15	Картометрический метод	1	-
68	523661.21	1268052.77	Картометрический метод	1	-
69	523648.93	1268055.41	Картометрический метод	1	-
70	523640.36	1268062.51	Картометрический метод	1	-
71	523631.68	1268077.01	Картометрический метод	1	-

Сведения о местоположении границ объекта					
Обозначение характерных точек границ	Координаты, м		Метод определения координат характерной точки	Средняя квадратическая погрешность положения характерной точки (1Ш), м	Описание обозначения точки на местности (при наличии)
	X	Y			
1	2	3	4	5	6
72	523618.66	1268087.17	Картометрический метод	1	-
73	523607.86	1268089.39	Картометрический метод	1	-
74	523590.29	1268089.39	Картометрический метод	1	-
75	523569.02	1268084.52	Картометрический метод	1	-
76	523549.97	1268083.36	Картометрический метод	1	-
77	523539.49	1268084.52	Картометрический метод	1	-
78	523533.14	1268087.48	Картометрический метод	1	-
79	523524.25	1268097.96	Картометрический метод	1	-
80	523515.91	1268102.52	Картометрический метод	1	-
81	523515.48	1268118.40	Картометрический метод	1	-
82	523512.85	1268131.80	Картометрический метод	1	-
83	523509.21	1268140.97	Картометрический метод	1	-
84	523504.70	1268152.33	Картометрический метод	1	-
85	523495.96	1268167.18	Картометрический метод	1	-
86	523482.56	1268177.52	Картометрический метод	1	-
87	523373.09	1268207.34	Картометрический метод	1	-
88	523288.42	1268196.76	Картометрический метод	1	-
89	523285.26	1268285.15	Картометрический метод	1	-
90	523319.76	1268323.69	Картометрический метод	1	-
91	523342.66	1268357.38	Картометрический метод	1	-
92	523366.38	1268371.40	Картометрический метод	1	-

Сведения о местоположении границ объекта					
Обозначение характерных точек границ	Координаты, м		Метод определения координат характерной точки	Средняя квадратическая погрешность положения характерной точки (1Ш), м	Описание обозначения точки на местности (при наличии)
	X	Y			
1	2	3	4	5	6
93	523368.27	1268401.04	Картометрический метод	1	-
94	523379.32	1268447.67	Картометрический метод	1	-
95	523421.09	1268474.08	Картометрический метод	1	-
96	523510.37	1268562.00	Картометрический метод	1	-
97	523479.78	1268622.85	Картометрический метод	1	-
98	523442.93	1268719.90	Картометрический метод	1	-
99	523415.81	1268784.66	Картометрический метод	1	-
100	523406.78	1268817.04	Картометрический метод	1	-
101	523381.31	1268999.14	Картометрический метод	1	-
102	523312.92	1268982.73	Картометрический метод	1	-
103	523290.08	1268966.32	Картометрический метод	1	-
104	523324.50	1268791.73	Картометрический метод	1	-
105	523334.33	1268759.14	Картометрический метод	1	-
106	523346.53	1268711.95	Картометрический метод	1	-
107	523245.74	1268642.34	Картометрический метод	1	-
108	523194.16	1268644.09	Картометрический метод	1	-
109	523046.63	1268767.18	Картометрический метод	1	-
110	522982.74	1268702.35	Картометрический метод	1	-
111	522798.80	1268727.25	Картометрический метод	1	-
112	522773.38	1268729.46	Картометрический метод	1	-
113	522749.60	1268747.38	Картометрический метод	1	-

Сведения о местоположении границ объекта					
Обозначение характерных точек границ	Координаты, м		Метод определения координат характерной точки	Средняя квадратическая погрешность положения характерной точки (1Ш), м	Описание обозначения точки на местности (при наличии)
	X	Y			
1	2	3	4	5	6
114	522755.16	1269006.96	Картометрический метод	1	-
115	522765.68	1269107.60	Картометрический метод	1	-
116	522611.87	1269084.42	Картометрический метод	1	-
117	522597.82	1269094.75	Картометрический метод	1	-
118	522589.14	1269106.74	Картометрический метод	1	-
119	522578.80	1269117.49	Картометрический метод	1	-
120	522553.58	1269166.27	Картометрический метод	1	-
121	522548.62	1269177.84	Картометрический метод	1	-
122	522553.58	1269191.90	Картометрический метод	1	-
123	522551.10	1269203.48	Картометрический метод	1	-
124	522541.18	1269210.92	Картометрический метод	1	-
125	522542.00	1269224.98	Картометрический метод	1	-
126	522549.45	1269234.07	Картометрический метод	1	-
127	522546.97	1269247.30	Картометрический метод	1	-
128	522532.91	1269253.08	Картометрический метод	1	-
129	522531.26	1269263.84	Картометрический метод	1	-
130	522526.30	1269282.86	Картометрический метод	1	-
131	522508.10	1269296.91	Картометрический метод	1	-
132	522500.66	1269306.00	Картометрический метод	1	-
133	522487.44	1269314.27	Картометрический метод	1	-
134	522472.56	1269319.24	Картометрический метод	1	-

Сведения о местоположении границ объекта					
Обозначение характерных точек границ	Координаты, м		Метод определения координат характерной точки	Средняя квадратическая погрешность положения характерной точки (1Ш), м	Описание обозначения точки на местности (при наличии)
	X	Y			
1	2	3	4	5	6
135	522459.32	1269322.54	Картометрический метод	1	-
136	522457.67	1269331.64	Картометрический метод	1	-
137	522468.42	1269337.42	Картометрический метод	1	-
138	522480.82	1269341.56	Картометрический метод	1	-
139	522482.48	1269349.82	Картометрический метод	1	-
140	522467.59	1269362.23	Картометрический метод	1	-
141	522460.15	1269367.19	Картометрический метод	1	-
142	522460.15	1269381.24	Картометрический метод	1	-
143	522456.31	1269408.54	Картометрический метод	1	-
144	522454.99	1269472.04	Картометрический метод	1	-
145	522208.92	1269436.32	Картометрический метод	1	-
146	522182.22	1269436.02	Картометрический метод	1	-
147	522178.14	1269419.74	Картометрический метод	1	-
148	522162.26	1269384.02	Картометрический метод	1	-
149	522153.00	1269313.90	Картометрический метод	1	-
150	522108.02	1269312.58	Картометрический метод	1	-
151	522073.62	1269280.84	Картометрический метод	1	-
152	522089.50	1269222.62	Картометрический метод	1	-
153	522006.16	1269194.84	Картометрический метод	1	-
154	521906.94	1269190.88	Картометрический метод	1	-
155	521884.45	1269164.42	Картометрический метод	1	-

Сведения о местоположении границ объекта					
Обозначение характерных точек границ	Координаты, м		Метод определения координат характерной точки	Средняя квадратическая погрешность положения характерной точки (1Ш), м	Описание обозначения точки на местности (при наличии)
	X	Y			
1	2	3	4	5	6
156	521851.38	1269165.74	Картометрический метод	1	-
157	521764.06	1269275.54	Картометрический метод	1	-
158	521832.86	1269319.20	Картометрический метод	1	-
159	521840.79	1269333.75	Картометрический метод	1	-
160	521680.72	1269316.56	Картометрический метод	1	-
161	521648.97	1269344.34	Картометрический метод	1	-
162	521568.27	1269335.08	Картометрический метод	1	-
163	521514.03	1269331.10	Картометрический метод	1	-
164	521445.24	1269309.28	Картометрический метод	1	-
165	521482.12	1269150.76	Картометрический метод	1	-
166	521576.87	1268905.60	Картометрический метод	1	-
167	521588.72	1268668.71	Картометрический метод	1	-
168	521660.96	1268508.82	Картометрический метод	1	-
169	521748.61	1268348.33	Картометрический метод	1	-
170	521845.73	1268293.84	Картометрический метод	1	-
171	521941.66	1268234.62	Картометрический метод	1	-
172	521922.72	1267840.81	Картометрический метод	1	-
173	522038.62	1267631.35	Картометрический метод	1	-
174	522102.24	1267565.62	Картометрический метод	1	-
175	522108.38	1267586.22	Картометрический метод	1	-
176	522118.48	1267624.08	Картометрический метод	1	-

Сведения о местоположении границ объекта					
Обозначение характерных точек границ	Координаты, м		Метод определения координат характерной точки	Средняя квадратическая погрешность положения характерной точки (1Ш), м	Описание обозначения точки на местности (при наличии)
	X	Y			
1	2	3	4	5	6
177	522137.30	1267657.61	Картометрический метод	1	-
178	522145.38	1267680.92	Картометрический метод	1	-
179	522347.84	1267768.12	Картометрический метод	1	-
180	522435.14	1267818.40	Картометрический метод	1	-
181	522503.94	1267770.11	Картометрический метод	1	-
182	522490.70	1267698.68	Картометрический метод	1	-
183	522501.29	1267685.44	Картометрический метод	1	-
184	522390.16	1267404.98	Картометрический метод	1	-
185	522379.90	1267244.46	Картометрический метод	1	-
186	522411.88	1267174.58	Картометрический метод	1	-
187	522607.30	1266981.52	Картометрический метод	1	-
188	522628.82	1266889.00	Картометрический метод	1	-
189	522636.26	1266874.52	Картометрический метод	1	-
190	522639.98	1266863.36	Картометрический метод	1	-
191	522648.66	1266850.14	Картометрический метод	1	-
192	522658.18	1266845.58	Картометрический метод	1	-
193	522666.03	1266837.32	Картометрический метод	1	-
194	522671.40	1266831.94	Картометрический метод	1	-
195	522673.06	1266819.54	Картометрический метод	1	-
196	522682.15	1266812.10	Картометрический метод	1	-
197	522690.42	1266816.24	Картометрический метод	1	-

Сведения о местоположении границ объекта					
Обозначение характерных точек границ	Координаты, м		Метод определения координат характерной точки	Средняя квадратическая погрешность положения характерной точки (1Ш), м	Описание обозначения точки на местности (при наличии)
	X	Y			
1	2	3	4	5	6
198	522700.76	1266829.46	Картометрический метод	1	-
199	522706.96	1266843.52	Картометрический метод	1	-
200	522721.01	1266847.66	Картометрический метод	1	-
201	522734.24	1266839.59	Картометрический метод	1	-
202	522754.08	1266809.00	Картометрический метод	1	-
203	522775.54	1266769.34	Картометрический метод	1	-
204	522787.20	1266770.11	Картометрический метод	1	-
205	522811.22	1266799.02	Картометрический метод	1	-
206	522818.50	1266806.96	Картометрический метод	1	-
207	522936.53	1266875.16	Картометрический метод	1	-
208	522935.20	1266994.22	Картометрический метод	1	-
209	522859.80	1267159.58	Картометрический метод	1	-
210	522903.46	1267295.84	Картометрический метод	1	-
211	522910.07	1267383.16	Картометрический метод	1	-
212	522835.98	1267479.73	Картометрический метод	1	-
213	522953.72	1267605.40	Картометрический метод	1	-
1	522953.42	1267613.16	Картометрический метод	1	-
214	522828.35	1269583.80	Картометрический метод	1	-
215	522796.64	1269109.94	Картометрический метод	1	-
216	522826.68	1269112.60	Картометрический метод	1	-
217	522878.92	1269115.89	Картометрический метод	1	-

Сведения о местоположении границ объекта					
Обозначение характерных точек границ	Координаты, м		Метод определения координат характерной точки	Средняя квадратическая погрешность положения характерной точки (1Ш), м	Описание обозначения точки на местности (при наличии)
	X	Y			
1	2	3	4	5	6
218	522964.00	1269100.87	Картометрический метод	1	-
219	523053.49	1269135.18	Картометрический метод	1	-
220	523055.46	1269580.99	Картометрический метод	1	-
221	523028.24	1269581.48	Картометрический метод	1	-
214	522828.35	1269583.80	Картометрический метод	1	-
3. Сведения о характерных точках части (частей) границы объекта					
-	-	-	-	-	-

Раздел 3

Сведения о местоположении измененных (уточненных) границ объекта							
Обозначение характерных точек границ	Существующие координаты, м		Измененные (уточненные) координаты, м		Метод определения координат характерной точки	Средняя квадратическая погрешность положения характерной точки (1Ш), м	Описание обозначения точки на местности (при наличии)
	X	Y	X	Y			
1	2	3	4	5	6	7	8
1. Система координат -							
2. Сведения о характерных точках границ объекта							
-	-	-	-	-	-	-	
3. Сведения о характерных точках части (частей) границы объекта							
-	-	-	-	-	-	-	

ТЕКСТОВОЕ ОПИСАНИЕ

местоположения границ населенных пунктов, территориальных зон

Прохождение границы		Описание прохождения границы
от точки	до точки	
1	2	3
-	-	-

ОПИСАНИЕ МЕСТОПОЛОЖЕНИЯ ГРАНИЦ
д. Володи
(наименование объекта, местоположение границ которого описано (далее - объект))

Раздел 1

Сведения об объекте		
№ п/п	Характеристики объекта	Описание характеристик
1	2	3
1	Местоположение объекта	Псковская область, район Псковский, сельсовет Середкинская волость, деревня Володи
2	Площадь объекта +/- величина погрешности определения площади (Р +/- Дельта Р)	348877 +/- 1368 кв. м
3	Иные характеристики объекта	-

Раздел 2

Сведения о местоположении границ объекта					
Обозначение характерных точек границ	Координаты, м		Метод определения координат характерной точки	Средняя квадратическая погрешность положения характерной точки (1Ш), м	Описание обозначения точки на местности (при наличии)
	X	Y			
1	2	3	4	5	6
1. Система координат МСК 60, зона 1					
2. Сведения о характерных точках границ объекта					
1	535571.70	1270246.61	Картометрический метод	1	Закрепление отсутствует
2	535437.95	1270132.83	Картометрический метод	1	Закрепление отсутствует
3	535370.97	1270032.78	Картометрический метод	1	Закрепление отсутствует
4	535366.03	1270030.98	Картометрический метод	1	Закрепление отсутствует
5	535354.68	1270024.75	Картометрический метод	1	Закрепление отсутствует
6	535344.46	1270016.66	Картометрический метод	1	Закрепление отсутствует
7	535338.20	1270010.51	Картометрический метод	1	Закрепление отсутствует
8	535326.75	1269997.11	Картометрический метод	1	Закрепление отсутствует
9	535316.93	1269982.95	Картометрический метод	1	Закрепление отсутствует
10	535304.68	1269963.83	Картометрический метод	1	Закрепление отсутствует

Сведения о местоположении границ объекта					
Обозначение характерных точек границ	Координаты, м		Метод определения координат характерной точки	Средняя квадратическая погрешность положения характерной точки (1Ш), м	Описание обозначения точки на местности (при наличии)
	X	Y			
1	2	3	4	5	6
11	535297.84	1269954.81	Картометрический метод	1	Закрепление отсутствует
12	535265.84	1269917.66	Картометрический метод	1	Закрепление отсутствует
13	535249.34	1269897.03	Картометрический метод	1	Закрепление отсутствует
14	535240.73	1269888.87	Картометрический метод	1	Закрепление отсутствует
15	535228.20	1269881.37	Картометрический метод	1	Закрепление отсутствует
16	535216.29	1269879.49	Картометрический метод	1	Закрепление отсутствует
17	535296.54	1269840.48	Картометрический метод	1	Закрепление отсутствует
18	535234.36	1269750.52	Картометрический метод	1	Закрепление отсутствует
19	535330.94	1269626.16	Картометрический метод	1	Закрепление отсутствует
20	535293.90	1269593.75	Картометрический метод	1	Закрепление отсутствует
21	535391.79	1269469.40	Картометрический метод	1	Закрепление отсутствует
22	535431.48	1269524.96	Картометрический метод	1	Закрепление отсутствует
23	535648.44	1269609.62	Картометрический метод	1	Закрепление отсутствует
24	535799.25	1269630.79	Картометрический метод	1	Закрепление отсутствует
25	535807.18	1269696.94	Картометрический метод	1	Закрепление отсутствует
26	535882.38	1269705.62	Картометрический метод	1	Закрепление отсутствует
27	535894.59	1269711.32	Картометрический метод	1	Закрепление отсутствует
28	535917.31	1269715.77	Картометрический метод	1	Закрепление отсутствует
29	535940.70	1269717.41	Картометрический метод	1	Закрепление отсутствует
30	535958.65	1269718.57	Картометрический метод	1	Закрепление отсутствует
31	535946.84	1269738.91	Картометрический метод	1	Закрепление отсутствует

Сведения о местоположении границ объекта					
Обозначение характерных точек границ	Координаты, м		Метод определения координат характерной точки	Средняя квадратическая погрешность положения характерной точки (1Ш), м	Описание обозначения точки на местности (при наличии)
	X	Y			
1	2	3	4	5	6
32	535898.31	1269789.07	Картометрический метод	1	Закрепление отсутствует
33	535920.52	1269800.43	Картометрический метод	1	Закрепление отсутствует
34	535941.13	1269809.75	Картометрический метод	1	Закрепление отсутствует
35	535971.25	1269821.45	Картометрический метод	1	Закрепление отсутствует
36	535997.53	1269832.91	Картометрический метод	1	Закрепление отсутствует
37	536054.44	1269861.19	Картометрический метод	1	Закрепление отсутствует
38	536087.22	1269875.17	Картометрический метод	1	Закрепление отсутствует
39	536085.35	1269879.80	Картометрический метод	1	Закрепление отсутствует
40	536040.32	1269878.68	Картометрический метод	1	Закрепление отсутствует
41	535994.99	1269877.54	Картометрический метод	1	Закрепление отсутствует
42	535954.04	1269890.77	Картометрический метод	1	Закрепление отсутствует
43	535897.54	1269928.52	Картометрический метод	1	Закрепление отсутствует
44	535852.81	1269997.21	Картометрический метод	1	Закрепление отсутствует
45	535820.94	1270059.36	Картометрический метод	1	Закрепление отсутствует
46	535912.78	1270122.12	Картометрический метод	1	Закрепление отсутствует
47	535859.02	1270188.28	Картометрический метод	1	Закрепление отсутствует
48	535782.05	1270151.36	Картометрический метод	1	Закрепление отсутствует
49	535701.35	1270159.30	Картометрический метод	1	Закрепление отсутствует
1	535571.70	1270246.61	Картометрический метод	1	Закрепление отсутствует
3. Сведения о характерных точках части (частей) границы объекта					
-	-	-	-	-	-

Раздел 3

Сведения о местоположении измененных (уточненных) границ объекта							
Обозначение характерных точек границ	Существующие координаты, м		Измененные (уточненные) координаты, м		Метод определения координат характерной точки	Средняя квадратическая погрешность положения характерной точки (1Ш), м	Описание обозначения точки на местности (при наличии)
	X	Y	X	Y			
1	2	3	4	5	6	7	8
1. Система координат -							
2. Сведения о характерных точках границ объекта							
-	-	-	-	-	-	-	
3. Сведения о характерных точках части (частей) границы объекта							
-	-	-	-	-	-	-	

Текстовое описание местоположения границ населенных пунктов, территориальных зон, особо охраняемых природных территорий, зон с особыми условиями использования территорий

Прохождение границы		Описание прохождения границы
от точки	до точки	
1	2	3
-	-	-

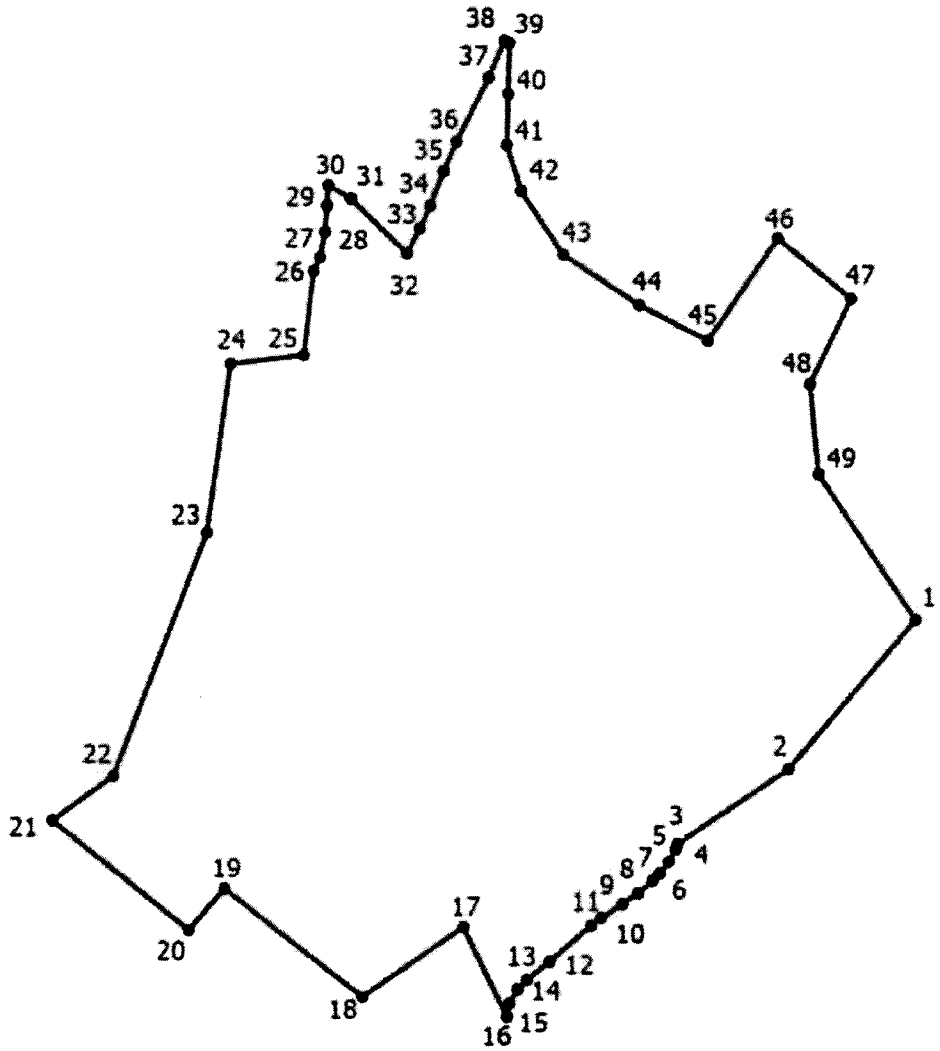

Место для оттиска печати (при наличии) лица, составившего описание местоположения границ объекта

ОПИСАНИЕ МЕСТОПОЛОЖЕНИЯ ГРАНИЦ
деревня Выслово
(наименование объекта, местоположение границ которого описано (далее - объект))

Раздел 1

Сведения об объекте		
№ п/п	Характеристики объекта	Описание характеристик
1	2	3
1	Местоположение объекта	Псковская область, район Псковский, Середкинская волость, деревня Выслово
2	Площадь объекта +/- величина погрешности определения площади (Р +/- Дельта Р)	345124 +/- 1353 кв. м
3	Иные характеристики объекта	-

Раздел 2

Сведения о местоположении границ объекта					
Обозначение характерных точек границ	Координаты, м		Метод определения координат характерной точки	Средняя квадратическая погрешность положения характерной точки (1Ш), м	Описание обозначения точки на местности (при наличии)
	X	Y			
1	2	3	4	5	6
1. Система координат МСК 60, зона 1					
2. Сведения о характерных точках границ объекта					
1	516036.94	1268940.76	Картометрический метод	1	Закрепление отсутствует
2	515939.66	1268829.62	Картометрический метод	1	Закрепление отсутствует
3	516108.96	1268638.60	Картометрический метод	1	Закрепление отсутствует
4	516050.75	1268551.30	Картометрический метод	1	Закрепление отсутствует
5	516066.62	1268542.04	Картометрический метод	1	Закрепление отсутствует
6	516138.06	1268544.68	Картометрический метод	1	Закрепление отсутствует
7	516212.14	1268613.47	Картометрический метод	1	Закрепление отсутствует
8	516226.70	1268605.54	Картометрический метод	1	Закрепление отсутствует
9	516194.94	1268549.97	Картометрический метод	1	Закрепление отсутствует
10	516200.24	1268530.12	Картометрический метод	1	Закрепление отсутствует
11	516266.38	1268454.72	Картометрический метод	1	Закрепление отсутствует

Сведения о местоположении границ объекта					
Обозначение характерных точек границ	Координаты, м		Метод определения координат характерной точки	Средняя квадратическая погрешность положения характерной точки (1Ш), м	Описание обозначения точки на местности (при наличии)
	X	Y			
1	2	3	4	5	6
12	516300.78	1268453.40	Картометрический метод	1	Закрепление отсутствует
13	516324.60	1268486.47	Картометрический метод	1	Закрепление отсутствует
14	516369.57	1268422.97	Картометрический метод	1	Закрепление отсутствует
15	516410.58	1268433.56	Картометрический метод	1	Закрепление отсутствует
16	516492.60	1268327.72	Картометрический метод	1	Закрепление отсутствует
17	516513.77	1268191.46	Картометрический метод	1	Закрепление отсутствует
18	516583.88	1268186.17	Картометрический метод	1	Закрепление отсутствует
19	516628.86	1268143.84	Картометрический метод	1	Закрепление отсутствует
20	516655.32	1268170.30	Картометрический метод	1	Закрепление отсутствует
21	516683.10	1268220.56	Картометрический метод	1	Закрепление отсутствует
22	516710.88	1268243.06	Картометрический метод	1	Закрепление отсутствует
23	516722.79	1268191.46	Картометрический метод	1	Закрепление отсутствует
24	516701.62	1268158.39	Картометрический метод	1	Закрепление отсутствует
25	516726.76	1268124.00	Картометрический метод	1	Закрепление отсутствует
26	516889.48	1268236.44	Картометрический метод	1	Закрепление отсутствует
27	516913.29	1268280.10	Картометрический метод	1	Закрепление отсутствует
28	516896.10	1268343.60	Картометрический метод	1	Закрепление отсутствует
29	516984.73	1268383.28	Картометрический метод	1	Закрепление отсутствует
30	516996.64	1268497.06	Картометрический метод	1	Закрепление отсутствует
31	516938.43	1268497.06	Картометрический метод	1	Закрепление отсутствует
32	516839.21	1268458.69	Картометрический метод	1	Закрепление отсутствует
33	516758.51	1268543.36	Картометрический метод	1	Закрепление отсутствует

Сведения о местоположении границ объекта					
Обозначение характерных точек границ	Координаты, м		Метод определения координат характерной точки	Средняя квадратическая погрешность положения характерной точки (1Ш), м	Описание обозначения точки на местности (при наличии)
	X	Y			
1	2	3	4	5	6
34	516643.42	1268594.95	Картометрический метод	1	Закрепление отсутствует
35	516593.14	1268662.42	Картометрический метод	1	Закрепление отсутствует
36	516352.38	1268883.34	Картометрический метод	1	Закрепление отсутствует
37	516307.40	1268846.30	Картометрический метод	1	Закрепление отсутствует
38	516276.97	1268866.15	Картометрический метод	1	Закрепление отсутствует
39	516226.70	1268810.58	Картометрический метод	1	Закрепление отсутствует
1	516036.94	1268940.76	Картометрический метод	1	Закрепление отсутствует
3. Сведения о характерных точках части (частей) границы объекта					
-	-	-	-	-	-

Раздел 3

Сведения о местоположении измененных (уточненных) границ объекта							
Обозначение характерных точек границ	Существующие координаты, м		Измененные (уточненные) координаты, м		Метод определения координат характерной точки	Средняя квадратическая погрешность положения характерной точки (1Ш), м	Описание обозначения точки на местности (при наличии)
	X	Y	X	Y			
1	2	3	4	5	6	7	8
1. Система координат -							
2. Сведения о характерных точках границ объекта							
-	-	-	-	-	-	-	
3. Сведения о характерных точках части (частей) границы объекта							
-	-	-	-	-	-	-	

Текстовое описание местоположения границ населенных пунктов, территориальных зон, особо охраняемых природных территорий, зон с особыми условиями использования территорий

Прохождение границы		Описание прохождения границы
от точки	до точки	
1	2	3
-	-	-

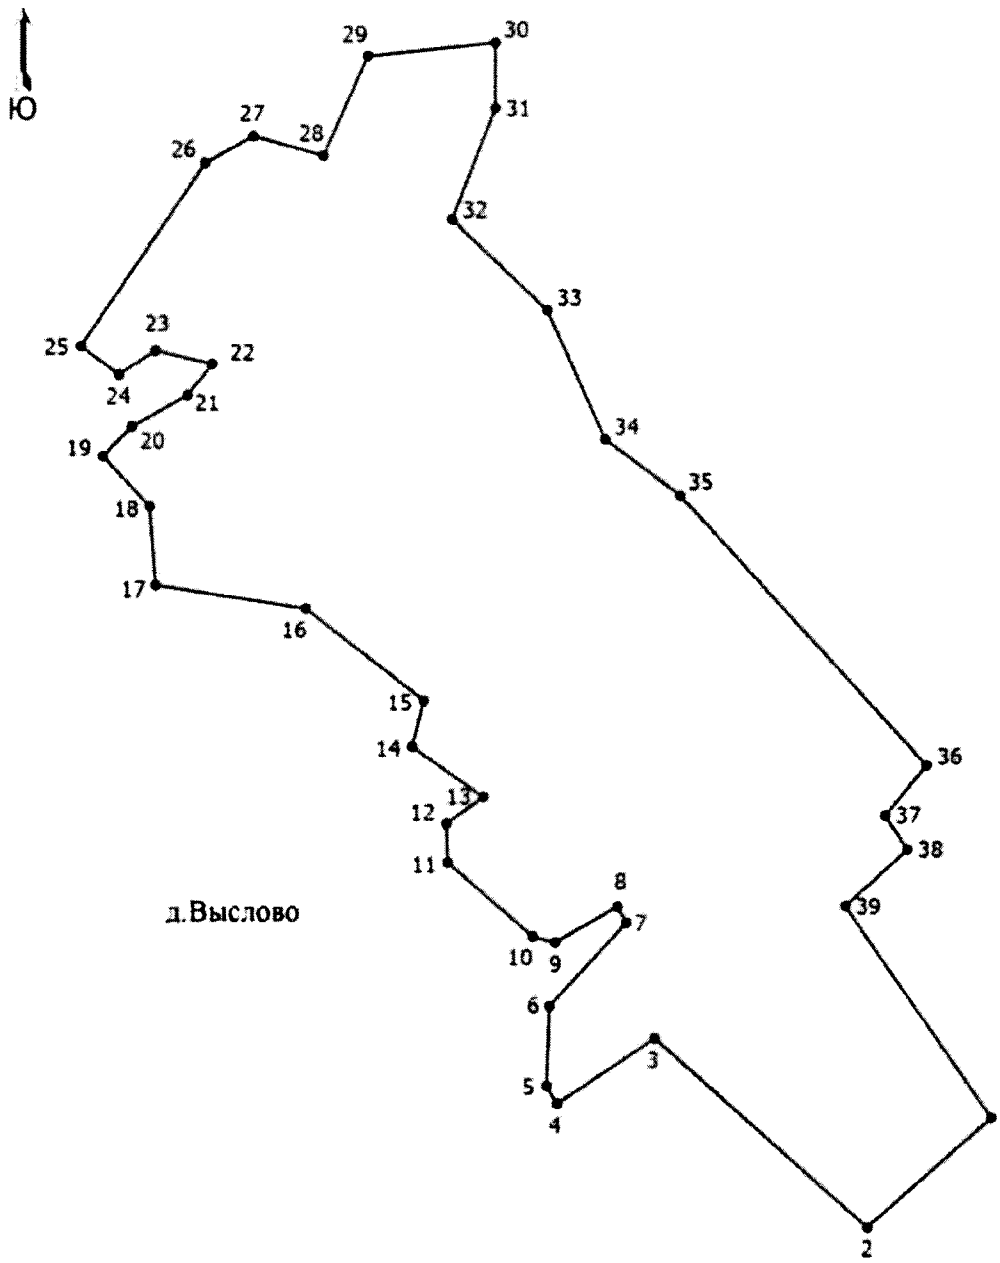

Масштаб 1:6400

Подпись _____ Серова О.А.

Место для оттиска печати (при наличии) лица, составившего описание местоположения границ объекта

ОПИСАНИЕ МЕСТОПОЛОЖЕНИЯ ГРАНИЦ
д. Вязки
(наименование объекта, местоположение границ которого описано (далее - объект))

Раздел 1

Сведения об объекте		
№ п/п	Характеристики объекта	Описание характеристик
1	2	3
1	Местоположение объекта	Псковская область, район Псковский, сельсовет Середкинская волость, деревня Вязки
2	Площадь объекта +/- величина погрешности определения площади (Р +/- Дельта Р)	1060316 +/- 4158 кв. м
3	Иные характеристики объекта	-

Раздел 2

Сведения о местоположении границ объекта					
Обозначение характерных точек границ	Координаты, м		Метод определения координат характерной точки	Средняя квадратическая погрешность положения характерной точки (МЛ, м	Описание обозначения точки на местности (при наличии)
	X	Y			
1	2	3	4	5	6
1. Система координат МСК 60, зона 1					
2. Сведения о характерных точках границ объекта					
1	538587.92	1271851.06	Картометрический метод	1	Закрепление отсутствует
2	538578.57	1271849.50	Картометрический метод	1	Закрепление отсутствует
3	538575.83	1271859.90	Картометрический метод	1	Закрепление отсутствует
4	538574.65	1271860.59	Картометрический метод	1	Закрепление отсутствует
5	538574.56	1271864.72	Картометрический метод	1	Закрепление отсутствует
6	538565.64	1271898.60	Картометрический метод	1	Закрепление отсутствует
7	538573.37	1271920.92	Картометрический метод	1	Закрепление отсутствует
8	538572.59	1271957.68	Картометрический метод	1	Закрепление отсутствует
9	538579.90	1271991.32	Картометрический метод	1	Закрепление отсутствует
10	538534.38	1272028.25	Картометрический метод	1	Закрепление отсутствует

Сведения о местоположении границ объекта					
Обозначение характерных точек границ	Координаты, м		Метод определения координат характерной точки	Средняя квадратическая погрешность положения характерной точки (МЛ, м	Описание обозначения точки на местности (при наличии)
	X	Y			
1	2	3	4	5	6
11	538461.62	1272013.70	Картометрический метод	1	Закрепление отсутствует
12	538408.70	1271988.56	Картометрический метод	1	Закрепление отсутствует
13	538391.50	1272007.08	Картометрический метод	1	Закрепление отсутствует
14	538399.44	1272065.29	Картометрический метод	1	Закрепление отсутствует
15	538416.64	1272112.92	Картометрический метод	1	Закрепление отсутствует
16	538399.44	1272172.44	Картометрический метод	1	Закрепление отсутствует
17	538338.69	1272189.30	Картометрический метод	1	Закрепление отсутствует
18	538338.24	1272185.44	Картометрический метод	1	Закрепление отсутствует
19	538312.40	1272131.16	Картометрический метод	1	Закрепление отсутствует
20	538280.78	1272150.62	Картометрический метод	1	Закрепление отсутствует
21	538278.62	1272151.83	Картометрический метод	1	Закрепление отсутствует
22	538256.11	1272164.53	Картометрический метод	1	Закрепление отсутствует
23	538170.13	1272160.47	Картометрический метод	1	Закрепление отсутствует
24	538153.22	1272154.68	Картометрический метод	1	Закрепление отсутствует
25	538141.55	1272158.74	Картометрический метод	1	Закрепление отсутствует
26	538116.06	1272188.28	Картометрический метод	1	Закрепление отсутствует
27	538105.68	1272194.77	Картометрический метод	1	Закрепление отсутствует
28	538086.30	1272203.45	Картометрический метод	1	Закрепление отсутствует
29	538067.50	1272209.97	Картометрический метод	1	Закрепление отсутствует
30	538048.85	1272246.26	Картометрический метод	1	Закрепление отсутствует
31	538030.47	1272251.05	Картометрический метод	1	Закрепление отсутствует

Сведения о местоположении границ объекта					
Обозначение характерных точек границ	Координаты, м		Метод определения координат характерной точки	Средняя квадратическая погрешность положения характерной точки (МЛ, м	Описание обозначения точки на местности (при наличии)
	X	Y			
1	2	3	4	5	6
32	537972.35	1272159.66	Картометрический метод	1	Закрепление отсутствует
33	537935.12	1272124.76	Картометрический метод	1	Закрепление отсутствует
34	537943.04	1272090.81	Картометрический метод	1	Закрепление отсутствует
35	537937.92	1272084.41	Картометрический метод	1	Закрепление отсутствует
36	537932.35	1272077.45	Картометрический метод	1	Закрепление отсутствует
37	537918.98	1272097.94	Картометрический метод	1	Закрепление отсутствует
38	537901.17	1272114.86	Картометрический метод	1	Закрепление отсутствует
39	537883.03	1272147.44	Картометрический метод	1	Закрепление отсутствует
40	537861.17	1272162.11	Картометрический метод	1	Закрепление отсутствует
41	537852.44	1272191.23	Картометрический метод	1	Закрепление отсутствует
42	537808.50	1272226.72	Картометрический метод	1	Закрепление отсутствует
43	537774.49	1272227.36	Картометрический метод	1	Закрепление отсутствует
44	537821.42	1272133.68	Картометрический метод	1	Закрепление отсутствует
45	537795.18	1272128.06	Картометрический метод	1	Закрепление отсутствует
46	537796.24	1272125.48	Картометрический метод	1	Закрепление отсутствует
47	537779.36	1272114.63	Картометрический метод	1	Закрепление отсутствует
48	537758.66	1272155.04	Картометрический метод	1	Закрепление отсутствует
49	537730.98	1272185.36	Картометрический метод	1	Закрепление отсутствует
50	537676.71	1272218.95	Картометрический метод	1	Закрепление отсутствует
51	537658.86	1272248.68	Картометрический метод	1	Закрепление отсутствует
52	537638.35	1272260.05	Картометрический метод	1	Закрепление отсутствует

Сведения о местоположении границ объекта					
Обозначение характерных точек границ	Координаты, м		Метод определения координат характерной точки	Средняя квадратическая погрешность положения характерной точки (МЛ, м	Описание обозначения точки на местности (при наличии)
	X	Y			
1	2	3	4	5	6
53	537601.56	1272326.78	Картометрический метод	1	Закрепление отсутствует
54	537601.39	1272327.12	Картометрический метод	1	Закрепление отсутствует
55	537573.34	1272350.74	Картометрический метод	1	Закрепление отсутствует
56	537542.33	1272368.83	Картометрический метод	1	Закрепление отсутствует
57	537498.40	1272335.22	Картометрический метод	1	Закрепление отсутствует
58	537466.40	1272335.22	Картометрический метод	1	Закрепление отсутствует
59	537599.08	1272029.58	Картометрический метод	1	Закрепление отсутствует
60	537614.95	1271938.29	Картометрический метод	1	Закрепление отсутствует
61	537359.63	1271845.68	Картометрический метод	1	Закрепление отсутствует
62	537403.28	1271783.51	Картометрический метод	1	Закрепление отсутствует
63	537302.74	1271507.02	Картометрический метод	1	Закрепление отсутствует
64	537356.98	1271305.94	Картометрический метод	1	Закрепление отсутствует
65	537338.46	1271278.16	Картометрический метод	1	Закрепление отсутствует
66	537371.54	1271212.01	Картометрический метод	1	Закрепление отсутствует
67	537344.38	1271128.52	Картометрический метод	1	Закрепление отсутствует
68	537434.78	1270961.55	Картометрический метод	1	Закрепление отсутствует
69	537534.47	1271069.76	Картометрический метод	1	Закрепление отсутствует
70	537696.79	1271242.41	Картометрический метод	1	Закрепление отсутствует
71	537757.16	1271297.67	Картометрический метод	1	Закрепление отсутствует
72	537808.65	1271215.54	Картометрический метод	1	Закрепление отсутствует
73	537895.21	1271277.13	Картометрический метод	1	Закрепление отсутствует

Сведения о местоположении границ объекта					
Обозначение характерных точек границ	Координаты, м		Метод определения координат характерной точки	Средняя квадратическая погрешность положения характерной точки (МЛ, м	Описание обозначения точки на местности (при наличии)
	X	Y			
1	2	3	4	5	6
74	537910.14	1271299.77	Картометрический метод	1	Закрепление отсутствует
75	537919.92	1271310.63	Картометрический метод	1	Закрепление отсутствует
76	537960.06	1271318.05	Картометрический метод	1	Закрепление отсутствует
77	537977.09	1271327.12	Картометрический метод	1	Закрепление отсутствует
78	538015.52	1271380.68	Картометрический метод	1	Закрепление отсутствует
79	538025.69	1271392.59	Картометрический метод	1	Закрепление отсутствует
80	538050.75	1271418.67	Картометрический метод	1	Закрепление отсутствует
81	538065.92	1271433.06	Картометрический метод	1	Закрепление отсутствует
82	538074.27	1271438.74	Картометрический метод	1	Закрепление отсутствует
83	538089.98	1271443.80	Картометрический метод	1	Закрепление отсутствует
84	538104.50	1271442.96	Картометрический метод	1	Закрепление отсутствует
85	538110.76	1271440.23	Картометрический метод	1	Закрепление отсутствует
86	538114.69	1271437.58	Картометрический метод	1	Закрепление отсутствует
87	538135.41	1271408.76	Картометрический метод	1	Закрепление отсутствует
88	538158.43	1271361.16	Картометрический метод	1	Закрепление отсутствует
89	538179.13	1271311.91	Картометрический метод	1	Закрепление отсутствует
90	538192.12	1271269.90	Картометрический метод	1	Закрепление отсутствует
91	538201.14	1271223.90	Картометрический метод	1	Закрепление отсутствует
92	538205.83	1271203.65	Картометрический метод	1	Закрепление отсутствует
93	538228.98	1271136.22	Картометрический метод	1	Закрепление отсутствует
94	538256.06	1271076.65	Картометрический метод	1	Закрепление отсутствует

Сведения о местоположении границ объекта					
Обозначение характерных точек границ	Координаты, м		Метод определения координат характерной точки	Средняя квадратическая погрешность положения характерной точки (МЛ, м	Описание обозначения точки на местности (при наличии)
	X	Y			
1	2	3	4	5	6
95	538288.01	1271001.87	Картометрический метод	1	Закрепление отсутствует
96	538288.34	1270992.32	Картометрический метод	1	Закрепление отсутствует
97	538291.30	1270986.88	Картометрический метод	1	Закрепление отсутствует
98	538295.01	1270987.46	Картометрический метод	1	Закрепление отсутствует
99	538324.41	1271001.95	Картометрический метод	1	Закрепление отсутствует
100	538353.39	1271018.42	Картометрический метод	1	Закрепление отсутствует
101	538371.84	1271028.80	Картометрический метод	1	Закрепление отсутствует
102	538351.65	1271067.36	Картометрический метод	1	Закрепление отсутствует
103	538337.03	1271100.46	Картометрический метод	1	Закрепление отсутствует
104	538319.94	1271132.19	Картометрический метод	1	Закрепление отсутствует
105	538311.07	1271159.05	Картометрический метод	1	Закрепление отсутствует
106	538307.19	1271179.62	Картометрический метод	1	Закрепление отсутствует
107	538302.64	1271210.56	Картометрический метод	1	Закрепление отсутствует
108	538296.56	1271264.82	Картометрический метод	1	Закрепление отсутствует
109	538294.95	1271288.00	Картометрический метод	1	Закрепление отсутствует
110	538295.01	1271297.57	Картометрический метод	1	Закрепление отсутствует
111	538296.96	1271326.28	Картометрический метод	1	Закрепление отсутствует
112	538296.67	1271341.40	Картометрический метод	1	Закрепление отсутствует
113	538294.95	1271356.50	Картометрический метод	1	Закрепление отсутствует
114	538293.20	1271362.22	Картометрический метод	1	Закрепление отсутствует
115	538285.87	1271378.66	Картометрический метод	1	Закрепление отсутствует

Сведения о местоположении границ объекта					
Обозначение характерных точек границ	Координаты, м		Метод определения координат характерной точки	Средняя квадратическая погрешность положения характерной точки (МЛ, м	Описание обозначения точки на местности (при наличии)
	X	Y			
1	2	3	4	5	6
116	538282.87	1271395.24	Картометрический метод	1	Закрепление отсутствует
117	538279.67	1271424.53	Картометрический метод	1	Закрепление отсутствует
118	538279.79	1271430.85	Картометрический метод	1	Закрепление отсутствует
119	538282.87	1271441.01	Картометрический метод	1	Закрепление отсутствует
120	538287.74	1271445.89	Картометрический метод	1	Закрепление отсутствует
121	538292.26	1271451.73	Картометрический метод	1	Закрепление отсутствует
122	538477.59	1271349.73	Картометрический метод	1	Закрепление отсутствует
123	538485.33	1271342.76	Картометрический метод	1	Закрепление отсутствует
124	538490.50	1271340.38	Картометрический метод	1	Закрепление отсутствует
125	538494.78	1271339.82	Картометрический метод	1	Закрепление отсутствует
126	538507.64	1271340.38	Картометрический метод	1	Закрепление отсутствует
127	538525.07	1271339.85	Картометрический метод	1	Закрепление отсутствует
128	538525.76	1271342.09	Картометрический метод	1	Закрепление отсутствует
129	538518.72	1271346.43	Картометрический метод	1	Закрепление отсутствует
130	538513.89	1271348.20	Картометрический метод	1	Закрепление отсутствует
131	538506.12	1271349.44	Картометрический метод	1	Закрепление отсутствует
132	538498.56	1271351.46	Картометрический метод	1	Закрепление отсутствует
133	538492.75	1271354.85	Картометрический метод	1	Закрепление отсутствует
134	538487.48	1271359.52	Картометрический метод	1	Закрепление отсутствует
135	538487.10	1271370.58	Картометрический метод	1	Закрепление отсутствует
136	538492.04	1271391.63	Картометрический метод	1	Закрепление отсутствует

Сведения о местоположении границ объекта					
Обозначение характерных точек границ	Координаты, м		Метод определения координат характерной точки	Средняя квадратическая погрешность положения характерной точки (МЛ, м	Описание обозначения точки на местности (при наличии)
	X	Y			
1	2	3	4	5	6
137	538499.65	1271412.31	Картометрический метод	1	Закрепление отсутствует
138	538508.70	1271416.76	Картометрический метод	1	Закрепление отсутствует
139	538518.09	1271417.26	Картометрический метод	1	Закрепление отсутствует
140	538529.62	1271415.77	Картометрический метод	1	Закрепление отсутствует
141	538540.16	1271412.48	Картометрический метод	1	Закрепление отсутствует
142	538550.37	1271408.69	Картометрический метод	1	Закрепление отсутствует
143	538556.80	1271408.53	Картометрический метод	1	Закрепление отсутствует
144	538562.23	1271410.67	Картометрический метод	1	Закрепление отсутствует
145	538567.83	1271419.56	Картометрический метод	1	Закрепление отсутствует
146	538573.16	1271434.07	Картометрический метод	1	Закрепление отсутствует
147	538576.23	1271438.92	Картометрический метод	1	Закрепление отсутствует
148	538582.59	1271445.56	Картометрический метод	1	Закрепление отсутствует
149	538585.97	1271453.39	Картометрический метод	1	Закрепление отсутствует
150	538597.97	1271472.93	Картометрический метод	1	Закрепление отсутствует
151	538613.76	1271500.40	Картометрический метод	1	Закрепление отсутствует
152	538533.06	1271661.80	Картометрический метод	1	Закрепление отсутствует
153	538580.68	1271696.20	Картометрический метод	1	Закрепление отсутствует
154	538564.80	1271809.97	Картометрический метод	1	Закрепление отсутствует
1	538587.92	1271851.06	Картометрический метод	1	Закрепление отсутствует
3. Сведения о характерных точках части (частей) границы объекта					
-	-	-	-	-	-

Раздел 3

Сведения о местоположении измененных (уточненных) границ объекта							
Обозначение характерных точек границ	Существующие координаты, м		Измененные (уточненные) координаты, м		Метод определения координат характерной точки	Средняя квадратическая погрешность положения характерной точки (1Ш), м	Описание обозначения точки на местности (при наличии)
	X	Y	X	Y			
1	2	3	4	5	6	7	8
1. Система координат -							
2. Сведения о характерных точках границ объекта							
-	-	-	-	-	-	-	
3. Сведения о характерных точках части (частей) границы объекта							
-	-	-	-	-	-	-	

Текстовое описание местоположения границ населенных пунктов, территориальных зон, особо охраняемых природных территорий, зон с особыми условиями использования территорий

Прохождение границы		Описание прохождения границы
от точки	до точки	
1	2	3
-	-	-

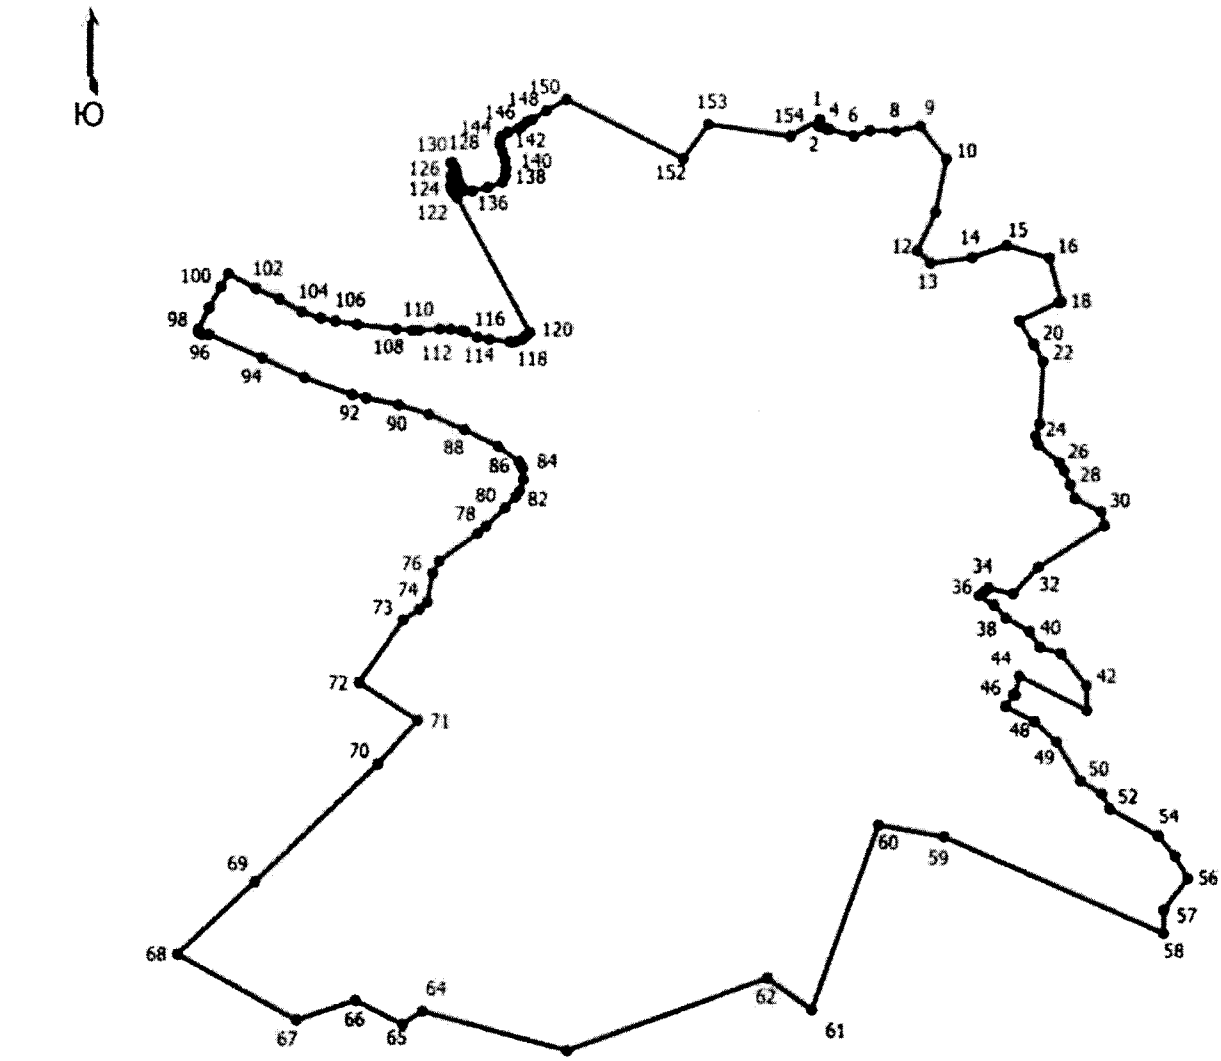

Место для оттиска печати (при наличии) лица, составившего описание местоположения границ объекта

ОПИСАНИЕ МЕСТОПОЛОЖЕНИЯ ГРАНИЦ
д. Ганькино
(наименование объекта, местоположение границ которого описано (далее - объект))

Раздел 1

Сведения об объекте		
№ п/п	Характеристики объекта	Описание характеристик
1	2	3
1	Местоположение объекта	Псковская область, район Псковский, сельсовет Середкинская волость, деревня Ганькино
2	Площадь объекта +/- величина погрешности определения площади (Р +/- Дельта Р)	298796 +/- 1172 кв. м
3	Иные характеристики объекта	-

Раздел 2

Сведения о местоположении границ объекта					
Обозначение характерных точек границ	Координаты, м		Метод определения координат характерной точки	Средняя квадратическая погрешность положения характерной точки (1Ш), м	Описание обозначения точки на местности (при наличии)
	X	Y			
1	2	3	4	5	6
1. Система координат МСК 60, зона 1					
2. Сведения о характерных точках границ объекта					
1	524370.54	1284485.40	Картометрический метод	1	Закрепление отсутствует
2	524368.69	1284480.41	Картометрический метод	1	Закрепление отсутствует
3	524359.28	1284472.88	Картометрический метод	1	Закрепление отсутствует
4	524354.45	1284467.51	Картометрический метод	1	Закрепление отсутствует
5	524352.11	1284467.14	Картометрический метод	1	Закрепление отсутствует
6	524342.24	1284459.24	Картометрический метод	1	Закрепление отсутствует
7	524314.20	1284461.16	Картометрический метод	1	Закрепление отсутствует
8	524310.20	1284460.52	Картометрический метод	1	Закрепление отсутствует
9	524282.24	1284463.92	Картометрический метод	1	Закрепление отсутствует
10	524271.79	1284465.18	Картометрический метод	1	Закрепление отсутствует
11	524241.52	1284454.70	Картометрический метод	1	Закрепление отсутствует

Сведения о местоположении границ объекта					
Обозначение характерных точек границ	Координаты, м		Метод определения координат характерной точки	Средняя квадратическая погрешность положения характерной точки (1Ш), м	Описание обозначения точки на местности (при наличии)
	X	Y			
1	2	3	4	5	6
12	524218.24	1284434.91	Картометрический метод	1	Закрепление отсутствует
13	524155.36	1284396.49	Картометрический метод	1	Закрепление отсутствует
14	524128.48	1284315.50	Картометрический метод	1	Закрепление отсутствует
15	524238.28	1284203.05	Картометрический метод	1	Закрепление отсутствует
16	524362.64	1284217.60	Картометрический метод	1	Закрепление отсутствует
17	524387.77	1284175.27	Картометрический метод	1	Закрепление отсутствует
18	524316.33	1283922.60	Картометрический метод	1	Закрепление отсутствует
19	524361.69	1283879.08	Картометрический метод	1	Закрепление отсутствует
20	524384.88	1283879.12	Картометрический метод	1	Закрепление отсутствует
21	524459.30	1283914.61	Картометрический метод	1	Закрепление отсутствует
22	524520.50	1283912.12	Картометрический метод	1	Закрепление отсутствует
23	524554.69	1283916.34	Картометрический метод	1	Закрепление отсутствует
24	524570.97	1283934.92	Картометрический метод	1	Закрепление отсутствует
25	524591.84	1283962.49	Картометрический метод	1	Закрепление отсутствует
26	524590.18	1284020.49	Картометрический метод	1	Закрепление отсутствует
27	524627.22	1284060.18	Картометрический метод	1	Закрепление отсутствует
28	524632.51	1284107.80	Картометрический метод	1	Закрепление отсутствует
29	524812.42	1284217.60	Картометрический метод	1	Закрепление отсутствует
30	524916.94	1284334.02	Картометрический метод	1	Закрепление отсутствует
31	524871.96	1284409.42	Картометрический метод	1	Закрепление отсутствует
32	524694.68	1284441.18	Картометрический метод	1	Закрепление отсутствует
33	524623.25	1284550.98	Картометрический метод	1	Закрепление отсутствует

Сведения о местоположении границ объекта					
Обозначение характерных точек границ	Координаты, м		Метод определения координат характерной точки	Средняя квадратическая погрешность положения характерной точки (1Ш), м	Описание обозначения точки на местности (при наличии)
	X	Y			
1	2	3	4	5	6
34	524520.06	1284655.49	Картометрический метод	1	Закрепление отсутствует
35	524413.24	1284640.40	Картометрический метод	1	Закрепление отсутствует
36	524392.86	1284615.36	Картометрический метод	1	Закрепление отсутствует
37	524381.80	1284597.90	Картометрический метод	1	Закрепление отсутствует
38	524389.38	1284546.68	Картометрический метод	1	Закрепление отсутствует
39	524385.88	1284502.44	Картометрический метод	1	Закрепление отсутствует
1	524370.54	1284485.40	Картометрический метод	1	Закрепление отсутствует
3. Сведения о характерных точках части (частей) границы объекта					
-	-	-	-	-	-

Раздел 3

Сведения о местоположении измененных (уточненных) границ объекта							
Обозначение характерных точек границ	Существующие координаты, м		Измененные (уточненные) координаты, м		Метод определения координат характерной точки	Средняя квадратическая погрешность положения характерной точки (1Ш), м	Описание обозначения точки на местности (при наличии)
	X	Y	X	Y			
1	2	3	4	5	6	7	8
1. Система координат -							
2. Сведения о характерных точках границ объекта							
-	-	-	-	-	-	-	
3. Сведения о характерных точках части (частей) границы объекта							
-	-	-	-	-	-	-	

Текстовое описание местоположения границ населенных пунктов, территориальных зон, особо охраняемых природных территорий, зон с особыми условиями использования территорий

Прохождение границы		Описание прохождения границы
от точки	до точки	
1	2	3
-	-	-

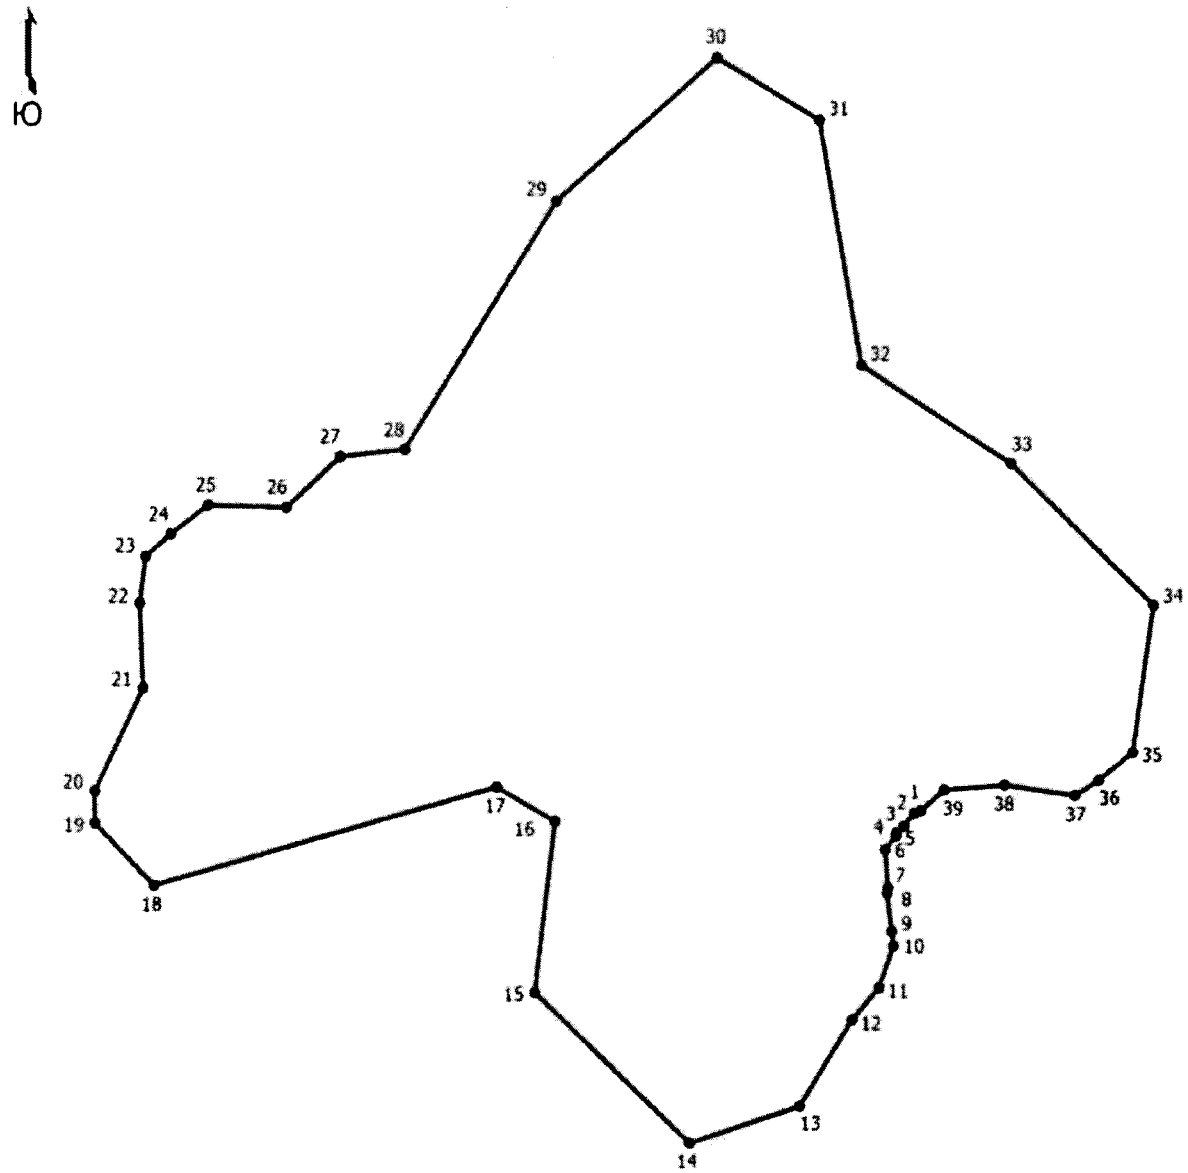

Место для оттиска печати (при наличии) лица, составившего описание местоположения границ объекта

ОПИСАНИЕ МЕСТОПОЛОЖЕНИЯ ГРАНИЦ
д. Гверздонь
(наименование объекта, местоположение границ которого описано (далее - объект))

Раздел 1

Сведения об объекте		
№ п/п	Характеристики объекта	Описание характеристик
1	2	3
1	Местоположение объекта	Псковская область, район Псковский, сельсовет Середкинская волость, деревня Гверздонь
2	Площадь объекта +/- величина погрешности определения площади (Р +/- Дельта Р)	3346857 +/- 13125 кв. м
3	Иные характеристики объекта	-

Раздел 2

Сведения о местоположении границ объекта					
Обозначение характерных точек границ	Координаты, м		Метод определения координат характерной точки	Средняя квадратическая погрешность положения характерной точки (1Ш), м	Описание обозначения точки на местности (при наличии)
	X	Y			
1	2	3	4	5	6
1. Система координат МСК 60, зона 1					
2. Сведения о характерных точках границ объекта					
1	534636.82	1276905.45	Картометрический метод	1	Закрепление отсутствует
2	534622.17	1276883.27	Картометрический метод	1	Закрепление отсутствует
3	534605.04	1276843.25	Картометрический метод	1	Закрепление отсутствует
4	534590.64	1276810.05	Картометрический метод	1	Закрепление отсутствует
5	534556.02	1276820.76	Картометрический метод	1	Закрепление отсутствует
6	534492.16	1276852.69	Картометрический метод	1	Закрепление отсутствует
7	534436.37	1276879.20	Картометрический метод	1	Закрепление отсутствует
8	534412.62	1276883.07	Картометрический метод	1	Закрепление отсутствует
9	534402.12	1276880.42	Картометрический метод	1	Закрепление отсутствует
10	534397.81	1276873.35	Картометрический метод	1	Закрепление отсутствует

Сведения о местоположении границ объекта					
Обозначение характерных точек границ	Координаты, м		Метод определения координат характерной точки	Средняя квадратическая погрешность положения характерной точки (1Ш), м	Описание обозначения точки на местности (при наличии)
	X	Y			
1	2	3	4	5	6
11	534399.68	1276863.48	Картометрический метод	1	Закрепление отсутствует
12	534400.72	1276862.22	Картометрический метод	1	Закрепление отсутствует
13	534399.80	1276862.85	Картометрический метод	1	Закрепление отсутствует
14	534409.96	1276855.78	Картометрический метод	1	Закрепление отсутствует
15	534428.19	1276847.60	Картометрический метод	1	Закрепление отсутствует
16	534450.07	1276844.18	Картометрический метод	1	Закрепление отсутствует
17	534461.78	1276830.48	Картометрический метод	1	Закрепление отсутствует
18	534462.11	1276812.58	Картометрический метод	1	Закрепление отсутствует
19	534470.73	1276797.78	Картометрический метод	1	Закрепление отсутствует
20	534470.73	1276784.85	Картометрический метод	1	Закрепление отсутствует
21	534459.02	1276764.19	Картометрический метод	1	Закрепление отсутствует
22	534453.60	1276750.16	Картометрический метод	1	Закрепление отсутствует
23	534457.50	1276734.84	Картометрический метод	1	Закрепление отсутствует
24	534469.52	1276728.26	Картометрический метод	1	Закрепление отсутствует
25	534471.50	1276727.62	Картометрический метод	1	Закрепление отсутствует
26	534489.84	1276727.62	Картометрический метод	1	Закрепление отсутствует
27	534503.43	1276726.08	Картометрический метод	1	Закрепление отсутствует
28	534510.06	1276715.14	Картометрический метод	1	Закрепление отсутствует
29	534512.02	1276709.27	Картометрический метод	1	Закрепление отсутствует
30	534513.76	1276704.06	Картометрический метод	1	Закрепление отсутствует
31	534496.60	1276673.28	Картометрический метод	1	Закрепление отсутствует

Сведения о местоположении границ объекта					
Обозначение характерных точек границ	Координаты, м		Метод определения координат характерной точки	Средняя квадратическая погрешность положения характерной точки (1Ш), м	Описание обозначения точки на местности (при наличии)
	X	Y			
1	2	3	4	5	6
32	534492.25	1276664.08	Картометрический метод	1	Закрепление отсутствует
33	534486.64	1276633.30	Картометрический метод	1	Закрепление отсутствует
34	534452.66	1276601.43	Картометрический метод	1	Закрепление отсутствует
35	534420.38	1276579.15	Картометрический метод	1	Закрепление отсутствует
36	534392.10	1276572.01	Картометрический метод	1	Закрепление отсутствует
37	534366.96	1276574.01	Картометрический метод	1	Закрепление отсутствует
38	534328.68	1276593.15	Картометрический метод	1	Закрепление отсутствует
39	534295.41	1276613.19	Картометрический метод	1	Закрепление отсутствует
40	534244.05	1276647.33	Картометрический метод	1	Закрепление отсутствует
41	534228.54	1276680.53	Картометрический метод	1	Закрепление отсутствует
42	534202.07	1276734.09	Картометрический метод	1	Закрепление отсутствует
43	534182.18	1276773.87	Картометрический метод	1	Закрепление отсутствует
44	534166.68	1276794.86	Картометрический метод	1	Закрепление отсутствует
45	534159.28	1276795.69	Картометрический метод	1	Закрепление отсутствует
46	534153.37	1276782.80	Картометрический метод	1	Закрепление отсутствует
47	534156.19	1276765.10	Картометрический метод	1	Закрепление отсутствует
48	534198.34	1276700.40	Картометрический метод	1	Закрепление отсутствует
49	534226.63	1276649.96	Картометрический метод	1	Закрепление отсутствует
50	534250.15	1276590.48	Картометрический метод	1	Закрепление отсутствует
51	534250.62	1276560.57	Картометрический метод	1	Закрепление отсутствует
52	534253.44	1276535.20	Картометрический метод	1	Закрепление отсутствует

Сведения о местоположении границ объекта					
Обозначение характерных точек границ	Координаты, м		Метод определения координат характерной точки	Средняя квадратическая погрешность положения характерной точки (1Ш), м	Описание обозначения точки на местности (при наличии)
	X	Y			
1	2	3	4	5	6
53	534274.41	1276510.59	Картометрический метод	1	Закрепление отсутствует
54	534312.69	1276483.45	Картометрический метод	1	Закрепление отсутствует
55	534322.68	1276465.16	Картометрический метод	1	Закрепление отсутствует
56	534317.54	1276442.03	Картометрический метод	1	Закрепление отсутствует
57	534307.54	1276424.89	Картометрический метод	1	Закрепление отсутствует
58	534305.54	1276410.89	Картометрический метод	1	Закрепление отсутствует
59	534296.40	1276399.75	Картометрический метод	1	Закрепление отсутствует
60	534353.82	1276360.32	Картометрический метод	1	Закрепление отсутствует
61	534378.10	1276347.18	Картометрический метод	1	Закрепление отсутствует
62	534401.24	1276325.19	Картометрический метод	1	Закрепление отсутствует
63	534408.39	1276302.05	Картометрический метод	1	Закрепление отсутствует
64	534402.10	1276279.76	Картометрический метод	1	Закрепление отсутствует
65	534386.10	1276262.62	Картометрический метод	1	Закрепление отсутствует
66	534374.96	1276245.48	Картометрический метод	1	Закрепление отсутствует
67	534363.82	1276236.34	Картометрический метод	1	Закрепление отсутствует
68	534343.82	1276223.20	Картометрический метод	1	Закрепление отсутствует
69	534334.68	1276209.20	Картометрический метод	1	Закрепление отсутствует
70	534320.68	1276199.21	Картометрический метод	1	Закрепление отсутствует
71	534305.30	1276188.38	Картометрический метод	1	Закрепление отсутствует
72	534281.26	1276192.06	Картометрический метод	1	Закрепление отсутствует
73	534274.41	1276176.92	Картометрический метод	1	Закрепление отсутствует

Сведения о местоположении границ объекта					
Обозначение характерных точек границ	Координаты, м		Метод определения координат характерной точки	Средняя квадратическая погрешность положения характерной точки (1Ш), м	Описание обозначения точки на местности (при наличии)
	X	Y			
1	2	3	4	5	6
74	534278.38	1276168.51	Картометрический метод	1	Закрепление отсутствует
75	534305.94	1276159.54	Картометрический метод	1	Закрепление отсутствует
76	534291.74	1276106.38	Картометрический метод	1	Закрепление отсутствует
77	534245.31	1276058.35	Картометрический метод	1	Закрепление отсутствует
78	534196.73	1276032.20	Картометрический метод	1	Закрепление отсутствует
79	534136.95	1275993.77	Картометрический метод	1	Закрепление отсутствует
80	534068.65	1275997.90	Картометрический метод	1	Закрепление отсутствует
81	534054.43	1275983.07	Картометрический метод	1	Закрепление отсутствует
82	534041.61	1275953.43	Картометрический метод	1	Закрепление отсутствует
83	534016.98	1275942.02	Картометрический метод	1	Закрепление отсутствует
84	533981.73	1275951.23	Картометрический метод	1	Закрепление отсутствует
85	533959.10	1275968.25	Картометрический метод	1	Закрепление отсутствует
86	533931.72	1275986.60	Картометрический метод	1	Закрепление отсутствует
87	533905.45	1275977.62	Картометрический метод	1	Закрепление отсутствует
88	533818.30	1275945.58	Картометрический метод	1	Закрепление отсутствует
89	533816.66	1275916.57	Картометрический метод	1	Закрепление отсутствует
90	533809.83	1275898.40	Картометрический метод	1	Закрепление отсутствует
91	533815.34	1275890.42	Картометрический метод	1	Закрепление отсутствует
92	533824.80	1275885.64	Картометрический метод	1	Закрепление отсутствует
93	533844.53	1275892.55	Картометрический метод	1	Закрепление отсутствует
94	533853.24	1275891.00	Картометрический метод	1	Закрепление отсутствует

Сведения о местоположении границ объекта					
Обозначение характерных точек границ	Координаты, м		Метод определения координат характерной точки	Средняя квадратическая погрешность положения характерной точки (1Ш), м	Описание обозначения точки на местности (при наличии)
	X	Y			
1	2	3	4	5	6
95	533860.89	1275891.32	Картометрический метод	1	Закрепление отсутствует
96	533874.92	1275887.17	Картометрический метод	1	Закрепление отсутствует
97	533884.79	1275875.52	Картометрический метод	1	Закрепление отсутствует
98	533881.39	1275868.51	Картометрический метод	1	Закрепление отсутствует
99	533860.76	1275862.10	Картометрический метод	1	Закрепление отсутствует
100	533831.92	1275865.71	Картометрический метод	1	Закрепление отсутствует
101	533810.69	1275867.11	Картометрический метод	1	Закрепление отсутствует
102	533796.47	1275860.10	Картометрический метод	1	Закрепление отсутствует
103	533787.45	1275845.88	Картометрический метод	1	Закрепление отсутствует
104	533790.26	1275829.05	Картометрический метод	1	Закрепление отсутствует
105	533815.69	1275828.25	Картометрический метод	1	Закрепление отсутствует
106	533835.32	1275828.25	Картометрический метод	1	Закрепление отсутствует
107	533848.74	1275819.04	Картометрический метод	1	Закрепление отсутствует
108	533847.34	1275797.81	Картометрический метод	1	Закрепление отсутствует
109	533841.13	1275775.18	Картометрический метод	1	Закрепление отсутствует
110	533845.94	1275752.75	Картометрический метод	1	Закрепление отсутствует
111	533849.54	1275739.33	Картометрический метод	1	Закрепление отсутствует
112	533843.13	1275726.51	Картометрический метод	1	Закрепление отсутствует
113	533829.71	1275727.91	Картометрический метод	1	Закрепление отсутствует
114	533812.09	1275756.15	Картометрический метод	1	Закрепление отсутствует
115	533800.07	1275772.37	Картометрический метод	1	Закрепление отсутствует

Сведения о местоположении границ объекта					
Обозначение характерных точек границ	Координаты, м		Метод определения координат характерной точки	Средняя квадратическая погрешность положения характерной точки (1Ш), м	Описание обозначения точки на местности (при наличии)
	X	Y			
1	2	3	4	5	6
116	533776.84	1275782.39	Картометрический метод	1	Закрепление отсутствует
117	533759.21	1275795.81	Картометрический метод	1	Закрепление отсутствует
118	533747.20	1275797.81	Картометрический метод	1	Закрепление отсутствует
119	533747.80	1275781.59	Картометрический метод	1	Закрепление отсутствует
120	533753.40	1275744.94	Картометрический метод	1	Закрепление отсутствует
121	533771.03	1275731.52	Картометрический метод	1	Закрепление отсутствует
122	533782.45	1275712.29	Картометрический метод	1	Закрепление отсутствует
123	533767.63	1275686.25	Картометрический метод	1	Закрепление отсутствует
124	533754.81	1275682.65	Картометрический метод	1	Закрепление отсутствует
125	533741.39	1275688.45	Картометрический метод	1	Закрепление отсутствует
126	533727.37	1275685.45	Картометрический метод	1	Закрепление отсутствует
127	533719.56	1275669.23	Картометрический метод	1	Закрепление отсутствует
128	533688.64	1275651.02	Картометрический метод	1	Закрепление отсутствует
129	533689.53	1275642.70	Картометрический метод	1	Закрепление отсутствует
130	533675.32	1275643.18	Картометрический метод	1	Закрепление отсутствует
131	533625.21	1275613.68	Картометрический метод	1	Закрепление отсутствует
132	533612.95	1275590.81	Картометрический метод	1	Закрепление отсутствует
133	533595.28	1275536.40	Картометрический метод	1	Закрепление отсутствует
134	533578.25	1275539.31	Картометрический метод	1	Закрепление отсутствует
135	533554.89	1275470.40	Картометрический метод	1	Закрепление отсутствует
136	533540.79	1275442.85	Картометрический метод	1	Закрепление отсутствует

Сведения о местоположении границ объекта					
Обозначение характерных точек границ	Координаты, м		Метод определения координат характерной точки	Средняя квадратическая погрешность положения характерной точки (1Ш), м	Описание обозначения точки на местности (при наличии)
	X	Y			
1	2	3	4	5	6
137	533518.65	1275395.54	Картометрический метод	1	Закрепление отсутствует
138	533486.25	1275407.43	Картометрический метод	1	Закрепление отсутствует
139	533483.56	1275488.98	Картометрический метод	1	Закрепление отсутствует
140	533297.10	1275474.88	Картометрический метод	1	Закрепление отсутствует
141	532867.60	1275400.56	Картометрический метод	1	Закрепление отсутствует
142	532764.64	1275420.36	Картометрический метод	1	Закрепление отсутствует
143	532755.55	1275775.00	Картометрический метод	1	Закрепление отсутствует
144	532538.59	1275771.69	Картометрический метод	1	Закрепление отсутствует
145	532526.68	1275758.46	Картометрический метод	1	Закрепление отсутствует
146	532477.74	1275700.26	Картометрический метод	1	Закрепление отсутствует
147	532468.48	1275660.56	Картометрический метод	1	Закрепление отсутствует
148	532411.59	1275602.36	Картометрический метод	1	Закрепление отсутствует
149	532404.98	1275578.54	Картометрический метод	1	Закрепление отсутствует
150	532360.00	1275542.82	Картометрический метод	1	Закрепление отсутствует
151	532341.48	1275475.36	Картометрический метод	1	Закрепление отсутствует
152	532399.68	1275385.40	Картометрический метод	1	Закрепление отсутствует
153	532424.82	1275333.80	Картометрический метод	1	Закрепление отсутствует
154	532494.94	1275069.22	Картометрический метод	1	Закрепление отсутствует
155	532456.57	1274944.87	Картометрический метод	1	Закрепление отсутствует
156	532401.84	1274891.60	Картометрический метод	1	Закрепление отсутствует
157	532401.84	1274868.87	Картометрический метод	1	Закрепление отсутствует

Сведения о местоположении границ объекта					
Обозначение характерных точек границ	Координаты, м		Метод определения координат характерной точки	Средняя квадратическая погрешность положения характерной точки (1Ш), м	Описание обозначения точки на местности (при наличии)
	X	Y			
1	2	3	4	5	6
158	532399.48	1274856.37	Картометрический метод	1	Закрепление отсутствует
159	532389.30	1274858.23	Картометрический метод	1	Закрепление отсутствует
160	532370.48	1274861.07	Картометрический метод	1	Закрепление отсутствует
161	532314.90	1274857.06	Картометрический метод	1	Закрепление отсутствует
162	532306.17	1274849.20	Картометрический метод	1	Закрепление отсутствует
163	532294.70	1274838.87	Картометрический метод	1	Закрепление отсутствует
164	532295.72	1274849.38	Картометрический метод	1	Закрепление отсутствует
165	532266.07	1274849.91	Картометрический метод	1	Закрепление отсутствует
166	532264.61	1274834.23	Картометрический метод	1	Закрепление отсутствует
167	532249.43	1274828.25	Картометрический метод	1	Закрепление отсутствует
168	532227.67	1274821.73	Картометрический метод	1	Закрепление отсутствует
169	532206.63	1274824.45	Картометрический метод	1	Закрепление отсутствует
170	532192.28	1274830.84	Картометрический метод	1	Закрепление отсутствует
171	532125.84	1274745.10	Картометрический метод	1	Закрепление отсутствует
172	532111.28	1274700.13	Картометрический метод	1	Закрепление отсутствует
173	532156.26	1274665.73	Картометрический метод	1	Закрепление отсутствует
174	532165.52	1274640.60	Картометрический метод	1	Закрепление отсутствует
175	532125.84	1274561.22	Картометрический метод	1	Закрепление отсутствует
176	532090.12	1274559.90	Картометрический метод	1	Закрепление отсутствует
177	532072.92	1274501.69	Картометрический метод	1	Закрепление отсутствует
178	532121.87	1274462.00	Картометрический метод	1	Закрепление отсутствует

Сведения о местоположении границ объекта					
Обозначение характерных точек границ	Координаты, м		Метод определения координат характерной точки	Средняя квадратическая погрешность положения характерной точки (1Ш), м	Описание обозначения точки на местности (при наличии)
	X	Y			
1	2	3	4	5	6
179	532160.24	1274450.10	Картометрический метод	1	Закрепление отсутствует
180	532241.74	1274365.12	Картометрический метод	1	Закрепление отсутствует
181	532215.54	1274358.14	Картометрический метод	1	Закрепление отсутствует
182	532183.52	1274327.87	Картометрический метод	1	Закрепление отсутствует
183	532160.82	1274303.42	Картометрический метод	1	Закрепление отсутствует
184	532160.82	1274284.21	Картометрический метод	1	Закрепление отсутствует
185	532171.88	1274274.32	Картометрический метод	1	Закрепление отсутствует
186	532180.62	1274264.42	Картометрический метод	1	Закрепление отсутствует
187	532196.33	1274257.44	Картометрический метод	1	Закрепление отсутствует
188	532204.48	1274244.63	Картометрический метод	1	Закрепление отсутствует
189	532206.81	1274230.66	Картометрический метод	1	Закрепление отсутствует
190	532211.46	1274214.36	Картометрический метод	1	Закрепление отсутствует
191	532220.20	1274203.88	Картометрический метод	1	Закрепление отсутствует
192	532239.99	1274192.82	Картометрический метод	1	Закрепление отсутствует
193	532308.40	1274272.16	Картометрический метод	1	Закрепление отсутствует
194	532390.42	1274317.14	Картометрический метод	1	Закрепление отсутствует
195	532467.16	1274277.46	Картометрический метод	1	Закрепление отсутствует
196	532475.09	1274219.24	Картометрический метод	1	Закрепление отсутствует
197	532570.34	1274155.74	Картометрический метод	1	Закрепление отсутствует
198	532662.94	1274129.28	Картометрический метод	1	Закрепление отсутствует
199	532821.70	1274063.14	Картометрический метод	1	Закрепление отсутствует

Сведения о местоположении границ объекта					
Обозначение характерных точек границ	Координаты, м		Метод определения координат характерной точки	Средняя квадратическая погрешность положения характерной точки (1Ш), м	Описание обозначения точки на местности (при наличии)
	X	Y			
1	2	3	4	5	6
200	533120.67	1273949.37	Картометрический метод	1	Закрепление отсутствует
201	533364.09	1273999.64	Картометрический метод	1	Закрепление отсутствует
202	533702.76	1274094.89	Картометрический метод	1	Закрепление отсутствует
203	533840.34	1274086.96	Картометрический метод	1	Закрепление отсутствует
204	533901.20	1274060.50	Картометрический метод	1	Закрепление отсутствует
205	533972.63	1274049.91	Картометрический метод	1	Закрепление отсутствует
206	534059.94	1274110.76	Картометрический метод	1	Закрепление отсутствует
207	534102.28	1274433.56	Картометрический метод	1	Закрепление отсутствует
208	534075.82	1274573.78	Картометрический метод	1	Закрепление отсутствует
209	534046.39	1274584.48	Картометрический метод	1	Закрепление отсутствует
210	534045.89	1274567.20	Картометрический метод	1	Закрепление отсутствует
211	534037.94	1274550.67	Картометрический метод	1	Закрепление отсутствует
212	534029.34	1274544.05	Картометрический метод	1	Закрепление отсутствует
213	534021.40	1274551.99	Картометрический метод	1	Закрепление отсутствует
214	533994.28	1274565.88	Картометрический метод	1	Закрепление отсутствует
215	533954.59	1274577.79	Картометрический метод	1	Закрепление отсутствует
216	533941.36	1274583.74	Картометрический метод	1	Закрепление отсутствует
217	533909.61	1274597.63	Картометрический метод	1	Закрепление отсутствует
218	533890.43	1274603.58	Картометрический метод	1	Закрепление отсутствует
219	533871.25	1274610.86	Картометрический метод	1	Закрепление отсутствует
220	533860.00	1274624.09	Картометрический метод	1	Закрепление отсутствует

Сведения о местоположении границ объекта					
Обозначение характерных точек границ	Координаты, м		Метод определения координат характерной точки	Средняя квадратическая погрешность положения характерной точки (1Ш), м	Описание обозначения точки на местности (при наличии)
	X	Y			
1	2	3	4	5	6
221	533868.27	1274635.00	Картометрический метод	1	Закрепление отсутствует
222	533883.49	1274647.57	Картометрический метод	1	Закрепление отсутствует
223	533892.31	1274655.94	Картометрический метод	1	Закрепление отсутствует
224	533874.74	1274692.85	Картометрический метод	1	Закрепление отсутствует
225	533863.40	1274697.38	Картометрический метод	1	Закрепление отсутствует
226	533855.87	1274690.89	Картометрический метод	1	Закрепление отсутствует
227	533829.10	1274674.66	Картометрический метод	1	Закрепление отсутствует
228	533811.80	1274686.29	Картометрический метод	1	Закрепление отсутствует
229	533789.08	1274691.97	Картометрический метод	1	Закрепление отсутствует
230	533774.76	1274713.87	Картометрический метод	1	Закрепление отсутствует
231	533777.81	1274731.62	Картометрический метод	1	Закрепление отсутствует
232	533768.90	1274735.18	Картометрический метод	1	Закрепление отсутствует
233	533702.76	1274690.20	Картометрический метод	1	Закрепление отсутствует
234	533575.76	1274684.91	Картометрический метод	1	Закрепление отсутствует
235	533411.60	1274818.40	Картометрический метод	1	Закрепление отсутствует
236	533418.00	1274849.82	Картометрический метод	1	Закрепление отсутствует
237	533429.06	1274880.68	Картометрический метод	1	Закрепление отсутствует
238	533443.04	1274903.38	Картометрический метод	1	Закрепление отсутствует
239	533474.47	1274938.31	Картометрический метод	1	Закрепление отсутствует
240	533528.60	1274993.32	Картометрический метод	1	Закрепление отсутствует
241	533555.38	1275006.13	Картометрический метод	1	Закрепление отсутствует

Сведения о местоположении границ объекта					
Обозначение характерных точек границ	Координаты, м		Метод определения координат характерной точки	Средняя квадратическая погрешность положения характерной точки (1Ш), м	Описание обозначения точки на местности (при наличии)
	X	Y			
1	2	3	4	5	6
242	533591.48	1275014.57	Картометрический метод	1	Закрепление отсутствует
243	533707.92	1275026.63	Картометрический метод	1	Закрепление отсутствует
244	533725.60	1275024.79	Картометрический метод	1	Закрепление отсутствует
245	533754.56	1275026.02	Картометрический метод	1	Закрепление отсутствует
246	533775.98	1275027.28	Картометрический метод	1	Закрепление отсутствует
247	533785.65	1275028.71	Картометрический метод	1	Закрепление отсутствует
248	533791.97	1275030.47	Картометрический метод	1	Закрепление отсутствует
249	533804.32	1275035.29	Картометрический метод	1	Закрепление отсутствует
250	533809.23	1275038.05	Картометрический метод	1	Закрепление отсутствует
251	533812.19	1275040.30	Картометрический метод	1	Закрепление отсутствует
252	533817.46	1275045.63	Картометрический метод	1	Закрепление отсутствует
253	533822.08	1275051.80	Картометрический метод	1	Закрепление отсутствует
254	533836.51	1275075.47	Картометрический метод	1	Закрепление отсутствует
255	533843.63	1275084.24	Картометрический метод	1	Закрепление отсутствует
256	533847.77	1275087.80	Картометрический метод	1	Закрепление отсутствует
257	533855.02	1275091.77	Картометрический метод	1	Закрепление отсутствует
258	533873.79	1275098.01	Картометрический метод	1	Закрепление отсутствует
259	533883.33	1275100.51	Картометрический метод	1	Закрепление отсутствует
260	533897.82	1275103.41	Картометрический метод	1	Закрепление отсутствует
261	533930.83	1275108.38	Картометрический метод	1	Закрепление отсутствует
262	533958.68	1275113.78	Картометрический метод	1	Закрепление отсутствует

Сведения о местоположении границ объекта					
Обозначение характерных точек границ	Координаты, м		Метод определения координат характерной точки	Средняя квадратическая погрешность положения характерной точки (1Ш), м	Описание обозначения точки на местности (при наличии)
	X	Y			
1	2	3	4	5	6
263	534006.47	1275119.17	Картометрический метод	1	Закрепление отсутствует
264	534013.94	1275120.25	Картометрический метод	1	Закрепление отсутствует
265	534043.83	1275125.82	Картометрический метод	1	Закрепление отсутствует
266	534080.41	1275130.80	Картометрический метод	1	Закрепление отсутствует
267	534089.55	1275132.46	Картометрический метод	1	Закрепление отсутствует
268	534116.97	1275144.09	Картометрический метод	1	Закрепление отсутствует
269	534121.86	1275146.86	Картометрический метод	1	Закрепление отсутствует
270	534131.11	1275153.23	Картометрический метод	1	Закрепление отсутствует
271	534150.22	1275167.35	Картометрический метод	1	Закрепление отсутствует
272	534155.38	1275170.08	Картометрический метод	1	Закрепление отсутствует
273	534173.68	1275155.71	Картометрический метод	1	Закрепление отсутствует
274	534193.22	1275141.76	Картометрический метод	1	Закрепление отсутствует
275	534218.34	1275143.85	Картометрический метод	1	Закрепление отсутствует
276	534260.91	1275140.36	Картометрический метод	1	Закрепление отсутствует
277	534278.35	1275141.06	Картометрический метод	1	Закрепление отсутствует
278	534293.00	1275165.48	Картометрический метод	1	Закрепление отсутствует
279	534288.48	1275191.41	Картометрический метод	1	Закрепление отсутствует
280	534286.94	1275210.08	Картометрический метод	1	Закрепление отсутствует
281	534287.25	1275211.78	Картометрический метод	1	Закрепление отсутствует
282	534287.94	1275212.58	Картометрический метод	1	Закрепление отсутствует
283	534290.23	1275213.41	Картометрический метод	1	Закрепление отсутствует

Сведения о местоположении границ объекта					
Обозначение характерных точек границ	Координаты, м		Метод определения координат характерной точки	Средняя квадратическая погрешность положения характерной точки (1Ш), м	Описание обозначения точки на местности (при наличии)
	X	Y			
1	2	3	4	5	6
284	534295.21	1275213.31	Картометрический метод	1	Закрепление отсутствует
285	534305.52	1275210.97	Картометрический метод	1	Закрепление отсутствует
286	534316.63	1275207.71	Картометрический метод	1	Закрепление отсутствует
287	534321.45	1275204.77	Картометрический метод	1	Закрепление отсутствует
288	534342.38	1275186.41	Картометрический метод	1	Закрепление отсутствует
289	534333.13	1275157.80	Картометрический метод	1	Закрепление отсутствует
290	534316.20	1275146.40	Картометрический метод	1	Закрепление отсутствует
291	534308.70	1275131.29	Картометрический метод	1	Закрепление отсутствует
292	534317.08	1275042.67	Картометрический метод	1	Закрепление отсутствует
293	534370.81	1275041.98	Картометрический метод	1	Закрепление отсутствует
294	534392.09	1274995.92	Картометрический метод	1	Закрепление отсутствует
295	534400.47	1274947.08	Картометрический метод	1	Закрепление отсутствует
296	534456.29	1274927.54	Картометрический метод	1	Закрепление отсутствует
297	534456.44	1274972.97	Картометрический метод	1	Закрепление отсутствует
298	534485.83	1274976.84	Картометрический метод	1	Закрепление отсутствует
299	534515.22	1274984.77	Картометрический метод	1	Закрепление отсутствует
300	534531.89	1275010.39	Картометрический метод	1	Закрепление отсутствует
301	534534.88	1275009.84	Картометрический метод	1	Закрепление отсутствует
302	534539.15	1275008.12	Картометрический метод	1	Закрепление отсутствует
303	534542.91	1275005.18	Картометрический метод	1	Закрепление отсутствует
304	534544.50	1275003.20	Картометрический метод	1	Закрепление отсутствует

Сведения о местоположении границ объекта					
Обозначение характерных точек границ	Координаты, м		Метод определения координат характерной точки	Средняя квадратическая погрешность положения характерной точки (1Ш), м	Описание обозначения точки на местности (при наличии)
	X	Y			
1	2	3	4	5	6
305	534545.51	1275001.35	Картометрический метод	1	Закрепление отсутствует
306	534546.31	1274997.60	Картометрический метод	1	Закрепление отсутствует
307	534545.58	1274990.01	Картометрический метод	1	Закрепление отсутствует
308	534545.73	1274980.05	Картометрический метод	1	Закрепление отсутствует
309	534545.34	1274971.76	Картометрический метод	1	Закрепление отсутствует
310	534545.82	1274967.68	Картометрический метод	1	Закрепление отсутствует
311	534547.27	1274963.70	Картометрический метод	1	Закрепление отсутствует
312	534548.48	1274961.76	Картометрический метод	1	Закрепление отсутствует
313	534551.06	1274958.91	Картометрический метод	1	Закрепление отсутствует
314	534553.00	1274957.45	Картометрический метод	1	Закрепление отсутствует
315	534556.89	1274956.04	Картометрический метод	1	Закрепление отсутствует
316	534560.78	1274956.04	Картометрический метод	1	Закрепление отсутствует
317	534568.57	1274957.27	Картометрический метод	1	Закрепление отсутствует
318	534641.29	1274964.03	Картометрический метод	1	Закрепление отсутствует
319	534662.05	1274965.47	Картометрический метод	1	Закрепление отсутствует
320	534687.01	1274965.64	Картометрический метод	1	Закрепление отсутствует
321	534720.38	1274964.87	Картометрический метод	1	Закрепление отсутствует
322	534737.01	1274965.47	Картометрический метод	1	Закрепление отсутствует
323	534740.75	1274965.97	Картометрический метод	1	Закрепление отсутствует
324	534748.04	1274967.95	Картометрический метод	1	Закрепление отсутствует
325	534762.43	1274973.12	Картометрический метод	1	Закрепление отсутствует

Сведения о местоположении границ объекта					
Обозначение характерных точек границ	Координаты, м		Метод определения координат характерной точки	Средняя квадратическая погрешность положения характерной точки (1Ш), м	Описание обозначения точки на местности (при наличии)
	X	Y			
1	2	3	4	5	6
326	534769.82	1274974.77	Картометрический метод	1	Закрепление отсутствует
327	534786.98	1274976.00	Картометрический метод	1	Закрепление отсутствует
328	534795.55	1274975.86	Картометрический метод	1	Закрепление отсутствует
329	534837.13	1274971.49	Картометрический метод	1	Закрепление отсутствует
330	534860.87	1274970.78	Картометрический метод	1	Закрепление отсутствует
331	534872.79	1274971.26	Картометрический метод	1	Закрепление отсутствует
332	534890.62	1274973.13	Картометрический метод	1	Закрепление отсутствует
333	534901.55	1274975.91	Картометрический метод	1	Закрепление отсутствует
334	534906.68	1274978.21	Картометрический метод	1	Закрепление отсутствует
335	534913.81	1274982.98	Картометрический метод	1	Закрепление отсутствует
336	534920.12	1274989.44	Картометрический метод	1	Закрепление отсутствует
337	534922.90	1274993.36	Картометрический метод	1	Закрепление отсутствует
338	534925.67	1274998.33	Картометрический метод	1	Закрепление отсутствует
339	534929.13	1275008.28	Картометрический метод	1	Закрепление отсутствует
340	534930.54	1275018.24	Картометрический метод	1	Закрепление отсутствует
341	534930.56	1275038.20	Картометрический метод	1	Закрепление отсутствует
342	534929.90	1275056.18	Картометрический метод	1	Закрепление отсутствует
343	534928.64	1275065.19	Картометрический метод	1	Закрепление отсутствует
344	534926.26	1275074.17	Картометрический метод	1	Закрепление отсутствует
345	534924.54	1275078.66	Картометрический метод	1	Закрепление отсутствует
346	534923.48	1275086.87	Картометрический метод	1	Закрепление отсутствует

Сведения о местоположении границ объекта					
Обозначение характерных точек границ	Координаты, м		Метод определения координат характерной точки	Средняя квадратическая погрешность положения характерной точки (1Ш), м	Описание обозначения точки на местности (при наличии)
	X	Y			
1	2	3	4	5	6
347	534924.58	1275110.76	Картометрический метод	1	Закрепление отсутствует
348	534929.27	1275126.12	Картометрический метод	1	Закрепление отсутствует
349	534941.74	1275145.06	Картометрический метод	1	Закрепление отсутствует
350	534955.12	1275173.55	Картометрический метод	1	Закрепление отсутствует
351	534953.45	1275204.47	Картометрический метод	1	Закрепление отсутствует
352	534948.67	1275246.07	Картометрический метод	1	Закрепление отсутствует
353	534936.81	1275268.40	Картометрический метод	1	Закрепление отсутствует
354	534915.70	1275293.62	Картометрический метод	1	Закрепление отсутствует
355	534902.84	1275343.01	Картометрический метод	1	Закрепление отсутствует
356	534904.90	1275343.30	Картометрический метод	1	Закрепление отсутствует
357	534892.53	1275368.00	Картометрический метод	1	Закрепление отсутствует
358	534890.28	1275367.49	Картометрический метод	1	Закрепление отсутствует
359	534801.07	1275347.37	Картометрический метод	1	Закрепление отсутствует
360	534798.23	1275346.36	Картометрический метод	1	Закрепление отсутствует
361	534792.61	1275406.36	Картометрический метод	1	Закрепление отсутствует
362	534777.44	1275430.85	Картометрический метод	1	Закрепление отсутствует
363	534738.81	1275425.73	Картометрический метод	1	Закрепление отсутствует
364	534681.09	1275421.54	Картометрический метод	1	Закрепление отсутствует
365	534631.28	1275416.42	Картометрический метод	1	Закрепление отсутствует
366	534550.43	1275413.10	Картометрический метод	1	Закрепление отсутствует
367	534520.50	1275412.31	Картометрический метод	1	Закрепление отсутствует

Сведения о местоположении границ объекта					
Обозначение характерных точек границ	Координаты, м		Метод определения координат характерной точки	Средняя квадратическая погрешность положения характерной точки (1Ш), м	Описание обозначения точки на местности (при наличии)
	X	Y			
1	2	3	4	5	6
368	534508.69	1275419.99	Картометрический метод	1	Закрепление отсутствует
369	534501.80	1275456.03	Картометрический метод	1	Закрепление отсутствует
370	534501.01	1275508.80	Картометрический метод	1	Закрепление отсутствует
371	534503.17	1275556.84	Картометрический метод	1	Закрепление отсутствует
372	534504.55	1275571.42	Картометрический метод	1	Закрепление отсутствует
373	534482.77	1275600.62	Картометрический метод	1	Закрепление отсутствует
374	534437.77	1275630.97	Картометрический метод	1	Закрепление отсутствует
375	534438.29	1275644.93	Картометрический метод	1	Закрепление отсутствует
376	534446.22	1275659.07	Картометрический метод	1	Закрепление отсутствует
377	534466.91	1275671.14	Картометрический метод	1	Закрепление отсутствует
378	534477.26	1275688.21	Картометрический метод	1	Закрепление отсутствует
379	534480.88	1275716.84	Картометрический метод	1	Закрепление отсутствует
380	534474.84	1275752.01	Картометрический метод	1	Закрепление отсутствует
381	534466.39	1275784.25	Картометрический метод	1	Закрепление отсутствует
382	534468.12	1275809.26	Картометрический метод	1	Закрепление отсутствует
383	534481.57	1275838.40	Картометрический метод	1	Закрепление отсутствует
384	534503.47	1275870.12	Картометрический метод	1	Закрепление отсутствует
385	534550.37	1275912.02	Картометрический метод	1	Закрепление отсутствует
386	534576.40	1275940.13	Картометрический метод	1	Закрепление отсутствует
387	534591.57	1275969.78	Картометрический метод	1	Закрепление отсутствует
388	534594.68	1275985.13	Картометрический метод	1	Закрепление отсутствует

Сведения о местоположении границ объекта					
Обозначение характерных точек границ	Координаты, м		Метод определения координат характерной точки	Средняя квадратическая погрешность положения характерной точки (1Ш), м	Описание обозначения точки на местности (при наличии)
	X	Y			
1	2	3	4	5	6
389	534589.85	1275994.27	Картометрический метод	1	Закрепление отсутствует
390	534542.97	1276001.48	Картометрический метод	1	Закрепление отсутствует
391	534534.41	1276015.68	Картометрический метод	1	Закрепление отсутствует
392	534536.19	1276045.87	Картометрический метод	1	Закрепление отсутствует
393	534551.04	1276073.32	Картометрический метод	1	Закрепление отсутствует
394	534573.16	1276083.01	Картометрический метод	1	Закрепление отсутствует
395	534597.05	1276086.88	Картометрический метод	1	Закрепление отсутствует
396	534607.87	1276096.57	Картометрический метод	1	Закрепление отсутствует
397	534608.52	1276111.42	Картометрический метод	1	Закрепление отсутствует
398	534592.65	1276129.13	Картометрический метод	1	Закрепление отсутствует
399	534608.07	1276163.60	Картометрический метод	1	Закрепление отсутствует
400	534626.37	1276205.30	Картометрический метод	1	Закрепление отсутствует
401	534648.18	1276263.49	Картометрический метод	1	Закрепление отсутствует
402	534661.06	1276282.27	Картометрический метод	1	Закрепление отсутствует
403	534668.78	1276300.94	Картометрический метод	1	Закрепление отсутствует
404	534669.24	1276321.68	Картометрический метод	1	Закрепление отсутствует
405	534661.87	1276339.54	Картометрический метод	1	Закрепление отсутствует
406	534681.16	1276347.11	Картометрический метод	1	Закрепление отсутствует
407	534692.43	1276353.49	Картометрический метод	1	Закрепление отсутствует
408	534700.31	1276346.36	Картометрический метод	1	Закрепление отсутствует
409	534696.58	1276318.28	Картометрический метод	1	Закрепление отсутствует

Сведения о местоположении границ объекта					
Обозначение характерных точек границ	Координаты, м		Метод определения координат характерной точки	Средняя квадратическая погрешность положения характерной точки (1Ш), м	Описание обозначения точки на местности (при наличии)
	X	Y			
1	2	3	4	5	6
410	534692.74	1276286.31	Картометрический метод	1	Закрепление отсутствует
411	534689.46	1276254.02	Картометрический метод	1	Закрепление отсутствует
412	534687.54	1276213.49	Картометрический метод	1	Закрепление отсутствует
413	534695.98	1276168.49	Картометрический метод	1	Закрепление отсутствует
414	534697.38	1276141.95	Картометрический метод	1	Закрепление отсутствует
415	534702.03	1276134.97	Картометрический метод	1	Закрепление отсутствует
416	534721.12	1276126.12	Картометрический метод	1	Закрепление отсутствует
417	534746.72	1276116.35	Картометрический метод	1	Закрепление отсутствует
418	534770.46	1276154.52	Картометрический метод	1	Закрепление отсутствует
419	534760.41	1276192.53	Картометрический метод	1	Закрепление отсутствует
420	534762.65	1276243.17	Картометрический метод	1	Закрепление отсутствует
421	534770.00	1276315.60	Картометрический метод	1	Закрепление отсутствует
422	534773.25	1276367.27	Картометрический метод	1	Закрепление отсутствует
423	534762.22	1276372.64	Картометрический метод	1	Закрепление отсутствует
424	534753.35	1276370.88	Картометрический метод	1	Закрепление отсутствует
425	534728.92	1276366.84	Картометрический метод	1	Закрепление отсутствует
426	534718.78	1276368.00	Картометрический метод	1	Закрепление отсутствует
427	534717.17	1276378.13	Картометрический метод	1	Закрепление отсутствует
428	534724.89	1276384.70	Картометрический метод	1	Закрепление отсутствует
429	534743.21	1276387.93	Картометрический метод	1	Закрепление отсутствует
430	534752.08	1276400.95	Картометрический метод	1	Закрепление отсутствует

Сведения о местоположении границ объекта					
Обозначение характерных точек границ	Координаты, м		Метод определения координат характерной точки	Средняя квадратическая погрешность положения характерной точки (1Ш), м	Описание обозначения точки на местности (при наличии)
	X	Y			
1	2	3	4	5	6
431	534748.12	1276415.68	Картометрический метод	1	Закрепление отсутствует
432	534736.48	1276429.65	Картометрический метод	1	Закрепление отсутствует
433	534718.02	1276430.97	Картометрический метод	1	Закрепление отсутствует
434	534720.56	1276448.77	Картометрический метод	1	Закрепление отсутствует
435	534734.62	1276454.32	Картометрический метод	1	Закрепление отсутствует
436	534749.98	1276460.38	Картометрический метод	1	Закрепление отсутствует
437	534753.70	1276480.86	Картометрический метод	1	Закрепление отсутствует
438	534751.84	1276496.69	Картометрический метод	1	Закрепление отсутствует
439	534747.65	1276508.79	Картометрический метод	1	Закрепление отсутствует
440	534721.12	1276511.58	Картометрический метод	1	Закрепление отсутствует
441	534705.29	1276518.10	Картометрический метод	1	Закрепление отсутствует
442	534698.99	1276525.77	Картометрический метод	1	Закрепление отсутствует
443	534709.48	1276532.63	Картометрический метод	1	Закрепление отсутствует
444	534730.23	1276533.17	Картометрический метод	1	Закрепление отсутствует
445	534739.96	1276535.75	Картометрический метод	1	Закрепление отсутствует
446	534744.67	1276546.34	Картометрический метод	1	Закрепление отсутствует
447	534744.17	1276563.53	Картометрический метод	1	Закрепление отсутствует
448	534736.93	1276577.69	Картометрический метод	1	Закрепление отсутствует
449	534734.90	1276595.57	Картометрический метод	1	Закрепление отсутствует
450	534728.55	1276600.01	Картометрический метод	1	Закрепление отсутствует
451	534708.51	1276597.35	Картометрический метод	1	Закрепление отсутствует

Сведения о местоположении границ объекта					
Обозначение характерных точек границ	Координаты, м		Метод определения координат характерной точки	Средняя квадратическая погрешность положения характерной точки (1Ш), м	Описание обозначения точки на местности (при наличии)
	X	Y			
1	2	3	4	5	6
452	534695.95	1276597.35	Картометрический метод	1	Закрепление отсутствует
453	534687.83	1276610.80	Картометрический метод	1	Закрепление отсутствует
454	534686.56	1276641.63	Картометрический метод	1	Закрепление отсутствует
455	534687.14	1276668.93	Картометрический метод	1	Закрепление отсутствует
456	534704.83	1276689.42	Картометрический метод	1	Закрепление отсутствует
457	534716.99	1276700.49	Картометрический метод	1	Закрепление отсутствует
458	534713.23	1276712.06	Картометрический метод	1	Закрепление отсутствует
459	534688.88	1276718.53	Картометрический метод	1	Закрепление отсутствует
460	534675.04	1276727.55	Картометрический метод	1	Закрепление отсутствует
461	534672.49	1276743.49	Картометрический метод	1	Закрепление отсутствует
462	534677.15	1276756.72	Картометрический метод	1	Закрепление отсутствует
463	534670.24	1276771.10	Картометрический метод	1	Закрепление отсутствует
464	534654.90	1276781.08	Картометрический метод	1	Закрепление отсутствует
465	534635.80	1276778.97	Картометрический метод	1	Закрепление отсутствует
466	534628.88	1276783.18	Картометрический метод	1	Закрепление отсутствует
467	534624.58	1276791.35	Картометрический метод	1	Закрепление отсутствует
468	534635.81	1276803.23	Картометрический метод	1	Закрепление отсутствует
469	534652.19	1276812.95	Картометрический метод	1	Закрепление отсутствует
470	534659.58	1276817.41	Картометрический метод	1	Закрепление отсутствует
471	534665.90	1276826.92	Картометрический метод	1	Закрепление отсутствует
472	534663.36	1276846.84	Картометрический метод	1	Закрепление отсутствует

Сведения о местоположении границ объекта					
Обозначение характерных точек границ	Координаты, м		Метод определения координат характерной точки	Средняя квадратическая погрешность положения характерной точки (1Ш), м	Описание обозначения точки на местности (при наличии)
	X	Y			
1	2	3	4	5	6
473	534650.32	1276878.07	Картометрический метод	1	Закрепление отсутствует
474	534640.16	1276894.87	Картометрический метод	1	Закрепление отсутствует
1	534636.82	1276905.45	Картометрический метод	1	Закрепление отсутствует
3. Сведения о характерных точках части (частей) границы объекта					
-	-	-	-	-	-

Раздел 3

Сведения о местоположении измененных (уточненных) границ объекта							
Обозначение характерных точек границ	Существующие координаты, м		Измененные (уточненные) координаты, м		Метод определения координат характерной точки	Средняя квадратическая погрешность положения характерной точки (1Ш), м	Описание обозначения точки на местности (при наличии)
	X	Y	X	Y			
1	2	3	4	5	6	7	8
1. Система координат -							
2. Сведения о характерных точках границ объекта							
-	-	-	-	-	-	-	
3. Сведения о характерных точках части (частей) границы объекта							
-	-	-	-	-	-	-	

Текстовое описание местоположения границ населенных пунктов, территориальных зон, особо охраняемых природных территорий, зон с особыми условиями использования территорий

Прохождение границы		Описание прохождения границы
от точки	до точки	
1	2	3
-	-	-

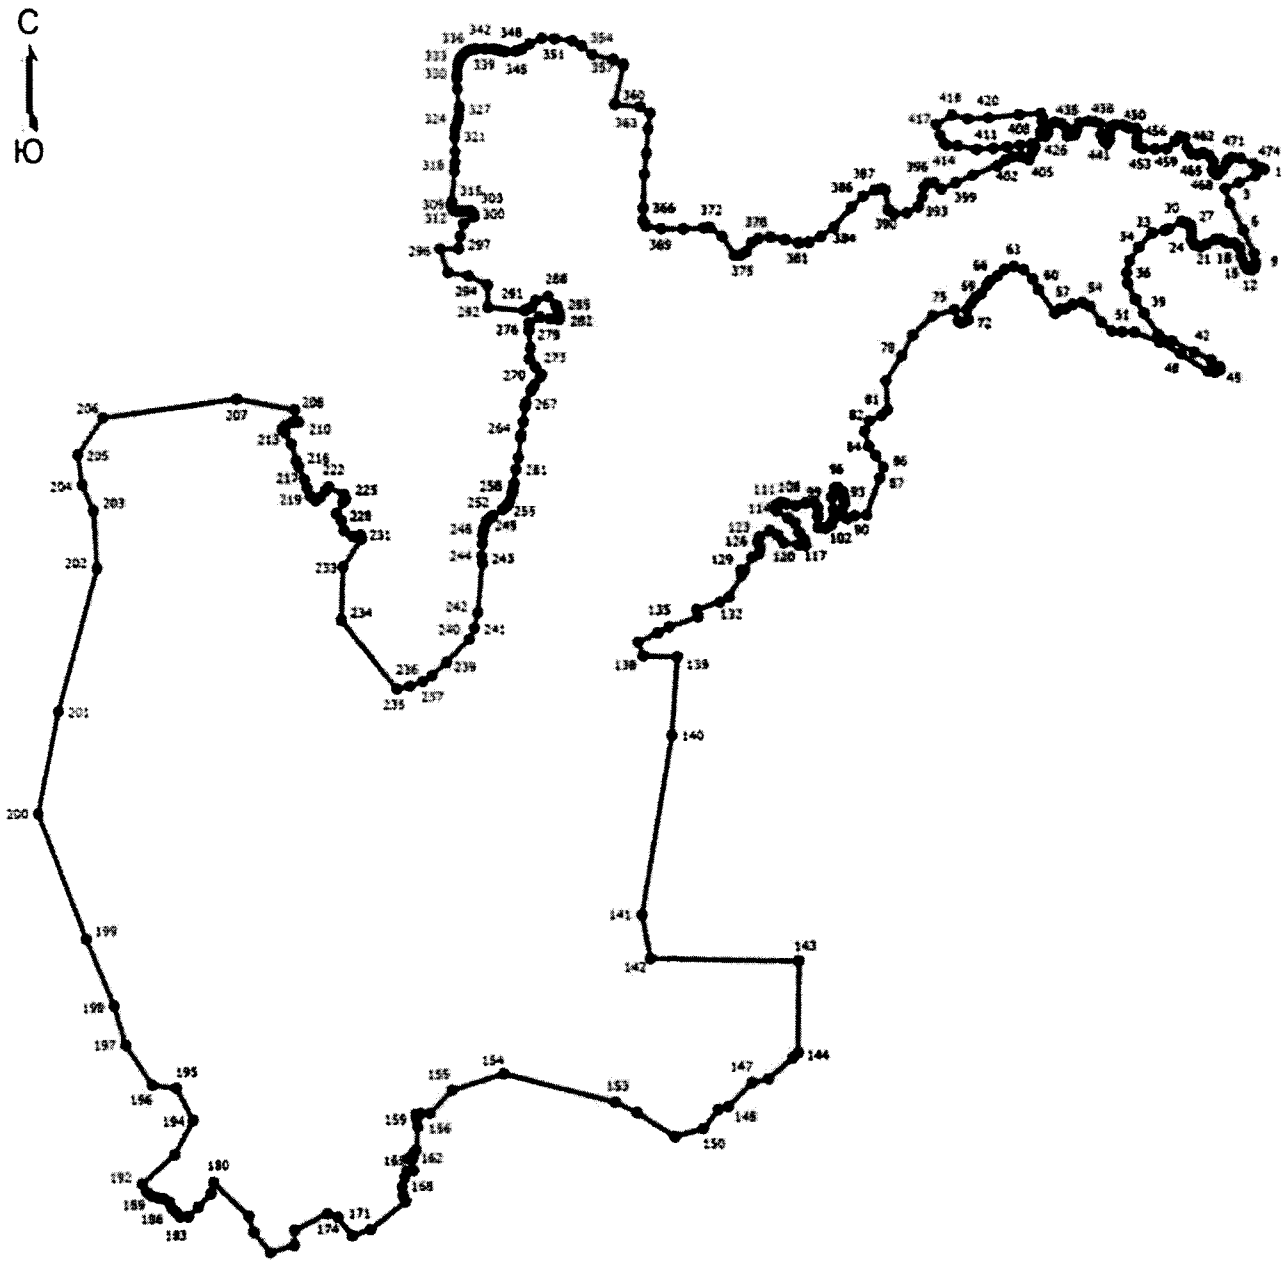

Место для оттиска печати (при наличии) лица, составившего описание местоположения границ объекта

ОПИСАНИЕ МЕСТОПОЛОЖЕНИЯ ГРАНИЦ
д. Голдино
(наименование объекта, местоположение границ которого описано (далее - объект))

Раздел 1

Сведения об объекте		
№ п/п	Характеристики объекта	Описание характеристик
1	2	3
1	Местоположение объекта	Псковская область, район Псковский, сельсовет Середкинская волость, деревня Голдино
2	Площадь объекта +/- величина погрешности определения площади (Р +/- Дельта Р)	136537 +/- 535 кв. м
3	Иные характеристики объекта	-

Раздел 2

Сведения о местоположении границ объекта					
Обозначение характерных точек границ	Координаты, м		Метод определения координат характерной точки	Средняя квадратическая погрешность положения характерной точки (1Ш), м	Описание обозначения точки на местности (при наличии)
	X	Y			
1	2	3	4	5	6
1. Система координат МСК 60, зона 1					
2. Сведения о характерных точках границ объекта					
1	525267.77	1278800.78	Картометрический метод	1	Закрепление отсутствует
2	525414.68	1278543.86	Картометрический метод	1	Закрепление отсутствует
3	525496.70	1278500.20	Картометрический метод	1	Закрепление отсутствует
4	525612.80	1278499.32	Картометрический метод	1	Закрепление отсутствует
5	525651.48	1278498.88	Картометрический метод	1	Закрепление отсутствует
6	525793.04	1278517.40	Картометрический метод	1	Закрепление отсутствует
7	525869.77	1278555.76	Картометрический метод	1	Закрепление отсутствует
8	525872.42	1278640.44	Картометрический метод	1	Закрепление отсутствует
9	525807.59	1278808.44	Картометрический метод	1	Закрепление отсутствует
10	525704.58	1278785.46	Картометрический метод	1	Закрепление отсутствует

Сведения о местоположении границ объекта					
Обозначение характерных точек границ	Координаты, м		Метод определения координат характерной точки	Средняя квадратическая погрешность положения характерной точки (1Ш), м	Описание обозначения точки на местности (при наличии)
	X	Y			
1	2	3	4	5	6
11	525512.58	1278737.00	Картометрический метод	1	Закрепление отсутствует
12	525437.52	1278733.99	Картометрический метод	1	Закрепление отсутствует
13	525384.10	1278862.12	Картометрический метод	1	Закрепление отсутствует
14	525311.75	1278830.23	Картометрический метод	1	Закрепление отсутствует
1	525267.77	1278800.78	Картометрический метод	1	Закрепление отсутствует
3. Сведения о характерных точках части (частей) границы объекта					
-	-	-	-	-	-

Раздел 3

Сведения о местоположении измененных (уточненных) границ объекта							
1. Система координат -							
2. Сведения о характерных точках границ объекта							
Обозначение характерных точек границ	Существующие координаты, м		Измененные (уточненные) координаты, м		Метод определения координат характерной точки	Средняя квадратическая погрешность положения характерной точки (1Ш), м	Описание обозначения точки на местности (при наличии)
	X	Y	X	Y			
1	2	3	4	5	6	7	8
-	-	-	-	-	-	-	
3. Сведения о характерных точках части (частей) границы объекта							
-	-	-	-	-	-	-	

Текстовое описание местоположения границ населенных пунктов, территориальных зон, особо охраняемых природных территорий, зон с особыми условиями использования территорий

Прохождение границы		Описание прохождения границы
от точки	до точки	
1	2	3
-	-	-

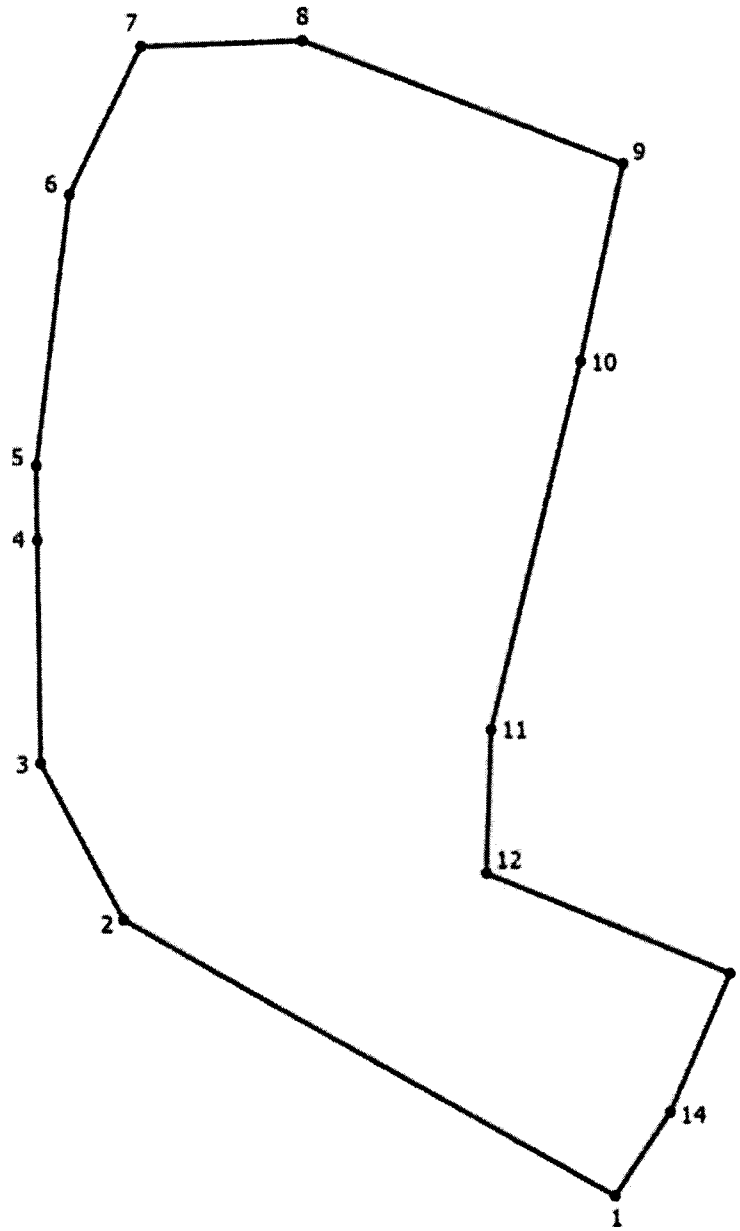

Масштаб 1:3900

Место для оттиска печати (при наличии) лица, составившего описание местоположения границ объекта

ОПИСАНИЕ МЕСТОПОЛОЖЕНИЯ ГРАНИЦ
д. Голова
(наименование объекта, местоположение границ которого описано (далее - объект))

Раздел 1

Сведения об объекте		
№ п/п	Характеристики объекта	Описание характеристик
1	2	3
1	Местоположение объекта	Псковская область, район Псковский, сельсовет Середкинская волость, деревня Голова
2	Площадь объекта +/- величина погрешности определения площади (Р +/- Дельта Р)	368641 +/- 1446 кв. м
3	Иные характеристики объекта	-

Раздел 2

Сведения о местоположении границ объекта					
Обозначение характерных точек границ	Координаты, м		Метод определения координат характерной точки	Средняя квадратическая погрешность положения характерной точки (1Ш), м	Описание обозначения точки на местности (при наличии)
	X	Y			
1	2	3	4	5	6
1. Система координат МСК 60, зона 1					
2. Сведения о характерных точках границ объекта					
1	527076.72	1262734.46	Картометрический метод	1	Закрепление отсутствует
2	527089.64	1262768.06	Картометрический метод	1	Закрепление отсутствует
3	527089.64	1262819.75	Картометрический метод	1	Закрепление отсутствует
4	527057.99	1262851.96	Картометрический метод	1	Закрепление отсутствует
5	527071.05	1263015.30	Картометрический метод	1	Закрепление отсутствует
6	527094.89	1263006.66	Картометрический метод	1	Закрепление отсутствует
7	527191.01	1262971.82	Картометрический метод	1	Закрепление отсутствует
8	527214.61	1262932.21	Картометрический метод	1	Закрепление отсутствует
9	527280.59	1262916.28	Картометрический метод	1	Закрепление отсутствует
10	527337.87	1262925.24	Картометрический метод	1	Закрепление отсутствует

Сведения о местоположении границ объекта					
Обозначение характерных точек границ	Координаты, м		Метод определения координат характерной точки	Средняя квадратическая погрешность положения характерной точки (1Ш), м	Описание обозначения точки на местности (при наличии)
	X	Y			
1	2	3	4	5	6
11	527355.52	1262932.21	Картометрический метод	1	Закрепление отсутствует
12	527326.28	1262965.06	Картометрический метод	1	Закрепление отсутствует
13	527334.06	1262979.25	Картометрический метод	1	Закрепление отсутствует
14	527405.26	1262980.42	Картометрический метод	1	Закрепление отсутствует
15	527433.85	1262980.56	Картометрический метод	1	Закрепление отсутствует
16	527443.17	1262989.88	Картометрический метод	1	Закрепление отсутствует
17	527523.92	1262996.25	Картометрический метод	1	Закрепление отсутствует
18	527536.12	1263003.51	Картометрический метод	1	Закрепление отсутствует
19	527537.37	1263010.99	Картометрический метод	1	Закрепление отсутствует
20	527533.63	1263037.16	Картометрический метод	1	Закрепление отсутствует
21	527510.53	1263100.43	Картометрический метод	1	Закрепление отсутствует
22	527499.95	1263109.16	Картометрический метод	1	Закрепление отсутствует
23	527461.84	1263109.55	Картометрический метод	1	Закрепление отсутствует
24	527469.29	1263197.05	Картометрический метод	1	Закрепление отсутствует
25	527469.29	1263255.64	Картометрический метод	1	Закрепление отсутствует
26	527464.15	1263265.67	Картометрический метод	1	Закрепление отсутствует
27	527461.69	1263285.49	Картометрический метод	1	Закрепление отсутствует
28	527392.68	1263292.07	Картометрический метод	1	Закрепление отсутствует
29	527380.72	1263306.23	Картометрический метод	1	Закрепление отсутствует
30	527377.98	1263322.64	Картометрический метод	1	Закрепление отсутствует
31	527385.02	1263333.42	Картометрический метод	1	Закрепление отсутствует

Сведения о местоположении границ объекта					
Обозначение характерных точек границ	Координаты, м		Метод определения координат характерной точки	Средняя квадратическая погрешность положения характерной точки (1Ш), м	Описание обозначения точки на местности (при наличии)
	X	Y			
1	2	3	4	5	6
32	527393.12	1263347.44	Картометрический метод	1	Закрепление отсутствует
33	527401.63	1263379.22	Картометрический метод	1	Закрепление отсутствует
34	527409.30	1263406.79	Картометрический метод	1	Закрепление отсутствует
35	527419.96	1263434.23	Картометрический метод	1	Закрепление отсутствует
36	527418.43	1263443.32	Картометрический метод	1	Закрепление отсутствует
37	527426.46	1263502.30	Картометрический метод	1	Закрепление отсутствует
38	527425.82	1263518.69	Картометрический метод	1	Закрепление отсутствует
39	527424.69	1263528.97	Картометрический метод	1	Закрепление отсутствует
40	527420.19	1263540.86	Картометрический метод	1	Закрепление отсутствует
41	527409.91	1263549.38	Картометрический метод	1	Закрепление отсутствует
42	527393.88	1263561.95	Картометрический метод	1	Закрепление отсутствует
43	527369.15	1263584.29	Картометрический метод	1	Закрепление отсутствует
44	527371.04	1263613.06	Картометрический метод	1	Закрепление отсутствует
45	527370.06	1263649.18	Картометрический метод	1	Закрепление отсутствует
46	527369.95	1263653.30	Картометрический метод	1	Закрепление отсутствует
47	527345.96	1263660.88	Картометрический метод	1	Закрепление отсутствует
48	527278.16	1263668.86	Картометрический метод	1	Закрепление отсутствует
49	527233.48	1263664.07	Картометрический метод	1	Закрепление отсутствует
50	527225.50	1263597.05	Картометрический метод	1	Закрепление отсутствует
51	527177.64	1263585.48	Картометрический метод	1	Закрепление отсутствует
52	527160.49	1263568.33	Картометрический метод	1	Закрепление отсутствует

Сведения о местоположении границ объекта					
Обозначение характерных точек границ	Координаты, м		Метод определения координат характерной точки	Средняя квадратическая погрешность положения характерной точки (1Ш), м	Описание обозначения точки на местности (при наличии)
	X	Y			
1	2	3	4	5	6
53	527135.05	1263542.78	Картометрический метод	1	Закрепление отсутствует
54	527102.94	1263522.82	Картометрический метод	1	Закрепление отсутствует
55	527037.88	1263486.95	Картометрический метод	1	Закрепление отсутствует
56	527006.77	1263479.37	Картометрический метод	1	Закрепление отсутствует
57	526973.03	1263479.63	Картометрический метод	1	Закрепление отсутствует
58	526962.25	1263464.38	Картометрический метод	1	Закрепление отсутствует
59	526953.49	1263448.63	Картометрический метод	1	Закрепление отсутствует
60	526928.88	1263403.84	Картометрический метод	1	Закрепление отсутствует
61	526918.27	1263381.01	Картометрический метод	1	Закрепление отсутствует
62	526896.25	1263399.63	Картометрический метод	1	Закрепление отсутствует
63	526894.92	1263397.50	Картометрический метод	1	Закрепление отсутствует
64	526893.50	1263398.96	Картометрический метод	1	Закрепление отсутствует
65	526878.84	1263414.04	Картометрический метод	1	Закрепление отсутствует
66	526864.30	1263398.55	Картометрический метод	1	Закрепление отсутствует
67	526874.18	1263364.14	Картометрический метод	1	Закрепление отсутствует
68	526868.03	1263354.27	Картометрический метод	1	Закрепление отсутствует
69	526853.79	1263305.12	Картометрический метод	1	Закрепление отсутствует
70	526832.12	1263235.68	Картометрический метод	1	Закрепление отсутствует
71	526823.43	1263228.24	Картометрический метод	1	Закрепление отсутствует
72	526820.05	1263198.99	Картометрический метод	1	Закрепление отсутствует
73	526826.60	1263183.94	Картометрический метод	1	Закрепление отсутствует

Сведения о местоположении границ объекта					
Обозначение характерных точек границ	Координаты, м		Метод определения координат характерной точки	Средняя квадратическая погрешность положения характерной точки (1Ш), м	Описание обозначения точки на местности (при наличии)
	X	Y			
1	2	3	4	5	6
74	526789.21	1263139.90	Картометрический метод	1	Закрепление отсутствует
75	526827.19	1263146.32	Картометрический метод	1	Закрепление отсутствует
76	526910.00	1263147.18	Картометрический метод	1	Закрепление отсутствует
77	526920.13	1263127.17	Картометрический метод	1	Закрепление отсутствует
78	526912.05	1263088.60	Картометрический метод	1	Закрепление отсутствует
79	526891.12	1263000.08	Картометрический метод	1	Закрепление отсутствует
80	526872.51	1262914.00	Картометрический метод	1	Закрепление отсутствует
81	526871.65	1262888.59	Картометрический метод	1	Закрепление отсутствует
82	526922.71	1262879.22	Картометрический метод	1	Закрепление отсутствует
83	526950.91	1262880.89	Картометрический метод	1	Закрепление отсутствует
84	526976.33	1262875.16	Картометрический метод	1	Закрепление отсутствует
85	526981.46	1262813.51	Картометрический метод	1	Закрепление отсутствует
86	526982.25	1262745.96	Картометрический метод	1	Закрепление отсутствует
87	526995.58	1262747.38	Картометрический метод	1	Закрепление отсутствует
88	526999.20	1262747.38	Картометрический метод	1	Закрепление отсутствует
1	527076.72	1262734.46	Картометрический метод	1	Закрепление отсутствует
3. Сведения о характерных точках части (частей) границы объекта					
-	-	-	-	-	-

Раздел 3

Сведения о местоположении измененных (уточненных) границ объекта							
Обозначение характерных точек границ	Существующие координаты, м		Измененные (уточненные) координаты, м		Метод определения координат характерной точки	Средняя квадратическая погрешность положения характерной точки (1Ш), м	Описание обозначения точки на местности (при наличии)
	X	Y	X	Y			
1	2	3	4	5	6	7	8
1. Система координат -							
2. Сведения о характерных точках границ объекта							
-	-	-	-	-	-	-	
3. Сведения о характерных точках части (частей) границы объекта							
-	-	-	-	-	-	-	

Текстовое описание местоположения границ населенных пунктов, территориальных зон, особо охраняемых природных территорий, зон с особыми условиями использования территорий

Прохождение границы		Описание прохождения границы
от точки	до точки	
1	2	3
-	-	-

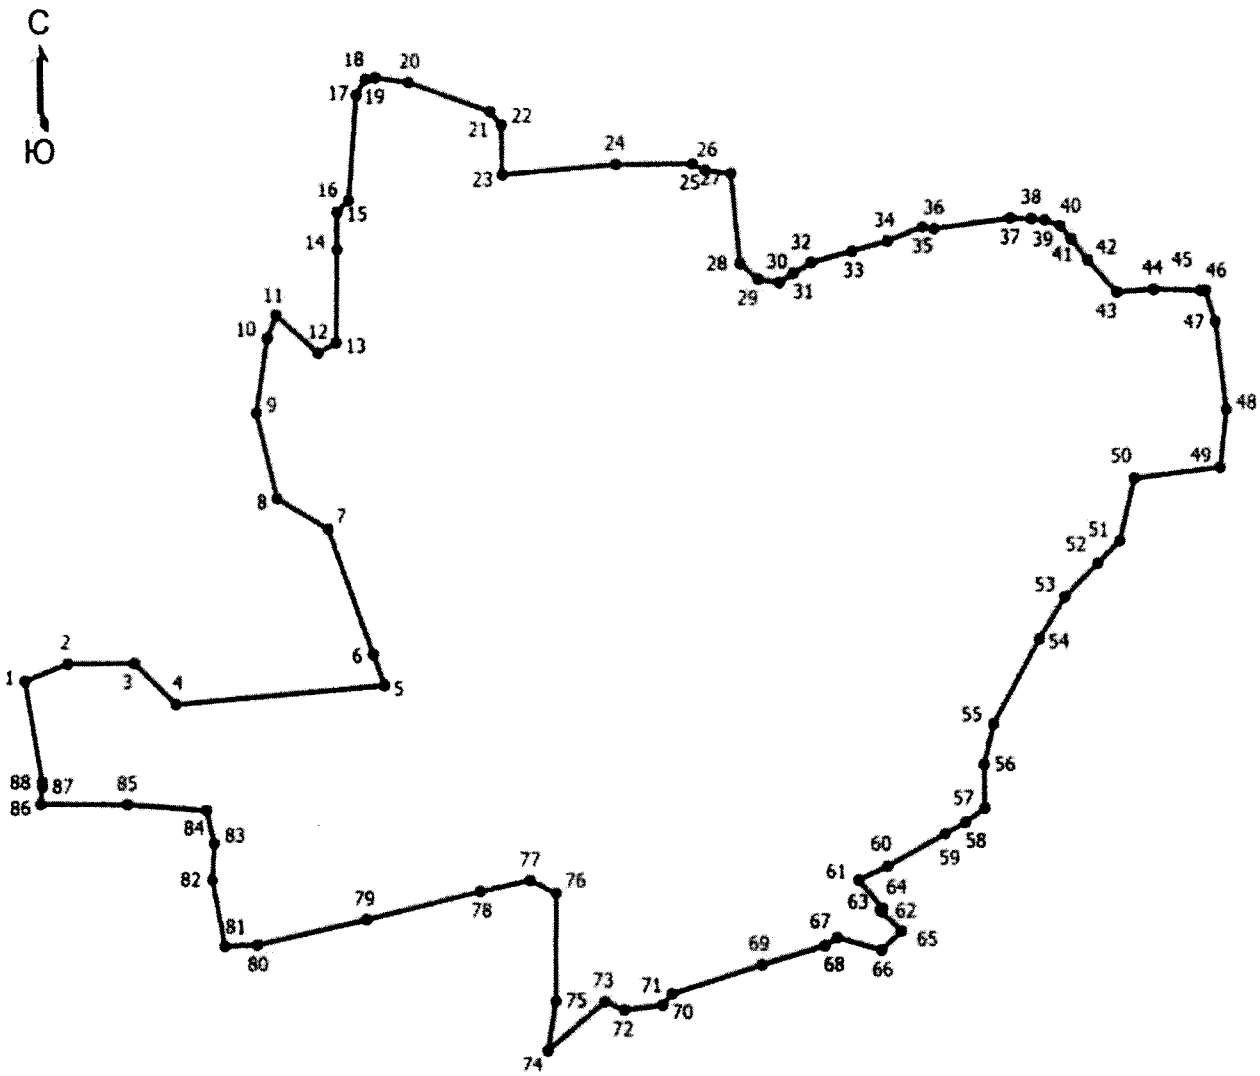

Место для оттиска печати (при наличии) лица, составившего описание местоположения границ объекта

ОПИСАНИЕ МЕСТОПОЛОЖЕНИЯ ГРАНИЦ
д. Городня
(наименование объекта, местоположение границ которого описано (далее - объект))

Раздел 1

Сведения об объекте		
№ п/п	Характеристики объекта	Описание характеристик
1	2	3
1	Местоположение объекта	Псковская область, район Псковский, сельсовет Середкинская волость, деревня Городня
2	Площадь объекта +/- величина погрешности определения площади (Р +/- Дельта Р)	264926 +/- 1093 кв. м
3	Иные характеристики объекта	-

Раздел 2

Сведения о местоположении границ объекта					
Обозначение характерных точек границ	Координаты, м		Метод определения координат характерной точки	Средняя квадратическая погрешность положения характерной точки (1Ш), м	Описание обозначения точки на местности (при наличии)
	X	Y			
1	2	3	4	5	6
1. Система координат МСК 60, зона 1					
2. Сведения о характерных точках границ объекта					
1	547879.72	1269660.88	Картометрический метод	1	Закрепление отсутствует
2	547870.73	1269674.33	Картометрический метод	1	Закрепление отсутствует
3	547876.18	1269685.88	Картометрический метод	1	Закрепление отсутствует
4	547871.36	1269706.42	Картометрический метод	1	Закрепление отсутствует
5	547836.46	1269727.71	Картометрический метод	1	Закрепление отсутствует
6	547771.98	1269745.80	Картометрический метод	1	Закрепление отсутствует
7	547777.26	1269796.08	Картометрический метод	1	Закрепление отсутствует
8	547748.60	1270043.36	Картометрический метод	1	Закрепление отсутствует
9	547740.49	1270062.83	Картометрический метод	1	Закрепление отсутствует
10	547748.03	1270106.05	Картометрический метод	1	Закрепление отсутствует

Сведения о местоположении границ объекта					
Обозначение характерных точек границ	Координаты, м		Метод определения координат характерной точки	Средняя квадратическая погрешность положения характерной точки (1Ш), м	Описание обозначения точки на местности (при наличии)
	X	Y			
1	2	3	4	5	6
11	547712.49	1270107.47	Картометрический метод	1	Закрепление отсутствует
12	547689.88	1270115.58	Картометрический метод	1	Закрепление отсутствует
13	547685.33	1270145.15	Картометрический метод	1	Закрепление отсутствует
14	547710.01	1270214.68	Картометрический метод	1	Закрепление отсутствует
15	547685.39	1270227.99	Картометрический метод	1	Закрепление отсутствует
16	547705.58	1270271.81	Картометрический метод	1	Закрепление отсутствует
17	547490.20	1270091.08	Картометрический метод	1	Закрепление отсутствует
18	547479.61	1269987.90	Картометрический метод	1	Закрепление отсутствует
19	547455.98	1269941.32	Картометрический метод	1	Закрепление отсутствует
20	547431.57	1269855.12	Картометрический метод	1	Закрепление отсутствует
21	547413.46	1269776.23	Картометрический метод	1	Закрепление отсутствует
22	547437.28	1269729.93	Картометрический метод	1	Закрепление отсутствует
23	547424.04	1269704.80	Картометрический метод	1	Закрепление отсутствует
24	547428.02	1269646.58	Картометрический метод	1	Закрепление отсутствует
25	547451.83	1269645.26	Картометрический метод	1	Закрепление отсутствует
26	547463.74	1269663.78	Картометрический метод	1	Закрепление отсутствует
27	547478.28	1269665.10	Картометрический метод	1	Закрепление отсутствует
28	547473.00	1269591.02	Картометрический метод	1	Закрепление отсутствует
29	547451.83	1269553.98	Картометрический метод	1	Закрепление отсутствует
30	547450.50	1269524.88	Картометрический метод	1	Закрепление отсутствует
31	547495.48	1269481.22	Картометрический метод	1	Закрепление отсутствует

Сведения о местоположении границ объекта					
Обозначение характерных точек границ	Координаты, м		Метод определения координат характерной точки	Средняя квадратическая погрешность положения характерной точки (1Ш), м	Описание обозначения точки на местности (при наличии)
	X	Y			
1	2	3	4	5	6
32	547502.10	1269460.06	Картометрический метод	1	Закрепление отсутствует
33	547459.76	1269425.66	Картометрический метод	1	Закрепление отсутствует
34	547465.06	1269290.72	Картометрический метод	1	Закрепление отсутствует
35	547486.22	1269293.36	Картометрический метод	1	Закрепление отсутствует
36	547619.84	1269426.98	Картометрический метод	1	Закрепление отсутствует
37	547625.13	1269412.43	Картометрический метод	1	Закрепление отсутствует
38	547614.55	1269368.78	Картометрический метод	1	Закрепление отсутствует
39	547637.04	1269335.70	Картометрический метод	1	Закрепление отсутствует
40	547700.54	1269387.30	Картометрический метод	1	Закрепление отсутствует
41	547807.70	1269544.72	Картометрический метод	1	Закрепление отсутствует
42	547846.06	1269555.30	Картометрический метод	1	Закрепление отсутствует
43	547851.35	1269528.84	Картометрический метод	1	Закрепление отсутствует
44	547891.04	1269527.52	Картометрический метод	1	Закрепление отсутствует
45	547916.18	1269571.18	Картометрический метод	1	Закрепление отсутствует
1	547879.72	1269660.88	Картометрический метод	1	Закрепление отсутствует
3. Сведения о характерных точках части (частей) границы объекта					
-	-	-	-	-	-

Раздел 3

Сведения о местоположении измененных (уточненных) границ объекта							
Обозначение характерных точек границ	Существующие координаты, м		Измененные (уточненные) координаты, м		Метод определения координат характерной точки	Средняя квадратическая погрешность положения характерной точки (1Ш), м	Описание обозначения точки на местности (при наличии)
	X	Y	X	Y			
1	2	3	4	5	6	7	8
1. Система координат -							
2. Сведения о характерных точках границ объекта							
-	-	-	-	-	-	-	
3. Сведения о характерных точках части (частей) границы объекта							
-	-	-	-	-	-	-	

Текстовое описание местоположения границ населенных пунктов, территориальных зон, особо охраняемых природных территорий, зон с особыми условиями использования территорий

Прохождение границы		Описание прохождения границы
от точки	до точки	
1	2	3
-	-	-

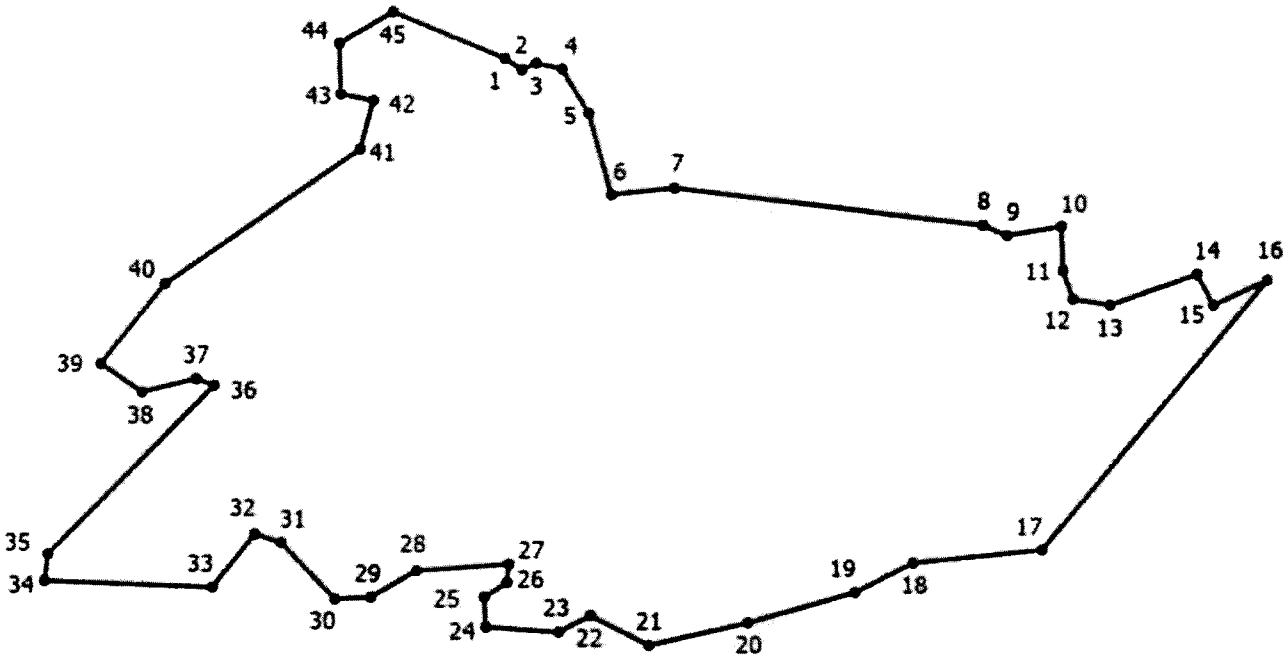

Место для оттиска печати (при наличии) лица, составившего описание местоположения границ объекта

ОПИСАНИЕ МЕСТОПОЛОЖЕНИЯ ГРАНИЦ
деревня Гридино
(наименование объекта, местоположение границ которого описано (далее - объект))

Раздел 1

Сведения об объекте		
№ п/п	Характеристики объекта	Описание характеристик
1	2	3
1	Местоположение объекта	180531, Псковская область, район Псковский, Середкинская волость, деревня Гридино
2	Площадь объекта +/- величина погрешности определения площади (Р +/- Дельта Р)	179401 +/- 703 кв. м
3	Иные характеристики объекта	-

Раздел 2

Сведения о местоположении границ объекта					
Обозначение характерных точек границ	Координаты, м		Метод определения координат характерной точки	Средняя квадратическая погрешность положения характерной точки ($М^{Л}$, м	Описание обозначения точки на местности (при наличии)
	X	Y			
1	2	3	4	5	6
1. Система координат МСК 60, зона 1					
2. Сведения о характерных точках границ объекта					
1	545379.78	1277698.48	Картометрический метод	1	Закрепление отсутствует
2	545295.11	1277694.52	Картометрический метод	1	Закрепление отсутствует
3	545210.44	1277665.41	Картометрический метод	1	Закрепление отсутствует
4	545239.55	1277596.62	Картометрический метод	1	Закрепление отсутствует
5	545221.02	1277583.39	Картометрический метод	1	Закрепление отсутствует
6	545197.22	1277605.88	Картометрический метод	1	Закрепление отсутствует
7	545104.61	1277538.41	Картометрический метод	1	Закрепление отсутствует
8	545153.56	1277386.28	Картометрический метод	1	Закрепление отсутствует
9	545098.00	1277321.46	Картометрический метод	1	Закрепление отсутствует
10	545019.94	1277357.17	Картометрический метод	1	Закрепление отсутствует

Сведения о местоположении границ объекта					
Обозначение характерных точек границ	Координаты, м		Метод определения координат характерной точки	Средняя квадратическая погрешность положения характерной точки ($М^{Л}$, м	Описание обозначения точки на местности (при наличии)
	X	Y			
1	2	3	4	5	6
11	545000.10	1277320.13	Картометрический метод	1	Закрепление отсутствует
12	544943.22	1277336.00	Картометрический метод	1	Закрепление отсутствует
13	544918.08	1277291.02	Картометрический метод	1	Закрепление отсутствует
14	544916.76	1277235.46	Картометрический метод	1	Закрепление отсутствует
15	545025.24	1277215.62	Картометрический метод	1	Закрепление отсутствует
16	545092.70	1277171.96	Картометрический метод	1	Закрепление отсутствует
17	545181.34	1277142.86	Картометрический метод	1	Закрепление отсутствует
18	545217.06	1277224.88	Картометрический метод	1	Закрепление отсутствует
19	545309.66	1277169.32	Картометрический метод	1	Закрепление отсутствует
20	545324.22	1277173.28	Картометрический метод	1	Закрепление отсутствует
21	545322.89	1277269.86	Картометрический метод	1	Закрепление отсутствует
22	545350.68	1277306.90	Картометрический метод	1	Закрепление отсутствует
23	545410.20	1277277.80	Картометрический метод	1	Закрепление отсутствует
24	545434.02	1277291.02	Картометрический метод	1	Закрепление отсутствует
25	545430.05	1277341.30	Картометрический метод	1	Закрепление отсутствует
26	545451.22	1277361.14	Картометрический метод	1	Закрепление отсутствует
27	545481.64	1277322.78	Картометрический метод	1	Закрепление отсутствует
28	545541.18	1277354.52	Картометрический метод	1	Закрепление отсутствует
29	545545.14	1277396.86	Картометрический метод	1	Закрепление отсутствует
30	545512.07	1277423.32	Картометрический метод	1	Закрепление отсутствует
31	545467.09	1277625.72	Картометрический метод	1	Закрепление отсутствует

Сведения о местоположении границ объекта					
Обозначение характерных точек границ	Координаты, м		Метод определения координат характерной точки	Средняя квадратическая погрешность положения характерной точки ($М^{Л}$, м	Описание обозначения точки на местности (при наличии)
	X	Y			
1	2	3	4	5	6
1	545379.78	1277698.48	Картометрический метод	1	Закрепление отсутствует
3. Сведения о характерных точках части (частей) границы объекта					
-	-	-	-	-	-

Раздел 3

Сведения о местоположении измененных (уточненных) границ объекта							
Обозначение характерных точек границ	Существующие координаты, м		Измененные (уточненные) координаты, м		Метод определения координат характерной точки	Средняя квадратическая погрешность положения характерной точки ($М^{Л}$, м	Описание обозначения точки на местности (при наличии)
	X	Y	X	Y			
1	2	3	4	5	6	7	8
1. Система координат -							
2. Сведения о характерных точках границ объекта							
-	-	-	-	-	-	-	
3. Сведения о характерных точках части (частей) границы объекта							
-	-	-	-	-	-	-	

Текстовое описание местоположения границ населенных пунктов, территориальных зон, особо охраняемых природных территорий, зон с особыми условиями использования территорий

Прохождение границы		Описание прохождения границы
от точки	до точки	
1	2	3
-	-	-

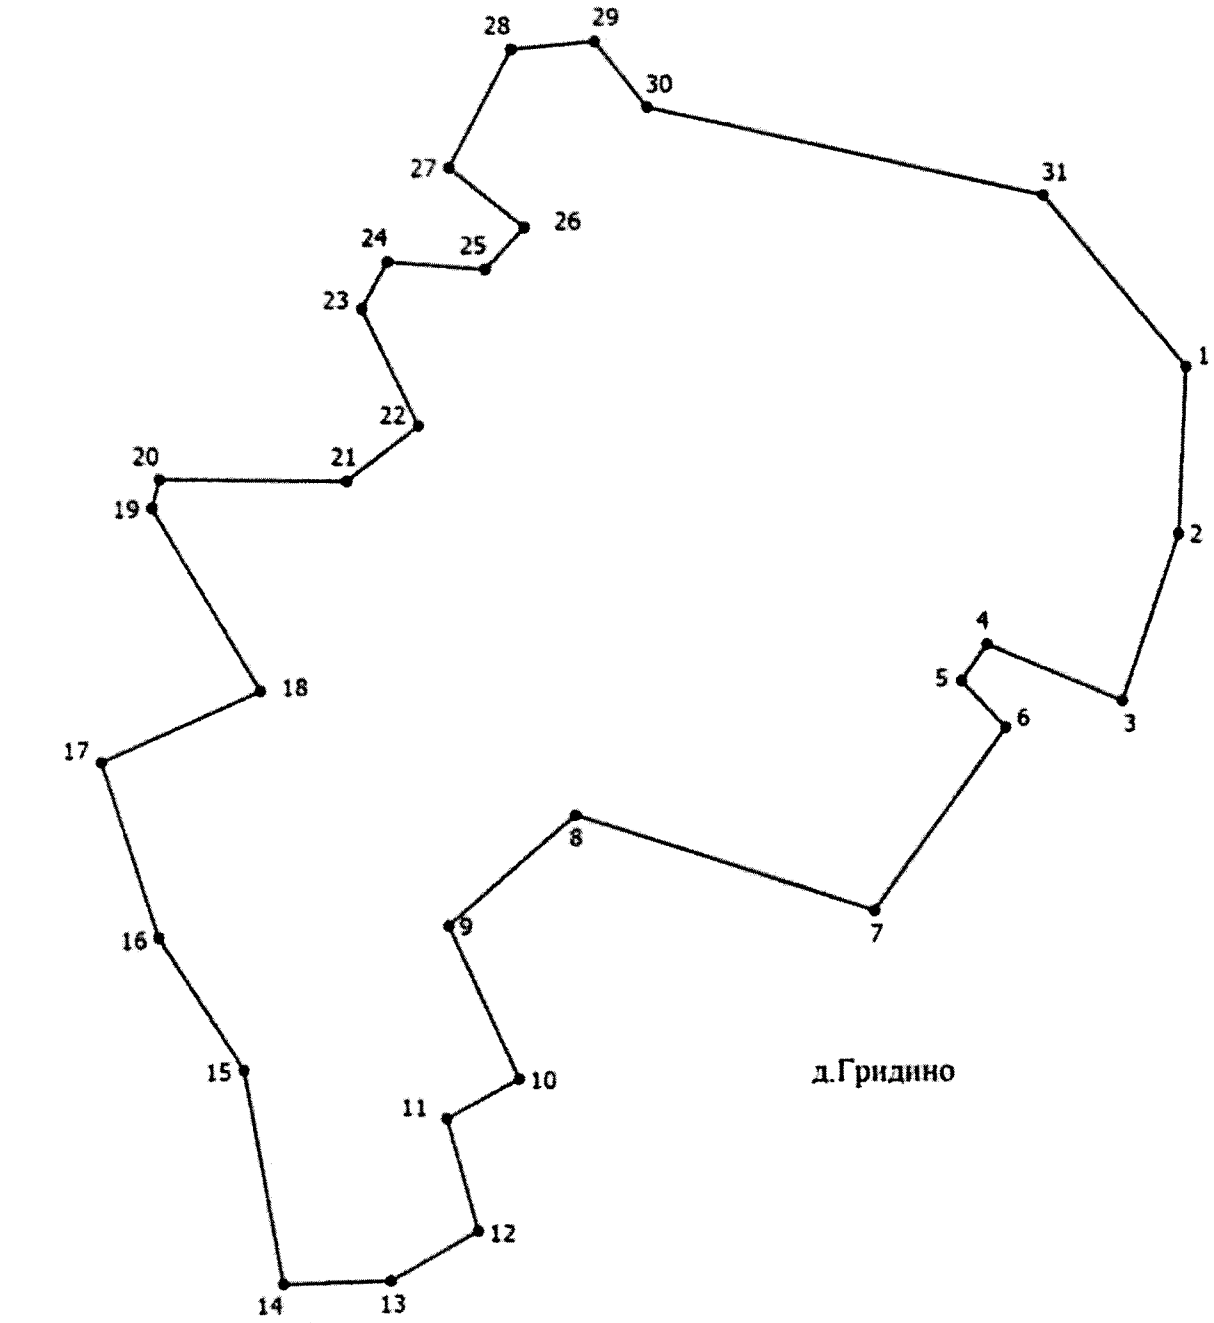

Место для оттиска печати (при наличии) лица, составившего описание местоположения границ объекта

ОПИСАНИЕ МЕСТОПОЛОЖЕНИЯ ГРАНИЦ
д. Грядище
(наименование объекта, местоположение границ которого описано (далее - объект))

Раздел 1

Сведения об объекте		
№ п/п	Характеристики объекта	Описание характеристик
1	2	3
1	Местоположение объекта	Псковская область, район Псковский, сельсовет Середкинская волость, деревня Грядище
2	Площадь объекта +/- величина погрешности определения площади (Р +/- Дельта Р)	547063 +/- 2145 кв. м
3	Иные характеристики объекта	-

Раздел 2

Сведения о местоположении границ объекта					
Обозначение характерных точек границ	Координаты, м		Метод определения координат характерной точки	Средняя квадратическая погрешность положения характерной точки (1Ш), м	Описание обозначения точки на местности (при наличии)
	X	Y			
1	2	3	4	5	6
1. Система координат МСК 60, зона 1					
2. Сведения о характерных точках границ объекта					
1	535405.82	1262883.02	Картометрический метод	1	Закрепление отсутствует
2	535425.42	1262907.50	Картометрический метод	1	Закрепление отсутствует
3	535427.63	1262907.10	Картометрический метод	1	Закрепление отсутствует
4	535489.02	1263015.88	Картометрический метод	1	Закрепление отсутствует
5	535530.04	1263019.85	Картометрический метод	1	Закрепление отсутствует
6	535563.11	1263080.70	Картометрический метод	1	Закрепление отсутствует
7	535671.59	1263023.82	Картометрический метод	1	Закрепление отсутствует
8	535737.74	1263026.46	Картометрический метод	1	Закрепление отсутствует
9	535750.96	1263064.83	Картометрический метод	1	Закрепление отсутствует
10	535731.12	1263120.39	Картометрический метод	1	Закрепление отсутствует

Сведения о местоположении границ объекта					
Обозначение характерных точек границ	Координаты, м		Метод определения координат характерной точки	Средняя квадратическая погрешность положения характерной точки (1Ш), м	Описание обозначения точки на местности (при наличии)
	X	Y			
1	2	3	4	5	6
11	535638.52	1263171.98	Картометрический метод	1	Закрепление отсутствует
12	535641.16	1263215.64	Картометрический метод	1	Закрепление отсутствует
13	535589.57	1263244.74	Картометрический метод	1	Закрепление отсутствует
14	535760.22	1263558.28	Картометрический метод	1	Закрепление отсутствует
15	535590.08	1263674.95	Картометрический метод	1	Закрепление отсутствует
16	535617.35	1263719.67	Картометрический метод	1	Закрепление отсутствует
17	535696.06	1263823.85	Картометрический метод	1	Закрепление отсутствует
18	535636.53	1263891.32	Картометрический метод	1	Закрепление отсутствует
19	535590.64	1263951.92	Картометрический метод	1	Закрепление отсутствует
20	535637.92	1264126.42	Картометрический метод	1	Закрепление отсутствует
21	535461.04	1264137.95	Картометрический метод	1	Закрепление отсутствует
22	535403.59	1264162.22	Картометрический метод	1	Закрепление отсутствует
23	535383.19	1264127.13	Картометрический метод	1	Закрепление отсутствует
24	535322.34	1264115.22	Картометрический метод	1	Закрепление отсутствует
25	535249.58	1264105.96	Картометрический метод	1	Закрепление отсутствует
26	535175.50	1264038.50	Картометрический метод	1	Закрепление отсутствует
27	535133.16	1264066.28	Картометрический метод	1	Закрепление отсутствует
28	535115.96	1264057.02	Картометрический метод	1	Закрепление отсутствует
29	534979.84	1263912.43	Картометрический метод	1	Закрепление отсутствует
30	534970.52	1263894.19	Картометрический метод	1	Закрепление отсутствует
31	534945.72	1263859.46	Картометрический метод	1	Закрепление отсутствует

Сведения о местоположении границ объекта					
Обозначение характерных точек границ	Координаты, м		Метод определения координат характерной точки	Средняя квадратическая погрешность положения характерной точки (1Ш), м	Описание обозначения точки на местности (при наличии)
	X	Y			
1	2	3	4	5	6
32	535048.50	1263810.96	Картометрический метод	1	Закрепление отсутствует
33	535020.72	1263765.98	Картометрический метод	1	Закрепление отсутствует
34	535200.88	1263683.48	Картометрический метод	1	Закрепление отсутствует
35	535235.02	1263145.52	Картометрический метод	1	Закрепление отсутствует
36	535330.28	1263060.86	Картометрический метод	1	Закрепление отсутствует
37	535335.26	1263060.96	Картометрический метод	1	Закрепление отсутствует
38	535335.37	1263060.86	Картометрический метод	1	Закрепление отсутствует
39	535396.42	1263062.08	Картометрический метод	1	Закрепление отсутствует
40	535399.07	1262992.07	Картометрический метод	1	Закрепление отсутствует
41	535371.28	1262912.70	Картометрический метод	1	Закрепление отсутствует
42	535372.61	1262886.24	Картометрический метод	1	Закрепление отсутствует
1	535405.82	1262883.02	Картометрический метод	1	Закрепление отсутствует
3. Сведения о характерных точках части (частей) границы объекта					
-	-	-	-	-	-

Раздел 3

Сведения о местоположении измененных (уточненных) границ объекта							
Обозначение характерных точек границ	Существующие координаты, м		Измененные (уточненные) координаты, м		Метод определения координат характерной точки	Средняя квадратическая погрешность положения характерной точки (1Ш), м	Описание обозначения точки на местности (при наличии)
	X	Y	X	Y			
1	2	3	4	5	6	7	8
1. Система координат -							
2. Сведения о характерных точках границ объекта							
-	-	-	-	-	-	-	
3. Сведения о характерных точках части (частей) границы объекта							
-	-	-	-	-	-	-	

Текстовое описание местоположения границ населенных пунктов, территориальных зон, особо охраняемых природных территорий, зон с особыми условиями использования территорий

Прохождение границы		Описание прохождения границы
от точки	до точки	
1	2	3
-	-	-

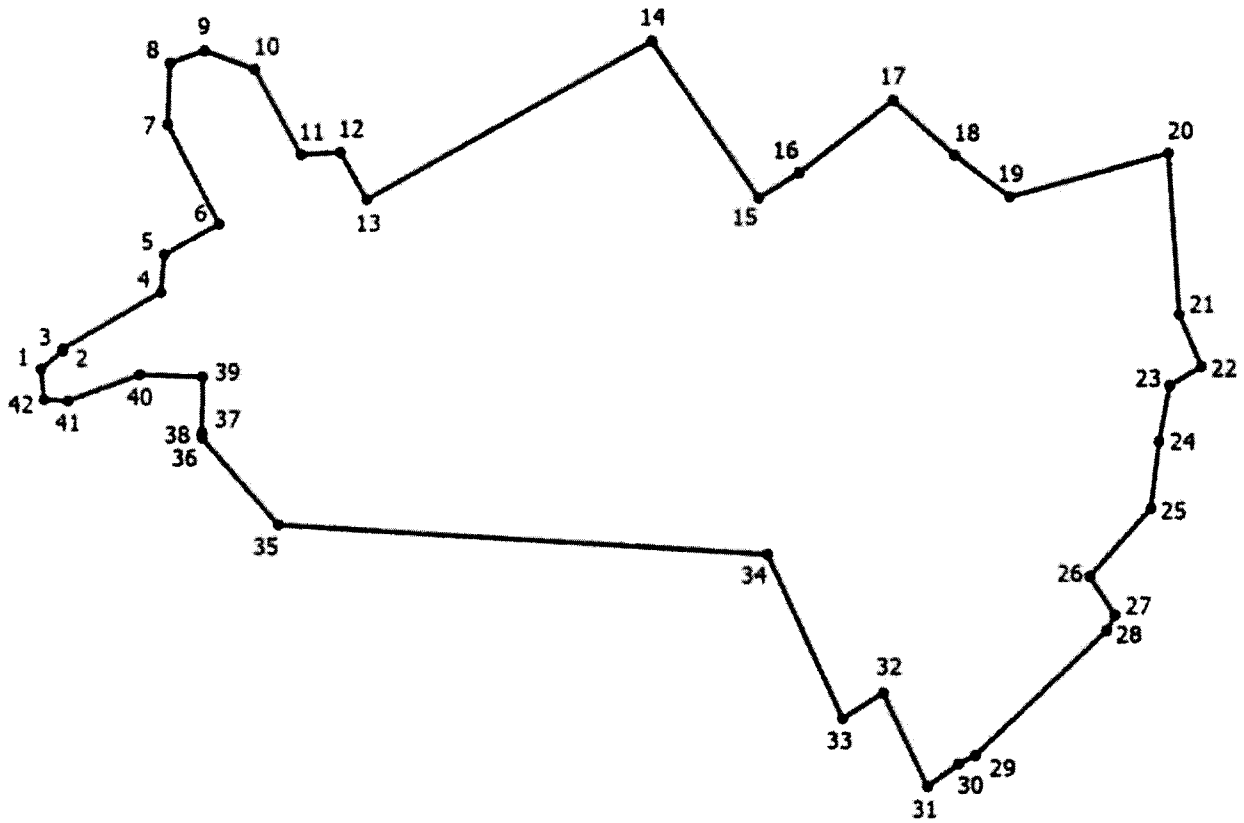

Место для оттиска печати (при наличии) лица, составившего описание местоположения границ объекта

ОПИСАНИЕ МЕСТОПОЛОЖЕНИЯ ГРАНИЦ
д. Дуб-Бор
(наименование объекта, местоположение границ которого описано (далее - объект))

Раздел 1

Сведения об объекте		
№ п/п	Характеристики объекта	Описание характеристик
1	2	3
1	Местоположение объекта	Псковская область, район Псковский, сельсовет Середкинская волость, деревня Дуб-Бор
2	Площадь объекта +/- величина погрешности определения площади (Р +/- Дельта Р)	164790 +/- 646 кв. м
3	Иные характеристики объекта	-

Раздел 2

Сведения о местоположении границ объекта					
Обозначение характерных точек границ	Координаты, м		Метод определения координат характерной точки	Средняя квадратическая погрешность положения характерной точки (1Ш), м	Описание обозначения точки на местности (при наличии)
	X	Y			
1	2	3	4	5	6
1. Система координат МСК 60, зона 1					
2. Сведения о характерных точках границ объекта					
-	-	-	-	-	
3. Сведения о характерных точках части (частей) границы объекта					
Часть 1					
1	539319.70	1243211.96	Картометрический метод	1	Закрепление отсутствует
2	539640.42	1243209.92	Картометрический метод	1	Закрепление отсутствует
3	539676.56	1243080.40	Картометрический метод	1	Закрепление отсутствует
4	539679.97	1243068.17	Картометрический метод	1	Закрепление отсутствует
5	539633.77	1243041.09	Картометрический метод	1	Закрепление отсутствует
6	539616.20	1243025.80	Картометрический метод	1	Закрепление отсутствует
7	539584.44	1242996.70	Картометрический метод	1	Закрепление отсутствует
8	539570.04	1242835.28	Картометрический метод	1	Закрепление отсутствует
9	539571.33	1242789.86	Картометрический метод	1	Закрепление отсутствует

Сведения о местоположении границ объекта					
Обозначение характерных точек границ	Координаты, м		Метод определения координат характерной точки	Средняя квадратическая погрешность положения характерной точки (1Ш), м	Описание обозначения точки на местности (при наличии)
	X	Y			
1	2	3	4	5	6
10	539574.09	1242767.80	Картометрический метод	1	Закрепление отсутствует
11	539551.69	1242768.73	Картометрический метод	1	Закрепление отсутствует
12	539527.53	1242759.57	Картометрический метод	1	Закрепление отсутствует
13	539510.48	1242709.44	Картометрический метод	1	Закрепление отсутствует
14	539500.32	1242638.46	Картометрический метод	1	Закрепление отсутствует
15	539485.44	1242630.50	Картометрический метод	1	Закрепление отсутствует
16	539464.66	1242628.71	Картометрический метод	1	Закрепление отсутствует
17	539434.89	1242637.69	Картометрический метод	1	Закрепление отсутствует
18	539420.01	1242650.52	Картометрический метод	1	Закрепление отсутствует
19	539421.52	1242668.59	Картометрический метод	1	Закрепление отсутствует
20	539465.78	1242758.41	Картометрический метод	1	Закрепление отсутствует
21	539476.03	1242790.27	Картометрический метод	1	Закрепление отсутствует
22	539472.65	1242802.22	Картометрический метод	1	Закрепление отсутствует
23	539461.05	1242813.13	Картометрический метод	1	Закрепление отсутствует
24	539423.89	1242828.86	Картометрический метод	1	Закрепление отсутствует
25	539411.44	1242827.64	Картометрический метод	1	Закрепление отсутствует
26	539396.78	1242804.89	Картометрический метод	1	Закрепление отсутствует
27	539387.93	1242763.10	Картометрический метод	1	Закрепление отсутствует
28	539385.11	1242695.94	Картометрический метод	1	Закрепление отсутствует
29	539376.39	1242667.46	Картометрический метод	1	Закрепление отсутствует
30	539359.90	1242653.08	Картометрический метод	1	Закрепление отсутствует
31	539342.33	1242652.57	Картометрический метод	1	Закрепление отсутствует

Сведения о местоположении границ объекта					
Обозначение характерных точек границ	Координаты, м		Метод определения координат характерной точки	Средняя квадратическая погрешность положения характерной точки (1Ш), м	Описание обозначения точки на местности (при наличии)
	X	Y			
1	2	3	4	5	6
32	539325.90	1242665.40	Картометрический метод	1	Закрепление отсутствует
33	539320.78	1242684.00	Картометрический метод	1	Закрепление отсутствует
34	539332.83	1242698.63	Картометрический метод	1	Закрепление отсутствует
35	539337.98	1242731.15	Картометрический метод	1	Закрепление отсутствует
36	539325.39	1242744.05	Картометрический метод	1	Закрепление отсутствует
37	539322.31	1242759.06	Картометрический метод	1	Закрепление отсутствует
38	539331.08	1242775.35	Картометрический метод	1	Закрепление отсутствует
39	539324.51	1242782.98	Картометрический метод	1	Закрепление отсутствует
40	539309.61	1242782.42	Картометрический метод	1	Закрепление отсутствует
41	539303.49	1242785.61	Картометрический метод	1	Закрепление отсутствует
42	539298.32	1242795.76	Картометрический метод	1	Закрепление отсутствует
43	539300.24	1242838.87	Картометрический метод	1	Закрепление отсутствует
44	539267.61	1242860.06	Картометрический метод	1	Закрепление отсутствует
45	539245.07	1242857.28	Картометрический метод	1	Закрепление отсутствует
46	539221.42	1242888.96	Картометрический метод	1	Закрепление отсутствует
47	539226.32	1242899.40	Картометрический метод	1	Закрепление отсутствует
48	539241.44	1242909.29	Картометрический метод	1	Закрепление отсутствует
49	539264.73	1242908.12	Картометрический метод	1	Закрепление отсутствует
50	539270.79	1242937.14	Картометрический метод	1	Закрепление отсутствует
51	539268.20	1242968.15	Картометрический метод	1	Закрепление отсутствует
52	539268.20	1243119.34	Картометрический метод	1	Закрепление отсутствует
1	539319.70	1243211.96	Картометрический метод	1	Закрепление отсутствует

Сведения о местоположении границ объекта					
Обозначение характерных точек границ	Координаты, м		Метод определения координат характерной точки	Средняя квадратическая погрешность положения характерной точки (1Ш), м	Описание обозначения точки на местности (при наличии)
	X	Y			
1	2	3	4	5	6
Часть 2					
53	539945.69	1243856.67	Картометрический метод	1	Закрепление отсутствует
54	539997.62	1243754.58	Картометрический метод	1	Закрепление отсутствует
55	539974.01	1243714.39	Картометрический метод	1	Закрепление отсутствует
56	539920.53	1243818.37	Картометрический метод	1	Закрепление отсутствует
57	539932.44	1243836.49	Картометрический метод	1	Закрепление отсутствует
53	539945.69	1243856.67	Картометрический метод	1	Закрепление отсутствует

Раздел 3

Сведения о местоположении измененных (уточненных) границ объекта							
Обозначение характерных точек границ	Существующие координаты, м		Измененные (уточненные) координаты, м		Метод определения координат характерной точки	Средняя квадратическая погрешность положения характерной точки (1Ш), м	Описание обозначения точки на местности (при наличии)
	X	Y	X	Y			
1	2	3	4	5	6	7	8
1. Система координат -							
2. Сведения о характерных точках границ объекта							
-	-	-	-	-	-	-	
3. Сведения о характерных точках части (частей) границы объекта							
-	-	-	-	-	-	-	

Текстовое описание местоположения границ населенных пунктов, территориальных зон, особо охраняемых природных территорий, зон с особыми условиями использования территорий

Прохождение границы		Описание прохождения границы
от точки	до точки	
1	2	3
-	-	-

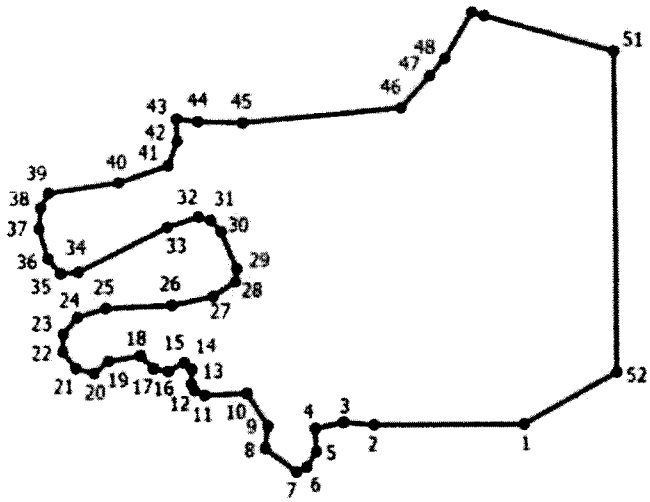

Место для оттиска печати (при наличии) лица, составившего описание местоположения границ объекта

ГРАФИЧЕСКОЕ ОПИСАНИЕ местоположения границ населенных пунктов, территориальных зон, особо охраняемых природных территорий, зон с особыми условиями использования территории д. Дубно

(наименование объекта, местоположение границ которого описано (далее - объект))

Раздел 1

Сведения об объекте		
№ п/п	Характеристики объекта	Описание характеристик
1	2	3
1	Местоположение объекта	Псковская область, район Псковский, сельсовет Середкинская волость, деревня Дубно
2	Площадь объекта +/- величина погрешности определения площади (Р +/- Дельта Р)	65272 +/- 894 кв. м
3	Иные характеристики объекта	-

Раздел 2

Сведения о местоположении границ объекта					
Обозначение характерных точек границ	Координаты, м		Метод определения координат характерной точки	Средняя квадратическая погрешность положения характерной точки (1Ш), м	Описание обозначения точки на местности (при наличии)
	X	Y			
1	2	3	4	5	6
1. Система координат МСК-60, зона 1					
2. Сведения о характерных точках границ объекта					
-	-	-	-	-	
3. Сведения о характерных точках части (частей) границы объекта					
Часть 1					
1	519364.66	1269436.32	Картометрический метод	1	-
2	519283.96	1269404.58	Картометрический метод	1	-
3	519295.90	1269362.44	Картометрический метод	1	-
4	519199.29	1269313.30	Картометрический метод	1	-
5	519221.78	1269147.93	Картометрический метод	1	-
6	519238.98	1269142.64	Картометрический метод	1	-
7	519264.12	1269054.00	Картометрический метод	1	-

Сведения о местоположении границ объекта					
Обозначение характерных точек границ	Координаты, м		Метод определения координат характерной точки	Средняя квадратическая погрешность положения характерной точки (1Ш), м	Описание обозначения точки на местности (при наличии)
	X	Y			
1	2	3	4	5	6
8	519457.26	1269109.56	Картометрический метод	1	-
9	519455.94	1269163.80	Картометрический метод	1	-
10	519414.92	1269280.22	Картометрический метод	1	-
11	519405.66	1269386.06	Картометрический метод	1	-
1	519364.66	1269436.32	Картометрический метод	1	-

Раздел 3

Сведения о местоположении измененных (уточненных) границ объекта							
Обозначение характерных точек границ	Существующие координаты, м		Измененные (уточненные) координаты, м		Метод определения координат характерной точки	Средняя квадратическая погрешность положения характерной точки (1Ш), м	Описание обозначения точки на местности (при наличии)
	X	Y	X	Y			
1	2	3	4	5	6	7	8
1. Система координат -							
2. Сведения о характерных точках границ объекта							
-	-	-	-	-	-	-	
3. Сведения о характерных точках части (частей) границы объекта							
-	-	-	-	-	-	-	

ТЕКСТОВОЕ ОПИСАНИЕ

местоположения границ населенных пунктов, территориальных зон

Прохождение границы		Описание прохождения границы
от точки	до точки	
1	2	3
-	-	-

ОПИСАНИЕ МЕСТОПОЛОЖЕНИЯ ГРАНИЦ
д. Дудино
(наименование объекта, местоположение границ которого описано (далее - объект))

Раздел 1

Сведения об объекте		
№ п/п	Характеристики объекта	Описание характеристик
1	2	3
1	Местоположение объекта	Псковская область, район Псковский, сельсовет Середкинская волость, деревня Дудино
2	Площадь объекта +/- величина погрешности определения площади (Р +/- Дельта Р)	318345 +/- 1248 кв. м
3	Иные характеристики объекта	-

Раздел 2

Сведения о местоположении границ объекта					
Обозначение характерных точек границ	Координаты, м		Метод определения координат характерной точки	Средняя квадратическая погрешность положения характерной точки (1Ш), м	Описание обозначения точки на местности (при наличии)
	X	Y			
1	2	3	4	5	6
1. Система координат МСК 60, зона 1					
2. Сведения о характерных точках границ объекта					
-	-	-	-	-	
3. Сведения о характерных точках части (частей) границы объекта					
Часть 1					
1	547444.91	1275517.79	Картометрический метод	1	Закрепление отсутствует
2	547517.36	1275572.37	Картометрический метод	1	Закрепление отсутствует
3	547529.12	1275584.14	Картометрический метод	1	Закрепление отсутствует
4	547539.64	1275610.75	Картометрический метод	1	Закрепление отсутствует
5	547550.17	1275663.98	Картометрический метод	1	Закрепление отсутствует
6	547609.59	1275706.79	Картометрический метод	1	Закрепление отсутствует
7	547772.16	1275701.16	Картометрический метод	1	Закрепление отсутствует
8	547770.73	1275704.32	Картометрический метод	1	Закрепление отсутствует
9	547783.64	1275717.19	Картометрический метод	1	Закрепление отсутствует

Сведения о местоположении границ объекта					
Обозначение характерных точек границ	Координаты, м		Метод определения координат характерной точки	Средняя квадратическая погрешность положения характерной точки (1Ш), м	Описание обозначения точки на местности (при наличии)
	X	Y			
1	2	3	4	5	6
10	547799.11	1275717.13	Картометрический метод	1	Закрепление отсутствует
11	547802.00	1275712.30	Картометрический метод	1	Закрепление отсутствует
12	547905.18	1275787.83	Картометрический метод	1	Закрепление отсутствует
13	547826.13	1275943.86	Картометрический метод	1	Закрепление отсутствует
14	547701.95	1276213.12	Картометрический метод	1	Закрепление отсутствует
15	547609.42	1276200.19	Картометрический метод	1	Закрепление отсутствует
16	547593.64	1276194.36	Картометрический метод	1	Закрепление отсутствует
17	547574.34	1276218.98	Картометрический метод	1	Закрепление отсутствует
18	547583.58	1276251.88	Картометрический метод	1	Закрепление отсутствует
19	547513.92	1276313.46	Картометрический метод	1	Закрепление отсутствует
20	547469.87	1276344.90	Картометрический метод	1	Закрепление отсутствует
21	547320.00	1276246.67	Картометрический метод	1	Закрепление отсутствует
22	547314.83	1276184.64	Картометрический метод	1	Закрепление отсутствует
23	547257.10	1276138.84	Картометрический метод	1	Закрепление отсутствует
24	547228.79	1276164.77	Картометрический метод	1	Закрепление отсутствует
25	547185.13	1276187.82	Картометрический метод	1	Закрепление отсутствует
26	547164.06	1276139.49	Картометрический метод	1	Закрепление отсутствует
27	547144.23	1276109.61	Картометрический метод	1	Закрепление отсутствует
28	547141.82	1276078.52	Картометрический метод	1	Закрепление отсутствует
29	547116.53	1276024.22	Картометрический метод	1	Закрепление отсутствует
30	547128.62	1275975.66	Картометрический метод	1	Закрепление отсутствует

Сведения о местоположении границ объекта					
Обозначение характерных точек границ	Координаты, м		Метод определения координат характерной точки	Средняя квадратическая погрешность положения характерной точки (1Ш), м	Описание обозначения точки на местности (при наличии)
	X	Y			
1	2	3	4	5	6
31	547167.62	1275950.90	Картометрический метод	1	Закрепление отсутствует
32	547213.42	1275929.23	Картометрический метод	1	Закрепление отсутствует
33	547239.42	1275926.14	Картометрический метод	1	Закрепление отсутствует
34	547286.47	1275913.14	Картометрический метод	1	Закрепление отсутствует
35	547316.18	1275899.52	Картометрический метод	1	Закрепление отсутствует
36	547356.42	1275862.38	Картометрический метод	1	Закрепление отсутствует
37	547386.75	1275830.19	Картометрический метод	1	Закрепление отсутствует
38	547433.79	1275759.62	Картометрический метод	1	Закрепление отсутствует
39	547443.08	1275739.82	Картометрический метод	1	Закрепление отсутствует
40	547440.60	1275720.00	Картометрический метод	1	Закрепление отсутствует
41	547437.50	1275708.24	Картометрический метод	1	Закрепление отсутствует
42	547441.84	1275694.62	Картометрический метод	1	Закрепление отсутствует
43	547442.46	1275679.77	Картометрический метод	1	Закрепление отсутствует
44	547441.84	1275668.62	Картометрический метод	1	Закрепление отсутствует
45	547439.98	1275656.86	Картометрический метод	1	Закрепление отсутствует
46	547428.22	1275641.39	Картометрический метод	1	Закрепление отсутствует
47	547419.56	1275630.25	Картометрический метод	1	Закрепление отсутствует
48	547420.18	1275614.78	Картометрический метод	1	Закрепление отсутствует
49	547422.65	1275600.54	Картометрический метод	1	Закрепление отсутствует
50	547420.80	1275588.78	Картометрический метод	1	Закрепление отсутствует
51	547413.36	1275573.92	Картометрический метод	1	Закрепление отсутствует

Сведения о местоположении границ объекта					
Обозначение характерных точек границ	Координаты, м		Метод определения координат характерной точки	Средняя квадратическая погрешность положения характерной точки (1Ш), м	Описание обозначения точки на местности (при наличии)
	X	Y			
1	2	3	4	5	6
52	547398.51	1275555.35	Картометрический метод	1	Закрепление отсутствует
53	547388.60	1275546.06	Картометрический метод	1	Закрепление отсутствует
54	547354.48	1275527.48	Картометрический метод	1	Закрепление отсутствует
1	547444.91	1275517.79	Картометрический метод	1	Закрепление отсутствует

Раздел 3

Сведения о местоположении измененных (уточненных) границ объекта							
Обозначение характерных точек границ	Существующие координаты, м		Измененные (уточненные) координаты, м		Метод определения координат характерной точки	Средняя квадратическая погрешность положения характерной точки (1Ш), м	Описание обозначения точки на местности (при наличии)
	X	Y	X	Y			
1	2	3	4	5	6	7	8
1. Система координат -							
2. Сведения о характерных точках границ объекта							
-	-	-	-	-	-	-	
3. Сведения о характерных точках части (частей) границы объекта							
-	-	-	-	-	-	-	

Текстовое описание местоположения границ населенных пунктов, территориальных зон, особо охраняемых природных территорий, зон с особыми условиями использования территорий

Прохождение границы		Описание прохождения границы
от точки	до точки	
1	2	3
-	-	-

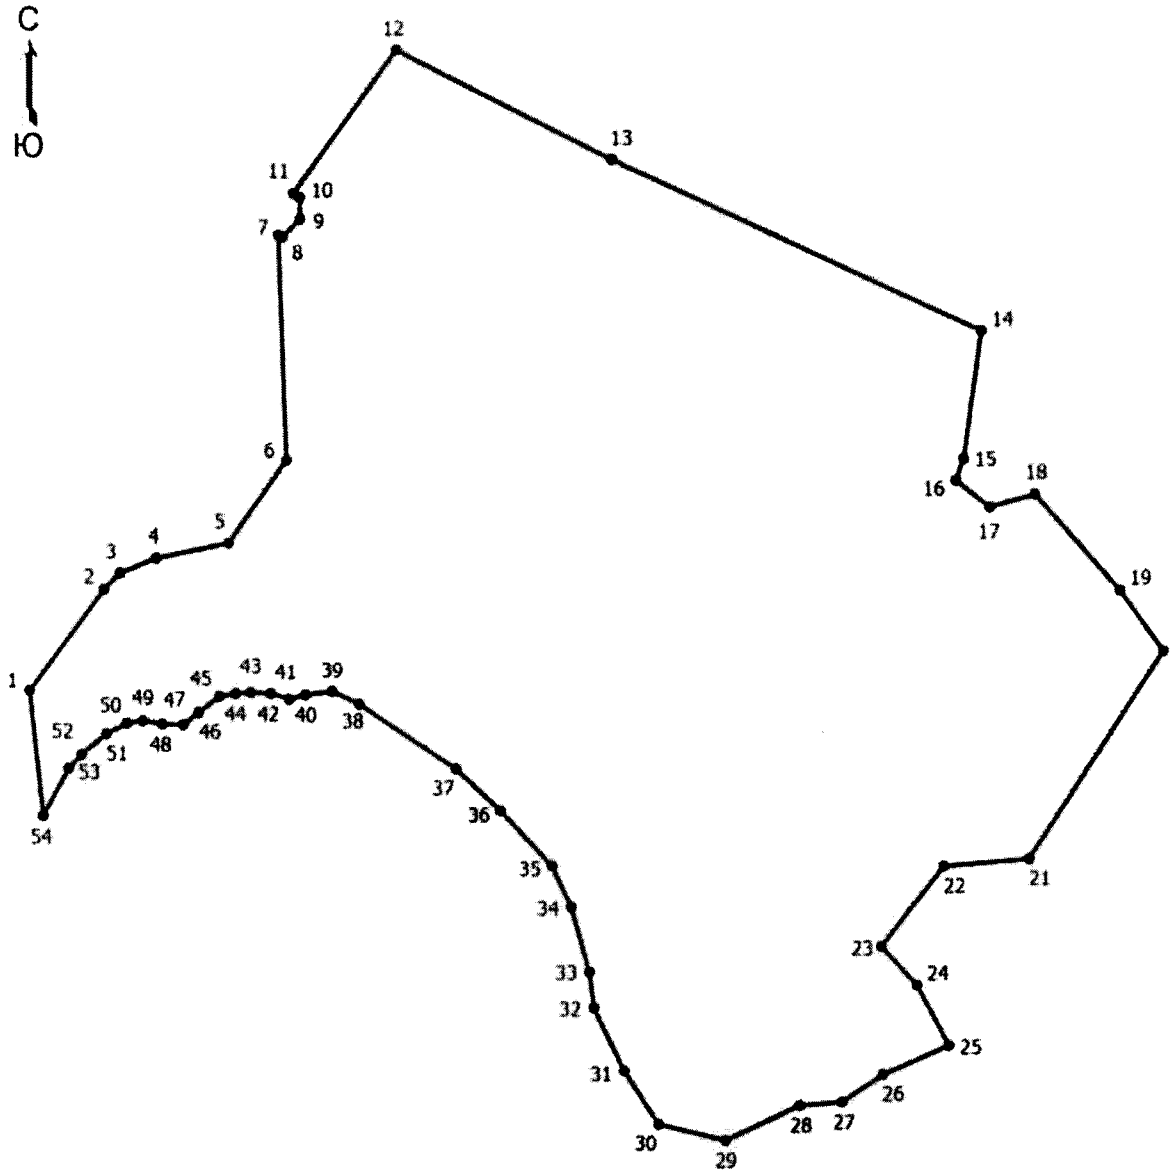

Место для оттиска печати (при наличии) лица, составившего описание местоположения границ объекта

ОПИСАНИЕ МЕСТОПОЛОЖЕНИЯ ГРАНИЦ
деревня Евсеево
(наименование объекта, местоположение границ которого описано (далее - объект))

Раздел 1

Сведения об объекте		
№ п/п	Характеристики объекта	Описание характеристик
1	2	3
1	Местоположение объекта	180556, Псковская область, район Псковский, Середкинская волость, деревня Евсеево
2	Площадь объекта +/- величина погрешности определения площади (Р +/- Дельта Р)	102417 +/- 402 кв. м
3	Иные характеристики объекта	-

Раздел 2

Сведения о местоположении границ объекта					
Обозначение характерных точек границ	Координаты, м		Метод определения координат характерной точки	Средняя квадратическая погрешность положения характерной точки ($М^{л}$, м	Описание обозначения точки на местности (при наличии)
	X	Y			
1	2	3	4	5	6
1. Система координат МСК 60, зона 1					
2. Сведения о характерных точках границ объекта					
1	532256.81	1272780.58	Картометрический метод	1	Закрепление отсутствует
2	532231.68	1272747.50	Картометрический метод	1	Закрепление отсутствует
3	532202.57	1272747.50	Картометрический метод	1	Закрепление отсутствует
4	532164.20	1272779.26	Картометрический метод	1	Закрепление отсутствует
5	532143.04	1272777.93	Картометрический метод	1	Закрепление отсутствует
6	532100.70	1272743.54	Картометрический метод	1	Закрепление отсутствует
7	532076.90	1272678.71	Картометрический метод	1	Закрепление отсутствует
8	532092.77	1272650.93	Картометрический метод	1	Закрепление отсутствует
9	532082.18	1272580.82	Картометрический метод	1	Закрепление отсутствует
10	532026.62	1272572.88	Картометрический метод	1	Закрепление отсутствует

Сведения о местоположении границ объекта					
Обозначение характерных точек границ	Координаты, м		Метод определения координат характерной точки	Средняя квадратическая погрешность положения характерной точки ($М^{Л}$, м	Описание обозначения точки на местности (при наличии)
	X	Y			
1	2	3	4	5	6
11	532026.62	1272509.38	Картометрический метод	1	Закрепление отсутствует
12	532021.33	1272439.26	Картометрический метод	1	Закрепление отсутствует
13	531960.48	1272436.62	Картометрический метод	1	Закрепление отсутствует
14	531953.86	1272418.10	Картометрический метод	1	Закрепление отсутствует
15	532000.16	1272371.80	Картометрический метод	1	Закрепление отсутствует
16	531984.29	1272350.63	Картометрический метод	1	Закрепление отсутствует
17	531984.29	1272316.24	Картометрический метод	1	Закрепление отсутствует
18	532131.54	1272309.34	Картометрический метод	1	Закрепление отсутствует
19	532139.68	1272327.96	Картометрический метод	1	Закрепление отсутствует
20	532143.76	1272337.28	Картометрический метод	1	Закрепление отсутствует
21	532142.60	1272340.76	Картометрический метод	1	Закрепление отсутствует
22	532136.19	1272347.76	Картометрический метод	1	Закрепление отсутствует
23	532138.52	1272354.16	Картометрический метод	1	Закрепление отсутствует
24	532146.67	1272359.40	Картометрический метод	1	Закрепление отсутствует
25	532154.24	1272361.72	Картометрический метод	1	Закрепление отсутствует
26	532162.38	1272366.96	Картометрический метод	1	Закрепление отсутствует
27	532167.62	1272375.11	Картометрический метод	1	Закрепление отсутствует
28	532172.86	1272379.77	Картометрический метод	1	Закрепление отсутствует
29	532181.01	1272379.77	Картометрический метод	1	Закрепление отсутствует
30	532190.32	1272385.59	Картометрический метод	1	Закрепление отсутствует
31	532197.31	1272390.83	Картометрический метод	1	Закрепление отсутствует

Сведения о местоположении границ объекта					
Обозначение характерных точек границ	Координаты, м		Метод определения координат характерной точки	Средняя квадратическая погрешность положения характерной точки ($М^{Л}$, м	Описание обозначения точки на местности (при наличии)
	X	Y			
1	2	3	4	5	6
32	532204.30	1272412.36	Картометрический метод	1	Закрепление отсутствует
33	532214.78	1272453.70	Картометрический метод	1	Закрепление отсутствует
34	532228.74	1272465.92	Картометрический метод	1	Закрепление отсутствует
35	532272.40	1272481.64	Картометрический метод	1	Закрепление отсутствует
36	532284.63	1272491.54	Картометрический метод	1	Закрепление отсутствует
37	532291.04	1272509.00	Картометрический метод	1	Закрепление отсутствует
38	532293.94	1272515.99	Картометрический метод	1	Закрепление отсутствует
39	532291.04	1272522.39	Картометрический метод	1	Закрепление отсутствует
40	532270.08	1272538.11	Картометрический метод	1	Закрепление отсутствует
41	532269.50	1272550.92	Картометрический метод	1	Закрепление отсутствует
42	532317.81	1272649.88	Картометрический метод	1	Закрепление отсутствует
43	532330.62	1272683.64	Картометрический метод	1	Закрепление отсутствует
44	532375.44	1272712.16	Картометрический метод	1	Закрепление отсутствует
45	532321.64	1272771.32	Картометрический метод	1	Закрепление отсутствует
1	532256.81	1272780.58	Картометрический метод	1	Закрепление отсутствует
3. Сведения о характерных точках части (частей) границы объекта					
-	-	-	-	-	-

Раздел 3

Сведения о местоположении измененных (уточненных) границ объекта							
Обозначение характерных точек границ	Существующие координаты, м		Измененные (уточненные) координаты, м		Метод определения координат характерной точки	Средняя квадратическая погрешность положения характерной точки ($М^{Л}$, м	Описание обозначения точки на местности (при наличии)
	X	Y	X	Y			
1	2	3	4	5	6	7	8
1. Система координат -							
2. Сведения о характерных точках границ объекта							
-	-	-	-	-	-	-	
3. Сведения о характерных точках части (частей) границы объекта							
-	-	-	-	-	-	-	

Текстовое описание местоположения границ населенных пунктов, территориальных зон, особо охраняемых природных территорий, зон с особыми условиями использования территорий

Прохождение границы		Описание прохождения границы
от точки	до точки	
1	2	3
-	-	-

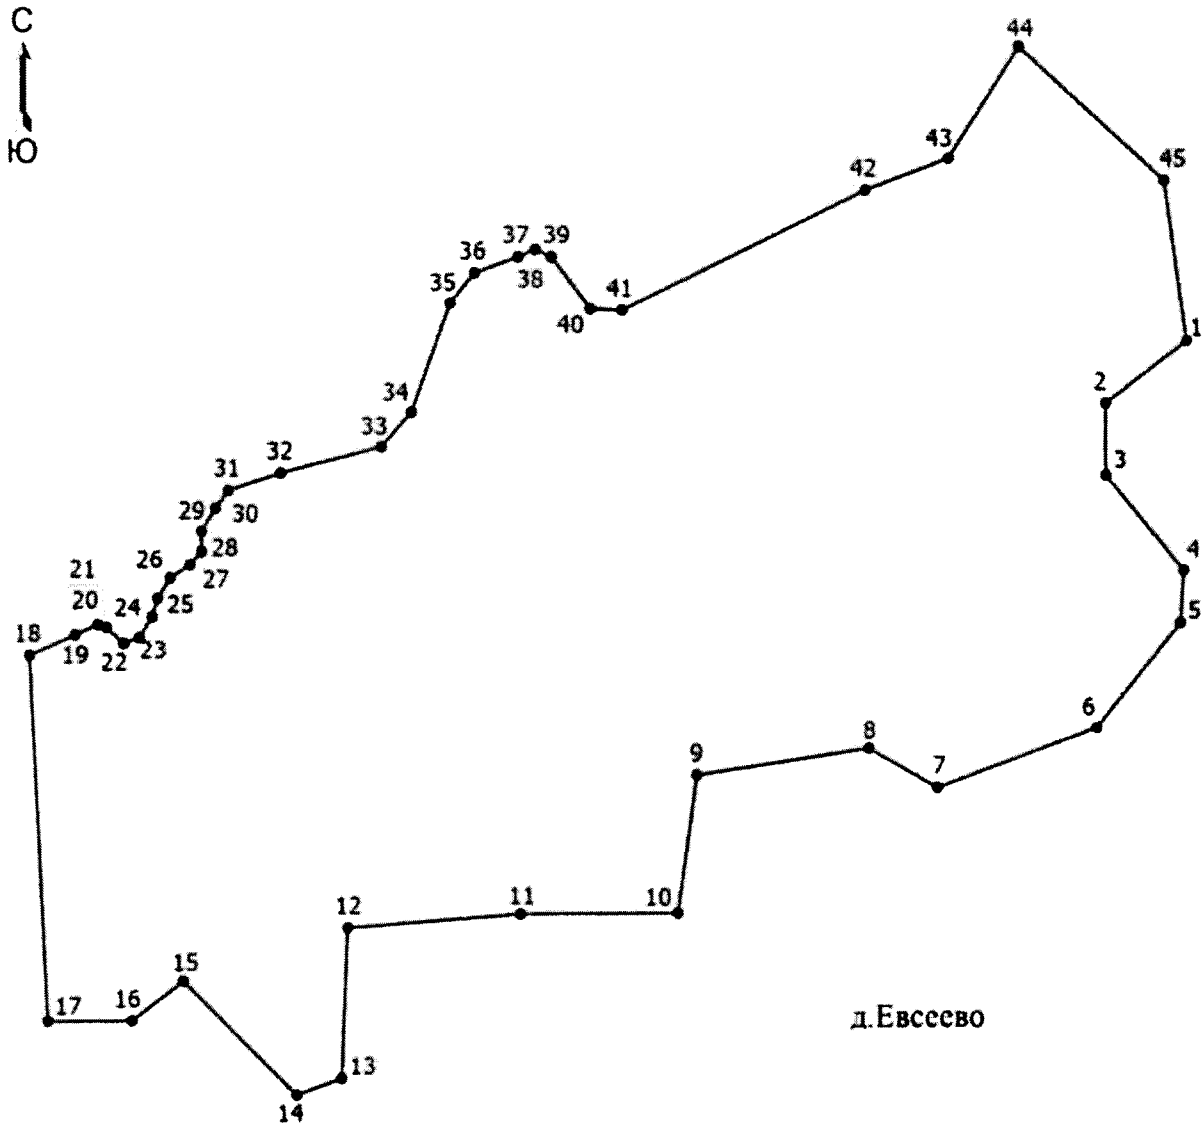

Место для оттиска печати (при наличии) лица, составившего описание местоположения границ объекта

ОПИСАНИЕ МЕСТОПОЛОЖЕНИЯ ГРАНИЦ
д. Егорьевщина
(наименование объекта, местоположение границ которого описано (далее - объект))

Раздел 1

Сведения об объекте		
№ п/п	Характеристики объекта	Описание характеристик
1	2	3
1.	Местоположение объекта	Псковская область, район Псковский, сельсовет Середкинская волость, деревня Егорьевщина
2.	Площадь объекта +/- величина погрешности определения площади (Р +/- Дельта Р)	350560 +/- 1375 м^2
3.	Иные характеристики объекта	-

Раздел 2

Сведения о местоположении границ объекта					
Обозначение характерных точек границ	Координаты, м		Метод определения координат характерной точки	Средняя квадратическая погрешность положения характерной точки (1Ш), м	Описание обозначения точки на местности (при наличии)
	X	Y			
1	2	3	4	5	6
1. Система координат МСК 60, зона 1					
2. Сведения о характерных точках границ объекта					
-	-	-	-	-	
3. Сведения о характерных точках части (частей) границы объекта					
Часть 1					
1	519018.05	1265447.48	Картометрический метод	1	Закрепление отсутствует
2	518998.21	1265307.25	Картометрический метод	1	Закрепление отсутствует
3	518937.36	1265300.64	Картометрический метод	1	Закрепление отсутствует
4	518889.73	1265266.90	Картометрический метод	1	Закрепление отсутствует
5	518868.62	1265239.48	Картометрический метод	1	Закрепление отсутствует
6	518668.84	1265355.50	Картометрический метод	1	Закрепление отсутствует
7	518589.92	1265180.32	Картометрический метод	1	Закрепление отсутствует
8	518806.54	1265082.30	Картометрический метод	1	Закрепление отсутствует
9	518895.02	1264962.63	Картометрический метод	1	Закрепление отсутствует

Сведения о местоположении границ объекта					
Обозначение характерных точек границ	Координаты, м		Метод определения координат характерной точки	Средняя квадратическая погрешность положения характерной точки (1Ш), м	Описание обозначения точки на местности (при наличии)
	X	Y			
1	2	3	4	5	6
10	519056.42	1264973.22	Картометрический метод	1	Закрепление отсутствует
11	519059.06	1264862.09	Картометрический метод	1	Закрепление отсутствует
12	519345.62	1264914.71	Картометрический метод	1	Закрепление отсутствует
13	519580.29	1265060.52	Картометрический метод	1	Закрепление отсутствует
14	519694.40	1265299.52	Картометрический метод	1	Закрепление отсутствует
15	519595.50	1265358.81	Картометрический метод	1	Закрепление отсутствует
16	519466.57	1265349.84	Картометрический метод	1	Закрепление отсутствует
17	519452.32	1265337.00	Картометрический метод	1	Закрепление отсутствует
18	519340.12	1265323.41	Картометрический метод	1	Закрепление отсутствует
19	519151.80	1265294.10	Картометрический метод	1	Закрепление отсутствует
20	519130.50	1265436.90	Картометрический метод	1	Закрепление отсутствует
1	519018.05	1265447.48	Картометрический метод	1	Закрепление отсутствует

Раздел 3

Сведения о местоположении измененных (уточненных) границ объекта							
Обозначение характерных точек границ	Существующие координаты, м		Измененные (уточненные) координаты, м		Метод определения координат характерной точки	Средняя квадратическая погрешность положения характерной точки (1Ш), м	Описание обозначения точки на местности (при наличии)
	X	Y	X	Y			
1	2	3	4	5	6	7	8
1. Система координат -							
2. Сведения о характерных точках границ объекта							
-	-	-	-	-	-	-	
3. Сведения о характерных точках части (частей) границы объекта							
-	-	-	-	-	-	-	

Текстовое описание местоположения границ населенных пунктов, территориальных зон, особо охраняемых природных территорий, зон с особыми условиями использования территорий

Прохождение границы		Описание прохождения границы
от точки	до точки	
1	2	3
-	-	-

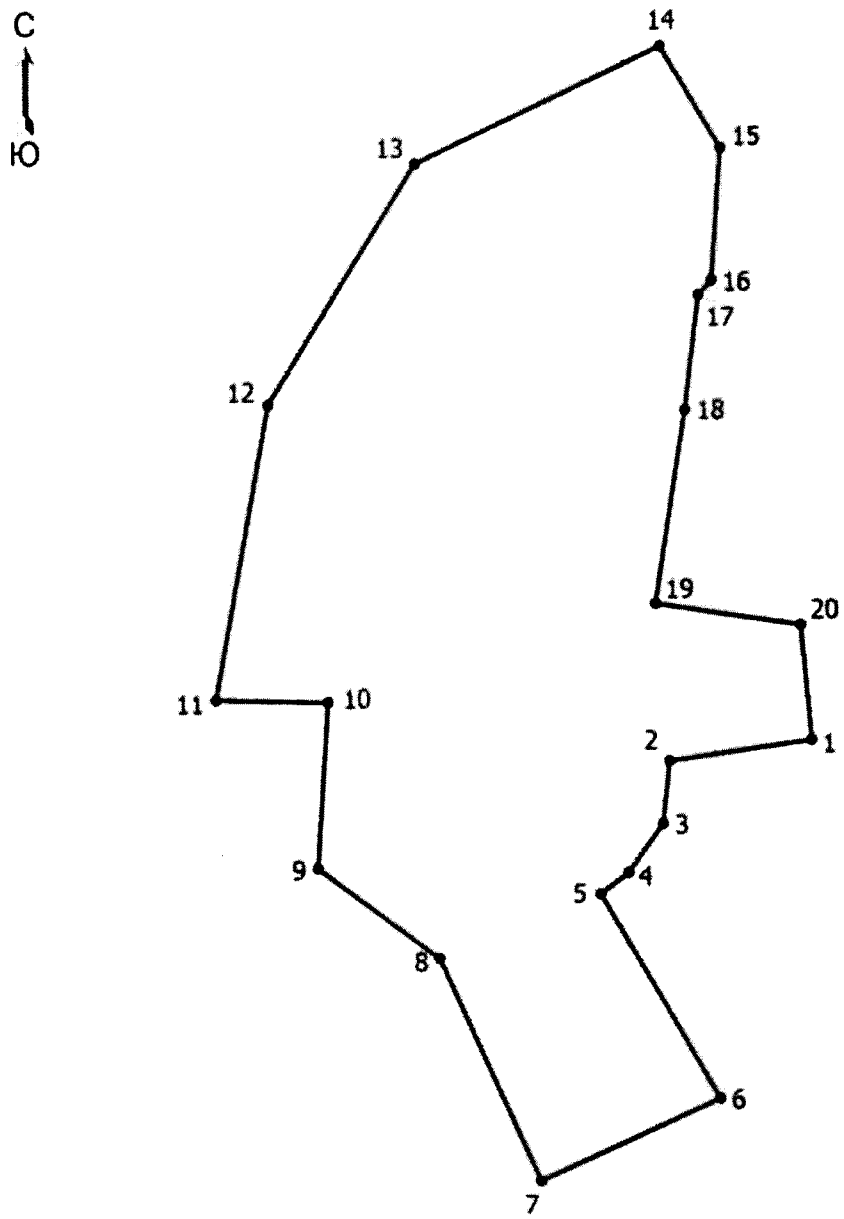

Место для оттиска печати (при наличии) лица, составившего описание местоположения границ объекта

ГРАФИЧЕСКОЕ ОПИСАНИЕ
местоположения границ населенных пунктов, территориальных зон, особо охраняемых природных территорий, зон с особыми условиями использования территории
д. Елизарово

(наименование объекта, местоположение границ которого описано (далее - объект))

Раздел 1

Сведения об объекте		
№ п/п	Характеристики объекта	Описание характеристик
1	2	3
1	Местоположение объекта	Псковская область, район Псковский, сельсовет Середкинская волость, деревня Елизарово
2	Площадь объекта +/- величина погрешности определения площади (Р +/- Дельта Р)	165952 +/- 1426 кв. м
3	Иные характеристики объекта	-

Раздел 2

Сведения о местоположении границ объекта					
Обозначение характерных точек границ	Координаты, м		Метод определения координат характерной точки	Средняя квадратическая погрешность положения характерной точки (1Ш), м	Описание обозначения точки на местности (при наличии)
	X	Y			
1	2	3	4	5	6
1. Система координат МСК-60, зона 1					
2. Сведения о характерных точках границ объекта					
-	-	-	-	-	
3. Сведения о характерных точках части (частей) границы объекта					
Часть 1					
1	526254.38	1264401.28	Картометрический метод	1	-
2	526251.51	1264436.28	Картометрический метод	1	-
3	526252.15	1264453.37	Картометрический метод	1	-
4	526229.60	1264484.03	Картометрический метод	1	-
5	526201.18	1264509.87	Картометрический метод	1	-
6	526141.74	1264543.46	Картометрический метод	1	-
7	526148.28	1264547.37	Картометрический метод	1	-

Сведения о местоположении границ объекта					
Обозначение характерных точек границ	Координаты, м		Метод определения координат характерной точки	Средняя квадратическая погрешность положения характерной точки (1Ш), м	Описание обозначения точки на местности (при наличии)
	X	Y			
1	2	3	4	5	6
8	526141.79	1264549.71	Картометрический метод	1	-
9	526141.76	1264549.71	Картометрический метод	1	-
10	526099.42	1264565.98	Картометрический метод	1	-
11	526091.35	1264569.08	Картометрический метод	1	-
12	526051.44	1264604.15	Картометрический метод	1	-
13	526041.89	1264613.42	Картометрический метод	1	-
14	526033.88	1264621.27	Картометрический метод	1	-
15	526033.88	1264621.20	Картометрический метод	1	-
16	526033.88	1264621.27	Картометрический метод	1	-
17	526035.24	1264657.52	Картометрический метод	1	-
18	526034.77	1264660.33	Картометрический метод	1	-
19	526034.15	1264661.51	Картометрический метод	1	-
20	526033.42	1264661.32	Картометрический метод	1	-
21	526029.12	1264660.18	Картометрический метод	1	-
22	526026.43	1264658.95	Картометрический метод	1	-
23	526022.20	1264657.43	Картометрический метод	1	-
24	526019.02	1264655.49	Картометрический метод	1	-
25	526014.62	1264652.27	Картометрический метод	1	-
26	526010.02	1264649.52	Картометрический метод	1	-
27	526004.75	1264646.84	Картометрический метод	1	-
28	526001.41	1264643.60	Картометрический метод	1	-

Сведения о местоположении границ объекта					
Обозначение характерных точек границ	Координаты, м		Метод определения координат характерной точки	Средняя квадратическая погрешность положения характерной точки (1Ш), м	Описание обозначения точки на местности (при наличии)
	X	Y			
1	2	3	4	5	6
29	525999.90	1264643.11	Картометрический метод	1	-
30	525996.12	1264645.54	Картометрический метод	1	-
31	525997.61	1264646.37	Картометрический метод	1	-
32	526010.57	1264655.51	Картометрический метод	1	-
33	526014.72	1264659.05	Картометрический метод	1	-
34	526017.75	1264661.22	Картометрический метод	1	-
35	526021.85	1264663.05	Картометрический метод	1	-
36	526024.44	1264664.48	Картометрический метод	1	-
37	526029.20	1264666.13	Картометрический метод	1	-
38	526011.93	1264697.23	Картометрический метод	1	-
39	526010.76	1264699.63	Картометрический метод	1	-
40	526010.41	1264705.40	Картометрический метод	1	-
41	525978.17	1264704.71	Картометрический метод	1	-
42	525977.83	1264710.43	Картометрический метод	1	-
43	525986.59	1264711.02	Картометрический метод	1	-
44	526009.90	1264711.53	Картометрический метод	1	-
45	526008.71	1264727.92	Картометрический метод	1	-
46	526007.99	1264737.89	Картометрический метод	1	-
47	525985.28	1264739.59	Картометрический метод	1	-
48	525984.67	1264739.66	Картометрический метод	1	-
49	525982.04	1264738.99	Картометрический метод	1	-

Сведения о местоположении границ объекта					
Обозначение характерных точек границ	Координаты, м		Метод определения координат характерной точки	Средняя квадратическая погрешность положения характерной точки (1Ш), м	Описание обозначения точки на местности (при наличии)
	X	Y			
1	2	3	4	5	6
50	525948.28	1264741.90	Картометрический метод	1	-
51	525889.48	1264766.34	Картометрический метод	1	-
52	525864.14	1264717.15	Картометрический метод	1	-
53	525833.38	1264689.92	Картометрический метод	1	-
54	525825.18	1264682.70	Картометрический метод	1	-
55	525825.20	1264682.68	Картометрический метод	1	-
56	525825.68	1264682.02	Картометрический метод	1	-
57	525815.31	1264673.93	Картометрический метод	1	-
58	525813.20	1264672.80	Картометрический метод	1	-
59	525800.35	1264665.90	Картометрический метод	1	-
60	525782.69	1264656.41	Картометрический метод	1	-
61	525739.24	1264613.26	Картометрический метод	1	-
62	525729.47	1264582.72	Картометрический метод	1	-
63	525714.59	1264541.60	Картометрический метод	1	-
64	525725.70	1264512.39	Картометрический метод	1	-
65	525725.71	1264491.65	Картометрический метод	1	-
66	525733.07	1264484.70	Картометрический метод	1	-
67	525754.39	1264457.67	Картометрический метод	1	-
68	525756.01	1264455.10	Картометрический метод	1	-
69	525752.84	1264440.56	Картометрический метод	1	-
70	525790.32	1264375.42	Картометрический метод	1	-

Сведения о местоположении границ объекта					
Обозначение характерных точек границ	Координаты, м		Метод определения координат характерной точки	Средняя квадратическая погрешность положения характерной точки (1Ш), м	Описание обозначения точки на местности (при наличии)
	X	Y			
1	2	3	4	5	6
71	525810.79	1264337.26	Картометрический метод	1	-
72	525812.14	1264338.46	Картометрический метод	1	-
73	525813.20	1264338.90	Картометрический метод	1	-
74	525826.01	1264342.40	Картометрический метод	1	-
75	525827.20	1264342.56	Картометрический метод	1	-
76	525828.66	1264342.31	Картометрический метод	1	-
77	525843.80	1264337.07	Картометрический метод	1	-
78	525844.58	1264336.72	Картометрический метод	1	-
79	525845.93	1264335.52	Картометрический метод	1	-
80	525852.92	1264326.20	Картометрический метод	1	-
81	525853.21	1264325.76	Картометрический метод	1	-
82	525853.50	1264325.16	Картометрический метод	1	-
83	525860.78	1264306.67	Картометрический метод	1	-
84	525867.78	1264298.67	Картометрический метод	1	-
85	525880.88	1264292.67	Картометрический метод	1	-
86	525881.26	1264292.48	Картометрический метод	1	-
87	525881.44	1264292.36	Картометрический метод	1	-
88	525896.62	1264282.60	Картометрический метод	1	-
89	525929.16	1264282.60	Картометрический метод	1	-
90	525965.90	1264290.64	Картометрический метод	1	-
91	525981.82	1264294.48	Картометрический метод	1	-

Сведения о местоположении границ объекта					
Обозначение характерных точек границ	Координаты, м		Метод определения координат характерной точки	Средняя квадратическая погрешность положения характерной точки (1Ш), м	Описание обозначения точки на местности (при наличии)
	X	Y			
1	2	3	4	5	6
92	526007.23	1264287.65	Картометрический метод	1	-
93	526018.37	1264296.76	Картометрический метод	1	-
94	526035.57	1264298.67	Картометрический метод	1	-
95	526051.88	1264300.52	Картометрический метод	1	-
96	526046.65	1264297.16	Картометрический метод	1	-
97	526040.98	1264295.31	Картометрический метод	1	-
98	526024.44	1264284.98	Картометрический метод	1	-
99	526059.40	1264231.16	Картометрический метод	1	-
100	526080.28	1264245.25	Картометрический метод	1	-
101	526120.71	1264281.03	Картометрический метод	1	-
102	526124.59	1264282.21	Картометрический метод	1	-
103	526136.36	1264269.53	Картометрический метод	1	-
104	526138.49	1264264.67	Картометрический метод	1	-
105	526134.99	1264251.37	Картометрический метод	1	-
106	526151.63	1264263.20	Картометрический метод	1	-
107	526169.34	1264244.62	Картометрический метод	1	-
108	526172.17	1264242.24	Картометрический метод	1	-
109	526252.91	1264195.02	Картометрический метод	1	-
110	526257.66	1264201.80	Картометрический метод	1	-
111	526247.40	1264200.95	Картометрический метод	1	-
112	526227.92	1264212.83	Картометрический метод	1	-

Сведения о местоположении границ объекта					
Обозначение характерных точек границ	Координаты, м		Метод определения координат характерной точки	Средняя квадратическая погрешность положения характерной точки (1Ш), м	Описание обозначения точки на местности (при наличии)
	X	Y			
1	2	3	4	5	6
113	526186.25	1264243.42	Картометрический метод	1	-
114	526177.44	1264250.56	Картометрический метод	1	-
115	526156.75	1264268.61	Картометрический метод	1	-
116	526113.43	1264313.03	Картометрический метод	1	-
117	526084.18	1264348.20	Картометрический метод	1	-
118	526129.04	1264343.72	Картометрический метод	1	-
119	526192.86	1264341.42	Картометрический метод	1	-
120	526223.92	1264349.32	Картометрический метод	1	-
121	526233.72	1264353.45	Картометрический метод	1	-
122	526241.27	1264362.00	Картометрический метод	1	-
123	526250.83	1264385.62	Картометрический метод	1	-
1	526254.38	1264401.28	Картометрический метод	1	-
Часть 2					
124	525778.01	1264746.80	Картометрический метод	1	-
125	525774.18	1264760.12	Картометрический метод	1	-
126	525776.07	1264769.36	Картометрический метод	1	-
127	525766.75	1264772.98	Картометрический метод	1	-
128	525763.40	1264768.40	Картометрический метод	1	-
129	525756.39	1264764.69	Картометрический метод	1	-
130	525770.18	1264737.14	Картометрический метод	1	-
124	525778.01	1264746.80	Картометрический метод	1	-
Часть 3					

Сведения о местоположении границ объекта					
Обозначение характерных точек границ	Координаты, м		Метод определения координат характерной точки	Средняя квадратическая погрешность положения характерной точки (1Ш), м	Описание обозначения точки на местности (при наличии)
	X	Y			
1	2	3	4	5	6
131	526023.51	1264681.92	Картометрический метод	1	-
132	526024.38	1264732.20	Картометрический метод	1	-
133	526024.38	1264732.20	Картометрический метод	1	-
134	526015.82	1264730.84	Картометрический метод	1	-
135	526015.54	1264724.82	Картометрический метод	1	-
136	526015.82	1264715.99	Картометрический метод	1	-
137	526016.14	1264704.71	Картометрический метод	1	-
138	526016.38	1264696.90	Картометрический метод	1	-
131	526023.51	1264681.92	Картометрический метод	1	-

Раздел 3

Сведения о местоположении измененных (уточненных) границ объекта							
Обозначение характерных точек границ	Существующие координаты, м		Измененные (уточненные) координаты, м		Метод определения координат характерной точки	Средняя квадратическая погрешность положения характерной точки (1Ш), м	Описание обозначения точки на местности (при наличии)
	X	Y	X	Y			
1	2	3	4	5	6	7	8
1. Система координат -							
2. Сведения о характерных точках границ объекта							
-	-	-	-	-	-	-	
3. Сведения о характерных точках части (частей) границы объекта							
-	-	-	-	-	-	-	

ТЕКСТОВОЕ ОПИСАНИЕ

местоположения границ населенных пунктов, территориальных зон

Прохождение границы		Описание прохождения границы
от точки	до точки	
1	2	3
-	-	-

ОПИСАНИЕ МЕСТОПОЛОЖЕНИЯ ГРАНИЦ
д. Ерехново
(наименование объекта, местоположение границ которого описано (далее - объект))

Раздел 1

Сведения об объекте		
№ п/п	Характеристики объекта	Описание характеристик
1	2	3
1	Местоположение объекта	Псковская область, район Псковский, сельсовет Середкинская волость, деревня Ерехново
2	Площадь объекта +/- величина погрешности определения площади (Р +/- Дельта Р)	508656 +/- 1995 кв. м
3	Иные характеристики объекта	-

Раздел 2

Сведения о местоположении границ объекта					
Обозначение характерных точек границ	Координаты, м		Метод определения координат характерной точки	Средняя квадратическая погрешность положения характерной точки (1Ш), м	Описание обозначения точки на местности (при наличии)
	X	Y			
1	2	3	4	5	6
1. Система координат МСК 60, зона 1					
2. Сведения о характерных точках границ объекта					
-	-	-	-	-	
3. Сведения о характерных точках части (частей) границы объекта					
Часть 1					
1	531424.08	1262271.02	Картометрический метод	1	Закрепление отсутствует
2	531423.11	1262272.29	Картометрический метод	1	Закрепление отсутствует
3	531396.62	1262307.21	Картометрический метод	1	Закрепление отсутствует
4	531381.75	1262330.48	Картометрический метод	1	Закрепление отсутствует
5	531382.38	1262342.75	Картометрический метод	1	Закрепление отсутствует
6	531393.36	1262339.50	Картометрический метод	1	Закрепление отсутствует
7	531417.26	1262311.04	Картометрический метод	1	Закрепление отсутствует
8	531457.26	1262314.82	Картометрический метод	1	Закрепление отсутствует
9	531494.34	1262327.99	Картометрический метод	1	Закрепление отсутствует

Сведения о местоположении границ объекта					
Обозначение характерных точек границ	Координаты, м		Метод определения координат характерной точки	Средняя квадратическая погрешность положения характерной точки (1Ш), м	Описание обозначения точки на местности (при наличии)
	X	Y			
1	2	3	4	5	6
10	531525.99	1262331.60	Картометрический метод	1	Закрепление отсутствует
11	531563.70	1262360.42	Картометрический метод	1	Закрепление отсутствует
12	531559.14	1262397.24	Картометрический метод	1	Закрепление отсутствует
13	531540.40	1262424.40	Картометрический метод	1	Закрепление отсутствует
14	531519.72	1262450.26	Картометрический метод	1	Закрепление отсутствует
15	531521.62	1262476.08	Картометрический метод	1	Закрепление отсутствует
16	531542.20	1262536.08	Картометрический метод	1	Закрепление отсутствует
17	531557.65	1262575.42	Картометрический метод	1	Закрепление отсутствует
18	531574.40	1262605.08	Картометрический метод	1	Закрепление отсутствует
19	531582.78	1262606.36	Картометрический метод	1	Закрепление отсутствует
20	531592.48	1262590.20	Картометрический метод	1	Закрепление отсутствует
21	531602.00	1262552.24	Картометрический метод	1	Закрепление отсутствует
22	531594.24	1262500.55	Картометрический метод	1	Закрепление отсутствует
23	531603.62	1262411.96	Картометрический метод	1	Закрепление отсутствует
24	531681.13	1262413.90	Картометрический метод	1	Закрепление отсутствует
25	531751.81	1262414.88	Картометрический метод	1	Закрепление отсутствует
26	531864.61	1262459.07	Картометрический метод	1	Закрепление отсутствует
27	531874.46	1262464.41	Картометрический метод	1	Закрепление отсутствует
28	531906.56	1262516.48	Картометрический метод	1	Закрепление отсутствует
29	531906.89	1262592.90	Картометрический метод	1	Закрепление отсутствует
30	531895.87	1262628.27	Картометрический метод	1	Закрепление отсутствует

Сведения о местоположении границ объекта					
Обозначение характерных точек границ	Координаты, м		Метод определения координат характерной точки	Средняя квадратическая погрешность положения характерной точки (1Ш), м	Описание обозначения точки на местности (при наличии)
	X	Y			
1	2	3	4	5	6
31	531879.15	1262639.06	Картометрический метод	1	Закрепление отсутствует
32	531878.01	1262636.16	Картометрический метод	1	Закрепление отсутствует
33	531865.62	1262622.98	Картометрический метод	1	Закрепление отсутствует
34	531856.40	1262599.94	Картометрический метод	1	Закрепление отсутствует
35	531848.02	1262602.54	Картометрический метод	1	Закрепление отсутствует
36	531834.40	1262658.10	Картометрический метод	1	Закрепление отсутствует
37	531807.26	1262688.50	Картометрический метод	1	Закрепление отсутствует
38	531794.98	1262705.96	Картометрический метод	1	Закрепление отсутствует
39	531645.79	1262821.20	Картометрический метод	1	Закрепление отсутствует
40	531509.58	1262770.08	Картометрический метод	1	Закрепление отсутствует
41	531498.32	1262768.30	Картометрический метод	1	Закрепление отсутствует
42	531365.68	1262688.95	Картометрический метод	1	Закрепление отсутствует
43	531258.80	1262786.82	Картометрический метод	1	Закрепление отсутствует
44	531215.50	1262727.26	Картометрический метод	1	Закрепление отсутствует
45	531118.41	1262747.96	Картометрический метод	1	Закрепление отсутствует
46	531075.20	1262707.94	Картометрический метод	1	Закрепление отсутствует
47	530920.32	1262662.16	Картометрический метод	1	Закрепление отсутствует
48	530835.79	1262642.61	Картометрический метод	1	Закрепление отсутствует
49	530846.61	1262583.47	Картометрический метод	1	Закрепление отсутствует
50	530845.36	1262542.94	Картометрический метод	1	Закрепление отсутствует
51	530852.30	1262522.12	Картометрический метод	1	Закрепление отсутствует

Сведения о местоположении границ объекта					
Обозначение характерных точек границ	Координаты, м		Метод определения координат характерной точки	Средняя квадратическая погрешность положения характерной точки (1Ш), м	Описание обозначения точки на местности (при наличии)
	X	Y			
1	2	3	4	5	6
52	530879.98	1262470.18	Картометрический метод	1	Закрепление отсутствует
53	530688.16	1262277.03	Картометрический метод	1	Закрепление отсутствует
54	530714.60	1262203.78	Картометрический метод	1	Закрепление отсутствует
55	530706.44	1262178.18	Картометрический метод	1	Закрепление отсутствует
56	530685.48	1262139.76	Картометрический метод	1	Закрепление отсутствует
57	530678.50	1262115.88	Картометрический метод	1	Закрепление отсутствует
58	530679.08	1262082.12	Картометрический метод	1	Закрепление отсутствует
59	530833.68	1261973.42	Картометрический метод	1	Закрепление отсутствует
60	531079.74	1262227.42	Картометрический метод	1	Закрепление отсутствует
61	531122.08	1262320.02	Картометрический метод	1	Закрепление отсутствует
62	531235.84	1262261.82	Картометрический метод	1	Закрепление отсутствует
63	531296.70	1262103.07	Картометрический метод	1	Закрепление отсутствует
64	531309.93	1262106.38	Картометрический метод	1	Закрепление отсутствует
65	531397.24	1262249.25	Картометрический метод	1	Закрепление отсутствует
1	531424.08	1262271.02	Картометрический метод	1	Закрепление отсутствует

Раздел 3

Сведения о местоположении измененных (уточненных) границ объекта							
Обозначение характерных точек границ	Существующие координаты, м		Измененные (уточненные) координаты, м		Метод определения координат характерной точки	Средняя квадратическая погрешность положения характерной точки (1Ш), м	Описание обозначения точки на местности (при наличии)
	X	Y	X	Y			
1	2	3	4	5	6	7	8
1. Система координат -							
2. Сведения о характерных точках границ объекта							
-	-	-	-	-	-	-	
3. Сведения о характерных точках части (частей) границы объекта							
-	-	-	-	-	-	-	

Текстовое описание местоположения границ населенных пунктов, территориальных зон, особо охраняемых природных территорий, зон с особыми условиями использования территорий

Прохождение границы		Описание прохождения границы
от точки	до точки	
1	2	3
-	-	-

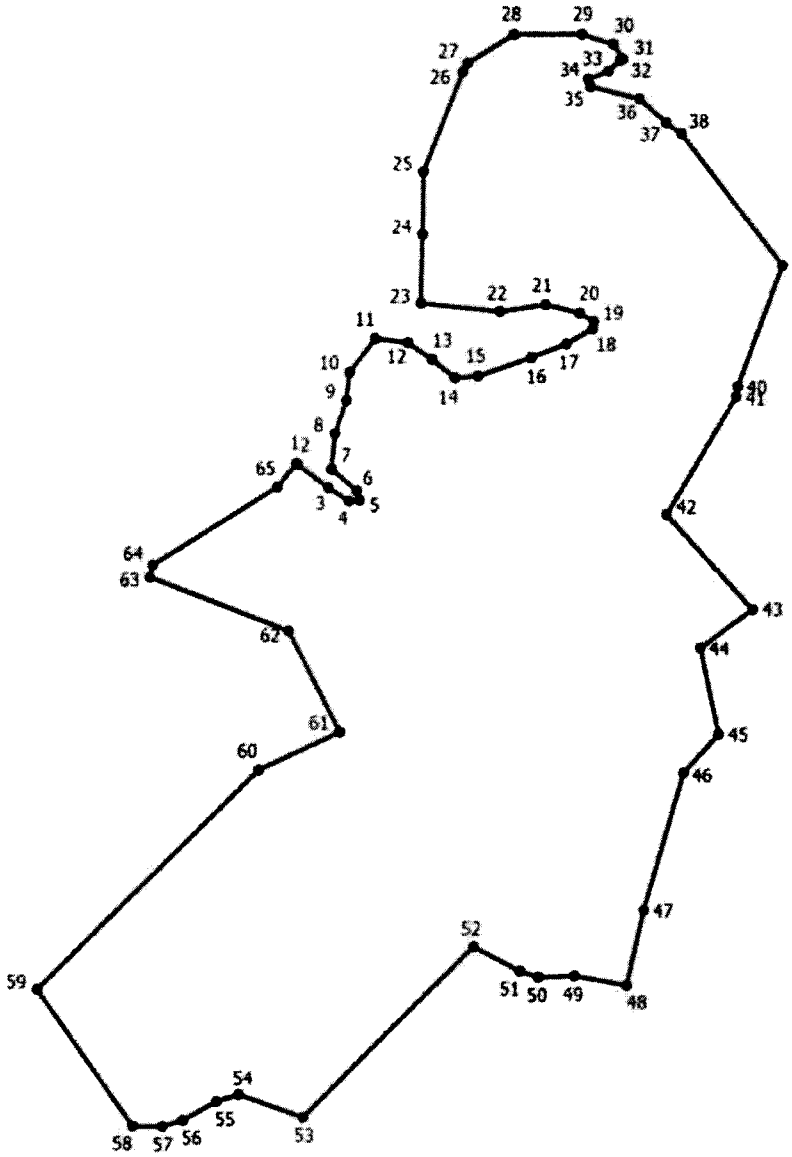

Место для оттиска печати (при наличии) лица, составившего описание местоположения границ объекта

ОПИСАНИЕ МЕСТОПОЛОЖЕНИЯ ГРАНИЦ
деревня Забелье
(наименование объекта, местоположение границ которого описано (далее - объект))

Раздел 1

Сведения об объекте		
№ п/п	Характеристики объекта	Описание характеристик
1	2	3
1	Местоположение объекта	180004, Псковская область, район Псковский, Середкинская волость, деревня Забелье
2	Площадь объекта +/- величина погрешности определения площади (Р +/- Дельта Р)	126582 +/- 496 кв. м
3	Иные характеристики объекта	-

Раздел 2

Сведения о местоположении границ объекта					
Обозначение характерных точек границ	Координаты, м		Метод определения координат характерной точки	Средняя квадратическая погрешность положения характерной точки (МЛ, м	Описание обозначения точки на местности (при наличии)
	X	Y			
1	2	3	4	5	6
1. Система координат МСК 60, зона 1					
2. Сведения о характерных точках границ объекта					
1	526652.94	1278821.68	Картометрический метод	1	Закрепление отсутствует
2	526646.32	1278729.07	Картометрический метод	1	Закрепление отсутствует
3	526708.50	1278612.66	Картометрический метод	1	Закрепление отсутствует
4	526696.59	1278572.97	Картометрический метод	1	Закрепление отсутствует
5	526664.86	1278570.54	Картометрический метод	1	Закрепление отсутствует
6	526653.22	1278560.06	Картометрический метод	1	Закрепление отсутствует
7	526639.24	1278536.78	Картометрический метод	1	Закрепление отсутствует
8	526629.35	1278501.85	Картометрический метод	1	Закрепление отсутствует
9	526626.44	1278496.61	Картометрический метод	1	Закрепление отсутствует
10	526605.48	1278489.04	Картометрический метод	1	Закрепление отсутствует

Сведения о местоположении границ объекта					
Обозначение характерных точек границ	Координаты, м		Метод определения координат характерной точки	Средняя квадратическая погрешность положения характерной точки (МЛ, м	Описание обозначения точки на местности (при наличии)
	X	Y			
1	2	3	4	5	6
11	526568.23	1278456.44	Картометрический метод	1	Закрепление отсутствует
12	526597.37	1278434.06	Картометрический метод	1	Закрепление отсутствует
13	526727.02	1278322.94	Картометрический метод	1	Закрепление отсутствует
14	526753.48	1278271.34	Картометрический метод	1	Закрепление отсутствует
15	526961.18	1278285.90	Картометрический метод	1	Закрепление отсутствует
16	526986.31	1278430.10	Картометрический метод	1	Закрепление отсутствует
17	526942.66	1278529.31	Картометрический метод	1	Закрепление отсутствует
18	526822.27	1278698.64	Картометрический метод	1	Закрепление отсутствует
19	526741.57	1278760.82	Картометрический метод	1	Закрепление отсутствует
20	526738.92	1278809.77	Картометрический метод	1	Закрепление отсутствует
1	526652.94	1278821.68	Картометрический метод	1	Закрепление отсутствует
3. Сведения о характерных точках части (частей) границы объекта					
-	-	-	-	-	-

Раздел 3

Сведения о местоположении измененных (уточненных) границ объекта							
1. Система координат -							
2. Сведения о характерных точках границ объекта							
Обозначение характерных точек границ	Существующие координаты, м		Измененные (уточненные) координаты, м		Метод определения координат характерной точки	Средняя квадратическая погрешность положения характерной точки ($М^{Л}$, м	Описание обозначения точки на местности (при наличии)
	X	Y	X	Y			
1	2	3	4	5	6	7	8
-	-	-	-	-	-	-	
3. Сведения о характерных точках части (частей) границы объекта							
-	-	-	-	-	-	-	

Текстовое описание местоположения границ населенных пунктов, территориальных зон, особо охраняемых природных территорий, зон с особыми условиями использования территорий

Прохождение границы		Описание прохождения границы
от точки	до точки	
1	2	3
-	-	-

Раздел 4
План границ объекта

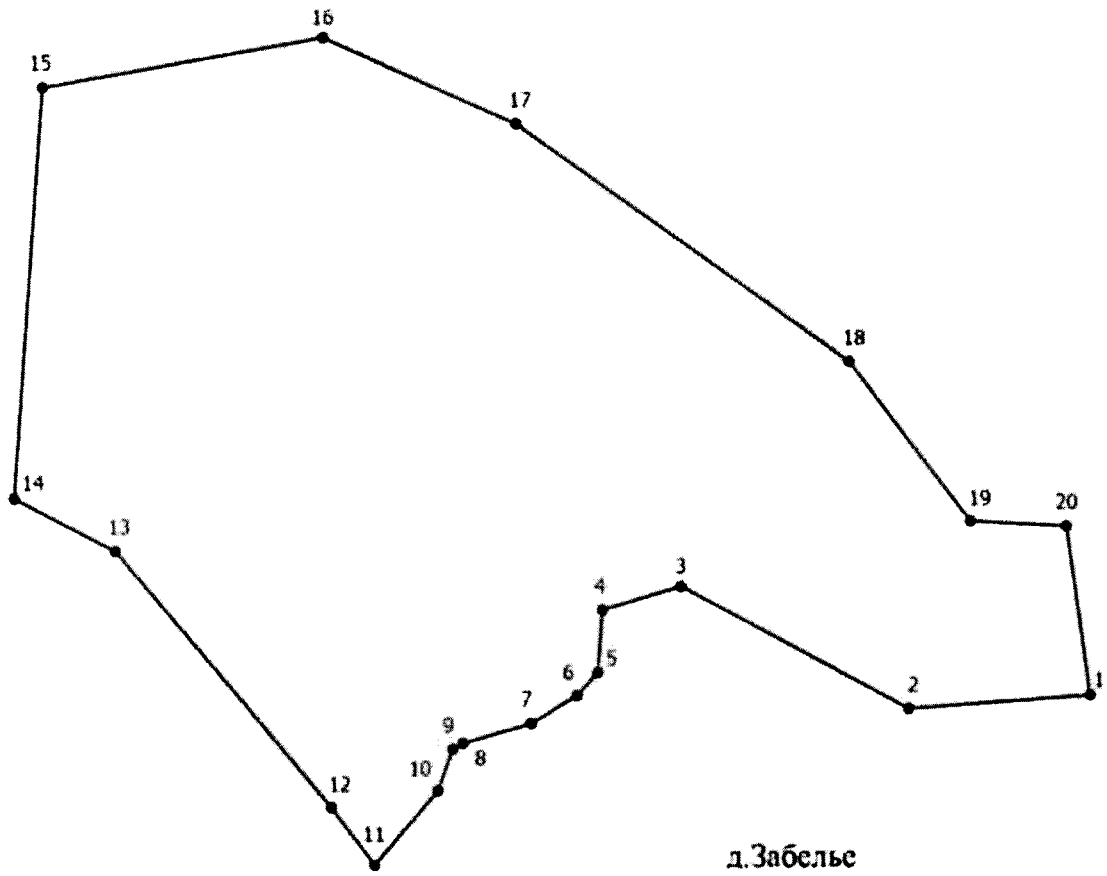

Масштаб 1:3900

Условные обозначения

---------- Граница населенного пункта

• - Характерная точка границы, сведения о которой позволяют однозначно определить ее положение на местности

1 - Обозначение новой характерной точки

Подпись _____ Серова О.А. Дата

сентября___ 2020__ г

ОПИСАНИЕ МЕСТОПОЛОЖЕНИЯ ГРАНИЦ
д. Заболотье
(наименование объекта, местоположение границ которого описано (далее - объект))

Раздел 1

Сведения об объекте		
№ п/п	Характеристики объекта	Описание характеристик
1	2	3
1	Местоположение объекта	Псковская область, район Псковский, сельсовет Середкинская волость, деревня Заболотье
2	Площадь объекта +/- величина погрешности определения площади (Р +/- Дельта Р)	208350 +/- 817 кв. м
3	Иные характеристики объекта	-

Раздел 2

Сведения о местоположении границ объекта					
Обозначение характерных точек границ	Координаты, м		Метод определения координат характерной точки	Средняя квадратическая погрешность положения характерной точки (1Ш), м	Описание обозначения точки на местности (при наличии)
	X	Y			
1	2	3	4	5	6
1. Система координат МСК 60, зона 1					
2. Сведения о характерных точках границ объекта					
-	-	-	-	-	
3. Сведения о характерных точках части (частей) границы объекта					
Часть 1					
1	527946.42	1285684.06	Картометрический метод	1	Закрепление отсутствует
2	527912.02	1285661.56	Картометрический метод	1	Закрепление отсутствует
3	527886.88	1285541.18	Картометрический метод	1	Закрепление отсутствует
4	527812.80	1285604.68	Картометрический метод	1	Закрепление отсутствует
5	527658.02	1285640.40	Картометрический метод	1	Закрепление отсутствует
6	527613.04	1285594.10	Картометрический метод	1	Закрепление отсутствует
7	527634.34	1285588.24	Картометрический метод	1	Закрепление отсутствует
8	527648.56	1285546.90	Картометрический метод	1	Закрепление отсутствует
9	527686.03	1285550.78	Картометрический метод	1	Закрепление отсутствует

Сведения о местоположении границ объекта					
Обозначение характерных точек границ	Координаты, м		Метод определения координат характерной точки	Средняя квадратическая погрешность положения характерной точки (1Ш), м	Описание обозначения точки на местности (при наличии)
	X	Y			
1	2	3	4	5	6
10	527732.54	1285550.78	Картометрический метод	1	Закрепление отсутствует
11	527759.68	1285514.60	Картометрический метод	1	Закрепление отсутствует
12	527781.64	1285433.20	Картометрический метод	1	Закрепление отсутствует
13	527803.61	1285435.78	Картометрический метод	1	Закрепление отсутствует
14	527807.49	1285424.16	Картометрический метод	1	Закрепление отсутствует
15	527791.98	1285413.82	Картометрический метод	1	Закрепление отсутствует
16	527791.98	1285368.59	Картометрический метод	1	Закрепление отсутствует
17	527786.58	1285363.52	Картометрический метод	1	Закрепление отсутствует
18	527802.22	1285293.80	Картометрический метод	1	Закрепление отсутствует
19	527877.62	1285311.00	Картометрический метод	1	Закрепление отсутствует
20	527902.76	1285238.24	Картометрический метод	1	Закрепление отсутствует
21	527899.14	1285218.32	Картометрический метод	1	Закрепление отсутствует
22	527899.15	1285218.31	Картометрический метод	1	Закрепление отсутствует
23	527919.04	1285212.35	Картометрический метод	1	Закрепление отсутствует
24	527948.29	1285198.10	Картометрический метод	1	Закрепление отсутствует
25	527983.17	1285194.70	Картометрический метод	1	Закрепление отсутствует
26	528009.01	1285189.06	Картометрический метод	1	Закрепление отсутствует
27	528011.12	1285163.54	Картометрический метод	1	Закрепление отсутствует
28	528010.78	1285154.10	Картометрический метод	1	Закрепление отсутствует
29	528050.92	1285149.60	Картометрический метод	1	Закрепление отсутствует
30	528025.79	1285027.89	Картометрический метод	1	Закрепление отсутствует

Сведения о местоположении границ объекта					
Обозначение характерных точек границ	Координаты, м		Метод определения координат характерной точки	Средняя квадратическая погрешность положения характерной точки (1Ш), м	Описание обозначения точки на местности (при наличии)
	X	Y			
1	2	3	4	5	6
31	528110.85	1285027.89	Картометрический метод	1	Закрепление отсутствует
32	528111.03	1285040.25	Картометрический метод	1	Закрепление отсутствует
33	528112.90	1285070.06	Картометрический метод	1	Закрепление отсутствует
34	528111.28	1285085.87	Картометрический метод	1	Закрепление отсутствует
35	528117.44	1285110.77	Картометрический метод	1	Закрепление отсутствует
36	528146.73	1285114.05	Картометрический метод	1	Закрепление отсутствует
37	528166.40	1285123.34	Картометрический метод	1	Закрепление отсутствует
38	528176.38	1285142.32	Картометрический метод	1	Закрепление отсутствует
39	528186.38	1285165.39	Картометрический метод	1	Закрепление отсутствует
40	528201.75	1285186.51	Картометрический метод	1	Закрепление отсутствует
41	528202.53	1285186.02	Картометрический метод	1	Закрепление отсутствует
42	528203.06	1285221.04	Картометрический метод	1	Закрепление отсутствует
43	528179.25	1285318.93	Картометрический метод	1	Закрепление отсутствует
44	528220.26	1285326.87	Картометрический метод	1	Закрепление отсутствует
45	528213.64	1285402.28	Картометрический метод	1	Закрепление отсутствует
46	528413.40	1285394.34	Картометрический метод	1	Закрепление отсутствует
47	528396.20	1285509.43	Картометрический метод	1	Закрепление отсутствует
48	528212.32	1285510.76	Картометрический метод	1	Закрепление отсутствует
49	528189.83	1285481.65	Картометрический метод	1	Закрепление отсутствует
50	528167.34	1285477.68	Картометрический метод	1	Закрепление отсутствует
51	528136.92	1285482.98	Картометрический метод	1	Закрепление отсутствует

Сведения о местоположении границ объекта					
Обозначение характерных точек границ	Координаты, м		Метод определения координат характерной точки	Средняя квадратическая погрешность положения характерной точки (1Ш), м	Описание обозначения точки на местности (при наличии)
	X	Y			
1	2	3	4	5	6
52	528119.72	1285517.37	Картометрический метод	1	Закрепление отсутствует
53	528057.54	1285576.90	Картометрический метод	1	Закрепление отсутствует
54	528073.42	1285623.20	Картометрический метод	1	Закрепление отсутствует
55	528028.44	1285682.74	Картометрический метод	1	Закрепление отсутствует
1	527946.42	1285684.06	Картометрический метод	1	Закрепление отсутствует

Раздел 3

Сведения о местоположении измененных (уточненных) границ объекта							
Обозначение характерных точек границ	Существующие координаты, м		Измененные (уточненные) координаты, м		Метод определения координат характерной точки	Средняя квадратическая погрешность положения характерной точки (1Ш), м	Описание обозначения точки на местности (при наличии)
	X	Y	X	Y			
1	2	3	4	5	6	7	8
1. Система координат -							
2. Сведения о характерных точках границ объекта							
-	-	-	-	-	-	-	
3. Сведения о характерных точках части (частей) границы объекта							
-	-	-	-	-	-	-	

Текстовое описание местоположения границ населенных пунктов, территориальных зон, особо охраняемых природных территорий, зон с особыми условиями использования территорий

Прохождение границы		Описание прохождения границы
от точки	до точки	
1	2	3
-	-	-

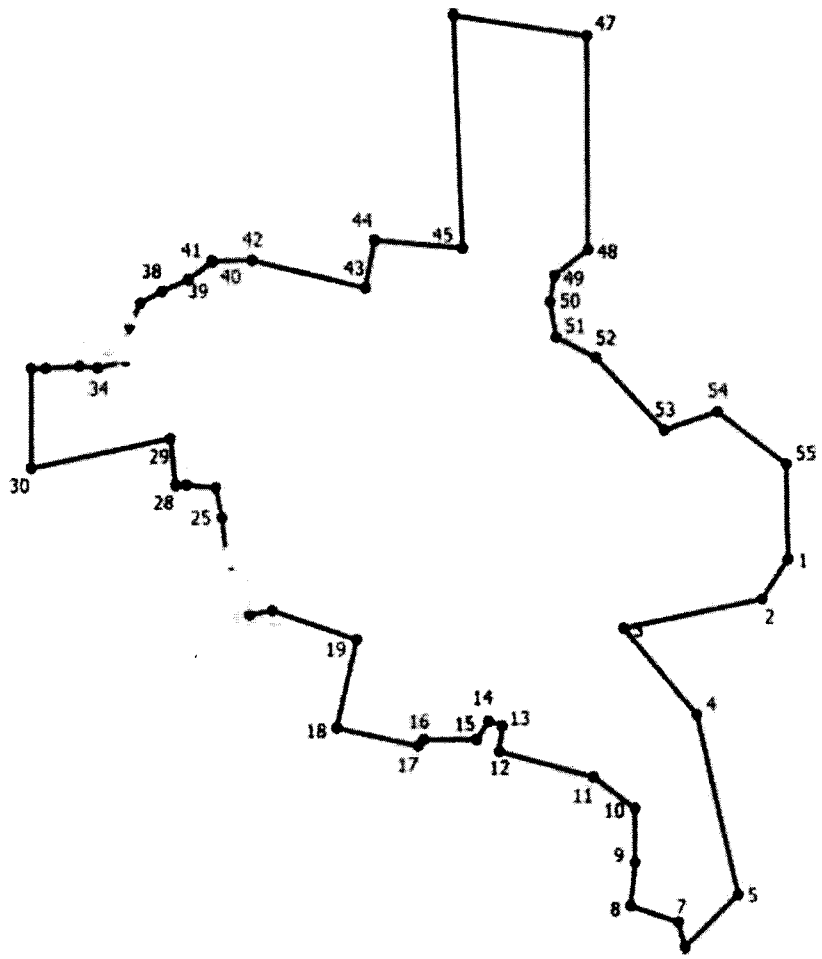

Место для оттиска печати (при наличии) лица, составившего описание местоположения границ объекта

ГРАФИЧЕСКОЕ ОПИСАНИЕ
местоположения границ населенных пунктов, территориальных зон, особо охраняемых природных территорий, зон с особыми условиями использования территории
д. Заборовка

(наименование объекта, местоположение границ которого описано (далее - объект))

Раздел 1

Сведения об объекте		
№ п/п	Характеристики объекта	Описание характеристик
1	2	3
1	Местоположение объекта	Псковская область, район Псковский, сельсовет Середкинская волость, деревня Заборовка
2	Площадь объекта +/- величина погрешности определения площади (Р +/- Дельта Р)	524093 +/- 2534 кв. м
3	Иные характеристики объекта	-

Раздел 2

Сведения о местоположении границ объекта					
Обозначение характерных точек границ	Координаты, м		Метод определения координат характерной точки	Средняя квадратическая погрешность положения характерной точки (1Ш), м	Описание обозначения точки на местности (при наличии)
	X	Y			
1	2	3	4	5	6
1. Система координат МСК-60, зона 1					
2. Сведения о характерных точках границ объекта					
1	533592.43	1265927.52	Картометрический метод	1	-
2	533565.98	1265938.08	Картометрический метод	1	-
3	533552.69	1265951.37	Картометрический метод	1	-
4	533545.69	1266023.97	Картометрический метод	1	-
5	533545.69	1266072.38	Картометрический метод	1	-
6	533536.32	1266111.27	Картометрический метод	1	-
7	533531.74	1266145.92	Картометрический метод	1	-
8	533513.65	1266166.11	Картометрический метод	1	-

Сведения о местоположении границ объекта					
Обозначение характерных точек границ	Координаты, м		Метод определения координат характерной точки	Средняя квадратическая погрешность положения характерной точки (1Ш), м	Описание обозначения точки на местности (при наличии)
	X	Y			
1	2	3	4	5	6
9	533457.93	1266170.64	Картометрический метод	1	-
10	533452.77	1266195.41	Картометрический метод	1	-
11	533442.57	1266229.36	Картометрический метод	1	-
12	533436.72	1266275.58	Картометрический метод	1	-
13	533425.04	1266321.47	Картометрический метод	1	-
14	533215.37	1266312.56	Картометрический метод	1	-
15	533270.24	1266194.58	Картометрический метод	1	-
16	533286.19	1266095.82	Картометрический метод	1	-
17	533183.37	1265968.38	Картометрический метод	1	-
18	533174.22	1265909.74	Картометрический метод	1	-
19	533170.26	1265905.14	Картометрический метод	1	-
20	533170.38	1265901.92	Картометрический метод	1	-
21	533169.46	1265901.88	Картометрический метод	1	-
22	533173.92	1265644.52	Картометрический метод	1	-
23	533203.28	1265531.38	Картометрический метод	1	-
24	533231.70	1265448.46	Картометрический метод	1	-
25	533208.02	1265319.36	Картометрический метод	1	-
26	533137.54	1265129.86	Картометрический метод	1	-
27	533199.14	1265097.88	Картометрический метод	1	-
28	533223.85	1265064.58	Картометрический метод	1	-
29	533253.72	1265018.38	Картометрический метод	1	-

Сведения о местоположении границ объекта					
Обозначение характерных точек границ	Координаты, м		Метод определения координат характерной точки	Средняя квадратическая погрешность положения характерной точки (1Ш), м	Описание обозначения точки на местности (при наличии)
	X	Y			
1	2	3	4	5	6
30	533305.05	1264990.38	Картометрический метод	1	-
31	533273.96	1264881.52	Картометрический метод	1	-
32	533342.39	1264856.44	Картометрический метод	1	-
33	533373.99	1264862.03	Картометрический метод	1	-
34	533401.47	1264928.82	Картометрический метод	1	-
35	533422.63	1264992.98	Картометрический метод	1	-
36	533464.96	1265011.50	Картометрический метод	1	-
37	533591.96	1264950.64	Картометрический метод	1	-
38	533700.44	1264963.88	Картометрический метод	1	-
39	533877.15	1265219.36	Картометрический метод	1	-
40	533703.50	1265349.37	Картометрический метод	1	-
41	533682.83	1265355.60	Картометрический метод	1	-
42	533656.91	1265353.29	Картометрический метод	1	-
43	533623.15	1265339.38	Картометрический метод	1	-
44	533570.90	1265316.85	Картометрический метод	1	-
45	533531.83	1265303.08	Картометрический метод	1	-
46	533520.48	1265583.40	Картометрический метод	1	-
47	533518.09	1265606.27	Картометрический метод	1	-
48	533509.28	1265771.10	Картометрический метод	1	-
49	533506.97	1265895.69	Картометрический метод	1	-
50	533602.84	1265921.17	Картометрический метод	1	-

Сведения о местоположении границ объекта					
Обозначение характерных точек границ	Координаты, м		Метод определения координат характерной точки	Средняя квадратическая погрешность положения характерной точки (1Ш), м	Описание обозначения точки на местности (при наличии)
	X	Y			
1	2	3	4	5	6
1	533592.43	1265927.52	Картометрический метод	1	-
3. Сведения о характерных точках части (частей) границы объекта					
-	-	-	-	-	-

Раздел 3

Сведения о местоположении измененных (уточненных) границ объекта							
Обозначение характерных точек границ	Существующие координаты, м		Измененные (уточненные) координаты, м		Метод определения координат характерной точки	Средняя квадратическая погрешность положения характерной точки (1Ш), м	Описание обозначения точки на местности (при наличии)
	X	Y	X	Y			
1	2	3	4	5	6	7	8
1. Система координат -							
2. Сведения о характерных точках границ объекта							
-	-	-	-	-	-	-	
3. Сведения о характерных точках части (частей) границы объекта							
-	-	-	-	-	-	-	

ТЕКСТОВОЕ ОПИСАНИЕ

местоположения границ населенных пунктов, территориальных зон

Прохождение границы		Описание прохождения границы
от точки	до точки	
1	2	3
-	-	-

ОПИСАНИЕ МЕСТОПОЛОЖЕНИЯ ГРАНИЦ
деревня Забродье
(наименование объекта, местоположение границ которого описано (далее - объект))

Раздел 1

Сведения об объекте		
№ п/п	Характеристики объекта	Описание характеристик
1	2	3
1	Местоположение объекта	180556, Псковская область, район Псковский, Середкинская волость, деревня Забродье
2	Площадь объекта +/- величина погрешности определения площади (Р +/- Дельта Р)	317778 +/- 1246 кв. м
3	Иные характеристики объекта	-

Раздел 2

Сведения о местоположении границ объекта					
Обозначение характерных точек границ	Координаты, м		Метод определения координат характерной точки	Средняя квадратическая погрешность положения характерной точки (1Ш), м	Описание обозначения точки на местности (при наличии)
	X	Y			
1	2	3	4	5	6
1. Система координат МСК 60, зона 1					
2. Сведения о характерных точках границ объекта					
1	532570.34	1274155.74	Картометрический метод	1	Закрепление отсутствует
2	532539.92	1274011.55	Картометрический метод	1	Закрепление отсутствует
3	532599.44	1273826.34	Картометрический метод	1	Закрепление отсутствует
4	532538.59	1273724.48	Картометрический метод	1	Закрепление отсутствует
5	532526.68	1273670.24	Картометрический метод	1	Закрепление отсутствует
6	532545.20	1273642.46	Картометрический метод	1	Закрепление отсутствует
7	532643.10	1273596.16	Картометрический метод	1	Закрепление отсутствует
8	532629.87	1273567.05	Картометрический метод	1	Закрепление отсутствует
9	532579.60	1273540.59	Картометрический метод	1	Закрепление отсутствует
10	532531.98	1273557.79	Картометрический метод	1	Закрепление отсутствует

Сведения о местоположении границ объекта					
Обозначение характерных точек границ	Координаты, м		Метод определения координат характерной точки	Средняя квадратическая погрешность положения характерной точки (1Ш), м	Описание обозначения точки на местности (при наличии)
	X	Y			
1	2	3	4	5	6
11	532487.00	1273565.72	Картометрический метод	1	Закрепление отсутствует
12	532415.56	1273492.96	Картометрический метод	1	Закрепление отсутствует
13	532406.30	1273434.76	Картометрический метод	1	Закрепление отсутствует
14	532543.88	1273414.92	Картометрический метод	1	Закрепление отсутствует
15	532682.79	1273371.26	Картометрический метод	1	Закрепление отсутствует
16	532682.79	1273336.86	Картометрический метод	1	Закрепление отсутствует
17	532647.07	1273313.05	Картометрический метод	1	Закрепление отсутствует
18	532361.32	1273387.13	Картометрический метод	1	Закрепление отсутствует
19	532315.02	1273387.13	Картометрический метод	1	Закрепление отсутствует
20	532279.30	1273379.20	Картометрический метод	1	Закрепление отсутствует
21	532145.68	1273452.66	Картометрический метод	1	Закрепление отсутствует
22	532169.50	1273728.44	Картометрический метод	1	Закрепление отсутствует
23	532194.64	1273776.07	Картометрический метод	1	Закрепление отсутствует
24	532195.96	1273805.18	Картометрический метод	1	Закрепление отсутствует
25	532129.39	1273833.36	Картометрический метод	1	Закрепление отсутствует
26	532122.98	1273840.35	Картометрический метод	1	Закрепление отсутствует
27	532118.32	1273841.52	Картометрический метод	1	Закрепление отсутствует
28	532111.34	1273846.76	Картометрический метод	1	Закрепление отсутствует
29	532109.02	1273853.74	Картометрический метод	1	Закрепление отсутствует
30	532093.88	1273860.72	Картометрический метод	1	Закрепление отсутствует
31	532078.74	1273871.78	Картометрический метод	1	Закрепление отсутствует

Сведения о местоположении границ объекта					
Обозначение характерных точек границ	Координаты, м		Метод определения координат характерной точки	Средняя квадратическая погрешность положения характерной точки (1Ш), м	Описание обозначения точки на местности (при наличии)
	X	Y			
1	2	3	4	5	6
32	532072.92	1273884.01	Картометрический метод	1	Закрепление отсутствует
33	532075.84	1273893.90	Картометрический метод	1	Закрепление отсутствует
34	532089.22	1273897.98	Картометрический метод	1	Закрепление отсутствует
35	532105.52	1273900.89	Картометрический метод	1	Закрепление отсутствует
36	532124.15	1273901.47	Картометрический метод	1	Закрепление отсутствует
37	532144.52	1273909.62	Картометрический метод	1	Закрепление отсутствует
38	532155.58	1273917.19	Картометрический метод	1	Закрепление отсутствует
39	532158.50	1273927.38	Картометрический метод	1	Закрепление отсутствует
40	532161.40	1273937.27	Картометрический метод	1	Закрепление отсутствует
41	532170.14	1273942.51	Картометрический метод	1	Закрепление отсутствует
42	532181.78	1273941.93	Картометрический метод	1	Закрепление отсутствует
43	532189.34	1273947.16	Картометрический метод	1	Закрепление отсутствует
44	532196.33	1273950.08	Картометрический метод	1	Закрепление отсутствует
45	532205.06	1273950.66	Картометрический метод	1	Закрепление отсутствует
46	532212.05	1273955.90	Картометрический метод	1	Закрепление отсутствует
47	532211.46	1273971.04	Картометрический метод	1	Закрепление отсутствует
48	532191.09	1273982.10	Картометрический метод	1	Закрепление отсутствует
49	532185.27	1273986.75	Картометрический метод	1	Закрепление отсутствует
50	532184.10	1273997.81	Картометрический метод	1	Закрепление отсутствует
51	532194.00	1274004.80	Картометрический метод	1	Закрепление отсутствует
52	532215.54	1274010.04	Картометрический метод	1	Закрепление отсутствует

Сведения о местоположении границ объекта					
Обозначение характерных точек границ	Координаты, м		Метод определения координат характерной точки	Средняя квадратическая погрешность положения характерной точки (1Ш), м	Описание обозначения точки на местности (при наличии)
	X	Y			
1	2	3	4	5	6
53	532229.51	1274010.62	Картометрический метод	1	Закрепление отсутствует
54	532240.57	1274011.20	Картометрический метод	1	Закрепление отсутствует
55	532256.87	1274018.76	Картометрический метод	1	Закрепление отсутствует
56	532271.42	1274024.00	Картометрический метод	1	Закрепление отсутствует
57	532281.90	1274033.32	Картометрический метод	1	Закрепление отсутствует
58	532286.56	1274051.36	Картометрический метод	1	Закрепление отсутствует
59	532288.30	1274065.34	Картометрический метод	1	Закрепление отсутствует
60	532294.71	1274075.24	Картометрический метод	1	Закрепление отсутствует
61	532297.62	1274084.54	Картометрический метод	1	Закрепление отсутствует
62	532299.36	1274102.59	Картометрический метод	1	Закрепление отсутствует
63	532299.36	1274114.82	Картометрический метод	1	Закрепление отсутствует
64	532292.96	1274131.70	Картометрический метод	1	Закрепление отсутствует
65	532265.02	1274167.20	Картометрический метод	1	Закрепление отсутствует
66	532239.99	1274192.82	Картометрический метод	1	Закрепление отсутствует
67	532308.40	1274272.16	Картометрический метод	1	Закрепление отсутствует
68	532390.42	1274317.14	Картометрический метод	1	Закрепление отсутствует
69	532467.16	1274277.46	Картометрический метод	1	Закрепление отсутствует
70	532475.09	1274219.24	Картометрический метод	1	Закрепление отсутствует
71	532570.34	1274155.74	Картометрический метод	1	Закрепление отсутствует
1	532570.34	1274155.74	Картометрический метод	1	Закрепление отсутствует
3. Сведения о характерных точках части (частей) границы объекта					
-	-	-	-	-	-

Раздел 3

Сведения о местоположении измененных (уточненных) границ объекта							
Обозначение характерных точек границ	Существующие координаты, м		Измененные (уточненные) координаты, м		Метод определения координат характерной точки	Средняя квадратическая погрешность положения характерной точки (1Ш), м	Описание обозначения точки на местности (при наличии)
	X	Y	X	Y			
1	2	3	4	5	6	7	8
1. Система координат -							
2. Сведения о характерных точках границ объекта							
-	-	-	-	-	-	-	
3. Сведения о характерных точках части (частей) границы объекта							
-	-	-	-	-	-	-	

Текстовое описание местоположения границ населенных пунктов, территориальных зон, особо охраняемых природных территорий, зон с особыми условиями использования территорий

Прохождение границы		Описание прохождения границы
от точки	до точки	
1	2	3
-	-	-

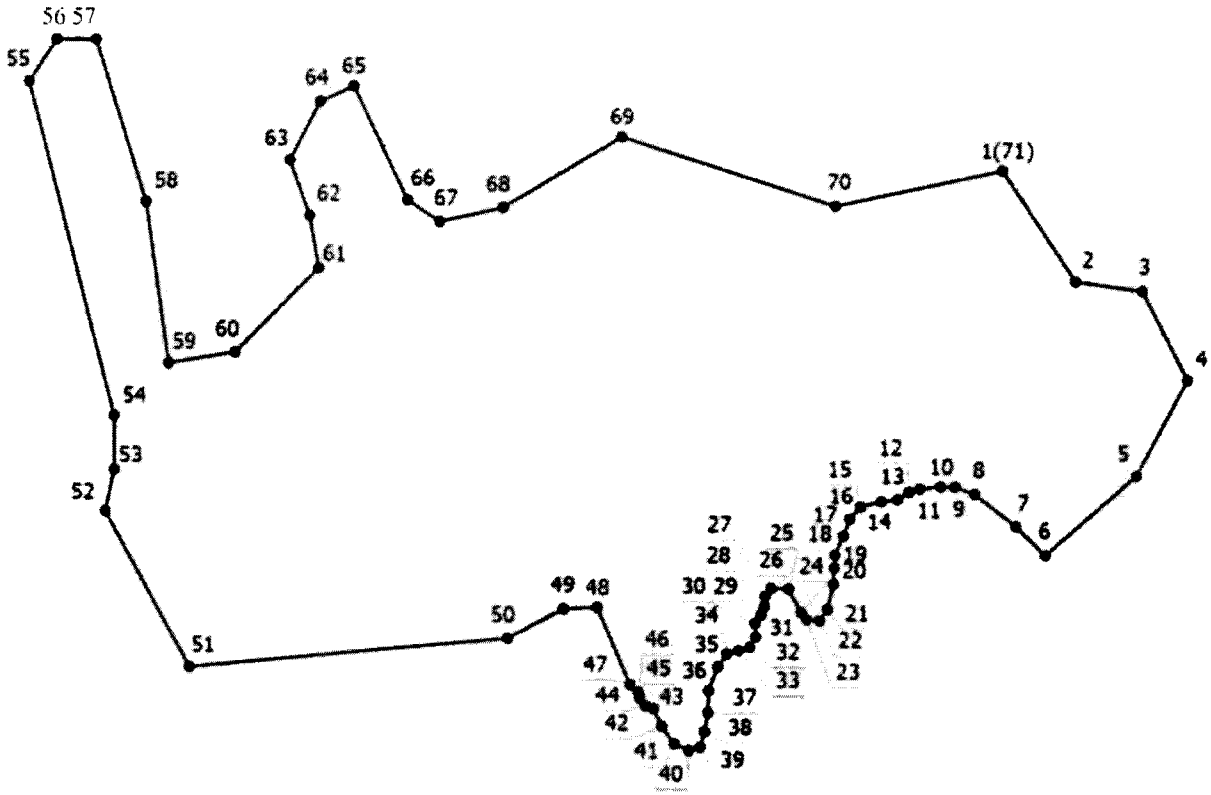

д.Забродье

Место для оттиска печати (при наличии) лица, составившего описание местоположения границ объекта

ОПИСАНИЕ МЕСТОПОЛОЖЕНИЯ ГРАНИЦ
д. Загорье
(наименование объекта, местоположение границ которого описано (далее - объект))

Раздел 1

Сведения об объекте		
№ п/п	Характеристики объекта	Описание характеристик
1	2	3
1	Местоположение объекта	Псковская область, район Псковский, сельсовет Середкинская волость, деревня Загорье
2	Площадь объекта +/- величина погрешности определения площади (Р +/- Дельта Р)	167066 +/- 655 кв. м
3	Иные характеристики объекта	-

Раздел 2

Сведения о местоположении границ объекта					
Обозначение характерных точек границ	Координаты, м		Метод определения координат характерной точки	Средняя квадратическая погрешность положения характерной точки (1Ш), м	Описание обозначения точки на местности (при наличии)
	X	Y			
1	2	3	4	5	6
1. Система координат МСК 60, зона 1					
2. Сведения о характерных точках границ объекта					
-	-	-	-	-	
3. Сведения о характерных точках части (частей) границы объекта					
Часть 1					
1	527581.37	1274042.44	Картометрический метод	1	Закрепление отсутствует
2	527593.58	1274051.51	Картометрический метод	1	Закрепление отсутствует
3	527616.33	1274073.76	Картометрический метод	1	Закрепление отсутствует
4	527621.89	1274074.22	Картометрический метод	1	Закрепление отсутствует
5	527654.38	1274105.48	Картометрический метод	1	Закрепление отсутствует
6	527713.92	1274179.56	Картометрический метод	1	Закрепление отсутствует
7	527782.70	1274106.80	Картометрический метод	1	Закрепление отсутствует
8	527863.40	1274097.54	Картометрический метод	1	Закрепление отсутствует
9	527891.18	1274141.20	Картометрический метод	1	Закрепление отсутствует

Сведения о местоположении границ объекта					
Обозначение характерных точек границ	Координаты, м		Метод определения координат характерной точки	Средняя квадратическая погрешность положения характерной точки (1Ш), м	Описание обозначения точки на местности (при наличии)
	X	Y			
1	2	3	4	5	6
10	527661.00	1274351.54	Картометрический метод	1	Закрепление отсутствует
11	527588.24	1274442.82	Картометрический метод	1	Закрепление отсутствует
12	527530.03	1274461.34	Картометрический метод	1	Закрепление отсутствует
13	527492.98	1274454.72	Картометрический метод	1	Закрепление отсутствует
14	527383.18	1274524.84	Картометрический метод	1	Закрепление отсутствует
15	527327.62	1274536.74	Картометрический метод	1	Закрепление отсутствует
16	527284.39	1274505.18	Картометрический метод	1	Закрепление отсутствует
17	527254.86	1274460.02	Картометрический метод	1	Закрепление отсутствует
18	527208.13	1274390.36	Картометрический метод	1	Закрепление отсутствует
19	527211.20	1274364.76	Картометрический метод	1	Закрепление отсутствует
20	527216.50	1274326.40	Картометрический метод	1	Закрепление отсутствует
21	527297.20	1274303.92	Картометрический метод	1	Закрепление отсутствует
22	527295.87	1274272.16	Картометрический метод	1	Закрепление отсутствует
23	527332.92	1274245.70	Картометрический метод	1	Закрепление отсутствует
24	527311.74	1274208.66	Картометрический метод	1	Закрепление отсутствует
25	527276.03	1274209.98	Картометрический метод	1	Закрепление отсутствует
26	527250.90	1274186.18	Картометрический метод	1	Закрепление отсутствует
27	527308.90	1274124.30	Картометрический метод	1	Закрепление отсутствует
28	527325.21	1274135.36	Картометрический метод	1	Закрепление отсутствует
29	527348.79	1274171.62	Картометрический метод	1	Закрепление отсутствует
30	527363.34	1274187.50	Картометрический метод	1	Закрепление отсутствует

Сведения о местоположении границ объекта					
Обозначение характерных точек границ	Координаты, м		Метод определения координат характерной точки	Средняя квадратическая погрешность положения характерной точки (1Ш), м	Описание обозначения точки на местности (при наличии)
	X	Y			
1	2	3	4	5	6
31	527541.94	1274102.83	Картометрический метод	1	Закрепление отсутствует
1	527581.37	1274042.44	Картометрический метод	1	Закрепление отсутствует

Раздел 3

Сведения о местоположении измененных (уточненных) границ объекта							
Обозначение характерных точек границ	Существующие координаты, м		Измененные (уточненные) координаты, м		Метод определения координат характерной точки	Средняя квадратическая погрешность положения характерной точки (1Ш), м	Описание обозначения точки на местности (при наличии)
	X	Y	X	Y			
1	2	3	4	5	6	7	8
1. Система координат -							
2. Сведения о характерных точках границ объекта							
-	-	-	-	-	-	-	
3. Сведения о характерных точках части (частей) границы объекта							
-	-	-	-	-	-	-	

Текстовое описание местоположения границ населенных пунктов, территориальных зон, особо охраняемых природных территорий, зон с особыми условиями использования территорий

Прохождение границы		Описание прохождения границы
от точки	до точки	
1	2	3
-	-	-

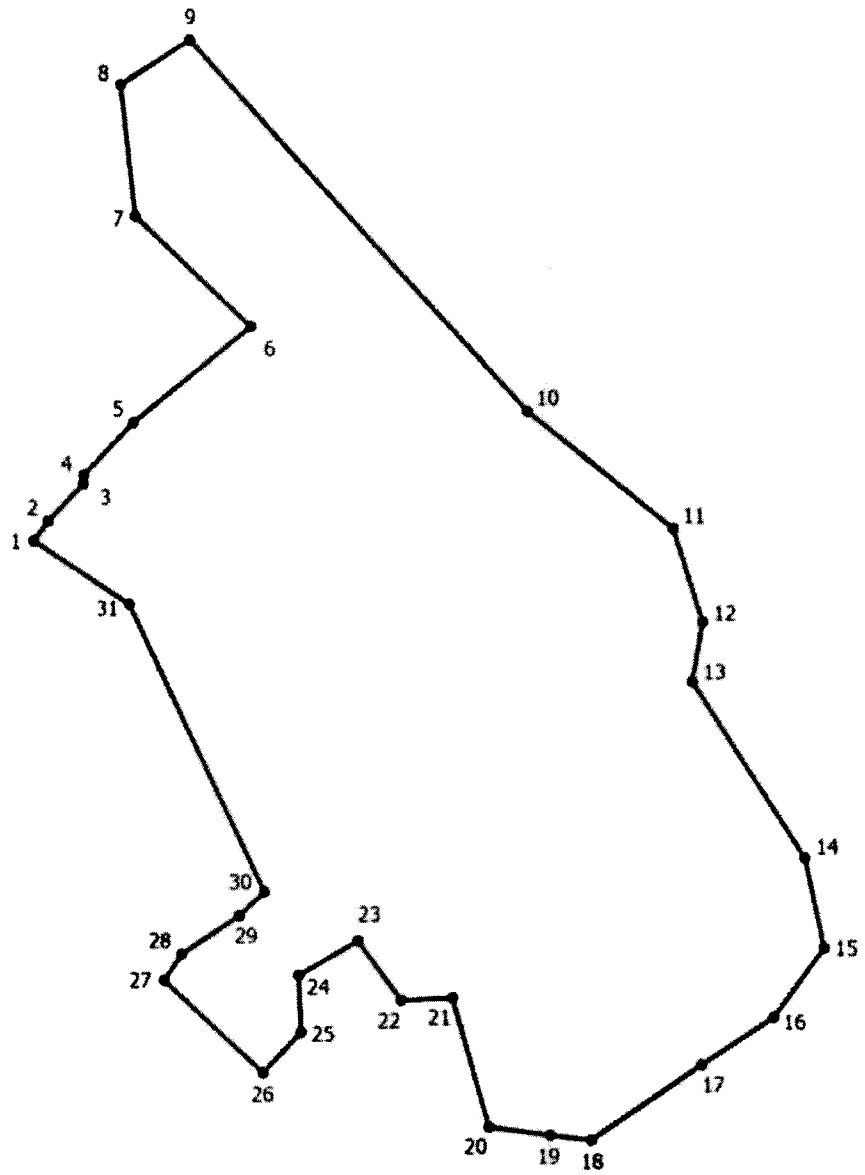

Место для оттиска печати (при наличии) лица, составившего описание местоположения границ объекта

ОПИСАНИЕ МЕСТОПОЛОЖЕНИЯ ГРАНИЦ
д. Заклинье
(наименование объекта, местоположение границ которого описано (далее - объект))

Раздел 1

Сведения об объекте		
№ п/п	Характеристики объекта	Описание характеристик
1	2	3
1	Местоположение объекта	Псковская область, район Псковский, сельсовет Середкинская волость, деревня Заклинье
2	Площадь объекта +/- величина погрешности определения площади (Р +/- Дельта Р)	291357 +/- 1143 кв. м
3	Иные характеристики объекта	-

Раздел 2

Сведения о местоположении границ объекта					
Обозначение характерных точек границ	Координаты, м		Метод определения координат характерной точки	Средняя квадратическая погрешность положения характерной точки (1Ш), м	Описание обозначения точки на местности (при наличии)
	X	Y			
1	2	3	4	5	6
1. Система координат МСК 60, зона 1					
2. Сведения о характерных точках границ объекта					
-	-	-	-	-	
3. Сведения о характерных точках части (частей) границы объекта					
Часть 1					
1	533186.57	1264112.50	Картометрический метод	1	Закрепление отсутствует
2	533101.88	1264113.07	Картометрический метод	1	Закрепление отсутствует
3	533016.52	1264115.00	Картометрический метод	1	Закрепление отсутствует
4	532970.45	1264114.17	Картометрический метод	1	Закрепление отсутствует
5	532966.08	1264113.86	Картометрический метод	1	Закрепление отсутствует
6	532956.05	1264111.77	Картометрический метод	1	Закрепление отсутствует
7	532940.01	1264107.35	Картометрический метод	1	Закрепление отсутствует
8	532913.51	1264097.81	Картометрический метод	1	Закрепление отсутствует
9	532831.25	1264067.59	Картометрический метод	1	Закрепление отсутствует

Сведения о местоположении границ объекта					
Обозначение характерных точек границ	Координаты, м		Метод определения координат характерной точки	Средняя квадратическая погрешность положения характерной точки (1Ш), м	Описание обозначения точки на местности (при наличии)
	X	Y			
1	2	3	4	5	6
10	532783.27	1264050.73	Картометрический метод	1	Закрепление отсутствует
11	532767.79	1264046.20	Картометрический метод	1	Закрепление отсутствует
12	532769.15	1264032.67	Картометрический метод	1	Закрепление отсутствует
13	532769.89	1264020.95	Картометрический метод	1	Закрепление отсутствует
14	532759.91	1264020.31	Картометрический метод	1	Закрепление отсутствует
15	532758.02	1264044.08	Картометрический метод	1	Закрепление отсутствует
16	532739.32	1264040.78	Картометрический метод	1	Закрепление отсутствует
17	532721.54	1264038.73	Картометрический метод	1	Закрепление отсутствует
18	532721.48	1263971.02	Картометрический метод	1	Закрепление отсутствует
19	532713.54	1263865.19	Картометрический метод	1	Закрепление отсутствует
20	532733.66	1263794.88	Картометрический метод	1	Закрепление отсутствует
21	532742.65	1263645.59	Картометрический метод	1	Закрепление отсутствует
22	532831.38	1263645.66	Картометрический метод	1	Закрепление отсутствует
23	532862.76	1263603.61	Картометрический метод	1	Закрепление отсутствует
24	532869.65	1263320.15	Картометрический метод	1	Закрепление отсутствует
25	533038.98	1263336.02	Картометрический метод	1	Закрепление отсутствует
26	533068.08	1263410.11	Картометрический метод	1	Закрепление отсутствует
27	533136.88	1263457.74	Картометрический метод	1	Закрепление отсутствует
28	533208.32	1263743.48	Картометрический метод	1	Закрепление отсутствует
29	533176.56	1263894.30	Картометрический метод	1	Закрепление отсутствует
30	533203.02	1263936.63	Картометрический метод	1	Закрепление отсутствует

Сведения о местоположении границ объекта					
Обозначение характерных точек границ	Координаты, м		Метод определения координат характерной точки	Средняя квадратическая погрешность положения характерной точки (1Ш), м	Описание обозначения точки на местности (при наличии)
	X	Y			
1	2	3	4	5	6
1	533186.57	1264112.50	Картометрический метод	1	Закрепление отсутствует

Раздел 3

Сведения о местоположении измененных (уточненных) границ объекта							
Обозначение характерных точек границ	Существующие координаты, м		Измененные (уточненные) координаты, м		Метод определения координат характерной точки	Средняя квадратическая погрешность положения характерной точки (1Ш), м	Описание обозначения точки на местности (при наличии)
	X	Y	X	Y			
1	2	3	4	5	6	7	8
1. Система координат -							
2. Сведения о характерных точках границ объекта							
-	-	-	-	-	-	-	
3. Сведения о характерных точках части (частей) границы объекта							
-	-	-	-	-	-	-	

Текстовое описание местоположения границ населенных пунктов, территориальных зон, особо охраняемых природных территорий, зон с особыми условиями использования территорий

Прохождение границы		Описание прохождения границы
от точки	до точки	
1	2	3
-	-	-

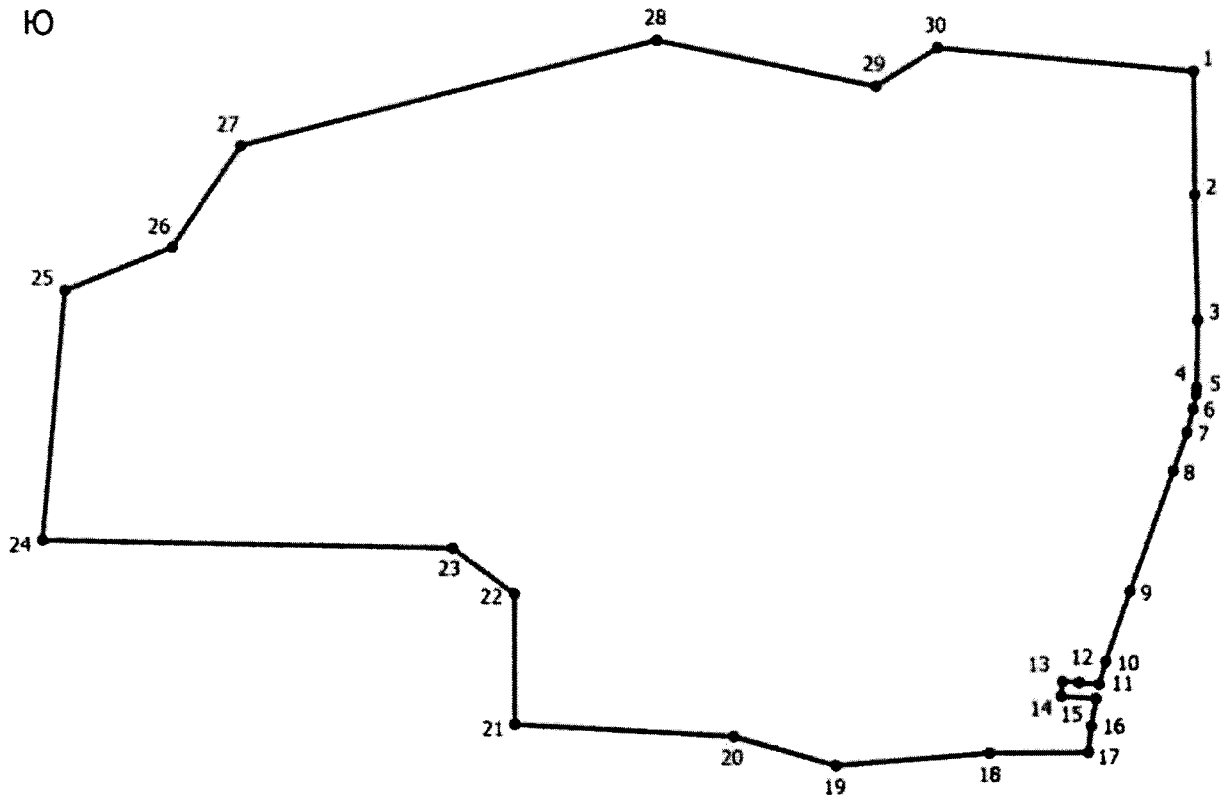

Место для оттиска печати (при наличии) лица, составившего описание местоположения границ объекта

ОПИСАНИЕ МЕСТОПОЛОЖЕНИЯ ГРАНИЦ
д. Закрупичье
(наименование объекта, местоположение границ которого описано (далее - объект))

Раздел 1

Сведения об объекте		
№ п/п	Характеристики объекта	Описание характеристик
1	2	3
1	Местоположение объекта	Псковская область, район Псковский, сельсовет Середкинская волость, деревня Закрупичье
2	Площадь объекта +/- величина погрешности определения площади (Р +/- Дельта Р)	367962 +/- 1443 кв. м
3	Иные характеристики объекта	-

Раздел 2

Сведения о местоположении границ объекта					
Обозначение характерных точек границ	Координаты, м		Метод определения координат характерной точки	Средняя квадратическая погрешность положения характерной точки (1Ш), м	Описание обозначения точки на местности (при наличии)
	X	Y			
1	2	3	4	5	6
1. Система координат МСК 60, зона 1					
2. Сведения о характерных точках границ объекта					
-	-	-	-	-	
3. Сведения о характерных точках части (частей) границы объекта					
Часть 1					
1	541995.46	1276997.04	Картометрический метод	1	Закрепление отсутствует
2	542178.02	1277147.86	Картометрический метод	1	Закрепление отсутствует
3	542253.43	1277060.54	Картометрический метод	1	Закрепление отсутствует
4	542363.96	1277108.20	Картометрический метод	1	Закрепление отсутствует
5	542317.21	1277166.76	Картометрический метод	1	Закрепление отсутствует
6	542307.44	1277182.86	Картометрический метод	1	Закрепление отсутствует
7	542307.36	1277197.07	Картометрический метод	1	Закрепление отсутствует
8	542314.98	1277213.24	Картометрический метод	1	Закрепление отсутствует
9	542337.84	1277216.44	Картометрический метод	1	Закрепление отсутствует

Сведения о местоположении границ объекта					
Обозначение характерных точек границ	Координаты, м		Метод определения координат характерной точки	Средняя квадратическая погрешность положения характерной точки (1Ш), м	Описание обозначения точки на местности (при наличии)
	X	Y			
1	2	3	4	5	6
10	542407.62	1277198.36	Картометрический метод	1	Закрепление отсутствует
11	542472.22	1277175.12	Картометрический метод	1	Закрепление отсутствует
12	542544.47	1277178.28	Картометрический метод	1	Закрепление отсутствует
13	542654.27	1277131.98	Картометрический метод	1	Закрепление отсутствует
14	542742.90	1277073.77	Картометрический метод	1	Закрепление отсутствует
15	542773.34	1277100.23	Картометрический метод	1	Закрепление отсутствует
16	542758.78	1277194.16	Картометрический метод	1	Закрепление отсутствует
17	542858.00	1277195.48	Картометрический метод	1	Закрепление отсутствует
18	542898.72	1277240.27	Картометрический метод	1	Закрепление отсутствует
19	542896.59	1277244.35	Картометрический метод	1	Закрепление отсутствует
20	542886.37	1277267.15	Картометрический метод	1	Закрепление отсутствует
21	542888.95	1277281.99	Картометрический метод	1	Закрепление отсутствует
22	542888.36	1277284.64	Картометрический метод	1	Закрепление отсутствует
23	542874.92	1277299.42	Картометрический метод	1	Закрепление отсутствует
24	542861.38	1277300.00	Картометрический метод	1	Закрепление отсутствует
25	542834.32	1277302.48	Картометрический метод	1	Закрепление отсутствует
26	542844.59	1277342.56	Картометрический метод	1	Закрепление отсутствует
27	542822.32	1277363.41	Картометрический метод	1	Закрепление отсутствует
28	542770.78	1277365.50	Картометрический метод	1	Закрепление отсутствует
29	542762.99	1277376.87	Картометрический метод	1	Закрепление отсутствует
30	542761.89	1277388.12	Картометрический метод	1	Закрепление отсутствует

Сведения о местоположении границ объекта					
Обозначение характерных точек границ	Координаты, м		Метод определения координат характерной точки	Средняя квадратическая погрешность положения характерной точки (1Ш), м	Описание обозначения точки на местности (при наличии)
	X	Y			
1	2	3	4	5	6
31	542666.02	1277402.58	Картометрический метод	1	Закрепление отсутствует
32	542653.28	1277404.40	Картометрический метод	1	Закрепление отсутствует
33	542649.10	1277414.15	Картометрический метод	1	Закрепление отсутствует
34	542627.85	1277476.07	Картометрический метод	1	Закрепление отсутствует
35	542625.43	1277522.81	Картометрический метод	1	Закрепление отсутствует
36	542610.90	1277533.22	Картометрический метод	1	Закрепление отсутствует
37	542603.93	1277532.64	Картометрический метод	1	Закрепление отсутствует
38	542563.70	1277511.22	Картометрический метод	1	Закрепление отсутствует
39	542513.55	1277498.18	Картометрический метод	1	Закрепление отсутствует
40	542498.05	1277500.62	Картометрический метод	1	Закрепление отсутствует
41	542483.73	1277523.81	Картометрический метод	1	Закрепление отсутствует
42	542481.05	1277540.58	Картометрический метод	1	Закрепление отсутствует
43	542479.48	1277584.48	Картометрический метод	1	Закрепление отсутствует
44	542498.04	1277591.22	Картометрический метод	1	Закрепление отсутствует
45	542522.14	1277603.26	Картометрический метод	1	Закрепление отсутствует
46	542534.74	1277623.75	Картометрический метод	1	Закрепление отсутствует
47	542546.68	1277629.95	Картометрический метод	1	Закрепление отсутствует
48	542555.36	1277678.50	Картометрический метод	1	Закрепление отсутствует
49	542410.17	1277852.24	Картометрический метод	1	Закрепление отсутствует
50	542350.74	1277797.95	Картометрический метод	1	Закрепление отсутствует
51	542370.92	1277738.35	Картометрический метод	1	Закрепление отсутствует

Сведения о местоположении границ объекта					
Обозначение характерных точек границ	Координаты, м		Метод определения координат характерной точки	Средняя квадратическая погрешность положения характерной точки (1Ш), м	Описание обозначения точки на местности (при наличии)
	X	Y			
1	2	3	4	5	6
52	542361.08	1277707.50	Картометрический метод	1	Закрепление отсутствует
53	542337.04	1277695.60	Картометрический метод	1	Закрепление отсутствует
54	542309.94	1277703.24	Картометрический метод	1	Закрепление отсутствует
55	542327.51	1277585.74	Картометрический метод	1	Закрепление отсутствует
56	542285.69	1277533.12	Картометрический метод	1	Закрепление отсутствует
57	542310.64	1277490.20	Картометрический метод	1	Закрепление отсутствует
58	542320.43	1277470.86	Картометрический метод	1	Закрепление отсутствует
59	542316.64	1277459.88	Картометрический метод	1	Закрепление отсутствует
60	542304.43	1277454.66	Картометрический метод	1	Закрепление отсутствует
61	542290.28	1277451.38	Картометрический метод	1	Закрепление отсутствует
62	542245.49	1277482.55	Картометрический метод	1	Закрепление отсутствует
63	542241.44	1277482.73	Картометрический метод	1	Закрепление отсутствует
64	542241.29	1277455.05	Картометрический метод	1	Закрепление отсутствует
65	542222.10	1277433.02	Картометрический метод	1	Закрепление отсутствует
66	542201.54	1277425.20	Картометрический метод	1	Закрепление отсутствует
67	542187.36	1277426.43	Картометрический метод	1	Закрепление отсутствует
68	542179.57	1277435.44	Картометрический метод	1	Закрепление отсутствует
69	542185.22	1277458.06	Картометрический метод	1	Закрепление отсутствует
70	542194.18	1277467.13	Картометрический метод	1	Закрепление отсутствует
71	542197.52	1277479.60	Картометрический метод	1	Закрепление отсутствует
72	542183.83	1277484.72	Картометрический метод	1	Закрепление отсутствует

Сведения о местоположении границ объекта					
Обозначение характерных точек границ	Координаты, м		Метод определения координат характерной точки	Средняя квадратическая погрешность положения характерной точки (1Ш), м	Описание обозначения точки на местности (при наличии)
	X	Y			
1	2	3	4	5	6
73	542166.72	1277480.90	Картометрический метод	1	Закрепление отсутствует
74	542165.95	1277480.59	Картометрический метод	1	Закрепление отсутствует
75	542147.47	1277445.47	Картометрический метод	1	Закрепление отсутствует
76	542131.83	1277433.96	Картометрический метод	1	Закрепление отсутствует
77	542122.22	1277462.39	Картометрический метод	1	Закрепление отсутствует
78	542123.23	1277471.17	Картометрический метод	1	Закрепление отсутствует
79	542058.76	1277456.76	Картометрический метод	1	Закрепление отсутствует
80	542020.88	1277421.24	Картометрический метод	1	Закрепление отсутствует
81	542019.34	1277411.06	Картометрический метод	1	Закрепление отсутствует
82	542018.22	1277410.76	Картометрический метод	1	Закрепление отсутствует
83	542025.16	1277348.21	Картометрический метод	1	Закрепление отсутствует
84	541968.32	1277340.45	Картометрический метод	1	Закрепление отсутствует
85	541952.82	1277306.85	Картометрический метод	1	Закрепление отсутствует
86	541936.63	1277293.72	Картометрический метод	1	Закрепление отсутствует
87	541921.16	1277290.00	Картометрический метод	1	Закрепление отсутствует
88	541890.82	1277270.19	Картометрический метод	1	Закрепление отсутствует
89	541856.78	1277239.86	Картометрический метод	1	Закрепление отсутствует
90	541835.76	1277213.29	Картометрический метод	1	Закрепление отсутствует
91	541829.80	1277183.84	Картометрический метод	1	Закрепление отсутствует
92	541831.40	1277158.77	Картометрический метод	1	Закрепление отсутствует
93	541851.00	1277131.98	Картометрический метод	1	Закрепление отсутствует

Сведения о местоположении границ объекта					
Обозначение характерных точек границ	Координаты, м		Метод определения координат характерной точки	Средняя квадратическая погрешность положения характерной точки (1Ш), м	Описание обозначения точки на местности (при наличии)
	X	Y			
1	2	3	4	5	6
94	541843.96	1277124.84	Картометрический метод	1	Закрепление отсутствует
95	541832.46	1277110.60	Картометрический метод	1	Закрепление отсутствует
96	541802.96	1277089.17	Картометрический метод	1	Закрепление отсутствует
97	541791.10	1277088.46	Картометрический метод	1	Закрепление отсутствует
98	541790.41	1277039.38	Картометрический метод	1	Закрепление отсутствует
99	541851.24	1277026.82	Картометрический метод	1	Закрепление отсутствует
100	541863.86	1277035.18	Картометрический метод	1	Закрепление отсутствует
101	541877.40	1277034.59	Картометрический метод	1	Закрепление отсутствует
102	541894.80	1277032.72	Картометрический метод	1	Закрепление отсутствует
103	541898.10	1277017.14	Картометрический метод	1	Закрепление отсутствует
1	541995.46	1276997.04	Картометрический метод	1	Закрепление отсутствует
104	542054.32	1277172.82	Картометрический метод	1	Закрепление отсутствует
105	542044.03	1277170.84	Картометрический метод	1	Закрепление отсутствует
106	542037.53	1277158.15	Картометрический метод	1	Закрепление отсутствует
107	542009.06	1277117.30	Картометрический метод	1	Закрепление отсутствует
108	541998.53	1277106.78	Картометрический метод	1	Закрепление отсутствует
109	541984.92	1277100.58	Картометрический метод	1	Закрепление отсутствует
110	541969.50	1277101.44	Картометрический метод	1	Закрепление отсутствует
111	541966.57	1277093.06	Картометрический метод	1	Закрепление отсутствует
112	541989.88	1277075.72	Картометрический метод	1	Закрепление отсутствует
113	542044.65	1277072.70	Картометрический метод	1	Закрепление отсутствует

Сведения о местоположении границ объекта					
Обозначение характерных точек границ	Координаты, м		Метод определения координат характерной точки	Средняя квадратическая погрешность положения характерной точки (1Ш), м	Описание обозначения точки на местности (при наличии)
	X	Y			
1	2	3	4	5	6
114	542069.00	1277094.76	Картометрический метод	1	Закрепление отсутствует
115	542076.56	1277119.96	Картометрический метод	1	Закрепление отсутствует
116	542079.71	1277131.60	Картометрический метод	1	Закрепление отсутствует
117	542092.52	1277143.27	Картометрический метод	1	Закрепление отсутствует
118	542093.70	1277159.42	Картометрический метод	1	Закрепление отсутствует
119	542086.57	1277167.14	Картометрический метод	1	Закрепление отсутствует
120	542074.94	1277172.25	Картометрический метод	1	Закрепление отсутствует
104	542054.32	1277172.82	Картометрический метод	1	Закрепление отсутствует
121	542045.87	1277286.41	Картометрический метод	1	Закрепление отсутствует
122	542035.58	1277283.14	Картометрический метод	1	Закрепление отсутствует
123	542014.40	1277270.79	Картометрический метод	1	Закрепление отсутствует
124	541996.15	1277262.04	Картометрический метод	1	Закрепление отсутствует
125	542006.58	1277251.62	Картометрический метод	1	Закрепление отсутствует
126	542015.24	1277245.43	Картометрический метод	1	Закрепление отсутствует
127	542031.34	1277240.48	Картометрический метод	1	Закрепление отсутствует
128	542045.58	1277230.58	Картометрический метод	1	Закрепление отсутствует
129	542051.76	1277213.24	Картометрический метод	1	Закрепление отсутствует
130	542053.62	1277193.44	Картометрический метод	1	Закрепление отсутствует
131	542089.56	1277203.30	Картометрический метод	1	Закрепление отсутствует
132	542105.62	1277210.46	Картометрический метод	1	Закрепление отсутствует
133	542112.64	1277221.47	Картометрический метод	1	Закрепление отсутствует

Сведения о местоположении границ объекта					
Обозначение характерных точек границ	Координаты, м		Метод определения координат характерной точки	Средняя квадратическая погрешность положения характерной точки (1Ш), м	Описание обозначения точки на местности (при наличии)
	X	Y			
1	2	3	4	5	6
134	542110.64	1277232.44	Картометрический метод	1	Закрепление отсутствует
135	542103.50	1277239.51	Картометрический метод	1	Закрепление отсутствует
136	542088.63	1277248.49	Картометрический метод	1	Закрепление отсутствует
137	542064.06	1277261.95	Картометрический метод	1	Закрепление отсутствует
138	542063.92	1277283.90	Картометрический метод	1	Закрепление отсутствует
121	542045.87	1277286.41	Картометрический метод	1	Закрепление отсутствует

Раздел 3

Сведения о местоположении измененных (уточненных) границ объекта							
Обозначение характерных точек границ	Существующие координаты, м		Измененные (уточненные) координаты, м		Метод определения координат характерной точки	Средняя квадратическая погрешность положения характерной точки (1Ш), м	Описание обозначения точки на местности (при наличии)
	X	Y	X	Y			
1	2	3	4	5	6	7	8
1. Система координат -							
2. Сведения о характерных точках границ объекта							
-	-	-	-	-	-	-	
3. Сведения о характерных точках части (частей) границы объекта							
-	-	-	-	-	-	-	

Текстовое описание местоположения границ населенных пунктов, территориальных зон, особо охраняемых природных территорий, зон с особыми условиями использования территорий

Прохождение границы		Описание прохождения границы
от точки	до точки	
1	2	3
-	-	-

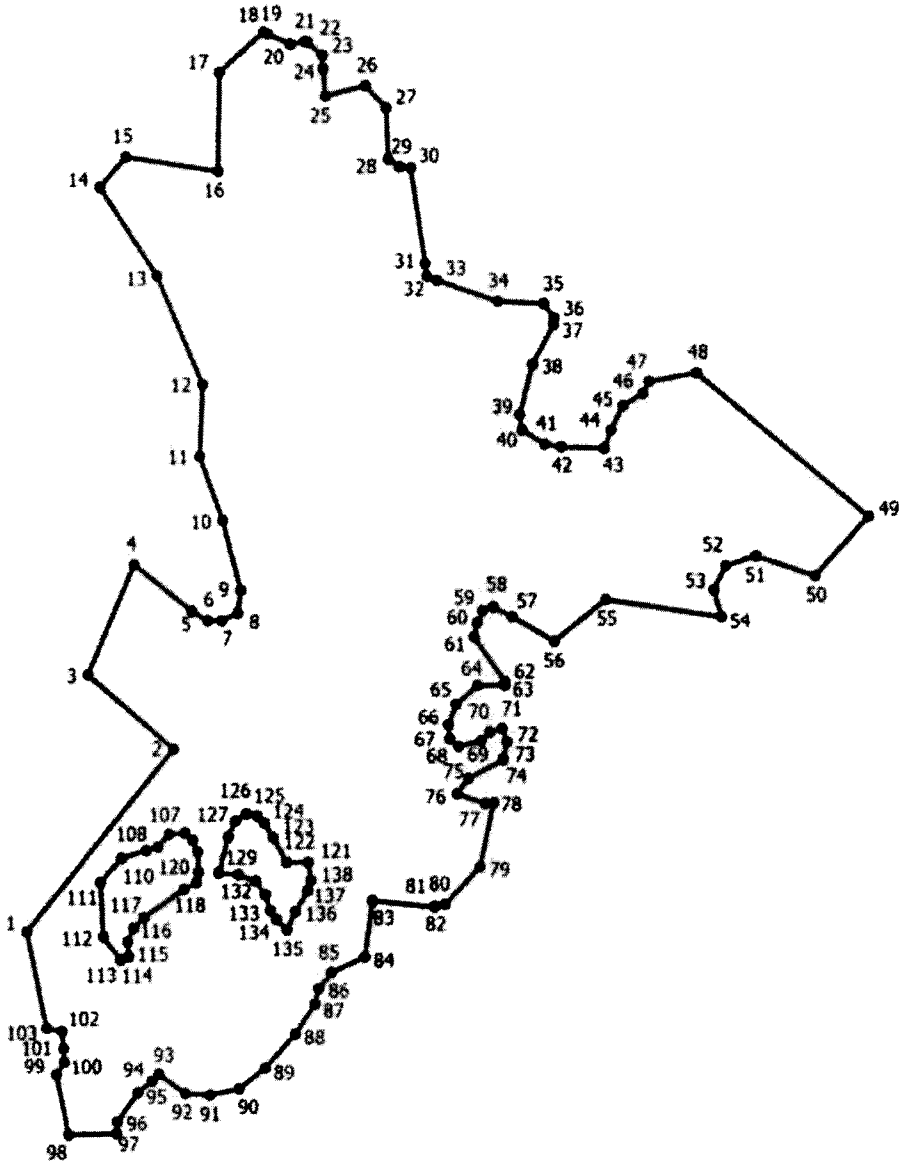

Место для оттиска печати (при наличии) лица, составившего описание местоположения границ объекта

ОПИСАНИЕ МЕСТОПОЛОЖЕНИЯ ГРАНИЦ
д. Залединье
(наименование объекта, местоположение границ которого описано (далее - объект))

Раздел 1

Сведения об объекте		
№ п/п	Характеристики объекта	Описание характеристик
1	2	3
1	Местоположение объекта	Псковская область, район Псковский, сельсовет Середкинская волость, деревня Залединье
2	Площадь объекта +/- величина погрешности определения площади (Р +/- Дельта Р)	926884 +/- 3635 кв. м
3	Иные характеристики объекта	-

Раздел 2

Сведения о местоположении границ объекта					
Обозначение характерных точек границ	Координаты, м		Метод определения координат характерной точки	Средняя квадратическая погрешность положения характерной точки (1Ш), м	Описание обозначения точки на местности (при наличии)
	X	Y			
1	2	3	4	5	6
1. Система координат МСК 60, зона 1					
2. Сведения о характерных точках границ объекта					
-	-	-	-	-	
3. Сведения о характерных точках части (частей) границы объекта					
Часть 1					
1	530490.14	1277364.41	Картометрический метод	1	Закрепление отсутствует
2	530591.26	1277420.70	Картометрический метод	1	Закрепление отсутствует
3	530674.60	1277433.94	Картометрический метод	1	Закрепление отсутствует
4	530741.16	1277388.77	Картометрический метод	1	Закрепление отсутствует
5	530759.99	1277422.01	Картометрический метод	1	Закрепление отсутствует
6	530769.89	1277433.42	Картометрический метод	1	Закрепление отсутствует
7	530769.85	1277541.09	Картометрический метод	1	Закрепление отсутствует
8	530735.46	1277587.39	Картометрический метод	1	Закрепление отсутствует
9	530775.14	1277698.52	Картометрический метод	1	Закрепление отсутствует

Сведения о местоположении границ объекта					
Обозначение характерных точек границ	Координаты, м		Метод определения координат характерной точки	Средняя квадратическая погрешность положения характерной точки (1Ш), м	Описание обозначения точки на местности (при наличии)
	X	Y			
1	2	3	4	5	6
10	530829.38	1277709.10	Картометрический метод	1	Закрепление отсутствует
11	530829.38	1277732.92	Картометрический метод	1	Закрепление отсутствует
12	530814.83	1277771.28	Картометрический метод	1	Закрепление отсутствует
13	530843.94	1277862.56	Картометрический метод	1	Закрепление отсутствует
14	530858.48	1278063.64	Картометрический метод	1	Закрепление отсутствует
15	531058.24	1278311.03	Картометрический метод	1	Закрепление отсутствует
16	531113.81	1278329.55	Картометрический метод	1	Закрепление отсутствует
17	531102.58	1278375.33	Картометрический метод	1	Закрепление отсутствует
18	531086.12	1278376.74	Картометрический метод	1	Закрепление отсутствует
19	531063.86	1278374.56	Картометрический метод	1	Закрепление отсутствует
20	531028.37	1278361.65	Картометрический метод	1	Закрепление отсутствует
21	530979.98	1278345.52	Картометрический метод	1	Закрепление отсутствует
22	530935.90	1278345.52	Картометрический метод	1	Закрепление отсутствует
23	530885.36	1278349.82	Картометрический метод	1	Закрепление отсутствует
24	530838.04	1278358.42	Картометрический метод	1	Закрепление отсутствует
25	530749.87	1278371.32	Картометрический метод	1	Закрепление отсутствует
26	530641.26	1278377.78	Картометрический метод	1	Закрепление отсутствует
27	530587.50	1278377.78	Картометрический метод	1	Закрепление отсутствует
28	530540.18	1278368.10	Картометрический метод	1	Закрепление отсутствует
29	530486.42	1278351.97	Картометрический метод	1	Закрепление отсутствует
30	530386.42	1278335.84	Картометрический метод	1	Закрепление отсутствует

Сведения о местоположении границ объекта					
Обозначение характерных точек границ	Координаты, м		Метод определения координат характерной точки	Средняя квадратическая погрешность положения характерной точки (1Ш), м	Описание обозначения точки на местности (при наличии)
	X	Y			
1	2	3	4	5	6
31	530304.70	1278326.16	Картометрический метод	1	Закрепление отсутствует
32	530236.72	1278370.56	Картометрический метод	1	Закрепление отсутствует
33	530382.12	1278615.15	Картометрический метод	1	Закрепление отсутствует
34	530244.66	1278689.38	Картометрический метод	1	Закрепление отсутствует
35	530223.32	1278663.06	Картометрический метод	1	Закрепление отсутствует
36	530194.80	1278619.40	Картометрический метод	1	Закрепление отсутствует
37	530160.46	1278590.30	Картометрический метод	1	Закрепление отсутствует
38	530117.96	1278562.36	Картометрический метод	1	Закрепление отсутствует
39	530087.11	1278539.07	Картометрический метод	1	Закрепление отсутствует
40	530064.41	1278507.06	Картометрический метод	1	Закрепление отсутствует
41	530038.22	1278433.71	Картометрический метод	1	Закрепление отсутствует
42	529970.81	1278477.72	Картометрический метод	1	Закрепление отсутствует
43	529903.34	1278463.16	Картометрический метод	1	Закрепление отсутствует
44	529883.50	1278350.72	Картометрический метод	1	Закрепление отсутствует
45	529846.46	1278320.28	Картометрический метод	1	Закрепление отсутствует
46	529712.84	1278281.92	Картометрический метод	1	Закрепление отсутствует
47	529892.76	1277997.50	Картометрический метод	1	Закрепление отсутствует
48	529933.77	1277859.92	Картометрический метод	1	Закрепление отсутствует
49	530139.72	1277554.13	Картометрический метод	1	Закрепление отсутствует
50	530207.61	1277436.58	Картометрический метод	1	Закрепление отсутствует
51	530360.98	1277498.60	Картометрический метод	1	Закрепление отсутствует

Сведения о местоположении границ объекта					
Обозначение характерных точек границ	Координаты, м		Метод определения координат характерной точки	Средняя квадратическая погрешность положения характерной точки (1Ш), м	Описание обозначения точки на местности (при наличии)
	X	Y			
1	2	3	4	5	6
52	530399.28	1277472.25	Картометрический метод	1	Закрепление отсутствует
53	530436.92	1277450.93	Картометрический метод	1	Закрепление отсутствует
1	530490.14	1277364.41	Картометрический метод	1	Закрепление отсутствует

Раздел 3

Сведения о местоположении измененных (уточненных) границ объекта							
Обозначение характерных точек границ	Существующие координаты, м		Измененные (уточненные) координаты, м		Метод определения координат характерной точки	Средняя квадратическая погрешность положения характерной точки (1Ш), м	Описание обозначения точки на местности (при наличии)
	X	Y	X	Y			
1	2	3	4	5	6	7	8
1. Система координат -							
2. Сведения о характерных точках границ объекта							
-	-	-	-	-	-	-	
3. Сведения о характерных точках части (частей) границы объекта							
-	-	-	-	-	-	-	

Текстовое описание местоположения границ населенных пунктов, территориальных зон, особо охраняемых природных территорий, зон с особыми условиями использования территорий

Прохождение границы		Описание прохождения границы
от точки	до точки	
1	2	3
-	-	-

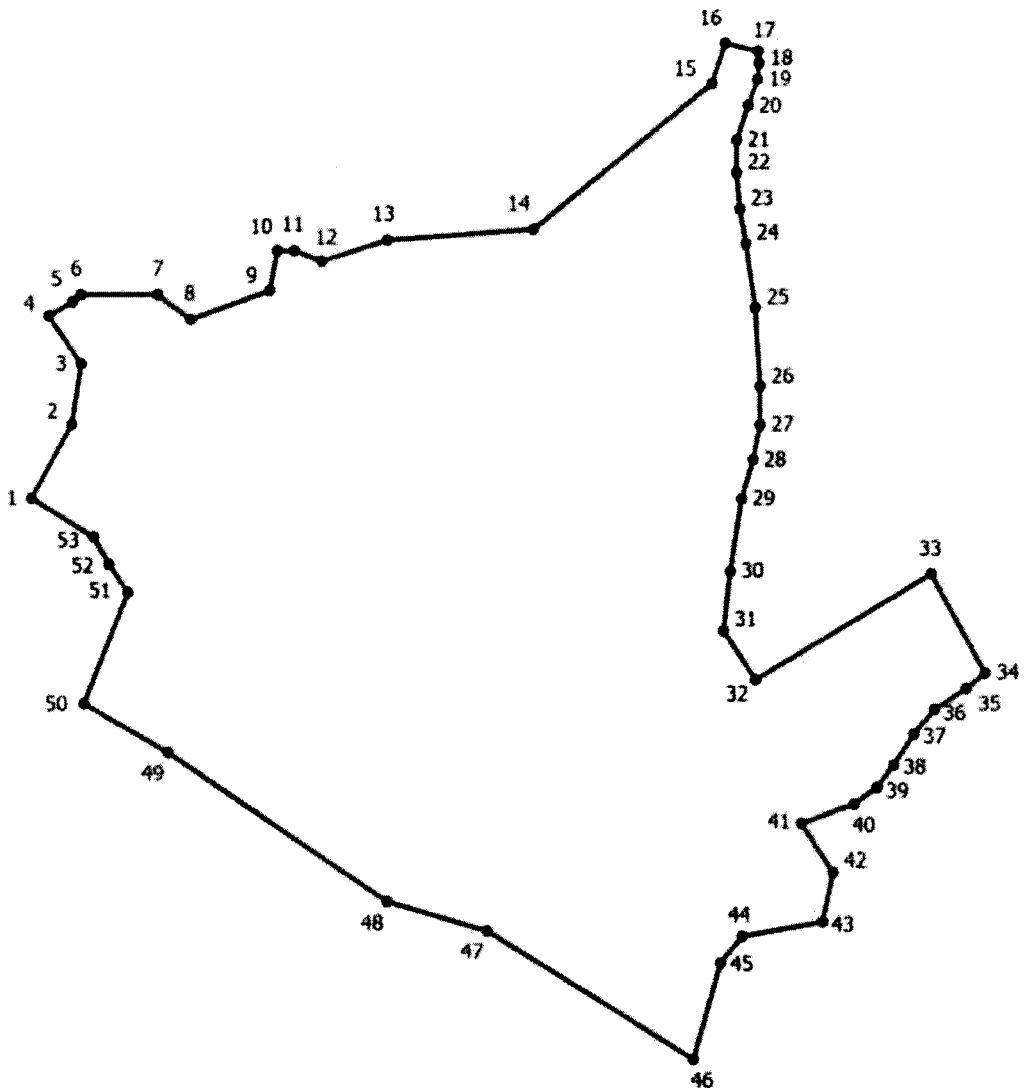

Место для оттиска печати (при наличии) лица, составившего описание местоположения границ объекта

ГРАФИЧЕСКОЕ ОПИСАНИЕ
местоположения границ населенных пунктов, территориальных зон, особо охраняемых природных территорий, зон с особыми условиями использования территории
д. Замельничье

(наименование объекта, местоположение границ которого описано (далее - объект))

Раздел 1

Сведения об объекте		
№ п/п	Характеристики объекта	Описание характеристик
1	2	3
1	Местоположение объекта	Псковская область, район Псковский, сельсовет Середкинская волость, деревня Замельничье
2	Площадь объекта +/- величина погрешности определения площади (Р +/- Дельта Р)	520598 +/- 2525 кв. м
3	Иные характеристики объекта	-

Раздел 2

Сведения о местоположении границ объекта					
Обозначение характерных точек границ	Координаты, м		Метод определения координат характерной точки	Средняя квадратическая погрешность положения характерной точки (1Ш), м	Описание обозначения точки на местности (при наличии)
	X	Y			
1	2	3	4	5	6
1. Система координат МСК-60, зона 1					
2. Сведения о характерных точках границ объекта					
1	525658.26	1263457.04	Картометрический метод	1	-
2	525684.66	1263461.49	Картометрический метод	1	-
3	525830.98	1263469.44	Картометрический метод	1	-
4	525839.27	1263568.29	Картометрический метод	1	-
5	525841.99	1263580.91	Картометрический метод	1	-
6	525844.92	1263587.74	Картометрический метод	1	-
7	525854.03	1263598.64	Картометрический метод	1	-
8	525880.54	1263621.09	Картометрический метод	1	-

Сведения о местоположении границ объекта					
Обозначение характерных точек границ	Координаты, м		Метод определения координат характерной точки	Средняя квадратическая погрешность положения характерной точки (1Ш), м	Описание обозначения точки на местности (при наличии)
	X	Y			
1	2	3	4	5	6
9	525883.96	1263637.19	Картометрический метод	1	-
10	525881.03	1263656.06	Картометрический метод	1	-
11	525876.97	1263673.95	Картометрический метод	1	-
12	525885.10	1263698.02	Картометрический метод	1	-
13	525886.73	1263709.41	Картометрический метод	1	-
14	525886.24	1263735.27	Картометрический метод	1	-
15	525886.35	1263740.37	Картометрический метод	1	-
16	525888.65	1263744.21	Картометрический метод	1	-
17	525907.23	1263803.23	Картометрический метод	1	-
18	525909.42	1263839.29	Картометрический метод	1	-
19	525904.46	1263864.30	Картометрический метод	1	-
20	525901.76	1263877.98	Картометрический метод	1	-
21	525916.27	1263955.99	Картометрический метод	1	-
22	525943.32	1264039.31	Картометрический метод	1	-
23	525951.37	1264054.85	Картометрический метод	1	-
24	525946.24	1264064.65	Картометрический метод	1	-
25	525934.24	1264072.33	Картометрический метод	1	-
26	525886.97	1264096.81	Картометрический метод	1	-
27	525874.92	1264103.96	Картометрический метод	1	-
28	525872.57	1264103.60	Картометрический метод	1	-
29	525851.54	1264101.18	Картометрический метод	1	-

Сведения о местоположении границ объекта					
Обозначение характерных точек границ	Координаты, м		Метод определения координат характерной точки	Средняя квадратическая погрешность положения характерной точки (1Ш), м	Описание обозначения точки на местности (при наличии)
	X	Y			
1	2	3	4	5	6
30	525833.96	1264100.17	Картометрический метод	1	-
31	525815.76	1264099.96	Картометрический метод	1	-
32	525814.76	1264100.43	Картометрический метод	1	-
33	525795.12	1264099.28	Картометрический метод	1	-
34	525795.12	1264109.66	Картометрический метод	1	-
35	525754.80	1264128.61	Картометрический метод	1	-
36	525729.42	1264142.26	Картометрический метод	1	-
37	525713.54	1264171.18	Картометрический метод	1	-
38	525699.56	1264187.45	Картометрический метод	1	-
39	525696.91	1264198.27	Картометрический метод	1	-
40	525700.63	1264204.25	Картометрический метод	1	-
41	525709.14	1264214.31	Картометрический метод	1	-
42	525708.19	1264217.56	Картометрический метод	1	-
43	525708.11	1264218.00	Картометрический метод	1	-
44	525707.86	1264217.62	Картометрический метод	1	-
45	525697.38	1264204.81	Картометрический метод	1	-
46	525696.70	1264204.14	Картометрический метод	1	-
47	525679.24	1264190.18	Картометрический метод	1	-
48	525664.68	1264178.54	Картометрический метод	1	-
49	525664.12	1264178.16	Картометрический метод	1	-
50	525662.26	1264177.56	Картометрический метод	1	-

Сведения о местоположении границ объекта					
Обозначение характерных точек границ	Координаты, м		Метод определения координат характерной точки	Средняя квадратическая погрешность положения характерной точки (1Ш), м	Описание обозначения точки на местности (при наличии)
	X	Y			
1	2	3	4	5	6
51	525634.90	1264175.24	Картометрический метод	1	-
52	525634.52	1264175.22	Картометрический метод	1	-
53	525632.60	1264175.64	Картометрический метод	1	-
54	525605.24	1264188.45	Картометрический метод	1	-
55	525604.90	1264188.63	Картометрический метод	1	-
56	525604.57	1264188.84	Картометрический метод	1	-
57	525538.22	1264235.41	Картометрический метод	1	-
58	525537.69	1264235.84	Картометрический метод	1	-
59	525496.94	1264274.85	Картометрический метод	1	-
60	525496.66	1264275.14	Картометрический метод	1	-
61	525467.56	1264308.32	Картометрический метод	1	-
62	525467.42	1264308.49	Картометрический метод	1	-
63	525439.01	1264344.42	Картометрический метод	1	-
64	525400.72	1264385.04	Картометрический метод	1	-
65	525400.66	1264385.10	Картометрический метод	1	-
66	525389.60	1264397.32	Картометрический метод	1	-
67	525389.16	1264397.90	Картометрический метод	1	-
68	525378.68	1264414.20	Картометрический метод	1	-
69	525378.56	1264414.39	Картометрический метод	1	-
70	525377.96	1264416.64	Картометрический метод	1	-
71	525378.38	1264418.54	Картометрический метод	1	-

Сведения о местоположении границ объекта					
Обозначение характерных точек границ	Координаты, м		Метод определения координат характерной точки	Средняя квадратическая погрешность положения характерной точки (1Ш), м	Описание обозначения точки на местности (при наличии)
	X	Y			
1	2	3	4	5	6
72	525382.46	1264427.28	Картометрический метод	1	-
73	525382.64	1264427.62	Картометрический метод	1	-
74	525384.28	1264429.27	Картометрический метод	1	-
75	525384.32	1264429.30	Картометрический метод	1	-
76	525397.08	1264436.50	Картометрический метод	1	-
77	525401.58	1264441.45	Картометрический метод	1	-
78	525405.28	1264459.96	Картометрический метод	1	-
79	525401.86	1264498.25	Картометрический метод	1	-
80	525397.26	1264536.76	Картометрический метод	1	-
81	525388.86	1264563.04	Картометрический метод	1	-
82	525374.24	1264583.63	Картометрический метод	1	-
83	525356.68	1264591.86	Картометрический метод	1	-
84	525356.34	1264592.04	Картометрический метод	1	-
85	525356.32	1264592.05	Картометрический метод	1	-
86	525349.34	1264596.12	Картометрический метод	1	-
87	525347.72	1264597.76	Картометрический метод	1	-
88	525347.12	1264599.62	Картометрический метод	1	-
89	525345.44	1264618.71	Картометрический метод	1	-
90	525337.06	1264638.82	Картометрический метод	1	-
91	525332.56	1264647.26	Картометрический метод	1	-
92	525323.30	1264662.52	Картометрический метод	1	-

Сведения о местоположении границ объекта					
Обозначение характерных точек границ	Координаты, м		Метод определения координат характерной точки	Средняя квадратическая погрешность положения характерной точки (1Ш), м	Описание обозначения точки на местности (при наличии)
	X	Y			
1	2	3	4	5	6
93	525309.08	1264671.27	Картометрический метод	1	-
94	525308.42	1264671.76	Картометрический метод	1	-
95	525296.20	1264682.82	Картометрический метод	1	-
96	525295.33	1264683.90	Картометрический метод	1	-
97	525285.80	1264700.30	Картометрический метод	1	-
98	525280.17	1264701.71	Картометрический метод	1	-
99	525276.28	1264699.32	Картометрический метод	1	-
100	525275.78	1264682.39	Картометрический метод	1	-
101	525280.96	1264650.80	Картометрический метод	1	-
102	525281.02	1264650.07	Картометрический метод	1	-
103	525280.41	1264647.82	Картометрический метод	1	-
104	525279.97	1264647.19	Картометрический метод	1	-
105	525271.24	1264636.72	Картометрический метод	1	-
106	525270.04	1264635.70	Картометрический метод	1	-
107	525269.32	1264635.36	Картометрический метод	1	-
108	525248.36	1264627.80	Картометрический метод	1	-
109	525247.87	1264627.64	Картометрический метод	1	-
110	525236.51	1264624.94	Картометрический метод	1	-
111	525223.87	1264615.84	Картометрический метод	1	-
112	525215.04	1264588.81	Картометрический метод	1	-
113	525206.92	1264559.80	Картометрический метод	1	-

Сведения о местоположении границ объекта					
Обозначение характерных точек границ	Координаты, м		Метод определения координат характерной точки	Средняя квадратическая погрешность положения характерной точки (1Ш), м	Описание обозначения точки на местности (при наличии)
	X	Y			
1	2	3	4	5	6
114	525206.54	1264558.84	Картометрический метод	1	-
115	525196.64	1264540.80	Картометрический метод	1	-
116	525196.58	1264540.72	Картометрический метод	1	-
117	525195.64	1264539.57	Картометрический метод	1	-
118	525182.26	1264527.92	Картометрический метод	1	-
119	525181.56	1264527.42	Картометрический метод	1	-
120	525179.30	1264526.82	Картометрический метод	1	-
121	525178.60	1264526.88	Картометрический метод	1	-
122	525164.04	1264529.20	Картометрический метод	1	-
123	525163.26	1264529.40	Картометрический метод	1	-
124	525153.46	1264532.84	Картометрический метод	1	-
125	525137.69	1264411.03	Картометрический метод	1	-
126	525160.60	1264415.88	Картометрический метод	1	-
127	525170.46	1264415.88	Картометрический метод	1	-
128	525193.39	1264419.28	Картометрический метод	1	-
129	525203.73	1264390.84	Картометрический метод	1	-
130	525270.56	1264300.38	Картометрический метод	1	-
131	525307.08	1264281.84	Картометрический метод	1	-
132	525378.84	1264277.60	Картометрический метод	1	-
133	525406.99	1264251.58	Картометрический метод	1	-
134	525459.75	1264236.49	Картометрический метод	1	-

Сведения о местоположении границ объекта					
Обозначение характерных точек границ	Координаты, м		Метод определения координат характерной точки	Средняя квадратическая погрешность положения характерной точки (1Ш), м	Описание обозначения точки на местности (при наличии)
	X	Y			
1	2	3	4	5	6
135	525468.80	1264235.73	Картометрический метод	1	-
136	525490.20	1264218.48	Картометрический метод	1	-
137	525490.35	1264205.20	Картометрический метод	1	-
138	525495.02	1264193.21	Картометрический метод	1	-
139	525490.56	1264186.94	Картометрический метод	1	-
140	525490.57	1264186.72	Картометрический метод	1	-
141	525490.26	1264186.51	Картометрический метод	1	-
142	525482.40	1264175.43	Картометрический метод	1	-
143	525466.84	1264170.90	Картометрический метод	1	-
144	525436.30	1264150.52	Картометрический метод	1	-
145	525374.29	1264155.68	Картометрический метод	1	-
146	525320.02	1264171.18	Картометрический метод	1	-
147	525232.16	1264191.84	Картометрический метод	1	-
148	525180.48	1264194.42	Картометрический метод	1	-
149	525125.80	1264198.80	Картометрический метод	1	-
150	525083.78	1264205.51	Картометрический метод	1	-
151	525047.54	1264212.94	Картометрический метод	1	-
152	525025.08	1264212.41	Картометрический метод	1	-
153	524998.92	1264207.99	Картометрический метод	1	-
154	524929.61	1264211.17	Картометрический метод	1	-
155	524916.00	1264205.51	Картометрический метод	1	-

Сведения о местоположении границ объекта					
Обозначение характерных точек границ	Координаты, м		Метод определения координат характерной точки	Средняя квадратическая погрешность положения характерной точки (1Ш), м	Описание обозначения точки на местности (при наличии)
	X	Y			
1	2	3	4	5	6
156	524909.10	1264194.20	Картометрический метод	1	-
157	524905.92	1264180.58	Картометрический метод	1	-
158	524907.84	1264159.32	Картометрический метод	1	-
159	524930.36	1264095.49	Картометрический метод	1	-
160	525157.29	1263813.62	Картометрический метод	1	-
161	525252.55	1263701.48	Картометрический метод	1	-
162	525227.89	1263662.52	Картометрический метод	1	-
163	525571.08	1263800.36	Картометрический метод	1	-
164	525621.07	1263678.49	Картометрический метод	1	-
165	525670.88	1263505.04	Картометрический метод	1	-
166	525655.96	1263498.13	Картометрический метод	1	-
1	525658.26	1263457.04	Картометрический метод	1	-
3. Сведения о характерных точках части (частей) границы объекта					
-	-	-	-	-	-

Раздел 3

Сведения о местоположении измененных (уточненных) границ объекта							
Обозначение характерных точек границ	Существующие координаты, м		Измененные (уточненные) координаты, м		Метод определения координат характерной точки	Средняя квадратическая погрешность положения характерной точки (1Ш), м	Описание обозначения точки на местности (при наличии)
	X	Y	X	Y			
1	2	3	4	5	6	7	8
1. Система координат -							
2. Сведения о характерных точках границ объекта							
-	-	-	-	-	-	-	
3. Сведения о характерных точках части (частей) границы объекта							
-	-	-	-	-	-	-	

ТЕКСТОВОЕ ОПИСАНИЕ

местоположения границ населенных пунктов, территориальных зон

Прохождение границы		Описание прохождения границы
от точки	до точки	
1	2	3
-	-	-

ОПИСАНИЕ МЕСТОПОЛОЖЕНИЯ ГРАНИЦ
д. Замошье
(наименование объекта, местоположение границ которого описано (далее - объект))

Раздел 1

Сведения об объекте		
№ п/п	Характеристики объекта	Описание характеристик
1	2	3
1	Местоположение объекта	Псковская область, район Псковский, сельсовет Середкинская волость, деревня Замошье
2	Площадь объекта +/- величина погрешности определения площади (Р +/- Дельта Р)	191661 +/- 752 кв. м
3	Иные характеристики объекта	-

Раздел 2

Сведения о местоположении границ объекта					
Обозначение характерных точек границ	Координаты, м		Метод определения координат характерной точки	Средняя квадратическая погрешность положения характерной точки (1Ш), м	Описание обозначения точки на местности (при наличии)
	X	Y			
1	2	3	4	5	6
1. Система координат МСК 60, зона 1					
2. Сведения о характерных точках границ объекта					
-	-	-	-	-	
3. Сведения о характерных точках части (частей) границы объекта					
Часть 1					
1	525204.52	1274322.77	Картометрический метод	1	Закрепление отсутствует
2	525318.29	1274541.06	Картометрический метод	1	Закрепление отсутствует
3	525367.24	1274584.71	Картометрический метод	1	Закрепление отсутствует
4	525377.82	1274631.01	Картометрический метод	1	Закрепление отсутствует
5	525450.58	1274673.34	Картометрический метод	1	Закрепление отсутствует
6	525443.97	1274715.68	Картометрический метод	1	Закрепление отсутствует
7	525481.01	1274818.86	Картометрический метод	1	Закрепление отсутствует
8	525433.38	1274858.56	Картометрический метод	1	Закрепление отсутствует
9	525311.68	1274892.95	Картометрический метод	1	Закрепление отсутствует

Сведения о местоположении границ объекта					
Обозначение характерных точек границ	Координаты, м		Метод определения координат характерной точки	Средняя квадратическая погрешность положения характерной точки (1Ш), м	Описание обозначения точки на местности (при наличии)
	X	Y			
1	2	3	4	5	6
10	525262.73	1274834.74	Картометрический метод	1	Закрепление отсутствует
11	525245.53	1274838.71	Картометрический метод	1	Закрепление отсутствует
12	525246.83	1274919.52	Картометрический метод	1	Закрепление отсутствует
13	525238.88	1274955.47	Картометрический метод	1	Закрепление отсутствует
14	525175.42	1275001.43	Картометрический метод	1	Закрепление отсутствует
15	525085.46	1274953.80	Картометрический метод	1	Закрепление отсутствует
16	525026.20	1275033.85	Картометрический метод	1	Закрепление отсутствует
17	524994.06	1275035.80	Картометрический метод	1	Закрепление отсутствует
18	524980.43	1275028.00	Картометрический метод	1	Закрепление отсутствует
19	525071.98	1274895.56	Картометрический метод	1	Закрепление отсутствует
20	525069.06	1274871.21	Картометрический метод	1	Закрепление отсутствует
21	525072.95	1274639.42	Картометрический метод	1	Закрепление отсутствует
22	525032.04	1274577.10	Картометрический метод	1	Закрепление отсутствует
23	524999.90	1274552.75	Картометрический метод	1	Закрепление отсутствует
24	524935.97	1274469.62	Картометрический метод	1	Закрепление отсутствует
25	525029.44	1274412.38	Картометрический метод	1	Закрепление отсутствует
26	525150.86	1274366.70	Картометрический метод	1	Закрепление отсутствует
1	525204.52	1274322.77	Картометрический метод	1	Закрепление отсутствует

Раздел 3

Сведения о местоположении измененных (уточненных) границ объекта							
Обозначение характерных точек границ	Существующие координаты, м		Измененные (уточненные) координаты, м		Метод определения координат характерной точки	Средняя квадратическая погрешность положения характерной точки (1Ш), м	Описание обозначения точки на местности (при наличии)
	X	Y	X	Y			
1	2	3	4	5	6	7	8
1. Система координат -							
2. Сведения о характерных точках границ объекта							
-	-	-	-	-	-	-	
3. Сведения о характерных точках части (частей) границы объекта							
-	-	-	-	-	-	-	

Текстовое описание местоположения границ населенных пунктов, территориальных зон, особо охраняемых природных территорий, зон с особыми условиями использования территорий

Прохождение границы		Описание прохождения границы
от точки	до точки	
1	2	3
-	-	-

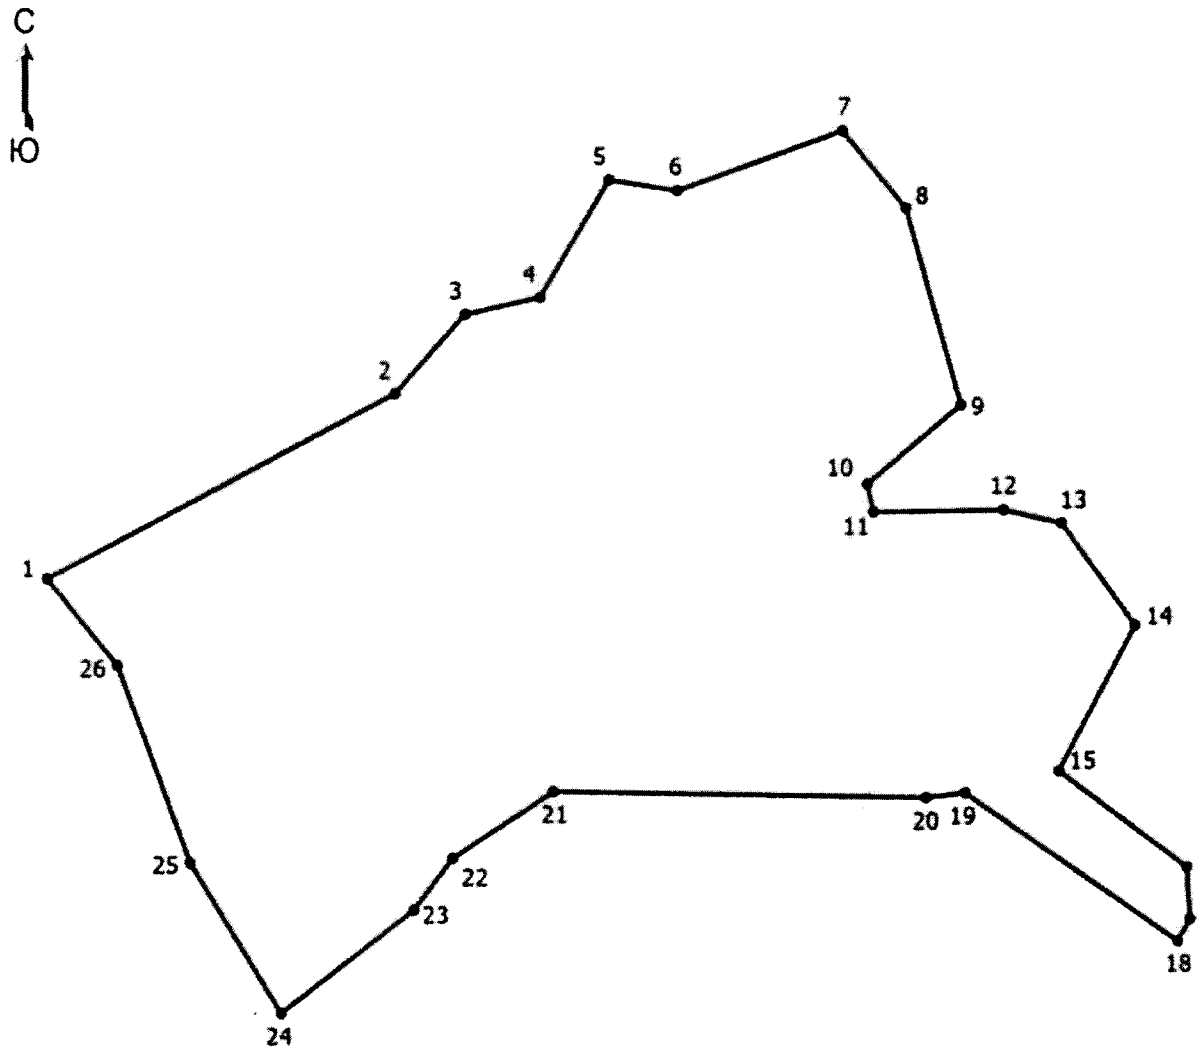

Место для оттиска печати (при наличии) лица, составившего описание местоположения границ объекта

ОПИСАНИЕ МЕСТОПОЛОЖЕНИЯ ГРАНИЦ
д. Заорово
(наименование объекта, местоположение границ которого описано (далее - объект))

Раздел 1

Сведения об объекте		
№ п/п	Характеристики объекта	Описание характеристик
1	2	3
1	Местоположение объекта	Псковская область, район Псковский, сельсовет Середкинская волость, деревня Заорово
2	Площадь объекта +/- величина погрешности определения площади (Р +/- Дельта Р)	183119 +/- 718 кв. м
3	Иные характеристики объекта	-

Раздел 2

Сведения о местоположении границ объекта					
Обозначение характерных точек границ	Координаты, м		Метод определения координат характерной точки	Средняя квадратическая погрешность положения характерной точки (1Ш), м	Описание обозначения точки на местности (при наличии)
	X	Y			
1	2	3	4	5	6
1. Система координат МСК 60, зона 1					
2. Сведения о характерных точках границ объекта					
1	521826.60	1271072.11	Картометрический метод	1	Закрепление отсутствует
2	521630.82	1270994.06	Картометрический метод	1	Закрепление отсутствует
3	521646.69	1270888.22	Картометрический метод	1	Закрепление отсутствует
4	521582.56	1270866.16	Картометрический метод	1	Закрепление отсутствует
5	521610.59	1270777.02	Картометрический метод	1	Закрепление отсутствует
6	521304.05	1270720.22	Картометрический метод	1	Закрепление отсутствует
7	521315.96	1270673.92	Картометрический метод	1	Закрепление отсутствует
8	521339.77	1270672.59	Картометрический метод	1	Закрепление отсутствует
9	522121.62	1270655.40	Картометрический метод	1	Закрепление отсутствует
10	522128.23	1270741.38	Картометрический метод	1	Закрепление отсутствует
11	522093.84	1270875.00	Картометрический метод	1	Закрепление отсутствует

Сведения о местоположении границ объекта					
Обозначение характерных точек границ	Координаты, м		Метод определения координат характерной точки	Средняя квадратическая погрешность положения характерной точки (1Ш), м	Описание обозначения точки на местности (при наличии)
	X	Y			
1	2	3	4	5	6
12	522054.14	1270913.36	Картометрический метод	1	Закрепление отсутствует
13	521973.45	1270886.90	Картометрический метод	1	Закрепление отсутствует
14	521969.02	1270912.73	Картометрический метод	1	Закрепление отсутствует
15	521915.24	1270994.06	Картометрический метод	1	Закрепление отсутствует
16	521868.94	1270999.35	Картометрический метод	1	Закрепление отсутствует
1	521826.60	1271072.11	Картометрический метод	1	Закрепление отсутствует
3. Сведения о характерных точках части (частей) границы объекта					
-	-	-	-	-	-

Раздел 3

Сведения о местоположении измененных (уточненных) границ объекта							
Обозначение характерных точек границ	Существующие координаты, м		Измененные (уточненные) координаты, м		Метод определения координат характерной точки	Средняя квадратическая погрешность положения характерной точки (1Ш), м	Описание обозначения точки на местности (при наличии)
	X	Y	X	Y			
1	2	3	4	5	6	7	8
1. Система координат -							
2. Сведения о характерных точках границ объекта							
-	-	-	-	-	-	-	
3. Сведения о характерных точках части (частей) границы объекта							
-	-	-	-	-	-	-	

Текстовое описание местоположения границ населенных пунктов, территориальных зон, особо охраняемых природных территорий, зон с особыми условиями использования территорий

Прохождение границы		Описание прохождения границы
от точки	до точки	
1	2	3
-	-	-

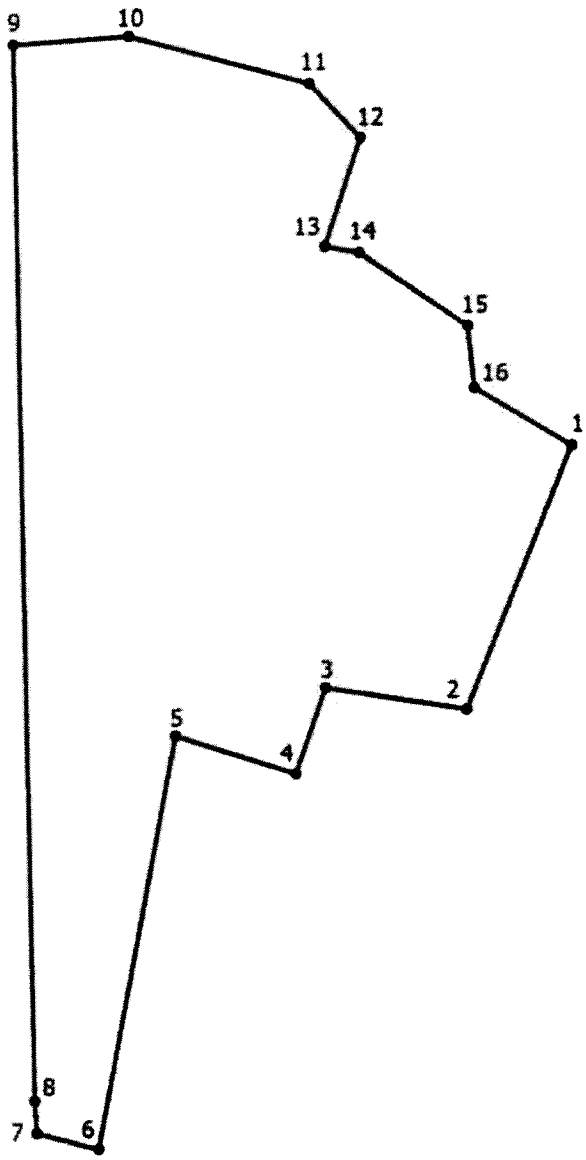

Место для оттиска печати (при наличии) лица, составившего описание местоположения границ объекта

ОПИСАНИЕ МЕСТОПОЛОЖЕНИЯ ГРАНИЦ
д. Заручевье
(наименование объекта, местоположение границ которого описано (далее - объект))

Раздел 1

Сведения об объекте		
№ п/п	Характеристики объекта	Описание характеристик
1	2	3
1	Местоположение объекта	Псковская область, район Псковский, сельсовет Середкинская волость, деревня Заручевье
2	Площадь объекта +/- величина погрешности определения площади (Р +/- Дельта Р)	141697 +/- 556 кв. м
3	Иные характеристики объекта	-

Раздел 2

Сведения о местоположении границ объекта					
Обозначение характерных точек границ	Координаты, м		Метод определения координат характерной точки	Средняя квадратическая погрешность положения характерной точки (1Ш), м	Описание обозначения точки на местности (при наличии)
	X	Y			
1	2	3	4	5	6
1. Система координат МСК 60, зона 1					
2. Сведения о характерных точках границ объекта					
1	517197.24	1265998.83	Картометрический метод	1	Закрепление отсутствует
2	517246.66	1266044.04	Картометрический метод	1	Закрепление отсутствует
3	517244.05	1266114.68	Картометрический метод	1	Закрепление отсутствует
4	517191.25	1266217.78	Картометрический метод	1	Закрепление отсутствует
5	517179.20	1266241.15	Картометрический метод	1	Закрепление отсутствует
6	517236.08	1266298.04	Картометрический метод	1	Закрепление отсутствует
7	517242.70	1266368.15	Картометрический метод	1	Закрепление отсутствует
8	517197.26	1266385.88	Картометрический метод	1	Закрепление отсутствует
9	517177.84	1266372.05	Картометрический метод	1	Закрепление отсутствует
10	517146.01	1266372.96	Картометрический метод	1	Закрепление отсутствует

Сведения о местоположении границ объекта					
Обозначение характерных точек границ	Координаты, м		Метод определения координат характерной точки	Средняя квадратическая погрешность положения характерной точки (1Ш), м	Описание обозначения точки на местности (при наличии)
	X	Y			
1	2	3	4	5	6
11	517080.88	1266367.38	Картометрический метод	1	Закрепление отсутствует
12	517042.87	1266358.35	Картометрический метод	1	Закрепление отсутствует
13	517017.60	1266390.98	Картометрический метод	1	Закрепление отсутствует
14	517010.36	1266396.07	Картометрический метод	1	Закрепление отсутствует
15	516992.18	1266383.36	Картометрический метод	1	Закрепление отсутствует
16	516945.71	1266358.32	Картометрический метод	1	Закрепление отсутствует
17	516938.32	1266375.65	Картометрический метод	1	Закрепление отсутствует
18	516925.35	1266378.27	Картометрический метод	1	Закрепление отсутствует
19	516912.70	1266370.90	Картометрический метод	1	Закрепление отсутствует
20	516908.90	1266365.78	Картометрический метод	1	Закрепление отсутствует
21	516805.30	1266329.28	Картометрический метод	1	Закрепление отсутствует
22	516845.86	1266258.68	Картометрический метод	1	Закрепление отсутствует
23	516828.43	1266168.58	Картометрический метод	1	Закрепление отсутствует
24	516848.47	1266025.52	Картометрический метод	1	Закрепление отсутствует
25	516938.16	1266003.82	Картометрический метод	1	Закрепление отсутствует
26	517090.70	1266001.34	Картометрический метод	1	Закрепление отсутствует
27	517089.90	1266019.18	Картометрический метод	1	Закрепление отсутствует
28	517099.78	1266020.78	Картометрический метод	1	Закрепление отсутствует
29	517104.51	1266000.87	Картометрический метод	1	Закрепление отсутствует
1	517197.24	1265998.83	Картометрический метод	1	Закрепление отсутствует
3. Сведения о характерных точках части (частей) границы объекта					
-	-	-	-	-	-

Раздел 3

Сведения о местоположении измененных (уточненных) границ объекта							
Обозначение характерных точек границ	Существующие координаты, м		Измененные (уточненные) координаты, м		Метод определения координат характерной точки	Средняя квадратическая погрешность положения характерной точки (1Ш), м	Описание обозначения точки на местности (при наличии)
	X	Y	X	Y			
1	2	3	4	5	6	7	8
1. Система координат -							
2. Сведения о характерных точках границ объекта							
-	-	-	-	-	-	-	
3. Сведения о характерных точках части (частей) границы объекта							
-	-	-	-	-	-	-	

Текстовое описание местоположения границ населенных пунктов, территориальных зон, особо охраняемых природных территорий, зон с особыми условиями использования территорий

Прохождение границы		Описание прохождения границы
от точки	до точки	
1	2	3
-	-	-

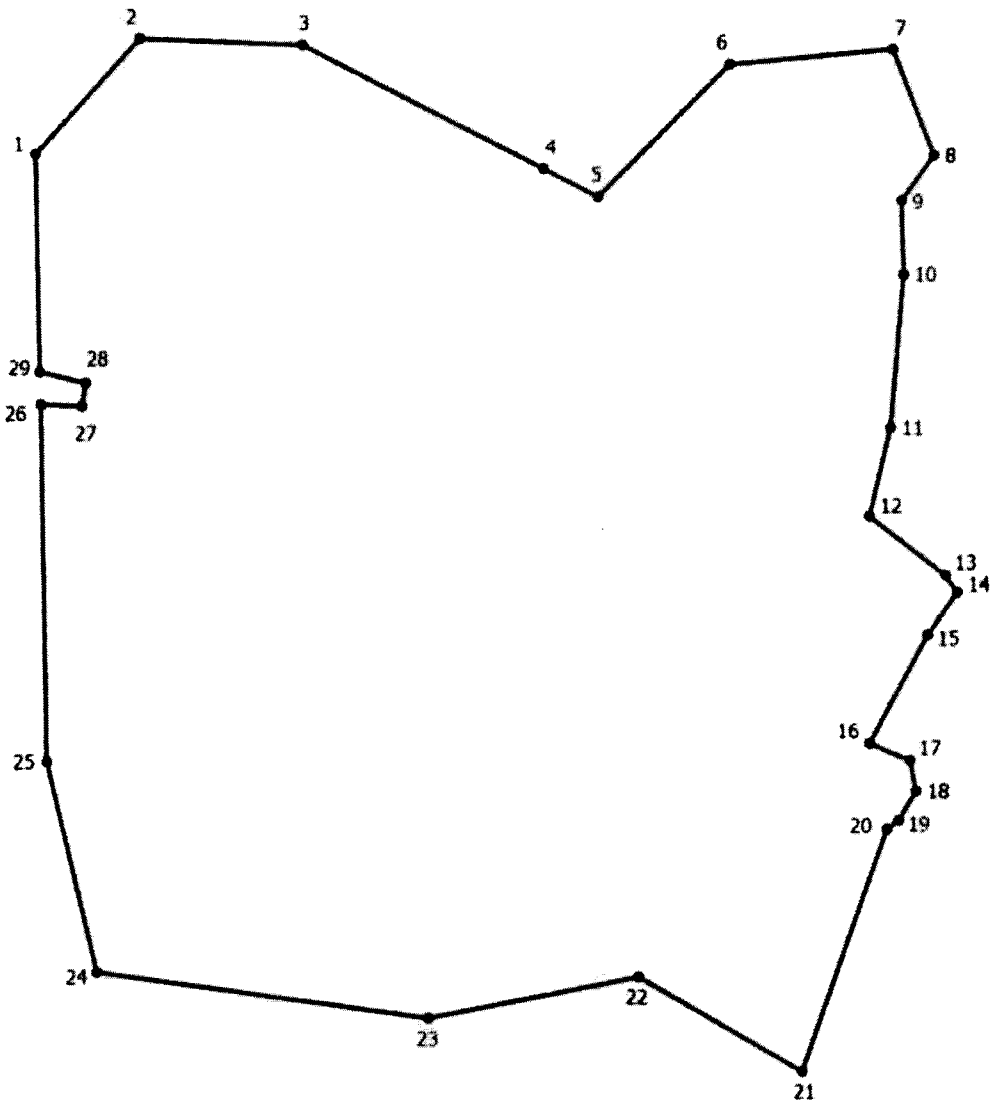

Масштаб 1:3200

Условные обозначения

---------- - Граница населенного пункта

• - Характерная точка границы, сведения о которой позволяют однозначно определить ее положение на местности

- Обозначение новой характерной точки

Дата" 20 " января 2022 г>

Место для оттиска печати (при наличии) лица, составившего описание местоположения границ объекта

ОПИСАНИЕ МЕСТОПОЛОЖЕНИЯ ГРАНИЦ
деревня Заходцы
(наименование объекта, местоположение границ которого описано (далее - объект))

Раздел 1

Сведения об объекте		
№ п/п	Характеристики объекта	Описание характеристик
1	2	3
1	Местоположение объекта	Псковская область, район Псковский, Середкинская волость, деревня Заходцы
2	Площадь объекта +/- величина погрешности определения площади (Р +/- Дельта Р)	245092 +/- 961 кв. м
3	Иные характеристики объекта	-

Раздел 2

Сведения о местоположении границ объекта					
Обозначение характерных точек границ	Координаты, м		Метод определения координат характерной точки	Средняя квадратическая погрешность положения характерной точки (1Ш), м	Описание обозначения точки на местности (при наличии)
	X	Y			
1	2	3	4	5	6
1. Система координат МСК 60, зона 1					
2. Сведения о характерных точках границ объекта					
1	532125.18	1285881.75	Картометрический метод	1	Закрепление отсутствует
2	532048.45	1285828.84	Картометрический метод	1	Закрепление отсутствует
3	532012.73	1285750.78	Картометрический метод	1	Закрепление отсутствует
4	531973.04	1285742.84	Картометрический метод	1	Закрепление отсутствует
5	531957.16	1285711.10	Картометрический метод	1	Закрепление отсутствует
6	531957.16	1285658.18	Картометрический метод	1	Закрепление отсутствует
7	531925.42	1285602.62	Картометрический метод	1	Закрепление отсутствует
8	531869.86	1285580.12	Картометрический метод	1	Закрепление отсутствует
9	531872.50	1285521.92	Картометрический метод	1	Закрепление отсутствует
10	531812.97	1285513.98	Картометрический метод	1	Закрепление отсутствует

Сведения о местоположении границ объекта					
Обозначение характерных точек границ	Координаты, м		Метод определения координат характерной точки	Средняя квадратическая погрешность положения характерной точки (1Ш), м	Описание обозначения точки на местности (при наличии)
	X	Y			
1	2	3	4	5	6
11	531811.64	1285495.46	Картометрический метод	1	Закрепление отсутствует
12	531908.22	1285361.84	Картометрический метод	1	Закрепление отсутствует
13	531898.96	1285318.18	Картометрический метод	1	Закрепление отсутствует
14	531938.20	1285237.84	Картометрический метод	1	Закрепление отсутствует
15	531945.48	1285237.84	Картометрический метод	1	Закрепление отсутствует
16	531954.79	1285235.22	Картометрический метод	1	Закрепление отсутствует
17	531967.01	1285227.66	Картометрический метод	1	Закрепление отсутствует
18	531978.94	1285210.48	Картометрический метод	1	Закрепление отсутствует
19	531995.54	1285188.66	Картометрический метод	1	Закрепление отсутствует
20	532003.10	1285183.71	Картометрический метод	1	Закрепление отсутствует
21	532014.74	1285179.34	Картометрический метод	1	Закрепление отсутствует
22	532039.20	1285179.34	Картометрический метод	1	Закрепление отсутствует
23	532044.44	1285178.18	Картометрический метод	1	Закрепление отсутствует
24	532109.30	1285240.14	Картометрический метод	1	Закрепление отсутствует
25	532151.64	1285134.30	Картометрический метод	1	Закрепление отсутствует
26	532241.60	1285176.64	Картометрический метод	1	Закрепление отсутствует
27	532297.16	1285168.70	Картометрический метод	1	Закрепление отсутствует
28	532305.10	1285193.84	Картометрический метод	1	Закрепление отсутствует
29	532303.77	1285286.44	Картометрический метод	1	Закрепление отсутствует
30	532262.76	1285454.45	Картометрический метод	1	Закрепление отсутствует
31	532340.82	1285611.88	Картометрический метод	1	Закрепление отсутствует

Сведения о местоположении границ объекта					
Обозначение характерных точек границ	Координаты, м		Метод определения координат характерной точки	Средняя квадратическая погрешность положения характерной точки (1Ш), м	Описание обозначения точки на местности (при наличии)
	X	Y			
1	2	3	4	5	6
32	532332.88	1285663.47	Картометрический метод	1	Закрепление отсутствует
33	532174.12	1285877.78	Картометрический метод	1	Закрепление отсутствует
1	532125.18	1285881.75	Картометрический метод	1	Закрепление отсутствует
3. Сведения о характерных точках части (частей) границы объекта					
-	-	-	-	-	-

Раздел 3

Сведения о местоположении измененных (уточненных) границ объекта							
Обозначение характерных точек границ	Существующие координаты, м		Измененные (уточненные) координаты, м		Метод определения координат характерной точки	Средняя квадратическая погрешность положения характерной точки (1Ш), м	Описание обозначения точки на местности (при наличии)
	X	Y	X	Y			
1	2	3	4	5	6	7	8
1. Система координат -							
2. Сведения о характерных точках границ объекта							
-	-	-	-	-	-	-	
3. Сведения о характерных точках части (частей) границы объекта							
-	-	-	-	-	-	-	

Текстовое описание местоположения границ населенных пунктов, территориальных зон, особо охраняемых природных территорий, зон с особыми условиями использования территорий

Прохождение границы		Описание прохождения границы
от точки	до точки	
1	2	3
-	-	-

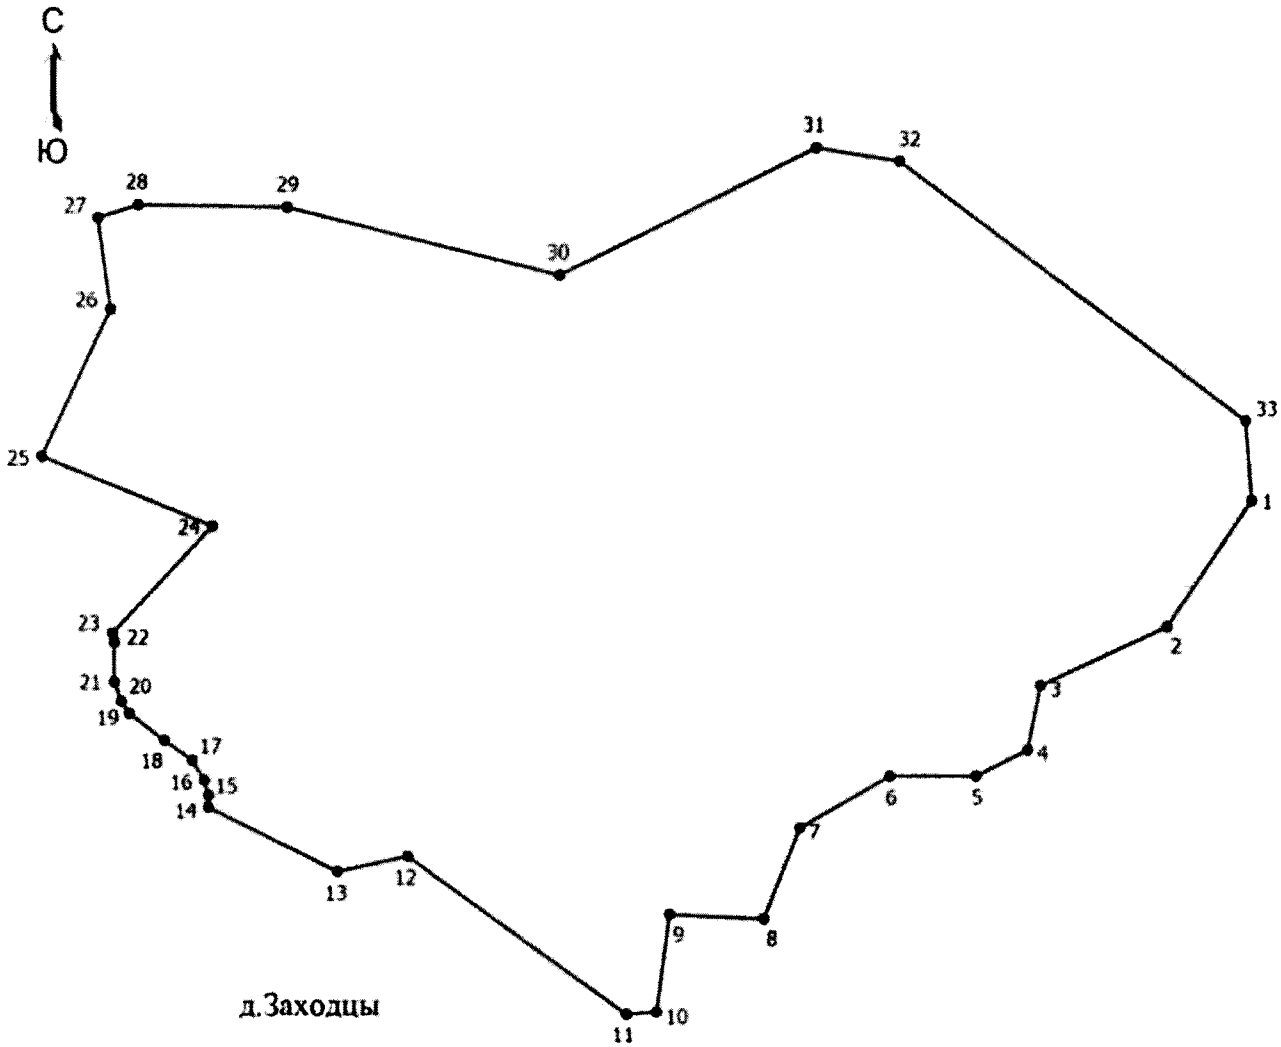

Масштаб 1:4700

Условные обозначения

---------- -Граница населенного пункта

• - Характерная точка границы, сведения о которой позволяют однозначно определить ее положение на местности

- Обозначение новой характерной точки

Место для оттиска печати (при наличии) лица, составившего описание местоположения границ объекта

ОПИСАНИЕ МЕСТОПОЛОЖЕНИЯ ГРАНИЦ
д. Заходы
(наименование объекта, местоположение границ которого описано (далее - объект))

Раздел 1

Сведения об объекте		
№ п/п	Характеристики объекта	Описание характеристик
1	2	3
1	Местоположение объекта	Псковская область, район Псковский, сельсовет Середкинская волость, территория Заходы
2	Площадь объекта +/- величина погрешности определения площади (Р +/- Дельта Р)	1124535 +/- 4410 кв. м
3	Иные характеристики объекта	-

Раздел 2

Сведения о местоположении границ объекта					
Обозначение характерных точек границ	Координаты, м		Метод определения координат характерной точки	Средняя квадратическая погрешность положения характерной точки (1Ш), м	Описание обозначения точки на местности (при наличии)
	X	Y			
1	2	3	4	5	6
1. Система координат МСК 60, зона 1					
2. Сведения о характерных точках границ объекта					
1	533930.70	1256493.75	Картометрический метод	1	Закрепление отсутствует
2	534182.43	1256699.94	Картометрический метод	1	Закрепление отсутствует
3	534329.00	1256792.68	Картометрический метод	1	Закрепление отсутствует
4	534434.16	1256956.64	Картометрический метод	1	Закрепление отсутствует
5	534518.62	1256993.08	Картометрический метод	1	Закрепление отсутствует
6	534545.95	1257015.85	Картометрический метод	1	Закрепление отсутствует
7	534607.98	1257084.66	Картометрический метод	1	Закрепление отсутствует
8	534597.65	1257093.39	Картометрический метод	1	Закрепление отсутствует
9	534569.60	1257091.86	Картометрический метод	1	Закрепление отсутствует
10	534560.44	1257100.86	Картометрический метод	1	Закрепление отсутствует

Сведения о местоположении границ объекта					
Обозначение характерных точек границ	Координаты, м		Метод определения координат характерной точки	Средняя квадратическая погрешность положения характерной точки (1Ш), м	Описание обозначения точки на местности (при наличии)
	X	Y			
1	2	3	4	5	6
11	534568.48	1257131.55	Картометрический метод	1	Закрепление отсутствует
12	534589.37	1257194.39	Картометрический метод	1	Закрепление отсутствует
13	534586.48	1257212.55	Картометрический метод	1	Закрепление отсутствует
14	534563.34	1257228.94	Картометрический метод	1	Закрепление отсутствует
15	534511.75	1257238.58	Картометрический метод	1	Закрепление отсутствует
16	534485.72	1257230.06	Картометрический метод	1	Закрепление отсутствует
17	534467.56	1257232.47	Картометрический метод	1	Закрепление отсутствует
18	534440.88	1257249.99	Картометрический метод	1	Закрепление отсутствует
19	534426.74	1257246.61	Картометрический метод	1	Закрепление отсутствует
20	534420.96	1257229.58	Картометрический метод	1	Закрепление отсутствует
21	534425.62	1257214.79	Картометрический метод	1	Закрепление отсутствует
22	534439.12	1257208.05	Картометрический метод	1	Закрепление отсутствует
23	534447.15	1257193.90	Картометрический метод	1	Закрепление отсутствует
24	534436.38	1257180.89	Картометрический метод	1	Закрепление отсутствует
25	534439.76	1257170.60	Картометрический метод	1	Закрепление отсутствует
26	534454.54	1257166.10	Картометрический метод	1	Закрепление отсутствует
27	534471.42	1257160.96	Картометрический метод	1	Закрепление отсутствует
28	534473.18	1257149.07	Картометрический метод	1	Закрепление отсутствует
29	534451.64	1257130.85	Картометрический метод	1	Закрепление отсутствует
30	534418.45	1257161.10	Картометрический метод	1	Закрепление отсутствует
31	534355.95	1257225.77	Картометрический метод	1	Закрепление отсутствует

Сведения о местоположении границ объекта					
Обозначение характерных точек границ	Координаты, м		Метод определения координат характерной точки	Средняя квадратическая погрешность положения характерной точки (1Ш), м	Описание обозначения точки на местности (при наличии)
	X	Y			
1	2	3	4	5	6
32	534328.95	1257259.27	Картометрический метод	1	Закрепление отсутствует
33	534346.23	1257249.35	Картометрический метод	1	Закрепление отсутствует
34	534378.53	1257217.69	Картометрический метод	1	Закрепление отсутствует
35	534396.05	1257223.95	Картометрический метод	1	Закрепление отсутствует
36	534400.07	1257251.76	Картометрический метод	1	Закрепление отсутствует
37	534361.43	1257276.30	Картометрический метод	1	Закрепление отсутствует
38	534378.93	1257303.77	Картометрический метод	1	Закрепление отсутствует
39	534417.41	1257302.77	Картометрический метод	1	Закрепление отсутствует
40	534460.20	1257303.15	Картометрический метод	1	Закрепление отсутствует
41	534492.46	1257326.11	Картометрический метод	1	Закрепление отсутствует
42	534509.90	1257325.17	Картометрический метод	1	Закрепление отсутствует
43	534535.70	1257294.01	Картометрический метод	1	Закрепление отсутствует
44	534575.13	1257294.01	Картометрический метод	1	Закрепление отсутствует
45	534616.54	1257294.47	Картометрический метод	1	Закрепление отсутствует
46	534648.80	1257313.08	Картометрический метод	1	Закрепление отсутствует
47	534659.81	1257366.42	Картометрический метод	1	Закрепление отсутствует
48	534660.88	1257381.13	Картометрический метод	1	Закрепление отсутствует
49	534662.87	1257393.09	Картометрический метод	1	Закрепление отсутствует
50	534664.31	1257404.91	Картометрический метод	1	Закрепление отсутствует
51	534666.22	1257425.15	Картометрический метод	1	Закрепление отсутствует
52	534667.30	1257442.55	Картометрический метод	1	Закрепление отсутствует

Сведения о местоположении границ объекта					
Обозначение характерных точек границ	Координаты, м		Метод определения координат характерной точки	Средняя квадратическая погрешность положения характерной точки (1Ш), м	Описание обозначения точки на местности (при наличии)
	X	Y			
1	2	3	4	5	6
53	534652.08	1257452.54	Картометрический метод	1	Закрепление отсутствует
54	534628.60	1257468.20	Картометрический метод	1	Закрепление отсутствует
55	534631.31	1257507.93	Картометрический метод	1	Закрепление отсутствует
56	534620.47	1257553.39	Картометрический метод	1	Закрепление отсутствует
57	534639.74	1257570.39	Картометрический метод	1	Закрепление отсутствует
58	534654.01	1257571.58	Картометрический метод	1	Закрепление отсутствует
59	534684.59	1257575.36	Картометрический метод	1	Закрепление отсутствует
60	534691.21	1257597.64	Картометрический метод	1	Закрепление отсутствует
61	534674.05	1257632.86	Картометрический метод	1	Закрепление отсутствует
62	534664.88	1257651.04	Картометрический метод	1	Закрепление отсутствует
63	534659.00	1257695.92	Картометрический метод	1	Закрепление отсутствует
64	534654.79	1257720.60	Картометрический метод	1	Закрепление отсутствует
65	534637.33	1257732.04	Картометрический метод	1	Закрепление отсутствует
66	534606.02	1257737.46	Картометрический метод	1	Закрепление отсутствует
67	534575.32	1257744.08	Картометрический метод	1	Закрепление отсутствует
68	534576.52	1257766.36	Картометрический метод	1	Закрепление отсутствует
69	534628.90	1257774.79	Картометрический метод	1	Закрепление отсутствует
70	534639.13	1257815.12	Картометрический метод	1	Закрепление отсутствует
71	534618.06	1257867.50	Картометрический метод	1	Закрепление отсутствует
72	534600.64	1257860.62	Картометрический метод	1	Закрепление отсутствует
73	534587.50	1257855.65	Картометрический метод	1	Закрепление отсутствует

Сведения о местоположении границ объекта					
Обозначение характерных точек границ	Координаты, м		Метод определения координат характерной точки	Средняя квадратическая погрешность положения характерной точки (1Ш), м	Описание обозначения точки на местности (при наличии)
	X	Y			
1	2	3	4	5	6
74	534564.78	1257857.27	Картометрический метод	1	Закрепление отсутствует
75	534545.22	1257864.79	Картометрический метод	1	Закрепление отсутствует
76	534523.24	1257885.56	Картометрический метод	1	Закрепление отсутствует
77	534500.37	1257925.75	Картометрический метод	1	Закрепление отсутствует
78	534493.14	1257971.20	Картометрический метод	1	Закрепление отсутствует
79	534482.01	1258011.84	Картометрический метод	1	Закрепление отсутствует
80	534448.89	1258058.05	Картометрический метод	1	Закрепление отсутствует
81	534427.22	1258107.42	Картометрический метод	1	Закрепление отсутствует
82	534400.13	1258138.12	Картометрический метод	1	Закрепление отсутствует
83	534365.21	1258133.30	Картометрический метод	1	Закрепление отсутствует
84	534330.30	1258108.62	Картометрический метод	1	Закрепление отсутствует
85	534270.86	1258057.24	Картометрический метод	1	Закрепление отсутствует
86	534252.03	1258041.79	Картометрический метод	1	Закрепление отсутствует
87	534239.39	1258017.71	Картометрический метод	1	Закрепление отсутствует
88	534233.97	1257983.40	Картометрический метод	1	Закрепление отсутствует
89	534243.00	1257928.61	Картометрический метод	1	Закрепление отсутствует
90	534245.41	1257881.05	Картометрический метод	1	Закрепление отсутствует
91	534229.84	1257849.23	Картометрический метод	1	Закрепление отсутствует
92	534189.98	1257809.93	Картометрический метод	1	Закрепление отсутствует
93	534108.51	1257745.22	Картометрический метод	1	Закрепление отсутствует
94	534049.58	1257700.15	Картометрический метод	1	Закрепление отсутствует

Сведения о местоположении границ объекта					
Обозначение характерных точек границ	Координаты, м		Метод определения координат характерной точки	Средняя квадратическая погрешность положения характерной точки (1Ш), м	Описание обозначения точки на местности (при наличии)
	X	Y			
1	2	3	4	5	6
95	534012.61	1257817.45	Картометрический метод	1	Закрепление отсутствует
96	533990.53	1257856.65	Картометрический метод	1	Закрепление отсутствует
97	533949.34	1257860.78	Картометрический метод	1	Закрепление отсутствует
98	533887.81	1257908.45	Картометрический метод	1	Закрепление отсутствует
99	533865.00	1257948.42	Картометрический метод	1	Закрепление отсутствует
100	533839.83	1257985.48	Картометрический метод	1	Закрепление отсутствует
101	533830.91	1257999.45	Картометрический метод	1	Закрепление отсутствует
102	533811.56	1258009.85	Картометрический метод	1	Закрепление отсутствует
103	533781.51	1257997.72	Картометрический метод	1	Закрепление отсутствует
104	533767.86	1258002.28	Картометрический метод	1	Закрепление отсутствует
105	533708.14	1258065.90	Картометрический метод	1	Закрепление отсутствует
106	533655.56	1258155.75	Картометрический метод	1	Закрепление отсутствует
107	533644.30	1258184.35	Картометрический метод	1	Закрепление отсутствует
108	533627.78	1258204.12	Картометрический метод	1	Закрепление отсутствует
109	533603.42	1258214.94	Картометрический метод	1	Закрепление отсутствует
110	533586.78	1258186.38	Картометрический метод	1	Закрепление отсутствует
111	533583.64	1258063.05	Картометрический метод	1	Закрепление отсутствует
112	533572.75	1258063.60	Картометрический метод	1	Закрепление отсутствует
113	533521.47	1258101.90	Картометрический метод	1	Закрепление отсутствует
114	533505.42	1258150.82	Картометрический метод	1	Закрепление отсутствует
115	533495.80	1258185.60	Картометрический метод	1	Закрепление отсутствует

Сведения о местоположении границ объекта					
Обозначение характерных точек границ	Координаты, м		Метод определения координат характерной точки	Средняя квадратическая погрешность положения характерной точки (1Ш), м	Описание обозначения точки на местности (при наличии)
	X	Y			
1	2	3	4	5	6
116	533492.55	1258254.01	Картометрический метод	1	Закрепление отсутствует
117	533493.16	1258309.54	Картометрический метод	1	Закрепление отсутствует
118	533511.09	1258322.60	Картометрический метод	1	Закрепление отсутствует
119	533523.90	1258340.14	Картометрический метод	1	Закрепление отсутствует
120	533526.44	1258375.68	Картометрический метод	1	Закрепление отсутствует
121	533535.51	1258398.19	Картометрический метод	1	Закрепление отсутствует
122	533535.51	1258421.67	Картометрический метод	1	Закрепление отсутствует
123	533548.75	1258443.95	Картометрический метод	1	Закрепление отсутствует
124	533583.63	1258459.68	Картометрический метод	1	Закрепление отсутствует
125	533597.51	1258467.43	Картометрический метод	1	Закрепление отсутствует
126	533596.31	1258511.98	Картометрический метод	1	Закрепление отсутствует
127	533578.85	1258545.09	Картометрический метод	1	Закрепление отсутствует
128	533548.75	1258545.69	Картометрический метод	1	Закрепление отсутствует
129	533507.21	1258540.88	Картометрический метод	1	Закрепление отсутствует
130	533463.87	1258531.85	Картометрический метод	1	Закрепление отсутствует
131	533461.61	1258550.88	Картометрический метод	1	Закрепление отсутствует
132	533425.16	1258545.99	Картометрический метод	1	Закрепление отсутствует
133	533390.93	1258550.43	Картометрический метод	1	Закрепление отсутствует
134	533340.99	1258541.26	Картометрический метод	1	Закрепление отсутствует
135	533457.87	1257999.60	Картометрический метод	1	Закрепление отсутствует
136	533423.09	1257744.55	Картометрический метод	1	Закрепление отсутствует

Сведения о местоположении границ объекта					
Обозначение характерных точек границ	Координаты, м		Метод определения координат характерной точки	Средняя квадратическая погрешность положения характерной точки (1Ш), м	Описание обозначения точки на местности (при наличии)
	X	Y			
1	2	3	4	5	6
137	533540.68	1257630.28	Картометрический метод	1	Закрепление отсутствует
138	533557.24	1257628.62	Картометрический метод	1	Закрепление отсутствует
139	533611.89	1257764.42	Картометрический метод	1	Закрепление отсутствует
140	533755.98	1257774.36	Картометрический метод	1	Закрепление отсутствует
141	533847.06	1257686.58	Картометрический метод	1	Закрепление отсутствует
142	533874.38	1257649.74	Картометрический метод	1	Закрепление отсутствует
143	533875.22	1257629.04	Картометрический метод	1	Закрепление отсутствует
144	533860.31	1257610.82	Картометрический метод	1	Закрепление отсутствует
145	533848.72	1257604.19	Картометрический метод	1	Закрепление отсутствует
146	533776.14	1257581.75	Картометрический метод	1	Закрепление отсутствует
147	533741.90	1257535.46	Картометрический метод	1	Закрепление отсутствует
148	533688.07	1257450.17	Картометрический метод	1	Закрепление отсутствует
149	533678.14	1257424.50	Картометрический метод	1	Закрепление отсутствует
150	533679.79	1257400.48	Картометрический метод	1	Закрепление отсутствует
151	533699.68	1257367.56	Картометрический метод	1	Закрепление отсутствует
152	533764.74	1257361.62	Картометрический метод	1	Закрепление отсутствует
153	533772.42	1257329.97	Картометрический метод	1	Закрепление отсутствует
154	533884.32	1257311.06	Картометрический метод	1	Закрепление отсутствует
155	533890.12	1257085.00	Картометрический метод	1	Закрепление отсутствует
156	533871.08	1256994.74	Картометрический метод	1	Закрепление отсутствует
157	533825.77	1256809.30	Картометрический метод	1	Закрепление отсутствует

Сведения о местоположении границ объекта					
Обозначение характерных точек границ	Координаты, м		Метод определения координат характерной точки	Средняя квадратическая погрешность положения характерной точки (1Ш), м	Описание обозначения точки на местности (при наличии)
	X	Y			
1	2	3	4	5	6
158	533799.33	1256717.63	Картометрический метод	1	Закрепление отсутствует
159	533790.70	1256682.34	Картометрический метод	1	Закрепление отсутствует
160	533769.69	1256608.25	Картометрический метод	1	Закрепление отсутствует
161	533774.54	1256565.42	Картометрический метод	1	Закрепление отсутствует
162	533789.63	1256559.76	Картометрический метод	1	Закрепление отсутствует
163	533817.38	1256564.61	Картометрический метод	1	Закрепление отсутствует
164	533854.28	1256577.00	Картометрический метод	1	Закрепление отсутствует
165	533874.22	1256564.61	Картометрический метод	1	Закрепление отсутствует
166	533890.38	1256547.37	Картометрический метод	1	Закрепление отсутствует
1	533930.70	1256493.75	Картометрический метод	1	Закрепление отсутствует
3. Сведения о характерных точках части (частей) границы объекта					
-	-	-	-	-	-

Раздел 3

Сведения о местоположении измененных (уточненных) границ объекта							
Обозначение характерных точек границ	Существующие координаты, м		Измененные (уточненные) координаты, м		Метод определения координат характерной точки	Средняя квадратическая погрешность положения характерной точки (1Ш), м	Описание обозначения точки на местности (при наличии)
	X	Y	X	Y			
1	2	3	4	5	6	7	8
1. Система координат -							
2. Сведения о характерных точках границ объекта							
-	-	-	-	-	-	-	
3. Сведения о характерных точках части (частей) границы объекта							
-	-	-	-	-	-	-	

Текстовое описание местоположения границ населенных пунктов, территориальных зон, особо охраняемых природных территорий, зон с особыми условиями использования территорий

Прохождение границы		Описание прохождения границы
от точки	до точки	
1	2	3
-	-	-

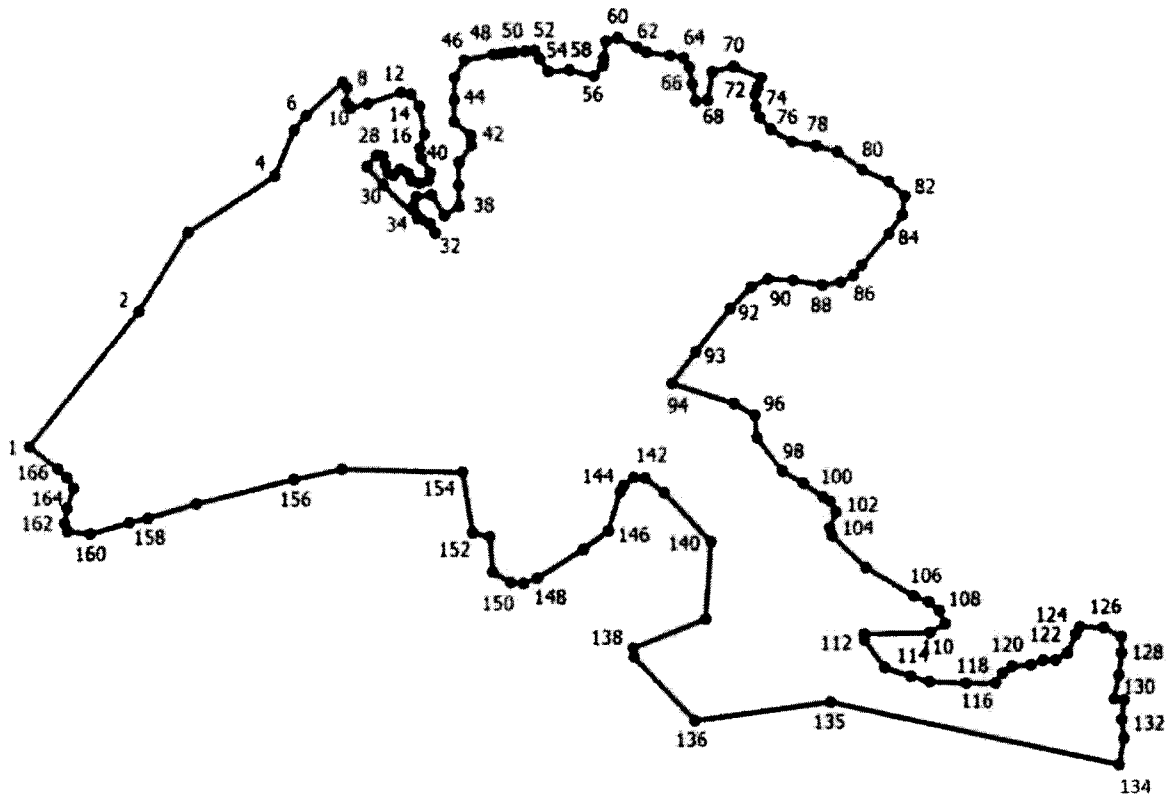

Место для оттиска печати (при наличии) лица, составившего описание местоположения границ объекта

ОПИСАНИЕ МЕСТОПОЛОЖЕНИЯ ГРАНИЦ
д. Знаменка
(наименование объекта, местоположение границ которого описано (далее - объект))

Раздел 1

Сведения об объекте		
№ п/п	Характеристики объекта	Описание характеристик
1	2	3
1.	Местоположение объекта	Псковская область, район Псковский, сельсовет Середкинская волость, деревня Знаменка
2.	Площадь объекта +/- величина погрешности определения площади (Р +/- Дельта Р)	541328 +/- 2123 м^2
3.	Иные характеристики объекта	-

Раздел 2

Сведения о местоположении границ объекта					
Обозначение характерных точек границ	Координаты, м		Метод определения координат характерной точки	Средняя квадратическая погрешность положения характерной точки (1Ш), м	Описание обозначения точки на местности (при наличии)
	X	Y			
1	2	3	4	5	6
1. Система координат МСК 60, зона 1					
2. Сведения о характерных точках границ объекта					
1	547354.40	1263025.29	Картометрический метод	1	Закрепление отсутствует
2	547405.37	1263024.72	Картометрический метод	1	Закрепление отсутствует
3	547762.00	1263098.70	Картометрический метод	1	Закрепление отсутствует
4	547777.15	1263102.75	Картометрический метод	1	Закрепление отсутствует
5	548033.61	1263309.62	Картометрический метод	1	Закрепление отсутствует
6	548088.97	1263356.35	Картометрический метод	1	Закрепление отсутствует
7	548119.33	1263375.17	Картометрический метод	1	Закрепление отсутствует
8	548135.39	1263380.57	Картометрический метод	1	Закрепление отсутствует
9	548145.00	1263389.43	Картометрический метод	1	Закрепление отсутствует
10	548203.68	1263444.01	Картометрический метод	1	Закрепление отсутствует
11	548224.51	1263484.99	Картометрический метод	1	Закрепление отсутствует

Сведения о местоположении границ объекта					
Обозначение характерных точек границ	Координаты, м		Метод определения координат характерной точки	Средняя квадратическая погрешность положения характерной точки (1Ш), м	Описание обозначения точки на местности (при наличии)
	X	Y			
1	2	3	4	5	6
12	548219.90	1263538.53	Картометрический метод	1	Закрепление отсутствует
13	548218.14	1263559.02	Картометрический метод	1	Закрепление отсутствует
14	548211.64	1263634.59	Картометрический метод	1	Закрепление отсутствует
15	548163.81	1263634.59	Картометрический метод	1	Закрепление отсутствует
16	548153.30	1263806.12	Картометрический метод	1	Закрепление отсутствует
17	548192.97	1263808.45	Картометрический метод	1	Закрепление отсутствует
18	548162.65	1264008.57	Картометрический метод	1	Закрепление отсутствует
19	547984.93	1263957.18	Картометрический метод	1	Закрепление отсутствует
20	547970.12	1264019.66	Картометрический метод	1	Закрепление отсутствует
21	547883.78	1263995.15	Картометрический метод	1	Закрепление отсутствует
22	547892.71	1263957.76	Картометрический метод	1	Закрепление отсутствует
23	547860.34	1263951.92	Картометрический метод	1	Закрепление отсутствует
24	547731.89	1263922.20	Картометрический метод	1	Закрепление отсутствует
25	547667.74	1263906.64	Картометрический метод	1	Закрепление отсутствует
26	547657.43	1263947.32	Картометрический метод	1	Закрепление отсутствует
27	547574.59	1263936.81	Картометрический метод	1	Закрепление отсутствует
28	547588.05	1263885.58	Картометрический метод	1	Закрепление отсутствует
29	547542.93	1263869.12	Картометрический метод	1	Закрепление отсутствует
30	547489.64	1263840.72	Картометрический метод	1	Закрепление отсутствует
31	547498.38	1263767.94	Картометрический метод	1	Закрепление отсутствует
32	547523.61	1263569.50	Картометрический метод	1	Закрепление отсутствует
33	547524.67	1263548.80	Картометрический метод	1	Закрепление отсутствует

Сведения о местоположении границ объекта					
Обозначение характерных точек границ	Координаты, м		Метод определения координат характерной точки	Средняя квадратическая погрешность положения характерной точки (1Ш), м	Описание обозначения точки на местности (при наличии)
	X	Y			
1	2	3	4	5	6
34	547531.04	1263518.01	Картометрический метод	1	Закрепление отсутствует
35	547531.90	1263505.34	Картометрический метод	1	Закрепление отсутствует
36	547537.43	1263472.16	Картометрический метод	1	Закрепление отсутствует
37	547934.96	1263552.76	Картометрический метод	1	Закрепление отсутствует
38	547936.76	1263511.88	Картометрический метод	1	Закрепление отсутствует
39	547934.64	1263505.74	Картометрический метод	1	Закрепление отсутствует
40	547864.15	1263482.57	Картометрический метод	1	Закрепление отсутствует
41	547704.43	1263426.97	Картометрический метод	1	Закрепление отсутствует
42	547693.09	1263427.92	Картометрический метод	1	Закрепление отсутствует
43	547689.33	1263433.05	Картометрический метод	1	Закрепление отсутствует
44	547687.57	1263438.77	Картометрический метод	1	Закрепление отсутствует
45	547680.53	1263437.10	Картометрический метод	1	Закрепление отсутствует
46	547680.86	1263429.76	Картометрический метод	1	Закрепление отсутствует
47	547679.69	1263422.14	Картометрический метод	1	Закрепление отсутствует
48	547672.55	1263416.54	Картометрический метод	1	Закрепление отсутствует
49	547608.10	1263398.18	Картометрический метод	1	Закрепление отсутствует
50	547464.15	1263360.01	Картометрический метод	1	Закрепление отсутствует
51	547464.15	1263360.01	Картометрический метод	1	Закрепление отсутствует
52	547426.64	1263350.81	Картометрический метод	1	Закрепление отсутствует
53	547414.83	1263347.91	Картометрический метод	1	Закрепление отсутствует
54	547380.51	1263347.41	Картометрический метод	1	Закрепление отсутствует
55	547368.87	1263336.31	Картометрический метод	1	Закрепление отсутствует

Сведения о местоположении границ объекта					
Обозначение характерных точек границ	Координаты, м		Метод определения координат характерной точки	Средняя квадратическая погрешность положения характерной точки (1Ш), м	Описание обозначения точки на местности (при наличии)
	X	Y			
1	2	3	4	5	6
56	547238.17	1263302.02	Картометрический метод	1	Закрепление отсутствует
57	547185.76	1263289.28	Картометрический метод	1	Закрепление отсутствует
58	547146.86	1263280.34	Картометрический метод	1	Закрепление отсутствует
59	547143.29	1263293.42	Картометрический метод	1	Закрепление отсутствует
60	547144.51	1263295.86	Картометрический метод	1	Закрепление отсутствует
61	547147.13	1263296.16	Картометрический метод	1	Закрепление отсутствует
62	547145.08	1263308.88	Картометрический метод	1	Закрепление отсутствует
63	547144.72	1263310.35	Картометрический метод	1	Закрепление отсутствует
64	547141.27	1263309.82	Картометрический метод	1	Закрепление отсутствует
65	547129.94	1263307.57	Картометрический метод	1	Закрепление отсутствует
66	547131.88	1263294.31	Картометрический метод	1	Закрепление отсутствует
67	547135.13	1263277.49	Картометрический метод	1	Закрепление отсутствует
68	547091.15	1263267.44	Картометрический метод	1	Закрепление отсутствует
69	547087.80	1263272.01	Картометрический метод	1	Закрепление отсутствует
70	547092.65	1263252.00	Картометрический метод	1	Закрепление отсутствует
71	547105.72	1263218.12	Картометрический метод	1	Закрепление отсутствует
72	547265.43	1263249.69	Картометрический метод	1	Закрепление отсутствует
73	547413.15	1263293.20	Картометрический метод	1	Закрепление отсутствует
74	547404.95	1263260.61	Картометрический метод	1	Закрепление отсутствует
75	547384.70	1263182.11	Картометрический метод	1	Закрепление отсутствует
76	547365.05	1263176.61	Картометрический метод	1	Закрепление отсутствует
77	547369.04	1263159.35	Картометрический метод	1	Закрепление отсутствует

Сведения о местоположении границ объекта					
Обозначение характерных точек границ	Координаты, м		Метод определения координат характерной точки	Средняя квадратическая погрешность положения характерной точки (1Ш), м	Описание обозначения точки на местности (при наличии)
	X	Y			
1	2	3	4	5	6
78	547386.61	1263163.26	Картометрический метод	1	Закрепление отсутствует
79	547369.71	1263134.17	Картометрический метод	1	Закрепление отсутствует
80	547373.61	1263092.40	Картометрический метод	1	Закрепление отсутствует
81	547356.90	1263043.63	Картометрический метод	1	Закрепление отсутствует
1	547354.40	1263025.29	Картометрический метод	1	Закрепление отсутствует
3. Сведения о характерных точках части (частей) границы объекта					
-	-	-	-	-	-

Раздел 3

Сведения о местоположении измененных (уточненных) границ объекта							
Обозначение характерных точек границ	Существующие координаты, м		Измененные (уточненные) координаты, м		Метод определения координат характерной точки	Средняя квадратическая погрешность положения характерной точки (1Ш), м	Описание обозначения точки на местности (при наличии)
	X	Y	X	Y			
1	2	3	4	5	6	7	8
1. Система координат -							
2. Сведения о характерных точках границ объекта							
-	-	-	-	-	-	-	
3. Сведения о характерных точках части (частей) границы объекта							
-	-	-	-	-	-	-	

Текстовое описание местоположения границ населенных пунктов, территориальных зон, особо охраняемых природных территорий, зон с особыми условиями использования территорий

Прохождение границы		Описание прохождения границы
от точки	до точки	
1	2	3
-	-	-

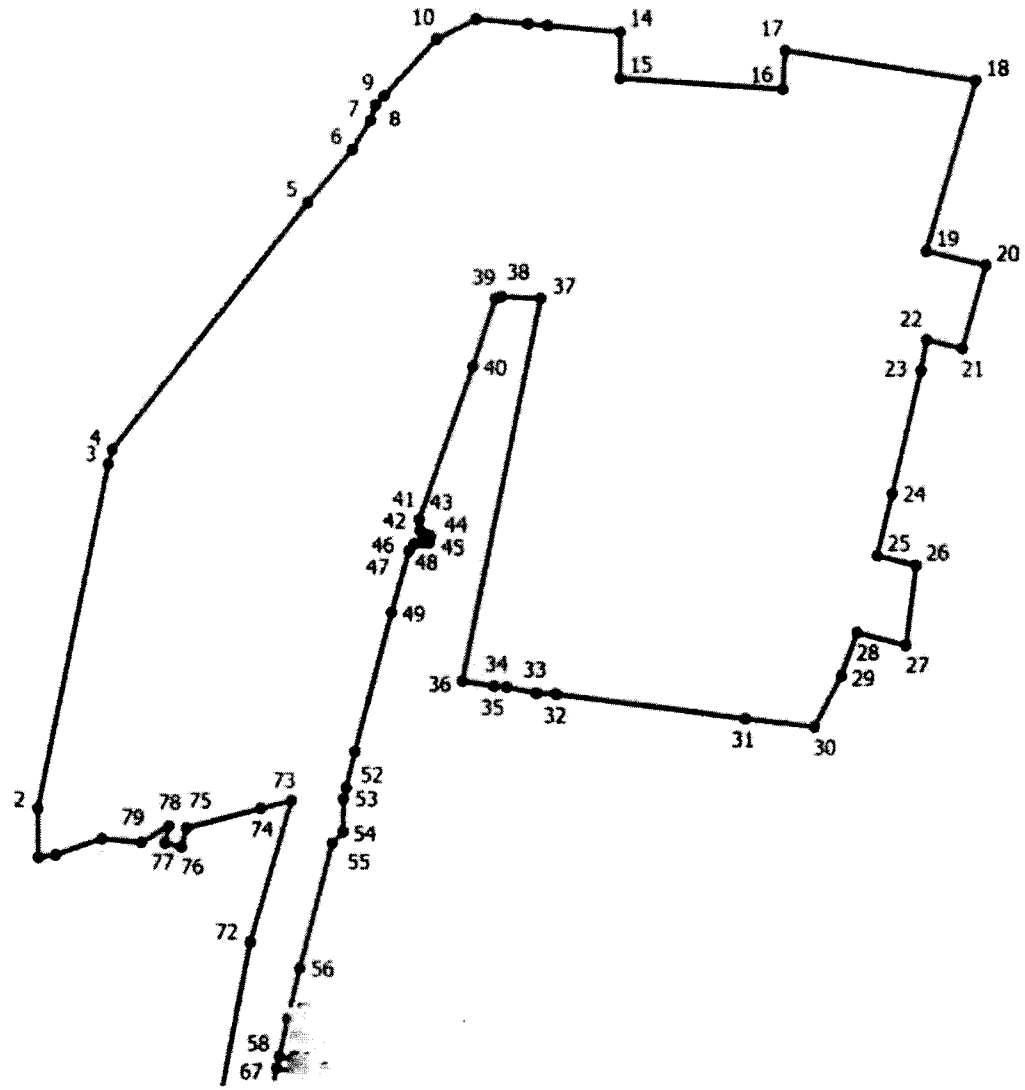

Место для оттиска печати (при наличии) лица, составившего описание местоположения границ объекта

ОПИСАНИЕ МЕСТОПОЛОЖЕНИЯ ГРАНИЦ
д. Ивановицы
(наименование объекта, местоположение границ которого описано (далее - объект))

Раздел 1

Сведения об объекте		
№ п/п	Характеристики объекта	Описание характеристик
1	2	3
1	Местоположение объекта	Псковская область, район Псковский, сельсовет Середкинская волость, деревня Ивановицы
2	Площадь объекта +/- величина погрешности определения площади (Р +/- Дельта Р)	593029 +/- 2326 кв. м
3	Иные характеристики объекта	-

Раздел 2

Сведения о местоположении границ объекта					
Обозначение характерных точек границ	Координаты, м		Метод определения координат характерной точки	Средняя квадратическая погрешность положения характерной точки (1Ш), м	Описание обозначения точки на местности (при наличии)
	X	Y			
1	2	3	4	5	6
1. Система координат МСК 60, зона 1					
2. Сведения о характерных точках границ объекта					
1	534778.19	1264472.78	Картометрический метод	1	Закрепление отсутствует
2	535070.98	1264574.94	Картометрический метод	1	Закрепление отсутствует
3	535104.16	1264582.51	Картометрический метод	1	Закрепление отсутствует
4	535073.28	1264621.09	Картометрический метод	1	Закрепление отсутствует
5	535062.70	1264643.20	Картометрический метод	1	Закрепление отсутствует
6	534943.98	1264846.14	Картометрический метод	1	Закрепление отсутствует
7	535006.16	1265237.72	Картометрический метод	1	Закрепление отсутствует
8	534883.13	1265339.58	Картометрический метод	1	Закрепление отсутствует
9	534867.26	1265465.26	Картометрический метод	1	Закрепление отсутствует
10	534813.02	1265523.47	Картометрический метод	1	Закрепление отсутствует

Сведения о местоположении границ объекта					
Обозначение характерных точек границ	Координаты, м		Метод определения координат характерной точки	Средняя квадратическая погрешность положения характерной точки (1Ш), м	Описание обозначения точки на местности (при наличии)
	X	Y			
1	2	3	4	5	6
11	534806.40	1265756.30	Картометрический метод	1	Закрепление отсутствует
12	534758.77	1265766.62	Картометрический метод	1	Закрепление отсутствует
13	534687.68	1265811.48	Картометрический метод	1	Закрепление отсутствует
14	534631.93	1265842.33	Картометрический метод	1	Закрепление отсутствует
15	534532.65	1265872.16	Картометрический метод	1	Закрепление отсутствует
16	534533.00	1265853.91	Картометрический метод	1	Закрепление отсутствует
17	534521.82	1265838.41	Картометрический метод	1	Закрепление отсутствует
18	534501.91	1265827.48	Картометрический метод	1	Закрепление отсутствует
19	534486.76	1265803.26	Картометрический метод	1	Закрепление отсутствует
20	534464.49	1265752.92	Картометрический метод	1	Закрепление отсутствует
21	534441.21	1265659.42	Картометрический метод	1	Закрепление отсутствует
22	534439.46	1265628.60	Картометрический метод	1	Закрепление отсутствует
23	534429.57	1265627.04	Картометрический метод	1	Закрепление отсутствует
24	534414.98	1265629.83	Картометрический метод	1	Закрепление отсутствует
25	534396.92	1265610.28	Картометрический метод	1	Закрепление отсутствует
26	534396.83	1265575.74	Картометрический метод	1	Закрепление отсутствует
27	534404.10	1265503.34	Картометрический метод	1	Закрепление отсутствует
28	534417.11	1265442.92	Картометрический метод	1	Закрепление отсутствует
29	534407.16	1265435.55	Картометрический метод	1	Закрепление отсутствует
30	534351.24	1265430.47	Картометрический метод	1	Закрепление отсутствует
31	534335.82	1265414.70	Картометрический метод	1	Закрепление отсутствует

Сведения о местоположении границ объекта					
Обозначение характерных точек границ	Координаты, м		Метод определения координат характерной точки	Средняя квадратическая погрешность положения характерной точки (1Ш), м	Описание обозначения точки на местности (при наличии)
	X	Y			
1	2	3	4	5	6
32	534333.44	1265402.35	Картометрический метод	1	Закрепление отсутствует
33	534333.10	1265400.64	Картометрический метод	1	Закрепление отсутствует
34	534330.39	1265386.59	Картометрический метод	1	Закрепление отсутствует
35	534336.62	1265364.91	Картометрический метод	1	Закрепление отсутствует
36	534358.19	1265357.65	Картометрический метод	1	Закрепление отсутствует
37	534383.82	1265350.70	Картометрический метод	1	Закрепление отсутствует
38	534406.12	1265351.42	Картометрический метод	1	Закрепление отсутствует
39	534417.84	1265346.34	Картометрический метод	1	Закрепление отсутствует
40	534415.25	1265328.39	Картометрический метод	1	Закрепление отсутствует
41	534406.85	1265295.41	Картометрический метод	1	Закрепление отсутствует
42	534384.42	1265302.52	Картометрический метод	1	Закрепление отсутствует
43	534370.10	1265313.68	Картометрический метод	1	Закрепление отсутствует
44	534359.27	1265312.10	Картометрический метод	1	Закрепление отсутствует
45	534356.57	1265298.12	Картометрический метод	1	Закрепление отсутствует
46	534352.62	1265297.78	Картометрический метод	1	Закрепление отсутствует
47	534346.98	1265302.52	Картометрический метод	1	Закрепление отсутствует
48	534337.40	1265313.68	Картометрический метод	1	Закрепление отсутствует
49	534324.32	1265343.45	Картометрический метод	1	Закрепление отсутствует
50	534322.29	1265353.48	Картометрический метод	1	Закрепление отсутствует
51	534320.71	1265364.98	Картометрический метод	1	Закрепление отсутствует
52	534315.53	1265379.64	Картометрический метод	1	Закрепление отсутствует

Сведения о местоположении границ объекта					
Обозначение характерных точек границ	Координаты, м		Метод определения координат характерной точки	Средняя квадратическая погрешность положения характерной точки (1Ш), м	Описание обозначения точки на местности (при наличии)
	X	Y			
1	2	3	4	5	6
53	534306.84	1265389.67	Картометрический метод	1	Закрепление отсутствует
54	534301.66	1265390.46	Картометрический метод	1	Закрепление отсутствует
55	534299.63	1265389.22	Картометрический метод	1	Закрепление отсутствует
56	534300.08	1265384.04	Картометрический метод	1	Закрепление отсутствует
57	534302.45	1265368.59	Картометрический метод	1	Закрепление отсутствует
58	534307.97	1265345.93	Картометрический метод	1	Закрепление отсутствует
59	534315.98	1265334.77	Картометрический метод	1	Закрепление отсутствует
60	534325.56	1265318.08	Картометрический метод	1	Закрепление отсутствует
61	534335.03	1265293.72	Картометрический метод	1	Закрепление отсутствует
62	534335.82	1265279.86	Картометрический метод	1	Закрепление отсутствует
63	534334.69	1265272.64	Картометрический метод	1	Закрепление отсутствует
64	534324.77	1265257.53	Картометрический метод	1	Закрепление отсутствует
65	534309.88	1265221.31	Картометрический метод	1	Закрепление отсутствует
66	534267.73	1265188.47	Картометрический метод	1	Закрепление отсутствует
67	534241.02	1265152.42	Картометрический метод	1	Закрепление отсутствует
68	534237.54	1265129.24	Картометрический метод	1	Закрепление отсутствует
69	534451.86	1265085.58	Картометрический метод	1	Закрепление отсутствует
70	534450.54	1264941.38	Картометрический метод	1	Закрепление отсутствует
71	534502.13	1264877.88	Картометрический метод	1	Закрепление отсутствует
72	534618.54	1264876.56	Картометрический метод	1	Закрепление отсутствует
73	534642.82	1264724.49	Картометрический метод	1	Закрепление отсутствует

Сведения о местоположении границ объекта					
Обозначение характерных точек границ	Координаты, м		Метод определения координат характерной точки	Средняя квадратическая погрешность положения характерной точки (1Ш), м	Описание обозначения точки на местности (при наличии)
	X	Y			
1	2	3	4	5	6
74	534656.97	1264692.91	Картометрический метод	1	Закрепление отсутствует
75	534673.31	1264685.29	Картометрический метод	1	Закрепление отсутствует
76	534695.10	1264686.38	Картометрический метод	1	Закрепление отсутствует
77	534713.61	1264680.93	Картометрический метод	1	Закрепление отсутствует
78	534746.29	1264574.20	Картометрический метод	1	Закрепление отсутствует
1	534778.19	1264472.78	Картометрический метод	1	Закрепление отсутствует
3. Сведения о характерных точках части (частей) границы объекта					
-	-	-	-	-	-

Раздел 3

Сведения о местоположении измененных (уточненных) границ объекта							
Обозначение характерных точек границ	Существующие координаты, м		Измененные (уточненные) координаты, м		Метод определения координат характерной точки	Средняя квадратическая погрешность положения характерной точки (1Ш), м	Описание обозначения точки на местности (при наличии)
	X	Y	X	Y			
1	2	3	4	5	6	7	8
1. Система координат -							
2. Сведения о характерных точках границ объекта							
-	-	-	-	-	-	-	
3. Сведения о характерных точках части (частей) границы объекта							
-	-	-	-	-	-	-	

Текстовое описание местоположения границ населенных пунктов, территориальных зон, особо охраняемых природных территорий, зон с особыми условиями использования территорий

Прохождение границы		Описание прохождения границы
от точки	до точки	
1	2	3
-	-	-

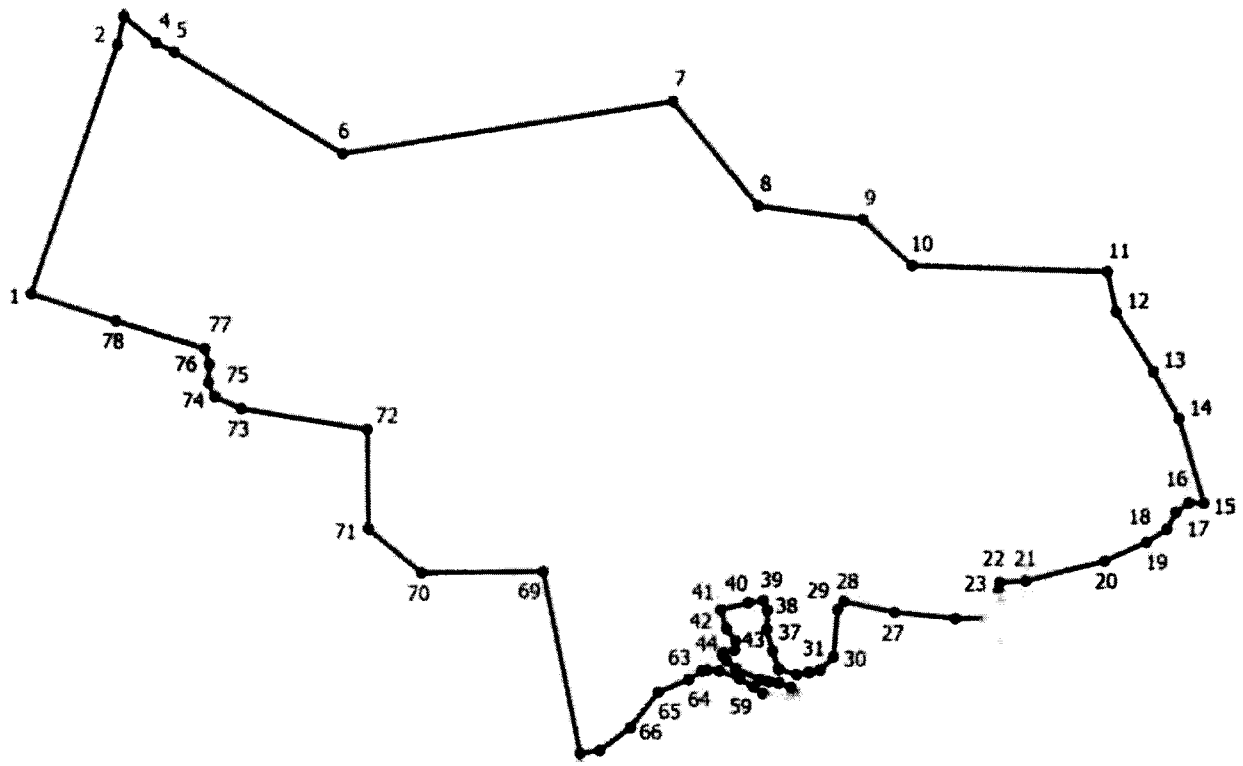

Место для оттиска печати (при наличии) лица, составившего описание местоположения границ объекта

ОПИСАНИЕ МЕСТОПОЛОЖЕНИЯ ГРАНИЦ
д. Иванщина
(наименование объекта, местоположение границ которого описано (далее - объект))

Раздел 1

Сведения об объекте		
№ п/п	Характеристики объекта	Описание характеристик
1	2	3
1	Местоположение объекта	Псковская область, район Псковский, сельсовет Середкинская волость, деревня Иванщина
2	Площадь объекта +/- величина погрешности определения площади (Р +/- Дельта Р)	258684 +/- 1014 кв. м
3	Иные характеристики объекта	-

Раздел 2

Сведения о местоположении границ объекта					
Обозначение характерных точек границ	Координаты, м		Метод определения координат характерной точки	Средняя квадратическая погрешность положения характерной точки (1Ш), м	Описание обозначения точки на местности (при наличии)
	X	Y			
1	2	3	4	5	6
1. Система координат МСК 60, зона 1					
2. Сведения о характерных точках границ объекта					
1	523927.40	1269813.36	Картометрический метод	1	Закрепление отсутствует
2	523773.94	1269764.41	Картометрический метод	1	Закрепление отсутствует
3	523772.61	1269695.62	Картометрический метод	1	Закрепление отсутствует
4	523810.98	1269621.54	Картометрический метод	1	Закрепление отсутствует
5	523791.14	1269520.99	Картометрический метод	1	Закрепление отсутствует
6	523752.77	1269497.18	Картометрический метод	1	Закрепление отсутствует
7	523706.46	1269493.21	Картометрический метод	1	Закрепление отсутствует
8	523677.36	1269634.76	Картометрический метод	1	Закрепление отсутствует
9	523649.58	1269640.06	Картометрический метод	1	Закрепление отсутствует
10	523625.77	1269709.51	Картометрический метод	1	Закрепление отсутствует
11	523527.88	1269630.14	Картометрический метод	1	Закрепление отсутствует

Сведения о местоположении границ объекта					
Обозначение характерных точек границ	Координаты, м		Метод определения координат характерной точки	Средняя квадратическая погрешность положения характерной точки (1Ш), м	Описание обозначения точки на местности (при наличии)
	X	Y			
1	2	3	4	5	6
12	523601.96	1269439.64	Картометрический метод	1	Закрепление отсутствует
13	523422.04	1269397.30	Картометрический метод	1	Закрепление отсутствует
14	523513.14	1269064.26	Картометрический метод	1	Закрепление отсутствует
15	523694.04	1269152.36	Картометрический метод	1	Закрепление отсутствует
16	523712.90	1269065.74	Картометрический метод	1	Закрепление отсутствует
17	523789.81	1269096.34	Картометрический метод	1	Закрепление отсутствует
18	523805.68	1269101.63	Картометрический метод	1	Закрепление отсутствует
19	523800.40	1269248.47	Картометрический метод	1	Закрепление отсутствует
20	523916.81	1269321.23	Картометрический метод	1	Закрепление отсутствует
21	523949.88	1269318.58	Картометрический метод	1	Закрепление отсутствует
22	523989.57	1269282.86	Картометрический метод	1	Закрепление отсутствует
23	524078.20	1269092.36	Картометрический метод	1	Закрепление отсутствует
24	524099.38	1269106.92	Картометрический метод	1	Закрепление отсутствует
25	524010.74	1269352.98	Картометрический метод	1	Закрепление отсутствует
26	524027.94	1269473.36	Картометрический метод	1	Закрепление отсутствует
27	524025.29	1269605.66	Картометрический метод	1	Закрепление отсутствует
28	523978.99	1269621.54	Картометрический метод	1	Закрепление отсутствует
29	523947.24	1269683.71	Картометрический метод	1	Закрепление отсутствует
30	523973.70	1269710.17	Картометрический метод	1	Закрепление отсутствует
1	523927.40	1269813.36	Картометрический метод	1	Закрепление отсутствует
3. Сведения о характерных точках части (частей) границы объекта					
-	-	-	-	-	-

Раздел 3

Сведения о местоположении измененных (уточненных) границ объекта							
Обозначение характерных точек границ	Существующие координаты, м		Измененные (уточненные) координаты, м		Метод определения координат характерной точки	Средняя квадратическая погрешность положения характерной точки (1Ш), м	Описание обозначения точки на местности (при наличии)
	X	Y	X	Y			
1	2	3	4	5	6	7	8
1. Система координат -							
2. Сведения о характерных точках границ объекта							
-	-	-	-	-	-	-	
3. Сведения о характерных точках части (частей) границы объекта							
-	-	-	-	-	-	-	

Текстовое описание местоположения границ населенных пунктов, территориальных зон, особо охраняемых природных территорий, зон с особыми условиями использования территорий

Прохождение границы		Описание прохождения границы
от точки	до точки	
1	2	3
-	-	-

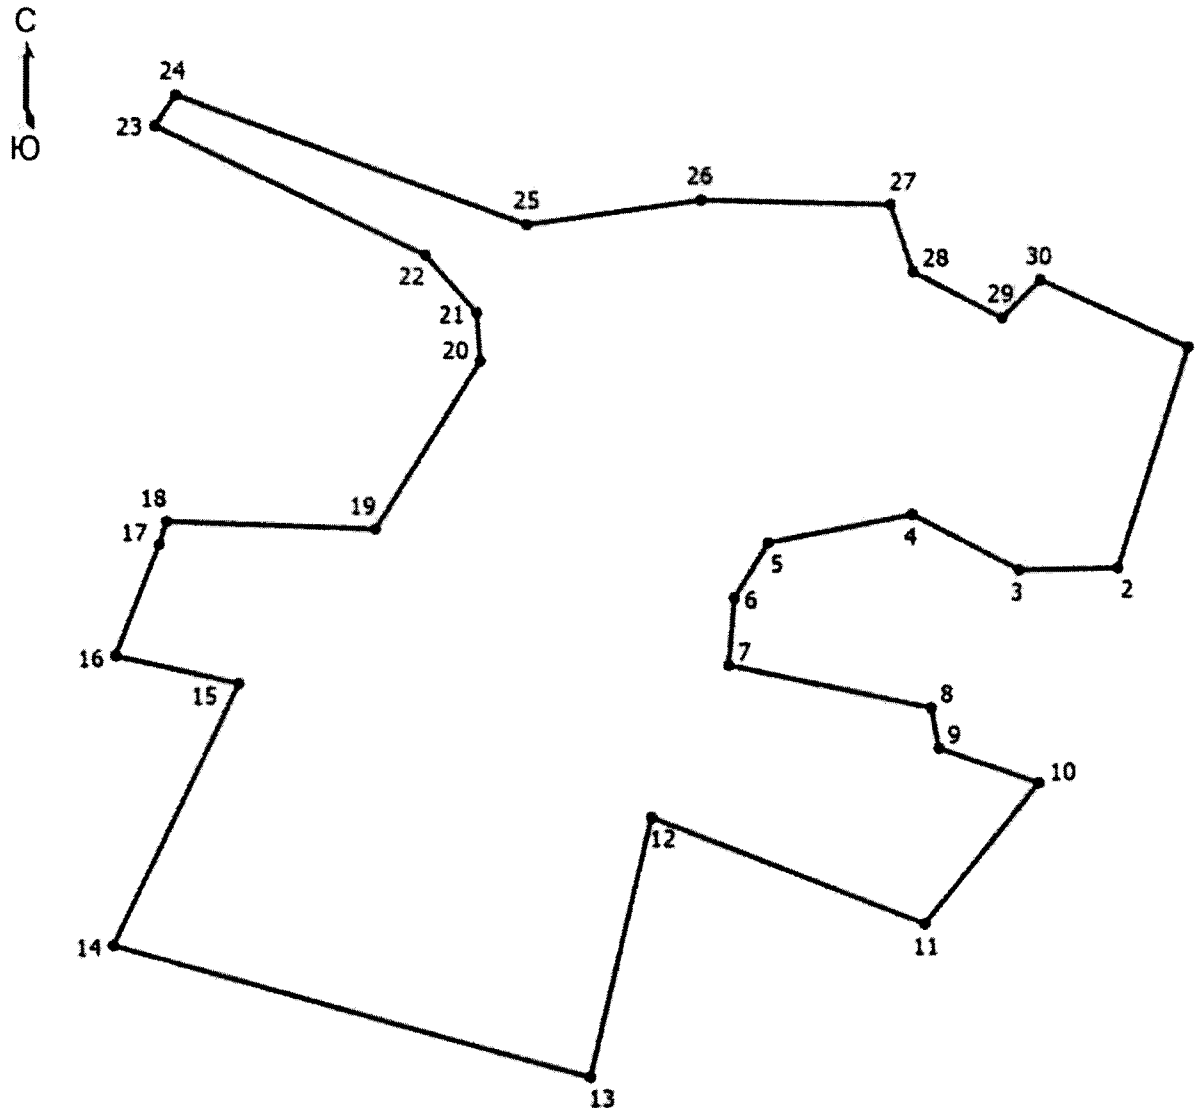

Масштаб 1:5200

Условные обозначения

---------- - Граница населенного пункта

• - Характерная точка границы, сведения о которой позволяют однозначно определить ее положение на местности

- Обозначение новой характерной точки

Серова Дата" 20 « января 2022 г.

Место для оттиска печати (при наличии) лица, составившего описание местоположения границ объекта

ОПИСАНИЕ МЕСТОПОЛОЖЕНИЯ ГРАНИЦ
деревня Исаковщина
(наименование объекта, местоположение границ которого описано (далее - объект))

Раздел 1

Сведения об объекте		
№ п/п	Характеристики объекта	Описание характеристик
1	2	3
1	Местоположение объекта	180004, Псковская область, район Псковский, Середкинская волость, деревня Исаковщина
2	Площадь объекта +/- величина погрешности определения площади (Р +/- Дельта Р)	148427 +/- 582 кв. м
3	Иные характеристики объекта	-

Раздел 2

Сведения о местоположении границ объекта					
Обозначение характерных точек границ	Координаты, м		Метод определения координат характерной точки	Средняя квадратическая погрешность положения характерной точки (1Ш), м	Описание обозначения точки на местности (при наличии)
	X	Y			
1	2	3	4	5	6
1. Система координат МСК 60, зона 1					
2. Сведения о характерных точках границ объекта					
1	547206.08	1249859.58	Картометрический метод	1	Закрепление отсутствует
2	547202.39	1249859.08	Картометрический метод	1	Закрепление отсутствует
3	547199.11	1249857.45	Картометрический метод	1	Закрепление отсутствует
4	547194.36	1249853.79	Картометрический метод	1	Закрепление отсутствует
5	547190.05	1249849.10	Картометрический метод	1	Закрепление отсутствует
6	547187.37	1249844.77	Картометрический метод	1	Закрепление отсутствует
7	547184.88	1249836.54	Картометрический метод	1	Закрепление отсутствует
8	547182.80	1249823.74	Картометрический метод	1	Закрепление отсутствует
9	547180.80	1249817.66	Картометрический метод	1	Закрепление отсутствует
10	547177.12	1249812.09	Картометрический метод	1	Закрепление отсутствует

Сведения о местоположении границ объекта					
Обозначение характерных точек границ	Координаты, м		Метод определения координат характерной точки	Средняя квадратическая погрешность положения характерной точки (1Ш), м	Описание обозначения точки на местности (при наличии)
	X	Y			
1	2	3	4	5	6
11	547171.14	1249806.25	Картометрический метод	1	Закрепление отсутствует
12	547166.35	1249802.55	Картометрический метод	1	Закрепление отсутствует
13	547158.74	1249798.37	Картометрический метод	1	Закрепление отсутствует
14	547150.67	1249796.23	Картометрический метод	1	Закрепление отсутствует
15	547144.18	1249796.21	Картометрический метод	1	Закрепление отсутствует
16	547134.21	1249798.26	Картометрический метод	1	Закрепление отсутствует
17	547124.81	1249801.52	Картометрический метод	1	Закрепление отсутствует
18	547121.50	1249803.55	Картометрический метод	1	Закрепление отсутствует
19	547116.73	1249807.61	Картометрический метод	1	Закрепление отсутствует
20	547114.33	1249809.14	Картометрический метод	1	Закрепление отсутствует
21	547111.88	1249809.75	Картометрический метод	1	Закрепление отсутствует
22	547111.38	1249809.65	Картометрический метод	1	Закрепление отсутствует
23	547108.83	1249809.22	Картометрический метод	1	Закрепление отсутствует
24	547104.11	1249807.01	Картометрический метод	1	Закрепление отсутствует
25	547099.54	1249803.87	Картометрический метод	1	Закрепление отсутствует
26	547087.80	1249793.80	Картометрический метод	1	Закрепление отсутствует
27	547072.33	1249777.76	Картометрический метод	1	Закрепление отсутствует
28	547064.71	1249769.98	Картометрический метод	1	Закрепление отсутствует
29	547056.64	1249762.75	Картометрический метод	1	Закрепление отсутствует
30	547051.07	1249759.32	Картометрический метод	1	Закрепление отсутствует
31	547041.70	1249755.38	Картометрический метод	1	Закрепление отсутствует

Сведения о местоположении границ объекта					
Обозначение характерных точек границ	Координаты, м		Метод определения координат характерной точки	Средняя квадратическая погрешность положения характерной точки (1Ш), м	Описание обозначения точки на местности (при наличии)
	X	Y			
1	2	3	4	5	6
32	547036.08	1249752.45	Картометрический метод	1	Закрепление отсутствует
33	547033.13	1249750.42	Картометрический метод	1	Закрепление отсутствует
34	547031.67	1249748.49	Картометрический метод	1	Закрепление отсутствует
35	547030.87	1249744.12	Картометрический метод	1	Закрепление отсутствует
36	547031.18	1249736.55	Картометрический метод	1	Закрепление отсутствует
37	547030.71	1249732.95	Картометрический метод	1	Закрепление отсутствует
38	547029.02	1249729.86	Картометрический метод	1	Закрепление отсутствует
39	547023.53	1249725.01	Картометрический метод	1	Закрепление отсутствует
40	547020.49	1249723.30	Картометрический метод	1	Закрепление отсутствует
41	547017.26	1249722.22	Картометрический метод	1	Закрепление отсутствует
42	547010.44	1249721.45	Картометрический метод	1	Закрепление отсутствует
43	547005.16	1249721.77	Картометрический метод	1	Закрепление отсутствует
44	546997.24	1249723.59	Картометрический метод	1	Закрепление отсутствует
45	546989.64	1249726.92	Картометрический метод	1	Закрепление отсутствует
46	546983.94	1249730.40	Картометрический метод	1	Закрепление отсутствует
47	546976.47	1249736.47	Картометрический метод	1	Закрепление отсутствует
48	546970.25	1249743.97	Картометрический метод	1	Закрепление отсутствует
49	546968.08	1249747.98	Картометрический метод	1	Закрепление отсутствует
50	546965.91	1249755.52	Картометрический метод	1	Закрепление отсутствует
51	546964.12	1249767.31	Картометрический метод	1	Закрепление отсутствует
52	546962.71	1249773.10	Картометрический метод	1	Закрепление отсутствует

Сведения о местоположении границ объекта					
Обозначение характерных точек границ	Координаты, м		Метод определения координат характерной точки	Средняя квадратическая погрешность положения характерной точки (1Ш), м	Описание обозначения точки на местности (при наличии)
	X	Y			
1	2	3	4	5	6
53	546960.26	1249778.62	Картометрический метод	1	Закрепление отсутствует
54	546955.24	1249785.32	Картометрический метод	1	Закрепление отсутствует
55	546948.98	1249790.36	Картометрический метод	1	Закрепление отсутствует
56	546944.65	1249791.69	Картометрический метод	1	Закрепление отсутствует
57	546943.10	1249791.66	Картометрический метод	1	Закрепление отсутствует
58	546941.01	1249791.61	Картометрический метод	1	Закрепление отсутствует
59	546935.53	1249790.12	Картометрический метод	1	Закрепление отсутствует
60	546930.76	1249787.42	Картометрический метод	1	Закрепление отсутствует
61	546928.38	1249785.04	Картометрический метод	1	Закрепление отсутствует
62	546925.33	1249779.71	Картометрический метод	1	Закрепление отсутствует
63	546921.47	1249771.10	Картометрический метод	1	Закрепление отсутствует
64	546918.96	1249767.53	Картометрический метод	1	Закрепление отсутствует
65	546915.48	1249765.10	Картометрический метод	1	Закрепление отсутствует
66	546898.69	1249758.09	Картометрический метод	1	Закрепление отсутствует
67	546881.91	1249751.07	Картометрический метод	1	Закрепление отсутствует
68	546847.92	1249793.76	Картометрический метод	1	Закрепление отсутствует
69	546842.75	1249791.43	Картометрический метод	1	Закрепление отсутствует
70	546836.25	1249787.77	Картометрический метод	1	Закрепление отсутствует
71	546829.93	1249783.48	Картометрический метод	1	Закрепление отсутствует
72	546822.66	1249776.54	Картометрический метод	1	Закрепление отсутствует
73	546816.74	1249768.55	Картометрический метод	1	Закрепление отсутствует

Сведения о местоположении границ объекта					
Обозначение характерных точек границ	Координаты, м		Метод определения координат характерной точки	Средняя квадратическая погрешность положения характерной точки (1Ш), м	Описание обозначения точки на местности (при наличии)
	X	Y			
1	2	3	4	5	6
74	546814.12	1249763.85	Картометрический метод	1	Закрепление отсутствует
75	546810.88	1249754.91	Картометрический метод	1	Закрепление отсутствует
76	546809.55	1249750.40	Картометрический метод	1	Закрепление отсутствует
77	546806.83	1249741.12	Картометрический метод	1	Закрепление отсутствует
78	546804.04	1249734.72	Картометрический метод	1	Закрепление отсутствует
79	546800.03	1249729.00	Картометрический метод	1	Закрепление отсутствует
80	546790.19	1249718.95	Картометрический метод	1	Закрепление отсутствует
81	546783.18	1249712.79	Картометрический метод	1	Закрепление отсутствует
82	546774.44	1249705.11	Картометрический метод	1	Закрепление отсутствует
83	546757.83	1249692.09	Картометрический метод	1	Закрепление отсутствует
84	546736.66	1249676.48	Картометрический метод	1	Закрепление отсутствует
85	546715.11	1249662.45	Картометрический метод	1	Закрепление отсутствует
86	546714.74	1249662.21	Картометрический метод	1	Закрепление отсутствует
87	546705.41	1249657.51	Картометрический метод	1	Закрепление отсутствует
88	546696.86	1249654.26	Картометрический метод	1	Закрепление отсутствует
89	546676.90	1249648.95	Картометрический метод	1	Закрепление отсутствует
90	546665.58	1249645.93	Картометрический метод	1	Закрепление отсутствует
91	546650.13	1249641.26	Картометрический метод	1	Закрепление отсутствует
92	546642.69	1249638.26	Картометрический метод	1	Закрепление отсутствует
93	546635.53	1249634.61	Картометрический метод	1	Закрепление отсутствует
94	546624.89	1249627.94	Картометрический метод	1	Закрепление отсутствует

Сведения о местоположении границ объекта					
Обозначение характерных точек границ	Координаты, м		Метод определения координат характерной точки	Средняя квадратическая погрешность положения характерной точки (1Ш), м	Описание обозначения точки на местности (при наличии)
	X	Y			
1	2	3	4	5	6
95	546609.79	1249616.81	Картометрический метод	1	Закрепление отсутствует
96	546595.08	1249604.74	Картометрический метод	1	Закрепление отсутствует
97	546584.38	1249594.76	Картометрический метод	1	Закрепление отсутствует
98	546574.86	1249583.64	Картометрический метод	1	Закрепление отсутствует
99	546572.15	1249578.75	Картометрический метод	1	Закрепление отсутствует
100	546570.96	1249574.58	Картометрический метод	1	Закрепление отсутствует
101	546570.63	1249568.21	Картометрический метод	1	Закрепление отсутствует
102	546572.22	1249562.55	Картометрический метод	1	Закрепление отсутствует
103	546575.17	1249558.53	Картометрический метод	1	Закрепление отсутствует
104	546580.93	1249553.04	Картометрический метод	1	Закрепление отсутствует
105	546585.94	1249547.03	Картометрический метод	1	Закрепление отсутствует
106	546597.16	1249527.27	Картометрический метод	1	Закрепление отсутствует
107	546602.05	1249517.02	Картометрический метод	1	Закрепление отсутствует
108	546605.63	1249506.31	Картометрический метод	1	Закрепление отсутствует
109	546608.78	1249493.14	Картометрический метод	1	Закрепление отсутствует
110	546611.79	1249479.95	Картометрический метод	1	Закрепление отсутствует
111	546614.03	1249469.85	Картометрический метод	1	Закрепление отсутствует
112	546616.19	1249459.74	Картометрический метод	1	Закрепление отсутствует
113	546616.46	1249458.00	Картометрический метод	1	Закрепление отсутствует
114	546617.27	1249452.78	Картометрический метод	1	Закрепление отсутствует
115	546617.53	1249442.17	Картометрический метод	1	Закрепление отсутствует

Сведения о местоположении границ объекта					
Обозначение характерных точек границ	Координаты, м		Метод определения координат характерной точки	Средняя квадратическая погрешность положения характерной точки (1Ш), м	Описание обозначения точки на местности (при наличии)
	X	Y			
1	2	3	4	5	6
116	546616.19	1249431.62	Картометрический метод	1	Закрепление отсутствует
117	546613.63	1249422.67	Картометрический метод	1	Закрепление отсутствует
118	546610.90	1249416.30	Картометрический метод	1	Закрепление отсутствует
119	546608.76	1249412.49	Картометрический метод	1	Закрепление отсутствует
120	546605.72	1249407.10	Картометрический метод	1	Закрепление отсутствует
121	546599.48	1249398.22	Картометрический метод	1	Закрепление отсутствует
122	546593.09	1249390.29	Картометрический метод	1	Закрепление отсутствует
123	546582.10	1249379.13	Картометрический метод	1	Закрепление отсутствует
124	546598.25	1249367.59	Картометрический метод	1	Закрепление отсутствует
125	546777.33	1249388.12	Картометрический метод	1	Закрепление отсутствует
126	547005.83	1249414.35	Картометрический метод	1	Закрепление отсутствует
127	547010.92	1249415.62	Картометрический метод	1	Закрепление отсутствует
128	547012.25	1249416.58	Картометрический метод	1	Закрепление отсутствует
129	547012.59	1249417.65	Картометрический метод	1	Закрепление отсутствует
130	547012.35	1249419.36	Картометрический метод	1	Закрепление отсутствует
131	547009.03	1249443.27	Картометрический метод	1	Закрепление отсутствует
132	547004.00	1249479.53	Картометрический метод	1	Закрепление отсутствует
133	547003.95	1249479.89	Картометрический метод	1	Закрепление отсутствует
134	546996.23	1249535.44	Картометрический метод	1	Закрепление отсутствует
135	546981.54	1249625.90	Картометрический метод	1	Закрепление отсутствует
136	546914.55	1249710.06	Картометрический метод	1	Закрепление отсутствует

Сведения о местоположении границ объекта					
Обозначение характерных точек границ	Координаты, м		Метод определения координат характерной точки	Средняя квадратическая погрешность положения характерной точки (1Ш), м	Описание обозначения точки на местности (при наличии)
	X	Y			
1	2	3	4	5	6
137	546923.91	1249718.79	Картометрический метод	1	Закрепление отсутствует
138	546933.28	1249727.51	Картометрический метод	1	Закрепление отсутствует
139	546935.54	1249729.06	Картометрический метод	1	Закрепление отсутствует
140	546940.29	1249730.25	Картометрический метод	1	Закрепление отсутствует
141	546944.24	1249730.08	Картометрический метод	1	Закрепление отсутствует
142	546950.23	1249728.65	Картометрический метод	1	Закрепление отсутствует
143	546955.62	1249726.34	Картометрический метод	1	Закрепление отсутствует
144	546968.10	1249719.04	Картометрический метод	1	Закрепление отсутствует
145	546986.27	1249706.89	Картометрический метод	1	Закрепление отсутствует
146	547004.98	1249695.20	Картометрический метод	1	Закрепление отсутствует
147	547017.03	1249688.35	Картометрический метод	1	Закрепление отсутствует
148	547023.12	1249685.72	Картометрический метод	1	Закрепление отсутствует
149	547029.08	1249684.62	Картометрический метод	1	Закрепление отсутствует
150	547031.53	1249684.95	Картометрический метод	1	Закрепление отсутствует
151	547035.65	1249686.94	Картометрический метод	1	Закрепление отсутствует
152	547047.30	1249697.55	Картометрический метод	1	Закрепление отсутствует
153	547050.45	1249700.90	Картометрический метод	1	Закрепление отсутствует
154	547059.02	1249714.99	Картометрический метод	1	Закрепление отсутствует
155	547063.59	1249721.18	Картометрический метод	1	Закрепление отсутствует
156	547066.37	1249723.53	Картометрический метод	1	Закрепление отсутствует
157	547069.63	1249725.16	Картометрический метод	1	Закрепление отсутствует

Сведения о местоположении границ объекта					
Обозначение характерных точек границ	Координаты, м		Метод определения координат характерной точки	Средняя квадратическая погрешность положения характерной точки (1Ш), м	Описание обозначения точки на местности (при наличии)
	X	Y			
1	2	3	4	5	6
158	547075.41	1249725.99	Картометрический метод	1	Закрепление отсутствует
159	547079.97	1249725.49	Картометрический метод	1	Закрепление отсутствует
160	547093.73	1249721.64	Картометрический метод	1	Закрепление отсутствует
161	547109.27	1249717.94	Картометрический метод	1	Закрепление отсутствует
162	547116.85	1249715.14	Картометрический метод	1	Закрепление отсутствует
163	547124.29	1249710.48	Картометрический метод	1	Закрепление отсутствует
164	547127.81	1249706.69	Картометрический метод	1	Закрепление отсутствует
165	547129.63	1249703.38	Картометрический метод	1	Закрепление отсутствует
166	547130.90	1249698.20	Картометрический метод	1	Закрепление отсутствует
167	547130.17	1249693.45	Картометрический метод	1	Закрепление отсутствует
168	547127.73	1249689.08	Картометрический метод	1	Закрепление отсутствует
169	547122.89	1249682.67	Картометрический метод	1	Закрепление отсутствует
170	547118.41	1249675.82	Картометрический метод	1	Закрепление отсутствует
171	547107.51	1249652.68	Картометрический метод	1	Закрепление отсутствует
172	547103.00	1249641.05	Картометрический метод	1	Закрепление отсутствует
173	547099.60	1249629.42	Картометрический метод	1	Закрепление отсутствует
174	547099.25	1249624.28	Картометрический метод	1	Закрепление отсутствует
175	547100.05	1249620.41	Картометрический метод	1	Закрепление отсутствует
176	547102.80	1249614.59	Картометрический метод	1	Закрепление отсутствует
177	547107.25	1249608.86	Картометрический метод	1	Закрепление отсутствует
178	547109.25	1249607.24	Картометрический метод	1	Закрепление отсутствует

Сведения о местоположении границ объекта					
Обозначение характерных точек границ	Координаты, м		Метод определения координат характерной точки	Средняя квадратическая погрешность положения характерной точки (1Ш), м	Описание обозначения точки на местности (при наличии)
	X	Y			
1	2	3	4	5	6
179	547115.95	1249606.46	Картометрический метод	1	Закрепление отсутствует
180	547120.86	1249608.22	Картометрический метод	1	Закрепление отсутствует
181	547124.88	1249610.62	Картометрический метод	1	Закрепление отсутствует
182	547140.22	1249621.88	Картометрический метод	1	Закрепление отсутствует
183	547154.85	1249634.72	Картометрический метод	1	Закрепление отсутствует
184	547174.52	1249654.39	Картометрический метод	1	Закрепление отсутствует
185	547183.04	1249665.00	Картометрический метод	1	Закрепление отсутствует
186	547186.76	1249670.79	Картометрический метод	1	Закрепление отсутствует
187	547190.05	1249677.00	Картометрический метод	1	Закрепление отсутствует
188	547191.01	1249681.27	Картометрический метод	1	Закрепление отсутствует
189	547190.29	1249687.97	Картометрический метод	1	Закрепление отсутствует
190	547190.05	1249694.62	Картометрический метод	1	Закрепление отсутствует
191	547191.36	1249703.23	Картометрический метод	1	Закрепление отсутствует
192	547192.73	1249707.23	Картометрический метод	1	Закрепление отсутствует
193	547195.34	1249710.48	Картометрический метод	1	Закрепление отсутствует
194	547203.90	1249716.79	Картометрический метод	1	Закрепление отсутствует
195	547216.96	1249725.10	Картометрический метод	1	Закрепление отсутствует
196	547230.01	1249733.38	Картометрический метод	1	Закрепление отсутствует
197	547237.78	1249738.57	Картометрический метод	1	Закрепление отсутствует
198	547245.29	1249743.97	Картометрический метод	1	Закрепление отсутствует
199	547245.59	1249747.59	Картометрический метод	1	Закрепление отсутствует

Сведения о местоположении границ объекта					
Обозначение характерных точек границ	Координаты, м		Метод определения координат характерной точки	Средняя квадратическая погрешность положения характерной точки (1Ш), м	Описание обозначения точки на местности (при наличии)
	X	Y			
1	2	3	4	5	6
200	547241.77	1249753.36	Картометрический метод	1	Закрепление отсутствует
201	547236.81	1249759.24	Картометрический метод	1	Закрепление отсутствует
202	547228.54	1249767.38	Картометрический метод	1	Закрепление отсутствует
203	547224.80	1249771.80	Картометрический метод	1	Закрепление отсутствует
204	547221.79	1249776.86	Картометрический метод	1	Закрепление отсутствует
205	547218.33	1249785.95	Картометрический метод	1	Закрепление отсутствует
206	547215.12	1249799.86	Картометрический метод	1	Закрепление отсутствует
207	547212.97	1249813.86	Картометрический метод	1	Закрепление отсутствует
208	547212.82	1249818.86	Картометрический метод	1	Закрепление отсутствует
209	547214.56	1249827.73	Картометрический метод	1	Закрепление отсутствует
210	547217.79	1249841.13	Картометрический метод	1	Закрепление отсутствует
211	547217.72	1249847.79	Картометрический метод	1	Закрепление отсутствует
212	547216.87	1249851.10	Картометрический метод	1	Закрепление отсутствует
213	547215.32	1249854.38	Картометрический метод	1	Закрепление отсутствует
214	547212.71	1249857.22	Картометрический метод	1	Закрепление отсутствует
215	547210.18	1249858.63	Картометрический метод	1	Закрепление отсутствует
1	547206.08	1249859.58	Картометрический метод	1	Закрепление отсутствует
3. Сведения о характерных точках части (частей) границы объекта					
-	-	-	-	-	-

Раздел 3

Сведения о местоположении измененных (уточненных) границ объекта							
Обозначение характерных точек границ	Существующие координаты, м		Измененные (уточненные) координаты, м		Метод определения координат характерной точки	Средняя квадратическая погрешность положения характерной точки (1Ш), м	Описание обозначения точки на местности (при наличии)
	X	Y	X	Y			
1	2	3	4	5	6	7	8
1. Система координат -							
2. Сведения о характерных точках границ объекта							
-	-	-	-	-	-	-	
3. Сведения о характерных точках части (частей) границы объекта							
-	-	-	-	-	-	-	

Текстовое описание местоположения границ населенных пунктов, территориальных зон, особо охраняемых природных территорий, зон с особыми условиями использования территорий

Прохождение границы		Описание прохождения границы
1	2	3
-	-	-

Раздел 4
План границ объекта

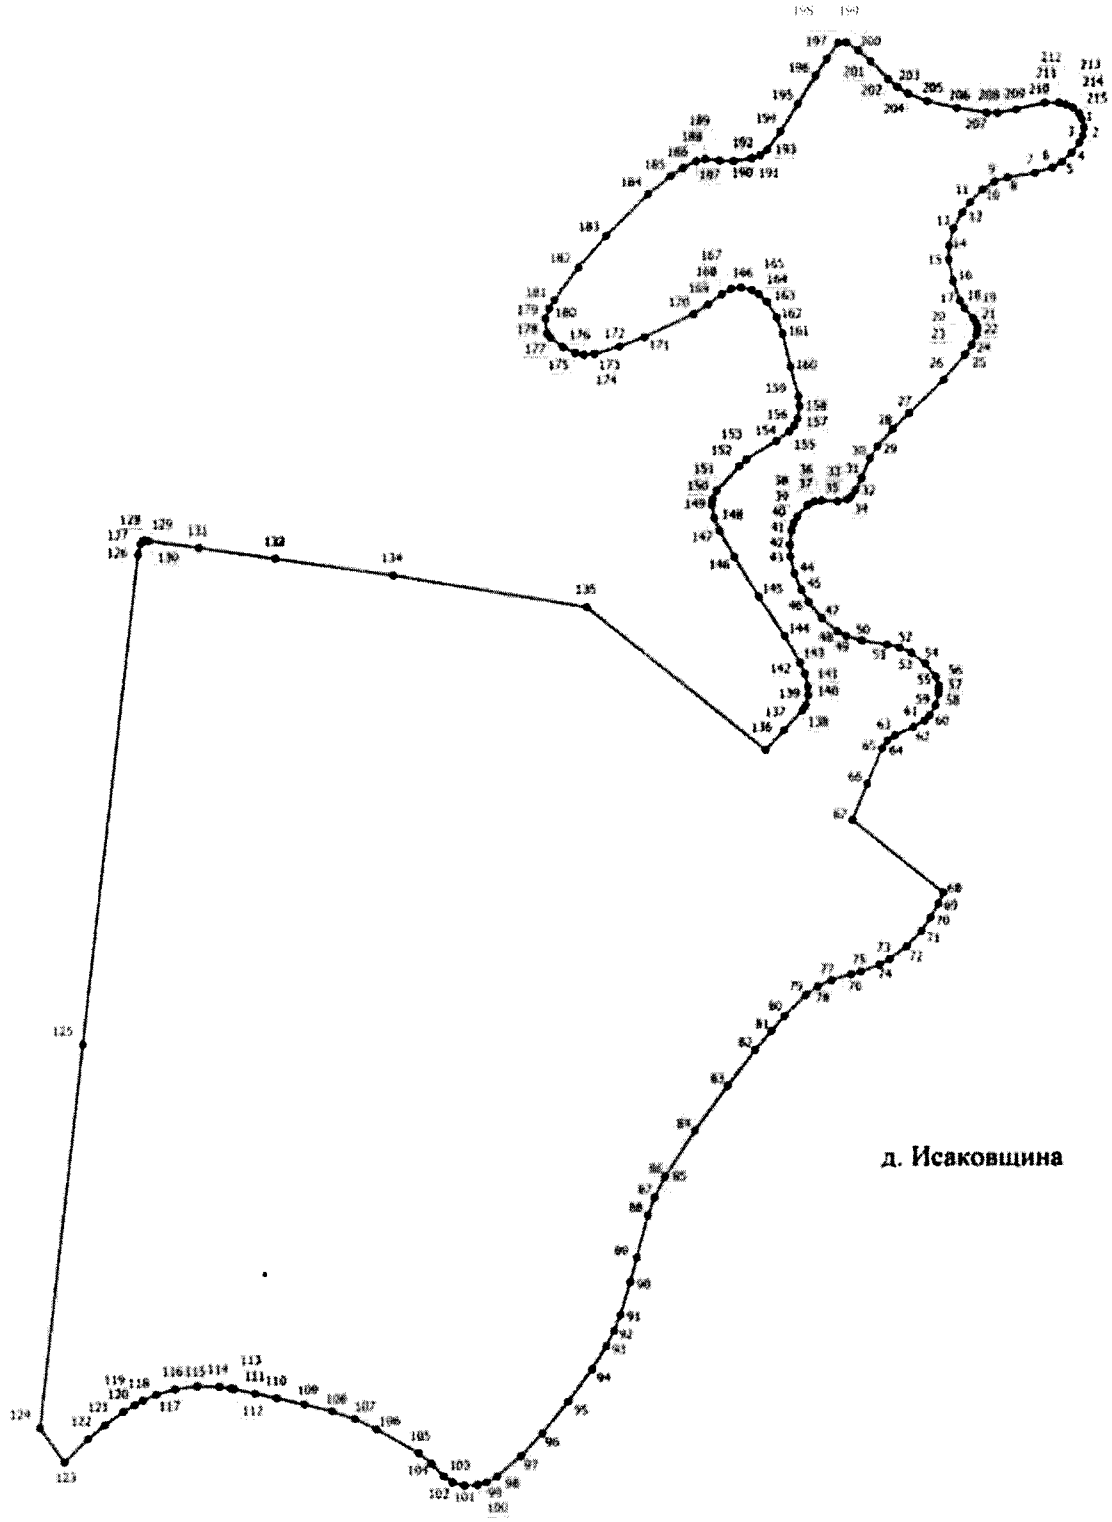

Масштаб 1:2400

Условные обозначения

---------- - Граница населенного пункта

• - Характерная точка границы, сведения о которой позволяют однозначно определить ее положение на местности

| - Обозначение новой характерной точки

Серова О.А.

Дата" 21 " августа 2020 г.

ОПИСАНИЕ МЕСТОПОЛОЖЕНИЯ ГРАНИЦ
деревня Каблище
(наименование объекта, местоположение границ которого описано (далее - объект))

Раздел 1

Сведения об объекте		
№ п/п	Характеристики объекта	Описание характеристик
1	2	3
1	Местоположение объекта	180530, Псковская область, район Псковский, Середкинская волость, деревня Каблище
2	Площадь объекта +/- величина погрешности определения площади (Р +/- Дельта Р)	454498 +/- 1782 кв. м
3	Иные характеристики объекта	-

Раздел 2

Сведения о местоположении границ объекта					
Обозначение характерных точек границ	Координаты, м		Метод определения координат характерной точки	Средняя квадратическая погрешность положения характерной точки (МЛ, м	Описание обозначения точки на местности (при наличии)
	X	Y			
1	2	3	4	5	6
1. Система координат МСК 60, зона 1					
2. Сведения о характерных точках границ объекта					
1	535242.99	1256871.78	Картометрический метод	1	Закрепление отсутствует
2	535238.17	1256904.29	Картометрический метод	1	Закрепление отсутствует
3	535246.60	1256922.35	Картометрический метод	1	Закрепление отсутствует
4	535268.70	1256935.45	Картометрический метод	1	Закрепление отсутствует
5	535295.62	1256945.56	Картометрический метод	1	Закрепление отсутствует
6	535304.39	1256956.97	Картометрический метод	1	Закрепление отсутствует
7	535309.81	1256871.48	Картометрический метод	1	Закрепление отсутствует
8	535331.48	1256819.10	Картометрический метод	1	Закрепление отсутствует
9	535329.08	1256807.06	Картометрический метод	1	Закрепление отсутствует
10	535364.67	1256810.08	Картометрический метод	1	Закрепление отсутствует
11	535395.81	1256817.68	Картометрический метод	1	Закрепление отсутствует

Сведения о местоположении границ объекта					
Обозначение характерных точек границ	Координаты, м		Метод определения координат характерной точки	Средняя квадратическая погрешность положения характерной точки (МЛ, м	Описание обозначения точки на местности (при наличии)
	X	Y			
1	2	3	4	5	6
12	535395.90	1256850.11	Картометрический метод	1	Закрепление отсутствует
13	535392.29	1256882.62	Картометрический метод	1	Закрепление отсутствует
14	535396.20	1256895.63	Картометрический метод	1	Закрепление отсутствует
15	535415.26	1256904.43	Картометрический метод	1	Закрепление отсутствует
16	535433.09	1256915.09	Картометрический метод	1	Закрепление отсутствует
17	535447.53	1256929.04	Картометрический метод	1	Закрепление отсутствует
18	535455.45	1256950.30	Картометрический метод	1	Закрепление отсутствует
19	535458.67	1256986.90	Картометрический метод	1	Закрепление отсутствует
20	535457.33	1257031.60	Картометрический метод	1	Закрепление отсутствует
21	535471.75	1257038.85	Картометрический метод	1	Закрепление отсутствует
22	535525.93	1257031.02	Картометрический метод	1	Закрепление отсутствует
23	535556.64	1257039.45	Картометрический метод	1	Закрепление отсутствует
24	535555.78	1257054.39	Картометрический метод	1	Закрепление отсутствует
25	535536.09	1257060.90	Картометрический метод	1	Закрепление отсутствует
26	535504.86	1257068.95	Картометрический метод	1	Закрепление отсутствует
27	535466.94	1257073.16	Картометрический метод	1	Закрепление отсутствует
28	535447.67	1257084.60	Картометрический метод	1	Закрепление отсутствует
29	535448.61	1257109.95	Картометрический метод	1	Закрепление отсутствует
30	535461.65	1257114.51	Картометрический метод	1	Закрепление отсутствует
31	535527.14	1257114.70	Картометрический метод	1	Закрепление отсутствует
32	535553.02	1257107.48	Картометрический метод	1	Закрепление отсутствует
33	535568.20	1257088.14	Картометрический метод	1	Закрепление отсутствует

Сведения о местоположении границ объекта					
Обозначение характерных точек границ	Координаты, м		Метод определения координат характерной точки	Средняя квадратическая погрешность положения характерной точки (МЛ, м	Описание обозначения точки на местности (при наличии)
	X	Y			
1	2	3	4	5	6
34	535584.79	1257055.81	Картометрический метод	1	Закрепление отсутствует
35	535599.68	1257043.05	Картометрический метод	1	Закрепление отсутствует
36	535613.93	1257042.41	Картометрический метод	1	Закрепление отсутствует
37	535618.61	1257056.66	Картометрический метод	1	Закрепление отсутствует
38	535607.34	1257085.16	Картометрический метод	1	Закрепление отсутствует
39	535588.62	1257118.13	Картометрический метод	1	Закрепление отсутствует
40	535591.60	1257136.20	Картометрический метод	1	Закрепление отсутствует
41	535578.98	1257209.60	Картометрический метод	1	Закрепление отсутствует
42	535634.54	1257244.00	Картометрический метод	1	Закрепление отсутствует
43	535698.04	1257390.84	Картометрический метод	1	Закрепление отсутствует
44	535692.76	1257410.68	Картометрический метод	1	Закрепление отсутствует
45	535670.26	1257427.88	Картометрический метод	1	Закрепление отсутствует
46	535646.46	1257410.68	Картометрический метод	1	Закрепление отсутствует
47	535629.26	1257406.72	Картометрический метод	1	Закрепление отсутствует
48	535616.02	1257422.59	Картометрический метод	1	Закрепление отсутствует
49	535662.33	1257450.37	Картометрический метод	1	Закрепление отсутствует
50	535690.11	1257484.76	Картометрический метод	1	Закрепление отсутствует
51	535694.08	1257517.84	Картометрический метод	1	Закрепление отсутствует
52	535674.24	1257573.40	Картометрический метод	1	Закрепление отсутствует
53	535623.96	1257591.92	Картометрический метод	1	Закрепление отсутствует
54	535585.60	1257548.26	Картометрический метод	1	Закрепление отсутствует
55	535568.40	1257573.40	Картометрический метод	1	Закрепление отсутствует

Сведения о местоположении границ объекта					
Обозначение характерных точек границ	Координаты, м		Метод определения координат характерной точки	Средняя квадратическая погрешность положения характерной точки (МЛ, м	Описание обозначения точки на местности (при наличии)
	X	Y			
1	2	3	4	5	6
56	535563.30	1257692.24	Картометрический метод	1	Закрепление отсутствует
57	535491.33	1257709.43	Картометрический метод	1	Закрепление отсутствует
58	535464.53	1257717.83	Картометрический метод	1	Закрепление отсутствует
59	535422.88	1257710.98	Картометрический метод	1	Закрепление отсутствует
60	535425.52	1257580.02	Картометрический метод	1	Закрепление отсутствует
61	535470.50	1257505.93	Картометрический метод	1	Закрепление отсутствует
62	535475.80	1257360.41	Картометрический метод	1	Закрепление отсутствует
63	535459.92	1257359.09	Картометрический метод	1	Закрепление отсутствует
64	535395.94	1257346.73	Картометрический метод	1	Закрепление отсутствует
65	535376.04	1257340.76	Картометрический метод	1	Закрепление отсутствует
66	535356.14	1257347.73	Картометрический метод	1	Закрепление отсутствует
67	535339.55	1257368.95	Картометрический метод	1	Закрепление отсутствует
68	535325.62	1257381.89	Картометрический метод	1	Закрепление отсутствует
69	535298.76	1257391.18	Картометрический метод	1	Закрепление отсутствует
70	535287.15	1257419.37	Картометрический метод	1	Закрепление отсутствует
71	535268.25	1257433.30	Картометрический метод	1	Закрепление отсутствует
72	535252.99	1257427.33	Картометрический метод	1	Закрепление отсутствует
73	535234.42	1257399.47	Картометрический метод	1	Закрепление отсутствует
74	535201.30	1257406.02	Картометрический метод	1	Закрепление отсутствует
75	535154.04	1257419.57	Картометрический метод	1	Закрепление отсутствует
76	535112.80	1257449.37	Картометрический метод	1	Закрепление отсутствует
77	535070.66	1257461.41	Картометрический метод	1	Закрепление отсутствует

Сведения о местоположении границ объекта					
Обозначение характерных точек границ	Координаты, м		Метод определения координат характерной точки	Средняя квадратическая погрешность положения характерной точки (МЛ, м	Описание обозначения точки на местности (при наличии)
	X	Y			
1	2	3	4	5	6
78	535041.56	1257442.55	Картометрический метод	1	Закрепление отсутствует
79	534999.21	1257407.26	Картометрический метод	1	Закрепление отсутствует
80	534987.24	1257384.59	Картометрический метод	1	Закрепление отсутствует
81	534980.06	1257351.39	Картометрический метод	1	Закрепление отсутствует
82	534981.87	1257325.50	Картометрический метод	1	Закрепление отсутствует
83	534981.87	1257311.65	Картометрический метод	1	Закрепление отсутствует
84	534972.84	1257311.05	Картометрический метод	1	Закрепление отсутствует
85	534960.80	1257338.14	Картометрический метод	1	Закрепление отсутствует
86	534932.32	1257366.90	Картометрический метод	1	Закрепление отсутствует
87	534918.17	1257412.06	Картометрический метод	1	Закрепление отсутствует
88	534874.11	1257436.88	Картометрический метод	1	Закрепление отсутствует
89	534846.83	1257448.78	Картометрический метод	1	Закрепление отсутствует
90	534827.87	1257452.09	Картометрический метод	1	Закрепление отсутствует
91	534807.88	1257430.86	Картометрический метод	1	Закрепление отсутствует
92	534803.67	1257408.58	Картометрический метод	1	Закрепление отсутствует
93	534798.25	1257353.80	Картометрический метод	1	Закрепление отсутствует
94	534776.58	1257300.22	Картометрический метод	1	Закрепление отсутствует
95	534767.41	1257240.95	Картометрический метод	1	Закрепление отсутствует
96	534773.09	1257219.99	Картометрический метод	1	Закрепление отсутствует
97	534782.12	1257197.12	Картометрический метод	1	Закрепление отсутствует
98	534795.96	1257172.43	Картометрический метод	1	Закрепление отсутствует
99	534875.43	1257141.28	Картометрический метод	1	Закрепление отсутствует

Сведения о местоположении границ объекта					
Обозначение характерных точек границ	Координаты, м		Метод определения координат характерной точки	Средняя квадратическая погрешность положения характерной точки (МЛ, м	Описание обозначения точки на местности (при наличии)
	X	Y			
1	2	3	4	5	6
100	534907.64	1257145.34	Картометрический метод	1	Закрепление отсутствует
101	534964.83	1257193.50	Картометрический метод	1	Закрепление отсутствует
102	534992.79	1257196.17	Картометрический метод	1	Закрепление отсутствует
103	535007.88	1257160.15	Картометрический метод	1	Закрепление отсутствует
104	535001.07	1257103.68	Картометрический метод	1	Закрепление отсутствует
105	535022.00	1257069.12	Картометрический метод	1	Закрепление отсутствует
106	535040.49	1257045.27	Картометрический метод	1	Закрепление отсутствует
107	535027.91	1257003.64	Картометрический метод	1	Закрепление отсутствует
108	534965.43	1256979.03	Картометрический метод	1	Закрепление отсутствует
109	534936.53	1256948.32	Картометрический метод	1	Закрепление отсутствует
110	534928.11	1256893.53	Картометрический метод	1	Закрепление отсутствует
111	534952.01	1256822.06	Картометрический метод	1	Закрепление отсутствует
112	534969.35	1256785.52	Картометрический метод	1	Закрепление отсутствует
113	534957.00	1256732.79	Картометрический метод	1	Закрепление отсутствует
114	534966.64	1256713.52	Картометрический метод	1	Закрепление отсутствует
115	534982.29	1256697.87	Картометрический метод	1	Закрепление отсутствует
116	535015.40	1256691.25	Картометрический метод	1	Закрепление отсутствует
117	535069.70	1256610.57	Картометрический метод	1	Закрепление отсутствует
118	535065.37	1256602.15	Картометрический метод	1	Закрепление отсутствует
119	535142.42	1256650.00	Картометрический метод	1	Закрепление отсутствует
120	535184.76	1256724.09	Картометрический метод	1	Закрепление отсутствует
121	535164.91	1256863.00	Картометрический метод	1	Закрепление отсутствует

Сведения о местоположении границ объекта					
Обозначение характерных точек границ	Координаты, м		Метод определения координат характерной точки	Средняя квадратическая погрешность положения характерной точки (МЛ, м	Описание обозначения точки на местности (при наличии)
	X	Y			
1	2	3	4	5	6
122	535211.22	1256843.15	Картометрический метод	1	Закрепление отсутствует
1	535242.99	1256871.78	Картометрический метод	1	Закрепление отсутствует
3. Сведения о характерных точках части (частей) границы объекта					
-	-	-	-	-	-

Раздел 3

Сведения о местоположении измененных (уточненных) границ объекта							
Обозначение характерных точек границ	Существующие координаты, м		Измененные (уточненные) координаты, м		Метод определения координат характерной точки	Средняя квадратическая погрешность положения характерной точки (1Ш), м	Описание обозначения точки на местности (при наличии)
	X	Y	X	Y			
1	2	3	4	5	6	7	8
1. Система координат -							
2. Сведения о характерных точках границ объекта							
-	-	-	-	-	-	-	
3. Сведения о характерных точках части (частей) границы объекта							
-	-	-	-	-	-	-	

Текстовое описание местоположения границ населенных пунктов, территориальных зон, особо охраняемых природных территорий, зон с особыми условиями использования территорий

Прохождение границы		Описание прохождения границы
от точки	до точки	
1	2	3
-	-	-

Раздел 4
План границ объекта

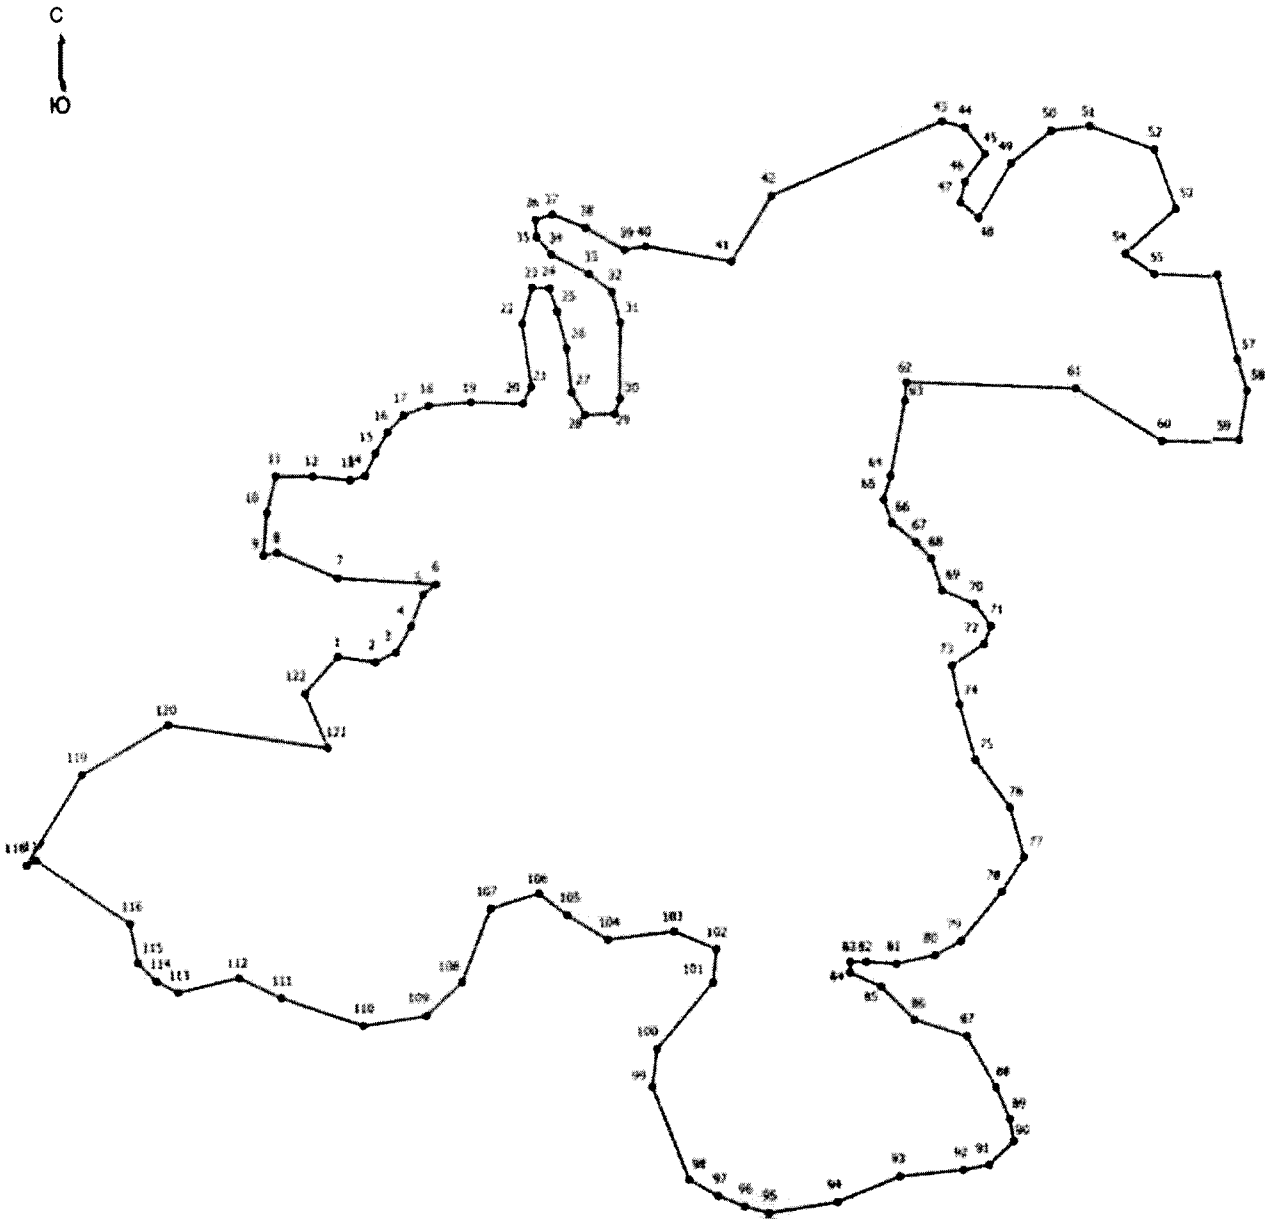

Масштаб 1:4400

Условные обозначения

---------- - Граница населенного пункта

• - Характерная точка границы, сведения о которой позволяют однозначно определить ее положение на местности

| - Обозначение новой характерной точки

Подпись _____ Серова О.А. Дата" 1 " сентября 2020 г

ОПИСАНИЕ МЕСТОПОЛОЖЕНИЯ ГРАНИЦ
д. Калачево
(наименование объекта, местоположение границ которого описано (далее - объект))

Раздел 1

Сведения об объекте		
№ п/п	Характеристики объекта	Описание характеристик
1	2	3
1	Местоположение объекта	Псковская область, район Псковский, сельсовет Середкинская волость, деревня Калачево
2	Площадь объекта +/- величина погрешности определения площади (Р +/- Дельта Р)	110193 +/- 432 кв. м
3	Иные характеристики объекта	-

Раздел 2

Сведения о местоположении границ объекта					
Обозначение характерных точек границ	Координаты, м		Метод определения координат характерной точки	Средняя квадратическая погрешность положения характерной точки ($М^{Л}$, м	Описание обозначения точки на местности (при наличии)
	X	Y			
1	2	3	4	5	6
1. Система координат МСК 60, зона 1					
2. Сведения о характерных точках границ объекта					
1	517965.44	1266563.14	Картометрический метод	1	Закрепление отсутствует
2	517935.01	1266556.84	Картометрический метод	1	Закрепление отсутствует
3	517935.01	1266556.79	Картометрический метод	1	Закрепление отсутствует
4	517933.74	1266556.58	Картометрический метод	1	Закрепление отсутствует
5	517877.64	1266544.96	Картометрический метод	1	Закрепление отсутствует
6	517852.44	1266515.26	Картометрический метод	1	Закрепление отсутствует
7	517853.99	1266515.10	Картометрический метод	1	Закрепление отсутствует
8	517847.62	1266500.24	Картометрический метод	1	Закрепление отсутствует
9	517804.34	1266456.42	Картометрический метод	1	Закрепление отсутствует
10	517715.82	1266329.58	Картометрический метод	1	Закрепление отсутствует

Сведения о местоположении границ объекта					
Обозначение характерных точек границ	Координаты, м		Метод определения координат характерной точки	Средняя квадратическая погрешность положения характерной точки ($М^{Л}$, м	Описание обозначения точки на местности (при наличии)
	X	Y			
1	2	3	4	5	6
11	517704.38	1266316.75	Картометрический метод	1	Закрепление отсутствует
12	517686.60	1266290.99	Картометрический метод	1	Закрепление отсутствует
13	517673.41	1266259.33	Картометрический метод	1	Закрепление отсутствует
14	517673.17	1266258.38	Картометрический метод	1	Закрепление отсутствует
15	517673.22	1266233.98	Картометрический метод	1	Закрепление отсутствует
16	517738.13	1266188.44	Картометрический метод	1	Закрепление отсутствует
17	517735.12	1266184.22	Картометрический метод	1	Закрепление отсутствует
18	517749.09	1266176.46	Картометрический метод	1	Закрепление отсутствует
19	517729.50	1266148.14	Картометрический метод	1	Закрепление отсутствует
20	517751.70	1266125.96	Картометрический метод	1	Закрепление отсутствует
21	517807.88	1266136.61	Картометрический метод	1	Закрепление отсутствует
22	517888.30	1266125.96	Картометрический метод	1	Закрепление отсутствует
23	517910.58	1266155.99	Картометрический метод	1	Закрепление отсутствует
24	518001.64	1266262.56	Картометрический метод	1	Закрепление отсутствует
25	518034.58	1266302.28	Картометрический метод	1	Закрепление отсутствует
26	518098.52	1266335.22	Картометрический метод	1	Закрепление отсутствует
27	518121.54	1266355.44	Картометрический метод	1	Закрепление отсутствует
28	518153.30	1266459.95	Картометрический метод	1	Закрепление отсутствует
29	518009.10	1266436.14	Картометрический метод	1	Закрепление отсутствует
30	517961.47	1266462.60	Картометрический метод	1	Закрепление отсутствует
31	517949.32	1266495.55	Картометрический метод	1	Закрепление отсутствует

Сведения о местоположении границ объекта					
Обозначение характерных точек границ	Координаты, м		Метод определения координат характерной точки	Средняя квадратическая погрешность положения характерной точки ($М^{Л}$, м	Описание обозначения точки на местности (при наличии)
	X	Y			
1	2	3	4	5	6
32	517966.76	1266515.52	Картометрический метод	1	Закрепление отсутствует
1	517965.44	1266563.14	Картометрический метод	1	Закрепление отсутствует
3. Сведения о характерных точках части (частей) границы объекта					
-	-	-	-	-	-

Раздел 3

Сведения о местоположении измененных (уточненных) границ объекта							
Обозначение характерных точек границ	Существующие координаты, м		Измененные (уточненные) координаты, м		Метод определения координат характерной точки	Средняя квадратическая погрешность положения характерной точки (1Ш), м	Описание обозначения точки на местности (при наличии)
	X	Y	X	Y			
1	2	3	4	5	6	7	8
1. Система координат -							
2. Сведения о характерных точках границ объекта							
-	-	-	-	-	-	-	
3. Сведения о характерных точках части (частей) границы объекта							
-	-	-	-	-	-	-	

Текстовое описание местоположения границ населенных пунктов, территориальных зон, особо охраняемых природных территорий, зон с особыми условиями использования территорий

Прохождение границы		Описание прохождения границы
от точки	до точки	
1	2	3
-	-	-

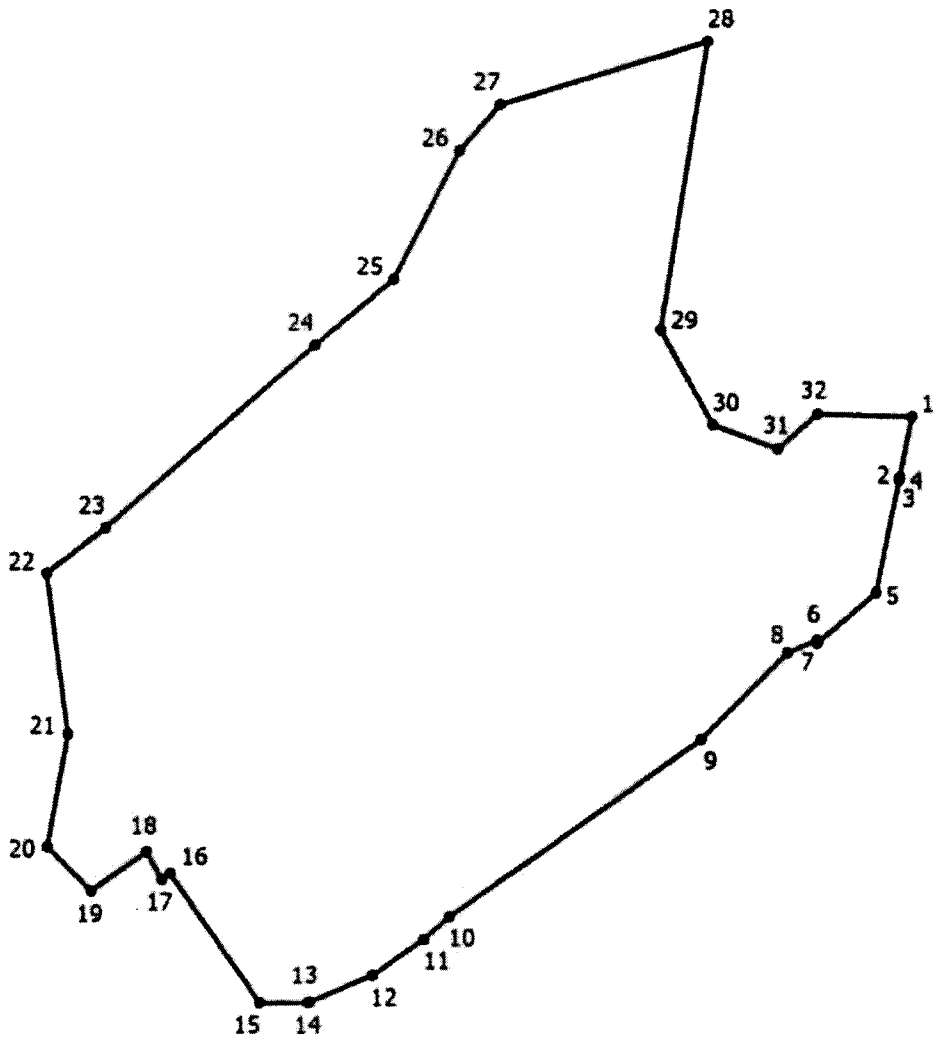

Место для оттиска печати (при наличии) лица, составившего описание местоположения границ объекта

ОПИСАНИЕ МЕСТОПОЛОЖЕНИЯ ГРАНИЦ
д. Каменка
(наименование объекта, местоположение границ которого описано (далее - объект))

Раздел 1

Сведения об объекте		
№ п/п	Характеристики объекта	Описание характеристик
1	2	3
1	Местоположение объекта	Псковская область, район Псковский, сельсовет Середкинская волость, деревня Каменка
2	Площадь объекта +/- величина погрешности определения площади (Р +/- Дельта Р)	24562 +/- 96 кв. м
3	Иные характеристики объекта	-

Раздел 2

Сведения о местоположении границ объекта					
Обозначение характерных точек границ	Координаты, м		Метод определения координат характерной точки	Средняя квадратическая погрешность положения характерной точки (МЛ, м	Описание обозначения точки на местности (при наличии)
	X	Y			
1	2	3	4	5	6
1. Система координат МСК 60, зона 1					
2. Сведения о характерных точках границ объекта					
1	525480.32	1282772.58	Картометрический метод	1	Закрепление отсутствует
2	525504.63	1282781.32	Картометрический метод	1	Закрепление отсутствует
3	525504.39	1282815.86	Картометрический метод	1	Закрепление отсутствует
4	525507.26	1282825.90	Картометрический метод	1	Закрепление отсутствует
5	525513.08	1282830.49	Картометрический метод	1	Закрепление отсутствует
6	525518.62	1282829.91	Картометрический метод	1	Закрепление отсутствует
7	525551.76	1282794.80	Картометрический метод	1	Закрепление отсутствует
8	525591.62	1282823.69	Картометрический метод	1	Закрепление отсутствует
9	525605.62	1282837.36	Картометрический метод	1	Закрепление отсутствует
10	525557.96	1282882.87	Картометрический метод	1	Закрепление отсутствует

Сведения о местоположении границ объекта					
Обозначение характерных точек границ	Координаты, м		Метод определения координат характерной точки	Средняя квадратическая погрешность положения характерной точки (МЛ, м	Описание обозначения точки на местности (при наличии)
	X	Y			
1	2	3	4	5	6
11	525579.88	1282883.96	Картометрический метод	1	Закрепление отсутствует
12	525610.32	1282899.83	Картометрический метод	1	Закрепление отсутствует
13	525637.93	1282889.26	Картометрический метод	1	Закрепление отсутствует
14	525664.26	1282878.04	Картометрический метод	1	Закрепление отсутствует
15	525683.68	1282888.84	Картометрический метод	1	Закрепление отсутствует
16	525706.66	1282935.12	Картометрический метод	1	Закрепление отсутствует
17	525710.76	1282961.56	Картометрический метод	1	Закрепление отсутствует
18	525651.06	1282987.92	Картометрический метод	1	Закрепление отсутствует
19	525637.21	1282952.54	Картометрический метод	1	Закрепление отсутствует
20	525618.92	1282925.58	Картометрический метод	1	Закрепление отсутствует
21	525591.62	1282900.00	Картометрический метод	1	Закрепление отсутствует
22	525574.84	1282896.92	Картометрический метод	1	Закрепление отсутствует
23	525546.08	1282995.32	Картометрический метод	1	Закрепление отсутствует
24	525523.84	1282959.36	Картометрический метод	1	Закрепление отсутствует
25	525464.16	1282916.00	Картометрический метод	1	Закрепление отсутствует
26	525473.20	1282846.18	Картометрический метод	1	Закрепление отсутствует
27	525448.60	1282833.48	Картометрический метод	1	Закрепление отсутствует
28	525449.58	1282826.75	Картометрический метод	1	Закрепление отсутствует
29	525465.81	1282777.42	Картометрический метод	1	Закрепление отсутствует
1	525480.32	1282772.58	Картометрический метод	1	Закрепление отсутствует
3. Сведения о характерных точках части (частей) границы объекта					
-	-	-	-	-	-

Раздел 3

Сведения о местоположении измененных (уточненных) границ объекта							
Обозначение характерных точек границ	Существующие координаты, м		Измененные (уточненные) координаты, м		Метод определения координат характерной точки	Средняя квадратическая погрешность положения характерной точки (1Ш), м	Описание обозначения точки на местности (при наличии)
	X	Y	X	Y			
1	2	3	4	5	6	7	8
1. Система координат -							
2. Сведения о характерных точках границ объекта							
-	-	-	-	-	-	-	
3. Сведения о характерных точках части (частей) границы объекта							
-	-	-	-	-	-	-	

Текстовое описание местоположения границ населенных пунктов, территориальных зон, особо охраняемых природных территорий, зон с особыми условиями использования территорий

Прохождение границы		Описание прохождения границы
от точки	до точки	
1	2	3
-	-	-

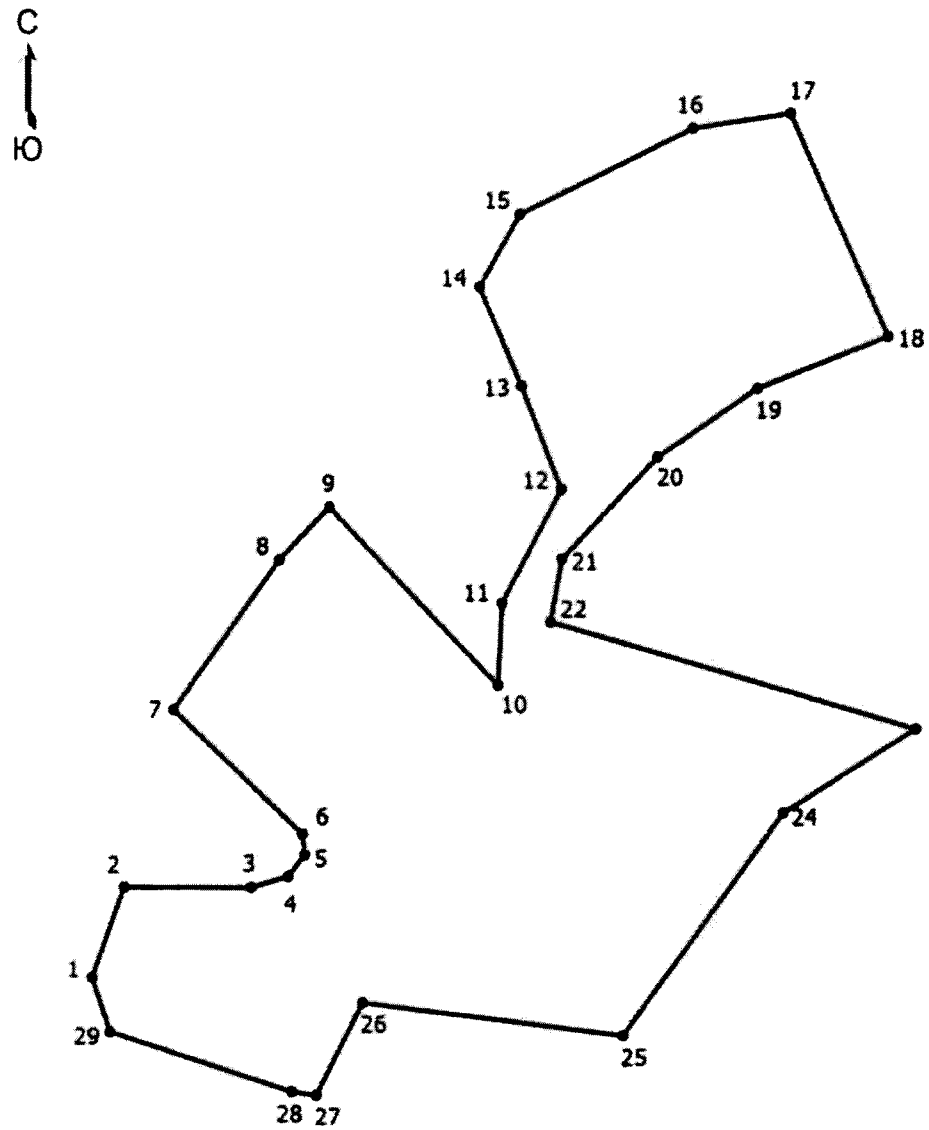

Место для оттиска печати (при наличии) лица, составившего описание местоположения границ объекта

ГРАФИЧЕСКОЕ ОПИСАНИЕ
местоположения границ населенных пунктов, территориальных зон, особо охраняемых природных территорий, зон с особыми условиями использования территории
д. Карповщина
(наименование объекта, местоположение границ которого описано (далее - объект))

Раздел 1

Сведения об объекте		
№ п/п	Характеристики объекта	Описание характеристик
1	2	3
1	Местоположение объекта	Псковская область, район Псковский, сельсовет Середкинская волость, деревня Карповщина
2	Площадь объекта +/- величина погрешности определения площади (Р +/- Дельта Р)	118467 +/- 1205 кв. м
3	Иные характеристики объекта	-

Раздел 2

Сведения о местоположении границ объекта					
Обозначение характерных точек границ	Координаты, м		Метод определения координат характерной точки	Средняя квадратическая погрешность положения характерной точки (1Ш), м	Описание обозначения точки на местности (при наличии)
	X	Y			
1	2	3	4	5	6
1. Система координат МСК-60, зона 1					
2. Сведения о характерных точках границ объекта					
1	548986.93	1251160.55	Картометрический метод	1	-
2	549043.96	1251208.26	Картометрический метод	1	-
3	549066.57	1251219.49	Картометрический метод	1	-
4	549082.44	1251227.99	Картометрический метод	1	-
5	549102.81	1251230.23	Картометрический метод	1	-
6	549118.32	1251226.50	Картометрический метод	1	-
7	549130.40	1251223.25	Картометрический метод	1	-
8	549140.65	1251204.26	Картометрический метод	1	-

Сведения о местоположении границ объекта					
Обозначение характерных точек границ	Координаты, м		Метод определения координат характерной точки	Средняя квадратическая погрешность положения характерной точки (1Ш), м	Описание обозначения точки на местности (при наличии)
	X	Y			
1	2	3	4	5	6
9	549157.00	1251197.52	Картометрический метод	1	-
10	549185.39	1251194.64	Картометрический метод	1	-
11	549207.38	1251201.27	Картометрический метод	1	-
12	549212.11	1251214.93	Картометрический метод	1	-
13	549215.99	1251223.65	Картометрический метод	1	-
14	549221.01	1251231.81	Картометрический метод	1	-
15	549232.56	1251247.42	Картометрический метод	1	-
16	549233.81	1251249.25	Картометрический метод	1	-
17	549238.92	1251256.74	Картометрический метод	1	-
18	549239.83	1251258.07	Картометрический метод	1	-
19	549243.31	1251264.51	Картометрический метод	1	-
20	549253.22	1251285.46	Картометрический метод	1	-
21	549263.08	1251306.30	Картометрический метод	1	-
22	549264.71	1251307.29	Картометрический метод	1	-
23	549268.21	1251309.58	Картометрический метод	1	-
24	549271.08	1251312.50	Картометрический метод	1	-
25	549274.58	1251317.45	Картометрический метод	1	-
26	549277.24	1251322.73	Картометрический метод	1	-
27	549281.24	1251329.76	Картометрический метод	1	-
28	549276.45	1251331.61	Картометрический метод	1	-
29	549239.71	1251349.98	Картометрический метод	1	-

Сведения о местоположении границ объекта					
Обозначение характерных точек границ	Координаты, м		Метод определения координат характерной точки	Средняя квадратическая погрешность положения характерной точки (1Ш), м	Описание обозначения точки на местности (при наличии)
	X	Y			
1	2	3	4	5	6
30	549198.51	1251375.34	Картометрический метод	1	-
31	549239.90	1251481.08	Картометрический метод	1	-
32	549169.20	1251516.58	Картометрический метод	1	-
33	549118.36	1251536.77	Картометрический метод	1	-
34	549073.84	1251560.34	Картометрический метод	1	-
35	549073.84	1251566.88	Картометрический метод	1	-
36	549069.84	1251566.88	Картометрический метод	1	-
37	549065.84	1251566.88	Картометрический метод	1	-
38	549065.84	1251555.27	Картометрический метод	1	-
39	549059.43	1251538.20	Картометрический метод	1	-
40	549054.62	1251528.57	Картометрический метод	1	-
41	549034.51	1251488.38	Картометрический метод	1	-
42	549032.28	1251486.66	Картометрический метод	1	-
43	549030.78	1251486.66	Картометрический метод	1	-
44	548923.66	1251558.31	Картометрический метод	1	-
45	548915.18	1251540.66	Картометрический метод	1	-
46	548905.78	1251545.25	Картометрический метод	1	-
47	548886.15	1251487.24	Картометрический метод	1	-
48	548883.90	1251480.86	Картометрический метод	1	-
49	548883.14	1251479.50	Картометрический метод	1	-
50	548880.63	1251474.97	Картометрический метод	1	-

Сведения о местоположении границ объекта					
Обозначение характерных точек границ	Координаты, м		Метод определения координат характерной точки	Средняя квадратическая погрешность положения характерной точки (1Ш), м	Описание обозначения точки на местности (при наличии)
	X	Y			
1	2	3	4	5	6
51	548877.22	1251471.62	Картометрический метод	1	-
52	548873.49	1251470.00	Картометрический метод	1	-
53	548871.67	1251469.98	Картометрический метод	1	-
54	548869.50	1251469.97	Картометрический метод	1	-
55	548861.59	1251471.62	Картометрический метод	1	-
56	548854.87	1251473.42	Картометрический метод	1	-
57	548848.16	1251476.03	Картометрический метод	1	-
58	548834.73	1251481.60	Картометрический метод	1	-
59	548825.78	1251483.96	Картометрический метод	1	-
60	548815.82	1251483.70	Картометрический метод	1	-
61	548801.31	1251478.32	Картометрический метод	1	-
62	548778.39	1251465.08	Картометрический метод	1	-
63	548747.42	1251436.62	Картометрический метод	1	-
64	548742.22	1251431.49	Картометрический метод	1	-
65	548732.09	1251422.53	Картометрический метод	1	-
66	548847.38	1251361.12	Картометрический метод	1	-
67	548847.06	1251364.48	Картометрический метод	1	-
68	548846.80	1251374.61	Картометрический метод	1	-
69	548851.50	1251370.97	Картометрический метод	1	-
70	548856.19	1251367.33	Картометрический метод	1	-
71	548859.99	1251366.57	Картометрический метод	1	-

Сведения о местоположении границ объекта					
Обозначение характерных точек границ	Координаты, м		Метод определения координат характерной точки	Средняя квадратическая погрешность положения характерной точки (1Ш), м	Описание обозначения точки на местности (при наличии)
	X	Y			
1	2	3	4	5	6
72	548864.33	1251368.91	Картометрический метод	1	-
73	548868.60	1251375.80	Картометрический метод	1	-
74	548870.69	1251378.20	Картометрический метод	1	-
75	548872.65	1251379.81	Картометрический метод	1	-
76	548874.63	1251380.97	Картометрический метод	1	-
77	548875.93	1251381.01	Картометрический метод	1	-
78	548882.31	1251378.59	Картометрический метод	1	-
79	548888.74	1251375.14	Картометрический метод	1	-
80	548900.91	1251366.52	Картометрический метод	1	-
81	548913.58	1251356.32	Картометрический метод	1	-
82	548926.24	1251346.11	Картометрический метод	1	-
83	548886.22	1251303.17	Картометрический метод	1	-
84	548899.20	1251288.81	Картометрический метод	1	-
85	548918.32	1251260.29	Картометрический метод	1	-
86	548940.69	1251226.92	Картометрический метод	1	-
87	548951.17	1251211.10	Картометрический метод	1	-
88	548982.30	1251164.55	Картометрический метод	1	-
1	548986.93	1251160.55	Картометрический метод	1	-
3. Сведения о характерных точках части (частей) границы объекта					
-	-	-	-	-	-

Раздел 3

Сведения о местоположении измененных (уточненных) границ объекта							
Обозначение характерных точек границ	Существующие координаты, м		Измененные (уточненные) координаты, м		Метод определения координат характерной точки	Средняя квадратическая погрешность положения характерной точки (1Ш), м	Описание обозначения точки на местности (при наличии)
	X	Y	X	Y			
1	2	3	4	5	6	7	8
1. Система координат -							
2. Сведения о характерных точках границ объекта							
-	-	-	-	-	-	-	
3. Сведения о характерных точках части (частей) границы объекта							
-	-	-	-	-	-	-	

ТЕКСТОВОЕ ОПИСАНИЕ

местоположения границ населенных пунктов, территориальных зон

Прохождение границы		Описание прохождения границы
от точки	до точки	
1	2	3
-	-	-

ОПИСАНИЕ МЕСТОПОЛОЖЕНИЯ ГРАНИЦ
д. Китино
(наименование объекта, местоположение границ которого описано (далее - объект))

Раздел 1

Сведения об объекте		
№ п/п	Характеристики объекта	Описание характеристик
1	2	3
1	Местоположение объекта	Псковская область, район Псковский, сельсовет Середкинская волость, деревня Китино
2	Площадь объекта +/- величина погрешности определения площади (Р +/- Дельта Р)	504866 +/- 1980 кв. м
3	Иные характеристики объекта	-

Раздел 2

Сведения о местоположении границ объекта					
Обозначение характерных точек границ	Координаты, м		Метод определения координат характерной точки	Средняя квадратическая погрешность положения характерной точки (1Ш), м	Описание обозначения точки на местности (при наличии)
	X	Y			
1	2	3	4	5	6
1. Система координат МСК 60, зона 1					
2. Сведения о характерных точках границ объекта					
1	539288.02	1276166.37	Картометрический метод	1	Закрепление отсутствует
2	539298.93	1276183.06	Картометрический метод	1	Закрепление отсутствует
3	539292.73	1276206.57	Картометрический метод	1	Закрепление отсутствует
4	539238.49	1276225.09	Картометрический метод	1	Закрепление отсутствует
5	539279.50	1276315.05	Картометрический метод	1	Закрепление отсутствует
6	539212.03	1276390.46	Картометрический метод	1	Закрепление отсутствует
7	539247.75	1276529.36	Картометрический метод	1	Закрепление отсутствует
8	539308.60	1276615.35	Картометрический метод	1	Закрепление отсутствует
9	539341.68	1276698.70	Картометрический метод	1	Закрепление отсутствует
10	539357.55	1276688.11	Картометрический метод	1	Закрепление отсутствует

Сведения о местоположении границ объекта					
Обозначение характерных точек границ	Координаты, м		Метод определения координат характерной точки	Средняя квадратическая погрешность положения характерной точки (1Ш), м	Описание обозначения точки на местности (при наличии)
	X	Y			
1	2	3	4	5	6
11	539418.40	1276682.82	Картометрический метод	1	Закрепление отсутствует
12	539495.14	1276771.46	Картометрический метод	1	Закрепление отсутствует
13	539471.32	1276948.72	Картометрический метод	1	Закрепление отсутствует
14	539422.38	1276988.42	Картометрический метод	1	Закрепление отсутствует
15	539364.16	1276995.03	Картометрический метод	1	Закрепление отсутствует
16	539364.16	1277028.10	Картометрический метод	1	Закрепление отсутствует
17	539328.44	1277066.46	Картометрический метод	1	Закрепление отсутствует
18	539299.34	1277014.87	Картометрический метод	1	Закрепление отсутствует
19	539291.40	1276915.65	Картометрический метод	1	Закрепление отсутствует
20	539271.56	1276915.65	Картометрический метод	1	Закрепление отсутствует
21	539243.78	1276987.09	Картометрический метод	1	Закрепление отсутствует
22	539218.64	1276950.05	Картометрический метод	1	Закрепление отсутствует
23	539223.94	1276886.54	Картометрический метод	1	Закрепление отсутствует
24	539270.24	1276727.80	Картометрический метод	1	Закрепление отсутствует
25	539264.94	1276681.50	Картометрический метод	1	Закрепление отсутствует
26	539247.75	1276677.52	Картометрический метод	1	Закрепление отсутствует
27	539212.03	1276710.60	Картометрический метод	1	Закрепление отсутствует
28	539103.55	1276726.48	Картометрический метод	1	Закрепление отсутствует
29	539074.44	1276693.40	Картометрический метод	1	Закрепление отсутствует
30	539040.05	1276571.04	Картометрический метод	1	Закрепление отсутствует
31	538992.42	1276578.97	Картометрический метод	1	Закрепление отсутствует

Сведения о местоположении границ объекта					
Обозначение характерных точек границ	Координаты, м		Метод определения координат характерной точки	Средняя квадратическая погрешность положения характерной точки (1Ш), м	Описание обозначения точки на местности (при наличии)
	X	Y			
1	2	3	4	5	6
32	538951.42	1276530.02	Картометрический метод	1	Закрепление отсутствует
33	538984.49	1276502.24	Картометрический метод	1	Закрепление отсутствует
34	539009.62	1276445.36	Картометрический метод	1	Закрепление отсутствует
35	538979.20	1276399.06	Картометрический метод	1	Закрепление отсутствует
36	538751.66	1276470.49	Картометрический метод	1	Закрепление отсутствует
37	538726.52	1276441.38	Картометрический метод	1	Закрепление отсутствует
38	538791.34	1276257.50	Картометрический метод	1	Закрепление отсутствует
39	538907.76	1276192.68	Картометрический метод	1	Закрепление отсутствует
40	538938.18	1276122.56	Картометрический метод	1	Закрепление отсутствует
41	538930.25	1276098.75	Картометрический метод	1	Закрепление отсутствует
42	538962.00	1276045.84	Картометрический метод	1	Закрепление отсутствует
43	538959.36	1276031.28	Картометрический метод	1	Закрепление отсутствует
44	538852.11	1276027.90	Картометрический метод	1	Закрепление отсутствует
45	538852.04	1276027.04	Картометрический метод	1	Закрепление отсутствует
46	538842.30	1276022.81	Картометрический метод	1	Закрепление отсутствует
47	538833.96	1276013.28	Картометрический метод	1	Закрепление отсутствует
48	538834.82	1275970.16	Картометрический метод	1	Закрепление отсутствует
49	538843.86	1275957.84	Картометрический метод	1	Закрепление отсутствует
50	538843.36	1275957.22	Картометрический метод	1	Закрепление отсутствует
51	539005.66	1275880.47	Картометрический метод	1	Закрепление отсутствует
52	539003.01	1275711.14	Картометрический метод	1	Закрепление отсутствует

Сведения о местоположении границ объекта					
Обозначение характерных точек границ	Координаты, м		Метод определения координат характерной точки	Средняя квадратическая погрешность положения характерной точки (1Ш), м	Описание обозначения точки на местности (при наличии)
	X	Y			
1	2	3	4	5	6
53	538946.12	1275662.19	Картометрический метод	1	Закрепление отсутствует
54	538887.92	1275700.56	Картометрический метод	1	Закрепление отсутствует
55	538861.46	1275674.10	Картометрический метод	1	Закрепление отсутствует
56	538815.16	1275675.42	Картометрический метод	1	Закрепление отсутствует
57	538783.40	1275618.54	Картометрический метод	1	Закрепление отсутствует
58	538808.54	1275593.40	Картометрический метод	1	Закрепление отсутствует
59	538861.46	1275593.40	Картометрический метод	1	Закрепление отсутствует
60	538870.72	1275517.99	Картометрический метод	1	Закрепление отсутствует
61	538842.94	1275463.76	Картометрический метод	1	Закрепление отсутствует
62	538918.34	1275332.78	Картометрический метод	1	Закрепление отсутствует
63	539115.46	1275435.97	Картометрический метод	1	Закрепление отсутствует
64	539108.84	1275496.16	Картометрический метод	1	Закрепление отсутствует
65	539145.88	1275486.90	Картометрический метод	1	Закрепление отсутствует
66	539227.90	1275477.64	Картометрический метод	1	Закрепление отсутствует
67	539186.90	1275748.84	Картометрический метод	1	Закрепление отсутствует
68	539194.83	1275754.13	Картометрический метод	1	Закрепление отсутствует
69	539227.90	1275709.15	Картометрический метод	1	Закрепление отсутствует
70	539270.24	1275751.48	Картометрический метод	1	Закрепление отсутствует
71	539177.64	1275869.22	Картометрический метод	1	Закрепление отсутствует
72	539182.92	1275924.78	Картометрический метод	1	Закрепление отсутствует
73	539210.70	1275963.15	Картометрический метод	1	Закрепление отсутствует

Сведения о местоположении границ объекта					
Обозначение характерных точек границ	Координаты, м		Метод определения координат характерной точки	Средняя квадратическая погрешность положения характерной точки (1Ш), м	Описание обозначения точки на местности (при наличии)
	X	Y			
1	2	3	4	5	6
74	539281.14	1275951.36	Картометрический метод	1	Закрепление отсутствует
75	539285.80	1275971.74	Картометрический метод	1	Закрепление отсутствует
76	539285.21	1276038.97	Картометрический метод	1	Закрепление отсутствует
77	539281.72	1276107.36	Картометрический метод	1	Закрепление отсутствует
78	539281.43	1276116.68	Картометрический метод	1	Закрепление отсутствует
1	539288.02	1276166.37	Картометрический метод	1	Закрепление отсутствует
3. Сведения о характерных точках части (частей) границы объекта					
-	-	-	-	-	-

Раздел 3

Сведения о местоположении измененных (уточненных) границ объекта							
Обозначение характерных точек границ	Существующие координаты, м		Измененные (уточненные) координаты, м		Метод определения координат характерной точки	Средняя квадратическая погрешность положения характерной точки (1Ш), м	Описание обозначения точки на местности (при наличии)
	X	Y	X	Y			
1	2	3	4	5	6	7	8
1. Система координат -							
2. Сведения о характерных точках границ объекта							
-	-	-	-	-	-	-	
3. Сведения о характерных точках части (частей) границы объекта							
-	-	-	-	-	-	-	

Текстовое описание местоположения границ населенных пунктов, территориальных зон, особо охраняемых природных территорий, зон с особыми условиями использования территорий

Прохождение границы		Описание прохождения границы
от точки	до точки	
1	2	3
-	-	-

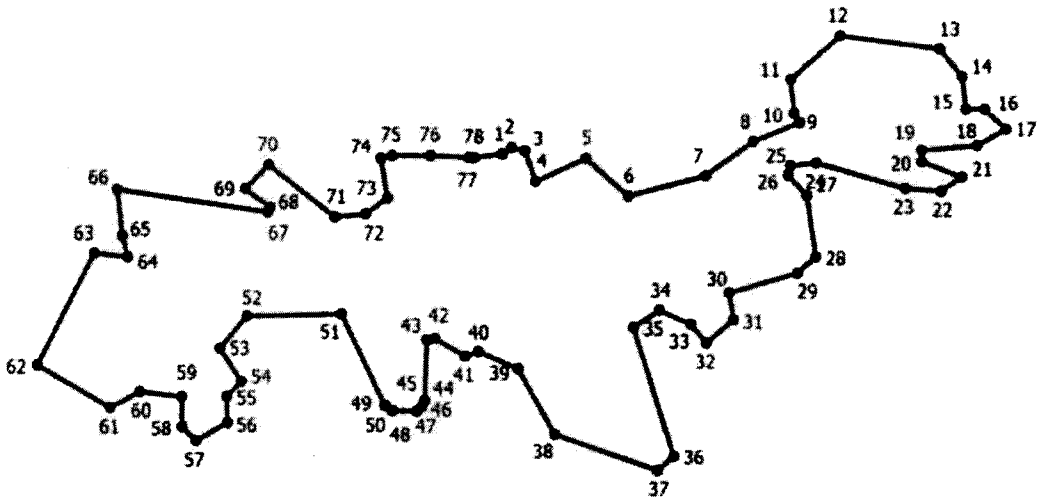

Место для оттиска печати (при наличии) лица, составившего описание местоположения границ объекта

ОПИСАНИЕ МЕСТОПОЛОЖЕНИЯ ГРАНИЦ
д. Колтырино
(наименование объекта, местоположение границ которого описано (далее - объект))

Раздел 1

Сведения об объекте		
№ п/п	Характеристики объекта	Описание характеристик
1	2	3
1	Местоположение объекта	Псковская область, район Псковский, сельсовет Середкинская волость, деревня Колтырино
2	Площадь объекта +/- величина погрешности определения площади (Р +/- Дельта Р)	108704 +/- 426 кв. м
3	Иные характеристики объекта	-

Раздел 2

Сведения о местоположении границ объекта					
Обозначение характерных точек границ	Координаты, м		Метод определения координат характерной точки	Средняя квадратическая погрешность положения характерной точки (1Ш), м	Описание обозначения точки на местности (при наличии)
	X	Y			
1	2	3	4	5	6
1. Система координат МСК 60, зона 1					
2. Сведения о характерных точках границ объекта					
1	533234.81	1258891.51	Картометрический метод	1	Закрепление отсутствует
2	533243.18	1258918.88	Картометрический метод	1	Закрепление отсутствует
3	533243.34	1258940.06	Картометрический метод	1	Закрепление отсутствует
4	533248.56	1258963.95	Картометрический метод	1	Закрепление отсутствует
5	533211.74	1259005.10	Картометрический метод	1	Закрепление отсутствует
6	533193.65	1259049.04	Картометрический метод	1	Закрепление отсутствует
7	533198.82	1259087.81	Картометрический метод	1	Закрепление отсутствует
8	533232.41	1259061.97	Картометрический метод	1	Закрепление отсутствует
9	533262.70	1259074.75	Картометрический метод	1	Закрепление отсутствует
10	533270.50	1259143.04	Картометрический метод	1	Закрепление отсутствует

Сведения о местоположении границ объекта					
Обозначение характерных точек границ	Координаты, м		Метод определения координат характерной точки	Средняя квадратическая погрешность положения характерной точки (1Ш), м	Описание обозначения точки на местности (при наличии)
	X	Y			
1	2	3	4	5	6
11	533168.63	1259161.56	Картометрический метод	1	Закрепление отсутствует
12	533031.69	1259248.43	Картометрический метод	1	Закрепление отсутствует
13	533024.94	1259273.66	Картометрический метод	1	Закрепление отсутствует
14	533010.88	1259295.94	Картометрический метод	1	Закрепление отсутствует
15	532992.65	1259299.50	Картометрический метод	1	Закрепление отсутствует
16	532978.99	1259281.58	Картометрический метод	1	Закрепление отсутствует
17	532959.48	1259216.82	Картометрический метод	1	Закрепление отсутствует
18	532968.82	1259198.91	Картометрический метод	1	Закрепление отсутствует
19	532981.76	1259082.61	Картометрический метод	1	Закрепление отсутствует
20	533015.35	1258999.91	Картометрический метод	1	Закрепление отсутствует
21	533010.18	1258927.54	Картометрический метод	1	Закрепление отсутствует
22	532971.42	1258914.62	Картометрический метод	1	Закрепление отсутствует
23	532950.75	1258958.55	Картометрический метод	1	Закрепление отсутствует
24	532904.64	1258944.31	Картометрический метод	1	Закрепление отсутствует
25	532921.01	1258886.23	Картометрический метод	1	Закрепление отсутствует
26	532943.86	1258825.07	Картометрический метод	1	Закрепление отсутствует
27	532995.32	1258687.96	Картометрический метод	1	Закрепление отсутствует
28	533031.04	1258687.96	Картометрический метод	1	Закрепление отсутствует
29	533033.69	1258709.12	Картометрический метод	1	Закрепление отсутствует
30	533035.02	1258799.08	Картометрический метод	1	Закрепление отсутствует
31	533078.67	1258844.06	Картометрический метод	1	Закрепление отсутствует

Сведения о местоположении границ объекта					
Обозначение характерных точек границ	Координаты, м		Метод определения координат характерной точки	Средняя квадратическая погрешность положения характерной точки (1Ш), м	Описание обозначения точки на местности (при наличии)
	X	Y			
1	2	3	4	5	6
32	533209.64	1258833.48	Картометрический метод	1	Закрепление отсутствует
1	533234.81	1258891.51	Картометрический метод	1	Закрепление отсутствует
3. Сведения о характерных точках части (частей) границы объекта					
-	-	-	-	-	-

Раздел 3

Сведения о местоположении измененных (уточненных) границ объекта							
Обозначение характерных точек границ	Существующие координаты, м		Измененные (уточненные) координаты, м		Метод определения координат характерной точки	Средняя квадратическая погрешность положения характерной точки (1Ш), м	Описание обозначения точки на местности (при наличии)
	X	Y	X	Y			
1	2	3	4	5	6	7	8
1. Система координат -							
2. Сведения о характерных точках границ объекта							
-	-	-	-	-	-	-	
3. Сведения о характерных точках части (частей) границы объекта							
-	-	-	-	-	-	-	

Текстовое описание местоположения границ населенных пунктов, территориальных зон, особо охраняемых природных территорий, зон с особыми условиями использования территорий

Прохождение границы		Описание прохождения границы
от точки	до точки	
1	2	3
-	-	-

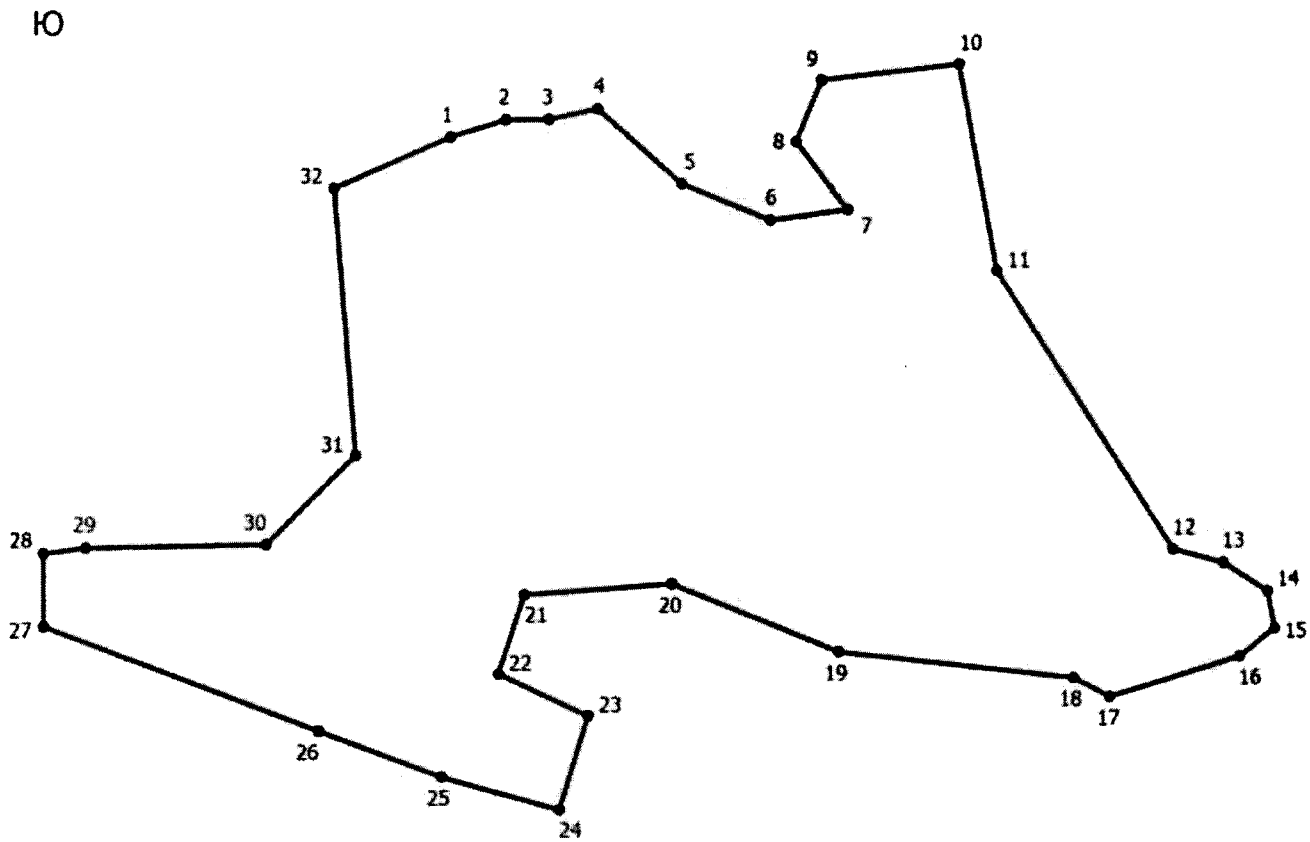

Место для оттиска печати (при наличии) лица, составившего описание местоположения границ объекта

ОПИСАНИЕ МЕСТОПОЛОЖЕНИЯ ГРАНИЦ
д. Колядуха
(наименование объекта, местоположение границ которого описано (далее - объект))

Раздел 1

Сведения об объекте		
№ п/п	Характеристики объекта	Описание характеристик
1	2	3
1	Местоположение объекта	Псковская область, район Псковский, сельсовет Середкинская волость, деревня Колядуха
2	Площадь объекта +/- величина погрешности определения площади (Р +/- Дельта Р)	603733 +/- 2367 кв. м
3	Иные характеристики объекта	-

Раздел 2

Сведения о местоположении границ объекта					
Обозначение характерных точек границ	Координаты, м		Метод определения координат характерной точки	Средняя квадратическая погрешность положения характерной точки (1Ш), м	Описание обозначения точки на местности (при наличии)
	X	Y			
1	2	3	4	5	6
1. Система координат МСК 60, зона 1					
2. Сведения о характерных точках границ объекта					
1	537158.00	1287024.72	Картометрический метод	1	Закрепление отсутствует
2	537130.70	1287021.43	Картометрический метод	1	Закрепление отсутствует
3	537110.95	1287031.60	Картометрический метод	1	Закрепление отсутствует
4	537116.16	1287059.86	Картометрический метод	1	Закрепление отсутствует
5	537119.19	1287099.34	Картометрический метод	1	Закрепление отсутствует
6	537106.46	1287128.87	Картометрический метод	1	Закрепление отсутствует
7	537090.98	1287129.58	Картометрический метод	1	Закрепление отсутствует
8	537074.30	1287120.33	Картометрический метод	1	Закрепление отсутствует
9	537059.55	1287115.63	Картометрический метод	1	Закрепление отсутствует
10	537015.08	1287125.88	Картометрический метод	1	Закрепление отсутствует
11	536974.89	1287130.41	Картометрический метод	1	Закрепление отсутствует

Сведения о местоположении границ объекта					
Обозначение характерных точек границ	Координаты, м		Метод определения координат характерной точки	Средняя квадратическая погрешность положения характерной точки (1Ш), м	Описание обозначения точки на местности (при наличии)
	X	Y			
1	2	3	4	5	6
12	536935.98	1287138.63	Картометрический метод	1	Закрепление отсутствует
13	536906.90	1287127.92	Картометрический метод	1	Закрепление отсутствует
14	536881.38	1287134.55	Картометрический метод	1	Закрепление отсутствует
15	536857.90	1287152.41	Картометрический метод	1	Закрепление отсутствует
16	536836.98	1287150.37	Картометрический метод	1	Закрепление отсутствует
17	536826.77	1287145.78	Картометрический метод	1	Закрепление отсутствует
18	536815.91	1287143.78	Картометрический метод	1	Закрепление отсутствует
19	536800.14	1287155.34	Картометрический метод	1	Закрепление отсутствует
20	536804.54	1287166.97	Картометрический метод	1	Закрепление отсутствует
21	536808.55	1287194.36	Картометрический метод	1	Закрепление отсутствует
22	536811.31	1287205.00	Картометрический метод	1	Закрепление отсутствует
23	536824.71	1287208.16	Картометрический метод	1	Закрепление отсутствует
24	536841.00	1287205.92	Картометрический метод	1	Закрепление отсутствует
25	536851.27	1287200.73	Картометрический метод	1	Закрепление отсутствует
26	536891.39	1287207.69	Картометрический метод	1	Закрепление отсутствует
27	536903.84	1287206.21	Картометрический метод	1	Закрепление отсутствует
28	536923.16	1287199.91	Картометрический метод	1	Закрепление отсутствует
29	536940.52	1287204.25	Картометрический метод	1	Закрепление отсутствует
30	536984.98	1287235.60	Картометрический метод	1	Закрепление отсутствует
31	536988.04	1287250.91	Картометрический метод	1	Закрепление отсутствует
32	536976.72	1287264.78	Картометрический метод	1	Закрепление отсутствует
33	536984.22	1287277.85	Картометрический метод	1	Закрепление отсутствует

Сведения о местоположении границ объекта					
Обозначение характерных точек границ	Координаты, м		Метод определения координат характерной точки	Средняя квадратическая погрешность положения характерной точки (1Ш), м	Описание обозначения точки на местности (при наличии)
	X	Y			
1	2	3	4	5	6
34	536997.02	1287265.95	Картометрический метод	1	Закрепление отсутствует
35	537014.60	1287262.33	Картометрический метод	1	Закрепление отсутствует
36	537022.31	1287263.96	Картометрический метод	1	Закрепление отсутствует
37	537030.30	1287267.72	Картометрический метод	1	Закрепление отсутствует
38	537039.69	1287267.72	Картометрический метод	1	Закрепление отсутствует
39	537052.84	1287269.13	Картометрический метод	1	Закрепление отсутствует
40	537066.46	1287267.25	Картометрический метод	1	Закрепление отсутствует
41	537099.33	1287269.13	Картометрический метод	1	Закрепление отсутствует
42	537112.01	1287286.04	Картометрический метод	1	Закрепление отсутствует
43	537127.05	1287288.85	Картометрический метод	1	Закрепление отсутствует
44	537151.94	1287291.67	Картометрический метод	1	Закрепление отсутствует
45	537156.64	1287328.78	Картометрический метод	1	Закрепление отсутствует
46	537169.79	1287344.74	Картометрический метод	1	Закрепление отсутствует
47	537184.44	1287346.49	Картометрический метод	1	Закрепление отсутствует
48	537211.29	1287305.89	Картометрический метод	1	Закрепление отсутствует
49	537227.34	1287288.76	Картометрический метод	1	Закрепление отсутствует
50	537255.44	1287269.78	Картометрический метод	1	Закрепление отсутствует
51	537264.14	1287268.07	Картометрический метод	1	Закрепление отсутствует
52	537270.00	1287266.92	Картометрический метод	1	Закрепление отсутствует
53	537282.08	1287274.54	Картометрический метод	1	Закрепление отсутствует
54	537349.86	1287271.58	Картометрический метод	1	Закрепление отсутствует
55	537350.40	1287280.56	Картометрический метод	1	Закрепление отсутствует

Сведения о местоположении границ объекта					
Обозначение характерных точек границ	Координаты, м		Метод определения координат характерной точки	Средняя квадратическая погрешность положения характерной точки (1Ш), м	Описание обозначения точки на местности (при наличии)
	X	Y			
1	2	3	4	5	6
56	537350.40	1287313.86	Картометрический метод	1	Закрепление отсутствует
57	537348.48	1287324.86	Картометрический метод	1	Закрепление отсутствует
58	537342.20	1287360.88	Картометрический метод	1	Закрепление отсутствует
59	537305.64	1287349.34	Картометрический метод	1	Закрепление отсутствует
60	537274.88	1287336.52	Картометрический метод	1	Закрепление отсутствует
61	537234.41	1287342.51	Картометрический метод	1	Закрепление отсутствует
62	537221.02	1287373.75	Картометрический метод	1	Закрепление отсутствует
63	537243.34	1287380.44	Картометрический метод	1	Закрепление отсутствует
64	537271.23	1287373.46	Картометрический метод	1	Закрепление отсутствует
65	537277.70	1287379.35	Картометрический метод	1	Закрепление отсутствует
66	537284.97	1287389.37	Картометрический метод	1	Закрепление отсутствует
67	537290.13	1287390.66	Картометрический метод	1	Закрепление отсутствует
68	537296.84	1287396.76	Картометрический метод	1	Закрепление отсутствует
69	537303.73	1287414.50	Картометрический метод	1	Закрепление отсутствует
70	537315.26	1287441.78	Картометрический метод	1	Закрепление отсутствует
71	537322.08	1287449.21	Картометрический метод	1	Закрепление отсутствует
72	537319.38	1287478.82	Картометрический метод	1	Закрепление отсутствует
73	537319.11	1287480.95	Картометрический метод	1	Закрепление отсутствует
74	537310.99	1287499.74	Картометрический метод	1	Закрепление отсутствует
75	537307.05	1287516.29	Картометрический метод	1	Закрепление отсутствует
76	537310.99	1287535.74	Картометрический метод	1	Закрепление отсутствует
77	537311.76	1287537.37	Картометрический метод	1	Закрепление отсутствует

Сведения о местоположении границ объекта					
Обозначение характерных точек границ	Координаты, м		Метод определения координат характерной точки	Средняя квадратическая погрешность положения характерной точки (1Ш), м	Описание обозначения точки на местности (при наличии)
	X	Y			
1	2	3	4	5	6
78	537301.44	1287616.62	Картометрический метод	1	Закрепление отсутствует
79	537298.70	1287616.21	Картометрический метод	1	Закрепление отсутствует
80	537282.85	1287610.69	Картометрический метод	1	Закрепление отсутствует
81	537274.73	1287598.01	Картометрический метод	1	Закрепление отсутствует
82	537265.53	1287589.60	Картометрический метод	1	Закрепление отсутствует
83	537254.23	1287594.33	Картометрический метод	1	Закрепление отсутствует
84	537244.93	1287606.58	Картометрический метод	1	Закрепление отсутствует
85	537269.12	1287608.92	Картометрический метод	1	Закрепление отсутствует
86	537290.72	1287624.89	Картометрический метод	1	Закрепление отсутствует
87	537298.94	1287635.90	Картометрический метод	1	Закрепление отсутствует
88	537293.93	1287674.33	Картометрический метод	1	Закрепление отсутствует
89	537291.27	1287652.39	Картометрический метод	1	Закрепление отсутствует
90	537285.74	1287638.65	Картометрический метод	1	Закрепление отсутствует
91	537278.96	1287631.33	Картометрический метод	1	Закрепление отсутствует
92	537266.11	1287623.40	Картометрический метод	1	Закрепление отсутствует
93	537219.56	1287614.55	Картометрический метод	1	Закрепление отсутствует
94	537186.37	1287610.26	Картометрический метод	1	Закрепление отсутствует
95	537171.51	1287603.29	Картометрический метод	1	Закрепление отсутствует
96	537105.83	1287561.03	Картометрический метод	1	Закрепление отсутствует
97	537051.93	1287534.73	Картометрический метод	1	Закрепление отсутствует
98	536948.93	1287499.37	Картометрический метод	1	Закрепление отсутствует
99	536896.93	1287489.56	Картометрический метод	1	Закрепление отсутствует

Сведения о местоположении границ объекта					
Обозначение характерных точек границ	Координаты, м		Метод определения координат характерной точки	Средняя квадратическая погрешность положения характерной точки (1Ш), м	Описание обозначения точки на местности (при наличии)
	X	Y			
1	2	3	4	5	6
100	536856.14	1287487.35	Картометрический метод	1	Закрепление отсутствует
101	536813.43	1287494.12	Картометрический метод	1	Закрепление отсутствует
102	536796.32	1287495.42	Картометрический метод	1	Закрепление отсутствует
103	536784.17	1287492.51	Картометрический метод	1	Закрепление отсутствует
104	536773.49	1287488.84	Картометрический метод	1	Закрепление отсутствует
105	536764.55	1287484.30	Картометрический метод	1	Закрепление отсутствует
106	536751.49	1287475.64	Картометрический метод	1	Закрепление отсутствует
107	536741.72	1287465.04	Картометрический метод	1	Закрепление отсутствует
108	536726.93	1287447.46	Картометрический метод	1	Закрепление отсутствует
109	536720.32	1287442.91	Картометрический метод	1	Закрепление отсутствует
110	536704.44	1287436.67	Картометрический метод	1	Закрепление отсутствует
111	536688.92	1287434.52	Картометрический метод	1	Закрепление отсутствует
112	536673.37	1287436.33	Картометрический метод	1	Закрепление отсутствует
113	536657.88	1287435.95	Картометрический метод	1	Закрепление отсутствует
114	536644.29	1287433.70	Картометрический метод	1	Закрепление отсутствует
115	536632.01	1287429.88	Картометрический метод	1	Закрепление отсутствует
116	536623.28	1287425.29	Картометрический метод	1	Закрепление отсутствует
117	536614.17	1287417.40	Картометрический метод	1	Закрепление отсутствует
118	536584.46	1287382.11	Картометрический метод	1	Закрепление отсутствует
119	536576.72	1287374.94	Картометрический метод	1	Закрепление отсутствует
120	536567.24	1287367.94	Картометрический метод	1	Закрепление отсутствует
121	536554.07	1287363.17	Картометрический метод	1	Закрепление отсутствует

Сведения о местоположении границ объекта					
Обозначение характерных точек границ	Координаты, м		Метод определения координат характерной точки	Средняя квадратическая погрешность положения характерной точки (1Ш), м	Описание обозначения точки на местности (при наличии)
	X	Y			
1	2	3	4	5	6
122	536530.89	1287358.54	Картометрический метод	1	Закрепление отсутствует
123	536430.78	1287340.83	Картометрический метод	1	Закрепление отсутствует
124	536422.77	1287338.35	Картометрический метод	1	Закрепление отсутствует
125	536414.13	1287333.66	Картометрический метод	1	Закрепление отсутствует
126	536409.92	1287326.75	Картометрический метод	1	Закрепление отсутствует
127	536406.38	1287316.19	Картометрический метод	1	Закрепление отсутствует
128	536403.86	1287298.40	Картометрический метод	1	Закрепление отсутствует
129	536404.22	1287279.84	Картометрический метод	1	Закрепление отсутствует
130	536403.15	1287262.18	Картометрический метод	1	Закрепление отсутствует
131	536400.53	1287251.42	Картометрический метод	1	Закрепление отсутствует
132	536392.63	1287243.45	Картометрический метод	1	Закрепление отсутствует
133	536379.36	1287235.27	Картометрический метод	1	Закрепление отсутствует
134	536365.88	1287232.21	Картометрический метод	1	Закрепление отсутствует
135	536355.70	1287231.50	Картометрический метод	1	Закрепление отсутствует
136	536354.96	1287230.70	Картометрический метод	1	Закрепление отсутствует
137	536347.01	1287221.57	Картометрический метод	1	Закрепление отсутствует
138	536329.45	1287222.76	Картометрический метод	1	Закрепление отсутствует
139	536284.01	1287218.69	Картометрический метод	1	Закрепление отсутствует
140	536267.39	1287202.07	Картометрический метод	1	Закрепление отсутствует
141	536252.60	1287176.34	Картометрический метод	1	Закрепление отсутствует
142	536256.41	1287150.46	Картометрический метод	1	Закрепление отсутствует
143	536295.97	1287142.85	Картометрический метод	1	Закрепление отсутствует

Сведения о местоположении границ объекта					
Обозначение характерных точек границ	Координаты, м		Метод определения координат характерной точки	Средняя квадратическая погрешность положения характерной точки (1Ш), м	Описание обозначения точки на местности (при наличии)
	X	Y			
1	2	3	4	5	6
144	536302.82	1287110.89	Картометрический метод	1	Закрепление отсутствует
145	536309.67	1287035.55	Картометрический метод	1	Закрепление отсутствует
146	536326.70	1286994.19	Картометрический метод	1	Закрепление отсутствует
147	536347.01	1286971.00	Картометрический метод	1	Закрепление отсутствует
148	536360.15	1286952.94	Картометрический метод	1	Закрепление отсутствует
149	536360.76	1286934.06	Картометрический метод	1	Закрепление отсутствует
150	536354.40	1286916.00	Картометрический метод	1	Закрепление отсутствует
151	536351.58	1286898.27	Картометрический метод	1	Закрепление отсутствует
152	536334.08	1286877.24	Картометрический метод	1	Закрепление отсутствует
153	536327.16	1286865.39	Картометрический метод	1	Закрепление отсутствует
154	536325.61	1286855.37	Картометрический метод	1	Закрепление отсутствует
155	536332.67	1286852.40	Картометрический метод	1	Закрепление отсутствует
156	536368.51	1286865.81	Картометрический метод	1	Закрепление отсутствует
157	536379.38	1286855.93	Картометрический метод	1	Закрепление отсутствует
158	536384.32	1286841.96	Картометрический метод	1	Закрепление отсутствует
159	536380.41	1286722.20	Картометрический метод	1	Закрепление отсутствует
160	536379.04	1286713.44	Картометрический метод	1	Закрепление отсутствует
161	536382.98	1286708.69	Картометрический метод	1	Закрепление отсутствует
162	536385.47	1286699.71	Картометрический метод	1	Закрепление отсутствует
163	536386.85	1286688.42	Картометрический метод	1	Закрепление отсутствует
164	536384.05	1286673.30	Картометрический метод	1	Закрепление отсутствует
165	536379.78	1286661.56	Картометрический метод	1	Закрепление отсутствует

Сведения о местоположении границ объекта					
Обозначение характерных точек границ	Координаты, м		Метод определения координат характерной точки	Средняя квадратическая погрешность положения характерной точки (1Ш), м	Описание обозначения точки на местности (при наличии)
	X	Y			
1	2	3	4	5	6
166	536364.60	1286646.19	Картометрический метод	1	Закрепление отсутствует
167	536346.47	1286633.04	Картометрический метод	1	Закрепление отсутствует
168	536332.30	1286611.04	Картометрический метод	1	Закрепление отсутствует
169	536326.09	1286605.17	Картометрический метод	1	Закрепление отсутствует
170	536317.22	1286599.58	Картометрический метод	1	Закрепление отсутствует
171	536273.46	1286587.85	Картометрический метод	1	Закрепление отсутствует
172	536260.26	1286580.54	Картометрический метод	1	Закрепление отсутствует
173	536253.68	1286571.40	Картометрический метод	1	Закрепление отсутствует
174	536254.02	1286563.95	Картометрический метод	1	Закрепление отсутствует
175	536258.80	1286555.00	Картометрический метод	1	Закрепление отсутствует
176	536269.90	1286553.96	Картометрический метод	1	Закрепление отсутствует
177	536283.52	1286554.26	Картометрический метод	1	Закрепление отсутствует
178	536316.29	1286557.00	Картометрический метод	1	Закрепление отсутствует
179	536329.67	1286554.15	Картометрический метод	1	Закрепление отсутствует
180	536339.88	1286548.40	Картометрический метод	1	Закрепление отсутствует
181	536347.52	1286535.60	Картометрический метод	1	Закрепление отсутствует
182	536352.57	1286521.21	Картометрический метод	1	Закрепление отсутствует
183	536354.84	1286507.77	Картометрический метод	1	Закрепление отсутствует
184	536354.80	1286502.72	Картометрический метод	1	Закрепление отсутствует
185	536361.08	1286493.43	Картометрический метод	1	Закрепление отсутствует
186	536437.88	1286481.03	Картометрический метод	1	Закрепление отсутствует
187	536489.46	1286524.68	Картометрический метод	1	Закрепление отсутствует

Сведения о местоположении границ объекта					
Обозначение характерных точек границ	Координаты, м		Метод определения координат характерной точки	Средняя квадратическая погрешность положения характерной точки (1Ш), м	Описание обозначения точки на местности (при наличии)
	X	Y			
1	2	3	4	5	6
188	536495.28	1286519.59	Картометрический метод	1	Закрепление отсутствует
189	536500.52	1286517.26	Картометрический метод	1	Закрепление отсутствует
190	536505.18	1286512.60	Картометрический метод	1	Закрепление отсутствует
191	536510.42	1286502.12	Картометрический метод	1	Закрепление отсутствует
192	536527.60	1286488.74	Картометрический метод	1	Закрепление отсутствует
193	536546.22	1286483.79	Картометрический метод	1	Закрепление отсутствует
194	536562.23	1286486.70	Картометрический метод	1	Закрепление отсутствует
195	536576.20	1286493.68	Картометрический метод	1	Закрепление отсутствует
196	536595.41	1286507.08	Картометрический метод	1	Закрепление отсутствует
197	536609.96	1286525.12	Картометрический метод	1	Закрепление отсутствует
198	536617.82	1286545.78	Картометрический метод	1	Закрепление отсутствует
199	536619.86	1286561.21	Картометрический метод	1	Закрепление отсутствует
200	536619.28	1286574.31	Картометрический метод	1	Закрепление отсутствует
201	536614.62	1286594.68	Картометрический метод	1	Закрепление отсутствует
202	536613.74	1286604.58	Картометрический метод	1	Закрепление отсутствует
203	536615.49	1286614.18	Картометрический метод	1	Закрепление отсутствует
204	536633.54	1286657.26	Картометрический метод	1	Закрепление отсутствует
205	536639.94	1286674.44	Картометрический метод	1	Закрепление отсутствует
206	536644.02	1286688.98	Картометрический метод	1	Закрепление отсутствует
207	536649.26	1286698.59	Картометрический метод	1	Закрепление отсутствует
208	536694.54	1286756.20	Картометрический метод	1	Закрепление отсутствует
209	536847.99	1286827.64	Картометрический метод	1	Закрепление отсутствует

Сведения о местоположении границ объекта					
Обозначение характерных точек границ	Координаты, м		Метод определения координат характерной точки	Средняя квадратическая погрешность положения характерной точки (1Ш), м	Описание обозначения точки на местности (при наличии)
	X	Y			
1	2	3	4	5	6
210	536877.10	1286795.88	Картометрический метод	1	Закрепление отсутствует
211	537133.74	1286938.76	Картометрический метод	1	Закрепление отсутствует
1	537158.00	1287024.72	Картометрический метод	1	Закрепление отсутствует
3. Сведения о характерных точках части (частей) границы объекта					
-	-	-	-	-	-

Раздел 3

Сведения о местоположении измененных (уточненных) границ объекта							
Обозначение характерных точек границ	Существующие координаты, м		Измененные (уточненные) координаты, м		Метод определения координат характерной точки	Средняя квадратическая погрешность положения характерной точки (1Ш), м	Описание обозначения точки на местности (при наличии)
	X	Y	X	Y			
1	2	3	4	5	6	7	8
1. Система координат -							
2. Сведения о характерных точках границ объекта							
-	-	-	-	-	-	-	
3. Сведения о характерных точках части (частей) границы объекта							
-	-	-	-	-	-	-	

Текстовое описание местоположения границ населенных пунктов, территориальных зон, особо охраняемых природных территорий, зон с особыми условиями использования территорий

Прохождение границы		Описание прохождения границы
от точки	до точки	
1	2	3
-	-	-

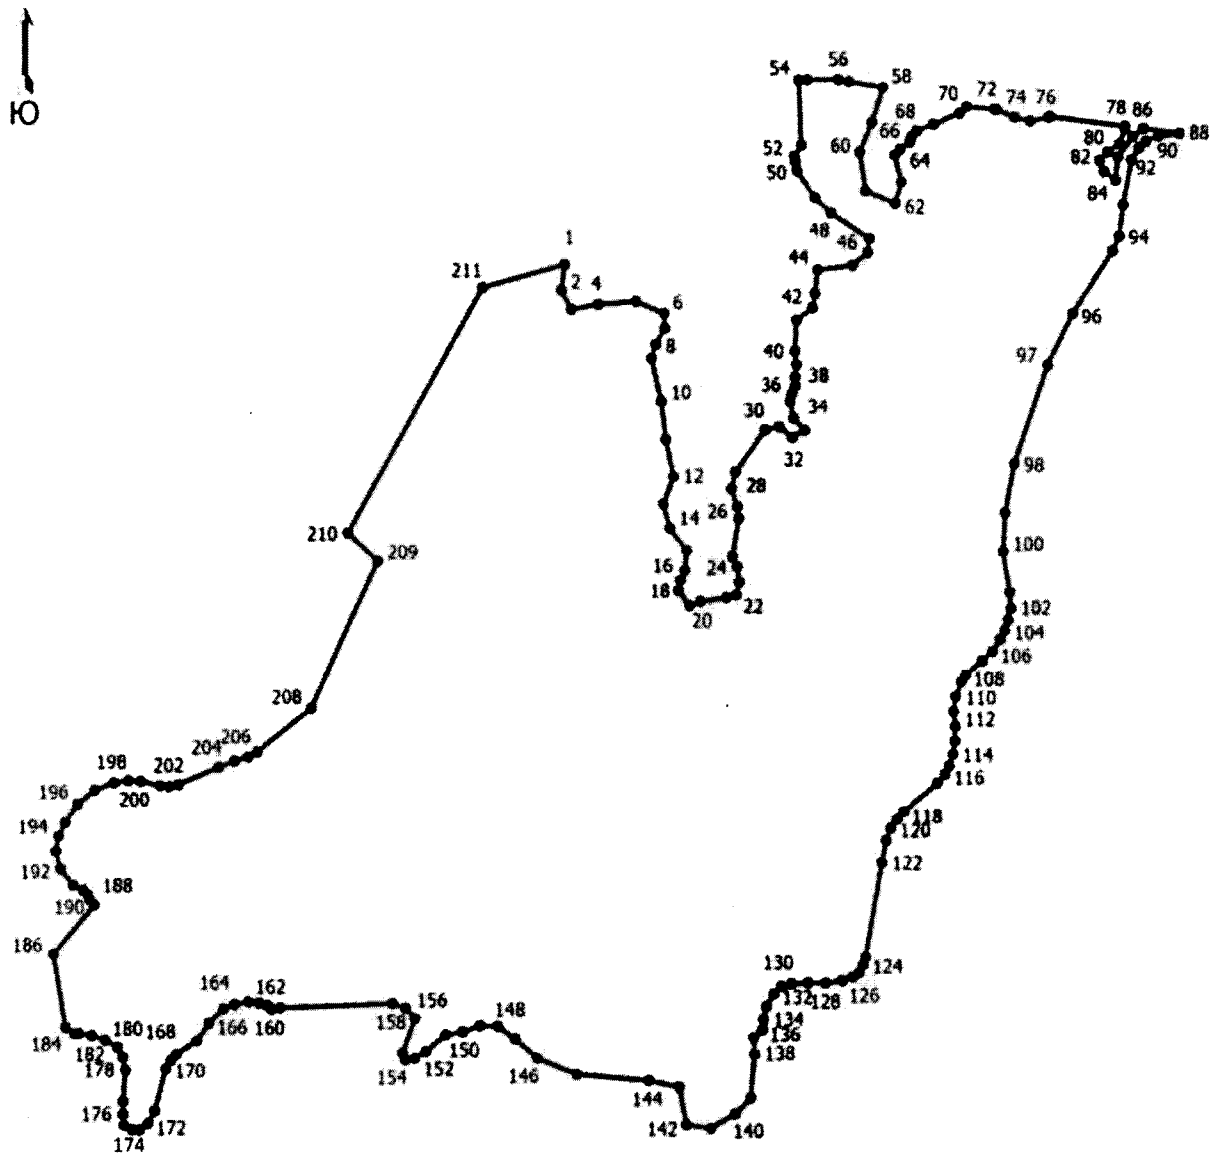

Место для оттиска печати (при наличии) лица, составившего описание местоположения границ объекта

ОПИСАНИЕ МЕСТОПОЛОЖЕНИЯ ГРАНИЦ
деревня Конечек
(наименование объекта, местоположение границ которого описано (далее - объект))

Раздел 1

Сведения об объекте		
№ п/п	Характеристики объекта	Описание характеристик
1	2	3
1	Местоположение объекта	Псковская область, район Псковский, Середкинская волость, деревня Конечек
2	Площадь объекта +/- величина погрешности определения площади (Р +/- Дельта Р)	124473 +/- 488 кв. м
3	Иные характеристики объекта	-

Раздел 2

Сведения о местоположении границ объекта					
Обозначение характерных точек границ	Координаты, м		Метод определения координат характерной точки	Средняя квадратическая погрешность положения характерной точки (1Ш), м	Описание обозначения точки на местности (при наличии)
	X	Y			
1	2	3	4	5	6
1. Система координат МСК 60, зона 1					
2. Сведения о характерных точках границ объекта					
1	530261.85	1274759.66	Картометрический метод	1	Закрепление отсутствует
2	530194.38	1274704.10	Картометрический метод	1	Закрепление отсутствует
3	530145.43	1274692.19	Картометрический метод	1	Закрепление отсутствует
4	530093.84	1274622.08	Картометрический метод	1	Закрепление отсутствует
5	530097.80	1274602.23	Картометрический метод	1	Закрепление отсутствует
6	530314.76	1274292.67	Картометрический метод	1	Закрепление отсутствует
7	530406.04	1274258.28	Картометрический метод	1	Закрепление отсутствует
8	530408.70	1274209.32	Картометрический метод	1	Закрепление отсутствует
9	530447.06	1274200.06	Картометрический метод	1	Закрепление отсутствует
10	530564.80	1274233.14	Картометрический метод	1	Закрепление отсутствует

Сведения о местоположении границ объекта					
Обозначение характерных точек границ	Координаты, м		Метод определения координат характерной точки	Средняя квадратическая погрешность положения характерной точки (1Ш), м	Описание обозначения точки на местности (при наличии)
	X	Y			
1	2	3	4	5	6
11	530605.81	1274303.25	Картометрический метод	1	Закрепление отсутствует
12	530575.38	1274366.75	Картометрический метод	1	Закрепление отсутствует
13	530490.72	1274327.06	Картометрический метод	1	Закрепление отсутствует
14	530462.93	1274439.51	Картометрический метод	1	Закрепление отсутствует
15	530384.88	1274622.08	Картометрический метод	1	Закрепление отсутствует
1	530261.85	1274759.66	Картометрический метод	1	Закрепление отсутствует
3. Сведения о характерных точках части (частей) границы объекта					
-	-	-	-	-	-

Раздел 3

Сведения о местоположении измененных (уточненных) границ объекта							
Обозначение характерных точек границ	Существующие координаты, м		Измененные (уточненные) координаты, м		Метод определения координат характерной точки	Средняя квадратическая погрешность положения характерной точки (1Ш), м	Описание обозначения точки на местности (при наличии)
	X	Y	X	Y			
1	2	3	4	5	6	7	8
1. Система координат -							
2. Сведения о характерных точках границ объекта							
-	-	-	-	-	-	-	
3. Сведения о характерных точках части (частей) границы объекта							
-	-	-	-	-	-	-	

Текстовое описание местоположения границ населенных пунктов, территориальных зон, особо охраняемых природных территорий, зон с особыми условиями использования территорий

Прохождение границы		Описание прохождения границы
от точки	до точки	
1	2	3
-	-	-

План границ объекта

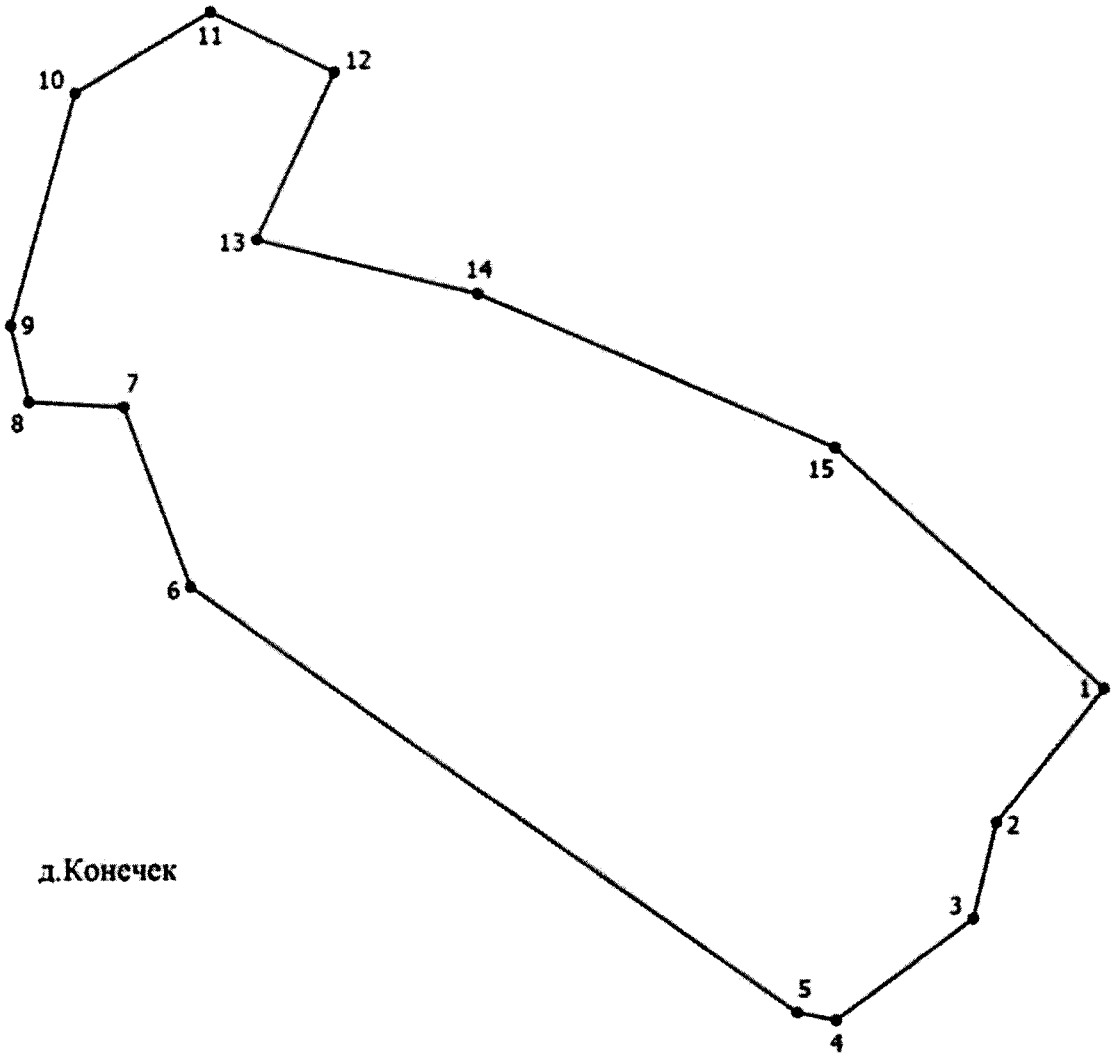

Масштаб 1:3900

Условные обозначения

---------- -Граница населенного пункта

• - Характерная точка границы, сведения о которой позволяют однозначно определить ее положение на местности

[1]- Обозначение новой характерной точки

Подпись Серова О.А. Дата "2 "сентября 2020

Место для оттиска печати (при наличии) лица, составившего описание местоположения границ объекта

ОПИСАНИЕ МЕСТОПОЛОЖЕНИЯ ГРАНИЦ
д. Котятино
(наименование объекта, местоположение границ которого описано (далее - объект))

Раздел 1

Сведения об объекте		
№ п/п	Характеристики объекта	Описание характеристик
1	2	3
1	Местоположение объекта	Псковская область, район Псковский, сельсовет Середкинская волость, деревня Котятино
2	Площадь объекта +/- величина погрешности определения площади (Р +/- Дельта Р)	638002 +/- 2502 кв. м
3	Иные характеристики объекта	-

Раздел 2

Сведения о местоположении границ объекта					
Обозначение характерных точек границ	Координаты, м		Метод определения координат характерной точки	Средняя квадратическая погрешность положения характерной точки (МЛ, м	Описание обозначения точки на местности (при наличии)
	X	Y			
1	2	3	4	5	6
1. Система координат МСК 60, зона 1					
2. Сведения о характерных точках границ объекта					
1	526831.55	1270251.27	Картометрический метод	1	Закрепление отсутствует
2	526825.54	1270256.08	Картометрический метод	1	Закрепление отсутствует
3	526883.19	1270314.42	Картометрический метод	1	Закрепление отсутствует
4	526891.48	1270340.06	Картометрический метод	1	Закрепление отсутствует
5	526898.51	1270448.60	Картометрический метод	1	Закрепление отсутствует
6	526926.83	1270478.92	Картометрический метод	1	Закрепление отсутствует
7	526991.05	1270537.57	Картометрический метод	1	Закрепление отсутствует
8	526999.03	1270564.69	Картометрический метод	1	Закрепление отсутствует
9	526977.89	1270583.84	Картометрический метод	1	Закрепление отсутствует
10	526956.49	1270578.87	Картометрический метод	1	Закрепление отсутствует

Сведения о местоположении границ объекта					
Обозначение характерных точек границ	Координаты, м		Метод определения координат характерной точки	Средняя квадратическая погрешность положения характерной точки (МЛ, м	Описание обозначения точки на местности (при наличии)
	X	Y			
1	2	3	4	5	6
11	526878.82	1270504.58	Картометрический метод	1	Закрепление отсутствует
12	526874.58	1270508.72	Картометрический метод	1	Закрепление отсутствует
13	526852.24	1270482.51	Картометрический метод	1	Закрепление отсутствует
14	526791.21	1270535.97	Картометрический метод	1	Закрепление отсутствует
15	526730.74	1270578.46	Картометрический метод	1	Закрепление отсутствует
16	526730.14	1270577.90	Картометрический метод	1	Закрепление отсутствует
17	526708.86	1270557.98	Картометрический метод	1	Закрепление отсутствует
18	526705.89	1270544.34	Картометрический метод	1	Закрепление отсутствует
19	526699.86	1270530.38	Картометрический метод	1	Закрепление отсутствует
20	526692.68	1270526.00	Картометрический метод	1	Закрепление отсутствует
21	526689.49	1270543.55	Картометрический метод	1	Закрепление отсутствует
22	526694.27	1270575.06	Картометрический метод	1	Закрепление отсутствует
23	526708.06	1270589.05	Картометрический метод	1	Закрепление отсутствует
24	526716.25	1270631.12	Картометрический метод	1	Закрепление отсутствует
25	526709.06	1270672.27	Картометрический метод	1	Закрепление отсутствует
26	526647.64	1270722.70	Картометрический метод	1	Закрепление отсутствует
27	526558.68	1270753.28	Картометрический метод	1	Закрепление отсутствует
28	526464.75	1270742.70	Картометрический метод	1	Закрепление отсутствует
29	526421.10	1270773.13	Картометрический метод	1	Закрепление отсутствует
30	526291.45	1270676.56	Картометрический метод	1	Закрепление отсутствует
31	526131.38	1270646.13	Картометрический метод	1	Закрепление отсутствует

Сведения о местоположении границ объекта					
Обозначение характерных точек границ	Координаты, м		Метод определения координат характерной точки	Средняя квадратическая погрешность положения характерной точки (МЛ, м	Описание обозначения точки на местности (при наличии)
	X	Y			
1	2	3	4	5	6
32	526109.82	1270624.68	Картометрический метод	1	Закрепление отсутствует
33	526099.92	1270545.51	Картометрический метод	1	Закрепление отсутствует
34	526077.80	1270491.38	Картометрический метод	1	Закрепление отсутствует
35	526056.26	1270457.03	Картометрический метод	1	Закрепление отсутствует
36	526060.34	1270429.67	Картометрический метод	1	Закрепление отсутствует
37	526073.14	1270408.72	Картометрический метод	1	Закрепление отсутствует
38	526074.30	1270398.82	Картометрический метод	1	Закрепление отсутствует
39	526042.29	1270363.31	Картометрический метод	1	Закрепление отсутствует
40	526032.98	1270356.32	Картометрический метод	1	Закрепление отсутствует
41	526014.93	1270355.74	Картометрический метод	1	Закрепление отсутствует
42	526007.36	1270352.25	Картометрический метод	1	Закрепление отсутствует
43	525993.39	1270337.12	Картометрический метод	1	Закрепление отсутствует
44	525987.57	1270324.31	Картометрический метод	1	Закрепление отсутствует
45	525986.99	1270317.90	Картометрический метод	1	Закрепление отсутствует
46	525991.64	1270308.59	Картометрический метод	1	Закрепление отсутствует
47	525999.80	1270301.60	Картометрический метод	1	Закрепление отсутствует
48	526012.60	1270288.22	Картометрический метод	1	Закрепление отсутствует
49	526016.10	1270278.32	Картометрический метод	1	Закрепление отсутствует
50	526020.17	1270256.78	Картометрический метод	1	Закрепление отсутствует
51	526027.74	1270247.47	Картометрический метод	1	Закрепление отсутствует
52	526034.72	1270236.99	Картометрический метод	1	Закрепление отсутствует

Сведения о местоположении границ объекта					
Обозначение характерных точек границ	Координаты, м		Метод определения координат характерной точки	Средняя квадратическая погрешность положения характерной точки (МЛ, м	Описание обозначения точки на местности (при наличии)
	X	Y			
1	2	3	4	5	6
53	526028.90	1270225.93	Картометрический метод	1	Закрепление отсутствует
54	526028.32	1270211.38	Картометрический метод	1	Закрепление отсутствует
55	526037.05	1270199.74	Картометрический метод	1	Закрепление отсутствует
56	526030.64	1270189.84	Картометрический метод	1	Закрепление отсутствует
57	526012.02	1270182.86	Картометрический метод	1	Закрепление отсутствует
58	526002.70	1270173.54	Картометрический метод	1	Закрепление отсутствует
59	525982.92	1270126.97	Картометрический метод	1	Закрепление отсутствует
60	525963.36	1270095.80	Картометрический метод	1	Закрепление отсутствует
61	525934.26	1270098.44	Картометрический метод	1	Закрепление отсутствует
62	525885.32	1269955.57	Картометрический метод	1	Закрепление отсутствует
63	525794.03	1269951.60	Картометрический метод	1	Закрепление отсутствует
64	525795.36	1269939.70	Картометрический метод	1	Закрепление отсутствует
65	525844.30	1269906.62	Картометрический метод	1	Закрепление отсутствует
66	525856.21	1269859.00	Картометрический метод	1	Закрепление отсутствует
67	525896.18	1269868.51	Картометрический метод	1	Закрепление отсутствует
68	525918.38	1269840.48	Картометрический метод	1	Закрепление отсутствует
69	525801.97	1269725.38	Картометрический метод	1	Закрепление отсутствует
70	525854.88	1269680.40	Картометрический метод	1	Закрепление отсутствует
71	525894.58	1269712.15	Картометрический метод	1	Закрепление отсутствует
72	525890.60	1269732.00	Картометрический метод	1	Закрепление отсутствует
73	525967.34	1269796.82	Картометрический метод	1	Закрепление отсутствует

Сведения о местоположении границ объекта					
Обозначение характерных точек границ	Координаты, м		Метод определения координат характерной точки	Средняя квадратическая погрешность положения характерной точки (МЛ, м	Описание обозначения точки на местности (при наличии)
	X	Y			
1	2	3	4	5	6
74	526014.96	1269804.76	Картометрический метод	1	Закрепление отсутствует
75	526093.01	1269919.85	Картометрический метод	1	Закрепление отсутствует
76	526177.68	1269848.42	Картометрический метод	1	Закрепление отсутствует
77	526246.47	1269843.12	Картометрический метод	1	Закрепление отсутствует
78	526268.96	1269794.18	Картометрический метод	1	Закрепление отсутствует
79	526245.14	1269751.84	Картометрический метод	1	Закрепление отсутствует
80	526241.18	1269694.96	Картометрический метод	1	Закрепление отсутствует
81	526344.36	1269679.08	Картометрический метод	1	Закрепление отсутствует
82	526352.30	1269765.07	Картометрический метод	1	Закрепление отсутствует
83	526325.84	1269864.29	Картометрический метод	1	Закрепление отсутствует
84	526361.56	1269923.82	Картометрический метод	1	Закрепление отсутствует
85	526496.50	1269982.02	Картометрический метод	1	Закрепление отсутствует
86	526518.99	1270019.07	Картометрический метод	1	Закрепление отсутствует
87	526570.58	1270065.37	Картометрический метод	1	Закрепление отсутствует
88	526677.74	1270066.70	Картометрический метод	1	Закрепление отсутствует
1	526831.55	1270251.27	Картометрический метод	1	Закрепление отсутствует
3. Сведения о характерных точках части (частей) границы объекта					
-	-	-	-	-	-

Раздел 3

Сведения о местоположении измененных (уточненных) границ объекта							
Обозначение характерных точек границ	Существующие координаты, м		Измененные (уточненные) координаты, м		Метод определения координат характерной точки	Средняя квадратическая погрешность положения характерной точки (1Ш), м	Описание обозначения точки на местности (при наличии)
	X	Y	X	Y			
1	2	3	4	5	6	7	8
1. Система координат -							
2. Сведения о характерных точках границ объекта							
-	-	-	-	-	-	-	
3. Сведения о характерных точках части (частей) границы объекта							
-	-	-	-	-	-	-	

Текстовое описание местоположения границ населенных пунктов, территориальных зон, особо охраняемых природных территорий, зон с особыми условиями использования территорий

Прохождение границы		Описание прохождения границы
от точки	до точки	
1	2	3
-	-	-

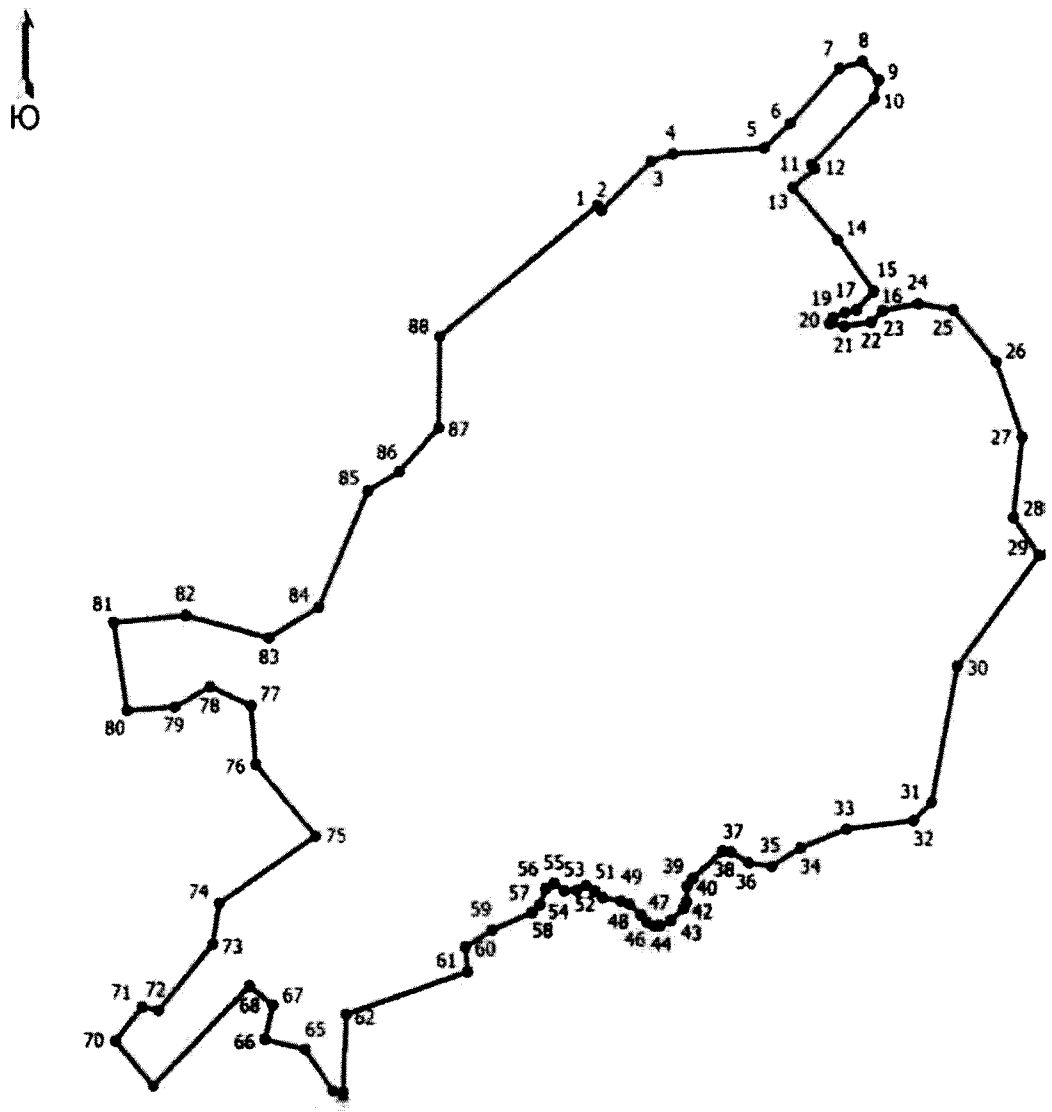

Место для оттиска печати (при наличии) лица, составившего описание местоположения границ объекта

ОПИСАНИЕ МЕСТОПОЛОЖЕНИЯ ГРАНИЦ
д. Красиковщина
(наименование объекта, местоположение границ которого описано (далее - объект))

Раздел 1

Сведения об объекте		
№ п/п	Характеристики объекта	Описание характеристик
1	2	3
1	Местоположение объекта	Псковская область, район Псковский, сельсовет Середкинская волость, деревня Красиковщина
2	Площадь объекта +/- величина погрешности определения площади (Р +/- Дельта Р)	1210375 +/- 4746 кв. м
3	Иные характеристики объекта	-

Раздел 2

Сведения о местоположении границ объекта					
Обозначение характерных точек границ	Координаты, м		Метод определения координат характерной точки	Средняя квадратическая погрешность положения характерной точки (МЛ, м	Описание обозначения точки на местности (при наличии)
	X	Y			
1	2	3	4	5	6
1. Система координат МСК 60, зона 1					
2. Сведения о характерных точках границ объекта					
1	527885.89	1279872.72	Картометрический метод	1	Закрепление отсутствует
2	527745.66	1279774.84	Картометрический метод	1	Закрепление отсутствует
3	527430.80	1279761.60	Картометрический метод	1	Закрепление отсутствует
4	527430.80	1279600.21	Картометрический метод	1	Закрепление отсутствует
5	527483.72	1279507.60	Картометрический метод	1	Закрепление отсутствует
6	527473.14	1279351.50	Картометрический метод	1	Закрепление отсутствует
7	527430.80	1279240.38	Картометрический метод	1	Закрепление отсутствует
8	527496.96	1279126.60	Картометрический метод	1	Закрепление отсутствует
9	527504.89	1278803.82	Картометрический метод	1	Закрепление отсутствует
10	527494.96	1278788.84	Картометрический метод	1	Закрепление отсутствует

Сведения о местоположении границ объекта					
Обозначение характерных точек границ	Координаты, м		Метод определения координат характерной точки	Средняя квадратическая погрешность положения характерной точки (МЛ, м	Описание обозначения точки на местности (при наличии)
	X	Y			
1	2	3	4	5	6
11	527504.27	1278782.43	Картометрический метод	1	Закрепление отсутствует
12	527514.74	1278778.94	Картометрический метод	1	Закрепление отсутствует
13	527522.32	1278772.54	Картометрический метод	1	Закрепление отсутствует
14	527525.80	1278762.06	Картометрический метод	1	Закрепление отсутствует
15	527526.39	1278745.76	Картометрический метод	1	Закрепление отсутствует
16	527526.39	1278734.70	Картометрический метод	1	Закрепление отсутствует
17	527529.30	1278706.46	Картометрический метод	1	Закрепление отсутствует
18	527531.63	1278698.90	Картометрический метод	1	Закрепление отсутствует
19	527560.15	1278708.79	Картометрический метод	1	Закрепление отсутствует
20	527587.51	1278719.27	Картометрический метод	1	Закрепление отсутствует
21	527919.21	1278910.84	Картометрический метод	1	Закрепление отсутствует
22	527985.42	1278764.58	Картометрический метод	1	Закрепление отсутствует
23	528019.50	1278766.11	Картометрический метод	1	Закрепление отсутствует
24	528363.46	1278775.37	Картометрический метод	1	Закрепление отсутствует
25	528317.16	1278652.34	Картометрический метод	1	Закрепление отсутствует
26	528309.22	1278600.74	Картометрический метод	1	Закрепление отсутствует
27	528338.33	1278550.48	Картометрический метод	1	Закрепление отсутствует
28	528404.48	1278494.92	Картометрический метод	1	Закрепление отсутствует
29	528441.52	1278469.78	Картометрический метод	1	Закрепление отсутствует
30	528579.10	1278436.70	Картометрический метод	1	Закрепление отсутствует
31	528585.72	1278358.66	Картометрический метод	1	Закрепление отсутствует
32	528618.78	1278317.64	Картометрический метод	1	Закрепление отсутствует

Сведения о местоположении границ объекта					
Обозначение характерных точек границ	Координаты, м		Метод определения координат характерной точки	Средняя квадратическая погрешность положения характерной точки (МЛ, м	Описание обозначения точки на местности (при наличии)
	X	Y			
1	2	3	4	5	6
33	528679.64	1278304.42	Картометрический метод	1	Закрепление отсутствует
34	528786.80	1278363.94	Картометрический метод	1	Закрепление отсутствует
35	528852.94	1278550.48	Картометрический метод	1	Закрепление отсутствует
36	528893.96	1278592.81	Картометрический метод	1	Закрепление отсутствует
37	528931.00	1278578.26	Картометрический метод	1	Закрепление отсутствует
38	528995.82	1278477.72	Картометрический метод	1	Закрепление отсутствует
39	529165.16	1278781.98	Картометрический метод	1	Закрепление отсутствует
40	528874.11	1278944.04	Картометрический метод	1	Закрепление отсутствует
41	528892.63	1278983.73	Картометрический метод	1	Закрепление отсутствует
42	528724.62	1279035.32	Картометрический метод	1	Закрепление отсутствует
43	528682.29	1279000.93	Картометрический метод	1	Закрепление отсутствует
44	528584.39	1279003.58	Картометрический метод	1	Закрепление отсутствует
45	528528.83	1279037.97	Картометрический метод	1	Закрепление отсутствует
46	528553.96	1279141.16	Картометрический метод	1	Закрепление отсутствует
47	528302.61	1279342.24	Картометрический метод	1	Закрепление отсутствует
48	528162.38	1279495.70	Картометрический метод	1	Закрепление отсутствует
49	528076.39	1279436.17	Картометрический метод	1	Закрепление отсутствует
50	528026.12	1279790.71	Картометрический метод	1	Закрепление отсутствует
51	527957.33	1279870.08	Картометрический метод	1	Закрепление отсутствует
1	527885.89	1279872.72	Картометрический метод	1	Закрепление отсутствует
3. Сведения о характерных точках части (частей) границы объекта					
-	-	-	-	-	-

Раздел 3

Сведения о местоположении измененных (уточненных) границ объекта							
1. Система координат -							
2. Сведения о характерных точках границ объекта							
Обозначение характерных точек границ	Существующие координаты, м		Измененные (уточненные) координаты, м		Метод определения координат характерной точки	Средняя квадратическая погрешность положения характерной точки (1Ш), м	Описание обозначения точки на местности (при наличии)
	X	Y	X	Y			
1	2	3	4	5	6	7	8
-	-	-	-	-	-	-	
3. Сведения о характерных точках части (частей) границы объекта							
-	-	-	-	-	-	-	

Текстовое описание местоположения границ населенных пунктов, территориальных зон, особо охраняемых природных территорий, зон с особыми условиями использования территорий

Прохождение границы		Описание прохождения границы
от точки	до точки	
1	2	3
-	-	-

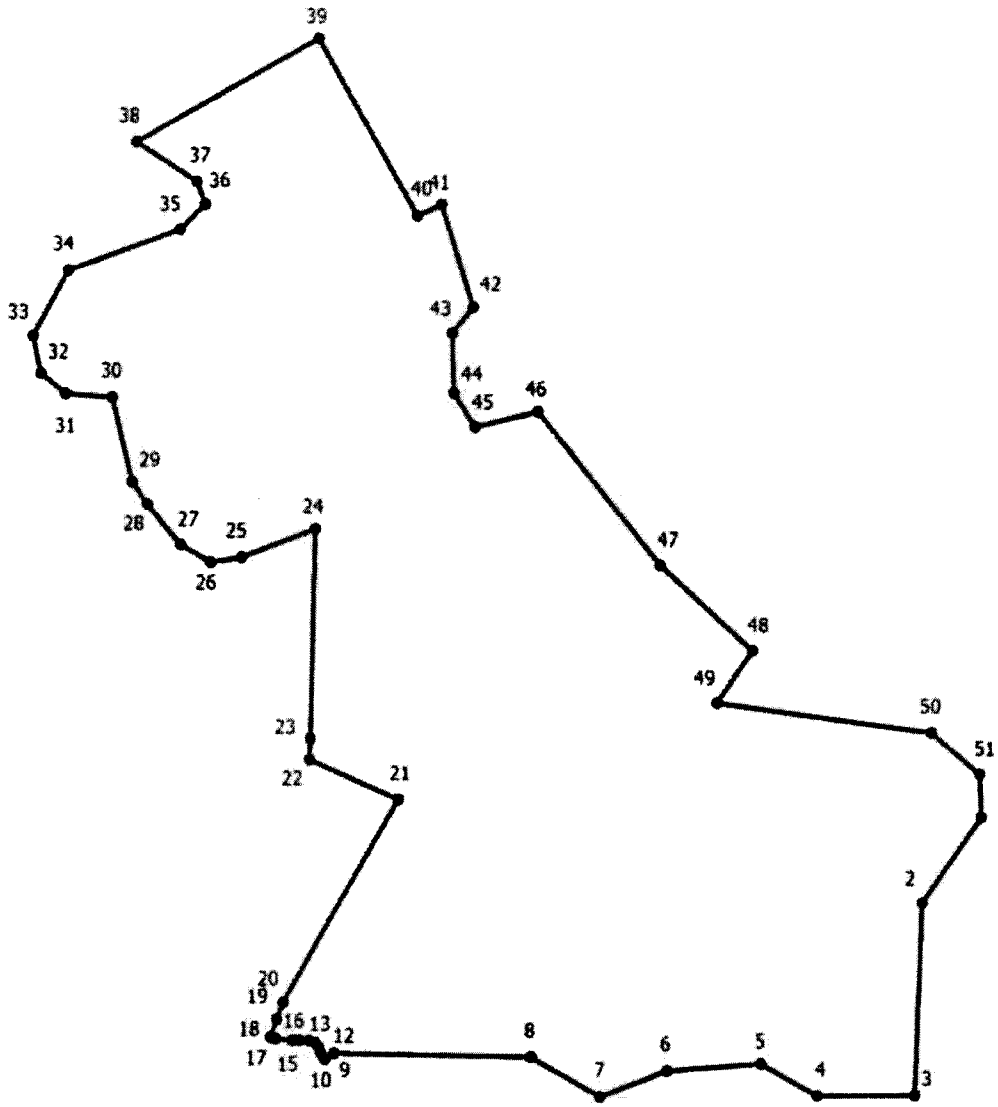

Место для оттиска печати (при наличии) лица, составившего описание местоположения границ объекта

ОПИСАНИЕ МЕСТОПОЛОЖЕНИЯ ГРАНИЦ
деревня Красная Горка
(наименование объекта, местоположение границ которого описано (далее - объект))

Раздел 1

Сведения об объекте		
№ п/п	Характеристики объекта	Описание характеристик
1	2	3
1	Местоположение объекта	180531, Псковская область, район Псковский, Середкинская волость, деревня Красная Горка
2	Площадь объекта +/- величина погрешности определения площади (Р +/- Дельта Р)	193268 +/- 758 кв. м
3	Иные характеристики объекта	-

Раздел 2

Сведения о местоположении границ объекта					
Обозначение характерных точек границ	Координаты, м		Метод определения координат характерной точки	Средняя квадратическая погрешность положения характерной точки ($М^{Л}$, м	Описание обозначения точки на местности (при наличии)
	X	Y			
1	2	3	4	5	6
1. Система координат МСК 60, зона 1					
2. Сведения о характерных точках границ объекта					
1	542740.90	1239071.19	Картометрический метод	1	Закрепление отсутствует
2	542767.07	1239075.73	Картометрический метод	1	Закрепление отсутствует
3	542790.57	1239079.33	Картометрический метод	1	Закрепление отсутствует
4	542801.25	1239080.80	Картометрический метод	1	Закрепление отсутствует
5	542873.53	1239090.52	Картометрический метод	1	Закрепление отсутствует
6	542995.28	1239168.48	Картометрический метод	1	Закрепление отсутствует
7	543046.62	1239207.33	Картометрический метод	1	Закрепление отсутствует
8	542933.13	1239266.18	Картометрический метод	1	Закрепление отсутствует
9	542897.72	1239347.45	Картометрический метод	1	Закрепление отсутствует
10	542893.90	1239353.79	Картометрический метод	1	Закрепление отсутствует

Сведения о местоположении границ объекта					
Обозначение характерных точек границ	Координаты, м		Метод определения координат характерной точки	Средняя квадратическая погрешность положения характерной точки ($М^{Л}$, м	Описание обозначения точки на местности (при наличии)
	X	Y			
1	2	3	4	5	6
11	542891.48	1239370.92	Картометрический метод	1	Закрепление отсутствует
12	542891.11	1239383.50	Картометрический метод	1	Закрепление отсутствует
13	542893.44	1239402.59	Картометрический метод	1	Закрепление отсутствует
14	542901.91	1239436.86	Картометрический метод	1	Закрепление отсутствует
15	542903.78	1239447.20	Картометрический метод	1	Закрепление отсутствует
16	542927.47	1239471.39	Картометрический метод	1	Закрепление отсутствует
17	542940.13	1239504.81	Картометрический метод	1	Закрепление отсутствует
18	542955.65	1239510.79	Картометрический метод	1	Закрепление отсутствует
19	542960.66	1239514.17	Картометрический метод	1	Закрепление отсутствует
20	542957.98	1239524.43	Картометрический метод	1	Закрепление отсутствует
21	542950.64	1239519.47	Картометрический метод	1	Закрепление отсутствует
22	542941.07	1239516.39	Картометрический метод	1	Закрепление отсутствует
23	542919.72	1239536.33	Картометрический метод	1	Закрепление отсутствует
24	542909.65	1239552.06	Картометрический метод	1	Закрепление отсутствует
25	542902.10	1239568.73	Картометрический метод	1	Закрепление отсутствует
26	542888.58	1239574.07	Картометрический метод	1	Закрепление отсутствует
27	542866.57	1239571.87	Картометрический метод	1	Закрепление отсутствует
28	542841.09	1239567.47	Картометрический метод	1	Закрепление отсутствует
29	542827.57	1239571.87	Картометрический метод	1	Закрепление отсутствует
30	542787.92	1239596.90	Картометрический метод	1	Закрепление отсутствует
31	542770.28	1239595.09	Картометрический метод	1	Закрепление отсутствует

Сведения о местоположении границ объекта					
Обозначение характерных точек границ	Координаты, м		Метод определения координат характерной точки	Средняя квадратическая погрешность положения характерной точки ($М^{Л}$, м	Описание обозначения точки на местности (при наличии)
	X	Y			
1	2	3	4	5	6
32	542753.80	1239583.03	Картометрический метод	1	Закрепление отсутствует
33	542736.54	1239574.20	Картометрический метод	1	Закрепление отсутствует
34	542724.69	1239573.04	Картометрический метод	1	Закрепление отсутствует
35	542721.74	1239568.54	Картометрический метод	1	Закрепление отсутствует
36	542709.67	1239571.58	Картометрический метод	1	Закрепление отсутствует
37	542704.16	1239571.04	Картометрический метод	1	Закрепление отсутствует
38	542701.37	1239573.66	Картометрический метод	1	Закрепление отсутствует
39	542691.42	1239576.17	Картометрический метод	1	Закрепление отсутствует
40	542665.17	1239589.74	Картометрический метод	1	Закрепление отсутствует
41	542647.52	1239587.93	Картометрический метод	1	Закрепление отсутствует
42	542631.05	1239575.87	Картометрический метод	1	Закрепление отсутствует
43	542613.79	1239567.04	Картометрический метод	1	Закрепление отсутствует
44	542586.89	1239566.21	Картометрический метод	1	Закрепление отсутствует
45	542568.79	1239558.52	Картометрический метод	1	Закрепление отсутствует
46	542563.81	1239555.81	Картометрический метод	1	Закрепление отсутствует
47	542552.95	1239565.76	Картометрический метод	1	Закрепление отсутствует
48	542540.41	1239581.80	Картометрический метод	1	Закрепление отсутствует
49	542509.51	1239579.79	Картометрический метод	1	Закрепление отсутствует
50	542498.20	1239567.57	Картометрический метод	1	Закрепление отсутствует
51	542495.48	1239558.07	Картометрический метод	1	Закрепление отсутствует
52	542494.58	1239544.95	Картометрический метод	1	Закрепление отсутствует

Сведения о местоположении границ объекта					
Обозначение характерных точек границ	Координаты, м		Метод определения координат характерной точки	Средняя квадратическая погрешность положения характерной точки ($М^{Л}$, м	Описание обозначения точки на местности (при наличии)
	X	Y			
1	2	3	4	5	6
53	542499.04	1239529.36	Картометрический метод	1	Закрепление отсутствует
54	542534.82	1239510.84	Картометрический метод	1	Закрепление отсутствует
55	542493.47	1239430.53	Картометрический метод	1	Закрепление отсутствует
56	542523.99	1239228.85	Картометрический метод	1	Закрепление отсутствует
57	542644.95	1239137.60	Картометрический метод	1	Закрепление отсутствует
1	542740.90	1239071.19	Картометрический метод	1	Закрепление отсутствует
3. Сведения о характерных точках части (частей) границы объекта					
-	-	-	-	-	-

Раздел 3

Сведения о местоположении измененных (уточненных) границ объекта							
Обозначение характерных точек границ	Существующие координаты, м		Измененные (уточненные) координаты, м		Метод определения координат характерной точки	Средняя квадратическая погрешность положения характерной точки (1Ш), м	Описание обозначения точки на местности (при наличии)
	X	Y	X	Y			
1	2	3	4	5	6	7	8
1. Система координат -							
2. Сведения о характерных точках границ объекта							
-	-	-	-	-	-	-	
3. Сведения о характерных точках части (частей) границы объекта							
-	-	-	-	-	-	-	

Текстовое описание местоположения границ населенных пунктов, территориальных зон, особо охраняемых природных территорий, зон с особыми условиями использования территорий

Прохождение границы		Описание прохождения границы
от точки	до точки	
1	2	3
-	-	-

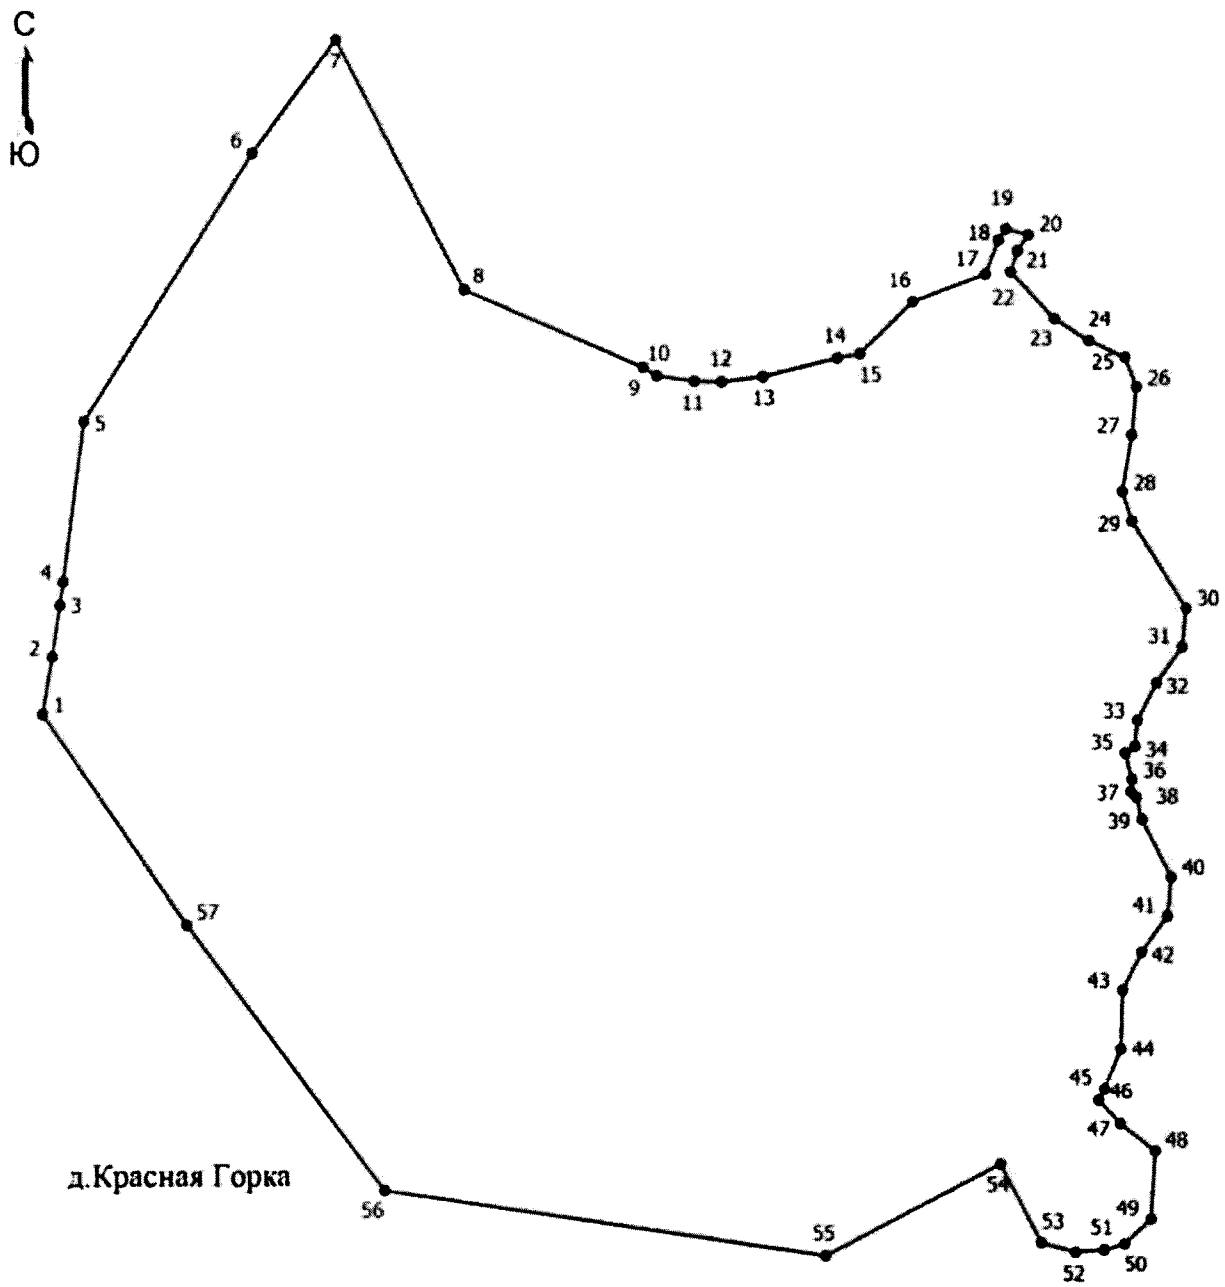

Масштаб 1:3500

Условные обозначения

---------- - Граница населенного пункта

• - Характерная точка границы, сведения о которой позволяют однозначно определить ее положение на местности

- Обозначение новой характерной точки

Место для оттиска печати (при наличии) лица, составившего описание местоположения границ объекта

ГРАФИЧЕСКОЕ ОПИСАНИЕ
местоположения границ населенных пунктов, территориальных зон, особо охраняемых природных территорий, зон с особыми условиями использования территории
д. Красная Горка

(наименование объекта, местоположение границ которого описано (далее - объект))

Раздел 1

Сведения об объекте		
№ п/п	Характеристики объекта	Описание характеристик
1	2	3
1	Местоположение объекта	Псковская область, район Псковский, сельсовет Середкинская волость, деревня Красная Горка
2	Площадь объекта +/- величина погрешности определения площади (Р +/- Дельта Р)	519522 +/- 2523 кв. м
3	Иные характеристики объекта	-

Раздел 2

Сведения о местоположении границ объекта					
Обозначение характерных точек границ	Координаты, м		Метод определения координат характерной точки	Средняя квадратическая погрешность положения характерной точки (1Ш), м	Описание обозначения точки на местности (при наличии)
	X	Y			
1	2	3	4	5	6
1. Система координат МСК-60, зона 1					
2. Сведения о характерных точках границ объекта					
1	546743.70	1277030.72	Картометрический метод	1	-
2	546746.36	1277088.94	Картометрический метод	1	-
3	546713.61	1277117.82	Картометрический метод	1	-
4	546712.59	1277116.76	Картометрический метод	1	-
5	546696.54	1277117.77	Картометрический метод	1	-
6	546689.78	1277126.44	Картометрический метод	1	-
7	546637.88	1277116.72	Картометрический метод	1	-
8	546560.60	1277076.53	Картометрический метод	1	-
9	546506.02	1277045.45	Картометрический метод	1	-
10	546506.10	1277048.20	Картометрический метод	1	-

Сведения о местоположении границ объекта					
Обозначение характерных точек границ	Координаты, м		Метод определения координат характерной точки	Средняя квадратическая погрешность положения характерной точки (1Ш), м	Описание обозначения точки на местности (при наличии)
	X	Y			
1	2	3	4	5	6
11	546505.58	1277047.92	Картометрический метод	1	-
12	546506.18	1277050.50	Картометрический метод	1	-
13	546506.62	1277064.57	Картометрический метод	1	-
14	546517.40	1277128.24	Картометрический метод	1	-
15	546527.53	1277205.59	Картометрический метод	1	-
16	546531.71	1277302.39	Картометрический метод	1	-
17	546526.93	1277354.98	Картометрический метод	1	-
18	546509.61	1277383.06	Картометрический метод	1	-
19	546510.21	1277406.36	Картометрический метод	1	-
20	546533.50	1277458.35	Картометрический метод	1	-
21	546530.52	1277479.86	Картометрический метод	1	-
22	546519.17	1277487.63	Картометрический метод	1	-
23	546506.61	1277493.32	Картометрический метод	1	-
24	546482.07	1277496.05	Картометрический метод	1	-
25	546449.69	1277499.47	Картометрический метод	1	-
26	546424.00	1277500.29	Картометрический метод	1	-
27	546411.75	1277483.76	Картометрический метод	1	-
28	546417.16	1277463.95	Картометрический метод	1	-
29	546400.63	1277446.60	Картометрический метод	1	-
30	546381.14	1277444.15	Картометрический метод	1	-
31	546356.74	1277452.42	Картометрический метод	1	-
32	546332.96	1277469.67	Картометрический метод	1	-

Сведения о местоположении границ объекта					
Обозначение характерных точек границ	Координаты, м		Метод определения координат характерной точки	Средняя квадратическая погрешность положения характерной точки (1Ш), м	Описание обозначения точки на местности (при наличии)
	X	Y			
1	2	3	4	5	6
33	546325.41	1277496.72	Картометрический метод	1	-
34	546300.91	1277533.46	Картометрический метод	1	-
35	546284.92	1277550.51	Картометрический метод	1	-
36	546284.66	1277550.64	Картометрический метод	1	-
37	546246.26	1277554.35	Картометрический метод	1	-
38	546242.42	1277552.36	Картометрический метод	1	-
39	546242.17	1277552.24	Картометрический метод	1	-
40	546242.14	1277552.22	Картометрический метод	1	-
41	546221.16	1277518.88	Картометрический метод	1	-
42	546203.96	1277459.36	Картометрический метод	1	-
43	546181.31	1277463.88	Картометрический метод	1	-
44	546156.46	1277438.34	Картометрический метод	1	-
45	546109.19	1277420.15	Картометрический метод	1	-
46	546087.38	1277431.06	Картометрический метод	1	-
47	546086.70	1277460.35	Картометрический метод	1	-
48	546062.40	1277413.05	Картометрический метод	1	-
49	546033.30	1277413.05	Картометрический метод	1	-
50	546020.07	1277428.92	Картометрический метод	1	-
51	545973.77	1277450.10	Картометрический метод	1	-
52	545963.18	1277403.79	Картометрический метод	1	-
53	545993.62	1277385.27	Картометрический метод	1	-
54	545951.28	1277304.58	Картометрический метод	1	-

Сведения о местоположении границ объекта					
Обозначение характерных точек границ	Координаты, м		Метод определения координат характерной точки	Средняя квадратическая погрешность положения характерной точки (1Ш), м	Описание обозначения точки на местности (при наличии)
	X	Y			
1	2	3	4	5	6
55	545952.60	1277282.08	Картометрический метод	1	-
56	545985.68	1277250.34	Картометрический метод	1	-
57	545987.00	1277217.26	Картометрический метод	1	-
58	545934.08	1277215.94	Картометрический метод	1	-
59	545887.78	1277170.96	Картометрический метод	1	-
60	545854.70	1277173.60	Картометрический метод	1	-
61	545833.54	1277141.86	Картометрический метод	1	-
62	545893.07	1277102.16	Картометрический метод	1	-
63	545867.94	1277059.84	Картометрический метод	1	-
64	545871.90	1277043.96	Картометрический метод	1	-
65	545918.20	1277012.21	Картометрический метод	1	-
66	545895.72	1276967.23	Картометрический метод	1	-
67	546061.08	1276861.40	Картометрический метод	1	-
68	546234.38	1276789.96	Картометрический метод	1	-
69	546333.60	1276698.68	Картометрический метод	1	-
70	546342.86	1276555.80	Картометрический метод	1	-
71	546373.29	1276522.73	Картометрический метод	1	-
72	546442.08	1276592.84	Картометрический метод	1	-
73	546620.68	1276447.98	Картометрический метод	1	-
74	546619.93	1276669.58	Картометрический метод	1	-
75	546581.80	1276736.51	Картометрический метод	1	-
76	546564.32	1276837.32	Картометрический метод	1	-

Сведения о местоположении границ объекта					
Обозначение характерных точек границ	Координаты, м		Метод определения координат характерной точки	Средняя квадратическая погрешность положения характерной точки (1Ш), м	Описание обозначения точки на местности (при наличии)
	X	Y			
1	2	3	4	5	6
77	546705.10	1276892.07	Картометрический метод	1	-
78	546708.01	1276952.74	Картометрический метод	1	-
79	546732.76	1277001.67	Картометрический метод	1	-
1	546743.70	1277030.72	Картометрический метод	1	-
80	546086.80	1277460.57	Картометрический метод	1	-
81	546111.01	1277479.23	Картометрический метод	1	-
82	546134.65	1277487.41	Картометрический метод	1	-
83	546140.28	1277493.37	Картометрический метод	1	-
84	546140.18	1277503.62	Картометрический метод	1	-
85	546137.81	1277510.95	Картометрический метод	1	-
86	546082.25	1277532.12	Картометрический метод	1	-
87	546047.85	1277533.44	Картометрический метод	1	-
88	546039.70	1277538.58	Картометрический метод	1	-
89	546018.29	1277540.12	Картометрический метод	1	-
90	545998.30	1277552.85	Картометрический метод	1	-
91	545984.66	1277591.02	Картометрический метод	1	-
92	545966.48	1277601.02	Картометрический метод	1	-
93	545954.16	1277603.66	Картометрический метод	1	-
94	545920.85	1277566.51	Картометрический метод	1	-
95	545919.08	1277549.96	Картометрический метод	1	-
96	545926.42	1277536.93	Картометрический метод	1	-
97	545947.39	1277537.40	Картометрический метод	1	-

Сведения о местоположении границ объекта					
Обозначение характерных точек границ	Координаты, м		Метод определения координат характерной точки	Средняя квадратическая погрешность положения характерной точки (1Ш), м	Описание обозначения точки на местности (при наличии)
	X	Y			
1	2	3	4	5	6
98	545939.51	1277518.76	Картометрический метод	1	-
99	545939.16	1277518.33	Картометрический метод	1	-
100	545945.99	1277514.92	Картометрический метод	1	-
101	545981.70	1277522.86	Картометрический метод	1	-
102	546020.07	1277504.34	Картометрический метод	1	-
103	546070.34	1277491.10	Картометрический метод	1	-
104	546087.54	1277462.00	Картометрический метод	1	-
80	546086.80	1277460.57	Картометрический метод	1	-
3. Сведения о характерных точках части (частей) границы объекта					
-	-	-	-	-	-

Раздел 3

Сведения о местоположении измененных (уточненных) границ объекта							
Обозначение характерных точек границ	Существующие координаты, м		Измененные (уточненные) координаты, м		Метод определения координат характерной точки	Средняя квадратическая погрешность положения характерной точки (1Ш), м	Описание обозначения точки на местности (при наличии)
	X	Y	X	Y			
1	2	3	4	5	6	7	8
1. Система координат -							
2. Сведения о характерных точках границ объекта							
-	-	-	-	-	-	-	
3. Сведения о характерных точках части (частей) границы объекта							
-	-	-	-	-	-	-	

ТЕКСТОВОЕ ОПИСАНИЕ

местоположения границ населенных пунктов, территориальных зон

Прохождение границы		Описание прохождения границы
от точки	до точки	
1	2	3
-	-	-

ОПИСАНИЕ МЕСТОПОЛОЖЕНИЯ ГРАНИЦ
д. Крутик
(наименование объекта, местоположение границ которого описано (далее - объект))

Раздел 1

Сведения об объекте		
№ п/п	Характеристики объекта	Описание характеристик
1	2	3
1	Местоположение объекта	Псковская область, район Псковский, сельсовет Середкинская волость, деревня Крутик
2	Площадь объекта +/- величина погрешности определения площади (Р +/- Дельта Р)	112589 +/- 441 кв. м
3	Иные характеристики объекта	-

Раздел 2

Сведения о местоположении границ объекта					
Обозначение характерных точек границ	Координаты, м		Метод определения координат характерной точки	Средняя квадратическая погрешность положения характерной точки (1Ш), м	Описание обозначения точки на местности (при наличии)
	X	Y			
1	2	3	4	5	6
1. Система координат МСК 60, зона 1					
2. Сведения о характерных точках границ объекта					
1	525279.82	1280093.42	Картометрический метод	1	Закрепление отсутствует
2	525199.04	1280077.78	Картометрический метод	1	Закрепление отсутствует
3	525062.78	1280081.75	Картометрический метод	1	Закрепление отсутствует
4	525011.20	1280071.17	Картометрический метод	1	Закрепление отсутствует
5	525004.58	1280018.25	Картометрический метод	1	Закрепление отсутствует
6	525049.56	1279928.96	Картометрический метод	1	Закрепление отсутствует
7	525069.92	1279893.65	Картометрический метод	1	Закрепление отсутствует
8	525101.16	1279797.98	Картометрический метод	1	Закрепление отсутствует
9	525107.77	1279692.82	Картометрический метод	1	Закрепление отсутствует
10	525122.98	1279657.76	Картометрический метод	1	Закрепление отсутствует

Сведения о местоположении границ объекта					
Обозначение характерных точек границ	Координаты, м		Метод определения координат характерной точки	Средняя квадратическая погрешность положения характерной точки (1Ш), м	Описание обозначения точки на местности (при наличии)
	X	Y			
1	2	3	4	5	6
11	525124.30	1279588.30	Картометрический метод	1	Закрепление отсутствует
12	525169.41	1279587.79	Картометрический метод	1	Закрепление отсутствует
13	525169.99	1279624.46	Картометрический метод	1	Закрепление отсутствует
14	525179.88	1279658.22	Картометрический метод	1	Закрепление отсутствует
15	525196.18	1279691.40	Картометрический метод	1	Закрепление отсутствует
16	525234.02	1279745.54	Картометрический метод	1	Закрепление отсутствует
17	525306.20	1279806.08	Картометрический метод	1	Закрепление отсутствует
18	525330.65	1279822.67	Картометрический метод	1	Закрепление отсутствует
19	525370.24	1279836.06	Картометрический метод	1	Закрепление отсутствует
20	525414.48	1279829.08	Картометрический метод	1	Закрепление отсутствует
21	525455.80	1279813.36	Картометрический метод	1	Закрепление отсутствует
22	525355.15	1279957.40	Картометрический метод	1	Закрепление отсутствует
23	525381.22	1279982.50	Картометрический метод	1	Закрепление отсутствует
24	525379.46	1279986.80	Картометрический метод	1	Закрепление отсутствует
25	525343.54	1280048.90	Картометрический метод	1	Закрепление отсутствует
26	525320.91	1280085.37	Картометрический метод	1	Закрепление отсутствует
1	525279.82	1280093.42	Картометрический метод	1	Закрепление отсутствует
3. Сведения о характерных точках части (частей) границы объекта					
-	-	-	-	-	-

Раздел 3

Сведения о местоположении измененных (уточненных) границ объекта							
Обозначение характерных точек границ	Существующие координаты, м		Измененные (уточненные) координаты, м		Метод определения координат характерной точки	Средняя квадратическая погрешность положения характерной точки (1Ш), м	Описание обозначения точки на местности (при наличии)
	X	Y	X	Y			
1	2	3	4	5	6	7	8
1. Система координат -							
2. Сведения о характерных точках границ объекта							
-	-	-	-	-	-	-	
3. Сведения о характерных точках части (частей) границы объекта							
-	-	-	-	-	-	-	

Текстовое описание местоположения границ населенных пунктов, территориальных зон, особо охраняемых природных территорий, зон с особыми условиями использования территорий

Прохождение границы		Описание прохождения границы
от точки	до точки	
1	2	3
-	-	-

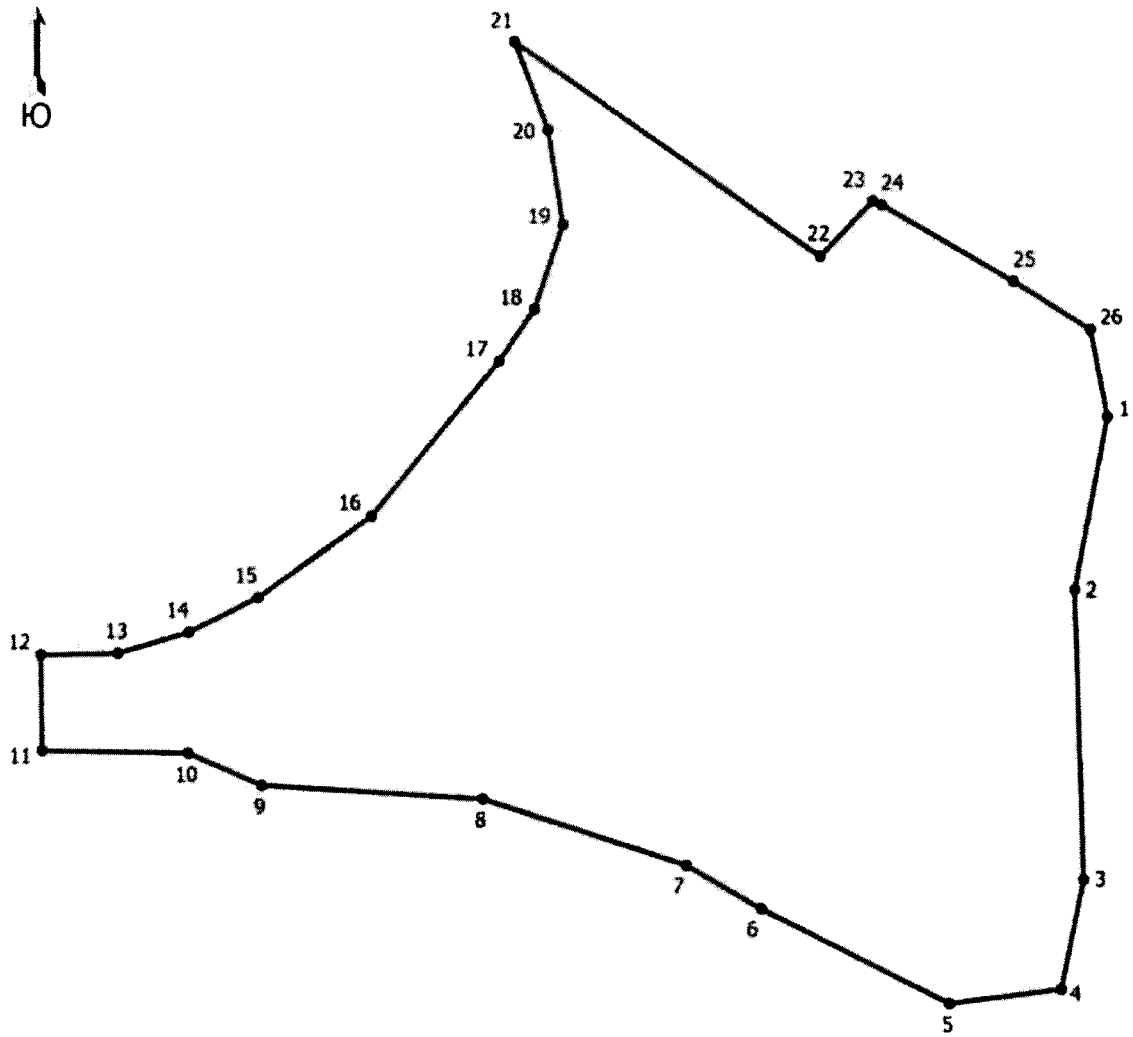

Место для оттиска печати (при наличии) лица, составившего описание местоположения границ объекта

ОПИСАНИЕ МЕСТОПОЛОЖЕНИЯ ГРАНИЦ
д. Крюково
(наименование объекта, местоположение границ которого описано (далее - объект))

Раздел 1

Сведения об объекте		
№ п/п	Характеристики объекта	Описание характеристик
1	2	3
1	Местоположение объекта	Псковская область, район Псковский, сельсовет Середкинская волость, деревня Крюково
2	Площадь объекта +/- величина погрешности определения площади (Р +/- Дельта Р)	166645 +/- 653 кв. м
3	Иные характеристики объекта	-

Раздел 2

Сведения о местоположении границ объекта					
Обозначение характерных точек границ	Координаты, м		Метод определения координат характерной точки	Средняя квадратическая погрешность положения характерной точки (1Ш), м	Описание обозначения точки на местности (при наличии)
	X	Y			
1	2	3	4	5	6
1. Система координат МСК 60, зона 1					
2. Сведения о характерных точках границ объекта					
1	532588.26	1267373.05	Картометрический метод	1	Закрепление отсутствует
2	532607.44	1267432.35	Картометрический метод	1	Закрепление отсутствует
3	532604.87	1267435.94	Картометрический метод	1	Закрепление отсутствует
4	532611.62	1267446.56	Картометрический метод	1	Закрепление отсутствует
5	532614.57	1267477.59	Картометрический метод	1	Закрепление отсутствует
6	532627.51	1267502.23	Картометрический метод	1	Закрепление отсутствует
7	532642.49	1267527.30	Картометрический метод	1	Закрепление отсутствует
8	532631.93	1267547.49	Картометрический метод	1	Закрепление отсутствует
9	532583.64	1267601.31	Картометрический метод	1	Закрепление отсутствует
10	532606.15	1267614.65	Картометрический метод	1	Закрепление отсутствует

Сведения о местоположении границ объекта					
Обозначение характерных точек границ	Координаты, м		Метод определения координат характерной точки	Средняя квадратическая погрешность положения характерной точки (1Ш), м	Описание обозначения точки на местности (при наличии)
	X	Y			
1	2	3	4	5	6
11	532622.57	1267621.85	Картометрический метод	1	Закрепление отсутствует
12	532590.18	1267648.98	Картометрический метод	1	Закрепление отсутствует
13	532595.08	1267720.05	Картометрический метод	1	Закрепление отсутствует
14	532583.59	1267718.99	Картометрический метод	1	Закрепление отсутствует
15	532565.14	1267723.71	Картометрический метод	1	Закрепление отсутствует
16	532548.42	1267715.66	Картометрический метод	1	Закрепление отсутствует
17	532536.95	1267708.13	Картометрический метод	1	Закрепление отсутствует
18	532529.67	1267683.53	Картометрический метод	1	Закрепление отсутствует
19	532523.22	1267674.10	Картометрический метод	1	Закрепление отсутствует
20	532505.41	1267662.74	Картометрический метод	1	Закрепление отсутствует
21	532481.56	1267629.79	Картометрический метод	1	Закрепление отсутствует
22	532478.67	1267593.92	Картометрический метод	1	Закрепление отсутствует
23	532471.38	1267577.08	Картометрический метод	1	Закрепление отсутствует
24	532458.97	1267574.42	Картометрический метод	1	Закрепление отсутствует
25	532448.75	1267574.90	Картометрический метод	1	Закрепление отсутствует
26	532434.50	1267597.15	Картометрический метод	1	Закрепление отсутствует
27	532438.32	1267621.07	Картометрический метод	1	Закрепление отсутствует
28	532443.35	1267664.56	Картометрический метод	1	Закрепление отсутствует
29	532435.59	1267684.66	Картометрический метод	1	Закрепление отсутствует
30	532423.68	1267684.22	Картометрический метод	1	Закрепление отсутствует
31	532399.76	1267674.17	Картометрический метод	1	Закрепление отсутствует

Сведения о местоположении границ объекта					
Обозначение характерных точек границ	Координаты, м		Метод определения координат характерной точки	Средняя квадратическая погрешность положения характерной точки (1Ш), м	Описание обозначения точки на местности (при наличии)
	X	Y			
1	2	3	4	5	6
32	532335.85	1267637.45	Картометрический метод	1	Закрепление отсутствует
33	532313.05	1267617.92	Картометрический метод	1	Закрепление отсутствует
34	532213.24	1267488.40	Картометрический метод	1	Закрепление отсутствует
35	532188.25	1267471.59	Картометрический метод	1	Закрепление отсутствует
36	532163.30	1267454.95	Картометрический метод	1	Закрепление отсутствует
37	532139.09	1267437.40	Картометрический метод	1	Закрепление отсутствует
38	532114.83	1267419.71	Картометрический метод	1	Закрепление отсутствует
39	532091.73	1267378.67	Картометрический метод	1	Закрепление отсутствует
40	532082.18	1267299.73	Картометрический метод	1	Закрепление отсутствует
41	532135.10	1267246.82	Картометрический метод	1	Закрепление отсутствует
42	532200.04	1267230.52	Картометрический метод	1	Закрепление отсутствует
43	532259.38	1267251.70	Картометрический метод	1	Закрепление отсутствует
44	532276.36	1267236.91	Картометрический метод	1	Закрепление отсутствует
45	532287.04	1267225.89	Картометрический метод	1	Закрепление отсутствует
46	532328.74	1267223.06	Картометрический метод	1	Закрепление отсутствует
47	532488.91	1267280.55	Картометрический метод	1	Закрепление отсутствует
48	532547.94	1267351.06	Картометрический метод	1	Закрепление отсутствует
1	532588.26	1267373.05	Картометрический метод	1	Закрепление отсутствует
3. Сведения о характерных точках части (частей) границы объекта					
-	-	-	-	-	-

Раздел 3

Сведения о местоположении измененных (уточненных) границ объекта							
Обозначение характерных точек границ	Существующие координаты, м		Измененные (уточненные) координаты, м		Метод определения координат характерной точки	Средняя квадратическая погрешность положения характерной точки (1Ш), м	Описание обозначения точки на местности (при наличии)
	X	Y	X	Y			
1	2	3	4	5	6	7	8
1. Система координат -							
2. Сведения о характерных точках границ объекта							
-	-	-	-	-	-	-	
3. Сведения о характерных точках части (частей) границы объекта							
-	-	-	-	-	-	-	

Текстовое описание местоположения границ населенных пунктов, территориальных зон, особо охраняемых природных территорий, зон с особыми условиями использования территорий

Прохождение границы		Описание прохождения границы
от точки	до точки	
1	2	3
-	-	-

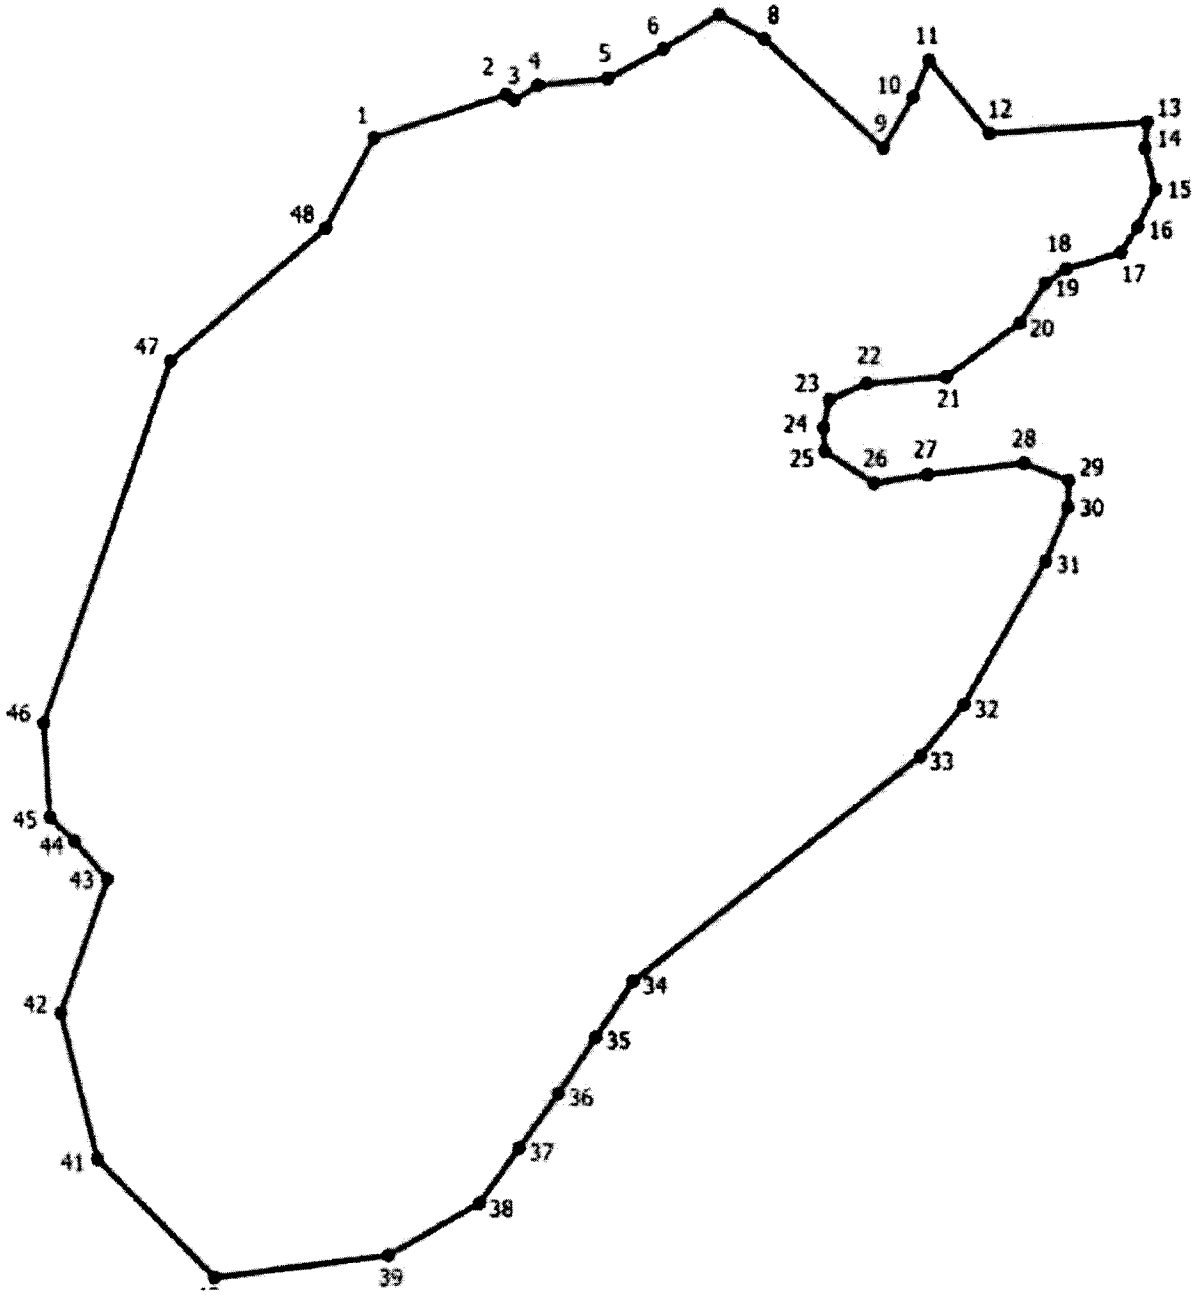

Место для оттиска печати (при наличии) лица, составившего описание местоположения границ объекта

ОПИСАНИЕ МЕСТОПОЛОЖЕНИЯ ГРАНИЦ
д. Кузововщина
(наименование объекта, местоположение границ которого описано (далее - объект))

Раздел 1

Сведения об объекте		
№ п/п	Характеристики объекта	Описание характеристик
1	2	3
1	Местоположение объекта	Псковская область, район Псковский, сельсовет Середкинская волость, деревня Кузововщина
2	Площадь объекта +/- величина погрешности определения площади (Р +/- Дельта Р)	178931 +/- 702 кв. м
3	Иные характеристики объекта	-

Раздел 2

Сведения о местоположении границ объекта					
Обозначение характерных точек границ	Координаты, м		Метод определения координат характерной точки	Средняя квадратическая погрешность положения характерной точки (1Ш), м	Описание обозначения точки на местности (при наличии)
	X	Y			
1	2	3	4	5	6
1. Система координат МСК 60, зона 1					
2. Сведения о характерных точках границ объекта					
1	538566.46	1231646.80	Картометрический метод	1	Закрепление отсутствует
2	538410.36	1231585.94	Картометрический метод	1	Закрепление отсутствует
3	538127.25	1231265.80	Картометрический метод	1	Закрепление отсутствует
4	538161.65	1231154.68	Картометрический метод	1	Закрепление отсутствует
5	538275.42	1231122.92	Картометрический метод	1	Закрепление отсутствует
6	538309.82	1231210.24	Картометрический метод	1	Закрепление отсутствует
7	538389.19	1231271.09	Картометрический метод	1	Закрепление отсутствует
8	538516.19	1231265.80	Картометрический метод	1	Закрепление отсутствует
9	538709.29	1231258.40	Картометрический метод	1	Закрепление отсутствует
10	538806.77	1231296.48	Картометрический метод	1	Закрепление отсутствует

Сведения о местоположении границ объекта					
Обозначение характерных точек границ	Координаты, м		Метод определения координат характерной точки	Средняя квадратическая погрешность положения характерной точки (1Ш), м	Описание обозначения точки на местности (при наличии)
	X	Y			
1	2	3	4	5	6
11	538807.42	1231459.82	Картометрический метод	1	Закрепление отсутствует
12	538780.30	1231475.31	Картометрический метод	1	Закрепление отсутствует
13	538760.29	1231481.76	Картометрический метод	1	Закрепление отсутствует
14	538629.96	1231493.34	Картометрический метод	1	Закрепление отсутствует
1	538566.46	1231646.80	Картометрический метод	1	Закрепление отсутствует
3. Сведения о характерных точках части (частей) границы объекта					
-	-	-	-	-	-

Раздел 3

Сведения о местоположении измененных (уточненных) границ объекта							
Обозначение характерных точек границ	Существующие координаты, м		Измененные (уточненные) координаты, м		Метод определения координат характерной точки	Средняя квадратическая погрешность положения характерной точки (1Ш), м	Описание обозначения точки на местности (при наличии)
	X	Y	X	Y			
1	2	3	4	5	6	7	8
1. Система координат -							
2. Сведения о характерных точках границ объекта							
-	-	-	-	-	-	-	
3. Сведения о характерных точках части (частей) границы объекта							
-	-	-	-	-	-	-	

Текстовое описание местоположения границ населенных пунктов, территориальных зон, особо охраняемых природных территорий, зон с особыми условиями использования территорий

Прохождение границы		Описание прохождения границы
от точки	до точки	
1	2	3
-	-	-

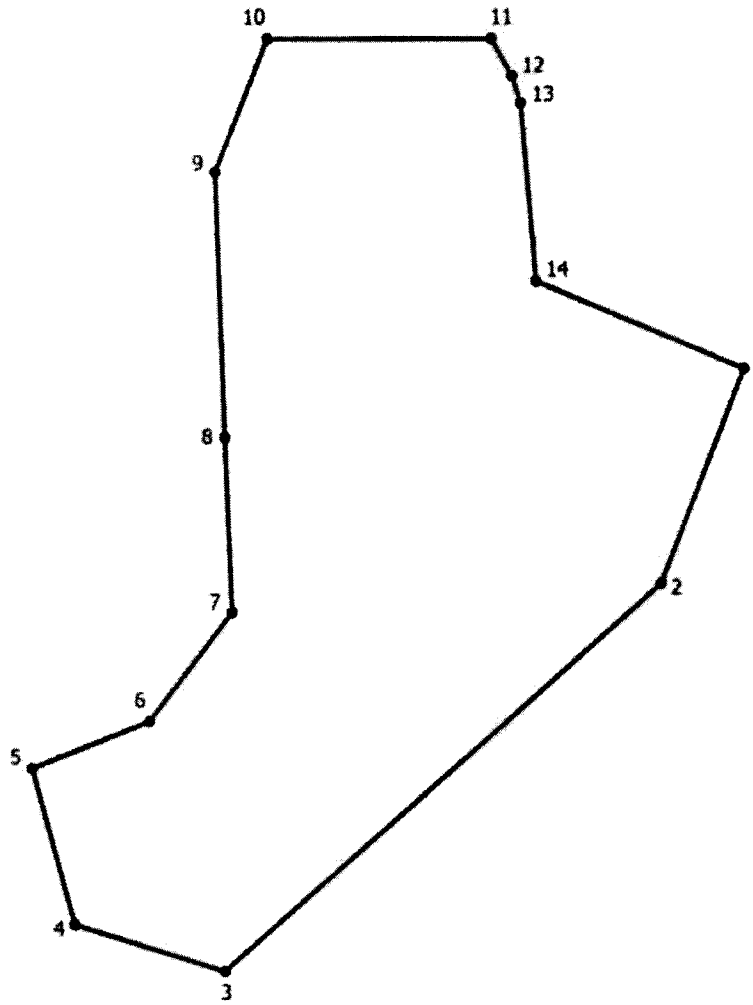

Место для оттиска печати (при наличии) лица, составившего описание местоположения границ объекта

ОПИСАНИЕ МЕСТОПОЛОЖЕНИЯ ГРАНИЦ
д. Ладыговщина
(наименование объекта, местоположение границ которого описано (далее - объект))

Раздел 1

Сведения об объекте		
№ п/п	Характеристики объекта	Описание характеристик
1	2	3
1	Местоположение объекта	Псковская область, район Псковский, сельсовет Середкинская волость, деревня Ладыговщина
2	Площадь объекта +/- величина погрешности определения площади (Р +/- Дельта Р)	252712 +/- 991 кв. м
3	Иные характеристики объекта	-

Раздел 2

Сведения о местоположении границ объекта					
Обозначение характерных точек границ	Координаты, м		Метод определения координат характерной точки	Средняя квадратическая погрешность положения характерной точки (1Ш), м	Описание обозначения точки на местности (при наличии)
	X	Y			
1	2	3	4	5	6
1. Система координат МСК 60, зона 1					
2. Сведения о характерных точках границ объекта					
1	516848.47	1266025.52	Картометрический метод	1	Закрепление отсутствует
2	516828.43	1266168.58	Картометрический метод	1	Закрепление отсутствует
3	516845.86	1266258.68	Картометрический метод	1	Закрепление отсутствует
4	516805.30	1266329.28	Картометрический метод	1	Закрепление отсутствует
5	516756.15	1266311.97	Картометрический метод	1	Закрепление отсутствует
6	516749.96	1266314.18	Картометрический метод	1	Закрепление отсутствует
7	516745.28	1266312.59	Картометрический метод	1	Закрепление отсутствует
8	516736.31	1266319.06	Картометрический метод	1	Закрепление отсутствует
9	516718.57	1266325.39	Картометрический метод	1	Закрепление отсутствует
10	516706.50	1266340.54	Картометрический метод	1	Закрепление отсутствует
11	516692.28	1266350.79	Картометрический метод	1	Закрепление отсутствует

Сведения о местоположении границ объекта					
Обозначение характерных точек границ	Координаты, м		Метод определения координат характерной точки	Средняя квадратическая погрешность положения характерной точки (1Ш), м	Описание обозначения точки на местности (при наличии)
	X	Y			
1	2	3	4	5	6
12	516684.44	1266356.63	Картометрический метод	1	Закрепление отсутствует
13	516632.23	1266375.94	Картометрический метод	1	Закрепление отсутствует
14	516559.88	1266427.61	Картометрический метод	1	Закрепление отсутствует
15	516533.66	1266466.40	Картометрический метод	1	Закрепление отсутствует
16	516533.60	1266481.10	Картометрический метод	1	Закрепление отсутствует
17	516525.60	1266497.48	Картометрический метод	1	Закрепление отсутствует
18	516371.36	1266478.55	Картометрический метод	1	Закрепление отсутствует
19	516249.65	1266463.62	Картометрический метод	1	Закрепление отсутствует
20	516090.44	1266439.59	Картометрический метод	1	Закрепление отсутствует
21	516077.20	1266357.56	Картометрический метод	1	Закрепление отсутствует
22	516100.84	1266336.87	Картометрический метод	1	Закрепление отсутствует
23	516187.22	1266247.95	Картометрический метод	1	Закрепление отсутствует
24	516197.52	1266207.83	Картометрический метод	1	Закрепление отсутствует
25	516220.21	1266206.59	Картометрический метод	1	Закрепление отсутствует
26	516225.17	1266191.02	Картометрический метод	1	Закрепление отсутствует
27	516224.99	1266173.88	Картометрический метод	1	Закрепление отсутствует
28	516201.31	1266168.25	Картометрический метод	1	Закрепление отсутствует
29	516206.19	1266142.50	Картометрический метод	1	Закрепление отсутствует
30	516216.22	1266132.47	Картометрический метод	1	Закрепление отсутствует
31	516233.84	1266131.39	Картометрический метод	1	Закрепление отсутствует
32	516244.14	1266152.26	Картометрический метод	1	Закрепление отсутствует
33	516262.04	1266135.72	Картометрический метод	1	Закрепление отсутствует

Сведения о местоположении границ объекта					
Обозначение характерных точек границ	Координаты, м		Метод определения координат характерной точки	Средняя квадратическая погрешность положения характерной точки (1Ш), м	Описание обозначения точки на местности (при наличии)
	X	Y			
1	2	3	4	5	6
34	516256.89	1266117.83	Картометрический метод	1	Закрепление отсутствует
35	516266.64	1266104.01	Картометрический метод	1	Закрепление отсутствует
36	516296.73	1266103.73	Картометрический метод	1	Закрепление отсутствует
37	516310.02	1266083.40	Картометрический метод	1	Закрепление отсутствует
38	516358.54	1266071.75	Картометрический метод	1	Закрепление отсутствует
39	516381.53	1266039.03	Картометрический метод	1	Закрепление отсутствует
40	516696.97	1266028.49	Картометрический метод	1	Закрепление отсутствует
1	516848.47	1266025.52	Картометрический метод	1	Закрепление отсутствует
3. Сведения о характерных точках части (частей) границы объекта					
-	-	-	-	-	-

Раздел 3

Сведения о местоположении измененных (уточненных) границ объекта							
Обозначение характерных точек границ	Существующие координаты, м		Измененные (уточненные) координаты, м		Метод определения координат характерной точки	Средняя квадратическая погрешность положения характерной точки (1Ш), м	Описание обозначения точки на местности (при наличии)
	X	Y	X	Y			
1	2	3	4	5	6	7	8
1. Система координат -							
2. Сведения о характерных точках границ объекта							
-	-	-	-	-	-	-	
3. Сведения о характерных точках части (частей) границы объекта							
-	-	-	-	-	-	-	

Текстовое описание местоположения границ населенных пунктов, территориальных зон, особо охраняемых природных территорий, зон с особыми условиями использования территорий

Прохождение границы		Описание прохождения границы
от точки	до точки	
1	2	3
-	-	-

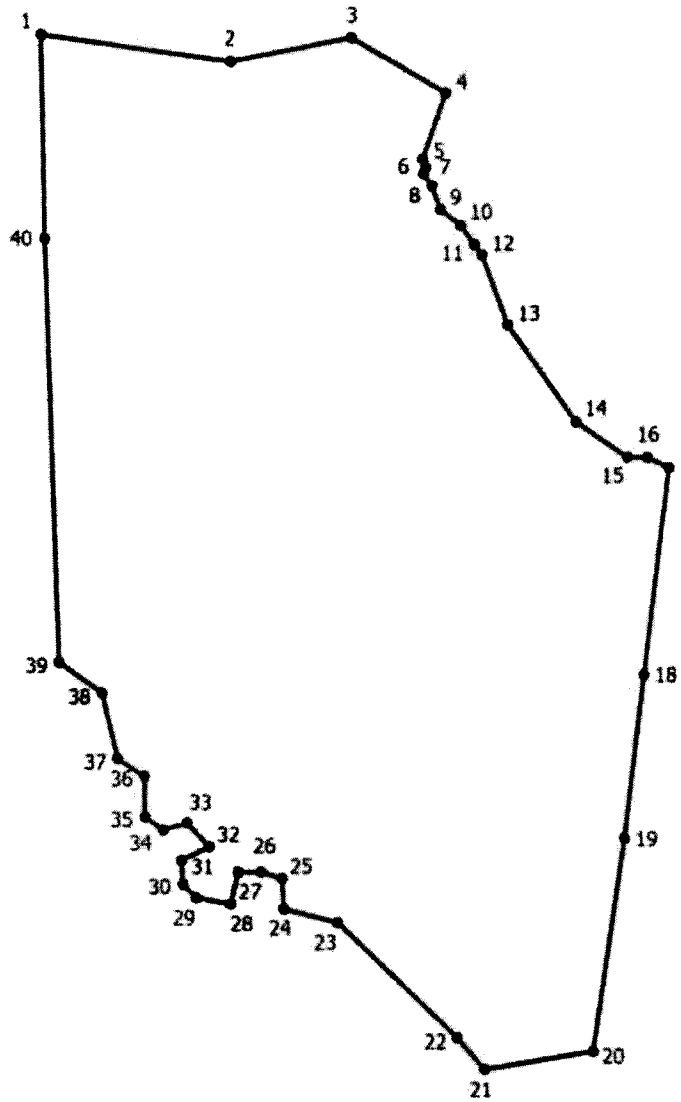

Место для оттиска печати (при наличии) лица, составившего описание местоположения границ объекта

ОПИСАНИЕ МЕСТОПОЛОЖЕНИЯ ГРАНИЦ
д. Лаптево
(наименование объекта, местоположение границ которого описано (далее - объект))

Раздел 1

Сведения об объекте		
№ п/п	Характеристики объекта	Описание характеристик
1	2	3
1	Местоположение объекта	Псковская область, район Псковский, сельсовет Середкинская волость, деревня Лаптево
2	Площадь объекта +/- величина погрешности определения площади (Р +/- Дельта Р)	166637 +/- 653 кв. м
3	Иные характеристики объекта	-

Раздел 2

Сведения о местоположении границ объекта					
Обозначение характерных точек границ	Координаты, м		Метод определения координат характерной точки	Средняя квадратическая погрешность положения характерной точки (1Ш), м	Описание обозначения точки на местности (при наличии)
	X	Y			
1	2	3	4	5	6
1. Система координат МСК 60, зона 1					
2. Сведения о характерных точках границ объекта					
1	536952.51	1270551.76	Картометрический метод	1	Закрепление отсутствует
2	536917.57	1270598.55	Картометрический метод	1	Закрепление отсутствует
3	536882.47	1270700.57	Картометрический метод	1	Закрепление отсутствует
4	536858.98	1270794.49	Картометрический метод	1	Закрепление отсутствует
5	536839.40	1270882.51	Картометрический метод	1	Закрепление отсутствует
6	536835.05	1270918.14	Картометрический метод	1	Закрепление отсутствует
7	536626.07	1270792.98	Картометрический метод	1	Закрепление отсутствует
8	536558.60	1270826.05	Картометрический метод	1	Закрепление отсутствует
9	536480.55	1270782.40	Картометрический метод	1	Закрепление отсутствует
10	536476.58	1270688.46	Картометрический метод	1	Закрепление отсутствует
11	536561.25	1270676.56	Картометрический метод	1	Закрепление отсутствует

Сведения о местоположении границ объекта					
Обозначение характерных точек границ	Координаты, м		Метод определения координат характерной точки	Средняя квадратическая погрешность положения характерной точки (1Ш), м	Описание обозначения точки на местности (при наличии)
	X	Y			
1	2	3	4	5	6
12	536615.49	1270292.92	Картометрический метод	1	Закрепление отсутствует
13	536664.44	1270242.64	Картометрический метод	1	Закрепление отсутствует
14	536708.42	1270204.92	Картометрический метод	1	Закрепление отсутствует
15	536742.92	1270230.80	Картометрический метод	1	Закрепление отсутствует
16	536815.88	1270296.01	Картометрический метод	1	Закрепление отсутствует
17	536782.60	1270337.52	Картометрический метод	1	Закрепление отсутствует
18	536802.01	1270351.61	Картометрический метод	1	Закрепление отсутствует
19	536809.88	1270377.39	Картометрический метод	1	Закрепление отсутствует
20	536749.70	1270447.45	Картометрический метод	1	Закрепление отсутствует
21	536817.10	1270518.10	Картометрический метод	1	Закрепление отсутствует
22	536839.07	1270528.30	Картометрический метод	1	Закрепление отсутствует
1	536952.51	1270551.76	Картометрический метод	1	Закрепление отсутствует
3. Сведения о характерных точках части (частей) границы объекта					
-	-	-	-	-	-

Раздел 3

Сведения о местоположении измененных (уточненных) границ объекта							
Обозначение характерных точек границ	Существующие координаты, м		Измененные (уточненные) координаты, м		Метод определения координат характерной точки	Средняя квадратическая погрешность положения характерной точки (1Ш), м	Описание обозначения точки на местности (при наличии)
	X	Y	X	Y			
1	2	3	4	5	6	7	8
1. Система координат -							
2. Сведения о характерных точках границ объекта							
-	-	-	-	-	-	-	
3. Сведения о характерных точках части (частей) границы объекта							
-	-	-	-	-	-	-	

Текстовое описание местоположения границ населенных пунктов, территориальных зон, особо охраняемых природных территорий, зон с особыми условиями использования территорий

Прохождение границы		Описание прохождения границы
от точки	до точки	
1	2	3
-	-	-

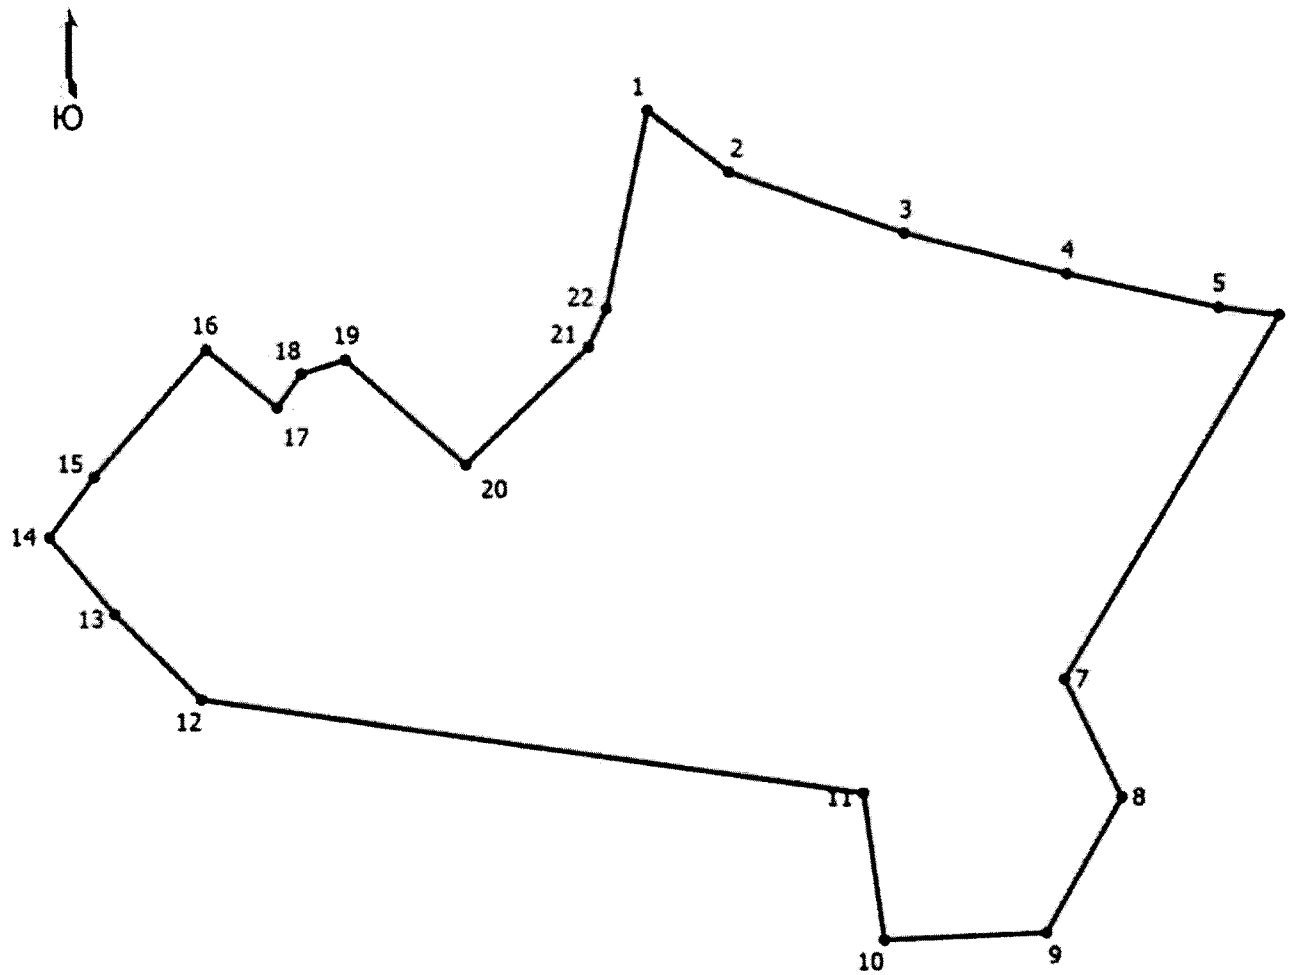

Место для оттиска печати (при наличии) лица, составившего описание местоположения границ объекта

ОПИСАНИЕ МЕСТОПОЛОЖЕНИЯ ГРАНИЦ

д. Леоново

(наименование объекта, местоположение границ которого описано (далее - объект))

Раздел 1

Сведения об объекте		
№ п/п	Характеристики объекта	Описание характеристик
1	2	3
1	Местоположение объекта	Псковская область, район Псковский, сельсовет Середкинская волость, деревня Леоново
2	Площадь объекта +/- величина погрешности определения площади (Р +/- Дельта Р)	442188 +/- 1734 кв. м
3	Иные характеристики объекта	-

Раздел 2

Сведения о местоположении границ объекта					
Обозначение характерных точек границ	Координаты, м		Метод определения координат характерной точки	Средняя квадратическая погрешность положения характерной точки ($М^{л}$, м	Описание обозначения точки на местности (при наличии)
	X	Y			
1	2	3	4	5	6
1. Система координат МСК 60, зона 1					
2. Сведения о характерных точках границ объекта					
1	521640.08	1268344.26	Картометрический метод	1	Закрепление отсутствует
2	521697.68	1268356.62	Картометрический метод	1	Закрепление отсутствует
3	521748.61	1268348.33	Картометрический метод	1	Закрепление отсутствует
4	521845.73	1268293.84	Картометрический метод	1	Закрепление отсутствует
5	521941.66	1268234.62	Картометрический метод	1	Закрепление отсутствует
6	521922.72	1267840.81	Картометрический метод	1	Закрепление отсутствует
7	522038.62	1267631.35	Картометрический метод	1	Закрепление отсутствует
8	522102.70	1267565.14	Картометрический метод	1	Закрепление отсутствует
9	522069.89	1267457.02	Картометрический метод	1	Закрепление отсутствует
10	521968.16	1267281.96	Картометрический метод	1	Закрепление отсутствует

Сведения о местоположении границ объекта					
Обозначение характерных точек границ	Координаты, м		Метод определения координат характерной точки	Средняя квадратическая погрешность положения характерной точки ($М^{Л}$, м	Описание обозначения точки на местности (при наличии)
	X	Y			
1	2	3	4	5	6
11	521875.55	1267377.20	Картометрический метод	1	Закрепление отсутствует
12	521793.53	1267504.20	Картометрический метод	1	Закрепление отсутствует
13	521553.18	1267314.94	Картометрический метод	1	Закрепление отсутствует
14	521405.13	1267516.28	Картометрический метод	1	Закрепление отсутствует
15	521403.94	1267692.76	Картометрический метод	1	Закрепление отсутствует
16	521435.02	1267759.52	Картометрический метод	1	Закрепление отсутствует
17	521423.12	1267807.15	Картометрический метод	1	Закрепление отсутствует
18	521334.48	1267886.52	Картометрический метод	1	Закрепление отсутствует
19	521335.80	1267906.37	Картометрический метод	1	Закрепление отсутствует
20	521567.31	1267973.84	Картометрический метод	1	Закрепление отсутствует
21	521596.42	1268002.94	Картометрический метод	1	Закрепление отсутствует
22	521605.68	1268057.18	Картометрический метод	1	Закрепление отсутствует
23	521641.40	1268073.06	Картометрический метод	1	Закрепление отсутствует
24	521700.92	1268129.94	Картометрический метод	1	Закрепление отсутствует
1	521640.08	1268344.26	Картометрический метод	1	Закрепление отсутствует
3. Сведения о характерных точках части (частей) границы объекта					
-	-	-	-	-	-

Раздел 3

Сведения о местоположении измененных (уточненных) границ объекта							
Обозначение характерных точек границ	Существующие координаты, м		Измененные (уточненные) координаты, м		Метод определения координат характерной точки	Средняя квадратическая погрешность положения характерной точки (1Ш), м	Описание обозначения точки на местности (при наличии)
	X	Y	X	Y			
1	2	3	4	5	6	7	8
1. Система координат -							
2. Сведения о характерных точках границ объекта							
-	-	-	-	-	-	-	
3. Сведения о характерных точках части (частей) границы объекта							
-	-	-	-	-	-	-	

Текстовое описание местоположения границ населенных пунктов, территориальных зон, особо охраняемых природных территорий, зон с особыми условиями использования территорий

Прохождение границы		Описание прохождения границы
от точки	до точки	
1	2	3
-	-	-

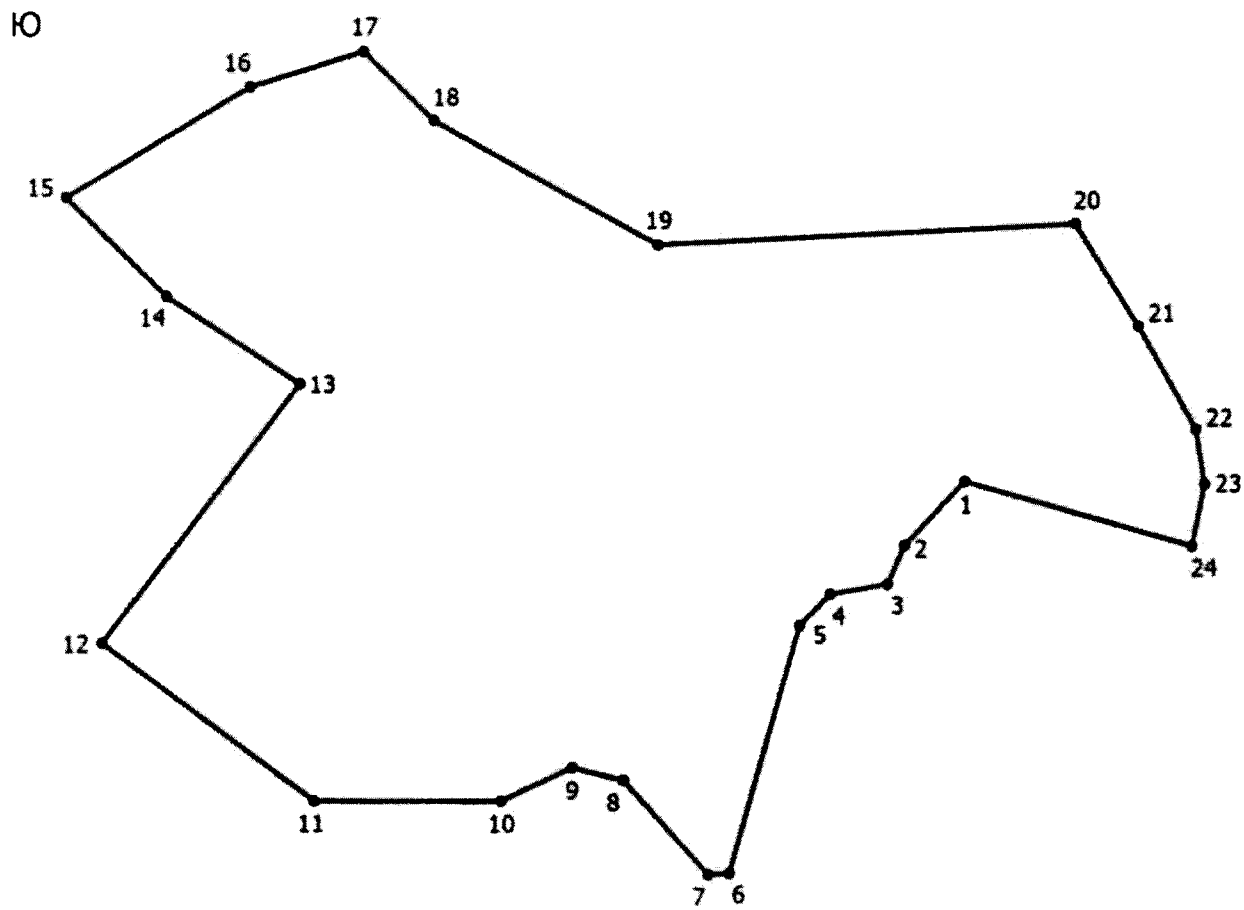

Место для оттиска печати (при наличии) лица, составившего описание местоположения границ объекта

ОПИСАНИЕ МЕСТОПОЛОЖЕНИЯ ГРАНИЦ
д. Лесная
(наименование объекта, местоположение границ которого описано (далее - объект))

Раздел 1

Сведения об объекте		
№ п/п	Характеристики объекта	Описание характеристик
1	2	3
1	Местоположение объекта	Псковская область, район Псковский, сельсовет Середкинская волость, деревня Лесная
2	Площадь объекта +/- величина погрешности определения площади (Р +/- Дельта Р)	11396 +/- 45 кв. м
3	Иные характеристики объекта	-

Раздел 2

Сведения о местоположении границ объекта					
Обозначение характерных точек границ	Координаты, м		Метод определения координат характерной точки	Средняя квадратическая погрешность положения характерной точки (1Ш), м	Описание обозначения точки на местности (при наличии)
	X	Y			
1	2	3	4	5	6
1. Система координат МСК 60, зона 1					
2. Сведения о характерных точках границ объекта					
-	-	-	-	-	
3. Сведения о характерных точках части (частей) границы объекта					
Часть 1					
1	549935.88	1251146.17	Картометрический метод	1	Закрепление отсутствует
2	549969.07	1251084.27	Картометрический метод	1	Закрепление отсутствует
3	549924.42	1251060.97	Картометрический метод	1	Закрепление отсутствует
4	549906.07	1251097.00	Картометрический метод	1	Закрепление отсутствует
5	549903.24	1251091.99	Картометрический метод	1	Закрепление отсутствует
6	549859.34	1251070.09	Картометрический метод	1	Закрепление отсутствует
7	549852.66	1251083.40	Картометрический метод	1	Закрепление отсутствует
8	549851.18	1251085.87	Картометрический метод	1	Закрепление отсутствует
9	549848.84	1251087.30	Картометрический метод	1	Закрепление отсутствует

Сведения о местоположении границ объекта					
Обозначение характерных точек границ	Координаты, м		Метод определения координат характерной точки	Средняя квадратическая погрешность положения характерной точки (1Ш), м	Описание обозначения точки на местности (при наличии)
	X	Y			
1	2	3	4	5	6
10	549845.88	1251090.48	Картометрический метод	1	Закрепление отсутствует
11	549844.48	1251093.73	Картометрический метод	1	Закрепление отсутствует
12	549843.16	1251097.61	Картометрический метод	1	Закрепление отсутствует
13	549839.83	1251104.97	Картометрический метод	1	Закрепление отсутствует
14	549885.31	1251133.01	Картометрический метод	1	Закрепление отсутствует
15	549892.30	1251124.17	Картометрический метод	1	Закрепление отсутствует
1	549935.88	1251146.17	Картометрический метод	1	Закрепление отсутствует
Часть 2					
16	549687.38	1251016.80	Картометрический метод	1	Закрепление отсутствует
17	549697.15	1250994.30	Картометрический метод	1	Закрепление отсутствует
18	549672.97	1250987.41	Картометрический метод	1	Закрепление отсутствует
19	549693.02	1250959.66	Картометрический метод	1	Закрепление отсутствует
20	549680.61	1250953.77	Картометрический метод	1	Закрепление отсутствует
21	549677.90	1250922.19	Картометрический метод	1	Закрепление отсутствует
22	549667.08	1250920.32	Картометрический метод	1	Закрепление отсутствует
23	549643.01	1250926.67	Картометрический метод	1	Закрепление отсутствует
24	549593.14	1250992.00	Картометрический метод	1	Закрепление отсутствует
25	549636.51	1251004.03	Картометрический метод	1	Закрепление отсутствует
26	549657.94	1251008.19	Картометрический метод	1	Закрепление отсутствует
16	549687.38	1251016.80	Картометрический метод	1	Закрепление отсутствует

Раздел 3

Сведения о местоположении измененных (уточненных) границ объекта							
Обозначение характерных точек границ	Существующие координаты, м		Измененные (уточненные) координаты, м		Метод определения координат характерной точки	Средняя квадратическая погрешность положения характерной точки (1Ш), м	Описание обозначения точки на местности (при наличии)
	X	Y	X	Y			
1	2	3	4	5	6	7	8
1. Система координат -							
2. Сведения о характерных точках границ объекта							
-	-	-	-	-	-	-	
3. Сведения о характерных точках части (частей) границы объекта							
-	-	-	-	-	-	-	

Текстовое описание местоположения границ населенных пунктов, территориальных зон, особо охраняемых природных территорий, зон с особыми условиями использования территорий

Прохождение границы		Описание прохождения границы
от точки	до точки	
1	2	3
-	-	-

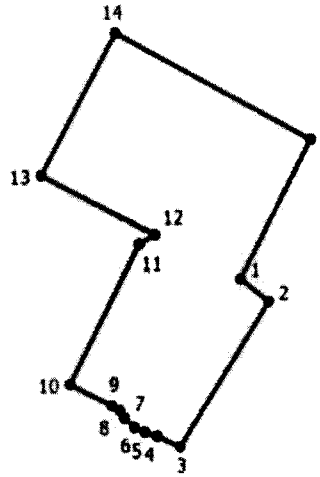

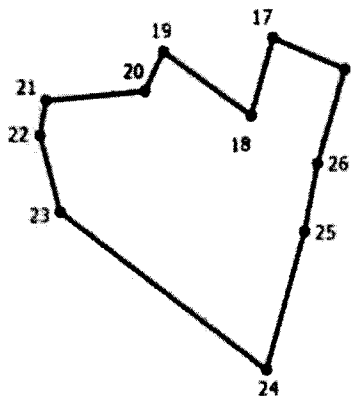

Место для оттиска печати (при наличии) лица, составившего описание местоположения границ объекта

ОПИСАНИЕ МЕСТОПОЛОЖЕНИЯ ГРАНИЦ
д. Лизово
(наименование объекта, местоположение границ которого описано (далее - объект))

Раздел 1

Сведения об объекте		
№ п/п	Характеристики объекта	Описание характеристик
1	2	3
1	Местоположение объекта	Псковская область, район Псковский, сельсовет Середкинская волость, деревня Лизово
2	Площадь объекта +/- величина погрешности определения площади (Р +/- Дельта Р)	172038 +/- 675 кв. м
3	Иные характеристики объекта	-

Раздел 2

Сведения о местоположении границ объекта					
Обозначение характерных точек границ	Координаты, м		Метод определения координат характерной точки	Средняя квадратическая погрешность положения характерной точки (1Ш), м	Описание обозначения точки на местности (при наличии)
	X	Y			
1	2	3	4	5	6
1. Система координат МСК 60, зона 1					
2. Сведения о характерных точках границ объекта					
1	520341.60	1269819.20	Картометрический метод	1	Закрепление отсутствует
2	520265.83	1269773.23	Картометрический метод	1	Закрепление отсутствует
3	520236.94	1269752.73	Картометрический метод	1	Закрепление отсутствует
4	520214.58	1269741.55	Картометрический метод	1	Закрепление отсутствует
5	520197.80	1269727.58	Картометрический метод	1	Закрепление отсутствует
6	520071.62	1269659.04	Картометрический метод	1	Закрепление отсутствует
7	520057.70	1269678.52	Картометрический метод	1	Закрепление отсутствует
8	519985.10	1269642.70	Картометрический метод	1	Закрепление отсутствует
9	520069.77	1269449.56	Картометрический метод	1	Закрепление отсутствует
10	520090.72	1269410.68	Картометрический метод	1	Закрепление отсутствует
11	520236.46	1269457.49	Картометрический метод	1	Закрепление отсутствует

Сведения о местоположении границ объекта					
Обозначение характерных точек границ	Координаты, м		Метод определения координат характерной точки	Средняя квадратическая погрешность положения характерной точки (1Ш), м	Описание обозначения точки на местности (при наличии)
	X	Y			
1	2	3	4	5	6
12	520368.75	1269499.82	Картометрический метод	1	Закрепление отсутствует
13	520546.02	1269240.53	Картометрический метод	1	Закрепление отсутствует
14	520654.50	1269198.20	Картометрический метод	1	Закрепление отсутствует
15	520670.38	1269216.72	Картометрический метод	1	Закрепление отсутствует
16	520667.73	1269288.16	Картометрический метод	1	Закрепление отсутствует
17	520638.62	1269364.88	Картометрический метод	1	Закрепление отсутствует
18	520498.40	1269536.86	Картометрический метод	1	Закрепление отсутствует
19	520493.10	1269597.72	Картометрический метод	1	Закрепление отсутствует
20	520527.50	1269669.16	Картометрический метод	1	Закрепление отсутствует
21	520522.20	1269692.97	Картометрический метод	1	Закрепление отсутствует
22	520426.96	1269711.49	Картометрический метод	1	Закрепление отсутствует
1	520341.60	1269819.20	Картометрический метод	1	Закрепление отсутствует
3. Сведения о характерных точках части (частей) границы объекта					
-	-	-	-	-	-

Раздел 3

Сведения о местоположении измененных (уточненных) границ объекта							
Обозначение характерных точек границ	Существующие координаты, м		Измененные (уточненные) координаты, м		Метод определения координат характерной точки	Средняя квадратическая погрешность положения характерной точки (1Ш), м	Описание обозначения точки на местности (при наличии)
	X	Y	X	Y			
1	2	3	4	5	6	7	8
1. Система координат -							
2. Сведения о характерных точках границ объекта							
-	-	-	-	-	-	-	
3. Сведения о характерных точках части (частей) границы объекта							
-	-	-	-	-	-	-	

Текстовое описание местоположения границ населенных пунктов, территориальных зон, особо охраняемых природных территорий, зон с особыми условиями использования территорий

Прохождение границы		Описание прохождения границы
от точки	до точки	
1	2	3
-	-	-

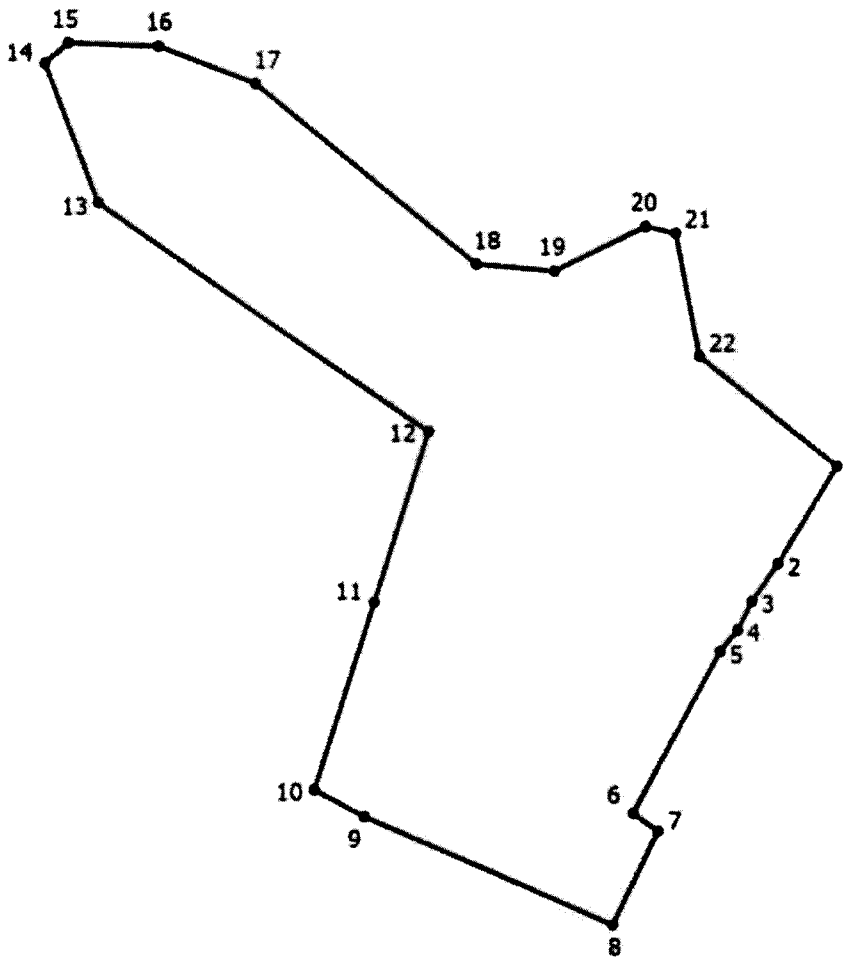

Место для оттиска печати (при наличии) лица, составившего описание местоположения границ объекта

ОПИСАНИЕ МЕСТОПОЛОЖЕНИЯ ГРАНИЦ
деревня Липно
(наименование объекта, местоположение границ которого описано (далее - объект))

Раздел 1

Сведения об объекте		
№ п/п	Характеристики объекта	Описание характеристик
1	2	3
1	Местоположение объекта	180530, Псковская область, район Псковский, Середкинская волость, деревня Липно
2	Площадь объекта +/- величина погрешности определения площади (Р +/- Дельта Р)	461197 +/- 1809 кв. м
3	Иные характеристики объекта	-

Раздел 2

Сведения о местоположении границ объекта					
Обозначение характерных точек границ	Координаты, м		Метод определения координат характерной точки	Средняя квадратическая погрешность положения характерной точки (1Ш), м	Описание обозначения точки на местности (при наличии)
	X	Y			
1	2	3	4	5	6
1. Система координат МСК 60, зона 1					
2. Сведения о характерных точках границ объекта					
1	539376.14	1249633.28	Картометрический метод	1	Закрепление отсутствует
2	539098.32	1249395.16	Картометрический метод	1	Закрепление отсутствует
3	538889.30	1249336.94	Картометрический метод	1	Закрепление отсутствует
4	538751.72	1249262.86	Картометрический метод	1	Закрепление отсутствует
5	538619.42	1249355.47	Картометрический метод	1	Закрепление отсутствует
6	538558.58	1249376.64	Картометрический метод	1	Закрепление отсутствует
7	538521.53	1249448.07	Картометрический метод	1	Закрепление отсутствует
8	538414.57	1249420.68	Картометрический метод	1	Закрепление отсутствует
9	538364.57	1249411.87	Картометрический метод	1	Закрепление отсутствует
10	538392.59	1249359.49	Картометрический метод	1	Закрепление отсутствует

Сведения о местоположении границ объекта					
Обозначение характерных точек границ	Координаты, м		Метод определения координат характерной точки	Средняя квадратическая погрешность положения характерной точки (1Ш), м	Описание обозначения точки на местности (при наличии)
	X	Y			
1	2	3	4	5	6
11	538398.24	1249309.47	Картометрический метод	1	Закрепление отсутствует
12	538405.30	1249284.56	Картометрический метод	1	Закрепление отсутствует
13	538419.15	1249270.19	Картометрический метод	1	Закрепление отсутствует
14	538465.60	1249255.56	Картометрический метод	1	Закрепление отсутствует
15	538490.24	1249258.90	Картометрический метод	1	Закрепление отсутствует
16	538502.17	1249252.74	Картометрический метод	1	Закрепление отсутствует
17	538508.90	1249229.06	Картометрический метод	1	Закрепление отсутствует
18	538465.98	1249228.11	Картометрический метод	1	Закрепление отсутствует
19	538444.82	1249222.46	Картометрический метод	1	Закрепление отсутствует
20	538434.30	1249211.94	Картометрический метод	1	Закрепление отсутствует
21	538429.81	1249193.47	Картометрический метод	1	Закрепление отсутствует
22	538437.38	1249154.08	Картометрический метод	1	Закрепление отсутствует
23	538450.21	1249129.71	Картометрический метод	1	Закрепление отсутствует
24	538466.47	1249114.54	Картометрический метод	1	Закрепление отсутствует
25	538478.31	1249098.79	Картометрический метод	1	Закрепление отсутствует
26	538476.64	1249062.86	Картометрический метод	1	Закрепление отсутствует
27	538462.14	1249000.12	Картометрический метод	1	Закрепление отсутствует
28	538465.09	1248978.95	Картометрический метод	1	Закрепление отсутствует
29	538457.52	1248939.56	Картометрический метод	1	Закрепление отсутствует
30	538459.45	1248918.14	Картометрический метод	1	Закрепление отсутствует
31	538498.07	1248854.35	Картометрический метод	1	Закрепление отсутствует

Сведения о местоположении границ объекта					
Обозначение характерных точек границ	Координаты, м		Метод определения координат характерной точки	Средняя квадратическая погрешность положения характерной точки (1Ш), м	Описание обозначения точки на местности (при наличии)
	X	Y			
1	2	3	4	5	6
32	538515.50	1248747.75	Картометрический метод	1	Закрепление отсутствует
33	538508.45	1248689.63	Картометрический метод	1	Закрепление отсутствует
34	538511.54	1248629.84	Картометрический метод	1	Закрепление отсутствует
35	538522.08	1248601.30	Картометрический метод	1	Закрепление отсутствует
36	538714.68	1248664.90	Картометрический метод	1	Закрепление отсутствует
37	538709.38	1248728.40	Картометрический метод	1	Закрепление отсутствует
38	538757.01	1248731.05	Картометрический метод	1	Закрепление отсутствует
39	538791.40	1248831.60	Картометрический метод	1	Закрепление отсутствует
40	538849.62	1248847.47	Картометрический метод	1	Закрепление отсутствует
41	538839.03	1248913.62	Картометрический метод	1	Закрепление отсутствует
42	538968.68	1249072.36	Картометрический метод	1	Закрепление отсутствует
43	539358.07	1249122.83	Картометрический метод	1	Закрепление отсутствует
44	539331.48	1249239.45	Картометрический метод	1	Закрепление отсутствует
45	539484.92	1249333.57	Картометрический метод	1	Закрепление отсутствует
1	539376.14	1249633.28	Картометрический метод	1	Закрепление отсутствует
3. Сведения о характерных точках части (частей) границы объекта					
-	-	-	-	-	-

Раздел 3

Сведения о местоположении измененных (уточненных) границ объекта							
Обозначение характерных точек границ	Существующие координаты, м		Измененные (уточненные) координаты, м		Метод определения координат характерной точки	Средняя квадратическая погрешность положения характерной точки (1Ш), м	Описание обозначения точки на местности (при наличии)
	X	Y	X	Y			
1	2	3	4	5	6	7	8
1. Система координат -							
2. Сведения о характерных точках границ объекта							
-	-	-	-	-	-	-	
3. Сведения о характерных точках части (частей) границы объекта							
-	-	-	-	-	-	-	

Текстовое описание местоположения границ населенных пунктов, территориальных зон, особо охраняемых природных территорий, зон с особыми условиями использования территорий

Прохождение границы		Описание прохождения границы
от точки	до точки	
1	2	3
-	-	-

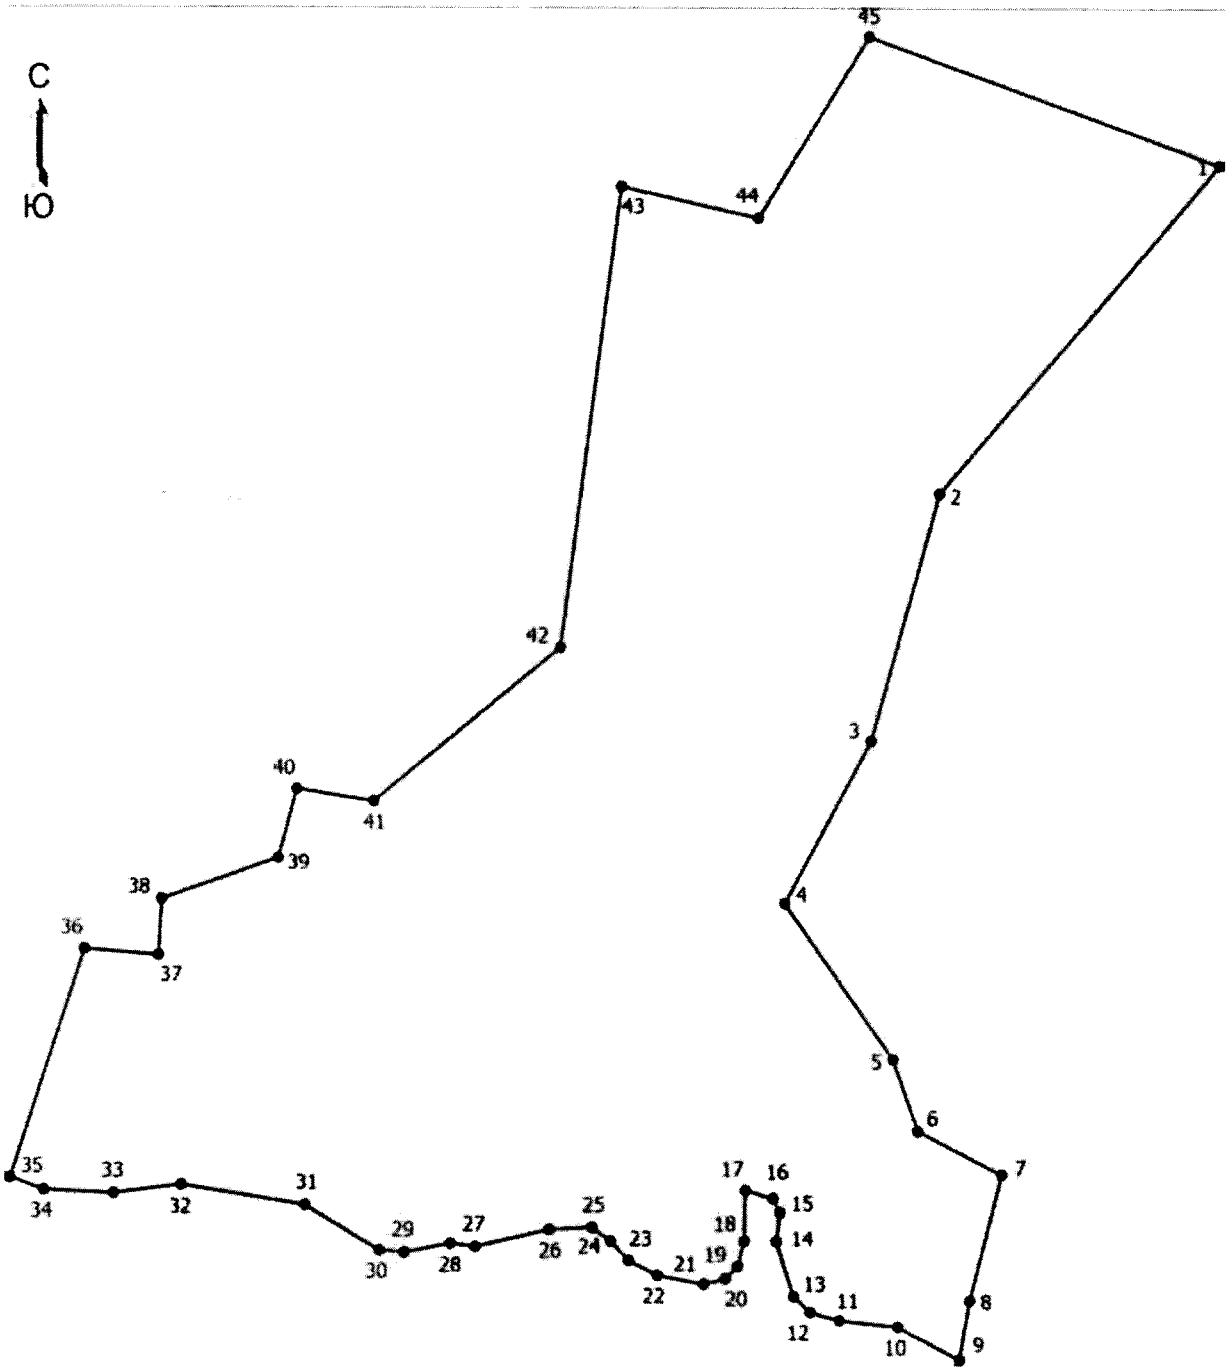

Место для оттиска печати (при наличии) лица, составившего описание местоположения границ объекта

ОПИСАНИЕ МЕСТОПОЛОЖЕНИЯ ГРАНИЦ
деревня Лихово
(наименование объекта, местоположение границ которого описано (далее - объект))

Раздел 1

Сведения об объекте		
№ п/п	Характеристики объекта	Описание характеристик
1	2	3
1	Местоположение объекта	180522, Псковская область, район Псковский, Середкинская волость, деревня Лихово
2	Площадь объекта +/- величина погрешности определения площади (Р +/- Дельта Р)	220946 +/- 866 кв. м
3	Иные характеристики объекта	-

Раздел 2

Сведения о местоположении границ объекта					
Обозначение характерных точек границ	Координаты, м		Метод определения координат характерной точки	Средняя квадратическая погрешность положения характерной точки ($М^{Л}$, м	Описание обозначения точки на местности (при наличии)
	X	Y			
1	2	3	4	5	6
1. Система координат МСК 60, зона 1					
2. Сведения о характерных точках границ объекта					
1	524858.73	1271351.91	Картометрический метод	1	Закрепление отсутствует
2	524819.04	1271288.41	Картометрический метод	1	Закрепление отсутствует
3	524705.27	1271349.26	Картометрический метод	1	Закрепление отсутствует
4	524623.25	1271206.39	Картометрический метод	1	Закрепление отсутствует
5	524557.10	1271182.58	Картометрический метод	1	Закрепление отсутствует
6	524580.92	1271145.54	Картометрический метод	1	Закрепление отсутствует
7	524673.52	1271145.54	Картометрический метод	1	Закрепление отсутствует
8	524699.98	1271119.08	Картометрический метод	1	Закрепление отсутствует
9	524980.44	1270960.32	Картометрический метод	1	Закрепление отсутствует
10	525070.40	1270880.95	Картометрический метод	1	Закрепление отсутствует

Сведения о местоположении границ объекта					
Обозначение характерных точек границ	Координаты, м		Метод определения координат характерной точки	Средняя квадратическая погрешность положения характерной точки ($М^{Л}$, м	Описание обозначения точки на местности (при наличии)
	X	Y			
1	2	3	4	5	6
11	525125.96	1270751.30	Картометрический метод	1	Закрепление отсутствует
12	525472.56	1270804.22	Картометрический метод	1	Закрепление отсутствует
13	525438.16	1270886.24	Картометрический метод	1	Закрепление отсутствует
14	525292.64	1271007.95	Картометрический метод	1	Закрепление отсутствует
15	525245.02	1271066.16	Картометрический метод	1	Закрепление отсутствует
16	525099.50	1271193.16	Картометрический метод	1	Закрепление отсутствует
17	525009.54	1271243.43	Картометрический метод	1	Закрепление отсутствует
18	524895.77	1271349.26	Картометрический метод	1	Закрепление отсутствует
1	524858.73	1271351.91	Картометрический метод	1	Закрепление отсутствует
3. Сведения о характерных точках части (частей) границы объекта					
-	-	-	-	-	-

Раздел 3

Сведения о местоположении измененных (уточненных) границ объекта							
Обозначение характерных точек границ	Существующие координаты, м		Измененные (уточненные) координаты, м		Метод определения координат характерной точки	Средняя квадратическая погрешность положения характерной точки ($М^{Л}$, м	Описание обозначения точки на местности (при наличии)
	X	Y	X	Y			
1	2	3	4	5	6	7	8
1. Система координат -							
2. Сведения о характерных точках границ объекта							
-	-	-	-	-	-	-	
3. Сведения о характерных точках части (частей) границы объекта							
-	-	-	-	-	-	-	

Текстовое описание местоположения границ населенных пунктов, территориальных зон, особо охраняемых природных территорий, зон с особыми условиями использования территорий

Прохождение границы		Описание прохождения границы
от точки	до точки	
1	2	3
-	-	-

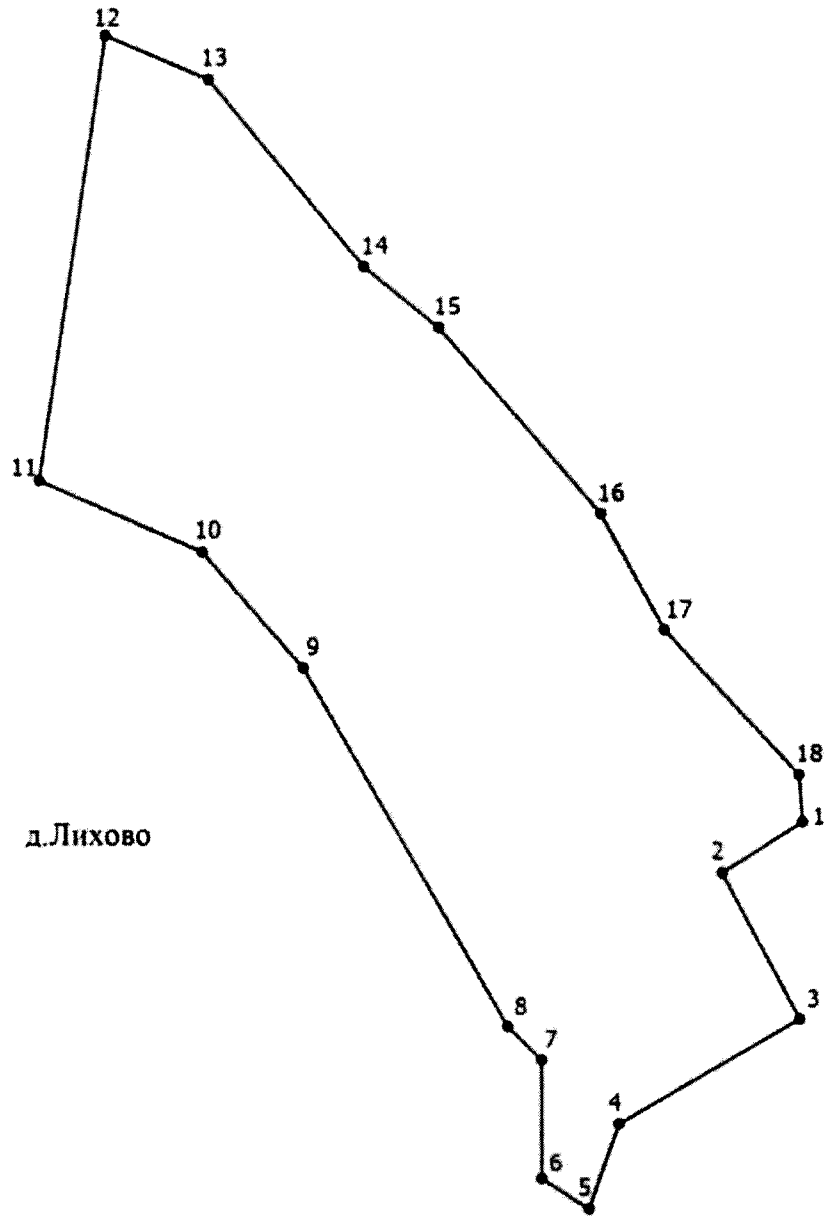

Место для оттиска печати (при наличии) лица, составившего описание местоположения границ объекта

ОПИСАНИЕ МЕСТОПОЛОЖЕНИЯ ГРАНИЦ
деревня Лудва
(наименование объекта, местоположение границ которого описано (далее - объект))

Раздел 1

Сведения об объекте		
№ п/п	Характеристики объекта	Описание характеристик
1	2	3
1	Местоположение объекта	180004, Псковская область, район Псковский, Середкинская волость, деревня Лудва
2	Площадь объекта +/- величина погрешности определения площади (Р +/- Дельта Р)	108552 +/- 426 кв. м
3	Иные характеристики объекта	-

Раздел 2

Сведения о местоположении границ объекта					
Обозначение характерных точек границ	Координаты, м		Метод определения координат характерной точки	Средняя квадратическая погрешность положения характерной точки (1Ш), м	Описание обозначения точки на местности (при наличии)
	X	Y			
1	2	3	4	5	6
1. Система координат МСК 60, зона 1					
2. Сведения о характерных точках границ объекта					
1	544641.23	1246940.54	Картометрический метод	1	Закрепление отсутствует
2	544739.12	1246891.59	Картометрический метод	1	Закрепление отсутствует
3	544732.51	1246702.41	Картометрический метод	1	Закрепление отсутствует
4	544712.66	1246697.12	Картометрический метод	1	Закрепление отсутствует
5	544719.28	1246587.32	Картометрический метод	1	Закрепление отсутствует
6	544630.64	1246578.06	Картометрический метод	1	Закрепление отсутствует
7	544613.45	1246554.24	Картометрический метод	1	Закрепление отсутствует
8	544511.58	1246501.33	Картометрический метод	1	Закрепление отсутствует
9	544478.51	1246519.85	Картометрический метод	1	Закрепление отсутствует
10	544474.54	1246675.96	Картометрический метод	1	Закрепление отсутствует

Сведения о местоположении границ объекта					
Обозначение характерных точек границ	Координаты, м		Метод определения координат характерной точки	Средняя квадратическая погрешность положения характерной точки (1Ш), м	Описание обозначения точки на местности (при наличии)
	X	Y			
1	2	3	4	5	6
11	544390.70	1246791.16	Картометрический метод	1	Закрепление отсутствует
12	544383.01	1246834.08	Картометрический метод	1	Закрепление отсутствует
13	544412.02	1246843.16	Картометрический метод	1	Закрепление отсутствует
14	544422.32	1246848.97	Картометрический метод	1	Закрепление отсутствует
15	544427.02	1246856.98	Картометрический метод	1	Закрепление отсутствует
16	544429.56	1246868.73	Картометрический метод	1	Закрепление отсутствует
17	544429.30	1246881.73	Картометрический метод	1	Закрепление отсутствует
18	544422.86	1246909.32	Картометрический метод	1	Закрепление отсутствует
19	544420.42	1246923.58	Картометрический метод	1	Закрепление отсутствует
20	544444.92	1246917.50	Картометрический метод	1	Закрепление отсутствует
1	544641.23	1246940.54	Картометрический метод	1	Закрепление отсутствует
3. Сведения о характерных точках части (частей) границы объекта					
-	-	-	-	-	-

Раздел 3

Сведения о местоположении измененных (уточненных) границ объекта							
Обозначение характерных точек границ	Существующие координаты, м		Измененные (уточненные) координаты, м		Метод определения координат характерной точки	Средняя квадратическая погрешность положения характерной точки (1Ш), м	Описание обозначения точки на местности (при наличии)
	X	Y	X	Y			
1	2	3	4	5	6	7	8
1. Система координат -							
2. Сведения о характерных точках границ объекта							
-	-	-	-	-	-	-	
3. Сведения о характерных точках части (частей) границы объекта							
-	-	-	-	-	-	-	

Текстовое описание местоположения границ населенных пунктов, территориальных зон, особо охраняемых природных территорий, зон с особыми условиями использования территорий

Прохождение границы		Описание прохождения границы
от точки	до точки	
1	2	3
-	-	-

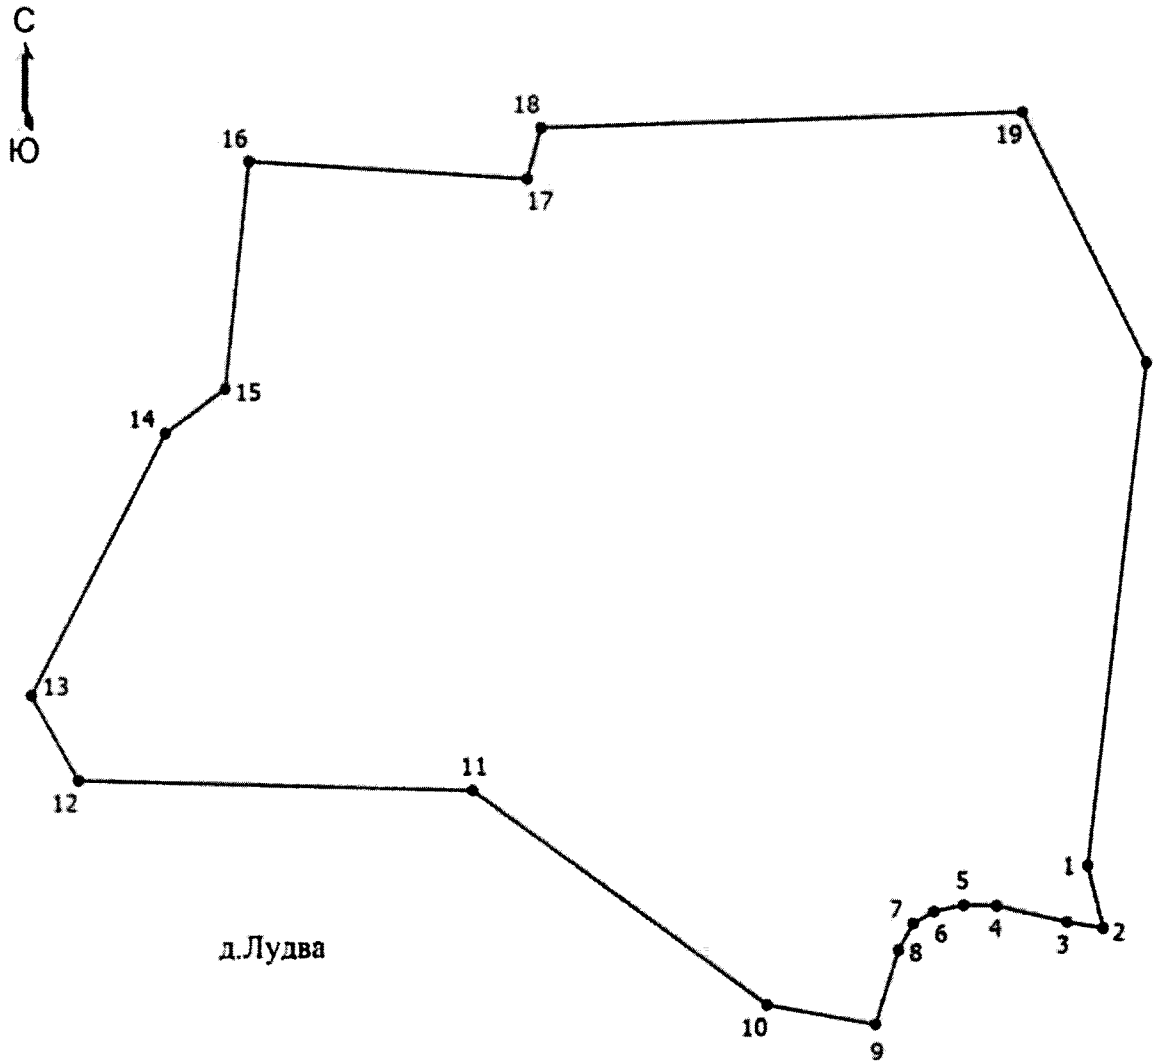

Место для оттиска печати (при наличии) лица, составившего описание местоположения границ объекта

ОПИСАНИЕ МЕСТОПОЛОЖЕНИЯ ГРАНИЦ
д. Лутово
(наименование объекта, местоположение границ которого описано (далее - объект))

Раздел 1

Сведения об объекте		
№ п/п	Характеристики объекта	Описание характеристик
1	2	3
1	Местоположение объекта	Псковская область, район Псковский, сельсовет Середкинская волость, деревня Лутово
2	Площадь объекта +/- величина погрешности определения площади (Р +/- Дельта Р)	288495 +/- 1131 кв. м
3	Иные характеристики объекта	-

Раздел 2

Сведения о местоположении границ объекта					
Обозначение характерных точек границ	Координаты, м		Метод определения координат характерной точки	Средняя квадратическая погрешность положения характерной точки (1Ш), м	Описание обозначения точки на местности (при наличии)
	X	Y			
1	2	3	4	5	6
1. Система координат МСК 60, зона 1					
2. Сведения о характерных точках границ объекта					
1	536918.07	1269503.76	Картометрический метод	1	Закрепление отсутствует
2	536907.53	1269503.26	Картометрический метод	1	Закрепление отсутствует
3	536853.68	1269497.17	Картометрический метод	1	Закрепление отсутствует
4	536816.96	1269492.39	Картометрический метод	1	Закрепление отсутствует
5	536793.41	1269488.77	Картометрический метод	1	Закрепление отсутствует
6	536764.91	1269482.84	Картометрический метод	1	Закрепление отсутствует
7	536715.01	1269468.35	Картометрический метод	1	Закрепление отсутствует
8	536678.95	1269461.43	Картометрический метод	1	Закрепление отсутствует
9	536647.66	1269458.63	Картометрический метод	1	Закрепление отсутствует
10	536631.80	1269457.94	Картометрический метод	1	Закрепление отсутствует

Сведения о местоположении границ объекта					
Обозначение характерных точек границ	Координаты, м		Метод определения координат характерной точки	Средняя квадратическая погрешность положения характерной точки (1Ш), м	Описание обозначения точки на местности (при наличии)
	X	Y			
1	2	3	4	5	6
11	536604.96	1269456.80	Картометрический метод	1	Закрепление отсутствует
12	536559.12	1269454.82	Картометрический метод	1	Закрепление отсутствует
13	536533.22	1269450.78	Картометрический метод	1	Закрепление отсутствует
14	536437.21	1269427.32	Картометрический метод	1	Закрепление отсутствует
15	536425.12	1269431.65	Картометрический метод	1	Закрепление отсутствует
16	536445.04	1269399.33	Картометрический метод	1	Закрепление отсутствует
17	536469.72	1269331.73	Картометрический метод	1	Закрепление отсутствует
18	536371.36	1269280.71	Картометрический метод	1	Закрепление отсутствует
19	536169.99	1269204.09	Картометрический метод	1	Закрепление отсутствует
20	536197.45	1269108.06	Картометрический метод	1	Закрепление отсутствует
21	536130.92	1269076.82	Картометрический метод	1	Закрепление отсутствует
22	536133.30	1269070.59	Картометрический метод	1	Закрепление отсутствует
23	536135.18	1269065.65	Картометрический метод	1	Закрепление отсутствует
24	536163.49	1268994.17	Картометрический метод	1	Закрепление отсутствует
25	536214.69	1269014.37	Картометрический метод	1	Закрепление отсутствует
26	536255.49	1269030.47	Картометрический метод	1	Закрепление отсутствует
27	536295.44	1269038.94	Картометрический метод	1	Закрепление отсутствует
28	536339.02	1269042.57	Картометрический метод	1	Закрепление отсутствует
29	536382.33	1268956.18	Картометрический метод	1	Закрепление отсутствует
30	536374.25	1268953.36	Картометрический метод	1	Закрепление отсутствует
31	536361.09	1268947.35	Картометрический метод	1	Закрепление отсутствует

Сведения о местоположении границ объекта					
Обозначение характерных точек границ	Координаты, м		Метод определения координат характерной точки	Средняя квадратическая погрешность положения характерной точки (1Ш), м	Описание обозначения точки на местности (при наличии)
	X	Y			
1	2	3	4	5	6
32	536342.86	1268939.64	Картометрический метод	1	Закрепление отсутствует
33	536330.84	1268931.75	Картометрический метод	1	Закрепление отсутствует
34	536316.02	1268911.18	Картометрический метод	1	Закрепление отсутствует
35	536307.95	1268897.35	Картометрический метод	1	Закрепление отсутствует
36	536300.21	1268888.13	Картометрический метод	1	Закрепление отсутствует
37	536289.01	1268886.97	Картометрический метод	1	Закрепление отсутствует
38	536275.51	1268878.90	Картометрический метод	1	Закрепление отсутствует
39	536290.05	1268841.01	Картометрический метод	1	Закрепление отсутствует
40	536645.92	1268989.18	Картометрический метод	1	Закрепление отсутствует
41	536739.84	1269126.76	Картометрический метод	1	Закрепление отсутствует
42	536746.46	1269181.00	Картометрический метод	1	Закрепление отсутствует
43	536861.72	1269239.77	Картометрический метод	1	Закрепление отсутствует
44	536889.67	1269243.75	Картометрический метод	1	Закрепление отсутствует
45	536901.99	1269247.39	Картометрический метод	1	Закрепление отсутствует
46	536936.69	1269261.28	Картометрический метод	1	Закрепление отсутствует
47	536970.86	1269277.22	Картометрический метод	1	Закрепление отсутствует
48	536992.26	1269288.13	Картометрический метод	1	Закрепление отсутствует
49	536999.18	1269294.75	Картометрический метод	1	Закрепление отсутствует
50	537007.79	1269307.98	Картометрический метод	1	Закрепление отсутствует
51	537022.48	1269330.68	Картометрический метод	1	Закрепление отсутствует
52	537031.96	1269341.32	Картометрический метод	1	Закрепление отсутствует

Сведения о местоположении границ объекта					
Обозначение характерных точек границ	Координаты, м		Метод определения координат характерной точки	Средняя квадратическая погрешность положения характерной точки (1Ш), м	Описание обозначения точки на местности (при наличии)
	X	Y			
1	2	3	4	5	6
53	537009.97	1269457.64	Картометрический метод	1	Закрепление отсутствует
54	536963.36	1269488.77	Картометрический метод	1	Закрепление отсутствует
55	536950.19	1269496.67	Картометрический метод	1	Закрепление отсутствует
56	536937.51	1269501.45	Картометрический метод	1	Закрепление отсутствует
57	536928.44	1269503.50	Картометрический метод	1	Закрепление отсутствует
1	536918.07	1269503.76	Картометрический метод	1	Закрепление отсутствует
3. Сведения о характерных точках части (частей) границы объекта					
-	-	-	-	-	-

Раздел 3

Сведения о местоположении измененных (уточненных) границ объекта							
Обозначение характерных точек границ	Существующие координаты, м		Измененные (уточненные) координаты, м		Метод определения координат характерной точки	Средняя квадратическая погрешность положения характерной точки (1Ш), м	Описание обозначения точки на местности (при наличии)
	X	Y	X	Y			
1	2	3	4	5	6	7	8
1. Система координат -							
2. Сведения о характерных точках границ объекта							
-	-	-	-	-	-	-	
3. Сведения о характерных точках части (частей) границы объекта							
-	-	-	-	-	-	-	

Текстовое описание местоположения границ населенных пунктов, территориальных зон, особо охраняемых природных территорий, зон с особыми условиями использования территорий

Прохождение границы		Описание прохождения границы
от точки	до точки	
1	2	3
-	-	-

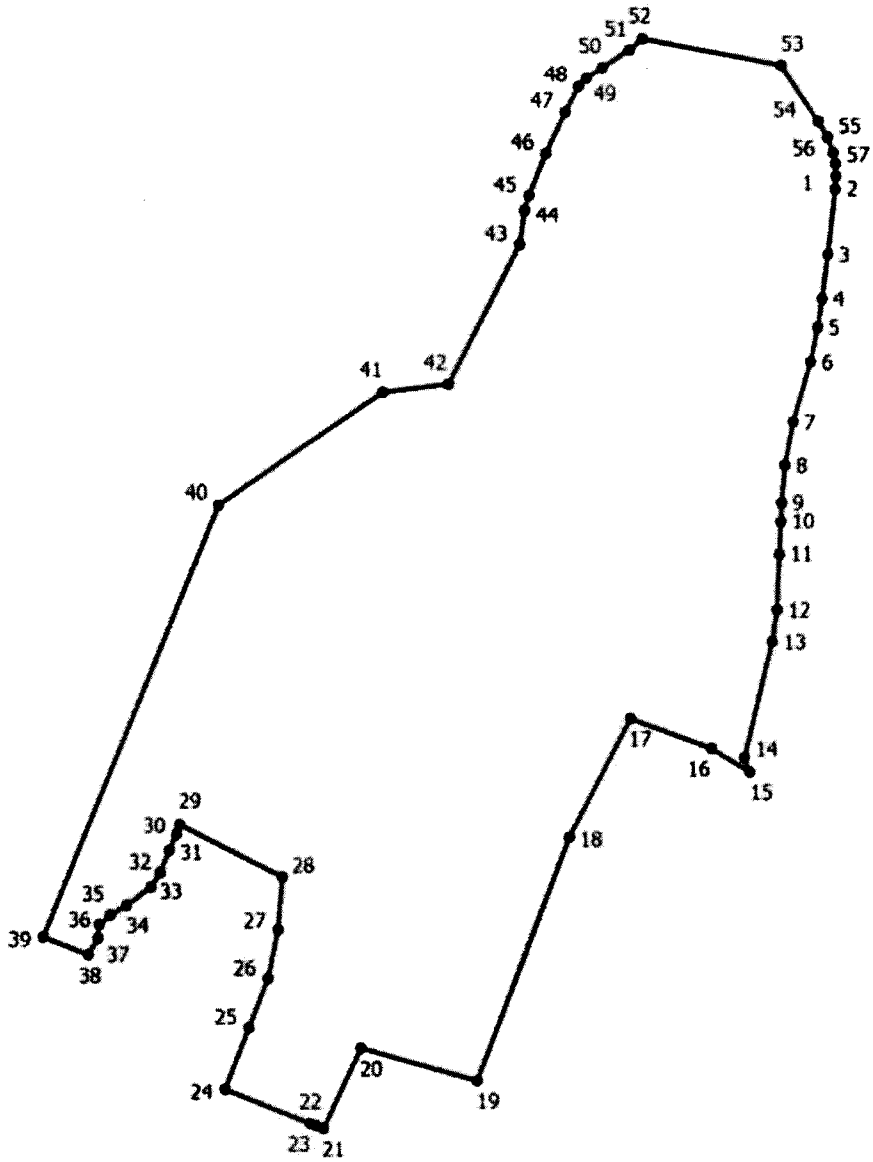

Место для оттиска печати (при наличии) лица, составившего описание местоположения границ объекта

ОПИСАНИЕ МЕСТОПОЛОЖЕНИЯ ГРАНИЦ
д. Люботеж
(наименование объекта, местоположение границ которого описано (далее - объект))

Раздел 1

Сведения об объекте		
№ п/п	Характеристики объекта	Описание характеристик
1	2	3
1	Местоположение объекта	Псковская область, район Псковский, сельсовет Середкинская волость, деревня Люботеж
2	Площадь объекта +/- величина погрешности определения площади (Р +/- Дельта Р)	334382 +/- 1311 кв. м
3	Иные характеристики объекта	-

Раздел 2

Сведения о местоположении границ объекта					
Обозначение характерных точек границ	Координаты, м		Метод определения координат характерной точки	Средняя квадратическая погрешность положения характерной точки (1Ш), м	Описание обозначения точки на местности (при наличии)
	X	Y			
1	2	3	4	5	6
1. Система координат МСК 60, зона 1					
2. Сведения о характерных точках границ объекта					
1	545881.86	1265696.36	Картометрический метод	1	Закрепление отсутствует
2	546154.38	1266090.58	Картометрический метод	1	Закрепление отсутствует
3	545966.52	1266162.02	Картометрический метод	1	Закрепление отсутствует
4	545807.78	1266085.30	Картометрический метод	1	Закрепление отсутствует
5	545773.38	1266048.26	Картометрический метод	1	Закрепление отсутствует
6	545744.28	1266111.76	Картометрический метод	1	Закрепление отсутствует
7	545942.71	1266225.52	Картометрический метод	1	Закрепление отсутствует
8	545892.44	1266315.48	Картометрический метод	1	Закрепление отсутствует
9	545987.69	1266426.60	Картометрический метод	1	Закрепление отсутствует
10	545961.23	1266468.94	Картометрический метод	1	Закрепление отсутствует

Сведения о местоположении границ объекта					
Обозначение характерных точек границ	Координаты, м		Метод определения координат характерной точки	Средняя квадратическая погрешность положения характерной точки (1Ш), м	Описание обозначения точки на местности (при наличии)
	X	Y			
1	2	3	4	5	6
11	545904.26	1266420.10	Картометрический метод	1	Закрепление отсутствует
12	545871.28	1266423.30	Картометрический метод	1	Закрепление отсутствует
13	545848.78	1266447.11	Картометрический метод	1	Закрепление отсутствует
14	545824.97	1266559.56	Картометрический метод	1	Закрепление отсутствует
15	545776.02	1266629.68	Картометрический метод	1	Закрепление отсутствует
16	545697.97	1266633.64	Картометрический метод	1	Закрепление отсутствует
17	545697.97	1266607.18	Картометрический метод	1	Закрепление отсутствует
18	545631.82	1266533.10	Картометрический метод	1	Закрепление отсутствует
19	545590.82	1266529.13	Картометрический метод	1	Закрепление отсутствует
20	545581.56	1266464.31	Картометрический метод	1	Закрепление отсутствует
21	545527.32	1266406.10	Картометрический метод	1	Закрепление отсутствует
22	545573.31	1266277.10	Картометрический метод	1	Закрепление отсутствует
23	545598.43	1266229.19	Картометрический метод	1	Закрепление отсутствует
24	545602.65	1266187.38	Картометрический метод	1	Закрепление отсутствует
25	545606.69	1266154.08	Картометрический метод	1	Закрепление отсутствует
26	545484.98	1266093.23	Картометрический метод	1	Закрепление отсутствует
27	545495.56	1266045.60	Картометрический метод	1	Закрепление отсутствует
28	545547.16	1266046.27	Картометрический метод	1	Закрепление отсутствует
29	545580.24	1266062.14	Картометрический метод	1	Закрепление отсутствует
30	545584.20	1266017.16	Картометрический метод	1	Закрепление отсутствует
31	545346.08	1265816.08	Картометрический метод	1	Закрепление отсутствует

Сведения о местоположении границ объекта					
Обозначение характерных точек границ	Координаты, м		Метод определения координат характерной точки	Средняя квадратическая погрешность положения характерной точки (1Ш), м	Описание обозначения точки на местности (при наличии)
	X	Y			
1	2	3	4	5	6
32	545195.26	1265798.88	Картометрический метод	1	Закрепление отсутствует
33	545316.98	1265710.24	Картометрический метод	1	Закрепление отсутствует
34	545368.56	1265748.61	Картометрический метод	1	Закрепление отсутствует
35	545432.06	1265753.90	Картометрический метод	1	Закрепление отсутствует
36	545633.15	1265915.30	Картометрический метод	1	Закрепление отсутствует
37	545715.17	1265883.55	Картометрический метод	1	Закрепление отсутствует
1	545881.86	1265696.36	Картометрический метод	1	Закрепление отсутствует
3. Сведения о характерных точках части (частей) границы объекта					
-	-	-	-	-	-

Раздел 3

Сведения о местоположении измененных (уточненных) границ объекта							
Обозначение характерных точек границ	Существующие координаты, м		Измененные (уточненные) координаты, м		Метод определения координат характерной точки	Средняя квадратическая погрешность положения характерной точки (1Ш), м	Описание обозначения точки на местности (при наличии)
	X	Y	X	Y			
1	2	3	4	5	6	7	8
1. Система координат -							
2. Сведения о характерных точках границ объекта							
-	-	-	-	-	-	-	
3. Сведения о характерных точках части (частей) границы объекта							
-	-	-	-	-	-	-	

Текстовое описание местоположения границ населенных пунктов, территориальных зон, особо охраняемых природных территорий, зон с особыми условиями использования территорий

Прохождение границы		Описание прохождения границы
от точки	до точки	
1	2	3
-	-	-

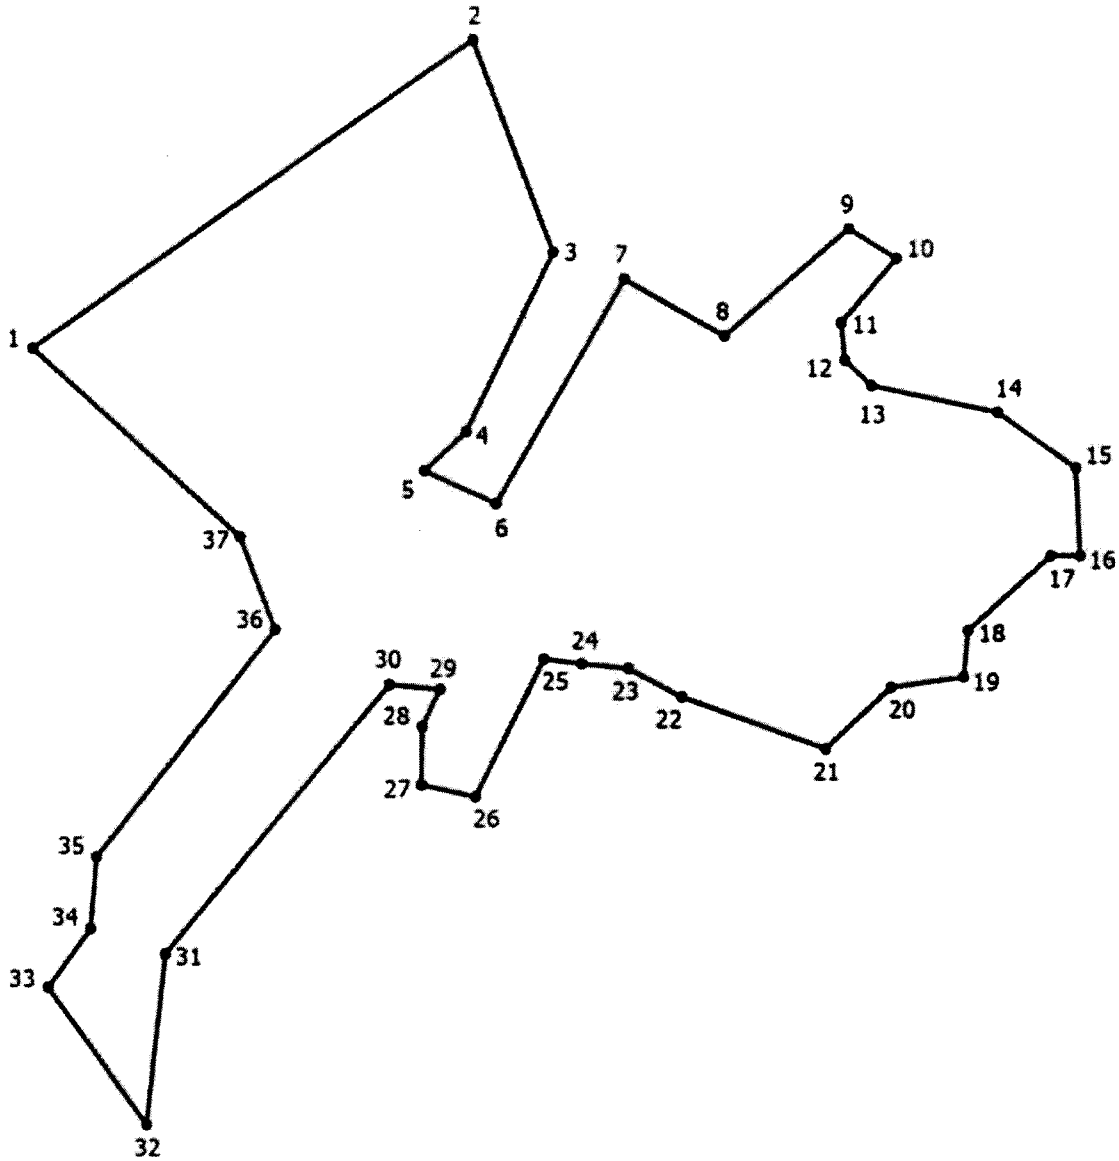

Место для оттиска печати (при наличии) лица, составившего описание местоположения границ объекта

ГРАФИЧЕСКОЕ ОПИСАНИЕ
местоположения границ населенных пунктов, территориальных зон, особо охраняемых природных территорий, зон с особыми условиями использования территории
д. Лягинино

(наименование объекта, местоположение границ которого описано (далее - объект))

Раздел 1

Сведения об объекте		
№ п/п	Характеристики объекта	Описание характеристик
1	2	3
1	Местоположение объекта	Псковская область, район Псковский, сельсовет Середкинская волость, деревня Лягинино
2	Площадь объекта +/- величина погрешности определения площади (Р +/- Дельта Р)	423602 +/- 2278 кв. м
3	Иные характеристики объекта	-

Раздел 2

Сведения о местоположении границ объекта					
Обозначение характерных точек границ	Координаты, м		Метод определения координат характерной точки	Средняя квадратическая погрешность положения характерной точки (1Ш), м	Описание обозначения точки на местности (при наличии)
	X	Y			
1	2	3	4	5	6
1. Система координат МСК-60, зона 1					
2. Сведения о характерных точках границ объекта					
1	533912.08	1277569.26	Картометрический метод	1	-
2	533940.24	1277587.52	Картометрический метод	1	-
3	533963.83	1277617.20	Картометрический метод	1	-
4	533976.37	1277644.82	Картометрический метод	1	-
5	533961.98	1277660.02	Картометрический метод	1	-
6	533938.00	1277687.73	Картометрический метод	1	-
7	533931.84	1277704.02	Картометрический метод	1	-
8	533933.89	1277724.63	Картометрический метод	1	-

Сведения о местоположении границ объекта					
Обозначение характерных точек границ	Координаты, м		Метод определения координат характерной точки	Средняя квадратическая погрешность положения характерной точки (1Ш), м	Описание обозначения точки на местности (при наличии)
	X	Y			
1	2	3	4	5	6
9	533948.28	1277724.92	Картометрический метод	1	-
10	533953.88	1277723.23	Картометрический метод	1	-
11	533955.93	1277730.21	Картометрический метод	1	-
12	533971.22	1277732.84	Картометрический метод	1	-
13	533983.41	1277726.17	Картометрический метод	1	-
14	534000.30	1277694.74	Картометрический метод	1	-
15	534019.26	1277687.09	Картометрический метод	1	-
16	534044.50	1277680.36	Картометрический метод	1	-
17	534064.72	1277678.97	Картометрический метод	1	-
18	534109.19	1277708.55	Картометрический метод	1	-
19	534124.46	1277714.59	Картометрический метод	1	-
20	534137.59	1277719.74	Картометрический метод	1	-
21	534204.43	1277714.87	Картометрический метод	1	-
22	534227.52	1277723.54	Картометрический метод	1	-
23	534227.78	1277723.80	Картометрический метод	1	-
24	534232.90	1277744.84	Картометрический метод	1	-
25	534236.85	1277748.00	Картометрический метод	1	-
26	534239.62	1277756.32	Картометрический метод	1	-
27	534241.90	1277776.04	Картометрический метод	1	-
28	534236.35	1277783.43	Картометрический метод	1	-
29	534242.94	1277793.47	Картометрический метод	1	-

Сведения о местоположении границ объекта					
Обозначение характерных точек границ	Координаты, м		Метод определения координат характерной точки	Средняя квадратическая погрешность положения характерной точки (1Ш), м	Описание обозначения точки на местности (при наличии)
	X	Y			
1	2	3	4	5	6
30	534259.16	1277795.49	Картометрический метод	1	-
31	534263.00	1277792.70	Картометрический метод	1	-
32	534270.63	1277793.80	Картометрический метод	1	-
33	534287.42	1277787.34	Картометрический метод	1	-
34	534306.80	1277795.10	Картометрический метод	1	-
35	534317.14	1277767.96	Картометрический метод	1	-
36	534328.78	1277743.41	Картометрический метод	1	-
37	534342.36	1277717.37	Картометрический метод	1	-
38	534346.52	1277726.38	Картометрический метод	1	-
39	534352.11	1277727.38	Картометрический метод	1	-
40	534360.60	1277719.97	Картометрический метод	1	-
41	534361.08	1277720.15	Картометрический метод	1	-
42	534364.38	1277716.67	Картометрический метод	1	-
43	534381.42	1277701.80	Картометрический метод	1	-
44	534395.63	1277689.04	Картометрический метод	1	-
45	534410.18	1277681.39	Картометрический метод	1	-
46	534430.85	1277645.22	Картометрический метод	1	-
47	534432.14	1277609.03	Картометрический метод	1	-
48	534430.02	1277600.51	Картометрический метод	1	-
49	534444.97	1277588.43	Картометрический метод	1	-
50	534463.56	1277585.38	Картометрический метод	1	-

Сведения о местоположении границ объекта					
Обозначение характерных точек границ	Координаты, м		Метод определения координат характерной точки	Средняя квадратическая погрешность положения характерной точки (1Ш), м	Описание обозначения точки на местности (при наличии)
	X	Y			
1	2	3	4	5	6
51	534472.44	1277597.03	Картометрический метод	1	-
52	534502.36	1277603.23	Картометрический метод	1	-
53	534560.58	1277635.92	Картометрический метод	1	-
54	534562.59	1277637.30	Картометрический метод	1	-
55	534593.17	1277634.86	Картометрический метод	1	-
56	534610.94	1277669.08	Картометрический метод	1	-
57	534596.23	1277720.40	Картометрический метод	1	-
58	534589.11	1277720.34	Картометрический метод	1	-
59	534569.06	1277731.21	Картометрический метод	1	-
60	534502.25	1277812.26	Картометрический метод	1	-
61	534472.07	1277882.42	Картометрический метод	1	-
62	534487.87	1277956.54	Картометрический метод	1	-
63	534520.88	1277958.72	Картометрический метод	1	-
64	534527.60	1277994.52	Картометрический метод	1	-
65	534534.26	1278003.41	Картометрический метод	1	-
66	534518.90	1278022.42	Картометрический метод	1	-
67	534533.18	1278044.53	Картометрический метод	1	-
68	534545.70	1278075.81	Картометрический метод	1	-
69	534553.98	1278079.47	Картометрический метод	1	-
70	534578.16	1278084.90	Картометрический метод	1	-
71	534580.31	1278107.04	Картометрический метод	1	-

Сведения о местоположении границ объекта					
Обозначение характерных точек границ	Координаты, м		Метод определения координат характерной точки	Средняя квадратическая погрешность положения характерной точки (1Ш), м	Описание обозначения точки на местности (при наличии)
	X	Y			
1	2	3	4	5	6
72	534566.89	1278155.09	Картометрический метод	1	-
73	534556.44	1278174.56	Картометрический метод	1	-
74	534553.57	1278185.83	Картометрический метод	1	-
75	534555.72	1278206.02	Картометрический метод	1	-
76	534562.27	1278221.50	Картометрический метод	1	-
77	534540.90	1278233.11	Картометрический метод	1	-
78	534540.18	1278229.18	Картометрический метод	1	-
79	534530.41	1278223.97	Картометрический метод	1	-
80	534512.01	1278225.11	Картометрический метод	1	-
81	534493.77	1278230.81	Картометрический метод	1	-
82	534485.15	1278241.72	Картометрический метод	1	-
83	534479.28	1278251.00	Картометрический метод	1	-
84	534448.35	1278262.40	Картометрический метод	1	-
85	534447.70	1278283.73	Картометрический метод	1	-
86	534452.91	1278305.55	Картометрический метод	1	-
87	534463.33	1278318.08	Картометрический метод	1	-
88	534472.44	1278334.86	Картометрический метод	1	-
89	534458.12	1278342.83	Картометрический метод	1	-
90	534405.14	1278356.01	Картометрический метод	1	-
91	534336.80	1278364.66	Картометрический метод	1	-
92	534297.17	1278365.88	Картометрический метод	1	-

Сведения о местоположении границ объекта					
Обозначение характерных точек границ	Координаты, м		Метод определения координат характерной точки	Средняя квадратическая погрешность положения характерной точки (1Ш), м	Описание обозначения точки на местности (при наличии)
	X	Y			
1	2	3	4	5	6
93	534272.08	1278358.43	Картометрический метод	1	-
94	534259.17	1278339.58	Картометрический метод	1	-
95	534239.43	1278332.43	Картометрический метод	1	-
96	534221.40	1278338.95	Картометрический метод	1	-
97	534185.53	1278361.27	Картометрический метод	1	-
98	534173.12	1278360.63	Картометрический метод	1	-
99	534161.61	1278349.57	Картометрический метод	1	-
100	534151.95	1278325.39	Картометрический метод	1	-
101	534155.09	1278314.84	Картометрический метод	1	-
102	534181.05	1278301.73	Картометрический метод	1	-
103	534165.49	1278258.60	Картометрический метод	1	-
104	534154.38	1278238.55	Картометрический метод	1	-
105	534149.01	1278209.01	Картометрический метод	1	-
106	534138.85	1278206.32	Картометрический метод	1	-
107	534121.71	1278212.59	Картометрический метод	1	-
108	534107.70	1278217.13	Картометрический метод	1	-
109	534109.06	1278225.42	Картометрический метод	1	-
110	534030.18	1278171.79	Картометрический метод	1	-
111	534002.40	1278124.16	Картометрический метод	1	-
112	533977.26	1278125.48	Картометрический метод	1	-
113	533893.34	1278147.82	Картометрический метод	1	-

Сведения о местоположении границ объекта					
Обозначение характерных точек границ	Координаты, м		Метод определения координат характерной точки	Средняя квадратическая погрешность положения характерной точки (1Ш), м	Описание обозначения точки на местности (при наличии)
	X	Y			
1	2	3	4	5	6
114	533889.46	1278144.39	Картометрический метод	1	-
115	533896.13	1278139.72	Картометрический метод	1	-
116	533881.82	1278120.21	Картометрический метод	1	-
117	533868.63	1278125.05	Картометрический метод	1	-
118	533865.02	1278127.16	Картометрический метод	1	-
119	533845.54	1278123.26	Картометрический метод	1	-
120	533809.36	1278109.04	Картометрический метод	1	-
121	533777.06	1278114.20	Картометрический метод	1	-
122	533735.71	1278123.24	Картометрический метод	1	-
123	533706.00	1278116.78	Картометрический метод	1	-
124	533704.80	1278131.62	Картометрический метод	1	-
125	533695.67	1278137.62	Картометрический метод	1	-
126	533624.04	1278121.52	Картометрический метод	1	-
127	533626.69	1278085.80	Картометрический метод	1	-
128	533661.08	1278076.54	Картометрический метод	1	-
129	533712.68	1278042.14	Картометрический метод	1	-
130	533785.44	1278047.44	Картометрический метод	1	-
131	533814.54	1277970.70	Картометрический метод	1	-
132	533797.34	1277952.18	Картометрический метод	1	-
133	533844.97	1277901.92	Картометрический метод	1	-
134	533841.00	1277888.68	Картометрический метод	1	-

Сведения о местоположении границ объекта					
Обозначение характерных точек границ	Координаты, м		Метод определения координат характерной точки	Средняя квадратическая погрешность положения характерной точки (1Ш), м	Описание обозначения точки на местности (при наличии)
	X	Y			
1	2	3	4	5	6
135	533782.80	1277899.27	Картометрический метод	1	-
136	533747.08	1277837.09	Картометрический метод	1	-
137	533782.80	1277797.40	Картометрический метод	1	-
138	533818.52	1277785.50	Картометрический метод	1	-
139	533844.97	1277737.88	Картометрический метод	1	-
140	533852.91	1277662.46	Картометрический метод	1	-
1	533912.08	1277569.26	Картометрический метод	1	-
3. Сведения о характерных точках части (частей) границы объекта					
-	-	-	-	-	-

Раздел 3

Сведения о местоположении измененных (уточненных) границ объекта							
Обозначение характерных точек границ	Существующие координаты, м		Измененные (уточненные) координаты, м		Метод определения координат характерной точки	Средняя квадратическая погрешность положения характерной точки (1Ш), м	Описание обозначения точки на местности (при наличии)
	X	Y	X	Y			
1	2	3	4	5	6	7	8
1. Система координат -							
2. Сведения о характерных точках границ объекта							
-	-	-	-	-	-	-	
3. Сведения о характерных точках части (частей) границы объекта							
-	-	-	-	-	-	-	

ТЕКСТОВОЕ ОПИСАНИЕ

местоположения границ населенных пунктов, территориальных зон

Прохождение границы		Описание прохождения границы
от точки	до точки	
1	2	3
-	-	-

ГРАФИЧЕСКОЕ ОПИСАНИЕ
местоположения границ населенных пунктов, территориальных зон, особо охраняемых природных территорий, зон с особыми условиями использования территории
деревня Маслогостицы

(наименование объекта, местоположение границ которого описано (далее - объект))

Раздел 1

Сведения об объекте		
№ п/п	Характеристики объекта	Описание характеристик
1	2	3
1	Местоположение объекта	Псковская область, район Псковский, сельсовет Середкинская волость, деревня Маслогостицы
2	Площадь объекта +/- величина погрешности определения площади (Р +/- Дельта Р)	150315 +/- 1357 кв. м
3	Иные характеристики объекта	-

Раздел 2

Сведения о местоположении границ объекта					
Обозначение характерных точек границ	Координаты, м		Метод определения координат характерной точки	Средняя квадратическая погрешность положения характерной точки (1Ш), м	Описание обозначения точки на местности (при наличии)
	X	Y			
1	2	3	4	5	6
1. Система координат МСК-60, зона 1					
2. Сведения о характерных точках границ объекта					
1	533041.62	1266211.42	Картометрический метод	1	-
2	533061.68	1266326.59	Картометрический метод	1	-
3	533089.68	1266319.06	Картометрический метод	1	-
4	533119.77	1266332.17	Картометрический метод	1	-
5	533166.83	1266357.40	Картометрический метод	1	-
6	533215.87	1266369.04	Картометрический метод	1	-
7	533215.37	1266312.56	Картометрический метод	1	-
8	533425.04	1266321.47	Картометрический метод	1	-

Сведения о местоположении границ объекта					
Обозначение характерных точек границ	Координаты, м		Метод определения координат характерной точки	Средняя квадратическая погрешность положения характерной точки (1Ш), м	Описание обозначения точки на местности (при наличии)
	X	Y			
1	2	3	4	5	6
9	533409.25	1266377.75	Картометрический метод	1	-
10	533404.58	1266419.70	Картометрический метод	1	-
11	533402.38	1266535.57	Картометрический метод	1	-
12	533374.37	1266547.14	Картометрический метод	1	-
13	533374.36	1266547.14	Картометрический метод	1	-
14	533308.28	1266574.45	Картометрический метод	1	-
15	533280.29	1266637.97	Картометрический метод	1	-
16	533092.23	1266697.04	Картометрический метод	1	-
17	533037.38	1266629.73	Картометрический метод	1	-
18	533037.25	1266629.74	Картометрический метод	1	-
19	533009.88	1266589.08	Картометрический метод	1	-
20	532866.00	1266372.48	Картометрический метод	1	-
21	532952.78	1266286.72	Картометрический метод	1	-
22	533040.80	1266209.12	Картометрический метод	1	-
1	533041.62	1266211.42	Картометрический метод	1	-
3. Сведения о характерных точках части (частей) границы объекта					
-	-	-	-	-	-

Раздел 3

Сведения о местоположении измененных (уточненных) границ объекта							
Обозначение характерных точек границ	Существующие координаты, м		Измененные (уточненные) координаты, м		Метод определения координат характерной точки	Средняя квадратическая погрешность положения характерной точки (1Ш), м	Описание обозначения точки на местности (при наличии)
	X	Y	X	Y			
1	2	3	4	5	6	7	8
1. Система координат -							
2. Сведения о характерных точках границ объекта							
-	-	-	-	-	-	-	
3. Сведения о характерных точках части (частей) границы объекта							
-	-	-	-	-	-	-	

ТЕКСТОВОЕ ОПИСАНИЕ

местоположения границ населенных пунктов, территориальных зон

Прохождение границы		Описание прохождения границы
от точки	до точки	
1	2	3
-	-	-

ОПИСАНИЕ МЕСТОПОЛОЖЕНИЯ ГРАНИЦ
д. Мельницы
(наименование объекта, местоположение границ которого описано (далее - объект))

Раздел 1

Сведения об объекте		
№ п/п	Характеристики объекта	Описание характеристик
1	2	3
1	Местоположение объекта	Псковская область, район Псковский, сельсовет Середкинская волость, деревня Мельницы
2	Площадь объекта +/- величина погрешности определения площади (Р +/- Дельта Р)	864364 +/- 3390 кв. м
3	Иные характеристики объекта	-

Раздел 2

Сведения о местоположении границ объекта					
Обозначение характерных точек границ	Координаты, м		Метод определения координат характерной точки	Средняя квадратическая погрешность положения характерной точки (1Ш), м	Описание обозначения точки на местности (при наличии)
	X	Y			
1	2	3	4	5	6
1. Система координат МСК 60, зона 1					
2. Сведения о характерных точках границ объекта					
1	538635.58	1270181.13	Картометрический метод	1	Закрепление отсутствует
2	538634.86	1270137.29	Картометрический метод	1	Закрепление отсутствует
3	538277.47	1269959.66	Картометрический метод	1	Закрепление отсутствует
4	538225.31	1269932.82	Картометрический метод	1	Закрепление отсутствует
5	538168.43	1269901.61	Картометрический метод	1	Закрепление отсутствует
6	538151.28	1269897.44	Картометрический метод	1	Закрепление отсутствует
7	538102.82	1269870.70	Картометрический метод	1	Закрепление отсутствует
8	538014.94	1269820.74	Картометрический метод	1	Закрепление отсутствует
9	537965.12	1269792.38	Картометрический метод	1	Закрепление отсутствует
10	537912.26	1269767.12	Картометрический метод	1	Закрепление отсутствует

Сведения о местоположении границ объекта					
Обозначение характерных точек границ	Координаты, м		Метод определения координат характерной точки	Средняя квадратическая погрешность положения характерной точки (1Ш), м	Описание обозначения точки на местности (при наличии)
	X	Y			
1	2	3	4	5	6
11	537902.40	1269752.17	Картометрический метод	1	Закрепление отсутствует
12	537897.38	1269751.25	Картометрический метод	1	Закрепление отсутствует
13	537840.98	1269727.07	Картометрический метод	1	Закрепление отсутствует
14	537792.63	1269704.25	Картометрический метод	1	Закрепление отсутствует
15	537750.75	1269685.21	Картометрический метод	1	Закрепление отсутствует
16	537857.70	1269589.78	Картометрический метод	1	Закрепление отсутствует
17	537643.30	1269538.36	Картометрический метод	1	Закрепление отсутствует
18	537446.49	1269161.73	Картометрический метод	1	Закрепление отсутствует
19	537496.78	1269144.49	Картометрический метод	1	Закрепление отсутствует
20	537543.05	1269130.63	Картометрический метод	1	Закрепление отсутствует
21	537569.83	1269116.05	Картометрический метод	1	Закрепление отсутствует
22	537556.95	1269094.94	Картометрический метод	1	Закрепление отсутствует
23	537543.79	1269078.05	Картометрический метод	1	Закрепление отсутствует
24	537575.69	1269054.15	Картометрический метод	1	Закрепление отсутствует
25	537720.12	1268893.93	Картометрический метод	1	Закрепление отсутствует
26	537753.48	1268917.24	Картометрический метод	1	Закрепление отсутствует
27	537779.79	1268934.65	Картометрический метод	1	Закрепление отсутствует
28	537821.09	1268973.94	Картометрический метод	1	Закрепление отсутствует
29	537835.68	1268996.51	Картометрический метод	1	Закрепление отсутствует
30	537875.83	1269051.35	Картометрический метод	1	Закрепление отсутствует
31	537953.95	1269138.76	Картометрический метод	1	Закрепление отсутствует

Сведения о местоположении границ объекта					
Обозначение характерных точек границ	Координаты, м		Метод определения координат характерной точки	Средняя квадратическая погрешность положения характерной точки (1Ш), м	Описание обозначения точки на местности (при наличии)
	X	Y			
1	2	3	4	5	6
32	538013.37	1269201.48	Картометрический метод	1	Закрепление отсутствует
33	538080.92	1269259.01	Картометрический метод	1	Закрепление отсутствует
34	538171.94	1269337.75	Картометрический метод	1	Закрепление отсутствует
35	538271.55	1269411.60	Картометрический метод	1	Закрепление отсутствует
36	538344.95	1269309.38	Картометрический метод	1	Закрепление отсутствует
37	538432.09	1269365.94	Картометрический метод	1	Закрепление отсутствует
38	538501.97	1269347.69	Картометрический метод	1	Закрепление отсутствует
39	538511.23	1269361.58	Картометрический метод	1	Закрепление отсутствует
40	538647.49	1269431.03	Картометрический метод	1	Закрепление отсутствует
41	538666.01	1269458.82	Картометрический метод	1	Закрепление отсутствует
42	538732.16	1269433.68	Картометрический метод	1	Закрепление отсутствует
43	538771.84	1269532.90	Картометрический метод	1	Закрепление отсутствует
44	538720.25	1269555.38	Картометрический метод	1	Закрепление отсутствует
45	538779.78	1269659.90	Картометрический метод	1	Закрепление отсутствует
46	538848.57	1269674.45	Картометрический метод	1	Закрепление отсутствует
47	539005.49	1269737.42	Картометрический метод	1	Закрепление отсутствует
48	538980.44	1269834.31	Картометрический метод	1	Закрепление отсутствует
49	538955.72	1269944.32	Картометрический метод	1	Закрепление отсутствует
50	538826.08	1270149.38	Картометрический метод	1	Закрепление отсутствует
1	538635.58	1270181.13	Картометрический метод	1	Закрепление отсутствует
3. Сведения о характерных точках части (частей) границы объекта					
-	-	-	-	-	-

Раздел 3

Сведения о местоположении измененных (уточненных) границ объекта							
Обозначение характерных точек границ	Существующие координаты, м		Измененные (уточненные) координаты, м		Метод определения координат характерной точки	Средняя квадратическая погрешность положения характерной точки (1Ш), м	Описание обозначения точки на местности (при наличии)
	X	Y	X	Y			
1	2	3	4	5	6	7	8
1. Система координат -							
2. Сведения о характерных точках границ объекта							
-	-	-	-	-	-	-	
3. Сведения о характерных точках части (частей) границы объекта							
-	-	-	-	-	-	-	

Текстовое описание местоположения границ населенных пунктов, территориальных зон, особо охраняемых природных территорий, зон с особыми условиями использования территорий

Прохождение границы		Описание прохождения границы
от точки	до точки	
1	2	3
-	-	-

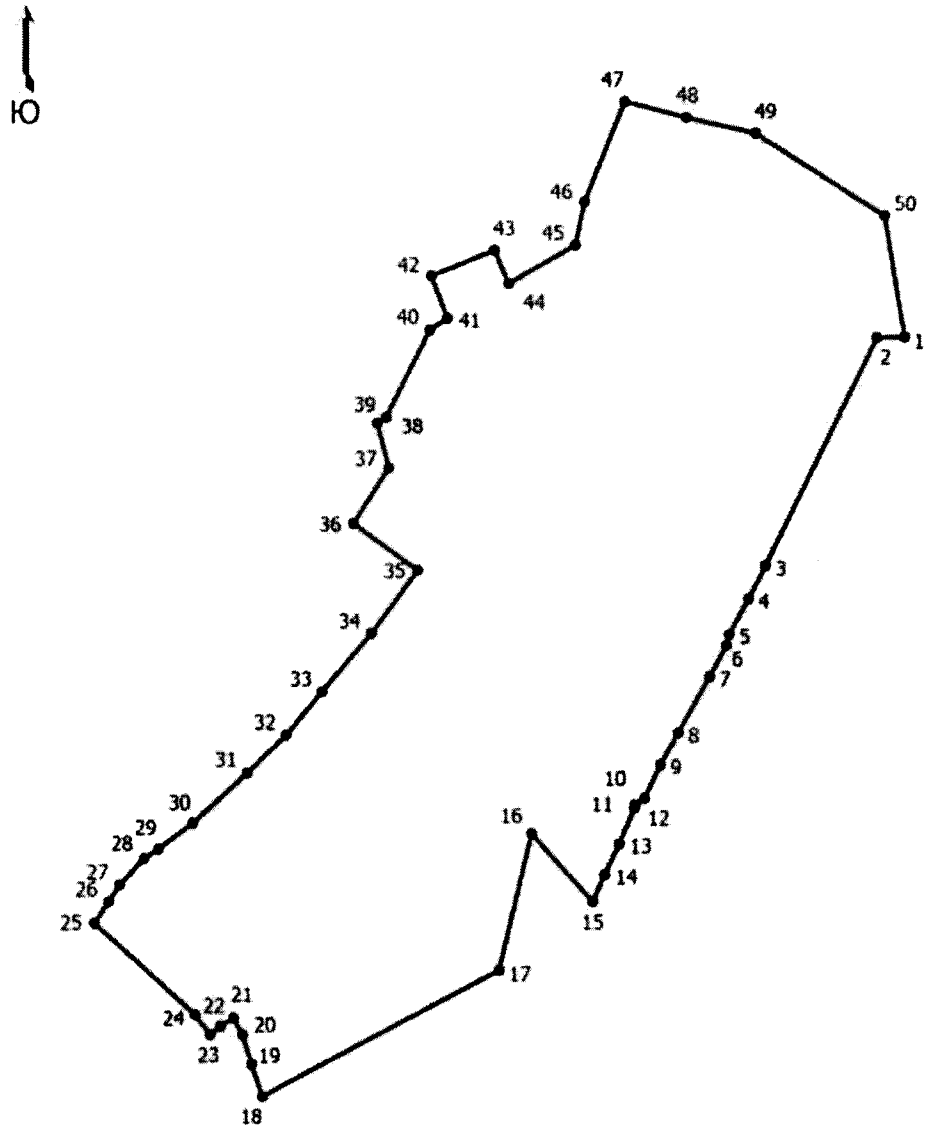

Место для оттиска печати (при наличии) лица, составившего описание местоположения границ объекта

ОПИСАНИЕ МЕСТОПОЛОЖЕНИЯ ГРАНИЦ
деревня Мешоколь
(наименование объекта, местоположение границ которого описано (далее - объект))

Раздел 1

Сведения об объекте		
№ п/п	Характеристики объекта	Описание характеристик
1	2	3
1	Местоположение объекта	180530, Псковская область, район Псковский, Середкинская волость, деревня Мешоколь
2	Площадь объекта +/- величина погрешности определения площади (Р +/- Дельта Р)	850167 +/- 3334 кв. м
3	Иные характеристики объекта	-

Раздел 2

Сведения о местоположении границ объекта					
Обозначение характерных точек границ	Координаты, м		Метод определения координат характерной точки	Средняя квадратическая погрешность положения характерной точки (1Ш), м	Описание обозначения точки на местности (при наличии)
	X	Y			
1	2	3	4	5	6
1. Система координат МСК 60, зона 1					
2. Сведения о характерных точках границ объекта					
1	531025.50	1256749.88	Картометрический метод	1	Закрепление отсутствует
2	531002.85	1256720.02	Картометрический метод	1	Закрепление отсутствует
3	530992.78	1256698.67	Картометрический метод	1	Закрепление отсутствует
4	530918.34	1256636.12	Картометрический метод	1	Закрепление отсутствует
5	530845.58	1256575.26	Картометрический метод	1	Закрепление отсутствует
6	530750.34	1256538.22	Картометрический метод	1	Закрепление отсутствует
7	530718.58	1256556.74	Картометрический метод	1	Закрепление отсутствует
8	530656.41	1256564.68	Картометрический метод	1	Закрепление отсутствует
9	530641.86	1256546.16	Картометрический метод	1	Закрепление отсутствует
10	530644.50	1256510.44	Картометрический метод	1	Закрепление отсутствует

Сведения о местоположении границ объекта					
Обозначение характерных точек границ	Координаты, м		Метод определения координат характерной точки	Средняя квадратическая погрешность положения характерной точки (1Ш), м	Описание обозначения точки на местности (при наличии)
	X	Y			
1	2	3	4	5	6
11	530598.20	1256461.49	Картометрический метод	1	Закрепление отсутствует
12	530617.00	1256414.72	Картометрический метод	1	Закрепление отсутствует
13	530611.76	1256405.98	Картометрический метод	1	Закрепление отсутствует
14	530611.74	1256405.93	Картометрический метод	1	Закрепление отсутствует
15	530611.26	1256404.18	Картометрический метод	1	Закрепление отсутствует
16	530611.35	1256403.42	Картометрический метод	1	Закрепление отсутствует
17	530616.00	1256382.46	Картометрический метод	1	Закрепление отсутствует
18	530616.39	1256381.48	Картометрический метод	1	Закрепление отсутствует
19	530617.67	1256380.20	Картометрический метод	1	Закрепление отсутствует
20	530618.18	1256379.95	Картометрический метод	1	Закрепление отсутствует
21	530634.55	1256373.74	Картометрический метод	1	Закрепление отсутствует
22	530652.73	1256359.31	Картометрический метод	1	Закрепление отсутствует
23	530654.28	1256340.17	Картометрический метод	1	Закрепление отсутствует
24	530644.16	1256317.41	Картометрический метод	1	Закрепление отсутствует
25	530644.06	1256316.91	Картометрический метод	1	Закрепление отсутствует
26	530642.12	1256317.44	Картометрический метод	1	Закрепление отсутствует
27	530586.24	1256299.98	Картометрический метод	1	Закрепление отсутствует
28	530537.34	1256274.37	Картометрический метод	1	Закрепление отсутствует
29	530520.46	1256259.82	Картометрический метод	1	Закрепление отсутствует
30	530516.38	1256249.92	Картометрический метод	1	Закрепление отсутствует
31	530519.30	1256241.77	Картометрический метод	1	Закрепление отсутствует

Сведения о местоположении границ объекта					
Обозначение характерных точек границ	Координаты, м		Метод определения координат характерной точки	Средняя квадратическая погрешность положения характерной точки (1Ш), м	Описание обозначения точки на местности (при наличии)
	X	Y			
1	2	3	4	5	6
32	530537.34	1256219.65	Картометрический метод	1	Закрепление отсутствует
33	530553.06	1256209.76	Картометрический метод	1	Закрепление отсутствует
34	530558.88	1256203.35	Картометрический метод	1	Закрепление отсутствует
35	530558.88	1256196.36	Картометрический метод	1	Закрепление отсутствует
36	530554.22	1256189.96	Картометрический метод	1	Закрепление отсутствует
37	530487.28	1256146.60	Картометрический метод	1	Закрепление отсутствует
38	530421.24	1256115.10	Картометрический метод	1	Закрепление отсутствует
39	530514.50	1256111.98	Картометрический метод	1	Закрепление отсутствует
40	530543.67	1256087.63	Картометрический метод	1	Закрепление отсутствует
41	530599.27	1256053.35	Картометрический метод	1	Закрепление отсутствует
42	530672.87	1256022.71	Картометрический метод	1	Закрепление отсутствует
43	530753.46	1256004.44	Картометрический метод	1	Закрепление отсутствует
44	531014.58	1255965.79	Картометрический метод	1	Закрепление отсутствует
45	531218.08	1255940.72	Картометрический метод	1	Закрепление отсутствует
46	531568.05	1255873.91	Картометрический метод	1	Закрепление отсутствует
47	531733.44	1255834.96	Картометрический метод	1	Закрепление отсутствует
48	531778.53	1255815.39	Картометрический метод	1	Закрепление отсутствует
49	531903.92	1256341.76	Картометрический метод	1	Закрепление отсутствует
50	531528.21	1256611.64	Картометрический метод	1	Закрепление отсутствует
1	531025.50	1256749.88	Картометрический метод	1	Закрепление отсутствует
3. Сведения о характерных точках части (частей) границы объекта					
-	-	-	-	-	-

Раздел 3

Сведения о местоположении измененных (уточненных) границ объекта							
Обозначение характерных точек границ	Существующие координаты, м		Измененные (уточненные) координаты, м		Метод определения координат характерной точки	Средняя квадратическая погрешность положения характерной точки (МЛ, м	Описание обозначения точки на местности (при наличии)
	X	Y	X	Y			
1	2	3	4	5	6	7	8
1. Система координат -							
2. Сведения о характерных точках границ объекта							
-	-	-	-	-	-	-	
3. Сведения о характерных точках части (частей) границы объекта							
-	-	-	-	-	-	-	

Текстовое описание местоположения границ населенных пунктов, территориальных зон, особо охраняемых природных территорий, зон с особыми условиями использования территорий

Прохождение границы		Описание прохождения границы
от точки	до точки	
1	2	3
-	-	-

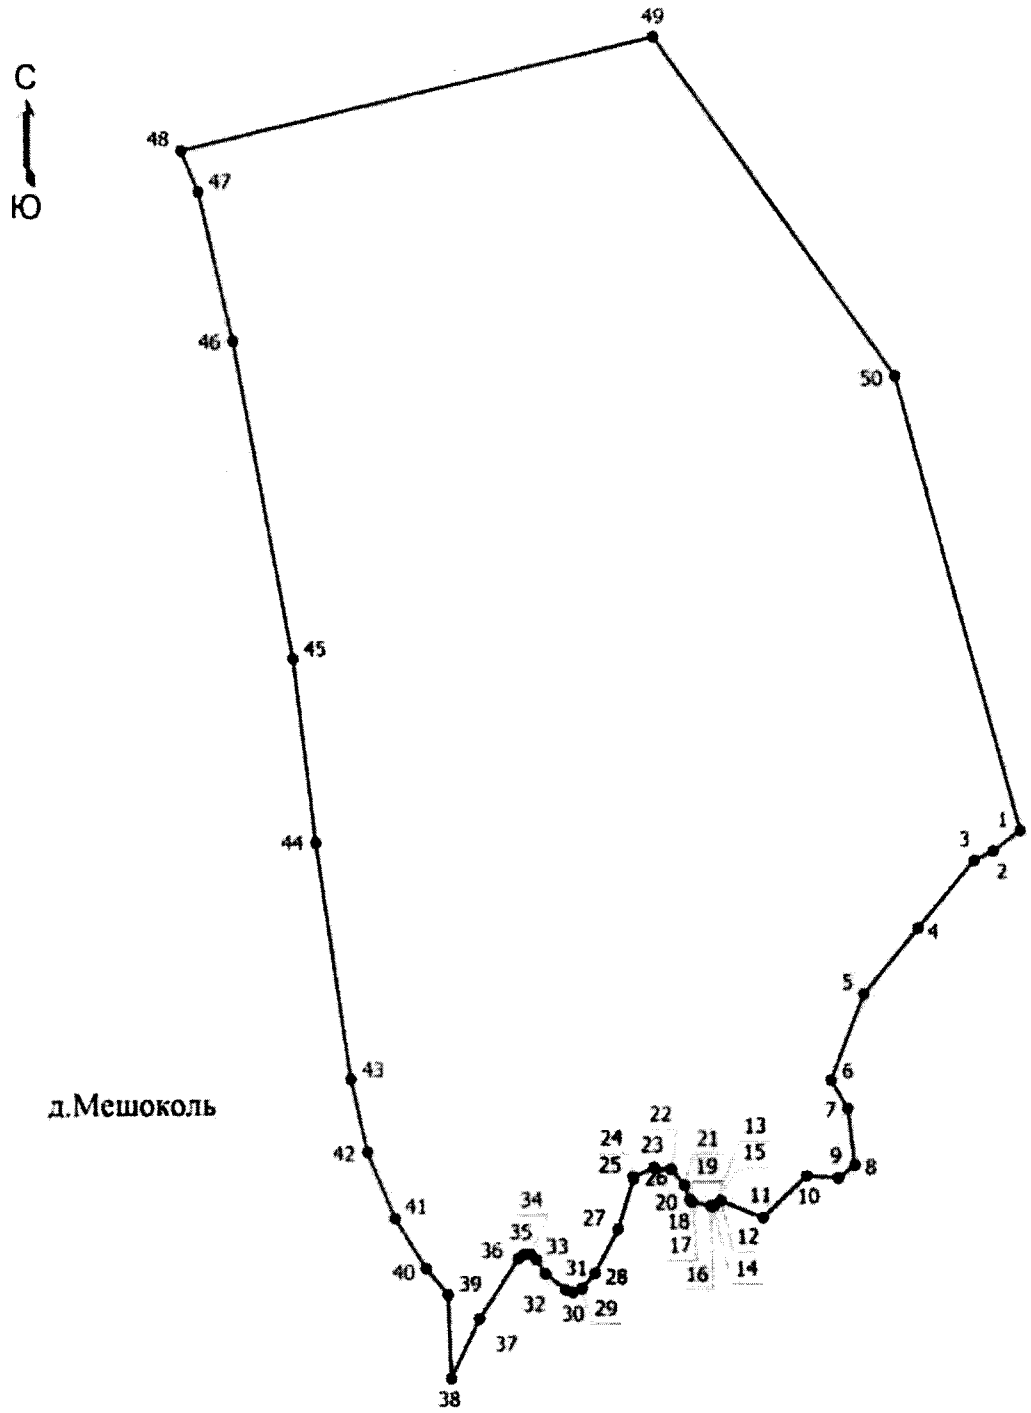

Место для оттиска печати (при наличии) лица. составившего описание местоположения границ объекта

ОПИСАНИЕ МЕСТОПОЛОЖЕНИЯ ГРАНИЦ
д. Митюнино
(наименование объекта, местоположение границ которого описано (далее - объект))

Раздел 1

Сведения об объекте		
№ п/п	Характеристики объекта	Описание характеристик
1	2	3
1	Местоположение объекта	Псковская область, район Псковский, сельсовет Середкинская волость, деревня Митюнино
2	Площадь объекта +/- величина погрешности определения площади (Р +/- Дельта Р)	104252 +/- 409 кв. м
3	Иные характеристики объекта	-

Раздел 2

Сведения о местоположении границ объекта					
Обозначение характерных точек границ	Координаты, м		Метод определения координат характерной точки	Средняя квадратическая погрешность положения характерной точки (1Ш), м	Описание обозначения точки на местности (при наличии)
	X	Y			
1	2	3	4	5	6
1. Система координат МСК 60, зона 1					
2. Сведения о характерных точках границ объекта					
1	524317.66	1280714.19	Картометрический метод	1	Закрепление отсутствует
2	524260.64	1280504.32	Картометрический метод	1	Закрепление отсутствует
3	524268.82	1280501.25	Картометрический метод	1	Закрепление отсутствует
4	524289.50	1280502.54	Картометрический метод	1	Закрепление отсутствует
5	524302.42	1280501.26	Картометрический метод	1	Закрепление отсутствует
6	524325.68	1280492.21	Картометрический метод	1	Закрепление отсутствует
7	524342.47	1280493.50	Картометрический метод	1	Закрепление отсутствует
8	524360.56	1280498.68	Картометрический метод	1	Закрепление отсутствует
9	524391.56	1280515.48	Картометрический метод	1	Закрепление отсутствует
10	524410.95	1280503.86	Картометрический метод	1	Закрепление отсутствует

Сведения о местоположении границ объекта					
Обозначение характерных точек границ	Координаты, м		Метод определения координат характерной точки	Средняя квадратическая погрешность положения характерной точки (1Ш), м	Описание обозначения точки на местности (при наличии)
	X	Y			
1	2	3	4	5	6
11	524400.62	1280481.88	Картометрический метод	1	Закрепление отсутствует
12	524368.32	1280456.04	Картометрический метод	1	Закрепление отсутствует
13	524346.76	1280441.67	Картометрический метод	1	Закрепление отсутствует
14	524325.59	1280368.91	Картометрический метод	1	Закрепление отсутствует
15	524371.32	1280329.84	Картометрический метод	1	Закрепление отсутствует
16	524454.57	1280345.56	Картометрический метод	1	Закрепление отсутствует
17	524498.23	1280368.84	Картометрический метод	1	Закрепление отсутствует
18	524534.90	1280403.76	Картометрический метод	1	Закрепление отсутствует
19	524550.04	1280415.40	Картометрический метод	1	Закрепление отсутствует
20	524604.76	1280413.66	Картометрический метод	1	Закрепление отсутствует
21	524655.40	1280453.24	Картометрический метод	1	Закрепление отсутствует
22	524661.80	1280476.82	Картометрический метод	1	Закрепление отсутствует
23	524657.73	1280516.40	Картометрический метод	1	Закрепление отсутствует
24	524662.38	1280542.02	Картометрический метод	1	Закрепление отсутствует
25	524671.12	1280558.90	Картометрический метод	1	Закрепление отсутствует
26	524596.79	1280708.90	Картометрический метод	1	Закрепление отсутствует
27	524481.70	1280663.92	Картометрический метод	1	Закрепление отсутствует
28	524375.86	1280698.32	Картометрический метод	1	Закрепление отсутствует
1	524317.66	1280714.19	Картометрический метод	1	Закрепление отсутствует
3. Сведения о характерных точках части (частей) границы объекта					
-	-	-	-	-	-

Раздел 3

Сведения о местоположении измененных (уточненных) границ объекта							
1. Система координат -							
2. Сведения о характерных точках границ объекта							
Обозначение характерных точек границ	Существующие координаты, м		Измененные (уточненные) координаты, м		Метод определения координат характерной точки	Средняя квадратическая погрешность положения характерной точки (1Ш), м	Описание обозначения точки на местности (при наличии)
	X	Y	X	Y			
1	2	3	4	5	6	7	8
-	-	-	-	-	-	-	
3. Сведения о характерных точках части (частей) границы объекта							
-	-	-	-	-	-	-	

Текстовое описание местоположения границ населенных пунктов, территориальных зон, особо охраняемых природных территорий, зон с особыми условиями использования территорий

Прохождение границы		Описание прохождения границы
от точки	до точки	
1	2	3
-	-	-

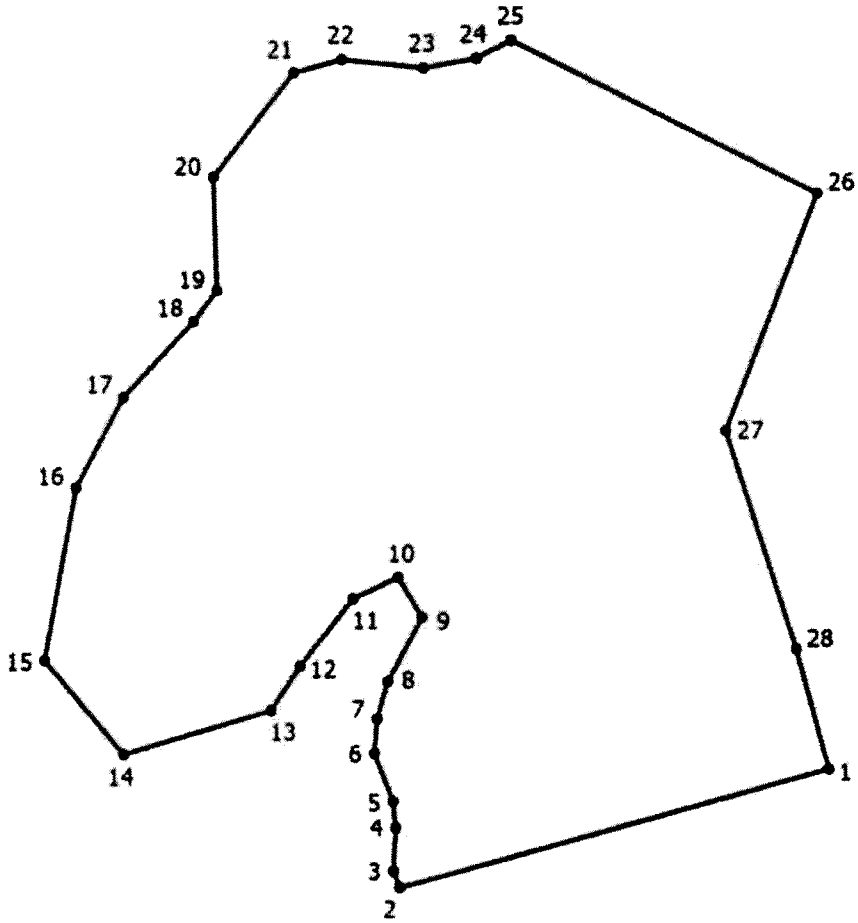

Место для оттиска печати (при наличии) лица, составившего описание местоположения границ объекта

ОПИСАНИЕ МЕСТОПОЛОЖЕНИЯ ГРАНИЦ
деревня Монастырек
(наименование объекта, местоположение границ которого описано (далее - объект))

Раздел 1

Сведения об объекте		
№ п/п	Характеристики объекта	Описание характеристик
1	2	3
1	Местоположение объекта	180522, Псковская область, район Псковский, Середкинская волость, деревня Монастырек
2	Площадь объекта +/- величина погрешности определения площади (Р +/- Дельта Р)	444053 +/- 1741 кв. м
3	Иные характеристики объекта	-

Раздел 2

Сведения о местоположении границ объекта					
Обозначение характерных точек границ	Координаты, м		Метод определения координат характерной точки	Средняя квадратическая погрешность положения характерной точки (1Ш), м	Описание обозначения точки на местности (при наличии)
	X	Y			
1	2	3	4	5	6
1. Система координат МСК 60, зона 1					
2. Сведения о характерных точках границ объекта					
1	522178.14	1269419.74	Картометрический метод	1	Закрепление отсутствует
2	522224.44	1269604.28	Картометрический метод	1	Закрепление отсутствует
3	522219.14	1269638.68	Картометрический метод	1	Закрепление отсутствует
4	522092.14	1269633.39	Картометрический метод	1	Закрепление отсутствует
5	522031.29	1269794.78	Картометрический метод	1	Закрепление отсутствует
6	521959.86	1269776.26	Картометрический метод	1	Закрепление отсутствует
7	521848.73	1269831.82	Картометрический метод	1	Закрепление отсутствует
8	521672.80	1269784.42	Картометрический метод	1	Закрепление отсутствует
9	521548.44	1270046.18	Картометрический метод	1	Закрепление отсутствует
10	521364.86	1270024.86	Картометрический метод	1	Закрепление отсутствует

Сведения о местоположении границ объекта					
Обозначение характерных точек границ	Координаты, м		Метод определения координат характерной точки	Средняя квадратическая погрешность положения характерной точки (1Ш), м	Описание обозначения точки на местности (при наличии)
	X	Y			
1	2	3	4	5	6
11	521401.58	1269941.94	Картометрический метод	1	Закрепление отсутствует
12	521416.98	1269802.18	Картометрический метод	1	Закрепление отсутствует
13	521399.21	1269626.90	Картометрический метод	1	Закрепление отсутствует
14	521344.72	1269602.02	Картометрический метод	1	Закрепление отсутствует
15	521445.24	1269309.28	Картометрический метод	1	Закрепление отсутствует
16	521514.03	1269331.10	Картометрический метод	1	Закрепление отсутствует
17	521568.27	1269335.08	Картометрический метод	1	Закрепление отсутствует
18	521648.97	1269344.34	Картометрический метод	1	Закрепление отсутствует
19	521680.72	1269316.56	Картометрический метод	1	Закрепление отсутствует
20	521840.79	1269333.75	Картометрический метод	1	Закрепление отсутствует
21	521832.86	1269319.20	Картометрический метод	1	Закрепление отсутствует
22	521764.06	1269275.54	Картометрический метод	1	Закрепление отсутствует
23	521851.38	1269165.74	Картометрический метод	1	Закрепление отсутствует
24	521884.45	1269164.42	Картометрический метод	1	Закрепление отсутствует
25	521906.94	1269190.88	Картометрический метод	1	Закрепление отсутствует
26	522006.16	1269194.84	Картометрический метод	1	Закрепление отсутствует
27	522089.50	1269222.62	Картометрический метод	1	Закрепление отсутствует
28	522073.62	1269280.84	Картометрический метод	1	Закрепление отсутствует
29	522108.02	1269312.58	Картометрический метод	1	Закрепление отсутствует
30	522153.00	1269313.90	Картометрический метод	1	Закрепление отсутствует
31	522162.26	1269384.02	Картометрический метод	1	Закрепление отсутствует

Сведения о местоположении границ объекта					
Обозначение характерных точек границ	Координаты, м		Метод определения координат характерной точки	Средняя квадратическая погрешность положения характерной точки (1Ш), м	Описание обозначения точки на местности (при наличии)
	X	Y			
1	2	3	4	5	6
1	522178.14	1269419.74	Картометрический метод	1	Закрепление отсутствует
3. Сведения о характерных точках части (частей) границы объекта					
-	-	-	-	-	-

Раздел 3

Сведения о местоположении измененных (уточненных) границ объекта							
Обозначение характерных точек границ	Существующие координаты, м		Измененные (уточненные) координаты, м		Метод определения координат характерной точки	Средняя квадратическая погрешность положения характерной точки (1Ш), м	Описание обозначения точки на местности (при наличии)
	X	Y	X	Y			
1	2	3	4	5	6	7	8
1. Система координат -							
2. Сведения о характерных точках границ объекта							
-	-	-	-	-	-	-	
3. Сведения о характерных точках части (частей) границы объекта							
-	-	-	-	-	-	-	

Текстовое описание местоположения границ населенных пунктов, территориальных зон, особо охраняемых природных территорий, зон с особыми условиями использования территорий

Прохождение границы		Описание прохождения границы
от точки	до точки	
1	2	3
-	-	-

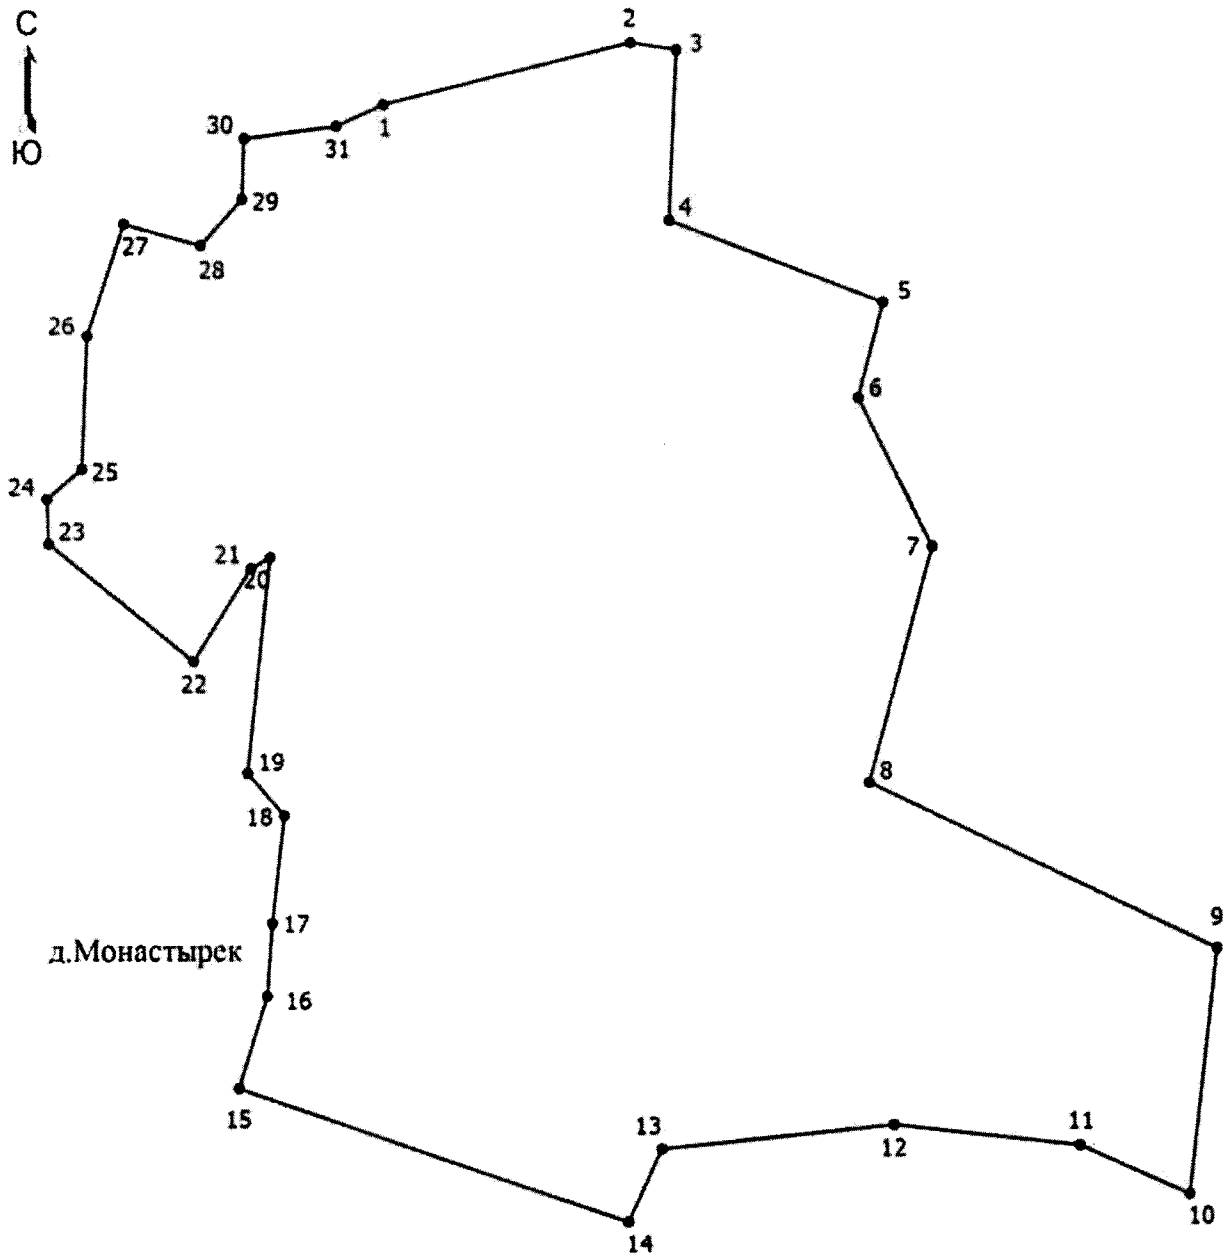

Подпись _____

Место для оттиска печати (при наличии) лица, составившего описание местоположения границ объекта

ОПИСАНИЕ МЕСТОПОЛОЖЕНИЯ ГРАНИЦ
деревня Мтеж
(наименование объекта, местоположение границ которого описано (далее - объект))

Раздел 1

Сведения об объекте		
№ п/п	Характеристики объекта	Описание характеристик
1	2	3
1	Местоположение объекта	180536, Псковская область, район Псковский, Середкинская волость, деревня Мтеж
2	Площадь объекта +/- величина погрешности определения площади (Р +/- Дельта Р)	237446 +/- 931 кв. м
3	Иные характеристики объекта	-

Раздел 2

Сведения о местоположении границ объекта					
Обозначение характерных точек границ	Координаты, м		Метод определения координат характерной точки	Средняя квадратическая погрешность положения характерной точки ($М^{Л}$, м	Описание обозначения точки на местности (при наличии)
	X	Y			
1	2	3	4	5	6
1. Система координат МСК 60, зона 1					
2. Сведения о характерных точках границ объекта					
1	533325.14	1231457.32	Картометрический метод	1	Закрепление отсутствует
2	533363.43	1231497.97	Картометрический метод	1	Закрепление отсутствует
3	533354.17	1231601.16	Картометрический метод	1	Закрепление отсутствует
4	533285.38	1231732.12	Картометрический метод	1	Закрепление отсутствует
5	533306.38	1231823.95	Картометрический метод	1	Закрепление отсутствует
6	533274.77	1231846.28	Картометрический метод	1	Закрепление отсутствует
7	533189.88	1231929.81	Картометрический метод	1	Закрепление отсутствует
8	533169.09	1231941.10	Картометрический метод	1	Закрепление отсутствует
9	533151.77	1231955.21	Картометрический метод	1	Закрепление отсутствует
10	533103.53	1232030.52	Картометрический метод	1	Закрепление отсутствует

Сведения о местоположении границ объекта					
Обозначение характерных точек границ	Координаты, м		Метод определения координат характерной точки	Средняя квадратическая погрешность положения характерной точки ($М^{Л}$, м	Описание обозначения точки на местности (при наличии)
	X	Y			
1	2	3	4	5	6
11	533097.27	1232046.82	Картометрический метод	1	Закрепление отсутствует
12	533091.99	1232073.25	Картометрический метод	1	Закрепление отсутствует
13	533037.77	1232150.35	Картометрический метод	1	Закрепление отсутствует
14	532993.09	1232179.66	Картометрический метод	1	Закрепление отсутствует
15	532947.83	1232204.50	Картометрический метод	1	Закрепление отсутствует
16	532915.42	1232215.12	Картометрический метод	1	Закрепление отсутствует
17	532909.72	1232215.67	Картометрический метод	1	Закрепление отсутствует
18	532897.92	1232212.45	Картометрический метод	1	Закрепление отсутствует
19	532890.35	1232203.86	Картометрический метод	1	Закрепление отсутствует
20	532870.47	1232134.95	Картометрический метод	1	Закрепление отсутствует
21	532835.96	1232108.14	Картометрический метод	1	Закрепление отсутствует
22	532833.91	1232093.13	Картометрический метод	1	Закрепление отсутствует
23	532843.57	1232063.05	Картометрический метод	1	Закрепление отсутствует
24	532850.31	1232050.03	Картометрический метод	1	Закрепление отсутствует
25	532848.40	1231959.05	Картометрический метод	1	Закрепление отсутствует
26	532851.86	1231935.45	Картометрический метод	1	Закрепление отсутствует
27	532862.14	1231923.65	Картометрический метод	1	Закрепление отсутствует
28	532873.54	1231921.08	Картометрический метод	1	Закрепление отсутствует
29	532908.70	1231934.04	Картометрический метод	1	Закрепление отсутствует
30	532923.20	1231929.54	Картометрический метод	1	Закрепление отсутствует
31	532926.53	1231922.11	Картометрический метод	1	Закрепление отсутствует

Сведения о местоположении границ объекта					
Обозначение характерных точек границ	Координаты, м		Метод определения координат характерной точки	Средняя квадратическая погрешность положения характерной точки ($М^{Л}$, м	Описание обозначения точки на местности (при наличии)
	X	Y			
1	2	3	4	5	6
32	532910.93	1231899.89	Картометрический метод	1	Закрепление отсутствует
33	532893.06	1231868.00	Картометрический метод	1	Закрепление отсутствует
34	532886.25	1231848.58	Картометрический метод	1	Закрепление отсутствует
35	532888.69	1231840.63	Картометрический метод	1	Закрепление отсутствует
36	532895.19	1231837.30	Картометрический метод	1	Закрепление отсутствует
37	532915.87	1231837.06	Картометрический метод	1	Закрепление отсутствует
38	532941.16	1231831.01	Картометрический метод	1	Закрепление отсутствует
39	532950.01	1231834.31	Картометрический метод	1	Закрепление отсутствует
40	532957.21	1231834.22	Картометрический метод	1	Закрепление отсутствует
41	532959.91	1231827.78	Картометрический метод	1	Закрепление отсутствует
42	532955.63	1231799.93	Картометрический метод	1	Закрепление отсутствует
43	532947.71	1231770.58	Картометрический метод	1	Закрепление отсутствует
44	532933.08	1231733.51	Картометрический метод	1	Закрепление отсутствует
45	532915.87	1231718.59	Картометрический метод	1	Закрепление отсутствует
46	532902.40	1231710.95	Картометрический метод	1	Закрепление отсутствует
47	532885.48	1231692.96	Картометрический метод	1	Закрепление отсутствует
48	532876.88	1231699.12	Картометрический метод	1	Закрепление отсутствует
49	532875.02	1231714.90	Картометрический метод	1	Закрепление отсутствует
50	532883.16	1231760.90	Картометрический метод	1	Закрепление отсутствует
51	532880.93	1231770.84	Картометрический метод	1	Закрепление отсутствует
52	532871.79	1231772.67	Картометрический метод	1	Закрепление отсутствует

Сведения о местоположении границ объекта					
Обозначение характерных точек границ	Координаты, м		Метод определения координат характерной точки	Средняя квадратическая погрешность положения характерной точки ($М^{Л}$, м	Описание обозначения точки на местности (при наличии)
	X	Y			
1	2	3	4	5	6
53	532857.05	1231765.45	Картометрический метод	1	Закрепление отсутствует
54	532854.50	1231694.63	Картометрический метод	1	Закрепление отсутствует
55	532879.13	1231649.72	Картометрический метод	1	Закрепление отсутствует
56	532882.19	1231628.37	Картометрический метод	1	Закрепление отсутствует
57	532889.37	1231617.60	Картометрический метод	1	Закрепление отсутствует
58	532906.84	1231578.13	Картометрический метод	1	Закрепление отсутствует
59	532952.68	1231559.09	Картометрический метод	1	Закрепление отсутствует
60	532992.55	1231524.24	Картометрический метод	1	Закрепление отсутствует
61	533057.19	1231514.58	Картометрический метод	1	Закрепление отсутствует
62	533094.93	1231487.23	Картометрический метод	1	Закрепление отсутствует
63	533129.06	1231443.66	Картометрический метод	1	Закрепление отсутствует
64	533141.41	1231439.17	Картометрический метод	1	Закрепление отсутствует
65	533156.26	1231443.16	Картометрический метод	1	Закрепление отсутствует
66	533200.65	1231475.75	Картометрический метод	1	Закрепление отсутствует
67	533219.13	1231480.88	Картометрический метод	1	Закрепление отсутствует
68	533267.23	1231476.00	Картометрический метод	1	Закрепление отсутствует
1	533325.14	1231457.32	Картометрический метод	1	Закрепление отсутствует
3. Сведения о характерных точках части (частей) границы объекта					
-	-	-	-	-	-

Раздел 3

Сведения о местоположении измененных (уточненных) границ объекта							
Обозначение характерных точек границ	Существующие координаты, м		Измененные (уточненные) координаты, м		Метод определения координат характерной точки	Средняя квадратическая погрешность положения характерной точки (1Ш), м	Описание обозначения точки на местности (при наличии)
	X	Y	X	Y			
1	2	3	4	5	6	7	8
1. Система координат -							
2. Сведения о характерных точках границ объекта							
-	-	-	-	-	-	-	
3. Сведения о характерных точках части (частей) границы объекта							
-	-	-	-	-	-	-	

Текстовое описание местоположения границ населенных пунктов, территориальных зон, особо охраняемых природных территорий, зон с особыми условиями использования территорий

Прохождение границы		Описание прохождения границы
от точки	до точки	
1	2	3
-	-	-

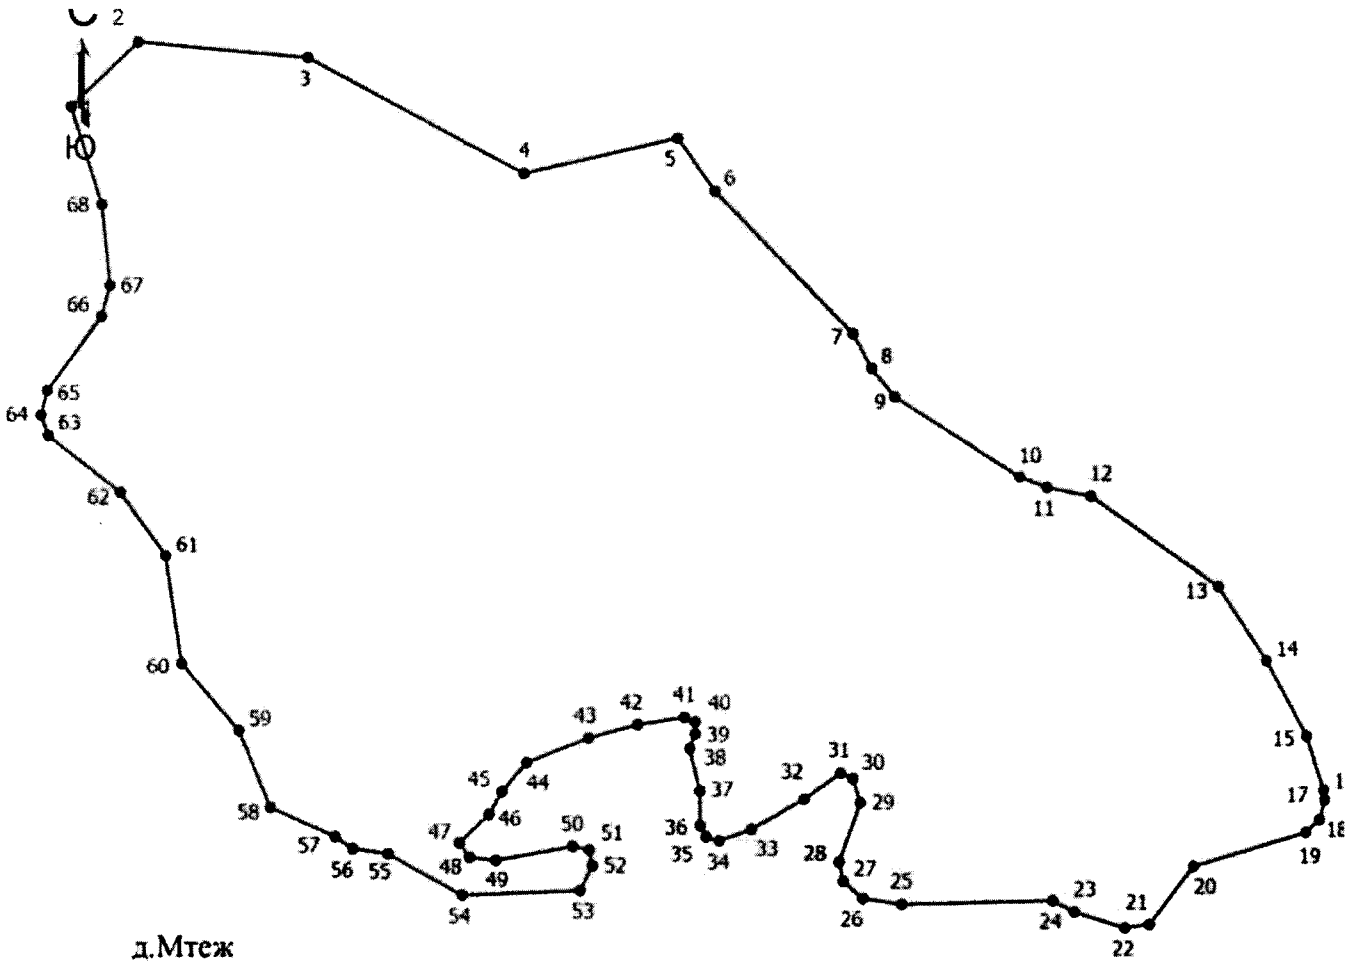

Место для оттиска печати (при наличии) лица, составившего описание местоположения границ объекта

ГРАФИЧЕСКОЕ ОПИСАНИЕ
местоположения границ населенных пунктов, территориальных зон, особо охраняемых природных территорий, зон с особыми условиями использования территории деревня Мухино

(наименование объекта, местоположение границ которого описано (далее - объект))

Раздел 1

Сведения об объекте		
№ п/п	Характеристики объекта	Описание характеристик
1	2	3
1	Местоположение объекта	Псковская область, район Псковский, сельсовет Середкинская волость, деревня Мухино
2	Площадь объекта +/- величина погрешности определения площади (Р +/- Дельта Р)	419000 +/- 2266 кв. м
3	Иные характеристики объекта	-

Раздел 2

Сведения о местоположении границ объекта					
Обозначение характерных точек границ	Координаты, м		Метод определения координат характерной точки	Средняя квадратическая погрешность положения характерной точки (1Ш), м	Описание обозначения точки на местности (при наличии)
	X	Y			
1	2	3	4	5	6
1. Система координат МСК-60, зона 1					
2. Сведения о характерных точках границ объекта					
1	527556.15	1264119.35	Картометрический метод	1	-
2	527559.78	1264123.76	Картометрический метод	1	-
3	527622.30	1264229.66	Картометрический метод	1	-
4	527675.22	1264233.62	Картометрический метод	1	-
5	527717.55	1264301.09	Картометрический метод	1	-
6	527746.36	1264382.54	Картометрический метод	1	-
7	527711.08	1264413.95	Картометрический метод	1	-
8	527702.13	1264437.69	Картометрический метод	1	-
9	527698.37	1264440.66	Картометрический метод	1	-

Сведения о местоположении границ объекта					
Обозначение характерных точек границ	Координаты, м		Метод определения координат характерной точки	Средняя квадратическая погрешность положения характерной точки (1Ш), м	Описание обозначения точки на местности (при наличии)
	X	Y			
1	2	3	4	5	6
10	527694.40	1264489.61	Картометрический метод	1	-
11	527710.94	1264537.24	Картометрический метод	1	-
12	527759.88	1264609.33	Картометрический метод	1	-
13	527726.15	1264674.82	Картометрический метод	1	-
14	528122.36	1264844.81	Картометрический метод	1	-
15	528124.22	1264901.57	Картометрический метод	1	-
16	528097.40	1264907.42	Картометрический метод	1	-
17	528081.10	1264920.23	Картометрический метод	1	-
18	528070.04	1264939.44	Картометрический метод	1	-
19	528042.68	1264964.47	Картометрический метод	1	-
20	528018.82	1264980.18	Картометрический метод	1	-
21	528004.26	1264996.48	Картометрический метод	1	-
22	527987.38	1265036.07	Картометрический метод	1	-
23	527974.58	1265050.62	Картометрический метод	1	-
24	527957.12	1265058.19	Картометрический метод	1	-
25	527921.02	1265062.26	Картометрический метод	1	-
26	527892.50	1265069.83	Картометрический метод	1	-
27	527873.88	1265083.80	Картометрический метод	1	-
28	527857.26	1265110.21	Картометрический метод	1	-
29	527858.31	1265112.06	Картометрический метод	1	-
30	527856.49	1265111.44	Картометрический метод	1	-

Сведения о местоположении границ объекта					
Обозначение характерных точек границ	Координаты, м		Метод определения координат характерной точки	Средняя квадратическая погрешность положения характерной точки (1Ш), м	Описание обозначения точки на местности (при наличии)
	X	Y			
1	2	3	4	5	6
31	527847.76	1265110.28	Картометрический метод	1	-
32	527847.10	1265110.24	Картометрический метод	1	-
33	527844.60	1265110.90	Картометрический метод	1	-
34	527844.05	1265111.27	Картометрический метод	1	-
35	527836.48	1265117.09	Картометрический метод	1	-
36	527835.20	1265118.56	Картометрический метод	1	-
37	527834.68	1265119.84	Картометрический метод	1	-
38	527832.94	1265126.83	Картометрический метод	1	-
39	527832.80	1265127.72	Картометрический метод	1	-
40	527831.12	1265153.34	Картометрический метод	1	-
41	527824.72	1265164.56	Картометрический метод	1	-
42	527824.06	1265166.74	Картометрический метод	1	-
43	527823.00	1265184.27	Картометрический метод	1	-
44	527818.60	1265189.40	Картометрический метод	1	-
45	527803.75	1265189.40	Картометрический метод	1	-
46	527758.60	1265172.82	Картометрический метод	1	-
47	527756.87	1265172.52	Картометрический метод	1	-
48	527744.06	1265172.52	Картометрический метод	1	-
49	527742.58	1265172.74	Картометрический метод	1	-
50	527726.42	1265177.76	Картометрический метод	1	-
51	527712.28	1265177.76	Картометрический метод	1	-

Сведения о местоположении границ объекта					
Обозначение характерных точек границ	Координаты, м		Метод определения координат характерной точки	Средняя квадратическая погрешность положения характерной точки (1Ш), м	Описание обозначения точки на местности (при наличии)
	X	Y			
1	2	3	4	5	6
52	527677.97	1265156.94	Картометрический метод	1	-
53	527677.88	1265156.89	Картометрический метод	1	-
54	527651.75	1265148.09	Картометрический метод	1	-
55	527649.80	1265147.64	Картометрический метод	1	-
56	527638.16	1265147.64	Картометрический метод	1	-
57	527636.73	1265147.88	Картометрический метод	1	-
58	527624.50	1265151.95	Картометрический метод	1	-
59	527623.68	1265152.32	Картометрический метод	1	-
60	527623.34	1265152.54	Картометрический метод	1	-
61	527615.20	1265158.28	Картометрический метод	1	-
62	527612.70	1265157.57	Картометрический метод	1	-
63	527613.53	1265148.48	Картометрический метод	1	-
64	527613.54	1265148.28	Картометрический метод	1	-
65	527614.71	1265122.66	Картометрический метод	1	-
66	527614.72	1265122.46	Картометрический метод	1	-
67	527614.48	1265121.04	Картометрический метод	1	-
68	527614.10	1265119.88	Картометрический метод	1	-
69	527613.00	1265095.67	Картометрический метод	1	-
70	527617.42	1265081.28	Картометрический метод	1	-
71	527617.62	1265080.03	Картометрический метод	1	-
72	527618.01	1265055.60	Картометрический метод	1	-

Сведения о местоположении границ объекта					
Обозначение характерных точек границ	Координаты, м		Метод определения координат характерной точки	Средняя квадратическая погрешность положения характерной точки (1Ш), м	Описание обозначения точки на местности (при наличии)
	X	Y			
1	2	3	4	5	6
73	527618.21	1265042.78	Картометрический метод	1	-
74	527618.21	1265042.70	Картометрический метод	1	-
75	527618.19	1265042.29	Картометрический метод	1	-
76	527615.28	1265010.86	Картометрический метод	1	-
77	527614.69	1265009.02	Картометрический метод	1	-
78	527614.62	1265008.91	Картометрический метод	1	-
79	527600.66	1264986.21	Картометрический метод	1	-
80	527599.08	1264984.68	Картометрический метод	1	-
81	527596.82	1264984.07	Картометрический метод	1	-
82	527596.61	1264984.08	Картометрический метод	1	-
83	527584.38	1264984.66	Картометрический метод	1	-
84	527582.76	1264985.04	Картометрический метод	1	-
85	527560.64	1264994.94	Картометрический метод	1	-
86	527560.23	1264995.15	Картометрический метод	1	-
87	527559.49	1264995.68	Картометрический метод	1	-
88	527549.04	1265004.98	Картометрический метод	1	-
89	527532.46	1265019.26	Картометрический метод	1	-
90	527516.54	1265028.93	Картометрический метод	1	-
91	527496.65	1265040.30	Картометрический метод	1	-
92	527475.18	1265046.90	Картометрический метод	1	-
93	527454.18	1265045.82	Картометрический метод	1	-

Сведения о местоположении границ объекта					
Обозначение характерных точек границ	Координаты, м		Метод определения координат характерной точки	Средняя квадратическая погрешность положения характерной точки (1Ш), м	Описание обозначения точки на местности (при наличии)
	X	Y			
1	2	3	4	5	6
94	527440.12	1265039.06	Картометрический метод	1	-
95	527434.02	1265032.02	Картометрический метод	1	-
96	527430.76	1265009.78	Картометрический метод	1	-
97	527430.76	1264996.55	Картометрический метод	1	-
98	527433.40	1264982.32	Картометрический метод	1	-
99	527442.80	1264970.32	Картометрический метод	1	-
100	527457.73	1264959.65	Картометрический метод	1	-
101	527477.09	1264956.33	Картометрический метод	1	-
102	527477.76	1264956.16	Картометрический метод	1	-
103	527486.44	1264953.27	Картометрический метод	1	-
104	527505.03	1264947.46	Картометрический метод	1	-
105	527505.94	1264947.06	Картометрический метод	1	-
106	527506.88	1264946.34	Картометрический метод	1	-
107	527513.28	1264939.94	Картометрический метод	1	-
108	527513.98	1264939.01	Картометрический метод	1	-
109	527514.59	1264936.76	Картометрический метод	1	-
110	527514.58	1264936.50	Картометрический метод	1	-
111	527514.00	1264926.60	Картометрический метод	1	-
112	527513.50	1264924.80	Картометрический метод	1	-
113	527505.36	1264909.08	Картометрический метод	1	-
114	527505.26	1264908.90	Картометрический метод	1	-

Сведения о местоположении границ объекта					
Обозначение характерных точек границ	Координаты, м		Метод определения координат характерной точки	Средняя квадратическая погрешность положения характерной точки (1Ш), м	Описание обозначения точки на местности (при наличии)
	X	Y			
1	2	3	4	5	6
115	527504.36	1264907.79	Картометрический метод	1	-
116	527493.30	1264897.90	Картометрический метод	1	-
117	527492.55	1264897.36	Картометрический метод	1	-
118	527491.82	1264897.02	Картометрический метод	1	-
119	527477.27	1264891.78	Картометрический метод	1	-
120	527476.51	1264891.58	Картометрический метод	1	-
121	527459.75	1264888.68	Картометрический метод	1	-
122	527440.11	1264884.20	Картометрический метод	1	-
123	527424.34	1264875.50	Картометрический метод	1	-
124	527416.08	1264867.24	Картометрический метод	1	-
125	527415.07	1264853.04	Картометрический метод	1	-
126	527417.24	1264835.20	Картометрический метод	1	-
127	527428.22	1264816.52	Картометрический метод	1	-
128	527449.53	1264790.60	Картометрический метод	1	-
129	527449.95	1264789.99	Картометрический метод	1	-
130	527450.32	1264789.16	Картометрический метод	1	-
131	527459.06	1264762.97	Картометрический метод	1	-
132	527459.27	1264761.97	Картометрический метод	1	-
133	527460.44	1264749.74	Картометрический метод	1	-
134	527460.46	1264749.32	Картометрический метод	1	-
135	527459.85	1264747.07	Картометрический метод	1	-

Сведения о местоположении границ объекта					
Обозначение характерных точек границ	Координаты, м		Метод определения координат характерной точки	Средняя квадратическая погрешность положения характерной точки (1Ш), м	Описание обозначения точки на местности (при наличии)
	X	Y			
1	2	3	4	5	6
136	527459.48	1264746.52	Картометрический метод	1	-
137	527441.42	1264723.82	Картометрический метод	1	-
138	527440.76	1264723.14	Картометрический метод	1	-
139	527418.62	1264704.97	Картометрический метод	1	-
140	527407.39	1264687.33	Картометрический метод	1	-
141	527405.84	1264665.04	Картометрический метод	1	-
142	527414.48	1264652.84	Картометрический метод	1	-
143	527425.68	1264643.32	Картометрический метод	1	-
144	527426.66	1264642.14	Картометрический метод	1	-
145	527426.83	1264641.82	Картометрический метод	1	-
146	527432.66	1264629.60	Картометрический метод	1	-
147	527433.10	1264627.66	Картометрический метод	1	-
148	527433.08	1264627.32	Картометрический метод	1	-
149	527431.33	1264604.62	Картометрический метод	1	-
150	527430.74	1264602.71	Картометрический метод	1	-
151	527430.50	1264602.34	Картометрический метод	1	-
152	527422.06	1264590.52	Картометрический метод	1	-
153	527410.30	1264563.09	Картометрический метод	1	-
154	527407.46	1264532.36	Картометрический метод	1	-
155	527407.30	1264531.54	Картометрический метод	1	-
156	527400.32	1264507.09	Картометрический метод	1	-

Сведения о местоположении границ объекта					
Обозначение характерных точек границ	Координаты, м		Метод определения координат характерной точки	Средняя квадратическая погрешность положения характерной точки (1Ш), м	Описание обозначения точки на местности (при наличии)
	X	Y			
1	2	3	4	5	6
157	527399.89	1264506.08	Картометрический метод	1	-
158	527399.78	1264505.90	Картометрический метод	1	-
159	527385.23	1264483.20	Картометрический метод	1	-
160	527384.49	1264482.32	Картометрический метод	1	-
161	527369.36	1264468.35	Картометрический метод	1	-
162	527368.56	1264467.76	Картометрический метод	1	-
163	527367.40	1264467.29	Картометрический метод	1	-
164	527327.82	1264457.40	Картометрический метод	1	-
165	527209.80	1264361.99	Картометрический метод	1	-
166	527194.30	1264353.00	Картометрический метод	1	-
167	527174.46	1264343.65	Картометрический метод	1	-
168	527157.41	1264335.72	Картометрический метод	1	-
169	527136.63	1264324.97	Картометрический метод	1	-
170	527115.95	1264313.27	Картометрический метод	1	-
171	527074.52	1264290.65	Картометрический метод	1	-
172	527073.02	1264277.69	Картометрический метод	1	-
173	527297.93	1264385.60	Картометрический метод	1	-
174	527315.59	1264338.16	Картометрический метод	1	-
175	527369.24	1264279.74	Картометрический метод	1	-
176	527343.29	1264213.67	Картометрический метод	1	-
177	527326.49	1264161.78	Картометрический метод	1	-

Сведения о местоположении границ объекта					
Обозначение характерных точек границ	Координаты, м		Метод определения координат характерной точки	Средняя квадратическая погрешность положения характерной точки (1Ш), м	Описание обозначения точки на местности (при наличии)
	X	Y			
1	2	3	4	5	6
178	527331.71	1264161.64	Картометрический метод	1	-
179	527349.98	1264170.96	Картометрический метод	1	-
180	527385.88	1264191.96	Картометрический метод	1	-
181	527401.26	1264185.13	Картометрический метод	1	-
182	527406.40	1264159.65	Картометрический метод	1	-
183	527409.15	1264146.01	Картометрический метод	1	-
184	527414.32	1264138.41	Картометрический метод	1	-
185	527426.05	1264137.88	Картометрический метод	1	-
186	527427.30	1264137.04	Картометрический метод	1	-
187	527449.50	1264138.12	Картометрический метод	1	-
188	527470.71	1264134.00	Картометрический метод	1	-
189	527476.83	1264124.38	Картометрический метод	1	-
190	527527.05	1264108.28	Картометрический метод	1	-
1	527556.15	1264119.35	Картометрический метод	1	-
191	527094.98	1264238.08	Картометрический метод	1	-
192	527107.27	1264221.33	Картометрический метод	1	-
193	527210.65	1264255.38	Картометрический метод	1	-
194	527224.24	1264226.71	Картометрический метод	1	-
195	527231.44	1264213.33	Картометрический метод	1	-
196	527237.50	1264203.31	Картометрический метод	1	-
197	527241.94	1264195.13	Картометрический метод	1	-

Сведения о местоположении границ объекта					
Обозначение характерных точек границ	Координаты, м		Метод определения координат характерной точки	Средняя квадратическая погрешность положения характерной точки (1Ш), м	Описание обозначения точки на местности (при наличии)
	X	Y			
1	2	3	4	5	6
198	527245.91	1264189.06	Картометрический метод	1	-
199	527253.14	1264178.49	Картометрический метод	1	-
200	527212.08	1264284.28	Картометрический метод	1	-
191	527094.98	1264238.08	Картометрический метод	1	-
3. Сведения о характерных точках части (частей) границы объекта					
-	-	-	-	-	-

Раздел 3

Сведения о местоположении измененных (уточненных) границ объекта							
Обозначение характерных точек границ	Существующие координаты, м		Измененные (уточненные) координаты, м		Метод определения координат характерной точки	Средняя квадратическая погрешность положения характерной точки (1Ш), м	Описание обозначения точки на местности (при наличии)
	X	Y	X	Y			
1	2	3	4	5	6	7	8
1. Система координат -							
2. Сведения о характерных точках границ объекта							
-	-	-	-	-	-	-	
3. Сведения о характерных точках части (частей) границы объекта							
-	-	-	-	-	-	-	

ТЕКСТОВОЕ ОПИСАНИЕ

местоположения границ населенных пунктов, территориальных зон

Прохождение границы		Описание прохождения границы
от точки	до точки	
1	2	3
-	-	-

ОПИСАНИЕ МЕСТОПОЛОЖЕНИЯ ГРАНИЦ
д. Нароново
(наименование объекта, местоположение границ которого описано (далее - объект))

Раздел 1

Сведения об объекте		
№ п/п	Характеристики объекта	Описание характеристик
1	2	3
1	Местоположение объекта	Псковская область, район Псковский, сельсовет Середкинская волость, деревня Нароново
2	Площадь объекта +/- величина погрешности определения площади (Р +/- Дельта Р)	263535 +/- 1033 кв. м
3	Иные характеристики объекта	-

Раздел 2

Сведения о местоположении границ объекта					
Обозначение характерных точек границ	Координаты, м		Метод определения координат характерной точки	Средняя квадратическая погрешность положения характерной точки (1Ш), м	Описание обозначения точки на местности (при наличии)
	X	Y			
1	2	3	4	5	6
1. Система координат МСК 60, зона 1					
2. Сведения о характерных точках границ объекта					
1	518303.26	1265314.89	Картометрический метод	1	Закрепление отсутствует
2	518275.44	1265277.56	Картометрический метод	1	Закрепление отсутствует
3	518281.17	1265270.69	Картометрический метод	1	Закрепление отсутствует
4	518275.83	1265254.42	Картометрический метод	1	Закрепление отсутствует
5	518209.25	1265156.98	Картометрический метод	1	Закрепление отсутствует
6	518182.04	1265149.23	Картометрический метод	1	Закрепление отсутствует
7	518163.18	1265155.71	Картометрический метод	1	Закрепление отсутствует
8	518127.30	1265172.20	Картометрический метод	1	Закрепление отсутствует
9	518086.79	1265200.02	Картометрический метод	1	Закрепление отсутствует
10	518075.14	1265202.93	Картометрический метод	1	Закрепление отсутствует
11	518061.37	1265204.67	Картометрический метод	1	Закрепление отсутствует

Сведения о местоположении границ объекта					
Обозначение характерных точек границ	Координаты, м		Метод определения координат характерной точки	Средняя квадратическая погрешность положения характерной точки (1Ш), м	Описание обозначения точки на местности (при наличии)
	X	Y			
1	2	3	4	5	6
12	518046.19	1265204.42	Картометрический метод	1	Закрепление отсутствует
13	518028.33	1265195.70	Картометрический метод	1	Закрепление отсутствует
14	518017.90	1265182.73	Картометрический метод	1	Закрепление отсутствует
15	518000.74	1265144.42	Картометрический метод	1	Закрепление отсутствует
16	517991.47	1265130.10	Картометрический метод	1	Закрепление отсутствует
17	517952.49	1265098.45	Картометрический метод	1	Закрепление отсутствует
18	517903.91	1265100.84	Картометрический метод	1	Закрепление отсутствует
19	517863.82	1265150.07	Картометрический метод	1	Закрепление отсутствует
20	517850.51	1265160.55	Картометрический метод	1	Закрепление отсутствует
21	517825.40	1265160.47	Картометрический метод	1	Закрепление отсутствует
22	517787.03	1264910.44	Картометрический метод	1	Закрепление отсутствует
23	518124.38	1264807.25	Картометрический метод	1	Закрепление отсутствует
24	518222.27	1264783.44	Картометрический метод	1	Закрепление отсутствует
25	518459.08	1264775.50	Картометрический метод	1	Закрепление отсутствует
26	518506.70	1264779.47	Картометрический метод	1	Закрепление отсутствует
27	518543.74	1264824.45	Картометрический метод	1	Закрепление отсутствует
28	518515.96	1264932.93	Картометрический метод	1	Закрепление отсутствует
29	518515.62	1265145.86	Картометрический метод	1	Закрепление отсутствует
30	518357.70	1265255.20	Картометрический метод	1	Закрепление отсутствует
1	518303.26	1265314.89	Картометрический метод	1	Закрепление отсутствует
3. Сведения о характерных точках части (частей) границы объекта					
-	-	-	-	-	-

Раздел 3

Сведения о местоположении измененных (уточненных) границ объекта							
Обозначение характерных точек границ	Существующие координаты, м		Измененные (уточненные) координаты, м		Метод определения координат характерной точки	Средняя квадратическая погрешность положения характерной точки (1Ш), м	Описание обозначения точки на местности (при наличии)
	X	Y	X	Y			
1	2	3	4	5	6	7	8
1. Система координат -							
2. Сведения о характерных точках границ объекта							
-	-	-	-	-	-	-	
3. Сведения о характерных точках части (частей) границы объекта							
-	-	-	-	-	-	-	

Текстовое описание местоположения границ населенных пунктов, территориальных зон, особо охраняемых природных территорий, зон с особыми условиями использования территорий

Прохождение границы		Описание прохождения границы
от точки	до точки	
1	2	3
-	-	-

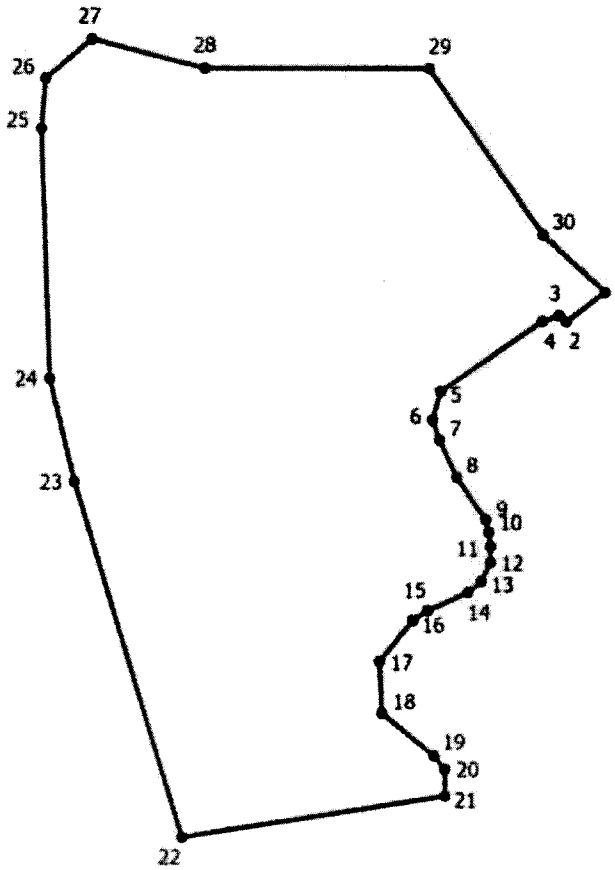

Место для оттиска печати (при наличии) лица, составившего описание местоположения границ объекта

ОПИСАНИЕ МЕСТОПОЛОЖЕНИЯ ГРАНИЦ
деревня Нижнее Сухое
(наименование объекта, местоположение границ которого описано (далее - объект))

Раздел 1

Сведения об объекте		
№ п/п	Характеристики объекта	Описание характеристик
1	2	3
1	Местоположение объекта	180004, Псковская область, район Псковский, Середкинская волость, деревня Нижнее Сухое
2	Площадь объекта +/- величина погрешности определения площади (Р +/- Дельта Р)	65460 +/- 257 кв. м
3	Иные характеристики объекта	-

Раздел 2

Сведения о местоположении границ объекта					
Обозначение характерных точек границ	Координаты, м		Метод определения координат характерной точки	Средняя квадратическая погрешность положения характерной точки (1Ш), м	Описание обозначения точки на местности (при наличии)
	X	Y			
1	2	3	4	5	6
1. Система координат МСК 60, зона 1					
2. Сведения о характерных точках границ объекта					
1	525431.14	1280577.28	Картометрический метод	1	Закрепление отсутствует
2	525426.12	1280574.97	Картометрический метод	1	Закрепление отсутствует
3	525388.31	1280554.44	Картометрический метод	1	Закрепление отсутствует
4	525335.38	1280526.36	Картометрический метод	1	Закрепление отсутствует
5	525288.93	1280514.48	Картометрический метод	1	Закрепление отсутствует
6	525290.35	1280522.44	Картометрический метод	1	Закрепление отсутствует
7	525330.19	1280541.12	Картометрический метод	1	Закрепление отсутствует
8	525366.71	1280560.62	Картометрический метод	1	Закрепление отсутствует
9	525382.33	1280567.82	Картометрический метод	1	Закрепление отсутствует
10	525389.54	1280571.45	Картометрический метод	1	Закрепление отсутствует

Сведения о местоположении границ объекта					
Обозначение характерных точек границ	Координаты, м		Метод определения координат характерной точки	Средняя квадратическая погрешность положения характерной точки (1Ш), м	Описание обозначения точки на местности (при наличии)
	X	Y			
1	2	3	4	5	6
11	525390.13	1280571.61	Картометрический метод	1	Закрепление отсутствует
12	525390.09	1280574.34	Картометрический метод	1	Закрепление отсутствует
13	525395.88	1280592.25	Картометрический метод	1	Закрепление отсутствует
14	525388.31	1280638.70	Картометрический метод	1	Закрепление отсутствует
15	525376.05	1280682.39	Картометрический метод	1	Закрепление отсутствует
16	525352.47	1280742.45	Картометрический метод	1	Закрепление отсутствует
17	525262.85	1280715.90	Картометрический метод	1	Закрепление отсутствует
18	525273.08	1280654.88	Картометрический метод	1	Закрепление отсутствует
19	525241.41	1280652.80	Картометрический метод	1	Закрепление отсутствует
20	525258.14	1280525.98	Картометрический метод	1	Закрепление отсутствует
21	525275.20	1280528.67	Картометрический метод	1	Закрепление отсутствует
22	525281.50	1280518.76	Картометрический метод	1	Закрепление отсутствует
23	525283.49	1280500.84	Картометрический метод	1	Закрепление отсутствует
24	525245.67	1280395.33	Картометрический метод	1	Закрепление отсутствует
25	525241.87	1280378.38	Картометрический метод	1	Закрепление отсутствует
26	525361.23	1280379.24	Картометрический метод	1	Закрепление отсутствует
27	525474.15	1280386.33	Картометрический метод	1	Закрепление отсутствует
28	525509.28	1280394.96	Картометрический метод	1	Закрепление отсутствует
29	525496.04	1280460.44	Картометрический метод	1	Закрепление отсутствует
30	525466.94	1280488.22	Картометрический метод	1	Закрепление отсутствует
31	525543.67	1280542.46	Картометрический метод	1	Закрепление отсутствует

Сведения о местоположении границ объекта					
Обозначение характерных точек границ	Координаты, м		Метод определения координат характерной точки	Средняя квадратическая погрешность положения характерной точки (1Ш), м	Описание обозначения точки на местности (при наличии)
	X	Y			
1	2	3	4	5	6
32	525505.96	1280600.67	Картометрический метод	1	Закрепление отсутствует
33	525445.78	1280578.18	Картометрический метод	1	Закрепление отсутствует
1	525431.14	1280577.28	Картометрический метод	1	Закрепление отсутствует
3. Сведения о характерных точках части (частей) границы объекта					
-	-	-	-	-	-

Раздел 3

Сведения о местоположении измененных (уточненных) границ объекта							
Обозначение характерных точек границ	Существующие координаты, м		Измененные (уточненные) координаты, м		Метод определения координат характерной точки	Средняя квадратическая погрешность положения характерной точки (1Ш), м	Описание обозначения точки на местности (при наличии)
	X	Y	X	Y			
1	2	3	4	5	6	7	8
1. Система координат -							
2. Сведения о характерных точках границ объекта							
-	-	-	-	-	-	-	
3. Сведения о характерных точках части (частей) границы объекта							
-	-	-	-	-	-	-	

Текстовое описание местоположения границ населенных пунктов, территориальных зон, особо охраняемых природных территорий, зон с особыми условиями использования территорий

Прохождение границы		Описание прохождения границы
от точки	до точки	
1	2	3
-	-	-

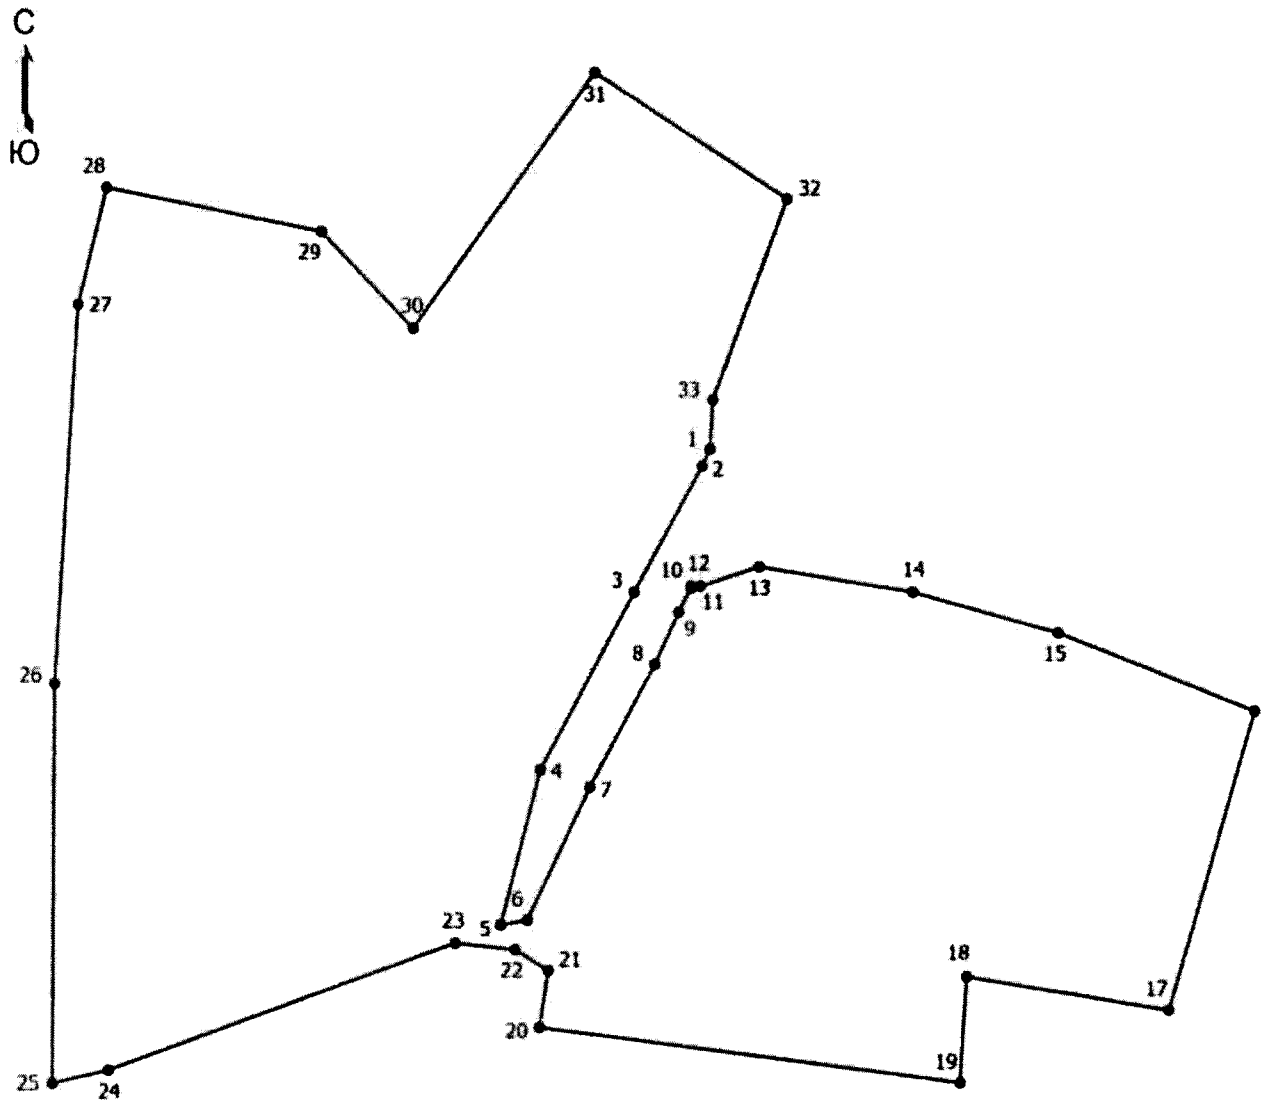

д.Нижнее Сухос

Подпись _____

Место для оттиска печати (при наличии) лица, составившего описание местоположения границ объекта

ОПИСАНИЕ МЕСТОПОЛОЖЕНИЯ ГРАНИЦ
д. Нимолва
(наименование объекта, местоположение границ которого описано (далее - объект))

Раздел 1

Сведения об объекте		
№ п/п	Характеристики объекта	Описание характеристик
1	2	3
1	Местоположение объекта	Псковская область, район Псковский, сельсовет Середкинская волость, деревня Нимолва
2	Площадь объекта +/- величина погрешности определения площади (Р +/- Дельта Р)	66848 +/- 262 кв. м
3	Иные характеристики объекта	-

Раздел 2

Сведения о местоположении границ объекта					
Обозначение характерных точек границ	Координаты, м		Метод определения координат характерной точки	Средняя квадратическая погрешность положения характерной точки (1Ш), м	Описание обозначения точки на местности (при наличии)
	X	Y			
1	2	3	4	5	6
1. Система координат МСК 60, зона 1					
2. Сведения о характерных точках границ объекта					
1	539776.93	1235491.19	Картометрический метод	1	Закрепление отсутствует
2	539759.73	1235467.38	Картометрический метод	1	Закрепление отсутствует
3	539676.38	1235448.86	Картометрический метод	1	Закрепление отсутствует
4	539696.23	1235410.50	Картометрический метод	1	Закрепление отсутствует
5	539684.32	1235399.91	Картометрический метод	1	Закрепление отсутствует
6	539701.52	1235368.16	Картометрический метод	1	Закрепление отсутствует
7	539700.60	1235367.30	Картометрический метод	1	Закрепление отсутствует
8	539704.01	1235363.84	Картометрический метод	1	Закрепление отсутствует
9	539711.58	1235342.89	Картометрический метод	1	Закрепление отсутствует
10	539712.45	1235328.63	Картометрический метод	1	Закрепление отсутствует

Сведения о местоположении границ объекта					
Обозначение характерных точек границ	Координаты, м		Метод определения координат характерной точки	Средняя квадратическая погрешность положения характерной точки (1Ш), м	Описание обозначения точки на местности (при наличии)
	X	Y			
1	2	3	4	5	6
11	539701.42	1235327.16	Картометрический метод	1	Закрепление отсутствует
12	539669.77	1235298.04	Картометрический метод	1	Закрепление отсутствует
13	539700.20	1235250.42	Картометрический метод	1	Закрепление отсутствует
14	539775.60	1235292.76	Картометрический метод	1	Закрепление отсутствует
15	539795.45	1235241.16	Картометрический метод	1	Закрепление отсутствует
16	539833.82	1235208.09	Картометрический метод	1	Закрепление отсутствует
17	539841.75	1235152.52	Картометрический метод	1	Закрепление отсутствует
18	539864.24	1235123.42	Картометрический метод	1	Закрепление отсутствует
19	539917.16	1235077.12	Картометрический метод	1	Закрепление отсутствует
20	539983.30	1235128.72	Картометрический метод	1	Закрепление отсутствует
21	539954.20	1235173.70	Картометрический метод	1	Закрепление отсутствует
22	539913.19	1235200.15	Картометрический метод	1	Закрепление отсутствует
23	539925.10	1235282.17	Картометрический метод	1	Закрепление отсутствует
24	539995.69	1235358.60	Картометрический метод	1	Закрепление отсутствует
25	539982.28	1235393.28	Картометрический метод	1	Закрепление отсутствует
26	539895.99	1235417.11	Картометрический метод	1	Закрепление отсутствует
27	539861.60	1235407.85	Картометрический метод	1	Закрепление отсутствует
28	539848.36	1235431.66	Картометрический метод	1	Закрепление отсутствует
29	539846.95	1235466.27	Картометрический метод	1	Закрепление отсутствует
1	539776.93	1235491.19	Картометрический метод	1	Закрепление отсутствует
3. Сведения о характерных точках части (частей) границы объекта					
-	-	-	-	-	-

Раздел 3

Сведения о местоположении измененных (уточненных) границ объекта							
Обозначение характерных точек границ	Существующие координаты, м		Измененные (уточненные) координаты, м		Метод определения координат характерной точки	Средняя квадратическая погрешность положения характерной точки (1Ш), м	Описание обозначения точки на местности (при наличии)
	X	Y	X	Y			
1	2	3	4	5	6	7	8
1. Система координат -							
2. Сведения о характерных точках границ объекта							
-	-	-	-	-	-	-	
3. Сведения о характерных точках части (частей) границы объекта							
-	-	-	-	-	-	-	

Текстовое описание местоположения границ населенных пунктов, территориальных зон, особо охраняемых природных территорий, зон с особыми условиями использования территорий

Прохождение границы		Описание прохождения границы
от точки	до точки	
1	2	3
-	-	-

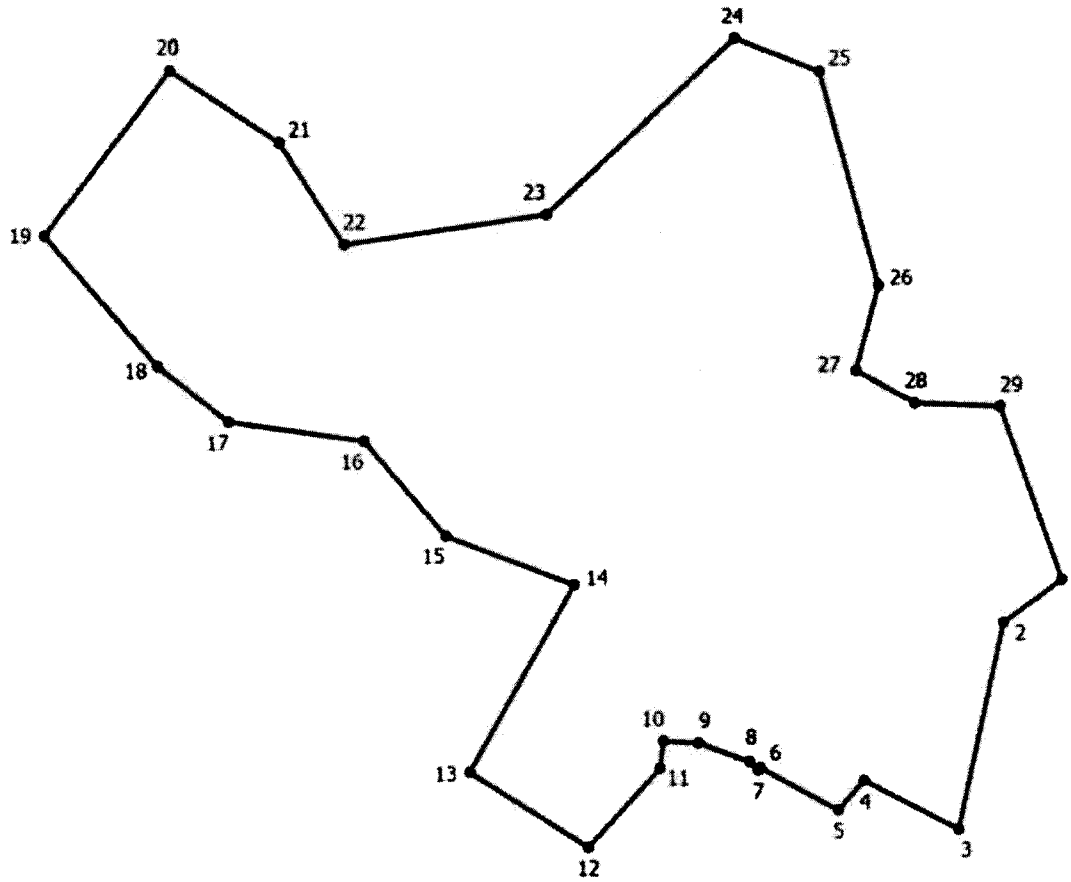

Место для оттиска печати (при наличии) лица, составившего описание местоположения границ объекта

ОПИСАНИЕ МЕСТОПОЛОЖЕНИЯ ГРАНИЦ
д. Новое Кратково
(наименование объекта, местоположение границ которого описано (далее - объект))

Раздел 1

Сведения об объекте		
№ п/п	Характеристики объекта	Описание характеристик
1	2	3
1	Местоположение объекта	Псковская область, район Псковский, сельсовет Середкинская волость, деревня Новое Кратково
2	Площадь объекта +/- величина погрешности определения площади (Р +/- Дельта Р)	234993 +/- 921 кв. м
3	Иные характеристики объекта	-

Раздел 2

Сведения о местоположении границ объекта					
Обозначение характерных точек границ	Координаты, м		Метод определения координат характерной точки	Средняя квадратическая погрешность положения характерной точки (1Ш), м	Описание обозначения точки на местности (при наличии)
	X	Y			
1	2	3	4	5	6
1. Система координат МСК 60, зона 1					
2. Сведения о характерных точках границ объекта					
1	523858.74	1277950.24	Картометрический метод	1	Закрепление отсутствует
2	523827.86	1277959.45	Картометрический метод	1	Закрепление отсутствует
3	523810.98	1277936.30	Картометрический метод	1	Закрепление отсутствует
4	523523.88	1277992.11	Картометрический метод	1	Закрепление отсутствует
5	523583.80	1277871.70	Картометрический метод	1	Закрепление отсутствует
6	523635.26	1277854.63	Картометрический метод	1	Закрепление отсутствует
7	523660.69	1277792.51	Картометрический метод	1	Закрепление отсутствует
8	523651.60	1277780.94	Картометрический метод	1	Закрепление отсутствует
9	523660.40	1277739.57	Картометрический метод	1	Закрепление отсутствует
10	523680.95	1277726.54	Картометрический метод	1	Закрепление отсутствует

Сведения о местоположении границ объекта					
Обозначение характерных точек границ	Координаты, м		Метод определения координат характерной точки	Средняя квадратическая погрешность положения характерной точки (1Ш), м	Описание обозначения точки на местности (при наличии)
	X	Y			
1	2	3	4	5	6
11	523704.28	1277752.24	Картометрический метод	1	Закрепление отсутствует
12	524015.21	1277576.22	Картометрический метод	1	Закрепление отсутствует
13	524086.73	1277692.04	Картометрический метод	1	Закрепление отсутствует
14	524138.16	1277671.10	Картометрический метод	1	Закрепление отсутствует
15	524161.74	1277740.70	Картометрический метод	1	Закрепление отсутствует
16	524298.86	1277831.62	Картометрический метод	1	Закрепление отсутствует
17	524275.32	1278118.63	Картометрический метод	1	Закрепление отсутствует
18	524084.82	1278048.43	Картометрический метод	1	Закрепление отсутствует
19	524063.66	1278153.02	Картометрический метод	1	Закрепление отсутствует
20	523933.08	1278111.24	Картометрический метод	1	Закрепление отсутствует
1	523858.74	1277950.24	Картометрический метод	1	Закрепление отсутствует
3. Сведения о характерных точках части (частей) границы объекта					
-	-	-	-	-	-

Раздел 3

Сведения о местоположении измененных (уточненных) границ объекта							
Обозначение характерных точек границ	Существующие координаты, м		Измененные (уточненные) координаты, м		Метод определения координат характерной точки	Средняя квадратическая погрешность положения характерной точки (1Ш), м	Описание обозначения точки на местности (при наличии)
	X	Y	X	Y			
1	2	3	4	5	6	7	8
1. Система координат -							
2. Сведения о характерных точках границ объекта							
-	-	-	-	-	-	-	
3. Сведения о характерных точках части (частей) границы объекта							
-	-	-	-	-	-	-	

Текстовое описание местоположения границ населенных пунктов, территориальных зон, особо охраняемых природных территорий, зон с особыми условиями использования территорий

Прохождение границы		Описание прохождения границы
от точки	до точки	
1	2	3
-	-	-

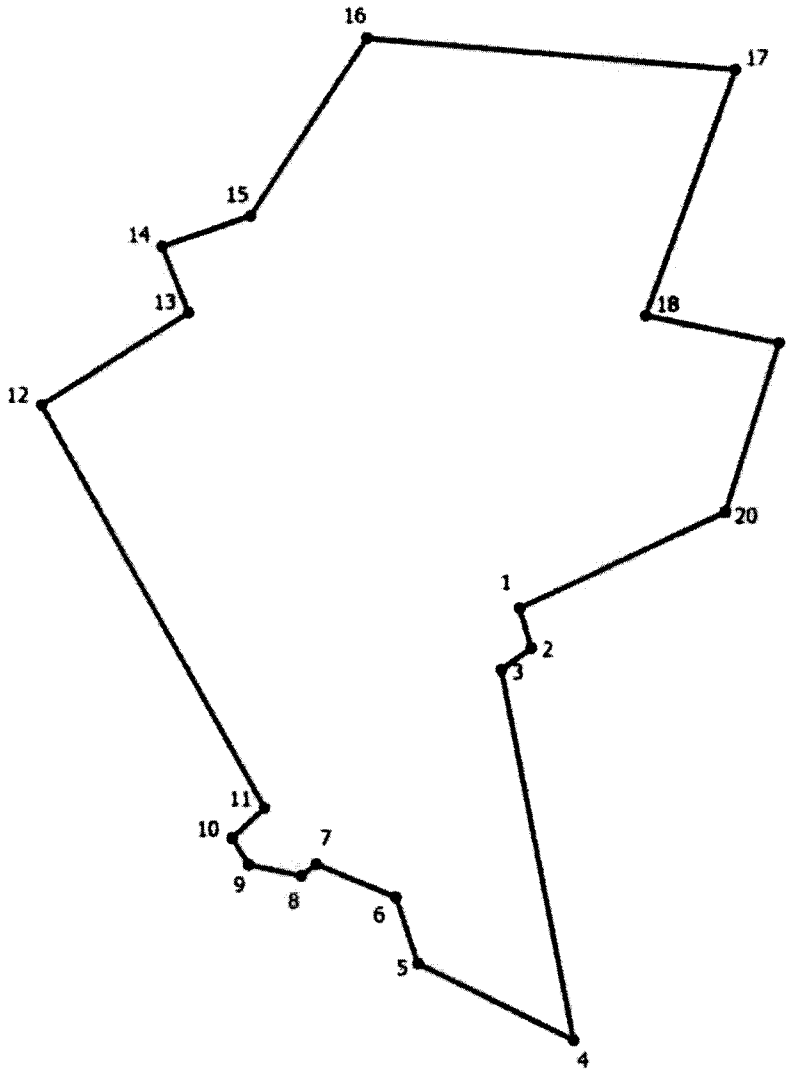

Место для оттиска печати (при наличии) лица, составившего описание местоположения границ объекта

ОПИСАНИЕ МЕСТОПОЛОЖЕНИЯ ГРАНИЦ
д. Новое Мозгирино
(наименование объекта, местоположение границ которого описано (далее - объект))

Раздел 1

Сведения об объекте		
№ п/п	Характеристики объекта	Описание характеристик
1	2	3
1	Местоположение объекта	Псковская область, район Псковский, сельсовет Середкинская волость, деревня Новое Мозгирино
2	Площадь объекта +/- величина погрешности определения площади (Р +/- Дельта Р)	237929 +/- 933 кв. м
3	Иные характеристики объекта	-

Раздел 2

Сведения о местоположении границ объекта					
Обозначение характерных точек границ	Координаты, м		Метод определения координат характерной точки	Средняя квадратическая погрешность положения характерной точки (1Ш), м	Описание обозначения точки на местности (при наличии)
	X	Y			
1	2	3	4	5	6
1. Система координат МСК 60, зона 1					
2. Сведения о характерных точках границ объекта					
1	545180.67	1270063.06	Картометрический метод	1	Закрепление отсутствует
2	545188.42	1270086.32	Картометрический метод	1	Закрепление отсутствует
3	545172.92	1270107.00	Картометрический метод	1	Закрепление отсутствует
4	545172.92	1270145.76	Картометрический метод	1	Закрепление отсутствует
5	545160.00	1270192.28	Картометрический метод	1	Закрепление отсутствует
6	545134.15	1270207.78	Картометрический метод	1	Закрепление отсутствует
7	545131.56	1270236.22	Картометрический метод	1	Закрепление отсутствует
8	545162.58	1270243.98	Картометрический метод	1	Закрепление отсутствует
9	545180.66	1270231.06	Картометрический метод	1	Закрепление отсутствует
10	545203.92	1270215.55	Картометрический метод	1	Закрепление отсутствует
11	545237.52	1270231.06	Картометрический метод	1	Закрепление отсутствует

Сведения о местоположении границ объекта					
Обозначение характерных точек границ	Координаты, м		Метод определения координат характерной точки	Средняя квадратическая погрешность положения характерной точки (1Ш), м	Описание обозначения точки на местности (при наличии)
	X	Y			
1	2	3	4	5	6
12	545271.10	1270256.91	Картометрический метод	1	Закрепление отсутствует
13	545312.58	1270267.22	Картометрический метод	1	Закрепление отсутствует
14	545323.51	1270298.20	Картометрический метод	1	Закрепление отсутствует
15	545322.29	1270331.56	Картометрический метод	1	Закрепление отсутствует
16	545306.28	1270360.24	Картометрический метод	1	Закрепление отсутствует
17	545284.27	1270370.36	Картометрический метод	1	Закрепление отсутствует
18	545264.26	1270406.82	Картометрический метод	1	Закрепление отсутствует
19	545254.14	1270415.94	Картометрический метод	1	Закрепление отсутствует
20	545232.70	1270408.81	Картометрический метод	1	Закрепление отсутствует
21	545206.14	1270401.94	Картометрический метод	1	Закрепление отсутствует
22	545185.07	1270428.96	Картометрический метод	1	Закрепление отсутствует
23	545147.31	1270474.73	Картометрический метод	1	Закрепление отсутствует
24	545123.50	1270457.54	Картометрический метод	1	Закрепление отсутствует
25	545112.92	1270469.44	Картометрический метод	1	Закрепление отсутствует
26	545192.29	1270543.52	Картометрический метод	1	Закрепление отсутствует
27	545179.06	1270620.26	Картометрический метод	1	Закрепление отсутствует
28	545119.52	1270632.16	Картометрический метод	1	Закрепление отсутствует
29	545093.07	1270618.93	Картометрический метод	1	Закрепление отсутствует
30	544936.96	1270645.39	Картометрический метод	1	Закрепление отсутствует
31	544885.37	1270612.32	Картометрический метод	1	Закрепление отсутствует
32	544779.54	1270552.78	Картометрический метод	1	Закрепление отсутствует

Сведения о местоположении границ объекта					
Обозначение характерных точек границ	Координаты, м		Метод определения координат характерной точки	Средняя квадратическая погрешность положения характерной точки (1Ш), м	Описание обозначения точки на местности (при наличии)
	X	Y			
1	2	3	4	5	6
33	544695.09	1270515.76	Картометрический метод	1	Закрепление отсутствует
34	544644.97	1270501.44	Картометрический метод	1	Закрепление отсутствует
35	544640.75	1270460.05	Картометрический метод	1	Закрепление отсутствует
36	544674.98	1270461.51	Картометрический метод	1	Закрепление отсутствует
37	544699.22	1270429.02	Картометрический метод	1	Закрепление отсутствует
38	544708.72	1270381.54	Картометрический метод	1	Закрепление отсутствует
39	544735.57	1270367.89	Картометрический метод	1	Закрепление отсутствует
40	544753.19	1270353.57	Картометрический метод	1	Закрепление отсутствует
41	544769.15	1270321.54	Картометрический метод	1	Закрепление отсутствует
42	544791.42	1270303.41	Картометрический метод	1	Закрепление отсутствует
43	544822.64	1270266.85	Картометрический метод	1	Закрепление отсутствует
44	544843.64	1270209.89	Картометрический метод	1	Закрепление отсутствует
45	544853.07	1270181.25	Картометрический метод	1	Закрепление отсутствует
46	544878.97	1270165.66	Картометрический метод	1	Закрепление отсутствует
47	544914.29	1270168.20	Картометрический метод	1	Закрепление отсутствует
48	544947.26	1270135.03	Картометрический метод	1	Закрепление отсутствует
49	544948.70	1270120.48	Картометрический метод	1	Закрепление отсутствует
50	544929.41	1270111.40	Картометрический метод	1	Закрепление отсутствует
51	544940.35	1270092.11	Картометрический метод	1	Закрепление отсутствует
52	544964.11	1270059.85	Картометрический метод	1	Закрепление отсутствует
53	544953.51	1270019.87	Картометрический метод	1	Закрепление отсутствует

Сведения о местоположении границ объекта					
Обозначение характерных точек границ	Координаты, м		Метод определения координат характерной точки	Средняя квадратическая погрешность положения характерной точки (1Ш), м	Описание обозначения точки на местности (при наличии)
	X	Y			
1	2	3	4	5	6
54	544969.82	1270007.67	Картометрический метод	1	Закрепление отсутствует
55	544972.05	1269993.99	Картометрический метод	1	Закрепление отсутствует
56	544984.46	1269985.39	Картометрический метод	1	Закрепление отсутствует
57	544996.23	1269993.03	Картометрический метод	1	Закрепление отсутствует
58	545002.28	1270013.40	Картометрический метод	1	Закрепление отсутствует
59	545016.02	1270021.69	Картометрический метод	1	Закрепление отсутствует
60	545029.76	1270019.87	Картометрический метод	1	Закрепление отсутствует
61	545046.08	1270022.72	Картометрический метод	1	Закрепление отсутствует
62	545064.00	1270046.81	Картометрический метод	1	Закрепление отсутствует
63	545081.83	1270044.90	Картометрический метод	1	Закрепление отсутствует
1	545180.67	1270063.06	Картометрический метод	1	Закрепление отсутствует
3. Сведения о характерных точках части (частей) границы объекта					
-	-	-	-	-	-

Раздел 3

Сведения о местоположении измененных (уточненных) границ объекта							
Обозначение характерных точек границ	Существующие координаты, м		Измененные (уточненные) координаты, м		Метод определения координат характерной точки	Средняя квадратическая погрешность положения характерной точки (1Ш), м	Описание обозначения точки на местности (при наличии)
	X	Y	X	Y			
1	2	3	4	5	6	7	8
1. Система координат -							
2. Сведения о характерных точках границ объекта							
-	-	-	-	-	-	-	
3. Сведения о характерных точках части (частей) границы объекта							
-	-	-	-	-	-	-	

Текстовое описание местоположения границ населенных пунктов, территориальных зон, особо охраняемых природных территорий, зон с особыми условиями использования территорий

Прохождение границы		Описание прохождения границы
от точки	до точки	
1	2	3
-	-	-

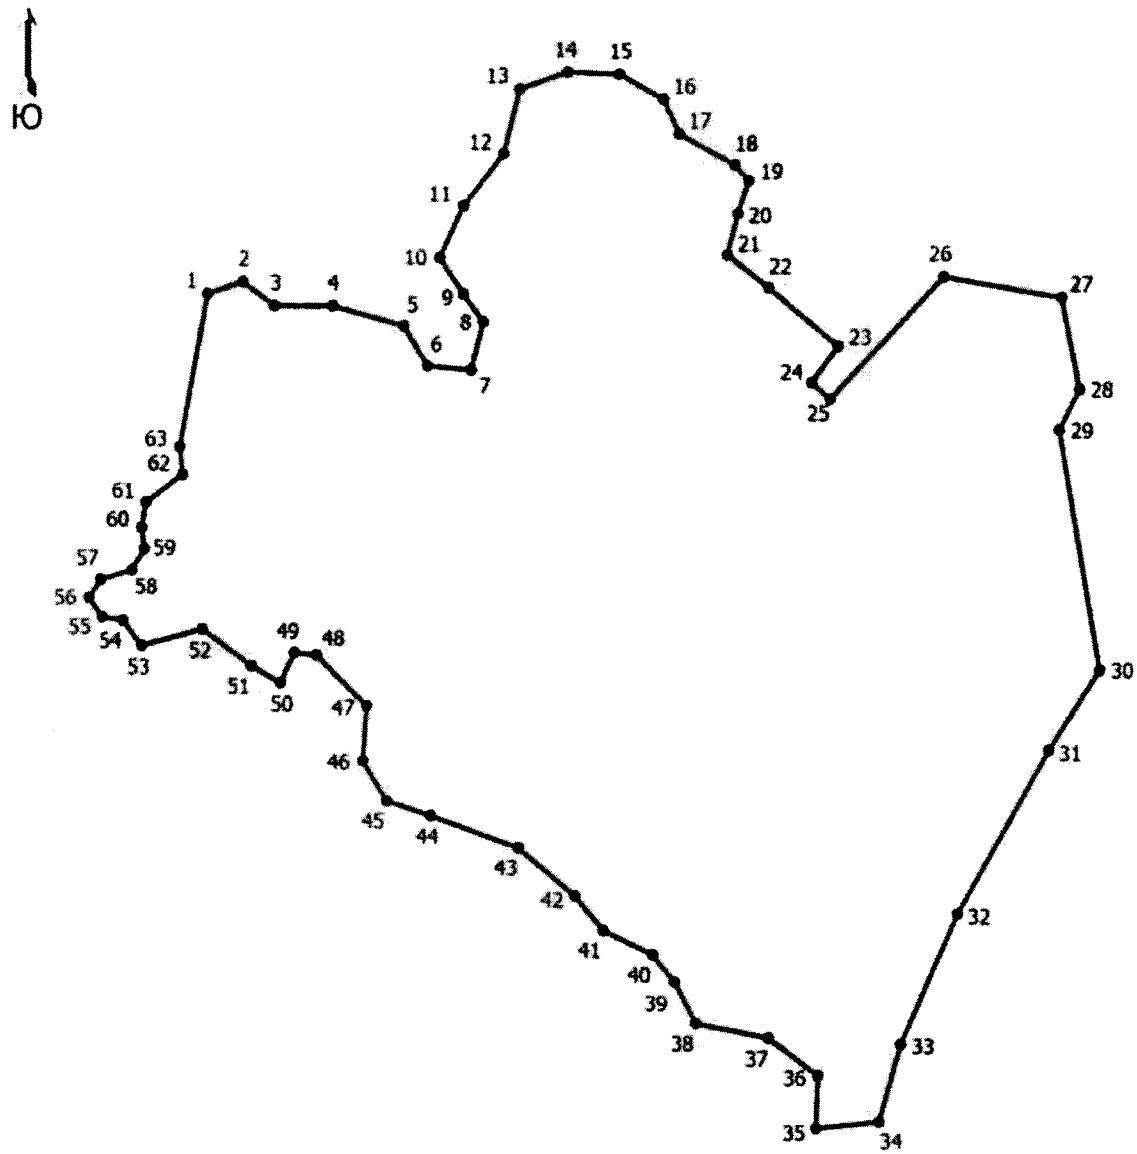

Место для оттиска печати (при наличии) лица, составившего описание местоположения границ объекта

ГРАФИЧЕСКОЕ ОПИСАНИЕ
местоположения границ населенных пунктов, территориальных зон, особо охраняемых природных территорий, зон с особыми условиями использования территории
деревня Новое Поле

(наименование объекта, местоположение границ которого описано (далее - объект))

Раздел 1

Сведения об объекте		
№ п/п	Характеристики объекта	Описание характеристик
1	2	3
1	Местоположение объекта	Псковская область, район Псковский, сельсовет Середкинская волость, деревня Новое Поле
2	Площадь объекта +/- величина погрешности определения площади (Р +/- Дельта Р)	346088 +/- 2059 кв. м
3	Иные характеристики объекта	-

Раздел 2

Сведения о местоположении границ объекта					
Обозначение характерных точек границ	Координаты, м		Метод определения координат характерной точки	Средняя квадратическая погрешность положения характерной точки (1Ш), м	Описание обозначения точки на местности (при наличии)
	X	Y			
1	2	3	4	5	6
1. Система координат МСК-60, зона 1					
2. Сведения о характерных точках границ объекта					
1	526025.58	1266080.96	Картометрический метод	1	-
2	526048.98	1266072.11	Картометрический метод	1	-
3	526058.49	1266066.41	Картометрический метод	1	-
4	526062.04	1266059.40	Картометрический метод	1	-
5	526072.17	1266039.21	Картометрический метод	1	-
6	526083.37	1265961.75	Картометрический метод	1	-
7	526197.89	1265975.52	Картометрический метод	1	-
8	526303.81	1265974.16	Картометрический метод	1	-

Сведения о местоположении границ объекта					
Обозначение характерных точек границ	Координаты, м		Метод определения координат характерной точки	Средняя квадратическая погрешность положения характерной точки (1Ш), м	Описание обозначения точки на местности (при наличии)
	X	Y			
1	2	3	4	5	6
9	526327.52	1265883.33	Картометрический метод	1	-
10	526300.90	1265874.32	Картометрический метод	1	-
11	526243.33	1265860.56	Картометрический метод	1	-
12	526190.17	1265848.51	Картометрический метод	1	-
13	526178.23	1265846.50	Картометрический метод	1	-
14	526121.70	1265834.09	Картометрический метод	1	-
15	526076.21	1265823.37	Картометрический метод	1	-
16	526039.70	1265819.13	Картометрический метод	1	-
17	525982.81	1265814.37	Картометрический метод	1	-
18	525980.94	1265768.86	Картометрический метод	1	-
19	525948.67	1265760.54	Картометрический метод	1	-
20	525949.32	1265730.57	Картометрический метод	1	-
21	525951.72	1265713.10	Картометрический метод	1	-
22	525952.66	1265692.95	Картометрический метод	1	-
23	525953.06	1265676.41	Картометрический метод	1	-
24	525956.37	1265658.07	Картометрический метод	1	-
25	525958.90	1265648.70	Картометрический метод	1	-
26	525978.73	1265617.41	Картометрический метод	1	-
27	525919.09	1265586.80	Картометрический метод	1	-
28	525863.20	1265551.09	Картометрический метод	1	-
29	525774.04	1265581.35	Картометрический метод	1	-

Сведения о местоположении границ объекта					
Обозначение характерных точек границ	Координаты, м		Метод определения координат характерной точки	Средняя квадратическая погрешность положения характерной точки (1Ш), м	Описание обозначения точки на местности (при наличии)
	X	Y			
1	2	3	4	5	6
30	525719.08	1265523.22	Картометрический метод	1	-
31	525695.35	1265491.90	Картометрический метод	1	-
32	525694.91	1265494.99	Картометрический метод	1	-
33	525702.40	1265509.98	Картометрический метод	1	-
34	525703.14	1265579.93	Картометрический метод	1	-
35	525703.37	1265581.08	Картометрический метод	1	-
36	525703.98	1265659.52	Картометрический метод	1	-
37	525702.95	1265778.32	Картометрический метод	1	-
38	525647.67	1265795.10	Картометрический метод	1	-
39	525597.16	1265796.73	Картометрический метод	1	-
40	525580.60	1265815.63	Картометрический метод	1	-
41	525573.36	1265851.88	Картометрический метод	1	-
42	525575.64	1265891.25	Картометрический метод	1	-
43	525577.26	1265910.24	Картометрический метод	1	-
44	525577.76	1265927.00	Картометрический метод	1	-
45	525609.36	1265924.13	Картометрический метод	1	-
46	525642.95	1265926.72	Картометрический метод	1	-
47	525666.21	1265880.20	Картометрический метод	1	-
48	525666.78	1265879.98	Картометрический метод	1	-
49	525670.34	1265864.15	Картометрический метод	1	-
50	525680.34	1265854.15	Картометрический метод	1	-

Сведения о местоположении границ объекта					
Обозначение характерных точек границ	Координаты, м		Метод определения координат характерной точки	Средняя квадратическая погрешность положения характерной точки (1Ш), м	Описание обозначения точки на местности (при наличии)
	X	Y			
1	2	3	4	5	6
51	525689.03	1265854.67	Картометрический метод	1	-
52	525690.14	1265871.00	Картометрический метод	1	-
53	525699.80	1265867.28	Картометрический метод	1	-
54	525710.14	1265913.80	Картометрический метод	1	-
55	525710.14	1265965.50	Картометрический метод	1	-
56	525659.07	1266019.17	Картометрический метод	1	-
57	525651.28	1266030.29	Картометрический метод	1	-
58	525716.91	1266068.87	Картометрический метод	1	-
59	525729.13	1266042.80	Картометрический метод	1	-
60	525918.95	1266062.35	Картометрический метод	1	-
1	526025.58	1266080.96	Картометрический метод	1	-
61	525275.42	1265569.76	Картометрический метод	1	-
62	525308.55	1265551.54	Картометрический метод	1	-
63	525369.06	1265509.94	Картометрический метод	1	-
64	525495.68	1265437.59	Картометрический метод	1	-
65	525557.70	1265398.84	Картометрический метод	1	-
66	525668.10	1265431.97	Картометрический метод	1	-
67	525671.31	1265374.76	Картометрический метод	1	-
68	525654.02	1265377.96	Картометрический метод	1	-
69	525652.28	1265369.30	Картометрический метод	1	-
70	525651.47	1265361.43	Картометрический метод	1	-

Сведения о местоположении границ объекта					
Обозначение характерных точек границ	Координаты, м		Метод определения координат характерной точки	Средняя квадратическая погрешность положения характерной точки (1Ш), м	Описание обозначения точки на местности (при наличии)
	X	Y			
1	2	3	4	5	6
71	525681.40	1265350.60	Картометрический метод	1	-
72	525688.34	1265349.68	Картометрический метод	1	-
73	525699.82	1265344.58	Картометрический метод	1	-
74	525700.67	1265342.25	Картометрический метод	1	-
75	525697.51	1265341.22	Картометрический метод	1	-
76	525687.59	1265333.08	Картометрический метод	1	-
77	525680.69	1265325.11	Картометрический метод	1	-
78	525673.79	1265313.79	Картометрический метод	1	-
79	525662.08	1265305.32	Картометрический метод	1	-
80	525650.37	1265296.85	Картометрический метод	1	-
81	525626.94	1265297.56	Картометрический метод	1	-
82	525605.88	1265321.36	Картометрический метод	1	-
83	525601.45	1265373.53	Картометрический метод	1	-
84	525585.20	1265383.28	Картометрический метод	1	-
85	525552.32	1265381.46	Картометрический метод	1	-
86	525551.94	1265379.96	Картометрический метод	1	-
87	525549.41	1265379.83	Картометрический метод	1	-
88	525544.25	1265371.63	Картометрический метод	1	-
89	525537.37	1265351.00	Картометрический метод	1	-
90	525535.86	1265343.47	Картометрический метод	1	-
91	525536.18	1265340.42	Картометрический метод	1	-

Сведения о местоположении границ объекта					
Обозначение характерных точек границ	Координаты, м		Метод определения координат характерной точки	Средняя квадратическая погрешность положения характерной точки (1Ш), м	Описание обозначения точки на местности (при наличии)
	X	Y			
1	2	3	4	5	6
92	525540.68	1265335.56	Картометрический метод	1	-
93	525539.58	1265331.25	Картометрический метод	1	-
94	525552.51	1265312.33	Картометрический метод	1	-
95	525571.60	1265301.44	Картометрический метод	1	-
96	525580.47	1265292.02	Картометрический метод	1	-
97	525580.01	1265284.55	Картометрический метод	1	-
98	525589.04	1265282.93	Картометрический метод	1	-
99	525592.85	1265278.89	Картометрический метод	1	-
100	525655.47	1265286.50	Картометрический метод	1	-
101	525656.55	1265286.74	Картометрический метод	1	-
102	525697.13	1265295.19	Картометрический метод	1	-
103	525698.74	1265294.71	Картометрический метод	1	-
104	525689.50	1265277.38	Картометрический метод	1	-
105	525743.76	1265277.39	Картометрический метод	1	-
106	525800.61	1265274.82	Картометрический метод	1	-
107	525818.70	1265259.31	Картометрический метод	1	-
108	525744.93	1265213.68	Картометрический метод	1	-
109	525734.29	1265205.99	Картометрический метод	1	-
110	525682.90	1265193.82	Картометрический метод	1	-
111	525743.76	1265036.64	Картометрический метод	1	-
112	525728.73	1264916.88	Картометрический метод	1	-

Сведения о местоположении границ объекта					
Обозначение характерных точек границ	Координаты, м		Метод определения координат характерной точки	Средняя квадратическая погрешность положения характерной точки (1Ш), м	Описание обозначения точки на местности (при наличии)
	X	Y			
1	2	3	4	5	6
113	525726.22	1264896.29	Картометрический метод	1	-
114	525676.46	1264901.62	Картометрический метод	1	-
115	525674.97	1264962.55	Картометрический метод	1	-
116	525606.18	1264962.55	Картометрический метод	1	-
117	525606.18	1265065.74	Картометрический метод	1	-
118	525656.44	1265063.09	Картометрический метод	1	-
119	525661.74	1265134.53	Картометрический метод	1	-
120	525640.57	1265232.42	Картометрический метод	1	-
121	525513.12	1265257.43	Картометрический метод	1	-
122	525494.96	1265252.32	Картометрический метод	1	-
123	525492.89	1265235.19	Картометрический метод	1	-
124	525446.67	1265236.52	Картометрический метод	1	-
125	525427.89	1265250.11	Картометрический метод	1	-
126	525424.76	1265319.50	Картометрический метод	1	-
127	525375.84	1265300.86	Картометрический метод	1	-
128	525344.21	1265270.54	Картометрический метод	1	-
129	525224.74	1265247.91	Картометрический метод	1	-
130	525185.49	1265243.01	Картометрический метод	1	-
131	525153.94	1265239.96	Картометрический метод	1	-
132	525143.33	1265281.48	Картометрический метод	1	-
133	525125.47	1265369.10	Картометрический метод	1	-

Сведения о местоположении границ объекта					
Обозначение характерных точек границ	Координаты, м		Метод определения координат характерной точки	Средняя квадратическая погрешность положения характерной точки (1Ш), м	Описание обозначения точки на местности (при наличии)
	X	Y			
1	2	3	4	5	6
134	525137.86	1265452.03	Картометрический метод	1	-
61	525275.42	1265569.76	Картометрический метод	1	-
135	525550.90	1265306.03	Картометрический метод	1	-
136	525552.54	1265305.79	Картометрический метод	1	-
137	525552.52	1265305.52	Картометрический метод	1	-
138	525552.45	1265304.41	Картометрический метод	1	-
135	525550.90	1265306.03	Картометрический метод	1	-
3. Сведения о характерных точках части (частей) границы объекта					
-	-	-	-	-	-

Раздел 3

Сведения о местоположении измененных (уточненных) границ объекта							
Обозначение характерных точек границ	Существующие координаты, м		Измененные (уточненные) координаты, м		Метод определения координат характерной точки	Средняя квадратическая погрешность положения характерной точки (1Ш), м	Описание обозначения точки на местности (при наличии)
	X	Y	X	Y			
1	2	3	4	5	6	7	8
1. Система координат -							
2. Сведения о характерных точках границ объекта							
-	-	-	-	-	-	-	
3. Сведения о характерных точках части (частей) границы объекта							
-	-	-	-	-	-	-	

ТЕКСТОВОЕ ОПИСАНИЕ

местоположения границ населенных пунктов, территориальных зон

Прохождение границы		Описание прохождения границы
от точки	до точки	
1	2	3
-	-	-

ОПИСАНИЕ МЕСТОПОЛОЖЕНИЯ ГРАНИЦ
д. Новоселье
(наименование объекта, местоположение границ которого описано (далее - объект))

Раздел 1

Сведения об объекте		
№ п/п	Характеристики объекта	Описание характеристик
1	2	3
1	Местоположение объекта	Псковская область, район Псковский, сельсовет Середкинская волость, деревня Новоселье
2	Площадь объекта +/- величина погрешности определения площади (Р +/- Дельта Р)	207987 +/- 816 кв. м
3	Иные характеристики объекта	-

Раздел 2

Сведения о местоположении границ объекта					
Обозначение характерных точек границ	Координаты, м		Метод определения координат характерной точки	Средняя квадратическая погрешность положения характерной точки (1Ш), м	Описание обозначения точки на местности (при наличии)
	X	Y			
1	2	3	4	5	6
1. Система координат МСК 60, зона 1					
2. Сведения о характерных точках границ объекта					
1	540075.93	1263523.96	Картометрический метод	1	Закрепление отсутствует
2	540157.60	1263631.36	Картометрический метод	1	Закрепление отсутствует
3	540277.80	1263741.53	Картометрический метод	1	Закрепление отсутствует
4	540382.49	1263908.18	Картометрический метод	1	Закрепление отсутствует
5	539829.52	1264037.17	Картометрический метод	1	Закрепление отсутствует
6	539725.00	1263781.84	Картометрический метод	1	Закрепление отсутствует
7	539769.98	1263669.40	Картометрический метод	1	Закрепление отсутствует
8	539772.76	1263627.29	Картометрический метод	1	Закрепление отсутствует
9	539928.69	1263572.73	Картометрический метод	1	Закрепление отсутствует
10	540015.90	1263542.68	Картометрический метод	1	Закрепление отсутствует

Сведения о местоположении границ объекта					
Обозначение характерных точек границ	Координаты, м		Метод определения координат характерной точки	Средняя квадратическая погрешность положения характерной точки (1Ш), м	Описание обозначения точки на местности (при наличии)
	X	Y			
1	2	3	4	5	6
11	540052.02	1263530.95	Картометрический метод	1	Закрепление отсутствует
12	540055.12	1263547.84	Картометрический метод	1	Закрепление отсутствует
13	540065.10	1263548.28	Картометрический метод	1	Закрепление отсутствует
14	540068.12	1263526.21	Картометрический метод	1	Закрепление отсутствует
1	540075.93	1263523.96	Картометрический метод	1	Закрепление отсутствует
3. Сведения о характерных точках части (частей) границы объекта					
-	-	-	-	-	-

Раздел 3

Сведения о местоположении измененных (уточненных) границ объекта							
Обозначение характерных точек границ	Существующие координаты, м		Измененные (уточненные) координаты, м		Метод определения координат характерной точки	Средняя квадратическая погрешность положения характерной точки (1Ш), м	Описание обозначения точки на местности (при наличии)
	X	Y	X	Y			
1	2	3	4	5	6	7	8
1. Система координат -							
2. Сведения о характерных точках границ объекта							
-	-	-	-	-	-	-	
3. Сведения о характерных точках части (частей) границы объекта							
-	-	-	-	-	-	-	

Текстовое описание местоположения границ населенных пунктов, территориальных зон, особо охраняемых природных территорий, зон с особыми условиями использования территорий

Прохождение границы		Описание прохождения границы
от точки	до точки	
1	2	3
-	-	-

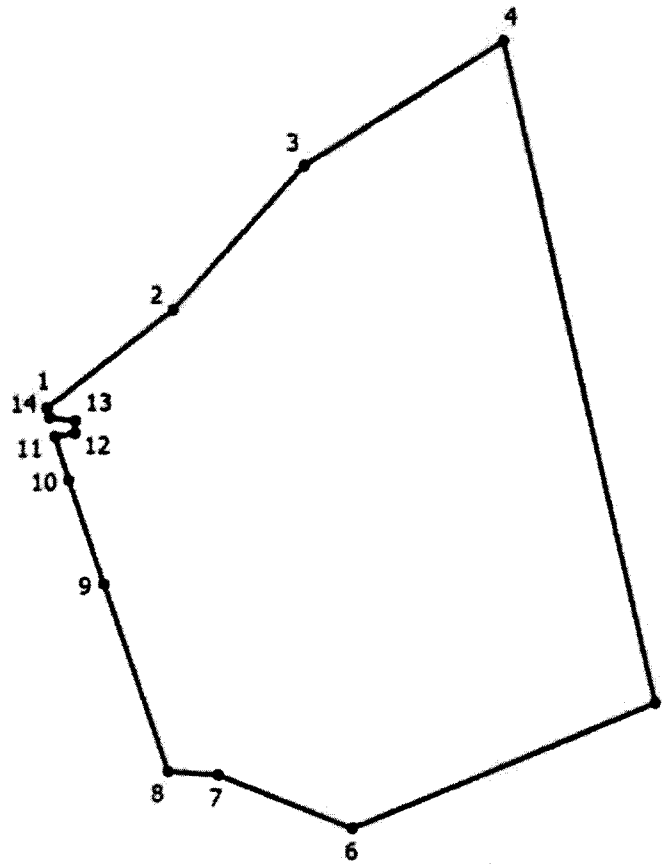

Место для оттиска печати (при наличии) лица, составившего описание местоположения границ объекта

ОПИСАНИЕ МЕСТОПОЛОЖЕНИЯ ГРАНИЦ
д. Носырево
(наименование объекта, местоположение границ которого описано (далее - объект))

Раздел 1

Сведения об объекте		
№ п/п	Характеристики объекта	Описание характеристик
1	2	3
1	Местоположение объекта	Псковская область, район Псковский, сельсовет Середкинская волость, деревня Носырево
2	Площадь объекта +/- величина погрешности определения площади (Р +/- Дельта Р)	241554 +/- 947 кв. м
3	Иные характеристики объекта	-

Раздел 2

Сведения о местоположении границ объекта					
Обозначение характерных точек границ	Координаты, м		Метод определения координат характерной точки	Средняя квадратическая погрешность положения характерной точки (1Ш), м	Описание обозначения точки на местности (при наличии)
	X	Y			
1	2	3	4	5	6
1. Система координат МСК 60, зона 1					
2. Сведения о характерных точках границ объекта					
1	526598.17	1276903.20	Картометрический метод	1	Закрепление отсутствует
2	526616.89	1276911.63	Картометрический метод	1	Закрепление отсутствует
3	526632.04	1276911.38	Картометрический метод	1	Закрепление отсутствует
4	526657.00	1276899.79	Картометрический метод	1	Закрепление отсутствует
5	526665.29	1276892.01	Картометрический метод	1	Закрепление отсутствует
6	526681.54	1276876.76	Картометрический метод	1	Закрепление отсутствует
7	526702.18	1276877.80	Картометрический метод	1	Закрепление отсутствует
8	526734.18	1276883.52	Картометрический метод	1	Закрепление отсутствует
9	526755.22	1276892.20	Картометрический метод	1	Закрепление отсутствует
10	526776.45	1276906.69	Картометрический метод	1	Закрепление отсутствует

Сведения о местоположении границ объекта					
Обозначение характерных точек границ	Координаты, м		Метод определения координат характерной точки	Средняя квадратическая погрешность положения характерной точки (1Ш), м	Описание обозначения точки на местности (при наличии)
	X	Y			
1	2	3	4	5	6
11	526790.30	1276920.54	Картометрический метод	1	Закрепление отсутствует
12	526804.34	1276935.03	Картометрический метод	1	Закрепление отсутствует
13	526812.54	1276948.46	Картометрический метод	1	Закрепление отсутствует
14	526817.77	1276961.68	Картометрический метод	1	Закрепление отсутствует
15	526815.07	1276993.01	Картометрический метод	1	Закрепление отсутствует
16	526809.08	1277010.34	Картометрический метод	1	Закрепление отсутствует
17	526769.51	1277093.63	Картометрический метод	1	Закрепление отсутствует
18	526728.51	1277162.43	Картометрический метод	1	Закрепление отсутствует
19	526665.82	1277264.06	Картометрический метод	1	Закрепление отсутствует
20	526632.79	1277318.68	Картометрический метод	1	Закрепление отсутствует
21	526623.83	1277350.59	Картометрический метод	1	Закрепление отсутствует
22	526605.31	1277472.30	Картометрический метод	1	Закрепление отсутствует
23	526591.80	1277498.14	Картометрический метод	1	Закрепление отсутствует
24	526570.46	1277513.43	Картометрический метод	1	Закрепление отсутствует
25	526567.80	1277515.34	Картометрический метод	1	Закрепление отсутствует
26	526565.08	1277517.23	Картометрический метод	1	Закрепление отсутствует
27	526521.87	1277547.28	Картометрический метод	1	Закрепление отсутствует
28	526456.13	1277580.05	Картометрический метод	1	Закрепление отсутствует
29	526437.36	1277600.69	Картометрический метод	1	Закрепление отсутствует
30	526391.64	1277629.03	Картометрический метод	1	Закрепление отсутствует
31	526389.81	1277630.16	Картометрический метод	1	Закрепление отсутствует

Сведения о местоположении границ объекта					
Обозначение характерных точек границ	Координаты, м		Метод определения координат характерной точки	Средняя квадратическая погрешность положения характерной точки (1Ш), м	Описание обозначения точки на местности (при наличии)
	X	Y			
1	2	3	4	5	6
32	526372.48	1277595.33	Картометрический метод	1	Закрепление отсутствует
33	526261.35	1277445.84	Картометрический метод	1	Закрепление отсутствует
34	526203.14	1277384.99	Картометрический метод	1	Закрепление отсутствует
35	526234.89	1277304.29	Картометрический метод	1	Закрепление отсутствует
36	526266.64	1277119.08	Картометрический метод	1	Закрепление отсутствует
37	526410.84	1277133.63	Картометрический метод	1	Закрепление отсутствует
38	526500.80	1276973.56	Картометрический метод	1	Закрепление отсутствует
39	526540.48	1276939.16	Картометрический метод	1	Закрепление отсутствует
1	526598.17	1276903.20	Картометрический метод	1	Закрепление отсутствует
3. Сведения о характерных точках части (частей) границы объекта					
-	-	-	-	-	-

Раздел 3

Сведения о местоположении измененных (уточненных) границ объекта							
Обозначение характерных точек границ	Существующие координаты, м		Измененные (уточненные) координаты, м		Метод определения координат характерной точки	Средняя квадратическая погрешность положения характерной точки (1Ш), м	Описание обозначения точки на местности (при наличии)
	X	Y	X	Y			
1	2	3	4	5	6	7	8
1. Система координат -							
2. Сведения о характерных точках границ объекта							
-	-	-	-	-	-	-	
3. Сведения о характерных точках части (частей) границы объекта							
-	-	-	-	-	-	-	

Текстовое описание местоположения границ населенных пунктов, территориальных зон, особо охраняемых природных территорий, зон с особыми условиями использования территорий

Прохождение границы		Описание прохождения границы
от точки	до точки	
1	2	3
-	-	-

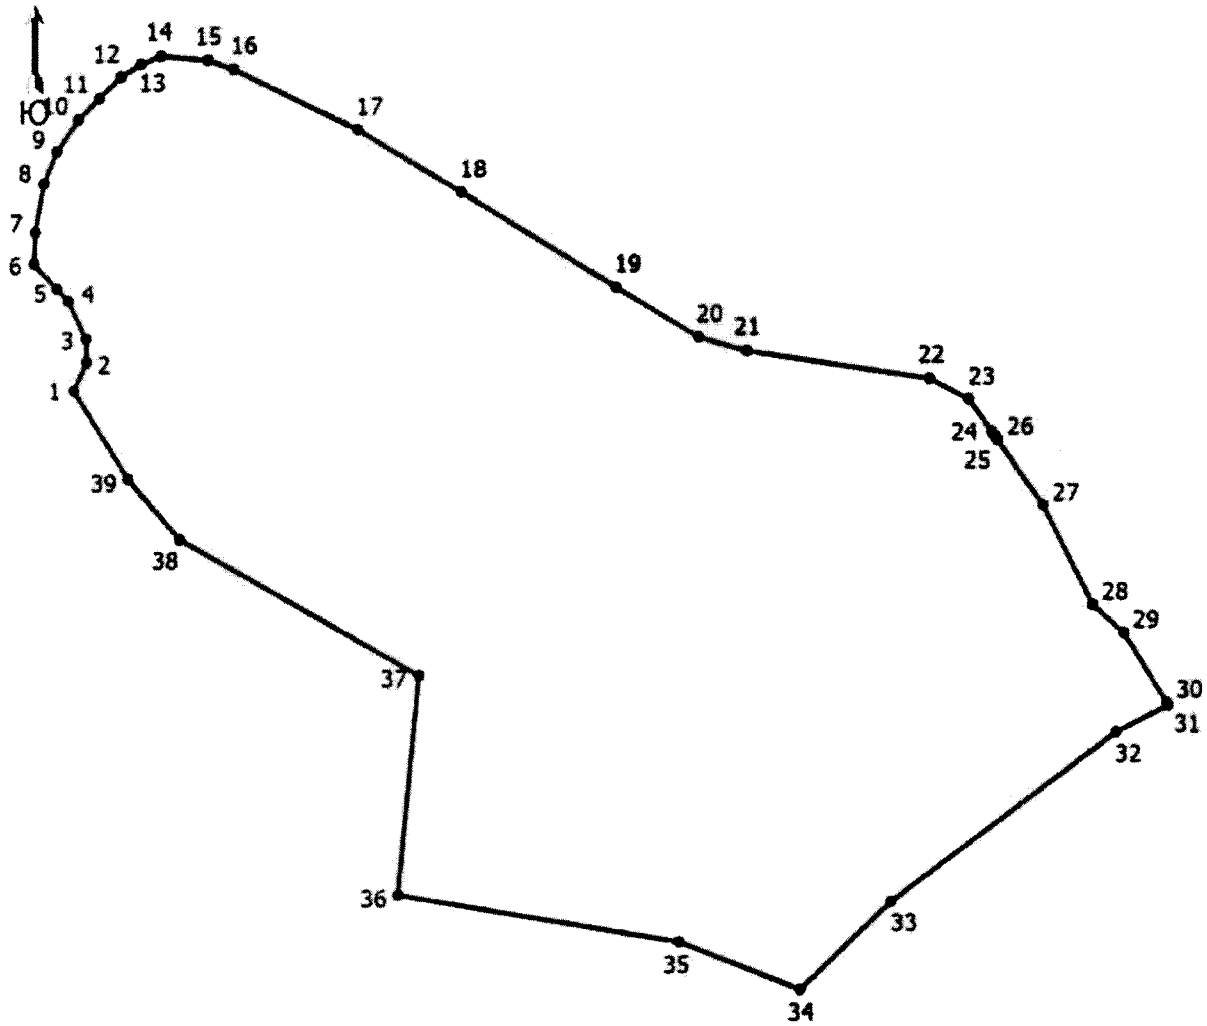

Место для оттиска печати (при наличии) лица, составившего описание местоположения границ объекта

ОПИСАНИЕ МЕСТОПОЛОЖЕНИЯ ГРАНИЦ
д. Ольгино Поле
(наименование объекта, местоположение границ которого описано (далее - объект))

Раздел 1

Сведения об объекте		
№ п/п	Характеристики объекта	Описание характеристик
1	2	3
1	Местоположение объекта	Псковская область, район Псковский, сельсовет Середкинская волость, деревня Ольгино Поле
2	Площадь объекта +/- величина погрешности определения площади (Р +/- Дельта Р)	406217 +/- 1593 кв. м
3	Иные характеристики объекта	-

Раздел 2

Сведения о местоположении границ объекта					
Обозначение характерных точек границ	Координаты, м		Метод определения координат характерной точки	Средняя квадратическая погрешность положения характерной точки ($М^{Л}$, м	Описание обозначения точки на местности (при наличии)
	X	Y			
1	2	3	4	5	6
1. Система координат МСК 60, зона 1					
2. Сведения о характерных точках границ объекта					
1	519945.38	1269903.67	Картометрический метод	1	Закрепление отсутствует
2	519943.43	1269904.72	Картометрический метод	1	Закрепление отсутствует
3	519929.96	1269912.75	Картометрический метод	1	Закрепление отсутствует
4	519917.17	1269921.78	Картометрический метод	1	Закрепление отсутствует
5	519911.11	1269926.83	Картометрический метод	1	Закрепление отсутствует
6	519890.51	1269945.72	Картометрический метод	1	Закрепление отсутствует
7	519850.62	1269984.56	Картометрический метод	1	Закрепление отсутствует
8	519820.74	1270013.48	Картометрический метод	1	Закрепление отсутствует
9	519811.52	1270021.63	Картометрический метод	1	Закрепление отсутствует
10	519792.47	1270037.60	Картометрический метод	1	Закрепление отсутствует

Сведения о местоположении границ объекта					
Обозначение характерных точек границ	Координаты, м		Метод определения координат характерной точки	Средняя квадратическая погрешность положения характерной точки ($М^{Л}$, м	Описание обозначения точки на местности (при наличии)
	X	Y			
1	2	3	4	5	6
11	519779.83	1270050.09	Картометрический метод	1	Закрепление отсутствует
12	519778.49	1270052.59	Картометрический метод	1	Закрепление отсутствует
13	519778.29	1270054.41	Картометрический метод	1	Закрепление отсутствует
14	519779.24	1270058.32	Картометрический метод	1	Закрепление отсутствует
15	519780.76	1270061.06	Картометрический метод	1	Закрепление отсутствует
16	519766.82	1270072.65	Картометрический метод	1	Закрепление отсутствует
17	519784.34	1270105.75	Картометрический метод	1	Закрепление отсутствует
18	519777.89	1270110.27	Картометрический метод	1	Закрепление отсутствует
19	519756.63	1270122.71	Картометрический метод	1	Закрепление отсутствует
20	519745.65	1270128.21	Картометрический метод	1	Закрепление отсутствует
21	519740.14	1270129.87	Картометрический метод	1	Закрепление отсутствует
22	519737.08	1270129.81	Картометрический метод	1	Закрепление отсутствует
23	519736.00	1270129.51	Картометрический метод	1	Закрепление отсутствует
24	519730.05	1270134.58	Картометрический метод	1	Закрепление отсутствует
25	519718.89	1270144.09	Картометрический метод	1	Закрепление отсутствует
26	519714.58	1270147.01	Картометрический метод	1	Закрепление отсутствует
27	519704.88	1270150.90	Картометрический метод	1	Закрепление отсутствует
28	519698.99	1270151.84	Картометрический метод	1	Закрепление отсутствует
29	519695.98	1270151.54	Картометрический метод	1	Закрепление отсутствует
30	519692.01	1270149.77	Картометрический метод	1	Закрепление отсутствует
31	519684.44	1270143.34	Картометрический метод	1	Закрепление отсутствует

Сведения о местоположении границ объекта					
Обозначение характерных точек границ	Координаты, м		Метод определения координат характерной точки	Средняя квадратическая погрешность положения характерной точки ($М^{Л}$, м	Описание обозначения точки на местности (при наличии)
	X	Y			
1	2	3	4	5	6
32	519682.55	1270141.82	Картометрический метод	1	Закрепление отсутствует
33	519676.84	1270146.17	Картометрический метод	1	Закрепление отсутствует
34	519668.86	1270150.08	Картометрический метод	1	Закрепление отсутствует
35	519665.14	1270152.42	Картометрический метод	1	Закрепление отсутствует
36	519648.10	1270166.80	Картометрический метод	1	Закрепление отсутствует
37	519638.26	1270171.34	Картометрический метод	1	Закрепление отсутствует
38	519629.55	1270178.15	Картометрический метод	1	Закрепление отсутствует
39	519626.65	1270178.26	Картометрический метод	1	Закрепление отсутствует
40	519622.63	1270176.31	Картометрический метод	1	Закрепление отсутствует
41	519621.22	1270174.74	Картометрический метод	1	Закрепление отсутствует
42	519613.90	1270162.91	Картометрический метод	1	Закрепление отсутствует
43	519610.21	1270156.94	Картометрический метод	1	Закрепление отсутствует
44	519610.11	1270156.99	Картометрический метод	1	Закрепление отсутствует
45	519577.32	1270172.25	Картометрический метод	1	Закрепление отсутствует
46	519580.38	1270179.05	Картометрический метод	1	Закрепление отсутствует
47	519565.74	1270189.06	Картометрический метод	1	Закрепление отсутствует
48	519578.97	1270223.46	Картометрический метод	1	Закрепление отсутствует
49	519580.91	1270246.10	Картометрический метод	1	Закрепление отсутствует
50	519574.49	1270247.39	Картометрический метод	1	Закрепление отсутствует
51	519556.40	1270246.83	Картометрический метод	1	Закрепление отсутствует
52	519549.72	1270249.19	Картометрический метод	1	Закрепление отсутствует

Сведения о местоположении границ объекта					
Обозначение характерных точек границ	Координаты, м		Метод определения координат характерной точки	Средняя квадратическая погрешность положения характерной точки ($М^{Л}$, м	Описание обозначения точки на местности (при наличии)
	X	Y			
1	2	3	4	5	6
53	519546.79	1270251.35	Картометрический метод	1	Закрепление отсутствует
54	519546.04	1270252.32	Картометрический метод	1	Закрепление отсутствует
55	519545.54	1270254.69	Картометрический метод	1	Закрепление отсутствует
56	519546.03	1270257.35	Картометрический метод	1	Закрепление отсутствует
57	519548.48	1270262.09	Картометрический метод	1	Закрепление отсутствует
58	519550.80	1270263.95	Картометрический метод	1	Закрепление отсутствует
59	519553.02	1270264.94	Картометрический метод	1	Закрепление отсутствует
60	519541.93	1270263.15	Картометрический метод	1	Закрепление отсутствует
61	519537.96	1270271.08	Картометрический метод	1	Закрепление отсутствует
62	519558.37	1270308.08	Картометрический метод	1	Закрепление отсутствует
63	519554.70	1270316.33	Картометрический метод	1	Закрепление отсутствует
64	519553.40	1270318.68	Картометрический метод	1	Закрепление отсутствует
65	519550.61	1270323.32	Картометрический метод	1	Закрепление отсутствует
66	519549.62	1270327.06	Картометрический метод	1	Закрепление отсутствует
67	519549.60	1270328.49	Картометрический метод	1	Закрепление отсутствует
68	519532.66	1270362.36	Картометрический метод	1	Закрепление отсутствует
69	519630.56	1270480.10	Картометрический метод	1	Закрепление отсутствует
70	519495.62	1270572.71	Картометрический метод	1	Закрепление отсутствует
71	519547.22	1270662.67	Картометрический метод	1	Закрепление отсутствует
72	519418.90	1270663.99	Картометрический метод	1	Закрепление отсутствует
73	519268.08	1270517.15	Картометрический метод	1	Закрепление отсутствует

Сведения о местоположении границ объекта					
Обозначение характерных точек границ	Координаты, м		Метод определения координат характерной точки	Средняя квадратическая погрешность положения характерной точки ($М^{Л}$, м	Описание обозначения точки на местности (при наличии)
	X	Y			
1	2	3	4	5	6
74	519156.96	1270501.28	Картометрический метод	1	Закрепление отсутствует
75	519102.72	1270420.58	Картометрический метод	1	Закрепление отсутствует
76	519045.84	1270458.94	Картометрический метод	1	Закрепление отсутствует
77	518969.10	1270461.58	Картометрический метод	1	Закрепление отсутствует
78	518900.31	1270449.68	Картометрический метод	1	Закрепление отсутствует
79	518896.34	1270419.25	Картометрический метод	1	Закрепление отсутствует
80	518970.42	1270357.08	Картометрический метод	1	Закрепление отсутствует
81	518881.79	1270285.64	Картометрический метод	1	Закрепление отсутствует
82	518884.44	1270253.88	Картометрический метод	1	Закрепление отсутствует
83	518973.08	1270175.84	Картометрический метод	1	Закрепление отсутствует
84	519019.38	1270176.50	Картометрический метод	1	Закрепление отсутствует
85	519056.42	1270148.72	Картометрический метод	1	Закрепление отсутствует
86	519061.70	1270073.31	Картометрический метод	1	Закрепление отсутствует
87	519154.31	1270065.37	Картометрический метод	1	Закрепление отсутствует
88	519217.81	1270101.09	Картометрический метод	1	Закрепление отсутствует
89	519244.27	1270054.78	Картометрический метод	1	Закрепление отсутствует
90	519438.74	1269989.96	Картометрический метод	1	Закрепление отсутствует
91	519458.58	1269951.60	Картометрический метод	1	Закрепление отсутствует
92	519536.64	1269960.86	Картометрический метод	1	Закрепление отсутствует
93	519588.23	1269892.07	Картометрический метод	1	Закрепление отсутствует
94	519586.90	1269855.02	Картометрический метод	1	Закрепление отсутствует

Сведения о местоположении границ объекта					
Обозначение характерных точек границ	Координаты, м		Метод определения координат характерной точки	Средняя квадратическая погрешность положения характерной точки ($М^{Л}$, м	Описание обозначения точки на местности (при наличии)
	X	Y			
1	2	3	4	5	6
95	519613.36	1269845.76	Картометрический метод	1	Закрепление отсутствует
96	519655.70	1269881.48	Картометрический метод	1	Закрепление отсутствует
97	519655.70	1269845.76	Картометрический метод	1	Закрепление отсутствует
98	519720.52	1269851.06	Картометрический метод	1	Закрепление отсутствует
99	519696.70	1269656.59	Картометрический метод	1	Закрепление отсутствует
100	519713.90	1269652.62	Картометрический метод	1	Закрепление отсутствует
101	519729.78	1269704.22	Картометрический метод	1	Закрепление отсутствует
102	519746.98	1269716.12	Картометрический метод	1	Закрепление отсутствует
103	519754.92	1269761.10	Картометрический метод	1	Закрепление отсутствует
104	519929.54	1269864.95	Картометрический метод	1	Закрепление отсутствует
1	519945.38	1269903.67	Картометрический метод	1	Закрепление отсутствует
3. Сведения о характерных точках части (частей) границы объекта					
-	-	-	-	-	-

Раздел 3

Сведения о местоположении измененных (уточненных) границ объекта							
Обозначение характерных точек границ	Существующие координаты, м		Измененные (уточненные) координаты, м		Метод определения координат характерной точки	Средняя квадратическая погрешность положения характерной точки ($М^{Л}$, м	Описание обозначения точки на местности (при наличии)
	X	Y	X	Y			
1	2	3	4	5	6	7	8
1. Система координат -							
2. Сведения о характерных точках границ объекта							
-	-	-	-	-	-	-	
3. Сведения о характерных точках части (частей) границы объекта							
-	-	-	-	-	-	-	

Текстовое описание местоположения границ населенных пунктов, территориальных зон, особо охраняемых природных территорий, зон с особыми условиями использования территорий

Прохождение границы		Описание прохождения границы
от точки	до точки	
1	2	3
-	-	-

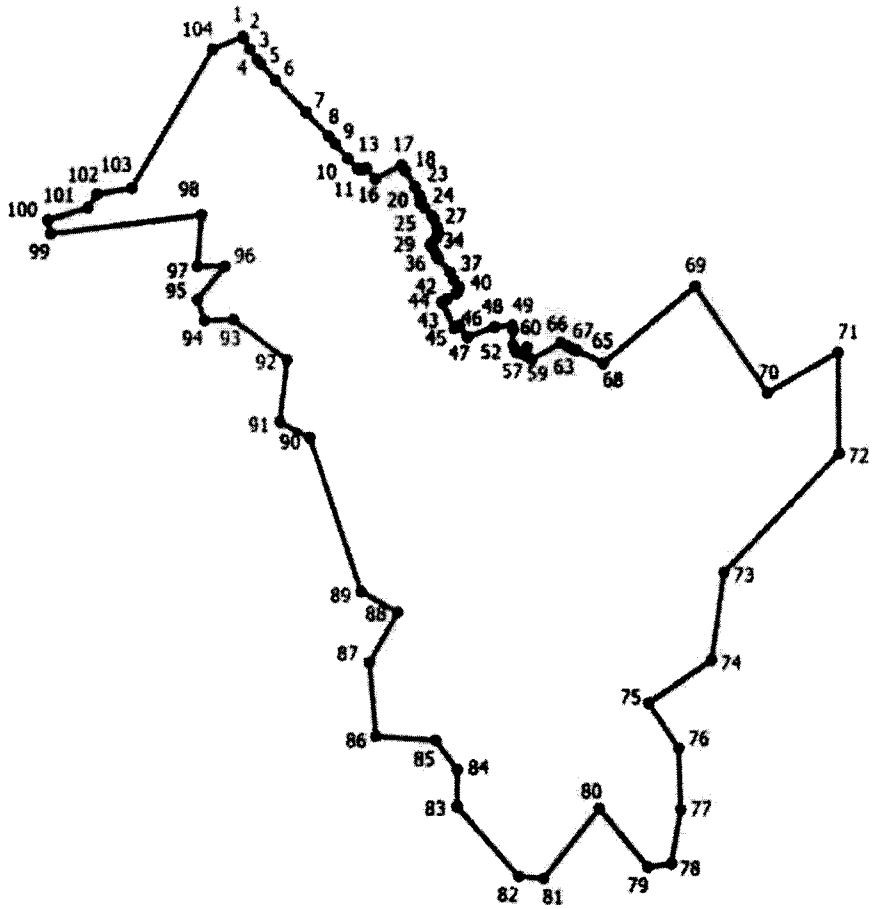

Серова О.А.

Место для оттиска печати (при наличии) лица, составившего описание местоположения границ объекта

ОПИСАНИЕ МЕСТОПОЛОЖЕНИЯ ГРАНИЦ
д. Осатно
(наименование объекта, местоположение границ которого описано (далее - объект))

Раздел 1

Сведения об объекте		
№ п/п	Характеристики объекта	Описание характеристик
1	2	3
1	Местоположение объекта	Псковская область, район Псковский, сельсовет Середкинская волость, деревня Осатно
2	Площадь объекта +/- величина погрешности определения площади (Р +/- Дельта Р)	60002 +/- 235 кв. м
3	Иные характеристики объекта	-

Раздел 2

Сведения о местоположении границ объекта					
Обозначение характерных точек границ	Координаты, м		Метод определения координат характерной точки	Средняя квадратическая погрешность положения характерной точки (1Ш), м	Описание обозначения точки на местности (при наличии)
	X	Y			
1	2	3	4	5	6
1. Система координат МСК 60, зона 1					
2. Сведения о характерных точках границ объекта					
1	535100.42	1230446.25	Картометрический метод	1	Закрепление отсутствует
2	535064.70	1230442.28	Картометрический метод	1	Закрепление отсутствует
3	535010.46	1230399.94	Картометрический метод	1	Закрепление отсутствует
4	534984.00	1230393.33	Картометрический метод	1	Закрепление отсутствует
5	534949.60	1230311.31	Картометрический метод	1	Закрепление отсутствует
6	534900.66	1230311.31	Картометрический метод	1	Закрепление отсутствует
7	534888.44	1230279.09	Картометрический метод	1	Закрепление отсутствует
8	534904.96	1230283.04	Картометрический метод	1	Закрепление отсутствует
9	534917.52	1230280.06	Картометрический метод	1	Закрепление отсутствует
10	534930.76	1230272.78	Картометрический метод	1	Закрепление отсутствует

Сведения о местоположении границ объекта					
Обозначение характерных точек границ	Координаты, м		Метод определения координат характерной точки	Средняя квадратическая погрешность положения характерной точки (1Ш), м	Описание обозначения точки на местности (при наличии)
	X	Y			
1	2	3	4	5	6
11	534965.48	1230243.68	Картометрический метод	1	Закрепление отсутствует
12	534996.57	1230217.22	Картометрический метод	1	Закрепление отсутствует
13	535029.31	1230189.11	Картометрический метод	1	Закрепление отсутствует
14	535057.42	1230170.92	Картометрический метод	1	Закрепление отсутствует
15	535089.84	1230158.02	Картометрический метод	1	Закрепление отсутствует
16	535102.07	1230154.72	Картометрический метод	1	Закрепление отсутствует
17	535117.62	1230155.04	Картометрический метод	1	Закрепление отсутствует
18	535126.54	1230155.38	Картометрический метод	1	Закрепление отсутствует
19	535134.81	1230154.38	Картометрический метод	1	Закрепление отсутствует
20	535139.78	1230150.08	Картометрический метод	1	Закрепление отсутствует
21	535141.76	1230139.50	Картометрический метод	1	Закрепление отсутствует
22	535140.44	1230124.62	Картометрический метод	1	Закрепление отсутствует
23	535139.30	1230119.12	Картометрический метод	1	Закрепление отсутствует
24	535261.82	1230187.62	Картометрический метод	1	Закрепление отсутствует
25	535297.53	1230237.23	Картометрический метод	1	Закрепление отсутствует
26	535284.30	1230258.40	Картометрический метод	1	Закрепление отсутствует
27	535252.55	1230245.16	Картометрический метод	1	Закрепление отсутствует
28	535240.54	1230244.43	Картометрический метод	1	Закрепление отсутствует
29	535242.17	1230253.72	Картометрический метод	1	Закрепление отсутствует
30	535242.14	1230259.22	Картометрический метод	1	Закрепление отсутствует
31	535242.04	1230265.54	Картометрический метод	1	Закрепление отсутствует

Сведения о местоположении границ объекта					
Обозначение характерных точек границ	Координаты, м		Метод определения координат характерной точки	Средняя квадратическая погрешность положения характерной точки (1Ш), м	Описание обозначения точки на местности (при наличии)
	X	Y			
1	2	3	4	5	6
32	535231.38	1230266.33	Картометрический метод	1	Закрепление отсутствует
33	535173.18	1230274.27	Картометрический метод	1	Закрепление отсутствует
34	535129.52	1230374.81	Картометрический метод	1	Закрепление отсутствует
35	535122.90	1230419.79	Картометрический метод	1	Закрепление отсутствует
1	535100.42	1230446.25	Картометрический метод	1	Закрепление отсутствует
3. Сведения о характерных точках части (частей) границы объекта					
-	-	-	-	-	-

Раздел 3

Сведения о местоположении измененных (уточненных) границ объекта							
Обозначение характерных точек границ	Существующие координаты, м		Измененные (уточненные) координаты, м		Метод определения координат характерной точки	Средняя квадратическая погрешность положения характерной точки (1Ш), м	Описание обозначения точки на местности (при наличии)
	X	Y	X	Y			
1	2	3	4	5	6	7	8
1. Система координат -							
2. Сведения о характерных точках границ объекта							
-	-	-	-	-	-	-	
3. Сведения о характерных точках части (частей) границы объекта							
-	-	-	-	-	-	-	

Текстовое описание местоположения границ населенных пунктов, территориальных зон, особо охраняемых природных территорий, зон с особыми условиями использования территорий

Прохождение границы		Описание прохождения границы
от точки	до точки	
1	2	3
-	-	-

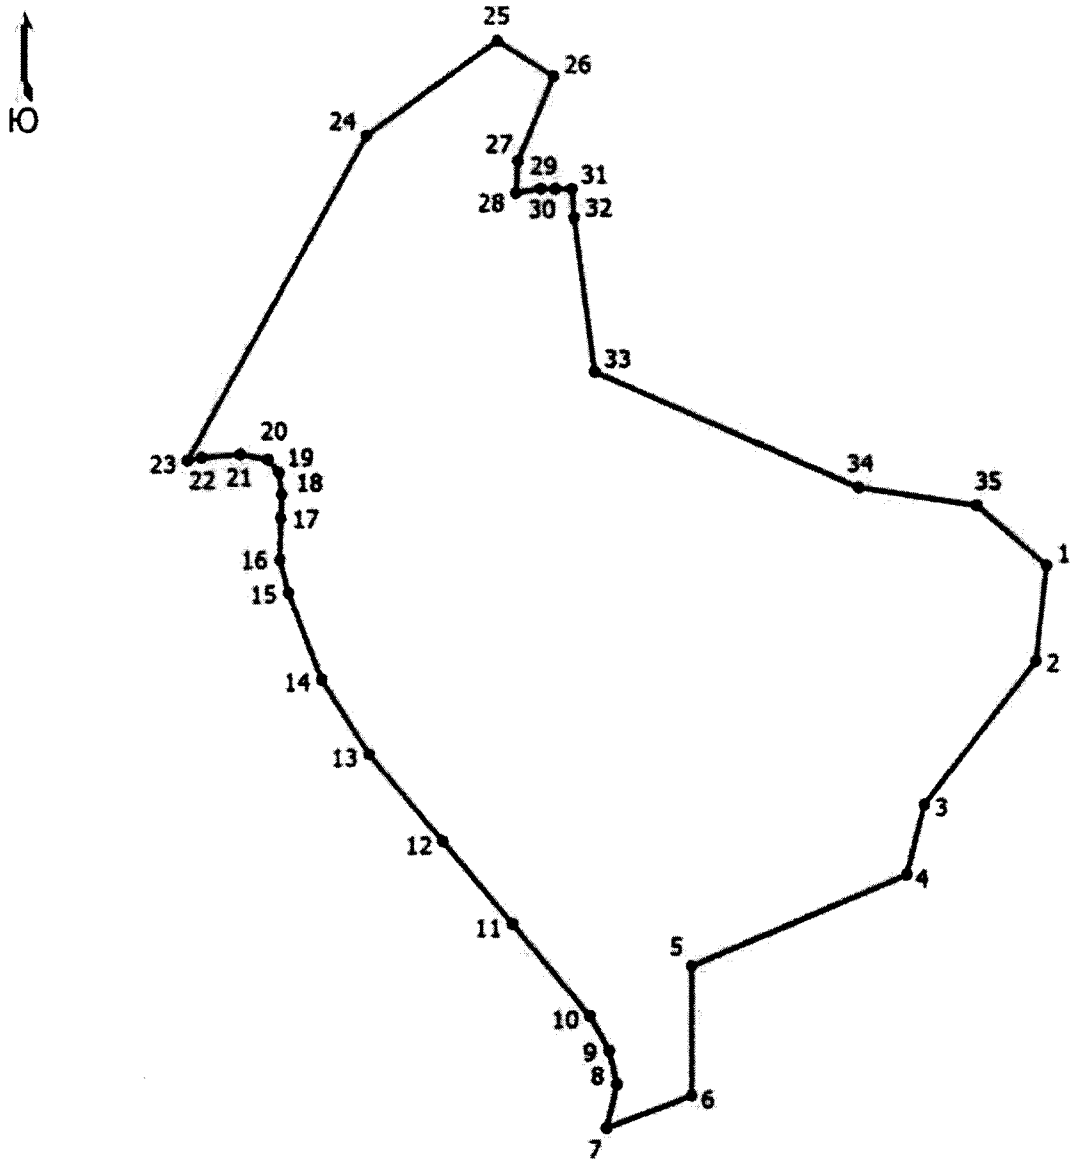

Место для оттиска печати (при наличии) лица, составившего описание местоположения границ объекта

ГРАФИЧЕСКОЕ ОПИСАНИЕ
местоположения границ населенных пунктов, территориальных зон, особо охраняемых природных территорий, зон с особыми условиями использования территории
деревня Перелаз

(наименование объекта, местоположение границ которого описано (далее - объект))

Раздел 1

Сведения об объекте		
№ п/п	Характеристики объекта	Описание характеристик
1	2	3
1	Местоположение объекта	Псковская область, район Псковский, сельсовет Середкинская волость, деревня Перелаз
2	Площадь объекта +/- величина погрешности определения площади (Р +/- Дельта Р)	229683 +/- 1677 кв. м
3	Иные характеристики объекта	-

Раздел 2

Сведения о местоположении границ объекта					
Обозначение характерных точек границ	Координаты, м		Метод определения координат характерной точки	Средняя квадратическая погрешность положения характерной точки (1Ш), м	Описание обозначения точки на местности (при наличии)
	X	Y			
1	2	3	4	5	6
1. Система координат МСК-60, зона 1					
2. Сведения о характерных точках границ объекта					
1	538163.37	1253294.57	Картометрический метод	1	-
2	538189.83	1253307.61	Картометрический метод	1	-
3	538202.71	1253305.19	Картометрический метод	1	-
4	538214.78	1253303.58	Картометрический метод	1	-
5	538236.52	1253302.37	Картометрический метод	1	-
6	538258.65	1253311.63	Картометрический метод	1	-
7	538269.92	1253309.62	Картометрический метод	1	-
8	538367.03	1253388.02	Картометрический метод	1	-
9	538441.75	1253356.65	Картометрический метод	1	-

Сведения о местоположении границ объекта					
Обозначение характерных точек границ	Координаты, м		Метод определения координат характерной точки	Средняя квадратическая погрешность положения характерной точки (1Ш), м	Описание обозначения точки на местности (при наличии)
	X	Y			
1	2	3	4	5	6
10	538479.16	1253344.33	Картометрический метод	1	-
11	538684.53	1253370.82	Картометрический метод	1	-
12	538745.15	1253396.14	Картометрический метод	1	-
13	538744.26	1253398.84	Картометрический метод	1	-
14	538748.29	1253414.51	Картометрический метод	1	-
15	538768.90	1253422.13	Картометрический метод	1	-
16	538811.47	1253429.49	Картометрический метод	1	-
17	538821.76	1253447.65	Картометрический метод	1	-
18	538834.74	1253462.89	Картометрический метод	1	-
19	538873.24	1253449.64	Картометрический метод	1	-
20	538940.14	1253477.58	Картометрический метод	1	-
21	538947.33	1253489.04	Картометрический метод	1	-
22	538948.85	1253544.70	Картометрический метод	1	-
23	538940.84	1253561.89	Картометрический метод	1	-
24	538950.69	1253572.48	Картометрический метод	1	-
25	539005.27	1253586.64	Картометрический метод	1	-
26	539008.18	1253587.02	Картометрический метод	1	-
27	539066.99	1253685.15	Картометрический метод	1	-
28	539024.25	1253714.05	Картометрический метод	1	-
29	538912.87	1253664.08	Картометрический метод	1	-
30	538803.31	1253653.24	Картометрический метод	1	-
31	538793.26	1253759.83	Картометрический метод	1	-

Сведения о местоположении границ объекта					
Обозначение характерных точек границ	Координаты, м		Метод определения координат характерной точки	Средняя квадратическая погрешность положения характерной точки (1Ш), м	Описание обозначения точки на местности (при наличии)
	X	Y			
1	2	3	4	5	6
32	538803.35	1253801.74	Картометрический метод	1	-
33	538799.99	1253813.54	Картометрический метод	1	-
34	538787.05	1253833.41	Картометрический метод	1	-
35	538767.79	1253848.76	Картометрический метод	1	-
36	538753.34	1253855.08	Картометрический метод	1	-
37	538731.96	1253854.78	Картометрический метод	1	-
38	538725.64	1253859.90	Картометрический метод	1	-
39	538685.31	1253851.17	Картометрический метод	1	-
40	538666.04	1253845.15	Картометрический метод	1	-
41	538644.37	1253835.51	Картометрический метод	1	-
42	538609.12	1253800.77	Картометрический метод	1	-
43	538599.86	1253722.72	Картометрический метод	1	-
44	538549.60	1253667.16	Картометрический метод	1	-
45	538476.84	1253630.12	Картометрический метод	1	-
46	538328.66	1253521.64	Картометрический метод	1	-
47	538295.87	1253531.95	Картометрический метод	1	-
48	538252.11	1253483.71	Картометрический метод	1	-
49	538251.62	1253479.50	Картометрический метод	1	-
50	538235.52	1253465.41	Картометрический метод	1	-
51	538170.84	1253440.86	Картометрический метод	1	-
52	538141.98	1253404.63	Картометрический метод	1	-
53	538136.70	1253387.72	Картометрический метод	1	-

Сведения о местоположении границ объекта					
Обозначение характерных точек границ	Координаты, м		Метод определения координат характерной точки	Средняя квадратическая погрешность положения характерной точки (1Ш), м	Описание обозначения точки на местности (при наличии)
	X	Y			
1	2	3	4	5	6
54	538099.67	1253351.49	Картометрический метод	1	-
55	538096.04	1253339.01	Картометрический метод	1	-
56	538108.81	1253329.35	Картометрический метод	1	-
57	538138.74	1253322.52	Картометрический метод	1	-
58	538224.26	1253389.45	Картометрический метод	1	-
59	538239.83	1253367.24	Картометрический метод	1	-
1	538163.37	1253294.57	Картометрический метод	1	-
3. Сведения о характерных точках части (частей) границы объекта					
-	-	-	-	-	-

Раздел 3

Сведения о местоположении измененных (уточненных) границ объекта							
Обозначение характерных точек границ	Существующие координаты, м		Измененные (уточненные) координаты, м		Метод определения координат характерной точки	Средняя квадратическая погрешность положения характерной точки (1Ш), м	Описание обозначения точки на местности (при наличии)
	X	Y	X	Y			
1	2	3	4	5	6	7	8
1. Система координат -							
2. Сведения о характерных точках границ объекта							
-	-	-	-	-	-	-	
3. Сведения о характерных точках части (частей) границы объекта							
-	-	-	-	-	-	-	

ТЕКСТОВОЕ ОПИСАНИЕ

местоположения границ населенных пунктов, территориальных зон

Прохождение границы		Описание прохождения границы
от точки	до точки	
1	2	3
-	-	-

ОПИСАНИЕ МЕСТОПОЛОЖЕНИЯ ГРАНИЦ
д. Пескивицы
(наименование объекта, местоположение границ которого описано (далее - объект))

Раздел 1

Сведения об объекте		
№ п/п	Характеристики объекта	Описание характеристик
1	2	3
1	Местоположение объекта	Псковская область, район Псковский, сельсовет Середкинская волость, деревня Пескивицы
2	Площадь объекта +/- величина погрешности определения площади (Р +/- Дельта Р)	110962 +/- 435 кв. м
3	Иные характеристики объекта	-

Раздел 2

Сведения о местоположении границ объекта					
Обозначение характерных точек границ	Координаты, м		Метод определения координат характерной точки	Средняя квадратическая погрешность положения характерной точки ($М^{л}$, м	Описание обозначения точки на местности (при наличии)
	X	Y			
1	2	3	4	5	6
1. Система координат МСК 60, зона 1					
2. Сведения о характерных точках границ объекта					
1	544224.13	1240973.44	Картометрический метод	1	Закрепление отсутствует
2	544237.40	1240981.08	Картометрический метод	1	Закрепление отсутствует
3	544237.35	1240991.79	Картометрический метод	1	Закрепление отсутствует
4	544231.46	1241033.96	Картометрический метод	1	Закрепление отсутствует
5	544225.38	1241071.45	Картометрический метод	1	Закрепление отсутствует
6	544223.16	1241094.88	Картометрический метод	1	Закрепление отсутствует
7	544219.78	1241109.61	Картометрический метод	1	Закрепление отсутствует
8	544195.24	1241119.86	Картометрический метод	1	Закрепление отсутствует
9	544165.99	1241134.15	Картометрический метод	1	Закрепление отсутствует
10	544158.78	1241155.27	Картометрический метод	1	Закрепление отсутствует

Сведения о местоположении границ объекта					
Обозначение характерных точек границ	Координаты, м		Метод определения координат характерной точки	Средняя квадратическая погрешность положения характерной точки ($М^{Л}$, м	Описание обозначения точки на местности (при наличии)
	X	Y			
1	2	3	4	5	6
11	544164.56	1241186.85	Картометрический метод	1	Закрепление отсутствует
12	544199.69	1241198.72	Картометрический метод	1	Закрепление отсутствует
13	544188.62	1241249.56	Картометрический метод	1	Закрепление отсутствует
14	544160.91	1241245.71	Картометрический метод	1	Закрепление отсутствует
15	544160.67	1241253.47	Картометрический метод	1	Закрепление отсутствует
16	544166.49	1241275.54	Картометрический метод	1	Закрепление отсутствует
17	544160.23	1241344.03	Картометрический метод	1	Закрепление отсутствует
18	544185.00	1241417.41	Картометрический метод	1	Закрепление отсутствует
19	544208.03	1241438.66	Картометрический метод	1	Закрепление отсутствует
20	544207.43	1241450.56	Картометрический метод	1	Закрепление отсутствует
21	544174.03	1241480.04	Картометрический метод	1	Закрепление отсутствует
22	544143.70	1241491.61	Картометрический метод	1	Закрепление отсутствует
23	544131.79	1241506.92	Картометрический метод	1	Закрепление отсутствует
24	544121.01	1241520.78	Картометрический метод	1	Закрепление отсутствует
25	544114.53	1241537.52	Картометрический метод	1	Закрепление отсутствует
26	544104.81	1241590.45	Картометрический метод	1	Закрепление отсутствует
27	544100.76	1241609.09	Картометрический метод	1	Закрепление отсутствует
28	544098.87	1241620.43	Картометрический метод	1	Закрепление отсутствует
29	544097.25	1241647.70	Картометрический метод	1	Закрепление отсутствует
30	543874.91	1241584.88	Картометрический метод	1	Закрепление отсутствует
31	543861.68	1241545.19	Картометрический метод	1	Закрепление отсутствует

Сведения о местоположении границ объекта					
Обозначение характерных точек границ	Координаты, м		Метод определения координат характерной точки	Средняя квадратическая погрешность положения характерной точки ($М^{Л}$, м	Описание обозначения точки на местности (при наличии)
	X	Y			
1	2	3	4	5	6
32	543959.58	1241451.26	Картометрический метод	1	Закрепление отсутствует
33	543972.80	1241330.88	Картометрический метод	1	Закрепление отсутствует
34	544032.34	1241289.86	Картометрический метод	1	Закрепление отсутствует
35	544074.76	1241109.00	Картометрический метод	1	Закрепление отсутствует
36	544082.01	1241080.52	Картометрический метод	1	Закрепление отсутствует
37	544096.51	1241018.72	Картометрический метод	1	Закрепление отсутствует
38	544107.19	1240999.90	Картометрический метод	1	Закрепление отсутствует
39	544134.15	1240993.55	Картометрический метод	1	Закрепление отсутствует
40	544158.03	1240987.64	Картометрический метод	1	Закрепление отсутствует
41	544192.74	1240975.92	Картометрический метод	1	Закрепление отсутствует
1	544224.13	1240973.44	Картометрический метод	1	Закрепление отсутствует
3. Сведения о характерных точках части (частей) границы объекта					
-	-	-	-	-	-

Раздел 3

Сведения о местоположении измененных (уточненных) границ объекта							
Обозначение характерных точек границ	Существующие координаты, м		Измененные (уточненные) координаты, м		Метод определения координат характерной точки	Средняя квадратическая погрешность положения характерной точки (1Ш), м	Описание обозначения точки на местности (при наличии)
	X	Y	X	Y			
1	2	3	4	5	6	7	8
1. Система координат -							
2. Сведения о характерных точках границ объекта							
-	-	-	-	-	-	-	
3. Сведения о характерных точках части (частей) границы объекта							
-	-	-	-	-	-	-	

Текстовое описание местоположения границ населенных пунктов, территориальных зон, особо охраняемых природных территорий, зон с особыми условиями использования территорий

Прохождение границы		Описание прохождения границы
от точки	до точки	
1	2	3
-	-	-

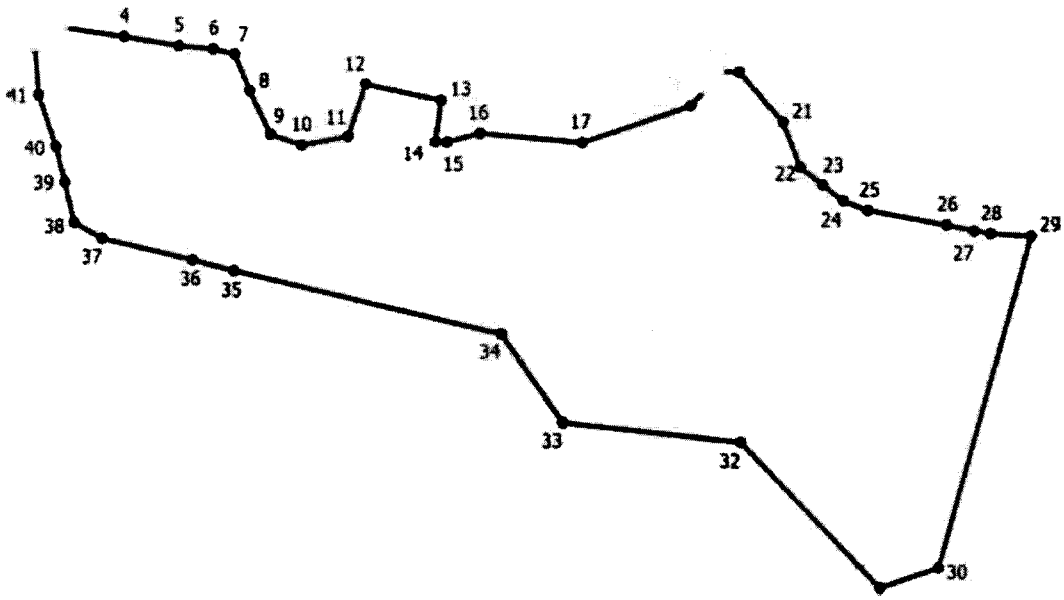

Место для отиска печати (при наличии) лица, составившего описание местоположения границ объекта

ГРАФИЧЕСКОЕ ОПИСАНИЕ
местоположения границ населенных пунктов, территориальных зон, особо охраняемых природных территорий, зон с особыми условиями использования территории деревня Площаны

(наименование объекта, местоположение границ которого описано (далее - объект))

Раздел 1

Сведения об объекте		
№ п/п	Характеристики объекта	Описание характеристик
1	2	3
1	Местоположение объекта	Псковская область, район Псковский, сельсовет Середкинская волость, деревня Площаны
2	Площадь объекта +/- величина погрешности определения площади (Р +/- Дельта Р)	269373 +/- 1817 кв. м
3	Иные характеристики объекта	-

Раздел 2

Сведения о местоположении границ объекта					
Обозначение характерных точек границ	Координаты, м		Метод определения координат характерной точки	Средняя квадратическая погрешность положения характерной точки (1Ш), м	Описание обозначения точки на местности (при наличии)
	X	Y			
1	2	3	4	5	6
1. Система координат МСК-60, зона 1					
2. Сведения о характерных точках границ объекта					
1	536419.46	1278518.42	Картометрический метод	1	-
2	536435.57	1278627.64	Картометрический метод	1	-
3	536440.05	1278656.30	Картометрический метод	1	-
4	536445.13	1278688.17	Картометрический метод	1	-
5	536451.01	1278731.06	Картометрический метод	1	-
6	536463.21	1278731.06	Картометрический метод	1	-
7	536474.64	1278725.35	Картометрический метод	1	-
8	536497.81	1278730.04	Картометрический метод	1	-
9	536510.27	1278734.57	Картометрический метод	1	-

Сведения о местоположении границ объекта					
Обозначение характерных точек границ	Координаты, м		Метод определения координат характерной точки	Средняя квадратическая погрешность положения характерной точки (1Ш), м	Описание обозначения точки на местности (при наличии)
	X	Y			
1	2	3	4	5	6
10	536510.27	1278749.67	Картометрический метод	1	-
11	536497.81	1278785.88	Картометрический метод	1	-
12	536500.44	1278795.70	Картометрический метод	1	-
13	536512.33	1278795.12	Картометрический метод	1	-
14	536515.71	1278792.05	Картометрический метод	1	-
15	536522.60	1278793.64	Картометрический метод	1	-
16	536533.85	1278785.43	Картометрический метод	1	-
17	536534.68	1278785.44	Картометрический метод	1	-
18	536543.05	1278784.95	Картометрический метод	1	-
19	536544.36	1278777.75	Картометрический метод	1	-
20	536556.20	1278769.10	Картометрический метод	1	-
21	536563.96	1278734.21	Картометрический метод	1	-
22	536592.38	1278732.92	Картометрический метод	1	-
23	536611.24	1278730.56	Картометрический метод	1	-
24	536615.20	1278730.85	Картометрический метод	1	-
25	536627.29	1278735.72	Картометрический метод	1	-
26	536654.91	1278712.75	Картометрический метод	1	-
27	536682.04	1278728.88	Картометрический метод	1	-
28	536682.98	1278758.00	Картометрический метод	1	-
29	536695.04	1278755.96	Картометрический метод	1	-
30	536706.66	1278726.99	Картометрический метод	1	-

Сведения о местоположении границ объекта					
Обозначение характерных точек границ	Координаты, м		Метод определения координат характерной точки	Средняя квадратическая погрешность положения характерной точки (1Ш), м	Описание обозначения точки на местности (при наличии)
	X	Y			
1	2	3	4	5	6
31	536705.37	1278718.39	Картометрический метод	1	-
32	536701.55	1278705.68	Картометрический метод	1	-
33	536702.20	1278705.80	Картометрический метод	1	-
34	536708.66	1278696.76	Картометрический метод	1	-
35	536725.86	1278684.94	Картометрический метод	1	-
36	536750.96	1278681.53	Картометрический метод	1	-
37	536752.44	1278676.97	Картометрический метод	1	-
38	536766.81	1278673.50	Картометрический метод	1	-
39	536792.42	1278643.41	Картометрический метод	1	-
40	536944.56	1279005.89	Картометрический метод	1	-
41	536933.98	1279204.33	Картометрический метод	1	-
42	536817.41	1279208.14	Картометрический метод	1	-
43	536739.92	1279205.86	Картометрический метод	1	-
44	536733.85	1279197.03	Картометрический метод	1	-
45	536731.86	1279170.58	Картометрический метод	1	-
46	536722.33	1279168.78	Картометрический метод	1	-
47	536718.40	1279173.42	Картометрический метод	1	-
48	536670.34	1279183.56	Картометрический метод	1	-
49	536673.76	1279123.18	Картометрический метод	1	-
50	536655.68	1279098.63	Картометрический метод	1	-
51	536619.50	1279108.96	Картометрический метод	1	-

Сведения о местоположении границ объекта					
Обозначение характерных точек границ	Координаты, м		Метод определения координат характерной точки	Средняя квадратическая погрешность положения характерной точки (1Ш), м	Описание обозначения точки на местности (при наличии)
	X	Y			
1	2	3	4	5	6
52	536592.36	1279083.12	Картометрический метод	1	-
53	536558.77	1279071.48	Картометрический метод	1	-
54	536555.66	1279081.22	Картометрический метод	1	-
55	536555.11	1279080.99	Картометрический метод	1	-
56	536544.85	1279083.75	Картометрический метод	1	-
57	536537.18	1279094.01	Картометрический метод	1	-
58	536540.55	1279112.86	Картометрический метод	1	-
59	536550.21	1279122.67	Картометрический метод	1	-
60	536557.26	1279142.74	Картометрический метод	1	-
61	536556.65	1279149.20	Картометрический метод	1	-
62	536554.89	1279151.60	Картометрический метод	1	-
63	536518.72	1279167.10	Картометрический метод	1	-
64	536482.54	1279169.68	Картометрический метод	1	-
65	536459.28	1279145.12	Картометрический метод	1	-
66	536428.27	1279124.44	Картометрический метод	1	-
67	536428.16	1279128.36	Картометрический метод	1	-
68	536420.56	1279119.45	Картометрический метод	1	-
69	536410.54	1279131.03	Картометрический метод	1	-
70	536413.05	1279148.56	Картометрический метод	1	-
71	536406.16	1279196.15	Картометрический метод	1	-
72	536265.91	1279095.85	Картометрический метод	1	-

Сведения о местоположении границ объекта					
Обозначение характерных точек границ	Координаты, м		Метод определения координат характерной точки	Средняя квадратическая погрешность положения характерной точки (1Ш), м	Описание обозначения точки на местности (при наличии)
	X	Y			
1	2	3	4	5	6
73	536316.18	1278878.89	Картометрический метод	1	-
74	536317.50	1278770.42	Картометрический метод	1	-
75	536341.55	1278710.97	Картометрический метод	1	-
76	536394.75	1278734.34	Картометрический метод	1	-
77	536417.07	1278706.21	Картометрический метод	1	-
78	536439.35	1278696.48	Картометрический метод	1	-
79	536420.75	1278563.51	Картометрический метод	1	-
80	536404.49	1278537.37	Картометрический метод	1	-
1	536419.46	1278518.42	Картометрический метод	1	-
81	536492.58	1278579.66	Картометрический метод	1	-
82	536497.78	1278637.96	Картометрический метод	1	-
83	536491.75	1278632.31	Картометрический метод	1	-
84	536451.70	1278626.60	Картометрический метод	1	-
85	536441.40	1278600.28	Картометрический метод	1	-
86	536448.25	1278576.24	Картометрический метод	1	-
87	536476.59	1278577.41	Картометрический метод	1	-
81	536492.58	1278579.66	Картометрический метод	1	-
3. Сведения о характерных точках части (частей) границы объекта					
-	-	-	-	-	-

Раздел 3

Сведения о местоположении измененных (уточненных) границ объекта							
Обозначение характерных точек границ	Существующие координаты, м		Измененные (уточненные) координаты, м		Метод определения координат характерной точки	Средняя квадратическая погрешность положения характерной точки (1Ш), м	Описание обозначения точки на местности (при наличии)
	X	Y	X	Y			
1	2	3	4	5	6	7	8
1. Система координат -							
2. Сведения о характерных точках границ объекта							
-	-	-	-	-	-	-	
3. Сведения о характерных точках части (частей) границы объекта							
-	-	-	-	-	-	-	

ТЕКСТОВОЕ ОПИСАНИЕ

местоположения границ населенных пунктов, территориальных зон

Прохождение границы		Описание прохождения границы
от точки	до точки	
1	2	3
-	-	-

ОПИСАНИЕ МЕСТОПОЛОЖЕНИЯ ГРАНИЦ
д. Погорелка
(наименование объекта, местоположение границ которого описано (далее - объект))

Раздел 1

Сведения об объекте		
№ п/п	Характеристики объекта	Описание характеристик
1	2	3
1	Местоположение объекта	Псковская область, район Псковский, сельсовет Середкинская волость, деревня Погорелка
2	Площадь объекта +/- величина погрешности определения площади (Р +/- Дельта Р)	129563 +/- 508 кв. м
3	Иные характеристики объекта	-

Раздел 2

Сведения о местоположении границ объекта					
Обозначение характерных точек границ	Координаты, м		Метод определения координат характерной точки	Средняя квадратическая погрешность положения характерной точки (1Ш), м	Описание обозначения точки на местности (при наличии)
	X	Y			
1	2	3	4	5	6
1. Система координат МСК 60, зона 1					
2. Сведения о характерных точках границ объекта					
1	528772.26	1263394.23	Картометрический метод	1	Закрепление отсутствует
2	528779.19	1263404.82	Картометрический метод	1	Закрепление отсутствует
3	528827.41	1263427.82	Картометрический метод	1	Закрепление отсутствует
4	528834.14	1263439.59	Картометрический метод	1	Закрепление отсутствует
5	528867.56	1263469.23	Картометрический метод	1	Закрепление отсутствует
6	528877.23	1263485.00	Картометрический метод	1	Закрепление отсутствует
7	528898.68	1263492.36	Картометрический метод	1	Закрепление отсутствует
8	528915.07	1263501.19	Картометрический метод	1	Закрепление отсутствует
9	528867.26	1263592.81	Картометрический метод	1	Закрепление отсутствует
10	528822.19	1263711.49	Картометрический метод	1	Закрепление отсутствует

Сведения о местоположении границ объекта					
Обозначение характерных точек границ	Координаты, м		Метод определения координат характерной точки	Средняя квадратическая погрешность положения характерной точки (1Ш), м	Описание обозначения точки на местности (при наличии)
	X	Y			
1	2	3	4	5	6
11	528855.90	1263739.48	Картометрический метод	1	Закрепление отсутствует
12	528832.10	1263799.70	Картометрический метод	1	Закрепление отсутствует
13	528818.88	1263860.56	Картометрический метод	1	Закрепление отсутствует
14	528496.08	1263643.60	Картометрический метод	1	Закрепление отсутствует
15	528437.88	1263540.42	Картометрический метод	1	Закрепление отсутствует
16	528379.67	1263527.18	Картометрический метод	1	Закрепление отсутствует
17	528384.84	1263502.20	Картометрический метод	1	Закрепление отсутствует
18	528395.84	1263503.17	Картометрический метод	1	Закрепление отсутствует
19	528387.22	1263490.68	Картометрический метод	1	Закрепление отсутствует
20	528440.18	1263486.59	Картометрический метод	1	Закрепление отсутствует
21	528459.46	1263474.33	Картометрический метод	1	Закрепление отсутствует
22	528499.95	1263465.95	Картометрический метод	1	Закрепление отсутствует
23	528519.23	1263437.14	Картометрический метод	1	Закрепление отсутствует
24	528569.27	1263452.91	Картометрический метод	1	Закрепление отсутствует
25	528639.36	1263450.96	Картометрический метод	1	Закрепление отсутствует
26	528657.28	1263414.55	Картометрический метод	1	Закрепление отсутствует
27	528704.87	1263411.75	Картометрический метод	1	Закрепление отсутствует
28	528749.02	1263388.95	Картометрический метод	1	Закрепление отсутствует
1	528772.26	1263394.23	Картометрический метод	1	Закрепление отсутствует
3. Сведения о характерных точках части (частей) границы объекта					
-	-	-	-	-	-

Раздел 3

Сведения о местоположении измененных (уточненных) границ объекта							
Обозначение характерных точек границ	Существующие координаты, м		Измененные (уточненные) координаты, м		Метод определения координат характерной точки	Средняя квадратическая погрешность положения характерной точки (1Ш), м	Описание обозначения точки на местности (при наличии)
	X	Y	X	Y			
1	2	3	4	5	6	7	8
1. Система координат -							
2. Сведения о характерных точках границ объекта							
-	-	-	-	-	-	-	
3. Сведения о характерных точках части (частей) границы объекта							
-	-	-	-	-	-	-	

Текстовое описание местоположения границ населенных пунктов, территориальных зон, особо охраняемых природных территорий, зон с особыми условиями использования территорий

Прохождение границы		Описание прохождения границы
от точки	до точки	
1	2	3
-	-	-

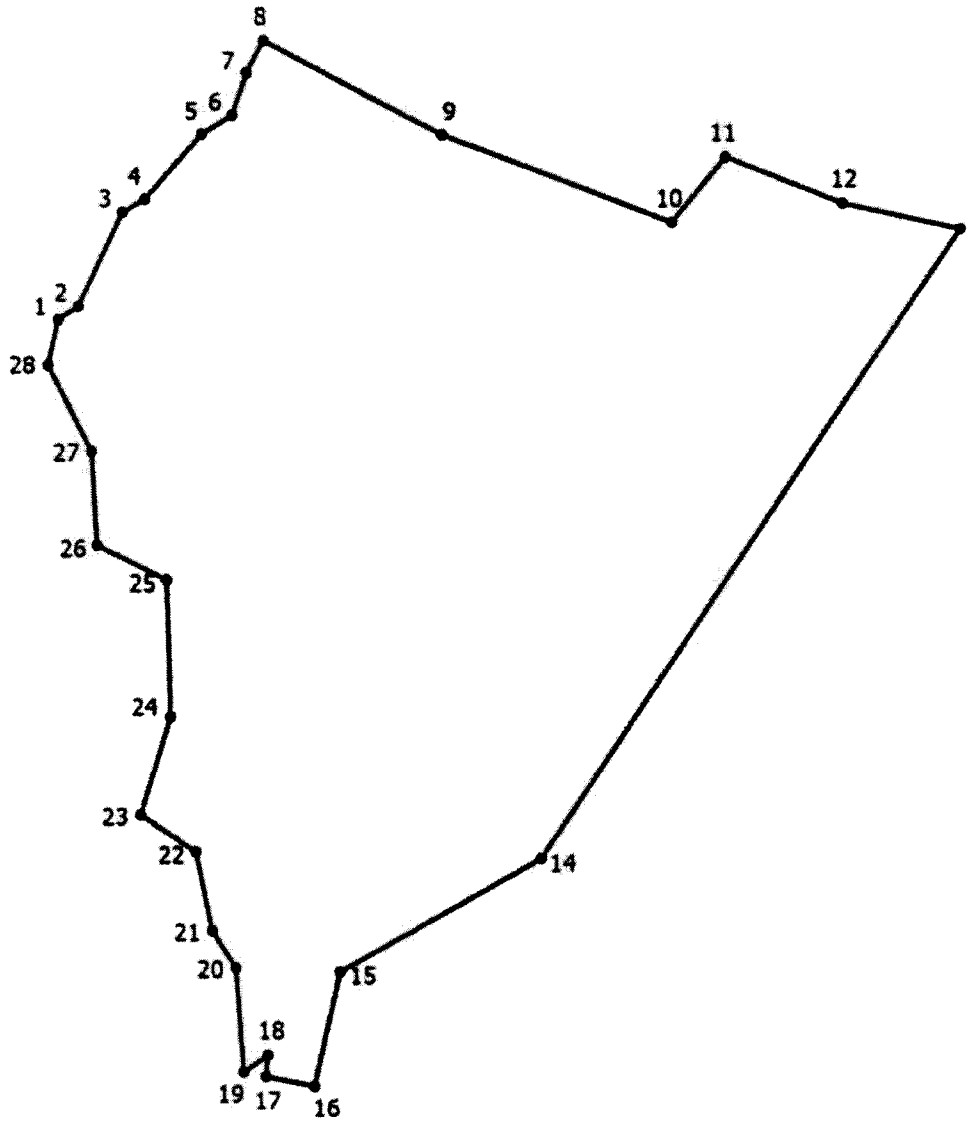

Место для оттиска печати (при наличии) лица, составившего описание местоположения границ объекта

ОПИСАНИЕ МЕСТОПОЛОЖЕНИЯ ГРАНИЦ
деревня Погорелка
(наименование объекта, местоположение границ которого описано (далее - объект))

Раздел 1

Сведения об объекте		
№ п/п	Характеристики объекта	Описание характеристик
1	2	3
1	Местоположение объекта	Псковская область, район Псковский, Середкинская волость, деревня Погорелка
2	Площадь объекта +/- величина погрешности определения площади (Р +/- Дельта Р)	115173 +/- 452 кв. м
3	Иные характеристики объекта	-

Раздел 2

Сведения о местоположении границ объекта					
Обозначение характерных точек границ	Координаты, м		Метод определения координат характерной точки	Средняя квадратическая погрешность положения характерной точки (1Ш), м	Описание обозначения точки на местности (при наличии)
	X	Y			
1	2	3	4	5	6
1. Система координат МСК 60, зона 1					
2. Сведения о характерных точках границ объекта					
1	533388.79	1280598.18	Картометрический метод	1	Закрепление отсутствует
2	533428.49	1280624.12	Картометрический метод	1	Закрепление отсутствует
3	533446.85	1280624.12	Картометрический метод	1	Закрепление отсутствует
4	533478.17	1280615.48	Картометрический метод	1	Закрепление отсутствует
5	533504.09	1280612.24	Картометрический метод	1	Закрепление отсутствует
6	533521.37	1280615.48	Картометрический метод	1	Закрепление отсутствует
7	533527.85	1280648.96	Картометрический метод	1	Закрепление отсутствует
8	533541.94	1280665.83	Картометрический метод	1	Закрепление отсутствует
9	533543.33	1280675.56	Картометрический метод	1	Закрепление отсутствует
10	533533.25	1280691.09	Картометрический метод	1	Закрепление отсутствует

Сведения о местоположении границ объекта					
Обозначение характерных точек границ	Координаты, м		Метод определения координат характерной точки	Средняя квадратическая погрешность положения характерной точки (1Ш), м	Описание обозначения точки на местности (при наличии)
	X	Y			
1	2	3	4	5	6
11	533502.15	1280700.75	Картометрический метод	1	Закрепление отсутствует
12	533478.17	1280718.09	Картометрический метод	1	Закрепление отсутствует
13	533437.13	1280726.73	Картометрический метод	1	Закрепление отсутствует
14	533412.29	1280708.37	Картометрический метод	1	Закрепление отсутствует
15	533399.81	1280713.61	Картометрический метод	1	Закрепление отсутствует
16	533414.80	1280730.38	Картометрический метод	1	Закрепление отсутствует
17	533437.78	1280754.42	Картометрический метод	1	Закрепление отсутствует
18	533455.55	1280771.15	Картометрический метод	1	Закрепление отсутствует
19	533434.97	1280803.43	Картометрический метод	1	Закрепление отсутствует
20	533395.01	1280827.19	Картометрический метод	1	Закрепление отсутствует
21	533360.80	1280849.41	Картометрический метод	1	Закрепление отсутствует
22	533331.26	1280853.54	Картометрический метод	1	Закрепление отсутствует
23	533302.49	1280858.96	Картометрический метод	1	Закрепление отсутствует
24	533285.73	1280870.82	Картометрический метод	1	Закрепление отсутствует
25	533271.15	1280880.37	Картометрический метод	1	Закрепление отсутствует
26	533255.67	1280877.66	Картометрический метод	1	Закрепление отсутствует
27	533236.58	1280869.40	Картометрический метод	1	Закрепление отсутствует
28	533225.23	1280874.43	Картометрический метод	1	Закрепление отсутствует
29	533219.03	1280879.73	Картометрический метод	1	Закрепление отсутствует
30	533211.29	1280892.38	Картометрический метод	1	Закрепление отсутствует
31	533204.31	1280907.01	Картометрический метод	1	Закрепление отсутствует

Сведения о местоположении границ объекта					
Обозначение характерных точек границ	Координаты, м		Метод определения координат характерной точки	Средняя квадратическая погрешность положения характерной точки (1Ш), м	Описание обозначения точки на местности (при наличии)
	X	Y			
1	2	3	4	5	6
32	533197.99	1280919.66	Картометрический метод	1	Закрепление отсутствует
33	533195.34	1280930.61	Картометрический метод	1	Закрепление отсутствует
34	533188.36	1280945.33	Картометрический метод	1	Закрепление отсутствует
35	533179.01	1280961.94	Картометрический метод	1	Закрепление отсутствует
36	533172.47	1280975.04	Картометрический метод	1	Закрепление отсутствует
37	533166.54	1280979.95	Картометрический метод	1	Закрепление отсутствует
38	533152.71	1280977.48	Картометрический метод	1	Закрепление отсутствует
39	533131.05	1280950.49	Картометрический метод	1	Закрепление отсутствует
40	533143.82	1280825.56	Картометрический метод	1	Закрепление отсутствует
41	533084.30	1280809.69	Картометрический метод	1	Закрепление отсутствует
42	533075.03	1280785.88	Картометрический метод	1	Закрепление отсутствует
43	533090.90	1280660.20	Картометрический метод	1	Закрепление отсутствует
44	533161.02	1280584.79	Картометрический метод	1	Закрепление отсутствует
45	533161.02	1280513.36	Картометрический метод	1	Закрепление отсутствует
46	533294.64	1280526.58	Картометрический метод	1	Закрепление отсутствует
1	533388.79	1280598.18	Картометрический метод	1	Закрепление отсутствует
3. Сведения о характерных точках части (частей) границы объекта					
-	-	-	-	-	-

Раздел 3

Сведения о местоположении измененных (уточненных) границ объекта							
Обозначение характерных точек границ	Существующие координаты, м		Измененные (уточненные) координаты, м		Метод определения координат характерной точки	Средняя квадратическая погрешность положения характерной точки (1Ш), м	Описание обозначения точки на местности (при наличии)
	X	Y	X	Y			
1	2	3	4	5	6	7	8
1. Система координат -							
2. Сведения о характерных точках границ объекта							
-	-	-	-	-	-	-	
3. Сведения о характерных точках части (частей) границы объекта							
-	-	-	-	-	-	-	

Текстовое описание местоположения границ населенных пунктов, территориальных зон, особо охраняемых природных территорий, зон с особыми условиями использования территорий

Прохождение границы		Описание прохождения границы
от точки	до точки	
1	2	3
-	-	-

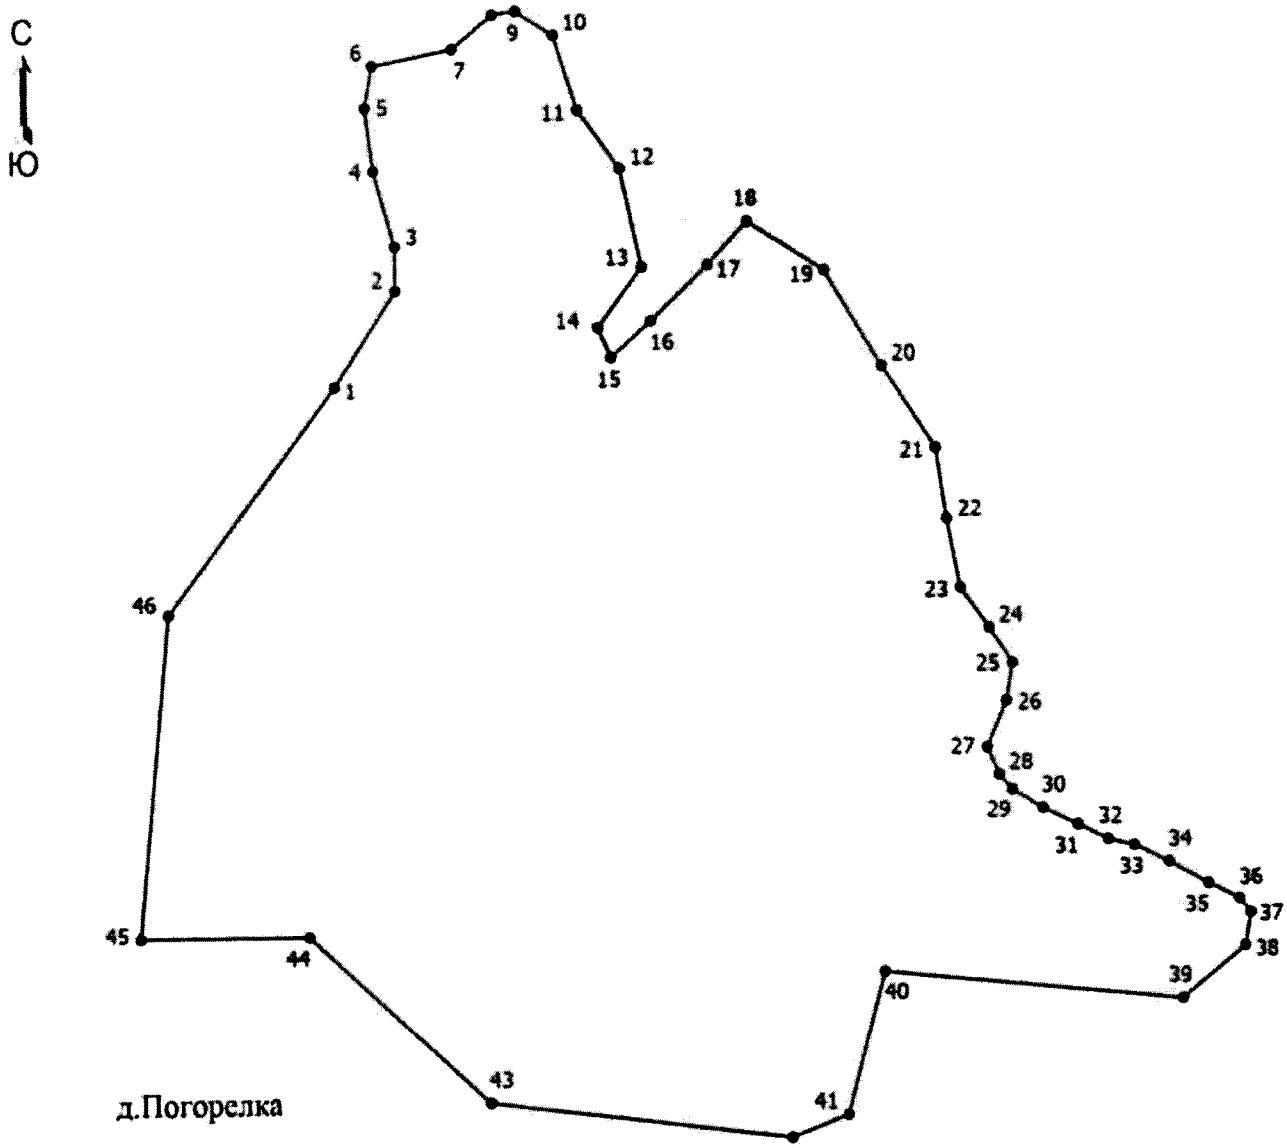

Место для оттиска печати (при наличии) лица, составившего описание местоположения границ объекта

ОПИСАНИЕ МЕСТОПОЛОЖЕНИЯ ГРАНИЦ
д. Подгарье
(наименование объекта, местоположение границ которого описано (далее - объект))

Раздел 1

Сведения об объекте		
№ п/п	Характеристики объекта	Описание характеристик
1	2	3
1	Местоположение объекта	Псковская область, район Псковский, сельсовет Середкинская волость, деревня Подгарье
2	Площадь объекта +/- величина погрешности определения площади (Р +/- Дельта Р)	290805 +/- 1140 кв. м
3	Иные характеристики объекта	-

Раздел 2

Сведения о местоположении границ объекта					
Обозначение характерных точек границ	Координаты, м		Метод определения координат характерной точки	Средняя квадратическая погрешность положения характерной точки (1Ш), м	Описание обозначения точки на местности (при наличии)
	X	Y			
1	2	3	4	5	6
1. Система координат МСК 60, зона 1					
2. Сведения о характерных точках границ объекта					
1	540515.82	1267020.77	Картометрический метод	1	Закрепление отсутствует
2	540477.01	1267000.26	Картометрический метод	1	Закрепление отсутствует
3	540378.35	1266951.48	Картометрический метод	1	Закрепление отсутствует
4	540366.00	1266944.84	Картометрический метод	1	Закрепление отсутствует
5	540354.08	1266937.16	Картометрический метод	1	Закрепление отсутствует
6	540342.50	1266927.56	Картометрический метод	1	Закрепление отсутствует
7	540333.60	1266914.26	Картометрический метод	1	Закрепление отсутствует
8	540317.20	1266917.43	Картометрический метод	1	Закрепление отсутствует
9	540315.52	1266915.19	Картометрический метод	1	Закрепление отсутствует
10	540285.25	1266841.26	Картометрический метод	1	Закрепление отсутствует

Сведения о местоположении границ объекта					
Обозначение характерных точек границ	Координаты, м		Метод определения координат характерной точки	Средняя квадратическая погрешность положения характерной точки (1Ш), м	Описание обозначения точки на местности (при наличии)
	X	Y			
1	2	3	4	5	6
11	540175.82	1266629.37	Картометрический метод	1	Закрепление отсутствует
12	540117.60	1266546.71	Картометрический метод	1	Закрепление отсутствует
13	539842.66	1266256.36	Картометрический метод	1	Закрепление отсутствует
14	539803.26	1266221.89	Картометрический метод	1	Закрепление отсутствует
15	539799.76	1266212.58	Картометрический метод	1	Закрепление отсутствует
16	540038.45	1266188.29	Картометрический метод	1	Закрепление отсутствует
17	540073.97	1266178.35	Картометрический метод	1	Закрепление отсутствует
18	540254.84	1266203.12	Картометрический метод	1	Закрепление отсутствует
19	540276.00	1266263.97	Картометрический метод	1	Закрепление отсутствует
20	540319.66	1266261.32	Картометрический метод	1	Закрепление отсутствует
21	540400.36	1266208.41	Картометрический метод	1	Закрепление отсутствует
22	540436.07	1266193.86	Картометрический метод	1	Закрепление отсутствует
23	540450.62	1266216.34	Картометрический метод	1	Закрепление отсутствует
24	540418.88	1266263.97	Картометрический метод	1	Закрепление отсутствует
25	540438.72	1266336.73	Картометрический метод	1	Закрепление отсутствует
26	540365.96	1266381.71	Картометрический метод	1	Закрепление отсутствует
27	540384.48	1266429.34	Картометрический метод	1	Закрепление отсутствует
28	540348.76	1266470.34	Картометрический метод	1	Закрепление отсутствует
29	540451.94	1266551.04	Картометрический метод	1	Закрепление отсутствует
30	540593.50	1266601.32	Картометрический метод	1	Закрепление отсутствует
31	540654.36	1266644.97	Картометрический метод	1	Закрепление отсутствует

Сведения о местоположении границ объекта					
Обозначение характерных точек границ	Координаты, м		Метод определения координат характерной точки	Средняя квадратическая погрешность положения характерной точки (1Ш), м	Описание обозначения точки на местности (при наличии)
	X	Y			
1	2	3	4	5	6
32	540698.01	1266713.76	Картометрический метод	1	Закрепление отсутствует
33	540444.01	1266889.71	Картометрический метод	1	Закрепление отсутствует
34	540444.01	1266934.69	Картометрический метод	1	Закрепление отсутствует
35	540526.03	1266994.22	Картометрический метод	1	Закрепление отсутствует
1	540515.82	1267020.77	Картометрический метод	1	Закрепление отсутствует
3. Сведения о характерных точках части (частей) границы объекта					
-	-	-	-	-	-

Раздел 3

Сведения о местоположении измененных (уточненных) границ объекта							
Обозначение характерных точек границ	Существующие координаты, м		Измененные (уточненные) координаты, м		Метод определения координат характерной точки	Средняя квадратическая погрешность положения характерной точки (1Ш), м	Описание обозначения точки на местности (при наличии)
	X	Y	X	Y			
1	2	3	4	5	6	7	8
1. Система координат -							
2. Сведения о характерных точках границ объекта							
-	-	-	-	-	-	-	
3. Сведения о характерных точках части (частей) границы объекта							
-	-	-	-	-	-	-	

Текстовое описание местоположения границ населенных пунктов, территориальных зон, особо охраняемых природных территорий, зон с особыми условиями использования территорий

Прохождение границы		Описание прохождения границы
от точки	до точки	
1	2	3
-	-	-

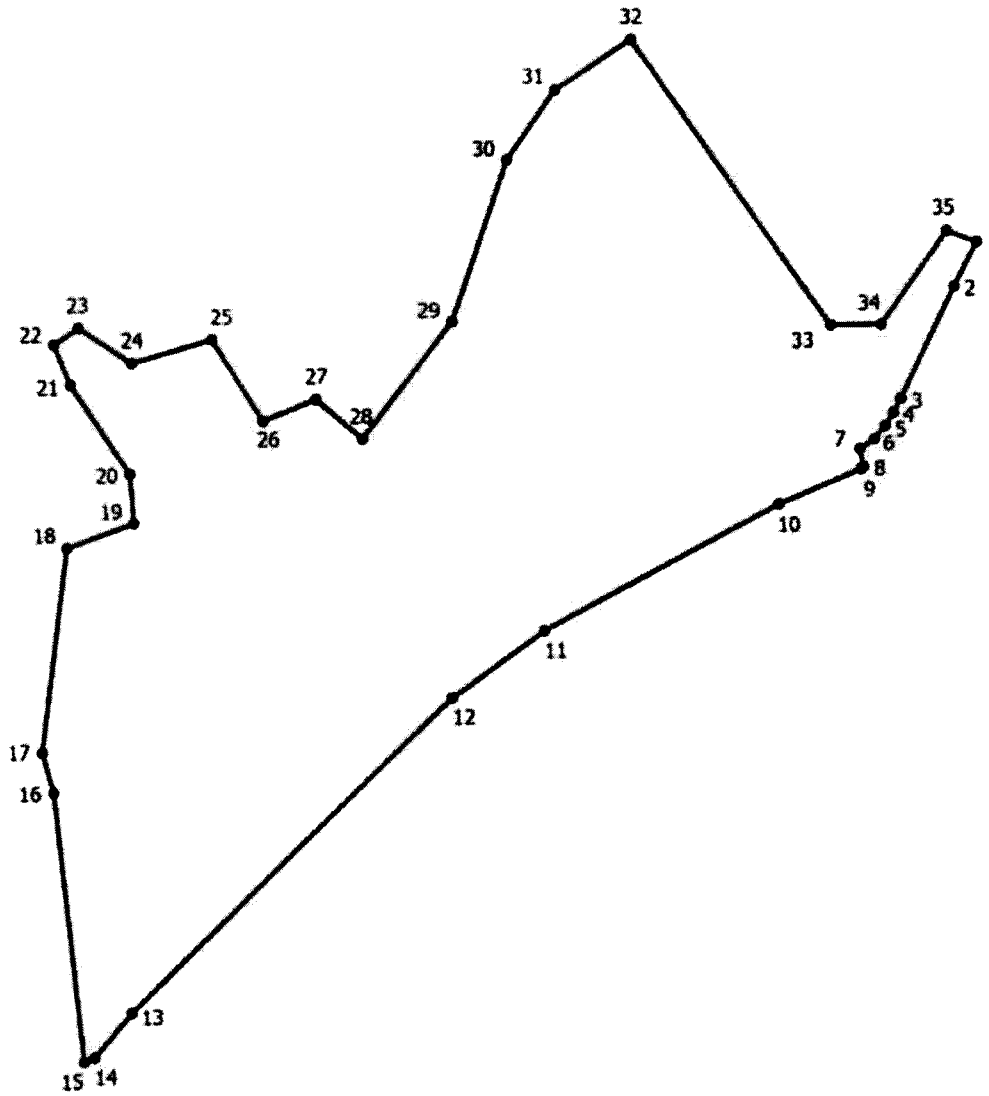

Место для оттиска печати (при наличии) лица, составившего описание местоположения границ объекта

ОПИСАНИЕ МЕСТОПОЛОЖЕНИЯ ГРАНИЦ
д. Поддубье
(наименование объекта, местоположение границ которого описано (далее - объект))

Раздел 1

Сведения об объекте		
№ п/п	Характеристики объекта	Описание характеристик
1	2	3
1	Местоположение объекта	Псковская область, район Псковский, сельсовет Середкинская волость, деревня Поддубье
2	Площадь объекта +/- величина погрешности определения площади (Р +/- Дельта Р)	565653 +/- 2218 кв. м
3	Иные характеристики объекта	-

Раздел 2

Сведения о местоположении границ объекта					
Обозначение характерных точек границ	Координаты, м		Метод определения координат характерной точки	Средняя квадратическая погрешность положения характерной точки ($М^{Л}$, м	Описание обозначения точки на местности (при наличии)
	X	Y			
1	2	3	4	5	6
1. Система координат МСК 60, зона 1					
2. Сведения о характерных точках границ объекта					
1	525204.52	1274322.77	Картометрический метод	1	Закрепление отсутствует
2	525150.86	1274366.70	Картометрический метод	1	Закрепление отсутствует
3	525029.44	1274412.38	Картометрический метод	1	Закрепление отсутствует
4	524935.97	1274469.62	Картометрический метод	1	Закрепление отсутствует
5	524908.18	1274455.06	Картометрический метод	1	Закрепление отсутствует
6	524863.21	1274480.20	Картометрический метод	1	Закрепление отсутствует
7	524787.80	1274480.20	Картометрический метод	1	Закрепление отсутствует
8	524773.25	1274449.77	Картометрический метод	1	Закрепление отсутствует
9	524857.72	1274390.60	Картометрический метод	1	Закрепление отсутствует
10	524838.07	1274326.74	Картометрический метод	1	Закрепление отсутствует
11	524893.64	1274277.80	Картометрический метод	1	Закрепление отсутствует

Сведения о местоположении границ объекта					
Обозначение характерных точек границ	Координаты, м		Метод определения координат характерной точки	Средняя квадратическая погрешность положения характерной точки ($М^{Л}$, м	Описание обозначения точки на местности (при наличии)
	X	Y			
1	2	3	4	5	6
12	524867.18	1274201.06	Картометрический метод	1	Закрепление отсутствует
13	524831.46	1274166.67	Картометрический метод	1	Закрепление отсутствует
14	524744.14	1274215.62	Картометрический метод	1	Закрепление отсутствует
15	524696.54	1274263.76	Картометрический метод	1	Закрепление отсутствует
16	524699.16	1274313.51	Картометрический метод	1	Закрепление отсутствует
17	524704.82	1274321.21	Картометрический метод	1	Закрепление отсутствует
18	524744.14	1274312.19	Картометрический метод	1	Закрепление отсутствует
19	524758.70	1274329.38	Картометрический метод	1	Закрепление отсутствует
20	524701.81	1274396.86	Картометрический метод	1	Закрепление отсутствует
21	524616.20	1274461.20	Картометрический метод	1	Закрепление отсутствует
22	524610.36	1274543.01	Картометрический метод	1	Закрепление отсутствует
23	524569.46	1274578.07	Картометрический метод	1	Закрепление отсутствует
24	524552.90	1274639.42	Картометрический метод	1	Закрепление отсутствует
25	524495.44	1274681.94	Картометрический метод	1	Закрепление отсутствует
26	524379.02	1274729.57	Картометрический метод	1	Закрепление отсутствует
27	524358.12	1274743.63	Картометрический метод	1	Закрепление отсутствует
28	524348.38	1274766.03	Картометрический метод	1	Закрепление отсутствует
29	524314.30	1274770.90	Картометрический метод	1	Закрепление отсутствует
30	524203.08	1274525.84	Картометрический метод	1	Закрепление отсутствует
31	524189.64	1274501.14	Картометрический метод	1	Закрепление отсутствует
32	524257.82	1274436.86	Картометрический метод	1	Закрепление отсутствует
33	524281.12	1274434.56	Картометрический метод	1	Закрепление отсутствует

Сведения о местоположении границ объекта					
Обозначение характерных точек границ	Координаты, м		Метод определения координат характерной точки	Средняя квадратическая погрешность положения характерной точки ($М^{Л}$, м	Описание обозначения точки на местности (при наличии)
	X	Y			
1	2	3	4	5	6
34	524528.51	1274221.57	Картометрический метод	1	Закрепление отсутствует
35	524659.48	1274078.70	Картометрический метод	1	Закрепление отсутствует
36	524604.52	1274044.38	Картометрический метод	1	Закрепление отсутствует
37	524500.31	1273956.74	Картометрический метод	1	Закрепление отсутствует
38	524560.69	1273877.86	Картометрический метод	1	Закрепление отсутствует
39	524507.34	1273800.88	Картометрический метод	1	Закрепление отсутствует
40	524470.30	1273829.99	Картометрический метод	1	Закрепление отсутствует
41	524429.29	1273769.14	Картометрический метод	1	Закрепление отсутствует
42	524523.22	1273691.08	Картометрический метод	1	Закрепление отсутствует
43	524535.37	1273640.23	Картометрический метод	1	Закрепление отсутствует
44	524635.68	1273578.88	Картометрический метод	1	Закрепление отсутствует
45	524742.82	1273508.52	Картометрический метод	1	Закрепление отсутствует
46	524642.28	1273352.42	Картометрический метод	1	Закрепление отсутствует
47	524741.50	1273318.02	Картометрический метод	1	Закрепление отсутствует
48	524797.06	1273394.75	Картометрический метод	1	Закрепление отсутствует
49	524897.60	1273548.20	Картометрический метод	1	Закрепление отсутствует
50	524839.40	1273738.70	Картометрический метод	1	Закрепление отсутствует
51	524844.68	1273771.12	Картометрический метод	1	Закрепление отсутствует
52	524880.40	1273808.16	Картометрический метод	1	Закрепление отсутствует
53	524916.12	1273783.02	Картометрический метод	1	Закрепление отсутствует
54	524920.10	1273761.86	Картометрический метод	1	Закрепление отсутствует
55	524986.24	1273760.54	Картометрический метод	1	Закрепление отсутствует

Сведения о местоположении границ объекта					
Обозначение характерных точек границ	Координаты, м		Метод определения координат характерной точки	Средняя квадратическая погрешность положения характерной точки ($М^{Л}$, м	Описание обозначения точки на местности (при наличии)
	X	Y			
1	2	3	4	5	6
56	525055.03	1273798.90	Картометрический метод	1	Закрепление отсутствует
57	525049.74	1273899.44	Картометрический метод	1	Закрепление отсутствует
58	525094.72	1273992.04	Картометрический метод	1	Закрепление отсутствует
59	525093.40	1274087.30	Картометрический метод	1	Закрепление отсутствует
60	525077.52	1274123.01	Картометрический метод	1	Закрепление отсутствует
61	525036.51	1274158.73	Картометрический метод	1	Закрепление отсутствует
62	525064.29	1274186.51	Картометрический метод	1	Закрепление отсутствует
63	525105.30	1274162.70	Картометрический метод	1	Закрепление отсутствует
64	525123.82	1274165.34	Картометрический метод	1	Закрепление отсутствует
65	525151.60	1274198.42	Картометрический метод	1	Закрепление отсутствует
66	525209.81	1274178.58	Картометрический метод	1	Закрепление отсутствует
67	525265.38	1274246.04	Картометрический метод	1	Закрепление отсутствует
68	525245.53	1274264.56	Картометрический метод	1	Закрепление отсутствует
69	525217.75	1274250.01	Картометрический метод	1	Закрепление отсутствует
70	525179.38	1274251.34	Картометрический метод	1	Закрепление отсутствует
71	525168.80	1274275.14	Картометрический метод	1	Закрепление отсутствует
72	525183.36	1274300.28	Картометрический метод	1	Закрепление отсутствует
1	525204.52	1274322.77	Картометрический метод	1	Закрепление отсутствует
3. Сведения о характерных точках части (частей) границы объекта					
-	-	-	-	-	-

Раздел 3

Сведения о местоположении измененных (уточненных) границ объекта							
Обозначение характерных точек границ	Существующие координаты, м		Измененные (уточненные) координаты, м		Метод определения координат характерной точки	Средняя квадратическая погрешность положения характерной точки (1Ш), м	Описание обозначения точки на местности (при наличии)
	X	Y	X	Y			
1	2	3	4	5	6	7	8
1. Система координат -							
2. Сведения о характерных точках границ объекта							
-	-	-	-	-	-	-	
3. Сведения о характерных точках части (частей) границы объекта							
-	-	-	-	-	-	-	

Текстовое описание местоположения границ населенных пунктов, территориальных зон, особо охраняемых природных территорий, зон с особыми условиями использования территорий

Прохождение границы		Описание прохождения границы
от точки	до точки	
1	2	3
-	-	-

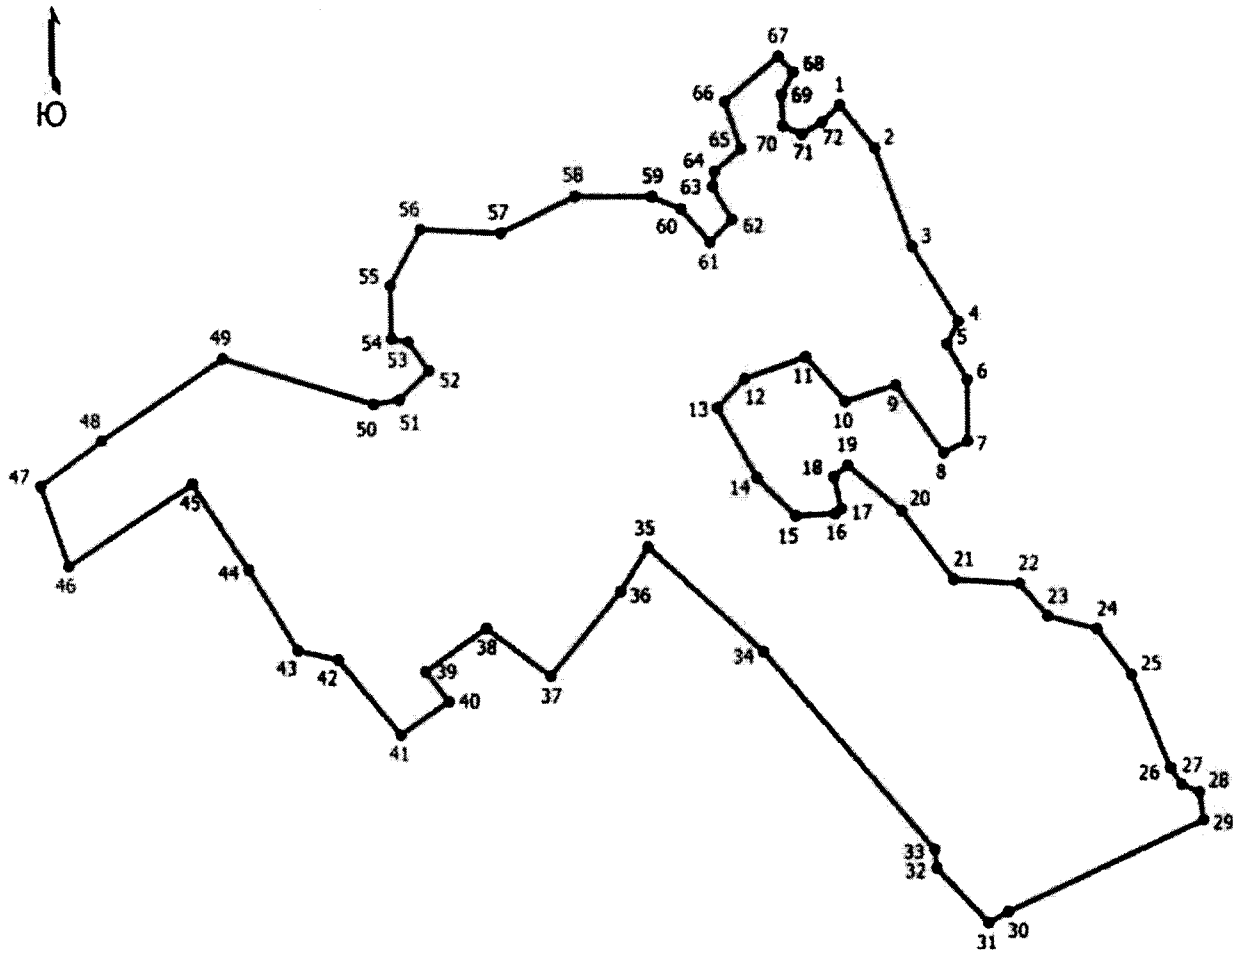

Место для оттиска печати (при наличии) лица, составившего описание местоположения границ объекта

ОПИСАНИЕ МЕСТОПОЛОЖЕНИЯ ГРАНИЦ
д. Поддубье
(наименование объекта, местоположение границ которого описано (далее - объект))

Раздел 1

Сведения об объекте		
№ п/п	Характеристики объекта	Описание характеристик
1	2	3
1	Местоположение объекта	Псковская область, район Псковский, сельсовет Середкинская волость, деревня Поддубье
2	Площадь объекта +/- величина погрешности определения площади (Р +/- Дельта Р)	211054 +/- 828 кв. м
3	Иные характеристики объекта	-

Раздел 2

Сведения о местоположении границ объекта					
Обозначение характерных точек границ	Координаты, м		Метод определения координат характерной точки	Средняя квадратическая погрешность положения характерной точки (1Ш), м	Описание обозначения точки на местности (при наличии)
	X	Y			
1	2	3	4	5	6
1. Система координат МСК 60, зона 1					
2. Сведения о характерных точках границ объекта					
1	523898.65	1284740.52	Картометрический метод	1	Закрепление отсутствует
2	523921.36	1284780.10	Картометрический метод	1	Закрепление отсутствует
3	523938.82	1284831.92	Картометрический метод	1	Закрепление отсутствует
4	524018.68	1284858.56	Картометрический метод	1	Закрепление отсутствует
5	524043.81	1284933.96	Картометрический метод	1	Закрепление отсутствует
6	523985.60	1285066.26	Картометрический метод	1	Закрепление отсутствует
7	523961.79	1285254.11	Картометрический метод	1	Закрепление отсутствует
8	523920.78	1285256.76	Картометрический метод	1	Закрепление отсутствует
9	523858.60	1285334.80	Картометрический метод	1	Закрепление отсутствует
10	523834.83	1285446.01	Картометрический метод	1	Закрепление отсутствует
11	523825.37	1285490.12	Картометрический метод	1	Закрепление отсутствует

Сведения о местоположении границ объекта					
Обозначение характерных точек границ	Координаты, м		Метод определения координат характерной точки	Средняя квадратическая погрешность положения характерной точки (1Ш), м	Описание обозначения точки на местности (при наличии)
	X	Y			
1	2	3	4	5	6
12	523702.89	1285448.03	Картометрический метод	1	Закрепление отсутствует
13	523716.73	1285383.94	Картометрический метод	1	Закрепление отсутствует
14	523694.12	1285381.81	Картометрический метод	1	Закрепление отсутствует
15	523676.80	1285368.98	Картометрический метод	1	Закрепление отсутствует
16	523679.68	1285347.78	Картометрический метод	1	Закрепление отсутствует
17	523691.58	1285325.95	Картометрический метод	1	Закрепление отсутствует
18	523708.78	1285288.91	Картометрический метод	1	Закрепление отсутствует
19	523702.83	1285277.66	Картометрический метод	1	Закрепление отсутствует
20	523666.78	1285259.08	Картометрический метод	1	Закрепление отсутствует
21	523666.78	1285251.46	Картометрический метод	1	Закрепление отсутствует
22	523642.66	1285246.64	Картометрический метод	1	Закрепление отсутствует
23	523642.22	1285246.41	Картометрический метод	1	Закрепление отсутствует
24	523625.60	1285242.32	Картометрический метод	1	Закрепление отсутствует
25	523594.02	1285217.06	Картометрический метод	1	Закрепление отсутствует
26	523591.36	1285197.53	Картометрический метод	1	Закрепление отсутствует
27	523604.34	1285170.13	Картометрический метод	1	Закрепление отсутствует
28	523626.14	1285118.80	Картометрический метод	1	Закрепление отсутствует
29	523650.90	1285094.04	Картометрический метод	1	Закрепление отсутствует
30	523674.52	1285004.86	Картометрический метод	1	Закрепление отсутствует
31	523702.35	1284939.34	Картометрический метод	1	Закрепление отсутствует
32	523723.64	1284878.14	Картометрический метод	1	Закрепление отсутствует
33	523708.66	1284876.00	Картометрический метод	1	Закрепление отсутствует

Сведения о местоположении границ объекта					
Обозначение характерных точек границ	Координаты, м		Метод определения координат характерной точки	Средняя квадратическая погрешность положения характерной точки (1Ш), м	Описание обозначения точки на местности (при наличии)
	X	Y			
1	2	3	4	5	6
34	523715.73	1284849.30	Картометрический метод	1	Закрепление отсутствует
35	523683.98	1284806.96	Картометрический метод	1	Закрепление отсутствует
36	523691.92	1284763.30	Картометрический метод	1	Закрепление отсутствует
37	523722.34	1284723.62	Картометрический метод	1	Закрепление отсутствует
38	523717.05	1284687.90	Картометрический метод	1	Закрепление отсутствует
39	523801.72	1284629.69	Картометрический метод	1	Закрепление отсутствует
40	523839.28	1284660.77	Картометрический метод	1	Закрепление отсутствует
1	523898.65	1284740.52	Картометрический метод	1	Закрепление отсутствует
3. Сведения о характерных точках части (частей) границы объекта					
-	-	-	-	-	-

Раздел 3

Сведения о местоположении измененных (уточненных) границ объекта							
Обозначение характерных точек границ	Существующие координаты, м		Измененные (уточненные) координаты, м		Метод определения координат характерной точки	Средняя квадратическая погрешность положения характерной точки (1Ш), м	Описание обозначения точки на местности (при наличии)
	X	Y	X	Y			
1	2	3	4	5	6	7	8
1. Система координат -							
2. Сведения о характерных точках границ объекта							
-	-	-	-	-	-	-	
3. Сведения о характерных точках части (частей) границы объекта							
-	-	-	-	-	-	-	

Текстовое описание местоположения границ населенных пунктов, территориальных зон, особо охраняемых природных территорий, зон с особыми условиями использования территорий

Прохождение границы		Описание прохождения границы
от точки	до точки	
1	2	3
-	-	-

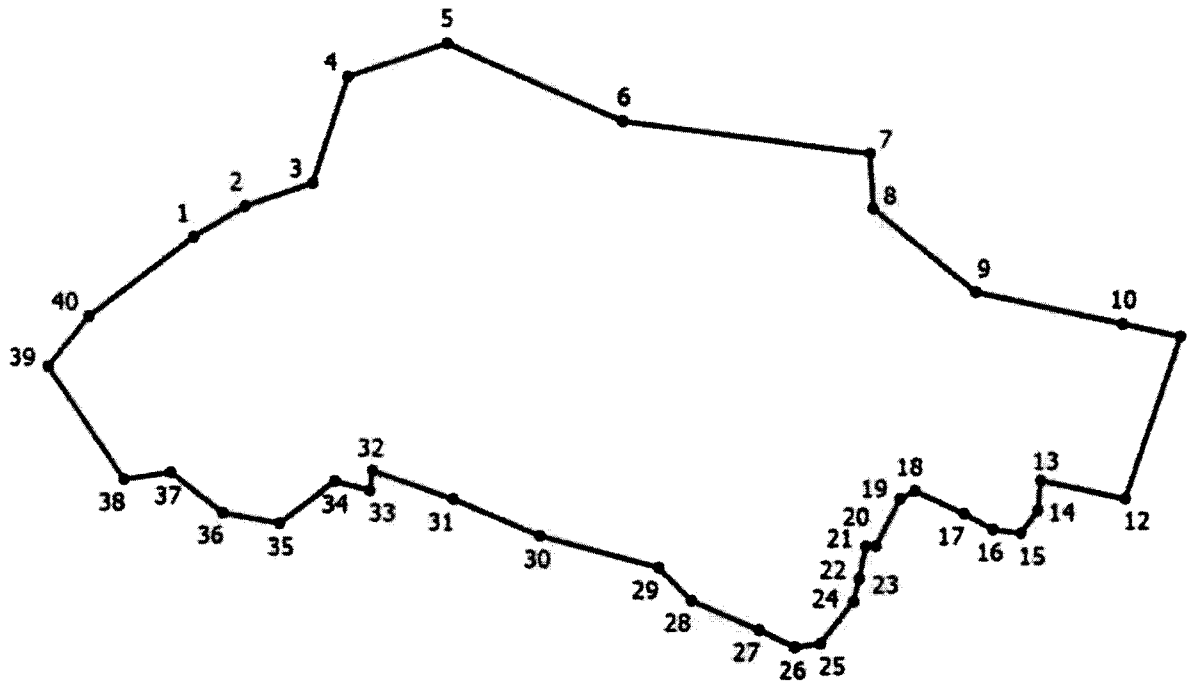

Место для оттиска печати (при наличии) лица, составившего описание местоположения границ объекта

ОПИСАНИЕ МЕСТОПОЛОЖЕНИЯ ГРАНИЦ
д. Подклинье
(наименование объекта, местоположение границ которого описано (далее - объект))

Раздел 1

Сведения об объекте		
№ п/п	Характеристики объекта	Описание характеристик
1	2	3
1	Местоположение объекта	Псковская область, район Псковский, сельсовет Середкинская волость, деревня Подклинье
2	Площадь объекта +/- величина погрешности определения площади (Р +/- Дельта Р)	583404 +/- 2288 кв. м
3	Иные характеристики объекта	-

Раздел 2

Сведения о местоположении границ объекта					
Обозначение характерных точек границ	Координаты, м		Метод определения координат характерной точки	Средняя квадратическая погрешность положения характерной точки (1Ш), м	Описание обозначения точки на местности (при наличии)
	X	Y			
1	2	3	4	5	6
1. Система координат МСК 60, зона 1					
2. Сведения о характерных точках границ объекта					
1	526203.14	1277384.99	Картометрический метод	1	Закрепление отсутствует
2	526261.35	1277445.84	Картометрический метод	1	Закрепление отсутствует
3	526372.48	1277595.33	Картометрический метод	1	Закрепление отсутствует
4	526389.81	1277630.16	Картометрический метод	1	Закрепление отсутствует
5	526411.56	1277661.64	Картометрический метод	1	Закрепление отсутствует
6	526438.21	1277691.15	Картометрический метод	1	Закрепление отсутствует
7	526521.96	1277779.22	Картометрический метод	1	Закрепление отсутствует
8	526221.87	1278169.46	Картометрический метод	1	Закрепление отсутствует
9	526171.81	1278124.06	Картометрический метод	1	Закрепление отсутствует
10	526140.38	1278085.93	Картометрический метод	1	Закрепление отсутствует

Сведения о местоположении границ объекта					
Обозначение характерных точек границ	Координаты, м		Метод определения координат характерной точки	Средняя квадратическая погрешность положения характерной точки (1Ш), м	Описание обозначения точки на местности (при наличии)
	X	Y			
1	2	3	4	5	6
11	526122.33	1278076.04	Картометрический метод	1	Закрепление отсутствует
12	526116.51	1278065.56	Картометрический метод	1	Закрепление отсутствует
13	526115.34	1278055.08	Картометрический метод	1	Закрепление отсутствует
14	526108.36	1278039.94	Картометрический метод	1	Закрепление отсутствует
15	526103.12	1278028.88	Картометрический метод	1	Закрепление отсутствует
16	526098.46	1278019.57	Картометрический метод	1	Закрепление отсутствует
17	526101.38	1278003.86	Картометрический метод	1	Закрепление отсутствует
18	526103.70	1277993.38	Картометрический метод	1	Закрепление отсутствует
19	526106.03	1277979.40	Картометрический метод	1	Закрепление отсутствует
20	526098.46	1277975.33	Картометрический метод	1	Закрепление отсутствует
21	526089.15	1277979.40	Картометрический метод	1	Закрепление отсутствует
22	526080.42	1277995.12	Картометрический метод	1	Закрепление отсутствует
23	526075.18	1277999.20	Картометрический метод	1	Закрепление отсутствует
24	526063.54	1277999.78	Картометрический метод	1	Закрепление отсутствует
25	526042.58	1277998.03	Картометрический метод	1	Закрепление отсутствует
26	526033.26	1277988.14	Картометрический метод	1	Закрепление отсутствует
27	526036.76	1277970.09	Картометрический метод	1	Закрепление отсутствует
28	526050.15	1277959.61	Картометрический метод	1	Закрепление отсутствует
29	526043.74	1277944.48	Картометрический метод	1	Закрепление отсутствует
30	526025.70	1277937.49	Картометрический метод	1	Закрепление отсутствует
31	526015.22	1277934.58	Картометрический метод	1	Закрепление отсутствует

Сведения о местоположении границ объекта					
Обозначение характерных точек границ	Координаты, м		Метод определения координат характерной точки	Средняя квадратическая погрешность положения характерной точки (1Ш), м	Описание обозначения точки на местности (при наличии)
	X	Y			
1	2	3	4	5	6
32	526002.42	1277935.74	Картометрический метод	1	Закрепление отсутствует
33	525996.01	1277946.22	Картометрический метод	1	Закрепление отсутствует
34	525986.70	1277951.46	Картометрический метод	1	Закрепление отсутствует
35	525973.31	1277953.21	Картометрический метод	1	Закрепление отсутствует
36	525963.42	1277950.88	Картометрический метод	1	Закрепление отсутствует
37	525944.20	1277932.84	Картометрический метод	1	Закрепление отсутствует
38	525881.34	1277892.67	Картометрический метод	1	Закрепление отсутствует
39	525869.11	1277873.46	Картометрический метод	1	Закрепление отсутствует
40	525871.44	1277861.82	Картометрический метод	1	Закрепление отсутствует
41	525865.04	1277850.76	Картометрический метод	1	Закрепление отсутствует
42	525849.90	1277839.12	Картометрический метод	1	Закрепление отсутствует
43	525826.04	1277835.62	Картометрический метод	1	Закрепление отсутствует
44	525796.92	1277803.02	Картометрический метод	1	Закрепление отсутствует
45	525753.27	1277793.12	Картометрический метод	1	Закрепление отсутствует
46	525741.62	1277769.84	Картометрический метод	1	Закрепление отсутствует
47	525728.24	1277715.70	Картометрический метод	1	Закрепление отсутствует
48	525723.58	1277702.90	Картометрический метод	1	Закрепление отсутствует
49	525706.12	1277691.84	Картометрический метод	1	Закрепление отсутствует
50	525689.82	1277688.93	Картометрический метод	1	Закрепление отсутствует
51	525678.18	1277670.88	Картометрический метод	1	Закрепление отсутствует
52	525639.17	1277652.26	Картометрический метод	1	Закрепление отсутствует

Сведения о местоположении границ объекта					
Обозначение характерных точек границ	Координаты, м		Метод определения координат характерной точки	Средняя квадратическая погрешность положения характерной точки (1Ш), м	Описание обозначения точки на местности (при наличии)
	X	Y			
1	2	3	4	5	6
53	525636.26	1277642.36	Картометрический метод	1	Закрепление отсутствует
54	525638.59	1277633.04	Картометрический метод	1	Закрепление отсутствует
55	525633.94	1277622.56	Картометрический метод	1	Закрепление отсутствует
56	525623.46	1277612.09	Картометрический метод	1	Закрепление отсутствует
57	525605.99	1277613.84	Картометрический метод	1	Закрепление отсутствует
58	525593.77	1277615.58	Картометрический метод	1	Закрепление отсутствует
59	525585.04	1277609.76	Картометрический метод	1	Закрепление отсутствует
60	525574.56	1277606.85	Картометрический метод	1	Закрепление отсутствует
61	525560.00	1277609.76	Картометрический метод	1	Закрепление отсутствует
62	525551.86	1277620.82	Картометрический метод	1	Закрепление отсутствует
63	525552.44	1277630.72	Картометрический метод	1	Закрепление отсутствует
64	525553.02	1277640.61	Картометрический метод	1	Закрепление отсутствует
65	525542.54	1277648.18	Картометрический метод	1	Закрепление отсутствует
66	525530.32	1277647.60	Картометрический метод	1	Закрепление отсутствует
67	525519.84	1277640.03	Картометрический метод	1	Закрепление отсутствует
68	525507.04	1277637.12	Картометрический метод	1	Закрепление отсутствует
69	525482.00	1277641.78	Картометрический метод	1	Закрепление отсутствует
70	525462.21	1277647.02	Картометрический метод	1	Закрепление отсутствует
71	525449.98	1277647.02	Картометрический метод	1	Закрепление отсутствует
72	525449.40	1277640.61	Картометрический метод	1	Закрепление отсутствует
73	525454.06	1277631.88	Картометрический метод	1	Закрепление отсутствует

Сведения о местоположении границ объекта					
Обозначение характерных точек границ	Координаты, м		Метод определения координат характерной точки	Средняя квадратическая погрешность положения характерной точки (1Ш), м	Описание обозначения точки на местности (при наличии)
	X	Y			
1	2	3	4	5	6
74	525448.24	1277608.60	Картометрический метод	1	Закрепление отсутствует
75	525443.58	1277595.20	Картометрический метод	1	Закрепление отсутствует
76	525430.78	1277591.14	Картометрический метод	1	Закрепление отсутствует
77	525421.46	1277594.04	Картометрический метод	1	Закрепление отсутствует
78	525412.15	1277602.78	Картометрический метод	1	Закрепление отсутствует
79	525402.25	1277612.67	Картометрический метод	1	Закрепление отсутствует
80	525388.86	1277614.42	Картометрический метод	1	Закрепление отсутствует
81	525363.83	1277617.33	Картометрический метод	1	Закрепление отсутствует
82	525341.13	1277621.40	Картометрический метод	1	Закрепление отсутствует
83	525325.41	1277628.39	Картометрический метод	1	Закрепление отсутствует
84	525290.33	1277567.55	Картометрический метод	1	Закрепление отсутствует
85	525401.46	1277497.44	Картометрический метод	1	Закрепление отсутствует
86	525409.72	1277273.68	Картометрический метод	1	Закрепление отсутствует
87	525464.88	1277203.68	Картометрический метод	1	Закрепление отсутствует
88	525538.24	1277239.86	Картометрический метод	1	Закрепление отсутствует
89	525607.79	1277231.73	Картометрический метод	1	Закрепление отсутствует
90	525681.91	1277252.70	Картометрический метод	1	Закрепление отсутствует
91	525695.44	1277185.57	Картометрический метод	1	Закрепление отсутствует
92	525802.11	1276995.94	Картометрический метод	1	Закрепление отсутствует
93	526010.25	1277102.58	Картометрический метод	1	Закрепление отсутствует
94	526005.37	1277112.78	Картометрический метод	1	Закрепление отсутствует

Сведения о местоположении границ объекта					
Обозначение характерных точек границ	Координаты, м		Метод определения координат характерной точки	Средняя квадратическая погрешность положения характерной точки (1Ш), м	Описание обозначения точки на местности (при наличии)
	X	Y			
1	2	3	4	5	6
95	525867.54	1277371.66	Картометрический метод	1	Закрепление отсутствует
96	525947.40	1277413.03	Картометрический метод	1	Закрепление отсутствует
97	526094.12	1277503.68	Картометрический метод	1	Закрепление отсутствует
98	526151.54	1277517.28	Картометрический метод	1	Закрепление отсутствует
1	526203.14	1277384.99	Картометрический метод	1	Закрепление отсутствует
3. Сведения о характерных точках части (частей) границы объекта					
-	-	-	-	-	-

Раздел 3

Сведения о местоположении измененных (уточненных) границ объекта							
Обозначение характерных точек границ	Существующие координаты, м		Измененные (уточненные) координаты, м		Метод определения координат характерной точки	Средняя квадратическая погрешность положения характерной точки (1Ш), м	Описание обозначения точки на местности (при наличии)
	X	Y	X	Y			
1	2	3	4	5	6	7	8
1. Система координат -							
2. Сведения о характерных точках границ объекта							
-	-	-	-	-	-	-	
3. Сведения о характерных точках части (частей) границы объекта							
-	-	-	-	-	-	-	

Текстовое описание местоположения границ населенных пунктов, территориальных зон, особо охраняемых природных территорий, зон с особыми условиями использования территорий

Прохождение границы		Описание прохождения границы
от точки	до точки	
1	2	3
-	-	-

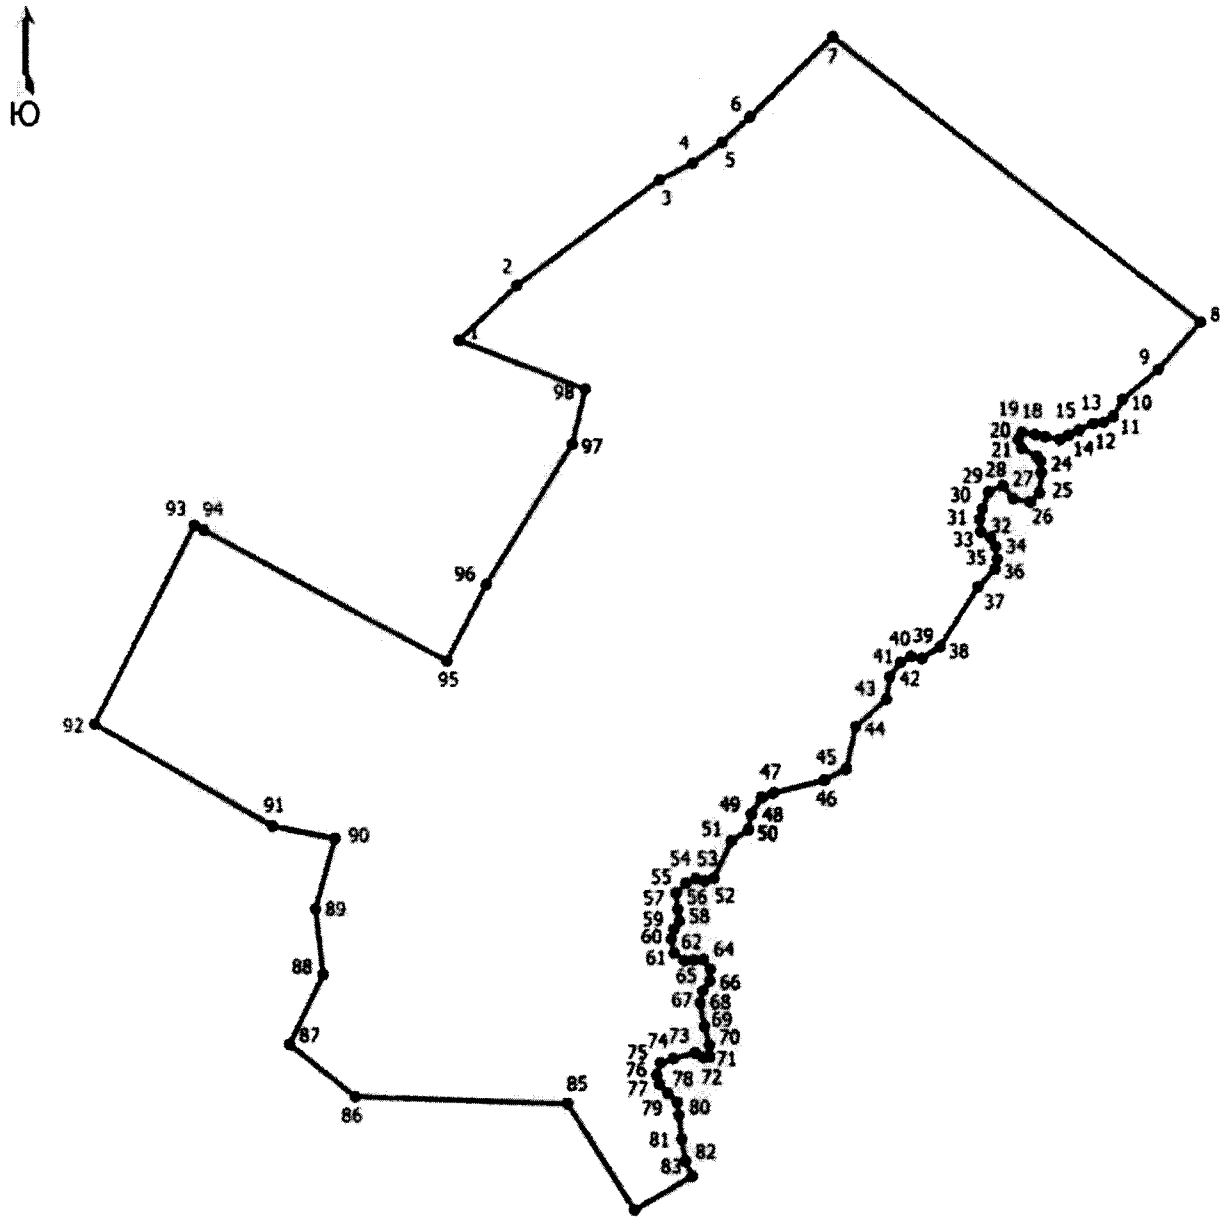

Место для оттиска печати (при наличии) лица, составившего описание местоположения границ объекта

ОПИСАНИЕ МЕСТОПОЛОЖЕНИЯ ГРАНИЦ
д. Подлипье
(наименование объекта, местоположение границ которого описано (далее - объект))

Раздел 1

Сведения об объекте		
№ п/п	Характеристики объекта	Описание характеристик
1	2	3
1	Местоположение объекта	Псковская область, район Псковский, сельсовет Середкинская волость, деревня Подлипье
2	Площадь объекта +/- величина погрешности определения площади (Р +/- Дельта Р)	427984 +/- 1678 кв. м
3	Иные характеристики объекта	-

Раздел 2

Сведения о местоположении границ объекта					
Обозначение характерных точек границ	Координаты, м		Метод определения координат характерной точки	Средняя квадратическая погрешность положения характерной точки (1Ш), м	Описание обозначения точки на местности (при наличии)
	X	Y			
1	2	3	4	5	6
1. Система координат МСК 60, зона 1					
2. Сведения о характерных точках границ объекта					
1	519791.73	1267188.35	Картометрический метод	1	Закрепление отсутствует
2	519810.61	1267202.46	Картометрический метод	1	Закрепление отсутствует
3	519809.93	1267203.33	Картометрический метод	1	Закрепление отсутствует
4	519912.42	1267283.21	Картометрический метод	1	Закрепление отсутствует
5	519952.92	1267320.13	Картометрический метод	1	Закрепление отсутствует
6	519953.50	1267320.57	Картометрический метод	1	Закрепление отсутствует
7	519965.11	1267355.42	Картометрический метод	1	Закрепление отсутствует
8	520049.78	1267418.92	Картометрический метод	1	Закрепление отсутствует
9	520180.74	1267455.96	Картометрический метод	1	Закрепление отсутствует
10	519973.05	1267694.08	Картометрический метод	1	Закрепление отсутствует

Сведения о местоположении границ объекта					
Обозначение характерных точек границ	Координаты, м		Метод определения координат характерной точки	Средняя квадратическая погрешность положения характерной точки (1Ш), м	Описание обозначения точки на местности (при наличии)
	X	Y			
1	2	3	4	5	6
11	519998.18	1267749.64	Картометрический метод	1	Закрепление отсутствует
12	520018.03	1267794.62	Картометрический метод	1	Закрепление отсутствует
13	519885.74	1267829.02	Картометрический метод	1	Закрепление отсутствует
14	519867.22	1267765.52	Картометрический метод	1	Закрепление отсутствует
15	519824.88	1267768.16	Картометрический метод	1	Закрепление отсутствует
16	519787.84	1267760.23	Картометрический метод	1	Закрепление отсутствует
17	519750.80	1267664.98	Картометрический метод	1	Закрепление отсутствует
18	519642.32	1267712.60	Картометрический метод	1	Закрепление отсутствует
19	519568.24	1267707.32	Картометрический метод	1	Закрепление отсутствует
20	519548.86	1267744.62	Картометрический метод	1	Закрепление отсутствует
21	519539.68	1267738.18	Картометрический метод	1	Закрепление отсутствует
22	519454.69	1267682.92	Картометрический метод	1	Закрепление отсутствует
23	519446.26	1267693.22	Картометрический метод	1	Закрепление отсутствует
24	519417.42	1267673.58	Картометрический метод	1	Закрепление отсутствует
25	519315.81	1267788.22	Картометрический метод	1	Закрепление отсутствует
26	519230.97	1267724.14	Картометрический метод	1	Закрепление отсутствует
27	519083.72	1267613.58	Картометрический метод	1	Закрепление отсутствует
28	519106.54	1267588.91	Картометрический метод	1	Закрепление отсутствует
29	519541.78	1267156.32	Картометрический метод	1	Закрепление отсутствует
30	519637.03	1267102.08	Картометрический метод	1	Закрепление отсутствует
31	519730.96	1267082.24	Картометрический метод	1	Закрепление отсутствует

Сведения о местоположении границ объекта					
Обозначение характерных точек границ	Координаты, м		Метод определения координат характерной точки	Средняя квадратическая погрешность положения характерной точки (1Ш), м	Описание обозначения точки на местности (при наличии)
	X	Y			
1	2	3	4	5	6
32	519807.68	1267161.61	Картометрический метод	1	Закрепление отсутствует
1	519791.73	1267188.35	Картометрический метод	1	Закрепление отсутствует
3. Сведения о характерных точках части (частей) границы объекта					
-	-	-	-	-	-

Раздел 3

Сведения о местоположении измененных (уточненных) границ объекта							
Обозначение характерных точек границ	Существующие координаты, м		Измененные (уточненные) координаты, м		Метод определения координат характерной точки	Средняя квадратическая погрешность положения характерной точки (1Ш), м	Описание обозначения точки на местности (при наличии)
	X	Y	X	Y			
1	2	3	4	5	6	7	8
1. Система координат -							
2. Сведения о характерных точках границ объекта							
-	-	-	-	-	-	-	
3. Сведения о характерных точках части (частей) границы объекта							
-	-	-	-	-	-	-	

Текстовое описание местоположения границ населенных пунктов, территориальных зон, особо охраняемых природных территорий, зон с особыми условиями использования территорий

Прохождение границы		Описание прохождения границы
от точки	до точки	
1	2	3
-	-	-

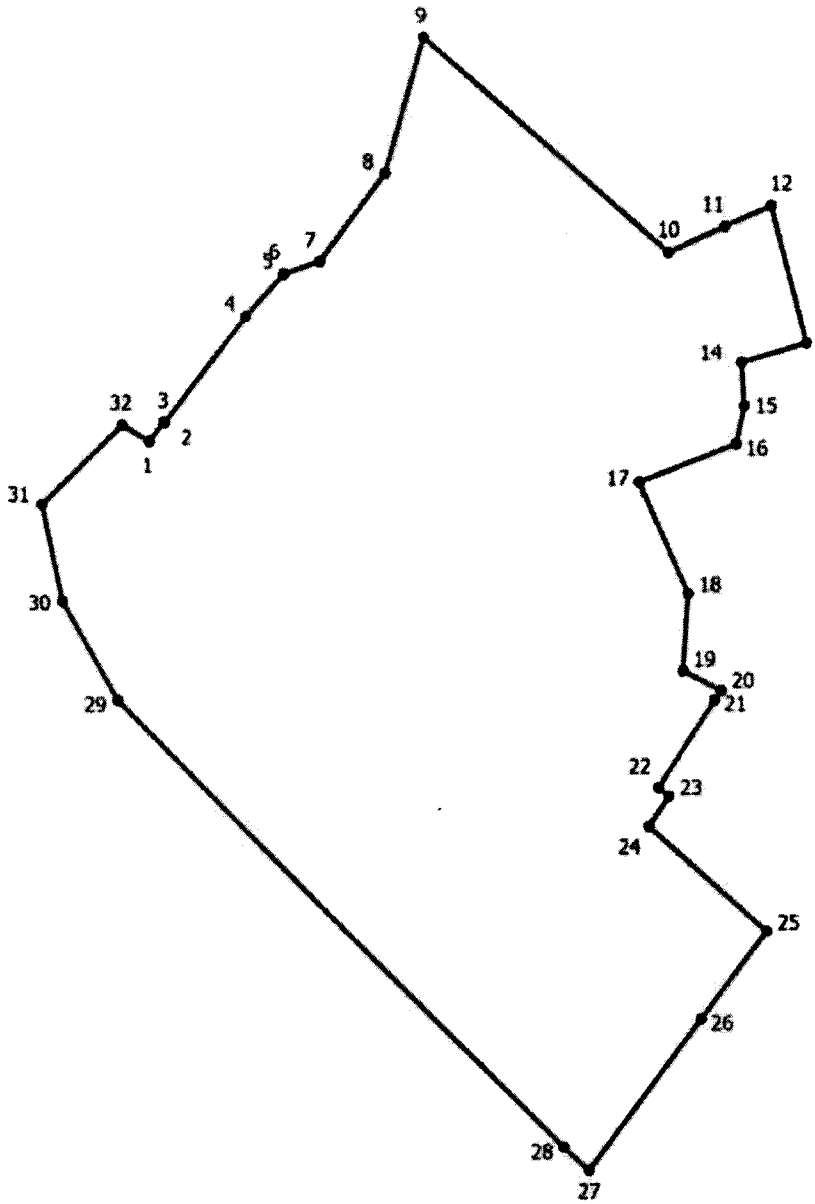

Место для оттиска печати (при наличии) лица, составившего описание местоположения границ объекта

ОПИСАНИЕ МЕСТОПОЛОЖЕНИЯ ГРАНИЦ
д. Подполозье
(наименование объекта, местоположение границ которого описано (далее - объект))

Раздел 1

Сведения об объекте		
№ п/п	Характеристики объекта	Описание характеристик
1	2	3
1	Местоположение объекта	Псковская область, район Псковский, сельсовет Середкинская волость, деревня Подполозье
2	Площадь объекта +/- величина погрешности определения площади (Р +/- Дельта Р)	67932 +/- 266 кв. м
3	Иные характеристики объекта	-

Раздел 2

Сведения о местоположении границ объекта					
Обозначение характерных точек границ	Координаты, м		Метод определения координат характерной точки	Средняя квадратическая погрешность положения характерной точки (1Ш), м	Описание обозначения точки на местности (при наличии)
	X	Y			
1	2	3	4	5	6
1. Система координат МСК 60, зона 1					
2. Сведения о характерных точках границ объекта					
1	536882.47	1270700.57	Картометрический метод	1	Закрепление отсутствует
2	536917.57	1270598.55	Картометрический метод	1	Закрепление отсутствует
3	536958.12	1270542.94	Картометрический метод	1	Закрепление отсутствует
4	536995.95	1270469.13	Картометрический метод	1	Закрепление отсутствует
5	537008.63	1270457.03	Картометрический метод	1	Закрепление отсутствует
6	537027.08	1270430.02	Картометрический метод	1	Закрепление отсутствует
7	537042.39	1270407.78	Картометрический метод	1	Закрепление отсутствует
8	537049.87	1270406.37	Картометрический метод	1	Закрепление отсутствует
9	537057.20	1270408.81	Картометрический метод	1	Закрепление отсутствует
10	537080.39	1270426.50	Картометрический метод	1	Закрепление отсутствует

Сведения о местоположении границ объекта					
Обозначение характерных точек границ	Координаты, м		Метод определения координат характерной точки	Средняя квадратическая погрешность положения характерной точки (1Ш), м	Описание обозначения точки на местности (при наличии)
	X	Y			
1	2	3	4	5	6
11	537097.67	1270442.75	Картометрический метод	1	Закрепление отсутствует
12	537111.52	1270455.78	Картометрический метод	1	Закрепление отсутствует
13	537135.94	1270480.18	Картометрический метод	1	Закрепление отсутствует
14	537154.25	1270503.06	Картометрический метод	1	Закрепление отсутствует
15	537172.56	1270525.93	Картометрический метод	1	Закрепление отсутствует
16	537209.18	1270572.90	Картометрический метод	1	Закрепление отсутствует
17	537213.51	1270579.26	Картометрический метод	1	Закрепление отсутствует
18	537197.09	1270604.02	Картометрический метод	1	Закрепление отсутствует
19	537144.42	1270651.07	Картометрический метод	1	Закрепление отсутствует
20	537175.12	1270687.26	Картометрический метод	1	Закрепление отсутствует
21	537174.05	1270688.28	Картометрический метод	1	Закрепление отсутствует
22	537169.49	1270692.60	Картометрический метод	1	Закрепление отсутствует
23	537168.25	1270693.77	Картометрический метод	1	Закрепление отсутствует
24	537128.73	1270740.05	Картометрический метод	1	Закрепление отсутствует
25	537116.89	1270752.13	Картометрический метод	1	Закрепление отсутствует
26	537099.31	1270767.24	Картометрический метод	1	Закрепление отсутствует
27	537092.21	1270760.78	Картометрический метод	1	Закрепление отсутствует
28	537081.85	1270749.61	Картометрический метод	1	Закрепление отсутствует
29	537071.89	1270740.76	Картометрический метод	1	Закрепление отсутствует
30	537066.84	1270736.51	Картометрический метод	1	Закрепление отсутствует
31	537060.96	1270732.58	Картометрический метод	1	Закрепление отсутствует

Сведения о местоположении границ объекта					
Обозначение характерных точек границ	Координаты, м		Метод определения координат характерной точки	Средняя квадратическая погрешность положения характерной точки (1Ш), м	Описание обозначения точки на местности (при наличии)
	X	Y			
1	2	3	4	5	6
32	537054.51	1270729.38	Картометрический метод	1	Закрепление отсутствует
33	537049.65	1270727.77	Картометрический метод	1	Закрепление отсутствует
34	537042.34	1270726.53	Картометрический метод	1	Закрепление отсутствует
35	537035.00	1270726.63	Картометрический метод	1	Закрепление отсутствует
36	537025.52	1270728.02	Картометрический метод	1	Закрепление отсутствует
37	537016.07	1270730.41	Картометрический метод	1	Закрепление отсутствует
38	536997.44	1270734.31	Картометрический метод	1	Закрепление отсутствует
39	536981.30	1270733.98	Картометрический метод	1	Закрепление отсутствует
40	536969.78	1270731.01	Картометрический метод	1	Закрепление отсутствует
41	536949.68	1270724.75	Картометрический метод	1	Закрепление отсутствует
42	536924.98	1270715.86	Картометрический метод	1	Закрепление отсутствует
43	536906.80	1270710.95	Картометрический метод	1	Закрепление отсутствует
44	536901.46	1270709.04	Картометрический метод	1	Закрепление отсутствует
45	536899.65	1270708.60	Картометрический метод	1	Закрепление отсутствует
1	536882.47	1270700.57	Картометрический метод	1	Закрепление отсутствует
3. Сведения о характерных точках части (частей) границы объекта					
-	-	-	-	-	-

Раздел 3

Сведения о местоположении измененных (уточненных) границ объекта							
Обозначение характерных точек границ	Существующие координаты, м		Измененные (уточненные) координаты, м		Метод определения координат характерной точки	Средняя квадратическая погрешность положения характерной точки (1Ш), м	Описание обозначения точки на местности (при наличии)
	X	Y	X	Y			
1	2	3	4	5	6	7	8
1. Система координат -							
2. Сведения о характерных точках границ объекта							
-	-	-	-	-	-	-	
3. Сведения о характерных точках части (частей) границы объекта							
-	-	-	-	-	-	-	

Текстовое описание местоположения границ населенных пунктов, территориальных зон, особо охраняемых природных территорий, зон с особыми условиями использования территорий

Прохождение границы		Описание прохождения границы
от точки	до точки	
1	2	3
-	-	-

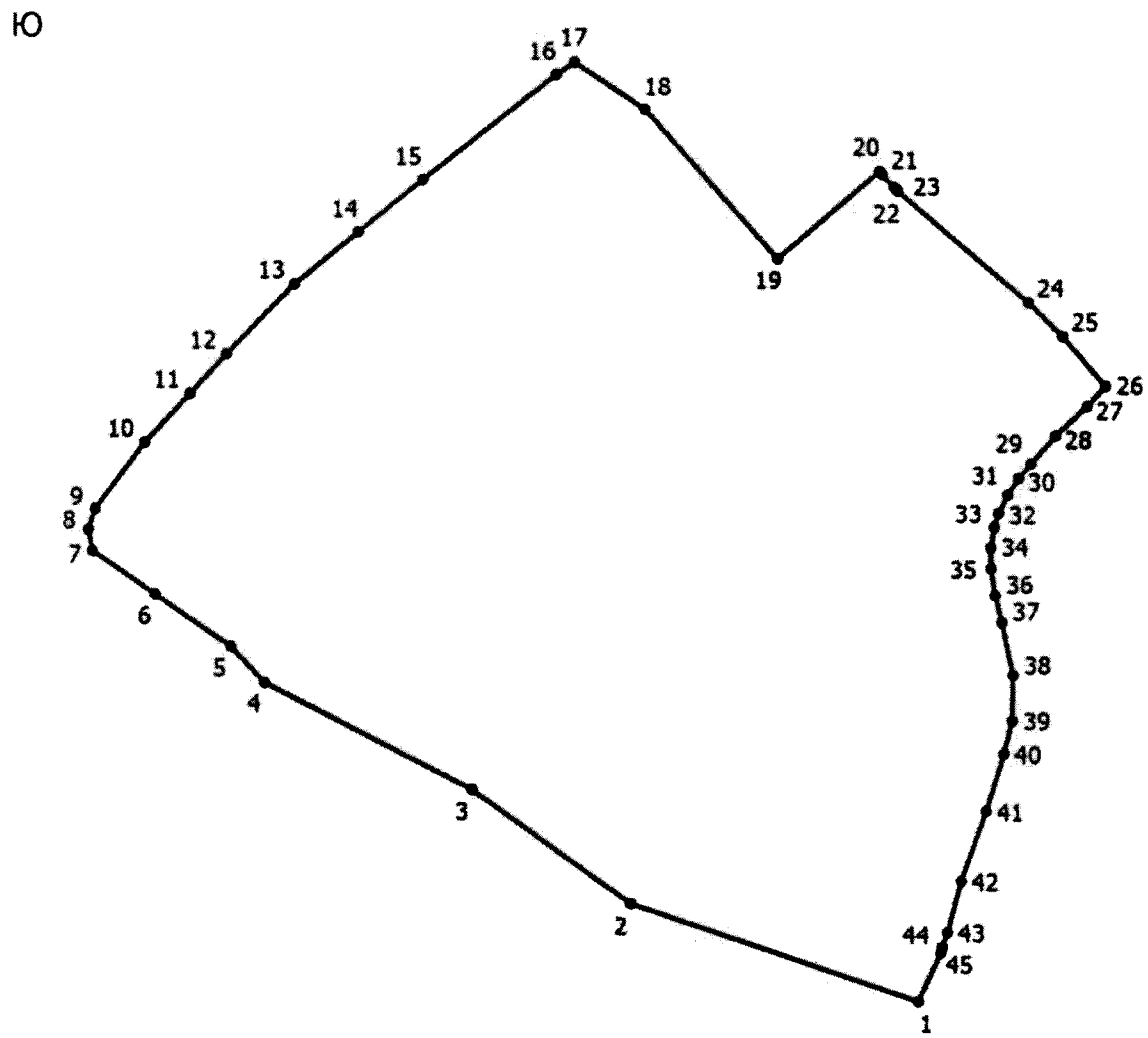

Место для оттиска печати (при наличии) лица, составившего описание местоположения границ объекта

ОПИСАНИЕ МЕСТОПОЛОЖЕНИЯ ГРАНИЦ
д. Подсосно
(наименование объекта, местоположение границ которого описано (далее - объект))

Раздел 1

Сведения об объекте		
№ п/п	Характеристики объекта	Описание характеристик
1	2	3
1	Местоположение объекта	Псковская область, район Псковский, сельсовет Середкинская волость, деревня Подсосно
2	Площадь объекта +/- величина погрешности определения площади (Р +/- Дельта Р)	1138812 +/- 4466 кв. м
3	Иные характеристики объекта	-

Раздел 2

Сведения о местоположении границ объекта					
Обозначение характерных точек границ	Координаты, м		Метод определения координат характерной точки	Средняя квадратическая погрешность положения характерной точки ($М^{Л}$, м	Описание обозначения точки на местности (при наличии)
	X	Y			
1	2	3	4	5	6
1. Система координат МСК 60, зона 1					
2. Сведения о характерных точках границ объекта					
1	530893.70	1275063.39	Картометрический метод	1	Закрепление отсутствует
2	530914.33	1275103.34	Картометрический метод	1	Закрепление отсутствует
3	530910.55	1275142.42	Картометрический метод	1	Закрепление отсутствует
4	530986.29	1275107.37	Картометрический метод	1	Закрепление отсутствует
5	530997.54	1275128.20	Картометрический метод	1	Закрепление отсутствует
6	530996.88	1275159.95	Картометрический метод	1	Закрепление отсутствует
7	531004.48	1275189.40	Картометрический метод	1	Закрепление отсутствует
8	531022.43	1275200.43	Картометрический метод	1	Закрепление отсутствует
9	531042.19	1275203.40	Картометрический метод	1	Закрепление отсутствует
10	531058.49	1275209.16	Картометрический метод	1	Закрепление отсутствует

Сведения о местоположении границ объекта					
Обозначение характерных точек границ	Координаты, м		Метод определения координат характерной точки	Средняя квадратическая погрешность положения характерной точки ($М^{Л}$, м	Описание обозначения точки на местности (при наличии)
	X	Y			
1	2	3	4	5	6
11	531070.01	1275221.34	Картометрический метод	1	Закрепление отсутствует
12	531072.32	1275245.22	Картометрический метод	1	Закрепление отсутствует
13	531093.62	1275257.00	Картометрический метод	1	Закрепление отсутствует
14	531124.06	1275273.74	Картометрический метод	1	Закрепление отсутствует
15	531152.98	1275308.75	Картометрический метод	1	Закрепление отсутствует
16	531172.77	1275305.71	Картометрический метод	1	Закрепление отсутствует
17	531191.04	1275290.49	Картометрический метод	1	Закрепление отсутствует
18	531207.78	1275264.61	Картометрический метод	1	Закрепление отсутствует
19	531241.27	1275244.83	Картометрический метод	1	Закрепление отсутствует
20	531294.54	1275238.74	Картометрический метод	1	Закрепление отсутствует
21	531365.47	1275262.75	Картометрический метод	1	Закрепление отсутствует
22	531359.41	1275249.62	Картометрический метод	1	Закрепление отсутствует
23	531340.56	1275207.20	Картометрический метод	1	Закрепление отсутствует
24	531307.57	1275208.89	Картометрический метод	1	Закрепление отсутствует
25	531303.53	1275216.97	Картометрический метод	1	Закрепление отсутствует
26	531294.96	1275221.61	Картометрический метод	1	Закрепление отсутствует
27	531285.11	1275220.23	Картометрический метод	1	Закрепление отсутствует
28	531275.27	1275211.91	Картометрический метод	1	Закрепление отсутствует
29	531270.00	1275193.74	Картометрический метод	1	Закрепление отсутствует
30	531259.74	1275170.31	Картометрический метод	1	Закрепление отсутствует
31	531254.75	1275153.26	Картометрический метод	1	Закрепление отсутствует

Сведения о местоположении границ объекта					
Обозначение характерных точек границ	Координаты, м		Метод определения координат характерной точки	Средняя квадратическая погрешность положения характерной точки ($М^{Л}$, м	Описание обозначения точки на местности (при наличии)
	X	Y			
1	2	3	4	5	6
32	531255.72	1275141.89	Картометрический метод	1	Закрепление отсутствует
33	531268.47	1275131.62	Картометрический метод	1	Закрепление отсутствует
34	531282.62	1275130.65	Картометрический метод	1	Закрепление отсутствует
35	531292.88	1275131.21	Картометрический метод	1	Закрепление отсутствует
36	531300.23	1275127.74	Картометрический метод	1	Закрепление отсутствует
37	531311.46	1275119.42	Картометрический метод	1	Закрепление отсутствует
38	531338.54	1275114.62	Картометрический метод	1	Закрепление отсутствует
39	531361.77	1275118.32	Картометрический метод	1	Закрепление отсутствует
40	531371.87	1275134.48	Картометрический метод	1	Закрепление отсутствует
41	531393.75	1275173.20	Картометрический метод	1	Закрепление отсутствует
42	531419.01	1275223.03	Картометрический метод	1	Закрепление отсутствует
43	531434.49	1275259.39	Картометрический метод	1	Закрепление отсутствует
44	531442.57	1275275.89	Картометрический метод	1	Закрепление отсутствует
45	531444.26	1275289.35	Картометрический метод	1	Закрепление отсутствует
46	531427.76	1275303.83	Картометрический метод	1	Закрепление отсутствует
47	531406.21	1275313.26	Картометрический метод	1	Закрепление отсутствует
48	531391.06	1275313.59	Картометрический метод	1	Закрепление отсутствует
49	531395.10	1275326.39	Картометрический метод	1	Закрепление отсутствует
50	531393.42	1275335.81	Картометрический метод	1	Закрепление отсутствует
51	531391.73	1275345.58	Картометрический метод	1	Закрепление отсутствует
52	531397.79	1275351.30	Картометрический метод	1	Закрепление отсутствует

Сведения о местоположении границ объекта					
Обозначение характерных точек границ	Координаты, м		Метод определения координат характерной точки	Средняя квадратическая погрешность положения характерной точки ($М^{Л}$, м	Описание обозначения точки на местности (при наличии)
	X	Y			
1	2	3	4	5	6
53	531407.56	1275352.31	Картометрический метод	1	Закрепление отсутствует
54	531418.84	1275351.41	Картометрический метод	1	Закрепление отсутствует
55	531442.06	1275343.72	Картометрический метод	1	Закрепление отсутствует
56	531463.50	1275337.67	Картометрический метод	1	Закрепление отсутствует
57	531472.79	1275375.20	Картометрический метод	1	Закрепление отсутствует
58	531484.28	1275384.91	Картометрический метод	1	Закрепление отсутствует
59	531484.28	1275402.06	Картометрический метод	1	Закрепление отсутствует
60	531483.54	1275403.27	Картометрический метод	1	Закрепление отсутствует
61	531399.56	1275387.38	Картометрический метод	1	Закрепление отсутствует
62	531400.61	1275410.45	Картометрический метод	1	Закрепление отсутствует
63	531397.34	1275430.61	Картометрический метод	1	Закрепление отсутствует
64	531393.38	1275463.02	Картометрический метод	1	Закрепление отсутствует
65	531395.08	1275494.39	Картометрический метод	1	Закрепление отсутствует
66	531399.41	1275504.78	Картометрический метод	1	Закрепление отсутствует
67	531405.10	1275504.35	Картометрический метод	1	Закрепление отсутствует
68	531444.89	1275593.54	Картометрический метод	1	Закрепление отсутствует
69	531423.80	1275602.58	Картометрический метод	1	Закрепление отсутствует
70	531431.74	1275623.09	Картометрический метод	1	Закрепление отсутствует
71	531458.33	1275623.66	Картометрический метод	1	Закрепление отсутствует
72	531481.58	1275675.78	Картометрический метод	1	Закрепление отсутствует
73	531534.50	1275731.34	Картометрический метод	1	Закрепление отсутствует

Сведения о местоположении границ объекта					
Обозначение характерных точек границ	Координаты, м		Метод определения координат характерной точки	Средняя квадратическая погрешность положения характерной точки ($М^{Л}$, м	Описание обозначения точки на местности (при наличии)
	X	Y			
1	2	3	4	5	6
74	531677.38	1275797.48	Картометрический метод	1	Закрепление отсутствует
75	531712.46	1275910.58	Картометрический метод	1	Закрепление отсутствует
76	531426.02	1275974.76	Картометрический метод	1	Закрепление отсутствует
77	531238.16	1276007.34	Картометрический метод	1	Закрепление отсутствует
78	531206.87	1276020.10	Картометрический метод	1	Закрепление отсутствует
79	530943.38	1276287.72	Картометрический метод	1	Закрепление отсутствует
80	530781.28	1276545.18	Картометрический метод	1	Закрепление отсутствует
81	530762.66	1276524.23	Картометрический метод	1	Закрепление отсутствует
82	530703.86	1276501.52	Картометрический метод	1	Закрепление отсутствует
83	530685.82	1276491.04	Картометрический метод	1	Закрепление отсутствует
84	530666.60	1276464.85	Картометрический метод	1	Закрепление отсутствует
85	530657.88	1276433.42	Картометрический метод	1	Закрепление отсутствует
86	530652.05	1276421.78	Картометрический метод	1	Закрепление отсутствует
87	530629.93	1276405.48	Картометрический метод	1	Закрепление отсутствует
88	530599.66	1276375.79	Картометрический метод	1	Закрепление отсутствует
89	530590.93	1276362.69	Картометрический метод	1	Закрепление отсутствует
90	530580.74	1276345.81	Картометрический метод	1	Закрепление отсутствует
91	530580.46	1276330.68	Картометрический метод	1	Закрепление отсутствует
92	530586.56	1276321.36	Картометрический метод	1	Закрепление отсутствует
93	530592.68	1276307.10	Картометрический метод	1	Закрепление отсутствует
94	530592.68	1276301.57	Картометрический метод	1	Закрепление отсутствует

Сведения о местоположении границ объекта					
Обозначение характерных точек границ	Координаты, м		Метод определения координат характерной точки	Средняя квадратическая погрешность положения характерной точки ($М^{Л}$, м	Описание обозначения точки на местности (при наличии)
	X	Y			
1	2	3	4	5	6
95	530588.90	1276296.33	Картометрический метод	1	Закрепление отсутствует
96	530580.16	1276295.16	Картометрический метод	1	Закрепление отсутствует
97	530569.68	1276296.04	Картометрический метод	1	Закрепление отсутствует
98	530557.46	1276288.18	Картометрический метод	1	Закрепление отсутствует
99	530546.98	1276271.01	Картометрический метод	1	Закрепление отсутствует
100	530546.98	1276257.62	Картометрический метод	1	Закрепление отсутствует
101	530550.76	1276240.16	Картометрический метод	1	Закрепление отсутствует
102	530553.38	1276208.28	Картометрический метод	1	Закрепление отсутствует
103	530551.64	1276199.55	Картометрический метод	1	Закрепление отсутствует
104	530542.32	1276178.02	Картометрический метод	1	Закрепление отсутствует
105	530536.50	1276169.28	Картометрический метод	1	Закрепление отсутствует
106	530540.58	1276163.46	Картометрический метод	1	Закрепление отсутствует
107	530547.56	1276159.97	Картометрический метод	1	Закрепление отсутствует
108	530562.70	1276159.38	Картометрический метод	1	Закрепление отсутствует
109	530563.86	1276150.66	Картометрический метод	1	Закрепление отсутствует
110	530552.22	1276143.67	Картометрический метод	1	Закрепление отсутствует
111	530542.90	1276134.36	Картометрический метод	1	Закрепление отсутствует
112	530538.83	1276124.46	Картометрический метод	1	Закрепление отсутствует
113	530542.32	1276116.31	Картометрический метод	1	Закрепление отсутствует
114	530559.20	1276097.10	Картометрический метод	1	Закрепление отсутствует
115	530562.70	1276080.80	Картометрический метод	1	Закрепление отсутствует

Сведения о местоположении границ объекта					
Обозначение характерных точек границ	Координаты, м		Метод определения координат характерной точки	Средняя квадратическая погрешность положения характерной точки ($М^{Л}$, м	Описание обозначения точки на местности (при наличии)
	X	Y			
1	2	3	4	5	6
116	530558.04	1276057.52	Картометрический метод	1	Закрепление отсутствует
117	530527.77	1275992.32	Картометрический метод	1	Закрепление отсутствует
118	530492.04	1276002.54	Картометрический метод	1	Закрепление отсутствует
119	530429.86	1276059.42	Картометрический метод	1	Закрепление отсутствует
120	530413.98	1276142.77	Картометрический метод	1	Закрепление отсутствует
121	530447.06	1276267.12	Картометрический метод	1	Закрепление отсутствует
122	530420.66	1276281.24	Картометрический метод	1	Закрепление отсутствует
123	530420.42	1276281.04	Картометрический метод	1	Закрепление отсутствует
124	530390.18	1276297.55	Картометрический метод	1	Закрепление отсутствует
125	530363.72	1276269.77	Картометрический метод	1	Закрепление отсутствует
126	530321.38	1276095.14	Картометрический метод	1	Закрепление отсутствует
127	530322.70	1275998.57	Картометрический метод	1	Закрепление отсутствует
128	530334.31	1275982.14	Картометрический метод	1	Закрепление отсутствует
129	530364.49	1275974.86	Картометрический метод	1	Закрепление отсутствует
130	530375.26	1275969.62	Картометрический метод	1	Закрепление отсутствует
131	530380.79	1275965.54	Картометрический метод	1	Закрепление отсутствует
132	530384.86	1275954.48	Картометрический метод	1	Закрепление отсутствует
133	530387.48	1275943.42	Картометрический метод	1	Закрепление отсутствует
134	530396.50	1275934.40	Картометрический метод	1	Закрепление отсутствует
135	530403.49	1275925.67	Картометрический метод	1	Закрепление отсутствует
136	530405.53	1275922.18	Картометрический метод	1	Закрепление отсутствует

Сведения о местоположении границ объекта					
Обозначение характерных точек границ	Координаты, м		Метод определения координат характерной точки	Средняя квадратическая погрешность положения характерной точки ($М^{Л}$, м	Описание обозначения точки на местности (при наличии)
	X	Y			
1	2	3	4	5	6
137	530406.98	1275912.86	Картометрический метод	1	Закрепление отсутствует
138	530411.35	1275906.46	Картометрический метод	1	Закрепление отсутствует
139	530417.17	1275898.02	Картометрический метод	1	Закрепление отсутствует
140	530416.59	1275891.32	Картометрический метод	1	Закрепление отсутствует
141	530417.39	1275876.00	Картометрический метод	1	Закрепление отсутствует
142	530423.79	1275860.28	Картометрический метод	1	Закрепление отсутствует
143	530421.46	1275845.74	Картометрический метод	1	Закрепление отсутствует
144	530428.45	1275833.51	Картометрический метод	1	Закрепление отсутствует
145	530436.60	1275835.26	Картометрический метод	1	Закрепление отсутствует
146	530448.82	1275845.15	Картометрический метод	1	Закрепление отсутствует
147	530460.46	1275845.74	Картометрический метод	1	Закрепление отсутствует
148	530465.70	1275835.26	Картометрический метод	1	Закрепление отсутствует
149	530466.28	1275823.03	Картометрический метод	1	Закрепление отсутствует
150	530472.69	1275810.22	Картометрический метод	1	Закрепление отсутствует
151	530485.50	1275810.22	Картометрический метод	1	Закрепление отсутствует
152	530495.98	1275809.06	Картометрический метод	1	Закрепление отсутствует
153	530497.14	1275802.08	Картометрический метод	1	Закрепление отсутствует
154	530497.72	1275789.85	Картометрический метод	1	Закрепление отсутствует
155	530502.38	1275778.79	Картометрический метод	1	Закрепление отсутствует
156	530511.11	1275772.97	Картометрический метод	1	Закрепление отсутствует
157	530520.42	1275761.32	Картометрический метод	1	Закрепление отсутствует

Сведения о местоположении границ объекта					
Обозначение характерных точек границ	Координаты, м		Метод определения координат характерной точки	Средняя квадратическая погрешность положения характерной точки ($М^{Л}$, м	Описание обозначения точки на местности (при наличии)
	X	Y			
1	2	3	4	5	6
158	530542.54	1275759.00	Картометрический метод	1	Закрепление отсутствует
159	530554.18	1275756.09	Картометрический метод	1	Закрепление отсутствует
160	530558.26	1275745.03	Картометрический метод	1	Закрепление отсутствует
161	530560.00	1275733.38	Картометрический метод	1	Закрепление отсутствует
162	530565.24	1275724.66	Картометрический метод	1	Закрепление отсутствует
163	530564.66	1275715.92	Картометрический метод	1	Закрепление отсутствует
164	530555.93	1275710.68	Картометрический метод	1	Закрепление отсутствует
165	530546.62	1275705.44	Картометрический метод	1	Закрепление отсутствует
166	530548.36	1275695.55	Картометрический метод	1	Закрепление отсутствует
167	530555.93	1275686.24	Картометрический метод	1	Закрепление отсутствует
168	530560.00	1275677.50	Картометрический метод	1	Закрепление отсутствует
169	530554.77	1275674.59	Картометрический метод	1	Закрепление отсутствует
170	530553.02	1275665.86	Картометрический метод	1	Закрепление отсутствует
171	530568.16	1275651.30	Картометрический метод	1	Закрепление отсутствует
172	530573.40	1275644.90	Картометрический метод	1	Закрепление отсутствует
173	530584.46	1275645.48	Картометрический метод	1	Закрепление отсутствует
174	530588.53	1275655.38	Картометрический метод	1	Закрепление отсутствует
175	530630.94	1275568.62	Картометрический метод	1	Закрепление отсутствует
176	530620.36	1275524.96	Картометрический метод	1	Закрепление отсутствует
177	530527.76	1275474.70	Картометрический метод	1	Закрепление отсутствует
178	530478.81	1275460.14	Картометрический метод	1	Закрепление отсутствует

Сведения о местоположении границ объекта					
Обозначение характерных точек границ	Координаты, м		Метод определения координат характерной точки	Средняя квадратическая погрешность положения характерной точки ($М^{Л}$, м	Описание обозначения точки на местности (при наличии)
	X	Y			
1	2	3	4	5	6
179	530484.10	1275394.00	Картометрический метод	1	Закрепление отсутствует
180	530535.70	1275383.42	Картометрический метод	1	Закрепление отсутствует
181	530551.57	1275282.87	Картометрический метод	1	Закрепление отсутствует
182	530619.04	1275273.61	Картометрический метод	1	Закрепление отсутствует
183	530621.68	1275219.37	Картометрический метод	1	Закрепление отсутствует
184	530477.48	1275153.22	Картометрический метод	1	Закрепление отсутствует
185	530375.62	1275116.18	Картометрический метод	1	Закрепление отсутствует
186	530415.31	1274994.48	Картометрический метод	1	Закрепление отсутствует
187	530460.29	1274986.54	Картометрический метод	1	Закрепление отсутствует
188	530538.34	1275039.46	Картометрический метод	1	Закрепление отсутствует
189	530572.74	1275024.90	Картометрический метод	1	Закрепление отсутствует
190	530575.38	1274986.54	Картометрический метод	1	Закрепление отсутствует
191	530488.07	1274875.42	Картометрический метод	1	Закрепление отсутствует
192	530417.96	1274837.05	Картометрический метод	1	Закрепление отсутствует
193	530439.12	1274802.66	Картометрический метод	1	Закрепление отсутствует
194	530650.79	1274901.87	Картометрический метод	1	Закрепление отсутствует
195	530783.08	1274928.33	Картометрический метод	1	Закрепление отсутствует
196	530842.61	1274854.91	Картометрический метод	1	Закрепление отсутствует
197	530871.72	1274854.91	Картометрический метод	1	Закрепление отсутствует
198	530878.33	1274886.66	Картометрический метод	1	Закрепление отсутствует
199	530798.96	1274960.74	Картометрический метод	1	Закрепление отсутствует

Сведения о местоположении границ объекта					
Обозначение характерных точек границ	Координаты, м		Метод определения координат характерной точки	Средняя квадратическая погрешность положения характерной точки ($М^{Л}$, м	Описание обозначения точки на местности (при наличии)
	X	Y			
1	2	3	4	5	6
200	530792.34	1274993.82	Картометрический метод	1	Закрепление отсутствует
201	530834.67	1275021.60	Картометрический метод	1	Закрепление отсутствует
1	530893.70	1275063.39	Картометрический метод	1	Закрепление отсутствует
3. Сведения о характерных точках части (частей) границы объекта					
-	-	-	-	-	-

Раздел 3

Сведения о местоположении измененных (уточненных) границ объекта							
Обозначение характерных точек границ	Существующие координаты, м		Измененные (уточненные) координаты, м		Метод определения координат характерной точки	Средняя квадратическая погрешность положения характерной точки ($М^{Л}$, м	Описание обозначения точки на местности (при наличии)
	X	Y	X	Y			
1	2	3	4	5	6	7	8
1. Система координат -							
2. Сведения о характерных точках границ объекта							
-	-	-	-	-	-	-	
3. Сведения о характерных точках части (частей) границы объекта							
-	-	-	-	-	-	-	

Текстовое описание местоположения границ населенных пунктов, территориальных зон, особо охраняемых природных территорий, зон с особыми условиями использования территорий

Прохождение границы		Описание прохождения границы
от точки	до точки	
1	2	3
-	-	-

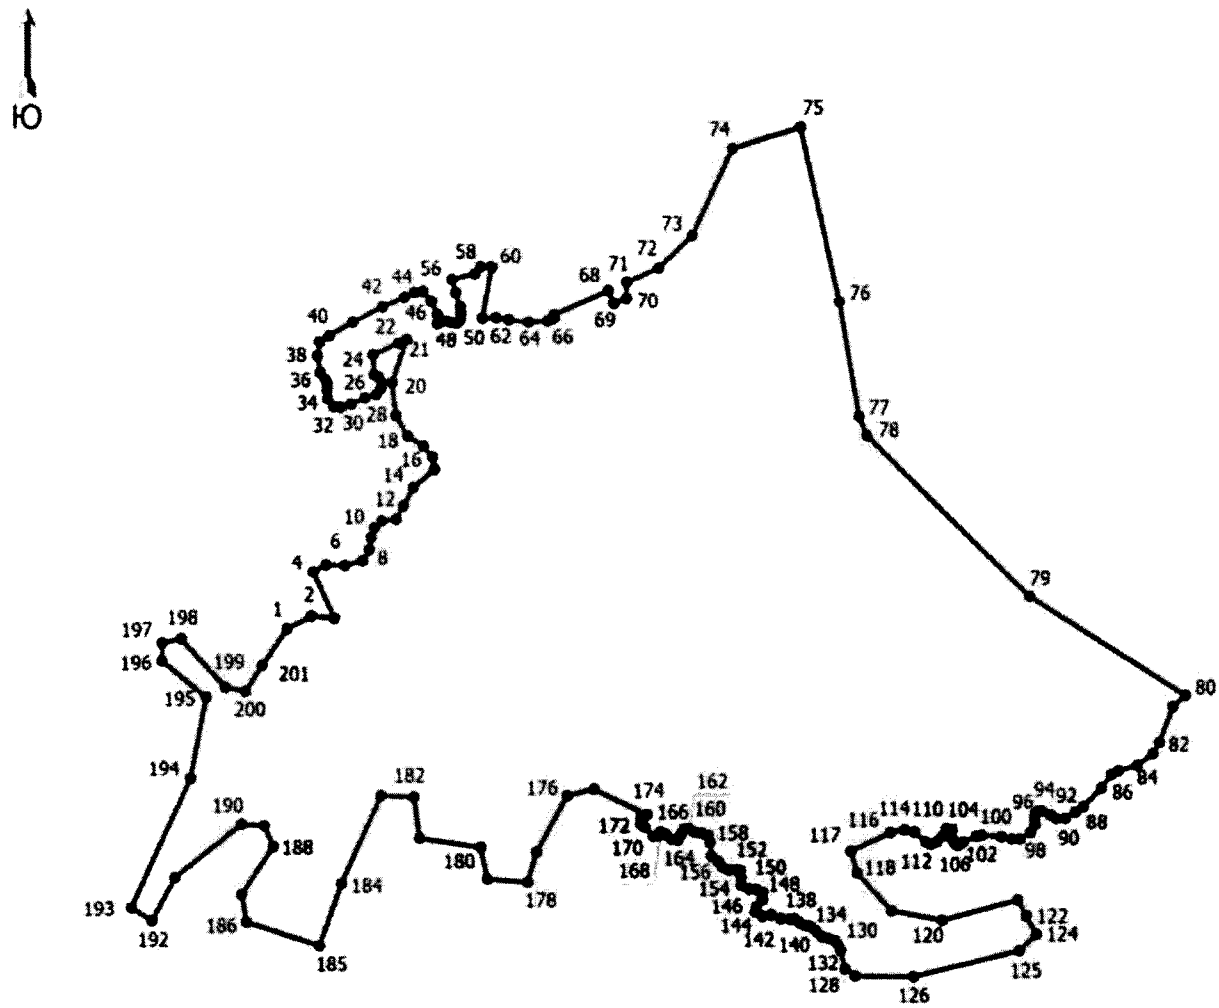

Место для оттиска печати (при наличии) лица, составившего описание местоположения границ объекта

ОПИСАНИЕ МЕСТОПОЛОЖЕНИЯ ГРАНИЦ
д. Полибино
(наименование объекта, местоположение границ которого описано (далее - объект))

Раздел 1

Сведения об объекте		
№ п/п	Характеристики объекта	Описание характеристик
1	2	3
1	Местоположение объекта	Псковская область, район Псковский, сельсовет Середкинская волость, деревня Полибино
2	Площадь объекта +/- величина погрешности определения площади (Р +/- Дельта Р)	159788 +/- 627 кв. м
3	Иные характеристики объекта	-

Раздел 2

Сведения о местоположении границ объекта					
Обозначение характерных точек границ	Координаты, м		Метод определения координат характерной точки	Средняя квадратическая погрешность положения характерной точки (1Ш), м	Описание обозначения точки на местности (при наличии)
	X	Y			
1	2	3	4	5	6
1. Система координат МСК 60, зона 1					
2. Сведения о характерных точках границ объекта					
1	538600.54	1268357.77	Картометрический метод	1	Закрепление отсутствует
2	538511.56	1268343.51	Картометрический метод	1	Закрепление отсутствует
3	538482.46	1268383.20	Картометрический метод	1	Закрепление отсутствует
4	538395.14	1268319.70	Картометрический метод	1	Закрепление отсутствует
5	538381.92	1268287.95	Картометрический метод	1	Закрепление отсутствует
6	538212.58	1268168.88	Картометрический метод	1	Закрепление отсутствует
7	538109.39	1268126.56	Картометрический метод	1	Закрепление отсутствует
8	538109.39	1268102.74	Картометрический метод	1	Закрепление отсутствует
9	538228.46	1268033.95	Картометрический метод	1	Закрепление отсутствует
10	538395.14	1267975.74	Картометрический метод	1	Закрепление отсутствует

Сведения о местоположении границ объекта					
Обозначение характерных точек границ	Координаты, м		Метод определения координат характерной точки	Средняя квадратическая погрешность положения характерной точки (1Ш), м	Описание обозначения точки на местности (при наличии)
	X	Y			
1	2	3	4	5	6
11	538514.20	1267957.22	Картометрический метод	1	Закрепление отсутствует
12	538583.00	1267885.78	Картометрический метод	1	Закрепление отсутствует
13	538687.88	1267947.62	Картометрический метод	1	Закрепление отсутствует
14	538719.62	1267980.08	Картометрический метод	1	Закрепление отсутствует
15	538711.92	1267985.28	Картометрический метод	1	Закрепление отсутствует
16	538700.40	1268000.84	Картометрический метод	1	Закрепление отсутствует
17	538686.44	1268040.94	Картометрический метод	1	Закрепление отсутствует
18	538685.41	1268087.44	Картометрический метод	1	Закрепление отсутствует
19	538684.26	1268113.26	Картометрический метод	1	Закрепление отсутствует
20	538644.82	1268206.45	Картометрический метод	1	Закрепление отсутствует
1	538600.54	1268357.77	Картометрический метод	1	Закрепление отсутствует
3. Сведения о характерных точках части (частей) границы объекта					
-	-	-	-	-	-

Раздел 3

Сведения о местоположении измененных (уточненных) границ объекта							
Обозначение характерных точек границ	Существующие координаты, м		Измененные (уточненные) координаты, м		Метод определения координат характерной точки	Средняя квадратическая погрешность положения характерной точки (1Ш), м	Описание обозначения точки на местности (при наличии)
	X	Y	X	Y			
1	2	3	4	5	6	7	8
1. Система координат -							
2. Сведения о характерных точках границ объекта							
-	-	-	-	-	-	-	
3. Сведения о характерных точках части (частей) границы объекта							
-	-	-	-	-	-	-	

Текстовое описание местоположения границ населенных пунктов, территориальных зон, особо охраняемых природных территорий, зон с особыми условиями использования территорий

Прохождение границы		Описание прохождения границы
от точки	до точки	
1	2	3
-	-	-

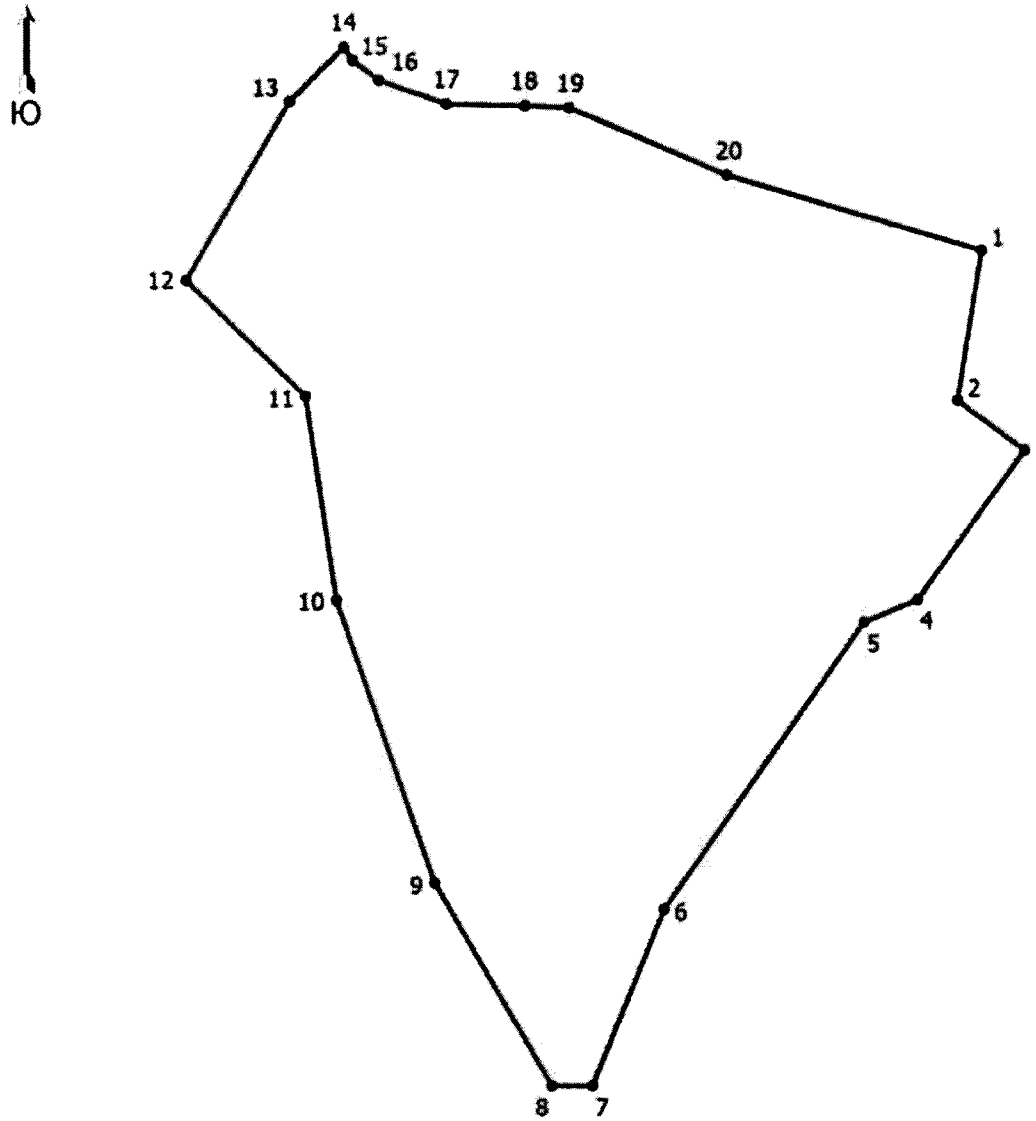

Место для оттиска печати (при наличии) лица, составившего описание местоположения границ объекта

ОПИСАНИЕ МЕСТОПОЛОЖЕНИЯ ГРАНИЦ
д. Постоево
(наименование объекта, местоположение границ которого описано (далее - объект))

Раздел 1

Сведения об объекте		
№ п/п	Характеристики объекта	Описание характеристик
1	2	3
1	Местоположение объекта	Псковская область, район Псковский, сельсовет Середкинская волость, деревня Постоево
2	Площадь объекта +/- величина погрешности определения площади (Р +/- Дельта Р)	130635 +/- 512 кв. м
3	Иные характеристики объекта	-

Раздел 2

Сведения о местоположении границ объекта					
Обозначение характерных точек границ	Координаты, м		Метод определения координат характерной точки	Средняя квадратическая погрешность положения характерной точки (1Ш), м	Описание обозначения точки на местности (при наличии)
	X	Y			
1	2	3	4	5	6
1. Система координат МСК 60, зона 1					
2. Сведения о характерных точках границ объекта					
1	530320.70	1261221.19	Картометрический метод	1	Закрепление отсутствует
2	530274.04	1261075.06	Картометрический метод	1	Закрепление отсутствует
3	530361.98	1261041.18	Картометрический метод	1	Закрепление отсутствует
4	530383.19	1261104.72	Картометрический метод	1	Закрепление отсутствует
5	530485.05	1261017.49	Картометрический метод	1	Закрепление отсутствует
6	530495.38	1261027.80	Картометрический метод	1	Закрепление отсутствует
7	530537.85	1260996.72	Картометрический метод	1	Закрепление отсутствует
8	530626.90	1261085.66	Картометрический метод	1	Закрепление отсутствует
9	530667.44	1261119.89	Картометрический метод	1	Закрепление отсутствует
10	530770.18	1261249.12	Картометрический метод	1	Закрепление отсутствует

Сведения о местоположении границ объекта					
Обозначение характерных точек границ	Координаты, м		Метод определения координат характерной точки	Средняя квадратическая погрешность положения характерной точки (1Ш), м	Описание обозначения точки на местности (при наличии)
	X	Y			
1	2	3	4	5	6
11	530770.18	1261362.90	Картометрический метод	1	Закрепление отсутствует
12	530627.30	1261460.79	Картометрический метод	1	Закрепление отсутствует
13	530518.83	1261399.94	Картометрический метод	1	Закрепление отсутствует
14	530534.70	1261373.48	Картометрический метод	1	Закрепление отсутствует
15	530397.12	1261286.16	Картометрический метод	1	Закрепление отсутствует
1	530320.70	1261221.19	Картометрический метод	1	Закрепление отсутствует
3. Сведения о характерных точках части (частей) границы объекта					
-	-	-	-	-	-

Раздел 3

Сведения о местоположении измененных (уточненных) границ объекта							
Обозначение характерных точек границ	Существующие координаты, м		Измененные (уточненные) координаты, м		Метод определения координат характерной точки	Средняя квадратическая погрешность положения характерной точки (1Ш), м	Описание обозначения точки на местности (при наличии)
	X	Y	X	Y			
1	2	3	4	5	6	7	8
1. Система координат -							
2. Сведения о характерных точках границ объекта							
-	-	-	-	-	-	-	
3. Сведения о характерных точках части (частей) границы объекта							
-	-	-	-	-	-	-	

Текстовое описание местоположения границ населенных пунктов, территориальных зон, особо охраняемых природных территорий, зон с особыми условиями использования территорий

Прохождение границы		Описание прохождения границы
от точки	до точки	
1	2	3
-	-	-

Раздел 4
План границ объекта

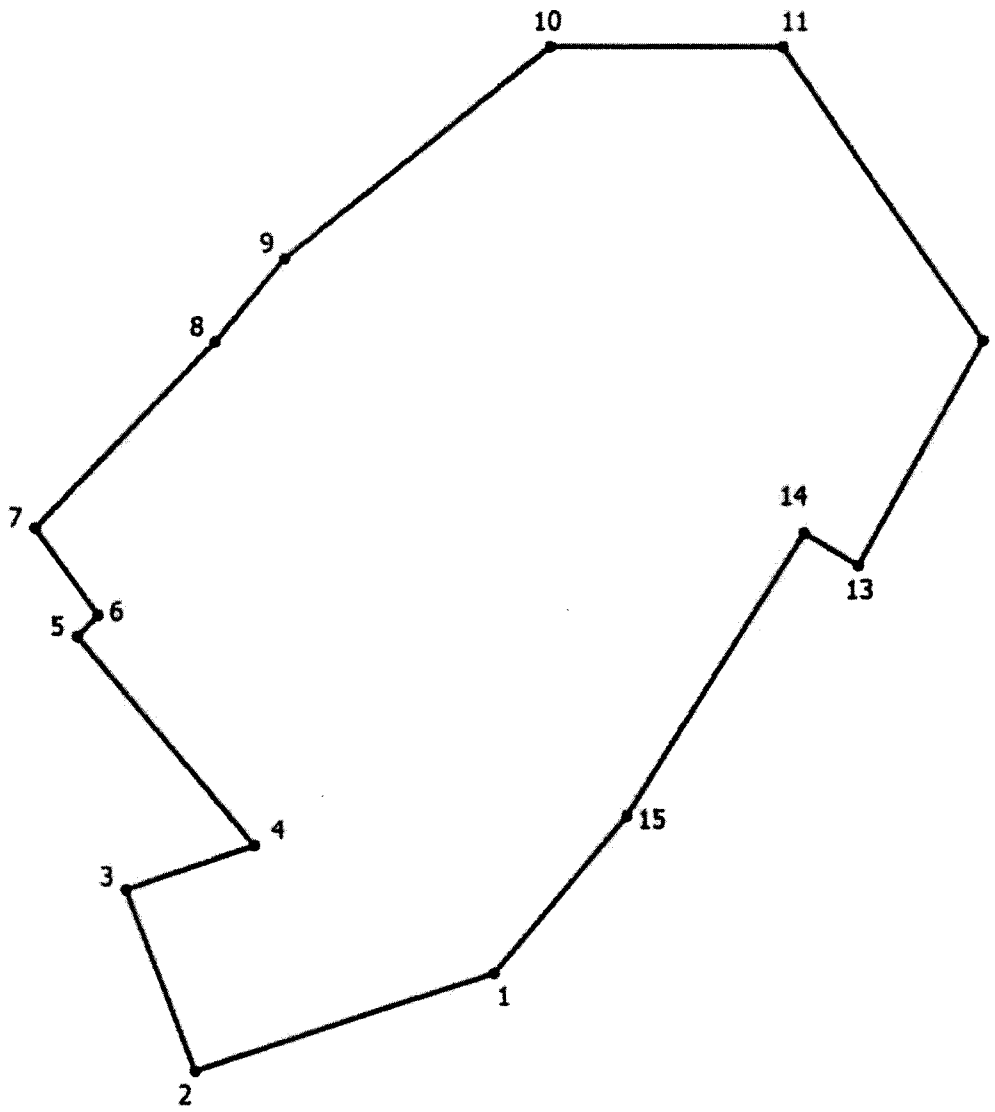

Масштаб 1:3700

Условные обозначения

----------Граница населенного пункта

• - Характерная точка границы, сведения о которой позволяют однозначно определить ее положение на местности

1 - Обозначение новой характерной точки

Подпись Дата" 20 " января 2022 г.

Место для оттиска печати (при наличии) лица, составившего описание местоположения границ объекта

ОПИСАНИЕ МЕСТОПОЛОЖЕНИЯ ГРАНИЦ
д. Поступалово
(наименование объекта, местоположение границ которого описано (далее - объект))

Раздел 1

Сведения об объекте		
№ п/п	Характеристики объекта	Описание характеристик
1	2	3
1	Местоположение объекта	Псковская область, район Псковский, сельсовет Середкинская волость, деревня Поступалово
2	Площадь объекта +/- величина погрешности определения площади (Р +/- Дельта Р)	244277 +/- 958 кв. м
3	Иные характеристики объекта	-

Раздел 2

Сведения о местоположении границ объекта					
Обозначение характерных точек границ	Координаты, м		Метод определения координат характерной точки	Средняя квадратическая погрешность положения характерной точки (1Ш), м	Описание обозначения точки на местности (при наличии)
	X	Y			
1	2	3	4	5	6
1. Система координат МСК 60, зона 1					
2. Сведения о характерных точках границ объекта					
1	527274.70	1274602.89	Картометрический метод	1	Закрепление отсутствует
2	527336.88	1274606.86	Картометрический метод	1	Закрепление отсутствует
3	527376.57	1274602.90	Картометрический метод	1	Закрепление отсутствует
4	527407.00	1274658.46	Картометрический метод	1	Закрепление отсутствует
5	527407.07	1274706.22	Картометрический метод	1	Закрепление отсутствует
6	527395.57	1274747.29	Картометрический метод	1	Закрепление отсутствует
7	527555.83	1274771.89	Картометрический метод	1	Закрепление отсутствует
8	527612.63	1274797.32	Картометрический метод	1	Закрепление отсутствует
9	527742.26	1274841.38	Картометрический метод	1	Закрепление отсутствует
10	527927.80	1274971.37	Картометрический метод	1	Закрепление отсутствует

Сведения о местоположении границ объекта					
Обозначение характерных точек границ	Координаты, м		Метод определения координат характерной точки	Средняя квадратическая погрешность положения характерной точки (1Ш), м	Описание обозначения точки на местности (при наличии)
	X	Y			
1	2	3	4	5	6
11	527935.64	1274969.93	Картометрический метод	1	Закрепление отсутствует
12	527965.26	1274994.48	Картометрический метод	1	Закрепление отсутствует
13	527967.91	1275011.68	Картометрический метод	1	Закрепление отсутствует
14	528032.74	1275064.59	Картометрический метод	1	Закрепление отсутствует
15	528004.96	1275124.12	Картометрический метод	1	Закрепление отсутствует
16	527967.91	1275132.06	Картометрический метод	1	Закрепление отсутствует
17	527925.58	1275175.72	Картометрический метод	1	Закрепление отсутствует
18	527903.09	1275182.33	Картометрический метод	1	Закрепление отсутствует
19	527877.96	1275170.42	Картометрический метод	1	Закрепление отсутствует
20	527879.28	1275143.96	Картометрический метод	1	Закрепление отсутствует
21	527852.82	1275125.44	Картометрический метод	1	Закрепление отсутствует
22	527811.81	1275110.90	Картометрический метод	1	Закрепление отсутствует
23	527782.70	1275069.88	Картометрический метод	1	Закрепление отсутствует
24	527732.44	1275073.85	Картометрический метод	1	Закрепление отсутствует
25	527684.81	1275089.72	Картометрический метод	1	Закрепление отсутствует
26	527619.98	1275085.76	Картометрический метод	1	Закрепление отсутствует
27	527523.42	1275089.72	Картометрический метод	1	Закрепление отсутствует
28	527516.80	1275104.28	Картометрический метод	1	Закрепление отсутствует
29	527649.09	1275146.61	Картометрический метод	1	Закрепление отсутствует
30	527709.94	1275182.33	Картометрический метод	1	Закрепление отсутствует
31	527657.02	1275252.44	Картометрический метод	1	Закрепление отсутствует

Сведения о местоположении границ объекта					
Обозначение характерных точек границ	Координаты, м		Метод определения координат характерной точки	Средняя квадратическая погрешность положения характерной точки (1Ш), м	Описание обозначения точки на местности (при наличии)
	X	Y			
1	2	3	4	5	6
32	527553.84	1275241.86	Картометрический метод	1	Закрепление отсутствует
33	527511.50	1275264.35	Картометрический метод	1	Закрепление отсутствует
34	527478.44	1275248.48	Картометрический метод	1	Закрепление отсутствует
35	527507.54	1275187.62	Картометрический метод	1	Закрепление отсутствует
36	527498.28	1275155.88	Картометрический метод	1	Закрепление отсутствует
37	527441.40	1275122.80	Картометрический метод	1	Закрепление отсутствует
38	527421.55	1275141.32	Картометрический метод	1	Закрепление отсутствует
39	527384.50	1275106.92	Картометрический метод	1	Закрепление отсутствует
40	527372.60	1275068.56	Картометрический метод	1	Закрепление отсутствует
41	527313.07	1275052.68	Картометрический метод	1	Закрепление отсутствует
42	527285.29	1275027.55	Картометрический метод	1	Закрепление отсутствует
43	527339.53	1274956.11	Картометрический метод	1	Закрепление отсутствует
44	527282.64	1274921.72	Картометрический метод	1	Закрепление отсутствует
45	527238.98	1274874.09	Картометрический метод	1	Закрепление отсутствует
46	527237.66	1274716.66	Картометрический метод	1	Закрепление отсутствует
1	527274.70	1274602.89	Картометрический метод	1	Закрепление отсутствует
3. Сведения о характерных точках части (частей) границы объекта					
-	-	-	-	-	-

Раздел 3

Сведения о местоположении измененных (уточненных) границ объекта							
Обозначение характерных точек границ	Существующие координаты, м		Измененные (уточненные) координаты, м		Метод определения координат характерной точки	Средняя квадратическая погрешность положения характерной точки (1Ш), м	Описание обозначения точки на местности (при наличии)
	X	Y	X	Y			
1	2	3	4	5	6	7	8
1. Система координат -							
2. Сведения о характерных точках границ объекта							
-	-	-	-	-	-	-	
3. Сведения о характерных точках части (частей) границы объекта							
-	-	-	-	-	-	-	

Текстовое описание местоположения границ населенных пунктов, территориальных зон, особо охраняемых природных территорий, зон с особыми условиями использования территорий

Прохождение границы		Описание прохождения границы
от точки	до точки	
1	2	3
-	-	-

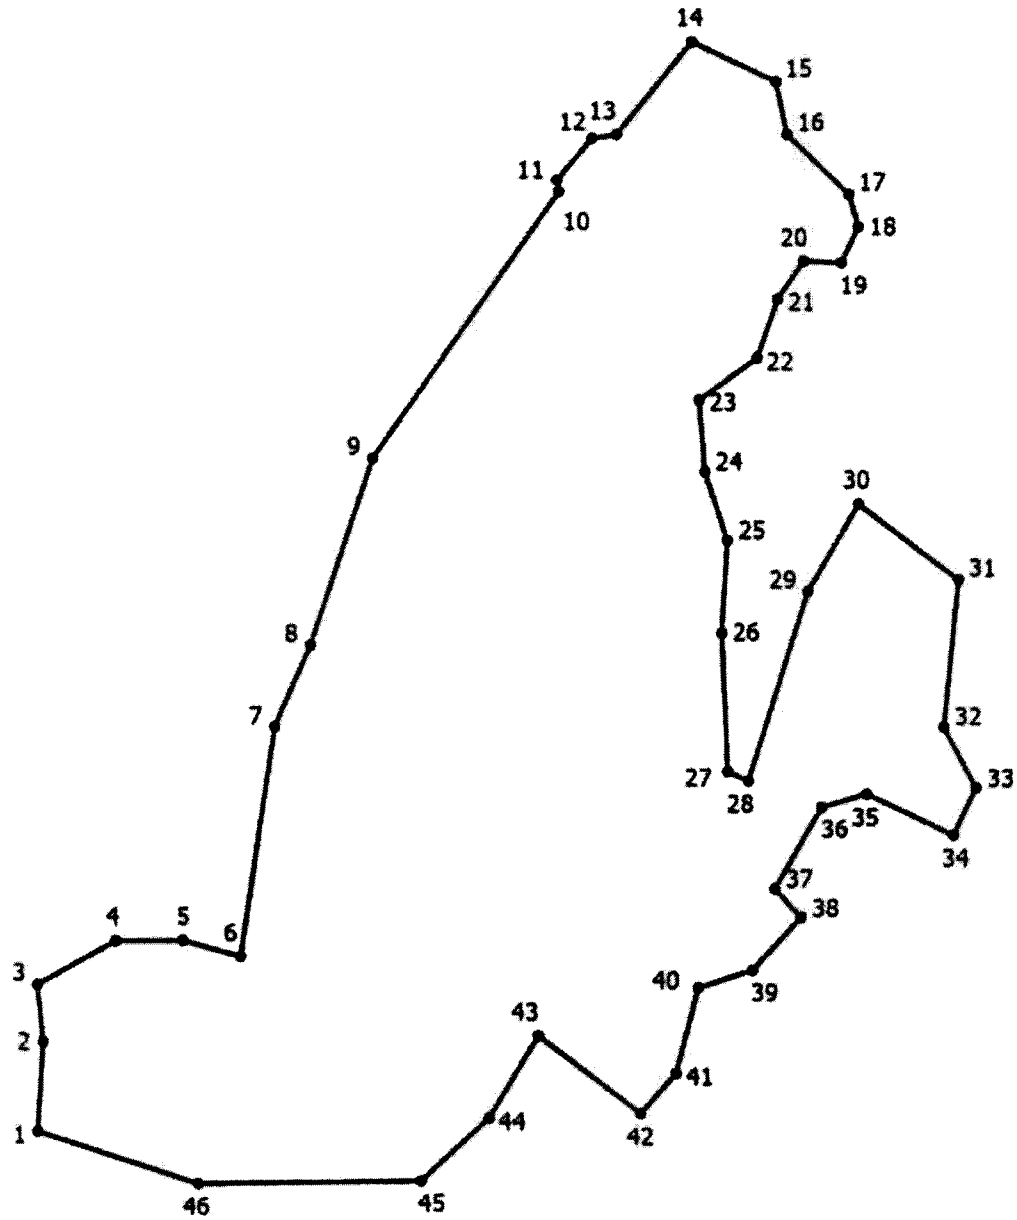

Место для оттиска печати (при наличии) лица, составившего описание местоположения границ объекта

ГРАФИЧЕСКОЕ ОПИСАНИЕ местоположения границ населенных пунктов, территориальных зон, особо охраняемых природных территорий, зон с особыми условиями использования территории д. Прошкино

(наименование объекта, местоположение границ которого описано (далее - объект))

Раздел 1

Сведения об объекте		
№ п/п	Характеристики объекта	Описание характеристик
1	2	3
1	Местоположение объекта	Псковская область, район Псковский, сельсовет Середкинская волость, деревня Прошкино
2	Площадь объекта +/- величина погрешности определения площади (Р +/- Дельта Р)	114495 +/- 1184 кв. м
3	Иные характеристики объекта	-

Раздел 2

Сведения о местоположении границ объекта					
Обозначение характерных точек границ	Координаты, м		Метод определения координат характерной точки	Средняя квадратическая погрешность положения характерной точки (1Ш), м	Описание обозначения точки на местности (при наличии)
	X	Y			
1	2	3	4	5	6
1. Система координат МСК-60, зона 1					
2. Сведения о характерных точках границ объекта					
-	-	-	-	-	
3. Сведения о характерных точках части (частей) границы объекта					
Часть 1					
1	539457.56	1269973.39	Картометрический метод	1	-
2	539389.96	1269968.27	Картометрический метод	1	-
3	539280.41	1269934.45	Картометрический метод	1	-
4	539252.91	1269934.45	Картометрический метод	1	-
5	539205.93	1269948.37	Картометрический метод	1	-
6	539146.62	1269941.81	Картометрический метод	1	-
7	539147.55	1269856.35	Картометрический метод	1	-

Сведения о местоположении границ объекта					
Обозначение характерных точек границ	Координаты, м		Метод определения координат характерной точки	Средняя квадратическая погрешность положения характерной точки (1Ш), м	Описание обозначения точки на местности (при наличии)
	X	Y			
1	2	3	4	5	6
8	539100.06	1269776.72	Картометрический метод	1	-
9	539123.64	1269784.00	Картометрический метод	1	-
10	539141.98	1269776.72	Картометрический метод	1	-
11	539151.29	1269765.36	Картометрический метод	1	-
12	539164.97	1269737.14	Картометрический метод	1	-
13	539169.04	1269702.20	Картометрический метод	1	-
14	539169.63	1269695.80	Картометрический метод	1	-
15	539169.63	1269674.26	Картометрический метод	1	-
16	539174.28	1269666.40	Картометрический метод	1	-
17	539191.16	1269657.38	Картометрический метод	1	-
18	539224.84	1269664.60	Картометрический метод	1	-
19	539625.98	1269779.60	Картометрический метод	1	-
20	539674.62	1269711.90	Картометрический метод	1	-
21	539713.02	1269694.38	Картометрический метод	1	-
22	539710.61	1269802.26	Картометрический метод	1	-
23	539738.54	1269811.38	Картометрический метод	1	-
24	539744.16	1269811.42	Картометрический метод	1	-
25	539743.89	1269822.42	Картометрический метод	1	-
26	539736.74	1269822.36	Картометрический метод	1	-
27	539710.35	1269813.75	Картометрический метод	1	-
28	539710.20	1269820.35	Картометрический метод	1	-

Сведения о местоположении границ объекта					
Обозначение характерных точек границ	Координаты, м		Метод определения координат характерной точки	Средняя квадратическая погрешность положения характерной точки (1Ш), м	Описание обозначения точки на местности (при наличии)
	X	Y			
1	2	3	4	5	6
29	539574.37	1269816.73	Картометрический метод	1	-
30	539566.09	1269851.24	Картометрический метод	1	-
31	539573.46	1269895.51	Картометрический метод	1	-
32	539538.15	1269912.72	Картометрический метод	1	-
33	539531.81	1269922.68	Картометрический метод	1	-
34	539526.14	1269960.72	Картометрический метод	1	-
35	539525.47	1269965.24	Картометрический метод	1	-
1	539457.56	1269973.39	Картометрический метод	1	-

Раздел 3

Сведения о местоположении измененных (уточненных) границ объекта							
1. Система координат -							
2. Сведения о характерных точках границ объекта							
Обозначение характерных точек границ	Существующие координаты, м		Измененные (уточненные) координаты, м		Метод определения координат характерной точки	Средняя квадратическая погрешность положения характерной точки (1Ш), м	Описание обозначения точки на местности (при наличии)
	X	Y	X	Y			
1	2	3	4	5	6	7	8
-	-	-	-	-	-	-	
3. Сведения о характерных точках части (частей) границы объекта							
-	-	-	-	-	-	-	

ТЕКСТОВОЕ ОПИСАНИЕ

местоположения границ населенных пунктов, территориальных зон

Прохождение границы		Описание прохождения границы
от точки	до точки	
1	2	3
-	-	-

ОПИСАНИЕ МЕСТОПОЛОЖЕНИЯ ГРАНИЦ
д. Пружинник
(наименование объекта, местоположение границ которого описано (далее - объект))

Раздел 1

Сведения об объекте		
№ п/п	Характеристики объекта	Описание характеристик
1	2	3
1	Местоположение объекта	Псковская область, район Псковский, сельсовет Середкинская волость, деревня Пружинник
2	Площадь объекта +/- величина погрешности определения площади (Р +/- Дельта Р)	317833 +/- 1246 кв. м
3	Иные характеристики объекта	-

Раздел 2

Сведения о местоположении границ объекта					
Обозначение характерных точек границ	Координаты, м		Метод определения координат характерной точки	Средняя квадратическая погрешность положения характерной точки (1Ш), м	Описание обозначения точки на местности (при наличии)
	X	Y			
1	2	3	4	5	6
1. Система координат МСК 60, зона 1					
2. Сведения о характерных точках границ объекта					
1	520076.38	1266870.52	Картометрический метод	1	Закрепление отсутствует
2	519983.99	1266827.03	Картометрический метод	1	Закрепление отсутствует
3	519775.11	1266716.24	Картометрический метод	1	Закрепление отсутствует
4	519784.22	1266636.74	Картометрический метод	1	Закрепление отсутствует
5	519937.16	1266559.72	Картометрический метод	1	Закрепление отсутствует
6	520031.40	1266285.80	Картометрический метод	1	Закрепление отсутствует
7	520232.48	1266254.04	Картометрический метод	1	Закрепление отсутствует
8	520465.32	1266145.57	Картометрический метод	1	Закрепление отсутствует
9	520502.36	1266164.09	Картометрический метод	1	Закрепление отсутствует
10	520438.86	1266203.78	Картометрический метод	1	Закрепление отсутствует

Сведения о местоположении границ объекта					
Обозначение характерных точек границ	Координаты, м		Метод определения координат характерной точки	Средняя квадратическая погрешность положения характерной точки (1Ш), м	Описание обозначения точки на местности (при наличии)
	X	Y			
1	2	3	4	5	6
11	520438.86	1266264.63	Картометрический метод	1	Закрепление отсутствует
12	520483.84	1266259.34	Картометрический метод	1	Закрепление отсутствует
13	520539.40	1266338.72	Картометрический метод	1	Закрепление отсутствует
14	520499.72	1266373.11	Картометрический метод	1	Закрепление отсутствует
15	520499.72	1266410.15	Картометрический метод	1	Закрепление отсутствует
16	520441.51	1266463.07	Картометрический метод	1	Закрепление отсутствует
17	520489.14	1266555.67	Картометрический метод	1	Закрепление отсутствует
18	520454.74	1266743.52	Картометрический метод	1	Закрепление отсутствует
19	520124.01	1266833.48	Картометрический метод	1	Закрепление отсутствует
1	520076.38	1266870.52	Картометрический метод	1	Закрепление отсутствует
3. Сведения о характерных точках части (частей) границы объекта					
-	-	-	-	-	-

Раздел 3

Сведения о местоположении измененных (уточненных) границ объекта							
Обозначение характерных точек границ	Существующие координаты, м		Измененные (уточненные) координаты, м		Метод определения координат характерной точки	Средняя квадратическая погрешность положения характерной точки (1Ш), м	Описание обозначения точки на местности (при наличии)
	X	Y	X	Y			
1	2	3	4	5	6	7	8
1. Система координат -							
2. Сведения о характерных точках границ объекта							
-	-	-	-	-	-	-	
3. Сведения о характерных точках части (частей) границы объекта							
-	-	-	-	-	-	-	

Текстовое описание местоположения границ населенных пунктов, территориальных зон, особо охраняемых природных территорий, зон с особыми условиями использования территорий

Прохождение границы		Описание прохождения границы
от точки	до точки	
1	2	3
-	-	-

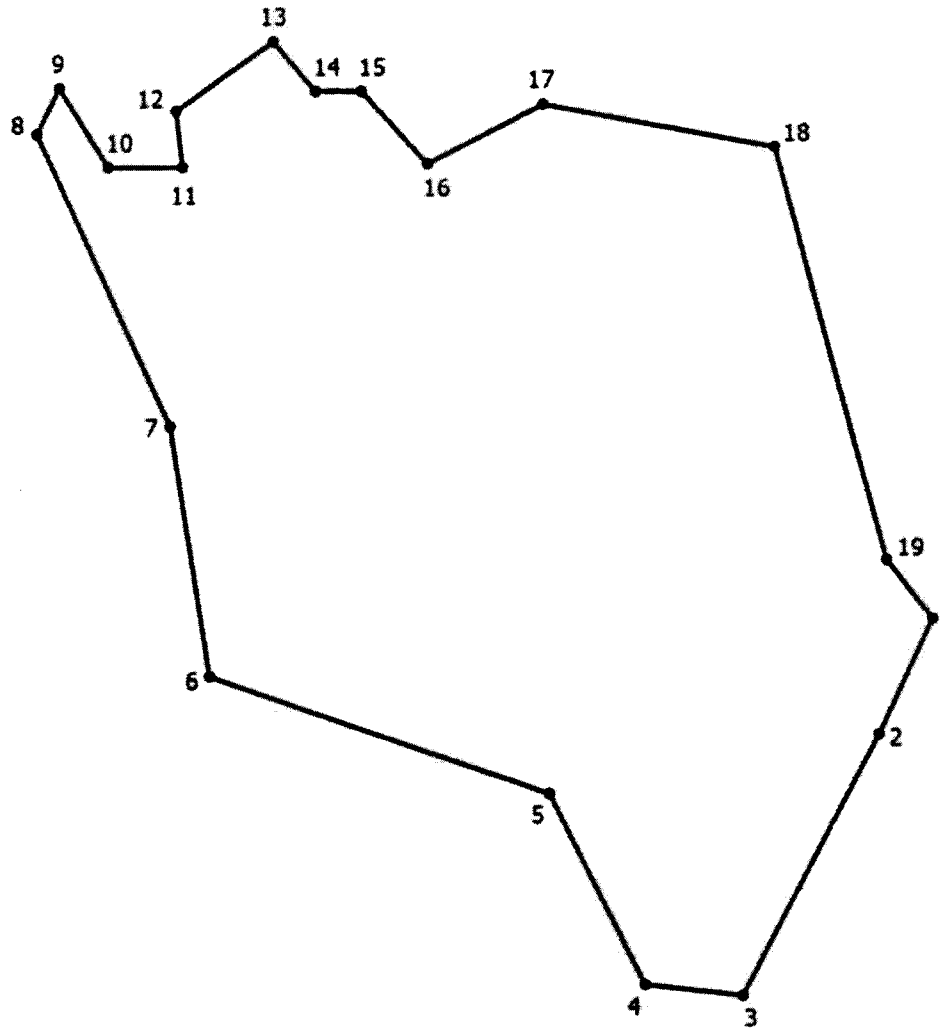

Место для оттиска печати (при наличии) лица, составившего описание местоположения границ объекта

ОПИСАНИЕ МЕСТОПОЛОЖЕНИЯ ГРАНИЦ
деревня Ровница
(наименование объекта, местоположение границ которого описано (далее - объект))

Раздел 1

Сведения об объекте		
№ п/п	Характеристики объекта	Описание характеристик
1	2	3
1	Местоположение объекта	180556, Псковская область, район Псковский, Середкинская волость, деревня Ровница
2	Площадь объекта +/- величина погрешности определения площади (Р +/- Дельта Р)	145345 +/- 570 кв. м
3	Иные характеристики объекта	-

Раздел 2

Сведения о местоположении границ объекта					
Обозначение характерных точек границ	Координаты, м		Метод определения координат характерной точки	Средняя квадратическая погрешность положения характерной точки (1Ш), м	Описание обозначения точки на местности (при наличии)
	X	Y			
1	2	3	4	5	6
1. Система координат МСК 60, зона 1					
2. Сведения о характерных точках границ объекта					
1	532399.68	1275385.40	Картометрический метод	1	Закрепление отсутствует
2	532341.48	1275369.52	Картометрический метод	1	Закрепление отсутствует
3	532284.59	1275468.74	Картометрический метод	1	Закрепление отсутствует
4	532157.59	1275557.38	Картометрический метод	1	Закрепление отсутствует
5	532075.57	1275573.26	Картометрический метод	1	Закрепление отсутствует
6	532076.89	1275603.68	Картометрический метод	1	Закрепление отсутствует
7	532127.16	1275639.40	Картометрический метод	1	Закрепление отсутствует
8	532124.52	1275734.65	Картометрический метод	1	Закрепление отсутствует
9	532049.11	1275743.91	Картометрический метод	1	Закрепление отсутствует
10	532047.79	1275840.48	Картометрический метод	1	Закрепление отсутствует

Сведения о местоположении границ объекта					
Обозначение характерных точек границ	Координаты, м		Метод определения координат характерной точки	Средняя квадратическая погрешность положения характерной точки (1Ш), м	Описание обозначения точки на местности (при наличии)
	X	Y			
1	2	3	4	5	6
11	532104.68	1275840.48	Картометрический метод	1	Закрепление отсутствует
12	532135.10	1275925.15	Картометрический метод	1	Закрепление отсутствует
13	532256.81	1275919.86	Картометрический метод	1	Закрепление отсутствует
14	532313.70	1275896.04	Картометрический метод	1	Закрепление отсутствует
15	532411.59	1275885.46	Картометрический метод	1	Закрепление отсутствует
16	532456.57	1275825.93	Картометрический метод	1	Закрепление отсутствует
17	532538.59	1275771.69	Картометрический метод	1	Закрепление отсутствует
18	532526.68	1275758.46	Картометрический метод	1	Закрепление отсутствует
19	532477.74	1275700.26	Картометрический метод	1	Закрепление отсутствует
20	532468.48	1275660.56	Картометрический метод	1	Закрепление отсутствует
21	532411.59	1275602.36	Картометрический метод	1	Закрепление отсутствует
22	532404.98	1275578.54	Картометрический метод	1	Закрепление отсутствует
23	532360.00	1275542.82	Картометрический метод	1	Закрепление отсутствует
24	532341.48	1275475.36	Картометрический метод	1	Закрепление отсутствует
1	532399.68	1275385.40	Картометрический метод	1	Закрепление отсутствует
3. Сведения о характерных точках части (частей) границы объекта					
-	-	-	-	-	-

Раздел 3

Сведения о местоположении измененных (уточненных) границ объекта							
Обозначение характерных точек границ	Существующие координаты, м		Измененные (уточненные) координаты, м		Метод определения координат характерной точки	Средняя квадратическая погрешность положения характерной точки (1Ш), м	Описание обозначения точки на местности (при наличии)
	X	Y	X	Y			
1	2	3	4	5	6	7	8
1. Система координат -							
2. Сведения о характерных точках границ объекта							
-	-	-	-	-	-	-	
3. Сведения о характерных точках части (частей) границы объекта							
-	-	-	-	-	-	-	

Текстовое описание местоположения границ населенных пунктов, территориальных зон, особо охраняемых природных территорий, зон с особыми условиями использования территорий

Прохождение границы		Описание прохождения границы
от точки	до точки	
1	2	3
-	-	-

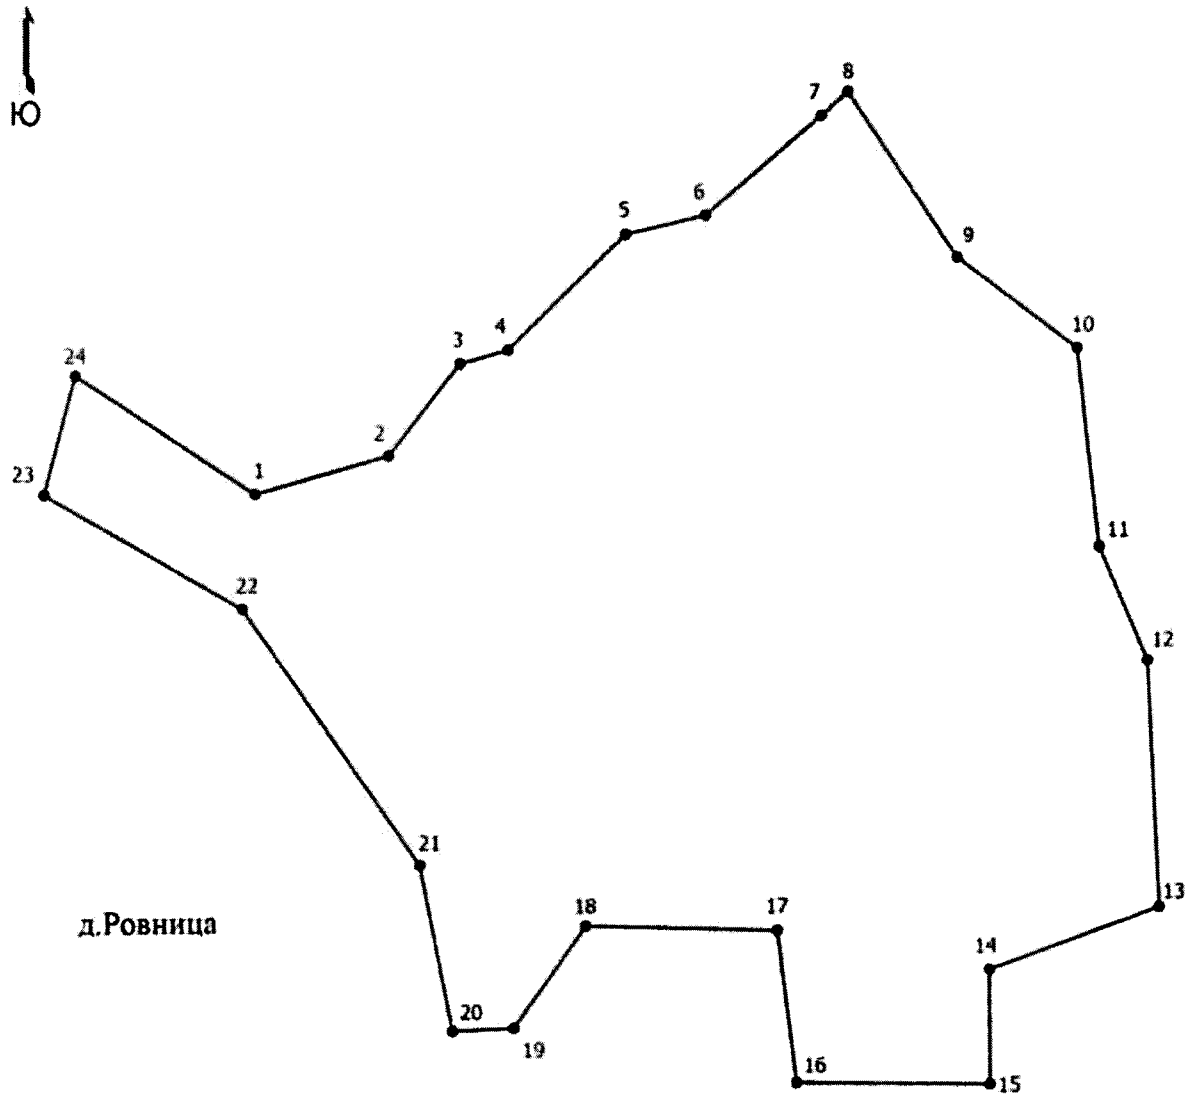

Место для оттиска печати (при наличии) лица, составившего описание местоположения границ объекта

ОПИСАНИЕ МЕСТОПОЛОЖЕНИЯ ГРАНИЦ
д. Рогово
(наименование объекта, местоположение границ которого описано (далее - объект))

Раздел 1

Сведения об объекте		
№ п/п	Характеристики объекта	Описание характеристик
1	2	3
1	Местоположение объекта	Псковская область, район Псковский, сельсовет Середкинская волость, деревня Рогово
2	Площадь объекта +/- величина погрешности определения площади (Р +/- Дельта Р)	350162 +/- 1373 кв. м
3	Иные характеристики объекта	-

Раздел 2

Сведения о местоположении границ объекта					
Обозначение характерных точек границ	Координаты, м		Метод определения координат характерной точки	Средняя квадратическая погрешность положения характерной точки (1Ш), м	Описание обозначения точки на местности (при наличии)
	X	Y			
1	2	3	4	5	6
1. Система координат МСК 60, зона 1					
2. Сведения о характерных точках границ объекта					
1	521403.94	1267692.76	Картометрический метод	1	Закрепление отсутствует
2	521435.02	1267759.52	Картометрический метод	1	Закрепление отсутствует
3	521423.12	1267807.15	Картометрический метод	1	Закрепление отсутствует
4	521334.48	1267886.52	Картометрический метод	1	Закрепление отсутствует
5	521335.80	1267906.37	Картометрический метод	1	Закрепление отсутствует
6	521567.31	1267973.84	Картометрический метод	1	Закрепление отсутствует
7	521596.42	1268002.94	Картометрический метод	1	Закрепление отсутствует
8	521605.68	1268057.18	Картометрический метод	1	Закрепление отсутствует
9	521641.40	1268073.06	Картометрический метод	1	Закрепление отсутствует
10	521700.92	1268129.94	Картометрический метод	1	Закрепление отсутствует

Сведения о местоположении границ объекта					
Обозначение характерных точек границ	Координаты, м		Метод определения координат характерной точки	Средняя квадратическая погрешность положения характерной точки (1Ш), м	Описание обозначения точки на местности (при наличии)
	X	Y			
1	2	3	4	5	6
11	521640.08	1268344.26	Картометрический метод	1	Закрепление отсутствует
12	521521.16	1268372.22	Картометрический метод	1	Закрепление отсутствует
13	521436.34	1268444.80	Картометрический метод	1	Закрепление отсутствует
14	521137.20	1268506.64	Картометрический метод	1	Закрепление отсутствует
15	521136.41	1268504.22	Картометрический метод	1	Закрепление отсутствует
16	521133.63	1268498.14	Картометрический метод	1	Закрепление отсутствует
17	521127.06	1268486.26	Картометрический метод	1	Закрепление отсутствует
18	521120.59	1268475.83	Картометрический метод	1	Закрепление отсутствует
19	521110.69	1268460.32	Картометрический метод	1	Закрепление отсутствует
20	521102.67	1268462.37	Картометрический метод	1	Закрепление отсутствует
21	521093.21	1268465.69	Картометрический метод	1	Закрепление отсутствует
22	521088.66	1268467.78	Картометрический метод	1	Закрепление отсутствует
23	521077.07	1268473.58	Картометрический метод	1	Закрепление отсутствует
24	521056.31	1268462.08	Картометрический метод	1	Закрепление отсутствует
25	521049.56	1268457.53	Картометрический метод	1	Закрепление отсутствует
26	521045.43	1268453.96	Картометрический метод	1	Закрепление отсутствует
27	521037.83	1268446.07	Картометрический метод	1	Закрепление отсутствует
28	521037.59	1268445.80	Картометрический метод	1	Закрепление отсутствует
29	521033.69	1268441.29	Картометрический метод	1	Закрепление отсутствует
30	521011.33	1268414.05	Картометрический метод	1	Закрепление отсутствует
31	521001.72	1268403.58	Картометрический метод	1	Закрепление отсутствует

Сведения о местоположении границ объекта					
Обозначение характерных точек границ	Координаты, м		Метод определения координат характерной точки	Средняя квадратическая погрешность положения характерной точки (1Ш), м	Описание обозначения точки на местности (при наличии)
	X	Y			
1	2	3	4	5	6
32	520978.67	1268378.95	Картометрический метод	1	Закрепление отсутствует
33	520968.80	1268367.92	Картометрический метод	1	Закрепление отсутствует
34	520965.31	1268362.88	Картометрический метод	1	Закрепление отсутствует
35	520952.55	1268381.33	Картометрический метод	1	Закрепление отсутствует
36	520950.84	1268379.32	Картометрический метод	1	Закрепление отсутствует
37	520950.84	1268376.78	Картометрический метод	1	Закрепление отсутствует
38	520960.60	1268362.67	Картометрический метод	1	Закрепление отсутствует
39	520958.87	1268357.21	Картометрический метод	1	Закрепление отсутствует
40	520959.22	1268346.44	Картометрический метод	1	Закрепление отсутствует
41	520959.27	1268339.27	Картометрический метод	1	Закрепление отсутствует
42	520957.91	1268331.04	Картометрический метод	1	Закрепление отсутствует
43	520955.29	1268326.50	Картометрический метод	1	Закрепление отсутствует
44	520949.53	1268322.90	Картометрический метод	1	Закрепление отсутствует
45	520936.21	1268320.24	Картометрический метод	1	Закрепление отсутствует
46	520922.50	1268322.45	Картометрический метод	1	Закрепление отсутствует
47	520909.07	1268319.94	Картометрический метод	1	Закрепление отсутствует
48	520902.51	1268313.56	Картометрический метод	1	Закрепление отсутствует
49	520900.26	1268304.67	Картометрический метод	1	Закрепление отсутствует
50	520902.92	1268293.58	Картометрический метод	1	Закрепление отсутствует
51	520906.96	1268285.30	Картометрический метод	1	Закрепление отсутствует
52	520934.96	1268262.90	Картометрический метод	1	Закрепление отсутствует

Сведения о местоположении границ объекта					
Обозначение характерных точек границ	Координаты, м		Метод определения координат характерной точки	Средняя квадратическая погрешность положения характерной точки (1Ш), м	Описание обозначения точки на местности (при наличии)
	X	Y			
1	2	3	4	5	6
53	520934.96	1268253.66	Картометрический метод	1	Закрепление отсутствует
54	520942.47	1268247.56	Картометрический метод	1	Закрепление отсутствует
55	520941.40	1268239.09	Картометрический метод	1	Закрепление отсутствует
56	520941.38	1268228.35	Картометрический метод	1	Закрепление отсутствует
57	520942.95	1268211.87	Картометрический метод	1	Закрепление отсутствует
58	520944.27	1268203.48	Картометрический метод	1	Закрепление отсутствует
59	520947.06	1268191.08	Картометрический метод	1	Закрепление отсутствует
60	520950.97	1268177.50	Картометрический метод	1	Закрепление отсутствует
61	520959.85	1268151.47	Картометрический метод	1	Закрепление отсутствует
62	520967.66	1268135.42	Картометрический метод	1	Закрепление отсутствует
63	520972.83	1268119.87	Картометрический метод	1	Закрепление отсутствует
64	520975.45	1268086.19	Картометрический метод	1	Закрепление отсутствует
65	520973.56	1268065.62	Картометрический метод	1	Закрепление отсутствует
66	520967.75	1268048.67	Картометрический метод	1	Закрепление отсутствует
67	520967.74	1268048.66	Картометрический метод	1	Закрепление отсутствует
68	521059.31	1268090.92	Картометрический метод	1	Закрепление отсутствует
69	521154.56	1267966.56	Картометрический метод	1	Закрепление отсутствует
70	521239.23	1267855.44	Картометрический метод	1	Закрепление отсутствует
71	521302.73	1267773.42	Картометрический метод	1	Закрепление отсутствует
1	521403.94	1267692.76	Картометрический метод	1	Закрепление отсутствует
3. Сведения о характерных точках части (частей) границы объекта					
-	-	-	-	-	-

Раздел 3

Сведения о местоположении измененных (уточненных) границ объекта							
Обозначение характерных точек границ	Существующие координаты, м		Измененные (уточненные) координаты, м		Метод определения координат характерной точки	Средняя квадратическая погрешность положения характерной точки (1Ш), м	Описание обозначения точки на местности (при наличии)
	X	Y	X	Y			
1	2	3	4	5	6	7	8
1. Система координат -							
2. Сведения о характерных точках границ объекта							
-	-	-	-	-	-	-	
3. Сведения о характерных точках части (частей) границы объекта							
-	-	-	-	-	-	-	

Текстовое описание местоположения границ населенных пунктов, территориальных зон, особо охраняемых природных территорий, зон с особыми условиями использования территорий

Прохождение границы		Описание прохождения границы
от точки	до точки	
1	2	3
-	-	-

План границ объекта

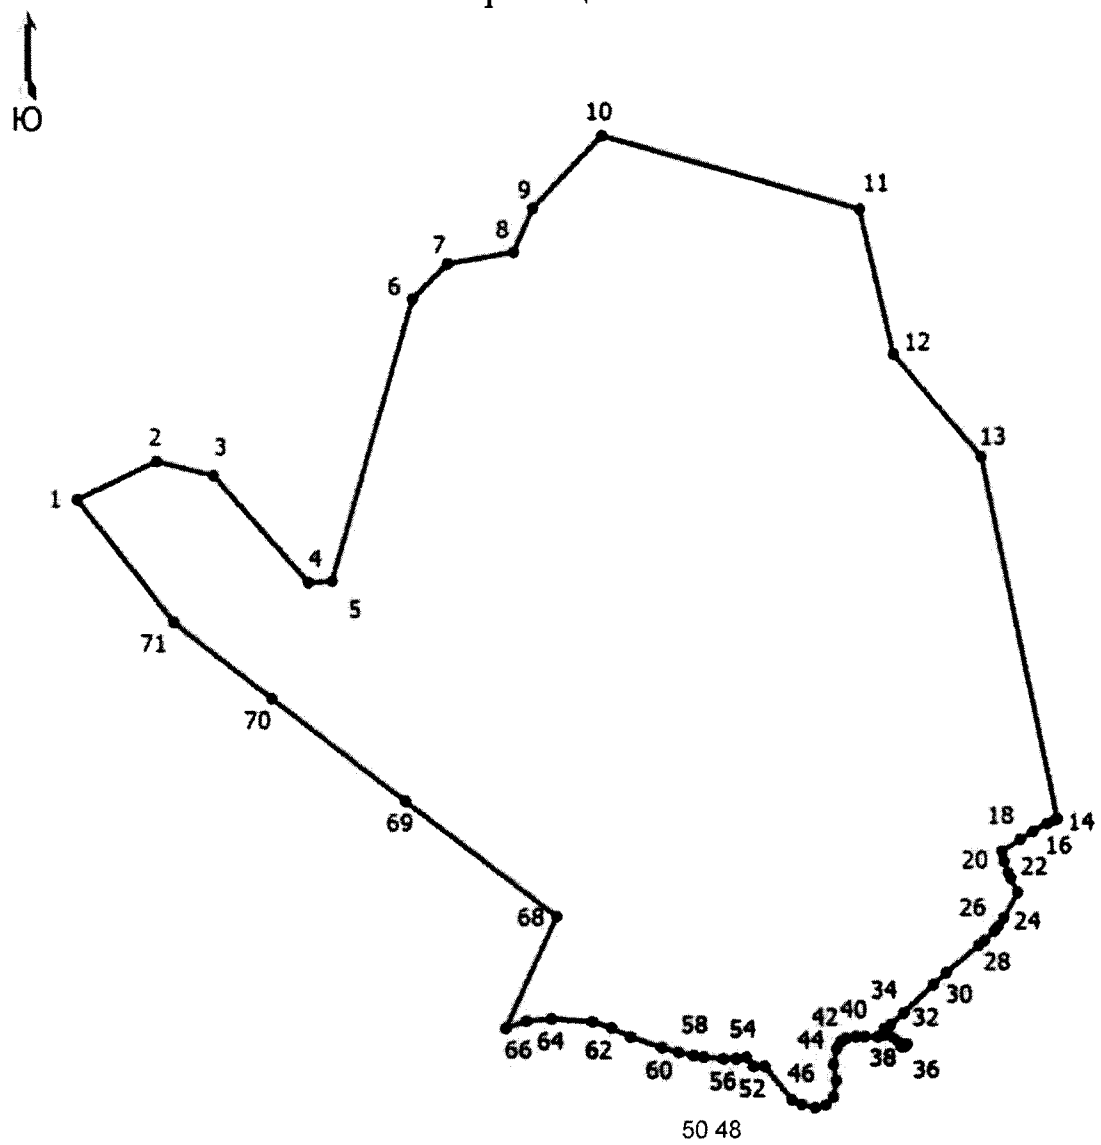

Масштаб 1:6300

Условные обозначения

---------- - Граница населенного пункта

• - Характерная точка границы, сведения о которой позволяют однозначно определить ее положение на местности

I - Обозначение новой характерной точки

Подпись Дата "20" января 2022г.

Место для оттиска печати (при наличии) лица, составившего описание местоположения границ объекта

ОПИСАНИЕ МЕСТОПОЛОЖЕНИЯ ГРАНИЦ
д. Ряднево
(наименование объекта, местоположение границ которого описано (далее - объект))

Раздел 1

Сведения об объекте		
№ п/п	Характеристики объекта	Описание характеристик
1	2	3
1	Местоположение объекта	Псковская область, район Псковский, сельсовет Середкинская волость, деревня Ряднево
2	Площадь объекта +/- величина погрешности определения площади (Р +/- Дельта Р)	845147 +/- 3314 кв. м
3	Иные характеристики объекта	-

Раздел 2

Сведения о местоположении границ объекта					
Обозначение характерных точек границ	Координаты, м		Метод определения координат характерной точки	Средняя квадратическая погрешность положения характерной точки (1Ш), м	Описание обозначения точки на местности (при наличии)
	X	Y			
1	2	3	4	5	6
1. Система координат МСК 60, зона 1					
2. Сведения о характерных точках границ объекта					
1	531669.44	1277736.22	Картометрический метод	1	Закрепление отсутствует
2	531621.81	1277699.18	Картометрический метод	1	Закрепление отсутствует
3	531600.64	1277606.56	Картометрический метод	1	Закрепление отсутствует
4	531574.18	1277380.36	Картометрический метод	1	Закрепление отсутствует
5	531535.82	1277355.22	Картометрический метод	1	Закрепление отсутствует
6	531515.98	1277373.74	Картометрический метод	1	Закрепление отсутствует
7	531512.00	1277496.78	Картометрический метод	1	Закрепление отсутствует
8	531424.70	1277516.62	Картометрический метод	1	Закрепление отсутствует
9	531313.57	1277561.60	Картометрический метод	1	Закрепление отсутствует
10	531280.50	1277556.30	Картометрический метод	1	Закрепление отсутствует

Сведения о местоположении границ объекта					
Обозначение характерных точек границ	Координаты, м		Метод определения координат характерной точки	Средняя квадратическая погрешность положения характерной точки (1Ш), м	Описание обозначения точки на местности (при наличии)
	X	Y			
1	2	3	4	5	6
11	531251.10	1277522.43	Картометрический метод	1	Закрепление отсутствует
12	531258.87	1277512.25	Картометрический метод	1	Закрепление отсутствует
13	531249.65	1277502.96	Картометрический метод	1	Закрепление отсутствует
14	531234.18	1277502.94	Картометрический метод	1	Закрепление отсутствует
15	531219.64	1277486.19	Картометрический метод	1	Закрепление отсутствует
16	531220.96	1277471.64	Картометрический метод	1	Закрепление отсутствует
17	531276.53	1277446.50	Картометрический метод	1	Закрепление отсутствует
18	531317.54	1277462.38	Картометрический метод	1	Закрепление отсутствует
19	531353.26	1277402.85	Картометрический метод	1	Закрепление отсутствует
20	531289.76	1277390.94	Картометрический метод	1	Закрепление отсутствует
21	531248.74	1277361.84	Картометрический метод	1	Закрепление отсутствует
22	531189.22	1277344.64	Картометрический метод	1	Закрепление отсутствует
23	531187.90	1277287.75	Картометрический метод	1	Закрепление отсутствует
24	531195.23	1277264.40	Картометрический метод	1	Закрепление отсутствует
25	531195.81	1277264.44	Картометрический метод	1	Закрепление отсутствует
26	531201.89	1277262.33	Картометрический метод	1	Закрепление отсутствует
27	531201.52	1277256.12	Картометрический метод	1	Закрепление отсутствует
28	531198.02	1277251.79	Картометрический метод	1	Закрепление отсутствует
29	531202.44	1277230.86	Картометрический метод	1	Закрепление отсутствует
30	531220.96	1277209.70	Картометрический метод	1	Закрепление отсутствует
31	531341.35	1277191.18	Картометрический метод	1	Закрепление отсутствует
32	531418.08	1277196.47	Картометрический метод	1	Закрепление отсутствует

Сведения о местоположении границ объекта					
Обозначение характерных точек границ	Координаты, м		Метод определения координат характерной точки	Средняя квадратическая погрешность положения характерной точки (1Ш), м	Описание обозначения точки на местности (при наличии)
	X	Y			
1	2	3	4	5	6
33	531439.24	1277159.43	Картометрический метод	1	Закрепление отсутствует
34	531447.18	1277099.23	Картометрический метод	1	Закрепление отсутствует
35	531415.43	1276996.04	Картометрический метод	1	Закрепление отсутствует
36	531370.46	1277022.50	Картометрический метод	1	Закрепление отсутствует
37	531365.16	1277088.65	Картометрический метод	1	Закрепление отсутствует
38	531296.37	1277138.92	Картометрический метод	1	Закрепление отсутствует
39	531259.33	1277086.00	Картометрический метод	1	Закрепление отсутствует
40	531195.83	1277099.23	Картометрический метод	1	Закрепление отсутствует
41	531166.27	1277158.34	Картометрический метод	1	Закрепление отсутствует
42	531138.11	1277134.65	Картометрический метод	1	Закрепление отсутствует
43	531087.35	1277181.25	Картометрический метод	1	Закрепление отсутствует
44	531026.50	1277091.29	Картометрический метод	1	Закрепление отсутствует
45	531015.91	1276959.00	Картометрический метод	1	Закрепление отсутствует
46	530981.52	1276895.50	Картометрический метод	1	Закрепление отсутствует
47	530880.98	1276839.94	Картометрический метод	1	Закрепление отсутствует
48	530849.39	1276754.89	Картометрический метод	1	Закрепление отсутствует
49	530841.53	1276735.97	Картометрический метод	1	Закрепление отсутствует
50	530840.66	1276722.00	Картометрический метод	1	Закрепление отсутствует
51	530847.06	1276700.75	Картометрический метод	1	Закрепление отсутствует
52	530857.25	1276670.19	Картометрический метод	1	Закрепление отсутствует
53	530855.80	1276656.22	Картометрический метод	1	Закрепление отсутствует
54	530849.10	1276640.80	Картометрический метод	1	Закрепление отсутствует

Сведения о местоположении границ объекта					
Обозначение характерных точек границ	Координаты, м		Метод определения координат характерной точки	Средняя квадратическая погрешность положения характерной точки (1Ш), м	Описание обозначения точки на местности (при наличии)
	X	Y			
1	2	3	4	5	6
55	530825.52	1276601.65	Картометрический метод	1	Закрепление отсутствует
56	530781.28	1276545.18	Картометрический метод	1	Закрепление отсутствует
57	530943.38	1276287.72	Картометрический метод	1	Закрепление отсутствует
58	531206.87	1276020.10	Картометрический метод	1	Закрепление отсутствует
59	531238.16	1276007.34	Картометрический метод	1	Закрепление отсутствует
60	531426.02	1275974.76	Картометрический метод	1	Закрепление отсутствует
61	531415.44	1276085.88	Картометрический метод	1	Закрепление отсутствует
62	531315.11	1276142.72	Картометрический метод	1	Закрепление отсутствует
63	531322.83	1276175.84	Картометрический метод	1	Закрепление отсутствует
64	531309.60	1276231.40	Картометрический метод	1	Закрепление отсутствует
65	531359.88	1276353.11	Картометрический метод	1	Закрепление отсутствует
66	531455.12	1276530.38	Картометрический метод	1	Закрепление отсутствует
67	531457.76	1276636.22	Картометрический метод	1	Закрепление отсутствует
68	531488.20	1276736.76	Картометрический метод	1	Закрепление отсутствует
69	531522.59	1276816.14	Картометрический метод	1	Закрепление отсутствует
70	531617.84	1276964.30	Картометрический метод	1	Закрепление отсутствует
71	531654.88	1277060.88	Картометрический метод	1	Закрепление отсутствует
72	531701.18	1277113.79	Картометрический метод	1	Закрепление отсутствует
73	531694.57	1277198.46	Картометрический метод	1	Закрепление отсутствует
74	531718.38	1277207.72	Картометрический метод	1	Закрепление отсутствует
75	531767.33	1277168.03	Картометрический метод	1	Закрепление отсутствует
76	531793.78	1277187.88	Картометрический метод	1	Закрепление отсутствует

Сведения о местоположении границ объекта					
Обозначение характерных точек границ	Координаты, м		Метод определения координат характерной точки	Средняя квадратическая погрешность положения характерной точки (1Ш), м	Описание обозначения точки на местности (при наличии)
	X	Y			
1	2	3	4	5	6
77	531786.30	1277205.60	Картометрический метод	1	Закрепление отсутствует
78	531762.04	1277251.38	Картометрический метод	1	Закрепление отсутствует
79	531840.09	1277341.33	Картометрический метод	1	Закрепление отсутствует
80	531871.84	1277345.30	Картометрический метод	1	Закрепление отсутствует
81	531936.66	1277338.68	Картометрический метод	1	Закрепление отсутствует
82	531990.90	1277399.54	Картометрический метод	1	Закрепление отсутствует
83	531975.02	1277427.32	Картометрический метод	1	Закрепление отсутствует
84	531980.32	1277460.40	Картометрический метод	1	Закрепление отсутствует
85	532000.16	1277489.50	Картометрический метод	1	Закрепление отсутствует
86	531988.26	1277525.22	Картометрический метод	1	Закрепление отсутствует
87	531930.04	1277518.60	Картометрический метод	1	Закрепление отсутствует
88	531922.11	1277538.44	Картометрический метод	1	Закрепление отсутствует
89	531971.06	1277571.52	Картометрический метод	1	Закрепление отсутствует
90	531947.24	1277609.88	Картометрический метод	1	Закрепление отсутствует
91	531878.46	1277564.24	Картометрический метод	1	Закрепление отсутствует
92	531852.00	1277593.34	Картометрический метод	1	Закрепление отсутствует
93	531838.77	1277625.10	Картометрический метод	1	Закрепление отсутствует
1	531669.44	1277736.22	Картометрический метод	1	Закрепление отсутствует
3. Сведения о характерных точках части (частей) границы объекта					
-	-	-	-	-	-

Раздел 3

Сведения о местоположении измененных (уточненных) границ объекта							
Обозначение характерных точек границ	Существующие координаты, м		Измененные (уточненные) координаты, м		Метод определения координат характерной точки	Средняя квадратическая погрешность положения характерной точки (1Ш), м	Описание обозначения точки на местности (при наличии)
	X	Y	X	Y			
1	2	3	4	5	6	7	8
1. Система координат -							
2. Сведения о характерных точках границ объекта							
-	-	-	-	-	-	-	
3. Сведения о характерных точках части (частей) границы объекта							
-	-	-	-	-	-	-	

Текстовое описание местоположения границ населенных пунктов, территориальных зон, особо охраняемых природных территорий, зон с особыми условиями использования территорий

Прохождение границы		Описание прохождения границы
от точки	до точки	
1	2	3
-	-	-

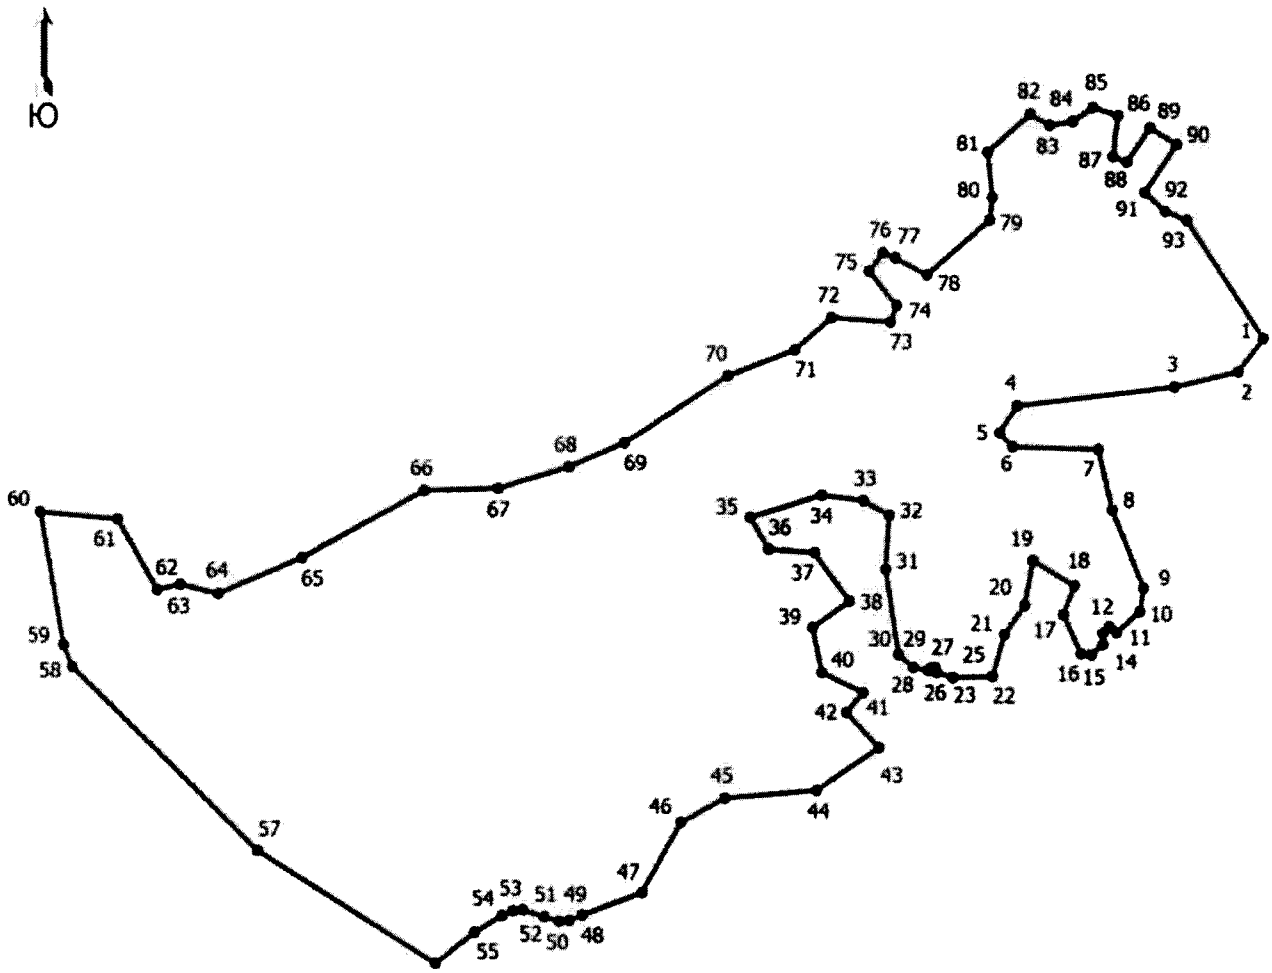

Место для оттиска печати (при наличии) лица, составившего описание местоположения границ объекта

ОПИСАНИЕ МЕСТОПОЛОЖЕНИЯ ГРАНИЦ
д. Сверчиха
(наименование объекта, местоположение границ которого описано (далее - объект))

Раздел 1

Сведения об объекте		
№ п/п	Характеристики объекта	Описание характеристик
1	2	3
1	Местоположение объекта	Псковская область, район Псковский, сельсовет Середкинская волость, деревня Сверчиха
2	Площадь объекта +/- величина погрешности определения площади (Р +/- Дельта Р)	201767 +/- 791 кв. м
3	Иные характеристики объекта	-

Раздел 2

Сведения о местоположении границ объекта					
Обозначение характерных точек границ	Координаты, м		Метод определения координат характерной точки	Средняя квадратическая погрешность положения характерной точки (1Ш), м	Описание обозначения точки на местности (при наличии)
	X	Y			
1	2	3	4	5	6
1. Система координат МСК 60, зона 1					
2. Сведения о характерных точках границ объекта					
1	528479.55	1287404.51	Картометрический метод	1	Закрепление отсутствует
2	528312.86	1287380.69	Картометрический метод	1	Закрепление отсутствует
3	528281.12	1287298.67	Картометрический метод	1	Закрепление отсутствует
4	528217.62	1287280.15	Картометрический метод	1	Закрепление отсутствует
5	528246.72	1287187.55	Картометрический метод	1	Закрепление отсутствует
6	528220.26	1287171.67	Картометрический метод	1	Закрепление отсутствует
7	528275.82	1287042.03	Картометрический метод	1	Закрепление отсутствует
8	528085.32	1286895.84	Картометрический метод	1	Закрепление отсутствует
9	528086.16	1286881.39	Картометрический метод	1	Закрепление отсутствует

Сведения о местоположении границ объекта					
Обозначение характерных точек границ	Координаты, м		Метод определения координат характерной точки	Средняя квадратическая погрешность положения характерной точки (1Ш), м	Описание обозначения точки на местности (при наличии)
	X	Y			
1	2	3	4	5	6
10	528089.30	1286882.96	Картометрический метод	1	Закрепление отсутствует
11	528097.50	1286886.74	Картометрический метод	1	Закрепление отсутствует
12	528116.75	1286901.89	Картометрический метод	1	Закрепление отсутствует
13	528146.40	1286885.48	Картометрический метод	1	Закрепление отсутствует
14	528154.92	1286872.86	Картометрический метод	1	Закрепление отсутствует
15	528133.47	1286855.19	Картометрический метод	1	Закрепление отсутствует
16	528118.84	1286843.25	Картометрический метод	1	Закрепление отсутствует
17	528117.06	1286835.32	Картометрический метод	1	Закрепление отсутствует
18	528120.22	1286825.22	Картометрический метод	1	Закрепление отсутствует
19	528139.15	1286806.92	Картометрический метод	1	Закрепление отсутствует
20	528157.76	1286782.63	Картометрический метод	1	Закрепление отсутствует
21	528178.58	1286769.38	Картометрический метод	1	Закрепление отсутствует
22	528223.12	1286792.27	Картометрический метод	1	Закрепление отсутствует
23	528247.19	1286805.43	Картометрический метод	1	Закрепление отсутствует
24	528303.25	1286843.76	Картометрический метод	1	Закрепление отсутствует
25	528323.78	1286868.14	Картометрический метод	1	Закрепление отсутствует
26	528303.60	1286890.56	Картометрический метод	1	Закрепление отсутствует
27	528400.18	1286989.78	Картометрический метод	1	Закрепление отсутствует
28	528472.94	1286935.54	Картометрический метод	1	Закрепление отсутствует

Сведения о местоположении границ объекта					
Обозначение характерных точек границ	Координаты, м		Метод определения координат характерной точки	Средняя квадратическая погрешность положения характерной точки (1Ш), м	Описание обозначения точки на местности (при наличии)
	X	Y			
1	2	3	4	5	6
29	528565.54	1286943.47	Картометрический метод	1	Закрепление отсутствует
30	528603.90	1286913.04	Картометрический метод	1	Закрепление отсутствует
31	528570.84	1286873.36	Картометрический метод	1	Закрепление отсутствует
32	528700.48	1286790.02	Картометрический метод	1	Закрепление отсутствует
33	528731.95	1286785.35	Картометрический метод	1	Закрепление отсутствует
34	528759.57	1286776.23	Картометрический метод	1	Закрепление отсутствует
35	528784.66	1286768.56	Картометрический метод	1	Закрепление отсутствует
36	528782.32	1286758.42	Картометрический метод	1	Закрепление отсутствует
37	528884.36	1286750.32	Картометрический метод	1	Закрепление отсутствует
38	528902.88	1286752.31	Картометрический метод	1	Закрепление отсутствует
39	528777.21	1286852.86	Картометрический метод	1	Закрепление отсутствует
40	528707.10	1286954.72	Картометрический метод	1	Закрепление отсутствует
41	528568.18	1287135.96	Картометрический метод	1	Закрепление отсутствует
1	528479.55	1287404.51	Картометрический метод	1	Закрепление отсутствует
3. Сведения о характерных точках части (частей) границы объекта					
-	-	-	-	-	-

Раздел 3

Сведения о местоположении измененных (уточненных) границ объекта							
Обозначение характерных точек границ	Существующие координаты, м		Измененные (уточненные) координаты, м		Метод определения координат характерной точки	Средняя квадратическая погрешность положения характерной точки (1Ш), м	Описание обозначения точки на местности (при наличии)
	X	Y	X	Y			
1	2	3	4	5	6	7	8
1. Система координат -							
2. Сведения о характерных точках границ объекта							
-	-	-	-	-	-	-	
3. Сведения о характерных точках части (частей) границы объекта							
-	-	-	-	-	-	-	

Текстовое описание местоположения границ населенных пунктов, территориальных зон, особо охраняемых природных территорий, зон с особыми условиями использования территорий

Прохождение границы		Описание прохождения границы
от точки	до точки	
1	2	3
-	-	-

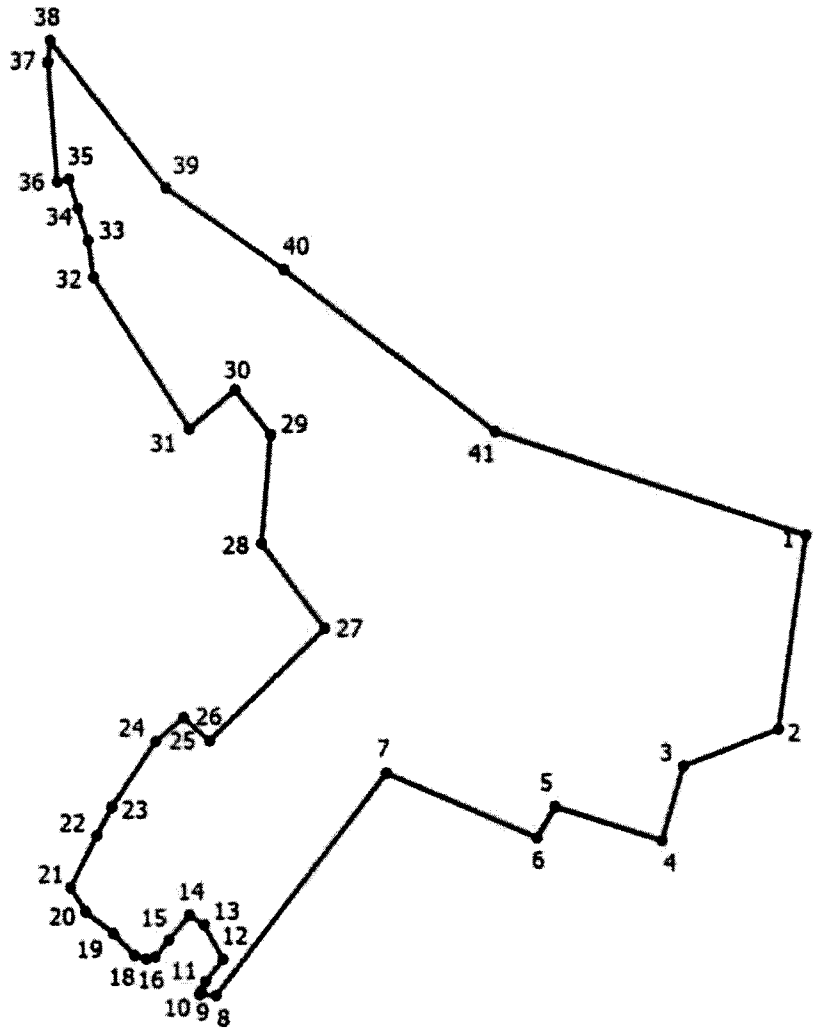

Место для оттиска печати (при наличии) лица, составившего описание местоположения границ объекта

ОПИСАНИЕ МЕСТОПОЛОЖЕНИЯ ГРАНИЦ

д. Сельцо

(наименование объекта, местоположение границ которого описано (далее - объект))

Раздел 1

Сведения об объекте		
№ п/п	Характеристики объекта	Описание характеристик
1	2	3
1	Местоположение объекта	Псковская область, район Псковский, сельсовет Середкинская волость, деревня Сельцо
2	Площадь объекта +/- величина погрешности определения площади (Р +/- Дельта Р)	185306 +/- 727 кв. м
3	Иные характеристики объекта	-

Раздел 2

Сведения о местоположении границ объекта					
Обозначение характерных точек границ	Координаты, м		Метод определения координат характерной точки	Средняя квадратическая погрешность положения характерной точки ($М^{Л}$, м	Описание обозначения точки на местности (при наличии)
	X	Y			
1	2	3	4	5	6
1. Система координат МСК 60, зона 1					
2. Сведения о характерных точках границ объекта					
1	542016.68	1263678.78	Картометрический метод	1	Закрепление отсутствует
2	542015.92	1263678.59	Картометрический метод	1	Закрепление отсутствует
3	542010.51	1263688.09	Картометрический метод	1	Закрепление отсутствует
4	541982.89	1263712.64	Картометрический метод	1	Закрепление отсутствует
5	541990.69	1263727.46	Картометрический метод	1	Закрепление отсутствует
6	541987.85	1263746.90	Картометрический метод	1	Закрепление отсутствует
7	541919.39	1263822.44	Картометрический метод	1	Закрепление отсутствует
8	541890.29	1263892.56	Картометрический метод	1	Закрепление отсутствует
9	541759.32	1263946.80	Картометрический метод	1	Закрепление отсутствует
10	541789.74	1264014.26	Картометрический метод	1	Закрепление отсутствует
11	541709.05	1264087.03	Картометрический метод	1	Закрепление отсутствует

Сведения о местоположении границ объекта					
Обозначение характерных точек границ	Координаты, м		Метод определения координат характерной точки	Средняя квадратическая погрешность положения характерной точки ($М^{Л}$, м	Описание обозначения точки на местности (при наличии)
	X	Y			
1	2	3	4	5	6
12	541619.09	1263987.81	Картометрический метод	1	Закрепление отсутствует
13	541443.14	1264015.59	Картометрический метод	1	Закрепление отсутствует
14	541415.36	1263941.50	Картометрический метод	1	Закрепление отсутствует
15	541302.92	1263974.58	Картометрический метод	1	Закрепление отсутствует
16	541295.66	1263950.55	Картометрический метод	1	Закрепление отсутствует
17	541321.70	1263808.35	Картометрический метод	1	Закрепление отсутствует
18	541326.56	1263795.17	Картометрический метод	1	Закрепление отсутствует
19	541375.68	1263713.96	Картометрический метод	1	Закрепление отсутствует
20	541489.44	1263674.28	Картометрический метод	1	Закрепление отсутствует
21	541546.33	1263762.92	Картометрический метод	1	Закрепление отсутствует
22	541609.83	1263805.24	Картометрический метод	1	Закрепление отсутствует
23	541672.01	1263751.00	Картометрический метод	1	Закрепление отсутствует
24	541634.96	1263700.74	Картометрический метод	1	Закрепление отсутствует
25	541691.85	1263651.79	Картометрический метод	1	Закрепление отсутствует
26	541739.48	1263668.98	Картометрический метод	1	Закрепление отсутствует
27	541787.10	1263662.37	Картометрический метод	1	Закрепление отсутствует
28	541871.76	1263602.84	Картометрический метод	1	Закрепление отсутствует
29	541887.64	1263620.04	Картометрический метод	1	Закрепление отсутствует
30	541933.94	1263588.29	Картометрический метод	1	Закрепление отсутствует
1	542016.68	1263678.78	Картометрический метод	1	Закрепление отсутствует
3. Сведения о характерных точках части (частей) границы объекта					
-	-	-	-	-	-

Раздел 3

Сведения о местоположении измененных (уточненных) границ объекта							
Обозначение характерных точек границ	Существующие координаты, м		Измененные (уточненные) координаты, м		Метод определения координат характерной точки	Средняя квадратическая погрешность положения характерной точки (1Ш), м	Описание обозначения точки на местности (при наличии)
	X	Y	X	Y			
1	2	3	4	5	6	7	8
1. Система координат -							
2. Сведения о характерных точках границ объекта							
-	-	-	-	-	-	-	
3. Сведения о характерных точках части (частей) границы объекта							
-	-	-	-	-	-	-	

Текстовое описание местоположения границ населенных пунктов, территориальных зон, особо охраняемых природных территорий, зон с особыми условиями использования территорий

Прохождение границы		Описание прохождения границы
от точки	до точки	
1	2	3
-	-	-

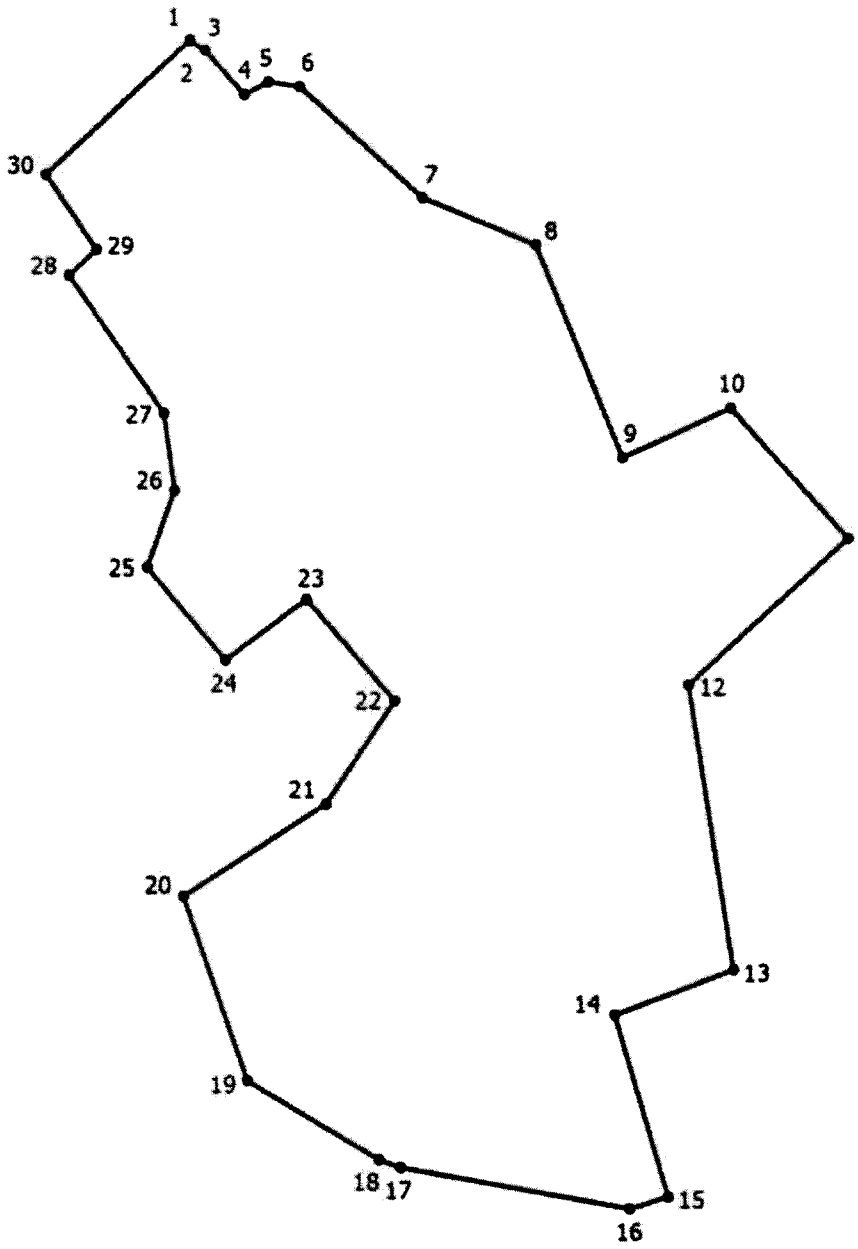

Место для оттиска печати (при наличии) лица, составившего описание местоположения границ объекта

ГРАФИЧЕСКОЕ ОПИСАНИЕ
местоположения границ населенных пунктов, территориальных зон, особо охраняемых природных территорий, зон с особыми условиями использования территории село Середка

(наименование объекта, местоположение границ которого описано (далее - объект))

Раздел 1

Сведения об объекте		
№ п/п	Характеристики объекта	Описание характеристик
1	2	3
1	Местоположение объекта	Псковская область, район Псковский, сельсовет Середкинская волость, село Середка
2	Площадь объекта +/- величина погрешности определения площади (Р +/- Дельта Р)	8893866 +/- 10438 кв. м
3	Иные характеристики объекта	-

Раздел 2

Сведения о местоположении границ объекта					
Обозначение характерных точек границ	Координаты, м		Метод определения координат характерной точки	Средняя квадратическая погрешность положения характерной точки (1Ш), м	Описание обозначения точки на местности (при наличии)
	X	Y			
1	2	3	4	5	6
1. Система координат МСК-60, зона 1					
2. Сведения о характерных точках границ объекта					
1	538284.60	1261873.84	Картометрический метод	1	-
2	538311.39	1261887.21	Картометрический метод	1	-
3	538348.64	1261900.46	Картометрический метод	1	-
4	538793.46	1262128.08	Картометрический метод	1	-
5	538780.02	1262152.08	Картометрический метод	1	-
6	538752.14	1262199.78	Картометрический метод	1	-
7	538755.52	1262617.77	Картометрический метод	1	-
8	538939.06	1262859.76	Картометрический метод	1	-
9	539065.22	1263139.13	Картометрический метод	1	-

Сведения о местоположении границ объекта					
Обозначение характерных точек границ	Координаты, м		Метод определения координат характерной точки	Средняя квадратическая погрешность положения характерной точки (1Ш), м	Описание обозначения точки на местности (при наличии)
	X	Y			
1	2	3	4	5	6
10	538972.73	1263154.46	Картометрический метод	1	-
11	538828.53	1263245.74	Картометрический метод	1	-
12	538745.18	1263134.61	Картометрический метод	1	-
13	538626.12	1263203.40	Картометрический метод	1	-
14	538679.04	1263289.40	Картометрический метод	1	-
15	538758.42	1263350.24	Картометрический метод	1	-
16	538788.84	1263469.31	Картометрический метод	1	-
17	538737.25	1263524.87	Картометрический метод	1	-
18	538732.52	1263524.48	Картометрический метод	1	-
19	538648.62	1263517.60	Картометрический метод	1	-
20	538631.42	1263573.16	Картометрический метод	1	-
21	538635.38	1263640.63	Картометрический метод	1	-
22	538680.56	1263640.63	Картометрический метод	1	-
23	538685.66	1263640.63	Картометрический метод	1	-
24	538800.75	1263768.95	Картометрический метод	1	-
25	538775.62	1263794.08	Картометрический метод	1	-
26	538806.04	1263872.14	Картометрический метод	1	-
27	538806.04	1263897.23	Картометрический метод	1	-
28	538790.95	1263895.82	Картометрический метод	1	-
29	538789.57	1263916.27	Картометрический метод	1	-
30	538806.04	1263917.74	Картометрический метод	1	-
31	538806.04	1263926.38	Картометрический метод	1	-

Сведения о местоположении границ объекта					
Обозначение характерных точек границ	Координаты, м		Метод определения координат характерной точки	Средняя квадратическая погрешность положения характерной точки (1Ш), м	Описание обозначения точки на местности (при наличии)
	X	Y			
1	2	3	4	5	6
32	538943.62	1263932.99	Картометрический метод	1	-
33	539202.92	1263861.56	Картометрический метод	1	-
34	539219.00	1263936.74	Картометрический метод	1	-
35	539244.58	1263933.89	Картометрический метод	1	-
36	539318.53	1263912.56	Картометрический метод	1	-
37	539325.20	1263948.28	Картометрический метод	1	-
38	539253.92	1263974.90	Картометрический метод	1	-
39	539228.71	1263982.10	Картометрический метод	1	-
40	539278.95	1264216.90	Картометрический метод	1	-
41	539449.46	1264191.38	Картометрический метод	1	-
42	539449.46	1264256.29	Картометрический метод	1	-
43	539488.22	1264307.98	Картометрический метод	1	-
44	539472.71	1264395.86	Картометрический метод	1	-
45	539449.45	1264439.79	Картометрический метод	1	-
46	539377.10	1264460.46	Картометрический метод	1	-
47	539291.82	1264499.21	Картометрический метод	1	-
48	539224.63	1264519.88	Картометрический метод	1	-
49	539193.80	1264510.80	Картометрический метод	1	-
50	539184.61	1264497.66	Картометрический метод	1	-
51	539175.65	1264494.68	Картометрический метод	1	-
52	539162.62	1264463.01	Картометрический метод	1	-
53	539144.53	1264442.33	Картометрический метод	1	-

Сведения о местоположении границ объекта					
Обозначение характерных точек границ	Координаты, м		Метод определения координат характерной точки	Средняя квадратическая погрешность положения характерной точки (1Ш), м	Описание обозначения точки на местности (при наличии)
	X	Y			
1	2	3	4	5	6
54	539139.85	1264450.34	Картометрический метод	1	-
55	539134.29	1264446.60	Картометрический метод	1	-
56	539130.58	1264447.18	Картометрический метод	1	-
57	539134.93	1264458.78	Картометрический метод	1	-
58	539126.44	1264473.34	Картометрический метод	1	-
59	539090.26	1264475.92	Картометрический метод	1	-
60	539087.68	1264460.42	Картометрический метод	1	-
61	539046.34	1264444.90	Картометрический метод	1	-
62	539065.12	1264407.33	Картометрический метод	1	-
63	539090.08	1264393.41	Картометрический метод	1	-
64	539108.64	1264392.23	Картометрический метод	1	-
65	539100.04	1264379.36	Картометрический метод	1	-
66	539110.94	1264372.54	Картометрический метод	1	-
67	539100.60	1264344.12	Картометрический метод	1	-
68	539038.58	1264382.88	Картометрический метод	1	-
69	538989.48	1264424.22	Картометрический метод	1	-
70	538985.26	1264453.76	Картометрический метод	1	-
71	538985.26	1264453.77	Картометрический метод	1	-
72	538981.75	1264458.44	Картометрический метод	1	-
73	538994.38	1264481.66	Картометрический метод	1	-
74	538994.39	1264481.68	Картометрический метод	1	-
75	539007.57	1264509.50	Картометрический метод	1	-

Сведения о местоположении границ объекта					
Обозначение характерных точек границ	Координаты, м		Метод определения координат характерной точки	Средняя квадратическая погрешность положения характерной точки (1Ш), м	Описание обозначения точки на местности (при наличии)
	X	Y			
1	2	3	4	5	6
76	538973.98	1264568.94	Картометрический метод	1	-
77	538942.96	1264636.14	Картометрический метод	1	-
78	538943.43	1264645.05	Картометрический метод	1	-
79	538935.07	1264654.11	Картометрический метод	1	-
80	538945.10	1264676.77	Картометрический метод	1	-
81	538945.54	1264685.24	Картометрический метод	1	-
82	538948.85	1264685.24	Картометрический метод	1	-
83	538953.28	1264695.25	Картометрический метод	1	-
84	538985.00	1264685.25	Картометрический метод	1	-
85	538997.22	1264685.25	Картометрический метод	1	-
86	539038.57	1264677.50	Картометрический метод	1	-
87	539020.48	1264713.68	Картометрический метод	1	-
88	538976.55	1264734.35	Картометрический метод	1	-
89	538977.15	1264738.94	Картометрический метод	1	-
90	538971.04	1264741.15	Картометрический метод	1	-
91	538981.05	1264768.88	Картометрический метод	1	-
92	538981.05	1264768.88	Картометрический метод	1	-
93	538984.30	1264793.80	Картометрический метод	1	-
94	538988.94	1264793.66	Картометрический метод	1	-
95	538997.76	1264822.21	Картометрический метод	1	-
96	539156.96	1264788.74	Картометрический метод	1	-
97	539160.02	1264788.65	Картометрический метод	1	-

Сведения о местоположении границ объекта					
Обозначение характерных точек границ	Координаты, м		Метод определения координат характерной точки	Средняя квадратическая погрешность положения характерной точки (1Ш), м	Описание обозначения точки на местности (при наличии)
	X	Y			
1	2	3	4	5	6
98	539164.24	1264787.21	Картометрический метод	1	-
99	539413.16	1264734.88	Картометрический метод	1	-
100	539523.92	1264711.58	Картометрический метод	1	-
101	539537.30	1264711.17	Картометрический метод	1	-
102	539661.33	1264690.51	Картометрический метод	1	-
103	539824.13	1264654.35	Картометрический метод	1	-
104	539884.57	1264635.76	Картометрический метод	1	-
105	540020.42	1264607.20	Картометрический метод	1	-
106	540099.00	1264590.68	Картометрический метод	1	-
107	540116.71	1264598.43	Картометрический метод	1	-
108	540141.00	1264700.18	Картометрический метод	1	-
109	540131.63	1264752.60	Картометрический метод	1	-
110	540144.34	1264767.08	Картометрический метод	1	-
111	540149.56	1264816.90	Картометрический метод	1	-
112	540108.83	1264892.55	Картометрический метод	1	-
113	540076.97	1264923.22	Картометрический метод	1	-
114	540068.83	1265027.89	Картометрический метод	1	-
115	540078.88	1265060.78	Картометрический метод	1	-
116	540150.32	1265116.34	Картометрический метод	1	-
117	540057.72	1265281.70	Картометрический метод	1	-
118	540139.74	1265326.68	Картометрический метод	1	-
119	540126.51	1265372.98	Картометрический метод	1	-

Сведения о местоположении границ объекта					
Обозначение характерных точек границ	Координаты, м		Метод определения координат характерной точки	Средняя квадратическая погрешность положения характерной точки (1Ш), м	Описание обозначения точки на местности (при наличии)
	X	Y			
1	2	3	4	5	6
120	540160.90	1265383.57	Картометрический метод	1	-
121	540166.00	1265383.57	Картометрический метод	1	-
122	540186.04	1265383.57	Картометрический метод	1	-
123	540212.50	1265419.28	Картометрический метод	1	-
124	540171.49	1265457.65	Картометрический метод	1	-
125	540196.62	1265481.46	Картометрический метод	1	-
126	540208.53	1265513.22	Картометрический метод	1	-
127	540262.77	1265521.16	Картометрический метод	1	-
128	540318.34	1265547.61	Картометрический метод	1	-
129	540174.21	1265567.81	Картометрический метод	1	-
130	540002.88	1265648.94	Картометрический метод	1	-
131	539998.71	1265650.92	Картометрический метод	1	-
132	539986.28	1265624.34	Картометрический метод	1	-
133	539971.64	1265620.07	Картометрический метод	1	-
134	539971.64	1265620.07	Картометрический метод	1	-
135	539970.40	1265619.71	Картометрический метод	1	-
136	539949.24	1265621.70	Картометрический метод	1	-
137	539940.64	1265634.26	Картометрический метод	1	-
138	539930.62	1265635.17	Картометрический метод	1	-
139	539926.09	1265635.58	Картометрический метод	1	-
140	539913.52	1265626.32	Картометрический метод	1	-
141	539887.07	1265624.07	Картометрический метод	1	-

Сведения о местоположении границ объекта					
Обозначение характерных точек границ	Координаты, м		Метод определения координат характерной точки	Средняя квадратическая погрешность положения характерной точки (1Ш), м	Описание обозначения точки на местности (при наличии)
	X	Y			
1	2	3	4	5	6
142	539882.43	1265623.68	Картометрический метод	1	-
143	539862.59	1265640.88	Картометрический метод	1	-
144	539849.76	1265666.53	Картометрический метод	1	-
145	539787.84	1265656.75	Картометрический метод	1	-
146	539786.52	1265647.49	Картометрический метод	1	-
147	539809.01	1265626.98	Картометрический метод	1	-
148	539812.32	1265595.24	Картометрический метод	1	-
149	539728.98	1265537.69	Картометрический метод	1	-
150	539714.42	1265494.03	Картометрический метод	1	-
151	539714.42	1265428.54	Картометрический метод	1	-
152	539648.28	1265318.42	Картометрический метод	1	-
153	539636.72	1265315.17	Картометрический метод	1	-
154	539572.42	1265329.46	Картометрический метод	1	-
155	539535.99	1265337.56	Картометрический метод	1	-
156	539434.75	1265360.05	Картометрический метод	1	-
157	539411.48	1265373.32	Картометрический метод	1	-
158	539379.06	1265385.88	Картометрический метод	1	-
159	539303.00	1265444.10	Картометрический метод	1	-
160	539263.97	1265461.29	Картометрический метод	1	-
161	539246.11	1265479.81	Картометрический метод	1	-
162	539237.51	1265542.65	Картометрический метод	1	-
163	539228.58	1265548.48	Картометрический метод	1	-

Сведения о местоположении границ объекта					
Обозначение характерных точек границ	Координаты, м		Метод определения координат характерной точки	Средняя квадратическая погрешность положения характерной точки (1Ш), м	Описание обозначения точки на местности (при наличии)
	X	Y			
1	2	3	4	5	6
164	539196.15	1265533.40	Картометрический метод	1	-
165	539171.76	1265541.96	Картометрический метод	1	-
166	539150.01	1265562.41	Картометрический метод	1	-
167	539138.22	1265587.37	Картометрический метод	1	-
168	539114.79	1265601.51	Картометрический метод	1	-
169	539075.19	1265602.35	Картометрический метод	1	-
170	539062.70	1265593.76	Картометрический метод	1	-
171	539043.78	1265580.74	Картометрический метод	1	-
172	539042.10	1265579.59	Картометрический метод	1	-
173	539041.78	1265579.36	Картометрический метод	1	-
174	539029.82	1265571.14	Картометрический метод	1	-
175	539025.76	1265568.36	Картометрический метод	1	-
176	539016.84	1265562.22	Картометрический метод	1	-
177	538974.17	1265532.87	Картометрический метод	1	-
178	538970.28	1265514.57	Картометрический метод	1	-
179	538981.72	1265475.88	Картометрический метод	1	-
180	539011.33	1265447.04	Картометрический метод	1	-
181	538983.73	1265404.95	Картометрический метод	1	-
182	538909.25	1265404.71	Картометрический метод	1	-
183	538922.27	1265318.06	Картометрический метод	1	-
184	538957.54	1265279.81	Картометрический метод	1	-
185	538982.98	1265275.42	Картометрический метод	1	-

Сведения о местоположении границ объекта					
Обозначение характерных точек границ	Координаты, м		Метод определения координат характерной точки	Средняя квадратическая погрешность положения характерной точки (1Ш), м	Описание обозначения точки на местности (при наличии)
	X	Y			
1	2	3	4	5	6
186	538991.58	1265254.37	Картометрический метод	1	-
187	538968.77	1265209.10	Картометрический метод	1	-
188	538967.54	1265172.61	Картометрический метод	1	-
189	538984.21	1265129.27	Картометрический метод	1	-
190	538990.35	1265107.69	Картометрический метод	1	-
191	538989.12	1265090.32	Картометрический метод	1	-
192	538968.07	1265077.34	Картометрический метод	1	-
193	538973.68	1265024.00	Картометрический метод	1	-
194	538684.06	1265063.38	Картометрический метод	1	-
195	538672.23	1265030.86	Картометрический метод	1	-
196	538602.01	1265002.58	Картометрический метод	1	-
197	538529.97	1264976.24	Картометрический метод	1	-
198	538443.26	1264990.11	Картометрический метод	1	-
199	538438.98	1265020.95	Картометрический метод	1	-
200	538410.09	1265024.17	Картометрический метод	1	-
201	538392.54	1265042.46	Картометрический метод	1	-
202	538376.14	1265057.10	Картометрический метод	1	-
203	538356.36	1265074.76	Картометрический метод	1	-
204	538327.07	1265099.15	Картометрический метод	1	-
205	538330.25	1265116.61	Картометрический метод	1	-
206	538324.68	1265121.93	Картометрический метод	1	-
207	538317.55	1265128.73	Картометрический метод	1	-

Сведения о местоположении границ объекта					
Обозначение характерных точек границ	Координаты, м		Метод определения координат характерной точки	Средняя квадратическая погрешность положения характерной точки (1Ш), м	Описание обозначения точки на местности (при наличии)
	X	Y			
1	2	3	4	5	6
208	538318.84	1265130.06	Картометрический метод	1	-
209	538320.27	1265127.99	Картометрический метод	1	-
210	538329.22	1265136.90	Картометрический метод	1	-
211	538330.99	1265138.64	Картометрический метод	1	-
212	538360.16	1265167.81	Картометрический метод	1	-
213	538357.70	1265170.33	Картометрический метод	1	-
214	538371.03	1265185.72	Картометрический метод	1	-
215	538346.79	1265208.52	Картометрический метод	1	-
216	538342.01	1265203.36	Картометрический метод	1	-
217	538334.11	1265194.48	Картометрический метод	1	-
218	538314.10	1265215.19	Картометрический метод	1	-
219	538317.24	1265218.23	Картометрический метод	1	-
220	538336.57	1265236.66	Картометрический метод	1	-
221	538321.01	1265257.56	Картометрический метод	1	-
222	538295.73	1265276.61	Картометрический метод	1	-
223	538287.04	1265271.15	Картометрический метод	1	-
224	538288.95	1265276.74	Картометрический метод	1	-
225	538282.97	1265356.84	Картометрический метод	1	-
226	538265.37	1265364.99	Картометрический метод	1	-
227	538226.17	1265374.05	Картометрический метод	1	-
228	538156.08	1265308.64	Картометрический метод	1	-
229	538078.56	1265302.16	Картометрический метод	1	-

Сведения о местоположении границ объекта					
Обозначение характерных точек границ	Координаты, м		Метод определения координат характерной точки	Средняя квадратическая погрешность положения характерной точки (1Ш), м	Описание обозначения точки на местности (при наличии)
	X	Y			
1	2	3	4	5	6
230	538071.84	1265294.38	Картометрический метод	1	-
231	538065.69	1265294.15	Картометрический метод	1	-
232	538060.38	1265276.87	Картометрический метод	1	-
233	538050.52	1265268.46	Картометрический метод	1	-
234	538048.50	1265266.91	Картометрический метод	1	-
235	538048.40	1265270.67	Картометрический метод	1	-
236	538028.24	1265270.74	Картометрический метод	1	-
237	538027.79	1265256.74	Картометрический метод	1	-
238	538025.68	1265258.79	Картометрический метод	1	-
239	538025.67	1265263.37	Картометрический метод	1	-
240	538023.76	1265263.50	Картометрический метод	1	-
241	538023.76	1265269.85	Картометрический метод	1	-
242	538023.76	1265275.77	Картометрический метод	1	-
243	538023.76	1265278.65	Картометрический метод	1	-
244	538022.36	1265278.65	Картометрический метод	1	-
245	538013.13	1265278.56	Картометрический метод	1	-
246	538000.19	1265278.45	Картометрический метод	1	-
247	537999.56	1265278.19	Картометрический метод	1	-
248	538000.14	1265277.58	Картометрический метод	1	-
249	538000.85	1265255.37	Картометрический метод	1	-
250	537998.31	1265255.24	Картометрический метод	1	-
251	537998.55	1265277.48	Картометрический метод	1	-

Сведения о местоположении границ объекта					
Обозначение характерных точек границ	Координаты, м		Метод определения координат характерной точки	Средняя квадратическая погрешность положения характерной точки (1Ш), м	Описание обозначения точки на местности (при наличии)
	X	Y			
1	2	3	4	5	6
252	537955.46	1265278.58	Картометрический метод	1	-
253	537951.75	1265252.84	Картометрический метод	1	-
254	537901.33	1265233.71	Картометрический метод	1	-
255	537901.51	1265237.26	Картометрический метод	1	-
256	537865.66	1265239.11	Картометрический метод	1	-
257	537865.25	1265231.23	Картометрический метод	1	-
258	537813.67	1265252.55	Картометрический метод	1	-
259	537786.85	1265263.65	Картометрический метод	1	-
260	537772.27	1265281.62	Картометрический метод	1	-
261	537804.41	1265281.33	Картометрический метод	1	-
262	537807.68	1265303.48	Картометрический метод	1	-
263	537807.08	1265311.69	Картометрический метод	1	-
264	537797.06	1265320.69	Картометрический метод	1	-
265	537784.80	1265319.89	Картометрический метод	1	-
266	537783.86	1265350.65	Картометрический метод	1	-
267	537745.56	1265352.95	Картометрический метод	1	-
268	537739.79	1265350.72	Картометрический метод	1	-
269	537734.95	1265357.39	Картометрический метод	1	-
270	537711.70	1265354.81	Картометрический метод	1	-
271	537706.90	1265360.58	Картометрический метод	1	-
272	537702.26	1265360.72	Картометрический метод	1	-
273	537699.10	1265330.46	Картометрический метод	1	-

Сведения о местоположении границ объекта					
Обозначение характерных точек границ	Координаты, м		Метод определения координат характерной точки	Средняя квадратическая погрешность положения характерной точки (1Ш), м	Описание обозначения точки на местности (при наличии)
	X	Y			
1	2	3	4	5	6
274	537692.98	1265326.13	Картометрический метод	1	-
275	537689.47	1265343.45	Картометрический метод	1	-
276	537652.58	1265335.98	Картометрический метод	1	-
277	537653.98	1265319.27	Картометрический метод	1	-
278	537605.02	1265322.56	Картометрический метод	1	-
279	537580.14	1265315.39	Картометрический метод	1	-
280	537577.45	1265287.12	Картометрический метод	1	-
281	537576.79	1265280.19	Картометрический метод	1	-
282	537539.93	1265268.46	Картометрический метод	1	-
283	537507.26	1265275.16	Картометрический метод	1	-
284	537488.82	1265306.17	Картометрический метод	1	-
285	537500.33	1265324.64	Картометрический метод	1	-
286	537525.12	1265364.43	Картометрический метод	1	-
287	537504.88	1265392.54	Картометрический метод	1	-
288	537495.30	1265399.00	Картометрический метод	1	-
289	537451.51	1265423.15	Картометрический метод	1	-
290	537440.52	1265437.27	Картометрический метод	1	-
291	537419.61	1265457.14	Картометрический метод	1	-
292	537421.10	1265462.24	Картометрический метод	1	-
293	537417.59	1265466.75	Картометрический метод	1	-
294	537413.88	1265509.65	Картометрический метод	1	-
295	537379.55	1265530.79	Картометрический метод	1	-

Сведения о местоположении границ объекта					
Обозначение характерных точек границ	Координаты, м		Метод определения координат характерной точки	Средняя квадратическая погрешность положения характерной точки (1Ш), м	Описание обозначения точки на местности (при наличии)
	X	Y			
1	2	3	4	5	6
296	537312.36	1265550.16	Картометрический метод	1	-
297	537264.56	1265557.91	Картометрический метод	1	-
298	537200.22	1265543.64	Картометрический метод	1	-
299	537199.63	1265542.98	Картометрический метод	1	-
300	537189.66	1265518.33	Картометрический метод	1	-
301	537215.72	1265501.01	Картометрический метод	1	-
302	537279.76	1265492.11	Картометрический метод	1	-
303	537287.50	1265484.37	Картометрический метод	1	-
304	537283.49	1265469.13	Картометрический метод	1	-
305	537294.28	1265454.54	Картометрический метод	1	-
306	537250.35	1265459.70	Картометрический метод	1	-
307	537181.88	1265453.23	Картометрический метод	1	-
308	537118.56	1265459.68	Картометрический метод	1	-
309	537104.35	1265446.76	Картометрический метод	1	-
310	537075.92	1265449.34	Картометрический метод	1	-
311	537026.82	1265472.59	Картометрический метод	1	-
312	537039.74	1265495.85	Картометрический метод	1	-
313	537040.50	1265496.41	Картометрический метод	1	-
314	537040.21	1265499.68	Картометрический метод	1	-
315	537045.75	1265516.19	Картометрический метод	1	-
316	537066.79	1265532.91	Картометрический метод	1	-
317	537067.58	1265542.82	Картометрический метод	1	-

Сведения о местоположении границ объекта					
Обозначение характерных точек границ	Координаты, м		Метод определения координат характерной точки	Средняя квадратическая погрешность положения характерной точки (1Ш), м	Описание обозначения точки на местности (при наличии)
	X	Y			
1	2	3	4	5	6
318	537037.16	1265550.12	Картометрический метод	1	-
319	536988.06	1265592.76	Картометрический метод	1	-
320	536969.22	1265664.58	Картометрический метод	1	-
321	536969.21	1265664.60	Картометрический метод	1	-
322	536969.20	1265664.66	Картометрический метод	1	-
323	536967.38	1265671.58	Картометрический метод	1	-
324	536957.04	1265725.86	Картометрический метод	1	-
325	536941.94	1265781.62	Картометрический метод	1	-
326	536934.90	1265794.66	Картометрический метод	1	-
327	536930.56	1265800.17	Картометрический метод	1	-
328	536887.27	1265855.07	Картометрический метод	1	-
329	536834.30	1265870.57	Картометрический метод	1	-
330	536770.98	1265858.93	Картометрический метод	1	-
331	536752.90	1265853.76	Картометрический метод	1	-
332	536767.04	1265768.93	Картометрический метод	1	-
333	536767.12	1265768.64	Картометрический метод	1	-
334	536767.20	1265768.36	Картометрический метод	1	-
335	536767.24	1265768.20	Картометрический метод	1	-
336	536802.00	1265690.94	Картометрический метод	1	-
337	536824.88	1265635.38	Картометрический метод	1	-
338	536841.31	1265607.40	Картометрический метод	1	-
339	536841.96	1265593.50	Картометрический метод	1	-

Сведения о местоположении границ объекта					
Обозначение характерных точек границ	Координаты, м		Метод определения координат характерной точки	Средняя квадратическая погрешность положения характерной точки (1Ш), м	Описание обозначения точки на местности (при наличии)
	X	Y			
1	2	3	4	5	6
340	536845.94	1265583.70	Картометрический метод	1	-
341	536847.00	1265490.06	Картометрический метод	1	-
342	536816.22	1265471.27	Картометрический метод	1	-
343	536790.38	1265446.72	Картометрический метод	1	-
344	536825.97	1265409.04	Картометрический метод	1	-
345	536865.36	1265397.07	Картометрический метод	1	-
346	536876.62	1265375.82	Картометрический метод	1	-
347	536897.63	1265348.52	Картометрический метод	1	-
348	537001.00	1265246.44	Картометрический метод	1	-
349	536996.38	1265219.88	Картометрический метод	1	-
350	536999.84	1265209.64	Картометрический метод	1	-
351	537009.10	1265193.24	Картометрический метод	1	-
352	537009.73	1265192.58	Картометрический метод	1	-
353	537010.36	1265191.92	Картометрический метод	1	-
354	537010.36	1265191.91	Картометрический метод	1	-
355	537018.29	1265183.54	Картометрический метод	1	-
356	537022.44	1265179.16	Картометрический метод	1	-
357	537051.39	1265156.00	Картометрический метод	1	-
358	537054.70	1265140.37	Картометрический метод	1	-
359	537064.85	1265123.08	Картометрический метод	1	-
360	537091.26	1265108.97	Картометрический метод	1	-
361	537094.67	1265095.07	Картометрический метод	1	-

Сведения о местоположении границ объекта					
Обозначение характерных точек границ	Координаты, м		Метод определения координат характерной точки	Средняя квадратическая погрешность положения характерной точки (1Ш), м	Описание обозначения точки на местности (при наличии)
	X	Y			
1	2	3	4	5	6
362	537098.52	1265079.39	Картометрический метод	1	-
363	537108.24	1265070.72	Картометрический метод	1	-
364	537136.81	1265035.63	Картометрический метод	1	-
365	537152.19	1265021.00	Картометрический метод	1	-
366	537204.83	1264985.94	Картометрический метод	1	-
367	537220.09	1264968.44	Картометрический метод	1	-
368	537231.00	1264963.48	Картометрический метод	1	-
369	537233.88	1264952.40	Картометрический метод	1	-
370	537246.40	1264935.19	Картометрический метод	1	-
371	537258.69	1264923.32	Картометрический метод	1	-
372	537293.02	1264905.34	Картометрический метод	1	-
373	537293.02	1264882.12	Картометрический метод	1	-
374	537293.02	1264869.16	Картометрический метод	1	-
375	537171.56	1264924.70	Картометрический метод	1	-
376	537092.74	1264976.38	Картометрический метод	1	-
377	537041.06	1265000.93	Картометрический метод	1	-
378	537002.30	1265026.77	Картометрический метод	1	-
379	537003.14	1265032.00	Картометрический метод	1	-
380	536988.69	1265040.21	Картометрический метод	1	-
381	537001.63	1265061.39	Картометрический метод	1	-
382	537009.11	1265099.48	Картометрический метод	1	-
383	536998.42	1265115.93	Картометрический метод	1	-

Сведения о местоположении границ объекта					
Обозначение характерных точек границ	Координаты, м		Метод определения координат характерной точки	Средняя квадратическая погрешность положения характерной точки (1Ш), м	Описание обозначения точки на местности (при наличии)
	X	Y			
1	2	3	4	5	6
384	536994.54	1265131.44	Картометрический метод	1	-
385	536955.78	1265161.16	Картометрический метод	1	-
386	536901.52	1265167.60	Картометрический метод	1	-
387	536855.00	1265185.69	Картометрический метод	1	-
388	536805.90	1265249.00	Картометрический метод	1	-
389	536732.25	1265322.65	Картометрический метод	1	-
390	536737.73	1265323.96	Картометрический метод	1	-
391	536734.09	1265329.22	Картометрический метод	1	-
392	536734.09	1265341.35	Картометрический метод	1	-
393	536783.76	1265344.09	Картометрический метод	1	-
394	536780.06	1265354.96	Картометрический метод	1	-
395	536745.14	1265365.71	Картометрический метод	1	-
396	536721.91	1265371.76	Картометрический метод	1	-
397	536705.62	1265380.52	Картометрический метод	1	-
398	536660.46	1265270.46	Картометрический метод	1	-
399	536681.64	1265168.60	Картометрический метод	1	-
400	536650.00	1265149.14	Картометрический метод	1	-
401	536138.91	1265455.30	Картометрический метод	1	-
402	535960.17	1265591.39	Картометрический метод	1	-
403	535790.76	1265504.96	Картометрический метод	1	-
404	535708.06	1265328.65	Картометрический метод	1	-
405	535475.73	1265022.98	Картометрический метод	1	-

Сведения о местоположении границ объекта					
Обозначение характерных точек границ	Координаты, м		Метод определения координат характерной точки	Средняя квадратическая погрешность положения характерной точки (1Ш), м	Описание обозначения точки на местности (при наличии)
	X	Y			
1	2	3	4	5	6
406	535323.02	1264600.73	Картометрический метод	1	-
407	535454.94	1264310.02	Картометрический метод	1	-
408	535439.36	1264300.30	Картометрический метод	1	-
409	535436.99	1264280.39	Картометрический метод	1	-
410	535462.74	1264242.22	Картометрический метод	1	-
411	535463.87	1264154.20	Картометрический метод	1	-
412	535461.04	1264137.95	Картометрический метод	1	-
413	535637.92	1264126.42	Картометрический метод	1	-
414	535590.64	1263951.92	Картометрический метод	1	-
415	535636.53	1263891.32	Картометрический метод	1	-
416	535696.06	1263823.85	Картометрический метод	1	-
417	535699.49	1263821.65	Картометрический метод	1	-
418	535924.92	1263677.00	Картометрический метод	1	-
419	535920.96	1263647.90	Картометрический метод	1	-
420	536163.56	1263487.47	Картометрический метод	1	-
421	536249.04	1263446.72	Картометрический метод	1	-
422	536226.59	1263553.78	Картометрический метод	1	-
423	536227.68	1263610.43	Картометрический метод	1	-
424	536229.60	1263617.16	Картометрический метод	1	-
425	536237.73	1263633.43	Картометрический метод	1	-
426	536253.20	1263654.58	Картометрический метод	1	-
427	536271.92	1263673.29	Картометрический метод	1	-

Сведения о местоположении границ объекта					
Обозначение характерных точек границ	Координаты, м		Метод определения координат характерной точки	Средняя квадратическая погрешность положения характерной точки (1Ш), м	Описание обозначения точки на местности (при наличии)
	X	Y			
1	2	3	4	5	6
428	536288.20	1263683.87	Картометрический метод	1	-
429	536303.66	1263696.07	Картометрический метод	1	-
430	536327.27	1263713.16	Картометрический метод	1	-
431	536344.36	1263726.17	Картометрический метод	1	-
432	536353.52	1263735.85	Картометрический метод	1	-
433	536401.46	1263602.70	Картометрический метод	1	-
434	536441.31	1263588.26	Картометрический метод	1	-
435	536505.68	1263632.03	Картометрический метод	1	-
436	536645.72	1263662.46	Картометрический метод	1	-
437	536718.52	1263696.26	Картометрический метод	1	-
438	536757.04	1263690.24	Картометрический метод	1	-
439	536942.25	1263568.53	Картометрический метод	1	-
440	537004.43	1263602.92	Картометрический метод	1	-
441	537028.24	1263651.87	Картометрический метод	1	-
442	537132.55	1263608.22	Картометрический метод	1	-
443	537202.86	1263594.98	Картометрический метод	1	-
444	537251.81	1263550.00	Картометрический метод	1	-
445	537229.32	1263470.63	Картометрический метод	1	-
446	537201.34	1263467.98	Картометрический метод	1	-
447	537159.20	1263448.14	Картометрический метод	1	-
448	537159.20	1263363.48	Картометрический метод	1	-
449	537220.06	1263231.18	Картометрический метод	1	-

Сведения о местоположении границ объекта					
Обозначение характерных точек границ	Координаты, м		Метод определения координат характерной точки	Средняя квадратическая погрешность положения характерной точки (1Ш), м	Описание обозначения точки на местности (при наличии)
	X	Y			
1	2	3	4	5	6
450	537226.68	1263194.14	Картометрический метод	1	-
451	537427.76	1262998.35	Картометрический метод	1	-
452	537487.29	1262915.01	Картометрический метод	1	-
453	537574.40	1262872.68	Картометрический метод	1	-
454	537620.90	1262871.35	Картометрический метод	1	-
455	537716.16	1262564.44	Картометрический метод	1	-
456	537767.75	1262507.54	Картометрический метод	1	-
457	537851.09	1262461.24	Картометрический метод	1	-
458	537861.89	1262434.59	Картометрический метод	1	-
459	537913.27	1262307.78	Картометрический метод	1	-
460	537901.32	1262287.18	Картометрический метод	1	-
461	538045.43	1262253.03	Картометрический метод	1	-
462	538057.56	1262220.92	Картометрический метод	1	-
463	538075.48	1262207.70	Картометрический метод	1	-
1	538284.60	1261873.84	Картометрический метод	1	-
464	539573.48	1264269.74	Картометрический метод	1	-
465	539600.00	1264409.01	Картометрический метод	1	-
466	539568.32	1264416.32	Картометрический метод	1	-
467	539568.32	1264375.20	Картометрический метод	1	-
468	539573.49	1264320.92	Картометрический метод	1	-
469	539547.65	1264284.74	Картометрический метод	1	-
470	539568.32	1264266.64	Картометрический метод	1	-

Сведения о местоположении границ объекта					
Обозначение характерных точек границ	Координаты, м		Метод определения координат характерной точки	Средняя квадратическая погрешность положения характерной точки (1Ш), м	Описание обозначения точки на местности (при наличии)
	X	Y			
1	2	3	4	5	6
464	539573.48	1264269.74	Картометрический метод	1	-
471	539564.30	1264221.53	Картометрический метод	1	-
472	539545.07	1264212.37	Картометрический метод	1	-
473	539512.49	1264181.95	Картометрический метод	1	-
474	539555.54	1264175.51	Картометрический метод	1	-
471	539564.30	1264221.53	Картометрический метод	1	-
475	537941.64	1265282.89	Картометрический метод	1	-
476	537899.68	1265308.67	Картометрический метод	1	-
477	537899.51	1265307.40	Картометрический метод	1	-
478	537896.17	1265292.62	Картометрический метод	1	-
479	537897.68	1265292.16	Картометрический метод	1	-
480	537897.04	1265277.04	Картометрический метод	1	-
481	537922.51	1265266.14	Картометрический метод	1	-
482	537925.12	1265265.25	Картометрический метод	1	-
483	537931.95	1265261.55	Картометрический метод	1	-
475	537941.64	1265282.89	Картометрический метод	1	-
3. Сведения о характерных точках части (частей) границы объекта					
-	-	-	-	-	-

Раздел 3

Сведения о местоположении измененных (уточненных) границ объекта							
Обозначение характерных точек границ	Существующие координаты, м		Измененные (уточненные) координаты, м		Метод определения координат характерной точки	Средняя квадратическая погрешность положения характерной точки (1Ш), м	Описание обозначения точки на местности (при наличии)
	X	Y	X	Y			
1	2	3	4	5	6	7	8
1. Система координат -							
2. Сведения о характерных точках границ объекта							
-	-	-	-	-	-	-	
3. Сведения о характерных точках части (частей) границы объекта							
-	-	-	-	-	-	-	

ТЕКСТОВОЕ ОПИСАНИЕ

местоположения границ населенных пунктов, территориальных зон

Прохождение границы		Описание прохождения границы
от точки	до точки	
1	2	3
-	-	-

ОПИСАНИЕ МЕСТОПОЛОЖЕНИЯ ГРАНИЦ
деревня Сержа
(наименование объекта, местоположение границ которого описано (далее - объект))

Раздел 1

Сведения об объекте		
№ п/п	Характеристики объекта	Описание характеристик
1	2	3
1	Местоположение объекта	180531, Псковская область, район Псковский, Середкинская волость, деревня Сержа
2	Площадь объекта +/- величина погрешности определения площади (Р +/- Дельта Р)	89231 +/- 350 кв. м
3	Иные характеристики объекта	-

Раздел 2

Сведения о местоположении границ объекта					
Обозначение характерных точек границ	Координаты, м		Метод определения координат характерной точки	Средняя квадратическая погрешность положения характерной точки (1Ш), м	Описание обозначения точки на местности (при наличии)
	X	Y			
1	2	3	4	5	6
1. Система координат МСК 60, зона 1					
2. Сведения о характерных точках границ объекта					
1	545685.14	1276274.36	Картометрический метод	1	Закрепление отсутствует
2	545658.23	1276217.49	Картометрический метод	1	Закрепление отсутствует
3	545658.23	1276192.36	Картометрический метод	1	Закрепление отсутствует
4	545699.24	1276167.22	Картометрический метод	1	Закрепление отсутствует
5	545741.57	1276152.66	Картометрический метод	1	Закрепление отсутствует
6	545746.12	1276096.62	Картометрический метод	1	Закрепление отсутствует
7	545788.36	1276035.34	Картометрический метод	1	Закрепление отсутствует
8	545799.78	1275976.72	Картометрический метод	1	Закрепление отсутствует
9	545890.32	1275937.46	Картометрический метод	1	Закрепление отсутствует
10	545984.99	1275899.99	Картометрический метод	1	Закрепление отсутствует

Сведения о местоположении границ объекта					
Обозначение характерных точек границ	Координаты, м		Метод определения координат характерной точки	Средняя квадратическая погрешность положения характерной точки (1Ш), м	Описание обозначения точки на местности (при наличии)
	X	Y			
1	2	3	4	5	6
11	546024.68	1275919.84	Картометрический метод	1	Закрепление отсутствует
12	546026.00	1275974.08	Картометрический метод	1	Закрепление отсутствует
13	546106.70	1275970.10	Картометрический метод	1	Закрепление отсутствует
14	546111.99	1276019.05	Картометрический метод	1	Закрепление отсутствует
15	546156.97	1276077.26	Картометрический метод	1	Закрепление отсутствует
16	546155.20	1276104.48	Картометрический метод	1	Закрепление отсутствует
17	546156.25	1276112.46	Картометрический метод	1	Закрепление отсутствует
18	546109.78	1276108.62	Картометрический метод	1	Закрепление отсутствует
19	546091.21	1276101.50	Картометрический метод	1	Закрепление отсутствует
20	546067.69	1276085.10	Картометрический метод	1	Закрепление отсутствует
21	546056.86	1276081.07	Картометрический метод	1	Закрепление отсутствует
22	546048.19	1276080.45	Картометрический метод	1	Закрепление отсутствует
23	546040.76	1276085.72	Картометрический метод	1	Закрепление отсутствует
24	546029.30	1276098.10	Картометрический метод	1	Закрепление отсутствует
25	546016.31	1276107.69	Картометрический метод	1	Закрепление отсутствует
26	546013.83	1276116.36	Картометрический метод	1	Закрепление отсутствует
27	546011.36	1276131.21	Картометрический метод	1	Закрепление отсутствует
28	546003.31	1276147.30	Картометрический метод	1	Закрепление отсутствует
29	545990.00	1276153.34	Картометрический метод	1	Закрепление отсутствует
30	545962.46	1276160.15	Картометрический метод	1	Закрепление отсутствует
31	545948.84	1276165.10	Картометрический метод	1	Закрепление отсутствует

Сведения о местоположении границ объекта					
Обозначение характерных точек границ	Координаты, м		Метод определения координат характерной точки	Средняя квадратическая погрешность положения характерной точки (1Ш), м	Описание обозначения точки на местности (при наличии)
	X	Y			
1	2	3	4	5	6
32	545946.98	1276171.29	Картометрический метод	1	Закрепление отсутствует
33	545943.88	1276179.34	Картометрический метод	1	Закрепление отсутствует
34	545937.08	1276187.38	Картометрический метод	1	Закрепление отсутствует
35	545930.58	1276188.62	Картометрический метод	1	Закрепление отсутствует
36	545918.50	1276189.55	Картометрический метод	1	Закрепление отсутствует
37	545910.46	1276195.43	Картометрический метод	1	Закрепление отсутствует
38	545904.88	1276199.76	Картометрический метод	1	Закрепление отсутствует
39	545888.79	1276211.52	Картометрический метод	1	Закрепление отсутствует
40	545882.91	1276218.64	Картометрический метод	1	Закрепление отсутствует
41	545875.17	1276235.98	Картометрический метод	1	Закрепление отсутствует
42	545869.29	1276241.55	Картометрический метод	1	Закрепление отсутствует
43	545861.56	1276244.95	Картометрический метод	1	Закрепление отсутствует
44	545853.82	1276244.02	Картометрический метод	1	Закрепление отсутствует
45	545840.82	1276235.98	Картометрический метод	1	Закрепление отсутствует
46	545832.77	1276233.50	Картометрический метод	1	Закрепление отсутствует
47	545792.22	1276240.31	Картометрический метод	1	Закрепление отсутствует
48	545780.78	1276240.93	Картометрический метод	1	Закрепление отсутствует
49	545764.99	1276235.98	Картометрический метод	1	Закрепление отсутствует
50	545753.23	1276235.66	Картометрический метод	1	Закрепление отсутствует
51	545736.20	1276235.98	Картометрический метод	1	Закрепление отсутствует
52	545727.85	1276236.90	Картометрический метод	1	Закрепление отсутствует

Сведения о местоположении границ объекта					
Обозначение характерных точек границ	Координаты, м		Метод определения координат характерной точки	Средняя квадратическая погрешность положения характерной точки (1Ш), м	Описание обозначения точки на местности (при наличии)
	X	Y			
1	2	3	4	5	6
53	545719.50	1276242.16	Картометрический метод	1	Закрепление отсутствует
54	545704.94	1276260.42	Картометрический метод	1	Закрепление отсутствует
55	545698.76	1276268.48	Картометрический метод	1	Закрепление отсутствует
56	545692.26	1276272.81	Картометрический метод	1	Закрепление отсутствует
1	545685.14	1276274.36	Картометрический метод	1	Закрепление отсутствует
3. Сведения о характерных точках части (частей) границы объекта					
-	-	-	-	-	-

Раздел 3

Сведения о местоположении измененных (уточненных) границ объекта							
Обозначение характерных точек границ	Существующие координаты, м		Измененные (уточненные) координаты, м		Метод определения координат характерной точки	Средняя квадратическая погрешность положения характерной точки ($М^{Л}$, м	Описание обозначения точки на местности (при наличии)
	X	Y	X	Y			
1	2	3	4	5	6	7	8
1. Система координат -							
2. Сведения о характерных точках границ объекта							
-	-	-	-	-	-	-	
3. Сведения о характерных точках части (частей) границы объекта							
-	-	-	-	-	-	-	

Текстовое описание местоположения границ населенных пунктов, территориальных зон, особо охраняемых природных территорий, зон с особыми условиями использования территорий

Прохождение границы		Описание прохождения границы
от точки	до точки	
1	2	3
-	-	-

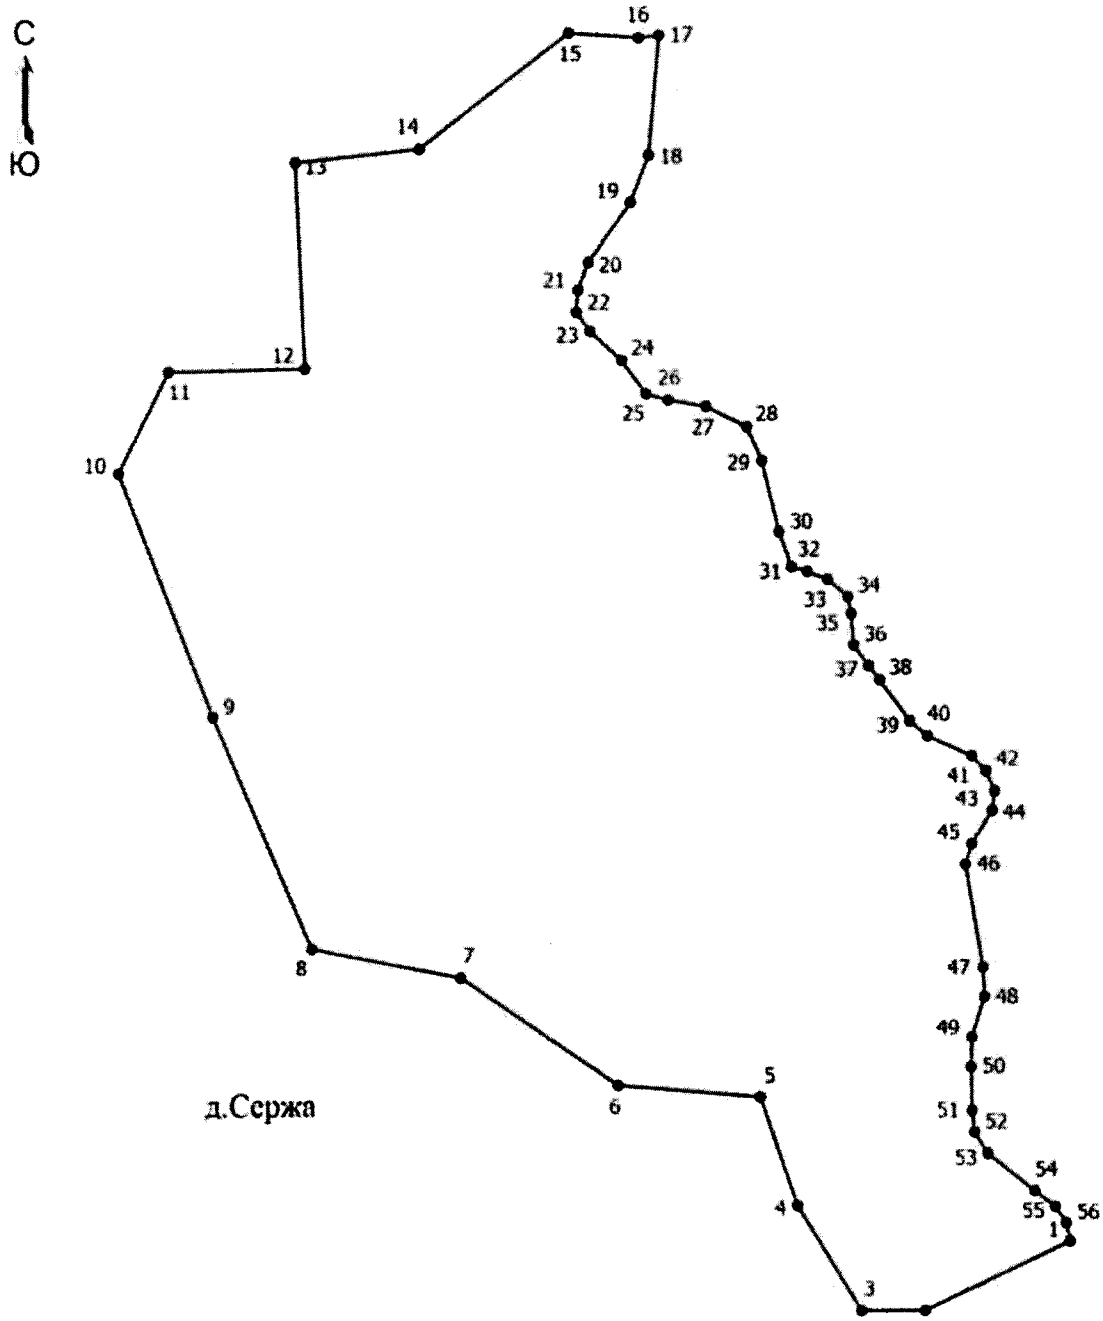

Место для оттиска печати (при наличии) лица, составившего описание местоположения границ объекта

ГРАФИЧЕСКОЕ ОПИСАНИЕ
местоположения границ населенных пунктов, территориальных зон, особо охраняемых природных территорий, зон с особыми условиями использования территории
деревня Слобода

(наименование объекта, местоположение границ которого описано (далее - объект))

Раздел 1

Сведения об объекте		
№ п/п	Характеристики объекта	Описание характеристик
1	2	3
1	Местоположение объекта	Псковская область, район Псковский, сельсовет Середкинская волость, деревня Слобода
2	Площадь объекта +/- величина погрешности определения площади (Р +/- Дельта Р)	75078 +/- 959 кв. м
3	Иные характеристики объекта	-

Раздел 2

Сведения о местоположении границ объекта					
Обозначение характерных точек границ	Координаты, м		Метод определения координат характерной точки	Средняя квадратическая погрешность положения характерной точки (1Ш), м	Описание обозначения точки на местности (при наличии)
	X	Y			
1	2	3	4	5	6
1. Система координат МСК-60, зона 1					
2. Сведения о характерных точках границ объекта					
1	526985.98	1264433.38	Картометрический метод	1	-
2	526975.52	1264445.60	Картометрический метод	1	-
3	526922.94	1264456.24	Картометрический метод	1	-
4	526892.49	1264489.28	Картометрический метод	1	-
5	526890.40	1264507.34	Картометрический метод	1	-
6	526891.92	1264554.52	Картометрический метод	1	-
7	526906.60	1264544.58	Картометрический метод	1	-
8	526906.60	1264608.01	Картометрический метод	1	-

Сведения о местоположении границ объекта					
Обозначение характерных точек границ	Координаты, м		Метод определения координат характерной точки	Средняя квадратическая погрешность положения характерной точки (1Ш), м	Описание обозначения точки на местности (при наличии)
	X	Y			
1	2	3	4	5	6
9	526941.68	1264612.54	Картометрический метод	1	-
10	526942.09	1264617.52	Картометрический метод	1	-
11	526939.62	1264644.11	Картометрический метод	1	-
12	526934.67	1264668.52	Картометрический метод	1	-
13	526922.12	1264695.40	Картометрический метод	1	-
14	526924.54	1264734.09	Картометрический метод	1	-
15	526924.05	1264737.62	Картометрический метод	1	-
16	526898.86	1264770.35	Картометрический метод	1	-
17	526844.60	1264785.85	Картометрический метод	1	-
18	526813.59	1264791.02	Картометрический метод	1	-
19	526777.42	1264793.59	Картометрический метод	1	-
20	526733.48	1264814.26	Картометрический метод	1	-
21	526684.38	1264793.58	Картометрический метод	1	-
22	526667.60	1264742.54	Картометрический метод	1	-
23	526639.17	1264724.44	Картометрический метод	1	-
24	526634.00	1264684.38	Картометрический метод	1	-
25	526625.62	1264663.68	Картометрический метод	1	-
26	526643.57	1264665.04	Картометрический метод	1	-
27	526643.90	1264665.05	Картометрический метод	1	-
28	526644.62	1264664.99	Картометрический метод	1	-
29	526666.16	1264661.50	Картометрический метод	1	-

Сведения о местоположении границ объекта					
Обозначение характерных точек границ	Координаты, м		Метод определения координат характерной точки	Средняя квадратическая погрешность положения характерной точки (1Ш), м	Описание обозначения точки на местности (при наличии)
	X	Y			
1	2	3	4	5	6
30	526667.70	1264660.95	Картометрический метод	1	-
31	526669.34	1264659.30	Картометрический метод	1	-
32	526669.76	1264658.32	Картометрический метод	1	-
33	526672.67	1264648.43	Картометрический метод	1	-
34	526672.86	1264647.16	Картометрический метод	1	-
35	526672.25	1264644.91	Картометрический метод	1	-
36	526672.08	1264644.63	Картометрический метод	1	-
37	526661.18	1264628.58	Картометрический метод	1	-
38	526654.49	1264615.20	Картометрический метод	1	-
39	526651.44	1264605.54	Картометрический метод	1	-
40	526653.51	1264594.14	Картометрический метод	1	-
41	526658.34	1264579.68	Картометрический метод	1	-
42	526666.98	1264570.52	Картометрический метод	1	-
43	526692.90	1264557.83	Картометрический метод	1	-
44	526736.08	1264553.29	Картометрический метод	1	-
45	526820.22	1264554.45	Картометрический метод	1	-
46	526820.28	1264554.45	Картометрический метод	1	-
47	526821.23	1264554.35	Картометрический метод	1	-
48	526829.38	1264552.60	Картометрический метод	1	-
49	526830.68	1264552.10	Картометрический метод	1	-
50	526832.05	1264550.88	Картометрический метод	1	-

Сведения о местоположении границ объекта					
Обозначение характерных точек границ	Координаты, м		Метод определения координат характерной точки	Средняя квадратическая погрешность положения характерной точки (1Ш), м	Описание обозначения точки на местности (при наличии)
	X	Y			
1	2	3	4	5	6
51	526843.69	1264535.16	Картометрический метод	1	-
52	526843.97	1264534.74	Картометрический метод	1	-
53	526844.58	1264532.60	Картометрический метод	1	-
54	526845.16	1264510.48	Картометрический метод	1	-
55	526845.16	1264510.36	Картометрический метод	1	-
56	526845.14	1264509.90	Картометрический метод	1	-
57	526840.56	1264466.46	Картометрический метод	1	-
58	526844.88	1264449.76	Картометрический метод	1	-
59	526850.02	1264440.49	Картометрический метод	1	-
60	526860.87	1264431.19	Картометрический метод	1	-
61	526916.94	1264415.74	Картометрический метод	1	-
62	526917.72	1264415.45	Картометрический метод	1	-
63	526962.72	1264393.52	Картометрический метод	1	-
64	526986.34	1264387.34	Картометрический метод	1	-
1	526985.98	1264433.38	Картометрический метод	1	-
65	526612.36	1264539.68	Картометрический метод	1	-
66	526584.26	1264529.48	Картометрический метод	1	-
67	526602.98	1264479.46	Картометрический метод	1	-
68	526630.76	1264493.31	Картометрический метод	1	-
65	526612.36	1264539.68	Картометрический метод	1	-
3. Сведения о характерных точках части (частей) границы объекта					
-	-	-	-	-	-

Раздел 3

Сведения о местоположении измененных (уточненных) границ объекта							
Обозначение характерных точек границ	Существующие координаты, м		Измененные (уточненные) координаты, м		Метод определения координат характерной точки	Средняя квадратическая погрешность положения характерной точки (1Ш), м	Описание обозначения точки на местности (при наличии)
	X	Y	X	Y			
1	2	3	4	5	6	7	8
1. Система координат -							
2. Сведения о характерных точках границ объекта							
-	-	-	-	-	-	-	
3. Сведения о характерных точках части (частей) границы объекта							
-	-	-	-	-	-	-	

ТЕКСТОВОЕ ОПИСАНИЕ

местоположения границ населенных пунктов, территориальных зон

Прохождение границы		Описание прохождения границы
от точки	до точки	
1	2	3
-	-	-

ОПИСАНИЕ МЕСТОПОЛОЖЕНИЯ ГРАНИЦ
д. Смержаха
(наименование объекта, местоположение границ которого описано (далее - объект))

Раздел 1

Сведения об объекте		
№ п/п	Характеристики объекта	Описание характеристик
1	2	3
1	Местоположение объекта	Псковская область, район Псковский, сельсовет Середкинская волость, деревня Смержаха
2	Площадь объекта +/- величина погрешности определения площади (Р +/- Дельта Р)	645343 +/- 2531 кв. м
3	Иные характеристики объекта	-

Раздел 2

Сведения о местоположении границ объекта					
Обозначение характерных точек границ	Координаты, м		Метод определения координат характерной точки	Средняя квадратическая погрешность положения характерной точки (1Ш), м	Описание обозначения точки на местности (при наличии)
	X	Y			
1	2	3	4	5	6
1. Система координат МСК 60, зона 1					
2. Сведения о характерных точках границ объекта					
1	535516.50	1275328.32	Картометрический метод	1	Закрепление отсутствует
2	535502.92	1275317.90	Картометрический метод	1	Закрепление отсутствует
3	535494.20	1275300.90	Картометрический метод	1	Закрепление отсутствует
4	535474.81	1275218.92	Картометрический метод	1	Закрепление отсутствует
5	535451.61	1275221.96	Картометрический метод	1	Закрепление отсутствует
6	535395.96	1275229.25	Картометрический метод	1	Закрепление отсутствует
7	535399.14	1275329.31	Картометрический метод	1	Закрепление отсутствует
8	535341.61	1275340.14	Картометрический метод	1	Закрепление отсутствует
9	535260.50	1275319.90	Картометрический метод	1	Закрепление отсутствует
10	535255.20	1275304.74	Картометрический метод	1	Закрепление отсутствует

Сведения о местоположении границ объекта					
Обозначение характерных точек границ	Координаты, м		Метод определения координат характерной точки	Средняя квадратическая погрешность положения характерной точки (1Ш), м	Описание обозначения точки на местности (при наличии)
	X	Y			
1	2	3	4	5	6
11	535245.22	1275276.17	Картометрический метод	1	Закрепление отсутствует
12	535233.35	1275262.45	Картометрический метод	1	Закрепление отсутствует
13	535204.06	1275254.66	Картометрический метод	1	Закрепление отсутствует
14	535148.99	1275235.01	Картометрический метод	1	Закрепление отсутствует
15	535144.00	1275233.46	Картометрический метод	1	Закрепление отсутствует
16	535092.10	1275217.33	Картометрический метод	1	Закрепление отсутствует
17	535090.24	1275222.30	Картометрический метод	1	Закрепление отсутствует
18	535059.38	1275243.66	Картометрический метод	1	Закрепление отсутствует
19	535056.90	1275239.33	Картометрический метод	1	Закрепление отсутствует
20	535058.57	1275235.51	Картометрический метод	1	Закрепление отсутствует
21	535060.67	1275229.93	Картометрический метод	1	Закрепление отсутствует
22	535040.18	1275219.45	Картометрический метод	1	Закрепление отсутствует
23	535032.68	1275196.93	Картометрический метод	1	Закрепление отсутствует
24	535030.42	1275193.35	Картометрический метод	1	Закрепление отсутствует
25	535022.75	1275181.20	Картометрический метод	1	Закрепление отсутствует
26	535015.54	1275157.53	Картометрический метод	1	Закрепление отсутствует
27	535013.88	1275104.74	Картометрический метод	1	Закрепление отсутствует
28	535016.85	1274998.33	Картометрический метод	1	Закрепление отсутствует
29	535011.98	1274879.54	Картометрический метод	1	Закрепление отсутствует
30	535012.24	1274854.44	Картометрический метод	1	Закрепление отсутствует
31	535015.85	1274746.69	Картометрический метод	1	Закрепление отсутствует

Сведения о местоположении границ объекта					
Обозначение характерных точек границ	Координаты, м		Метод определения координат характерной точки	Средняя квадратическая погрешность положения характерной точки (1Ш), м	Описание обозначения точки на местности (при наличии)
	X	Y			
1	2	3	4	5	6
32	535017.24	1274701.28	Картометрический метод	1	Закрепление отсутствует
33	535028.77	1274678.75	Картометрический метод	1	Закрепление отсутствует
34	535060.90	1274669.32	Картометрический метод	1	Закрепление отсутствует
35	535127.62	1274661.99	Картометрический метод	1	Закрепление отсутствует
36	535205.86	1274664.08	Картометрический метод	1	Закрепление отсутствует
37	535220.52	1274646.99	Картометрический метод	1	Закрепление отсутствует
38	535239.39	1274634.04	Картометрический метод	1	Закрепление отсутствует
39	535273.27	1274633.17	Картометрический метод	1	Закрепление отсутствует
40	535285.14	1274643.65	Картометрический метод	1	Закрепление отсутствует
41	535290.38	1274662.86	Картометрический метод	1	Закрепление отсутствует
42	535286.54	1274697.61	Картометрический метод	1	Закрепление отсутствует
43	535295.80	1274748.00	Картометрический метод	1	Закрепление отсутствует
44	535292.59	1274757.58	Картометрический метод	1	Закрепление отсутствует
45	535290.05	1274765.17	Картометрический метод	1	Закрепление отсутствует
46	535298.89	1274779.05	Картометрический метод	1	Закрепление отсутствует
47	535293.50	1274830.02	Картометрический метод	1	Закрепление отсутствует
48	535306.58	1274984.98	Картометрический метод	1	Закрепление отсутствует
49	535367.91	1275090.01	Картометрический метод	1	Закрепление отсутствует
50	535371.08	1274928.74	Картометрический метод	1	Закрепление отсутствует
51	535356.02	1274853.95	Картометрический метод	1	Закрепление отсутствует
52	535357.62	1274839.75	Картометрический метод	1	Закрепление отсутствует

Сведения о местоположении границ объекта					
Обозначение характерных точек границ	Координаты, м		Метод определения координат характерной точки	Средняя квадратическая погрешность положения характерной точки (1Ш), м	Описание обозначения точки на местности (при наличии)
	X	Y			
1	2	3	4	5	6
53	535601.78	1274799.82	Картометрический метод	1	Закрепление отсутствует
54	535611.18	1274806.53	Картометрический метод	1	Закрепление отсутствует
55	535615.61	1274834.91	Картометрический метод	1	Закрепление отсутствует
56	535666.81	1274819.48	Картометрический метод	1	Закрепление отсутствует
57	535670.70	1274813.48	Картометрический метод	1	Закрепление отсутствует
58	535706.36	1274758.52	Картометрический метод	1	Закрепление отсутствует
59	535715.80	1274743.96	Картометрический метод	1	Закрепление отсутствует
60	535716.72	1274743.33	Картометрический метод	1	Закрепление отсутствует
61	535771.30	1274717.05	Картометрический метод	1	Закрепление отсутствует
62	535783.60	1274700.66	Картометрический метод	1	Закрепление отсутствует
63	535783.00	1274697.25	Картометрический метод	1	Закрепление отсутствует
64	535928.54	1274596.08	Картометрический метод	1	Закрепление отсутствует
65	535929.86	1274572.28	Картометрический метод	1	Закрепление отсутствует
66	536005.27	1274535.23	Картометрический метод	1	Закрепление отсутствует
67	536029.08	1274592.12	Картометрический метод	1	Закрепление отсутствует
68	536109.78	1274594.76	Картометрический метод	1	Закрепление отсутствует
69	536126.98	1274645.04	Картометрический метод	1	Закрепление отсутствует
70	536083.32	1274686.04	Картометрический метод	1	Закрепление отсутствует
71	536101.84	1274713.82	Картометрический метод	1	Закрепление отсутствует
72	536183.86	1274716.47	Картометрический метод	1	Закрепление отсутствует
73	536287.05	1274686.04	Картометрический метод	1	Закрепление отсутствует

Сведения о местоположении границ объекта					
Обозначение характерных точек границ	Координаты, м		Метод определения координат характерной точки	Средняя квадратическая погрешность положения характерной точки (1Ш), м	Описание обозначения точки на местности (при наличии)
	X	Y			
1	2	3	4	5	6
74	536308.22	1274712.50	Картометрический метод	1	Закрепление отсутствует
75	536386.27	1274783.94	Картометрический метод	1	Закрепление отсутствует
76	536386.27	1274850.08	Картометрический метод	1	Закрепление отсутствует
77	536399.50	1274888.45	Картометрический метод	1	Закрепление отсутствует
78	536402.14	1274977.08	Картометрический метод	1	Закрепление отсутствует
79	536317.48	1275064.40	Картометрический метод	1	Закрепление отсутствует
80	536251.34	1275063.08	Картометрический метод	1	Закрепление отсутствует
81	536178.58	1275040.58	Картометрический метод	1	Закрепление отсутствует
82	536167.99	1275045.88	Картометрический метод	1	Закрепление отсутствует
83	536171.96	1275073.66	Картометрический метод	1	Закрепление отсутствует
84	536145.50	1275116.00	Картометрический метод	1	Закрепление отсутствует
85	536054.22	1275143.78	Картометрический метод	1	Закрепление отсутствует
86	536014.53	1275123.93	Картометрический метод	1	Закрепление отсутствует
87	535956.32	1275056.46	Картометрический метод	1	Закрепление отсутствует
88	535888.86	1274929.46	Картометрический метод	1	Закрепление отсутствует
89	535869.01	1274930.78	Картометрический метод	1	Закрепление отсутствует
90	535904.73	1275016.78	Картометрический метод	1	Закрепление отсутствует
91	535896.79	1275041.91	Картометрический метод	1	Закрепление отсутствует
92	535878.27	1275055.14	Картометрический метод	1	Закрепление отсутствует
93	535849.16	1275032.65	Картометрический метод	1	Закрепление отсутствует
94	535797.57	1275055.80	Картометрический метод	1	Закрепление отсутствует

Сведения о местоположении границ объекта					
Обозначение характерных точек границ	Координаты, м		Метод определения координат характерной точки	Средняя квадратическая погрешность положения характерной точки (1Ш), м	Описание обозначения точки на местности (при наличии)
	X	Y			
1	2	3	4	5	6
95	535786.98	1275098.13	Картометрический метод	1	Закрепление отсутствует
96	535839.90	1275166.92	Картометрический метод	1	Закрепление отсутствует
97	535779.05	1275254.24	Картометрический метод	1	Закрепление отсутствует
98	535731.42	1275280.70	Картометрический метод	1	Закрепление отсутствует
99	535657.34	1275328.32	Картометрический метод	1	Закрепление отсутствует
1	535516.50	1275328.32	Картометрический метод	1	Закрепление отсутствует
3. Сведения о характерных точках части (частей) границы объекта					
-	-	-	-	-	-

Раздел 3

Сведения о местоположении измененных (уточненных) границ объекта							
Обозначение характерных точек границ	Существующие координаты, м		Измененные (уточненные) координаты, м		Метод определения координат характерной точки	Средняя квадратическая погрешность положения характерной точки (1Ш), м	Описание обозначения точки на местности (при наличии)
	X	Y	X	Y			
1	2	3	4	5	6	7	8
1. Система координат -							
2. Сведения о характерных точках границ объекта							
-	-	-	-	-	-	-	
3. Сведения о характерных точках части (частей) границы объекта							
-	-	-	-	-	-	-	

Текстовое описание местоположения границ населенных пунктов, территориальных зон, особо охраняемых природных территорий, зон с особыми условиями использования территорий

Прохождение границы		Описание прохождения границы
от точки	до точки	
1	2	3
-	-	-

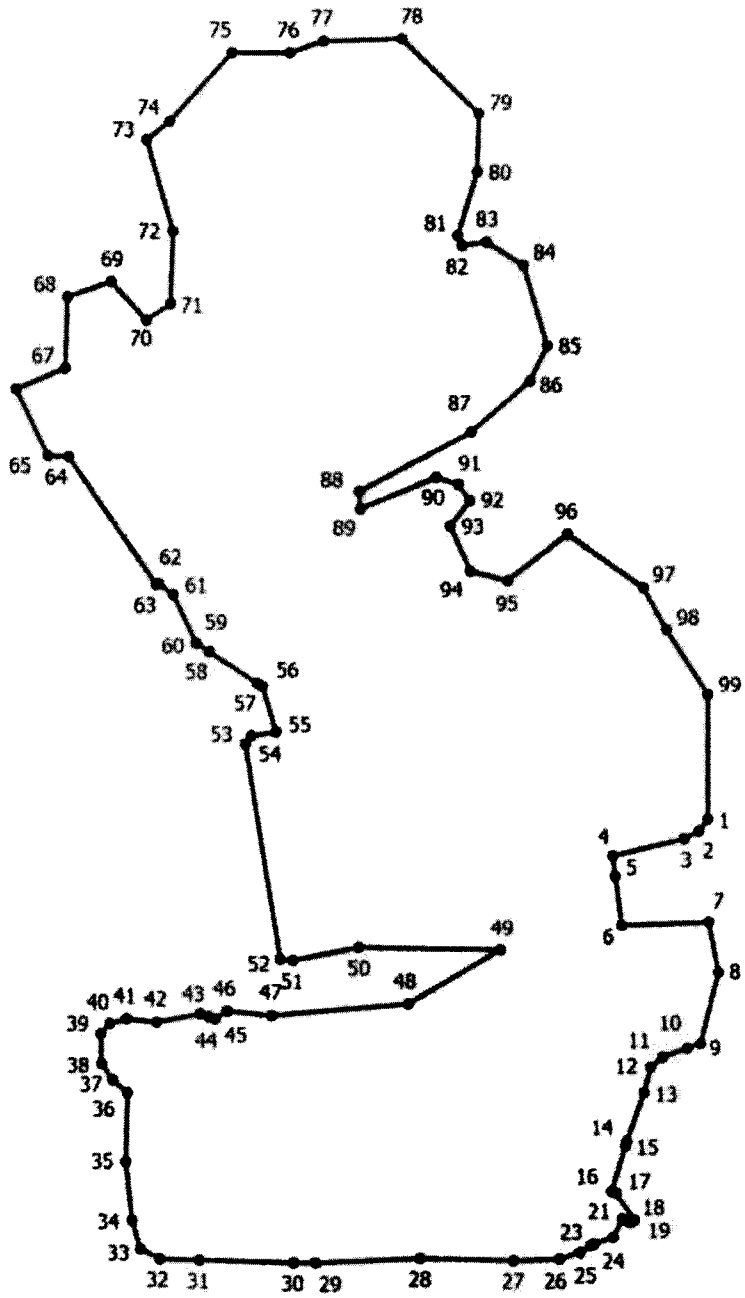

Место для оттиска печати (при наличии) лица, составившего описание местоположения границ объекта

ОПИСАНИЕ МЕСТОПОЛОЖЕНИЯ ГРАНИЦ
д. Спасовщина
(наименование объекта, местоположение границ которого описано (далее - объект))

Раздел 1

Сведения об объекте		
№ п/п	Характеристики объекта	Описание характеристик
1	2	3
1	Местоположение объекта	Псковская область, район Псковский, сельсовет Середкинская волость, деревня Спасовщина
2	Площадь объекта +/- величина погрешности определения площади (Р +/- Дельта Р)	1652659 +/-6481 кв. м
3	Иные характеристики объекта	-

Раздел 2

Сведения о местоположении границ объекта					
Обозначение характерных точек границ	Координаты, м		Метод определения координат характерной точки	Средняя квадратическая погрешность положения характерной точки (1Ш), м	Описание обозначения точки на местности (при наличии)
	X	Y			
1	2	3	4	5	6
1. Система координат МСК 60, зона 1					
2. Сведения о характерных точках границ объекта					
1	544595.88	1266067.89	Картометрический метод	1	Закрепление отсутствует
2	544747.10	1265928.82	Картометрический метод	1	Закрепление отсутствует
3	544786.22	1265859.97	Картометрический метод	1	Закрепление отсутствует
4	544667.42	1265766.47	Картометрический метод	1	Закрепление отсутствует
5	544680.32	1265743.63	Картометрический метод	1	Закрепление отсутствует
6	544658.33	1265703.25	Картометрический метод	1	Закрепление отсутствует
7	544662.62	1265692.42	Картометрический метод	1	Закрепление отсутствует
8	544613.99	1265621.78	Картометрический метод	1	Закрепление отсутствует
9	544612.59	1265619.28	Картометрический метод	1	Закрепление отсутствует
10	544612.41	1265615.88	Картометрический метод	1	Закрепление отсутствует
11	544616.20	1265607.24	Картометрический метод	1	Закрепление отсутствует

Сведения о местоположении границ объекта					
Обозначение характерных точек границ	Координаты, м		Метод определения координат характерной точки	Средняя квадратическая погрешность положения характерной точки (1Ш), м	Описание обозначения точки на местности (при наличии)
	X	Y			
1	2	3	4	5	6
12	544620.90	1265598.60	Картометрический метод	1	Закрепление отсутствует
13	544629.02	1265585.74	Картометрический метод	1	Закрепление отсутствует
14	544630.24	1265581.04	Картометрический метод	1	Закрепление отсутствует
15	544631.26	1265564.19	Картометрический метод	1	Закрепление отсутствует
16	544706.79	1265507.06	Картометрический метод	1	Закрепление отсутствует
17	544741.23	1265451.06	Картометрический метод	1	Закрепление отсутствует
18	544626.98	1265390.88	Картометрический метод	1	Закрепление отсутствует
19	544543.71	1265361.40	Картометрический метод	1	Закрепление отсутствует
20	544554.72	1265324.86	Картометрический метод	1	Закрепление отсутствует
21	544660.52	1265208.27	Картометрический метод	1	Закрепление отсутствует
22	544806.98	1265351.54	Картометрический метод	1	Закрепление отсутствует
23	544861.48	1265327.85	Картометрический метод	1	Закрепление отсутствует
24	544860.56	1265312.71	Картометрический метод	1	Закрепление отсутствует
25	544933.33	1265306.10	Картометрический метод	1	Закрепление отсутствует
26	544943.91	1265337.84	Картометрический метод	1	Закрепление отсутствует
27	544959.78	1265335.20	Картометрический метод	1	Закрепление отсутствует
28	544990.22	1265307.42	Картометрический метод	1	Закрепление отсутствует
29	545199.47	1265300.44	Картометрический метод	1	Закрепление отсутствует
30	545199.00	1265296.67	Картометрический метод	1	Закрепление отсутствует
31	545208.84	1265287.97	Картометрический метод	1	Закрепление отсутствует
32	545221.51	1265288.54	Картометрический метод	1	Закрепление отсутствует
33	545222.94	1265299.66	Картометрический метод	1	Закрепление отсутствует

Сведения о местоположении границ объекта					
Обозначение характерных точек границ	Координаты, м		Метод определения координат характерной точки	Средняя квадратическая погрешность положения характерной точки (1Ш), м	Описание обозначения точки на местности (при наличии)
	X	Y			
1	2	3	4	5	6
34	545246.28	1265298.88	Картометрический метод	1	Закрепление отсутствует
35	545245.79	1265296.38	Картометрический метод	1	Закрепление отсутствует
36	545251.32	1265295.45	Картометрический метод	1	Закрепление отсутствует
37	545253.60	1265295.31	Картометрический метод	1	Закрепление отсутствует
38	545255.78	1265296.85	Картометрический метод	1	Закрепление отсутствует
39	545256.86	1265298.53	Картометрический метод	1	Закрепление отсутствует
40	545268.02	1265298.16	Картометрический метод	1	Закрепление отсутствует
41	545284.43	1265333.56	Картометрический метод	1	Закрепление отсутствует
42	545286.64	1265333.68	Картометрический метод	1	Закрепление отсутствует
43	545296.69	1265332.17	Картометрический метод	1	Закрепление отсутствует
44	545311.36	1265350.44	Картометрический метод	1	Закрепление отсутствует
45	545379.15	1265343.14	Картометрический метод	1	Закрепление отсутствует
46	545392.38	1265286.25	Картометрический метод	1	Закрепление отсутствует
47	545193.19	1264982.51	Картометрический метод	1	Закрепление отсутствует
48	545194.67	1264942.96	Картометрический метод	1	Закрепление отсутствует
49	545199.07	1264824.70	Картометрический метод	1	Закрепление отсутствует
50	545084.82	1264815.72	Картометрический метод	1	Закрепление отсутствует
51	545045.76	1264923.66	Картометрический метод	1	Закрепление отсутствует
52	545028.05	1264921.44	Картометрический метод	1	Закрепление отсутствует
53	545028.51	1264904.36	Картометрический метод	1	Закрепление отсутствует
54	544942.97	1264892.53	Картометрический метод	1	Закрепление отсутствует
55	544840.13	1264878.30	Картометрический метод	1	Закрепление отсутствует

Сведения о местоположении границ объекта					
Обозначение характерных точек границ	Координаты, м		Метод определения координат характерной точки	Средняя квадратическая погрешность положения характерной точки (1Ш), м	Описание обозначения точки на местности (при наличии)
	X	Y			
1	2	3	4	5	6
56	544807.30	1264746.50	Картометрический метод	1	Закрепление отсутствует
57	544774.87	1264752.21	Картометрический метод	1	Закрепление отсутствует
58	544768.45	1264749.21	Картометрический метод	1	Закрепление отсутствует
59	544764.93	1264742.79	Картометрический метод	1	Закрепление отсутствует
60	544768.39	1264711.28	Картометрический метод	1	Закрепление отсутствует
61	544759.59	1264679.50	Картометрический метод	1	Закрепление отсутствует
62	544763.80	1264663.80	Картометрический метод	1	Закрепление отсутствует
63	544762.14	1264634.54	Картометрический метод	1	Закрепление отсутствует
64	544772.99	1264600.62	Картометрический метод	1	Закрепление отсутствует
65	544777.97	1264550.84	Картометрический метод	1	Закрепление отсутствует
66	544777.97	1264506.42	Картометрический метод	1	Закрепление отсутствует
67	544772.99	1264454.72	Картометрический метод	1	Закрепление отсутствует
68	544765.71	1264446.68	Картометрический метод	1	Закрепление отсутствует
69	544710.95	1264440.94	Картометрический метод	1	Закрепление отсутствует
70	544675.92	1264461.29	Картометрический метод	1	Закрепление отсутствует
71	544621.95	1264461.49	Картометрический метод	1	Закрепление отсутствует
72	544642.59	1264833.22	Картометрический метод	1	Закрепление отсутствует
73	544651.98	1264849.58	Картометрический метод	1	Закрепление отсутствует
74	544631.23	1264889.58	Картометрический метод	1	Закрепление отсутствует
75	544625.86	1264932.45	Картометрический метод	1	Закрепление отсутствует
76	544624.08	1264946.17	Картометрический метод	1	Закрепление отсутствует
77	544473.16	1265161.57	Картометрический метод	1	Закрепление отсутствует

Сведения о местоположении границ объекта					
Обозначение характерных точек границ	Координаты, м		Метод определения координат характерной точки	Средняя квадратическая погрешность положения характерной точки (1Ш), м	Описание обозначения точки на местности (при наличии)
	X	Y			
1	2	3	4	5	6
78	544443.69	1265160.13	Картометрический метод	1	Закрепление отсутствует
79	544377.30	1265159.70	Картометрический метод	1	Закрепление отсутствует
80	544358.51	1265135.08	Картометрический метод	1	Закрепление отсутствует
81	544324.26	1265119.66	Картометрический метод	1	Закрепление отсутствует
82	544313.78	1265137.74	Картометрический метод	1	Закрепление отсутствует
83	544317.27	1265159.32	Картометрический метод	1	Закрепление отсутствует
84	544264.73	1265159.21	Картометрический метод	1	Закрепление отсутствует
85	544240.30	1265186.06	Картометрический метод	1	Закрепление отсутствует
86	544179.42	1265176.54	Картометрический метод	1	Закрепление отсутствует
87	544179.42	1265176.54	Картометрический метод	1	Закрепление отсутствует
88	544121.38	1265160.98	Картометрический метод	1	Закрепление отсутствует
89	543999.14	1265134.79	Картометрический метод	1	Закрепление отсутствует
90	543935.85	1265094.84	Картометрический метод	1	Закрепление отсутствует
91	543819.43	1265069.70	Картометрический метод	1	Закрепление отсутствует
92	543823.40	1265016.79	Картометрический метод	1	Закрепление отсутствует
93	543656.71	1264933.44	Картометрический метод	1	Закрепление отсутствует
94	543590.56	1264873.92	Картометрический метод	1	Закрепление отсутствует
95	543545.58	1264798.51	Картометрический метод	1	Закрепление отсутствует
96	543423.88	1264781.31	Картометрический метод	1	Закрепление отсутствует
97	543284.97	1264742.94	Картометрический метод	1	Закрепление отсутствует
98	543060.08	1264758.82	Картометрический метод	1	Закрепление отсутствует
99	542999.40	1264751.33	Картометрический метод	1	Закрепление отсутствует

Сведения о местоположении границ объекта					
Обозначение характерных точек границ	Координаты, м		Метод определения координат характерной точки	Средняя квадратическая погрешность положения характерной точки (1Ш), м	Описание обозначения точки на местности (при наличии)
	X	Y			
1	2	3	4	5	6
100	542997.56	1264779.06	Картометрический метод	1	Закрепление отсутствует
101	542994.45	1264816.44	Картометрический метод	1	Закрепление отсутствует
102	542978.35	1264814.82	Картометрический метод	1	Закрепление отсутствует
103	542958.92	1264777.62	Картометрический метод	1	Закрепление отсутствует
104	542938.26	1264758.49	Картометрический метод	1	Закрепление отсутствует
105	542875.07	1264730.10	Картометрический метод	1	Закрепление отсутствует
106	542851.24	1264726.38	Картометрический метод	1	Закрепление отсутствует
107	542829.36	1264733.04	Картометрический метод	1	Закрепление отсутствует
108	542812.02	1264743.67	Картометрический метод	1	Закрепление отсутствует
109	542786.27	1264747.02	Картометрический метод	1	Закрепление отсутствует
110	542756.63	1264739.32	Картометрический метод	1	Закрепление отсутствует
111	542717.31	1264724.98	Картометрический метод	1	Закрепление отсутствует
112	542685.11	1264723.04	Картометрический метод	1	Закрепление отсутствует
113	542660.70	1264742.56	Картометрический метод	1	Закрепление отсутствует
114	542646.57	1264751.30	Картометрический метод	1	Закрепление отсутствует
115	542646.00	1264764.12	Картометрический метод	1	Закрепление отсутствует
116	542661.96	1264938.84	Картометрический метод	1	Закрепление отсутствует
117	542610.46	1264939.10	Картометрический метод	1	Закрепление отсутствует
118	542605.00	1264967.84	Картометрический метод	1	Закрепление отсутствует
119	542508.97	1265042.39	Картометрический метод	1	Закрепление отсутствует
120	542506.46	1265041.91	Картометрический метод	1	Закрепление отсутствует
121	542413.17	1265112.04	Картометрический метод	1	Закрепление отсутствует

Сведения о местоположении границ объекта					
Обозначение характерных точек границ	Координаты, м		Метод определения координат характерной точки	Средняя квадратическая погрешность положения характерной точки (1Ш), м	Описание обозначения точки на местности (при наличии)
	X	Y			
1	2	3	4	5	6
122	542458.15	1265154.38	Картометрический метод	1	Закрепление отсутствует
123	542550.76	1265131.88	Картометрический метод	1	Закрепление отсутствует
124	542696.08	1265126.93	Картометрический метод	1	Закрепление отсутствует
125	542708.88	1265157.20	Картометрический метод	1	Закрепление отсутствует
126	542729.26	1265192.13	Картометрический метод	1	Закрепление отсутствует
127	542732.17	1265217.74	Картометрический метод	1	Закрепление отсутствует
128	542724.60	1265245.68	Картометрический метод	1	Закрепление отсутствует
129	542709.47	1265261.40	Картометрический метод	1	Закрепление отсутствует
130	542694.34	1265280.02	Картометрический метод	1	Закрепление отсутствует
131	542687.15	1265297.59	Картометрический метод	1	Закрепление отсутствует
132	542684.63	1265325.16	Картометрический метод	1	Закрепление отсутствует
133	542769.04	1265314.44	Картометрический метод	1	Закрепление отсутствует
134	542909.26	1265240.36	Картометрический метод	1	Закрепление отсутствует
135	543028.36	1265219.50	Картометрический метод	1	Закрепление отсутствует
136	543087.80	1265196.24	Картометрический метод	1	Закрепление отсутствует
137	543154.98	1265196.26	Картометрический метод	1	Закрепление отсутствует
138	543178.24	1265198.84	Картометрический метод	1	Закрепление отсутствует
139	543206.66	1265175.58	Картометрический метод	1	Закрепление отсутствует
140	543260.93	1265185.93	Картометрический метод	1	Закрепление отсутствует
141	543300.87	1265223.32	Картометрический метод	1	Закрепление отсутствует
142	543295.30	1265238.18	Картометрический метод	1	Закрепление отсутствует
143	543299.52	1265305.18	Картометрический метод	1	Закрепление отсутствует

Сведения о местоположении границ объекта					
Обозначение характерных точек границ	Координаты, м		Метод определения координат характерной точки	Средняя квадратическая погрешность положения характерной точки (1Ш), м	Описание обозначения точки на местности (при наличии)
	X	Y			
1	2	3	4	5	6
144	543315.40	1265444.09	Картометрический метод	1	Закрепление отсутствует
145	543322.02	1265527.44	Картометрический метод	1	Закрепление отсутствует
146	543351.12	1265594.90	Картометрический метод	1	Закрепление отсутствует
147	543411.97	1265528.76	Картометрический метод	1	Закрепление отсутствует
148	543472.82	1265514.20	Картометрический метод	1	Закрепление отсутствует
149	543546.91	1265438.80	Картометрический метод	1	Закрепление отсутствует
150	543634.22	1265456.00	Картометрический метод	1	Закрепление отсутствует
151	543632.90	1265627.98	Картометрический метод	1	Закрепление отсутствует
152	543786.36	1265692.39	Картометрический метод	1	Закрепление отсутствует
153	543922.62	1265736.04	Картометрический метод	1	Закрепление отсутствует
154	543888.22	1265799.54	Картометрический метод	1	Закрепление отсутствует
155	543889.54	1265856.43	Картометрический метод	1	Закрепление отсутствует
156	543914.68	1265901.41	Картометрический метод	1	Закрепление отсутствует
157	543938.89	1265856.25	Картометрический метод	1	Закрепление отсутствует
158	543964.18	1265794.91	Картометрический метод	1	Закрепление отсутствует
159	543971.31	1265771.64	Картометрический метод	1	Закрепление отсутствует
160	543975.93	1265746.86	Картометрический метод	1	Закрепление отсутствует
161	544009.56	1265711.39	Картометрический метод	1	Закрепление отсутствует
162	544038.72	1265691.30	Картометрический метод	1	Закрепление отсутствует
163	544041.30	1265649.95	Картометрический метод	1	Закрепление отсутствует
164	544018.04	1265637.02	Картометрический метод	1	Закрепление отсутствует
165	543994.79	1265631.85	Картометрический метод	1	Закрепление отсутствует

Сведения о местоположении границ объекта					
Обозначение характерных точек границ	Координаты, м		Метод определения координат характерной точки	Средняя квадратическая погрешность положения характерной точки (1Ш), м	Описание обозначения точки на местности (при наличии)
	X	Y			
1	2	3	4	5	6
166	544043.89	1265582.75	Картометрический метод	1	Закрепление отсутствует
167	544059.40	1265567.25	Картометрический метод	1	Закрепление отсутствует
168	544092.98	1265587.93	Картометрический метод	1	Закрепление отсутствует
169	544116.24	1265600.86	Картометрический метод	1	Закрепление отсутствует
170	544090.40	1265611.19	Картометрический метод	1	Закрепление отсутствует
171	544074.90	1265639.62	Картометрический метод	1	Закрепление отсутствует
172	544087.82	1265649.96	Картометрический метод	1	Закрепление отсутствует
173	544111.07	1265649.96	Картометрический метод	1	Закрепление отсутствует
174	544162.75	1265657.72	Картометрический метод	1	Закрепление отсутствует
175	544206.68	1265673.23	Картометрический метод	1	Закрепление отсутствует
176	544260.94	1265691.33	Картометрический метод	1	Закрепление отсутствует
177	544256.56	1265712.86	Картометрический метод	1	Закрепление отсутствует
178	544274.73	1265742.27	Картометрический метод	1	Закрепление отсутствует
179	544294.62	1265763.03	Картометрический метод	1	Закрепление отсутствует
180	544317.47	1265769.82	Картометрический метод	1	Закрепление отсутствует
181	544353.45	1265763.89	Картометрический метод	1	Закрепление отсутствует
182	544364.70	1265772.54	Картометрический метод	1	Закрепление отсутствует
183	544357.96	1265780.14	Картометрический метод	1	Закрепление отсутствует
184	544359.14	1265784.38	Картометрический метод	1	Закрепление отсутствует
185	544212.65	1265946.81	Картометрический метод	1	Закрепление отсутствует
186	544305.37	1265990.24	Картометрический метод	1	Закрепление отсутствует
187	544432.33	1266036.20	Картометрический метод	1	Закрепление отсутствует

Сведения о местоположении границ объекта					
Обозначение характерных точек границ	Координаты, м		Метод определения координат характерной точки	Средняя квадратическая погрешность положения характерной точки (1Ш), м	Описание обозначения точки на местности (при наличии)
	X	Y			
1	2	3	4	5	6
188	544455.62	1266042.98	Картометрический метод	1	Закрепление отсутствует
189	544493.50	1266001.50	Картометрический метод	1	Закрепление отсутствует
190	544552.93	1266011.84	Картометрический метод	1	Закрепление отсутствует
1	544595.88	1266067.89	Картометрический метод	1	Закрепление отсутствует
3. Сведения о характерных точках части (частей) границы объекта					
-	-	-	-	-	-

Раздел 3

Сведения о местоположении измененных (уточненных) границ объекта							
Обозначение характерных точек границ	Существующие координаты, м		Измененные (уточненные) координаты, м		Метод определения координат характерной точки	Средняя квадратическая погрешность положения характерной точки (1Ш), м	Описание обозначения точки на местности (при наличии)
	X	Y	X	Y			
1	2	3	4	5	6	7	8
1. Система координат -							
2. Сведения о характерных точках границ объекта							
-	-	-	-	-	-	-	
3. Сведения о характерных точках части (частей) границы объекта							
-	-	-	-	-	-	-	

Текстовое описание местоположения границ населенных пунктов, территориальных зон, особо охраняемых природных территорий, зон с особыми условиями использования территорий

Прохождение границы		Описание прохождения границы
от точки	до точки	
1	2	3
-	-	-

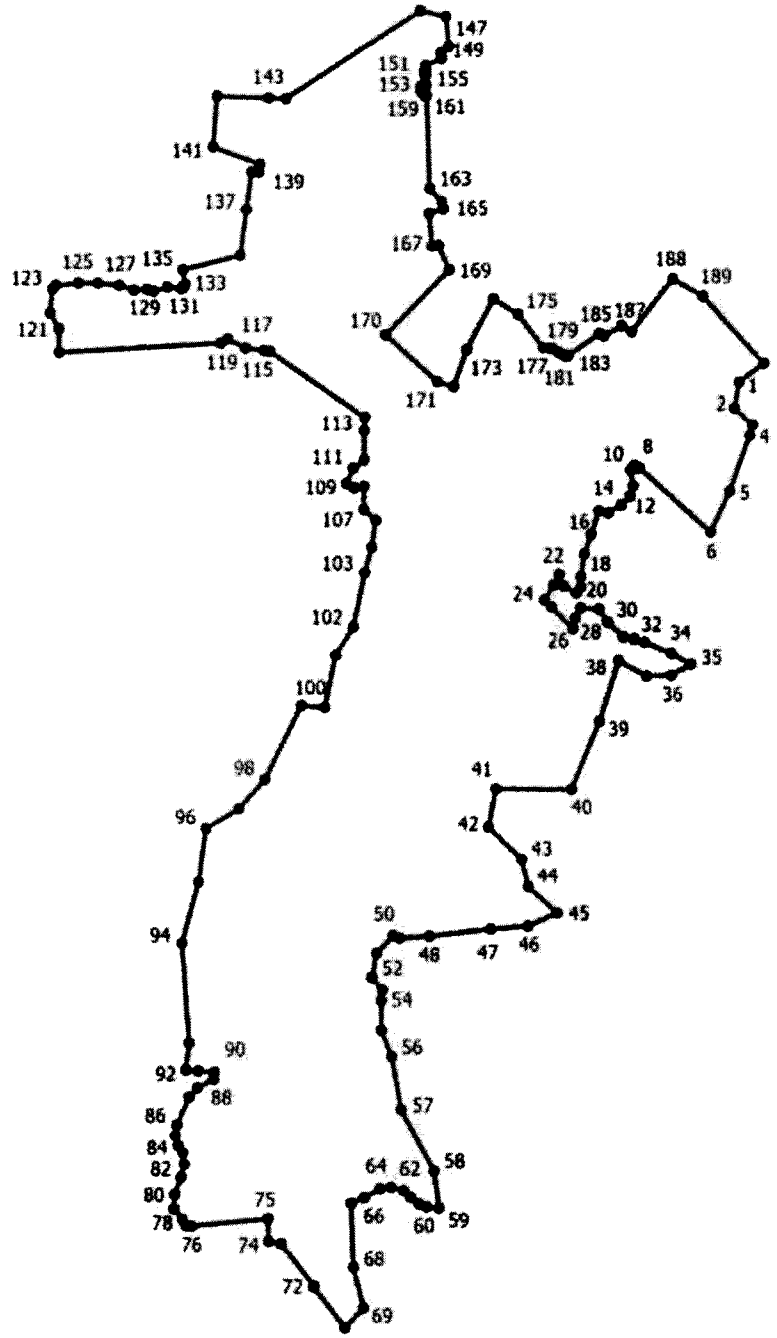

Место для оттиска печати (при наличии) лица, составившего описание местоположения границ объекта

ОПИСАНИЕ МЕСТОПОЛОЖЕНИЯ ГРАНИЦ
д. Средний Путь
(наименование объекта, местоположение границ которого описано (далее - объект))

Раздел 1

Сведения об объекте		
№ п/п	Характеристики объекта	Описание характеристик
1	2	3
1	Местоположение объекта	Псковская область, район Псковский, сельсовет Середкинская волость, деревня Средний Путь
2	Площадь объекта +/- величина погрешности определения площади (Р +/- Дельта Р)	725136 +/- 2844 кв. м
3	Иные характеристики объекта	-

Раздел 2

Сведения о местоположении границ объекта					
Обозначение характерных точек границ	Координаты, м		Метод определения координат характерной точки	Средняя квадратическая погрешность положения характерной точки (1Ш), м	Описание обозначения точки на местности (при наличии)
	X	Y			
1	2	3	4	5	6
1. Система координат МСК 60, зона 1					
2. Сведения о характерных точках границ объекта					
1	536374.82	1255194.28	Картометрический метод	1	Закрепление отсутствует
2	536348.54	1255208.01	Картометрический метод	1	Закрепление отсутствует
3	536335.58	1255219.25	Картометрический метод	1	Закрепление отсутствует
4	536303.42	1255239.72	Картометрический метод	1	Закрепление отсутствует
5	536267.83	1255243.74	Картометрический метод	1	Закрепление отсутствует
6	536236.10	1255266.82	Картометрический метод	1	Закрепление отсутствует
7	536219.51	1255264.66	Картометрический метод	1	Закрепление отсутствует
8	536231.05	1255237.97	Картометрический метод	1	Закрепление отсутствует
9	536213.74	1255222.83	Картометрический метод	1	Закрепление отсутствует
10	536117.12	1255249.78	Картометрический метод	1	Закрепление отсутствует

Сведения о местоположении границ объекта					
Обозначение характерных точек границ	Координаты, м		Метод определения координат характерной точки	Средняя квадратическая погрешность положения характерной точки (1Ш), м	Описание обозначения точки на местности (при наличии)
	X	Y			
1	2	3	4	5	6
11	536090.54	1255240.92	Картометрический метод	1	Закрепление отсутствует
12	536073.41	1255218.28	Картометрический метод	1	Закрепление отсутствует
13	536045.70	1255181.38	Картометрический метод	1	Закрепление отсутствует
14	536001.62	1255160.32	Картометрический метод	1	Закрепление отсутствует
15	535913.94	1255159.10	Картометрический метод	1	Закрепление отсутствует
16	535863.10	1255216.85	Картометрический метод	1	Закрепление отсутствует
17	535859.26	1255274.00	Картометрический метод	1	Закрепление отсутствует
18	535904.07	1255288.38	Картометрический метод	1	Закрепление отсутствует
19	535957.75	1255323.00	Картометрический метод	1	Закрепление отсутствует
20	535972.13	1255343.73	Картометрический метод	1	Закрепление отсутствует
21	535970.90	1255389.95	Картометрический метод	1	Закрепление отсутствует
22	535946.64	1255495.30	Картометрический метод	1	Закрепление отсутствует
23	535910.20	1255506.07	Картометрический метод	1	Закрепление отсутствует
24	535850.58	1255490.34	Картометрический метод	1	Закрепление отсутствует
25	535699.87	1255475.43	Картометрический метод	1	Закрепление отсутствует
26	535715.60	1255512.70	Картометрический метод	1	Закрепление отсутствует
27	535733.00	1255531.74	Картометрический метод	1	Закрепление отсутствует
28	535756.18	1255541.68	Картометрический метод	1	Закрепление отсутствует
29	535787.64	1255548.30	Картометрический метод	1	Закрепление отсутствует
30	535811.66	1255556.58	Картометрический метод	1	Закрепление отсутствует
31	535826.56	1255571.49	Картометрический метод	1	Закрепление отсутствует

Сведения о местоположении границ объекта					
Обозначение характерных точек границ	Координаты, м		Метод определения координат характерной точки	Средняя квадратическая погрешность положения характерной точки (1Ш), м	Описание обозначения точки на местности (при наличии)
	X	Y			
1	2	3	4	5	6
32	535829.88	1255593.02	Картометрический метод	1	Закрепление отсутствует
33	535835.68	1255612.89	Картометрический метод	1	Закрепление отсутствует
34	535844.78	1255621.17	Картометрический метод	1	Закрепление отсутствует
35	535852.24	1255620.34	Картометрический метод	1	Закрепление отсутствует
36	535862.17	1255606.26	Картометрический метод	1	Закрепление отсутствует
37	535873.76	1255578.94	Картометрический метод	1	Закрепление отсутствует
38	535887.84	1255552.44	Картометрический метод	1	Закрепление отсутствует
39	535903.58	1255538.36	Картометрический метод	1	Закрепление отсутствует
40	535917.66	1255535.06	Картометрический метод	1	Закрепление отсутствует
41	535930.90	1255543.34	Картометрический метод	1	Закрепление отсутствует
42	535940.84	1255559.90	Картометрический метод	1	Закрепление отсутствует
43	535934.22	1255586.40	Картометрический метод	1	Закрепление отсутствует
44	535911.86	1255619.52	Картометрический метод	1	Закрепление отсутствует
45	535884.53	1255666.72	Картометрический метод	1	Закрепление отсутствует
46	535868.80	1255699.84	Картометрический метод	1	Закрепление отсутствует
47	535861.34	1255710.60	Картометрический метод	1	Закрепление отсутствует
48	535844.78	1255714.74	Картометрический метод	1	Закрепление отсутствует
49	535830.70	1255709.78	Картометрический метод	1	Закрепление отсутствует
50	535819.11	1255701.50	Картометрический метод	1	Закрепление отсутствует
51	535806.69	1255690.73	Картометрический метод	1	Закрепление отсутствует
52	535793.44	1255671.68	Картометрический метод	1	Закрепление отсутствует

Сведения о местоположении границ объекта					
Обозначение характерных точек границ	Координаты, м		Метод определения координат характерной точки	Средняя квадратическая погрешность положения характерной точки (1Ш), м	Описание обозначения точки на местности (при наличии)
	X	Y			
1	2	3	4	5	6
53	535773.57	1255658.44	Картометрический метод	1	Закрепление отсутствует
54	535761.98	1255657.60	Картометрический метод	1	Закрепление отсутствует
55	535749.00	1255683.56	Картометрический метод	1	Закрепление отсутствует
56	535788.66	1255747.44	Картометрический метод	1	Закрепление отсутствует
57	535784.70	1255877.09	Картометрический метод	1	Закрепление отсутствует
58	535748.98	1255886.35	Картометрический метод	1	Закрепление отсутствует
59	535705.32	1255877.09	Картометрический метод	1	Закрепление отсутствует
60	535678.86	1255676.00	Картометрический метод	1	Закрепление отсутствует
61	535628.46	1255501.13	Картометрический метод	1	Закрепление отсутствует
62	535554.65	1255325.68	Картометрический метод	1	Закрепление отсутствует
63	535265.45	1255180.24	Картометрический метод	1	Закрепление отсутствует
64	535205.92	1255133.28	Картометрический метод	1	Закрепление отсутствует
65	535208.56	1255092.93	Картометрический метод	1	Закрепление отсутствует
66	535135.80	1255009.59	Картометрический метод	1	Закрепление отсутствует
67	535274.71	1254915.66	Картометрический метод	1	Закрепление отсутствует
68	535347.73	1255028.09	Картометрический метод	1	Закрепление отсутствует
69	535372.92	1255059.68	Картометрический метод	1	Закрепление отсутствует
70	535381.22	1255049.48	Картометрический метод	1	Закрепление отсутствует
71	535391.52	1255022.13	Картометрический метод	1	Закрепление отсутствует
72	535416.15	1255005.05	Картометрический метод	1	Закрепление отсутствует
73	535443.64	1254913.23	Картометрический метод	1	Закрепление отсутствует

Сведения о местоположении границ объекта					
Обозначение характерных точек границ	Координаты, м		Метод определения координат характерной точки	Средняя квадратическая погрешность положения характерной точки (1Ш), м	Описание обозначения точки на местности (при наличии)
	X	Y			
1	2	3	4	5	6
74	535504.19	1254973.12	Картометрический метод	1	Закрепление отсутствует
75	535535.02	1254974.02	Картометрический метод	1	Закрепление отсутствует
76	535540.67	1254972.12	Картометрический метод	1	Закрепление отсутствует
77	535544.42	1254961.18	Картометрический метод	1	Закрепление отсутствует
78	535539.36	1254952.74	Картометрический метод	1	Закрепление отсутствует
79	535507.26	1254942.80	Картометрический метод	1	Закрепление отсутствует
80	535510.90	1254893.12	Картометрический метод	1	Закрепление отсутствует
81	535520.66	1254780.22	Картометрический метод	1	Закрепление отсутствует
82	535523.06	1254742.14	Картометрический метод	1	Закрепление отсутствует
83	535553.16	1254703.65	Картометрический метод	1	Закрепление отсутствует
84	535556.86	1254677.86	Картометрический метод	1	Закрепление отсутствует
85	535585.08	1254644.52	Картометрический метод	1	Закрепление отсутствует
86	535669.70	1254623.59	Картометрический метод	1	Закрепление отсутствует
87	535738.38	1254855.00	Картометрический метод	1	Закрепление отсутствует
88	535831.12	1254840.10	Картометрический метод	1	Закрепление отсутствует
89	535946.78	1254815.56	Картометрический метод	1	Закрепление отсутствует
90	535969.03	1254949.19	Картометрический метод	1	Закрепление отсутствует
91	536019.29	1254952.09	Картометрический метод	1	Закрепление отсутствует
92	536057.04	1254931.39	Картометрический метод	1	Закрепление отсутствует
93	536080.25	1254922.51	Картометрический метод	1	Закрепление отсутствует
94	536106.14	1254912.27	Картометрический метод	1	Закрепление отсутствует

Сведения о местоположении границ объекта					
Обозначение характерных точек границ	Координаты, м		Метод определения координат характерной точки	Средняя квадратическая погрешность положения характерной точки (1Ш), м	Описание обозначения точки на местности (при наличии)
	X	Y			
1	2	3	4	5	6
95	536157.91	1254901.44	Картометрический метод	1	Закрепление отсутствует
96	536197.65	1254892.40	Картометрический метод	1	Закрепление отсутствует
97	536229.21	1254884.05	Картометрический метод	1	Закрепление отсутствует
98	536283.31	1254877.87	Картометрический метод	1	Закрепление отсутствует
99	536281.59	1254901.78	Картометрический метод	1	Закрепление отсутствует
100	536317.20	1255011.09	Картометрический метод	1	Закрепление отсутствует
101	536348.26	1254999.34	Картометрический метод	1	Закрепление отсутствует
102	536329.74	1254733.43	Картометрический метод	1	Закрепление отсутствует
103	536381.33	1254721.52	Картометрический метод	1	Закрепление отсутствует
104	536352.22	1254566.74	Картометрический метод	1	Закрепление отсутствует
105	536450.12	1254545.58	Картометрический метод	1	Закрепление отсутствует
106	536479.23	1254570.71	Картометрический метод	1	Закрепление отсутствует
107	536514.94	1254677.86	Картометрический метод	1	Закрепление отсутствует
108	536641.94	1254679.19	Картометрический метод	1	Закрепление отсутствует
109	536653.85	1254740.04	Картометрический метод	1	Закрепление отсутствует
110	536657.82	1254753.28	Картометрический метод	1	Закрепление отсутствует
111	536712.06	1254751.95	Картометрический метод	1	Закрепление отсутствует
112	536753.07	1254787.67	Картометрический метод	1	Закрепление отсутствует
113	536735.88	1254991.40	Картометрический метод	1	Закрепление отсутствует
114	536668.40	1254999.34	Картометрический метод	1	Закрепление отсутствует
115	536652.53	1254960.97	Картометрический метод	1	Закрепление отсутствует

Сведения о местоположении границ объекта					
Обозначение характерных точек границ	Координаты, м		Метод определения координат характерной точки	Средняя квадратическая погрешность положения характерной точки (1Ш), м	Описание обозначения точки на местности (при наличии)
	X	Y			
1	2	3	4	5	6
116	536599.62	1254964.94	Картометрический метод	1	Закрепление отсутствует
117	536615.49	1255016.54	Картометрический метод	1	Закрепление отсутствует
118	536614.78	1255038.31	Картометрический метод	1	Закрепление отсутствует
119	536604.29	1255061.80	Картометрический метод	1	Закрепление отсутствует
120	536579.95	1255093.12	Картометрический метод	1	Закрепление отсутствует
121	536570.07	1255111.46	Картометрический метод	1	Закрепление отсутствует
1	536374.82	1255194.28	Картометрический метод	1	Закрепление отсутствует
3. Сведения о характерных точках части (частей) границы объекта					
-	-	-	-	-	-

Раздел 3

Сведения о местоположении измененных (уточненных) границ объекта							
Обозначение характерных точек границ	Существующие координаты, м		Измененные (уточненные) координаты, м		Метод определения координат характерной точки	Средняя квадратическая погрешность положения характерной точки (1Ш), м	Описание обозначения точки на местности (при наличии)
	X	Y	X	Y			
1	2	3	4	5	6	7	8
1. Система координат -							
2. Сведения о характерных точках границ объекта							
-	-	-	-	-	-	-	
3. Сведения о характерных точках части (частей) границы объекта							
-	-	-	-	-	-	-	

Текстовое описание местоположения границ населенных пунктов, территориальных зон, особо охраняемых природных территорий, зон с особыми условиями использования территорий

Прохождение границы		Описание прохождения границы
от точки	до точки	
1	2	3
-	-	-

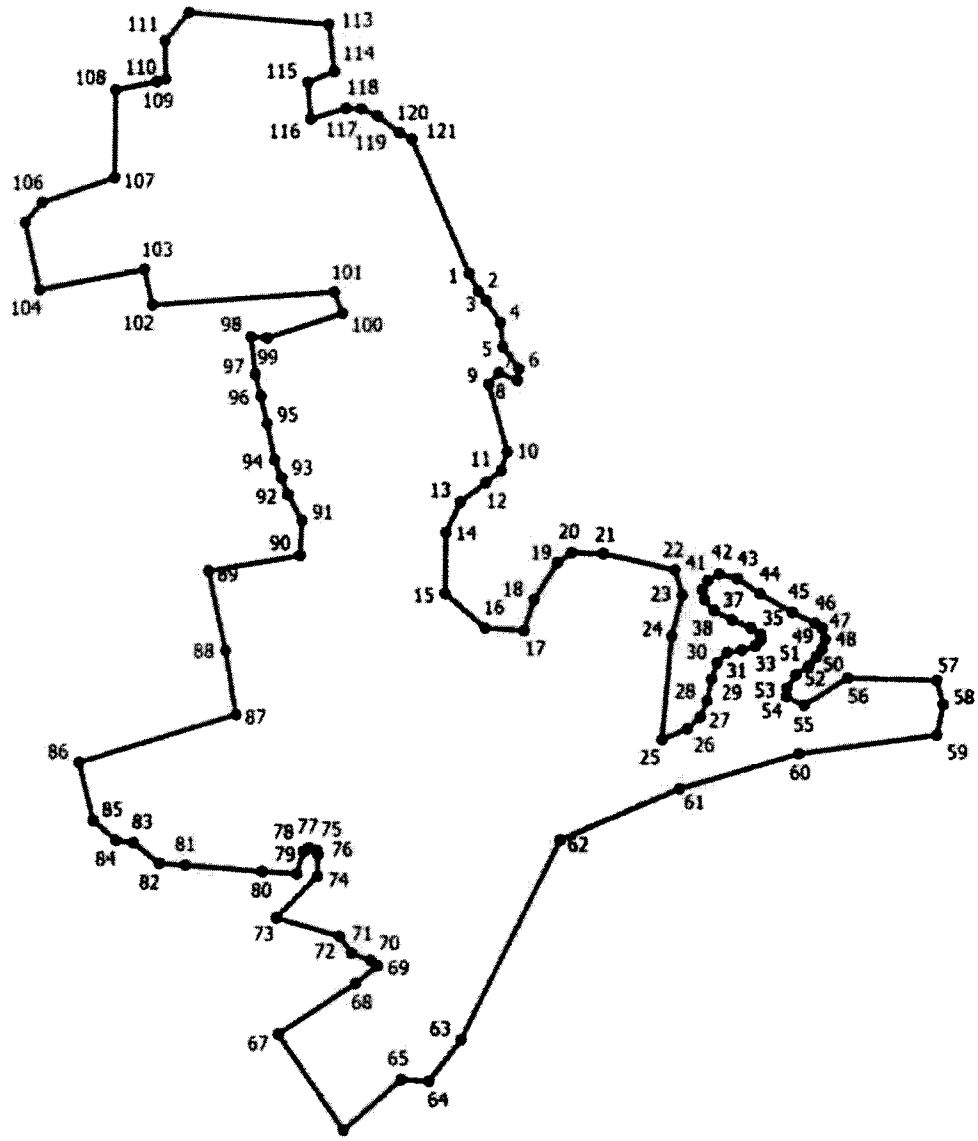

Место для оттиска печати (при наличии) лица, составившего описание местоположения границ объекта

ОПИСАНИЕ МЕСТОПОЛОЖЕНИЯ ГРАНИЦ
д. Старишный Бор
(наименование объекта, местоположение границ которого описано (далее - объект))

Раздел 1

Сведения об объекте		
№ п/п	Характеристики объекта	Описание характеристик
1	2	3
1	Местоположение объекта	Псковская область, район Псковский, сельсовет Середкинская волость, деревня Старишный Бор
2	Площадь объекта +/- величина погрешности определения площади (Р +/- Дельта Р)	245064 +/- 961 кв. м
3	Иные характеристики объекта	-

Раздел 2

Сведения о местоположении границ объекта					
Обозначение характерных точек границ	Координаты, м		Метод определения координат характерной точки	Средняя квадратическая погрешность положения характерной точки (1Ш), м	Описание обозначения точки на местности (при наличии)
	X	Y			
1	2	3	4	5	6
1. Система координат МСК 60, зона 1					
2. Сведения о характерных точках границ объекта					
1	532299.48	1258095.95	Картометрический метод	1	Закрепление отсутствует
2	532262.43	1258016.58	Картометрический метод	1	Закрепление отсутствует
3	532251.85	1257856.50	Картометрический метод	1	Закрепление отсутствует
4	532068.78	1257865.66	Картометрический метод	1	Закрепление отсутствует
5	532041.50	1257840.63	Картометрический метод	1	Закрепление отсутствует
6	532026.95	1257676.58	Картометрический метод	1	Закрепление отсутствует
7	531922.44	1257703.04	Картометрический метод	1	Закрепление отсутствует
8	531905.24	1257679.23	Картометрический метод	1	Закрепление отсутствует
9	531918.18	1257643.87	Картометрический метод	1	Закрепление отсутствует
10	532008.33	1257627.58	Картометрический метод	1	Закрепление отсутствует

Сведения о местоположении границ объекта					
Обозначение характерных точек границ	Координаты, м		Метод определения координат характерной точки	Средняя квадратическая погрешность положения характерной точки (1Ш), м	Описание обозначения точки на местности (при наличии)
	X	Y			
1	2	3	4	5	6
11	532054.70	1257616.00	Картометрический метод	1	Закрепление отсутствует
12	532094.45	1257609.37	Картометрический метод	1	Закрепление отсутствует
13	532154.07	1257577.90	Картометрический метод	1	Закрепление отсутствует
14	532151.02	1257478.90	Картометрический метод	1	Закрепление отсутствует
15	532243.51	1257452.70	Картометрический метод	1	Закрепление отсутствует
16	532244.50	1257404.92	Картометрический метод	1	Закрепление отсутствует
17	532224.06	1257353.06	Картометрический метод	1	Закрепление отсутствует
18	532208.34	1257318.04	Картометрический метод	1	Закрепление отсутствует
19	532177.74	1257260.91	Картометрический метод	1	Закрепление отсутствует
20	532365.62	1257275.74	Картометрический метод	1	Закрепление отсутствует
21	532400.02	1257291.62	Картометрический метод	1	Закрепление отсутствует
22	532406.63	1257356.44	Картометрический метод	1	Закрепление отсутствует
23	532628.88	1257480.80	Картометрический метод	1	Закрепление отсутствует
24	532630.20	1257632.93	Картометрический метод	1	Закрепление отсутствует
25	532453.00	1257681.82	Картометрический метод	1	Закрепление отсутствует
26	532333.87	1257942.50	Картометрический метод	1	Закрепление отсутствует
27	532335.19	1258073.46	Картометрический метод	1	Закрепление отсутствует
1	532299.48	1258095.95	Картометрический метод	1	Закрепление отсутствует
3. Сведения о характерных точках части (частей) границы объекта					
-	-	-	-	-	-

Раздел 3

Сведения о местоположении измененных (уточненных) границ объекта							
Обозначение характерных точек границ	Существующие координаты, м		Измененные (уточненные) координаты, м		Метод определения координат характерной точки	Средняя квадратическая погрешность положения характерной точки (1Ш), м	Описание обозначения точки на местности (при наличии)
	X	Y	X	Y			
1	2	3	4	5	6	7	8
1. Система координат -							
2. Сведения о характерных точках границ объекта							
-	-	-	-	-	-	-	
3. Сведения о характерных точках части (частей) границы объекта							
-	-	-	-	-	-	-	

Текстовое описание местоположения границ населенных пунктов, территориальных зон, особо охраняемых природных территорий, зон с особыми условиями использования территорий

Прохождение границы		Описание прохождения границы
от точки	до точки	
1	2	3
-	-	-

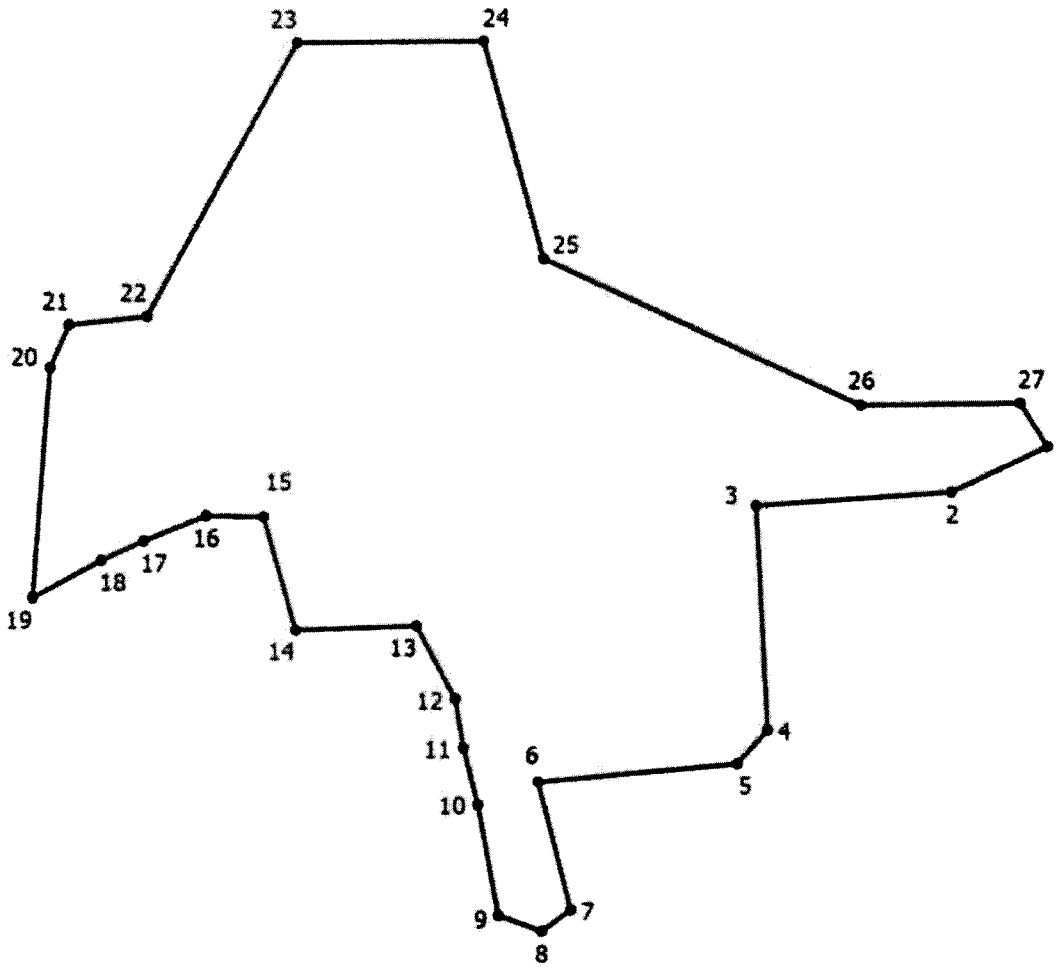

Место для оттиска печати (при наличии) лица, составившего описание местоположения границ объекта

ОПИСАНИЕ МЕСТОПОЛОЖЕНИЯ ГРАНИЦ
д. Стороп
(наименование объекта, местоположение границ которого описано (далее - объект))

Раздел 1

Сведения об объекте		
№ п/п	Характеристики объекта	Описание характеристик
1	2	3
1	Местоположение объекта	Псковская область, район Псковский, сельсовет Середкинская волость, деревня Стороп
2	Площадь объекта +/- величина погрешности определения площади (Р +/- Дельта Р)	231289 +/- 907 кв. м
3	Иные характеристики объекта	-

Раздел 2

Сведения о местоположении границ объекта					
Обозначение характерных точек границ	Координаты, м		Метод определения координат характерной точки	Средняя квадратическая погрешность положения характерной точки (1Ш), м	Описание обозначения точки на местности (при наличии)
	X	Y			
1	2	3	4	5	6
1. Система координат МСК 60, зона 1					
2. Сведения о характерных точках границ объекта					
1	522641.52	1273299.90	Картометрический метод	1	Закрепление отсутствует
2	522568.62	1273236.06	Картометрический метод	1	Закрепление отсутствует
3	522510.55	1273171.58	Картометрический метод	1	Закрепление отсутствует
4	522461.50	1273102.64	Картометрический метод	1	Закрепление отсутствует
5	522512.62	1273070.02	Картометрический метод	1	Закрепление отсутствует
6	522442.02	1272967.76	Картометрический метод	1	Закрепление отсутствует
7	522501.42	1272916.64	Картометрический метод	1	Закрепление отсутствует
8	522327.99	1272756.18	Картометрический метод	1	Закрепление отсутствует
9	522383.55	1272691.36	Картометрический метод	1	Закрепление отсутствует
10	522415.72	1272678.52	Картометрический метод	1	Закрепление отсутствует

Сведения о местоположении границ объекта					
Обозначение характерных точек границ	Координаты, м		Метод определения координат характерной точки	Средняя квадратическая погрешность положения характерной точки (1Ш), м	Описание обозначения точки на местности (при наличии)
	X	Y			
1	2	3	4	5	6
11	522450.78	1272700.92	Картометрический метод	1	Закрепление отсутствует
12	522504.34	1272679.50	Картометрический метод	1	Закрепление отсутствует
13	522564.72	1272738.90	Картометрический метод	1	Закрепление отсутствует
14	522693.11	1272752.22	Картометрический метод	1	Закрепление отсутствует
15	522742.06	1272821.01	Картометрический метод	1	Закрепление отсутствует
16	522784.40	1272847.46	Картометрический метод	1	Закрепление отсутствует
17	522808.20	1272814.40	Картометрический метод	1	Закрепление отсутствует
18	522826.72	1272817.04	Картометрический метод	1	Закрепление отсутствует
19	522837.31	1272864.66	Картометрический метод	1	Закрепление отсутствует
20	522919.33	1272895.09	Картометрический метод	1	Закрепление отсутствует
21	522940.50	1272880.54	Картометрический метод	1	Закрепление отсутствует
22	523041.04	1272924.20	Картометрический метод	1	Закрепление отсутствует
23	523060.88	1273084.27	Картометрический метод	1	Закрепление отсутствует
24	523030.46	1273116.02	Картометрический метод	1	Закрепление отсутствует
25	522980.18	1273088.24	Картометрический метод	1	Закрепление отсутствует
26	522882.29	1273109.40	Картометрический метод	1	Закрепление отсутствует
27	522763.23	1273223.18	Картометрический метод	1	Закрепление отсутствует
1	522641.52	1273299.90	Картометрический метод	1	Закрепление отсутствует
3. Сведения о характерных точках части (частей) границы объекта					
-	-	-	-	-	-

Раздел 3

Сведения о местоположении измененных (уточненных) границ объекта							
Обозначение характерных точек границ	Существующие координаты, м		Измененные (уточненные) координаты, м		Метод определения координат характерной точки	Средняя квадратическая погрешность положения характерной точки (1Ш), м	Описание обозначения точки на местности (при наличии)
	X	Y	X	Y			
1	2	3	4	5	6	7	8
1. Система координат -							
2. Сведения о характерных точках границ объекта							
-	-	-	-	-	-	-	
3. Сведения о характерных точках части (частей) границы объекта							
-	-	-	-	-	-	-	

Текстовое описание местоположения границ населенных пунктов, территориальных зон, особо охраняемых природных территорий, зон с особыми условиями использования территорий

Прохождение границы		Описание прохождения границы
от точки	до точки	
1	2	3
-	-	-

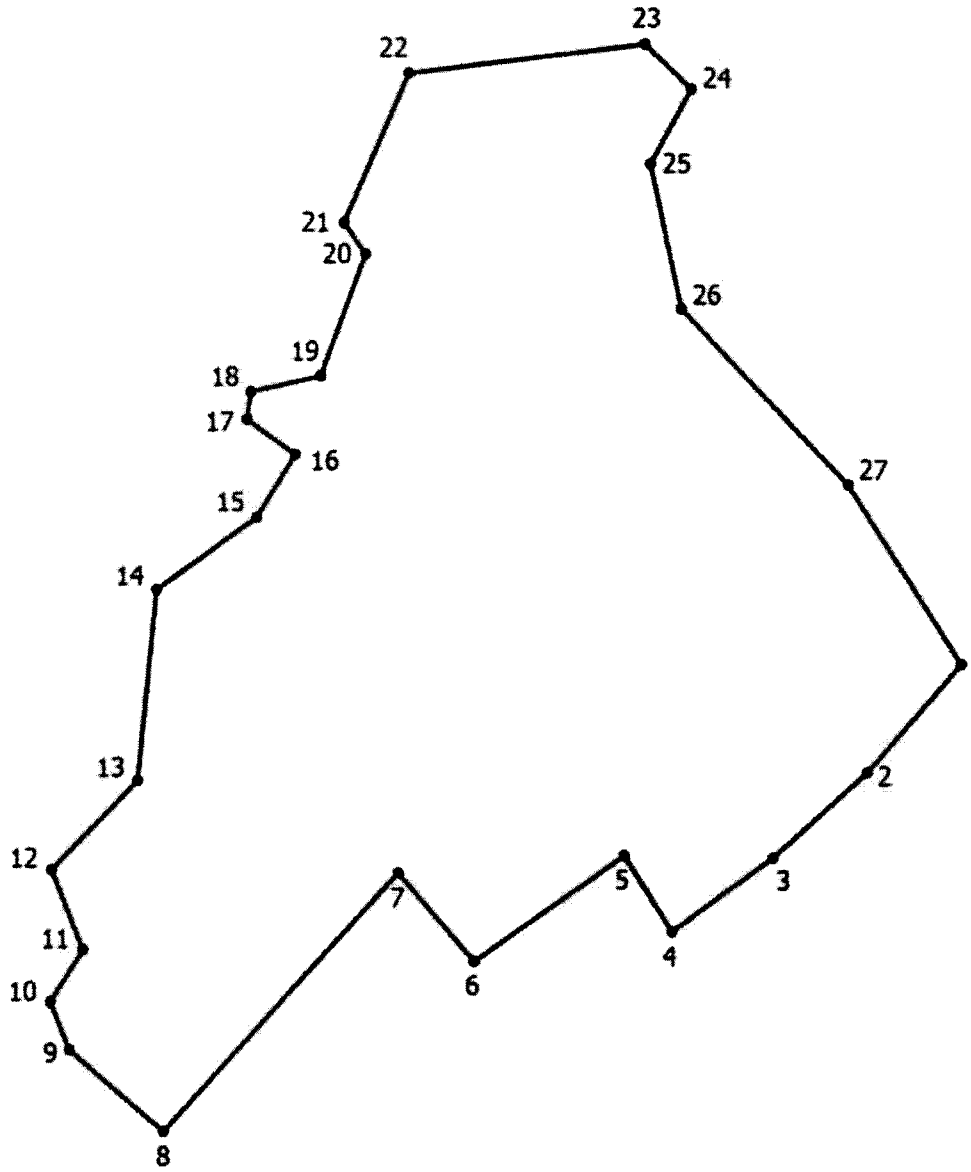

Место для оттиска печати (при наличии) лица, составившего описание местоположения границ объекта

ОПИСАНИЕ МЕСТОПОЛОЖЕНИЯ ГРАНИЦ
д. Стрижки
(наименование объекта, местоположение границ которого описано (далее - объект))

Раздел 1

Сведения об объекте		
№ п/п	Характеристики объекта	Описание характеристик
1	2	3
1	Местоположение объекта	Псковская область, район Псковский, сельсовет Середкинская волость, деревня Стрижки
2	Площадь объекта +/- величина погрешности определения площади (Р +/- Дельта Р)	63460 +/- 249 кв. м
3	Иные характеристики объекта	-

Раздел 2

Сведения о местоположении границ объекта					
Обозначение характерных точек границ	Координаты, м		Метод определения координат характерной точки	Средняя квадратическая погрешность положения характерной точки (1Ш), м	Описание обозначения точки на местности (при наличии)
	X	Y			
1	2	3	4	5	6
1. Система координат МСК 60, зона 1					
2. Сведения о характерных точках границ объекта					
1	520529.19	1274148.85	Картометрический метод	1	Закрепление отсутствует
2	520555.53	1274211.56	Картометрический метод	1	Закрепление отсутствует
3	520653.37	1274166.41	Картометрический метод	1	Закрепление отсутствует
4	520682.22	1274205.30	Картометрический метод	1	Закрепление отсутствует
5	520645.84	1274229.12	Картометрический метод	1	Закрепление отсутствует
6	520654.62	1274259.23	Картометрический метод	1	Закрепление отсутствует
7	520615.74	1274275.54	Картометрический метод	1	Закрепление отсутствует
8	520648.35	1274339.50	Картометрический метод	1	Закрепление отсутствует
9	520467.73	1274476.23	Картометрический метод	1	Закрепление отсутствует
10	520421.32	1274375.88	Картометрический метод	1	Закрепление отсутствует

Сведения о местоположении границ объекта					
Обозначение характерных точек границ	Координаты, м		Метод определения координат характерной точки	Средняя квадратическая погрешность положения характерной точки (1Ш), м	Описание обозначения точки на местности (при наличии)
	X	Y			
1	2	3	4	5	6
11	520368.64	1274389.68	Картометрический метод	1	Закрепление отсутствует
12	520324.74	1274261.74	Картометрический метод	1	Закрепление отсутствует
1	520529.19	1274148.85	Картометрический метод	1	Закрепление отсутствует
3. Сведения о характерных точках части (частей) границы объекта					
-	-	-	-	-	-

Раздел 3

Сведения о местоположении измененных (уточненных) границ объекта							
Обозначение характерных точек границ	Существующие координаты, м		Измененные (уточненные) координаты, м		Метод определения координат характерной точки	Средняя квадратическая погрешность положения характерной точки (1Ш), м	Описание обозначения точки на местности (при наличии)
	X	Y	X	Y			
1	2	3	4	5	6	7	8
1. Система координат -							
2. Сведения о характерных точках границ объекта							
-	-	-	-	-	-	-	
3. Сведения о характерных точках части (частей) границы объекта							
-	-	-	-	-	-	-	

Текстовое описание местоположения границ населенных пунктов, территориальных зон, особо охраняемых природных территорий, зон с особыми условиями использования территорий

Прохождение границы		Описание прохождения границы
от точки	до точки	
1	2	3
-	-	-

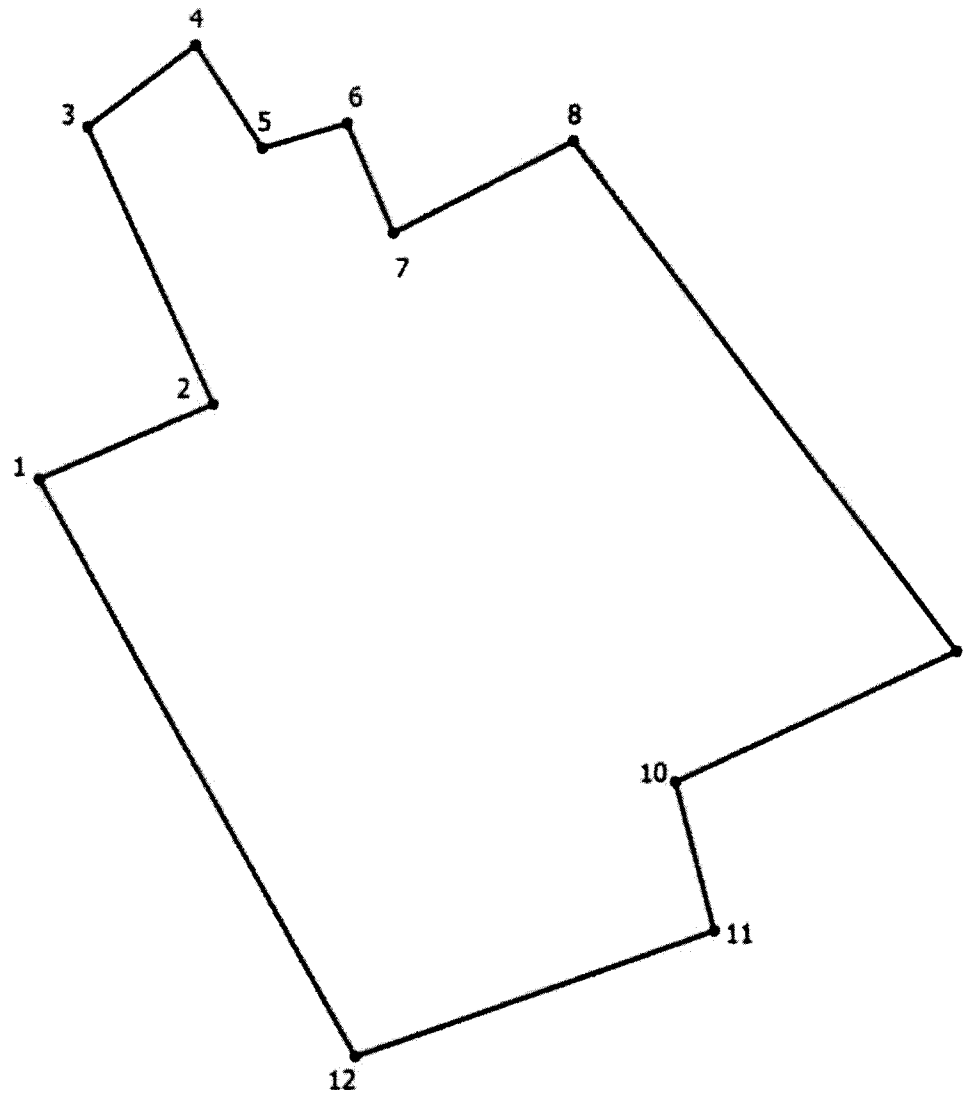

Место для оттиска печати (при наличии) лица, составившего описание местоположения границ объекта

ОПИСАНИЕ МЕСТОПОЛОЖЕНИЯ ГРАНИЦ
д. Сухлово
(наименование объекта, местоположение границ которого описано (далее - объект))

Раздел 1

Сведения об объекте		
№ п/п	Характеристики объекта	Описание характеристик
1	2	3
1	Местоположение объекта	Псковская область, район Псковский, сельсовет Середкинская волость, деревня Сухлово
2	Площадь объекта +/- величина погрешности определения площади (Р +/- Дельта Р)	457324 +/- 1793 кв. м
3	Иные характеристики объекта	-

Раздел 2

Сведения о местоположении границ объекта					
Обозначение характерных точек границ	Координаты, м		Метод определения координат характерной точки	Средняя квадратическая погрешность положения характерной точки (1Ш), м	Описание обозначения точки на местности (при наличии)
	X	Y			
1	2	3	4	5	6
1. Система координат МСК 60, зона 1					
2. Сведения о характерных точках границ объекта					
1	522805.28	1272498.60	Картометрический метод	1	Закрепление отсутствует
2	522784.82	1272498.12	Картометрический метод	1	Закрепление отсутствует
3	522747.35	1272467.12	Картометрический метод	1	Закрепление отсутствует
4	522709.35	1272446.98	Картометрический метод	1	Закрепление отсутствует
5	522687.82	1272400.98	Картометрический метод	1	Закрепление отсутствует
6	522660.04	1272379.81	Картометрический метод	1	Закрепление отсутствует
7	522557.91	1272365.66	Картометрический метод	1	Закрепление отсутствует
8	522513.20	1272305.73	Картометрический метод	1	Закрепление отсутствует
9	522468.22	1272240.91	Картометрический метод	1	Закрепление отсутствует
10	522473.51	1272201.22	Картометрический метод	1	Закрепление отсутствует

Сведения о местоположении границ объекта					
Обозначение характерных точек границ	Координаты, м		Метод определения координат характерной точки	Средняя квадратическая погрешность положения характерной точки (1Ш), м	Описание обозначения точки на местности (при наличии)
	X	Y			
1	2	3	4	5	6
11	522509.22	1272081.05	Картометрический метод	1	Закрепление отсутствует
12	522531.72	1271674.70	Картометрический метод	1	Закрепление отсутствует
13	522427.20	1271640.30	Картометрический метод	1	Закрепление отсутствует
14	522443.08	1271402.18	Картометрический метод	1	Закрепление отсутствует
15	522450.52	1271254.93	Картометрический метод	1	Закрепление отсутствует
16	522468.32	1271045.82	Картометрический метод	1	Закрепление отсутствует
17	522306.65	1270948.43	Картометрический метод	1	Закрепление отсутствует
18	522314.76	1270925.93	Картометрический метод	1	Закрепление отсутствует
19	522249.94	1270850.52	Картометрический метод	1	Закрепление отсутствует
20	522275.07	1270824.06	Картометрический метод	1	Закрепление отсутствует
21	522329.31	1270824.06	Картометрический метод	1	Закрепление отсутствует
22	522368.00	1270852.02	Картометрический метод	1	Закрепление отсутствует
23	522424.56	1270828.04	Картометрический метод	1	Закрепление отсутствует
24	522507.90	1270902.12	Картометрический метод	1	Закрепление отсутствует
25	522522.46	1270892.86	Картометрический метод	1	Закрепление отсутствует
26	522527.75	1270718.24	Картометрический метод	1	Закрепление отсутствует
27	522560.82	1270701.04	Картометрический метод	1	Закрепление отсутствует
28	522624.32	1270707.65	Картометрический метод	1	Закрепление отсутствует
29	522609.77	1270780.41	Картометрический метод	1	Закрепление отсутствует
30	522603.16	1271050.28	Картометрический метод	1	Закрепление отсутствует
31	522611.09	1271064.84	Картометрический метод	1	Закрепление отсутствует

Сведения о местоположении границ объекта					
Обозначение характерных точек границ	Координаты, м		Метод определения координат характерной точки	Средняя квадратическая погрешность положения характерной точки (1Ш), м	Описание обозначения точки на местности (при наличии)
	X	Y			
1	2	3	4	5	6
32	522718.25	1271067.48	Картометрический метод	1	Закрепление отсутствует
33	522746.03	1271093.94	Картометрический метод	1	Закрепление отсутствует
34	522751.32	1271160.08	Картометрический метод	1	Закрепление отсутствует
35	522724.86	1271256.66	Картометрический метод	1	Закрепление отсутствует
36	522723.54	1271616.49	Картометрический метод	1	Закрепление отсутствует
37	522664.01	1271668.08	Картометрический метод	1	Закрепление отсутствует
38	522603.16	1271662.80	Картометрический метод	1	Закрепление отсутствует
39	522607.12	1271714.38	Картометрический метод	1	Закрепление отсутствует
40	522590.05	1271987.56	Картометрический метод	1	Закрепление отсутствует
41	522631.92	1271986.58	Картометрический метод	1	Закрепление отсутствует
42	522951.08	1271980.30	Картометрический метод	1	Закрепление отсутствует
43	522970.92	1271997.49	Картометрический метод	1	Закрепление отсутствует
44	522968.28	1272090.10	Картометрический метод	1	Закрепление отсутствует
45	522951.08	1272123.17	Картометрический метод	1	Закрепление отсутствует
46	522955.05	1272160.21	Картометрический метод	1	Закрепление отсутствует
47	523001.35	1272211.80	Картометрический метод	1	Закрепление отсутствует
48	522906.10	1272381.14	Картометрический метод	1	Закрепление отсутствует
49	522859.80	1272414.21	Картометрический метод	1	Закрепление отсутствует
50	522845.25	1272452.58	Картометрический метод	1	Закрепление отсутствует
51	522824.08	1272456.54	Картометрический метод	1	Закрепление отсутствует
1	522805.28	1272498.60	Картометрический метод	1	Закрепление отсутствует
3. Сведения о характерных точках части (частей) границы объекта					

Сведения о местоположении границ объекта					
Обозначение характерных точек границ	Координаты, м		Метод определения координат характерной точки	Средняя квадратическая погрешность положения характерной точки (1Ш), м	Описание обозначения точки на местности (при наличии)
	X	Y			
1	2	3	4	5	6
-	-	-	-	-	-

Раздел 3

Сведения о местоположении измененных (уточненных) границ объекта							
Обозначение характерных точек границ	Существующие координаты, м		Измененные (уточненные) координаты, м		Метод определения координат характерной точки	Средняя квадратическая погрешность положения характерной точки (1Ш), м	Описание обозначения точки на местности (при наличии)
	X	Y	X	Y			
1	2	3	4	5	6	7	8
1. Система координат -							
2. Сведения о характерных точках границ объекта							
-	-	-	-	-	-	-	
3. Сведения о характерных точках части (частей) границы объекта							
-	-	-	-	-	-	-	

Текстовое описание местоположения границ населенных пунктов, территориальных зон, особо охраняемых природных территорий, зон с особыми условиями использования территорий

Прохождение границы		Описание прохождения границы
от точки	до точки	
1	2	3
-	-	-

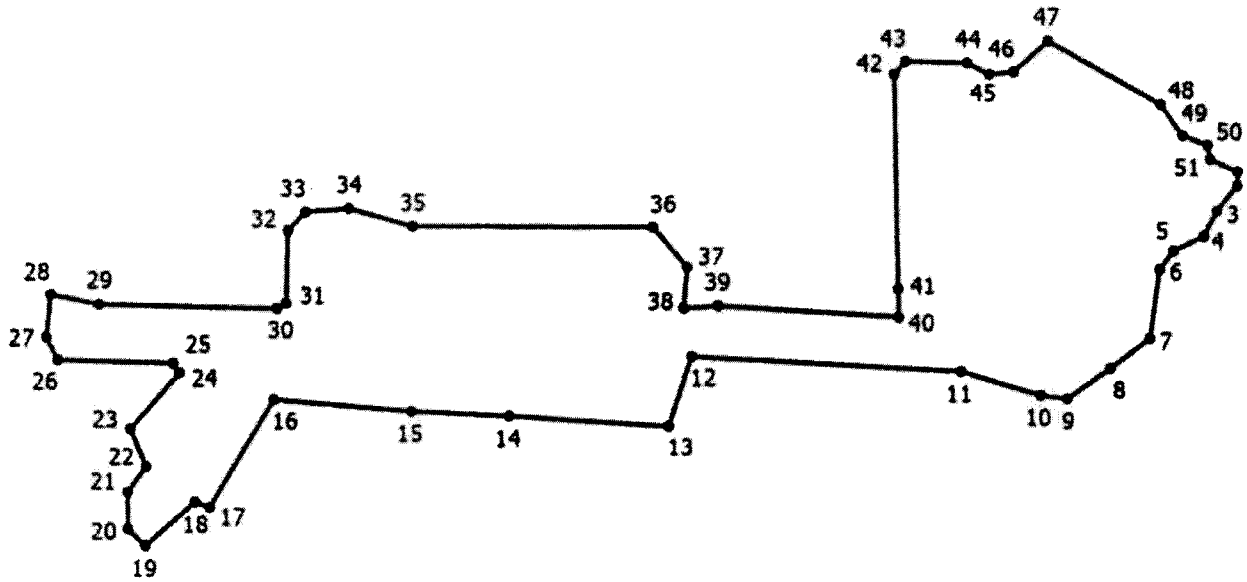

Место для оттиска печати (при наличии) лица, составившего описание местоположения границ объекта

ОПИСАНИЕ МЕСТОПОЛОЖЕНИЯ ГРАНИЦ
д. Тавлово
(наименование объекта, местоположение границ которого описано (далее - объект))

Раздел 1

Сведения об объекте		
№ п/п	Характеристики объекта	Описание характеристик
1	2	3
1	Местоположение объекта	Псковская область, район Псковский, сельсовет Середкинская волость, деревня Тавлово
2	Площадь объекта +/- величина погрешности определения площади (Р +/- Дельта Р)	515839 +/- 2023 кв. м
3	Иные характеристики объекта	-

Раздел 2

Сведения о местоположении границ объекта					
Обозначение характерных точек границ	Координаты, м		Метод определения координат характерной точки	Средняя квадратическая погрешность положения характерной точки (1Ш), м	Описание обозначения точки на местности (при наличии)
	X	Y			
1	2	3	4	5	6
1. Система координат МСК 60, зона 1					
2. Сведения о характерных точках границ объекта					
1	524244.90	1270596.54	Картометрический метод	1	Закрепление отсутствует
2	524231.28	1270595.64	Картометрический метод	1	Закрепление отсутствует
3	524077.25	1270601.52	Картометрический метод	1	Закрепление отсутствует
4	524054.40	1270441.74	Картометрический метод	1	Закрепление отсутствует
5	524152.29	1270346.49	Картометрический метод	1	Закрепление отсутствует
6	524091.44	1270243.30	Картометрический метод	1	Закрепление отсутствует
7	524213.14	1270171.86	Картометрический метод	1	Закрепление отсутствует
8	524332.21	1269981.36	Картометрический метод	1	Закрепление отсутствует
9	524297.81	1269946.97	Картометрический метод	1	Закрепление отсутствует
10	524311.04	1269912.58	Картометрический метод	1	Закрепление отсутствует

Сведения о местоположении границ объекта					
Обозначение характерных точек границ	Координаты, м		Метод определения координат характерной точки	Средняя квадратическая погрешность положения характерной точки (1Ш), м	Описание обозначения точки на местности (при наличии)
	X	Y			
1	2	3	4	5	6
11	524353.38	1269912.58	Картометрический метод	1	Закрепление отсутствует
12	524358.66	1269843.78	Картометрический метод	1	Закрепление отсутствует
13	524308.40	1269812.03	Картометрический метод	1	Закрепление отсутствует
14	524353.38	1269653.28	Картометрический метод	1	Закрепление отсутствует
15	524419.52	1269653.28	Картометрический метод	1	Закрепление отсутствует
16	524464.50	1269431.03	Картометрический метод	1	Закрепление отсутствует
17	524469.79	1269229.95	Картометрический метод	1	Закрепление отсутствует
18	524485.66	1269184.97	Картометрический метод	1	Закрепление отсутствует
19	524586.21	1269222.01	Картометрический метод	1	Закрепление отсутствует
20	524559.75	1269372.82	Картометрический метод	1	Закрепление отсутствует
21	524631.18	1269409.86	Картометрический метод	1	Закрепление отсутствует
22	524631.18	1269505.12	Картометрический метод	1	Закрепление отсутствует
23	524699.98	1269595.08	Картометрический метод	1	Закрепление отсутствует
24	524694.68	1269640.06	Картометрический метод	1	Закрепление отсутствует
25	524713.21	1269703.56	Картометрический метод	1	Закрепление отсутствует
26	524702.62	1269833.20	Картометрический метод	1	Закрепление отсутствует
27	524744.96	1269925.80	Картометрический метод	1	Закрепление отсутствует
28	524729.08	1270021.06	Картометрический метод	1	Закрепление отсутствует
29	524744.96	1270116.30	Картометрический метод	1	Закрепление отсутствует
30	524848.14	1270134.82	Картометрический метод	1	Закрепление отсутствует
31	524858.73	1270150.70	Картометрический метод	1	Закрепление отсутствует

Сведения о местоположении границ объекта					
Обозначение характерных точек границ	Координаты, м		Метод определения координат характерной точки	Средняя квадратическая погрешность положения характерной точки (1Ш), м	Описание обозначения точки на местности (при наличии)
	X	Y			
1	2	3	4	5	6
32	524578.27	1270346.49	Картометрический метод	1	Закрепление отсутствует
33	524580.92	1270462.90	Картометрический метод	1	Закрепление отсутствует
34	524557.10	1270499.95	Картометрический метод	1	Закрепление отсутствует
35	524557.10	1270587.26	Картометрический метод	1	Закрепление отсутствует
1	524244.90	1270596.54	Картометрический метод	1	Закрепление отсутствует
3. Сведения о характерных точках части (частей) границы объекта					
-	-	-	-	-	-

Раздел 3

Сведения о местоположении измененных (уточненных) границ объекта							
Обозначение характерных точек границ	Существующие координаты, м		Измененные (уточненные) координаты, м		Метод определения координат характерной точки	Средняя квадратическая погрешность положения характерной точки (1Ш), м	Описание обозначения точки на местности (при наличии)
	X	Y	X	Y			
1	2	3	4	5	6	7	8
1. Система координат -							
2. Сведения о характерных точках границ объекта							
-	-	-	-	-	-	-	
3. Сведения о характерных точках части (частей) границы объекта							
-	-	-	-	-	-	-	

Текстовое описание местоположения границ населенных пунктов, территориальных зон, особо охраняемых природных территорий, зон с особыми условиями использования территорий

Прохождение границы		Описание прохождения границы
от точки	до точки	
1	2	3
-	-	-

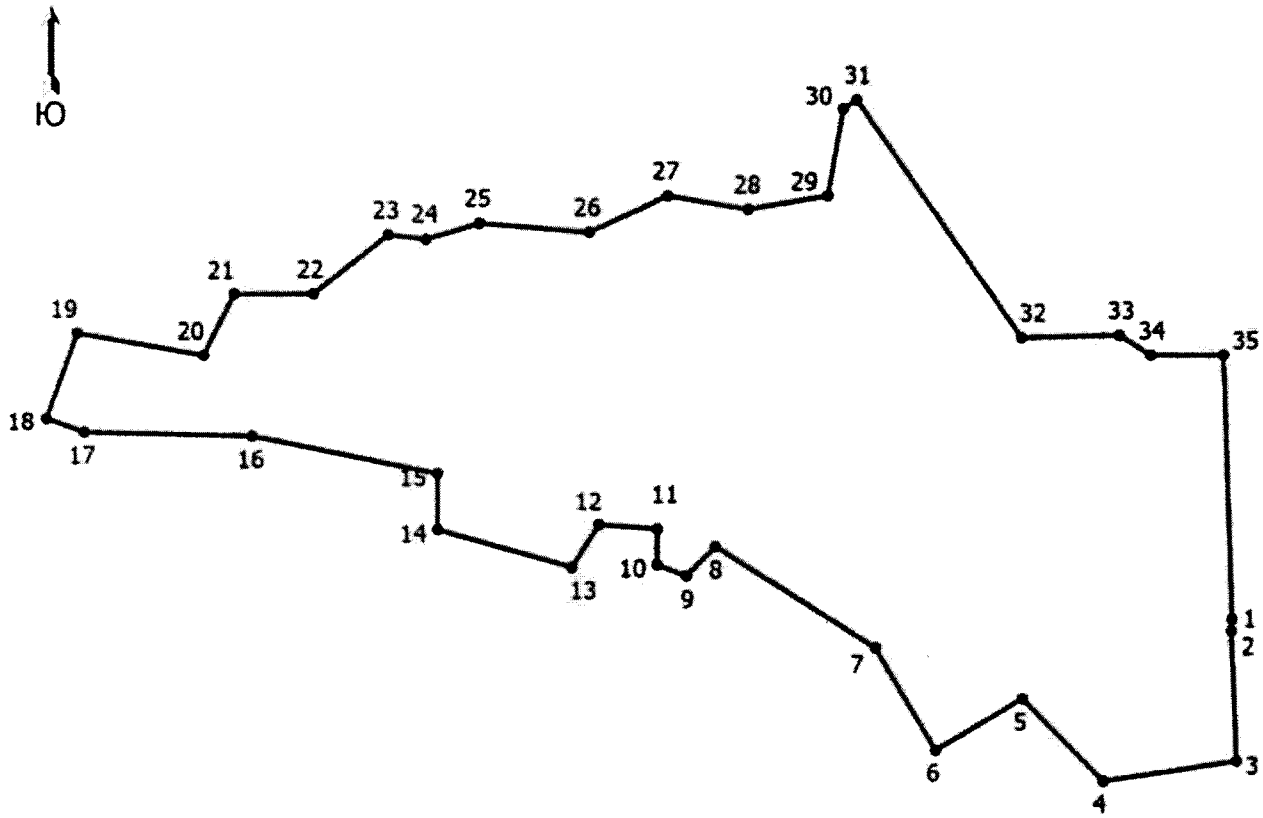

Место для оттиска печати (при наличии) лица, составившего описание местоположения границ объекта

ОПИСАНИЕ МЕСТОПОЛОЖЕНИЯ ГРАНИЦ
д. Теребище
(наименование объекта, местоположение границ которого описано (далее - объект))

Раздел 1

Сведения об объекте		
№ п/п	Характеристики объекта	Описание характеристик
1	2	3
1	Местоположение объекта	Псковская область, район Псковский, сельсовет Середкинская волость, деревня Теребище
2	Площадь объекта +/- величина погрешности определения площади (Р +/- Дельта Р)	692739 +/- 2717 кв. м
3	Иные характеристики объекта	-

Раздел 2

Сведения о местоположении границ объекта					
Обозначение характерных точек границ	Координаты, м		Метод определения координат характерной точки	Средняя квадратическая погрешность положения характерной точки (1Ш), м	Описание обозначения точки на местности (при наличии)
	X	Y			
1	2	3	4	5	6
1. Система координат МСК 60, зона 1					
2. Сведения о характерных точках границ объекта					
1	542451.66	1242209.43	Картометрический метод	1	Закрепление отсутствует
2	542148.51	1242199.27	Картометрический метод	1	Закрепление отсутствует
3	541999.33	1242238.70	Картометрический метод	1	Закрепление отсутствует
4	541901.12	1242259.56	Картометрический метод	1	Закрепление отсутствует
5	541872.02	1242223.84	Картометрический метод	1	Закрепление отсутствует
6	541853.50	1242226.49	Картометрический метод	1	Закрепление отсутствует
7	541798.87	1242114.52	Картометрический метод	1	Закрепление отсутствует
8	541800.81	1242076.85	Картометрический метод	1	Закрепление отсутствует
9	541797.47	1242064.41	Картометрический метод	1	Закрепление отсутствует
10	541783.98	1242051.14	Картометрический метод	1	Закрепление отсутствует
11	541755.59	1242057.10	Картометрический метод	1	Закрепление отсутствует

Сведения о местоположении границ объекта					
Обозначение характерных точек границ	Координаты, м		Метод определения координат характерной точки	Средняя квадратическая погрешность положения характерной точки (1Ш), м	Описание обозначения точки на местности (при наличии)
	X	Y			
1	2	3	4	5	6
12	541752.14	1242043.26	Картометрический метод	1	Закрепление отсутствует
13	541743.89	1242047.20	Картометрический метод	1	Закрепление отсутствует
14	541728.58	1242050.04	Картометрический метод	1	Закрепление отсутствует
15	541686.05	1241992.16	Картометрический метод	1	Закрепление отсутствует
16	541653.05	1242012.01	Картометрический метод	1	Закрепление отсутствует
17	541644.60	1241994.00	Картометрический метод	1	Закрепление отсутствует
18	541621.89	1241955.11	Картометрический метод	1	Закрепление отсутствует
19	541649.05	1241938.97	Картометрический метод	1	Закрепление отсутствует
20	541677.49	1241923.95	Картометрический метод	1	Закрепление отсутствует
21	541697.36	1241912.94	Картометрический метод	1	Закрепление отсутствует
22	541722.67	1241900.10	Картометрический метод	1	Закрепление отсутствует
23	541732.30	1241898.94	Картометрический метод	1	Закрепление отсутствует
24	541758.60	1241868.38	Картометрический метод	1	Закрепление отсутствует
25	541803.78	1241907.30	Картометрический метод	1	Закрепление отсутствует
26	541798.96	1241918.19	Картометрический метод	1	Закрепление отсутствует
27	541819.50	1241962.08	Картометрический метод	1	Закрепление отсутствует
28	541854.80	1241948.93	Картометрический метод	1	Закрепление отсутствует
29	541863.08	1241973.63	Картометрический метод	1	Закрепление отсутствует
30	541892.03	1241971.06	Картометрический метод	1	Закрепление отсутствует
31	541898.32	1241971.34	Картометрический метод	1	Закрепление отсутствует
32	541879.96	1241844.17	Картометрический метод	1	Закрепление отсутствует
33	541861.43	1241706.58	Картометрический метод	1	Закрепление отсутствует

Сведения о местоположении границ объекта					
Обозначение характерных точек границ	Координаты, м		Метод определения координат характерной точки	Средняя квадратическая погрешность положения характерной точки (1Ш), м	Описание обозначения точки на местности (при наличии)
	X	Y			
1	2	3	4	5	6
34	541906.41	1241701.30	Картометрический метод	1	Закрепление отсутствует
35	541945.55	1241742.96	Картометрический метод	1	Закрепление отсутствует
36	541989.76	1241783.32	Картометрический метод	1	Закрепление отсутствует
37	542126.02	1241751.56	Картометрический метод	1	Закрепление отсутствует
38	542164.38	1241730.40	Картометрический метод	1	Закрепление отсутствует
39	542279.02	1241706.81	Картометрический метод	1	Закрепление отсутствует
40	542378.70	1241688.06	Картометрический метод	1	Закрепление отсутствует
41	542634.02	1241873.94	Картометрический метод	1	Закрепление отсутствует
42	542847.00	1241895.10	Картометрический метод	1	Закрепление отсутствует
43	542930.35	1241839.54	Картометрический метод	1	Закрепление отсутствует
44	543014.08	1241697.74	Картометрический метод	1	Закрепление отсутствует
45	543022.92	1241682.29	Картометрический метод	1	Закрепление отсутствует
46	543171.12	1241615.96	Картометрический метод	1	Закрепление отсутствует
47	543185.68	1241658.30	Картометрический метод	1	Закрепление отсутствует
48	543298.95	1241620.61	Картометрический метод	1	Закрепление отсутствует
49	543296.73	1241572.31	Картометрический метод	1	Закрепление отсутствует
50	543433.06	1241441.34	Картометрический метод	1	Закрепление отсутствует
51	543487.30	1241488.96	Картометрический метод	1	Закрепление отсутствует
52	543451.58	1241526.00	Картометрический метод	1	Закрепление отсутствует
53	543483.33	1241560.40	Картометрический метод	1	Закрепление отсутствует
54	543444.96	1241608.03	Картометрический метод	1	Закрепление отсутствует
55	543505.82	1241671.52	Картометрический метод	1	Закрепление отсутствует

Сведения о местоположении границ объекта					
Обозначение характерных точек границ	Координаты, м		Метод определения координат характерной точки	Средняя квадратическая погрешность положения характерной точки (1Ш), м	Описание обозначения точки на местности (при наличии)
	X	Y			
1	2	3	4	5	6
56	543538.04	1241720.70	Картометрический метод	1	Закрепление отсутствует
57	543487.30	1241743.62	Картометрический метод	1	Закрепление отсутствует
58	543414.54	1241905.02	Картометрический метод	1	Закрепление отсутствует
59	543208.16	1241950.00	Картометрический метод	1	Закрепление отсутствует
60	543037.50	1241972.49	Картометрический метод	1	Закрепление отсутствует
61	542976.65	1242189.45	Картометрический метод	1	Закрепление отсутствует
62	542914.48	1242276.76	Картометрический метод	1	Закрепление отсутствует
63	542504.53	1242183.33	Картометрический метод	1	Закрепление отсутствует
64	542497.70	1242189.66	Картометрический метод	1	Закрепление отсутствует
1	542451.66	1242209.43	Картометрический метод	1	Закрепление отсутствует
3. Сведения о характерных точках части (частей) границы объекта					
-	-	-	-	-	-

Раздел 3

Сведения о местоположении измененных (уточненных) границ объекта							
Обозначение характерных точек границ	Существующие координаты, м		Измененные (уточненные) координаты, м		Метод определения координат характерной точки	Средняя квадратическая погрешность положения характерной точки (1Ш), м	Описание обозначения точки на местности (при наличии)
	X	Y	X	Y			
1	2	3	4	5	6	7	8
1. Система координат -							
2. Сведения о характерных точках границ объекта							
-	-	-	-	-	-	-	
3. Сведения о характерных точках части (частей) границы объекта							
-	-	-	-	-	-	-	

Текстовое описание местоположения границ населенных пунктов, территориальных зон, особо охраняемых природных территорий, зон с особыми условиями использования территорий

Прохождение границы		Описание прохождения границы
от точки	до точки	
1	2	3
-	-	-

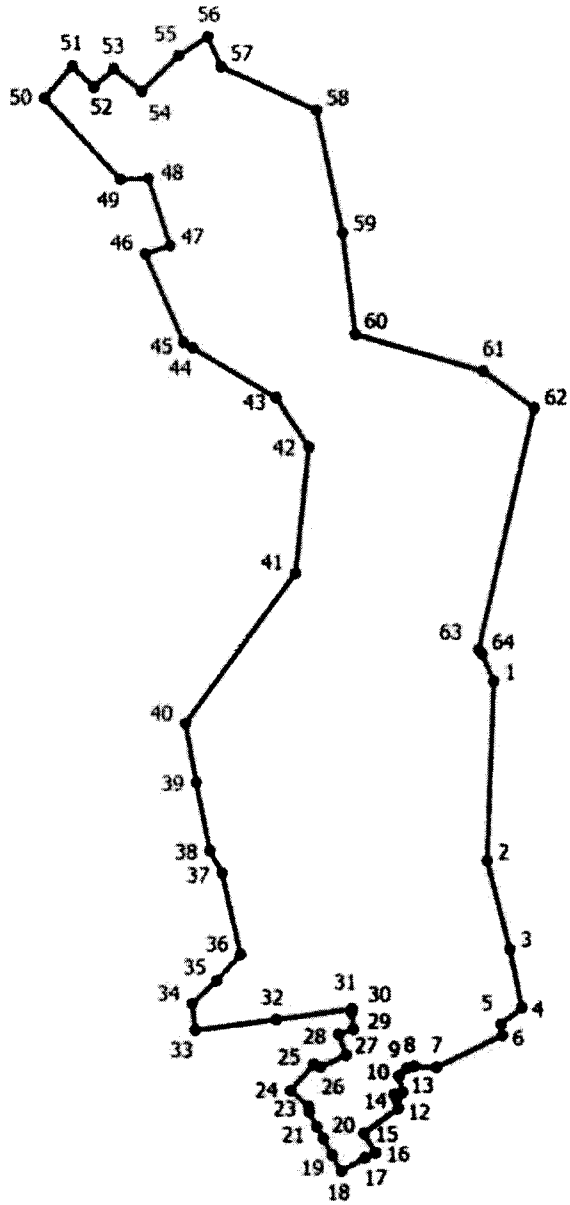

Место для оттиска печати (при наличии) лица, составившего описание местоположения границ объекта

ОПИСАНИЕ МЕСТОПОЛОЖЕНИЯ ГРАНИЦ
д. Теребище
(наименование объекта, местоположение границ которого описано (далее - объект))

Раздел 1

Сведения об объекте		
№ п/п	Характеристики объекта	Описание характеристик
1	2	3
1	Местоположение объекта	Псковская область, район Псковский, сельсовет Середкинская волость, деревня Теребище
2	Площадь объекта +/- величина погрешности определения площади (Р +/- Дельта Р)	746079 +/- 2926 кв. м
3	Иные характеристики объекта	-

Раздел 2

Сведения о местоположении границ объекта					
Обозначение характерных точек границ	Координаты, м		Метод определения координат характерной точки	Средняя квадратическая погрешность положения характерной точки (МЛ, м	Описание обозначения точки на местности (при наличии)
	X	Y			
1	2	3	4	5	6
1. Система координат МСК 60, зона 1					
2. Сведения о характерных точках границ объекта					
1	517892.25	1269673.78	Картометрический метод	1	Закрепление отсутствует
2	517746.15	1269591.45	Картометрический метод	1	Закрепление отсутствует
3	517931.45	1269426.08	Картометрический метод	1	Закрепление отсутствует
4	518015.74	1269351.62	Картометрический метод	1	Закрепление отсутствует
5	518056.73	1269191.98	Картометрический метод	1	Закрепление отсутствует
6	517985.65	1269054.31	Картометрический метод	1	Закрепление отсутствует
7	517800.49	1269254.37	Картометрический метод	1	Закрепление отсутствует
8	517669.53	1269386.17	Картометрический метод	1	Закрепление отсутствует
9	517622.12	1269321.74	Картометрический метод	1	Закрепление отсутствует
10	517553.40	1269197.14	Картометрический метод	1	Закрепление отсутствует

Сведения о местоположении границ объекта					
Обозначение характерных точек границ	Координаты, м		Метод определения координат характерной точки	Средняя квадратическая погрешность положения характерной точки (МЛ, м	Описание обозначения точки на местности (при наличии)
	X	Y			
1	2	3	4	5	6
11	517562.84	1269192.24	Картометрический метод	1	Закрепление отсутствует
12	517560.28	1269184.20	Картометрический метод	1	Закрепление отсутствует
13	517586.22	1269169.39	Картометрический метод	1	Закрепление отсутствует
14	517534.78	1269026.35	Картометрический метод	1	Закрепление отсутствует
15	517640.90	1268985.87	Картометрический метод	1	Закрепление отсутствует
16	517638.90	1268971.02	Картометрический метод	1	Закрепление отсутствует
17	517660.35	1268963.76	Картометрический метод	1	Закрепление отсутствует
18	517640.64	1268852.12	Картометрический метод	1	Закрепление отсутствует
19	517693.81	1268835.06	Картометрический метод	1	Закрепление отсутствует
20	517671.32	1268780.82	Картометрический метод	1	Закрепление отсутствует
21	517757.31	1268731.87	Картометрический метод	1	Закрепление отсутствует
22	517831.40	1268716.00	Картометрический метод	1	Закрепление отсутствует
23	517851.24	1268757.00	Картометрический метод	1	Закрепление отсутствует
24	517945.16	1268681.60	Картометрический метод	1	Закрепление отсутствует
25	518028.51	1268697.48	Картометрический метод	1	Закрепление отсутствует
26	518095.98	1268649.85	Картометрический метод	1	Закрепление отсутствует
27	518094.12	1268638.90	Картометрический метод	1	Закрепление отсутствует
28	518095.06	1268639.04	Картометрический метод	1	Закрепление отсутствует
29	518074.12	1268419.28	Картометрический метод	1	Закрепление отсутствует
30	518067.74	1268352.34	Картометрический метод	1	Закрепление отсутствует
31	518094.53	1268348.91	Картометрический метод	1	Закрепление отсутствует

Сведения о местоположении границ объекта					
Обозначение характерных точек границ	Координаты, м		Метод определения координат характерной точки	Средняя квадратическая погрешность положения характерной точки (МЛ, м	Описание обозначения точки на местности (при наличии)
	X	Y			
1	2	3	4	5	6
32	518219.23	1268333.17	Картометрический метод	1	Закрепление отсутствует
33	518228.96	1268332.38	Картометрический метод	1	Закрепление отсутствует
34	518242.38	1268470.68	Картометрический метод	1	Закрепление отсутствует
35	518403.82	1268471.86	Картометрический метод	1	Закрепление отсутствует
36	518577.52	1268583.70	Картометрический метод	1	Закрепление отсутствует
37	518609.27	1268643.24	Картометрический метод	1	Закрепление отсутствует
38	518553.70	1268645.88	Картометрический метод	1	Закрепление отсутствует
39	518547.09	1268659.11	Картометрический метод	1	Закрепление отсутствует
40	518693.94	1268745.10	Картометрический метод	1	Закрепление отсутствует
41	518717.75	1268790.08	Картометрический метод	1	Закрепление отсутствует
42	518697.90	1268820.50	Картометрический метод	1	Закрепление отсутствует
43	518585.46	1268804.63	Картометрический метод	1	Закрепление отсутствует
44	518544.45	1268874.74	Картометрический метод	1	Закрепление отсутствует
45	518539.16	1268951.48	Картометрический метод	1	Закрепление отсутствует
46	518582.82	1269018.94	Картометрический метод	1	Закрепление отсутствует
47	518582.82	1269030.85	Картометрический метод	1	Закрепление отсутствует
48	518414.80	1269071.86	Картометрический метод	1	Закрепление отсутствует
49	518394.96	1269083.76	Картометрический метод	1	Закрепление отсутствует
50	518428.03	1269152.56	Картометрический метод	1	Закрепление отсутствует
51	518392.32	1269349.68	Картометрический метод	1	Закрепление отсутствует
52	518226.95	1269574.57	Картометрический метод	1	Закрепление отсутствует

Сведения о местоположении границ объекта					
Обозначение характерных точек границ	Координаты, м		Метод определения координат характерной точки	Средняя квадратическая погрешность положения характерной точки (МЛ, м	Описание обозначения точки на местности (при наличии)
	X	Y			
1	2	3	4	5	6
53	518142.55	1269485.92	Картометрический метод	1	Закрепление отсутствует
54	518054.84	1269573.80	Картометрический метод	1	Закрепление отсутствует
55	517986.90	1269571.31	Картометрический метод	1	Закрепление отсутствует
56	517929.48	1269623.64	Картометрический метод	1	Закрепление отсутствует
1	517892.25	1269673.78	Картометрический метод	1	Закрепление отсутствует
3. Сведения о характерных точках части (частей) границы объекта					
-	-	-	-	-	-

Раздел 3

Сведения о местоположении измененных (уточненных) границ объекта							
Обозначение характерных точек границ	Существующие координаты, м		Измененные (уточненные) координаты, м		Метод определения координат характерной точки	Средняя квадратическая погрешность положения характерной точки (1Ш), м	Описание обозначения точки на местности (при наличии)
	X	Y	X	Y			
1	2	3	4	5	6	7	8
1. Система координат -							
2. Сведения о характерных точках границ объекта							
-	-	-	-	-	-	-	
3. Сведения о характерных точках части (частей) границы объекта							
-	-	-	-	-	-	-	

Текстовое описание местоположения границ населенных пунктов, территориальных зон, особо охраняемых природных территорий, зон с особыми условиями использования территорий

Прохождение границы		Описание прохождения границы
от точки	до точки	
1	2	3
-	-	-

План границ объекта

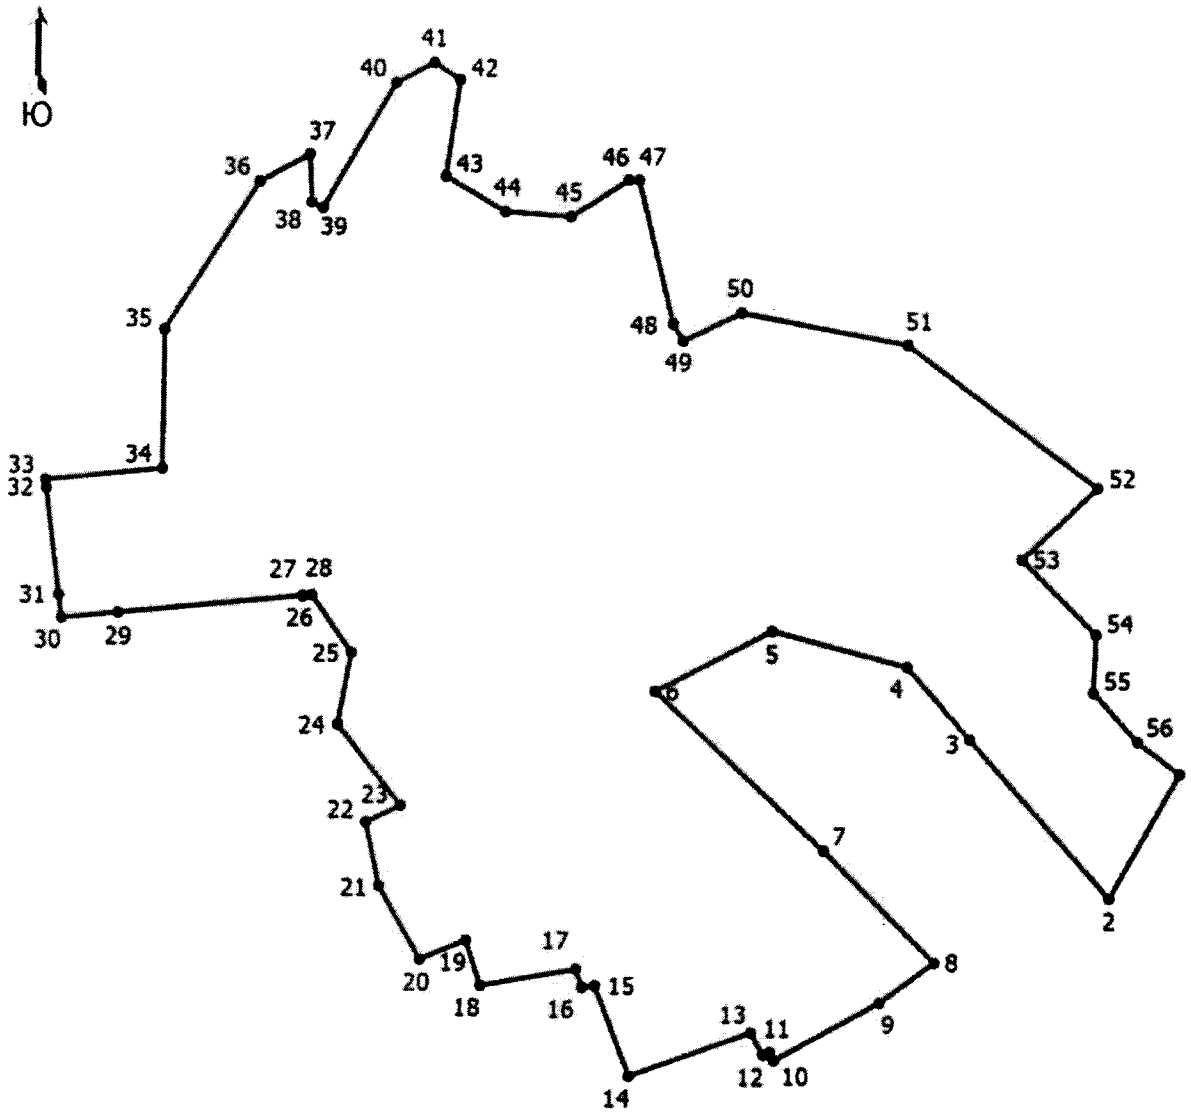

Масштаб 1:9000

Условные обозначения

----------Граница населенного пункта

• - Характерная точка границы, сведения о которой позволяют однозначно определить ее положение на местности

I - Обозначение новой характерной точки

Подпись Серова О.А. дата"20"января 2022г.

Место для оттиска печати (при наличии) лица, составившего описание местоположения границ объекта

ГРАФИЧЕСКОЕ ОПИСАНИЕ
местоположения границ населенных пунктов, территориальных зон, особо охраняемых природных территорий, зон с особыми условиями использования территории деревня Толбица

(наименование объекта, местоположение границ которого описано (далее - объект))

Раздел 1

Сведения об объекте		
№ п/п	Характеристики объекта	Описание характеристик
1	2	3
1	Местоположение объекта	Псковская область, район Псковский, сельсовет Середкинская волость, деревня Толбица
2	Площадь объекта +/- величина погрешности определения площади (Р +/- Дельта Р)	815291 +/- 3160 кв. м
3	Иные характеристики объекта	-

Раздел 2

Сведения о местоположении границ объекта					
Обозначение характерных точек границ	Координаты, м		Метод определения координат характерной точки	Средняя квадратическая погрешность положения характерной точки (1Ш), м	Описание обозначения точки на местности (при наличии)
	X	Y			
1	2	3	4	5	6
1. Система координат МСК-60, зона 1					
2. Сведения о характерных точках границ объекта					
1	522871.22	1262639.59	Картометрический метод	1	-
2	522909.67	1262662.44	Картометрический метод	1	-
3	522914.30	1262672.77	Картометрический метод	1	-
4	523003.43	1262767.08	Картометрический метод	1	-
5	523017.18	1262769.30	Картометрический метод	1	-
6	523016.74	1262768.42	Картометрический метод	1	-
7	523054.35	1262746.51	Картометрический метод	1	-
8	523075.79	1262778.73	Картометрический метод	1	-
9	523214.02	1262789.60	Картометрический метод	1	-

Сведения о местоположении границ объекта					
Обозначение характерных точек границ	Координаты, м		Метод определения координат характерной точки	Средняя квадратическая погрешность положения характерной точки (1Ш), м	Описание обозначения точки на местности (при наличии)
	X	Y			
1	2	3	4	5	6
10	523470.88	1262881.40	Картометрический метод	1	-
11	523467.30	1262907.12	Картометрический метод	1	-
12	523468.21	1262934.28	Картометрический метод	1	-
13	523472.86	1262936.29	Картометрический метод	1	-
14	523471.20	1262944.57	Картометрический метод	1	-
15	523466.87	1262975.78	Картометрический метод	1	-
16	523505.00	1262978.80	Картометрический метод	1	-
17	523490.59	1262996.62	Картометрический метод	1	-
18	523485.15	1263015.93	Картометрический метод	1	-
19	523465.64	1263024.70	Картометрический метод	1	-
20	523474.32	1263050.67	Картометрический метод	1	-
21	523496.11	1263076.81	Картометрический метод	1	-
22	523424.28	1263088.91	Картометрический метод	1	-
23	523317.66	1263110.39	Картометрический метод	1	-
24	523303.26	1263091.29	Картометрический метод	1	-
25	523225.22	1263096.36	Картометрический метод	1	-
26	523224.07	1263069.72	Картометрический метод	1	-
27	523191.13	1263071.30	Картометрический метод	1	-
28	523153.64	1263073.09	Картометрический метод	1	-
29	523149.29	1263101.30	Картометрический метод	1	-
30	523144.23	1263186.87	Картометрический метод	1	-

Сведения о местоположении границ объекта					
Обозначение характерных точек границ	Координаты, м		Метод определения координат характерной точки	Средняя квадратическая погрешность положения характерной точки (1Ш), м	Описание обозначения точки на местности (при наличии)
	X	Y			
1	2	3	4	5	6
31	523144.51	1263206.87	Картометрический метод	1	-
32	523144.80	1263227.00	Картометрический метод	1	-
33	523154.96	1263256.68	Картометрический метод	1	-
34	523154.19	1263272.86	Картометрический метод	1	-
35	523159.12	1263292.24	Картометрический метод	1	-
36	523193.55	1263403.49	Картометрический метод	1	-
37	523197.99	1263436.46	Картометрический метод	1	-
38	523216.33	1263492.96	Картометрический метод	1	-
39	523254.95	1263628.27	Картометрический метод	1	-
40	523300.20	1263615.13	Картометрический метод	1	-
41	523335.13	1263604.99	Картометрический метод	1	-
42	523348.86	1263641.90	Картометрический метод	1	-
43	523350.53	1263670.01	Картометрический метод	1	-
44	523355.48	1263686.18	Картометрический метод	1	-
45	523283.17	1263713.52	Картометрический метод	1	-
46	523239.86	1263738.52	Картометрический метод	1	-
47	523289.86	1263825.12	Картометрический метод	1	-
48	523348.42	1263791.22	Картометрический метод	1	-
49	523368.53	1263830.27	Картометрический метод	1	-
50	523310.73	1263860.64	Картометрический метод	1	-
51	523338.31	1263906.92	Картометрический метод	1	-

Сведения о местоположении границ объекта					
Обозначение характерных точек границ	Координаты, м		Метод определения координат характерной точки	Средняя квадратическая погрешность положения характерной точки (1Ш), м	Описание обозначения точки на местности (при наличии)
	X	Y			
1	2	3	4	5	6
52	523380.34	1263926.87	Картометрический метод	1	-
53	523404.39	1263934.18	Картометрический метод	1	-
54	523472.20	1263963.82	Картометрический метод	1	-
55	523462.27	1263993.67	Картометрический метод	1	-
56	523455.77	1264017.03	Картометрический метод	1	-
57	523450.87	1264027.96	Картометрический метод	1	-
58	523404.53	1264013.76	Картометрический метод	1	-
59	523353.78	1264006.77	Картометрический метод	1	-
60	523283.16	1264100.05	Картометрический метод	1	-
61	523269.21	1264099.54	Картометрический метод	1	-
62	523207.29	1264108.52	Картометрический метод	1	-
63	523173.73	1264101.43	Картометрический метод	1	-
64	523152.46	1264087.25	Картометрический метод	1	-
65	523141.59	1264063.62	Картометрический метод	1	-
66	523108.98	1264058.89	Картометрический метод	1	-
67	523073.53	1264040.93	Картометрический метод	1	-
68	523028.15	1263988.94	Картометрический метод	1	-
69	522983.72	1263972.87	Картометрический метод	1	-
70	522968.10	1263953.26	Картометрический метод	1	-
71	522975.71	1263939.16	Картометрический метод	1	-
72	522968.58	1263928.85	Картометрический метод	1	-

Сведения о местоположении границ объекта					
Обозначение характерных точек границ	Координаты, м		Метод определения координат характерной точки	Средняя квадратическая погрешность положения характерной точки (1Ш), м	Описание обозначения точки на местности (при наличии)
	X	Y			
1	2	3	4	5	6
73	522968.74	1263920.83	Картометрический метод	1	-
74	522908.85	1263870.05	Картометрический метод	1	-
75	522909.69	1263856.01	Картометрический метод	1	-
76	522930.80	1263828.34	Картометрический метод	1	-
77	522935.13	1263822.67	Картометрический метод	1	-
78	522928.99	1263793.28	Картометрический метод	1	-
79	522915.39	1263782.76	Картометрический метод	1	-
80	522912.48	1263786.26	Картометрический метод	1	-
81	522902.67	1263798.11	Картометрический метод	1	-
82	522894.92	1263817.33	Картометрический метод	1	-
83	522872.61	1263840.43	Картометрический метод	1	-
84	522856.91	1263827.19	Картометрический метод	1	-
85	522856.87	1263827.10	Картометрический метод	1	-
86	522856.81	1263827.11	Картометрический метод	1	-
87	522838.94	1263812.04	Картометрический метод	1	-
88	522818.23	1263794.57	Картометрический метод	1	-
89	522798.69	1263778.06	Картометрический метод	1	-
90	522762.26	1263747.33	Картометрический метод	1	-
91	522754.02	1263732.81	Картометрический метод	1	-
92	522754.01	1263732.79	Картометрический метод	1	-
93	522744.93	1263736.54	Картометрический метод	1	-

Сведения о местоположении границ объекта					
Обозначение характерных точек границ	Координаты, м		Метод определения координат характерной точки	Средняя квадратическая погрешность положения характерной точки (1Ш), м	Описание обозначения точки на местности (при наличии)
	X	Y			
1	2	3	4	5	6
94	522728.30	1263710.17	Картометрический метод	1	-
95	522752.48	1263663.08	Картометрический метод	1	-
96	522750.86	1263661.18	Картометрический метод	1	-
97	522728.62	1263704.33	Картометрический метод	1	-
98	522701.93	1263673.35	Картометрический метод	1	-
99	522722.37	1263638.86	Картометрический метод	1	-
100	522719.35	1263638.05	Картометрический метод	1	-
101	522705.88	1263657.03	Картометрический метод	1	-
102	522696.86	1263669.29	Картометрический метод	1	-
103	522684.68	1263685.90	Картометрический метод	1	-
104	522695.33	1263722.88	Картометрический метод	1	-
105	522608.38	1263721.57	Картометрический метод	1	-
106	522608.60	1263700.22	Картометрический метод	1	-
107	522608.90	1263670.75	Картометрический метод	1	-
108	522608.25	1263657.95	Картометрический метод	1	-
109	522620.90	1263635.41	Картометрический метод	1	-
110	522633.19	1263628.72	Картометрический метод	1	-
111	522654.81	1263634.70	Картометрический метод	1	-
112	522654.04	1263621.05	Картометрический метод	1	-
113	522650.51	1263617.41	Картометрический метод	1	-
114	522652.52	1263612.95	Картометрический метод	1	-

Сведения о местоположении границ объекта					
Обозначение характерных точек границ	Координаты, м		Метод определения координат характерной точки	Средняя квадратическая погрешность положения характерной точки (1Ш), м	Описание обозначения точки на местности (при наличии)
	X	Y			
1	2	3	4	5	6
115	522653.30	1263610.30	Картометрический метод	1	-
116	522651.64	1263583.38	Картометрический метод	1	-
117	522655.37	1263581.63	Картометрический метод	1	-
118	522655.38	1263581.63	Картометрический метод	1	-
119	522637.69	1263555.78	Картометрический метод	1	-
120	522631.01	1263537.85	Картометрический метод	1	-
121	522664.27	1263527.03	Картометрический метод	1	-
122	522666.14	1263514.48	Картометрический метод	1	-
123	522636.24	1263522.46	Картометрический метод	1	-
124	522647.24	1263490.04	Картометрический метод	1	-
125	522649.12	1263473.19	Картометрический метод	1	-
126	522658.60	1263417.66	Картометрический метод	1	-
127	522662.21	1263393.94	Картометрический метод	1	-
128	522673.50	1263360.38	Картометрический метод	1	-
129	522679.55	1263344.04	Картометрический метод	1	-
130	522682.79	1263335.33	Картометрический метод	1	-
131	522685.25	1263329.70	Картометрический метод	1	-
132	522694.08	1263321.97	Картометрический метод	1	-
133	522703.42	1263313.82	Картометрический метод	1	-
134	522704.54	1263315.30	Картометрический метод	1	-
135	522705.40	1263316.44	Картометрический метод	1	-

Сведения о местоположении границ объекта					
Обозначение характерных точек границ	Координаты, м		Метод определения координат характерной точки	Средняя квадратическая погрешность положения характерной точки (1Ш), м	Описание обозначения точки на местности (при наличии)
	X	Y			
1	2	3	4	5	6
136	522709.75	1263326.80	Картометрический метод	1	-
137	522714.10	1263337.18	Картометрический метод	1	-
138	522702.52	1263364.14	Картометрический метод	1	-
139	522698.10	1263392.68	Картометрический метод	1	-
140	522698.12	1263392.62	Картометрический метод	1	-
141	522698.12	1263392.63	Картометрический метод	1	-
142	522705.93	1263371.51	Картометрический метод	1	-
143	522745.63	1263317.89	Картометрический метод	1	-
144	522792.56	1263290.69	Картометрический метод	1	-
145	522851.35	1263236.74	Картометрический метод	1	-
146	522864.95	1263205.15	Картометрический метод	1	-
147	522853.10	1263191.99	Картометрический метод	1	-
148	522735.54	1263262.51	Картометрический метод	1	-
149	522695.86	1263298.91	Картометрический метод	1	-
150	522679.22	1263322.38	Картометрический метод	1	-
151	522663.18	1263359.27	Картометрический метод	1	-
152	522617.86	1263513.10	Картометрический метод	1	-
153	522601.66	1263522.97	Картометрический метод	1	-
154	522609.22	1263497.88	Картометрический метод	1	-
155	522598.05	1263493.73	Картометрический метод	1	-
156	522647.54	1263350.56	Картометрический метод	1	-

Сведения о местоположении границ объекта					
Обозначение характерных точек границ	Координаты, м		Метод определения координат характерной точки	Средняя квадратическая погрешность положения характерной точки (1Ш), м	Описание обозначения точки на местности (при наличии)
	X	Y			
1	2	3	4	5	6
157	522674.88	1263284.20	Картометрический метод	1	-
158	522706.59	1263255.34	Картометрический метод	1	-
159	522712.62	1263169.67	Картометрический метод	1	-
160	522640.62	1263168.26	Картометрический метод	1	-
161	522622.62	1263153.99	Картометрический метод	1	-
162	522596.73	1263175.12	Картометрический метод	1	-
163	522591.11	1263186.80	Картометрический метод	1	-
164	522589.37	1263181.11	Картометрический метод	1	-
165	522582.06	1263159.37	Картометрический метод	1	-
166	522571.68	1263095.25	Картометрический метод	1	-
167	522559.70	1263095.61	Картометрический метод	1	-
168	522536.14	1263120.89	Картометрический метод	1	-
169	522521.32	1263136.80	Картометрический метод	1	-
170	522535.62	1263179.98	Картометрический метод	1	-
171	522526.59	1263215.25	Картометрический метод	1	-
172	522498.54	1263213.18	Картометрический метод	1	-
173	522484.36	1263172.13	Картометрический метод	1	-
174	522476.02	1263144.59	Картометрический метод	1	-
175	522459.44	1263103.06	Картометрический метод	1	-
176	522443.45	1263061.60	Картометрический метод	1	-
177	522427.39	1263019.96	Картометрический метод	1	-

Сведения о местоположении границ объекта					
Обозначение характерных точек границ	Координаты, м		Метод определения координат характерной точки	Средняя квадратическая погрешность положения характерной точки (1Ш), м	Описание обозначения точки на местности (при наличии)
	X	Y			
1	2	3	4	5	6
178	522422.32	1263010.47	Картометрический метод	1	-
179	522437.63	1263006.72	Картометрический метод	1	-
180	522488.42	1262994.30	Картометрический метод	1	-
181	522483.19	1262969.58	Картометрический метод	1	-
182	522483.72	1262952.61	Картометрический метод	1	-
183	522487.27	1262925.99	Картометрический метод	1	-
184	522487.27	1262925.98	Картометрический метод	1	-
185	522487.51	1262925.39	Картометрический метод	1	-
186	522487.66	1262925.02	Картометрический метод	1	-
187	522510.64	1262919.91	Картометрический метод	1	-
188	522518.78	1262919.18	Картометрический метод	1	-
189	522551.02	1262926.02	Картометрический метод	1	-
190	522561.74	1262937.43	Картометрический метод	1	-
191	522568.52	1262963.56	Картометрический метод	1	-
192	522568.52	1262963.56	Картометрический метод	1	-
193	522571.05	1262973.28	Картометрический метод	1	-
194	522577.49	1262971.68	Картометрический метод	1	-
195	522592.38	1262986.38	Картометрический метод	1	-
196	522600.00	1262983.38	Картометрический метод	1	-
197	522602.12	1262982.55	Картометрический метод	1	-
198	522594.98	1262950.12	Картометрический метод	1	-

Сведения о местоположении границ объекта					
Обозначение характерных точек границ	Координаты, м		Метод определения координат характерной точки	Средняя квадратическая погрешность положения характерной точки (1Ш), м	Описание обозначения точки на местности (при наличии)
	X	Y			
1	2	3	4	5	6
199	522589.58	1262901.31	Картометрический метод	1	-
200	522630.70	1262877.85	Картометрический метод	1	-
201	522653.19	1262912.59	Картометрический метод	1	-
202	522672.79	1262941.44	Картометрический метод	1	-
203	522673.09	1262941.96	Картометрический метод	1	-
204	522673.14	1262941.95	Картометрический метод	1	-
205	522709.62	1262941.21	Картометрический метод	1	-
206	522721.45	1262929.38	Картометрический метод	1	-
207	522720.74	1262909.30	Картометрический метод	1	-
208	522673.77	1262911.09	Картометрический метод	1	-
209	522644.73	1262851.58	Картометрический метод	1	-
210	522612.82	1262824.33	Картометрический метод	1	-
211	522604.42	1262746.32	Картометрический метод	1	-
212	522592.37	1262726.45	Картометрический метод	1	-
213	522605.39	1262723.34	Картометрический метод	1	-
214	522769.84	1262802.23	Картометрический метод	1	-
215	522788.03	1262790.60	Картометрический метод	1	-
216	522760.04	1262762.84	Картометрический метод	1	-
217	522835.90	1262705.76	Картометрический метод	1	-
218	522846.96	1262707.21	Картометрический метод	1	-
219	522859.58	1262697.80	Картометрический метод	1	-

Сведения о местоположении границ объекта					
Обозначение характерных точек границ	Координаты, м		Метод определения координат характерной точки	Средняя квадратическая погрешность положения характерной точки (1Ш), м	Описание обозначения точки на местности (при наличии)
	X	Y			
1	2	3	4	5	6
220	522859.58	1262675.68	Картометрический метод	1	-
221	522863.07	1262663.46	Картометрический метод	1	-
1	522871.22	1262639.59	Картометрический метод	1	-
222	522509.06	1263386.54	Картометрический метод	1	-
223	522565.46	1263392.55	Картометрический метод	1	-
224	522565.25	1263481.59	Картометрический метод	1	-
225	522609.22	1263497.88	Картометрический метод	1	-
226	522601.66	1263522.97	Картометрический метод	1	-
227	522590.01	1263519.98	Картометрический метод	1	-
228	522583.40	1263518.28	Картометрический метод	1	-
229	522548.75	1263509.34	Картометрический метод	1	-
230	522514.18	1263525.29	Картометрический метод	1	-
231	522494.92	1263514.30	Картометрический метод	1	-
232	522381.14	1263506.13	Картометрический метод	1	-
233	522377.63	1263456.13	Картометрический метод	1	-
234	522403.95	1263447.35	Картометрический метод	1	-
235	522416.28	1263426.96	Картометрический метод	1	-
236	522420.44	1263425.40	Картометрический метод	1	-
237	522425.89	1263424.10	Картометрический метод	1	-
238	522449.14	1263449.11	Картометрический метод	1	-
239	522461.52	1263449.72	Картометрический метод	1	-

Сведения о местоположении границ объекта					
Обозначение характерных точек границ	Координаты, м		Метод определения координат характерной точки	Средняя квадратическая погрешность положения характерной точки (1Ш), м	Описание обозначения точки на местности (при наличии)
	X	Y			
1	2	3	4	5	6
240	522462.44	1263449.11	Картометрический метод	1	-
241	522464.05	1263449.11	Картометрический метод	1	-
242	522468.61	1263445.00	Картометрический метод	1	-
243	522468.60	1263445.01	Картометрический метод	1	-
244	522482.04	1263432.88	Картометрический метод	1	-
245	522482.04	1263394.28	Картометрический метод	1	-
222	522509.06	1263386.54	Картометрический метод	1	-
246	522844.30	1263827.64	Картометрический метод	1	-
247	522824.00	1263850.56	Картометрический метод	1	-
248	522787.31	1263818.08	Картометрический метод	1	-
249	522807.62	1263795.17	Картометрический метод	1	-
246	522844.30	1263827.64	Картометрический метод	1	-
3. Сведения о характерных точках части (частей) границы объекта					
-	-	-	-	-	-

Раздел 3

Сведения о местоположении измененных (уточненных) границ объекта							
Обозначение характерных точек границ	Существующие координаты, м		Измененные (уточненные) координаты, м		Метод определения координат характерной точки	Средняя квадратическая погрешность положения характерной точки (1Ш), м	Описание обозначения точки на местности (при наличии)
	X	Y	X	Y			
1	2	3	4	5	6	7	8
1. Система координат -							
2. Сведения о характерных точках границ объекта							
-	-	-	-	-	-	-	
3. Сведения о характерных точках части (частей) границы объекта							
-	-	-	-	-	-	-	

ТЕКСТОВОЕ ОПИСАНИЕ

местоположения границ населенных пунктов, территориальных зон

Прохождение границы		Описание прохождения границы
от точки	до точки	
1	2	3
-	-	-

ОПИСАНИЕ МЕСТОПОЛОЖЕНИЯ ГРАНИЦ
д. Трети
(наименование объекта, местоположение границ которого описано (далее - объект))

Раздел 1

Сведения об объекте		
№ п/п	Характеристики объекта	Описание характеристик
1	2	3
1	Местоположение объекта	Псковская область, район Псковский, сельсовет Середкинская волость, деревня Трети
2	Площадь объекта +/- величина погрешности определения площади (Р +/- Дельта Р)	204289 +/- 801 кв. м
3	Иные характеристики объекта	-

Раздел 2

Сведения о местоположении границ объекта					
Обозначение характерных точек границ	Координаты, м		Метод определения координат характерной точки	Средняя квадратическая погрешность положения характерной точки (1Ш), м	Описание обозначения точки на местности (при наличии)
	X	Y			
1	2	3	4	5	6
1. Система координат МСК 60, зона 1					
2. Сведения о характерных точках границ объекта					
1	526659.71	1275467.35	Картометрический метод	1	Закрепление отсутствует
2	526657.57	1275472.50	Картометрический метод	1	Закрепление отсутствует
3	526702.42	1275487.26	Картометрический метод	1	Закрепление отсутствует
4	526783.71	1275525.32	Картометрический метод	1	Закрепление отсутствует
5	526783.73	1275526.45	Картометрический метод	1	Закрепление отсутствует
6	526779.10	1275539.42	Картометрический метод	1	Закрепление отсутствует
7	526767.07	1275561.18	Картометрический метод	1	Закрепление отсутствует
8	526752.71	1275591.74	Картометрический метод	1	Закрепление отсутствует
9	526742.06	1275612.11	Картометрический метод	1	Закрепление отсутствует
10	526729.56	1275643.13	Картометрический метод	1	Закрепление отсутствует

Сведения о местоположении границ объекта					
Обозначение характерных точек границ	Координаты, м		Метод определения координат характерной точки	Средняя квадратическая погрешность положения характерной точки (1Ш), м	Описание обозначения точки на местности (при наличии)
	X	Y			
1	2	3	4	5	6
11	526722.61	1275667.67	Картометрический метод	1	Закрепление отсутствует
12	526726.32	1275676.47	Картометрический метод	1	Закрепление отсутствует
13	526727.71	1275681.12	Картометрический метод	1	Закрепление отсутствует
14	526737.72	1275759.35	Картометрический метод	1	Закрепление отсутствует
15	526722.48	1275800.75	Картометрический метод	1	Закрепление отсутствует
16	526678.60	1275790.66	Картометрический метод	1	Закрепление отсутствует
17	526470.38	1276128.82	Картометрический метод	1	Закрепление отсутствует
18	526283.92	1275969.72	Картометрический метод	1	Закрепление отсутствует
19	526248.88	1275923.43	Картометрический метод	1	Закрепление отсутствует
20	526339.40	1275778.30	Картометрический метод	1	Закрепление отсутствует
21	526417.46	1275612.94	Картометрический метод	1	Закрепление отсутствует
22	526391.00	1275564.00	Картометрический метод	1	Закрепление отсутствует
23	526485.64	1275386.28	Картометрический метод	1	Закрепление отсутствует
1	526659.71	1275467.35	Картометрический метод	1	Закрепление отсутствует
3. Сведения о характерных точках части (частей) границы объекта					
-	-	-	-	-	-

Раздел 3

Сведения о местоположении измененных (уточненных) границ объекта							
Обозначение характерных точек границ	Существующие координаты, м		Измененные (уточненные) координаты, м		Метод определения координат характерной точки	Средняя квадратическая погрешность положения характерной точки (1Ш), м	Описание обозначения точки на местности (при наличии)
	X	Y	X	Y			
1	2	3	4	5	6	7	8
1. Система координат -							
2. Сведения о характерных точках границ объекта							
-	-	-	-	-	-	-	
3. Сведения о характерных точках части (частей) границы объекта							
-	-	-	-	-	-	-	

Текстовое описание местоположения границ населенных пунктов, территориальных зон, особо охраняемых природных территорий, зон с особыми условиями использования территорий

Прохождение границы		Описание прохождения границы
от точки	до точки	
1	2	3
-	-	-

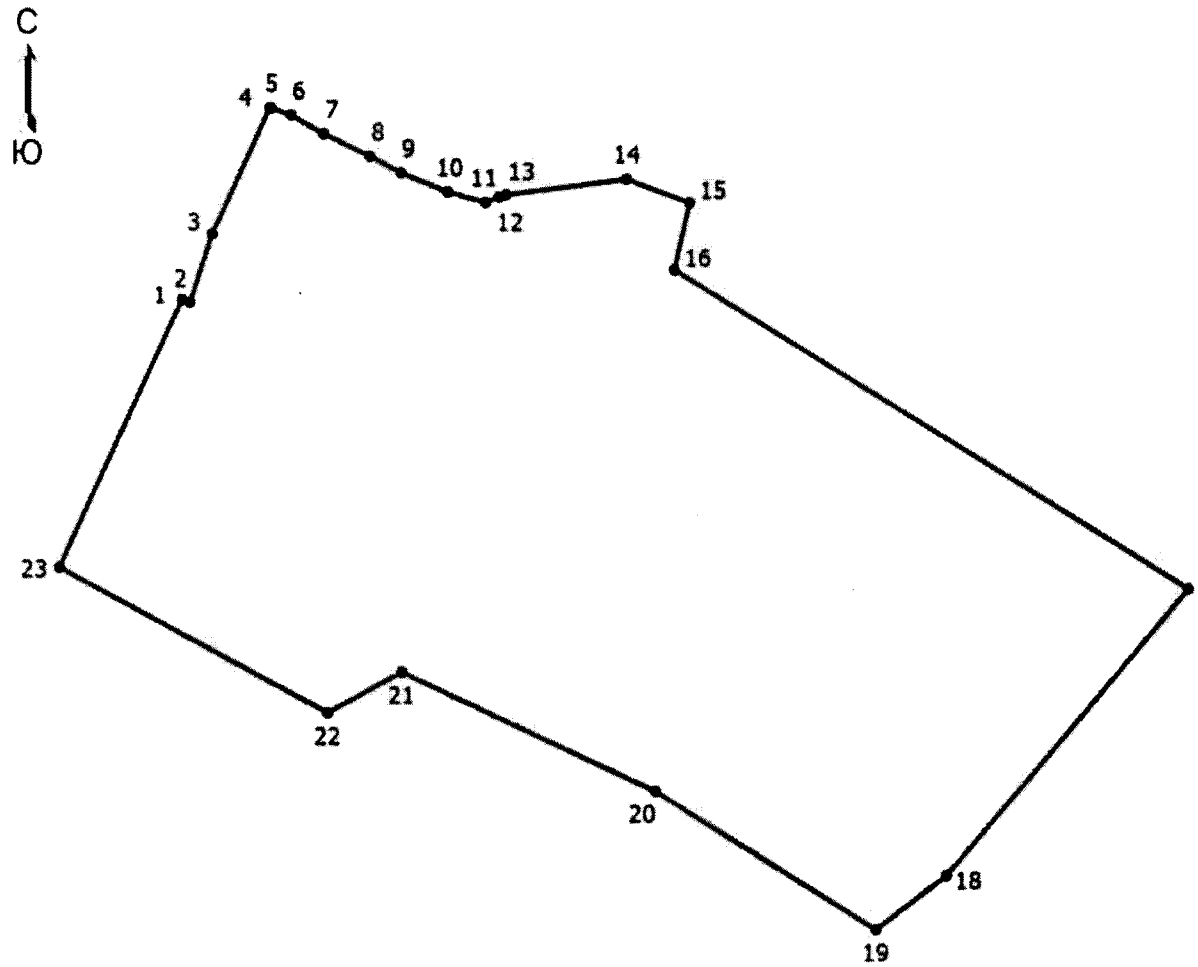

Место для оттиска печати (при наличии) лица, составившего описание местоположения границ объекта

ОПИСАНИЕ МЕСТОПОЛОЖЕНИЯ ГРАНИЦ
д. Троицкая Гора
(наименование объекта, местоположение границ которого описано (далее - объект))

Раздел 1

Сведения об объекте		
№ п/п	Характеристики объекта	Описание характеристик
1	2	3
1	Местоположение объекта	Псковская область, район Псковский, сельсовет Середкинская волость, деревня Троицкая Гора
2	Площадь объекта +/- величина погрешности определения площади (Р +/- Дельта Р)	1394249 +/- 5468 кв. м
3	Иные характеристики объекта	-

Раздел 2

Сведения о местоположении границ объекта					
Обозначение характерных точек границ	Координаты, м		Метод определения координат характерной точки	Средняя квадратическая погрешность положения характерной точки ($М^{Л}$, м	Описание обозначения точки на местности (при наличии)
	X	Y			
1	2	3	4	5	6
1. Система координат МСК 60, зона 1					
2. Сведения о характерных точках границ объекта					
1	524099.38	1283356.06	Картометрический метод	1	Закрепление отсутствует
2	524006.77	1283239.64	Картометрический метод	1	Закрепление отсутствует
3	523908.88	1283199.94	Картометрический метод	1	Закрепление отсутствует
4	523848.02	1283197.30	Картометрический метод	1	Закрепление отсутствует
5	523816.27	1283236.98	Картометрический метод	1	Закрепление отсутствует
6	523775.23	1283276.24	Картометрический метод	1	Закрепление отсутствует
7	523768.03	1283262.94	Картометрический метод	1	Закрепление отсутствует
8	523738.12	1283253.13	Картометрический метод	1	Закрепление отсутствует
9	523683.97	1283212.11	Картометрический метод	1	Закрепление отсутствует
10	523651.94	1283181.04	Картометрический метод	1	Закрепление отсутствует
11	523627.08	1283141.78	Картометрический метод	1	Закрепление отсутствует

Сведения о местоположении границ объекта					
Обозначение характерных точек границ	Координаты, м		Метод определения координат характерной точки	Средняя квадратическая погрешность положения характерной точки ($М^{Л}$, м	Описание обозначения точки на местности (при наличии)
	X	Y			
1	2	3	4	5	6
12	523595.53	1283080.84	Картометрический метод	1	Закрепление отсутствует
13	523565.51	1283013.40	Картометрический метод	1	Закрепление отсутствует
14	523541.59	1282944.14	Картометрический метод	1	Закрепление отсутствует
15	523522.03	1282918.59	Картометрический метод	1	Закрепление отсутствует
16	523505.31	1282920.63	Картометрический метод	1	Закрепление отсутствует
17	523501.07	1282932.96	Картометрический метод	1	Закрепление отсутствует
18	523487.06	1282939.36	Картометрический метод	1	Закрепление отсутствует
19	523434.63	1282891.73	Картометрический метод	1	Закрепление отсутствует
20	523413.98	1282833.71	Картометрический метод	1	Закрепление отсутствует
21	523394.60	1282798.48	Картометрический метод	1	Закрепление отсутствует
22	523355.90	1282617.87	Картометрический метод	1	Закрепление отсутствует
23	523599.31	1281866.45	Картометрический метод	1	Закрепление отсутствует
24	523693.34	1281641.12	Картометрический метод	1	Закрепление отсутствует
25	523897.48	1281723.50	Картометрический метод	1	Закрепление отсутствует
26	524175.80	1281797.60	Картометрический метод	1	Закрепление отсутствует
27	524140.39	1281901.36	Картометрический метод	1	Закрепление отсутствует
28	524126.40	1282012.52	Картометрический метод	1	Закрепление отсутствует
29	524250.73	1282186.26	Картометрический метод	1	Закрепление отсутствует
30	524375.07	1282451.41	Картометрический метод	1	Закрепление отсутствует
31	524377.54	1282594.28	Картометрический метод	1	Закрепление отсутствует
32	524548.82	1282597.57	Картометрический метод	1	Закрепление отсутствует
33	524551.68	1282627.00	Картометрический метод	1	Закрепление отсутствует

Сведения о местоположении границ объекта					
Обозначение характерных точек границ	Координаты, м		Метод определения координат характерной точки	Средняя квадратическая погрешность положения характерной точки ($М^{Л}$, м	Описание обозначения точки на местности (при наличии)
	X	Y			
1	2	3	4	5	6
34	524580.10	1282651.56	Картометрический метод	1	Закрепление отсутствует
35	524580.10	1282723.92	Картометрический метод	1	Закрепление отсутствует
36	524593.02	1282732.97	Картометрический метод	1	Закрепление отсутствует
37	524616.28	1282731.68	Картометрический метод	1	Закрепление отсутствует
38	524624.03	1282742.02	Картометрический метод	1	Закрепление отсутствует
39	524644.70	1282745.90	Картометрический метод	1	Закрепление отсутствует
40	524664.08	1282770.46	Картометрический метод	1	Закрепление отсутствует
41	524680.88	1282766.58	Картометрический метод	1	Закрепление отсутствует
42	524696.38	1282779.50	Картометрический метод	1	Закрепление отсутствует
43	524713.18	1282776.92	Картометрический метод	1	Закрепление отсутствует
44	524723.52	1282788.56	Картометрический метод	1	Закрепление отсутствует
45	524745.48	1282791.14	Картометрический метод	1	Закрепление отсутствует
46	524777.78	1282787.27	Картометрический метод	1	Закрепление отсутствует
47	524788.12	1282787.27	Картометрический метод	1	Закрепление отсутствует
48	524788.52	1282826.39	Картометрический метод	1	Закрепление отсутствует
49	524782.82	1282827.84	Картометрический метод	1	Закрепление отсутствует
50	524782.46	1282842.30	Картометрический метод	1	Закрепление отсутствует
51	524786.92	1282851.19	Картометрический метод	1	Закрепление отсутствует
52	524778.64	1282980.05	Картометрический метод	1	Закрепление отсутствует
53	524723.79	1283112.64	Картометрический метод	1	Закрепление отсутствует
54	524580.92	1283165.56	Картометрический метод	1	Закрепление отсутствует
55	524438.04	1283131.16	Картометрический метод	1	Закрепление отсутствует

Сведения о местоположении границ объекта					
Обозначение характерных точек границ	Координаты, м		Метод определения координат характерной точки	Средняя квадратическая погрешность положения характерной точки ($М^{Л}$, м	Описание обозначения точки на местности (при наличии)
	X	Y			
1	2	3	4	5	6
56	524385.12	1283128.50	Картометрический метод	1	Закрепление отсутствует
57	524252.83	1283154.96	Картометрический метод	1	Закрепление отсутствует
58	524229.02	1283213.18	Картометрический метод	1	Закрепление отсутствует
59	524276.64	1283279.32	Картометрический метод	1	Закрепление отсутствует
1	524099.38	1283356.06	Картометрический метод	1	Закрепление отсутствует
3. Сведения о характерных точках части (частей) границы объекта					
-	-	-	-	-	-

Раздел 3

Сведения о местоположении измененных (уточненных) границ объекта							
Обозначение характерных точек границ	Существующие координаты, м		Измененные (уточненные) координаты, м		Метод определения координат характерной точки	Средняя квадратическая погрешность положения характерной точки (1Ш), м	Описание обозначения точки на местности (при наличии)
	X	Y	X	Y			
1	2	3	4	5	6	7	8
1. Система координат -							
2. Сведения о характерных точках границ объекта							
-	-	-	-	-	-	-	
3. Сведения о характерных точках части (частей) границы объекта							
-	-	-	-	-	-	-	

Текстовое описание местоположения границ населенных пунктов, территориальных зон, особо охраняемых природных территорий, зон с особыми условиями использования территорий

Прохождение границы		Описание прохождения границы
от точки	до точки	
1	2	3
-	-	-

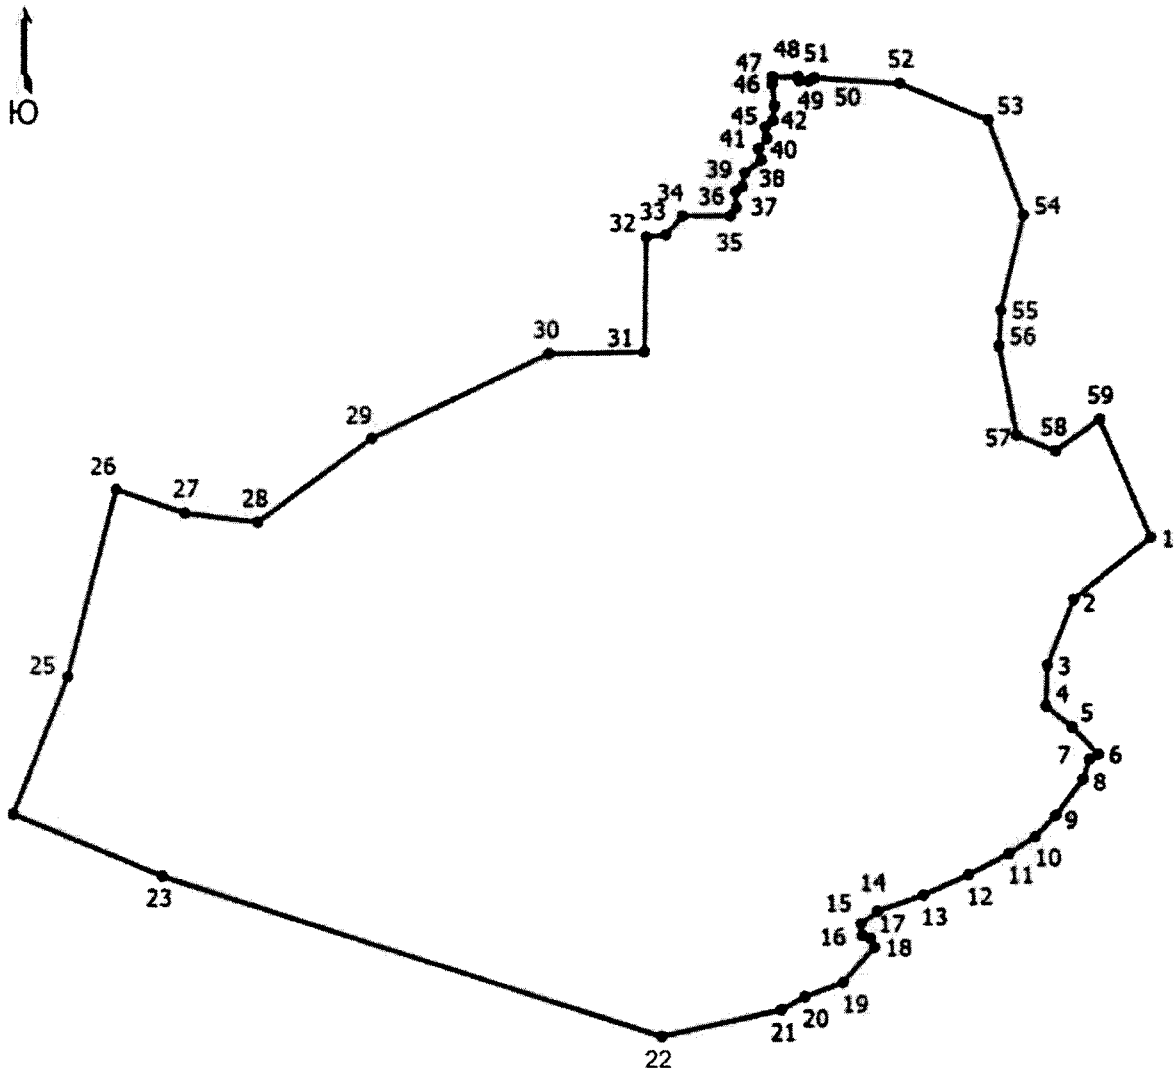

Место для оттиска печати (при наличии) лица, составившего описание местоположения границ объекта

ОПИСАНИЕ МЕСТОПОЛОЖЕНИЯ ГРАНИЦ
деревня Углы
(наименование объекта, местоположение границ которого описано (далее - объект))

Раздел 1

Сведения об объекте		
№ п/п	Характеристики объекта	Описание характеристик
1	2	3
1	Местоположение объекта	180522, Псковская область, район Псковский, Середкинская волость, деревня Углы
2	Площадь объекта +/- величина погрешности определения площади (Р +/- Дельта Р)	185371 +/- 727 кв. м
3	Иные характеристики объекта	-

Раздел 2

Сведения о местоположении границ объекта					
Обозначение характерных точек границ	Координаты, м		Метод определения координат характерной точки	Средняя квадратическая погрешность положения характерной точки (1Ш), м	Описание обозначения точки на местности (при наличии)
	X	Y			
1	2	3	4	5	6
1. Система координат МСК 60, зона 1					
2. Сведения о характерных точках границ объекта					
1	523579.51	1275209.68	Картометрический метод	1	Закрепление отсутствует
2	523461.77	1275204.39	Картометрический метод	1	Закрепление отсутствует
3	523402.24	1275148.82	Картометрический метод	1	Закрепление отсутствует
4	523355.94	1275162.06	Картометрический метод	1	Закрепление отсутствует
5	523345.36	1274822.06	Картометрический метод	1	Закрепление отсутствует
6	523367.84	1274778.41	Картометрический метод	1	Закрепление отсутствует
7	523406.20	1274765.18	Картометрический метод	1	Закрепление отсутствует
8	523404.88	1274733.43	Картометрический метод	1	Закрепление отсутствует
9	523440.60	1274713.58	Картометрический метод	1	Закрепление отсутствует
10	523467.06	1274733.43	Картометрический метод	1	Закрепление отсутствует

Сведения о местоположении границ объекта					
Обозначение характерных точек границ	Координаты, м		Метод определения координат характерной точки	Средняя квадратическая погрешность положения характерной точки (1Ш), м	Описание обозначения точки на местности (при наличии)
	X	Y			
1	2	3	4	5	6
11	523468.38	1274811.48	Картометрический метод	1	Закрепление отсутствует
12	523506.75	1274831.32	Картометрический метод	1	Закрепление отсутствует
13	523599.35	1274830.00	Картометрический метод	1	Закрепление отсутствует
14	523645.66	1274823.39	Картометрический метод	1	Закрепление отсутствует
15	523685.34	1274796.93	Картометрический метод	1	Закрепление отсутствует
16	523699.90	1274728.14	Картометрический метод	1	Закрепление отсутствует
17	523763.40	1274744.02	Картометрический метод	1	Закрепление отсутствует
18	523837.48	1274849.84	Картометрический метод	1	Закрепление отсутствует
19	523837.48	1274874.98	Картометрический метод	1	Закрепление отсутствует
20	523816.31	1274915.99	Картометрический метод	1	Закрепление отсутствует
21	523869.22	1274962.30	Картометрический метод	1	Закрепление отсутствует
22	523939.34	1274960.97	Картометрический метод	1	Закрепление отсутствует
23	523965.80	1274982.14	Картометрический метод	1	Закрепление отсутствует
24	523763.40	1275086.65	Картометрический метод	1	Закрепление отсутствует
25	523672.12	1275164.70	Картометрический метод	1	Закрепление отсутствует
26	523620.52	1275176.60	Картометрический метод	1	Закрепление отсутствует
1	523579.51	1275209.68	Картометрический метод	1	Закрепление отсутствует
3. Сведения о характерных точках части (частей) границы объекта					
-	-	-	-	-	-

Раздел 3

Сведения о местоположении измененных (уточненных) границ объекта							
Обозначение характерных точек границ	Существующие координаты, м		Измененные (уточненные) координаты, м		Метод определения координат характерной точки	Средняя квадратическая погрешность положения характерной точки (1Ш), м	Описание обозначения точки на местности (при наличии)
	X	Y	X	Y			
1	2	3	4	5	6	7	8
1. Система координат -							
2. Сведения о характерных точках границ объекта							
-	-	-	-	-	-	-	
3. Сведения о характерных точках части (частей) границы объекта							
-	-	-	-	-	-	-	

Текстовое описание местоположения границ населенных пунктов, территориальных зон, особо охраняемых природных территорий, зон с особыми условиями использования территорий

Прохождение границы		Описание прохождения границы
от точки	до точки	
1	2	3
-	-	-

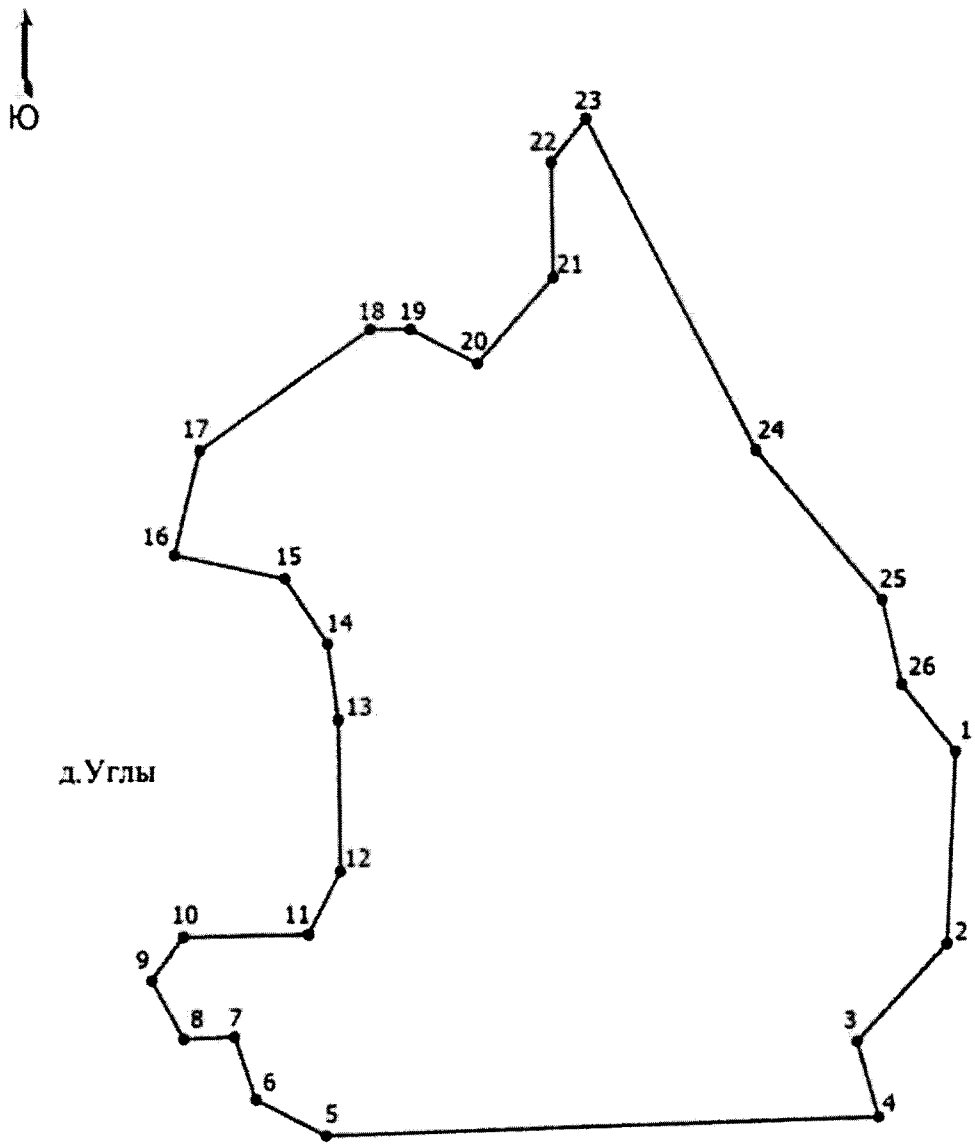

Место для оттиска печати (при наличии) лица, составившего описание местоположения границ объекта

ОПИСАНИЕ МЕСТОПОЛОЖЕНИЯ ГРАНИЦ
д. Усадище
(наименование объекта, местоположение границ которого описано (далее - объект))

Раздел 1

Сведения об объекте		
№ п/п	Характеристики объекта	Описание характеристик
1	2	3
1	Местоположение объекта	Псковская область, район Псковский, сельсовет Середкинская волость, деревня Усадище
2	Площадь объекта +/- величина погрешности определения площади (Р +/- Дельта Р)	550314 +/- 2158 кв. м
3	Иные характеристики объекта	-

Раздел 2

Сведения о местоположении границ объекта					
Обозначение характерных точек границ	Координаты, м		Метод определения координат характерной точки	Средняя квадратическая погрешность положения характерной точки (1Ш), м	Описание обозначения точки на местности (при наличии)
	X	Y			
1	2	3	4	5	6
1. Система координат МСК 60, зона 1					
2. Сведения о характерных точках границ объекта					
1	538343.30	1256081.47	Картометрический метод	1	Закрепление отсутствует
2	538393.56	1256074.20	Картометрический метод	1	Закрепление отсутствует
3	538438.90	1256064.20	Картометрический метод	1	Закрепление отсутствует
4	538465.47	1256066.20	Картометрический метод	1	Закрепление отсутствует
5	538482.04	1256054.49	Картометрический метод	1	Закрепление отсутствует
6	538513.71	1256020.71	Картометрический метод	1	Закрепление отсутствует
7	538525.47	1256021.34	Картометрический метод	1	Закрепление отсутствует
8	538552.71	1256077.05	Картометрический метод	1	Закрепление отсутствует
9	538570.33	1256137.87	Картометрический метод	1	Закрепление отсутствует
10	538599.04	1256207.32	Картометрический метод	1	Закрепление отсутствует

Сведения о местоположении границ объекта					
Обозначение характерных точек границ	Координаты, м		Метод определения координат характерной точки	Средняя квадратическая погрешность положения характерной точки (1Ш), м	Описание обозначения точки на местности (при наличии)
	X	Y			
1	2	3	4	5	6
11	538606.81	1256226.34	Картометрический метод	1	Закрепление отсутствует
12	538662.38	1256372.30	Картометрический метод	1	Закрепление отсутствует
13	538620.86	1256370.21	Картометрический метод	1	Закрепление отсутствует
14	538605.24	1256378.80	Картометрический метод	1	Закрепление отсутствует
15	538627.39	1256440.12	Картометрический метод	1	Закрепление отсутствует
16	538632.60	1256457.06	Картометрический метод	1	Закрепление отсутствует
17	538613.08	1256472.00	Картометрический метод	1	Закрепление отсутствует
18	538579.25	1256478.77	Картометрический метод	1	Закрепление отсутствует
19	538563.64	1256502.86	Картометрический метод	1	Закрепление отсутствует
20	538542.82	1256515.18	Картометрический метод	1	Закрепление отсутствует
21	538519.39	1256515.80	Картометрический метод	1	Закрепление отсутствует
22	538508.98	1256502.58	Картометрический метод	1	Закрепление отсутствует
23	538490.75	1256504.64	Картометрический метод	1	Закрепление отсутствует
24	538490.77	1256560.16	Картометрический метод	1	Закрепление отсутствует
25	538548.04	1256561.80	Картометрический метод	1	Закрепление отсутствует
26	538562.36	1256568.67	Картометрический метод	1	Закрепление отсутствует
27	538585.80	1256600.33	Картометрический метод	1	Закрепление отсутствует
28	538594.92	1256638.04	Картометрический метод	1	Закрепление отсутствует
29	538608.89	1256675.92	Картометрический метод	1	Закрепление отсутствует
30	538607.80	1256729.05	Картометрический метод	1	Закрепление отсутствует
31	538676.00	1256841.00	Картометрический метод	1	Закрепление отсутствует

Сведения о местоположении границ объекта					
Обозначение характерных точек границ	Координаты, м		Метод определения координат характерной точки	Средняя квадратическая погрешность положения характерной точки (1Ш), м	Описание обозначения точки на местности (при наличии)
	X	Y			
1	2	3	4	5	6
32	538678.68	1256850.93	Картометрический метод	1	Закрепление отсутствует
33	538681.42	1256861.04	Картометрический метод	1	Закрепление отсутствует
34	538639.39	1256873.20	Картометрический метод	1	Закрепление отсутствует
35	538607.49	1256880.68	Картометрический метод	1	Закрепление отсутствует
36	538612.21	1256890.56	Картометрический метод	1	Закрепление отсутствует
37	538615.09	1256898.12	Картометрический метод	1	Закрепление отсутствует
38	538619.39	1256913.72	Картометрический метод	1	Закрепление отсутствует
39	538620.50	1256918.91	Картометрический метод	1	Закрепление отсутствует
40	538625.53	1256942.40	Картометрический метод	1	Закрепление отсутствует
41	538613.18	1256945.50	Картометрический метод	1	Закрепление отсутствует
42	538597.90	1256947.96	Картометрический метод	1	Закрепление отсутствует
43	538591.81	1256950.04	Картометрический метод	1	Закрепление отсутствует
44	538586.08	1256954.40	Картометрический метод	1	Закрепление отсутствует
45	538585.52	1256956.80	Картометрический метод	1	Закрепление отсутствует
46	538587.62	1256968.88	Картометрический метод	1	Закрепление отсутствует
47	538589.45	1256979.28	Картометрический метод	1	Закрепление отсутствует
48	538591.21	1256987.42	Картометрический метод	1	Закрепление отсутствует
49	538558.85	1257002.89	Картометрический метод	1	Закрепление отсутствует
50	538368.35	1257010.83	Картометрический метод	1	Закрепление отсутствует
51	538417.30	1256842.82	Картометрический метод	1	Закрепление отсутствует
52	538404.07	1256738.31	Картометрический метод	1	Закрепление отсутствует

Сведения о местоположении границ объекта					
Обозначение характерных точек границ	Координаты, м		Метод определения координат характерной точки	Средняя квадратическая погрешность положения характерной точки (1Ш), м	Описание обозначения точки на местности (при наличии)
	X	Y			
1	2	3	4	5	6
53	538231.28	1256814.84	Картометрический метод	1	Закрепление отсутствует
54	538189.88	1256737.00	Картометрический метод	1	Закрепление отсутствует
55	538252.82	1256599.54	Картометрический метод	1	Закрепление отсутствует
56	538194.85	1256486.92	Картометрический метод	1	Закрепление отсутствует
57	538183.14	1256375.83	Картометрический метод	1	Закрепление отсутствует
58	538278.36	1256301.11	Картометрический метод	1	Закрепление отсутствует
59	538248.10	1256236.52	Картометрический метод	1	Закрепление отсутствует
60	538168.92	1256153.25	Картометрический метод	1	Закрепление отсутствует
61	538099.80	1256094.05	Картометрический метод	1	Закрепление отсутствует
62	537945.02	1255992.18	Картометрический метод	1	Закрепление отсутствует
63	537912.48	1256034.79	Картометрический метод	1	Закрепление отсутствует
64	537963.82	1256080.34	Картометрический метод	1	Закрепление отсутствует
65	537960.50	1256111.80	Картометрический метод	1	Закрепление отсутствует
66	537829.67	1256190.47	Картометрический метод	1	Закрепление отсутствует
67	537781.64	1256239.32	Картометрический метод	1	Закрепление отсутствует
68	537740.24	1256255.06	Картометрический метод	1	Закрепление отсутствует
69	537471.12	1256346.14	Картометрический метод	1	Закрепление отсутствует
70	537430.54	1256313.85	Картометрический метод	1	Закрепление отсутствует
71	537485.19	1256226.08	Картометрический метод	1	Закрепление отсутствует
72	537577.94	1256153.20	Картометрический метод	1	Закрепление отсутствует
73	537706.28	1256085.30	Картометрический метод	1	Закрепление отсутствует

Сведения о местоположении границ объекта					
Обозначение характерных точек границ	Координаты, м		Метод определения координат характерной точки	Средняя квадратическая погрешность положения характерной точки (1Ш), м	Описание обозначения точки на местности (при наличии)
	X	Y			
1	2	3	4	5	6
74	537740.24	1256043.07	Картометрический метод	1	Закрепление отсутствует
75	537701.32	1256001.67	Картометрический метод	1	Закрепление отсутствует
76	537638.38	1256042.24	Картометрический метод	1	Закрепление отсутствует
77	537534.88	1255934.60	Картометрический метод	1	Закрепление отсутствует
78	537551.44	1255914.72	Картометрический метод	1	Закрепление отсутствует
79	537610.23	1255914.72	Картометрический метод	1	Закрепление отсутствует
80	537624.88	1255865.18	Картометрический метод	1	Закрепление отсутствует
81	537495.23	1255697.18	Картометрический метод	1	Закрепление отсутствует
82	537517.48	1255672.72	Картометрический метод	1	Закрепление отсутствует
83	537672.34	1255784.30	Картометрический метод	1	Закрепление отсутствует
84	537750.55	1255686.59	Картометрический метод	1	Закрепление отсутствует
85	537836.54	1255767.29	Картометрический метод	1	Закрепление отсутствует
86	537886.81	1255762.00	Картометрический метод	1	Закрепление отсутствует
87	537934.44	1255817.56	Картометрический метод	1	Закрепление отсутствует
88	537982.78	1255805.68	Картометрический метод	1	Закрепление отсутствует
89	538011.11	1255798.34	Картометрический метод	1	Закрепление отсутствует
90	538026.86	1255815.12	Картометрический метод	1	Закрепление отсутствует
91	538065.69	1255826.67	Картометрический метод	1	Закрепление отсутствует
92	538066.74	1255836.64	Картометрический метод	1	Закрепление отсутствует
93	538041.02	1255862.34	Картометрический метод	1	Закрепление отсутствует
94	538035.78	1255880.71	Картометрический метод	1	Закрепление отсутствует

Сведения о местоположении границ объекта					
Обозначение характерных точек границ	Координаты, м		Метод определения координат характерной точки	Средняя квадратическая погрешность положения характерной точки (1Ш), м	Описание обозначения точки на местности (при наличии)
	X	Y			
1	2	3	4	5	6
95	538041.02	1255908.51	Картометрический метод	1	Закрепление отсутствует
96	538031.58	1255933.17	Картометрический метод	1	Закрепление отсутствует
97	538014.26	1255946.03	Картометрический метод	1	Закрепление отсутствует
98	537981.73	1255950.75	Картометрический метод	1	Закрепление отсутствует
99	537979.89	1255962.03	Картометрический метод	1	Закрепление отсутствует
100	537990.91	1255973.31	Картометрический метод	1	Закрепление отсутствует
101	538006.39	1255979.34	Картометрический метод	1	Закрепление отсутствует
102	538041.07	1255957.03	Картометрический метод	1	Закрепление отсутствует
103	538049.95	1255957.31	Картометрический метод	1	Закрепление отсутствует
104	538059.92	1255938.95	Картометрический метод	1	Закрепление отсутствует
105	538069.89	1255918.48	Картометрический метод	1	Закрепление отсутствует
106	538080.90	1255915.86	Картометрический метод	1	Закрепление отсутствует
107	538087.20	1255924.78	Картометрический метод	1	Закрепление отсутствует
108	538076.18	1255948.91	Картометрический метод	1	Закрепление отсутствует
109	538081.43	1255967.28	Картометрический метод	1	Закрепление отсутствует
110	538078.28	1256007.15	Картометрический метод	1	Закрепление отсутствует
111	538083.53	1256024.99	Картометрический метод	1	Закрепление отсутствует
112	538097.70	1256029.71	Картометрический метод	1	Закрепление отсутствует
113	538111.86	1256005.05	Картометрический метод	1	Закрепление отсутствует
114	538184.57	1256020.52	Картометрический метод	1	Закрепление отсутствует
115	538260.36	1255957.29	Картометрический метод	1	Закрепление отсутствует

Сведения о местоположении границ объекта					
Обозначение характерных точек границ	Координаты, м		Метод определения координат характерной точки	Средняя квадратическая погрешность положения характерной точки (1Ш), м	Описание обозначения точки на местности (при наличии)
	X	Y			
1	2	3	4	5	6
1	538343.30	1256081.47	Картометрический метод	1	Закрепление отсутствует
3. Сведения о характерных точках части (частей) границы объекта					
-	-	-	-	-	-

Раздел 3

Сведения о местоположении измененных (уточненных) границ объекта							
Обозначение характерных точек границ	Существующие координаты, м		Измененные (уточненные) координаты, м		Метод определения координат характерной точки	Средняя квадратическая погрешность положения характерной точки (1Ш), м	Описание обозначения точки на местности (при наличии)
	X	Y	X	Y			
1	2	3	4	5	6	7	8
1. Система координат -							
2. Сведения о характерных точках границ объекта							
-	-	-	-	-	-	-	
3. Сведения о характерных точках части (частей) границы объекта							
-	-	-	-	-	-	-	

Текстовое описание местоположения границ населенных пунктов, территориальных зон, особо охраняемых природных территорий, зон с особыми условиями использования территорий

Прохождение границы		Описание прохождения границы
от точки	до точки	
1	2	3
-	-	-

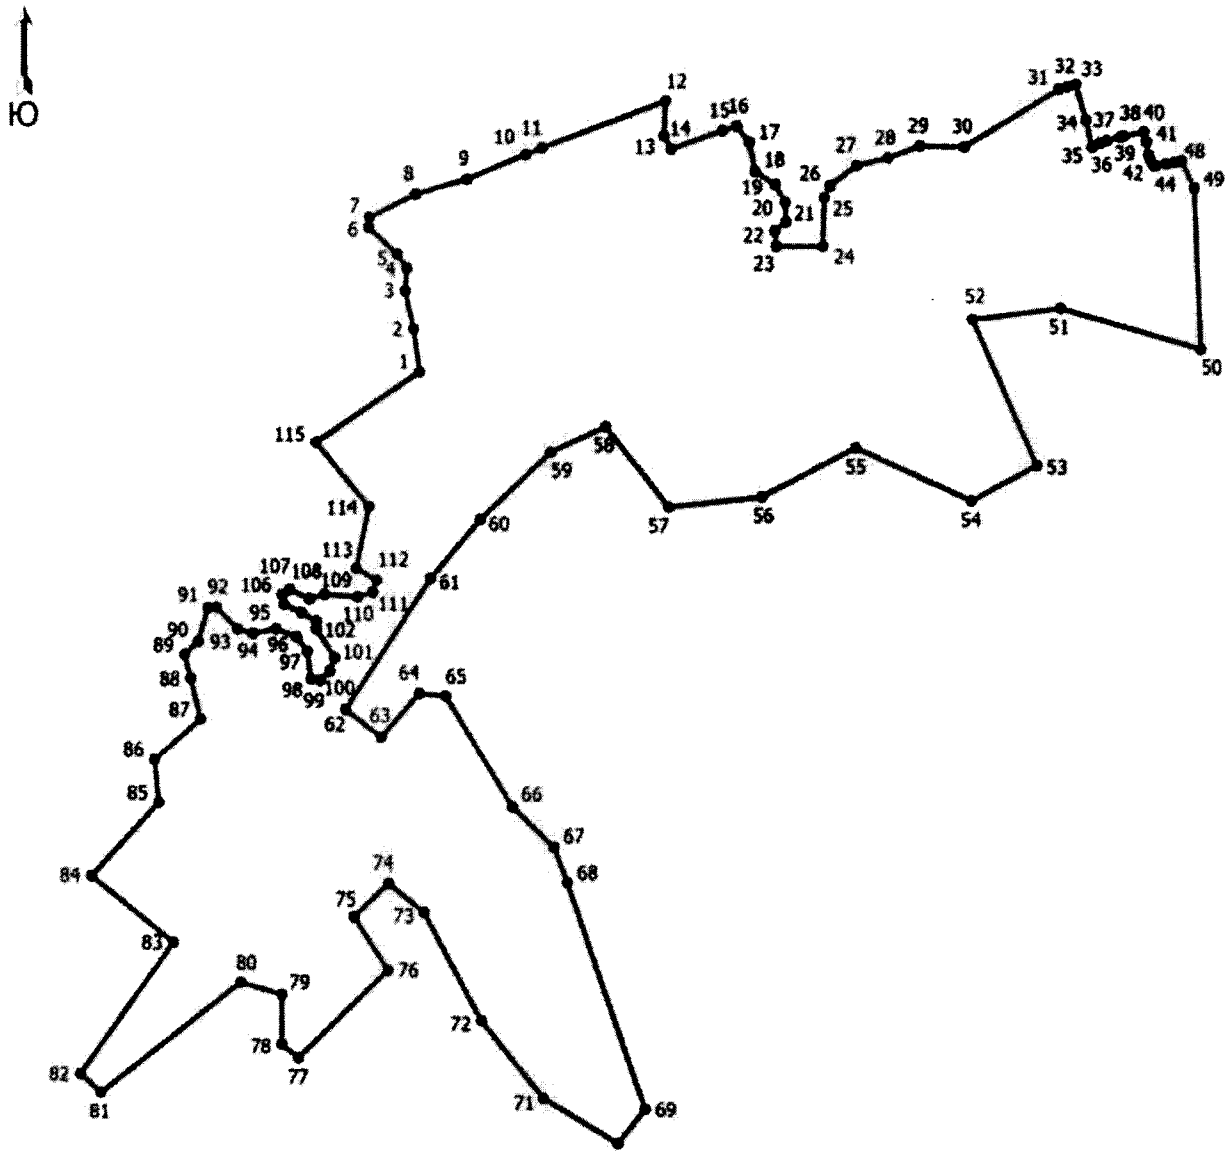

Место для оттиска печати (при наличии) лица, составившего описание местоположения границ объекта

ОПИСАНИЕ МЕСТОПОЛОЖЕНИЯ ГРАНИЦ
д. Хайлово
(наименование объекта, местоположение границ которого описано (далее - объект))

Раздел 1

Сведения об объекте		
№ п/п	Характеристики объекта	Описание характеристик
1	2	3
1	Местоположение объекта	Псковская область, район Псковский, сельсовет Середкинская волость, деревня Хайлово
2	Площадь объекта +/- величина погрешности определения площади (Р +/- Дельта Р)	320367 +/- 1256 кв. м
3	Иные характеристики объекта	-

Раздел 2

Сведения о местоположении границ объекта					
Обозначение характерных точек границ	Координаты, м		Метод определения координат характерной точки	Средняя квадратическая погрешность положения характерной точки (1Ш), м	Описание обозначения точки на местности (при наличии)
	X	Y			
1	2	3	4	5	6
1. Система координат МСК 60, зона 1					
2. Сведения о характерных точках границ объекта					
1	520259.78	1273256.65	Картометрический метод	1	Закрепление отсутствует
2	520230.68	1273245.10	Картометрический метод	1	Закрепление отсутствует
3	520205.13	1273179.25	Картометрический метод	1	Закрепление отсутствует
4	520198.83	1273131.78	Картометрический метод	1	Закрепление отсутствует
5	520304.93	1273019.03	Картометрический метод	1	Закрепление отсутствует
6	520354.32	1272975.14	Картометрический метод	1	Закрепление отсутствует
7	520378.64	1272929.50	Картометрический метод	1	Закрепление отсутствует
8	520370.40	1272921.02	Картометрический метод	1	Закрепление отсутствует
9	520339.76	1272920.60	Картометрический метод	1	Закрепление отсутствует
10	520304.70	1272936.82	Картометрический метод	1	Закрепление отсутствует

Сведения о местоположении границ объекта					
Обозначение характерных точек границ	Координаты, м		Метод определения координат характерной точки	Средняя квадратическая погрешность положения характерной точки (1Ш), м	Описание обозначения точки на местности (при наличии)
	X	Y			
1	2	3	4	5	6
11	520264.24	1272940.43	Картометрический метод	1	Закрепление отсутствует
12	520237.70	1272944.24	Картометрический метод	1	Закрепление отсутствует
13	520231.70	1272974.80	Картометрический метод	1	Закрепление отсутствует
14	520227.01	1273010.96	Картометрический метод	1	Закрепление отсутствует
15	520208.84	1273014.89	Картометрический метод	1	Закрепление отсутствует
16	520184.96	1273028.48	Картометрический метод	1	Закрепление отсутствует
17	520170.68	1273053.36	Картометрический метод	1	Закрепление отсутствует
18	520116.48	1273042.85	Картометрический метод	1	Закрепление отсутствует
19	520105.44	1273035.72	Картометрический метод	1	Закрепление отсутствует
20	520112.69	1273024.42	Картометрический метод	1	Закрепление отсутствует
21	520052.72	1272821.80	Картометрический метод	1	Закрепление отсутствует
22	520037.99	1272767.10	Картометрический метод	1	Закрепление отсутствует
23	520082.78	1272567.25	Картометрический метод	1	Закрепление отсутствует
24	520117.36	1272585.85	Картометрический метод	1	Закрепление отсутствует
25	520151.01	1272571.00	Картометрический метод	1	Закрепление отсутствует
26	520206.93	1272557.85	Картометрический метод	1	Закрепление отсутствует
27	520268.72	1272523.88	Картометрический метод	1	Закрепление отсутствует
28	520317.68	1272510.64	Картометрический метод	1	Закрепление отсутствует
29	520340.73	1272555.56	Картометрический метод	1	Закрепление отсутствует
30	520359.98	1272573.94	Картометрический метод	1	Закрепление отсутствует
31	520400.66	1272555.00	Картометрический метод	1	Закрепление отсутствует

Сведения о местоположении границ объекта					
Обозначение характерных точек границ	Координаты, м		Метод определения координат характерной точки	Средняя квадратическая погрешность положения характерной точки (1Ш), м	Описание обозначения точки на местности (при наличии)
	X	Y			
1	2	3	4	5	6
32	520480.20	1272645.30	Картометрический метод	1	Закрепление отсутствует
33	520514.23	1272667.08	Картометрический метод	1	Закрепление отсутствует
34	520587.15	1272669.10	Картометрический метод	1	Закрепление отсутствует
35	520660.54	1272702.18	Картометрический метод	1	Закрепление отсутствует
36	520718.86	1272715.54	Картометрический метод	1	Закрепление отсутствует
37	520851.42	1272801.00	Картометрический метод	1	Закрепление отсутствует
38	520864.82	1272838.82	Картометрический метод	1	Закрепление отсутствует
39	520848.93	1272879.00	Картометрический метод	1	Закрепление отсутствует
40	520804.44	1272879.39	Картометрический метод	1	Закрепление отсутствует
41	520824.84	1272907.92	Картометрический метод	1	Закрепление отсутствует
42	520869.46	1272905.76	Картометрический метод	1	Закрепление отсутствует
43	520891.72	1272907.46	Картометрический метод	1	Закрепление отсутствует
44	520895.73	1272920.06	Картометрический метод	1	Закрепление отсутствует
45	520895.68	1273021.78	Картометрический метод	1	Закрепление отсутствует
46	520881.48	1273041.08	Картометрический метод	1	Закрепление отсутствует
47	520881.36	1273049.44	Картометрический метод	1	Закрепление отсутствует
48	520910.08	1273087.46	Картометрический метод	1	Закрепление отсутствует
49	520908.28	1273116.70	Картометрический метод	1	Закрепление отсутствует
50	520875.55	1273165.00	Картометрический метод	1	Закрепление отсутствует
51	520853.10	1273175.84	Картометрический метод	1	Закрепление отсутствует
52	520835.27	1273156.08	Картометрический метод	1	Закрепление отсутствует

Сведения о местоположении границ объекта					
Обозначение характерных точек границ	Координаты, м		Метод определения координат характерной точки	Средняя квадратическая погрешность положения характерной точки (1Ш), м	Описание обозначения точки на местности (при наличии)
	X	Y			
1	2	3	4	5	6
53	520826.08	1273115.54	Картометрический метод	1	Закрепление отсутствует
54	520813.65	1273009.48	Картометрический метод	1	Закрепление отсутствует
55	520803.43	1272943.84	Картометрический метод	1	Закрепление отсутствует
56	520772.78	1272943.41	Картометрический метод	1	Закрепление отсутствует
57	520761.50	1272953.00	Картометрический метод	1	Закрепление отсутствует
58	520744.56	1272968.10	Картометрический метод	1	Закрепление отсутствует
59	520717.82	1272987.22	Картометрический метод	1	Закрепление отсутствует
60	520697.94	1273013.42	Картометрический метод	1	Закрепление отсутствует
61	520675.81	1273001.96	Картометрический метод	1	Закрепление отсутствует
62	520657.94	1272984.98	Картометрический метод	1	Закрепление отсутствует
63	520657.36	1273025.38	Картометрический метод	1	Закрепление отсутствует
64	520633.00	1273073.81	Картометрический метод	1	Закрепление отсутствует
65	520603.30	1273104.04	Картометрический метод	1	Закрепление отсутствует
66	520575.44	1273103.65	Картометрический метод	1	Закрепление отсутствует
67	520547.86	1273083.76	Картометрический метод	1	Закрепление отсутствует
68	520580.96	1273008.98	Картометрический метод	1	Закрепление отсутствует
69	520610.63	1272980.14	Картометрический метод	1	Закрепление отсутствует
70	520629.25	1272944.18	Картометрический метод	1	Закрепление отсутствует
71	520625.54	1272910.68	Картометрический метод	1	Закрепление отсутствует
72	520596.62	1272886.59	Картометрический метод	1	Закрепление отсутствует
73	520567.56	1272872.25	Картометрический метод	1	Закрепление отсутствует

Сведения о местоположении границ объекта					
Обозначение характерных точек границ	Координаты, м		Метод определения координат характерной точки	Средняя квадратическая погрешность положения характерной точки (1Ш), м	Описание обозначения точки на местности (при наличии)
	X	Y			
1	2	3	4	5	6
74	520548.98	1272905.42	Картометрический метод	1	Закрепление отсутствует
75	520552.45	1272955.64	Картометрический метод	1	Закрепление отсутствует
76	520541.03	1272974.98	Картометрический метод	1	Закрепление отсутствует
77	520514.38	1272987.14	Картометрический метод	1	Закрепление отсутствует
78	520496.44	1272975.74	Картометрический метод	1	Закрепление отсутствует
79	520486.82	1272965.86	Картометрический метод	1	Закрепление отсутствует
80	520433.06	1273023.62	Картометрический метод	1	Закрепление отсутствует
81	520375.33	1273066.00	Картометрический метод	1	Закрепление отсутствует
82	520295.82	1273170.78	Картометрический метод	1	Закрепление отсутствует
1	520259.78	1273256.65	Картометрический метод	1	Закрепление отсутствует
3. Сведения о характерных точках части (частей) границы объекта					
-	-	-	-	-	-

Раздел 3

Сведения о местоположении измененных (уточненных) границ объекта							
Обозначение характерных точек границ	Существующие координаты, м		Измененные (уточненные) координаты, м		Метод определения координат характерной точки	Средняя квадратическая погрешность положения характерной точки (1Ш), м	Описание обозначения точки на местности (при наличии)
	X	Y	X	Y			
1	2	3	4	5	6	7	8
1. Система координат -							
2. Сведения о характерных точках границ объекта							
-	-	-	-	-	-	-	
3. Сведения о характерных точках части (частей) границы объекта							
-	-	-	-	-	-	-	

Текстовое описание местоположения границ населенных пунктов, территориальных зон, особо охраняемых природных территорий, зон с особыми условиями использования территорий

Прохождение границы		Описание прохождения границы
от точки	до точки	
1	2	3
-	-	-

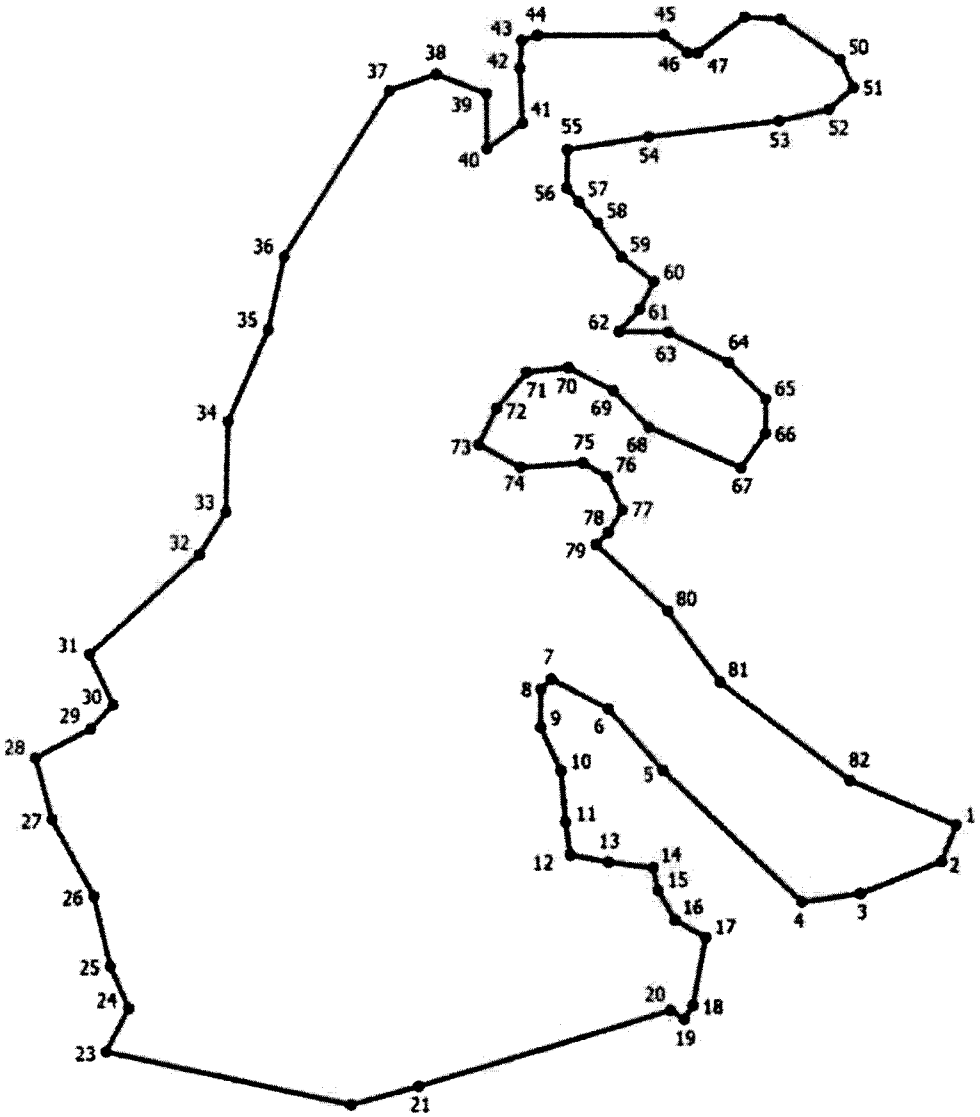

Место для оттиска печати (при наличии) лица, составившего описание местоположения границ объекта

ГРАФИЧЕСКОЕ ОПИСАНИЕ
местоположения границ населенных пунктов, территориальных зон, особо охраняемых природных территорий, зон с особыми условиями использования территории
д. Хомутово

(наименование объекта, местоположение границ которого описано (далее - объект))

Раздел 1

Сведения об объекте		
№ п/п	Характеристики объекта	Описание характеристик
1	2	3
1	Местоположение объекта	Псковская область, район Псковский, сельсовет Середкинская волость, деревня Хомутово
2	Площадь объекта +/- величина погрешности определения площади (Р +/- Дельта Р)	136301 +/- 1292 кв. м
3	Иные характеристики объекта	-

Раздел 2

Сведения о местоположении границ объекта					
Обозначение характерных точек границ	Координаты, м		Метод определения координат характерной точки	Средняя квадратическая погрешность положения характерной точки (1Ш), м	Описание обозначения точки на местности (при наличии)
	X	Y			
1	2	3	4	5	6
1. Система координат МСК-60, зона 1					
2. Сведения о характерных точках границ объекта					
-	-	-	-	-	
3. Сведения о характерных точках части (частей) границы объекта					
Часть 1					
1	542335.45	1230821.30	Картометрический метод	1	-
2	542233.58	1230625.50	Картометрический метод	1	-
3	542131.72	1230554.07	Картометрический метод	1	-
4	542066.90	1230452.20	Картометрический метод	1	-
5	541990.17	1230428.39	Картометрический метод	1	-
6	541980.91	1230342.40	Картометрический метод	1	-
7	541922.70	1230319.91	Картометрический метод	1	-

Сведения о местоположении границ объекта					
Обозначение характерных точек границ	Координаты, м		Метод определения координат характерной точки	Средняя квадратическая погрешность положения характерной точки (1Ш), м	Описание обозначения точки на местности (при наличии)
	X	Y			
1	2	3	4	5	6
8	541950.48	1230257.74	Картометрический метод	1	-
9	542006.04	1230223.34	Картометрический метод	1	-
10	542103.94	1230244.50	Картометрический метод	1	-
11	542188.60	1230194.24	Картометрический метод	1	-
12	542229.62	1230203.50	Картометрический метод	1	-
13	542289.14	1230367.54	Картометрический метод	1	-
14	542324.86	1230392.67	Картометрический метод	1	-
15	542359.26	1230441.62	Картометрический метод	1	-
16	542348.68	1230519.67	Картометрический метод	1	-
17	542438.64	1230777.64	Картометрический метод	1	-
1	542335.45	1230821.30	Картометрический метод	1	-

Раздел 3

Сведения о местоположении измененных (уточненных) границ объекта							
Обозначение характерных точек границ	Существующие координаты, м		Измененные (уточненные) координаты, м		Метод определения координат характерной точки	Средняя квадратическая погрешность положения характерной точки (1Ш), м	Описание обозначения точки на местности (при наличии)
	X	Y	X	Y			
1	2	3	4	5	6	7	8
1. Система координат -							
2. Сведения о характерных точках границ объекта							
-	-	-	-	-	-	-	
3. Сведения о характерных точках части (частей) границы объекта							
-	-	-	-	-	-	-	

ТЕКСТОВОЕ ОПИСАНИЕ

местоположения границ населенных пунктов, территориальных зон

Прохождение границы		Описание прохождения границы
от точки	до точки	
1	2	3
-	-	-

ОПИСАНИЕ МЕСТОПОЛОЖЕНИЯ ГРАНИЦ
д. Царевщина
(наименование объекта, местоположение границ которого описано (далее - объект))

Раздел 1

Сведения об объекте		
№ п/п	Характеристики объекта	Описание характеристик
1	2	3
1	Местоположение объекта	Псковская область, район Псковский, сельсовет Середкинская волость, деревня Царевщина
2	Площадь объекта +/- величина погрешности определения площади (Р +/- Дельта Р)	413346 +/- 1621 кв. м
3	Иные характеристики объекта	-

Раздел 2

Сведения о местоположении границ объекта					
Обозначение характерных точек границ	Координаты, м		Метод определения координат характерной точки	Средняя квадратическая погрешность положения характерной точки (1Ш), м	Описание обозначения точки на местности (при наличии)
	X	Y			
1	2	3	4	5	6
1. Система координат МСК 60, зона 1					
2. Сведения о характерных точках границ объекта					
1	539866.54	1275465.28	Картометрический метод	1	Закрепление отсутствует
2	539866.54	1275465.28	Картометрический метод	1	Закрепление отсутствует
3	539884.53	1275476.57	Картометрический метод	1	Закрепление отсутствует
4	539898.74	1275483.56	Картометрический метод	1	Закрепление отсутствует
5	540031.38	1275558.82	Картометрический метод	1	Закрепление отсутствует
6	540036.31	1275565.27	Картометрический метод	1	Закрепление отсутствует
7	540048.93	1275619.75	Картометрический метод	1	Закрепление отсутствует
8	540060.19	1275641.24	Картометрический метод	1	Закрепление отсутствует
9	540070.58	1275677.40	Картометрический метод	1	Закрепление отсутствует
10	540061.32	1275756.77	Картометрический метод	1	Закрепление отсутствует

Сведения о местоположении границ объекта					
Обозначение характерных точек границ	Координаты, м		Метод определения координат характерной точки	Средняя квадратическая погрешность положения характерной точки (1Ш), м	Описание обозначения точки на местности (при наличии)
	X	Y			
1	2	3	4	5	6
11	540136.14	1275793.32	Картометрический метод	1	Закрепление отсутствует
12	540137.34	1275797.85	Картометрический метод	1	Закрепление отсутствует
13	540163.60	1275807.05	Картометрический метод	1	Закрепление отсутствует
14	540163.83	1275806.85	Картометрический метод	1	Закрепление отсутствует
15	540207.26	1275828.06	Картометрический метод	1	Закрепление отсутствует
16	540207.83	1275830.82	Картометрический метод	1	Закрепление отсутствует
17	540206.36	1275851.30	Картометрический метод	1	Закрепление отсутствует
18	540226.68	1275861.92	Картометрический метод	1	Закрепление отсутствует
19	540259.97	1275878.79	Картометрический метод	1	Закрепление отсутствует
20	540296.73	1275886.33	Картометрический метод	1	Закрепление отсутствует
21	540300.80	1275887.52	Картометрический метод	1	Закрепление отсутствует
22	540308.70	1275893.03	Картометрический метод	1	Закрепление отсутствует
23	540291.30	1276020.38	Картометрический метод	1	Закрепление отсутствует
24	540276.21	1276014.31	Картометрический метод	1	Закрепление отсутствует
25	540268.95	1276024.74	Картометрический метод	1	Закрепление отсутствует
26	540268.95	1276068.79	Картометрический метод	1	Закрепление отсутствует
27	540265.25	1276086.71	Картометрический метод	1	Закрепление отсутствует
28	540257.97	1276105.09	Картометрический метод	1	Закрепление отсутствует
29	540232.65	1276127.87	Картометрический метод	1	Закрепление отсутствует
30	540217.97	1276129.14	Картометрический метод	1	Закрепление отсутствует
31	540204.36	1276120.00	Картометрический метод	1	Закрепление отсутствует

Сведения о местоположении границ объекта					
Обозначение характерных точек границ	Координаты, м		Метод определения координат характерной точки	Средняя квадратическая погрешность положения характерной точки (1Ш), м	Описание обозначения точки на местности (при наличии)
	X	Y			
1	2	3	4	5	6
32	540201.26	1276115.08	Картометрический метод	1	Закрепление отсутствует
33	540195.44	1276098.92	Картометрический метод	1	Закрепление отсутствует
34	540194.26	1276082.20	Картометрический метод	1	Закрепление отсутствует
35	540193.92	1276037.69	Картометрический метод	1	Закрепление отсутствует
36	540193.45	1276037.24	Картометрический метод	1	Закрепление отсутствует
37	540194.94	1275969.76	Картометрический метод	1	Закрепление отсутствует
38	540126.14	1275924.78	Картометрический метод	1	Закрепление отсутствует
39	540104.98	1275875.83	Картометрический метод	1	Закрепление отсутствует
40	540048.09	1275879.80	Картометрический метод	1	Закрепление отсутствует
41	540028.25	1275849.38	Картометрический метод	1	Закрепление отсутствует
42	540004.44	1275845.40	Картометрический метод	1	Закрепление отсутствует
43	539984.59	1275881.12	Картометрический метод	1	Закрепление отсутствует
44	539948.88	1275869.22	Картометрический метод	1	Закрепление отсутствует
45	539918.44	1275830.86	Картометрический метод	1	Закрепление отсутствует
46	539898.60	1275784.55	Картометрический метод	1	Закрепление отсутствует
47	539840.40	1275740.90	Картометрический метод	1	Закрепление отсутствует
48	539828.49	1275747.51	Картометрический метод	1	Закрепление отсутствует
49	539828.49	1275805.72	Картометрический метод	1	Закрепление отсутствует
50	539780.86	1275863.92	Картометрический метод	1	Закрепление отсутствует
51	539718.68	1275881.12	Картометрический метод	1	Закрепление отсутствует
52	539594.33	1275898.32	Картометрический метод	1	Закрепление отсутствует

Сведения о местоположении границ объекта					
Обозначение характерных точек границ	Координаты, м		Метод определения координат характерной точки	Средняя квадратическая погрешность положения характерной точки (1Ш), м	Описание обозначения точки на местности (при наличии)
	X	Y			
1	2	3	4	5	6
53	539590.36	1275907.58	Картометрический метод	1	Закрепление отсутствует
54	539649.90	1275981.66	Картометрический метод	1	Закрепление отсутствует
55	539632.70	1276096.76	Картометрический метод	1	Закрепление отсутствует
56	539631.54	1276258.06	Картометрический метод	1	Закрепление отсутствует
57	539616.58	1276257.54	Картометрический метод	1	Закрепление отсутствует
58	539613.67	1276286.17	Картометрический метод	1	Закрепление отсутствует
59	539597.66	1276304.60	Картометрический метод	1	Закрепление отсутствует
60	539573.89	1276311.88	Картометрический метод	1	Закрепление отсутствует
61	539556.42	1276309.94	Картометрический метод	1	Закрепление отсутствует
62	539552.90	1276312.96	Картометрический метод	1	Закрепление отсутствует
63	539517.60	1276304.46	Картометрический метод	1	Закрепление отсутствует
64	539475.27	1276255.51	Картометрический метод	1	Закрепление отсутствует
65	539421.03	1276193.33	Картометрический метод	1	Закрепление отсутствует
66	539364.14	1276107.34	Картометрический метод	1	Закрепление отсутствует
67	539373.40	1276029.29	Картометрический метод	1	Закрепление отсутствует
68	539451.46	1275844.08	Картометрический метод	1	Закрепление отсутствует
69	539406.48	1275834.82	Картометрический метод	1	Закрепление отсутствует
70	539356.20	1275797.78	Картометрический метод	1	Закрепление отсутствует
71	539357.53	1275760.74	Картометрический метод	1	Закрепление отсутствует
72	539442.20	1275656.23	Картометрический метод	1	Закрепление отсутствует
73	539451.46	1275633.74	Картометрический метод	1	Закрепление отсутствует

Сведения о местоположении границ объекта					
Обозначение характерных точек границ	Координаты, м		Метод определения координат характерной точки	Средняя квадратическая погрешность положения характерной точки (1Ш), м	Описание обозначения точки на местности (при наличии)
	X	Y			
1	2	3	4	5	6
74	539374.72	1275595.38	Картометрический метод	1	Закрепление отсутствует
75	539317.84	1275587.44	Картометрический метод	1	Закрепление отсутствует
76	539272.86	1275530.55	Картометрический метод	1	Закрепление отсутствует
77	539280.80	1275406.20	Картометрический метод	1	Закрепление отсутствует
78	539300.64	1275373.56	Картометрический метод	1	Закрепление отсутствует
79	539314.48	1275382.66	Картометрический метод	1	Закрепление отсутствует
80	539330.20	1275393.09	Картометрический метод	1	Закрепление отсутствует
81	539347.28	1275407.30	Картометрический метод	1	Закрепление отсутствует
82	539365.61	1275429.07	Картометрический метод	1	Закрепление отсутствует
83	539378.85	1275438.63	Картометрический метод	1	Закрепление отсутствует
84	539395.06	1275447.64	Картометрический метод	1	Закрепление отсутствует
85	539397.50	1275426.08	Картометрический метод	1	Закрепление отсутствует
86	539395.51	1275407.81	Картометрический метод	1	Закрепление отсутствует
87	539396.84	1275392.86	Картометрический метод	1	Закрепление отсутствует
88	539410.46	1275388.54	Картометрический метод	1	Закрепление отсутствует
89	539419.76	1275391.53	Картометрический метод	1	Закрепление отсутствует
90	539422.75	1275420.10	Картометрический метод	1	Закрепление отсутствует
91	539430.39	1275454.65	Картометрический метод	1	Закрепление отсутствует
92	539437.12	1275467.88	Картометрический метод	1	Закрепление отсутствует
93	539446.13	1275470.43	Картометрический метод	1	Закрепление отсутствует
94	539458.89	1275463.07	Картометрический метод	1	Закрепление отсутствует

Сведения о местоположении границ объекта					
Обозначение характерных точек границ	Координаты, м		Метод определения координат характерной точки	Средняя квадратическая погрешность положения характерной точки (1Ш), м	Описание обозначения точки на местности (при наличии)
	X	Y			
1	2	3	4	5	6
95	539477.96	1275427.03	Картометрический метод	1	Закрепление отсутствует
96	539476.31	1275406.31	Картометрический метод	1	Закрепление отсутствует
97	539462.04	1275387.24	Картометрический метод	1	Закрепление отсутствует
98	539466.25	1275374.02	Картометрический метод	1	Закрепление отсутствует
99	539479.61	1275370.27	Картометрический метод	1	Закрепление отсутствует
100	539492.83	1275372.37	Картометрический метод	1	Закрепление отсутствует
101	539500.19	1275384.08	Картометрический метод	1	Закрепление отсутствует
102	539503.34	1275400.00	Картометрический метод	1	Закрепление отсутствует
103	539498.08	1275439.19	Картометрический метод	1	Закрепление отсутствует
104	539482.77	1275455.11	Картометрический метод	1	Закрепление отсутствует
105	539467.30	1275471.03	Картометрический метод	1	Закрепление отсутствует
106	539465.20	1275494.30	Картометрический метод	1	Закрепление отсутствует
107	539505.44	1275508.57	Картометрический метод	1	Закрепление отсутствует
108	539511.90	1275495.96	Картометрический метод	1	Закрепление отсутствует
109	539520.03	1275491.39	Картометрический метод	1	Закрепление отсутствует
110	539586.64	1275489.66	Картометрический метод	1	Закрепление отсутствует
111	539588.99	1275489.60	Картометрический метод	1	Закрепление отсутствует
112	539622.96	1275474.89	Картометрический метод	1	Закрепление отсутствует
113	539645.60	1275460.88	Картометрический метод	1	Закрепление отсутствует
114	539697.35	1275452.72	Картометрический метод	1	Закрепление отсутствует
115	539679.86	1275416.94	Картометрический метод	1	Закрепление отсутствует

Сведения о местоположении границ объекта					
Обозначение характерных точек границ	Координаты, м		Метод определения координат характерной точки	Средняя квадратическая погрешность положения характерной точки (1Ш), м	Описание обозначения точки на местности (при наличии)
	X	Y			
1	2	3	4	5	6
116	539672.22	1275395.02	Картометрический метод	1	Закрепление отсутствует
117	539671.56	1275379.41	Картометрический метод	1	Закрепление отсутствует
118	539676.53	1275372.56	Картометрический метод	1	Закрепление отсутствует
119	539679.37	1275365.98	Картометрический метод	1	Закрепление отсутствует
120	539686.84	1275360.40	Картометрический метод	1	Закрепление отсутствует
121	539703.12	1275357.81	Картометрический метод	1	Закрепление отсутствует
122	539723.38	1275364.46	Картометрический метод	1	Закрепление отсутствует
123	539765.90	1275393.69	Картометрический метод	1	Закрепление отсутствует
124	539817.99	1275434.82	Картометрический метод	1	Закрепление отсутствует
1	539866.54	1275465.28	Картометрический метод	1	Закрепление отсутствует
3. Сведения о характерных точках части (частей) границы объекта					
-	-	-	-	-	-

Раздел 3

Сведения о местоположении измененных (уточненных) границ объекта							
Обозначение характерных точек границ	Существующие координаты, м		Измененные (уточненные) координаты, м		Метод определения координат характерной точки	Средняя квадратическая погрешность положения характерной точки (1Ш), м	Описание обозначения точки на местности (при наличии)
	X	Y	X	Y			
1	2	3	4	5	6	7	8
1. Система координат -							
2. Сведения о характерных точках границ объекта							
-	-	-	-	-	-	-	
3. Сведения о характерных точках части (частей) границы объекта							
-	-	-	-	-	-	-	

Текстовое описание местоположения границ населенных пунктов, территориальных зон, особо охраняемых природных территорий, зон с особыми условиями использования территорий

Прохождение границы		Описание прохождения границы
от точки	до точки	
1	2	3
-	-	-

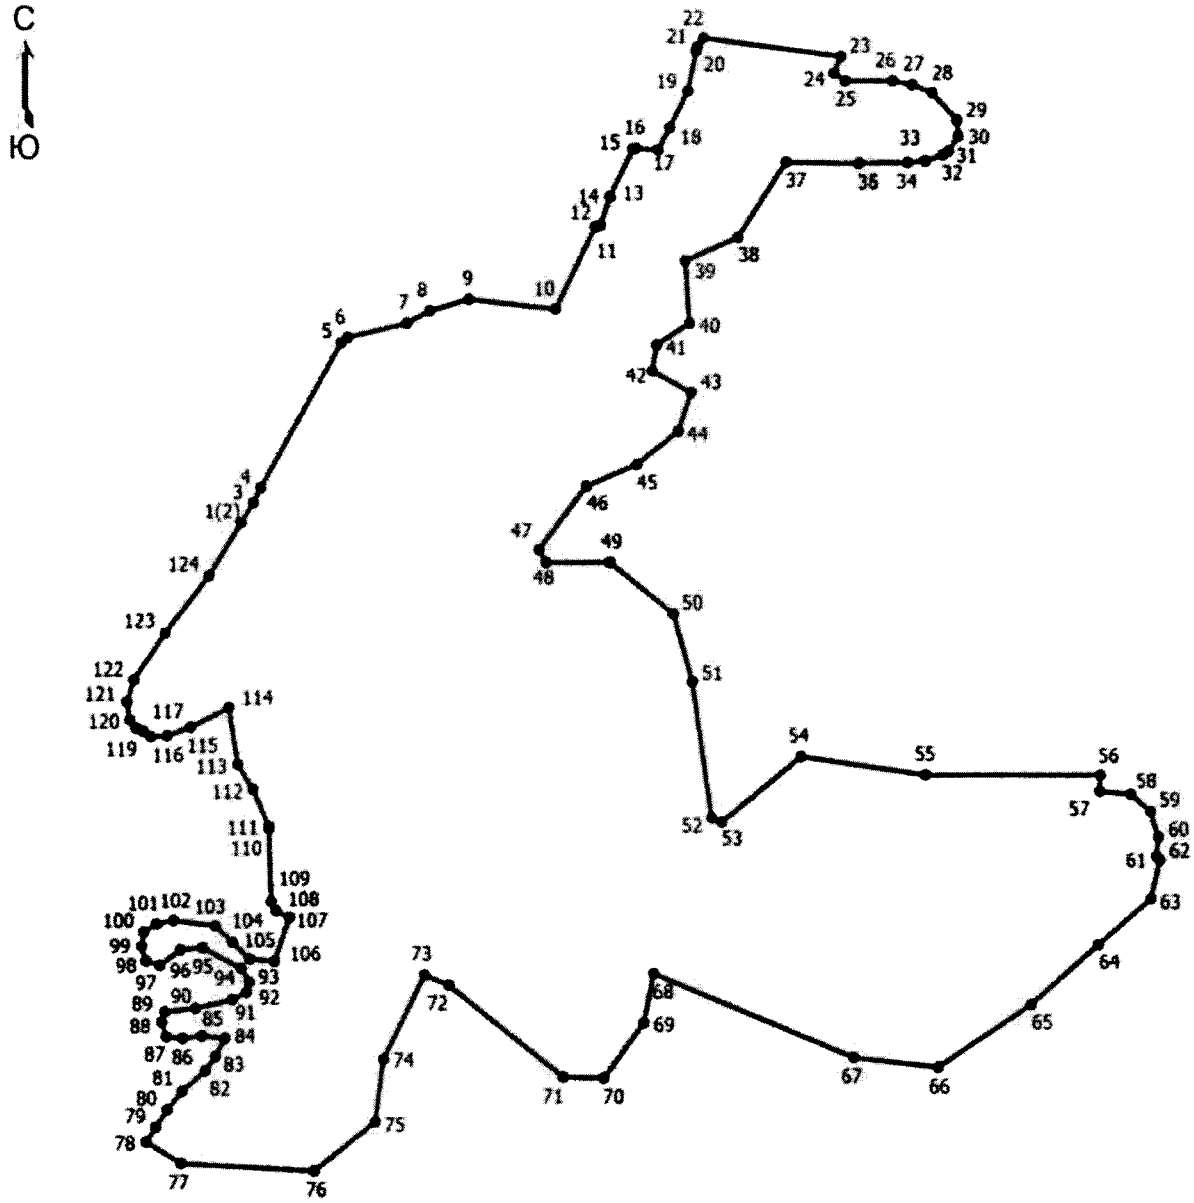

Место для оттиска печати (при наличии) лица, составившего описание местоположения границ объекта

ОПИСАНИЕ МЕСТОПОЛОЖЕНИЯ ГРАНИЦ
д. Черемша
(наименование объекта, местоположение границ которого описано (далее - объект))

Раздел 1

Сведения об объекте		
№ п/п	Характеристики объекта	Описание характеристик
1	2	3
1	Местоположение объекта	Псковская область, район Псковский, сельсовет Середкинская волость, деревня Черемша
2	Площадь объекта +/- величина погрешности определения площади (Р +/- Дельта Р)	192731 +/- 756 кв. м
3	Иные характеристики объекта	-

Раздел 2

Сведения о местоположении границ объекта					
Обозначение характерных точек границ	Координаты, м		Метод определения координат характерной точки	Средняя квадратическая погрешность положения характерной точки (1Ш), м	Описание обозначения точки на местности (при наличии)
	X	Y			
1	2	3	4	5	6
1. Система координат МСК 60, зона 1					
2. Сведения о характерных точках границ объекта					
1	524155.36	1284396.49	Картометрический метод	1	Закрепление отсутствует
2	524218.24	1284434.91	Картометрический метод	1	Закрепление отсутствует
3	524241.52	1284454.70	Картометрический метод	1	Закрепление отсутствует
4	524271.79	1284465.18	Картометрический метод	1	Закрепление отсутствует
5	524270.03	1284509.96	Картометрический метод	1	Закрепление отсутствует
6	524244.90	1284656.81	Картометрический метод	1	Закрепление отсутствует
7	524184.04	1284757.35	Картометрический метод	1	Закрепление отсутствует
8	524119.22	1284782.49	Картометрический метод	1	Закрепление отсутствует
9	524112.42	1284796.10	Картометрический метод	1	Закрепление отсутствует
10	524104.13	1284798.44	Картометрический метод	1	Закрепление отсутствует

Сведения о местоположении границ объекта					
Обозначение характерных точек границ	Координаты, м		Метод определения координат характерной точки	Средняя квадратическая погрешность положения характерной точки (1Ш), м	Описание обозначения точки на местности (при наличии)
	X	Y			
1	2	3	4	5	6
11	524097.25	1284804.26	Картометрический метод	1	Закрепление отсутствует
12	524084.03	1284828.60	Картометрический метод	1	Закрепление отсутствует
13	524085.48	1284892.94	Картометрический метод	1	Закрепление отсутствует
14	524100.82	1284901.49	Картометрический метод	1	Закрепление отсутствует
15	524142.23	1284907.45	Картометрический метод	1	Закрепление отсутствует
16	524142.44	1284936.88	Картометрический метод	1	Закрепление отсутствует
17	524139.32	1284944.70	Картометрический метод	1	Закрепление отсутствует
18	524094.87	1284955.07	Картометрический метод	1	Закрепление отсутствует
19	524089.58	1285021.75	Картометрический метод	1	Закрепление отсутствует
20	524098.05	1285027.57	Картометрический метод	1	Закрепление отсутствует
21	524105.40	1285029.80	Картометрический метод	1	Закрепление отсутствует
22	524084.82	1285081.46	Картометрический метод	1	Закрепление отсутствует
23	524078.21	1285126.44	Картометрический метод	1	Закрепление отсутствует
24	524083.95	1285131.06	Картометрический метод	1	Закрепление отсутствует
25	524080.64	1285148.93	Картометрический метод	1	Закрепление отсутствует
26	524080.70	1285152.92	Картометрический метод	1	Закрепление отсутствует
27	524082.74	1285157.70	Картометрический метод	1	Закрепление отсутствует
28	524087.48	1285162.97	Картометрический метод	1	Закрепление отсутствует
29	524102.15	1285176.13	Картометрический метод	1	Закрепление отсутствует
30	524119.07	1285191.49	Картометрический метод	1	Закрепление отсутствует
31	524128.35	1285198.43	Картометрический метод	1	Закрепление отсутствует

Сведения о местоположении границ объекта					
Обозначение характерных точек границ	Координаты, м		Метод определения координат характерной точки	Средняя квадратическая погрешность положения характерной точки (1Ш), м	Описание обозначения точки на местности (при наличии)
	X	Y			
1	2	3	4	5	6
32	524137.26	1285203.43	Картометрический метод	1	Закрепление отсутствует
33	524141.92	1285205.46	Картометрический метод	1	Закрепление отсутствует
34	524147.27	1285207.26	Картометрический метод	1	Закрепление отсутствует
35	524149.64	1285246.83	Картометрический метод	1	Закрепление отсутствует
36	524197.27	1285336.79	Картометрический метод	1	Закрепление отсутствует
37	524143.03	1285474.38	Картометрический метод	1	Закрепление отсутствует
38	524046.46	1285421.46	Картометрический метод	1	Закрепление отсутствует
39	524005.44	1285490.25	Картометрический метод	1	Закрепление отсутствует
40	524037.20	1285514.06	Картометрический метод	1	Закрепление отсутствует
41	524092.76	1285552.42	Картометрический метод	1	Закрепление отсутствует
42	524080.86	1285568.30	Картометрический метод	1	Закрепление отсутствует
43	524061.96	1285564.96	Картометрический метод	1	Закрепление отсутствует
44	524033.12	1285556.77	Картометрический метод	1	Закрепление отсутствует
45	524009.80	1285554.35	Картометрический метод	1	Закрепление отсутствует
46	523927.40	1285507.44	Картометрический метод	1	Закрепление отсутствует
47	523943.27	1285421.46	Картометрический метод	1	Закрепление отсутствует
48	523961.79	1285254.11	Картометрический метод	1	Закрепление отсутствует
49	523985.60	1285066.26	Картометрический метод	1	Закрепление отсутствует
50	524043.81	1284933.96	Картометрический метод	1	Закрепление отсутствует
51	524018.68	1284858.56	Картометрический метод	1	Закрепление отсутствует
52	523938.82	1284831.92	Картометрический метод	1	Закрепление отсутствует

Сведения о местоположении границ объекта					
Обозначение характерных точек границ	Координаты, м		Метод определения координат характерной точки	Средняя квадратическая погрешность положения характерной точки (1Ш), м	Описание обозначения точки на местности (при наличии)
	X	Y			
1	2	3	4	5	6
53	523921.36	1284780.10	Картометрический метод	1	Закрепление отсутствует
54	523961.79	1284720.31	Картометрический метод	1	Закрепление отсутствует
55	523984.28	1284642.26	Картометрический метод	1	Закрепление отсутствует
56	524041.16	1284533.78	Картометрический метод	1	Закрепление отсутствует
57	524068.94	1284430.59	Картометрический метод	1	Закрепление отсутствует
58	524114.62	1284377.86	Картометрический метод	1	Закрепление отсутствует
1	524155.36	1284396.49	Картометрический метод	1	Закрепление отсутствует
3. Сведения о характерных точках части (частей) границы объекта					
-	-	-	-	-	-

Раздел 3

Сведения о местоположении измененных (уточненных) границ объекта							
1. Система координат -							
2. Сведения о характерных точках границ объекта							
Обозначение характерных точек границ	Существующие координаты, м		Измененные (уточненные) координаты, м		Метод определения координат характерной точки	Средняя квадратическая погрешность положения характерной точки (1Ш), м	Описание обозначения точки на местности (при наличии)
	X	Y	X	Y			
1	2	3	4	5	6	7	8
-	-	-	-	-	-	-	
3. Сведения о характерных точках части (частей) границы объекта							
-	-	-	-	-	-	-	

Текстовое описание местоположения границ населенных пунктов, территориальных зон, особо охраняемых природных территорий, зон с особыми условиями использования территорий

Прохождение границы		Описание прохождения границы
от точки	до точки	
1	2	3
-	-	-

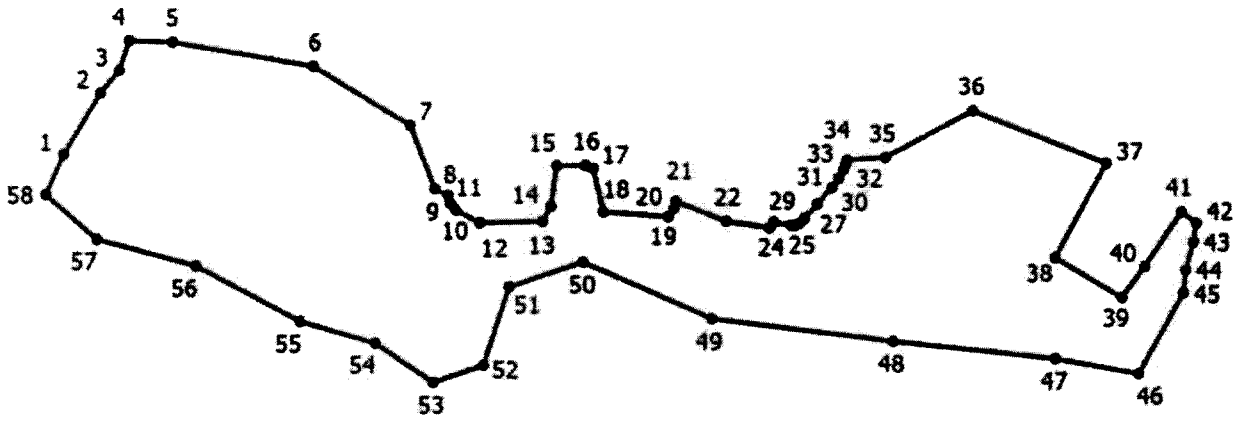

Место для оттиска печати (при наличии) лица, составившего описание местоположения границ объекта

ОПИСАНИЕ МЕСТОПОЛОЖЕНИЯ ГРАНИЦ
д. Чернево
(наименование объекта, местоположение границ которого описано (далее - объект))

Раздел 1

Сведения об объекте		
№ п/п	Характеристики объекта	Описание характеристик
1	2	3
1	Местоположение объекта	Псковская область, район Псковский, сельсовет Середкинская волость, деревня Чернево
2	Площадь объекта +/- величина погрешности определения площади (Р +/- Дельта Р)	375740 +/- 1473 кв. м
3	Иные характеристики объекта	-

Раздел 2

Сведения о местоположении границ объекта					
Обозначение характерных точек границ	Координаты, м		Метод определения координат характерной точки	Средняя квадратическая погрешность положения характерной точки (1Ш), м	Описание обозначения точки на местности (при наличии)
	X	Y			
1	2	3	4	5	6
1. Система координат МСК 60, зона 1					
2. Сведения о характерных точках границ объекта					
1	517767.12	1265274.38	Картометрический метод	1	Закрепление отсутствует
2	517694.82	1265383.67	Картометрический метод	1	Закрепление отсутствует
3	517668.73	1265405.44	Картометрический метод	1	Закрепление отсутствует
4	517573.13	1265454.18	Картометрический метод	1	Закрепление отсутствует
5	517538.82	1265474.05	Картометрический метод	1	Закрепление отсутствует
6	517519.06	1265485.55	Картометрический метод	1	Закрепление отсутствует
7	517508.87	1265490.68	Картометрический метод	1	Закрепление отсутствует
8	517482.81	1265502.33	Картометрический метод	1	Закрепление отсутствует
9	517476.17	1265507.11	Картометрический метод	1	Закрепление отсутствует
10	517497.68	1265555.14	Картометрический метод	1	Закрепление отсутствует

Сведения о местоположении границ объекта					
Обозначение характерных точек границ	Координаты, м		Метод определения координат характерной точки	Средняя квадратическая погрешность положения характерной точки (1Ш), м	Описание обозначения точки на местности (при наличии)
	X	Y			
1	2	3	4	5	6
11	517475.53	1265570.43	Картометрический метод	1	Закрепление отсутствует
12	517416.00	1265649.80	Картометрический метод	1	Закрепление отсутствует
13	517237.40	1265313.78	Картометрический метод	1	Закрепление отсутствует
14	517175.23	1265241.02	Картометрический метод	1	Закрепление отсутствует
15	517048.23	1264960.56	Картометрический метод	1	Закрепление отсутствует
16	517044.26	1264891.78	Картометрический метод	1	Закрепление отсутствует
17	517102.47	1264857.38	Картометрический метод	1	Закрепление отсутствует
18	517396.16	1264743.61	Картометрический метод	1	Закрепление отсутствует
19	517413.36	1264796.52	Картометрический метод	1	Закрепление отсутствует
20	517442.46	1264820.34	Картометрический метод	1	Закрепление отсутствует
21	517554.90	1264808.43	Картометрический метод	1	Закрепление отсутствует
22	517584.01	1264828.28	Картометрический метод	1	Закрепление отсутствует
23	517558.88	1264856.06	Картометрический метод	1	Закрепление отсутствует
24	517569.46	1264887.80	Картометрический метод	1	Закрепление отсутствует
25	517655.44	1264875.90	Картометрический метод	1	Закрепление отсутствует
1	517767.12	1265274.38	Картометрический метод	1	Закрепление отсутствует
3. Сведения о характерных точках части (частей) границы объекта					
-	-	-	-	-	-

Раздел 3

Сведения о местоположении измененных (уточненных) границ объекта							
Обозначение характерных точек границ	Существующие координаты, м		Измененные (уточненные) координаты, м		Метод определения координат характерной точки	Средняя квадратическая погрешность положения характерной точки (1Ш), м	Описание обозначения точки на местности (при наличии)
	X	Y	X	Y			
1	2	3	4	5	6	7	8
1. Система координат -							
2. Сведения о характерных точках границ объекта							
-	-	-	-	-	-	-	
3. Сведения о характерных точках части (частей) границы объекта							
-	-	-	-	-	-	-	

Текстовое описание местоположения границ населенных пунктов, территориальных зон, особо охраняемых природных территорий, зон с особыми условиями использования территорий

Прохождение границы		Описание прохождения границы
от точки	до точки	
1	2	3
-	-	-

План границ объекта

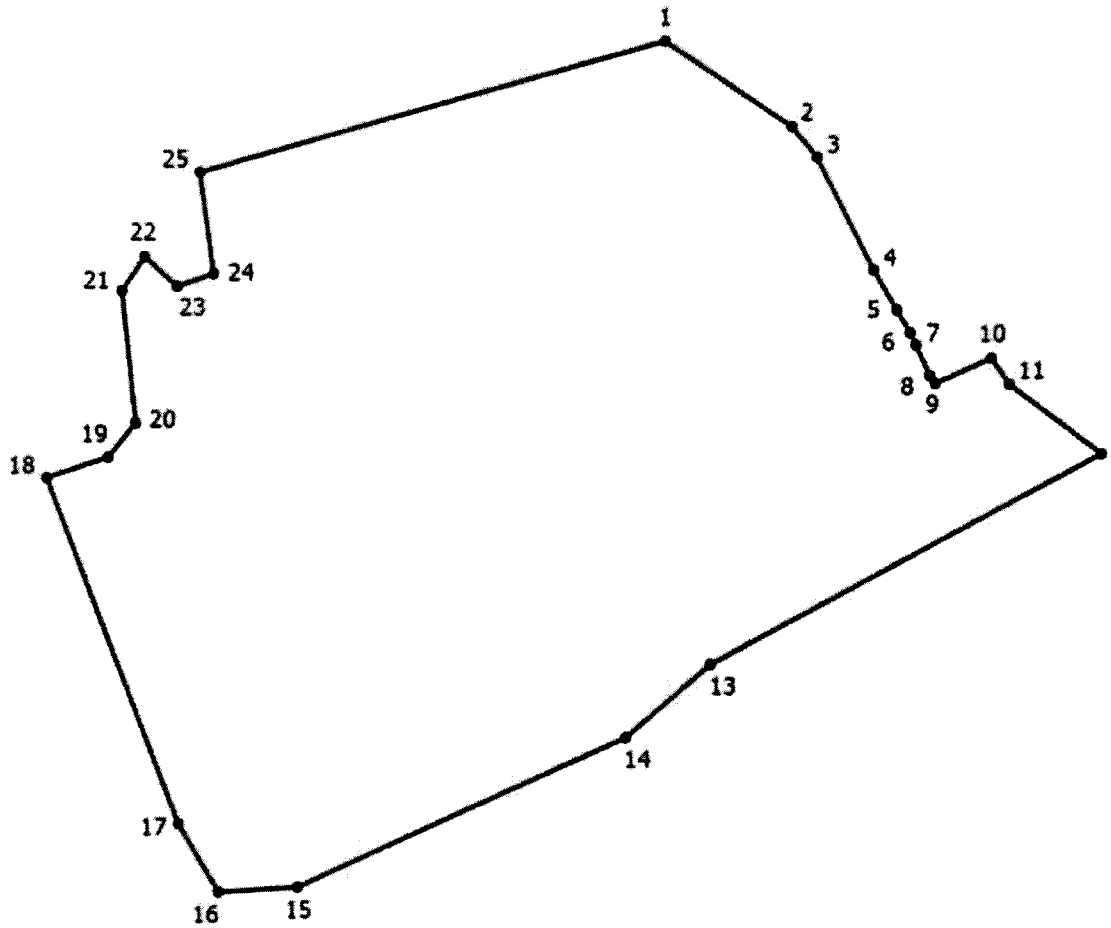

Масштаб 1:6500

Условные обозначения

---------- - Граница населенного пункта

• - Характерная точка границы, сведения о которой позволяют однозначно определить ее положение на местности

| - Обозначение новой характерной точки

Подпись Серова О.А. Дата"20"января 2022г.

Место для оттиска печати (при наличии) лица, составившего описание местоположения границ объекта

ОПИСАНИЕ МЕСТОПОЛОЖЕНИЯ ГРАНИЦ
д. Чужбино
(наименование объекта, местоположение границ которого описано (далее - объект))

Раздел 1

Сведения об объекте		
№ п/п	Характеристики объекта	Описание характеристик
1	2	3
1	Местоположение объекта	Псковская область, район Псковский, сельсовет Середкинская волость, деревня Чужбино
2	Площадь объекта +/- величина погрешности определения площади (Р +/- Дельта Р)	472428 +/- 1853 кв. м
3	Иные характеристики объекта	-

Раздел 2

Сведения о местоположении границ объекта					
Обозначение характерных точек границ	Координаты, м		Метод определения координат характерной точки	Средняя квадратическая погрешность положения характерной точки (1Ш), м	Описание обозначения точки на местности (при наличии)
	X	Y			
1	2	3	4	5	6
1. Система координат МСК 60, зона 1					
2. Сведения о характерных точках границ объекта					
1	518192.68	1267060.31	Картометрический метод	1	Закрепление отсутствует
2	518224.39	1267052.54	Картометрический метод	1	Закрепление отсутствует
3	518246.78	1267053.12	Картометрический метод	1	Закрепление отсутствует
4	518292.12	1267046.81	Картометрический метод	1	Закрепление отсутствует
5	518354.78	1267031.32	Картометрический метод	1	Закрепление отсутствует
6	518364.33	1267030.10	Картометрический метод	1	Закрепление отсутствует
7	518433.83	1267017.39	Картометрический метод	1	Закрепление отсутствует
8	518517.71	1267001.30	Картометрический метод	1	Закрепление отсутствует
9	518585.95	1266984.70	Картометрический метод	1	Закрепление отсутствует
10	518597.42	1266982.60	Картометрический метод	1	Закрепление отсутствует
11	518671.22	1266964.80	Картометрический метод	1	Закрепление отсутствует

Сведения о местоположении границ объекта					
Обозначение характерных точек границ	Координаты, м		Метод определения координат характерной точки	Средняя квадратическая погрешность положения характерной точки (1Ш), м	Описание обозначения точки на местности (при наличии)
	X	Y			
1	2	3	4	5	6
12	518688.22	1266957.62	Картометрический метод	1	Закрепление отсутствует
13	518722.79	1266961.63	Картометрический метод	1	Закрепление отсутствует
14	518804.35	1266990.95	Картометрический метод	1	Закрепление отсутствует
15	518819.52	1267008.15	Картометрический метод	1	Закрепление отсутствует
16	518883.02	1267010.80	Картометрический метод	1	Закрепление отсутствует
17	518876.83	1267057.45	Картометрический метод	1	Закрепление отсутствует
18	518870.83	1267062.26	Картометрический метод	1	Закрепление отсутствует
19	518863.95	1267080.91	Картометрический метод	1	Закрепление отсутствует
20	518858.86	1267089.04	Картометрический метод	1	Закрепление отсутствует
21	518852.15	1267093.06	Картометрический метод	1	Закрепление отсутствует
22	518504.59	1267193.46	Картометрический метод	1	Закрепление отсутствует
23	518344.09	1267258.01	Картометрический метод	1	Закрепление отсутствует
24	518274.66	1267315.20	Картометрический метод	1	Закрепление отсутствует
25	518270.86	1267455.44	Картометрический метод	1	Закрепление отсутствует
26	518271.83	1267466.54	Картометрический метод	1	Закрепление отсутствует
27	518089.27	1267445.38	Картометрический метод	1	Закрепление отсутствует
28	518015.18	1267474.48	Картометрический метод	1	Закрепление отсутствует
29	517959.62	1267527.40	Картометрический метод	1	Закрепление отсутствует
30	517890.83	1267524.75	Картометрический метод	1	Закрепление отсутствует
31	517821.07	1267470.10	Картометрический метод	1	Закрепление отсутствует
32	517821.47	1267468.91	Картометрический метод	1	Закрепление отсутствует
33	517818.16	1267458.98	Картометрический метод	1	Закрепление отсутствует

Сведения о местоположении границ объекта					
Обозначение характерных точек границ	Координаты, м		Метод определения координат характерной точки	Средняя квадратическая погрешность положения характерной точки (1Ш), м	Описание обозначения точки на местности (при наличии)
	X	Y			
1	2	3	4	5	6
34	517808.65	1267449.06	Картометрический метод	1	Закрепление отсутствует
35	517797.90	1267437.70	Картометрический метод	1	Закрепление отсутствует
36	517776.40	1267427.98	Картометрический метод	1	Закрепление отсутствует
37	517724.73	1267406.07	Картометрический метод	1	Закрепление отсутствует
38	517705.71	1267399.46	Картометрический метод	1	Закрепление отсутствует
39	517686.28	1267396.98	Картометрический метод	1	Закрепление отсутствует
40	517664.78	1267396.98	Картометрический метод	1	Закрепление отсутствует
41	517652.38	1267403.18	Картометрический метод	1	Закрепление отсутствует
42	517649.90	1267411.44	Картометрический метод	1	Закрепление отсутствует
43	517649.98	1267411.56	Картометрический метод	1	Закрепление отсутствует
44	517621.14	1267402.46	Картометрический метод	1	Закрепление отсутствует
45	517589.20	1267133.16	Картометрический метод	1	Закрепление отсутствует
46	517845.66	1267117.04	Картометрический метод	1	Закрепление отсутствует
47	517848.50	1266937.38	Картометрический метод	1	Закрепление отсутствует
48	517908.02	1266877.80	Картометрический метод	1	Закрепление отсутствует
49	517892.53	1266799.75	Картометрический метод	1	Закрепление отсутствует
50	517936.17	1266798.12	Картометрический метод	1	Закрепление отсутствует
51	517935.68	1266729.00	Картометрический метод	1	Закрепление отсутствует
52	517958.04	1266717.40	Картометрический метод	1	Закрепление отсутствует
53	518147.48	1266619.88	Картометрический метод	1	Закрепление отсутствует
54	518214.78	1266613.74	Картометрический метод	1	Закрепление отсутствует
55	518236.12	1266640.38	Картометрический метод	1	Закрепление отсутствует

Сведения о местоположении границ объекта					
Обозначение характерных точек границ	Координаты, м		Метод определения координат характерной точки	Средняя квадратическая погрешность положения характерной точки (1Ш), м	Описание обозначения точки на местности (при наличии)
	X	Y			
1	2	3	4	5	6
56	518207.01	1266665.52	Картометрический метод	1	Закрепление отсутствует
57	518226.86	1266730.34	Картометрический метод	1	Закрепление отсутствует
58	518143.51	1266837.50	Картометрический метод	1	Закрепление отсутствует
59	518139.54	1266912.90	Картометрический метод	1	Закрепление отсутствует
1	518192.68	1267060.31	Картометрический метод	1	Закрепление отсутствует
3. Сведения о характерных точках части (частей) границы объекта					
-	-	-	-	-	-

Раздел 3

Сведения о местоположении измененных (уточненных) границ объекта							
Обозначение характерных точек границ	Существующие координаты, м		Измененные (уточненные) координаты, м		Метод определения координат характерной точки	Средняя квадратическая погрешность положения характерной точки (1Ш), м	Описание обозначения точки на местности (при наличии)
	X	Y	X	Y			
1	2	3	4	5	6	7	8
1. Система координат -							
2. Сведения о характерных точках границ объекта							
-	-	-	-	-	-	-	
3. Сведения о характерных точках части (частей) границы объекта							
-	-	-	-	-	-	-	

Текстовое описание местоположения границ населенных пунктов, территориальных зон, особо охраняемых природных территорий, зон с особыми условиями использования территорий

Прохождение границы		Описание прохождения границы
от точки	до точки	
1	2	3
-	-	-

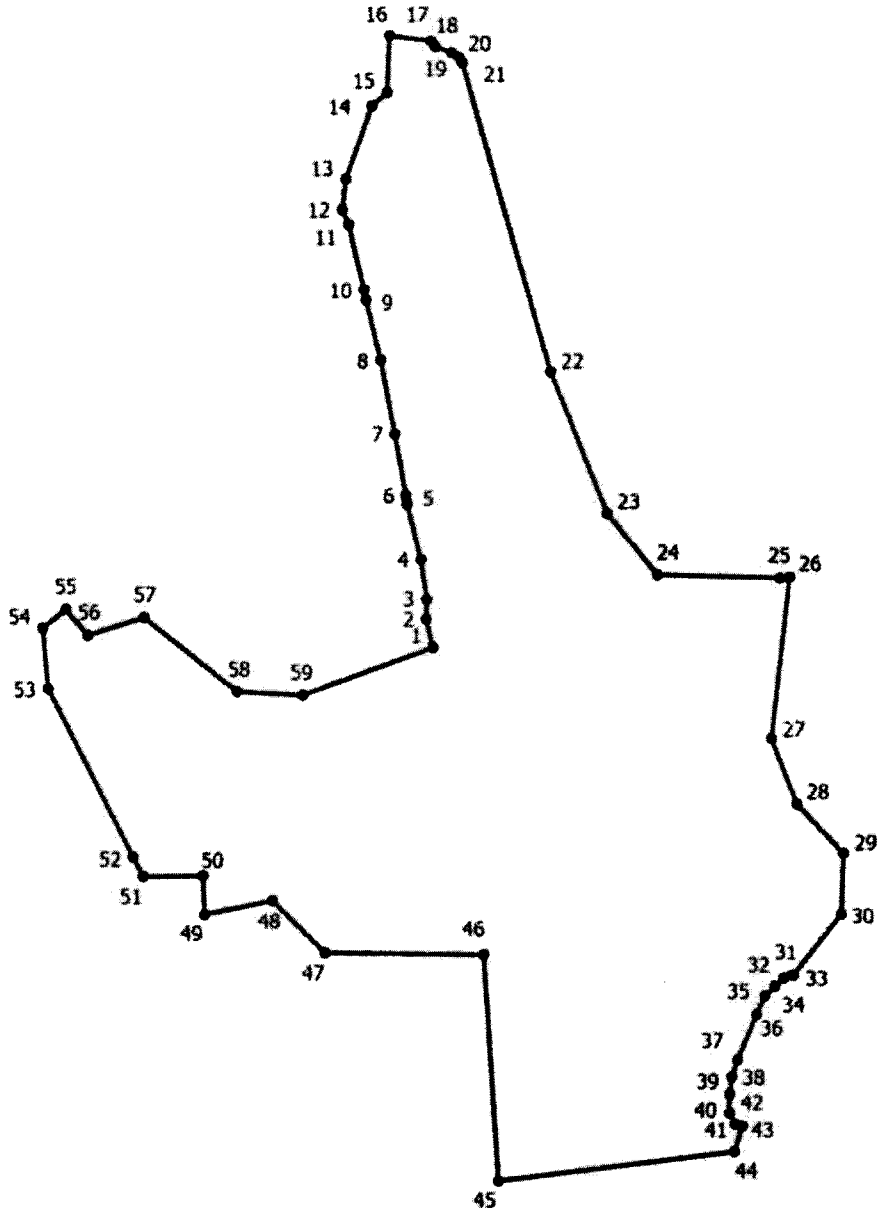

Подпись _____ **Серова О.А.**

Место для оттиска печати (при наличии) лица, составившего описание местоположения границ объекта

ОПИСАНИЕ МЕСТОПОЛОЖЕНИЯ ГРАНИЦ
деревня Чухонские Заходцы
(наименование объекта, местоположение границ которого описано (далее - объект))

Раздел 1

Сведения об объекте		
№ п/п	Характеристики объекта	Описание характеристик
1	2	3
1	Местоположение объекта	180556, Псковская область, район Псковский, Середкинская волость, деревня Чухонские Заходцы
2	Площадь объекта +/- величина погрешности определения площади (Р +/- Дельта Р)	462384 +/- 1813 кв. м
3	Иные характеристики объекта	-

Раздел 2

Сведения о местоположении границ объекта					
Обозначение характерных точек границ	Координаты, м		Метод определения координат характерной точки	Средняя квадратическая погрешность положения характерной точки (1Ш), м	Описание обозначения точки на местности (при наличии)
	X	Y			
1	2	3	4	5	6
1. Система координат МСК 60, зона 1					
2. Сведения о характерных точках границ объекта					
1	534140.70	1278419.22	Картометрический метод	1	Закрепление отсутствует
2	534152.46	1278425.91	Картометрический метод	1	Закрепление отсутствует
3	534171.26	1278436.47	Картометрический метод	1	Закрепление отсутствует
4	534198.93	1278466.57	Картометрический метод	1	Закрепление отсутствует
5	534231.56	1278503.18	Картометрический метод	1	Закрепление отсутствует
6	534265.11	1278531.55	Картометрический метод	1	Закрепление отсутствует
7	534376.32	1278572.38	Картометрический метод	1	Закрепление отсутствует
8	534378.19	1278593.61	Картометрический метод	1	Закрепление отсутствует
9	534369.71	1278601.15	Картометрический метод	1	Закрепление отсутствует
10	534353.19	1278606.68	Картометрический метод	1	Закрепление отсутствует

Сведения о местоположении границ объекта					
Обозначение характерных точек границ	Координаты, м		Метод определения координат характерной точки	Средняя квадратическая погрешность положения характерной точки (1Ш), м	Описание обозначения точки на местности (при наличии)
	X	Y			
1	2	3	4	5	6
11	534332.72	1278607.68	Картометрический метод	1	Закрепление отсутствует
12	534289.35	1278597.56	Картометрический метод	1	Закрепление отсутствует
13	534246.09	1278573.05	Картометрический метод	1	Закрепление отсутствует
14	534232.00	1278565.35	Картометрический метод	1	Закрепление отсутствует
15	534217.55	1278567.66	Картометрический метод	1	Закрепление отсутствует
16	534189.38	1278574.85	Картометрический метод	1	Закрепление отсутствует
17	534200.65	1278665.02	Картометрический метод	1	Закрепление отсутствует
18	534217.69	1278663.76	Картометрический метод	1	Закрепление отсутствует
19	534244.78	1278648.36	Картометрический метод	1	Закрепление отсутствует
20	534277.10	1278646.84	Картометрический метод	1	Закрепление отсутствует
21	534304.27	1278654.75	Картометрический метод	1	Закрепление отсутствует
22	534322.42	1278667.82	Картометрический метод	1	Закрепление отсутствует
23	534339.90	1278686.75	Картометрический метод	1	Закрепление отсутствует
24	534354.07	1278694.44	Картометрический метод	1	Закрепление отсутствует
25	534359.71	1278725.75	Картометрический метод	1	Закрепление отсутствует
26	534375.37	1278732.64	Картометрический метод	1	Закрепление отсутствует
27	534391.02	1278748.92	Картометрический метод	1	Закрепление отсутствует
28	534381.63	1278766.45	Картометрический метод	1	Закрепление отсутствует
29	534324.64	1278790.25	Картометрический метод	1	Закрепление отсутствует
30	534302.72	1278822.18	Картометрический метод	1	Закрепление отсутствует
31	534289.06	1278824.00	Картометрический метод	1	Закрепление отсутствует

Сведения о местоположении границ объекта					
Обозначение характерных точек границ	Координаты, м		Метод определения координат характерной точки	Средняя квадратическая погрешность положения характерной точки (1Ш), м	Описание обозначения точки на местности (при наличии)
	X	Y			
1	2	3	4	5	6
32	534280.56	1278828.86	Картометрический метод	1	Закрепление отсутствует
33	534270.67	1278820.88	Картометрический метод	1	Закрепление отсутствует
34	534257.83	1278816.02	Картометрический метод	1	Закрепление отсутствует
35	534238.91	1278812.38	Картометрический метод	1	Закрепление отсутствует
36	534231.63	1278818.45	Картометрический метод	1	Закрепление отсутствует
37	534235.27	1278846.04	Картометрический метод	1	Закрепление отсутствует
38	534254.93	1278856.62	Картометрический метод	1	Закрепление отсутствует
39	534295.64	1278864.76	Картометрический метод	1	Закрепление отсутствует
40	534320.99	1278879.01	Картометрический метод	1	Закрепление отсутствует
41	534327.06	1278889.42	Картометрический метод	1	Закрепление отсутствует
42	534328.27	1278924.29	Картометрический метод	1	Закрепление отсутствует
43	534359.45	1278944.45	Картометрический метод	1	Закрепление отсутствует
44	534400.14	1278938.49	Картометрический метод	1	Закрепление отсутствует
45	534413.04	1278926.59	Картометрический метод	1	Закрепление отсутствует
46	534446.77	1278913.69	Картометрический метод	1	Закрепление отсутствует
47	534482.49	1278925.34	Картометрический метод	1	Закрепление отсутствует
48	534486.30	1278942.08	Картометрический метод	1	Закрепление отсутствует
49	534450.04	1278975.77	Картометрический метод	1	Закрепление отсутствует
50	534438.21	1278989.01	Картометрический метод	1	Закрепление отсутствует
51	534434.27	1279001.48	Картометрический метод	1	Закрепление отсутствует
52	534431.15	1279016.43	Картометрический метод	1	Закрепление отсутствует

Сведения о местоположении границ объекта					
Обозначение характерных точек границ	Координаты, м		Метод определения координат характерной точки	Средняя квадратическая погрешность положения характерной точки (1Ш), м	Описание обозначения точки на местности (при наличии)
	X	Y			
1	2	3	4	5	6
53	534421.62	1279032.44	Картометрический метод	1	Закрепление отсутствует
54	534398.14	1279057.74	Картометрический метод	1	Закрепление отсутствует
55	534380.89	1279063.80	Картометрический метод	1	Закрепление отсутствует
56	534364.53	1279067.64	Картометрический метод	1	Закрепление отсутствует
57	534342.46	1279058.51	Картометрический метод	1	Закрепление отсутствует
58	534334.85	1279031.11	Картометрический метод	1	Закрепление отсутствует
59	534347.78	1279006.00	Картометрический метод	1	Закрепление отсутствует
60	534300.02	1278977.47	Картометрический метод	1	Закрепление отсутствует
61	534257.72	1278987.37	Картометрический метод	1	Закрепление отсутствует
62	534274.35	1279074.52	Картометрический метод	1	Закрепление отсутствует
63	534281.53	1279183.16	Картометрический метод	1	Закрепление отсутствует
64	534212.74	1279315.46	Картометрический метод	1	Закрепление отсутствует
65	534207.45	1279421.28	Картометрический метод	1	Закрепление отсутствует
66	534183.64	1279455.68	Картометрический метод	1	Закрепление отсутствует
67	534133.36	1279476.85	Картометрический метод	1	Закрепление отсутствует
68	534056.64	1279482.14	Картометрический метод	1	Закрепление отсутствует
69	534032.82	1279635.60	Картометрический метод	1	Закрепление отсутствует
70	533966.68	1279638.24	Картометрический метод	1	Закрепление отсутствует
71	533924.34	1279558.87	Картометрический метод	1	Закрепление отсутствует
72	533863.49	1279556.22	Картометрический метод	1	Закрепление отсутствует
73	533860.84	1279482.14	Картометрический метод	1	Закрепление отсутствует

Сведения о местоположении границ объекта					
Обозначение характерных точек границ	Координаты, м		Метод определения координат характерной точки	Средняя квадратическая погрешность положения характерной точки (1Ш), м	Описание обозначения точки на местности (при наличии)
	X	Y			
1	2	3	4	5	6
74	533919.06	1279471.56	Картометрический метод	1	Закрепление отсутствует
75	533964.03	1279373.66	Картометрический метод	1	Закрепление отсутствует
76	533913.76	1279217.56	Картометрический метод	1	Закрепление отсутствует
77	533858.20	1279212.26	Картометрический метод	1	Закрепление отсутствует
78	533794.70	1279249.31	Картометрический метод	1	Закрепление отсутствует
79	533656.50	1279268.95	Картометрический метод	1	Закрепление отсутствует
80	533649.21	1279263.88	Картометрический метод	1	Закрепление отсутствует
81	533635.73	1279256.59	Картометрический метод	1	Закрепление отсутствует
82	533629.08	1279244.39	Картометрический метод	1	Закрепление отсутствует
83	533598.49	1279217.73	Картометрический метод	1	Закрепление отсутствует
84	533578.84	1279171.64	Картометрический метод	1	Закрепление отсутствует
85	533744.43	1278767.76	Картометрический метод	1	Закрепление отсутствует
86	533813.22	1278728.08	Картометрический метод	1	Закрепление отсутствует
87	533913.76	1278812.74	Картометрический метод	1	Закрепление отсутствует
88	533876.72	1278929.16	Картометрический метод	1	Закрепление отсутствует
89	533911.12	1278942.39	Картометрический метод	1	Закрепление отсутствует
90	533958.74	1278839.20	Картометрический метод	1	Закрепление отсутствует
91	533934.93	1278804.80	Картометрический метод	1	Закрепление отсутствует
92	533942.86	1278773.06	Картометрический метод	1	Закрепление отсутствует
93	533995.78	1278767.76	Картометрический метод	1	Закрепление отсутствует
94	534112.20	1278635.48	Картометрический метод	1	Закрепление отсутствует

Сведения о местоположении границ объекта					
Обозначение характерных точек границ	Координаты, м		Метод определения координат характерной точки	Средняя квадратическая погрешность положения характерной точки (1Ш), м	Описание обозначения точки на местности (при наличии)
	X	Y			
1	2	3	4	5	6
95	534098.97	1278495.24	Картометрический метод	1	Закрепление отсутствует
96	534104.26	1278452.91	Картометрический метод	1	Закрепление отсутствует
1	534140.70	1278419.22	Картометрический метод	1	Закрепление отсутствует
3. Сведения о характерных точках части (частей) границы объекта					
-	-	-	-	-	-

Раздел 3

Сведения о местоположении измененных (уточненных) границ объекта							
Обозначение характерных точек границ	Существующие координаты, м		Измененные (уточненные) координаты, м		Метод определения координат характерной точки	Средняя квадратическая погрешность положения характерной точки (1Ш), м	Описание обозначения точки на местности (при наличии)
	X	Y	X	Y			
1	2	3	4	5	6	7	8
1. Система координат -							
2. Сведения о характерных точках границ объекта							
-	-	-	-	-	-	-	
3. Сведения о характерных точках части (частей) границы объекта							
-	-	-	-	-	-	-	

Текстовое описание местоположения границ населенных пунктов, территориальных зон, особо охраняемых природных территорий, зон с особыми условиями использования территорий

Прохождение границы		Описание прохождения границы
от точки	до точки	
1	2	3
-	-	-

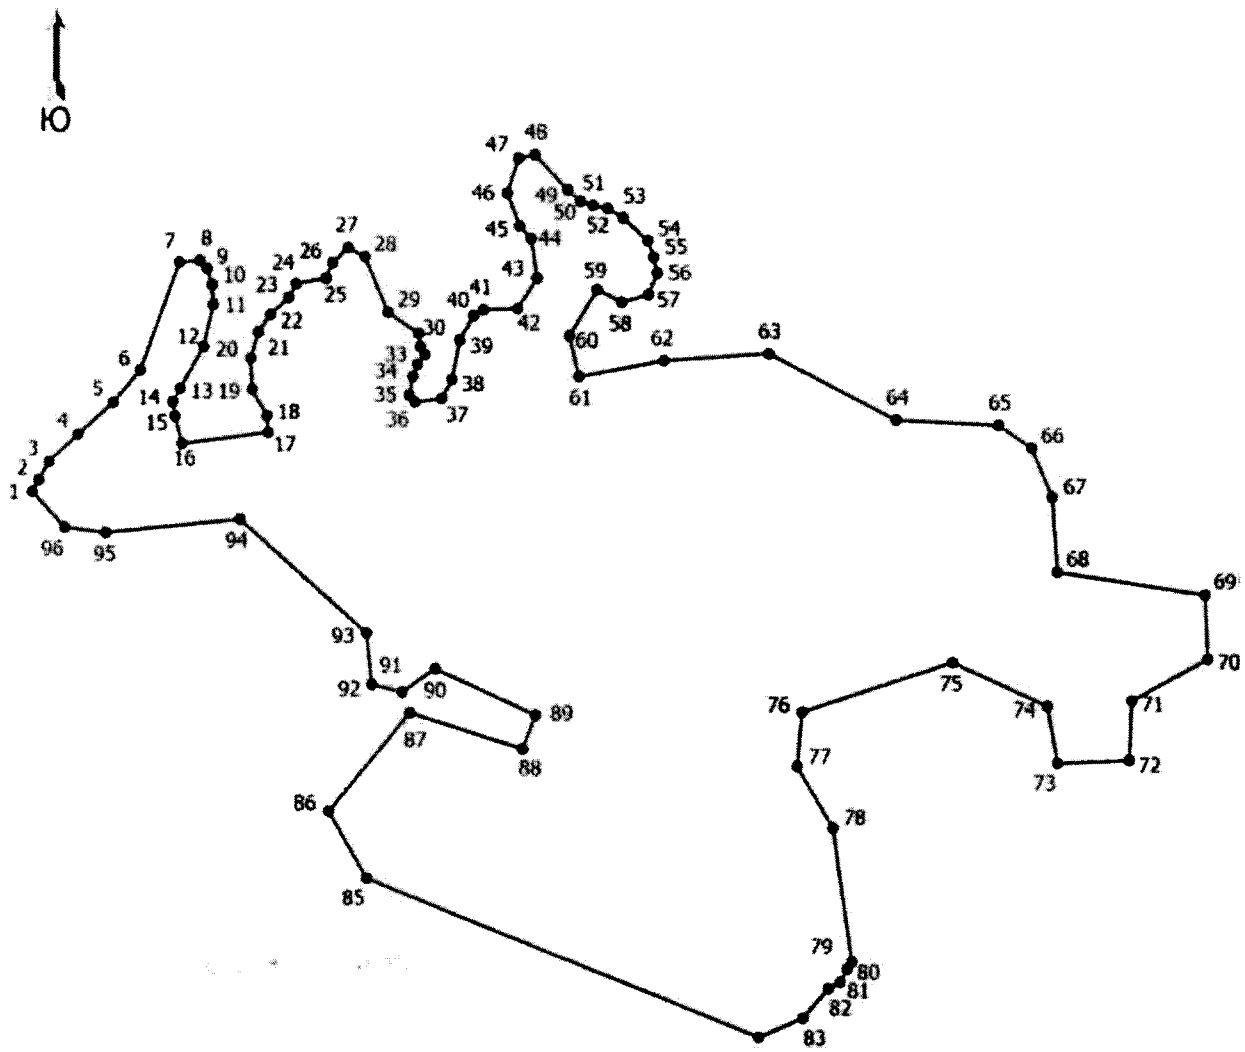

Место для оттиска печати (при наличии) лица, составившего описание местоположения границ объекта

ОПИСАНИЕ МЕСТОПОЛОЖЕНИЯ ГРАНИЦ
д. Шемяково
(наименование объекта, местоположение границ которого описано (далее - объект))

Раздел 1

Сведения об объекте		
№ п/п	Характеристики объекта	Описание характеристик
1	2	3
1	Местоположение объекта	Псковская область, район Псковский, сельсовет Середкинская волость, деревня Шемяково
2	Площадь объекта +/- величина погрешности определения площади (Р +/- Дельта Р)	278454 +/- 1092 кв. м
3	Иные характеристики объекта	-

Раздел 2

Сведения о местоположении границ объекта					
Обозначение характерных точек границ	Координаты, м		Метод определения координат характерной точки	Средняя квадратическая погрешность положения характерной точки (1Ш), м	Описание обозначения точки на местности (при наличии)
	X	Y			
1	2	3	4	5	6
1. Система координат МСК 60, зона 1					
2. Сведения о характерных точках границ объекта					
1	520897.27	1267113.93	Картометрический метод	1	Закрепление отсутствует
2	520919.32	1267135.19	Картометрический метод	1	Закрепление отсутствует
3	520925.00	1267145.32	Картометрический метод	1	Закрепление отсутствует
4	520933.41	1267161.86	Картометрический метод	1	Закрепление отсутствует
5	520942.34	1267157.39	Картометрический метод	1	Закрепление отсутствует
6	520946.72	1267161.61	Картометрический метод	1	Закрепление отсутствует
7	520946.72	1267187.40	Картометрический метод	1	Закрепление отсутствует
8	520937.14	1267231.30	Картометрический метод	1	Закрепление отсутствует
9	520919.78	1267234.61	Картометрический метод	1	Закрепление отсутствует
10	520903.24	1267244.53	Картометрический метод	1	Закрепление отсутствует

Сведения о местоположении границ объекта					
Обозначение характерных точек границ	Координаты, м		Метод определения координат характерной точки	Средняя квадратическая погрешность положения характерной точки (1Ш), м	Описание обозначения точки на местности (при наличии)
	X	Y			
1	2	3	4	5	6
11	520885.06	1267251.14	Картометрический метод	1	Закрепление отсутствует
12	520868.52	1267251.14	Картометрический метод	1	Закрепление отсутствует
13	520844.54	1267270.99	Картометрический метод	1	Закрепление отсутствует
14	520811.46	1267274.30	Картометрический метод	1	Закрепление отсутствует
15	520797.41	1267282.56	Картометрический метод	1	Закрепление отсутствует
16	520799.89	1267295.80	Картометрический метод	1	Закрепление отсутствует
17	520810.64	1267309.02	Картометрический метод	1	Закрепление отсутствует
18	520813.94	1267318.94	Картометрический метод	1	Закрепление отсутствует
19	520799.06	1267327.22	Картометрический метод	1	Закрепление отсутствует
20	520787.49	1267337.14	Картометрический метод	1	Закрепление отсутствует
21	520778.40	1267352.02	Картометрический метод	1	Закрепление отсутствует
22	520761.03	1267352.84	Картометрический метод	1	Закрепление отсутствует
23	520751.11	1267350.36	Картометрический метод	1	Закрепление отсутствует
24	520741.18	1267359.46	Картометрический метод	1	Закрепление отсутствует
25	520724.14	1267362.70	Картометрический метод	1	Закрепление отсутствует
26	520756.22	1267405.69	Картометрический метод	1	Закрепление отсутствует
27	520720.50	1267467.86	Картометрический метод	1	Закрепление отсутствует
28	520618.63	1267572.38	Картометрический метод	1	Закрепление отсутствует
29	520602.76	1267618.68	Картометрический метод	1	Закрепление отсутствует
30	520534.23	1267675.78	Картометрический метод	1	Закрепление отсутствует
31	520525.17	1267671.76	Картометрический метод	1	Закрепление отсутствует

Сведения о местоположении границ объекта					
Обозначение характерных точек границ	Координаты, м		Метод определения координат характерной точки	Средняя квадратическая погрешность положения характерной точки (1Ш), м	Описание обозначения точки на местности (при наличии)
	X	Y			
1	2	3	4	5	6
32	520490.72	1267659.01	Картометрический метод	1	Закрепление отсутствует
33	520490.32	1267665.82	Картометрический метод	1	Закрепление отсутствует
34	520470.46	1267654.40	Картометрический метод	1	Закрепление отсутствует
35	520352.72	1267774.78	Картометрический метод	1	Закрепление отсутствует
36	520253.50	1267745.68	Картометрический метод	1	Закрепление отсутствует
37	520238.96	1267815.79	Картометрический метод	1	Закрепление отсутствует
38	520130.48	1267794.62	Картометрический метод	1	Закрепление отсутствует
39	520039.20	1267753.62	Картометрический метод	1	Закрепление отсутствует
40	519998.18	1267749.64	Картометрический метод	1	Закрепление отсутствует
41	519973.05	1267694.08	Картометрический метод	1	Закрепление отсутствует
42	520180.74	1267455.96	Картометрический метод	1	Закрепление отсутствует
43	520207.04	1267457.84	Картометрический метод	1	Закрепление отсутствует
44	520217.73	1267461.71	Картометрический метод	1	Закрепление отсутствует
45	520233.22	1267465.67	Картометрический метод	1	Закрепление отсутствует
46	520258.83	1267469.32	Картометрический метод	1	Закрепление отсутствует
47	520281.29	1267471.06	Картометрический метод	1	Закрепление отсутствует
48	520282.08	1267420.95	Картометрический метод	1	Закрепление отсутствует
49	520282.67	1267414.76	Картометрический метод	1	Закрепление отсутствует
50	520283.59	1267410.71	Картометрический метод	1	Закрепление отсутствует
51	520284.82	1267406.95	Картометрический метод	1	Закрепление отсутствует
52	520286.65	1267402.69	Картометрический метод	1	Закрепление отсутствует

Сведения о местоположении границ объекта					
Обозначение характерных точек границ	Координаты, м		Метод определения координат характерной точки	Средняя квадратическая погрешность положения характерной точки (1Ш), м	Описание обозначения точки на местности (при наличии)
	X	Y			
1	2	3	4	5	6
53	520291.61	1267395.19	Картометрический метод	1	Закрепление отсутствует
54	520294.85	1267392.25	Картометрический метод	1	Закрепление отсутствует
55	520300.68	1267389.33	Картометрический метод	1	Закрепление отсутствует
56	520304.81	1267388.53	Картометрический метод	1	Закрепление отсутствует
57	520313.07	1267388.68	Картометрический метод	1	Закрепление отсутствует
58	520332.41	1267390.86	Картометрический метод	1	Закрепление отсутствует
59	520347.98	1267391.11	Картометрический метод	1	Закрепление отсутствует
60	520373.30	1267388.68	Картометрический метод	1	Закрепление отсутствует
61	520378.37	1267388.46	Картометрический метод	1	Закрепление отсутствует
62	520388.50	1267389.30	Картометрический метод	1	Закрепление отсутствует
63	520394.19	1267390.24	Картометрический метод	1	Закрепление отсутствует
64	520394.14	1267385.74	Картометрический метод	1	Закрепление отсутствует
65	520412.48	1267374.74	Картометрический метод	1	Закрепление отсутствует
66	520445.42	1267345.67	Картометрический метод	1	Закрепление отсутствует
67	520453.18	1267336.96	Картометрический метод	1	Закрепление отсутствует
68	520471.58	1267326.30	Картометрический метод	1	Закрепление отсутствует
69	520520.02	1267315.64	Картометрический метод	1	Закрепление отсутствует
70	520539.40	1267304.02	Картометрический метод	1	Закрепление отсутствует
71	520552.96	1267284.64	Картометрический метод	1	Закрепление отсутствует
72	520560.20	1267269.29	Картометрический метод	1	Закрепление отсутствует
73	520561.43	1267268.05	Картометрический метод	1	Закрепление отсутствует

Сведения о местоположении границ объекта					
Обозначение характерных точек границ	Координаты, м		Метод определения координат характерной точки	Средняя квадратическая погрешность положения характерной точки (1Ш), м	Описание обозначения точки на местности (при наличии)
	X	Y			
1	2	3	4	5	6
74	520568.32	1267259.62	Картометрический метод	1	Закрепление отсутствует
75	520585.69	1267232.31	Картометрический метод	1	Закрепление отсутствует
76	520603.44	1267210.15	Картометрический метод	1	Закрепление отсутствует
77	520611.73	1267201.31	Картометрический метод	1	Закрепление отсутствует
78	520629.19	1267184.45	Картометрический метод	1	Закрепление отсутствует
79	520640.90	1267171.86	Картометрический метод	1	Закрепление отсутствует
80	520647.90	1267167.17	Картометрический метод	1	Закрепление отсутствует
81	520657.60	1267154.09	Картометрический метод	1	Закрепление отсутствует
82	520675.12	1267121.65	Картометрический метод	1	Закрепление отсутствует
83	520678.25	1267118.49	Картометрический метод	1	Закрепление отсутствует
84	520678.89	1267118.00	Картометрический метод	1	Закрепление отсутствует
85	520682.61	1267115.49	Картометрический метод	1	Закрепление отсутствует
86	520692.17	1267110.83	Картометрический метод	1	Закрепление отсутствует
87	520708.04	1267105.14	Картометрический метод	1	Закрепление отсутствует
88	520740.23	1267095.75	Картометрический метод	1	Закрепление отсутствует
89	520764.04	1267087.78	Картометрический метод	1	Закрепление отсутствует
90	520791.06	1267076.55	Картометрический метод	1	Закрепление отсутствует
91	520833.62	1267083.77	Картометрический метод	1	Закрепление отсутствует
92	520838.93	1267084.84	Картометрический метод	1	Закрепление отсутствует
93	520849.30	1267087.85	Картометрический метод	1	Закрепление отсутствует
94	520859.41	1267091.80	Картометрический метод	1	Закрепление отсутствует

Сведения о местоположении границ объекта					
Обозначение характерных точек границ	Координаты, м		Метод определения координат характерной точки	Средняя квадратическая погрешность положения характерной точки (1Ш), м	Описание обозначения точки на местности (при наличии)
	X	Y			
1	2	3	4	5	6
95	520879.24	1267101.42	Картометрический метод	1	Закрепление отсутствует
96	520890.68	1267108.24	Картометрический метод	1	Закрепление отсутствует
1	520897.27	1267113.93	Картометрический метод	1	Закрепление отсутствует
3. Сведения о характерных точках части (частей) границы объекта					
-	-	-	-	-	-

Раздел 3

Сведения о местоположении измененных (уточненных) границ объекта							
Обозначение характерных точек границ	Существующие координаты, м		Измененные (уточненные) координаты, м		Метод определения координат характерной точки	Средняя квадратическая погрешность положения характерной точки (1Ш), м	Описание обозначения точки на местности (при наличии)
	X	Y	X	Y			
1	2	3	4	5	6	7	8
1. Система координат -							
2. Сведения о характерных точках границ объекта							
-	-	-	-	-	-	-	
3. Сведения о характерных точках части (частей) границы объекта							
-	-	-	-	-	-	-	

Текстовое описание местоположения границ населенных пунктов, территориальных зон, особо охраняемых природных территорий, зон с особыми условиями использования территорий

Прохождение границы		Описание прохождения границы
от точки	до точки	
1	2	3
-	-	-

План границ объекта

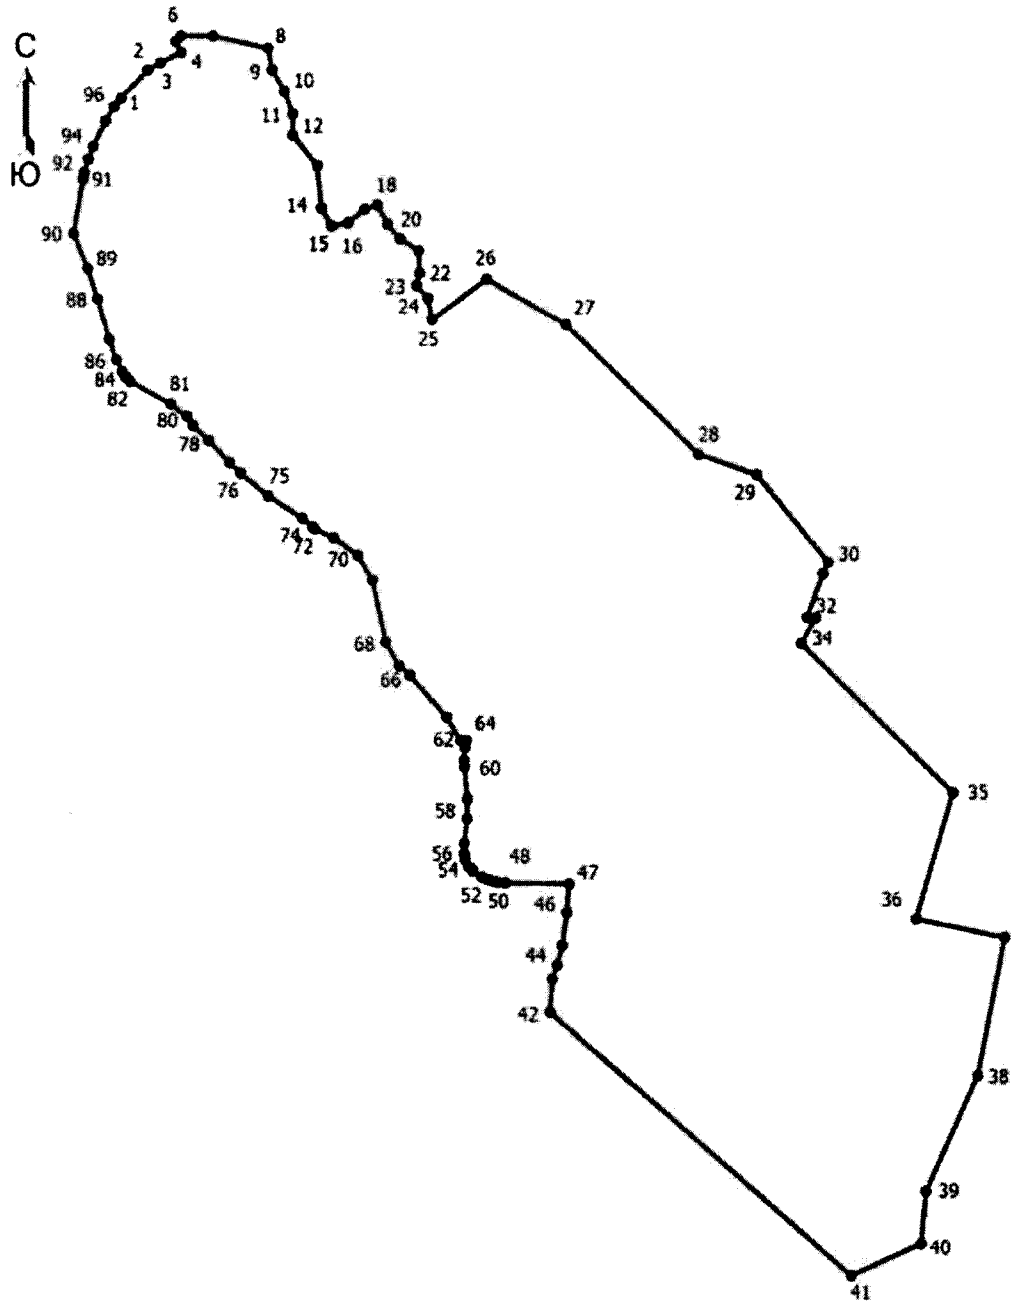

Масштаб 1:6000

Место для оттиска печати (при наличии) лица, составившего описание местоположения границ объекта

ГРАФИЧЕСКОЕ ОПИСАНИЕ
местоположения границ населенных пунктов, территориальных зон, особо охраняемых природных территорий, зон с особыми условиями использования территории
д. Ширяево

(наименование объекта, местоположение границ которого описано (далее - объект))

Раздел 1

Сведения об объекте		
№ п/п	Характеристики объекта	Описание характеристик
1	2	3
1	Местоположение объекта	Псковская область, район Псковский, сельсовет Середкинская волость, деревня Ширяево
2	Площадь объекта +/- величина погрешности определения площади (Р +/- Дельта Р)	222044 +/- 1649 кв. м
3	Иные характеристики объекта	-

Раздел 2

Сведения о местоположении границ объекта					
Обозначение характерных точек границ	Координаты, м		Метод определения координат характерной точки	Средняя квадратическая погрешность положения характерной точки (1Ш), м	Описание обозначения точки на местности (при наличии)
	X	Y			
1	2	3	4	5	6
1. Система координат МСК-60, зона 1					
2. Сведения о характерных точках границ объекта					
-	-	-	-	-	
3. Сведения о характерных точках части (частей) границы объекта					
Часть 1					
1	531426.02	1275974.76	Картометрический метод	1	-
2	531712.46	1275910.58	Картометрический метод	1	-
3	531904.92	1275874.22	Картометрический метод	1	-
4	532042.66	1275851.30	Картометрический метод	1	-
5	531899.62	1276122.92	Картометрический метод	1	-
6	531841.42	1276117.63	Картометрический метод	1	-

Сведения о местоположении границ объекта					
Обозначение характерных точек границ	Координаты, м		Метод определения координат характерной точки	Средняя квадратическая погрешность положения характерной точки (1Ш), м	Описание обозначения точки на местности (при наличии)
	X	Y			
1	2	3	4	5	6
7	531796.44	1276141.44	Картометрический метод	1	-
8	531727.64	1276152.03	Картометрический метод	1	-
9	531687.96	1276181.13	Картометрический метод	1	-
10	531666.79	1276228.76	Картометрический метод	1	-
11	531677.38	1276316.07	Картометрический метод	1	-
12	531627.10	1276342.53	Картометрический метод	1	-
13	531627.10	1276395.44	Картометрический метод	1	-
14	531582.12	1276435.13	Картометрический метод	1	-
15	531497.46	1276448.36	Картометрический метод	1	-
16	531455.12	1276530.38	Картометрический метод	1	-
17	531359.88	1276353.11	Картометрический метод	1	-
18	531309.60	1276231.40	Картометрический метод	1	-
19	531322.83	1276175.84	Картометрический метод	1	-
20	531315.11	1276142.72	Картометрический метод	1	-
21	531415.44	1276085.88	Картометрический метод	1	-
1	531426.02	1275974.76	Картометрический метод	1	-

Раздел 3

Сведения о местоположении измененных (уточненных) границ объекта							
Обозначение характерных точек границ	Существующие координаты, м		Измененные (уточненные) координаты, м		Метод определения координат характерной точки	Средняя квадратическая погрешность положения характерной точки (1Ш), м	Описание обозначения точки на местности (при наличии)
	X	Y	X	Y			
1	2	3	4	5	6	7	8
1. Система координат -							
2. Сведения о характерных точках границ объекта							
-	-	-	-	-	-	-	
3. Сведения о характерных точках части (частей) границы объекта							
-	-	-	-	-	-	-	

ТЕКСТОВОЕ ОПИСАНИЕ

местоположения границ населенных пунктов, территориальных зон

Прохождение границы		Описание прохождения границы
от точки	до точки	
1	2	3
-	-	-

ОПИСАНИЕ МЕСТОПОЛОЖЕНИЯ ГРАНИЦ
д. Шушпаново
(наименование объекта, местоположение границ которого описано (далее - объект))

Раздел 1

Сведения об объекте		
№ п/п	Характеристики объекта	Описание характеристик
1	2	3
1	Местоположение объекта	Псковская область, район Псковский, сельсовет Середкинская волость, деревня Шушпаново
2	Площадь объекта +/- величина погрешности определения площади (Р +/- Дельта Р)	293009 +/- 1149 кв. м
3	Иные характеристики объекта	-

Раздел 1

Сведения о местоположении границ объекта					
Обозначение характерных точек границ	Координаты, м		Метод определения координат характерной точки	Средняя квадратическая погрешность положения характерной точки (1Ш), м	Описание обозначения точки на местности (при наличии)
	X	Y			
1	2	3	4	5	6
1. Система координат МСК 60, зона 1					
2. Сведения о характерных точках границ объекта					
1	523567.56	1284512.62	Картометрический метод	1	Закрепление отсутствует
2	523494.80	1284476.90	Картометрический метод	1	Закрепление отсутствует
3	523466.04	1284464.56	Картометрический метод	1	Закрепление отсутствует
4	523585.88	1284318.86	Картометрический метод	1	Закрепление отсутствует
5	523645.72	1284092.35	Картометрический метод	1	Закрепление отсутствует
6	523685.48	1283926.72	Картометрический метод	1	Закрепление отсутствует
7	523699.46	1283905.93	Картометрический метод	1	Закрепление отсутствует
8	523662.42	1283799.08	Картометрический метод	1	Закрепление отсутствует
9	523646.76	1283633.94	Картометрический метод	1	Закрепление отсутствует
10	523581.30	1283519.61	Картометрический метод	1	Закрепление отсутствует

Сведения о местоположении границ объекта					
Обозначение характерных точек границ	Координаты, м		Метод определения координат характерной точки	Средняя квадратическая погрешность положения характерной точки (1Ш), м	Описание обозначения точки на местности (при наличии)
	X	Y			
1	2	3	4	5	6
11	523574.47	1283477.06	Картометрический метод	1	Закрепление отсутствует
12	523557.72	1283477.21	Картометрический метод	1	Закрепление отсутствует
13	523536.84	1283448.99	Картометрический метод	1	Закрепление отсутствует
14	523586.64	1283429.60	Картометрический метод	1	Закрепление отсутствует
15	523659.64	1283517.40	Картометрический метод	1	Закрепление отсутствует
16	523715.73	1283513.81	Картометрический метод	1	Закрепление отсутствует
17	523772.62	1283467.51	Картометрический метод	1	Закрепление отсутствует
18	523890.36	1283447.66	Картометрический метод	1	Закрепление отсутствует
19	523975.02	1283418.56	Картометрический метод	1	Закрепление отсутствует
20	523995.86	1283440.95	Картометрический метод	1	Закрепление отсутствует
21	524006.77	1283470.16	Картометрический метод	1	Закрепление отсутствует
22	523961.79	1283532.34	Картометрический метод	1	Закрепление отсутствует
23	523937.98	1283626.26	Картометрический метод	1	Закрепление отсутствует
24	524013.38	1283734.74	Картометрический метод	1	Закрепление отсутствует
25	524012.06	1283867.03	Картометрический метод	1	Закрепление отсутствует
26	523985.60	1283976.84	Картометрический метод	1	Закрепление отсутствует
27	524111.28	1284106.48	Картометрический метод	1	Закрепление отсутствует
28	524084.82	1284147.49	Картометрический метод	1	Закрепление отсутствует
29	523935.34	1284142.20	Картометрический метод	1	Закрепление отсутствует
30	523918.14	1284142.20	Картометрический метод	1	Закрепление отсутствует
31	523885.06	1284099.86	Картометрический метод	1	Закрепление отсутствует

Сведения о местоположении границ объекта					
Обозначение характерных точек границ	Координаты, м		Метод определения координат характерной точки	Средняя квадратическая погрешность положения характерной точки (1Ш), м	Описание обозначения точки на местности (при наличии)
	X	Y			
1	2	3	4	5	6
32	523889.03	1283983.45	Картометрический метод	1	Закрепление отсутствует
33	523857.28	1283982.12	Картометрический метод	1	Закрепление отсутствует
34	523807.01	1284114.42	Картометрический метод	1	Закрепление отсутствует
35	523857.28	1284171.30	Картометрический метод	1	Закрепление отсутствует
36	523848.02	1284225.54	Картометрический метод	1	Закрепление отсутствует
37	523744.83	1284253.32	Картометрический метод	1	Закрепление отсутствует
38	523703.82	1284339.32	Картометрический метод	1	Закрепление отсутствует
39	523624.44	1284498.06	Картометрический метод	1	Закрепление отсутствует
1	523567.56	1284512.62	Картометрический метод	1	Закрепление отсутствует
3. Сведения о характерных точках части (частей) границы объекта					
-	-	-	-	-	-

Раздел 3

Сведения о местоположении измененных (уточненных) границ объекта							
Обозначение характерных точек границ	Существующие координаты, м		Измененные (уточненные) координаты, м		Метод определения координат характерной точки	Средняя квадратическая погрешность положения характерной точки (1Ш), м	Описание обозначения точки на местности (при наличии)
	X	Y	X	Y			
1	2	3	4	5	6	7	8
1. Система координат -							
2. Сведения о характерных точках границ объекта							
-	-	-	-	-	-	-	
3. Сведения о характерных точках части (частей) границы объекта							
	-	-	-	-	-	-	

Текстовое описание местоположения границ населенных пунктов, территориальных зон, особо охраняемых природных территорий, зон с особыми условиями использования территорий

Прохождение границы		Описание прохождения границы
от точки	до точки	
1	2	3
-	-	-

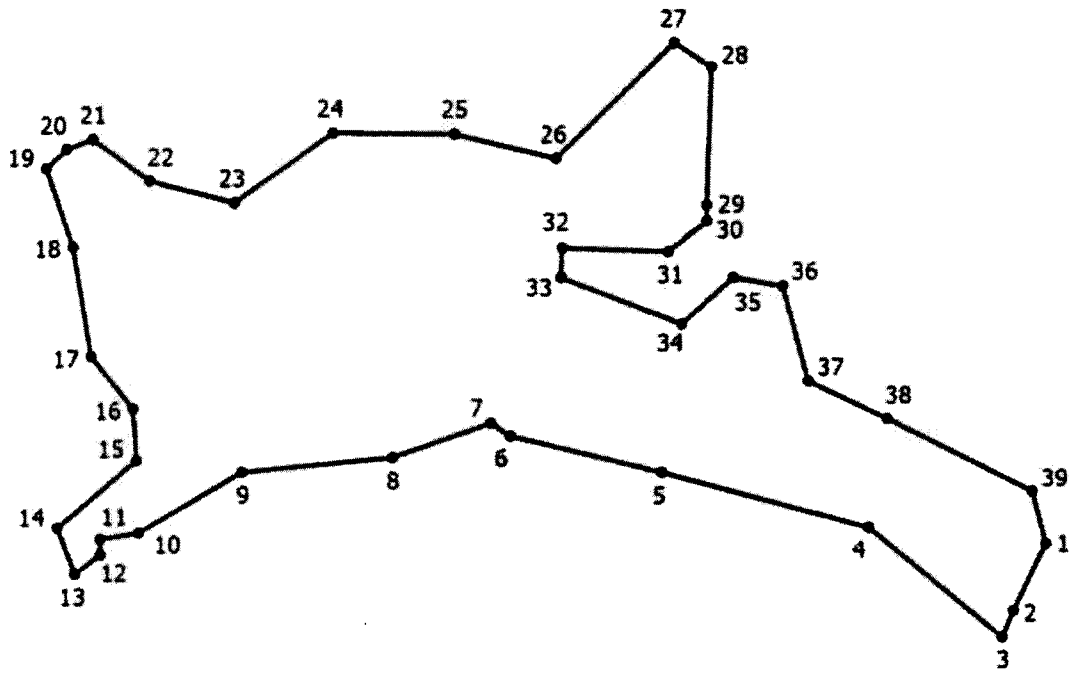

Серова О.А.

Место для оттиска печати (при наличии) лица, составившего описание местоположения границ объекта

ОПИСАНИЕ МЕСТОПОЛОЖЕНИЯ ГРАНИЦ
деревня Юхново
(наименование объекта, местоположение границ которого описано (далее - объект))

Раздел 1

Сведения об объекте		
№ п/п	Характеристики объекта	Описание характеристик
1	2	3
1	Местоположение объекта	Псковская область, район Псковский, Середкинская волость, деревня Юхново
2	Площадь объекта +/- величина погрешности определения площади (Р +/- Дельта Р)	139091 +/- 545 кв. м
3	Иные характеристики объекта	-

Раздел 2

Сведения о местоположении границ объекта					
Обозначение характерных точек границ	Координаты, м		Метод определения координат характерной точки	Средняя квадратическая погрешность положения характерной точки (1Ш), м	Описание обозначения точки на местности (при наличии)
	X	Y			
1	2	3	4	5	6
1. Система координат МСК 60, зона 1					
2. Сведения о характерных точках границ объекта					
1	529183.67	1278570.98	Картометрический метод	1	Закрепление отсутствует
2	529069.90	1278229.67	Картометрический метод	1	Закрепление отсутствует
3	529159.86	1278174.11	Картометрический метод	1	Закрепление отсутствует
4	529206.16	1278175.43	Картометрический метод	1	Закрепление отсутствует
5	529211.46	1278113.26	Картометрический метод	1	Закрепление отсутствует
6	529318.61	1278113.26	Картометрический метод	1	Закрепление отсутствует
7	529335.81	1278016.68	Картометрический метод	1	Закрепление отсутствует
8	529312.00	1277986.26	Картометрический метод	1	Закрепление отсутствует
9	529326.54	1277916.14	Картометрический метод	1	Закрепление отсутствует
10	529371.52	1277930.69	Картометрический метод	1	Закрепление отсутствует
11	529436.35	1277894.98	Картометрический метод	1	Закрепление отсутствует

Сведения о местоположении границ объекта					
Обозначение характерных точек границ	Координаты, м		Метод определения координат характерной точки	Средняя квадратическая погрешность положения характерной точки (1Ш), м	Описание обозначения точки на местности (при наличии)
	X	Y			
1	2	3	4	5	6
12	529497.20	1277957.15	Картометрический метод	1	Закрепление отсутствует
13	529423.12	1278072.24	Картометрический метод	1	Закрепление отсутствует
14	529429.74	1278146.32	Картометрический метод	1	Закрепление отсутствует
15	529401.96	1278252.16	Картометрический метод	1	Закрепление отсутствует
16	529386.08	1278459.86	Картометрический метод	1	Закрепление отсутствует
17	529274.96	1278556.43	Картометрический метод	1	Закрепление отсутствует
1	529183.67	1278570.98	Картометрический метод	1	Закрепление отсутствует
3. Сведения о характерных точках части (частей) границы объекта					
-	-	-	-	-	-

Раздел 3

Сведения о местоположении измененных (уточненных) границ объекта							
Обозначение характерных точек границ	Существующие координаты, м		Измененные (уточненные) координаты, м		Метод определения координат характерной точки	Средняя квадратическая погрешность положения характерной точки (1Ш), м	Описание обозначения точки на местности (при наличии)
	X	Y	X	Y			
1	2	3	4	5	6	7	8
1. Система координат -							
2. Сведения о характерных точках границ объекта							
-	-	-	-	-	-	-	
3. Сведения о характерных точках части (частей) границы объекта							
-	-	-	-	-	-	-	

Текстовое описание местоположения границ населенных пунктов, территориальных зон, особо охраняемых природных территорий, зон с особыми условиями использования территорий

Прохождение границы		Описание прохождения границы
от точки	до точки	
1	2	3
-	-	-

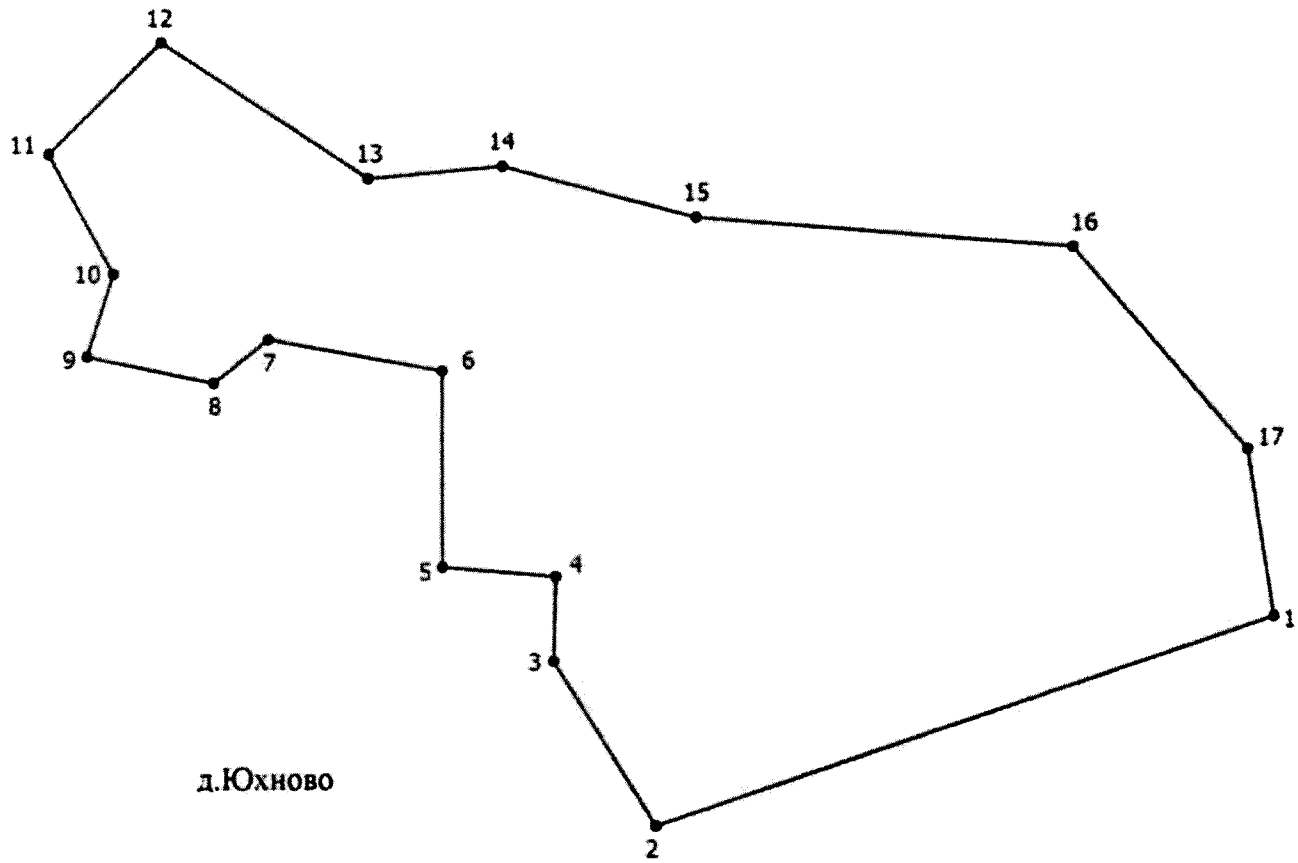

Место для оттиска печати (при наличии) лица, составившего описание местоположения границ объекта

ОПИСАНИЕ МЕСТОПОЛОЖЕНИЯ ГРАНИЦ
деревня Курокша
(наименование объекта, местоположение границ которого описано (далее - объект))

Раздел 1

Сведения об объекте		
№ п/п	Характеристики объекта	Описание характеристик
1	2	3
1	Местоположение объекта	180536, Псковская область, район Псковский, Середкинская волость, деревня Курокша
2	Площадь объекта +/- величина погрешности определения площади (Р +/- Дельта Р)	189485 +/- 743 кв. м
3	Иные характеристики объекта	-

Раздел 2

Сведения о местоположении границ объекта					
Обозначение характерных точек границ	Координаты, м		Метод определения координат характерной точки	Средняя квадратическая погрешность положения характерной точки (1Ш), м	Описание обозначения точки на местности (при наличии)
	X	Y			
1	2	3	4	5	6
1. Система координат МСК 60, зона 1					
2. Сведения о характерных точках границ объекта					
1	534245.78	1230348.42	Картометрический метод	1	Закрепление отсутствует
2	534337.10	1230419.13	Картометрический метод	1	Закрепление отсутствует
3	534375.46	1230432.36	Картометрический метод	1	Закрепление отсутствует
4	534305.34	1230616.24	Картометрический метод	1	Закрепление отсутствует
5	534382.67	1230670.13	Картометрический метод	1	Закрепление отсутствует
6	534371.39	1230693.04	Картометрический метод	1	Закрепление отсутствует
7	534295.80	1230814.35	Картометрический метод	1	Закрепление отсутствует
8	534281.05	1230825.90	Картометрический метод	1	Закрепление отсутствует
9	534245.64	1230832.86	Картометрический метод	1	Закрепление отсутствует
10	534224.41	1230842.19	Картометрический метод	1	Закрепление отсутствует

Сведения о местоположении границ объекта					
Обозначение характерных точек границ	Координаты, м		Метод определения координат характерной точки	Средняя квадратическая погрешность положения характерной точки (1Ш), м	Описание обозначения точки на местности (при наличии)
	X	Y			
1	2	3	4	5	6
11	534214.74	1230841.82	Картометрический метод	1	Закрепление отсутствует
12	534193.60	1230864.59	Картометрический метод	1	Закрепление отсутствует
13	534191.69	1230881.58	Картометрический метод	1	Закрепление отсутствует
14	534182.06	1230899.54	Картометрический метод	1	Закрепление отсутствует
15	534160.34	1230925.65	Картометрический метод	1	Закрепление отсутствует
16	534146.00	1230938.38	Картометрический метод	1	Закрепление отсутствует
17	534126.39	1230948.55	Картометрический метод	1	Закрепление отсутствует
18	534078.04	1230961.46	Картометрический метод	1	Закрепление отсутствует
19	534033.75	1230964.85	Картометрический метод	1	Закрепление отсутствует
20	534010.79	1230971.26	Картометрический метод	1	Закрепление отсутствует
21	533968.63	1230994.87	Картометрический метод	1	Закрепление отсутствует
22	533877.80	1231022.32	Картометрический метод	1	Закрепление отсутствует
23	533862.53	1231035.98	Картометрический метод	1	Закрепление отсутствует
24	533844.31	1231063.51	Картометрический метод	1	Закрепление отсутствует
25	533822.76	1231085.71	Картометрический метод	1	Закрепление отсутствует
26	533797.86	1231099.95	Картометрический метод	1	Закрепление отсутствует
27	533767.92	1231108.68	Картометрический метод	1	Закрепление отсутствует
28	533736.28	1231123.55	Картометрический метод	1	Закрепление отсутствует
29	533659.14	1231001.47	Картометрический метод	1	Закрепление отсутствует
30	533688.77	1230983.86	Картометрический метод	1	Закрепление отсутствует
31	533723.65	1230970.73	Картометрический метод	1	Закрепление отсутствует

Сведения о местоположении границ объекта					
Обозначение характерных точек границ	Координаты, м		Метод определения координат характерной точки	Средняя квадратическая погрешность положения характерной точки (1Ш), м	Описание обозначения точки на местности (при наличии)
	X	Y			
1	2	3	4	5	6
32	533776.73	1230939.44	Картометрический метод	1	Закрепление отсутствует
33	533815.73	1230900.95	Картометрический метод	1	Закрепление отсутствует
34	533866.16	1230890.43	Картометрический метод	1	Закрепление отсутствует
35	533929.05	1230851.97	Картометрический метод	1	Закрепление отсутствует
36	533976.42	1230814.57	Картометрический метод	1	Закрепление отсутствует
37	534021.27	1230770.34	Картометрический метод	1	Закрепление отсутствует
38	534037.43	1230734.02	Картометрический метод	1	Закрепление отсутствует
39	534053.28	1230669.02	Картометрический метод	1	Закрепление отсутствует
40	534062.54	1230651.20	Картометрический метод	1	Закрепление отсутствует
41	534077.21	1230510.64	Картометрический метод	1	Закрепление отсутствует
42	534199.10	1230418.79	Картометрический метод	1	Закрепление отсутствует
43	534228.07	1230389.20	Картометрический метод	1	Закрепление отсутствует
44	534245.78	1230348.42	Картометрический метод	1	Закрепление отсутствует
1	534245.78	1230348.42	Картометрический метод	1	Закрепление отсутствует
3. Сведения о характерных точках части (частей) границы объекта					
-	-	-	-	-	-

Раздел 3

Сведения о местоположении измененных (уточненных) границ объекта							
Обозначение характерных точек границ	Существующие координаты, м		Измененные (уточненные) координаты, м		Метод определения координат характерной точки	Средняя квадратическая погрешность положения характерной точки (М^, м	Описание обозначения точки на местности (при наличии)
	X	Y	X	Y			
1	2	3	4	5	6	7	8
1. Система координат -							
2. Сведения о характерных точках границ объекта							
-	-	-	-	-	-	-	
3. Сведения о характерных точках части (частей) границы объекта							
-	-	-	-	-	-	-	

Текстовое описание местоположения границ населенных пунктов, территориальных зон, особо охраняемых природных территорий, зон с особыми условиями использования территорий

Прохождение границы		Описание прохождения границы
от точки	до точки	
1	2	3
-	-	-

План границ объекта

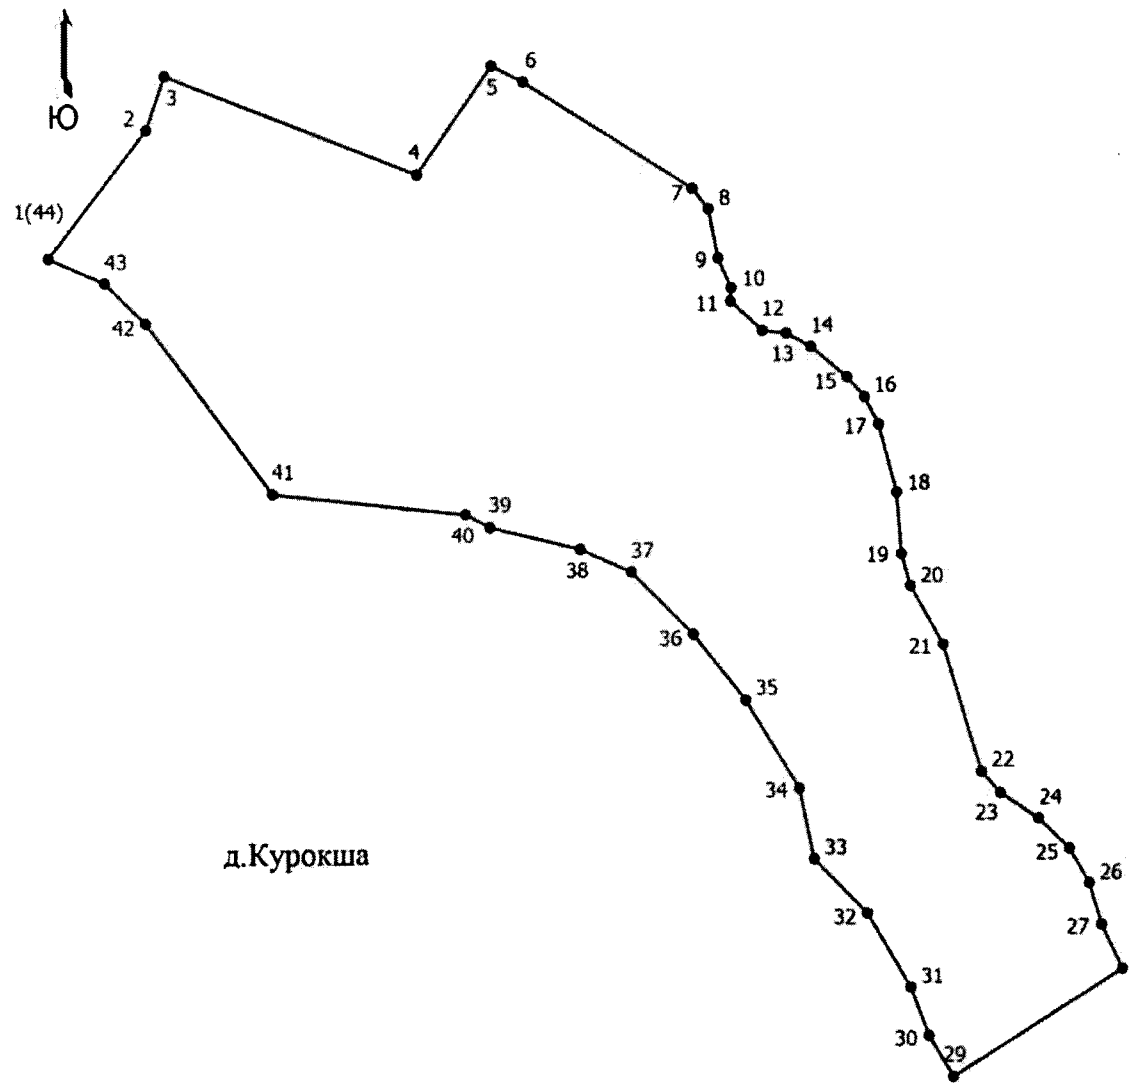

Масштаб 1:5500

Условные обозначения

_____ - Граница населенного пункта

• - Характерная точка границы, сведения о которой позволяют однозначно определить ее положение на местности

1 - Обозначение новой характерной точки

Подпись _____

Дата" 2 " сентября 2020 г

Место для оттиска печати (при наличии) лица, составившего описание местоположения границ объекта