ПРАВИТЕЛЬСТВО
ХАНТЫ-МАНСИЙСКОГО АВТОНОМНОГО ОКРУГА – ЮГРЫ

ПОСТАНОВЛЕНИЕ

от 23 сентября 2016 года № 357-п

Ханты-Мансийск

Об утверждении документации по планировке территории для размещения линейных объектов регионального значения Ханты-Мансийского автономного округа – Югры

В соответствии с Градостроительным кодексом Российской Федерации, Законом Ханты-Мансийского автономного округа – Югры от 18 апреля 2007 года № 39-оз «О градостроительной деятельности на территории Ханты-Мансийского автономного округа – Югры» Правительство Ханты-Мансийского автономного округа – Югры **п о с т а н о в л я е т:**

Утвердить основные части проектов планировки территорий и проекты межевания территорий для размещения линейных объектов регионального значения Ханты-Мансийского автономного округа – Югры:

«Внешние сети электроснабжения ЦОТП ООО «ННПО» (приложения 1-3);

«Обустройство Тайлаковского месторождения нефти. Куст скважин №134» (приложения 4-7);

«Обустройство Тайлаковского месторождения нефти. Куст скважин №41бис» (приложения 8-11);

«Обустройство Мегионского месторождения нефти. Кусты скважин №№66,67,68» (приложение 12-15);

«Обустройство Ново-Покурского месторождения нефти. Куст скважин № 86» (приложения 16-19);

«Обустройство объектов эксплуатации Южно-Киняминского лицензионного участка. Куст скважин №6а» (приложения 20-23);

«Водовод высокого давления «узел врезки куста 40 – куст 40» Советского нефтяного месторождения» (приложения 24-27);

«Реконструкция нефтесборных сетей и высоконапорных водоводов Ключевого месторождения (8-я очередь)» (приложения 28-30);

«Реконструкция ВЛ-6кВ Мортымья-Тетеревского месторождения» (приложения 31-33);

«Реконструкция трубопроводов Толумского месторождения» (приложения 34-36);

«Строительство участков нефтесборных сетей и высоконапорных водоводов Повховского месторождения» (приложения 37-39);

«Реконструкция нефтесборных сетей и высоконапорных водоводов Покачевского месторождения (5-я очередь)» (приложения 40-42);

«Обустройство Северо-Варьеганского месторождения. Куст №223 расширение» (приложения 43-45);

«Обустройство Северо-Варьеганского месторождения. Строительство трубопроводов» (приложения 46-48);

«Полигон отходов (ПО и ТБО) на Песчаном месторождении» (приложения 49-52);

«Обустройство Покамасовского месторождения нефти. Куст скважин №61» (приложения 53-56);

«Трубопроводы Стрежевского региона Тюменской области (программа 2016-2017 гг.)» (приложения 57-59);

«Обустройство Ново-Покурского месторождения нефти. Куст скважин № 85» (приложения 60-63);

«Обустройство объектов эксплуатации Южной части Приобского месторождения. Куст скважин № 721 а. Дополнительные скважины куста 722.2» (приложения 64-66).

Губернатор
Ханты-Мансийского
автономного округа – Югры


Губернатор

Н.В.Комарова


Приложение 1
к постановлению Правительства
Ханты-Мансийского
автономного округа – Югры
от 23 сентября 2016 года № 357-п

Основная часть проекта планировки территории для размещения линейного объекта регионального значения Ханты-Мансийского автономного округа – Югры «Внешние сети электроснабжения ЦОТП ООО «ННПО»
Землепользователь ООО «ННПО»


Точка	X	Y
1	957 117.76	4 412 565.05
2	957 122.17	4 412 569.99
3	957 125.12	4 412 567.89
4	957 136.14	4 412 570.92
5	957 136.41	4 412 579.40
6	957 111.51	4 412 575.45
7	956 953.77	4 412 525.84
8	956 775.01	4 412 488.15
9	956 767.47	4 412 486.14
10	956 769.08	4 412 499.14
11	956 736.71	4 412 496.64
12	956 746.37	4 412 494.82
13	956 680.22	4 412 522.63
14	956 621.80	4 412 513.58
15	956 550.16	4 412 502.65
16	956 479.04	4 412 491.73
17	956 459.51	4 412 486.42
18	956 419.82	4 412 500.61
19	956 418.68	4 412 508.03
20	956 417.55	4 412 503.43
21	956 412.45	4 412 517.28
22	956 275.67	4 412 747.04
23	956 278.16	4 412 749.00
24	956 270.39	4 412 762.47
25	956 257.33	4 412 755.11
26	956 260.49	4 412 749.61
27	956 193.47	4 412 715.71
28	956 192.19	4 412 717.93
29	956 183.49	4 412 713.01
30	956 183.39	4 412 717.95
31	956 109.74	4 412 827.58
32	956 104.49	4 412 822.11
33	956 026.60	4 412 864.19
34	956 021.72	4 412 860.76
35	956 024.19	4 412 853.06
36	956 024.36	4 412 890.94
37	955 960.25	4 412 867.90
38	955 875.89	4 412 837.57
39	955 775.69	4 412 801.56
40	955 694.78	4 412 784.38
41	955 706.45	4 412 773.27
42	955 707.49	4 412 772.70
43	955 729.32	4 412 787.36
44	955 811.12	4 412 870.81
45	955 822.16	4 412 869.23

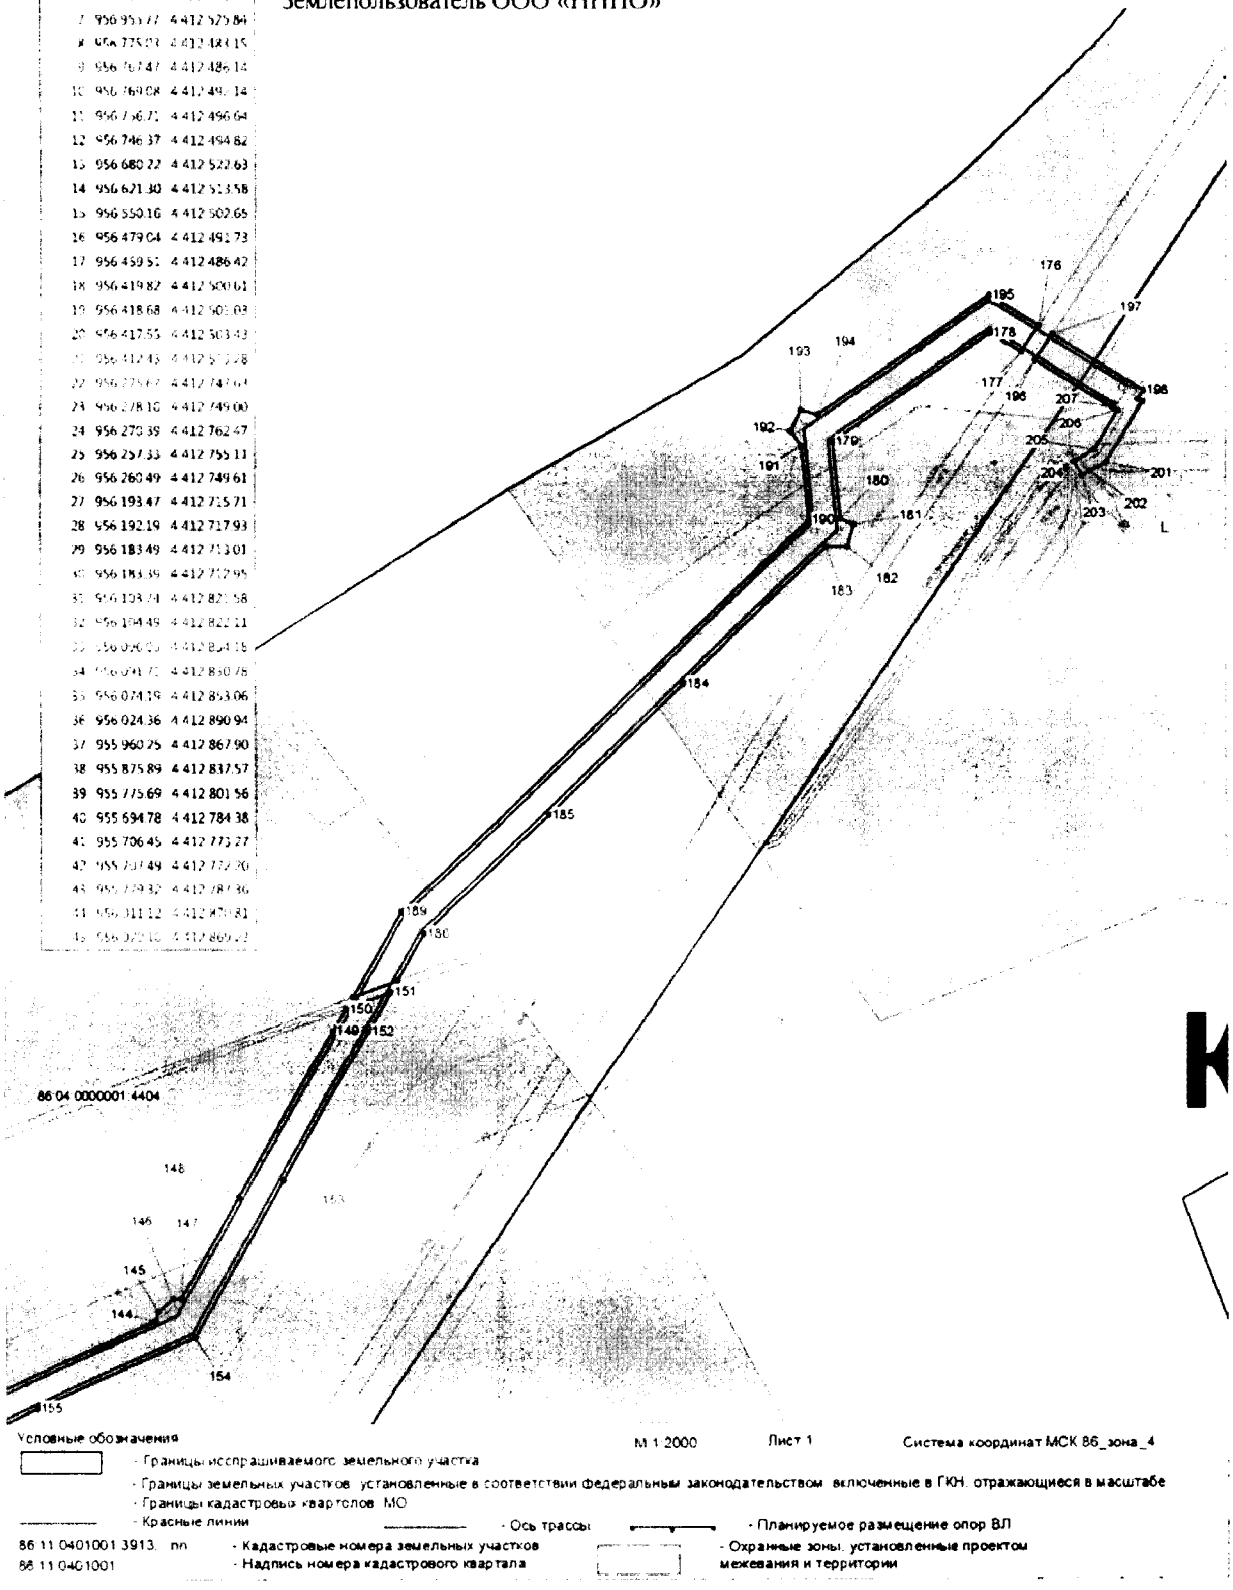


Основная часть проекта планировки территории для размещения линейного объекта регионального значения Ханты-Мансийского автономного округа – Югры «Внешние сети электроснабжения ЦОТП ООО «ННПО»
Землепользователь ООО «ННПО»

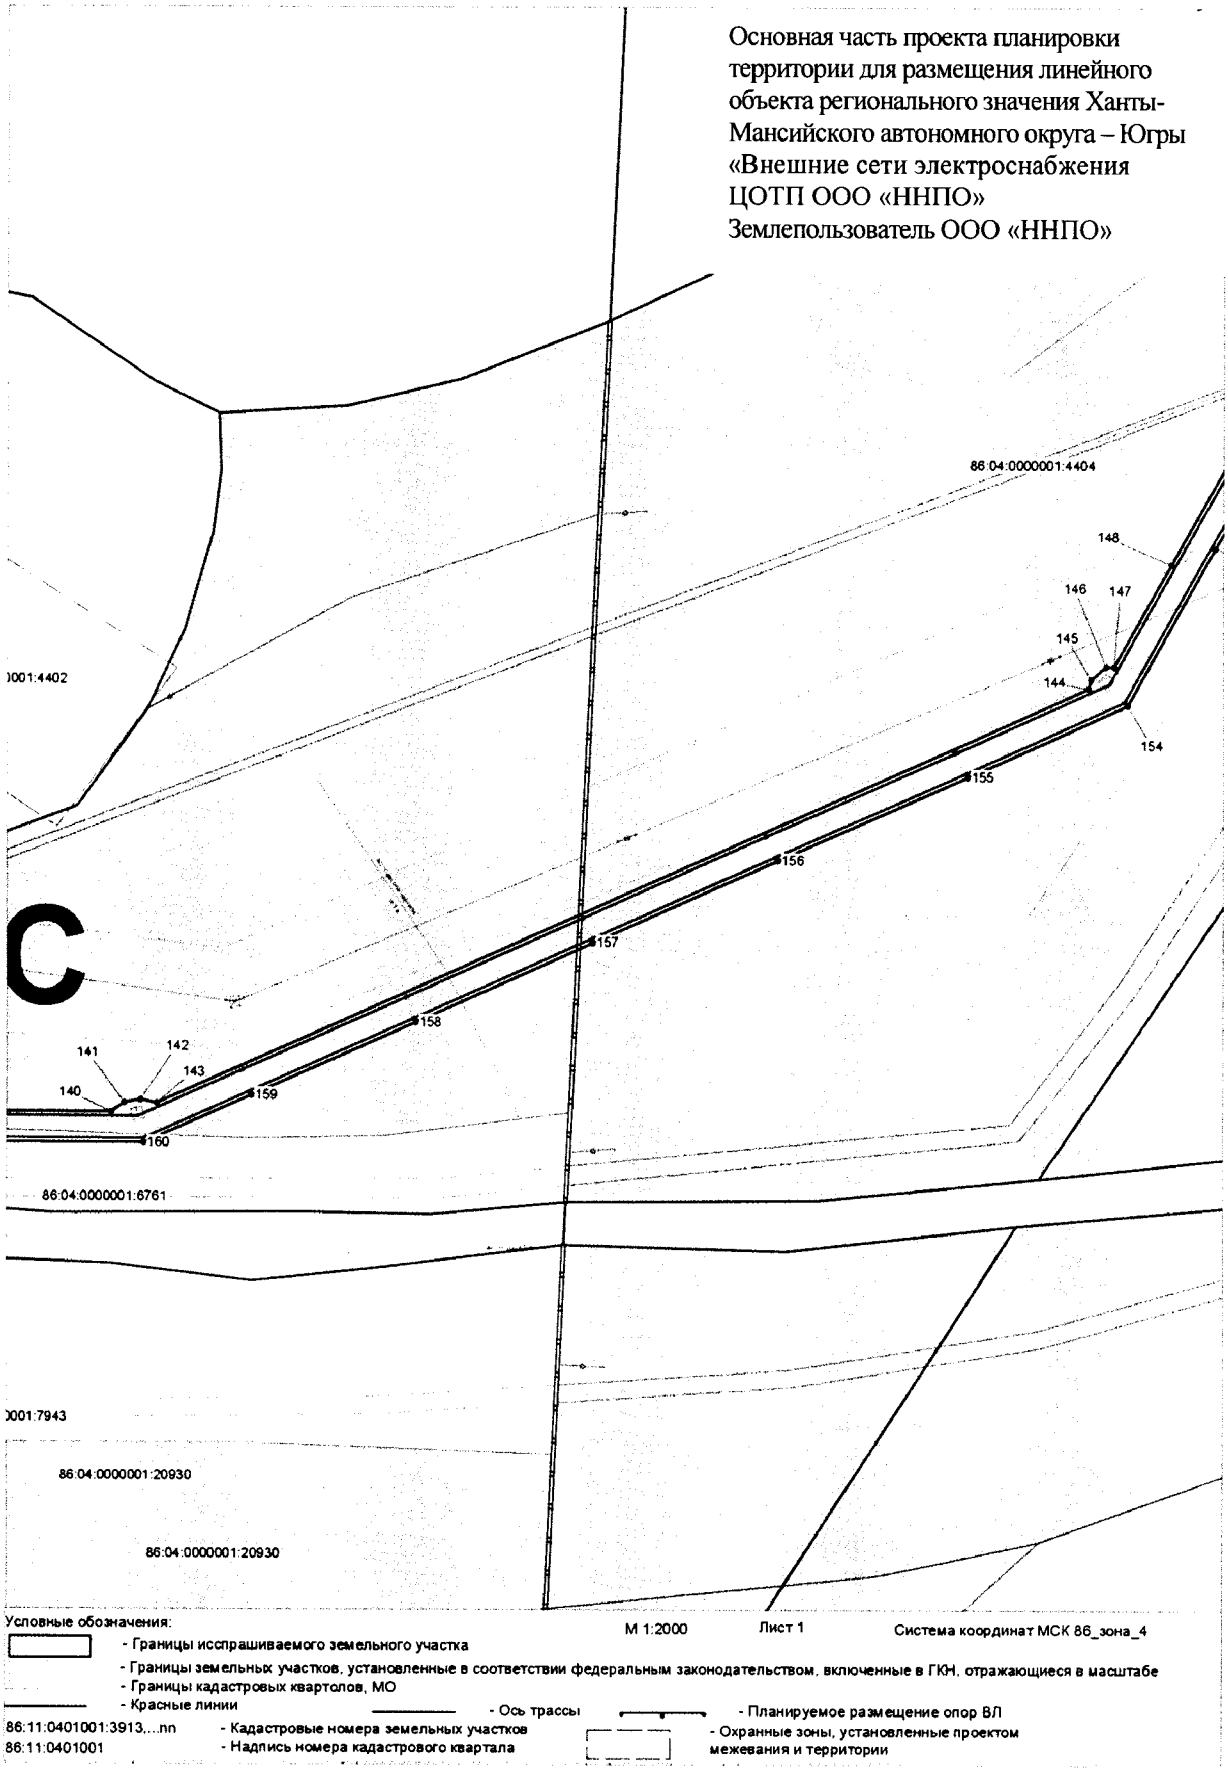

Основная часть проекта планировки территории для размещения линейного объекта регионального значения Ханты-Мансийского автономного округа – Югры «Внешние сети электроснабжения ЦОТП ООО «ННПО»
Землепользователь ООО «ННПО»

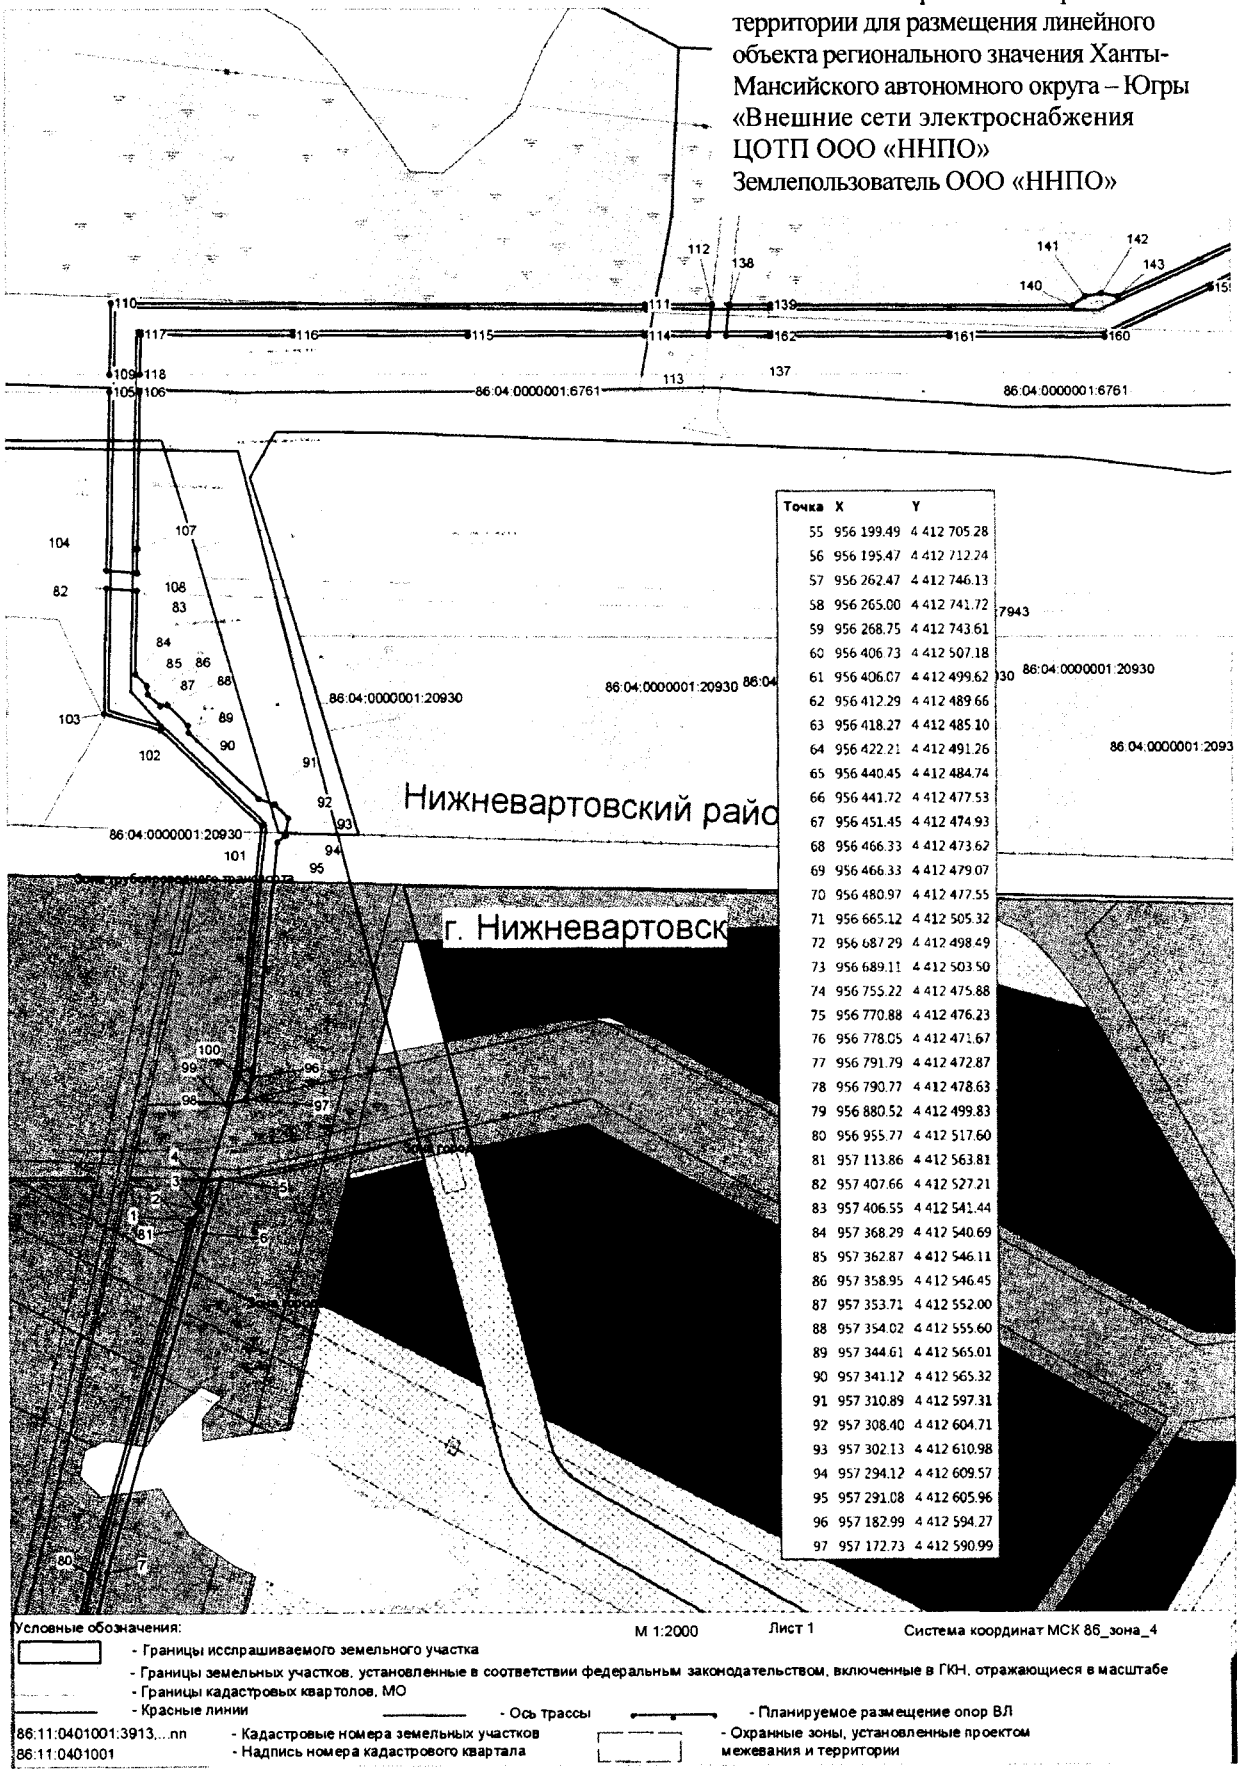

Основная часть проекта планировки территории для размещения линейного объекта регионального значения Ханты-Мансийского автономного округа – Югры «Внешние сети электроснабжения ЦОТП ООО «ННПО»
Землепользователь ООО «ННПО»

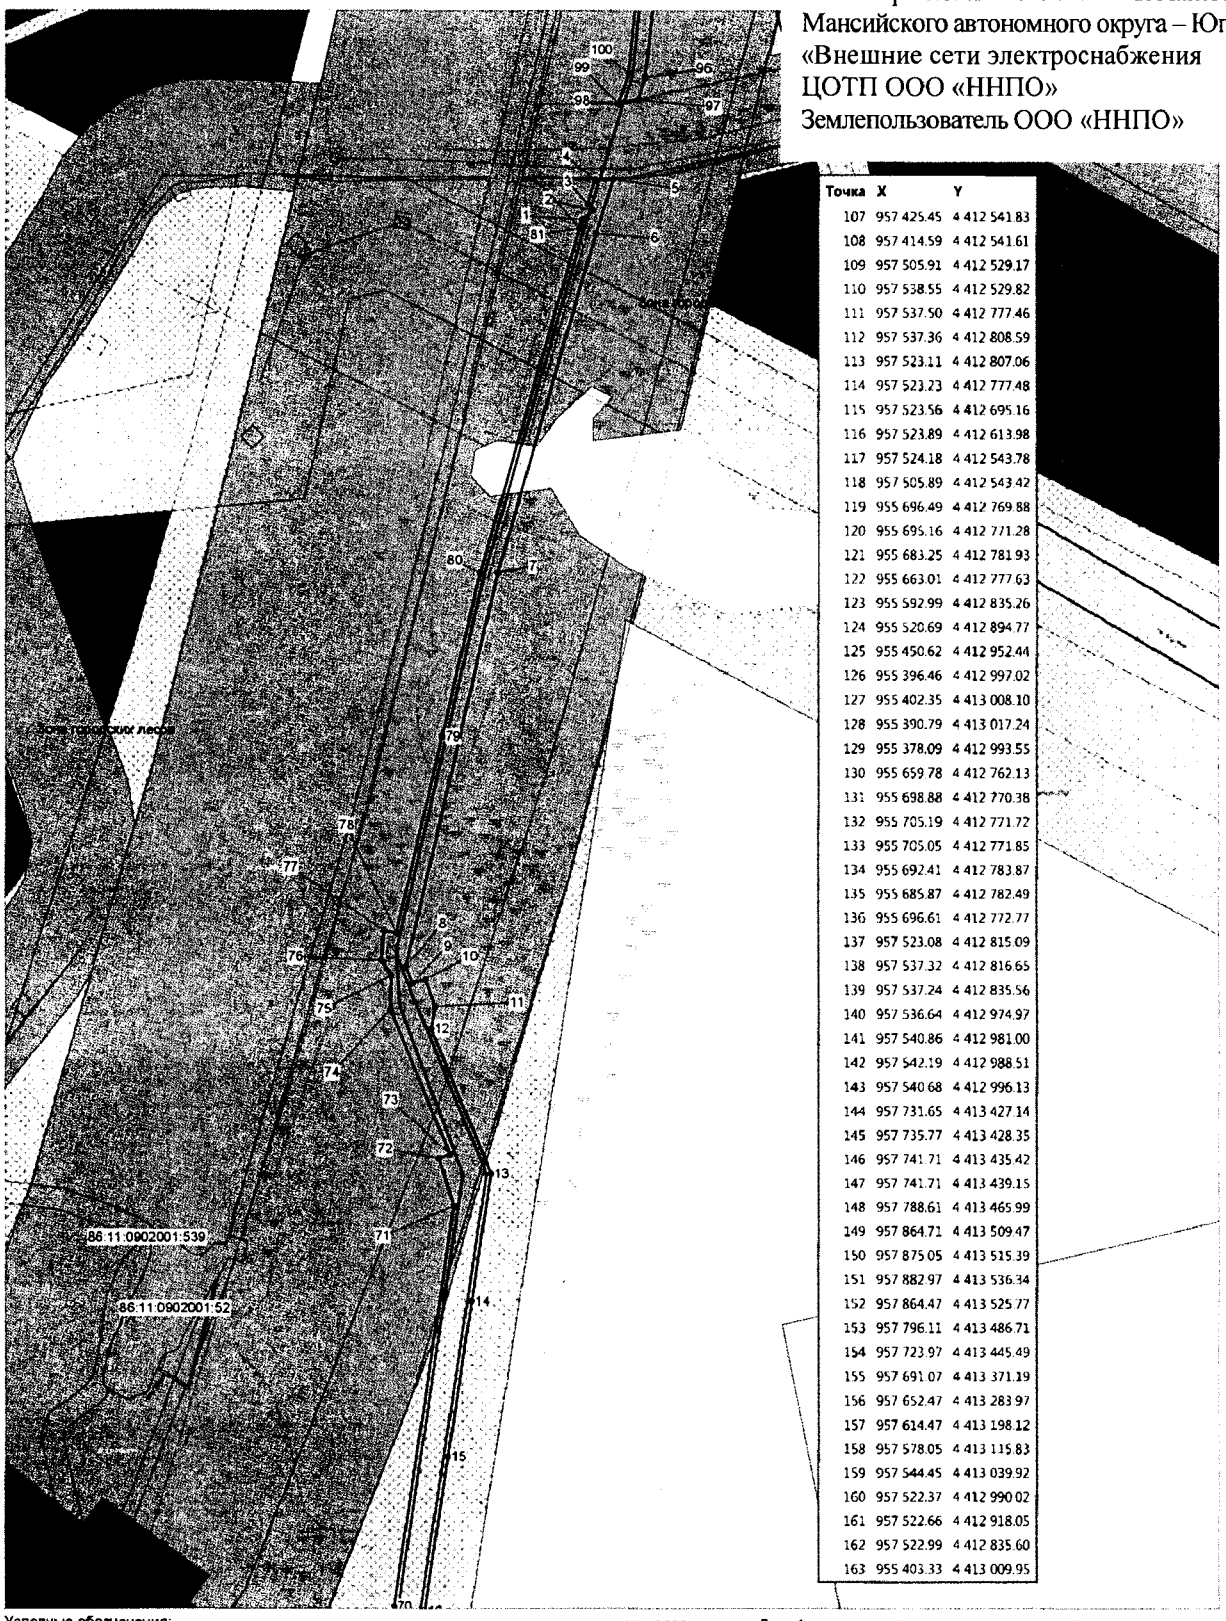

Точка	X	Y
107	957 425.45	4 412 541.83
108	957 414.59	4 412 541.61
109	957 505.91	4 412 529.17
110	957 538.55	4 412 529.82
111	957 537.50	4 412 777.46
112	957 537.36	4 412 808.59
113	957 523.11	4 412 807.06
114	957 523.23	4 412 777.48
115	957 523.56	4 412 695.16
116	957 523.89	4 412 613.98
117	957 524.18	4 412 543.78
118	957 505.89	4 412 543.42
119	955 696.49	4 412 769.88
120	955 695.16	4 412 771.28
121	955 683.25	4 412 781.93
122	955 663.01	4 412 777.63
123	955 592.99	4 412 835.26
124	955 520.69	4 412 894.77
125	955 450.62	4 412 952.44
126	955 396.46	4 412 997.02
127	955 402.35	4 413 008.10
128	955 390.79	4 413 017.24
129	955 378.09	4 412 993.55
130	955 659.78	4 412 762.13
131	955 698.88	4 412 770.38
132	955 705.19	4 412 771.72
133	955 705.05	4 412 771.85
134	955 692.41	4 412 783.87
135	955 685.87	4 412 782.49
136	955 696.61	4 412 772.77
137	957 523.08	4 412 815.09
138	957 537.32	4 412 816.65
139	957 537.24	4 412 835.56
140	957 536.64	4 412 974.97
141	957 540.86	4 412 981.00
142	957 542.19	4 412 988.51
143	957 540.68	4 412 996.13
144	957 731.65	4 413 427.14
145	957 735.77	4 413 428.35
146	957 741.71	4 413 435.42
147	957 741.71	4 413 439.15
148	957 788.61	4 413 465.99
149	957 864.71	4 413 509.47
150	957 875.05	4 413 515.39
151	957 882.97	4 413 536.34
152	957 864.47	4 413 525.77
153	957 796.11	4 413 486.71
154	957 723.97	4 413 445.49
155	957 691.07	4 413 371.19
156	957 652.47	4 413 283.97
157	957 614.47	4 413 198.12
158	957 578.05	4 413 115.83
159	957 544.45	4 413 039.92
160	957 522.37	4 412 990.02
161	957 522.66	4 412 918.05
162	957 522.99	4 412 835.60
163	955 403.33	4 413 009.95

Условные обозначения:


М 1:2000 Лист 1 Система координат МСК 86_зона_4

- Границы испрашиваемого земельного участка
- Границы земельных участков, установленные в соответствии федеральным законодательством, включенные в ГКН, отражающиеся в масштабе
- Границы кадастровых кварталов, МО
- Красные линии
- Ось трассы
- Планируемое размещение опор ВЛ

86:11:0401001:3913,...nn - Кадастровые номера земельных участков
86:11:0401001 - Надпись номера кадастрового квартала
- Охранные зоны, установленные проектом межевания и территории

Основная часть проекта планировки территории для размещения линейного объекта регионального значения Ханты-Мансийского автономного округа – Югры «Внешние сети электроснабжения ЦОТП ООО «ННПО»
Землепользователь ООО «ННПО»


Точка	X	Y
175	955 395.34	4 413 025.71
176	958 190.01	4 413 837.85
177	958 178.14	4 413 829.63
178	958 186.74	4 413 815.36
179	958 136.42	4 413 742.79
180	958 100.60	4 413 746.48
181	958 097.75	4 413 752.58
182	958 087.55	4 413 749.85
183	958 087.55	4 413 739.82
184	958 025.00	4 413 673.58
185	957 965.20	4 413 610.25
186	957 910.00	4 413 551.78
187	957 888.37	4 413 539.43
188	957 880.46	4 413 518.48
189	957 920.20	4 413 541.22
190	958 099.88	4 413 732.00
191	958 134.45	4 413 728.43
192	958 141.46	4 413 723.52
193	958 151.11	4 413 728.02
194	958 149.05	4 413 735.72
195	958 203.90	4 413 814.80
196	958 174.27	4 413 836.05
197	958 186.12	4 413 844.31
198	958 160.21	4 413 887.30
199	958 156.32	4 413 884.77

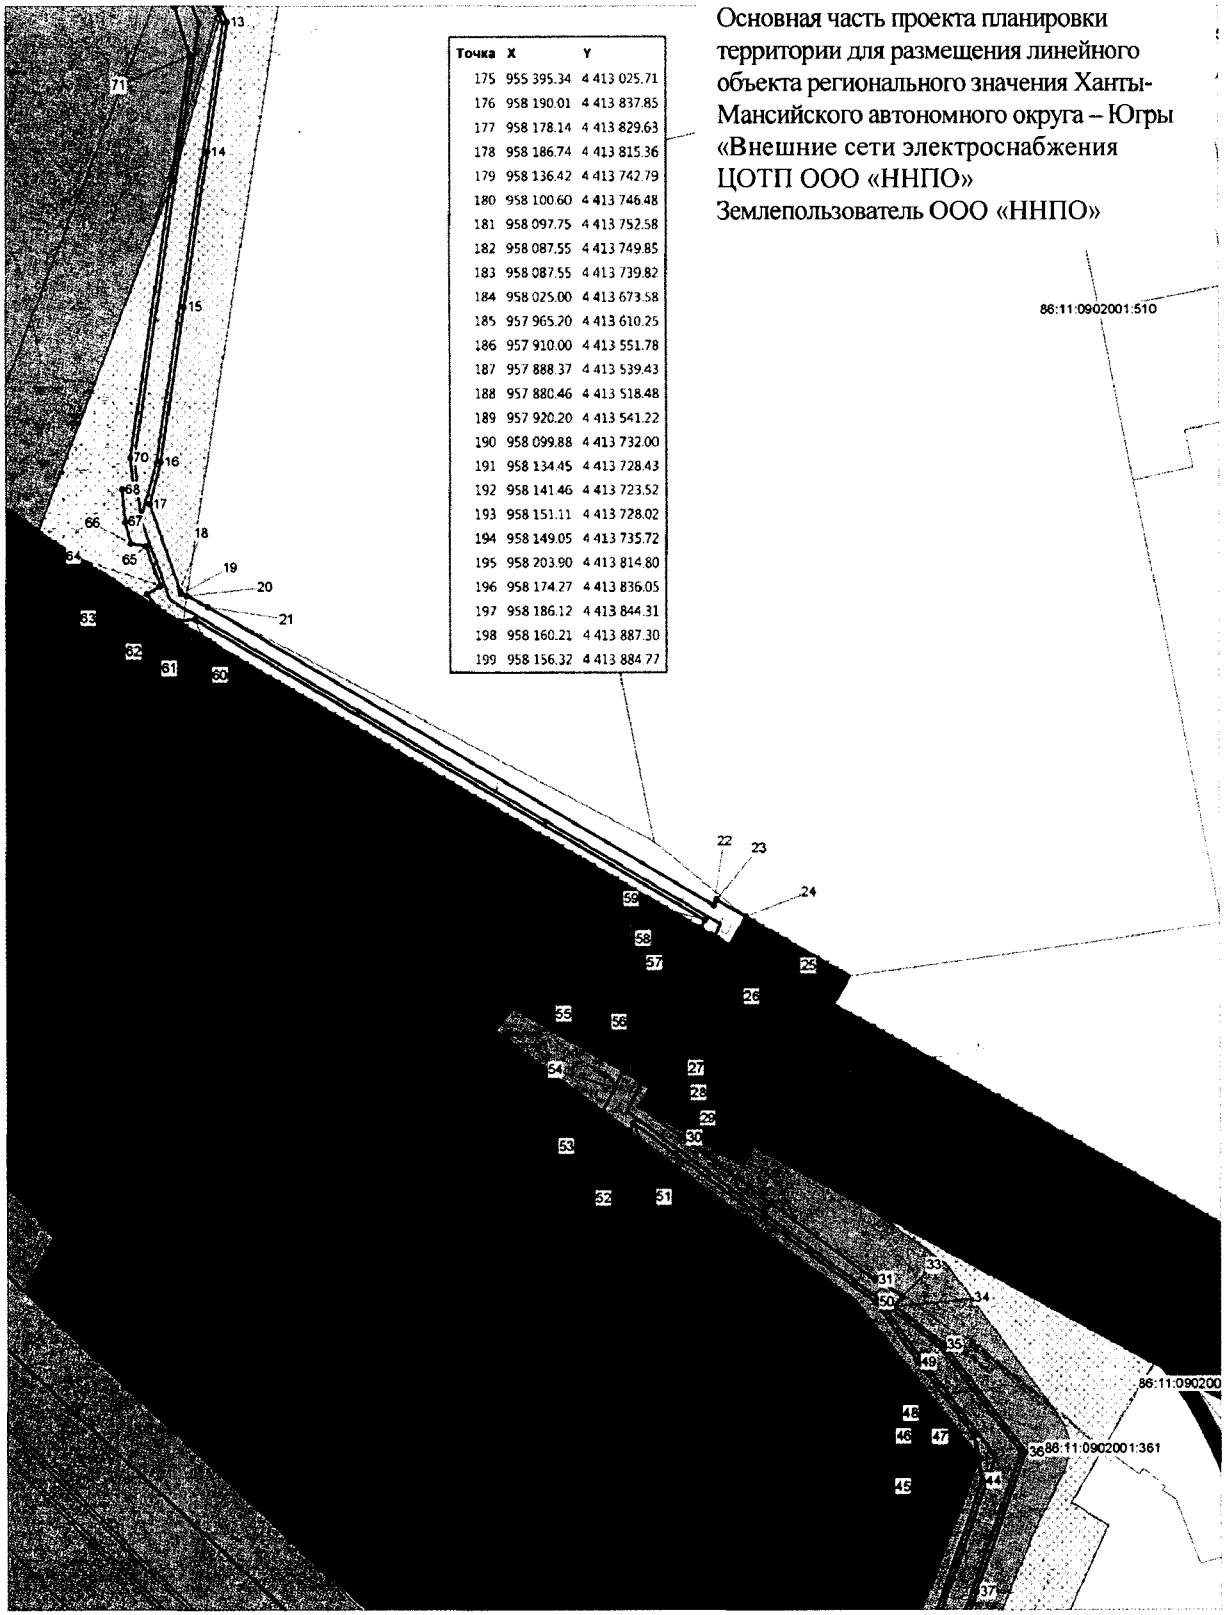

Условные обозначения:
М 1:2000
Лист 1
Система координат МСК 86_зона_4

- Границы испрашиваемого земельного участка
- Границы земельных участков, установленные в соответствии федеральным законодательством, включенные в ГКН, отражающиеся в масштабе
- Границы кадастровых кварталов, МО
- Красные линии
- Ось трассы
- Планируемое размещение опор ВЛ
86:11:0401001:3913,...nn - Кадастровые номера земельных участков
86:11:0401001 - Надпись номера кадастрового квартала
- Охранные зоны, установленные проектом межевания и территории

Основная часть проекта планировки территории для размещения линейного объекта регионального значения Ханты-Мансийского автономного округа – Югры «Внешние сети электроснабжения ЦОТП ООО «ННПО» Землепользователь ООО «ННПО»

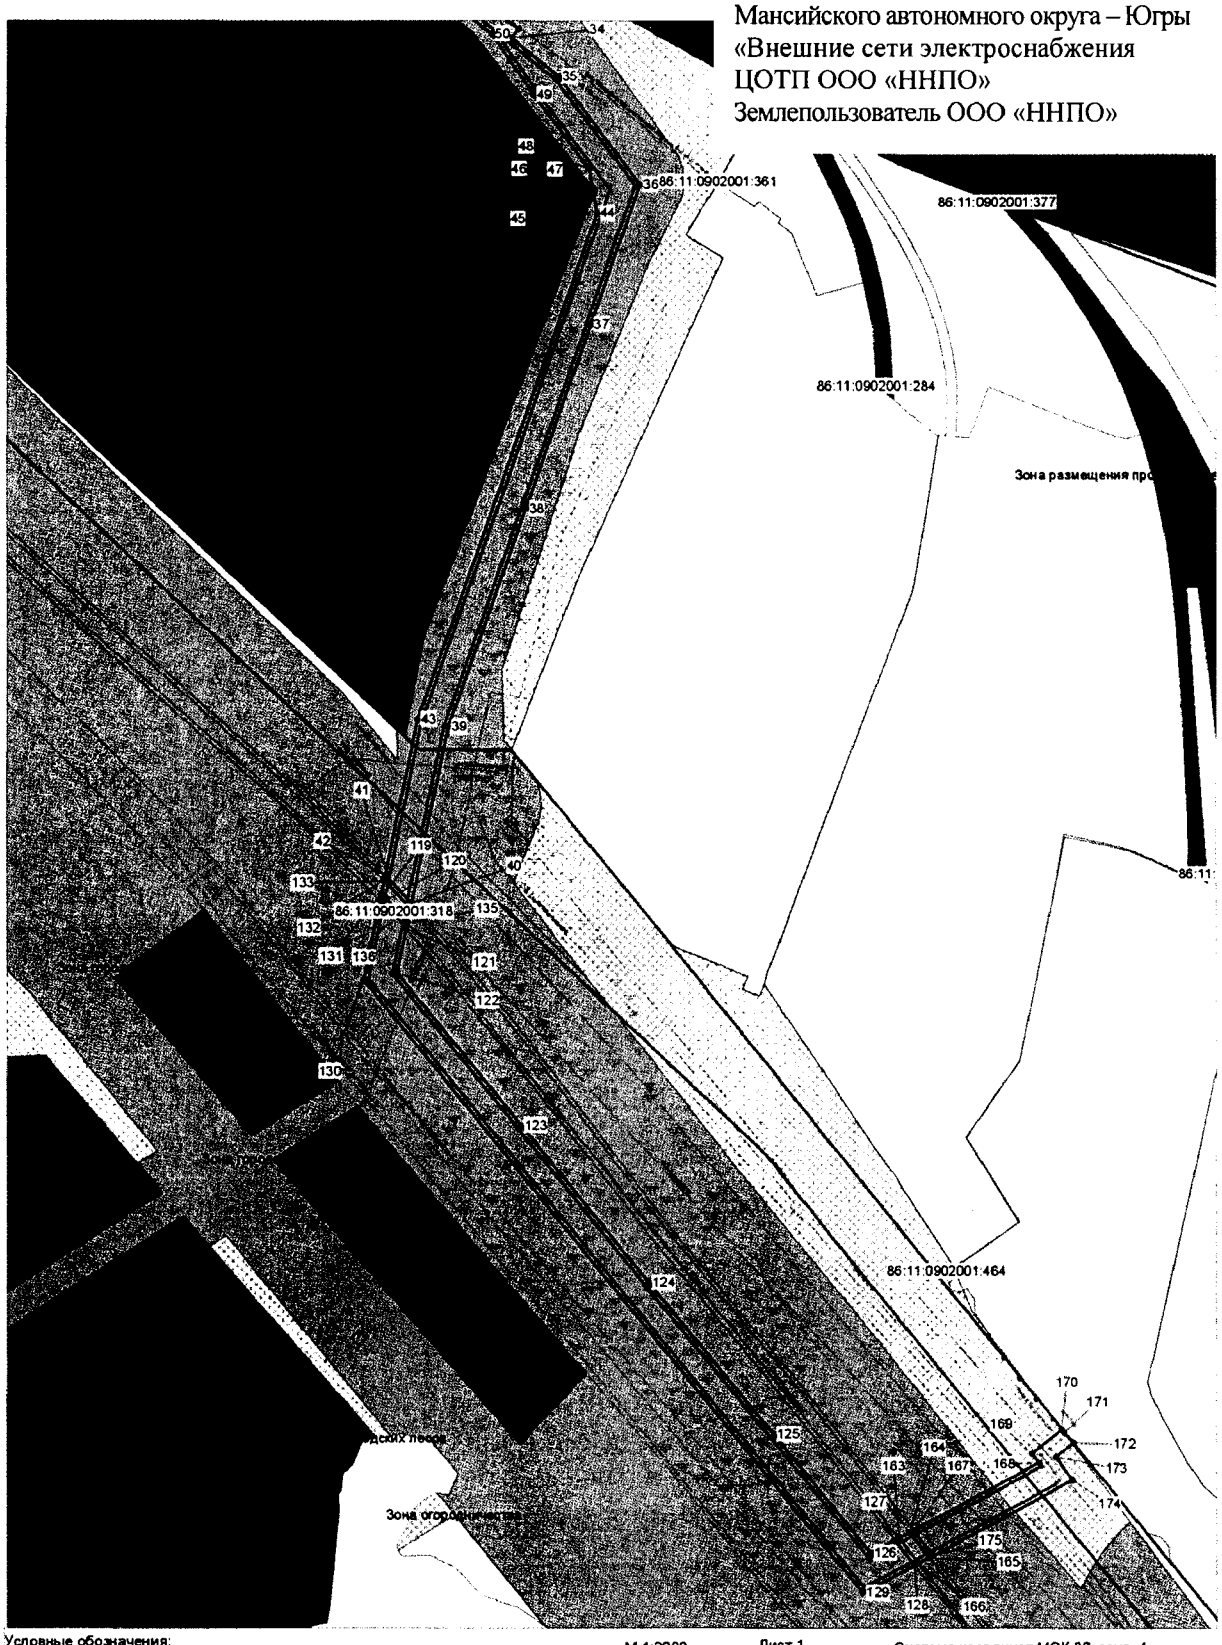

Условные обозначения:

М 1:2000 Лист 1 Система координат МСК 86_зона_4

- Границы испрашиваемого земельного участка
- Границы земельных участков, установленные в соответствии федеральным законодательством, включенные в ГКН, отражающиеся в масштабе
- Границы кадастровых кварталов, МО
- Красные линии
- Ось трассы
- Планируемое размещение опор ВЛ

86:11:0401001:3913,...nn - Кадастровые номера земельных участков


86:11:0401001 - Надпись номера кадастрового квартала

- Охранные зоны, установленные проектом межевания и территории


Приложение 2
к постановлению Правительства
Ханты-Мансийского
автономного округа – Югры
от 23 сентября 2016 года № 357-п

Проект межевания территории для размещения линейного объекта регионального значения Ханты-Мансийского автономного округа – Югры «Внешние сети электроснабжения ЦОТП ООО «ННПО»
Землепользователь ООО «ННПО»


Точка	X	Y
1	956 781.29	4 412 478.47
2	956 756.54	4 412 480.37
3	956 679.80	4 412 509.56
4	956 622.71	4 412 500.95
5	956 543.91	4 412 489.06
6	956 480.93	4 412 479.57
7	956 452.72	4 412 482.49
8	956 781.29	4 412 478.47
9	956 759.16	4 412 487.26
10	956 679.98	4 412 520.56
11	956 621.62	4 412 511.59
12	956 542.67	4 412 499.48
13	956 479.47	4 412 489.75
14	956 452.72	4 412 482.49
15	957 344.22	4 412 553.30
16	957 299.32	4 412 600.83
17	957 184.25	4 412 588.36
18	957 113.28	4 412 565.72
19	956 955.79	4 412 519.66
20	956 869.55	4 412 499.29
21	956 781.40	4 412 478.47
22	956 781.29	4 412 478.47
23	956 095.07	4 412 823.27
24	956 137.36	4 412 765.85
25	956 180.97	4 412 707.17
26	956 267.03	4 412 750.67
27	956 313.97	4 412 670.20
28	956 364.96	4 412 582.66
29	956 415.74	4 412 495.70
30	956 452.72	4 412 482.49
31	955 436.18	4 413 075.99
32	955 393.93	4 412 996.51
33	955 449.36	4 412 950.88
34	955 519.43	4 412 893.22
35	955 591.73	4 412 833.71
36	955 662.50	4 412 775.47
37	955 776.24	4 412 799.62
38	955 878.92	4 412 836.54
39	955 960.94	4 412 866.00
40	956 024.03	4 412 888.68
41	956 072.80	4 412 851.61
42	956 095.07	4 412 823.27
43	955 428.08	4 413 082.54
44	955 380.61	4 412 994.05
45	955 443.03	4 412 942.78

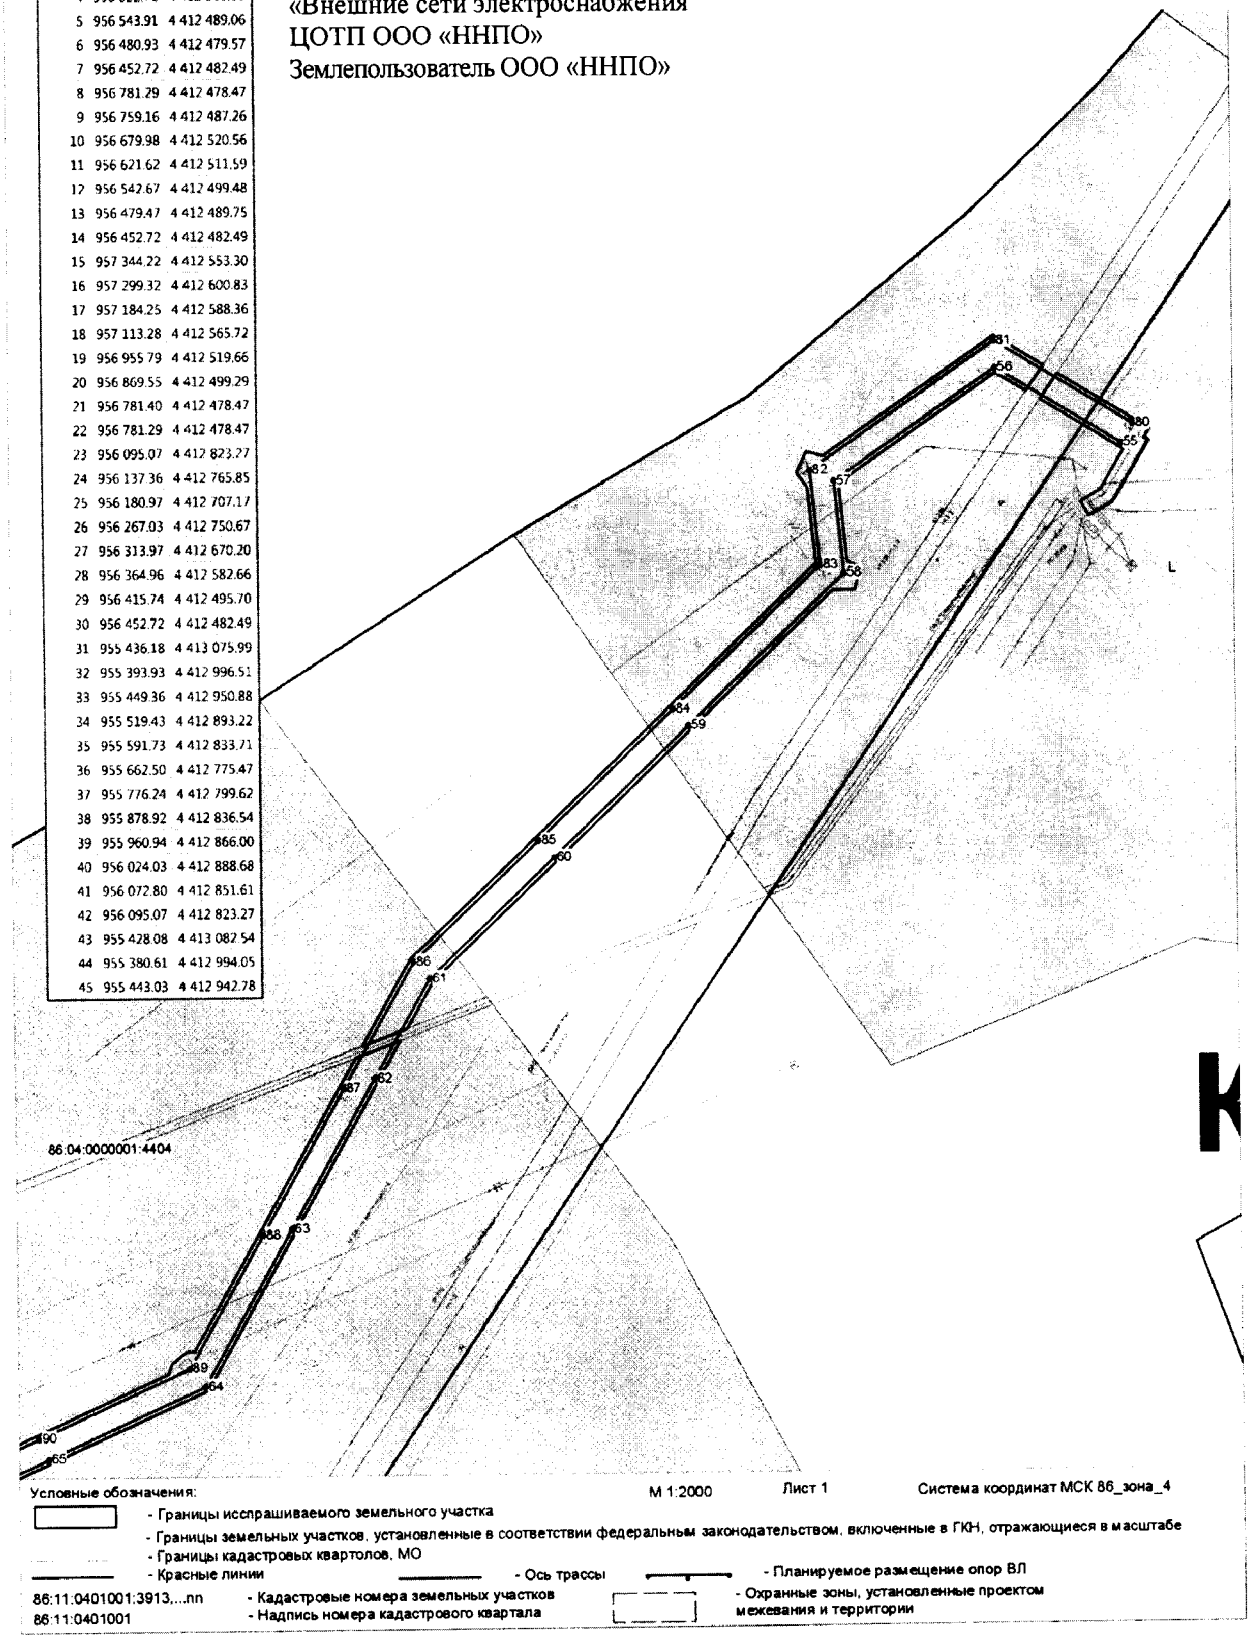


Проект межевания территории для размещения линейного объекта регионального значения Ханты-Мансийского автономного округа – Югры «Внешние сети электроснабжения ЦОТП ООО «ННПО»
Землепользователь ООО «ННПО»

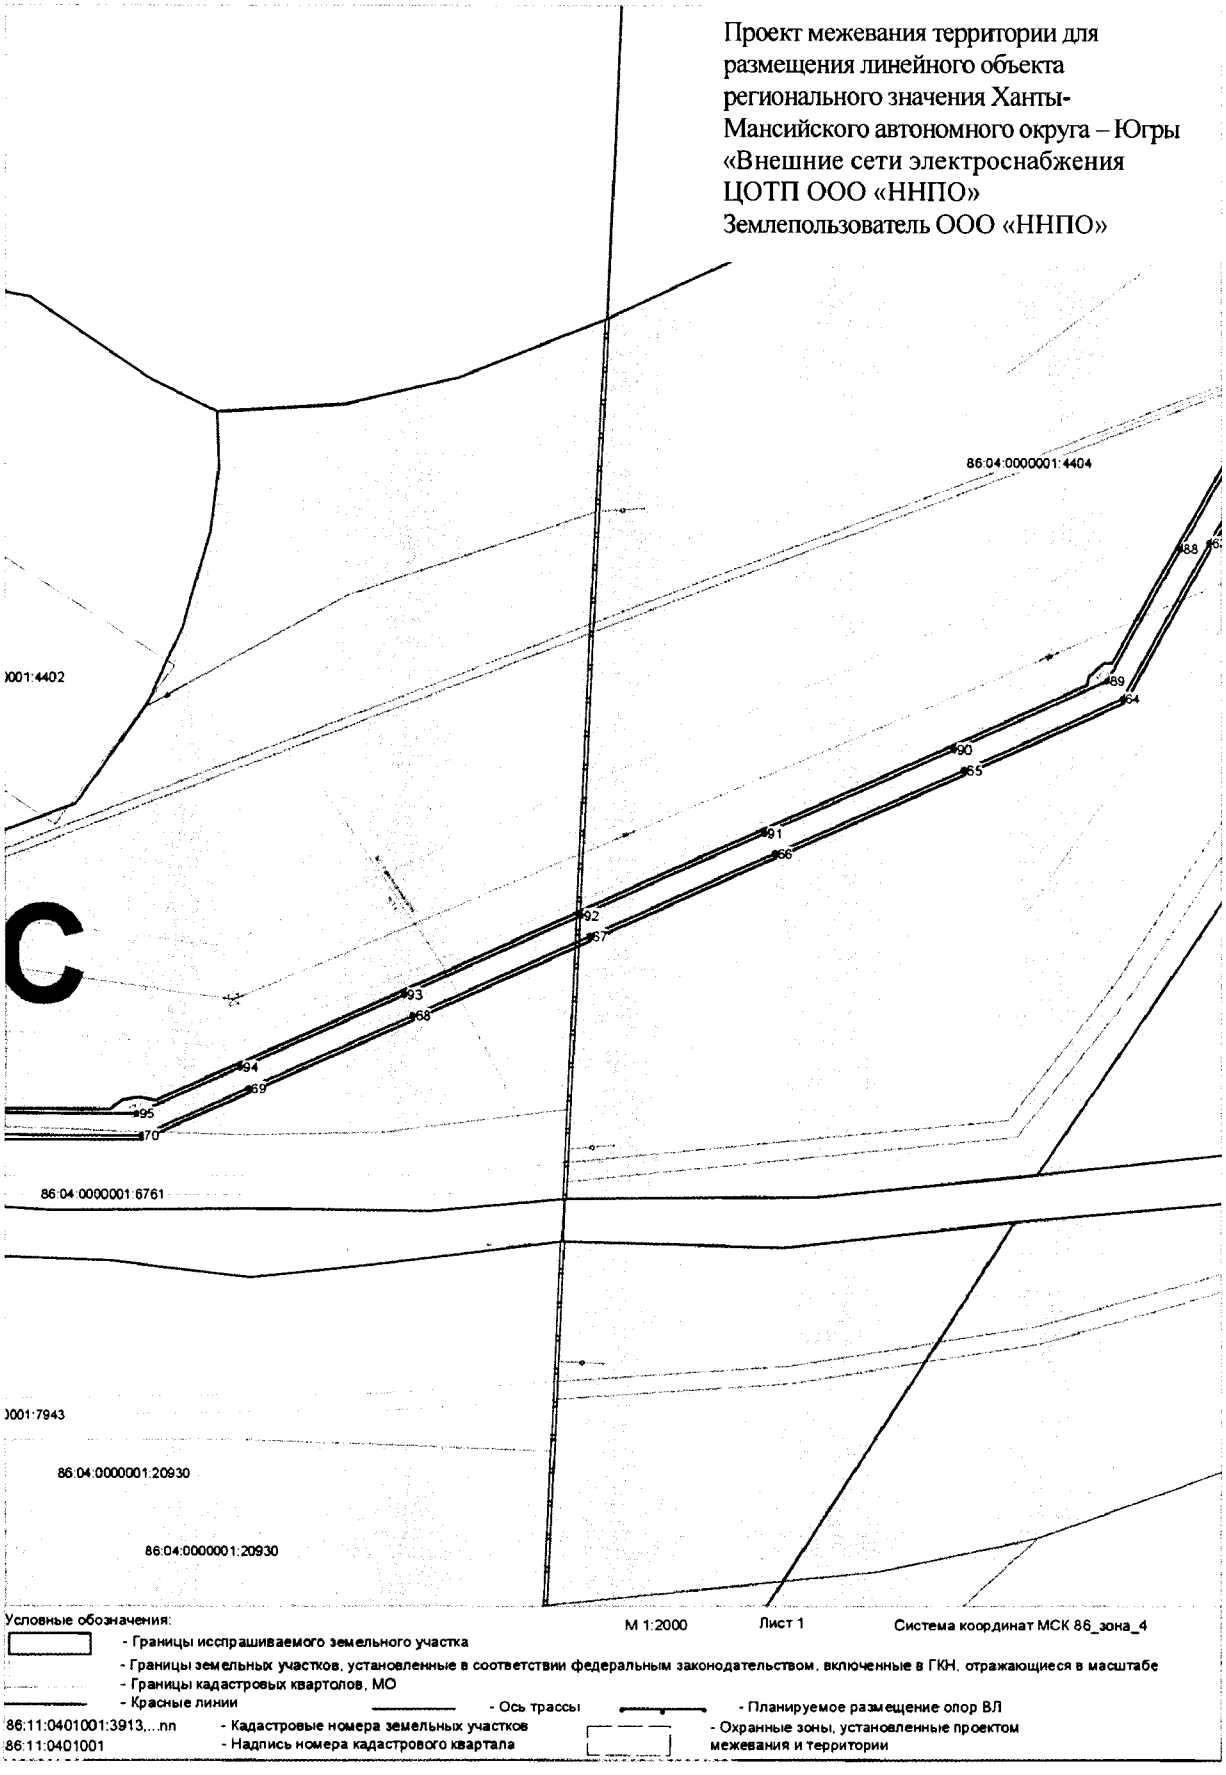

Проект межевания территории для размещения линейного объекта регионального значения Ханты-Мансийского автономного округа – Югры «Внешние сети электроснабжения ЦОТП ООО «ННПО»
Землепользователь ООО «ННПО»

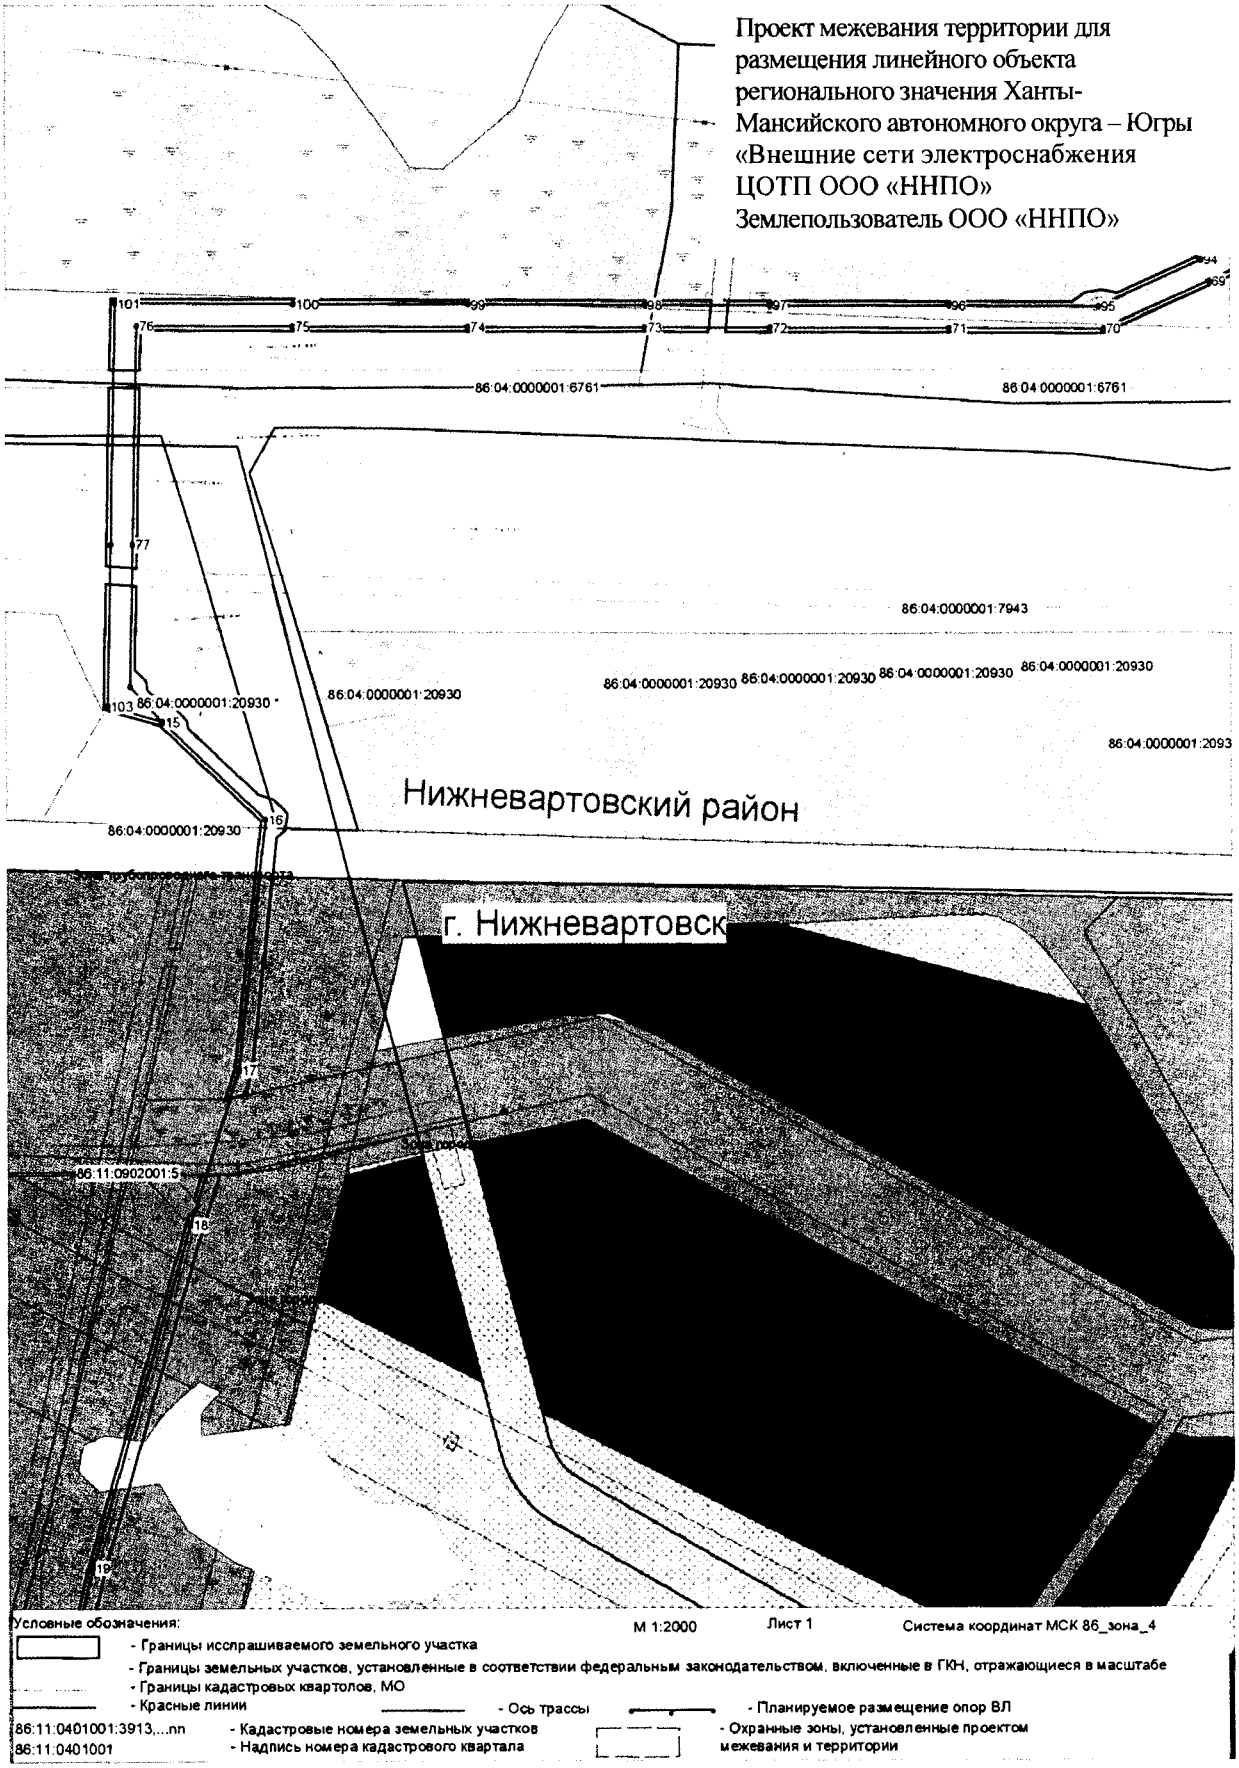

Проект межевания территории для размещения линейного объекта регионального значения Ханты-Мансийского автономного округа – Югры «Внешние сети электроснабжения ЦОТП ООО «ННПО»
Землепользователь ООО «ННПО»

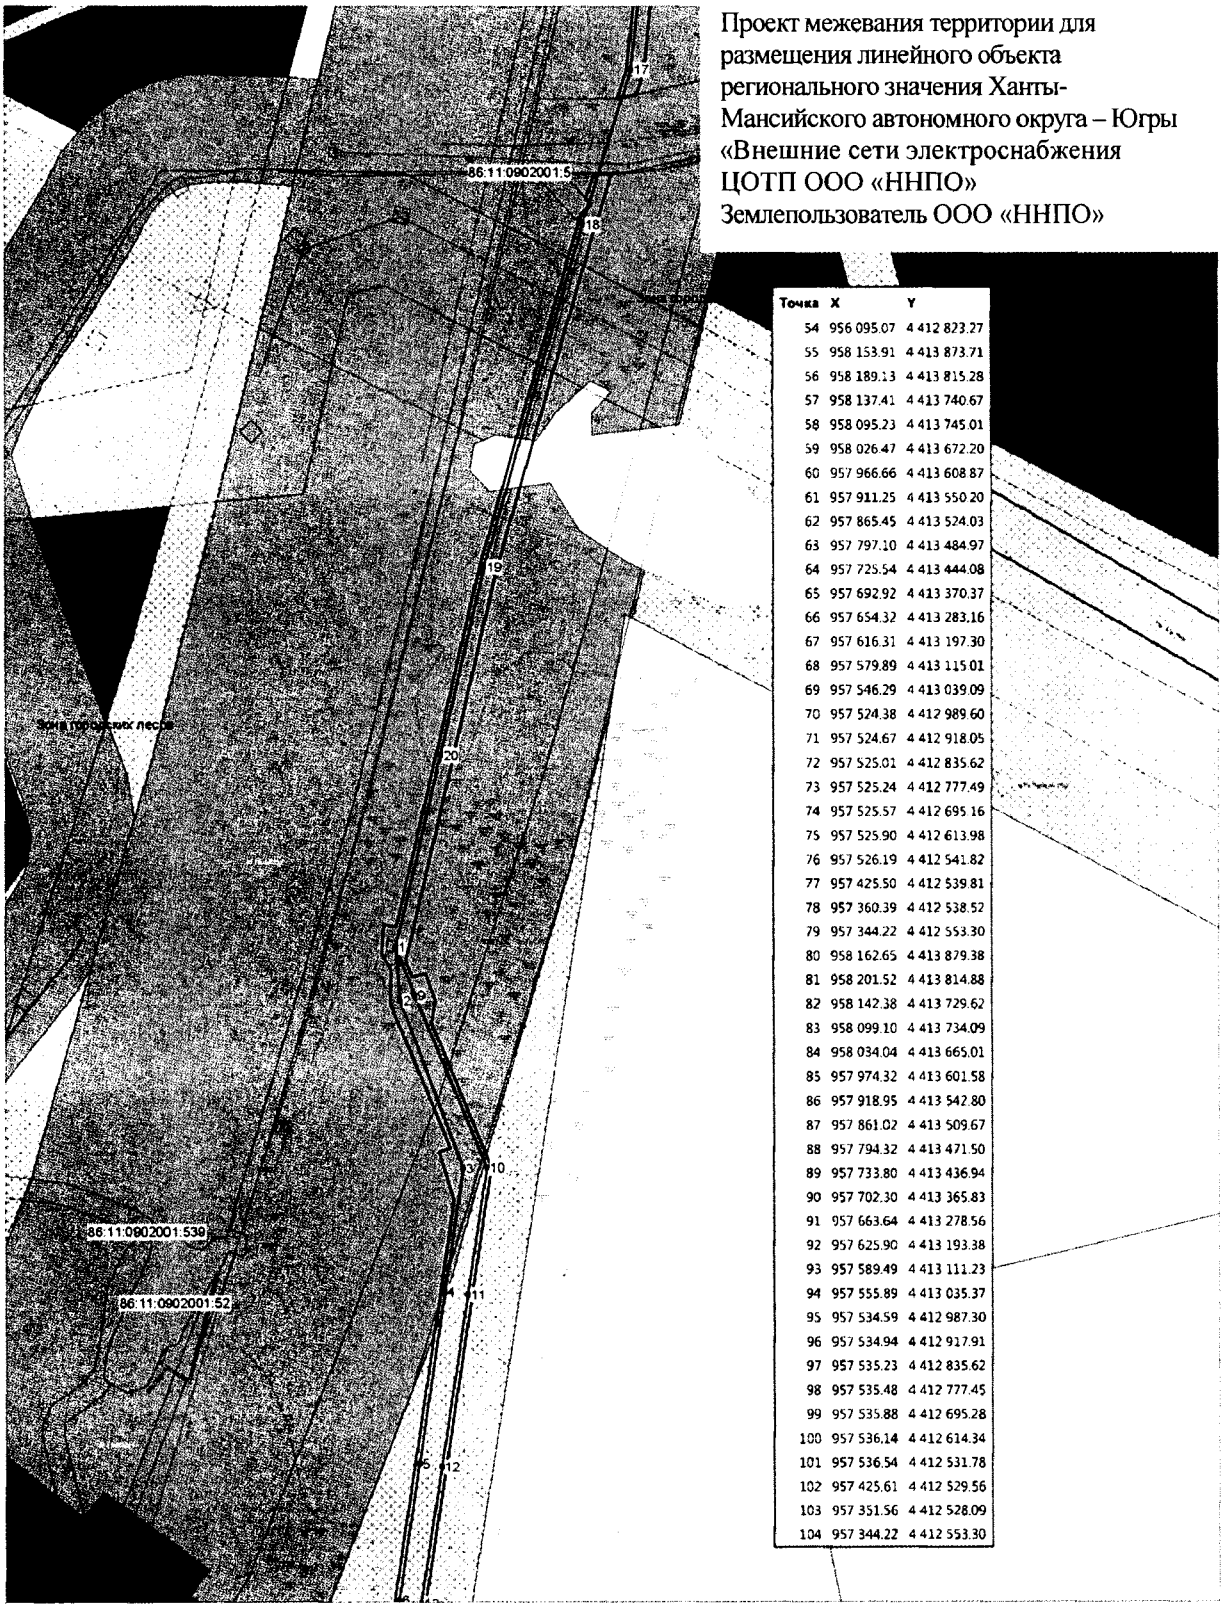


Точка	X	Y
54	956 095.07	4 412 823.27
55	958 153.91	4 413 873.71
56	958 189.13	4 413 815.28
57	958 137.41	4 413 740.67
58	958 095.23	4 413 745.01
59	958 026.47	4 413 672.20
60	957 966.66	4 413 608.87
61	957 911.25	4 413 550.20
62	957 865.45	4 413 524.03
63	957 797.10	4 413 484.97
64	957 725.54	4 413 444.08
65	957 692.92	4 413 370.37
66	957 654.32	4 413 283.16
67	957 616.31	4 413 197.30
68	957 579.89	4 413 115.01
69	957 546.29	4 413 039.09
70	957 524.38	4 412 989.60
71	957 524.67	4 412 918.05
72	957 525.01	4 412 835.62
73	957 525.24	4 412 777.49
74	957 525.57	4 412 695.16
75	957 525.90	4 412 613.98
76	957 526.19	4 412 541.82
77	957 425.50	4 412 539.81
78	957 360.39	4 412 538.52
79	957 344.22	4 412 553.30
80	958 162.65	4 413 879.38
81	958 201.52	4 413 814.88
82	958 142.38	4 413 729.62
83	958 099.10	4 413 734.09
84	958 034.04	4 413 665.01
85	957 974.32	4 413 601.58
86	957 918.95	4 413 542.80
87	957 861.02	4 413 509.67
88	957 794.32	4 413 471.50
89	957 733.80	4 413 436.94
90	957 702.30	4 413 365.83
91	957 663.64	4 413 278.56
92	957 625.90	4 413 193.38
93	957 589.49	4 413 111.23
94	957 555.89	4 413 035.37
95	957 534.59	4 412 987.30
96	957 534.94	4 412 917.91
97	957 535.23	4 412 835.62
98	957 535.48	4 412 777.45
99	957 535.88	4 412 695.28
100	957 536.14	4 412 614.34
101	957 536.54	4 412 531.78
102	957 425.61	4 412 529.56
103	957 351.56	4 412 528.09
104	957 344.22	4 412 553.30

Условные обозначения:


М 1:2000 Лист 1 Система координат МСК 86_зона_4

- Границы испрашиваемого земельного участка
- Границы земельных участков, установленные в соответствии федеральным законодательством, включенные в ГКН, отражающиеся в масштабе
- Границы кадастровых кварталов, МО
- Красные линии
- Ось трассы
- Планируемое размещение опор ВЛ

86:11:0401001:3913,...nn - Кадастровые номера земельных участков
86:11:0401001 - Надпись номера кадастрового квартала
- Охранные зоны, установленные проектом межевания и территории

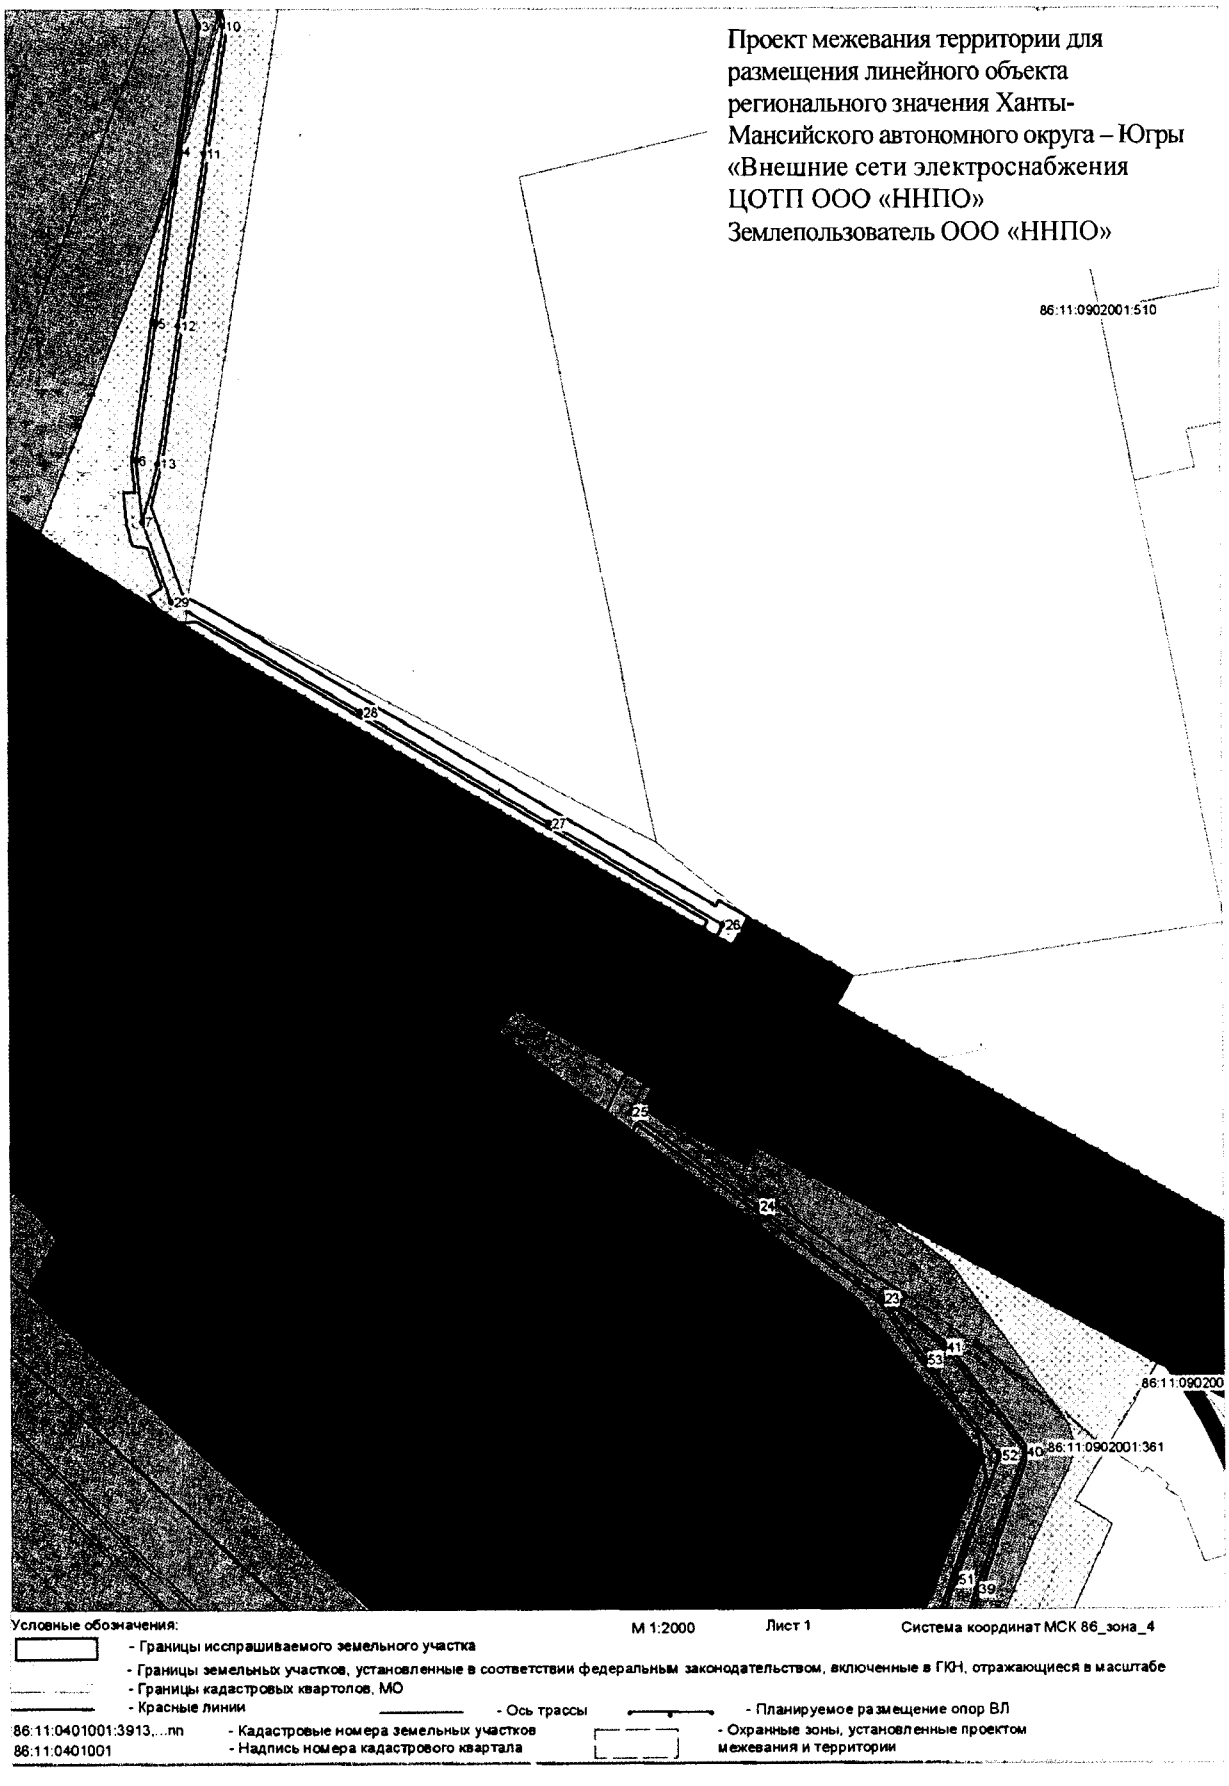
Проект межевания территории для размещения линейного объекта регионального значения Ханты-Мансийского автономного округа – Югры «Внешние сети электроснабжения ЦОТП ООО «ННПО»
Землепользователь ООО «ННПО»
86:11:0902001:510
86:11:090200
86:11:0902001:361
Условные обозначения:
М 1:2000
Лист 1
Система координат МСК 86_зона_4
- Границы испрашиваемого земельного участка
- Границы земельных участков, установленные в соответствии федеральным законодательством, включенные в ГКН, отражающиеся в масштабе
- Границы кадастровых кварталов, МО
- Красные линии
- Ось трассы
- Планируемое размещение опор ВЛ
86:11:0401001:3913,...nn
- Кадастровые номера земельных участков
86:11:0401001
- Надпись номера кадастрового квартала
- Охранные зоны, установленные проектом межевания и территории

Проект межевания территории для размещения линейного объекта регионального значения Ханты-Мансийского автономного округа – Югры «Внешние сети электроснабжения ЦОТП ООО «ННПО» Землепользователь ООО «ННПО»»

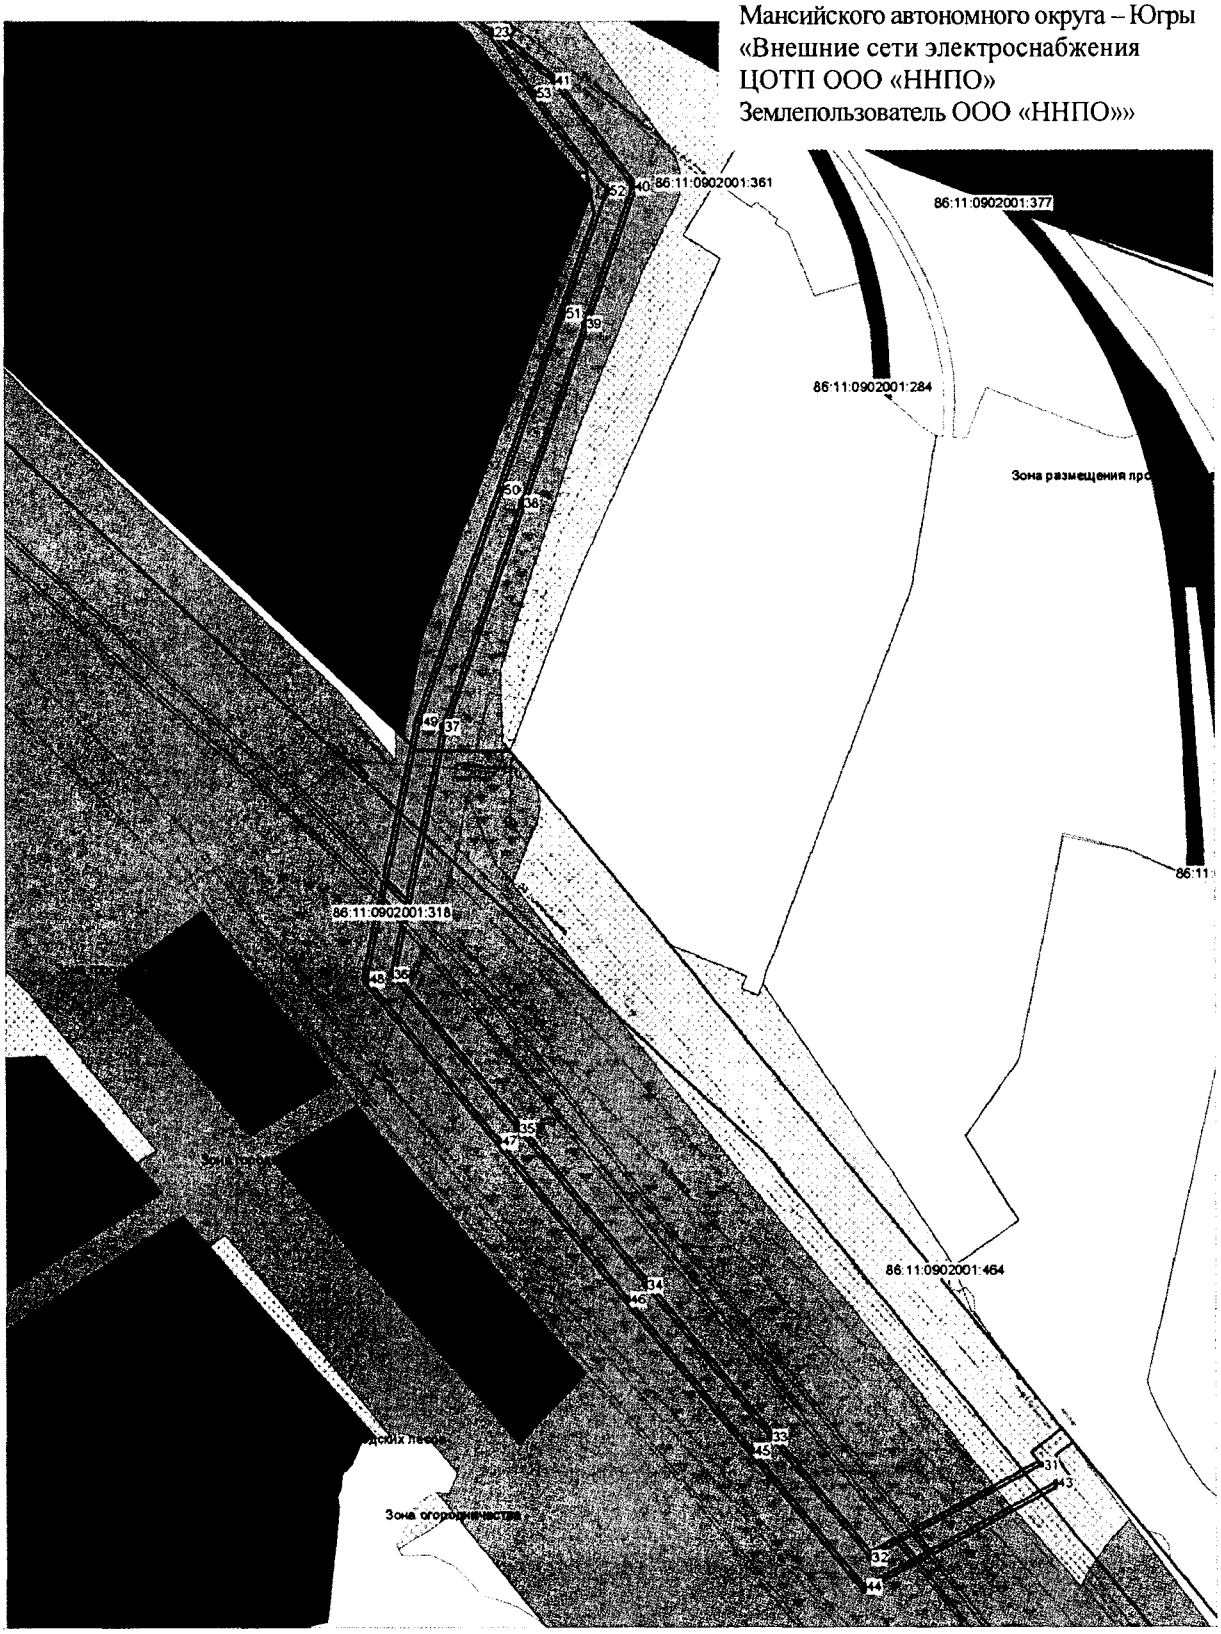

Приложение 3
к постановлению Правительства
Ханты-Мансийского
автономного округа – Югры
от 23 сентября 2016 года № 357-п

Положение о размещении линейного объекта регионального значения Ханты-Мансийского автономного округа – Югры «Внешние сети электроснабжения ЦОТП ООО «ННПО»

I. Размещение объекта

В административном отношении линейный объект регионального значения Ханты-Мансийского автономного округа – Югры «Внешние сети электроснабжения ЦОТП ООО «ННПО» (далее – проектируемый объект) расположен на землях населенных пунктов – города Нижневартовска и на межселенной территории в границах Самотлорского лицензионного участка Нижневартовского района Ханты-Мансийского автономного округа – Югры.

В географическом отношении территория проектируемого объекта находится в северной части города Нижневартовска.

II. Функциональное зонирование территории

Проектируемый объект располагается в границах города Нижневартовска в зонах: природного ландшафта, трубопроводного транспорта, железнодорожного транспорта, размещения производственных объектов и землях общего пользования, а также на землях промышленности, энергетики, транспорта, связи, радиовещания, телевидения, информатики, земли для обеспечения космической деятельности, землях обороны, безопасности и земли иного специального назначения и на землях лесного фонда, находящихся в ведении территориального отдела – Нижневартовского лесничества.

III. Решение по планировочной организации земельных участков для размещения проектируемого объекта

Расчет полосы отвода земельного участка для выполнения работ по строительству проектируемого объекта производится с учетом действующих норм отвода земель:

Таблица 1

Площади испрашиваемых земельных участков
под проектируемый объект

г. Нижневартовск		
Зона	**Площадь (га)**	**Категория земель**
Зона трубопроводного транспорта	1.9866	Земли населенных пунктов
Природный ландшафт	0.3952	Земли населенных пунктов
Зона железнодорожного транспорта	0.0301	Земли населенных пунктов
Зона размещения производственных объектов	0.2484	Земли населенных пунктов
Земли общего пользования	0.0189	Земли населенных пунктов

Нижневартовский район	
Площадь (га)	**Категория земель**
1.0059	- Земли промышленности, энергетики, транспорта, связи, радиовещания, телевидения, информатики, земли для обеспечения космической деятельности, земли обороны, безопасности и земли иного специального назначения
1.7263	Земли лесфонда

Координаты земельных участков, необходимых для размещения проектируемого объекта в графических материалах определены в местной системе координат Ханты-Мансийского автономного округа – Югры МСК-86.

IV. Особо охраняемые природные территории и зоны с особыми условиями использования территории

Проектируемый объект технологически привязан к объектам сложившейся инфраструктуры и проходит вдоль существующих коридоров коммуникаций на свободной от застройки территории.

Проектируемый объект расположен за пределами водоохранных зон и прибрежных полос водных объектов.

В границах участка работ отсутствуют объекты историко-культурного наследия, особо охраняемые природные территории федерального, регионального и местного значения.

Проектируемый объект не попадает в границы территорий традиционного природопользования коренных малочисленных народов Севера регионального значения.




Приложение 4
к постановлению Правительства
Ханты-Мансийского
автономного округа – Югры
от 23 сентября 2016 года № 357-п

Основная часть проекта планировки территории для размещения линейного объекта регионального значения Ханты-Мансийского автономного округа – Югры «Обустройство Тайлаковского месторождения нефти. Куст скважин № 134» Землепользователь ЗАО «Обьнефтегеология»

N

Схема расположения объекта:

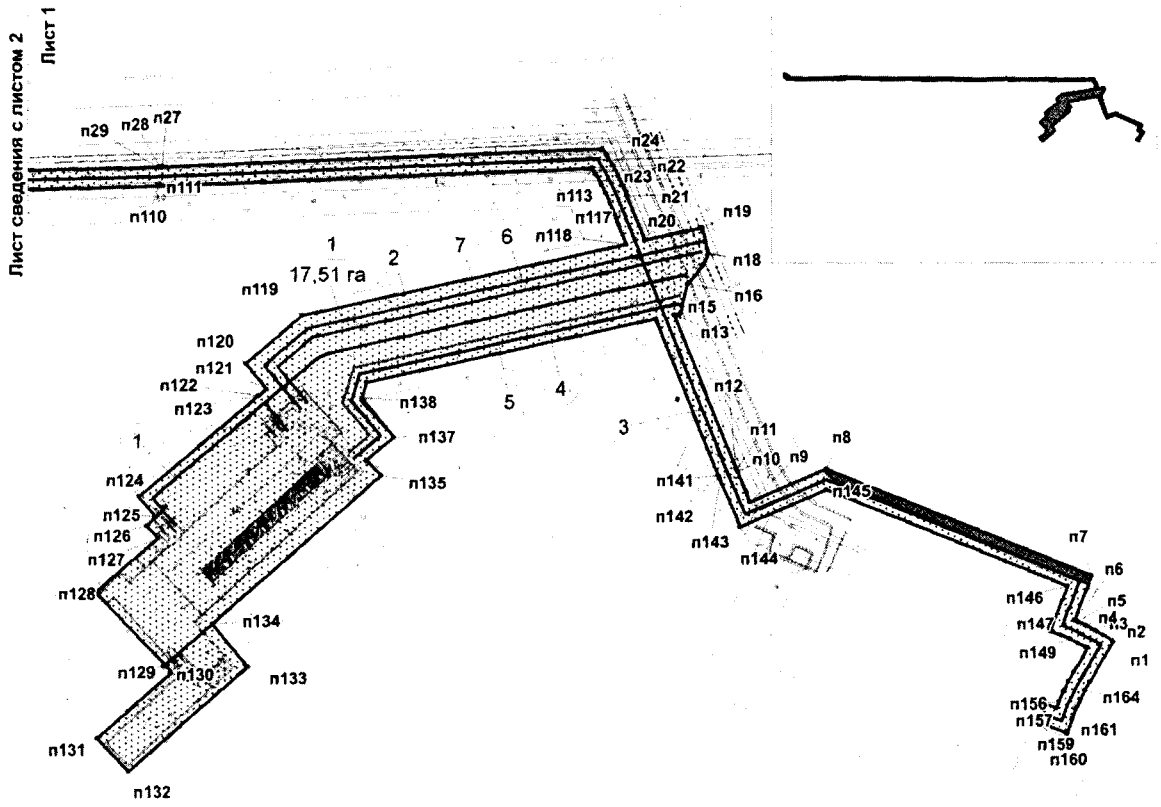

Экспликация проектируемых линейных объектов

№	Наименование
1	Куст скважин № 134
2	Автодорога на куст скважин № 134
3	Нефтегазосборный трубопровод т.вр.к.34-т.вр.УДР ДНС-1
4	Нефтегазосборный трубопровод к.134-т.вр.к.34
5	Высоконапорный водовод к.134-т.вр.к.34
6	ВЛ-6кВ № 1 на куст скважин №134
7	ВЛ-6кВ № 2 на куст скважин №134
8	ВЛ-6кВ т.вр. – КРУ-6кВ «ГТЭС»

Экспликация зон планируемого размещения линейных объектов

№	Наименование
1	"Обустройство Тайлаковского месторождения нефти. Куст скважин №134"

Условные обозначения

1 / 17,51 га – Номер зоны планируемого размещения объектов, площадь зоны размещения

– ось проектируемой автомобильной дороги

– ось проектируемого водовода

– ось проектируемого нефтесборного трубопровода

– ось проектируемой ВЛ

– зона проектируемого размещения линейных объектов

– Граница зоны проектируемого размещения линейных объектов (красные линии)


1 – Номер линейного объекта

•1 – точки поворота границы зоны планируемого размещения линейных объектов

– земельные участки, согласно сведениям государственного кадастра недвижимости

– земельные участки, предоставленные в аренду ЗАО "Обьнефтегеология"

Основная часть проекта планировки территории для размещения линейного объекта регионального значения Ханты-Мансийского автономного округа – Югры «Обустройство Тайлаковского месторождения нефти. Куст скважин № 134» Землепользователь ЗАО «Обьнефтегеология»

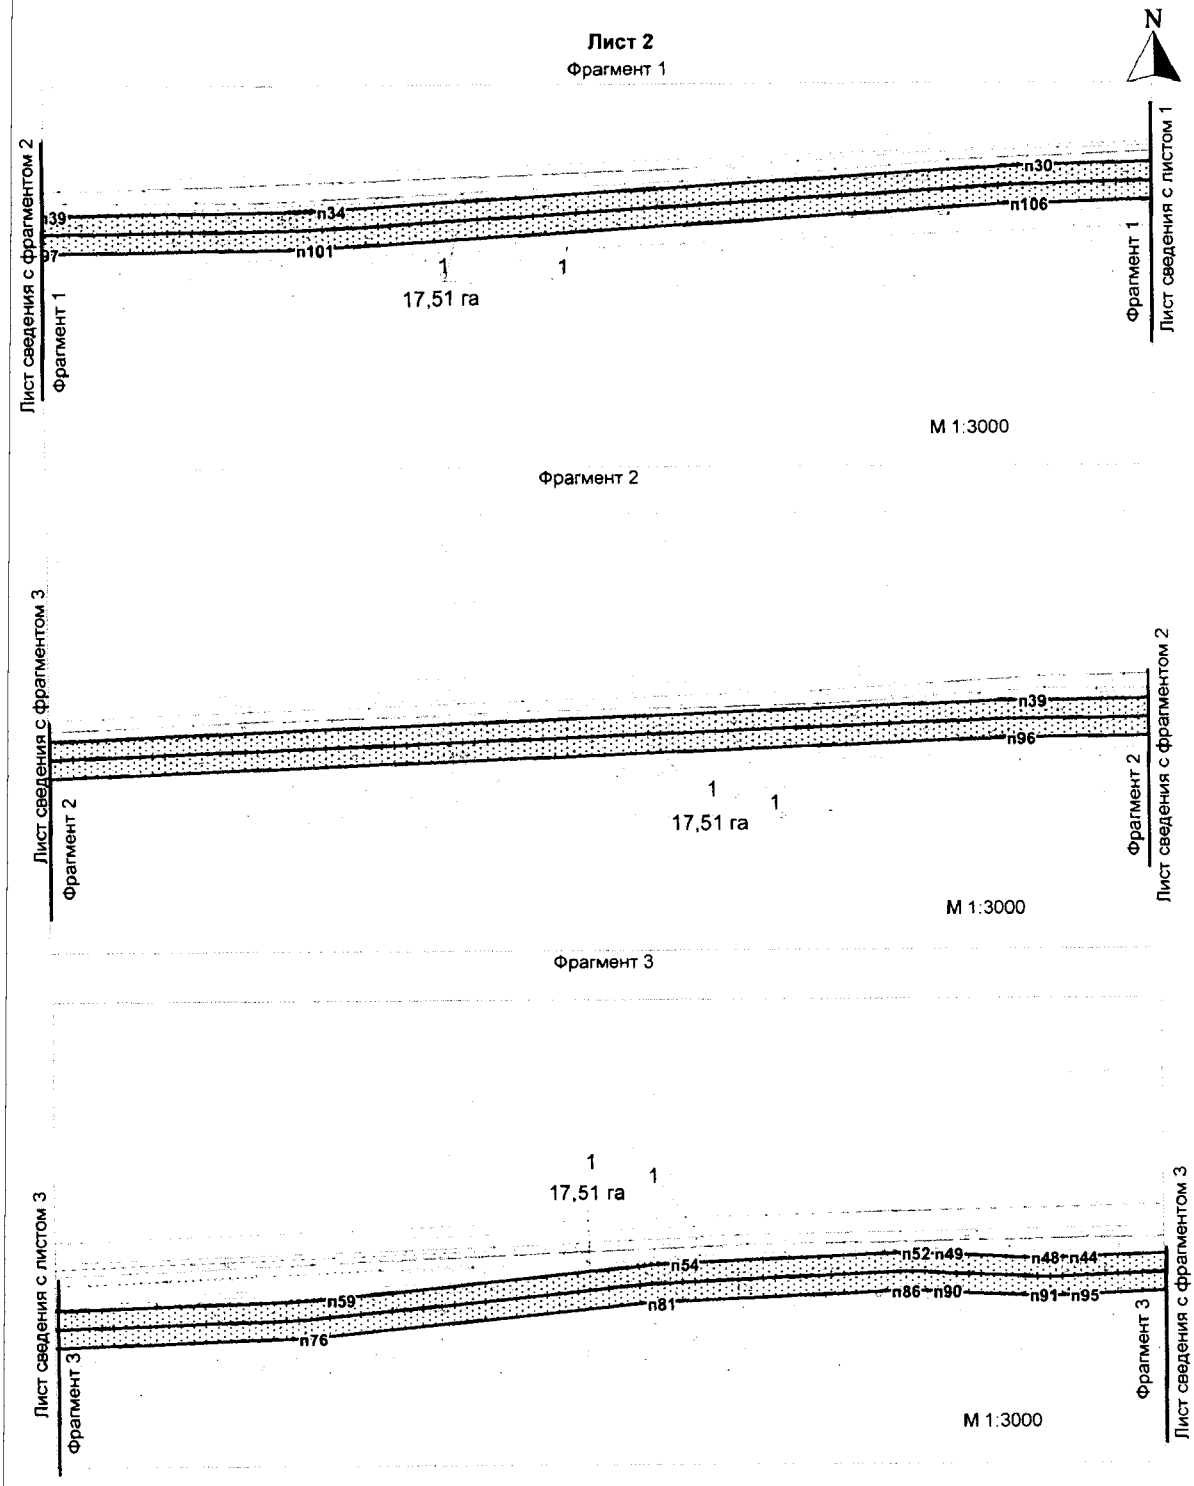

Экспликация зон планируемого размещения линейных объектов

Экспликация проектируемых линейных объектов


№	Наименование
1	Нефтегазосборный трубопровод т.вр.к.34-т.вр.УДР ДНС-1
2	ВЛ-6кВ т.вр. – КРУ-6кВ «ГТЭС»

№	Наименование
1	"Обустройство Тайлаковского месторождения нефти. Куст скважин №134"

Основная часть проекта планировки территории для размещения линейного объекта регионального значения Ханты-Мансийского автономного округа – Югры «Обустройство Тайлаковского месторождения нефти. Куст скважин № 134» Землепользователь ЗАО «Обьнефтегеология»

Лист 3

М 1:1500

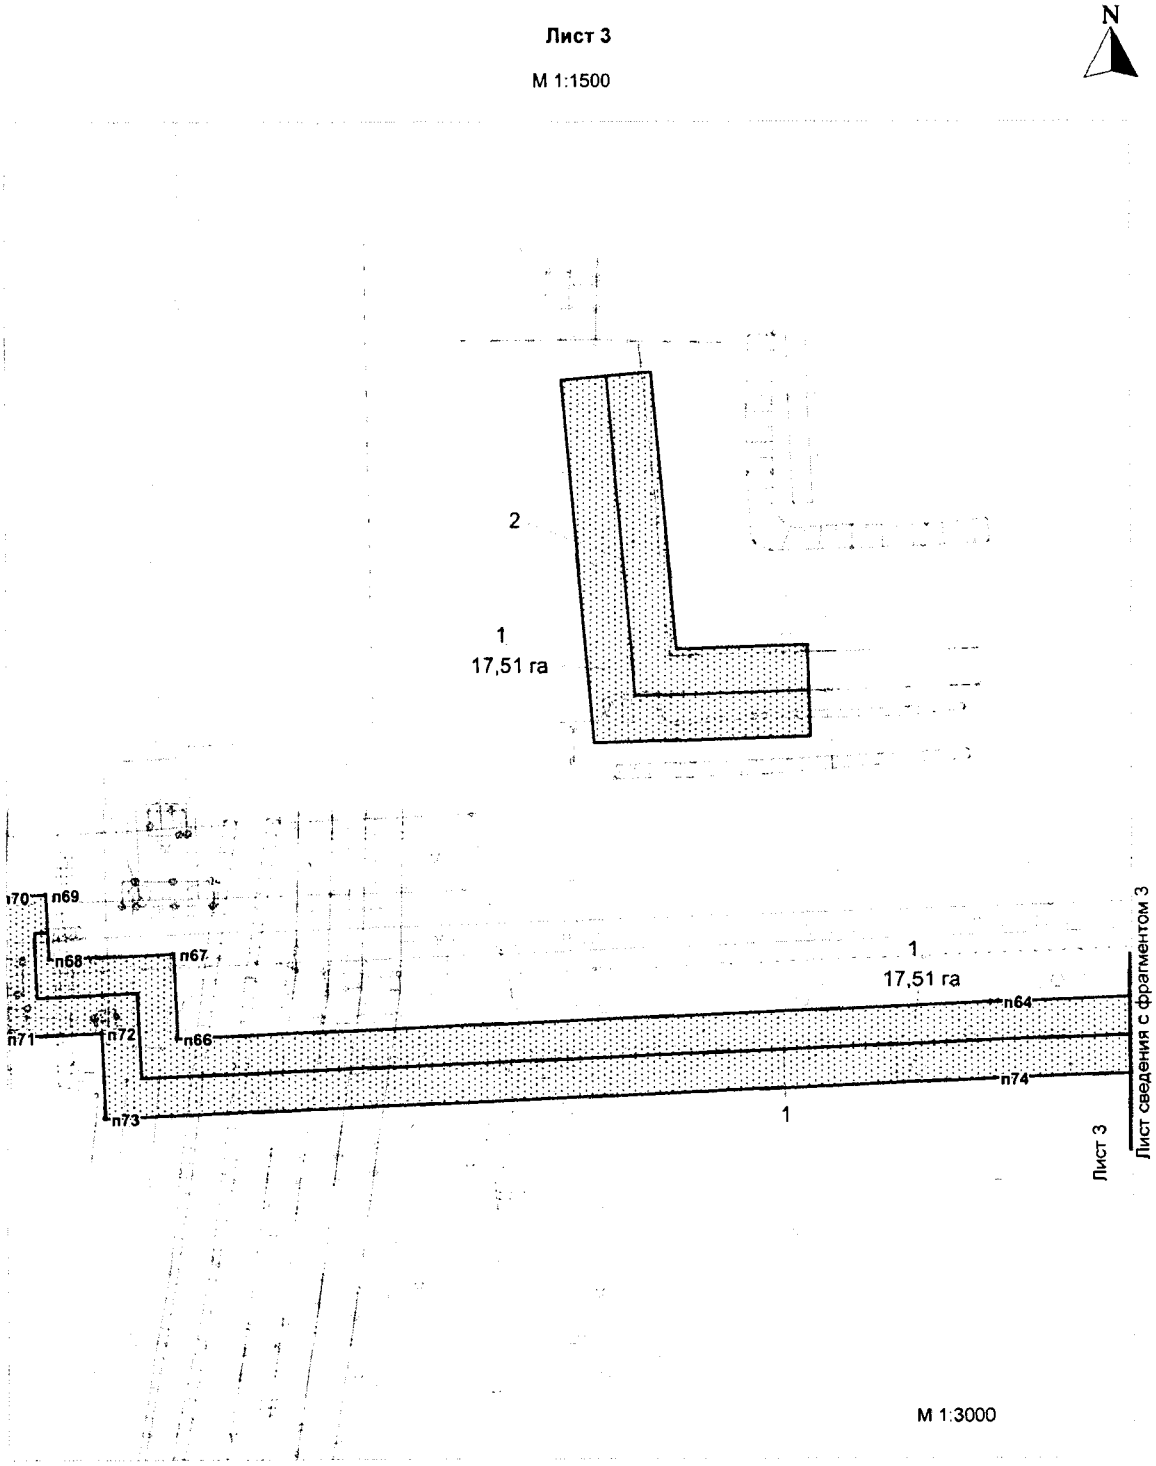

М 1:3000

Экспликация проектируемых линейных объектов

№	Наименование
1	Нефтегазосборный трубопровод т.вр.к.34-т.вр.УДР ДНС-1
2	ВЛ-6кВ т.вр. – КРУ-6кВ «ГТЭС»

Экспликация зон планируемого размещения линейных объектов

№	Наименование
1	"Обустройство Тайлаковского месторождения нефти. Куст скважин №134"

Основная часть проекта планировки
территории для размещения линейного
объекта регионального значения
Ханты-Мансийского автономного
округа – Югры «Обустройство Тайлаковского
месторождения нефти. Куст скважин № 134»
Землепользователь ЗАО «Обьнефтегеология»

Каталог координат границ зон планируемого размещения

№	y	x
п1	759177,04	3633657,23
п2	759183,70	3633646,19
п3	759188,85	3633637,22
п4	759193,65	3633628,04
п5	759198,08	3633618,64
п6	759199,45	3633615,72
п7	759246,07	3633634,39
п8	759357,99	3633354,41
п9	759323,90	3633274,78
п10	759354,82	3633261,53
п11	759357,02	3633260,59
п12	759359,32	3633259,68
п13	759518,74	3633195,12
п14	759520,18	3633201,84
п15	759528,62	3633202,99
п16	759550,41	3633209,23
п17	759570,43	3633226,07
п18	759581,70	3633230,90
п19	759609,08	3633224,99
п20	759595,92	3633163,87
п21	759642,31	3633145,10
п22	759652,92	3633140,52
п23	759663,45	3633135,43
п24	759673,72	3633129,84
п25	759683,65	3633123,88
п26	759691,23	3633119,05
п27	759672,11	3632653,72
п28	759672,03	3632651,90
п29	759671,98	3632650,07
п30	759660,83	3632218,24
п31	759660,77	3632216,02
п32	759660,58	3632211,61
п33	759660,46	3632209,40
п34	759638,18	3631838,56
п35	759638,01	3631835,64
п36	759637,90	3631832,77
п37	759637,81	3631829,84
п38	759637,76	3631826,92
п39	759636,13	3631687,95
п40	759636,10	3631686,33
п41	759636,08	3631684,61
п42	759636,03	3631682,77
п43	759635,95	3631681,09
п44	759603,05	3630819,93
п45	759602,93	3630814,73
п46	759602,88	3630809,62
п47	759602,97	3630804,52
п48	759603,14	3630799,37
п49	759605,57	3630747,85
п50	759605,77	3630742,04
п51	759605,83	3630736,16
п52	759605,81	3630730,27
п53	759605,61	3630724,43
п54	759600,45	3630606,54
п55	759600,25	3630602,96
п56	759600,03	3630599,35
п57	759599,75	3630595,68
п58	759599,39	3630592,07
п59	759582,32	3630421,63
п60	759581,96	3630417,69
п61	759581,66	3630413,82
п62	759581,44	3630409,91
п63	759581,26	3630405,95
п64	759575,44	3630239,26
п65	759575,35	3630237,34
п66	759566,26	3630022,21
п67	759588,59	3630021,27
п68	759587,18	3629988,08
п69	759604,44	3629987,31
п70	759603,84	3629973,73
п71	759566,63	3629975,29
п72	759567,76	3630002,14
п73	759545,42	3630003,07
п74	759555,38	3630238,22
п75	759555,46	3630240,06
п76	759561,27	3630406,75
п77	759561,46	3630410,95

Основная часть проекта планировки
территории для размещения линейного
объекта регионального значения
Ханты-Мансийского автономного
округа – Югры «Обустройство Тайлаковского
месторождения нефти. Куст скважин № 134»
Землепользователь ЗАО «Обьнефтегеология»

п109	759640,84	3632218,76
п110	759651,98	3632650,56
п111	759652,03	3632652,58
п112	759652,12	3632654,56
п113	759670,76	3633108,26
п114	759663,78	3633112,46
п115	759654,29	3633117,61
п116	759644,58	3633122,34
п117	759634,59	3633126,66
п118	759591,64	3633144,04
п119	759517,87	3632801,31
п120	759467,92	3632741,80
п121	759441,88	3632763,69
п122	759434,87	3632755,33
п123	759434,88	3632755,32
п124	759329,40	3632629,68
п125	759308,34	3632647,34
п126	759298,78	3632637,77
п127	759286,16	3632649,93
п128	759229,06	3632583,57
п129	759151,72	3632655,80
п130	759144,57	3632662,64
п131	759077,13	3632584,89
п132	759042,77	3632618,44
п133	759151,62	3632743,66
п134	759195,95	3632706,23
п135	759351,22	3632884,66
п136	759367,37	3632868,82
п137	759391,81	3632897,93
п138	759432,21	3632864,46
п139	759448,69	3632869,77
п140	759514,47	3633175,28
п141	759351,84	3633241,11
п142	759349,40	3633242,10
п143	759346,96	3633243,13
п144	759297,64	3633264,29
п145	759336,34	3633354,68
п146	759234,91	3633608,37
п147	759188,33	3633589,75
п148	759183,60	3633601,54
п149	759179,81	3633610,48
п150	759175,71	3633619,15

Проект межевания
территории для размещения линейного
объекта регионального значения
Ханты-Мансийского автономного
округа – Югры «Обустройство Тайлаковского
месторождения нефти. Куст скважин № 134»
Землепользователь ЗАО «Обьнефтегеология»

Приложение 5
к постановлению Правительства
Ханты-Мансийского
автономного округа – Югры
от 23 сентября 2016 года № 357-п


Лист 1


М 1:2000

Кадастровый квартал 86:03:0011201

N

Ситуационный план

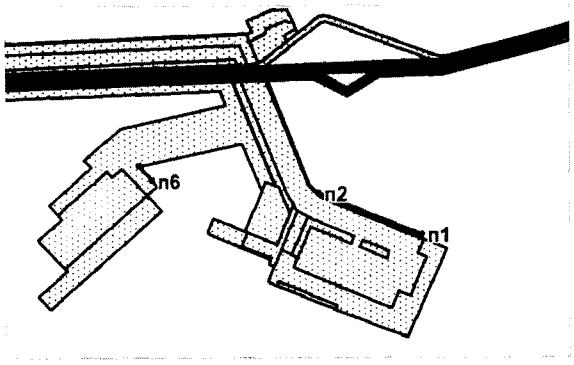

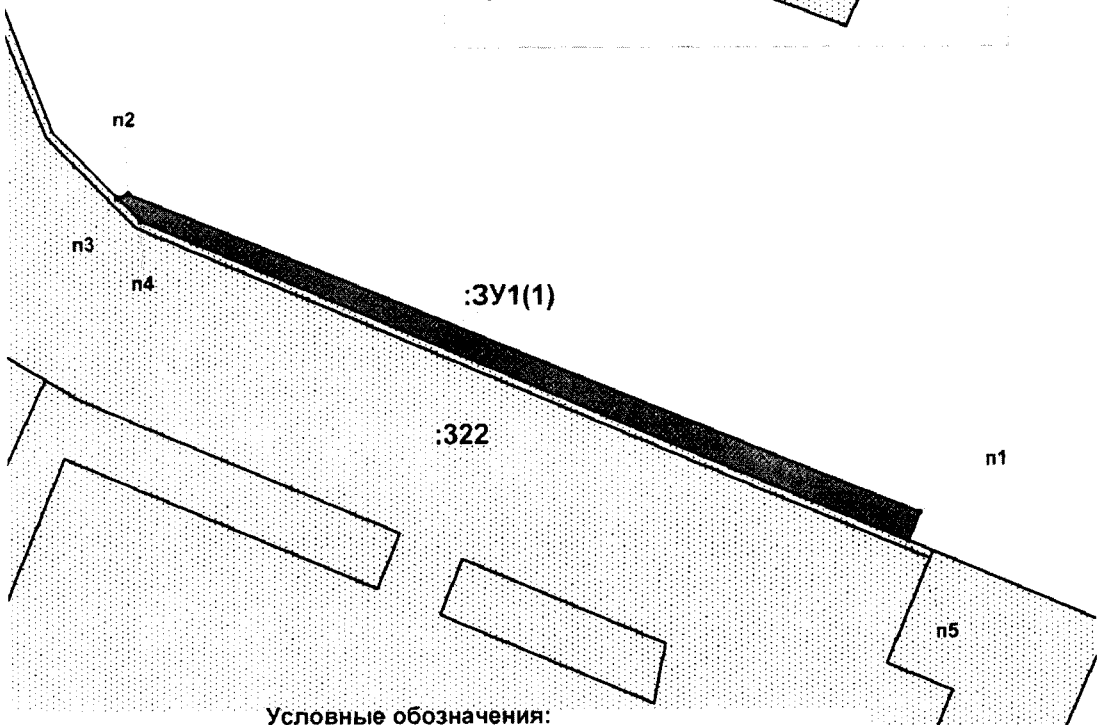

Условные обозначения:

- Граница земельного участка
- Земельные участки, согласно сведениям государственного кадастра недвижимости

:ЗУ1(1) - Номер формируемого земельного участка

:322 - Номер существующего земельного участка


н4 • - Точка поворота границы земельного участка устанавливаемая при проведение кадастровых работ

Проект межевания
территории для размещения линейного
объекта регионального значения
Ханты-Мансийского автономного
округа – Югры «Обустройство Тайлаковского
месторождения нефти. Куст скважин № 134»
Землепользователь ЗАО «Обьнефтегеология»

Лист 2

М 1:1000

Кадастровый квартал 86:03:0011201

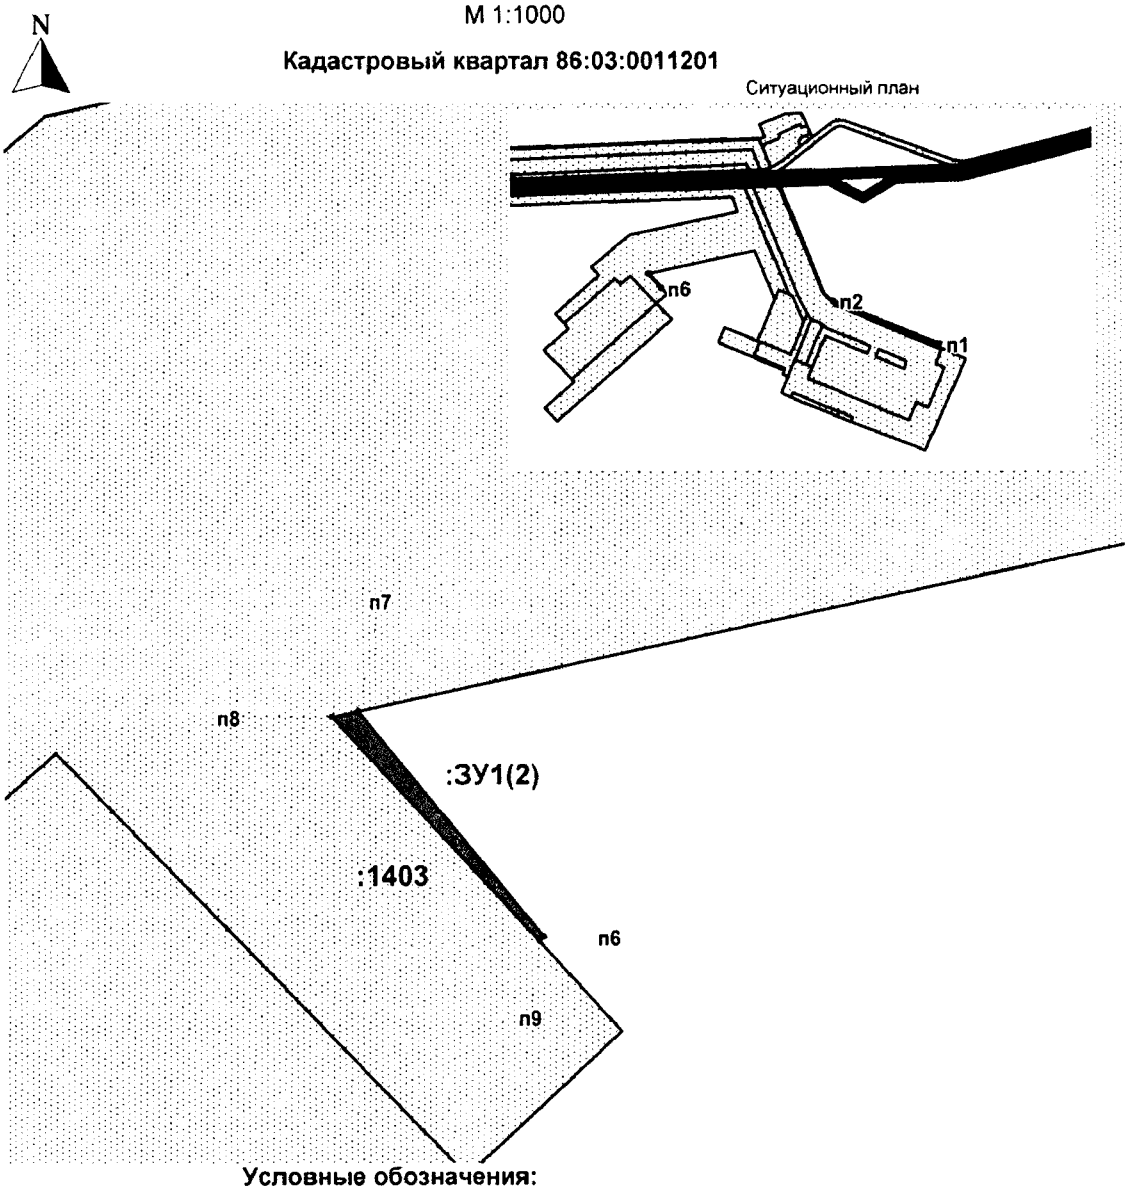

Условные обозначения:

- Граница земельного участка

- Земельные участки, согласно сведениям государственного кадастра недвижимости

:ЗУ1(1) - Номер формируемого земельного участка

:322 - Номер существующего земельного участка

н4 • - Точка поворота границы земельного участка устанавливаемая при проведение кадастровых работ

Каталог координат поворотных точек земельного участка на кадастровом квартале 86:03:0011201

:ЗУ(1)1		
"п1"	759246.0708	3633634.3930
"п2"	759357.9947	3633354.4124
"п3"	759356.4444	3633350.7992
"п4"	759348.3827	3633358.8588
"п5"	759235.9887	3633630.3509
:ЗУ(1)2		
"п6"	759391.8120	3632897.9302
"п7"	759430.4702	3632865.8982
"п8"	759429.5000	3632861.3693
"п9"	759391.1018	3632897.0887



Приложение 6
к постановлению Правительства
Ханты-Мансийского
автономного округа – Югры
от 23 сентября 2016 года № 357-п

ГРАДОСТРОИТЕЛЬНЫЙ ПЛАН ЗЕМЕЛЬНОГО УЧАСТКА

№	R	U	8	6	5	0	7	0	0	0															

Градостроительный план земельного участка подготовлен на основании

Приказа Департамента строительства Ханты-Мансийского автономного округа-Югры от 28.07.2016 №437-П «О подготовке документации по планировке территории», на которой предусматривается размещение объектов регионального значения»

«Обустройство Тайлаковского месторождения нефти. Куст скважин №134»

(реквизиты решения уполномоченного федерального органа исполнительной власти, или органа исполнительной власти субъекта Российской Федерации, или органа местного самоуправления о подготовке документации по планировке территории, либо реквизиты обращения и наименование заявителя – физического лица, либо реквизиты обращения и наименование заявителя – юридического лица о выдаче градостроительного плана земельного участка)

Местонахождение земельного участка:

Тюменская область, Ханты-Мансийский автономный округ – Югра

(субъект Российской Федерации)

Сургутский район

(муниципальный район или городской округ)

(поселение)

Кадастровый номер земельного участка: ***отсутствует***

(заполняется при наличии кадастрового номера)

Описание местоположения границ земельного участка: **в соответствии с чертежами**

Площадь земельного участка: ***5,6 га***

Описание допустимого местоположения объекта капитального строительства на земельном участке: **в соответствии с чертежами**

План подготовлен: *А.Н.Катин* главный инженер проекта ООО «ЮНГП»

(Ф.И.О., должность уполномоченного лица, наименование органа или организации)

/*А.Н.Катин*/

(подпись) (расшифровка подписи)

м.п. **28.07.2016**

(дата)

Для технической документации

Представлен


Правительство Ханты-Мансийского автономного округа-Югры

(наименование уполномоченного федерального органа исполнительной власти, или органа исполнительной власти субъекта Российской Федерации, или органа местного самоуправления


(дата)

1.Чертеж градостроительного плана земельного участка
по объекту: "Обустройство Тайлаковского месторождения нефти. Куст скважин №134"

№	X	У
п1	3632583,57	759229,06
п2	3632649,93	759286,16
п3	3632637,77	759298,78
п4	3632647,34	759308,34
п5	3632629,68	759329,40
п6	3632755,32	759434,88
п7	3632755,33	759434,87
п8	3632763,69	759441,88
п9	3632741,80	759467,92
п10	3632788,52	759507,14
п11	3632893,29	759387,91
п12	3632868,82	759367,37
п13	3632884,66	759351,22
п14	3632706,23	759195,95
п15	3632743,66	759151,62
п16	3632618,44	759042,77
п17	3632584,89	759077,13
п18	3632662,64	759144,57
п19	3632655,80	759151,72

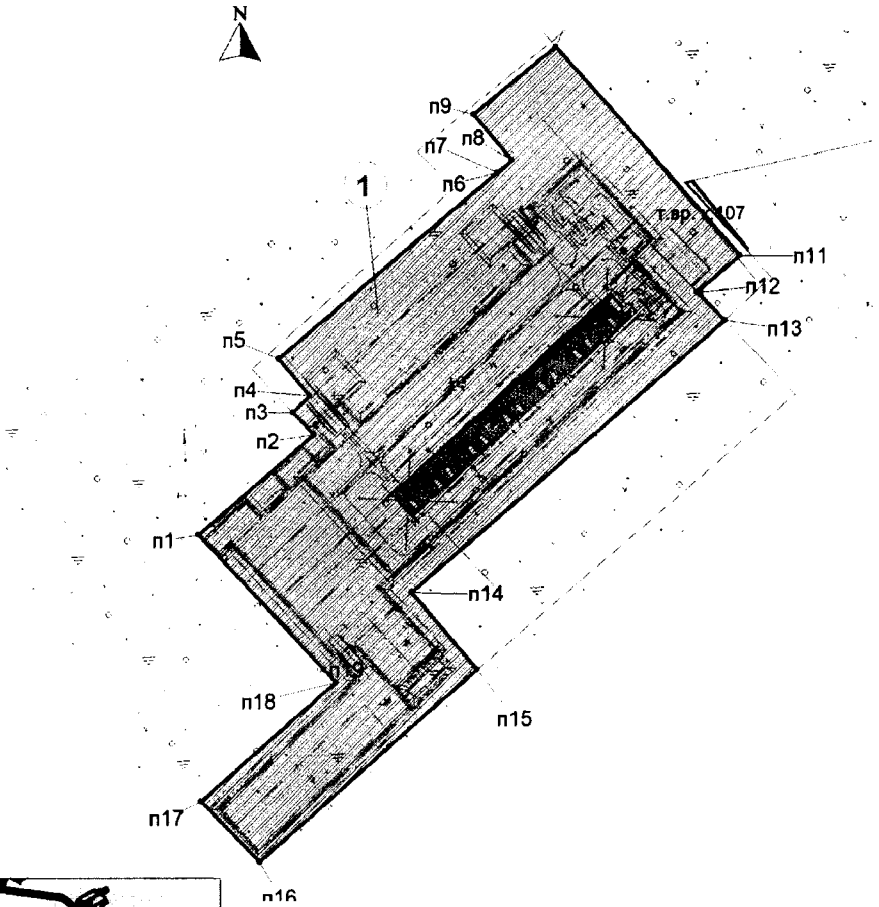

Ситуационный план

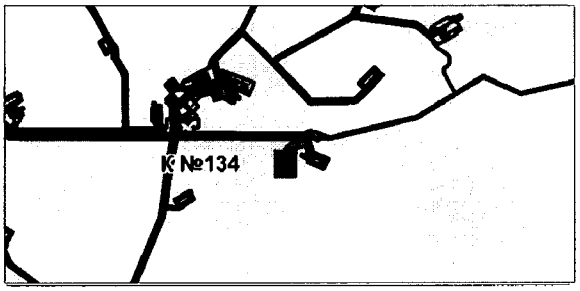

Экспликация площадных объектов

№	Наименование	Вид объекта
1	Куст скважин №134	проектируемый

Условные обозначения

- земельные участки поставленные на кадастровый учет
- земельные участки по обоснованию выбора вариантов местоположения лесного участка
- п1 – номер поворотной точки
- красная линия
- 1 – номер проектируемого объекта капитального строительства
- место допустимого размещения объекта капитального строительства (S) = 5,6 га
- точки подключения (технологического присоединения)объектов капитального строительства к сетям инженерно-технического обеспечения.

М 1:3000

Площадь земельного участка (S) = 5,6 га

Чертеж градостроительного плана земельного участка разработан на топографической основе М 1:2000, выполненной Ветровым В., ООО "ГЕОРЕСУРС"

Чертеж градостроительного плана земельного участка разработан 10.2015 г. ООО «ЮНГП»

Изм.	Кол.уч.	Лист	№ док.	Подпись	Дата
Разработал		А.Н. Катин			07.16
ГИП		А.Н. Катин			07.16

Шифр 359.15

"Обустройство Тайлаковского месторождения нефти. Куст скважин скважин 134"

Куст скважин № 134	Стадия	Лист	Листов
	П	1	1
Чертеж градостроительного плана земельного участка М 1:3000	ООО «ЮНГП»		

1: 4000 (масштаб)

Градостроительный план земельного участка создается на основе материалов картографических работ, выполненных в соответствии с требованиями федерального законодательства [2, 3]

Градостроительный план земельного участка, предназначенного для строительства, реконструкции линейного объекта и подготавливаемый в случаях, предусмотренных частью 4 статьи 4 Федерального закона от 29 декабря 2004 г. № 191-ФЗ "О введении в действие Градостроительного кодекса Российской Федерации" (Собрание законодательства Российской Федерации, 2005, № 1, ст. 17; № 30, ст. 3122; 2006, № 1, ст. 17; № 27, ст. 2881; № 52, ст. 5498; 2007, № 21, ст. 2455; № 49, ст. 6071; № 50, ст. 6237; 2008, № 20, ст. 2251; № 30, ст. 3604; 2009, № 1, ст. 19; № 11, ст. 1261; № 19, ст. 2283; № 29, ст. 3611; № 48, ст. 5723; № 52, ст. 6419, 6427; 2010, № 31, ст. 4209; № 40, ст. 4969; № 52, ст. 6993; 2011, № 13, ст. 1688; № 30, ст. 4563, 4594; 2012, № 26, ст. 3446; № 27, ст. 3587; № 53, ст. 7614, 7615; 2013, № 14, ст. 1651; № 23, ст. 2866; № 30, ст. 4072; № 52, ст. 6976; 2014, 3 26, ст. 3377; 2015, № 1, ст. 9, 38, 52, 72; № 9, ст. 1195; № 10, ст. 1418; № 17, ст. 2477, № 27, ст. 3951; № 29, ст. 4347, ст. 4376; 2016, № 1, ст. 22), создается на основании картографического материала, выполненного в масштабе: 1:50 000, 1:100 000, 1:200 000, 1:500 000. При подготовке картографического материала необходимо руководствоваться требованиями федерального/регионального законодательства [4]

Площадь земельного участка: **5,6 га** .(2), (3), (4)

На чертеже градостроительного плана земельного участка указываются:
- схема расположения земельного участка в окружении смежно расположенных земельных участков (ситуационный план)2, 4;
- границы земельного участка с координатами характерных точек 2, 3, 4;
- красные линии 2, 3, 4;
- обозначение и экспликация существующих (на дату формирования градостроительного плана) объектов капитального строительства, объектов незавершенного строительства и их кадастровые (иные) номера по порядку 2, 4;
- минимальные отступы от границ земельного участка в целях определения мест допустимого размещения объекта капитального строительства, за пределами которых запрещено строительство 2, 4;
- границы зон планируемого размещения объектов капитального строительства для государственных или муниципальных нужд (при наличии);
- места допустимого размещения объекта капитального строительства 2, 4;
- границы зон с особыми условиями использования территории (зон охраны объектов культурного наследия, санитарно-защитные, водоохранные зоны и иные зоны), а также графическая информация об иных ограничениях в использовании земельного участка (при наличии)2, 3, 4;
- границы зон действия публичных сервитутов (при наличии)2, 3, 4;
- точки подключения (технологического присоединения) объектов капитального строительства к сетям инженерно-технического обеспечения, за исключением сетей электроснабжения (при наличии возможности их отображения на ситуационном плане)6;
- условные обозначения отображаемой информации;

Чертеж градостроительного плана земельного участка разработан на топографической ~~основе в масштабе~~ (*1 : 5000*), выполненной *04 - 10.2015 г.,*

ООО «Георесурс»

(дата, наименование кадастрового инженера)

Чертеж градостроительного плана ~~земельного участка~~ разработан *28.07.2016 г.,*

ООО «ЮГНП»

(дата, наименование организации)

2. **Информация о градостроительном регламенте (2) либо требованиях к назначению, параметрам и размещению объекта капитального строительства (1)**
(3), (4), (5)

Градостроительным регламентом не установлены

(наименование представительного органа местного самоуправления, реквизиты акта об утверждении правил землепользования и застройки, информация обо всех предусмотренных градостроительным регламентом видах разрешенного использования земельного участка (за исключением случаев предоставления земельного участка для государственных или муниципальных нужд)

2.1. Информация о видах разрешенного использовании земельного участка (2),
(3), (4)

Обустройство Тайлаковского месторождения нефти. Куст скважин Договор аренды № 134 0050-16-14-ДА от 30.03.2016

основные виды разрешенного использования земельного участка:
Градостроительным регламентом не установлено

условно разрешенные виды использования земельного участка:
Градостроительным регламентом не установлено

вспомогательные виды использования земельного участка:
Градостроительным регламентом не установлено

2.2. Требования к назначению, параметрам и размещению объекта капитального строительства на указанном земельном участке. Назначение объекта капитального строительства(2)

Назначение объекта капитального строительства

№ Не имеется (согласно чертежу), - (назначение объекта капитального строительства)

2.2.1. Предельные (минимальные и (или) максимальные) размеры земельного участка и предельные параметры разрешенного строительства, реконструкции объекта капитального строительства, включая площадь (2)

Кадастровый номер земельного участка	Длина (м)	Ширина (м)	Зоны с особыми условиями использования территорий (кв. м)	Зоны действия публичных сервитутов (кв. м)	Площадь земельного участка (кв. м)	Номер объекта капитального строительства согласно чертежу градостроительного плана земельного участка	Размер (м)		Площадь застройки земельного участка (кв. м)
							макс	мин	
1		3	4	5	6	7	8		9

2.2.2. Предельное количество этажей _____ или предельная высота зданий, строений, сооружений ____ м. (2)

2.2.3. Максимальный процент застройки в границах земельного участка ____% (2).

2.2.4. Иные показатели (максимальная плотность, максимальный коэффициент застройки) (2):

_____

_____

2.3. Требования к назначению, параметрам и размещению объекта капитального строительства на указанном земельном участке (3),(4)(5)

№ 1 (согласно чертежу), Куст скважин №134 (назначение объекта капитального строительства)

Предельные (минимальные и (или) максимальные) размеры земельных участков:

Номер участка согласно чертежу градостроительного плана	Длина (м)	Ширина (м)	Площадь (кв. м)	Зоны с особыми условиями использования территорий (кв. м)	Зоны действия публичных сервитутов (кв. м)
1	2	3	4	5	6
1	Сложная конфигурация		5,6		

3. Информация о расположенных в границах земельного участка объектах капитального строительства и объектах культурного наследия (1),(2),(3)(4)

3.1. Объекты капитального строительства

№ *Не имеются* (согласно чертежу градостроительного плана №), - (назначение объекта капитального строительства),

инвентаризационный или кадастровый номер отсутствует

технический или кадастровый паспорт объекта подготовлен

(дата)

-

(наименование организации (органа) государственного кадастрового учета объектов недвижимости или государственного технического учета и технической инвентаризации объектов капитального строительства)

3.2. Объекты, включенные в единый государственный реестр объектов культурного наследия (памятников истории и культуры) народов Российской Федерации

№ *Не имеются* (согласно чертежу градостроительного плана), - (назначение объекта культурного наследия),

Служба государственной охраны объектов культурного наследия Заключение №881от 30.12.2015

(наименование органа государственной власти, принявшего решение о включении выявленного объекта культурного наследия в реестр, реквизиты этого решения)

регистрационный номер в реестре _____ от _____ (дата)

4. Информация о разделении земельного участка (2), (3), (4)

Договор аренды №0050-16-14-ДА от 30.03.2016

(наименование и реквизиты документа, определяющего возможность или невозможность разделения)

5. Информация о технических условиях подключения (технологического присоединения) объектов капитального строительства к сетям инженерно-технического обеспечения (7)

ОАО «СН-МНГ» от 2014 г., ОАО «СН-МНГ» № 358-14 от 12.11.2014 г.

(наименование организации, выдавшей технические условия, реквизиты документа, содержащего в соответствии с частью 7 статьи 48 Градостроительного кодекса Российской Федерации информацию о технических условиях подключения (технологического присоединения) объектов капитального строительства к сетям инженерно-технического обеспечения)

6. Информация о наличии границ зоны планируемого размещения объектов капитального строительства для государственных или муниципальных нужд

-

7. Иная информация

Рекультивация земель после завершения строительства объекта, вывоз всех отходов в места, согласованные с соответствующими муниципальными органами

УТВЕРЖДАЮ:
Начальник департамента
трубопроводного транспорта
ОАО «СН-МНГ»

_____М.Г. Разин
«__» _____ 2014 г.

ТЕХНИЧЕСКИЕ УСЛОВИЯ
для разработки проектно-сметной документации по объекту
«Обустройство Тайлаковского месторождения нефти.
Куст скважин №134»

1. Месторождение, район строительства	Тайлаковское месторождение нефти, Сургутский район Ханты-Мансийского автономного округа Тюменской области.
2. Вид строительства	Капитальное строительство
3. Состав проектируемого объекта	Нефтегазопровод «к.134-т.вр.к.34» Нефтегазопровод «т.вр.к.34-УДР ДНС-2» Высоконапорный водовод «т.вр.к.34- к.134»
4. Основные технико-экономические показатели объекта проектирования	**1 этап. Нефтегазопровод «к.134-т.вр.к.34»** От к. 134 по проектируемому трубопроводу нефтегазоводяная жидкость поступает по системе нефтесборов на пункт сбора – ДНС-2 Тайлаковского месторождения нефти. Объем жидкости – Qж м^3/сут/Qн т/сут –994/526 Давление в точке подключения – 17,5 кгс/см^2. Диаметр в точке подключения – 159мм. **2 этап. Нефтегазопровод «т.вр.к.34-УДР ДНС-2»** От т.вр.к.34 по проектируемому трубопроводу нефтегазоводяная жидкость поступает по системе нефтесборов на пункт сбора – ДНС-2 Тайлаковского месторождения нефти. Объем жидкости – Qж м^3/сут/Qн т/сут –2033/1027 Давление в точке подключения – 10 кгс/см^2.. дополнительно определить гидравлическим расчетом. Диаметр в точке подключения – определить по результатам изысканий. **2 этап. Высоконапорный водовод «т.вр.к.34- к.134»** Подтоварная вода по проектируемому высоконапорному водоводу поступает от КНС-2 на к.134 Объем жидкости Qж м3/сут 1000 Давление в точке подключения - 202 кгс/см^2. Диаметр в точке подключения – 114.168мм. Объем жидкости и закачки рабочего агента с существующих и проектируемых кустов запросить у заказчика на дату фактического проектирования.
требования к технологическим решениям	Проект выполнить в соответствии с требованиями нормативных документов, норм противопожарной и экологической безопасности, использованием передовых

технологий, применением труб отечественного производства;

- При проектировании системы трубопроводов предложить варианты необходимости применения оборудования и материалов, (задвижки с электроприводом, обратные клапана и т.д.), а также предложить варианты защиты от внутренней и наружной коррозии (ЭХЗ, ингибиторная защита и т.д.) с предоставлением расчета экономической эффективности.
- Для строительства нефтегазопровода и высоконапорного водовода предусмотреть применение трубы из стали 13 ХФА, а также отводы, тройники из той же марки стали, выбор ТУ для трубной продукции согласовать с ДГГ.
- Предусмотреть изоляцию зон сварных соединений трубопроводов термоусаживающими защитными муфтами.
- Окончательный подбор материалов труб (ТУ, ГОСТ) проводит проектный институт применительно к условиям эксплуатации проектируемого объекта;
- Проектом предусмотреть установку УДХ на кустовых площадках для ввода химреагентов в выкидной коллектор согласно утвержденного в ОАО «СН-МНГ» типового проекта обустройства кустов скважин. Подбор типа УДХ производить по объему жидкости с куста скважин. Использовать блоки заводского изготовления;
- На нефтегазопроводе предусмотреть установку узла контроля коррозии. Тип, количество узлов, а также место установки согласовать с ДГГ;
- Предусмотреть проектным решением отсыпку территории и подъездных путей крановых узлов. Выполнить периметральное обвалование узлов задвижек высотой не менее 1 м.
- Проектные решения должны обеспечивать безаварийную эксплуатацию нефтегазопровода на срок не менее 20 лет, высоконапорного водовода не менее 14 лет;
- Проектом предусмотреть подключение проектируемых трубопроводов согласно прилагаемой схеме (Прил. № 1);
- В проекте предусмотреть все необходимые материалы для подключения проектируемых трубопроводов к существующей системе трубопроводов;
- Предлагаемое рабочее давление и диаметр проектируемых трубопроводов подтвердить гидравлическим расчетом и согласовать с Заказчиком. Исходные данные для гидравлического расчета запросить у Заказчика дополнительно на дату фактического проектирования;
- При проведении гидравлического расчета учитывать существующую систему трубопроводов;
- Максимально допустимое давление проектируемых нефтегазопроводов принять 40 кг/см2;
- Максимальное рабочее давление не должно превышать 25 кг/см2. В случае превышения указанного рабочего давления предусмотреть мероприятия по строительству параллельных трубопроводов с заведением их в отдельные шлейфы. Максимальное давление проектируемых высоконапорных водоводов принять 210 кг/см2.
- Фланцевые соединения нефтепроводов применить согласно ГОСТ 12821-80 с условным давлением 40 кг/см2;

- Предусмотреть прокладку трубопроводов подземную, переходы через водные преграды, согласно нормам проектирования. Допускается наземная прокладка на болоте 2,3 типа с обвалованием трубопровода;
- Углы поворотов линейной части трубопроводов в вертикальной и горизонтальной плоскостях следует выполнять естественным изгибом сваренной нитки трубопровода или монтажом отводов 1,5D-15°,30°,45°, 60°, 90°. (расстояние между отводами не менее 1,5м);
- Переход через автомобильные и железные дороги выполняется методом «прокола» в защитном кожухе из труб б/у. Концы футляров, устанавливаемых на участках переходов трубопровода через автомобильные дороги, должны выводиться:

1. при пересечении грунтовой (лежневой) дороги без усовершенствованного покрытия – от бровки земляного полотна на 2м;
2. при пересечении дороги с усовершенствованным покрытием – от бровки земляного полотна на 5м, но не менее 2м от подошвы насыпи.

Заглубление участков трубопроводов, прокладываемых под автомобильными дорогами всех категорий, должно приниматься не менее 1,5 м от верха покрытия дороги до верхней образующей защитного футляра и не менее 0,4 м от дна кювета;

- Проектом предусмотреть ограждения на каждом узле задвижек. Ограждения выполнить в модульном исполнении со съемными секциями согласно требованиям изложенным в Приложении 2.
- Согласовать с Заказчиком подключения вновь построенного трубопровода в действующий трубопровод по следующим вариантам:

а) «холодная» врезка,

б) врезка тройником,

в) подключение в существующую задвижку;

- В случае необходимости, если бездействующие трубопроводы затрудняют прокладку новых, предусмотреть демонтаж по трассе проектируемых трубопроводов (участки уточнить при изыскательских работах и согласовать с Заказчиком);
- Предусмотреть балластировку трубопроводов, проходящих по обводненным участкам болот 1÷3 типов. На трубопровод под балластировочные устройства необходимо укладывать футеровочные маты. Установка балластирующих средств на плавающий трубопровод не допускается.
- Для теплоизоляции узлов трубопроводов использовать теплоизоляционные полимерные покрытия. Выбор покрытия согласовать с Заказчиком;

При пересечении проектируемых трубопроводов с коридорами коммуникаций главное стараться трубопроводы без применения дополнительных трубных деталей;

При разработке проекта предусмотреть мероприятия по охране недр, лесо- и землепользования, родовых угодий, уменьшению потерь нефти при транспорте продукции скважин, разработать мероприятия по защите от коррозии;

		-Название объектов в проектах должно соответствовать названию по акту выбора; -В проектной документации на рабочих чертежах (план трасс) указывать границы земельных отводов и границы рубки леса; -При пересечении коммуникаций с существующими сетями, принадлежащих сторонним организациям, выполнить запрос на выдачу ТУ, разработать проектные решения и согласовать с владельцами коммуникаций. -На трассе трубопровода должна предусматриваться установка сигнальных знаков высотой 2 м от поверхности земли, которые должны быть оснащены соответствующими щитами с надписями указателями (Приложение 3). Знаки устанавливаются в пределах видимости, но не более, чем через 300 м, а также дополнительно на углах поворота и в местах пересечения с естественными и искусственными препятствиями по обе стороны. -Технические решения, принимаемые в проектах должны выбираться из условий экономической обоснованности с учётом расчётных минимальных параметров материалоёмкости и трудоёмкости объектов строительства; -При проектировании размещение коридоров коммуникаций выполнить с учетом существующих.
6.	ОТ, ПБ и ООС	**Охрана и безопасность труда.** - Проектом предусмотреть мероприятия по взрыво-, пожаробезопасности, по охране труда; - Выполнить расчет степени риска по проектируемому объекту, по вариантам развития аварий с выбросом вредных продуктов. **По защите окружающей среды** - Разработать природоохранные меры по предотвращению отрицательного воздействия на природную среду; - Согласовать раздел окружающей природной среды с природоохранными органами.
7.	Особые условия	- Провести изыскания под проектируемый объект, протяженность трассы трубопроводов откорректировать по результатам изысканий. - Перед проведением изысканий в обязательном порядке согласовать с ПТО ВНГДУ и с НГП-4 ВНГДУ точки подключения к действующим трубопроводам и схему прохождения трассы нефтегазопровода. - Результаты изысканий согласовать с ПТО ВНГДУ, ДГГ ОАО «СН-МНГ» - Разработать организационные мероприятия по контролю качества поступающих труб, фасонных деталей, сварочных материалов, арматуры, оборудования, операционному контролю качества подготовительных работ. Рассчитать сроки эксплуатации проектируемого технологического оборудования и трубопроводов. Внести дополнение в действующий технологический регламент по эксплуатации трубопроводов.

8. Выделение очередей и пусковых комплексов, требования по перспективному расширению предприятия	Предусмотреть независимые этапы строительства на каждый подобъект строительства, входящий в состав данного проекта, позволяющие осуществлять ввод в эксплуатацию каждого этапа по отдельности. Этапы строительства дополнительно согласовать с Заказчиком.


Технические условия составил:
Ведущий инженер группы ИиНТ ДТТ Е.А. Войтович

СОГЛАСОВАНО:

Начальник департамента
перспективного развития производства и
обустройства месторождений
ОАО «СН-МНГ» М.Н. Бессонов

Главный инженер ВНГДУ ОАО «СН-МНГ» Р.А. Мережкин

Предлагаемая схема подключения трубопроводов проектируемого куста 134 Тайлаковского м/р. *Приложение № 1*

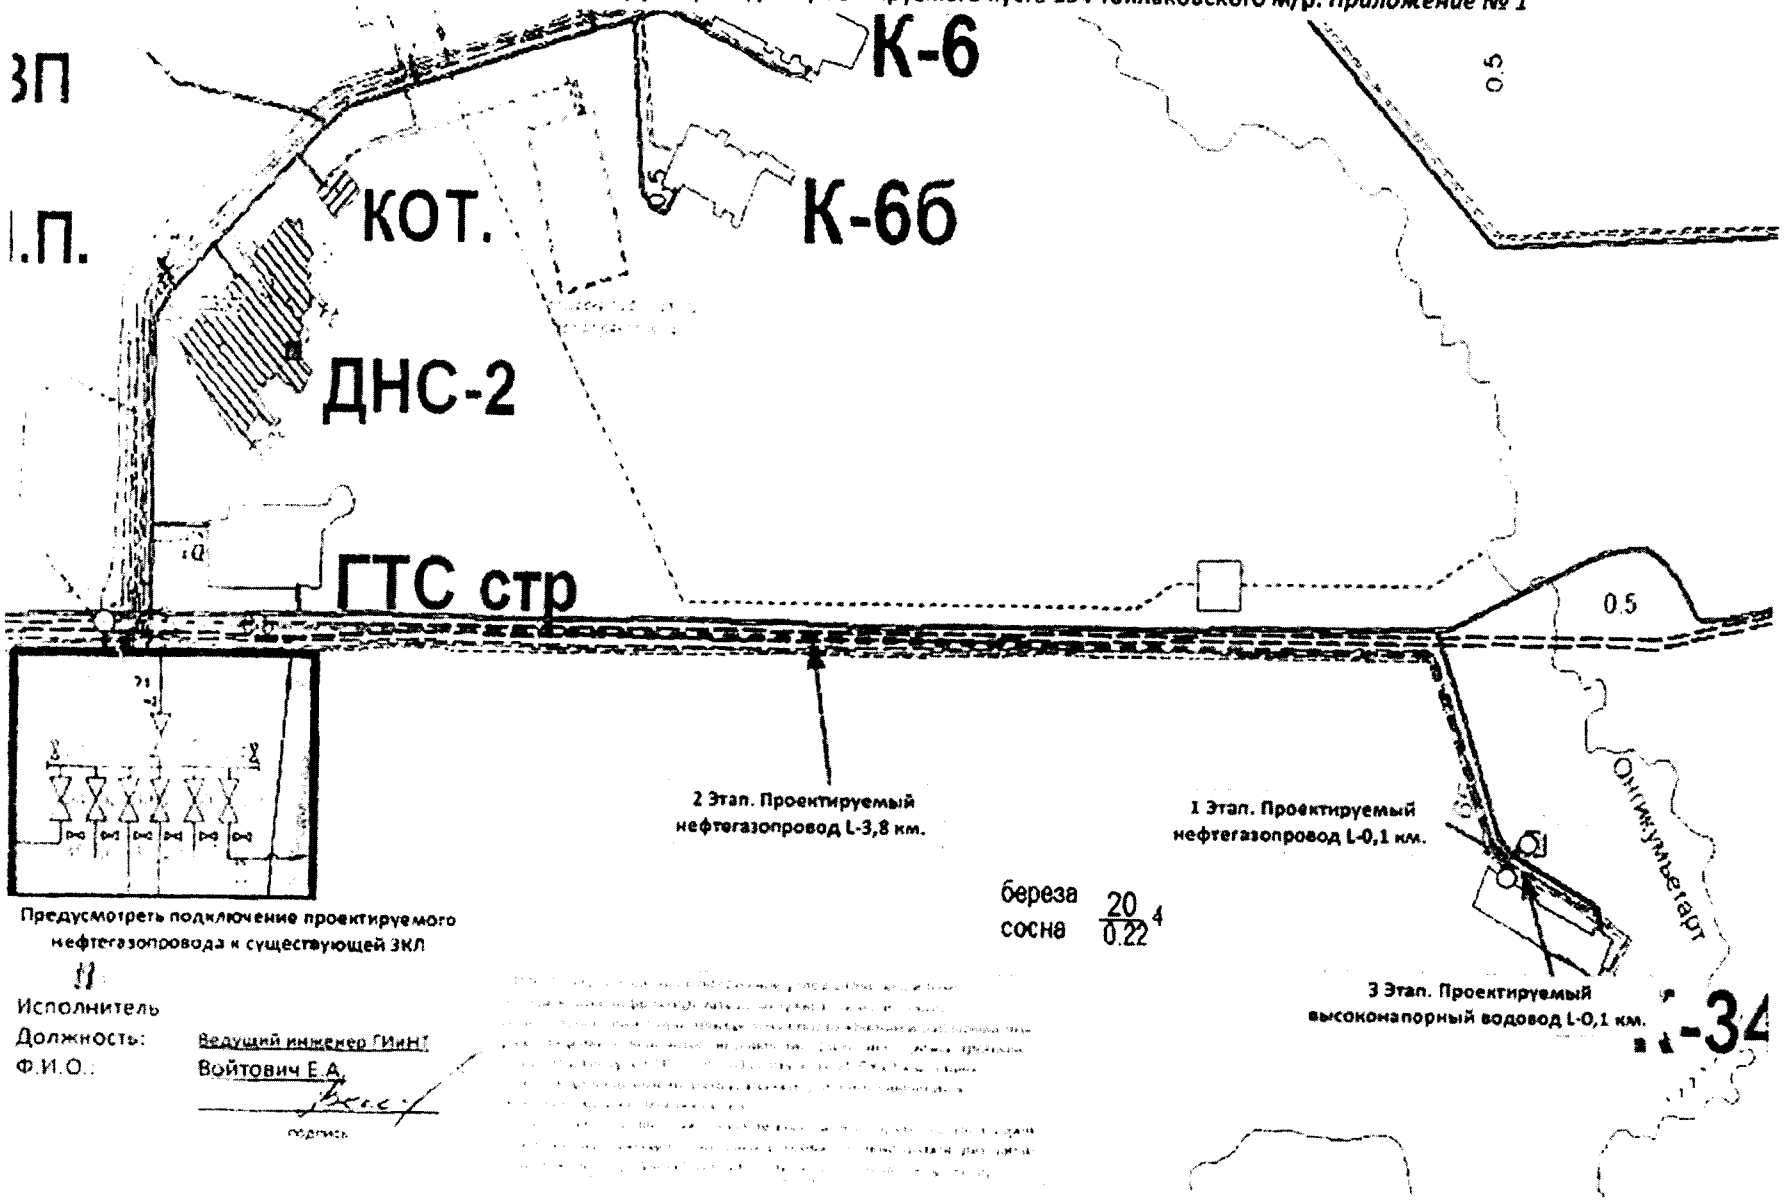

Приложение к письму № 62 14/3492 от 12.11.14

«О выдаче ТУ»

Технические условия № 358-2014 от 12.11.2014г.
на электроснабжение КП-134 Тайлаковское м/р.
Запрашиваемая мощность – 763 кВт.

1. Разработать проект электроснабжения КП- КП-134 Тайлаковское м/р.
2. Проект согласовать с ООО «МЭН» и в отделе главного энергетика ОАО «СН-МНГ».
3. Предоставить в ООО «МЭН» проект на электронном носителе.
4. Включение электроустановок согласно требованиям главы 1.3 ПТЭЭП.
5. Срок действия ТУ – 6 месяцев.
6. **Проектом предусмотреть:**
   - 6.1. Строительство двух ВЛ-6кВ на металлических опорах от точек подключения до проектируемых КТПН-6/0,4кВ КП-134.
   - 6.2. Технические характеристики ВЛ-6кВ определить проектом.
   - 6.3. Категорию надёжности электроснабжения определить проектом.
   - 6.4. Подключение КП-134 производить поэтапно:
     - 6.4.1. 1 этап: точки подключения КП-134: существующая опора ВЛ-6кВ Ф-12 от КРУН-6кВ «ДНС-2», существующая опора не достроенной ВЛ-6кВ на КП-34. Номера опор в точках врезки определить проектом. При необходимости произвести замену опор в точках врезки.
     - 6.4.2. 2 этап: перевод нагрузок ВЛ-6кВ Ф-12 от КРУН-6кВ «ДНС-2», не достроенной ВЛ-6кВ на КП-34 на КРУ-6кВ «ГТЭС». Точки подключения: Резервные ячейки КРУ-6кВ «ГТЭС», номера ячеек определить проектом.
   - 6.5. Проверочный расчёт электрооборудования КРУ-6кВ «ГТЭС» Тайлаковского м/р с учётом существующих и проектируемых нагрузок. При необходимости предусмотреть замену оборудования, в т.ч. трансформаторов тока и измерительных приборов.
   - 6.6. Напряжение на шинах 0,4кВ проектируемых КТПН-6/0,4кВ КП-134 в соответствии с ГОСТ 13109-97.
   - 6.7. Проверку сечения провода ВЛ-6кВ по экономической плотности тока.
   - 6.8. Расчёт токов короткого замыкания, уставок РЗА.
   - 6.9. Пункт АВР-6кВ на КП-134 с защитами на микропроцессорных устройствах и трансформаторами тока 300/5.
   - 6.10. Расположение оборудования пункта АВР-6кВ на общей площадке обслуживания с указанием расстояний и монтажом степ-болтов для подъема к ЛР-6кВ для ремонта и обслуживания. Расположение оборудования и габариты площадки согласовать с ООО «МЭН».
   - 6.11. КТПН-6/0,4кВ в соответствии с утвержденными общими техническими требованиями на изготовление и поставку комплектных однотрансформаторных подстанций наружной установки 6/0,4 кВ мощностью от 100 до 1000кВА Мощность КТПН-6/0,4кВ определить проектом.
   - 6.12. Калитку с механическим затвором на входе площадки обслуживания КТПН-6/0,4кВ, пункта АВР-6кВ.
   - 6.13. Определение мест опасного сближения ВЛ-6кВ с а/дорогами и зимниками. В этих местах предусмотреть установку металлических отбойников для защиты опор ВЛ-6кВ от механических повреждений. Места опасного сближения согласовать с ООО «МЭН».
   - 6.14. В местах пересечения ВЛ-6кВ с а/дорогами, зимниками и водными преградами - переходы на повышенных опорах. Расстояние от проводов ВЛ-6кВ до полотна дороги – не менее 10м. Места пересечения согласовать с ООО «МЭН».
   - 6.15. При попадании опор в зону затопления при половодье, оборудовать их защитой от льда и корчехода.
   - 6.16. Дорожные знаки «Габарит 4,5м», запрещающие проезд крупногабаритного транспорта с грузом или без груза высотой более 4,5м в местах пересечения ВЛ-6кВ с автодорогами и зимниками, согласно п.14 Постановления Правительства РФ от 24.02.2009 № 160.
   - 6.17. Постоянные знаки на опорах ВЛ-6кВ, согласно п.2.5.23. ПУЭ.

6.18. Определение мест пересечения проектируемых ВЛ-6кВ с действующими ВЛ-6кВ и рассмотрение вариантов перевязки этих ВЛ-6кВ для исключения пересечений и повышенных переходов. Места пересечения и варианты перевязки согласовать с ООО «МЭН».
6.19. Выполнение расчёта вырубки просеки под прохождение ВЛ-6кВ по насаждениям согласно ПУЭ п.2.5.207.
6.20. Линейные разъединители на первых отпаечных и концевых опорах для подключения проектируемых ВЛ-6кВ и КТПН-6/0,4кВ КП-134.
6.21. Крепление провода к ЛР-6кВ, проходным изоляторам КТПН6/0,4кВ при помощи плашечных зажимов.
6.22. Установку устройств защит ВЛ-6кВ от грозовых перенапряжений типа ГИРМК, РДИП и т.п.
6.23. КЛ 0,4кВ от проектируемых КТПН-6/0,4кВ до электроприёмников КП-134 по кабельным эстакадам. Технические характеристики, тип и способ прокладки по кабельным эстакадам КЛ-0,4кВ определить проектом.
6.24. Согласование трассы КЛ-0,4кВ со всеми заинтересованными организациями.
6.25. Заземление электроприёмников, пункта АВР-6кВ, ЛР-6кВ и КТПН-6/0,4кВ в соответствии с требованиями глав 1.7, 7.3 ПУЭ.
6.26. В ПСД включить затраты на пусконаладочные работы оборудования, поверку трансформаторов тока и измерительных приборов в случае их замены.

Приложение: Поопорная схема ВЛ-6кВ Ф-12 КРУН-6кВ «ДНС-2» - на 1 листе в 1 экземпляре.

Первый заместитель
генерального директора –
главный инженер ООО «МЭН» **В.В. Долгушин**

Согласовано:
Главный энергетик
ОАО «СН-МНГ» **В.Е. Сыровежкин**

Приложение 7
к постановлению Правительства
Ханты-Мансийского
автономного округа – Югры
от 23 сентября 2016 года № 357-п

Положение о размещении линейного объекта регионального значения Ханты-Мансийского автономного округа – Югры «Обустройство Тайлаковского месторождения нефти. Куст скважин №134»

I. Размещение объекта

В административном отношении линейный объект регионального значения Ханты-Мансийского автономного округа – Югры «Обустройство Тайлаковского месторождения нефти. Куст скважин №134» (далее – проектируемый объект) расположен на межселенной территории в границах Тайлаковского месторождения Сургутского района Ханты-Мансийского автономного округа – Югры.

В географическом отношении территория проектируемого объекта находится в 20 километрах на восток от населенного пункта Тайлакова.

II. Функциональное зонирование территории

Проектируемый объект располагается на землях лесного фонда, находящихся в ведении территориального отдела – Юганского лесничества (Тайлаковское участковое лесничество).

III. Решения по планировочной организации земельных участков для размещения проектируемого объекта

Расчет полосы отвода земельных участков для выполнения работ по строительству проектируемого объекта производится с учетом действующих норм отвода земель.

Таблица 1

Площади земельных участков, необходимые для
строительства и эксплуатации проектируемого объекта

Наименование объекта (кадастровый номер)	Площадь вновь испрашиваемых земельных участков, га	Площадь по земельным участкам, стоящим на кадастровом учете и ранее предоставленным в аренду, га	Зона застройки, га
Обустройство Тайлаковского месторождения нефти. Куст скважин №134.	**17,23**	**0,28**	**17,51**

Таблица 2

Площади испрашиваемых земельных участков
под проектируемый объект

№ земельного участка	Площадь земельного участка, га	Категория земель	Аренда
86:03:011201:ЗУ1(1)	**0,27**	Земли лесного фонда	долгосрочная аренда
86:03:011201:ЗУ1(2)	**0.01**	Земли лесного фонда	долгосрочная аренда

Координаты границ и земельных участков, необходимых для размещения проектируемого объекта, в графических материалах определены в местной системе координат Ханты-Мансийского автономного округа – Югры МСК-86.

IV. Особо охраняемые территории и зоны с особыми условиями использования

Проектируемый объект технологически привязан к объектам сложившейся инфраструктуры и проходит вдоль существующих коридоров коммуникаций на свободной от застройки территории.

Проектируемый объект не пересекает водоохранную зону и прибрежную защитную полосу водных объектов.

В границах участка работ отсутствуют объекты историко-культурного наследия, особо охраняемые природные территории федерального, регионального и местного значения.


Проектируемый объект попадает в границы территорий традиционного природопользования коренных малочисленных народов Севера регионального значения.

В соответствии с пунктом 1 статьи 12 Закона Ханты-Мансийского автономного округа – Югры от 28 декабря 2006 года № 145-оз «О территориях традиционного природопользования коренных малочисленных народов Севера регионального значения в Ханты-Мансийском автономном округе – Югре» проведено согласование размещения проектируемого объекта с субъектом традиционного природопользования.



Основная часть проекта планировки территории для размещения линейного объекта регионального значения Ханты-Мансийского автономного округа – Югры «Обустройство Тайлаковского месторождения нефти. Куст скважин №41бис»
Землепользователь ОАО «Обьнефтегазгеология»

Приложение 8
к постановлению Правительства
Ханты-Мансийского
автономного округа – Югры
от 23 сентября 2016 года № 357-п

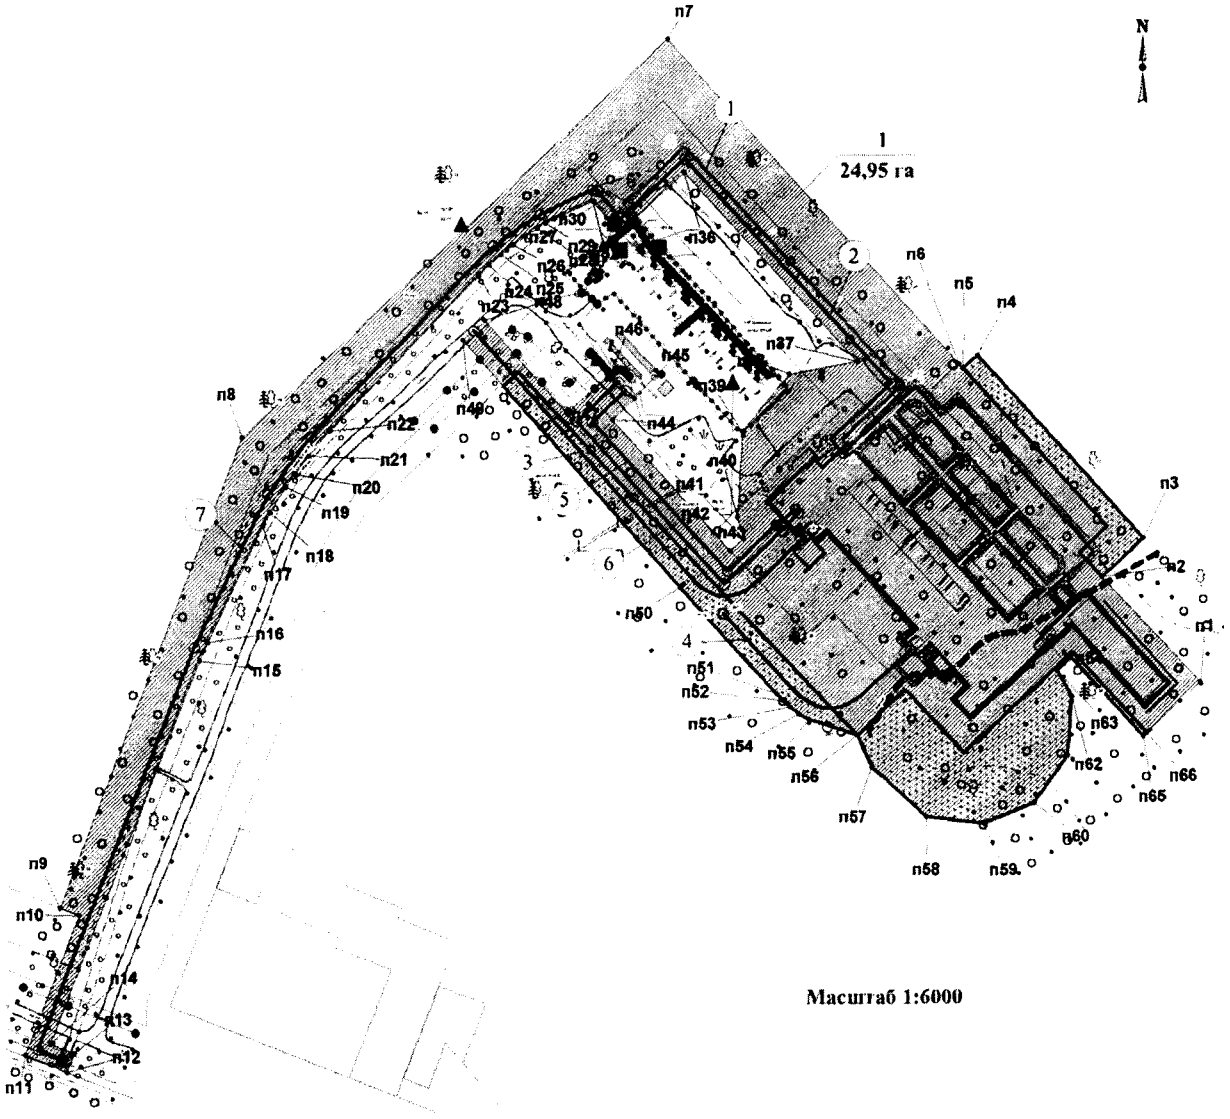

Масштаб 1:6000

Экспликация зон планируемого размещения линейных объектов

Номер	Наименование
1	"Обустройство Тайлаковского месторождения нефти. Куст скважин №41бис"

Экспликация проектируемых линейных объектов

Номер	Наименование
1	Высоконапорный водовод к.41 - к.41бис
2	Нефтегазопровод к.41бис - к.41
3	Автодорога на куст скважин №41бис
4	Автодорога на куст скважин №41бис (второй заезд)
5	Электрическая воздушная линия 6 кВ №1 на куст скважин №41бис
6	Электрическая воздушная линия 6 кВ №2 на куст скважин №41бис
7	Нефтегазопровод к.41 - т.вр.к.41

Условные обозначения


- вновь отведенные земельные участки
- ранее отведенные земельные участки
- граница зоны планируемого размещения линейных объектов
1 - номер линейного объекта
1 / 24,95 га - номер зоны планируемого размещения объектов, площадь зоны размещения
- ось проектируемого высоконапорного водовода
- ось проектируемого нефтегазопровода
- ось проектируемой ВЛ-6кВ
- ось проектируемой автодороги

Губернатор

Лист 1 из 1

Проект межевания территории
для размещения линейного объекта
регионального значения
Ханты-Мансийского автономного
округа – Югры «Обустройство
Тайлаковского месторождения нефти.
Куст скважин №41бис»
Землепользователь ОАО «Обьнефтегазгеология»

Приложение 9
к постановлению Правительства
Ханты-Мансийского
автономного округа – Югры
от 23 сентября 2016 года № 357-п

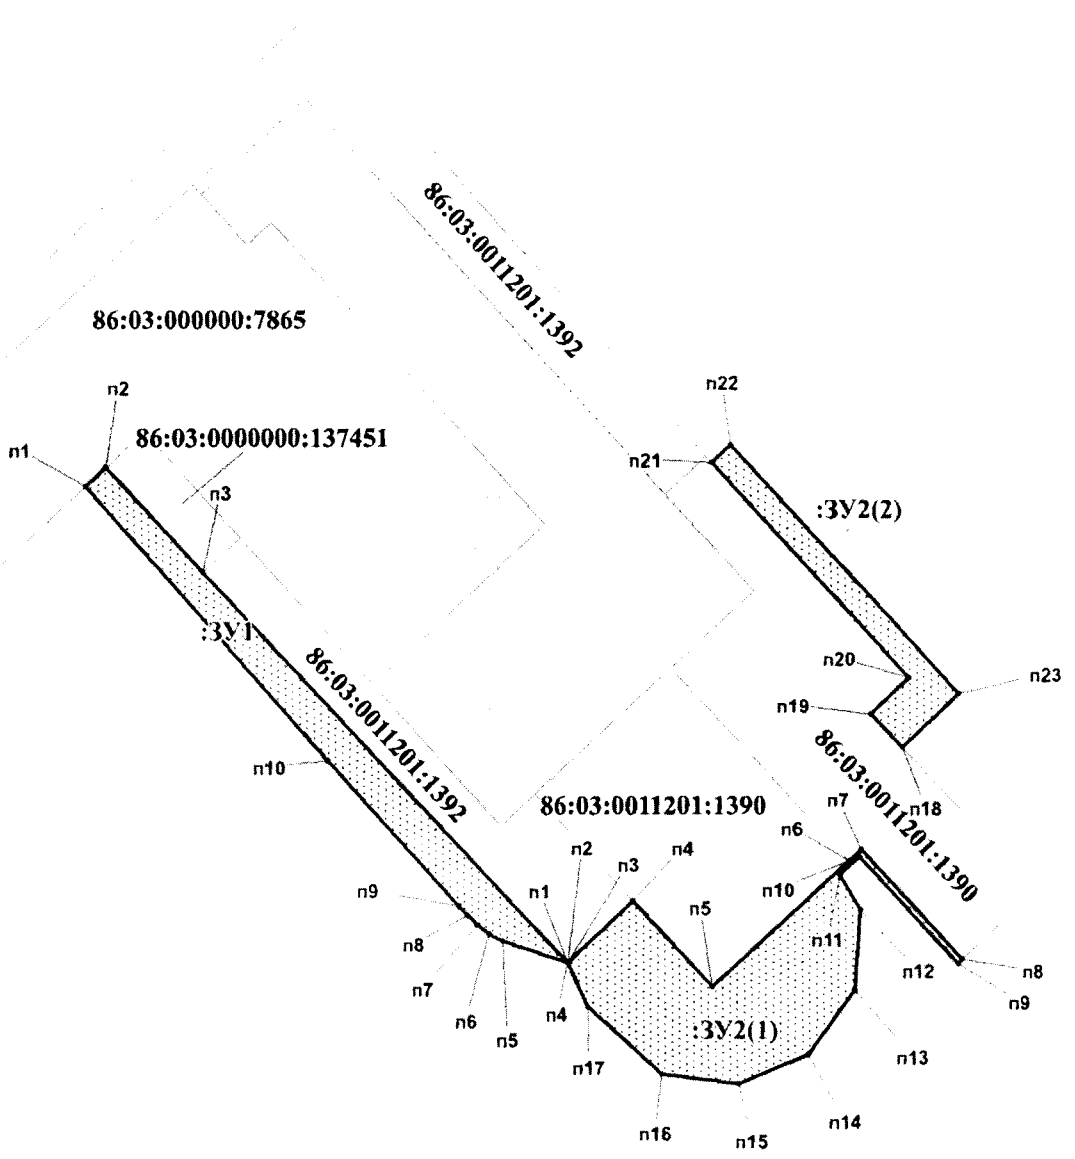

Масштаб 1:5000

Условные обозначения

- ранее отведенные земельные участки
- вновь отведенные земельные участки
- n1 - точка поворота земельного участка, установленная при проведении кадастровых работ
- :ЗУ1(1) - номер контура формируемого многоконтурного земельного участка
- 86:03:0011201:1390 - кадастровый номер земельного участка

Каталог координат поворотных точек многоконтурных земельных участков

:ЗУ1(1)		
п1	765168,81	3618503,95
п2	765182,73	3618519,17
п3	765106,17	3618589,93
п4	764821,21	3618859,68
п5	764837,04	3618811,15
п6	764842,41	3618801,10
п7	764848,97	3618792,52
п8	764855,86	3618785,32
п9	764862,59	3618779,00
п10	764969,03	3618682,04

:ЗУ2(1)		
п1	764821,2	3618860
п2	764821,2	3618860
п3	764821,2	3618860
п4	764866,3	3618908
п5	764803,5	3618966
п6	764895,7	3619066
п7	764904,2	3619075
п8	764823,4	3619150
п9	764819,9	3619146
п10	764898,6	3619074
п11	764885,2	3619059
п12	764859,6	3619074
п13	764800,4	3619070
п14	764753,7	3619036
п15	764732,8	3618985
п16	764739,9	3618928
п17	764789,1	3618874
:ЗУ2(2)		
п18	764978,5	3619105
п19	765002,9	3619082
п20	765029,2	3619110
п21	765186,1	3618966
п22	765199	3618980
п23	765017,3	3619147



Приложение 10
к постановлению Правительства
Ханты-Мансийского
автономного округа – Югры
от 23 сентября 2016 года № 357-п

ГРАДОСТРОИТЕЛЬНЫЙ ПЛАН ЗЕМЕЛЬНОГО УЧАСТКА

№	R	U	8	6	5	0	7	0	0	0																

Градостроительный план земельного участка подготовлен на основании
Приказа Департамента строительства Ханты-Мансийского автономного округа-Югры от 28.07.2016 №437-П «О подготовке документации по планировке территории», на которой предусматривается размещение объектов регионального значения»

«Обустройство Тайлаковского месторождения нефти. Куст скважин №41бис»

(реквизиты решения уполномоченного федерального органа исполнительной власти, или органа исполнительной власти субъекта Российской Федерации, или органа местного самоуправления о подготовке документации по планировке территории, либо реквизиты обращения и наименование заявителя – физического лица, либо реквизиты обращения и наименование заявителя – юридического лица о выдаче градостроительного плана земельного участка)

Местонахождение земельного участка:
Тюменская область, Ханты-Мансийский автономный округ – Югра
(субъект Российской Федерации)
Сургутский район
(муниципальный район или городской округ)

(поселение)

Кадастровый номер земельного участка: ***отсутствует***
(заполняется при наличии кадастрового номера)

Описание местоположения границ земельного участка: **в соответствии с чертежами**

Площадь земельного участка: ***11,98 га***

Описание допустимого местоположения объекта капитального строительства на земельном участке: **в соответствии с чертежами**

План подготовлен: *Дронова К.В., инженер-землеустроитель ООО «ЮНГП»*
(Ф.И.О., должность уполномоченного лица, наименование органа или организации)

/К.В.Дронова/
(подпись) (расшифровка подписи)


м.п. Для технической документации

02.08.2016
(дата)

Представлен **Правительство Ханты-Мансийского автономного округа-Югры**
(наименование уполномоченного федерального органа исполнительной власти, или органа исполнительной власти субъекта Российской Федерации, или органа местного самоуправления

(дата)

Ситуационная схема

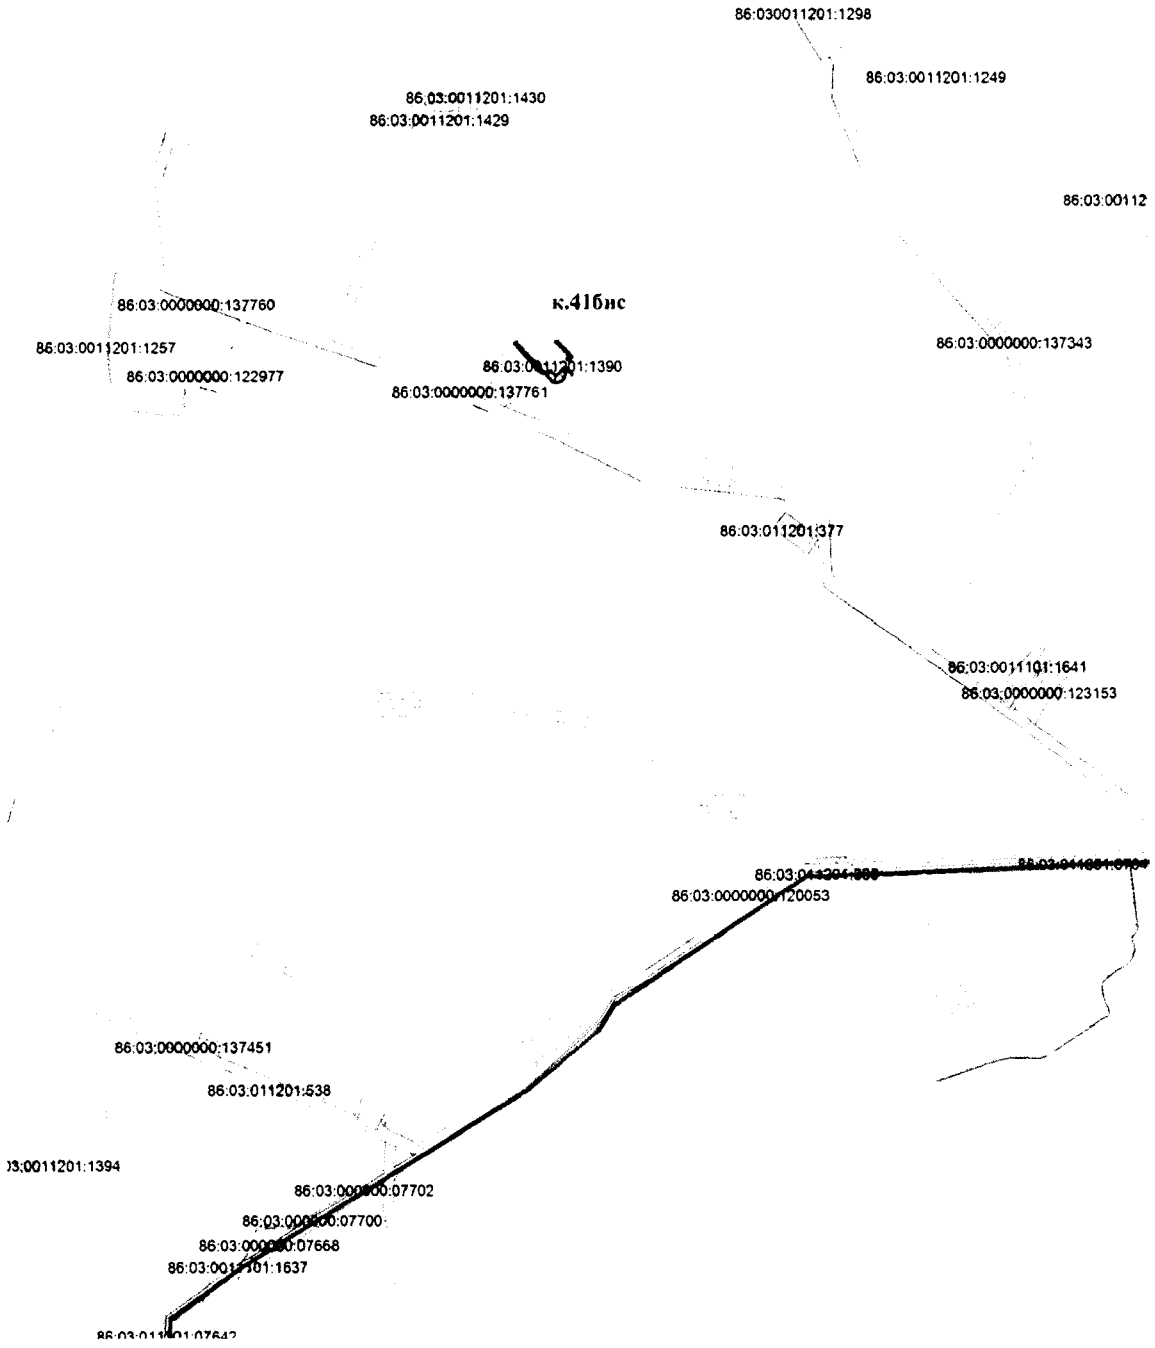


						Шифр 372.15	
						"Обустройство Тайлаковского месторождения нефти. Куст скважин №41бис"	
Изм.	Кол.уч.	Лист	№ док.	Подпись	Дата		
Разработал		Дронова			07.16	Обзорная схема	Стадия: П; Лист: 1; Листов: 2
ГИП		Катин			07.16		
						Масштаб 1:6500	ООО "ЮНГП"

Формат А4

1.Чертеж градостроительного плана земельного участка
объекта:"Обустройство Тайлаковского месторождения нефти. Куст скважин №41бис"

№	X	Y
п1	764 985,00	3 618 704,65
п2	765 005,20	3 618 733,25
п3	765 017,12	3 618 746,21
п4	765 038,65	3 618 740,25
п5	765 047,18	3 618 740,75
п6	765 101,43	3 618 743,95
п7	765 123,69	3 618 745,26
п8	765 180,22	3 618 792,34
п9	765 182,59	3 618 805,21
п10	765 192,82	3 618 860,71
п11	765 191,86	3 618 905,28
п12	765 162,81	3 618 931,95
п13	765 190,65	3 618 961,68
п14	765 186,09	3 618 965,89
п15	765 198,98	3 618 979,88
п16	765 017,25	3 619 147,19
п17	764 978,55	3 619 105,16
п18	764 874,23	3 619 204,67
п19	764 823,38	3 619 149,53
п20	764 819,91	3 619 146,18
п21	764 898,58	3 619 073,69
п22	764 885,24	3 619 059,22
п23	764 859,62	3 619 073,96
п24	764 800,36	3 619 069,64
п25	764 753,70	3 619 035,94
п26	764 732,84	3 618 985,15
п27	764 739,90	3 618 928,43
п28	764 789,06	3 618 874,28
п29	764 821,21	3 618 859,67
п30	764 821,21	3 618 859,68

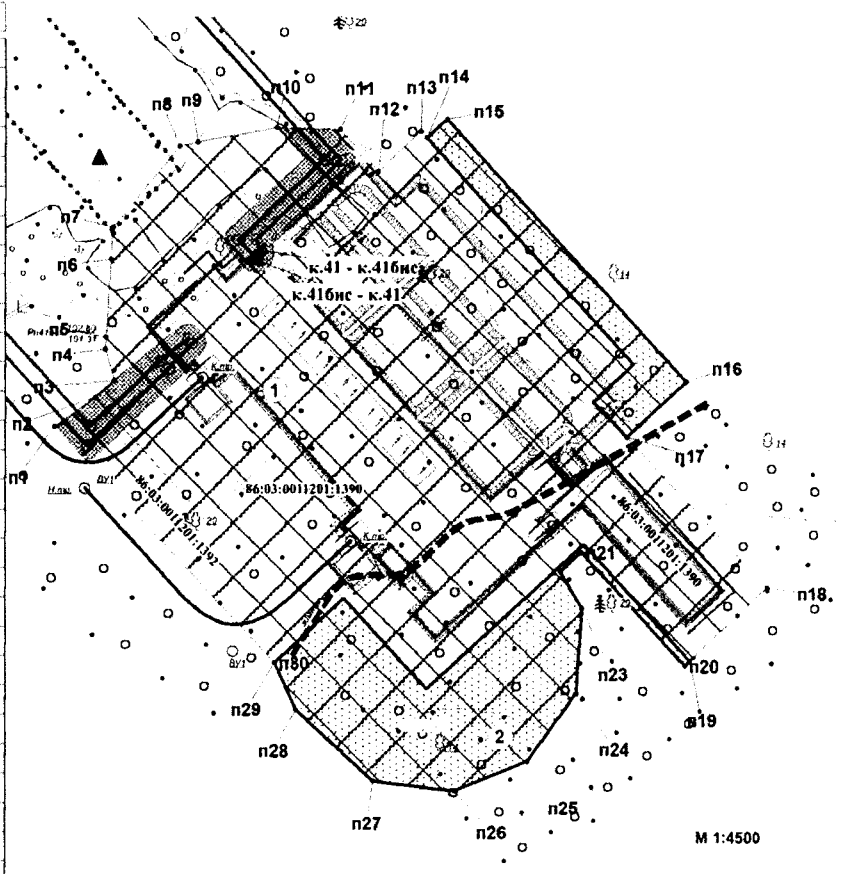

Экспликация площадных объектов

№	Наименование	Вид объекта
1	Куст скважин №41	существующий
2	Куст скважин №41бис	проектируемый

Экспликация проектируемых линейных объектов

Номер	Наименование
1	Высоконапорный водовод к.41 - к.41бис
2	Нефтегазопровод к.41бис - к.41

Условные обозначения

- граница образуемого земельного участка
- граница ранее отведенных земельных участков
- п1 — номер поворотной точки
- 1 — номер существующего объекта капитального строительства
- 1 — номер проектируемого объекта капитального строительства
- место допустимого размещения объекта капитального строительства
- охранная зона
- :1478 — кадастровый номер земельного участка

Чертеж градостроительного плана земельного участка разработан
на топографической основе М 1:2000, выполненной Максимовой, ООО Георесурс, 2015 г.

Чертеж градостроительного плана земельного участка разработан 27.07.2016 г., ООО ЮНГП

Изм.	Кол.уч.	Лист	№ док.	Подпись	Дата
Разработал		Дронова			07.16
ГИП		Катин			07.16

Шифр 372.15			
"Обустройство Тайлаковского месторождения нефти. Куст скважин №41бис"			
Куст скважин №41бис	Стадия	Лист	Листов
	П	2	2
Чертеж градостроительного плана земельного участка М 1:4500	ООО "ЮНГП"		

Формат А4

1: 4000 (масштаб)

Градостроительный план земельного участка создается на основе материалов картографических работ, выполненных в соответствии с требованиями федерального законодательства [2, 3]

Градостроительный план земельного участка, предназначенного для строительства, реконструкции линейного объекта и подготавливаемый в случаях, предусмотренных частью 4 статьи 4 Федерального закона от 29 декабря 2004 г. № 191-ФЗ "О введении в действие Градостроительного кодекса Российской Федерации" (Собрание законодательства Российской Федерации, 2005, № 1, ст. 17; № 30, ст. 3122; 2006, № 1, ст. 17; № 27, ст. 2881; № 52, ст. 5498; 2007, № 21, ст. 2455; № 49, ст. 6071; № 50, ст. 6237; 2008, № 20, ст. 2251; № 30, ст. 3604; 2009, № 1, ст. 19; № 11, ст. 1261; № 19, ст. 2283; № 29, ст. 3611; № 48, ст. 5723; № 52, ст. 6419, 6427; 2010, № 31, ст. 4209; № 40, ст. 4969; № 52, ст. 6993; 2011, № 13, ст. 1688; № 30, ст. 4563, 4594; 2012, № 26, ст. 3446; № 27, ст. 3587; № 53, ст. 7614, 7615; 2013, № 14, ст. 1651; № 23, ст. 2866; № 30, ст. 4072; № 52, ст. 6976; 2014, 3 26, ст. 3377; 2015, № 1, ст. 9, 38, 52, 72; № 9, ст. 1195; № 10, ст. 1418; № 17, ст. 2477, № 27, ст. 3951; № 29, ст. 4347, ст. 4376; 2016, № 1, ст. 22), создается на основании картографического материала, выполненного в масштабе: 1:50 000, 1:100 000, 1:200 000, 1:500 000. При подготовке картографического материала необходимо руководствоваться требованиями федерального/регионального законодательства [4]

Площадь земельного участка: **11,98 га** .(2), (3), (4)

На чертеже градостроительного плана земельного участка указываются:
- схема расположения земельного участка в окружении смежно расположенных земельных участков (ситуационный план)2, 4;
- границы земельного участка с координатами характерных точек 2, 3, 4;
- красные линии 2, 3, 4;
- обозначение и экспликация существующих (на дату формирования градостроительного плана) объектов капитального строительства, объектов незавершенного строительства и их кадастровые (иные) номера по порядку 2, 4;
- минимальные отступы от границ земельного участка в целях определения мест допустимого размещения объекта капитального строительства, за пределами которых запрещено строительство 2, 4;
- границы зон планируемого размещения объектов капитального строительства для государственных или муниципальных нужд (при наличии);
- места допустимого размещения объекта капитального строительства 2, 4;
- границы зон с особыми условиями использования территории (зон охраны объектов культурного наследия, санитарно-защитные, водоохранные зоны и иные зоны), а также графическая информация об иных ограничениях в использовании земельного участка (при наличии)2, 3, 4;
- границы зон действия публичных сервитутов (при наличии)2, 3, 4;
- точки подключения (технологического присоединения) объектов капитального строительства к сетям инженерно-технического обеспечения, за исключением сетей электроснабжения (при наличии возможности их отображения на ситуационном плане)6;
- условные обозначения отображаемой информации;

Чертеж градостроительного плана земельного участка разработан на топографической основе в масштабе (*1 : 5000*), выполненной ***06 - 11.2015 г.,***

ООО «Георесурс»

(дата, наименование кадастрового инженера)

Чертеж градостроительного плана земельного участка разработан ***02.08.2016 г.,***

ООО «ЮГНП»

(дата, наименование организации)

2. Информация о градостроительном регламенте (2) либо требованиях к назначению, параметрам и размещению объекта капитального строительства (1) (3), (4), (5)

Градостроительным регламентом не установлены

(наименование представительного органа местного самоуправления, реквизиты акта об утверждении правил землепользования и застройки, информация обо всех предусмотренных градостроительным регламентом видах разрешенного использования земельного участка (за исключением случаев предоставления земельного участка для государственных или муниципальных нужд)

2.1. Информация о видах разрешенного использовании земельного участка (2), (3), (4)

Обустройство Тайлаковского месторождения нефти. Куст скважин № 41бис Договор аренды №0077/16-14-ДА от 31.05.2016 г.

основные виды разрешенного использования земельного участка:
Градостроительным регламентом не установлено

условно разрешенные виды использования земельного участка:
Градостроительным регламентом не установлено

вспомогательные виды использования земельного участка:
Градостроительным регламентом не установлено

2.2. Требования к назначению, параметрам и размещению объекта капитального строительства на указанном земельном участке. Назначение объекта капитального строительства(2)

Назначение объекта капитального строительства

№ Не имеется (согласно чертежу), - (назначение объекта капитального строительства)

2.2.1. Предельные (минимальные и (или) максимальные) размеры земельного участка и предельные параметры разрешенного строительства, реконструкции объекта капитального строительства, включая площадь (2)

Кадастровый номер земельного участка	Длина (м)	Ширина (м)	Зоны с особыми условиями использования территорий (кв. м)	Зоны действия публичных сервитутов (кв. м)	Площадь земельного участка (кв. м)	Номер объекта капитального строительства согласно чертежу градостроительного плана земельного участка	Размер (м)		Площадь застройки земельного участка (кв. м)
							макс	мин	
1		3	4	5	6	7	8		9

2.2.2. Предельное количество этажей _____ или предельная высота зданий, строений, сооружений ____ м. (2)
2.2.3. Максимальный процент застройки в границах земельного участка ____% (2).
2.2.4. Иные показатели (максимальная плотность, максимальный коэффициент застройки) (2):

_____
_____

2.3. Требования к назначению, параметрам и размещению объекта капитального строительства на указанном земельном участке (3),(4)(5)

№ 1 (согласно чертежу), Куст скважин №41 бис (назначение объекта капитального строительства)

Предельные (минимальные и (или) максимальные) размеры земельных участков:

Номер участка согласно чертежу градостроительного плана	Длина (м)	Ширина (м)	Площадь (кв. м)	Зоны с особыми условиями использования территорий (кв. м)	Зоны действия публичных сервитутов (кв. м)
1	2	3	4	5	6
1	Сложная конфигурация		11,98		

3. Информация о расположенных в границах земельного участка объектах капитального строительства и объектах культурного наследия (1),(2),(3)(4)

3.1. Объекты капитального строительства

№ *Не имеются* (согласно чертежу градостроительного плана №), - (назначение объекта капитального строительства),

инвентаризационный или кадастровый номер отсутствует

технический или кадастровый паспорт объекта подготовлен (дата)

-

(наименование организации (органа) государственного кадастрового учета объектов недвижимости или государственного технического учета и технической инвентаризации объектов капитального строительства)

3.2. Объекты, включенные в единый государственный реестр объектов культурного наследия (памятников истории и культуры) народов Российской Федерации

№ *Не имеются* (согласно чертежу градостроительного плана), - (назначение объекта культурного наследия),

Служба государственной охраны объектов культурного наследия Заключение №658от 14.12.2015

(наименование органа государственной власти, принявшего решение о включении выявленного объекта культурного наследия в реестр, реквизиты этого решения)

регистрационный номер в реестре _____ от _____ (дата)

4. Информация о разделении земельного участка (2), (3), (4)

Договор аренды №0077-16-14-ДА от 31.05.2016

(наименование и реквизиты документа, определяющего возможность или невозможность разделения)

5. Информация о технических условиях подключения (технологического присоединения) объектов капитального строительства к сетям инженерно-технического обеспечения (7)

ОАО «Славнефть-Мегионнефтегаз» от 2015 г.

(наименование организации, выдавшей технические условия, реквизиты документа, содержащего в соответствии с частью 7 статьи 48 Градостроительного кодекса Российской Федерации информацию о технических условиях подключения (технологического присоединения) объектов капитального строительства к сетям инженерно-технического обеспечения)

6. Информация о наличии границ зоны планируемого размещения объектов капитального строительства для государственных или муниципальных нужд

-

7. Иная информация

Рекультивация земель после завершения строительства объекта, вывоз всех отходов в места, согласованные с соответствующими муниципальными органами

УТВЕРЖДАЮ:
Начальник департамента
трубопроводного транспорта
ОАО «СН-МНГ»

_____ М.Г. Разяпов
«___» _____ 2015 г.

ТЕХНИЧЕСКИЕ УСЛОВИЯ

для разработки проектно- сметной документации по объекту
«Обустройство Тайлаковского месторождения нефти.
Куст скважин №416нс»

1. Месторождение, район строительства	Тайлаковское месторождение нефти, Сургутский район Ханты-Мансийского автономного округа Тюменской области.
2. Вид строительства	Капитальное строительство
3. Состав проектируемого объекта	Нефтегазопровод «к.416 – т.вр.к.41» Высоконапорный водовод «к41 – к.416»
4. Основные технико-экономические показатели объекта проектирования	**1 этап. Нефтегазопровод «к.416 – т.вр.к.41»** От к.416 по системе трубопроводов нефтегазводяная жидкость поступает на пункт сбора ДНС-2 Тайлаковского месторождения нефти. Объем жидкости Qж м3/сут/Qн т/сут – 1140/503 Давление в точке подключения – 20 кгс/см2 Диаметр в точке подключения - 219мм. **2 этап. Высоконапорный водовод «к41 – к.416»** Подтоварная вода по проектируемому высоконапорному водоводу поступает от КНС-2 на к.416 Объем жидкости Qж м^3/сут – 1000 Давление в точке подключения - 207 кгс/см2 Диаметр в точке подключения – 168мм **Объем жидкости и закачки рабочего агента с существующих, проектных и проектируемых кустов запросить у заказчика на дату фактического проектирования.**
5. Требования к техническим решениям	- Проект выполнить в соответствии с требованиями нормативных документов, норм противопожарной и экологической безопасности, использованием передовых технологий, применением труб отечественного производства. - В проектной документации необходимо указывать срок полезного использования объектов ОС; - В проектной документации необходимо указывать амортизационную группу в отношении каждого объекта ОС в соответствии с Классификацией основных средств, включаемых в амортизационные группы (утв. постановлением Правительства РФ от 1 января 2002 г. №1); - В проектной документации необходимо предусматривать

объект ОС код ОКОФ в соответствии с Общероссийским классификатором основных фондов ОК 013-94 утв. постановлением Госстандарта РФ от 26 декабря 1994 г. №359);

- При проектировании системы трубопроводов предложить варианты необходимости применения оборудования и материалов, (задвижки с электроприводом, обратные клапана и т.д.), а также предложить варианты защиты от внутренней и наружной коррозии (ЭХЗ, ингибиторная защита и т.д.) с предоставлением расчета экономической эффективности.
- Для строительства нефтегазопровода и высоконапорного водовода предусмотреть применение трубы из стали 13 ХФА, а также отводы, тройники из той же марки стали, выбор ТУ для трубной продукции согласовать с ДПТ.

  Предусмотреть изоляцию зон сварных соединений трубопроводов термоусаживающими защитными муфтами.
- Окончательный подбор материалов труб (ТУ, ГОСТ) проводит проектный институт применительно к условиям эксплуатации проектируемого объекта;

  Проектом предусмотреть установку УДХ на кустовой площадке для сбора химреагентов и замерной коллектор согласно утвержденного в ОАО «СН-МНГ» типового проекта обустройства кустов скважин. Подбор типа УДХ производить по объему жидкости с куста скважин. Использовать блоки заводского изготовления;

  На нефтегазопроводе предусмотреть установку узла контроля коррозии. Тип, количество узлов, а также место установки согласовать с ДПТ;
- Предусмотреть проектным решением отсыпку территории и подъездных путей крановых узлов. Проектные решения должны обеспечивать безаварийную эксплуатацию нефтегазопровода на срок не менее 20 лет, высоконапорного водовода не менее 14.
- Проектом предусмотреть подключение проектируемых трубопроводов согласно прилагаемой схеме (Приложение № 1);

  В проекте предусмотреть все необходимые материалы для подключения проектируемых трубопроводов к существующей системе трубопроводов;
- Предлагаемое рабочее давление и диаметр проектируемых трубопроводов подтвердить гидравлическим расчетом и согласовать с Заказчиком. Исходные данные для гидравлического расчета запросить у Заказчика дополнительно на дату фактического проектирования;
- **Гидравлический расчет необходимо осуществлять в программном продукте OilSPipe.**
- При проведении гидравлического расчета учитывать существующую систему трубопроводов;
- Максимально допустимое давление проектируемых нефтегазопроводов принять 10 кг/см2.
- Максимальное рабочее давление не должно превышать

25 кгс/см². В случае превышения указанного рабочего давления предусмотреть мероприятия по строительству дополнительных трубопроводов с выделением их в отдельные этапы;

- Максимально допустимое давление проектируемых высоконапорных водоводов принять 210 кгс/см2;
- Физические соотношения нефтепродуктов применять согласно ГОСТ 32821-80 с условным давлением 40 кгс/см2;
- Предусмотреть прокладку трубопроводов подземно, переходы через водные преграды, согласно нормам проектирования. Допускается наземная прокладка на болоте 2,3 типа с обваловкой трубопровода;
- Углы поворота линейной части трубопроводов в вертикальной и горизонтальной плоскостях следует выполнять естественным изгибом сварными вставками трубопровода или монтажом отводов 1,5 D-15° (30°, 45°, 60°, 90°. (расстояние между отводами не менее 1,5м);
- При проектировании камер пуска, приема очистных устройств необходимо предусматривать отводы для прохождения диагностических снарядов;
- Переход через автомобильные и железные дороги выполняется методом «прокола» в защитном кожухе из труб б/у. Концы футляров, устанавливаемых на участках переходов трубопровода через автомобильные дороги должны выводиться:

при пересечении грунтовой (железной) дороги без усовершенствованного покрытия - от бровки земляного полотна на 2м;

при пересечении дороги с усовершенствованным покрытием от бровки земляного полотна на 5м, но не менее 2м от подошвы насыпи

Заглубление участков трубопроводом, прокладываемых под автомобильными дорогами всех категорий, должно приниматься не менее 1,5 м от верха покрытия дороги до верхней образующей защитного футляра и не менее 0,4 м от дна кювета;

- Проектом предусмотреть ограждение на каждом узле задвижек. Ограждения выполнить в модульном исполнении со съемными секциями согласно требованиям изложенным в Приложении 2
- Согласовать с Заказчиком подключение вновь построенного трубопровода к действующей трубопроводу по следующим вариантам:

а) «холодная» врезка, б) врезка «пробником»,

в) подключение к существующую задвижку

- В случае необходимости, если бездействующий трубопроводы затрудняют прокладку новых предусмотреть демонтаж по трассе проектируемых трубопроводов (участки уточнить во время изыскательских работ и согласовать с Заказчиком);
- Предусмотреть балластировку трубопроводов проходящих по обводненным участкам болот 1-2 типов. На трубопровод под балластировочные устройства необходимо укладывать футеровочные маты. Установка балластирующих средств на планируемый трубопровод не

		допускается. Для теплоизоляции узлов трубопроводов использовать теплогидроизоляционные полимерные покрытия. Выбор покрытия согласовать с Заказчиком. При разработке проекта предусмотреть мероприятия по охране почв, лесо- и землепользования, ловушек уловителей, уменьшению потерь нефти и газа при сборе и транспорте продукции, связанные разработкой мероприятий по защите от коррозии. Название объектов в проектах должно соответствовать названию по акту выбора. – В проектной документации на рабочих чертежах (план трасс) указывать границы земельных отводов и границы рубки леса. – При пересечении коммуникаций с существующими сетями, принадлежащих сторонним организациям, выполнить запрос на выдачу ТУ, разработать соответствующие проектные решения и согласовать с владельцами коммуникаций. На трассе трубопровода должна предусматриваться установка сигнальных знаков высотой 2 м от поверхности земли, которые должны быть окрашены соответствующими цветами с надписями указателями (Приложение 3). Знаки устанавливаются в пределах видимости, но не более, чем через 500 м, а также дополнительно на углах поворота и в местах пересечения с естественными и искусственными препятствиями по обе стороны. – При проектировании размещение коридоров коммуникаций выполнить с учетом существующих.
6	ОТ, ПБ и ООС	**Охрана и безопасность труда.** - Проектом предусмотреть мероприятия по взрыво-, пожаробезопасности, по охране труда. - Выполнить расчет степени риска по проектируемому объекту, по вариантам развития аварий с выбросом вредных продуктов. **По защите окружающей среды** Разработать природоохранные меры по предотвращению отрицательного воздействия на природную среду; - Согласовать раздел окружающей природной среды с природоохранными органами.
7.	Особые условия	- Провести изыскания под проектируемый объект, протяженность трассы трубопроводов откорректировать по результатам изысканий. Перед проведением изысканий в обязательном порядке согласовать с ПТО ВНГДУ и с НГПУ- ВНГДУ точки подключения к действующим трубопроводам и схему прохождения трассы нефтегазопровода. - Результаты изысканий согласовать с ПТО ВНГДУ, ДТТ ОАО «СН-МНГ» - Разработать организационные мероприятия по контролю качества поступающих труб, фасонных деталей, сварочных материалов, арматуры, совершенных неразрушающему контролю качества подготовительных работ. - Рассчитать сроки эксплуатации проектируемого технологического оборудования и трубопроводов. - Ввести дополнение в действующий технологический регламент эксплуатации трубопроводов.

8. Выделение очередей и пусковых комплексов, требования по перспективному расширению предприятия	Предусмотреть независимые этапы строительства на каждый подобъект строительства, входящий в состав данного проекта, позволяющие осуществлять ввод в эксплуатацию каждого этапа по отдельности. Этапы строительства дополнительно согласовать с Заказчиком.


Технические условия составил:
Ведущий инженер ГИиПТ ДТТ А.А.Зойтович

СОГЛАСОВАНО:

Начальник департамента перспективного развития производства и обустройства месторождений ОАО «СН-МНГ» М.Н.Бессонов

Главный инженер ВНПДУ ОАО «СН-МНГ» Р.А.Мерзляков

Предлагаемая схема подключения трубопроводов куста скважин 41б Тайлаковского м/р. *Приложение № 1*

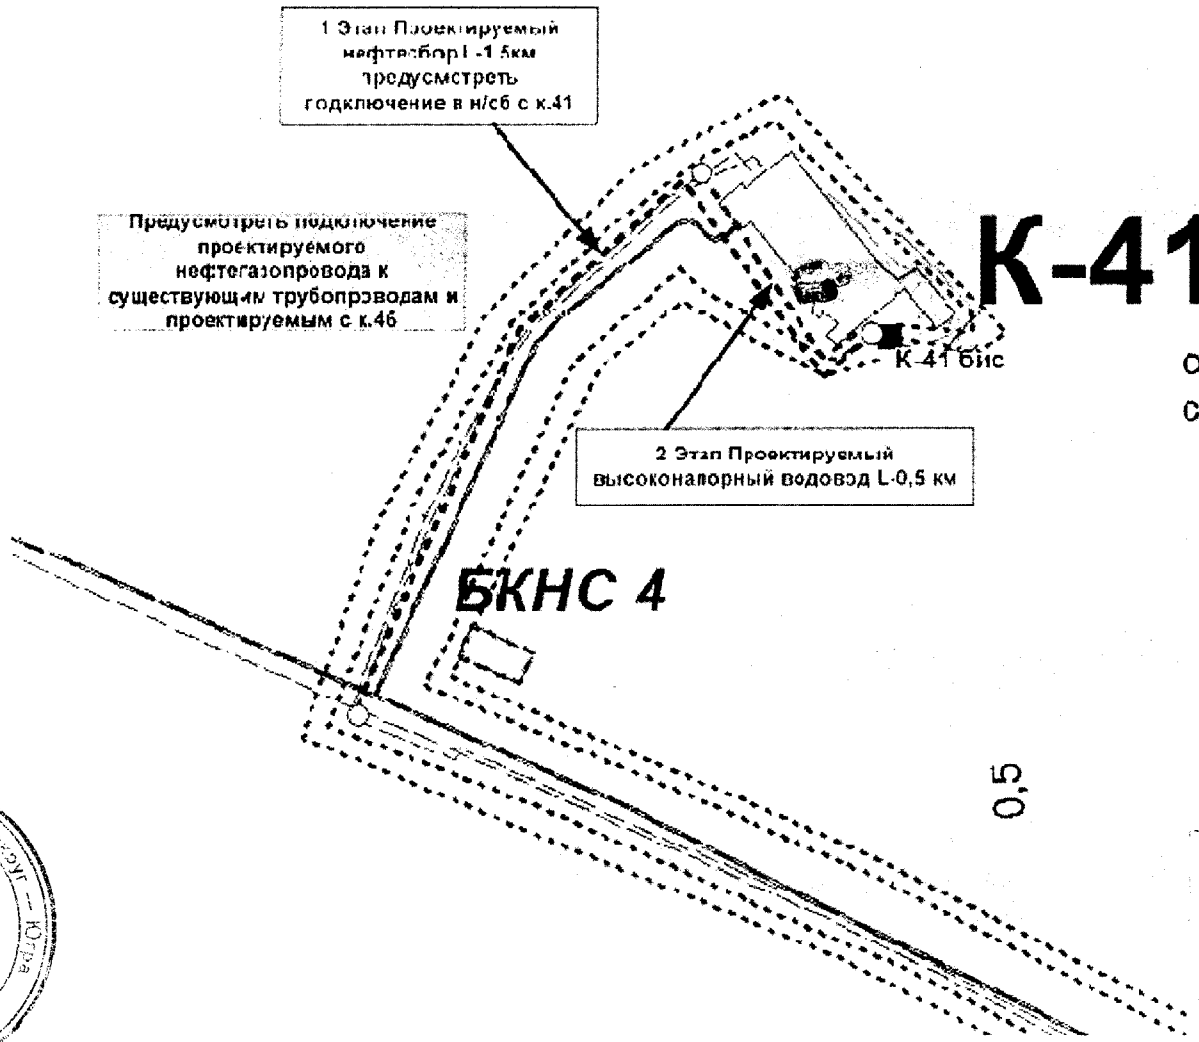

осина 25/0,27 4

сосна

Исполнитель

Должность: Ведущий инженер ПИиС

Ф.И.О.: Вейтович Е.А.

подпись

1. Привязка трассы и расположение узлов задвижек и точек подключений корректировать по результатам изысканий. Согласование прокладки трассы, точек подключений и расположения узлов задвижек, заранезов подключений (холодная врезка, тройник, в сух. задвижку) с НГП-4 и с ПТО Ватьеганского НГДУ обязательно.
2. Необходимо согласование разработанных узлов подключений с существующими коммуникациями.
3. Подключение к трубопроводам после капитального строительства и сдачи объектов эксплуатацию выполнить из обязательно труб, детально с защитным покрытием весь участок, заложенным в проекте.

Губернатор

Приложение 11
к постановлению Правительства
Ханты-Мансийского
автономного округа – Югры
от 23 сентября 2016 года № 357-п

Положение о размещении линейного объекта регионального значения Ханты-Мансийского автономного округа – Югры «Обустройство Тайлаковского месторождения нефти. Куст скважин №41бис»

I. Размещение объекта

В административном отношении линейный объект регионального значения Ханты-Мансийского автономного округа – Югры «Обустройство Тайлаковского месторождения нефти. Куст скважин №41бис» (далее – проектируемый объект) расположен на межселенной территории в границах Тайлаковского месторождения нефти Сургутского района Ханты-Мансийского автономного округа – Югры.

В географическом отношении территория проектируемого объекта находится в 10 километрах на северо-запад от населенного пункта Тайлаково.

II. Функциональное зонирование территории

Проектируемый объект располагается на землях лесного фонда, находящихся в ведении территориального отдела - Юганского лесничества (Тайлаковское участковое лесничество).

III. Решения по планировочной организации земельных участков для размещения проектируемого объекта

Расчет полосы отвода земельных участков для выполнения работ по строительству проектируемого объекта производится с учетом действующих норм отвода земель.

Таблица 1

Площади земельных участков, необходимые для
строительства и эксплуатации проектируемого объекта

Наименование объекта	Площадь вновь испрашиваемых земельных участков, га	Площадь земельных участков, арендованных ранее, га	Зона застройки, га
Обустройство Тайлаковского месторождения нефти. Куст скважин №41бис	3,73	21,22	24,95

Таблица 2

Площади испрашиваемых земельных участков под проектируемый объект

№ земельного участка	Площадь земельного участка, га	Категория земель	Аренда
86:03:0011201:ЗУ1	1,22	Земли лесного фонда	Долгосрочная аренда
86:03:0011201:ЗУ2	2,51	Земли лесного фонда	Краткосрочная аренда

Координаты границ земельных участков, необходимых для размещения проектируемого объекта, в графических материалах определены в местной системе координат Ханты-Мансийского автономного округа – Югры МСК-86.

IV. Особо охраняемые территории и зоны с особыми условиями использования

Проектируемый объект расположен параллельно существующему техническому коридору коммуникаций. Строительство будет носить локальный характер и затрагивать территории, которая уже подвергалась мощному длительному техногенному воздействию.

Проектируемый объект не пересекает водоохранную зону и прибрежную полосу водных объектов.


В границах участка работ отсутствуют объекты историко-культурного наследия, особо охраняемые природные территории федерального, регионального и местного значения.

Проектируемый объект не попадает в границы территорий традиционного природопользования коренных малочисленных народов Севера регионального значения.

Основная часть проекта планировки территории для размещения линейного объекта регионального значения Ханты-Мансийского автономного округа – Югры «Обустройство Мегионского месторождения нефти. Кусты скважин №№ 66, 67, 68».
Землепользователь: ОАО «СН-МНГ»
Масштаб 1:5000

Приложение 12
к постановлению Правительства
Ханты-Мансийского
автономного округа – Югры
от 23 сентября 2016 года № 357-п

	Экспликация проектируемых линейных объектов
№	Наименование
1	Автодорога на куст скважин № 66
2	Нефтегазопровод к.66 – т.вр.к.37,66
3	ВЛ 6 кВ №1,№2 в габаритах 35кВ на куст скважин № 66
4	Высоконапорный водовод т.вр.к.37,66 – к.66
5	Нефтегазопровод т.вр. к.38 - т.вр. МДНС-1
6	Автодорога на куст скважин № 67
7	Нефтегазопровод к.67 – т.вр.к.66,67
8	ВЛ 6 кВ №1,№2 в габаритах 35кВ на куст скважин № 67
9	Высоконапорный водовод т.вр.к.66,67 – к.67
10	Автодорога на куст скважин № 68
11	Нефтегазопровод к.68 – т.вр.к.52,68
12	ВЛ 6 кВ №1,№2 в габаритах 35кВ на куст скважин № 68
13	Высоконапорный водовод т.вр.к.64,68 – к.68

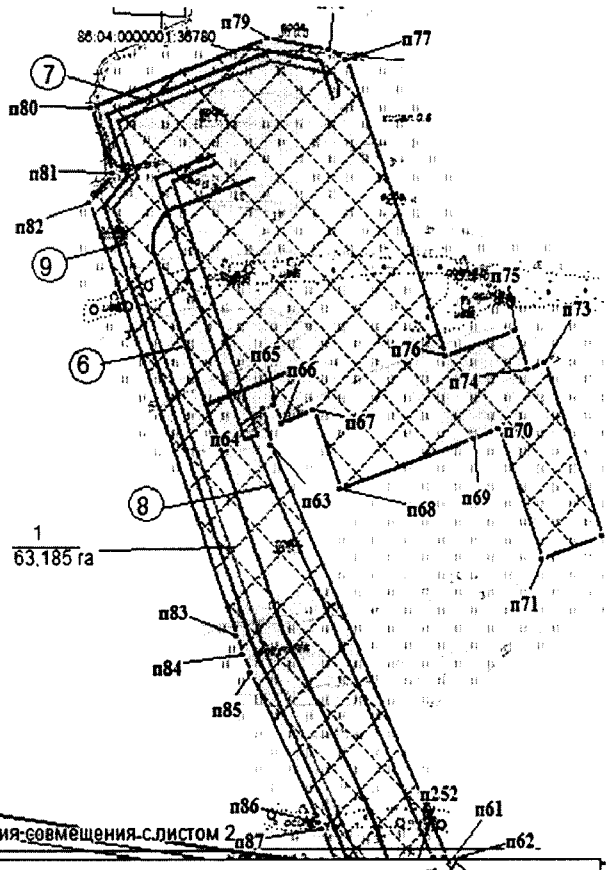

Экспликация зон планируемого размещения линейных объектов	
№	Наименование
1	Обустройство Мегионского месторождения нефти. Кусты скважин №№66,67,68

Схема расположения объекта на листах




УСЛОВНЫЕ ОБОЗНАЧЕНИЯ

- граница зоны размещения линейных объектов (красные линии)
- зона планируемого размещения линейного объекта
- земельные участки, согласно сведениям государственного лесного реестра, сведениям государственного кадастра недвижимости
- точка поворота границы зоны планируемого размещения линейных объектов
- номер линейного объекта


86:04:0000001:36780 - кадастровый номер земельного участка

1 / 63,185 га - номер зоны планируемого размещения объектов, площадь зоны размещения


Основная часть проекта планировки территории для размещения линейного объекта регионального значения Ханты-Мансийского автономного округа – Югры «Обустройство Мегионского месторождения нефти. Кусты скважин №№ 66, 67, 68».
Землепользователь: ОАО «СН-МНГ»
Масштаб 1:5000

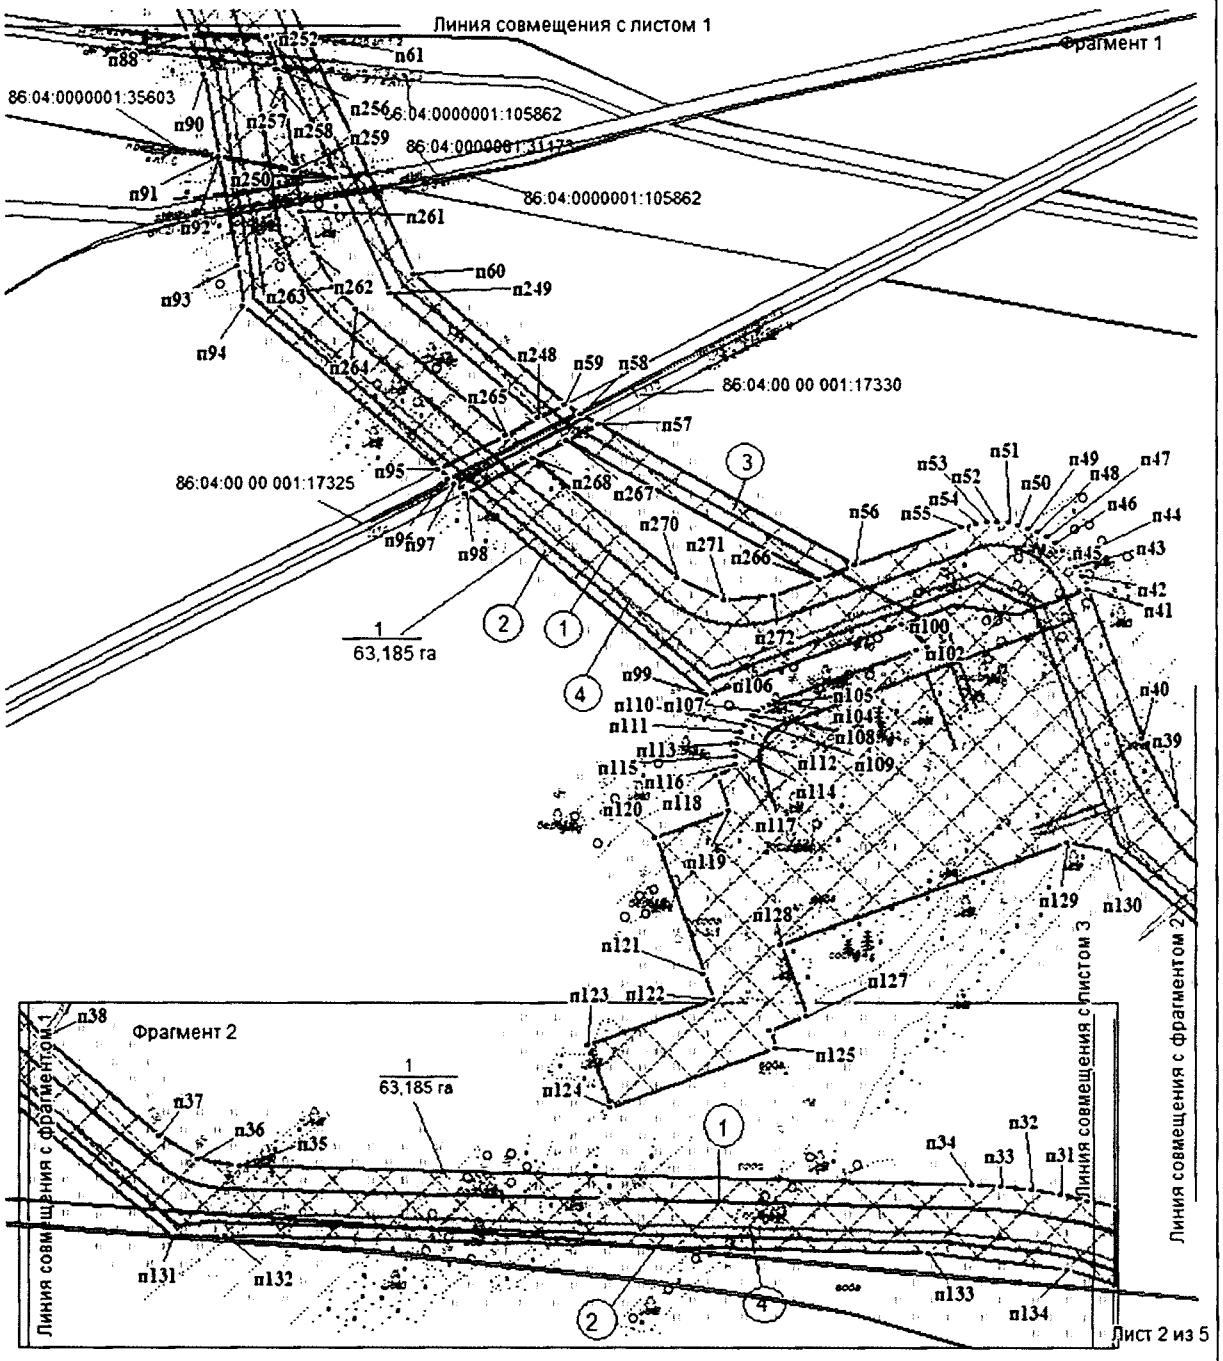


Основная часть проекта планировки территории для размещения линейного объекта регионального значения Ханты-Мансийского автономного округа – Югры «Обустройство Мегионского месторождения нефти. Кусты скважин №№ 66, 67, 68».
Землепользователь: ОАО «СН-МНГ»
Масштаб 1:5000

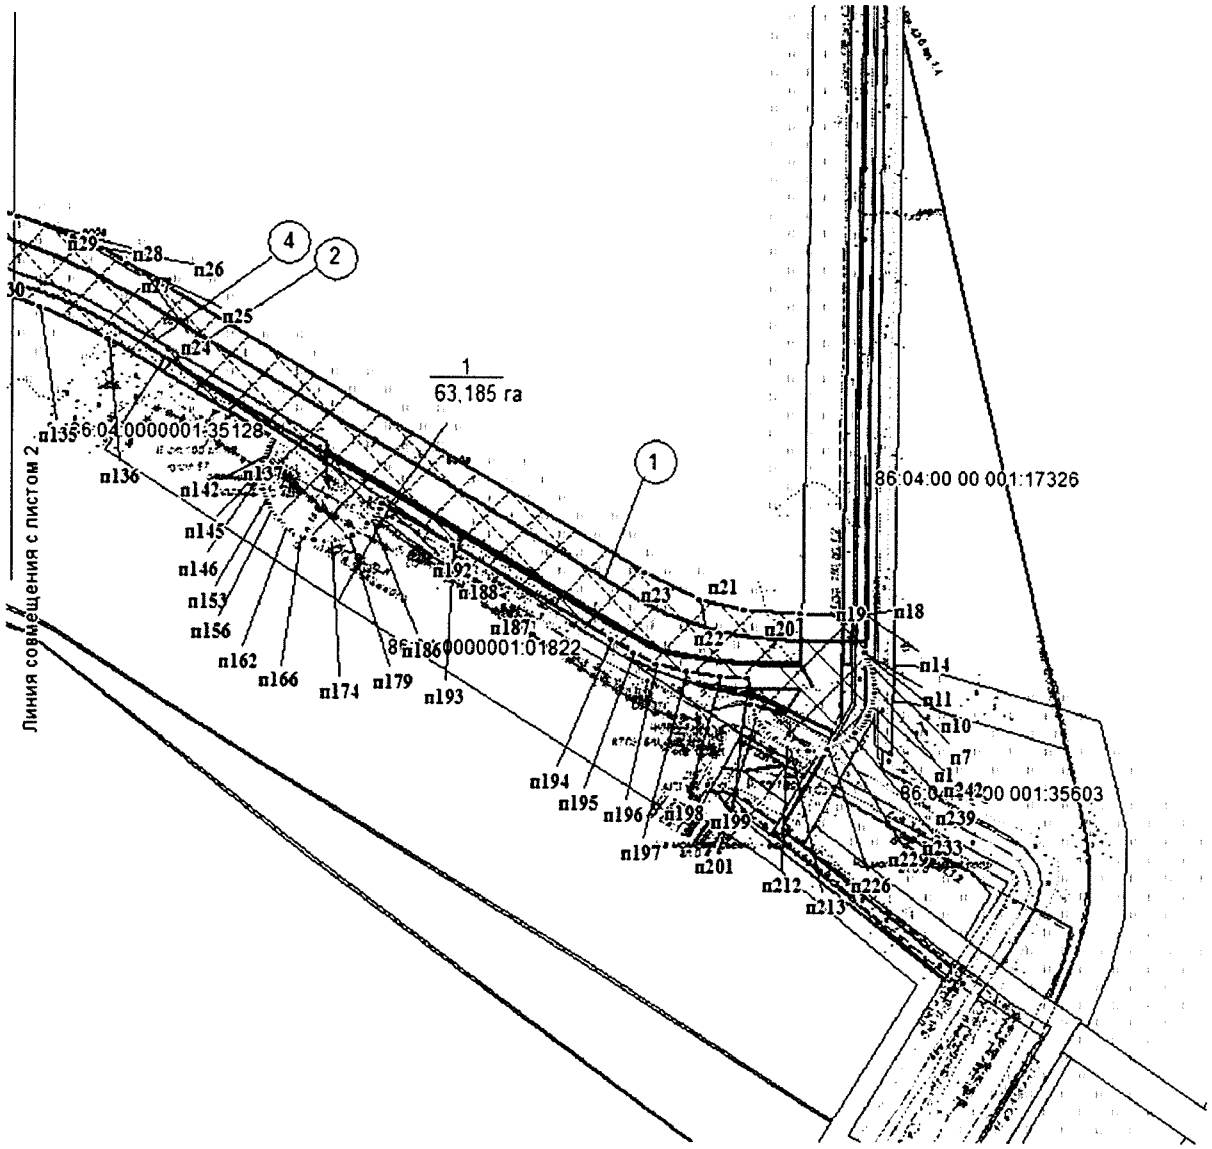

Основная часть проекта планировки территории для размещения линейного объекта регионального значения Ханты-Мансийского автономного округа – Югры «Обустройство Мегионского месторождения нефти. Кусты скважин №№ 66, 67, 68».
Землепользователь: ОАО «СН-МНГ»
Масштаб 1:5000

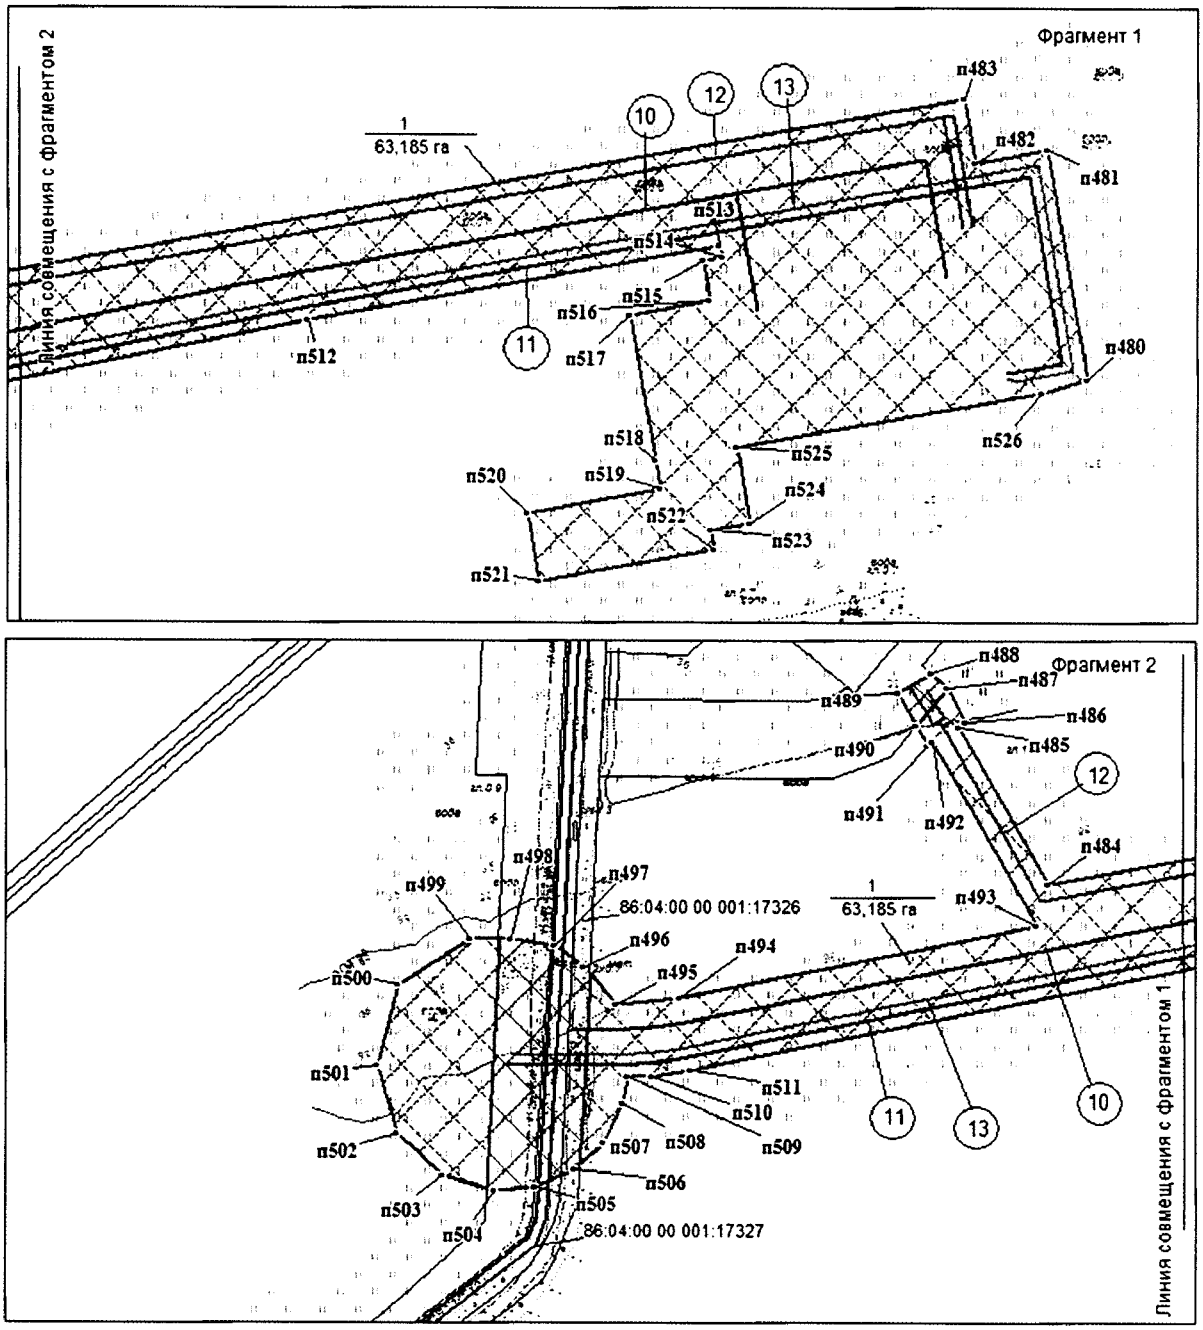

Основная часть проекта планировки территории для размещения линейного объекта регионального значения Ханты-Мансийского автономного округа – Югры «Обустройство Мегионского месторождения нефти. Кусты скважин №№ 66, 67, 68».
Землепользователь: ОАО «СН-МНГ»
Масштаб 1:5000

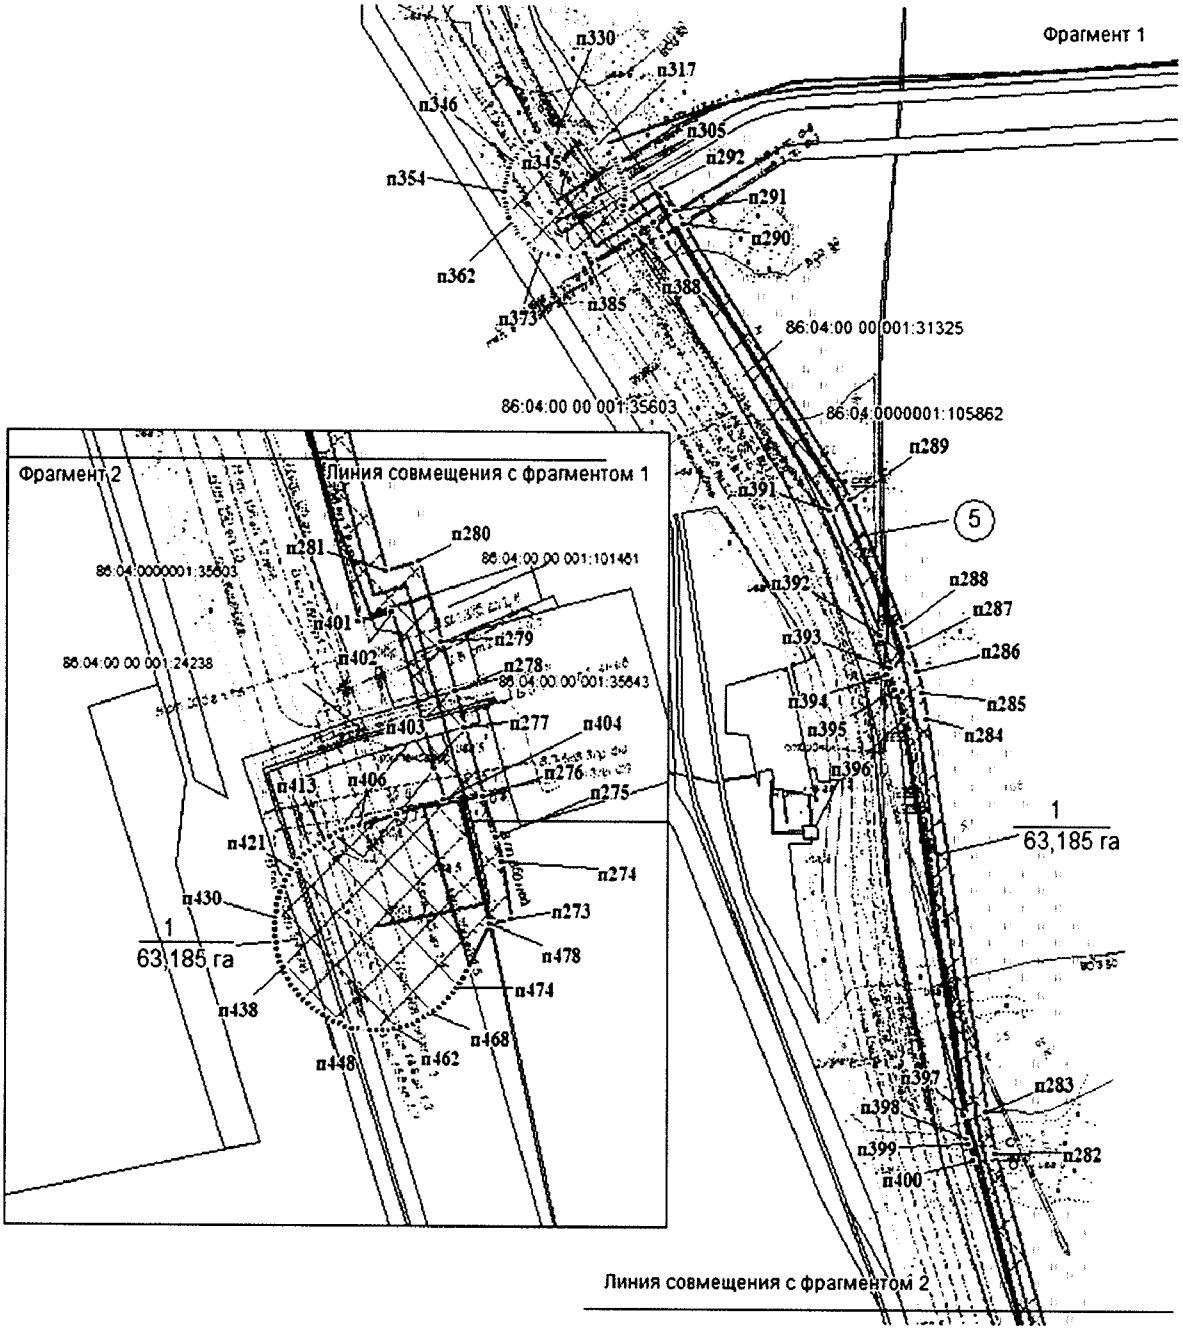

Лист 5 из 5

Основная часть проекта планировки территории для размещения линейного объекта регионального значения Ханты-Мансийского автономного округа – Югры «Обустройство Мегионского месторождения нефти. Кусты скважин №№ 66, 67, 68».
Землепользователь: ОАО «СН-МНГ»

Каталог координат угловых точек зоны планируемого размещения линейных объектов

№	X	Y
п1	959956.76	4400969.98
п2	959959.87	4400969.89
п3	959962.97	4400969.61
п4	959966.04	4400969.12
п5	959966.57	4400969
п6	959969.08	4400968.46
п7	959972.06	4400967.59
п8	959974.99	4400966.54
п9	959977.85	4400965.31
п10	959980.64	4400963.93
п11	959983.3	4400962.35
п12	959983.34	4400962.33
п13	959984.39	4400961.64
п14	960012.19	4400962.04
п15	960012.18	4400961.72
п16	960012.29	4400954.75
п17	960012.31	4400953.75
п18	960012.34	4400951.39
п19	960012.46	4400942.75
п20	960012.95	4400910.88
п21	960015.85	4400865.74
п22	960024.22	4400830.48
п23	960043.89	4400786.25
п24	960274.09	4400386.73
п25	960281.85	4400372.71
п26	960292.64	4400351.13
п27	960302.27	4400329
п28	960310.77	4400306.42
п29	960318.09	4400283.43
п30	960324.24	4400260.1
п31	960329.19	4400236.47
п32	960332.9	4400212.62
п33	960335.4	4400188.61
п34	960336.64	4400164.59
п35	960352.46	4399564.16
п36	960357.84	4399528.54
п37	960377.87	4399497.16
п38	960458.45	4399401.07
п39	960501.1	4399361.63
п40	960556.13	4399332.68
п41	960680.2	4399287.51
п42	960690.97	4399283.1
п43	960698.58	4399278.83
п44	960705.58	4399273.81
п45	960712.08	4399268.05
п46	960717.85	4399261.64
п47	960722.99	4399254.55
п48	960727.23	4399247.05
п49	960730.67	4399239.12
п50	960733.23	4399230.87
п51	960734.9	4399222.27
п52	960735.61	4399213.73
п53	960735.42	4399205.08
п54	960734.26	4399196.45
п55	960730.92	4399184.16
п56	960699.31	4399097.35
п57	960816.06	4398885.88
п58	960824.22	4398871.13
п59	960832.8	4398858.85
п60	960938.99	4398733.35
п61	961134.41	4398644.29
п62	961135.42	4398643.82
п63	961462.59	4398494.71
п64	961491.94	4398489.33
п65	961495.28	4398498.51
п66	961480.26	4398504.08
п67	961490.61	4398531.3
п68	961428.97	4398553.35
п69	961469.12	4398665.44
п70	961476.6	4398686.56
п71	961373.1	4398723.67


п72	961391.67	4398775.45
п73	961528.2	4398726.57
п74	961523.11	4398712.46
п75	961553.73	4398701.5
п76	961532.65	4398642.66
п77	961767.09	4398558.74
п78	961775.24	4398543.71
п79	961784.14	4398493.27
п80	961729.47	4398343.1
п81	961677.28	4398362.1
п82	961653.15	4398341.84
п83	961312.12	4398466
п84	961298.21	4398471.45
п85	961283.75	4398477.96
п86	961165.5	4398534.87
п87	961160.63	4398537.15
п88	961135.58	4398547.93
п89	961134.58	4398548.36
п90	961104.01	4398561.51
п91	961036.83	4398573.28
п92	961035.8	4398573.45
п93	960945.71	4398589.21
п94	960913.16	4398593.18
п95	960778.85	4398753.24
п96	960771.43	4398762.09
п97	960767.27	4398767.04
п98	960759.9	4398775.81
п99	960592.96	4398974.78
п100	960651.23	4399134.84
п101	960632.26	4399155.75
п102	960629.24	4399147.48
п103	960629.26	4399147.48
п104	960586.77	4399030.82
п105	960584.75	4399026.01
п106	960582.05	4399021.22
п107	960578.93	4399016.89
п108	960575.31	4399012.84
п109	960571.27	4399009.17
п110	960566.83	4399005.96
п111	960562.23	4399003.36
п112	960557.16	4399001.16
п113	960552.13	4398999.58
п114	960546.62	4398998.53
п115	960541.46	4398998.07
п116	960535.84	4398998.25
п117	960532.44	4398998.65
п118	960526.74	4398983.03
п119	960496.62	4398993.5
п120	960474.25	4398932
п121	960362.39	4398972.72
п122	960341.29	4398980.39
п123	960303.66	4398877
п124	960251.96	4398895.86
п125	960301.54	4399032.11
п126	960315.64	4399026.96
п127	960326.77	4399057.54
п128	960385.51	4399036.11
п129	960470.68	4399270.13
п130	960463.71	4399304.58
п131	960292.85	4399508.22
п132	960294.76	4399551.44
п133	960279.57	4400128.64
п134	960266.43	4400242.66
п135	960248.37	4400301.97
п136	960223.75	4400357.45
п137	960147.15	4400490.52
п138	960145.27	4400489.19
п139	960142.64	4400487.52
п140	960139.91	4400486.03
п141	960137.09	4400484.72
п142	960134.2	4400483.59
п143	960131.24	4400482.63
п144	960128.23	4400481.86
п145	960125.17	4400481.3
п146	960122.09	4400480.9
п147	960118.97	4400480.71
п148	960115.87	4400480.71
п149	960112.76	4400480.92
п150	960109.68	4400481.3
п151	960106.63	4400481.88
п152	960103.59	4400482.64
п153	960100.64	4400483.58
п154	960097.76	4400484.71
п155	960094.94	4400486.04
п156	960092.21	4400487.51
п157	960089.57	4400489.17
п158	960087.04	4400491
п159	960084.65	4400492.94
п160	960082.34	4400495.06
п161	960080.2	4400497.31
п162	960078.2	4400499.7
п163	960076.35	4400502.17

п164	960074.66	4400504.79
п165	960073.11	4400507.5
п166	960071.76	4400510.31
п167	960070.59	4400513.18
п168	960069.59	4400516.13
п169	960068.77	4400519.12
п170	960068.15	4400522.17
п171	960067.72	4400525.25
п172	960067.48	4400528.35
п173	960067.43	4400531.47
п174	960067.57	4400534.56
п175	960067.9	4400537.66
п176	960068.44	4400540.75
п177	960069.16	4400543.75
п178	960070.06	4400546.73
п179	960071.15	4400549.62
п180	960072.42	4400552.46
п181	960073.87	4400555.24
п182	960075.49	4400557.9
п183	960077.25	4400560.46
п184	960079.18	4400562.9
п185	960081.26	4400565.19
п186	960083.48	4400567.4
п187	960085.81	4400569.43
п188	960088.28	4400571.31
п189	960090.88	4400573.05
п190	960093.55	4400574.62
п191	960096.33	4400576.03
п192	960097.06	4400576.34
п193	960064.55	4400633.17
п194	959992.64	4400758.97
п195	959982.9	4400777.24
п196	959974.11	4400795.24
п197	959969.15	4400820.5
п198	959965.12	4400847.05
п199	959963.79	4400869.16
п200	959942.92	4400871.01
п201	959934.27	4400875.33
п202	959931.54	4400876.82
п203	959928.9	4400878.48
п204	959926.37	4400880.26
п205	959923.98	4400882.26
п206	959921.68	4400884.37
п207	959919.55	4400886.59
п208	959917.54	4400888.98
п209	959915.67	4400891.5
п210	959913.99	4400894.11
п211	959912.44	4400896.79
п212	959911.11	4400899.6
п213	959909.91	4400902.49
п214	959908.91	4400905.42
п215	959908.11	4400908.43
п216	959907.47	4400911.46
п217	959907.05	4400914.55
п218	959906.8	4400917.66
п219	959906.76	4400920.76
п220	959906.91	4400923.87
п221	959907.23	4400926.97
п222	959907.58	4400928.95
п223	959907.77	4400930.04
п224	959908.23	4400932.02
п225	959908.49	4400933.05
п226	959908.59	4400933.38
п227	959909.39	4400936.02
п228	959910.49	4400938.94
п229	959911.74	4400941.78
п230	959913.2	4400944.53
п231	959914.82	4400947.18
п232	959916.58	4400949.75
п233	959918.52	4400952.19
п234	959920.59	4400954.51
п235	959922.81	4400956.69
п236	959925.16	4400958.74
п237	959927.63	4400960.64
п238	959930.22	4400962.33
п239	959932.89	4400963.92
п240	959935.67	4400965.31
п241	959938.53	4400966.53
п242	959941.45	4400967.58
п243	959944.44	4400968.45
п244	959945.85	4400968.75
п245	959947.47	4400969.12
п246	959950.55	4400969.59
п247	959953.64	4400969.87
п248	960820.96	4398835.65
п249	960924.14	4398713.75
п250	961018.64	4398670.56
п251	961018.82	4398670.47
п252	961134.46	4398617.63
п253	961135.46	4398617.18
п254	961135.48	4398612.91
п255	961134.48	4398613.24

п256	961108.25	4398621.38
п257	961099.59	4398623.68
п258	961091.49	4398625.22
п259	961025.29	4398635.58
п260	961024.24	4398635.75
п261	960990.71	4398640.99
п262	960956.77	4398651.16
п263	960929.46	4398667.93
п264	960910.95	4398686.03
п265	960807.51	4398809.34
п266	960688.41	4399067.43
п267	960802.89	4398860.08
п268	960788.56	4398831.94
п269	960788.56	4398831.96
п270	960688.74	4398950.89
п271	960670.88	4398990.02
п272	960674.79	4399029.97
п273	957841.13	4401466.3
п274	957868.91	4401460.99
п275	957880.54	4401458.05
п276	957901.02	4401452.12
п277	957934.22	4401442.49
п278	957951.49	4401437.49
п279	957975.1	4401430.64
п280	958014.4	4401419.24
п281	958009.64	4401402.85
п282	958213.32	4401343.75
п283	958247.98	4401335.98
п284	958563.78	4401285.08
п285	958585.12	4401281.11
п286	958602.52	4401276.85
п287	958621.72	4401270.92
п288	958638.45	4401264.59
п289	958741.59	4401222.08
п290	958961.65	4401082.75
п291	958972.91	4401075.6
п292	958990.85	4401064.26
п293	958969.8	4401031.07
п294	958969.88	4401031.09
п295	958972.89	4401031.95
п296	958975.92	4401032.61
п297	958978.98	4401033.1
п298	958982.1	4401033.39
п299	958985.2	4401033.48
п300	958988.31	4401033.39
п301	958991.4	4401033.11
п302	958994.47	4401032.62
п303	958997.5	4401031.96
п304	959000.49	4401031.09
п305	959003.41	4401030.04
п306	959006.27	4401028.82
п307	959009.06	4401027.41
п308	959011.73	4401025.85
п309	959014.32	4401024.13
п310	959016.79	4401022.22
п311	959019.13	4401020.19
п312	959021.37	4401018.01
п313	959022.74	4401016.47
п314	959023.44	4401015.68
п315	959025.36	4401013.26
п316	959025.44	4401013.12
п317	959027.14	4401010.71
п318	959028.75	4401008.04
п319	959030.2	4401005.29
п320	959031.46	4401002.44
п321	959032.55	4400999.53
п322	959033.47	4400996.55
п323	959034.19	4400993.54
п324	959034.72	4400990.46
п325	959035.04	4400987.37
п326	959035.18	4400984.48
п327	959035.19	4400984.25
п328	959035.15	4400981.17
п329	959034.92	4400978.06
п330	959034.48	4400974.97
п331	959033.84	4400971.92
п332	959033.04	4400968.92
п333	959032.03	4400965.99
п334	959030.85	4400963.11
п335	959030.35	4400962.07
п336	959029.52	4400960.31
п337	959027.98	4400957.59
п338	959026.27	4400954.99
п339	959024.42	4400952.48
п340	959022.49	4400950.21
п341	959022.41	4400950.1
п342	959020.27	4400947.86
п343	959017.97	4400945.75
п344	959015.58	4400943.77
п345	959013.04	4400941.98
п346	959010.41	4400940.31
п347	959007.68	4400938.82


п348	959004.85	4400937.5
п349	959001.96	4400936.39
п350	958999.02	4400935.43
п351	958995.99	4400934.68
п352	958992.95	4400934.1
п353	958989.85	4400933.7
п354	958986.75	4400933.5
п355	958983.65	4400933.52
п356	958980.53	4400933.72
п357	958977.45	4400934.09
п358	958974.4	4400934.67
п359	958971.36	4400935.43
п360	958968.41	4400936.4
п361	958965.51	4400937.51
п362	958962.69	4400938.83
п363	958959.98	4400940.33
п364	958957.33	4400941.98
п365	958954.8	4400943.79
п366	958952.4	4400945.76
п367	958950.12	4400947.87
п368	958947.98	4400950.09
п369	958945.96	4400952.49
п370	958944.12	4400955
п371	958942.42	4400957.61
п372	958940.89	4400960.31
п373	958939.54	4400963.09
п374	958938.37	4400965.99
п375	958937.37	4400968.93
п376	958936.55	4400971.93
п377	958935.93	4400974.99
п378	958935.5	4400978.05
п379	958935.26	4400981.16
п380	958935.21	4400984.26
п381	958935.35	4400987.37
п382	958935.68	4400990.46
п383	958936.22	4400993.54
п384	958936.94	4400996.55
п385	958937.85	4400999.52
п386	958938.16	4401000.4
п387	958930	4401005.56
п388	958952.64	4401041.26
п389	958963.26	4401058.05
п390	958951.22	4401065.68
п391	958732.37	4401204.27
п392	958630.95	4401246.05
п393	958605.25	4401255.23
п394	958599.94	4401252
п395	958587.64	4401257.96
п396	958563.63	4401264.83
п397	958244.94	4401316.21
п398	958225.5	4401319.97
п399	958221.8	4401320.82
п400	958207.97	4401324.48
п401	957984.84	4401389.2
п402	957989.61	4401405.59
п403	957914.48	4401427.48
п404	957899.18	4401431.93
п405	957892.07	4401409.12
п406	957886.1	4401389.89
п407	957885.48	4401386.83
п408	957884.66	4401383.83
п409	957883.67	4401380.89
п410	957882.49	4401378.01
п411	957882.32	4401377.68
п412	957881.13	4401375.22
п413	957879.6	4401372.51
п414	957877.9	4401369.88
п415	957876.05	4401367.42
п416	957874.34	4401365.37
п417	957874.04	4401365.02
п418	957871.9	4401362.77
п419	957869.62	4401360.67
п420	957867.21	4401358.7
п421	957864.69	4401356.87
п422	957862.05	4401355.22
п423	957859.32	4401353.74
п424	957856.53	4401352.45
п425	957856.49	4401352.43
п426	957853.62	4401351.3
п427	957850.64	4401350.34
п428	957847.63	4401349.58
п429	957844.57	4401348.99
п430	957841.49	4401348.61
п431	957838.39	4401348.42
п432	957835.27	4401348.42
п433	957832.16	4401348.61
п434	957829.07	4401349.01
п435	957826.02	4401349.59
п436	957823.01	4401350.33
п437	957820.04	4401351.29
п438	957817.16	4401352.42
п439	957814.33	4401353.75

п440	957811.62	4401355.22
п441	957808.96	4401356.88
п442	957806.44	4401358.68
п443	957804.04	4401360.66
п444	957801.74	4401362.77
п445	957799.62	4401365.02
п446	957797.6	4401367.41
п447	957795.74	4401369.91
п448	957794.06	4401372.51
п449	957793.45	4401373.58
п450	957792.53	4401375.22
п451	957791.18	4401378.02
п452	957790.01	4401380.89
п453	957788.99	4401383.84
п454	957788.19	4401386.83
п455	957787.56	4401389.88
п456	957787.12	4401392.96
п457	957787.01	4401394.48
п458	957786.9	4401396.06
п459	957786.83	4401399.18
п460	957786.99	4401402.28
п461	957787.32	4401405.37
п462	957787.84	4401408.43
п463	957788.56	4401411.46
п464	957789.48	4401414.44
п465	957790.57	4401417.36
п466	957791.82	4401420.19
п467	957793.27	4401422.93
п468	957794.89	4401425.61
п469	957796.65	4401428.17
п470	957798.58	4401430.58
п471	957800.66	4401432.92
п472	957802.88	4401435.11
п473	957805.21	4401437.14
п474	957807.68	4401439.02
п475	957810.26	4401440.75
п476	957812.95	4401442.33
п477	957815.73	4401443.74
п478	957838.69	4401454.7
п479	957838.9	4401455.69
п480	961945.53	4402545.12
п481	962129.58	4402512.1
п482	962119.21	4402454.23
п483	962171.38	4402444.88
п484	962011.15	4401551.25
п485	962137.77	4401478.34
п486	962140.79	4401483.57
п487	962169.06	4401469.29
п488	962180.51	4401455.66
п489	962164.79	4401428.92
п490	962138.68	4401443.79
п491	962122.96	4401452.74
п492	962125.76	4401457.58
п493	961977.84	4401542.75
п494	961919.3	4401253.55
п495	961914.34	4401201.8
п496	961945.01	4401175.09
п497	961962.31	4401151.35
п498	961967.1	4401115.53
п499	961967.32	4401082.89
п500	961929.85	4401023.93
п501	961865.1	4401006.56
п502	961811.62	4401022.09
п503	961776.92	4401060.17
п504	961764.5	4401102.42
п505	961767.95	4401134.98
п506	961781.89	4401166.71
п507	961802.69	4401190.93
п508	961834.59	4401207.05
п509	961855.86	4401210.41
п510	961856.13	4401231.1
п511	961861.88	4401262.11
п512	961993.63	4401912.81
п513	962053.77	4402247.99
п514	962044.56	4402249.65
п515	962041.82	4402233.74
п516	962009.3	4402239.69
п517	961997.95	4402175.21
п518	961880.74	4402195.89
п519	961858.59	4402199.79
п520	961839.52	4402091.44
п521	961785.32	4402101.01
п522	961810.48	4402243.81
п523	961825.26	4402241.2
п524	961830.94	4402273.23
п525	961892.49	4402262.36
п526	961935.71	4402507.55

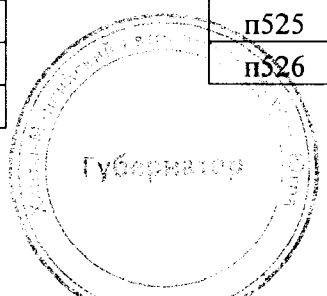

Проект межевания территории
для размещения линейного объекта
регионального значения Ханты-Мансийского
автономного округа – Югры «Обустройство
Мегионского месторождения нефти.
Кусты скважин №№ 66, 67, 68».
Землепользователь: ОАО «СН-МНГ»
Масштаб 1:5000

Приложение 13
к постановлению Правительства
Ханты-Мансийского
автономного округа – Югры
от 23 сентября 2016 года № 357-п

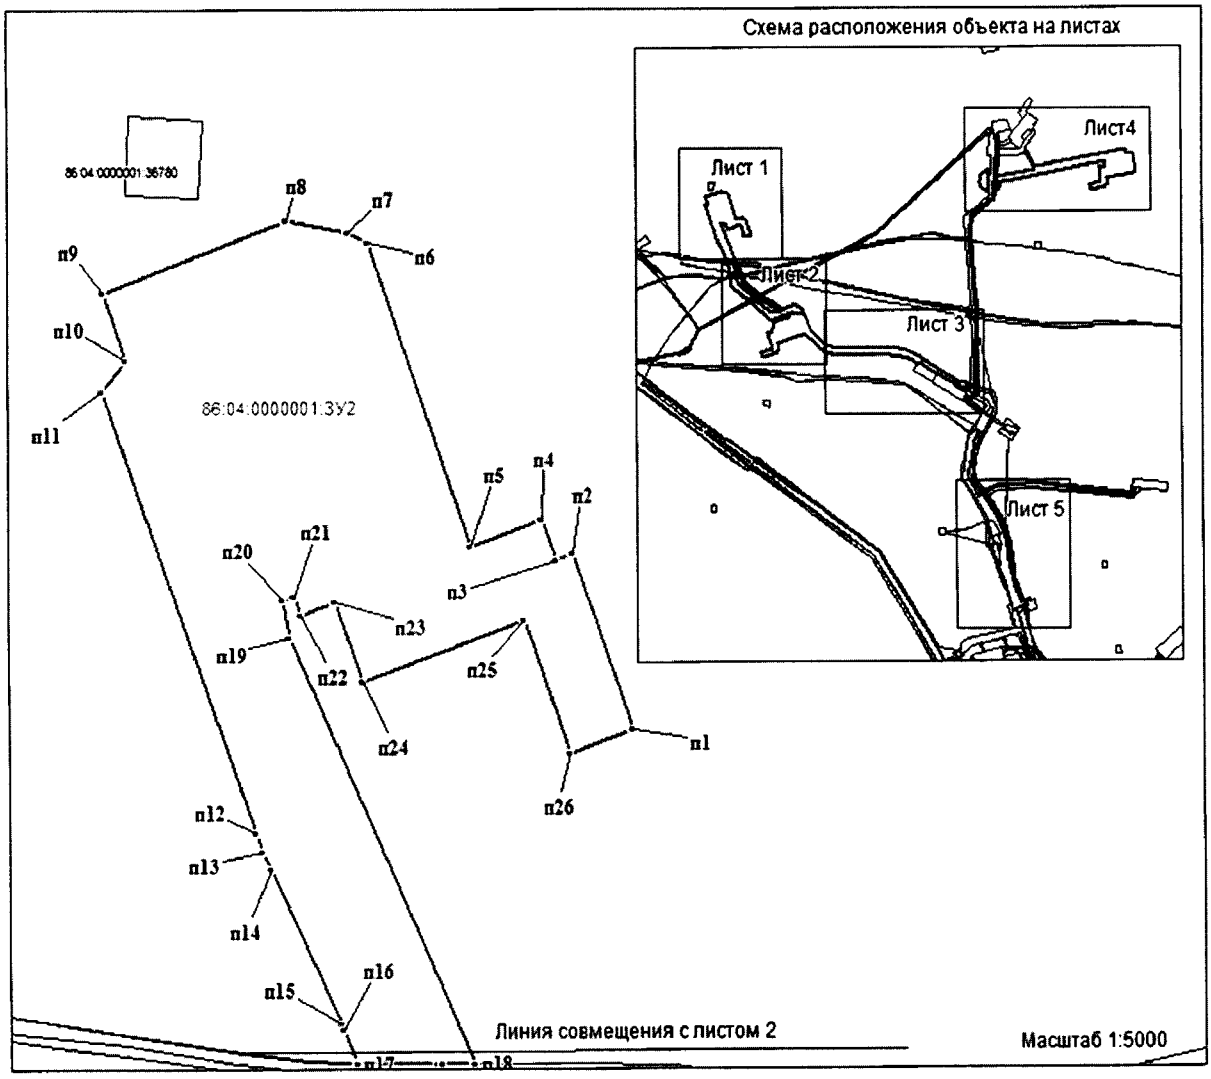

УСЛОВНЫЕ ОБОЗНАЧЕНИЯ

-граница земельного участка

- земельные участки, согласно сведениям государственного лесного реестра, сведениям государственного кадастра недвижимости


• 1 - точка поворота границы земельного участка, устанавливаемой при проведении кадастровых работ

86:040000001:883 - кадастровый номер земельного участка


86:04:0000001:ЗУ1 -номер земельного участка


Лист 1 из 5

Проект межевания территории
для размещения линейного объекта
регионального значения Ханты-Мансийского
автономного округа – Югры «Обустройство
Мегионского месторождения нефти. Кусты
скважин №№ 66, 67, 68».
Землепользователь: ОАО «СН-МНГ»
Масштаб 1:5000

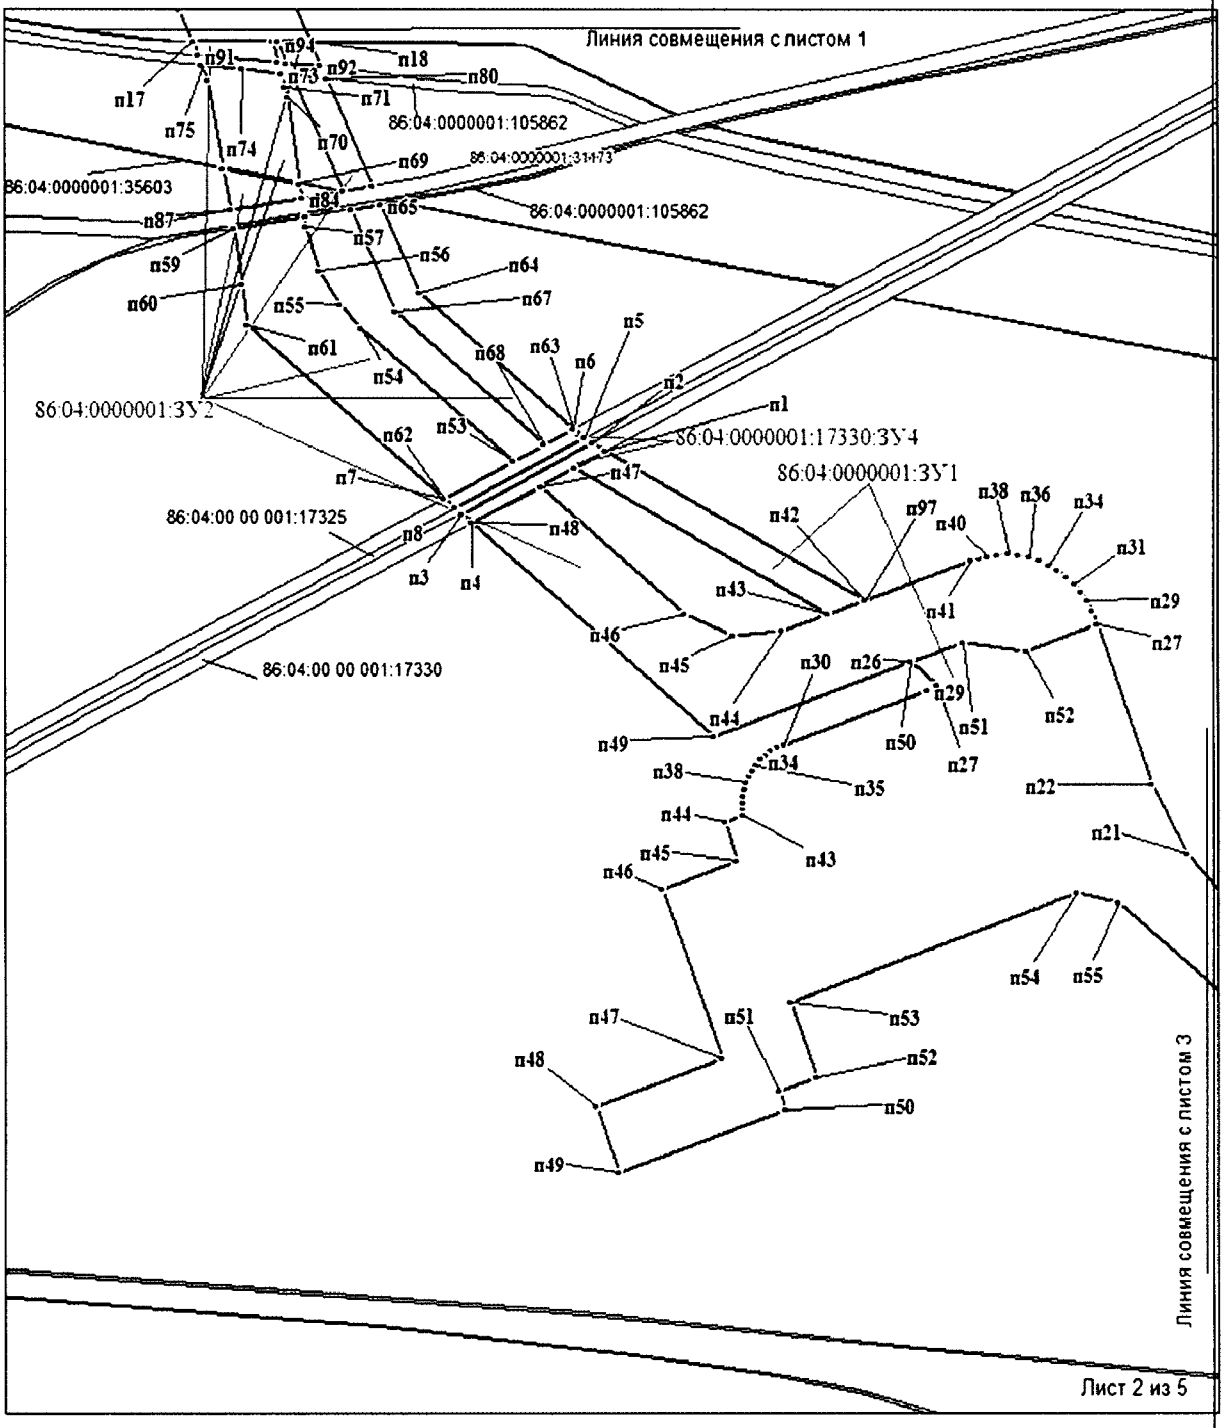



Проект межевания территории
для размещения линейного объекта
регионального значения Ханты-Мансийского
автономного округа – Югры «Обустройство
Мегионского месторождения нефти. Кусты
скважин №№ 66, 67, 68».
Землепользователь: ОАО «СН-МНГ»
Масштаб 1:5000

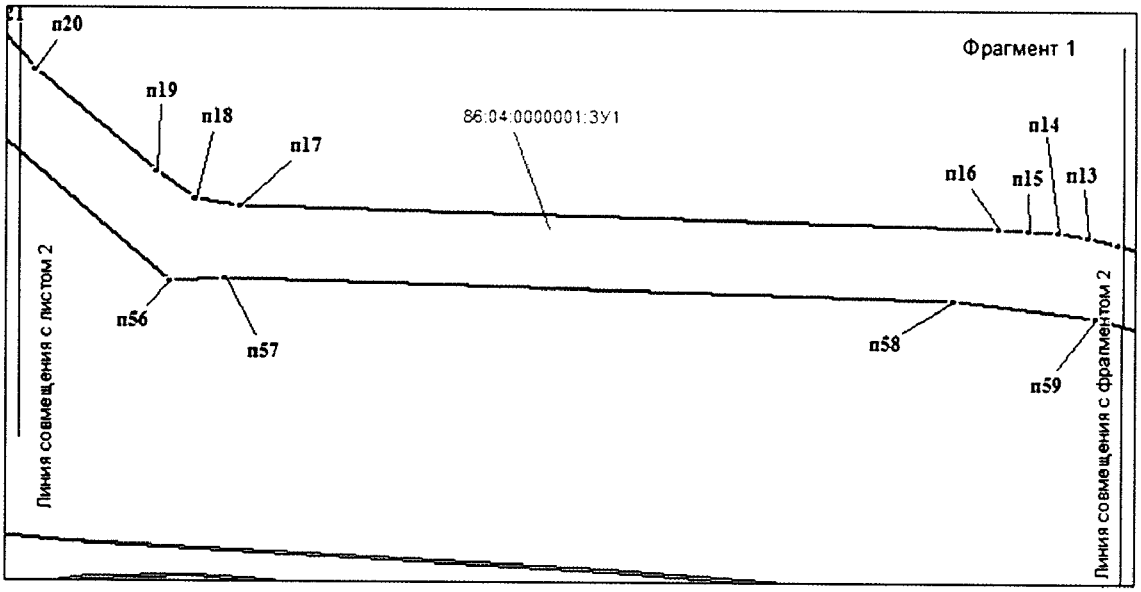

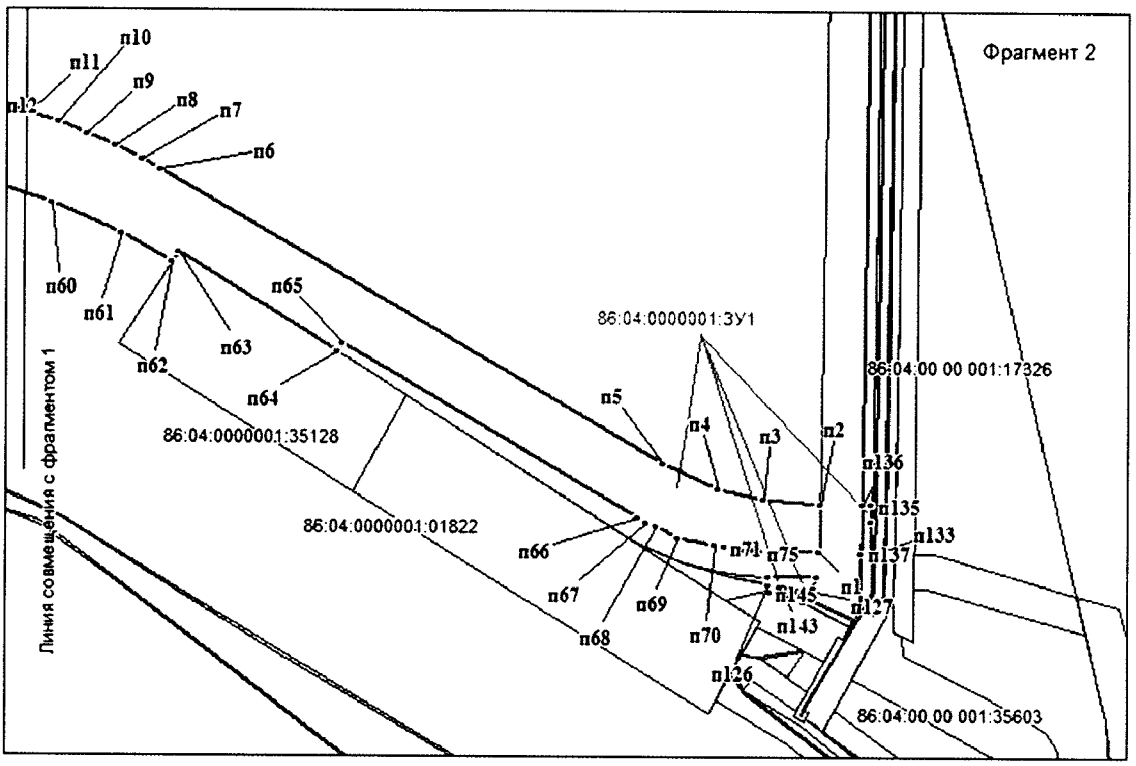


Проект межевания территории
для размещения линейного объекта
регионального значения Ханты-Мансийского
автономного округа – Югры «Обустройство
Мегионского месторождения нефти. Кусты
скважин №№ 66, 67, 68».
Землепользователь: ОАО «СН-МНГ»
Масштаб 1:5000

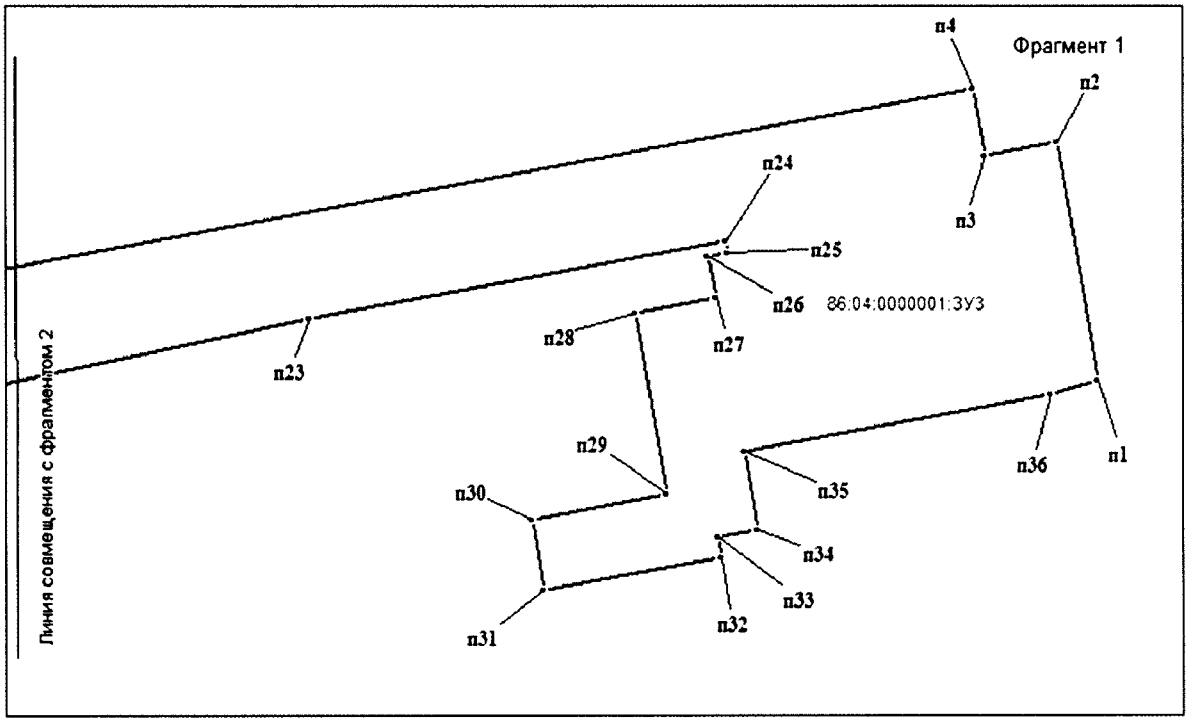

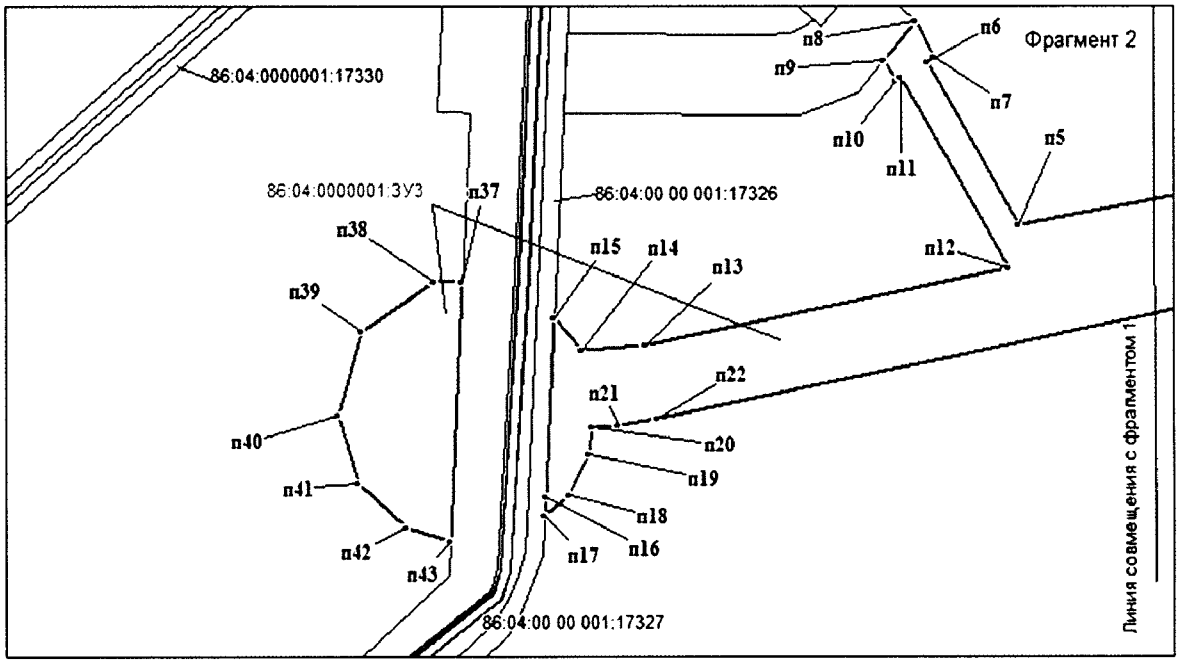

Лист 4 из 5

Проект межевания территории
для размещения линейного объекта
регионального значения Ханты-Мансийского
автономного округа – Югры «Обустройство
Мегионского месторождения нефти. Кусты
скважин №№ 66, 67, 68».
Землепользователь: ОАО «СН-МНГ»
Масштаб 1:5000

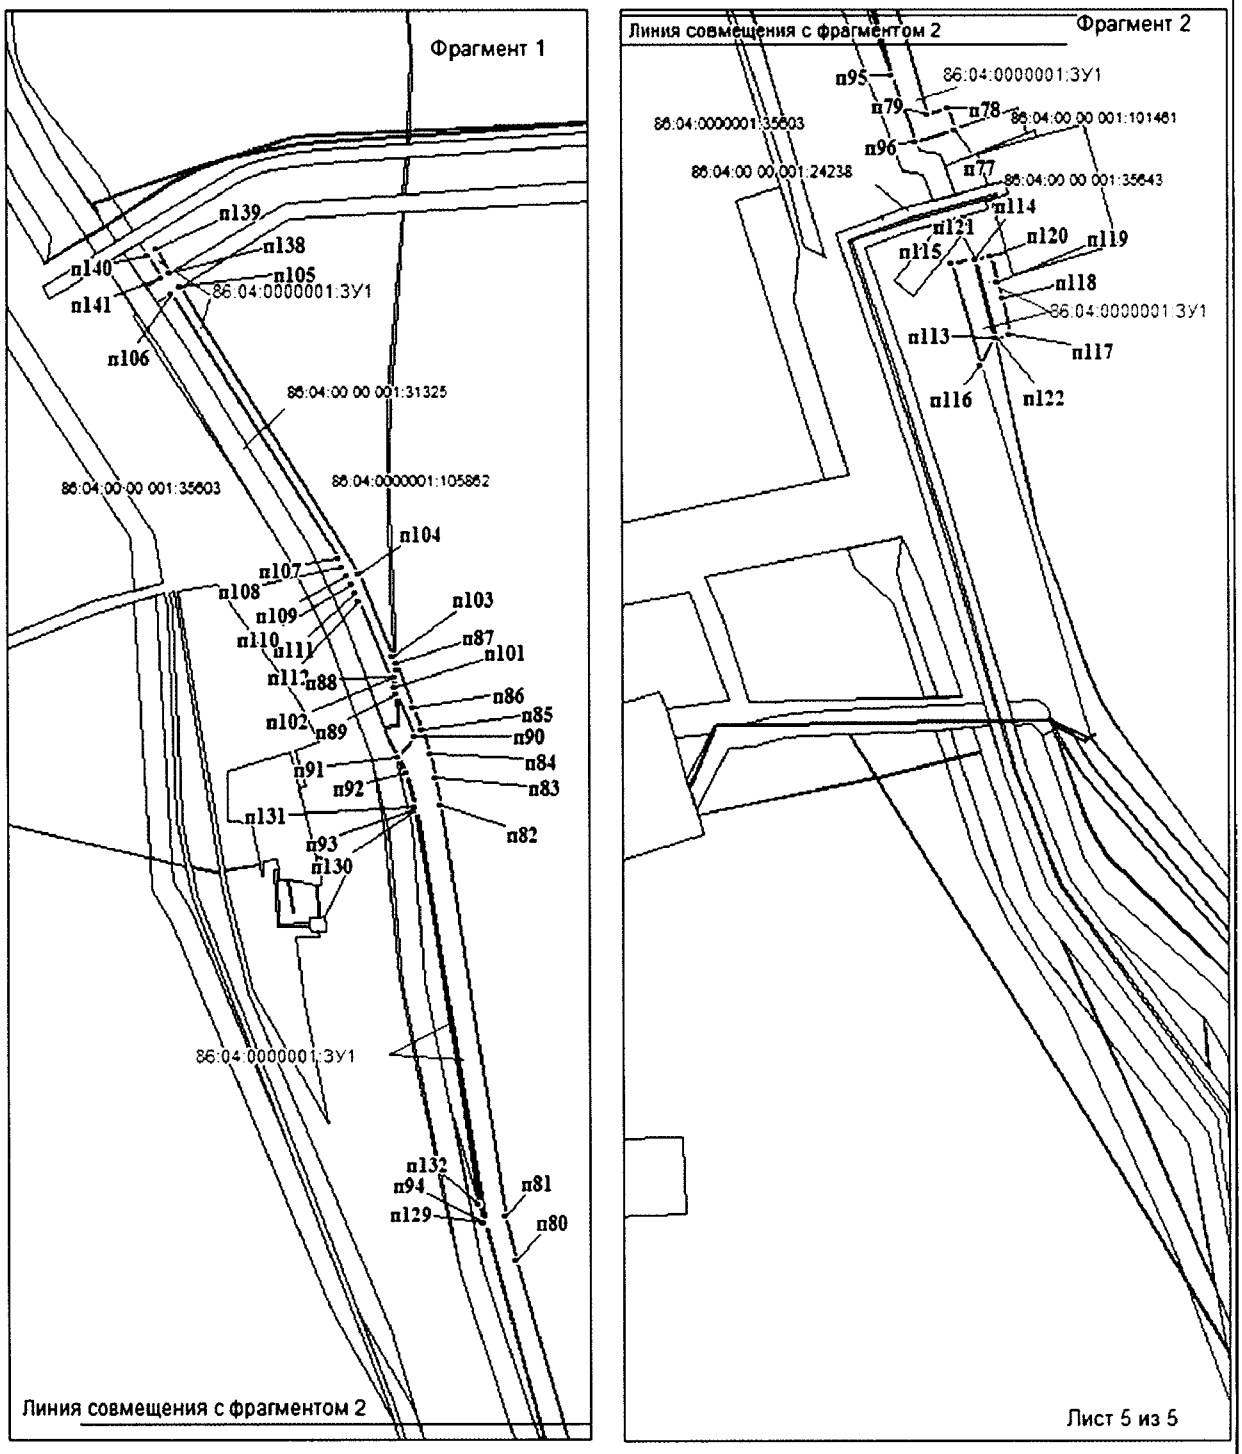

Проект межевания территории
для размещения линейного объекта
регионального значения Ханты-Мансийского
автономного округа – Югры «Обустройство
Мегионского месторождения нефти. Кусты
скважин №№ 66, 67, 68».
Землепользователь: ОАО «СН-МНГ»

Каталог координат угловых точек земельного участка 86:04:0000001:ЗУ1

№	X	Y
п1	959974.89	4400910.34
п2	960012.95	4400910.88
п3	960015.85	4400865.74
п4	960024.22	4400830.48
п5	960043.89	4400786.25
п6	960274.09	4400386.73
п7	960281.85	4400372.71
п8	960292.64	4400351.13
п9	960302.27	4400329
п10	960310.77	4400306.42
п11	960318.09	4400283.43
п12	960324.24	4400260.1
п13	960329.19	4400236.47
п14	960332.9	4400212.62
п15	960335.4	4400188.61
п16	960336.64	4400164.59
п17	960352.46	4399564.16
п18	960357.84	4399528.54
п19	960377.87	4399497.16
п20	960458.45	4399401.07
п21	960501.1	4399361.63
п22	960556.13	4399332.68
п23	960680.2	4399287.51
п24	960658.84	4399228.8
п25	960666.7	4399177.33
п26	960651.23	4399134.84
п27	960632.26	4399155.75
п28	960629.24	4399147.48
п29	960629.26	4399147.48
п30	960586.77	4399030.82
п31	960584.75	4399026.01
п32	960582.05	4399021.22
п33	960578.93	4399016.89
п34	960575.31	4399012.84
п35	960571.27	4399009.17
п36	960566.83	4399005.96
п37	960562.23	4399003.36
п38	960557.16	4399001.16
п39	960552.13	4398999.58
п40	960546.62	4398998.53
п41	960541.46	4398998.07
п42	960535.84	4398998.25
п43	960532.44	4398998.65
п44	960526.74	4398983.03
п45	960496.62	4398993.5
п46	960474.25	4398932
п47	960341.29	4398980.39
п48	960303.66	4398877
п49	960251.96	4398895.86
п50	960301.54	4399032.11
п51	960315.64	4399026.96
п52	960326.77	4399057.54
п53	960385.51	4399036.11
п54	960470.68	4399270.13
п55	960463.71	4399304.58
п56	960292.85	4399508.22
п57	960294.76	4399551.44
п58	960279.57	4400128.64
п59	960266.43	4400242.66
п60	960248.37	4400301.97
п61	960223.75	4400357.45
п62	960201.3	4400396.47
п63	960209.29	4400401.79
п64	960130.69	4400527.43
п65	960137.52	4400531.35
п66	960002.04	4400766.65
п67	959998.12	4400773.78

п68	959994.43	4400781.04
п69	959985.54	4400799.19
п70	959979.91	4400827.98
п71	959978.62	4400835.13
п72	959977.54	4400842.21
п73	959976.69	4400849.34
п74	959976.08	4400856.47
п75	959975.64	4400863.68
п76	959975.45	4400870.92
п77	957997.82	4401424.05
п78	958014.4	4401419.24
п79	958009.64	4401402.85
п80	958213.32	4401343.75
п81	958247.98	4401335.98
п82	958563.78	4401285.08
п83	958585.12	4401281.11
п84	958602.52	4401276.85
п85	958621.72	4401270.92
п86	958638.45	4401264.59
п87	958672.71	4401250.47
п88	958662.49	4401250.97
п89	958649.48	4401251.49
п90	958616.52	4401265.08
п91	958600.04	4401252.39
п92	958587.89	4401258.23
п93	958560.24	4401266.71
п94	958242.9	4401319.6
п95	958039.78	4401375.05
п96	957988.24	4401394.43
п97	960699.31	4399097.35
п98	960816.06	4398885.88
п99	960802.89	4398860.08
п100	960688.41	4399067.43
п101	958654.9	4401249.28
п102	958662.38	4401248.96
п103	958678.24	4401248.19
п104	958741.59	4401222.08
п105	958961.65	4401082.75
п106	958957.54	4401076.01
п107	958753.23	4401205.34
п108	958747.09	4401209.09
п109	958740.73	4401212.67
п110	958734.25	4401216.01

п111	958727.63	4401219.14
п112	958721.05	4401222
п113	957838.69	4401454.7
п114	957898.63	4401439.42
п115	957895.32	4401421.96
п116	957817.81	4401444.73
п117	957841.13	4401466.3
п118	957868.91	4401460.99
п119	957880.54	4401458.05
п120	957901.02	4401452.12
п121	957898.82	4401440.4
п122	957838.9	4401455.69
п123	959954.88	4400909.09
п124	959955.43	4400870.51
п125	959955.44	4400869.89
п126	959950.13	4400870.36
п127	959948.37	4400879.85
п128	959939.22	4400899.75
п129	958242.71	4401318.59
п130	958560.04	4401265.72
п131	958562.21	4401265.06
п132	958256.68	4401314.32
п133	959974.32	4400950.88
п134	959999.27	4400951.21
п135	960012.34	4400951.39
п136	960012.46	4400943.81
п137	959974.43	4400943.38
п138	958972.91	4401075.6
п139	958990.85	4401064.26
п140	958986.64	4401057.6
п141	958968.89	4401068.82
п142	959938.38	4400899.24
п143	959947.48	4400879.5
п144	959949.15	4400870.45
п145	959943.37	4400870.97
п146	959938.22	4400891.52
п147	959935.15	4400897.31

Каталог координат угловых точек земельного участка 86:04:0000001:ЗУ2

№	X	Y
п1	961391.67	4398775.45
п2	961528.2	4398726.57
п3	961523.11	4398712.46
п4	961553.73	4398701.5
п5	961532.65	4398642.66
п6	961767.09	4398558.74
п7	961775.24	4398543.71
п8	961784.14	4398493.27
п9	961729.47	4398343.1
п10	961677.28	4398362.1
п11	961653.15	4398341.84
п12	961312.12	4398466
п13	961298.21	4398471.45
п14	961283.75	4398477.96
п15	961165.5	4398534.87
п16	961160.63	4398537.15
п17	961135.58	4398547.93
п18	961135.42	4398643.82
п19	961462.59	4398494.71
п20	961491.94	4398489.33
п21	961495.28	4398498.51
п22	961480.26	4398504.08
п23	961490.61	4398531.3
п24	961428.97	4398553.35
п25	961476.6	4398686.56
п26	961373.1	4398723.67
п27	960680.2	4399287.51
п28	960690.97	4399283.1
п29	960698.58	4399278.83
п30	960705.58	4399273.81
п31	960712.08	4399268.05
п32	960717.85	4399261.64
п33	960722.99	4399254.55
п34	960727.23	4399247.05
п35	960730.67	4399239.12
п36	960733.23	4399230.87
п37	960734.9	4399222.27
п38	960735.61	4399213.73
п39	960735.42	4399205.08
п40	960734.26	4399196.45
п41	960730.92	4399184.16
п42	960699.31	4399097.35
п43	960688.41	4399067.43
п44	960674.79	4399029.97
п45	960670.88	4398990.02
п46	960688.74	4398950.89
п47	960788.56	4398831.96
п48	960759.9	4398775.8
п49	960592.96	4398974.78
п50	960651.23	4399134.84
п51	960666.7	4399177.33
п52	960658.84	4399228.8
п53	960807.51	4398809.34
п54	960910.95	4398686.03
п55	960929.46	4398667.93
п56	960956.77	4398651.16
п57	960990.71	4398640.99
п58	960998.31	4398639.8
п59	960989.1	4398581.63
п60	960945.71	4398589.21
п61	960913.16	4398593.18
п62	960778.85	4398753.24
п63	960832.8	4398858.85
п64	960938.99	4398733.35
п65	961008.11	4398701.85
п66	961004.21	4398677.17
п67	960924.14	4398713.75
п68	960820.96	4398835.65
п69	961025.29	4398635.58
п70	961091.49	4398625.22
п71	961099.59	4398623.68
п72	961108.25	4398621.38
п73	961110.26	4398620.75
п74	961113.72	4398588.61
п75	961116.53	4398556.32
п76	961116.56	4398556.12
п77	961104.01	4398561.51
п78	961036.83	4398573.28
п79	961022.67	4398695.22
п80	961106.35	4398657.07
п81	961109.37	4398629.1
п82	961018.82	4398670.47
п83	961018.71	4398671.06
п84	961013.21	4398637.47
п85	961024.24	4398635.75
п86	961035.8	4398573.45
п87	961003.64	4398579.08

п88	961119.08	4398618.02
п89	961134.48	4398613.24
п90	961134.58	4398548.36
п91	961124.61	4398552.65

п92	961116.17	4398652.6
п93	961134.41	4398644.29
п94	961134.46	4398617.63
п95	961118.5	4398624.92

Каталог координат угловых точек земельного участка 86:04:0000001:ЗУ3

№	X	Y
п1	961945.53	4402545.12
п2	962129.58	4402512.1
п3	962119.21	4402454.23
п4	962171.38	4402444.88
п5	962011.15	4401551.25
п6	962137.77	4401478.34
п7	962140.79	4401483.57
п8	962169.06	4401469.29
п9	962138.68	4401443.79
п10	962122.96	4401452.74
п11	962125.76	4401457.58
п12	961977.84	4401542.75
п13	961919.3	4401253.55
п14	961914.34	4401201.8
п15	961939.71	4401179.72
п16	961801.13	4401172.97
п17	961786.39	4401171.97
п18	961802.69	4401190.93
п19	961834.5	4401207.31
п20	961855.86	4401210.41
п21	961856.13	4401231.1

п22	961861.88	4401262.11
п23	961993.63	4401912.81
п24	962053.77	4402247.99
п25	962044.56	4402249.65
п26	962041.82	4402233.74
п27	962009.3	4402239.69
п28	961997.95	4402175.21
п29	961858.59	4402199.79
п30	961839.52	4402091.44
п31	961785.32	4402101.01
п32	961810.48	4402243.81
п33	961825.26	4402241.2
п34	961830.94	4402273.23
п35	961892.49	4402262.36
п36	961935.71	4402507.55
п37	961967.17	4401105.54
п38	961967.32	4401082.89
п39	961929.85	4401023.93
п40	961865.1	4401006.56
п41	961811.62	4401022.09
п42	961776.92	4401060.17
п43	961766.47	4401095.71

Каталог координат угловых точек земельного участка 86:04:0000001:17330:ЗУ4

№	X	Y
п1	960816.06	4398885.88
п2	960822.25	4398874.67
п3	960767.27	4398767.04
п4	960759.9	4398775.8

п5	960825.91	4398868.7
п6	960832.8	4398858.85
п7	960778.85	4398753.24
п8	960771.43	4398762.09

Приложение 14
к постановлению Правительства
Ханты-Мансийского
автономного округа – Югры
от 23 сентября 2016 года № 357-п

Градостроительный план земельного участка

№

R	U	8	6	5	0	4	0	0	0	-			

Градостроительный план земельного участка подготовлен на основании
Приказа Департамента строительства Ханты-Мансийского автономного округа-Югры» №15 от 15.01.2016г. «О подготовке документации по планировке территории, на которой предусматривается размещение объектов регионального значения» «Обустройство Мегионского месторождения нефти. Кусты скважин №№66,67,68»
(реквизиты решения уполномоченного федерального органа исполнительной власти, или органа исполнительной власти субъекта Российской Федерации, или органа местного самоуправления о подготовке документации по планировке территории, либо реквизиты обращения и ф.и.о. заявителя – физического лица, либо реквизиты обращения и наименование заявителя – юридического лица о выдаче градостроительного плана земельного участка)

Местонахождение земельного участка
Тюменская область, Ханты-Мансийский автономный округ – Югра
(субъект Российской Федерации)
Нижневартовский район
(муниципальный район или городской округ)

(поселение)

Кадастровый номер земельного участка ***отсутствует***

Описание местоположения границ земельного участка ***в соответствии с чертежами***

Площадь земельного участка ***16.82 га***

Описание допустимого местоположения объекта капитального строительства на земельном участке ***в соответствии с чертежами***

План подготовлен ***А.Н.Катин*** главный инженер проекта ООО «ЮНГП»
(ф.и.о. должность уполномоченного лица, наименование органа или организации)

М.П. ***09.08.2016*** _____ / ***А.Н.Катин*** /
(дата) (подпись) (расшифровка подписи)

Представлен **Правительство Ханты-Мансийского автономного округа-Югры**
(наименование уполномоченного федерального органа исполнительной власти, или органа исполнительной власти субъекта Российской Федерации, или органа местного самоуправления)

(дата)

1: 4000 (масштаб)

Градостроительный план земельного участка создается на основе материалов картографических работ, выполненных в соответствии с требованиями федерального законодательства [2, 3]

Градостроительный план земельного участка, предназначенного для строительства, реконструкции линейного объекта и подготавливаемый в случаях, предусмотренных частью 4 статьи 4 Федерального закона от 29 декабря 2004 г. № 191-ФЗ "О введении в действие Градостроительного кодекса Российской Федерации" (Собрание законодательства Российской Федерации, 2005, № 1, ст. 17; № 30, ст. 3122; 2006, № 1, ст. 17; № 27, ст. 2881; № 52, ст. 5498; 2007, № 21, ст. 2455; № 49, ст. 6071; № 50, ст. 6237; 2008, № 20, ст. 2251; № 30, ст. 3604; 2009, № 1, ст. 19; № 11, ст. 1261; № 19, ст. 2283; № 29, ст. 3611; № 48, ст. 5723; № 52, ст. 6419, 6427; 2010, № 31, ст. 4209; № 40, ст. 4969; № 52, ст. 6993; 2011, № 13, ст. 1688; № 30, ст. 4563, 4594; 2012, № 26, ст. 3446; № 27, ст. 3587; № 53, ст. 7614, 7615; 2013, № 14, ст. 1651; № 23, ст. 2866; № 30, ст. 4072; № 52, ст. 6976; 2014, 3 26, ст. 3377; 2015, № 1, ст. 9, 38, 52, 72; № 9, ст. 1195; № 10, ст. 1418; № 17, ст. 2477, № 27, ст. 3951; № 29, ст. 4347, ст. 4376; 2016, № 1, ст. 22), создается на основании картографического материала, выполненного в масштабе: 1:50 000, 1:100 000, 1:200 000, 1:500 000. При подготовке картографического материала необходимо руководствоваться требованиями федерального/регионального законодательства [4]

Площадь земельного участка: **5,6 га** .(2), (3), (4)

На чертеже градостроительного плана земельного участка указываются:
- схема расположения земельного участка в окружении смежно расположенных земельных участков (ситуационный план)2, 4;
- границы земельного участка с координатами характерных точек 2, 3, 4;
- красные линии 2, 3, 4;
- обозначение и экспликация существующих (на дату формирования градостроительного плана) объектов капитального строительства, объектов незавершенного строительства и их кадастровые (иные) номера по порядку 2, 4;
- минимальные отступы от границ земельного участка в целях определения мест допустимого размещения объекта капитального строительства, за пределами которых запрещено строительство 2, 4;
- границы зон планируемого размещения объектов капитального строительства для государственных или муниципальных нужд (при наличии);
- места допустимого размещения объекта капитального строительства 2, 4;
- границы зон с особыми условиями использования территории (зон охраны объектов культурного наследия, санитарно-защитные, водоохранные зоны и иные зоны), а также графическая информация об иных ограничениях в использовании земельного участка (при наличии)2, 3, 4;
- границы зон действия публичных сервитутов (при наличии)2, 3, 4;
- точки подключения (технологического присоединения) объектов капитального строительства к сетям инженерно-технического обеспечения, за исключением сетей электроснабжения (при наличии возможности их отображения на ситуационном плане)6;
- условные обозначения отображаемой информации;

Чертеж градостроительного плана земельного участка разработан на топографической основе в масштабе (*1 : 5000*), выполненной *04 - 10.2015 г.,*

ООО «Георесурс»

(дата, наименование кадастрового инженера)


Чертеж градостроительного плана земельного участка разработан *28.07.2016 г.,*

ООО «ЮГНП»


(дата, наименование организации)

Ситуационный план

Масштаб 1:30000

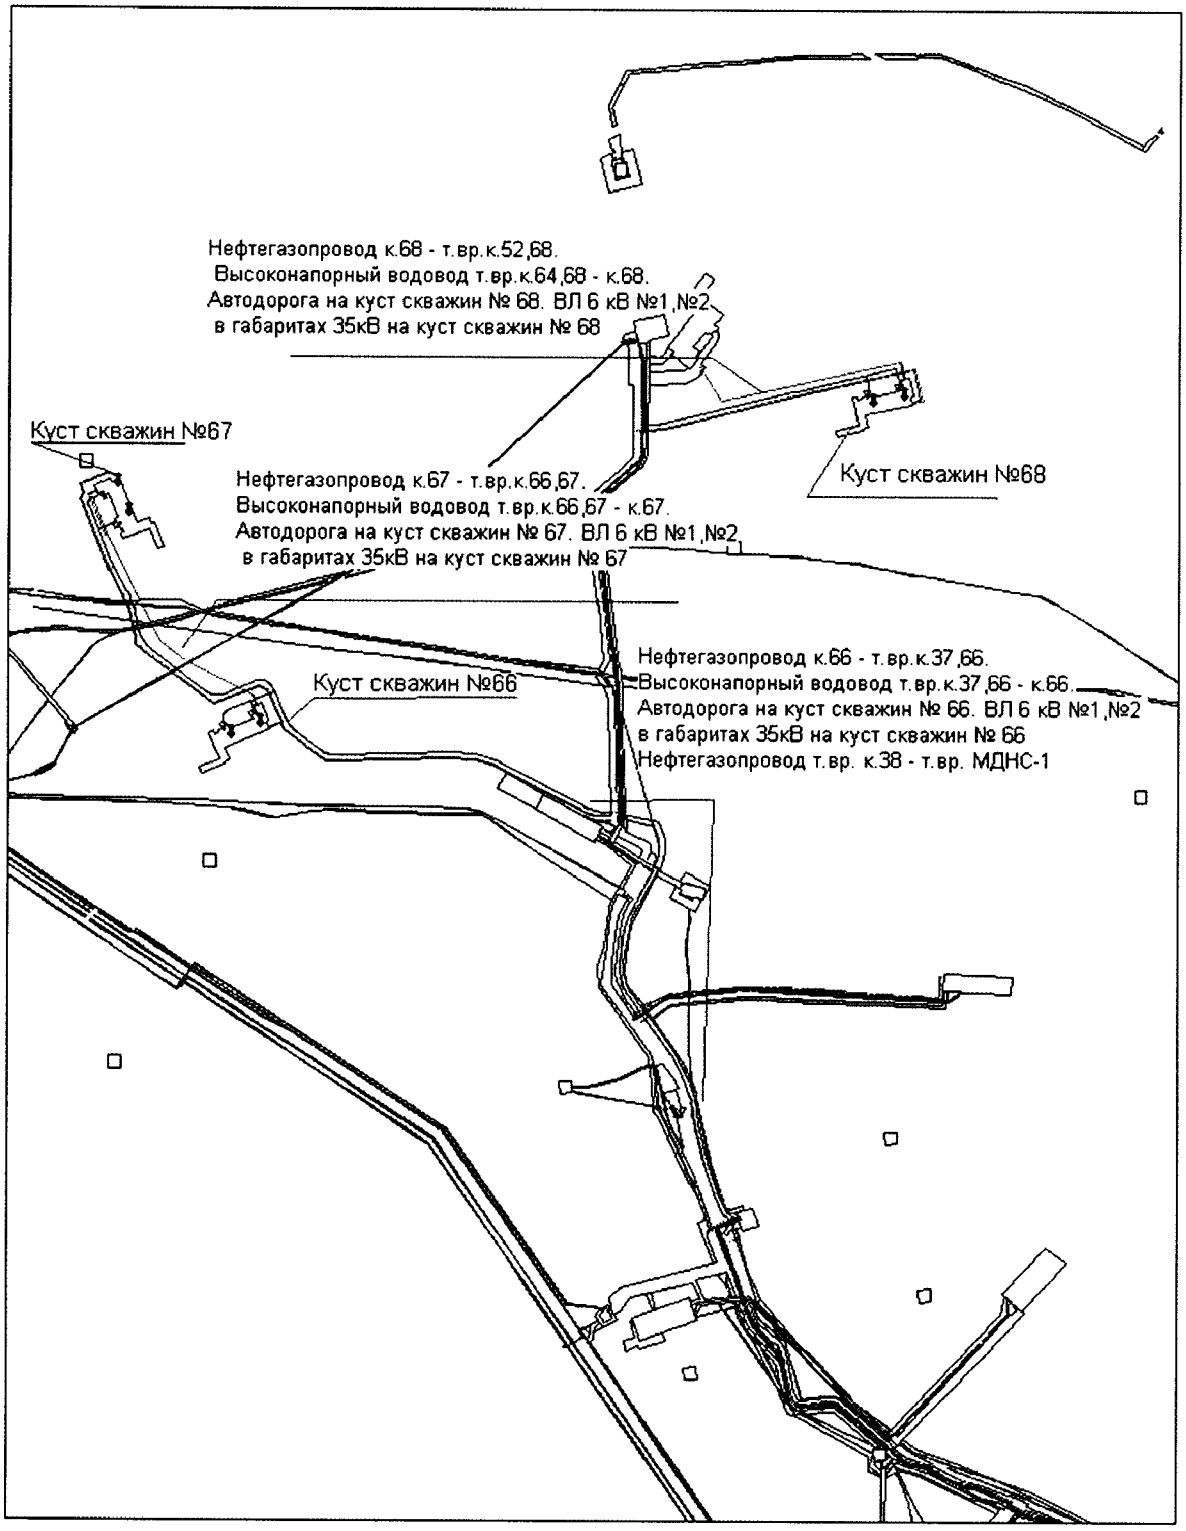

1.Чертеж градостроительного плана земельного участка

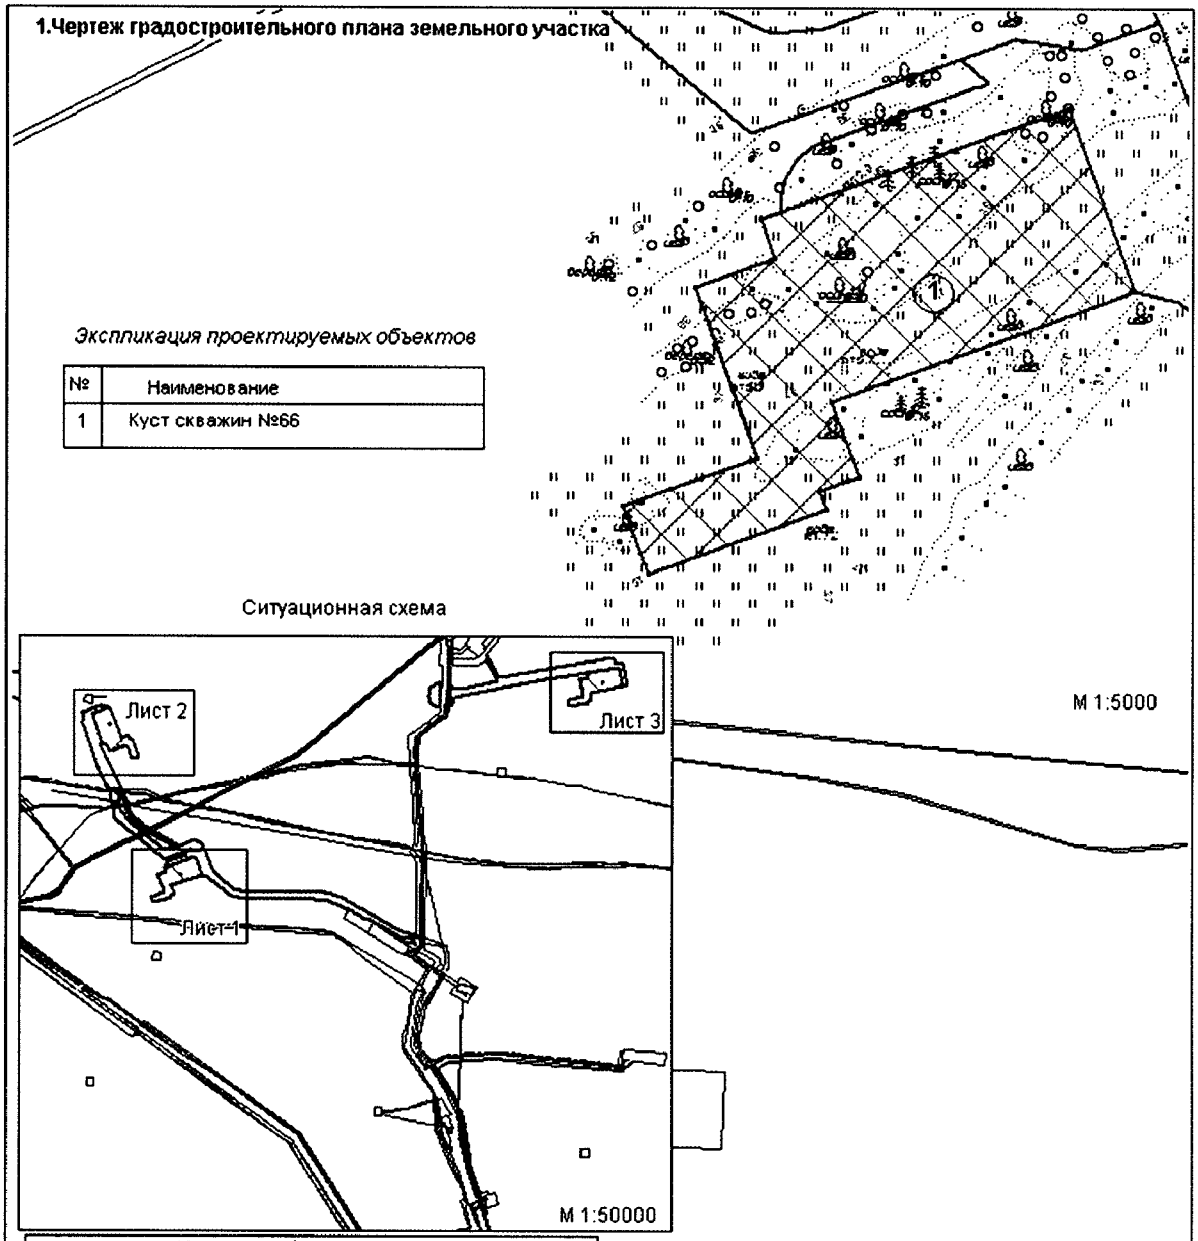

Экспликация проектируемых объектов

№	Наименование
1	Куст скважин №66

Ситуационная схема

Условные обозначения

— граница земельного участка

— граница зоны места допустимого размещения зданий, строений, сооружений

— земельные участки, согласно сведениям государственного кадастрового учета и сведениям государственного лесного реестра

•1 — точка поворота границы зоны места допустимого размещения зданий, строений, сооружений

① — номер проектируемого объекта капитального строительства

86:04:0000001:36780 — кадастровый номер земельного участка


Площадь земельного участка (S) = 16.82 га

Чертеж градостроительного плана земельного участка разработан на топографической основе М1:500, выполненной в декабре 2015г., ООО «НПП Сибгеокарта»

Чертеж градостроительного плана земельного участка разработан ООО "Югра Нефте Газ Проект" в августе 2016 года.

Лист 1 из 3

1.Чертеж градостроительного плана земельного участка

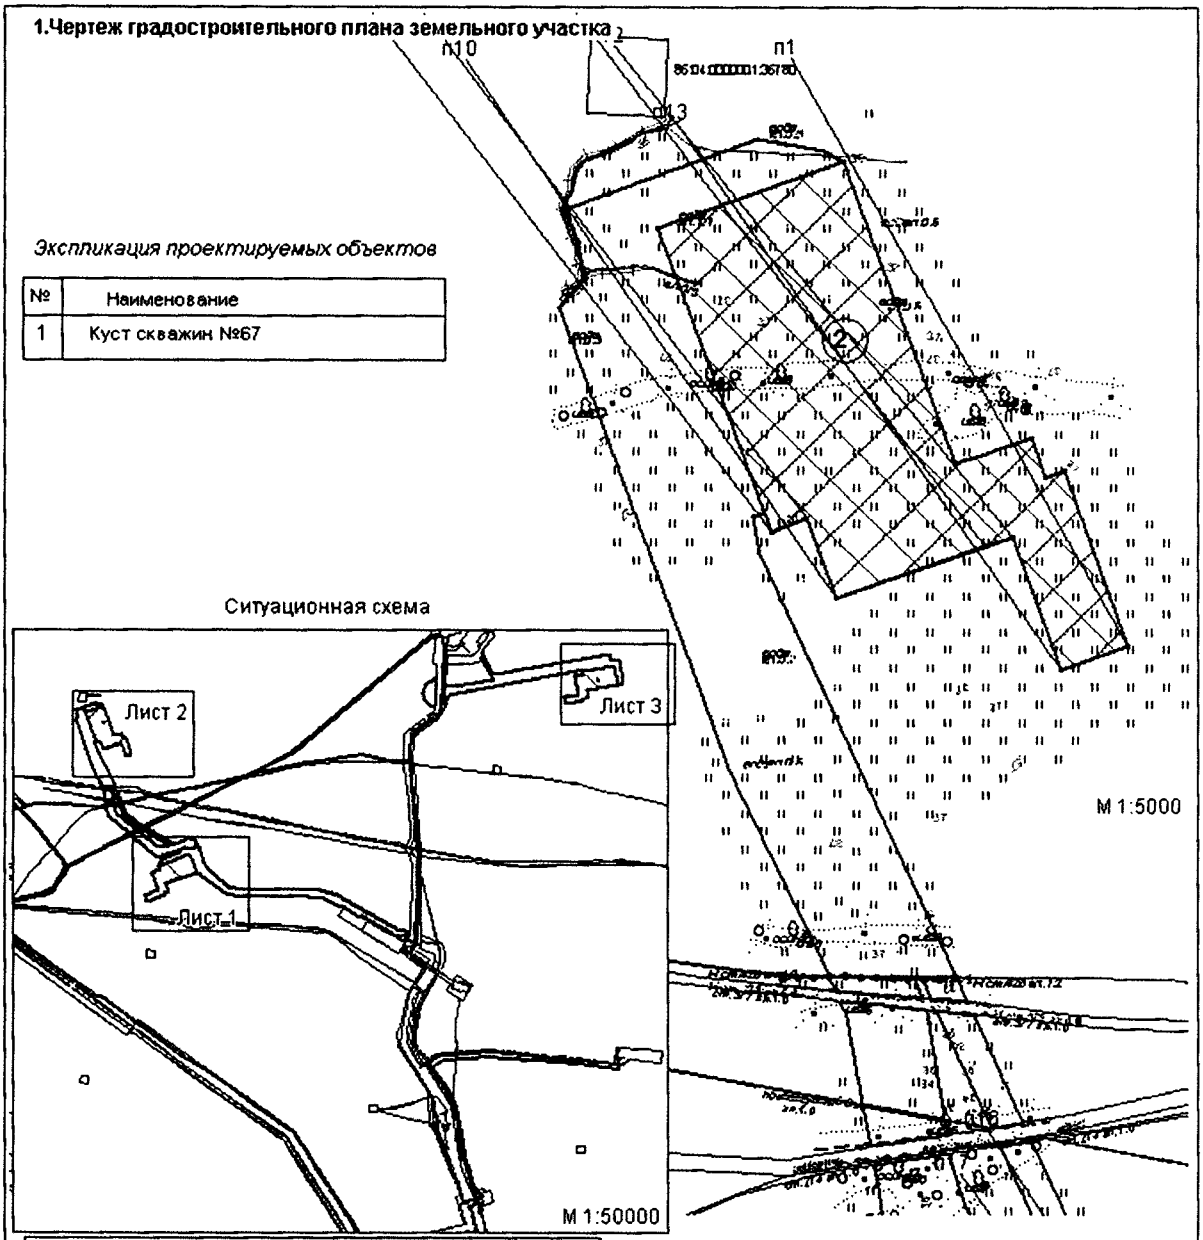

Экспликация проектируемых объектов

№	Наименование
1	Куст скважин №67

Условные обозначения

— граница земельного участка

— граница зоны места допустимого размещения зданий, строений, сооружений

— земельные участки, согласно сведениям государственного кадастрового учета и сведениям государственного лесного реестра

•1 — точка поворота границы зоны места допустимого размещения зданий, строений, сооружений

① — номер проектируемого объекта капитального строительства

86:04:0000001:36780 — кадастровый номер земельного участка


Площадь земельного участка (S) = 16.82 га

Чертеж градостроительного плана земельного участка разработан на топографической основе М1:500, выполненной в декабре 2015г., ООО «НПП «Сибгеокарта»

Чертеж градостроительного плана земельного участка разработан ООО "Югра Нефте Газ Проект" в августе 2016 года.

Лист 2 из 3


1.Чертеж градостроительного плана земельного участка

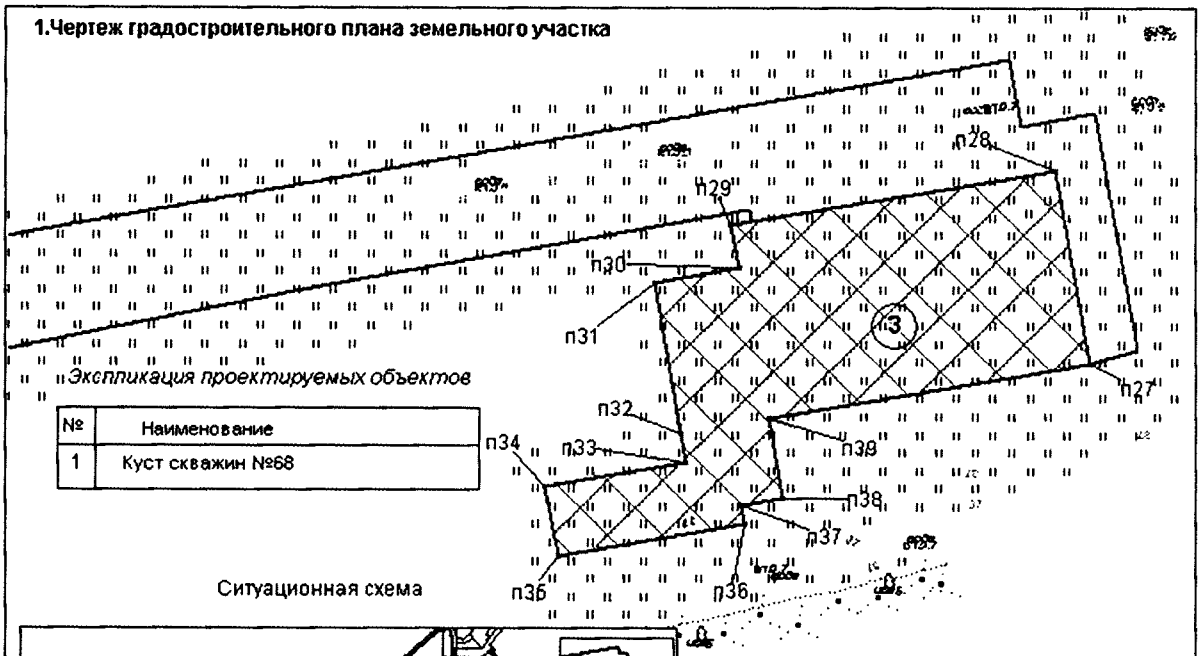

Экспликация проектируемых объектов

№	Наименование
1	Куст скважин №68

Ситуационная схема

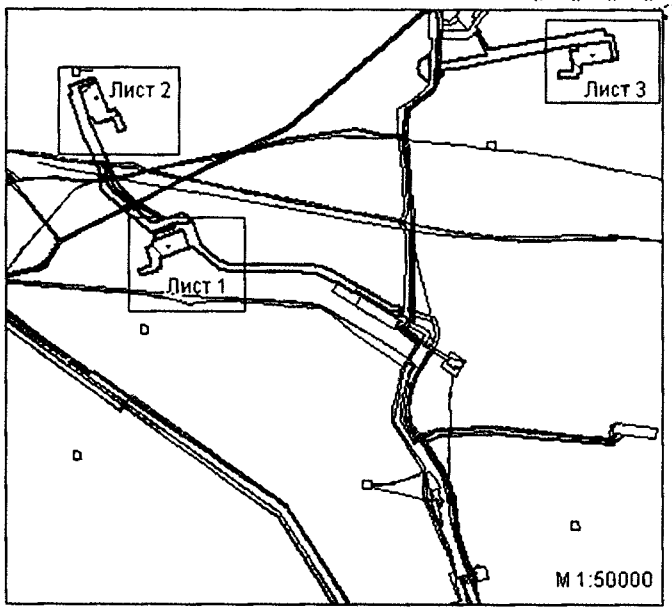

М 1:5000

Условные обозначения

— граница земельного участка

— граница зоны места допустимого размещения зданий,строений, сооружений

— земельные участки, согласно сведениям государственного кадастрового учета и сведениям государственного лесного реестра

•1 — точка поворота границы зоны места допустимого размещения зданий, строений, сооружений

(1) — номер проектируемого объекта капитального строительства

86:04:0000001:36780 — кадастровый номер земельного участка

Площадь земельного участка (S) = 16.82 га

Чертеж градостроительного плана земельного участка разработан на топографической основе М1:500, выполненной в декабре 2015г., ООО «НПП «Сибгеокарта»

Чертеж градостроительного плана земельного участка разработан ООО "Югра Нефте Газ Проект" в августе 2016 года.

Лист 3 из 3

Каталог координат угловых точек

№	X	Y
п1	961391.67	4398775.45
п2	961528.2	4398726.57
п3	961523.11	4398712.46
п4	961553.73	4398701.5
п5	961532.65	4398642.66
п6	961767.09	4398558.74
п7	961716.19	4398416.56
п8	961480.26	4398504.08
п9	961490.61	4398531.3
п10	961428.97	4398553.35
п11	961469.12	4398665.44
п12	961476.6	4398686.56
п13	961373.1	4398723.67
п14	960470.68	4399270.13
п15	960612.57	4399218.49
п16	960526.74	4398983.03
п17	960496.62	4398993.5
п18	960474.25	4398932
п19	960362.39	4398972.72
п20	960341.29	4398980.39
п21	960303.66	4398877
п22	960251.96	4398895.86
п23	960301.54	4399032.11
п24	960315.64	4399026.96
п25	960326.77	4399057.54
п26	960385.51	4399036.11
п27	961935.71	4402507.55
п28	962084.42	4402481.35
п29	962041.82	4402233.74
п30	962009.3	4402239.69
п31	961997.95	4402175.21
п32	961880.74	4402195.89
п33	961858.59	4402199.79
п34	961839.52	4402091.44
п35	961785.32	4402101.01
п36	961810.48	4402243.81
п37	961825.26	4402241.2
п38	961830.94	4402273.23
п39	961892.49	4402262.36

2. Информация о градостроительном регламенте либо требованиях к назначению, параметрам и размещению объекта капитального строительства

Градостроительный регламент не установлен

(наименование представительного органа местного самоуправления, реквизиты акта об утверждении правил землепользования и застройки, информация обо всех предусмотренных градостроительным регламентом видах разрешенного использования земельного участка (за исключением случаев предоставления земельного участка для государственных или муниципальных нужд)

2.1. Информация о видах разрешенного использования земельного участка

основные виды разрешенного использования земельного участка:

Градостроительным регламентом не установлено

условно разрешенные виды использования земельного участка:

Градостроительным регламентом не установлено

вспомогательные виды использования земельного участка:

Градостроительным регламентом не установлено

2.2. Требования к назначению, параметрам и размещению объекта капитального строительства на указанном земельном участке. Назначение объекта капитального строительства

Назначение объекта капитального строительства

№ Не имеется , .
(согласно чертежу) (назначение объекта капитального строительства)

2.2.1. Предельные (минимальные и (или) максимальные) размеры земельного участка и предельные параметры разрешенного строительства, реконструкции объекта капитального строительства, включая площадь

Кадастровый номер земельного участка	Длина (м)	Ширина (м)	Зоны с особыми условиями использования территорий (кв. м)	Зоны действия публичных сервитутов (кв. м)	Площадь земельного участка (кв. м)	Номер объекта капитального строительства согласно чертежу градостроительного плана земельного участка	Размер (м)		Площадь застройки земельного участка (кв. м)
							макс.	мин.	
1	2	3	4	5	6	7	8		9
заполнение не требуется	заполнение не требуется	заполнение не требуется	заполнение не требуется	заполнение не требуется	заполнение не требуется	заполнение не требуется	заполнение не требуется	заполнение не требуется	заполнение не требуется

2.2.2. Предельное количество этажей ___ или предельная высота зданий, строений, сооружений ___м , выполнить в соответствии с проектной документацией.
2.2.3. Максимальный процент застройки в границах земельного участка _____%
2.2.4. Иные показатели (максимальная плотность, максимальный коэффициент застройки)

2.3. Требования к назначению, параметрам и размещению объекта капитального строительства на указанном земельном участке

Назначение объекта капитального строительства

№ 1 **Куст скважин №66**
(согласно чертежу) (назначение объекта капитального строительства)

№ 2 **Куст скважин №67**
(согласно чертежу) (назначение объекта капитального строительства)

№ 3 **Куст скважин №68**
(согласно чертежу) (назначение объекта капитального строительства)

Предельные (минимальные и (или) максимальные) размеры земельных участков:

Номер участка согласно чертежу градостроительного плана	Длина (м)	Ширина (м)	Площадь (га)	Полоса отчуждения	Охранные зоны
1	сложная конфигурация		**5.61**		
2	сложная конфигурация		**5.58**		
3	сложная конфигурация		**5.63**		
Итого:			**16.82**		

3. Информация о расположенных в границах земельного участка объектах капитального строительства и объектах культурного наследия

3.1. Объекты капитального строительства: не имеются

№ - (согласно чертежу градостроительного плана), - (назначение объекта капитального строительства),

инвентаризационный или кадастровый номер _____

технический или кадастровый паспорт объекта подготовлен _____ (дата)

_____

(наименование организации (органа) государственного кадастрового учета объектов недвижимости или государственного технического учета и технической инвентаризации объектов капитального строительства)

3.2. Объекты, включенные в единый государственный реестр объектов культурного наследия (памятников истории и культуры) народов Российской Федерации: не имеются

№ - (согласно чертежу градостроительного плана), - (назначение объекта культурного наследия),

_____ ,

(наименование органа государственной власти, принявшего решение о включении выявленного объекта культурного наследия в реестр, реквизиты этого решения)

регистрационный номер в реестре _____ от _____ (дата)

4. Информация о разделении земельного участка

В соответствии с п.4 ст.41 Градостроительного кодекса

(наименование и реквизиты документа, определяющего возможность или невозможность разделения)

5. Информация о технических условиях подключения (технологического присоединения) объектов капитального строительства к сетям инженерно-технического обеспечения

Технические условия ОАО «СН-МНГ» № 36-2015 от 16.02.2015 г., № 21-2015 от 29.01.2015г, от 2015 г.

(наименование организации, выдавшей технические условия, реквизиты документа, содержащего в соответствии с частью 7статьи 48 Градостроительного кодекса Российской Федерации информацию о технических условиях подключения (технологического присоединения) объектов капитального строительства к сетям инженерно-технического обеспечения)

6. Информация о наличии границ зоны планируемого размещения объектов капитального строительства для государственных или муниципальных нужд (при наличии)

-

7. Иная информация (при наличии)

-

Приложение № 2.1

«О выдаче ТУ»

Приложение к письму №

Технические условия №
на электроснабжение КП-66 Мегионского м/р

Запрашиваемая мощность – 594 кВт.

1. Со стороны подрядной организации:
   1.1. Разработать проект электроснабжения КП-66 Мегионского месторождения нефти. Проектом предусмотреть:
      1.1.1. Строительство двух ВЛ-6кВ на металлических опорах от точек подключения до КТПН-6/0,4кВ КП-66 Мегионского м/р. Трассу прохождения ВЛ-6кВ предварительно согласовать с ООО «МЭН».
      1.1.2. Технические характеристики ВЛ-6кВ определить проектом.
      1.1.3. Категорию надёжности электроснабжения определить проектом.
      1.1.4. Точки подключения:
      Существующие ВЛ-6кВ Ф-4, 15 ПС-35/6кВ «Куст-53». Номера опор определить при проектировании. При необходимости выполнить замену опор в точке врезки.
      1.1.5. Проверочный расчёт электрооборудования ПС-35/6кВ «Куст-53» с учётом существующих и проектируемых нагрузок. При необходимости предусмотреть замену оборудования, в т.ч. трансформаторов тока и измерительных приборов.
      1.1.6. Напряжение на шинах 0,4кВ проектируемых КТПН-6/0,4кВ КП-66 – в соответствии с ГОСТ 13109-97.
      1.1.7. Пункт АВР-6кВ на КП-66 с защитами на микропроцессорных устройствах и трансформаторами тока 300/5.
      1.1.8. Расположение оборудования пункта АВР-6кВ на общей площадке обслуживания с указанием расстояний и монтажом стен-болтов для подъема к ЛР-6кВ для ремонта и обслуживания. Расположение оборудования и габариты площадки согласовать с ООО «МЭН».
      1.1.9. КТПН-6/0,4кВ в соответствии с утвержденными общими техническими требованиями на изготовление и поставку комплектных однотрансформаторных подстанций наружной установки 6/0,4 кВ мощностью от 100 до 1000кВА. Мощность КТПН-6/0,4кВ определить проектом.
      1.1.10. Калитку с механическим затвором на входе площадки обслуживания КТПН-6/0,4кВ, пункта АВР-6кВ.
      1.1.11. Линейные разъединители на первых отпаечных и концевых опорах для подключения проектируемых ВЛ-6кВ и КТПН-6/0,4кВ КП-66.
      1.1.12. Крепление провода к ЛР-6кВ, проходных изоляторам КТПН-6/0,4кВ при помощи плашечных зажимов.

1.1.13. КЛ-0,4кВ от проектируемых КТПН-6/0,4кВ до электроприёмников КП-66 по кабельным эстакадам. Технические характеристики, тип и способ прокладки по кабельным эстакадам КЛ-0,4кВ определить проектом.

1.1.14. Согласование трассы КЛ-0,4кВ со всеми заинтересованными организациями.

1.1.15. Заземление электроприёмников, пункта АВР-6кВ, ЛР-6кВ и КТПН-6/0,4кВ в соответствии с требованиями глав 1.7, 7.3 ПУЭ).

1.1.16. В ПСД включить затраты на пусконаладочные работы оборудования, поверку трансформаторов тока и измерительных приборов в случае их замены.

1.1.17. Проверку сечения провода ВЛ-6кВ по экономической плотности тока.

1.1.18. Определение мест опасного сближения ВЛ-6кВ с а/дорогами и зимниками. В этих местах предусмотреть установку металлических отбойников для защиты опор ВЛ-6кВ от механических повреждений. Места опасного сближения согласовать с ООО «МЭН».

1.1.19. В местах пересечения ВЛ-6кВ с а/дорогами, зимниками и водными преградами - переходы на повышенных опорах. Расстояние от проводов ВЛ-6кВ до полотна дороги - не менее 10м. Места пересечения согласовать с ООО «МЭН».

1.1.20. При попадании опор в зону затопления при половодье, оборудовать их защитой от льда и корчехода.

1.1.21. Дорожные знаки «Габарит 4,5м», запрещающие проезд крупногабаритного транспорта с грузом или без груза высотой более 4,5м в местах пересечения ВЛ-6кВ с автодорогами и зимниками, согласно п.14 Постановления Правительства РФ от 24.02. 2009 № 160.

1.1.22. Постоянные знаки на опорах ВЛ-6кВ, согласно п.2.5.23. ПУЭ).

1.1.23. Определение мест пересечения проектируемых и реконструируемых ВЛ 6кВ с действующими ВЛ-6кВ и рассмотрение вариантов перевязки этих ВЛ-6кВ для исключения пересечений и повышенных переходов. Места пересечения и варианты перевязки согласовать с ООО «МЭН».

1.1.24. Выполнение расчёта вырубки просеки под прохождение ВЛ-6кВ по насаждениям согласно ПУЭ п.2.5.207.

1.1.25. Установку устройств защит ВЛ-6кВ от грозовых перенапряжений типа ГПРМК, РДИП и т.п.

1.1.26. На планах трасс ВЛ-6кВ указывать линию вырубки леса, поросли, кустарников.

1.2. Проект, выполненный в соответствии с п.1.1. настоящих технических условий, согласовать с ООО «МЭН» и энергетическим отделом ОАО «СН-МНГ».

1.2.1. Предоставить в ООО «МЭН» проект на электронном носителе.

1.3. Строительно-монтажные, пуско-наладочные работы и профилактические испытания оборудования и защит на основании согласованной в соответствии с п.1.2. настоящих технических условий проектной документации.

2. Порядок выполнения мероприятий по электроснабжению КП-66 Мегионского месторождения нефти:

2.1. Выполнить мероприятия, предусмотренные настоящими техническими условиями.

2.2. Провести осмотр (обследование) объекта капитального строительства должностным лицом органа федерального государственного энергетического надзора при участии представителей ОАО «СН-МНГ», ООО «МЭН».

2.3. Получить разрешение на допуск в эксплуатацию энергоустановки.


3. Срок действия технических условий 12 месяцев.

Приложение: Поопорная схема ВЛ-6кВ Ф-4, 15 ПС-35/6кВ «Куст-53» - на 1 листе в 1 экземпляре.

Первый заместитель
генерального директора –
главный инженер ООО «МЭН» **В.В. Долгушин**

Согласовано:
Главный энергетик
ОАО «СН-МНГ» **В.Е. Сыровежкин**

РВО-6
К-52 КТПН №1 - 3шт
К-52 КТПН №2 - 3шт

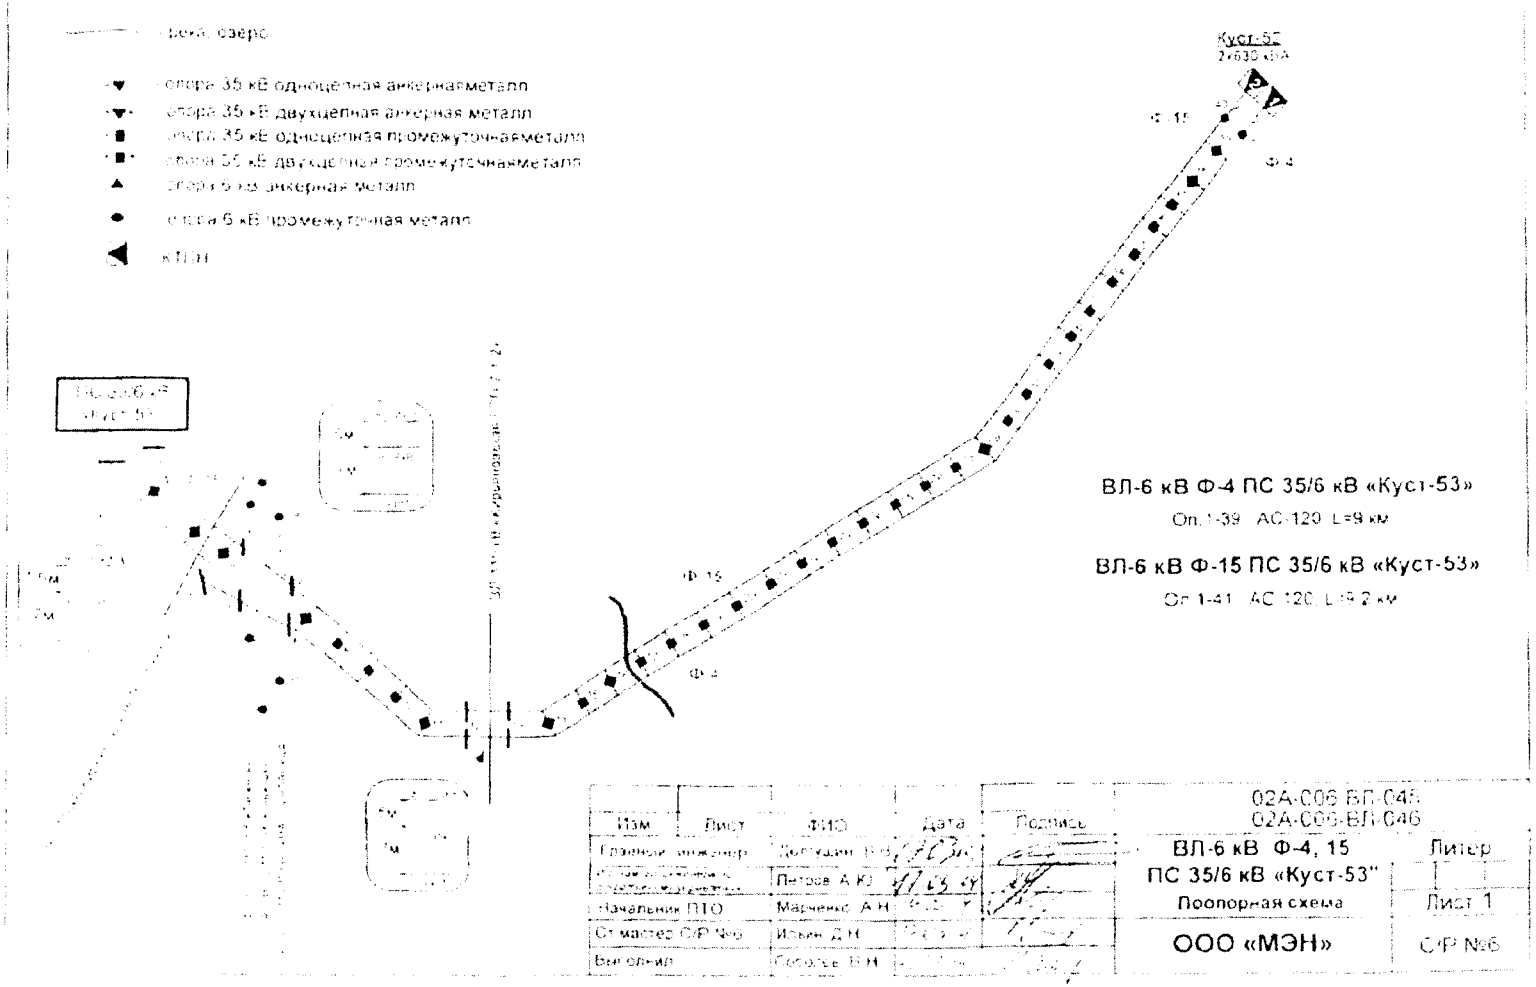

Изм.	Лист	ФИО	Дата	Подпись	02А-С06.ВЛ-С45; 02А-С06.ВЛ-С46	
Главный инженер		Дорошин В.В.			ВЛ-6 кВ Ф-4, 15 ПС 35/6 кВ «Куст-53»	Литер
		Петров А.Ю.			Поопорная схема	Лист 1
Начальник ПТО		Марченко А.Н.			ООО «МЭН»	С/Р №6
Ст.мастер С/Р Чер		Ильин Д.Н.				
Выполнил		Сабитов В.Н.				

Приложение № 2.2

Приложение к письму №_____ от_____

«О выдаче ТУ»

Технические условия № 21-2015 от 29.01.2015г.
на электроснабжение КП №№67, 68 Мегионское м/р.
Запрашиваемая мощность КП-67 - 594 кВт, КП-68 – 594 кВт.


1. Разработать проект электроснабжения КП №№67, 68 Мегионское м/р.
2. Проект согласовать с ООО «МЭН» и ОГЭ ОАО «СН-МНГ».
3. Предоставить в ООО «МЭН» проект на электронном носителе.
4. Включение электроустановок согласно требованиям главы 1.3 ПТЭЭП.
5. Срок действия ТУ – 12 месяцев.
6. **Проектом предусмотреть:**
   - 6.1. Строительство двух ВЛ-6кВ на металлических опорах вдоль существующей и проектируемых трасс коммуникаций от точек подключения до проектируемых КТПН-6/0,4кВ КП №№67, 68 Мегионское м/р.
   - 6.2. Технические характеристики ВЛ-6кВ определить проектом.
   - 6.3. Категорию надёжности электроснабжения определить проектом.
   - 6.4. Точки подключения: ВЛ-6кВ Ф-4,15 ПС-35/6кВ «Куст-53». Номера опор определить в процессе проектирования. При необходимости произвести замену опор в точках врезки.
   - 6.5. Проверочный расчёт электрооборудования ПС-35/6кВ «Куст-53» с учётом существующих и проектируемых нагрузок. При необходимости предусмотреть замену оборудования, в т.ч. трансформаторов тока и измерительных приборов.
   - 6.6. Напряжение на шинах 0,4кВ проектируемых КТПН-6/0,4кВ КП №№67,68 – в соответствии с ГОСТ 13109-97.
   - 6.7. Проверку сечения провода ВЛ-6кВ по экономической плотности тока.
   - 6.8. Расчёт токов короткого замыкания, уставок РЗА.
   - 6.9. Пункты АВР-6кВ на КП №№67,68 с защитами на микропроцессорных устройствах и трансформаторами тока 300/5.
   - 6.10. Расположение оборудования пункта АВР-6кВ на общей площадке обслуживания с указанием расстояний и монтажом степ-болтов для подъема к ЛР-6кВ для ремонта и обслуживания. Расположение оборудования и габариты площадки согласовать с ООО «МЭН».
   - 6.11. КТПН-6/0,4кВ в соответствии с утвержденными общими техническими требованиями на изготовление и поставку комплектных однотрансформаторных подстанций наружной установки 6/0,4 кВ мощностью от 100 до 1000кВА. Мощность КТПН-6/0,4кВ определить проектом.
   - 6.12. Калитку с механическим затвором на входе площадки обслуживания КТПН-6/0.4кВ, пункта АВР-6кВ.
   - 6.13. Определение мест опасного сближения ВЛ-6кВ с а/дорогами и зимниками. В этих местах предусмотреть установку металлических отбойников для защиты опор ВЛ-6кВ от механических повреждений. Места опасного сближения согласовать с ООО «МЭН».
   - 6.14. В местах пересечения ВЛ-6кВ с а/дорогами, зимниками и водными преградами - переходы на повышенных опорах. Расстояние от проводов ВЛ-6кВ до полотна дороги – не менее 10м. Места пересечения согласовать с ООО «МЭН».
   - 6.15. При попадании опор в зону затопления при половодье, оборудовать их защитой от льда и корчехода.
   - 6.16. Дорожные знаки «Габарит 4,5м», запрещающие проезд крупногабаритного транспорта с грузом или без груза высотой более 4,5м в местах пересечения ВЛ-6кВ с автодорогами и зимниками, согласно п.14 Постановления Правительства РФ от 24.02. 2009 № 160.
   - 6.17. Постоянные знаки на опорах ВЛ-6кВ, согласно п.2.5.23. ПУЭ.
   - 6.18. Определение мест пересечения проектируемых ВЛ-6кВ с действующими ВЛ-6кВ и рассмотрение вариантов переврезки этих ВЛ-6кВ для исключения пересечений и повышенных переходов. Места пересечения и варианты переврезки согласовать с ООО «МЭН».

6.19. Выполнение расчёта вырубки просеки под прохождение ВЛ-6кВ по насаждениям согласно ПУЭ п.2.5.207.
6.20. Линейные разъединители на первых отпаечных и концевых опорах для подключения проектируемых ВЛ-6кВ и КТПН-6/0,4кВ КП №№67, 68.
6.21. Крепление провода к ЛР-6кВ, проходным изоляторам КТПН6/0,4кВ при помощи плашечных зажимов.
6.22. Установку устройств защит ВЛ-6кВ от грозовых перенапряжений типа ГИРМК, РДИП и т.п.
6.23. КЛ-0,4кВ от проектируемых КТПН-6/0,4кВ до электроприёмников КП №№67,68 по кабельным эстакадам. Технические характеристики, тип и способ прокладки по кабельным эстакадам КЛ-0,4кВ определить проектом.
6.24. Согласование трассы КЛ-0,4кВ со всеми заинтересованными организациями.
6.25. Заземление электроприёмников, пунктов АВР-6кВ, ЛР-6кВ и КТПН-6/0,4кВ в соответствии с требованиями глав 1.7, 7.3 ПУЭ.
6.26. В ПСД включить затраты на пусконаладочные работы оборудования, поверку трансформаторов тока и измерительных приборов в случае их замены.

Приложение: Поопорная схема ВЛ-6кВ Ф-4,15 ПС-35/6кВ «Куст-53» - на 1 листе в 1 экземпляре.

Первый заместитель генерального директора – главный инженер ООО «МЭН» **В.В. Долгушин**

Согласовано: Главный энергетик ОАО «СН-МНГ» **В.Е. Сыровежкин**

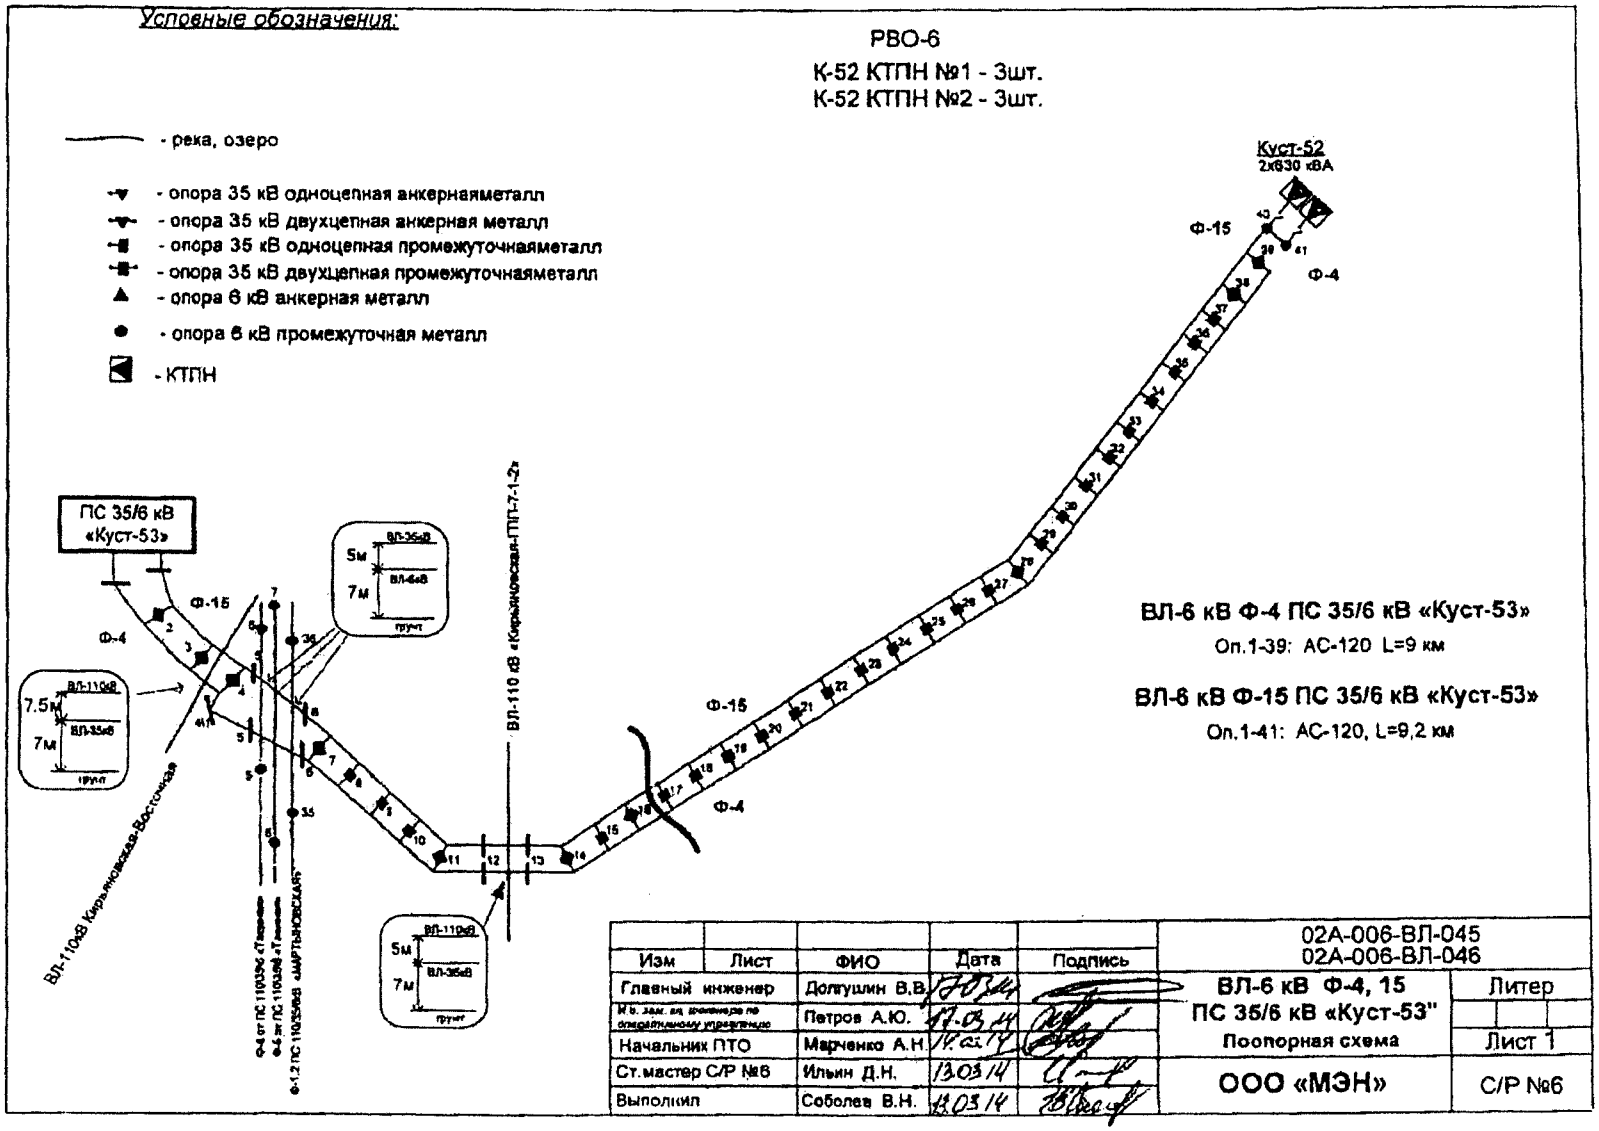

Изм	Лист	ФИО	Дата	Подпись	02А-006-ВЛ-045 02А-006-ВЛ-046	
Главный инженер		Долгушин В.В.			ВЛ-6 кВ Ф-4, 15 ПС 35/6 кВ «Куст-53"	Литер
И.о. зам. гл. инженера по эксплуатационному управлению		Петров А.Ю.	17.03.14			
Начальник ПТО		Марченко А.Н.	14.03.14		Поопорная схема	Лист 1
Ст.мастер С/Р №6		Ильин Д.Н.	13.03.14		ООО «МЭН»	С/Р №6
Выполнил		Соболев В.Н.	13.03.14			

УТВЕРЖДАЮ:
Начальник департамента
трубопроводного транспорта
ОАО «СН-МНГ»

_____ М.Г. Разин
«__» _____ 2015 г.

ТЕХНИЧЕСКИЕ УСЛОВИЯ
для разработки проектно-сметной документации по объекту
«Обустройство Мегионского месторождения нефти.
Кусты скважин №66,67,68»

1. Месторождение, район строительства	Мегионское месторождение нефти, Нижневартовский район Ханты-Мансийского автономного округа Тюменской области.
2. Вид строительства	Капитальное строительство
3. Состав проектируемого объекта	Нефтегазопровод « к.67- т.вр.к.66,67 » Нефтегазопровод « к.66 - т.вр.к.37,66 » Нефтегазопровод «к.68-т.вр.к.52,68» Нефтегазопровод «т.вр.к38- т.вр.МДНС-1 » Высоконапорный водовод « т.вр.к.37,66-к.66 » Высоконапорный водовод « т.вр.к.66,67 - к.67 » Высоконапорный водовод « т.вр.к.52,68 - к.68 »
4. Основные технико-экономические показатели объекта проектирования	**1этап. Нефтегазопровод «к.67- т.вр.к66,67»** От к.67 по системе трубопроводов нефтегазоводяная жидкость поступает на пункт сбора – ДНС-1 Мегионского месторождения нефти. Объем жидкости Qж $м^3$/сут/Qн т/сут - 1000/450 Давление в точке подключения определить гидравлическим расчетом. Диаметр определить по результатам гидравлического расчета. **2 этап. Нефтегазопровод « к.66-т.вр.к.37,66»** От к.66 по системе трубопроводов нефтегазоводяная жидкость поступает на пункт сбора – ДНС-1 Мегионского месторождения нефти. Объем жидкости Qж $м^3$/сут/Qн т/сут - 1000/450 Давление в точке подключения определить гидравлическим расчетом. Диаметр определить по результатам гидравлического расчета.

	3 этап. Нефтегазопровод «к.68-т.вр.к.52,68» От к.68 по системе трубопроводов нефтегазоводяная жидкость поступает на пункт сбора – ДНС-1 Мегионского месторождения нефти. Объем жидкости Qж м^3/сут/Qн т/сут - 1000/450 Давление в точке подключения определить гидравлическим расчетом. Диаметр определить по результатам гидравлического расчета. **4 этап. Нефтегазопровод «т.вр.к.38-т.вр.МДНС-1»** От к.66,67,68,64 по системе трубопроводов нефтегазоводяная жидкость поступает на пункт сбора – ДНС-1 Мегионского месторождения нефти. Объем жидкости Qж м^3/сут/Qн т/сут - 3670/1666 Давление в точке подключения 10 кгс/см2 Диаметр в точке подключения- 325х8 **5 этап. Высоконапорный водовод «т.вр.к.37,66 – к.66»** Подтоварная вода по проектируемому высоконапорному водоводу поступает от МБКНС-1 на к.66 Объем жидкости Qж м^3/сут-1100 Давление в точке подключения определить гидравлическим расчетом. Диаметр определить по результатам гидравлического расчета. **6 этап. Высоконапорный водовод «т.вр.к.66,67-к.67»** Подтоварная вода по проектируемому высоконапорному водоводу поступает от МБКНС-1 на к.67 Объем жидкости Qж м^3/сут-1100 Давление в точке подключения определить гидравлическим расчетом. Диаметр определить по результатам гидравлического расчета. **7 этап. Высоконапорный водовод «т.вр.к.52,68 - к.68** Подтоварная вода по проектируемому высоконапорному водоводу поступает от МБКНС-1 на к.68 Объем жидкости Qж м^3/сут-1100 Давление в точке подключения определить гидравлическим расчетом.

	Диаметр определить по результатам гидравлического расчета. **Объем жидкости и закачки рабочего агента с существующих и проектируемых кустов запросить у заказчика на дату фактического проектирования. В гидравлическом расчете учесть проектируемые трубопроводы по ТУ к.64**
5. Требования к техническим решениям	– Проект выполнить в соответствии с требованиями нормативных документов (РД 39-132-94, Единые технические требования к технологическому процессу эксплуатации и ремонта, обеспечению целостностью промысловых трубопроводов ОАО «СН-МНГ», СП 34-116-97 и др.), норм противопожарной и экологической безопасности, использованием передовых технологий, применением труб отечественного производства; – В проектной документации необходимо указывать срок полезного использования объектов ОС; – В проектной документации необходимо указывать амортизационную группу в отношении каждого объекта ОС в соответствии с Классификацией основных средств, включаемых в амортизационные группы (утв. постановлением Правительства РФ от 1 января 2002 г. №1); – В проектной документации необходимо присваивать объекту ОС код ОКОФ в соответствии с Общероссийским классификатором основных фондов ОК 013-94 (утв. постановлением Госстандарта РФ от 26 декабря 1994 г. №359); – Для строительства нефтегазопровода и высоконапорного водовода рассмотреть вариант применения трубы из стали 13 ХФА, также предложить вариант применения не менее 2-х марок сталей в качестве альтернативного решения, отводы, тройники из той же марки стали, выбор ТУ для трубной продукции, а также необходимость применения ВП отдельно согласовать с ДТТ; – При проектировании системы трубопроводов предложить варианты необходимости применения оборудования и материалов, (задвижки с электроприводом, обратные клапана и т.д.), а также предложить варианты защиты

	от внутренней и наружной коррозии (ЭХЗ, ингибиторная защита, защитное покрытие и т.д.) с предоставлением расчета экономической эффективности; – Предусмотреть изоляцию зон сварных соединений трубопроводов термоусаживаемыми защитными муфтами; – Окончательный подбор материалов труб (ТУ, ГОСТ) проводит проектный институт применительно к условиям эксплуатации проектируемого объекта; – Проектом предусмотреть установку УДХ на кустовой площадке для ввода химреагентов в выкидной коллектор согласно утвержденного в ОАО «СН-МНГ» типового проекта обустройства кустов скважин. Подбор типа УДХ производить по объему жидкости с куста скважин. Использовать блоки заводского изготовления; – Предусмотреть проектом проведение предпусковой внутритрубной диагностики (ВТД); – На нефтегазопроводе предусмотреть установку узла контроля коррозии. Тип, количество узлов, а также место установки согласовать с ДТТ; – Предусмотреть проектным решением отсыпку территории и подъездных путей крановых узлов, при необходимости предусмотреть лежневание под отсыпку и монтаж водопропускных труб; – Срок эксплуатации трубопроводов определить проектом; – Вариант прохождения трассы проектируемого трубопровода представлен в прилагаемой схеме (Приложение № 1). Трасса проектируемого трубопровода может быть изменена и должна отвечать следующим требованиям: 1. Выполнение требований п.3.1.2 РД 39-132-94; 2. Возможность круглогодичного подъезда к проектируемому трубопроводу и узлам задвижек; 3. Прохождение трассы проектируемого трубопровода максимально близко к существующим коммуникациям; 4. Минимальная протяженность трассы трубопровода при выполнении вышеуказанных условий;

	– Переход через водные преграды должен обеспечивать: 1. Подземную прокладку трубопроводов. Допускается наземная прокладка на болоте 2,3 типа с обвалованием трубопровода; 2. Наличие резервной нитки с возможностью вывода из эксплуатации одной из ниток для проведения ТД, обслуживания и пр. без остановки транспорта жидкости; 3. Возможность круглогодичного подъезда; 4. Возможность проведений внутритрубной диагностики; – Необходимость проектирования резервной нитки, защитного футляра и способ прокладки трубопровода через водный переход согласовать с ДТТ в не зависимости от его длинны; – Согласовать с ДТТ, ПТО НГДУ и ПТС Управления «Сервис-Нефть» прохождение трасс проектируемых трубопроводов, количество и необходимость резервных ниток на пересечении водных переходов; – В проекте предусмотреть все необходимые материалы для подключения проектируемых трубопроводов к существующей системе трубопроводов; – Предлагаемое рабочее давление и диаметр проектируемых трубопроводов подтвердить гидравлическим расчетом и согласовать с Заказчиком. – Проектному институту необходимо разработать обзорную схему с указанием точек подключения кустовых площадок к действующей системе трубопроводов с указанием существующих и проектируемых коммуникаций. – При проведении гидравлического расчета необходимо принять фактические величины давления на кустовых площадках. Отчет гидравлического расчета должен содержать общепринятые в ОАО «СН-МНГ» величины расхода (м3/сут., т/сут.), данные о давлении в начале и в конце участка, перепад давления, удельные потери давления, скорость движения жидкости и предложения с обоснованием по оптимизации работы системы трубопроводов. (Приложение №4); – При проведении гидравлического расчета учитывать существующую систему трубопроводов. Исходные данные

	(физико-химические свойства транспортируемой жидкости, скорость коррозии и т.д) запросить у Заказчика дополнительно на дату фактического проектирования; – Максимально допустимое давление проектируемых нефтегазопроводов принять 40 кг/см^2; – При формировании расчетов диаметров проектируемых трубопроводов рабочее давление которых превышает 25 кг/см^2 необходимо дополнительно согласовать гидравлический расчет с ДГТ и ПТО НГДУ эксплуатирующей организации; – Фланцевые соединения нефтепроводов применить согласно ГОСТ 12821-80 с условным давлением 40 кгс/см^2; – Максимально допустимое давление проектируемых высоконапорных водоводов принять 210 кг/см^2; – Проектом предусмотреть применение на высоконапорных водоводах задвижек клиновых «под приварку»; – Углы поворотов линейной части трубопроводов в вертикальной и горизонтальной плоскостях следует выполнять естественным изгибом сваренной нитки трубопровода или монтажом отводов 1,5D-15°,30°,45°, 60°, 90° (расстояние между отводами не менее 1,5м); – При проектировании камер пуска, приема очистных устройств необходимо предусматривать отводы не менее 3D для прохождения диагностических снарядов – Переход через автомобильные и железные дороги выполняется методом «прокола» в защитном кожухе в соответствии с п.3.2.20 РД 39-132-94; – Заглубление участков трубопроводов, прокладываемых под автомобильными дорогами всех категорий, должно приниматься не менее 1,5 м от верха покрытия дороги до верхней образующей защитного футляра и не менее 0,4 м от дна кювета; – Проектом предусмотреть ограждения на каждом узле задвижек. Ограждения выполнить в модульном исполнении со съемными секциями согласно требованиям изложенным в Приложении 2; – Согласовать с Заказчиком подключения вновь

	построенного трубопровода в действующий трубопровод по следующим вариантам: а) «холодная» врезка, б) врезка тройником, в) подключение в существующую задвижку; – В случае необходимости, если бездействующие трубопроводы затрудняют прокладку новых, предусмотреть демонтаж по трассе проектируемых трубопроводов, разработать мероприятия по демонтажу (участки уточнить во время изыскательских работ и согласовать с Заказчиком); – Предусмотреть балластировку трубопроводов, проходящих по обводненным участкам болот 1÷3 типов. На трубопровод под балластировочные устройства необходимо укладывать футеровочные маты. Установка балластирующих средств на плавающий трубопровод не допускается; – Для теплоизоляции узлов трубопроводов использовать теплоизоляционные полимерные покрытия. Выбор покрытия согласовать с Заказчиком; – При разработке проекта предусмотреть мероприятия по охране недр, лесо- и землепользования, родовых угодий, уменьшению потерь нефти и газа при сборе и транспорте продукции скважин, разработать мероприятия по защите от коррозии; – Название объектов в проектах должно соответствовать названию по акту выбора; – В проектной документации на рабочих чертежах (план трасс) указывать границы земельных отводов и границы рубки леса; – При пересечении коммуникаций с существующими сетями, принадлежащих сторонним организациям, выполнить запрос на выдачу ТУ, разработать соответствующие проектные решения и согласовать с владельцами коммуникаций; – На трассе трубопровода должна предусматриваться установка сигнальных знаков высотой 2 м от поверхности земли, которые должны быть оснащены соответствующими щитами с надписями указателями (Приложение 3). Знаки устанавливаются в пределах видимости, но не более чем через 300 м, а также дополнительно на углах поворота и в местах пересечения с естественными и искусственными препятствиями по обе стороны; При проектировании размещение коридоров коммуникаций выполнить с учетом существующих.

6. ОТ, ПБ и ООС	**Охрана и безопасность труда.** - Проектом предусмотреть мероприятия по взрыво-, пожаробезопасности, по охране труда; - Выполнить расчет степени риска по проектируемому объекту, по вариантам развития аварий с выбросом вредных продуктов. **По защите окружающей среды** - Разработать природоохранные меры по предотвращению отрицательного воздействия на природную среду; - Согласовать раздел окружающей природной среды с природоохранными органами.
7. Особые условия	- Провести изыскания под проектируемый объект, протяженность трассы трубопроводов откорректировать по результатам изысканий. - Перед проведением изысканий в обязательном порядке согласовать с ПТС Управления «Сервис-нефть» и ПТО АНГДУ точки подключения к действующим трубопроводам и схему прохождения трассы трубопроводов. - Результаты изысканий согласовать с ПТО АНГДУ, ДТТ ОАО «СН-МНГ» - Разработать организационные мероприятия по контролю качества поступающих труб, фасонных деталей, сварочных материалов, арматуры, оборудования, операционному контролю качества подготовительных работ. - Рассчитать сроки эксплуатации проектируемого технологического оборудования и трубопроводов. - Внести дополнение в действующий технологический регламент по эксплуатации трубопроводов.
8. Выделение очередей и пусковых комплексов, требования по перспективному расширению предприятия	Предусмотреть независимые этапы строительства на каждый подобъект строительства, входящий в состав данного проекта, позволяющие осуществлять ввод в эксплуатацию каждого этапа по отдельности. Этапы строительства дополнительно согласовать с Заказчиком.


Технические условия составил:
Ведущий инженер ГИиНТ ДТТ Е.А. Войтович

СОГЛАСОВАНО:

Начальник департамента перспективного развития производства и обустройства месторождений ОАО «СН-МНГ» М.Н. Бессонов

Главный инженер АНГДУ ОАО «СН-МНГ» В.В. Евдокимов

Предлагаемая схема подключения трубопроводов проектируемых кустов №66,67,68 Мегионского м/р. Приложение №1

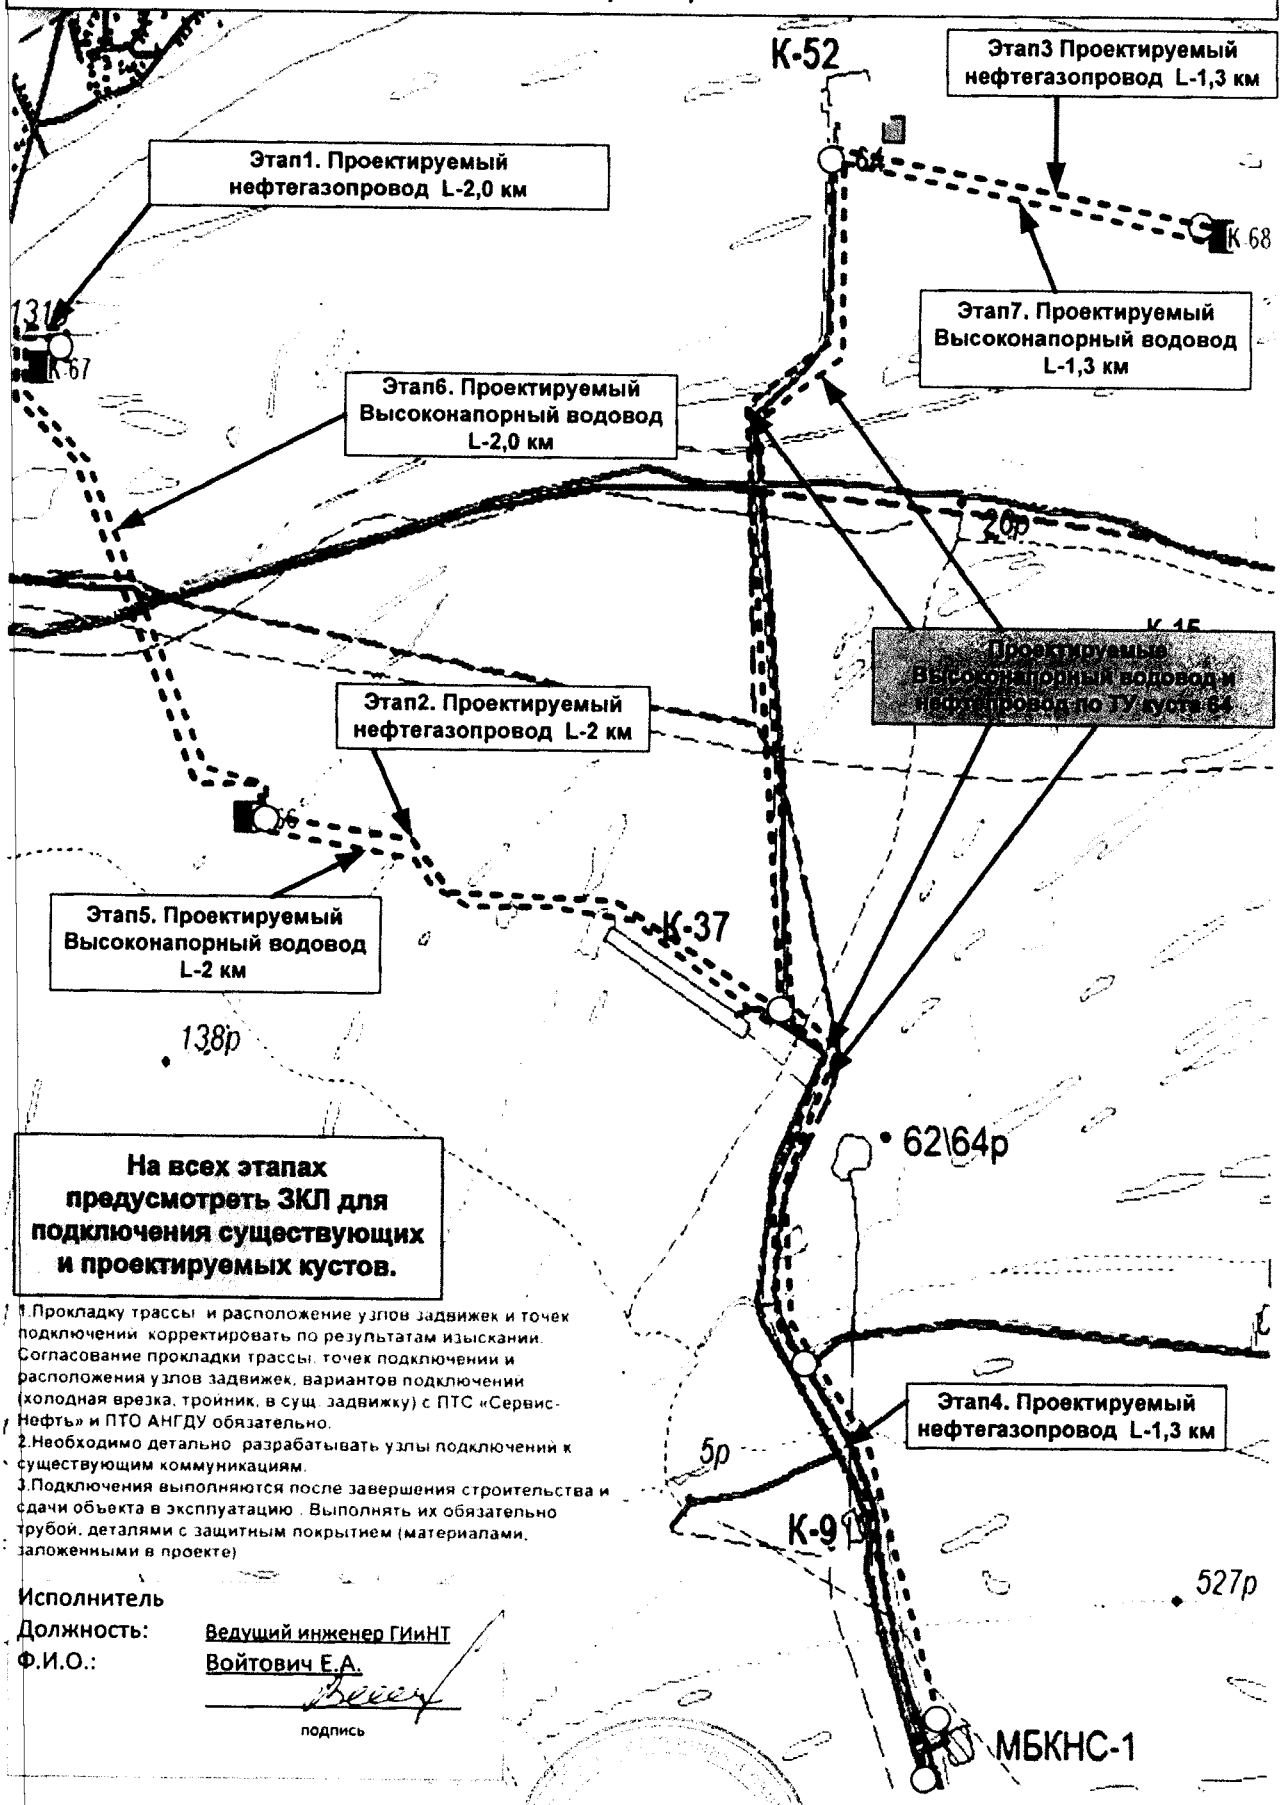

1.Прокладку трассы и расположение узлов задвижек и точек подключении корректировать по результатам изыскании. Согласование прокладки трассы, точек подключении и расположения узлов задвижек, вариантов подключений (холодная врезка, тройник, в сущ. задвижку) с ПТС «Сервис-Нефть» и ПТО АНГДУ обязательно.
2.Необходимо детально разрабатывать узлы подключений к существующим коммуникациям.
3.Подключения выполняются после завершения строительства и сдачи объекта в эксплуатацию . Выполнять их обязательно трубой, деталями с защитным покрытием (материалами, заложенными в проекте)

Исполнитель
Должность: Ведущий инженер ГИиНТ
Ф.И.О.: Войтович Е.А.
подпись

Приложение 15
к постановлению Правительства
Ханты-Мансийского
автономного округа – Югры
от 23 сентября 2016 года № 357-п

Положение о размещении линейного объекта регионального значения Ханты-Мансийского автономного округа – Югры «Обустройство Мегионского месторождения нефти. Кусты скважин №№ 66,67,68»

I. Размещение объекта

В административном отношении линейный объект регионального значения Ханты-Мансийского автономного округа – Югры «Обустройство Мегионского месторождения нефти. Кусты скважин №№ 66, 67, 68» (далее - проектируемый объект) расположен на межселенной территории в границах Мегионского месторождения нефти Нижневартовского района Ханты-Мансийского автономного округа – Югры.

В географическом отношении территория проектируемого объекта находится в 6 километрах от города Мегиона.

II. Функциональное зонирование территории

Проектируемый объект располагается на землях промышленности.

III. Решения по планировочной организации земельных участков для размещения проектируемого объекта

Расчет параметров полосы отвода земельного участка на период строительства и эксплуатации проектируемых объектов производится в соответствии с действующими нормами отвода земель.

Таблица 1

Площади земельных участков, необходимые для строительства и эксплуатации проектируемого объекта

Наименование объекта (кадастровый номер)	Площадь вновь испрашиваемых земельных участков, га	Площадь по земельным участкам, арендованным ранее, га	Зона застройки, га
Обустройство Мегионского месторождения нефти. Кусты скважин №№ 66, 67, 68	**57.178**	**6.007**	**63.185**

Таблица 2

Площади испрашиваемых земельных участков
под проектируемый объект

№ земельного участка	Площадь земельного участка, га	Категория земель
86:04:0000001:ЗУ1	20.255	Земли промышленности
86:04:0000001:ЗУ2	18.1010	Земли промышленности
86:04:0000001:ЗУ3	18.566	Земли промышленности
86:04:0000001:17330:ЗУ4	0.256	Земли промышленности

Координаты границ земельных участков, необходимых для размещения проектируемого объекта, в графических материалах определены в местной системе координат Ханты-Мансийского автономного округа – Югры МСК-86.

IV. Особо охраняемые территории и зоны с особыми условиями использования

Проектируемый объект технологически привязан к объектам сложившейся инфраструктуры и проходят вдоль существующих коридоров коммуникаций и на свободной от застройки территории Строительство будет носить локальный характер и затрагивать территорию, которая уже подвергалась мощному длительному техногенному воздействию.

Проектируемый объект расположен за пределами водоохранных зон и прибрежных защитных полос водных объектов.


В границах участка работ отсутствуют объекты историко-культурного наследия, особо охраняемые природные территории федерального, регионального и местного назначения.

Проектируемый объект не находится в границах территорий традиционного природопользования коренных малочисленных народов Севера регионального значения Ханты-Мансийского автономного округа – Югры.



Основная часть проекта планировки территории для размещения линейного объекта регионального значения Ханты-Мансийского автономного округа – Югры
«Обустройство Ново-Покурского месторождения нефти. Куст скважин № 86»
Землепользователь ОАО «Славнефть-Мегионнефтегаз»
Масштаб 1:6000

Приложение 16
к постановлению Правительства
Ханты-Мансийского
автономного округа – Югры
от 23 сентября 2016 года № 357-п

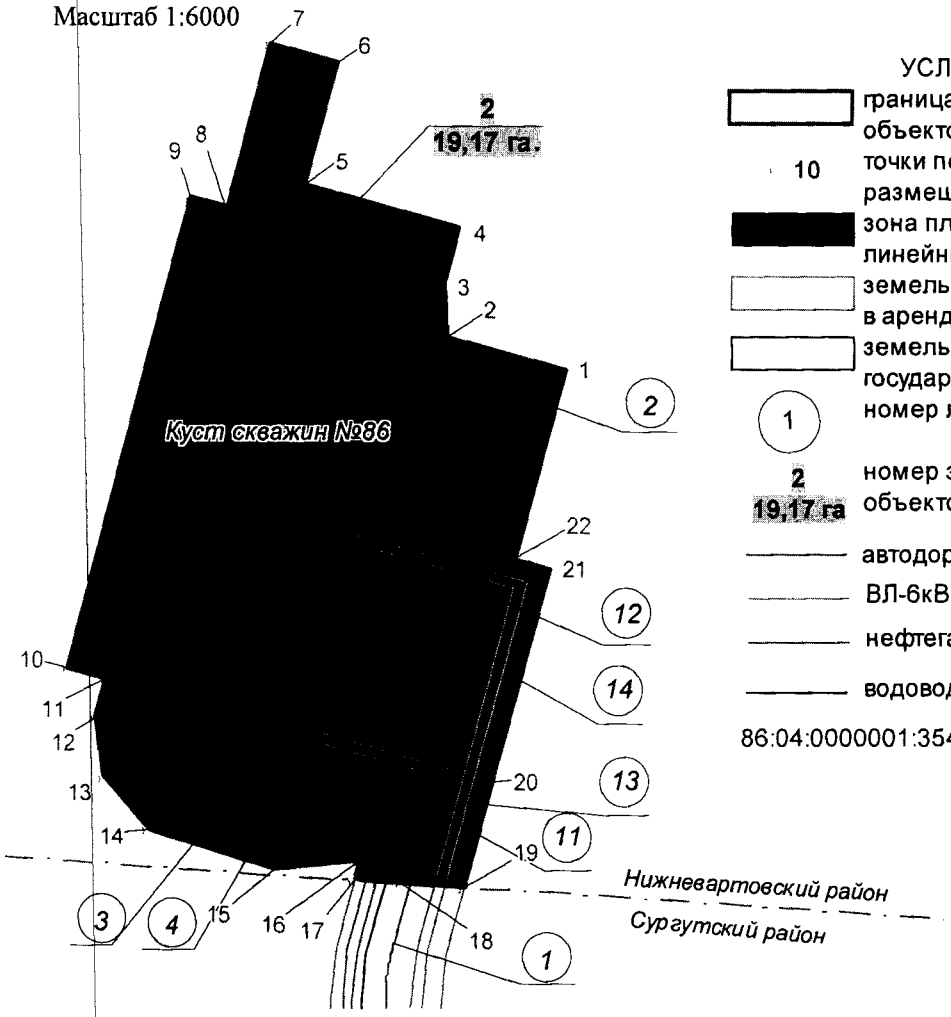

УСЛОВНЫЕ ОБОЗНАЧЕНИЯ

граница зоны размещения линейных объектов (красные линии);

10 точки поворота границы зоны планируемого размещения линейных объектов;

зона планируемого размещения линейных объектов;

земельные участки, предоставленные в аренду ОАО "Славнефть-Мегионнефтегаз";

земельные участки, согласно сведениям государственного кадастра недвижимости;

1 номер линейного объекта;

2 / 19,17 га номер зоны планируемого размещения объектов/площадь зоны размещения;

автодорога

ВЛ-6кВ

нефтегазопровод

водовод

86:04:0000001:35405 кадастровый номер земельного участка


Экспликация зон планируемого размещения линейных объектов

Номер	Наименование
2	Обустройство Ново-Покурского месторождения нефти. Куст скважин № 86

Экспликация проектируемых линейных объектов

Номер	Наименование
1	Автодорога на куст скважин №86
2	Автодорога на куст скважин №86 (второй въезд)
3	Нефтегазопровод "к.86 – т.вр. к.86" (1 нитка)
4	Нефтегазопровод "к.86 – т.вр. к.86" (2 нитка)
5	Высоконапорный водовод "т.вр. к.86,22 - к.22"
6	Нефтегазопровод "к.22 – т.вр. к.86,22"
7	Нефтегазопровод "т.вр. к.86,22 – т.вр."
8	Высоконапорный водовод "т.вр. КНС-2 – т.вр. к.22"
9	Высоконапорный водовод "т.вр. к.22 – т.вр.к.86"
10	Высоконапорный водовод «т.вр.к.86 – к.86»
11	ВЛ 6кВ №1 на куст скважин №86
12	ВЛ 6кВ №3 на куст скважин №86
13	ВЛ 6кВ №2 на куст скважин №86
14	ВЛ 6кВ №4 на куст скважин №86

Основная часть проекта планировки территории для размещения линейного объекта регионального значения Ханты-Мансийского автономного округа – Югры «Обустройство Ново-Покурского месторождения нефти. Куст скважин № 86»
Землепользователь ОАО «Славнефть-Мегионнефтегаз»
Масштаб 1:6000

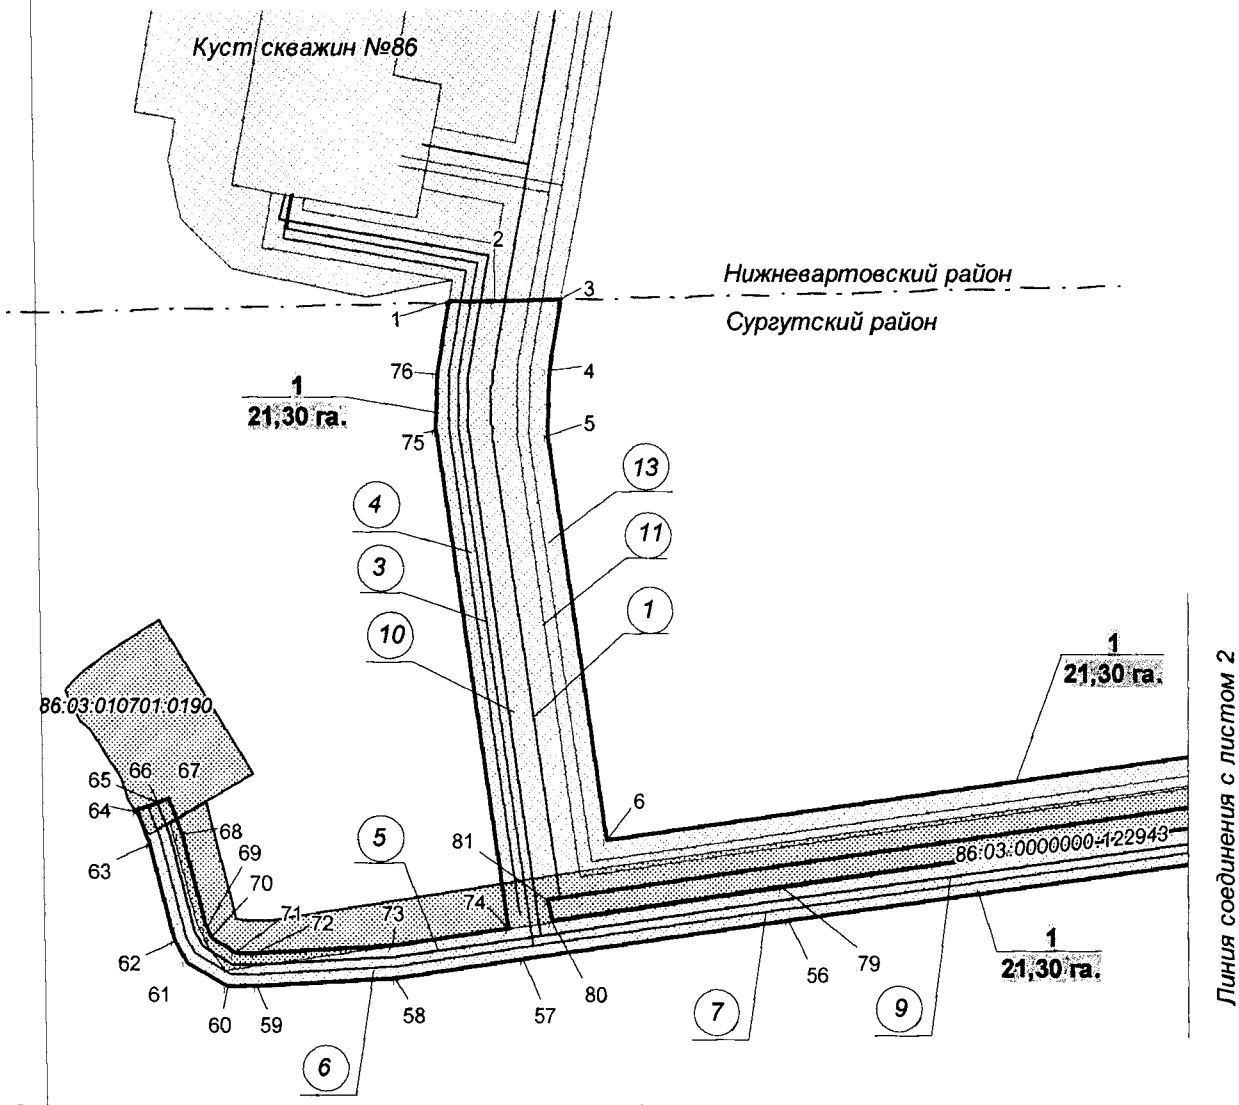

Экспликация зон планируемого размещения линейных объектов


Номер	Наименование
1	Обустройство Ново-Покурского месторождения нефти. Куст скважин № 86

Экспликация проектируемых линейных объектов

Номер	Наименование
1	Автодорога на куст скважин №86
2	Автодорога на куст скважин №86 (второй въезд)
3	Нефтегазопровод "к.86 – т.вр. к.86" (1 нитка)
4	Нефтегазопровод "к.86 – т.вр. к.86" (2 нитка)
5	Высоконапорный водовод "т.вр. к.86,22 - к.22"
6	Нефтегазопровод "к.22 – т.вр. к.86,22"
7	Нефтегазопровод "т.вр. к.86,22 – т.вр."
8	Высоконапорный водовод "т.вр. КНС-2 – т.вр. к.22"
9	Высоконапорный водовод "т.вр. к.22 – т.вр.к.86"
10	Высоконапорный водовод «т.вр.к.86 – к.86»
11	ВЛ 6кВ №1 на куст скважин №86
12	ВЛ 6кВ №3 на куст скважин №86
13	ВЛ 6кВ №2 на куст скважин №86
14	ВЛ 6кВ №4 на куст скважин №86

УСЛОВНЫЕ ОБОЗНАЧЕНИЯ
см. лист 2

Основная часть проекта планировки территории для размещения линейного объекта регионального значения Ханты-Мансийского автономного округа – Югры «Обустройство Ново-Покурского месторождения нефти. Куст скважин № 86»
Землепользователь ОАО «Славнефть-Мегионнефтегаз»
Масштаб 1:6000

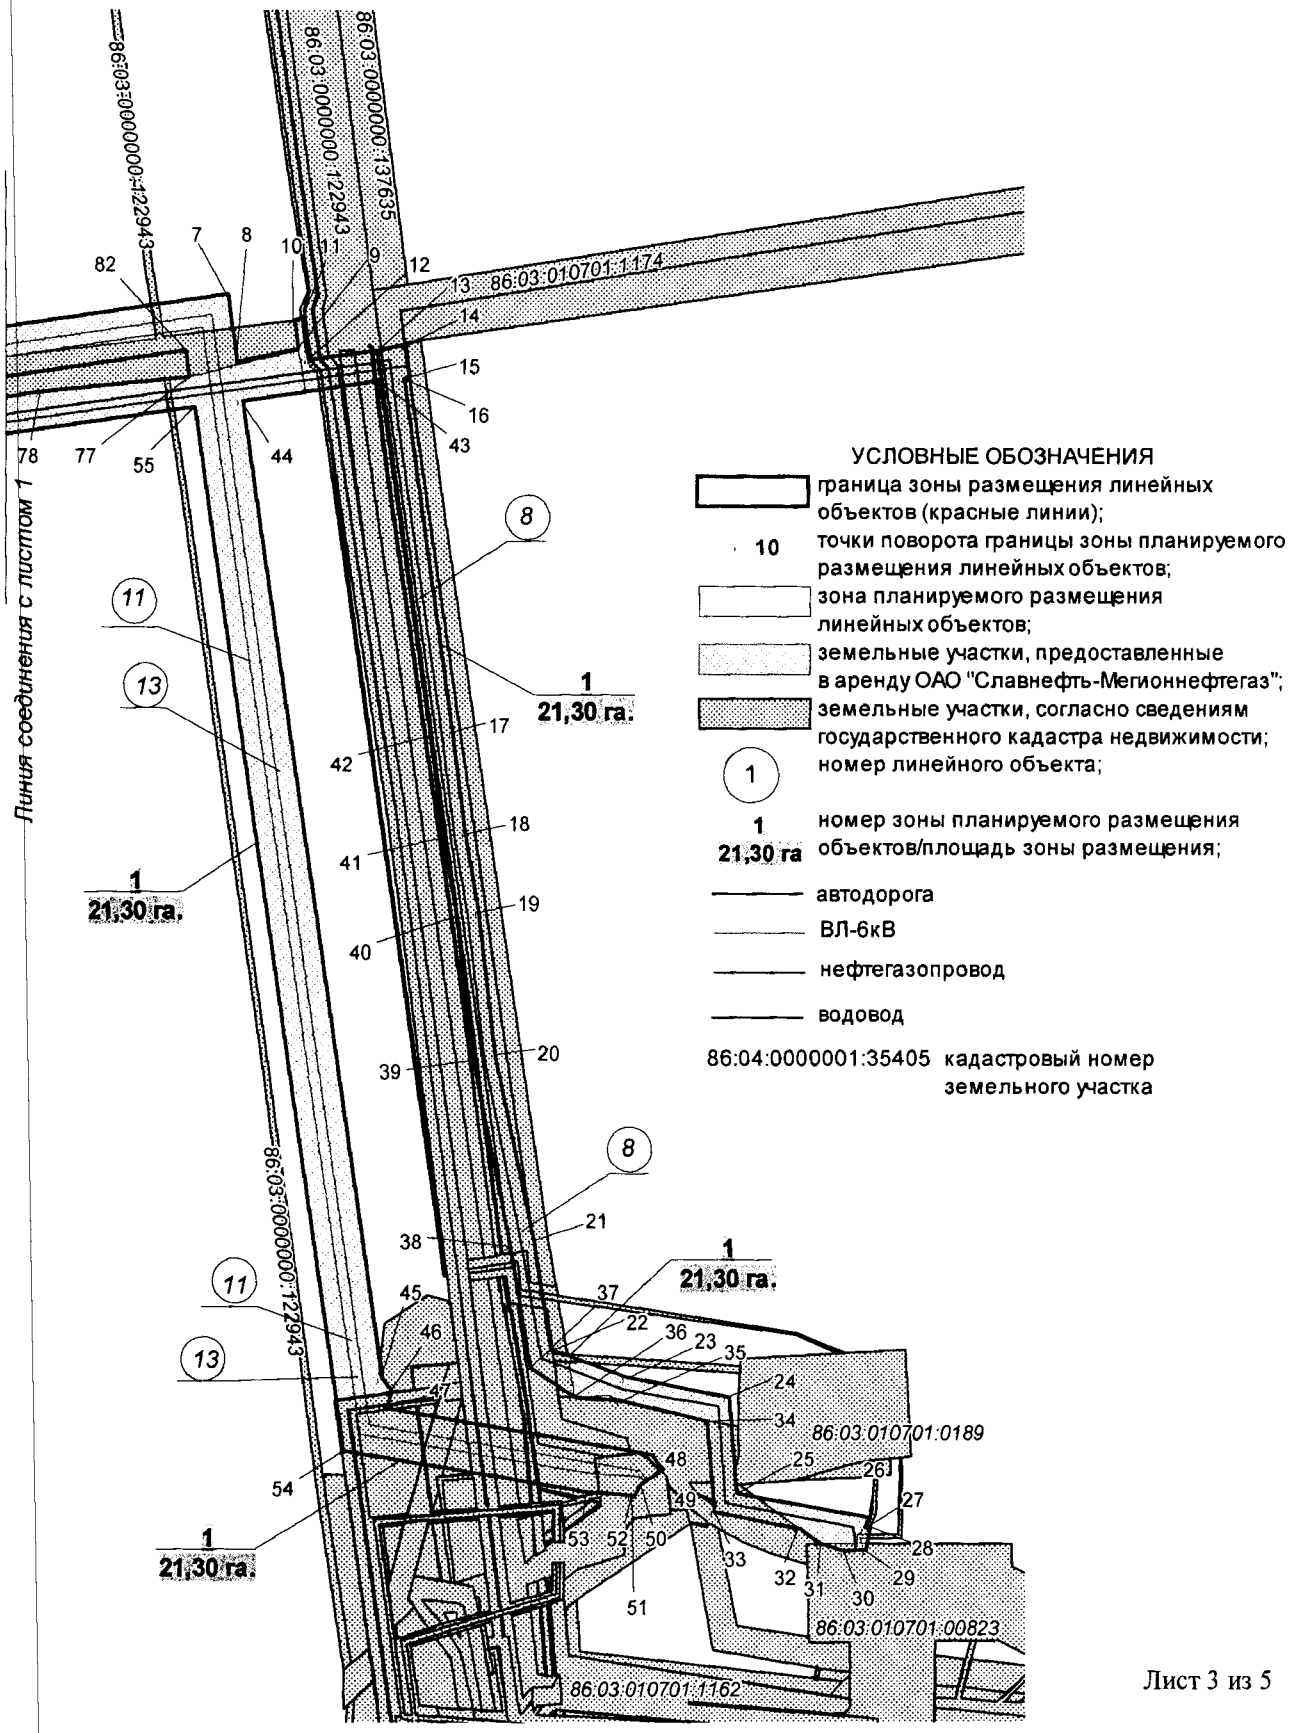

Основная часть проекта планировки территории для
размещения линейного объекта регионального значения
Ханты-Мансийского автономного округа – Югры
«Обустройство Ново-Покурского месторождения
нефти. Куст скважин № 86»
Землепользователь ОАО «Славнефть-Мегионнефтегаз»

Каталог координат угловых точек границ земельного участка №1

Номер	X	Y
1	925040,16	3635961,16
2	925041,2	3635999,88
3	925042,61	3636055,02
4	924983,78	3636044,65
5	924930,62	3636043,88
6	924594,54	3636093,08
7	924742,31	3637125,58
8	924684,69	3637133,82
9	924695,7	3637185,86
10	924720,07	3637182,64
11	924721,99	3637190,11
12	924687,21	3637195,32
13	924695,38	3637254,61
14	924698,58	3637277,76
15	924672,15	3637281,46
16	924671,44	3637276,44
17	924371,39	3637318,48
18	924283,29	3637329,37
19	924217,32	3637340,9
20	924096,13	3637355,46
21	923937,54	3637387,32
22	923844,65	3637403,04
23	923820,77	3637467,76
24	923804,8	3637555,76
25	923721,86	3637562,45
26	923700,78	3637676,24
27	923692,98	3637672,79
28	923693,0	3637677,15
29	923673,09	3637674,3
30	923671,6	3637654,34
31	923678,42	3637634,07
32	923691,59	3637615,98
33	923705,0	3637543,75
34	923783,48	3637537,36
35	923801,39	3637462,46
36	923804,71	3637422,85
37	923829,91	3637385,25
38	923933,9	3637367,65
39	924092,96	3637335,7
40	924214,39	3637321,09
41	924280,36	3637309,56
42	924368,78	3637298,66
43	924668,69	3637256,6
44	924652,27	3637138,47
45	923820,29	3637257,62
46	923808,21	3637265,71
47	923794,33	3637261,33
48	923754,8	3637489,49
49	923741,31	3637498,79
50	923728,76	3637480,58

Номер	X	Y
51	923718,96	3637473,94
52	923719,65	3637472,91
53	923722,33	3637432,68
54	923758,24	3637224,07
55	924646,48	3637096,86
56	924528,02	3636245,36
57	924495,58	3636023,57
58	924479,83	3635916,0
59	924473,62	3635800,18
60	924473,75	3635775,33
61	924493,63	3635741,36
62	924511,98	3635730,9
63	924591,62	3635710,06
64	924619,25	3635699,25
65	924626,53	3635717,86
66	924626,51	3635717,86
67	924629,43	3635725,32
68	924600,29	3635736,75
69	924522,65	3635757,06
70	924514,02	3635761,97
71	924501,7	3635782,98
72	924501,62	3635799,49
73	924507,72	3635913,22
74	924521,99	3636010,67
75	924935,16	3635950,19
76	924981,95	3635950,9
77	924673,11	3637093,06
78	924659,97	3636963,54
79	924555,77	3636241,41
80	924527,21	3636046,3
81	924544,99	3636043,7
82	924694,77	3637089,97

Основная часть проекта планировки территории для
размещения линейного объекта регионального значения
Ханты-Мансийского автономного округа – Югры
«Обустройство Ново-Покурского месторождения
нефти. Куст скважин № 86»
Землепользователь ОАО «Славнефть-Мегионнефтегаз»


Каталог координат угловых точек границ земельного участка №2

Номер	X	Y
1	928012,16	4308641,28
2	928039,58	4308540,53
3	928084,48	4308538,26
4	928132,52	4308551,38
5	928168,74	4308418,67
6	928272,46	4308446,94
7	928288,30	4308389,05
8	928150,26	4308351,40
9	928158,66	4308320,51
10	927761,02	4308212,11
11	927751,76	4308246,01
12	927719,36	4308236,90
13	927668,82	4308243,02
14	927623,84	4308282,97
15	927590,18	4308392,96
16	927597,96	4308465,23
17	927580,60	4308460,52
18	927578,10	4308499,18
19	927574,48	4308554,23
20	927664,95	4308578,89
21	927843,50	4308627,75
22	927851,71	4308597,58



Проект межевания территории для размещения линейного объекта регионального значения Ханты-Мансийского автономного округа – Югры «Обустройство Ново-Покурского месторождения нефти. Куст скважин № 86»
Землепользователь ОАО « Славнефть-Мегионнефтегаз »
Масштаб 1:6000

Приложение 17
к постановлению Правительства
Ханты-Мансийского
автономного округа – Югры
от 23 сентября 2016 года № 357-п

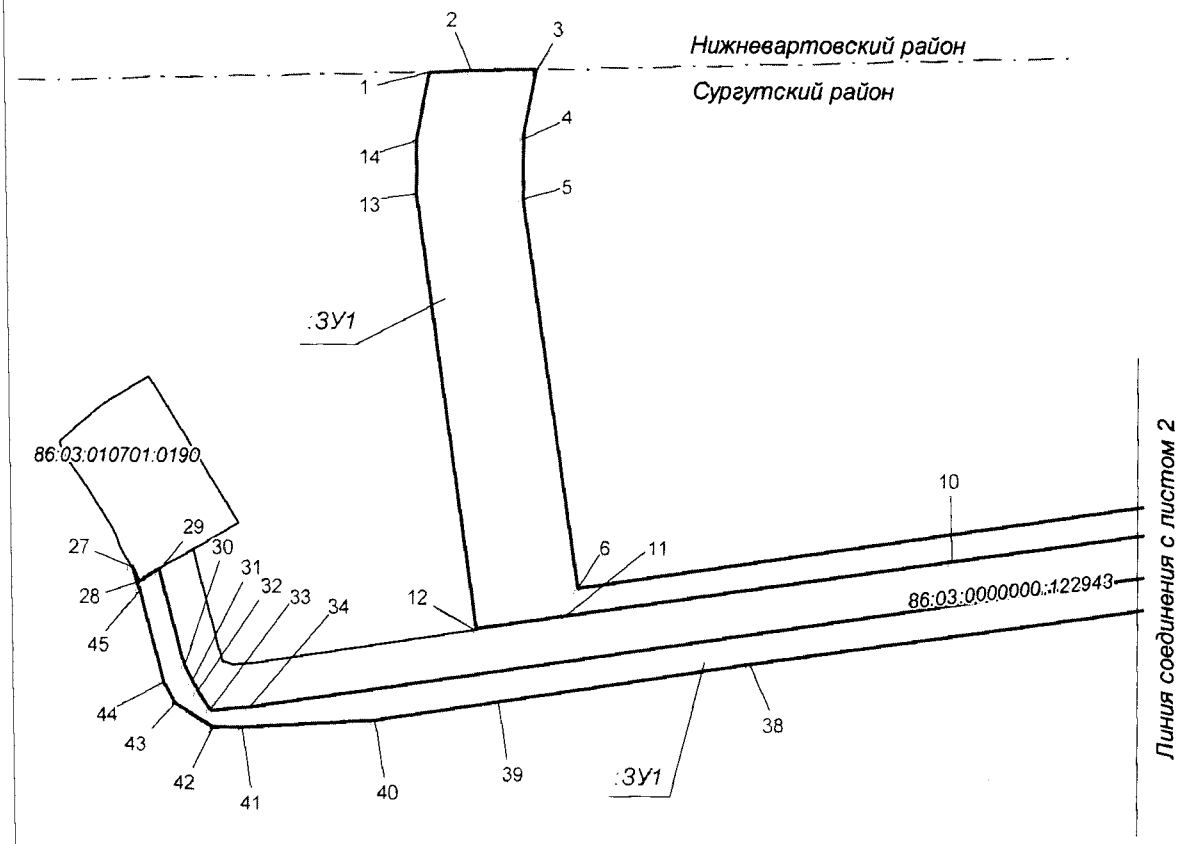

УСЛОВНЫЕ ОБОЗНАЧЕНИЯ

граница земельного участка


10 точки поворота границы земельного участка, устанавливаемые при проведении кадастровых работ

земельные участки, согласно сведениям государственного кадастра недвижимости


86:04:0000001:35405 номер существующего земельного участка

:ЗУ1 номер образуемого земельного участка

Проект межевания территории для размещения линейного объекта регионального значения Ханты-Мансийского автономного округа – Югры «Обустройство Ново-Покурского месторождения нефти. Куст скважин № 86»
Землепользователь ОАО « Славнефть-Мегионнефтегаз»
Масштаб 1:6000

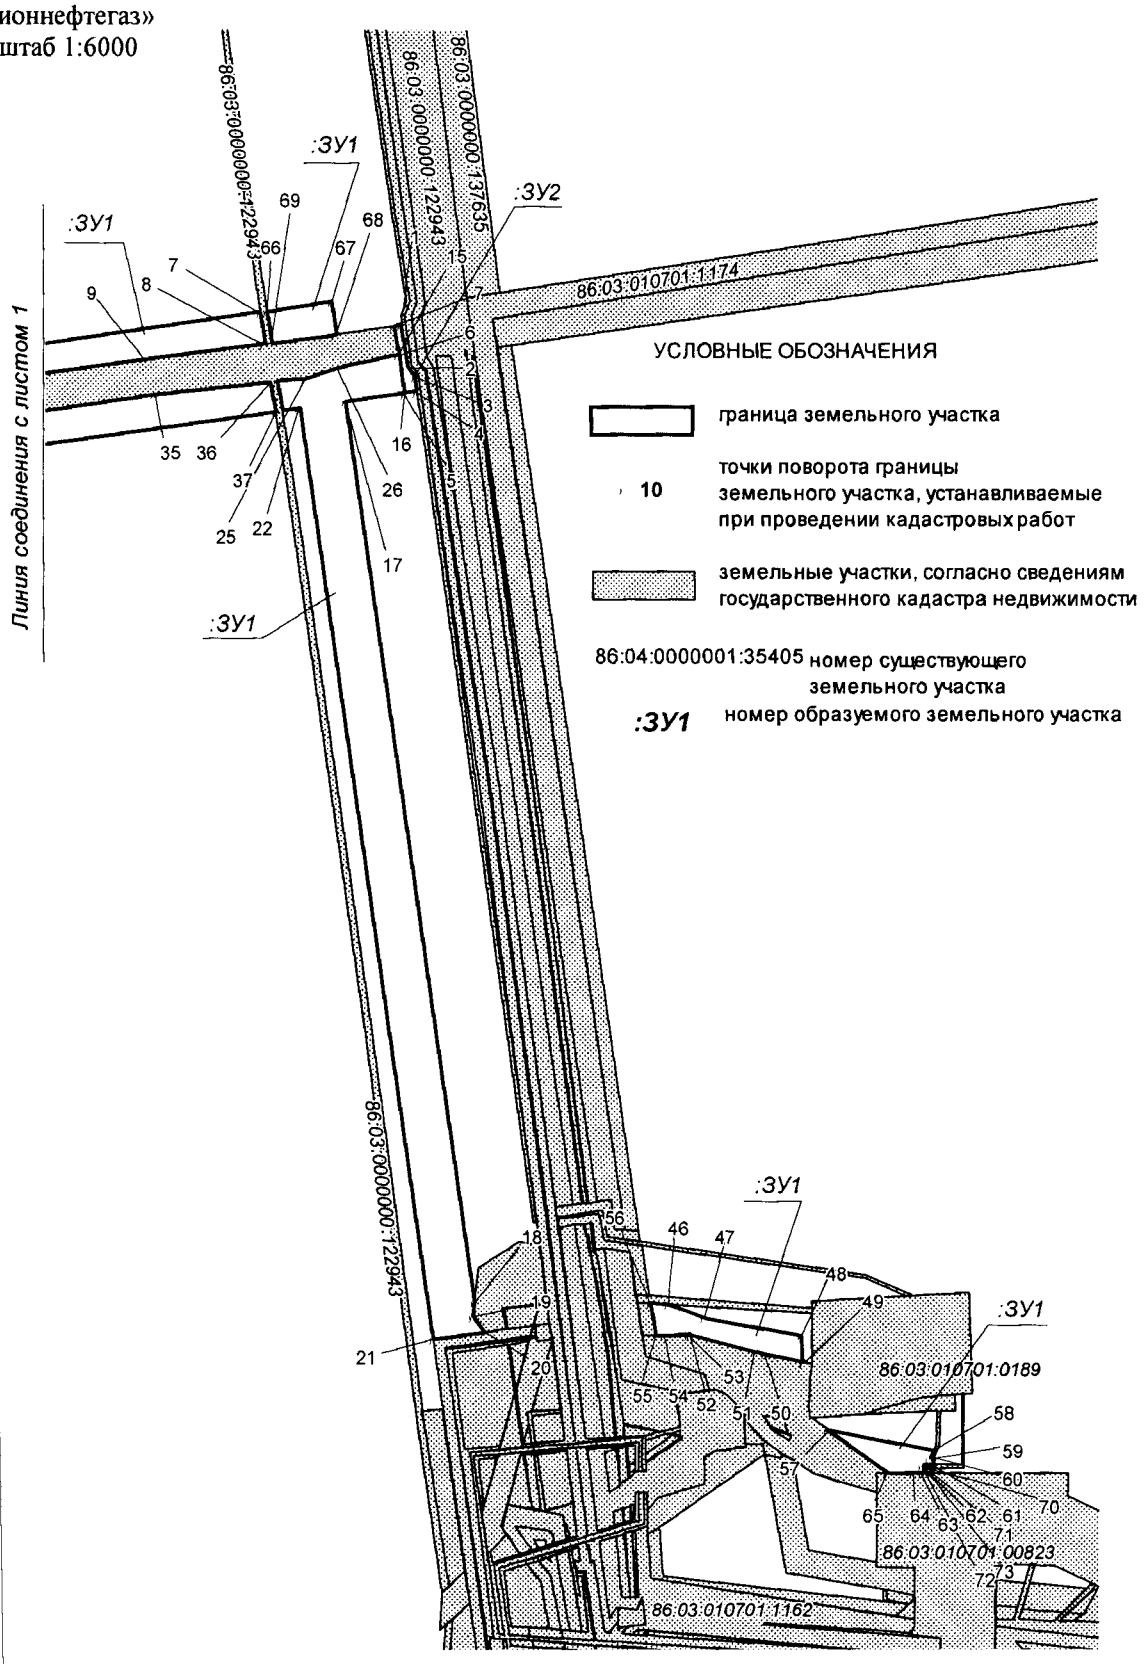

Проект межевания территории для размещения линейного объекта регионального значения Ханты-Мансийского автономного округа – Югры «Обустройство Ново-Покурского месторождения нефти. Куст скважин № 86»
Землепользователь ОАО « Славнефть-Мегионнефтегаз»
Масштаб 1:6000

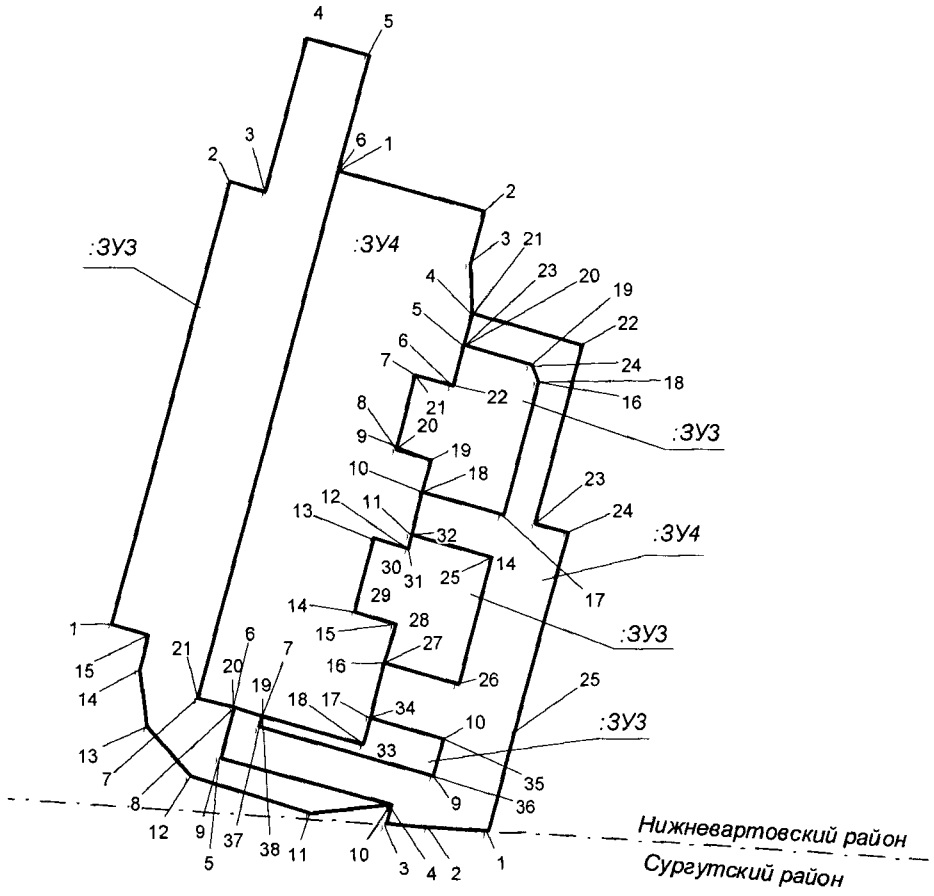

УСЛОВНЫЕ ОБОЗНАЧЕНИЯ

граница земельного участка

10 точки поворота границы земельного участка, устанавливаемые при проведении кадастровых работ

земельные участки, согласно сведениям государственного кадастра недвижимости

86:04:0000001:35405 номер существующего земельного участка

:ЗУ1 номер образуемого земельного участка

Проект межевания территории для размещения линейного объекта регионального значения Ханты-Мансийского автономного округа – Югры «Обустройство Ново-Покурского месторождения нефти. Куст скважин № 86»
Землепользователь ОАО « Славнефть-Мегионнефтегаз»
Масштаб 1:6000

Каталог координат границ земельного участка 86:03:0010701:ЗУ1

Номер	X	Y
1	925040,16	3635961,16
2	925041,2	3635999,88
3	925042,61	3636055,02
4	924983,78	3636044,65
5	924930,62	3636043,88
6	924594,54	3636093,08
7	924732,97	3637060,29
8	924704,26	3637064,82
9	924691,3	3636954,5
10	924617,86	3636420,86
11	924570,31	3636082,95
12	924558,41	3636005,34
13	924935,16	3635950,19
14	924981,95	3635950,9
15	924694,66	3637186,85
16	924659,78	3637192,61
17	924652,27	3637138,47
18	923835,71	3637255,41
19	923822,93	3637254,0
20	923808,21	3637265,71
21	923801,65	3637217,86
22	924646,48	3637096,86
23	924644,18	3637080,31
24	924671,21	3637076,07
25	924673,9	3637101,29
26	924682,24	3637130,98
27	924611,36	3635702,32
28	924598,6	3635709,87
29	924608,87	3635727,53
30	924526,34	3635749,72
31	924512,73	3635756,44
32	924503,75	3635761,17
33	924487,05	3635772,83
34	924490,61	3635807,9
35	924659,37	3636964,94
36	924670,56	3637070,09
37	924643,35	3637074,38

Номер	X	Y
38	924528,02	3636245,36
39	924495,58	3636023,57
40	924479,83	3635916,0
41	924473,62	3635800,18
42	924473,75	3635775,33
43	924493,63	3635741,36
44	924511,98	3635730,9
45	924591,62	3635710,06
46	923833,56	3637433,06
47	923820,77	3637467,76
48	923804,8	3637555,76
49	923780,55	3637557,72
50	923787,01	3637523,34
51	923790,26	3637513,55
52	923804,63	3637454,93
53	923805,78	3637453,61
54	923804,66	3637431,92
55	923804,71	3637422,85
56	923834,58	3637417,88
57	923718,63	3637579,82
58	923700,79	3637676,15
59	923692,98	3637672,79
60	923693,0	3637677,15
61	923686,54	3637676,22
62	923686,52	3637666,57
63	923678,98	3637666,67
64	923679,03	3637658,9
65	923679,16	3637634,7
66	924733,82	3637066,24
67	924742,31	3637125,58
68	924712,95	3637129,78
69	924705,01	3637070,76
70	923683,96	3637675,86
71	923679,02	3637675,16
72	923679,03	3637669,05
73	923683,95	3637669,07

Каталог координат границ земельного участка 86:03:0010701:ЗУ2

Номер	X	Y
1	924721,82	3637189,48
2	924683,64	3637194,71
3	924675,35	3637201,58
4	924661,35	3637203,85

Номер	X	Y
5	924659,78	3637192,61
6	924694,66	3637186,85
7	924720,07	3637182,64

Проект межевания территории для размещения линейного объекта регионального значения Ханты-Мансийского автономного округа – Югры «Обустройство Ново-Покурского месторождения нефти. Куст скважин № 86»
Землепользователь ОАО « Славнефть-Мегионнефтегаз»

Каталог координат границ земельного участка 86:04:0000001:ЗУ3

Номер	X	Y
1	927761,02	4308212,11
2	928158,67	4308320,51
3	928150,26	4308351,4
4	928288,3	4308389,05
5	928272,47	4308446,94
6	928168,74	4308418,67
7	927694,32	4308289,31
8	927685,36	4308322,25
9	927640,27	4308309,84
10	927597,97	4308465,22
11	927590,18	4308392,96
12	927623,84	4308282,97
13	927668,82	4308243,03
14	927719,36	4308236,9
15	927751,76	4308246,01
16	927978,43	4308600,99
17	927859,6	4308568,63
18	927879,73	4308494,76
19	927908,36	4308502,56

Номер	X	Y
20	927917,16	4308470,35
21	927984,25	4308488,63
22	927975,03	4308522,93
23	928010,63	4308532,65
24	927993,94	4308593,88
25	927821,01	4308558,11
26	927707,3	4308527,16
27	927725,5	4308460,2
28	927760,96	4308469,88
29	927771,51	4308432,19
30	927837,64	4308450,21
31	927829,25	4308481,03
32	927841,11	4308484,26
33	927653,15	4308440,44
34	927676,25	4308446,75
35	927658,02	4308513,73
36	927624,56	4308504,61
37	927667,91	4308345,39
38	927678,29	4308348,21

Каталог координат границ земельного участка 86:04:0000001:ЗУ4

Номер	X	Y
1	928168,72	4308418,66
2	928132,53	4308551,39
3	928084,48	4308538,26
4	928039,58	4308540,52
5	928010,63	4308532,65
6	927975,03	4308522,93
7	927984,25	4308488,63
8	927917,16	4308470,35
9	927908,36	4308502,56
10	927879,73	4308494,76
11	927841,11	4308484,26


Номер	X	Y
12	927829,25	4308481,03
13	927837,64	4308450,21
14	927771,51	4308432,19
15	927760,96	4308469,88
16	927725,50	4308460,20
17	927676,25	4308446,75
18	927653,15	4308440,44
19	927678,29	4308348,21
20	927685,36	4308322,25
21	927694,32	4308289,31

Проект межевания территории для размещения линейного объекта регионального значения Ханты-Мансийского автономного округа – Югры «Обустройство Ново-Покурского месторождения нефти. Куст скважин № 86»
Землепользователь ОАО « Славнефть-Мегионнефтегаз»

Каталог координат границ земельного участка 86:04:0000001:ЗУ5

Номер	X	Y
1	927574,48	4308554,23
2	927578,10	4308499,18
3	927580,60	4308460,52
4	927597,97	4308465,22
5	927640,27	4308309,84
6	927685,36	4308322,25
7	927678,29	4308348,21
8	927667,91	4308345,39
9	927624,56	4308504,61
10	927658,02	4308513,73
11	927676,25	4308446,75
12	927725,50	4308460,20

Номер	X	Y
14	927821,01	4308558,11
15	927841,11	4308484,26
16	927879,73	4308494,76
17	927859,60	4308568,63
18	927978,43	4308600,99
19	927993,94	4308593,88
20	928010,63	4308532,65
21	928039,58	4308540,52
22	928012,16	4308641,28
23	927851,71	4308597,58
24	927843,50	4308627,76
25	927664,96	4308578,89

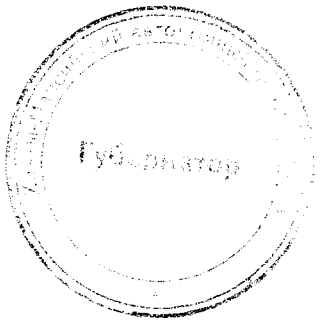

Приложение 18
к постановлению Правительства
Ханты-Мансийского
автономного округа – Югры
от 23 сентября 2016 года № 357-п

№	R	U	8	6	5	0	4	0	0	0	-				

Градостроительный план земельного участка подготовлен на основании:
приказа Департамента строительства Ханты-Мансийского автономного округа – Югры от 25.04.2016 года № 254-п «О подготовке документации по планировке территории, на которой предусматривается размещение объектов регионального значения»
«Обустройство Ново-Покурского месторождения нефти. Куст скважин №86»

(реквизиты решения уполномоченного федерального органа исполнительной власти, или органа исполнительной власти субъекта Российской Федерации, или органа местного самоуправления о подготовке документации по планировке территории, либо реквизиты обращения и наименование заявителя - юридического лица о выдаче градостроительного плана земельного участка)

Местонахождение земельного участка:

Тюменская область, Ханты-Мансийский автономный округ - Югра
(субъект Российской Федерации)

Нижневартовский район
(муниципальный район или городской округ)

Межселенная территория
(поселение)

Кадастровый номер земельного участка: отсутствует
Описание местоположения границ земельного участка: Нижневартовский район, Ново-Покурское месторождение
Площадь земельного участка – 15,27 га.
Описание допустимого местоположения объекта капитального строительства на земельном участке: ***в границах земельных участков, в местах допустимого размещения***

План подготовлен: Баяндина А.М., начальник отдела землеустройства ООО «РосНефтеГазПроект»

М.П.

07.16 г.
(дата)


(подпись)

/Баяндина А.М./
(Инженер ООО «РНГП»)

Представлен: Правительство Ханты-Мансийского автономного округа -Югры
(Наименование уполномоченного федерального органа исполнительной власти, или органа исполнительной власти субъекта Российской Федерации, или органа местного самоуправления)

(дата)


1. Чертеж градостроительного плана и линий градостроительного регулирования

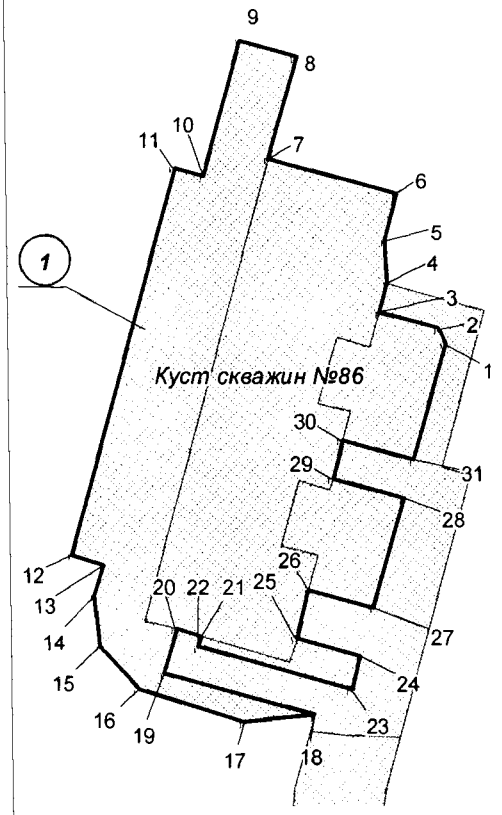

Каталог координат угловых точек границ земельного участка

Номер	X	Y
1	927978,42	4308600,99
2	927993,94	4308593,88
3	928010,63	4308532,64
4	928039,58	4308540,53
5	928084,48	4308538,26
6	928132,52	4308551,38
7	928168,74	4308418,67
8	928272,46	4308446,94
9	928288,30	4308389,05
10	928150,26	4308351,40
11	928158,66	4308320,51
12	927761,02	4308212,11
13	927751,76	4308246,01
14	927719,36	4308236,90
15	927668,82	4308243,02
16	927623,84	4308282,97
17	927590,18	4308392,96
18	927597,96	4308465,23
19	927640,27	4308309,85
20	927685,36	4308322,24
21	927678,29	4308348,21
22	927667,91	4308345,39
23	927624,56	4308504,62
24	927658,01	4308513,73
25	927676,25	4308446,75
26	927725,50	4308460,20
27	927707,30	4308527,16
28	927821,00	4308558,11
29	927841,11	4308484,26
30	927879,73	4308494,77
31	927859,60	4308568,64

Обзорная схема

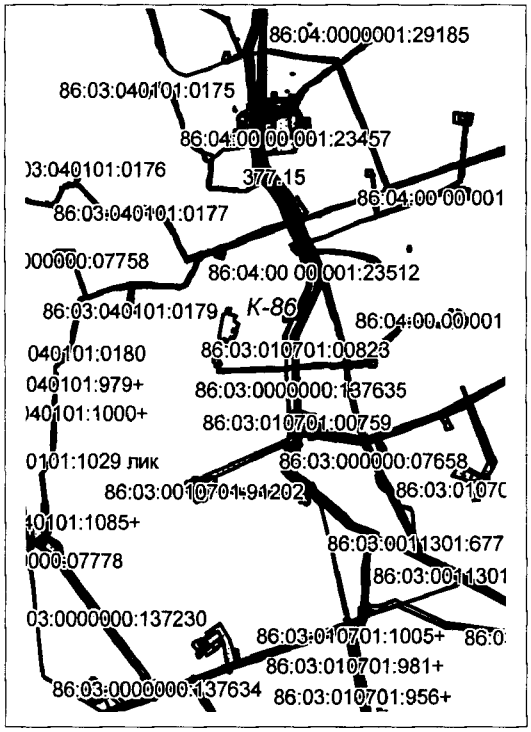

Условные обозначения:

Граница земельного участка

Место допустимого размещения объектов капитального строительства

Участки, предоставленные в аренду

1) Точки координат границы

(1) Номер земельного участка

ЭКСПЛИКАЦИЯ ОБЪЕКТОВ

№	Наименование объекта
1	Обустройство Ново-Покурского месторождения нефти. Куст скважин № 86

Площадь земельного участка - 15,27 га.
Чертеж градостроительного плана земельного участка разработан на топографической основе в масштабе 1:500, выполненной в 2016г. ООО "РосНефтеГазПроект"

Чертеж градостроительного плана земельного участка разработан в июне 2016г. ООО "РосНефтеГазПроект"

1: 8000 (масштаб)

Градостроительный план земельного участка создается на основе материалов картографических работ, выполненных в соответствии с требованиями федерального законодательства [2, 3]

Градостроительный план земельного участка, предназначенного для строительства, реконструкции линейного объекта и подготавливаемый в случаях, предусмотренных частью 4 статьи 4 Федерального закона от 29 декабря 2004 г. № 191-ФЗ "О введении в действие Градостроительного кодекса Российской Федерации" (Собрание законодательства Российской Федерации, 2005, № 1, ст. 17; № 30, ст. 3122; 2006, № 1, ст. 17; № 27, ст. 2881; № 52, ст. 5498; 2007, № 21, ст. 2455; № 49, ст. 6071; № 50, ст. 6237; 2008, № 20, ст. 2251; № 30, ст. 3604; 2009, № 1, ст. 19; № 11, ст. 1261; № 19, ст. 2283; № 29, ст. 3611; № 48, ст. 5723; № 52, ст. 6419, 6427; 2010, № 31, ст. 4209; № 40, ст. 4969; № 52, ст. 6993; 2011, № 13, ст. 1688; № 30, ст. 4563, 4594; 2012, № 26, ст. 3446; № 27, ст. 3587; № 53, ст. 7614, 7615; 2013, № 14, ст. 1651; № 23, ст. 2866; № 30, ст. 4072; № 52, ст. 6976; 2014, 3 26, ст. 3377; 2015, № 1, ст. 9, 38, 52, 72; № 9, ст. 1195; № 10, ст. 1418; № 17, ст. 2477, № 27, ст. 3951; № 29, ст. 4347, ст. 4376; 2016, № 1, ст. 22), создается на основании картографического материала, выполненного в масштабе: 1:50 000, 1:100 000, 1:200 000, 1:500 000. При подготовке картографического материала необходимо руководствоваться требованиями федерального/регионального законодательства [4]

Площадь земельного участка: **15,27 га** .(2), (3), (4)

На чертеже градостроительного плана земельного участка указываются:
- схема расположения земельного участка в окружении смежно расположенных земельных участков (ситуационный план)2, 4;
- границы земельного участка с координатами характерных точек 2, 3, 4;
- красные линии 2, 3, 4;
- обозначение и экспликация существующих (на дату формирования градостроительного плана) объектов капитального строительства, объектов незавершенного строительства и их кадастровые (иные) номера по порядку 2, 4;
- минимальные отступы от границ земельного участка в целях определения мест допустимого размещения объекта капитального строительства, за пределами которых запрещено строительство 2, 4;
- границы зон планируемого размещения объектов капитального строительства для государственных или муниципальных нужд (при наличии);
- места допустимого размещения объекта капитального строительства 2, 4;
- границы зон с особыми условиями использования территории (зон охраны объектов культурного наследия, санитарно-защитные, водоохранные зоны и иные зоны), а также графическая информация об иных ограничениях в использовании земельного участка (при наличии)2, 3, 4;
- границы зон действия публичных сервитутов (при наличии)2, 3, 4;
- точки подключения (технологического присоединения) объектов капитального строительства к сетям инженерно-технического обеспечения, за исключением сетей электроснабжения (при наличии возможности их отображения на ситуационном плане)6;
- условные обозначения отображаемой информации;

Чертеж градостроительного плана земельного участка разработан на топографической основе в масштабе (***1 : 5000***), выполненной ***06.2016 г.,***

ООО «РосНефтеГазПроект»

(дата, наименование кадастрового инженера)

Чертеж градостроительного плана земельного участка разработан ***05.07.2016 г.,***

ООО «РосНефтеГазПроект»

(дата, наименование организации)

2. Информация о градостроительном регламенте (2) либо требованиях к назначению, параметрам и размещению объекта капитального строительства (1) (3), (4), (5)

Градостроительным регламентом не установлены

(наименование представительного органа местного самоуправления, реквизиты акта об утверждении правил землепользования и застройки, информация обо всех предусмотренных градостроительным регламентом видах разрешенного использования земельного участка (за исключением случаев предоставления земельного участка для государственных или муниципальных нужд)

2.1. Информация о видах разрешенного использовании земельного участка (2), (3), (4)

«Обустройство Ново-Покурского месторождения нефти. Куст скважин №86»
основные виды разрешенного использования земельного участка:
Градостроительным регламентом не установлено

условно разрешенные виды использования земельного участка:
Градостроительным регламентом не установлено

вспомогательные виды использования земельного участка:
Градостроительным регламентом не установлено

2.2. Требования к назначению, параметрам и размещению объекта капитального строительства на указанном земельном участке. Назначение объекта капитального строительства(2)

Назначение объекта капитального строительства

№ Не имеется (согласно чертежу), - (назначение объекта капитального строительства)

2.2.1. Предельные (минимальные и (или) максимальные) размеры земельного участка и предельные параметры разрешенного строительства, реконструкции объекта капитального строительства, включая площадь (2)

Кадастровый номер земельного участка	Длина (м)	Ширина (м)	Зоны с особыми условиями использования территорий (кв. м)	Зоны действия публичных сервитутов (кв. м)	Площадь земельного участка (кв. м)	Номер объекта капитального строительства согласно чертежу градостроительного плана земельного участка	Размер (м)		Площадь застройки земельного участка (кв. м)
							макс	мин	
1		3	4	5	6	7	8		9

2.2.2. Предельное количество этажей _____ или предельная высота зданий, строений, сооружений ____ м. (2)

2.2.3. Максимальный процент застройки в границах земельного участка ____% (2).

2.2.4. Иные показатели (максимальная плотность, максимальный коэффициент застройки) (2):

_____

_____

2.3. Требования к назначению, параметрам и размещению объекта капитального строительства на указанном земельном участке (3),(4)(5)

№ 1 (согласно чертежу), Куст скважин №86 (назначение объекта капитального строительства)

Предельные (минимальные и (или) максимальные) размеры земельных участков:

Номер участка согласно чертежу градостроительного плана	Длина (м)	Ширина (м)	Площадь (кв. м)	Зоны с особыми условиями использования территорий (кв. м)	Зоны действия публичных сервитутов (кв. м)
1	2	3	4	5	6
1	Сложная конфигурация		15,27		

3. Информация о расположенных в границах земельного участка объектах капитального строительства и объектах культурного наследия (1),(2),(3)(4)

3.1. Объекты капитального строительства

№ *Не имеются* (согласно чертежу градостроительного плана №), - (назначение объекта капитального строительства),

инвентаризационный или кадастровый номер отсутствует

технический или кадастровый паспорт объекта подготовлен _____
(дата)

-

(наименование организации (органа) государственного кадастрового учета объектов недвижимости или государственного технического учета и технической инвентаризации объектов капитального строительства)

3.2. Объекты, включенные в единый государственный реестр объектов культурного наследия (памятников истории и культуры) народов Российской Федерации

№ *Не имеются*, -,
(согласно чертежу градостроительного плана) (назначение объекта культурного наследия)

Заключение №1705 от 26.05.2016г. службы государственной охраны объектов культурного наследия Ханты-Мансийского автономного округа – Югры

(наименование органа государственной власти, принявшего решение о включении выявленного объекта культурного наследия в реестр, реквизиты этого решения)

регистрационный номер в реестре _____ от _____
(дата)

4. Информация о разделении земельного участка (2), (3), (4)

Пункт 4 статьи 41 Градостроительного кодекса РФ

(наименование и реквизиты документа, определяющего возможность или невозможность разделения)

5. Информация о технических условиях подключения (технологического присоединения) объектов капитального строительства к сетям инженерно-технического обеспечения (7)

ОАО «СН-МНГ» 337-2015 от 23.11.2015г.

(наименование организации, выдавшей технические условия, реквизиты документа, содержащего в соответствии с частью 7 статьи 48 Градостроительного кодекса Российской Федерации информацию о технических условиях подключения (технологического присоединения) объектов капитального строительства к сетям инженерно-технического обеспечения)

6. Информация о наличии границ зоны планируемого размещения объектов капитального строительства для государственных или муниципальных нужд

-

7. Иная информация

Рекультивация земель после завершения строительства объекта, вывоз всех отходов в места, согласованные с соответствующими муниципальными органами

Приложение к письму №_____ от_____

«О выдаче ТУ»

Технические условия № 337-2015 от 23.11.2015г.
на электроснабжение КП-86 Ново-Покурского м/р

Запрашиваемая мощность – 2427 кВт.

1. Со стороны подрядной организации:
   1.1. Разработать проект электроснабжения КП-86 Ново-Покурского месторождения нефти. Проектом предусмотреть:
      1.1.1. Строительство двух ВЛ-6кВ на металлических опорах от точек подключения до КТПН-6/0,4кВ КП-86 Ново-Покуского м/р. Трассу прохождения ВЛ-6кВ предварительно согласовать с ООО «МЭН».
      1.1.2. Технические характеристики ВЛ-6кВ определить проектом.
      1.1.3. Монтаж двух кабельных линий (1 рабочая + 1 резервная) при условии захода ВЛ-6кВ на ПС-35/6кВ кабельными вводами. Технические характеристики КЛ-6кВ и способ прокладки определить проектом.
      1.1.4. Категорию надёжности электроснабжения определить проектом.
      1.1.5. Точки подключения:
      - Резервные ячейки 6кВ №№7,17 ПС-35/6кВ «Куст-1».
      1.1.6. Проверочный расчёт электрооборудования ПС-35/6кВ «Куст-1» с учётом существующих и проектируемых нагрузок. При необходимости предусмотреть замену оборудования, в т.ч. трансформаторов тока и измерительных приборов.
      1.1.7. Напряжение на шинах 0,4кВ проектируемых КТПН-6/0,4кВ КП-86 – в соответствии с ГОСТ 32144-2013.
      1.1.8. Пункт АВР-6кВ на КП-86 с защитами на микропроцессорных устройствах и трансформаторами тока 300/5.
      1.1.9. Расположение оборудования пункта АВР-6кВ на общей площадке обслуживания с указанием расстояний и монтажом степ-болтов для подъема к ЛР-6кВ для ремонта и обслуживания. Расположение оборудования и габариты площадки согласовать с ООО «МЭН».
      1.1.10. КТПН-6/0,4кВ в соответствии с утвержденными общими техническими требованиями на изготовление и поставку комплектных однотрансформаторных подстанций наружной установки 6/0,4 кВ мощностью от 100 до 1000кВА. Мощность КТПН-6/0,4кВ определить проектом.
      1.1.11. Калитку с механическим затвором на входе площадки обслуживания КТПН-6/0,4кВ, пункта АВР-6кВ.
      1.1.12. Линейные разъединители на первых отпаечных и концевых опорах для подключения проектируемых ВЛ-6кВ и КТПН-6/0,4кВ КП-86.
      1.1.13. Крепление провода к ЛР-6кВ, проходным изоляторам КТПН6/0,4кВ при помощи плашечных зажимов.

1.1.14. КЛ-0,4кВ от проектируемых КТПН-6/0,4кВ до электроприёмников КП-86 по кабельным эстакадам. Технические характеристики, тип и способ прокладки по кабельным эстакадам КЛ-0,4кВ определить проектом.

1.1.15. Согласование трассы КЛ-0,4кВ со всеми заинтересованными организациями.

1.1.16. Заземление электроприёмников, пункта АВР-6кВ, ЛР-6кВ и КТПН-6/0,4кВ в соответствии с требованиями глав 1.7, 7.3 ПУЭ.

1.1.17. В ПСД включить затраты на пусконаладочные работы оборудования, поверку трансформаторов тока и измерительных приборов в случае их замены.

1.1.18. Проверку сечения провода ВЛ-6кВ по экономической плотности тока.

1.1.19. Определение мест опасного сближения ВЛ-6кВ с а/дорогами и зимниками. В этих местах предусмотреть установку металлических отбойников для защиты опор ВЛ-6кВ от механических повреждений. Места опасного сближения согласовать с ООО «МЭН».

1.1.20. В местах пересечения ВЛ-6кВ с а/дорогами, зимниками и водными преградами - переходы на повышенных опорах. Расстояние от проводов ВЛ-6кВ до полотна дороги – не менее 10м. Места пересечения согласовать с ООО «МЭН».

1.1.21. Пересечение проектируемых ВЛ с надземными, наземными и подземными трубопроводами выполнить в соответствии с п.п.2.5.279-2.5.290 ПУЭ 7 изд. При необходимости выполнить реконструкцию трубопроводов и защиту опор проектируемых ВЛ.

1.1.22. При попадании опор в зону затопления при половодье, оборудовать их защитой ото льда и корчехода.

1.1.23. Дорожные знаки «Габарит 4,5м», запрещающие проезд крупногабаритного транспорта с грузом или без груза высотой более 4,5м в местах пересечения ВЛ-6кВ с автодорогами и зимниками, согласно п.14 Постановления Правительства РФ от 24.02. 2009 № 160.

1.1.24. Постоянные знаки на опорах ВЛ-6кВ, согласно п.2.5.23. ПУЭ.

1.1.25. Определение мест пересечения проектируемых и реконструируемых ВЛ-6кВ с действующими ВЛ-6кВ и рассмотрение вариантов перевязки этих ВЛ-6кВ для исключения пересечений и повышенных переходов. Места пересечения и варианты перевязки согласовать с ООО «МЭН».

1.1.26. Выполнение расчёта вырубки просеки под прохождение ВЛ-6кВ по насаждениям согласно ПУЭ п.2.5.207.

1.1.27. Установку устройств защит ВЛ-6кВ от грозовых перенапряжений типа ГИРМК, РДИП и т.п.

1.1.28. На планах трасс ВЛ-6кВ указывать линию вырубки леса, поросли, кустарников.

1.2. Проект, выполненный в соответствии с п.1.1. настоящих технических условий, согласовать с ООО «МЭН» и энергетическим отделом ОАО «СН-МНГ».

1.2.1. Предоставить в ООО «МЭН» проект на электронном носителе.

1.3. Строительно-монтажные, пуско-наладочные работы и профилактические испытания оборудования и защит на основании согласованной в соответствии с п.1.2. настоящих технических условий проектной документации.

2. Порядок выполнения мероприятий по электроснабжению КП-86 Ново-Покурского месторождении нефти:

2.1. Выполнить мероприятия, предусмотренные настоящими техническими условиями.

2.2. Провести осмотр (обследование) объекта капитального строительства должностным лицом органа федерального государственного энергетического надзора при участии представителей ОАО «СН-МНГ», ООО «МЭН».


2.3. Получить разрешение на допуск в эксплуатацию энергоустановки.

3. Срок действия технических условий 24 месяца.

Приложение: 1) Однолинейная схема ПС-35/6кВ «Куст-1» – на 1 листе в 1 экземпляре.

Первый заместитель
генерального директора –
главный инженер ООО «МЭН» **В.В. Долгушин**

Согласовано:
Главный энергетик
ОАО «СН-МНГ» **С.Ю. Мухин**

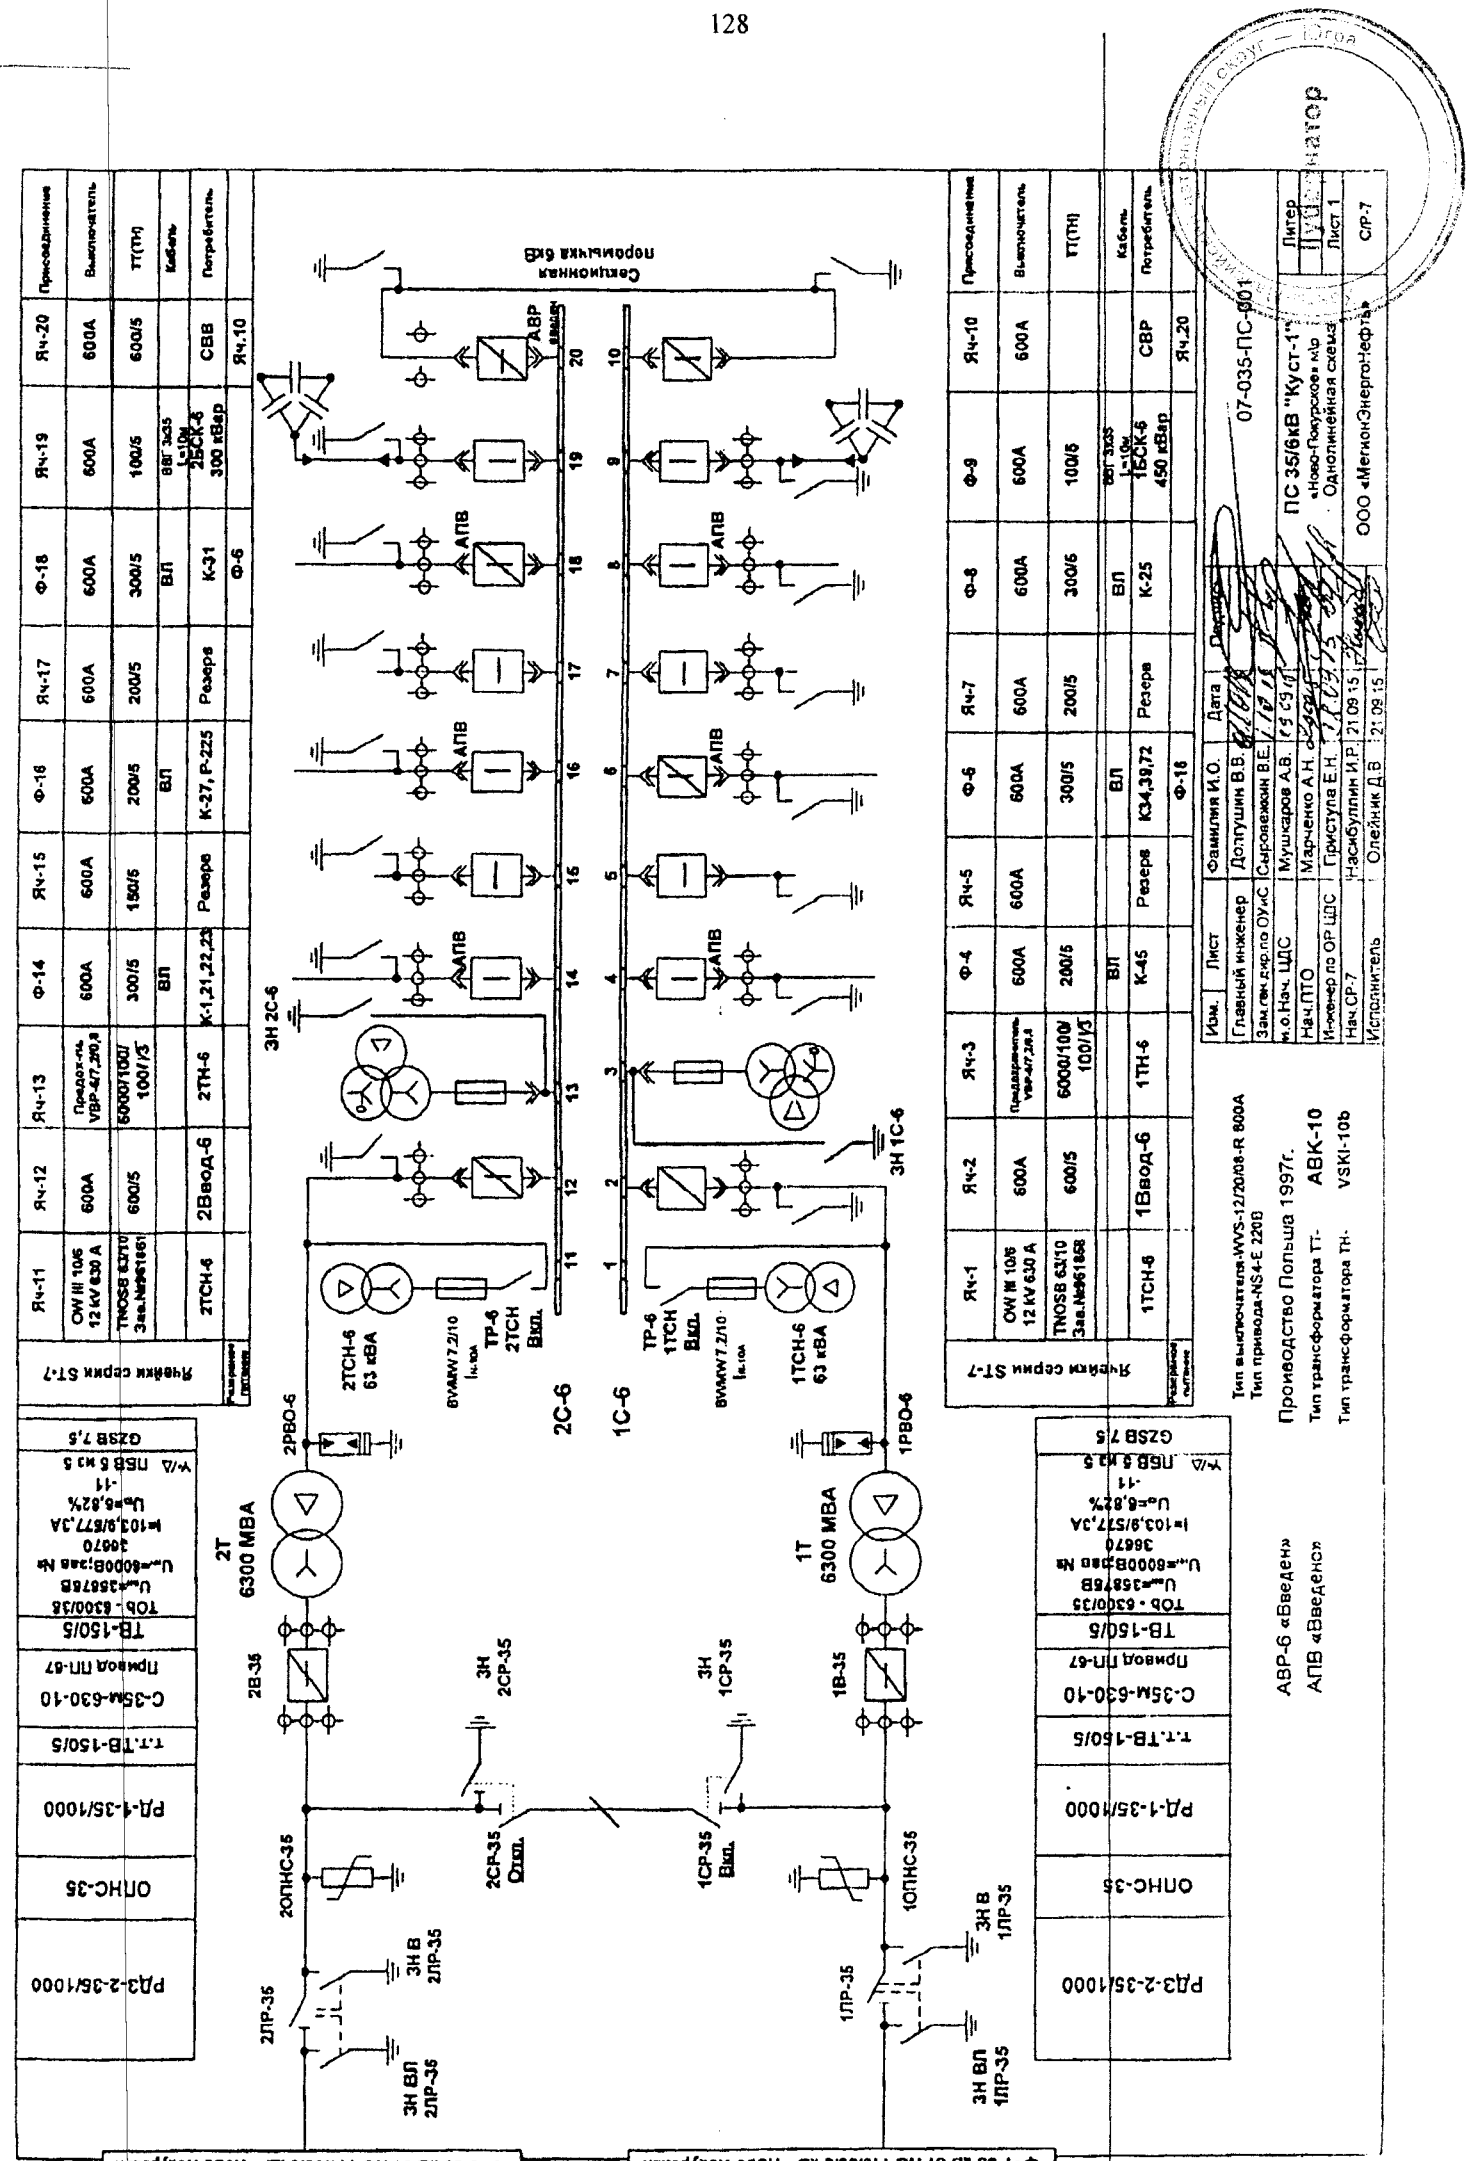
ПС 35/6кВ "Куст-1"
«Ново-Покурское» мр
Однолинейная схема
07-035-ПС-001
ООО «МегионЭнергоНефть»
Производство Польша 1997г.
АВК-10
VSKI-10b
АВР-6 «Введен»
АПВ «Введено»
Секционная 6кВ
2Т 6300 МВА
1Т 6300 МВА
2С-6
1С-6
ЗН 2С-6
ЗН 1С-6
2ТСН-6 63 кВА
1ТСН-6 63 кВА
2ВВО-6
1ВВО-6
2В-35
1В-35
2СР-35 Откл.
1СР-35 Вкл.
2ЛР-35
1ЛР-35
2ОПНС-35
1ОПНС-35
ЗН ВЛ 2ЛР-35
ЗН ВЛ 1ЛР-35
ЗН В 2ЛР-35
ЗН В 1ЛР-35
РДЗ-2-35/1000
ОПНС-35
РД-1-35/1000
т.т.ТВ-150/5
С-35М-630-10
Привод ПП-67
ТВ-150/5
ТОБ - 630/35
ТМ-6300/35
U=35/6кВ
I=103,9/577,3А
Uк=6,82%
-11
Y/Δ
ПСВ 5 из 5
GZSB 7,5
Ячейки серии ST-7
Ячейка
Присоединение
Выключатель
ТТ(ТН)
Кабель
Потребитель
Изм.
Лист
Фамилия И.О.
Дата
Подпись
Главный инженер
Долгушин В.В.
Зам.ген.дир.по ОУиС
Сыровежкин В.Е.
м.о.Нач. ЦДС
Мушкаров А.В.
Нач.ПТО
Марченко А.Н.
Инженер по ОР ЦДС
Приступа Е.Н.
Нач.СР-7
Насибуллин И.Р.
Исполнитель
Олейник Д.В.
Литер
Лист 1
СР-7

Приложение 19
к постановлению Правительства
Ханты-Мансийского
автономного округа – Югры
от 23 сентября 2016 года № 357-п

Положение о размещении линейного объекта регионального значения Ханты-Мансийского автономного округа – Югры «Обустройство Ново-Покурского месторождения нефти. Куст скважин № 86»

I. Размещение объекта

В административном отношении линейный объект регионального значения Ханты-Мансийского автономного округа – Югры «Обустройство Ново-Покурского месторождения нефти. Куст скважин № 86» (далее – проектируемый объект) расположен на межселенной территории в границах Ново-Покурского месторождения нефти Нижневартовского и Сургутского районов Ханты-Мансийского автономного округа – Югры.

В географическом отношении территория проектируемого объекта находится в 22 километрах от населенного пункта Катесово.

II. Функциональное зонирование территории

Проектируемый объект располагается на землях лесного фонда, находящихся в ведении территориального отдела – Мегионского лесничества (Куль-Еганское участковое лесничество, Куль-Еганское урочище) и территориального отдела – Юганского лесничества (Угутское участковое лесничество).

III. Решение по планировочной организации земельных участков для размещения проектируемого объекта

Расчет полосы отвода земельных участков для выполнения работ по строительству проектируемого объекта производится с учетом действующих норм отвода земель.

Таблица 1

Площади земельных участков, необходимые для
строительства и эксплуатации проектируемого объекта

Наименование объекта	Площадь вновь испрашиваемых земельных участков, га	Площадь по земельным участкам, арендованным ранее, га	Зона застройки, га
Обустройство Ново-Покурского месторождения нефти. Куст скважин № 86	Сургутский район		
	15,304	5,996	21,300
	Нижневартовский район		
	19,17	0,00	19,17

Таблица 2

Площади испрашиваемых земельных участков
под проектируемый объект

№ земельного участка	Площадь земельного участка, га	Категория земель
86:03:0010701:ЗУ1	15,255	Земли лесного фонда
86:03:0010701:ЗУ2	0,049	Земли лесного фонда
86:04:0000001:ЗУ3	8,36	Земли лесного фонда
86:04:0000001:ЗУ4	6,91	Земли лесного фонда
86:04:0000001:ЗУ5	3,90	Земли лесного фонда

Координаты границ земельных участков, необходимых для реконструкции проектируемого объекта, в графических материалах определены в местной системе координат Ханты-Мансийского автономного округа – Югры МСК-86

IV. Особо охраняемые природные территории и зоны с особыми условиями использования территории

Проектируемый объект расположен в непосредственной близости к существующему коридору коммуникаций. Работы по строительству будут носить локальный характер, и затрагивать территорию, которая уже подвергалась мощному длительному техногенному воздействию.

Проектируемый объект не пересекает водоохранную зону и прибрежную защитную полосу водных объектов.

В границах участка работ отсутствуют объекты историко-культурного наследия, особо охраняемые природные территории федерального, регионального и местного значения.


Проектируемый объект попадает в границы территорий традиционного природопользования коренных малочисленных народов Севера регионального значения.

В соответствии с пунктом 1 статьи 12 Закона Ханты-Мансийского автономного округа – Югры от 28 декабря 2006 года № 145-оз «О территориях традиционного природопользования коренных малочисленных народов Севера регионального значения в Ханты-Мансийском автономном округе – Югре» проведено согласование размещения проектируемого объекта с субъектом традиционного природопользования.



Приложение 20
к постановлению Правительства
Ханты-Мансийского
автономного округа – Югры
от 23 сентября 2016 года № 357-п

Основная часть проекта планировки территории для размещения линейного объекта регионального значения Ханты-Мансийского автономного округа-Югры «Обустройство объектов эксплуатации Южно-Киняминского лицензионного участка. Куст скважин №6а»
Землепользователь ООО «Газпромнефть-Хантос»
Масштаб 1:2000

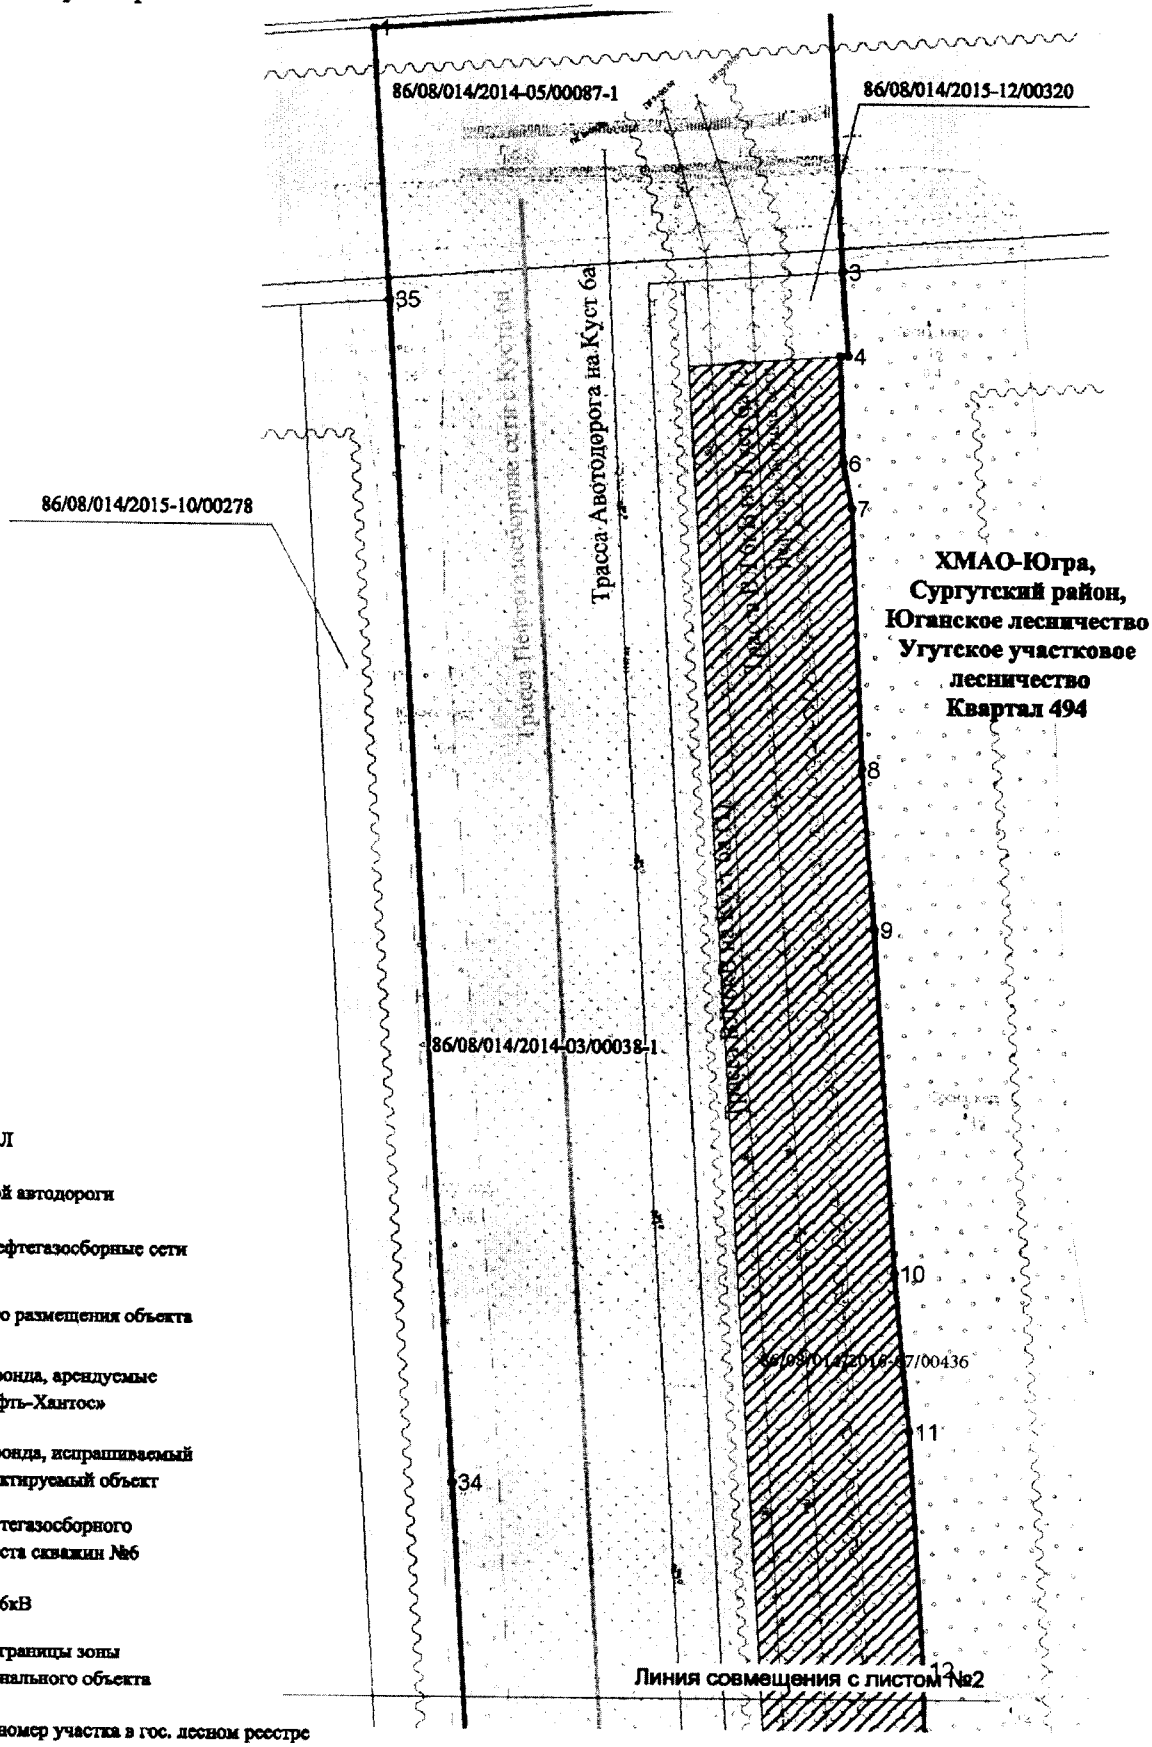

Условные обозначения:


- проектируемые ВЛ
- ось проектируемой автодороги
- проектируемые нефтегазосборные сети
- зона планируемого размещения объекта
- участки лесного фонда, арендуемые ООО «Газпромнефть-Хантос»
- участок лесного фонда, испрашиваемый в аренду под проектируемый объект
- охранная зона нефтегазосборного трубопровода и куста скважин №6
- охранная зона ВЛ 6кВ
- 1 поворотная точка границы зоны размещения регионального объекта

86/08/014/2014-05/00087 - номер участка в гос. лесном реестре


**Основная часть проекта планировки территории
для размещения линейного объекта регионального
значения Ханты-Мансийского автономного округа-Югры
«Обустройство объектов эксплуатации Южно-Киняминского
лицензионного участка. Куст скважин №6а»
Землепользователь ООО «Газпромнефть-Хантос»
Масштаб 1:2000**

**Ведомость координат поворотных точек
зоны размещения объекта**


1	891954.37	3653310.50
2	891963.81	3653437.50
3	891886.42	3653441.96
4	891862.74	3653443.71
5	891862.59	3653441.65
6	891832.80	3653442.69
7	891820.02	3653445.23
8	891746.49	3653448.80
9	891701.40	3653452.63
10	891604.46	3653459.22
11	891559.96	3653463.60
12	891492.78	3653468.30
13	891458.49	3653469.27
14	891452.88	3653469.09
15	891445.14	3653470.30
16	891337.32	3653477.68
17	891285.07	3653480.04
18	891199.64	3653486.46
19	891141.94	3653489.64
20	891129.18	3653490.33
21	890886.43	3653505.54
22	890730.60	3653511.41
23	890655.81	3653516.58
24	890628.36	3653519.90
25	890586.25	3653521.51
26	890549.79	3653524.13
27	890539.24	3653526.27
28	890551.06	3653789.89
29	890350.79	3653795.87
30	890331.18	3653357.89
31	890587.23	3653346.41
32	890673.25	3653364.92
33	890683.52	3653389.47
34	891544.81	3653336.52
35	891877.34	3653315.62

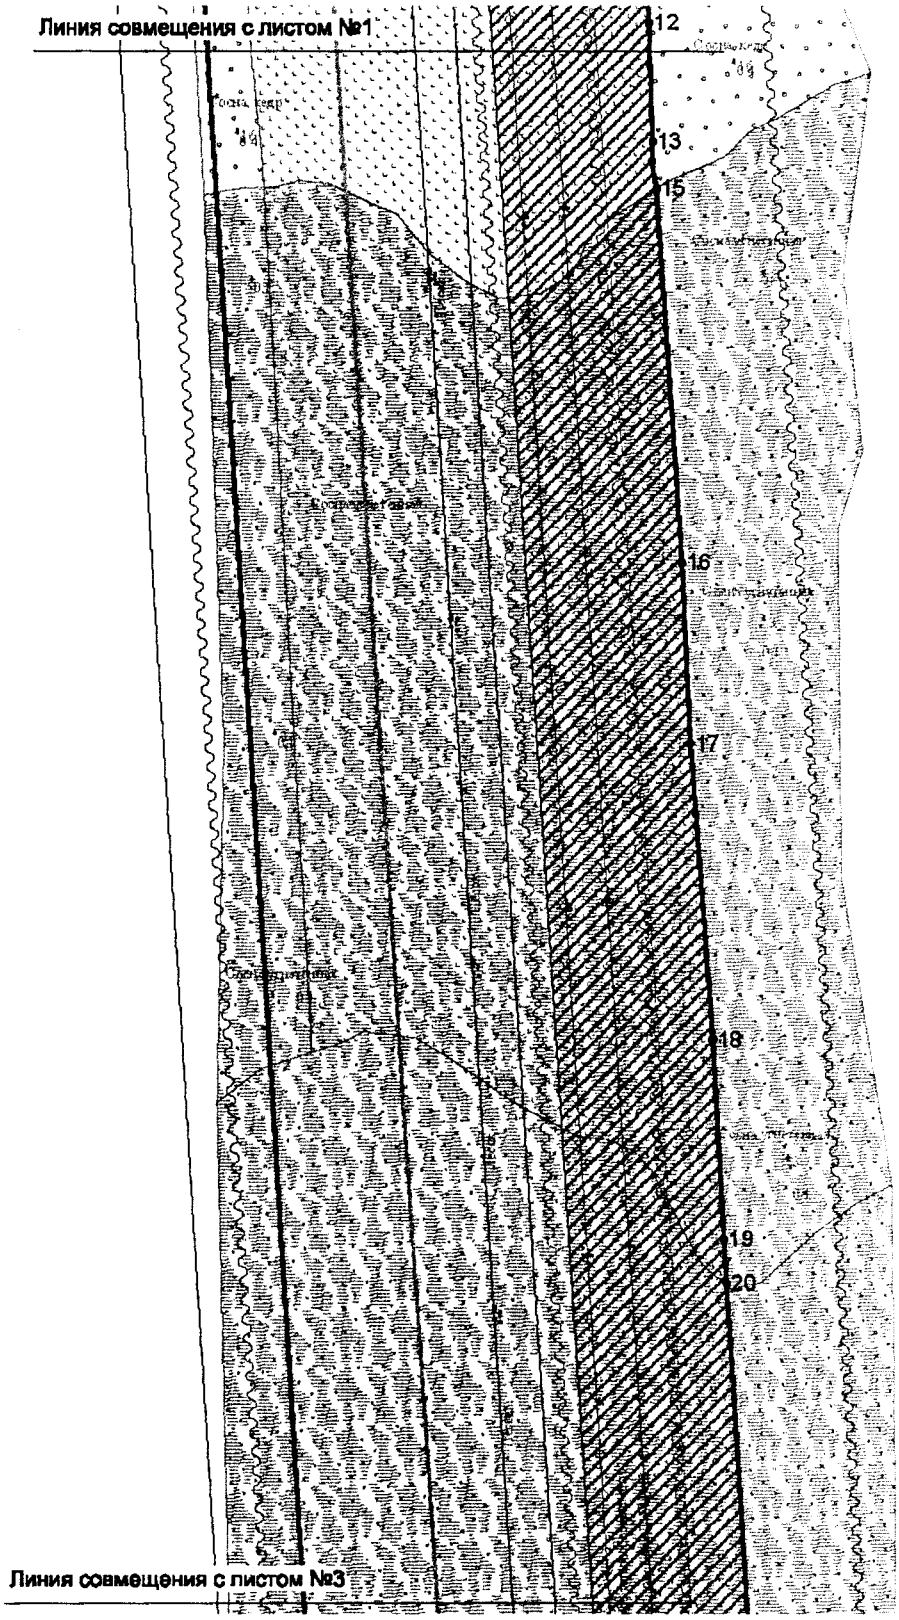


**Основная часть проекта планировки территории
для размещения линейного объекта регионального
значения Ханты-Мансийского автономного округа-Югры
«Обустройство объектов эксплуатации Южно-Киняминского
лицензионного участка. Куст скважин №6а»
Землепользователь ООО «Газпромнефть-Хантос»
Масштаб 1:2000**

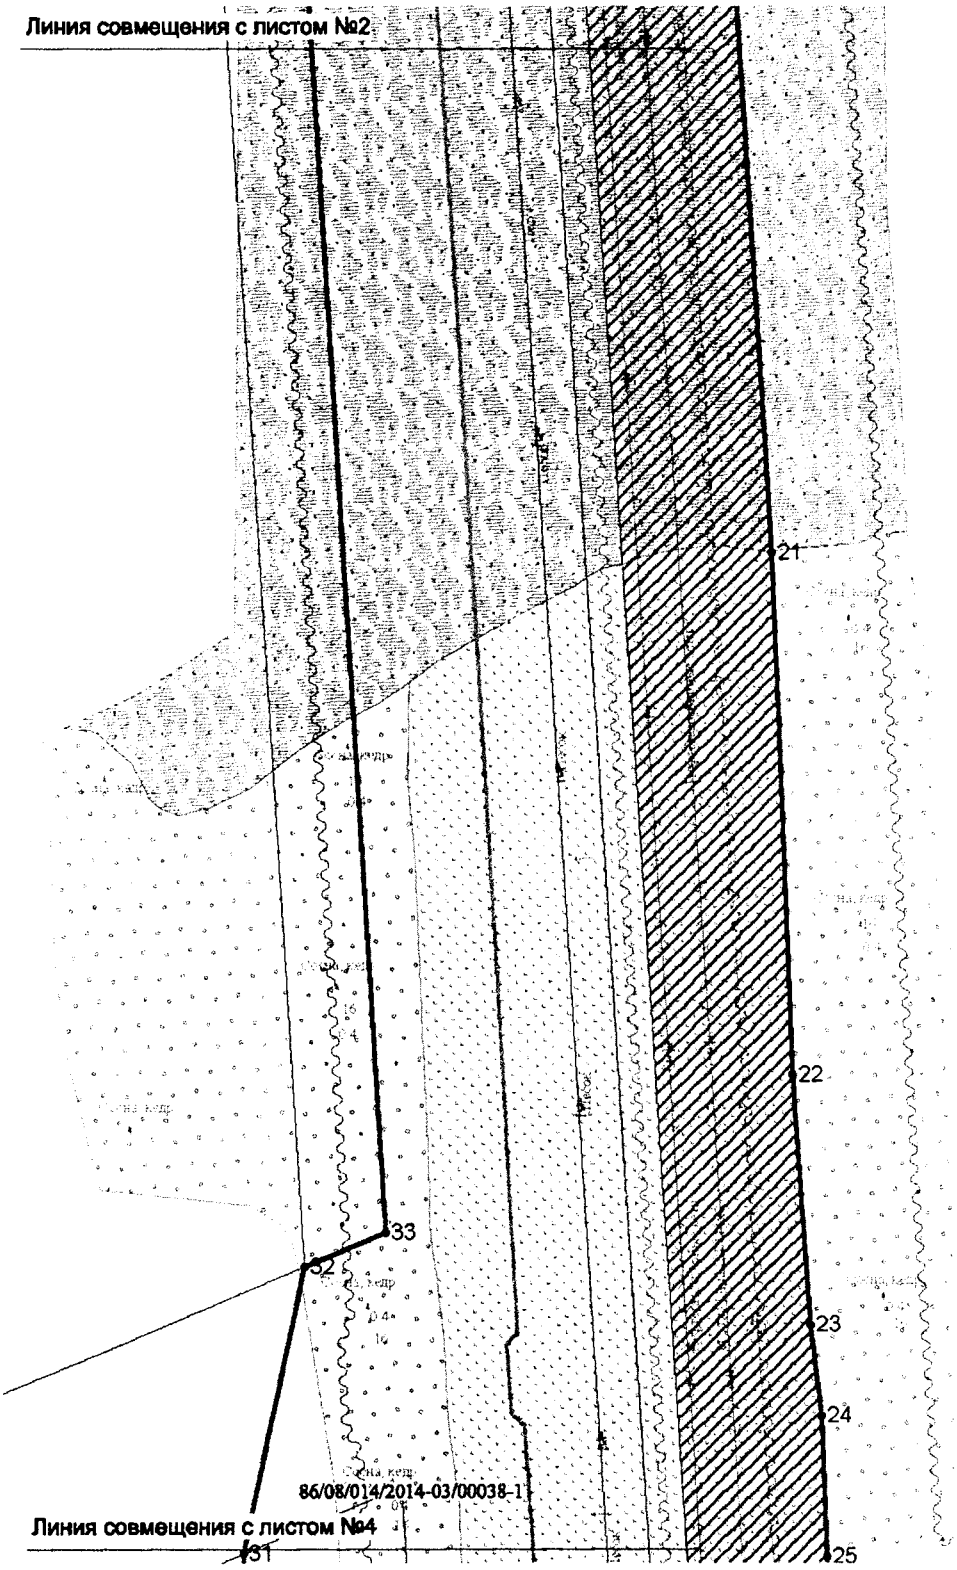

**Основная часть проекта планировки территории
для размещения линейного объекта регионального
значения Ханты-Мансийского автономного округа-Югры
«Обустройство объектов эксплуатации Южно-Киняминского
лицензионного участка. Куст скважин №6а»
Землепользователь ООО «Газпромнефть-Хантос»
Масштаб 1:2000**

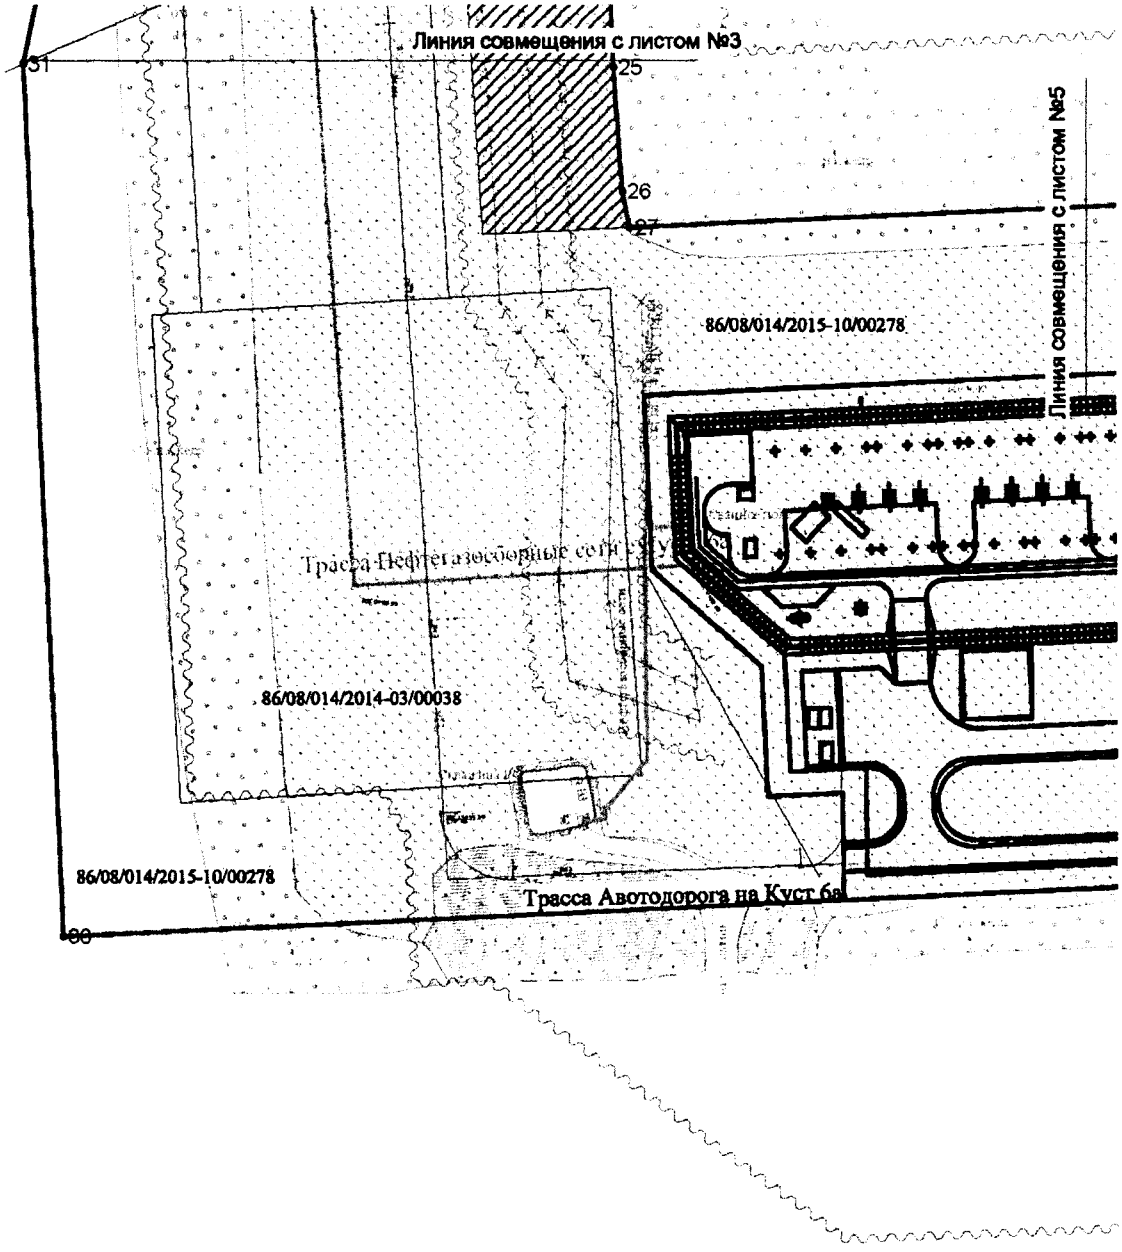

Основная часть проекта планировки территории
для размещения линейного объекта регионального
значения Ханты-Мансийского автономного округа-Югры
«Обустройство объектов эксплуатации Южно-Киняминского
лицензионного участка. Куст скважин №6а»
Землепользователь ООО «Газпромнефть-Хантос»
Масштаб 1:2000

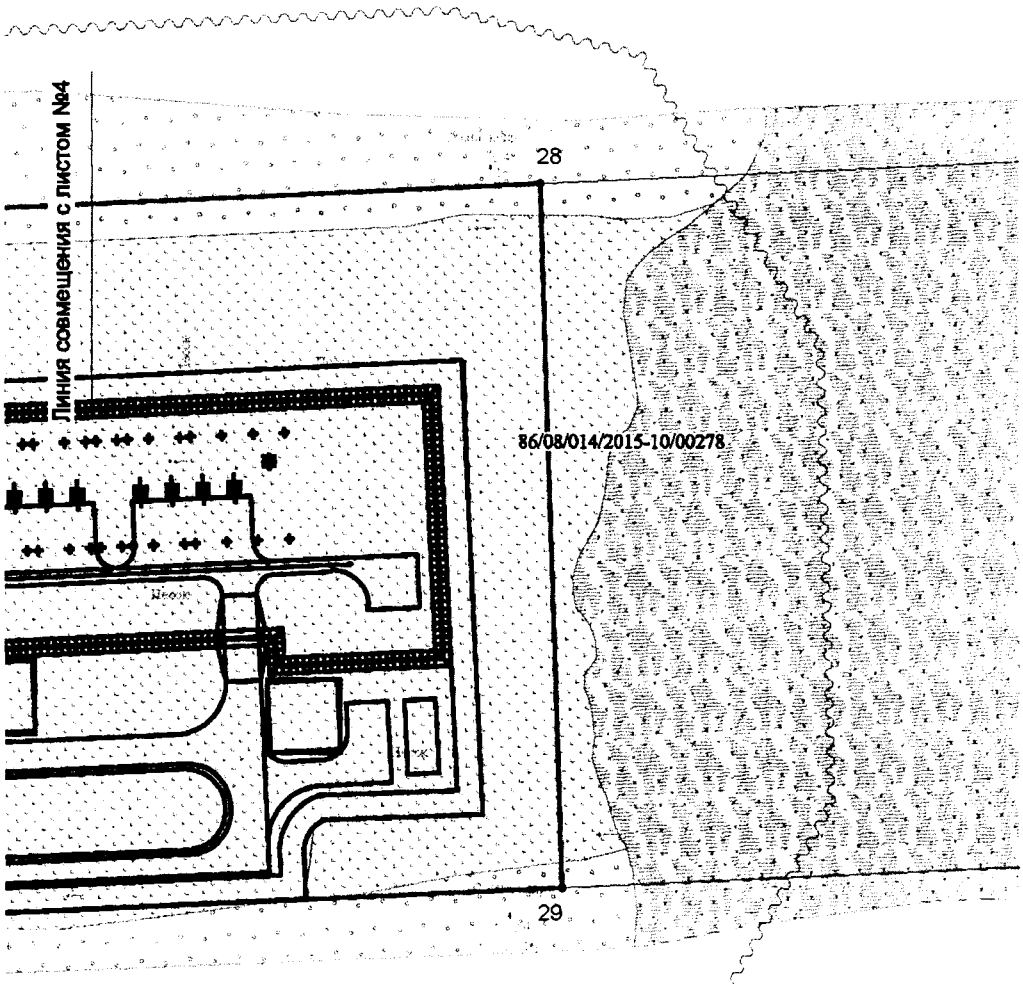

Условные обозначения:


- проектируемые ВЛ
- ось проектируемой автодороги
- проектируемые нефтегазосборные сети
- зона планируемого размещения объекта
- участки лесного фонда, арендуемые ООО «Газпромнефть-Хантос»
- участок лесного фонда, испрашиваемый в аренду под проектируемый объект
- охранная зона нефтегазосборного трубопровода и куста скважин №6
- охранная зона ВЛ 6кВ
- 1 поворотная точка границы зоны размещения регионального объекта

86/08/014/2014-05/00087 - номер участка в гос. лесном реестре

Губернатор

Приложение 21
к постановлению Правительства
Ханты-Мансийского
автономного округа – Югры
от 23 сентября 2016 года № 357-п

Проект межевания территории
для размещения линейного объекта регионального значения Ханты-Мансийского автономного округа-Югры «Обустройство объектов эксплуатации Южно-Киняминского лицензионного участка. Куст скважин №6а»
Землепользователь ООО «Газпромнефть-Хантос»
Масштаб 1:2000

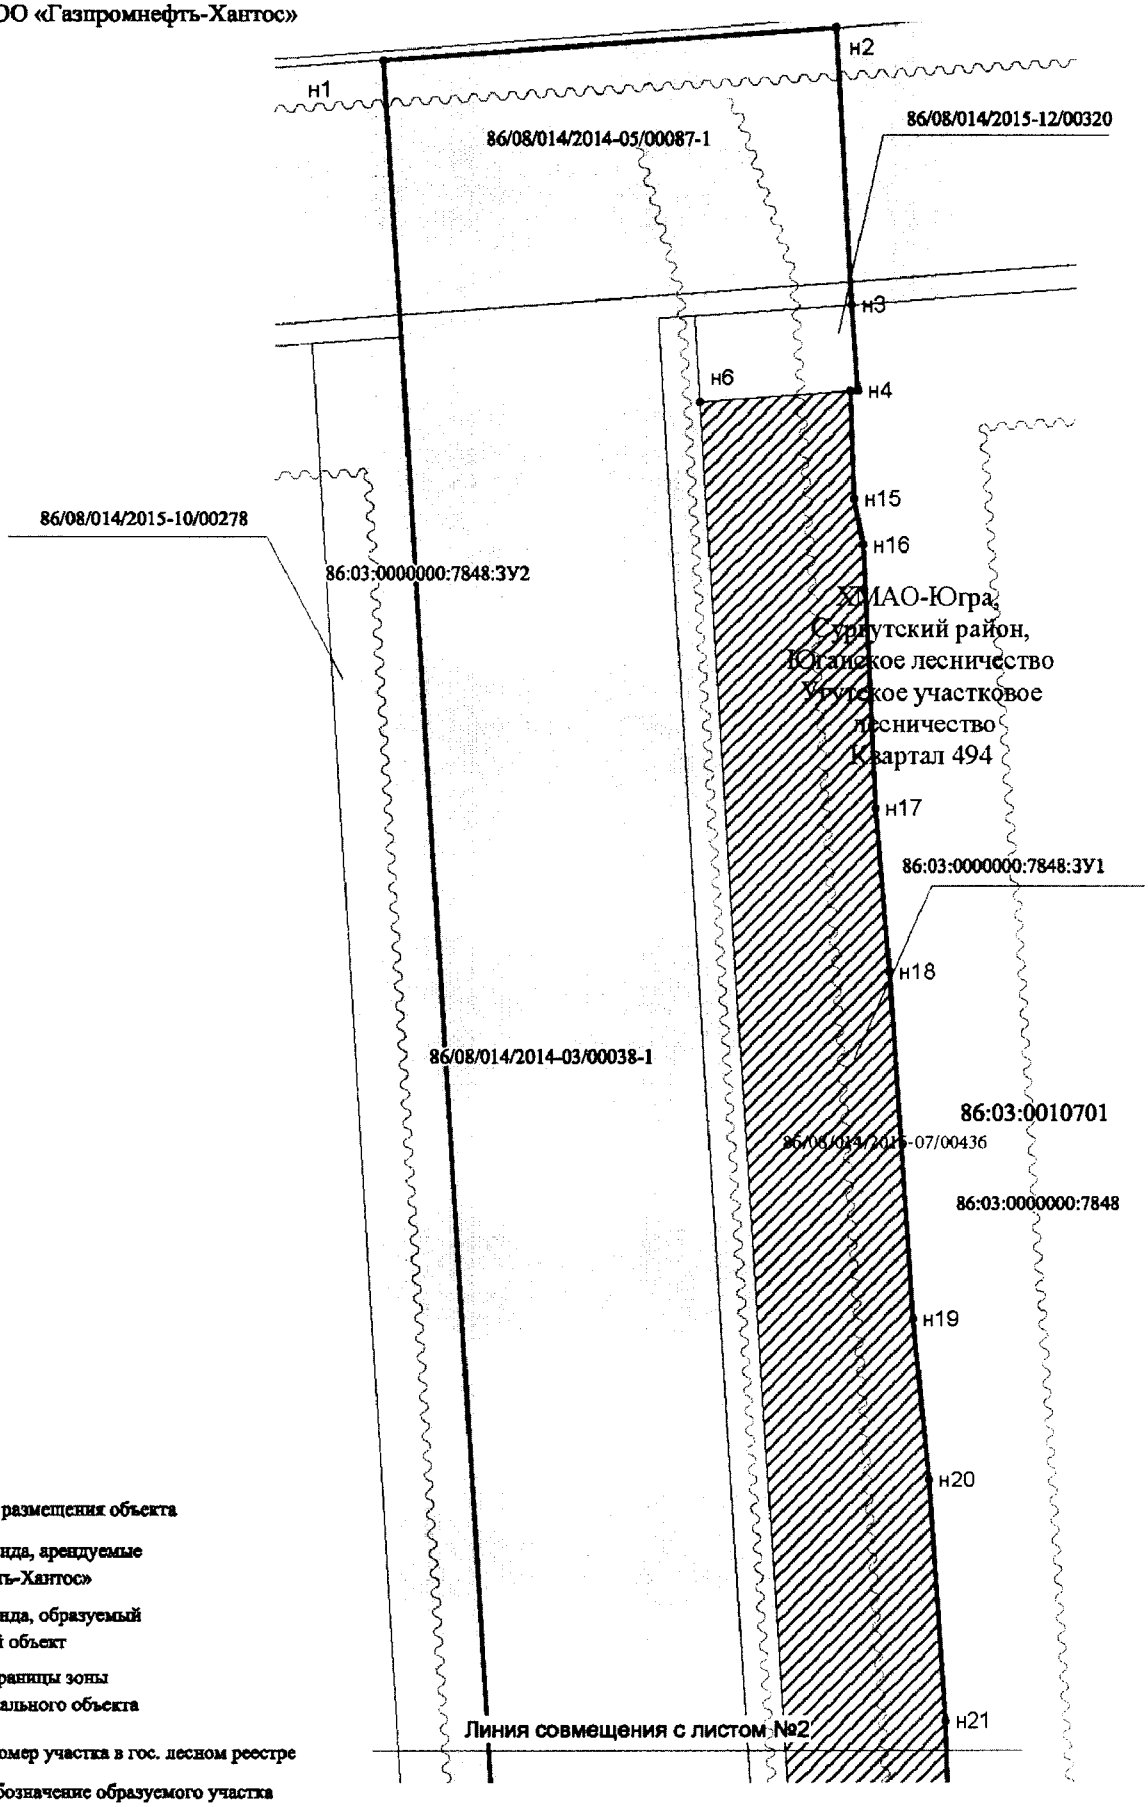

Условные обозначения:


- зона планируемого размещения объекта
- участки лесного фонда, арендуемые ООО «Газпромнефть-Хантос»
- участок лесного фонда, образуемый под проектируемый объект
- • 1 поворотная точка границы зоны размещения регионального объекта

86/08/014/2014-05/00087 - номер участка в гос. лесном реестре
86:03:0000000:7848:ЗУ1 - обозначение образуемого участка
86:03:0000000:7848 - кадастровый номер земель Юганского лесничества
86:03:0010701 - кадастровый номер квартала


Проект межевания территории
для размещения линейного объекта регионального
значения Ханты-Мансийского автономного округа-Югры
«Обустройство объектов эксплуатации Южно-Киняминского
лицензионного участка. Куст скважин №6а»
Землепользователь ООО «Газпромнефть-Хантос»
Масштаб 1:2000

Ведомость координат поворотных точек образуемых участков


н1	891952.62	3653285.56
н2	891963.81	3653437.50
н3	891886.42	3653441.96
н4	891862.74	3653443.71
н5	891862.59	3653441.65
н6	891859.49	3653399.65
н7	890537.28	3653482.67
н8	890539.24	3653526.27
н9	890550.90	3653786.40
н10	890350.70	3653793.83
н11	890331.18	3653357.89
н12	890587.23	3653346.41
н13	890673.25	3653364.92
н14	8918?5.52	3653290.57
н15	891832.80	3653442.69
н16	891820.02	3653445.23
н17	891746.49	3653448.80
н18	891701.40	3653452.63
н19	891604.46	3653459.22
н20	891559.96	3653463.60
н21	891492.78	3653468.30
н22	891458.49	3653469.27
н23	891452.88	3653469.09
н24	891445.14	3653470.30
н25	891337.32	3653477.68
н26	891285.07	3653480.04
н27	891199.64	3653486.46
н28	891141.94	3653489.64
н29	891129.18	3653490.33
н30	890886.43	3653505.54
н31	890730.60	3653511.41
н32	890655.81	3653516.58
н33	890628.36	3653519.90
н34	890586.25	3653521.51
н35	890549.79	3653524.13

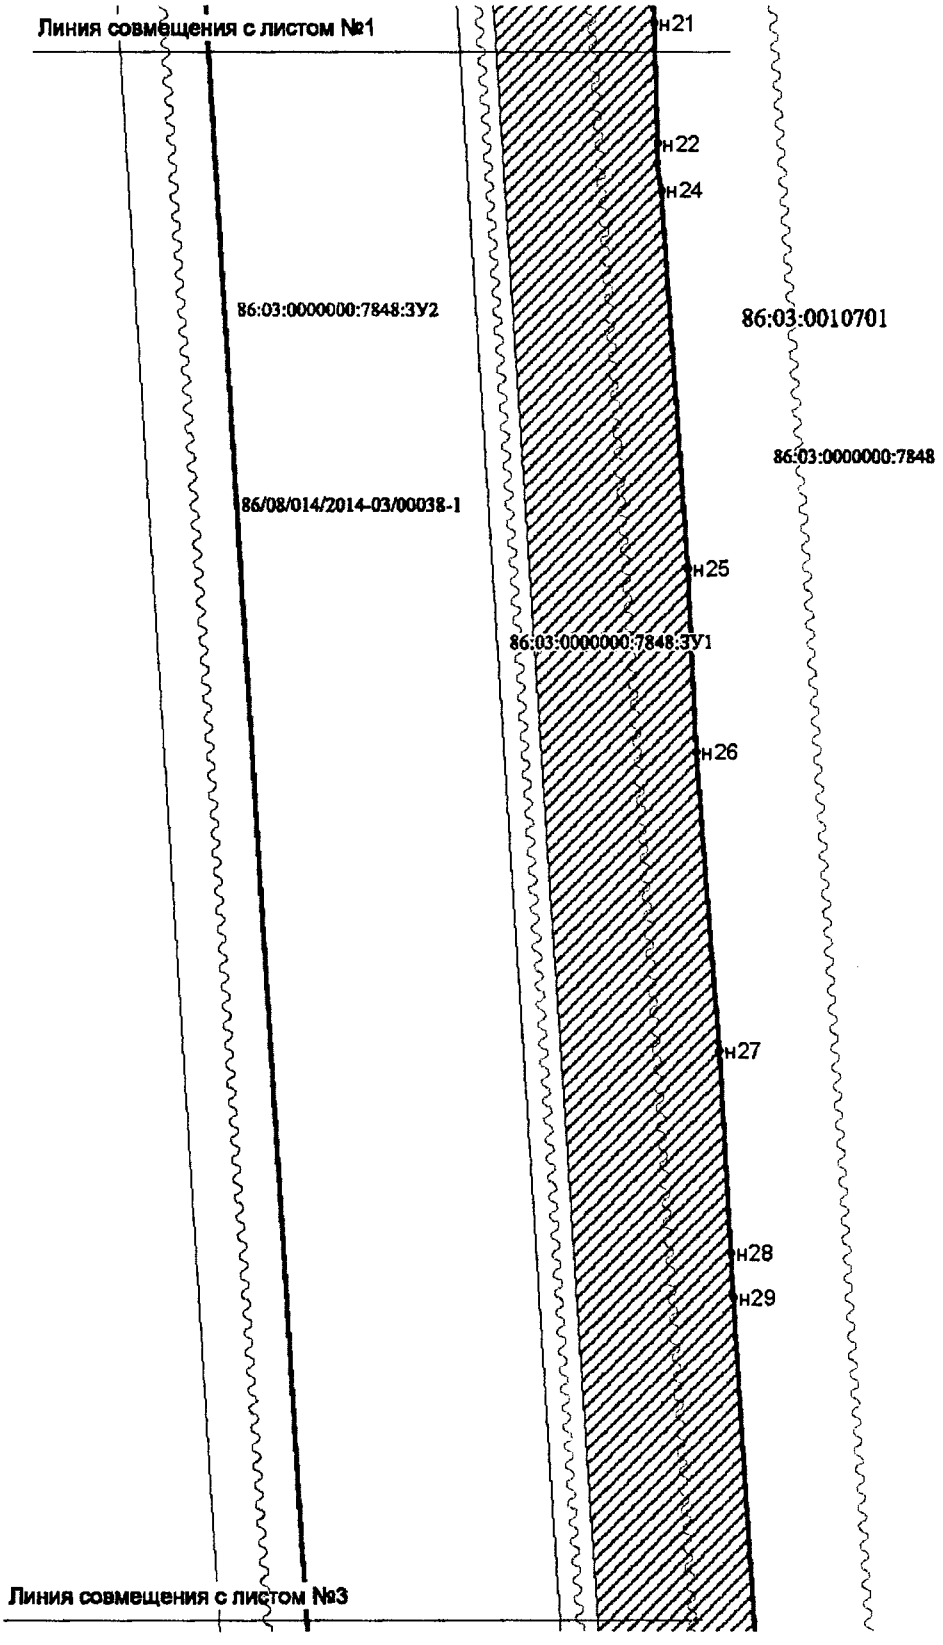


Проект межевания территории
для размещения линейного объекта регионального
значения Ханты-Мансийского автономного округа-Югры
«Обустройство объектов эксплуатации Южно-Киняминского
лицензионного участка. Куст скважин №6а»
Землепользователь ООО «Газпромнефть-Хантос»
Масштаб 1:2000

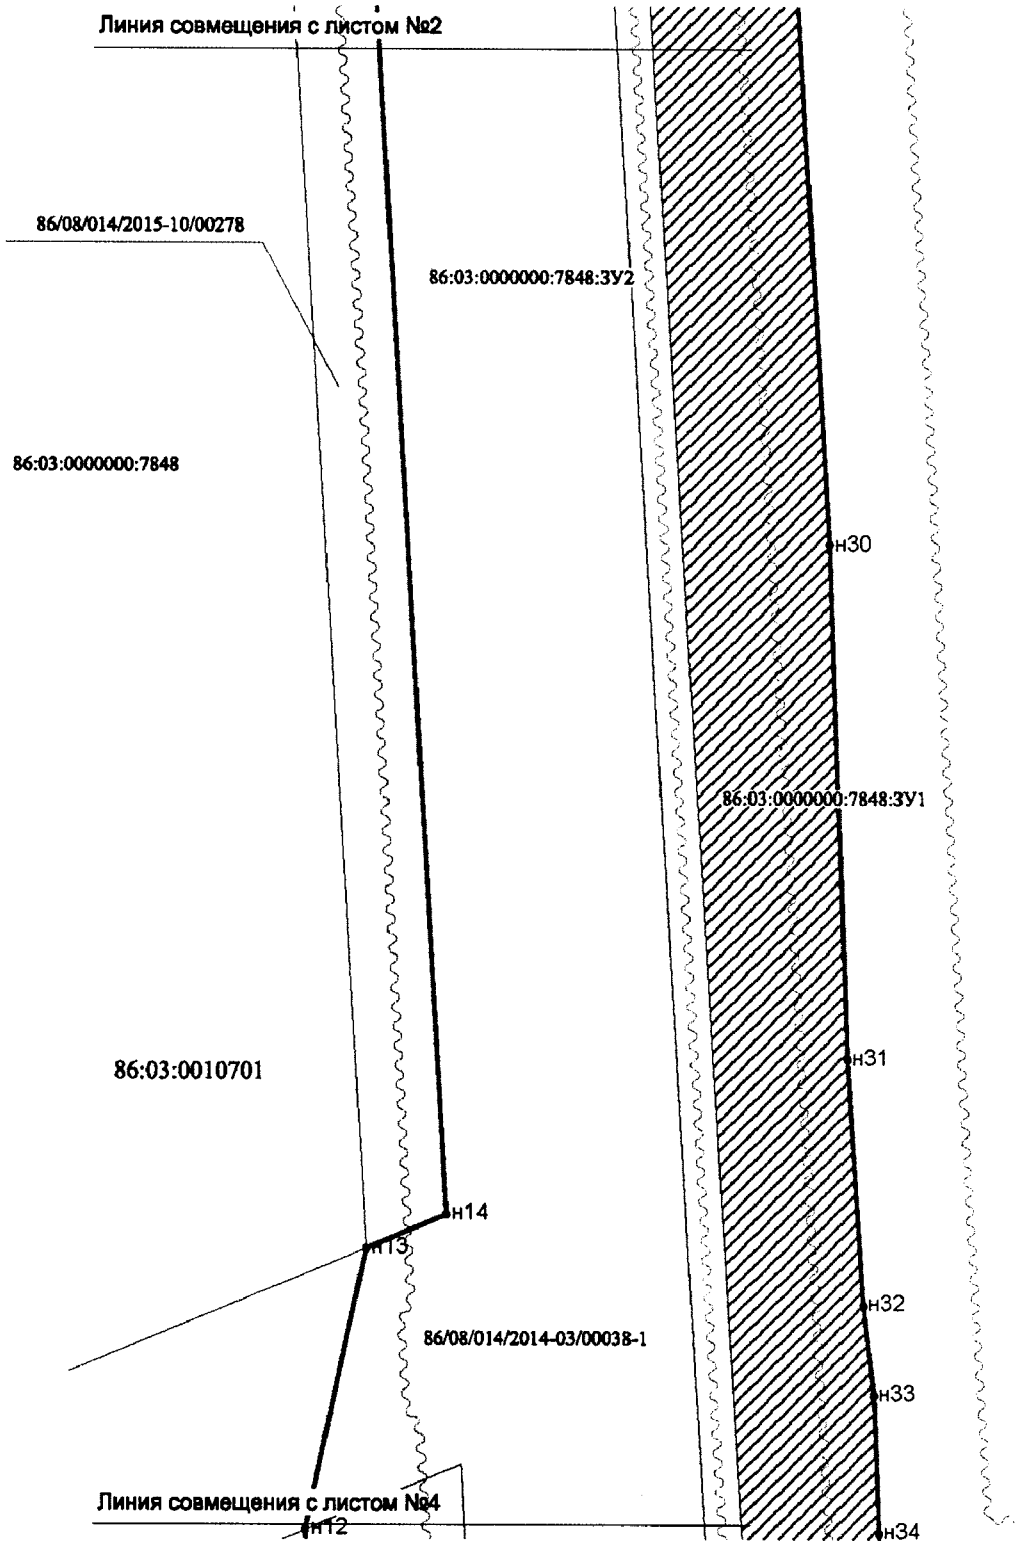

Проект межевания территории
для размещения линейного объекта регионального
значения Ханты-Мансийского автономного округа-Югры
«Обустройство объектов эксплуатации Южно-Киняминского
лицензионного участка. Куст скважин №6а»
Землепользователь ООО «Газпромнефть-Хантос»
Масштаб 1:2000

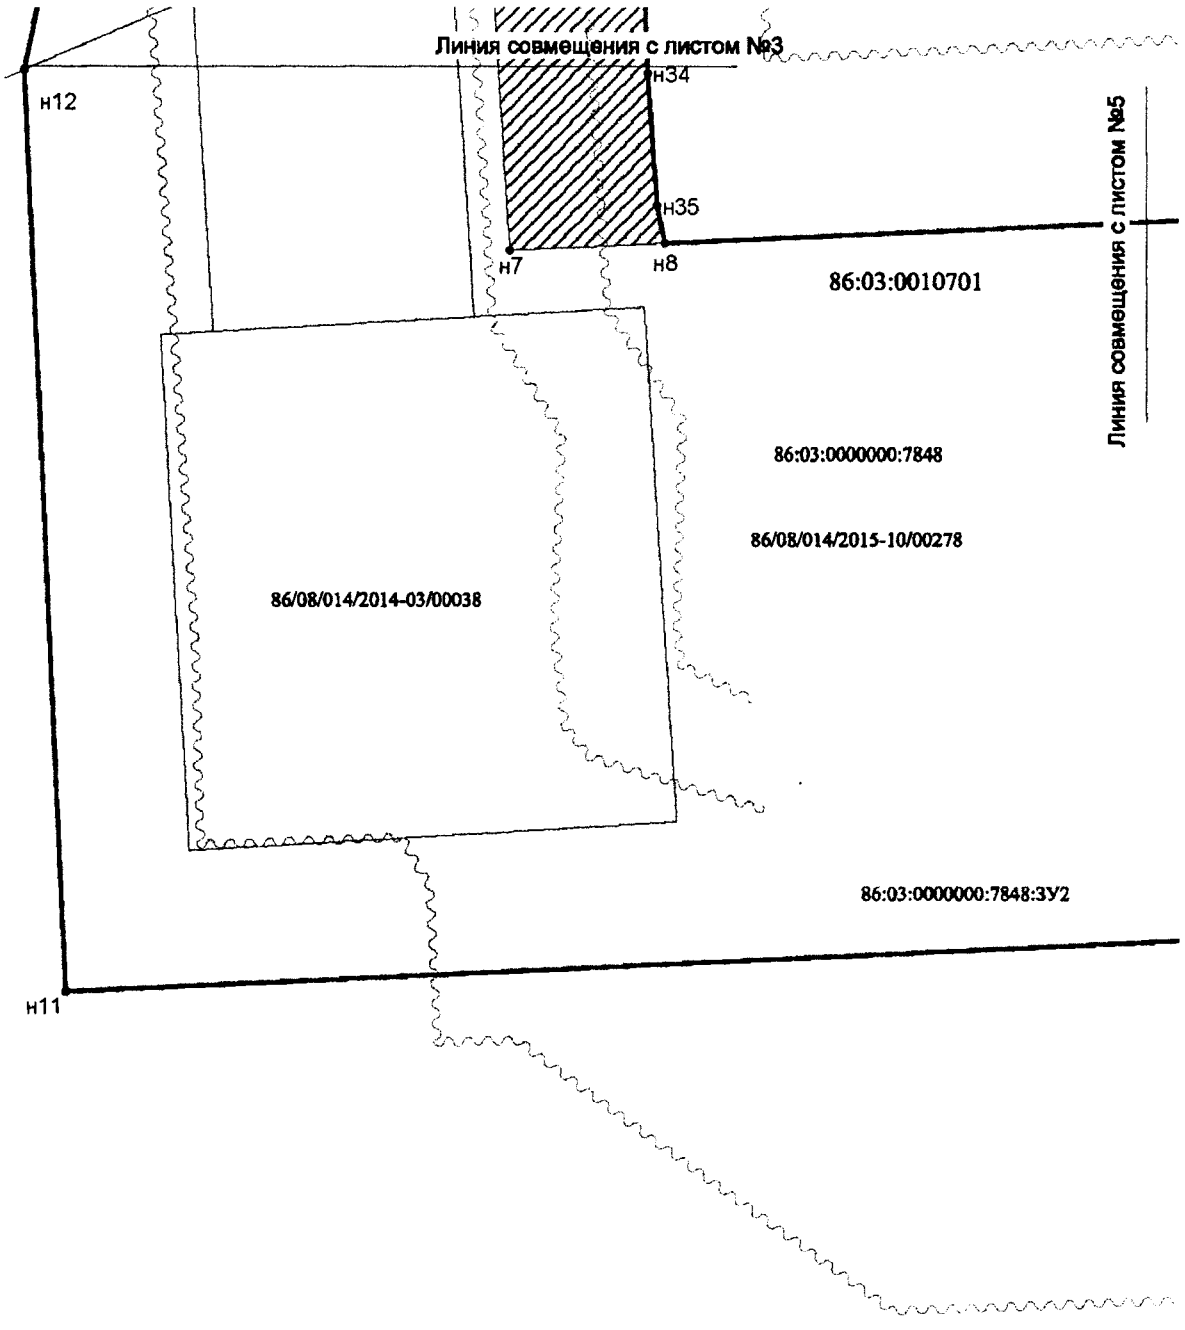

Проект межевания территории
для размещения линейного объекта регионального
значения Ханты-Мансийского автономного округа-Югры
«Обустройство объектов эксплуатации Южно-Киняминского
лицензионного участка. Куст скважин №6а»
Землепользователь ООО «Газпромнефть-Хантос»
Масштаб 1:2000

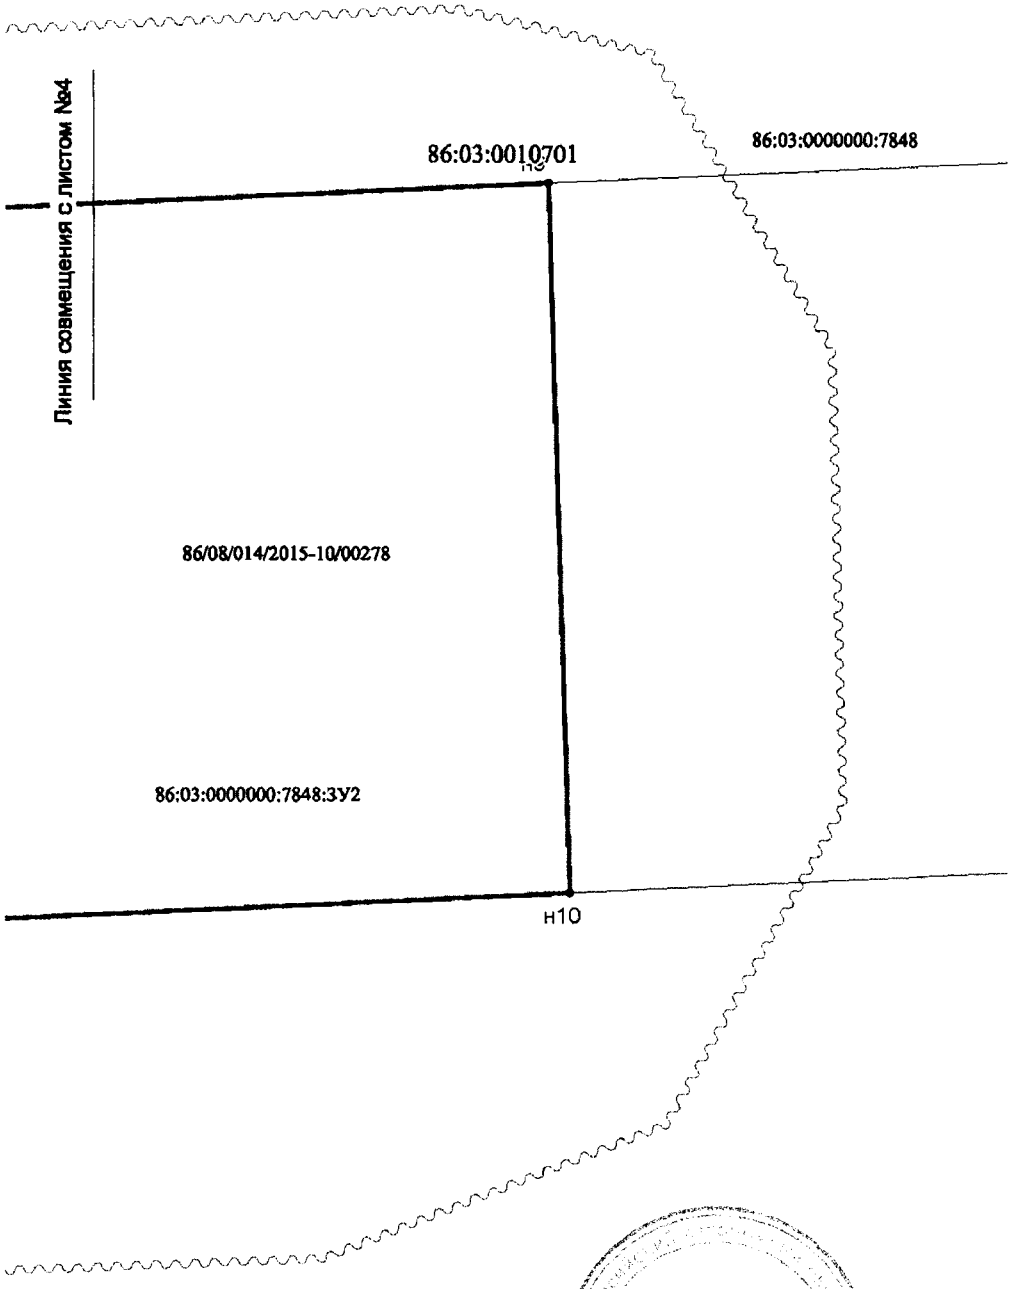

ГуБернатор

Приложение 22
к постановлению Правительства
Ханты-Мансийского
автономного округа – Югры
от 23 сентября 2016 года № 357-п

Градостроительный план земельного участка

Градостроительный план земельного участка
№

R	U	8	6	5	7	0	0	0																

Градостроительный план земельного участка подготовлен на основании

приказа Департамента строительства Ханты-Мансийского автономного округа-Югры от 4 апреля 2016 года № 191-П «О подготовке документации по планировке территории, на которой предусматривается размещение объектов регионального значения»

(реквизиты решения уполномоченного федерального органа исполнительной власти, или органа исполнительной власти субъекта Российской Федерации, или органа местного самоуправления о подготовке документации по планировке территории, либо реквизиты обращения и ф.и.о. заявителя – физического лица, либо реквизиты обращения и наименование заявителя – юридического лица о выдаче градостроительного плана земельного участка)

Местонахождение земельного участка

Тюменская область, Ханты-Мансийский автономный округ – Югра,

(субъект Российской Федерации)

Сургутский район

(муниципальный район или городской округ)

Межселенная территория

(поселение)

Кадастровый номер земельного участка **отсутствует**

(заполняется при наличии кадастрового номера)

Описание местоположения границ земельного участка ***Территориальный отдел - Юганское лесничество, Угутское участковое лесничество. Ближайший населенный пункт - п. Угут, расположенный на расстоянии 47 км в северо-западном направлении от объекта строительства***

Площадь земельного участка ***8,7418 га***

Описание допустимого местоположения объекта капитального строительства на земельном участке:

допустимо располагать в границах земельного участка

План подготовлен ***Федоровой Е.С., инженером-землеустроителем ООО «Сиб-ПИЦ»***

(ф.и.о., должность уполномоченного лица, наименование органа или организации)

М.П.

27.06.16 — (дата); (подпись); Федорова Е.С. — (расшифровка подписи)


Представлен: ***Правительство Ханты-Мансийского автономного округа – Югры***

(наименование уполномоченного федерального органа исполнительной власти, или органа исполнительной власти субъекта Российской Федерации, или органа местного самоуправления)

(дата)

Чертеж градостроительного плана земельного участка

М 1:2500

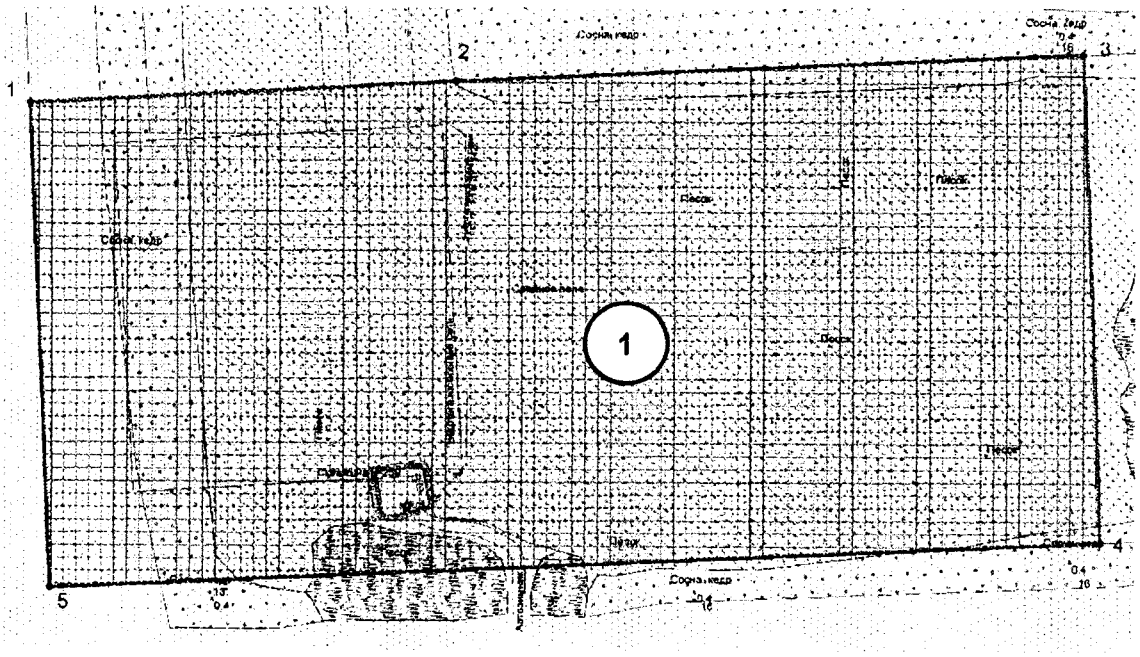


Каталог координат поворотных точек

№ точки	X	Y
1	890529.87	3653349.24
2	890539.24	3653526.27
3	890550.90	3653786.40
4	890350.70	3653793.83
5	890331.18	3653357.89

Экспликация объектов

№	Наименование
1	Куст скважин №6а

Ситуационный план

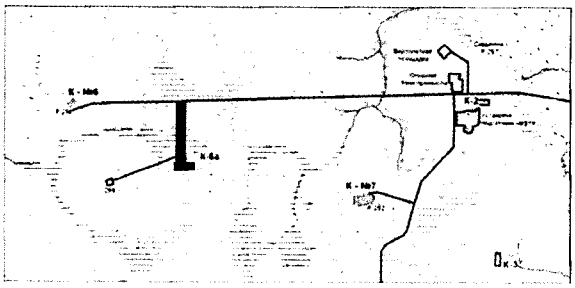

Условные обозначения

граница земельного участка

место допустимого размещения объекта капитального строительства

земельные участки на праве аренды

поворотная точка границы земельного участка

номер проектируемого объекта капитального строительства

территория традиционного природопользования коренных малочисленных народов крайнего Севера

Площадь земельного участка составляет 8,7418 га

Красные линии на территории проектирования не утверждены в связи с тем, что на земли лесного фонда градостроительные нормы не распространяются.

Чертеж градостроительного плана земельного участка разработан на топографической основе в масштабе 1:500, 1: 2000, выполненной в марте 2016 г. ООО "Сиб-ПИЦ"

Чертеж градостроительного плана земельного участка разработан 09.07.2016 кадастровым инженером Федоровой Е.С. ООО "Сиб-ПИЦ"

Градостроительный план земельного участка создается на основе материалов картографических работ, выполненных в соответствии с требованиями федерального законодательства

1:2500 (масштаб)

Градостроительный план земельного участка, предназначенного для строительства, реконструкции линейного объекта и подготавливаемый в случаях, предусмотренных частью 4 статьи 4 Федерального закона от 29 декабря 2004 г. N 191-ФЗ "О введении в действие Градостроительного кодекса Российской Федерации" (Собрание законодательства Российской Федерации, 2005, N 1, ст. 17; N 30, ст. 3122; 2006, №1, ст. 17; N 27, ст. 2881; N 52, ст. 5498; 2007, N 21, ст. 2455; N 49, ст. 6071; N 50, ст. 6237; 2008, N 20,ст. 2251; N 30, ст. 3604; 2009, N 1, ст. 19; N 11, ст. 1261; N 19, ст. 2283; N 29, ст. 3611; N 48, ст. 5723; N 52, ст. 6419, 6427; 2010, N 31, ст.4209; N 40, ст. 4969; N 52, ст. 6993; 2011, N 13, ст. 1688; N 30, ст. 4563,4594; 2012, N 26, ст. 3446; N 27, ст. 3587; N 53, ст. 7614, 7615; 2013, N 14, ст. 1651; N 23, ст. 2866; N 30, ст. 4072; N 52, ст. 6976; 2014, 3 26, ст. 3377; 2015, N 1, ст. 9, 38, 52, 72; N 9, ст. 1195; N 10, ст. 1418;N 17, ст. 2477, N 27, ст. 3951; N 29, ст. 4347, ст. 4376; 2016, N 1, ст.22), создается на основании картографического материала, выполненного в масштабе: 1:50 000, 1:100 000, 1:200 000, 1:500 000. При подготовке картографического материала необходимо руководствоваться требованиями федерального/регионального законодательства

Площадь земельного участка 8,7418 кв. м.

На чертеже градостроительного плана земельного участка указываются:
- схема расположения земельного участка в окружении смежно расположенных земельных участков (ситуационный план);
- границы земельного участка с координатами характерных точек;
- красные линии;
- обозначение и экспликация существующих (на дату формирования градостроительного плана) объектов капитального строительства, объектов незавершенного строительства и их кадастровые (иные) номера по порядку,
- минимальные отступы от границ земельного участка в целях определения мест допустимого размещения объекта капитального строительства, за пределами которых запрещено строительство;
- границы зон планируемого размещения объектов капитального строительства для государственных или муниципальных нужд (при наличии);
- места допустимого размещения объекта капитального строительства;
- границы зон с особыми условиями использования территории (зон охраны объектов культурного наследия, санитарно-защитные, водоохранные зоны и иные зоны), а также графическая информация об иных ограничениях в использовании земельного участка (при наличии);
- границы зон действия публичных сервитутов (при наличии);
- точки подключения (технологического присоединения) объектов капитального строительства к сетям инженерно-технического обеспечения, за исключением сетей электроснабжения (при наличии возможности их отображения на ситуационном плане);
- условные обозначения отображаемой информации;

Чертеж градостроительного плана земельного участка разработан на топографической основе в масштабе (1:200), выполненной ООО «Сиб-ПИЦ» в марте 2016 года.

27.08.2016 Кадастровым инженером Федоровой Е.С.
(дата) (наименование кадастрового инженера)

Чертеж градостроительного плана земельного участка разработан

27.08.2016 ООО «Сиб-ПИЦ»
(дата, наименование организации)

Информация о градостроительном регламенте либо требованиях к назначению, параметрам и размещению объекта капитального строительства

Градостроительным регламентом не установлено

(наименование представительного органа местного самоуправления, реквизиты акта об утверждении правил землепользования и застройки, информация обо всех предусмотренных градостроительным регламентом видах разрешенного использования земельного участка (за исключением случаев предоставления земельного участка для государственных или муниципальных нужд))

2.1. Информация о видах разрешенного использования земельного участка

основные виды разрешенного использования земельного участка:

Градостроительным регламентом не установлено

условно разрешенные виды использования земельного участка:

Градостроительным регламентом не установлено

вспомогательные виды использования земельного участка:

Градостроительным регламентом не установлено

2.2. Требования к назначению, параметрам и размещению объекта капитального строительства на указанном земельном участке. Назначение объекта капитального строительства

Назначение объекта капитального строительства

№ - (согласно чертежу), - (назначение объекта капитального строительства).

2.2.1. Предельные (минимальные и (или) максимальные) размеры земельного участка и предельные параметры разрешенного строительства, реконструкции объекта капитального строительства, включая площадь:

Кадастровый номер земельного участка	Длина (м)	Ширина (м)	Зоны с особыми условиями использования территорий (кв. м)	Зоны действия публичных сервитутов (кв. м)	Площадь земельного участка (кв. м)	Номер объекта капитального строительства согласно чертежу градостроительного плана земельного участка	Размер (м)		Площадь застройки земельного участка (кв. м)
							макс.	мин.	
1	2	3	4	5	6	7	8		9
-	-	-	-	-	-	-	-		-

2.2.2. Предельное количество этажей ___ или предельная высота зданий, строений, сооружений ____ м.

2.2.3. Максимальный процент застройки в границах земельного участка ____%.

2.2.4. Иные показатели (максимальная плотность, максимальный коэффициент застройки)

2.2.5. Требования к назначению, параметрам и размещению объекта капитального строительства на указанном земельном участке

2.3. Требования к назначению, параметрам и размещению объекта капитального строительства на указанном земельном участке

Назначение объекта капитального строительства

№ 1 (согласно чертежу), **Куст скважин №6** (назначение объекта капитального строительства).

Предельные (минимальные и (или) максимальные) размеры земельных участков:

Номер участка согласно чертежу градостроительного плана	Длина (м)	Ширина (м)	Площадь (га)	Зоны с особыми условиями использования территорий (кв. м)	Зоны действия публичных сервитутов (кв. м)
1	2	3	4	5	6
1	Сложная конфигурация		8,7418	-	-

3. Информация о расположенных в границах земельного участка объектах капитального строительства и объектах культурного наследия

3.1. Объекты капитального строительства

№ - (согласно чертежу градостроительного плана), - (назначение объекта капитального строительства).

инвентаризационный или кадастровый номер _____,

технический или кадастровый паспорт объекта подготовлен _____ (дата)

_____

(наименование организации (органа) государственного кадастрового учета объектов недвижимости или государственного технического учета и технической инвентаризации объектов капитального строительства)

_____

3.2. Объекты, включенные в единый государственный реестр объектов культурного наследия (памятников истории и культуры) народов Российской Федерации

№ - (согласно чертежу градостроительного плана), - (назначение объекта культурного наследия),

Заключение Службы государственной охраны объектов культурного наследия ХМАО-Югры №724 от 29.02.2016 г,

(наименование органа государственной власти, принявшего решение о включении выявленного объекта культурного наследия в реестр, реквизиты этого решения)

регистрационный номер в реестре _____ от _____ (дата)

4. Информация о разделении земельного участка

Пункт 4 статьи 41 Градостроительного кодекса РФ

(наименование и реквизиты документа, определяющего возможность или невозможность разделения)

5. Информация о технических условиях подключения (технологического присоединения) объектов капитального строительства к сетям инженерно-технического обеспечения

Технические условия №06/04/2407 от 21.04.2015, выданные ООО «НОЯБРЬСКЭНЕРГОНЕФТЬ»

(наименование организации, и реквизиты документа, выдавшей технические условия, реквизиты документа, содержащего в соответствии с частью 7 статьи 48 Градостроительного кодекса Российской Федерации информацию технических условиях подключения (технологического присоединения) объектов капитального строительства к сетям инженерно-технического обеспечения)

6. Информация о наличии границ зоны планируемого размещения объектов капитального строительства для государственных или муниципальных нужд (при наличии)

_____

_____

7. Иная информация (при наличии)

_____

Приложение
к градостроительному плану
земельного участка

ГАЗПРОМ НЕФТЬ

ОБЩЕСТВО С ОГРАНИЧЕННОЙ ОТВЕТСТВЕННОСТЬЮ
«НОЯБРЬСКЭНЕРГОНЕФТЬ»
(ООО «НЭН»)

Юридический адрес: 629805, Российская Федерация,
Ямало-Ненецкий автономный округ,
г. Ноябрьск, промзона
Адрес для корреспонденции: 629810, Российская Федерация,
Ямало-Ненецкий автономный округ,
г. Ноябрьск, промышленная зона, панель № 5
тел. +7 (3496) 37-15-78
Факс +7 (3496) 37-11-62
E-mail: ooo.nenf@yamal.gazprom-neft.ru
ОГРН 1038900945973, ИНН 8905032490

11.04.2015 № 06/04/2407

Главному энергетику -
Начальнику УЭС
ООО "Газпромнефть-Хантос"

С.А. Стрику

ТУ на электроснабжение
К-6А Южно-Киняминского м/р.

ТЕХНИЧЕСКИЕ УСЛОВИЯ
на электроснабжение проектируемого объекта :
"Обустройство объектов эксплуатации Южно-Киняминского лицензионного участка. Куст скважин №6А".

1. Разработать проект электроснабжения: "Обустройство объектов эксплуатации Южно-Киняминского лицензионного участка. Куст скважин №6А".
2. Категория надежности электроснабжения – 1 (первая).
3. Подключение вновь проектируемых объектов к существующим сетям электроснабжения выполнить согласно нормам, ПУЭ, ПТЭЭП, СНиП, «Инструкции и рекомендации Главгосэнергонадзора России» и технических условий, запрашиваемых после определения электрических нагрузок.
4. Электроснабжение вновь проектируемых объектов выполнить на напряжение 0,4кВ. В качестве источников питания объектов К-6А принять вновь проектируемые 2КТПНУ-6/0,4кВ-для добывающих скважин и КТПН-6/0,4кВ-для водозаборных скважин;
5. Блоки 2КТПНУ-6/0,4кВ, КТПН-6/0,4кВ, БА, СУ и ТПМН установить на одном ростверке на каждой позиции;
6. Электроснабжение 2КТПНУ-6/0,4кВ выполнить по проектируемым ВЛ-6кВ отпайкой от существующих ВЛ-6кВ на куст №6. При проектировании максимально использовать существующие сети электроснабжения;
7. Электроснабжение КТПН-6/0,4кВ выполнить по проектируемой ВЛ-6кВ отпайкой от проектируемых заходов на 2КТПНУ-6/0,4кВ;
8. При проектировании учесть существующую ВЛ-6кВ на Р-265;

ООО «НОЯБРЬСКЭНЕРГОНЕФТЬ»

8.1 Точку врезки, тип, марку, сечение провода и трассу проектируемых ВЛ-6кВ определить проектом и согласовать с УЭС ООО «Газпромнефть-Хантос»;

8.2 Материал проектируемых ВЛ-6кВ – металлические, опоры выполнить по типовому проекту «Сельэнергопроект» арт. №4.0639;

8.3 На первых отпаячных и концевых опорах ВЛ-6кВ перед 2КТПНУ-6/0,4кВ предусмотреть установку разъединителей типа РЛК-10;

8.4 Проектом предусмотреть раздел по молниезащите и грозоупорности проектируемых ВЛ-6кВ. В пояснительную записку приложить обоснование предложенных мероприятий с расчетом эффективности;

8.5 Выполнить расчет пропускной способности ранее запроектированных ВЛ-6кВ на Куст-6 по заказу 1191, с учетом вновь присоединяемой нагрузки потребителей кустов №6А;

8.6 При пересечении трассы вновь проектируемых ВЛ-6кВ с действующими инженерными коммуникациями, самостоятельно запросить ТУ на пересечение у собственника объекта. Самостоятельно выполнить согласование проектных решений по пересечению с собственником пересекаемого объекта;

8.7 Проектом предусмотреть что ширина просек проектируемых ВЛ-6кВ в насаждениях должна приниматься в зависимости от высоты насаждений с учетом их перспективного роста в течении 25 лет с момента ввода ВЛ в эксплуатацию и группы лесов. ПУЭ 2.5.207;

8.8 Спуски с ВЛ-6кВ на 2КТПНУ6/0,4кВ выполнить самонесущим изолированным проводом (СИП);

9. Электроснабжение скважин выполнить согласно разработанному типовому проекту заказ №8011. Количество КТП и мощность трансформаторов определить проектом с учетом загрузки трансформаторов не более 50%, трансформаторы применить энергосберегающие. Предусмотреть секционирование по стороне 6кВ и АВР по стороне 0,4кВ;

9.1 Расположение 2КТПНУ-6/0,4кВ с НКУ-0,4кВ согласовать с УЭС ООО «Газпромнефть-Хантос»;

9.2 В блоке 2КТПНУ-6/0,4кВ установить НКУ-0,4кВ со щитом управления на 2 ввода, с ручным секционированием для электроснабжения потребителей электроэнергии позиции куста;

9.3 От щита управления НКУ-0,4кВ предусмотреть электроснабжение блоков АГЗУ, блоков автоматики и ТМ, НОТ-1, прожекторных мачт. Электроснабжение шкафов ПРС выполнить от отдельного шкафа, устанавливаемого в 2КТПНУ-6/0,4кВ, со встроенным узлом учета электроэнергии;

9.4 В 2КТПНУ-6/0,4кВ с НКУ-0,4кВ предусмотреть ручное управление вентиляцией и освещением от кнопок, установленных по месту. Управление электрообогревателями предусмотреть в автоматическом режиме от датчиков температуры;

9.5 Проектом предусмотреть аварийное, рабочее, ремонтное, уличное освещение 2КТПНУ-6/0,4кВ с НКУ-0,4кВ светильниками с энергосберегающими лампами (светодиодные).

10. На стойках кабельной эстакады, каждом ростверке 2КТПНУ-6/0,4кВ с НКУ-0,4кВ и каждой позиции кустовой проектом предусмотреть шкафы подключения эл. питания бригад ПРС, КРС;
11. Установку блока автоматики проектом предусмотреть на ростверке 2КТПНУ-6/0,4кВ;
12. Проектом предусмотреть раздельную прокладку силовых кабелей и кабельных линий КИПиА по кабельным эстакадам. На блоках предусмотреть раздельные клеммные коробки для разделения границ эксплуатационной ответственности между сетями КИПиА и силовыми цепями;
13. При необходимости предусмотреть освещение кустовой площадки. Мачты запроектировать с промежуточными площадками на лестницах туннельного типа (ПБ НГП п. 1.4.18);
14. Управление наружным освещением позиций куста предусмотреть в ручном и автоматическом режиме, с применением фотореле;
15. Организовать учет электроэнергии в проектируемых 2КТПНУ-6/0,4кВ с НКУ-0,4кВ. Учет в 2КТПНУ-6/0,4кВ с НКУ-0,4кВ организовать с применением электронного типа счетчиков. Схему передачи данных и перечень точек учета согласовать с УЭС ООО «Газпромнефть-Хантос».
16. Предусмотреть проектом и организовать передачу информации с проектируемых 2КТПНУ-6/0,4кВ с НКУ-0,4кВ о телесостоянии, телеизмерии и учет электроэнергии с интеграцией данных в систему телемеханики SCADA «МИР» и систему постоянно действующего аудита электрооборудования (АСПД АУДИТ).
17. Уставки РЗА согласовать с ПрЭО «ПН» ООО «Ноябрьскэнергонефть».
18. Проект согласовать с УЭС ООО «Газпромнефть-Хантос».

Срок действия ТУ – 2 года.

С уважением,

Главный инженер – первый заместитель управляющего **В.Е. Смородин**

М.В. Чернаков
(3467) 315-602

ООО «НОЯБРЬСКЭНЕРГОНЕФТЬ»

Приложение 23
к постановлению Правительства
Ханты-Мансийского
автономного округа – Югры
от 23 сентября 2016 года № 357-п

Положение о размещении линейного объекта регионального значения Ханты-Мансийского автономного округа – Югры «Обустройство объектов эксплуатации Южно-Киняминского лицензионного участка. Куст скважин №6а»

I. Размещение объекта

В административном отношении линейный объект регионального значения Ханты-Мансийского автономного округа – Югры «Обустройство объектов эксплуатации Южно-Киняминского лицензионного участка. Куст скважин №6а» (далее – проектируемый объект) расположен на межселенной территории в границах Южно-Киняминского лицензионного участка Сургутского района Ханты-Мансийского автономного округа – Югры.

В географическом отношении территория проектируемого объекта находится в 47 километрах на северо-запад от населенного пункта Угут.

II. Функциональное зонирование территории

Проектируемый объект располагается на землях лесного фонда, находящихся в ведении территориального отдела - Юганского лесничества (Угутское участковое лесничество).

III. Решение по планировочной организации земельных участков для размещения проектируемого объекта

Расчет полосы отвода земельных участков для выполнения работ по строительству проектируемого объекта производится с учетом действующих норм отвода земель.

Таблица 1

Площадь земельного участка, необходимого для
строительства и эксплуатации проектируемого объекта

Наименование объекта	Площадь по проекту, га	Ранее отведенные земли, га	Площадь отводимых земель, га
Обустройство объектов эксплуатации Южно-Киняминского лицензионного участка. Куст скважин №6а	27,51	21,7192	5,7908

Таблица 2

Характеристика земельного участка,
испрашиваемого под проектируемый объект

Общая площадь - всего	В том числе									
	лесные земли					нелесные земли				
	занятые лесными насаждениями	в том числе лесные культуры	лесные питомники, плантации	не занятые лесными насаждениями	Итого	дороги	просеки	болота	другие	Итого
1	2	3	4	5	6	7	8	9	10	11
5,7908	3,1690				3,1690			2,4980	0,1238	2,6218

Координаты границ земельных участков, необходимых для размещения проектируемого объекта, в графических материалах определены в местной системе координат Ханты-Мансийского автономного округа – Югры МСК-86.

IV. Особо охраняемые природные территории и зоны с особыми условиями использования территории


Проектируемый объект технологически привязан к объектам сложившейся инфраструктуры и проходит вдоль существующих коридоров коммуникаций на свободной от застройки территории.

Проектируемый объект не пересекает водоохранную зону и прибрежную защитную полосу водных объектов.

В границах участка работ отсутствуют особо охраняемые природные территории федерального, регионального и местного значения.

Проектируемый объект попадает в границы территорий традиционного природопользования коренных малочисленных народов Севера регионального значения.


В соответствии с пунктом 1 статьи 12 Закона Ханты-Мансийского автономного округа – Югры от 28 декабря 2006 года № 145-оз «О территориях традиционного природопользования коренных малочисленных народов Севера регионального значения в Ханты-Мансийском автономном округе – Югре» проведено согласование размещения проектируемого объекта с субъектом традиционного природопользования.

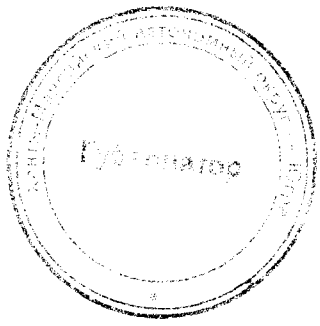

Приложение 24
к постановлению Правительства
Ханты-Мансийского
автономного округа – Югры
от 23 сентября 2016 года № 357-п

Основная часть проекта планировки территории для размещения линейного объекта регионального значения Ханты-Мансийского автономного округа – Югры «Водовод высокого давления «узел врезки куста 40 – куст 40» Советского нефтяного месторождения» Землепользователь ОАО «Томскнефть» ВНК

Масштаб 1:1000

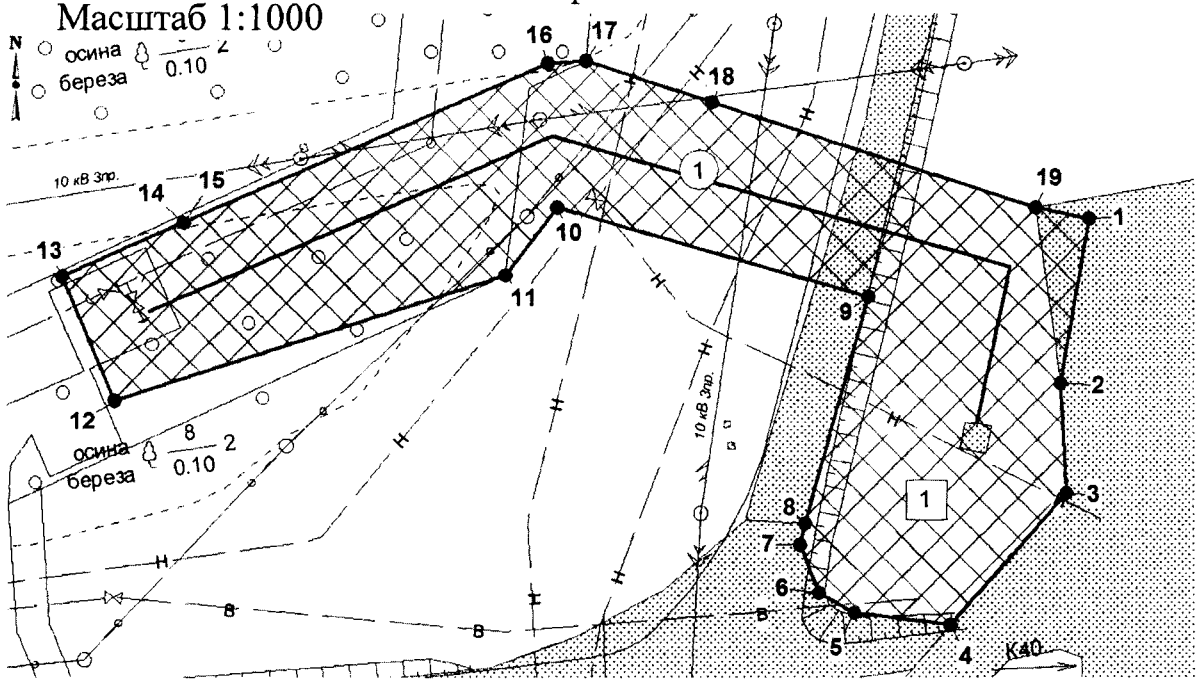

Экспликация проектируемых линейных объектов

Номер	Наименование
1	Водовод высокого давления «узел врезки куста 40 – куст 40»

Экспликация зон планируемого размещения линейных объектов

Номер	Наименование
1	Водовод высокого давления «узел врезки куста 40 – куст 40»

Каталог координат границы зоны планируемого размещения линейных объектов

Номер	X	Y
1	942 360.98	4 447 368.39
2	942 336.67	4 447 364.13
3	942 320.51	4 447 365.02
4	942 301.15	4 447 347.74
5	942 303.03	4 447 333.47
6	942 305.9	4 447 328.3
7	942 313.06	4 447 325.43
8	942 316.05	4 447 326.24
9	942 349.51	4 447 335.56
10	942 362.65	4 447 289.22
11	942 352.61	4 447 281.48
12	942 334.12	4 447 223.26
13	942 352.49	4 447 215.32
14	942 360.44	4 447 233.68
15	942 360.44	4 447 233.68
16	942 383.83	4 447 287.82
17	942 384.3	4 447 293.61
18	942 378.17	4 447 312.55
19	942 362.7	4 447 360.43

УСЛОВНЫЕ ОБОЗНАЧЕНИЯ

- граница зоны размещения линейных объектов (красные линии)
- ● 7 точки поворота границы зоны планируемого размещения линейных объектов
- зона планируемого размещения линейных объектов
- земельные участки, согласно сведениям государственного кадастра недвижимости
- земельные участки, предоставленные в аренду ОАО «Томскнефть» ВНК
- (1) номер линейного объекта
- [1] номер зоны планируемого размещения объектов
- ось водовода


Губернатор

Приложение 25
к постановлению Правительства
Ханты-Мансийского
автономного округа – Югры
от 23 сентября 2016 года № 357-п

Проект межевания территории для размещения линейного объекта регионального значения Ханты-Мансийского автономного округа – Югры «Водовод высокого давления «узел врезки куста 40 – куст 40» Советского нефтяного месторождения»

Землепользователь ОАО «Томскнефть» ВНК

Масштаб 1:1000

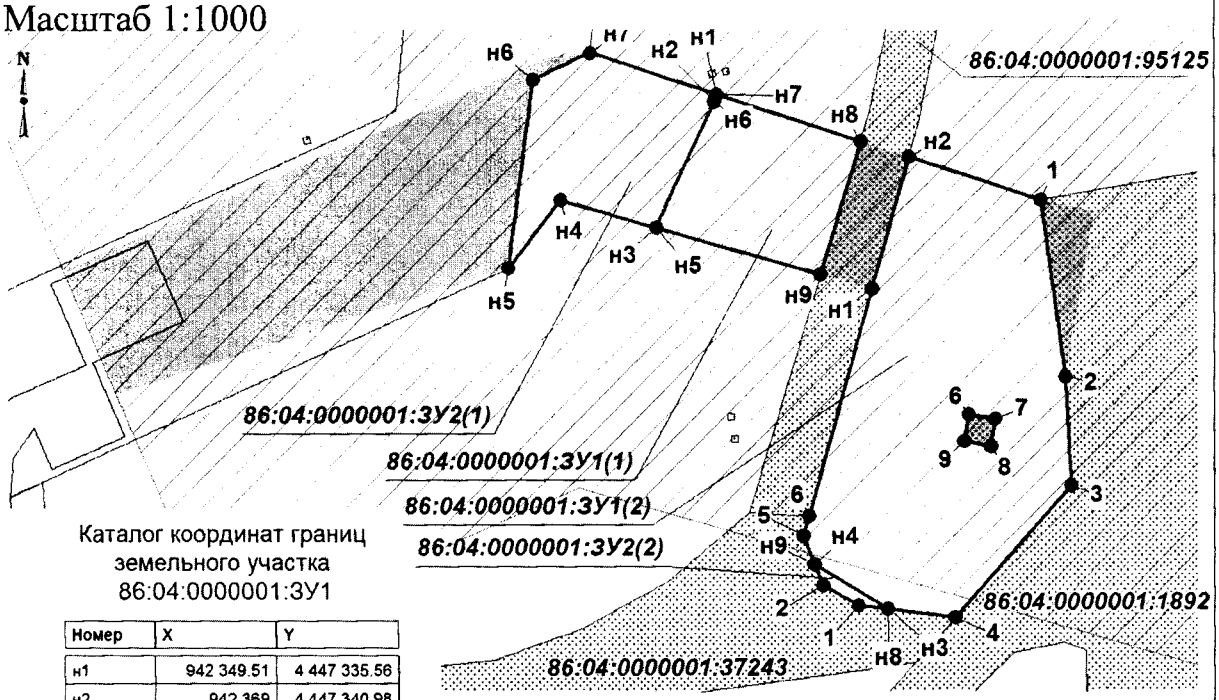

Каталог координат границ земельного участка 86:04:0000001:3У1

Номер	X	Y
н1	942 349.51	4 447 335.56
н2	942 369	4 447 340.98
1	942 362.7	4 447 360.43
2	942 336.67	4 447 364.13
3	942 320.51	4 447 365.02
4	942 301.15	4 447 347.74
н3	942 302.44	4 447 337.88
н4	942 308.97	4 447 327.04
5	942 313.06	4 447 325.37
6	942 316.07	4 447 326.24
6	942 330.97	4 447 349.81
7	942 330.35	4 447 353.76
8	942 326.35	4 447 353.05
9	942 327.09	4 447 349.15
н5	942 358.61	4 447 303.48
н6	942 377.17	4 447 312.2
н7	942 378.17	4 447 312.55
н8	942 371.29	4 447 333.86
н9	942 351.68	4 447 327.94

Каталог координат границ земельного участка 86:04:0000001:3У2

Номер	X	Y
н1	942 378.17	4 447 312.55
н2	942 377.17	4 447 312.2
н3	942 358.61	4 447 303.48
н4	942 362.65	4 447 289.22
н5	942 352.61	4 447 281.48
н6	942 380.3	4 447 285.08
н7	942 384.3	4 447 293.61
н8	942 302.44	4 447 337.88
1	942 303.02	4 447 333.47
2	942 305.9	4 447 328.3
н9	942 308.97	4 447 327.04

УСЛОВНЫЕ ОБОЗНАЧЕНИЯ

- граница земельного участка
- ● н1 — точка поворота границы земельного участка, установливаемой при проведении кадастровых работ
- ● 1 — точка поворота границы земельного участка, ранее установленная при проведении кадастровых работ
- 86:04:0000001:37243 — номер существующего земельного участка
- 86:04:0000001:3У1 — номер вновь образуемого земельного участка
- земельные участки, согласно сведениям государственного кадастра недвижимости
- земельные участки, предоставленные в аренду ОАО «Томскнефть» ВНК
- земельный участок на ранее сформированных участках
- охранная зона проектируемой ВЛ

Губернатор

Приложение 26
к постановлению Правительства
Ханты-Мансийского
автономного округа – Югры
от 23 сентября 2016 года № 357-п

Форма градостроительного плана земельного участка

Градостроительный план земельного участка
№

R	U	8	6	5	0	2	0	0	0	-			

Градостроительный план земельного участка подготовлен на основании

Приказа Департамента строительства Ханты – Мансийского автономного округа – Югры от 20.05.2016 года №307-п «О подготовке документации по планировке территории, на которой предусматривается размещение объектов регионального значения»

(реквизиты решения уполномоченного федерального органа исполнительной власти или органа исполнительной власти субъекта Российской Федерации или органа местного самоуправления о подготовке документации по планировке территории, либо реквизиты обращения и ф.и.о. заявителя – физического лица, либо реквизиты обращения и наименование заявителя – юридического лица о выдаче градостроительного плана земельного участка)

Местонахождение земельного участка

Ханты-Мансийский автономный округ - Югра

(субъект Российской Федерации)

Нижневартовский район

(муниципальный район или городской округ)

Межселенная территория

(поселение)

Кадастровый номер земельного участка

Описание местоположения границ земельного участка: **Нижневартовский район, Ваховское месторождение**

Площадь земельного участка **101 344 кв. м.**

Описание допустимого местоположения объекта капитального строительства на земельном участке (объекта капитального строительства) в границах лесного участка

План подготовлен **заместителем начальника УЗиМР Усольцевым Д.С.**

(ф.и.о., должность уполномоченного лица, наименование органа или организации)

М.П. 31.08.2016 _____ **Усольцев Д.С.** /

(дата) (подпись) (расшифровка подписи)


Представлен Правительство Ханты-Мансийского автономного округа - Югры

(наименование уполномоченного федерального органа исполнительной власти, или органа исполнительной власти субъекта Российской Федерации, или органа местного самоуправления)

31.08.2016

(дата)

1.Чертеж градостроительного плана земельного участка

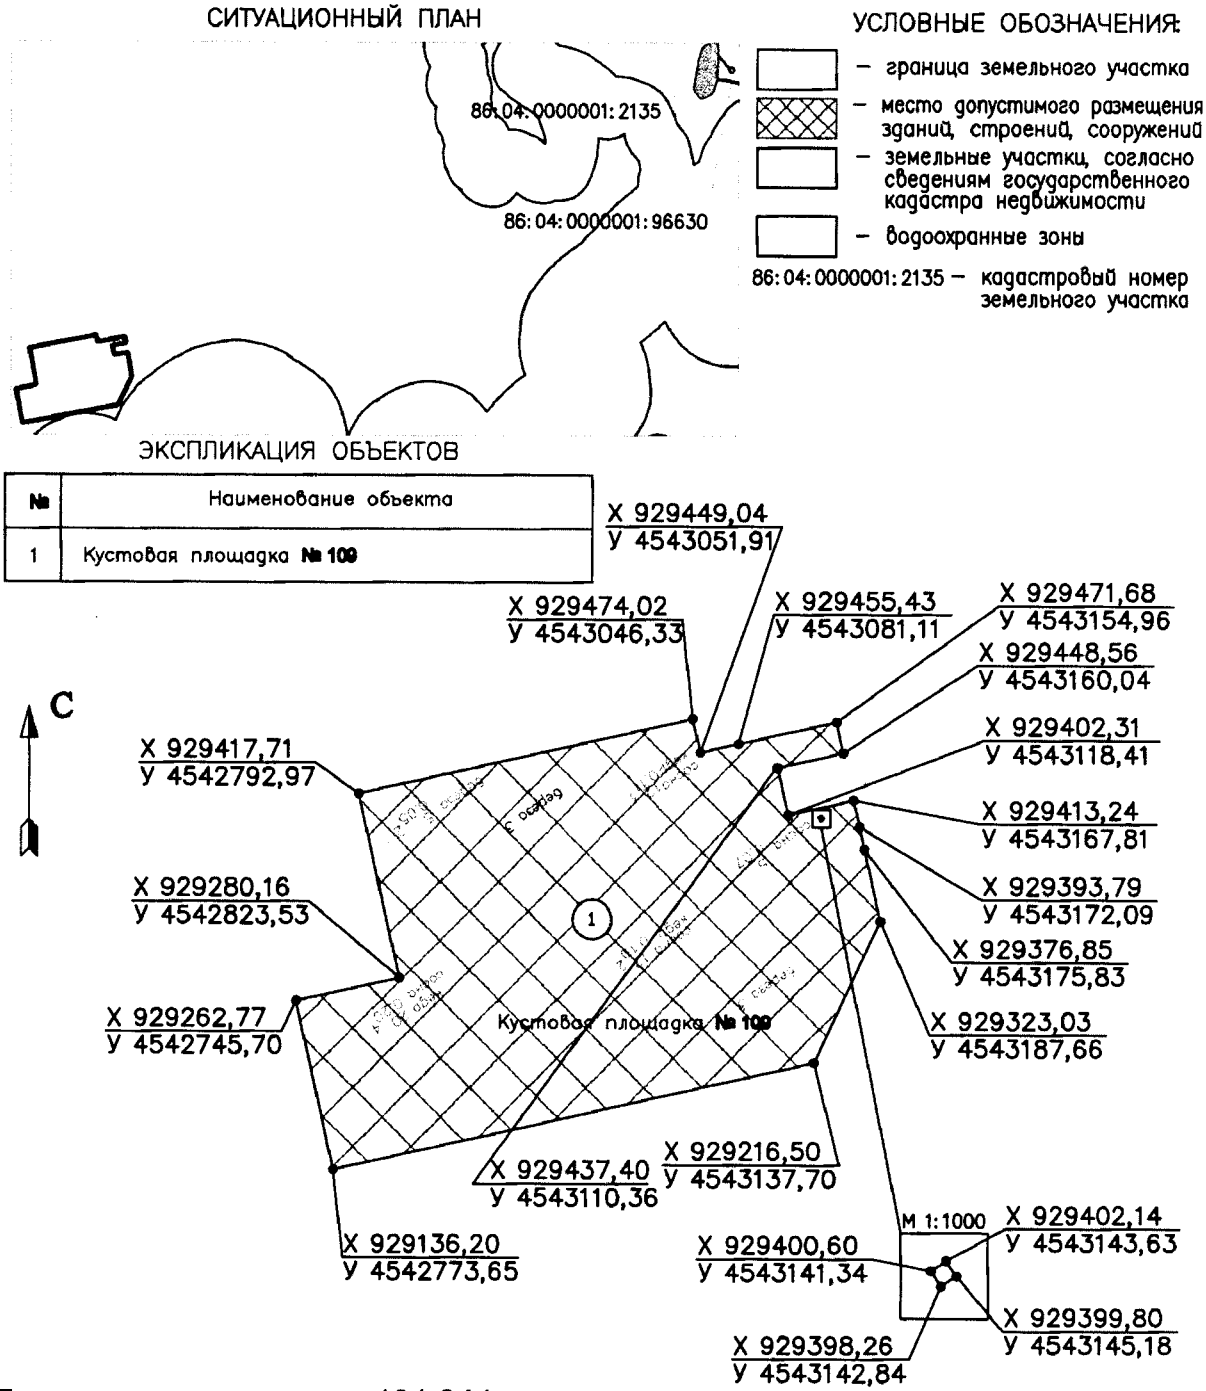

Площадь земельного участка –101 344 кв. м.

Чертеж градостроительного плана земельного участка разработан на топографической основе в масштабе (1:5000), выполненной в 2015 г. ПАО "ТомскТИСИз"

Изм	Кол.уч.	Лист	Nдок.	Подпись	Дата				
Разработал		Рогозина			11.15	Проект планировки и межевания территории	Стадия	Лист	Листов
							П	1	
Н. контр.		Файсканов			11.15	Чертеж градостроительного плана земельного участка	ООО "ИКТ СЕРВИС" г. Томск		
ГИП		Файсканов			11.15				

1:5000 (масштаб)

Градостроительный план земельного участка создается на основе материалов картографических работ, выполненных в соответствии с требованиями федерального законодательства [2, 3]

1:5000 (масштаб)

Градостроительный план земельного участка, предназначенного для строительства, реконструкции линейного объекта и подготавливаемый в случаях, предусмотренных частью 4 статьи 4 Федерального закона от 29 декабря 2004 г. № 191-ФЗ "О введении в действие Градостроительного кодекса Российской Федерации" (Собрание законодательства Российской Федерации, 2005, № 1, ст. 17; № 30, ст. 3122; 2006, № 1, ст. 17; № 27, ст. 2881; № 52, ст. 5498; 2007, № 21, ст. 2455; № 49, ст. 6071; № 50, ст. 6237; 2008, № 20, ст. 2251; № 30, ст. 3604; 2009, № 1, ст. 19; № 11, ст. 1261; № 19, ст. 2283; № 29, ст. 3611; № 48, ст. 5723; № 52, ст. 6419, 6427; 2010, № 31, ст. 4209; № 40, ст. 4969; № 52, ст. 6993; 2011, № 13, ст. 1688; № 30, ст. 4563, 4594; 2012, № 26, ст. 3446; № 27, ст. 3587; № 53, ст. 7614, 7615; 2013, № 14, ст. 1651; № 23, ст. 2866; № 30, ст. 4072; № 52, ст. 6976; 2014, 3 26, ст. 3377; 2015, № 1, ст. 9, 38, 52, 72; № 9, ст. 1195; № 10, ст. 1418; № 17, ст. 2477, № 27, ст. 3951; № 29, ст. 4347, ст. 4376; 2016, № 1, ст. 22), создается на основании картографического материала, выполненного в масштабе: 1:50 000, 1:100 000, 1:200 000, 1:500 000. При подготовке картографического материала необходимо руководствоваться требованиями федерального/регионального законодательства [4]

Площадь земельного участка **101 344 га** кв. м [2, 3, 4]

На чертеже градостроительного плана земельного участка указываются:
- схема расположения земельного участка в окружении смежно расположенных земельных участков (ситуационный план)[2, 4];
- границы земельного участка с координатами характерных точек [2, 3, 4];
- красные линии [2, 3, 4];
- обозначение и экспликация существующих (на дату формирования градостроительного плана) объектов капитального строительства, объектов незавершенного строительства и их кадастровые (иные) номера по порядку [2, 4];
- минимальные отступы от границ земельного участка в целях определения мест допустимого размещения объекта капитального строительства, за пределами которых запрещено строительство [2, 4];
- границы зон планируемого размещения объектов капитального строительства для государственных или муниципальных нужд (при наличии);
- места допустимого размещения объекта капитального строительства [2, 4];
- границы зон с особыми условиями использования территории (зон охраны объектов культурного наследия, санитарно-защитные, водоохранные зоны и иные зоны), а также графическая информация об иных ограничениях в использовании земельного участка (при наличии)[2, 3, 4];
- границы зон действия публичных сервитутов (при наличии)[2, 3, 4];
- точки подключения (технологического присоединения) объектов капитального строительства к сетям инженерно-технического обеспечения, за исключением сетей электроснабжения (при наличии возможности их отображения на ситуационном плане)[6];
- условные обозначения отображаемой информации;

Чертеж градостроительного плана земельного участка разработан на топографической основе в масштабе

(1: 5000), выполненной ПАО «ТомскТИСИз» в 2015 году .
(дата)

(наименование кадастрового инженера)

Чертеж градостроительного плана земельного участка разработан
В 2015 году ООО «ИКТ СЕРВИС»
(дата, наименование организации)

2. Информация о градостроительном регламенте [2] либо требованиях к назначению, параметрам и размещению объекта капитального строительства [1, 3, 4, 5]

Градостроительный регламент не установлен
(наименование представительного органа местного самоуправления, реквизиты акта об утверждении правил землепользования и застройки, информация обо всех предусмотренных градостроительным регламентом видах разрешенного использования земельного участка (за исключением случаев предоставления земельного участка для государственных или муниципальных нужд)

2.1. Информация о видах разрешенного использования земельного участка [2, 3, 4]

основные виды разрешенного использования земельного участка:
градостроительным регламентом не установлено ;

условно разрешенные виды использования земельного участка:
градостроительным регламентом не установлено ;

вспомогательные виды использования земельного участка:
градостроительным регламентом не установлено .

2.2. Требования к назначению, параметрам и размещению объекта капитального строительства на указанном земельном участке. Назначение объекта капитального строительства [2]

Назначение объекта капитального строительства

№ Не имеются (согласно чертежу), _____ (назначение объекта капитального строительства).

2.2.1. Предельные (минимальные и (или) максимальные) размеры земельного участка и предельные параметры разрешенного строительства, реконструкции объекта капитального строительства, включая площадь [2]

Кадастровый номер земельного участка	Длина (м)	Ширина (м)	Зоны с особыми условиями использования территорий (кв. м)	Зоны действия публичных сервитутов (кв. м)	Площадь земельного участка (кв. м)	Номер объекта капитального строительства согласно чертежу градостроительного плана земельного участка	Размер (м)		Площадь застройки земельного участка (кв. м)
							макс.	мин.	
1	2	3	4	5	6	7	8		9

2.2.2. Предельное количество этажей _____ или предельная высота зданий, строений, сооружений _____ м.[2]

2.2.3. Максимальный процент застройки в границах земельного участка _____ %.[2]

2.2.4. Иные показатели (максимальная плотность, максимальный коэффициент застройки)[2]:

_____

2.3. Требования к назначению, параметрам и размещению объекта капитального строительства на указанном земельном участке [3, 4, 5]

Назначение объекта капитального строительства

№ 1 (согласно чертежу), Кустовая площадка № 109 (назначение объекта капитального строительства).

Предельные (минимальные и (или) максимальные) размеры земельных участков:

Номер участка согласно чертежу градостроительного плана	Длина (м)	Ширина (м)	Площадь (кв. м)	Зоны с особыми условиями использования территорий (кв. м)	Зоны действия публичных сервитутов (кв. м)
1	2	3	4	5	6
Итого	Сложной конфигурации	Сложной конфигурации	101 344		

3. Информация о расположенных в границах земельного участка объектах капитального строительства и объектах культурного наследия [1, 2, 3, 4]

3.1. Объекты капитального строительства

№ **Не имеются**, _____,
(согласно чертежу градостроительного плана) (назначение объекта капитального строительства)

инвентаризационный или кадастровый номер _____,
технический или кадастровый паспорт объекта подготовлен _____
(дата)

_____
(наименование организации (органа) государственного кадастрового учета объектов недвижимости или государственного технического учета и технической инвентаризации объектов капитального строительства)

3.2. Объекты, включённые в единый государственный реестр объектов культурного наследия (памятников истории и культуры) народов Российской Федерации

№ _____, **Не имеются**,
(согласно чертежу градостроительного плана) (назначение объекта культурного наследия)

Служба государственной охраны объектов культурного наследия Ханты-Мансийского автономного округа - Югры,
(наименование органа государственной власти, принявшего решение о включении выявленного объекта культурного наследия в реестр, реквизиты этого решения)

регистрационный номер в реестре 552 от 09.12.2015
(дата)

4. Информация о разделении земельного участка [2, 3, 4]

-.
(наименование и реквизиты документа, определяющего возможность или невозможность разделения)

5. Информация о технических условиях подключения (технологического присоединения) объектов капитального строительства к сетям инженерно-технического обеспечения [7]

ТУ № 02-09-8/1120 от 27.02.2015 ООО «Энергонефть Томск» на электроснабжение объекта «Обустройство Вахского н.м.р. Кустовая площадка №109»4
ТУ от 08.05.2015 года на нефтегазосборный трубопровод «кустовая площадка №109-врезка кустовой площадки №109» Вахского нефтяного месторождения;
ТУ от 08.05.2015 года на водовод высокого давления «врезка кустовой площадки №109 - кустовая площадка №109» Вахского нефтяного месторождения;
(наименование организации, выдавшей технические условия, реквизиты документа, содержащего в соответствии с частью 7 статьи 48 Градостроительного кодекса Российской Федерации информацию о технических условиях подключения (технологического присоединения) объектов капитального строительства к сетям инженерно-технического обеспечения)

6. Информация о наличии границ зоны планируемого размещения объектов капитального строительства для государственных или муниципальных нужд (при наличии)

_____

7. Иная информация (при наличии)

[1] Заполняется в случае, если градостроительный план земельного участка утверждается в составе проекта межевания территории.

[2] Заполняется на земельные участки, на которые действие градостроительного регламента распространяется.

[3] Заполняется на земельный участок, на который градостроительный регламент не устанавливается.

[4] Заполняется на земельный участок, на который градостроительный регламент не распространяется.

[5] Заполняется, если соответствующие параметры установлены градостроительным регламентом либо нормативными правовыми актами, регулирующими использования земельных участков, для которых градостроительные регламенты не устанавливаются или на которые градостроительные регламенты не распространяются.

[6] Указываются точки подключения, содержащиеся в технических условиях, выданных организацией, осуществляющей эксплуатацию сетей инженерно-технического обеспечения.

[7] Документ, содержащий информацию о технических условиях подключения (технологического присоединения) объектов капитального строительства к сетям инженерно-технического обеспечения, является приложением к градостроительному плану земельного участка.

ОБЩЕСТВО С ОГРАНИЧЕННОЙ ОТВЕТСТВЕННОСТЬЮ
ЭНЕРГОНЕФТЬ ТОМСК
РОССИЯ, 636785, г. Стрежевой, Томская область, ул.Строителей,95
ЭНЕРГОНЕФТЬ ТОМСК

от 17.03.2015 № 02-09-8/1120
на №61/2-Э-124 от 20.02.2015г.

Начальнику УНС ОАО «ТН» ВНК
В.В. Комбарову

Копия:
Начальнику УЭ ОАО «ТН» ВНК
В.Б. Кудряшову
Начальнику ЦЭС-2 ООО «ЭНТ»
Г.В. Загвоздину

Технические условия

На Ваш запрос технических условий на электроснабжение объекта «Обустройство Вахского н.м.р. Кустовая площадка №109» сообщаем следующее:

1. Выполнить проект на электроснабжение объекта «Обустройство Вахского н.м.р. Кустовая площадка №109». Проект согласовать с ООО «Энергонефть Томск».
2. Предъявить проект на экспертизу. Копию экспертизы предоставить в ООО «Энергонефть Томск».
3. Проектом предусмотреть:
3.1. Источник внешнего электроснабжения: ПС-110/35/6кВ «Вахская», ВЛ-35кВ ЦЛ-6, ЦЛ-7, ПС-35/6кВ №203.
3.2. Точки подключения:
3.2.1. ВЛ-6кВ ф.3-7, номер опоры определить проектом.
3.2.2. ВЛ-6кВ ф.3-12, номер опоры определить проектом.
3.3. Напряжение питания – 6 кВ.
3.4. Категория надежности электроснабжения – II.
3.5. Расчетная мощность: 430кВт, уточнить проектом.
3.6. Замену опор в точках подключения (п. 3.2.1, 3.2.2) на металлические, ответвительные, анкерные опоры для подключения проектируемых ВЛ-6кВ.
3.7. Строительство ВЛ-6кВ на металлических опорах. Тип опор, трассу прохождения и протяжённость ВЛ-6кВ определить проектом. Сечение провода проектируемых ВЛ-6кВ принять 120/19мм^2, марки АС. Подключение проектируемых ВЛ-6кВ к точкам подключения через разъединитель 6кВ типа РЛК. Пересечения с автодорогами выполнить с учётом соблюдения габарита от нижнего провода до дорожного полотна не менее 10м. При установке опор на расстоянии 4 и менее метров от дорожного полотна предусмотреть защитные заграждения.
3.8. Установку мультикамерных разрядников типа РМК-20-И-IV-УХЛ1 по всей длине ВЛ-6кВ, а на подходах к ССП-6кВ типа РДИМ-10-1,5-IV-УХЛ1. Места установки определить проектом в соответствии с рекомендациями завода изготовителя.
3.9. Монтаж КТПН-6/0,4кВ с площадкой обслуживания на проектируемой кустовой площадке. Тип, место установки, мощность, количество КТПН определить проектом. Ввод 6кВ КТПН – воздушный. Предусмотреть кабельные полки под площадкой обслуживания КТПН.
3.10. Строительство сетевого секционирующего пункта 6кВ (ССП-6кВ) с площадкой обслуживания в непосредственной близости к проектируемым КТПН-6/0,4кВ. Защиты ССП выполнить на базе блоков микропроцессорной релейной защиты (БМРЗ).
3.11. Подключение КТПН к ССП через разъединитель 6кВ типа РЛК (для каждой КТПН отдельный разъединитель).
3.12. Устройство подъездных путей к ССП-6кВ и КТПН-6/0,4кВ, с возможностью размещения спец. техники.
3.13. Подключение ССП-6кВ к ВЛ-6кВ через разъединитель 6кВ типа РЛК.
3.14. Установку МОПН-6кВ на ССП и КТПН.

3.15. Строительство кабельной эстакады от площадки обслуживания КТПН до подключаемого электрооборудования.

3.16. Подключение электрооборудования КЛ-0,4кВ с медными жилами, проложенными по кабельным полкам и эстакаде. Марку, сечение, протяжённость КЛ-0,4кВ определить проектом. Предусмотреть защиту КЛ-0,4кВ от солнечного излучения.

3.17. Для электроснабжения электроприемников 0,4кВ (БМА, АГЗУ и т.д.) предусмотреть установку блок-бокса НКУ-0,4кВ с АВР на площадке обслуживания КТПН. Тип, место установки, параметры коммутационной аппаратуры, НКУ-0,4кВ определить проектом.

3.18. Точки подключения бригад по ремонту скважин.

3.19. Освещение проектируемого объекта выполнить с применением светодиодных светильников.

3.20. Выполнить расчёт трансформаторов тока ячеек 6кВ №7, 12 ПС-35/6кВ №203. При необходимости предусмотреть замену трансформаторов тока.

4. Проектные, строительно-монтажные и пусконаладочные работы выполнить в соответствии с требованиями действующих норм и правил

5. Подключение электрооборудования и подача напряжения будет производиться после выполнения настоящих технических условий.

Срок действия ТУ – 2 года.

С уважением,
Заместитель управляющего директора –
главный инженер О.А. Кинаш

Цилюрик М.И. тел. 6-60-20

636785, Российская Федерация, Томская область г. Стрежевой, ул. Строителей 95.
ИНН 7022010799, КПП 702201001, ОГРН 1027001619369, р/с 40802810000110000027, к/ с 30101810900000000719
в филиале ОАО «ВБРР» в г. Стрежевой, БИК 046913719
Телефон приемной (382 59) 6-30-04, тел.факс (382 59) 6-36-07,
E-mail: ent_secr@energonefl-t.ru

Приложение ТЗ-2

УТВЕРЖДАЮ:

Главный инженер

ОАО «Томскнефть» ВНК

Е.Г. Борщ

«8» мая 2015г.

Технические условия Заказчика по учету в проекте внешней инфраструктуры и среды для систем нефтесбора, транспорта нефти и газа, линейным сооружениям системы ППД

Объект: нефтегазосборный трубопровод «кустовая площадка №109 – врезка кустовой площадки №109» Вахского нефтяного месторождения.

1.Требования по учету при проектировании Предусмотреть проектирование нефтегазосборного трубопровода от кустовой площадки №109 Вахского н.мр. до врезки существующий трубопровод с куста №26. Проектирование выполнить в рамках требований РД 39-132-94.

2. характеристик существующих трубопроводов системы нефтегазосбора, транспорта нефти и газа (производительность, диаметры и толщина стенки, протяженность по участкам, давление и температура продукции, пересечения с водными преградами и коридорами коммуникаций), их техническое состояние (при проектировании реконструкции и расширения): капитальное строительство.

3. требований к материалам проектируемых трубопроводов, способам прокладки, проектированию пересечений через водные преграды: материал трубопровода принять согласно стандарта № П1-01.05 Р-0107- ст.13ХФА, фасонные изделия – ст.13ХФА. Толщину стенки трубопровода заложить согласно типовых решений, прочностной расчет согласовать с УЭТ на стадии проектирования. Запорную арматуру запроектировать фланцевую, равнопроходную в соответствии с п.п. 4.3-4.10 РД 39-132-94 и МУ Компании П1-01.05 М-0082: типоразмер запорной арматуры, диаметр и протяженность трубопровода запроектировать в соответствии с гидравлическими расчетами, согласовать с УЭТ на стадии проектирования. Количество запорной арматуры запроектировать в соответствии с п.3.1.20. РД 39-132-94. На узлах задвижек предусмотреть местную автоматизацию без возможности дистанционного контроля за параметрами работы и управления запорной арматуры. Способ прокладки и проектирование через водные преграды производить в соответствии с п.3 РД 39-132-94. Предусмотреть ограждение и площадки обслуживания на узлах переключения, согласно принятых типовых решений, предварительно согласовать с УЭТ на стадии проектирования. Установку линейных знаков трассы трубопровода предусмотреть через 450 м, в соответствии с п.7.3.2 РД 39-132-94 и на поворотах трассы трубопровода; установку предупредительных аншлагов охранной зоны в соответствии с п. 7.4.1 РД 39-132-94. Оформление надземной части линейных сооружений (информационные таблички, предупреждающие знаки) предусмотреть согласно руководству по оформлению объектов ОАО «Томскнефть» ВНК. Заложить в спецификацию материалы на подключение к действующим коммуникациям. Предусмотреть использование отводов 45° на узлах подключений. В период проведения изыскательских работ согласовать трассу прокладки и подключения проектируемых коммуникаций с УЭТ. Предусмотреть переходы трубопровода под дорогами в пеналах. Пересечения выполнить под нижней образующей пересекаемого трубопровода. Предусмотреть 100% неразрушающий контроль сварных соединений промысловых трубопроводов. Предусмотреть контроль сплошности изоляции трубопровода на момент ведения СМР, а также после окончания. Предусмотреть очистку полости и испытание трубопровода перед сдачей в эксплуатацию, согласно РД 39-132-94, ВСН-011-88, ВСН 012-88 (1 и 2 части). Секущую запорную арматуру на кустовой площадке предусмотреть в линейной части. Опросные листы на оборудование согласовать с УЭТ. Предусмотреть устройство временных переездов через существующие коммуникации, согласно типовых условий УЭТ.

4. Рекомендаций по способам защиты трубопроводов от внутренней и внешней коррозии, отложений парафина и солей, гидратообразования, по диагностике и внутренней очистке труб: Предусмотреть использование труб с внутренней и наружной заводской изоляцией, с изоляцией внутренней части сварного соединения втулками «целер», изоляцию внешней часть стыка предусмотреть термоусаживающимися манжетами, монтаж предусмотреть согласно инструкции завода изготовителя. Учесть при проектировании специфичность внутреннего покрытия трубопровода, необходимо предусматривать окатушивание деталей трубопроводов (тройники, отводы, фланцы задвижек). Предусмотреть в заказной спецификации ремонтные втулки не более 4 шт.


Начальник Управления ЭТ

ОАО «Томскнефть» ВНК

М.В. Рагулин

«8» мая 2015г.

Схема: нефтегазосборного трубопровода «кустовая площадка №109 – врезка кустовой площадки №109» Ваховского нефтяного месторождения.

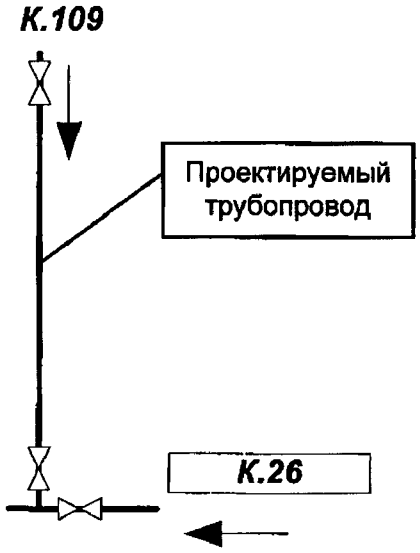

Согласовать подключение и трассу прохождения трубопровода на стадии проектирования, с возможностью внесения корректировок.

Предусмотреть 100% неразрушающий контроль сварных соединений промысловых трубопроводов.

Предусмотреть контроль сплошности изоляции трубопровода на момент ведения СМР, а также после окончания.

Зам. начальника - главный инженер УЭТ
ОАО «Томскнефть» ВНК
Монич В.В.
«__» мая 2015г.

Начальник ОТН УЭТ
ОАО «Томскнефть» ВНК
Щепотин Д.И.
«__» мая 2015г.

Начальник ОИНТ УЭТ
ОАО «Томскнефть» ВНК
Киселев Д.В.
«__» мая 2015г.

Начальник ОЭТ УЭТ
ОАО «Томскнефть» ВНК
Головин С.В.
«__» мая 2015г.

Приложение ТЗ-2

УТВЕРЖДАЮ:

Главный инженер

ОАО «Томскнефть» ВНК

Е.Г. Борщ

«5» мая 2015г.

Технические условия Заказчика по учету в проекте внешней инфраструктуры и среды для систем нефтесбора, транспорта нефти и газа, линейным сооружениям системы ППД

Объект: водовод высокого давления «врезка кустовой площадки №109 – кустовая площадка №109» Вахского нефтяного месторождения.

1. Требования по учету при проектировании: Предусмотреть проектирование водовода высокого давления от врезки куста № 109 до куста №109. Проектирование выполнить в рамках требований РД 39-132-94.

2. Характеристика существующих трубопроводов системы нефтегазосбора, транспорта нефти и газа (производительность: диаметры и толщина стенки, протяженность по участкам; давление и температура продукции, пересечения с водными преградами и коридорами коммуникаций), их техническое состояние (при проектировании реконструкции и расширения): капитальное строительство.

3. Требования к материалам проектируемых трубопроводов, способам прокладки, проектированию пересечений через водные преграды: материал трубопровода принять согласно стандарта № № П1-01.05 Р-0107- ст.13ХФА, фасонные изделия – ст.13ХФА. Толщину стенки трубопровода заложить согласно типовых решений, расчет согласовать с УЭТ на стадии проектирования. Запорную арматуру запроектировать согласно принятых типовых условий в соответствии с п.п. 4.3-4.10 РД 39-132-94 и МУ Компании П1-01.05 М-0082; типоразмер запорной арматуры, диаметр запроектировать в соответствии с гидравлическими расчетами, согласовать с УЭТ на стадии проектирования. Количество запорной арматуры запроектировать в соответствии с п.3.1.20, РД 39-132-94. На узлах запорной арматуры предусмотреть местную автоматизацию без возможности дистанционного контроля за параметрами работы и управления запорной арматуры. Способ прокладки и проектирование через водные преграды производить в соответствии с п.3 РД 39-132-94. Предусмотреть ограждение и площадки обслуживания на узлах запорной арматуры, согласно принятых типовых решений, предварительно согласовать с УЭТ на стадии проектирования. Опросные листы на оборудование согласовать с УЭТ.

Установку линейных знаков трассы трубопровода предусмотреть через 450 м. в соответствии с п.7.3.2 РД 39-132-94 и на поворотах трассы трубопровода; установку предупредительных аншлагов охранной зоны в соответствии с п. 7.4.1 РД 39-132-94. Оформление надземной части линейных сооружений (информационные таблички, предупреждающие знаки) предусмотреть согласно руководству по оформлению объектов ОАО «Томскнефть» ВНК. Заложить в спецификацию материалы на подключение к действующим коммуникациям. Предусмотреть использование отводов 45° на узлах подключений. В период проведения изыскательских работ согласовать трассу прокладки и подключения проектируемых коммуникаций с УЭТ. Предусмотреть переходы трубопровода под дорогами в пеналах. Пересечения выполнить под нижней образующей пересекаемого трубопровода. Предусмотреть 100% неразрушающий контроль сварных соединений промысловых трубопроводов. Предусмотреть контроль сплошности изоляции трубопровода на момент ведения СМР, а также после окончания. Предусмотреть очистку полости и испытание трубопровода перед сдачей в эксплуатацию, согласно РД 39-132-94, ВСН-011-88, ВСН 012-88 (1 и 2 части), СП-34-116-97. Секущую запорную арматуру на кустовой площадке предусмотреть в линейной части. Опросные листы на оборудование согласовать с УЭТ. Предусмотреть устройство временных переездов через существующие коммуникации согласно типовых условий УЭТ

4. Рекомендаций по способам защиты трубопроводов от внутренней и внешней коррозии, отложений парафина и солей, гидратообразования, по диагностике и внутренней очистке труб: Предусмотреть использование труб с наружной изоляцией заводского исполнения.


Начальник Управления ЭТ

ОАО «Томскнефть» ВНК

М. В. Рагулин

«8» мая 2015г.

Схема водовода высокого давления «врезка кустовой площадки №109 – кустовая площадка №109» Вахского нефтяного месторождения.

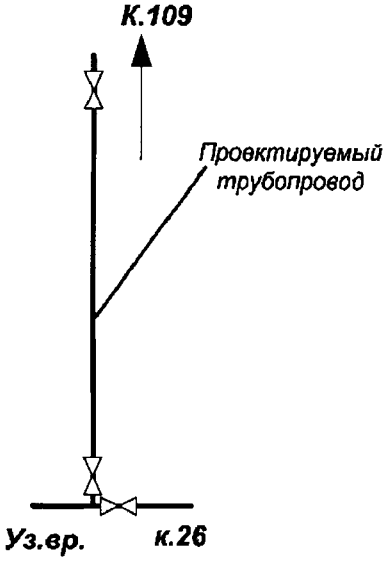

Согласовать подключение и трассу прохождения трубопровода на стадии проектирования, с возможностью внесения корректировок.

Предусмотреть 100% неразрушающий контроль сварных соединений промысловых трубопроводов. Предусмотреть контроль сплошности изоляции трубопровода на момент ведения СМР, а также после окончания.

Зам. начальника – главный инженер УЭТ
ОАО «Томскнефть» ВНК
_____Монич В.В.
«__» мая 2015г.

Начальник ОТН УЭТ
ОАО «Томскнефть» ВНК
_____Щепотин Д.И.
«__» мая 2015г.

Начальник ОИНТ УЭТ
ОАО «Томскнефть» ВНК
_____Киселев Д.В.
«__» мая 2015г.

Начальник ОЭТ УЭТ
ОАО «Томскнефть» ВНК
_____Головин С.В.
«__» мая 2015г.

Приложение 27
к постановлению Правительства
Ханты-Мансийского
автономного округа – Югры
от 23 сентября 2016 года № 357-п

Положение о размещении линейного объекта регионального значения Ханты-Мансийского автономного округа – Югры «Водовод высокого давления «узел врезки куста 40 – куст 40» Советского нефтяного месторождения»

I. Размещение объекта

В административном отношении линейный объект регионального значения Ханты-Мансийского автономного округа – Югры «Водовод высокого давления «узел врезки куста 40 – куст 40» Советского нефтяного месторождения» (далее - проектируемый объект) расположен на межселенной территории в границах Советского месторождения нефти Нижневартовского района Ханты-Мансийского автономного округа – Югры.

В географическом отношении территория проектируемого объекта находится в 12,5 километрах на юго - восток от населенного пункта Излучинск.

II. Функциональное зонирование территории

Проектируемый объект располагается на землях запаса и землях лесного фонда, находящихся в ведении территориального отдела Нижневартовского лесничества (Излучинское участковое лесничество).

III. Решения по планировочной организации земельных участков для размещения проектируемого объекта

Расчет полосы отвода земельных участков для выполнения работ по строительству проектируемого объекта производится с учетом действующих норм отвода земель.

Таблица 1

Площади земельных участков, необходимые
для строительства и эксплуатации проектируемого объекта

Наименование объекта (кадастровый номер)	Площадь вновь испрашиваемых земельных участков, га	Площадь по земельным участкам, арендованным ранее, га	Зона застройки, га
Водовод высокого давления «узел врезки куста 40 – куст 40» Советского нефтяного месторождения	0,2896	0,1890	0,4786

Таблица 2

Площади испрашиваемых земельных участков
под проектируемый объект

№ земельного участка	Площадь земельного участка, га	Категория земель
86:04:0000001:ЗУ1	0,2328	Земли запаса
86:04:0000001:ЗУ2	0,0568	Земли лесного фонда

Координаты границ земельных участков, необходимых для размещения проектируемого объекта, в графических материалах определены в местной системе координат Ханты-Мансийского автономного округа – Югры МСК-86.

IV. Особо охраняемые территории и зоны с особыми условиями использования

Проектируемый объект технологически привязаны к объектам сложившейся инфраструктуры и проходят вдоль существующих коридоров коммуникаций и на свободной от застройки территории Строительство будет носить локальный характер и затрагивать территорию, которая уже подвергалась мощному длительному техногенному воздействию.

Проектируемый объект не пересекает водоохранную зону и прибрежную защитную полосу водных объектов.

Ущерб окружающей среде может быть нанесен лишь в аварийных случаях, но для их предотвращения предусмотрены все возможные мероприятия в соответствии с требованиями законодательства Российской Федерации.

В границах участка работ отсутствуют объекты историко-культурного наследия, особо охраняемые природные территории федерального, регионального и местного значения.

Проектируемый объект не затрагивает границ территорий традиционного природопользования коренных малочисленных народов Севера регионального значения.

Приложение 28
к постановлению Правительства
Ханты-Мансийского
автономного округа – Югры
от 23 сентября 2016 года № 357-п

Основная часть проекта планировки территории
для размещения линейного объекта регионального
значения Ханты-Мансийского автономного
округа-Югры "Реконструкция нефтесборных сетей и
высоконапорных водоводов Ключевого месторождения (8-я очередь)"
Землепользователь: ООО "ЛУКОЙЛ-Западная Сибирь"
ТПП "Покачевнефтегаз"
Масштаб 1:5000

Экспликация зон планируемого размещения объекта

1 - Реконструкция нефтесборных сетей и
высоконапорных водоводов Ключевого месторождения (8-я очередь)

Экспликация проектируемых линейных объектов

50 - Сети нефтегазосборные к.26-т.вр.2.23 (к.26-т.вр.2.23(с заходом на 176р))
51 - Сети нефтегазосборные к.26-т.вр.2.23 (к.26-т.вр.2.23(с заходом на 176р)). Демонтаж
52 - Сети нефтегазосборные к.26-т.вр.2.23 (к.26-т.вр.2.23(с заходом на 176р)). Узел №1
53 - Сети нефтегазосборные к.26-т.вр.2.23 (к.26-т.вр.2.23(с заходом на 176р)). Узел №2
54 - Сети нефтегазосборные к.26-т.вр.2.23 (к.26-т.вр.2.23(с заходом на 176р)). Узел №3


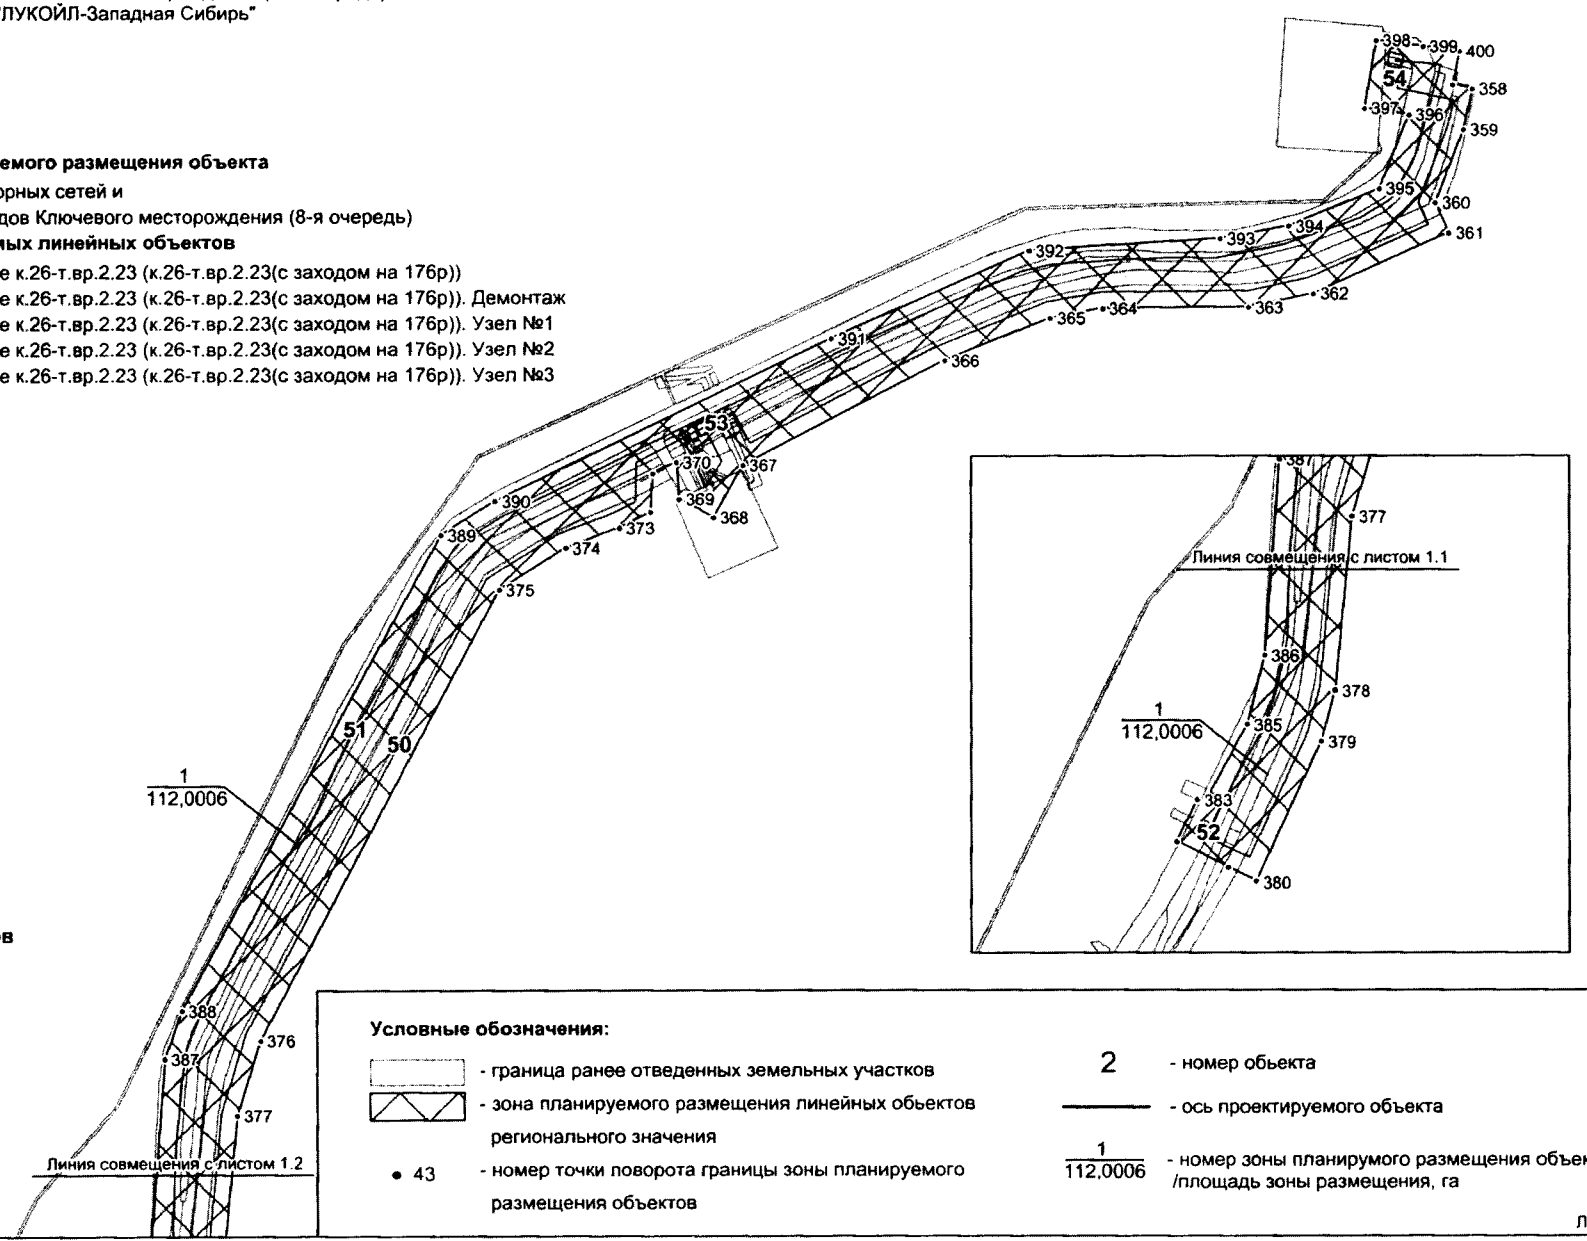


Схема совмещения листов

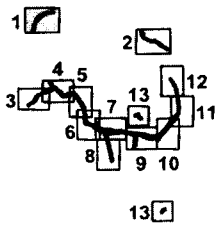


Условные обозначения:

- граница ранее отведенных земельных участков
- зона планируемого размещения линейных объектов регионального значения
- 43 - номер точки поворота границы зоны планируемого размещения объектов
- 2 - номер обьекта
- ось проектируемого объекта
- 1/112,0006 - номер зоны планирумого размещения объектов /площадь зоны размещения, га

Лист 1 из 13

Основная часть проекта планировки территории для размещения линейного объекта регионального значения Ханты-Мансийского автономного округа-Югры "Реконструкция нефтесборных сетей и высоконапорных водоводов Ключевого месторождения (8-я очередь)"
Землепользователь: ООО "ЛУКОЙЛ-Западная Сибирь"
ТПП "Покачевнефтегаз"
Масштаб 1:5000

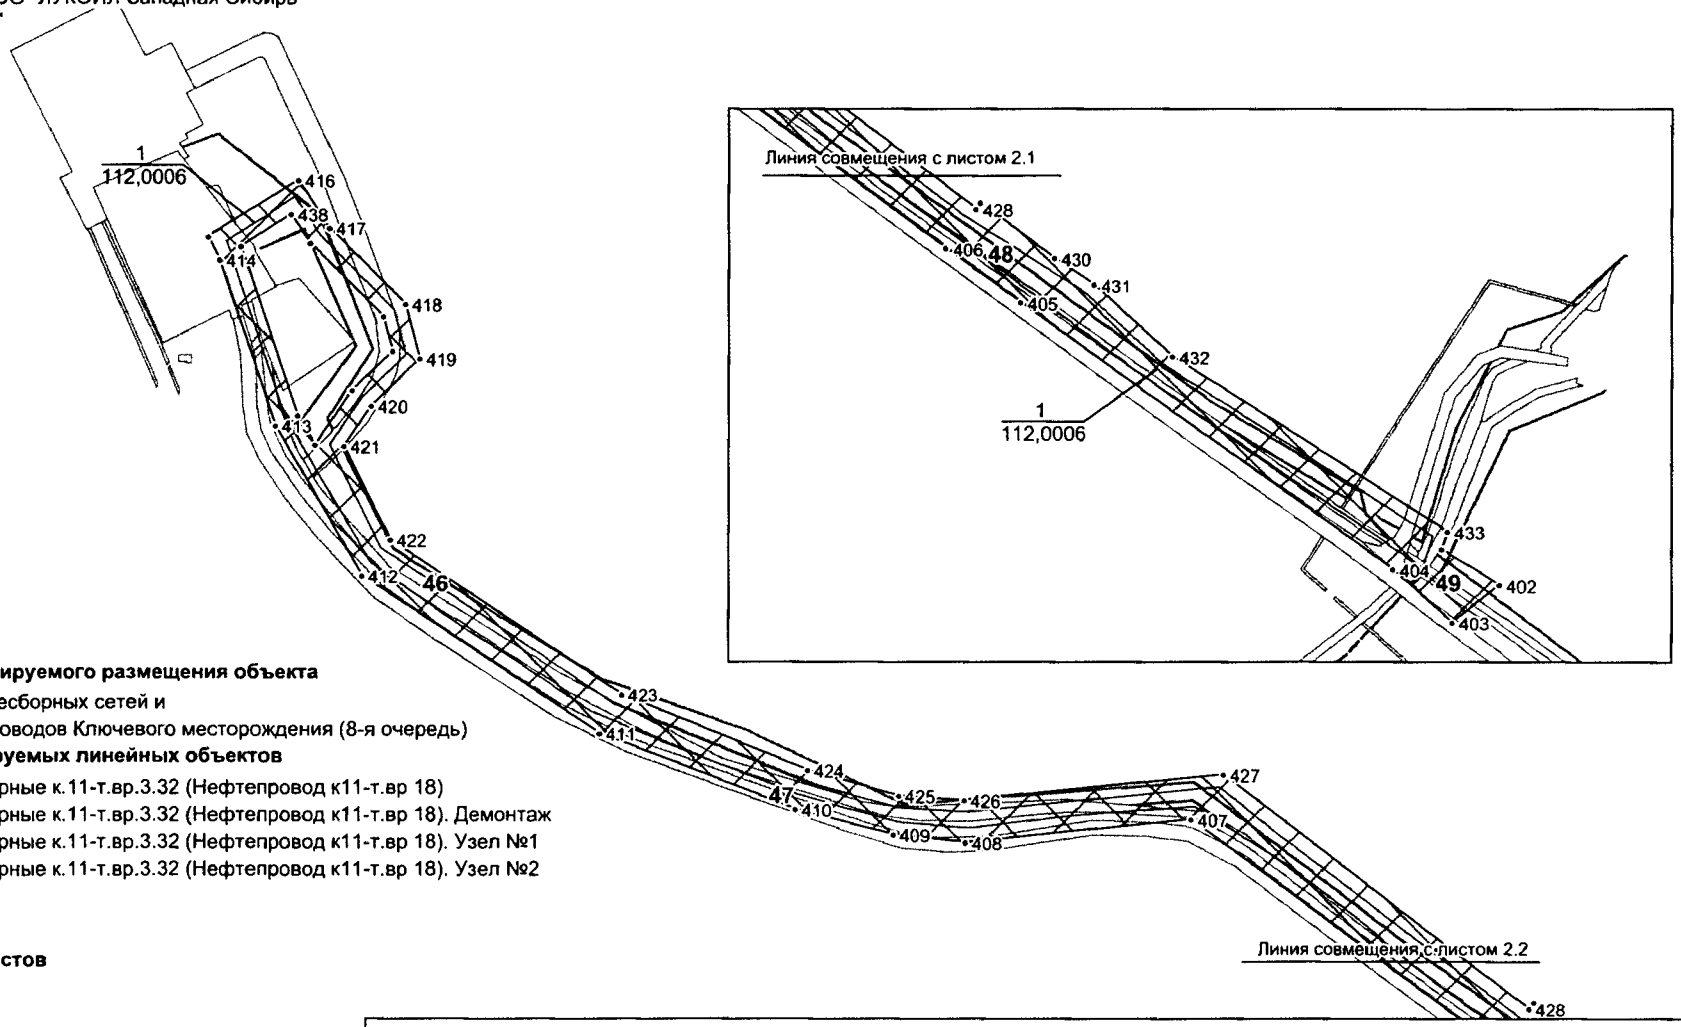


Экспликация зон планируемого размещения объекта

1 - Реконструкция нефтесборных сетей и высоконапорных водоводов Ключевого месторождения (8-я очередь)

Экспликация проектируемых линейных объектов

46 - Сети нефтегазосборные к.11-т.вр.3.32 (Нефтепровод к11-т.вр 18)
47 - Сети нефтегазосборные к.11-т.вр.3.32 (Нефтепровод к11-т.вр 18). Демонтаж
48 - Сети нефтегазосборные к.11-т.вр.3.32 (Нефтепровод к11-т.вр 18). Узел №1
49 - Сети нефтегазосборные к.11-т.вр.3.32 (Нефтепровод к11-т.вр 18). Узел №2

Схема совмещения листов

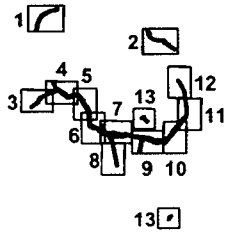

Условные обозначения:

- граница ранее отведенных земельных участков
- зона планируемого размещения линейных обьектов регионального значения
- 43 - номер точки поворота границы зоны планируемого размещения объектов
- 2 - номер обьекта
- ось проектируемого объекта
- 1 / 112,0006 - номер зоны планирумого размещения объектов /площадь зоны размещения, га

Основная часть проекта планировки территории
для размещения линейного объекта регионального
значения Ханты-Мансийского автономного
округа-Югры "Реконструкция нефтесборных сетей и
высоконапорных водоводов Ключевого месторождения (8-я очередь)"
Землепользователь: ООО "ЛУКОЙЛ-Западная Сибирь"
ТПП "Покачевнефтегаз"
Масштаб 1:5000

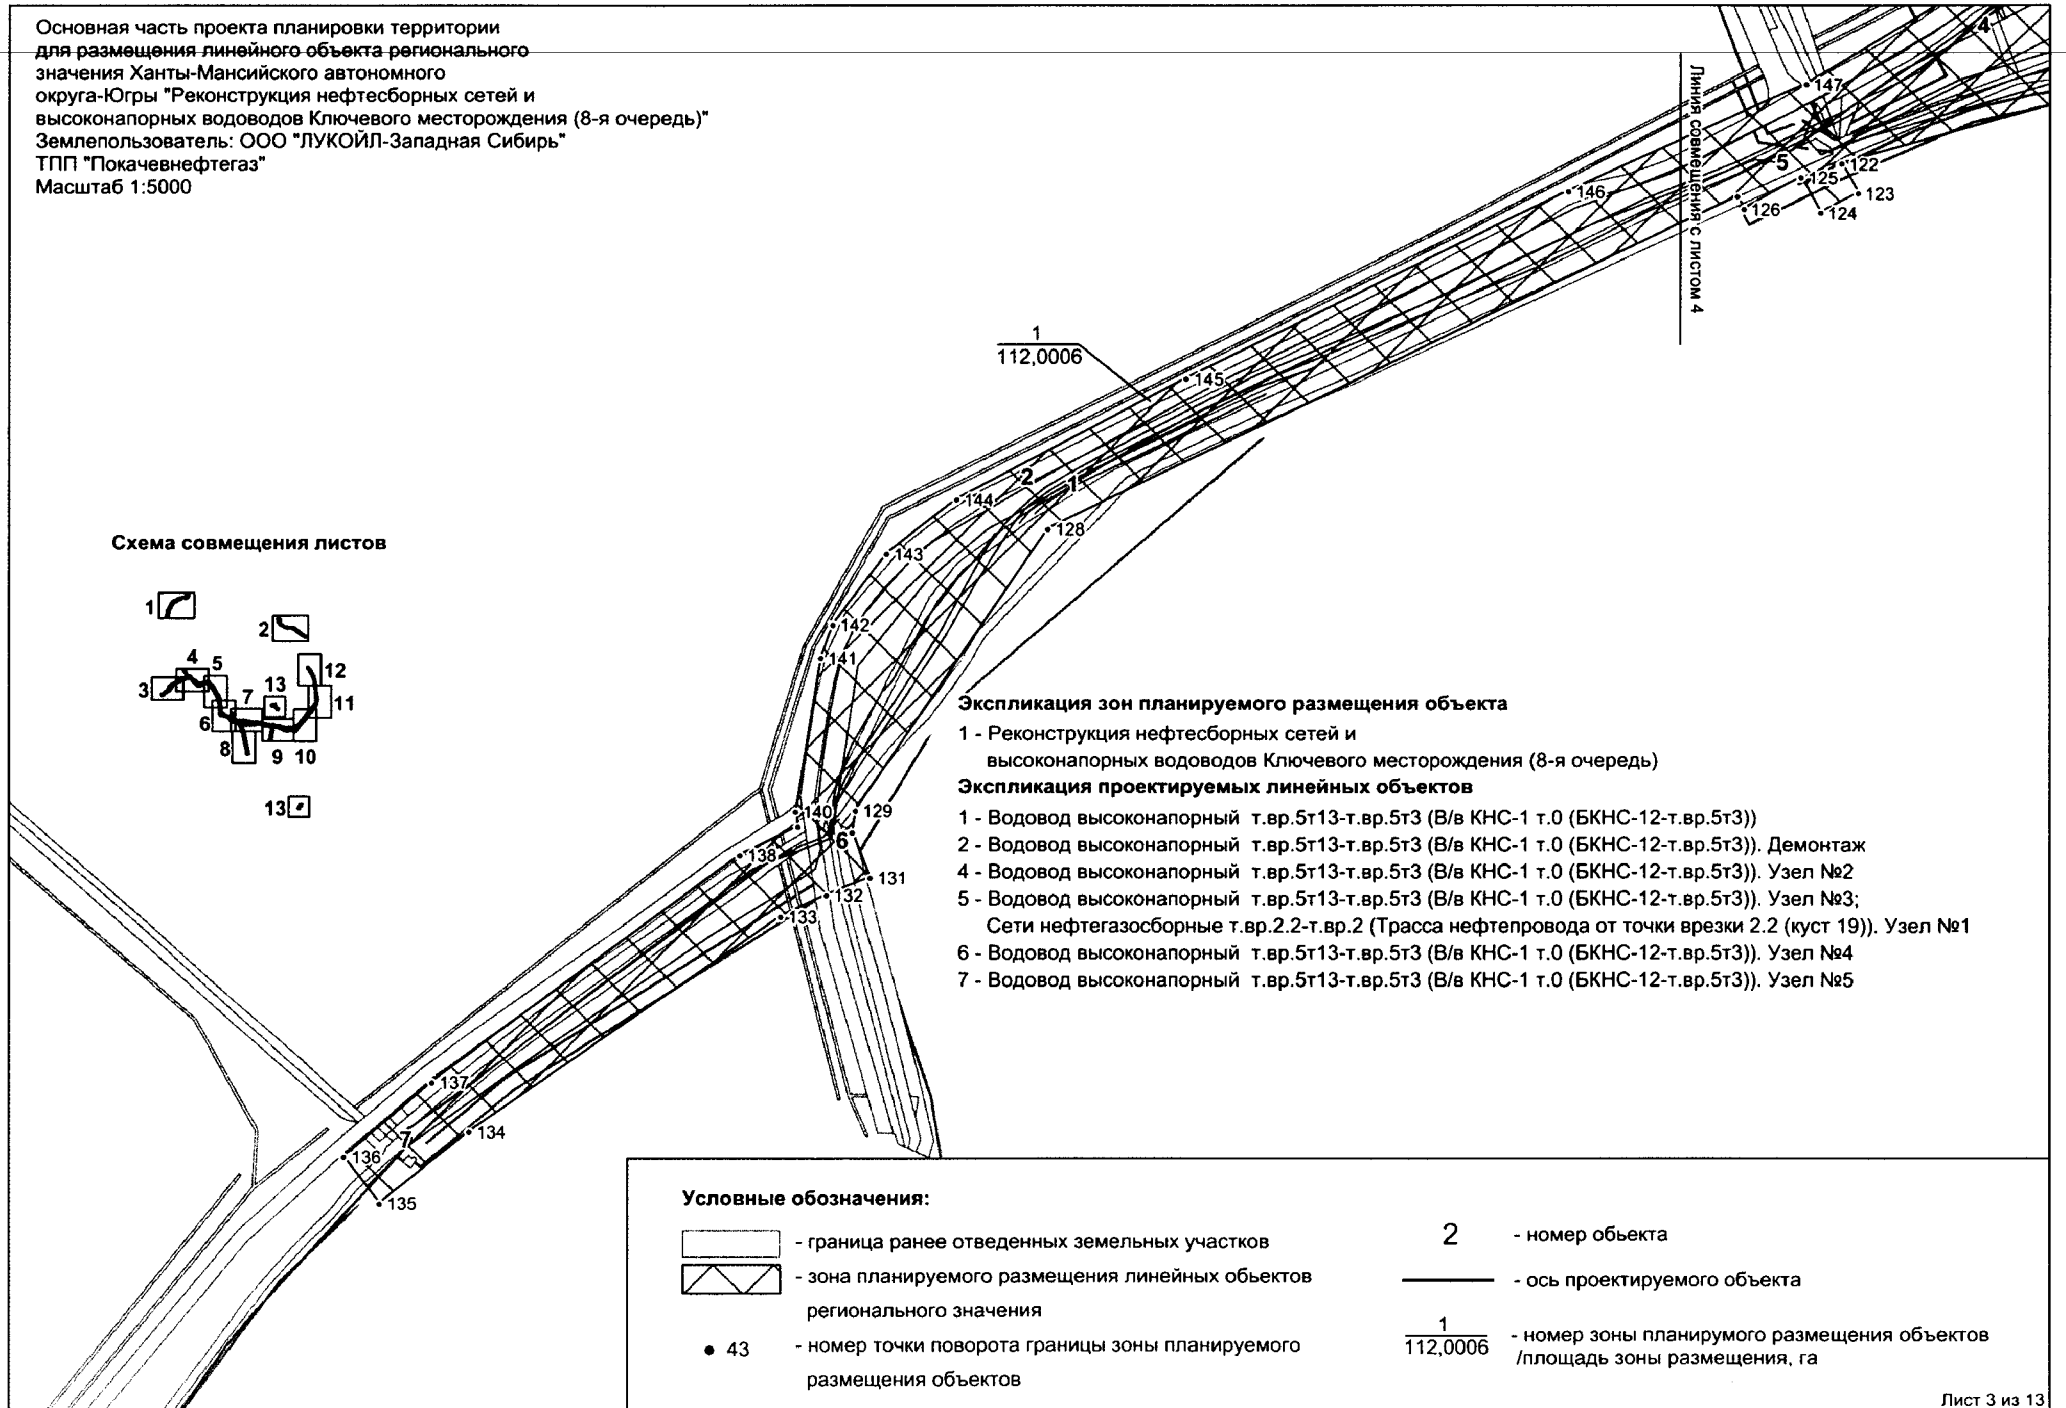


Схема совмещения листов

Экспликация зон планируемого размещения объекта

1 - Реконструкция нефтесборных сетей и
высоконапорных водоводов Ключевого месторождения (8-я очередь)

Экспликация проектируемых линейных объектов

1 - Водовод высоконапорный т.вр.5т13-т.вр.5т3 (В/в КНС-1 т.0 (БКНС-12-т.вр.5т3))
2 - Водовод высоконапорный т.вр.5т13-т.вр.5т3 (В/в КНС-1 т.0 (БКНС-12-т.вр.5т3)). Демонтаж
4 - Водовод высоконапорный т.вр.5т13-т.вр.5т3 (В/в КНС-1 т.0 (БКНС-12-т.вр.5т3)). Узел №2
5 - Водовод высоконапорный т.вр.5т13-т.вр.5т3 (В/в КНС-1 т.0 (БКНС-12-т.вр.5т3)). Узел №3;
Сети нефтегазосборные т.вр.2.2-т.вр.2 (Трасса нефтепровода от точки врезки 2.2 (куст 19)). Узел №1
6 - Водовод высоконапорный т.вр.5т13-т.вр.5т3 (В/в КНС-1 т.0 (БКНС-12-т.вр.5т3)). Узел №4
7 - Водовод высоконапорный т.вр.5т13-т.вр.5т3 (В/в КНС-1 т.0 (БКНС-12-т.вр.5т3)). Узел №5

Условные обозначения:

- граница ранее отведенных земельных участков
- зона планируемого размещения линейных обьектов регионального значения
- 43 - номер точки поворота границы зоны планируемого размещения объектов
- 2 - номер обьекта
- ось проектируемого объекта
- 1/112,0006 - номер зоны планирумого размещения объектов /площадь зоны размещения, га

Основная часть проекта планировки территории для размещения линейного объекта регионального значения Ханты-Мансийского автономного округа-Югры "Реконструкция нефтесборных сетей и высоконапорных водоводов Ключевого месторождения (8-я очередь)"
Землепользователь: ООО "ЛУКОЙЛ-Западная Сибирь"
ТПП "Покачевнефтегаз"
Масштаб 1:5000

Экспликация зон планируемого размещения объекта

1 - Реконструкция нефтесборных сетей и высоконапорных водоводов Ключевого месторождения (8-я очередь)

Экспликация проектируемых линейных объектов

3 - Водовод высоконапорный т.вр.5т13-т.вр.5т3 (В/в КНС-1 т.0 (БКНС-12-т.вр.5т3)). Узел №1; Сети нефтегазосборные т.вр.2.2-т.вр.2 (Трасса нефтепровода от точки врезки 2.2 (куст 19)). Узел №2
4 - Водовод высоконапорный т.вр.5т13-т.вр.5т3 (В/в КНС-1 т.0 (БКНС-12-т.вр.5т3)). Узел №2
5 - Водовод высоконапорный т.вр.5т13-т.вр.5т3 (В/в КНС-1 т.0 (БКНС-12-т.вр.5т3)). Узел №3;Сети нефтегазосборные т.вр.2.2-т.вр.2 (Трасса нефтепровода от точки врезки 2.2 (куст 19)). Узел №1
8 - Водовод высоконапорный БКНС-12-т.вр.5т13 (В/в КНС-1 т.0 (БКНС-12-т.вр.5т3))
14 - Водовод высоконапорный БКНС-12-т.вр.5т13 (В/в КНС-1 т.0 (БКНС-12-т.вр.5т3)). Узел №5
15 - Водовод высоконапорный к.10-т.вр.5т.1 (В/в к.10-т.вр.5т.1)
17 - Водовод высоконапорный к.10-т.вр.5т.1 (В/в к.10-т.вр.5т.1). Узел №1


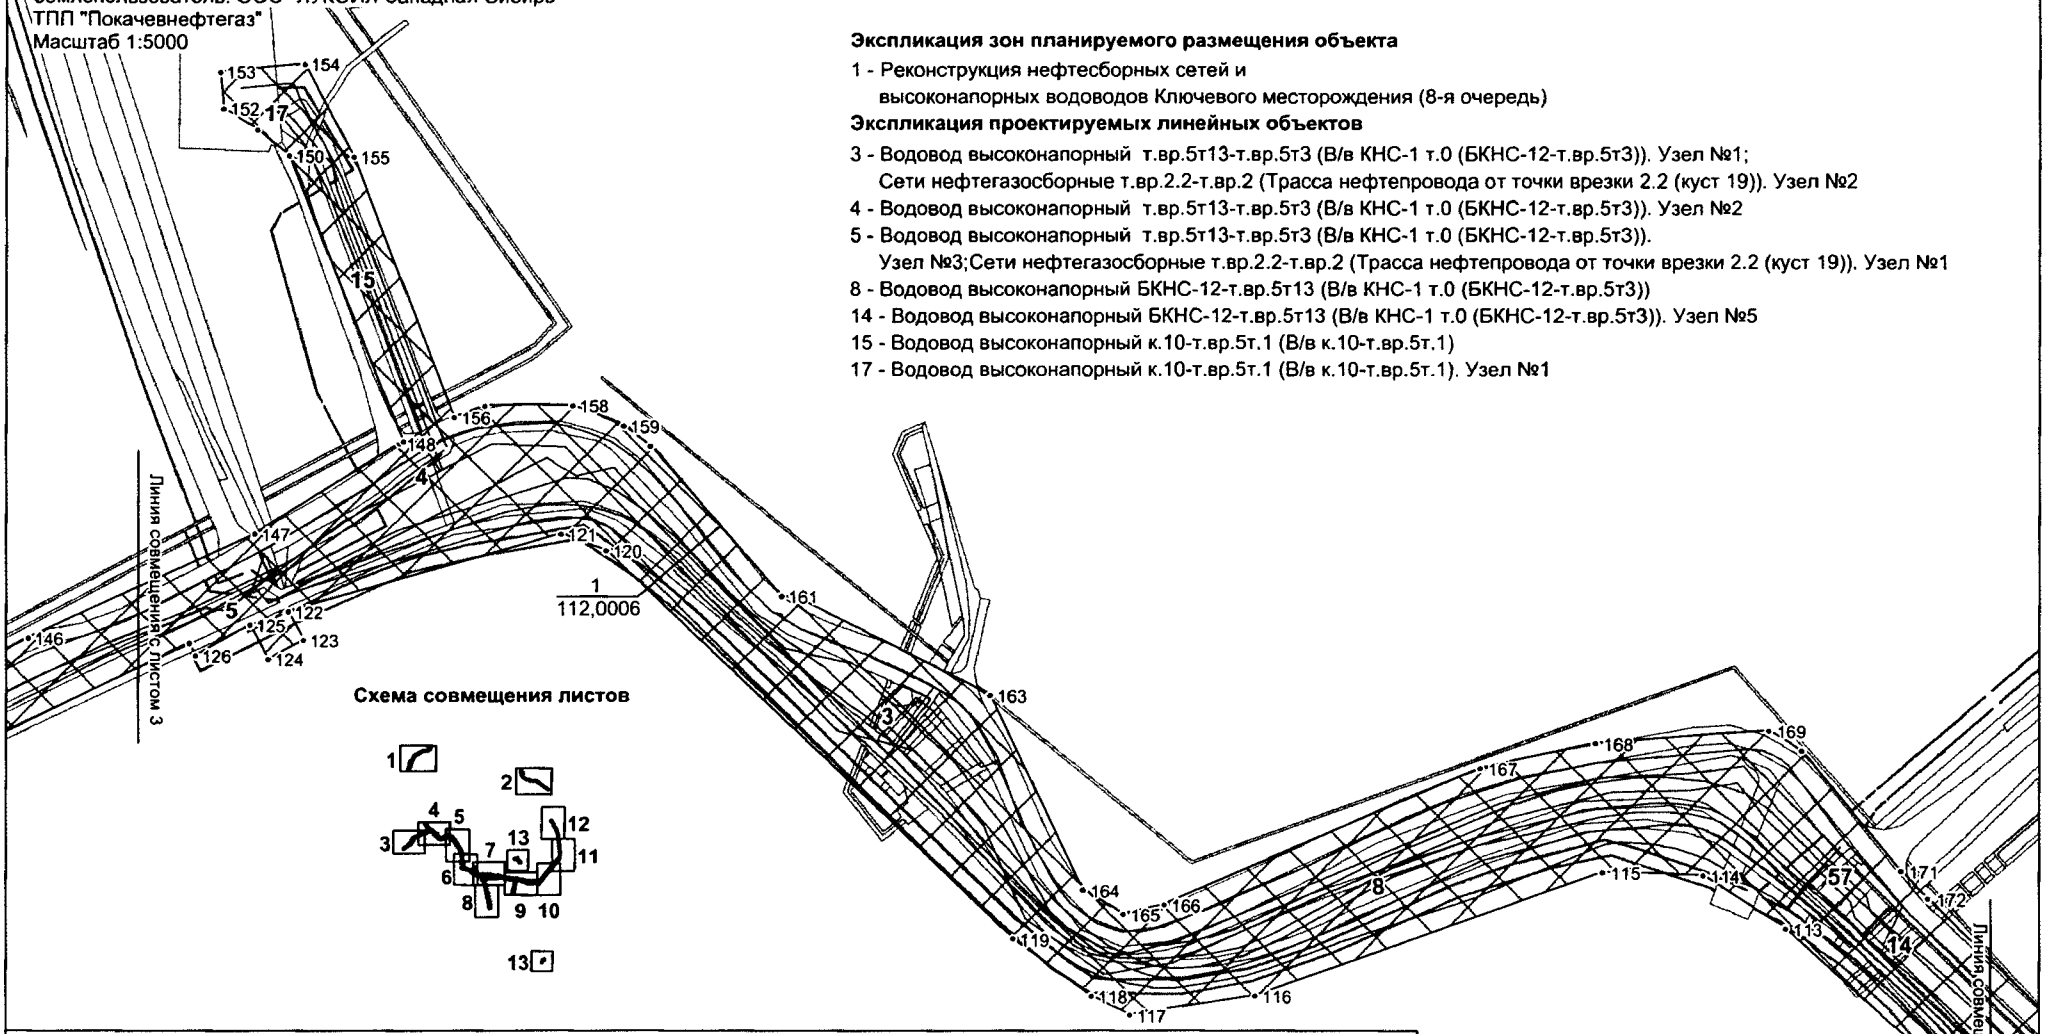


Схема совмещения листов

Условные обозначения:

- граница ранее отведенных земельных участков
- зона планируемого размещения линейных обьектов регионального значения
- 43 - номер точки поворота границы зоны планируемого размещения объектов
- 2 - номер обьекта
- ось проектируемого объекта
- 1 / 112,0006 - номер зоны планирумого размещения объектов /площадь зоны размещения, га

Основная часть проекта планировки территории для размещения линейного объекта регионального значения Ханты-Мансийского автономного округа-Югры "Реконструкция нефтесборных сетей и высоконапорных водоводов Ключевого месторождения (8-я очередь)"
Землепользователь: ООО "ЛУКОЙЛ-Западная Сибирь"
ТПП "Покачевнефтегаз"
Масштаб 1:5000

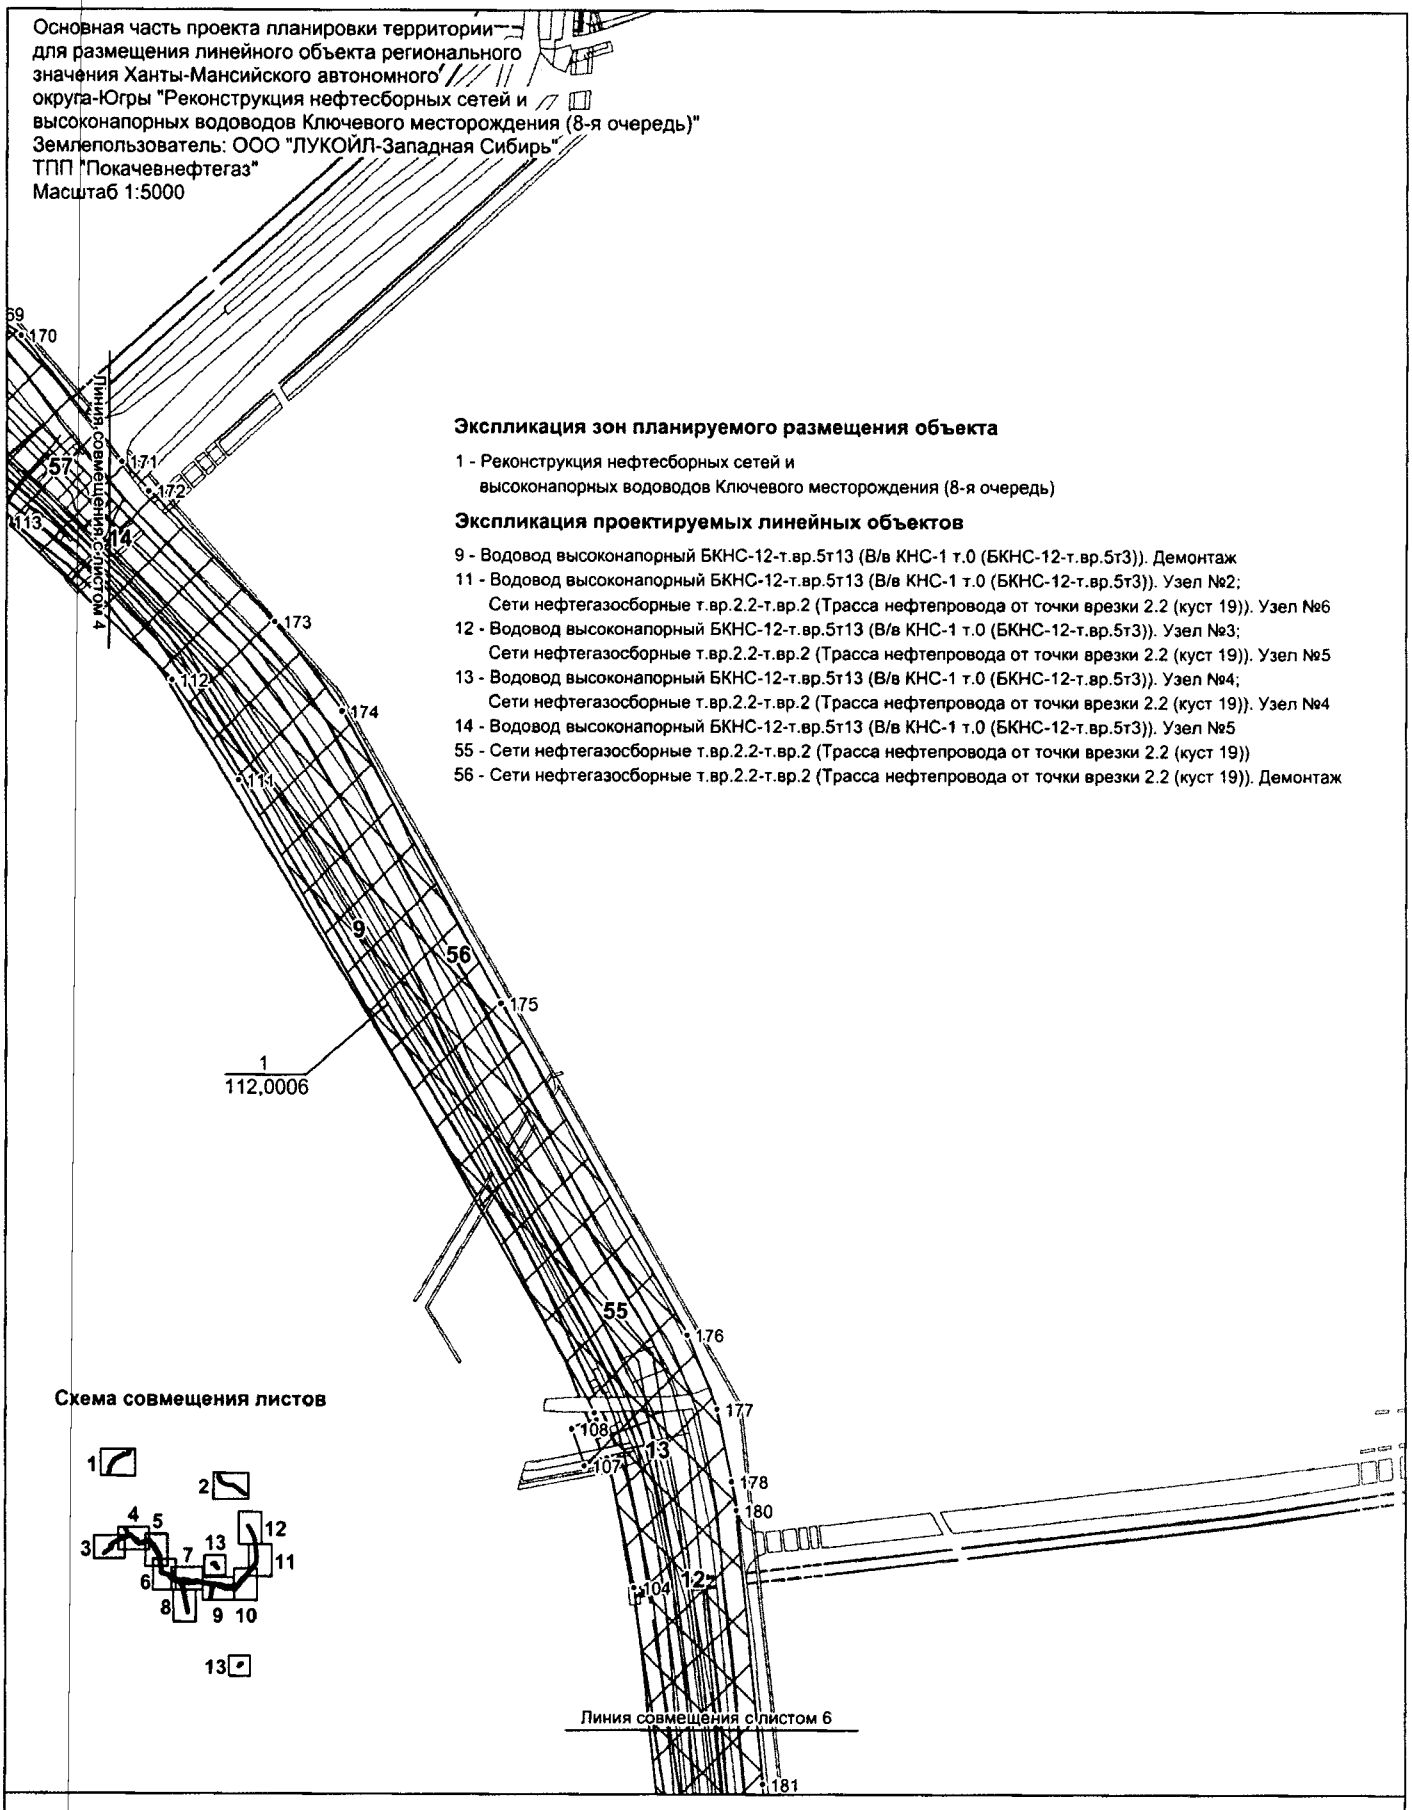

Экспликация зон планируемого размещения объекта

1 - Реконструкция нефтесборных сетей и высоконапорных водоводов Ключевого месторождения (8-я очередь)


Экспликация проектируемых линейных объектов


9 - Водовод высоконапорный БКНС-12-т.вр.5т13 (В/в КНС-1 т.0 (БКНС-12-т.вр.5т3)). Демонтаж
11 - Водовод высоконапорный БКНС-12-т.вр.5т13 (В/в КНС-1 т.0 (БКНС-12-т.вр.5т3)). Узел №2; Сети нефтегазосборные т.вр.2.2-т.вр.2 (Трасса нефтепровода от точки врезки 2.2 (куст 19)). Узел №6
12 - Водовод высоконапорный БКНС-12-т.вр.5т13 (В/в КНС-1 т.0 (БКНС-12-т.вр.5т3)). Узел №3; Сети нефтегазосборные т.вр.2.2-т.вр.2 (Трасса нефтепровода от точки врезки 2.2 (куст 19)). Узел №5
13 - Водовод высоконапорный БКНС-12-т.вр.5т13 (В/в КНС-1 т.0 (БКНС-12-т.вр.5т3)). Узел №4; Сети нефтегазосборные т.вр.2.2-т.вр.2 (Трасса нефтепровода от точки врезки 2.2 (куст 19)). Узел №4
14 - Водовод высоконапорный БКНС-12-т.вр.5т13 (В/в КНС-1 т.0 (БКНС-12-т.вр.5т3)). Узел №5
55 - Сети нефтегазосборные т.вр.2.2-т.вр.2 (Трасса нефтепровода от точки врезки 2.2 (куст 19))
56 - Сети нефтегазосборные т.вр.2.2-т.вр.2 (Трасса нефтепровода от точки врезки 2.2 (куст 19)). Демонтаж

Условные обозначения:

- граница ранее отведенных земельных участков
- зона планируемого размещения линейных обьектов регионального значения
- 43 - номер точки поворота границы зоны планируемого размещения объектов
- 2 - номер обьекта
- ——— - ось проектируемого объекта
- 1 / 112,0006 - номер зоны планирумого размещения объектов /площадь зоны размещения, га

Основная часть проекта планировки территории
для размещения линейного объекта регионального
значения Ханты-Мансийского автономного
округа-Югры "Реконструкция нефтесборных сетей и
высоконапорных водоводов Ключевого месторождения (8-я очередь)"
Землепользователь: ООО "ЛУКОЙЛ-Западная Сибирь"
ТПП "Покачевнефтегаз"
Масштаб 1:5000

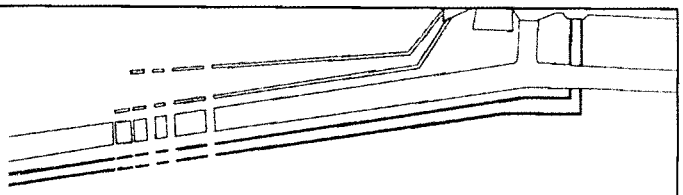

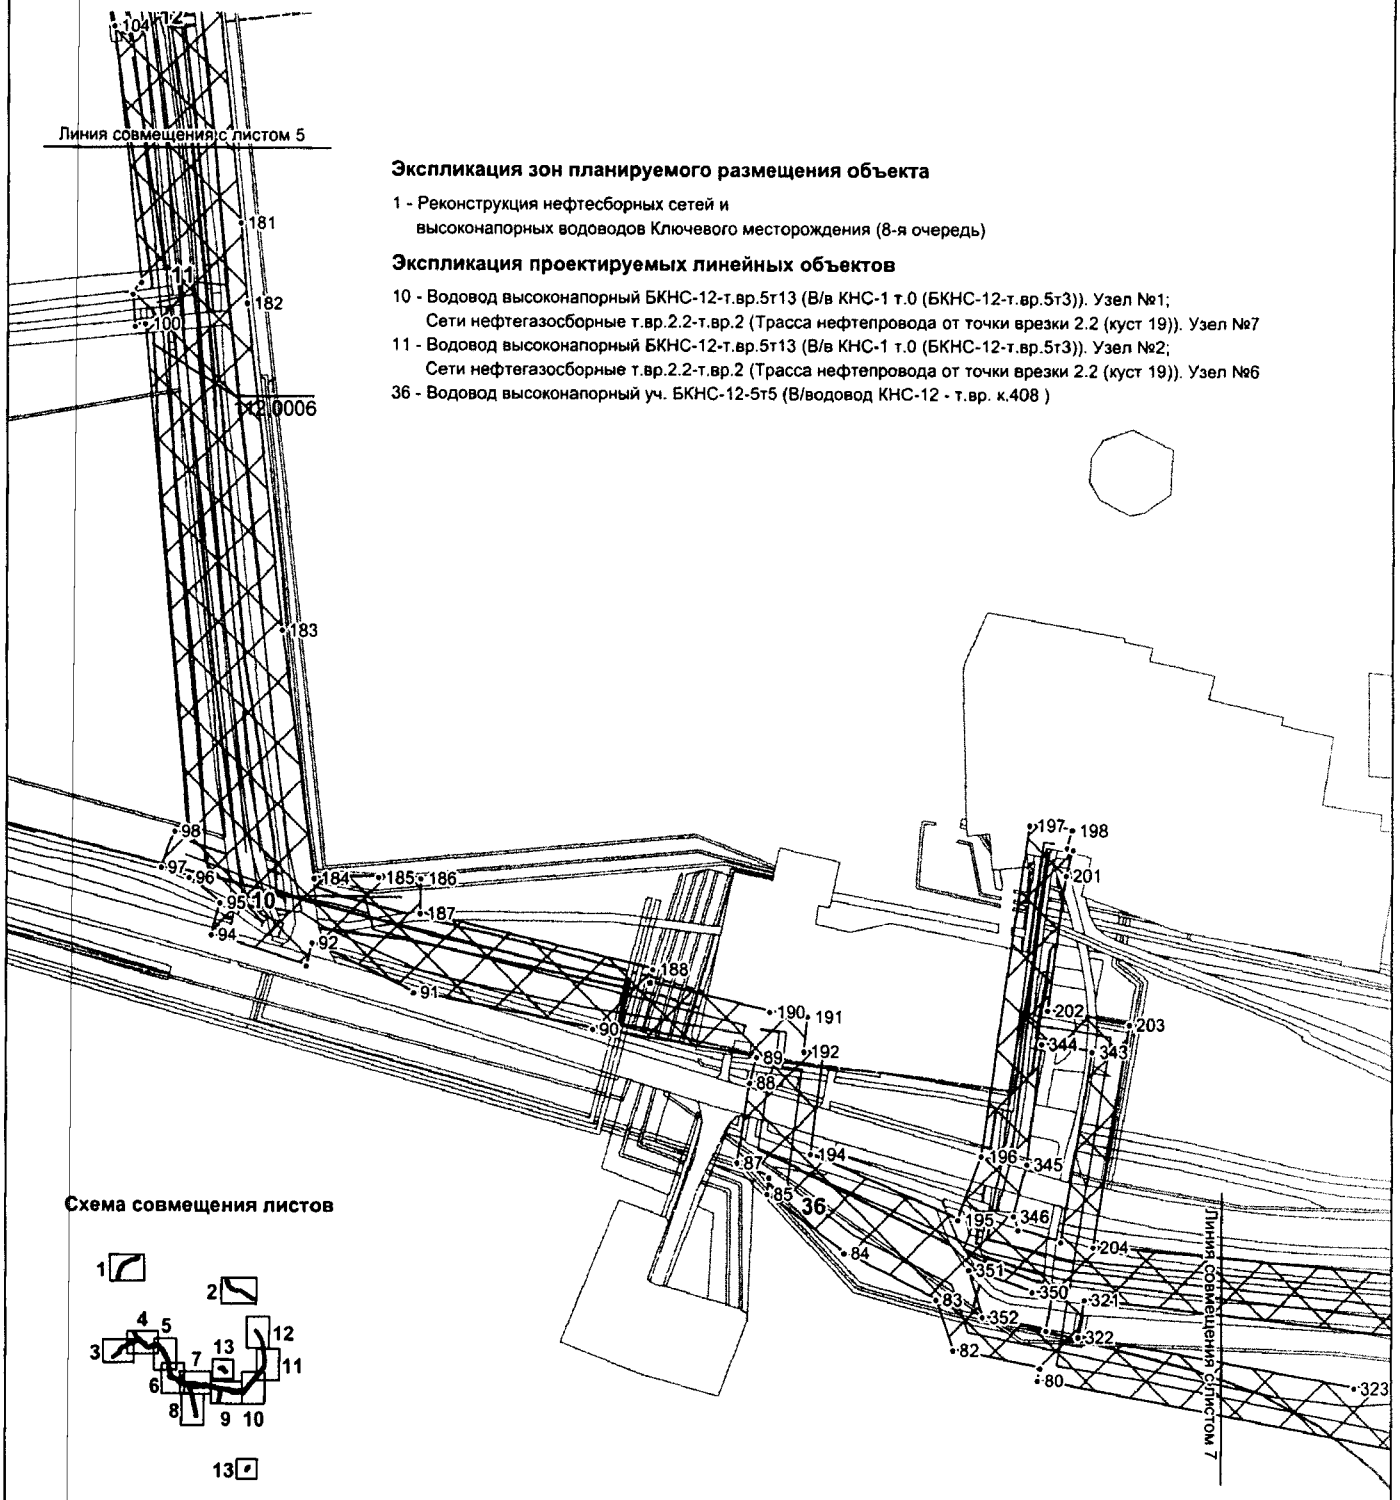

Экспликация зон планируемого размещения объекта

1 - Реконструкция нефтесборных сетей и
высоконапорных водоводов Ключевого месторождения (8-я очередь)

Экспликация проектируемых линейных объектов

10 - Водовод высоконапорный БКНС-12-т.вр.5т13 (В/в КНС-1 т.0 (БКНС-12-т.вр.5т3)). Узел №1;
Сети нефтегазосборные т.вр.2.2-т.вр.2 (Трасса нефтепровода от точки врезки 2.2 (куст 19)). Узел №7

11 - Водовод высоконапорный БКНС-12-т.вр.5т13 (В/в КНС-1 т.0 (БКНС-12-т.вр.5т3)). Узел №2;
Сети нефтегазосборные т.вр.2.2-т.вр.2 (Трасса нефтепровода от точки врезки 2.2 (куст 19)). Узел №6

36 - Водовод высоконапорный уч. БКНС-12-5т5 (В/водовод КНС-12 - т.вр. к.408)

Схема совмещения листов

Условные обозначения:

- граница ранее отведенных земельных участков
- зона планируемого размещения линейных обьектов регионального значения
- 43 - номер точки поворота границы зоны планируемого размещения объектов
- 2 - номер обьекта
- ось проектируемого объекта
- 1 / 112,0006 - номер зоны планирумого размещения объектов /площадь зоны размещения, га

Основная часть проекта планировки территории для размещения линейного объекта регионального значения Ханты-Мансийского автономного округа-Югры "Реконструкция нефтесборных сетей и высоконапорных водоводов Ключевого месторождения (8-я очередь)"
Землепользователь: ООО "ЛУКОЙЛ-Западная Сибирь"
ТПП "Покачевнефтегаз"
Масштаб 1:5000

Экспликация зон планируемого размещения объекта

1 - Реконструкция нефтесборных сетей и высоконапорных водоводов Ключевого месторождения (8-я очередь)

Экспликация проектируемых линейных объектов

3 - Водовод высоконапорный т.вр.5т13-т.вр.5т3 (В/в КНС-1 т.0 (БКНС-12-т.вр.5т3)). Узел №1; Сети нефтегазосборные т.вр.2.2-т.вр.2 (Трасса нефтепровода от точки врезки 2.2 (куст 19)). Узел №2
4 - Водовод высоконапорный т.вр.5т13-т.вр.5т3 (В/в КНС-1 т.0 (БКНС-12-т.вр.5т3)). Узел №2
5 - Водовод высоконапорный т.вр.5т13-т.вр.5т3 (В/в КНС-1 т.0 (БКНС-12-т.вр.5т3)). Узел №3;Сети нефтегазосборные т.вр.2.2-т.вр.2 (Трасса нефтепровода от точки врезки 2.2 (куст 19)). Узел №1
8 - Водовод высоконапорный БКНС-12-т.вр.5т13 (В/в КНС-1 т.0 (БКНС-12-т.вр.5т3))
14 - Водовод высоконапорный БКНС-12-т.вр.5т13 (В/в КНС-1 т.0 (БКНС-12-т.вр.5т3)). Узел №5
15 - Водовод высоконапорный к.10-т.вр.5т.1 (В/в к.10-т.вр.5т.1)
17 - Водовод высоконапорный к.10-т.вр.5т.1 (В/в к.10-т.вр.5т.1). Узел №1


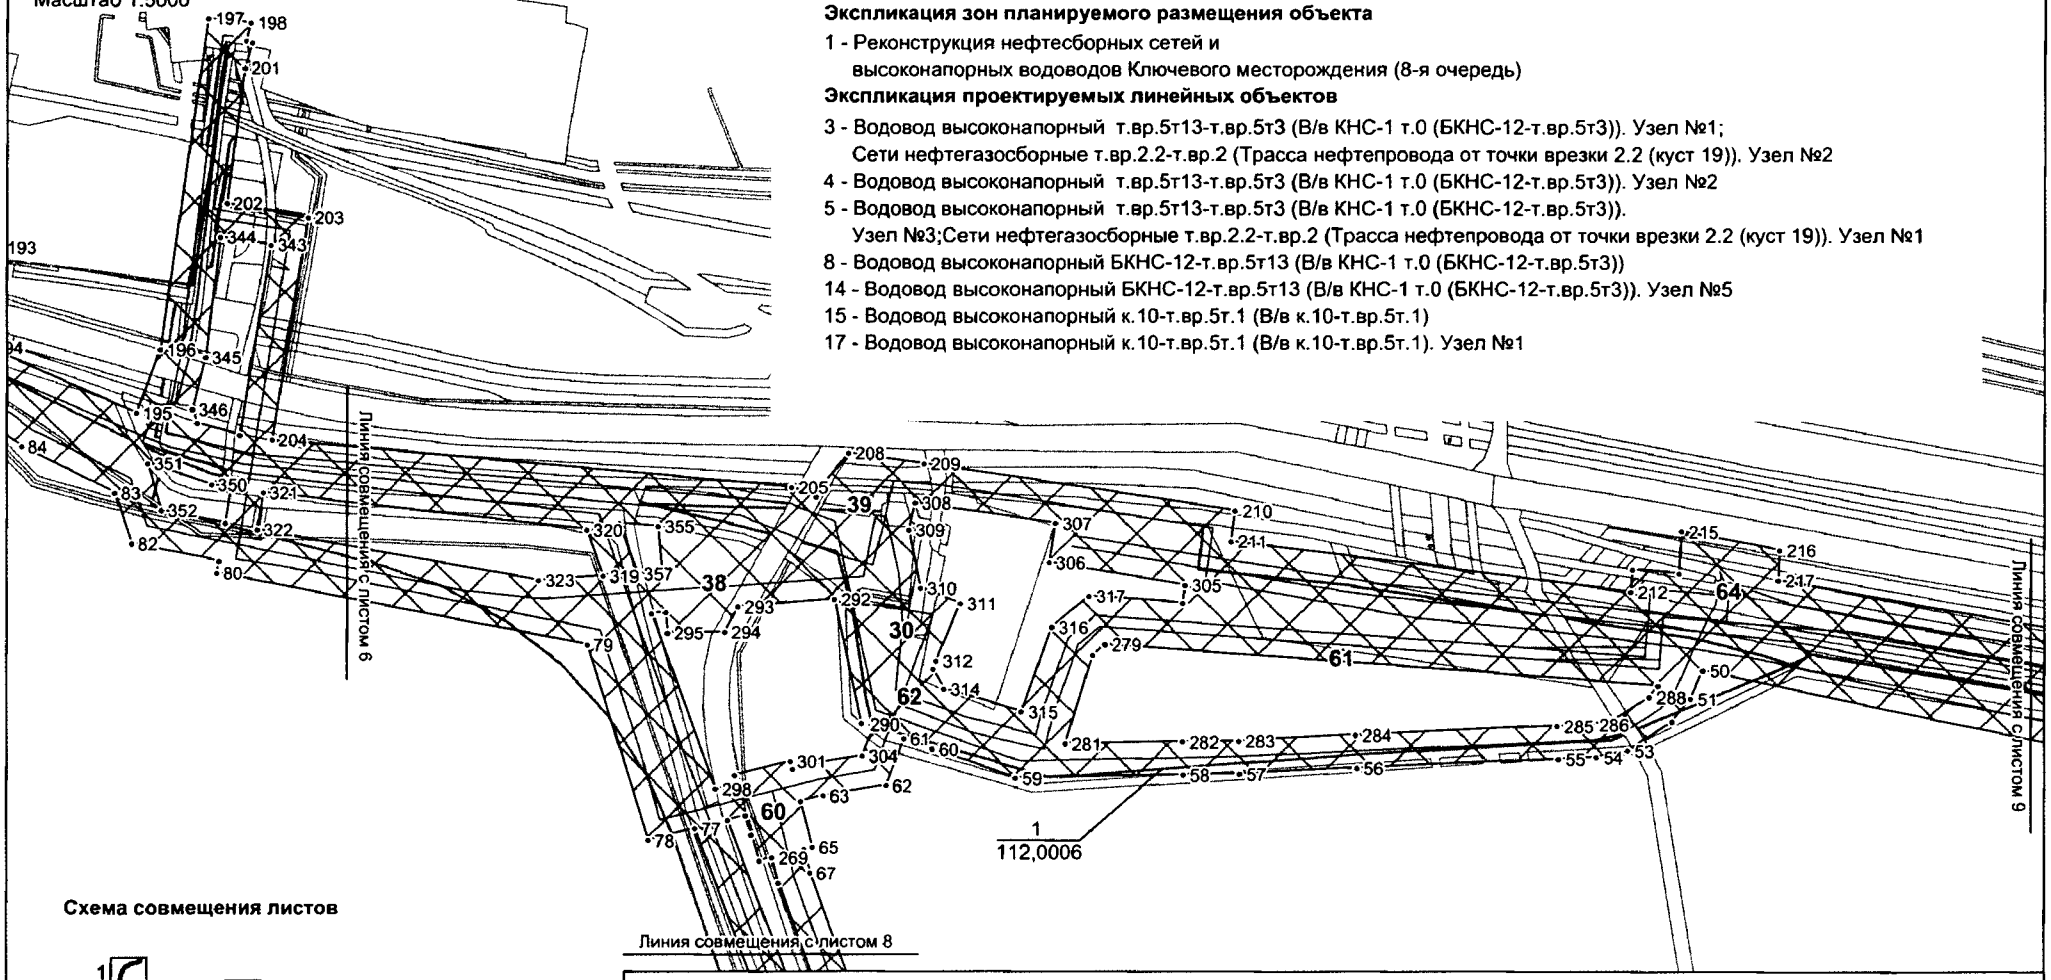



Схема совмещения листов

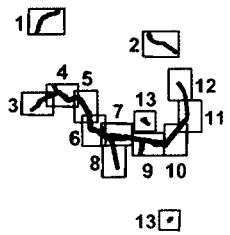

Условные обозначения:

- граница ранее отведенных земельных участков
- зона планируемого размещения линейных обьектов регионального значения
- 43 - номер точки поворота границы зоны планируемого размещения объектов
- 2 - номер обьекта
- ось проектируемого объекта
- 1/112,0006 - номер зоны планирумого размещения объектов /площадь зоны размещения, га

Основная часть проекта планировки территории
для размещения линейного объекта регионального
значения Ханты-Мансийского автономного
округа-Югры "Реконструкция нефтесборных сетей и
высоконапорных водоводов Ключевого месторождения (8-я очередь)"
Землепользователь: ООО "ЛУКОЙЛ-Западная Сибирь"
ТПП "Покачевнефтегаз"
Масштаб 1:5000

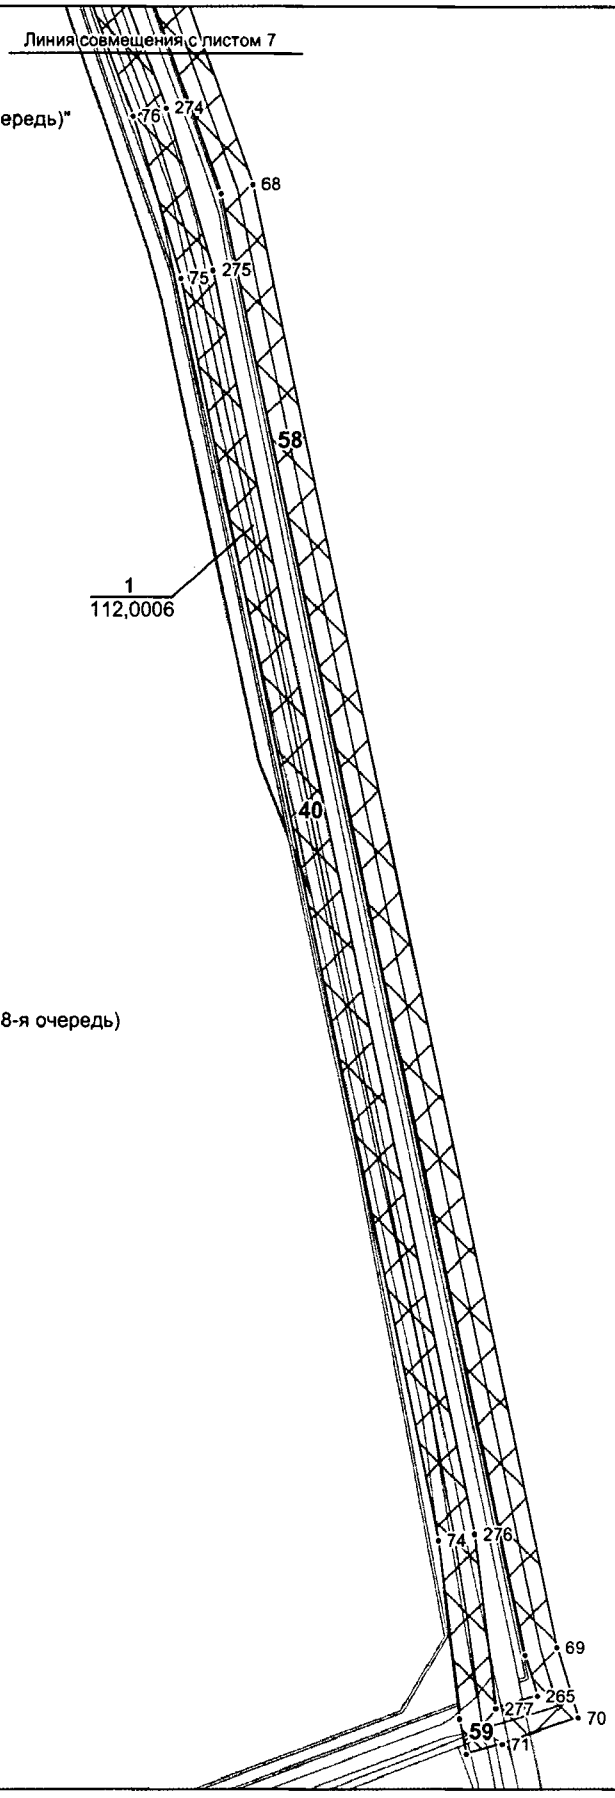


Экспликация зон планируемого размещения объекта

1 - Реконструкция нефтесборных сетей и
высоконапорных водоводов Ключевого месторождения (8-я очередь)

Экспликация проектируемых линейных объектов

40 - Нефтесборные сети от т.в. 3 до ДНС-6. Демонтаж
58 - Сети нефтегазосборные участок от т.вр.1.4-ДНС-6
(Нефтесборные сети от т.в. 3 до ДНС-6) 2 этап


Схема совмещения листов

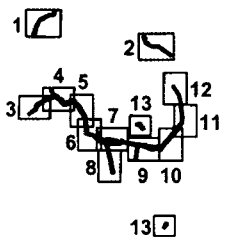

Условные обозначения:

- граница ранее отведенных земельных участков
- зона планируемого размещения линейных обьектов регионального значения
- 43 - номер точки поворота границы зоны планируемого размещения объектов
- 2 - номер обьекта
- ось проектируемого объекта
- 1/112,0006 - номер зоны планирумого размещения объектов /площадь зоны размещения, га

Основная часть проекта планировки территории
для размещения линейного объекта регионального
значения Ханты-Мансийского автономного
округа-Югры "Реконструкция нефтесборных сетей и
высоконапорных водоводов Ключевого месторождения (8-я очередь)"
Землепользователь: ООО "ЛУКОЙЛ-Западная Сибирь"
ТПП "Покачевнефтегаз"
Масштаб 1:5000

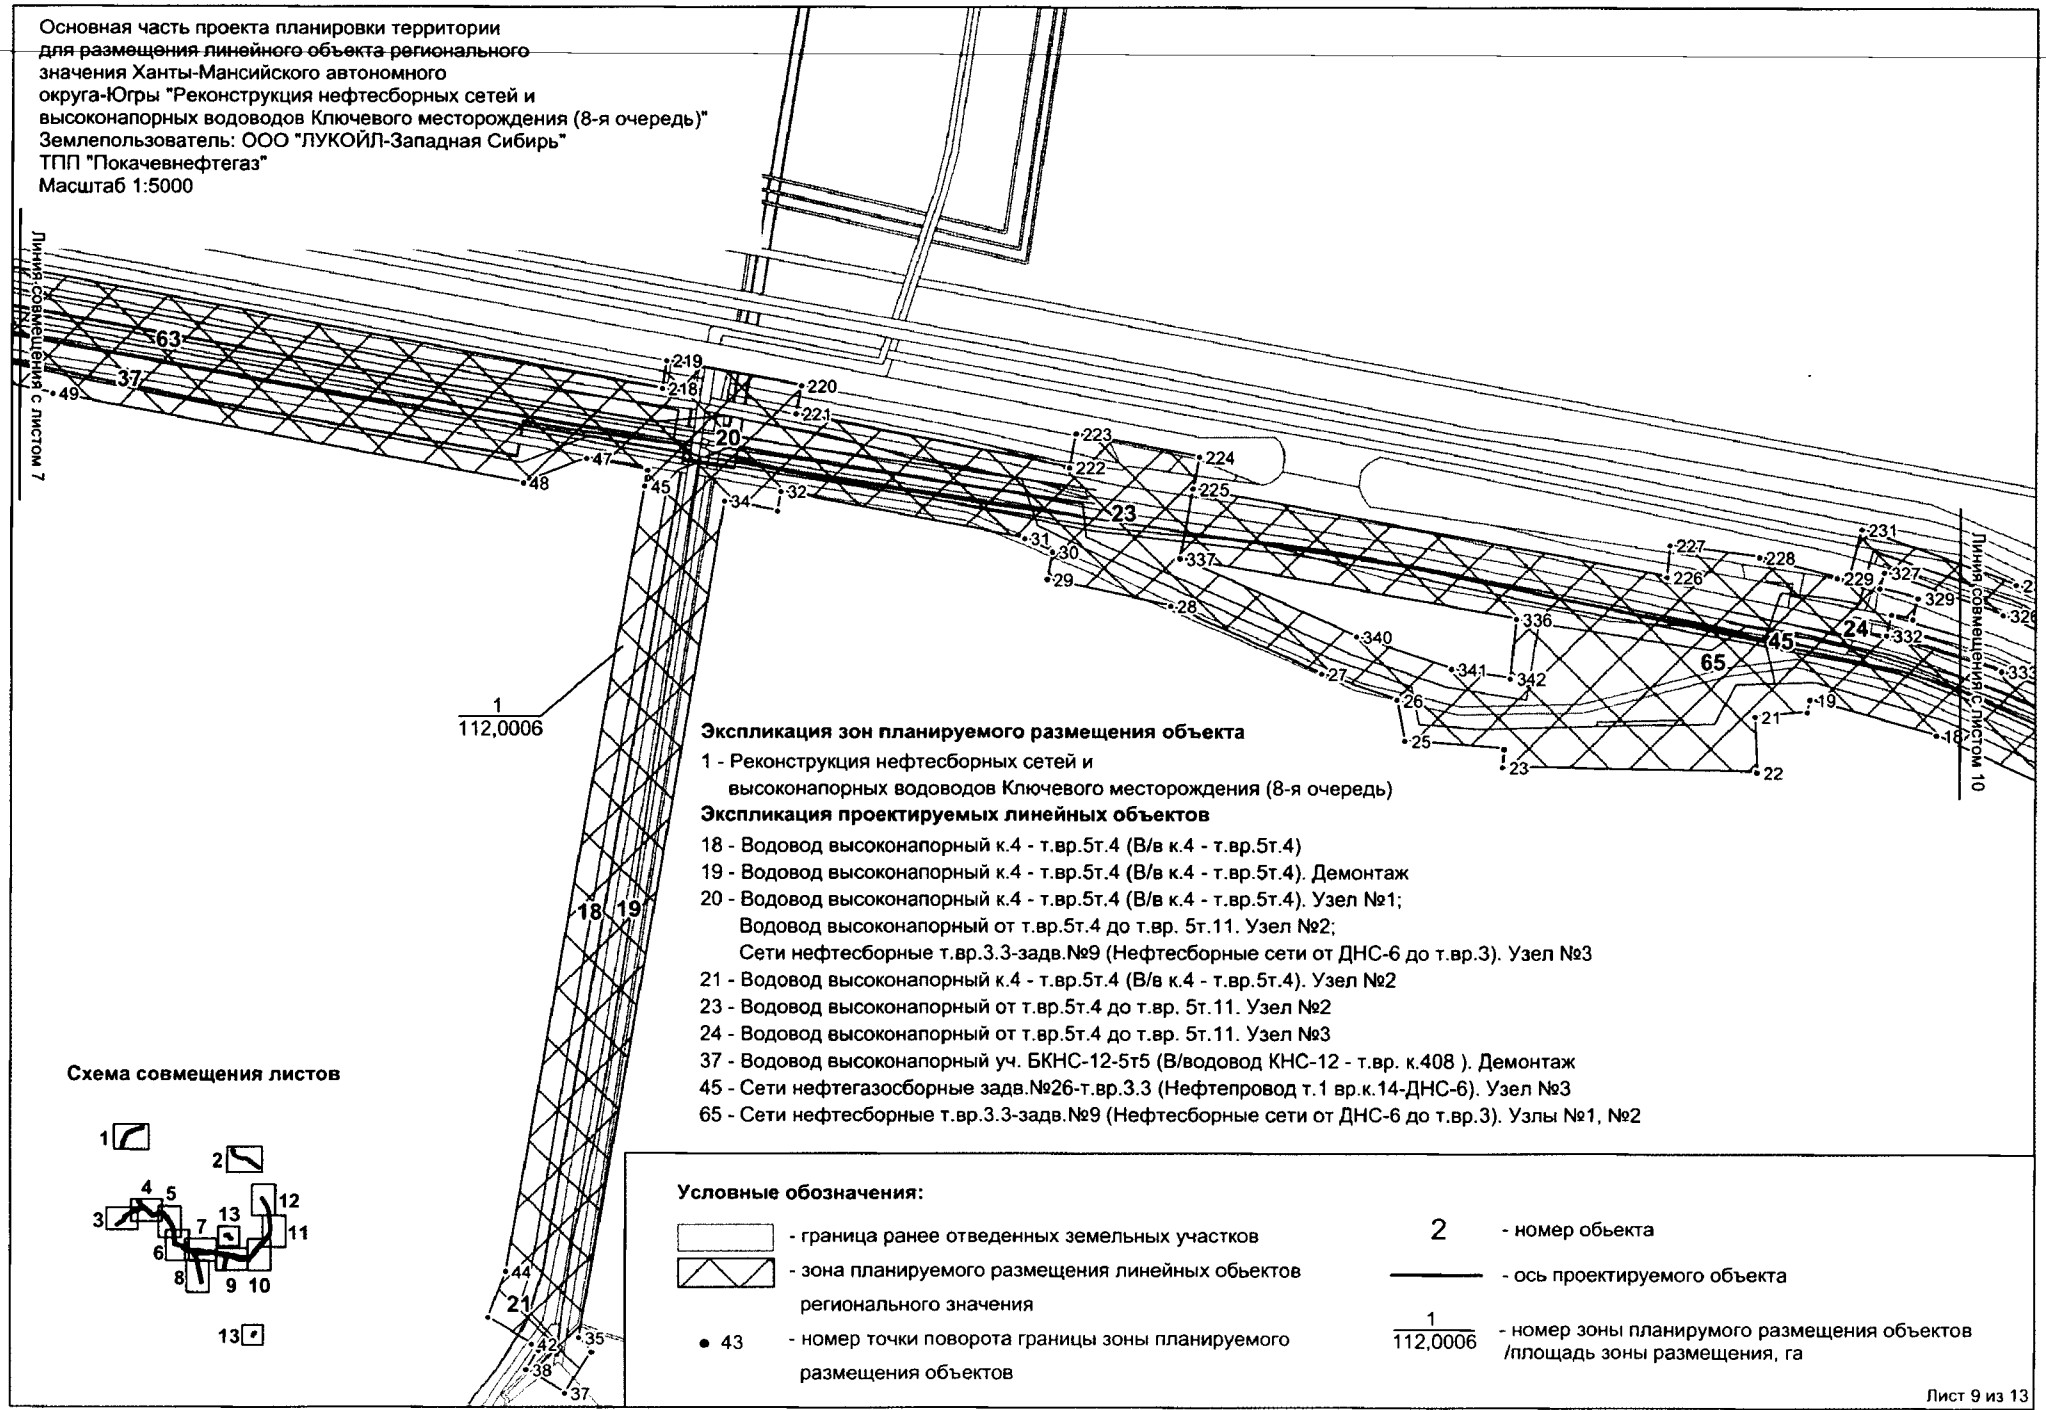

Экспликация зон планируемого размещения объекта

1 - Реконструкция нефтесборных сетей и
высоконапорных водоводов Ключевого месторождения (8-я очередь)

Экспликация проектируемых линейных объектов

18 - Водовод высоконапорный к.4 - т.вр.5т.4 (В/в к.4 - т.вр.5т.4)
19 - Водовод высоконапорный к.4 - т.вр.5т.4 (В/в к.4 - т.вр.5т.4). Демонтаж
20 - Водовод высоконапорный к.4 - т.вр.5т.4 (В/в к.4 - т.вр.5т.4). Узел №1;
Водовод высоконапорный от т.вр.5т.4 до т.вр. 5т.11. Узел №2;
Сети нефтесборные т.вр.3.3-задв.№9 (Нефтесборные сети от ДНС-6 до т.вр.3). Узел №3
21 - Водовод высоконапорный к.4 - т.вр.5т.4 (В/в к.4 - т.вр.5т.4). Узел №2
23 - Водовод высоконапорный от т.вр.5т.4 до т.вр. 5т.11. Узел №2
24 - Водовод высоконапорный от т.вр.5т.4 до т.вр. 5т.11. Узел №3
37 - Водовод высоконапорный уч. БКНС-12-5т5 (В/водовод КНС-12 - т.вр. к.408). Демонтаж
45 - Сети нефтегазосборные задв.№26-т.вр.3.3 (Нефтепровод т.1 вр.к.14-ДНС-6). Узел №3
65 - Сети нефтесборные т.вр.3.3-задв.№9 (Нефтесборные сети от ДНС-6 до т.вр.3). Узлы №1, №2

Схема совмещения листов

Условные обозначения:

- граница ранее отведенных земельных участков
- зона планируемого размещения линейных обьектов регионального значения
- 43 - номер точки поворота границы зоны планируемого размещения объектов
- 2 - номер обьекта
- ось проектируемого объекта
- 1 / 112,0006 - номер зоны планирумого размещения объектов /площадь зоны размещения, га

Основная часть проекта планировки территории
для размещения линейного объекта регионального
значения Ханты-Мансийского автономного
округа-Югры "Реконструкция нефтесборных сетей и
высоконапорных водоводов Ключевого месторождения (8-я очередь)"
Землепользователь: ООО "ЛУКОЙЛ-Западная Сибирь"
ТПП "Покачевнефтегаз"
Масштаб 1:5000

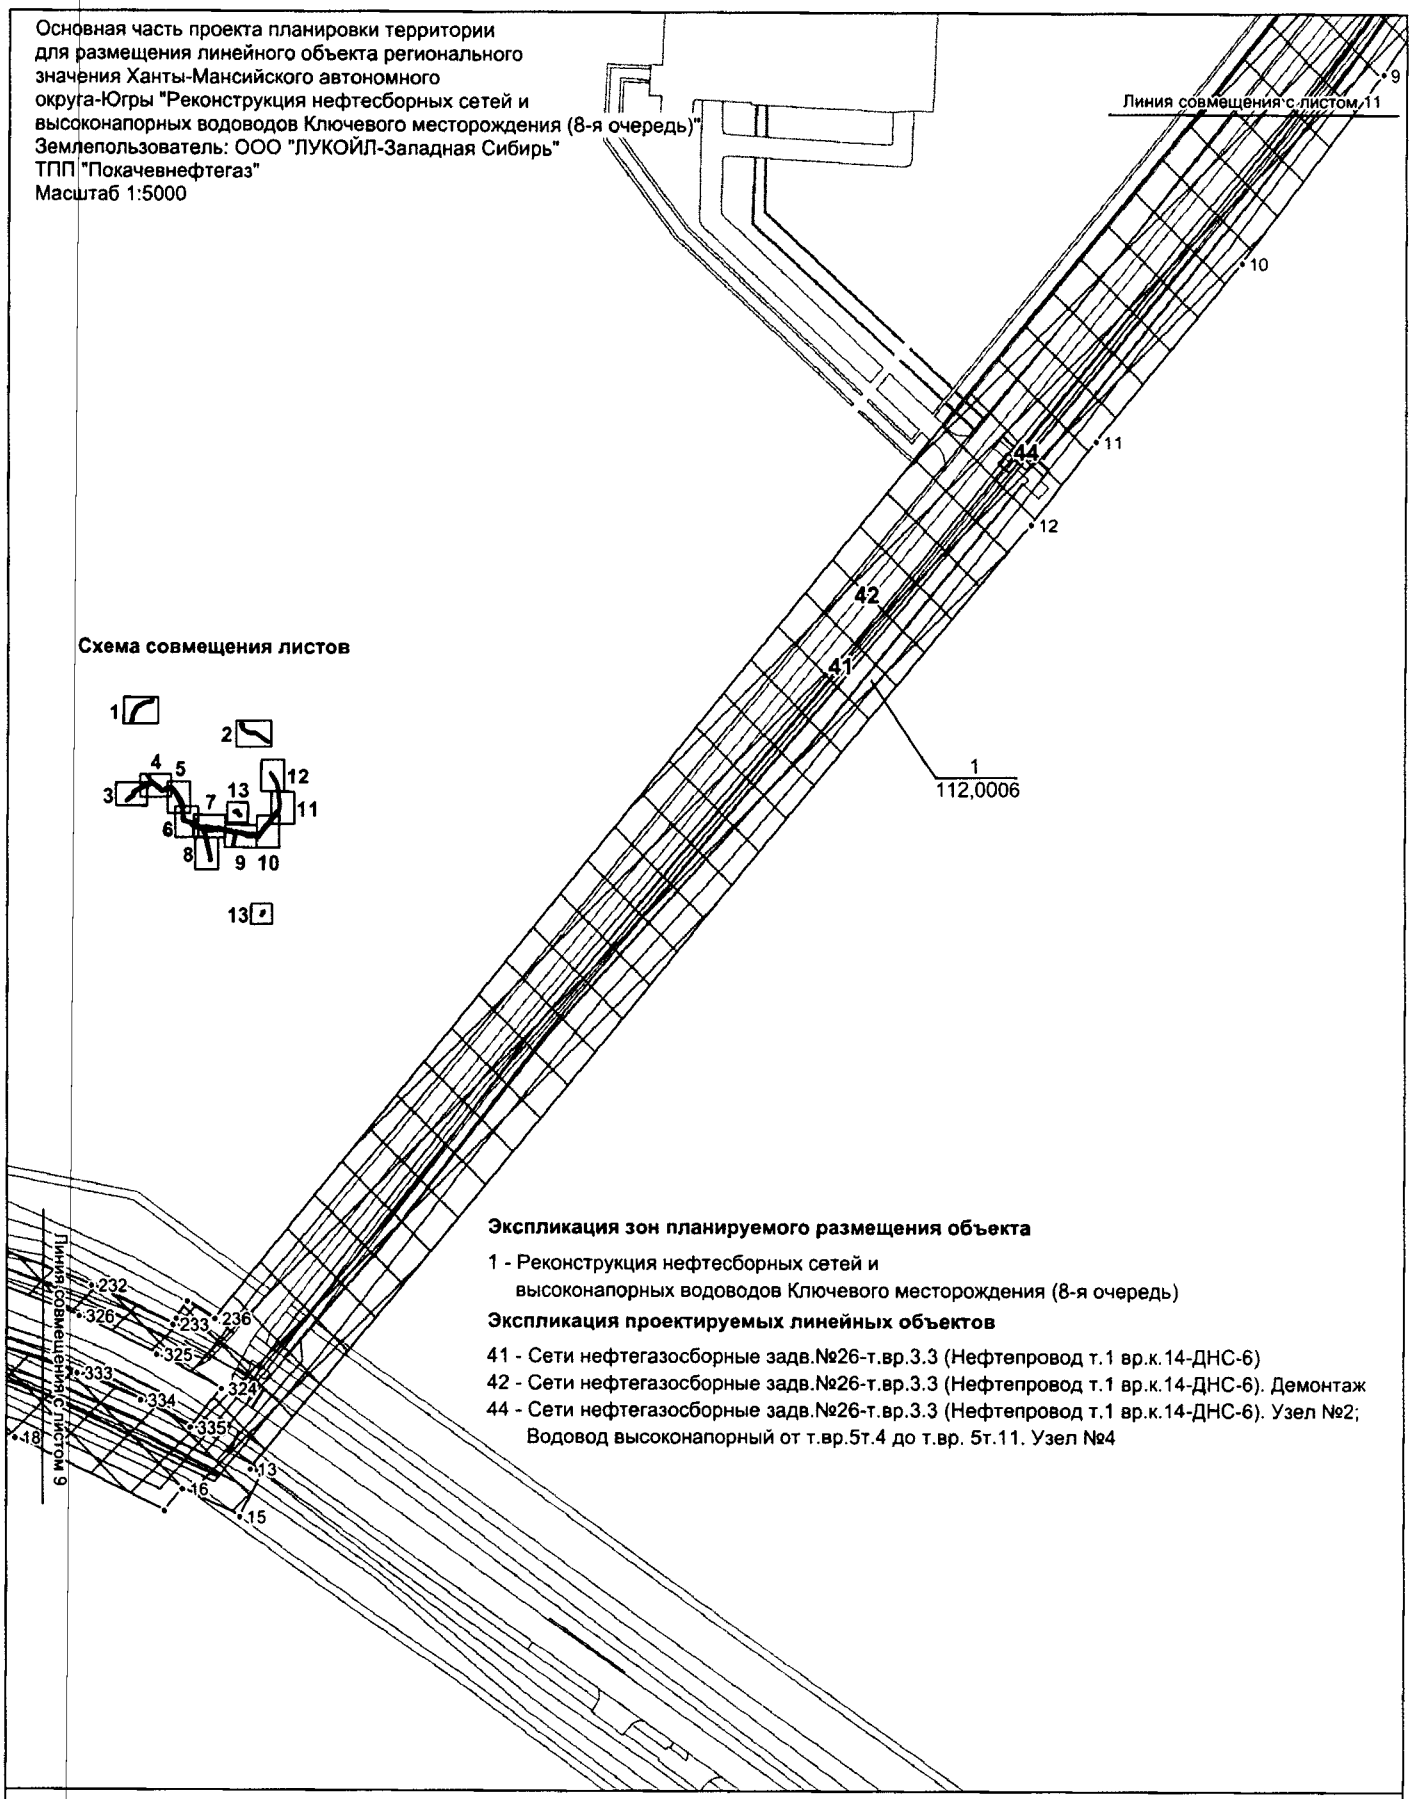


Схема совмещения листов

Экспликация зон планируемого размещения объекта

1 - Реконструкция нефтесборных сетей и
высоконапорных водоводов Ключевого месторождения (8-я очередь)


Экспликация проектируемых линейных объектов

41 - Сети нефтегазосборные задв.№26-т.вр.3.3 (Нефтепровод т.1 вр.к.14-ДНС-6)
42 - Сети нефтегазосборные задв.№26-т.вр.3.3 (Нефтепровод т.1 вр.к.14-ДНС-6). Демонтаж
44 - Сети нефтегазосборные задв.№26-т.вр.3.3 (Нефтепровод т.1 вр.к.14-ДНС-6). Узел №2;
Водовод высоконапорный от т.вр.5т.4 до т.вр. 5т.11. Узел №4

Условные обозначения:

- граница ранее отведенных земельных участков
- зона планируемого размещения линейных обьектов регионального значения
- 43 - номер точки поворота границы зоны планируемого размещения объектов
- 2 - номер обьекта
- ось проектируемого объекта
- 1/112,0006 - номер зоны планирумого размещения объектов /площадь зоны размещения, га

Основная часть проекта планировки территории
для размещения линейного объекта регионального
значения Ханты-Мансийского автономного
округа-Югры "Реконструкция нефтесборных сетей и
высоконапорных водоводов Ключевого месторождения (8-я очередь)"
Землепользователь: ООО "ЛУКОЙЛ-Западная Сибирь"
ТПП "Покачевнефтегаз"
Масштаб 1:5000

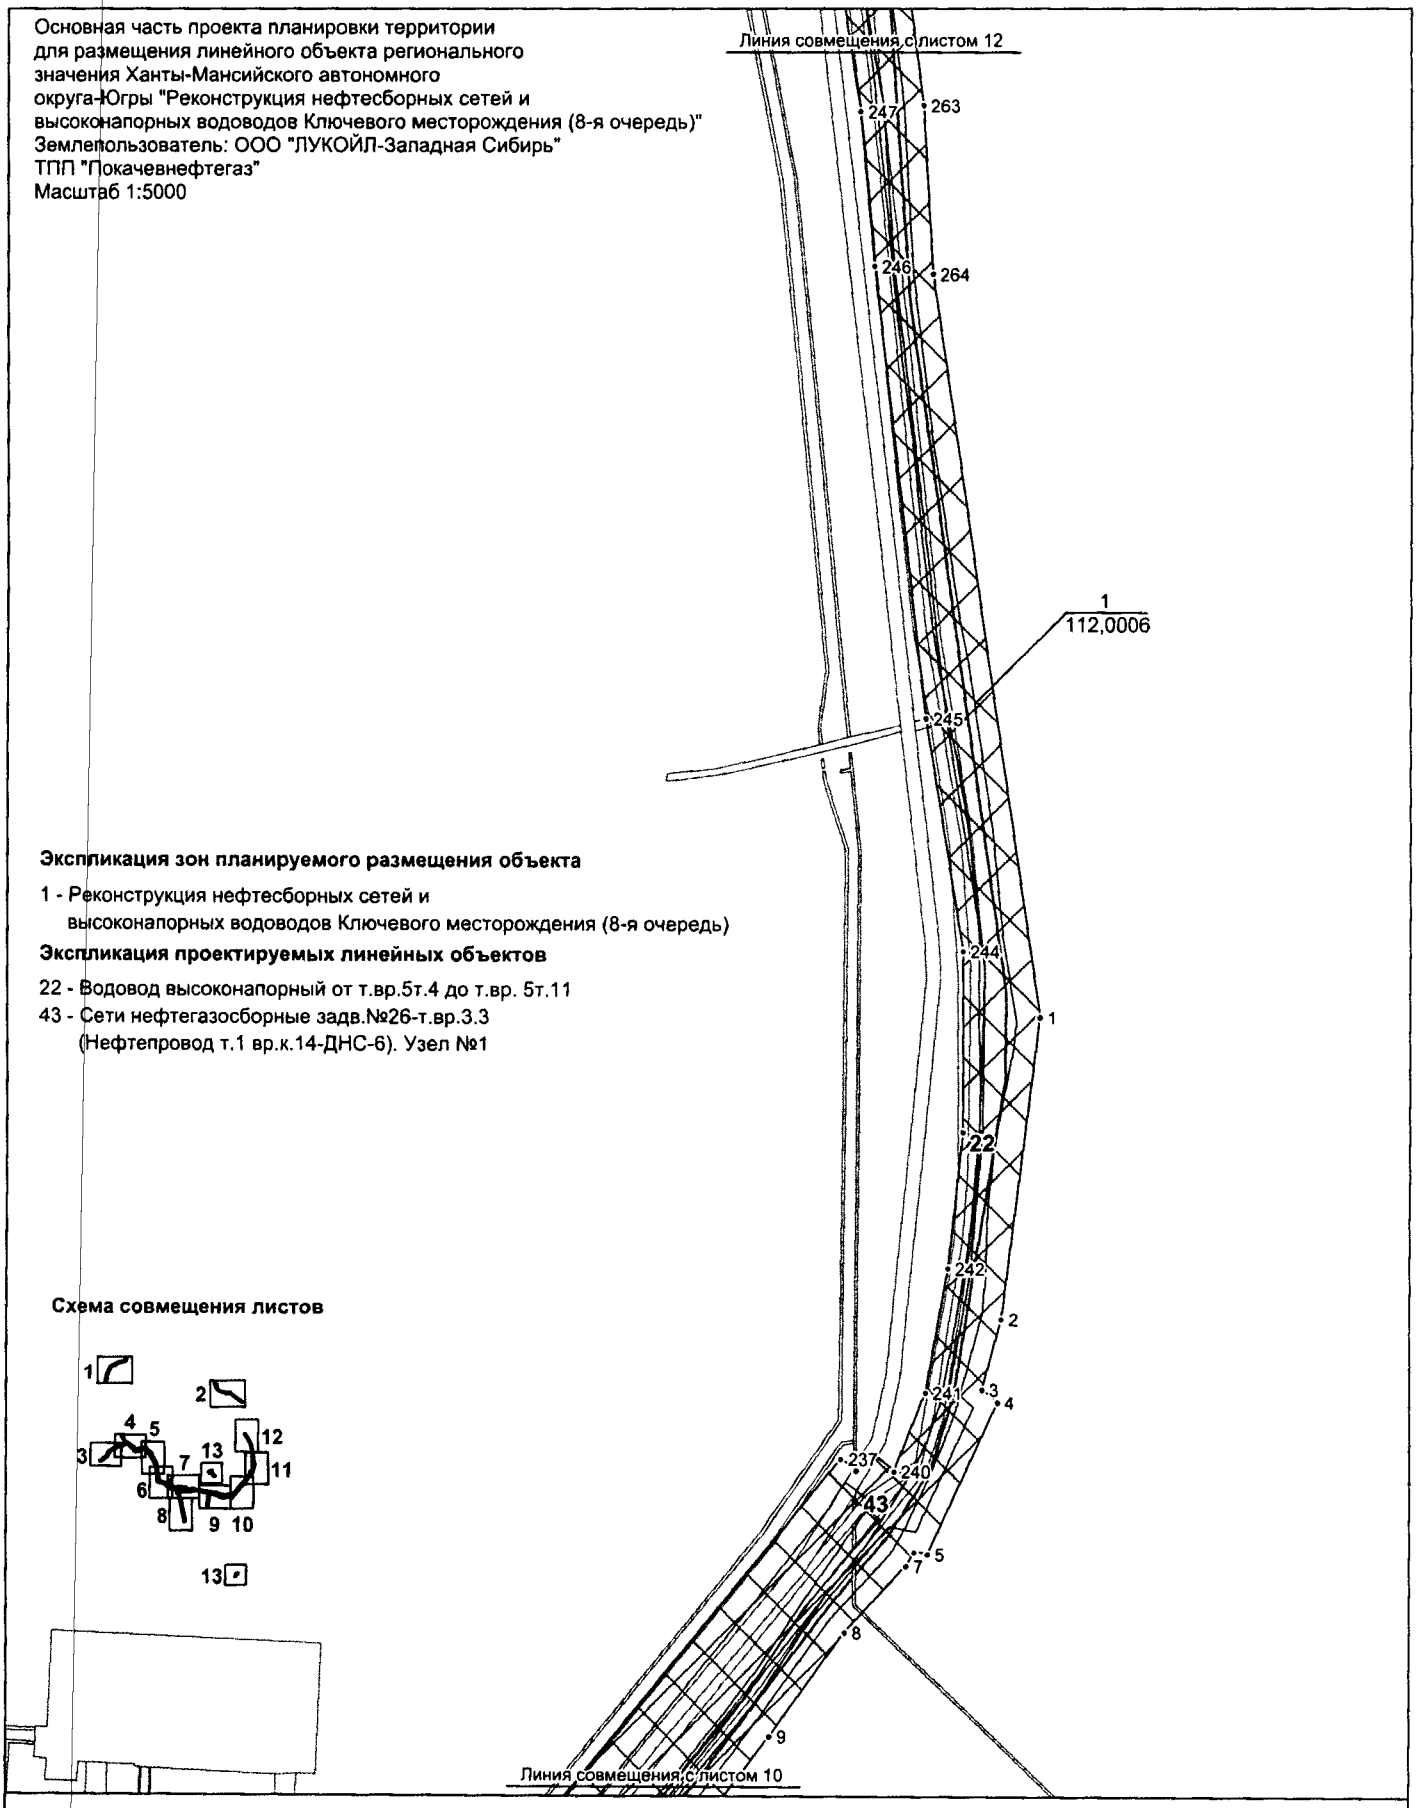

Экспликация зон планируемого размещения объекта

1 - Реконструкция нефтесборных сетей и
высоконапорных водоводов Ключевого месторождения (8-я очередь)

Экспликация проектируемых линейных объектов


22 - Водовод высоконапорный от т.вр.5т.4 до т.вр. 5т.11
43 - Сети нефтегазосборные задв.№26-т.вр.3.3
(Нефтепровод т.1 вр.к.14-ДНС-6). Узел №1

Схема совмещения листов

Условные обозначения:

- граница ранее отведенных земельных участков
- зона планируемого размещения линейных обьектов регионального значения
- 43 - номер точки поворота границы зоны планируемого размещения объектов
- 2 - номер обьекта
- ось проектируемого объекта
- 1 / 112,0006 - номер зоны планирумого размещения объектов /площадь зоны размещения, га

Основная часть проекта планировки территории для размещения линейного объекта регионального значения Ханты-Мансийского автономного округа-Югры "Реконструкция нефтесборных сетей и высоконапорных водоводов Ключевого месторождения (8-я очередь)"
Землепользователь: ООО "ЛУКОЙЛ-Западная Сибирь"
ТПП "Покачевнефтегаз"
Масштаб 1:5000

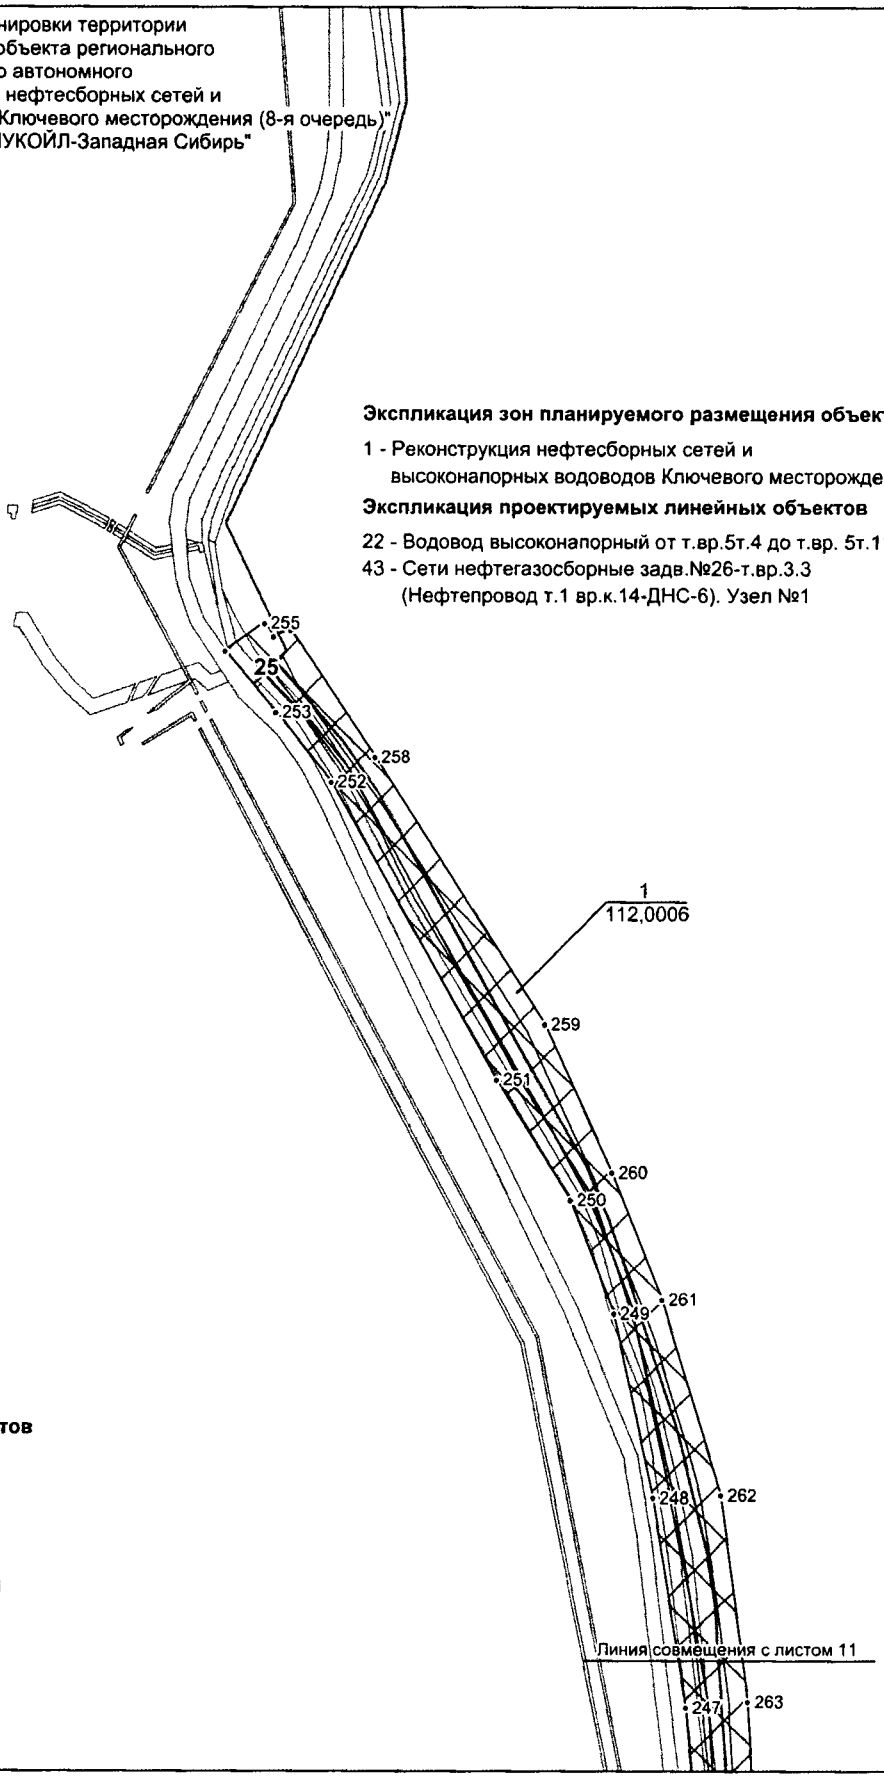


Экспликация зон планируемого размещения объекта

1 - Реконструкция нефтесборных сетей и высоконапорных водоводов Ключевого месторождения (8-я очередь)

Экспликация проектируемых линейных объектов

22 - Водовод высоконапорный от т.вр.5т.4 до т.вр. 5т.11
43 - Сети нефтегазосборные задв.№26-т.вр.3.3 (Нефтепровод т.1 вр.к.14-ДНС-6). Узел №1


Схема совмещения листов

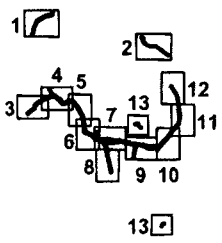

Условные обозначения:

- граница ранее отведенных земельных участков
- зона планируемого размещения линейных обьектов регионального значения
- 43 - номер точки поворота границы зоны планируемого размещения объектов
- 2 - номер обьекта
- ——— - ось проектируемого объекта
- 1 / 112,0006 - номер зоны планирумого размещения объектов /площадь зоны размещения, га

Основная часть проекта планировки территории для размещения линейного объекта регионального значения Ханты-Мансийского автономного округа-Югры "Реконструкция нефтесборных сетей и высоконапорных водоводов Ключевого месторождения (8-я очередь)"
Землепользователь: ООО "ЛУКОЙЛ-Западная Сибирь"
ТПП "Покачевнефтегаз"
Масштаб 1:2000

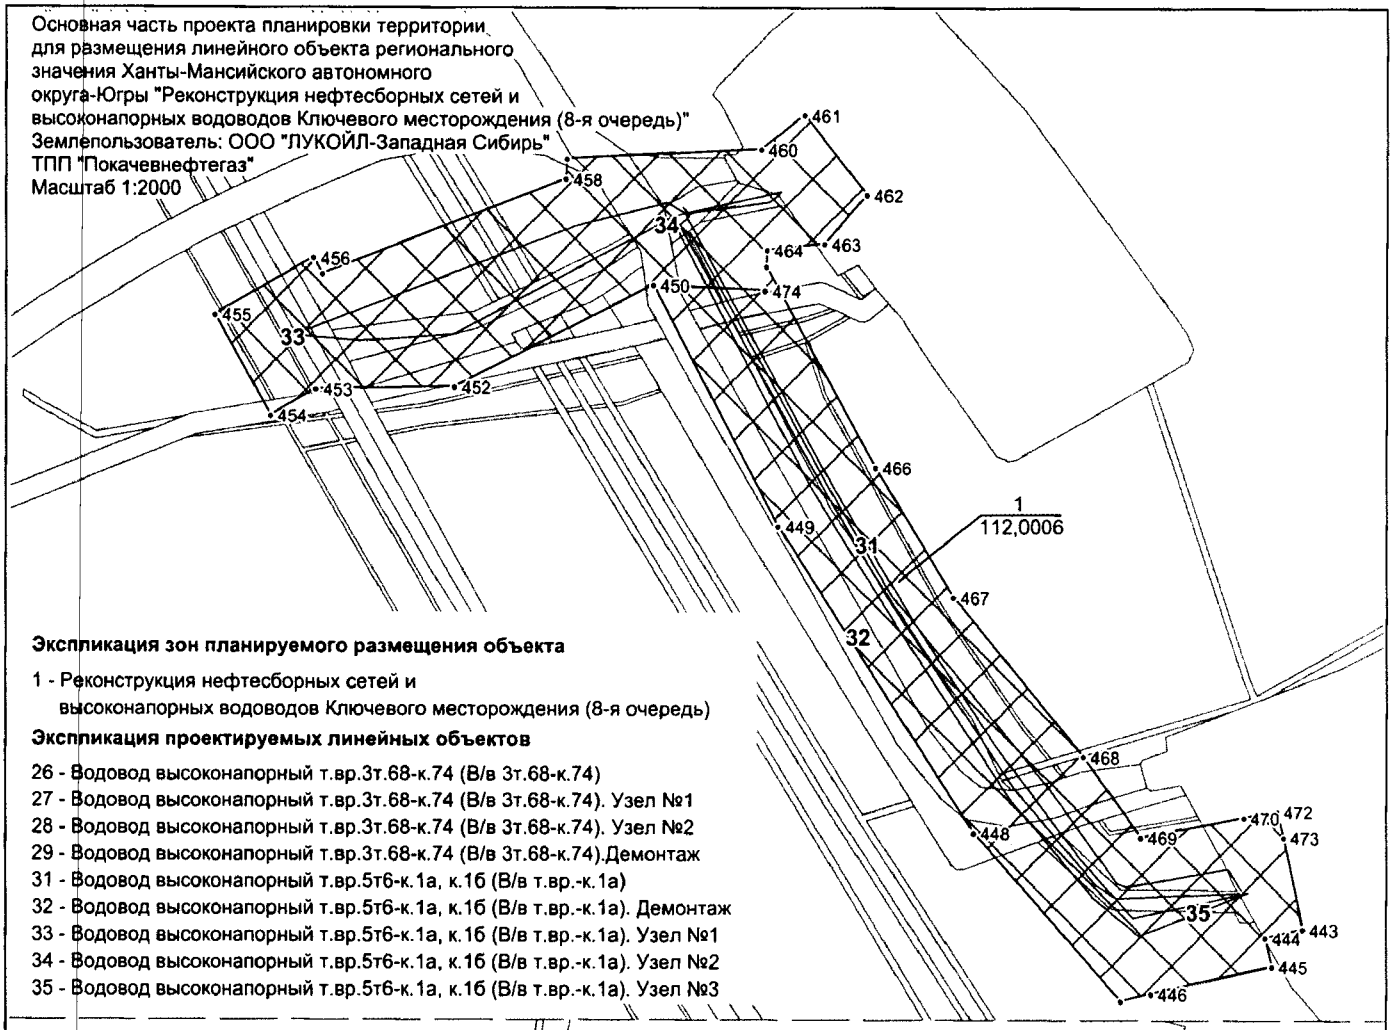


Экспликация зон планируемого размещения объекта

1 - Реконструкция нефтесборных сетей и высоконапорных водоводов Ключевого месторождения (8-я очередь)

Экспликация проектируемых линейных объектов

26 - Водовод высоконапорный т.вр.3т.68-к.74 (В/в 3т.68-к.74)
27 - Водовод высоконапорный т.вр.3т.68-к.74 (В/в 3т.68-к.74). Узел №1
28 - Водовод высоконапорный т.вр.3т.68-к.74 (В/в 3т.68-к.74). Узел №2
29 - Водовод высоконапорный т.вр.3т.68-к.74 (В/в 3т.68-к.74).Демонтаж
31 - Водовод высоконапорный т.вр.5т6-к.1а, к.1б (В/в т.вр.-к.1а)
32 - Водовод высоконапорный т.вр.5т6-к.1а, к.1б (В/в т.вр.-к.1а). Демонтаж
33 - Водовод высоконапорный т.вр.5т6-к.1а, к.1б (В/в т.вр.-к.1а). Узел №1
34 - Водовод высоконапорный т.вр.5т6-к.1а, к.1б (В/в т.вр.-к.1а). Узел №2
35 - Водовод высоконапорный т.вр.5т6-к.1а, к.1б (В/в т.вр.-к.1а). Узел №3

Схема совмещения листов

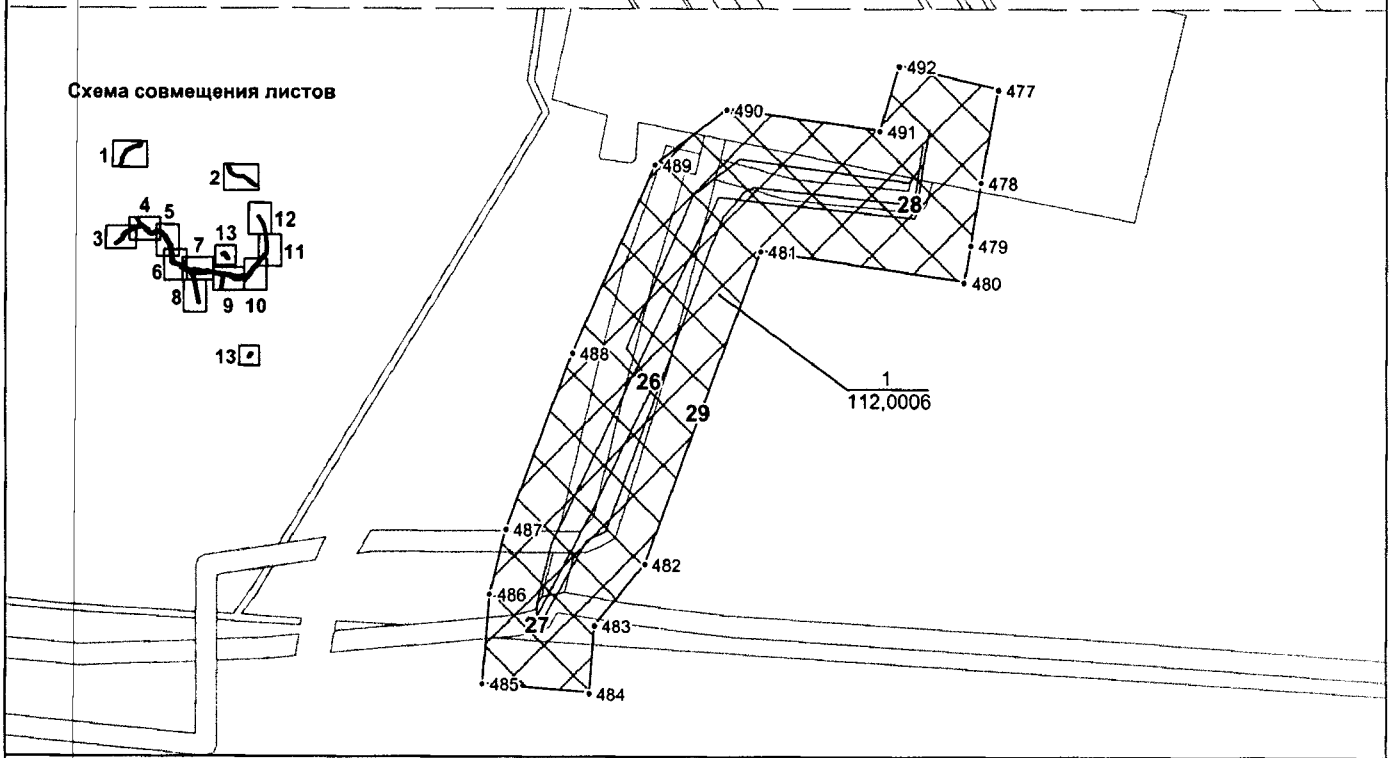

Условные обозначения:

- граница ранее отведенных земельных участков
- зона планируемого размещения линейных обьектов регионального значения
- 43 - номер точки поворота границы зоны планируемого размещения объектов
- 2 - номер обьекта
- ось проектируемого объекта
- 1 / 112,0006 - номер зоны планирумого размещения объектов /площадь зоны размещения, га

Лист 13 из 13

Каталог координат поворотных точек границы зоны планируемого размещения линейного объекта:

№	X	Y
1	4336202,2	1046115,57
2	4336175,88	1045906,05
3	4336162,51	1045857,32
4	4336173,29	1045848,34
5	4336124,79	1045743,54
6	4336115,72	1045745,14
7	4336110,13	1045735,21
8	4336067,32	1045688,9
9	4336014,84	1045616,08
10	4335914,71	1045484,43
11	4335812,4	1045360,62
12	4335767,26	1045302,79
13	4335221,81	1044645,02
14	4335229,63	1044640,83
15	4335214,46	1044611,92
16	4335173,87	1044631,02
17	4335161,05	1044615,86
18	4335053,92	1044666,54
19	4334965,66	1044691,79
20	4334963,8	1044683,09
21	4334927,36	1044679,78
22	4334928,84	1044640,42
23	4334751,12	1044643,38
24	4334752,34	1044656,23
25	4334683,3	1044662,16
26	4334677,75	1044690,97
27	4334624,87	1044709,25
28	4334519,4	1044757,14
29	4334433,11	1044775,88
30	4334436,91	1044795,27
31	4334417,13	1044804,81
32	4334247,15	1044837,83
33	4334244,56	1044824,09
34	4334207,22	1044831,07
35	4334106,56	1044240,51
36	4334115,51	1044230,62
37	4334096,93	1044201,06
38	4334070	1044217,72
39	4334078,48	1044231,2
40	4334078,49	1044231,32
41	4334078,53	1044231,28
42	4334073,79	1044235,96
43	4334043,32	1044255
44	4334055,79	1044287,73
45	4334151,13	1044841,47
46	4334153,18	1044853,08
47	4334110,5	1044860,94
48	4334066,65	1044843,68
49	4333735,95	1044905,94
50	4333424,36	1044972,69
51	4333415,76	1044952,92
52	4333403,14	1044936,92
53	4333372,25	1044916,75
54	4333350,93	1044912,05
55	4333324,55	1044910,9
56	4333184,7	1044904,57
57	4333103,74	1044900,44
58	4333064,43	1044899,69
59	4332948,01	1044897,57
60	4332890,76	1044917,66
61	4332870,7	1044924,84
62	4332858,26	1044892,27
63	4332814,19	1044885,11
64	4332798,63	1044881,11
65	4332806,75	1044849,48
66	4332800,95	1044847,99
67	4332805,16	1044831,59
68	4332863,92	1044669,27
69	4333076,24	1043656,1
70	4333091,21	1043606,65
71	4333037,92	1043588,34
72	4333012,79	1043581,28
73	4333008,12	1043605,8
74	4332993,33	1043730,89
75	4332813,75	1044604,69
76	4332780	1044716,47
77	4332725,24	1044862,36
78	4332692,87	1044854,11
79	4332650,1	1044990,31
80	4332391,57	1045040,45
81	4332392,95	1045048,88
82	4332332,02	1045061,27
83	4332320,14	1045096,8
84	4332255,23	1045129,13
85	4332200,68	1045170,41
86	4332202,19	1045182,3
87	4332179,61	1045192,52
88	4332188,12	1045248,46
89	4332193,26	1045266,41
90	4332076,82	1045285,69
91	4331949,93	1045310,96
92	4331878,36	1045345,32
93	4331874,68	1045329,23
94	4331806,93	1045351,07
95	4331813,22	1045373,51
96	4331790,89	1045390,92
97	4331771,12	1045398,04
98	4331780,54	1045423,34
99	4331790,34	1045419,71
100	4331758,82	1045777,99
101	4331751,14	1045776
102	4331749,66	1045798,82
103	4331755,6	1045806,84
104	4331735,87	1045985,95
105	4331718,92	1046067,72
106	4331716,63	1046075,94
107	4331700,91	1046070,45
108	4331692,05	1046095,95
109	4331709,36	1046102
110	4331707,97	1046107,05
111	4331458,69	1046544,69
112	4331411,59	1046613,89
113	4331291,86	1046722,89
114	4331231,74	1046761,14
115	4331160,09	1046763,62
116	4330908,86	1046673,85
117	4330817,98	1046659,76
118	4330790,07	1046673,67
119	4330733,93	1046715,38
120	4330438,67	1046997,7
121	4330405,76	1047009,7
122	4330207,98	1046953,13
123	4330219,29	1046932,37
124	4330193,53	1046918,42
125	4330180,01	1046943,46
126	4330140,58	1046921,15
127	4330135,96	1046929,98
128	4329658,78	1046697,35
129	4329525,98	1046499,75
130	4329523,67	1046484,36
131	4329536,19	1046452,81
132	4329505,65	1046440,69
133	4329473,78	1046425,59
134	4329257,23	1046276,14
135	4329194,9	1046225,88
136	4329170,37	1046258,82
137	4329231,28	1046310,93
138	4329445,24	1046468,54
139	4329485,82	1046488,25
140	4329484,08	1046499,23
141	4329501,69	1046606,82
142	4329510,14	1046630,26
143	4329547,37	1046679,92
144	4329595,98	1046718,17
145	4329754,94	1046802,75
146	4330018,61	1046933,63
147	4330183,58	1047009,96
148	4330289,41	1047076,02
149	4330291,8	1047077,51
150	4330208,17	1047285,79
151	4330185,18	1047304,89
152	4330160,44	1047320,25
153	4330157,97	1047347,13
154	4330219,66	1047352,86
155	4330255,85	1047284,9

156	4330328,7	1047095,41
157	4330350,37	1047103,87
158	4330414,35	1047103,95
159	4330451,55	1047088,92
160	4330471,18	1047074,25
161	4330566,32	1046964,38
162	4330578,96	1046962,28
163	4330717,32	1046891,91
164	4330784,16	1046750,58
165	4330813,3	1046733,21
166	4330842,67	1046740,02
167	4331071,71	1046838,97
168	4331154,78	1046856,86
169	4331279,61	1046866,17
170	4331303,26	1046851,58
171	4331375,29	1046764,75
172	4331394,53	1046744,78
173	4331484,06	1046654,83
174	4331531,01	1046592,42
175	4331642,04	1046391,06
176	4331773,09	1046161,02
177	4331794,01	1046109,47
178	4331804,29	1046059,64
179	4331804	1046059,59
180	4331807,43	1046039,69
181	4331826,57	1045848,52
182	4331831,29	1045792,62
183	4331856,78	1045563,98
184	4331879,69	1045390,69
185	4331925,24	1045391,37
186	4331955,06	1045390,83
187	4331954,38	1045366,5
188	4332119,37	1045327,68
189	4332117,41	1045318,65
190	4332202,53	1045298,12
191	4332229,53	1045294,81
192	4332226,42	1045270,59
193	4332240,4	1045268,86
194	4332231,49	1045198,68
195	4332335,11	1045152,83
196	4332351,74	1045197,52
197	4332385,17	1045429,35
198	4332414,88	1045426,08
199	4332411,65	1045413,65
200	4332415,89	1045412,41
201	4332410,69	1045394,47
202	4332398,33	1045299,88
203	4332455,71	1045290,03
204	4332430,18	1045134
205	4332792,1	1045100,89
206	4332809,25	1045094,03
207	4332815,38	1045104,49
208	4332831,67	1045124,79

209	4332884,71	1045117,5
210	4333100,51	1045084,58
211	4333097,45	1045063,05
212	4333374,44	1045027,73
213	4333375,65	1045043,43
214	4333408,01	1045040,91
215	4333409,38	1045070,18
216	4333477,76	1045057,38
217	4333476,77	1045036,3
218	4334162,99	1044910,26
219	4334166,33	1044929,84
220	4334261,16	1044912,37
221	4334257,46	1044892,72
222	4334448,58	1044854,89
223	4334453,2	1044878,75
224	4334538,96	1044862,49
225	4334534,75	1044839,97
226	4334865,63	1044778,18
227	4334867,74	1044800,9
228	4334930,13	1044792,3
229	4334984,58	1044777,88
230	4334992,12	1044775,94
231	4335001,56	1044812,06
232	4335108,5	1044773,07
233	4335166,9	1044745,87
234	4335169,2	1044750,1
235	4335176,83	1044762,51
236	4335196,59	1044750,3
237	4336064,55	1045809,17
238	4336075,32	1045801,21
239	4336085,85	1045813,72
240	4336101,32	1045800,68
241	4336123,4	1045855,01
242	4336138,82	1045941,24
243	4336149,11	1046035,88
244	4336148,75	1046161,19
245	4336122,81	1046321,45
246	4336086,55	1046633,43
247	4336076,85	1046740,09
248	4336053,88	1046887,42
249	4336026,24	1047017,2
250	4335996,04	1047096,39
251	4335943,69	1047181,23
252	4335826,22	1047389,18
253	4335786,85	1047437,88
254	4335750,91	1047480,24
255	4335778,76	1047499,54
256	4335785,22	1047490,3
257	4335797,37	1047494,92
258	4335857,25	1047406,6
259	4335977,58	1047220,16
260	4336025,2	1047115,75
261	4336060,06	1047027,04

262	4336101,48	1046889,26
263	4336120,61	1046744,31
264	4336127,12	1046627,99
265	4333062,53	1043621,99
266	4333053,93	1043650,37
267	4332841,74	1044662,96
268	4332783,14	1044824,78
269	4332778,66	1044842,25
270	4332769,76	1044839,96
271	4332764,22	1044857,97
272	4332760,19	1044871,27
273	4332747,67	1044868,08
274	4332803,17	1044722,16
275	4332836,33	1044610,28
276	4333018,63	1043735,2
277	4333033,44	1043613,11
265	4333062,53	1043621,99
278	4333393,42	1044961,79
279	4333009,92	1044990,66
280	4333001,35	1044983,26
281	4332982,45	1044921,46
282	4333064,01	1044922,63
283	4333102,94	1044923,4
284	4333183,59	1044927,54
285	4333323,53	1044933,88
286	4333347,95	1044934,97
287	4333363,21	1044938,29
288	4333387,38	1044954,11
278	4333393,42	1044961,79
289	4332849,14	1044932,56
290	4332842,34	1044934,85
291	4332840,99	1044935,33
292	4332821,91	1045022,28
293	4332754,86	1045017,02
294	4332745,94	1044999,15
295	4332706,01	1044998,72
296	4332704,78	1045013,09
297	4332695,04	1045012,33
298	4332739,46	1044889,87
299	4332754,45	1044893,64
300	4332752,85	1044899,4
301	4332791,44	1044909,19
302	4332792,93	1044903,37
303	4332809,48	1044907,62
304	4332841,49	1044912,82
289	4332849,14	1044932,56
305	4333065,56	1045032,24
306	4332971,17	1045048,06
307	4332975,63	1045075,69
308	4332878,33	1045089,96
309	4332873,99	1045071
310	4332882,28	1045029,96
311	4332909,96	1045019,18

312	4332893,26	1044979,08
313	4332891,1	1044973,42
314	4332898,65	1044959,46
315	4332952,07	1044943,68
316	4332973,08	1045002,69
317	4332998,9	1045024,55
318	4333063,98	1045019,63
305	4333065,56	1045032,24
319	4332661,25	1045038,63
320	4332649,7	1045071,02
321	4332424,12	1045096,95
322	4332419,87	1045070,96
323	4332616,18	1045035,54
319	4332661,25	1045038,63
324	4335201,33	1044701,04
325	4335155,55	1044724,99
326	4335099,74	1044751,77
327	4335017,42	1044781,82
328	4335014,43	1044770,35
329	4335040,85	1044763,71
330	4335037,12	1044748,3
331	4335022,54	1044751,79
332	4335019,01	1044737,33
333	4335098,54	1044711,89
334	4335144,11	1044693,02
335	4335179,36	1044674,02
324	4335201,33	1044701,04
336	4334760,42	1044748,21
337	4334525,63	1044790,71
338	4334534,75	1044839,97
339	4334525,62	1044790,71
340	4334649,11	1044735,65
341	4334715,48	1044712,79
342	4334756,39	1044706,1
336	4334760,42	1044748,21
343	4332429,29	1045271,01
344	4332393,75	1045276,27
345	4332383,48	1045191,97
346	4332374,08	1045155,28
347	4332377,25	1045145,89
348	4332407,43	1045137,42
343	4332429,29	1045271,01
349	4332401,36	1045100,33
350	4332387,7	1045102,51
351	4332343,09	1045117,48
352	4332352,7	1045084,68
353	4332397,32	1045075,56
349	4332401,36	1045100,33
354	4332702,31	1045041,45
355	4332699,55	1045073,44
356	4332672,42	1045075,81
357	4332685,09	1045040,26
358	4330396,96	1050784,66

359	4330390,51	1050754,67
360	4330370,12	1050702,06
361	4330379,92	1050679,96
362	4330281,08	1050635,93
363	4330233,93	1050625,96
364	4330128,45	1050625,22
365	4330090,61	1050618,34
366	4330014,37	1050587,38
367	4329869,17	1050510,99
368	4329847,92	1050472,68
369	4329823,1	1050486,17
370	4329820,85	1050513,11
371	4329803,74	1050504,61
372	4329802,23	1050476,71
373	4329780,01	1050465,06
374	4329741,15	1050450,44
375	4329693,22	1050420,03
376	4329520,54	1050092,69
377	4329503,77	1050037,43
378	4329491,48	1049910,38
379	4329481,52	1049873,42
380	4329434	1049771,94
381	4329413,78	1049782,03
382	4329376,2	1049800,84
383	4329391,29	1049831,37
384	4329396,85	1049828,78
385	4329427,65	1049885,68
386	4329440,28	1049935,97
387	4329451,02	1050079,42
388	4329463,57	1050114,8
389	4329651,31	1050459,97
390	4329690,32	1050484,81
391	4329933,21	1050603,53
392	4330075,31	1050667,42
393	4330213,53	1050675,98
394	4330263,45	1050684,99
395	4330329,24	1050712,27
396	4330350,88	1050765,77
397	4330318,31	1050770,32
398	4330326,92	1050820,05
399	4330361,18	1050815,75
400	4330387,73	1050812,21
401	4330382,82	1050787,67
402	4335666,8	1048893,6
403	4335634,5	1048867,23
404	4335593,53	1048904,46
405	4335335,83	1049091,24
406	4335284,26	1049129,14
407	4335071,76	1049287,45
408	4334915,57	1049271,58
409	4334865,96	1049277,03
410	4334798,47	1049294,49
411	4334662,53	1049347,35

412	4334497,83	1049457,43
413	4334438,09	1049562,53
414	4334399,81	1049678,24
415	4334391,73	1049694,59
416	4334453,89	1049733,48
417	4334475,48	1049700,59
418	4334528,01	1049647,36
419	4334537,88	1049609,33
420	4334504,35	1049576,22
421	4334485,47	1049548,19
422	4334517,49	1049482,51
423	4334677,78	1049374,39
424	4334806,9	1049321,52
425	4334869,55	1049303,88
426	4334914,44	1049300,83
427	4335093,79	1049318,65
428	4335304,86	1049156,38
429	4335308,18	1049160,76
430	4335359,24	1049122,16
431	4335386,97	1049103,62
432	4335440,93	1049053,43
433	4335631,18	1048930,78
434	4335627,18	1048918,48
402	4335666,8	1048893,6
435	4334518,97	1049614,54
436	4334512,7	1049638,71
437	4334462,2	1049689,89
438	4334448,97	1049709,98
439	4334414,48	1049687,7
440	4334453,67	1049569,58
441	4334465,44	1049549,24
442	4334491,18	1049587,15
443	4334431,99	1045609
444	4334421,02	1045606,66
445	4334422,99	1045598,42
446	4334387,51	1045590,67
447	4334378,64	1045588,58
448	4334336,17	1045636,65
449	4334279,48	1045724,61
450	4334242,9	1045793,75
451	4334242,89	1045793,75
452	4334184,95	1045764,55
453	4334144,73	1045763,88
454	4334131,56	1045756,43
455	4334115,33	1045785,18
456	4334144,06	1045801,42
457	4334146,67	1045796,8
458	4334217,41	1045824,24
459	4334217,69	1045830,2
460	4334274,41	1045832,88
461	4334286,96	1045842,8
462	4334305,1	1045819,74
463	4334292,88	1045805,51

464	4334276,11	1045803,82
465	4334275,89	1045799,05
466	4334307,77	1045741,6
467	4334330,34	1045704,34
468	4334367,91	1045658,66
469	4334384,54	1045635,46
470	4334414,65	1045641,12
471	4334414,65	1045641,11
472	4334424,44	1045642,95
473	4334426,34	1045635,43
443	4334431,99	1045609
474	4334275,56	1045792,21
475	4334245,69	1045793,61
476	4334248,08	1045793,5
477	4335493,94	1041307,41
478	4335489,02	1041281,18
479	4335486,14	1041263,58
480	4335484,29	1041253,21
481	4335426,7	1041261,79
482	4335393,73	1041173,86
483	4335379,42	1041156,44
484	4335377,92	1041137,09
485	4335347,6	1041139,84
486	4335349,64	1041165,43
487	4335354,2	1041183,64
488	4335373,07	1041233,16
489	4335396,59	1041286,13
490	4335417,09	1041301,62
491	4335460,57	1041295,73
492	4335465,97	1041313,96



Приложение 29
к постановлению Правительства
Ханты-Мансийского
автономного округа – Югры
от 23 сентября 2016 года № 357-п

Основная часть проекта межевания территории
для размещения линейного объекта регионального
значения Ханты-Мансийского автономного
округа-Югры "Реконструкция нефтесборных сетей и
высоконапорных водоводов Ключевого месторождения (8-я очередь)"
Землепользователь: ООО "ЛУКОЙЛ-Западная Сибирь"
ТПП "Покачевнефтегаз"
Масштаб 1:5000


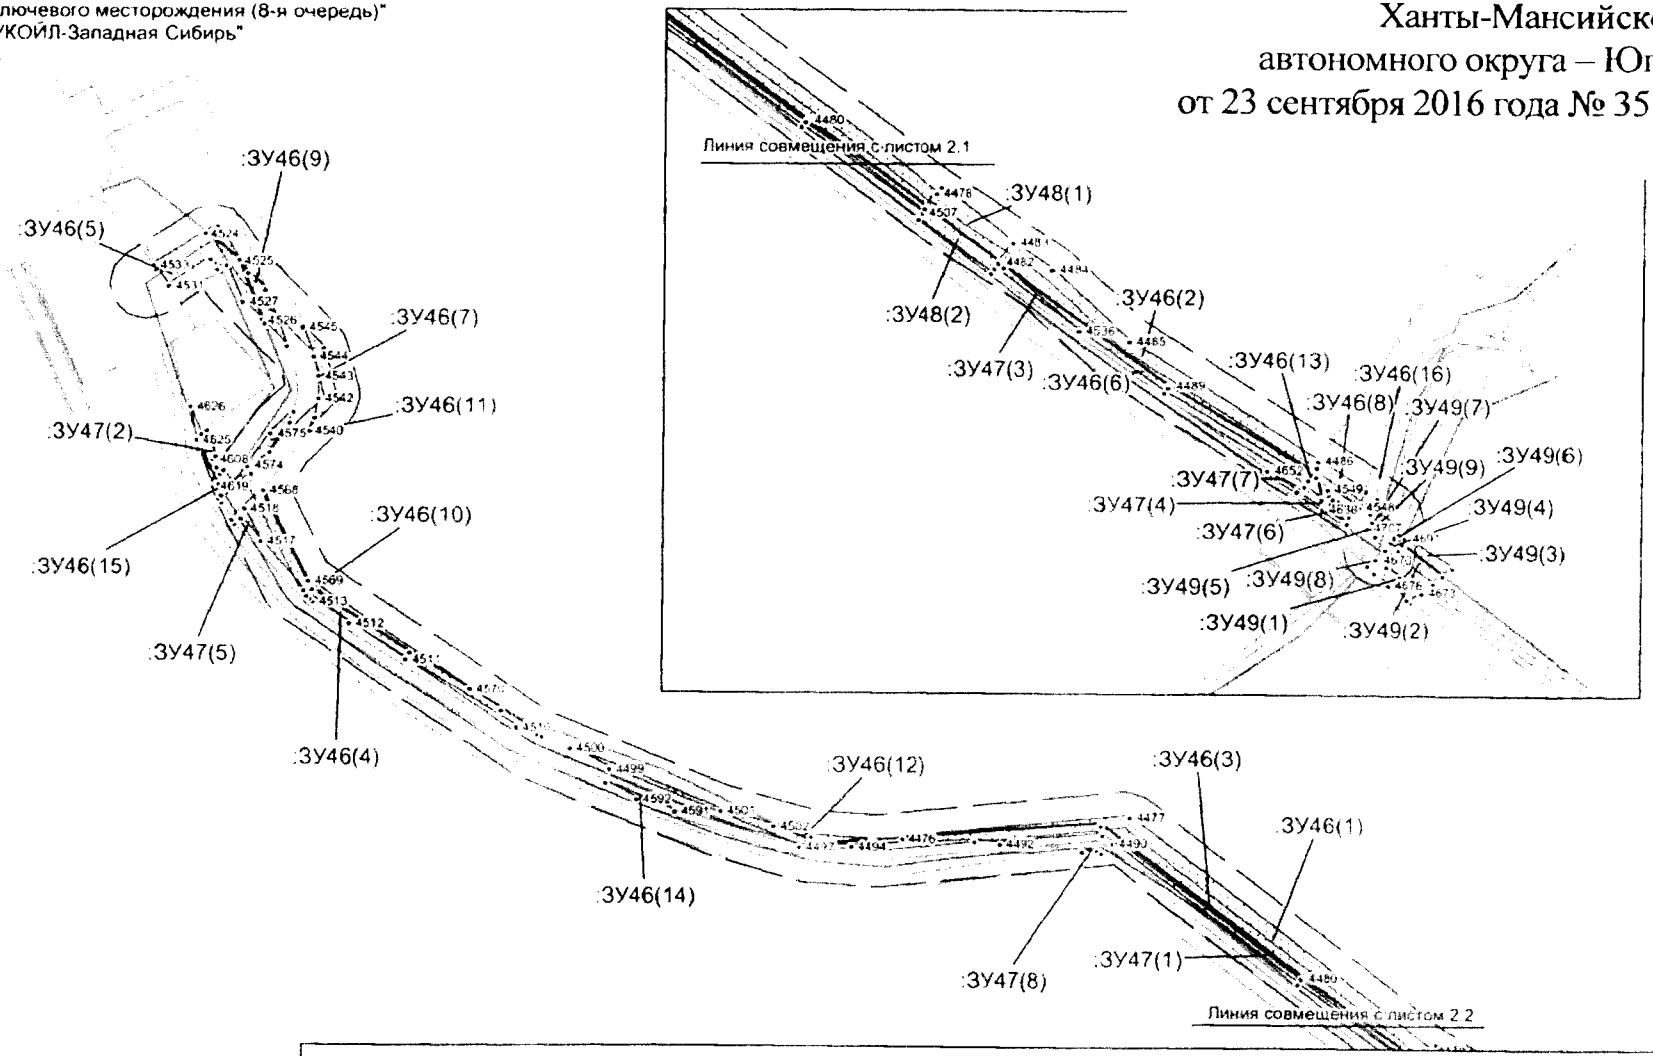


Схема совмещения листов

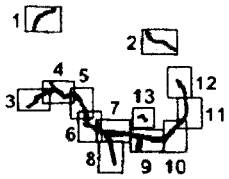

Условные обозначения:

- граница зоны размещения объектов (красные линии)
- граница ранее отведенных земельных участков
- охранная зона проектируемого трубопровода
- 43 - номер точки поворота границы земельного участка
- :ЗУ1 - номер формируемого земельного участка
- ось проектируемого объекта

Основная часть проекта межевания территории
для размещения линейного объекта регионального
значения Ханты-Мансийского автономного
округа-Югры "Реконструкция нефтесборных сетей и
высоконапорных водоводов Ключевого месторождения (8-я очередь)"
Землепользователь: ООО "ЛУКОЙЛ-Западная Сибирь"
ТПП "Покачевнефтегаз"
Масштаб 1:5000

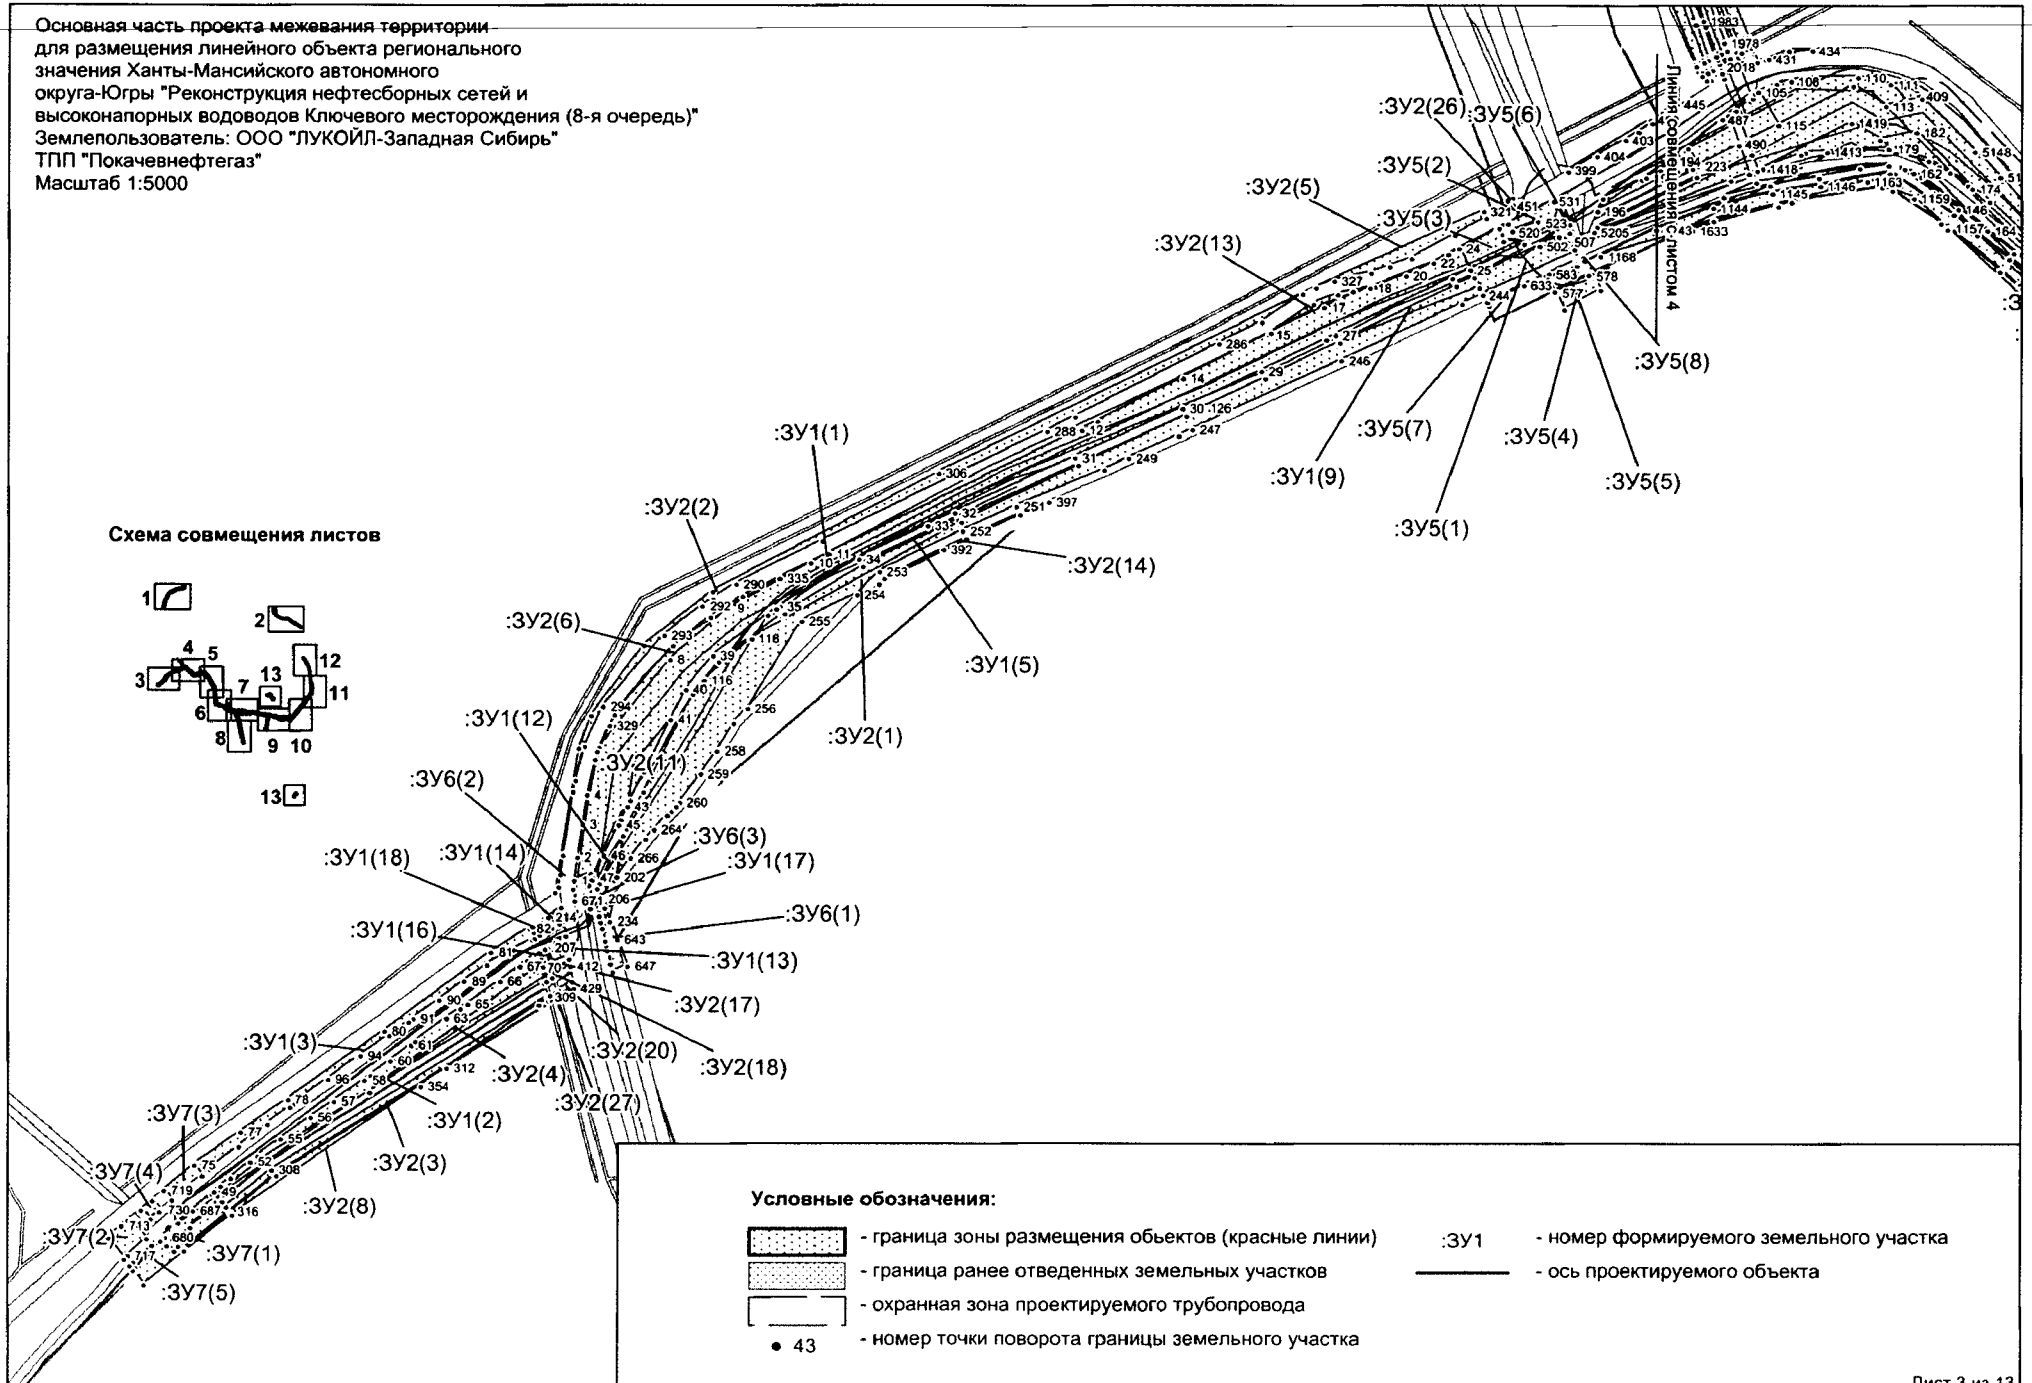


Схема совмещения листов


Условные обозначения:

- граница зоны размещения обьектов (красные линии)
- граница ранее отведенных земельных участков
- охранная зона проектируемого трубопровода
- 43 - номер точки поворота границы земельного участка

:ЗУ1 - номер формируемого земельного участка

- ось проектируемого объекта

Основная часть проекта межевания территории
для размещения линейного объекта регионального
значения Ханты-Мансийского автономного
округа-Югры "Реконструкция нефтесборных сетей и
высоконапорных водоводов Ключевого месторождения (8-я очередь)"
Землепользователь: ООО "ЛУКОЙЛ-Западная Сибирь"
ТПП "Покачевнефтегаз"
Масштаб 1:5000

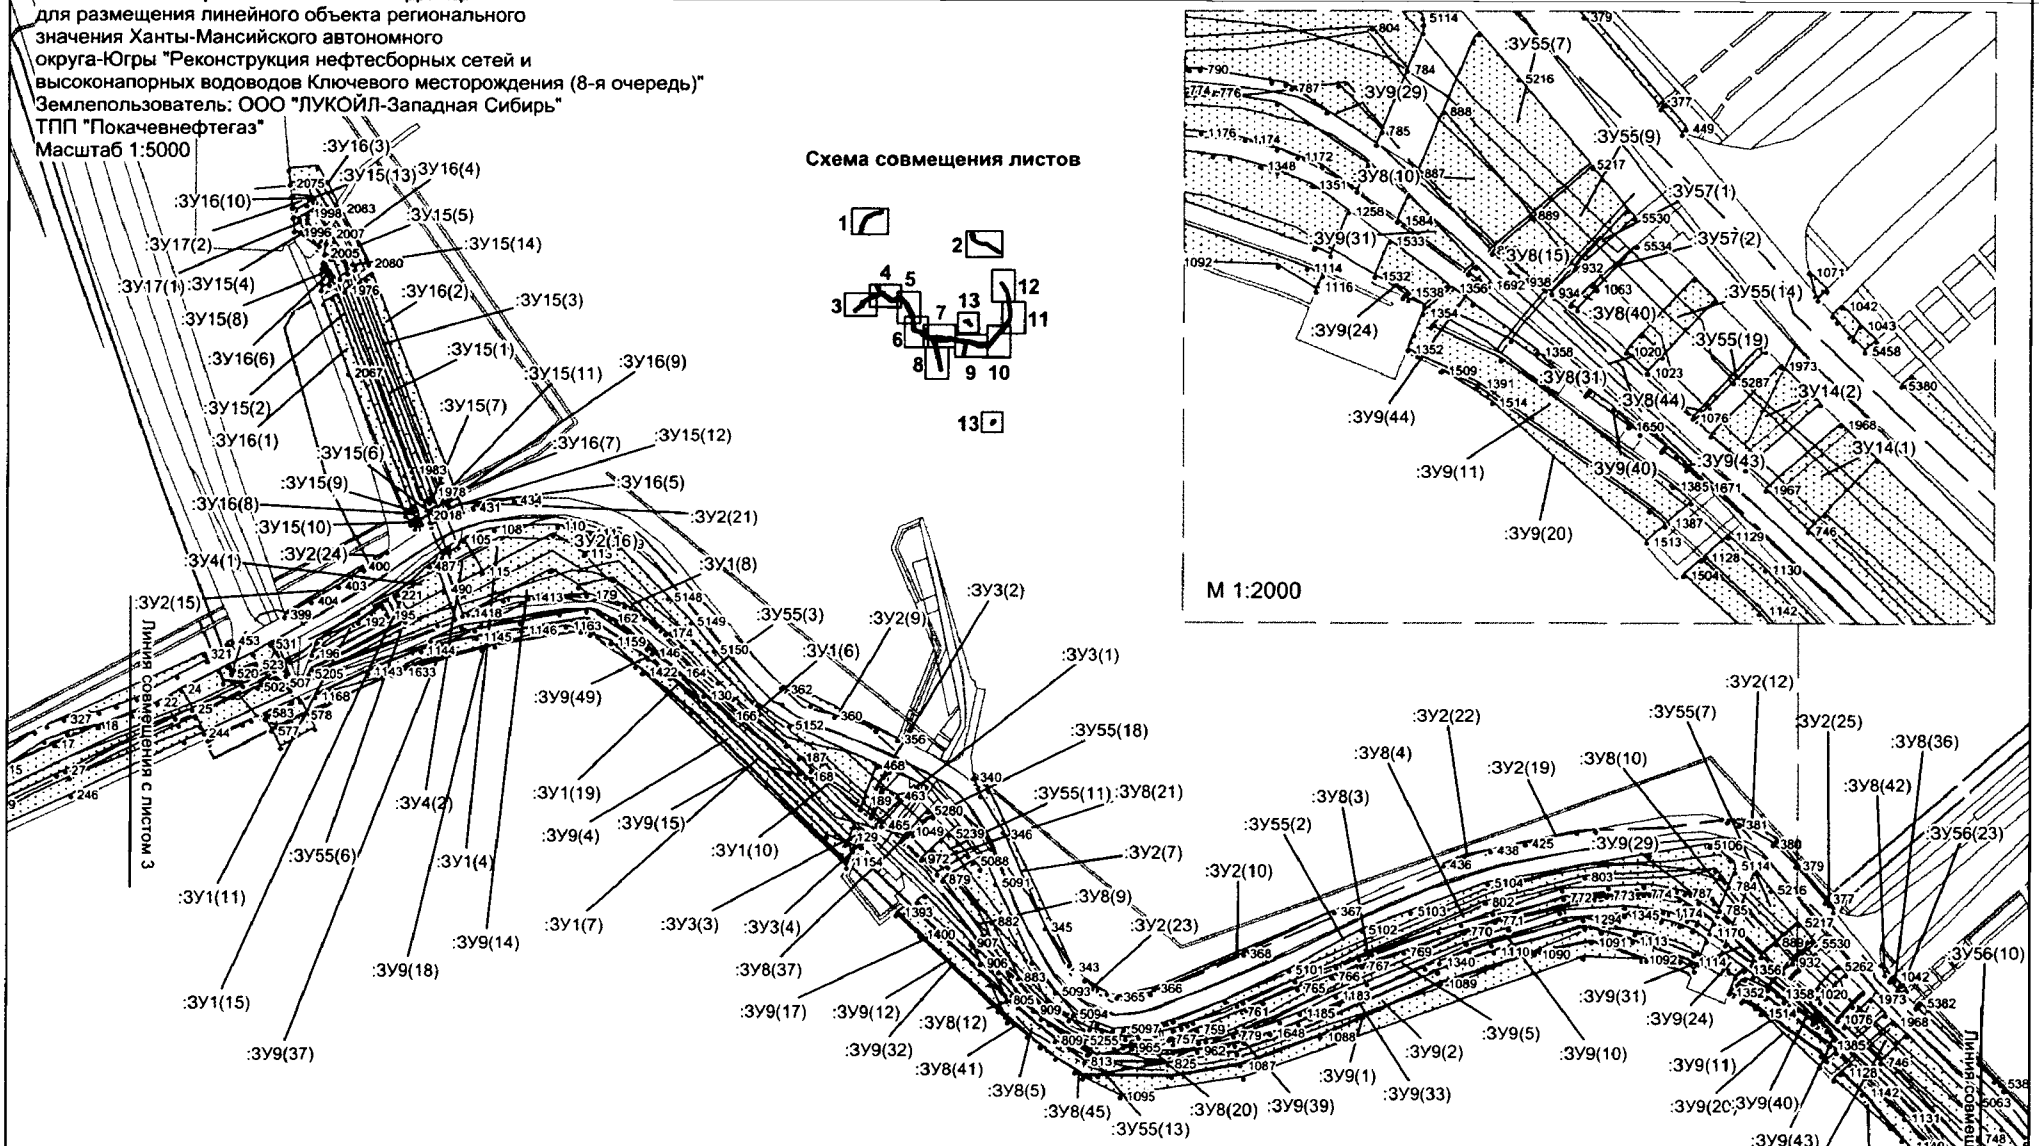

Условные обозначения:

- граница зоны размещения обьектов (красные линии)
- граница ранее отведенных земельных участков
- охранная зона проектируемого трубопровода
- 43 - номер точки поворота границы земельного участка
- :ЗУ1 - номер формируемого земельного участка
- ось проектируемого объекта

Основная часть проекта межевания территории для размещения линейного объекта регионального значения Ханты-Мансийского автономного округа-Югры "Реконструкция нефтесборных сетей и высоконапорных водоводов Ключевого месторождения (8-я очередь)"
Землепользователь: ООО "ЛУКОЙЛ-Западная Сибирь"
ТПП "Покачевнефтегаз"
Масштаб 1:5000

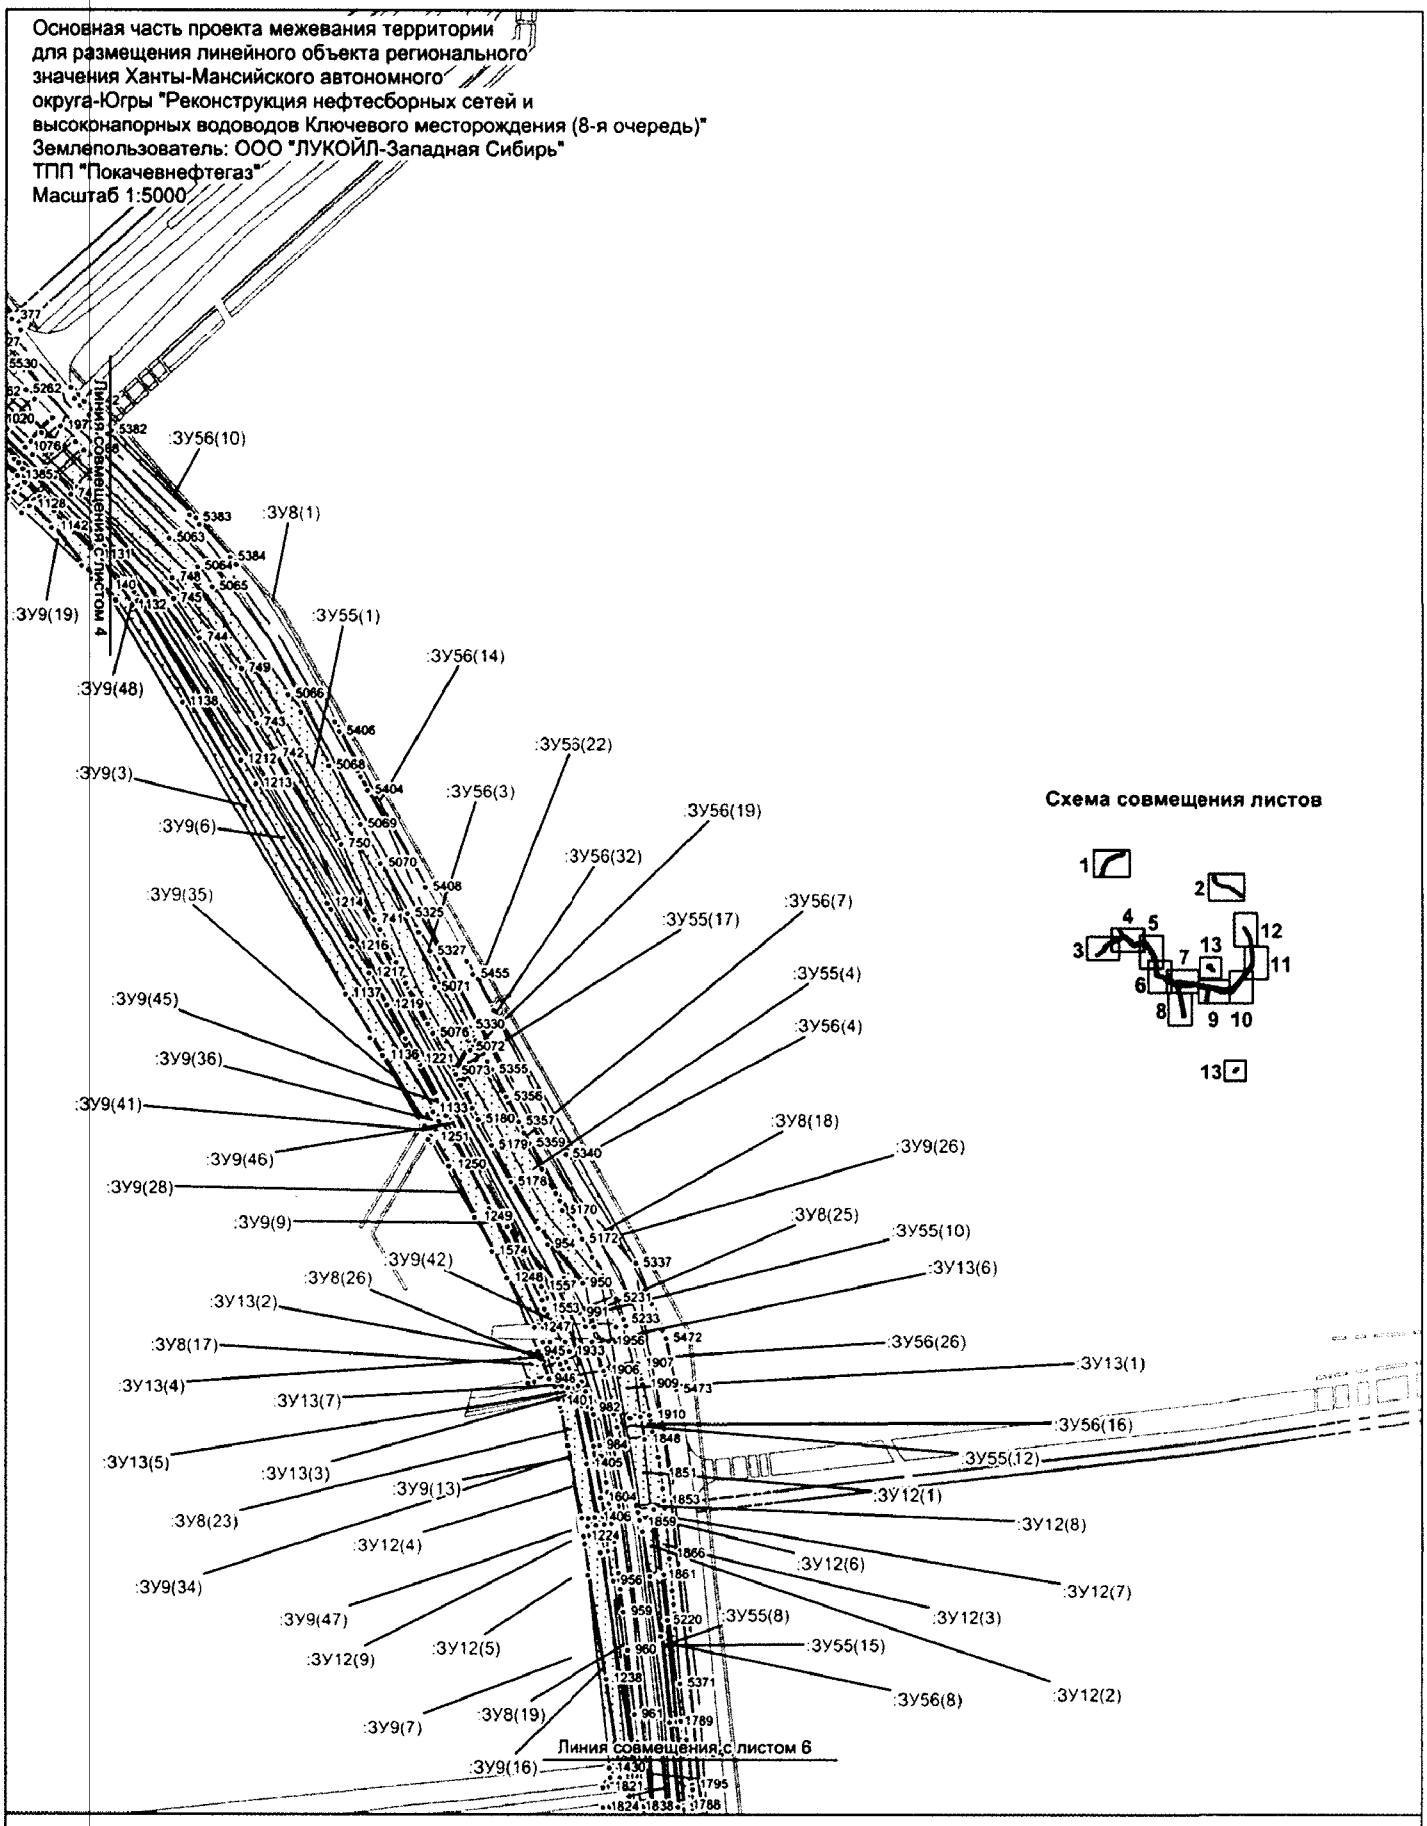


Схема совмещения листов

Условные обозначения:

- граница зоны размещения обьектов (красные линии)
- граница ранее отведенных земельных участков
- охранная зона проектируемого трубопровода
- 43 - номер точки поворота границы земельного участка
- :ЗУ1 - номер формируемого земельного участка
- ось проектируемого объекта

Основная часть проекта межевания территории
для размещения линейного объекта регионального
значения Ханты-Мансийского автономного
округа-Югры "Реконструкция нефтесборных сетей и
высоконапорных водоводов Ключевого месторождения (8-я очередь)"
Землепользователь: ООО "ЛУКОЙЛ-Западная Сибирь"
ТПП "Покачевнефтегаз"
Масштаб 1:5000

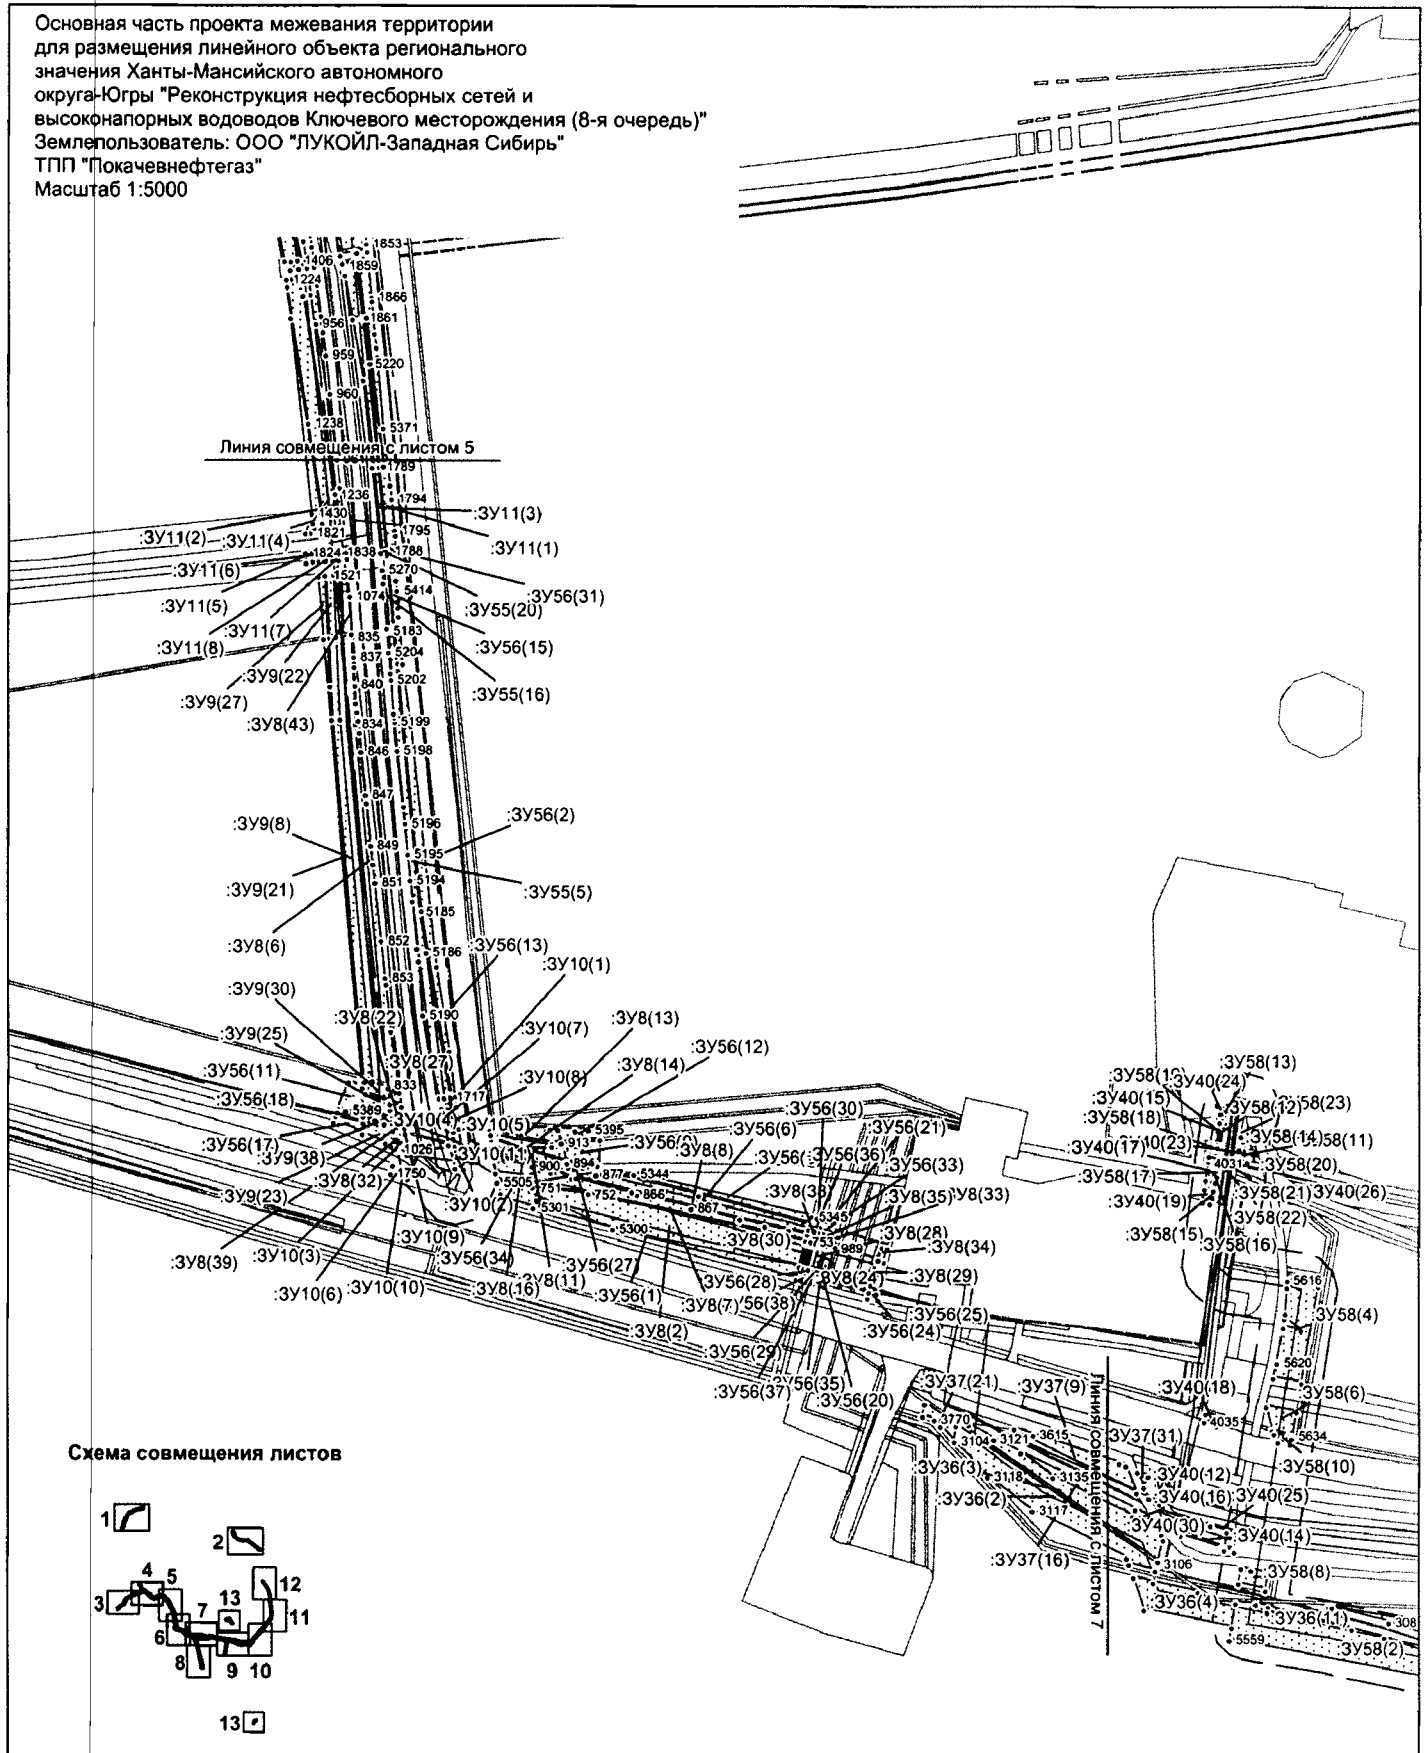
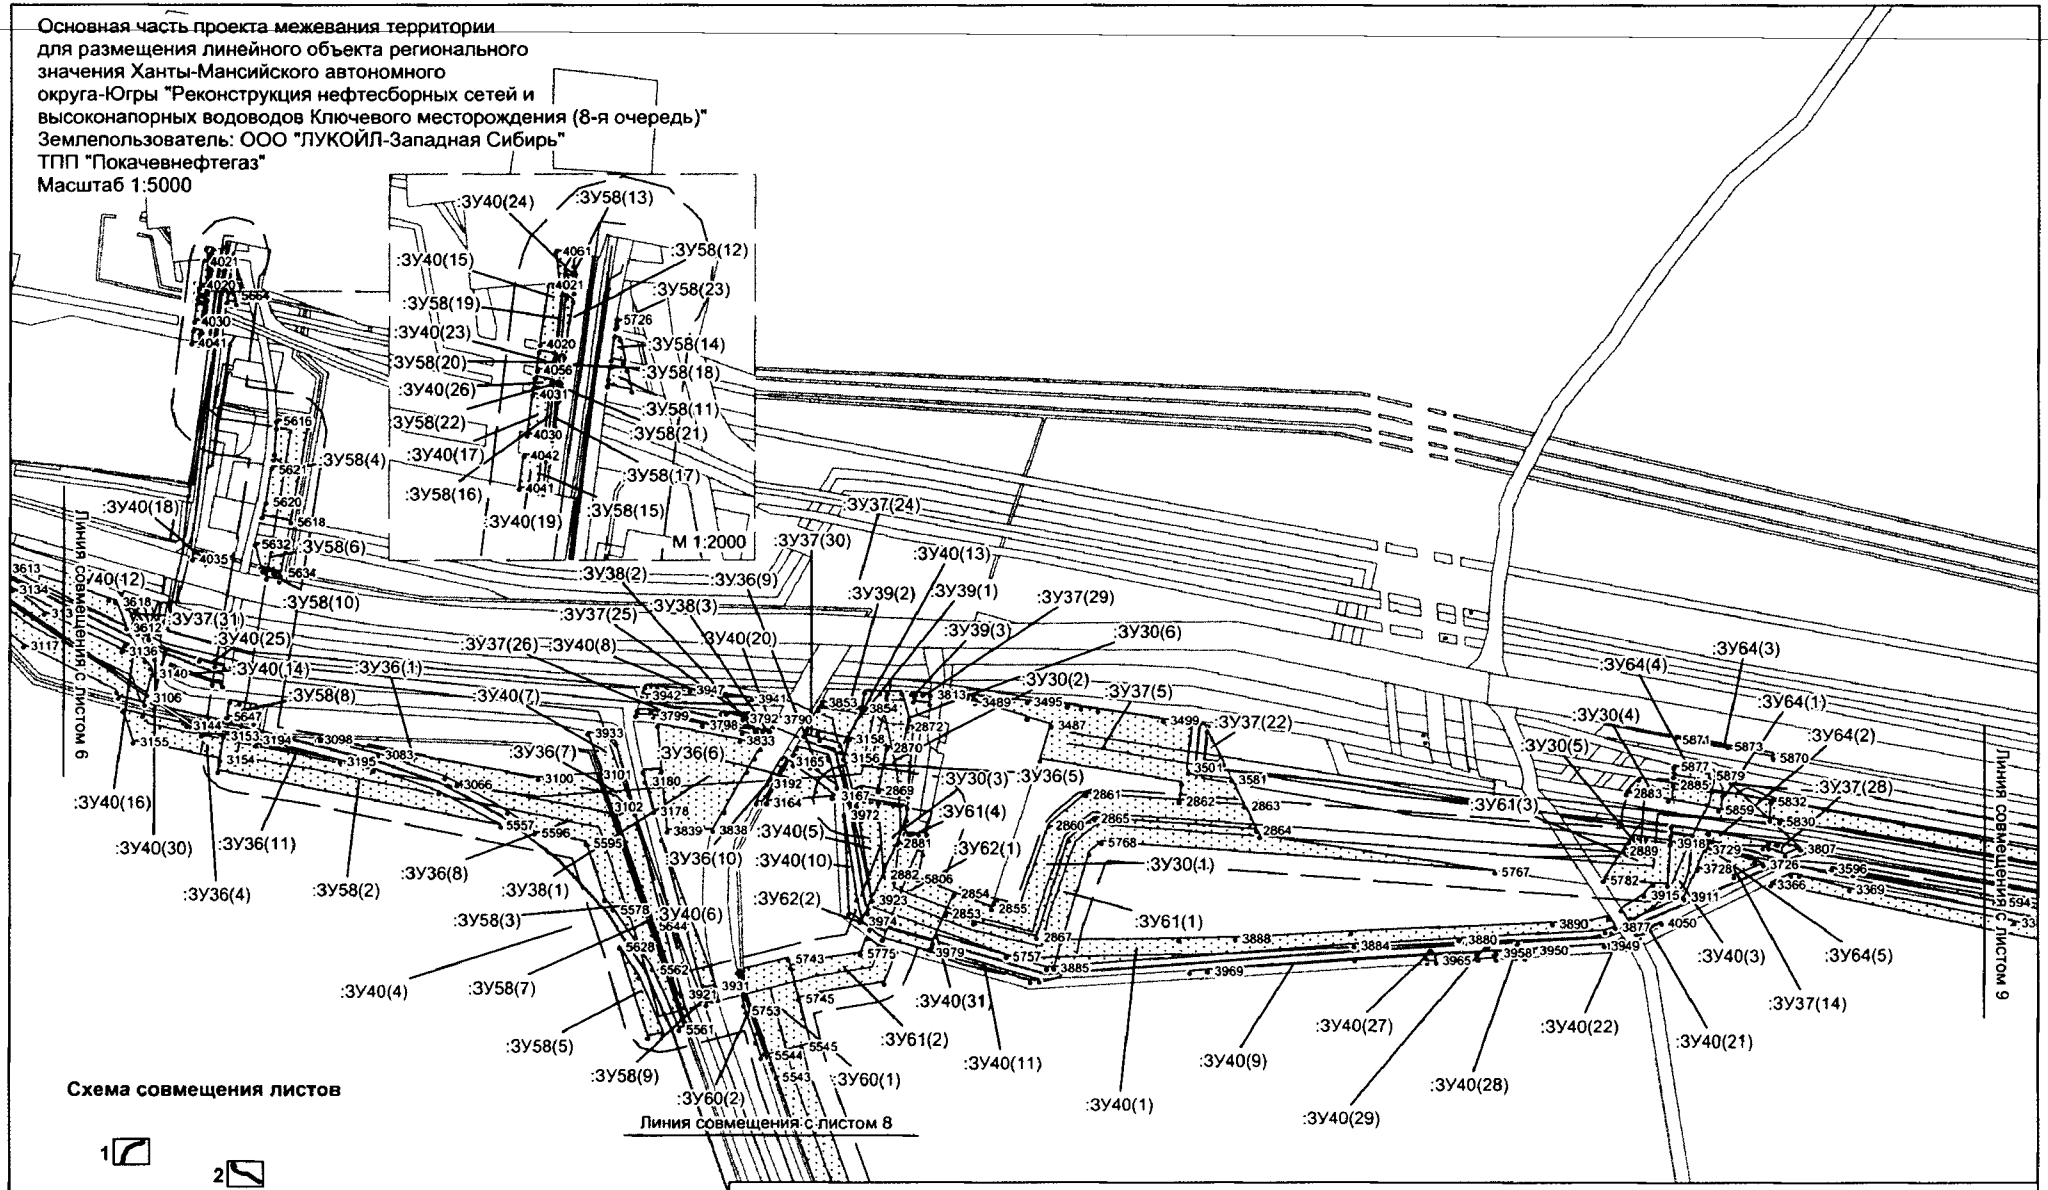


Схема совмещения листов

Условные обозначения:

- граница зоны размещения обьектов (красные линии)
- граница ранее отведенных земельных участков
- охранная зона проектируемого трубопровода
- 43 - номер точки поворота границы земельного участка
- :ЗУ1 - номер формируемого земельного участка
- ось проектируемого объекта


Основная часть проекта межевания территории
для размещения линейного объекта регионального
значения Ханты-Мансийского автономного
округа-Югры "Реконструкция нефтесборных сетей и
высоконапорных водоводов Ключевого месторождения (8-я очередь)"
Землепользователь: ООО "ЛУКОЙЛ-Западная Сибирь"
ТПП "Покачевнефтегаз"
Масштаб 1:5000
М 1:2000
Линия совмещения с листом 6
Линия совмещения с листом 8
Линия совмещения с листом 9
Схема совмещения листов
Условные обозначения:
- граница зоны размещения обьектов (красные линии)
- граница ранее отведенных земельных участков
- охранная зона проектируемого трубопровода
- номер точки поворота границы земельного участка
:ЗУ1 - номер формируемого земельного участка
- ось проектируемого объекта

Основная часть проекта межевания территории
для размещения линейного объекта регионального
значения Ханты-Мансийского автономного
округа-Югры "Реконструкция нефтесборных сетей и
высоконапорных водоводов Ключевого месторождения (8-я очередь)"
Землепользователь: ООО "ЛУКОЙЛ-Западная Сибирь"
ТПП "Покачевнефтегаз"
Масштаб 1:5000

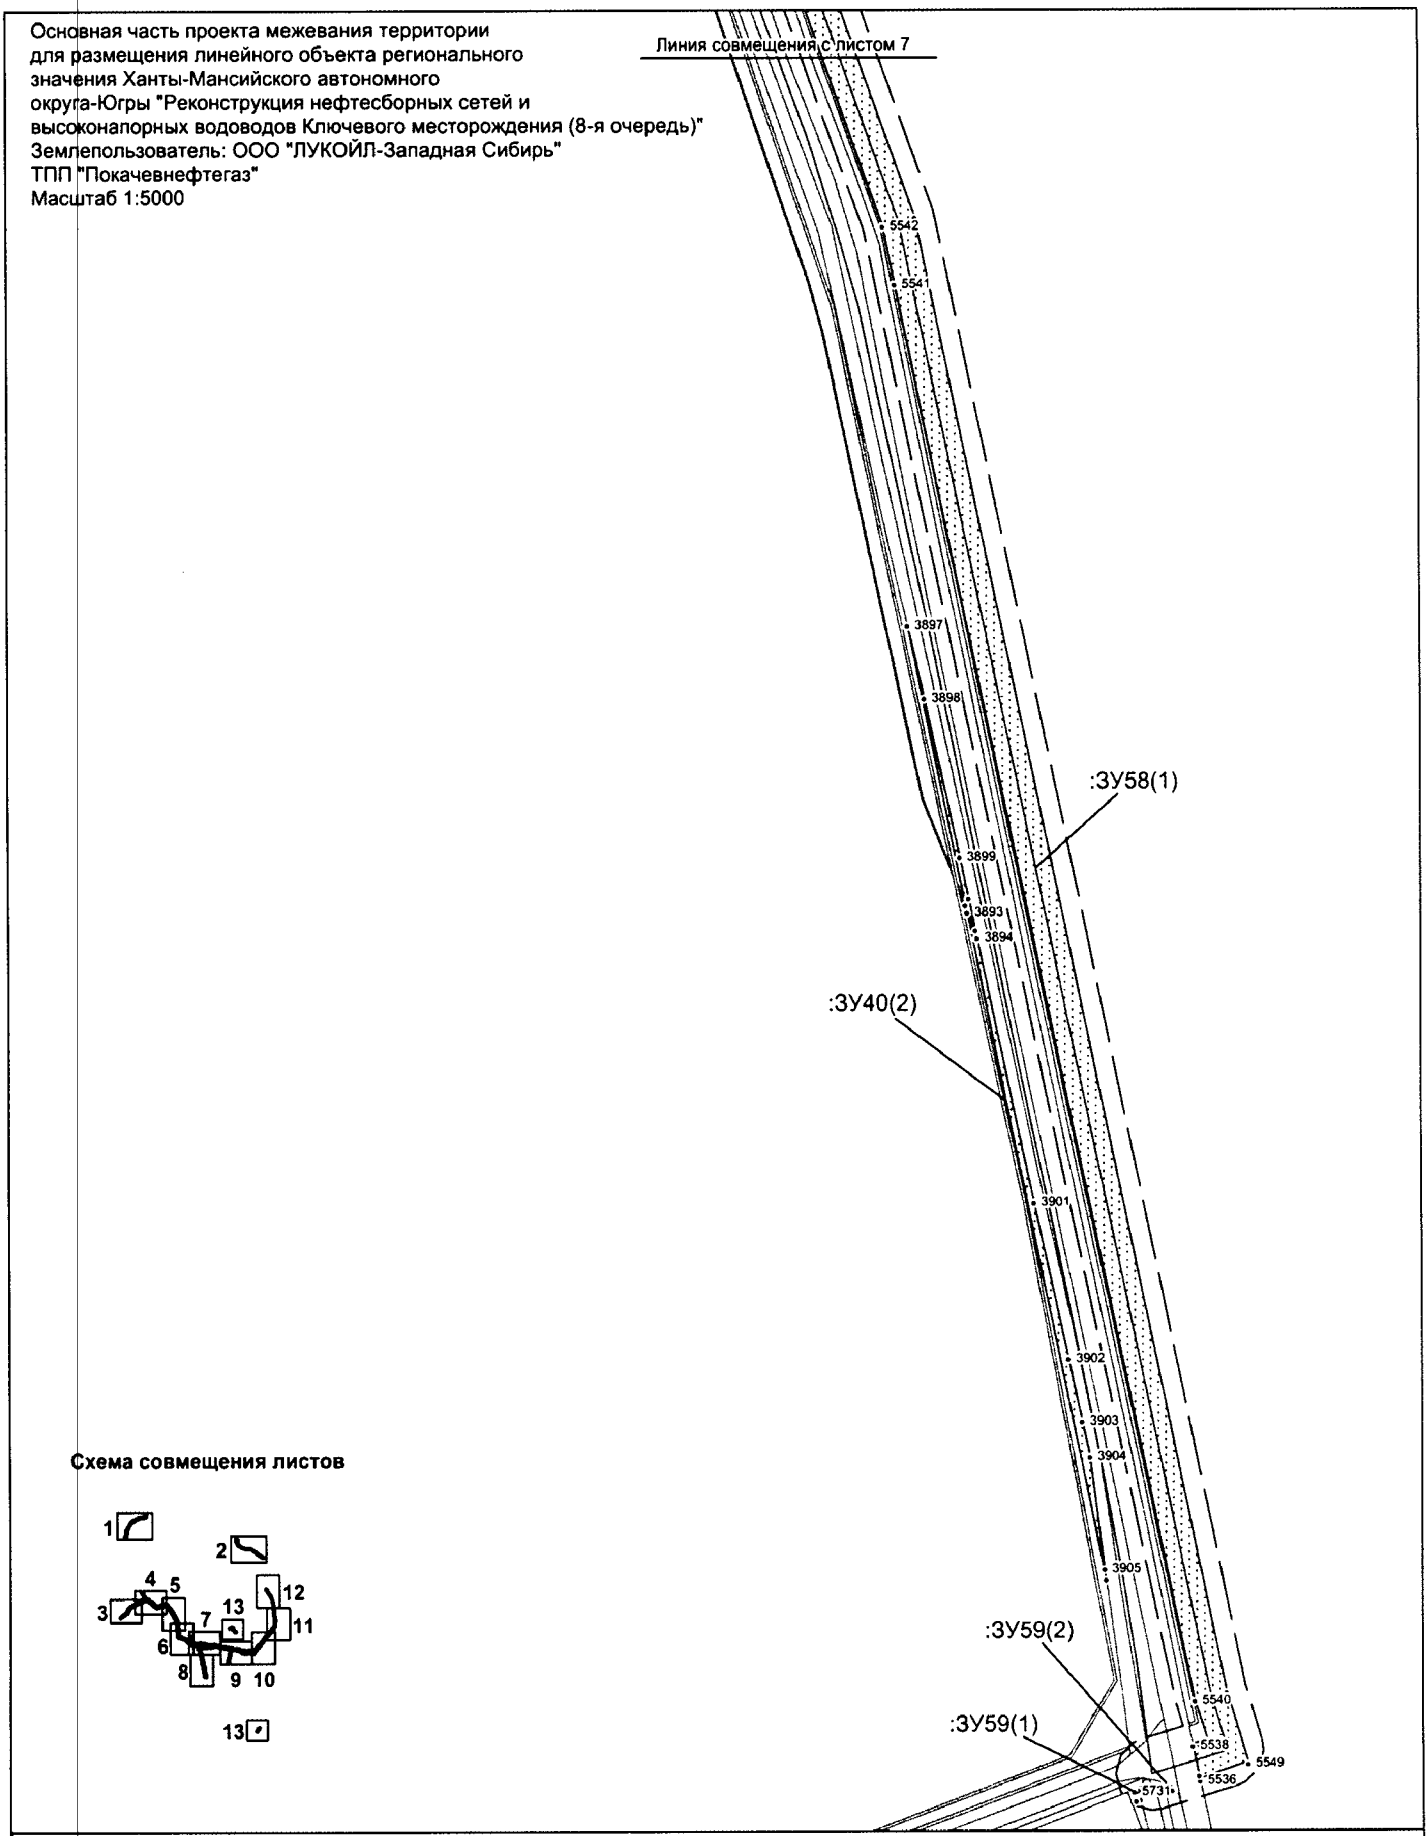
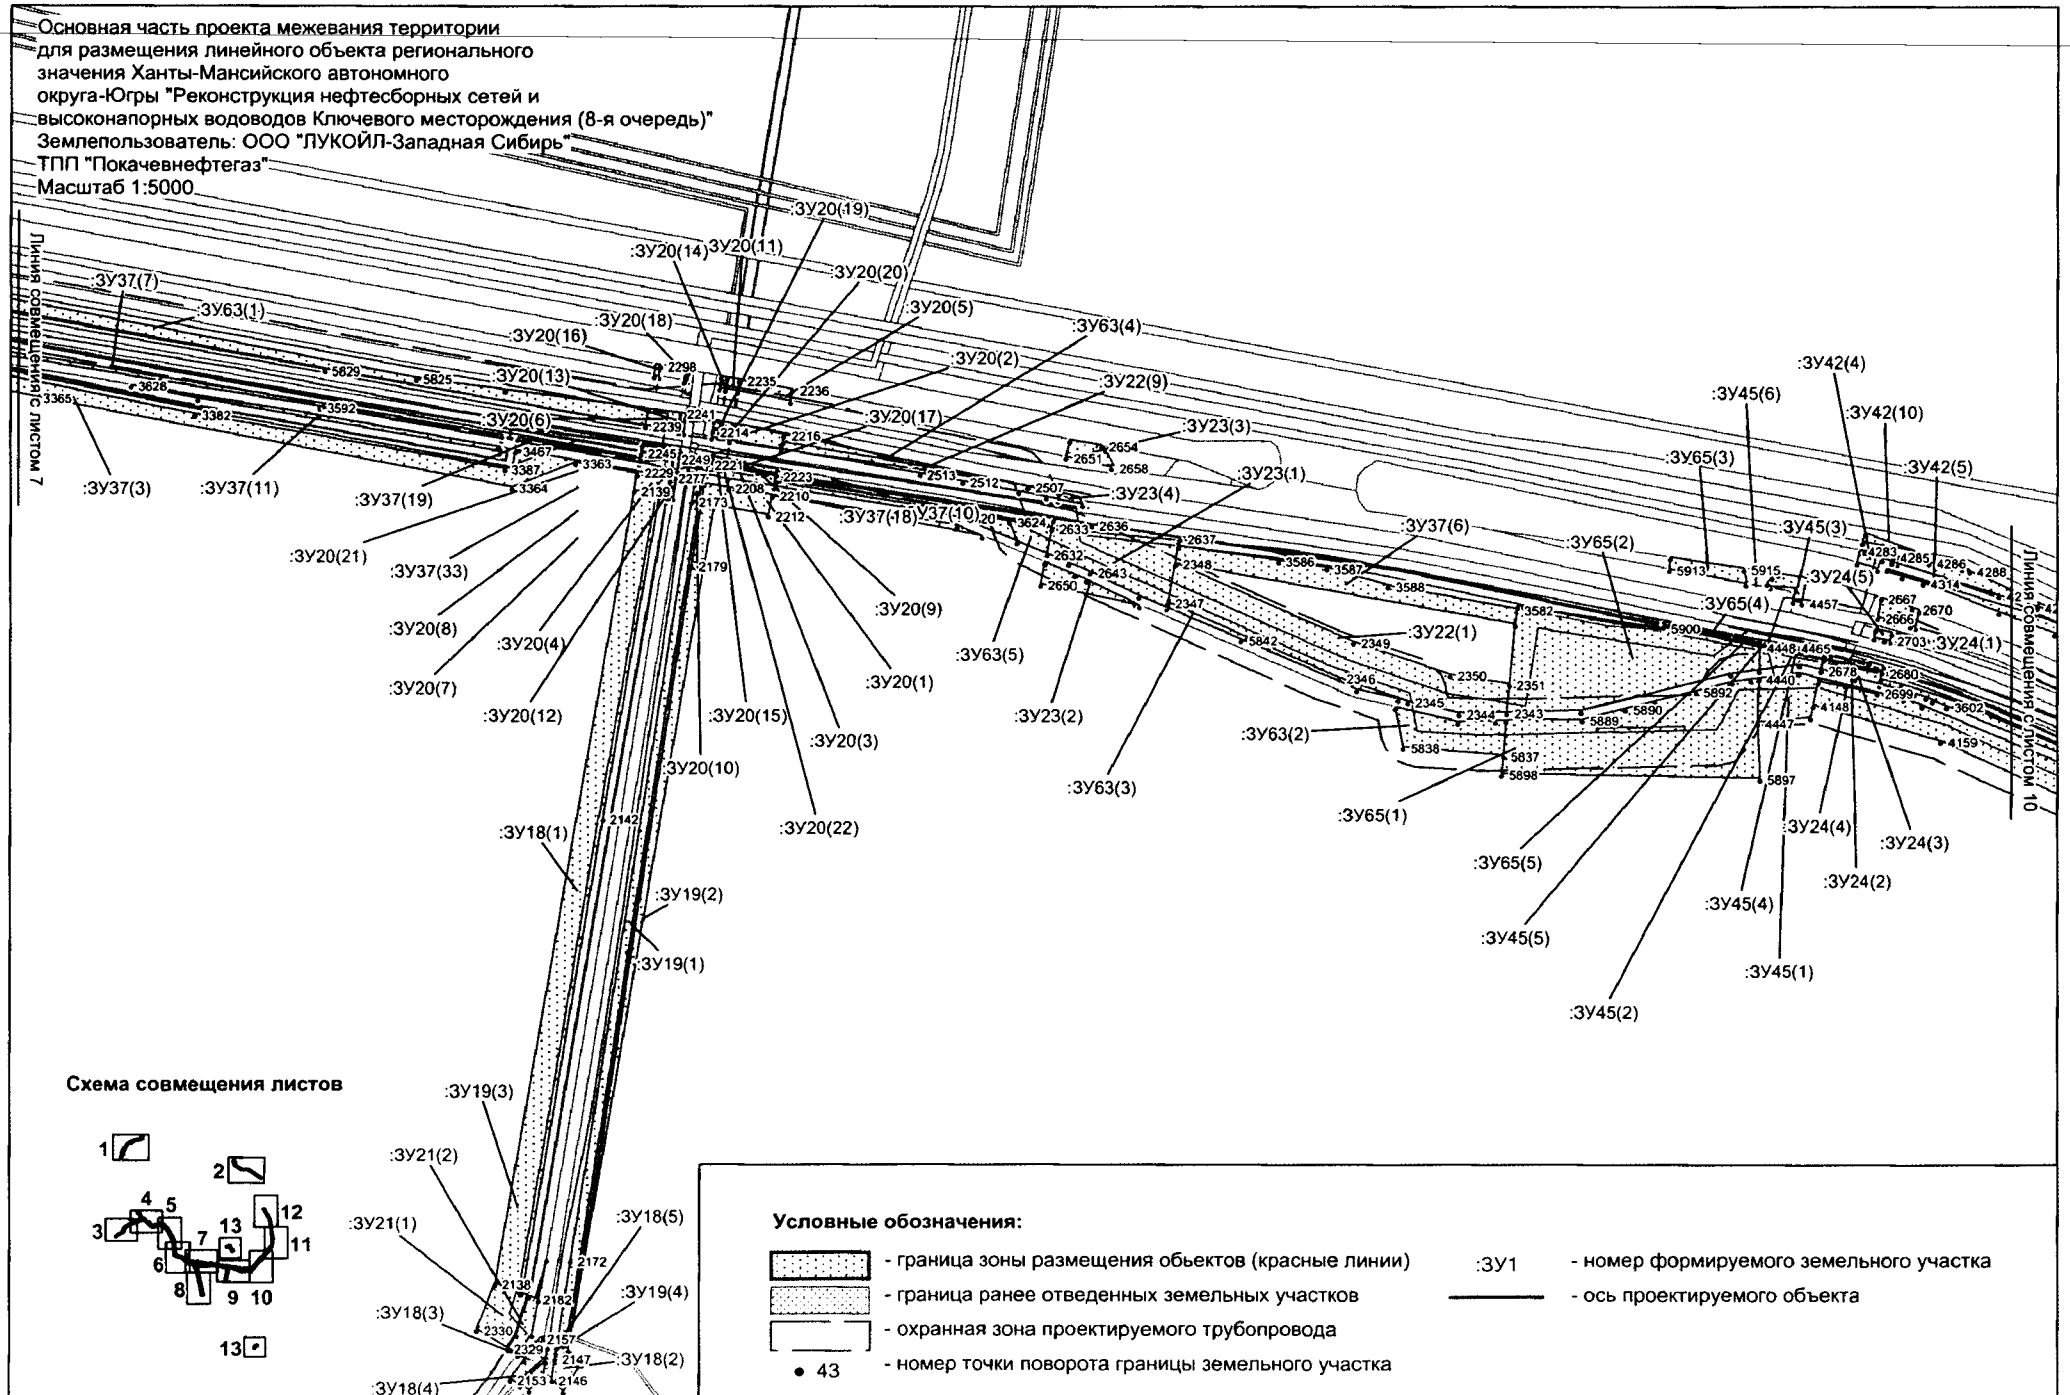
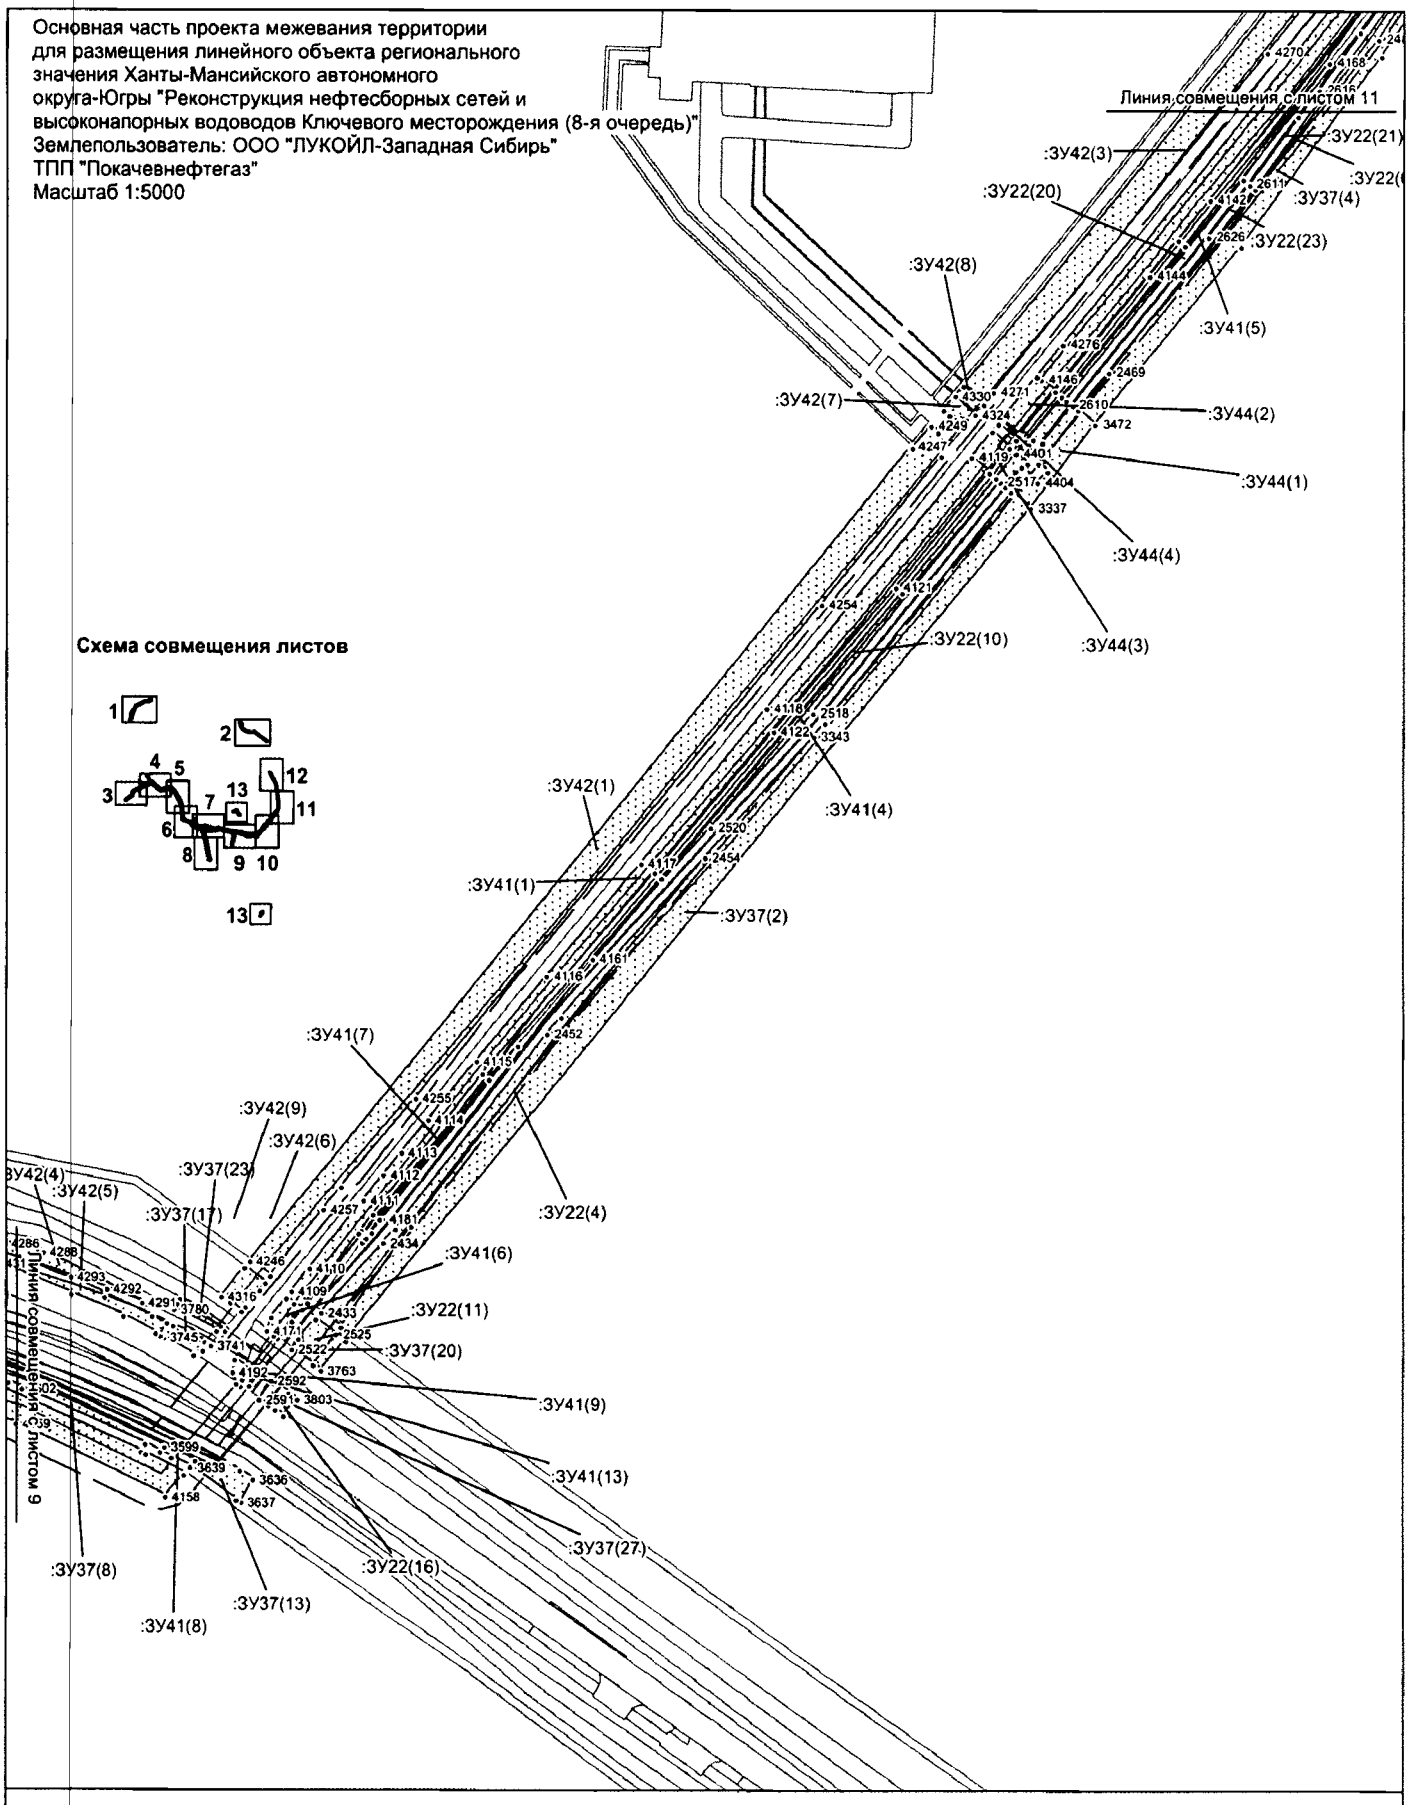


Схема совмещения листов

Условные обозначения:

- граница зоны размещения обьектов (красные линии)
- граница ранее отведенных земельных участков
- охранная зона проектируемого трубопровода
- 43 - номер точки поворота границы земельного участка
- :ЗУ1 - номер формируемого земельного участка
- ось проектируемого объекта


Основная часть проекта межевания территории
для размещения линейного объекта регионального
значения Ханты-Мансийского автономного
округа-Югры "Реконструкция нефтесборных сетей и
высоконапорных водоводов Ключевого месторождения (8-я очередь)"
Землепользователь: ООО "ЛУКОЙЛ-Западная Сибирь"
ТПП "Покачевнефтегаз"
Масштаб 1:5000
Линия совмещения с листом 7
Линия совмещения с листом 10
Схема совмещения листов
Условные обозначения:
- граница зоны размещения обьектов (красные линии)
- граница ранее отведенных земельных участков
- охранная зона проектируемого трубопровода
- номер точки поворота границы земельного участка
:ЗУ1 - номер формируемого земельного участка
- ось проектируемого объекта


Основная часть проекта межевания территории
для размещения линейного объекта регионального
значения Ханты-Мансийского автономного
округа-Югры "Реконструкция нефтесборных сетей и
высоконапорных водоводов Ключевого месторождения (8-я очередь)"
Землепользователь: ООО "ЛУКОЙЛ-Западная Сибирь"
ТПП "Покачевнефтегаз"
Масштаб 1:5000
Линия совмещения с листом 11
Линия совмещения с листом 9
Схема совмещения листов
:ЗУ42(3)
:ЗУ22(21)
:ЗУ22(20)
:ЗУ37(4)
:ЗУ22(23)
:ЗУ42(8)
:ЗУ41(5)
:ЗУ42(7)
:ЗУ44(2)
:ЗУ44(1)
:ЗУ44(4)
:ЗУ44(3)
:ЗУ22(10)
:ЗУ41(4)
:ЗУ42(1)
:ЗУ41(1)
:ЗУ37(2)
:ЗУ41(7)
:ЗУ42(9)
:ЗУ42(6)
:ЗУ37(23)
:ЗУ42(4)
:ЗУ42(5)
:ЗУ37(17)
:ЗУ22(4)
:ЗУ41(6)
:ЗУ22(11)
:ЗУ37(20)
:ЗУ41(9)
:ЗУ41(13)
:ЗУ37(27)
:ЗУ37(8)
:ЗУ22(16)
:ЗУ37(13)
:ЗУ41(8)
Условные обозначения:
- граница зоны размещения обьектов (красные линии)
- граница ранее отведенных земельных участков
- охранная зона проектируемого трубопровода
• 43 - номер точки поворота границы земельного участка
:ЗУ1 - номер формируемого земельного участка
- ось проектируемого объекта

Основная часть проекта межевания территории для размещения линейного объекта регионального значения Ханты-Мансийского автономного округа-Югры "Реконструкция нефтесборных сетей и высоконапорных водоводов Ключевого месторождения (8-я очередь)"
Землепользователь: ООО "ЛУКОЙЛ-Западная Сибирь"
ТПП "Покачевнефтегаз"
Масштаб 1:5000

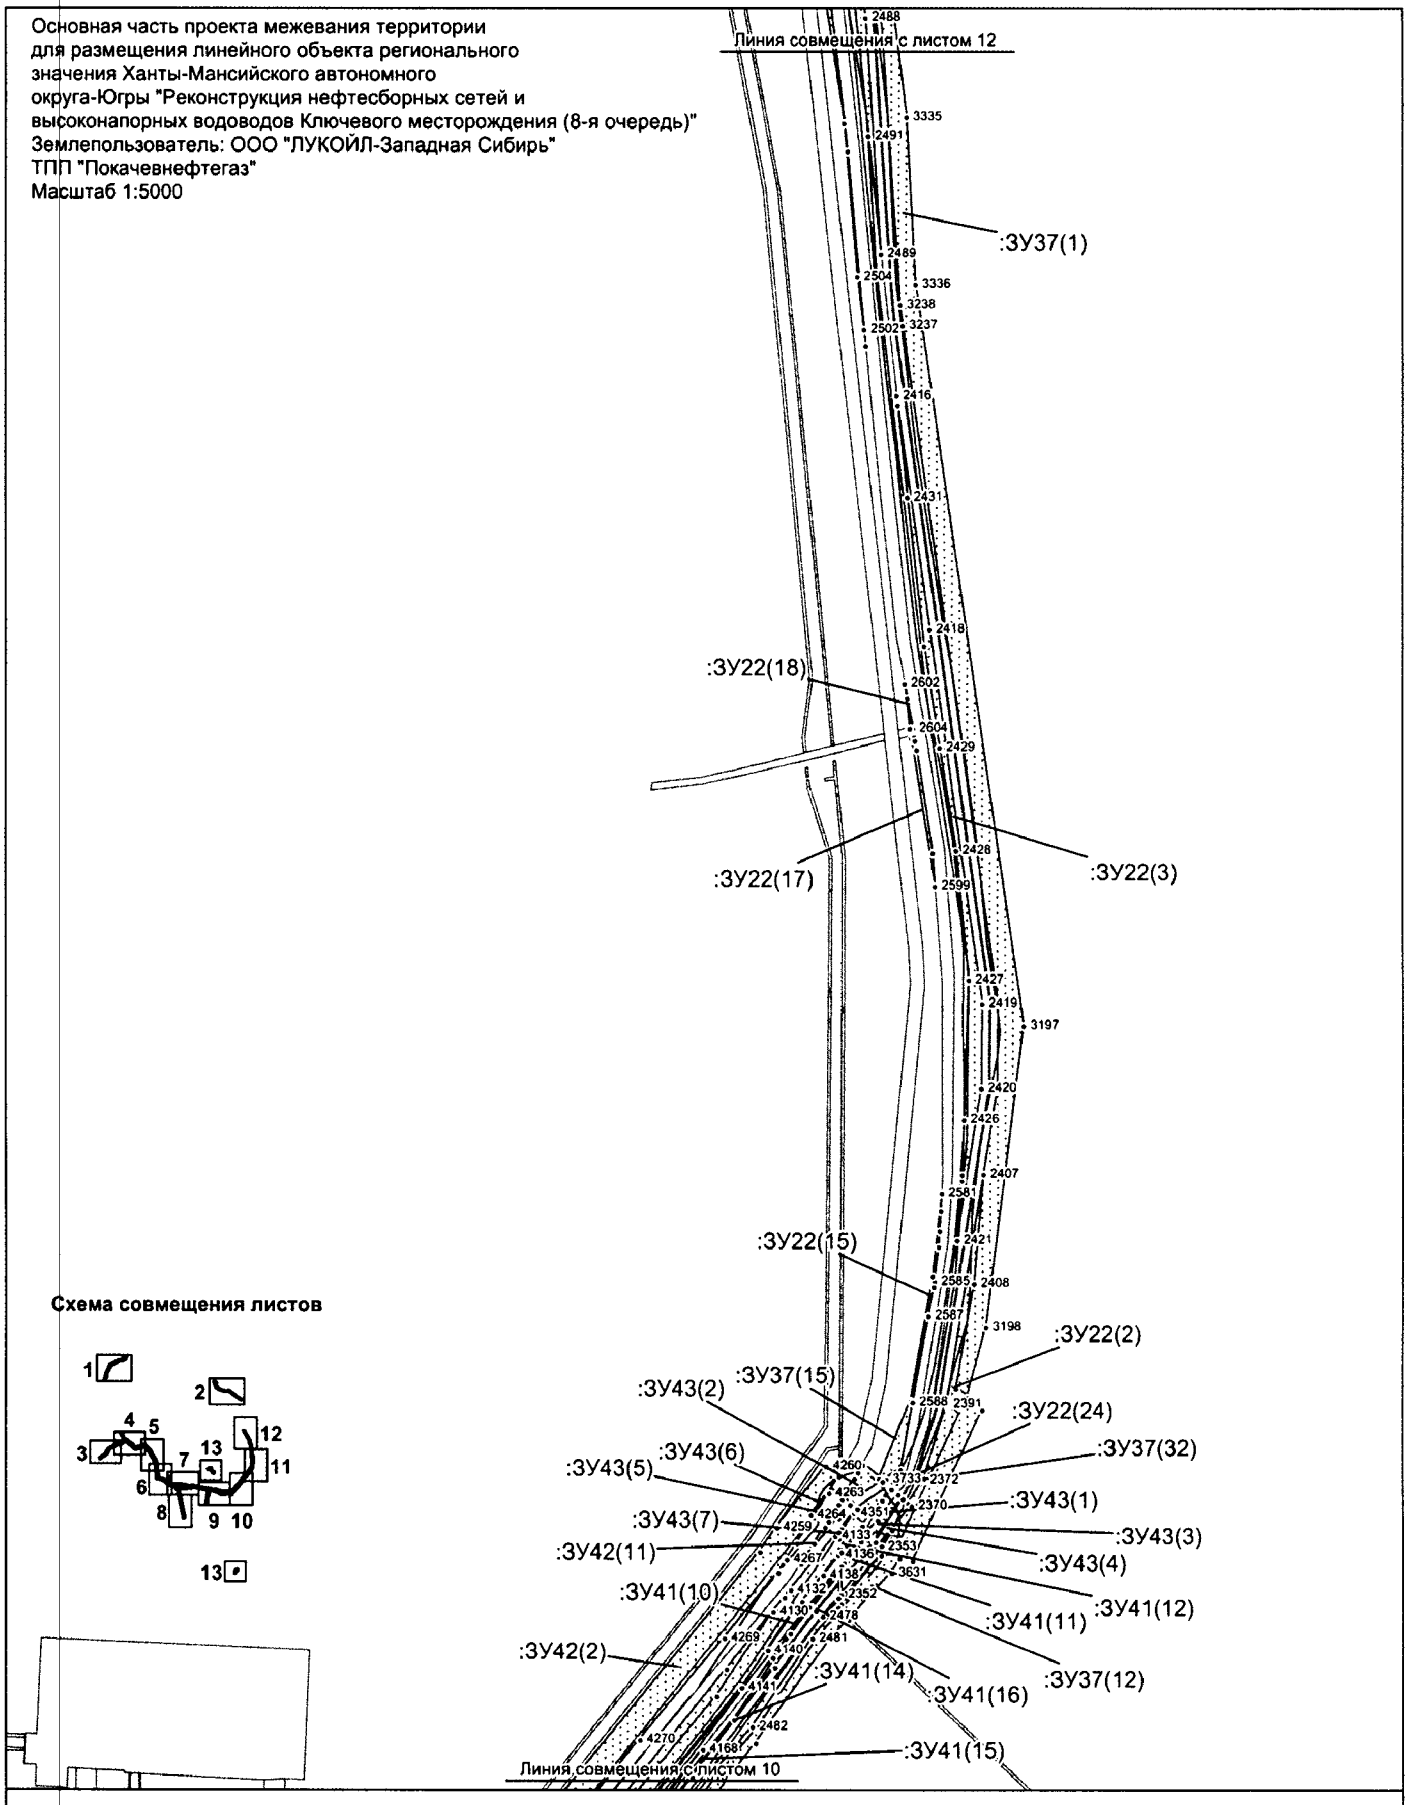


Схема совмещения листов

Условные обозначения:

- граница зоны размещения обьектов (красные линии)
- граница ранее отведенных земельных участков
- охранная зона проектируемого трубопровода
- 43 - номер точки поворота границы земельного участка
- :ЗУ1 - номер формируемого земельного участка
- ось проектируемого объекта

Основная часть проекта межевания территории
для размещения линейного объекта регионального
значения Ханты-Мансийского автономного
округа-Югры "Реконструкция нефтесборных сетей и
высоконапорных водоводов Ключевого месторождения (8-я очередь)"
Землепользователь: ООО "ЛУКОЙЛ-Западная Сибирь"
ТПП "Покачевнефтегаз"
Масштаб 1:5000


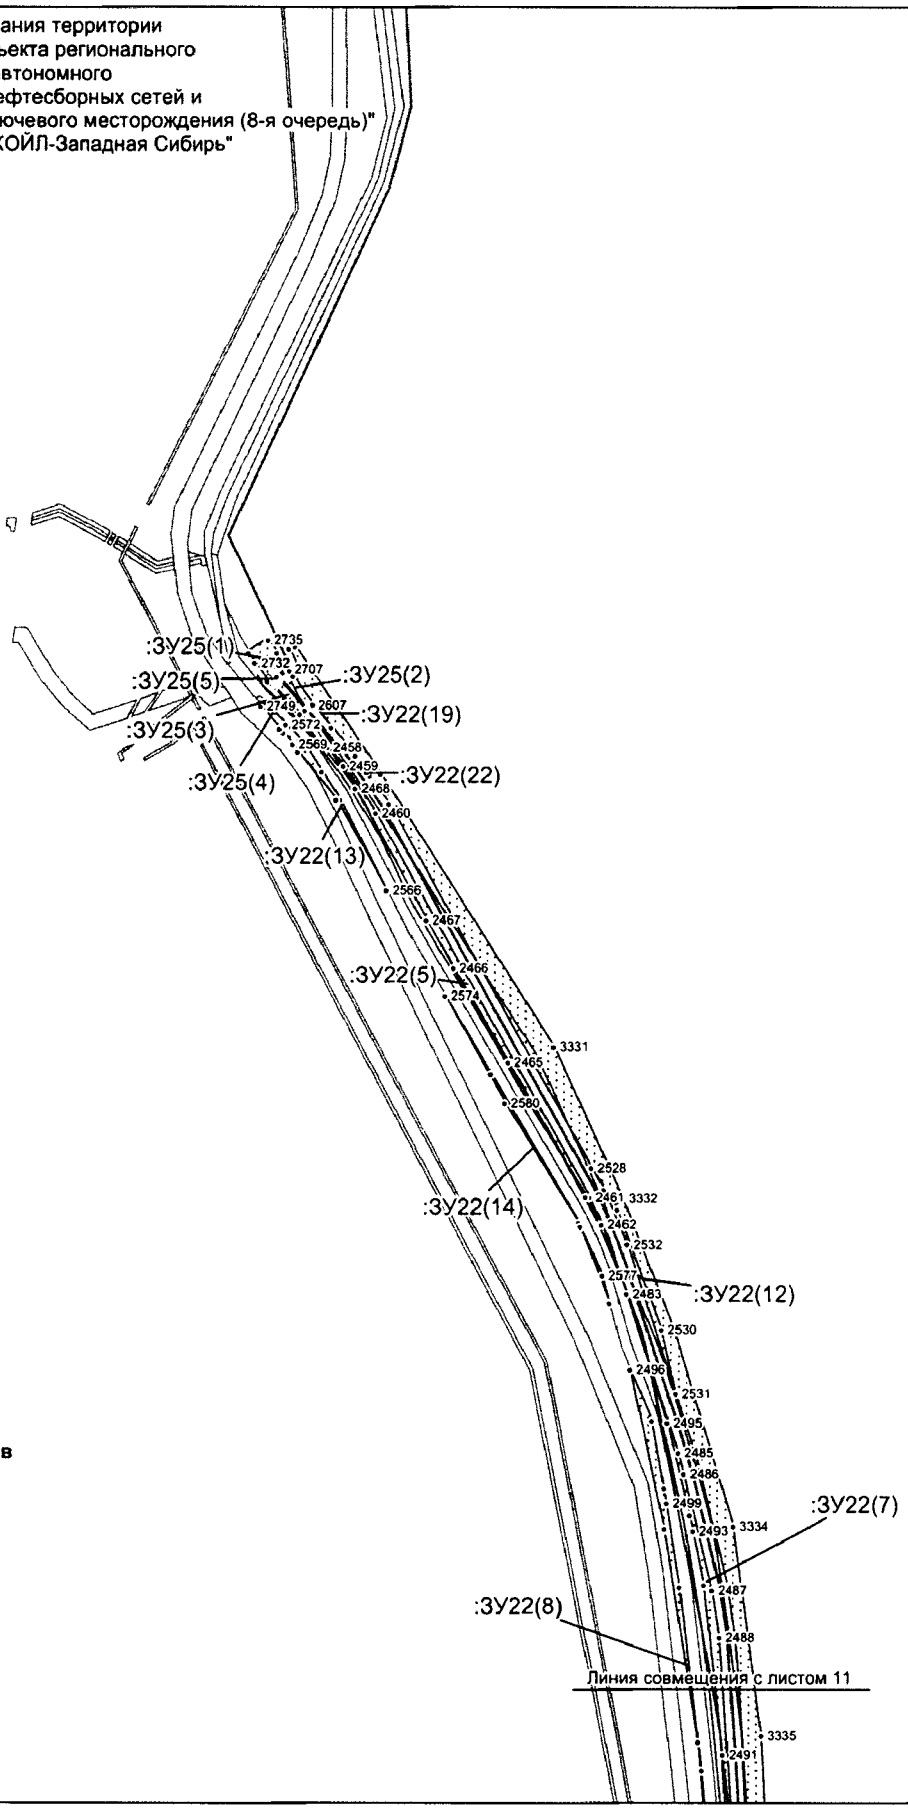


Схема совмещения листов

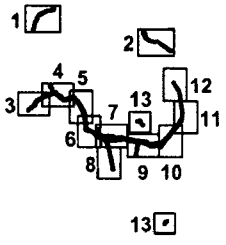

Условные обозначения:

- граница зоны размещения обьектов (красные линии)
- граница ранее отведенных земельных участков
- охранная зона проектируемого трубопровода
- 43 - номер точки поворота границы земельного участка
- :ЗУ1 - номер формируемого земельного участка
- ось проектируемого объекта

Основная часть проекта межевания территории для размещения линейного объекта регионального значения Ханты-Мансийского автономного округа-Югры "Реконструкция нефтесборных сетей и высоконапорных водоводов Ключевого месторождения (8-я очередь)"
Землепользователь: ООО "ЛУКОЙЛ-Западная Сибирь"
ТПП "Покачевнефтегаз"
Масштаб 1:2000


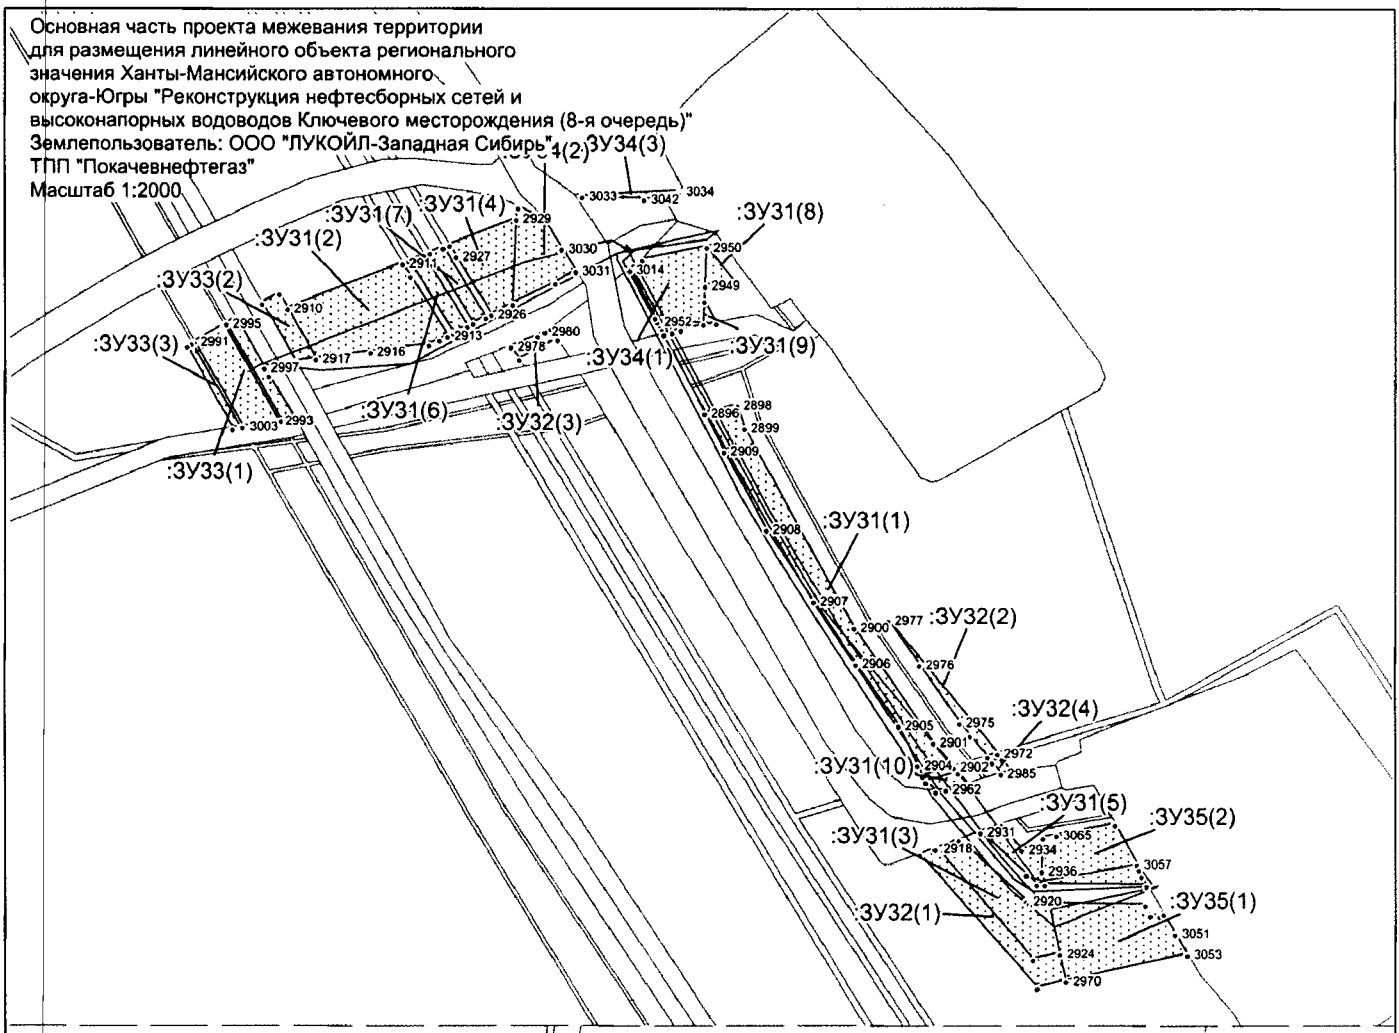


Схема совмещения листов

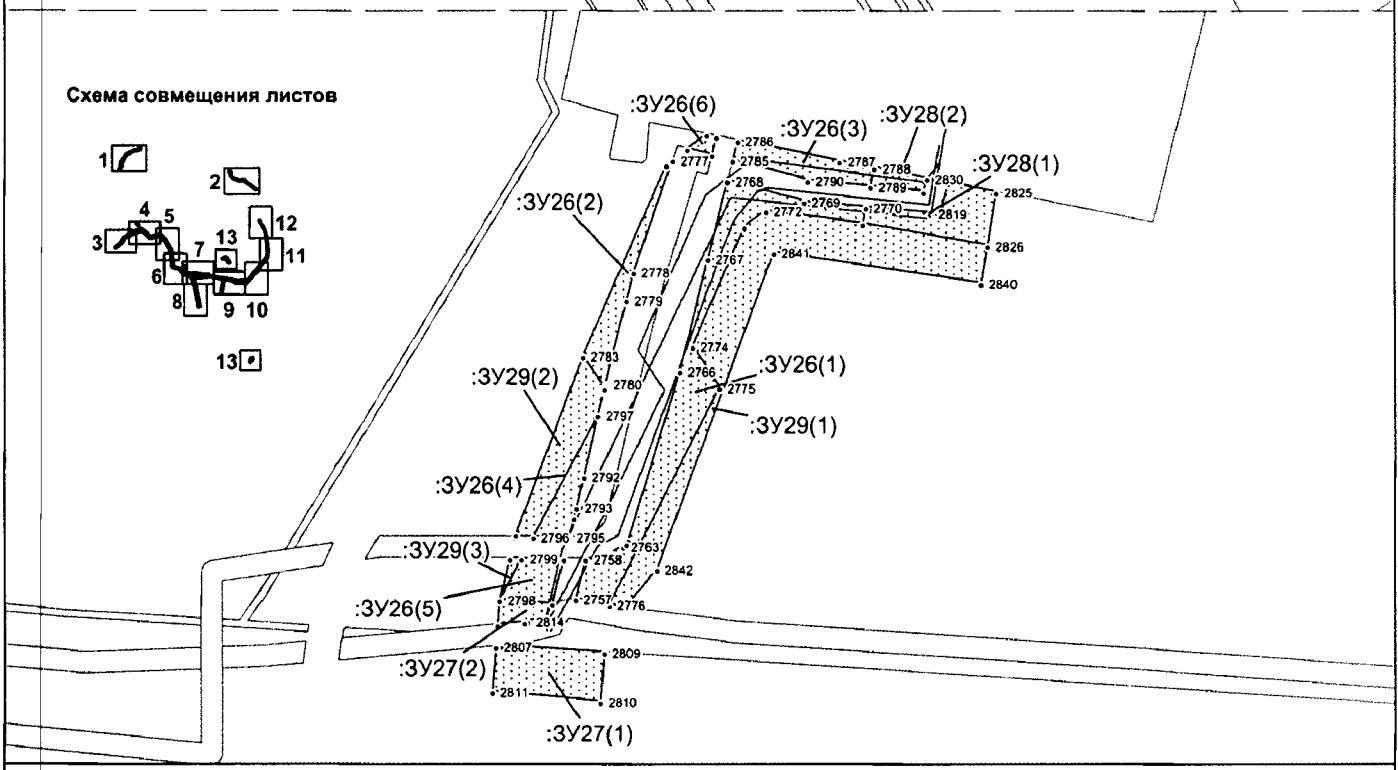

Условные обозначения:

- граница зоны размещения обьектов (красные линии)
- граница ранее отведенных земельных участков
- охранная зона проектируемого трубопровода
- 43 - номер точки поворота границы земельного участка
- :ЗУ1 - номер формируемого земельного участка
- ось проектируемого объекта

Каталог координат поворотных точек границы земельных участков:

	X	Y
:ЗУ1(1)	--	--
1	4329498,3	1046513
2	4329500,6	1046529,7
3	4329504,2	1046553,1
4	4329507,5	1046573,8
5	4329513,2	1046598,6
6	4329514,6	1046604,5
7	4329516	1046607,6
8	4329566,1	1046670
9	4329608,4	1046706,9
10	4329665,2	1046739
11	4329677,9	1046745,4
12	4329855,3	1046833,7
13	4329866,5	1046839,5
14	4329926	1046870,3
15	4329986,1	1046900,9
16	4329987,7	1046902,1
17	4330025,2	1046920,1
18	4330057,4	1046934
19	4330060,4	1046934,7
20	4330082,1	1046942,5
21	4330089,9	1046945,3
22	4330101,6	1046951,8
23	4330112	1046957,5
24	4330119,4	1046961,7
25	4330127,3	1046946,6
26	4330114,8	1046940,6
27	4330033	1046900,6
28	4330026,6	1046897,5
29	4329981	1046875,1
30	4329925,6	1046848,9
31	4329850,5	1046813,8
32	4329766,2	1046774,6
33	4329747	1046765,2
34	4329698,8	1046741,8
35	4329643,5	1046707,8
36	4329641,5	1046706,4
37	4329641,2	1046706,2
38	4329635,2	1046701,8
39	4329596,5	1046672,8
40	4329577,2	1046648,9
41	4329566,5	1046627,5
42	4329540,2	1046594,7
43	4329535,9	1046565,5
44	4329531,4	1046555,8
45	4329529,8	1046552,5
46	4329519,3	1046530,9
47	4329511,5	1046515
48	4329510,4	1046517,9
1	4329498,3	1046513
:ЗУ1(2)	--	--
49	4329244,7	1046292,9
50	4329249,4	1046297
51	4329256	1046302,6
52	4329269,9	1046314,4
53	4329274	1046317,8
54	4329275	1046318,6
55	4329291,3	1046330,9
56	4329312,6	1046346,1
57	4329329,4	1046357,5
58	4329351	1046372,4
59	4329355,5	1046375,8
60	4329369,3	1046386,1
61	4329384,1	1046397,4
62	4329387,1	1046399,7
63	4329409	1046416
64	4329418,8	1046422,6
65	4329424	1046426
66	4329446,7	1046442,2
67	4329460,5	1046452,5
68	4329465,4	1046456,6
69	4329472,1	1046461
70	4329474,5	1046451,4
71	4329470,2	1046449,7
72	4329354,5	1046363,9
73	4329279,1	1046316,6
74	4329246,9	1046290
49	4329244,7	1046292,9
:ЗУ1(3)	--	--
75	4329230,5	1046312
76	4329231,6	1046313
77	4329263,1	1046335,7
78	4329296	1046358,6
79	4329296,6	1046359
80	4329365,1	1046406,7
81	4329440,3	1046462,5
82	4329467,1	1046479,2
83	4329467,4	1046479,3
84	4329468,8	1046474
85	4329469,3	1046471,7
86	4329456,2	1046464,3
87	4329449,5	1046460,5
88	4329437,5	1046453,6
89	4329421,5	1046442,1
90	4329403,9	1046428,9
91	4329385,6	1046415,6
92	4329382,3	1046413,4
93	4329368,4	1046403,9
94	4329348,2	1046389,6
95	4329346,8	1046388,6
96	4329325,1	1046373,1
97	4329303	1046357,4
98	4329300,8	1046355,7
99	4329298	1046353,5
100	4329282	1046341,4
101	4329270,9	1046332,6
102	4329261,7	1046325,4
103	4329241,4	1046308,9
104	4329236,1	1046304,5
75	4329230,5	1046312
:ЗУ1(4)	--	--
105	4330329,2	1047074,3
106	4330336,3	1047077,4
107	4330342,1	1047080
108	4330352,3	1047082
109	4330361,9	1047083,8
110	4330399,2	1047084,7
111	4330422,3	1047079,5
112	4330433	1047067,1
113	4330418,9	1047063,9
114	4330395,8	1047078,4
115	4330343,3	1047050,2
105	4330329,2	1047074,3
:ЗУ1(5)	--	--
116	4329590,1	1046655,2
117	4329600,7	1046668,4
118	4329623	1046685,1
119	4329644,7	1046701,4
120	4329646,3	1046702,5
121	4329646,9	1046702,8
122	4329701,7	1046736,5
123	4329768,8	1046769,2
124	4329853,1	1046808,5
125	4329928,1	1046843,6

126	4329939,8	1046849
127	4329771,2	1046767,9
128	4329624,1	1046684,7
116	4329590,1	1046655,2
:ЗУ1(6)	--	--
129	4330616,8	1046852,1
130	4330507,9	1046958
131	4330507,9	1046958
132	4330507,8	1046958
133	4330507,8	1046958
134	4330507,8	1046958,1
135	4330507,8	1046958,1
136	4330507,8	1046958,1
137	4330507,7	1046958,1
138	4330507,7	1046958,1
139	4330507,7	1046958,2
140	4330507,7	1046958,2
141	4330507,6	1046958,2
142	4330507,6	1046958,3
143	4330507,6	1046958,3
144	4330507,6	1046958,3
145	4330507,5	1046958,3
146	4330469,4	1046989,7
147	4330469,4	1046989,7
148	4330469,4	1046989,7
149	4330469,4	1046989,7
150	4330469,4	1046989,7
151	4330469,4	1046989,7
152	4330469,3	1046989,8
153	4330469,3	1046989,8
154	4330469,3	1046989,8
155	4330469,2	1046989,8
156	4330469,2	1046989,9
157	4330469,1	1046989,9
158	4330469,1	1046989,9
159	4330469,1	1046989,9
160	4330469,1	1046989,9
161	4330452	1047001,8
162	4330438,2	1047015,6
163	4330443,7	1047012,9
164	4330489,4	1046974,7
165	4330519	1046949,9
166	4330526,8	1046942,5
167	4330529,2	1046940,1
168	4330584,1	1046897,2
169	4330619,9	1046860,3

129	4330616,8	1046852,1
:ЗУ1(7)	--	--
170	4330482,2	1046971,4
171	4330503,7	1046953,7
172	4330613,6	1046846,9
173	4330599,3	1046853,4
170	4330482,2	1046971,4
:ЗУ1(8)	--	--
174	4330479	1047004,4
175	4330476,1	1047006,6
176	4330463,5	1047016,1
177	4330455,9	1047020,6
178	4330448,8	1047024,8
179	4330422,4	1047033,1
180	4330421	1047033
181	4330414,7	1047039,4
182	4330440,4	1047045,1
174	4330479	1047004,4
:ЗУ1(9)	--	--
183	4330130,1	1046941,2
184	4330133,9	1046934
185	4330036,2	1046895,5
186	4330117,5	1046935,1
183	4330130,1	1046941,2
:ЗУ1(10)	--	--
187	4330579	1046911,3
188	4330596,3	1046907,2
189	4330626,8	1046879,2
190	4330624,7	1046873,3
191	4330588,3	1046901,7
187	4330579	1046911,3
:ЗУ1(11)	--	--
192	4330250,9	1047012,3
193	4330260,9	1047017,5
194	4330269,1	1047024,3
195	4330272,7	1047017,2
196	4330216,9	1046988,5
197	4330220,5	1046997,4
198	4330248	1047010,7
192	4330250,9	1047012,3
:ЗУ1(12)	--	--
199	4329514,5	1046507,6
200	4329516,1	1046510,6
201	4329532,8	1046544,9
202	4329528,4	1046515,5
203	4329526,5	1046513

204	4329526	1046512,3
205	4329525,1	1046510,9
206	4329517,4	1046500,3
199	4329514,5	1046507,6
:ЗУ1(13)	--	--
207	4329479,6	1046466
208	4329481,2	1046466,9
209	4329485,4	1046469,5
210	4329492,5	1046473,9
211	4329494,7	1046459,5
212	4329482,6	1046454,7
207	4329479,6	1046466
:ЗУ1(14)	--	--
213	4329474,9	1046483,9
214	4329480,2	1046487,2
215	4329489,5	1046494,1
216	4329490,9	1046484,5
217	4329488,1	1046482,8
218	4329486,9	1046482,1
219	4329482,5	1046479,5
220	4329476,9	1046476,1
213	4329474,9	1046483,9
:ЗУ1(15)	--	--
221	4330278,3	1047032
222	4330279,9	1047033,5
223	4330287,3	1047021
224	4330283,2	1047018,8
225	4330277	1047030,9
221	4330278,3	1047032
:ЗУ1(16)	--	--
226	4329473,9	1046462,2
227	4329475,6	1046463,3
228	4329477,8	1046464,7
229	4329480,7	1046453,9
230	4329476,4	1046452,2
226	4329473,9	1046462,2
:ЗУ1(17)	--	--
231	4329520	1046493,7
232	4329526,4	1046502,4
233	4329526	1046499,8
234	4329523,7	1046484,4
231	4329520	1046493,7
:ЗУ1(18)	--	--
235	4329469,2	1046480,4
236	4329473,1	1046482,9
237	4329475,1	1046475,1

238	4329474,3	1046474,6
239	4329471,2	1046472,7
240	4329470,1	1046476,8
235	4329469,2	1046480,4
:ЗУ1(19)	--	--
241	4330475,1	1046978,5
242	4330504,4	1046954,4
243	4330504,4	1046954,4
241	4330475,1	1046978,5
:ЗУ2(1)	--	--
244	4330135,6	1046928,7
245	4330121,7	1046922,2
246	4330037,4	1046882,5
247	4329932,6	1046833,9
248	4329923,1	1046829,5
249	4329888,2	1046813,3
250	4329871,2	1046805
251	4329809,8	1046778,9
252	4329772	1046761,5
253	4329713,1	1046732,6
254	4329697,5	1046716,2
255	4329658,8	1046697,4
256	4329620,8	1046635,2
257	4329611	1046624,8
258	4329599,3	1046605
259	4329587,7	1046588,6
260	4329572,8	1046568,1
261	4329570,3	1046565,7
262	4329566,6	1046561,9
263	4329563,9	1046559,3
264	4329554,8	1046549,2
265	4329548,7	1046542,4
266	4329538,3	1046529,1
267	4329528,4	1046515,5
268	4329532,8	1046544,9
269	4329535,2	1046550
270	4329543,4	1046567,2
271	4329547,5	1046575,7
272	4329553,3	1046587,5
273	4329582,3	1046645,6
274	4329590,1	1046655,2
275	4329624,1	1046684,7
276	4329771,2	1046767,9
277	4329939,8	1046849
278	4329983,6	1046869,7
279	4329993,2	1046874,4
280	4330035,7	1046895,2
281	4330036,2	1046895,5
282	4330133,9	1046934
283	4330136,4	1046929,1
244	4330135,6	1046928,7
:ЗУ2(2)	--	--
284	4330010,1	1046929,4
285	4329981,3	1046909,7
286	4329951,1	1046894,5
287	4329850,8	1046842,6
288	4329831	1046832,7
289	4329673,4	1046754,3
290	4329612,7	1046723,6
291	4329596,5	1046713,1
292	4329588,9	1046708,2
293	4329561,7	1046687,3
294	4329518,5	1046636,7
295	4329505,2	1046608,2
296	4329499,6	1046583,9
297	4329497,7	1046575,9
298	4329490,6	1046531,2
299	4329488,7	1046517,2
300	4329487,5	1046508,7
301	4329485	1046504,8
302	4329501,7	1046606,8
303	4329510,1	1046630,3
304	4329547,4	1046679,9
305	4329596	1046718,2
306	4329754,9	1046802,8
284	4330010,1	1046929,4
:ЗУ2(3)	--	--
307	4329252,8	1046282,1
308	4329284,9	1046308,5
309	4329479,8	1046430,9
310	4329480,3	1046428,7
311	4329473,8	1046425,6
312	4329409	1046380,9
313	4329287,7	1046304,9
314	4329287,7	1046304,9
315	4329287,6	1046304,9
316	4329255,5	1046278,4
307	4329252,8	1046282,1
:ЗУ2(4)	--	--
317	4329474,5	1046451,4
318	4329477,2	1046441
319	4329354,5	1046363,9
320	4329470,2	1046449,7
317	4329474,5	1046451,4
:ЗУ2(5)	--	--
321	4330136,7	1046988,3
322	4330138,7	1046983,3
323	4330116,4	1046971,4
324	4330086,1	1046954,6
325	4330070,9	1046949,1
326	4330058	1046944,4
327	4330032	1046938,9
328	4330019,3	1046934
321	4330136,7	1046988,3
:ЗУ2(6)	--	--
329	4329523,1	1046623
330	4329526,6	1046630,7
331	4329568,2	1046679,8
332	4329574,3	1046684,4
333	4329594,6	1046699,9
334	4329617,5	1046714,8
335	4329643,4	1046727,9
336	4329665,2	1046739
337	4329608,4	1046706,9
338	4329566,1	1046670
339	4329516	1046607,6
329	4329523,1	1046623
:ЗУ2(7)	--	--
340	4330708,1	1046896,6
341	4330708,4	1046896,5
342	4330719,6	1046887,2
343	4330781,8	1046755,6
344	4330779,8	1046757,5
345	4330761,6	1046785,1
346	4330731,2	1046854
347	4330730,2	1046856,4
348	4330730,1	1046856,4
349	4330730,1	1046856,4
350	4330713,2	1046883,4
351	4330709,3	1046893,7
340	4330708,1	1046896,6
:ЗУ2(8)	--	--
352	4329256,1	1046277,6
353	4329288,2	1046304,1
354	4329390,8	1046368,3
355	4329257,2	1046276,1
352	4329256,1	1046277,6
:ЗУ2(9)	--	--

356	4330652	1046925,2
357	4330651,9	1046925,1
358	4330650,5	1046925,7
359	4330635,8	1046932,1
360	4330605,1	1046942,5
361	4330587,4	1046950,5
362	4330567,9	1046962,4
363	4330565,9	1046964,5
364	4330579	1046962,3
356	4330652	1046925,2
:ЗУ2(10)	--	--
365	4330815,3	1046733,7
366	4330842,7	1046740
367	4330975,7	1046797,5
368	4330908,4	1046766
369	4330840	1046736,2
370	4330826,1	1046732,9
371	4330817,3	1046732,9
365	4330815,3	1046733,7
:ЗУ2(11)	--	--
372	4329535,9	1046565,5
373	4329540,2	1046594,7
374	4329566,5	1046627,5
375	4329547,9	1046590,3
376	4329537,9	1046569,9
372	4329535,9	1046565,5
:ЗУ2(12)	--	--
377	4331339,5	1046807,9
378	4331338,1	1046806,7
379	4331317	1046832,4
380	4331300,4	1046848,5
381	4331275,4	1046862,9
382	4331266,7	1046865,2
383	4331279,6	1046866,2
384	4331303,3	1046851,6
377	4331339,5	1046807,9
:ЗУ2(13)	--	--
385	4330045,1	1046931,4
386	4330057,4	1046934
387	4330025,2	1046920,1
388	4329987,7	1046902,1
389	4330017,5	1046922,5
390	4330034,6	1046929,1
385	4330045,1	1046931,4
:ЗУ2(14)	--	--
391	4329716,7	1046727,7

392	4329758,5	1046748,2
393	4329774,5	1046756,1
394	4329784,2	1046760,5
395	4329812,2	1046773,4
396	4329820,6	1046777
397	4329832,6	1046782,1
398	4329712,9	1046723,8
391	4329716,7	1046727,7
:ЗУ2(15)	--	--
399	4330195,9	1047017,6
400	4330253,9	1047053,8
401	4330255,1	1047051,5
402	4330245,6	1047045,4
403	4330236,4	1047039,3
404	4330216,3	1047027,9
405	4330196,3	1047016,5
399	4330195,9	1047017,6
:ЗУ2(16)	--	--
406	4330422,3	1047079,5
407	4330431,2	1047077,6
408	4330433	1047077,2
409	4330442,3	1047071,2
410	4330443,9	1047069,5
411	4330433	1047067,1
406	4330422,3	1047079,5
:ЗУ2(17)	--	--
412	4329495,7	1046452,6
413	4329495,7	1046452,6
414	4329484,9	1046445,9
415	4329482,6	1046454,7
416	4329494,7	1046459,5
417	4329494,9	1046457,9
412	4329495,7	1046452,6
:ЗУ2(18)	--	--
418	4329483,1	1046444,7
419	4329483,1	1046444,7
420	4329479	1046442,1
421	4329476,4	1046452,2
422	4329480,7	1046453,9
418	4329483,1	1046444,7
:ЗУ2(19)	--	--
423	4331154,8	1046856,9
424	4331168,9	1046857,9
425	4331116,9	1046848,5
426	4331110,3	1046847,3
423	4331154,8	1046856,9

:ЗУ2(20)	--	--
427	4329487,5	1046435,7
428	4329497,3	1046441,9
429	4329498	1046437,1
430	4329488,4	1046432,5
427	4329487,5	1046435,7
:ЗУ2(21)	--	--
431	4330336,5	1047098,2
432	4330334,3	1047097,6
433	4330350,4	1047103,9
434	4330367	1047103,9
435	4330341	1047099,5
431	4330336,5	1047098,2
:ЗУ2(22)	--	--
436	4331056,8	1046832,5
437	4331071,7	1046839
438	4331091,6	1046843,3
436	4331056,8	1046832,5
:ЗУ2(23)	--	--
439	4330807,7	1046736,6
440	4330800,2	1046739,4
441	4330797	1046740,6
442	4330791	1046746,5
439	4330807,7	1046736,6
:ЗУ2(24)	--	--
443	4330263,6	1047056,7
444	4330262,4	1047059,2
445	4330272,4	1047065,4
446	4330265,9	1047058,5
443	4330263,6	1047056,7
:ЗУ2(25)	--	--
447	4331338,7	1046805,9
448	4331340,1	1046807,1
449	4331345,8	1046800,3
450	4331344,7	1046798,7
447	4331338,7	1046805,9
:ЗУ2(26)	--	--
451	4330155,1	1046992
452	4330153,6	1046996,1
453	4330157,2	1046997,7
454	4330157,3	1046993,2
451	4330155,1	1046992
:ЗУ2(27)	--	--
455	4329481,6	1046432
456	4329481,6	1046432
457	4329485,7	1046434,6

458	4329485,7	1046434,6
459	4329486,5	1046431,6
460	4329482,2	1046429,6
455	4329481,6	1046432
:ЗУ3(1)	--	--
461	4330633,9	1046866,1
462	4330642,2	1046887,1
463	4330652,1	1046883
464	4330662,9	1046885,5
465	4330640,4	1046861,1
461	4330633,9	1046866,1
:ЗУ3(2)	--	--
466	4330624,7	1046873,3
467	4330626,8	1046879,2
468	4330636,6	1046905,6
469	4330645,8	1046901,4
470	4330643,9	1046896,6
471	4330641,1	1046897,7
472	4330637,6	1046888,9
473	4330640,4	1046887,8
474	4330632,3	1046867,4
466	4330624,7	1046873,3
:ЗУ3(3)	--	--
475	4330615,8	1046846,1
476	4330615,3	1046846,6
477	4330614,9	1046847
478	4330619,9	1046860,3
479	4330626,7	1046853,3
480	4330625,2	1046849,6
481	4330623,1	1046844,3
482	4330620,1	1046845
475	4330615,8	1046846,1
:ЗУ3(4)	--	--
483	4330625,4	1046844,8
484	4330628,2	1046851,7
485	4330630,1	1046849,8
483	4330625,4	1046844,8
:ЗУ4(1)	--	--
486	4330279,9	1047033,5
487	4330303,1	1047054,1
488	4330304	1047054,7
489	4330308,1	1047057,3
490	4330315,3	1047036,8
491	4330315,7	1047035,8
492	4330287,3	1047021
486	4330279,9	1047033,5

:ЗУ4(2)	--	--
493	4330313,3	1047060,8
494	4330323,9	1047067,5
495	4330325,6	1047069,4
496	4330325,7	1047069,4
497	4330325,7	1047069,4
498	4330326,8	1047073,2
499	4330329,2	1047074,3
500	4330343,3	1047050,2
501	4330321,1	1047038,6
493	4330313,3	1047060,8
:ЗУ5(1)	--	--
502	4330176,2	1046963,5
503	4330184,7	1046962,4
504	4330184,1	1046963,5
505	4330177,9	1046964,3
506	4330190	1046970,2
507	4330195,6	1046966,6
508	4330199,9	1046963,8
509	4330200,9	1046961,8
510	4330201,5	1046959,2
511	4330136,4	1046929,1
512	4330133,9	1046934
513	4330130,1	1046941,2
502	4330176,2	1046963,5
514	4330192	1046961,5
515	4330191,4	1046962,5
516	4330200,8	1046961,3
517	4330201,1	1046960,3
514	4330192	1046961,5
:ЗУ5(2)	--	--
518	4330147,6	1046976
519	4330154	1046979,2
520	4330156,2	1046973,3
521	4330156,5	1046973
522	4330156,9	1046973
523	4330175,3	1046980
524	4330174,8	1046980,9
525	4330157	1046974,1
526	4330154,9	1046979,7
527	4330172,7	1046988,7
528	4330172,7	1046988,7
529	4330172,7	1046988,7
530	4330172,9	1046988,8
531	4330185	1046995,5
532	4330187,9	1046997,1

533	4330188,1	1046996,7
534	4330188	1046996,7
535	4330186,4	1046995,9
536	4330186,4	1046995,9
537	4330186,4	1046995,9
538	4330186,3	1046995,9
539	4330186,3	1046995,8
540	4330186,3	1046995,8
541	4330186,2	1046995,8
542	4330186,2	1046995,7
543	4330186,2	1046995,7
544	4330186,2	1046995,7
545	4330186,2	1046995,6
546	4330186,1	1046995,6
547	4330186,1	1046995,5
548	4330186,1	1046995,5
549	4330186,1	1046995,5
550	4330186,1	1046995,4
551	4330186,1	1046995,4
552	4330186,2	1046995,3
553	4330186,2	1046995,3
554	4330186,2	1046995,3
555	4330197	1046972,8
556	4330191,9	1046976,2
557	4330190,8	1046976,5
558	4330190,4	1046976,7
559	4330189,9	1046976,6
560	4330181,7	1046983,3
561	4330181,5	1046983,4
562	4330181,2	1046983,4
563	4330180,4	1046983,1
564	4330180,9	1046982,2
565	4330181,3	1046982,3
566	4330188,7	1046976,4
567	4330166,8	1046965,8
568	4330150,9	1046967,9
518	4330147,6	1046976
:ЗУ5(3)	--	--
569	4330119,4	1046961,7
570	4330146,7	1046975,6
571	4330146,7	1046975,6
572	4330150,1	1046967,3
573	4330150,3	1046967
574	4330150,5	1046966,9
575	4330165,2	1046965
576	4330127,3	1046946,6

569	4330119,4	1046961,7
:ЗУ5(4)	--	--
577	4330187,1	1046930,3
578	4330211,3	1046942,5
579	4330213,3	1046943,4
580	4330219,3	1046932,4
581	4330193,5	1046918,4
577	4330187,1	1046930,3
:ЗУ5(5)	--	--
582	4330180,4	1046942,8
583	4330182,7	1046943,9
584	4330201,9	1046952,8
585	4330201,8	1046950,3
586	4330198,8	1046948,8
587	4330199,2	1046947,9
588	4330202,5	1046949,5
589	4330202,7	1046949,7
590	4330202,8	1046949,9
591	4330203	1046953,2
592	4330204,8	1046954,1
593	4330205,8	1046954,7
594	4330207,4	1046951,2
595	4330207,4	1046951,2
596	4330207,5	1046951,1
597	4330207,5	1046951,1
598	4330207,5	1046951,1
599	4330207,5	1046951,1
600	4330207,6	1046951
601	4330207,6	1046951
602	4330207,6	1046951
603	4330207,7	1046951
604	4330207,7	1046951
605	4330207,8	1046950,9
606	4330207,8	1046950,9
607	4330207,8	1046950,9
608	4330207,9	1046950,9
609	4330207,9	1046950,9
610	4330208	1046950,9
611	4330208	1046951
612	4330208,1	1046951
613	4330208,1	1046951
614	4330208,9	1046951,4
615	4330212,8	1046944,3
616	4330210,7	1046943,3
617	4330186,6	1046931,2
618	4330182,3	1046939,2

619	4330193,9	1046945,1
620	4330193,4	1046946
621	4330181,8	1046940,1
582	4330180,4	1046942,8
:ЗУ5(6)	--	--
622	4330188,5	1046995,8
623	4330188,5	1046995,8
624	4330189	1046994,7
625	4330190,9	1046993,2
626	4330192	1046993,3
627	4330197,1	1046979
628	4330198,8	1046974,3
629	4330200,1	1046970,8
630	4330198,6	1046971,8
631	4330187,3	1046995,2
622	4330188,5	1046995,8
:ЗУ5(7)	--	--
632	4330139,2	1046923,7
633	4330165	1046935,7
634	4330171,8	1046938,8
635	4330140,6	1046921,2
632	4330139,2	1046923,7
:ЗУ5(8)	--	--
636	4330208,1	1046952,1
637	4330206,6	1046955,1
638	4330206,8	1046955,3
639	4330208	1046953,1
640	4330208,5	1046952,3
636	4330208,1	1046952,1
:ЗУ6(1)	--	--
641	4329520	1046493,7
642	4329523,7	1046484,4
643	4329528,9	1046471,3
644	4329528,4	1046470,5
645	4329528,7	1046469,1
646	4329529,3	1046470,1
647	4329536,2	1046452,8
648	4329525,3	1046448,5
649	4329523,9	1046454,3
650	4329521,6	1046464,1
651	4329520,9	1046467,5
652	4329520,2	1046470,4
653	4329518,2	1046479,4
654	4329516,9	1046484
655	4329515,8	1046488
641	4329520	1046493,7

:ЗУ6(2)	--	--
656	4329498,3	1046513
657	4329510,4	1046517,9
658	4329511,5	1046515
659	4329510,7	1046513,3
660	4329508,9	1046509,8
661	4329506	1046504,1
662	4329505,7	1046503
663	4329503,8	1046495,3
664	4329503,6	1046495,2
665	4329503,2	1046495
666	4329502,7	1046494,7
667	4329502,1	1046493,9
668	4329501,4	1046492,5
669	4329500,9	1046491,7
670	4329499,8	1046491,4
671	4329498,8	1046498,7
672	4329497,5	1046507,1
656	4329498,3	1046513
:ЗУ6(3)	--	--
673	4329509,6	1046493,5
674	4329511,6	1046502,1
675	4329514,3	1046507,2
676	4329514,5	1046507,6
677	4329517,4	1046500,3
678	4329511,4	1046492,1
679	4329510,3	1046493
673	4329509,6	1046493,5
:ЗУ7(1)	--	--
680	4329210	1046260
681	4329209,3	1046260,8
682	4329207,6	1046258,9
683	4329206,8	1046259,8
684	4329217,7	1046269,1
685	4329218,6	1046270
686	4329219,3	1046270,6
687	4329229,3	1046279,3
688	4329243	1046291,4
689	4329244,7	1046292,9
690	4329249,6	1046286,4
691	4329227,1	1046267,9
692	4329227,8	1046267,2
693	4329250,2	1046285,6
694	4329255,5	1046278,4
695	4329223,2	1046251,8
696	4329219,6	1046254,6

697	4329220,8	1046256,3
698	4329218,7	1046257,8
699	4329217,4	1046256,6
700	4329215,4	1046258,8
701	4329211,7	1046255,1
702	4329208,6	1046257,9
703	4329207,5	1046256,8
704	4329211,2	1046254,1
705	4329216,5	1046250,1
706	4329219	1046253,8
707	4329223,3	1046250,4
708	4329256,1	1046277,6
709	4329257,2	1046276,1
710	4329194,9	1046225,9
711	4329187,7	1046235,6
680	4329210	1046260
:ЗУ7(2)	--	--
712	4329169,6	1046259,8
713	4329179,1	1046268,4
714	4329183,7	1046272,2
715	4329186,4	1046269,6
716	4329197	1046259,3
717	4329183,2	1046246,7
718	4329181	1046244,6
712	4329169,6	1046259,8
:ЗУ7(3)	--	--
719	4329209,2	1046293,7
720	4329209,2	1046293,7
721	4329230,5	1046312
722	4329236,1	1046304,5
723	4329227,4	1046297,4
724	4329223,1	1046293,9
725	4329222	1046292,9
726	4329215,1	1046286,9
719	4329209,2	1046293,7
:ЗУ7(4)	--	--
727	4329192,7	1046279,5
728	4329201	1046286,6
729	4329201	1046286,6
730	4329207	1046279,8
731	4329205,6	1046278,5
732	4329199,9	1046273,2
727	4329192,7	1046279,5
:ЗУ7(5)	--	--
733	4329184,6	1046239,7
734	4329187,3	1046242,3

735	4329197,6	1046251,7
736	4329200,6	1046254,5
737	4329205,4	1046258,5
738	4329206,5	1046257,7
739	4329188,9	1046238,3
740	4329187,1	1046236,4
733	4329184,6	1046239,7
:ЗУ8(1)	--	--
741	4331591,9	1046396
742	4331523,4	1046509,3
743	4331510,6	1046530,5
744	4331470,8	1046588,3
745	4331452,5	1046614,9
746	4331380,2	1046686,6
747	4331384,7	1046691,4
748	4331451,7	1046629,3
749	4331500,1	1046567,5
750	4331569,2	1046447,5
741	4331591,9	1046396
:ЗУ8(2)	--	--
751	4331908,7	1045350,9
752	4331946,7	1045346,2
753	4332098,5	1045313,8
754	4332098,5	1045313,8
755	4332094	1045296,7
756	4331911	1045342,8
751	4331908,7	1045350,9
:ЗУ8(3)	--	--
757	4330853,6	1046702,5
758	4330864,9	1046705,6
759	4330874,1	1046709,8
760	4330884,2	1046713,9
761	4330906,5	1046723
762	4330908	1046723,8
763	4330910,8	1046725,2
764	4330923	1046730,1
765	4330948,7	1046740,5
766	4330974,1	1046749,3
767	4330996,7	1046757,2
768	4331006,3	1046760,8
769	4331027,7	1046767,9
770	4331072,2	1046782,7
771	4331095,3	1046791,1
772	4331145,4	1046808,1
773	4331177,2	1046809,6
774	4331205	1046811

775	4331209,4	1046811
776	4331213,4	1046810,3
777	4331168,1	1046807,3
778	4331089	1046787,8
779	4330901,4	1046705,6
780	4330880,8	1046701,5
781	4330880,7	1046701,5
782	4330875,5	1046700,6
783	4330856,8	1046699,5
757	4330853,6	1046702,5
:ЗУ8(4)	--	--
784	4331268	1046817
785	4331260,9	1046799,4
786	4331248,7	1046812,6
787	4331235,4	1046811,7
788	4331233,7	1046812,8
789	4331229,8	1046813,5
790	4331209,9	1046817,1
791	4331206,8	1046817
792	4331204,9	1046817
793	4331178,7	1046815,7
794	4331144,2	1046814
795	4331093,3	1046796,8
796	4331070,2	1046788,3
797	4331053,8	1046782,9
798	4331004,2	1046766,5
799	4330994,6	1046762,8
800	4330979,8	1046757,6
801	4330977,3	1046756,8
802	4331088	1046804,7
803	4331161,2	1046823,6
804	4331258	1046829,1
784	4331268	1046817
:ЗУ8(5)	--	--
805	4330733,3	1046731
806	4330733,4	1046731
807	4330733,4	1046731
808	4330733,4	1046731
809	4330769,5	1046701,2
810	4330769,5	1046701,2
811	4330769,5	1046701,1
812	4330769,5	1046701,1
813	4330791,2	1046685,9
814	4330791,2	1046685,9
815	4330791,3	1046685,9
816	4330791,3	1046685,9

817	4330791,4	1046685,8
818	4330791,4	1046685,8
819	4330791,4	1046685,8
820	4330791,5	1046685,8
821	4330804,1	1046684,7
822	4330804,2	1046684,7
823	4330804,2	1046684,7
824	4330804,2	1046684,7
825	4330853,2	1046684,5
826	4330852,5	1046684,1
827	4330801,4	1046675,6
828	4330789,7	1046675,7
829	4330770	1046688,6
830	4330758,5	1046697,1
831	4330731,2	1046721,1
832	4330720,9	1046743,1
805	4330733,3	1046731
:ЗУ8(6)	--	--
833	4331807,9	1045421,2
834	4331785,4	1045668,7
835	4331782,5	1045728,7
836	4331783,4	1045728,9
837	4331784,3	1045714,9
838	4331784,4	1045710,7
839	4331784,4	1045708,1
840	4331785	1045695,9
841	4331785	1045695,2
842	4331785,7	1045683,2
843	4331786,6	1045677
844	4331787,3	1045671,2
845	4331788,1	1045662,7
846	4331789,4	1045649,7
847	4331792,5	1045620,2
848	4331793,2	1045614,3
849	4331796	1045585,4
850	4331797,5	1045572,8
851	4331799	1045560,2
852	4331803,4	1045520,1
853	4331806,3	1045495
854	4331806,8	1045490,2
855	4331810	1045458,4
856	4331815,4	1045420
857	4331815,6	1045418,6
858	4331812,7	1045419,9
859	4331812,6	1045420
833	4331807,9	1045421,2

:ЗУ8(7)	--	--
860	4332098,8	1045314,8
861	4332098,8	1045314,8
862	4331947	1045347,2
863	4331908,4	1045351,9
864	4331908	1045353,5
865	4331935,2	1045358,1
866	4331980,7	1045346,8
867	4332018,6	1045337,3
868	4332052,3	1045328,9
869	4332070,1	1045325
870	4332099,8	1045318,6
860	4332098,8	1045314,8
:ЗУ8(8)	--	--
871	4332100	1045319,6
872	4332086,7	1045322,4
873	4332052,7	1045329,8
874	4332026,8	1045336,3
875	4331977,2	1045348,7
876	4331938,1	1045358,5
877	4331952,1	1045360,3
878	4332100,9	1045322,8
871	4332100	1045319,6
:ЗУ8(9)	--	--
879	4330685,5	1046820,6
880	4330691	1046823,8
881	4330693,5	1046825,3
882	4330721,8	1046789,3
883	4330741,7	1046748
884	4330731,9	1046757,5
885	4330731,3	1046758
886	4330715,3	1046779,9
879	4330685,5	1046820,6
:ЗУ8(10)	--	--
887	4331270,9	1046787,4
888	4331278	1046805
889	4331302,5	1046775,6
890	4331291,1	1046765,7
887	4331270,9	1046787,4
:ЗУ8(11)	--	--
891	4331879,5	1045383,8
892	4331879,6	1045383,8
893	4331902,3	1045375,9
894	4331931,9	1045368,1
895	4331932,7	1045365,2
896	4331936,3	1045364,3

897	4331935,1	1045364,2
898	4331924,1	1045362,3
899	4331923,3	1045362,1
900	4331907,9	1045366
901	4331881	1045372,7
891	4331879,5	1045383,8
:ЗУ8(12)	--	--
902	4330800	1046691,1
903	4330793,5	1046691,7
904	4330773,1	1046705,9
905	4330737,4	1046735,5
906	4330713,6	1046758,4
907	4330706,5	1046773,6
908	4330727	1046752,2
909	4330753,3	1046723,8
910	4330758	1046718,7
911	4330758,7	1046718
912	4330765,1	1046714
902	4330800	1046691,1
:ЗУ8(13)	--	--
913	4331927,9	1045382
914	4331921,7	1045381,5
915	4331883	1045388
916	4331881	1045388,9
917	4331878,8	1045389,9
918	4331878,7	1045390,7
919	4331879,7	1045390,7
920	4331920,3	1045391,3
921	4331925,4	1045391
913	4331927,9	1045382
:ЗУ8(14)	--	--
922	4331879,4	1045384,9
923	4331879,4	1045384,9
924	4331879,1	1045387,5
925	4331882,4	1045386
926	4331921,5	1045379,4
927	4331928,5	1045380
928	4331931,5	1045369,3
929	4331902,5	1045376,9
922	4331879,4	1045384,9
:ЗУ8(15)	--	--
930	4331291,8	1046764,9
931	4331303,1	1046774,8
932	4331314,8	1046760,8
933	4331315,5	1046760,1
934	4331308,3	1046753,7

935	4331303,8	1046756,8
936	4331302,8	1046757,1
937	4331301,9	1046757,4
938	4331300,2	1046756,6
939	4331296,7	1046759,8
930	4331291,8	1046764,9
:ЗУ8(16)	--	--
940	4331881,1	1045371,7
941	4331913,2	1045363,5
942	4331920,6	1045361,7
943	4331904	1045358,9
944	4331882,5	1045361,3
940	4331881,1	1045371,7
:ЗУ8(17)	--	--
945	4331703,7	1046100
946	4331711,3	1046081,3
947	4331702,3	1046079,6
948	4331698,1	1046078,7
949	4331692,1	1046096
945	4331703,7	1046100
:ЗУ8(18)	--	--
950	4331736,4	1046147,2
951	4331729,3	1046144,4
952	4331726,4	1046143,3
953	4331722,8	1046150,8
954	4331711,1	1046173,8
955	4331704,7	1046184,9
950	4331736,4	1046147,2
:ЗУ8(19)	--	--
956	4331757,7	1045943,3
957	4331761,9	1045943,8
958	4331762,7	1045937,7
959	4331764,7	1045921,9
960	4331767,6	1045895,3
961	4331772,3	1045850,3
956	4331757,7	1045943,3
:ЗУ8(20)	--	--
962	4330874,7	1046693,9
963	4330853,9	1046690,4
964	4330805,1	1046690,7
965	4330826,6	1046696,3
966	4330830,9	1046695,6
967	4330847,3	1046693,1
968	4330852,9	1046693,3
969	4330857	1046693,4
970	4330876,2	1046694,5

971	4330876,2	1046694,5
962	4330874,7	1046693,9
:ЗУ8(21)	--	--
972	4330669,8	1046835,9
973	4330677,2	1046842,6
974	4330684,6	1046836,6
975	4330689,7	1046830,1
976	4330681,4	1046825,2
972	4330669,8	1046835,9
:ЗУ8(22)	--	--
977	4331818,2	1045391,3
978	4331810,9	1045393,6
979	4331809,2	1045408,5
980	4331817,6	1045405,5
981	4331819,2	1045394,9
977	4331818,2	1045391,3
:ЗУ8(23)	--	--
982	4331742,6	1046061,5
983	4331744,2	1046057,1
984	4331748	1046035,7
985	4331744,2	1046035,2
986	4331739,3	1046062,4
982	4331742,6	1046061,5
:ЗУ8(24)	--	--
987	4332108,6	1045293
988	4332114,3	1045310,5
989	4332118,9	1045309,5
990	4332113,7	1045291,8
987	4332108,6	1045293
:ЗУ8(25)	--	--
991	4331734,1	1046127
992	4331742,3	1046130,2
993	4331744,4	1046117,2
994	4331738,5	1046117,2
995	4331738,4	1046117,5
991	4331734,1	1046127
:ЗУ8(26)	--	--
996	4331712,3	1046081,5
997	4331706,7	1046095,3
998	4331704,7	1046100,4
999	4331709,4	1046102
1000	4331715	1046082
996	4331712,3	1046081,5
:ЗУ8(27)	--	--
1001	4331817,4	1045406,7
1002	4331809,1	1045409,6

1003	4331808	1045419,1
1004	4331811,9	1045418,1
1005	4331816	1045416,2
1001	4331817,4	1045406,7
:ЗУ8(28)	--	--
1006	4332103,7	1045294,3
1007	4332108,3	1045311,7
1008	4332108,3	1045311,7
1009	4332112,2	1045310,9
1010	4332106,7	1045293,5
1006	4332103,7	1045294,3
:ЗУ8(29)	--	--
1011	4332144	1045284,1
1012	4332148,8	1045300,6
1013	4332152,3	1045299,4
1014	4332152,3	1045299,6
1015	4332147,6	1045283,2
1011	4332144	1045284,1
:ЗУ8(30)	--	--
1016	4332097,5	1045295,8
1017	4332102	1045313,1
1018	4332104,9	1045312,5
1019	4332100,4	1045295,1
1016	4332097,5	1045295,8
:ЗУ8(31)	--	--
1020	4331329,2	1046737,3
1021	4331333,6	1046741,9
1022	4331339,4	1046735,8
1023	4331335,3	1046731,3
1020	4331329,2	1046737,3
:ЗУ8(32)	--	--
1024	4331811,4	1045389,1
1025	4331817,2	1045387,6
1026	4331814,3	1045377,3
1027	4331812,7	1045378,1
1024	4331811,4	1045389,1
:ЗУ8(33)	--	--
1028	4332121,3	1045317,7
1029	4332119,1	1045310,5
1030	4332114,6	1045311,4
1031	4332116,9	1045318,8
1032	4332117,4	1045318,7
1028	4332121,3	1045317,7
:ЗУ8(34)	--	--
1033	4332149,1	1045301,6
1034	4332151,7	1045310,4

1035	4332155,2	1045309,5
1036	4332152,6	1045300,4
1033	4332149,1	1045301,6
:ЗУ8(35)	--	--
1037	4332108,6	1045312,7
1038	4332108,6	1045312,7
1039	4332110,6	1045320,4
1040	4332114,9	1045319,3
1041	4332112,5	1045311,8
1037	4332108,6	1045312,7
:ЗУ8(36)	--	--
1042	4331389,4	1046750,1
1043	4331394,5	1046744,8
1044	4331392,5	1046740,7
1045	4331391,6	1046741,5
1046	4331388	1046745,8
1047	4331386,7	1046747,5
1042	4331389,4	1046750,1
:ЗУ8(37)	--	--
1048	4330654,5	1046849,9
1049	4330660,4	1046856,2
1050	4330663,1	1046854,1
1051	4330656,5	1046848,1
1048	4330654,5	1046849,9
:ЗУ8(38)	--	--
1052	4332102,2	1045314,1
1053	4332102,2	1045314,1
1054	4332104,3	1045322
1055	4332107,2	1045321,2
1056	4332105,1	1045313,4
1052	4332102,2	1045314,1
:ЗУ8(39)	--	--
1057	4331811	1045393
1058	4331818,2	1045391,2
1059	4331817,5	1045388,7
1060	4331811,3	1045390,2
1057	4331811	1045393
:ЗУ8(40)	--	--
1061	4331313,6	1046750,4
1062	4331319,8	1046755,8
1063	4331320,9	1046754,7
1064	4331315,5	1046749
1061	4331313,6	1046750,4
:ЗУ8(41)	--	--
1065	4330748,6	1046704,5
1066	4330733,9	1046715,4

1067	4330732,4	1046718,7
1065	4330748,6	1046704,5
:ЗУ8(42)	--	--
1068	4331382,7	1046752,1
1069	4331382,4	1046752,4
1070	4331382	1046753
1071	4331380,2	1046759,6
1072	4331385,2	1046754,5
1068	4331382,7	1046752,1
:ЗУ8(43)	--	--
1073	4331782,4	1045730,8
1074	4331781,2	1045756,7
1075	4331783,2	1045730,9
1073	4331782,4	1045730,8
:ЗУ8(44)	--	--
1076	4331348	1046718,6
1077	4331351,9	1046722,7
1078	4331352,7	1046721,9
1079	4331348,8	1046717,9
1076	4331348	1046718,6
:ЗУ8(45)	--	--
1080	4330784,1	1046678,1
1081	4330789,4	1046674,6
1082	4330795,4	1046674,6
1083	4330790,1	1046673,7
1080	4330784,1	1046678,1
:ЗУ9(1)	--	--
1084	4330790,1	1046673,7
1085	4330795,4	1046674,6
1086	4330856,2	1046674
1087	4330906,7	1046683,2
1088	4330966	1046704,4
1089	4331055,7	1046744,2
1090	4331124,2	1046765,8
1091	4331166,2	1046774,6
1092	4331203,5	1046762,1
1093	4331160,1	1046763,6
1094	4330908,9	1046673,9
1095	4330818	1046659,8
1084	4330790,1	1046673,7
:ЗУ9(2)	--	--
1096	4330853,2	1046684,5
1097	4330854,3	1046684,5
1098	4330854,3	1046684,4
1099	4330854,4	1046684,4
1100	4330854,4	1046684,4

1101	4330903,9	1046692,6
1102	4330903,9	1046692,6
1103	4330903,9	1046692,6
1104	4330904	1046692,6
1105	4330951,4	1046708,8
1106	4330951,4	1046708,8
1107	4330951,4	1046708,8
1108	4330951,4	1046708,8
1109	4331052,6	1046753,2
1110	4331094,2	1046767,9
1111	4331161,2	1046786,1
1112	4331173,5	1046782,9
1113	4331196,6	1046775,8
1114	4331240	1046760,5
1115	4331244,3	1046758,5
1116	4331243	1046755,2
1117	4331242,6	1046754,2
1118	4331231,7	1046761,1
1119	4331207	1046762
1120	4331166,1	1046775,7
1121	4331123,8	1046766,9
1122	4331055,4	1046745,1
1123	4330965,7	1046705,3
1124	4330906,5	1046684,1
1125	4330856	1046674,9
1126	4330801,4	1046675,6
1127	4330852,5	1046684,1
1096	4330853,2	1046684,5
:ЗУ9(3)	--	--
1128	4331351,4	1046679,2
1129	4331358	1046685,1
1130	4331368,3	1046675,7
1131	4331397,7	1046644,8
1132	4331422,4	1046610
1133	4331631,2	1046266,7
1134	4331631,3	1046266,7
1135	4331625,8	1046257,6
1136	4331597,7	1046303,6
1137	4331572,1	1046345,6
1138	4331458,7	1046544,7
1139	4331411,6	1046613,9
1140	4331400,9	1046623,6
1141	4331388,8	1046638,1
1142	4331367,4	1046664,1
1128	4331351,4	1046679,2
:ЗУ9(4)	--	--

1143	4330258,1	1046975,1
1144	4330297,8	1046990,9
1145	4330339,3	1047000,9
1146	4330373	1047006,4
1147	4330373	1047006,4
1148	4330422	1047015,3
1149	4330465,6	1046985
1150	4330482,2	1046971,4
1151	4330599,3	1046853,4
1152	4330613,6	1046846,9
1153	4330618,9	1046841,8
1154	4330615,6	1046833,6
1155	4330615,2	1046832,6
1156	4330498,4	1046946,5
1157	4330462,4	1046976,4
1158	4330457,2	1046980
1159	4330438,7	1046997,7
1160	4330423,5	1047003,2
1161	4330419,1	1047006,3
1162	4330416,5	1047005,8
1163	4330405,8	1047009,7
1164	4330353	1046994,6
1165	4330342,2	1046992,7
1166	4330297,8	1046982,3
1167	4330276,4	1046972,7
1168	4330219,2	1046956,4
1143	4330258,1	1046975,1
:ЗУ9(5)	--	--
1169	4331257	1046789,9
1170	4331253,9	1046782,2
1171	4331244,1	1046789,3
1172	4331237,2	1046792
1173	4331231,5	1046794,3
1174	4331222,5	1046796,9
1175	4331219,5	1046797,8
1176	4331210,2	1046798,8
1177	4331190,5	1046801
1178	4331145,6	1046798,2
1179	4331142,6	1046797,4
1180	4331105	1046784,9
1181	4331073,8	1046774,6
1182	4331000,5	1046744,7
1183	4330977	1046735,1
1184	4330955,8	1046724,4
1185	4330950,4	1046722,2
1186	4330935,6	1046716

1187	4330907,3	1046706,7
1188	4330901,4	1046705,6
1189	4331089	1046787,8
1190	4331168,1	1046807,3
1191	4331213,4	1046810,3
1192	4331231,5	1046807,2
1169	4331257	1046789,9
:ЗУ9(6)	--	--
1193	4331634,8	1046272,5
1194	4331634,7	1046272,5
1195	4331427,5	1046613,1
1196	4331427,5	1046613,2
1197	4331427,5	1046613,2
1198	4331427,5	1046613,2
1199	4331427,5	1046613,2
1200	4331427,5	1046613,2
1201	4331427,5	1046613,3
1202	4331427,4	1046613,3
1203	4331427,4	1046613,3
1204	4331427,4	1046613,4
1205	4331427,4	1046613,4
1206	4331427,4	1046613,4
1207	4331427,4	1046613,4
1208	4331427,3	1046613,5
1209	4331427,3	1046613,5
1210	4331418	1046626,7
1211	4331424,5	1046619,5
1212	4331499,5	1046505,3
1213	4331510,1	1046489,1
1214	4331559,4	1046407,1
1215	4331561,9	1046402,9
1216	4331576,7	1046377,8
1217	4331588,2	1046359,8
1218	4331594,3	1046349
1219	4331600,6	1046337,9
1220	4331613,3	1046315,5
1221	4331621,5	1046300,7
1222	4331623,2	1046297,5
1223	4331635,7	1046274,1
1193	4331634,8	1046272,5
:ЗУ9(7)	--	--
1224	4331737,3	1045973,5
1225	4331740,7	1045973,9
1226	4331740,1	1045978,7
1227	4331746	1045979,4
1228	4331746,8	1045974,2

1229	4331747,8	1045974,3
1230	4331747,8	1045974,3
1231	4331752,2	1045974,9
1232	4331753,8	1045963,3
1233	4331749,6	1045962,7
1234	4331749,6	1045962,7
1235	4331748,7	1045962,5
1236	4331770	1045826,3
1237	4331762	1045815,5
1238	4331752,6	1045875,1
1239	4331737,8	1045968,5
1224	4331737,3	1045973,5
:ЗУ9(8)	--	--
1240	4331772,3	1045727
1241	4331774,9	1045672,1
1242	4331797,1	1045424
1243	4331791,5	1045425,5
1244	4331769,9	1045671,8
1245	4331768,7	1045694,1
1246	4331767,3	1045726,2
1240	4331772,3	1045727
:ЗУ9(9)	--	--
1247	4331702,4	1046116,8
1248	4331683,1	1046150,7
1249	4331661,8	1046192,5
1250	4331643,9	1046227,9
1251	4331632,3	1046247
1252	4331632,3	1046247,1
1253	4331637,7	1046256,2
1254	4331637,7	1046256,1
1255	4331654,7	1046228,1
1256	4331670,6	1046198,4
1257	4331708,4	1046116,9
1247	4331702,4	1046116,8
:ЗУ9(10)	--	--
1258	4331251,6	1046776,5
1259	4331246,6	1046764,1
1260	4331242,5	1046766
1261	4331242,5	1046766
1262	4331242,5	1046766
1263	4331242,4	1046766
1264	4331242,4	1046766
1265	4331242,4	1046766,1
1266	4331242,3	1046766,1
1267	4331242,3	1046766,1
1268	4331242,2	1046766,1

1269	4331242,1	1046766,1
1270	4331242,1	1046766,2
1271	4331242,1	1046766,2
1272	4331242,1	1046766,2
1273	4331242	1046766,2
1274	4331242	1046766,2
1275	4331198,6	1046781,5
1276	4331198,5	1046781,5
1277	4331198,5	1046781,5
1278	4331198,4	1046781,5
1279	4331198,4	1046781,5
1280	4331198,4	1046781,5
1281	4331198,4	1046781,5
1282	4331198,4	1046781,5
1283	4331175,3	1046788,6
1284	4331175,3	1046788,6
1285	4331175,2	1046788,7
1286	4331175,2	1046788,7
1287	4331175,2	1046788,7
1288	4331175,2	1046788,7
1289	4331175,2	1046788,7
1290	4331175,1	1046788,7
1291	4331175,1	1046788,7
1292	4331175,1	1046788,7
1293	4331175,1	1046788,7
1294	4331162,6	1046792
1295	4331162,6	1046792
1296	4331162,5	1046792
1297	4331162,5	1046792
1298	4331162,5	1046792
1299	4331162,4	1046792
1300	4331162,3	1046792
1301	4331162,2	1046792,1
1302	4331162,2	1046792,1
1303	4331162	1046792,1
1304	4331161,9	1046792,1
1305	4331161,8	1046792,1
1306	4331161,7	1046792,1
1307	4331161,6	1046792,1
1308	4331161,4	1046792,2
1309	4331161,3	1046792,2
1310	4331161,3	1046792,2
1311	4331161,1	1046792,2
1312	4331161	1046792,2
1313	4331160,9	1046792,2
1314	4331160,8	1046792,2

1315	4331160,7	1046792,1
1316	4331160,5	1046792,1
1317	4331160,4	1046792,1
1318	4331160,4	1046792,1
1319	4331160,2	1046792,1
1320	4331160,1	1046792,1
1321	4331160	1046792
1322	4331159,9	1046792
1323	4331159,9	1046792
1324	4331159,8	1046792
1325	4331159,7	1046792
1326	4331092,6	1046773,7
1327	4331092,6	1046773,7
1328	4331092,6	1046773,7
1329	4331092,5	1046773,7
1330	4331092,5	1046773,7
1331	4331092,5	1046773,7
1332	4331092,5	1046773,6
1333	4331092,4	1046773,6
1334	4331092,4	1046773,6
1335	4331092,3	1046773,6
1336	4331092,3	1046773,6
1337	4331092,3	1046773,6
1338	4331092,3	1046773,6
1339	4331092,2	1046773,6
1340	4331054,2	1046760,1
1341	4331076	1046769
1342	4331144,4	1046791,5
1343	4331145,4	1046791,9
1344	4331146,6	1046792,2
1345	4331190,3	1046794,9
1346	4331213,5	1046792,3
1347	4331218,3	1046791,8
1348	4331226,7	1046789,4
1349	4331229,5	1046788,6
1350	4331231,6	1046787,8
1351	4331241,2	1046784
1258	4331251,6	1046776,5
:ЗУ9(11)	--	--
1352	4331268,4	1046737,8
1353	4331270,1	1046741,9
1354	4331272,5	1046748
1355	4331272,6	1046748,1
1356	4331280,6	1046755
1357	4331286,4	1046750,7
1358	4331304,6	1046737,2

1359	4331304,5	1046737,2
1360	4331304,3	1046736,9
1361	4331311,8	1046730
1362	4331309	1046731,9
1363	4331308,9	1046731,7
1364	4331297,9	1046739,9
1365	4331297,9	1046739,9
1366	4331297,8	1046740
1367	4331297,8	1046740
1368	4331297,8	1046740
1369	4331297,7	1046740,1
1370	4331297,6	1046740,1
1371	4331297,5	1046740,2
1372	4331297,4	1046740,2
1373	4331297,4	1046740,3
1374	4331297,3	1046740,3
1375	4331297,1	1046740,4
1376	4331297,1	1046740,4
1377	4331297	1046740,4
1378	4331297	1046740,4
1379	4331297	1046740,5
1380	4331279,8	1046748,5
1381	4331275,7	1046744,9
1382	4331275,7	1046744,9
1383	4331274,9	1046744,2
1384	4331294,4	1046735,1
1385	4331342,6	1046699,2
1386	4331347,6	1046694,6
1387	4331341,1	1046688,8
1388	4331336,6	1046693
1389	4331336,6	1046693
1390	4331336,6	1046693,1
1391	4331288,2	1046728,2
1392	4331271,2	1046736
1352	4331268,4	1046737,8
:ЗУ9(12)	--	--
1393	4330652,5	1046796,1
1394	4330656,4	1046799,2
1395	4330657,9	1046797,2
1396	4330661,7	1046800,2
1397	4330720,9	1046743,1
1398	4330731,2	1046721,1
1399	4330727,5	1046724,4
1400	4330669,2	1046779,9
1393	4330652,5	1046796,1
:ЗУ9(13)	--	--

1401	4331719,3	1046066,1
1402	4331721,8	1046067
1403	4331729,3	1046065
1404	4331729,9	1046063,6
1405	4331739,2	1046023
1406	4331744,9	1045986,4
1407	4331740,3	1045985,8
1408	4331736	1045985,3
1409	4331735,9	1045986
1410	4331725,6	1046035,5
1411	4331721,1	1046059,8
1412	4331720	1046062,7
1401	4331719,3	1046066,1
:ЗУ9(14)	--	--
1413	4330377,4	1047031
1414	4330362,3	1047030,3
1415	4330362,3	1047030,3
1416	4330362,3	1047030,3
1417	4330359,1	1047029,1
1418	4330332,3	1047018,8
1419	4330394,8	1047051,8
1420	4330414,7	1047039,4
1421	4330421	1047033
1413	4330377,4	1047031
:ЗУ9(15)	--	--
1422	4330462	1046975,4
1423	4330498	1046945,5
1424	4330614,8	1046831,6
1425	4330614,5	1046830,8
1426	4330614,1	1046829,9
1422	4330462	1046975,4
:ЗУ9(16)	--	--
1427	4331740,1	1045947,4
1428	4331761,1	1045814,3
1429	4331760,9	1045814,1
1430	4331754,9	1045813,4
1427	4331740,1	1045947,4
:ЗУ9(17)	--	--
1431	4330713,6	1046758,4
1432	4330666,5	1046804
1433	4330672,5	1046808,8
1434	4330706,5	1046773,6
1431	4330713,6	1046758,4
:ЗУ9(18)	--	--
1435	4330328	1047008,9
1436	4330400,9	1047019

1437	4330422,7	1047022
1438	4330424,6	1047021,5
1439	4330428,6	1047020,6
1440	4330432,4	1047018,7
1441	4330438,2	1047015,6
1442	4330452	1047001,8
1443	4330425,2	1047020,4
1444	4330425,2	1047020,4
1445	4330425,2	1047020,4
1446	4330425,1	1047020,4
1447	4330425,1	1047020,4
1448	4330425	1047020,5
1449	4330424,9	1047020,5
1450	4330424,9	1047020,6
1451	4330424,8	1047020,6
1452	4330424,7	1047020,7
1453	4330424,6	1047020,7
1454	4330424,5	1047020,8
1455	4330424,4	1047020,8
1456	4330424,3	1047020,9
1457	4330424,2	1047020,9
1458	4330424	1047021
1459	4330424	1047021
1460	4330423,9	1047021
1461	4330423,7	1047021,1
1462	4330423,6	1047021,1
1463	4330423,6	1047021,1
1464	4330423,4	1047021,2
1465	4330423,3	1047021,2
1466	4330423,2	1047021,2
1467	4330423,1	1047021,2
1468	4330423	1047021,3
1469	4330422,9	1047021,3
1470	4330422,7	1047021,3
1471	4330422,7	1047021,3
1472	4330422,5	1047021,3
1473	4330422,4	1047021,3
1474	4330422,3	1047021,3
1475	4330422,2	1047021,3
1476	4330422,1	1047021,3
1477	4330421,9	1047021,3
1478	4330421,8	1047021,3
1479	4330421,8	1047021,3
1480	4330421,6	1047021,3
1481	4330421,5	1047021,3
1482	4330421,4	1047021,3

1483	4330421,3	1047021,3
1484	4330421,3	1047021,3
1485	4330421,2	1047021,3
1486	4330421,1	1047021,2
1487	4330371,9	1047012,4
1488	4330338,3	1047006,8
1489	4330338,3	1047006,8
1490	4330338,3	1047006,8
1491	4330338,3	1047006,8
1492	4330338,2	1047006,8
1493	4330338,2	1047006,8
1494	4330338,2	1047006,8
1495	4330338,2	1047006,7
1496	4330338,1	1047006,7
1497	4330338,1	1047006,7
1498	4330338	1047006,7
1499	4330338	1047006,7
1500	4330338	1047006,7
1501	4330338	1047006,7
1502	4330337,9	1047006,7
1503	4330305,1	1046998,8
1435	4330328	1047008,9
:ЗУ9(19)	--	--
1504	4331345,6	1046674
1505	4331350,6	1046678,5
1506	4331366,7	1046663,4
1507	4331387,9	1046637,8
1508	4331395,7	1046628,3
1504	4331345,6	1046674
:ЗУ9(20)	--	--
1509	4331277,8	1046731,9
1510	4331287,7	1046727,3
1511	4331336	1046692,3
1512	4331340,4	1046688,2
1513	4331335,1	1046683,5
1514	4331291,9	1046722,9
1509	4331277,8	1046731,9
:ЗУ9(21)	--	--
1515	4331763,4	1045725,5
1516	4331766,3	1045726
1517	4331767,8	1045694,6
1518	4331768,9	1045671,7
1519	4331790,4	1045425,8
1520	4331789,8	1045425,9
1515	4331763,4	1045725,5
:ЗУ9(22)	--	--

1521	4331765,1	1045770,9
1522	4331765,9	1045771
1523	4331770,2	1045771,5
1524	4331772,2	1045729,1
1525	4331767,2	1045728,2
1521	4331765,1	1045770,9
:ЗУ9(23)	--	--
1526	4331790,8	1045394,3
1527	4331811,4	1045389,1
1528	4331812,7	1045378,1
1529	4331809,7	1045379,5
1530	4331806,1	1045381,4
1531	4331790,9	1045387,6
1526	4331790,8	1045394,3
:ЗУ9(24)	--	--
1532	4331259,1	1046758,2
1533	4331263,1	1046768,1
1534	4331279,8	1046755,7
1535	4331273	1046749,9
1536	4331268,5	1046751,8
1537	4331266,9	1046752,4
1538	4331268,5	1046753,8
1532	4331259,1	1046758,2
:ЗУ9(25)	--	--
1539	4331790,7	1045423,7
1540	4331791,4	1045414,7
1541	4331809,2	1045408,5
1542	4331810,9	1045393,6
1543	4331810,4	1045393,8
1544	4331809,4	1045404,7
1545	4331804,2	1045406,4
1546	4331804,2	1045406,4
1547	4331803,2	1045406,7
1548	4331798	1045408,4
1549	4331799	1045397,4
1550	4331790,7	1045400
1551	4331790,3	1045419,7
1552	4331790	1045423,8
1539	4331790,7	1045423,7
:ЗУ9(26)	--	--
1553	4331709,1	1046129,6
1554	4331680,6	1046191,1
1555	4331683,5	1046185,9
1556	4331694,8	1046166,9
1557	4331706,8	1046145
1558	4331710,6	1046137,1
1559	4331710,6	1046137,1
1560	4331707,2	1046135,8
1561	4331711,1	1046126
1562	4331711,1	1046126
1563	4331709,1	1046129,7
1553	4331709,1	1046129,6
:ЗУ9(27)	--	--
1564	4331759,5	1045770,4
1565	4331760,2	1045770,4
1566	4331764,1	1045770,8
1567	4331766,2	1045728
1568	4331763,3	1045727,6
1564	4331759,5	1045770,4
:ЗУ9(28)	--	--
1569	4331630,2	1046243,6
1570	4331631,6	1046246
1571	4331631,6	1046246
1572	4331643,1	1046227,3
1573	4331660,9	1046192,2
1574	4331672,7	1046169
1569	4331630,2	1046243,6
:ЗУ9(29)	--	--
1575	4331260,9	1046799,4
1576	4331259,4	1046795,7
1577	4331245,4	1046805
1578	4331235,4	1046811,7
1579	4331248,7	1046812,6
1575	4331260,9	1046799,4
:ЗУ9(30)	--	--
1580	4331792,4	1045415,4
1581	4331791,7	1045423,4
1582	4331808	1045419,1
1583	4331809,1	1045409,6
1580	4331792,4	1045415,4
:ЗУ9(31)	--	--
1584	4331265,4	1046773,9
1585	4331268,4	1046781,3
1586	4331286,6	1046761,7
1587	4331284,3	1046759,8
1584	4331265,4	1046773,9
:ЗУ9(32)	--	--
1588	4330650,9	1046794,8
1589	4330651,8	1046795,5
1590	4330668,5	1046779,2
1591	4330726,8	1046723,6
1592	4330732,4	1046718,7
1593	4330733,9	1046715,4
1588	4330650,9	1046794,8
:ЗУ9(33)	--	--
1594	4330939,4	1046711
1595	4330950	1046715,5
1596	4330958,2	1046719
1597	4330965,3	1046722,6
1598	4330979,5	1046729,6
1599	4331043,5	1046755,7
1600	4330949,2	1046714,4
1594	4330939,4	1046711
:ЗУ9(34)	--	--
1601	4331736,1	1046063,2
1602	4331739,3	1046062,4
1603	4331744,2	1046035,2
1604	4331748,9	1045999,9
1605	4331745,1	1046023,9
1606	4331745,1	1046023,9
1607	4331745,1	1046023,9
1608	4331745,1	1046024
1609	4331745,1	1046024
1610	4331745,1	1046024
1611	4331745,1	1046024,1
1612	4331745,1	1046024,1
1613	4331745,1	1046024,1
1614	4331745,1	1046024,2
1615	4331745	1046024,2
1616	4331745	1046024,2
1617	4331745	1046024,3
1618	4331745	1046024,3
1601	4331736,1	1046063,2
:ЗУ9(35)	--	--
1619	4331589	1046315,9
1620	4331625,2	1046256,6
1621	4331625,2	1046256,6
1622	4331624	1046254,5
1619	4331589	1046315,9
:ЗУ9(36)	--	--
1623	4331627	1046255,6
1624	4331632,4	1046264,7
1625	4331632,4	1046264,7
1626	4331636,5	1046258,1
1627	4331636,5	1046258,1
1628	4331631	1046249
1629	4331627	1046255,6
1623	4331627	1046255,6

:ЗУ9(37)	--	--
1630	4330298,1	1046981,3
1631	4330342,5	1046991,7
1632	4330343,4	1046991,9
1633	4330283,4	1046974,7
1630	4330298,1	1046981,3
:ЗУ9(38)	--	--
1634	4331805,3	1045394,5
1635	4331805,3	1045394,5
1636	4331811	1045393
1637	4331811,3	1045390,2
1638	4331791,1	1045395,3
1639	4331790,8	1045395,4
1640	4331790,7	1045398,3
1641	4331804,2	1045394,8
1642	4331804,2	1045394,8
1643	4331805,3	1045394,5
1634	4331805,3	1045394,5
:ЗУ9(39)	--	--
1644	4330874,7	1046693,9
1645	4330876,2	1046694,5
1646	4330882,4	1046695,7
1647	4330908,8	1046700,9
1648	4330928,2	1046707,3
1649	4330902,5	1046698,4
1644	4330874,7	1046693,9
:ЗУ9(40)	--	--
1650	4331330	1046716
1651	4331317,9	1046725,1
1652	4331319,1	1046726,3
1653	4331319,1	1046726,3
1654	4331325,8	1046721,2
1655	4331325,7	1046721,1
1656	4331333,2	1046714
1657	4331330,1	1046716,2
1650	4331330	1046716
:ЗУ9(41)	--	--
1658	4331626,4	1046254,7
1659	4331626,4	1046254,7
1660	4331630,5	1046248
1661	4331629	1046245,6
1662	4331625,1	1046252,5
1658	4331626,4	1046254,7
:ЗУ9(42)	--	--
1663	4331715	1046116,9
1664	4331714	1046119,1
1665	4331713,8	1046119
1666	4331713,8	1046119
1667	4331718,3	1046120,8
1668	4331718,3	1046120,8
1669	4331719,1	1046118,7
1670	4331719,8	1046117
1663	4331715	1046116,9
:ЗУ9(43)	--	--
1671	4331351,9	1046698,8
1672	4331346,6	1046703,7
1673	4331346,6	1046703,7
1674	4331346,5	1046703,7
1675	4331346,5	1046703,7
1676	4331346,5	1046703,7
1677	4331346,5	1046703,8
1678	4331346,5	1046703,8
1679	4331346,4	1046703,8
1680	4331346,3	1046703,9
1681	4331346,3	1046703,9
1682	4331346,2	1046704
1683	4331346,2	1046704
1684	4331346,2	1046704
1685	4331346,2	1046704
1686	4331339,2	1046709,2
1687	4331340,3	1046710,4
1688	4331343,5	1046708
1671	4331351,9	1046698,8
:ЗУ9(44)	--	--
1689	4331285,2	1046759,1
1690	4331287,3	1046761
1691	4331291,5	1046756,5
1692	4331290,9	1046755,9
1693	4331290,8	1046755,6
1694	4331290,4	1046755,2
1689	4331285,2	1046759,1
:ЗУ9(45)	--	--
1695	4331639,9	1046263,9
1696	4331639,9	1046263,9
1697	4331635,9	1046270,5
1698	4331636,9	1046272
1699	4331640,6	1046265,1
1695	4331639,9	1046263,9
:ЗУ9(46)	--	--
1700	4331641,1	1046262
1701	4331641,1	1046262
1702	4331641,7	1046263
1703	4331643,1	1046260,4
1704	4331648,4	1046250,7
1705	4331650,8	1046246,1
1700	4331641,1	1046262
:ЗУ9(47)	--	--
1706	4331745,8	1045980,9
1707	4331745,8	1045980,4
1708	4331740	1045979,8
1709	4331739,9	1045980,2
1706	4331745,8	1045980,9
:ЗУ9(48)	--	--
1710	4331423,2	1046610,6
1711	4331423,3	1046610,6
1712	4331423,3	1046610,6
1713	4331423,3	1046610,6
1710	4331423,2	1046610,6
:ЗУ9(49)	--	--
1714	4330466,2	1046985,8
1715	4330466,2	1046985,8
1716	4330466,2	1046985,8
1714	4330466,2	1046985,8
:ЗУ10(1)	--	--
1717	4331850,6	1045413,1
1718	4331851,4	1045402,4
1719	4331852,4	1045401,9
1720	4331851,8	1045413,2
1721	4331854,4	1045413,5
1722	4331855,2	1045406,7
1723	4331855,9	1045401,3
1724	4331856	1045400,3
1725	4331844,7	1045405,4
1726	4331843,4	1045411
1727	4331843,1	1045412,4
1728	4331846,6	1045412,7
1717	4331850,6	1045413,1
:ЗУ10(2)	--	--
1729	4331860,4	1045364
1730	4331860,4	1045364
1731	4331854,3	1045364,7
1732	4331849,8	1045379,5
1733	4331853,9	1045378,5
1734	4331859,2	1045373,9
1729	4331860,4	1045364
:ЗУ10(3)	--	--
1735	4331814,3	1045377,3
1736	4331817,2	1045387,6

1737	4331820,2	1045386,9
1738	4331821,3	1045373,7
1735	4331814,3	1045377,3
:ЗУ10(4)	--	--
1739	4331852	1045393,5
1740	4331852,2	1045389,9
1741	4331852,9	1045379,8
1742	4331849,6	1045380,6
1743	4331846,9	1045395,2
1739	4331852	1045393,5
:ЗУ10(5)	--	--
1744	4331858,6	1045378,4
1745	4331854,4	1045379,4
1746	4331853,9	1045379,8
1747	4331853,3	1045389,5
1748	4331853,1	1045393
1749	4331857	1045391,7
1744	4331858,6	1045378,4
:ЗУ10(6)	--	--
1750	4331809,7	1045361
1751	4331811,2	1045366,2
1752	4331814,2	1045365
1753	4331816,9	1045361,7
1754	4331816,9	1045361,7
1755	4331816,9	1045361,7
1756	4331816,9	1045361,7
1757	4331816,9	1045361,7
1758	4331817	1045361,6
1759	4331817	1045361,6
1760	4331817,1	1045361,6
1761	4331817,1	1045361,6
1762	4331821,9	1045360,2
1763	4331821,8	1045357,4
1750	4331809,7	1045361
:ЗУ10(7)	--	--
1764	4331851,6	1045400
1765	4331851,9	1045394,5
1766	4331846,7	1045396,4
1767	4331846	1045400,3
1768	4331845,3	1045402,9
1769	4331845,3	1045402,9
1764	4331851,6	1045400
:ЗУ10(8)	--	--
1770	4331852,6	1045399,6
1771	4331856,3	1045397,9
1772	4331856,9	1045392,8
1773	4331853	1045394,2
1770	4331852,6	1045399,6
:ЗУ10(9)	--	--
1774	4331820,1	1045388
1775	4331817,5	1045388,7
1776	4331818,2	1045391,2
1777	4331818,2	1045391,3
1778	4331819,2	1045394,9
1779	4331819,8	1045391
1774	4331820,1	1045388
:ЗУ10(10)	--	--
1780	4331821,9	1045361,2
1781	4331817,5	1045362,5
1782	4331816,1	1045364,2
1783	4331816,1	1045364,3
1784	4331822	1045361,9
1780	4331821,9	1045361,2
:ЗУ10(11)	--	--
1785	4331856,1	1045377,9
1786	4331858,8	1045377,3
1787	4331859	1045375,4
1785	4331856,1	1045377,9
:ЗУ11(1)	--	--
1788	4331807,3	1045787,8
1789	4331801,9	1045845,4
1790	4331804,6	1045845,8
1791	4331807,2	1045846,1
1792	4331807,3	1045845,2
1793	4331808,8	1045832,9
1794	4331809,9	1045823,6
1795	4331812,3	1045801,7
1796	4331812,5	1045799
1797	4331812,6	1045798,6
1798	4331812,8	1045788,9
1788	4331807,3	1045787,8
:ЗУ11(2)	--	--
1799	4331762	1045815,5
1800	4331770	1045826,3
1801	4331771,8	1045815,1
1802	4331772,8	1045815,2
1803	4331770,9	1045827,3
1804	4331774,4	1045831,3
1805	4331776,1	1045814,7
1806	4331777,2	1045803,1
1807	4331776,3	1045803,2
1808	4331775	1045803,3
1809	4331775	1045803,3
1810	4331775	1045803,3
1811	4331771,4	1045802,8
1812	4331763,6	1045801,6
1813	4331763,3	1045807
1799	4331762	1045815,5
:ЗУ11(3)	--	--
1814	4331796,6	1045844,8
1815	4331800,8	1045845,3
1816	4331806,4	1045787,6
1817	4331802,6	1045786,8
1814	4331796,6	1045844,8
:ЗУ11(4)	--	--
1818	4331761,1	1045814,3
1819	4331762,3	1045806,8
1820	4331762,6	1045801,5
1821	4331753,7	1045800,2
1822	4331750,4	1045799,9
1823	4331755,6	1045806,8
1818	4331761,1	1045814,3
:ЗУ11(5)	--	--
1824	4331750,5	1045786,5
1825	4331755,2	1045787,1
1826	4331755,4	1045780,7
1827	4331759,8	1045780,8
1828	4331759,4	1045787,6
1829	4331761,3	1045787,8
1830	4331763,2	1045788
1831	4331763,6	1045780,9
1832	4331750,9	1045779,6
1824	4331750,5	1045786,5
:ЗУ11(6)	--	--
1833	4331764,2	1045788,1
1834	4331769,4	1045788,7
1835	4331769,7	1045781,5
1836	4331769,7	1045781,5
1837	4331764,6	1045781
1833	4331764,2	1045788,1
:ЗУ11(7)	--	--
1838	4331774,7	1045787
1839	4331778,7	1045787,3
1840	4331779,1	1045782,5
1841	4331775	1045782
1838	4331774,7	1045787
:ЗУ11(8)	--	--
1842	4331773,1	1045789,1

1843	4331773,4	1045789,1
1844	4331773,6	1045789,2
1845	4331774	1045781,9
1846	4331773,4	1045781,9
1842	4331773,1	1045789,1
:ЗУ12(1)	--	--
1847	4331763	1046037,6
1848	4331779,5	1046039,7
1849	4331786	1046040,6
1850	4331788,9	1046027,7
1851	4331790,4	1046016,2
1852	4331791,7	1046006
1853	4331792,6	1045998
1854	4331793	1045993,6
1855	4331784,8	1045992,6
1856	4331785	1045991,1
1857	4331774,6	1045989,9
1858	4331774,6	1045989,9
1847	4331763	1046037,6
:ЗУ12(2)	--	--
1859	4331776,3	1045983
1860	4331785,8	1045984,1
1861	4331790,2	1045947,3
1862	4331783,2	1045946,4
1863	4331777,8	1045976,5
1859	4331776,3	1045983
:ЗУ12(3)	--	--
1864	4331793,9	1045985
1865	4331794	1045983,9
1866	4331796,2	1045961,5
1867	4331796,4	1045958,8
1868	4331797,3	1045948,2
1869	4331792,6	1045947,6
1870	4331791,4	1045947,5
1871	4331786,9	1045984,2
1864	4331793,9	1045985
:ЗУ12(4)	--	--
1872	4331744,2	1046035,2
1873	4331748	1046035,7
1874	4331749,3	1046028,6
1875	4331752,6	1046010,2
1876	4331753,8	1046003,7
1877	4331754,7	1045996,1
1878	4331755,7	1045987,7
1879	4331750,6	1045987,1
1872	4331744,2	1046035,2

:ЗУ12(5)	--	--
1880	4331751,5	1045980,1
1881	4331756,7	1045980,7
1882	4331757,7	1045974,9
1883	4331758,4	1045970,2
1884	4331761,3	1045948,8
1885	4331761,9	1045943,8
1886	4331757,7	1045943,3
1887	4331756,5	1045943,2
1880	4331751,5	1045980,1
:ЗУ12(6)	--	--
1888	4331775,9	1045984,5
1889	4331775,9	1045984,5
1890	4331785,7	1045985,7
1891	4331785,7	1045985
1892	4331776	1045983,9
1888	4331775,9	1045984,5
:ЗУ12(7)	--	--
1893	4331793,8	1045986
1894	4331793,8	1045986
1895	4331786,7	1045985,2
1896	4331786,6	1045985,8
1897	4331793,7	1045986,6
1893	4331793,8	1045986
:ЗУ12(8)	--	--
1898	4331793,1	1045992,6
1899	4331793,2	1045992,1
1900	4331785,9	1045991,2
1901	4331785,9	1045991,7
1898	4331793,1	1045992,6
:ЗУ12(9)	--	--
1902	4331751,3	1045981,5
1903	4331756,4	1045982,2
1904	4331756,5	1045981,7
1905	4331751,4	1045981,1
1902	4331751,3	1045981,5
:ЗУ13(1)	--	--
1906	4331750,7	1046087
1907	4331774,5	1046092,3
1908	4331777,3	1046080,8
1909	4331778	1046077,9
1910	4331782,8	1046056,4
1911	4331776,6	1046055,5
1912	4331769,4	1046054,5
1913	4331758,2	1046057,5
1914	4331751,5	1046084,6

1906	4331750,7	1046087
:ЗУ13(2)	--	--
1915	4331713	1046106,9
1916	4331715	1046102,6
1917	4331722,3	1046083,4
1918	4331720,9	1046083,1
1919	4331715	1046082
1920	4331709,4	1046102
1921	4331708	1046106,9
1915	4331713	1046106,9
:ЗУ13(3)	--	--
1922	4331733,4	1046077
1923	4331733	1046079,3
1924	4331735,9	1046079,8
1925	4331738,7	1046072,9
1926	4331742,6	1046061,5
1927	4331739,3	1046062,4
1928	4331736,1	1046063,2
1929	4331730,5	1046064,7
1930	4331728,4	1046070,2
1931	4331728	1046071,4
1932	4331726,3	1046075,7
1922	4331733,4	1046077
:ЗУ13(4)	--	--
1933	4331726,6	1046100,2
1934	4331723	1046099,4
1935	4331723,2	1046098,1
1936	4331723,3	1046098,2
1937	4331718,6	1046096,5
1938	4331720,2	1046091,8
1939	4331724,3	1046093,2
1940	4331726,3	1046084,2
1941	4331723,3	1046083,6
1942	4331715,9	1046103
1943	4331715,9	1046103
1944	4331715,9	1046103
1945	4331715,9	1046103
1946	4331714,1	1046106,9
1947	4331723,8	1046107
1948	4331726,4	1046100,6
1933	4331726,6	1046100,2
:ЗУ13(5)	--	--
1949	4331718	1046071,2
1950	4331722,5	1046075
1951	4331725,3	1046075,5
1952	4331729,3	1046065

1953	4331721,8	1046067
1954	4331721,8	1046067
1955	4331718,9	1046067,7
1949	4331718	1046071,2
:ЗУ13(6)	--	--
1956	4331754,4	1046107,3
1957	4331759,2	1046107,3
1958	4331744,4	1046104,1
1959	4331743,6	1046105,9
1960	4331743,4	1046106,3
1961	4331743,1	1046107,2
1956	4331754,4	1046107,3
:ЗУ13(7)	--	--
1962	4331722	1046077,2
1963	4331721,2	1046076,6
1964	4331717,4	1046073,3
1965	4331716,6	1046075,9
1966	4331716,6	1046076,2
1962	4331722	1046077,2
:ЗУ14(1)	--	--
1967	4331368,4	1046698,4
1968	4331389,2	1046716,8
1969	4331399,4	1046706,7
1970	4331384,7	1046691,4
1971	4331380,2	1046686,6
1967	4331368,4	1046698,4
:ЗУ14(2)	--	--
1972	4331353,1	1046713,6
1973	4331372,6	1046733,3
1974	4331383,5	1046722,5
1975	4331362,7	1046704
1972	4331353,1	1046713,6
:ЗУ15(1)	--	--
1976	4330240	1047260,3
1977	4330245,8	1047263,8
1978	4330305	1047109,8
1979	4330306,4	1047106,1
1980	4330300,5	1047103
1981	4330298,9	1047102,1
1982	4330292	1047121,6
1983	4330290,5	1047126
1976	4330240	1047260,3
:ЗУ15(2)	--	--
1984	4330231,2	1047255
1985	4330234,8	1047257,1
1986	4330284,8	1047124
1987	4330285,1	1047123,2
1988	4330293,5	1047099,3
1989	4330290,3	1047097,6
1984	4330231,2	1047255
:ЗУ15(3)	--	--
1990	4330251,1	1047266,9
1991	4330255,5	1047269,5
1992	4330256,6	1047264,1
1993	4330314,3	1047110,3
1994	4330311,8	1047109
1995	4330310,7	1047112
1990	4330251,1	1047266,9
:ЗУ15(4)	--	--
1996	4330204,1	1047303,3
1997	4330211	1047302,7
1998	4330211,8	1047317,4
1999	4330216,6	1047320,5
2000	4330226,1	1047306,2
2001	4330225,7	1047305,2
2002	4330222,4	1047297,4
2003	4330220,8	1047293,8
2004	4330219,8	1047291,8
1996	4330204,1	1047303,3
:ЗУ15(5)	--	--
2005	4330224,8	1047287,9
2006	4330226,2	1047296
2007	4330228,7	1047302,1
2008	4330231,9	1047297,4
2009	4330235,1	1047291,6
2010	4330242,2	1047273,2
2011	4330236,4	1047269,8
2012	4330231,7	1047282,3
2013	4330231,4	1047282,8
2014	4330231,3	1047283,1
2015	4330231	1047283,4
2016	4330230,7	1047283,6
2017	4330229,5	1047284,5
2005	4330224,8	1047287,9
:ЗУ15(6)	--	--
2018	4330302,2	1047092,6
2019	4330309,9	1047096,6
2020	4330314,1	1047090,2
2021	4330305,1	1047084,3
2022	4330303,9	1047087,8
2018	4330302,2	1047092,6
:ЗУ15(7)	--	--
2023	4330299,6	1047100,2
2024	4330302,9	1047102
2025	4330307,2	1047104,2
2026	4330309,2	1047098,6
2027	4330301,6	1047094,5
2028	4330300,4	1047097,9
2023	4330299,6	1047100,2
:ЗУ15(8)	--	--
2029	4330222,9	1047277,6
2030	4330223,7	1047281,2
2031	4330226,4	1047279,3
2032	4330231,2	1047266,7
2033	4330228,8	1047265,2
2034	4330227,2	1047272,7
2029	4330222,9	1047277,6
:ЗУ15(9)	--	--
2035	4330291	1047095,6
2036	4330294,1	1047097,3
2037	4330296,1	1047091,7
2038	4330293,1	1047090
2035	4330291	1047095,6
:ЗУ15(10)	--	--
2039	4330293,8	1047088,1
2040	4330296,8	1047089,7
2041	4330299,1	1047083,1
2042	4330297,4	1047083
2043	4330295,8	1047082,9
2039	4330293,8	1047088,1
:ЗУ15(11)	--	--
2044	4330312,5	1047107
2045	4330315,1	1047108,4
2046	4330317,2	1047102,8
2047	4330314,6	1047101,4
2048	4330313,9	1047103,3
2044	4330312,5	1047107
:ЗУ15(12)	--	--
2049	4330315,3	1047099,5
2050	4330317,9	1047100,9
2051	4330320,9	1047092,9
2052	4330319,8	1047092,5
2053	4330317,5	1047096
2049	4330315,3	1047099,5
:ЗУ15(13)	--	--
2054	4330212,2	1047324,9
2055	4330212,5	1047330,1
2056	4330212,8	1047330,1

2057	4330215,5	1047327
2054	4330212,2	1047324,9
:ЗУ15(14)	--	--
2058	4330245,8	1047280,6
2059	4330248,1	1047276,8
2060	4330247,4	1047276,4
2058	4330245,8	1047280,6
:ЗУ16(1)	--	--
2061	4330224,3	1047250,9
2062	4330224,3	1047250,9
2063	4330231,2	1047255
2064	4330290,3	1047097,6
2065	4330286,9	1047095,8
2066	4330284,9	1047094,7
2067	4330243	1047199,1
2061	4330224,3	1047250,9
:ЗУ16(2)	--	--
2068	4330255,5	1047269,5
2069	4330260,6	1047272,6
2070	4330321,5	1047114,1
2071	4330314,3	1047110,3
2072	4330256,6	1047264,1
2068	4330255,5	1047269,5
:ЗУ16(3)	--	--
2073	4330232,7	1047322,1
2074	4330221,8	1047340,2
2075	4330198,9	1047339,9
2076	4330198	1047350,8
2077	4330219,7	1047352,9
2078	4330234,3	1047325,4
2079	4330233,6	1047324,3
2073	4330232,7	1047322,1
:ЗУ16(4)	--	--
2080	4330257,6	1047280,3
2081	4330235,2	1047317,8
2082	4330235,4	1047318,3
2083	4330236,6	1047321,1
2084	4330255,9	1047284,9
2080	4330257,6	1047280,3
:ЗУ16(5)	--	--
2085	4330317,9	1047100,9
2086	4330325,1	1047104,8
2087	4330328,6	1047095,8
2088	4330320,9	1047092,9
2085	4330317,9	1047100,9
:ЗУ16(6)	--	--

2089	4330222,9	1047277,4
2090	4330222,9	1047277,6
2091	4330227,2	1047272,7
2092	4330228,8	1047265,2
2093	4330222,5	1047261,5
2094	4330222,5	1047261,5
2095	4330222,8	1047266,4
2096	4330222,3	1047274,5
2089	4330222,9	1047277,4
:ЗУ16(7)	--	--
2097	4330315,1	1047108,4
2098	4330322,2	1047112,2
2099	4330324,4	1047106,7
2100	4330317,2	1047102,8
2097	4330315,1	1047108,4
:ЗУ16(8)	--	--
2101	4330289,8	1047088,2
2102	4330288,4	1047087,5
2103	4330287	1047089,4
2104	4330285,7	1047092,8
2105	4330291	1047095,6
2106	4330293,1	1047090
2101	4330289,8	1047088,2
:ЗУ16(9)	--	--
2107	4330289,8	1047085,9
2108	4330293,8	1047088,1
2109	4330295,8	1047082,9
2110	4330292,9	1047082,8
2107	4330289,8	1047085,9
:ЗУ16(10)	--	--
2111	4330215,7	1047327,1
2112	4330215,5	1047327
2113	4330212,8	1047330,1
2114	4330216,2	1047330,1
2115	4330218,3	1047326,6
2111	4330215,7	1047327,1
:ЗУ17(1)	--	--
2116	4330201,1	1047314,8
2117	4330202,8	1047313,7
2118	4330203,4	1047313,6
2119	4330204,4	1047313,3
2120	4330205,9	1047313,7
2121	4330206	1047313,7
2122	4330206	1047313,8
2123	4330206,1	1047313,8
2124	4330206,4	1047314

2125	4330211,8	1047317,4
2126	4330211	1047302,7
2127	4330204,1	1047303,3
2128	4330202,1	1047304,8
2129	4330201,3	1047312,8
2116	4330201,1	1047314,8
:ЗУ17(2)	--	--
2130	4330199,7	1047331,1
2131	4330212,5	1047330,4
2132	4330212,5	1047330,1
2133	4330212,2	1047324,9
2134	4330211,5	1047324,4
2135	4330204,3	1047319,9
2136	4330202,8	1047320,9
2137	4330200,4	1047322,4
2130	4330199,7	1047331,1
:ЗУ18(1)	--	--
2138	4334055,8	1044287,7
2139	4334151,1	1044841,5
2140	4334168,7	1044838,2
2141	4334168,4	1044836,3
2142	4334129,7	1044612,2
2143	4334129,7	1044612,1
2144	4334076,2	1044289,5
2145	4334073,6	1044280,9
2138	4334055,8	1044287,7
:ЗУ18(2)	--	--
2146	4334095	1044219,6
2147	4334097,3	1044234,6
2148	4334098,1	1044239,6
2149	4334103,1	1044244,4
2150	4334106,6	1044240,5
2151	4334115,5	1044230,6
2152	4334103	1044210,8
2146	4334095	1044219,6
:ЗУ18(3)	--	--
2153	4334066,4	1044219,7
2154	4334076,1	1044233,6
2155	4334076,1	1044233,6
2156	4334083,4	1044244
2157	4334086,9	1044249
2158	4334089,5	1044249,3
2159	4334093,5	1044249,6
2160	4334092,4	1044242,5
2161	4334091,3	1044235,9
2162	4334071,5	1044216,8

2153	4334066,4	1044219,7
:ЗУ18(4)	--	--
2163	4334073,3	1044215,7
2164	4334090,8	1044232,5
2165	4334088,7	1044219,6
2166	4334079,5	1044211,8
2163	4334073,3	1044215,7
:ЗУ18(5)	--	--
2167	4334098,6	1044242,9
2168	4334099,4	1044248,1
2169	4334099,4	1044248,4
2170	4334101,7	1044245,9
2167	4334098,6	1044242,9
:ЗУ19(1)	--	--
2171	4334099,4	1044248,4
2172	4334108	1044304
2173	4334191,3	1044834
2174	4334196,1	1044833,1
2175	4334106,1	1044250,2
2176	4334104	1044248,1
2177	4334101,7	1044245,9
2171	4334099,4	1044248,4
:ЗУ19(2)	--	--
2178	4334108,3	1044250,7
2179	4334191,3	1044788,8
2180	4334198,1	1044832,8
2181	4334207,2	1044831,1
2178	4334108,3	1044250,7
:ЗУ19(3)	--	--
2182	4334083,9	1044277
2183	4334086,8	1044286,7
2184	4334086,8	1044286,7
2185	4334086,8	1044286,7
2186	4334086,8	1044286,8
2187	4334086,8	1044286,8
2188	4334086,9	1044286,9
2189	4334086,9	1044286,9
2190	4334086,9	1044287
2191	4334086,9	1044287
2192	4334086,9	1044287,1
2193	4334086,9	1044287,2
2194	4334087	1044287,2
2195	4334087	1044287,3
2196	4334087	1044287,3
2197	4334087	1044287,3
2198	4334087	1044287,4
2199	4334091,5	1044305,1
2200	4334086	1044276,2
2182	4334083,9	1044277
:ЗУ19(4)	--	--
2201	4334103,1	1044244,4
2202	4334106,6	1044247,8
2203	4334107,3	1044248,5
2204	4334107,9	1044248,2
2205	4334106,6	1044240,5
2201	4334103,1	1044244,4
:ЗУ20(1)	--	--
2206	4334198,1	1044832,8
2207	4334200,2	1044846,3
2208	4334216,4	1044843,5
2209	4334217	1044843,4
2210	4334247,3	1044838,4
2211	4334247,2	1044837,8
2212	4334244,6	1044824,1
2213	4334207,2	1044831,1
2206	4334198,1	1044832,8
:ЗУ20(2)	--	--
2214	4334205,8	1044882,7
2215	4334207,1	1044890,6
2216	4334255,2	1044880,4
2217	4334254,2	1044875,2
2218	4334253,2	1044870
2219	4334205,2	1044878,5
2214	4334205,8	1044882,7
:ЗУ20(3)	--	--
2220	4334201,2	1044852,4
2221	4334202,3	1044859,7
2222	4334214,9	1044857,5
2223	4334249,8	1044851,7
2224	4334249,2	1044848,7
2225	4334248,9	1044847,2
2226	4334248,4	1044844,2
2227	4334218	1044849,3
2228	4334216,4	1044849,6
2220	4334201,2	1044852,4
:ЗУ20(4)	--	--
2229	4334153,4	1044854,6
2230	4334175,8	1044850,7
2231	4334173,7	1044837,3
2232	4334168,7	1044838,2
2233	4334151,1	1044841,5
2234	4334153,2	1044853,1
2229	4334153,4	1044854,6
:ЗУ20(5)	--	--
2235	4334225	1044918,4
2236	4334261,1	1044911,8
2237	4334259,6	1044903,8
2238	4334223,7	1044910,5
2235	4334225	1044918,4
:ЗУ20(6)	--	--
2239	4334159	1044886,6
2240	4334161	1044898,3
2241	4334182,9	1044895,3
2242	4334180,9	1044882,8
2239	4334159	1044886,6
:ЗУ20(7)	--	--
2243	4334154,5	1044860,5
2244	4334155	1044863,3
2245	4334155,7	1044867,8
2246	4334177,9	1044863,9
2247	4334176,8	1044856,6
2248	4334177,7	1044856,4
2249	4334178,9	1044863,8
2250	4334182,7	1044863,1
2251	4334182,8	1044864,1
2252	4334179,1	1044864,7
2253	4334179,8	1044869,4
2254	4334183,6	1044868,8
2255	4334182,4	1044861,5
2256	4334181,5	1044855,7
2243	4334154,5	1044860,5
:ЗУ20(8)	--	--
2257	4334155,9	1044868,8
2258	4334156,6	1044872,5
2259	4334178,8	1044869,5
2260	4334178,1	1044864,9
2257	4334155,9	1044868,8
:ЗУ20(9)	--	--
2261	4334216,1	1044861,3
2262	4334216,2	1044861,9
2263	4334250,6	1044856,3
2264	4334250	1044853,2
2265	4334243,5	1044854,2
2261	4334216,1	1044861,3
:ЗУ20(10)	--	--
2266	4334191,3	1044834
2267	4334193,5	1044847,5
2268	4334195,7	1044847,1

2269	4334198,2	1044846,7
2270	4334196,1	1044833,1
2266	4334191,3	1044834
:ЗУ20(11)	--	--
2271	4334215,6	1044912,1
2272	4334216,9	1044919,8
2273	4334224,1	1044918,5
2274	4334224,1	1044918,5
2275	4334222,8	1044910,7
2271	4334215,6	1044912,1
:ЗУ20(12)	--	--
2276	4334174,7	1044837,1
2277	4334176,8	1044850,5
2278	4334176,1	1044850,6
2279	4334180,5	1044849,8
2280	4334178,4	1044836,4
2276	4334174,7	1044837,1
:ЗУ20(13)	--	--
2281	4334181,9	1044882,6
2282	4334183,9	1044895,2
2283	4334187,3	1044894,7
2284	4334187	1044892,7
2285	4334185,7	1044882
2281	4334181,9	1044882,6
:ЗУ20(14)	--	--
2286	4334210,5	1044913
2287	4334211,7	1044920,8
2288	4334215,9	1044920
2289	4334214,7	1044912,2
2286	4334210,5	1044913
:ЗУ20(15)	--	--
2290	4334202,4	1044860,7
2291	4334203	1044864
2292	4334206,3	1044862,8
2293	4334206,3	1044862,8
2294	4334206,3	1044862,8
2295	4334206,3	1044862,8
2296	4334215	1044860,5
2297	4334214,7	1044858,6
2290	4334202,4	1044860,7
:ЗУ20(16)	--	--
2298	4334169,4	1044928,4
2299	4334168,2	1044921
2300	4334164,9	1044921,6
2301	4334166,2	1044929,1
2298	4334169,4	1044928,4

:ЗУ20(17)	--	--
2302	4334215,6	1044858,4
2303	4334215,9	1044860,3
2304	4334236,9	1044854,8
2302	4334215,6	1044858,4
:ЗУ20(18)	--	--
2305	4334185,9	1044917,6
2306	4334187,1	1044925,3
2307	4334189,1	1044925
2308	4334187,9	1044917,3
2305	4334185,9	1044917,6
:ЗУ20(19)	--	--
2309	4334206	1044883,6
2310	4334206,1	1044884,6
2311	4334210,1	1044883,9
2312	4334211,1	1044889,8
2313	4334212	1044889,6
2314	4334210,9	1044882,8
2309	4334206	1044883,6
:ЗУ20(20)	--	--
2315	4334217,5	1044876,3
2316	4334219,3	1044888
2317	4334220,2	1044887,8
2318	4334218,4	1044876,2
2315	4334217,5	1044876,3
:ЗУ20(21)	--	--
2319	4334156,7	1044873,4
2320	4334156,8	1044874
2321	4334172,9	1044871,3
2319	4334156,7	1044873,4
:ЗУ20(22)	--	--
2322	4334209	1044863,1
2323	4334215,3	1044862,1
2324	4334215,2	1044861,5
2322	4334209	1044863,1
:ЗУ21(1)	--	--
2325	4334055,8	1044287,7
2326	4334073,6	1044280,9
2327	4334078,3	1044279,1
2328	4334070	1044251,8
2329	4334064,1	1044242
2330	4334043,3	1044255
2325	4334055,8	1044287,7
:ЗУ21(2)	--	--
2331	4334064,9	1044241,5
2332	4334070,9	1044251,3

2333	4334071	1044251,4
2334	4334071	1044251,4
2335	4334071	1044251,4
2336	4334079,2	1044278,8
2337	4334082,7	1044277,5
2338	4334083,9	1044277
2339	4334086	1044276,2
2340	4334081,3	1044251,4
2341	4334077,5	1044246
2342	4334071,5	1044237,4
2331	4334064,9	1044241,5
:ЗУ22(1)	--	--
2343	4334754,7	1044686,5
2344	4334721,6	1044685,8
2345	4334686,4	1044694,2
2346	4334639,2	1044710,5
2347	4334520,6	1044763,4
2348	4334525,6	1044790,7
2349	4334649,1	1044735,7
2350	4334715,5	1044712,8
2351	4334756,4	1044706,1
2343	4334754,7	1044686,5
:ЗУ22(2)	--	--
2352	4336074,9	1045720,3
2353	4336102,8	1045753,3
2354	4336102,8	1045753,4
2355	4336102,9	1045753,4
2356	4336102,9	1045753,4
2357	4336102,9	1045753,4
2358	4336102,9	1045753,5
2359	4336103	1045753,6
2360	4336103	1045753,6
2361	4336103	1045753,6
2362	4336103,1	1045753,7
2363	4336103,1	1045753,8
2364	4336103,2	1045753,8
2365	4336103,2	1045753,9
2366	4336103,2	1045753,9
2367	4336103,2	1045753,9
2368	4336103,2	1045753,9
2369	4336110,4	1045765,2
2370	4336124,1	1045781,5
2371	4336121,9	1045783,4
2372	4336132,1	1045799,5
2373	4336132,1	1045799,5
2374	4336132,2	1045799,5

2375	4336132,2	1045799,5
2376	4336132,2	1045799,6
2377	4336132,3	1045799,7
2378	4336132,3	1045799,8
2379	4336132,3	1045799,8
2380	4336132,4	1045799,9
2381	4336132,4	1045800,1
2382	4336132,5	1045800,2
2383	4336132,5	1045800,2
2384	4336132,6	1045800,3
2385	4336132,6	1045800,5
2386	4336132,7	1045800,6
2387	4336132,7	1045800,6
2388	4336132,7	1045800,7
2389	4336132,7	1045800,8
2390	4336132,7	1045800,8
2391	4336148,4	1045852,4
2392	4336148,4	1045852,5
2393	4336148,4	1045852,5
2394	4336148,4	1045852,5
2395	4336148,5	1045852,6
2396	4336148,5	1045852,6
2397	4336148,5	1045852,7
2398	4336148,5	1045852,8
2399	4336148,5	1045852,8
2400	4336148,5	1045852,9
2401	4336148,5	1045852,9
2402	4336148,6	1045853
2403	4336148,6	1045853
2404	4336148,6	1045853,1
2405	4336148,6	1045853,1
2406	4336148,6	1045853,1
2407	4336174,1	1046011,7
2408	4336167,6	1045936,1
2409	4336155	1045863,6
2410	4336162,5	1045857,3
2411	4336173,3	1045848,3
2412	4336124,8	1045743,5
2413	4336115,7	1045745,1
2414	4336103,1	1045747,4
2415	4336074,9	1045713,7
2352	4336074,9	1045720,3
:ЗУ22(3)	--	--
2416	4336113,7	1046551,5
2417	4336113,7	1046551,4
2418	4336136,7	1046389,6

2419	4336173,2	1046130,9
2420	4336172,7	1046071,9
2421	4336155,6	1045966,1
2422	4336159,1	1046008,1
2423	4336159,3	1046011,4
2424	4336159,3	1046011,4
2425	4336159,3	1046011,4
2426	4336160,6	1046050,2
2427	4336163,9	1046146,8
2428	4336155,3	1046236,5
2429	4336143,8	1046308,1
2430	4336132,9	1046377,9
2431	4336121,1	1046481,4
2432	4336114,3	1046545
2416	4336113,7	1046551,5
:ЗУ22(4)	--	--
2433	4335271	1044743,9
2434	4335314,2	1044792,4
2435	4335314,2	1044792,5
2436	4335314,2	1044792,5
2437	4335314,2	1044792,5
2438	4335314,3	1044792,5
2439	4335314,3	1044792,5
2440	4335314,3	1044792,6
2441	4335314,3	1044792,6
2442	4335322,4	1044802,2
2443	4335322,4	1044802,2
2444	4335322,4	1044802,2
2445	4335322,4	1044802,2
2446	4335322,4	1044802,3
2447	4335322,4	1044802,3
2448	4335322,4	1044802,3
2449	4335322,4	1044802,3
2450	4335322,4	1044802,3
2451	4335322,5	1044802,3
2452	4335429,1	1044938,3
2453	4335438,7	1044949,7
2454	4335540	1045060,4
2455	4335437,3	1044938,3
2456	4335333,7	1044804,2
2457	4335284,7	1044734,1
2433	4335271	1044743,9
:ЗУ22(5)	--	--
2458	4335820,1	1047425,2
2459	4335831,2	1047412,4
2460	4335854	1047380

2461	4336002,4	1047116,4
2462	4336010,5	1047097,7
2463	4336010,6	1047097,7
2464	4335999,7	1047116,5
2465	4335946,1	1047209,4
2466	4335908,2	1047274,2
2467	4335889,1	1047306,9
2468	4335839,8	1047397
2458	4335820,1	1047425,2
:ЗУ22(6)	--	--
2469	4335821,8	1045396,8
2470	4335924,9	1045523,9
2471	4335924,9	1045523,9
2472	4335924,9	1045523,9
2473	4335924,9	1045523,9
2474	4335924,9	1045523,9
2475	4335924,9	1045524
2476	4335925	1045524
2477	4335925	1045524
2478	4336062	1045705
2479	4336072,9	1045717,9
2480	4336072,9	1045711,3
2481	4336054,7	1045689,5
2482	4336012,6	1045627,4
2469	4335821,8	1045396,8
:ЗУ22(7)	--	--
2483	4336028,1	1047049,5
2484	4336028,1	1047049,6
2485	4336063,5	1046939,5
2486	4336067,5	1046925,2
2487	4336086,7	1046845,4
2488	4336091,7	1046812,8
2489	4336103	1046649,5
2490	4336103	1046649,3
2491	4336094	1046731,2
2492	4336081,1	1046848,9
2493	4336073,6	1046885,9
2494	4336071,3	1046897,1
2495	4336055,9	1046960,3
2483	4336028,1	1047049,5
:ЗУ22(8)	--	--
2496	4336030,5	1046997,3
2497	4336045,3	1046961,8
2498	4336053,7	1046915,5
2499	4336055,3	1046905
2500	4336064,4	1046847,5

2501	4336079,5	1046720,7
2502	4336091,1	1046596,9
2503	4336092,1	1046585,6
2504	4336086,6	1046633,4
2505	4336076,9	1046740,1
2506	4336053,9	1046887,4
2496	4336030,5	1046997,3
:ЗУ22(9)	--	--
2507	4334424,2	1044844,4
2508	4334445,2	1044837,9
2509	4334444,7	1044835,2
2510	4334436,9	1044836,8
2511	4334418	1044840,7
2512	4334379	1044847,8
2513	4334349,1	1044853
2514	4334253,2	1044870
2515	4334254,2	1044875,2
2516	4334401,9	1044849,1
2507	4334424,2	1044844,4
:ЗУ22(10)	--	--
2517	4335746,1	1045320,9
2518	4335615,8	1045160,2
2519	4335608,2	1045151,3
2520	4335543,9	1045081
2521	4335746,1	1045321
2517	4335746,1	1045320,9
:ЗУ22(11)	--	--
2522	4335250,1	1044718,7
2523	4335254,7	1044725,7
2524	4335266,9	1044739,4
2525	4335281,3	1044729,2
2526	4335272	1044715,9
2527	4335265,1	1044707,8
2522	4335250,1	1044718,7
:ЗУ22(12)	--	--
2528	4336003,6	1047136,8
2529	4336021,6	1047108
2530	4336052,2	1047024,7
2531	4336061,9	1046980,3
2532	4336028,6	1047083,7
2533	4336028,6	1047083,8
2534	4336028,6	1047083,8
2535	4336028,6	1047083,8
2536	4336028,6	1047083,8
2537	4336028,6	1047083,9
2538	4336028,6	1047083,9

2539	4336028,5	1047084
2540	4336028,5	1047084
2541	4336028,5	1047084
2542	4336028,5	1047084,1
2543	4336028,5	1047084,2
2544	4336028,5	1047084,2
2545	4336028,5	1047084,2
2546	4336028,5	1047084,2
2547	4336028,5	1047084,2
2548	4336012,3	1047121,1
2549	4336012,3	1047121,1
2550	4336012,3	1047121,1
2551	4336012,3	1047121,2
2552	4336012,3	1047121,2
2553	4336012,3	1047121,3
2554	4336012,2	1047121,3
2555	4336012,2	1047121,4
2556	4336012,2	1047121,4
2557	4336012,2	1047121,4
2558	4336012,2	1047121,5
2559	4336012,1	1047121,5
2560	4336012,1	1047121,5
2561	4336012,1	1047121,5
2562	4336012,1	1047121,6
2563	4336012,1	1047121,6
2528	4336003,6	1047136,8
:ЗУ22(13)	--	--
2564	4335816,2	1047408,5
2565	4335828,9	1047389,2
2566	4335861,3	1047327,1
2567	4335826,2	1047389,2
2568	4335799,5	1047422,2
2569	4335795,9	1047427,2
2570	4335789,2	1047435,2
2571	4335786,9	1047437,9
2572	4335791	1047440,9
2573	4335803,1	1047428,5
2564	4335816,2	1047408,5
:ЗУ22(14)	--	--
2574	4335901,9	1047255,2
2575	4335934	1047201,3
2576	4335995	1047098,9
2577	4336011,3	1047062,4
2578	4336016,3	1047043,3
2579	4335996	1047096,4
2580	4335943,7	1047181,2

2574	4335901,9	1047255,2
:ЗУ22(15)	--	--
2581	4336145,1	1045998,6
2582	4336144,4	1045986,6
2583	4336143,7	1045972,9
2584	4336143,1	1045961,6
2585	4336140	1045937,4
2586	4336139,6	1045933,8
2587	4336135,9	1045913,8
2588	4336124,9	1045853,8
2589	4336123,4	1045855
2590	4336138,8	1045941,2
2581	4336145,1	1045998,6
:ЗУ22(16)	--	--
2591	4335227,2	1044683,7
2592	4335235,8	1044696,8
2593	4335248,3	1044687,9
2594	4335238,4	1044676,3
2595	4335233,7	1044679,4
2591	4335227,2	1044683,7
:ЗУ22(17)	--	--
2596	4336126,6	1046313
2597	4336127,8	1046306,6
2598	4336139	1046234,8
2599	4336140,6	1046211,7
2600	4336123,9	1046314,7
2601	4336126,1	1046315,3
2596	4336126,6	1046313
:ЗУ22(18)	--	--
2602	4336119,2	1046352,4
2603	4336121,1	1046342,2
2604	4336125	1046321,4
2605	4336122,9	1046320,8
2606	4336122,8	1046321,5
2602	4336119,2	1046352,4
:ЗУ22(19)	--	--
2607	4335809,5	1047454,3
2608	4335810	1047454,7
2609	4335823	1047438,7
2607	4335809,5	1047454,3
:ЗУ22(20)	--	--
2610	4335795,9	1045374,3
2611	4335920,2	1045527,7
2612	4335955,3	1045574,1
2613	4335955,4	1045574,1
2614	4335920,2	1045527,7

2615	4335795,9	1045374,3
2610	4335795,9	1045374,3
:ЗУ22(21)	--	--
2616	4335970,4	1045592,3
2617	4335921	1045527
2618	4335921	1045527
2619	4335970,3	1045592,1
2616	4335970,4	1045592,3
:ЗУ22(22)	--	--
2620	4335847,6	1047408,2
2621	4335849,6	1047405,7
2622	4335850,6	1047404
2620	4335847,6	1047408,2
:ЗУ22(23)	--	--
2623	4335921	1045527
2624	4335921	1045527
2625	4335921	1045527
2626	4335891,8	1045491
2623	4335921	1045527
:ЗУ22(24)	--	--
2627	4336127,9	1045802,2
2628	4336127,9	1045802,2
2629	4336127,9	1045802,2
2630	4336128	1045802,2
2631	4336127,9	1045802,2
2627	4336127,9	1045802,2
:ЗУ23(1)	--	--
2632	4334437,3	1044797,2
2633	4334440,8	1044815,3
2634	4334442	1044821,2
2635	4334463,3	1044818,3
2636	4334468,3	1044817,7
2637	4334528,9	1044808,2
2638	4334527,8	1044802,5
2639	4334525,6	1044790,7
2640	4334520,6	1044763,4
2641	4334519,9	1044759,6
2642	4334500,7	1044767,9
2643	4334467,3	1044784,6
2644	4334452,4	1044790,8
2632	4334437,3	1044797,2
:ЗУ23(2)	--	--
2645	4334436,1	1044791,2
2646	4334456,3	1044782,7
2647	4334464,7	1044779,1
2648	4334498,1	1044762,4
2649	4334501,1	1044761,1
2650	4334433,1	1044775,9
2645	4334436,1	1044791,2
:ЗУ23(3)	--	--
2651	4334450,5	1044864,7
2652	4334452,8	1044876,9
2653	4334472,4	1044873,4
2654	4334474,8	1044872,9
2655	4334474,8	1044872,9
2656	4334477,5	1044870,1
2657	4334482,4	1044860,7
2658	4334481,9	1044857,7
2651	4334450,5	1044864,7
:ЗУ23(4)	--	--
2659	4334444,7	1044835,2
2660	4334445,2	1044837,9
2661	4334445,6	1044839,8
2662	4334459,4	1044836,8
2663	4334459,8	1044836,1
2664	4334460,5	1044834,3
2665	4334461,6	1044831,7
2659	4334444,7	1044835,2
:ЗУ24(1)	--	--
2666	4335010,6	1044753,1
2667	4335012,7	1044767
2668	4335019,6	1044764,8
2669	4335034,5	1044760
2670	4335036,5	1044759,2
2671	4335039,5	1044758
2672	4335036,7	1044746,4
2673	4335033,1	1044747,4
2674	4335023,8	1044749,7
2675	4335022,2	1044750,2
2676	4335022,2	1044750,2
2677	4335015,8	1044752,1
2666	4335010,6	1044753,1
:ЗУ24(2)	--	--
2678	4334971	1044716,4
2679	4334972,5	1044723,1
2680	4335013,4	1044714,4
2681	4335012,6	1044711,1
2682	4335012,2	1044709,6
2683	4335011,5	1044706,5
2684	4334994,9	1044710,5
2678	4334971	1044716,4
:ЗУ24(3)	--	--
2685	4335013,7	1044715,4
2686	4334972,7	1044724
2687	4334973,3	1044726,8
2688	4334977,8	1044725,9
2689	4334990,4	1044722,7
2690	4334990,4	1044722,7
2691	4334990,4	1044722,7
2692	4334990,9	1044723,4
2693	4335004,5	1044720,8
2694	4335004,7	1044722,1
2695	4335014,6	1044719,1
2685	4335013,7	1044715,4
:ЗУ24(4)	--	--
2696	4334969,2	1044708,2
2697	4334969,7	1044710,5
2698	4334988	1044706,1
2699	4335010,1	1044700,7
2700	4335009,8	1044699,7
2696	4334969,2	1044708,2
:ЗУ24(5)	--	--
2701	4335009,1	1044745
2702	4335020,2	1044742,3
2703	4335019	1044737,3
2704	4335018,8	1044736,7
2705	4335015,1	1044737,6
2706	4335007,9	1044738,9
2701	4335009,1	1044745
:ЗУ25(1)	--	--
2707	4335793	1047479,1
2708	4335786,3	1047473,4
2709	4335785,9	1047473,9
2710	4335785,9	1047473,9
2711	4335785,9	1047473,9
2712	4335785,8	1047474
2713	4335785,8	1047474
2714	4335785,7	1047474
2715	4335785,7	1047474
2716	4335785,7	1047474
2717	4335785,6	1047474,1
2718	4335785,6	1047474,1
2719	4335785,5	1047474,1
2720	4335785,5	1047474,1
2721	4335785,5	1047474
2722	4335785,4	1047474,1
2723	4335785,4	1047474
2724	4335785,3	1047474

2725	4335785,3	1047474
2726	4335785,3	1047474
2727	4335785,2	1047474
2728	4335785,2	1047473,9
2729	4335780	1047469,4
2730	4335779,8	1047469,6
2731	4335778,4	1047470,9
2732	4335769,7	1047483,5
2733	4335765,7	1047490,2
2734	4335765,5	1047490,4
2735	4335778,8	1047499,5
2736	4335785,2	1047490,3
2707	4335793	1047479,1
:ЗУ25(2)	--	--
2737	4335787	1047472,6
2738	4335793,6	1047478,3
2739	4335796,2	1047474,5
2740	4335810	1047454,7
2741	4335809,5	1047454,3
2742	4335805,4	1047451,4
2737	4335787	1047472,6
:ЗУ25(3)	--	--
2743	4335781,7	1047468,1
2744	4335786,2	1047472
2745	4335804,6	1047450,8
2746	4335801	1047448,2
2747	4335790,7	1047458,9
2748	4335783,2	1047466,8
2743	4335781,7	1047468,1
:ЗУ25(4)	--	--
2749	4335773,7	1047453,7
2750	4335776,3	1047456,1
2751	4335791	1047440,9
2752	4335786,9	1047437,9
2749	4335773,7	1047453,7
:ЗУ25(5)	--	--
2753	4335780,8	1047468,8
2754	4335785,5	1047472,9
2755	4335785,6	1047472,7
2756	4335780,9	1047468,7
2753	4335780,8	1047468,8
:ЗУ26(1)	--	--
2757	4335371	1041165,7
2758	4335373,8	1041176,8
2759	4335376,8	1041176,8
2760	4335379	1041177,6
2761	4335380,4	1041178,1
2762	4335381	1041178,5
2763	4335384,2	1041180,3
2764	4335385,2	1041181
2765	4335385,7	1041182
2766	4335400,3	1041229
2767	4335408,2	1041260,1
2768	4335413,8	1041281,7
2769	4335435,2	1041275,9
2770	4335452,4	1041274,3
2771	4335451,4	1041269,8
2772	4335424,5	1041273,4
2773	4335418,4	1041268,8
2774	4335403,8	1041235,8
2775	4335411,4	1041224,4
2776	4335380,4	1041164,1
2757	4335371	1041165,7
:ЗУ26(2)	--	--
2777	4335398,3	1041287,4
2778	4335387,3	1041256,3
2779	4335385,3	1041248,5
2780	4335379,4	1041225,5
2781	4335379,2	1041224,8
2782	4335379,1	1041224,2
2783	4335373,1	1041233,2
2784	4335396,6	1041286,1
2777	4335398,3	1041287,4
:ЗУ26(3)	--	--
2785	4335415,2	1041287,4
2786	4335416,6	1041292,9
2787	4335445,1	1041287,2
2788	4335454,8	1041285,3
2789	4335453,7	1041280,1
2790	4335436,2	1041281,8
2791	4335415,6	1041287,3
2785	4335415,2	1041287,4
:ЗУ26(4)	--	--
2792	4335373,3	1041199,7
2793	4335371,2	1041191,1
2794	4335370,5	1041188,3
2795	4335369,1	1041182,9
2796	4335359,1	1041182,9
2797	4335377,3	1041216,7
2792	4335373,3	1041199,7
:ЗУ26(5)	--	--
2798	4335349,6	1041165,4
2799	4335355,8	1041176,9
2800	4335367,6	1041176,8
2801	4335364,4	1041164,4
2802	4335364,3	1041164,3
2798	4335349,6	1041165,4
:ЗУ26(6)	--	--
2803	4335402,5	1041290,6
2804	4335407,8	1041294,6
2805	4335410,7	1041294,1
2806	4335409,4	1041288,9
2803	4335402,5	1041290,6
:ЗУ27(1)	--	--
2807	4335348,6	1041152,4
2808	4335350,5	1041152,6
2809	4335379	1041150,7
2810	4335377,9	1041137,1
2811	4335347,6	1041139,8
2807	4335348,6	1041152,4
:ЗУ27(2)	--	--
2812	4335364,3	1041164,3
2813	4335362,4	1041160,6
2814	4335357,6	1041159,4
2815	4335356,6	1041159,1
2816	4335349,1	1041158,4
2817	4335349,6	1041165,4
2812	4335364,3	1041164,3
:ЗУ28(1)	--	--
2818	4335452,4	1041274,3
2819	4335470,3	1041272,6
2820	4335471,5	1041272,9
2821	4335472,3	1041273
2822	4335472,8	1041273,7
2823	4335473,5	1041274,7
2824	4335475,4	1041281,2
2825	4335488,6	1041278,6
2826	4335486,1	1041263,6
2827	4335451,4	1041269,8
2818	4335452,4	1041274,3
:ЗУ28(2)	--	--
2828	4335453,7	1041280,1
2829	4335454,8	1041285,3
2830	4335469,5	1041282,3
2831	4335468,4	1041278,7
2828	4335453,7	1041280,1
:ЗУ29(1)	--	--
2832	4335385	1041163,3

2833	4335380,4	1041164,1
2834	4335411,4	1041224,4
2835	4335403,8	1041235,8
2836	4335418,4	1041268,8
2837	4335424,5	1041273,4
2838	4335451,4	1041269,8
2839	4335486,1	1041263,6
2840	4335484,3	1041253,2
2841	4335426,7	1041261,8
2842	4335393,7	1041173,9
2832	4335385	1041163,3
:ЗУ29(2)	--	--
2843	4335379,1	1041224,2
2844	4335378,9	1041223,6
2845	4335377,3	1041216,7
2846	4335359,1	1041182,9
2847	4335354	1041182,9
2848	4335354,2	1041183,6
2849	4335373,1	1041233,2
2843	4335379,1	1041224,2
:ЗУ29(3)	--	--
2850	4335349,6	1041165,4
2851	4335352,5	1041176,9
2852	4335355,8	1041176,9
2850	4335349,6	1041165,4
:ЗУ30(1)	--	--
2853	4332900,9	1044940,9
2854	4332907	1044954,9
2855	4332933,3	1044944,5
2856	4332933,3	1044944,6
2857	4332933,3	1044944,6
2858	4332934,7	1044948,8
2859	4332952,1	1044943,7
2860	4332973,1	1045002,7
2861	4332998,9	1045024,6
2862	4333064	1045019,6
2863	4333109,2	1045016,2
2864	4333117,5	1044999,2
2865	4333004,9	1045007,7
2866	4332986,8	1044992,6
2867	4332964,8	1044924,3
2868	4332920,4	1044934,5
2853	4332900,9	1044940,9
:ЗУ30(2)	--	--
2869	4332853,9	1045027,3
2870	4332859,7	1045057,4
2871	4332870,3	1045055
2872	4332874,3	1045072,2
2873	4332878,3	1045071,8
2874	4332876,2	1045045,4
2875	4332874,6	1045023,4
2869	4332853,9	1045027,3
:ЗУ30(3)	--	--
2876	4332853,8	1045018,8
2877	4332874	1045015,4
2878	4332873,5	1045008
2879	4332873,5	1045008
2880	4332873,3	1045006,7
2881	4332866,9	1044990,3
2882	4332857,5	1044968,1
2876	4332853,8	1045018,8
:ЗУ30(4)	--	--
2883	4333375	1045025,6
2884	4333383,5	1045035,6
2885	4333407,6	1045031,5
2886	4333407	1045020,1
2887	4333404,9	1045020,5
2888	4333404,1	1045020,7
2883	4333375	1045025,6
:ЗУ30(5)	--	--
2889	4333372,6	1044985,1
2890	4333379,3	1044995,3
2891	4333388,7	1044993,9
2892	4333388	1044985,1
2889	4333372,6	1044985,1
:ЗУ30(6)	--	--
2893	4332875,5	1045077,7
2894	4332875,5	1045077,7
2895	4332875,5	1045077,7
2893	4332875,5	1045077,7
:ЗУ31(1)	--	--
2896	4334275,9	1045764,8
2897	4334275,9	1045764,8
2898	4334286	1045767,2
2899	4334288,3	1045760,3
2900	4334322,3	1045699
2901	4334346,7	1045663,8
2902	4334352,9	1045656,4
2903	4334343,5	1045653,5
2904	4334341,9	1045656,8
2905	4334336	1045668,9
2906	4334322,8	1045687,9
2907	4334309,8	1045707,2
2908	4334295,1	1045729,2
2909	4334281,9	1045753,2
2896	4334275,9	1045764,8
:ЗУ31(2)	--	--
2910	4334146,7	1045796,8
2911	4334182,2	1045810,6
2912	4334184,6	1045806,7
2913	4334196	1045788,5
2914	4334193,6	1045787,3
2915	4334190,2	1045785,7
2916	4334172,2	1045783,5
2917	4334155,4	1045781,3
2910	4334146,7	1045796,8
:ЗУ31(3)	--	--
2918	4334347,8	1045631,4
2919	4334354,6	1045634
2920	4334375,3	1045615,3
2921	4334376,2	1045614,6
2922	4334377,3	1045614,5
2923	4334382,3	1045614,4
2924	4334385,7	1045599,1
2925	4334377,3	1045597,3
2918	4334347,8	1045631,4
:ЗУ31(4)	--	--
2926	4334209,6	1045795
2927	4334198,7	1045812,7
2928	4334196,6	1045816,2
2929	4334217,4	1045824,2
2930	4334216,2	1045798,2
2926	4334209,6	1045795
:ЗУ31(5)	--	--
2931	4334361,2	1045636,4
2932	4334363,8	1045637,3
2933	4334367,5	1045638,7
2934	4334373,9	1045631
2935	4334380,3	1045632,1
2936	4334380	1045624,5
2937	4334380,9	1045620,4
2938	4334378,5	1045620,5
2939	4334375,3	1045623,4
2931	4334361,2	1045636,4
:ЗУ31(6)	--	--
2940	4334184,1	1045811,3
2941	4334188,7	1045813,1
2942	4334202,1	1045791,4

2943	4334197,9	1045789,4
2940	4334184,1	1045811,3
:ЗУ31(7)	--	--
2944	4334207,8	1045794,1
2945	4334204	1045792,3
2946	4334193,2	1045809,6
2947	4334190,6	1045813,8
2948	4334194,7	1045815,4
2944	4334207,8	1045794,1
:ЗУ31(8)	--	--
2949	4334276,1	1045803,8
2950	4334276,6	1045815,5
2951	4334285,3	1045804,8
2949	4334276,1	1045803,8
:ЗУ31(9)	--	--
2952	4334261,2	1045792,9
2953	4334275,6	1045792,2
2954	4334275,9	1045799,1
2955	4334279,6	1045792,3
2956	4334268,6	1045790,3
2957	4334265,7	1045789,5
2958	4334263,2	1045788,9
2959	4334261,7	1045791,9
2952	4334261,2	1045792,9
:ЗУ31(10)	--	--
2960	4334354,2	1045654,7
2961	4334357,4	1045650,9
2962	4334350,6	1045649,5
2963	4334347,4	1045648,9
2964	4334344,4	1045651,7
2960	4334354,2	1045654,7
:ЗУ32(1)	--	--
2965	4334342,6	1045629,4
2966	4334347,2	1045631,2
2967	4334347,8	1045631,4
2968	4334377,3	1045597,3
2969	4334385,7	1045599,1
2970	4334387,5	1045590,7
2971	4334378,6	1045588,6
2965	4334342,6	1045629,4
:ЗУ32(2)	--	--
2972	4334366,5	1045660,4
2973	4334363,3	1045659,5
2974	4334358	1045665,9
2975	4334354,7	1045669,8
2976	4334342,4	1045687,5
2977	4334332,9	1045701,3
2972	4334366,5	1045660,4
:ЗУ32(3)	--	--
2978	4334215,7	1045785,2
2979	4334224	1045788,4
2980	4334226,3	1045789,8
2981	4334228	1045790,8
2982	4334230	1045787,6
2983	4334230,2	1045787,4
2984	4334218,1	1045781,3
2978	4334215,7	1045785,2
:ЗУ32(4)	--	--
2985	4334367,4	1045654,4
2986	4334364,6	1045657,8
2987	4334367,8	1045658,8
2988	4334367,9	1045658,7
2989	4334370,7	1045654,8
2990	4334367,4	1045654,4
2985	4334367,4	1045654,4
:ЗУ33(1)	--	--
2991	4334117,7	1045786,5
2992	4334126,8	1045791,7
2993	4334143,8	1045762,4
2994	4334144,8	1045762,5
2995	4334127,7	1045792,2
2996	4334130,7	1045793,8
2997	4334139,4	1045778,6
2998	4334140,8	1045776,2
2999	4334148,7	1045763,2
3000	4334146,2	1045762,7
3001	4334141,4	1045762
3002	4334141,4	1045762
3003	4334132,9	1045760,6
2991	4334117,7	1045786,5
:ЗУ33(2)	--	--
3004	4334138,8	1045798,4
3005	4334144,1	1045801,4
3006	4334146,7	1045796,8
3007	4334155,4	1045781,3
3008	4334149,3	1045780,6
3004	4334138,8	1045798,4
:ЗУ33(3)	--	--
3009	4334115,3	1045785,2
3010	4334116,8	1045786
3011	4334131,8	1045760,4
3012	4334132,6	1045760,6
3013	4334129,5	1045760,1
3009	4334115,3	1045785,2
:ЗУ34(1)	--	--
3014	4334252,6	1045808,7
3015	4334255,4	1045810,8
3016	4334255,8	1045811,1
3017	4334256	1045811,2
3018	4334256,6	1045811,7
3019	4334276,7	1045815,7
3020	4334276,1	1045803,8
3021	4334275,9	1045799,1
3022	4334275,6	1045792,2
3023	4334261,2	1045792,9
3024	4334260,5	1045794,1
3014	4334252,6	1045808,7
:ЗУ34(2)	--	--
3025	4334216,2	1045798,2
3026	4334217,4	1045824,2
3027	4334217,6	1045828
3028	4334218	1045827,8
3029	4334226,1	1045823,9
3030	4334231,6	1045815,1
3031	4334235,8	1045808,3
3032	4334229,5	1045804,7
3025	4334216,2	1045798,2
:ЗУ34(3)	--	--
3033	4334237,9	1045831,2
3034	4334268,2	1045832,6
3035	4334267,8	1045832,1
3036	4334267	1045831,2
3037	4334263,6	1045831,2
3038	4334263,6	1045831,2
3039	4334263,6	1045831,2
3040	4334263,6	1045830,9
3041	4334263,6	1045830,2
3042	4334257,2	1045830,2
3043	4334245,9	1045830,4
3044	4334241,3	1045830,8
3033	4334237,9	1045831,2
:ЗУ35(1)	--	--
3045	4334382,3	1045614,4
3046	4334412,1	1045614
3047	4334412,2	1045613,4
3048	4334413,6	1045611
3049	4334416,4	1045610,8
3050	4334417,8	1045611,4

3051	4334421,4	1045605,3
3052	4334421,4	1045605,3
3053	4334425,2	1045598,9
3054	4334387,5	1045590,7
3055	4334385,7	1045599,1
3045	4334382,3	1045614,4
:ЗУ35(2)	--	--
3056	4334402,6	1045638,9
3057	4334409,6	1045626,6
3058	4334410,1	1045625,1
3059	4334410,9	1045622,9
3060	4334412,6	1045620,1
3061	4334380,9	1045620,4
3062	4334380	1045624,5
3063	4334380,3	1045632,1
3064	4334380,4	1045634,7
3065	4334384,5	1045635,5
3056	4334402,6	1045638,9
:ЗУ36(1)	--	--
3066	4332559,2	1045031,5
3067	4332551,4	1045035,7
3068	4332551,4	1045035,7
3069	4332551,3	1045035,8
3070	4332551,3	1045035,8
3071	4332551,2	1045035,8
3072	4332551,2	1045035,8
3073	4332551,1	1045035,9
3074	4332551	1045035,9
3075	4332551	1045035,9
3076	4332550,9	1045036
3077	4332550,8	1045036
3078	4332550,7	1045036
3079	4332550,7	1045036
3080	4332550,7	1045036
3081	4332550,6	1045036
3082	4332550,6	1045036,1
3083	4332503,9	1045052,2
3084	4332503,9	1045052,2
3085	4332503,9	1045052,2
3086	4332503,9	1045052,2
3087	4332503,8	1045052,3
3088	4332503,8	1045052,3
3089	4332503,8	1045052,3
3090	4332503,7	1045052,3
3091	4332503,6	1045052,3
3092	4332503,6	1045052,3
3093	4332503,6	1045052,3
3094	4332503,5	1045052,3
3095	4332503,5	1045052,3
3096	4332503,5	1045052,3
3097	4332503,5	1045052,3
3098	4332461,4	1045063,1
3099	4332463,7	1045063,1
3100	4332616,2	1045035,5
3101	4332656,9	1045038,3
3102	4332664,7	1045015,7
3103	4332666,6	1045010,1
3066	4332559,2	1045031,5
:ЗУ36(2)	--	--
3104	4332201,5	1045176,8
3105	4332202,8	1045187,3
3106	4332341,1	1045092,6
3107	4332340,1	1045088,6
3108	4332340,1	1045088,5
3109	4332340,1	1045088,5
3110	4332340,1	1045088,4
3111	4332340,1	1045088,3
3112	4332340	1045088,2
3113	4332340	1045088,1
3114	4332340	1045088
3115	4332321,5	1045092,6
3116	4332320,1	1045096,8
3117	4332255,2	1045129,1
3118	4332224,4	1045152,5
3104	4332201,5	1045176,8
:ЗУ36(3)	--	--
3119	4332204	1045189
3120	4332211,3	1045187,9
3121	4332228,4	1045178,4
3122	4332228,4	1045178,4
3123	4332228,4	1045178,4
3124	4332228,5	1045178,3
3125	4332228,5	1045178,3
3126	4332228,5	1045178,3
3127	4332228,5	1045178,3
3128	4332228,6	1045178,3
3129	4332228,6	1045178,3
3130	4332228,6	1045178,3
3131	4332228,6	1045178,3
3132	4332228,6	1045178,2
3133	4332228,7	1045178,2
3134	4332247,3	1045169
3135	4332269,5	1045152,2
3136	4332324,2	1045125,4
3137	4332340,5	1045118,6
3138	4332343,3	1045114,2
3139	4332344,4	1045113,1
3140	4332345,4	1045109,4
3141	4332341,7	1045094,7
3119	4332204	1045189
:ЗУ36(4)	--	--
3142	4332324,6	1045083,6
3143	4332338,6	1045080
3144	4332369,5	1045073,1
3145	4332379,5	1045066,3
3146	4332379,5	1045066,3
3147	4332379,7	1045066,2
3148	4332379,8	1045066,2
3149	4332379,8	1045066,1
3150	4332379,9	1045066,1
3151	4332380	1045066,1
3152	4332380,1	1045066,1
3153	4332395,7	1045065,5
3154	4332393	1045048,9
3155	4332332	1045061,3
3142	4332324,6	1045083,6
:ЗУ36(5)	--	--
3156	4332829,7	1045050,2
3157	4332830,8	1045050,3
3158	4332833,4	1045063,4
3159	4332859,7	1045057,4
3160	4332853,9	1045027,3
3161	4332841,6	1045029,6
3162	4332838,7	1045028,3
3163	4332836,1	1045026,5
3156	4332829,7	1045050,2
:ЗУ36(6)	--	--
3164	4332775,7	1045018,7
3165	4332791,4	1045047,4
3166	4332794,3	1045045,3
3167	4332823,2	1045023,5
3168	4332823,3	1045022,4
3169	4332821,9	1045022,3
3164	4332775,7	1045018,7
:ЗУ36(7)	--	--
3170	4332664,8	1045021,6
3171	4332659	1045038,5
3172	4332661,3	1045038,6

3173	4332676,1	1045039,6
3174	4332683,6	1045010,9
3175	4332670,5	1045009,4
3176	4332668,9	1045009,7
3177	4332666,6	1045016,5
3170	4332664,8	1045021,6
:ЗУ36(8)	--	--
3178	4332696,7	1045012,5
3179	4332696,6	1045012,9
3180	4332690,9	1045033,7
3181	4332689,7	1045039,5
3182	4332689,5	1045040,6
3183	4332702,3	1045041,5
3184	4332704,8	1045013,1
3178	4332696,7	1045012,5
:ЗУ36(9)	--	--
3185	4332819,7	1045049,5
3186	4332824,8	1045029,8
3187	4332806,3	1045043,8
3188	4332800,4	1045048,2
3185	4332819,7	1045049,5
:ЗУ36(10)	--	--
3189	4332789,9	1045048,7
3190	4332773,4	1045018,5
3191	4332768,5	1045018,1
3192	4332776	1045032
3193	4332787,1	1045050,3
3189	4332789,9	1045048,7
:ЗУ36(11)	--	--
3194	4332418,5	1045062,8
3195	4332477,4	1045047,7
3196	4332418	1045059,5
3194	4332418,5	1045062,8
:ЗУ37(1)	--	--
3197	4336202,2	1046115,6
3198	4336175,9	1045906,1
3199	4336162,5	1045857,3
3200	4336155	1045863,6
3201	4336167,6	1045936,1
3202	4336174,1	1046011,7
3203	4336183,6	1046070,5
3204	4336183,6	1046070,6
3205	4336183,6	1046070,6
3206	4336183,6	1046070,7
3207	4336183,6	1046070,7
3208	4336183,6	1046070,8
3209	4336183,7	1046070,9
3210	4336183,7	1046070,9
3211	4336183,7	1046071
3212	4336183,7	1046071,1
3213	4336183,7	1046071,1
3214	4336183,7	1046071,2
3215	4336183,7	1046071,2
3216	4336183,7	1046071,3
3217	4336183,7	1046071,3
3218	4336183,7	1046071,4
3219	4336184,3	1046131,2
3220	4336184,3	1046131,2
3221	4336184,3	1046131,3
3222	4336184,3	1046131,3
3223	4336184,2	1046131,3
3224	4336184,3	1046131,4
3225	4336184,3	1046131,5
3226	4336184,2	1046131,6
3227	4336184,2	1046131,6
3228	4336184,2	1046131,7
3229	4336184,2	1046131,8
3230	4336184,2	1046131,9
3231	4336184,2	1046131,9
3232	4336184,2	1046131,9
3233	4336184,2	1046132
3234	4336184,2	1046132
3235	4336147,7	1046390,7
3236	4336147,5	1046392
3237	4336117,9	1046599,7
3238	4336116,4	1046613,9
3239	4336102,7	1046813,8
3240	4336102,7	1046813,8
3241	4336102,7	1046813,8
3242	4336102,7	1046813,8
3243	4336102,7	1046813,9
3244	4336102,7	1046813,9
3245	4336102,7	1046814
3246	4336102,7	1046814
3247	4336102,7	1046814
3248	4336102,6	1046814,1
3249	4336102,6	1046814,1
3250	4336102,6	1046814,2
3251	4336102,6	1046814,2
3252	4336102,6	1046814,2
3253	4336102,6	1046814,2
3254	4336097,6	1046847,3
3255	4336097,6	1046847,3
3256	4336097,6	1046847,3
3257	4336097,6	1046847,3
3258	4336097,5	1046847,3
3259	4336097,5	1046847,4
3260	4336097,5	1046847,4
3261	4336097,5	1046847,5
3262	4336097,5	1046847,5
3263	4336097,5	1046847,6
3264	4336097,5	1046847,6
3265	4336097,5	1046847,6
3266	4336097,5	1046847,7
3267	4336097,5	1046847,7
3268	4336097,5	1046847,7
3269	4336078,2	1046927,9
3270	4336078,2	1046927,9
3271	4336078,2	1046927,9
3272	4336078,1	1046928
3273	4336078,1	1046928
3274	4336078,1	1046928,1
3275	4336078,1	1046928,1
3276	4336074	1046942,6
3277	4336074	1046942,6
3278	4336074,1	1046942,6
3279	4336074	1046942,6
3280	4336074	1046942,7
3281	4336074	1046942,7
3282	4336074	1046942,7
3283	4336074	1046942,8
3284	4336074	1046942,8
3285	4336061,9	1046980,3
3286	4336052,2	1047024,7
3287	4336021,6	1047108
3288	4336003,6	1047136,8
3289	4335863,5	1047385,6
3290	4335863,5	1047385,7
3291	4335863,4	1047385,7
3292	4335863,4	1047385,7
3293	4335863,4	1047385,7
3294	4335863,4	1047385,8
3295	4335863,4	1047385,8
3296	4335863,3	1047385,9
3297	4335863,3	1047385,9
3298	4335863,3	1047385,9
3299	4335863,3	1047386
3300	4335863,2	1047386

3301	4335863,2	1047386,1
3302	4335863,2	1047386,1
3303	4335863,2	1047386,1
3304	4335863,2	1047386,1
3305	4335850,6	1047404
3306	4335849,6	1047405,7
3307	4335847,6	1047408,2
3308	4335840,1	1047418,9
3309	4335840,1	1047419
3310	4335840	1047419
3311	4335840	1047419
3312	4335840	1047419
3313	4335840	1047419,1
3314	4335839,9	1047419,1
3315	4335839,9	1047419,2
3316	4335839,9	1047419,2
3317	4335839,9	1047419,2
3318	4335839,8	1047419,3
3319	4335839,8	1047419,3
3320	4335839,8	1047419,3
3321	4335839,8	1047419,3
3322	4335839,7	1047419,4
3323	4335839,7	1047419,4
3324	4335823	1047438,7
3325	4335810	1047454,7
3326	4335796,2	1047474,5
3327	4335800,6	1047478,3
3328	4335793,3	1047493,4
3329	4335797,4	1047494,9
3330	4335857,3	1047406,6
3331	4335977,6	1047220,2
3332	4336025,2	1047115,8
3333	4336060,1	1047027
3334	4336101,5	1046889,3
3335	4336120,6	1046744,3
3336	4336127,1	1046628
3197	4336202,2	1046115,6
:ЗУ37(2)	--	--
3337	4335767,3	1045302,8
3338	4335291,6	1044729,2
3339	4335284,7	1044734,1
3340	4335333,7	1044804,2
3341	4335437,3	1044938,3
3342	4335540	1045060,4
3343	4335616,3	1045144
3344	4335616,4	1045144
3345	4335616,4	1045144
3346	4335616,4	1045144
3347	4335616,4	1045144
3348	4335616,4	1045144
3349	4335616,4	1045144
3350	4335616,4	1045144,1
3351	4335616,4	1045144,1
3352	4335616,5	1045144,1
3353	4335624,2	1045153,1
3354	4335624,2	1045153,1
3355	4335624,2	1045153,1
3356	4335624,2	1045153,1
3357	4335624,3	1045153,1
3358	4335624,3	1045153,2
3359	4335624,3	1045153,2
3360	4335754,5	1045313,8
3337	4335767,3	1045302,8
:ЗУ37(3)	--	--
3361	4334153,4	1044854,6
3362	4334153,2	1044853,1
3363	4334110,5	1044860,9
3364	4334066,7	1044843,7
3365	4333736	1044905,9
3366	4333475,8	1044961,7
3367	4333489,7	1044968,5
3368	4333495,7	1044967,4
3369	4333530,1	1044958,2
3370	4333530,1	1044958,2
3371	4333530,1	1044958,1
3372	4333530,2	1044958,1
3373	4333530,2	1044958,1
3374	4333530,2	1044958,1
3375	4333530,3	1044958,1
3376	4333530,3	1044958,1
3377	4333530,4	1044958,1
3378	4333530,4	1044958,1
3379	4333530,4	1044958,1
3380	4333530,4	1044958,1
3381	4333644,4	1044935,1
3382	4333846,2	1044894,2
3383	4333846,3	1044894,2
3384	4333846,3	1044894,2
3385	4333846,3	1044894,2
3386	4333846,4	1044894,2
3387	4334061,3	1044856,5
3388	4334061,3	1044856,5
3389	4334061,4	1044856,5
3390	4334061,5	1044856,5
3391	4334061,6	1044856,5
3392	4334061,7	1044856,5
3393	4334061,8	1044856,4
3394	4334062	1044856,4
3395	4334062	1044856,4
3396	4334062,2	1044856,4
3397	4334062,3	1044856,4
3398	4334062,4	1044856,4
3399	4334062,5	1044856,4
3400	4334062,6	1044856,4
3401	4334062,8	1044856,5
3402	4334062,9	1044856,5
3403	4334062,9	1044856,5
3404	4334063,1	1044856,5
3405	4334063,2	1044856,5
3406	4334063,3	1044856,5
3407	4334063,4	1044856,5
3408	4334063,5	1044856,6
3409	4334063,6	1044856,6
3410	4334063,8	1044856,6
3411	4334063,8	1044856,6
3412	4334063,9	1044856,7
3413	4334064,1	1044856,7
3414	4334064,2	1044856,8
3415	4334064,3	1044856,8
3416	4334064,4	1044856,8
3417	4334064,5	1044856,9
3418	4334064,6	1044857
3419	4334064,7	1044857
3420	4334064,8	1044857
3421	4334064,9	1044857,1
3422	4334065	1044857,2
3423	4334065,1	1044857,2
3424	4334065,2	1044857,3
3425	4334065,3	1044857,3
3426	4334065,4	1044857,4
3427	4334065,4	1044857,4
3428	4334065,6	1044857,5
3429	4334065,7	1044857,6
3430	4334065,8	1044857,7
3431	4334065,8	1044857,7
3432	4334065,9	1044857,8
3433	4334066	1044857,9
3434	4334066,1	1044858

3435	4334066,1	1044858
3436	4334066,2	1044858,1
3437	4334066,3	1044858,2
3438	4334066,4	1044858,3
3439	4334066,4	1044858,4
3440	4334066,5	1044858,5
3441	4334066,6	1044858,6
3442	4334066,7	1044858,7
3443	4334066,7	1044858,7
3444	4334066,8	1044858,8
3445	4334066,9	1044858,9
3446	4334067	1044859,1
3447	4334067	1044859,1
3448	4334067,1	1044859,2
3449	4334067,1	1044859,3
3450	4334067,2	1044859,5
3451	4334067,2	1044859,5
3452	4334067,2	1044859,6
3453	4334067,3	1044859,7
3454	4334067,4	1044859,9
3455	4334067,4	1044859,9
3456	4334067,4	1044860
3457	4334067,5	1044860,2
3458	4334067,5	1044860,3
3459	4334067,5	1044860,3
3460	4334067,6	1044860,5
3461	4334067,6	1044860,6
3462	4334067,6	1044860,7
3463	4334067,6	1044860,8
3464	4334067,6	1044860,8
3465	4334067,7	1044860,9
3466	4334067,7	1044861
3467	4334069,2	1044869,4
3361	4334153,4	1044854,6
:ЗУ37(4)	--	--
3468	4336078,9	1045701,4
3469	4336067,3	1045688,9
3470	4336014,8	1045616,1
3471	4335914,7	1045484,4
3472	4335812,4	1045360,6
3473	4335800,5	1045370,5
3474	4335821,8	1045396,8
3475	4336012,6	1045627,4
3476	4336054,7	1045689,5
3477	4336072,9	1045711,3
3478	4336072,9	1045707,8
3479	4336072,9	1045707,5
3480	4336073	1045707,3
3481	4336073	1045707,2
3482	4336073,2	1045706,9
3468	4336078,9	1045701,4
:ЗУ37(5)	--	--
3483	4333109,2	1045016,2
3484	4333064	1045019,6
3485	4333065,6	1045032,2
3486	4332966,6	1045048,7
3487	4332974,5	1045073,2
3488	4332957,9	1045078,3
3489	4332921,5	1045089,5
3490	4332921	1045092,4
3491	4332920,1	1045092,7
3492	4332919,5	1045092,9
3493	4332915,9	1045093,6
3494	4332911,2	1045094,5
3495	4332957,7	1045089,8
3496	4332986	1045087
3497	4332995,6	1045085,5
3498	4333007,2	1045083,7
3499	4333053	1045076,8
3500	4333072,9	1045075,1
3501	4333069,5	1045043,5
3502	4333069,5	1045043,4
3503	4333069,5	1045043,3
3504	4333069,5	1045043,3
3505	4333069,5	1045043,2
3506	4333069,5	1045043,1
3507	4333069,5	1045043
3508	4333069,5	1045042,8
3509	4333069,5	1045042,8
3510	4333069,5	1045042,6
3511	4333069,5	1045042,5
3512	4333069,5	1045042,4
3513	4333069,5	1045042,3
3514	4333069,5	1045042,2
3515	4333069,5	1045042,1
3516	4333069,6	1045041,9
3517	4333069,6	1045041,9
3518	4333069,6	1045041,7
3519	4333069,6	1045041,6
3520	4333069,7	1045041,5
3521	4333069,7	1045041,4
3522	4333069,7	1045041,3
3523	4333069,8	1045041,2
3524	4333069,8	1045041
3525	4333069,8	1045041
3526	4333069,9	1045040,9
3527	4333069,9	1045040,7
3528	4333070	1045040,6
3529	4333070	1045040,6
3530	4333070,1	1045040,5
3531	4333070,1	1045040,3
3532	4333070,2	1045040,2
3533	4333070,2	1045040,2
3534	4333070,3	1045040,1
3535	4333070,3	1045039,9
3536	4333070,4	1045039,8
3537	4333070,4	1045039,8
3538	4333070,5	1045039,7
3539	4333070,6	1045039,6
3540	4333070,7	1045039,5
3541	4333070,7	1045039,4
3542	4333070,8	1045039,3
3543	4333070,9	1045039,2
3544	4333071	1045039,1
3545	4333071	1045039,1
3546	4333071,1	1045039
3547	4333071,2	1045038,9
3548	4333071,3	1045038,8
3549	4333071,3	1045038,8
3550	4333071,5	1045038,7
3551	4333071,6	1045038,6
3552	4333071,7	1045038,5
3553	4333071,7	1045038,5
3554	4333071,8	1045038,4
3555	4333071,9	1045038,3
3556	4333072	1045038,3
3557	4333072,1	1045038,2
3558	4333072,2	1045038,2
3559	4333072,3	1045038,1
3560	4333072,4	1045038
3561	4333072,5	1045038
3562	4333072,6	1045038
3563	4333072,7	1045037,9
3564	4333072,8	1045037,8
3565	4333072,9	1045037,8
3566	4333073	1045037,8
3567	4333073,1	1045037,7
3568	4333073,3	1045037,7

3569	4333073,3	1045037,7
3570	4333073,4	1045037,6
3571	4333073,6	1045037,6
3572	4333073,7	1045037,5
3573	4333073,7	1045037,5
3574	4333073,9	1045037,5
3575	4333074	1045037,5
3576	4333074,2	1045037,5
3577	4333074,2	1045037,5
3578	4333074,3	1045037,5
3579	4333074,3	1045037,4
3580	4333074,4	1045037,4
3581	4333100,2	1045034,7
3483	4333109,2	1045016,2
:ЗУ37(6)	--	--
3582	4334761,6	1044758,5
3583	4334760,4	1044748,2
3584	4334525,6	1044790,7
3585	4334527,8	1044802,5
3586	4334596,9	1044792,7
3587	4334630,3	1044787,4
3588	4334672,9	1044775,2
3582	4334761,6	1044758,5
:ЗУ37(7)	--	--
3589	4334059,8	1044879,8
3590	4334059,3	1044877,2
3591	4334059,3	1044877,2
3592	4333933,3	1044899,3
3593	4333680,2	1044940,1
3594	4333630,7	1044949,1
3595	4333532,8	1044968,8
3596	4333517,8	1044972,8
3597	4333686,6	1044942,1
3598	4333936,3	1044901,3
3589	4334059,8	1044879,8
:ЗУ37(8)	--	--
3599	4335160,3	1044650,7
3600	4335157,3	1044647,1
3601	4335146,1	1044652,6
3602	4335057,9	1044691
3603	4335048,8	1044695
3604	4335048,4	1044695,2
3605	4335043,6	1044697,3
3606	4335036	1044699,9
3607	4335030,1	1044702
3608	4335011,5	1044706,5
3609	4335012,2	1044709,6
3610	4335027	1044706,4
3611	4335068,4	1044692,8
3599	4335160,3	1044650,7
:ЗУ37(9)	--	--
3612	4332327,2	1045141,8
3613	4332242,3	1045183,8
3614	4332242,8	1045185,4
3615	4332255,8	1045181,2
3616	4332296,8	1045168,1
3617	4332314,8	1045161,8
3618	4332319,7	1045160,1
3612	4332327,2	1045141,8
:ЗУ37(10)	--	--
3619	4334416,8	1044805,9
3620	4334376,7	1044822,7
3621	4334248,4	1044844,2
3622	4334248,9	1044847,2
3623	4334376,7	1044825,8
3624	4334411,7	1044820,1
3619	4334416,8	1044805,9
:ЗУ37(11)	--	--
3625	4334058,3	1044871,3
3626	4334057,8	1044868,3
3627	4333848,3	1044905
3628	4333802,3	1044914,3
3629	4333932,2	1044893,4
3625	4334058,3	1044871,3
:ЗУ37(12)	--	--
3630	4336115,7	1045745,1
3631	4336110,1	1045735,2
3632	4336080,3	1045702,9
3633	4336074,9	1045708,1
3634	4336074,9	1045713,7
3635	4336103,1	1045747,4
3630	4336115,7	1045745,1
:ЗУ37(13)	--	--
3636	4335222,8	1044627,8
3637	4335214,5	1044611,9
3638	4335211,3	1044613,4
3639	4335179,1	1044636,1
3640	4335178,5	1044636,5
3641	4335182,1	1044640,7
3642	4335197	1044633,9
3643	4335197	1044633,9
3644	4335197,1	1044633,9
3645	4335197,2	1044633,9
3646	4335197,2	1044633,8
3647	4335197,3	1044633,8
3648	4335197,5	1044633,7
3649	4335197,6	1044633,7
3650	4335197,6	1044633,7
3651	4335197,8	1044633,6
3652	4335197,9	1044633,6
3653	4335198	1044633,6
3654	4335198,1	1044633,6
3655	4335198,2	1044633,5
3656	4335198,3	1044633,5
3657	4335198,5	1044633,5
3658	4335198,5	1044633,5
3659	4335198,7	1044633,5
3660	4335198,8	1044633,5
3661	4335198,9	1044633,4
3662	4335199	1044633,4
3663	4335199,1	1044633,4
3664	4335199,2	1044633,4
3665	4335199,4	1044633,4
3666	4335199,4	1044633,4
3667	4335199,6	1044633,4
3668	4335199,7	1044633,5
3669	4335199,8	1044633,5
3670	4335199,9	1044633,5
3671	4335200	1044633,5
3672	4335200,1	1044633,5
3673	4335200,3	1044633,5
3674	4335200,3	1044633,5
3675	4335200,5	1044633,6
3676	4335200,6	1044633,6
3677	4335200,7	1044633,6
3678	4335200,8	1044633,6
3679	4335200,9	1044633,7
3680	4335201	1044633,7
3681	4335201,2	1044633,8
3682	4335201,2	1044633,8
3683	4335201,3	1044633,8
3684	4335201,5	1044633,9
3685	4335201,6	1044633,9
3686	4335201,6	1044634
3687	4335201,7	1044634
3688	4335201,9	1044634,1
3689	4335202	1044634,1
3690	4335202	1044634,2

3691	4335202,1	1044634,2
3692	4335202,3	1044634,3
3693	4335202,4	1044634,4
3694	4335202,4	1044634,4
3695	4335202,5	1044634,5
3696	4335202,6	1044634,6
3697	4335202,7	1044634,7
3698	4335202,8	1044634,7
3699	4335202,9	1044634,8
3700	4335203	1044634,9
3701	4335203,1	1044635
3702	4335203,1	1044635
3703	4335203,2	1044635,1
3704	4335203,3	1044635,2
3705	4335203,4	1044635,3
3706	4335203,4	1044635,3
3707	4335203,5	1044635,4
3708	4335203,6	1044635,5
3709	4335203,7	1044635,6
3710	4335203,7	1044635,7
3711	4335203,8	1044635,8
3712	4335203,9	1044635,9
3713	4335203,9	1044636
3714	4335203,9	1044636,1
3715	4335204	1044636,2
3716	4335204,1	1044636,3
3717	4335204,2	1044636,4
3718	4335204,2	1044636,4
3719	4335204,2	1044636,5
3720	4335204,2	1044636,6
3721	4335204,3	1044636,6
3722	4335205	1044638,3
3723	4335205,9	1044637,8
3724	4335213,3	1044634,2
3725	4335213,5	1044634,1
3636	4335222,8	1044627,8
:ЗУ37(14)	--	--
3726	4333470,7	1044975,7
3727	4333450,5	1044967,1
3728	4333424,4	1044972,7
3729	4333430,2	1044986,1
3730	4333464,8	1044977,7
3726	4333470,7	1044975,7
:ЗУ37(15)	--	--
3731	4336124,9	1045853,8
3732	4336116,3	1045806,9
3733	4336106,2	1045800,1
3734	4336103,9	1045798,5
3735	4336101,3	1045800,7
3736	4336123,4	1045855
3731	4336124,9	1045853,8
:ЗУ37(16)	--	--
3737	4332326,1	1045130,1
3738	4332324,2	1045125,4
3739	4332269,5	1045152,2
3740	4332247,3	1045169
3737	4332326,1	1045130,1
:ЗУ37(17)	--	--
3741	4335193,4	1044721,1
3742	4335187,2	1044717,4
3743	4335182,4	1044715,1
3744	4335181	1044714,5
3745	4335159,5	1044726,8
3746	4335157,4	1044728
3747	4335157,2	1044728
3748	4335161,9	1044736,7
3749	4335166,3	1044734,8
3750	4335175,7	1044730,6
3751	4335188,7	1044723,6
3752	4335191,9	1044721,9
3741	4335193,4	1044721,1
:ЗУ37(18)	--	--
3753	4334392,8	1044809,5
3754	4334247,2	1044837,8
3755	4334247,3	1044838,4
3756	4334375	1044817
3753	4334392,8	1044809,5
:ЗУ37(19)	--	--
3757	4334155	1044863,3
3758	4334154,5	1044860,5
3759	4334070,2	1044875,3
3760	4334070,2	1044875,3
3761	4334070,6	1044878
3757	4334155	1044863,3
:ЗУ37(20)	--	--
3762	4335287,8	1044724,5
3763	4335270,5	1044703,8
3764	4335265,1	1044707,8
3765	4335272	1044715,9
3766	4335281,3	1044729,2
3762	4335287,8	1044724,5
:ЗУ37(21)	--	--
3767	4332202,8	1045187,3
3768	4332201,5	1045176,8
3769	4332191,8	1045187
3770	4332187,7	1045191,4
3771	4332179,8	1045193,7
3772	4332181,1	1045202,2
3767	4332202,8	1045187,3
:ЗУ37(22)	--	--
3773	4333094,5	1045046,3
3774	4333081	1045047,8
3775	4333083,3	1045069,3
3773	4333094,5	1045046,3
:ЗУ37(23)	--	--
3776	4335203	1044731,3
3777	4335200,9	1044728,9
3778	4335199	1044730,3
3779	4335197,4	1044731,4
3780	4335167,2	1044746,3
3781	4335169,2	1044750,1
3776	4335203	1044731,3
:ЗУ37(24)	--	--
3782	4332819,7	1045049,5
3783	4332800,4	1045048,2
3784	4332797,3	1045050,5
3785	4332794,4	1045052,7
3786	4332794,3	1045052,7
3787	4332796,8	1045057,2
3788	4332796,8	1045057,2
3789	4332819,2	1045051,1
3782	4332819,7	1045049,5
:ЗУ37(25)	--	--
3790	4332783	1045077,3
3791	4332780	1045072,1
3792	4332759,1	1045077,8
3793	4332743,5	1045081,6
3794	4332747,3	1045081,5
3795	4332781	1045078,1
3790	4332783	1045077,3
:ЗУ37(26)	--	--
3796	4332744,8	1045071
3797	4332742	1045071,1
3798	4332730,7	1045073,3
3799	4332696,3	1045079,8
3800	4332684,3	1045080,4
3801	4332685,2	1045083,4
3802	4332694,7	1045083,1

3796	4332744,8	1045071
:ЗУ37(27)	--	--
3803	4335254	1044683,8
3804	4335244,4	1044672,3
3805	4335238,4	1044676,3
3806	4335248,3	1044687,9
3803	4335254	1044683,8
:ЗУ37(28)	--	--
3807	4333496,6	1044986,8
3808	4333485,8	1044982,2
3809	4333470,6	1044987,3
3810	4333474,5	1044987,2
3811	4333474,6	1044990,7
3812	4333480,4	1044989,7
3807	4333496,6	1044986,8
:ЗУ37(29)	--	--
3813	4332890,2	1045094,8
3814	4332889,8	1045088,3
3815	4332878,3	1045089,6
3816	4332879,7	1045095,6
3817	4332884,5	1045095,3
3813	4332890,2	1045094,8
:ЗУ37(30)	--	--
3818	4332812,9	1045063,2
3819	4332801,7	1045066,2
3820	4332801,7	1045066,3
3821	4332803,9	1045070,2
3822	4332811,8	1045068,4
3818	4332812,9	1045063,2
:ЗУ37(31)	--	--
3823	4332335,1	1045152,8
3824	4332332,2	1045145,5
3825	4332327,8	1045156,1
3823	4332335,1	1045152,8
:ЗУ37(32)	--	--
3826	4336113,6	1045797,9
3827	4336110	1045793,4
3828	4336108,6	1045794,5
3826	4336113,6	1045797,9
:ЗУ37(33)	--	--
3829	4334155,7	1044867,8
3830	4334155,7	1044867,8
3831	4334155,7	1044867,8
3829	4334155,7	1044867,8
:ЗУ38(1)	--	--
3832	4332699,6	1045073

3833	4332756,9	1045062,2
3834	4332771,2	1045056,6
3835	4332767,6	1045050,2
3836	4332762	1045040,5
3837	4332745,8	1045012,5
3838	4332738	1044999,1
3839	4332706	1044998,7
3840	4332704,8	1045013,1
3841	4332702,3	1045041,5
3832	4332699,6	1045073
:ЗУ38(2)	--	--
3842	4332767,9	1045069,7
3843	4332777,2	1045067,2
3844	4332774,2	1045061,9
3845	4332767,6	1045064,4
3846	4332758,6	1045068
3847	4332742	1045071,1
3848	4332744,8	1045071
3842	4332767,9	1045069,7
:ЗУ38(3)	--	--
3849	4332777,7	1045068,1
3850	4332772,9	1045069,4
3851	4332778,3	1045069,1
3849	4332777,7	1045068,1
:ЗУ39(1)	--	--
3852	4332803,9	1045070,2
3853	4332814,4	1045089,4
3854	4332842,5	1045085,1
3855	4332844,2	1045097
3856	4332855,3	1045096,6
3857	4332859,1	1045096,5
3858	4332858,8	1045089,9
3859	4332859,8	1045090,4
3860	4332859,9	1045090,4
3861	4332860,1	1045096,5
3862	4332870,1	1045096,2
3863	4332875,5	1045077,7
3864	4332874,3	1045072,2
3865	4332870,3	1045055
3866	4332859,7	1045057,4
3867	4332833,4	1045063,4
3868	4332811,8	1045068,4
3852	4332803,9	1045070,2
:ЗУ39(2)	--	--
3869	4332811,7	1045084,4
3870	4332812,2	1045085,4

3871	4332854,7	1045084,1
3872	4332854,6	1045083,1
3869	4332811,7	1045084,4
:ЗУ39(3)	--	--
3873	4332876,4	1045095,9
3874	4332879,7	1045095,6
3875	4332878,3	1045089,6
3876	4332878,1	1045090,3
3873	4332876,4	1045095,9
:ЗУ40(1)	--	--
3877	4333367,3	1044931,6
3878	4333367,3	1044931,6
3879	4333360,3	1044928,6
3880	4333260,7	1044922,8
3881	4333260,7	1044921,4
3882	4333258,7	1044921,5
3883	4333258,7	1044922,7
3884	4333185,7	1044918,4
3885	4332976,8	1044902,8
3886	4332982,5	1044921,5
3887	4333064	1044922,6
3888	4333102,9	1044923,4
3889	4333183,6	1044927,5
3890	4333323,5	1044933,9
3891	4333348	1044935
3892	4333363	1044938,2
3877	4333367,3	1044931,6
:ЗУ40(2)	--	--
3893	4332898,4	1044192,9
3894	4332905,3	1044175,6
3895	4332904,2	1044180,9
3896	4332897,3	1044198
3897	4332858	1044389,6
3898	4332869,6	1044339,9
3899	4332893,6	1044230,9
3900	4332899,6	1044202,7
3901	4332943,8	1043994,2
3902	4332967,1	1043886,5
3903	4332976,5	1043843,1
3904	4332981,8	1043818,6
3905	4332991,6	1043741,8
3906	4332992,6	1043734,4
3893	4332898,4	1044192,9
:ЗУ40(3)	--	--
3907	4333414	1044990
3908	4333414,6	1044989,9

3909	4333430,2	1044986,1
3910	4333424,4	1044972,7
3911	4333415,8	1044952,9
3912	4333415	1044951,9
3913	4333376,6	1044935,6
3914	4333371,3	1044943,6
3915	4333387,4	1044954,1
3916	4333393,4	1044961,8
3917	4333403,8	1044961,1
3918	4333405,6	1044990,4
3907	4333414	1044990
:ЗУ40(4)	--	--
3919	4332670,5	1045009,4
3920	4332683,6	1045010,9
3921	4332716,5	1044884,1
3922	4332713,8	1044883,4
3919	4332670,5	1045009,4
:ЗУ40(5)	--	--
3923	4332849,5	1044950,5
3924	4332848,9	1044952,9
3925	4332839,7	1045012,9
3926	4332838,7	1045016,7
3927	4332844	1045020,4
3928	4332853,8	1045018,8
3929	4332857,5	1044968,1
3923	4332849,5	1044950,5
:ЗУ40(6)	--	--
3930	4332702,1	1044993
3931	4332739,9	1044890
3932	4332730,9	1044887,7
3930	4332702,1	1044993
:ЗУ40(7)	--	--
3933	4332650,9	1045067,7
3934	4332666,3	1045064,7
3935	4332668,2	1045062,8
3936	4332670,1	1045060,8
3937	4332670,3	1045060,5
3938	4332670,8	1045060
3939	4332676,1	1045039,6
3940	4332661,3	1045038,6
3933	4332650,9	1045067,7
:ЗУ40(8)	--	--
3941	4332765,1	1045091,9
3942	4332691	1045094,2
3943	4332688,7	1045094,8
3944	4332689,5	1045097,5

3945	4332690,5	1045100,4
3946	4332698,8	1045099,9
3947	4332721,7	1045098
3948	4332744,5	1045095
3941	4332765,1	1045091,9
:ЗУ40(9)	--	--
3949	4333359,6	1044918,6
3950	4333310,1	1044915,3
3951	4333303,3	1044914,8
3952	4333304,5	1044910
3953	4333298,5	1044909,7
3954	4333298,3	1044910,5
3955	4333297,3	1044914,4
3956	4333297,3	1044914,4
3957	4333297,3	1044914,5
3958	4333284,8	1044913,7
3959	4333283,5	1044913,6
3960	4333284,6	1044909,1
3961	4333272,4	1044908,5
3962	4333272,3	1044909,1
3963	4333271,5	1044912,8
3964	4333242,1	1044910,9
3965	4333242,7	1044908,2
3966	4333242,9	1044907,2
3967	4333236,9	1044906,9
3968	4333236	1044910,5
3969	4333083,8	1044900,6
3970	4333071,3	1044899,9
3971	4333186,3	1044908,5
3949	4333359,6	1044918,6
:ЗУ40(10)	--	--
3972	4332830	1045010
3973	4332839	1044951
3974	4332842,6	1044935,4
3975	4332842,2	1044934,6
3976	4332840,9	1044935,6
3977	4332833,7	1044941,3
3978	4332830,1	1045007
3972	4332830	1045010
:ЗУ40(11)	--	--
3979	4332889,2	1044913,7
3980	4332890,3	1044916,2
3981	4332966,8	1044893,6
3982	4332960,1	1044893,1
3979	4332889,2	1044913,7
:ЗУ40(12)	--	--

3983	4332332,2	1045145,5
3984	4332335,1	1045152,8
3985	4332337,2	1045158,4
3986	4332339,5	1045157,8
3987	4332343,1	1045142
3988	4332344,2	1045141,7
3989	4332344,1	1045141,4
3990	4332342,7	1045134,1
3991	4332335,4	1045137,8
3992	4332335,3	1045137,9
3983	4332332,2	1045145,5
:ЗУ40(13)	--	--
3993	4332829,7	1045050,2
3994	4332827,3	1045059,3
3995	4332812,9	1045063,2
3996	4332811,8	1045068,4
3997	4332833,4	1045063,4
3998	4332830,8	1045050,3
3993	4332829,7	1045050,2
:ЗУ40(14)	--	--
3999	4332357,6	1045112,6
4000	4332358,3	1045115,1
4001	4332386,2	1045104,4
4002	4332386,3	1045104,4
4003	4332386,4	1045104,4
4004	4332386,4	1045104,4
4005	4332386,4	1045104,3
4006	4332386,5	1045104,3
4007	4332386,6	1045104,3
4008	4332386,7	1045104,3
4009	4332386,8	1045104,3
4010	4332386,9	1045104,2
4011	4332387	1045104,2
4012	4332387,1	1045104,2
4013	4332387,1	1045104,2
4014	4332387,2	1045104,2
4015	4332387,2	1045104,2
4016	4332387,3	1045104,1
4017	4332395	1045102,8
4018	4332394,9	1045101,4
4019	4332387,7	1045102,5
3999	4332357,6	1045112,6
:ЗУ40(15)	--	--
4020	4332378,5	1045382,8
4021	4332380,8	1045399,3
4022	4332382,1	1045399,4

4023	4332382,3	1045399,2
4024	4332384,7	1045397,2
4025	4332382,8	1045381,9
4020	4332378,5	1045382,8
:ЗУ40(16)	--	--
4026	4332326,1	1045130,1
4027	4332336,4	1045125
4028	4332340,5	1045118,6
4029	4332324,2	1045125,4
4026	4332326,1	1045130,1
:ЗУ40(17)	--	--
4030	4332374,8	1045357,4
4031	4332376,4	1045368,7
4032	4332381,1	1045367,7
4033	4332379,7	1045356,5
4034	4332378,9	1045356,6
4030	4332374,8	1045357,4
:ЗУ40(18)	--	--
4035	4332373,6	1045190,2
4036	4332374,6	1045195
4037	4332374,8	1045196
4038	4332383,7	1045193,4
4039	4332383,5	1045192
4040	4332382,4	1045187,6
4035	4332373,6	1045190,2
:ЗУ40(19)	--	--
4041	4332372,6	1045342,3
4042	4332374	1045351,5
4043	4332379	1045350,6
4044	4332377,8	1045341,2
4041	4332372,6	1045342,3
:ЗУ40(20)	--	--
4045	4332747,3	1045081,5
4046	4332784,6	1045080,3
4047	4332783	1045077,3
4048	4332781	1045078,1
4045	4332747,3	1045081,5
:ЗУ40(21)	--	--
4049	4333382,1	1044927,2
4050	4333399,6	1044934,6
4051	4333383,9	1044924,4
4049	4333382,1	1044927,2
:ЗУ40(22)	--	--
4052	4333372,8	1044923,2
4053	4333372,8	1044923,2
4054	4333375,1	1044919,6
4055	4333362,3	1044918,8
4052	4333372,8	1044923,2
:ЗУ40(23)	--	--
4056	4332377,6	1045375,6
4057	4332377,4	1045375,6
4058	4332378,2	1045380,8
4059	4332382,6	1045379,8
4060	4332381,9	1045374,6
4056	4332377,6	1045375,6
:ЗУ40(24)	--	--
4061	4332382,9	1045408,8
4062	4332386,4	1045408,2
4063	4332387,7	1045407,9
4064	4332385,5	1045404
4065	4332385,4	1045402,8
4066	4332385,3	1045402,8
4067	4332385,2	1045401,4
4068	4332385,1	1045399,5
4069	4332383,8	1045400,6
4061	4332382,9	1045408,8
:ЗУ40(25)	--	--
4070	4332395,9	1045113,8
4071	4332395,9	1045113,8
4072	4332389,7	1045114,9
4073	4332378,3	1045119,2
4074	4332396	1045114,8
4070	4332395,9	1045113,8
:ЗУ40(26)	--	--
4075	4332376,7	1045370,6
4076	4332377,1	1045373,6
4077	4332381,7	1045372,6
4078	4332381,3	1045369,6
4075	4332376,7	1045370,6
:ЗУ40(27)	--	--
4079	4333238,1	1044914
4080	4333240,1	1044913,9
4081	4333240	1044911,9
4082	4333238	1044912
4079	4333238,1	1044914
:ЗУ40(28)	--	--
4083	4333298,9	1044919,5
4084	4333298,9	1044919,7
4085	4333300,9	1044919,7
4086	4333300,9	1044919,6
4087	4333300,9	1044919,6
4088	4333300,8	1044917,7
4089	4333298,8	1044917,7
4090	4333298,9	1044919,5
4083	4333298,9	1044919,5
:ЗУ40(29)	--	--
4091	4333279,1	1044918,4
4092	4333278,4	1044918,4
4093	4333278,4	1044919,3
4094	4333278,4	1044919,3
4095	4333278,5	1044920,3
4096	4333280,5	1044920,3
4097	4333280,4	1044919,4
4098	4333280,4	1044919,4
4099	4333280,4	1044918,4
4100	4333280,4	1044918,4
4101	4333280,4	1044918,3
4102	4333279,1	1044918,4
4091	4333279,1	1044918,4
:ЗУ40(30)	--	--
4103	4332346,8	1045119,8
4104	4332348	1045119,3
4105	4332347,7	1045118,3
4103	4332346,8	1045119,8
:ЗУ40(31)	--	--
4106	4332894,1	1044925,5
4107	4332894,1	1044925,5
4108	4332894,9	1044925,2
4106	4332894,1	1044925,5
:ЗУ41(1)	--	--
4109	4335250,1	1044758,9
4110	4335262,6	1044774,7
4111	4335300,4	1044822,4
4112	4335314,5	1044840,2
4113	4335326,9	1044855,9
4114	4335345,6	1044878,5
4115	4335379,2	1044919,1
4116	4335428,9	1044978
4117	4335494,9	1045056,2
4118	4335583,2	1045163,4
4119	4335726,3	1045337,9
4120	4335738,7	1045327,3
4121	4335673,8	1045247,7
4122	4335588	1045147,2
4123	4335504,7	1045049,8
4124	4335383,5	1044910,2
4125	4335307	1044812,6
4126	4335298,5	1044801,2

4127	4335297,2	1044799,4
4128	4335280,4	1044776,7
4129	4335261,4	1044750,8
4109	4335250,1	1044758,9
:ЗУ41(2)	--	--
4130	4336027,1	1045708,3
4131	4336035,3	1045718,4
4132	4336039,5	1045723,6
4133	4336070,8	1045760,9
4134	4336073,1	1045759
4135	4336073,1	1045756,9
4136	4336073	1045747,8
4137	4336073	1045747
4138	4336062,3	1045733,7
4139	4336047,6	1045715,4
4140	4336023,4	1045681,2
4141	4336004,9	1045655
4142	4335892,7	1045516,3
4143	4335870,5	1045488,8
4144	4335850,3	1045464,1
4145	4335784,7	1045383,6
4146	4335774,7	1045391,8
4147	4335987,4	1045648,9
4130	4336027,1	1045708,3
:ЗУ41(3)	--	--
4148	4334965,7	1044691,8
4149	4334969,2	1044708,2
4150	4335009,8	1044699,7
4151	4335010,1	1044700,7
4152	4335028,5	1044696,2
4153	4335041,4	1044691,7
4154	4335143,6	1044647,2
4155	4335146,6	1044645,7
4156	4335174,5	1044631,7
4157	4335173,9	1044631
4158	4335161,1	1044615,9
4159	4335053,9	1044666,5
4148	4334965,7	1044691,8
:ЗУ41(4)	--	--
4160	4335543,9	1045081
4161	4335460,9	1044990,3
4162	4335509,3	1045045,9
4163	4335678,4	1045243,9
4164	4335743,3	1045323,4
4165	4335746,1	1045321
4160	4335543,9	1045081

:ЗУ41(5)	--	--
4166	4335789,3	1045379,8
4167	4335875,2	1045485,1
4168	4335977,6	1045611,7
4169	4335916,2	1045530,7
4170	4335792	1045377,5
4166	4335789,3	1045379,8
:ЗУ41(6)	--	--
4171	4335232,8	1044731,5
4172	4335233,2	1044732,7
4173	4335235,8	1044740,8
4174	4335246,4	1044754,1
4175	4335251,7	1044750,4
4176	4335257,7	1044746,2
4177	4335250,4	1044737,7
4178	4335240,2	1044726
4179	4335237,6	1044727,9
4171	4335232,8	1044731,5
:ЗУ41(7)	--	--
4180	4335408,5	1044929,8
4181	4335313,9	1044809,2
4182	4335305,9	1044799,7
4183	4335299,7	1044792,8
4184	4335302	1044795,8
4185	4335311,8	1044808,8
4186	4335388,2	1044906,4
4180	4335408,5	1044929,8
:ЗУ41(8)	--	--
4187	4335157,3	1044647,1
4188	4335160,3	1044650,7
4189	4335182,1	1044640,7
4190	4335178,5	1044636,5
4191	4335165	1044643,2
4187	4335157,3	1044647,1
:ЗУ41(9)	--	--
4192	4335208,5	1044702,5
4193	4335208,5	1044702,9
4194	4335209,5	1044710,3
4195	4335209,7	1044710,7
4196	4335209,9	1044711,2
4197	4335218,2	1044706,1
4198	4335215,4	1044697,4
4199	4335213,8	1044692,6
4200	4335210,9	1044694,5
4192	4335208,5	1044702,5
:ЗУ41(10)	--	--

4201	4336073	1045735
4202	4336053,5	1045711,9
4203	4336053,5	1045711,9
4204	4336053,5	1045711,9
4205	4336053,5	1045711,9
4206	4336053,5	1045711,9
4207	4336053,5	1045711,8
4208	4336053,4	1045711,8
4209	4336053,4	1045711,8
4210	4336053,4	1045711,8
4211	4336053,4	1045711,8
4212	4336053,4	1045711,8
4213	4336053,4	1045711,8
4214	4336053,3	1045711,7
4215	4336039,2	1045693,1
4216	4336014,8	1045658,7
4217	4336027	1045675,9
4218	4336052,5	1045711,7
4219	4336062,2	1045724
4220	4336071,4	1045735,4
4221	4336073	1045737,4
4201	4336073	1045735
:ЗУ41(11)	--	--
4222	4336075	1045739,9
4223	4336076,7	1045742
4224	4336080,5	1045746,7
4225	4336083,4	1045750,4
4226	4336084,9	1045749,1
4227	4336075	1045737,4
4222	4336075	1045739,9
:ЗУ41(12)	--	--
4228	4336075,1	1045749,6
4229	4336075	1045756,8
4230	4336075	1045757,4
4231	4336078,8	1045754,3
4228	4336075,1	1045749,6
:ЗУ41(13)	--	--
4232	4335223,5	1044703
4233	4335224,5	1044702,4
4234	4335226,1	1044702,1
4235	4335220,2	1044693
4232	4335223,5	1044703
:ЗУ41(14)	--	--
4236	4336028,5	1045669
4237	4336028,4	1045668,8
4238	4335970,4	1045592,3

4239	4335970,3	1045592,1
4236	4336028,5	1045669
:ЗУ41(15)	--	--
4240	4335955,3	1045574,1
4241	4335999,7	1045632,6
4242	4335955,4	1045574,1
4240	4335955,3	1045574,1
:ЗУ41(16)	--	--
4243	4336057,3	1045708,7
4244	4336057,3	1045708,7
4245	4336057,3	1045708,7
4243	4336057,3	1045708,7
:ЗУ42(1)	--	--
4246	4335220,8	1044779,9
4247	4335684,1	1045345,1
4248	4335685,2	1045344,1
4249	4335698,1	1045359,4
4250	4335703	1045355
4251	4335705,8	1045350,2
4252	4335706,9	1045344,3
4253	4335705,4	1045338,4
4254	4335621,8	1045235,8
4255	4335336,6	1044893,5
4256	4335284,9	1044831,7
4257	4335272,5	1044816,1
4258	4335235,4	1044769,5
4246	4335220,8	1044779,9
:ЗУ42(2)	--	--
4259	4336029,8	1045766,7
4260	4336064,6	1045809,2
4261	4336073,3	1045802,7
4262	4336073,3	1045802,2
4263	4336066,3	1045790,5
4264	4336053,6	1045775,4
4265	4336055,9	1045773,5
4266	4336044	1045755,8
4267	4336036,8	1045744,6
4268	4336030,9	1045735,4
4269	4335992,9	1045689,8
4270	4335933,4	1045618,4
4271	4335741,7	1045383
4272	4335735,4	1045375,3
4273	4335721,6	1045388,3
4274	4336017,9	1045749,9
4259	4336029,8	1045766,7
:ЗУ42(3)	--	--
4303	4335016	1044785,3

4275	4335772	1045394
4276	4335789,9	1045416,1
4277	4335994,4	1045667,6
4278	4336025,6	1045706,4
4279	4336027,1	1045708,3
4280	4335987,4	1045648,9
4281	4335774,7	1045391,8
4275	4335772	1045394
:ЗУ42(4)	--	--
4282	4334996,1	1044791,3
4283	4334998,4	1044800
4284	4335001,5	1044799,5
4285	4335021,2	1044795,9
4286	4335046	1044791,6
4287	4335068,6	1044787,6
4288	4335073,5	1044785,8
4289	4335145,9	1044750,2
4290	4335146,8	1044749,7
4291	4335144,2	1044750,7
4292	4335119,1	1044760,4
4293	4335093,3	1044768,7
4294	4335023,7	1044791,1
4295	4335020,2	1044792,2
4296	4335015,9	1044793,6
4297	4335014,6	1044793,5
4298	4335013,7	1044793,5
4299	4335013,7	1044793,5
4300	4335012,2	1044791,9
4301	4335010,5	1044787,8
4302	4335010,2	1044787,1
4282	4334996,1	1044791,3
:ЗУ42(5)	--	--
4303	4335016	1044785,3
4304	4335016,6	1044786,9
4305	4335016,7	1044787
4306	4335026,7	1044783,9
4307	4335117,1	1044754,7
4308	4335151,4	1044741,5
4309	4335161,9	1044736,7
4310	4335157,2	1044728
4311	4335154	1044729,7
4312	4335131	1044741,5
4313	4335093,2	1044756,8
4314	4335041,8	1044777,6
4315	4335027,5	1044781,8
4303	4335016	1044785,3

:ЗУ42(6)	--	--
4316	4335200,6	1044755,2
4317	4335217	1044775,2
4318	4335231,7	1044764,7
4319	4335227,6	1044759,6
4320	4335222,5	1044753,1
4321	4335217,8	1044747,9
4322	4335215	1044744,9
4323	4335206,9	1044751
4316	4335200,6	1044755,2
:ЗУ42(7)	--	--
4324	4335728,4	1045366,7
4325	4335727,3	1045365,4
4326	4335723	1045363,9
4327	4335716,1	1045364,2
4328	4335711,2	1045366,9
4329	4335707,1	1045370,5
4330	4335714,3	1045379,5
4324	4335728,4	1045366,7
:ЗУ42(8)	--	--
4331	4335720,9	1045387,4
4332	4335734,8	1045374,5
4333	4335729,1	1045367,5
4334	4335715,2	1045380,4
4331	4335720,9	1045387,4
:ЗУ42(9)	--	--
4335	4335169,2	1044750,1
4336	4335171,3	1044753,4
4337	4335185,1	1044746,6
4338	4335204,7	1044733,3
4339	4335203	1044731,3
4335	4335169,2	1044750,1
:ЗУ42(10)	--	--
4340	4335036,1	1044799,5
4341	4335017,6	1044802,7
4342	4334999,9	1044805,9
4343	4335001,6	1044812,1
4340	4335036,1	1044799,5
:ЗУ42(11)	--	--
4344	4336046,7	1045741,6
4345	4336049,2	1045745,5
4346	4336052,3	1045750,3
4347	4336055,9	1045755,7
4348	4336063,6	1045767
4349	4336066,2	1045764,8
4344	4336046,7	1045741,6

:ЗУ43(1)	--	--
4350	4336075,1	1045766
4351	4336084	1045776,7
4352	4336085,7	1045778,6
4353	4336086,4	1045779,6
4354	4336108,6	1045794,5
4355	4336110	1045793,4
4356	4336103,7	1045785,5
4357	4336089,6	1045767,8
4358	4336078,8	1045754,3
4359	4336075	1045757,4
4360	4336075,1	1045764,1
4350	4336075,1	1045766
:ЗУ43(2)	--	--
4361	4336075,2	1045785,9
4362	4336084,2	1045800,7
4363	4336086,7	1045804,8
4364	4336089,9	1045810,3
4365	4336101,3	1045800,7
4366	4336103,9	1045798,5
4367	4336082,4	1045784,1
4368	4336081,1	1045782,6
4369	4336075,2	1045775,6
4361	4336075,2	1045785,9
:ЗУ43(3)	--	--
4370	4336083,4	1045750,4
4371	4336087,7	1045755,7
4372	4336088,7	1045757,1
4373	4336100,5	1045771,8
4374	4336114,6	1045789,5
4375	4336117,3	1045787,3
4376	4336098,2	1045757,2
4377	4336088,7	1045745,9
4370	4336083,4	1045750,4
:ЗУ43(4)	--	--
4378	4336089,4	1045745,3
4379	4336099	1045756,6
4380	4336099	1045756,6
4381	4336099	1045756,6
4382	4336099	1045756,6
4383	4336118	1045786,6
4384	4336121,9	1045783,4
4385	4336124,1	1045781,5
4386	4336110,4	1045765,2
4387	4336091,9	1045743,2
4378	4336089,4	1045745,3

:ЗУ43(5)	--	--
4388	4336063,6	1045767
4389	4336066,2	1045770,9
4390	4336073,2	1045782,6
4391	4336073,1	1045773
4392	4336066,2	1045764,8
4388	4336063,6	1045767
:ЗУ43(6)	--	--
4393	4336053,6	1045775,4
4394	4336066,3	1045790,5
4395	4336057,8	1045776,3
4396	4336055,9	1045773,5
4393	4336053,6	1045775,4
:ЗУ43(7)	--	--
4397	4336073,1	1045763,6
4398	4336073,1	1045759
4399	4336070,8	1045760,9
4397	4336073,1	1045763,6
:ЗУ44(1)	--	--
4400	4335743,3	1045323,4
4401	4335757,2	1045340,5
4402	4335765,1	1045333,3
4403	4335762	1045329,9
4404	4335772,2	1045320,4
4405	4335779	1045327,8
4406	4335772,9	1045333,5
4407	4335779,5	1045340,7
4408	4335769,2	1045350,1
4409	4335766,1	1045346,8
4410	4335764	1045348,8
4411	4335789,3	1045379,8
4412	4335792,5	1045377,1
4413	4335795,9	1045374,3
4414	4335774,9	1045348,5
4415	4335775,7	1045347,8
4416	4335796,6	1045373,7
4417	4335800,2	1045370,7
4418	4335812,4	1045360,6
4419	4335767,3	1045302,8
4420	4335754,5	1045313,8
4421	4335753,7	1045314,4
4422	4335750,7	1045317
4423	4335761,5	1045330,3
4424	4335760,8	1045331
4425	4335749,9	1045317,7
4426	4335746,1	1045321

4400	4335743,3	1045323,4
:ЗУ44(2)	--	--
4427	4335759,6	1045352,9
4428	4335747,6	1045364
4429	4335772	1045394
4430	4335774,7	1045391,8
4431	4335784,7	1045383,6
4427	4335759,6	1045352,9
:ЗУ44(3)	--	--
4432	4335726,3	1045337,9
4433	4335740,7	1045355,5
4434	4335752,8	1045344,5
4435	4335738,7	1045327,3
4432	4335726,3	1045337,9
:ЗУ44(4)	--	--
4436	4335745,1	1045361
4437	4335746,9	1045363,2
4438	4335759	1045352,1
4439	4335757,2	1045349,9
4436	4335745,1	1045361
:ЗУ45(1)	--	--
4440	4334928,1	1044710,3
4441	4334947,5	1044712,8
4442	4334955,9	1044713,9
4443	4334969,7	1044710,5
4444	4334969,2	1044708,2
4445	4334965,7	1044691,8
4446	4334963,8	1044683,1
4447	4334927,4	1044679,8
4440	4334928,1	1044710,3
:ЗУ45(2)	--	--
4448	4334928,7	1044732,3
4449	4334972,5	1044723,1
4450	4334971	1044716,4
4451	4334956,2	1044719,9
4452	4334928,3	1044716,3
4448	4334928,7	1044732,3
:ЗУ45(3)	--	--
4453	4334933,7	1044777,1
4454	4334937,1	1044781,4
4455	4334941,2	1044783,6
4456	4334961	1044780,6
4457	4334957,9	1044763,4
4458	4334951,3	1044764,7
4459	4334951,6	1044764,6
4460	4334953,6	1044773,3

4461	4334935,8	1044774,6
4453	4334933,7	1044777,1
:ЗУ45(4)	--	--
4462	4334935,6	1044731,9
4463	4334937	1044735,8
4464	4334943,2	1044734,7
4465	4334952,4	1044732,4
4466	4334952,1	1044730,8
4467	4334973,3	1044726,8
4468	4334972,7	1044724
4462	4334935,6	1044731,9
:ЗУ45(5)	--	--
4469	4334928,8	1044737,4
4470	4334936	1044736
4471	4334934,6	1044732,3
4472	4334928,7	1044734,4
4469	4334928,8	1044737,4
:ЗУ45(6)	--	--
4473	4334928,9	1044733,3
4474	4334928,7	1044733,3
4475	4334928,7	1044733,4
4473	4334928,9	1044733,3
:ЗУ46(1)	--	--
4476	4334933	1049302,7
4477	4335093,8	1049318,7
4478	4335304,9	1049156,4
4479	4335297,3	1049146,4
4480	4335213,5	1049207,5
4481	4335073,6	1049313,6
4476	4334933	1049302,7
:ЗУ46(2)	--	--
4482	4335349,1	1049108,7
4483	4335359,2	1049122,2
4484	4335387	1049103,6
4485	4335440,9	1049053,4
4486	4335571,1	1048969,5
4487	4335568,7	1048965,8
4488	4335566,1	1048961,7
4489	4335468,1	1049021,9
4482	4335349,1	1049108,7
:ЗУ46(3)	--	--
4490	4335081,8	1049300,4
4491	4335074,5	1049306
4492	4335002,9	1049299,6
4493	4334984,8	1049301,2
4494	4334897	1049297

4495	4334884,6	1049296,4
4496	4334878	1049296,5
4497	4334861,4	1049296,6
4498	4334861,6	1049296,6
4499	4334728,7	1049350,5
4500	4334700,8	1049365
4501	4334806,9	1049321,5
4502	4334843,9	1049311,1
4503	4334873,6	1049297,1
4504	4335073,3	1049312,6
4505	4335212,7	1049206,6
4506	4335296,6	1049145,5
4507	4335294,6	1049142,8
4508	4335085,6	1049300,8
4490	4335081,8	1049300,4
:ЗУ46(4)	--	--
4509	4334681	1049373,1
4510	4334663	1049379,5
4511	4334586,2	1049427
4512	4334546,5	1049452,4
4513	4334520,6	1049467,8
4514	4334518,6	1049470,2
4515	4334516	1049471,9
4516	4334514,2	1049475,4
4517	4334484,6	1049510,5
4518	4334473,1	1049533,7
4519	4334484,5	1049544,6
4520	4334519,3	1049475,6
4521	4334588,5	1049431,1
4522	4334652,4	1049391,5
4523	4334677,8	1049374,4
4509	4334681	1049373,1
:ЗУ46(5)	--	--
4524	4334444,6	1049727,7
4525	4334468,3	1049708,9
4526	4334484,6	1049667,2
4527	4334471,8	1049680,2
4528	4334460,5	1049705,8
4529	4334453,7	1049702,8
4530	4334449	1049710
4531	4334420,1	1049691,3
4532	4334410,8	1049702,8
4533	4334409,6	1049705,7
4524	4334444,6	1049727,7
:ЗУ46(6)	--	--
4534	4335563,1	1048957

4535	4335465	1049017,4
4536	4335405,7	1049060,6
4537	4335352,4	1049104,9
4538	4335467,6	1049021,1
4539	4335565,6	1048960,9
4534	4335563,1	1048957
:ЗУ46(7)	--	--
4540	4334517,3	1049589
4541	4334521,6	1049598,6
4542	4334524,2	1049612
4543	4334524	1049627,9
4544	4334520,5	1049641,9
4545	4334512,9	1049662,7
4546	4334528	1049647,4
4547	4334537,9	1049609,3
4540	4334517,3	1049589
:ЗУ46(8)	--	--
4548	4335600,2	1048936,6
4549	4335578	1048949,4
4550	4335579,1	1048944,7
4551	4335581,5	1048942,2
4552	4335593	1048930
4553	4335576	1048941,4
4554	4335575	1048942,5
4555	4335571,2	1048958,6
4556	4335567,9	1048960,6
4557	4335570,5	1048964,7
4558	4335572,9	1048968,4
4559	4335604,3	1048948,1
4560	4335601,4	1048938,8
4548	4335600,2	1048936,6
:ЗУ46(9)	--	--
4561	4334445,7	1049728,4
4562	4334453,9	1049733,5
4563	4334475,5	1049700,6
4564	4334487,1	1049688,9
4565	4334502,3	1049649,3
4566	4334486,7	1049665,1
4567	4334469,3	1049709,7
4561	4334445,7	1049728,4
:ЗУ46(10)	--	--
4568	4334486,3	1049546,6
4569	4334517,5	1049482,5
4570	4334630,6	1049406,3
4571	4334589	1049431,9
4572	4334520,1	1049476,3

4573	4334485,2	1049545,5
4568	4334486,3	1049546,6
:ЗУ46(11)	--	--
4574	4334475,8	1049564,4
4575	4334491,2	1049587,2
4576	4334506,8	1049602,5
4577	4334504,5	1049594,6
4578	4334490,5	1049573,9
4579	4334478,4	1049559
4574	4334475,8	1049564,4
:ЗУ46(12)	--	--
4580	4334849,8	1049309,4
4581	4334869,6	1049303,9
4582	4334911,7	1049301
4583	4334873,9	1049298,1
4580	4334849,8	1049309,4
:ЗУ46(13)	--	--
4584	4335561,8	1048951,1
4585	4335564,8	1048955,9
4586	4335567,4	1048959,8
4587	4335570,4	1048957,9
4588	4335573,9	1048942,9
4584	4335561,8	1048951,1
:ЗУ46(14)	--	--
4589	4334725,7	1049340,9
4590	4334725,8	1049340,9
4591	4334775	1049321
4592	4334748	1049329,3
4589	4334725,7	1049340,9
:ЗУ46(15)	--	--
4593	4334475,1	1049563,5
4594	4334477,7	1049558,2
4595	4334466,5	1049547,1
4596	4334465,4	1049549,2
4593	4334475,1	1049563,5
:ЗУ46(16)	--	--
4597	4335607,9	1048932,1
4598	4335608,9	1048936
4599	4335611,3	1048943,6
4600	4335612,5	1048942,8
4601	4335608,9	1048931,8
4597	4335607,9	1048932,1
:ЗУ47(1)	--	--
4602	4335293,9	1049141,9
4603	4335210	1049202,9
4604	4335081,8	1049300,4
4605	4335085,6	1049300,8
4606	4335294,6	1049142,8
4602	4335293,9	1049141,9
:ЗУ47(2)	--	--
4607	4334453,3	1049570,7
4608	4334451,6	1049568,4
4609	4334453,8	1049563,8
4610	4334453,8	1049563,8
4611	4334454,3	1049562,7
4612	4334456,5	1049558,1
4613	4334458,7	1049561
4614	4334465,4	1049549,2
4615	4334466,5	1049547,1
4616	4334457,2	1049537,9
4617	4334455,4	1049541
4618	4334457,3	1049542,9
4619	4334452,1	1049549,1
4620	4334451,6	1049548,9
4621	4334440,8	1049576,1
4622	4334440,3	1049579,1
4623	4334454,6	1049550,4
4624	4334455,6	1049550,8
4625	4334439,6	1049582,5
4626	4334435,5	1049606
4627	4334443,1	1049586,4
4628	4334447,2	1049589,2
4607	4334453,3	1049570,7
:ЗУ47(3)	--	--
4629	4335345,7	1049104,2
4630	4335348,4	1049107,8
4631	4335352,4	1049104,9
4632	4335405,7	1049060,6
4629	4335345,7	1049104,2
:ЗУ47(4)	--	--
4633	4335558,6	1048946,2
4634	4335561,8	1048951,1
4635	4335573,9	1048942,9
4636	4335574,1	1048942,1
4637	4335590	1048925,2
4638	4335574,4	1048934,9
4633	4335558,6	1048946,2
:ЗУ47(5)	--	--
4639	4334484,6	1049510,5
4640	4334470,9	1049526,8
4641	4334466,3	1049522,5
4642	4334464,5	1049525,6
4643	4334473,1	1049533,7
4639	4334484,6	1049510,5
:ЗУ47(6)	--	--
4644	4335593	1048930
4645	4335594,5	1048928,3
4646	4335595,4	1048927,8
4647	4335594,8	1048926,7
4648	4335593	1048925,6
4649	4335591,6	1048924,8
4650	4335591,7	1048924,8
4651	4335576	1048941,4
4644	4335593	1048930
:ЗУ47(7)	--	--
4652	4335536,4	1048962,1
4653	4335543,2	1048957,9
4654	4335558,2	1048949,3
4655	4335557	1048947,4
4652	4335536,4	1048962,1
:ЗУ47(8)	--	--
4656	4335060,6	1049294,5
4657	4335071,3	1049295,4
4658	4335074,1	1049293,3
4656	4335060,6	1049294,5
:ЗУ48(1)	--	--
4659	4335349,1	1049108,7
4660	4335297,3	1049146,4
4661	4335304,9	1049156,4
4662	4335308,2	1049160,8
4663	4335359,2	1049122,2
4659	4335349,1	1049108,7
:ЗУ48(2)	--	--
4664	4335296,6	1049145,5
4665	4335348,4	1049107,8
4666	4335345,7	1049104,2
4667	4335343,1	1049100,8
4668	4335291,3	1049138,5
4669	4335294,6	1049142,8
4664	4335296,6	1049145,5
:ЗУ49(1)	--	--
4670	4335612,8	1048898,9
4671	4335619,4	1048894,3
4672	4335629,2	1048887,2
4673	4335645,1	1048875,9
4674	4335636,9	1048869,2
4675	4335634,4	1048871,1
4676	4335620,9	1048881

4677	4335612,8	1048888,3
4678	4335611,6	1048889,3
4679	4335611,2	1048889,8
4680	4335607,7	1048893,4
4681	4335611,8	1048897,7
4670	4335612,8	1048898,9
:ЗУ49(2)	--	--
4682	4335627,1	1048901,2
4683	4335627,1	1048901,2
4684	4335630,9	1048909,1
4685	4335659,3	1048887,5
4686	4335653	1048882,4
4687	4335633,4	1048896,2
4688	4335632,5	1048896,9
4689	4335632,1	1048897,2
4690	4335627,4	1048901
4682	4335627,1	1048901,2
:ЗУ49(3)	--	--
4691	4335633,4	1048914,6
4692	4335666,8	1048893,6
4693	4335660,1	1048888,1
4694	4335631,3	1048910,1
4691	4335633,4	1048914,6
:ЗУ49(4)	--	--
4695	4335622,8	1048912,3
4696	4335624,2	1048914,3
4697	4335624,2	1048914,3
4698	4335629,9	1048909,9
4699	4335626,1	1048901,9
4700	4335626,1	1048901,9
4701	4335623,1	1048903,8
4702	4335618,8	1048906,6
4695	4335622,8	1048912,3
:ЗУ49(5)	--	--
4703	4335614,2	1048922
4704	4335614,2	1048922
4705	4335612,3	1048917,6
4706	4335611,5	1048916
4707	4335605,7	1048921,8
4708	4335608,4	1048925,5
4709	4335613,2	1048922,7
4703	4335614,2	1048922
:ЗУ49(6)	--	--
4710	4335624,7	1048915,1
4711	4335624,7	1048915,2
4712	4335626,8	1048918,1
4713	4335627	1048918,6
4714	4335627,2	1048918,5
4715	4335632,4	1048915,2
4716	4335630,3	1048910,8
4710	4335624,7	1048915,1
:ЗУ49(7)	--	--
4717	4335609	1048926,3
4718	4335610,9	1048929
4719	4335614	1048927
4720	4335613,1	1048924
4717	4335609	1048926,3
:ЗУ49(8)	--	--
4721	4335611,8	1048899,5
4722	4335611,8	1048899,5
4723	4335610,9	1048898,5
4724	4335606,9	1048894,2
4725	4335606	1048895,1
4726	4335611,7	1048899,6
4721	4335611,8	1048899,5
:ЗУ49(9)	--	--
4727	4335614,6	1048922,9
4728	4335614,6	1048922,9
4729	4335613,9	1048923,4
4730	4335614,9	1048926,5
4731	4335616	1048925,7
4732	4335615,1	1048924,2
4727	4335614,6	1048922,9
:ЗУ50(1)	--	--
4733	4329420	1049779
4734	4329426,3	1049790,9
4735	4329460,7	1049865,3
4736	4329465	1049875,1
4737	4329469,8	1049888,6
4738	4329473,7	1049902,5
4739	4329476,7	1049916,5
4740	4329478,5	1049930,2
4741	4329489,4	1050035,2
4742	4329491,3	1050048,7
4743	4329494,9	1050065,4
4744	4329500,1	1050081,7
4745	4329505,2	1050094,4
4746	4329511	1050106,3
4747	4329682,4	1050430,6
4748	4329721,7	1050455,3
4749	4329750,6	1050470,2
4750	4329782,6	1050483,5
4751	4329799,2	1050491,3
4752	4329803,1	1050493,4
4753	4329802,2	1050476,7
4754	4329780	1050465,1
4755	4329741,2	1050450,4
4756	4329693,2	1050420
4757	4329520,5	1050092,7
4758	4329503,8	1050037,4
4759	4329491,5	1049910,4
4760	4329481,5	1049873,4
4761	4329434	1049771,9
4733	4329420	1049779
:ЗУ50(2)	--	--
4762	4329870,2	1050528,6
4763	4329870,4	1050528,7
4764	4329999,4	1050596,5
4765	4330015	1050603,8
4766	4330065,2	1050624,8
4767	4330078	1050629,6
4768	4330091,1	1050633,5
4769	4330105,6	1050636,7
4770	4330119,1	1050639
4771	4330132,6	1050640,3
4772	4330148,3	1050641,7
4773	4330216,7	1050641,6
4774	4330227,5	1050642
4775	4330241,7	1050643,5
4776	4330255,9	1050645,9
4777	4330269,8	1050649,3
4778	4330283,5	1050653,7
4779	4330297,5	1050659,4
4780	4330372,8	1050692,7
4781	4330373,5	1050694,5
4782	4330379,9	1050680
4783	4330281,1	1050635,9
4784	4330233,9	1050626
4785	4330128,5	1050625,2
4786	4330090,6	1050618,3
4787	4330014,4	1050587,4
4788	4329876,2	1050514,7
4762	4329870,2	1050528,6
:ЗУ50(3)	--	--
4789	4329632,5	1050357,4
4790	4329502,2	1050111
4791	4329496	1050098,4
4792	4329490,6	1050085,1

4793	4329485,3	1050068
4794	4329481,4	1050050,5
4795	4329479,5	1050036,3
4796	4329468,6	1049931,2
4797	4329466,8	1049918,2
4798	4329464	1049904,8
4799	4329462,3	1049898,7
4800	4329467	1049932,3
4801	4329472,2	1049978,6
4802	4329475,2	1050005,6
4803	4329479,6	1050051,5
4804	4329482,2	1050078,5
4805	4329498,2	1050113,1
4789	4329632,5	1050357,4
:ЗУ50(4)	--	--
4806	4330382	1050778,9
4807	4330387,2	1050777,7
4808	4330380,3	1050746,1
4809	4330376,2	1050730,6
4810	4330371,7	1050717,7
4811	4330364,9	1050700,2
4812	4330349	1050693,1
4813	4330347,3	1050696,8
4814	4330364	1050713,5
4806	4330382	1050778,9
:ЗУ50(5)	--	--
4815	4329834,9	1050520,2
4816	4329838,6	1050522,1
4817	4329839,2	1050521,9
4818	4329840,6	1050522,6
4819	4329840,4	1050523
4820	4329840,5	1050523,1
4821	4329840,7	1050522,6
4822	4329839,4	1050521,9
4823	4329836	1050520,3
4824	4329835,2	1050519,9
4825	4329835,5	1050518,9
4826	4329836,4	1050519,4
4827	4329840,6	1050521,4
4828	4329842,5	1050519,9
4829	4329844,3	1050518
4830	4329845,6	1050517,2
4831	4329847,6	1050516,6
4832	4329849,9	1050516,8
4833	4329860	1050521,2
4834	4329860	1050521,3

4835	4329860,8	1050521,7
4836	4329867,1	1050507,3
4837	4329866,3	1050505,8
4838	4329858,3	1050502,3
4839	4329842,1	1050509,9
4840	4329841,5	1050511,3
4841	4329838,6	1050513,9
4842	4329839,9	1050510,9
4843	4329838,2	1050511,7
4815	4329834,9	1050520,2
:ЗУ50(6)	--	--
4844	4329780,3	1050511,9
4845	4329797,3	1050520,6
4846	4329803,4	1050523,7
4847	4329805,5	1050521,8
4848	4329808,2	1050516,8
4849	4329780,1	1050502,8
4844	4329780,3	1050511,9
:ЗУ50(7)	--	--
4850	4329821	1050511,7
4851	4329827,1	1050514,7
4852	4329837	1050492,7
4853	4329832,6	1050490,7
4854	4329828,4	1050493,1
4855	4329821,3	1050508,1
4850	4329821	1050511,7
:ЗУ50(8)	--	--
4856	4329812,4	1050509,6
4857	4329794,5	1050500,1
4858	4329778,7	1050492,7
4859	4329760,9	1050485,2
4860	4329779,9	1050494,2
4861	4329779,9	1050496,1
4862	4329811,2	1050511,7
4856	4329812,4	1050509,6
:ЗУ50(9)	--	--
4863	4329860,5	1050531,2
4864	4329860,6	1050531,3
4865	4329863,5	1050532,7
4866	4329872,2	1050512,6
4867	4329869,2	1050511
4863	4329860,5	1050531,2
:ЗУ50(10)	--	--
4868	4329843,3	1050507,1
4869	4329855,9	1050501,2
4870	4329847,4	1050497,5

4868	4329843,3	1050507,1
:ЗУ50(11)	--	--
4871	4329838,4	1050509,4
4872	4329841	1050508,2
4873	4329845,9	1050496,8
4874	4329844,3	1050496,1
4871	4329838,4	1050509,4
:ЗУ50(12)	--	--
4875	4329812,2	1050528,1
4876	4329814,8	1050529,5
4877	4329817,7	1050521,6
4878	4329815,4	1050520,4
4879	4329812,4	1050526,7
4875	4329812,2	1050528,1
:ЗУ50(13)	--	--
4880	4329818	1050515
4881	4329819,8	1050515,9
4882	4329820,9	1050513,1
4883	4329819,3	1050512,3
4880	4329818	1050515
:ЗУ50(14)	--	--
4884	4329820,9	1050513,1
4885	4329828,6	1050517
4886	4329828,7	1050516,7
4887	4329823,6	1050514,2
4888	4329820,9	1050512,8
4884	4329820,9	1050513,1
:ЗУ50(15)	--	--
4889	4329859,8	1050532,9
4890	4329862,8	1050534,4
4891	4329863,1	1050533,7
4892	4329863,1	1050533,6
4893	4329860,1	1050532,2
4889	4329859,8	1050532,9
:ЗУ50(16)	--	--
4894	4329677,8	1050437,5
4895	4329673	1050431,2
4896	4329673,4	1050431,9
4897	4329677,5	1050437,3
4894	4329677,8	1050437,5
:ЗУ51(1)	--	--
4898	4329465,8	1050056,1
4899	4329467,3	1050074,1
4900	4329504,3	1050149,5
4901	4329512,9	1050165,8
4902	4329533,8	1050205,1

4903	4329578,8	1050290,4
4904	4329597,5	1050325,7
4905	4329599,8	1050330
4906	4329601,7	1050333,8
4907	4329656,3	1050439,1
4908	4329673,7	1050456,6
4909	4329679,5	1050459,7
4910	4329714,1	1050478,5
4911	4329724,2	1050483,6
4912	4329760	1050501,6
4913	4329780,3	1050511,9
4914	4329780,1	1050502,8
4915	4329764,1	1050494,9
4916	4329723,9	1050475,4
4917	4329684,3	1050455,7
4918	4329653,7	1050416,1
4919	4329620,5	1050348,9
4920	4329585,2	1050286,3
4921	4329550,2	1050222,7
4922	4329508,2	1050149,3
4923	4329476,4	1050080,1
4924	4329469,2	1050006,2
4925	4329465,7	1049974
4926	4329463,8	1049974,1
4927	4329463,8	1049974,1
4928	4329461,9	1049974,2
4929	4329461,9	1049985,5
4930	4329462,1	1050012,7
4898	4329465,8	1050056,1
:ЗУ51(2)	--	--
4931	4329877,8	1050560,5
4932	4329905,3	1050573,9
4933	4329935,8	1050588,7
4934	4329975,4	1050607,9
4935	4330011,9	1050626,3
4936	4330050,4	1050643,1
4937	4330054	1050644,8
4938	4330055,2	1050645,3
4939	4330117,1	1050662,2
4940	4330147,9	1050662,6
4941	4330148	1050660,6
4942	4330148,3	1050658,8
4943	4330116,6	1050653,7
4944	4330086,7	1050646,5
4945	4330055,8	1050637,7
4946	4329969,5	1050598,7

4947	4329907,4	1050568,5
4948	4329880,4	1050554,4
4931	4329877,8	1050560,5
:ЗУ51(3)	--	--
4949	4329418,7	1049818,6
4950	4329443	1049875,4
4951	4329467	1049932,3
4952	4329462,3	1049898,7
4953	4329460,3	1049891,7
4954	4329455,7	1049878,9
4955	4329451,6	1049869,4
4956	4329426,5	1049815
4949	4329418,7	1049818,6
:ЗУ51(4)	--	--
4957	4329673,4	1050431,9
4958	4329673	1050431,2
4959	4329668	1050424,7
4960	4329632,5	1050357,4
4961	4329498,2	1050113,1
4962	4329513,5	1050146,4
4963	4329555,5	1050219,8
4964	4329590,5	1050283,4
4965	4329625,8	1050346,1
4966	4329658,8	1050412,9
4957	4329673,4	1050431,9
:ЗУ51(5)	--	--
4967	4330384,6	1050796,7
4968	4330384	1050797,2
4969	4330369	1050802,5
4970	4330365,5	1050811,9
4971	4330364	1050814,3
4972	4330362,7	1050815,6
4973	4330387,7	1050812,2
4967	4330384,6	1050796,7
:ЗУ51(6)	--	--
4974	4329760,9	1050485,2
4975	4329740,4	1050476,7
4976	4329716,4	1050463,8
4977	4329680,8	1050441,4
4978	4329677,8	1050437,5
4979	4329677,5	1050437,3
4980	4329688,1	1050451
4981	4329726,6	1050470
4982	4329766,7	1050489,6
4983	4329779,9	1050496,1
4984	4329779,9	1050494,2

4974	4329760,9	1050485,2
:ЗУ51(7)	--	--
4985	4329882,8	1050548,9
4986	4329910,1	1050563,1
4987	4329966,4	1050590,5
4988	4329965,2	1050589,8
4989	4329883,7	1050547
4985	4329882,8	1050548,9
:ЗУ51(8)	--	--
4990	4330339,4	1050688,9
4991	4330347,3	1050696,8
4992	4330349	1050693,1
4993	4330339,5	1050688,9
4990	4330339,4	1050688,9
:ЗУ52(1)	--	--
4994	4329405	1049786,4
4995	4329412,2	1049803,6
4996	4329418,7	1049818,6
4997	4329426,5	1049815
4998	4329428,2	1049814,2
4999	4329413,8	1049782
4994	4329405	1049786,4
:ЗУ52(2)	--	--
5000	4329385	1049818,6
5001	4329391,3	1049831,4
5002	4329393,7	1049830,2
5003	4329387,5	1049817,4
5000	4329385	1049818,6
:ЗУ52(3)	--	--
5004	4329376,2	1049800,8
5005	4329382,4	1049813,3
5006	4329384,8	1049812,1
5007	4329378,2	1049799,9
5004	4329376,2	1049800,8
:ЗУ53(1)	--	--
5008	4329833,5	1050538,9
5009	4329849	1050546,5
5010	4329852	1050539,5
5011	4329836,8	1050531,5
5008	4329833,5	1050538,9
:ЗУ53(2)	--	--
5012	4329860,3	1050552
5013	4329877,8	1050560,5
5014	4329880,4	1050554,4
5015	4329863,1	1050545,4
5012	4329860,3	1050552

:ЗУ53(3)	--	--
5016	4329865,4	1050539,9
5017	4329882,8	1050548,9
5018	4329884,4	1050545,4
5019	4329866,9	1050536,5
5016	4329865,4	1050539,9
:ЗУ53(4)	--	--
5020	4329814,8	1050529,5
5021	4329816,7	1050530,5
5022	4329821,5	1050532,9
5023	4329823,2	1050529
5024	4329823,7	1050527,9
5025	4329823,8	1050527,7
5026	4329825	1050525,2
5027	4329817,7	1050521,6
5020	4329814,8	1050529,5
:ЗУ53(5)	--	--
5028	4329839,1	1050525,9
5029	4329854,3	1050534
5030	4329855,7	1050530,8
5031	4329840,4	1050523
5028	4329839,1	1050525,9
:ЗУ53(6)	--	--
5032	4329819,8	1050515,9
5033	4329827,4	1050519,7
5034	4329828,6	1050517
5035	4329820,9	1050513,1
5032	4329819,8	1050515,9
:ЗУ53(7)	--	--
5036	4329853,1	1050548,5
5037	4329856,1	1050549,9
5038	4329859	1050543,2
5039	4329856	1050541,7
5036	4329853,1	1050548,5
:ЗУ53(8)	--	--
5040	4329858,4	1050536,2
5041	4329861,3	1050537,7
5042	4329862,8	1050534,4
5043	4329859,8	1050532,9
5040	4329858,4	1050536,2
:ЗУ53(9)	--	--
5044	4329833,7	1050523,1
5045	4329834,9	1050523,7
5046	4329838,6	1050522,1
5047	4329834,9	1050520,2
5044	4329833,7	1050523,1

:ЗУ53(10)	--	--
5048	4329828,4	1050536,4
5049	4329828,9	1050536,6
5050	4329832,1	1050529
5051	4329831,5	1050528,6
5048	4329828,4	1050536,4
:ЗУ54Ce	--	--
5052	4330330,2	1050768,7
5053	4330333	1050803,4
5054	4330339,5	1050802,3
5055	4330339,9	1050802,3
5056	4330341,3	1050801,9
5057	4330353,5	1050797,6
5058	4330353,5	1050797,6
5059	4330353,6	1050797,6
5060	4330346,3	1050766,4
5052	4330330,2	1050768,7
:ЗУ55(1)	--	--
5061	4331384,7	1046691,4
5062	4331399,4	1046706,7
5063	4331449,7	1046656,7
5064	4331469,4	1046637
5065	4331479,5	1046623,1
5066	4331532,5	1046549,8
5067	4331541,1	1046537,9
5068	4331560,6	1046501,5
5069	4331582,3	1046460,9
5070	4331596,4	1046434,5
5071	4331633,3	1046350,2
5072	4331656,9	1046309,3
5073	4331646,7	1046292,4
5074	4331642,4	1046300,5
5075	4331640,6	1046303,9
5076	4331632,2	1046318,9
5077	4331628,6	1046325,2
5078	4331620,8	1046339,2
5079	4331614,6	1046350,4
5080	4331613,5	1046352,7
5081	4331607	1046366,7
5082	4331595,8	1046389,4
5083	4331591,9	1046396
5084	4331569,2	1046447,5
5085	4331500,1	1046567,5
5086	4331451,7	1046629,3
5061	4331384,7	1046691,4
:ЗУ55(2)	--	--

5087	4330693,5	1046825,3
5088	4330708,6	1046834
5089	4330713,3	1046828,8
5090	4330717,8	1046832,9
5091	4330724,7	1046818
5092	4330751,9	1046759,6
5093	4330769,8	1046737,5
5094	4330782,9	1046721,1
5095	4330800,8	1046713,9
5096	4330812,2	1046709,2
5097	4330820,7	1046710,1
5098	4330845,7	1046712,5
5099	4330856,9	1046716,3
5100	4330894,9	1046731,2
5101	4330942,1	1046754,3
5102	4330996,6	1046784
5103	4331032,8	1046797,6
5104	4331089,5	1046819
5105	4331209,2	1046839,9
5106	4331251,7	1046847,3
5107	4331254,1	1046846,8
5108	4331259,4	1046845,6
5109	4331265,1	1046839,2
5110	4331266,4	1046838,7
5111	4331267,6	1046838,2
5112	4331269,4	1046836,8
5113	4331271,2	1046834,5
5114	4331272,2	1046832
5115	4331272,5	1046830,3
5116	4331272,3	1046827,7
5117	4331268	1046817
5118	4331258	1046829,1
5119	4331161,2	1046823,6
5120	4331088	1046804,7
5121	4330977,3	1046756,8
5122	4330946,5	1046746,2
5123	4330908,2	1046730,7
5124	4330903,9	1046728,4
5125	4330871,7	1046715,3
5126	4330867,2	1046713,2
5127	4330862,8	1046711,2
5128	4330857	1046709,7
5129	4330848,3	1046707,4
5130	4330845,9	1046706,8
5131	4330843,5	1046706,2
5132	4330831,2	1046704,5

5133	4330821,8	1046703,2
5134	4330804,1	1046707,7
5135	4330795,5	1046710,1
5136	4330795	1046710,2
5137	4330779,5	1046716,9
5138	4330771,1	1046722
5139	4330763,9	1046726,4
5140	4330741,7	1046748
5141	4330721,8	1046789,3
5087	4330693,5	1046825,3
:ЗУ55(3)	--	--
5142	4330321,1	1047038,6
5143	4330343,3	1047050,2
5144	4330395,8	1047078,4
5145	4330418,9	1047063,9
5146	4330433	1047067,1
5147	4330443,9	1047069,5
5148	4330480,7	1047031,1
5149	4330498	1047013
5150	4330515,1	1046991,9
5151	4330547,8	1046951,3
5152	4330571,4	1046935,4
5153	4330636,6	1046905,6
5154	4330626,8	1046879,2
5155	4330596,3	1046907,2
5156	4330579	1046911,3
5157	4330569,5	1046920,9
5158	4330569,5	1046920,9
5159	4330529,5	1046956
5160	4330517,9	1046967,9
5161	4330491	1046995,4
5162	4330479	1047004,4
5163	4330440,4	1047045,1
5164	4330414,7	1047039,4
5165	4330394,8	1047051,8
5166	4330332,3	1047018,8
5167	4330328,6	1047017,4
5168	4330324,5	1047029
5142	4330321,1	1047038,6
:ЗУ55(4)	--	--
5169	4331663	1046298,6
5170	4331721,5	1046197
5171	4331730,3	1046186,7
5172	4331735,9	1046177,4
5173	4331743	1046165
5174	4331749,6	1046153,4

5175	4331750,1	1046152,5
5176	4331736,4	1046147,2
5177	4331704,7	1046184,9
5178	4331685,8	1046216,8
5179	4331672,6	1046241,4
5180	4331663,5	1046259,3
5181	4331659,5	1046267,2
5182	4331652,6	1046281,1
5169	4331663	1046298,6
:ЗУ55(5)	--	--
5183	4331807,1	1045733
5184	4331811,5	1045733,7
5185	4331829,8	1045540,3
5186	4331834,4	1045512,4
5187	4331846,6	1045412,7
5188	4331843,1	1045412,4
5189	4331837,3	1045436,8
5190	4331832,1	1045469,5
5191	4331829,1	1045506,7
5192	4331828,2	1045515,1
5193	4331824,7	1045547,7
5194	4331823,2	1045561,9
5195	4331821,4	1045579,7
5196	4331819,7	1045600,3
5197	4331818,8	1045612,3
5198	4331814,4	1045650,3
5199	4331812,5	1045670,2
5200	4331812,1	1045673,4
5201	4331811,8	1045676,1
5202	4331809,9	1045699,4
5203	4331809,6	1045703,9
5204	4331808,4	1045718,5
5183	4331807,1	1045733
:ЗУ55(6)	--	--
5205	4330214,4	1046973,5
5206	4330216,5	1046977,1
5207	4330286,2	1047012,9
5208	4330283,2	1047018,8
5209	4330287,3	1047021
5210	4330315,7	1047035,8
5211	4330322,9	1047015,2
5212	4330310	1047010,3
5205	4330214,4	1046973,5
:ЗУ55(7)	--	--
5213	4331278	1046805
5214	4331286,4	1046825,8

5215	4331287,9	1046827,6
5216	4331298,8	1046814,4
5217	4331319	1046790
5218	4331302,5	1046775,6
5213	4331278	1046805
:ЗУ55(8)	--	--
5219	4331790,2	1045947,3
5220	4331794	1045915,8
5221	4331800,8	1045845,3
5222	4331796,6	1045844,8
5223	4331796,6	1045845
5224	4331790,5	1045905
5225	4331783,2	1045946,4
5219	4331790,2	1045947,3
:ЗУ55(9)	--	--
5226	4331303,1	1046774,8
5227	4331319,6	1046789,2
5228	4331329,7	1046777
5229	4331314,8	1046760,8
5226	4331303,1	1046774,8
:ЗУ55(10)	--	--
5230	4331742,3	1046130,2
5231	4331759,5	1046136,9
5232	4331759,6	1046136,8
5233	4331764,8	1046122,5
5234	4331766,5	1046117,9
5235	4331760,4	1046117,4
5236	4331759,5	1046117,4
5237	4331744,4	1046117,2
5230	4331742,3	1046130,2
:ЗУ55(11)	--	--
5238	4330677,2	1046842,6
5239	4330690,1	1046854,5
5240	4330704,4	1046838,7
5241	4330689,7	1046830,1
5242	4330684,6	1046836,6
5238	4330677,2	1046842,6
:ЗУ55(12)	--	--
5243	4331763	1046037,6
5244	4331760,4	1046048,2
5245	4331758,2	1046057,5
5246	4331769,4	1046054,5
5247	4331776,6	1046055,5
5248	4331779,5	1046039,7
5243	4331763	1046037,6
:ЗУ55(13)	--	--

5249	4330805,1	1046690,7
5250	4330804,4	1046690,7
5251	4330800	1046691,1
5252	4330765,1	1046714
5253	4330774,7	1046708,2
5254	4330785,1	1046703
5255	4330790,6	1046701,3
5256	4330800,6	1046698,2
5257	4330813,1	1046697,7
5258	4330819,3	1046697,4
5259	4330820,3	1046697,2
5260	4330826,6	1046696,3
5249	4330805,1	1046690,7
:ЗУ55(14)	--	--
5261	4331333,6	1046741,9
5262	4331348,3	1046757,8
5263	4331354,3	1046751,7
5264	4331339,4	1046735,8
5261	4331333,6	1046741,9
:ЗУ55(15)	--	--
5265	4331801,9	1045845,4
5266	4331795,2	1045916,1
5267	4331791,4	1045947,5
5268	4331792,6	1045947,6
5269	4331804,6	1045845,8
5265	4331801,9	1045845,4
:ЗУ55(16)	--	--
5270	4331803,8	1045774,9
5271	4331807,5	1045775,3
5272	4331811,3	1045735,7
5273	4331807	1045735
5274	4331804,3	1045766
5270	4331803,8	1045774,9
:ЗУ55(17)	--	--
5275	4331647,8	1046290,3
5276	4331658	1046307,3
5277	4331661,9	1046300,6
5278	4331651,4	1046283,2
5275	4331647,8	1046290,3
:ЗУ55(18)	--	--
5279	4330660,4	1046856,2
5280	4330674,6	1046871,7
5281	4330678,1	1046867,9
5282	4330670,5	1046860,9
5283	4330663,1	1046854,1
5279	4330660,4	1046856,2

:ЗУ55(19)	--	--
5284	4331351,9	1046722,7
5285	4331367	1046738,8
5286	4331368,3	1046737,5
5287	4331359,5	1046728,7
5288	4331352,7	1046721,9
5284	4331351,9	1046722,7
:ЗУ55(20)	--	--
5289	4331802,6	1045786,8
5290	4331806,4	1045787,6
5291	4331806,6	1045785,4
5292	4331806,6	1045785,3
5293	4331802,8	1045785
5289	4331802,6	1045786,8
:ЗУ56(1)	--	--
5294	4331883,8	1045353,9
5295	4331883,8	1045353,9
5296	4331908,7	1045350,9
5297	4331911	1045342,8
5298	4332094	1045296,7
5299	4332091,9	1045288,4
5300	4331963,9	1045322,8
5301	4331909,3	1045337,5
5302	4331908,7	1045337,7
5303	4331888,2	1045343,3
5304	4331886	1045347,1
5294	4331883,8	1045353,9
:ЗУ56(2)	--	--
5305	4331851,8	1045413,2
5306	4331851,7	1045414,7
5307	4331831,1	1045540,9
5308	4331814,7	1045710,8
5309	4331812,5	1045733,8
5310	4331816,1	1045734,4
5311	4331817,6	1045719,9
5312	4331818	1045715,5
5313	4331818,4	1045710,3
5314	4331819	1045703,7
5315	4331819,3	1045700,3
5316	4331822,9	1045674,6
5317	4331824	1045667,3
5318	4331830,8	1045603,4
5319	4331834	1045573,5
5320	4331841,7	1045502,8
5321	4331850,5	1045444,7
5322	4331851,1	1045440,8

5323	4331854,4	1045413,5
5305	4331851,8	1045413,2
:ЗУ56(3)	--	--
5324	4331596,4	1046434,5
5325	4331614,7	1046400,3
5326	4331622,5	1046387,5
5327	4331630,4	1046374,5
5328	4331636,7	1046363
5329	4331644,5	1046349
5330	4331656,7	1046324,5
5331	4331657,5	1046323
5332	4331661	1046316,1
5333	4331656,9	1046309,3
5334	4331633,3	1046350,2
5324	4331596,4	1046434,5
:ЗУ56(4)	--	--
5335	4331678,2	1046323,9
5336	4331679,3	1046325,7
5337	4331773,1	1046161
5338	4331784,4	1046133,1
5339	4331756,5	1046184,8
5340	4331724,3	1046235,5
5335	4331678,2	1046323,9
:ЗУ56(5)	--	--
5341	4332101,8	1045326,4
5342	4332024	1045347
5343	4331966,8	1045360,4
5344	4331978,6	1045360,8
5345	4332103,1	1045331,5
5341	4332101,8	1045326,4
:ЗУ56(6)	--	--
5346	4331952,1	1045360,3
5347	4331953,4	1045360,5
5348	4331954,7	1045360,5
5349	4331962,9	1045360,3
5350	4332023,7	1045346,1
5351	4332101,5	1045325,5
5352	4332100,9	1045322,8
5346	4331952,1	1045360,3
:ЗУ56(7)	--	--
5353	4331666,7	1046304,9
5354	4331669,6	1046299,5
5355	4331672,7	1046293,6
5356	4331682,8	1046274,8
5357	4331691,3	1046257,7
5358	4331695	1046250,3

5359	4331698,6	1046242,9
5360	4331707,2	1046225,3
5361	4331716,9	1046209
5362	4331719,9	1046203,9
5363	4331730,3	1046186,7
5364	4331721,5	1046197
5365	4331663	1046298,6
5353	4331666,7	1046304,9
:ЗУ56(8)	--	--
5366	4331792,6	1045947,6
5367	4331797,3	1045948,2
5368	4331798,3	1045936,7
5369	4331799,6	1045927,2
5370	4331800,4	1045920,9
5371	4331804,1	1045872
5372	4331807,2	1045846,1
5373	4331804,6	1045845,8
5366	4331792,6	1045947,6
:ЗУ56(9)	--	--
5374	4331945,9	1045365,5
5375	4331931,5	1045369,3
5376	4331928,5	1045380
5377	4331954,8	1045382,2
5378	4331954,4	1045366,4
5379	4331953	1045366,4
5374	4331945,9	1045365,5
:ЗУ56(10)	--	--
5380	4331406	1046727,8
5381	4331406	1046727,8
5382	4331408,9	1046730,3
5383	4331468,4	1046670,6
5384	4331492,4	1046643,7
5385	4331496,3	1046638,6
5386	4331470,8	1046666
5387	4331463,8	1046672,7
5380	4331406	1046727,8
:ЗУ56(11)	--	--
5388	4331790,7	1045400
5389	4331778,8	1045403,8
5390	4331773,7	1045405
5391	4331780,5	1045423,3
5392	4331790,3	1045419,7
5388	4331790,7	1045400
:ЗУ56(12)	--	--
5393	4331925,4	1045391
5394	4331937,4	1045390,2

5395	4331946,9	1045391
5396	4331947	1045391
5397	4331955,2	1045391,7
5398	4331954,9	1045384,2
5399	4331927,9	1045382
5393	4331925,4	1045391
:ЗУ56(13)	--	--
5400	4331834,4	1045512,4
5401	4331850,5	1045414,5
5402	4331850,6	1045413,1
5403	4331846,6	1045412,7
5400	4331834,4	1045512,4
:ЗУ56(14)	--	--
5404	4331587,3	1046484,7
5405	4331582,4	1046493,7
5406	4331567,8	1046524,8
5407	4331564,6	1046531,6
5408	4331627,1	1046418,2
5409	4331587,6	1046484,1
5404	4331587,3	1046484,7
:ЗУ56(15)	--	--
5410	4331808,5	1045775,4
5411	4331812,4	1045775,8
5412	4331813,1	1045775,9
5413	4331813,3	1045767,9
5414	4331814	1045760,8
5415	4331814,6	1045755,7
5416	4331814,6	1045753,9
5417	4331814,7	1045749
5418	4331815,2	1045742,8
5419	4331815,9	1045736,5
5420	4331812,4	1045735,9
5410	4331808,5	1045775,4
:ЗУ56(16)	--	--
5421	4331782,8	1046056,4
5422	4331783,3	1046054,4
5423	4331783,4	1046053,5
5424	4331785	1046045,1
5425	4331786	1046040,6
5426	4331779,5	1046039,7
5427	4331776,6	1046055,5
5421	4331782,8	1046056,4
:ЗУ56(17)	--	--
5428	4331770,2	1045395,6
5429	4331771,5	1045399,1
5430	4331790,8	1045394,3

5431	4331790,9	1045387,6
5432	4331790,1	1045387,9
5433	4331775,6	1045394,3
5434	4331773,5	1045394,6
5428	4331770,2	1045395,6
:ЗУ56(18)	--	--
5435	4331772,9	1045402,9
5436	4331790,7	1045398,3
5437	4331790,8	1045395,4
5438	4331771,9	1045400,1
5435	4331772,9	1045402,9
:ЗУ56(19)	--	--
5439	4331658	1046307,3
5440	4331659,3	1046309,4
5441	4331662,1	1046314
5442	4331664,7	1046308,8
5443	4331665,6	1046307
5444	4331661,9	1046300,6
5439	4331658	1046307,3
:ЗУ56(20)	--	--
5445	4332106,7	1045287
5446	4332108,6	1045293
5447	4332113,7	1045291,8
5448	4332112	1045285,9
5445	4332106,7	1045287
:ЗУ56(21)	--	--
5449	4332111,5	1045323,8
5450	4332112,9	1045329,2
5451	4332117,7	1045328,1
5452	4332116	1045322,6
5449	4332111,5	1045323,8
:ЗУ56(22)	--	--
5453	4331673,2	1046336,4
5454	4331672,4	1046335,1
5455	4331659,9	1046359
5456	4331655,5	1046367,5
5453	4331673,2	1046336,4
:ЗУ56(23)	--	--
5457	4331399	1046740,3
5458	4331395,9	1046737,5
5459	4331395,9	1046737,5
5460	4331392,5	1046740,7
5461	4331394,5	1046744,8
5457	4331399	1046740,3
:ЗУ56(24)	--	--
5462	4332141,3	1045275,1

5463	4332142,3	1045278,2
5464	4332148,1	1045277
5465	4332149	1045273,8
5466	4332141,6	1045275
5462	4332141,3	1045275,1
:ЗУ56(25)	--	--
5467	4332142,6	1045279,2
5468	4332144	1045284,1
5469	4332147,6	1045283,2
5470	4332147	1045281,1
5471	4332147,8	1045278,1
5467	4332142,6	1045279,2
:ЗУ56(26)	--	--
5472	4331794	1046109,5
5473	4331801,3	1046074,2
5474	4331791,9	1046114,5
5475	4331791,7	1046115,3
5472	4331794	1046109,5
:ЗУ56(27)	--	--
5476	4331931,9	1045368,1
5477	4331943,1	1045365,2
5478	4331936,3	1045364,3
5479	4331932,7	1045365,2
5476	4331931,9	1045368,1
:ЗУ56(28)	--	--
5480	4332098,7	1045288,8
5481	4332095,8	1045289,4
5482	4332097,5	1045295,8
5483	4332100,4	1045295,1
5480	4332098,7	1045288,8
:ЗУ56(29)	--	--
5484	4332104,7	1045287,4
5485	4332102,1	1045288
5486	4332103,7	1045294,3
5487	4332106,7	1045293,5
5484	4332104,7	1045287,4
:ЗУ56(30)	--	--
5488	4332105,2	1045325,5
5489	4332106,6	1045330,7
5490	4332109,5	1045330
5491	4332108,1	1045324,7
5488	4332105,2	1045325,5
:ЗУ56(31)	--	--
5492	4331812,8	1045788,9
5493	4331812,8	1045785,9
5494	4331807,6	1045785,4
5495	4331807,3	1045787,8
5492	4331812,8	1045788,9
:ЗУ56(32)	--	--
5496	4331674,3	1046334,4
5497	4331678,1	1046327,8
5498	4331677,1	1046326,2
5499	4331675,6	1046328,9
5500	4331673,5	1046333
5496	4331674,3	1046334,4
:ЗУ56(33)	--	--
5501	4332110,6	1045320,4
5502	4332111,2	1045322,9
5503	4332115,7	1045321,7
5504	4332114,9	1045319,3
5501	4332110,6	1045320,4
:ЗУ56(34)	--	--
5505	4331883,5	1045355
5506	4331883,4	1045355
5507	4331883,4	1045355,2
5508	4331894,9	1045353,9
5509	4331904,2	1045352,8
5510	4331908	1045353,5
5511	4331908,4	1045351,9
5505	4331883,5	1045355
:ЗУ56(35)	--	--
5512	4332106,4	1045286
5513	4332111,7	1045284,9
5514	4332111,3	1045283,3
5515	4332111,2	1045283,1
5516	4332105,9	1045284,6
5512	4332106,4	1045286
:ЗУ56(36)	--	--
5517	4332104,3	1045322
5518	4332105	1045324,5
5519	4332107,8	1045323,8
5520	4332107,2	1045321,2
5517	4332104,3	1045322
:ЗУ56(37)	--	--
5521	4332101,5	1045285,8
5522	4332101,9	1045287
5523	4332104,4	1045286,5
5524	4332104	1045285,1
5521	4332101,5	1045285,8
:ЗУ56(38)	--	--
5525	4332095,3	1045287,5
5526	4332095,5	1045288,4
5527	4332098,4	1045287,8
5528	4332098,2	1045286,7
5525	4332095,3	1045287,5
:ЗУ57(1)	--	--
5529	4331329,7	1046777
5530	4331331,5	1046774,7
5531	4331315,5	1046760,1
5532	4331314,8	1046760,8
5529	4331329,7	1046777
:ЗУ57(2)	--	--
5533	4331319,8	1046755,8
5534	4331332,2	1046766,8
5535	4331320,9	1046754,7
5533	4331319,8	1046755,8
:ЗУ58(1)	--	--
5536	4333057,4	1043595
5537	4333056,6	1043598,5
5538	4333052,4	1043618,9
5539	4333062,5	1043622
5540	4333053,9	1043650,4
5541	4332850	1044623,5
5542	4332841,8	1044663,3
5543	4332782,6	1044826,8
5544	4332777,2	1044841,9
5545	4332801	1044848
5546	4332805,2	1044831,6
5547	4332863,9	1044669,3
5548	4333076,2	1043656,1
5549	4333091,2	1043606,7
5536	4333057,4	1043595
:ЗУ58(2)	--	--
5550	4332395,7	1045065,5
5551	4332409,8	1045065
5552	4332418,5	1045062,8
5553	4332418	1045059,5
5554	4332477,4	1045047,7
5555	4332500,5	1045041,8
5556	4332546,5	1045025,8
5557	4332589,1	1045002,6
5558	4332590	1045002
5559	4332391,6	1045040,5
5560	4332393	1045048,9
5550	4332395,7	1045065,5
:ЗУ58(3)	--	--
5561	4332714,8	1044859,7
5562	4332696,5	1044901,4

5563	4332696,5	1044901,4
5564	4332696,5	1044901,5
5565	4332696,4	1044901,5
5566	4332696,4	1044901,5
5567	4332696,4	1044901,6
5568	4332696,4	1044901,7
5569	4332696,3	1044901,8
5570	4332696,3	1044901,8
5571	4332696,2	1044901,9
5572	4332696,2	1044902
5573	4332696,1	1044902,1
5574	4332696,1	1044902,1
5575	4332696,1	1044902,1
5576	4332696,1	1044902,2
5577	4332696,1	1044902,2
5578	4332669,1	1044943,5
5579	4332669	1044943,6
5580	4332669	1044943,6
5581	4332669	1044943,7
5582	4332669	1044943,7
5583	4332668,9	1044943,8
5584	4332668,9	1044943,8
5585	4332668,8	1044943,9
5586	4332668,8	1044943,9
5587	4332668,7	1044944
5588	4332668,7	1044944,1
5589	4332668,6	1044944,1
5590	4332668,6	1044944,2
5591	4332668,6	1044944,2
5592	4332668,5	1044944,2
5593	4332668,5	1044944,3
5594	4332662,5	1044950,8
5595	4332650,1	1044990,3
5596	4332613,8	1044997,4
5597	4332595,5	1045011,6
5598	4332595,5	1045011,6
5599	4332595,4	1045011,7
5600	4332595,4	1045011,7
5601	4332595,4	1045011,7
5602	4332595,3	1045011,8
5603	4332595,2	1045011,8
5604	4332595,2	1045011,9
5605	4332595,2	1045011,9
5606	4332595,1	1045011,9
5607	4332595	1045012
5608	4332594,9	1045012

5609	4332594,9	1045012
5610	4332594,8	1045012
5611	4332594,8	1045012,1
5612	4332594,8	1045012,1
5613	4332559,2	1045031,5
5614	4332666,6	1045010,1
5615	4332718,4	1044860,6
5561	4332714,8	1044859,7
:ЗУ58(4)	--	--
5616	4332432,4	1045287,8
5617	4332454,3	1045283,8
5618	4332442,2	1045216,9
5619	4332422,5	1045220,4
5620	4332425,2	1045230,8
5621	4332429,1	1045253,7
5622	4332429,3	1045255,3
5623	4332442,1	1045253,1
5624	4332430,8	1045260,7
5625	4332430,3	1045261,4
5626	4332430,8	1045264,8
5627	4332432,3	1045283
5616	4332432,4	1045287,8
:ЗУ58(5)	--	--
5628	4332673	1044917,4
5629	4332686,6	1044896,6
5630	4332704	1044856,9
5631	4332692,9	1044854,1
5628	4332673	1044917,4
:ЗУ58(6)	--	--
5632	4332417,4	1045201
5633	4332438,7	1045197,1
5634	4332435,7	1045180,7
5635	4332433,2	1045181,2
5636	4332421,7	1045184,5
5637	4332417,4	1045201
5632	4332417,4	1045201
:ЗУ58(7)	--	--
5638	4332670,5	1045009,4
5639	4332713,8	1044883,4
5640	4332716,5	1044884,1
5641	4332718,6	1044876
5642	4332723,7	1044862
5643	4332720,4	1044861,1
5644	4332695,8	1044932
5645	4332668,9	1045009,7
5638	4332670,5	1045009,4

:ЗУ58(8)	--	--
5646	4332416,7	1045074,6
5647	4332398	1045079,4
5648	4332399,7	1045089,9
5649	4332406,9	1045088,7
5650	4332418,8	1045086,6
5646	4332416,7	1045074,6
:ЗУ58(9)	--	--
5651	4332730,9	1044887,7
5652	4332739,9	1044890
5653	4332741,9	1044880,7
5654	4332733,7	1044877,4
5651	4332730,9	1044887,7
:ЗУ58(10)	--	--
5655	4332435,4	1045178,8
5656	4332434,8	1045175,2
5657	4332434,3	1045175,3
5658	4332425,5	1045176,7
5659	4332422,8	1045182,1
5660	4332432,7	1045179,3
5655	4332435,4	1045178,8
:ЗУ58(11)	--	--
5661	4332397,2	1045371,2
5662	4332397,5	1045373,1
5663	4332398	1045376,5
5664	4332402,7	1045375,5
5665	4332404	1045369,7
5661	4332397,2	1045371,2
:ЗУ58(12)	--	--
5666	4332384,3	1045381,6
5667	4332385,7	1045396,3
5668	4332387,6	1045394,8
5669	4332385,6	1045381,3
5666	4332384,3	1045381,6
:ЗУ58(13)	--	--
5670	4332385,4	1045402,8
5671	4332385,5	1045404
5672	4332387,7	1045407,9
5673	4332388,2	1045407,8
5674	4332387,8	1045404,8
5675	4332388,4	1045402,5
5676	4332388,7	1045402,4
5677	4332388,4	1045400,8
5678	4332387,9	1045397,2
5679	4332385,9	1045398,8
5680	4332386,2	1045401,7

5681	4332387,6	1045401,6
5682	4332387,7	1045402,6
5670	4332385,4	1045402,8
:ЗУ58(14)	--	--
5683	4332398,3	1045378,6
5684	4332399,2	1045385,1
5685	4332400,1	1045384,4
5686	4332400,8	1045384,2
5687	4332402,3	1045377,7
5688	4332401,7	1045377,8
5683	4332398,3	1045378,6
:ЗУ58(15)	--	--
5689	4332377,8	1045341,2
5690	4332379	1045350,6
5691	4332379,2	1045350,6
5692	4332380,3	1045350,3
5693	4332379,3	1045340,9
5689	4332377,8	1045341,2
:ЗУ58(16)	--	--
5694	4332379,7	1045356,5
5695	4332381,1	1045367,7
5696	4332382	1045367,5
5697	4332380,8	1045356,3
5694	4332379,7	1045356,5
:ЗУ58(17)	--	--
5698	4332381,9	1045356,1
5699	4332382,9	1045367,3
5700	4332383,8	1045367,1
5701	4332382,8	1045359,7
5702	4332382,3	1045356
5698	4332381,9	1045356,1
:ЗУ58(18)	--	--
5703	4332383,6	1045374,2
5704	4332384,1	1045379,5
5705	4332385,4	1045379,3
5706	4332384,8	1045375,5
5707	4332384,6	1045374
5703	4332383,6	1045374,2
:ЗУ58(19)	--	--
5708	4332382,8	1045381,9
5709	4332384,7	1045397,2
5710	4332384,8	1045397,1
5711	4332383,3	1045381,8
5712	4332383,3	1045381,8
5708	4332382,8	1045381,9
:ЗУ58(20)	--	--

5713	4332381,9	1045374,6
5714	4332382,6	1045379,8
5715	4332383,2	1045379,7
5716	4332382,6	1045374,5
5713	4332381,9	1045374,6
:ЗУ58(21)	--	--
5717	4332383,1	1045369,2
5718	4332383,4	1045372,2
5719	4332384,3	1045372
5720	4332384	1045369
5717	4332383,1	1045369,2
:ЗУ58(22)	--	--
5721	4332381,3	1045369,6
5722	4332381,7	1045372,6
5723	4332382,4	1045372,4
5724	4332382,1	1045369,4
5721	4332381,3	1045369,6
:ЗУ58(23)	--	--
5725	4332399,5	1045387,4
5726	4332399,8	1045389,6
5727	4332399,9	1045390
5728	4332399,9	1045388,3
5729	4332400,2	1045386,8
5730	4332399,8	1045387,1
5725	4332399,5	1045387,4
:ЗУ59(1)	--	--
5731	4333011,6	1043587,5
5732	4333014	1043588,4
5733	4333015,6	1043582,1
5734	4333012,8	1043581,3
5731	4333011,6	1043587,5
:ЗУ59(2)	--	--
5735	4333033,4	1043591,2
5736	4333038,9	1043588,7
5737	4333037,9	1043588,3
5738	4333033,2	1043587
5739	4333032,3	1043591,7
5735	4333033,4	1043591,2
:ЗУ60(1)	--	--
5740	4332777,2	1044841,9
5741	4332760,5	1044887,8
5742	4332760	1044901,2
5743	4332791,4	1044909,2
5744	4332792,9	1044903,4
5745	4332798,6	1044881,1
5746	4332806,8	1044849,5

5747	4332801	1044848
5740	4332777,2	1044841,9
:ЗУ60(2)	--	--
5748	4332758	1044900,7
5749	4332758,6	1044887,5
5750	4332775,2	1044841,4
5751	4332772,1	1044840,6
5752	4332768,6	1044851,2
5753	4332761	1044872,8
5754	4332760,1	1044875,4
5755	4332759,8	1044876,9
5756	4332755,5	1044900,1
5748	4332758	1044900,7
:ЗУ61(1)	--	--
5757	4332943,4	1044910,9
5758	4332894,9	1044925,2
5759	4332894,1	1044925,5
5760	4332900,9	1044940,9
5761	4332920,4	1044934,5
5762	4332964,8	1044924,3
5763	4332986,8	1044992,6
5764	4333004,9	1045007,7
5765	4333117,5	1044999,2
5766	4333119,7	1044994,6
5767	4333283,6	1044970,1
5768	4333009,9	1044990,7
5769	4333001,4	1044983,3
5770	4332982,5	1044921,5
5771	4332976,8	1044902,8
5772	4332971,7	1044902,5
5757	4332943,4	1044910,9
:ЗУ61(2)	--	--
5773	4332792,9	1044903,4
5774	4332809,5	1044907,6
5775	4332841,5	1044912,8
5776	4332845,9	1044924,1
5777	4332853,9	1044917,7
5778	4332866,6	1044914,1
5779	4332858,3	1044892,3
5780	4332814,2	1044885,1
5781	4332798,6	1044881,1
5773	4332792,9	1044903,4
:ЗУ61(3)	--	--
5782	4333359	1044964,4
5783	4333372,6	1044985,1
5784	4333388	1044985,1

5785	4333388,7	1044993,9
5786	4333405,7	1044991,3
5787	4333405,6	1044990,4
5788	4333403,8	1044961,1
5789	4333393,4	1044961,8
5782	4333359	1044964,4
:ЗУ61(4)	--	--
5790	4332866,9	1044990,3
5791	4332873,3	1045006,7
5792	4332872,2	1045000,1
5793	4332872,7	1044997,3
5794	4332875,3	1044996,2
5795	4332882,1	1044996,6
5796	4332887,9	1044997
5797	4332886,9	1044992,1
5798	4332885	1044982,6
5790	4332866,9	1044990,3
:ЗУ62(1)	--	--
5799	4332892,3	1044921,3
5800	4332848,7	1044934,2
5801	4332846,4	1044943,8
5802	4332849,5	1044950,5
5803	4332857,5	1044968,1
5804	4332866,9	1044990,3
5805	4332885	1044982,6
5806	4332881,5	1044965
5807	4332881,5	1044965
5808	4332881,5	1044965
5809	4332907	1044954,9
5810	4332900,9	1044940,9
5811	4332894,1	1044925,5
5799	4332892,3	1044921,3
:ЗУ62(2)	--	--
5812	4332842,2	1044934,6
5813	4332842,6	1044935,4
5814	4332845,7	1044942,3
5815	4332845,7	1044942,3
5816	4332847,8	1044933,4
5817	4332891,9	1044920,3
5818	4332890,3	1044916,2
5819	4332889,2	1044913,7
5820	4332856,7	1044923,2
5821	4332848,5	1044929,7
5822	4332848,1	1044930
5823	4332847,9	1044930,1
5812	4332842,2	1044934,6

:ЗУ63(1)	--	--
5824	4333676,3	1044981,7
5825	4334000,4	1044919,6
5826	4334061,9	1044911,5
5827	4334161	1044898,3
5828	4334159	1044886,6
5829	4333936,6	1044925,1
5830	4333482	1045005,9
5831	4333475,4	1045007,2
5832	4333476	1045020
5824	4333676,3	1044981,7
:ЗУ63(2)	--	--
5833	4334677,9	1044690,1
5834	4334720,9	1044679,9
5835	4334746,7	1044680,4
5836	4334754,2	1044680,5
5837	4334752,3	1044656,2
5838	4334683,3	1044662,2
5833	4334677,9	1044690,1
:ЗУ63(3)	--	--
5839	4334686,4	1044694,2
5840	4334679,6	1044695,9
5841	4334651,1	1044702,7
5842	4334571,4	1044737,2
5843	4334519,9	1044759,6
5844	4334520,6	1044763,4
5845	4334639,2	1044710,5
5839	4334686,4	1044694,2
:ЗУ63(4)	--	--
5846	4334254,2	1044875,2
5847	4334255,2	1044880,4
5848	4334342,5	1044861,8
5849	4334401,9	1044849,1
5846	4334254,2	1044875,2
:ЗУ63(5)	--	--
5850	4334411,7	1044820,1
5851	4334440,8	1044815,3
5852	4334437,3	1044797,2
5853	4334416,8	1044805,9
5850	4334411,7	1044820,1
:ЗУ64(1)	--	--
5854	4333407	1045020,1
5855	4333407,1	1045020,4
5856	4333407,6	1045031,5
5857	4333476	1045020
5858	4333475,4	1045007,2

5859	4333439,4	1045014
5854	4333407	1045020,1
:ЗУ64(2)	--	--
5860	4333445,7	1044988,5
5861	4333415,8	1044995,8
5862	4333415,8	1044995,8
5863	4333415,7	1044995,8
5864	4333415,7	1044995,8
5865	4333406	1044997,3
5866	4333406,2	1045002,3
5867	4333432,5	1044997,9
5868	4333474,6	1044990,7
5869	4333474,5	1044987,2
5860	4333445,7	1044988,5
:ЗУ64(3)	--	--
5870	4333477,5	1045050,6
5871	4333409,1	1045063,4
5872	4333409,2	1045065,2
5873	4333445,8	1045058,7
5874	4333477,6	1045053,1
5870	4333477,5	1045050,6
:ЗУ64(4)	--	--
5875	4333407,9	1045037,5
5876	4333408	1045040,9
5877	4333408,2	1045044,4
5878	4333415,1	1045042,7
5879	4333433,1	1045038,1
5880	4333432,9	1045036,8
5881	4333432,4	1045033,4
5875	4333407,9	1045037,5
:ЗУ64(5)	--	--
5882	4333405,9	1044996,3
5883	4333415,6	1044994,8
5884	4333440,4	1044988,8
5885	4333431,5	1044989,2
5886	4333405,6	1044990,4
5887	4333405,7	1044991,3
5882	4333405,9	1044996,3
:ЗУ65(1)	--	--
5888	4334754,2	1044680,5
5889	4334807	1044681,5
5890	4334836,7	1044689,2
5891	4334857	1044694,3
5892	4334884,9	1044701,4
5893	4334909,9	1044707,8
5894	4334922,7	1044709,5

5895	4334928,1	1044710,3
5896	4334927,4	1044679,8
5897	4334928,8	1044640,4
5898	4334751,1	1044643,4
5899	4334752,3	1044656,2
5888	4334754,2	1044680,5
:ЗУ65(2)	--	--
5900	4334862,7	1044746,2
5901	4334928,7	1044732,3
5902	4334928,3	1044716,3
5903	4334908,8	1044713,7
5904	4334806,2	1044687,5
5905	4334762,7	1044686,6
5906	4334754,7	1044686,5
5907	4334756,4	1044706,1
5908	4334760,4	1044748,2
5909	4334760,4	1044748,2
5910	4334761,6	1044758,5
5911	4334761,8	1044760,8
5912	4334862,5	1044744,9
5900	4334862,7	1044746,2
:ЗУ65(3)	--	--
5913	4334866,4	1044786,8
5914	4334867,2	1044795
5915	4334917,7	1044787,2
5916	4334918	1044787
5917	4334919,6	1044779
5918	4334919,2	1044776,8
5913	4334866,4	1044786,8
:ЗУ65(4)	--	--
5919	4334862,8	1044747,2
5920	4334863	1044749,8
5921	4334911,5	1044739,7
5922	4334928,7	1044733,4
5923	4334928,7	1044733,3
5919	4334862,8	1044747,2
:ЗУ65(5)	--	--
5924	4334916,2	1044739,7
5925	4334917,7	1044739,4
5926	4334928,8	1044737,4
5927	4334928,7	1044734,4
5928	4334911,7	1044740,6
5924	4334916,2	1044739,7



Приложение 30
к постановлению Правительства
Ханты-Мансийского
автономного округа – Югры
от 23 сентября 2016 года № 357-п

Положение о размещении линейного объекта регионального значения Ханты-Мансийского автономного округа – Югры «Реконструкция нефтесборных сетей и высоконапорных водоводов Ключевого месторождения (8-я очередь)»

I. Размещение объекта

В административном отношении линейный объект регионального значения Ханты-Мансийского автономного округа – Югры «Реконструкция нефтесборных сетей и высоконапорных водоводов Ключевого месторождения (8-я очередь)» (далее – проектируемый объект) расположен на межселенной территории в границах Ключевого месторождения нефти Нижневартовском района Ханты-Мансийского автономного округа – Югры.

В географическом отношении территория проектируемого объекта находится в 17,2 километрах на северо-запад от населенного пункта Аган и в 33,5 километрах на запад от города Покачи.

II. Функциональное зонирование территории

Проектируемый объект располагается на землях лесного фонда, находящихся в ведении территориального отдела - Мегионского лесничества (Покачевское участковое лесничество).

III. Решения по планировочной организации земельных участков для размещения проектируемого объекта

Расчет полосы отвода земельных участков для выполнения работ по строительству проектируемого объекта произведен с учетом действующих норм отвода земель.

Таблица 1

Площади земельных участков, необходимые для
строительства и эксплуатации проектируемого объекта

	Наименование объекта	Площадь вновь испрашиваемых земельных участков, га	Площадь по земельным участкам, арендованным ранее, га	Зона застройки, га
1	Водовод высоконапорный т.вр.5т13-т.вр.5т3 (В/в КНС-1 т.0 (БКНС-12-т.вр.5т3))	2,5299	1,7266	4,2565
2	Водовод высоконапорный т.вр.5т13-т.вр.5т3 (В/в КНС-1 т.0 (БКНС-12-т.вр.5т3)). Демонтаж	2,0115	3,6078	5,6193
3	Водовод высоконапорный т.вр.5т13-т.вр.5т3 (В/в КНС-1 т.0 (БКНС-12-т.вр.5т3)). Узел №1; Сети нефтегазосборные т.вр.2.2-т.вр.2 (Трасса нефтепровода от точки врезки 2.2 (куст 19)). Узел №2	0,0753	0,1657	0,2410
4	Водовод высоконапорный т.вр.5т13-т.вр.5т3 (В/в КНС-1 т.0 (БКНС-12-т.вр.5т3)). Узел №2	0,1201	0,0966	0,2167
5	Водовод высоконапорный т.вр.5т13-т.вр.5т3 (В/в КНС-1 т.0 (БКНС-12-т.вр.5т3)). Узел №3;Сети нефтегазосборные т.вр.2.2-т.вр.2 (Трасса нефтепровода от точки врезки 2.2 (куст 19)). Узел №1	0,3103	0,1015	0,4118
6	Водовод высоконапорный т.вр.5т13-т.вр.5т3 (В/в КНС-1 т.0 (БКНС-12-т.вр.5т3)). Узел №4	0,0607	0,1171	0,1778
7	Водовод высоконапорный т.вр.5т13-т.вр.5т3 (В/в КНС-1 т.0 (БКНС-12-т.вр.5т3)). Узел №5	0,2105	0,1273	0,3378
8	Водовод высоконапорный БКНС-12-т.вр.5т13 (В/в КНС-1 т.0 (БКНС-12-т.вр.5т3))	2,0075	2,4980	4,5055
9	Водовод высоконапорный БКНС-12-т.вр.5т13 (В/в КНС-1 т.0 (БКНС-12-т.вр.5т3)). Демонтаж	3,3299	2,7839	6,1138

10	Водовод высоконапорный БКНС-12-т.вр.5т13 (В/в КНС-1 т.0 (БКНС-12-т.вр.5т3)). Узел №1; Сети нефтегазосборные т.вр.2.2-т.вр.2 (Трасса нефтепровода от точки врезки 2.2 (куст 19)). Узел №7	0,0479	0,3641	0,4120
11	Водовод высоконапорный БКНС-12-т.вр.5т13 (В/в КНС-1 т.0 (БКНС-12-т.вр.5т3)). Узел №2; Сети нефтегазосборные т.вр.2.2-т.вр.2 (Трасса нефтепровода от точки врезки 2.2 (куст 19)). Узел №6	0,1055	0,2989	0,4044
12	Водовод высоконапорный БКНС-12-т.вр.5т13 (В/в КНС-1 т.0 (БКНС-12-т.вр.5т3)). Узел №3; Сети нефтегазосборные т.вр.2.2-т.вр.2 (Трасса нефтепровода от точки врезки 2.2 (куст 19)). Узел №5	0,2041	0,2699	0,4740
13	Водовод высоконапорный БКНС-12-т.вр.5т13 (В/в КНС-1 т.0 (БКНС-12-т.вр.5т3)). Узел №4; Сети нефтегазосборные т.вр.2.2-т.вр.2 (Трасса нефтепровода от точки врезки 2.2 (куст 19)). Узел №4	0,1375	0,2781	0,4156
14	Водовод высоконапорный БКНС-12-т.вр.5т13 (В/в КНС-1 т.0 (БКНС-12-т.вр.5т3)). Узел №5	0,0831	0,1111	0,1942
15	Водовод высоконапорный к.10-т.вр.5т.1 (В/в к.10-т.вр.5т.1)	0,3299	0,3909	0,7208
16	Водовод высоконапорный к.10-т.вр.5т.1 (В/в к.10-т.вр.5т.1). Демонтаж	0,3213	0,2568	0,5781
17	Водовод высоконапорный к.10-т.вр.5т.1 (В/в к.10-т.вр.5т.1). Узел №1	0,0217	0,0489	0,0706
18	Водовод высоконапорный к.4 - т.вр.5т.4 (В/в к.4 - т.вр.5т.4)	1,1240	0,6361	1,7601

19	Водовод высоконапорный к.4 - т.вр.5т.4 (В/в к.4 - т.вр.5т.4). Демонтаж	0,6152	1,0871	1,7023
20	Водовод высоконапорный к.4 - т.вр.5т.4 (В/в к.4 - т.вр.5т.4). Узел №1; Водовод высоконапорный от т.вр.5т.4 до т.вр. 5т.11. Узел №2; Сети нефтесборные т.вр.3.3-задв.№9 (Нефтесборные сети от ДНС-6 до т.вр.3). Узел №3	0,3220	0,5365	0,8585
21	Водовод высоконапорный к.4 - т.вр.5т.4 (В/в к.4 - т.вр.5т.4). Узел №2	0,1290	0,0060	0,1350
22	Водовод высоконапорный от т.вр.5т.4 до т.вр. 5т.11	2,4183	5,7128	8,1311
23	Водовод высоконапорный от т.вр.5т.4 до т.вр. 5т.11. Узел №2	0,4272	0,5029	0,9301
24	Водовод высоконапорный от т.вр.5т.4 до т.вр. 5т.11. Узел №3	0,0947	0,2274	0,3221
25	Водовод высоконапорный от т.вр.5т.4 до т.вр. 5т.11. Узел №5	0,0855	0,0865	0,1720
26	Водовод высоконапорный т.вр.3т.68-к.74 (В/в 3т.68-к.74)	0,1874	0,3783	0,5657
27	Водовод высоконапорный т.вр.3т.68-к.74 (В/в 3т.68-к.74). Узел №1	0,0482	0,0305	0,0787
28	Водовод высоконапорный т.вр.3т.68-к.74 (В/в 3т.68-к.74). Узел №2	0,0398	0,0234	0,0632
29	Водовод высоконапорный т.вр.3т.68-к.74 (В/в 3т.68-к.74).Демонтаж	0,1864	0,0050	0,1914
30	Водовод высоконапорный т.вр.5т5-т.вр.5т4 (Выс. в/в к11)	0,6017	1,7887	2,3904
31	Водовод высоконапорный т.вр.5т6-к.1а, к.1б (В/в т.вр.-к.1а)	0,3164	0,5753	0,8917
32	Водовод высоконапорный т.вр.5т6-к.1а, к.1б (В/в т.вр.-к.1а). Демонтаж	0,0492	0,2137	0,2629
33	Водовод высоконапорный т.вр.5т6-к.1а, к.1б (В/в т.вр.-к.1а). Узел №1	0,0640	0,0449	0,1089

34	Водовод высоконапорный т.вр.5т6-к.1а, к.1б (В/в т.вр.-к.1а). Узел №2	0,0787	0,1462	0,2249
35	Водовод высоконапорный т.вр.5т6-к.1а, к.1б (В/в т.вр.-к.1а). Узел №3	0,1173	0,0430	0,1603
36	Водовод высоконапорный уч. БКНС-12-5т5 (В/водовод КНС-12 - т.вр. к.408)	1,0107	0,7562	1,7669
37	Водовод высоконапорный уч. БКНС-12-5т5 (В/водовод КНС-12 - т.вр. к.408). Демонтаж	6,3253	6,2231	12,5484
38	Водовод высоконапорный уч. БКНС-12-5т5 (В/водовод КНС-12 - т.вр. к.408). Узел №1	0,3712	0,0695	0,4407
39	Водовод высоконапорный уч. БКНС-12-5т5 (В/водовод КНС-12 - т.вр. к.408). Узел №2	0,1963	0,2076	0,4039
40	Нефтесборные сети от т.в. 3 до ДНС-6. Демонтаж	1,2287	5,8287	7,0574
41	Сети нефтегазосборные задв.№26-т.вр.3.3 (Нефтепровод т.1 вр.к.14-ДНС-6)	2,1932	1,5256	3,7188
42	Сети нефтегазосборные задв.№26-т.вр.3.3 (Нефтепровод т.1 вр.к.14-ДНС-6). Демонтаж	2,8826	2,6041	5,4867
43	Сети нефтегазосборные задв.№26-т.вр.3.3 (Нефтепровод т.1 вр.к.14-ДНС-6). Узел №1	0,1378	0,1125	0,2503
44	Сети нефтегазосборные задв.№26-т.вр.3.3 (Нефтепровод т.1 вр.к.14-ДНС-6). Узел №2; Водовод высоконапорный от т.вр.5т.4 до т.вр. 5т.11. Узел №4	0,2907	0,1451	0,4358
45	Сети нефтегазосборные задв.№26-т.вр.3.3 (Нефтепровод т.1 вр.к.14-ДНС-6). Узел №3	0,2030	0,2739	0,4769
46	Сети нефтегазосборные к.11-т.вр.3.32 (Нефтепровод к11-т.вр 18)	1,6360	1,1716	2,8076
47	Сети нефтегазосборные к.11-т.вр.3.32 (Нефтепровод к11-т.вр 18). Демонтаж	0,1675	2,0377	2,2052

48	Сети нефтегазосборные к.11-т.вр.3.32 (Нефтепровод к11-т.вр 18). Узел №1	0,1677	0,0833	0,2510
49	Сети нефтегазосборные к.11-т.вр.3.32 (Нефтепровод к11-т.вр 18). Узел №2	0,1067	0,1063	0,2130
50	Сети нефтегазосборные к.26-т.вр.2.23 (к.26-т.вр.2.23(с заходом на 176р))	2,3422	1,6233	3,9655
51	Сети нефтегазосборные к.26-т.вр.2.23 (к.26-т.вр.2.23(с заходом на 176р)). Демонтаж	0,8650	3,2755	4,1405
52	Сети нефтегазосборные к.26-т.вр.2.23 (к.26-т.вр.2.23(с заходом на 176р)). Узел №1	0,0431	0,1002	0,1433
53	Сети нефтегазосборные к.26-т.вр.2.23 (к.26-т.вр.2.23(с заходом на 176р)). Узел №2	0,0541	0,1328	0,1869
54	Сети нефтегазосборные к.26-т.вр.2.23 (к.26-т.вр.2.23(с заходом на 176р)). Узел №3	0,0634	0,1073	0,1707
55	Сети нефтегазосборные т.вр.2.2-т.вр.2 (Трасса нефтепровода от точки врезки 2.2 (куст 19))	3,3713	2,1350	5,5063
56	Сети нефтегазосборные т.вр.2.2-т.вр.2 (Трасса нефтепровода от точки врезки 2.2 (куст 19)). Демонтаж	0,8718	2,9722	3,8440
57	Сети нефтегазосборные т.вр.2.2-т.вр.2 (Трасса нефтепровода от точки врезки 2.2 (куст 19)). Узел №3	0,0056	0,0537	0,0593
58	Сети нефтегазосборные участок от т.вр.1.4-ДНС-6 (Нефтесборные сети от т.в. 3 до ДНС-6) 2 этап	4,0089	1,1109	5,1198
59	Сети нефтегазосборные участок от т.вр.1.4-ДНС-6 (Нефтесборные сети от т.в. 3 до ДНС-6) 2 этап. Узел №1	0,0032	0,0623	0,0655
60	Сети нефтегазосборные участок от т.вр.1.4-ДНС-6 (Нефтесборные сети от т.в. 3 до ДНС-6) 2 этап. Узел №2	0,2191	0,0234	0,2425

61	Сети нефтесборные задв. №9-т.вр.3 (Нефтесборные сети от т.в. 3 до ДНС-6)	0,8689	0,5029	1,3718
62	Сети нефтесборные задв. №9-т.вр.3 (Нефтесборные сети от т.в. 3 до ДНС-6). Узел №1	0,2673	0,0004	0,2677
63	Сети нефтесборные т.вр.3.3-задв.№9 (Нефтесборные сети от ДНС-6 до т.вр.3)	0,9365	1,1062	2,0427
64	Сети нефтесборные т.вр.3.3-задв.№9 (Нефтесборные сети от ДНС-6 до т.вр.3). Узел №4	0,1628	0,3546	0,5174
65	Сети нефтесборные т.вр.3.3-задв.№9 (Нефтесборные сети от ДНС-6 до т.вр.3). Узлы №1, №2	1,7830	0,4119	2,1949
	Всего	**51,5953**	**60,4053**	**112,0006**

Таблица 2

Площади испрашиваемых земельных участков под проектируемый объект

№ земельного участка	Испрашиваемая площадь земельного участка, га	Категория земель
86:04:0000001:ЗУ1	2,5299	Земли лесного фонда
86:04:0000001:ЗУ2	2,0115	Земли лесного фонда
86:04:0000001:ЗУ3	0,0753	Земли лесного фонда
86:04:0000001:ЗУ4	0,1201	Земли лесного фонда
86:04:0000001:ЗУ5	0,3103	Земли лесного фонда
86:04:0000001:ЗУ6	0,0607	Земли лесного фонда
86:04:0000001:ЗУ7	0,2105	Земли лесного фонда
86:04:0000001:ЗУ8	2,0075	Земли лесного фонда
86:04:0000001:ЗУ9	3,3299	Земли лесного фонда
86:04:0000001:ЗУ10	0,0479	Земли лесного фонда
86:04:0000001:ЗУ11	0,1055	Земли лесного фонда
86:04:0000001:ЗУ12	0,2041	Земли лесного фонда
86:04:0000001:ЗУ13	0,1375	Земли лесного фонда
86:04:0000001:ЗУ14	0,0831	Земли лесного фонда
86:04:0000001:ЗУ15	0,3299	Земли лесного фонда
86:04:0000001:ЗУ16	0,3213	Земли лесного фонда
86:04:0000001:ЗУ17	0,0217	Земли лесного фонда
86:04:0000001:ЗУ18	1,1240	Земли лесного фонда
86:04:0000001:ЗУ19	0,6152	Земли лесного фонда

86:04:0000001:ЗУ20	0,3220	Земли лесного фонда
86:04:0000001:ЗУ21	0,1290	Земли лесного фонда
86:04:0000001:ЗУ22	2,4183	Земли лесного фонда
86:04:0000001:ЗУ23	0,4272	Земли лесного фонда
86:04:0000001:ЗУ24	0,0947	Земли лесного фонда
86:04:0000001:ЗУ25	0,0855	Земли лесного фонда
86:04:0000001:ЗУ26	0,1874	Земли лесного фонда
86:04:0000001:ЗУ27	0,0482	Земли лесного фонда
86:04:0000001:ЗУ28	0,0398	Земли лесного фонда
86:04:0000001:ЗУ29	0,1864	Земли лесного фонда
86:04:0000001:ЗУ30	0,6017	Земли лесного фонда
86:04:0000001:ЗУ31	0,3164	Земли лесного фонда
86:04:0000001:ЗУ32	0,0492	Земли лесного фонда
86:04:0000001:ЗУ33	0,0640	Земли лесного фонда
86:04:0000001:ЗУ34	0,0787	Земли лесного фонда
86:04:0000001:ЗУ35	0,1173	Земли лесного фонда
86:04:0000001:ЗУ36	1,0107	Земли лесного фонда
86:04:0000001:ЗУ37	6,3253	Земли лесного фонда
86:04:0000001:ЗУ38	0,3712	Земли лесного фонда
86:04:0000001:ЗУ39	0,1963	Земли лесного фонда
86:04:0000001:ЗУ40	1,2287	Земли лесного фонда
86:04:0000001:ЗУ41	2,1932	Земли лесного фонда
86:04:0000001:ЗУ42	2,8826	Земли лесного фонда
86:04:0000001:ЗУ43	0,1378	Земли лесного фонда
86:04:0000001:ЗУ44	0,2907	Земли лесного фонда
86:04:0000001:ЗУ45	0,2030	Земли лесного фонда
86:04:0000001:ЗУ46	1,6360	Земли лесного фонда
86:04:0000001:ЗУ47	0,1675	Земли лесного фонда
86:04:0000001:ЗУ48	0,1677	Земли лесного фонда
86:04:0000001:ЗУ49	0,1067	Земли лесного фонда
86:04:0000001:ЗУ50	2,3422	Земли лесного фонда
86:04:0000001:ЗУ51	0,8650	Земли лесного фонда
86:04:0000001:ЗУ52	0,0431	Земли лесного фонда
86:04:0000001:ЗУ53	0,0541	Земли лесного фонда
86:04:0000001:ЗУ54	0,0634	Земли лесного фонда
86:04:0000001:ЗУ55	3,3713	Земли лесного фонда
86:04:0000001:ЗУ56	0,8718	Земли лесного фонда
86:04:0000001:ЗУ57	0,0056	Земли лесного фонда
86:04:0000001:ЗУ58	4,0089	Земли лесного фонда
86:04:0000001:ЗУ59	0,0032	Земли лесного фонда
86:04:0000001:ЗУ60	0,2191	Земли лесного фонда
86:04:0000001:ЗУ61	0,8689	Земли лесного фонда
86:04:0000001:ЗУ62	0,2673	Земли лесного фонда
86:04:0000001:ЗУ63	0,9365	Земли лесного фонда

86:04:0000001:ЗУ64	0,1628	Земли лесного фонда
86:04:0000001:ЗУ65	1,7830	Земли лесного фонда

Координаты границ земельных участков, необходимых для размещения проектируемого объекта, в графических материалах проекта определены в местной системе координат Ханты-Мансийского автономного округа – Югры МСК-86.

IV. Особо охраняемые территории и зоны с особыми условиями использования

Проектируемый объект расположен параллельно существующему техническому коридору коммуникаций. Строительство будет носить локальный характер и затрагивать территорию, которая уже подвергалась мощному длительному техногенному воздействию.

Проектируемый объект пересекает водоохранную зону и прибрежную защитную полосу водных объектов рек Нонг-Еган и Лиственничная.

Для уменьшения воздействия на водотоки предусмотрены следующие мероприятия:

выполнение строительно-монтажных работ с применением гусеничной техники должно осуществляться в зимний период для уменьшения воздействия строительной техники на растительный береговой покров; в остальные сезоны года строительно-монтажные работы, движение транспорта и строительной техники должно осуществляться только по существующим автомобильным дорогам, зимникам и временным вдольтрассовым проездам;

все отходы защитных материалов, остатки горюче-смазочных материалов тщательно должны собираться в передвижное оборудование (мусоросборники, емкости для сбора отработанных горюче-смазочных материалов) и вывозиться в места, согласованные с соответствующими муниципальными органами и органами государственной власти Российской Федерации;

после завершения строительства выполняются рекультивационные работы.

Организационный сброс стоков или загрязняющих веществ на поверхность земли и в водотоки не производится. Попадание загрязняющих веществ в водные объекты в результате размыва и выноса ливневыми и талыми водами возможно лишь при неправильном хранении строительных материалов и аварийных утечек дизтоплива работающих механизмов в период строительства.

На всех этапах работ осуществляется входной, операционный и приемочный контроль качества строительства, а также проводится своевременный профилактический осмотр, ремонт и диагностика оборудования, трубопроводов и арматуры.

Ущерб окружающей среде может быть нанесен лишь в аварийных случаях, но для их предотвращения предусмотрены все возможные мероприятия в соответствии с требованиями законодательства Российской Федерации.


В границах участка работ отсутствуют объекты культурного наследия, особо охраняемые природные территории федерального, регионального и местного значения.

Проектируемый объект не попадает в границы территории традиционного природопользования коренных малочисленных народов Севера регионального значения.




Приложение 31
к постановлению Правительства
Ханты-Мансийского
автономного округа – Югры
от 23 сентября 2016 года № 357-п

Основная часть проекта планировки территории
для размещения линейного объекта регионального
значения Ханты-Мансийского автономного
округа - Югры "Реконструкция ВЛ-6кВ Мортымья-
Тетеревского месторождения"
Землепользователь: ООО "ЛУКОЙЛ-Западная Сибирь"
ТПП "Урайнефтегаз"
Масштаб 1:7500

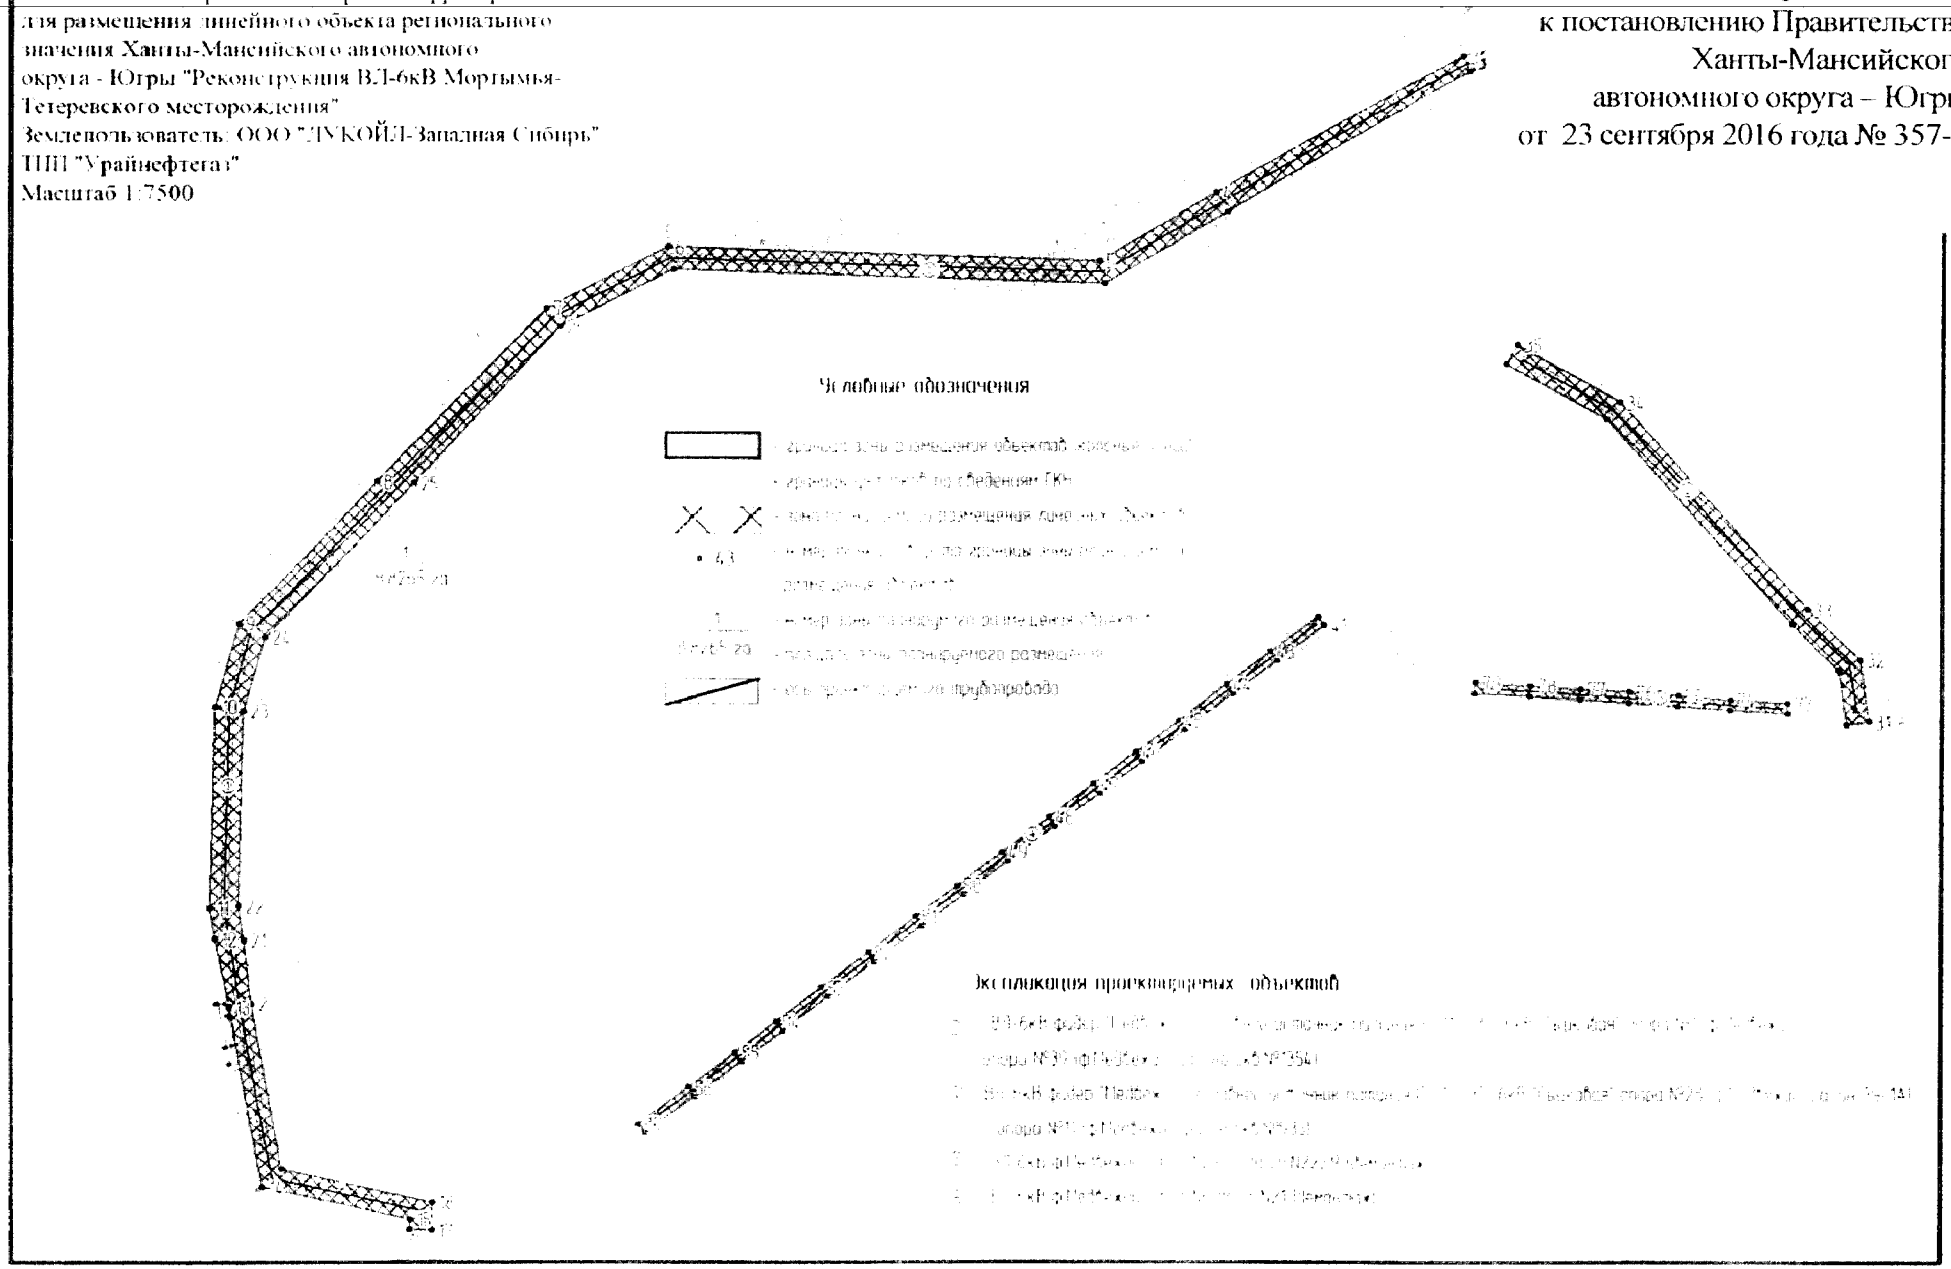


Каталог координат поворотных точек границы зоны размещения объекта

№	X	Y
1	894942.78	2423741.65
2	894960.24	2423737.27
3	894953.08	2423708.68
4	894801.47	2423443.98
5	894726.95	2423316.82
6	894742.47	2422856.91
7	894676.13	2422727.33
8	894487.70	2422543.45
9	894332.58	2422395.46
10	894241.13	2422370.58
11	894023.13	2422364.40
12	893989.81	2422369.61
13	893916.73	2422384.06
14	893719.25	2422419.28
15	893683.22	2422578.29
16	893671.61	2422577.73
17	893670.50	2422601.72
18	893702.18	2422603.19
19	893739.13	2422440.11
20	893920.69	2422407.74
21	893988.39	2422400.20
22	894025.05	2422394.47
23	894236.71	2422400.46
24	894317.38	2422422.40
25	894485.86	2422583.15
26	894656.62	2422741.89
27	894718.26	2422862.31
28	894702.74	2423322.94
29	894780.77	2423456.14
30	894936.25	2423715.55
31	894224.92	2424148.82
32	894292.97	2424139.37
33	894347.85	2424084.11
34	894574.43	2423877.48
35	894636.80	2423766.90
36	894615.88	2423755.13
37	894555.43	2423862.34
38	894331.25	2424066.78
39	894281.65	2424116.72
40	894221.63	2424125.05
41	894330.30	2423562.63
42	894339.87	2423555.39
43	894301.23	2423504.23
44	894265.13	2423456.34
45	894225.19	2423403.52
46	894190.79	2423356.79
47	894156.08	2423311.36
48	894120.13	2423263.33
49	894082.62	2423213.40
50	894046.93	2423165.89
51	894013.35	2423121.32
52	893974.82	2423070.57
53	893937.45	2423020.64
54	893900.60	2422971.79
55	893867.36	2422927.80
56	893829.21	2422877.08
57	893789.03	2422823.89
58	893779.46	2422831.12
59	893819.63	2422884.30
60	893857.78	2422935.02
61	893891.02	2422979.01
62	893927.87	2423027.86
63	893965.23	2423077.78
64	894003.78	2423128.57
65	894037.35	2423173.10
66	894073.02	2423220.62
67	894110.54	2423270.53
68	894146.51	2423318.59
69	894181.18	2423363.98
70	894215.57	2423410.68
71	894255.55	2423463.56
72	894291.64	2423511.46
73	894245.21	2424062.59
74	894248.85	2423999.11
75	894252.84	2423941.63
76	894256.62	2423888.16
77	894260.12	2423835.16
78	894263.81	2423782.03
79	894267.52	2423723.00
80	894255.54	2423722.25
81	894251.83	2423781.26
82	894248.14	2423834.35
83	894244.64	2423887.35
84	894240.87	2423940.77
85	894236.87	2423998.36
86	894233.24	2424061.91

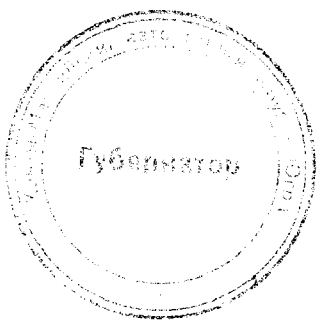


Проект межевания территории
для размещения линейного объекта регионального значения Ханты-Мансийского автономного округа - Югры "Реконструкция ВЛ-6кВ Мортымья-Тетеревского месторождения"
Землепользователь: ООО "ЛУКОЙЛ-Западная Сибирь"
ТПП "Урайнефтегаз"
Масштаб 1:5000

Приложение 32
к постановлению Правительства
Ханты-Мансийского
автономного округа – Югры
от 23 сентября 2016 года № 357-п

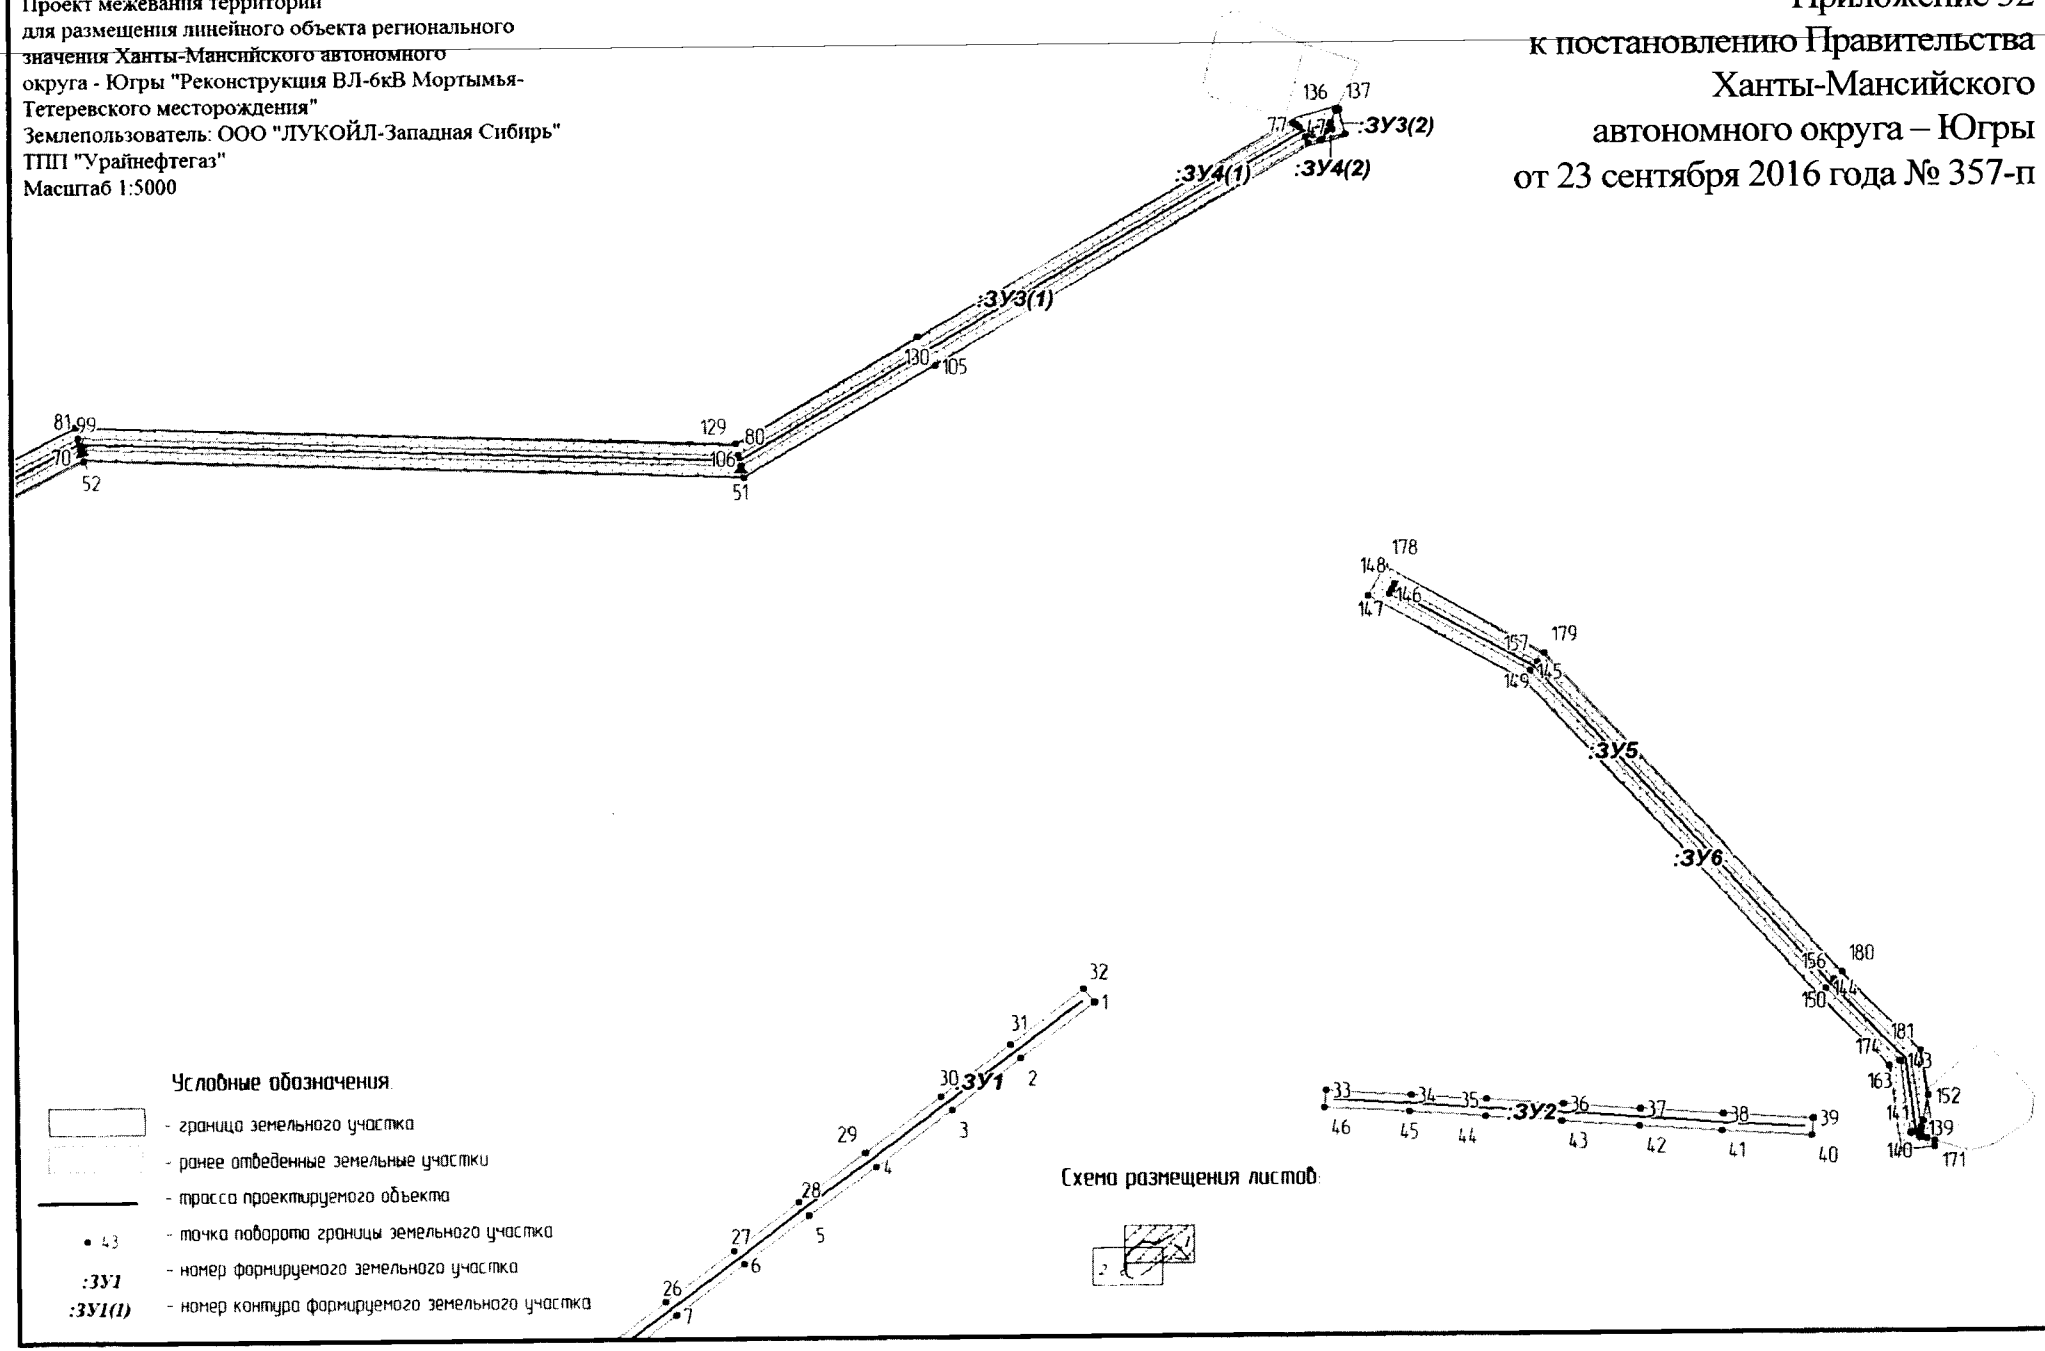

Проект межевания территории
для размещения линейного объекта регионального значения Ханты-Мансийского автономного округа - Югры "Реконструкция ВЛ-6кВ Мортымья-Тетеревского месторождения"
Землепользователь: ООО "ЛУКОЙЛ-Западная Сибирь"
ТПП "Урайнефтегаз"
Масштаб 1:5000

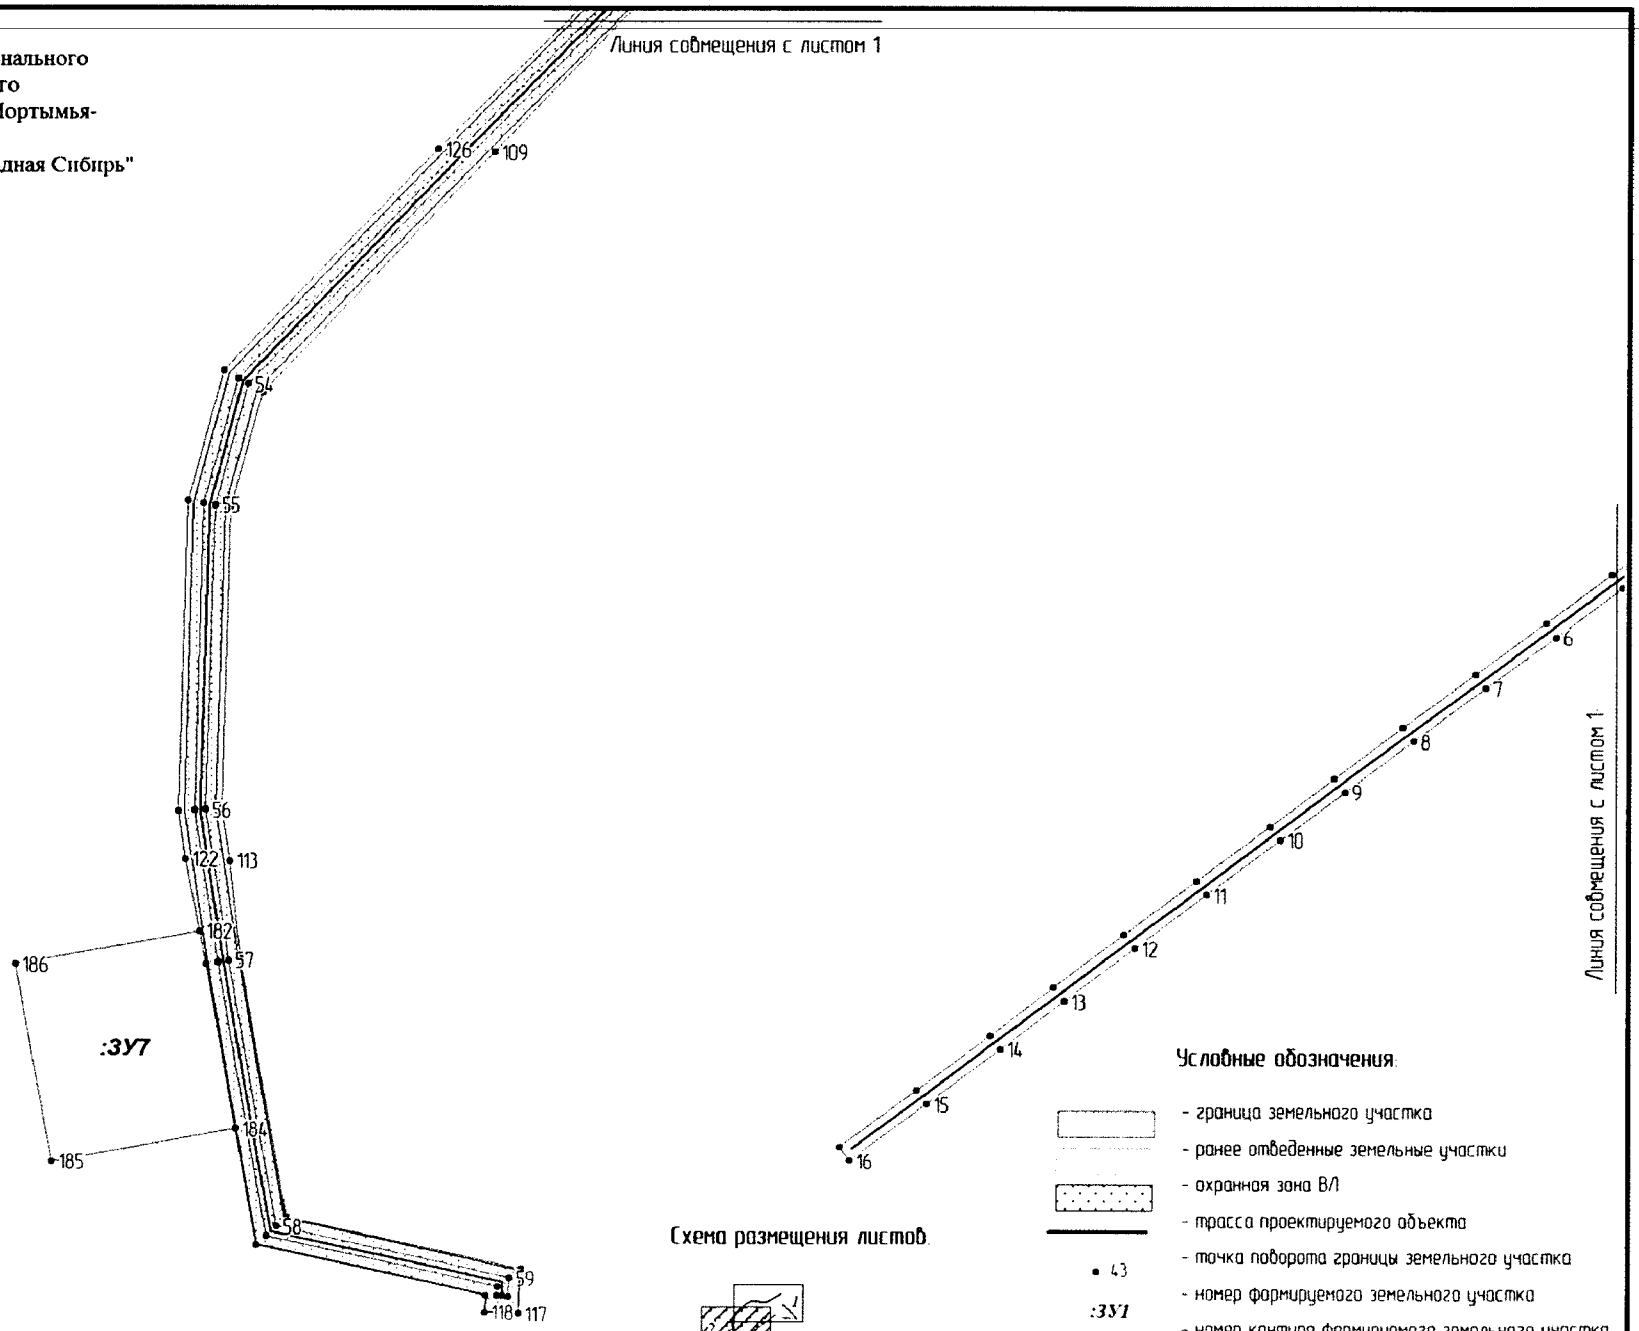

Каталог координат поворотных точек границы земельного участка

:ЗУ1	X	Y
1	894330.30	2423562.63
2	894291.64	2423511.46
3	894255.55	2423463.56
4	894215.56	2423410.68
5	894181.18	2423363.98
6	894146.51	2423318.59
7	894110.54	2423270.53
8	894073.02	2423220.62
9	894037.35	2423173.10
10	894003.78	2423128.57
11	893965.23	2423077.78
12	893927.86	2423027.86
13	893891.02	2422979.01
14	893857.78	2422935.02
15	893819.63	2422884.30
16	893779.46	2422831.12
17	893789.03	2422823.89
18	893829.21	2422877.08
19	893867.36	2422927.80
20	893900.60	2422971.79
21	893937.45	2423020.64
22	893974.82	2423070.57
23	894013.35	2423121.32
24	894046.93	2423165.89
25	894082.62	2423213.40
26	894120.13	2423263.33
27	894156.08	2423311.36
28	894190.79	2423356.79
29	894225.19	2423403.52
30	894265.13	2423456.34
31	894301.22	2423504.23
32	894339.87	2423555.39
1	894330.30	2423562.63
:ЗУ2	X	Y
33	894267.52	2423723.00
34	894263.81	2423782.03
35	894260.12	2423835.16
36	894256.62	2423888.16
37	894252.84	2423941.63
38	894248.85	2423999.11
39	894245.21	2424062.59
40	894233.24	2424061.91
41	894236.87	2423998.36
42	894240.87	2423940.77
43	894244.64	2423887.35
44	894248.14	2423834.35
45	894251.83	2423781.26
46	894255.54	2423722.25
33	894267.52	2423723.00
:ЗУ3(1)	X	Y
47	894948.10	2423710.06
48	894943.00	2423717.87
49	894942.26	2423719.00
50	894940.92	2423713.65
51	894710.81	2423320.91
52	894726.33	2422860.51
53	894663.12	2422737.03
54	894322.95	2422412.52
55	894238.34	2422389.51
56	894024.34	2422383.44
57	893919.37	2422399.84
58	893732.50	2422433.17
59	893695.86	2422594.89
60	893682.86	2422594.29
61	893683.04	2422590.28
62	893683.23	2422586.29
63	893689.54	2422586.58
64	893725.87	2422426.22
65	893918.05	2422391.96
66	894023.84	2422375.42
67	894239.51	2422381.53
68	894327.01	2422405.33
69	894669.63	2422732.19
70	894734.41	2422858.71
71	894718.87	2423318.86
47	894948.10	2423710.06
:ЗУ3(2)	X	Y
72	894944.54	2423728.09
73	894951.25	2423731.27
74	894949.56	2423731.69
75	894945.68	2423732.66
72	894944.54	2423728.09
:ЗУ4(1)	X	Y
76	894951.16	2423705.33
77	894950.04	2423707.02
78	894949.96	2423707.22
79	894948.10	2423710.06
80	894718.87	2423318.86
81	894734.41	2422858.71
82	894669.63	2422732.19
83	894327.01	2422405.33
84	894239.51	2422381.53
85	894023.84	2422375.42
86	893918.05	2422391.96
87	893725.87	2422426.22
88	893689.54	2422586.58
89	893683.23	2422586.29
90	893683.04	2422590.28
91	893682.86	2422594.29
92	893695.86	2422594.89
93	893732.50	2422433.17
94	893919.37	2422399.84
95	894024.34	2422383.44
96	894238.34	2422389.51
97	894322.95	2422412.52
98	894663.12	2422737.03
99	894726.33	2422860.51
100	894710.81	2423320.91
101	894940.92	2423713.65
102	894942.26	2423719.00
103	894938.53	2423724.68
104	894936.25	2423715.55
105	894780.77	2423456.14
106	894702.74	2423322.94
107	894718.26	2422862.31
108	894656.62	2422741.89
109	894485.86	2422583.15
110	894317.38	2422422.40
111	894236.71	2422400.46
112	894025.05	2422394.47
113	893988.39	2422400.20
114	893920.69	2422407.74
115	893739.13	2422440.11
116	893702.18	2422603.19
117	893670.50	2422601.72
118	893671.61	2422577.73
119	893683.22	2422578.29
120	893719.25	2422419.28
121	893916.73	2422384.06
122	893989.81	2422369.61
123	894023.13	2422364.40
124	894241.13	2422370.58
125	894332.58	2422395.46
126	894487.70	2422543.45

127	894676.13	2422727.33
128	894742.47	2422856.91
129	894726.95	2423316.82
130	894801.47	2423443.98
76	894951.16	2423705.33
:ЗУ4(2)	**X**	**Y**
131	894938.69	2423725.33
132	894944.54	2423728.09
133	894945.68	2423732.66
134	894949.56	2423731.69
135	894951.25	2423731.27
136	894959.74	2423735.29
137	894960.24	2423737.27
138	894942.78	2423741.65
131	894938.69	2423725.33
:ЗУ5	**X**	**Y**
139	894238.12	2424138.91
140	894235.58	2424138.34
141	894235.16	2424135.29
142	894234.61	2424131.32
143	894285.42	2424124.26
144	894336.79	2424072.57
145	894561.76	2423867.39
146	894616.97	2423769.52

147	894620.45	2423771.48
148	894623.93	2423773.45
149	894568.09	2423872.44
150	894342.33	2424078.34
151	894289.19	2424131.83
139	894238.12	2424138.91
:ЗУ6	**X**	**Y**
152	894260.74	2424143.85
153	894243.56	2424140.15
154	894238.12	2424138.91
155	894289.19	2424131.83
156	894342.33	2424078.34
157	894568.09	2423872.44
158	894623.93	2423773.45
159	894620.45	2423771.48
160	894616.97	2423769.52
161	894561.76	2423867.39
162	894336.79	2424072.57
163	894285.42	2424124.26
164	894234.61	2424131.32
165	894235.16	2424135.29
166	894235.58	2424138.34
167	894233.49	2424137.87
168	894231.98	2424137.63

169	894231.36	2424139.59
170	894230.28	2424143.11
171	894228.74	2424148.29
172	894224.92	2424148.82
173	894221.63	2424125.05
174	894281.65	2424116.72
175	894331.25	2424066.78
176	894555.43	2423862.34
177	894615.88	2423755.13
178	894636.80	2423766.90
179	894574.43	2423877.48
180	894347.85	2424084.11
181	894292.97	2424139.37
152	894260.74	2424143.85
:ЗУ7	**X**	**Y**
182	893939.63	2422379.53
183	893916.73	2422384.06
184	893801.90	2422404.54
185	893778.65	2422276.73
186	893916.38	2422251.66
182	893939.63	2422379.53



Приложение 33
к постановлению Правительства
Ханты-Мансийского
автономного округа – Югры
от 23 сентября 2016 года № 357-п

Положение о размещении линейного объекта регионального значения Ханты-Мансийского автономного округа – Югры «Реконструкция ВЛ-6кВ Мортымья-Тетеревского месторождения»

I. Размещение объекта

В административном отношении линейный объект регионального значения Ханты-Мансийского автономного округа – Югры «Реконструкция ВЛ-6кВ Мортымья-Тетеревского месторождения» (далее – проектируемый объект) расположен на межселенной территории в границах Мортымья-Тетеревского месторождения нефти Кондинского района Ханты-Мансийского автономного округа – Югры.

В географическом отношении территория проектируемого объекта находится в 20 километрах на север от города Урай.

II. Функциональное зонирование территории

Проектируемый объект располагается на землях лесного фонда, находящихся в ведении территориального отдела – Урайского лесничества (Верхне-Кондинское участковое лесничество).

III. Решения по планировочной организации земельных участков для размещения проектируемого объекта

Расчет полосы отвода земельных участков для выполнения работ по строительству проектируемого объекта произведен с учетом действующих норм отвода земель.

Таблица 1

Площади земельных участков, необходимые для строительства и эксплуатации проектируемого объекта

Наименование объекта (кадастровый номер)	Площадь вновь испрашиваемых земельных участков, га	Площадь к отводу под складирование древесины, га	Площадь по земельным участкам, стоящим на кадастровом учете и ранее предоставленным в аренду, га	Зона застройки, га
Реконструкция ВЛ-6кВ Мортымья-Тетеревского месторождения	**8.781**	**1.8215**	**0.0455**	**8.8265**

Таблица 2

Площади испрашиваемых земельных участков
под проектируемый объект

№ земельного участка	Испрашиваемая площадь земельного участка, га	Категория земель
86:01:1112002:ЗУ1	1.0986	Земли лесного фонда
86:01:1112002:ЗУ2	0.4085	Земли лесного фонда
86:01:1112002:ЗУ3(1)	1.8468	Земли лесного фонда
86:01:1112002:ЗУ3(2)	0.0014	Земли лесного фонда
86:01:1112002:ЗУ4(1)	4.0617	Земли лесного фонда
86:01:1112002:ЗУ4(2)	0.0156	Земли лесного фонда
86:01:1112002:ЗУ5	0.4356	Земли лесного фонда
86:01:1112002:ЗУ6	0.9128	Земли лесного фонда
86:01:1112002:ЗУ7	1.8215	Земли лесного фонда

IV. Особо охраняемые природные территории и зоны с особыми условиями использования территории

Проектируемый объект расположен в непосредственной близости к существующему коридору коммуникаций. Работы по строительству будут носить локальный характер, и затрагивать территорию, которая уже подвергалась мощному длительному техногенному воздействию.

Проектируемый объект не пересекает водоохранную зону и прибрежную защитную полосу водных объектов.


В границах участка работ отсутствуют объекты культурного наследия, особо охраняемые природные территории федерального, регионального и местного значения.

Проектируемый объект не попадает в границы территории традиционного природопользования коренных малочисленных народов Севера регионального значения.




Основная часть проекта планировки территории
для размещения линейного объекта регионального
значения Ханты-Мансийского автономного округа – Югры
«Реконструкция трубопроводов Толумского месторождения»
Землепользователь ООО «ЛУКОЙЛ-Западная Сибирь»
ТПП «Урайнефтегаз»
Масштаб 1:3000

Приложение 34
к постановлению Правительства
Ханты-Мансийского
автономного округа – Югры
от 23 сентября 2016 года № 357-п

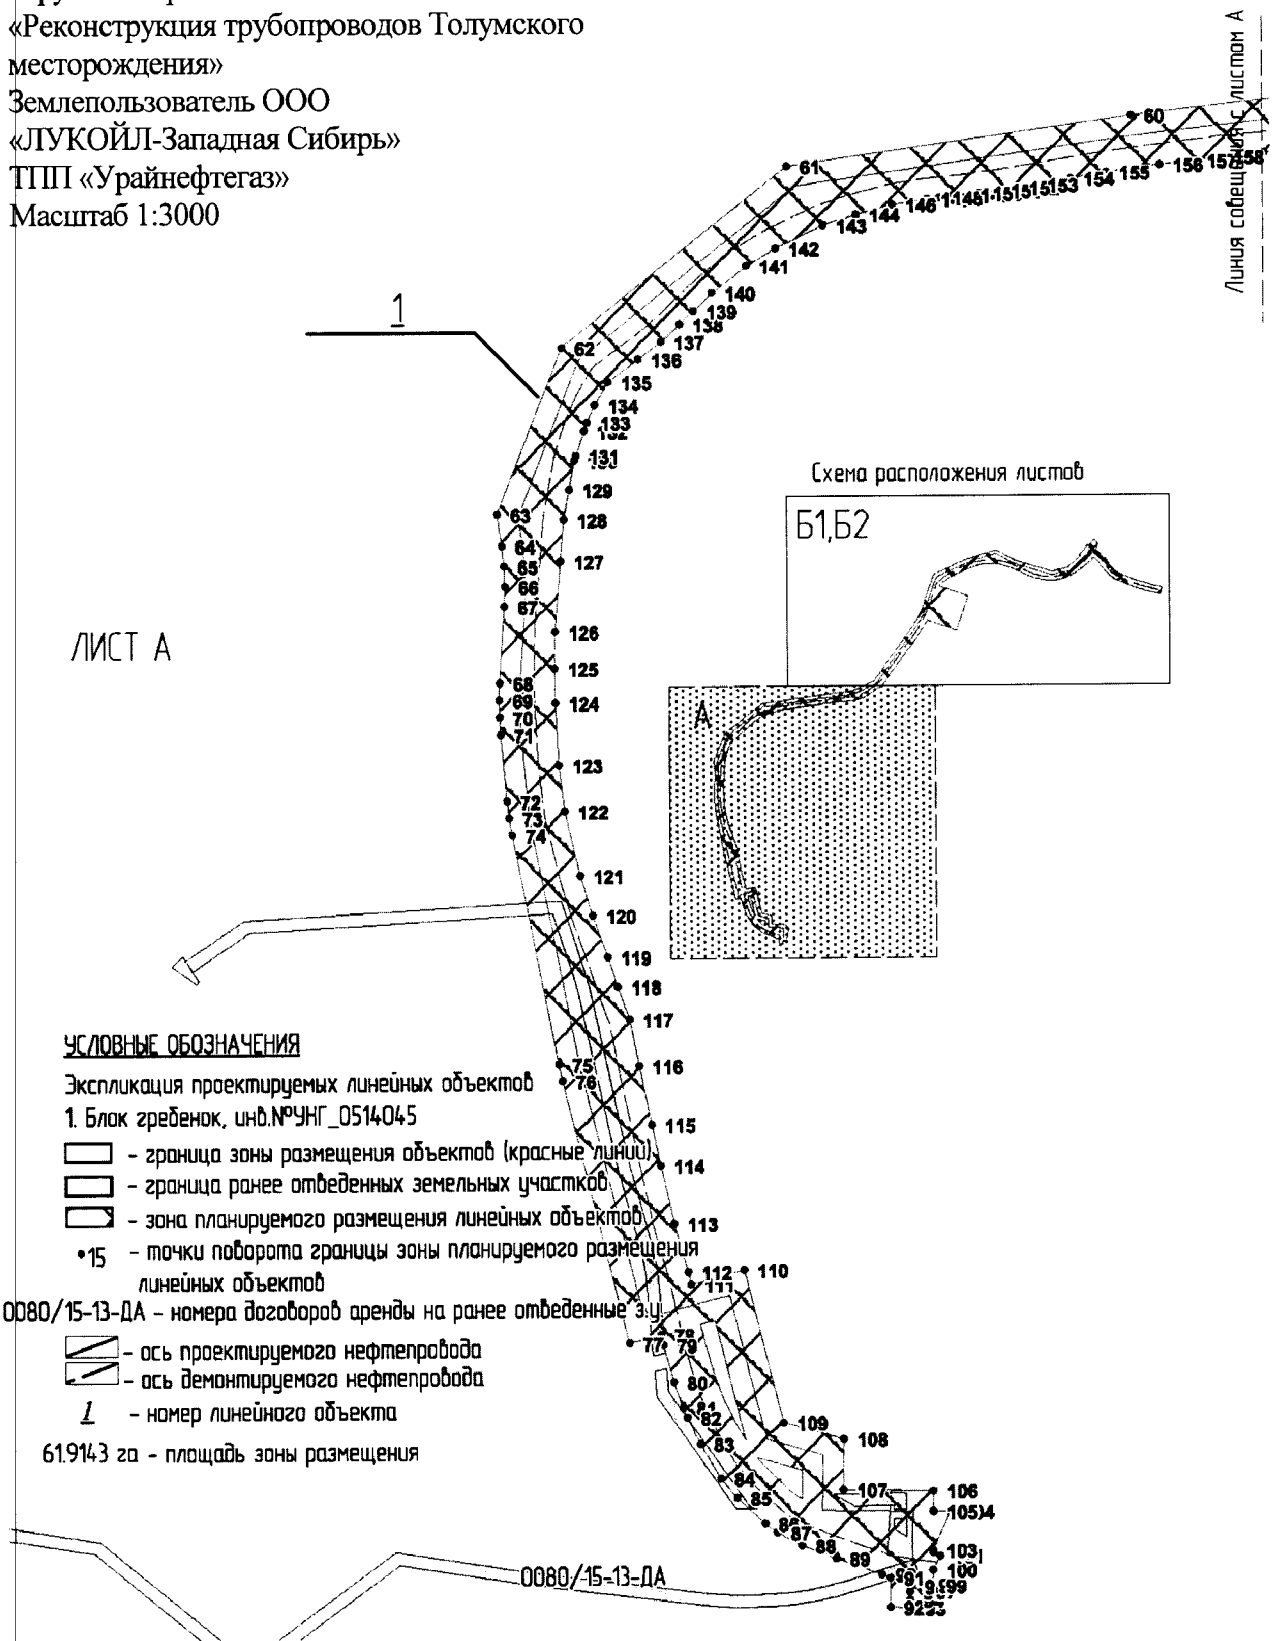

Основная часть проекта планировки
территории
для размещения линейного объекта
регионального
значения Ханты-Мансийского автономного
округа – Югры
«Реконструкция трубопроводов Толумского
месторождения»
Землепользователь ООО
«ЛУКОЙЛ-Западная Сибирь»
ТПП «Урайнефтегаз»
Масштаб 1:3000

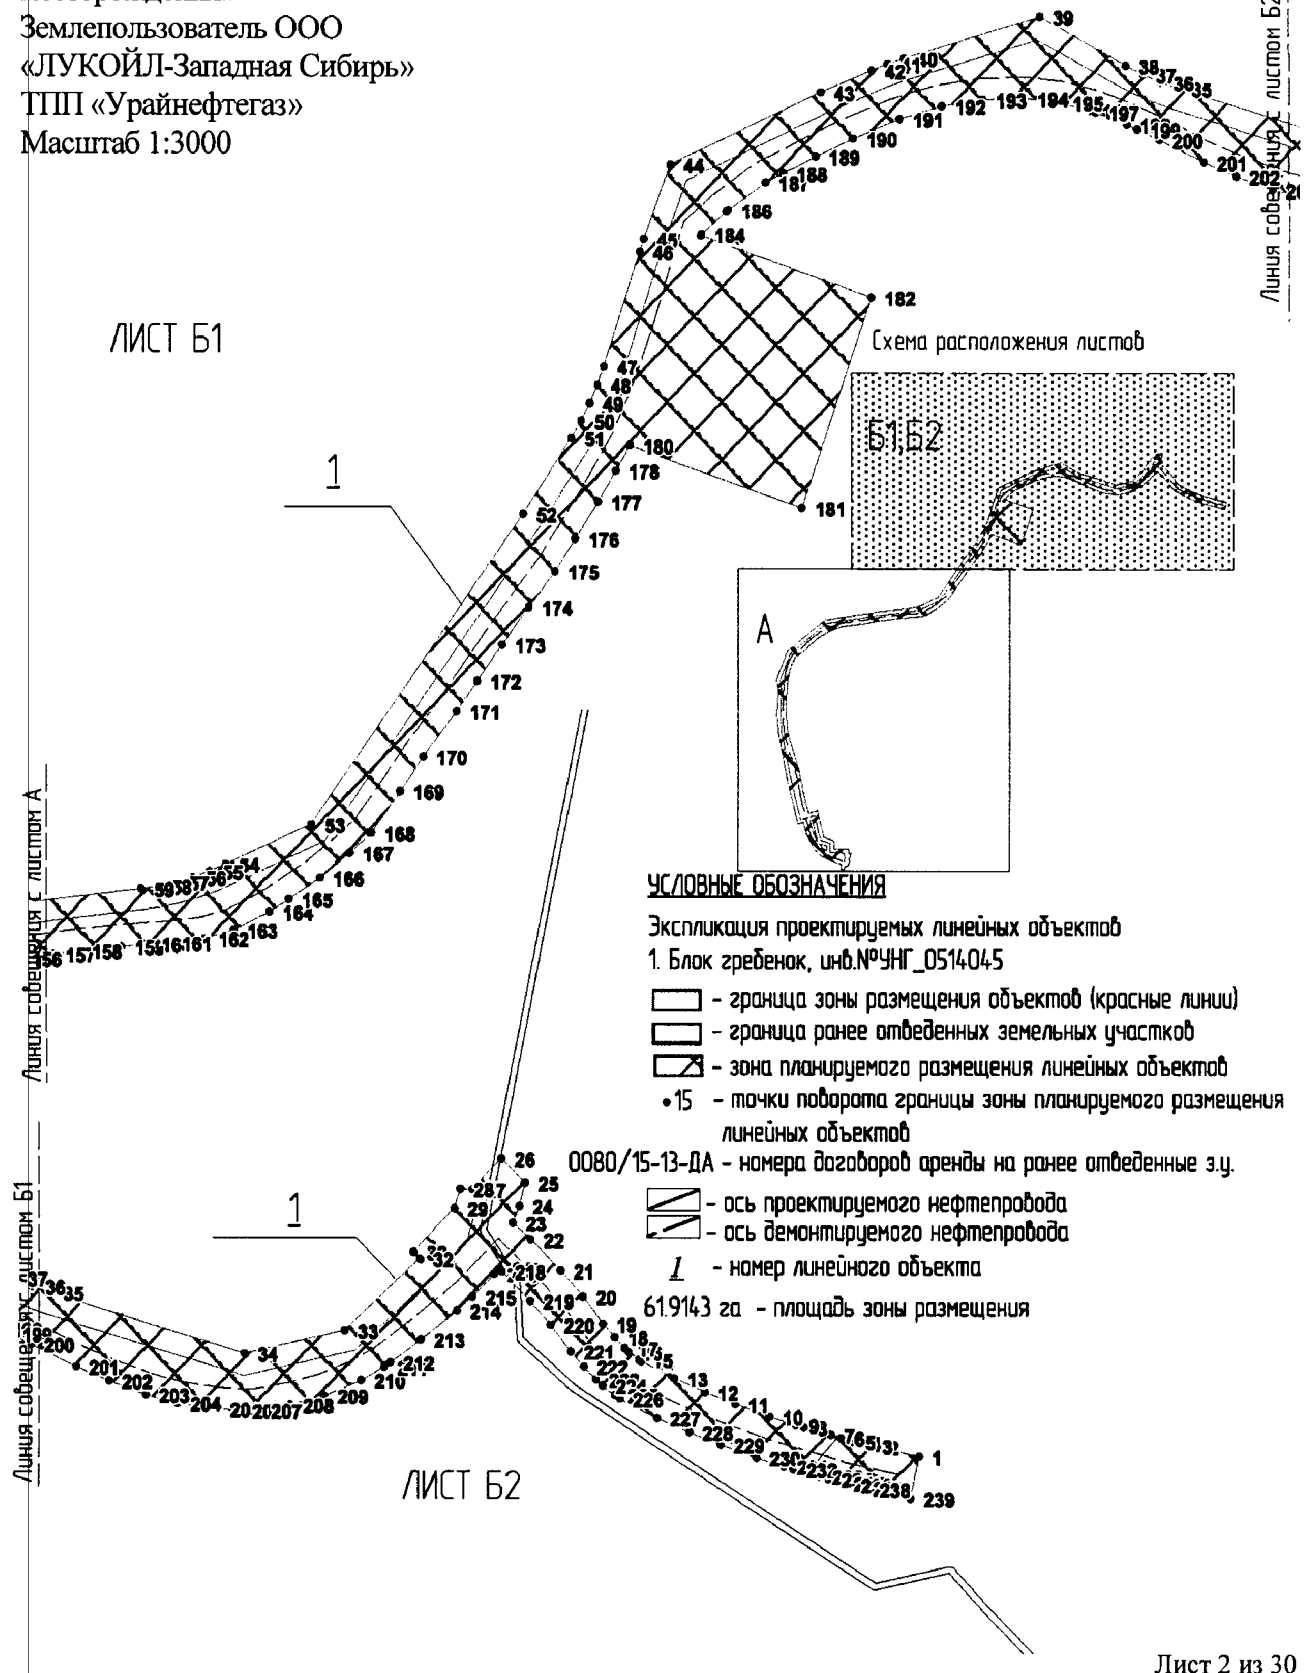


Основная часть проекта планировки территории
для размещения линейного объекта регионального
значения Ханты-Мансийского автономного округа – Югры
«Реконструкция трубопроводов Толумского месторождения»
Землепользователь ООО
«ЛУКОЙЛ-Западная Сибирь»
ТПП «Урайнефтегаз»

Каталог координат

1	910095	2456809
2	910100.9	2456781
3	910101.7	2456777
4	910103.4	2456770
5	910104.3	2456766
6	910106.6	2456759
7	910108.6	2456753
8	910113.2	2456735
9	910114.6	2456730
10	910119.8	2456713
11	910127.7	2456691
12	910135.1	2456671
13	910143.5	2456652
14	910154.1	2456630
15	910155.2	2456629
16	910160.2	2456622
17	910162.5	2456619
18	910169.3	2456613
19	910177.6	2456605
20	910194.4	2456592
21	910210.4	2456578
22	910229.5	2456558
23	910240	2456547
24	910250.5	2456551
25	910264.9	2456555
26	910280	2456540
27	910260.9	2456521
28	910261.2	2456513
29	910249	2456509
30	910222	2456483
31	910217.4	2456487
32	910217.9	2456487
33	910173.4	2456438
34	910159.1	2456374
35	910196.5	2456247
36	910200.5	2456235
37	910205.3	2456224
38	910210.9	2456212
39	910241.5	2456156
40	910215.2	2456067
41	910211.7	2456057
42	910207.7	2456046
43	910193.8	2456013
44	910148.9	2455914
45	910101.9	2455896
46	910093.9	2455893
47	910021.8	2455870
48	910010.1	2455865
49	909998.6	2455860
50	909987.6	2455855
51	909976.9	2455848
52	909929.1	2455816
53	909734	2455677
54	909708.4	2455621
55	909703.9	2455610
56	909700	2455599
57	909696.9	2455588
58	909694.5	2455577
59	909692.8	2455565
60	909681.3	2455464
61	909648.6	2455239
62	909530.9	2455089
63	909423.2	2455046
64	909402.8	2455049
65	909389.8	2455051
66	909376.8	2455051
67	909363.8	2455051
68	909314.1	2455048
69	909302.9	2455047
70	909291.7	2455047
71	909280.6	2455048
72	909236.8	2455052
73	909225.7	2455053
74	909214.7	2455055
75	909065.7	2455085
76	909055.1	2455087
77	908884.5	2455130
78	908889.7	2455151
79	908883	2455153
80	908858.8	2455159
81	908842.2	2455165
82	908835.2	2455168
83	908817.9	2455177
84	908795.1	2455190
85	908782.6	2455201
86	908765.7	2455219
87	908759.7	2455227
88	908751.1	2455243
89	908742.5	2455265
90	908731.9	2455295
91	908729.5	2455301
92	908710.5	2455300
93	908709.8	2455314
94	908715.2	2455313
95	908720.7	2455313
96	908723.9	2455314
97	908720.9	2455321
98	908724.6	2455323
99	908724.5	2455328
100	908734.6	2455328
101	908743.8	2455333
102	908746.2	2455328
103	908747.5	2455328
104	908772.7	2455340
105	908772.9	2455329
106	908786.4	2455329
107	908787.2	2455270
108	908820.6	2455271
109	908831.7	2455231
110	908931.5	2455206
111	908922.6	2455171
112	908930.4	2455169
113	908961.9	2455160
114	908999.6	2455152
115	909026.4	2455146
116	909064.4	2455138
117	909094.7	2455132
118	909116.3	2455124
119	909135.2	2455118
120	909162.1	2455108

121	909187.9	2455100
122	909230	2455090
123	909260.3	2455086
124	909300.9	2455084
125	909323.4	2455084
126	909347.2	2455084
127	909392.9	2455088
128	909419.6	2455090
129	909439	2455094
130	909458.1	2455097
131	909461	2455098
132	909476.9	2455104
133	909482.4	2455106
134	909493.6	2455111
135	909508.5	2455120
136	909523.1	2455140
137	909534.3	2455155
138	909545.8	2455168
139	909554.2	2455176
140	909565.9	2455189
141	909583.3	2455212
142	909594.7	2455231
143	909609.9	2455262
144	909616.9	2455284
145	909623.2	2455307
146	909623.3	2455308
147	909626.9	2455330
148	909627.7	2455338
149	909629.5	2455356
150	909630.6	2455364
151	909632.3	2455376
152	909634	2455388
153	909636	2455400
154	909640	2455424
155	909643.9	2455447
156	909648.7	2455483
157	909651.3	2455506
158	909653.6	2455523
159	909656.2	2455552
160	909657.9	2455570
161	909658.6	2455583
162	909661.4	2455608
163	909666.6	2455626
164	909678.2	2455650
165	909686.3	2455662
166	909699.8	2455683
167	909715.6	2455703
168	909728.5	2455717
169	909754.7	2455735
170	909776.3	2455750
171	909805	2455773
172	909823.9	2455786
173	909846.8	2455802
174	909870.5	2455820
175	909892.9	2455837
176	909913.6	2455851
177	909937	2455866
178	909956.6	2455877
179	909972.9	2455887
180	909972.3	2455887
181	909933.1	2456000
182	910065.3	2456046
183	910104.1	2455934
184	910104.9	2455934
185	910119.3	2455951
186	910120.2	2455952
187	910137.7	2455976
188	910143.4	2455988
189	910153.8	2456009
190	910165.1	2456034
191	910177.2	2456064
192	910185.3	2456092
193	910189.4	2456118
194	910190.3	2456146
195	910187.8	2456169
196	910182.7	2456188
197	910181.6	2456192
198	910174	2456213
199	910171.1	2456220
200	910164.6	2456235
201	910150.5	2456264
202	910141.7	2456286
203	910133.2	2456310
204	910128	2456331
205	910124.2	2456356
206	910123.4	2456371
207	910123.5	2456383
208	910127.2	2456403
209	910132.7	2456426
210	910142.3	2456449
211	910150.7	2456464
212	910153.3	2456468
213	910167.9	2456488
214	910186	2456511
215	910194.2	2456521
216	910208.5	2456535
217	910211.6	2456538
218	910209.9	2456540
219	910191.8	2456558
220	910177	2456572
221	910160.4	2456585
222	910150.9	2456593
223	910142.9	2456601
224	910139.1	2456605
225	910133.4	2456613
226	910131	2456616
227	910119	2456640
228	910110.1	2456661
229	910102.3	2456682
230	910094.2	2456705
231	910088.7	2456723
232	910087.1	2456729
233	910082.7	2456745
234	910080.8	2456751
235	910078.3	2456759
236	910077.1	2456764
237	910075.4	2456772
238	910074.5	2456776
239	910068.5	2456804

Основная часть проекта планировки территории
для размещения линейного объекта регионального
значения Ханты-Мансийского автономного округа – Югры
«Реконструкция трубопроводов Толумского
месторождения»
Землепользователь ООО
«ЛУКОЙЛ-Западная Сибирь»
ТПП «Урайнефтегаз»
Масштаб 1:3000

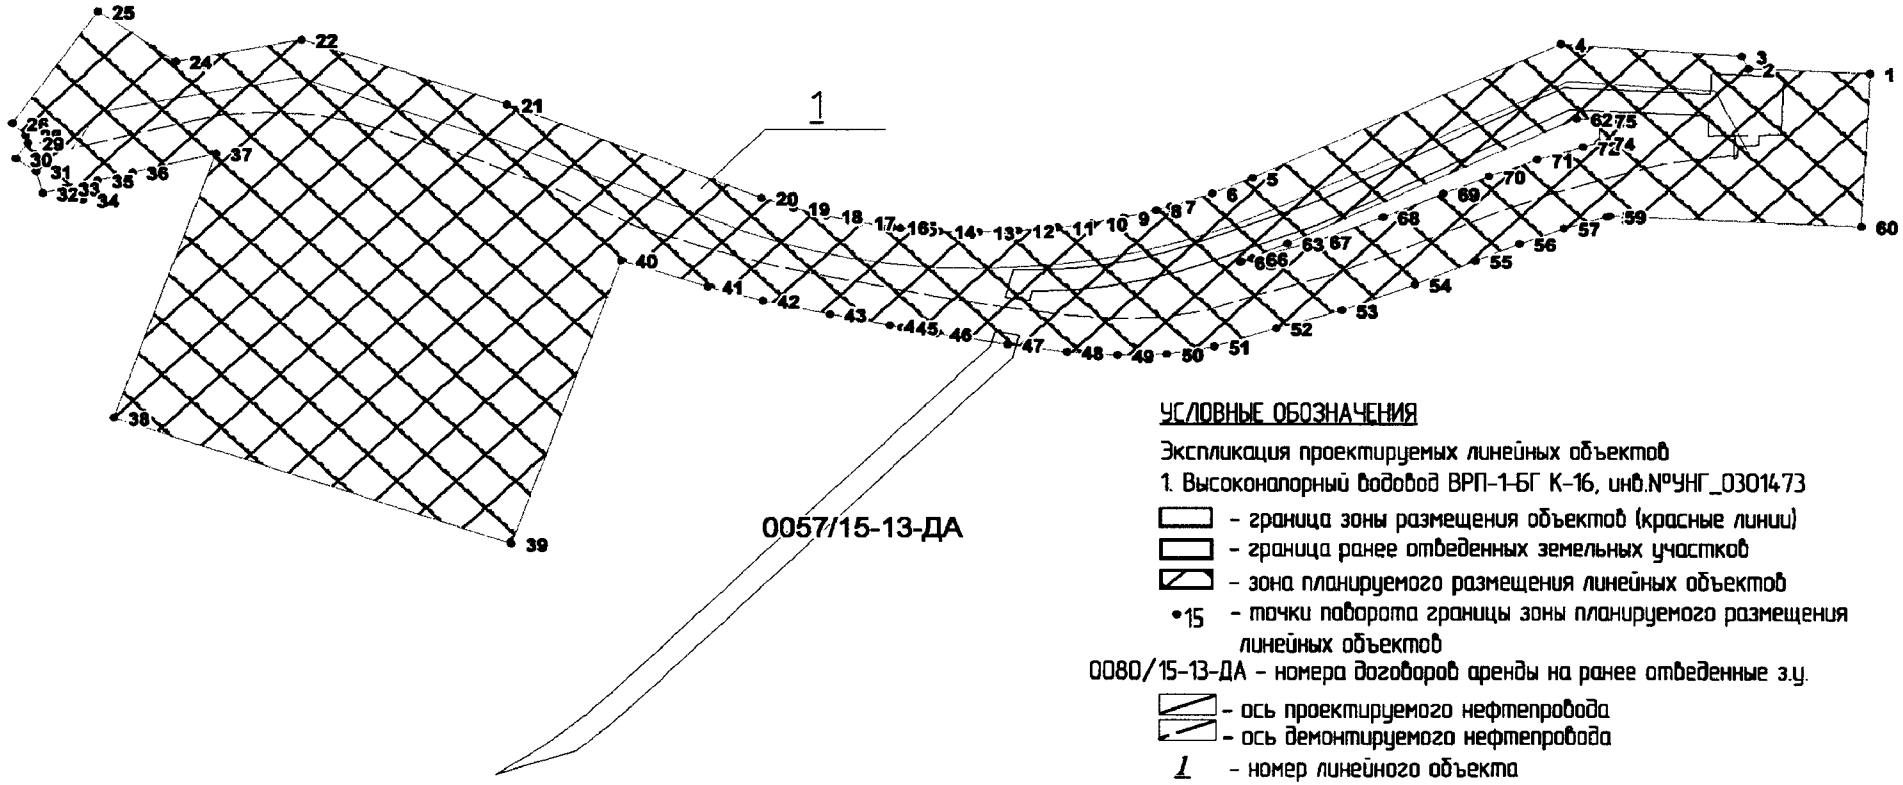

УСЛОВНЫЕ ОБОЗНАЧЕНИЯ

Экспликация проектируемых линейных объектов

1. Высоконапорный водовод ВРП-1-БГ К-16, инв.№УНГ_0301473

– граница зоны размещения объектов (красные линии)

– граница ранее отведенных земельных участков

– зона планируемого размещения линейных объектов

•15 – точки поворота границы зоны планируемого размещения линейных объектов

0080/15-13-ДА – номера договоров аренды на ранее отведенные з.у.

– ось проектируемого нефтепровода

– ось демонтируемого нефтепровода

1 – номер линейного объекта


61.9143 га – площадь зоны размещения

Основная часть проекта планировки территории
для размещения линейного объекта регионального
значения Ханты-Мансийского автономного округа – Югры
«Реконструкция трубопроводов Толумского месторождения»
Землепользователь ООО
«ЛУКОЙЛ-Западная Сибирь»
ТПП «Урайнефтегаз»

Каталог координат

1	902210.3	2460082
2	902212.2	2460042
3	902216.7	2460039
4	902221.1	2459980
5	902171.8	2459878
6	902166	2459865
7	902161.3	2459851
8	902159.9	2459846
9	902157.1	2459836
10	902155	2459825
11	902153.4	2459814
12	902152.3	2459801
13	902151.7	2459788
14	902152	2459775
15	902153.1	2459762
16	902153.5	2459759
17	902155.2	2459748
18	902157.6	2459737
19	902160.6	2459726
20	902164.2	2459716
21	902198.7	2459631
22	902222.4	2459563
23	902214.4	2459521
24	902214.5	2459521
25	902232.7	2459495
26	902191.5	2459467
27	902187.3	2459471
28	902187.3	2459471
29	902184.5	2459472
30	902178.6	2459468
31	902174	2459475
32	902165.8	2459477
33	902167.7	2459484
34	902163.4	2459490
35	902170.6	2459495
36	902173.7	2459507
37	902180.5	2459535
38	902083	2459501
39	902037.1	2459633
40	902141.2	2459669
41	902131.4	2459698
42	902126.2	2459716
43	902121.3	2459739
44	902117.2	2459758
45	902116.4	2459762
46	902114.1	2459774
47	902110.1	2459797
48	902107.4	2459817
49	902106.3	2459834
50	902106.7	2459850
51	902109.4	2459865
52	902116.3	2459886
53	902122.8	2459908
54	902132.4	2459932
55	902141.2	2459952
56	902147.3	2459966
57	902153.1	2459981
58	902157.4	2459995
59	902157.7	2459996
60	902153.9	2460079
61	902193.1	2459993
62	902193.7	2459985
63	902147.5	2459890
64	902140.9	2459874
65	902140.7	2459874
66	902142	2459878
67	902148.3	2459899
68	902157.3	2459921
69	902166	2459941
70	902172.3	2459956
71	902178.6	2459972
72	902183.3	2459987
73	902184.9	2459992
74	902184.9	2459992
75	902193.1	2459993

Основная часть проекта планировки
территории
для размещения линейного объекта
регионального
значения Ханты-Мансийского автономного
округа – Югры
«Реконструкция трубопроводов Толумского
месторождения»
Землепользователь ООО
«ЛУКОЙЛ-Западная Сибирь»
ТПП «Урайнефтегаз»
Масштаб 1:3000

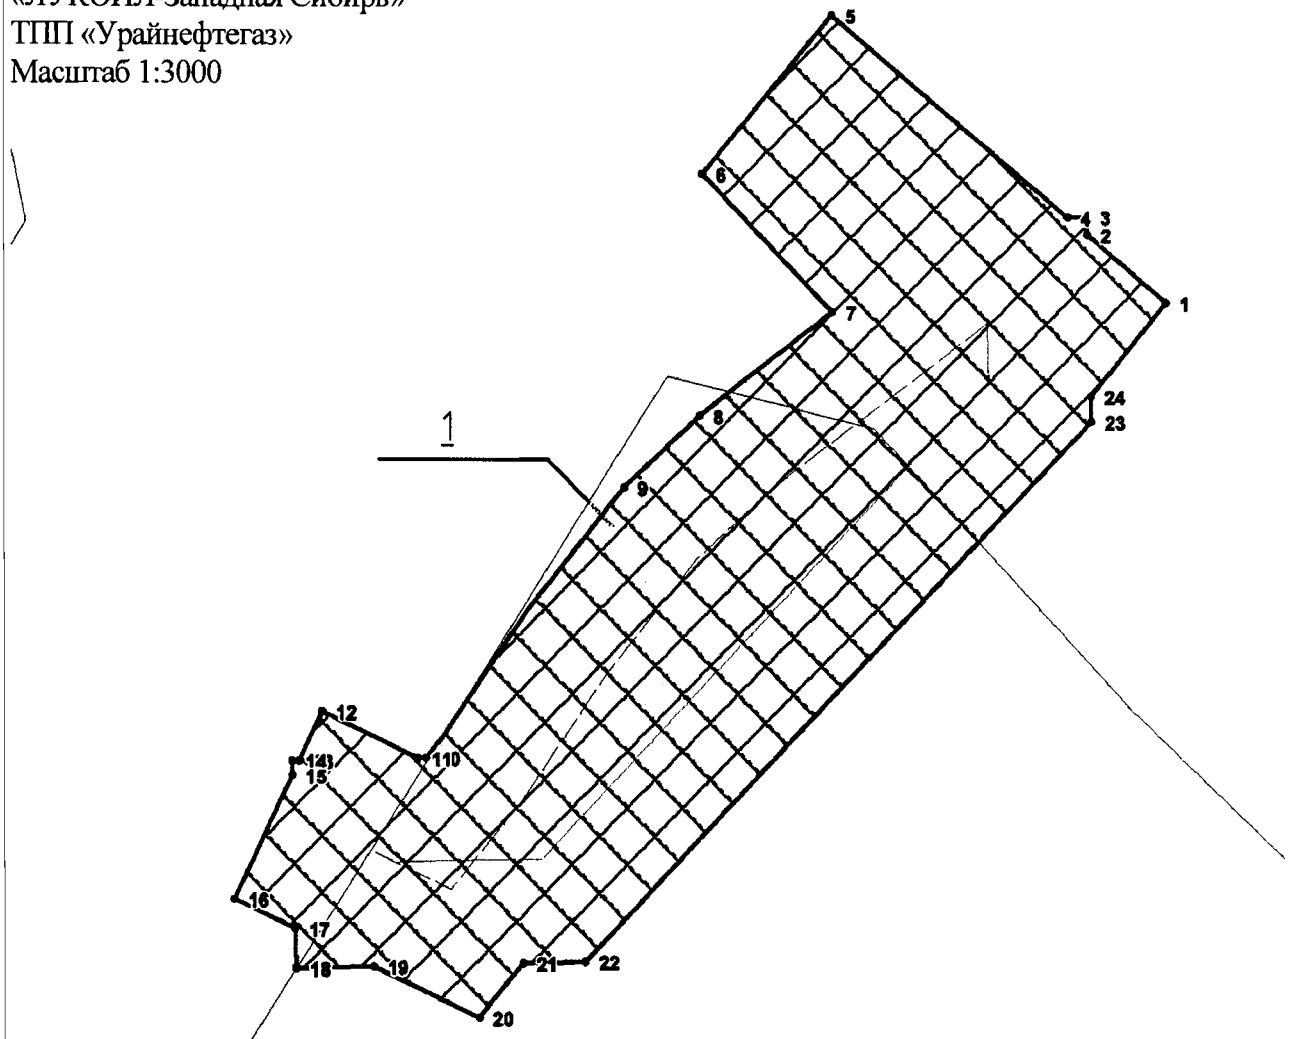

УСЛОВНЫЕ ОБОЗНАЧЕНИЯ

Экспликация проектируемых линейных объектов
1. В/водовод КНС-К-18, Т.ВР.-К-13Б, Т.ВР.-К-13, инв.№УНГ_03035019


- граница зоны размещения объектов (красные линии)
- граница ранее отведенных земельных участков
- зона планируемого размещения линейных объектов
- •15 – точки поворота границы зоны планируемого размещения линейных объектов
- 0080/15-13-ДА – номера договоров аренды на ранее отведенные з.у.
- ось проектируемого нефтепровода
- ось демонтируемого нефтепровода
- 1 – номер линейного объекта
- 61.9143 га – площадь зоны размещения

Основная часть проекта планировки территории
для размещения линейного объекта регионального
значения Ханты-Мансийского автономного округа – Югры
«Реконструкция трубопроводов Толумского месторождения»
Землепользователь ООО
«ЛУКОЙЛ-Западная Сибирь»
ТПП «Урайнефтегаз»

Каталог координат

1	899172.1	2448010
2	899180.9	2447999
3	899183.1	2447999
4	899183.1	2447997
5	899209.1	2447965
6	899188.6	2447948
7	899170.7	2447965
8	899157.3	2447948
9	899147.9	2447938
10	899112.8	2447911
11	899112.8	2447910
12	899118.8	2447897
13	899112.4	2447894
14	899112.4	2447893
15	899110.5	2447894
16	899094.4	2447886
17	899090.6	2447894
18	899085.4	2447894
19	899085.6	2447904
20	899079	2447918
21	899086.1	2447924
22	899086.3	2447933
23	899156.7	2448000
24	899160	2448000

Основная часть проекта планировки территории
для размещения линейного объекта регионального
значения Ханты-Мансийского автономного округа – Югры
«Реконструкция трубопроводов Толумского
месторождения»
Землепользователь ООО
«ЛУКОЙЛ-Западная Сибирь»
ТПП «Урайнефтегаз»
Масштаб 1:3000

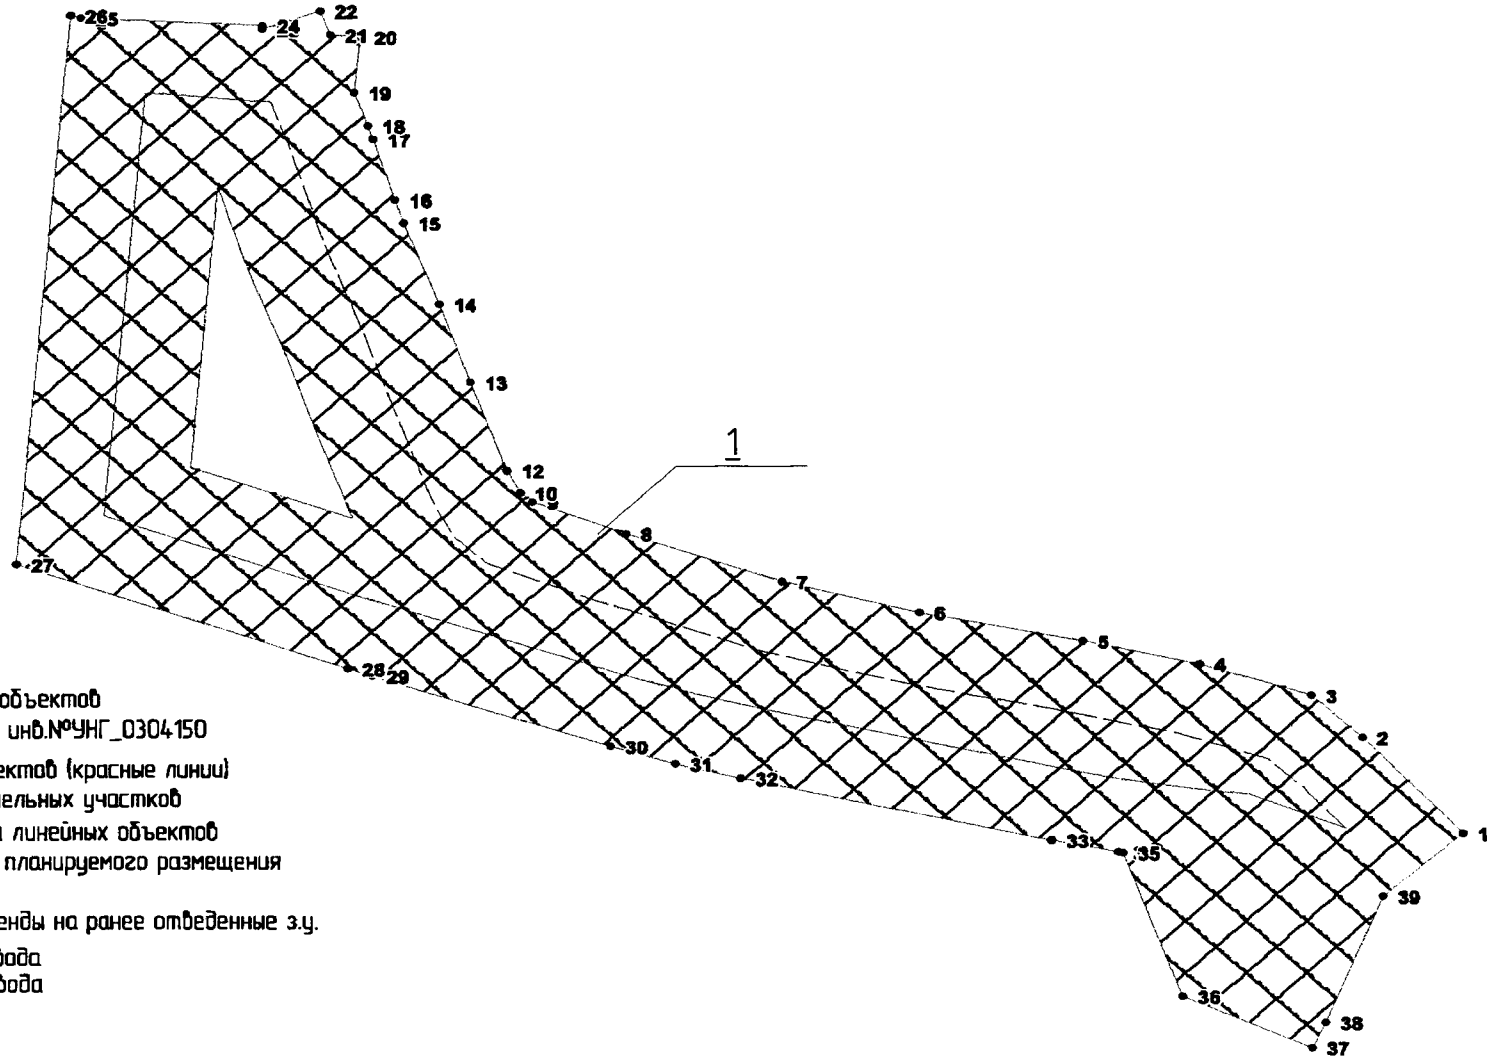

Экспликация проектируемых линейных объектов
1. В/водовод от врезки Т.5 до К-58,59, инв.№УНГ_0304150

- граница зоны размещения объектов (красные линии)
- граница ранее отведенных земельных участков
- зона планируемого размещения линейных объектов
- •15 – точки поворота границы зоны планируемого размещения линейных объектов
- 0080/15-13-ДА – номера договоров аренды на ранее отведенные з.у.
- ось проектируемого нефтепровода
- ось демонтируемого нефтепровода
- *1* – номер линейного объекта

61.9143 га – площадь зоны размещения


Лист 9 из 30

Основная часть проекта планировки территории
для размещения линейного объекта регионального
значения Ханты-Мансийского автономного округа – Югры
«Реконструкция трубопроводов Толумского месторождения»
Землепользователь ООО
«ЛУКОЙЛ-Западная Сибирь»
ТПП «Урайнефтегаз»

Каталог координат

1	902824	2444049
2	902827.7	2443979
3	902839.4	2443977
4	902827.8	2443979
5	902841	2443976
6	902832.8	2443919
7	902834.1	2443810
8	902831.7	2443792
9	902744.3	2443575
10	902736.9	2443551
11	902429.2	2442874
12	902507.8	2442826
13	902552.5	2442829
14	902546.4	2442814
15	902559.2	2442813
16	902556.3	2442798
17	902565.6	2442750
18	902539.1	2442745
19	902534.6	2442768
20	902506.2	2442779
21	902490.4	2442778
22	902489.9	2442789
23	902402.2	2442844
24	902382.4	2442864
25	902407.8	2442927
26	902532.7	2443175
27	902556.3	2443233
28	902566.2	2443251
29	902606.6	2443346
30	902495.9	2443394
31	902551	2443522
32	902661.9	2443475
33	902787.6	2443769
34	902795.4	2443795
35	902798.3	2443813
36	902798.4	2443950
37	902792.1	2444048

Основная часть проекта планировки территории
для размещения линейного объекта регионального
значения Ханты-Мансийского автономного округа – Югры
«Реконструкция трубопроводов Толумского
месторождения»
Землепользователь ООО
«ЛУКОЙЛ-Западная Сибирь»
ТПП «Урайнефтегаз»
Масштаб 1:3000

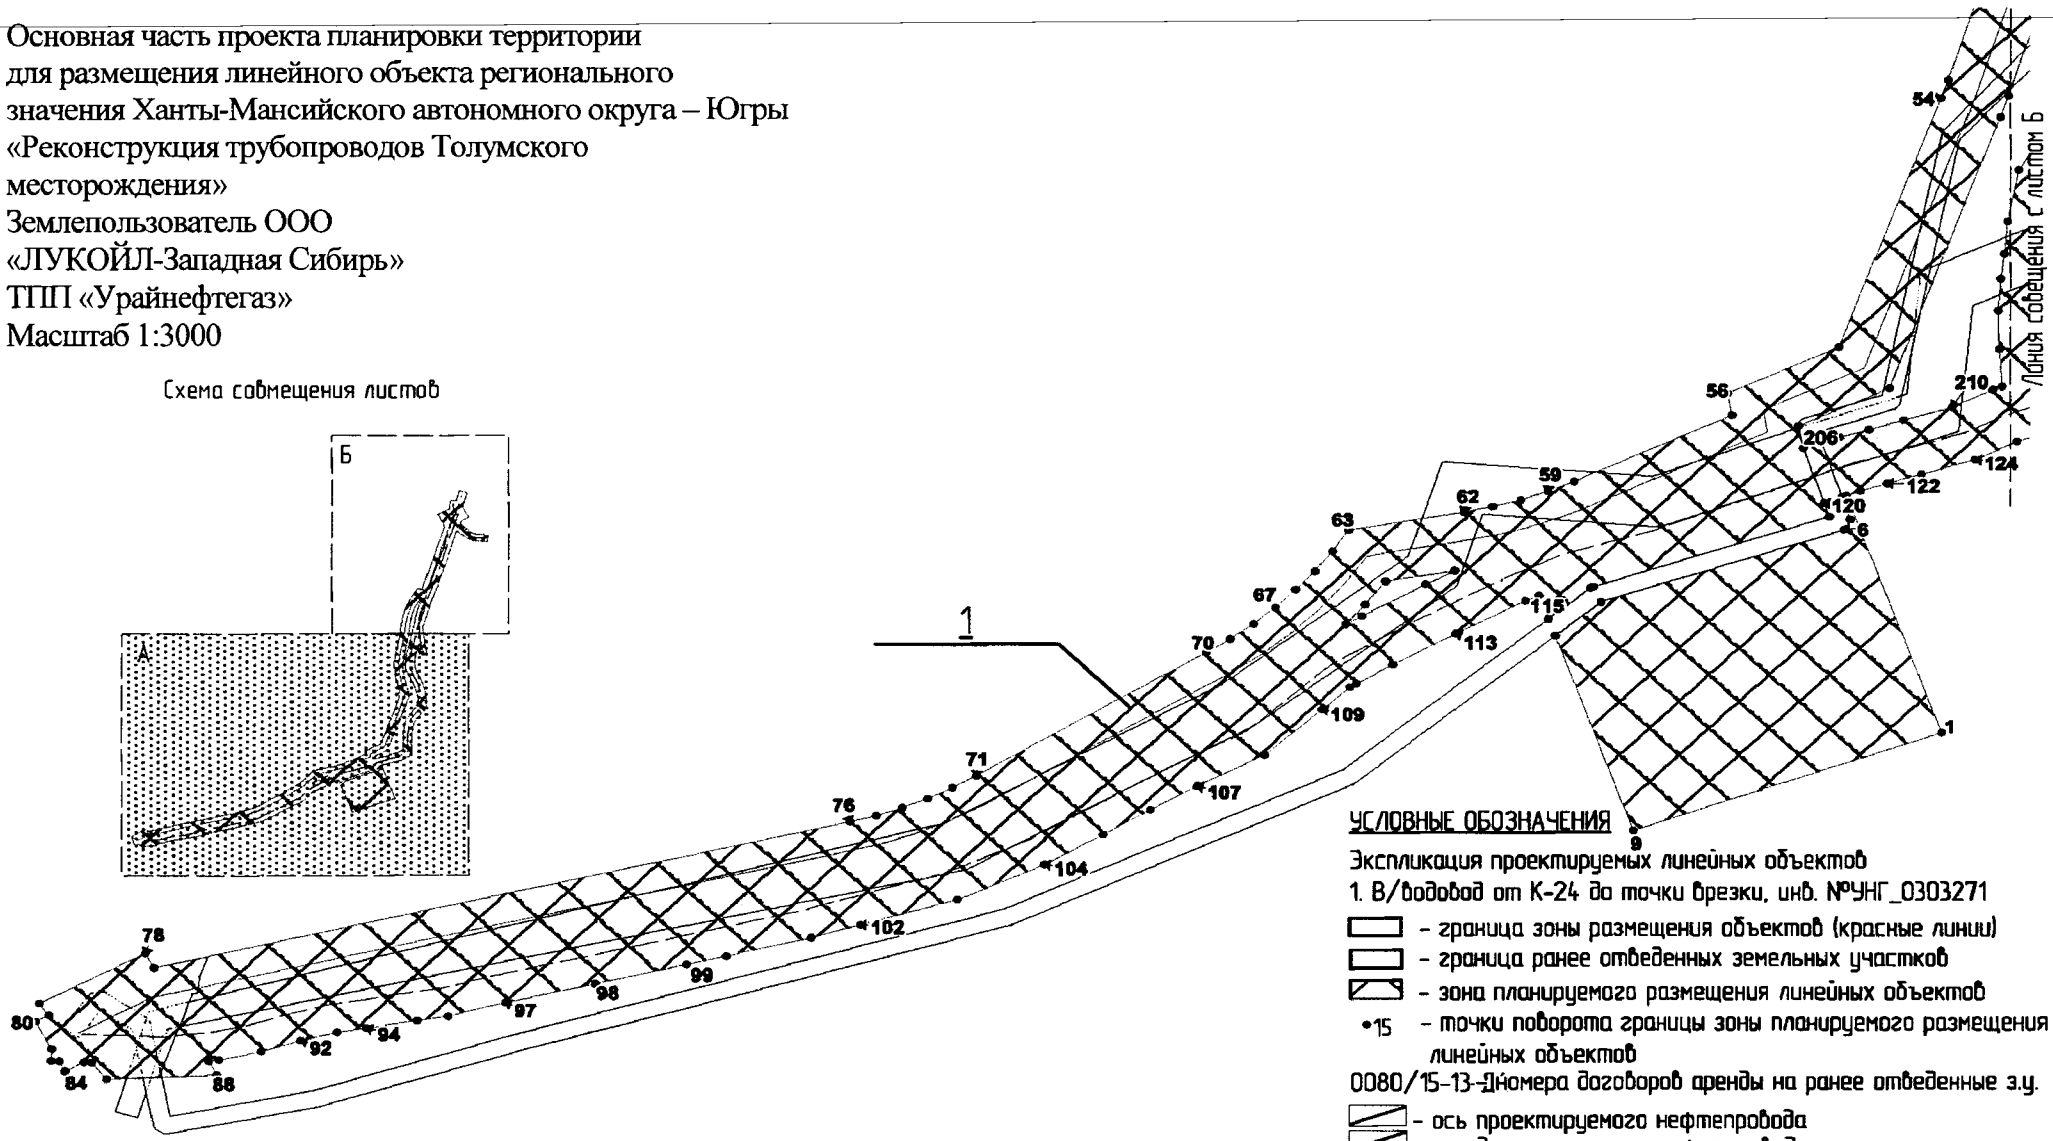

Основная часть проекта планировки территории
для размещения линейного объекта регионального
значения Ханты-Мансийского автономного округа – Югры
«Реконструкция трубопроводов Толумского месторождения»
Землепользователь ООО
«ЛУКОЙЛ-Западная Сибирь»
ТПП «Урайнефтегаз»
Масштаб 1:3000


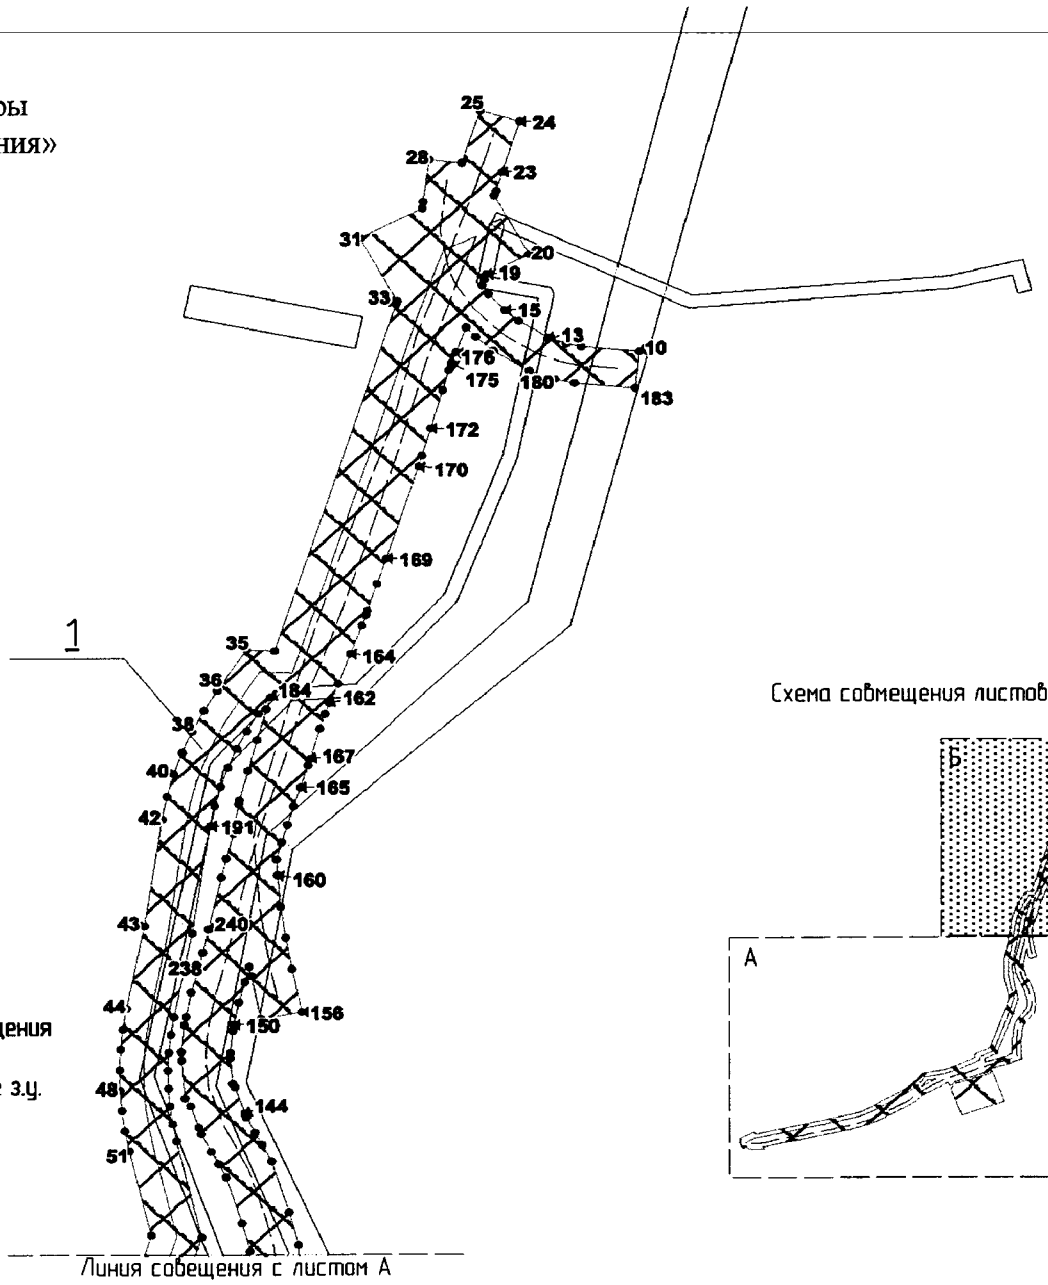


Схема совмещения листов

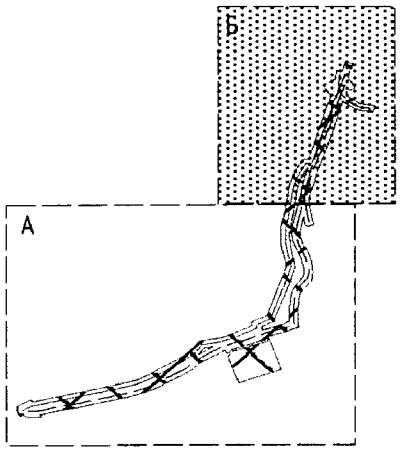

УСЛОВНЫЕ ОБОЗНАЧЕНИЯ

Экспликация проектируемых линейных объектов

1. В/водовод от К-24 до точки врезки, инв. №УНГ_0303271

- граница зоны размещения объектов (красные линии)
- граница ранее отведенных земельных участков
- зона планируемого размещения линейных объектов
- •15 – точки поворота границы зоны планируемого размещения линейных объектов
- 0080/15-13-Д номера договоров аренды на ранее отведенные з.у.
- ось проектируемого нефтепровода
- ось демонтируемого нефтепровода
- 1 – номер линейного объекта


61.9143 га площадь зоны размещения

Основная часть проекта планировки территории
для размещения линейного объекта регионального
значения Ханты-Мансийского автономного округа – Югры
«Реконструкция трубопроводов Толумского месторождения»
Землепользователь ООО «ЛУКОЙЛ-Западная Сибирь»
ТПП «Урайнефтегаз» Каталог координат

1	895863.1	2449604
2	895977.2	2449563
3	895976.5	2449561
4	895965.8	2449565
5	895960.9	2449563
6	895960.7	2449562
7	895926.1	2449458
8	895909.9	2449438
9	895816.1	2449472
10	896773.4	2449892
11	896776.7	2449859
12	896778.6	2449851
13	896782.3	2449841
14	896792.7	2449825
15	896799.5	2449817
16	896809.3	2449808
17	896814.7	2449805
18	896818.6	2449806
19	896822	2449807
20	896834.5	2449831
21	896871.1	2449811
22	896874.2	2449813
23	896886	2449816
24	896918.2	2449826
25	896924.9	2449804
26	896892.5	2449794
27	896891.8	2449794
28	896894.2	2449776
29	896867.2	2449772
30	896863.2	2449772
31	896844.7	2449737
32	896805.1	2449758
33	896803.3	2449757
34	896586.5	2449689
35	896587.2	2449673
36	896561.5	2449657
37	896549	2449650
38	896536.1	2449643
39	896522.8	2449637
40	896509.1	2449633
41	896495.2	2449629
42	896481	2449626
43	896414.5	2449616
44	896363.2	2449606
45	896350.6	2449604
46	896337.9	2449603
47	896325.1	2449602
48	896312.4	2449602
49	896299.6	2449603
50	896287	2449605
51	896274.5	2449607
52	896220.8	2449620
53	896176.9	2449606
54	896167.9	2449603
55	896048.2	2449560
56	896026.2	2449512
57	896015.7	2449514
58	895984.1	2449446
59	895979.3	2449435
60	895975.2	2449423
61	895971.9	2449412
62	895969.4	2449400
63	895960.8	2449350
64	895950.7	2449343
65	895941.2	2449335
66	895932.1	2449327
67	895923.6	2449319
68	895915.8	2449309
69	895908.5	2449299
70	895901.9	2449289
71	895842.7	2449191
72	895837	2449180
73	895832	2449170
74	895827.6	2449159
75	895823.9	2449148
76	895820.9	2449137
77	895752	2448837
78	895758.9	2448834
78	895735.1	2448788
79	895729.8	2448792
80	895726.7	2448786
81	895713.6	2448793
82	895707.7	2448793
83	895707.6	2448796
84	895702.8	2448799
85	895707.2	2448807
86	895707	2448810
87	895698.9	2448817
88	895700.9	2448864
89	895707.7	2448861
90	895708.2	2448865
91	895712	2448884
92	895717.4	2448901
93	895721.2	2448917
94	895723.2	2448929
95	895726.7	2448951
96	895728.9	2448964
97	895735.1	2448989
98	895744	2449027
99	895753.1	2449066
100	895757.2	2449083
101	895765.8	2449120
102	895771.9	2449141
103	895783.8	2449183
104	895800.1	2449220
105	895814.6	2449245
106	895826.4	2449265
107	895837.8	2449285
108	895852.6	2449314
109	895874.6	2449339
110	895885.2	2449350
111	895886.8	2449353
112	895896.1	2449369
113	895911	2449396
114	895926.7	2449425
115	895929.3	2449431
116	895917.9	2449435
117	895932.7	2449453
118	895933.4	2449455
119	895967	2449556
120	895973.6	2449553
121	895979.6	2449569
122	895983	2449580

123	895987.4	2449595
124	895994.3	2449618
125	896002.8	2449636
126	896010.5	2449657
127	896048.1	2449655
128	896064.8	2449655
129	896078	2449656
130	896089.7	2449657
131	896104.3	2449658
132	896123.2	2449662
133	896138.3	2449671
134	896159	2449687
135	896172.3	2449698
136	896182.7	2449700
137	896198.2	2449702
138	896214.7	2449701
139	896235.6	2449696
140	896267.5	2449686
141	896278.1	2449681
142	896285.9	2449677
143	896295.4	2449673
144	896297.9	2449672
145	896314.4	2449666
146	896316.3	2449665
147	896332.7	2449664
148	896335.5	2449664
149	896349.4	2449665
150	896353.2	2449666
151	896367.1	2449668
152	896379.6	2449672
153	896389.3	2449674
154	896383.4	2449675
155	896356.6	2449681
156	896361	2449703
157	896387.8	2449698
158	896407.1	2449694
159	896426.3	2449692
160	896445.9	2449690
161	896455.7	2449689
162	896466.4	2449692
163	896477.3	2449695
164	896488.6	2449699
165	896500.5	2449703
166	896514.5	2449707
167	896518.5	2449708
168	896537.6	2449714
161	896546.8	2449716
162	896553.6	2449719
163	896565.7	2449724
164	896584.4	2449731
165	896602.3	2449737
166	896608.7	2449739
167	896611.6	2449740
168	896628.5	2449746
169	896644.2	2449751
170	896702.2	2449769
171	896708.9	2449771
172	896725.9	2449776
173	896749.6	2449783
174	896762.4	2449786
175	896766.7	2449788
176	896773.3	2449790
177	896788.9	2449796
178	896783	2449801
179	896774.3	2449811
180	896761.6	2449831
181	896756.5	2449845
182	896754	2449856
183	896750.6	2449889
184	896557.4	2449686
185	896547	2449680
186	896536.1	2449673
187	896524.9	2449668
188	896513.3	2449663
189	896501.3	2449659
190	896489.2	2449655
191	896476.8	2449653
192	896409.9	2449643
193	896358	2449633
194	896347	2449631
195	896335.9	2449630
196	896324.8	2449629
197	896313.6	2449629
198	896302.5	2449630
199	896291.4	2449632
200	896280.5	2449634
201	896219.8	2449648
202	896169	2449632
203	896158.6	2449629
204	896028.5	2449581
205	896010.5	2449543
206	896000	2449544
207	896005.1	2449560
208	896008.9	2449572
209	896013.2	2449587
210	896019.5	2449608
211	896027.8	2449625
212	896029.2	2449629
213	896047	2449628
214	896065.5	2449628
215	896080.6	2449629
216	896092.5	2449630
217	896108.1	2449632
218	896132.9	2449636
219	896153.4	2449649
220	896175.8	2449666
221	896184.5	2449673
222	896187.3	2449674
223	896199.1	2449675
224	896210.7	2449674
225	896228.4	2449670
226	896257.6	2449661
227	896266.1	2449657
228	896273.9	2449653
229	896285.1	2449648
230	896289.3	2449646
231	896302.4	2449642
232	896307.2	2449639
233	896331.2	2449637
234	896336.3	2449637
235	896353.2	2449638
236	896358.3	2449639
237	896373.2	2449642
238	896386.5	2449646
239	896397.9	2449649
240	896412.5	2449652
241	896444.6	2449659
242	896456.5	2449662
243	896471.8	2449666
244	896490.4	2449669
245	896492.7	2449669
246	896511	2449674
247	896530.4	2449679
248	896549.8	2449684
249	895941.3	2449395
250	895936.1	2449366
251	895924.9	2449357
252	895915.4	2449349
253	895919.6	2449356
254	895934.7	2449383

Основная часть проекта планировки территории
для размещения линейного объекта регионального
значения Ханты-Мансийского автономного округа – Югры
«Реконструкция трубопроводов Толумского месторождения»
Землепользователь ООО
«ЛУКОЙЛ-Западная Сибирь»
ТПП «Урайнефтегаз»
Масштаб 1:3000

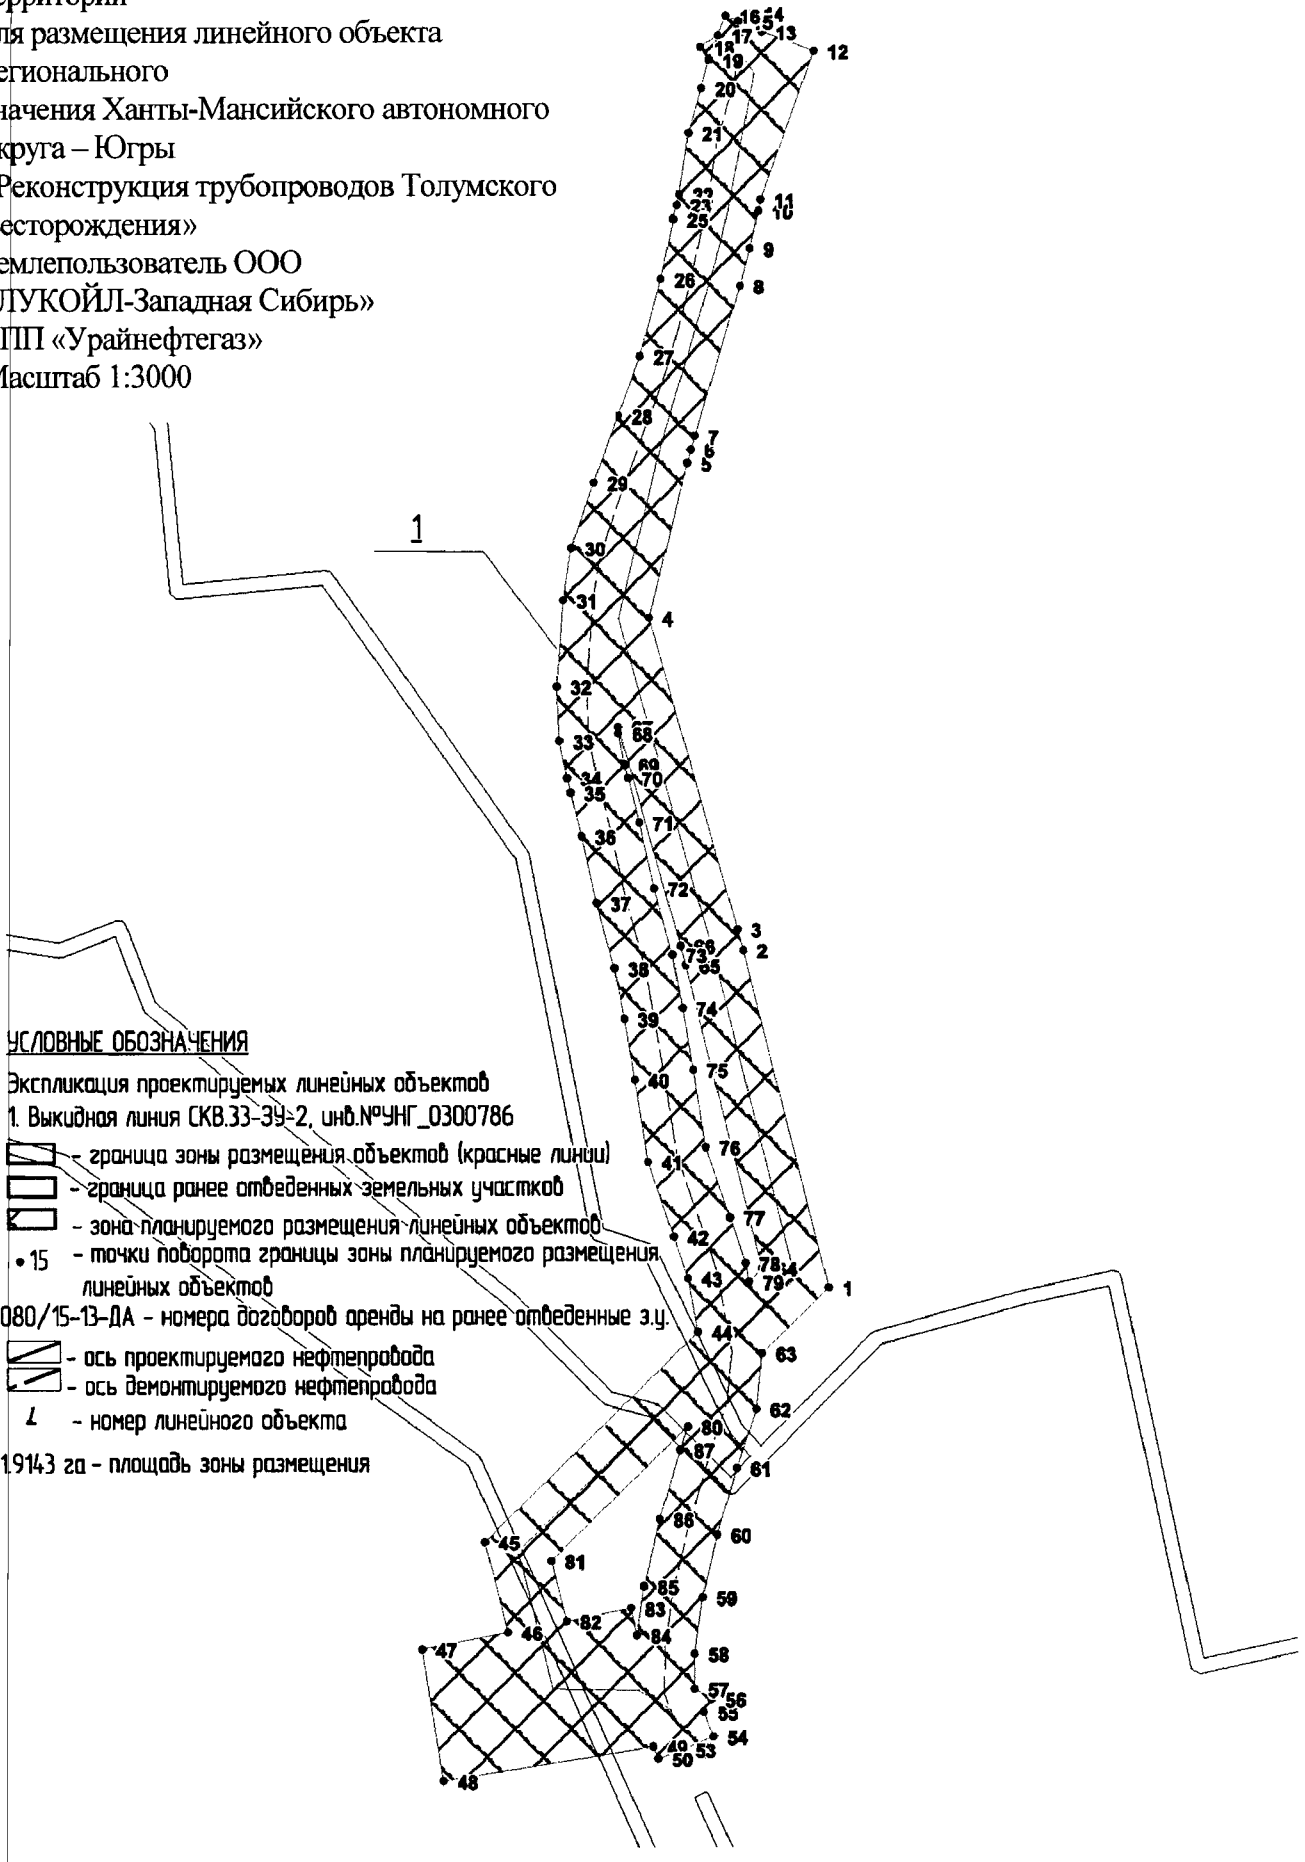


для размещения линейного объекта регионального
значения Ханты-Мансийского автономного округа – Югры
«Реконструкция трубопроводов Толумского месторождения»
Землепользователь ООО
«ЛУКОЙЛ-Западная Сибирь»
ТПП «Урайнефтегаз»

Каталог координат

1	908920.1	2458007
2	909015.4	2457983
3	909021.4	2457982
4	909109.1	2457957
5	909152.8	2457968
6	909156.6	2457969
7	909160.3	2457970
8	909202.6	2457983
9	909213.1	2457986
10	909223.7	2457989
11	909226.9	2457989
12	909268.6	2458004
13	909273.9	2457990
14	909279.1	2457986
15	909276.9	2457983
16	909278.5	2457980
17	909273	2457977
18	909269.6	2457972
19	909266.1	2457975
20	909258.1	2457972
21	909245.5	2457969
22	909228.4	2457966
23	909225.4	2457965
24	909221.6	2457964
25	909221.4	2457964
26	909204.5	2457961
27	909182.7	2457955
28	909166.1	2457948
29	909147.3	2457941
30	909129	2457935
31	909114.2	2457932
32	909089.9	2457931
33	909074.6	2457931
34	909064.1	2457933
35	909060.1	2457934
36	909047.8	2457937
37	909028.9	2457942
38	909010.4	2457947
39	908996.1	2457949
40	908978.9	2457952
41	908955.7	2457956
42	908934.5	2457963
43	908922.7	2457967
44	908907.6	2457970
45	908848.3	2457909
46	908822.5	2457916
47	908817.8	2457891
48	908780.3	2457897
49	908790.1	2457957
50	908786.6	2457958
51	908789.1	2457965
52	908789	2457965
53	908789.2	2457965
54	908792.9	2457974
55	908799.9	2457971
56	908803.6	2457974
57	908806.5	2457969
58	908816.4	2457969
59	908832.4	2457971
60	908850.3	2457975
61	908869.1	2457981
62	908885.8	2457987
63	908901.6	2457988
64	908925.5	2457989
65	909011.2	2457967
66	909016.7	2457966
67	909078.5	2457948
68	909076.7	2457948
69	909067.8	2457950
70	909064.1	2457951
71	909051.7	2457954
72	909033	2457958
73	909014.2	2457963
74	908999.1	2457966
75	908981.7	2457969
76	908959.9	2457973
77	908939.9	2457980
78	908927	2457984
79	908921.8	2457985
80	908880.9	2457967
81	908842.9	2457928
82	908825.8	2457932
83	908829.4	2457951
84	908821.7	2457952
85	908835.6	2457954
86	908854.7	2457959
87	908874.3	2457965

Основная часть проекта планировки территории для размещения линейного объекта регионального значения Ханты-Мансийского автономного округа – Югры «Реконструкция трубопроводов Толумского месторождения»
Землепользователь ООО «ЛУКОЙЛ-Западная Сибирь» ТПП «Урайнефтегаз»
Масштаб 1:3000

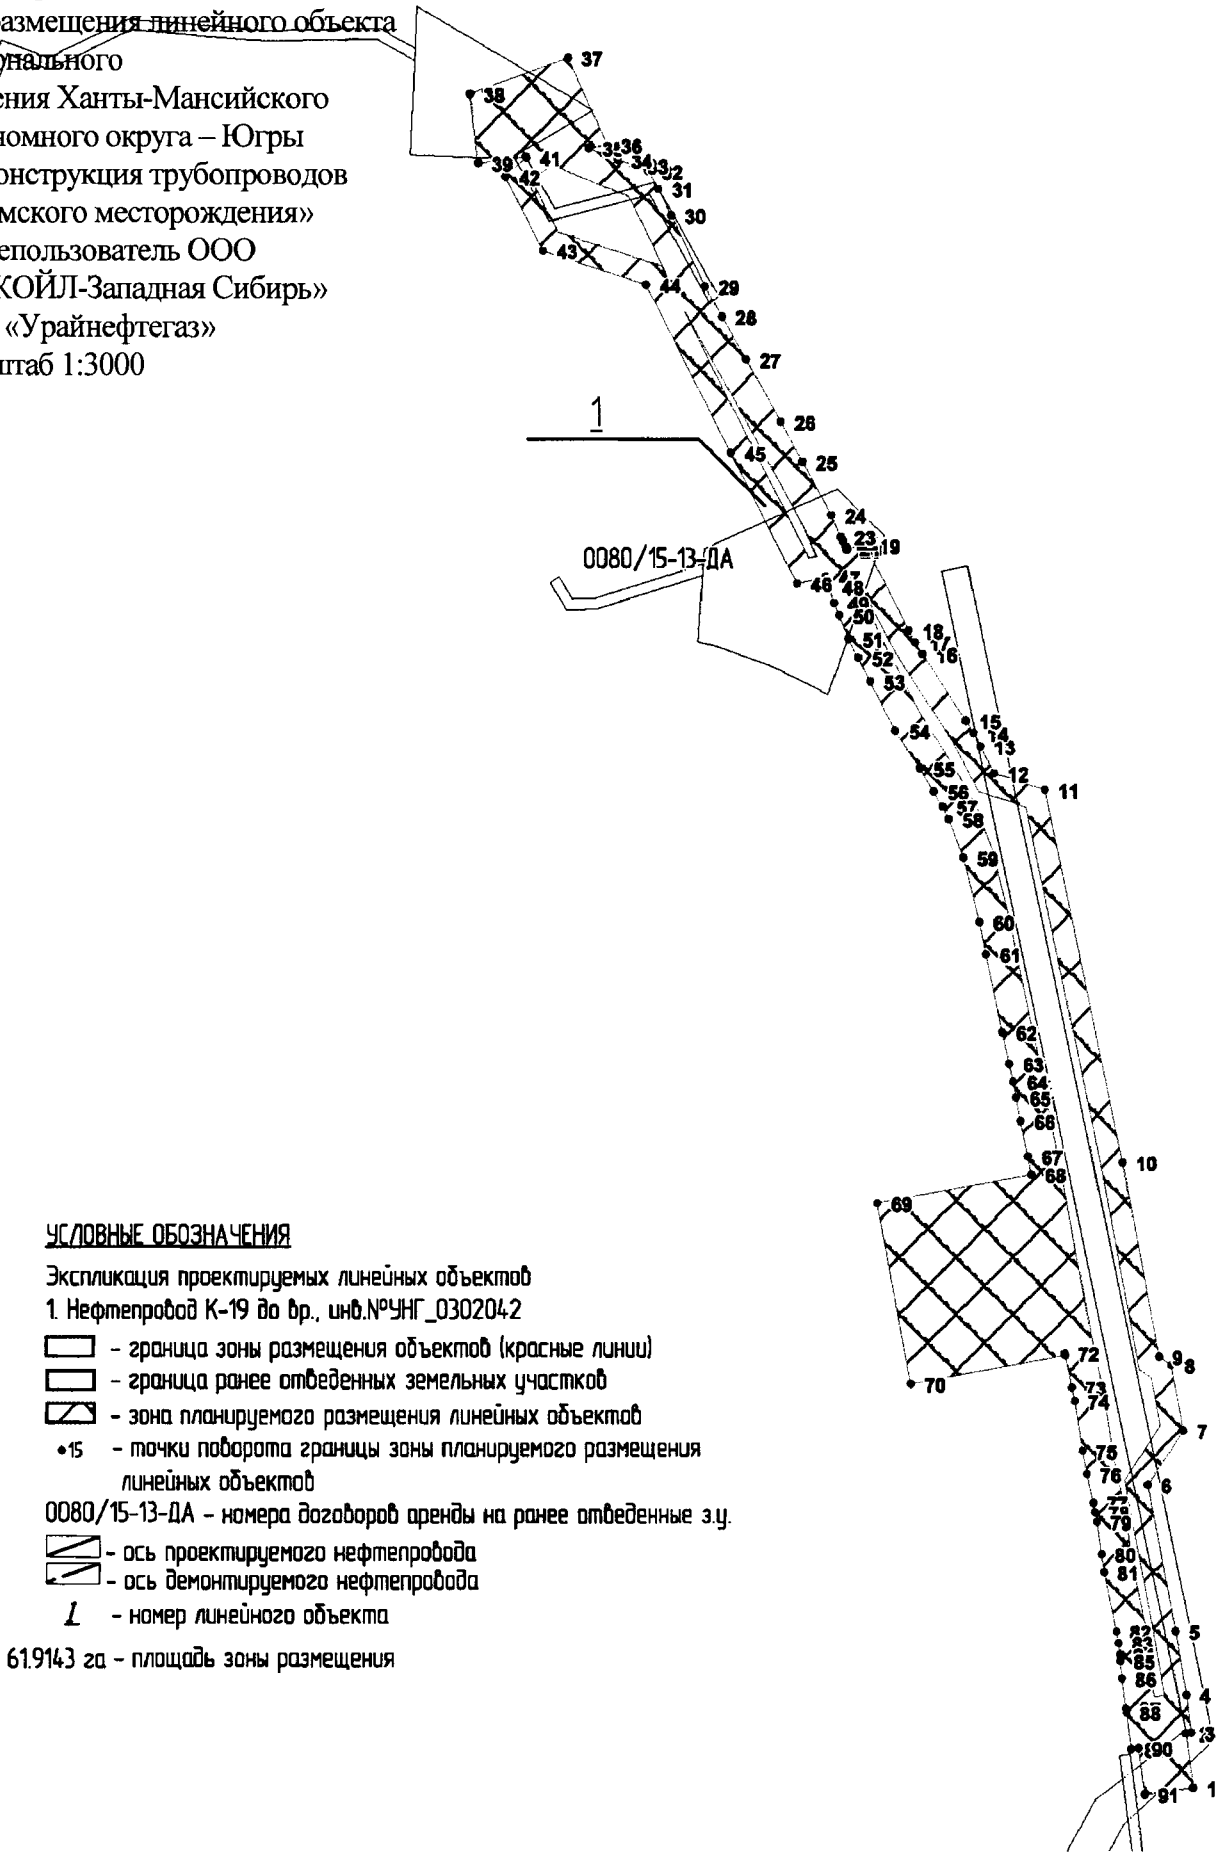

УСЛОВНЫЕ ОБОЗНАЧЕНИЯ

Экспликация проектируемых линейных объектов

1. Нефтепровод К-19 до вр., инв.№УНГ_0302042

- граница зоны размещения объектов (красные линии)
- граница ранее отведенных земельных участков
- зона планируемого размещения линейных объектов
- •15 – точки поворота границы зоны планируемого размещения линейных объектов
- 0080/15-13-ДА – номера договоров аренды на ранее отведенные з.у.
- ось проектируемого нефтепровода
- ось демонтируемого нефтепровода
- 1 – номер линейного объекта


61.9143 га – площадь зоны размещения

Основная часть проекта планировки территории
для размещения линейного объекта регионального
значения Ханты-Мансийского автономного округа – Югры
«Реконструкция трубопроводов Толумского месторождения»
Землепользователь ООО
«ЛУКОЙЛ-Западная Сибирь»
ТПП «Урайнефтегаз»

Каталог координат

1	898244.3	2450465
2	898286	2450460
3	898286.5	2450464
4	898315.4	2450460
5	898364	2450452
6	898475.8	2450430
7	898517	2450458
8	898566.6	2450449
9	898573	2450439
10	898720.9	2450411
11	899003.3	2450351
12	899015.9	2450312
13	899036.4	2450302
14	899046.3	2450296
15	899056	2450290
16	899106.4	2450257
17	899115.1	2450252
18	899124.1	2450247
19	899188.4	2450214
20	899185.3	2450200
21	899187.2	2450199
22	899191.5	2450197
23	899194.9	2450195
24	899211.3	2450188
25	899251.8	2450166
26	899282	2450149
27	899329.2	2450123
28	899361.2	2450104
29	899384.2	2450091
30	899437.9	2450065
31	899458.1	2450055
32	899471.3	2450047
33	899475.7	2450036
34	899480	2450024
35	899489.2	2450002
36	899491.2	2450016
37	899557.4	2449985
38	899530.1	2449910
39	899477.5	2449916
40	899482.5	2449953
41	899481.9	2449953
42	899467.3	2449937
43	899411.1	2449966
44	899385.4	2450046
45	899258.5	2450111
46	899159.7	2450162
47	899164.3	2450183
48	899157.1	2450186
49	899144.8	2450190
50	899135.5	2450194
51	899118	2450201
52	899103.4	2450208
53	899085.5	2450218
54	899048.2	2450237
55	899019.7	2450255
56	899002	2450266
57	898990.4	2450273
58	898981.1	2450277
59	898951.7	2450288
60	898903.2	2450301
61	898878.8	2450306
62	898819.6	2450318
63	898795.6	2450323
64	898781.9	2450326
65	898769.9	2450329
66	898751.9	2450332
67	898725.1	2450338
68	898711.6	2450340
69	898689.8	2450223
70	898552.2	2450248
71	898574.1	2450366
72	898575.5	2450366
73	898549.5	2450372
74	898539.3	2450374
75	898501.6	2450380
76	898483.8	2450383
77	898461.9	2450388
78	898455.2	2450389
79	898447.8	2450391
80	898423.3	2450394
81	898409.2	2450396
82	898363.7	2450406
83	898355.1	2450407
84	898346.1	2450408
85	898341.3	2450409
86	898328	2450410
87	898305.1	2450413
88	898302.2	2450414
89	898273.9	2450417
90	898274.7	2450423
91	898239.3	2450428

Основная часть проекта планировки территории
для размещения линейного объекта регионального
значения Ханты-Мансийского автономного округа – Югры
«Реконструкция трубопроводов Толумского месторождения»
Землепользователь ООО «ЛУКОЙЛ-Западная Сибирь»
ТПП «Урайнефтегаз»
Масштаб 1:3000

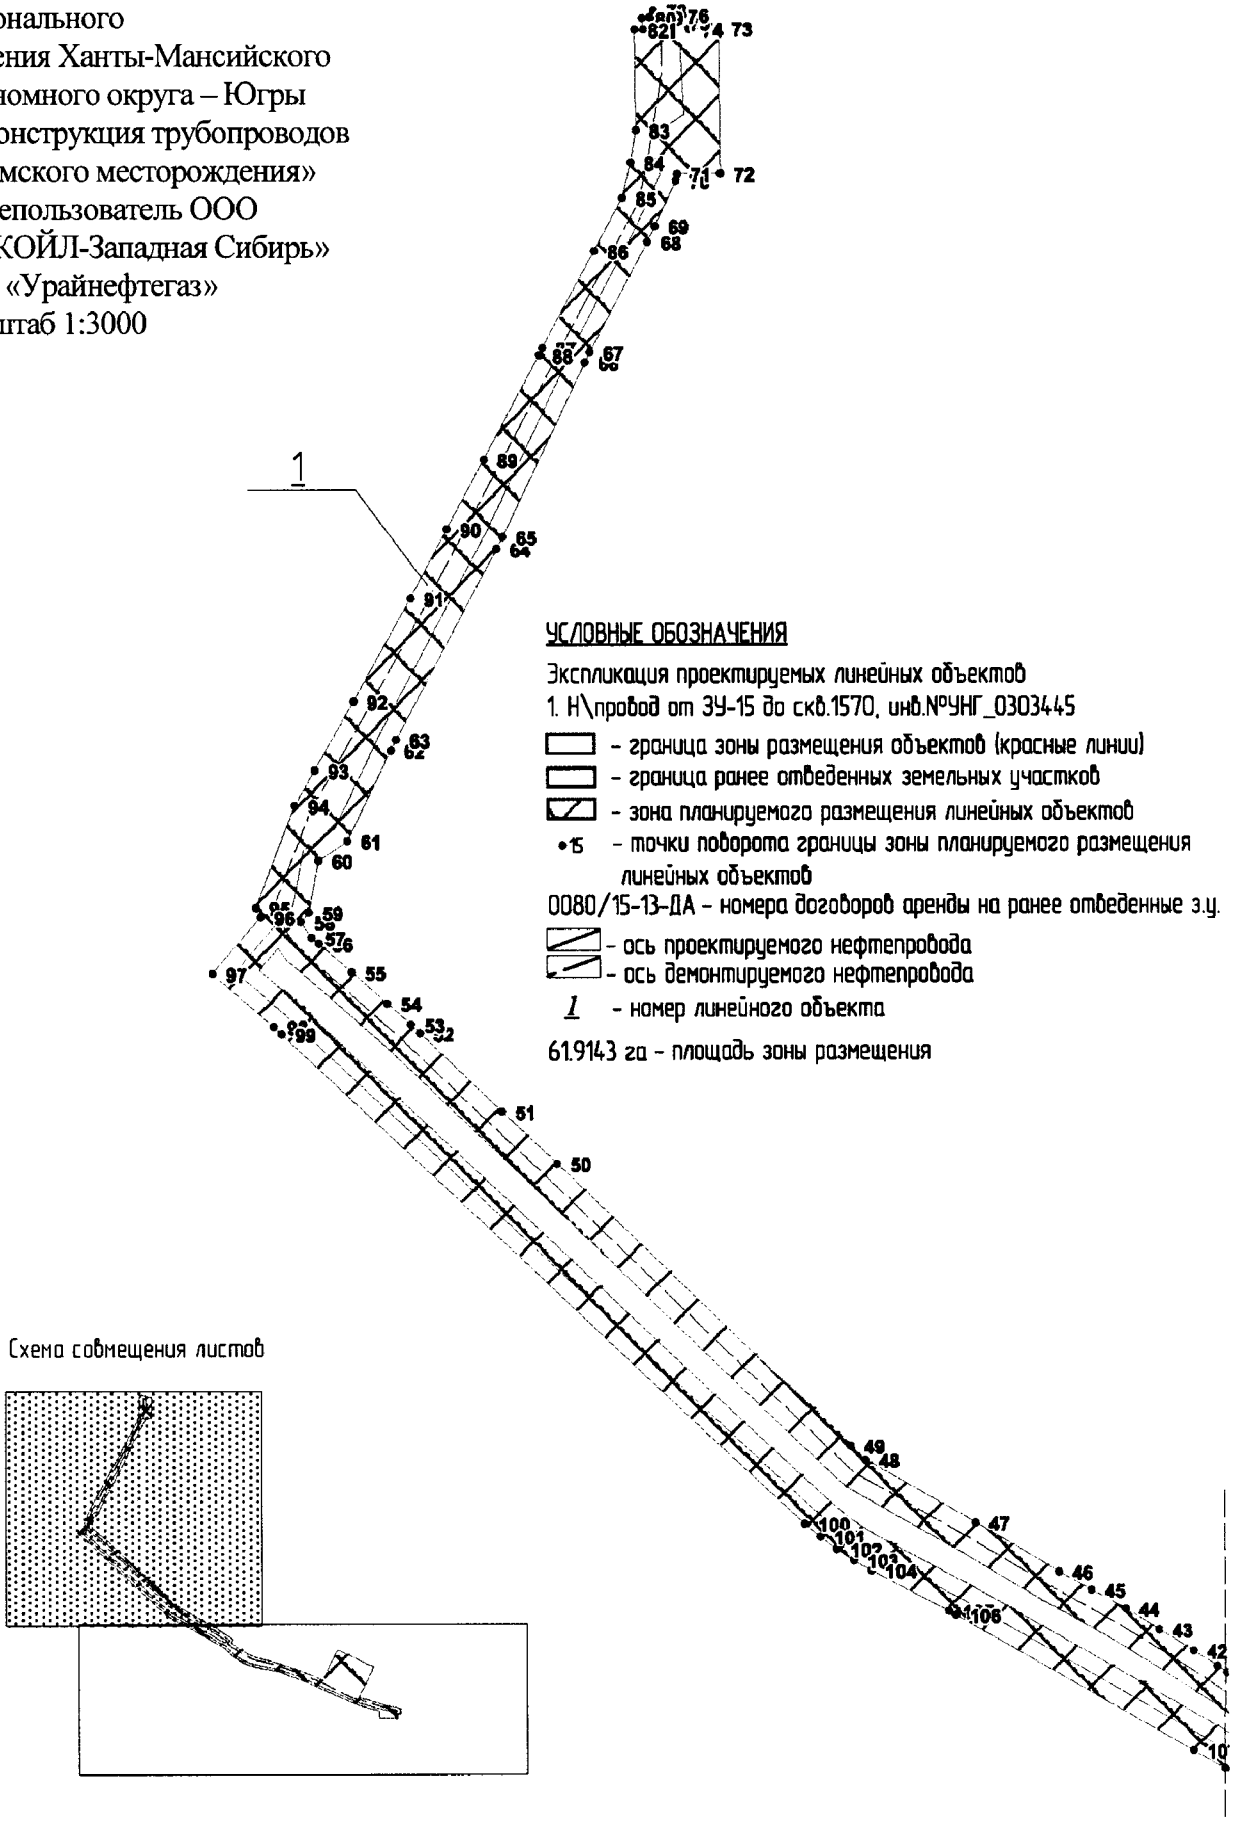

Основная часть проекта планировки
территории
для размещения линейного объекта
регионального
значения Ханты-Мансийского
автономного округа – Югры
«Реконструкция трубопроводов
Толумского месторождения»
Землепользователь ООО
«ЛУКОЙЛ-Западная Сибирь»
ТПП «Урайнефтегаз»
Масштаб 1:3000

УСЛОВНЫЕ ОБОЗНАЧЕНИЯ

Экспликация проектируемых линейных объектов

1.1. Н\провод от ЗУ-15 до скв.1570, инв.№УНГ_0303445

- граница зоны размещения объектов (красные линии)
- граница ранее отведенных земельных участков
- зона планируемого размещения линейных объектов
- •15 – точки поворота границы зоны планируемого размещения линейных объектов
- 0080/15-13-ДА – номера договоров аренды на ранее отведенные з.у.
- ось проектируемого нефтепровода
- ось демонтируемого нефтепровода
- 1 – номер линейного объекта
- 61.9143 га – площадь зоны размещения


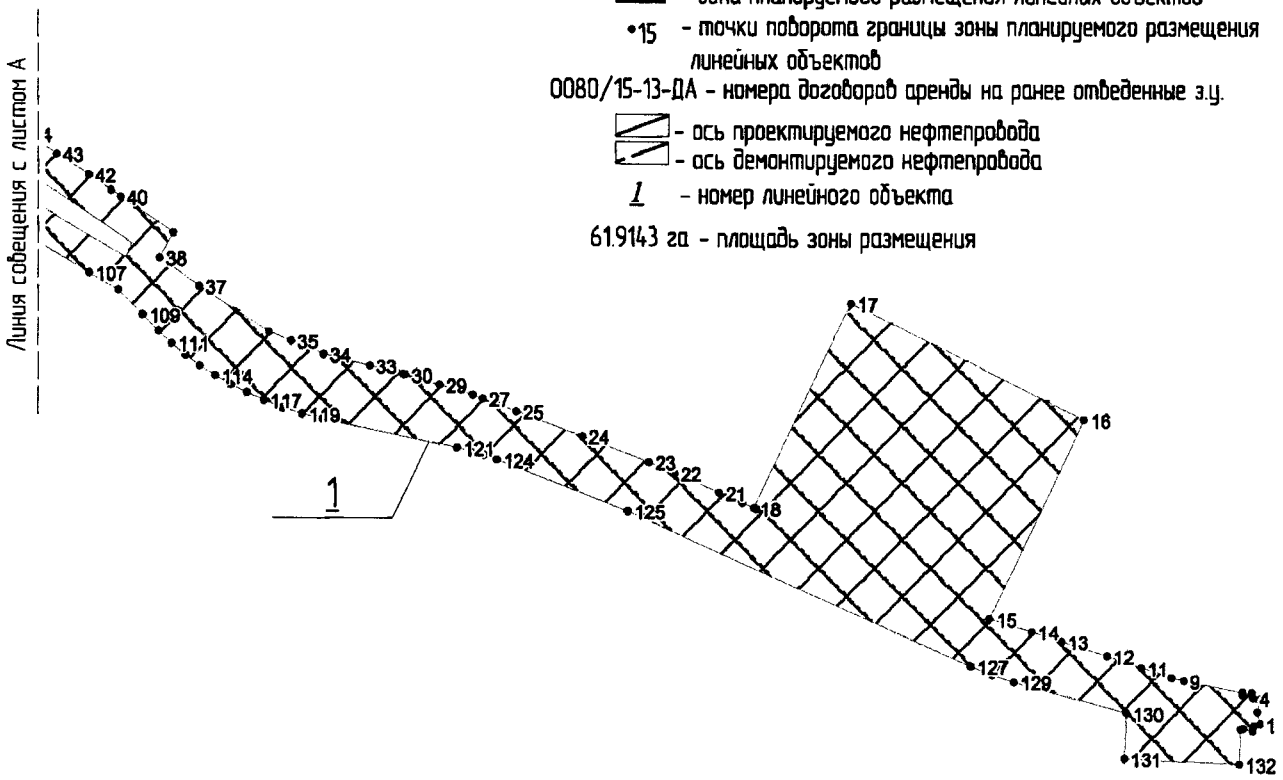


Схема совмещения листов

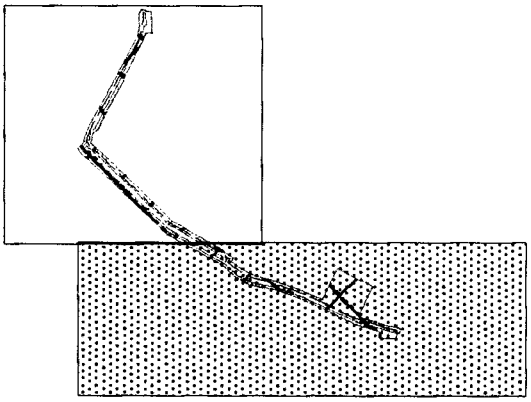


Основная часть проекта планировки территории
для размещения линейного объекта регионального
значения Ханты-Мансийского автономного округа – Югры
«Реконструкция трубопроводов Толумского месторождения»
Землепользователь ООО
«ЛУКОЙЛ-Западная Сибирь»
ТПП «Урайнефтегаз»

1	905354.4	2457194
2	905360.6	2457192
3	905367.3	2457194
4	905368.1	2457190
5	905370.8	2457190
6	905369.5	2457185
7	905369.6	2457184
8	905371.2	2457184
9	905377.3	2457152
10	905378.7	2457146
11	905384	2457129
12	905390.2	2457110
13	905398	2457085
14	905403.2	2457069
15	905410	2457046
16	905515.5	2457098
17	905576.8	2456972
18	905468.9	2456919
19	905468.3	2456920
20	905471.6	2456913
21	905477	2456901
22	905487.1	2456876
23	905493.1	2456862
24	905506.7	2456826
25	905519.7	2456790
26	905523.9	2456779
27	905526.5	2456772
28	905528.5	2456766
29	905533.7	2456749
30	905539	2456730
31	905539.3	2456729
32	905540.2	2456725
33	905543.7	2456710
34	905549.7	2456686
35	905556.8	2456668
36	905561.6	2456656
37	905585.7	2456618
38	905601	2456597
39	905613.8	2456604
40	905632.7	2456576
41	905636.1	2456570
42	905644.1	2456558
43	905655.1	2456540
44	905665.7	2456523
45	905675.4	2456505
46	905684.7	2456489
47	905710.1	2456446
48	905742.1	2456390
49	905749.3	2456382
50	905892.6	2456233
51	905919.2	2456204
52	905959	2456163
53	905963.5	2456158
54	905974	2456146
55	905989.9	2456128
56	906004.3	2456111
57	906007.4	2456107
58	906015.4	2456102
59	906020.3	2456106
60	906046.5	2456111
61	906056.6	2456126
62	906102.4	2456148
63	906107.8	2456151
64	906204.2	2456203
65	906210.3	2456206
66	906298.7	2456248
67	906303.7	2456251
68	906359.6	2456281
69	906367.5	2456285
70	906390.7	2456295
71	906394.1	2456296
72	906394.4	2456318
73	906467.3	2456317
74	906467.1	2456302
75	906470.5	2456296
76	906474.3	2456295
77	906473.7	2456289
78	906476.4	2456284
79	906473	2456282
80	906472.6	2456278

81	906466.8	2456279
82	906466.8	2456274
83	906416	2456275
84	906399.8	2456272
85	906382	2456268
86	906355	2456254
87	906305.8	2456227
88	906302.2	2456225
89	906249.6	2456196
90	906214.4	2456177
91	906179.1	2456159
92	906127.1	2456129
93	906092.4	2456109
94	906074.4	2456099
95	906022.7	2456079
96	906017.8	2456081
97	905989.2	2456057
98	905962.4	2456088
99	905958.8	2456092
100	905709.6	2456359
101	905702.8	2456367
102	905696.5	2456375
103	905690.8	2456384
104	905685.6	2456393
105	905664.7	2456432
106	905662.7	2456436
107	905593	2456558
108	905583.8	2456574
109	905570.7	2456588
110	905562.2	2456596
111	905555.6	2456603
112	905549.4	2456611
113	905543.7	2456619
114	905538.5	2456627
115	905533.8	2456635
116	905529.7	2456644
117	905525.7	2456653
118	905521.6	2456664
119	905518.3	2456674
120	905515.7	2456685
121	905500.6	2456758
122	905498.9	2456765
123	905496.8	2456772
124	905494.3	2456779
125	905467.3	2456851
126	905464.2	2456858
127	905384.9	2457036
128	905380.3	2457048
129	905376.6	2457059
130	905360.1	2457121
131	905336.1	2457120
132	905333.2	2457182
133	905351.6	2457183
134	905352	2457185
135	905350.7	2457190
136	905353.5	2457191

Основная часть проекта планировки территории
для размещения линейного объекта
регионального
значения Ханты-Мансийского автономного
округа – Югры
«Реконструкция трубопроводов Толумского
месторождения»
Землепользователь ООО
«ЛУКОЙЛ-Западная Сибирь»
ТПП «Урайнефтегаз»
Масштаб 1:3000

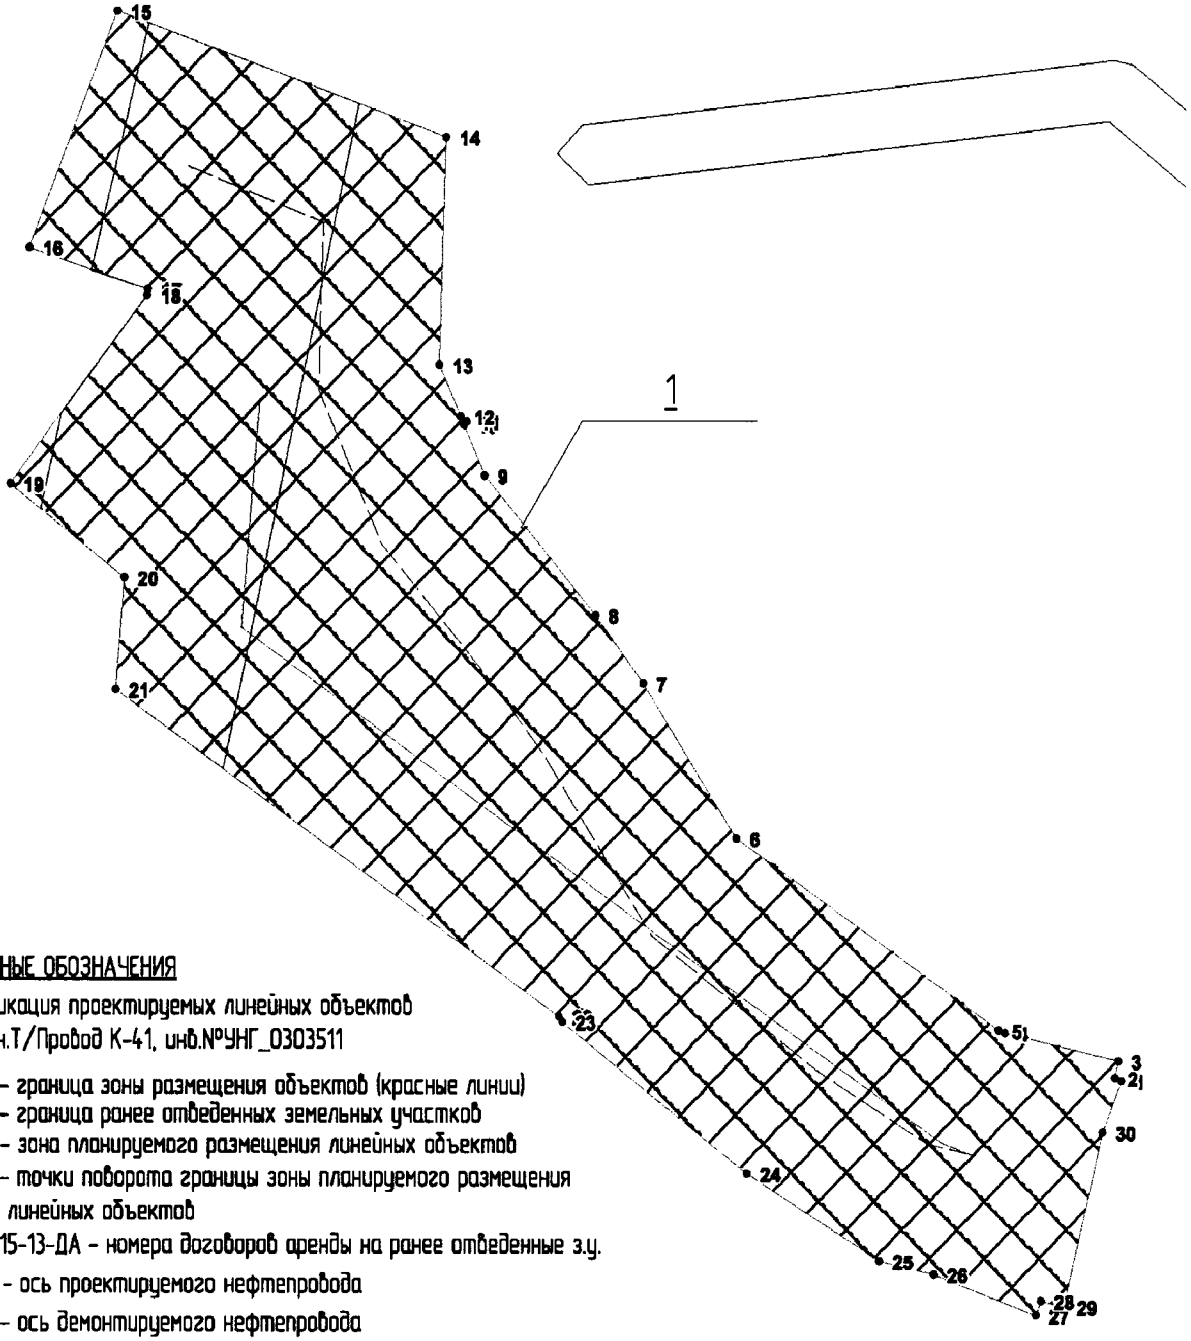

УСЛОВНЫЕ ОБОЗНАЧЕНИЯ

Экспликация проектируемых линейных объектов

1. Техн.Т/Провод К-41, инв.№УНГ_0303511

- граница зоны размещения объектов (красные линии)
- граница ранее отведенных земельных участков
- зона планируемого размещения линейных объектов
- •5 – точки поворота границы зоны планируемого размещения линейных объектов

0080/15-13-ДА – номера договоров аренды на ранее отведенные з.у.

- ось проектируемого нефтепровода
- ось демонтируемого нефтепровода
- 1 – номер линейного объекта


61.9143 га – площадь зоны размещения

Основная часть проекта планировки территории
для размещения линейного объекта регионального
значения Ханты-Мансийского автономного округа – Югры
«Реконструкция трубопроводов Толумского месторождения»
Землепользователь ООО
«ЛУКОЙЛ-Западная Сибирь»
ТПП «Урайнефтегаз»

Каталог координат

1	913205.1	2458131
2	913205.3	2458131
3	913206.4	2458131
4	913208.3	2458123
5	913208.5	2458123
6	913221.4	2458104
7	913231.8	2458098
8	913236.4	2458094
9	913245.7	2458087
10	913249	2458085
11	913249.3	2458085
12	913249.6	2458085
13	913253.1	2458083
14	913268.4	2458084
15	913276.8	2458061
16	913261	2458054
17	913258.2	2458063
18	913257.7	2458063
19	913245.1	2458053
20	913238.9	2458061
21	913231.4	2458060
22	913209.4	2458092
23	913209.1	2458092
24	913198.9	2458105
25	913193	2458114
26	913192.1	2458118
27	913189.3	2458125
28	913190.3	2458126
29	913189.9	2458127
30	913201.7	2458130

Основная часть проекта планировки территории для размещения линейного объекта регионального значения Ханты-Мансийского автономного округа – Югры «Реконструкция трубопроводов Толумского месторождения» Землепользователь ООО «ЛУКОЙЛ-Западная Сибирь» ТПП «Урайнефтегаз» Масштаб 1:3000

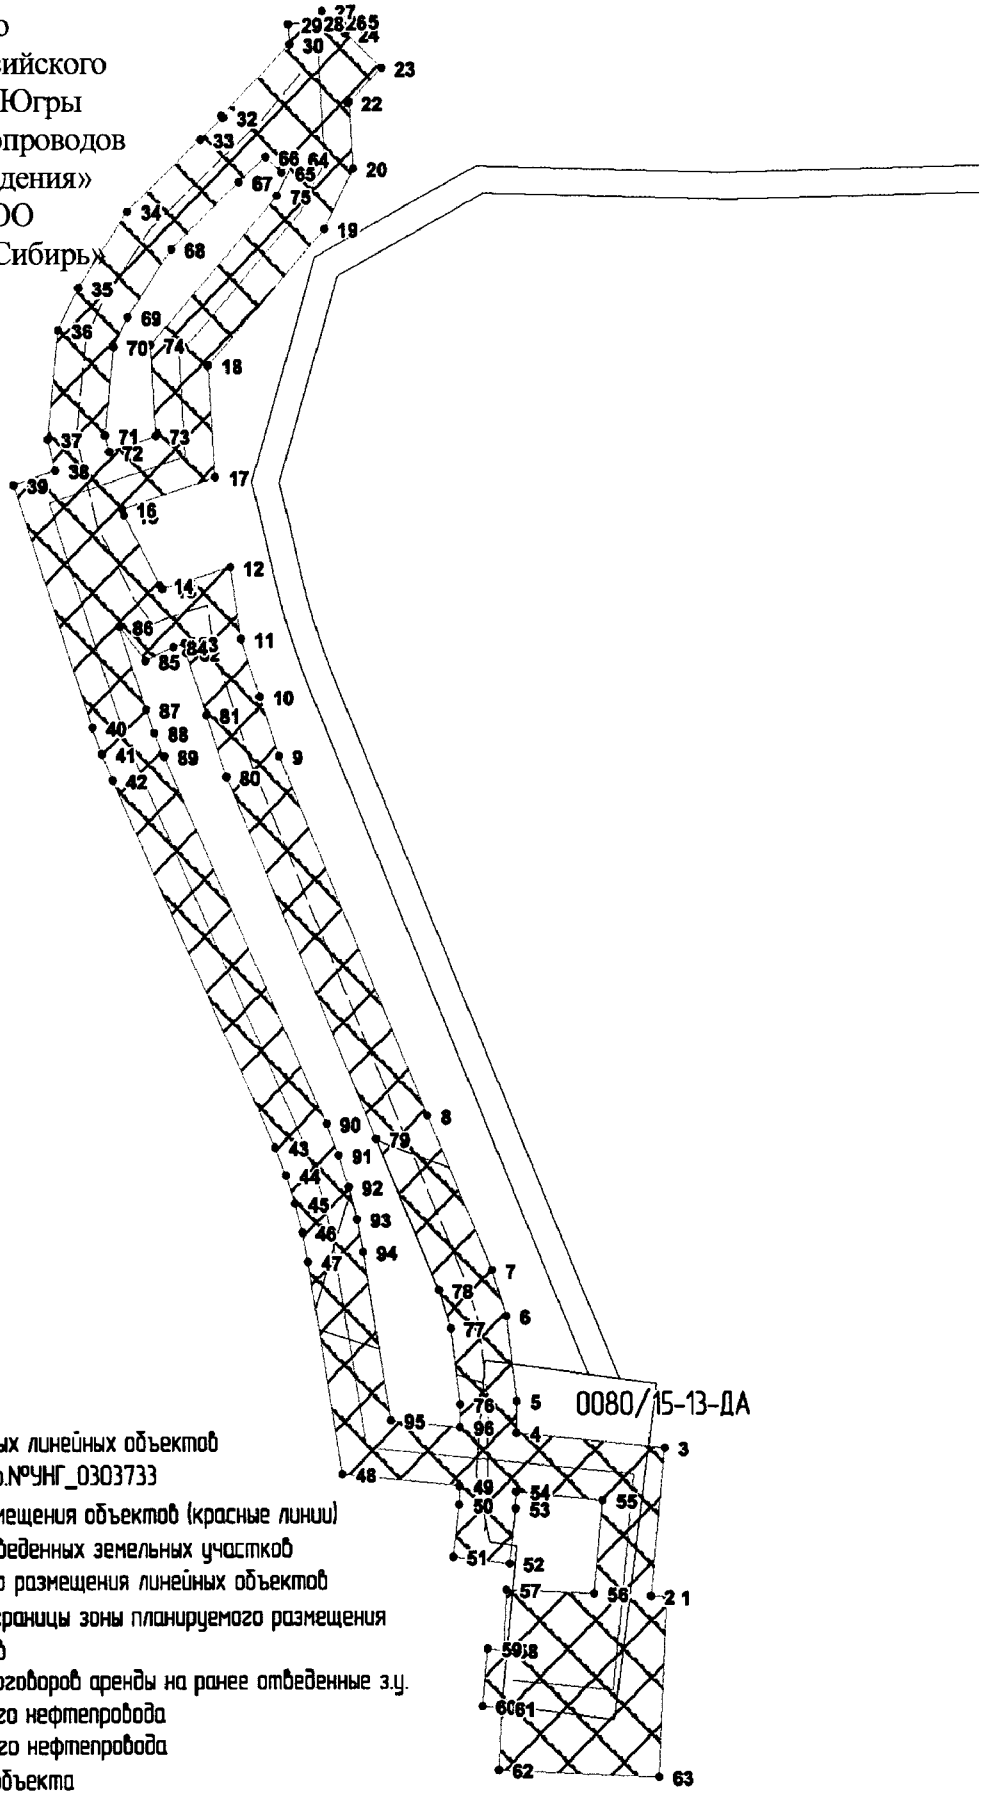

УСЛОВНЫЕ ОБОЗНАЧЕНИЯ

Экспликация проектируемых линейных объектов

1. Техн.Т/провод К-48, инв.№УНГ_0303733

- граница зоны размещения объектов (красные линии)
- граница ранее отведенных земельных участков
- зона планируемого размещения линейных объектов
- •15 – точки поворота границы зоны планируемого размещения линейных объектов
- 0080/15-13-ДА – номера договоров аренды на ранее отведенные з.у.
- ось проектируемого нефтепровода
- ось демонтируемого нефтепровода
- 1 – номер линейного объекта


61.9143 га – площадь зоны размещения

Основная часть проекта планировки территории
для размещения линейного объекта регионального
значения Ханты-Мансийского автономного округа – Югры
«Реконструкция трубопроводов Толумского месторождения»
Землепользователь ООО
«ЛУКОЙЛ-Западная Сибирь»
ТПП «Урайнефтегаз»

Каталог координат

1	908354.9	2453994
2	908355.1	2453989
3	908398.7	2453993
4	908403.1	2453949
5	908412.5	2453949
6	908437.4	2453946
7	908450.9	2453942
8	908496	2453922
9	908600.9	2453878
10	908618.4	2453872
11	908635.2	2453867
12	908656.1	2453863
13	908649.8	2453843
14	908650.9	2453842
15	908671.2	2453832
16	908673	2453831
17	908682.3	2453859
18	908714.9	2453857
19	908754.5	2453892
20	908772.1	2453901
21	908791.6	2453900
22	908791.2	2453900
23	908801.5	2453910
24	908811.5	2453899
25	908815.2	2453899
26	908815	2453895
27	908818.1	2453892
28	908814.6	2453888
29	908814.2	2453882
30	908808.3	2453882
31	908787.5	2453861
32	908787	2453862
33	908780.6	2453855
34	908759.6	2453833
35	908737.5	2453818
36	908725.2	2453812
37	908693.3	2453809
38	908684.3	2453811
39	908680.1	2453798
40	908609.4	2453822
41	908601.6	2453825
42	908593.9	2453828
43	908486.8	2453876
44	908478.7	2453880
45	908470.5	2453882
46	908462	2453885
47	908453.5	2453886
48	908391.2	2453896
49	908387.7	2453932
50	908382.3	2453932
51	908366.8	2453930
52	908364.8	2453947
53	908381.1	2453949
54	908386	2453949
55	908383.5	2453975
56	908355.9	2453972
57	908357.1	2453946
58	908339.3	2453945
59	908339.8	2453940
60	908322.9	2453938
61	908322.3	2453944
62	908304.1	2453943
63	908301.9	2453991
64	908774.9	2453884
65	908770.9	2453880
66	908775.5	2453875
67	908768.2	2453867
68	908748.6	2453846
69	908729	2453833
70	908720.4	2453829
71	908694.5	2453826
72	908689.6	2453827
73	908694.3	2453841
74	908721	2453840
75	908764.1	2453878
76	908411.5	2453932
77	908433.8	2453929
78	908445	2453926
79	908489.3	2453907
80	908594.9	2453862
81	908613.1	2453856
82	908631.2	2453850
83	908634	2453850
84	908633	2453846
85	908628.9	2453838
86	908638.9	2453830
87	908614.7	2453838
88	908607.8	2453841
89	908600.9	2453843
90	908493.7	2453892
91	908484.6	2453896
92	908475.3	2453899
93	908465.8	2453901
94	908456.2	2453903
95	908406.8	2453911
96	908404.8	2453932

Основная часть проекта планировки территории
для размещения линейного объекта регионального
значения Ханты-Мансийского автономного округа – Югры
«Реконструкция трубопроводов Толумского месторождения»
Землепользователь ООО
«ЛУКОЙЛ-Западная Сибирь»
ТПП «Урайнефтегаз»
Масштаб 1:3000

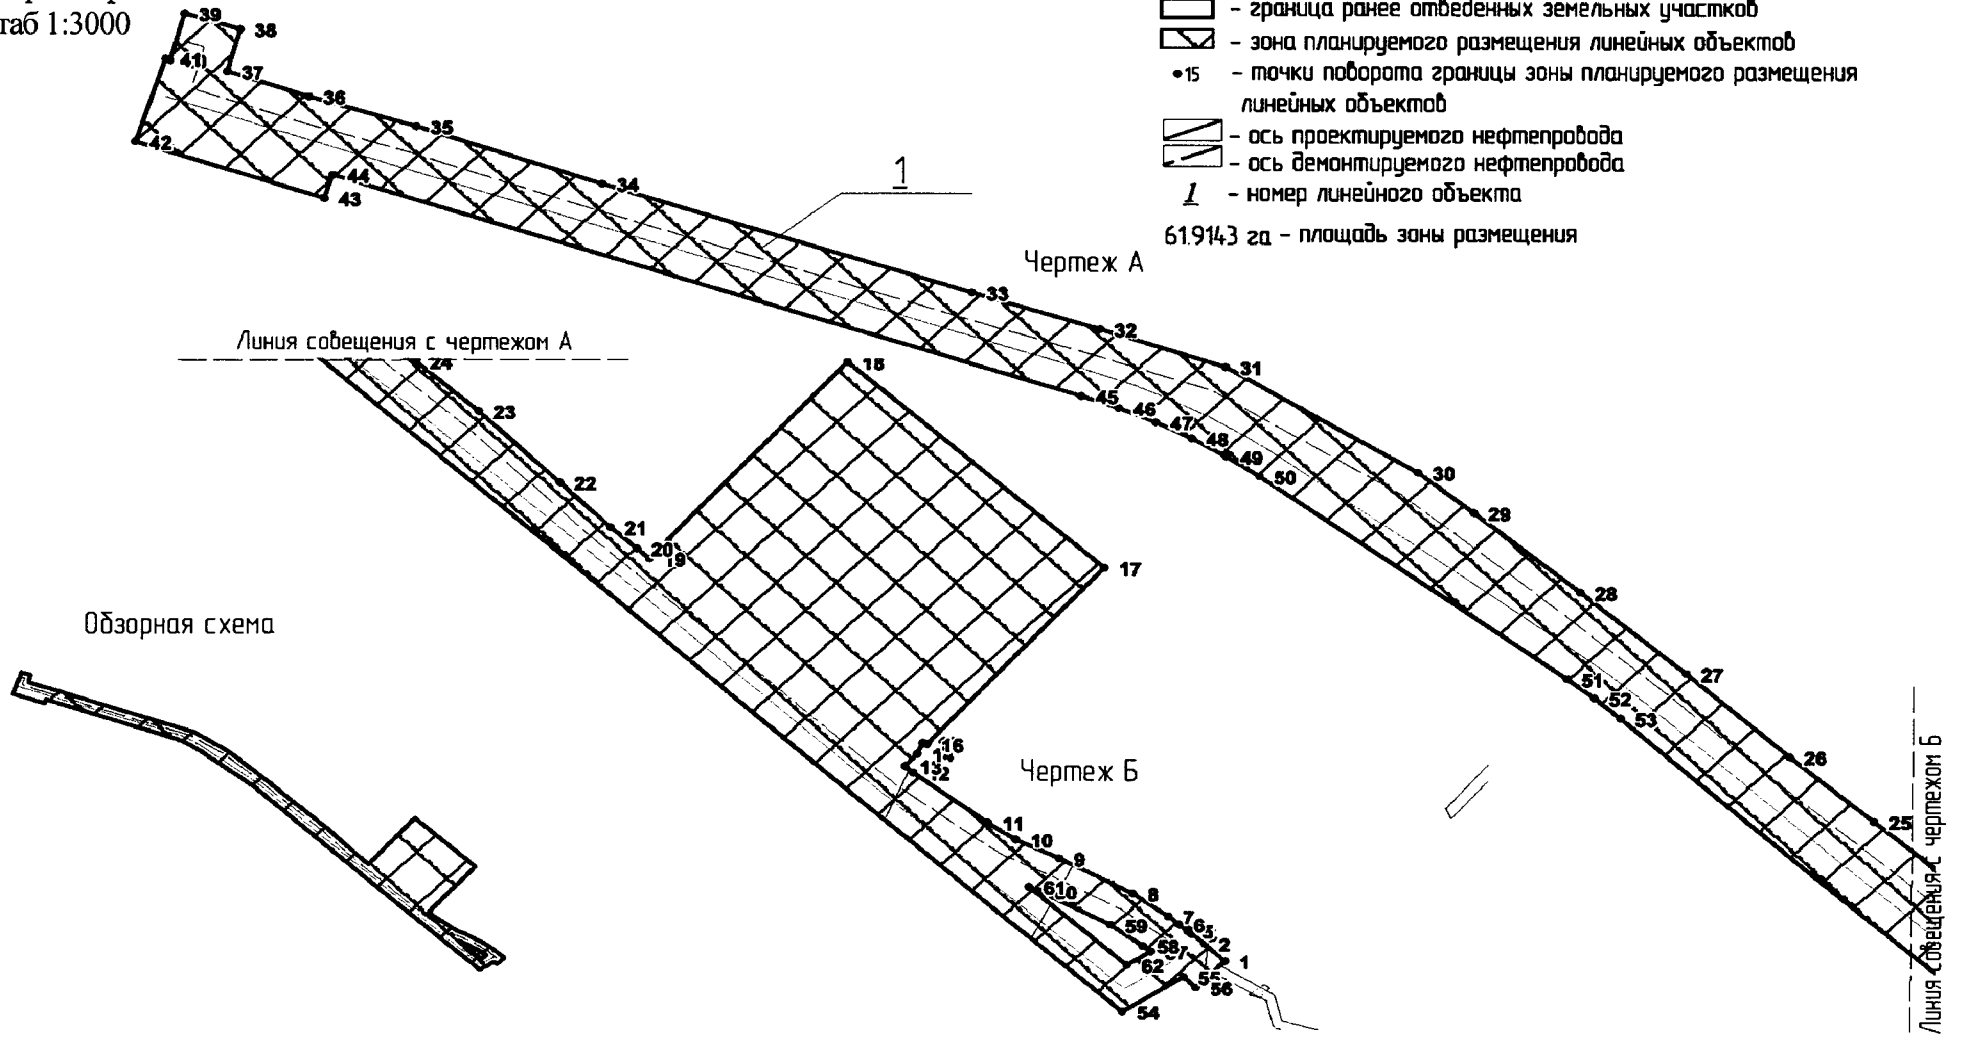


Основная часть проекта планировки территории
для размещения линейного объекта регионального
значения Ханты-Мансийского автономного округа – Югры
«Реконструкция трубопроводов Толумского месторождения»
Землепользователь ООО
«ЛУКОЙЛ-Западная Сибирь»
ТПП «Урайнефтегаз»

Каталог координат

1	907021.7	2455134
2	907029.7	2455126
3	907034.2	2455120
4	907036	2455119
5	907035.6	2455119
6	907038.5	2455115
7	907042.2	2455111
8	907052.7	2455097
9	907068.7	2455067
10	907077.2	2455049
11	907084.9	2455038
12	907107.3	2455007
13	907110.3	2455004
14	907115.9	2455009
15	907120.9	2455011
16	907120.2	2455013
17	907199.8	2455085
18	907293.4	2454980
19	907203.9	2454900
20	907208.4	2454895
21	907218.1	2454884
22	907238.4	2454863
23	907270.8	2454830
24	907293.6	2454805
25	907312	2454784
26	907332.8	2454759
27	907359.4	2454729
28	907385.4	2454699
29	907410.8	2454668
30	907424	2454652
31	907458.2	2454596
32	907470.5	2454560
33	907482.2	2454523
34	907517.3	2454416
35	907535.8	2454362
36	907545.3	2454331
37	907553.3	2454307
38	907566.9	2454311
39	907572	2454294
40	907556.9	2454290
41	907557.3	2454289
42	907530.7	2454280
43	907512.5	2454335
44	907520.1	2454338
45	907448.8	2454554
46	907444.8	2454565
47	907440.2	2454576
48	907435	2454586
49	907429.2	2454596
50	907422.7	2454606
51	907357.5	2454695
52	907351.4	2454703
53	907344.9	2454711
54	906998.5	2455092
55	907014.4	2455117
56	907009.5	2455122
57	907026	2455104
58	907028.7	2455101
59	907038.3	2455087
60	907053.6	2455059
61	907055.7	2455055
62	907019.8	2455094

Основная часть проекта планировки территории
для размещения линейного объекта регионального
значения Ханты-Мансийского автономного округа – Югры
«Реконструкция трубопроводов Толумского
месторождения»
Землепользователь ООО
«ЛУКОЙЛ-Западная Сибирь»
ТПП «Урайнефтегаз»
Масштаб 1:3000

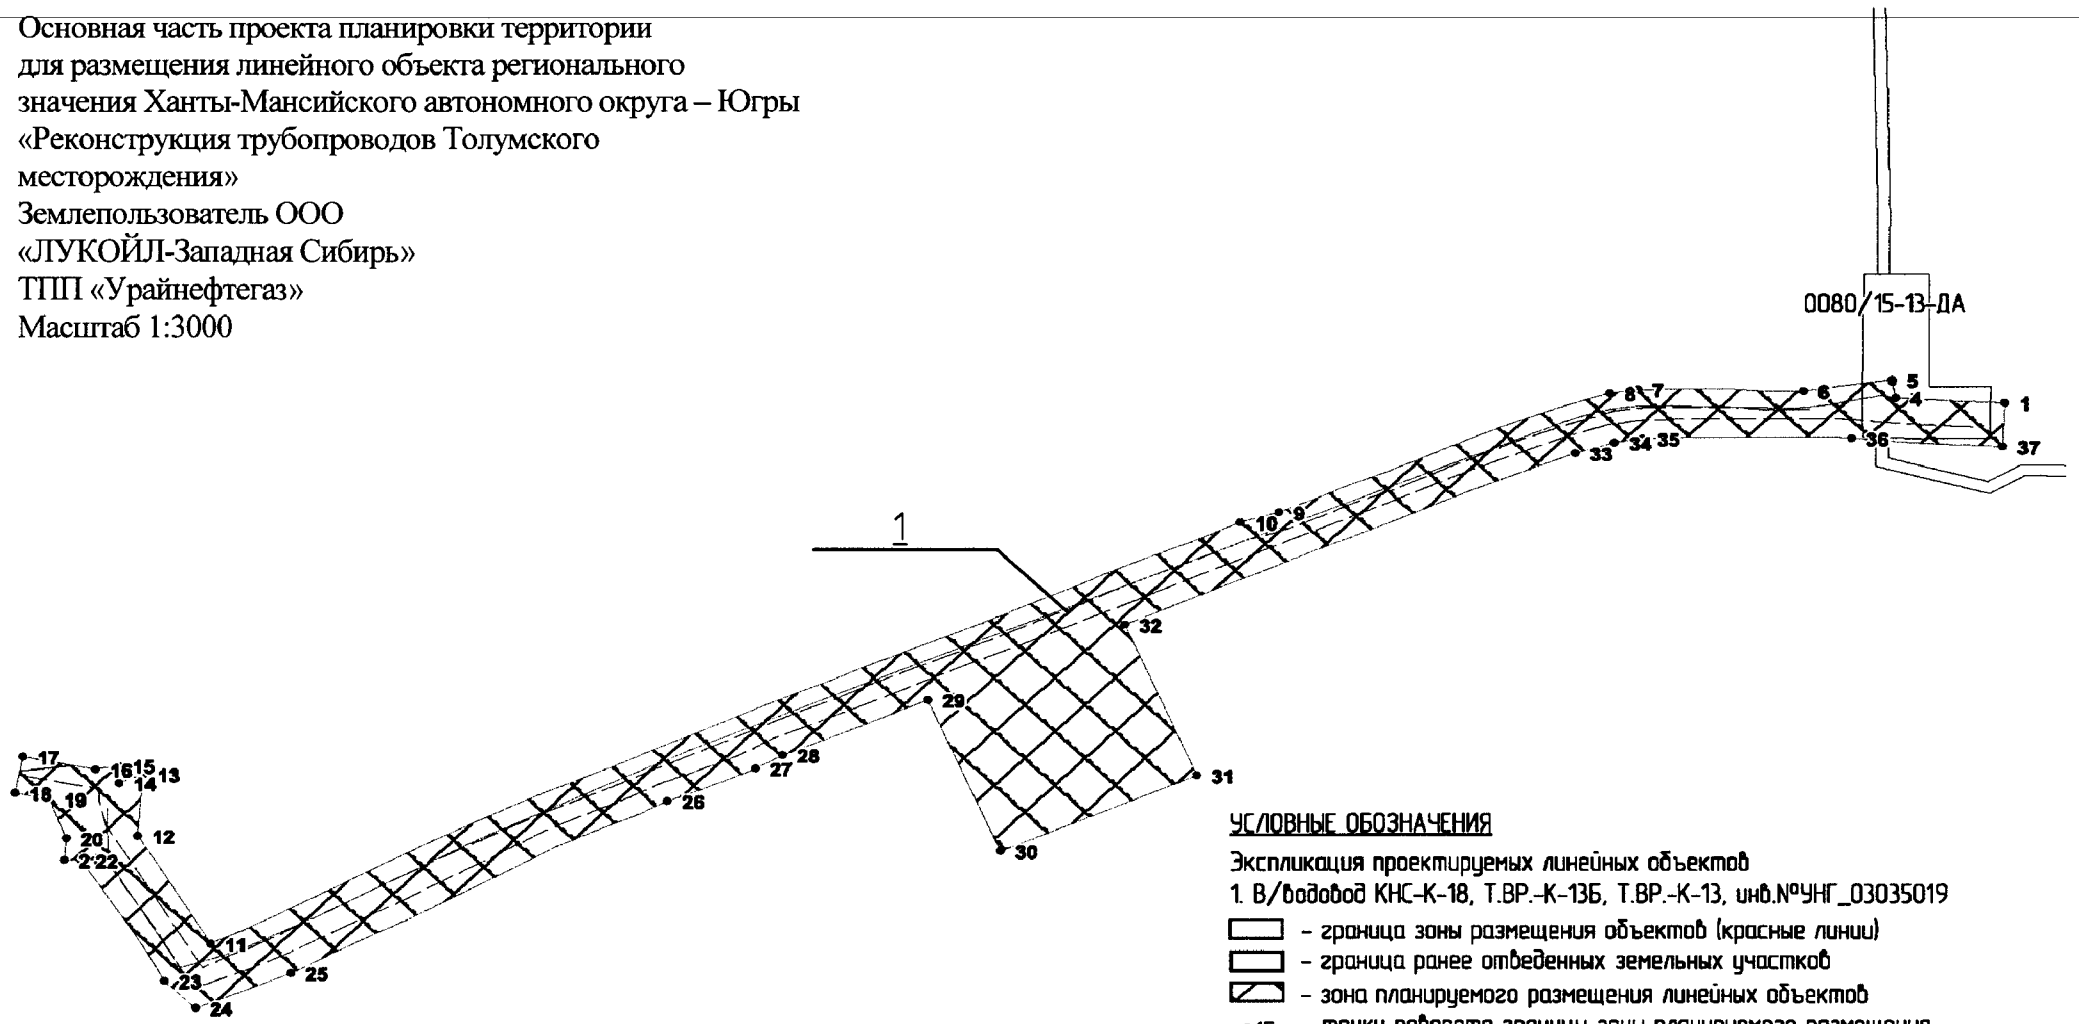

УСЛОВНЫЕ ОБОЗНАЧЕНИЯ

Экспликация проектируемых линейных объектов

1. В/водовод КНС-К-18, Т.ВР.-К-13Б, Т.ВР.-К-13, инв.№УНГ_03035019

– граница зоны размещения объектов (красные линии)

– граница ранее отведенных земельных участков

– зона планируемого размещения линейных объектов

•15 – точки поворота границы зоны планируемого размещения линейных объектов

0080/15-13-ДА – номера договоров аренды на ранее отведенные з.у.

– ось проектируемого нефтепровода

– ось демонтируемого нефтепровода


1 – номер линейного объекта

61.9143 га – площадь зоны размещения

Основная часть проекта планировки территории для размещения линейного объекта регионального значения Ханты-Мансийского автономного округа – Югры «Реконструкция трубопроводов Толумского месторождения» Землепользователь ООО
«ЛУКОЙЛ-Западная Сибирь»
ТПП «Урайнефтегаз»


Каталог координат

1	902824	2444049
2	902827.7	2443979
3	902839.4	2443977
4	902827.8	2443979
5	902841	2443976
6	902832.8	2443919
7	902834.1	2443810
8	902831.7	2443792
9	902744.3	2443575
10	902736.9	2443551
11	902429.2	2442874
12	902507.8	2442826
13	902552.5	2442829
14	902546.4	2442814
15	902559.2	2442813
16	902556.3	2442798
17	902565.6	2442750
18	902539.1	2442745
19	902534.6	2442768
20	902506.2	2442779
21	902490.4	2442778
22	902489.9	2442789
23	902402.2	2442844
24	902382.4	2442864
25	902407.8	2442927
26	902532.7	2443175
27	902556.3	2443233
28	902566.2	2443251
29	902606.6	2443346
30	902495.9	2443394
31	902551	2443522
32	902661.9	2443475
33	902787.6	2443769
34	902795.4	2443795
35	902798.3	2443813
36	902798.4	2443950
37	902792.1	2444048

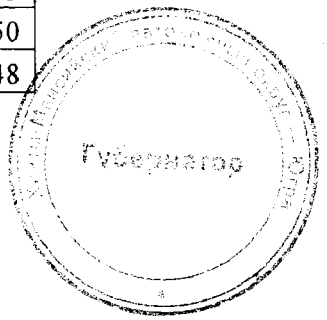


Проект межевания территории
для размещения линейного объекта регионального значения Ханты-Мансийского автономного округа – Югры
«Реконструкция трубопроводов Толумского месторождения»
Землепользователь ООО
«ЛУКОЙЛ-Западная Сибирь»
ТПП «Урайнефтегаз»
Масштаб 1:3000


Приложение 35
к постановлению Правительства
Ханты-Мансийского
автономного округа – Югры
от 23 сентября 2016 года № 357-п

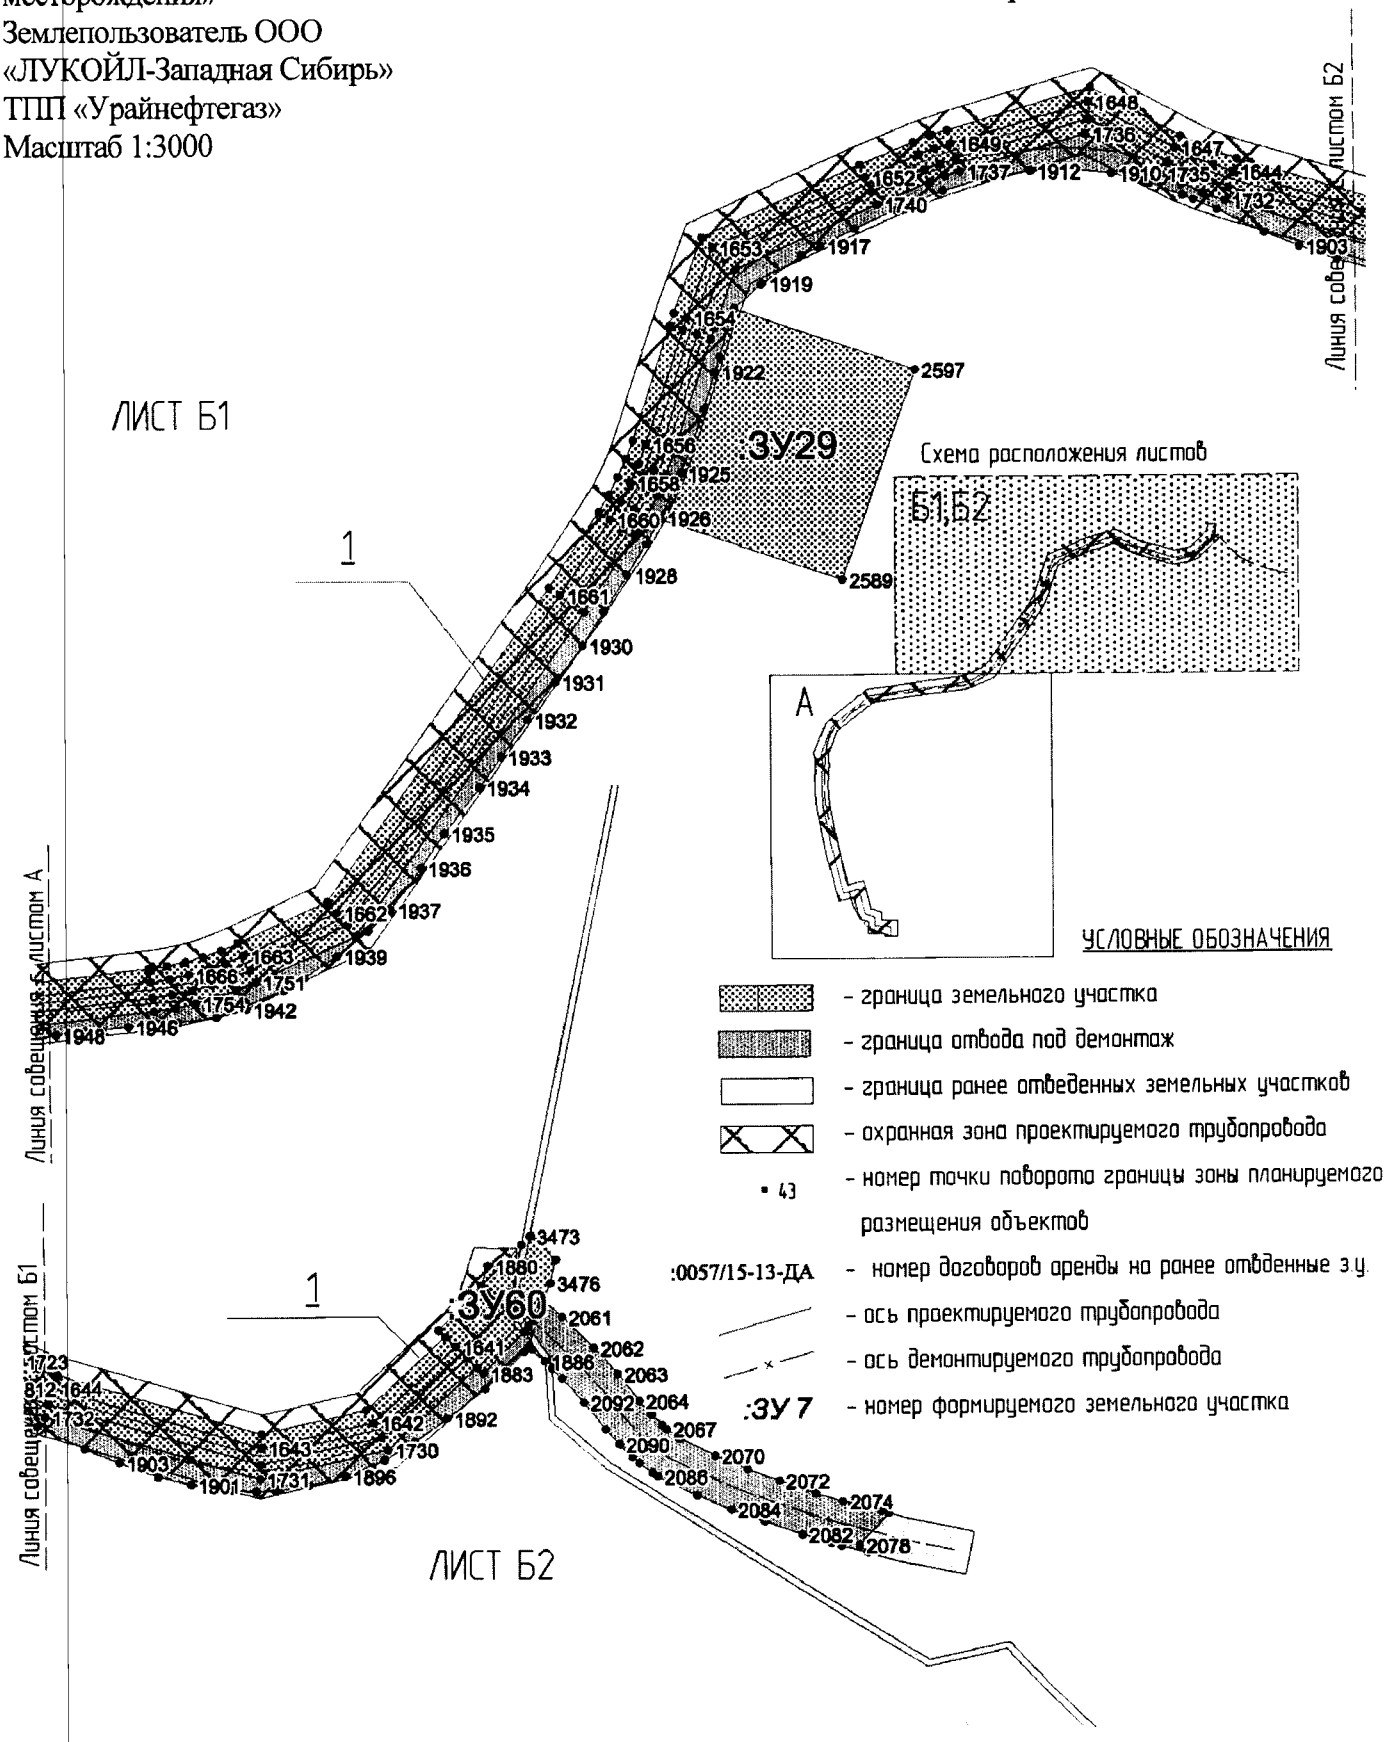

Проект межевания территории
для размещения линейного объекта регионального
значения Ханты-Мансийского автономного округа – Югры
«Реконструкция трубопроводов Толумского
месторождения»
Землепользователь ООО
«ЛУКОЙЛ-Западная Сибирь»
ТПП «Урайнефтегаз»
Масштаб 1:3000

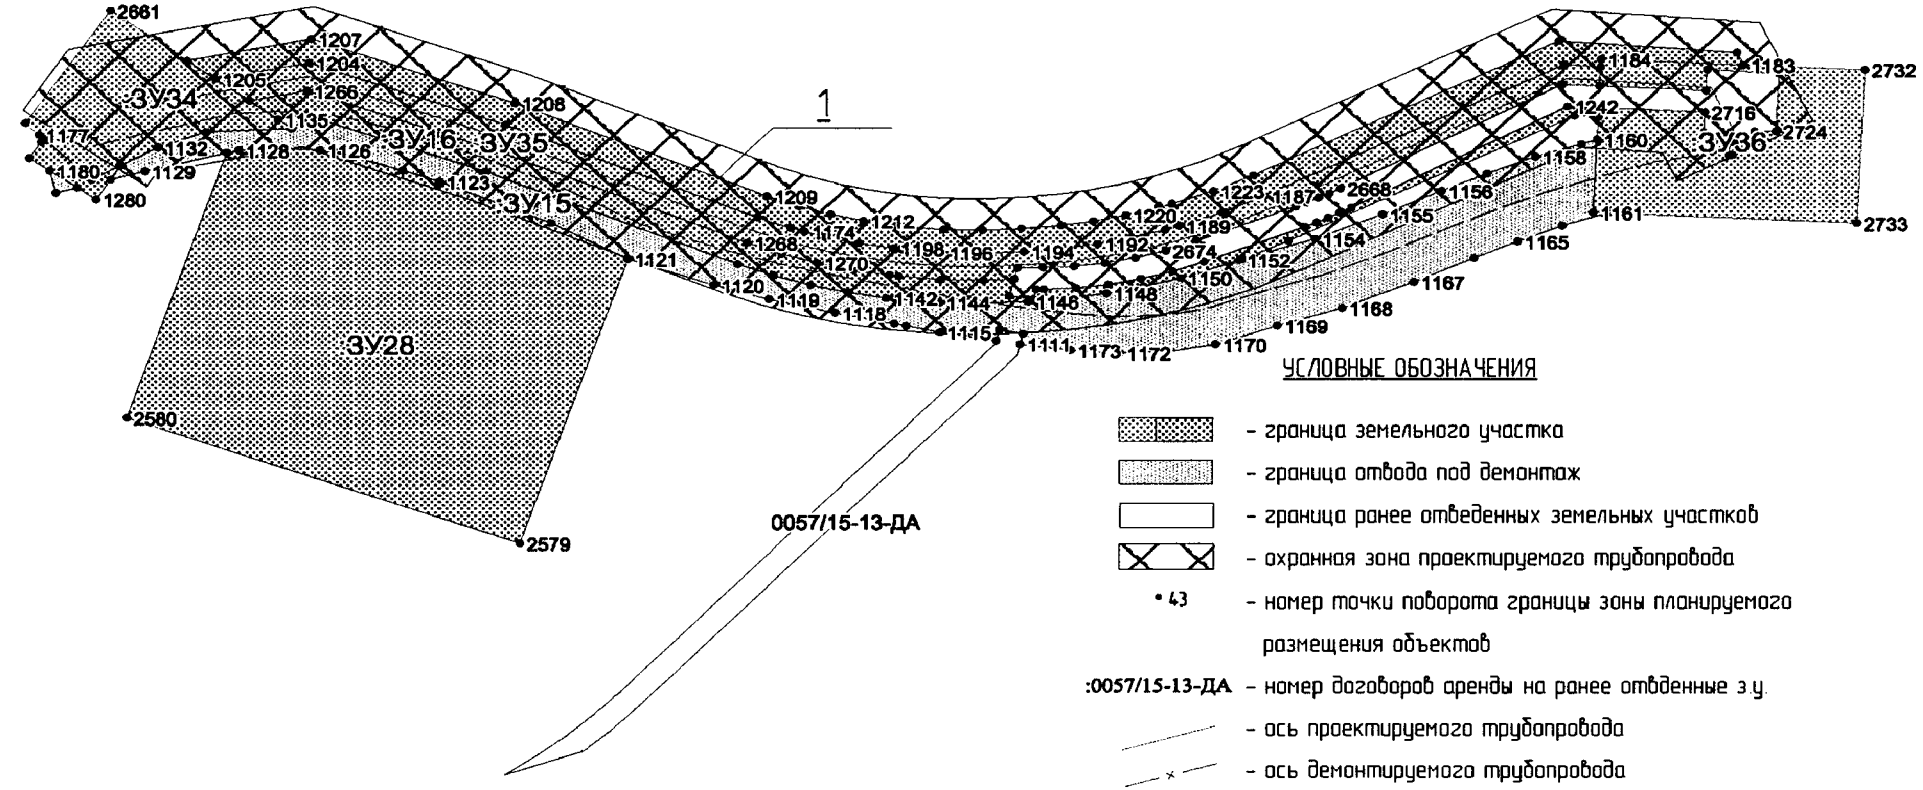

Проект межевания территории
для размещения линейного объекта
регионального
значения Ханты-Мансийского
автономного округа – Югры
«Реконструкция трубопроводов
Толумского месторождения»
Землепользователь ООО
«ЛУКОЙЛ-Западная Сибирь»
ТПП «Урайнефтегаз»
Масштаб 1:3000

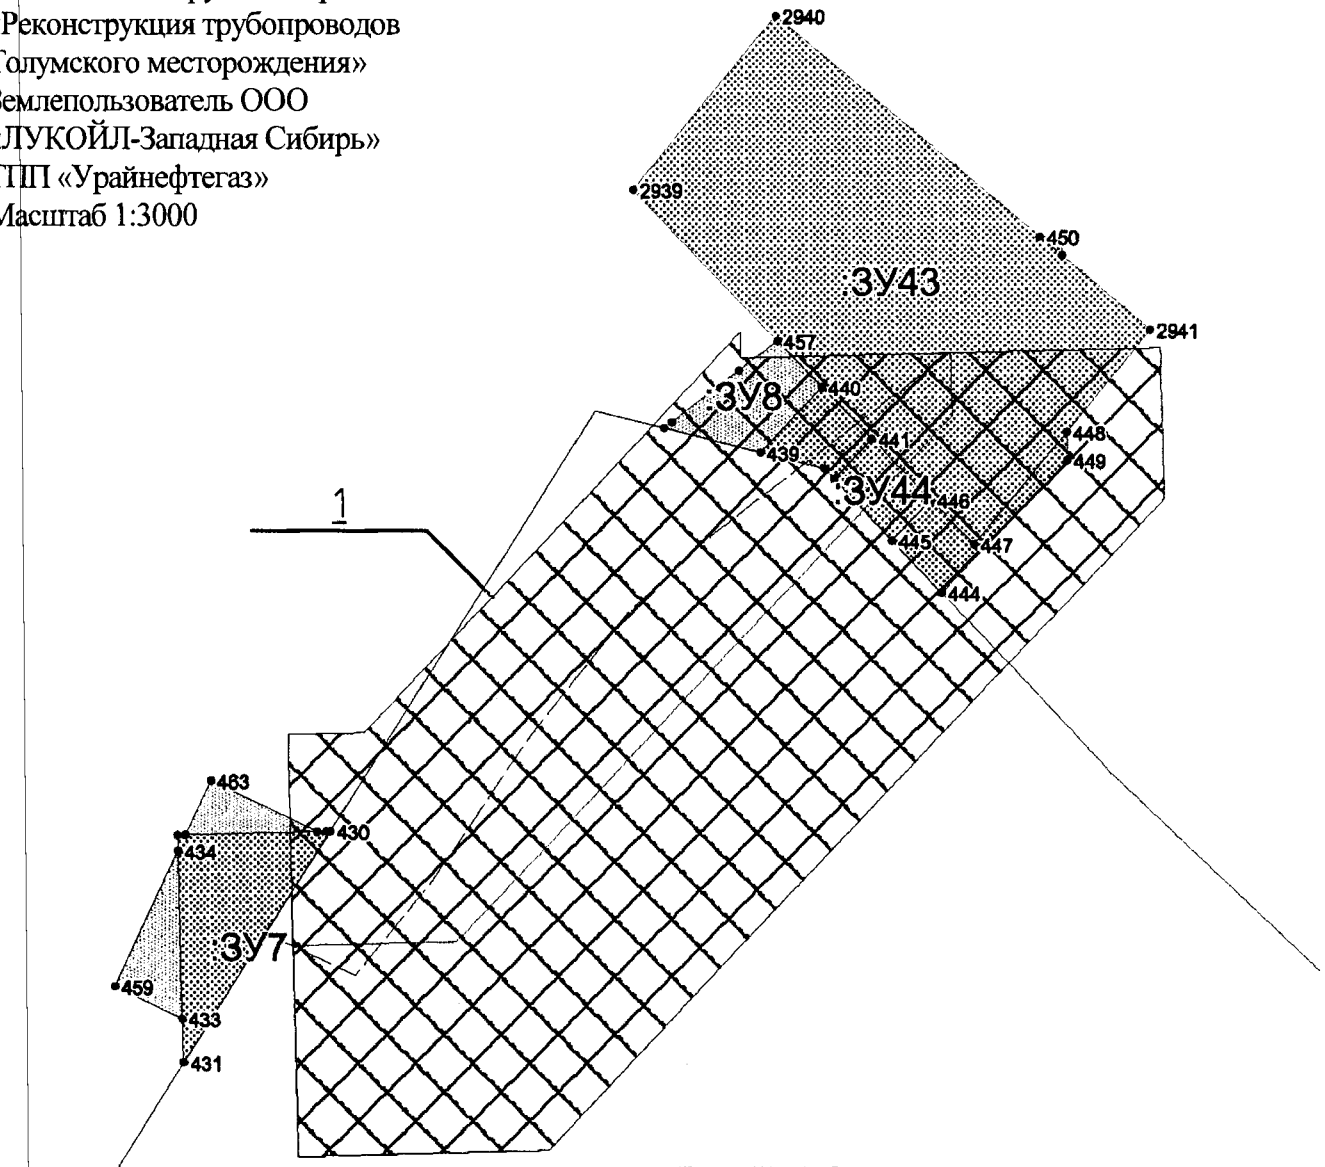


УСЛОВНЫЕ ОБОЗНАЧЕНИЯ

- граница земельного участка
- граница отвода под демонтаж
- граница ранее отведенных земельных участков
- охранная зона проектируемого трубопровода
- • 43 – номер точки поворота границы зоны планируемого размещения объектов
- :0057/15-13-ДА – номер договоров аренды на ранее отведенные з.у.
- ось проектируемого трубопровода
- ось демонтируемого трубопровода
- :ЗУ 7 – номер формируемого земельного участка

№0080/15-13-ДА


Проект межевания территории для размещения линейного объекта регионального значения Ханты-Мансийского автономного округа – Югры «Реконструкция трубопроводов Толумского месторождения»
Землепользователь ООО «ЛУКОЙЛ-Западная Сибирь»
ТПП «Урайнефтегаз»
Масштаб 1:3000

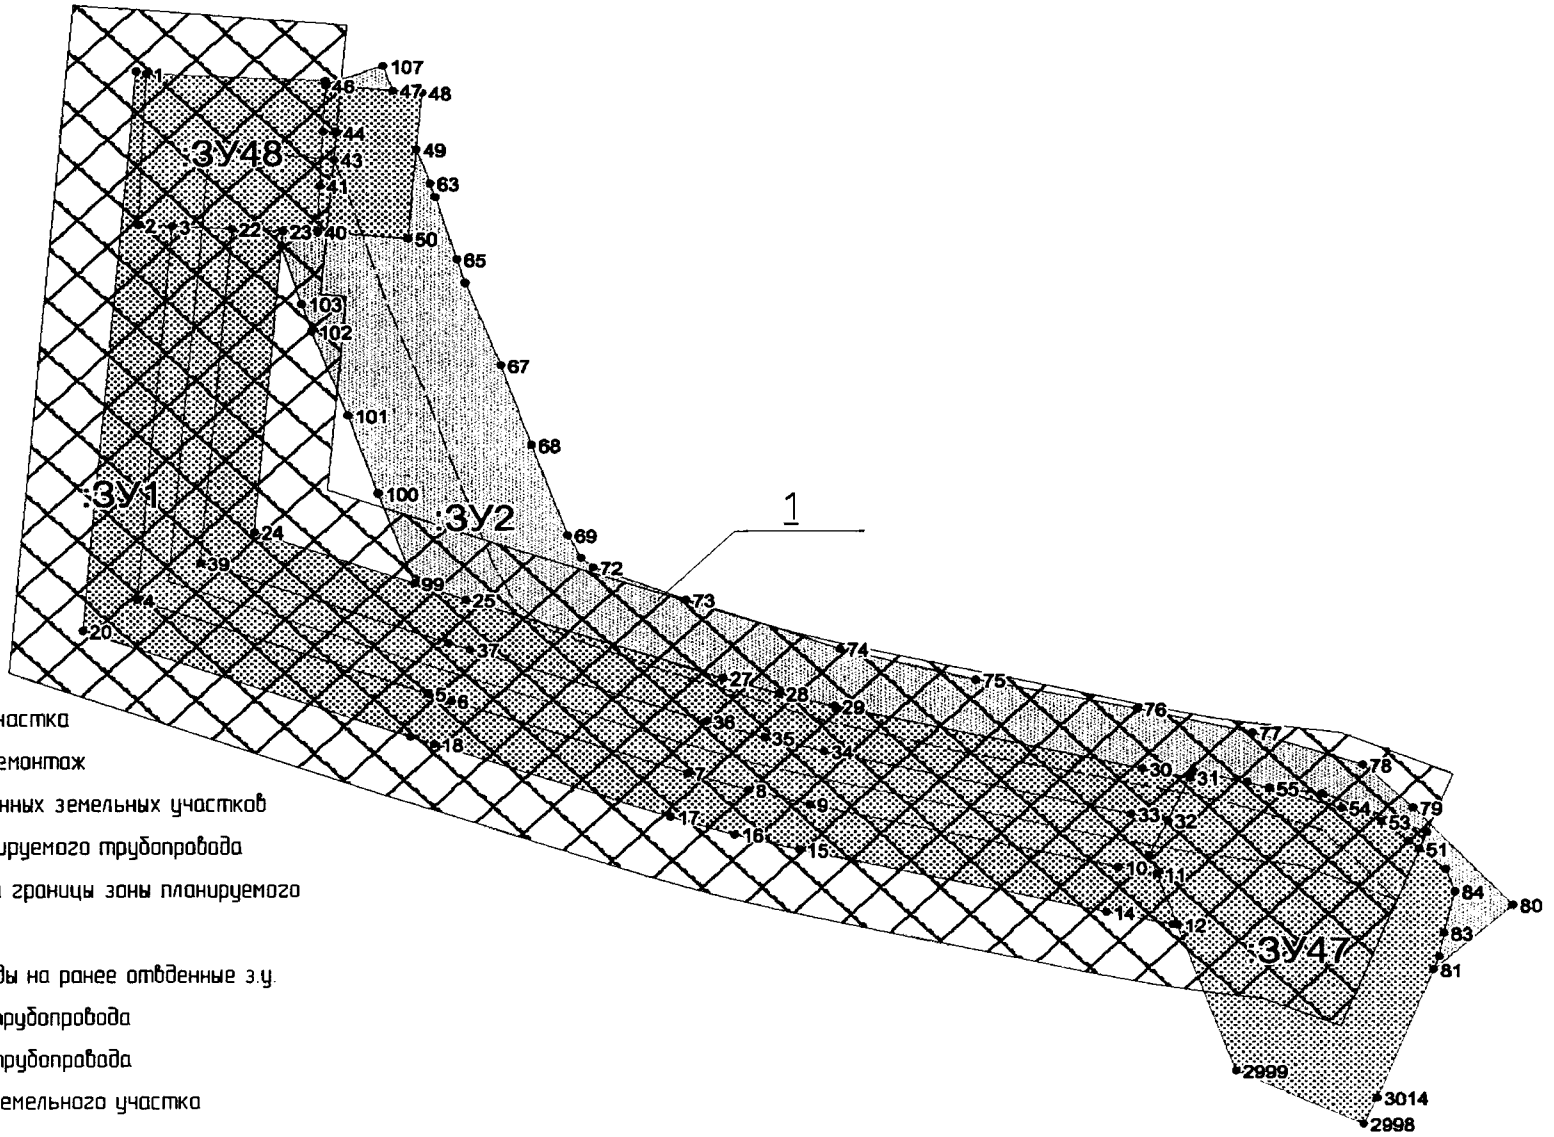


УСЛОВНЫЕ ОБОЗНАЧЕНИЯ

- граница земельного участка
- граница отвода под демонтаж
- граница ранее отведенных земельных участков
- охранная зона проектируемого трубопровода
- • 43 – номер точки поворота границы зоны планируемого размещения объектов
- :0057/15-13-ДА – номер договоров аренды на ранее отведенные з.у.
- ось проектируемого трубопровода
- ось демонтируемого трубопровода
- :ЗУ 7 – номер формируемого земельного участка

Проект межевания территории для размещения линейного объекта регионального значения Ханты-Мансийского автономного округа – Югры «Реконструкция трубопроводов Толумского месторождения»
Землепользователь ООО «ЛУКОЙЛ-Западная Сибирь»
ТПП «Урайнефтегаз»
Масштаб 1:3000

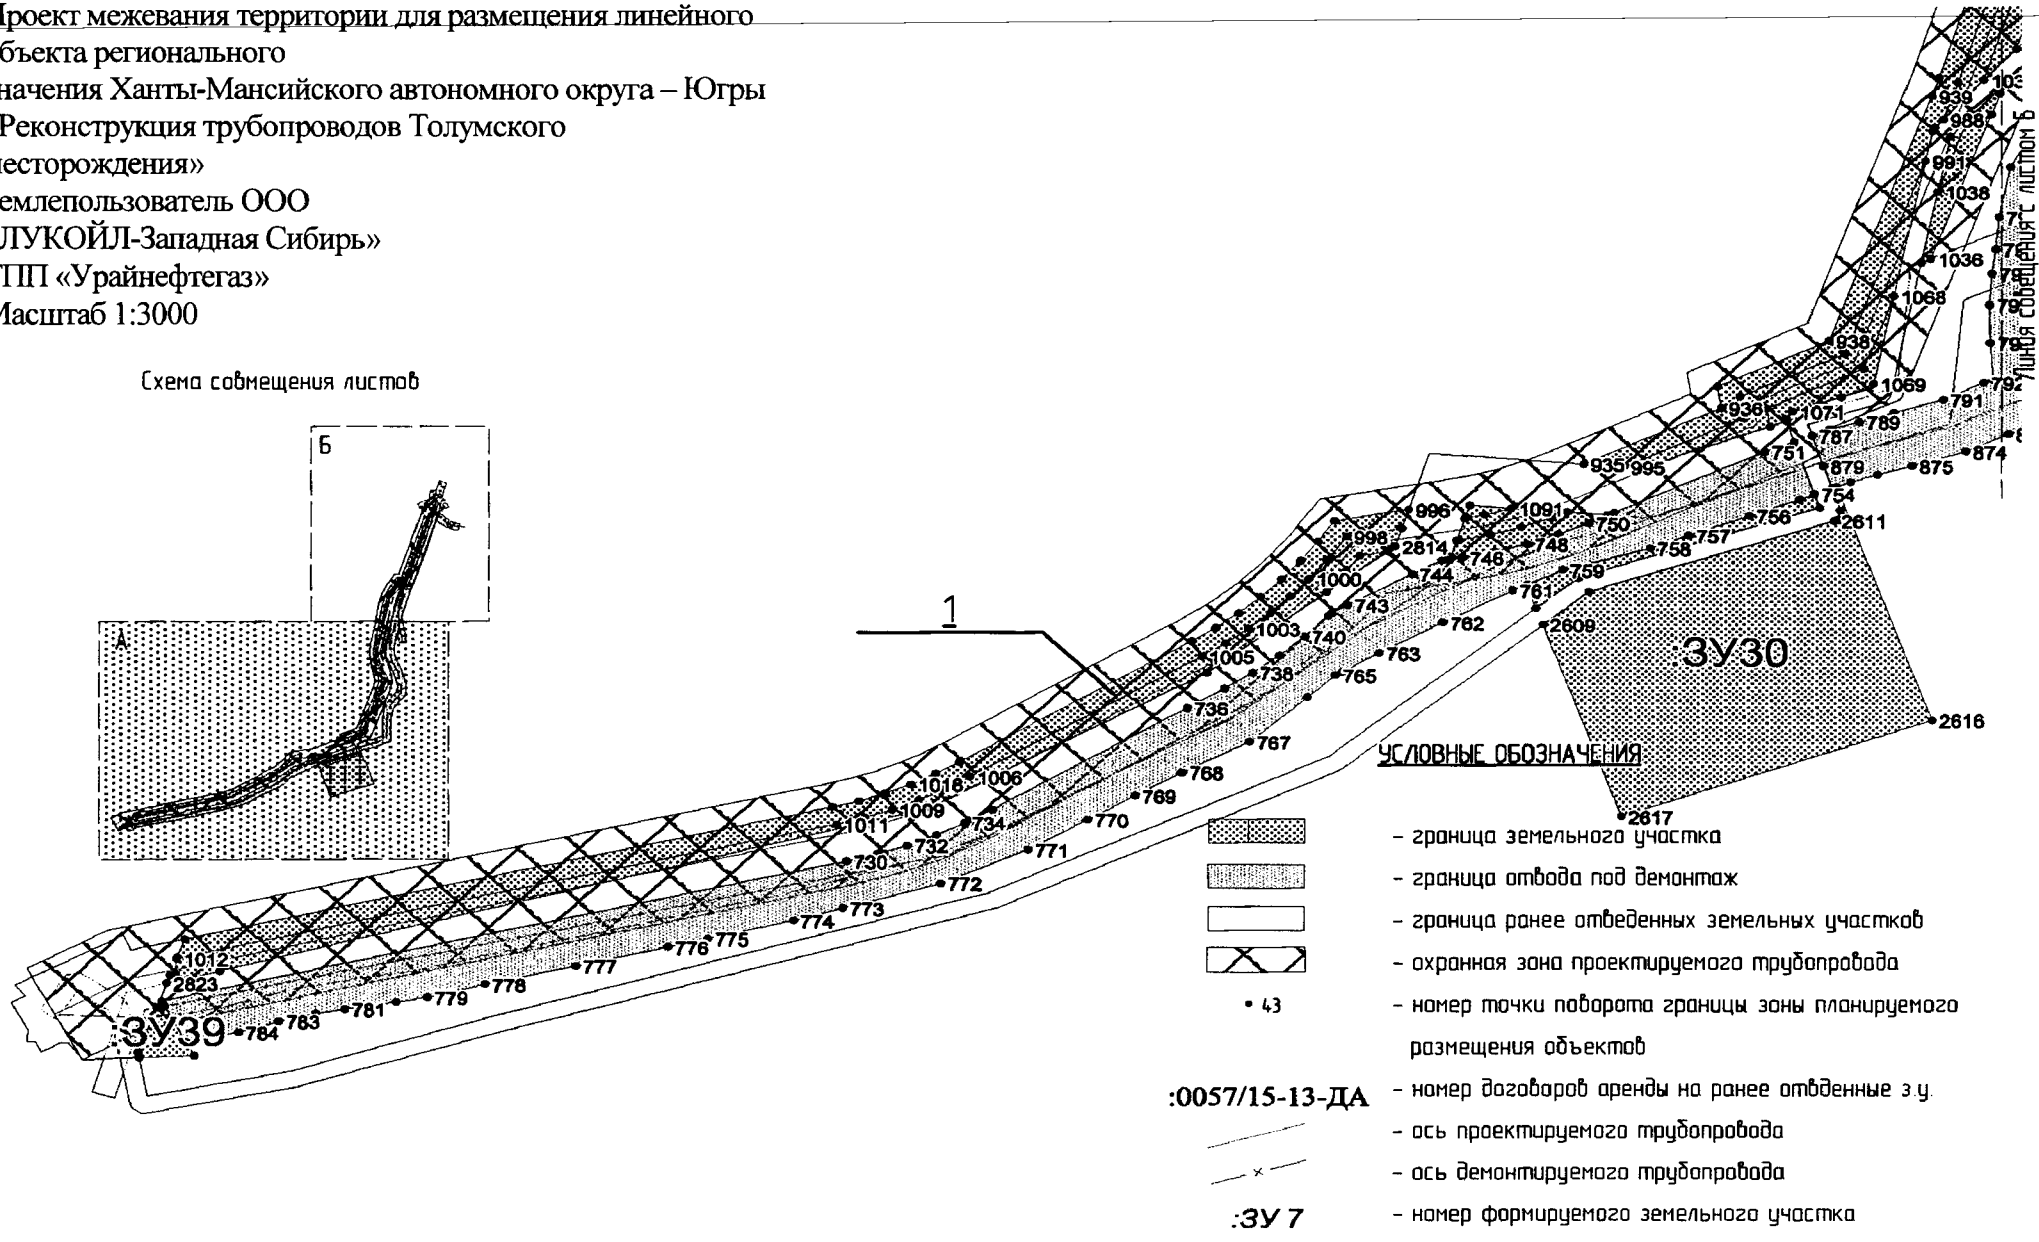


Проект межевания территории для размещения линейного объекта регионального значения Ханты-Мансийского автономного округа – Югры «Реконструкция трубопроводов Толумского месторождения»
Землепользователь ООО «ЛУКОЙЛ-Западная Сибирь»
ТПП «Урайнефтегаз»
Масштаб 1:3000

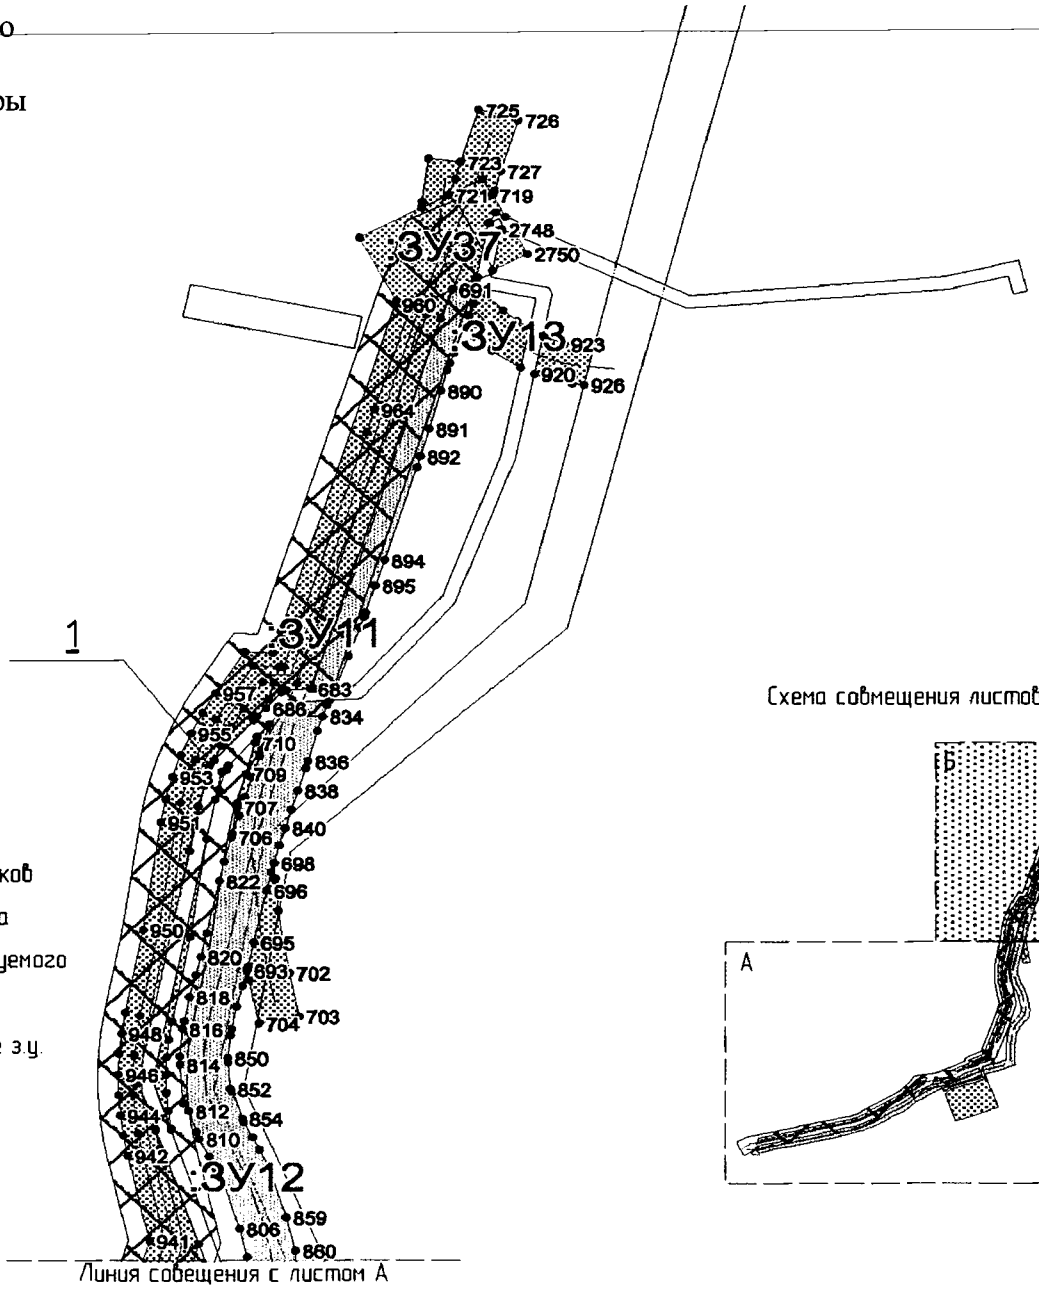

УСЛОВНЫЕ ОБОЗНАЧЕНИЯ


- граница земельного участка
- граница отвода под демонтаж
- граница ранее отведенных земельных участков
- охранная зона проектируемого трубопровода
- • 43 – номер точки поворота границы зоны планируемого размещения объектов
- :0057/15-13-ДА – номер договоров аренды на ранее отведенные з.у.
- ось проектируемого трубопровода
- ось демонтируемого трубопровода
- :ЗУ 7 – номер формируемого земельного участка

Схема совмещения листов

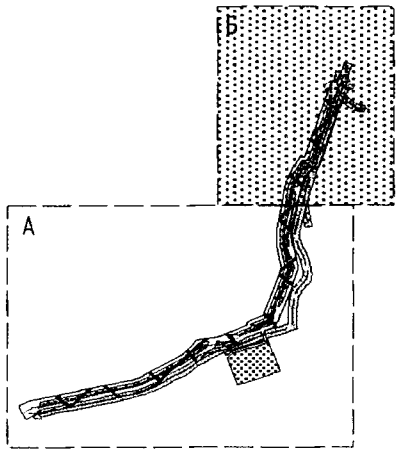

Лист 6 из 40


Проект межевания территории для размещения линейного объекта регионального значения Ханты-Мансийского автономного округа – Югры «Реконструкция трубопроводов Толумского месторождения»
Землепользователь ООО «ЛУКОЙЛ-Западная Сибирь»
ТПП «Урайнефтегаз»
Масштаб 1:3000

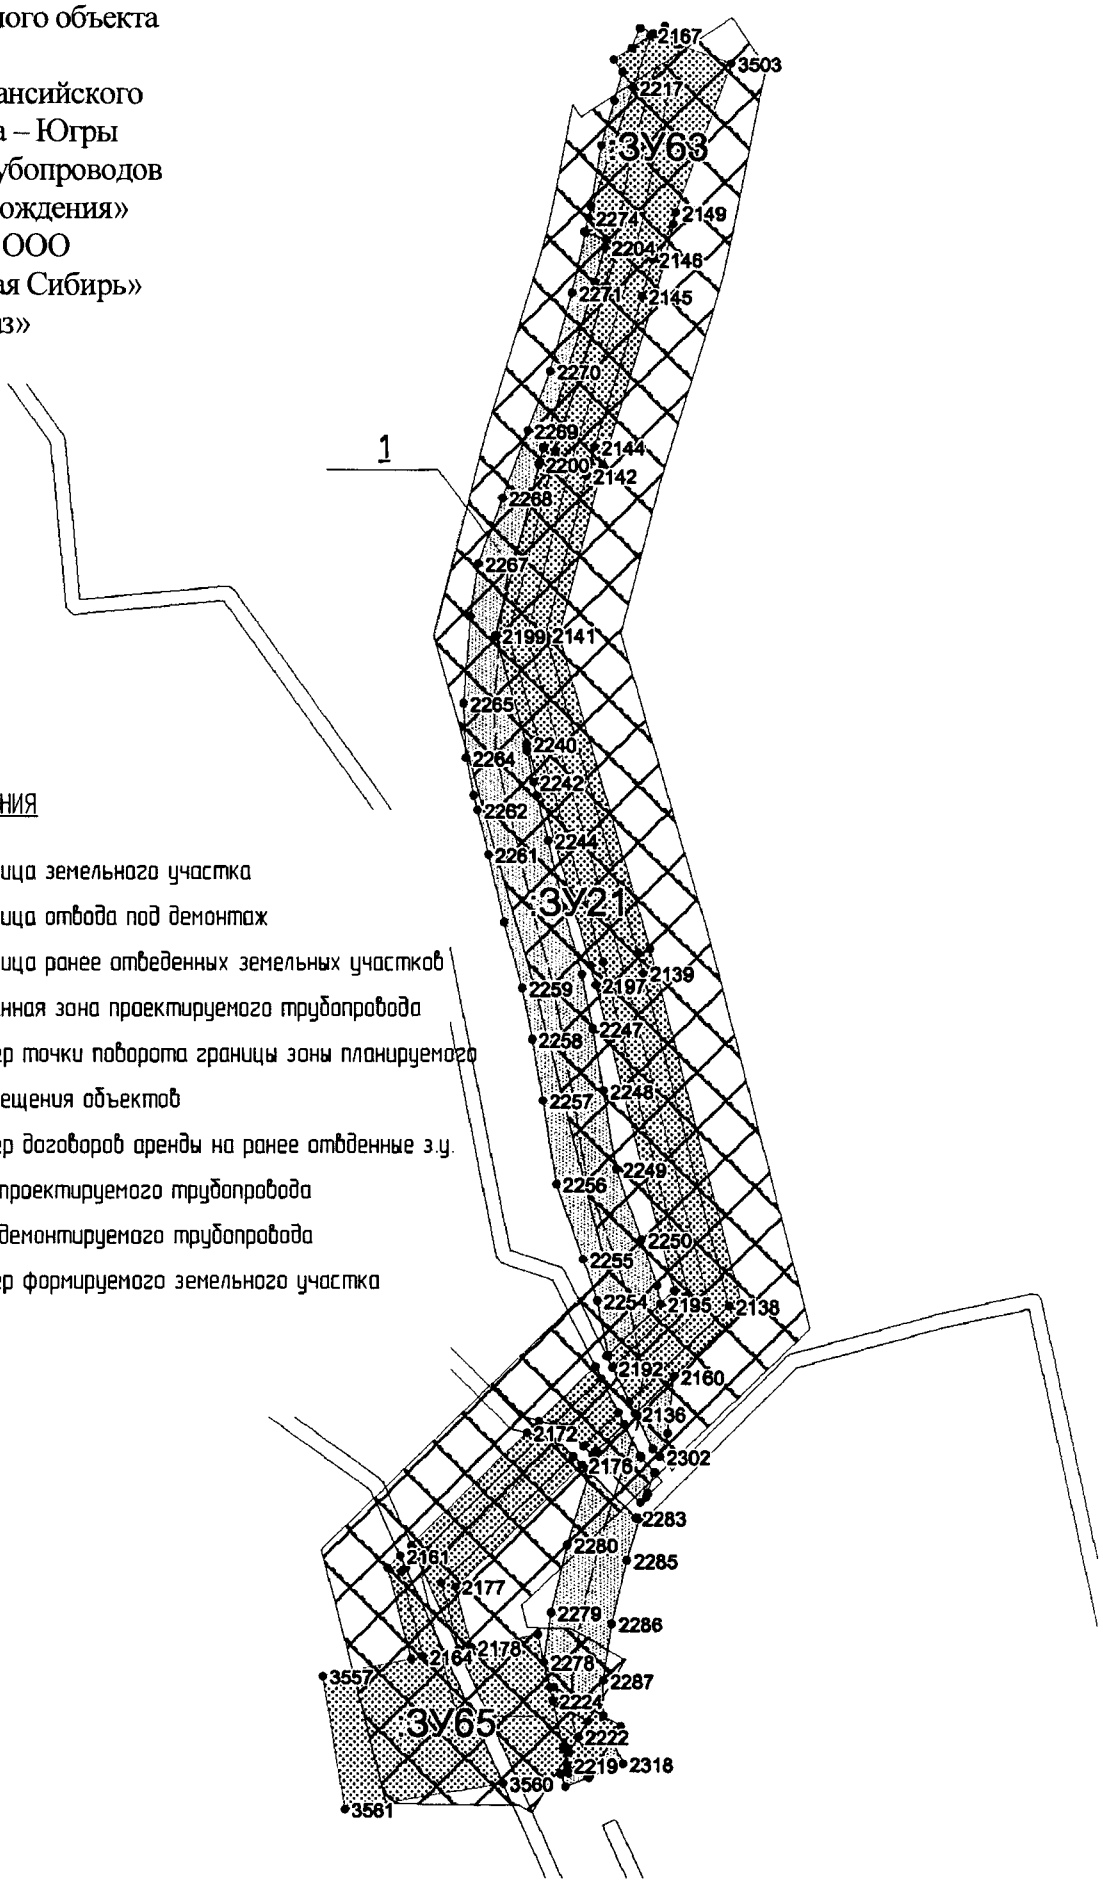


УСЛОВНЫЕ ОБОЗНАЧЕНИЯ

- граница земельного участка
- граница отвода под демонтаж
- граница ранее отведенных земельных участков
- охранная зона проектируемого трубопровода
- 43 – номер точки поворота границы зоны планируемого размещения объектов
- :0057/15-13-ДА – номер договоров аренды на ранее отведенные з.у.
- ось проектируемого трубопровода
- ось демонтируемого трубопровода
- :ЗУ 7 – номер формируемого земельного участка

Проект межевания территории для размещения линейного
объекта регионального
значения Ханты-Мансийского автономного округа – Югры
«Реконструкция трубопроводов Толумского
месторождения»
Землепользователь ООО
«ЛУКОЙЛ-Западная Сибирь»
ТПП «Урайнефтегаз»
Масштаб 1:3000

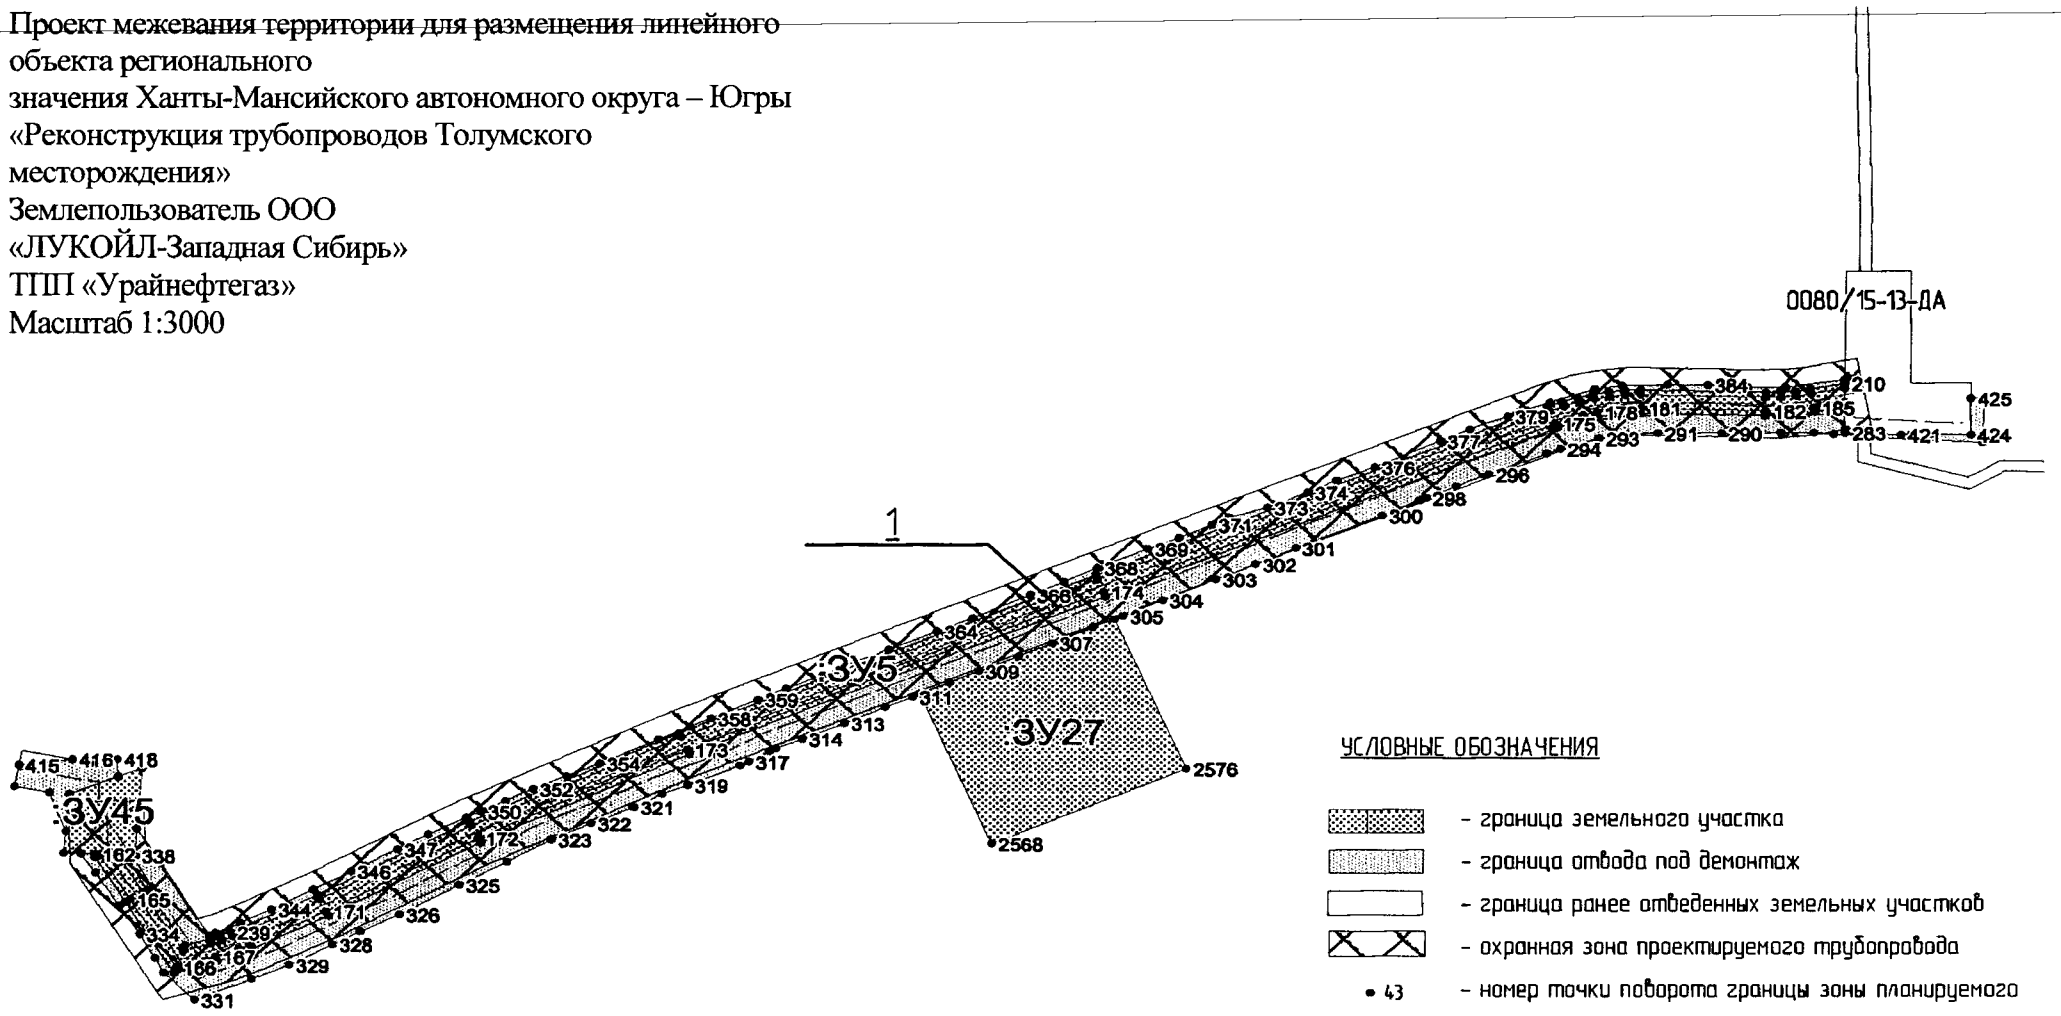

Проект межевания территории для размещения линейного объекта регионального значения Ханты-Мансийского автономного округа – Югры «Реконструкция трубопроводов Толумского месторождения»
Землепользователь ООО «ЛУКОЙЛ-Западная Сибирь»
ТПП «Урайнефтегаз»
Масштаб 1:3000

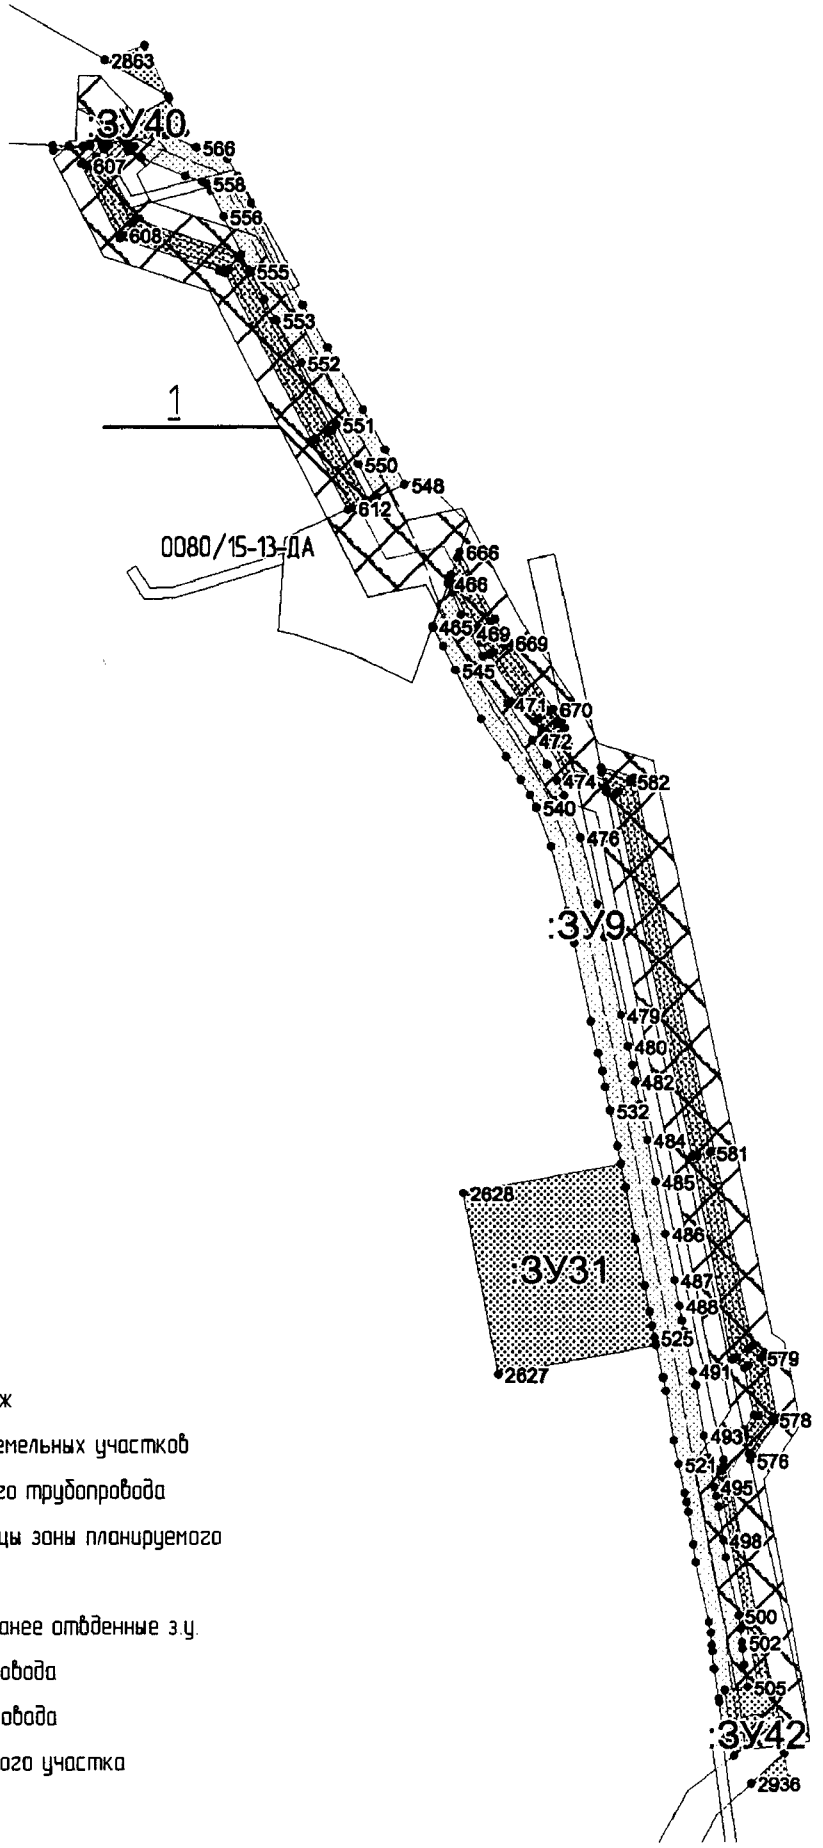


УСЛОВНЫЕ ОБОЗНАЧЕНИЯ

- граница земельного участка
- граница отвода под демонтаж
- граница ранее отведенных земельных участков
- охранная зона проектируемого трубопровода
- • 43 – номер точки поворота границы зоны планируемого размещения объектов
- :0057/15-13-ДА – номер договоров аренды на ранее отведенные з.у.
- ось проектируемого трубопровода
- ось демонтируемого трубопровода
- :ЗУ7 – номер формируемого земельного участка

Лист 9 из 40

Проект межевания территории для размещения линейного объекта регионального значения Ханты-Мансийского автономного округа – Югры «Реконструкция трубопроводов Толумского месторождения»
Землепользователь ООО «ЛУКОЙЛ-Западная Сибирь»
ТПП «Урайнефтегаз»
Масштаб 1:3000

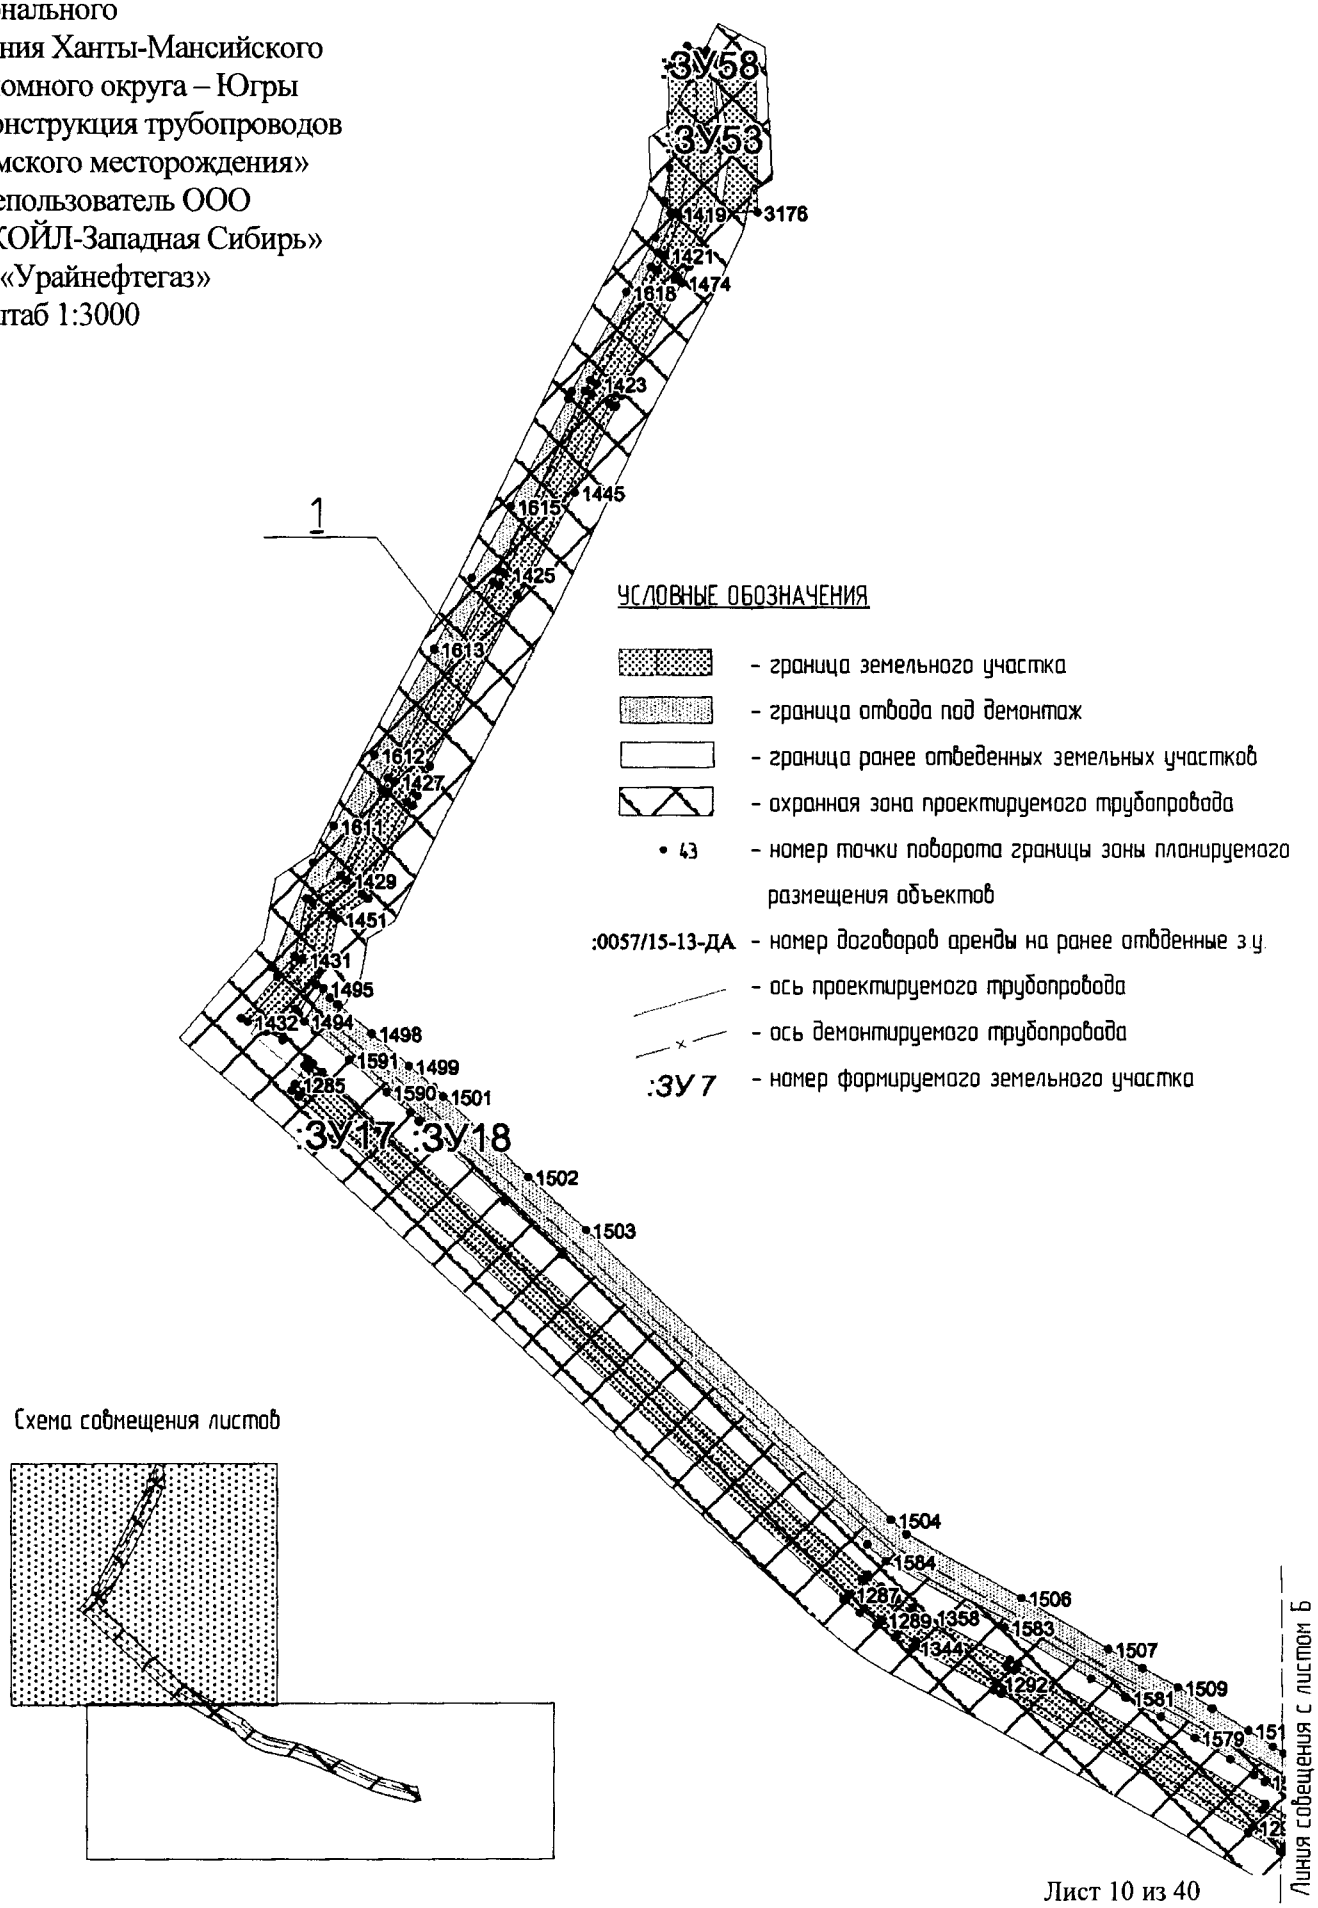

Лист 10 из 40

Проект межевания территории для
размещения линейного объекта
регионального
значения Ханты-Мансийского
автономного округа – Югры
«Реконструкция трубопроводов
Толумского месторождения»
Землепользователь ООО
«ЛУКОЙЛ-Западная Сибирь»
ТПП «Урайнефтегаз»
Масштаб 1:3000


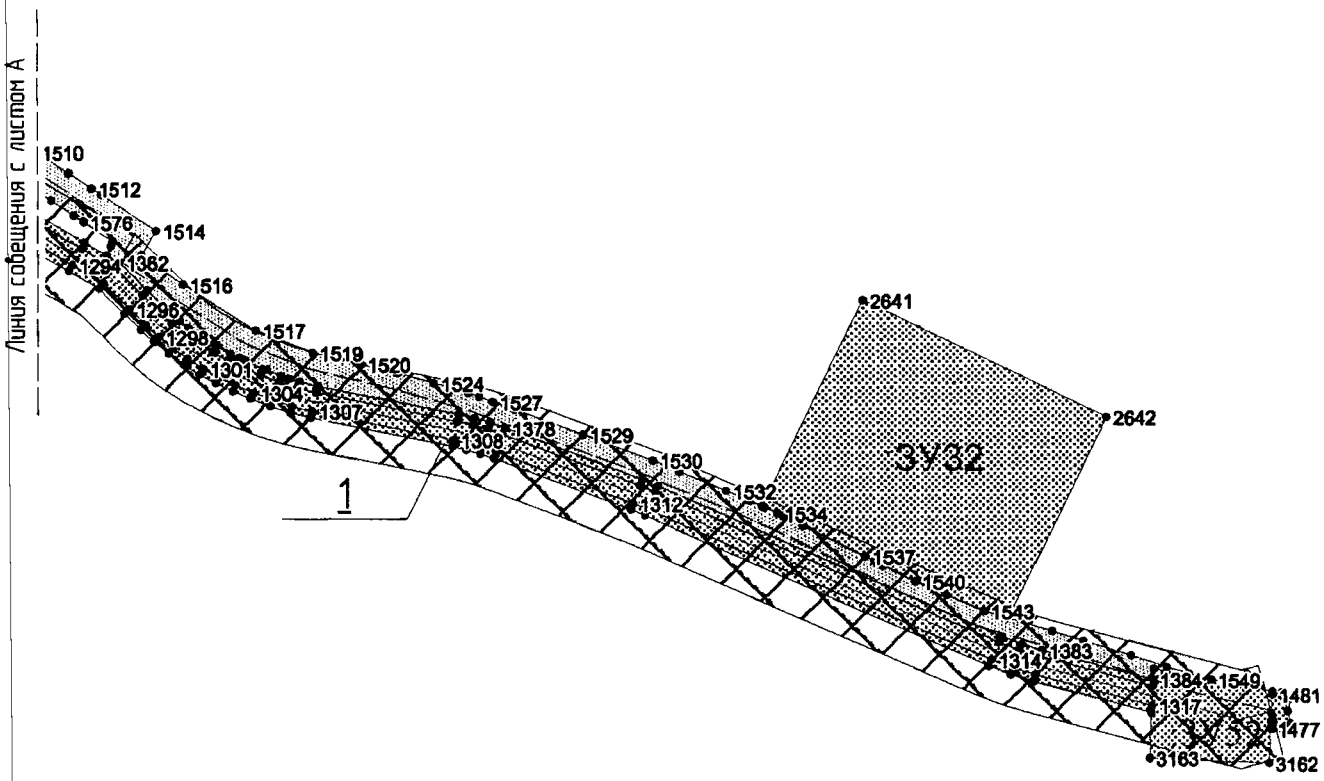



Схема совмещения листов

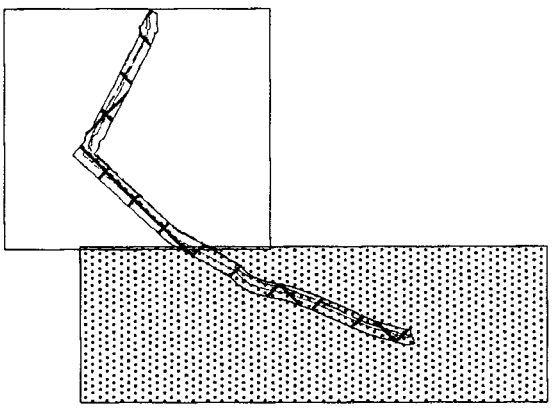

УСЛОВНЫЕ ОБОЗНАЧЕНИЯ

- граница земельного участка
- граница отвода под демонтаж
- граница ранее отведенных земельных участков
- охранная зона проектируемого трубопровода
- 43 – номер точки поворота границы зоны планируемого размещения объектов
- :0057/15-13-ДА – номер договоров аренды на ранее отведенные з.у.
- ось проектируемого трубопровода
- ось демонтируемого трубопровода
- :ЗУ 7 – номер формируемого земельного участка


Проект межевания территории для размещения линейного объекта регионального значения Ханты-Мансийского автономного округа – Югры «Реконструкция трубопроводов Толумского месторождения»
Землепользователь ООО «ЛУКОЙЛ-Западная Сибирь»
ТПП «Урайнефтегаз»
Масштаб 1:3000

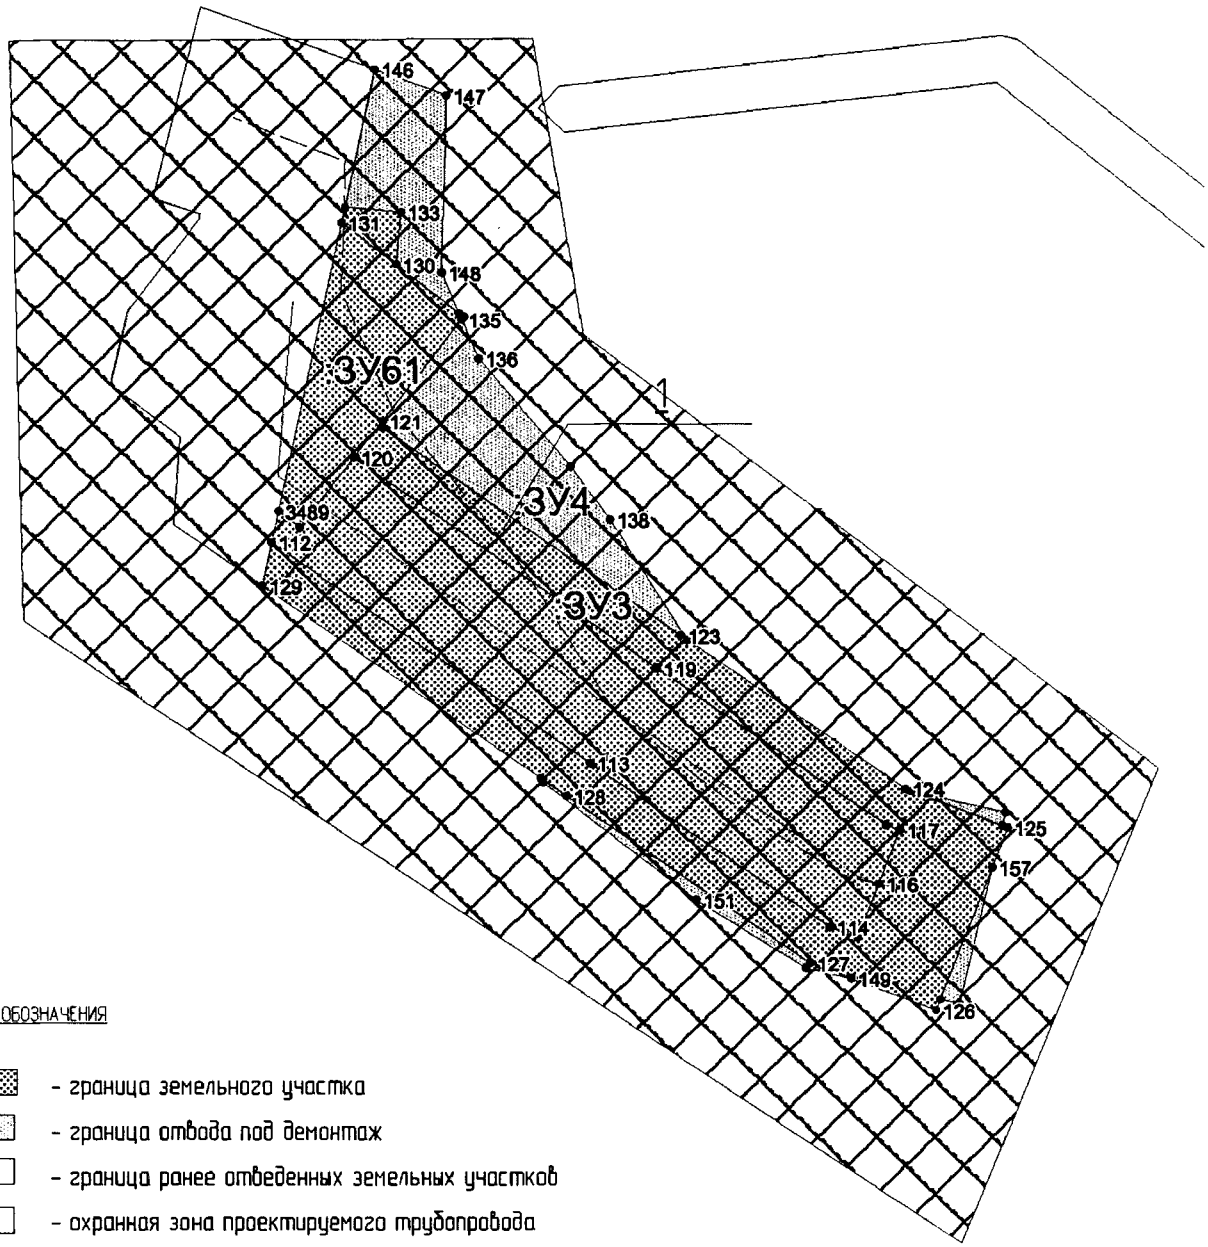


УСЛОВНЫЕ ОБОЗНАЧЕНИЯ

- граница земельного участка
- граница отвода под демонтаж
- граница ранее отведенных земельных участков
- охранная зона проектируемого трубопровода
- • 43 – номер точки поворота границы зоны планируемого размещения объектов
- :0057/15-13-ДА – номер договоров аренды на ранее отведенные з.у.
- ось проектируемого трубопровода
- ось демонтируемого трубопровода
- :ЗУ 7 – номер формируемого земельного участка

Проект межевания территории для размещения линейного объекта регионального значения Ханты-Мансийского автономного округа – Югры «Реконструкция трубопроводов Толумского месторождения»
Землепользователь ООО «ЛУКОЙЛ-Западная Сибирь»
ТПП «Урайнефтегаз»
Масштаб 1:3000

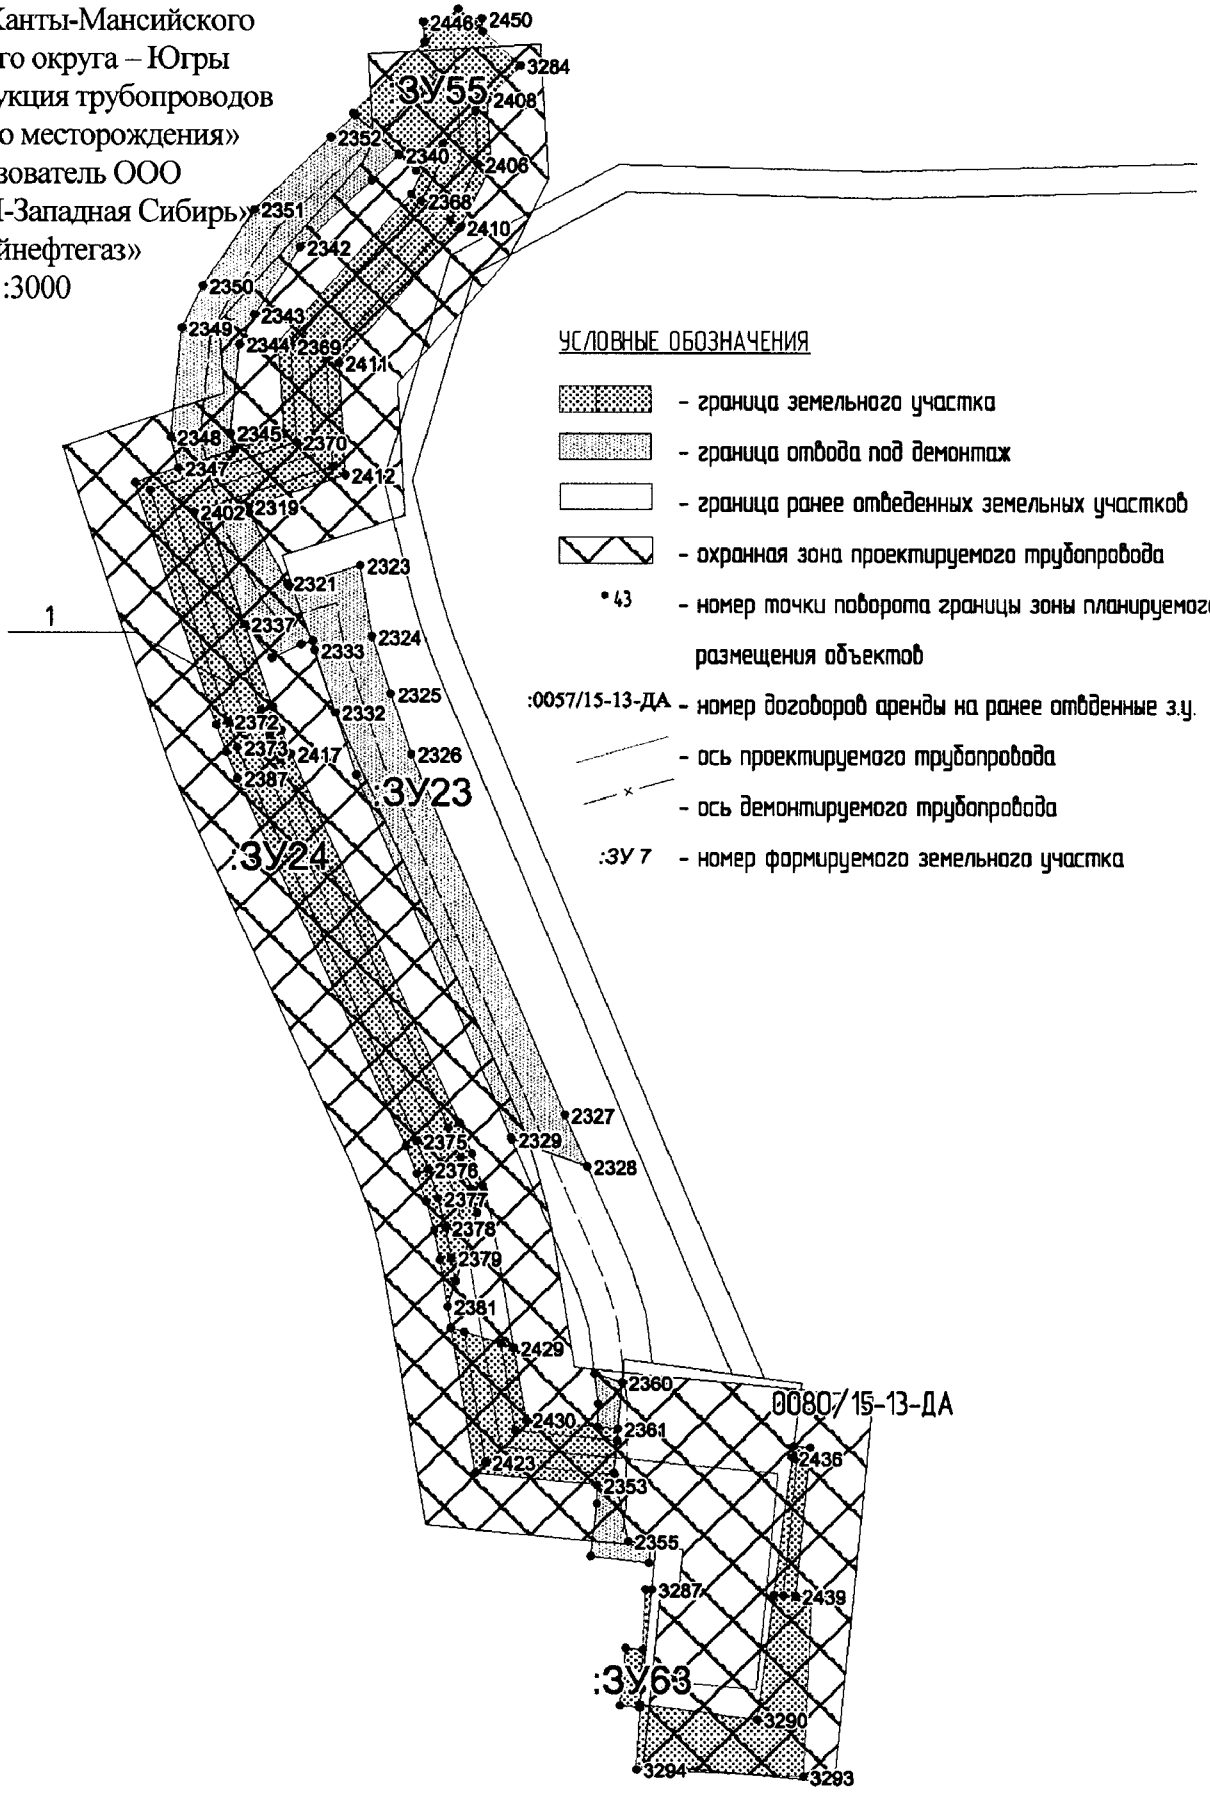

Проект межевания территории для размещения линейного объекта регионального
значения Ханты-Мансийского автономного округа – Югры
«Реконструкция трубопроводов Толумского месторождения»
Землепользователь ООО
«ЛУКОЙЛ-Западная Сибирь»
ТПП «Урайнефтегаз»
Масштаб 1:3000

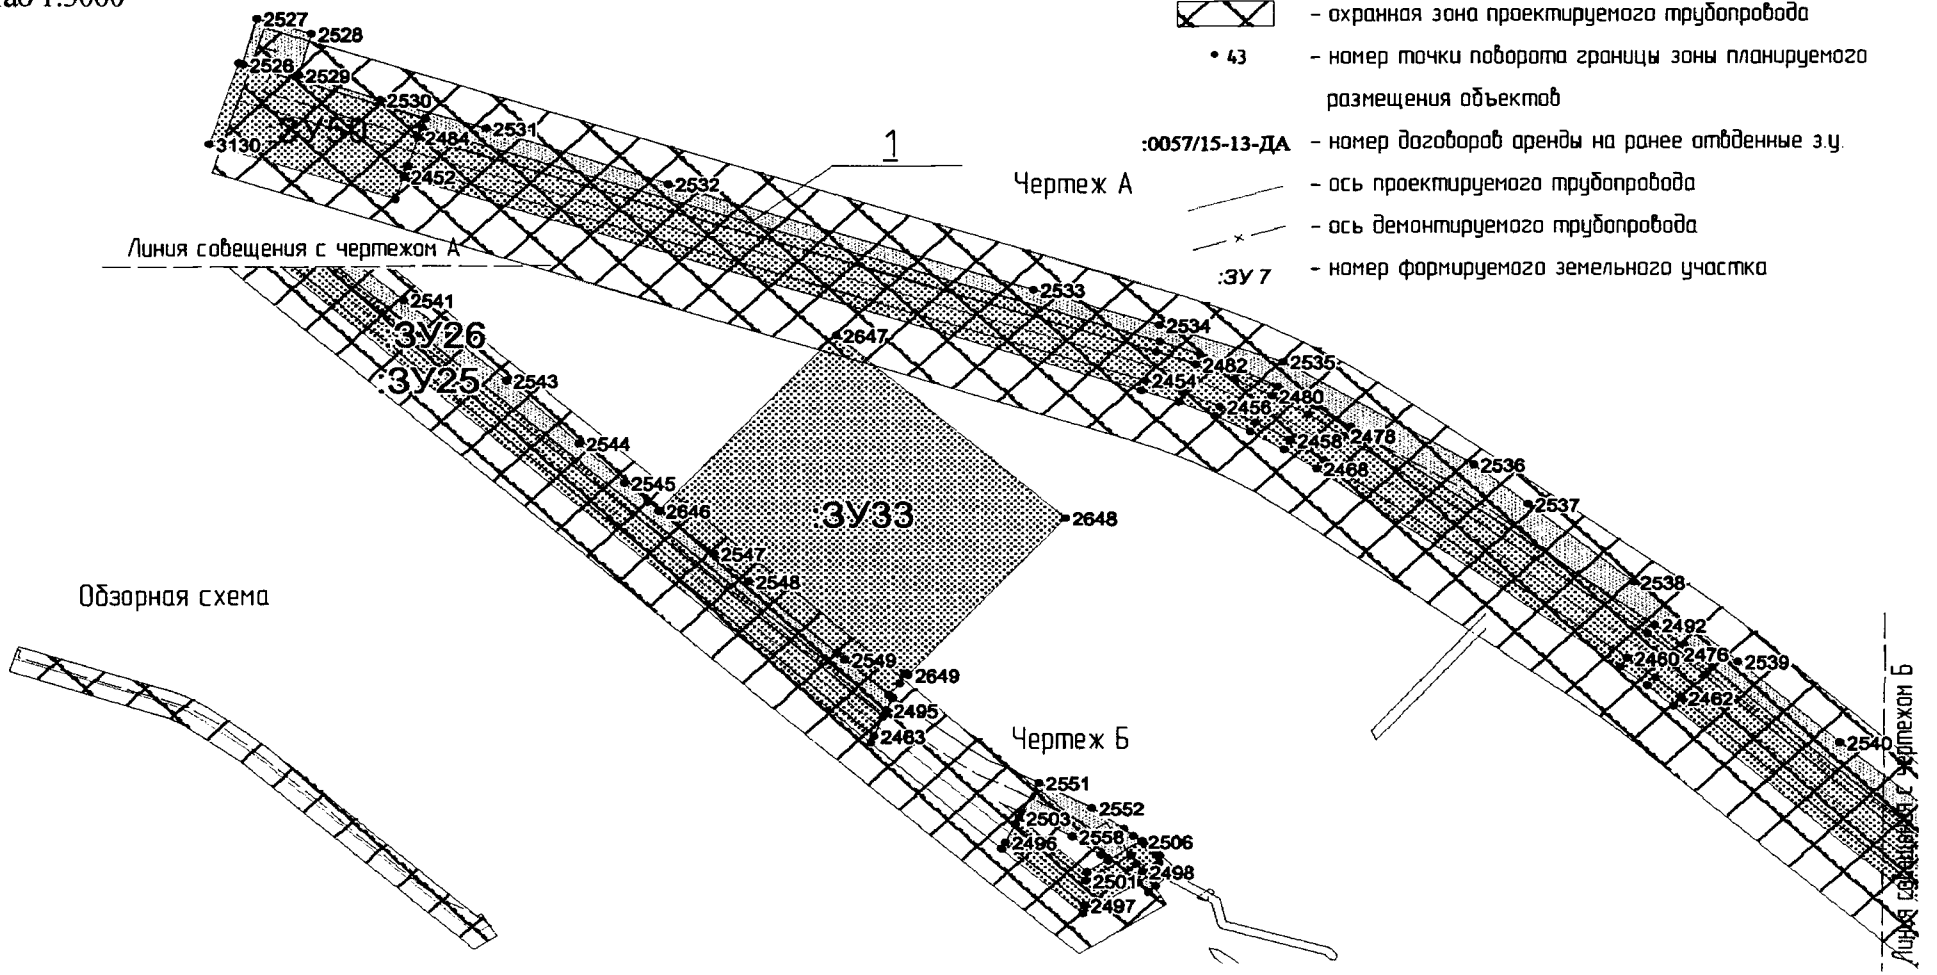

Лист 14 из 40

Проект межевания территории для размещения
линейного объекта регионального
значения Ханты-Мансийского автономного округа – Югры
«Реконструкция трубопроводов Толумского месторождения»
Землепользователь ООО
«ЛУКОЙЛ-Западная Сибирь»
ТПП «Урайнефтегаз»

Каталог координат

:ЗУ1	---	---
1	909011.2	2446193
2	908983.3	2446192
3	908983	2446198
4	908913.8	2446192
5	908896.2	2446240
6	908894.9	2446244
7	908881.6	2446283
8	908878.5	2446293
9	908875.8	2446303
10	908864.2	2446355
11	908862.9	2446361
12	908853.7	2446364
13	908853.8	2446364
14	908856	2446353
15	908867.5	2446302
16	908870.3	2446291
17	908873.6	2446280
18	908886.9	2446241
19	908888.3	2446237
20	908908	2446183
21	909011.7	2446192
22	908982.5	2446208
23	908982.1	2446216
24	908926.4	2446211
25	908913.6	2446246
26	908912.5	2446250
27	908899.1	2446289
28	908896.3	2446298
29	908893.9	2446308
30	908882.3	2446359
31	908880.7	2446367
32	908872.8	2446363
33	908874	2446357
34	908885.6	2446306
35	908888.1	2446296
36	908891.1	2446286
37	908904.4	2446247
38	908905.7	2446244
39	908920.6	2446202
40	908982	2446222
41	908990.5	2446222
42	908990.4	2446224
43	908995.3	2446225
44	909000.3	2446225
45	909000.5	2446223
46	909009	2446223
47	909008	2446234
48	909007.6	2446239
49	908997.1	2446238
50	908980.7	2446237
51	908867.6	2446405
52	908869.1	2446403
53	908872.6	2446398
54	908875.1	2446392
55	908878.8	2446380
56	908877.7	2446388
57	908870.7	2446406
:ЗУ2		
58	908982.1	2446216
59	908981.9	2446222
60	908982	2446222
61	908980.7	2446237
62	908997.1	2446238
63	908990.9	2446240
64	908988.3	2446241
65	908976.9	2446245
66	908972.5	2446246
67	908957.2	2446252
68	908942.5	2446257
69	908925.7	2446263
70	908925.6	2446263
71	908921.5	2446266
72	908919.7	2446268
73	908913.7	2446283
74	908904.5	2446308
75	908898.8	2446331
76	908893.4	2446358
77	908889	2446377
78	908883.1	2446395
79	908875.2	2446404
80	908857.3	2446420
81	908845.4	2446407
82	908847.8	2446408
83	908852.2	2446409
84	908859.8	2446410
85	908863.9	2446409
86	908867.6	2446405
87	908870.7	2446406
88	908877.7	2446388
89	908878.8	2446380
90	908879.9	2446376
91	908881.9	2446367
92	908880.7	2446367
93	908882.3	2446359
94	908893.9	2446308
95	908896.3	2446298
96	908899.1	2446289
97	908912.5	2446250
98	908913.6	2446246
99	908916.7	2446238
100	908933.5	2446232
101	908948	2446227
102	908963.6	2446221
103	908968.7	2446219
104	908979.3	2446216
105	909009	2446223
106	909009.2	2446223
107	909012.6	2446233
108	909008	2446234
109	908905.7	2446244
110	908905.7	2446243
111	908905.7	2446243
:ЗУ3	---	---

112	913229.8	2458069
113	913210.7	2458096
114	913196.5	2458116
115	913195.6	2458119
116	913200.3	2458120
117	913204.9	2458122
118	913205.4	2458121
119	913218.9	2458102
120	913237.1	2458076
121	913240.2	2458078
122	913239.7	2458078
123	913221.8	2458104
124	913208.5	2458123
125	913205.1	2458131
126	913189.3	2458125
127	913193.4	2458115
128	913207.9	2458094
129	913226.1	2458068
130	913253.8	2458079
131	913257.4	2458075
132	913258.7	2458075
133	913258.3	2458080
130	913253.8	2458079
:ЗУ4	---	---
134	913240.2	2458078
135	913249.1	2458085
136	913245.7	2458087
137	913236.4	2458094
138	913231.8	2458098
139	913221.4	2458104
140	913221.8	2458104
141	913239.7	2458078
142	913249.6	2458085
143	913253.8	2458079
144	913258.3	2458080
145	913258.7	2458075
146	913270.6	2458078
147	913268.3	2458084
148	913253.1	2458083
149	913192	2458118
150	913193	2458114
151	913198.9	2458105
152	913209.1	2458092
153	913209.4	2458092
154	913207.9	2458094
155	913193.4	2458115
156	913190.3	2458126
157	913201.7	2458130
158	913189.9	2458127
159	913208.3	2458123
160	913206.4	2458131
161	913205.3	2458131
:ЗУ5	---	---
162	902489.4	2442798
163	902489.3	2442802
164	902488.4	2442802
165	902456.2	2442821
166	902406.2	2442852
167	902414	2442878
168	902416.5	2442886
169	902419.4	2442894
170	902422.7	2442901
171	902447.2	2442952
172	902500.8	2443053
173	902565.5	2443192
174	902682.1	2443468
175	902806.3	2443765
176	902809.7	2443775
177	902812.5	2443784
178	902814.7	2443793
179	902816.3	2443803
180	902817.2	2443813
181	902817.5	2443822
182	902815.5	2443905
183	902815.6	2443916
184	902816.5	2443927
185	902818	2443937
186	902821.9	2443957
187	902818.3	2443957
188	902814.6	2443938
189	902813	2443927
190	902812.1	2443916
191	902812	2443905
192	902814	2443822
193	902813.7	2443813
194	902812.8	2443803
195	902811.3	2443794
196	902809.1	2443785
197	902806.4	2443776
198	902803.1	2443767
199	902678.9	2443469
200	902562.3	2443193
201	902497.7	2443055
202	902444.1	2442954
203	902419.5	2442902
204	902416.2	2442895
205	902413.2	2442887
206	902410.6	2442879
207	902402.1	2442850
208	902454.3	2442818
209	902487.4	2442798
210	902835.7	2443957
211	902832.1	2443957
212	902827.9	2443935
213	902826.4	2443925
214	902825.6	2443915
215	902825.5	2443905
216	902827.4	2443822
217	902827.2	2443812
218	902826.2	2443802
219	902824.5	2443791
220	902822.2	2443781
221	902819.2	2443771
222	902815.6	2443762
223	902691.3	2443464
224	902574.6	2443188
225	902509.8	2443049
226	902456.1	2442948
227	902431.8	2442897
228	902428.7	2442890
229	902425.9	2442883
230	902423.6	2442875
231	902418	2442856
232	902461.4	2442830
233	902488.7	2442813
234	902488.5	2442817
235	902463.2	2442833
236	902422.1	2442858
237	902426.9	2442874
238	902429.2	2442881
239	902431.9	2442888
240	902434.9	2442895
241	902459.2	2442946
242	902512.9	2443047
243	902577.8	2443186
244	902694.6	2443462
245	902818.7	2443760
246	902822.5	2443770
247	902825.6	2443780
248	902827.9	2443791
249	902829.7	2443801

250	902830.7	2443812
251	902831	2443822
252	902829	2443905
253	902829.1	2443915
254	902829.9	2443925
255	902831.3	2443935
:3У6	---	---
256	902489.9	2442789
257	902489.4	2442798
258	902487.4	2442798
259	902454.3	2442818
260	902402.1	2442850
261	902410.6	2442879
262	902413.2	2442887
263	902416.2	2442895
264	902419.5	2442902
265	902444.1	2442954
266	902497.7	2443055
267	902562.3	2443193
268	902678.9	2443469
269	902803.1	2443767
270	902806.4	2443776
271	902809.1	2443785
272	902811.3	2443794
273	902812.8	2443803
274	902813.7	2443813
275	902814	2443822
276	902812	2443905
277	902812.1	2443916
278	902813	2443927
279	902814.6	2443938
280	902818.3	2443957
281	902816	2443957
282	902801.3	2443958
283	902799.2	2443958
284	902799.1	2443964
285	902799	2443966
286	902796.8	2443966
287	902798.4	2443950
288	902799.2	2443937
289	902799.2	2443915
290	902799	2443876
291	902799.1	2443834
292	902798.3	2443813
293	902795.4	2443795
294	902787.6	2443769
295	902784.1	2443760
296	902768.9	2443722
297	902760	2443701
298	902751.3	2443680
299	902749.5	2443676
300	902738.4	2443652
301	902714.3	2443594
302	902702.3	2443568
303	902691.3	2443542
304	902675.9	2443507
305	902664.2	2443480
306	902656.1	2443461
307	902644.1	2443434
308	902634.6	2443411
309	902623.4	2443385
310	902615.1	2443365
311	902604.5	2443341
312	902596.6	2443323
313	902584.7	2443296
314	902573.2	2443268
315	902566.2	2443251
316	902563.9	2443246
317	902556.3	2443233
318	902553.4	2443227
319	902539.1	2443192
320	902532.7	2443175
321	902523.2	2443156
322	902511.2	2443128
323	902499.5	2443102
324	902483.3	2443072
325	902466.4	2443040
326	902444.8	2443001
327	902432.3	2442975
328	902422.9	2442956
329	902407.8	2442927
330	902397.4	2442903
331	902382.4	2442864
332	902402.2	2442844
333	902413.3	2442838
334	902430.7	2442828
335	902451.7	2442814
336	902475.8	2442798
337	902488.5	2442817
338	902488.2	2442825
339	902507.8	2442826
340	902482.8	2442842
341	902429.2	2442874
342	902431.4	2442878
343	902438.5	2442895
344	902448.7	2442916
345	902463.4	2442944
346	902476.4	2442968
347	902492.7	2443000
348	902503.6	2443020
349	902516	2443045
350	902520.4	2443055
351	902528.2	2443071
352	902536.8	2443090
353	902546.2	2443112
354	902555.6	2443134
355	902558.3	2443140
356	902573.2	2443173
357	902582.5	2443194
358	902588.5	2443208
359	902602.6	2443239
360	902610.7	2443257
361	902620.5	2443282
362	902630.5	2443304
363	902639.5	2443326
364	902653.1	2443358
365	902662.8	2443381
366	902680	2443419
367	902689.6	2443442
368	902700	2443464
369	902714	2443497
370	902722.1	2443518
371	902731.8	2443539
372	902736.9	2443550
373	902744.3	2443575
374	902755.5	2443602
375	902764.3	2443621
376	902774	2443647
377	902793.4	2443690
378	902802	2443709
379	902811.9	2443735
380	902821.9	2443762
381	902831.6	2443792
382	902834.1	2443810
383	902834.7	2443840
384	902834.7	2443867
385	902832.7	2443894
386	902832.8	2443919
387	902838.3	2443957
388	902835.7	2443957
389	902831.3	2443935

390	902829.9	2443925
391	902829.1	2443915
392	902829	2443905
393	902831	2443822
394	902830.7	2443812
395	902829.7	2443801
396	902827.9	2443791
397	902825.6	2443780
398	902822.5	2443770
399	902818.7	2443760
400	902694.6	2443462
401	902577.8	2443186
402	902512.9	2443047
403	902459.2	2442946
404	902434.9	2442895
405	902431.9	2442888
406	902429.2	2442881
407	902426.9	2442874
408	902422.1	2442858
409	902463.2	2442833
410	902546.4	2442814
411	902533.8	2442781
412	902506.2	2442779
413	902534.6	2442768
414	902539.1	2442745
415	902554.9	2442748
416	902559.2	2442783
417	902556.3	2442798
418	902559.2	2442813
419	902796	2443974
420	902798.6	2443974
421	902797.7	2443994
422	902797.8	2444001
423	902798	2444014
424	902797.8	2444040
425	902824.4	2444040
426	902824	2444049
427	902792.1	2444048
428	902793.7	2444010
429	902795.9	2443976
419	902796	2443974
:ЗУ7	---	---
430	899112.8	2447912
431	899085.4	2447894
432	899085.4	2447894
433	899090.6	2447894
434	899110.5	2447894
435	899112.4	2447893
436	899112.4	2447894
437	899112.8	2447910
438	899112.8	2447911
439	899157.5	2447963
440	899165.3	2447971
441	899159.2	2447977
442	899154.4	2447972
443	899155.7	2447971
444	899141	2447985
445	899147.2	2447979
446	899152	2447984
447	899146.7	2447989
448	899160	2448000
449	899156.7	2448000
450	899183.1	2447997
451	899183.1	2447999
452	899180.9	2447999
:ЗУ8	---	---
453	899157.5	2447963
454	899160.4	2447952
455	899161.1	2447953
456	899167.2	2447961
457	899170.7	2447965
458	899165.3	2447971
459	899094.4	2447886
460	899110.5	2447894
461	899090.6	2447894
462	899112.4	2447894
463	899118.8	2447897
464	899112.8	2447910
:ЗУ9	---	---
465	899118.7	2450201
466	899151.1	2450212
467	899144.2	2450215
468	899127.5	2450222
469	899113.8	2450229
470	899096.1	2450238
471	899059.7	2450257
472	899032	2450275
473	899013.8	2450286
474	899001.4	2450293
475	898990.2	2450299
476	898958.5	2450310
477	898908.4	2450323
478	898883.5	2450328
479	898824.4	2450341
480	898800.6	2450346
481	898786.4	2450349
482	898774.1	2450351
483	898756.4	2450355
484	898729.7	2450360
485	898698.3	2450366
486	898658.9	2450374
487	898623.5	2450380
488	898603.9	2450384
489	898592.7	2450386
490	898584.4	2450388
491	898554.3	2450394
492	898543.4	2450396
493	898505.5	2450402
494	898488.3	2450405
495	898466.8	2450410
496	898459.7	2450412
497	898451.6	2450413
498	898426.5	2450417
499	898413.3	2450419
500	898368.4	2450428
501	898358.3	2450430
502	898348	2450431
503	898343.3	2450432
504	898330.6	2450433
505	898313.9	2450435
506	898311.6	2450418
507	898274.7	2450423
508	898273.9	2450417
509	898302.2	2450414
510	898305.1	2450413
511	898328	2450410
512	898341.3	2450409
513	898346.1	2450408
514	898355.1	2450407
515	898363.7	2450406
516	898409.2	2450396
517	898423.3	2450394
518	898447.8	2450391
519	898455.2	2450389
520	898461.9	2450388
521	898483.8	2450383
522	898501.6	2450380
523	898539.3	2450374
524	898549.6	2450372
525	898579.8	2450365
526	898588.5	2450363

527	898599.7	2450361
528	898619.3	2450358
529	898654.7	2450351
530	898694	2450344
531	898725.1	2450338
532	898751.9	2450332
533	898769.9	2450329
534	898781.9	2450326
535	898795.6	2450323
536	898819.6	2450318
537	898878.8	2450306
538	898903.2	2450301
539	898951.7	2450288
540	898981.1	2450277
541	898990.4	2450273
542	899002	2450266
543	899019.7	2450255
544	899048.2	2450237
545	899085.5	2450218
546	899103.4	2450208
547	899118	2450201
548	899225.4	2450180
549	899216	2450159
550	899240.7	2450146
551	899270.9	2450129
552	899317.7	2450103
553	899349.7	2450084
554	899365.3	2450075
555	899386.8	2450064
556	899427.9	2450044
557	899447	2450035
558	899452.7	2450032
559	899454.1	2450028
560	899458.4	2450016
561	899472	2449983
562	899476.6	2449973
563	899480.6	2449977
564	899485.3	2449973
565	899489.2	2450002
566	899480	2450024
567	899475.7	2450036
568	899471.3	2450047
569	899458.1	2450055
570	899437.9	2450065
571	899384.2	2450091
572	899361.2	2450104
573	899329.1	2450123
574	899282	2450149
575	899251.8	2450166
:ЗУ10	---	---
576	898486.6	2450438
577	898491.4	2450437
578	898517.7	2450455
579	898564.5	2450446
580	898570.9	2450436
581	898720.2	2450408
582	899000.6	2450348
583	899007.6	2450327
584	899011.5	2450326
585	899003.3	2450351
586	898720.9	2450411
587	898573	2450439
588	898566.5	2450449
589	898517	2450458
590	898504.9	2450434
591	898509.7	2450433
592	898520.7	2450440
593	898556.4	2450433
594	898562.9	2450424
595	898717.5	2450394
596	898990.2	2450336
597	898992.3	2450330
598	898996.2	2450329
599	898992.9	2450339
600	898718.2	2450398
601	898565	2450427
602	898558.5	2450437
603	898519.9	2450444
604	899482.5	2449953
605	899483.1	2449957
606	899481.6	2449958
607	899466.5	2449942
608	899414	2449969
609	899388.3	2450048
610	899260.3	2450114
611	899260.1	2450114
612	899207.8	2450141
613	899206.4	2450138
614	899258.5	2450111
615	899385.4	2450046
616	899385.7	2450045
617	899386.9	2450045
618	899386.9	2450041
619	899411.1	2449966
620	899467.3	2449937
621	899481.9	2449953
622	899213.3	2450153
623	899211.9	2450150
624	899264.6	2450123
625	899264.8	2450123
626	899396.5	2450055
627	899422.2	2449976
628	899464.2	2449954
629	899480.9	2449972
630	899484.8	2449969
631	899485.3	2449973
632	899480.6	2449977
633	899476.6	2449973
634	899463.4	2449958
635	899425.1	2449978
636	899399.4	2450058
637	899266.5	2450126
638	899266.1	2450126
639	899153	2450213
640	899157.5	2450215
641	899117.9	2450235
642	899108.3	2450240
643	899099	2450246
644	899048.6	2450279
645	899039.5	2450285
646	899030.2	2450290
647	899004.8	2450303
648	899003.4	2450307
649	898999.4	2450308
650	899001.9	2450300
651	899028.6	2450287
652	899037.8	2450282
653	899046.6	2450276
654	899097	2450243
655	899106.5	2450237
656	899116.3	2450232
657	898486.8	2450417
658	898482	2450418
659	898478.7	2450416
660	898361.6	2450438
661	898315.4	2450446
662	898315	2450443
663	898360.9	2450435
664	898479.5	2450412
665	899170.4	2450219
666	899174.9	2450221

667	899124.1	2450247
668	899115.1	2450252
669	899106.4	2450257
670	899056	2450290
671	899046.3	2450296
672	899041.4	2450299
673	899028.8	2450302
674	899034.8	2450299
675	899044.6	2450293
676	899054	2450287
677	899104.4	2450254
678	899113.3	2450249
679	899122.5	2450244
680	898288.3	2450459
681	898288.4	2450459
682	898288.3	2450459
:ЗУ11	---	---
683	896564	2449710
684	896563.2	2449696
685	896561.8	2449694
686	896551.9	2449685
687	896568	2449689
688	896567.4	2449702
689	896797.4	2449775
690	896806.5	2449778
691	896812.4	2449789
692	896794.6	2449783
693	896389.3	2449674
694	896391.6	2449675
695	896406.7	2449678
696	896438.7	2449685
697	896449.9	2449688
698	896455.7	2449689
699	896445.9	2449690
700	896426.3	2449692
701	896407.1	2449694
702	896387.8	2449698
703	896361	2449703
704	896356.6	2449681
705	896383.4	2449675
706	896471.8	2449666
707	896490.4	2449669
708	896492.7	2449669
709	896511	2449674
710	896530.4	2449679
711	896534.3	2449680
712	896542	2449687

713	896525.9	2449682
714	896522.2	2449681
715	896508.5	2449677
716	896496.6	2449673
717	896485.1	2449670
718	896473.8	2449666
719	896871.1	2449811
720	896881.3	2449806
721	896871.3	2449787
722	896881.3	2449791
723	896891.8	2449794
724	896892.5	2449794
725	896924.9	2449804
726	896918.2	2449826
727	896886	2449816
728	896874.2	2449813
:ЗУ12	---	---
729	895727.3	2448850
730	895794.6	2449143
731	895798	2449156
732	895802.3	2449168
733	895807.3	2449181
734	895813.1	2449193
735	895819.6	2449205
736	895869.2	2449287
737	895878.7	2449303
738	895886.5	2449315
739	895895	2449326
740	895904.3	2449337
741	895914.2	2449348
742	895915.4	2449349
743	895919.6	2449356
744	895934.7	2449383
745	895941.3	2449395
746	895942.8	2449404
747	895945.7	2449418
748	895949.4	2449431
749	895954.1	2449445
750	895959.6	2449458
751	895994.3	2449532
752	895996.3	2449537
753	895999.2	2449545
754	895973.6	2449553
755	895971.1	2449547
756	895963.1	2449526
757	895953.6	2449500
758	895947.3	2449484

759	895936.6	2449447
760	895929.3	2449431
761	895926.7	2449425
762	895911	2449396
763	895896.1	2449369
764	895886.8	2449353
765	895885.2	2449350
766	895874.6	2449339
767	895852.6	2449314
768	895837.8	2449285
769	895826.4	2449265
770	895814.6	2449245
771	895800.1	2449220
772	895783.8	2449183
773	895771.9	2449141
774	895765.8	2449120
775	895757.2	2449083
776	895753.1	2449066
777	895744	2449027
778	895735.1	2448989
779	895728.8	2448964
780	895726.7	2448951
781	895723.2	2448929
782	895721.2	2448917
783	895717.4	2448901
784	895712	2448884
785	895708.2	2448865
786	895707.7	2448861
787	896002.1	2449552
788	896005.1	2449560
789	896008.9	2449572
790	896013.2	2449587
791	896019.5	2449608
792	896027.8	2449625
793	896029.2	2449629
794	896047	2449628
795	896065.5	2449628
796	896080.6	2449629
797	896092.5	2449630
798	896108.1	2449632
799	896132.8	2449636
800	896153.4	2449649
801	896175.8	2449666
802	896184.5	2449673
803	896187.3	2449674
804	896199.1	2449675
805	896210.7	2449674

806	896228.4	2449670
807	896257.6	2449661
808	896266.1	2449657
809	896273.8	2449653
810	896285.1	2449648
811	896289.3	2449646
812	896302.4	2449642
813	896307.2	2449639
814	896331.1	2449637
815	896336.3	2449637
816	896353.2	2449638
817	896358.3	2449639
818	896373.2	2449642
819	896386.5	2449646
820	896397.9	2449649
821	896412.5	2449652
822	896444.6	2449659
823	896456.5	2449662
824	896473.8	2449666
825	896485.1	2449670
826	896496.6	2449673
827	896508.5	2449677
828	896522.2	2449681
829	896525.9	2449682
830	896542	2449687
831	896555.3	2449698
832	896556.6	2449720
833	896553.5	2449719
834	896546.8	2449716
835	896537.6	2449714
836	896518.5	2449708
837	896514.5	2449707
838	896500.5	2449703
839	896488.6	2449699
840	896477.3	2449695
841	896466.4	2449692
842	896449.9	2449688
843	896438.7	2449685
844	896406.7	2449678
845	896391.6	2449675
846	896379.6	2449672
847	896367.1	2449668
848	896353.2	2449666
849	896349.4	2449665
850	896335.5	2449664
851	896332.7	2449664
852	896316.3	2449665
853	896314.4	2449666
854	896297.9	2449672
855	896295.4	2449673
856	896285.9	2449677
857	896278.1	2449681
858	896267.5	2449686
859	896235.6	2449696
860	896214.7	2449701
861	896198.2	2449702
862	896182.6	2449700
863	896172.3	2449698
864	896159	2449687
865	896138.3	2449671
866	896123.2	2449662
867	896104.3	2449658
868	896089.7	2449657
869	896078	2449656
870	896064.8	2449655
871	896048.1	2449655
872	896010.5	2449657
873	896002.8	2449636
874	895994.3	2449618
875	895987.4	2449595
876	895983	2449580
877	895979.6	2449569
878	895976.5	2449561
879	895987.4	2449557
880	896819.4	2449802
881	896817.6	2449802
882	896817	2449802
883	896813.9	2449804
884	896811.4	2449803
885	896803.7	2449801
886	896796.1	2449798
887	896773.3	2449790
888	896766.7	2449788
889	896762.4	2449786
890	896749.6	2449783
891	896725.9	2449776
892	896708.9	2449771
893	896702.2	2449769
894	896644.3	2449751
895	896628.5	2449746
896	896611.6	2449740
897	896608.7	2449739
898	896602.3	2449737
899	896584.4	2449731
900	896565.7	2449724
901	896564.9	2449724
902	896564.2	2449712
903	896564	2449710
904	896794.6	2449783
905	896812.4	2449789
:ЗУ13	---	---
906	896788.8	2449796
907	896796.1	2449798
908	896803.7	2449801
909	896811.4	2449803
910	896813.9	2449804
911	896812.9	2449805
912	896812.7	2449806
913	896809.3	2449808
914	896799.5	2449817
915	896792.7	2449825
916	896788.1	2449832
917	896763.9	2449827
918	896774.3	2449811
919	896783	2449801
920	896760.2	2449835
921	896783.4	2449839
922	896782.3	2449841
923	896778.6	2449851
924	896776.7	2449859
925	896775.9	2449868
926	896753.3	2449862
927	896754	2449856
928	896756.5	2449845
929	896894.2	2449776
930	896891.8	2449794
931	896881.3	2449791
932	896871.3	2449787
933	896863.2	2449772
934	896867.2	2449772
:ЗУ14		
935	895988.4	2449455
936	896015.7	2449514
937	896026.2	2449512
938	896048.2	2449560
939	896167.9	2449603
940	896176.9	2449606
941	896220.8	2449620
942	896274.4	2449607
943	896287	2449605
944	896299.6	2449603

945	896312.4	2449602
946	896325.1	2449602
947	896337.9	2449603
948	896350.6	2449604
949	896363.2	2449606
950	896414.5	2449616
951	896481	2449626
952	896495.2	2449629
953	896509.1	2449633
954	896522.8	2449637
955	896536.1	2449643
956	896549.1	2449650
957	896561.5	2449657
958	896587.2	2449673
959	896586.5	2449689
960	896803.3	2449757
961	896805.1	2449758
962	896797.9	2449762
963	896799.6	2449765
964	896738	2449745
965	896724.1	2449741
966	896577.8	2449695
967	896577.9	2449692
968	896578.5	2449678
969	896556.8	2449664
970	896545	2449657
971	896532.6	2449651
972	896519.8	2449645
973	896506.7	2449641
974	896493.3	2449637
975	896479.8	2449635
976	896413	2449625
977	896361.5	2449614
978	896349.5	2449612
979	896337.3	2449611
980	896325	2449611
981	896312.8	2449611
982	896300.5	2449612
983	896288.4	2449613
984	896276.4	2449616
985	896220.5	2449629
986	896174.5	2449614
987	896164.9	2449611
988	896156.3	2449608
989	896152.2	2449604
990	896150.3	2449604
991	896135.6	2449601

992	896042	2449566
993	896021.3	2449522
994	896010.8	2449524
995	895987	2449473
996	895966.2	2449381
997	895957.1	2449378
998	895953	2449355
999	895941.7	2449347
1000	895932.5	2449339
1001	895923.9	2449331
1002	895915.7	2449322
1003	895908.1	2449313
1004	895901	2449304
1005	895894.5	2449293
1006	895835.5	2449195
1007	895829.5	2449184
1008	895824.2	2449173
1009	895819.6	2449162
1010	895815.8	2449150
1011	895812.6	2449138
1012	895747.8	2448857
1013	895748.3	2448857
1014	895757.3	2448860
1015	895820.9	2449137
1016	895823.9	2449148
1017	895827.6	2449159
1018	895832	2449170
1019	895837	2449180
1020	895842.7	2449191
1021	895901.8	2449289
1022	895908.5	2449299
1023	895915.7	2449309
1024	895923.7	2449319
1025	895932.1	2449327
1026	895941.2	2449335
1027	895950.7	2449343
1028	895960.8	2449350
1029	896291.5	2449623
1030	896218.9	2449647
1031	896191.2	2449639
1032	896175.7	2449625
1033	896220.1	2449639
1034	896278.5	2449626
1035	896290	2449623
1036	896087.9	2449603
1037	896086	2449599
1038	896120.5	2449606

1039	896156.1	2449619
1040	896172.6	2449633
1041	896169	2449632
1042	896158.6	2449629
1043	896470.6	2449652
1044	896409.9	2449643
1045	896358	2449633
1046	896347	2449631
1047	896335.9	2449630
1048	896324.8	2449629
1049	896313.6	2449629
1050	896302.5	2449630
1051	896291.4	2449632
1052	896290.8	2449632
1053	896321.2	2449622
1054	895941.9	2449399
1055	895951	2449402
1056	895951.2	2449403
1057	895953.9	2449416
1058	895957.6	2449429
1059	895962	2449442
1060	895964.9	2449448
1061	895963.4	2449466
1062	895964.7	2449469
1063	895959.6	2449458
1064	895954.1	2449445
1065	895949.4	2449431
1066	895945.7	2449418
1067	895942.8	2449404
1068	896069.7	2449587
1069	896027.2	2449579
1070	896020.8	2449565
1071	896014	2449544
1072	896010.3	2449542
1073	896009.3	2449542
1074	896006.7	2449535
1075	896015.4	2449533
1076	896034.7	2449574
1077	896568	2449689
1078	896557.4	2449686
1079	896547	2449680
1080	896544.4	2449678
1081	896519.4	2449656
1082	896528.4	2449660
1083	896540.2	2449666
1084	896551.6	2449673
1085	896568.3	2449683

1086	895945.9	2449373
1087	895925.7	2449347
1088	895925.9	2449347
1089	895935.5	2449355
1090	895943.9	2449361
1091	895966.8	2449425
1092	895963.6	2449414
1093	895961.9	2449405
1094	895968.2	2449407
1095	896503.8	2449650
1096	896463	2449642
1097	896478	2449644
1098	896491	2449647
1099	896503.8	2449650
1100	896494.9	2449657
1101	896512.1	2449660
1102	896516.2	2449664
1103	896513.3	2449663
1104	896501.3	2449659
1105	895941.7	2449398
1106	895941.3	2449395
1107	895941.3	2449395
1108	895915.4	2449349
1109	895914.2	2449348
1110	895915.4	2449349
:ЗУ15	---	---
1111	902109.7	2459800
1112	902113.4	2459801
1113	902114.9	2459793
1114	902110.9	2459792
1115	902114.1	2459773
1116	902116.4	2459762
1117	902117.2	2459758
1118	902121.3	2459739
1119	902126.2	2459716
1120	902131.4	2459698
1121	902141.3	2459669
1122	902154.4	2459644
1123	902169.8	2459606
1124	902174	2459594
1125	902178.9	2459578
1126	902181.5	2459566
1127	902182.3	2459551
1128	902181.5	2459539
1129	902173.7	2459507
1130	902170.6	2459495
1131	902175.9	2459499
1132	902182.5	2459511
1133	902188.2	2459528
1134	902189.5	2459557
1135	902192.8	2459552
1136	902194.6	2459561
1137	902173.4	2459622
1138	902139.1	2459706
1139	902134.9	2459718
1140	902131.4	2459730
1141	902128.7	2459743
1142	902126.7	2459756
1143	902126.3	2459758
1144	902125	2459773
1145	902124.7	2459788
1146	902125.4	2459803
1147	902126.5	2459817
1148	902128.3	2459829
1149	902130.8	2459842
1150	902134	2459854
1151	902135.5	2459859
1152	902140.5	2459873
1153	902142	2459878
1154	902148.3	2459899
1155	902157.3	2459921
1156	902166	2459941
1157	902172.3	2459956
1158	902178.6	2459972
1159	902183.3	2459987
1160	902184.9	2459992
1161	902158	2459991
1162	902157.7	2459996
1163	902157.4	2459995
1164	902153.1	2459981
1165	902147.3	2459966
1166	902141.2	2459952
1167	902132.4	2459932
1168	902122.8	2459908
1169	902116.3	2459886
1170	902109.4	2459865
1171	902106.8	2459850
1172	902106.3	2459834
1173	902107.4	2459817
1174	902151.2	2459728
1175	902151.2	2459728
1176	902149.4	2459735
1177	902187.3	2459471
1178	902185.8	2459473
1179	902184.5	2459472
1180	902174	2459475
1181	902167.7	2459484
1182	902165.8	2459477
:ЗУ16	---	---
1183	902212.2	2460042
1184	902214.4	2459994
1185	902211.6	2459994
1186	902212.5	2459981
1187	902164.2	2459882
1188	902158.1	2459868
1189	902153.1	2459853
1190	902151.8	2459849
1191	902148.9	2459837
1192	902146.6	2459826
1193	902145	2459815
1194	902143.9	2459801
1195	902143.2	2459788
1196	902143.5	2459774
1197	902144.7	2459761
1198	902145	2459758
1199	902146.9	2459746
1200	902149.4	2459735
1201	902152.5	2459724
1202	902156.3	2459713
1203	902190.8	2459628
1204	902213.6	2459563
1205	902207.6	2459531
1206	902214.4	2459521
1207	902222.4	2459563
1208	902198.7	2459631
1209	902164.2	2459716
1210	902160.6	2459726
1211	902157.6	2459737
1212	902155.2	2459748
1213	902153.5	2459759
1214	902153.1	2459762
1215	902152	2459775
1216	902151.7	2459788
1217	902152.3	2459801
1218	902153.4	2459814
1219	902155	2459825
1220	902157.2	2459836
1221	902159.9	2459846
1222	902161.3	2459851
1223	902166	2459865
1224	902171.8	2459878

1225	902221.1	2459980
1226	902216.7	2460039
1227	902133.7	2459798
1228	902127.4	2459797
1229	902126.2	2459805
1230	902129.8	2459805
1231	902129.8	2459808
1232	902130.3	2459819
1233	902131.6	2459830
1234	902133.6	2459841
1235	902136.4	2459851
1236	902139.9	2459861
1237	902152.8	2459895
1238	902154.3	2459899
1239	902156.1	2459903
1240	902157.9	2459907
1241	902159.8	2459911
1242	902197	2459983
1243	902196.5	2459993
1244	902193.1	2459993
1245	902193.7	2459985
1246	902147.5	2459890
1247	902140.9	2459874
1248	902135.5	2459859
1249	902134	2459854
1250	902130.8	2459842
1251	902128.3	2459829
1252	902126.5	2459817
1253	902125.4	2459803
1254	902124.7	2459788
1255	902125	2459773
1256	902126.3	2459758
1257	902126.7	2459756
1258	902128.7	2459743
1259	902131.4	2459730
1260	902134.9	2459718
1261	902139.1	2459706
1262	902173.4	2459622
1263	902194.6	2459561
1264	902192.8	2459552
1265	902199.6	2459542
1266	902203.3	2459562
1267	902181.4	2459625
1268	902147	2459709
1269	902143	2459721
1270	902139.7	2459733
1271	902137	2459745
1272	902135.1	2459757
1273	902134.8	2459759
1274	902133.5	2459774
1275	902133.2	2459788
1276	902185.8	2459473
1277	902170.6	2459489
1278	902175.9	2459499
1279	902170.6	2459495
1280	902163.4	2459490
1281	902167.7	2459484
1282	902174	2459475
1283	902178.6	2459468
1284	902184.5	2459472
:ЗУ17	---	---
1285	905965.1	2456090
1286	905961.3	2456094
1287	905712.1	2456362
1288	905705.5	2456369
1289	905699.3	2456377
1290	905693.7	2456386
1291	905688.7	2456394
1292	905667.8	2456434
1293	905665.8	2456437
1294	905596	2456560
1295	905586.5	2456577
1296	905573.1	2456590
1297	905564.6	2456599
1298	905558.2	2456606
1299	905552.2	2456613
1300	905546.6	2456621
1301	905541.5	2456629
1302	905536.9	2456637
1303	905532.9	2456646
1304	905528.9	2456655
1305	905524.9	2456665
1306	905521.7	2456675
1307	905519.2	2456685
1308	905504	2456759
1309	905502.2	2456766
1310	905500.1	2456773
1311	905497.5	2456781
1312	905470.6	2456852
1313	905467.4	2456860
1314	905388	2457038
1315	905383.6	2457049
1316	905380	2457060
1317	905363.7	2457121
1318	905360.1	2457121
1319	905376.6	2457059
1320	905380.3	2457048
1321	905384.9	2457036
1322	905464.2	2456858
1323	905467.3	2456851
1324	905494.3	2456779
1325	905496.8	2456772
1326	905498.9	2456765
1327	905500.6	2456758
1328	905515.7	2456685
1329	905518.3	2456674
1330	905521.6	2456664
1331	905525.7	2456653
1332	905529.7	2456644
1333	905533.8	2456635
1334	905538.5	2456627
1335	905543.7	2456619
1336	905549.4	2456611
1337	905555.6	2456603
1338	905562.2	2456596
1339	905570.7	2456588
1340	905583.7	2456574
1341	905593	2456558
1342	905662.7	2456436
1343	905664.7	2456432
1344	905685.6	2456393
1345	905690.8	2456384
1346	905696.5	2456375
1347	905702.8	2456367
1348	905709.6	2456359
1349	905958.8	2456092
1350	905961.8	2456088
1351	905977.5	2456096
1352	905975.2	2456099
1353	905971.2	2456103
1354	905722	2456371
1355	905715.9	2456378
1356	905710.3	2456385
1357	905705.2	2456393
1358	905700.6	2456401
1359	905679.7	2456440
1360	905677.5	2456444
1361	905607.7	2456567
1362	905597.4	2456585
1363	905582.7	2456600
1364	905574.3	2456608

1365	905568.4	2456615
1366	905562.9	2456621
1367	905557.8	2456628
1368	905553.1	2456636
1369	905549	2456643
1370	905545.3	2456651
1371	905541.2	2456660
1372	905537.6	2456669
1373	905534.7	2456679
1374	905532.4	2456688
1375	905517.2	2456761
1376	905515.3	2456770
1377	905513	2456778
1378	905510.2	2456786
1379	905483.2	2456857
1380	905479.7	2456865
1381	905400.4	2457043
1382	905396.3	2457053
1383	905393	2457064
1384	905377.5	2457121
1385	905373.9	2457121
1386	905389.6	2457063
1387	905393	2457052
1388	905397.2	2457041
1389	905476.6	2456864
1390	905479.9	2456856
1391	905506.9	2456784
1392	905509.6	2456777
1393	905511.9	2456769
1394	905513.8	2456761
1395	905528.9	2456688
1396	905531.3	2456678
1397	905534.4	2456668
1398	905538.1	2456659
1399	905542	2456650
1400	905545.8	2456642
1401	905550.1	2456634
1402	905554.9	2456626
1403	905560.1	2456619
1404	905565.7	2456612
1405	905571.8	2456606
1406	905580.3	2456597
1407	905594.6	2456583
1408	905604.7	2456565
1409	905674.5	2456442
1410	905676.6	2456439
1411	905697.5	2456399
1412	905702.2	2456391
1413	905707.5	2456383
1414	905713.2	2456376
1415	905719.5	2456368
1416	905968.7	2456101
1417	905972.6	2456097
1418	905974.2	2456095
1419	906393.8	2456278
1420	906393.9	2456282
1421	906373.3	2456273
1422	906365.9	2456269
1423	906310	2456239
1424	906304.6	2456236
1425	906216.2	2456194
1426	906210.6	2456191
1427	906114.1	2456139
1428	906108.3	2456136
1429	906065.7	2456115
1430	906054.5	2456099
1431	906026.4	2456093
1432	905995.7	2456067
1433	905997.3	2456064
1434	906028	2456090
1435	906056.6	2456096
1436	906068.1	2456113
1437	906109.8	2456133
1438	906115.8	2456136
1439	906212.3	2456188
1440	906217.7	2456190
1441	906306.1	2456233
1442	906311.6	2456236
1443	906367.6	2456266
1444	906374.7	2456269
1445	906256.2	2456228
1446	906121.7	2456156
1447	906121.5	2456156
1448	906107	2456150
1449	906102.4	2456148
1450	906056.5	2456126
1451	906046.5	2456111
1452	906024.4	2456107
1453	906013.9	2456100
1454	905991	2456081
1455	905987.6	2456085
1456	905986.7	2456084
1457	905990.9	2456076
1458	906021.9	2456103
1459	906048.6	2456108
1460	906058.9	2456123
1461	906103.9	2456145
1462	906109.5	2456148
1463	906205.9	2456200
1464	906211.8	2456203
1465	906300.2	2456245
1466	906305.3	2456248
1467	906361.3	2456278
1468	906368.9	2456282
1469	906391.8	2456292
1470	906394	2456293
1471	906394.1	2456296
1472	906390.6	2456295
1473	906367.5	2456285
1474	906359.6	2456281
1475	906303.6	2456251
1476	906298.7	2456249
1477	905351.5	2457183
1478	905355.2	2457184
1479	905355.6	2457185
1480	905359.6	2457184
1481	905369.4	2457184
1482	905370.8	2457190
1483	905354.4	2457194
1484	906471.4	2456294
1485	906467.2	2456294
1486	906469.5	2456290
1487	906467	2456289
1488	906466.8	2456279
1489	906476.4	2456284
1490	906473.7	2456289
1491	906469.2	2456298
1492	906467.1	2456302
1493	906467.1	2456299
:ЗУ18	---	---
1494	905996	2456094
1495	906012	2456104
1496	906007.4	2456107
1497	906004.3	2456111
1498	905989.9	2456128
1499	905974	2456146
1500	905963.5	2456158
1501	905959	2456163
1502	905919.2	2456204
1503	905892.6	2456233
1504	905749.3	2456382

1505	905742.1	2456390
1506	905710.1	2456446
1507	905684.7	2456489
1508	905675.4	2456505
1509	905665.7	2456523
1510	905655.1	2456540
1511	905644.1	2456558
1512	905636.1	2456570
1513	905632.7	2456576
1514	905613.8	2456604
1515	905600.9	2456597
1516	905585.7	2456618
1517	905561.6	2456656
1518	905556.9	2456668
1519	905549.7	2456686
1520	905543.7	2456710
1521	905540.1	2456725
1522	905539.3	2456729
1523	905539	2456730
1524	905533.7	2456748
1525	905528.5	2456766
1526	905526.5	2456772
1527	905523.9	2456779
1528	905519.7	2456790
1529	905506.7	2456826
1530	905493.1	2456862
1531	905487.2	2456876
1532	905477	2456901
1533	905471.6	2456913
1534	905465.2	2456927
1535	905463.7	2456930
1536	905458.8	2456941
1537	905442.6	2456973
1538	905440.2	2456978
1539	905438.1	2456982
1540	905429.6	2456998
1541	905425.5	2457008
1542	905422.4	2457015
1543	905413.8	2457034
1544	905403.2	2457069
1545	905398	2457085
1546	905390.2	2457110
1547	905384	2457129
1548	905378.8	2457146
1549	905377.3	2457152
1550	905383	2457122
1551	905377.5	2457121
1552	905393	2457064
1553	905396.3	2457053
1554	905400.4	2457043
1555	905479.7	2456865
1556	905483.2	2456857
1557	905510.2	2456786
1558	905513	2456778
1559	905515.3	2456770
1560	905517.2	2456761
1561	905532.4	2456688
1562	905534.7	2456679
1563	905536.3	2456673
1564	905541.1	2456662
1565	905545.7	2456650
1566	905546.9	2456648
1567	905566.6	2456617
1568	905568.4	2456615
1569	905574.3	2456608
1570	905582.7	2456600
1571	905597.4	2456585
1572	905601.1	2456578
1573	905605.6	2456580
1574	905608.1	2456581
1575	905608.5	2456582
1576	905618.5	2456566
1577	905621.9	2456561
1578	905629.8	2456549
1579	905640.6	2456531
1580	905651	2456515
1581	905660.6	2456497
1582	905670	2456480
1583	905695.5	2456437
1584	905728.4	2456380
1585	905737	2456371
1586	905880.3	2456221
1587	905906.9	2456193
1588	905946.8	2456151
1589	905951	2456147
1590	905961.2	2456135
1591	905977.1	2456116
1592	905991.3	2456100
1593	905995.8	2456095
1594	906416.1	2456275
1595	906393.8	2456275
1596	906393.8	2456278
1597	906374.7	2456269
1598	906367.6	2456266
1599	906311.6	2456236
1600	906306.1	2456233
1601	906217.7	2456190
1602	906212.3	2456188
1603	906115.8	2456136
1604	906109.8	2456133
1605	906068.1	2456113
1606	906056.6	2456096
1607	906028	2456090
1608	906017.8	2456081
1609	906022.7	2456079
1610	906074.4	2456099
1611	906092.4	2456109
1612	906127.1	2456129
1613	906179.1	2456159
1614	906214.4	2456177
1615	906249.6	2456196
1616	906302.2	2456225
1617	906305.8	2456227
1618	906355	2456254
1619	906382	2456268
1620	906399.8	2456272
1621	906002.1	2456090
1622	906013.8	2456100
1623	905999.6	2456092
1624	905351.9	2457185
1625	905353.5	2457191
1626	905350.7	2457190
1627	906472.6	2456278
1628	906473	2456282
1629	906466.8	2456279
1630	906466.8	2456279
1631	906473.7	2456289
1632	906474.1	2456293
1633	906471.4	2456294
1634	905369.6	2457184
1635	905369.5	2457185
1636	905369.4	2457184
1637	905368.1	2457190
1638	905367.3	2457194
1639	905360.6	2457192
:ЗУ19	---	---
1640	910217.9	2456487
1641	910212	2456493
1642	910165.6	2456443
1643	910150.3	2456374
1644	910188.3	2456245

1645	910192.5	2456232
1646	910197.6	2456220
1647	910203.5	2456208
1648	910232.4	2456155
1649	910207	2456069
1650	910203.7	2456059
1651	910199.9	2456049
1652	910186	2456016
1653	910142.6	2455920
1654	910098.9	2455904
1655	910091.3	2455901
1656	910019.2	2455878
1657	910006.9	2455873
1658	909994.9	2455868
1659	909983.4	2455862
1660	909972.2	2455855
1661	909924.3	2455823
1662	909727.2	2455683
1663	909700.7	2455625
1664	909695.9	2455613
1665	909691.9	2455602
1666	909688.6	2455590
1667	909686.1	2455578
1668	909684.3	2455566
1669	909672.8	2455465
1670	909640.5	2455242
1671	909525.6	2455096
1672	909422.2	2455055
1673	909404.1	2455058
1674	909390.4	2455059
1675	909376.8	2455060
1676	909363.1	2455059
1677	909313.4	2455056
1678	909302.8	2455056
1679	909292	2455056
1680	909281.4	2455056
1681	909237.5	2455060
1682	909227	2455062
1683	909216.5	2455063
1684	909171.1	2455073
1685	909170.6	2455064
1686	909214.7	2455055
1687	909225.7	2455053
1688	909236.8	2455052
1689	909280.5	2455048
1690	909291.7	2455047
1691	909302.9	2455047
1692	909314.1	2455048
1693	909363.8	2455051
1694	909376.8	2455051
1695	909389.8	2455051
1696	909402.8	2455049
1697	909423.2	2455046
1698	909530.9	2455089
1699	909648.6	2455239
1700	909681.3	2455464
1701	909692.8	2455565
1702	909694.5	2455577
1703	909696.9	2455588
1704	909700	2455599
1705	909703.9	2455610
1706	909708.4	2455621
1707	909734	2455677
1708	909929.1	2455816
1709	909976.9	2455848
1710	909987.6	2455855
1711	909998.6	2455860
1712	910010.1	2455865
1713	910021.8	2455870
1714	910093.9	2455893
1715	910101.9	2455896
1716	910148.9	2455914
1717	910193.8	2456013
1718	910207.7	2456046
1719	910211.7	2456057
1720	910215.2	2456067
1721	910241.5	2456156
1722	910210.9	2456212
1723	910205.3	2456224
1724	910200.5	2456235
1725	910196.5	2456247
1726	910159.1	2456374
1727	910173.4	2456438
1728	910204.9	2456500
1729	910198.9	2456506
1730	910148.7	2456451
1731	910131.2	2456373
1732	910170.5	2456240
1733	910175.1	2456226
1734	910180.7	2456212
1735	910187.1	2456199
1736	910212.5	2456153
1737	910189.3	2456075
1738	910186.3	2456066
1739	910182.8	2456056
1740	910169	2456023
1741	910128.9	2455935
1742	910092.5	2455921
1743	910085.5	2455919
1744	910013.4	2455895
1745	910000	2455891
1746	909986.9	2455885
1747	909974.2	2455878
1748	909962.1	2455871
1749	909913.8	2455839
1750	909712.4	2455695
1751	909683.8	2455632
1752	909678.7	2455620
1753	909674.2	2455607
1754	909670.7	2455594
1755	909667.9	2455581
1756	909666	2455568
1757	909654.5	2455467
1758	909622.9	2455250
1759	909514.1	2455112
1760	909419.9	2455074
1761	909406.6	2455076
1762	909391.8	2455078
1763	909376.9	2455078
1764	909362	2455078
1765	909312.3	2455074
1766	909302.5	2455074
1767	909292.8	2455074
1768	909283	2455075
1769	909239.3	2455079
1770	909229.6	2455080
1771	909220	2455082
1772	909140.7	2455097
1773	909171.9	2455087
1774	909171.7	2455083
1775	909218.3	2455073
1776	909228.4	2455072
1777	909238.6	2455070
1778	909282.2	2455066
1779	909292.4	2455066
1780	909302.7	2455066
1781	909312.9	2455066
1782	909362.6	2455069
1783	909376.8	2455070
1784	909391.2	2455069
1785	909405.3	2455068

1786	909421	2455065
1787	909519.4	2455105
1788	909631	2455246
1789	909662.9	2455466
1790	909674.4	2455567
1791	909676.3	2455580
1792	909678.9	2455592
1793	909682.4	2455605
1794	909686.6	2455617
1795	909691.5	2455629
1796	909719.2	2455689
1797	909918.6	2455832
1798	909966.8	2455864
1799	909978.4	2455871
1800	909990.6	2455877
1801	910003.2	2455883
1802	910016	2455887
1803	910088.1	2455911
1804	910095.5	2455914
1805	910135.2	2455928
1806	910176.8	2456020
1807	910190.6	2456053
1808	910194.3	2456063
1809	910197.5	2456072
1810	910221.6	2456154
1811	910194.6	2456204
1812	910188.4	2456216
1813	910183.1	2456229
1814	910178.7	2456242
1815	910140	2456374
1816	910156.5	2456447
1817	909162.7	2455066
1818	909163.2	2455074
1819	909067.3	2455093
1820	909057.2	2455095
1821	908894.8	2455136
1822	908896.7	2455144
1823	908888.1	2455145
1824	908884.5	2455130
1825	909055.1	2455087
1826	909065.7	2455085
1827	908890.1	2455153
1828	908898.7	2455152
1829	908909	2455193
1830	908816.8	2455216
1831	908806.7	2455252
1832	908769	2455251
1833	908768.3	2455300
1834	908759.8	2455299
1835	908760.6	2455243
1836	908800.3	2455243
1837	908810	2455209
1838	908898.7	2455187
1839	908896.3	2455177
1840	908784.6	2455301
1841	908784.3	2455264
1842	908778.7	2455274
1843	908778.9	2455261
1844	908814.2	2455262
1845	908824.8	2455224
1846	908921.2	2455200
1847	908908.8	2455151
1848	908917.4	2455150
1849	908931.5	2455206
1850	908831.7	2455231
1851	908820.6	2455271
1852	908787.2	2455270
1853	908786.8	2455301
1854	908909.7	2455143
1855	909059.5	2455105
1856	909069.4	2455103
1857	909142.4	2455088
1858	909123.9	2455095
1859	909120.3	2455096
1860	909116.7	2455097
1861	909113.1	2455098
1862	909109.4	2455099
1863	909002.6	2455122
1864	909000.6	2455123
1865	908998.7	2455123
1866	908996.7	2455124
1867	908994.8	2455124
1868	908948	2455137
1869	908941.4	2455139
1870	908934.8	2455140
1871	908928.1	2455141
1872	908921.4	2455142
1873	908739.5	2455328
1874	908724.5	2455328
1875	908724.7	2455314
1876	908728.8	2455316
1877	908733	2455318
1878	908740.3	2455324
1879	910249	2456509
1880	910261.2	2456513
1881	910260.9	2456521
:ЗУ20	---	---
1882	910198.9	2456506
1883	910195.2	2456510
1884	910220.6	2456535
1885	910221.1	2456535
1886	910202.5	2456547
1887	910209.9	2456540
1888	910211.6	2456538
1889	910208.5	2456535
1890	910194.2	2456521
1891	910186	2456511
1892	910167.9	2456488
1893	910153.3	2456468
1894	910150.7	2456464
1895	910142.3	2456449
1896	910132.7	2456426
1897	910127.1	2456403
1898	910123.5	2456383
1899	910123.4	2456371
1900	910124.2	2456356
1901	910128	2456331
1902	910133.2	2456310
1903	910141.7	2456286
1904	910150.6	2456264
1905	910164.6	2456235
1906	910171	2456220
1907	910174	2456213
1908	910181.5	2456192
1909	910182.7	2456188
1910	910187.8	2456169
1911	910190.3	2456146
1912	910189.4	2456118
1913	910185.3	2456092
1914	910177.2	2456064
1915	910165.1	2456034
1916	910153.8	2456009
1917	910143.4	2455988
1918	910137.7	2455976
1919	910120.2	2455952
1920	910119.3	2455951
1921	910104.9	2455934
1922	910064.7	2455922
1923	910041.4	2455915
1924	910018.4	2455907
1925	910000.7	2455900

1926	909972.9	2455887
1927	909956.6	2455877
1928	909937	2455866
1929	909913.6	2455851
1930	909892.9	2455837
1931	909870.5	2455820
1932	909846.8	2455802
1933	909823.9	2455786
1934	909805	2455773
1935	909776.3	2455750
1936	909754.7	2455735
1937	909728.5	2455717
1938	909715.6	2455702
1939	909699.8	2455683
1940	909686.3	2455662
1941	909678.2	2455650
1942	909666.6	2455626
1943	909661.4	2455608
1944	909658.6	2455583
1945	909657.9	2455570
1946	909656.2	2455552
1947	909653.6	2455523
1948	909651.3	2455506
1949	909648.7	2455483
1950	909643.9	2455447
1951	909640	2455424
1952	909636	2455400
1953	909634	2455388
1954	909632.3	2455376
1955	909630.6	2455364
1956	909629.5	2455356
1957	909627.6	2455338
1958	909626.8	2455330
1959	909623.3	2455308
1960	909623.2	2455307
1961	909616.9	2455284
1962	909609.8	2455262
1963	909594.7	2455231
1964	909583.3	2455212
1965	909565.9	2455189
1966	909554.2	2455176
1967	909545.8	2455168
1968	909534.3	2455155
1969	909523.1	2455140
1970	909508.5	2455120
1971	909493.6	2455111
1972	909482.4	2455106
1973	909476.9	2455104
1974	909461	2455098
1975	909458.1	2455097
1976	909439	2455094
1977	909419.6	2455090
1978	909392.9	2455088
1979	909347.2	2455084
1980	909323.4	2455084
1981	909300.9	2455084
1982	909260.3	2455086
1983	909230	2455090
1984	909187.9	2455100
1985	909162.1	2455108
1986	909135.2	2455118
1987	909116.3	2455124
1988	909094.7	2455132
1989	909064.4	2455138
1990	909026.4	2455146
1991	908999.6	2455152
1992	908961.9	2455160
1993	908930.4	2455169
1994	908922.6	2455171
1995	908917.4	2455150
1996	908922.1	2455150
1997	908929.2	2455149
1998	908936.2	2455148
1999	908943.1	2455147
2000	908950	2455145
2001	908996.9	2455132
2002	908998.8	2455131
2003	909000.6	2455131
2004	909002.5	2455130
2005	909004.4	2455130
2006	909111.2	2455106
2007	909115	2455105
2008	909118.8	2455104
2009	909122.6	2455103
2010	909126.4	2455102
2011	909140.7	2455097
2012	909220	2455082
2013	909229.6	2455080
2014	909239.3	2455079
2015	909283	2455075
2016	909292.8	2455074
2017	909302.5	2455074
2018	909312.3	2455074
2019	909362	2455078
2020	909376.9	2455078
2021	909391.8	2455078
2022	909406.6	2455076
2023	909419.9	2455074
2024	909514.1	2455112
2025	909622.9	2455250
2026	909654.5	2455467
2027	909666	2455568
2028	909667.9	2455581
2029	909670.7	2455594
2030	909674.2	2455607
2031	909678.7	2455620
2032	909683.8	2455632
2033	909712.4	2455695
2034	909913.8	2455839
2035	909962.1	2455871
2036	909974.2	2455878
2037	909986.9	2455885
2038	910000	2455891
2039	910013.4	2455895
2040	910085.5	2455919
2041	910092.5	2455921
2042	910128.9	2455935
2043	910169	2456023
2044	910182.8	2456056
2045	910186.3	2456066
2046	910189.3	2456075
2047	910212.5	2456153
2048	910187.1	2456199
2049	910180.7	2456212
2050	910175.1	2456226
2051	910170.5	2456240
2052	910131.2	2456373
2053	910148.7	2456451
2054	910197.9	2456552
2055	910202.6	2456552
2056	910203.6	2456551
2057	910224.4	2456538
2058	910227.9	2456540
2059	910237.2	2456546
2060	910240	2456547
2061	910229.5	2456558
2062	910210.4	2456578
2063	910194.4	2456592
2064	910177.6	2456605
2065	910169.3	2456613
2066	910162.5	2456619

2067	910160.2	2456622
2068	910155.2	2456629
2069	910154.1	2456630
2070	910143.5	2456652
2071	910135.1	2456671
2072	910127.6	2456691
2073	910119.8	2456713
2074	910114.6	2456730
2075	910113.2	2456735
2076	910108.6	2456753
2077	910107.1	2456758
2078	910087.2	2456740
2079	910082.8	2456745
2080	910087.1	2456729
2081	910088.7	2456723
2082	910094.2	2456705
2083	910102.3	2456682
2084	910110.1	2456661
2085	910119	2456640
2086	910131	2456616
2087	910133.4	2456613
2088	910139.1	2456605
2089	910142.9	2456601
2090	910150.9	2456593
2091	910160.4	2456585
2092	910177	2456572
2093	910191.8	2456558
2094	908775	2455209
2095	908775	2455214
2096	908777.3	2455213
2097	908776.9	2455208
2098	908832.8	2455169
2099	908835.3	2455168
2100	908842.2	2455165
2101	908858.7	2455159
2102	908880.1	2455153
2103	908890.1	2455153
2104	908896.3	2455177
2105	908889.8	2455179
2106	908866.9	2455185
2107	908852	2455190
2108	908846.4	2455193
2109	908830.6	2455201
2110	908820.4	2455206
2111	908810	2455209
2112	908808.6	2455214
2113	908801.3	2455220
2114	908786.4	2455236
2115	908782.5	2455241
2116	908781.6	2455243
2117	908760.6	2455243
2118	908759.8	2455297
2119	908759.8	2455299
2120	908744.3	2455298
2121	908743.9	2455301
2122	908736.7	2455301
2123	908733.5	2455290
2124	908742.5	2455265
2125	908751.1	2455243
2126	908759.7	2455227
2127	908765.6	2455219
2128	908723.9	2455314
2129	908728.8	2455316
2130	908724.7	2455314
2131	908724.6	2455323
2132	908720.9	2455321
2133	908739.2	2455330
2134	908734.6	2455328
2135	908739.5	2455328
:ЗУ21	---	---
2136	908891.2	2457978
2137	908894.6	2457976
2138	908921.2	2458004
2139	909014.5	2457980
2140	909020.4	2457979
2141	909109.1	2457953
2142	909153.5	2457965
2143	909157.5	2457966
2144	909161.5	2457967
2145	909203.6	2457980
2146	909213.9	2457983
2147	909214.7	2457983
2148	909214.1	2457984
2149	909226.9	2457989
2150	909223.7	2457989
2151	909213.1	2457986
2152	909202.6	2457983
2153	909160.3	2457970
2154	909156.6	2457969
2155	909152.8	2457968
2156	909109.1	2457957
2157	909021.4	2457982
2158	909015.4	2457983
2159	908920.1	2458007
2160	908901.6	2457988
2161	908851.7	2457913
2162	908848.3	2457914
2163	908847.2	2457913
2164	908823.2	2457919
2165	908822.5	2457916
2166	908848.3	2457909
2167	909276.6	2457982
2168	909276.9	2457983
2169	909279.1	2457986
2170	909273.9	2457990
2171	908854.6	2457916
2172	908886	2457948
2173	908884.9	2457952
2174	908851.2	2457917
2175	908879.5	2457961
2176	908877	2457963
2177	908842.9	2457928
2178	908825.8	2457932
2179	908825.1	2457929
2180	908844	2457924
2181	909219.3	2457970
2182	909218.1	2457973
2183	909216.4	2457973
2184	909206.5	2457970
2185	909164.5	2457957
2186	909160.3	2457956
2187	909156	2457955
2188	909108.9	2457943
2189	909017.7	2457969
2190	909012	2457970
2191	908924.3	2457992
2192	908904	2457972
2193	908907.3	2457970
2194	908907.6	2457970
2195	908921.8	2457985
2196	908925.5	2457989
2197	909011.2	2457967
2198	909016.7	2457966
2199	909108.9	2457939
2200	909156.7	2457951
2201	909161.2	2457953
2202	909165.6	2457954
2203	909207.6	2457967
2204	909217.2	2457970
2205	908882.3	2457963
2206	908891.6	2457973

2207	908888.3	2457975
2208	908880.9	2457967
2209	908879.8	2457966
2210	908889.2	2457951
2211	908904.4	2457967
2212	908901.1	2457968
2213	908888.1	2457955
2214	909269.6	2457972
2215	909273	2457977
2216	909276.5	2457982
2217	909261.8	2457977
2218	909266.1	2457975
2219	908792.6	2457959
2220	908797.3	2457958
2221	908796.4	2457959
2222	908800.6	2457962
2223	908804.9	2457965
2224	908810.7	2457955
2225	908814.6	2457954
2226	908814.6	2457955
2227	908806.5	2457969
2228	908803.6	2457974
2229	908799.9	2457971
2230	908789.2	2457965
2231	908789	2457965
:ЗУ22	---	---
2232	909221.4	2457964
2233	909219.3	2457970
2234	909217.2	2457970
2235	909207.6	2457967
2236	909165.6	2457954
2237	909161.2	2457953
2238	909156.7	2457951
2239	909108.9	2457939
2240	909078.5	2457948
2241	909076.7	2457948
2242	909067.8	2457950
2243	909064.1	2457951
2244	909051.7	2457954
2245	909033	2457958
2246	909014.2	2457963
2247	908999.1	2457966
2248	908981.7	2457969
2249	908959.9	2457973
2250	908939.9	2457980
2251	908927	2457984
2252	908921.8	2457985
2253	908907.6	2457970
2254	908922.7	2457967
2255	908934.5	2457963
2256	908955.7	2457956
2257	908978.9	2457952
2258	908996.1	2457949
2259	909010.4	2457947
2260	909028.9	2457942
2261	909047.7	2457937
2262	909060.1	2457934
2263	909064.1	2457933
2264	909074.6	2457931
2265	909089.9	2457931
2266	909114.2	2457932
2267	909129	2457935
2268	909147.3	2457941
2269	909166.1	2457948
2270	909182.7	2457955
2271	909204.5	2457961
2272	909266.1	2457975
2273	909261.8	2457977
2274	909225.4	2457965
2275	909228.4	2457966
2276	909245.5	2457969
2277	909258.1	2457972
2278	908821.7	2457952
2279	908835.6	2457954
2280	908854.7	2457959
2281	908874.3	2457965
2282	908874.9	2457965
2283	908862.2	2457978
2284	908862	2457979
2285	908850.3	2457975
2286	908832.4	2457971
2287	908816.4	2457969
2288	908806.5	2457969
2289	908814.6	2457955
2290	908814.6	2457954
2291	909276.9	2457983
2292	909276.6	2457982
2293	909276.6	2457982
2294	909276.5	2457982
2295	909273	2457977
2296	909278.5	2457979
2297	908790.1	2457957
2298	908790.4	2457959
2299	908792.6	2457959
2300	908789.1	2457965
2301	908786.6	2457958
2302	908879.2	2457984
2303	908881.5	2457983
2304	908891.2	2457978
2305	908901.6	2457988
2306	908885.8	2457987
2307	908879.2	2457967
2308	908880.9	2457967
2309	908888.3	2457975
2310	908879.5	2457979
2311	908879	2457979
2312	908874.8	2457983
2313	908869.1	2457981
2314	908868	2457981
2315	908866.5	2457979
2316	908789.2	2457965
2317	908799.9	2457971
:ЗУ23	---	---
2319	908673	2453831
2320	908671.2	2453832
2321	908650.9	2453842
2322	908649.8	2453843
2323	908656.1	2453863
2324	908635.2	2453867
2325	908618.4	2453872
2326	908600.9	2453878
2327	908496	2453922
2328	908480.9	2453929
2329	908488.8	2453907
2330	908489.3	2453907
2331	908594.9	2453862
2332	908613.1	2453856
2333	908631.2	2453850
2334	908634	2453850
2335	908633	2453846
2336	908628.9	2453838
2337	908638.8	2453830
2338	908669.3	2453820
2339	908787	2453862
2340	908775.5	2453875
2341	908768.1	2453867
2342	908748.6	2453846
2343	908729	2453833
2344	908720.4	2453829
2345	908694.5	2453826
2346	908689.6	2453827

2347	908684.3	2453811
2348	908693.4	2453809
2349	908725.2	2453812
2350	908737.5	2453818
2351	908759.6	2453833
2352	908780.6	2453855
2353	908387.7	2453932
2354	908387.1	2453938
2355	908371.2	2453941
2356	908370.2	2453947
2357	908364.8	2453947
2358	908366.8	2453930
2359	908382.3	2453932
2360	908417.7	2453939
2361	908404.2	2453938
2362	908404.8	2453932
2363	908411.5	2453932
2364	908420.3	2453931
:ЗУ24	---	---
2365	908775	2453884
2366	908778.7	2453887
2367	908774.9	2453887
2368	908762.1	2453881
2369	908719.7	2453843
2370	908691.8	2453845
2371	908677.9	2453803
2372	908610.4	2453825
2373	908602.8	2453828
2374	908595.4	2453831
2375	908488.3	2453880
2376	908480	2453883
2377	908471.5	2453886
2378	908462.8	2453888
2379	908453.9	2453890
2380	908447.1	2453891
2381	908439.8	2453888
2382	908453.5	2453886
2383	908462	2453885
2384	908470.5	2453882
2385	908478.7	2453880
2386	908486.8	2453876
2387	908593.9	2453828
2388	908601.6	2453825
2389	908609.4	2453822
2390	908680.1	2453798
2391	908689.6	2453827
2392	908694.3	2453841
2393	908721	2453840
2395	908467.2	2453897
2396	908474.3	2453895
2397	908483.4	2453892
2398	908492.2	2453889
2399	908599.4	2453840
2400	908606.5	2453837
2401	908613.7	2453835
2402	908671.5	2453816
2403	908684.8	2453855
2404	908716.2	2453854
2405	908756.5	2453889
2406	908772.9	2453898
2407	908788.3	2453897
2408	908791.6	2453900
2409	908772.1	2453901
2410	908754.5	2453892
2411	908714.9	2453857
2412	908682.3	2453859
2413	908673	2453831
2414	908669.3	2453820
2415	908614.7	2453838
2416	908607.8	2453841
2417	908600.9	2453843
2418	908493.7	2453892
2419	908484.6	2453896
2420	908475.3	2453899
2421	908473.5	2453899
2422	908432.4	2453893
2423	908394.4	2453900
2424	908390.7	2453937
2425	908387.1	2453938
2426	908387.7	2453932
2427	908391.2	2453896
2428	908433.5	2453890
2429	908427.7	2453908
2430	908406.8	2453911
2431	908404.8	2453932
2432	908404.2	2453938
2433	908400.7	2453938
2434	908403.6	2453908
2435	908428.9	2453904
2436	908395.7	2453988
2437	908399.2	2453988
2438	908398.7	2453993
2439	908355.1	2453989
2440	908355.2	2453985
2441	908395.5	2453989
2442	908339.3	2453945
2443	908322.3	2453944
2444	908322.9	2453938
2445	908339.8	2453940
2446	908814.2	2453882
2447	908814.6	2453888
2448	908808.3	2453882
2449	908815	2453895
2450	908815.2	2453899
2451	908811.5	2453899
:ЗУ25	---	---
2452	907520.1	2454338
2453	907523.4	2454339
2454	907452.1	2454555
2455	907448.1	2454567
2456	907443.4	2454577
2457	907438.1	2454588
2458	907432.1	2454598
2459	907425.5	2454608
2460	907360.4	2454697
2461	907354.1	2454705
2462	907347.4	2454713
2463	907089.3	2454997
2464	907085.9	2454996
2465	907344.9	2454711
2466	907351.4	2454703
2467	907357.5	2454695
2468	907422.7	2454606
2469	907429.2	2454596
2470	907435	2454586
2471	907440.2	2454576
2472	907444.9	2454565
2473	907448.8	2454554
2474	907099	2455002
2475	907354.9	2454720
2476	907361.8	2454711
2477	907368.4	2454703
2478	907433.7	2454614
2479	907440.6	2454604
2480	907446.8	2454593
2481	907452.5	2454582
2482	907457.4	2454570
2483	907461.6	2454559
2484	907532.9	2454342
2485	907536.2	2454343
2486	907464.9	2454560

2487	907460.6	2454572
2488	907455.6	2454583
2489	907449.9	2454595
2490	907443.5	2454605
2491	907436.5	2454616
2492	907371.2	2454705
2493	907364.5	2454714
2494	907357.4	2454722
2495	907102.4	2455003
2496	907035.2	2455057
2497	907002.9	2455093
2498	907020.1	2455119
2499	907024.2	2455117
2500	907028.4	2455114
2501	907015.4	2455094
2502	907044.4	2455062
2503	907047.7	2455063
2504	907019.8	2455094
2505	907026	2455104
2506	907035.6	2455119
2507	907036	2455119
2508	907034.2	2455120
2509	907024.5	2455127
2510	907020.2	2455126
2511	907014.4	2455117
2512	906998.5	2455092
2513	907031.9	2455056
:ЗУ26	---	---
2514	907102.4	2455003
2515	907357.4	2454722
2516	907364.5	2454714
2517	907371.2	2454705
2518	907436.5	2454616
2519	907443.5	2454605
2520	907449.9	2454595
2521	907455.6	2454583
2522	907460.6	2454572
2523	907464.9	2454560
2524	907536.2	2454343
2525	907539.1	2454344
2526	907556.9	2454290
2527	907572	2454294
2528	907566.9	2454311
2529	907553.3	2454307
2530	907545.3	2454331
2531	907535.8	2454362
2532	907517.3	2454416
2533	907482.3	2454523
2534	907470.5	2454560
2535	907458.2	2454596
2536	907424	2454652
2537	907410.8	2454668
2538	907385.4	2454699
2539	907359.4	2454729
2540	907332.8	2454759
2541	907312	2454784
2542	907293.6	2454805
2543	907270.8	2454830
2544	907238.4	2454863
2545	907218.1	2454884
2546	907208.4	2454895
2547	907182	2454925
2548	907167.9	2454941
2549	907128.2	2454984
2550	907108.6	2455006
2551	907065.6	2455072
2552	907052.7	2455097
2553	907042.1	2455111
2554	907038.5	2455115
2555	907035.6	2455119
2556	907026	2455104
2557	907028.7	2455101
2558	907038.3	2455087
2559	907050.4	2455065
2560	907014.4	2455117
2561	907020.2	2455126
2562	907012.6	2455125
2563	907009.5	2455122
2564	907024.5	2455127
2565	907034.2	2455120
2566	907029.7	2455126
2567	907028.3	2455127
:ЗУ27	---	---
2568	902495.9	2443393
2569	902606.6	2443346
2570	902615.1	2443365
2571	902623.4	2443385
2572	902634.6	2443411
2573	902644.1	2443434
2574	902656.1	2443461
2575	902661.9	2443475
2576	902550.9	2443522
:ЗУ28	---	---
2577	902141.3	2459669
2578	902141.2	2459669
2579	902037.1	2459633
2580	902083	2459501
2581	902180.5	2459535
2582	902181.5	2459539
2583	902182.3	2459551
2584	902181.5	2459566
2585	902178.9	2459578
2586	902174	2459594
2587	902169.8	2459606
2588	902154.4	2459644
:ЗУ29	---	---
2589	909933.1	2456000
2590	909972.3	2455887
2591	909994.9	2455897
2592	910001	2455900
2593	910018.4	2455907
2594	910041.4	2455915
2595	910074.1	2455925
2596	910104.1	2455934
2597	910065.3	2456046
:ЗУ30	---	---
2598	895973.6	2449553
2599	895967	2449556
2600	895933.4	2449455
2601	895932.7	2449453
2602	895917.9	2449435
2603	895929.3	2449431
2604	895936.6	2449447
2605	895947.3	2449484
2606	895953.6	2449500
2607	895963.1	2449526
2608	895971.1	2449547
2598	895973.6	2449553
2609	895909.9	2449438
2610	895926.1	2449458
2611	895960.7	2449562
2612	895960.9	2449563
2613	895965.8	2449565
2614	895976.5	2449561
2615	895977.2	2449563
2616	895863.1	2449603
2617	895816.1	2449472
:ЗУ31	---	---
2618	898711.6	2450340
2619	898694	2450344
2620	898654.7	2450351

2621	898619.3	2450358
2622	898599.7	2450361
2623	898588.5	2450363
2624	898579.8	2450365
2625	898575.5	2450366
2626	898574	2450366
2627	898552.2	2450248
2628	898689.8	2450223
:ЗУ32	---	---
2629	905410	2457046
2630	905413.8	2457034
2631	905422.4	2457015
2632	905429.6	2456998
2633	905438.1	2456982
2634	905440.2	2456978
2635	905442.6	2456973
2636	905458.8	2456941
2637	905463.7	2456930
2638	905465.2	2456927
2639	905468.3	2456920
2640	905468.9	2456919
2641	905576.8	2456972
2642	905515.5	2457098
:ЗУ33	---	---
2643	907131.4	2454981
2644	907167.9	2454941
2645	907182	2454925
2646	907203.9	2454900
2647	907293.4	2454980
2648	907199.8	2455085
2649	907120.2	2455013
2650	907120.9	2455011
2651	907115.9	2455009
2652	907110.3	2455004
:ЗУ34	---	---
2653	902189.5	2459557
2654	902188.2	2459528
2655	902182.5	2459511
2656	902175.9	2459499
2657	902170.6	2459489
2658	902185.8	2459473
2659	902187.3	2459471
2660	902191.5	2459467
2661	902232.7	2459495
2662	902214.4	2459521
2663	902199.6	2459542
2664	902192.8	2459552

:ЗУ35	---	---
2665	902211.6	2459994
2666	902204.5	2459993
2667	902205.1	2459981
2668	902166.9	2459907
2669	902165.1	2459903
2670	902163.4	2459900
2671	902161.7	2459896
2672	902160.2	2459892
2673	902147.5	2459859
2674	902144.1	2459849
2675	902141.4	2459839
2676	902139.5	2459829
2677	902138.3	2459818
2678	902137.8	2459808
2679	902137.8	2459799
2680	902133.7	2459798
2681	902133.2	2459788
2682	902133.5	2459774
2683	902134.8	2459759
2684	902135.1	2459757
2685	902137	2459745
2686	902139.7	2459733
2687	902143	2459721
2688	902147	2459709
2689	902181.4	2459625
2690	902203.3	2459562
2691	902199.6	2459542
2692	902207.6	2459531
2693	902213.6	2459563
2694	902190.8	2459628
2695	902156.3	2459713
2696	902152.5	2459724
2697	902149.4	2459735
2698	902146.9	2459746
2699	902145	2459758
2700	902144.7	2459761
2701	902143.5	2459774
2702	902143.2	2459788
2703	902143.9	2459801
2704	902145	2459815
2705	902146.6	2459826
2706	902148.9	2459837
2707	902151.8	2459849
2708	902153.1	2459853
2709	902158.1	2459868
2710	902164.2	2459882

2711	902212.5	2459981
:ЗУ36	---	---
2712	902158	2459991
2713	902184.9	2459992
2714	902193.1	2459993
2715	902196.5	2459993
2716	902194.8	2460029
2717	902187.4	2460028
2718	902187.6	2460037
2719	902178.8	2460037
2720	902179.1	2460038
2721	902183.5	2460038
2722	902184	2460045
2723	902187.7	2460045
2724	902187.8	2460052
2725	902209.1	2460053
2726	902210.5	2460029
2727	902202.8	2460029
2728	902204.5	2459993
2729	902211.6	2459994
2730	902214.4	2459994
2731	902212.2	2460042
2732	902210.3	2460082
2733	902153.9	2460079
2734	902157.7	2459996
:ЗУ37	---	---
2735	896844.7	2449737
2736	896863.2	2449772
2737	896871.3	2449787
2738	896881.3	2449806
2739	896857.7	2449818
2740	896860.4	2449813
2741	896854	2449810
2742	896853.7	2449809
2743	896819.4	2449802
2744	896812.4	2449789
2745	896806.5	2449778
2746	896799.6	2449765
2747	896797.9	2449762
2748	896849.8	2449817
2749	896845.8	2449825
2750	896834.5	2449831
2751	896824.2	2449811
:ЗУ38	---	---
2752	896519.4	2449656
2753	896516.6	2449654
2754	896514.8	2449653

2755	896503.8	2449650
2756	896503.8	2449650
2757	896491	2449647
2758	896478	2449644
2759	896463	2449642
2760	896321.7	2449613
2761	896321.1	2449613
2762	896319.7	2449614
2763	896291.5	2449623
2764	896290	2449623
2765	896278.5	2449626
2766	896220.1	2449639
2767	896175.7	2449625
2768	896156.3	2449608
2769	896164.9	2449611
2770	896174.5	2449614
2771	896220.5	2449629
2772	896276.4	2449616
2773	896288.4	2449613
2774	896300.5	2449612
2775	896312.8	2449611
2776	896325	2449611
2777	896337.3	2449611
2778	896349.5	2449612
2779	896361.5	2449614
2780	896413	2449625
2781	896479.8	2449635
2782	896493.3	2449637
2783	896506.7	2449641
2784	896519.8	2449645
2785	896532.6	2449651
2786	896545	2449657
2787	896556.8	2449664
2788	896578.5	2449678
2789	896577.8	2449695
2790	896799.6	2449765
2791	896806.5	2449778
2792	896797.4	2449775
2793	896567.4	2449702
2794	896568.3	2449683
2795	896551.6	2449673
2796	896540.2	2449666
2797	896528.4	2449660
2798	895747.8	2448857
2799	895812.6	2449138
2800	895815.8	2449150
2801	895819.6	2449162
2802	895824.2	2449173
2803	895829.5	2449184
2804	895835.5	2449195
2805	895894.5	2449293
2806	895901	2449304
2807	895908.1	2449313
2808	895915.7	2449322
2809	895923.9	2449331
2810	895932.5	2449339
2811	895941.7	2449347
2812	895953	2449355
2813	895957.1	2449378
2814	895948.2	2449376
2815	895945.9	2449373
2816	895943.9	2449361
2817	895935.5	2449355
2818	895925.9	2449347
2819	895925.7	2449347
2820	895886.5	2449296
2821	895820.4	2449178
2822	895741.8	2448876
2823	895735.8	2448853
2824	895739.8	2448854
2825	895739.7	2448856
2826	895987	2449473
2827	896010.8	2449524
2828	896021.3	2449522
2829	896042	2449566
2830	896135.6	2449601
2831	896069.7	2449587
2832	896034.7	2449574
2833	896015.4	2449533
2834	896006.7	2449535
2835	895986.4	2449480
2836	895951	2449402
2837	895961.9	2449405
2838	895963.6	2449414
2839	895966.8	2449425
2840	895964.9	2449448
2841	895962	2449442
2842	895957.6	2449429
2843	895953.9	2449416
2844	895951.2	2449403
2845	896120.5	2449606
2846	896147.7	2449611
2847	896156.1	2449619
:ЗУ39	---	---
2848	895724	2448848
2849	895724.8	2448852
2850	895726.2	2448851
2851	895700.9	2448864
2852	895699.9	2448841
2853	895702.4	2448840
:ЗУ40	---	---
2854	899482.5	2449953
2855	899486.7	2449950
2856	899517.3	2450004
2857	899491.2	2450016
2858	899489.2	2450002
2859	899485.3	2449973
2860	899484.8	2449969
2861	899483.1	2449957
2862	899482.5	2449953
2863	899546.5	2449955
2864	899557.4	2449985
2865	899518.8	2450003
2866	899481.6	2449916
2867	899481	2449928
2868	899480.6	2449938
2869	899477.5	2449916
2870	899480.8	2449940
2871	899482.7	2449944
2872	899481.4	2449944
:ЗУ41	---	---
2873	898491.4	2450437
2874	898504.9	2450434
2875	898519.9	2450444
2876	898558.5	2450437
2877	898565	2450427
2878	898718.2	2450398
2879	898992.9	2450339
2880	898996.2	2450329
2881	899007.6	2450327
2882	899000.6	2450348
2883	898720.2	2450408
2884	898570.9	2450436
2885	898564.5	2450446
2886	898517.7	2450455
2887	899157.5	2450215
2888	899170.4	2450219
2889	899122.5	2450244
2890	899113.3	2450249
2891	899104.4	2450254
2892	899054	2450287

2893	899044.6	2450293
2894	899034.8	2450299
2895	899028.8	2450302
2896	899003.4	2450307
2897	899004.8	2450303
2898	899030.2	2450290
2899	899039.5	2450285
2900	899048.6	2450279
2901	899099	2450246
2902	899108.3	2450240
2903	899117.9	2450235
:ЗУ41	---	---
2904	898482	2450418
2905	898316.4	2450453
2906	898315.4	2450446
2907	898361.6	2450438
2908	898478.7	2450416
2909	899473.1	2449949
2910	899461.5	2449955
2911	899422.2	2449976
2912	899396.5	2450055
2913	899264.8	2450123
2914	899264.6	2450123
2915	899211.9	2450150
2916	899207.8	2450141
2917	899260.1	2450114
2918	899260.3	2450114
2919	899388.3	2450048
2920	899414	2449969
2921	899466.5	2449942
2922	899478.6	2449955
2923	899481.6	2449958
2924	899483.1	2449957
2925	899484.8	2449969
2926	899480.9	2449972
2927	899469.6	2449960
:ЗУ42	---	---
2928	898316.4	2450453
2929	898288.4	2450459
2930	898288.3	2450459
2931	898261.7	2450425
2932	898311.6	2450418
2933	898313.9	2450435
2934	898315	2450443
2935	898315.4	2450446
2936	898240.6	2450437
2937	898263.6	2450463
2938	898244.3	2450465
:ЗУ43	---	---
2939	899188.6	2447948
2940	899209.1	2447965
2941	899172.1	2448010
2942	899146.7	2447989
:ЗУ44	---	---
2943	899154.4	2447972
2944	899159.2	2447977
2945	899152	2447984
2946	899147.2	2447979
:ЗУ45	---	---
2947	902533.8	2442781
2948	902552.5	2442829
2949	902488.2	2442825
2950	902490.4	2442778
:ЗУ46	---	---
2951	902489.3	2442802
2952	902488.7	2442813
2953	902461.4	2442830
2954	902418	2442856
2955	902423.6	2442875
2956	902425.9	2442883
2957	902428.7	2442890
2958	902431.8	2442897
2959	902456.1	2442948
2960	902509.8	2443049
2961	902574.6	2443188
2962	902691.3	2443464
2963	902815.6	2443762
2964	902819.2	2443771
2965	902822.2	2443781
2966	902824.5	2443791
2967	902826.2	2443802
2968	902827.2	2443812
2969	902827.4	2443822
2970	902825.5	2443905
2971	902825.6	2443915
2972	902826.4	2443925
2973	902827.9	2443935
2974	902832.1	2443957
2975	902821.9	2443957
2976	902818	2443937
2977	902816.5	2443927
2978	902815.6	2443916
2979	902815.5	2443905
2980	902817.5	2443822
2981	902817.2	2443813
2982	902816.3	2443803
2983	902814.7	2443793
2984	902812.5	2443784
2985	902809.7	2443775
2986	902806.3	2443765
2987	902682.1	2443468
2988	902565.5	2443192
2989	902500.8	2443053
2990	902447.2	2442952
2991	902422.7	2442901
2992	902419.4	2442894
2993	902416.5	2442886
2994	902414	2442878
2995	902406.2	2442852
2996	902456.2	2442821
2997	902488.4	2442802
:ЗУ47	---	---
2998	908816.6	2446395
2999	908826.5	2446374
3000	908853.7	2446364
3001	908862.9	2446361
3002	908866.4	2446360
3003	908881.9	2446367
3004	908879.9	2446376
3005	908878.8	2446380
3006	908875.1	2446392
3007	908872.6	2446398
3008	908869.1	2446403
3009	908867.6	2446405
3010	908863.9	2446409
3011	908859.8	2446410
3012	908852.2	2446409
3013	908847.8	2446408
3014	908821.5	2446398
:ЗУ48	---	---
3015	909011.2	2446193
3016	909009.9	2446223
3017	908981.9	2446222
3018	908983	2446198
3019	908983.3	2446192
:ЗУ49	---	---
3020	908983	2446198
3021	908982.5	2446208
3022	908920.6	2446202
3023	908905.7	2446244
3024	908904.4	2446247

3025	908891.1	2446286
3026	908888.1	2446296
3027	908885.6	2446306
3028	908874	2446357
3029	908872.8	2446363
3030	908866.4	2446360
3031	908862.9	2446361
3032	908864.2	2446355
3033	908875.8	2446303
3034	908878.5	2446293
3035	908881.6	2446283
3036	908894.9	2446244
3037	908896.2	2446240
3038	908913.8	2446192
3039	908990.5	2446222
3040	909000.5	2446223
3041	909000.3	2446225
3042	908995.3	2446225
3043	908990.4	2446224
:ЗУ50	---	---
3126	907557.3	2454289
3127	907556.9	2454290
3128	907539.1	2454344
3129	907512.5	2454335
3130	907530.7	2454280
:ЗУ51	---	---
3131	907523.4	2454339
3132	907532.9	2454342
3133	907461.6	2454559
3134	907457.4	2454570
3135	907452.5	2454582
3136	907446.8	2454593
3137	907440.6	2454604
3138	907433.7	2454614
3139	907368.4	2454703
3140	907361.8	2454711
3141	907354.9	2454720
3142	907099	2455002
3143	907089.3	2454997
3144	907347.4	2454713
3145	907354.1	2454705
3146	907360.4	2454697
3147	907425.5	2454608
3148	907432.1	2454598
3149	907438.1	2454588
3150	907443.4	2454577
3151	907448.1	2454567
3152	907452.1	2454555
3153	907044.4	2455062
3154	907015.4	2455094
3155	907028.4	2455114
3156	907024.2	2455117
3157	907020.1	2455119
3158	907002.9	2455093
3159	907035.2	2455057
:ЗУ52	---	---
3160	905383	2457122
3161	905371.2	2457184
3162	905333.2	2457182
3163	905336.1	2457120
:ЗУ53	---	---
3164	906466.8	2456274
3165	906467	2456294
3166	906424.7	2456301
3167	906394.1	2456297
3168	906394	2456293
3169	906393.9	2456282
3170	906393.8	2456275
3171	906394.1	2456301
3172	906424.5	2456305
3173	906425	2456305
3174	906467.1	2456299
3175	906467.3	2456317
3176	906394.4	2456318
:ЗУ54	---	---
3177	905974.2	2456095
3178	905972.6	2456097
3179	905968.7	2456101
3180	905719.5	2456368
3181	905713.2	2456376
3182	905707.5	2456383
3183	905702.2	2456391
3184	905697.5	2456399
3185	905676.6	2456439
3186	905674.5	2456442
3187	905604.7	2456565
3188	905594.6	2456583
3189	905580.3	2456597
3190	905571.8	2456606
3191	905565.7	2456612
3192	905560.1	2456619
3193	905554.9	2456626
3194	905550.1	2456634
3195	905545.8	2456642
3196	905542	2456650
3197	905538.1	2456659
3198	905534.4	2456668
3199	905531.3	2456678
3200	905528.9	2456688
3201	905513.8	2456761
3202	905511.9	2456769
3203	905509.6	2456777
3204	905506.9	2456784
3205	905479.9	2456856
3206	905476.6	2456864
3207	905397.2	2457041
3208	905393	2457052
3209	905389.6	2457063
3210	905373.9	2457121
3211	905363.7	2457121
3212	905380	2457060
3213	905383.6	2457049
3214	905388	2457038
3215	905467.4	2456860
3216	905470.6	2456852
3217	905497.5	2456781
3218	905500.1	2456773
3219	905502.2	2456766
3220	905504	2456759
3221	905519.2	2456685
3222	905521.7	2456675
3223	905524.9	2456665
3224	905528.9	2456655
3225	905532.9	2456646
3226	905536.9	2456637
3227	905541.5	2456629
3228	905546.6	2456621
3229	905552.2	2456613
3230	905558.2	2456606
3231	905564.6	2456599
3232	905573.1	2456590
3233	905586.5	2456577
3234	905596	2456560
3235	905665.8	2456437
3236	905667.8	2456434
3237	905688.7	2456394
3238	905693.7	2456386
3239	905699.3	2456377
3240	905705.5	2456369
3241	905712.1	2456362
3242	905961.3	2456094

3243	905965.1	2456090
3244	906393.9	2456282
3245	906394	2456293
3246	906391.8	2456292
3247	906368.9	2456282
3248	906361.3	2456278
3249	906305.3	2456248
3250	906300.2	2456245
3251	906211.8	2456203
3252	906205.9	2456200
3253	906109.5	2456148
3254	906103.9	2456145
3255	906058.9	2456123
3256	906048.6	2456108
3257	906021.9	2456103
3258	905990.9	2456076
3259	905995.7	2456067
3260	906026.4	2456093
3261	906054.5	2456099
3262	906065.7	2456115
3263	906108.3	2456136
3264	906114.1	2456139
3265	906210.6	2456191
3266	906216.2	2456194
3267	906304.6	2456236
3268	906310	2456239
3269	906365.9	2456269
3270	906373.3	2456273
3271	906467	2456289
3272	906469.5	2456290
3273	906467.2	2456294
3274	906467.1	2456294
3275	906467	2456294
3276	905355.2	2457184
3277	905359.6	2457184
3278	905355.6	2457185
3276	905355.2	2457184
:ЗУ55	---	---
3282	908787.5	2453861
3283	908818.1	2453892
3284	908801.5	2453910
3285	908770.9	2453880
3286	908775.5	2453875
:ЗУ56	---	---
3287	908357	2453948
3288	908327.8	2453945
3289	908323.2	2453944
3290	908318.8	2453978
3291	908355.4	2453983
3292	908354.9	2453994
3293	908301.9	2453991
3294	908304.1	2453943
3295	908357.1	2453946
:ЗУ57	---	---
3296	908778.7	2453887
3297	908788.3	2453897
3298	908772.9	2453898
3299	908756.5	2453889
3300	908716.2	2453854
3301	908684.8	2453855
3302	908671.5	2453816
3303	908613.7	2453835
3304	908606.5	2453837
3305	908599.4	2453840
3306	908492.2	2453889
3307	908483.4	2453892
3308	908474.3	2453895
3309	908467.2	2453897
3310	908447.1	2453891
3311	908453.9	2453890
3312	908462.8	2453888
3313	908471.5	2453886
3314	908480	2453883
3315	908488.3	2453880
3316	908595.4	2453831
3317	908602.8	2453828
3318	908610.4	2453825
3319	908677.9	2453803
3320	908691.8	2453845
3321	908719.7	2453843
3322	908762.1	2453881
3323	908774.9	2453887
3324	908428.9	2453904
3325	908403.6	2453908
3326	908400.7	2453938
3327	908391.3	2453937
3328	908390.7	2453937
3329	908394.4	2453900
3330	908432.4	2453893
3331	908355.4	2453983
3332	908395.7	2453988
3333	908395.5	2453989
3334	908355.2	2453985
:ЗУ58	---	---
3335	908740.3	2455324
3336	908733	2455318
3337	908728.8	2455316
3338	908720.6	2455313
3339	908715.2	2455313
3340	908709.8	2455314
3341	908710.5	2455300
3342	908728.3	2455301
3343	908730.7	2455308
3344	908731.4	2455311
3345	908733.6	2455318
3346	908741.2	2455316
3347	908739	2455308
3348	908738.3	2455306
3349	908736.7	2455301
3350	908743.9	2455301
:ЗУ59	---	---
3351	910212	2456493
3352	910204.9	2456500
3353	910156.5	2456447
3354	910140	2456374
3355	910178.7	2456242
3356	910183.1	2456229
3357	910188.4	2456216
3358	910194.6	2456204
3359	910221.6	2456154
3360	910197.5	2456072
3361	910194.3	2456063
3362	910190.6	2456053
3363	910176.8	2456020
3364	910135.2	2455928
3365	910095.5	2455914
3366	910088.1	2455911
3367	910016	2455887
3368	910003.2	2455883
3369	909990.6	2455877
3370	909978.4	2455871
3371	909966.8	2455864
3372	909918.6	2455832
3373	909719.2	2455689
3374	909691.5	2455629
3375	909686.6	2455617
3376	909682.4	2455605
3377	909678.9	2455592
3378	909676.3	2455580
3379	909674.4	2455567
3380	909662.9	2455466

3381	909631	2455246
3382	909519.4	2455105
3383	909421	2455065
3384	909405.3	2455068
3385	909391.2	2455069
3386	909376.8	2455070
3387	909362.6	2455069
3388	909312.9	2455066
3389	909302.7	2455066
3390	909292.4	2455066
3391	909282.2	2455066
3392	909238.6	2455070
3393	909228.4	2455072
3394	909218.3	2455073
3395	909171.7	2455083
3396	909171.1	2455073
3397	909171.1	2455073
3398	909216.5	2455063
3399	909227	2455062
3400	909237.5	2455060
3401	909281.4	2455056
3402	909292	2455056
3403	909302.8	2455056
3404	909313.4	2455056
3405	909363.1	2455059
3406	909376.8	2455060
3407	909390.4	2455059
3408	909404.1	2455058
3409	909422.2	2455055
3410	909525.6	2455096
3411	909640.5	2455242
3412	909672.8	2455465
3413	909684.3	2455566
3414	909686.1	2455578
3415	909688.6	2455590
3416	909691.9	2455602
3417	909695.9	2455613
3418	909700.7	2455625
3419	909727.2	2455683
3420	909924.3	2455823
3421	909972.2	2455855
3422	909983.4	2455862
3423	909994.9	2455868
3424	910006.9	2455873
3425	910019.2	2455878
3426	910091.3	2455901
3427	910098.9	2455904
3428	910142.6	2455920
3429	910186	2456016
3430	910199.9	2456049
3431	910203.7	2456059
3432	910207	2456069
3433	910232.4	2456155
3434	910203.5	2456208
3435	910197.6	2456220
3436	910192.5	2456232
3437	910188.3	2456245
3438	910150.3	2456374
3439	910165.6	2456443
3440	909163.2	2455074
3441	909163.6	2455081
3442	909142.4	2455088
3443	909069.4	2455103
3444	909059.5	2455105
3445	908909.7	2455143
3446	908896.7	2455144
3447	908894.8	2455136
3448	909057.2	2455095
3449	909067.3	2455093
3450	908778.7	2455274
3451	908776.4	2455278
3452	908776.6	2455301
3453	908768.3	2455300
3454	908769	2455251
3455	908806.7	2455252
3456	908816.8	2455216
3457	908909	2455193
3458	908898.7	2455152
3459	908902.3	2455152
3460	908908.8	2455151
3461	908921.2	2455200
3462	908824.8	2455224
3463	908814.2	2455262
3464	908778.9	2455261
3465	910274.1	2456534
3466	910235.7	2456526
3467	910235.4	2456526
3468	910234.2	2456526
3469	910221.1	2456535
3470	910220.6	2456535
3471	910195.2	2456510
3472	910221.9	2456483
:ЗУ60	---	---
3473	910279.4	2456539
3474	910280	2456540
3475	910264.9	2456555
3476	910250.5	2456551
3477	910237.2	2456546
3478	910227.9	2456540
3479	910224.4	2456538
3480	910235.7	2456530
:ЗУ61	---	---
3481	913257.4	2458075
3482	913253.8	2458079
3483	913249.6	2458085
3484	913249.3	2458085
3485	913249.1	2458085
3486	913240.2	2458078
3487	913237.1	2458076
3488	913231.1	2458071
3489	913232.5	2458069
:ЗУ62	---	---
3490	913232.5	2458069
3491	913231.1	2458071
3492	913237.1	2458076
3493	913218.9	2458102
3494	913205.4	2458121
3495	913204.9	2458122
3496	913200.3	2458120
3497	913195.6	2458119
3498	913196.5	2458116
3499	913210.7	2458096
3500	913229.8	2458069
:ЗУ63	---	---
3501	909276.6	2457982
3502	909276.6	2457982
3503	909268.6	2458004
3504	909214.1	2457984
3505	909214.7	2457983
3506	909218.1	2457973
3507	909219.3	2457970
3508	909221.4	2457964
3509	909221.6	2457964
3510	909225.4	2457965
3511	909261.8	2457977
:ЗУ64	---	---
3512	909218.1	2457973
3513	909214.7	2457983
3514	909213.9	2457983
3515	909203.6	2457980
3516	909161.5	2457967

3517	909157.5	2457966
3518	909153.5	2457965
3519	909109.1	2457953
3520	909020.4	2457979
3521	909014.5	2457980
3522	908921.2	2458004
3523	908894.6	2457976
3524	908904	2457972
3525	908924.3	2457992
3526	909012	2457970
3527	909017.7	2457969
3528	909108.9	2457943
3529	909156	2457955
3530	909160.3	2457956
3531	909164.5	2457957
3532	909206.5	2457970
3533	909216.4	2457973
3534	908851.2	2457917
3535	908884.9	2457952
3536	908883.7	2457956
3537	908879.5	2457961
3538	908844	2457924
3539	908825.1	2457929
3540	908825.1	2457929
3541	908888.1	2457955
3542	908901.1	2457968
3543	908891.6	2457973
3544	908882.3	2457963
3545	908886.9	2457959
3546	908887.2	2457958
3547	908887.4	2457958
3548	908848.3	2457914
3549	908824.3	2457925
3550	908823.2	2457919
3551	908847.2	2457913
3552	908797.3	2457958
3553	908810.7	2457955
3554	908804.9	2457965
3555	908800.6	2457962
3556	908796.4	2457959
:ЗУ65	---	---
3557	908817.7	2457891
3558	908823.2	2457919
3559	908824.3	2457925
3560	908787.5	2457941
3561	908780.3	2457897
3562	908788.1	2457945
3563	908825.1	2457929
3564	908825.1	2457929
3565	908829.4	2457951
3566	908810.7	2457955
3567	908790.4	2457959



Приложение 36
к постановлению Правительства
Ханты-Мансийского
автономного округа – Югры
от 23 сентября 2016 года № 357-п

Положение о размещении линейного объекта регионального значения Ханты-Мансийского автономного округа – Югры «Реконструкция трубопроводов Толумского месторождения»

I. Размещение объекта

В административном отношении линейный объект регионального значения Ханты-Мансийского автономного округа – Югры «Реконструкция трубопроводов Толумского месторождения» (далее - проектируемый объект) расположен на межселенной территории в границах Толумского месторождения Кондинского района Ханты-Мансийского автономного округа – Югры.

В географическом отношении территория проектируемого объекта находится в 55 километрах на северо-восток от города Урая.

II. Функциональное зонирование территории

Проектируемый объект расположен на землях лесного фонда, находящихся в ведении территориального отдела – Урайского лесничества (Урайского участкового лесничества, Урайского урочища).

III. Решения по планировочной организации земельных участков для размещения проектируемого объекта

Расчет полосы отвода земельных участков для выполнения работ по реконструкции проектируемого объекта произведен с учетом действующих норм отвода земель.

Таблица 1

Площади земельных участков для выполнения работ по реконструкции проектируемого объекта

Наименование объекта (кадастровый номер)	**Площадь вновь испрашиваемых земельных участков, га**	**Площадь по земельным участкам, арендованным ранее, га**	**Зона застройки, га**
Реконструкция трубопроводов Толумского месторождения	56.3964	5.9258	61.9143

Таблица 2

Площади испрашиваемых земельных участков под проектируемый объект

№ земельного участка	Площадь земельного участка, га	Категория земель
86:09:0701003:ЗУ 1	0.4580	Земли лесного фонда
86:09:0701003:ЗУ 2	0.3654	Земли лесного фонда
86:09:0701003:ЗУ 3	0.0565	Земли лесного фонда
86:09:0701003:ЗУ 4	0.0331	Земли лесного фонда
86:09:0701003:ЗУ 5	0.8948	Земли лесного фонда
86:09:0701003:ЗУ 6	2.9108	Земли лесного фонда
86:09:0701003:ЗУ 7	0.0404	Земли лесного фонда
86:09:0701003:ЗУ 8	0.0249	Земли лесного фонда
86:09:0701003:ЗУ 9	2.7647	Земли лесного фонда
86:09:0701003:ЗУ 10	0.8115	Земли лесного фонда
86:09:0701003:ЗУ 11	0.5044	Земли лесного фонда
86:09:0701003:ЗУ 12	3.9089	Земли лесного фонда
86:09:0701003:ЗУ 13	0.1990	Земли лесного фонда
86:09:0701003:ЗУ 14	1.6092	Земли лесного фонда
86:09:0701003:ЗУ 15	0.8119	Земли лесного фонда
86:09:0701003:ЗУ 16	0.7501	Земли лесного фонда
86:09:0701003:ЗУ 17	1.1672	Земли лесного фонда
86:09:0701003:ЗУ 18	2.1771	Земли лесного фонда
86:09:0701003:ЗУ 19	4.3541	Земли лесного фонда
86:09:0701003:ЗУ 20	3.7211	Земли лесного фонда
86:09:0701003:ЗУ 21	0.3262	Земли лесного фонда
86:09:0701003:ЗУ 22	0.5437	Земли лесного фонда
86:09:0701003:ЗУ 23	0.5943	Земли лесного фонда
86:09:0701003:ЗУ 24	0.3451	Земли лесного фонда
86:09:0701003:ЗУ 25	0.6262	Земли лесного фонда
86:09:0701003:ЗУ 26	0.6622	Земли лесного фонда
86:09:0701003:ЗУ 27	1.6880	Земли лесного фонда
86:09:0701003:ЗУ 28	1.5918	Земли лесного фонда
86:09:0701003:ЗУ 29	1.6457	Земли лесного фонда
86:09:0701003:ЗУ 30	1.5694	Земли лесного фонда
86:09:0701003:ЗУ 31	1.6759	Земли лесного фонда
86:09:0701003:ЗУ 32	1.6782	Земли лесного фонда
86:09:0701003:ЗУ 33	1.6818	Земли лесного фонда
86:09:0701003:ЗУ 34	0.2530	Земли лесного фонда

86:09:0701003:ЗУ 35	0.4292	Земли лесного фонда
86:09:0701003:ЗУ 36	0.4115	Земли лесного фонда
86:09:0701003:ЗУ 37	0.3809	Земли лесного фонда
86:09:0701003:ЗУ 38	1.2038	Земли лесного фонда
86:09:0701003:ЗУ 39	0.0347	Земли лесного фонда
86:09:0701003:ЗУ 40	0.1750	Земли лесного фонда
86:09:0701003:ЗУ 41	1.1502	Земли лесного фонда
86:09:0701003:ЗУ 42	0.1741	Земли лесного фонда
86:09:0701003:ЗУ 43	0.1732	Земли лесного фонда
86:09:0701003:ЗУ 44	0.0066	Земли лесного фонда
86:09:0701003:ЗУ 45	0.2522	Земли лесного фонда
86:09:0701003:ЗУ 46	1.2796	Земли лесного фонда
86:09:0701003:ЗУ 47	0.2121	Земли лесного фонда
86:09:0701003:ЗУ 48	0.0840	Земли лесного фонда
86:09:0701003:ЗУ 49	0.2393	Земли лесного фонда
86:09:0701003:ЗУ 50	0.1623	Земли лесного фонда
86:09:0701003:ЗУ 51	0.8758	Земли лесного фонда
86:09:0701003:ЗУ 52	0.2674	Земли лесного фонда
86:09:0701003:ЗУ 53	0.2841	Земли лесного фонда
86:09:0701003:ЗУ 54	1.6725	Земли лесного фонда
86:09:0701003:ЗУ 55	0.1055	Земли лесного фонда
86:09:0701003:ЗУ 56	0.1321	Земли лесного фонда
86:09:0701003:ЗУ 57	0.4618	Земли лесного фонда
86:09:0701003:ЗУ 58	0.0370	Земли лесного фонда
86:09:0701003:ЗУ 59	2.6327	Земли лесного фонда
86:09:0701003:ЗУ 60	0.2579	Земли лесного фонда
86:09:0701003:ЗУ 61	0.0178	Земли лесного фонда
86:09:0701003:ЗУ 62	0.0584	Земли лесного фонда
86:09:0701003:ЗУ 63	0.1312	Земли лесного фонда
86:09:0701003:ЗУ 64	0.4242	Земли лесного фонда
86:09:0701003:ЗУ 65	0.2247	Земли лесного фонда

Координаты границ земельного участка, необходимого для размещения проектируемого объекта, в графических материалах проекта определены в местной системе координат Ханты-Мансийского автономного округа – Югры МСК-86.

IV. Особо охраняемые территории и зоны с особыми условиями использования

Проектируемый объект технологически привязан к объектам сложившейся инфраструктуры (продолжение разработки и обустройства Толумского месторождения, прохождение вдоль существующих коридоров коммуникаций).

Проектируемый объект не пересекает водоохранную зону и прибрежную защитную полосу водных объектов.


В границах участка работ отсутствуют объекты историко-культурного наследия, особо охраняемые природные территории федерального, регионального и местного значения.

Проектируемый объект не попадает в границы территорий традиционного природопользования коренных малочисленных народов Севера регионального значения.

Основная часть проекта планировки территории
для размещения линейного объекта регионального
значения Ханты-Мансийского автономного
округа-Югры "Строительство участков нефтесборных сетей и
высоконапорных водоводов Повховского месторождения"
Землепользователь: ООО "ЛУКОЙЛ-Западная Сибирь"
ТПП "Повхнефтегаз"
Масштаб 1:5000

Приложение 37
к постановлению Правительства
Ханты-Мансийского
автономного округа – Югры
от 23 сентября 2016 года № 357-п

Схема совмещения листов

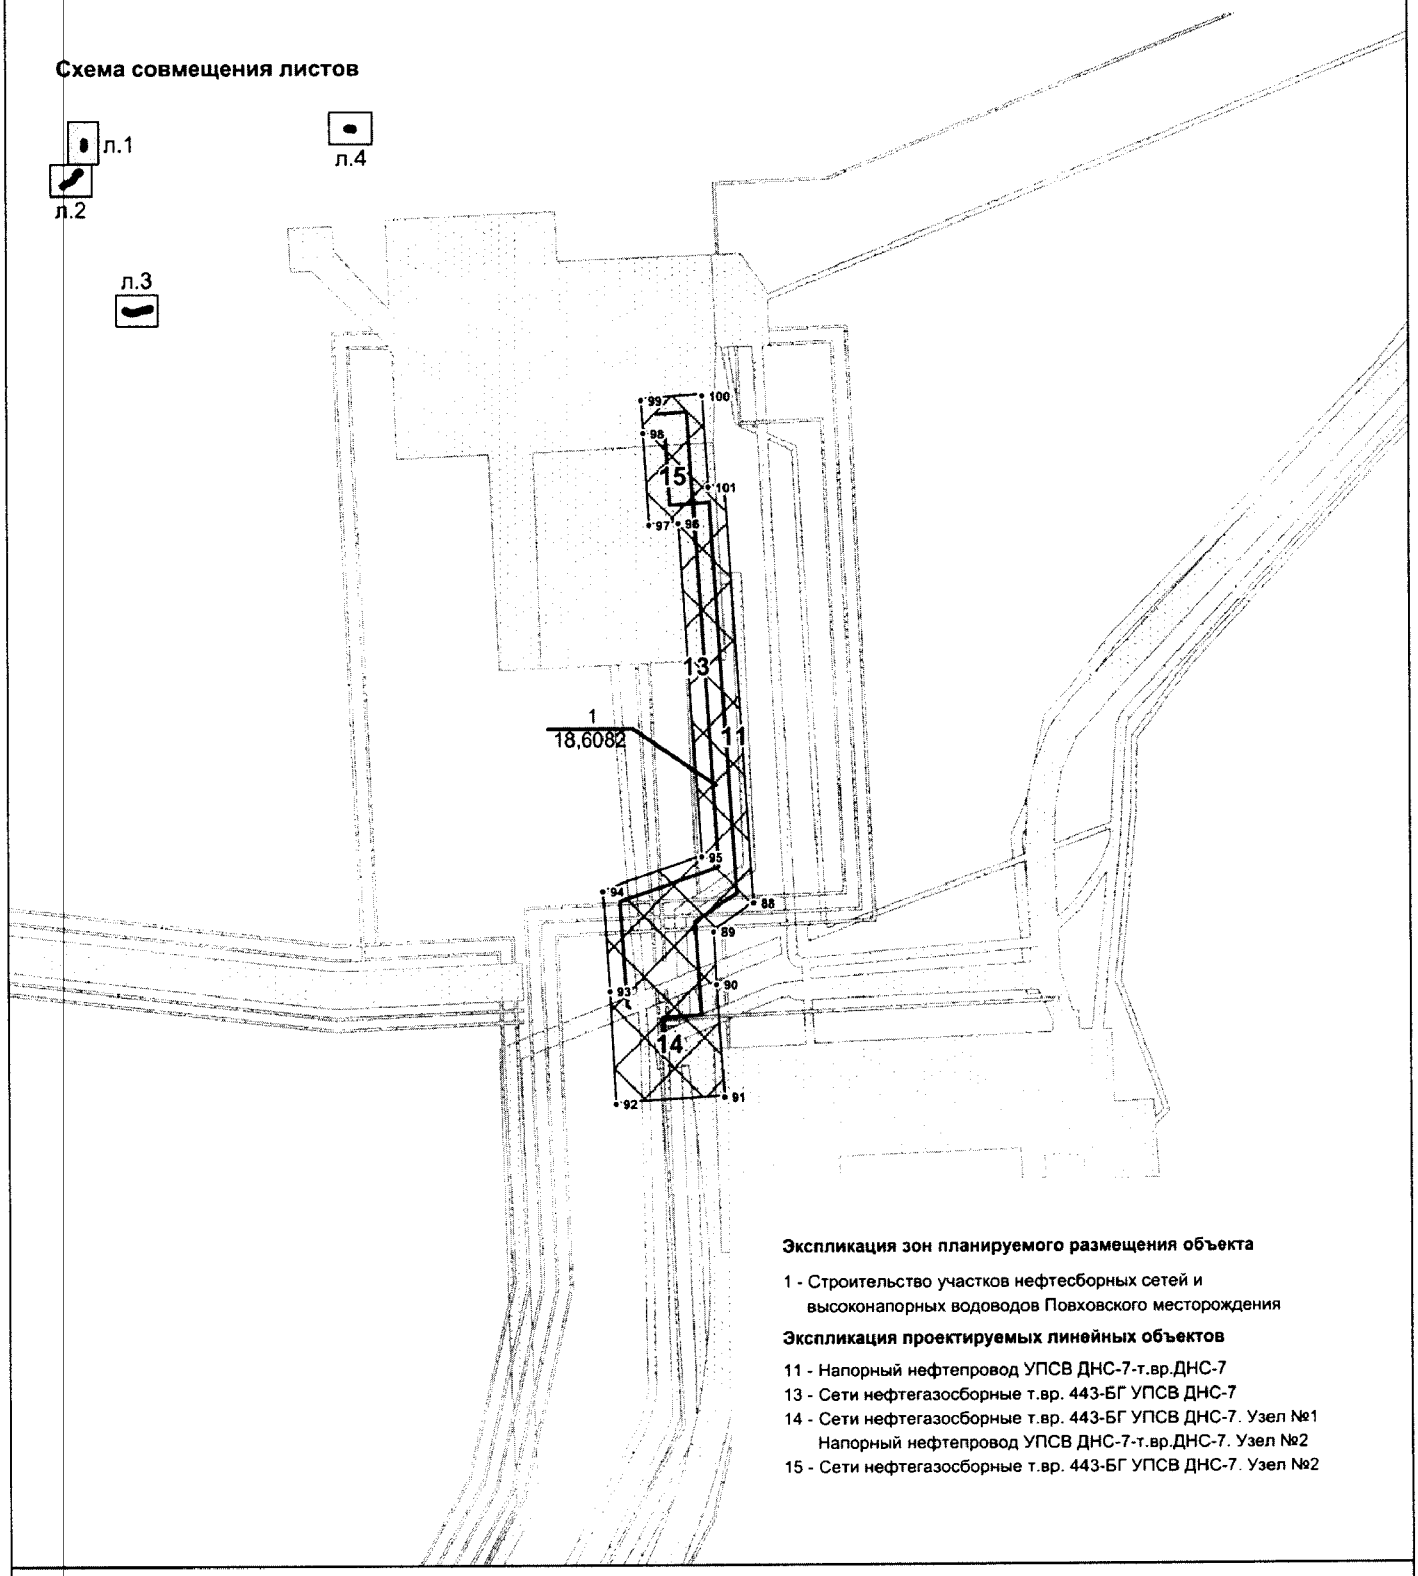

Экспликация зон планируемого размещения объекта

1 - Строительство участков нефтесборных сетей и высоконапорных водоводов Повховского месторождения

Экспликация проектируемых линейных объектов

11 - Напорный нефтепровод УПСВ ДНС-7-т.вр.ДНС-7
13 - Сети нефтегазосборные т.вр. 443-БГ УПСВ ДНС-7
14 - Сети нефтегазосборные т.вр. 443-БГ УПСВ ДНС-7. Узел №1
Напорный нефтепровод УПСВ ДНС-7-т.вр.ДНС-7. Узел №2
15 - Сети нефтегазосборные т.вр. 443-БГ УПСВ ДНС-7. Узел №2

Условные обозначения:

- зона планируемого размещения линейных обьектов регионального значения
- граница ранее отведенных земельных участков
- 43 - номер точки поворота границы зоны планируемого размещения объектов регионального значения
- 2 - номер обьекта
- ——— - ось проектируемого объекта
- 1 / 18,6082 - номер зоны планирумого размещения объектов /площадь зоны размещения, га

Основная часть проекта планировки территории
для размещения линейного объекта регионального
значения Ханты-Мансийского автономного
округа-Югры "Строительство участков нефтесборных сетей и
высоконапорных водоводов Повховского месторождения"
Землепользователь: ООО "ЛУКОЙЛ-Западная Сибирь"
ТПП "Повхнефтегаз"
Масштаб 1:10000


Схема совмещения листов

Экспликация зон планируемого размещения объекта

1 - Строительство участков нефтесборных сетей и
высоконапорных водоводов Повховского месторождения

Экспликация проектируемых линейных объектов

1 - Высоконапорный водовод т.вр.446 - т.вр.446/1
8 - Сети нефтегазосборные т.вр.446/1 - т.вр.446
9 - Сети нефтегазосборные т.вр.446/1 - т.вр.446. Узел №1
10 - Сети нефтегазосборные т.вр.446/1 - т.вр.446. Узел №2
16 - Сети нефтегазосборные т.вр.446/1-т.вр.446. УЗА.

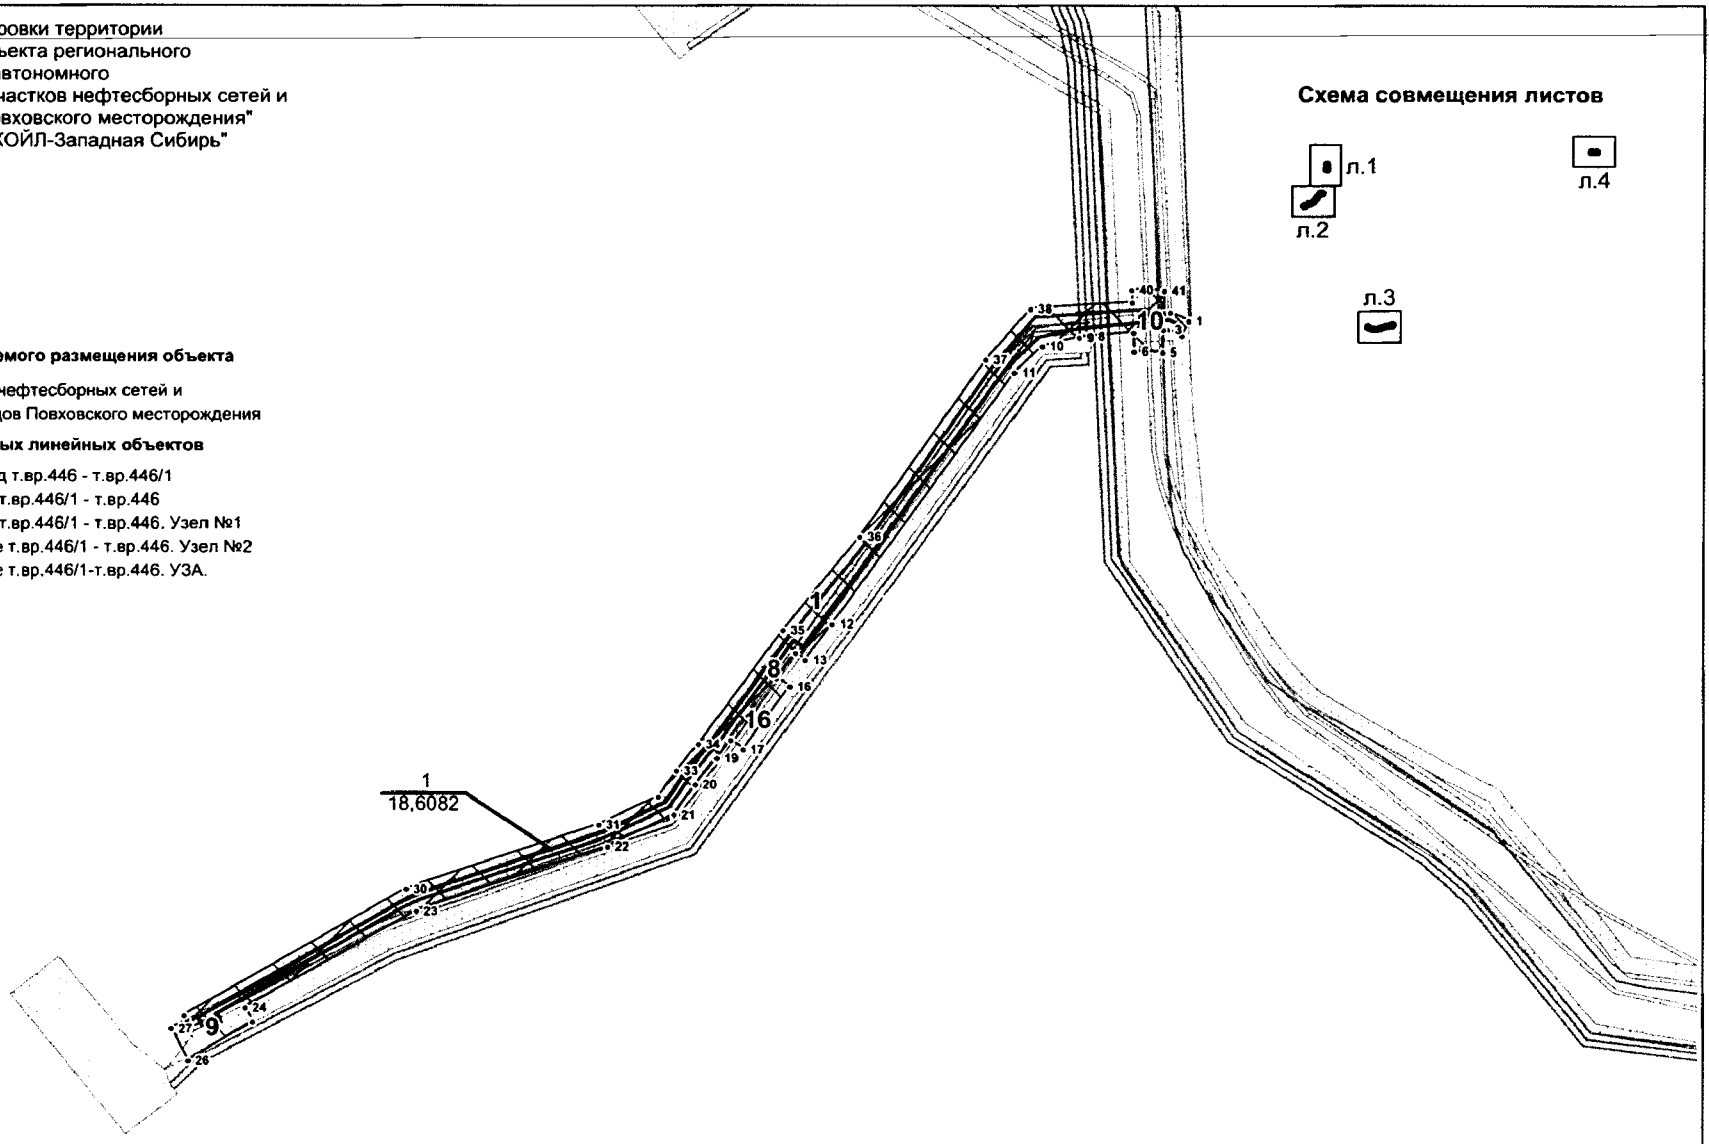

Условные обозначения:


- зона планируемого размещения линейных обьектов регионального значения
- граница ранее отведенных земельных участков
- 43 - номер точки поворота границы зоны планируемого размещения объектов регионального значения
- 2 - номер обьекта
- ось проектируемого объекта
- 1 / 18,6082 - номер зоны планирумого размещения объектов /площадь зоны размещения, га

Лист 2 из 4

Основная часть проекта планировки территории
для размещения линейного объекта регионального
значения Ханты-Мансийского автономного
округа-Югры "Строительство участков нефтесборных сетей и
высоконапорных водоводов Повховского месторождения"
Землепользователь: ООО "ЛУКОЙЛ-Западная Сибирь"
ТПП "Повхнефтегаз"
Масштаб 1:10000

Схема совмещения листов



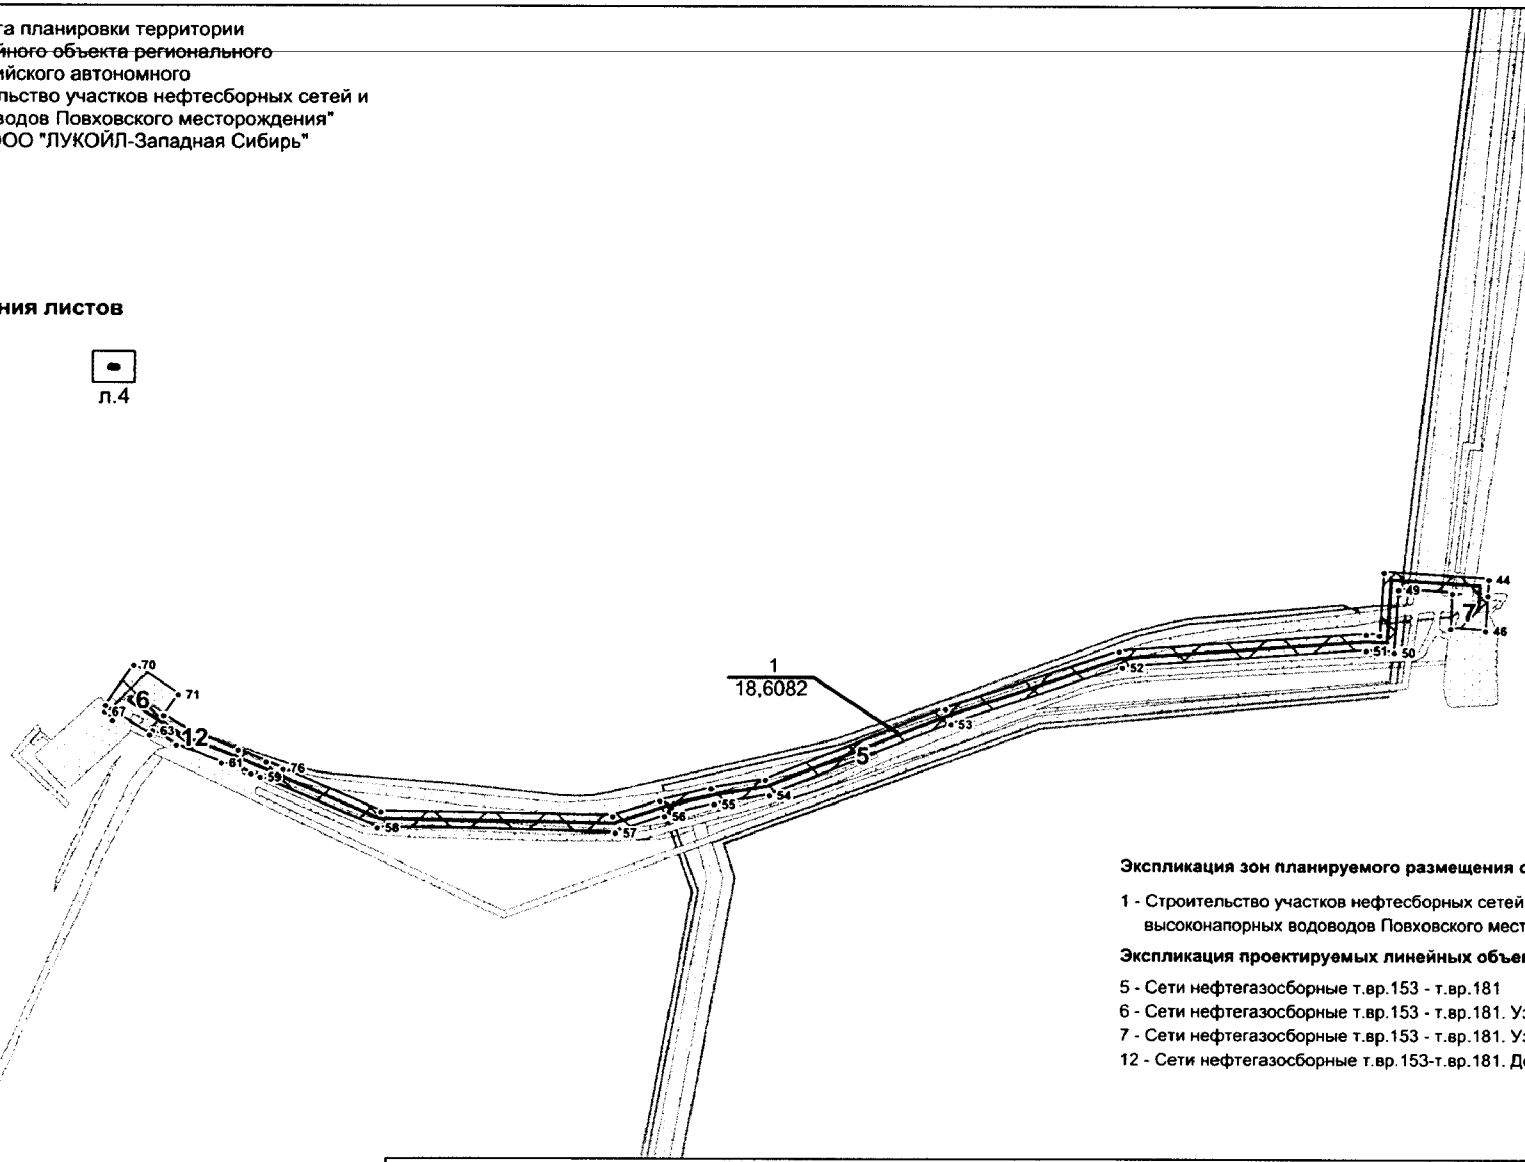

Экспликация зон планируемого размещения объекта

1 - Строительство участков нефтесборных сетей и высоконапорных водоводов Повховского месторождения

Экспликация проектируемых линейных объектов

5 - Сети нефтегазосборные т.вр.153 - т.вр.181
6 - Сети нефтегазосборные т.вр.153 - т.вр.181. Узел №1
7 - Сети нефтегазосборные т.вр.153 - т.вр.181. Узел №2
12 - Сети нефтегазосборные т.вр.153-т.вр.181. Демонтаж

Условные обозначения:

- зона планируемого размещения линейных обьектов регионального значения
- граница ранее отведенных земельных участков
- 43 - номер точки поворота границы зоны планируемого размещения объектов регионального значения
- 2 - номер обьекта
- ось проектируемого объекта
- 1 / 18,6082 - номер зоны планирумого размещения объектов /площадь зоны размещения, га

Лист 3 из 4

Основная часть проекта планировки территории
для размещения линейного объекта регионального
значения Ханты-Мансийского автономного
округа-Югры "Строительство участков нефтесборных сетей и
высоконапорных водоводов Повховского месторождения"
Землепользователь: ООО "ЛУКОЙЛ-Западная Сибирь"
ТПП "Повхнефтегаз"
Масштаб 1:5000

Экспликация зон планируемого размещения объекта

1 - Строительство участков нефтесборных сетей и высоконапорных водоводов Повховского месторождения

Экспликация проектируемых линейных объектов

2 - Сети нефтегазосборные скв. 70 - т.вр.70р
3 - Сети нефтегазосборные скв. 70 - т.вр.70р. Демонтаж
4 - Сети нефтегазосборные скв. 70 - т.вр.70р. Узел №1


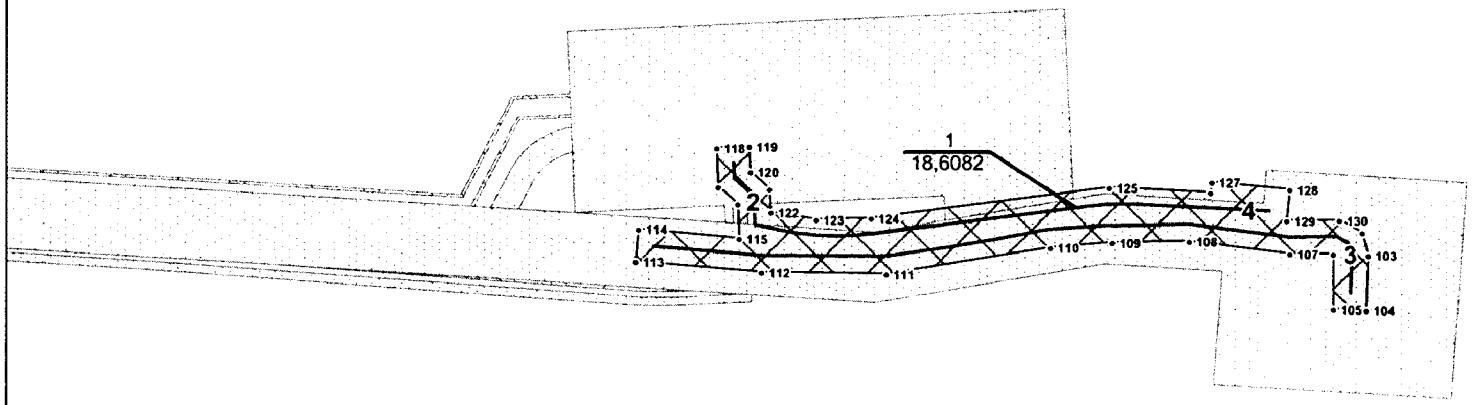


Схема совмещения листов

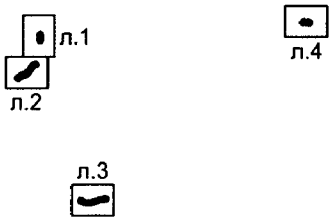

Условные обозначения:

- зона планируемого размещения линейных обьектов регионального значения
- граница ранее отведенных земельных участков
- 43 - номер точки поворота границы зоны планируемого размещения объектов регионального значения
- 2 - номер обьекта
- ось проектируемого объекта
- 1 / 18,6082 - номер зоны планирумого размещения объектов /площадь зоны размещения, га


Каталог координат границы зоны планируемого размещения линейного объекта

№	X	Y
1	13536167,61	6922685,51
2	13536157,09	6922665,05
3	13536137,27	6922675,23
4	13536131,23	6922674,93
5	13536128,93	6922643,12
6	13536089,02	6922646
7	13536089,15	6922672,89
8	13536028,35	6922669,95
9	13536012,49	6922668,66
10	13535959,33	6922659,45
11	13535918,06	6922623,41
12	13535645,4	6922275,74
13	13535605,48	6922225,76
14	13535591,69	6922236,78
15	13535563,87	6922202,06
16	13535582,05	6922189,11
17	13535511,99	6922101,83
18	13535495,13	6922116,24
19	13535474,7	6922090,74
20	13535442,31	6922054,38
21	13535410,46	6922012,56
22	13535314,71	6921971,84
23	13535039,95	6921891,84
24	13534790,84	6921766,47
25	13534800,25	6921746,49
26	13534707,17	6921695,74
27	13534685,45	6921741,9
28	13534708,58	6921752,79
29	13534704,98	6921759,81
30	13535026,93	6921924,16
31	13535303,59	6922003,74
32	13535389,43	6922039,49
33	13535416,57	6922075,75
34	13535449,41	6922112,29
35	13535575,95	6922270,06
36	13535689,4	6922399,21
37	13535878,1	6922643,39
38	13535944,7	6922712,64
39	13536089,35	6922715,76
40	13536089,44	6922733,49
41	13536135,22	6922730,17
42	13536132,9	6922698,04
43	13536142,33	6922698,5
44	13540970,49	6912471,45
45	13540967,94	6912448,57
46	13540963,04	6912398,7
47	13540913,66	6912403,95
48	13540918,54	6912454,15
49	13540843,46	6912462,68
50	13540833,35	6912373,27
51	13540793,72	6912377,78
52	13540451,76	6912368,51
53	13540207,81	6912298,55
54	13539948,84	6912208,36
55	13539870,93	6912199,15
56	13539800	6912185,05
57	13539730,44	6912164,51
58	13539396,14	6912186,35
59	13539233,93	6912265,83
60	13539221,6	6912270,99
61	13539180,06	6912288,13
62	13539117,59	6912316,9
63	13539084,92	6912338,48
64	13539080,3	6912332,52
65	13539039,13	6912363,38
66	13539029,78	6912355,86
67	13539018,59	6912368,66
68	13539025,1	6912373,89
69	13539020,31	6912377,48
70	13539062,81	6912433,1
71	13539123,63	6912388,33
72	13539101,45	6912359,78
73	13539137,97	6912334,28
74	13539204,67	6912305,77
75	13539243,22	6912286,88
76	13539267,18	6912276,85
77	13539266,59	6912275,43
78	13539402,16	6912209,01
79	13539727,84	6912187,72
80	13539794,53	6912207,41
81	13539867,38	6912221,88
82	13539943,64	6912230,9
83	13540200,84	6912320,46
84	13540448,22	6912391,43
85	13540794,68	6912400,82
86	13540813,11	6912398,73
87	13540823,24	6912488,13
88	13536582,65	6924585,12
89	13536553,56	6924566,66
90	13536553,73	6924529,74
91	13536555,43	6924451,6
92	13536478,82	6924450,32
93	13536478,36	6924528,48
94	13536476,87	6924598,28
95	13536547,59	6924618,89
96	13536542,58	6924849,86
97	13536521,94	6924849,46
98	13536520,96	6924913,18
99	13536520,47	6924936,18
100	13536563,69	6924937,12
101	13536565,06	6924873,67
102	13536576,37	6924873,92
103	13556868,28	6924880,93
104	13556865,18	6924841,9
105	13556842,34	6924843,69
106	13556843,85	6924883,1
107	13556813,52	6924884,62
108	13556743,39	6924896,81
109	13556689,32	6924898,38
110	13556645,51	6924896,84
111	13556529,68	6924883
112	13556441,49	6924888,28
113	13556353,61	6924900,1
114	13556356,67	6924923,14
115	13556426,87	6924913,03
116	13556426,87	6924937,7
117	13556413,88	6924950,66
118	13556413,89	6924978,25
119	13556436,84	6924978,25
120	13556436,84	6924960,2
121	13556449,83	6924947,24
122	13556449,84	6924930,69
123	13556481,82	6924923,98
124	13556520,75	6924923,2
125	13556688,91	6924937,62
126	13556760,13	6924930,68
127	13556761,16	6924938
128	13556815,56	6924930,32
129	13556812,5	6924908,14
130	13556849,17	6924906,7
131	13556864,9	6924897,43
103	13556868,28	6924880,93

Основная часть проекта межевания территории
для размещения линейного объекта регионального
значения Ханты-Мансийского автономного
округа-Югры "Строительство участков нефтесборных сетей и
высоконапорных водоводов Повховского месторождения"
Землепользователь: ООО "ЛУКОЙЛ-Западная Сибирь"
ТПП "Повхнефтегаз"
Масштаб 1:5000

Приложение 38
к постановлению Правительства
Ханты-Мансийского
автономного округа – Югры
от 23 сентября 2016 года № 357-п

Схема совмещения листов

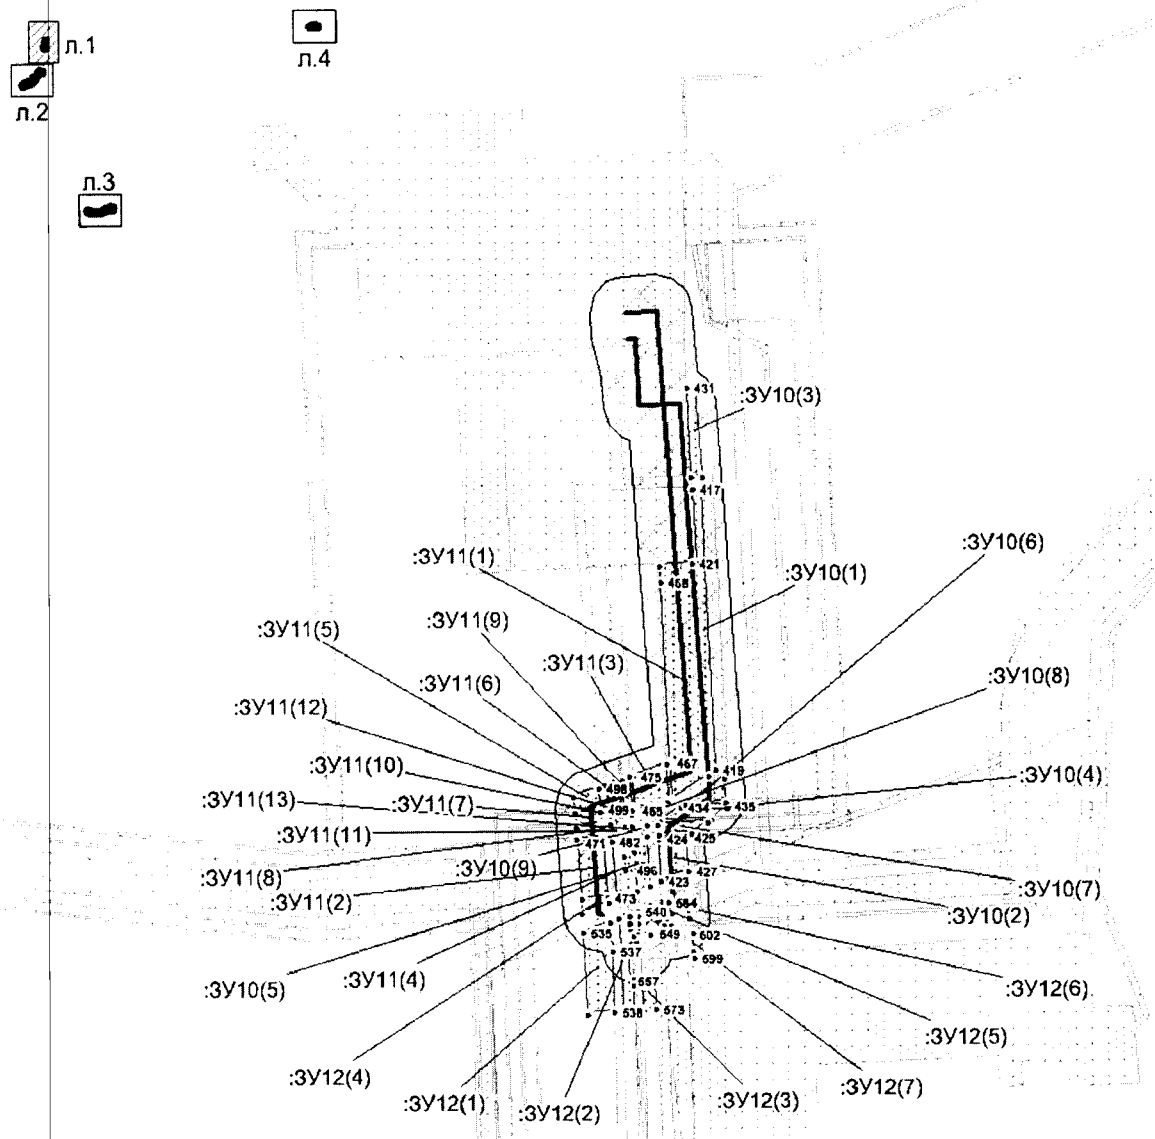



Условные обозначения:

- граница зоны размещения обьектов (красные линии)
- граница ранее отведенных земельных участков
- охранная зона проектируемого трубопровода
- 43 - номер точки поворота границы земельного участка
- :ЗУ1 - номер формируемого земельного участка
- ось проектируемого объекта

Основная часть проекта межевания территории
для размещения линейного объекта регионального
значения Ханты-Мансийского автономного
округа-Югры "Строительство участков нефтесборных сетей и
высоконапорных водоводов Повховского месторождения"
Землепользователь: ООО "ЛУКОЙЛ-Западная Сибирь"
ТПП "Повхнефтегаз"
Масштаб 1:10000

Схема совмещения листов

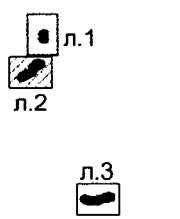

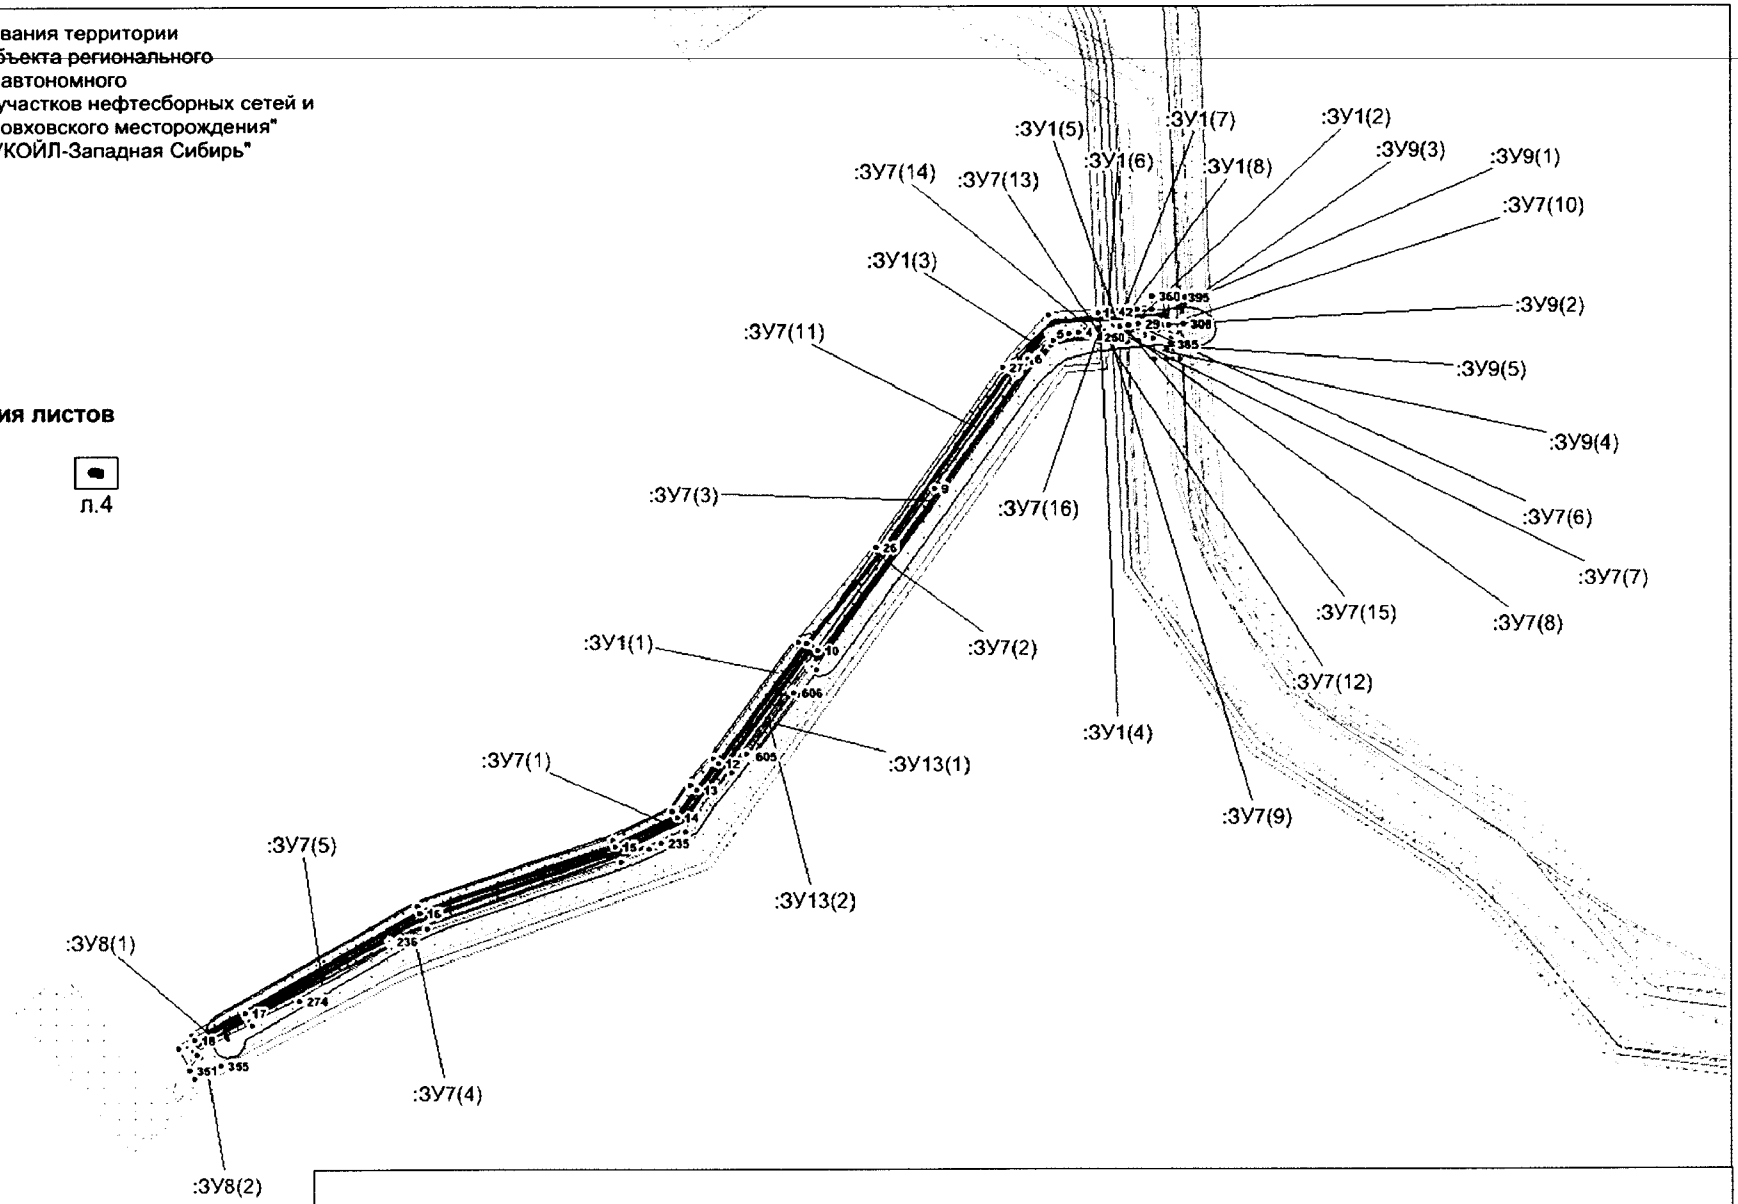


Условные обозначения:

- граница зоны размещения обьектов (красные линии)
- граница ранее отведенных земельных участков
- охранная зона проектируемого трубопровода
- 43 - номер точки поворота границы земельного участка
- :ЗУ1 - номер формируемого земельного участка
- ось проектируемого объекта

Основная часть проекта межевания территории
для размещения линейного объекта регионального
значения Ханты-Мансийского автономного
округа-Югры "Строительство участков нефтесборных сетей и
высоконапорных водоводов Повховского месторождения"
Землепользователь: ООО "ЛУКОЙЛ-Западная Сибирь"
ТПП "Повхнефтегаз"
Масштаб 1:10000

Схема совмещения листов

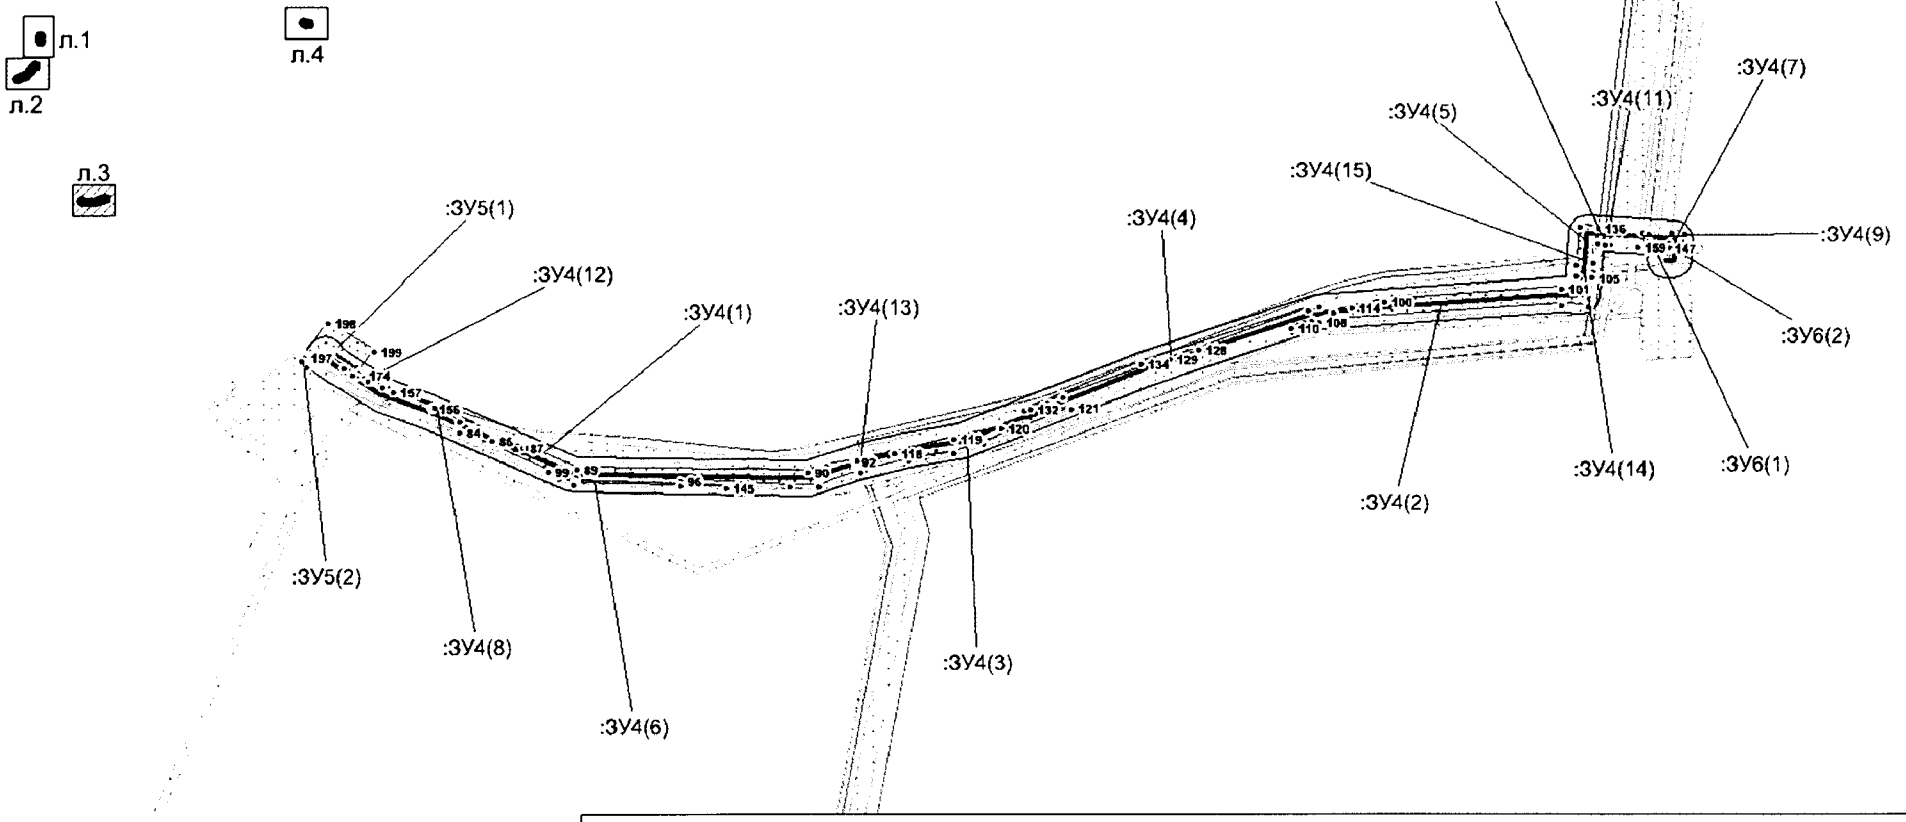

Условные обозначения:

- граница зоны размещения обьектов (красные линии)
- граница ранее отведенных земельных участков
- охранная зона проектируемого трубопровода
- 43 - номер точки поворота границы земельного участка
- :ЗУ1 - номер формируемого земельного участка
- ось проектируемого объекта

Лист 3 из 4

Основная часть проекта межевания территории
для размещения линейного объекта регионального
значения Ханты-Мансийского автономного
округа-Югры "Строительство участков нефтесборных сетей и
высоконапорных водоводов Повховского месторождения"
Землепользователь: ООО "ЛУКОЙЛ-Западная Сибирь"
ТПП "Повхнефтегаз"
Масштаб 1:5000


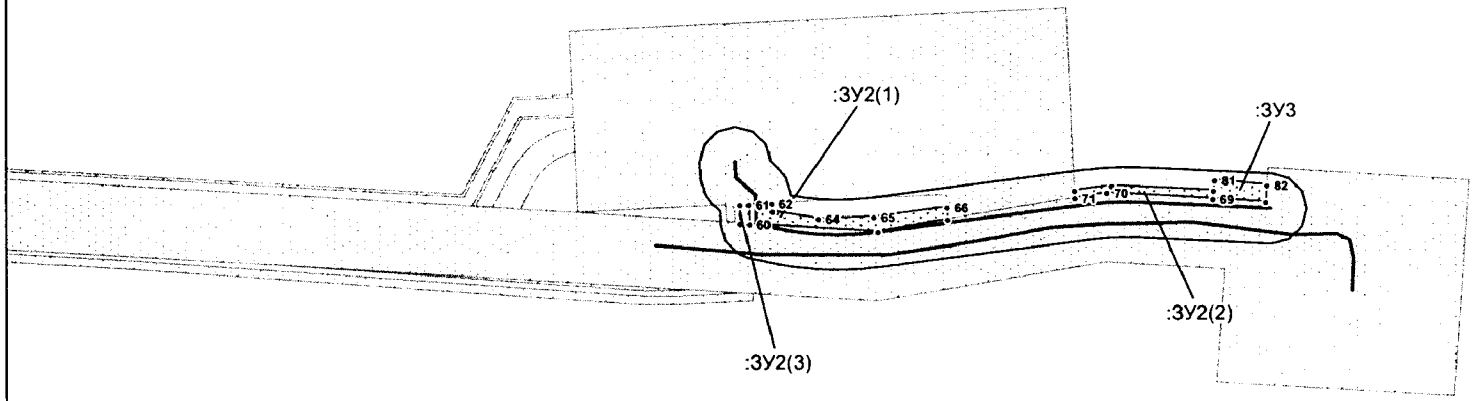


Схема совмещения листов

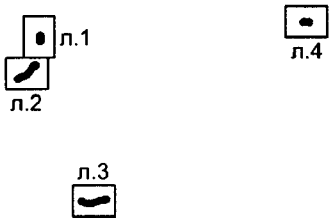

Условные обозначения:

- граница зоны размещения обьектов (красные линии)
- граница ранее отведенных земельных участков
- охранная зона проектируемого трубопровода
- 43 - номер точки поворота границы земельного участка
- :ЗУ1 - номер формируемого земельного участка
- ось проектируемого объекта

Лист 4 из 4

Каталог координат поворотных точек границы земельных участков:

№	X	Y
:ЗУ1(1)	--	--
1	3688446,31	1116779,84
2	3688447,39	1116757,45
3	3688445,19	1116757,17
4	3688422,19	1116752,51
5	3688380,88	1116750,01
6	3688350,29	1116715,51
7	3688336,61	1116696,41
8	3688333,68	1116693,43
9	3688220,06	1116533,67
10	3688056,84	1116305,71
11	3688042,97	1116315,78
12	3687919,58	1116146,43
13	3687888,75	1116108,36
14	3687861,66	1116069,38
15	3687774,43	1116028,3
16	3687502,79	1115935,02
17	3687258,39	1115797,49
18	3687187,54	1115759,63
19	3687183,62	1115766,48
20	3687497,86	1115945,43
21	3687770,72	1116037,59
22	3687854,87	1116077,23
23	3687880,34	1116114,71
24	3687911,49	1116152,72
25	3688030,75	1116316,17
26	3688138,24	1116450,42
27	3688315,67	1116703,06
28	3688379,07	1116775,31
1	3688446,31	1116779,84
:ЗУ1(2)	--	--
29	3688504,1	1116763,3
30	3688503,17	1116783,68
31	3688523,49	1116785,03
32	3688524,3	1116765,2
29	3688504,1	1116763,3
:ЗУ1(3)	--	--
33	3688408,12	1116749,65
34	3688384,07	1116744,77
35	3688345,68	1116705,65
36	3688351,81	1116714,22
37	3688381,83	1116748,06
33	3688408,12	1116749,65
:ЗУ1(4)	--	--
38	3688448,31	1116779,98
39	3688456,31	1116780,51
40	3688457,37	1116758,72
41	3688449,39	1116757,7
38	3688448,31	1116779,98
:ЗУ1(5)	--	--
42	3688468,13	1116781,3
43	3688476,27	1116781,87
44	3688477,31	1116760,77
45	3688469,18	1116760
42	3688468,13	1116781,3
:ЗУ1(6)	--	--
46	3688458,3	1116780,64
47	3688466,14	1116781,17
48	3688467,19	1116759,82
49	3688462,33	1116759,36
50	3688459,37	1116758,98
46	3688458,3	1116780,64
:ЗУ1(7)	--	--
51	3688478,26	1116781,99
52	3688486,27	1116782,52
53	3688487,27	1116761,71
54	3688479,3	1116760,95
51	3688478,26	1116781,99
:ЗУ1(8)	--	--
55	3688489,98	1116782,78
56	3688490,2	1116778,16
57	3688490,94	1116762,07
58	3688489,26	1116761,9
59	3688488,24	1116782,66
55	3688489,98	1116782,78
:ЗУ2(1)	--	--
60	3708754,87	1119919,45
61	3708754,22	1119933,24
62	3708770,66	1119933,99
63	3708770,93	1119928,3
64	3708803,19	1119923,06
65	3708842,14	1119924,06
66	3708894,03	1119930,91
67	3708894,44	1119922,08
68	3708845,08	1119913,61
60	3708754,87	1119919,45
:ЗУ2(2)	--	--
69	3709080,47	1119936,57
70	3709006,29	1119941,24
71	3708983,88	1119937,39
72	3708983,63	1119942,74
73	3709009,54	1119946,14
74	3709081,04	1119942,46
69	3709080,47	1119936,57
:ЗУ2(3)	--	--
75	3708748,3	1119919,9
76	3708747,72	1119932,94
77	3708748,24	1119932,96
78	3708748,82	1119919,85
75	3708748,3	1119919,9
:ЗУ3	--	--

79	3709080,47	1119936,57
80	3709081,04	1119942,46
81	3709081,74	1119949,82
82	3709119,11	1119946,27
83	3709118,31	1119934,2
79	3709080,47	1119936,57
:ЗУ4(1)	--	--
84	3692147,85	1106487,64
85	3692165,89	1106483,13
86	3692193,25	1106476,27
87	3692238,73	1106466,63
88	3692244,61	1106465,95
89	3692313,7	1106435,91
90	3692640,16	1106429,49
91	3692665,02	1106438,08
92	3692706,24	1106446
93	3692711,91	1106429,94
94	3692654,92	1106410,24
95	3692613,87	1106410,5
96	3692459,81	1106417,87
97	3692313,38	1106423,22
98	3692290,85	1106427,14
99	3692273,92	1106432,67
84	3692147,85	1106487,64
:ЗУ4(2)	--	--
100	3693446,95	1106672,93
101	3693696,63	1106691,12
102	3693715,15	1106689,87
103	3693716,32	1106706,93
104	3693721,34	1106704,62
105	3693738,9	1106706,3
106	3693734,15	1106665,52
107	3693696,73	1106668,06
108	3693355,4	1106643,19
109	3693318,87	1106630,89
110	3693317,63	1106635,45
111	3693345,29	1106645,92
112	3693376,18	1106656,45
113	3693377,15	1106656,69
114	3693401,3	1106663,2
100	3693446,95	1106672,93
:ЗУ4(3)	--	--
115	3692721,83	1106432,44
116	3692716,51	1106447,97
117	3692722,64	1106449,15
118	3692761,18	1106456,62
119	3692844,36	1106477,15
120	3692910,22	1106493,47
121	3693008,56	1106521,71
122	3693009,41	1106519,95
123	3692884,71	1106470,05
124	3692845,29	1106457,75
125	3692782,64	1106447,43

115	3692721,83	1106432,44
:ЗУ4(4)	--	--
126	3693356,38	1106666,34
127	3693340,89	1106661,23
128	3693187,92	1106605,19
129	3693148,42	1106591,17
130	3692996,83	1106537,49
131	3692975,63	1106527,8
132	3692951,14	1106520,17
133	3692943,06	1106518,18
134	3693106,81	1106583,72
135	3693350,82	1106665,93
126	3693356,38	1106666,34
:ЗУ4(5)	--	--
136	3693747,27	1106777,92
137	3693744,59	1106755,02
138	3693742,57	1106755,17
139	3693741,09	1106732,93
140	3693717,98	1106731,84
141	3693721,19	1106779,68
136	3693747,27	1106777,92
:ЗУ4(6)	--	--
142	3692289,67	1106421,27
143	3692312,98	1106417,22
144	3692459,5	1106411,87
145	3692524,7	1106408,74
146	3692308,73	1106412,99
142	3692289,67	1106421,27
:ЗУ4(7)	--	--
147	3693845,92	1106748,19
148	3693846,76	1106755,23
149	3693849,91	1106771,03
150	3693869,12	1106769,73
151	3693867,73	1106748,67
152	3693861,48	1106748,49
153	3693848,85	1106748
147	3693845,92	1106748,19
:ЗУ4(8)	--	--
154	3692176,1	1106495,71
155	3692147,51	1106503,63
156	3692109,05	1106521,39
157	3692055,8	1106544,62
158	3692111,92	1106523,6
154	3692176,1	1106495,71
:ЗУ4(9)	--	--
159	3693803,65	1106751,03
160	3693803,98	1106755,38
161	3693805,88	1106773,99
162	3693809,84	1106773,72
163	3693809,46	1106770,74
164	3693818,88	1106769,46
165	3693816,9	1106750,15
159	3693803,65	1106751,03

:ЗУ4(10)	--	--
166	3693746,6	1106754,88
167	3693749,28	1106777,81
168	3693757,52	1106777,24
169	3693754,85	1106754,32
166	3693746,6	1106754,88
:ЗУ4(11)	--	--
170	3693756,84	1106754,19
171	3693759,51	1106777,1
172	3693767,27	1106776,58
173	3693764,61	1106753,67
170	3693756,84	1106754,19
:ЗУ4(12)	--	--
174	3692011,22	1106569,77
175	3692015,05	1106567,11
176	3692020,37	1106563,96
177	3692040,25	1106551,39
178	3692018,82	1106560,74
179	3692002,17	1106567,01
180	3692006,3	1106572,87
174	3692011,22	1106569,77
:ЗУ4(13)	--	--
181	3692708,23	1106446,38
182	3692714,54	1106447,59
183	3692719,89	1106431,96
184	3692713,85	1106430,47
181	3692708,23	1106446,38
:ЗУ4(14)	--	--
185	3693716,45	1106709,07
186	3693716,49	1106709,65
187	3693738,18	1106713,93
188	3693739,83	1106714,23
189	3693739,8	1106714,1
190	3693739,14	1106708,32
191	3693721,68	1106706,66
185	3693716,45	1106709,07
:ЗУ4(15)	--	--
192	3693717,83	1106729,64
193	3693740,89	1106730,29
194	3693740,8	1106728,87
195	3693739,9	1106728,74
196	3693717,52	1106725,06
192	3693717,83	1106729,64
:ЗУ5(1)	--	--
197	3691929,18	1106593,76
198	3691964,34	1106644,38
199	3692027,16	1106602,41
200	3692007,6	1106574,71
201	3691966,36	1106603,04
202	3691962,69	1106597,71
203	3691962,95	1106597,59
204	3691964,28	1106596,48
205	3691966,87	1106600,26
206	3692006,43	1106573,06
207	3692006,3	1106572,87
208	3692002,17	1106567,01
209	3691997,01	1106568,98
210	3691985,33	1106579,15
211	3691962,96	1106597,56
212	3691960,09	1106599,12
213	3691957,97	1106599,42
214	3691946,13	1106591,38
215	3691940,9	1106587,15
216	3691937,53	1106593,09
217	3691935,74	1106594,91
218	3691933,31	1106595,59
219	3691930,93	1106595,08
197	3691929,18	1106593,76
:ЗУ5(2)	--	--
220	3691926,34	1106589,67
221	3691927,08	1106589,41
222	3691934,24	1106582,12
223	3691933,88	1106581,21
224	3691933,38	1106580,75
225	3691924,4	1106586,86
220	3691926,34	1106589,67
:ЗУ6(1)	--	--
226	3693817,77	1106746,12
227	3693817,99	1106750,06
228	3693831,28	1106749,17
229	3693831	1106747,1
226	3693817,77	1106746,12
:ЗУ6(2)	--	--
230	3693845,9	1106747,88
231	3693845,92	1106748,19
232	3693848,85	1106748
230	3693845,9	1106747,88
:ЗУ7(1)	--	--
233	3688056,84	1116305,71
234	3687873,3	1116049,45
235	3687839,39	1116033,16
236	3687459,97	1115897,24
237	3687260,57	1115793,33
238	3687258,39	1115797,49
239	3687502,79	1115935,02
240	3687774,43	1116028,3
241	3687861,66	1116069,38
242	3687888,75	1116108,36
243	3687919,58	1116146,43
244	3688042,97	1116315,78
233	3688056,84	1116305,71
:ЗУ7(2)	--	--
245	3687915,37	1116104,76
246	3688345,68	1116705,65
247	3688384,07	1116744,77
248	3688408,12	1116749,65

249	3688447,67	1116752,04
250	3688447,96	1116746,04
251	3688384,68	1116742,22
252	3688356,73	1116710,31
253	3688049,97	1116282,22
254	3688048	1116283,63
255	3687937,75	1116132,34
245	3687915,37	1116104,76
:ЗУ7(3)	--	--
256	3688056,34	1116277,56
257	3688051,57	1116281,04
258	3688358,3	1116709,05
259	3688385,6	1116740,27
260	3688448,06	1116744,04
261	3688448,34	1116738,09
262	3688383,35	1116734,19
256	3688056,34	1116277,56
:ЗУ7(4)	--	--
263	3687261,4	1115791,74
264	3687460,83	1115895,43
265	3687821,98	1116024,79
266	3687783,29	1116006,21
267	3687512,36	1115913,71
268	3687479,58	1115895,3
269	3687463,49	1115889,52
270	3687264,35	1115786,16
263	3687261,4	1115791,74
:ЗУ7(5)	--	--
271	3687265,28	1115784,39
272	3687464,24	1115887,65
273	3687469,02	1115889,37
274	3687334,06	1115813,53
275	3687268,03	1115779,17
271	3687265,28	1115784,39
:ЗУ7(6)	--	--
276	3688524,72	1116755,1
277	3688524,37	1116755,05
278	3688525,15	1116744,23
279	3688525,24	1116742,18
280	3688505,17	1116740,29
281	3688504,28	1116759,35
282	3688504,1	1116763,3
283	3688524,3	1116765,2
276	3688524,72	1116755,1
:ЗУ7(7)	--	--
284	3688469,18	1116760
285	3688477,31	1116760,77
286	3688478,44	1116737,77
287	3688470,26	1116737
284	3688469,18	1116760
:ЗУ7(8)	--	--
288	3688479,3	1116760,95
289	3688487,27	1116761,71

290	3688488,39	1116738,72
291	3688480,41	1116737,96
288	3688479,3	1116760,95
:ЗУ7(9)	--	--
292	3688459,37	1116758,98
293	3688462,33	1116759,36
294	3688467,19	1116759,82
295	3688468,29	1116736,83
296	3688464,61	1116736,47
297	3688463,58	1116736,34
298	3688463,44	1116738,99
299	3688460,36	1116738,81
300	3688460,07	1116744,76
301	3688463,12	1116744,95
302	3688463,01	1116746,95
303	3688459,98	1116746,77
304	3688459,66	1116752,78
305	3688462,69	1116752,94
306	3688462,58	1116754,95
307	3688459,56	1116754,76
292	3688459,37	1116758,98
:ЗУ7(10)	--	--
308	3688567,66	1116763,22
309	3688567,82	1116769,3
310	3688577,22	1116770,2
311	3688578,86	1116769,47
312	3688579,15	1116764,06
313	3688579,06	1116764,06
314	3688579,08	1116763,73
315	3688574,3	1116763,51
308	3688567,66	1116763,22
:ЗУ7(11)	--	--
316	3688220,06	1116533,67
317	3688333,68	1116693,43
318	3688336,61	1116696,41
316	3688220,06	1116533,67
:ЗУ7(12)	--	--
319	3688457,67	1116752,64
320	3688457,96	1116746,65
321	3688449,95	1116746,16
322	3688449,66	1116752,16
319	3688457,67	1116752,64
:ЗУ7(13)	--	--
323	3688458,06	1116744,65
324	3688458,36	1116738,7
325	3688450,34	1116738,21
326	3688450,05	1116744,18
323	3688458,06	1116744,65
:ЗУ7(14)	--	--
327	3688422,19	1116752,51
328	3688445,19	1116757,17
329	3688447,39	1116757,45
330	3688447,57	1116754,05

327	3688422,19	1116752,51
:ЗУ7(15)	--	--
331	3688490,94	1116762,07
332	3688491,99	1116739,05
333	3688490,37	1116738,91
334	3688489,26	1116761,9
331	3688490,94	1116762,07
:ЗУ7(16)	--	--
335	3688449,39	1116757,7
336	3688457,37	1116758,72
337	3688457,59	1116754,64
338	3688449,57	1116754,16
335	3688449,39	1116757,7
:ЗУ8(1)	--	--
339	3687258,39	1115797,49
340	3687260,57	1115793,33
341	3687176,33	1115749,41
342	3687177,81	1115748,28
343	3687261,4	1115791,74
344	3687264,35	1115786,16
345	3687183,29	1115744,1
346	3687185,07	1115742,76
347	3687265,28	1115784,39
348	3687268,03	1115779,17
349	3687190,34	1115738,75
350	3687194,87	1115735,29
351	3687180,64	1115717,87
352	3687164,92	1115747,7
353	3687187,54	1115759,63
339	3687258,39	1115797,49
:ЗУ8(2)	--	--
354	3687187,68	1115704,55
355	3687223,52	1115723,64
356	3687188,73	1115702,56
354	3687187,68	1115704,55
:ЗУ9(1)	--	--
357	3688524,72	1116755,1
358	3688524,3	1116765,2
359	3688523,49	1116785,03
360	3688522,77	1116802,75
361	3688539,69	1116802,3
362	3688541,58	1116762,01
363	3688540,35	1116761,96
364	3688541,18	1116744,11
365	3688541,09	1116744,11
366	3688541,09	1116743,79
367	3688539,6	1116743,8
368	3688537,97	1116744,14
369	3688536,44	1116744,81
370	3688535,07	1116745,7
371	3688533,88	1116746,87
372	3688532,95	1116748,24
373	3688532,29	1116749,76

374	3688531,93	1116751,38
375	3688531,91	1116753,04
376	3688531,74	1116755,82
357	3688524,72	1116755,1
:ЗУ9(2)	--	--
377	3688545,69	1116802,13
378	3688558,33	1116801,8
379	3688559,8	1116762,85
380	3688551,32	1116762,46
381	3688547,65	1116762,29
382	3688548,2	1116751,17
383	3688548,51	1116744,45
384	3688548,52	1116744,12
385	3688548,94	1116735,5
386	3688549,27	1116727,97
387	3688553,29	1116728,14
388	3688553,31	1116727,81
389	3688561,11	1116728,16
390	3688561,31	1116723,61
391	3688561,71	1116714,35
392	3688549,81	1116714,66
377	3688545,69	1116802,13
:ЗУ9(3)	--	--
393	3688567,66	1116763,22
394	3688565,87	1116763,12
395	3688564,32	1116801,64
396	3688568,67	1116801,52
397	3688567,82	1116769,3
393	3688567,66	1116763,22
:ЗУ9(4)	--	--
398	3688543,82	1116714,83
399	3688534,15	1116715,09
400	3688533,89	1116716,04
401	3688533,49	1116717,74
402	3688533,86	1116719,56
403	3688533,91	1116719,75
404	3688533,92	1116719,89
405	3688534,3	1116721,47
406	3688535,11	1116723,23
407	3688536,16	1116724,66
408	3688537,45	1116725,81
409	3688538,48	1116726,58
410	3688540	1116727,24
411	3688541,92	1116727,61
412	3688543,19	1116727,67
398	3688543,82	1116714,83
:ЗУ9(5)	--	--
413	3688526,34	1116715,29
414	3688525,24	1116742,18
415	3688525,15	1116744,23
416	3688527,29	1116715,27
413	3688526,34	1116715,29
:ЗУ10(1)	--	--

417	3688909,33	1118894,7
418	3688915,71	1118894,97
419	3688924,07	1118701,56
420	3688918,31	1118697,89
421	3688908,51	1118843,07
422	3688912,02	1118843,23
417	3688909,33	1118894,7
:ЗУ10(2)	--	--
423	3688884,89	1118626,32
424	3688883,63	1118655,58
425	3688903,61	1118656,47
426	3688902,9	1118655,97
427	3688904,03	1118633,7
428	3688889,1	1118627,94
423	3688884,89	1118626,32
:ЗУ10(3)	--	--
429	3688915,8	1118902,99
430	3688908,9	1118902,68
431	3688905,71	1118963,68
432	3688911,67	1118964,08
429	3688915,8	1118902,99
:ЗУ10(4)	--	--
433	3688884,67	1118666,97
434	3688899,29	1118676,28
435	3688931	1118677,7
436	3688931,13	1118675,75
437	3688920,59	1118668,38
433	3688884,67	1118666,97
:ЗУ10(5)	--	--
438	3688875,62	1118655,22
439	3688877	1118623,28
440	3688867,61	1118619,66
441	3688866,94	1118634,17
442	3688868,97	1118634,27
443	3688868,5	1118644,22
444	3688866,48	1118644,13
445	3688866,4	1118646,13
446	3688868,39	1118646,23
447	3688867,98	1118654,89
438	3688875,62	1118655,22
:ЗУ10(6)	--	--
448	3688902,68	1118678,44
449	3688929,8	1118695,71
450	3688930,87	1118679,7
448	3688902,68	1118678,44
:ЗУ10(7)	--	--
451	3688883,54	1118657,58
452	3688883,23	1118664,91
453	3688917,56	1118666,24
454	3688906,69	1118658,63
451	3688883,54	1118657,58
:ЗУ10(8)	--	--
455	3688867,03	1118674,83

456	3688879,12	1118675,37
457	3688883,23	1118675,56
458	3688874,96	1118670,3
459	3688875,12	1118666,6
460	3688867,43	1118666,3
455	3688867,03	1118674,83
:ЗУ10(9)	--	--
461	3688875,2	1118664,6
462	3688875,53	1118657,22
463	3688867,88	1118656,87
464	3688867,52	1118664,3
461	3688875,2	1118664,6
:ЗУ11(1)	--	--
465	3688918,31	1118697,89
466	3688893,02	1118681,79
467	3688891,88	1118706,96
468	3688886,29	1118830,44
469	3688885,77	1118842,02
470	3688908,51	1118843,07
465	3688918,31	1118697,89
:ЗУ11(2)	--	--
471	3688826,9	1118653,02
472	3688844,92	1118653,83
473	3688847,9	1118615,53
474	3688829,49	1118614,38
471	3688826,9	1118653,02
:ЗУ11(3)	--	--
475	3688865,91	1118698,1
476	3688889,91	1118706,29
477	3688891,06	1118681,04
478	3688891,91	1118681,08
479	3688890,08	1118679,92
480	3688886,64	1118677,73
481	3688866,93	1118676,83
475	3688865,91	1118698,1
:ЗУ11(4)	--	--
482	3688850,88	1118654,09
483	3688859,04	1118654,47
484	3688859,61	1118645,81
485	3688861,6	1118645,9
486	3688861,05	1118654,56
487	3688865,98	1118654,78
488	3688866,4	1118646,13
489	3688866,48	1118644,13
490	3688866,94	1118634,17
491	3688867,61	1118619,66
492	3688859,16	1118616,24
493	3688853,98	1118614,22
482	3688850,88	1118654,09
494	3688859,74	1118643,81
495	3688861,72	1118643,9
496	3688862,36	1118633,96
497	3688860,41	1118633,86

494	3688859,74	1118643,81
:ЗУ11(5)	--	--
498	3688842,1	1118689,97
499	3688843,2	1118675,77
500	3688825,44	1118674,98
501	3688824,82	1118684,06
498	3688842,1	1118689,97
:ЗУ11(6)	--	--
502	3688847,95	1118691,96
503	3688856,67	1118694,94
504	3688857,76	1118676,41
505	3688849,17	1118676,03
502	3688847,95	1118691,96
:ЗУ11(7)	--	--
506	3688825,57	1118672,96
507	3688843,36	1118673,76
508	3688844	1118665,4
509	3688826,12	1118664,71
506	3688825,57	1118672,96
:ЗУ11(8)	--	--
510	3688826,24	1118662,7
511	3688844,17	1118663,4
512	3688844,76	1118655,83
513	3688826,76	1118655,02
510	3688826,24	1118662,7
:ЗУ11(9)	--	--
514	3688858,66	1118695,61
515	3688863,94	1118697,42
516	3688864,93	1118676,74
517	3688859,76	1118676,5
514	3688858,66	1118695,61
:ЗУ11(10)	--	--
518	3688849,99	1118665,63
519	3688849,32	1118674,03
520	3688857,89	1118674,41
521	3688858,39	1118665,95
518	3688849,99	1118665,63
:ЗУ11(11)	--	--
522	3688850,73	1118656,09
523	3688850,13	1118663,63
524	3688858,5	1118663,96
525	3688858,93	1118656,48
522	3688850,73	1118656,09
:ЗУ11(12)	--	--
526	3688865,02	1118674,74
527	3688865,26	1118669,62
528	3688865,43	1118666,23
529	3688860,37	1118666,04
530	3688859,88	1118674,52
526	3688865,02	1118674,74
:ЗУ11(13)	--	--
531	3688865,53	1118664,23
532	3688865,9	1118656,78

533	3688860,92	1118656,56
534	3688860,51	1118664,03
531	3688865,53	1118664,23
:ЗУ12(1)	--	--
535	3688830,66	1118591,72
536	3688849,16	1118598,99
537	3688850,76	1118579,42
538	3688851,52	1118537,41
539	3688833,52	1118536,29
535	3688830,66	1118591,72
:ЗУ12(2)	--	--
540	3688868,29	1118606,44
541	3688868,35	1118605,17
542	3688870,34	1118605,26
543	3688870,26	1118607,21
544	3688877,56	1118610,09
545	3688878,2	1118595,41
546	3688868,84	1118594,96
547	3688868,93	1118592,91
548	3688878,3	1118593,36
549	3688878,41	1118590,65
550	3688877,02	1118590,07
551	3688865,18	1118589,18
552	3688864,86	1118594,78
553	3688862,99	1118594,68
554	3688863,94	1118578,42
555	3688863,37	1118578,24
556	3688860,93	1118577,45
557	3688862,99	1118559,07
558	3688865,03	1118559,3
559	3688865,26	1118555,04
560	3688865,73	1118538,3
561	3688857,51	1118537,79
562	3688856,77	1118579,59
563	3688855,08	1118601,25
540	3688868,29	1118606,44
564	3688868,46	1118602,83
565	3688870,45	1118602,93
566	3688870,69	1118597,79
567	3688868,71	1118597,71
564	3688868,46	1118602,83
568	3688862,48	1118602,54
569	3688864,36	1118602,63
570	3688864,69	1118597,51
571	3688862,8	1118597,44
568	3688862,48	1118602,54
:ЗУ12(3)	--	--
572	3688879,69	1118560,93
573	3688880,62	1118539,23
574	3688871,68	1118538,69
575	3688871,15	1118559,97
572	3688879,69	1118560,93
:ЗУ12(4)	--	--

576	3688829,49	1118614,38
577	3688847,9	1118615,53
578	3688848,17	1118611,95
579	3688829,98	1118604,85
576	3688829,49	1118614,38
:ЗУ12(5)	--	--
580	3688886,22	1118595,79
581	3688885,46	1118613,19
582	3688888,81	1118614,51
583	3688889,83	1118614,91
584	3688889,78	1118612,43
585	3688890,98	1118610,21
586	3688891,8	1118607,61
587	3688892,41	1118604,19
588	3688893,15	1118597,69
589	3688893,06	1118597,02
590	3688893,01	1118596,73
591	3688891,25	1118596,03
580	3688886,22	1118595,79
:ЗУ12(6)	--	--
592	3688904,47	1118601,33
593	3688904,44	1118601,62
594	3688904,05	1118604,98
595	3688904,03	1118607,36

596	3688904,42	1118609,71
597	3688905,25	1118611,87
598	3688905,92	1118601,91
592	3688904,47	1118601,33
:ЗУ12(7)	--	--
599	3688907,6	1118573,69
600	3688907,59	1118574,02
601	3688907,11	1118578,14
602	3688905,7	1118590,52
603	3688906,66	1118590,92
604	3688907,83	1118573,64
599	3688907,6	1118573,69
:ЗУ13(1)	--	--
605	3687961,46	1116155,29
606	3688025,81	1116245,07
607	3688030,77	1116241,85
608	3687966,16	1116151,61
605	3687961,46	1116155,29
:ЗУ13(2)	--	--
609	3687957	1116158,75
610	3688021,79	1116247,66
611	3688024,12	1116246,17
612	3687959,89	1116156,52
609	3687957	1116158,75

Приложение 39
к постановлению Правительства
Ханты-Мансийского
автономного округа – Югры
от 23 сентября 2016 года № 357-п

Положение о размещении линейного объекта регионального значения Ханты-Мансийского автономного округа – Югры «Строительство участков нефтесборных сетей и высоконапорных водоводов Повховского месторождения»

I. Размещение объекта

В административном отношении линейный объект регионального значения Ханты-Мансийского автономного округа – Югры «Строительство участков нефтесборных сетей и высоконапорных водоводов Повховского месторождения» (далее – проектируемый объект) расположен на межселенной территории в границах Повховского месторождения нефти Сургутского района Ханты-Мансийского автономного округа – Югры.

В географическом отношении территория проектируемого объекта находится в 60 километрах на восток от города Когалыма.

II. Функциональное зонирование территории

Проектируемые объекты расположены на землях лесного фонда, находящихся в ведении территориального отдела - Сургутское лесничество (Когалымское участковое лесничество).

III. Решения по планировочной организации земельных участков для размещения проектируемого объекта

Расчет полосы отвода земельных участков для выполнения работ по строительству проектируемого объекта произведен с учетом действующих норм отвода земель.

Таблица 1

Площади земельных участков, необходимые для
строительства и эксплуатации проектируемого объекта

№	Наименование объекта	Площадь вновь испрашиваемых земельных участков, га	Площадь по земельным участкам, арендованным ранее, га	Зона застройки, га
1	Высоконапорный водовод т.вр.446 - т.вр.446/1	2,5117	0,0799	2,5916
2	Сети нефтегазосборные скв. 70 - т.вр.70р	0,1882	0,7081	0,8963
3	Сети нефтегазосборные скв. 70 - т.вр.70р. Демонтаж	0,0000	0,9490	0,9490
4	Сети нефтегазосборные скв. 70 - т.вр.70р. Узел №1	0,0479	0,1447	0,1926
5	Сети нефтегазосборные т.вр.153 - т.вр.181	2,6770	1,9799	4,6569
6	Сети нефтегазосборные т.вр. 153-т.вр.181. Демонтаж	0,0000	0,6274	0,6274
7	Сети нефтегазосборные т.вр.153 - т.вр.181. Узел №1	0,3364	0,1931	0,5295
8	Сети нефтегазосборные т.вр.153 - т.вр.181. Узел №2	0,0040	0,2460	0,2500
9	Сети нефтегазосборные т.вр.446/1 - т.вр.446	2,8875	1,0732	3,9607
10	Сети нефтегазосборные т.вр.446/1 - т.вр.446. Узел №1	0,2023	0,3065	0,5088
11	Сети нефтегазосборные т.вр.446/1 - т.вр.446. Узел №2	0,1774	0,1979	0,3753
12	Напорный нефтепровод УПСВ ДНС-7-т.вр.ДНС-7	0,3493	0,2548	0,6041
13	Сети нефтегазосборные т.вр. 443-БГ УПСВ ДНС-7	0,6515	0,4757	1,1272
14	Сети нефтегазосборные т.вр. 443-БГ УПСВ ДНС-7. Узел №1; Напорный нефтепровод УПСВ ДНС-7-т.вр.ДНС-7. Узел №2	0,2208	0,3737	0,5945

15	Сети нефтегазосборные т.вр. 443-БГ УПСВ ДНС-7. Узел №2	0,0000	0,2016	0,2016
16	Сети нефтегазосборные т.вр.446/1-т.вр.446. УЗА.	0,1010	0,4417	0,5427
	Всего	**10,3550**	**8,2532**	**18,6082**

Таблица 2

Площади испрашиваемых земельных участков
под проектируемый объект

№ земельного участка	Испрашиваемая площадь земельного участка, га	Категория земель
86:03:0090201:ЗУ1	2,5117	Земли лесного фонда
86:03:0090202:ЗУ2	0,1882	Земли лесного фонда
86:03:0090202:ЗУ3	0,0479	Земли лесного фонда
86:03:0090203:ЗУ4	2,6770	Земли лесного фонда
86:03:0090203:ЗУ5	0,3364	Земли лесного фонда
86:03:0090203:ЗУ6	0,0040	Земли лесного фонда
86:03:0090201:ЗУ7	2,8875	Земли лесного фонда
86:03:0090201:ЗУ8	0,2023	Земли лесного фонда
86:03:0090201:ЗУ9	0,1774	Земли лесного фонда
86:03:0090201:ЗУ10	0,3493	Земли лесного фонда
86:03:0090201:ЗУ11	0,6515	Земли лесного фонда
86:03:0090201:ЗУ12	0,2208	Земли лесного фонда
86:03:0090201:ЗУ13	0,1010	Земли лесного фонда

Координаты границ земельных участков, необходимых для размещения проектируемого объекта, в графических материалах проекта определены в местной системе координат Ханты-Мансийского автономного округа – Югры МСК-86.

IV. Особо охраняемые территории и зоны с особыми условиями использования

Проектируемый объект расположен параллельно существующему техническому коридору коммуникаций. Строительство будет носить локальный характер и затрагивать территорию, которая уже подвергалась мощному длительному техногенному воздействию.

Проектируемый объект пересекает водоохранную зону и прибрежную защитную полосу водных объектов реки без названия и левобережного притока реки Котух-Та.

Для уменьшения воздействия на водотоки предусмотрены следующие мероприятия:

выполнение строительно-монтажных работ с применением гусеничной техники должно осуществляться в зимний период для уменьшения воздействия строительной техники на растительный береговой покров; в остальные сезоны года строительно-монтажные работы, движение транспорта и строительной техники должно осуществляться только по существующим автомобильным дорогам, зимникам и временным вдольтрассовым проездам;

все отходы защитных материалов, остатки горюче-смазочных материалов тщательно должны собираться в передвижное оборудование (мусоросборники, емкости для сбора отработанных горюче-смазочных материалов) и вывозиться в места, согласованные с соответствующими муниципальными органами и органами государственной власти Российской Федерации;

после завершения строительства выполняются рекультивационные работы.

Организационный сброс стоков или загрязняющих веществ на поверхность земли и в водотоки не производится. Попадание загрязняющих веществ в водные объекты в результате размыва и выноса ливневыми и талыми водами возможно лишь при неправильном хранении строительных материалов и аварийных утечек дизтоплива работающих механизмов в период строительства.

На всех этапах работ осуществляется входной, операционный и приемочный контроль качества строительства, а также проводится своевременный профилактический осмотр, ремонт и диагностика оборудования, трубопроводов и арматуры.

Ущерб окружающей среде может быть нанесен лишь в аварийных случаях, но для их предотвращения предусмотрены все возможные мероприятия в соответствии с требованиями законодательства Российской Федерации.


В границах участка работ отсутствуют объекты культурного наследия, особо охраняемые природные территории федерального, регионального и местного значения.

Проектируемый объект не попадает в границы территории традиционного природопользования коренных малочисленных народов Севера регионального значения



Приложение 40
к постановлению Правительства
Ханты-Мансийского
автономного округа – Югры
от 23 сентября 2016 года № 357-п

Основная часть проекта планировки территории для размещения линейного объекта регионального значения Ханты-Мансийского автономного округа – Югры «Реконструкция нефтесборных сетей и высоконапорных водоводов Покачевского месторождения (5-я очередь)»
Землепользователь ТПП «Покачевнефтегаз»
Масштаб 1:5 000

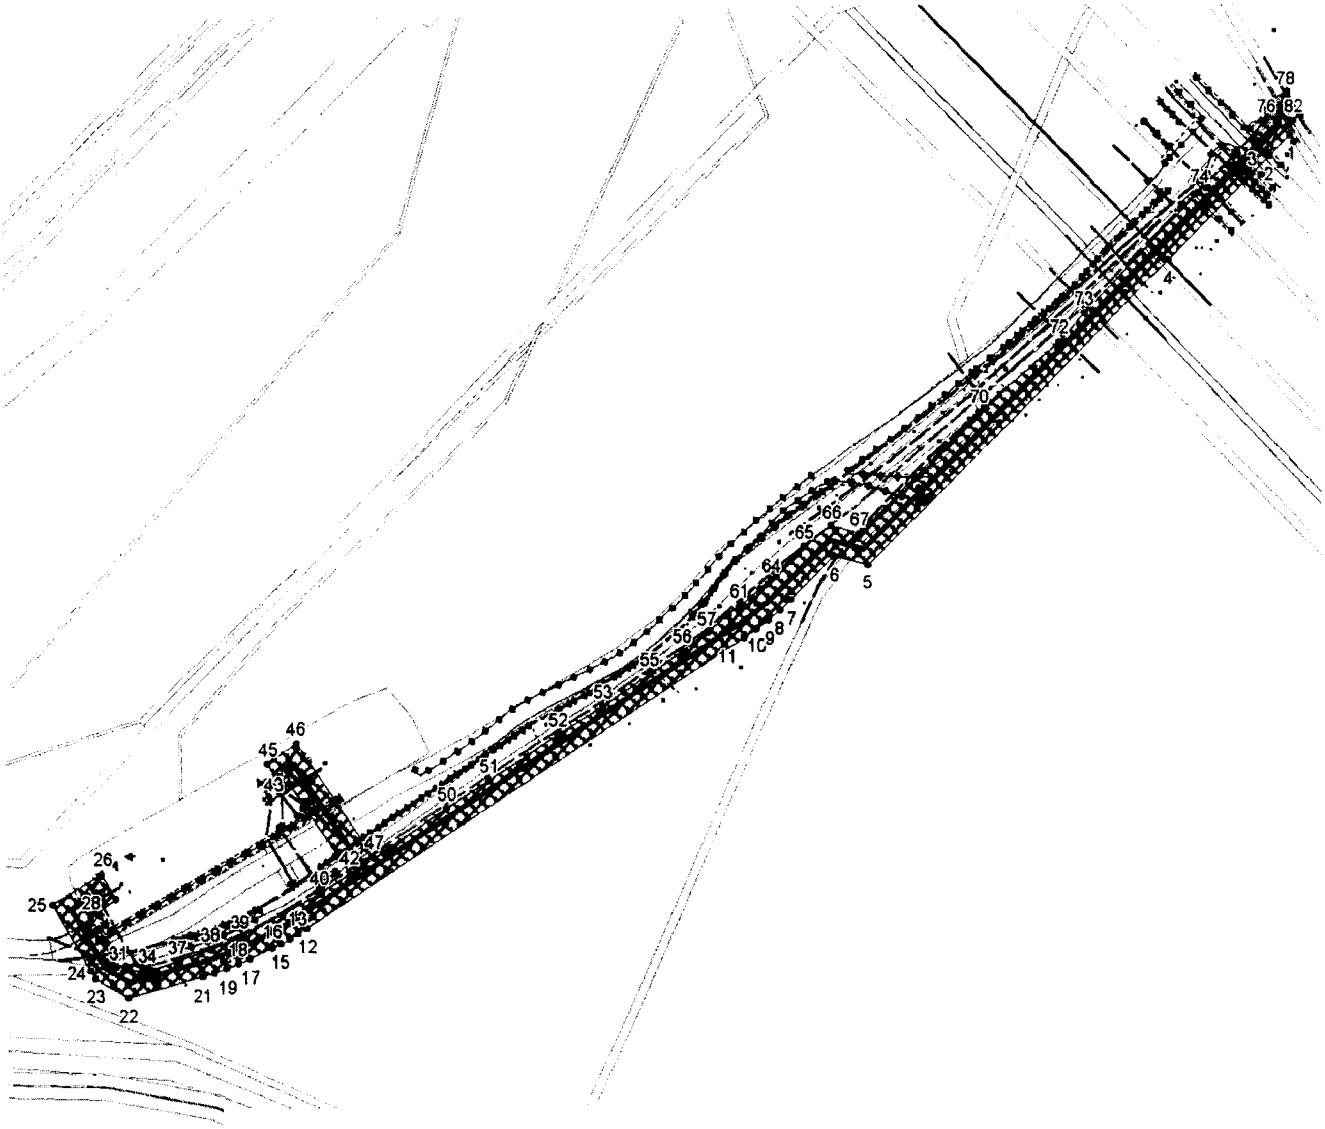

УСЛОВНЫЕ ОБОЗНАЧЕНИЯ:

1 Границы земельного участка и координаты поворотных точек

Красные линии


Границы существующих земельных участков

Границы зон планируемого размещения объекта (участок под объект: "Реконструкция нефтесборных сетей и высоконапорных водоводов Покачевского месторождения (5-я очередь)")

Каталог координат поворотных точек
Участок 1
Высоконапорный водовод к.26 (в/в 2т8-к.26)

точка	X	Y
1	1039906.02	4350466.8
2	1039891.46	4350452.08
3	1039878.76	4350439.24
4	1039818.7	4350378.5
5	1039605.48	4350162.92
6	1039612.04	4350139.02
7	1039581.44	4350108.06
8	1039574.14	4350100.28
9	1039567.16	4350092.06
10	1039560.62	4350083.48
11	1039554.6	4350074.7
12	1039350.96	4349759.94
13	1039347.26	4349754.04
14	1039343.74	4349747.96
15	1039340.44	4349741.78
16	1039337.38	4349735.54
17	1039329.8	4349719.48
18	1039326.16	4349711.32
19	1039322.86	4349702.9
20	1039319.9	4349694.36
21	1039317.34	4349685.78
22	1039302.66	4349632.38
23	1039316.2	4349608.56
24	1039321.64	4349605.38
25	1039368.58	4349577.86
26	1039389.56	4349613.7
27	1039372.3	4349623.82
28	1039358.88	4349605.32
29	1039343.82	4349615.56
30	1039341.22	4349617.1
31	1039324.6	4349624.16
32	1039326.88	4349638.2
33	1039327.74	4349641.04
34	1039322.62	4349645.98
35	1039321.78	4349647.42
36	1039321.82	4349649.12
37	1039327.82	4349667
38	1039336.14	4349691.16
39	1039344.5	4349711.8
40	1039375.12	4349769.52
41	1039375.96	4349771.04
42	1039389.06	4349791.58
43	1039452.94	4349748.7
44	1039450.04	4349744.38
45	1039467.02	4349732.96
46	1039481.06	4349753.98
47	1039399.74	4349808.44
48	1039404.04	4349815.18
49	1039406.22	4349818.68
50	1039434.74	4349860.4
51	1039454.16	4349891.16
52	1039485.92	4349940.5
53	1039506.16	4349972.86
54	1039516.3	4349988.18
55	1039528.88	4350007.1
56	1039544.92	4350030.5
57	1039557.96	4350048.44
58	1039559.46	4350050.3
59	1039570.14	4350061.86
60	1039571.28	4350063.6
61	1039576.86	4350071.78
62	1039582.78	4350079.52
63	1039589.08	4350086.96
64	1039595.84	4350094.18
65	1039619	4350117.62
66	1039633.42	4350136.7
67	1039627.82	4350157.08
68	1039630.26	4350159.52
69	1039630.2	4350159.48
70	1039712.3	4350242.48
71	1039716.78	4350246.96
72	1039761.14	4350299.66
73	1039781.32	4350318.1
74	1039865.64	4350400.68
75	1039891.74	4350426.64
76	1039916.62	4350449.08
77	1039928.22	4350449.08
78	1039936.86	4350464.08
79	1039937.36	4350464.96
80	1039937.36	4350464.96
81	1039920.02	4350474.94
82	1039916.64	4350469.08


Основная часть проекта планировки территории
для размещения линейного объекта регионального
значения Ханты-Мансийского автономного
округа – Югры «Реконструкция нефтесборных сетей и
высоконапорных водоводов Покачевского месторождения
(5-я очередь)»
Землепользователь ТПП «Покачевнефтегаз»
Масштаб 1:5 000

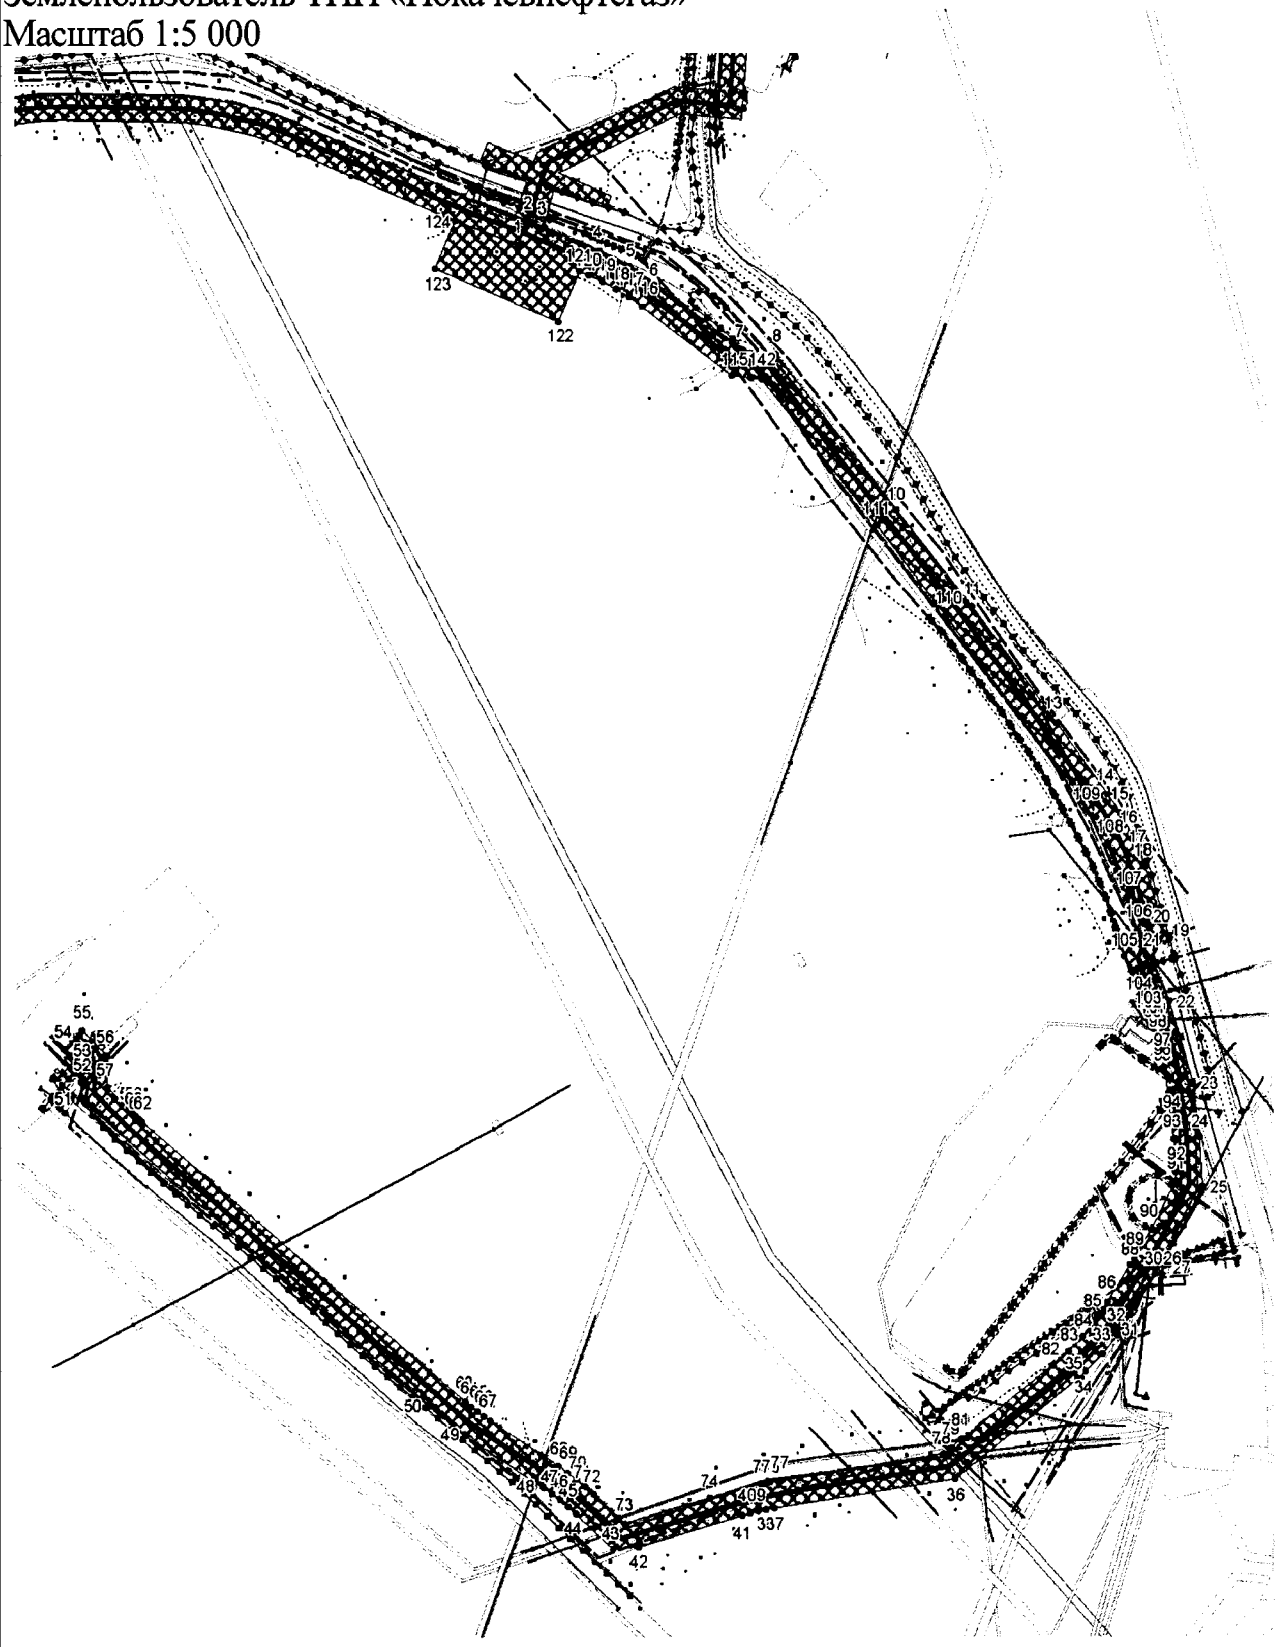

Каталог координат поворотных точек
Участок 2
Высоконапорный водовод КНС-2 к.325 (в/в 2т37-к.325)

точка	X	Y
1	1041264.52	4349506.92
2	1041282.96	4349513.88
3	1041277.98	4349526.34
4	1041259.96	4349568.48
5	1041248.5	4349591.3
6	1041234.38	4349612.52
7	1041185.8	4349676.64
8	1041182.58	4349702.16
9	1041066.28	4349792.52
10	1041066.4	4349792.44
11	1040993.56	4349849.02
12	1040906.42	4349912.22
13	1040906.44	4349912.24
14	1040852.94	4349951.06
15	1040838.72	4349960.5
16	1040823.6	4349968.84
17	1040807.82	4349975.9
18	1040798.22	4349979.3
19	1040747.54	4349994.68
20	1040747.54	4349994.68
21	1040728.7	4349984.7
22	1040697.44	4349997.4
23	1040636.14	4350015.5
24	1040595.06	4350020.52
25	1040557.42	4350022.62
26	1040514.66	4350000.38
27	1040507.82	4349996.2
28	1040507.82	4349996.18
29	1040491.68	4349986.22
30	1040491.68	4349986.22
31	1040461.34	4349967.46
32	1040446.12	4349957.26
33	1040432.06	4349945.98
34	1040418.68	4349933.1
35	1040413.06	4349926.76
36	1040337.38	4349834.6
37	1040315.26	4349698.76
38	1040314.16	4349692.54
39	1040312.86	4349686.48
40	1040311.36	4349680.44
41	1040309.66	4349674.38
42	1040285.98	4349595.64
43	1040284.58	4349576.34
44	1040311.06	4349548.22
45	1040316.4	4349542.3
46	1040321.44	4349536.26
47	1040326.22	4349529.98
48	1040330.78	4349523.46
49	1040370.44	4349464.56
50	1040392.86	4349437.84
51	1040624.8	4349174.02
52	1040636.98	4349173.98
53	1040648.52	4349173.96
54	1040661.72	4349160.68
55	1040675.9	4349174.8
56	1040656.86	4349193.94
57	1040633.12	4349194
58	1040616.46	4349210.74
59	1040614.12	4349213.12
60	1040611.86	4349215.5
61	1040609.64	4349217.94
62	1040607.42	4349220.46
63	1040396.22	4349464.28
64	1040392.38	4349468.88
65	1040388.72	4349473.5
66	1040385.2	4349478.26
67	1040381.78	4349483.18
68	1040347.3	4349534.76
69	1040342.36	4349541.8
70	1040337.12	4349548.7
71	1040331.52	4349555.42
72	1040325.78	4349561.8
73	1040303.74	4349585.22
74	1040323.18	4349649.94
75	1040333.82	4349688.68
76	1040335	4349695.36
77	1040336.5	4349704.64
78	1040356.28	4349826.12
79	1040360.46	4349831.26
80	1040367.56	4349839.96
81	1040367.56	4349839.94
82	1040423.22	4349908.08
83	1040433.84	4349920.02
84	1040445.26	4349930.92
85	1040457.56	4349940.82
86	1040470.8	4349949.8
87	1040498.76	4349967.08
88	1040498.74	4349967.08
89	1040504.12	4349970.4
90	1040524.86	4349983.16
91	1040561.74	4350002.38
92	1040568.74	4350002
93	1040593.28	4350000.6
94	1040608.86	4349998.76
95	1040643.4	4349994.2
96	1040647.7	4349993.48
97	1040655.42	4349991.64
98	1040667.32	4349988.02
99	1040676.94	4349984.16
100	1040680.76	4349982.48
101	1040680.76	4349982.5
102	1040682.66	4349981.66
103	1040686.76	4349979.82
104	1040699	4349974.4
105	1040730.76	4349963.14
106	1040750.22	4349973.46
107	1040774.78	4349965.88
108	1040814.64	4349950.94
109	1040841.54	4349934.62
110	1040986.16	4349829.7
111	1041055.04	4349777.92
112	1041163.78	4349691.46
113	1041164.8	4349683.3
114	1041164.78	4349683.32
115	1041166.6	4349668.84
116	1041218.24	4349600.7
117	1041225.08	4349591.1
118	1041231.22	4349581.24
119	1041236.72	4349571.02
120	1041241.7	4349560.34
121	1041244.66	4349553.34
122	1041206.7	4349537.12
123	1041246.66	4349443.66
124	1041282.6	4349459.06


Основная часть проекта планировки территории для размещения линейного объекта регионального значения Ханты-Мансийского автономного округа – Югры «Реконструкция нефтесборных сетей и высоконапорных водоводов Покачевского месторождения (5-я очередь)»
Землепользователь ТПП «Покачевнефтегаз»
Масштаб 1:2 000

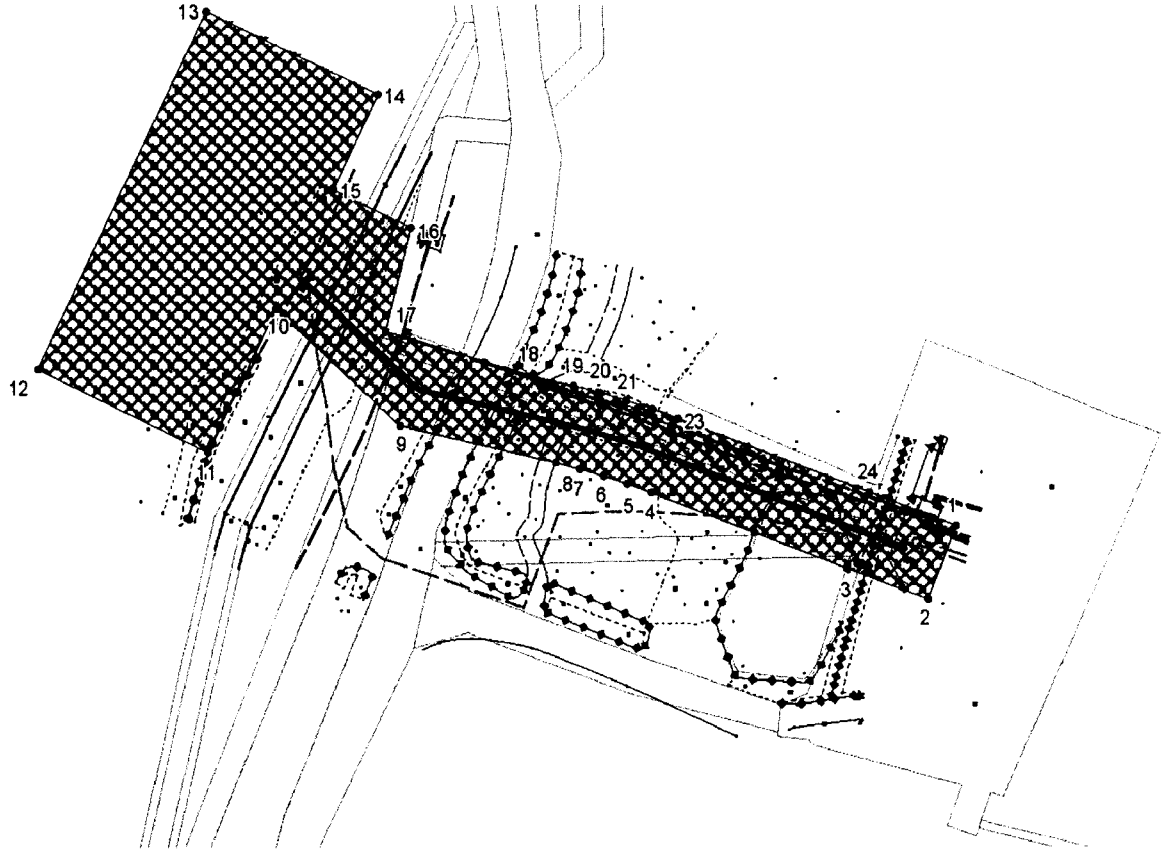

Каталог координат поворотных точек
Участок 3
Высоконапорный водовод к.633 (в/в 2т38-к.633)

точка	X	Y
1	1038940.44	4353354.88
2	1038921.74	4353347.72
3	1038929.7	4353326.98
4	1038948.88	4353276.94
5	1038951.08	4353270.84
6	1038953.08	4353264.76
7	1038954.84	4353258.62
8	1038956.46	4353252.36
9	1038965.88	4353212.28
10	1038995.68	4353180.62
11	1038959.18	4353163.04
12	1038980.34	4353119.16
13	1039071.16	4353162.94
14	1039050.02	4353206.8
15	1039025.86	4353195.18
16	1039016.22	4353215.2
17	1038989.86	4353208.7
18	1038978.46	4353246.1
19	1038975.88	4353257.1
20	1038974.16	4353263.88
21	1038972.2	4353270.64
22	1038970	4353277.4
23	1038967.62	4353283.92
24	1038948.88	4353332.84

Основная часть проекта планировки территории
для размещения линейного объекта регионального
значения Ханты-Мансийского автономного
округа – Югры «Реконструкция нефтесборных сетей и
высоконапорных водоводов Покачевского месторождения
(5-я очередь)»
Землепользователь ТПП «Покачевнефтегаз»
Масштаб 1:5 000

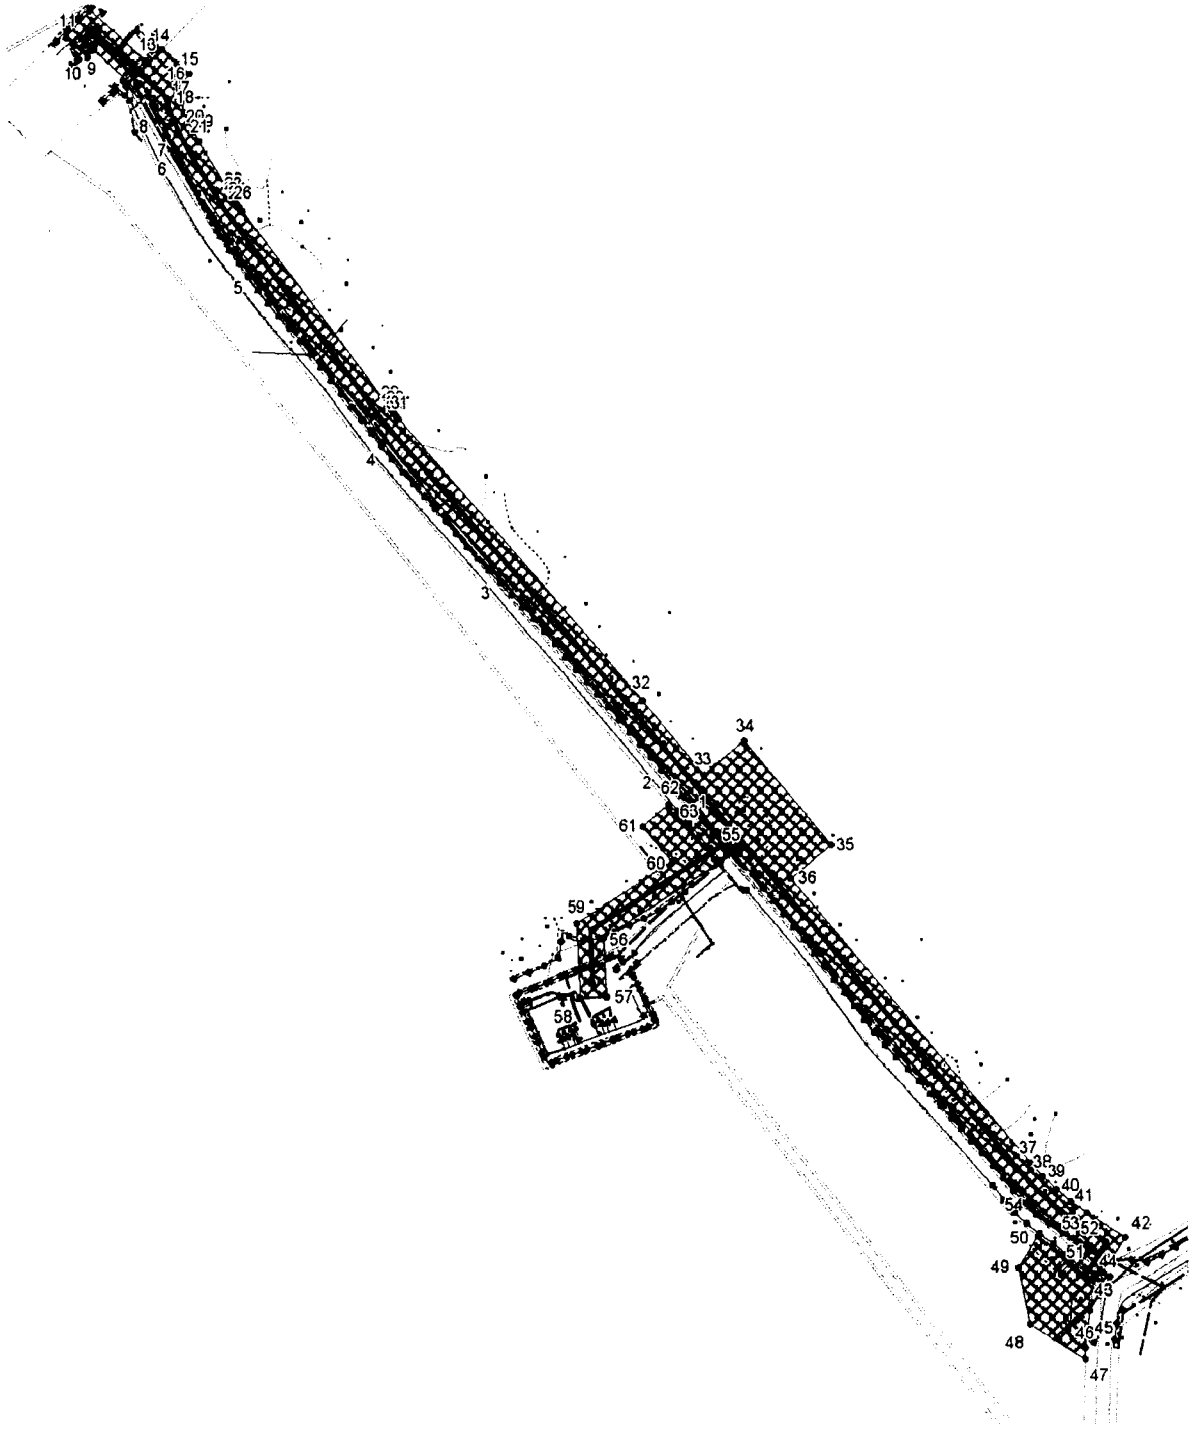


Каталог координат поворотных точек
Участок 4
Высоконапорный водовод уч.54 (в/в т.вр. к.47-к.46, 347)

точка	X	Y
1	1041379.96	4353255.84
2	1041418.18	4353223.34
3	1041562.48	4353100.64
4	1041662.56	4353015.66
5	1041791.9	4352916.16
6	1041881.18	4352858.74
7	1041882.68	4352857.34
8	1041913.08	4352843.26
9	1041955.66	4352796.7
10	1041950.02	4352791.64
11	1041964.46	4352775.58
12	1041985	4352793.86
13	1041945.6	4352837.8
14	1041956.04	4352848.3
15	1041937.6	4352868.98
16	1041926.72	4352859.28
17	1041916.1	4352862.78
18	1041908.58	4352865.5
19	1041901.38	4352868.58
20	1041894.32	4352872.08
21	1041887.38	4352876.02
22	1041846.56	4352900.7
23	1041843.54	4352902.58
24	1041840.64	4352904.5
25	1041837.76	4352906.48
26	1041834.9	4352908.56
27	1041686.98	4353019.48
28	1041684.94	4353021.04
29	1041682.98	4353022.6
30	1041681.04	4353024.2
31	1041679.1	4353025.84
32	1041467.62	4353209.5
33	1041412.02	4353255.86
34	1041437.38	4353286.26
35	1041359.24	4353351.4
36	1041333.9	4353320.98
37	1041120.28	4353499.12
38	1041109.5	4353508.82
39	1041099.64	4353519.14
40	1041090.54	4353530.2
41	1041082.22	4353542.04
42	1041063.34	4353571.24
43	1041037.42	4353554.44
44	1041034.22	4353559.4
45	1041008.58	4353544.24
46	1040980.7	4353540.76
47	1040971.88	4353540.58
48	1040998.7	4353498.78
49	1041041.14	4353490.1
50	1041064.7	4353505.22
51	1041041.32	4353533.14
52	1041056.82	4353543.2
53	1041063.2	4353532.02
54	1041088.04	4353501.66
55	1041353.16	4353278.88
56	1041289.78	4353179.42
57	1041245.68	4353181.4
58	1041244.8	4353161.42
59	1041300.42	4353158.92
60	1041346.98	4353231.44
61	1041373.32	4353209.46
62	1041389.94	4353229.38
63	1041370.74	4353245.84


Основная часть проекта планировки территории
для размещения линейного объекта регионального значения
Ханты-Мансийского автономного округа – Югры
«Реконструкция нефтесборных сетей и высоконапорных
водоводов Покачевского месторождения (5-я очередь)»
Землепользователь ТПП «Покачевнефтегаз»
Масштаб 1:4 000

Каталог координат поворотных точек
Участок 5
Высоконапорный водовод к.382 (в/в т.вр. 3т8-к.382)

точка	X	Y
1	1042064.22	4336855.16
2	1042068.06	4336831.4
3	1041997.6	4336813.2
4	1041537.92	4336754.2
5	1041301.84	4336732.04
6	1041302.78	4336722.02
7	1041292.1	4336721.88
8	1041288.88	4336760.68
9	1041251.28	4336757.1
10	1041260.74	4336657.56
11	1041354.1	4336666.42
12	1041349.36	4336716.4
13	1041540.16	4336734.3
14	1041966.1	4336790.76
15	1041970.84	4336791.46
16	1041975.62	4336792.32
17	1041980.36	4336793.3
18	1041984.98	4336794.44
19	1042070.44	4336816.52
20	1042092.44	4336822.22
21	1042093.58	4336824.16
22	1042069.86	4336916.38
23	1042050.48	4336911.38

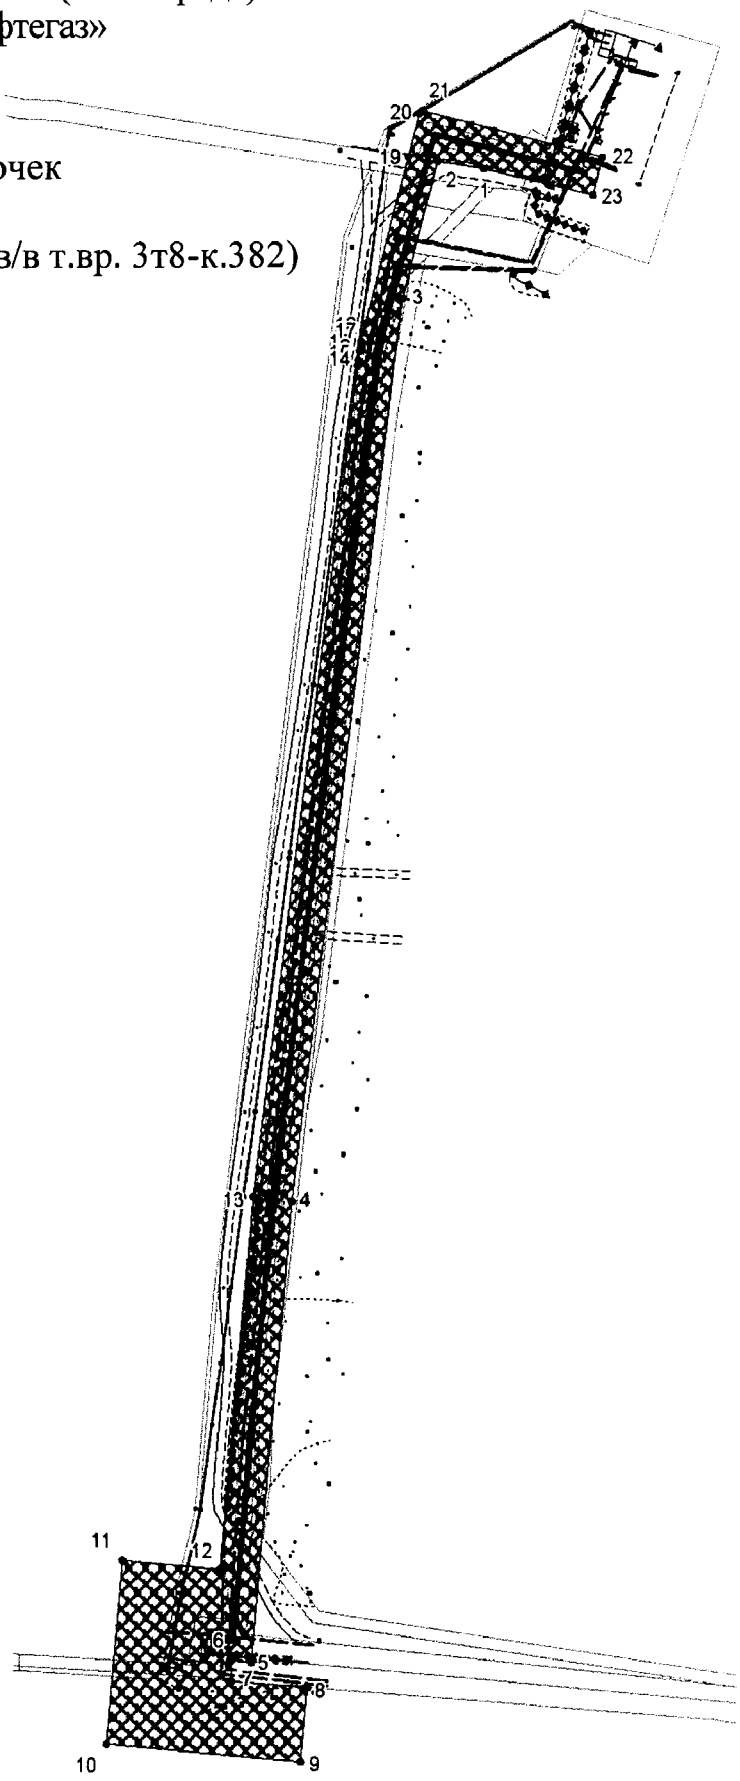


Основная часть проекта планировки территории
для размещения линейного объекта регионального значения
Ханты-Мансийского автономного округа – Югры «Реконструкция
нефтесборных сетей и высоконапорных водоводов Покачевского
месторождения (5-я очередь)»
Землепользователь ТПП «Покачевнефтегаз»
Масштаб 1:5 000

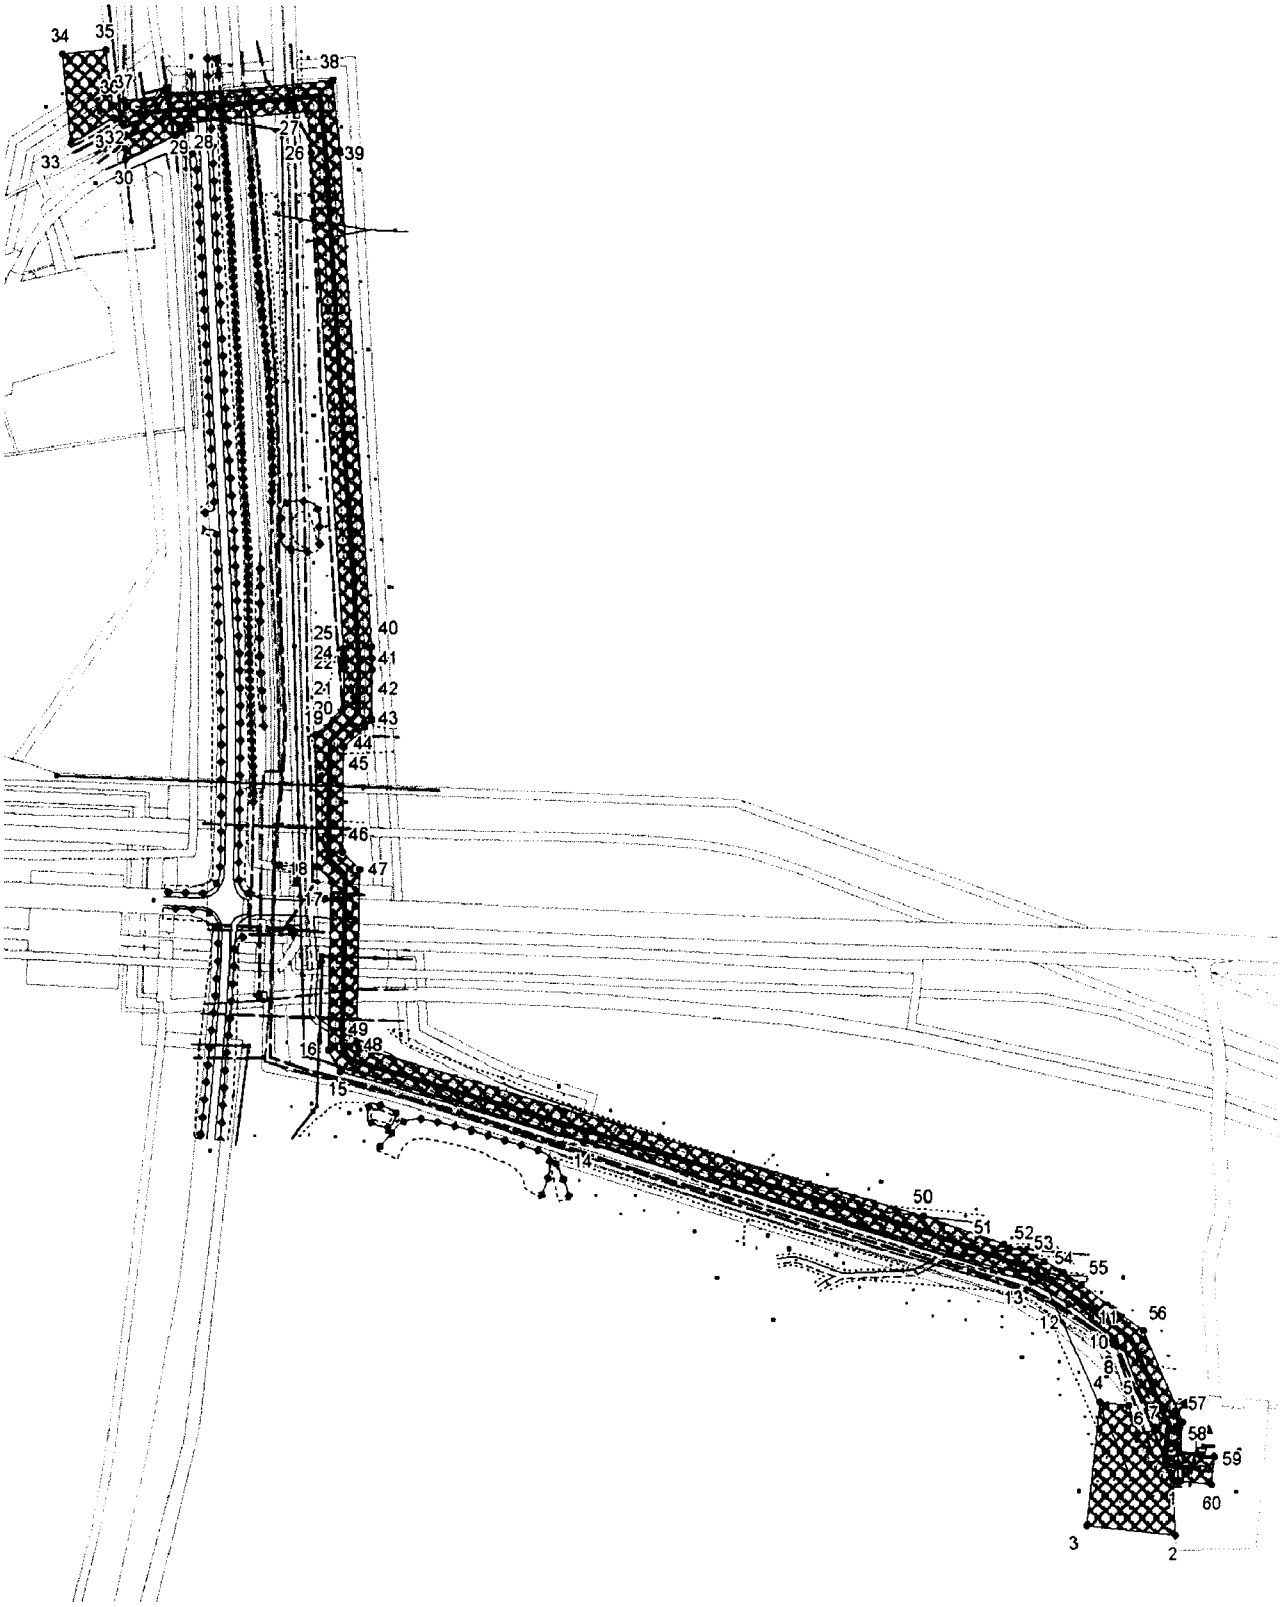


Каталог координат поворотных точек
Участок 6
Высоконапорный водовод к.365 (в/в т.вр. 3т8-(к.65)-к.365)

точка	X	Y
1	1035785.86	4346042.08
2	1035746.44	4346043.7
3	1035753.38	4345979.84
4	1035840.92	4345989.32
5	1035838.7	4346009.78
6	1035818.84	4346016.4
7	1035821.2	4346028.36
8	1035879.92	4346006.02
9	1035880.62	4346005.3
10	1035883.98	4346000.06
11	1035888	4345996.1
12	1035910.82	4345966.68
13	1035926.44	4345940.22
14	1036025.36	4345620.82
15	1036074.64	4345447.08
16	1036089.9	4345438.64
17	1036210.4	4345440.52
18	1036220.56	4345430.58
19	1036313.88	4345429.36
20	1036333.4	4345449.32
21	1036360.5	4345449.58
22	1036364.2	4345449.6
23	1036367.88	4345449.52
24	1036371.54	4345449.38
25	1036375.28	4345449.18
26	1036725.94	4345425.68
27	1036755.26	4345422.76
28	1036746.6	4345336.34
29	1036740.24	4345332.98
30	1036721.04	4345293.12
31	1036746.16	4345290.44
32	1036749.9	4345284.04
33	1036731.96	4345253.44
34	1036794.82	4345247.14
35	1036798	4345278.84
36	1036758.74	4345283.06
37	1036762.2	4345291.66
38	1036777.18	4345440.66
39	1036727.6	4345445.64
40	1036376.46	4345469.14
41	1036368.44	4345469.52
42	1036360.44	4345469.6
43	1036324.9	4345469.22
44	1036319.92	4345464.14
45	1036305.34	4345449.28
46	1036230.88	4345448.48
47	1036218.46	4345460.66
48	1036094.92	4345458.76
49	1036091.52	4345460.62
50	1035973.24	4345863.38
51	1035953.64	4345920.24
52	1035948	4345934.76
53	1035941.24	4345948.98
54	1035933.44	4345962.62
55	1035924.7	4345975.52
56	1035892.04	4346020.18
57	1035826.96	4346048.9
58	1035805.5	4346046.58
59	1035802.76	4346071.86
60	1035782.86	4346069.7

Основная часть проекта планировки территории
для размещения линейного объекта регионального значения
Ханты-Мансийского автономного округа – Югры
«Реконструкция нефтесборных сетей и высоконапорных
водоводов Покачевского месторождения (5-я очередь)»
Землепользователь ТПП «Покачевнефтегаз»
Масштаб 1:4 000

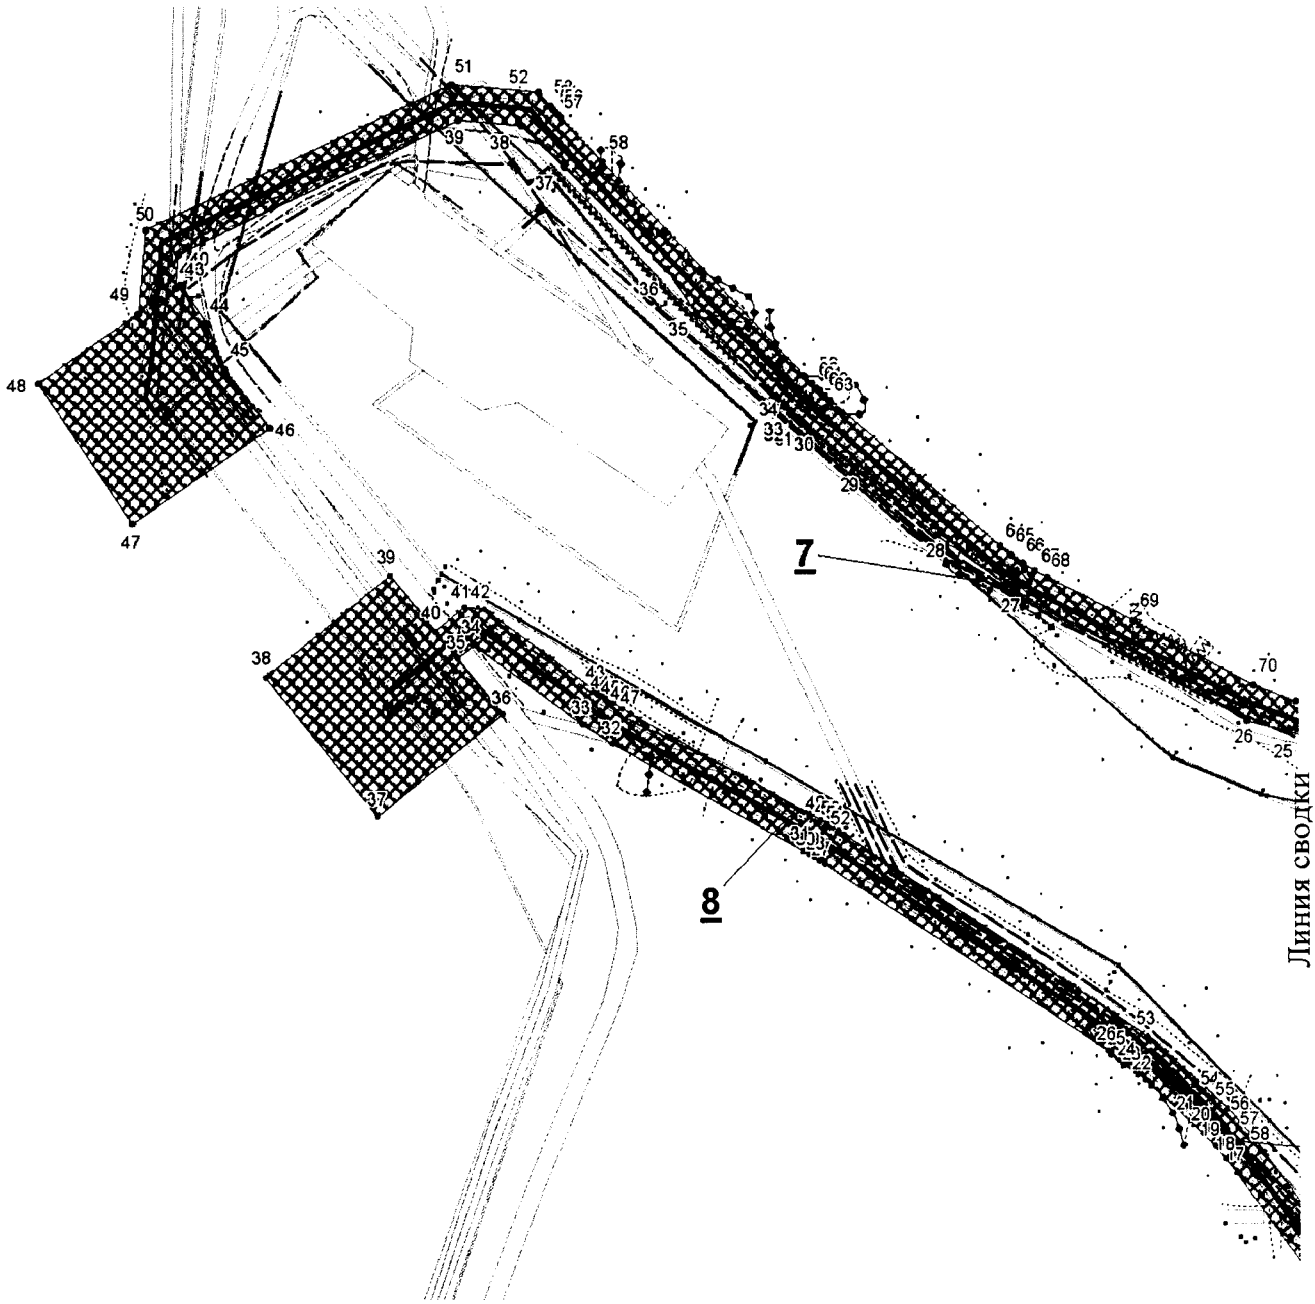

Основная часть проекта планировки территории
для размещения линейного объекта регионального значения
Ханты-Мансийского автономного округа – Югры
«Реконструкция нефтесборных сетей и высоконапорных
водоводов Покачевского месторождения (5-я очередь)»
Землепользователь ТПП «Покачевнефтегаз»
Масштаб 1:4 000

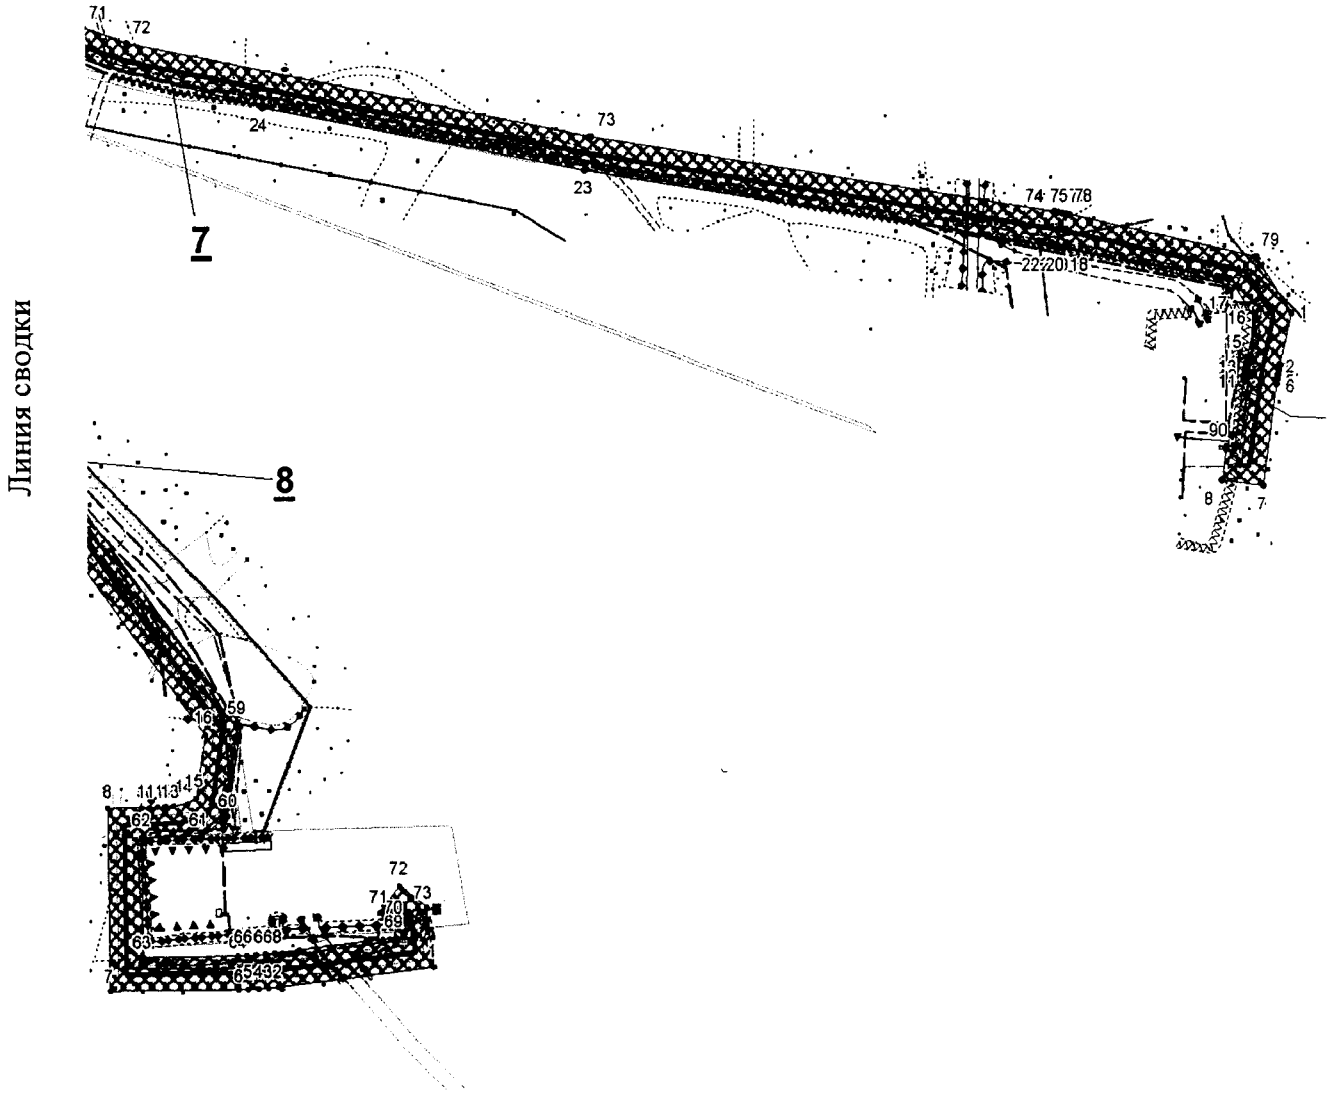


Каталог координат поворотных точек
Участок 7
Высоконапорный водовод к.55 (в/в т.вр. 1т13-к.55)

точка	X	Y
1	1035986.38	4358685.74
2	1035956.04	4358678.96
3	1035953.22	4358678.36
4	1035950.46	4358677.84
5	1035947.68	4358677.36
6	1035944.82	4358676.94
7	1035884.98	4358668.52
8	1035888.38	4358643.76
9	1035908.2	4358646.48
10	1035907.5	4358651.48
11	1035947.7	4358657.12
12	1035950.86	4358657.62
13	1035954.04	4358658.14
14	1035957.22	4358658.74
15	1035960.32	4358659.44
16	1035982.66	4358664.44
17	1036002.04	4358652.12
18	1036025.2	4358548.54
19	1036025.64	4358546.48
20	1036026.06	4358544.5
21	1036026.4	4358542.5
22	1036026.76	4358540.42
23	1036071.58	4358265.72
24	1036109.1	4358074.56
25	1036138.84	4357962.3
26	1036144.94	4357938.92
27	1036220	4357803.72
28	1036251.34	4357759.48
29	1036289.96	4357712.54
30	1036313.06	4357685.56
31	1036315.68	4357682.6
32	1036318.4	4357679.62
33	1036321.2	4357676.76
34	1036324	4357674
35	1036378.14	4357622.32
36	1036403.36	4357605.18
37	1036461.2	4357545.98
38	1036484.72	4357521.24
39	1036487.86	4357484.62
40	1036418.76	4357337.46
41	1036411.38	4357323.54
42	1036392.64	4357321.88
43	1036394.7	4357324.9
44	1036372.54	4357340.02
45	1036346.36	4357349.96
46	1036312.66	4357376.02
47	1036258.54	4357296.7
48	1036338.36	4357242.26
49	1036378.08	4357300.5
50	1036425.64	4357304.7
51	1036508.24	4357480.96
52	1036503.94	4357531.22
53	1036495.74	4357538.12
54	1036494.04	4357539.56
55	1036492.42	4357541
56	1036490.78	4357542.48
57	1036489.16	4357544
58	1036464.08	4357567.96
59	1036337.92	4357688.38
60	1036335.36	4357690.88
61	1036332.92	4357693.4
62	1036330.54	4357695.96
63	1036328.2	4357698.66
64	1036245.12	4357795.62
65	1036239.92	4357802.04
66	1036235.22	4357808.66
67	1036230.86	4357815.52
68	1036226.88	4357822.72
69	1036202.34	4357872.68
70	1036165.22	4357942.82
71	1036155.92	4357967.64
72	1036146.7	4357994.24
73	1036091.28	4358269.3
74	1036046.5	4358543.74
75	1036046.12	4358545.96
76	1036045.68	4358548.26
77	1036045.24	4358550.56
78	1036044.76	4358552.82
79	1036019.74	4358664.58

Каталог координат поворотных точек
Участок 8
Высоконапорный водовод к.355 (в/в т.вр. 1т16-к.355)

точка	X	Y
1	1035603.2	4358173.72
2	1035591.86	4358081.6
3	1035591.22	4358075.72
4	1035590.74	4358069.74
5	1035590.44	4358063.76
6	1035590.3	4358057.86
7	1035589.66	4357981.36
8	1035697.62	4357980.44
9	1035697.78	4358000.76
10	1035697.88	4358005.56
11	1035698.1	4358010.3
12	1035698.44	4358015.06
13	1035698.9	4358019.88
14	1035699.86	4358028.38
15	1035703.48	4358033.34
16	1035740.64	4358039.1
17	1035886.7	4357932.14
18	1035894.7	4357925.94
19	1035902.28	4357919.42
20	1035909.46	4357912.54
21	1035916.4	4357905.16
22	1035940	4357878.76
23	1035944.48	4357873.5
24	1035948.74	4357868.18
25	1035952.82	4357862.72
26	1035956.74	4357857
27	1036063.94	4357695.2
28	1036065.94	4357692.1
29	1036067.88	4357689
30	1036069.74	4357685.88
31	1036071.56	4357682.68
32	1036132.86	4357572.72
33	1036143.58	4357555.68
34	1036189.26	4357492.9
35	1036181.58	4357483.34
36	1036149.82	4357509.36
37	1036091.54	4357436.96
38	1036170.86	4357373.06
39	1036228.68	4357444.8
40	1036197.06	4357470.7
41	1036210.78	4357487.72
42	1036209.58	4357499.02
43	1036162.22	4357563.98
44	1036158.84	4357568.74
45	1036155.68	4357573.56
46	1036152.64	4357578.46
47	1036149.7	4357583.54
48	1036089	4357692.48
49	1036087.02	4357695.96
50	1036084.96	4357699.4
51	1036082.82	4357702.84
52	1036080.68	4357706.18
53	1035964.6	4357880.4
54	1035930.42	4357919.46
55	1035923.68	4357926.62
56	1035915.74	4357934.26
57	1035907.36	4357941.44
58	1035898.74	4357948.12
59	1035745.78	4358060.14
60	1035692.56	4358051.92
61	1035681.06	4358036.62
62	1035679.86	4358000.56
63	1035609.82	4358001.22
64	1035610.32	4358057.54
65	1035610.42	4358063.02
66	1035610.7	4358068.42
67	1035611.14	4358073.84
68	1035611.72	4358079.28
69	1035620.62	4358151.4
70	1035627.78	4358150.52
71	1035635.02	4358141.24
72	1035650.78	4358153.58
73	1035638.44	4358169.36


Основная часть проекта планировки территории
для размещения линейного объекта регионального значения
Ханты-Мансийского автономного округа – Югры
«Реконструкция нефтесборных сетей и высоконапорных
водоводов Покачевского месторождения (5-я очередь)»
Землепользователь ТПП «Покачевнефтегаз»
Масштаб 1:4 000

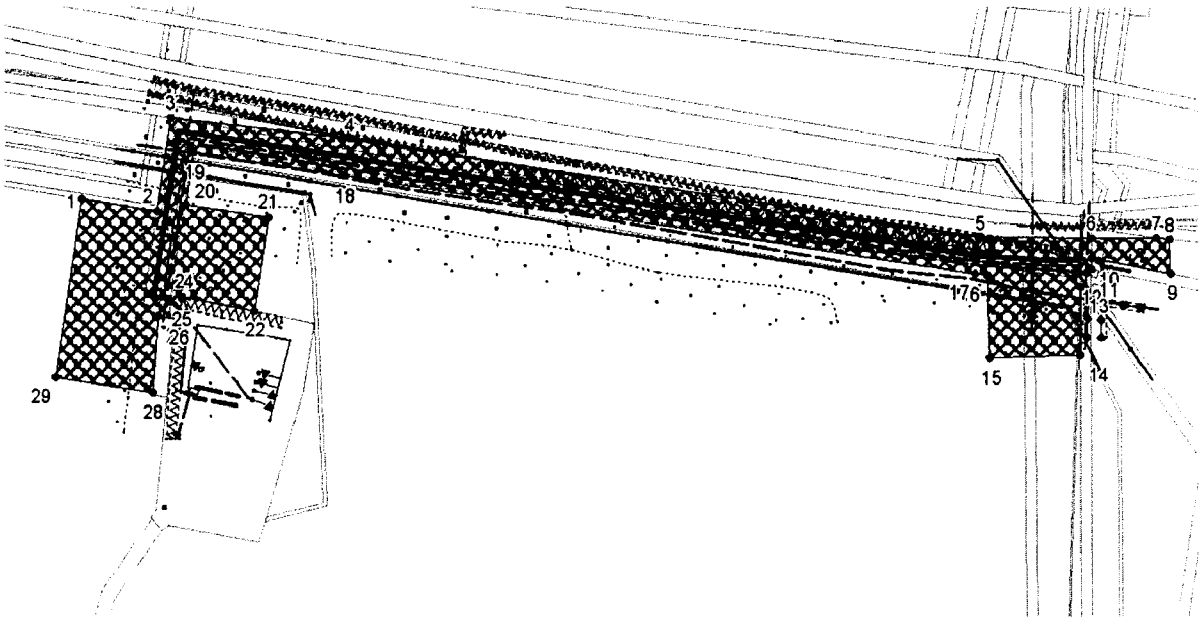

Каталог координат поворотных точек
Участок 9
Высоконапорный водовод к.307 (в/в т.вр. 1т83-к.307)

точка	X	Y
1	1038714.38	4357984.08
2	1038707.8	4358025.1
3	1038757.9	4358032.82
4	1038746.68	4358129.76
5	1038694.18	4358470.04
6	1038693.3	4358531.3
7	1038693.52	4358566.72
8	1038692.82	4358573.92
9	1038674.34	4358574.46
10	1038682.82	4358531.14
11	1038676.7	4358531.04
12	1038671.84	4358521.56
13	1038667.24	4358524.98
14	1038630.7	4358524.92
15	1038629.24	4358475.74
16	1038673.7	4358474.42
17	1038674.3	4358467.84
18	1038726.9	4358126.7
19	1038739.5	4358045.2
20	1038711.32	4358040.82
21	1038704.4	4358085.56
22	1038654.3	4358077.84
23	1038662.3	4358038.74
24	1038662.28	4358038.74
25	1038660.98	4358038.46
26	1038650.1	4358036.8
27	1038651.82	4358025.6
28	1038610.76	4358022.62
29	1038618.98	4357969.34


Основная часть проекта планировки территории
для размещения линейного объекта регионального значения
Ханты-Мансийского автономного округа – Югры «Реконструкция
нефтесборных сетей и высоконапорных водоводов Покачевского
месторождения (5-я очередь)»
Землепользователь ТПП «Покачевнефтегаз»
Масштаб 1:3 000

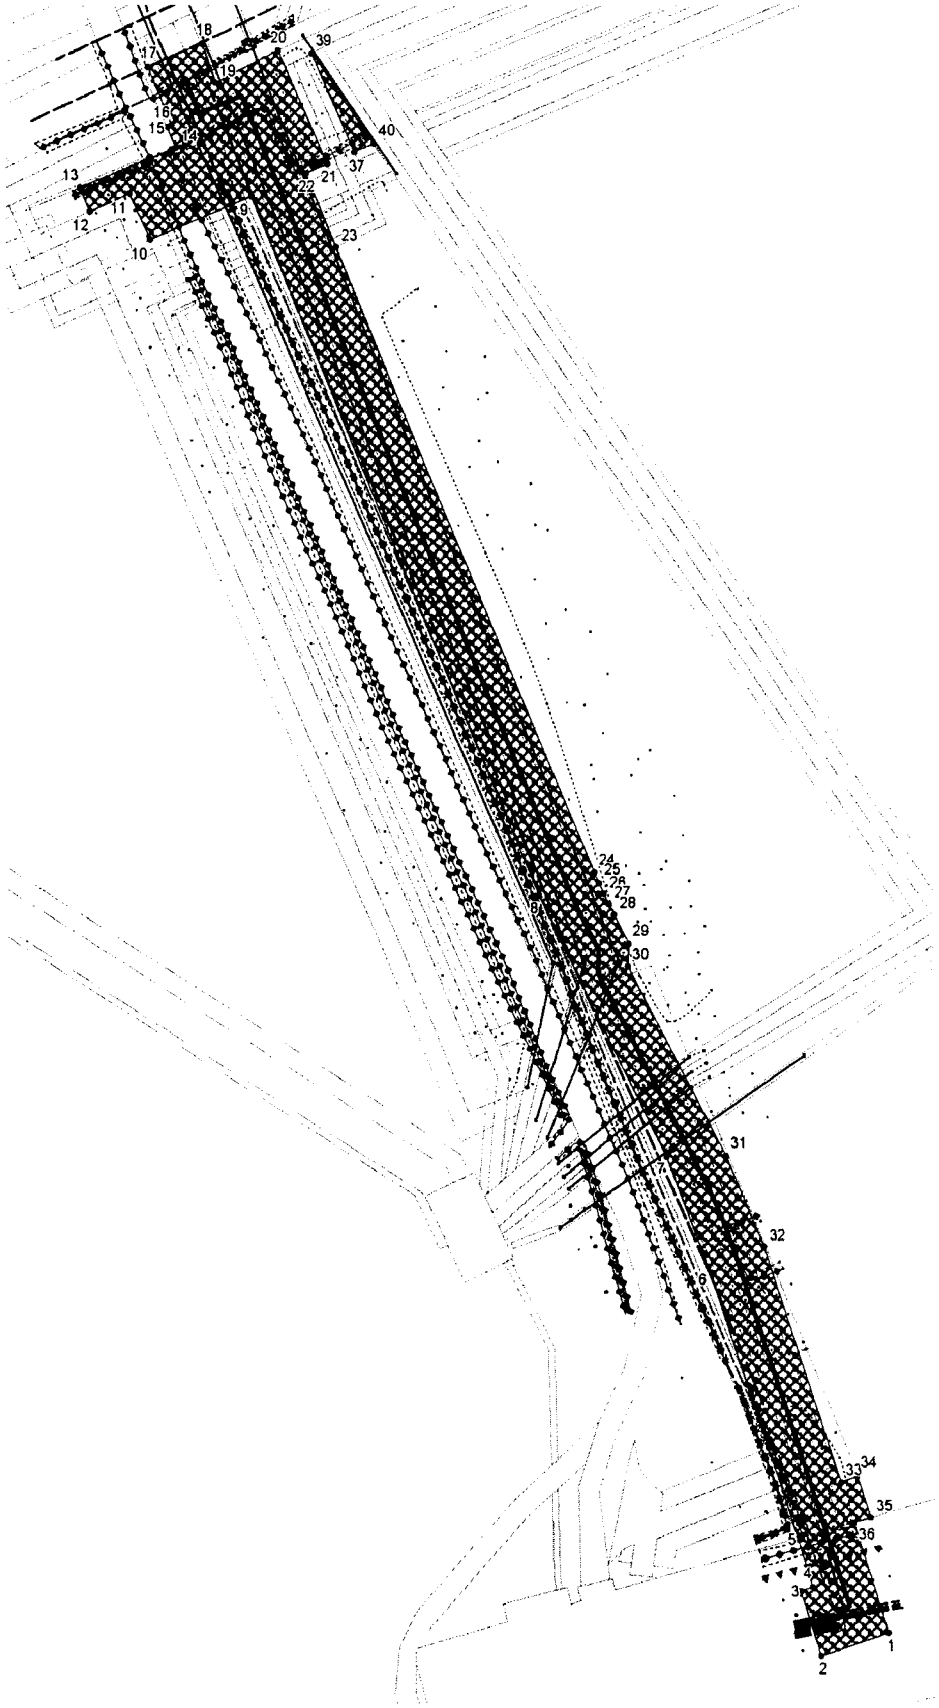

Каталог координат поворотных точек
Участок 10
Высоконапорный водовод к.307 (в/в т.вр. 1т83-к.307)

точка	X	Y
1	1038119.58	4357455.24
2	1038112.12	4357432.22
3	1038133.6	4357425.36
4	1038134.9	4357429.38
5	1038151.22	4357424.44
6	1038242.84	4357394.26
7	1038279.46	4357380.62
8	1038367.34	4357338.24
9	1038601.62	4357241.62
10	1038587.16	4357207.36
11	1038602.64	4357200.4
12	1038596.54	4357187
13	1038604.6	4357183.66
14	1038618.04	4357216.18
15	1038624.78	4357213.22
16	1038625.56	4357214.82
17	1038644.94	4357206.78
18	1038652.62	4357225.26
19	1038639.6	4357229.82
20	1038650.32	4357250.9
21	1038612.52	4357267.54
22	1038609.38	4357260.18
23	1038584.52	4357270.32
24	1038375.06	4357356.72
25	1038371.44	4357358.22
26	1038367.88	4357359.82
27	1038364.36	4357361.5
28	1038360.86	4357363.26
29	1038351.08	4357368.24
30	1038343.5	4357367.86
31	1038279.6	4357400.58
32	1038249.22	4357413.22
33	1038169.82	4357439.12
34	1038172.04	4357444.66
35	1038158.06	4357449.18
36	1038156.46	4357443.42
37	1038616.46	4357276.76
38	1038649.3	4357262.28
39	1038649.4	4357262.46
40	1038619.2	4357283.22


Основная часть проекта планировки территории
для размещения линейного объекта регионального значения
Ханты-Мансийского автономного округа – Югры
«Реконструкция нефтесборных сетей и высоконапорных
водоводов Покачевского месторождения (5-я очередь)»
Землепользователь ТПП «Покачевнефтегаз»
Масштаб 1:5 000

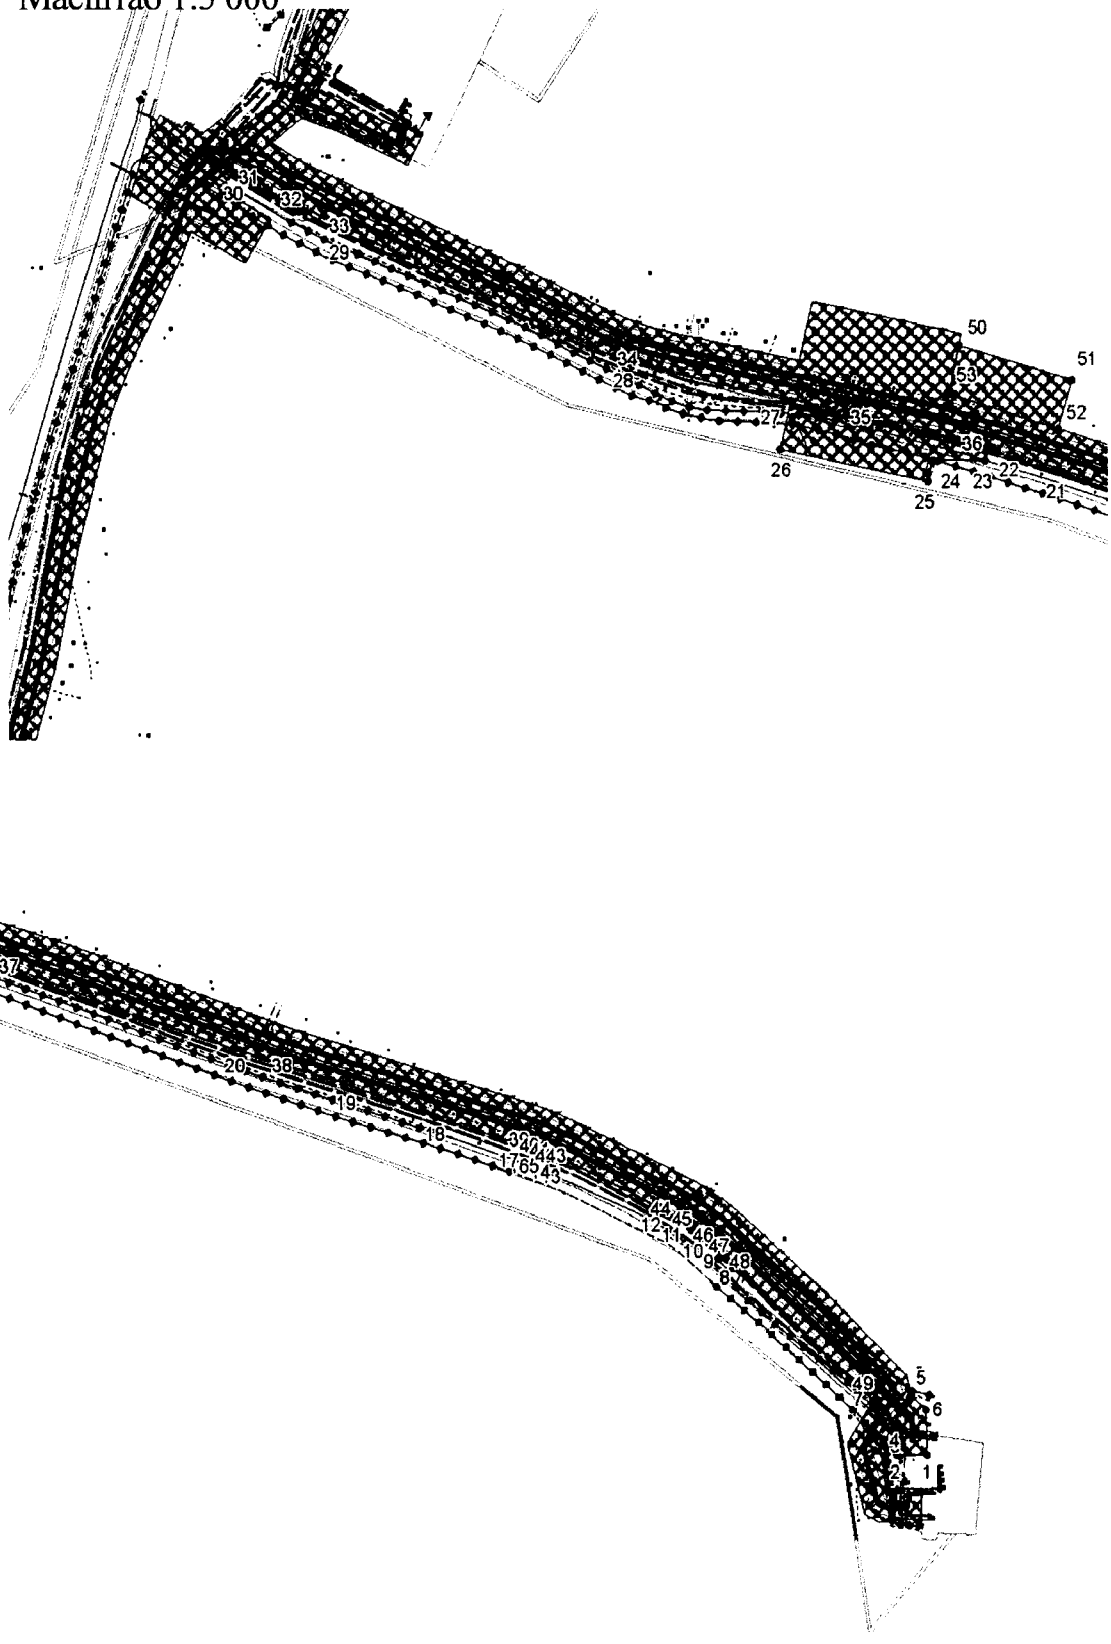

Каталог координат поворотных точек
Участок 11
Высоконапорный водовод к.357 (в/в т.вр. 1т2-к.357)

точка	X	Y
1	1036326.16	4360576.38
2	1036325.86	4360556.38
3	1036344.86	4360556.08
4	1036347.1	4360554.08
5	1036366.52	4360565.9
6	1036356.8	4360575.9
7	1036363.2	4360540.44
8	1036459.24	4360441.46
9	1036469.36	4360430.12
10	1036478.48	4360418.2
11	1036486.64	4360405.6
12	1036493.82	4360392.2
13	1036527.64	4360322.96
14	1036530.68	4360316.46
15	1036533.42	4360309.9
16	1036535.94	4360303.28
17	1036538.22	4360296.46
18	1036554.56	4360244.64
19	1036577.76	4360182.6
20	1036601.02	4360108.08
21	1036673.18	4359896.62
22	1036688.64	4359848.98
23	1036681.64	4359846.08
24	1036681.84	4359810.68
25	1036667.54	4359807.54
26	1036689.3	4359708
27	1036722.26	4359715.24
28	1036749.26	4359601.26
29	1036835.92	4359409.48
30	1036873.7	4359337.9
31	1036884	4359350.18
32	1036870.56	4359375.74
33	1036852.22	4359410.6
34	1036762.04	4359605.72
35	1036725.2	4359762.96
36	1036706.5	4359837.4
37	1036668.84	4359956.92
38	1036601.52	4360139.88
39	1036550.92	4360300.42
40	1036548.52	4360307.58
41	1036545.82	4360314.68
42	1036542.86	4360321.68
43	1036539.68	4360328.54
44	1036505.66	4360398.1
45	1036498.06	4360412.2
46	1036489.34	4360425.72
47	1036479.56	4360438.5
48	1036468.88	4360450.4
49	1036375.3	4360546.7
50	1036759.18	4359828.36
51	1036736.12	4359905.54
52	1036703.26	4359895.74
53	1036726.66	4359821.68


Основная часть проекта планировки территории
для размещения линейного объекта регионального значения
Ханты-Мансийского автономного округа – Югры
«Реконструкция нефтесборных сетей и высоконапорных
водоводов Покачевского месторождения (5-я очередь)»
Землепользователь ТПП «Покачевнефтегаз»
Масштаб 1:2 000

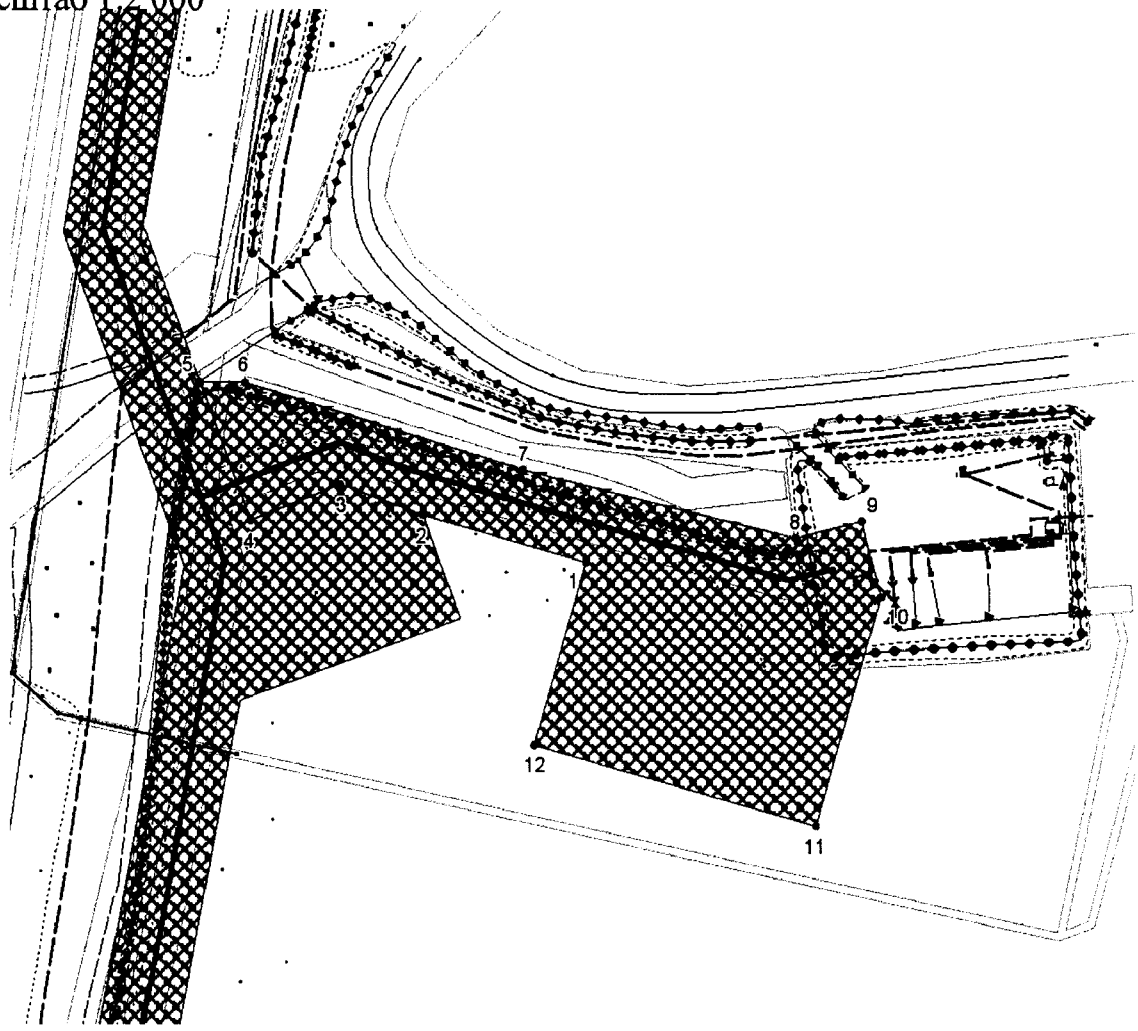

Каталог координат поворотных точек
Участок 12
Высоконапорный водовод к.306 (в/в т.вр. 1т10-к.306)

точка	X	Y
1	1037725.72	4359621.4
2	1037737.72	4359579.26
3	1037745.42	4359557.92
4	1037736.36	4359534.98
5	1037771.64	4359522.04
6	1037771.42	4359533.56
7	1037749.06	4359605.18
8	1037731.82	4359675.36
9	1037736.14	4359692.36
10	1037716.76	4359697.24
11	1037658.32	4359680.58
12	1037678.98	4359608.06


Основная часть проекта планировки территории
для размещения линейного объекта регионального значения
Ханты-Мансийского автономного округа – Югры
«Реконструкция нефтесборных сетей и высоконапорных
водоводов Покачевского месторождения (5-я очередь)»
Землепользователь ТПП «Покачевнефтегаз»
Масштаб 1:4 000

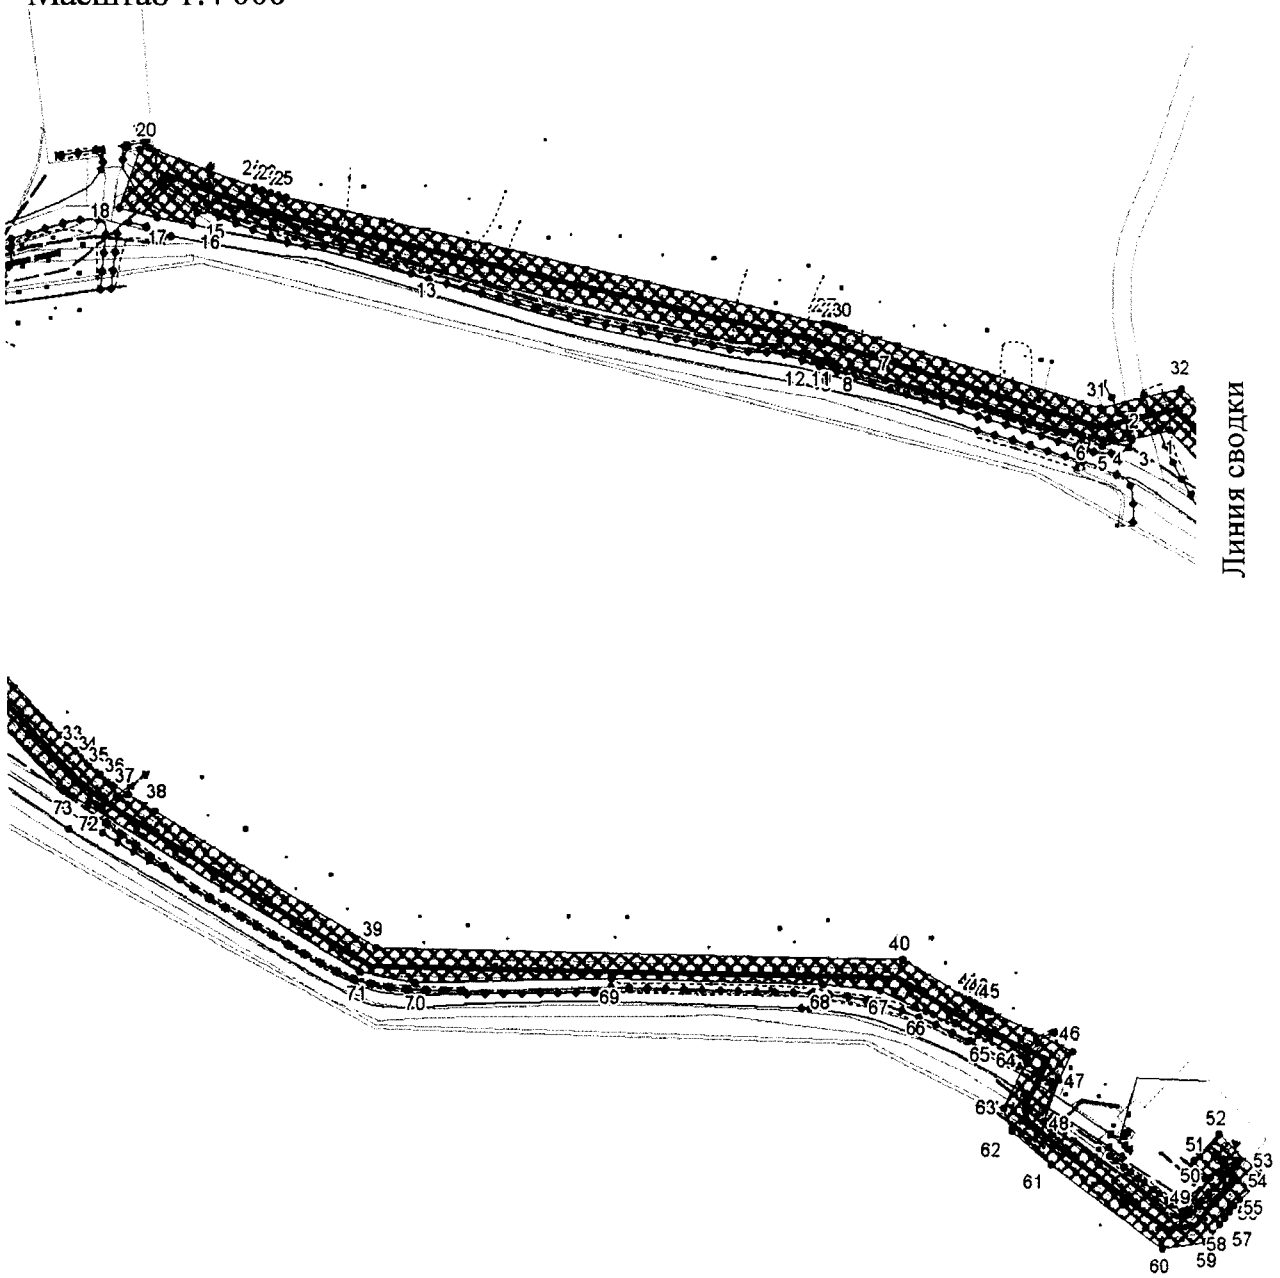

Каталог координат поворотных точек
Участок 13
Высоконапорный водовод к.80 (в/в т.вр. 1т22-к.80)

точка	X	Y
1	1036448.9	4366914.54
2	1036444.14	4366893.76
3	1036443.58	4366893.56
4	1036444.02	4366893.14
5	1036440.42	4366877.3
6	1036446.04	4366866.68
7	1036475.7	4366761.02
8	1036484.48	4366732.88
9	1036485.22	4366730.42
10	1036485.9	4366727.94
11	1036486.56	4366725.5
12	1036487.16	4366722.96
13	1036535.98	4366513.66
14	1036566.72	4366397.94
15	1036566.52	4366387.92
16	1036559.98	4366385.48
17	1036563.94	4366366.16
18	1036569.08	4366345.5
19	1036600.22	4366357.08
20	1036601	4366362.08
21	1036579.82	4366418.86
22	1036578.28	4366423.18
23	1036576.9	4366427.46
24	1036575.68	4366431.76
25	1036574.58	4366436.22
26	1036506.64	4366727.6
27	1036505.94	4366730.4
28	1036505.22	4366733.2
29	1036504.44	4366736.02
30	1036503.6	4366738.78
31	1036460.72	4366876.44
32	1036470.98	4366921.28
33	1036412.74	4366975.9
34	1036406.06	4366982.6
35	1036399.94	4366989.6
36	1036394.3	4366997
37	1036389.08	4367004.9
38	1036380.18	4367019.38
39	1036306.44	4367139.12
40	1036299.26	4367424.72
41	1036277.42	4367460.42
42	1036275.8	4367463.18
43	1036274.22	4367465.96
44	1036272.72	4367468.72
45	1036271.28	4367471.6
46	1036249.42	4367515.86
47	1036234.16	4367508.32
48	1036212.08	4367499.98
49	1036159.96	4367575.92
50	1036181.46	4367591.18
51	1036190.54	4367581.94
52	1036204.82	4367595.96
53	1036181.76	4367619.44
54	1036169.56	4367607.52
55	1036166.28	4367604.44
56	1036163	4367601.52
57	1036159.6	4367598.72
58	1036156.06	4367595.98
59	1036146.48	4367588.72
60	1036143.08	4367564.44
61	1036188.64	4367504.04
62	1036207.22	4367482.68
63	1036219.2	4367478.6
64	1036244.32	4367490.98
65	1036258.5	4367465.02
66	1036273.76	4367431.04
67	1036282.62	4367412.58
68	1036286.14	4367381.54
69	1036289.44	4367266.76
70	1036287.68	4367159.96
71	1036293.62	4367130.06
72	1036383.64	4366982.96
73	1036391.42	4366968.94


Основная часть проекта планировки территории
для размещения линейного объекта регионального значения
Ханты-Мансийского автономного округа – Югры «Реконструкция
нефтесборных сетей и высоконапорных водоводов Покачевского
месторождения (5-я очередь)»
Землепользователь ТПП «Покачевнефтегаз»
Масштаб 1:5 000

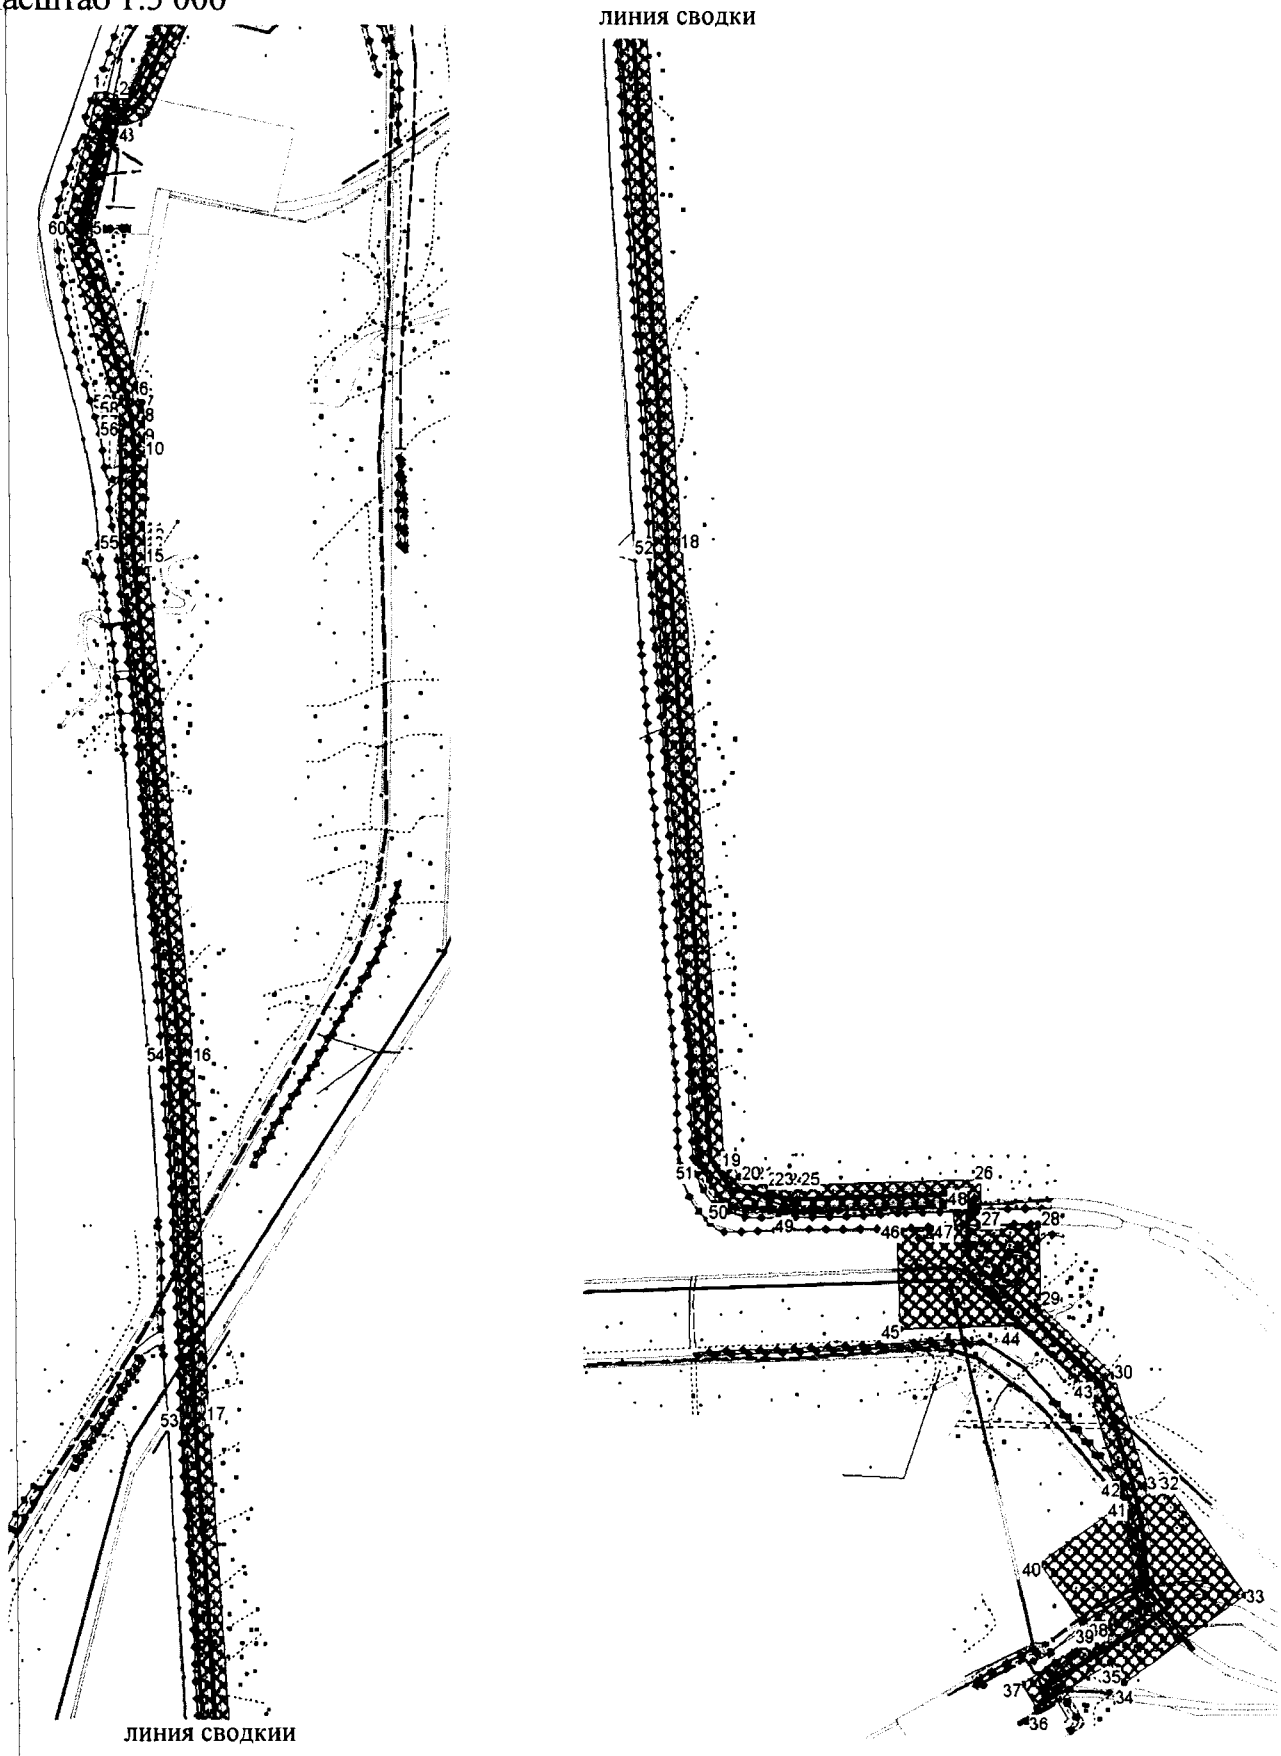

Каталог координат поворотных точек
Участок 14
Высоконапорный водовод к.82 (т.вр. 1т23-1т26, 1т20-1т26)

точка	X	Y
1	1036286.6	4364880.86
2	1036282.12	4364899.24
3	1036261.18	4364900.78
4	1036262.44	4364895.58
5	1036186.56	4364877.18
6	1036072.46	4364910.7
7	1036061.1	4364913.58
8	1036049.38	4364915.64
9	1036037.52	4364916.82
10	1036025.8	4364917.12
11	1035969.18	4364916.46
12	1035964.22	4364916.46
13	1035959.28	4364916.6
14	1035954.36	4364916.86
15	1035949.36	4364917.26
16	1035589.38	4364950.48
17	1035329.84	4364960.92
18	1034698.28	4365003.54
19	1034253.5	4365033.54
20	1034236.52	4365044.94
21	1034232.86	4365063.58
22	1034231.52	4365071.48
23	1034230.66	4365079.28
24	1034230.24	4365087.12
25	1034230.26	4365095.14
26	1034234	4365219.94
27	1034201.24	4365220.92
28	1034201.52	4365262.3
29	1034141.08	4365264.1
30	1034091.24	4365317.04
31	1034009.98	4365341.36
32	1034017.42	4365351.76
33	1033931.12	4365413.06
34	1033867.84	4365324.02
35	1033882.4	4365313.68
36	1033849.94	4365260.04
37	1033867.04	4365249.66
38	1033907.34	4365310.54
39	1033911.54	4365292.96
40	1033954.14	4365262.72
41	1033997.66	4365323.94
42	1034007.98	4365321.16
43	1034080.34	4365299.42
44	1034128.24	4365246.66
45	1034125.68	4365161.96
46	1034197.94	4365159.8
47	1034199.76	4365200.94
48	1034213.42	4365200.52
49	1034210.72	4365077.64
50	1034218.56	4365034.98
51	1034246.8	4365013.94
52	1034696.94	4364983.58
53	1035328.76	4364940.92
54	1035588.04	4364930.5
55	1035958.46	4364896.6
56	1036039.34	4364896.56
57	1036046.62	4364895.8
58	1036056.9	4364894
59	1036067.16	4364891.4
60	1036186.04	4364856.46


Основная часть проекта планировки территории
для размещения линейного объекта регионального значения
Ханты-Мансийского автономного округа – Югры
«Реконструкция нефтесборных сетей и высоконапорных
водоводов Покачевского месторождения (5-я очередь)»
Землепользователь ТПП «Покачевнефтегаз»
Масштаб 1:4 000

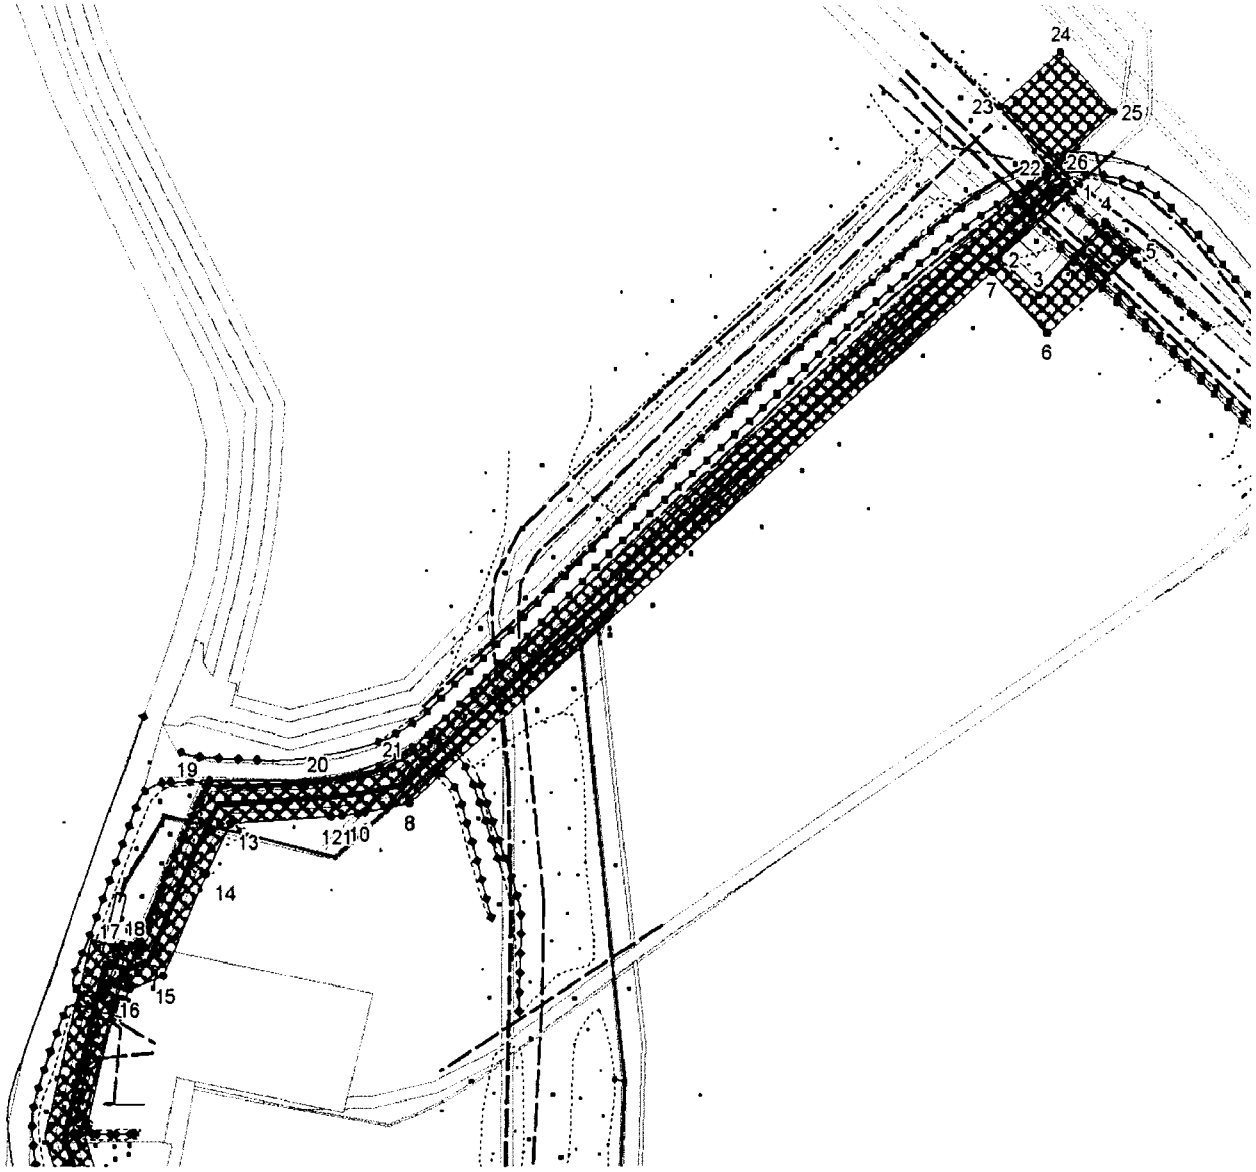

Каталог координат поворотных точек
Участок 15
Высоконапорный водовод к.77 (т.вр. 1.29-к.77)

точка	X	Y
1	1036668.38	4365387.24
2	1036633.92	4365348.64
3	1036615.26	4365369.3
4	1036652.98	4365403.68
5	1036638.08	4365420.02
6	1036595.92	4365373.3
7	1036627.32	4365344.96
8	1036356.3	4365044.84
9	1036351.52	4365021.82
10	1036350.92	4365018.14
11	1036349.86	4365010.14
12	1036349.38	4365004.54
13	1036345.88	4364953.02
14	1036320.06	4364940.42
15	1036268.26	4364918.28
16	1036261.18	4364900.78
17	1036282.12	4364899.24
18	1036283.68	4364903.12
19	1036365.08	4364940.1
20	1036367.32	4364996.7
21	1036374.76	4365035.4
22	1036680.84	4365373.96
23	1036711.9	4365349.46
24	1036739.74	4365380.28
25	1036709.22	4365407.82
26	1036683.4	4365379.8


Основная часть проекта планировки территории
для размещения линейного объекта регионального значения
Ханты-Мансийского автономного округа – Югры
«Реконструкция нефтесборных сетей и высоконапорных
водоводов Покачевского месторождения (5-я очередь)»
Землепользователь ТПП «Покачевнефтегаз»
Масштаб 1:5 000

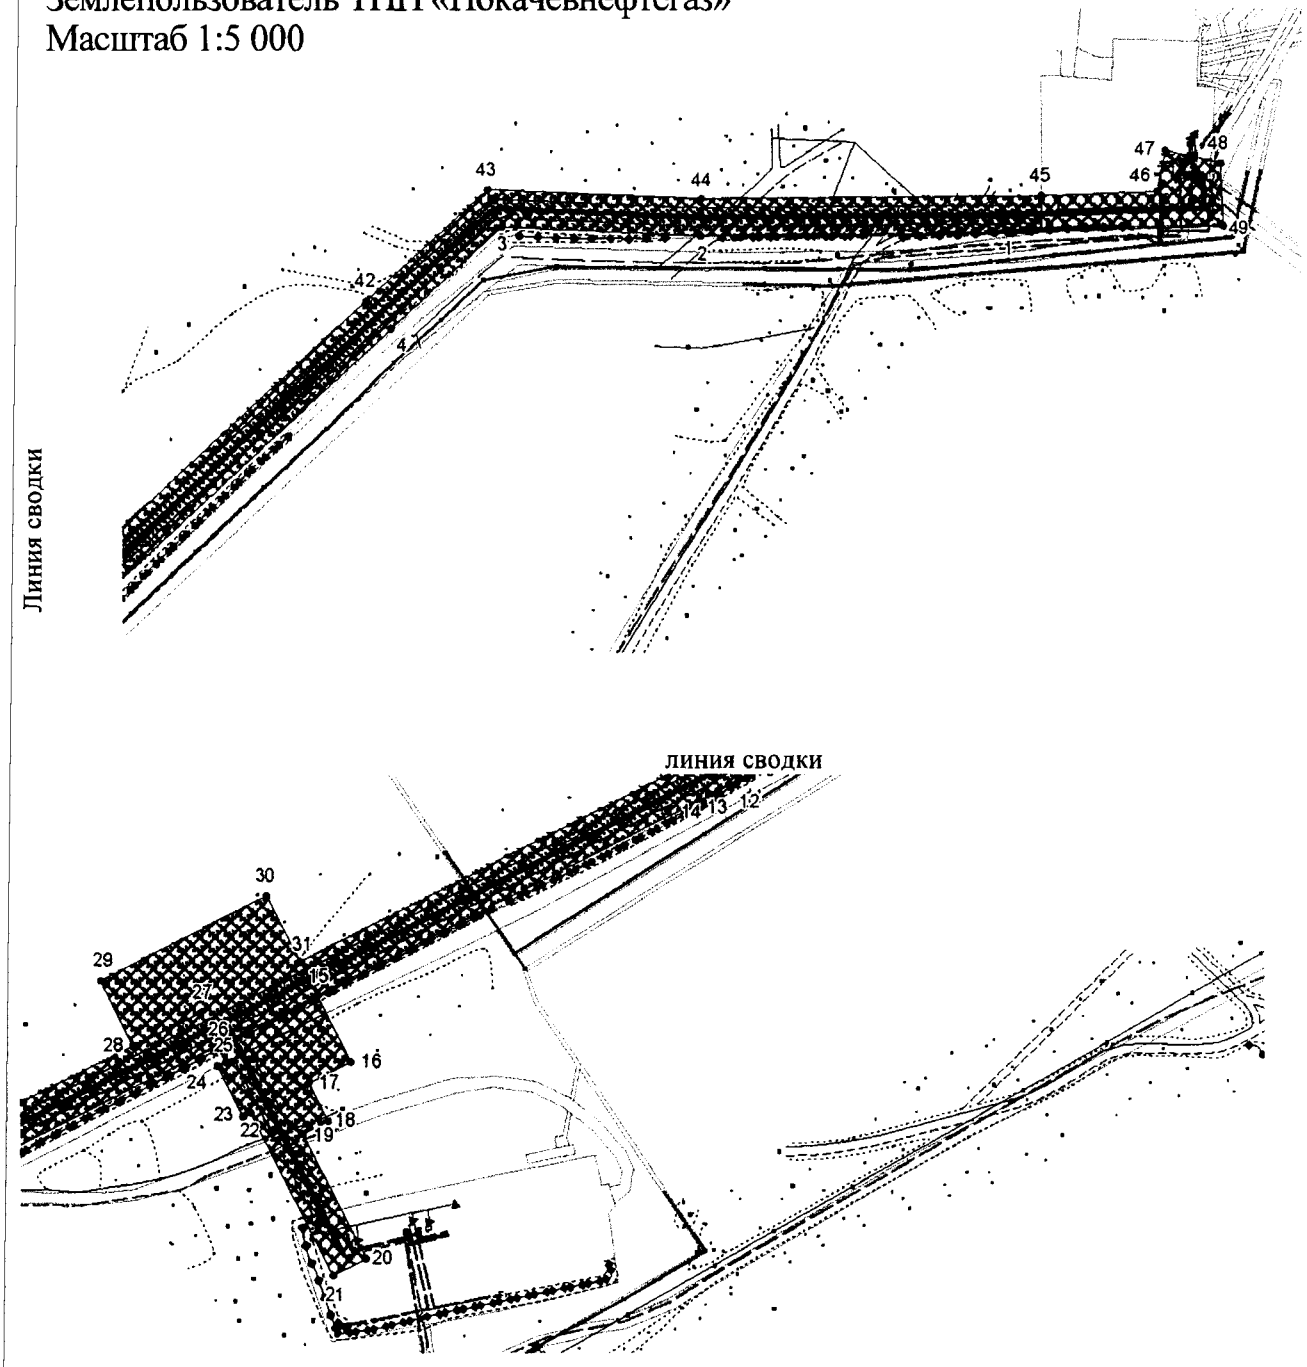

Каталог координат поворотных точек
Участок 16
Высоконапорный водовод КНС-1 – к.118 (в/в КНС-1 – (т.вр. 1т118) к.118)

точка	X	Y
1	1037040.16	4355953.92
2	1037038.66	4355787.76
3	1037043.38	4355679.34
4	1036988.58	4355619.56
5	1036757.58	4355367.56
6	1036752.22	4355361.5
7	1036747.08	4355355.16
8	1036742.16	4355348.62
9	1036737.56	4355341.96
10	1036638.92	4355193.4
11	1036635.64	4355188.3
12	1036632.48	4355183.08
13	1036629.46	4355177.72
14	1036626.66	4355172.36
15	1036518.56	4354959.3
16	1036482.82	4354977.4
17	1036471.44	4354954.9
18	1036450.98	4354965.26
19	1036444.06	4354951.58
20	1036377.02	4354985.52
21	1036367.98	4354967.66
22	1036455.5	4354923.4
23	1036453.44	4354919.32
24	1036480.7	4354905.54
25	1036482.66	4354909.64
26	1036491.3	4354905.26
27	1036509.02	4354896.3
28	1036491.2	4354859.3
29	1036526.18	4354841.6
30	1036572.06	4354932.24
31	1036536.52	4354950.22
32	1036644.44	4355163.2
33	1036647.04	4355168.16
34	1036649.76	4355173
35	1036652.62	4355177.74
36	1036655.66	4355182.46
37	1036754.12	4355330.74
38	1036758.38	4355336.9
39	1036762.84	4355342.82
40	1036767.5	4355348.56
41	1036772.44	4355354.18
42	1037003.32	4355606.04
43	1037063.72	4355671.92
44	1037058.7	4355788.1
45	1037060.32	4355971.86
46	1037062.66	4356034.72
47	1037084.62	4356039.14
48	1037077.82	4356069.66
49	1037044.1	4356071.1


Основная часть проекта планировки территории
для размещения линейного объекта регионального значения
Ханты-Мансийского автономного округа – Югры
«Реконструкция нефтесборных сетей и высоконапорных
водоводов Покачевского месторождения (5-я очередь)»
Землепользователь ТПП «Покачевнефтегаз»
Масштаб 1:5 000

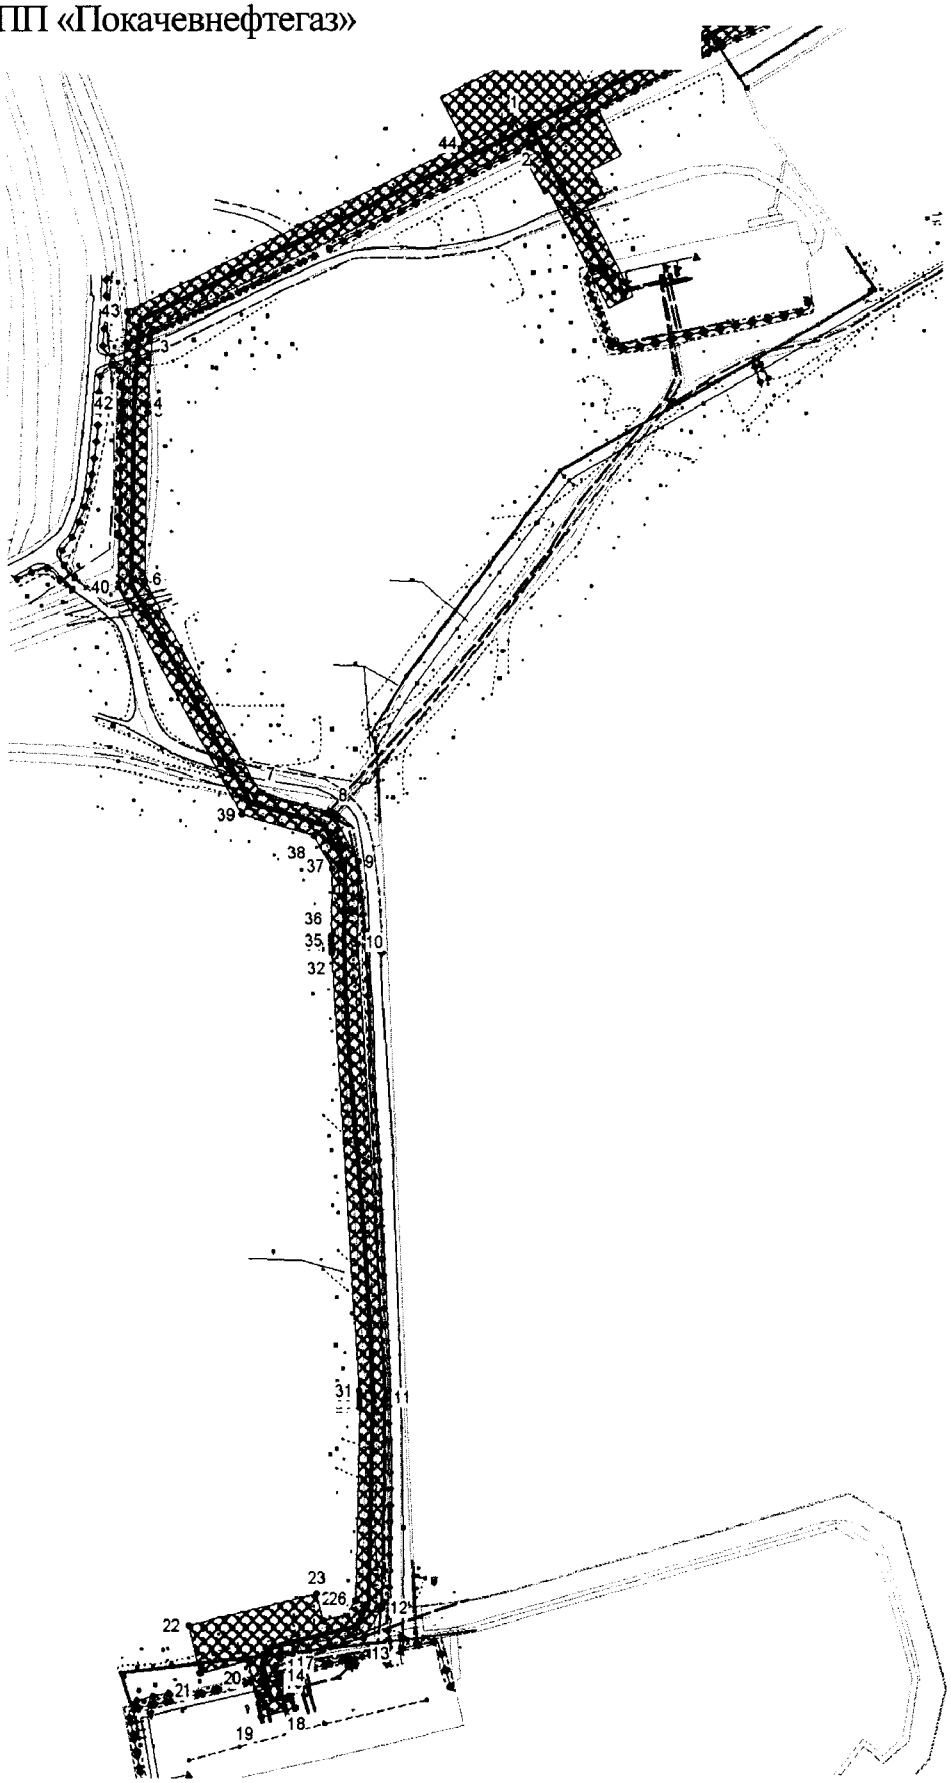

Каталог координат поворотных точек
Участок 17
Высоконапорный водовод к.118
(в/в т.вр.1т118-к.118; 1т118-1т100с заходом на к.115)

точка	X	Y
1	1036509.02	4354896.3
2	1036491.3	4354905.26
3	1036353.18	4354621.44
4	1036296.26	4354617.5
5	1036290.74	4354617.38
6	1036164.36	4354614.48
7	1036005.6	4354701.22
8	1035989.5	4354756.18
9	1035952.94	4354776.24
10	1035891.06	4354775.1
11	1035548.86	4354795
12	1035390.54	4354791
13	1035367.96	4354777.16
14	1035352.8	4354713.86
15	1035347.88	4354710.88
16	1035334.64	4354714.04
17	1035336.18	4354720.42
18	1035316.76	4354725.12
19	1035310.48	4354699.28
20	1035351.28	4354689.48
21	1035342.52	4354652.9
22	1035378.12	4354644.34
23	1035401.44	4354741.6
24	1035381.16	4354746.46
25	1035385.48	4354764.44
26	1035396.42	4354771.12
27	1035542.52	4354774.96
28	1035545.56	4354775.02
29	1035548.54	4354775
30	1035551.52	4354774.92
31	1035554.54	4354774.78
32	1035884.42	4354755.34
33	1035887.52	4354755.18
34	1035890.68	4354755.12
35	1035893.82	4354755.06
36	1035896.92	4354755.12
37	1035948.02	4354756.12
38	1035972.62	4354742.62
39	1035988.76	4354687.62
40	1036159.46	4354594.36
41	1036291.2	4354597.38
42	1036297.18	4354597.48
43	1036366.12	4354602.28
44	1036491.2	4354859.3


Основная часть проекта планировки территории
для размещения линейного объекта регионального значения
Ханты-Мансийского автономного округа – Югры
«Реконструкция нефтесборных сетей и высоконапорных
водоводов Покачевского месторождения (5-я очередь)»
Землепользователь ТПП «Покачевнефтегаз»
Масштаб 1:5 000

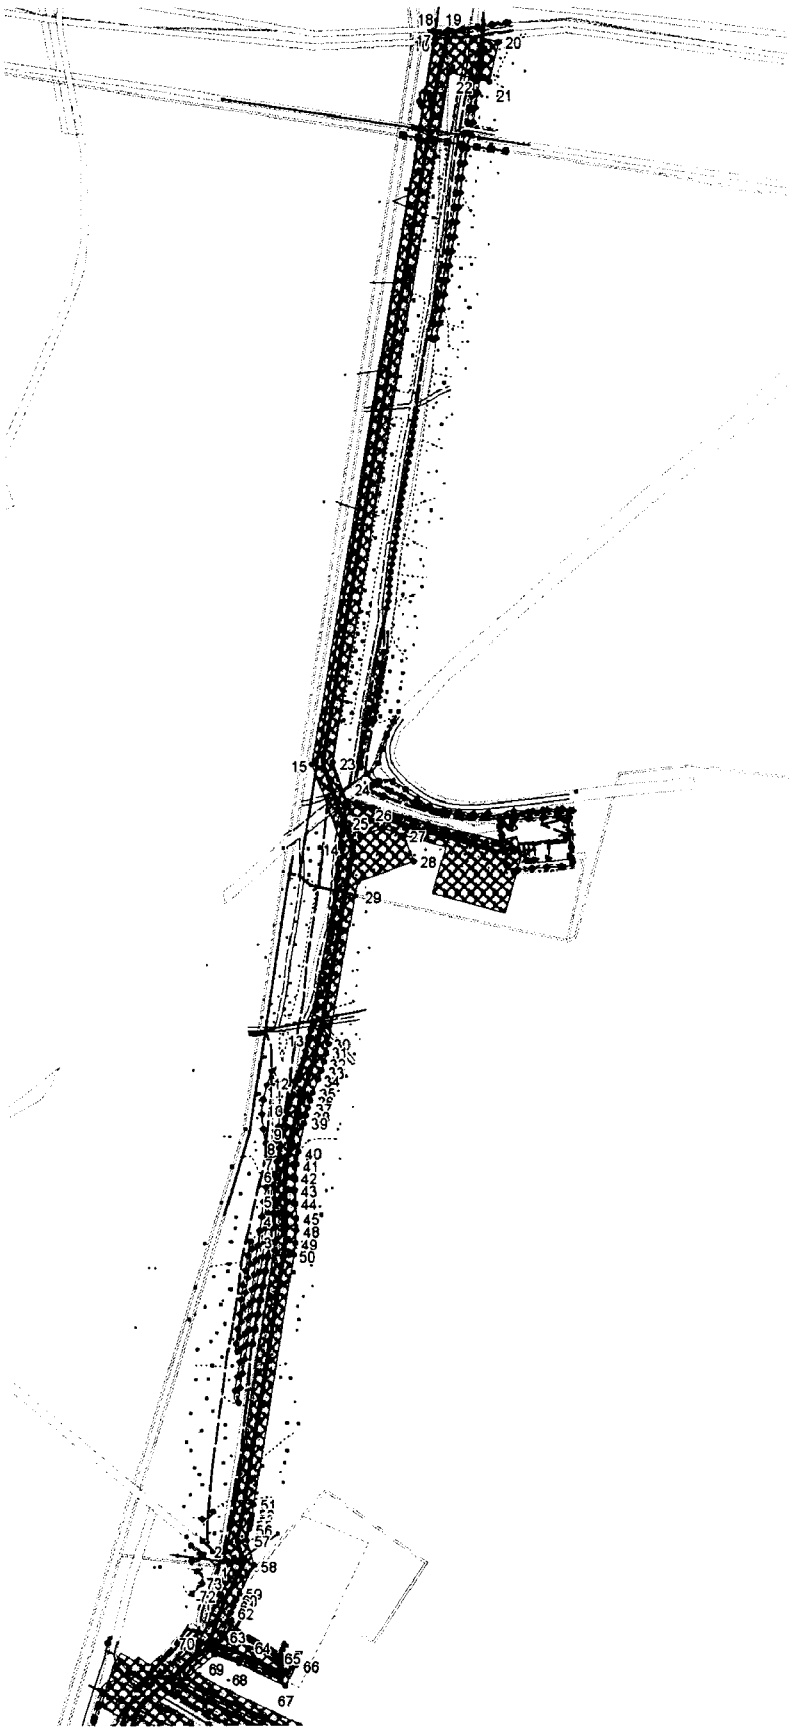

Каталог координат поворотных точек
Участок 18
Высоконапорный водовод КНС-1; КНС-3 (в/в 1т5-к.56)

точка	X	Y
1	1037008.26	4359403.62
2	1037015.74	4359396.74
3	1037329.04	4359447.4
4	1037363.9	4359446.62
5	1037369.78	4359446.58
6	1037394.36	4359447.54
7	1037408.92	4359448.98
8	1037423.16	4359451.42
9	1037452.44	4359457.46
10	1037460.84	4359459.36
11	1037466.56	4359460.92
12	1037490.42	4359467.24
13	1037531.8	4359481.98
14	1037724.78	4359517.92
15	1037809.54	4359486.82
16	1038531.7	4359612.6
17	1038537.76	4359615.02
18	1038544.62	4359616.68
19	1038545.18	4359630.74
20	1038533.86	4359677.38
21	1038494.5	4359667.82
22	1038504.24	4359627.78
23	1037811.38	4359507.46
24	1037771.64	4359522.04
25	1037736.36	4359534.98
26	1037745.42	4359557.92
27	1037737.72	4359579.26
28	1037711.36	4359588.94
29	1037690.6	4359532.32
30	1037527.74	4359501.56
31	1037518.82	4359499.6
32	1037509.88	4359497.22
33	1037501.06	4359494.46
34	1037492.46	4359491.36
35	1037478.66	4359485.98
36	1037471.12	4359483.24
37	1037463.6	4359480.84
38	1037455.98	4359478.78
39	1037448.16	4359477
40	1037419.44	4359471.06
41	1037406.24	4359468.82
42	1037393.06	4359467.5
43	1037379.82	4359467.12
44	1037366.44	4359467.66
45	1037351.9	4359468.38
46	1037339.44	4359468.2
47	1037339.44	4359468.2
48	1037339.42	4359468.2
49	1037326.96	4359467.28
50	1037314.74	4359465.66
51	1037062.72	4359424.34
52	1037052.38	4359422.64
53	1037048.76	4359421.98
54	1037045.12	4359421.3
55	1037041.48	4359420.54
56	1037037.92	4359419.72
57	1037026.7	4359417.08
58	1037001.66	4359424.52
59	1036972.74	4359408.88
60	1036966.52	4359405.68
61	1036960.24	4359402.72
62	1036953.88	4359400
63	1036930.24	4359391.24
64	1036906.4	4359446.22
65	1036909.46	4359447.68
66	1036900.84	4359465.76
67	1036879.7	4359455.52
68	1036902.56	4359408.22
69	1036911.8	4359383.34
70	1036925.14	4359368.1
71	1036962.82	4359385.84
72	1036971.46	4359390.62
73	1036983.76	4359395.74


Основная часть проекта планировки территории
для размещения линейного объекта регионального значения
Ханты-Мансийского автономного округа – Югры «Реконструкция нефтесборных сетей и высоконапорных водоводов Покачевского месторождения (5-я очередь)»
Землепользователь ТПП «Покачевнефтегаз»
Масштаб 1:5 000

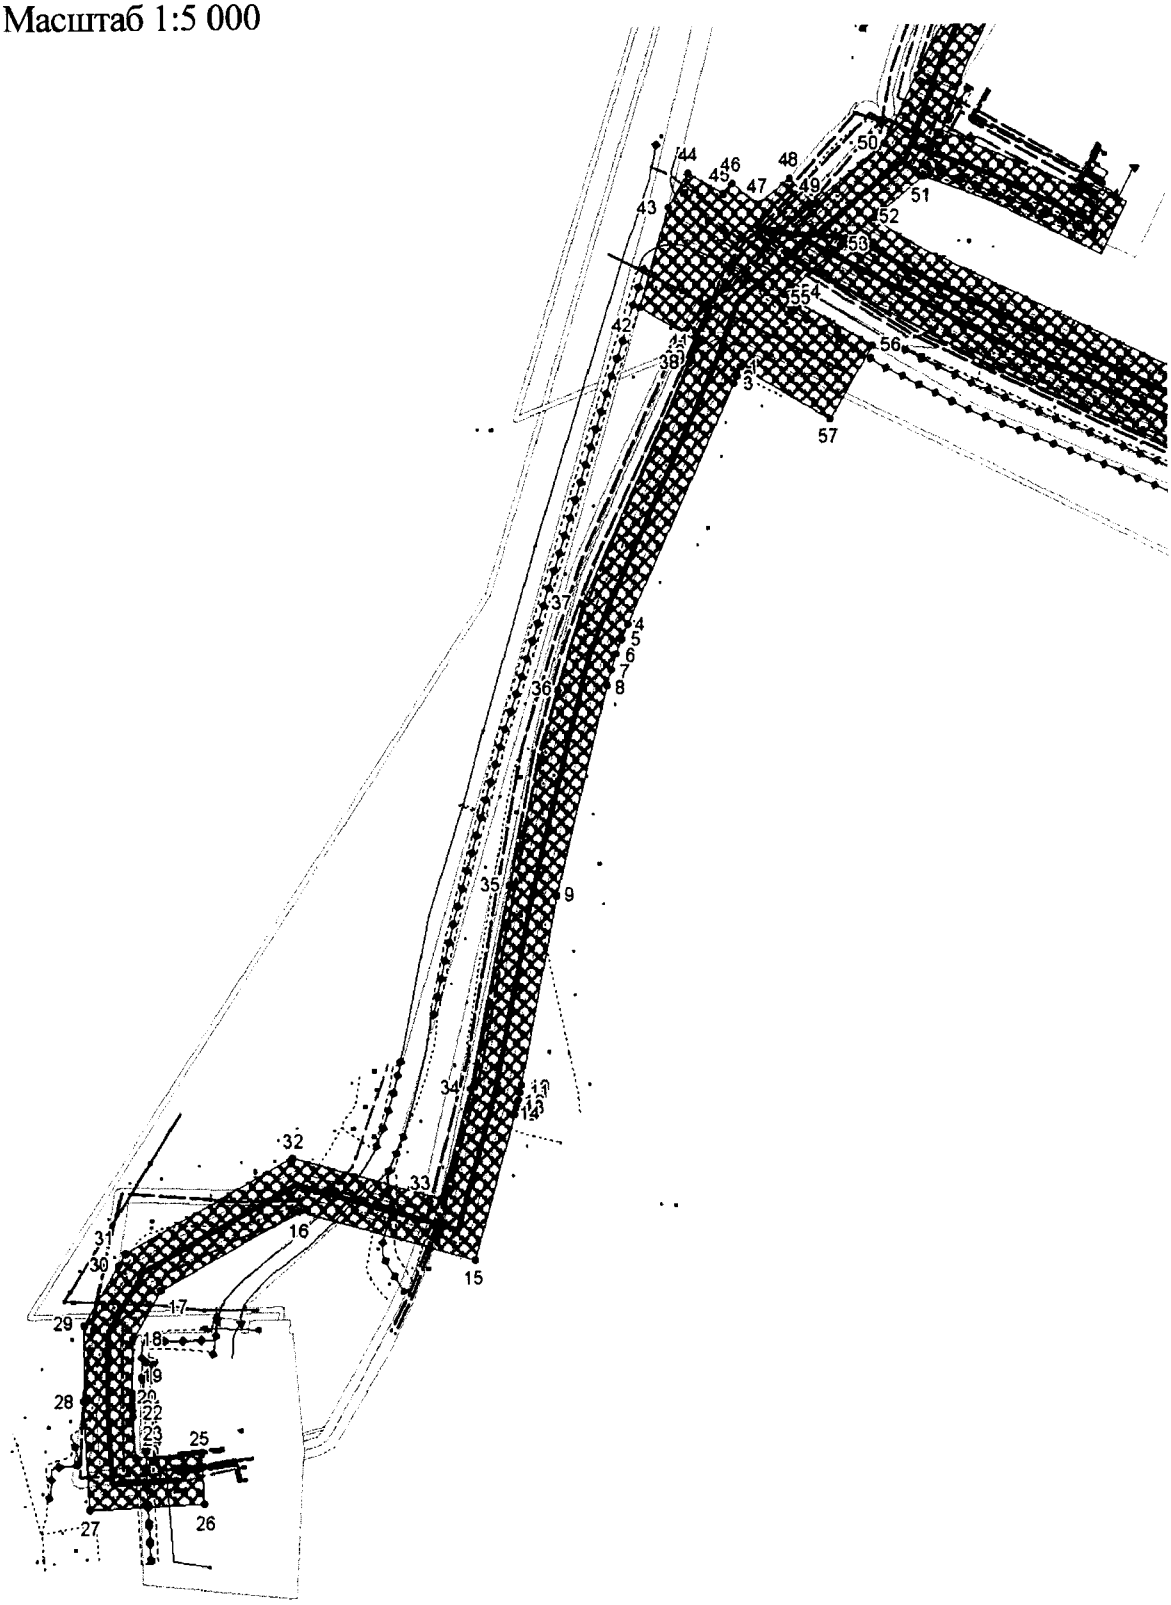

Каталог координат поворотных точек
Участок 19
Высоконапорный водовод КНС-1; КНС-3 (в/в 1т2-к.356)

точка	X	Y
1	1036835.74	4359308.88
2	1036831.9	4359307.28
3	1036829.02	4359306
4	1036732.5	4359261.84
5	1036726.46	4359259.26
6	1036720.44	4359256.98
7	1036714.3	4359254.98
8	1036708	4359253.24
9	1036623.04	4359232
10	1036547	4359216.7
11	1036544.04	4359216.08
12	1036540.98	4359215.38
13	1036538	4359214.62
14	1036535.08	4359213.82
15	1036476.5	4359197.26
16	1036496.7	4359125.88
17	1036465.18	4359069.58
18	1036445.56	4359057.86
19	1036423.64	4359057.56
20	1036421.22	4359057.52
21	1036418.78	4359057.54
22	1036416.42	4359057.64
23	1036413.98	4359057.74
24	1036397.24	4359058.64
25	1036398.62	4359085.66
26	1036378.64	4359086.68
27	1036376.24	4359039.74
28	1036420.52	4359037.52
29	1036451.22	4359037.94
30	1036475.28	4359052.3
31	1036480.04	4359055.14
32	1036518.2	4359123.36
33	1036501.18	4359183.46
34	1036545.72	4359195.94
35	1036627.44	4359212.48
36	1036706.1	4359233.18
37	1036740.6	4359243.54
38	1036837.26	4359287.76
39	1036839.84	4359288.92
40	1036842.44	4359290
41	1036845.94	4359291.7
42	1036859.66	4359268.06
43	1036899.66	4359280.02
44	1036913.46	4359288.12
45	1036905.06	4359302.42
46	1036909.32	4359306
47	1036900.4	4359316.56
48	1036911.1	4359329.36
49	1036900.68	4359338.94
50	1036925.14	4359368.1
51	1036911.8	4359383.34
52	1036894.92	4359363.2
53	1036884	4359350.18
54	1036873.7	4359337.9
55	1036864.42	4359326.84
56	1036843.88	4359362.24
57	1036814.52	4359345.02

Основная часть проекта планировки территории
для размещения линейного объекта регионального значения
Ханты-Мансийского автономного округа – Югры
«Реконструкция нефтесборных сетей и высоконапорных
водоводов Покачевского месторождения (5-я очередь)»
Землепользователь ТПП «Покачевнефтегаз»
Масштаб 1:5 000

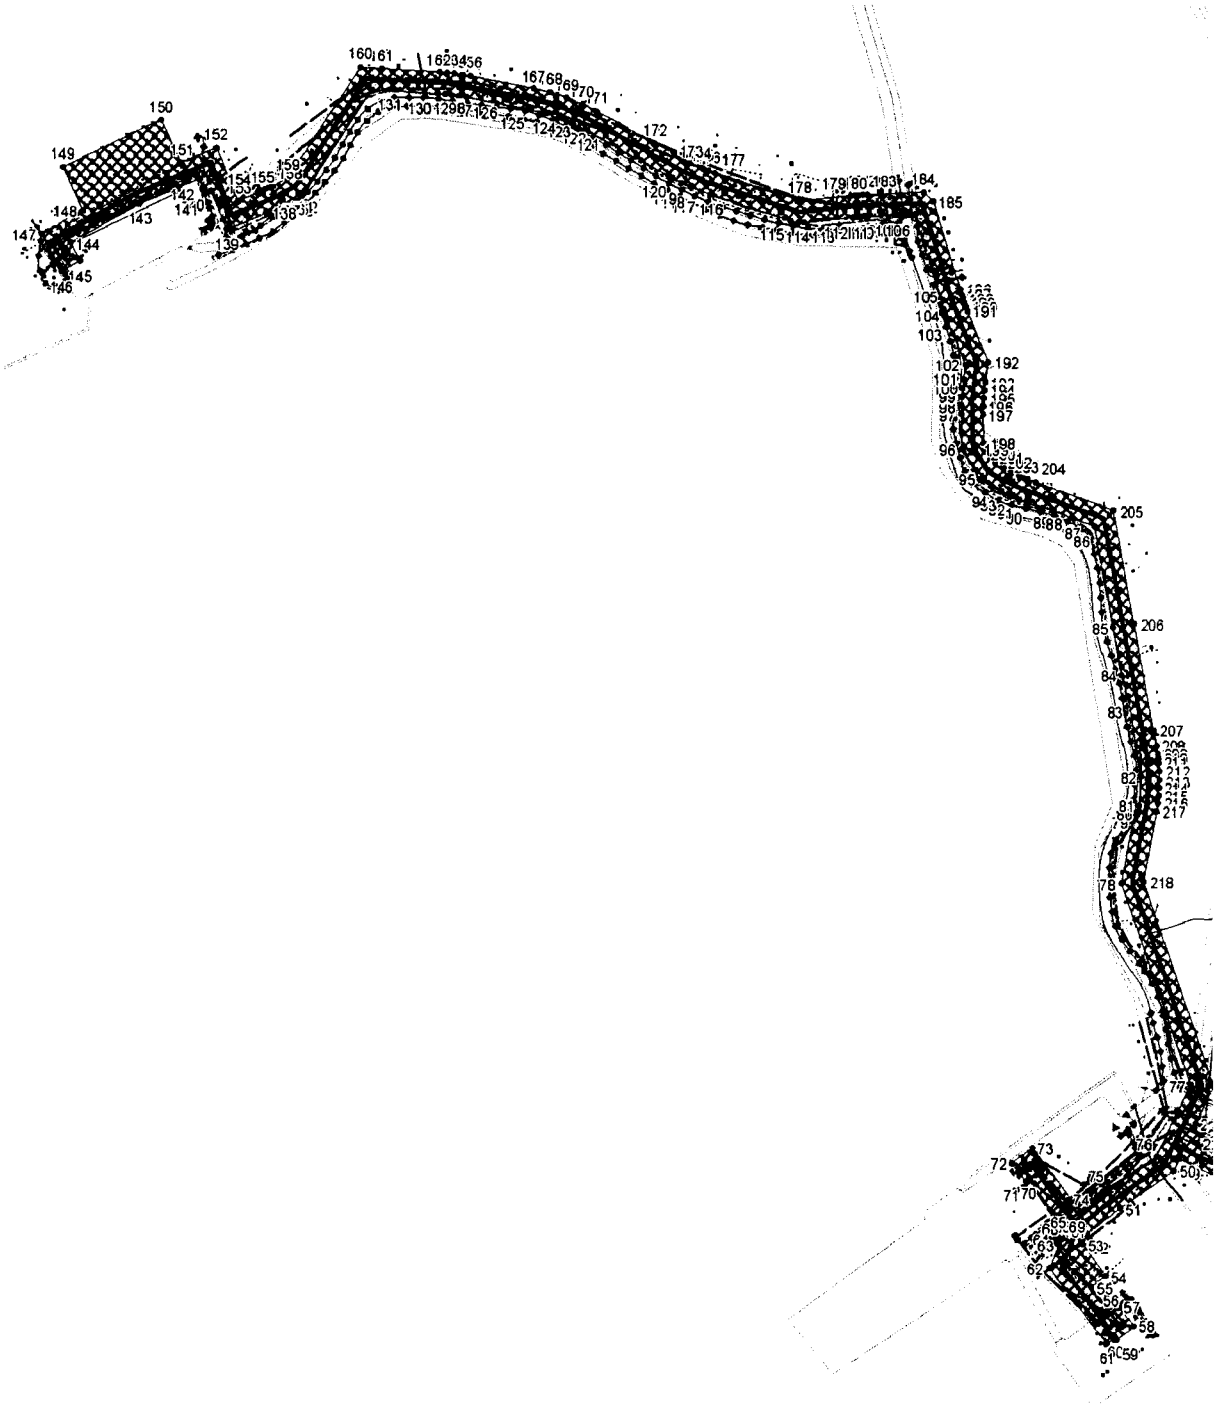

Основная часть проекта планировки территории
для размещения линейного объекта регионального значения
Ханты-Мансийского автономного округа – Югры
«Реконструкция нефтесборных сетей и высоконапорных
водоводов Покачевского месторождения (5-я очередь)»
Землепользователь ТПП «Покачевнефтегаз»
Масштаб 1:5 000




Каталог координат поворотных точек
Участок 20
Высоконапорный водовод к.331
(в/в т.вр.2т37-к.331, с заходом на к.31, к.31а)

точка	X	Y
1	1041301	4349466.9
2	1041307.58	4349469.72
3	1041305.3	4349475
4	1041298.76	4349473
5	1041286.68	4349504.58
6	1041282.96	4349513.88
7	1041264.52	4349506.92
8	1041282.6	4349459.06
9	1041337.94	4349329.1
10	1041341.36	4349320.56
11	1041344.32	4349311.94
12	1041346.86	4349303.22
13	1041349	4349294.24
14	1041352.3	4349278.9
15	1041354.06	4349269.56
16	1041355.42	4349259.16
17	1041356.14	4349250.94
18	1041357.6	4349163.72
19	1041357.58	4349157.74
20	1041357.4	4349151.86
21	1041357	4349145.98
22	1041356.46	4349140.02
23	1041345.56	4349041.72
24	1041345.14	4349038.16
25	1041344.64	4349034.68
26	1041344.12	4349031.18
27	1041343.48	4349027.66
28	1041327.86	4348943.92
29	1041327.14	4348940.28
30	1041326.38	4348936.74
31	1041325.52	4348933.18
32	1041324.62	4348929.6
33	1041272.66	4348735.48
34	1041279.26	4348710.84
35	1041280.06	4348707.76
36	1041280.82	4348704.7
37	1041281.5	4348701.62
38	1041282.12	4348698.46
39	1041292.62	4348645.52
40	1041294.54	4348636.88
41	1041296.84	4348628.24
42	1041299.5	4348619.68
43	1041302.5	4348611.34
44	1041330.52	4348538.3
45	1041332.3	4348533.82
46	1041334.2	4348529.3
47	1041336.22	4348524.84
48	1041338.32	4348520.48
49	1041369.04	4348458.38
50	1041357.4	4348452.8
51	1041323	4348402.76
52	1041299.68	4348371.94
53	1041289.68	4348367.98
54	1041260.26	4348389.14
55	1041250.4	4348375.4
56	1041225.54	4348393.74
57	1041231.48	4348401.6
58	1041213.48	4348415.26
59	1041201.4	4348399.34
60	1041203.46	4348397.74
61	1041197.52	4348389.86
62	1041267.76	4348336.74
63	1041289.24	4348345.82
64	1041295.06	4348341.4
65	1041298.74	4348344.24
66	1041294.36	4348347.98
67	1041302.44	4348351.58
68	1041305.16	4348349.16
69	1041306.96	4348350.56
70	1041350.68	4348317.5
71	1041348.42	4348314.52
72	1041364.9	4348302.12
73	1041379.16	4348321.02
74	1041320.08	4348365.7
75	1041341.12	4348392.46
76	1041370.86	4348437.06
77	1041437	4348469.28
78	1041623.14	4348404.84
79	1041679.98	4348415.88
80	1041686.62	4348419.4
81	1041694.5	4348422
82	1041721.34	4348423.96
83	1041795.52	4348411.86
84	1041814.76	4348406
85	1041858.74	4348397.86
86	1041952	4348380.62
87	1041959.12	4348361.12
88	1041966.64	4348342.4
89	1041969.36	4348331.68
90	1041973.86	4348318.98
91	1041977.02	4348310.66
92	1041980.58	4348302.38
93	1041984.48	4348294.28
94	1041988.66	4348286.42
95	1041995.4	4348274.42
96	1042023.1	4348258.18
97	1042055.36	4348257.8
98	1042063.4	4348257.86
99	1042071.5	4348258.24
100	1042079.6	4348258.92
101	1042087.56	4348259.92
102	1042101.06	4348261.84
103	1042142.82	4348245.14
104	1042146.98	4348243.54
105	1042152.26	4348241.64
106	1042238.88	4348215.22
107	1042238.4	4348201.28
108	1042237.46	4348172.4
109	1042237.32	4348168.88
110	1042237.1	4348165.42
111	1042236.84	4348161.98
112	1042236.5	4348158.48
113	1042231.78	4348113.84
114	1042231.5	4348107.72
115	1042233.42	4348100.74
116	1042257.4	4348026.72
117	1042260.58	4348017.6
118	1042264.24	4348008.54
119	1042268.3	4347999.66
120	1042272.72	4347991.08
121	1042315.84	4347912.06
122	1042322.3	4347899.02
123	1042327.72	4347885.72
124	1042332.1	4347872.04
125	1042335.5	4347857.88
126	1042347.18	4347799.26
127	1042348.4	4347792.72
128	1042349.34	4347786.2
129	1042350.04	4347779.68
130	1042350.56	4347773.02
131	1042354.16	4347711.62
132	1042259.14	4347649.06
133	1042256.6	4347646.32
134	1042247.68	4347628.58
135	1042245.9	4347624.96
136	1042244.18	4347621.24
137	1042242.54	4347617.5
138	1042240.96	4347613.76
139	1042225.94	4347576.92
140	1042260.9	4347562.66
141	1042258.64	4347557.08
142	1042272.54	4347552.38
143	1042249.18	4347496.06
144	1042214.18	4347431.02
145	1042197.34	4347440.1
146	1042187.84	4347422.52
147	1042222.22	4347403.9
148	1042243.42	4347442.96
149	1042282.86	4347424.2
150	1042326.62	4347516.28
151	1042287.08	4347535.06
152	1042300.6	4347568.06
153	1042252.02	4347587.88
154	1042259.48	4347606.14
155	1042260.92	4347609.58

156	1042262.42	4347612.98
157	1042263.96	4347616.34
158	1042265.6	4347619.68
159	1042272.88	4347634.16
160	1042374.82	4347701.24
161	1042373.66	4347720.94
162	1042370.52	4347774.36
163	1042369.98	4347781.52
164	1042369.16	4347788.74
165	1042368.14	4347795.94
166	1042366.86	4347803.02
167	1042355.04	4347862.18
168	1042351.38	4347877.44
169	1042346.56	4347892.54
170	1042340.56	4347907.26
171	1042333.58	4347921.32
172	1042304.26	4347975.04
173	1042286.28	4348008.42
174	1042282.6	4348016.46
175	1042281.32	4348019.7
176	1042279.32	4348024.64
177	1042277.14	4348030.86
178	1042251.62	4348109.98
179	1042256.4	4348156.42
180	1042256.78	4348160.2
181	1042257.08	4348164.04
182	1042257.3	4348167.86
183	1042257.46	4348171.66
184	1042259.16	4348223.88
185	1042251.22	4348232.38
186	1042170.34	4348256.9
187	1042165.72	4348258.3
188	1042161.76	4348259.54
189	1042157.86	4348260.86
190	1042154	4348262.26
191	1042150.12	4348263.78
192	1042103.52	4348282.44
193	1042084.92	4348279.74
194	1042077.52	4348278.82
195	1042070.2	4348278.2
196	1042062.84	4348277.86
197	1042055.42	4348277.82
198	1042028.64	4348278.12
199	1042010.2	4348288.94
200	1042006.2	4348296.02
201	1042002.32	4348303.32
202	1041998.78	4348310.66
203	1041995.6	4348318.16
204	1041992.64	4348325.88
205	1041966.98	4348398.2
206	1041862.38	4348417.54
207	1041764.02	4348435.72
208	1041749.52	4348438.4
209	1041741.96	4348439.6
210	1041738.08	4348440.04
211	1041734.22	4348440.46
212	1041726.42	4348440.94
213	1041717.94	4348441.04
214	1041710.8	4348440.78
215	1041703.62	4348440.22
216	1041696.46	4348439.32
217	1041689.5	4348438.12
218	1041624.6	4348425.52
219	1041435.68	4348490.92
220	1041401.1	4348474
221	1041399.2	4348479.78
222	1041391.08	4348478.88
223	1041383.18	4348474.96
224	1041356.32	4348529.24
225	1041354.36	4348533.28
226	1041352.52	4348537.32
227	1041350.8	4348541.38
228	1041349.14	4348545.56
229	1041321.26	4348618.3
230	1041318.48	4348626.04
231	1041316.06	4348633.76
232	1041313.98	4348641.62
233	1041312.44	4348648.54
234	1041311.18	4348651.62
235	1041301.74	4348702.42
236	1041301.06	4348705.8
237	1041300.28	4348709.2
238	1041299.46	4348712.62
239	1041298.6	4348715.96
240	1041293.36	4348735.48
241	1041343.96	4348924.5
242	1041344.96	4348928.34
243	1041345.86	4348932.3
244	1041346.74	4348936.24
245	1041347.52	4348940.14
246	1041363.18	4349024.1
247	1041363.84	4349027.88
248	1041364.46	4349031.74
249	1041365	4349035.6
250	1041365.46	4349039.44
251	1041376.36	4349137.98
252	1041376.98	4349144.38
253	1041377.4	4349150.9
254	1041377.6	4349157.42
255	1041376.14	4349252.22
256	1041375.22	4349262.52
257	1041373.82	4349272.8
258	1041371.9	4349282.86
259	1041368.52	4349298.66
260	1041366.2	4349308.34
261	1041363.4	4349317.98
262	1041360.12	4349327.5
263	1041356.44	4349336.74
264	1041352.86	4349345.12


Основная часть проекта планировки территории
для размещения линейного объекта регионального значения
Ханты-Мансийского автономного округа – Югры
«Реконструкция нефтесборных сетей и высоконапорных
водоводов Покачевского месторождения (5-я очередь)»
Землепользователь ТПП «Покачевнефтегаз»
Масштаб 1:2 000

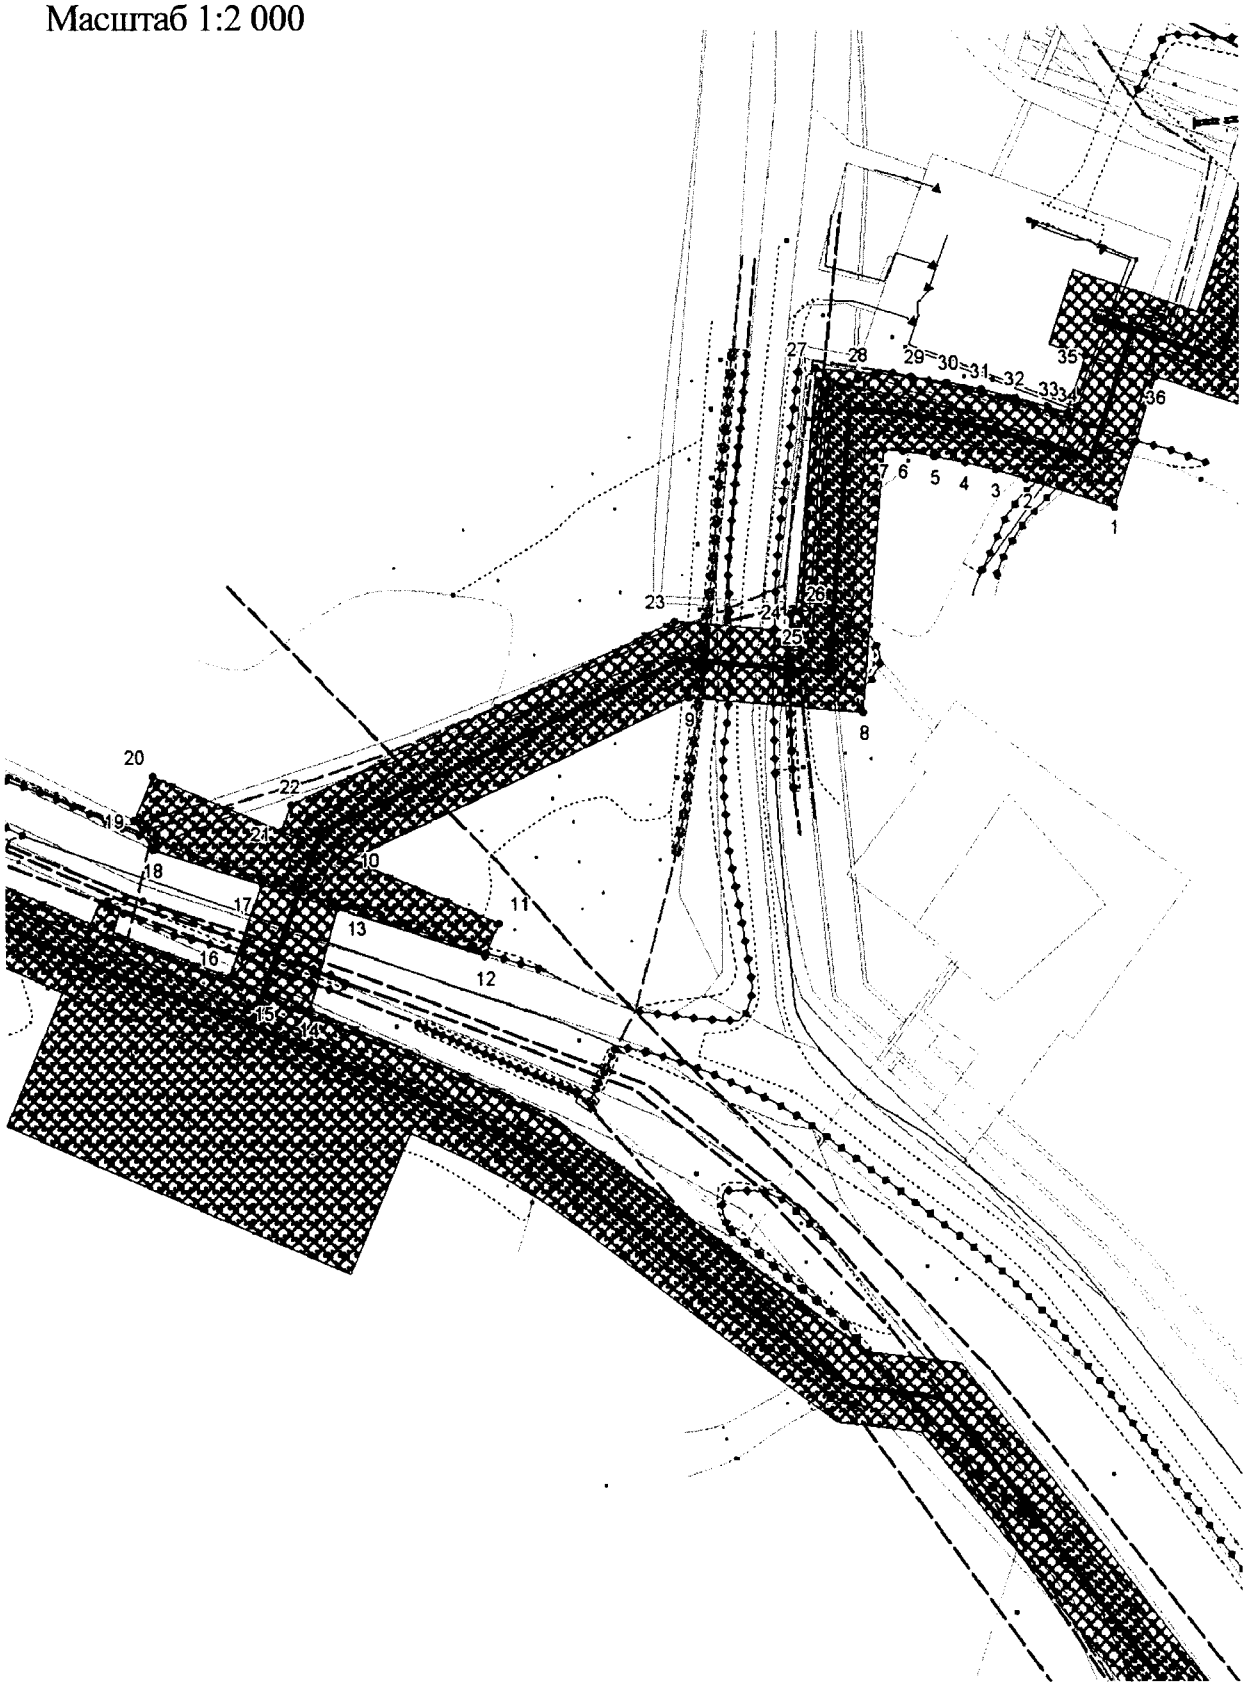

Каталог координат поворотных точек
Участок 21
Высоконапорный водовод к.325 (КНС-5 – 2т37)

точка	X	Y
1	1041413.06	4349744.52
2	1041420.68	4349720.56
3	1041423.08	4349712.3
4	1041425.1	4349704.06
5	1041426.76	4349695.72
6	1041428.04	4349687.32
7	1041428.56	4349682.3
8	1041358	4349676.38
9	1041361.98	4349629.22
10	1041318.54	4349537.32
11	1041301.04	4349577.44
12	1041292.2	4349573.66
13	1041305.18	4349533.72
14	1041277.98	4349526.34
15	1041282.96	4349513.88
16	1041286.68	4349504.58
17	1041311.78	4349513.48
18	1041321.08	4349483.98
19	1041329.1	4349478.9
20	1041340.98	4349484
21	1041326.12	4349518.78
22	1041333.3	4349521.38
23	1041382.34	4349625.56
24	1041379.74	4349656.68
25	1041384.12	4349657.16
26	1041384.76	4349658.56
27	1041450.26	4349664.06
28	1041448.86	4349680.66
29	1041447.88	4349689.88
30	1041446.46	4349699.16
31	1041444.64	4349708.4
32	1041442.42	4349717.5
33	1041439.8	4349726.42
34	1041438.16	4349731.62
35	1041453.56	4349736.6
36	1041448.08	4349755.88

Основная часть проекта планировки территории
для размещения линейного объекта регионального значения
Ханты-Мансийского автономного округа – Югры
«Реконструкция нефтесборных сетей и высоконапорных
водоводов Покачевского месторождения (5-я очередь)»
Землепользователь ТПП «Покачевнефтегаз»
Масштаб 1:2 000

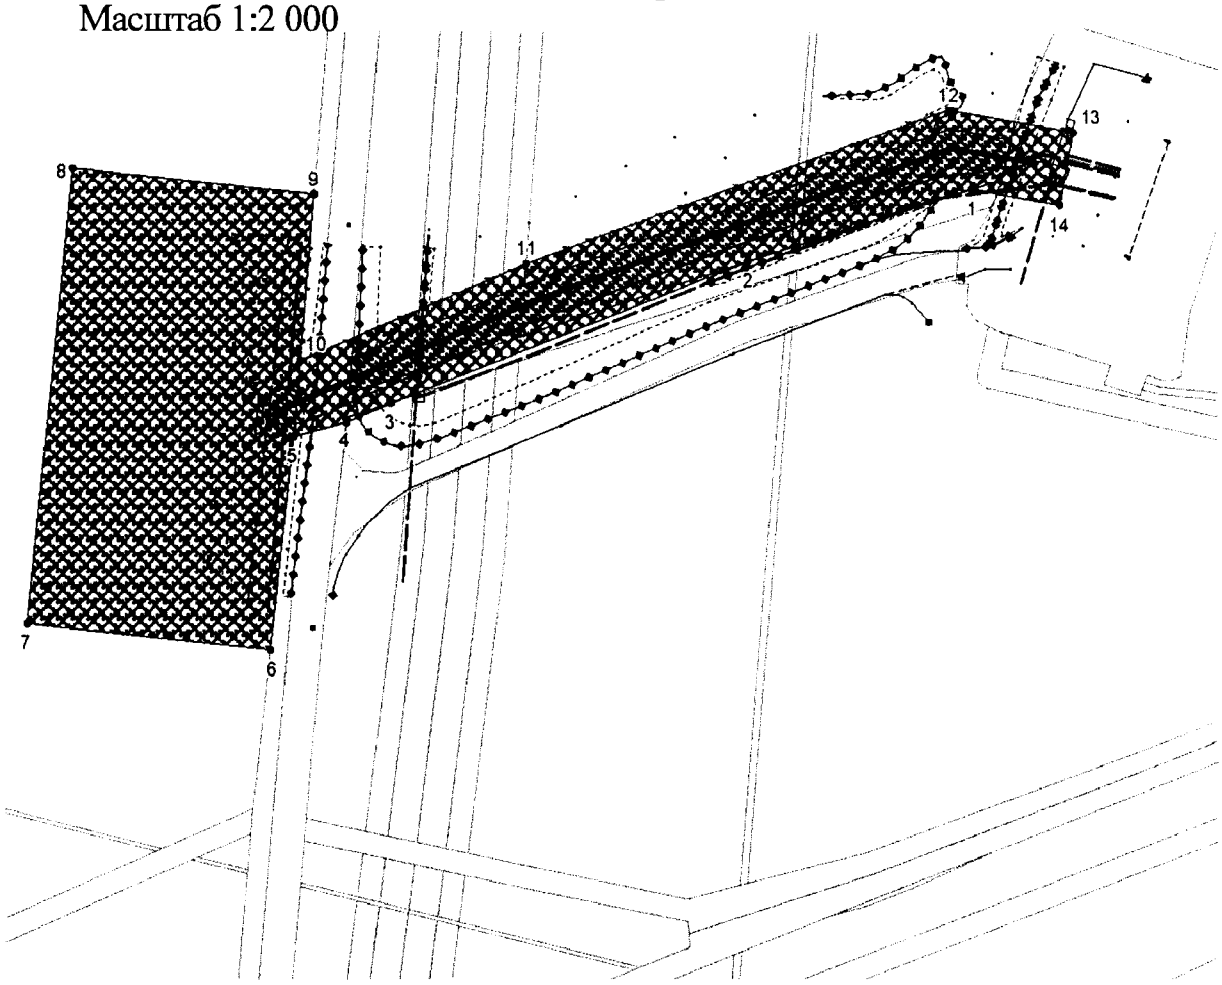



Каталог координат поворотных точек
Участок 22
Высоконапорный водовод к.352 (в/в т.вр.1т80-к.352)

точка	X	Y
1	1038471.88	4355712.86
2	1038452.3	4355652.44
3	1038414.54	4355555.54
4	1038409.34	4355543.36
5	1038405.54	4355529.16
6	1038348.3	4355522.78
13	1038487.28	4355740.2
14	1038467.6	4355736.64

7	1038355.28	4355456.26
8	1038477.32	4355469.1
9	1038470.4	4355534.7
10	1038425.8	4355530.92
11	1038451.62	4355592.12
12	1038493.34	4355706.62

Основная часть проекта планировки территории
для размещения линейного объекта регионального значения
Ханты-Мансийского автономного округа – Югры
«Реконструкция нефтесборных сетей и высоконапорных
водоводов Покачевского месторождения (5-я очередь)»
Землепользователь ТПП «Покачевнефтегаз»
Масштаб 1:4 000

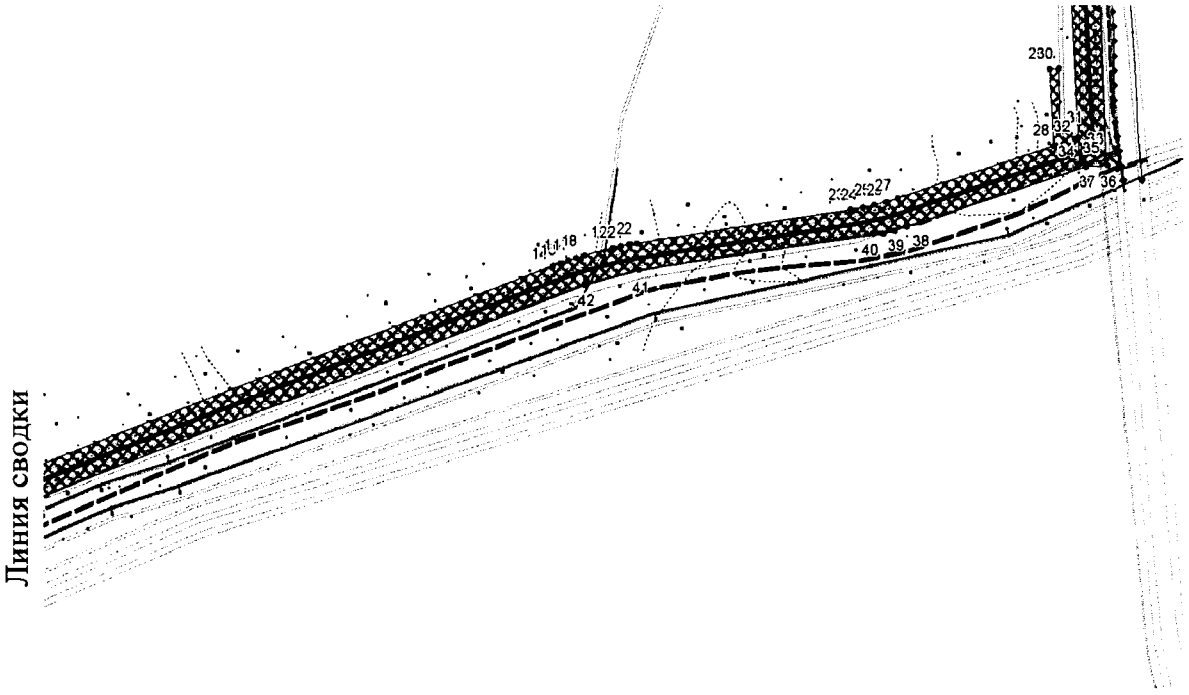

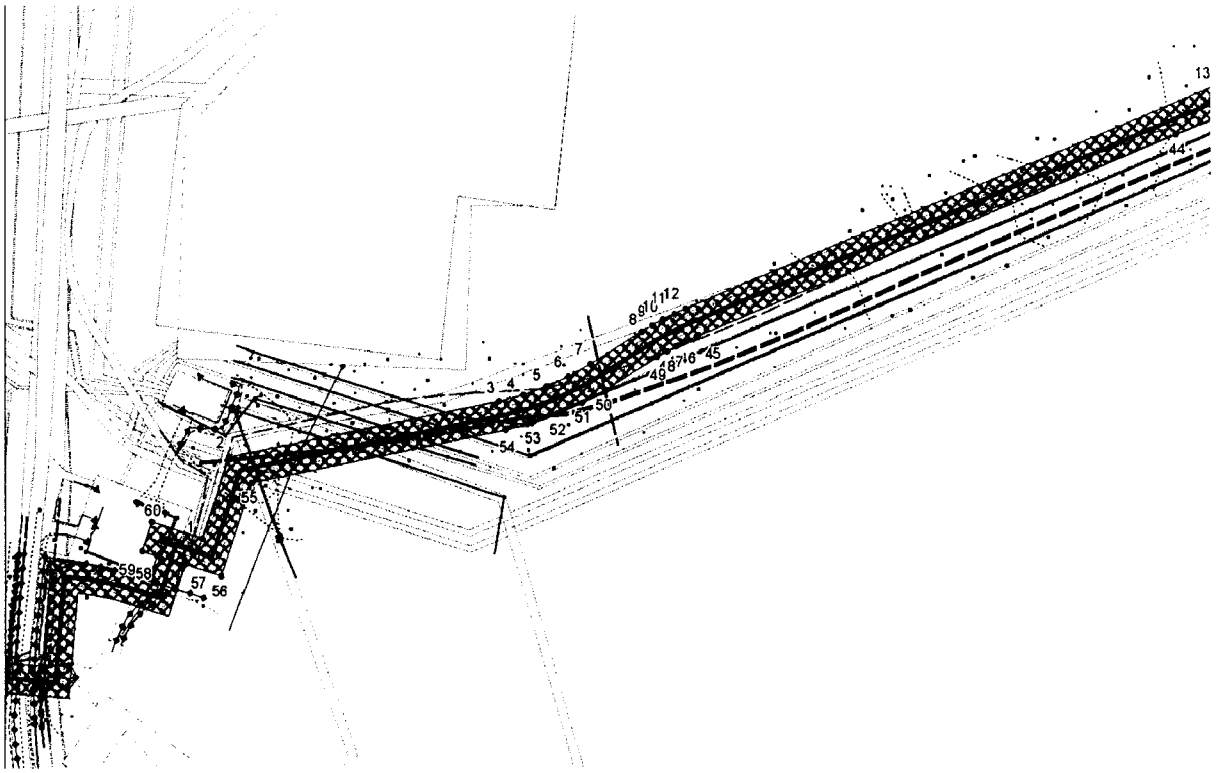


Каталог координат поворотных точек
Участок 23
Высоконапорный водовод КНС-5 (в/в БКНС-5 – 2т27)

точка	X	Y
1	1041465.38	4349767.36
2	1041520.12	4349785.38
3	1041558.16	4349967.76
4	1041562.34	4349984.12
5	1041567.82	4349999.84
6	1041574.7	4350015.02
7	1041582.98	4350029.74
8	1041604.78	4350064.78
9	1041609.02	4350071.94
10	1041613.02	4350079.34
11	1041616.72	4350086.9
12	1041620.1	4350094.5
13	1041770.24	4350453.74
14	1041907.44	4350810.34
15	1041909.38	4350815.54
16	1041911.14	4350820.82
17	1041912.82	4350826.18
18	1041914.34	4350831.5
19	1041919.4	4350850.9
20	1041920.64	4350856.32
21	1041921.7	4350861.76
22	1041922.6	4350867.16
23	1041945.16	4351011.46
24	1041946.58	4351019.5
25	1041948.34	4351027.36
26	1041950.4	4351035.12
27	1041952.84	4351042.88
28	1041987.94	4351147.36
29	1042039.32	4351144.6
30	1042039.66	4351151.02
31	1041998.16	4351151.72
32	1041992.72	4351161.54
33	1041993.5	4351163.9
34	1041975.92	4351164.82
35	1041978.54	4351182.72
36	1041974.84	4351183.84
37	1041974.06	4351169.16
38	1041933.8	4351049.08
39	1041931.18	4351040.68
40	1041929.16	4351033.08
41	1041904.8	4350868.84
42	1041894.44	4350832.06
43	1041751.7	4350461.2
44	1041737.12	4350426.32
45	1041601.72	4350102.42
46	1041598.6	4350095.36
47	1041595.24	4350088.52
48	1041591.6	4350081.82
49	1041587.66	4350075.18
50	1041565.74	4350039.92
51	1041556.84	4350024.06
52	1041549.24	4350007.3
53	1041543.14	4349989.92
54	1041538.66	4349972.3
55	1041502.88	4349800.76
56	1041440.12	4349780.1
57	1041448.08	4349755.88
58	1041453.56	4349736.6
59	1041456.8	4349726.74
60	1041476.62	4349733.26

Основная часть проекта планировки территории
для размещения линейного объекта регионального значения
Ханты-Мансийского автономного округа – Югры
«Реконструкция нефтесборных сетей и высоконапорных
водоводов Покачевского месторождения (5-я очередь)»
Землепользователь ТПП «Покачевнефтегаз»
Масштаб 1:4 000



Основная часть проекта планировки территории
для размещения линейного объекта регионального значения
Ханты-Мансийского автономного округа – Югры
«Реконструкция нефтесборных сетей и высоконапорных
водоводов Покачевского месторождения (5-я очередь)»
Землепользователь ТПП «Покачевнефтегаз»
Масштаб 1:4 000

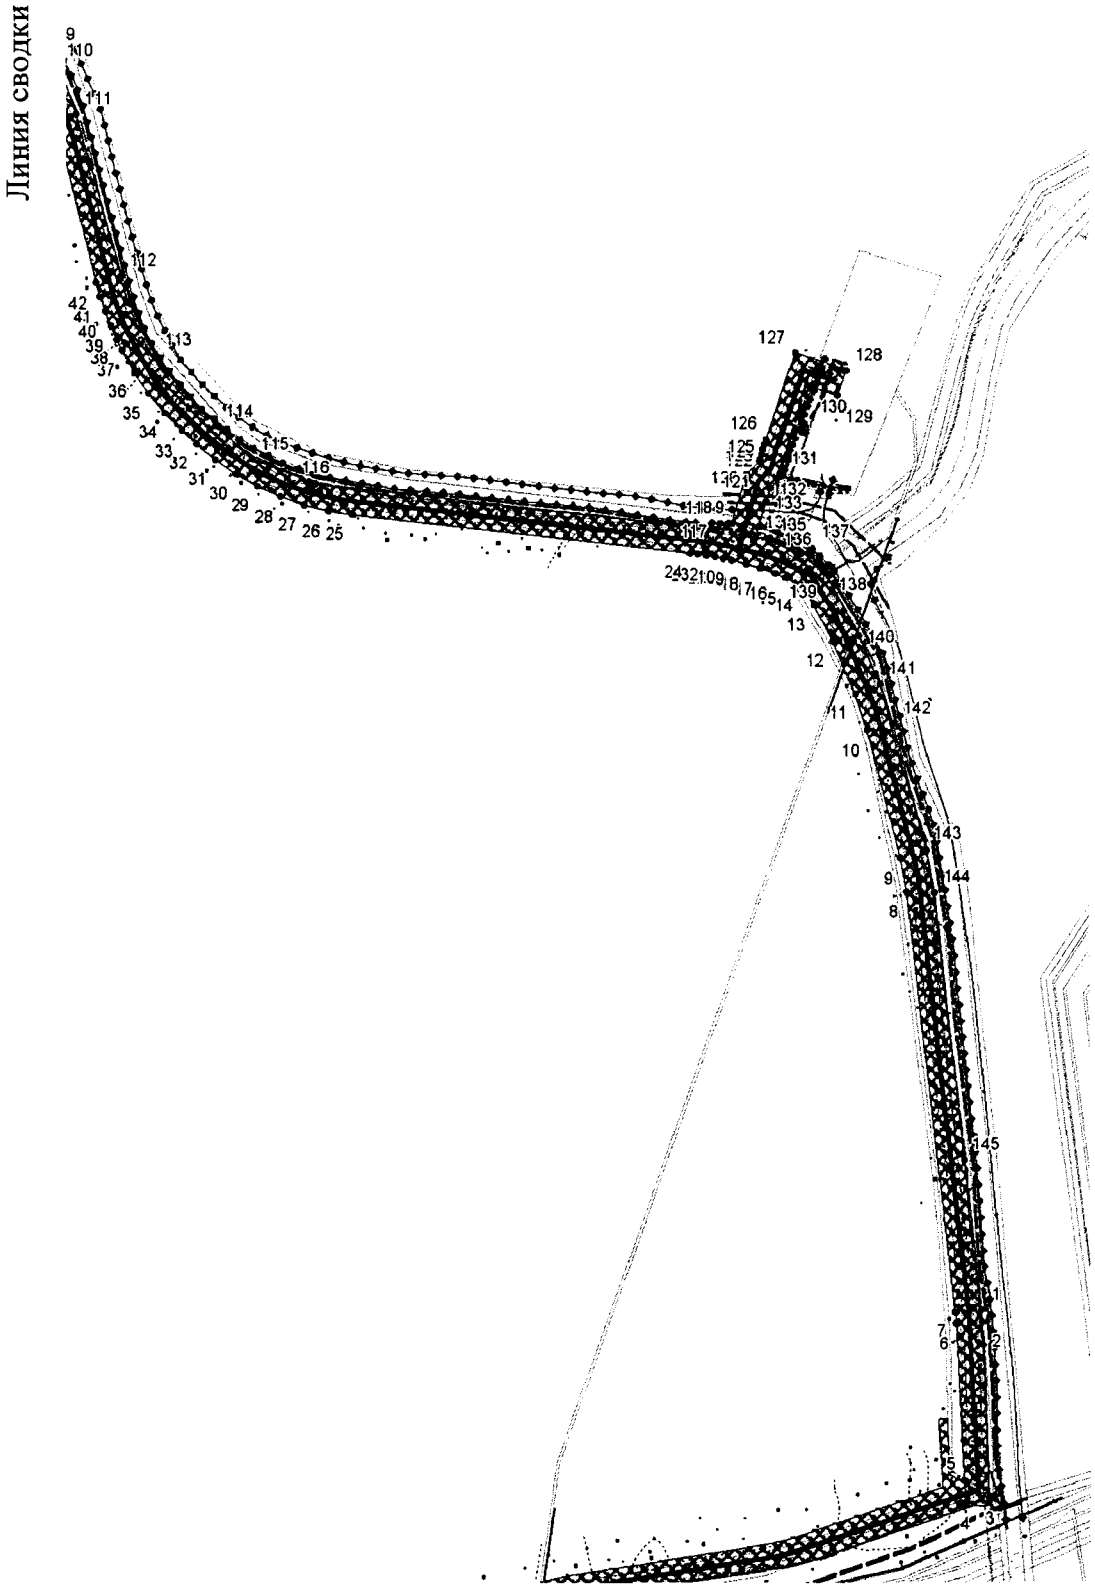



Каталог координат поворотных точек
Участок 24
Высоконапорный водовод КНС-7 (в/в 2т27-к.35 с заходом на к.37)

точка	X	Y
1	1042122.28	4351176.84
2	1042113	4351177.52
3	1041978.54	4351182.72
4	1041975.92	4351164.82
5	1041993.5	4351163.9
6	1042111.7	4351157.56
7	1042120.36	4351156.9
8	1042436.28	4351120.9
9	1042462.06	4351116.16
10	1042558.28	4351091.52
11	1042585.46	4351082.36
12	1042625.3	4351065.48
13	1042652.32	4351051.4
14	1042666.62	4351042.42
15	1042672.6	4351029.92
16	1042675.98	4351021.86
17	1042679.72	4351011.2
18	1042682.88	4351000.14
19	1042685.58	4350989.48
20	1042687.12	4350983.06
21	1042688.36	4350976.68
22	1042689.44	4350970.26
23	1042690.28	4350963.72
24	1042690.94	4350957.88
25	1042719.64	4350701.78
26	1042722.54	4350683.36
27	1042727.14	4350665.1
28	1042733.36	4350647.32
29	1042741.14	4350630.12
30	1042750.42	4350613.74
31	1042761.14	4350598.22
32	1042773.1	4350583.94
33	1042783.16	4350572.88
34	1042796.46	4350559.6
35	1042811.08	4350547.4
36	1042826.74	4350536.58
37	1042843.1	4350527.36
38	1042851.22	4350523.24
39	1042861.5	4350518.4
40	1042872.14	4350514.08
41	1042883	4350510.32
42	1042893.92	4350507.22
43	1042989.08	4350482.96
44	1042998.68	4350480.24
45	1043008.02	4350477.04
46	1043017.16	4350473.42
47	1043026.24	4350469.24
48	1043048.9	4350458.1
49	1043108.48	4350369.14
50	1043159.58	4350292.86
51	1043161.82	4350289.46
52	1043163.92	4350286.06
53	1043166	4350282.62
54	1043167.98	4350279.1
55	1043223.04	4350179.72
56	1043225.34	4350175.66
57	1043227.76	4350171.6
58	1043230.28	4350167.62
59	1043232.86	4350163.72
60	1043278.16	4350096.9
61	1043290.48	4350080.54
62	1043304.5	4350065.32
63	1043319.96	4350051.54
64	1043336.52	4350039.48
65	1043568.92	4349887.08
66	1043579.4	4349879.68
67	1043589.24	4349871.74
68	1043598.52	4349863.12
69	1043607.34	4349853.82
70	1043619.84	4349839.66
71	1043630.4	4349787.52
72	1043631.5	4349782.46
73	1043632.72	4349777.34
74	1043634.08	4349772.28
75	1043635.56	4349767.28
76	1043638.12	4349758.92
77	1043646.16	4349751.46
78	1043667.76	4349752.28
79	1043694.62	4349738.08
80	1043696.94	4349738.18
81	1043697.04	4349735.22

82	1043717.74	4349735.82
83	1043716.8	4349758.94
84	1043699.22	4349758.26
85	1043672.38	4349772.46
86	1043655.12	4349771.82
87	1043649.98	4349791.6
88	1043638.4	4349848.88
89	1043622.08	4349867.32
90	1043612.58	4349877.36
91	1043602.34	4349886.88
92	1043591.46	4349895.66
93	1043580.18	4349903.62
94	1043340.36	4350060.26
95	1043334.2	4350065.92
96	1043306.3	4350091.44
97	1043249.48	4350174.88
98	1043247.1	4350178.46
99	1043244.82	4350182.08
100	1043242.6	4350185.76
101	1043240.48	4350189.52
102	1043185.42	4350288.88
103	1043183.26	4350292.7
104	1043181	4350296.46
105	1043178.66	4350300.24
106	1043176.26	4350303.9
107	1043125.12	4350380.26
108	1043090.3	4350432.22
109	1043068.34	4350463.48
110	1043055.86	4350478.9
111	1043020.26	4350491.94
112	1042899.12	4350526.54
113	1042838.94	4350552.66
114	1042786.88	4350598.64
115	1042761.78	4350626.52
116	1042743.1	4350673.48
117	1042708.54	4350977.26
118	1042713.38	4350980.6
119	1042713.2	4350989.64
120	1042750.16	4351000.82
121	1042760.08	4351010.48
122	1042761.74	4351010.88
123	1042765.56	4351011.9
124	1042769.42	4351012.98
125	1042773.22	4351014.16
126	1042776.96	4351015.38
127	1042842.04	4351037.26
128	1042829.06	4351075.8
129	1042810.1	4351069.42
130	1042816.7	4351049.82
131	1042749.98	4351028.56
132	1042739.72	4351018.58
133	1042730.04	4351015.64
134	1042702.3	4351007.26
135	1042700.98	4351018.64
136	1042690.2	4351039.7
137	1042694.5	4351050.34
138	1042682.26	4351062.84
139	1042677.62	4351059.16
140	1042629.48	4351085.18
141	1042593.08	4351100.86
142	1042563.44	4351110.86
143	1042467.96	4351135.62
144	1042435.88	4351141.96
145	1042234.62	4351164.22

Основная часть проекта планировки территории
для размещения линейного объекта регионального значения
Ханты-Мансийского автономного округа – Югры
«Реконструкция нефтесборных сетей и высоконапорных
водоводов Покачевского месторождения (5-я очередь)»
Землепользователь ТПП «Покачевнефтегаз»
Масштаб 1:4 000

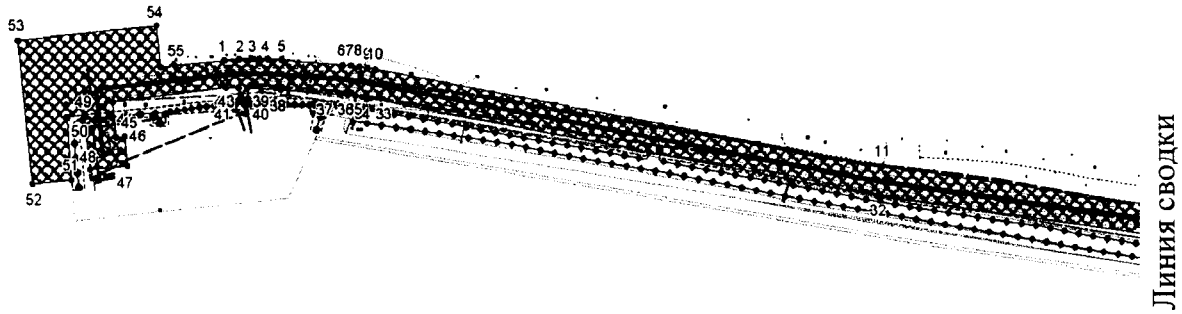

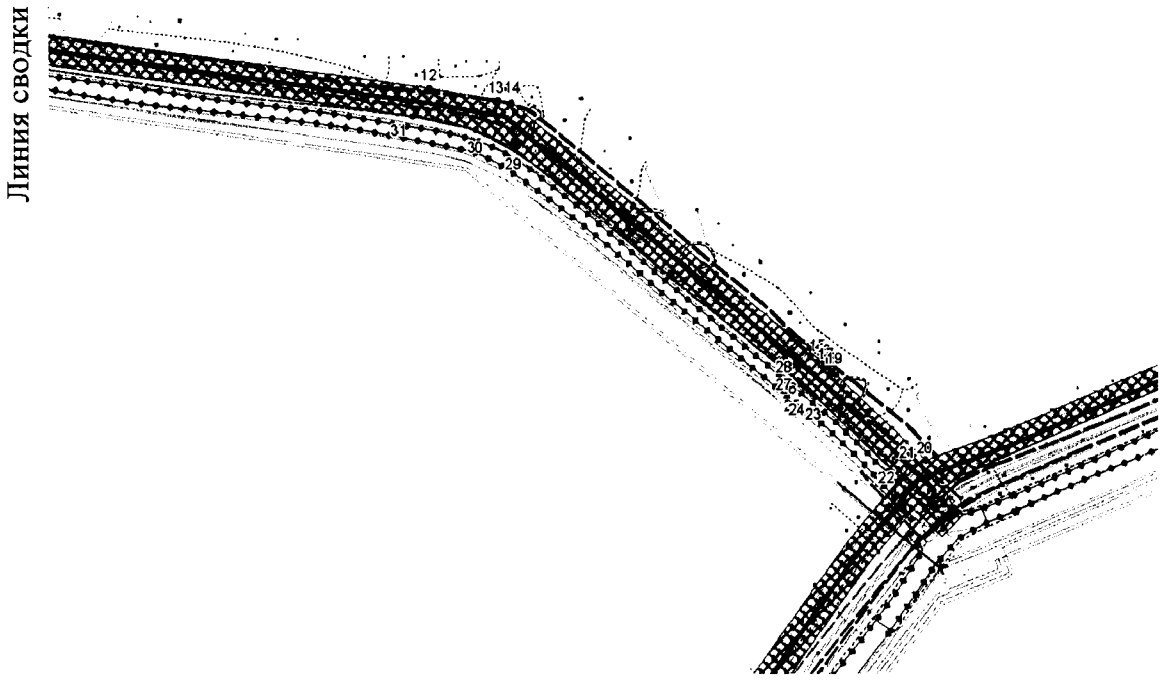

Каталог координат поворотных точек
Участок 25
Высоконапорный водовод (в/в 3т64-к.404)

точка	X	Y
1	1041816.38	4330217.1
2	1041817.14	4330226.6
3	1041817.44	4330236.3
4	1041817.3	4330245.96
5	1041816.72	4330255.5
6	1041813.28	4330296.64
7	1041812.74	4330302.22
8	1041812.04	4330307.82
9	1041811.18	4330313.4
10	1041810.18	4330318.92
11	1041744.02	4330660.9
12	1041682.7	4331092.88
13	1041674.58	4331139.4
14	1041672.98	4331148.5
15	1041498.92	4331356.72
16	1041496.6	4331359.46
17	1041494.2	4331362.18
18	1041491.74	4331364.86
19	1041489.28	4331367.46
20	1041431.8	4331427.32
21	1041427.9	4331416.72
22	1041420.32	4331410.4
23	1041474.8	4331353.68
24	1041477.1	4331351.24
25	1041479.3	4331348.82
26	1041481.48	4331346.36
27	1041483.62	4331343.84
28	1041485.44	4331341.68
29	1041643.18	4331149.16
30	1041654.68	4331124.18
31	1041664.12	4331081.66
32	1041724.28	4330657.58
33	1041790.52	4330315.24
34	1041791.44	4330310.12
35	1041792.2	4330305.06
36	1041792.84	4330300.02
37	1041793.34	4330294.88
38	1041796.9	4330254.68
39	1041797.9	4330232.34
40	1041790.6	4330232.78
41	1041790.24	4330226.76
42	1041798.2	4330226.34
43	1041798.38	4330218.08
44	1041788.62	4330141.16
45	1041764.88	4330143.56
46	1041765.46	4330149.48
47	1041745.58	4330151.48
48	1041742.98	4330125.66
49	1041780.02	4330121.92
50	1041778.82	4330110.2
51	1041736.4	4330113.32
52	1041733.68	4330086.34
53	1041830.16	4330076.6
54	1041839.72	4330171.24
55	1041812.04	4330174.06


Основная часть проекта планировки территории
для размещения линейного объекта регионального значения
Ханты-Мансийского автономного округа – Югры
«Реконструкция нефтесборных сетей и высоконапорных
водоводов Покачевского месторождения (5-я очередь)»
Землепользователь ТПП «Покачевнефтегаз»
Масштаб 1:2 000




Каталог координат поворотных точек
Участок 26
Высоконапорный водовод пл.115к.64 (в/в 3т11-к.20)

точка	X	Y
1	1038777.54	4343950.5
2	1038781.88	4343954.64
3	1038784.7	4343957.12
4	1038796.84	4343967.2
5	1038843.52	4343997.08
6	1038817	4344034.26
7	1038786.44	4344047.9
8	1038778.3	4344029.62
9	1038798.54	4344017.1
10	1038805.54	4344007.46
11	1038816.12	4344000.98
12	1038779.78	4343978.88
13	1038778.74	4343978.06
14	1038773.44	4343973.86
15	1038768.4	4343969.42
16	1038757.58	4343958.88
17	1038737.38	4343970.6
18	1038727.34	4343953.32
19	1038747.88	4343941.4
20	1038747.86	4343941.38
21	1038754.8	4343937.38
22	1038767.78	4343940.8

Основная часть проекта планировки территории
для размещения линейного объекта регионального значения
Ханты-Мансийского автономного округа – Югры
«Реконструкция нефтесборных сетей и высоконапорных
водоводов Покачевского месторождения (5-я очередь)»
Землепользователь ТПП «Покачевнефтегаз»
Масштаб 1:4 000

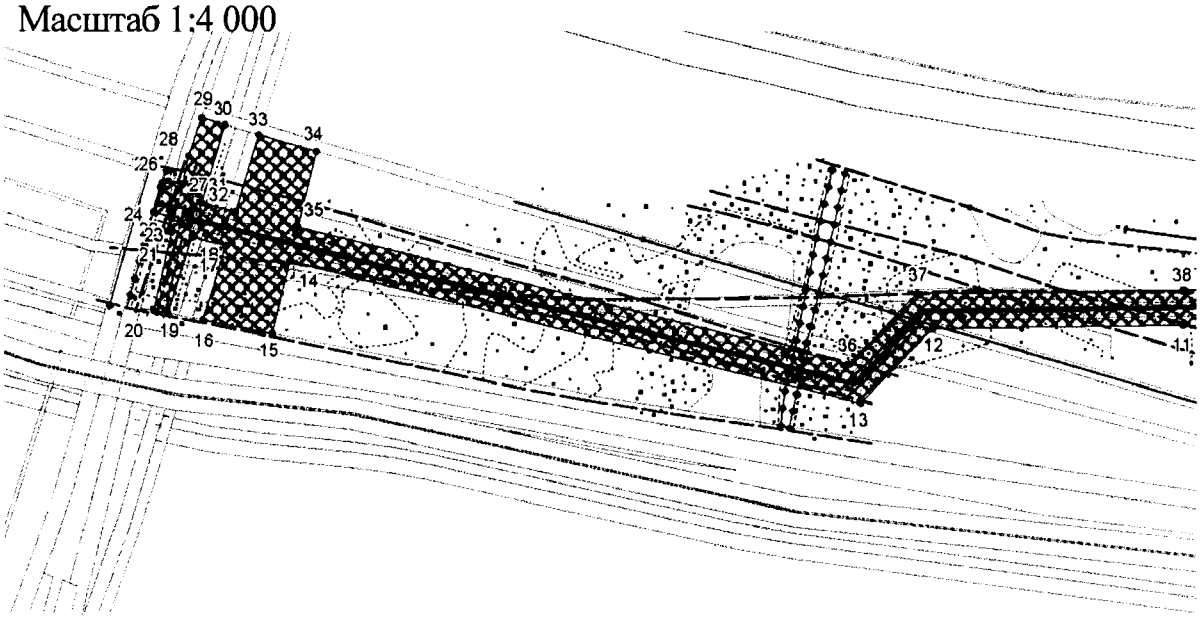


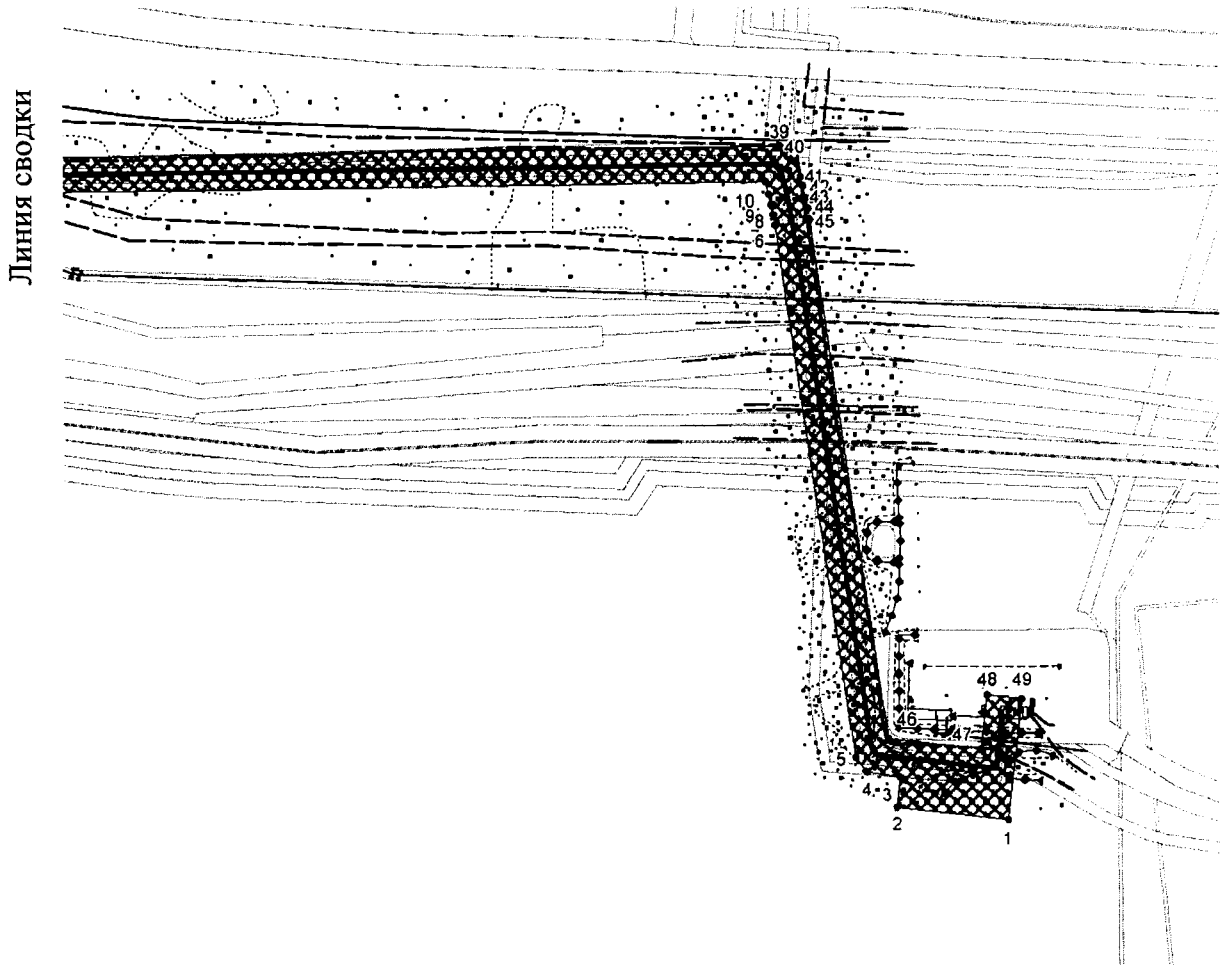

Каталог координат поворотных точек
Участок 27
Высоконапорный водовод к.29а (в/в т.вр.БКНС-4 – к.330)

точка	X	Y
1	1039149	4348362.86
2	1039156.2	4348299.66
3	1039173.6	4348301.66
4	1039176.76	4348282.78
5	1039184.98	4348276.24
6	1039487.02	4348231.16
7	1039493.06	4348230.16
8	1039498.98	4348228.96
9	1039504.86	4348227.6
10	1039512.06	4348225.64
11	1039506.22	4347814.8
12	1039504.18	4347670.74
13	1039461.76	4347629.88
14	1039542.76	4347303.38
15	1039501.78	4347293.26
16	1039509.42	4347253.86
17	1039551.82	4347266.88
18	1039556.66	4347247.36
19	1039513.28	4347234.04
20	1039514.86	4347225.62
21	1039559.46	4347236.1
22	1039560.1	4347233.52
23	1039568.36	4347235.54
24	1039570.8	4347225.74
25	1039587.1	4347230.7
26	1039588.34	4347233.98
27	1039586.24	4347242.38
28	1039602.46	4347246.02
29	1039624.08	4347253.54
30	1039620.2	4347266.86
31	1039575.82	4347253.22
32	1039570.98	4347272.74
33	1039614.54	4347286.12
34	1039605	4347318.84
35	1039562.18	4347308.22
36	1039483.96	4347623.48
37	1039524.06	4347662.12
38	1039526.24	4347815.16
39	1039532.2	4348234.44
40	1039523.66	4348243.22
41	1039514.62	4348245.72
42	1039509.76	4348247.02
43	1039503.2	4348248.54
44	1039496.64	4348249.84
45	1039490.16	4348250.9
46	1039195.52	4348294.92
47	1039189.54	4348347.32
48	1039220.76	4348350.84
49	1039218.5	4348370.72


Основная часть проекта планировки территории
для размещения линейного объекта регионального значения
Ханты-Мансийского автономного округа – Югры
«Реконструкция нефтесборных сетей и высоконапорных
водоводов Покачевского месторождения (5-я очередь)»
Землепользователь ТПП «Покачевнефтегаз»
Масштаб 1:2 000

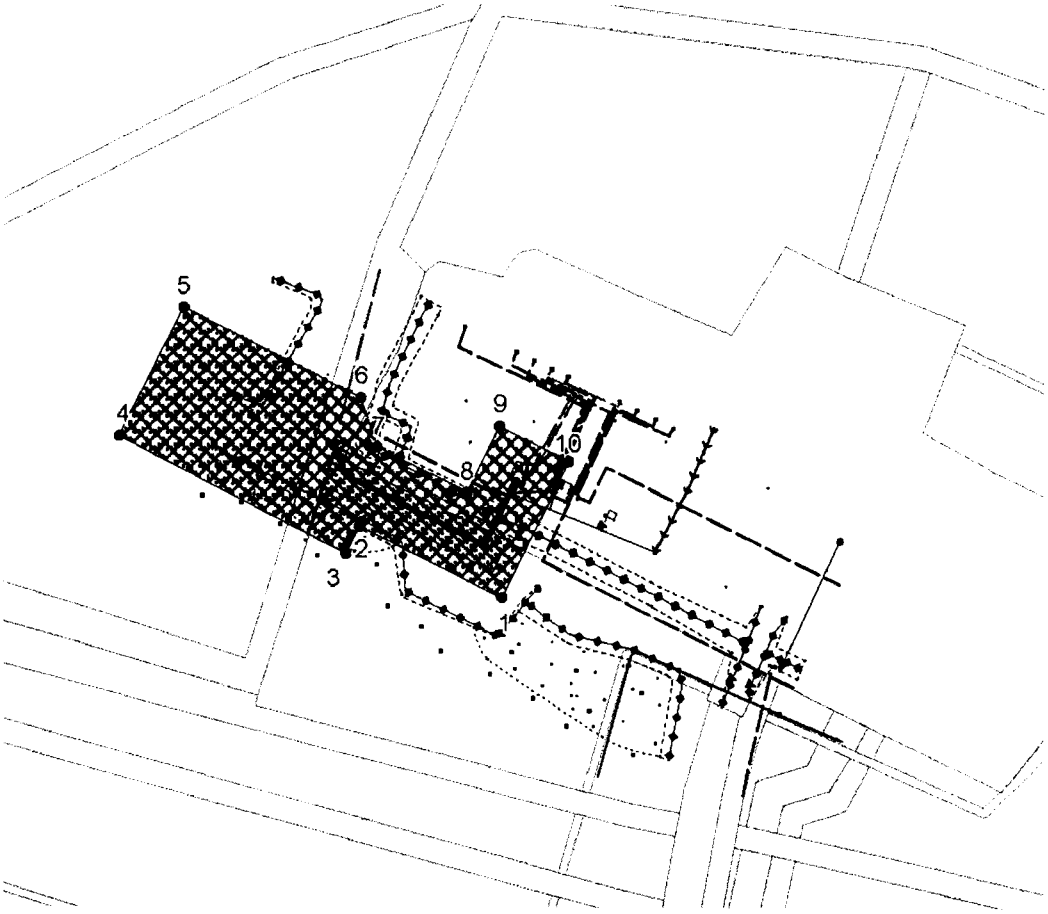

Каталог координат поворотных точек
Участок 28
Высоконапорный водовод КНС-4 (в/в 3т9-к.322)

точка	X	Y
1	1040257.98	4346057.84
2	1040276.12	4346021.16
3	1040269.22	4346017.62
4	1040298.88	4345959.16
5	1040331.84	4345975.88
6	1040308.78	4346021.34
7	1040296.26	4346025.58
8	1040284.74	4346048.84
9	1040301.52	4346057.24
10	1040292.56	4346075.12


Основная часть проекта планировки территории
для размещения линейного объекта регионального значения
Ханты-Мансийского автономного округа – Югры
«Реконструкция нефтесборных сетей и высоконапорных
водоводов Покачевского месторождения (5-я очередь)»
Землепользователь ТПП «Покачевнефтегаз»
Масштаб 1:3 000

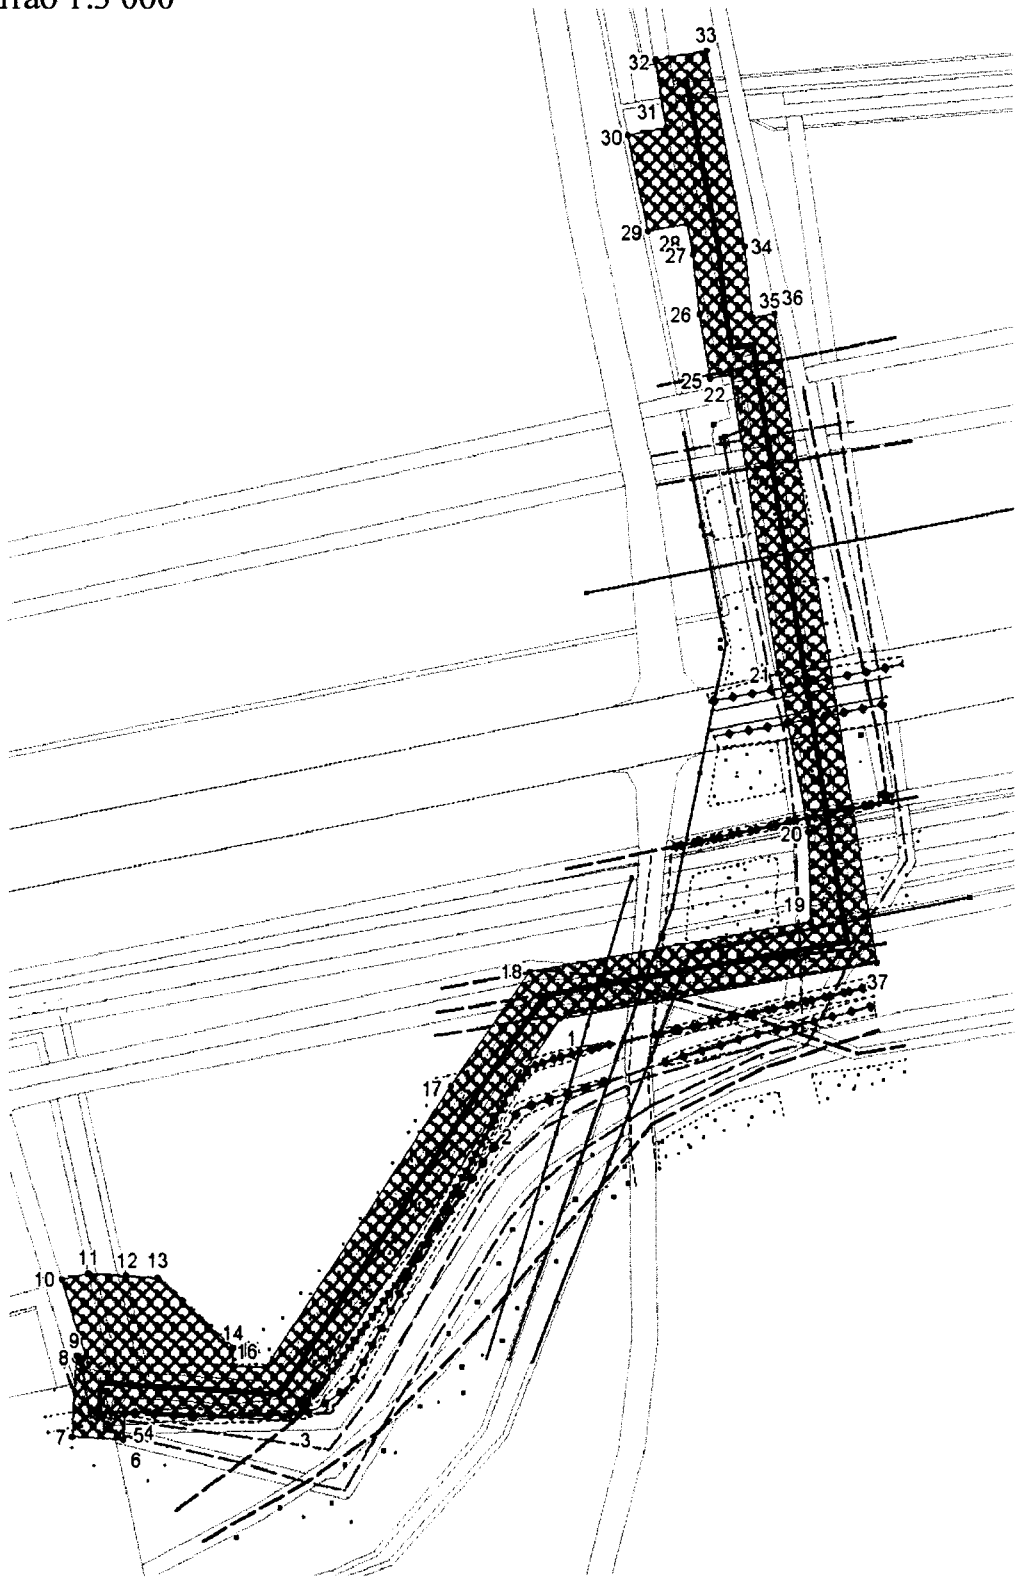

Каталог координат поворотных точек
Участок 29
Высоконапорный водовод КНС-10 к.304 (в/в р/гр-1т82)

точка	X	Y
1	1038927.24	4362088.22
2	1038890.08	4362062.04
3	1038772.92	4361983.92
4	1038776.48	4361928.52
5	1038775.62	4361919.54
6	1038765.98	4361918.98
7	1038767.16	4361899
8	1038798.32	4361900.88
9	1038798.1	4361904.4
10	1038827.76	4361895.08
11	1038829.94	4361905.48
12	1038829	4361920.04
13	1038828.22	4361932.12
14	1038801.34	4361961.2
15	1038794.46	4361960.74
16	1038793.62	4361973.68
17	1038901.4	4362045.54
18	1038945.52	4362076.62
19	1038964.62	4362185.14
20	1038998.8	4362184.08
21	1039059.52	4362172.72
22	1039173.86	4362154.98
23	1039172.38	4362147.02
24	1039172.4	4362147.04
25	1039172.4	4362147
26	1039197.12	4362142.68
27	1039219.9	4362140.38
28	1039231.7	4362138.1
29	1039228.76	4362122.94
30	1039265.18	4362115.22
31	1039268.06	4362130.14
32	1039294.16	4362126.02
33	1039297.94	4362145.68
34	1039222.8	4362160.18
35	1039195.7	4362163.22
36	1039197.24	4362171.6
37	1038948.7	4362210.18


Основная часть проекта планировки территории
для размещения линейного объекта регионального значения
Ханты-Мансийского автономного округа – Югры
«Реконструкция нефтесборных сетей и высоконапорных
водоводов Покачевского месторождения (5-я очередь)»
Землепользователь ТПП «Покачевнефтегаз»
Масштаб 1:2 000

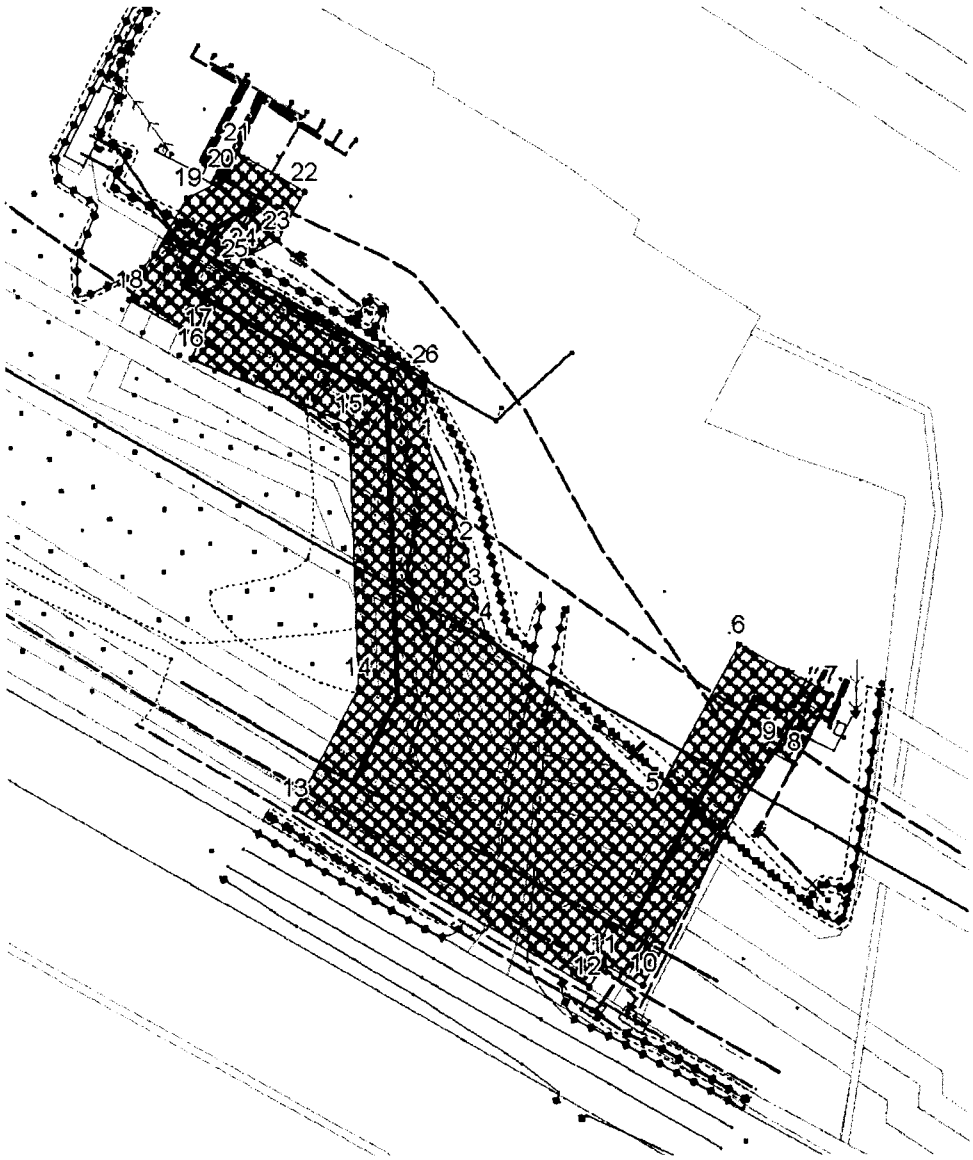

Каталог координат поворотных точек
Участок 30
Высоконапорный водовод к.13 (в/в 3т61-к.13)

точка	X	Y
1	1041415.54	4341567.74
2	1041389.1	4341577.74
3	1041376.94	4341580
4	1041367.88	4341582.76
5	1041324.9	4341625.82
6	1041364.88	4341647.9
7	1041352.02	4341671.44
8	1041334.48	4341661.86
9	1041337.76	4341655.8
10	1041278.04	4341622.96
11	1041283.34	4341613.04
12	1041277.5	4341609.14
13	1041323.34	4341533.14
14	1041353.88	4341549.68
15	1041421.22	4341547.56
16	1041437.98	4341506.96
17	1041442.88	4341509.08
18	1041453.22	4341491.12
19	1041478.96	4341505.94
20	1041483.48	4341514.78
21	1041490.48	4341518.8
22	1041480.54	4341536.16
23	1041468.36	4341529.18
24	1041463.86	4341520.34
25	1041460.6	4341518.44
26	1041433.94	4341567.16

Основная часть проекта планировки территории
для размещения линейного объекта регионального значения
Ханты-Мансийского автономного округа – Югры
«Реконструкция нефтесборных сетей и высоконапорных
водоводов Покачевского месторождения (5-я очередь)»
Землепользователь ТПП «Покачевнефтегаз»
Масштаб 1:2 000

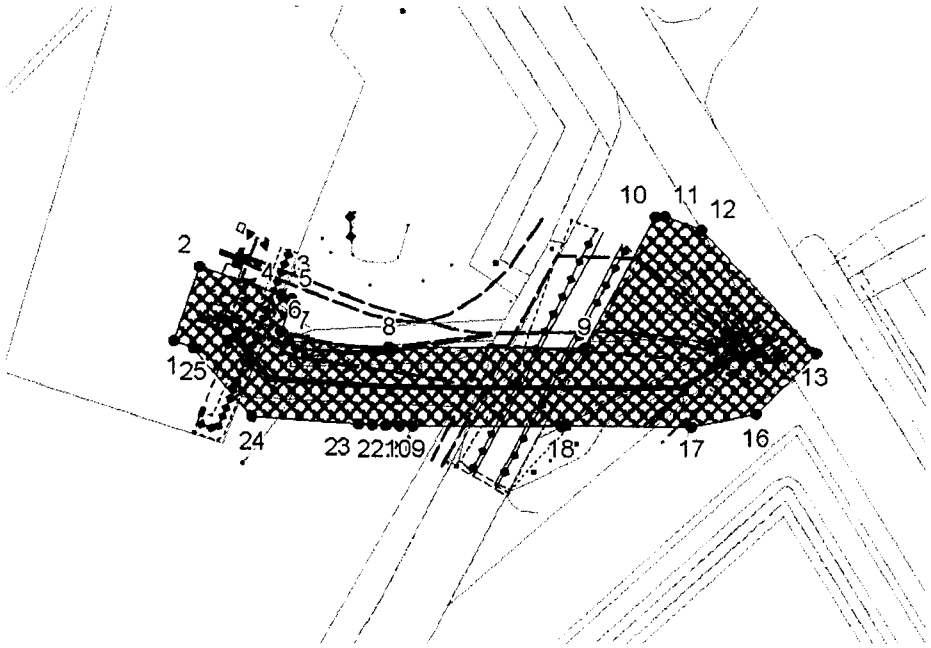


Каталог координат поворотных точек
Участок 31
Высоконапорный водовод КНС-7 (в/в участок 3т67-к.374)

точка	X	Y
1	1041054.12	4333996.4
2	1041073.02	4334002.9
3	1041065.82	4334023.88
4	1041065.84	4334023.88
5	1041064.86	4334026.68
6	1041056.56	4334023.84
7	1041054.18	4334025.9
8	1041052.5	4334051.7
9	1041052.36	4334102.34
10	1041085.76	4334120.6
11	1041085.88	4334122.98
12	1041082.42	4334132.4


13	1041051.14	4334161.76
14	1041035.54	4334146.44
15	1041035.48	4334146.38
16	1041035.5	4334146.38
17	1041032.24	4334129.8
18	1041032.3	4334096.48
19	1041032.38	4334058.02
20	1041032.42	4334054.52
21	1041032.52	4334050.98
22	1041032.66	4334047.44
23	1041032.9	4334043.96
24	1041034.82	4334016.26
25	1041052.44	4334001.28

Основная часть проекта планировки территории
для размещения линейного объекта регионального значения
Ханты-Мансийского автономного округа – Югры
«Реконструкция нефтесборных сетей и высоконапорных
водоводов Покачевского месторождения (5-я очередь)»
Землепользователь ТПП «Покачевнефтегаз»
Масштаб 1:4 000

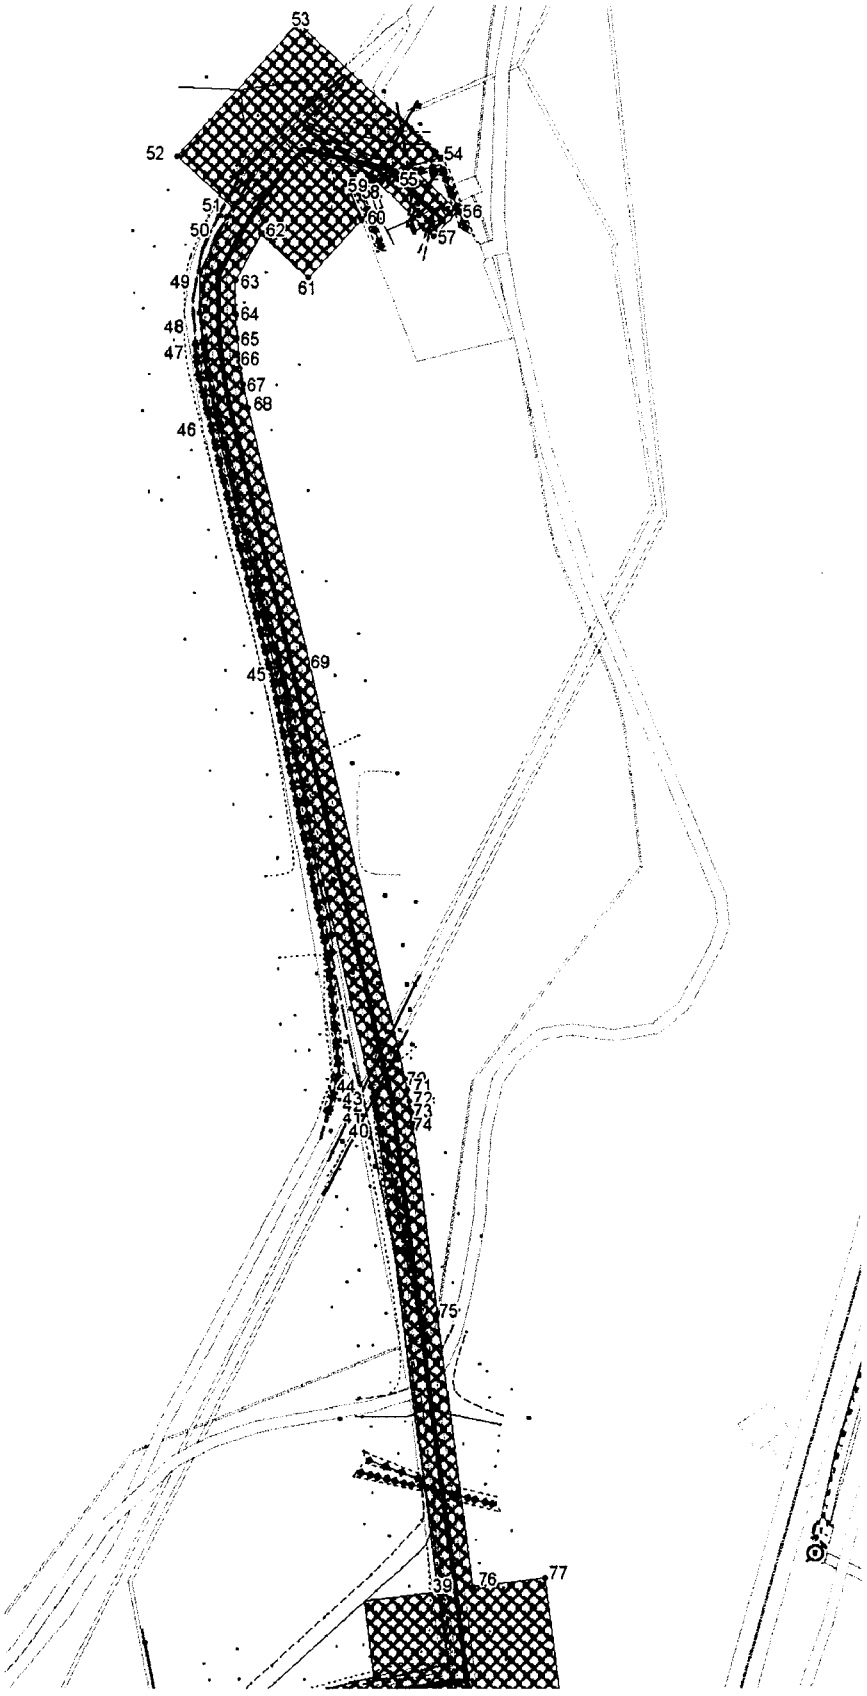

Линия сводки


Основная часть проекта планировки территории
для размещения линейного объекта регионального значения
Ханты-Мансийского автономного округа – Югры
«Реконструкция нефтесборных сетей и высоконапорных
водоводов Покачевского месторождения (5-я очередь)»
Землепользователь ТПП «Покачевнефтегаз»
Масштаб 1:2 000

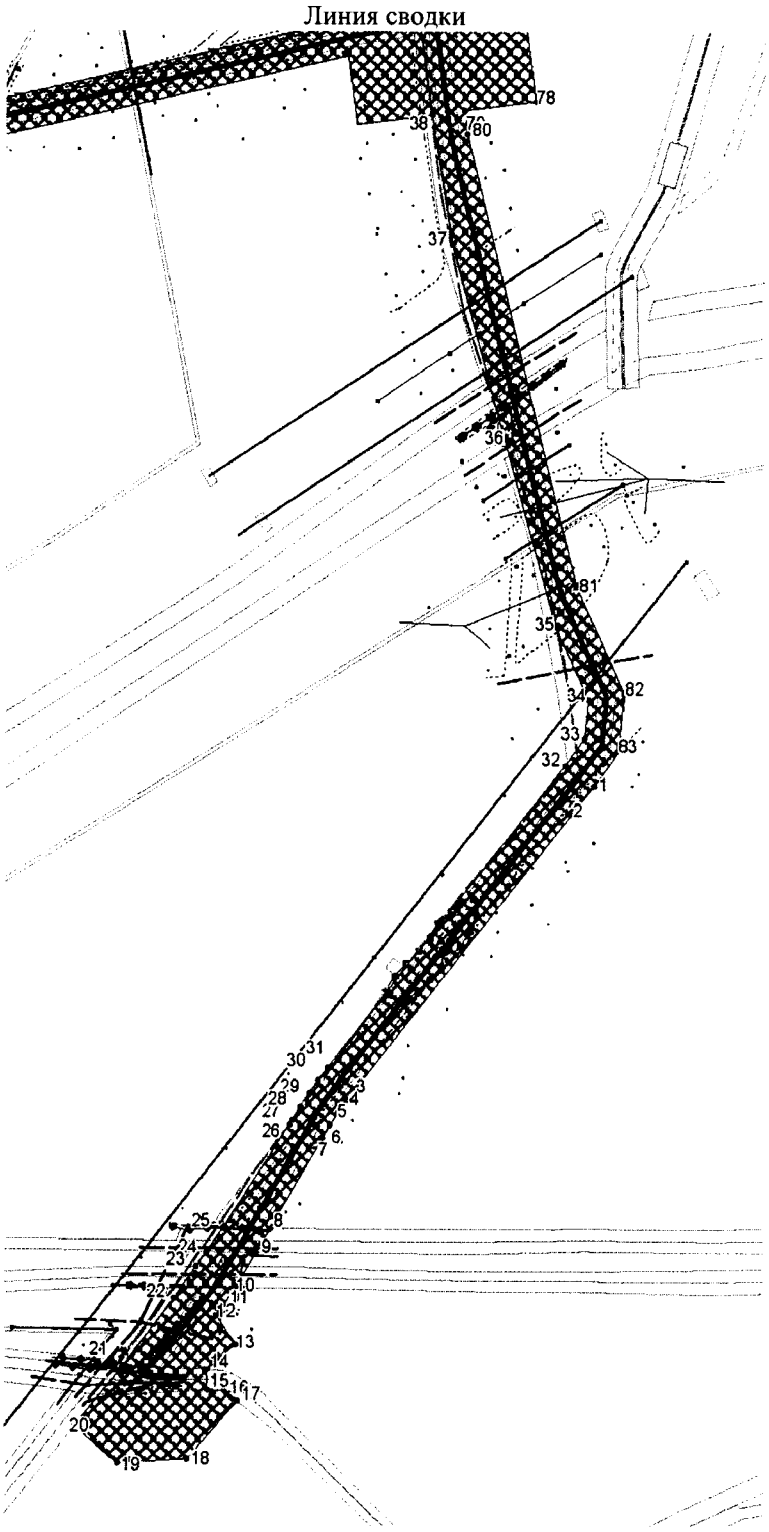

Каталог координат поворотных точек
Участок 32
Высоконапорный водовод к.345 (в/в 1т44-к.45)

точка	X	Y
1	1035954.74	4351448.9
2	1035938.82	4351436.3
3	1035782.6	4351312.66
4	1035775.82	4351307.5
5	1035768.96	4351302.62
6	1035761.92	4351298
7	1035754.66	4351293.58
8	1035703.68	4351263.74
9	1035690.06	4351255.78
10	1035669.9	4351243.64
11	1035660.12	4351236.96
12	1035654.34	4351232.58
13	1035637.54	4351244
14	1035623.46	4351227.74
15	1035611.74	4351227.72
16	1035611.2	4351237.54
17	1035605.48	4351244.86
18	1035572.58	4351216.12
19	1035570	4351176.2
20	1035591.18	4351151.96
21	1035624.22	4351179.04
22	1035663.88	4351208.62
23	1035682.1	4351221.38
24	1035690.32	4351227.28
25	1035703.96	4351236.88
26	1035762.16	4351274.76
27	1035764.92	4351276.4
28	1035772.64	4351281.08
29	1035780.26	4351286.08
30	1035787.68	4351291.36
31	1035794.86	4351296.84
32	1035966.8	4351432.92
33	1035981.92	4351443.74
34	1036004.08	4351445.94
35	1036045.5	4351427.2
36	1036152.46	4351397.74
37	1036262.34	4351367.4
38	1036335.56	4351355.84
39	1036437	4351341.62
40	1036700.5	4351307.88
41	1036706.48	4351307.04
42	1036712.4	4351306.04
43	1036717.34	4351305.1
44	1036724.18	4351303.64
45	1036958.4	4351249.58
46	1037104.32	4351214.14
47	1037146.7	4351207.52
48	1037162.4	4351205.78
49	1037185.9	4351206.44
50	1037217.04	4351221.68
51	1037222.36	4351225.52
52	1037251.72	4351193.12
53	1037327.02	4351262.5
54	1037251	4351344.64
55	1037245.88	4351326.72
56	1037220.52	4351353.94
57	1037205.88	4351340.32
58	1037239.96	4351305.76
59	1037235.8	4351291.06
60	1037215.6	4351299.06
61	1037182.34	4351268.42
62	1037207.22	4351241.42
63	1037180.92	4351226.56
64	1037161.56	4351226.88
65	1037148.16	4351227.48
66	1037134.98	4351228.8
67	1037121.88	4351230.84
68	1037108.8	4351233.66
69	1036963.02	4351269.06
70	1036728.58	4351323.16
71	1036722.28	4351324.54
72	1036715.92	4351325.76
73	1036709.52	4351326.82
74	1036703.18	4351327.7
75	1036595.3	4351341.48
76	1036439.6	4351361.38
77	1036444.82	4351402.24
78	1036343.16	4351415.24
79	1036337.94	4351374.38
80	1036324.84	4351376.04
81	1036067.46	4351439.2
82	1036007.44	4351466.38
83	1035974.58	4351463.14


Основная часть проекта планировки территории
для размещения линейного объекта регионального значения
Ханты-Мансийского автономного округа – Югры
«Реконструкция нефтесборных сетей и высоконапорных
водоводов Покачевского месторождения (5-я очередь)»
Землепользователь ТПП «Покачевнефтегаз»
Масштаб 1:3 000

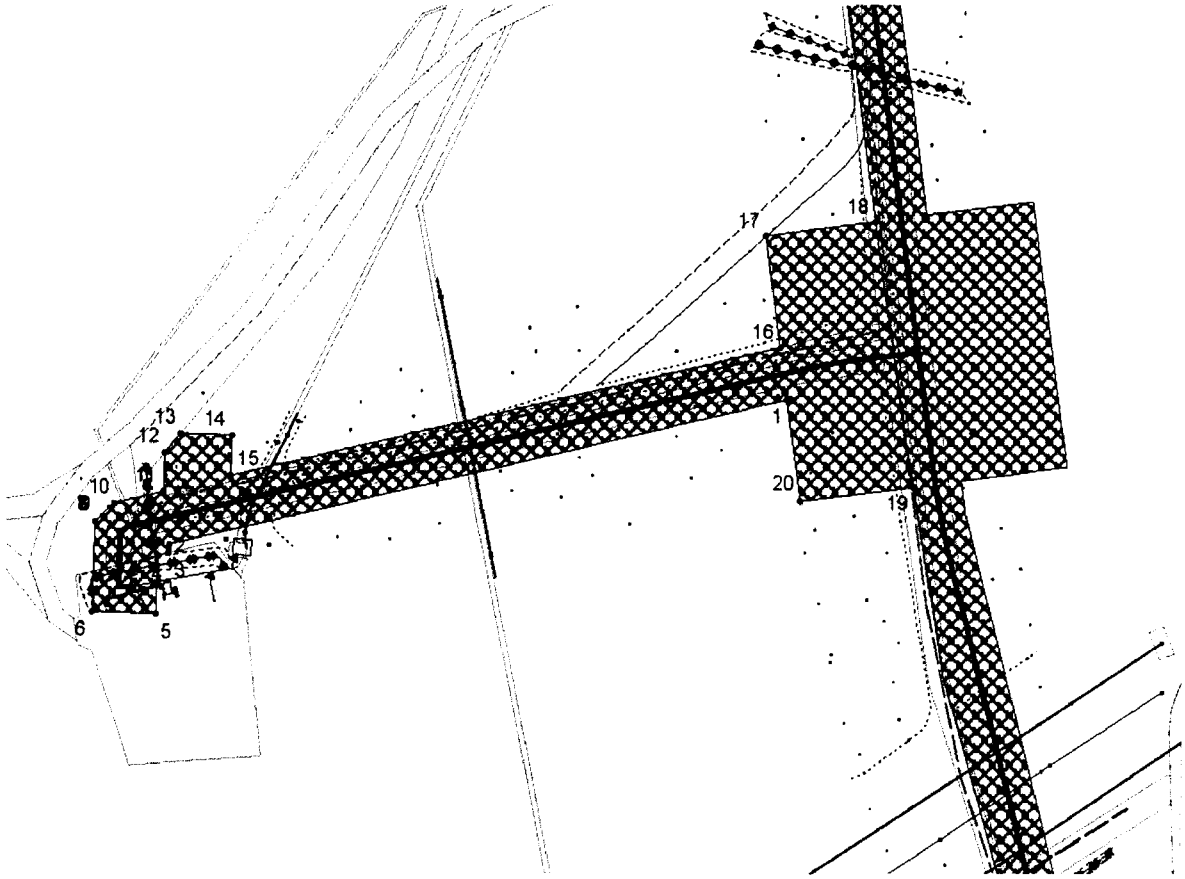

Каталог координат поворотных точек
Участок 33
Высоконапорный водовод к.345 (в/в 1в275-к.345)

Точка	X	Y
1	1036368.88	4351307.6
2	1036313.94	4351068.68
3	1036310.46	4351068.52
4	1036309.48	4351064.38
5	1036287.14	4351063.28
6	1036288.06	4351038.48
7	1036322.56	4351039.76
8	1036322.58	4351039.76
9	1036322.56	4351039.8
10	1036329.58	4351047.32
11	1036333.94	4351066.42
12	1036348.84	4351066.96
13	1036356.16	4351073.24
14	1036355.44	4351093.06
15	1036339.96	4351092.48
16	1036388.82	4351305.04
17	1036431.72	4351299.56
18	1036437	4351341.62
19	1036335.56	4351355.84
20	1036330.06	4351312.54


Основная часть проекта планировки территории
для размещения линейного объекта регионального значения
Ханты-Мансийского автономного округа – Югры
«Реконструкция нефтесборных сетей и высоконапорных
водоводов Покачевского месторождения (5-я очередь)»
Землепользователь ТПП «Покачевнефтегаз»
Масштаб 1:2 000

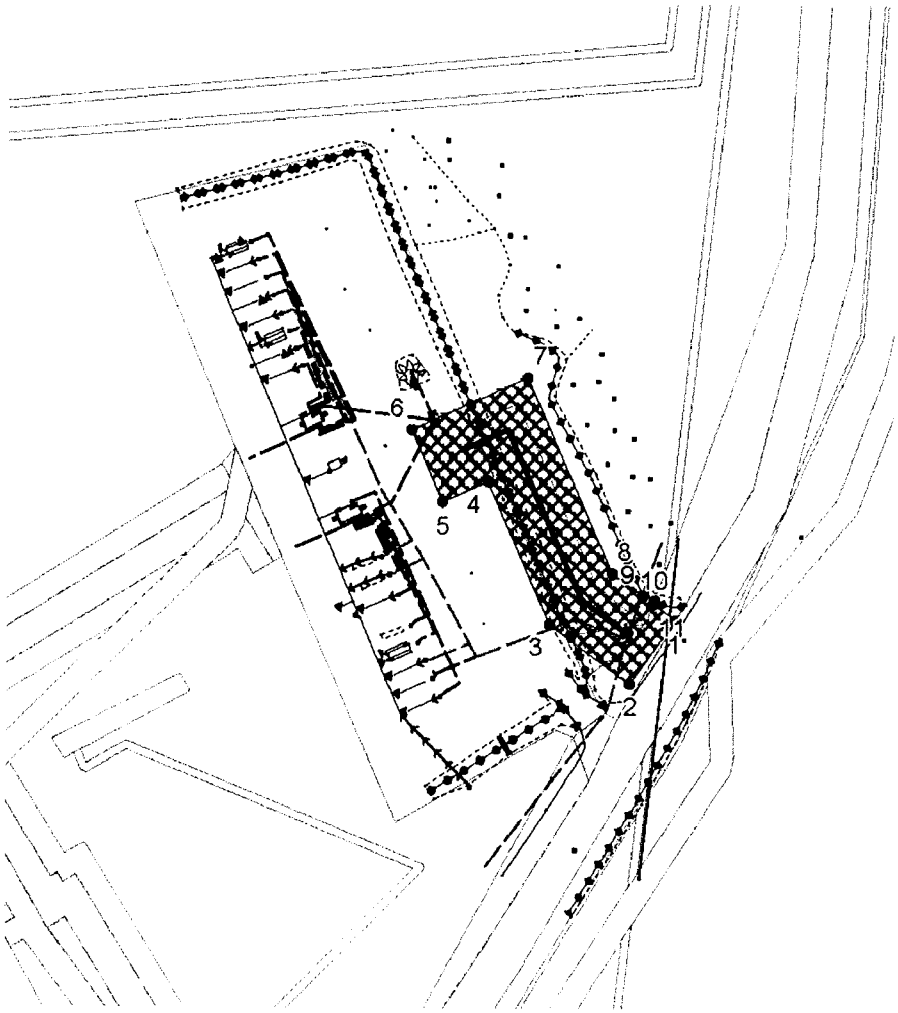

Каталог координат поворотных точек
Участок 34
Высоконапорный водовод 2т.14-2т.15 (в/в 2т.35-к.48)

Точка	X	Y
1	1039658.22	4353476.66
2	1039642.06	4353464.88
3	1039657.06	4353444.28
4	1039693.44	4353428.14
5	1039688.24	4353416.4
6	1039706.52	4353408.32
7	1039719.84	4353438.32
8	1039670.06	4353460.42
9	1039664.42	4353468.18
10	1039663.26	4353471.34
11	1039662.34	4353471

Основная часть проекта планировки территории
для размещения линейного объекта регионального значения
Ханты-Мансийского автономного округа – Югры
«Реконструкция нефтесборных сетей и высоконапорных
водоводов Покачевского месторождения (5-я очередь)»
Землепользователь ТПП «Покачевнефтегаз»
Масштаб 1:4 000

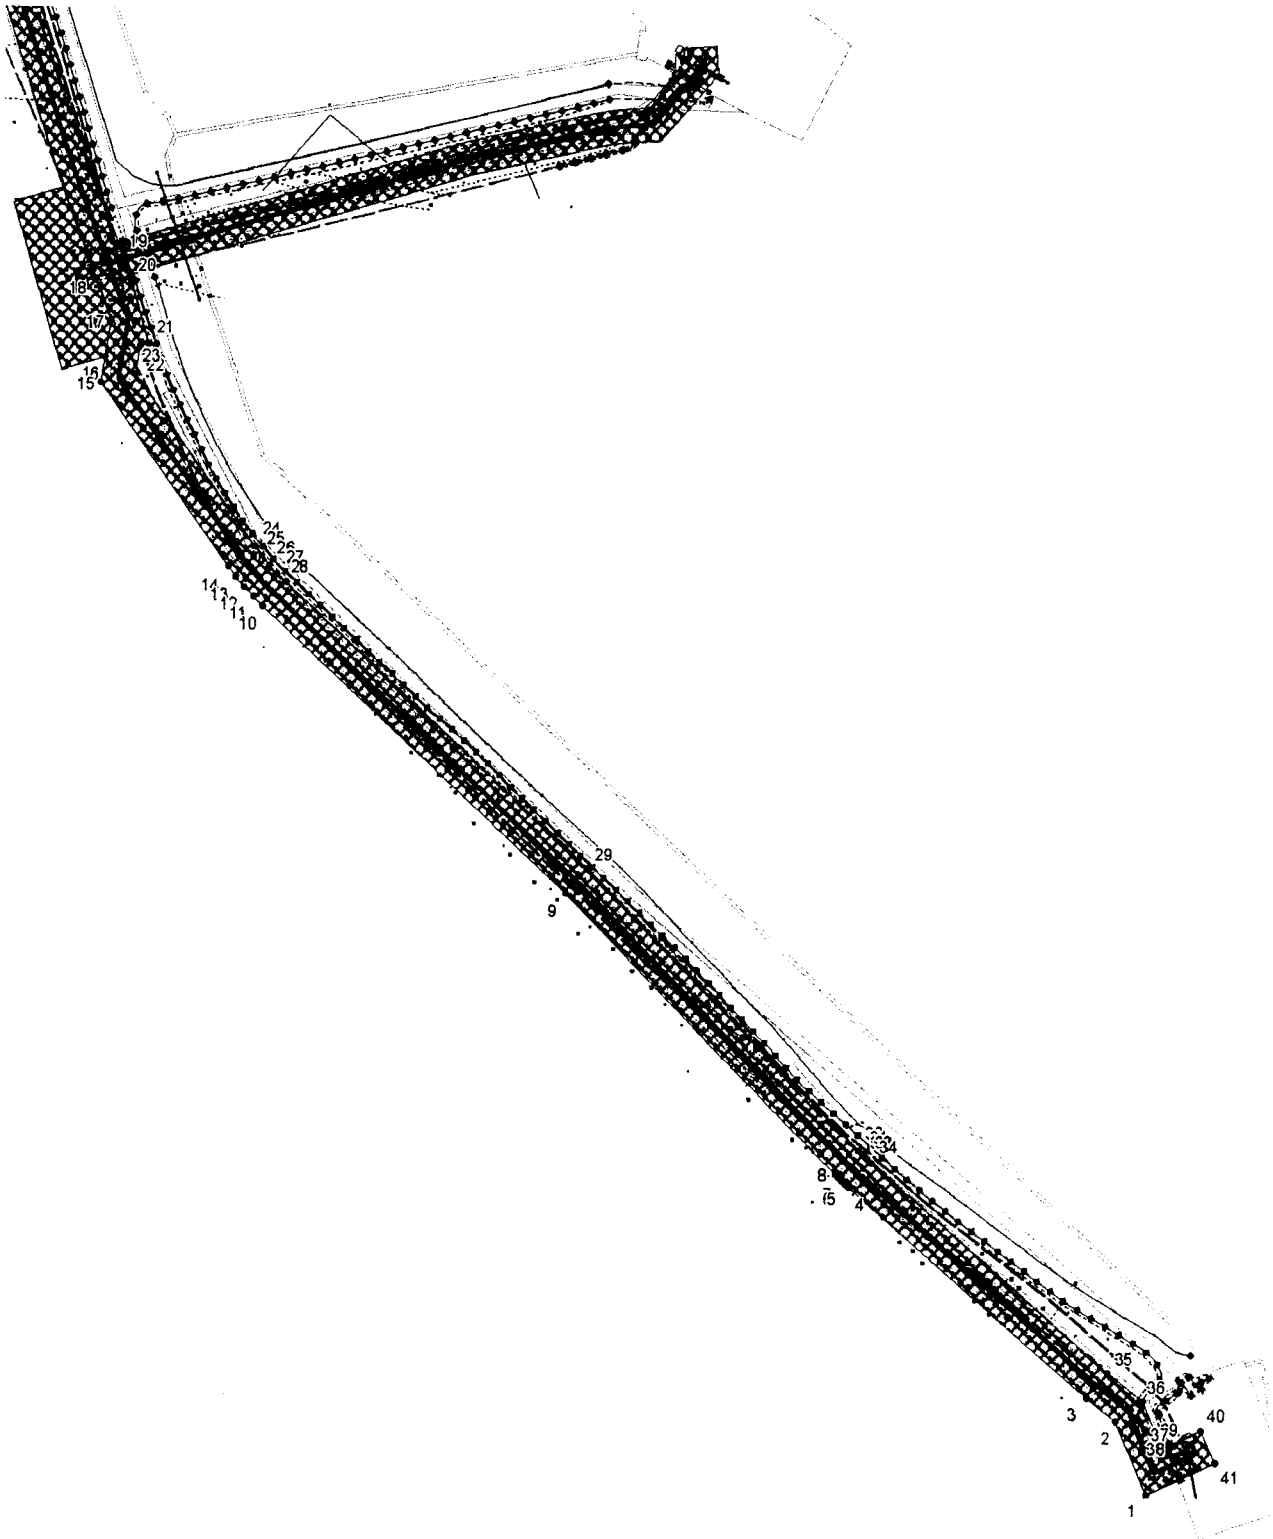


Каталог координат поворотных точек
Участок 35
Нефтепровод к.83 - т.75

Точка	X	Y
1	1034304.08	4366806.98
2	1034347.9	4366787.9
3	1034361.98	4366770.08
4	1034487.24	4366626.22
5	1034489.2	4366624
6	1034491.22	4366621.8
7	1034493.3	4366619.62
8	1034495.4	4366617.54
9	1034662.36	4366452.56
10	1034833.44	4366267.92
11	1034838.96	4366262.28
12	1034844.84	4366256.8
13	1034851	4366251.66
14	1034857.3	4366246.88
15	1034966.64	4366168.34
16	1034981.94	4366170.86
17	1035003.5	4366174.38
18	1035034.04	4366162.84
19	1035040.74	4366181.62
20	1035028.38	4366186.32
21	1034989.94	4366197.52
22	1034988.36	4366192.18
23	1034971.6	4366189.44
24	1034869.16	4366263
25	1034863.48	4366267.32
26	1034858.1	4366271.82
27	1034852.94	4366276.58
28	1034847.96	4366281.72
29	1034676.74	4366466.46
30	1034509.5	4366631.7
31	1034507.62	4366633.6
32	1034505.82	4366635.5
33	1034504.02	4366637.44
34	1034502.24	4366639.44
35	1034377.38	4366782.86
36	1034360.26	4366804.52
37	1034330.62	4366816.76
38	1034333.28	4366822.56
39	1034334.34	4366822.08
40	1034342.74	4366840.24
41	1034323.52	4366849.12


Основная часть проекта планировки территории
для размещения линейного объекта регионального значения
Ханты-Мансийского автономного округа – Югры
«Реконструкция нефтесборных сетей и высоконапорных
водоводов Покачевского месторождения (5-я очередь)»
Землепользователь ТПП «Покачевнефтегаз»
Масштаб 1:4 000

Каталог координат поворотных точек
Участок 36
Нефтепровод к.83 - т.вр.74


Точка	X	Y
1	1035840.98	4365938.58
2	1035836.3	4365895.54
3	1035938.62	4365884.44
4	1035943.36	4365928.06
5	1035974.94	4365925.62
6	1036093.78	4365912.74
7	1036311.24	4365881.46
8	1036368.4	4365870.36
9	1036377.52	4365868.08
10	1036375.36	4365857.92
11	1036376.16	4365849.58
12	1036372.06	4365828.4
13	1036454.92	4365812.28
14	1036468.52	4365825.4
15	1036463.68	4365835.84
16	1036449.32	4365863.62
17	1036445.18	4365869.38
18	1036437.22	4365876.86
19	1036432.8	4365881.04
20	1036430.14	4365883.56
21	1036426.86	4365884.76
22	1036421.2	4365886.82
23	1036404.12	4365892.98
24	1036391.88	4365895.48
25	1036385.2	4365896.38
26	1036383.82	4365889.08
27	1036096.26	4365932.56
28	1035911.38	4365952.64
29	1035886.86	4365955.28
30	1035840.84	4365960.28
31	1035825.36	4365962.84
32	1035601.72	4366012.66
33	1035475.92	4366040.7
34	1035364.18	4366071.5
35	1035103.2	4366158.12
36	1035049.86	4366178.26
37	1035040.74	4366181.62
38	1035034.04	4366162.84
39	1035083.3	4366144.02
40	1035358.36	4366052.36
41	1035471.1	4366021.28
42	1035593.84	4365993.94
43	1035699.12	4365969.88
44	1035751.22	4365958.08

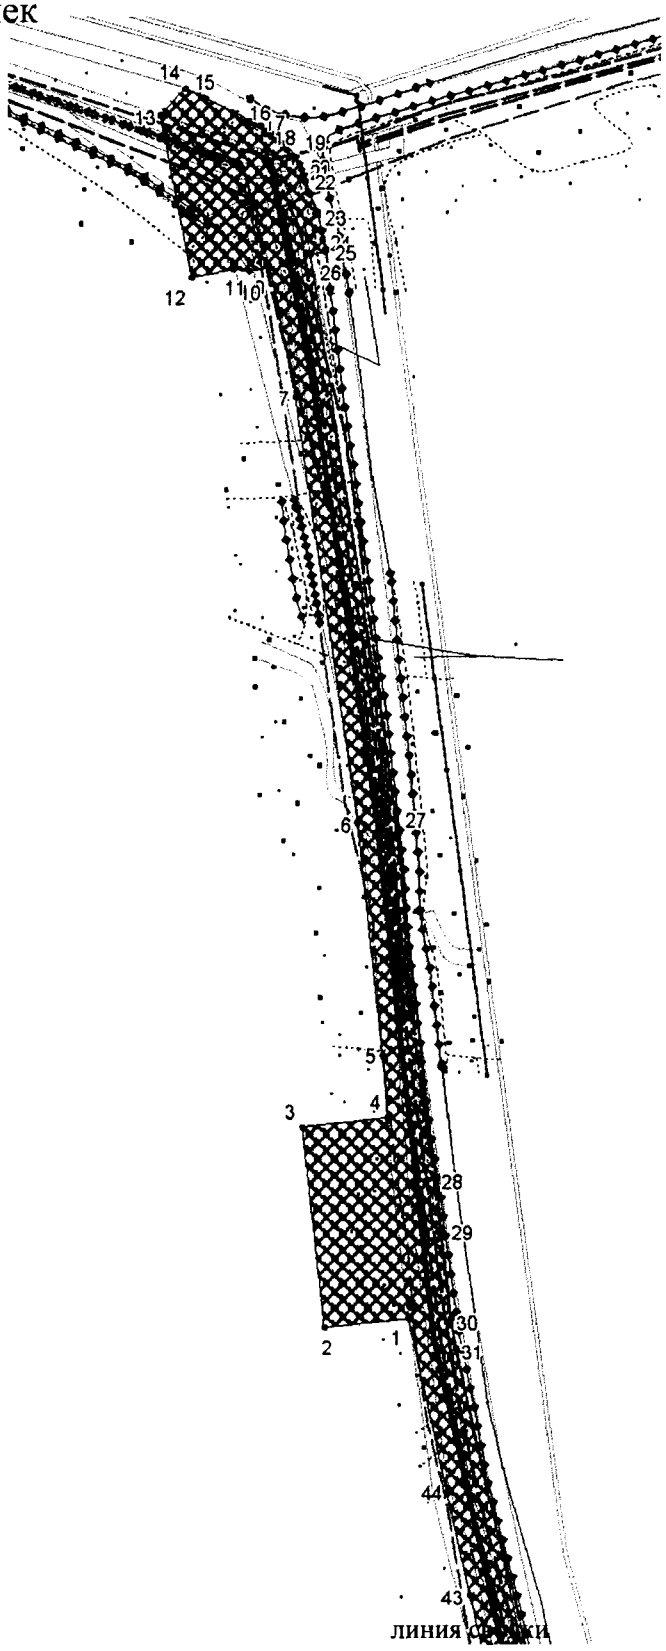

Основная часть проекта планировки территории
для размещения линейного объекта регионального значения
Ханты-Мансийского автономного округа – Югры
«Реконструкция нефтесборных сетей и высоконапорных
водоводов Покачевского месторождения (5-я очередь)»
Землепользователь ТПП «Покачевнефтегаз»
Масштаб 1:4 000

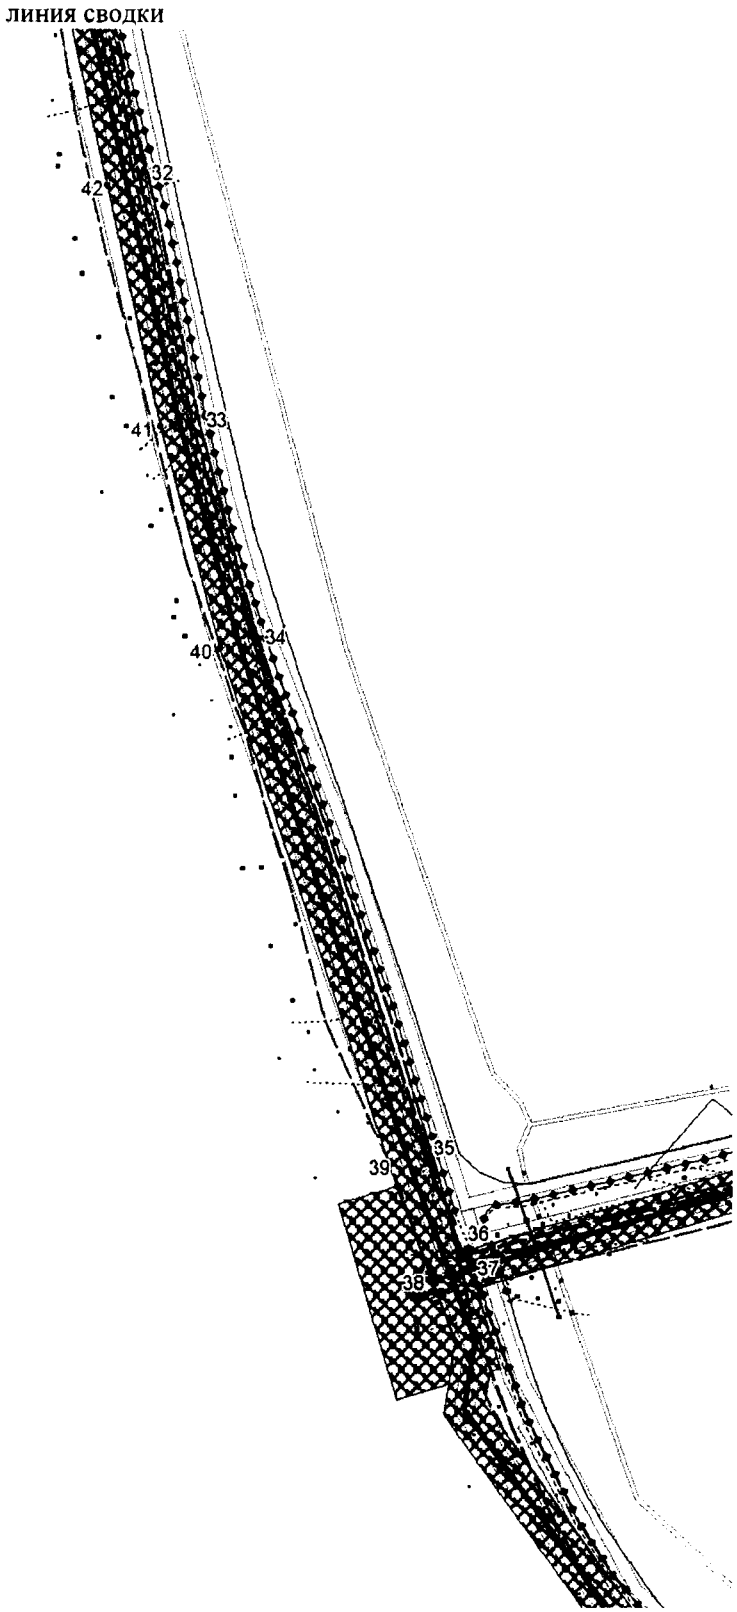


Основная часть проекта планировки территории
для размещения линейного объекта регионального значения
Ханты-Мансийского автономного округа – Югры
«Реконструкция нефтесборных сетей и высоконапорных
водоводов Покачевского месторождения (5-я очередь)»
Землепользователь ТПП «Покачевнефтегаз»
Масштаб 1:3 000

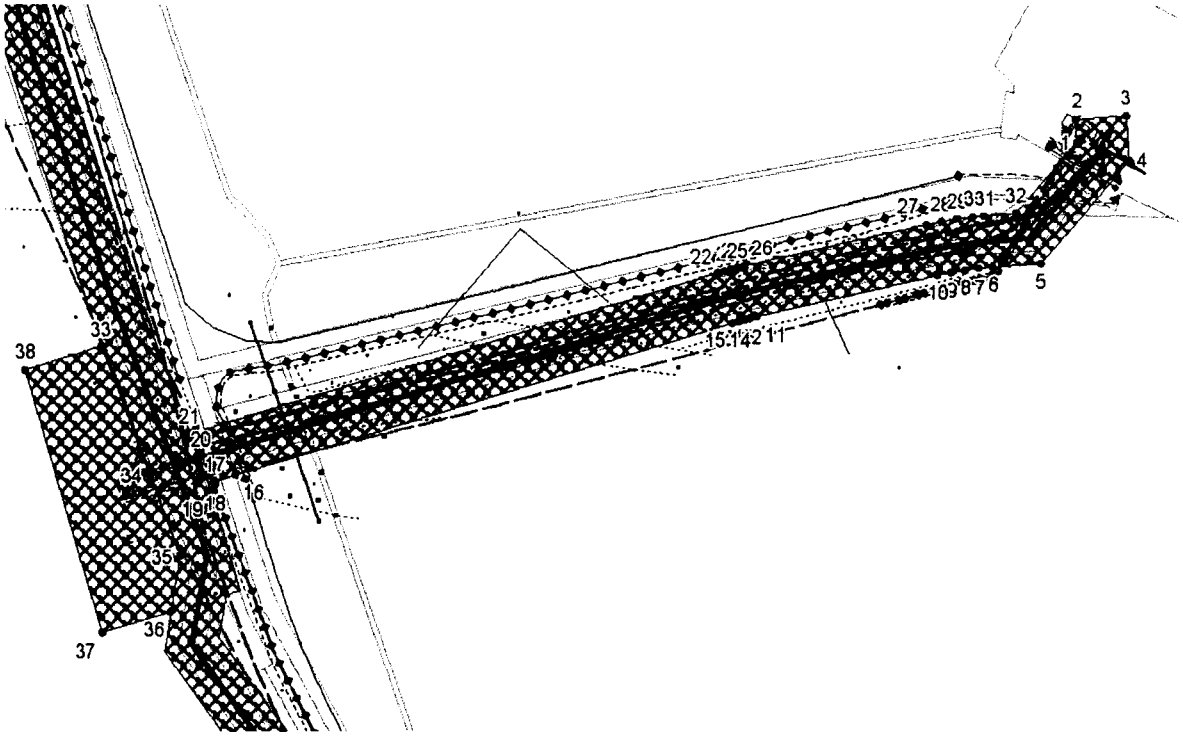

Каталог координат поворотных точек
Участок 37
Нефтепровод к.77б - т.вр.75

Точка	X	Y
1	1035161.48	4366520.86
2	1035170.22	4366520.22
3	1035171.64	4366540.18
4	1035154.64	4366541.38
5	1035114.88	4366506.92
6	1035113.52	4366488.2
7	1035113.02	4366482.76
8	1035112.34	4366477.46
9	1035111.44	4366472.2
10	1035110.34	4366466.86
11	1035094.5	4366397.5
12	1035093.94	4366395.16
13	1035093.38	4366392.88
14	1035092.74	4366390.6
15	1035092.06	4366388.28
16	1035034.2	4366195.74
17	1035031.78	4366187.66
18	1035030.68	4366187.98
19	1035028.38	4366186.32
20	1035040.74	4366181.62
21	1035049.86	4366178.26
22	1035111.24	4366382.62
23	1035112	4366385.18
24	1035112.7	4366387.76
25	1035113.36	4366390.38
26	1035113.98	4366392.98
27	1035129.88	4366462.58
28	1035131.12	4366468.48
29	1035132.14	4366474.52
30	1035132.92	4366480.58
31	1035133.32	4366484.9
32	1035134.24	4366497.24
33	1035083.3	4366144.02
34	1035034.04	4366162.84
35	1035003.5	4366174.38
36	1034981.94	4366170.86
37	1034973.9	4366144.1
38	1035074.28	4366113.94


Основная часть проекта планировки территории
для размещения линейного объекта регионального значения
Ханты-Мансийского автономного округа – Югры
«Реконструкция нефтесборных сетей и высоконапорных
водоводов Покачевского месторождения (5-я очередь)»
Землепользователь ТПП «Покачевнефтегаз»
Масштаб 1:4 000

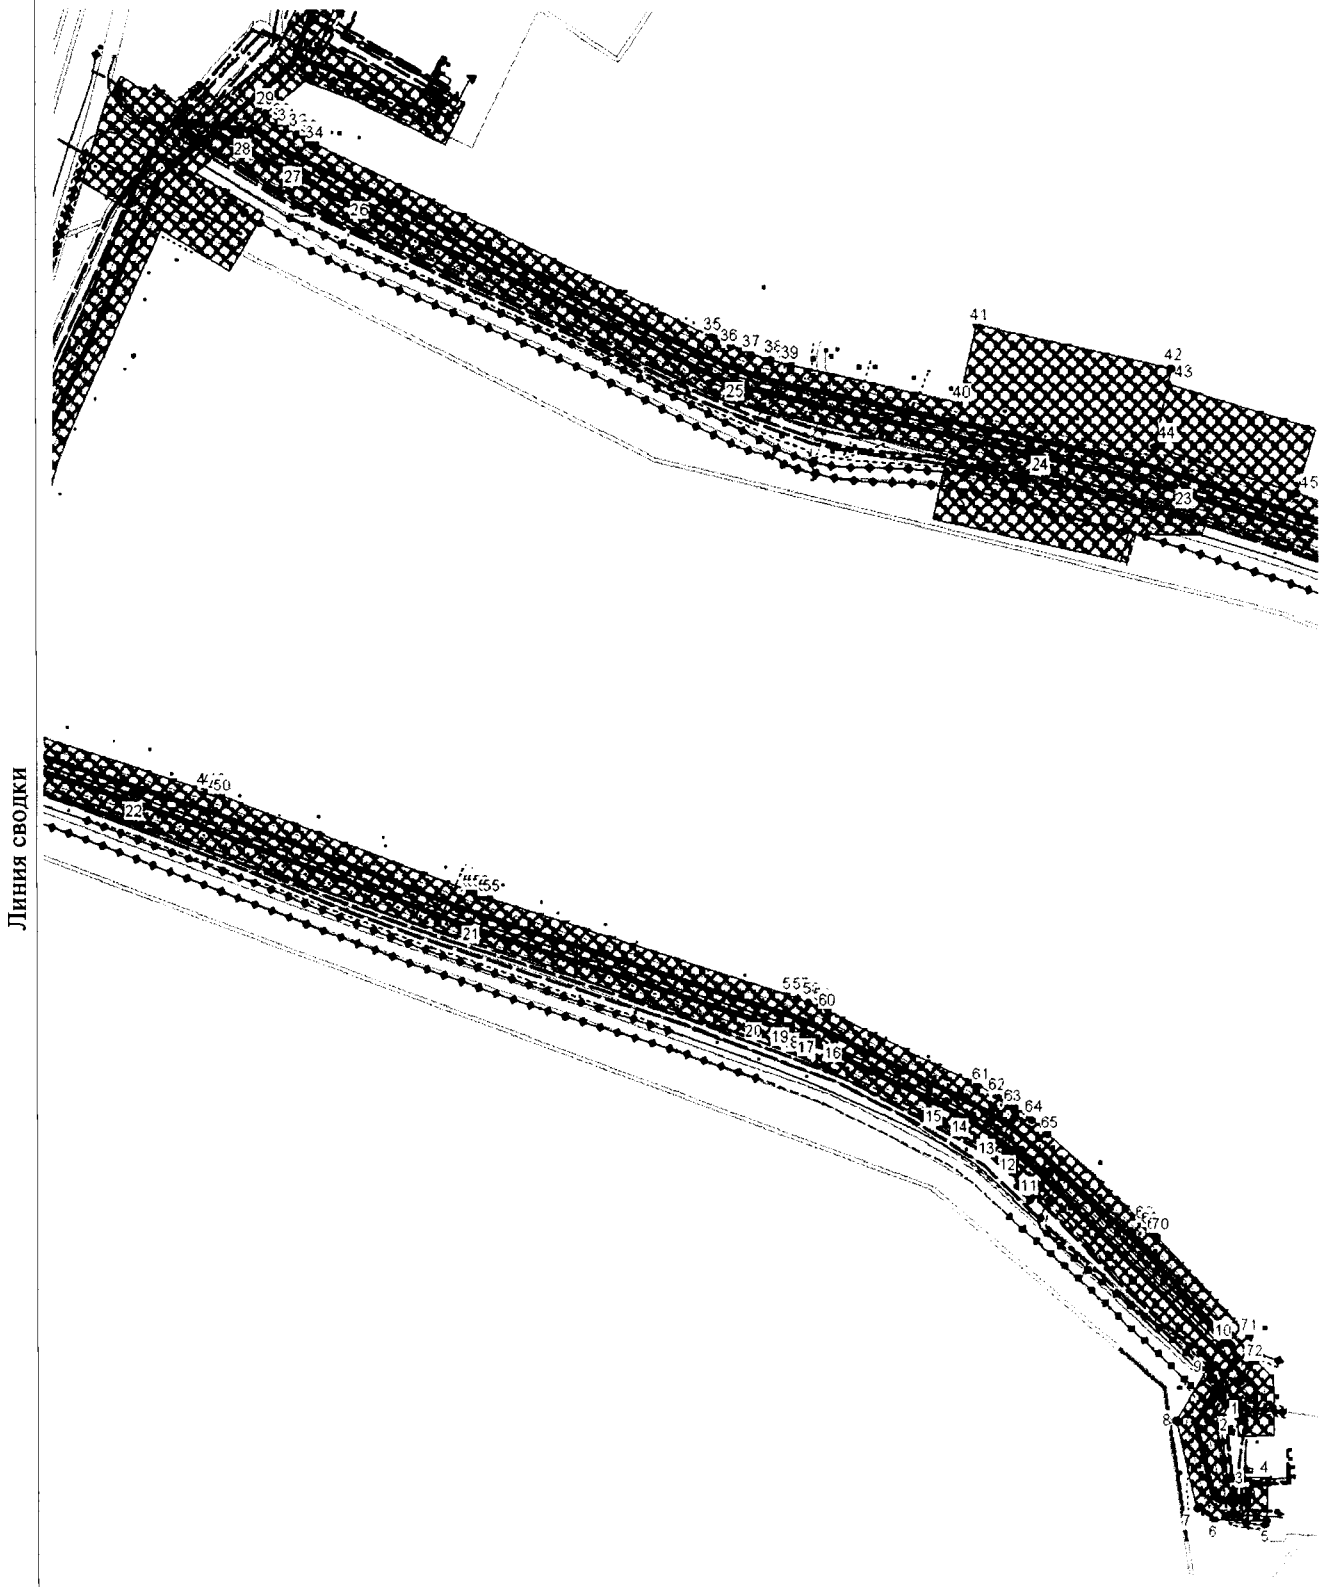

Каталог координат поворотных точек
Участок 38
Нефтепровод к.357 - т.вр.к.32

Точка	X	Y
1	1036347.1	4360554.08
2	1036331.36	4360544.76
3	1036303.8	4360550.72
4	1036303.66	4360572.9
5	1036280.46	4360572.38
6	1036281.1	4360543.88
7	1036286.94	4360534.26
8	1036334.06	4360522.74
9	1036363.2	4360540.44
10	1036375.3	4360546.7
11	1036468.88	4360450.4
12	1036479.56	4360438.5
13	1036489.34	4360425.72
14	1036498.06	4360412.2
15	1036505.66	4360398.1
16	1036539.68	4360328.54
17	1036542.86	4360321.68
18	1036545.82	4360314.68
19	1036548.52	4360307.58
20	1036550.92	4360300.42
21	1036601.52	4360139.88
22	1036668.84	4359956.92
23	1036706.5	4359837.4
24	1036725.2	4359762.96
25	1036762.04	4359605.72
26	1036852.22	4359410.6
27	1036870.56	4359375.74
28	1036884	4359350.18
29	1036894.94	4359363.2
30	1036890.32	4359369.92
31	1036887.26	4359374.6
32	1036884.42	4359379.3
33	1036881.78	4359384.1
34	1036879.28	4359389.1
35	1036781.98	4359593.62
36	1036777.52	4359603.68
37	1036773.72	4359613.88
38	1036770.48	4359624.28
39	1036767.82	4359634.96
40	1036749.02	4359721.06
41	1036789	4359729.8
42	1036767.1	4359830.1
43	1036759.18	4359828.36
44	1036726.66	4359821.68
45	1036703.26	4359895.74
46	1036671.24	4359996.86
47	1036670.56	4359998.98
48	1036669.82	4360001.1
49	1036669.08	4360003.22
50	1036668.3	4360005.32
51	1036617.38	4360139.36
52	1036616.42	4360142
53	1036615.48	4360144.6
54	1036614.6	4360147.24
55	1036613.72	4360149.92
56	1036562.7	4360312.14
57	1036560.82	4360317.84
58	1036558.64	4360323.56
59	1036556.26	4360329.18
60	1036553.72	4360334.62
61	1036514.2	4360414.94
62	1036508.78	4360425
63	1036502.58	4360434.78
64	1036495.68	4360444.1
65	1036488.2	4360452.74
66	1036439.42	4360505.42
67	1036437.76	4360507.18
68	1036436.06	4360508.92
69	1036434.34	4360510.66
70	1036432.6	4360512.34
71	1036379.96	4360562.64
72	1036366.52	4360565.9


Основная часть проекта планировки территории
для размещения линейного объекта регионального значения
Ханты-Мансийского автономного округа – Югры
«Реконструкция нефтесборных сетей и высоконапорных
водоводов Покачевского месторождения (5-я очередь)»
Землепользователь ТПП «Покачевнефтегаз»
Масштаб 1:5 000

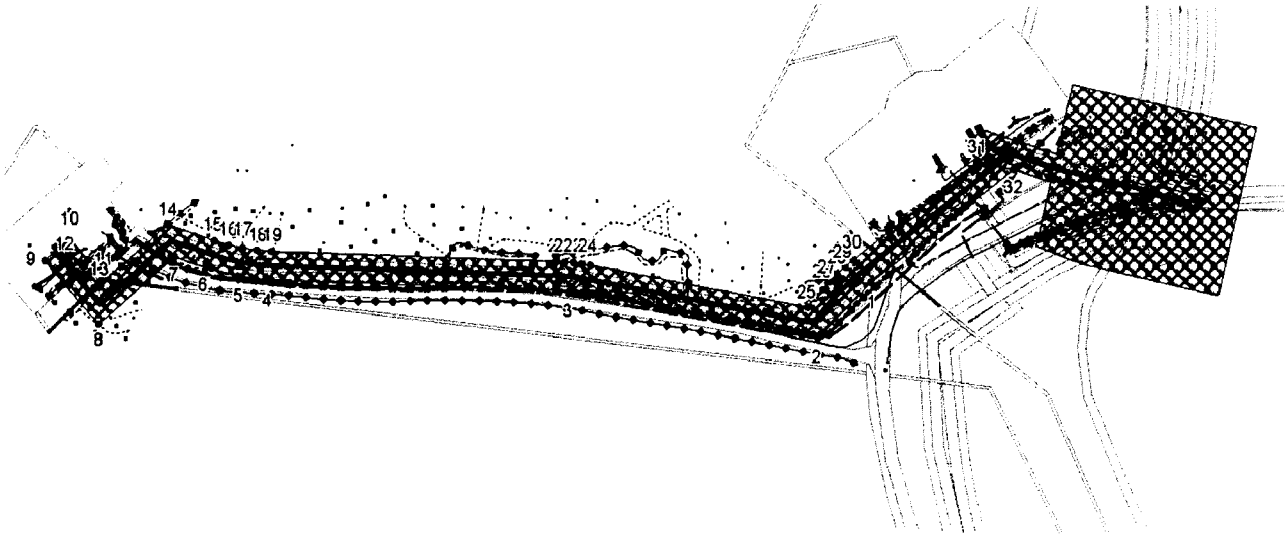

Каталог координат поворотных точек
Участок 39
Нефтепровод к.350 - т.вр.к.50

Точка	X	Y
1	1039277.62	4355420.8
2	1039238.04	4355383.52
3	1039270.88	4355205.84
4	1039278.08	4354991.22
5	1039280.58	4354967.94
6	1039286.42	4354945.28
7	1039294.12	4354922.58
8	1039246.24	4354868.02
9	1039291	4354828.7
10	1039306.72	4354846.62
11	1039291.68	4354859.82
12	1039289.18	4354856.94
13	1039274.46	4354869.84
14	1039316.78	4354918.06
15	1039305.5	4354951.36
16	1039302.48	4354961.42
17	1039300.28	4354971.5
18	1039298.82	4354981.76
19	1039298.08	4354992.22
20	1039291.64	4355195.84
21	1039291.32	4355201.88
22	1039290.78	4355207.98
23	1039290	4355214.08
24	1039289	4355220.04
25	1039259.82	4355375.82
26	1039272.18	4355386.44
27	1039277.74	4355391.42
28	1039283.16	4355396.78
29	1039288.32	4355402.4
30	1039293.1	4355408.14
31	1039362.92	4355495.94
32	1039357.78	4355521.62


Основная часть проекта планировки территории
для размещения линейного объекта регионального значения
Ханты-Мансийского автономного округа – Югры
«Реконструкция нефтесборных сетей и высоконапорных
водоводов Покачевского месторождения (5-я очередь)»
Землепользователь ТПП «Покачевнефтегаз»
Масштаб 1:2 000

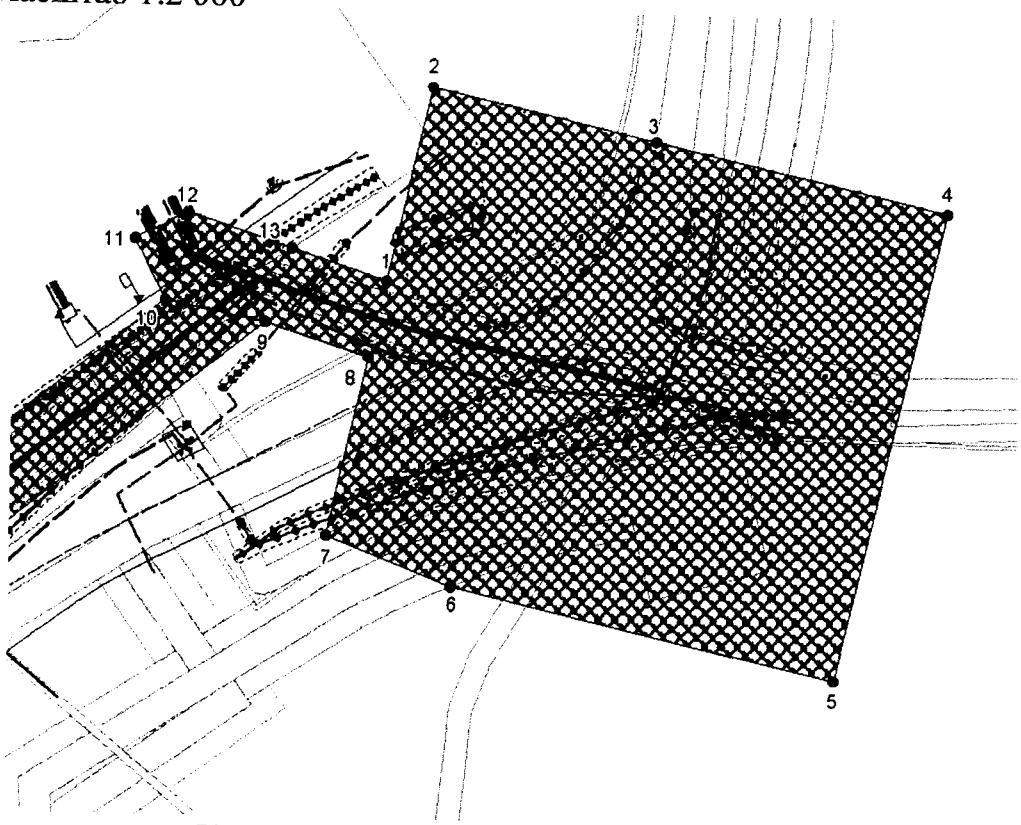


Каталог координат поворотных точек
Участок 40
Нефтепровод к.50 - т.38

Точка	X	Y
1	1039368.76	4355552.78
2	1039418.42	4355563.94
3	1039405.42	4355621.88
4	1039388.58	4355696.68
5	1039268.86	4355669.78
6	1039291.14	4355570.64
7	1039303.66	4355538.14
8	1039349.2	4355548.38
9	1039357.78	4355521.62
10	1039362.92	4355495.94
11	1039378.38	4355487.98
12	1039385.36	4355501.52
13	1039376.68	4355528.16


Основная часть проекта планировки территории
для размещения линейного объекта регионального значения
Ханты-Мансийского автономного округа – Югры
«Реконструкция нефтесборных сетей и высоконапорных
водоводов Покачевского месторождения (5-я очередь)»
Землепользователь ТПП «Покачевнефтегаз»
Масштаб 1:5 000

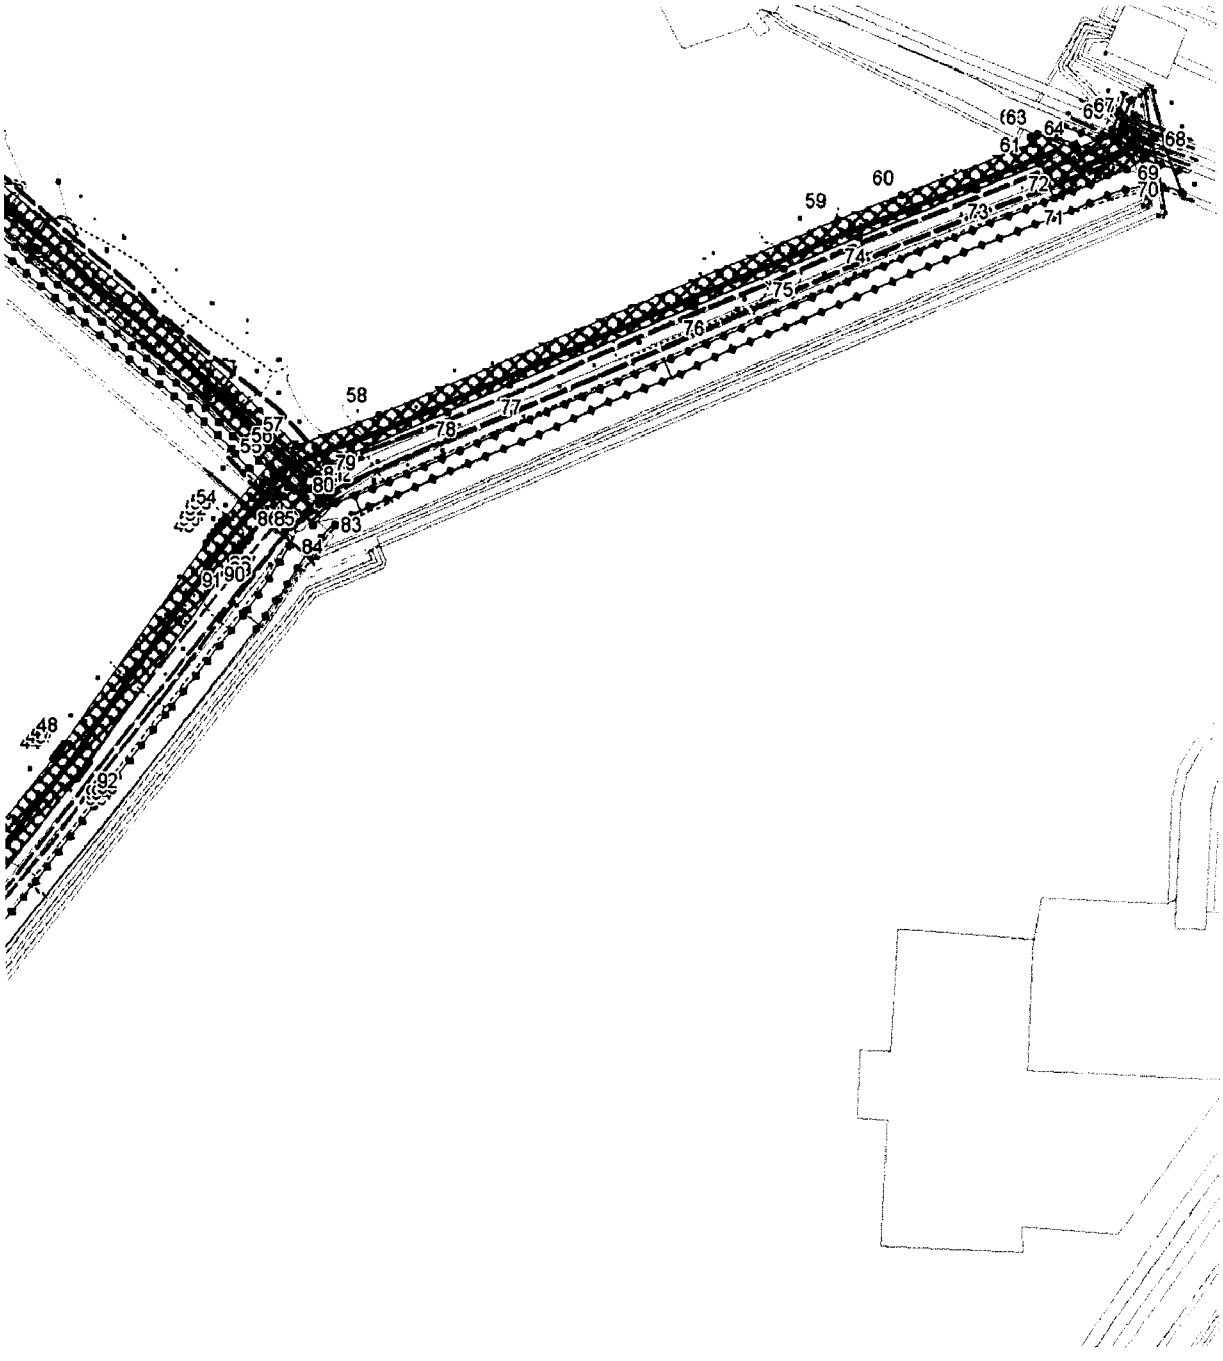

Основная часть проекта планировки территории
для размещения линейного объекта регионального значения
Ханты-Мансийского автономного округа – Югры
«Реконструкция нефтесборных сетей и высоконапорных
водоводов Покачевского месторождения (5-я очередь)»
Землепользователь ТПП «Покачевнефтегаз»
Масштаб 1:5 000

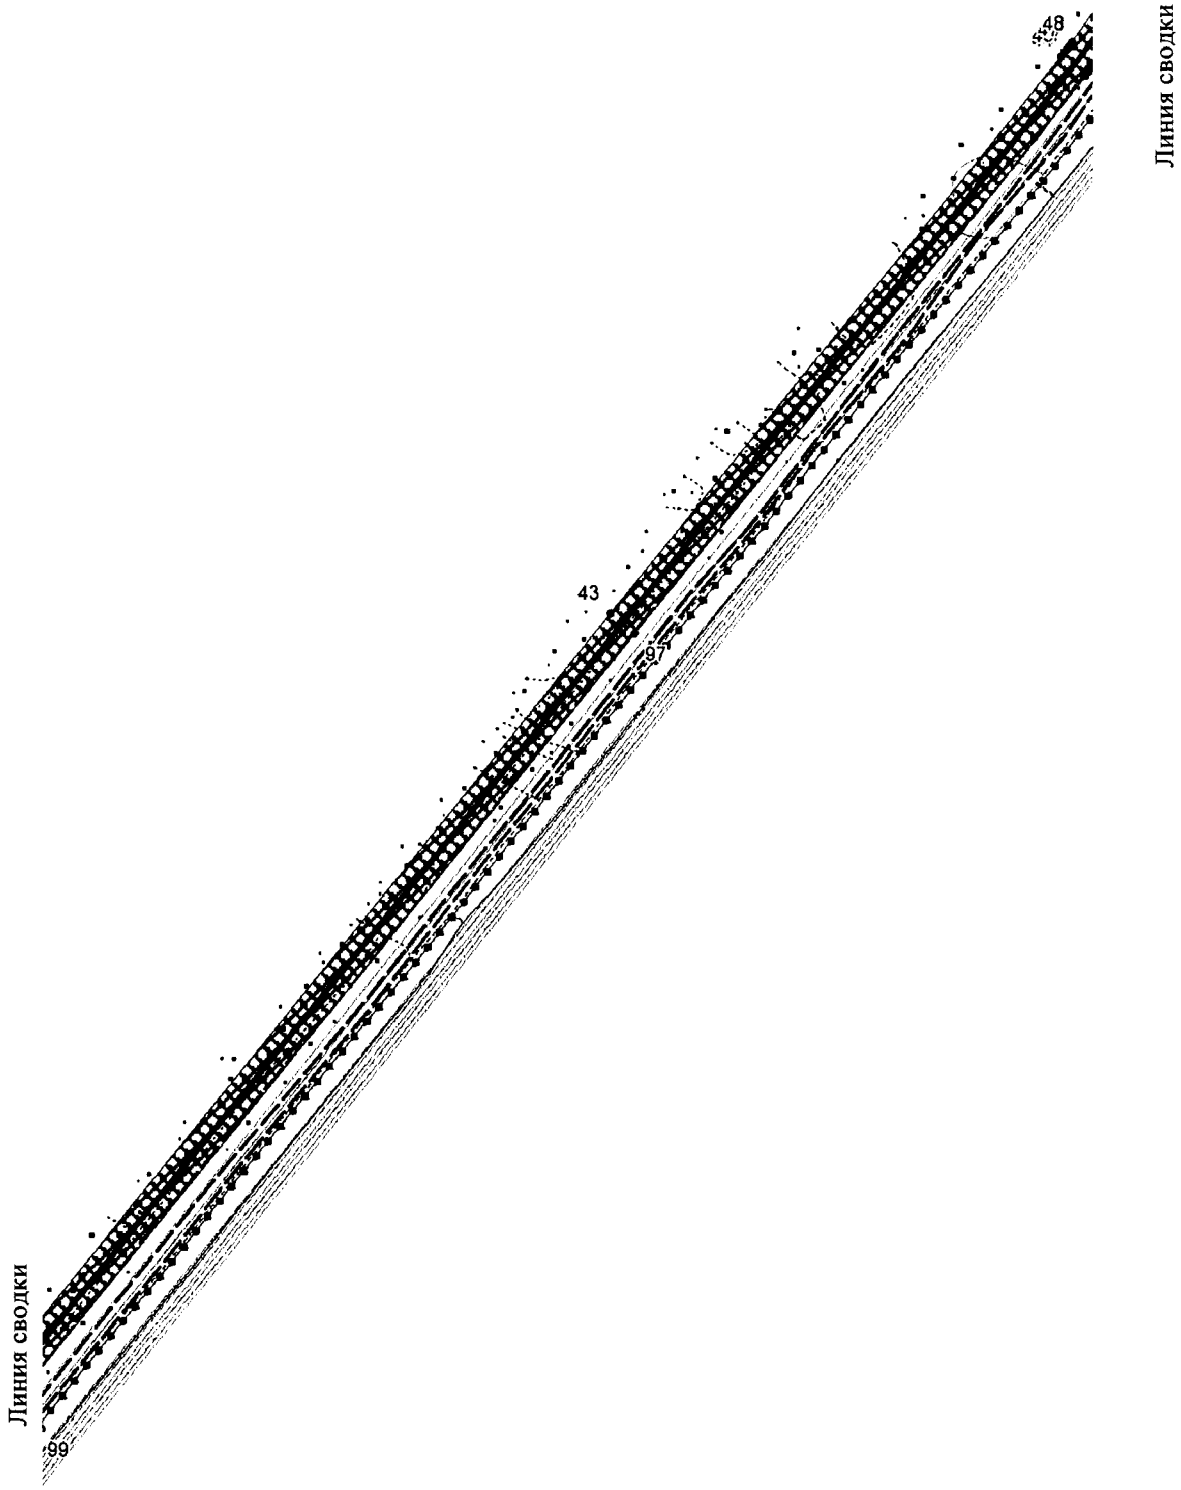

Основная часть проекта планировки территории
для размещения линейного объекта регионального значения
Ханты-Мансийского автономного округа – Югры
«Реконструкция нефтесборных сетей и высоконапорных
водоводов Покачевского месторождения (5-я очередь)»
Землепользователь ТПП «Покачевнефтегаз»
Масштаб 1:5 000

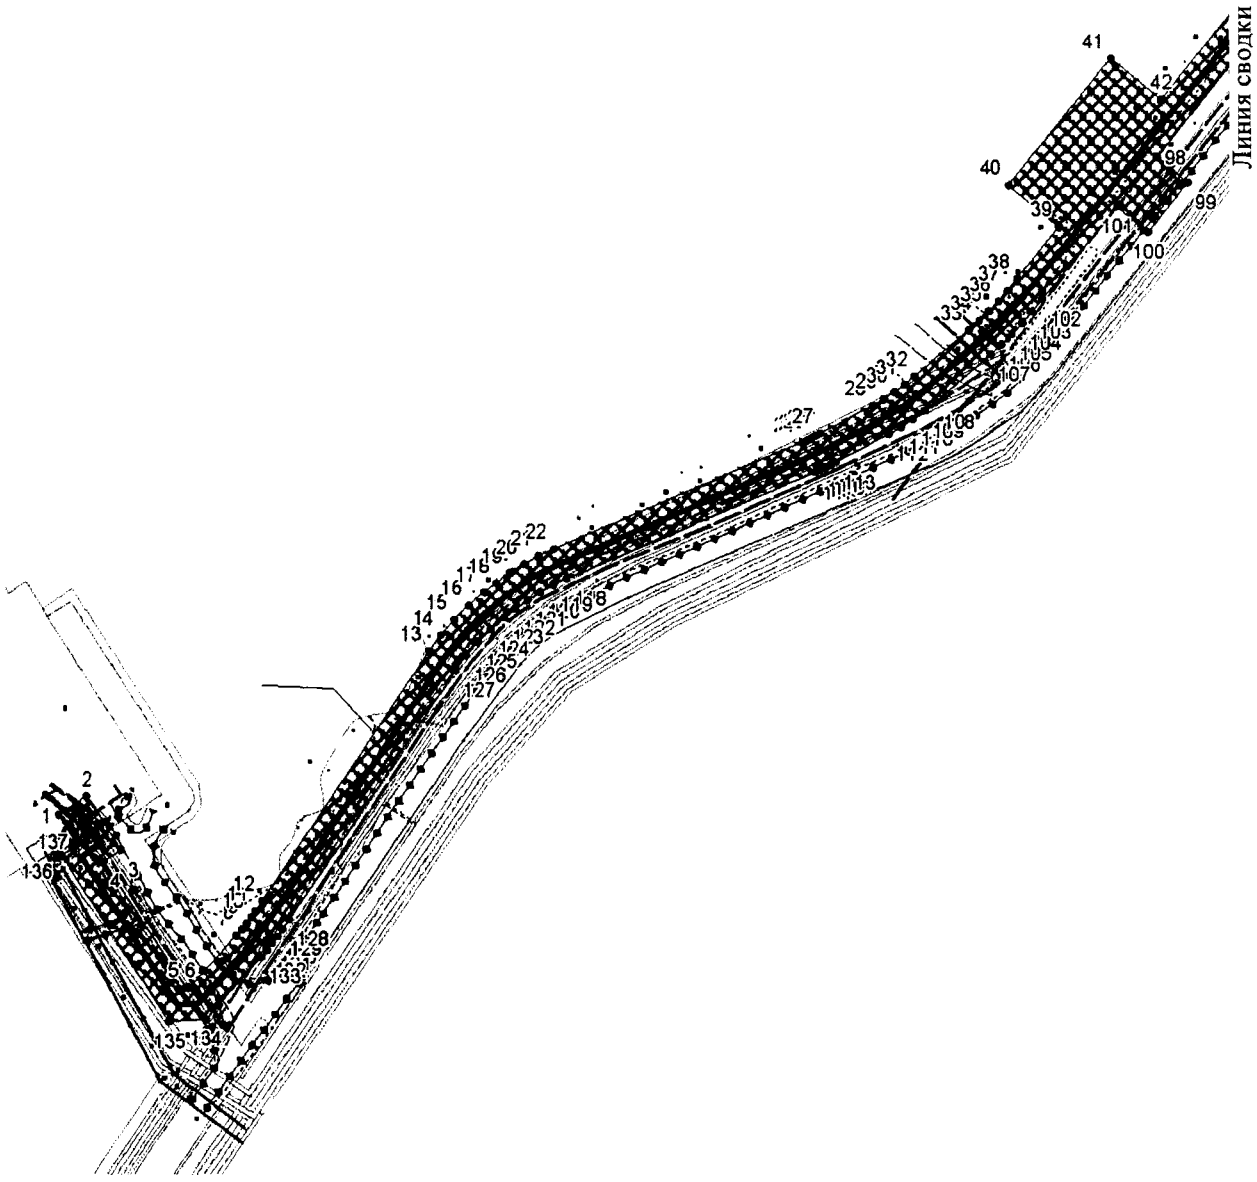

Каталог координат поворотных точек
Участок 41
Нефтепровод к.скв.412 - т.вр. (н/с к.412-т.12)

Точка	X	Y
1	1039963.44	4329913.04
2	1039974.84	4329930.5
3	1039942.08	4329952.08
4	1039934.96	4329941.28
5	1039856.82	4329992.72
6	1039857	4329995.48
7	1039889.1	4330024.02
8	1039892.8	4330027.18
9	1039896.48	4330030.16
10	1039900.3	4330032.98
11	1039904.26	4330035.74
12	1039910.36	4330039.84
13	1040063.94	4330142.88
14	1040074	4330150.22
15	1040083.58	4330158.46
16	1040092.52	4330167.44
17	1040100.58	4330176.98
18	1040106.42	4330184.46
19	1040112.48	4330192.74
20	1040118.08	4330201.56
21	1040123.1	4330210.74
22	1040127.42	4330220.06
23	1040192.84	4330373.82
24	1040194.1	4330376.7
25	1040195.4	4330379.5
26	1040196.76	4330382.28
27	1040198.2	4330385.04
28	1040215.42	4330417.26
29	1040219.3	4330424.1
30	1040223.52	4330430.62
31	1040228.08	4330436.88
32	1040233.06	4330443
33	1040261.92	4330476.46
34	1040267.6	4330482.74
35	1040273.42	4330488.68
36	1040279.52	4330494.38
37	1040285.96	4330499.82
38	1040293.62	4330506.08
39	1040325.46	4330532
40	1040350.98	4330500.7
41	1040428.98	4330564.22
42	1040403.44	4330595.54
43	1040875.32	4330979.94
44	1041231.68	4331270.22
45	1041234	4331272.1
46	1041236.36	4331273.9
47	1041238.74	4331275.7
48	1041241.16	4331277.46
49	1041369.68	4331369.42
50	1041373.98	4331372.5
51	1041377.08	4331374.76
52	1041380.18	4331377.1
53	1041383.24	4331379.52
54	1041386.22	4331381.96
55	1041420.32	4331410.4
56	1041427.9	4331416.72
57	1041431.8	4331427.32
58	1041451.4	4331480.78
59	1041576.22	4331776.52
60	1041592	4331817.02
61	1041625.12	4331901.92
62	1041628.92	4331900.4
63	1041630.68	4331904.82
64	1041621.22	4331930.62
65	1041632.3	4331953.32
66	1041636.42	4331960.08
67	1041638	4331960.88
68	1041628.86	4331981.56
69	1041618.26	4331976.92
70	1041608.5	4331963.06
71	1041589.88	4331915.76
72	1041612	4331906.94
73	1041595.54	4331865
74	1041565.2	4331789.38
75	1041544.88	4331741.8
76	1041520.7	4331684.1
77	1041470.62	4331565.1
78	1041453.36	4331524.78
79	1041420.74	4331448.72
80	1041419.28	4331446.58
81	1041413.42	4331439.28
82	1041403.06	4331444.12
83	1041395.62	4331451.9


84	1041381.16	4331438.06
85	1041399.4	4331419
86	1041373.46	4331397.38
87	1041370.7	4331395.12
88	1041367.94	4331392.94
89	1041365.14	4331390.82
90	1041362.28	4331388.74
91	1041358.02	4331385.68
92	1041229.48	4331293.7
93	1041226.86	4331291.8
94	1041224.22	4331289.82
95	1041221.64	4331287.8
96	1041219.12	4331285.78
97	1040862.68	4330995.44
98	1040368.5	4330592.88
99	1040352.82	4330612.14
100	1040322.38	4330587.36
101	1040338.08	4330568.08
102	1040281	4330521.6
103	1040273.16	4330515.2
104	1040266.24	4330509.3
105	1040259.48	4330503.02
106	1040253	4330496.44
107	1040246.92	4330489.7
108	1040217.72	4330455.86
109	1040212.22	4330449.1
110	1040207.02	4330441.92

111	1040202.2	4330434.5
112	1040197.88	4330426.92
113	1040180.52	4330394.38
114	1040178.92	4330391.32
115	1040177.36	4330388.14
116	1040175.86	4330384.92
117	1040174.48	4330381.74
118	1040109.12	4330228.18
119	1040105.24	4330219.74
120	1040100.84	4330211.74
121	1040095.92	4330204
122	1040090.46	4330196.5
123	1040085.06	4330189.6
124	1040077.76	4330180.98
125	1040069.96	4330173.14
126	1040061.56	4330165.92
127	1040052.46	4330159.26
128	1039899.2	4330056.44
129	1039892.98	4330052.26
130	1039888.58	4330049.22
131	1039884.24	4330045.96
132	1039880	4330042.58
133	1039875.94	4330039.1
134	1039837.48	4330004.92
135	1039836.18	4329982.36
136	1039940.66	4329913.58
137	1039947.28	4329923.6



Проект межевания территории для размещения линейного объекта регионального значения Ханты-Мансийского автономного округа - Югры «Реконструкция нефтесборных сетей и высоконапорных водоводов Покачевского месторождения (5-я очередь)»
Землепользователь ТПП «Покачевнефтегаз»
Масштаб 1:5 000

Приложение 41
к постановлению Правительства
Ханты-Мансийского
автономного округа – Югры
от 23 сентября 2016 года № 357-п

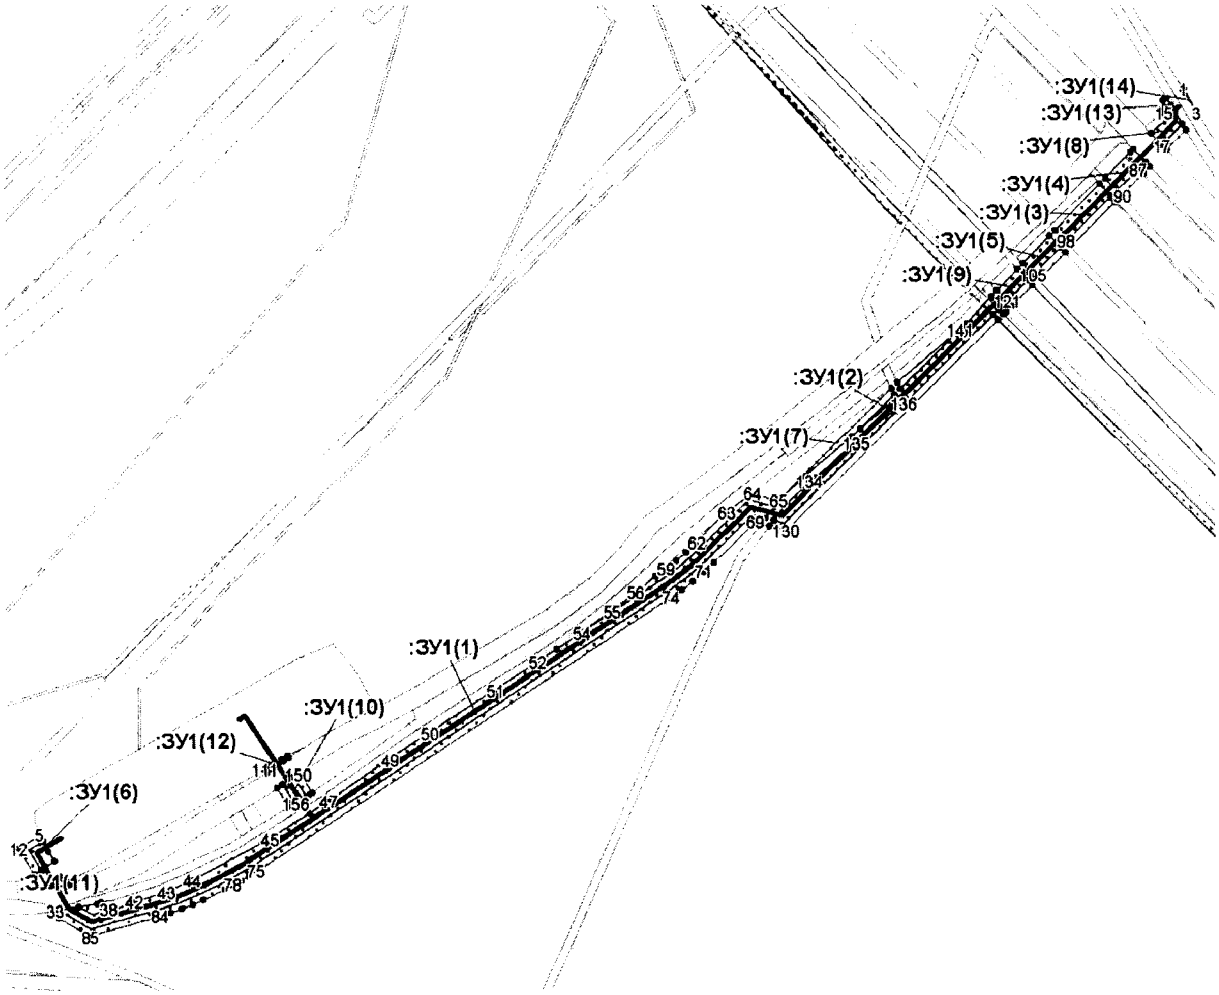

УСЛОВНЫЕ ОБОЗНАЧЕНИЯ:

1 Границы земельного участка и координаты поворотных точек

Красные линии

Границы существующих земельных участков

Границы земельного участка 0033/12-05-ДА S=36.0000 га (участок под объект: "Реконструкция нефтесборных сетей и высоконапорных водоводов Покачевского месторождения (5-я очередь)")

Границы земельного участка S=46.7926 га (участок под объект: "Реконструкция нефтесборных сетей и высоконапорных водоводов Покачевского месторождения (5-я очередь)")


:ЗУ1(1) Номер образуемого земельного участка

Каталог координат поворотных точек
Участок 1
Высоконапорный водовод к.26 (в/в 2т8-к.26)

точка	X	Y
1	1039936.86	4350464.08
2	1039937.36	4350464.96
3	1039920	4350474.92
4	1039919.88	4350474.7
5	1039378	4349593.96
6	1039373.58	4349596.3
7	1039366	4349600.32
8	1039358.86	4349605.2
9	1039352.2	4349594.6
10	1039351.4	4349594.94
11	1039348.86	4349589.42
12	1039368.56	4349577.86
13	1039929.9	4350452.02
14	1039924.84	4350455.16
15	1039919.52	4350449.08
16	1039928.22	4350449.08
17	1039895.08	4350448.62
18	1039903.64	4350440.18
19	1039919.7	4350458.48
20	1039910.54	4350464.02
21	1039906.02	4350466.8
22	1039891.46	4350452.08
23	1039343.04	4349599.76
24	1039347.42	4349608.94
25	1039345.42	4349611.6
26	1039342.68	4349613.18
27	1039343.82	4349615.56
28	1039341.22	4349617.08
29	1039340.86	4349616.24
30	1039340.72	4349614.4
31	1039340.16	4349606.76
32	1039340.26	4349601.84
33	1039321.64	4349605.38
34	1039322.48	4349610.7
35	1039324.6	4349624.16
36	1039326.86	4349638.2
37	1039327.74	4349641.06
38	1039322.6	4349645.86
39	1039322.14	4349646.66
40	1039321.78	4349647.3
41	1039321.8	4349649
42	1039327.82	4349666.9
43	1039336.14	4349691.08
44	1039344.5	4349711.7
45	1039375.1	4349769.4
46	1039375.94	4349770.92
47	1039404.04	4349815.06
48	1039406.24	4349818.56
49	1039434.74	4349860.28
50	1039454.16	4349891.04
51	1039485.9	4349940.38
52	1039506.16	4349972.74
53	1039516.3	4349988.06
54	1039528.86	4350006.98
55	1039544.92	4350030.38
56	1039557.98	4350048.3
57	1039559.44	4350050.16
58	1039571.3	4350063.62
59	1039576.86	4350071.76
60	1039582.78	4350079.52
61	1039589.08	4350086.96
62	1039595.84	4350094.18
63	1039619	4350117.62
64	1039633.4	4350136.7
65	1039627.84	4350156.96
66	1039623.56	4350153.76
67	1039614.94	4350147.3
68	1039610.64	4350144.1
69	1039612.04	4350139
70	1039581.44	4350108.04
71	1039574.14	4350100.28
72	1039567.16	4350092.06
73	1039560.62	4350083.48
74	1039554.6	4350074.7
75	1039350.94	4349759.94
76	1039347.28	4349754.04
77	1039343.76	4349747.96
78	1039340.46	4349741.78
79	1039337.38	4349735.54
80	1039329.82	4349719.48
81	1039326.18	4349711.32
82	1039322.86	4349702.9
83	1039319.88	4349694.34

84	1039317.34	4349685.78
85	1039302.66	4349632.38
86	1039316.2	4349608.56
87	1039877.2	4350430.54
88	1039876.48	4350429.82
89	1039873.04	4350433.46
90	1039856.92	4350417.16
91	1039860.6	4350413.76
92	1039869.92	4350404.88
93	1039889.5	4350424.06
94	1039891.74	4350426.64
95	1039882.32	4350435.72
96	1039878.74	4350439.22
97	1039873.74	4350434.16
98	1039822.32	4350375.06
99	1039830.96	4350366.62
100	1039865.64	4350400.68
101	1039856.38	4350409.5
102	1039855.6	4350408.7
103	1039851.96	4350412.16
104	1039818.68	4350378.5
105	1039797.68	4350350.12
106	1039805.94	4350342.1
107	1039826.68	4350362.4
108	1039818.04	4350370.72
109	1039814.44	4350374.22
110	1039794	4350353.54
111	1039427.26	4349765.98
112	1039429.66	4349770.36
113	1039434.6	4349779.1
114	1039437.1	4349783.42
115	1039435.78	4349784.3
116	1039433.02	4349780.16
117	1039432.96	4349780.2
118	1039427.4	4349771.86
119	1039427.46	4349771.82
120	1039424.72	4349767.68
121	1039777.84	4350330.06
122	1039785.7	4350322.2
123	1039801.66	4350337.92
124	1039793.36	4350345.8
125	1039789.78	4350349.28
126	1039774.22	4350333.54
127	1039771.54	4350323.7
128	1039767.32	4350319.44
129	1039763.8	4350323
130	1039605.48	4350162.94
131	1039608.94	4350150.28
132	1039613.26	4350153.52
133	1039623.9	4350161.46
134	1039641.9	4350180.72
135	1039671.72	4350216.1
136	1039702.08	4350251.88
137	1039703.82	4350252.88
138	1039705.62	4350252.62
139	1039712.12	4350249.4
140	1039716.78	4350246.96
141	1039757.1	4350294.86
142	1039761.14	4350299.54
143	1039781.3	4350318
144	1039773.54	4350325.72
145	1039769.98	4350329.26
146	1039768.02	4350327.28
147	1039413.1	4349775.46
148	1039415.78	4349779.66
149	1039421.3	4349788
150	1039423.9	4349791.8
151	1039424.1	4349792.12
152	1039409.66	4349801.8
153	1039407.54	4349798.72
154	1039406.9	4349797.66
155	1039406.84	4349797.7
156	1039401.68	4349789.1
157	1039401.74	4349789.06
158	1039399.16	4349784.78
159	1039705.1	4350246.08
160	1039682.08	4350219.04
161	1039676.34	4350212.3
162	1039646.32	4350176.74
163	1039630.2	4350159.48
164	1039712.3	4350242.48
165	1039707.6	4350244.84

Проект межевания территории для размещения линейного объекта регионального значения Ханты-Мансийского автономного округа-Югры «Реконструкция нефтесборных сетей и высоконапорных водоводов Покачевского месторождения (5-я очередь)»
Землепользователь ТПП «Покачевнефтегаз»
Масштаб 1:5 000

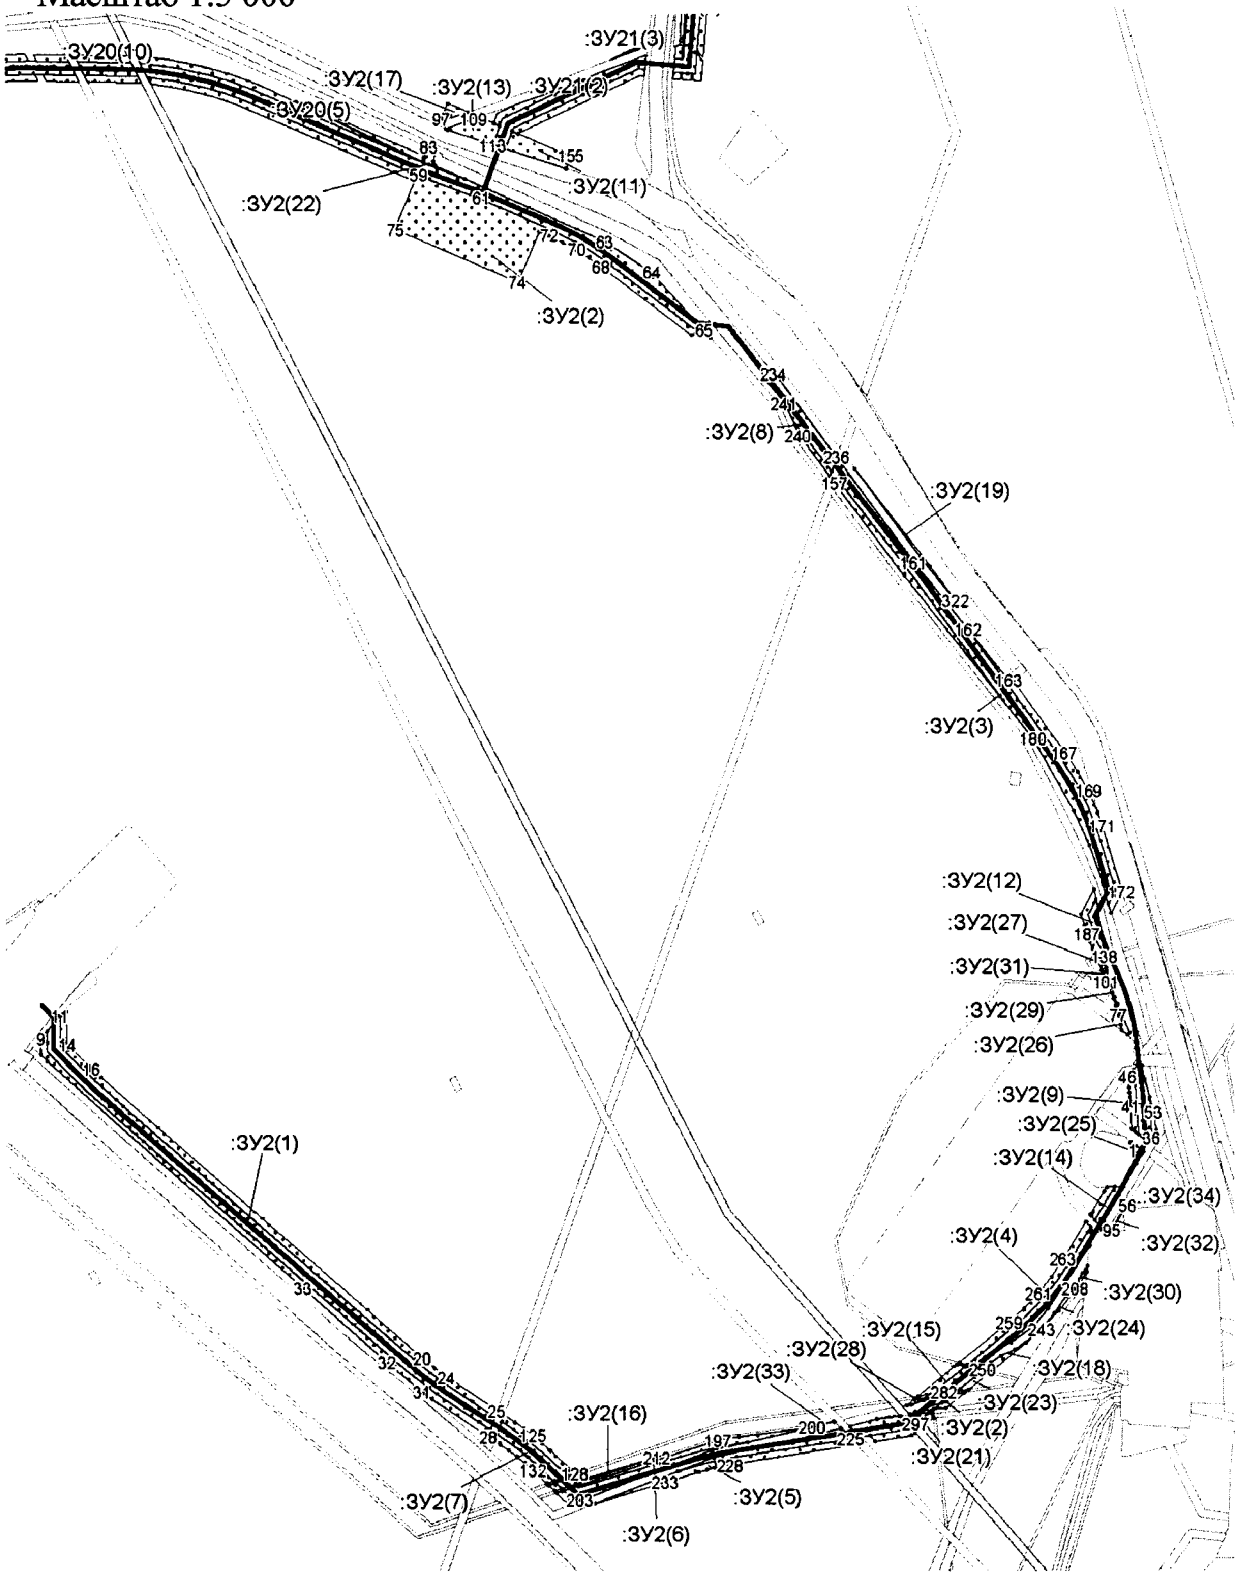


Каталог координат поворотных точек
Участок 2
Высоконапорный водовод КНС-2 к.325 (в/в 2т37-к.325)

точка	X	Y
1	1040552.62	4350003.34
2	1040556.84	4350002.38
3	1040558.7	4350000.82
4	1040559.18	4350001.08
5	1040556.1	4350005.12
6	1040551.78	4350010.96
7	1040549.84	4350009.88
8	1040542.64	4350005.7
9	1040636.98	4349173.98
10	1040642.32	4349178.98
11	1040653.78	4349188.96
12	1040658.14	4349192.64
13	1040656.84	4349193.94
14	1040633.12	4349194
15	1040616.44	4349210.74
16	1040614.12	4349213.12
17	1040611.86	4349215.5
18	1040609.64	4349217.96
19	1040607.44	4349220.46
20	1040396.22	4349464.26
21	1040392.36	4349468.88
22	1040388.7	4349473.5
23	1040385.2	4349478.26
24	1040381.78	4349483.18
25	1040356.3	4349521.3
26	1040351.46	4349519.56
27	1040341.74	4349516.1
28	1040336.9	4349514.34
29	1040365.24	4349471.92
30	1040368.92	4349466.62
31	1040370.44	4349464.56
32	1040392.86	4349437.84
33	1040448.98	4349374.16
34	1040619.66	4349179.16
35	1040624.8	4349174
36	1040562.82	4350017.34
37	1040558.4	4350014.8
38	1040564.66	4350007.22
39	1040566.56	4350004.82
40	1040568.74	4350002
41	1040586.32	4350001.08
42	1040589.84	4350000.86
43	1040593.3	4350000.6
44	1040596.76	4350000.24
45	1040600.24	4349999.86
46	1040608.86	4349998.76
47	1040612.52	4350002.02
48	1040613.72	4350003.14
49	1040617.14	4350006.3
50	1040617	4350009.64
51	1040606.84	4350012
52	1040593.1	4350015.64
53	1040581.68	4350018.76
54	1040568.3	4350020.66
55	1040514.68	4350000.4
56	1040511.02	4349998.18
57	1040507.82	4349996.2
58	1040507.78	4349995.86
59	1041287.18	4349461.02
60	1041285.2	4349465.68
61	1041269.2	4349508.74
62	1041277.5	4349512.3
63	1041237.22	4349603.3
64	1041213.9	4349638.14
65	1041170.5	4349678.06
66	1041164.8	4349683.32
67	1041166.62	4349668.84
68	1041218.26	4349600.68
69	1041225.08	4349591.1
70	1041231.2	4349581.24
71	1041236.72	4349571.02
72	1041241.68	4349560.34
73	1041244.68	4349553.34
74	1041206.72	4349537.12
75	1041246.66	4349443.68
76	1041282.6	4349459.04
77	1040655.42	4349991.64
78	1040657.2	4349993.6
79	1040641.74	4350000.28
80	1040640.48	4349998.64
81	1040643.4	4349994.2
82	1040647.7	4349993.5
83	1041307.6	4349469.74
84	1041306.04	4349473.18
85	1041305.3	4349474.88
86	1041297.6	4349472.74
87	1041295.58	4349473.02
88	1041294.18	4349474.5
89	1041284.34	4349496.7
90	1041292.1	4349475.86
91	1041297.12	4349465.24
92	1041301	4349466.92
93	1040507.28	4349995.48
94	1040506.74	4349995.52
95	1040491.7	4349986.24
96	1040491.64	4349985.26
97	1041329.08	4349478.92
98	1041340.98	4349484
99	1041334.48	4349499.24
100	1041328.38	4349480.4
101	1040680.76	4349982.48
102	1040680.9	4349985.06
103	1040668.34	4349988.76
104	1040663	4349991.1
105	1040661.8	4349989.78

106	1040667.3	4349988.04
107	1040676.92	4349984.18
108	1041321.84	4349482.54
109	1041329.9	4349504.48
110	1041330.92	4349507.54
111	1041326.12	4349518.78
112	1041324.16	4349523.38
113	1041310.08	4349518.3
114	1041321.08	4349483.98
115	1040686.78	4349979.84
116	1040688.22	4349982.9
117	1040682.82	4349984.52
118	1040682.66	4349981.64
119	1040333.46	4349519.46
120	1040338.26	4349521.32
121	1040347.98	4349524.8
122	1040352.88	4349526.42
123	1040347.3	4349534.76
124	1040342.36	4349541.8
125	1040337.1	4349548.7
126	1040331.54	4349555.42
127	1040325.78	4349561.78
128	1040308.46	4349580.2
129	1040306.62	4349574.88
130	1040302.9	4349564.22
131	1040301.04	4349558.88
132	1040311.08	4349548.24
133	1040316.4	4349542.3
134	1040321.44	4349536.26
135	1040326.2	4349530
136	1040330.78	4349523.46
137	1040697.1	4349975.26
138	1040698.7	4349980.92
139	1040692.98	4349981.52
140	1040690.28	4349982.36
141	1040688.68	4349978.98
142	1040500	4349973.74
143	1040503.18	4349971.2
144	1040504.12	4349970.38
145	1040521.46	4349981.1
146	1040524.82	4349983.14
147	1040525.16	4349989.12
148	1040525.56	4349996.02
149	1040518.46	4349991.96
150	1040499.42	4349980.9
151	1040493.48	4349979.04
152	1041307	4349527.84
153	1041320.2	4349532.6
154	1041318.24	4349537.22
155	1041301.04	4349577.44
156	1041292.2	4349573.66
157	1041055.04	4349777.8
158	1041058.86	4349779.28
159	1041065.48	4349781.54
160	1041069.2	4349782.88
161	1040996.56	4349836.82
162	1040946	4349877.38
163	1040907.18	4349908.52
164	1040906.1	4349910.04
165	1040906.24	4349912.02
166	1040906.42	4349912.24
167	1040852.94	4349951.04
168	1040838.74	4349960.5
169	1040823.6	4349968.84
170	1040807.82	4349975.92
171	1040798.22	4349979.32
172	1040747.52	4349994.66
173	1040731.68	4349986.28
174	1040738.36	4349984.16
175	1040744.62	4349981.92
176	1040753.2	4349980.02
177	1040755.34	4349979.54
178	1040782.98	4349969.48
179	1040809.18	4349957.72
180	1040864.08	4349926.58
181	1040895.54	4349901.5
182	1040986.16	4349829.62
183	1040700.6	4349980.7
184	1040698.9	4349974.48
185	1040704.66	4349972.02
186	1040710.44	4349969.76
187	1040716.28	4349967.7
188	1040722.12	4349965.8
189	1040730.76	4349963.14
190	1040749.7	4349973.18
191	1040749.36	4349973.36
192	1040741.8	4349974.64
193	1040716.76	4349978.92
194	1040293.84	4349566.54
195	1040295.58	4349571.96
196	1040299.14	4349582.82
197	1040333.78	4349688.58
198	1040335	4349695.38
199	1040336.5	4349704.64
200	1040343.7	4349760.36
201	1040332.52	4349711.32
202	1040326.28	4349684.02
203	1040288.32	4349585.06
204	1040284.6	4349576.34
205	1040465.28	4349967.92
206	1040461.32	4349967.46
207	1040459.92	4349966.6
208	1040448.86	4349959.12
209	1040451.62	4349958.96
210	1040306.94	4349581.8
211	1040303.74	4349585.22
212	1040321.08	4349642.86
213	1040323.2	4349649.92
214	1040300.7	4349581.16
215	1040297.14	4349570.34
216	1040295.38	4349564.9
217	1040299.52	4349560.5
218	1040301.36	4349565.84
219	1040305.06	4349576.5
220	1040285.98	4349595.64
221	1040310.08	4349658.42
222	1040320.62	4349685.8
223	1040336.88	4349757.98

224	1040342.88	4349781.74
225	1040335.08	4349789.4
226	1040333.9	4349790.6
227	1040330.7	4349793.58
228	1040315.28	4349698.74
229	1040314.18	4349692.54
230	1040312.88	4349686.48
231	1040311.38	4349680.44
232	1040309.66	4349674.38
233	1040301.92	4349648.64
234	1041138.2	4349731.3
235	1041135.98	4349733.26
236	1041074.98	4349778.52
237	1041071.26	4349777.2
238	1041064.58	4349774.84
239	1041060.82	4349773.5
240	1041091.6	4349750.42
241	1041115.64	4349739.64
242	1041132.78	4349725.08
243	1040418.68	4349933.1
244	1040430.12	4349942.72
245	1040451.14	4349957
246	1040446.12	4349957.26
247	1040445.64	4349956.94
248	1040432.06	4349945.98
249	1040419.44	4349933.94
250	1040388.06	4349889.04
251	1040392.52	4349894.12
252	1040397.96	4349902.02
253	1040402.98	4349912.86
254	1040413.04	4349926.76
255	1040407.98	4349921.06
256	1040386.52	4349894.78
257	1040391.26	4349876.86
258	1040392.82	4349870.86
259	1040423.22	4349908.08
260	1040433.84	4349920.02
261	1040445.26	4349930.92
262	1040457.56	4349940.82
263	1040470.78	4349949.8
264	1040498.76	4349967.08
265	1040494.66	4349970.44
266	1040491.04	4349973.28
267	1040490.94	4349971.02
268	1040480.72	4349969.82
269	1040433.68	4349938.08
270	1040420.54	4349926.88
271	1040408.12	4349909.98
272	1040403.24	4349899.18
273	1040397.26	4349890.52
274	1040389.82	4349882.28
275	1040386.44	4349887.28
276	1040384.96	4349892.88
277	1040372.64	4349877.78
278	1040371.62	4349869.92
279	1040382.22	4349882.6
280	1040388.32	4349880.5
281	1040386.84	4349878.8
282	1040370.08	4349859.02
283	1040368.8	4349849.36
284	1040367.56	4349839.94
285	1040391.32	4349869.02
286	1040389.74	4349875
287	1040346.08	4349763.5
288	1040348.16	4349776.28
289	1040347.78	4349776.66
290	1040362.68	4349857.7
291	1040363.74	4349860.62
292	1040369.16	4349867
293	1040370.2	4349874.78
294	1040358.64	4349860.64
295	1040357.44	4349851.26
296	1040355.62	4349837.38
297	1040347.36	4349838.92
298	1040353.16	4349833.84
299	1040354.98	4349848.24
300	1040355.26	4349850.4
301	1040353.92	4349850.56
302	1040351.76	4349851.2
303	1040351	4349851.3
304	1040343.52	4349842.12
305	1040344.58	4349788.48
306	1040349.94	4349808.66
307	1040352.24	4349826.64
308	1040339.76	4349837.54
309	1040337.4	4349834.62
310	1040332.98	4349807.56
311	1040337.4	4349803.58
312	1040336.3	4349796.72
313	1040338.06	4349794.94
314	1040366.34	4349846.36
315	1040367.14	4349852.14
316	1040364.22	4349843.76
317	1040361	4349834.48
318	1040360.46	4349831.26
319	1040365.14	4349836.98
320	1041066.38	4349792.44
321	1040993.56	4349849.02
322	1040966.7	4349868.52
323	1041000.26	4349841.64


Проект межевания территории для размещения линейного объекта регионального значения Ханты-Мансийского автономного округа-Югры «Реконструкция нефтесборных сетей и высоконапорных водоводов Покачевского месторождения (5-я очередь)»
Землепользователь ТПП «Покачевнефтегаз»
Масштаб 1:2 000

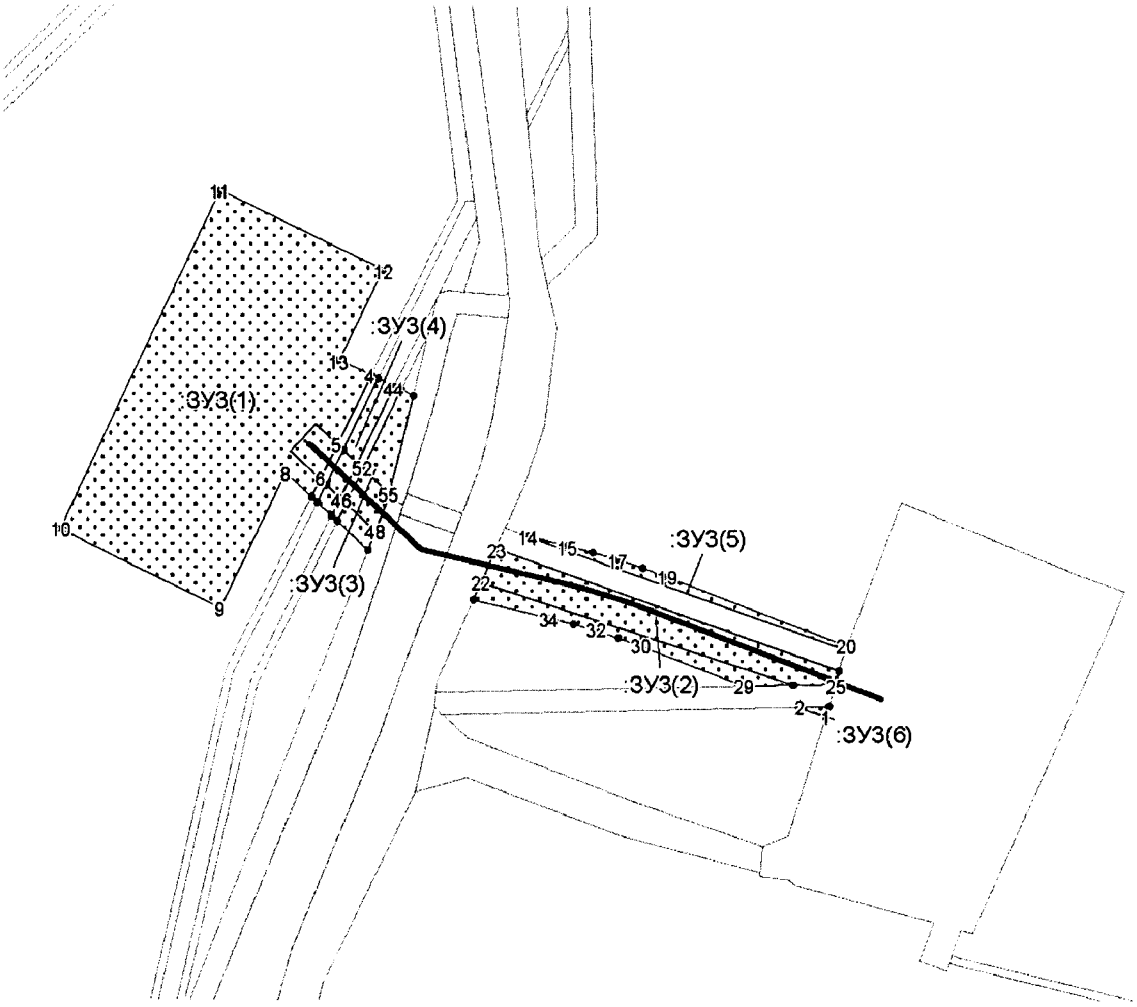

Каталог координат поворотных точек
Участок 3
Высоконапорный водовод к.633 (в/в 2т38-к.633)

точка	X	Y
1	1038929.7	4353326.98
2	1038932.5	4353319.64
3	1038932.7	4353327.9
4	1039021.72	4353203.8
5	1039003.14	4353194.58
6	1038993.78	4353189.94
7	1038989.08	4353187.62
8	1038995.66	4353180.62
9	1038959.2	4353163.04
10	1038980.32	4353119.18
11	1039071.14	4353162.94
12	1039050.02	4353206.8
13	1039025.86	4353195.18
14	1038978.46	4353246.1
15	1038975.88	4353257.1
16	1038974.16	4353263.86
17	1038972.2	4353270.66
18	1038970	4353277.4
19	1038967.62	4353283.94
20	1038948.86	4353332.84
21	1038947.88	4353332.48
22	1038966	4353233.56
23	1038975.16	4353237.54
24	1038942.18	4353330.6
25	1038938.66	4353329.66
26	1038938.42	4353318.26
27	1038938.44	4353318.22
28	1038938.42	4353318.24
29	1038938.12	4353304.96
30	1038948.86	4353276.94
31	1038951.08	4353270.84
32	1038953.08	4353264.78
33	1038954.86	4353258.62
34	1038956.44	4353252.34
35	1038961.38	4353231.4
36	1038987.64	4353189.16
37	1038992.24	4353191.54
38	1038992.24	4353191.56
39	1038992.26	4353191.54
40	1039001.62	4353196.18
41	1039001.6	4353196.2
42	1039001.62	4353196.2
43	1039020.84	4353205.62
44	1039018.72	4353210
45	1038998.12	4353199.92
46	1038988.74	4353195.32
47	1038984	4353193.02
48	1038979.78	4353204.8
49	1038974.78	4353202.82
50	1038982.56	4353194.54
51	1038987.2	4353196.94
52	1038996.6	4353201.54
53	1039017.84	4353211.84
54	1039016.22	4353215.2
55	1038989.96	4353208.6
56	1038988.36	4353208.2


Проект межевания территории для размещения линейного объекта регионального значения Ханты-Мансийского автономного округа-Югры «Реконструкция нефтесборных сетей и высоконапорных водоводов Покачевского месторождения (5-я очередь)»
Землепользователь ТПП «Покачевнефтегаз»
Масштаб 1:5 000

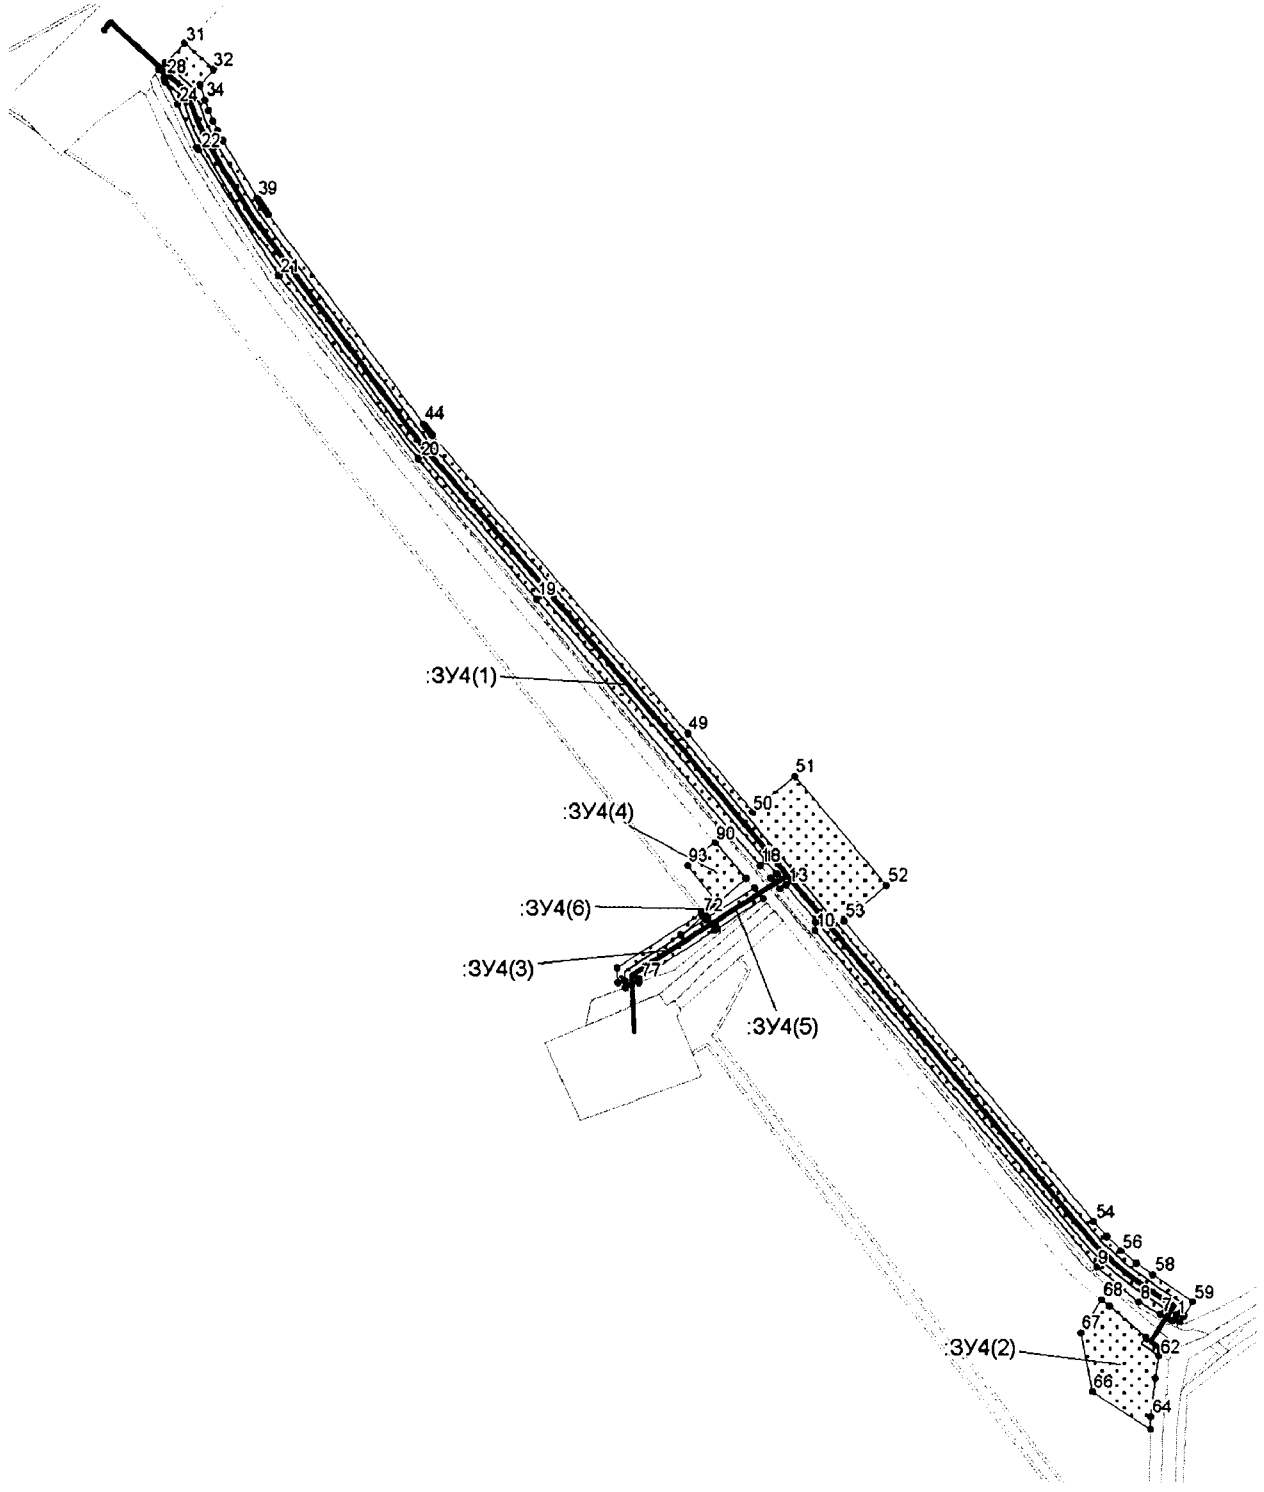

Каталог координат поворотных точек
Участок 4
Высоконапорный водовод уч.54 (в/в т.вр. к.47-к.46, 347)

точка	X	Y
1	1041053.52	4353558.92
2	1041052.7	4353564.34
3	1041048.7	4353561.76
4	1041048.88	4353561.34
5	1041049.84	4353556.54
6	1041050.16	4353554.96
7	1041054.38	4353547.56
8	1041063.2	4353532.02
9	1041088.04	4353501.66
10	1041327.08	4353300.56
11	1041333.02	4353300.88
12	1041334.1	4353301.3
13	1041359.74	4353279.92
14	1041356.94	4353275.54
15	1041364.64	4353268.98
16	1041367.5	4353273.46
17	1041376.8	4353265.7
18	1041373.2	4353261.58
19	1041562.58	4353100.54
20	1041662.56	4353015.52
21	1041791.9	4352916.04
22	1041881.14	4352858.62
23	1041882.68	4352857.2
24	1041913.06	4352843.14
25	1041928.26	4352834.48
26	1041928.72	4352834.34
27	1041928.72	4352834.34
28	1041931.56	4352833.6
29	1041937.52	4352829.74
30	1041942.18	4352834.42
31	1041956.04	4352848.3
32	1041937.6	4352868.98
33	1041926.72	4352859.28
34	1041916.12	4352862.78
35	1041908.58	4352865.5
36	1041901.38	4352868.58
37	1041894.32	4352872.08
38	1041887.38	4352876.02
39	1041846.54	4352900.7
40	1041843.54	4352902.58
41	1041840.62	4352904.5
42	1041837.74	4352906.48
43	1041834.9	4352908.56
44	1041686.98	4353019.48
45	1041684.94	4353021.04
46	1041682.98	4353022.6
47	1041681.04	4353024.18
48	1041679.1	4353025.84
49	1041467.6	4353209.5
50	1041412.02	4353255.86
51	1041437.38	4353286.26
52	1041359.24	4353351.4
53	1041333.9	4353321
54	1041120.28	4353499.1
55	1041109.5	4353508.82
56	1041099.62	4353519.16
57	1041090.54	4353530.2
58	1041082.22	4353542.06
59	1041063.34	4353571.24
60	1041053.62	4353564.94
61	1041054.44	4353559.52
62	1041024.64	4353546.6
63	1041008.54	4353544.14
64	1040980.7	4353540.76
65	1040971.86	4353540.58
66	1040998.68	4353498.76
67	1041041.14	4353490.1
68	1041064.7	4353505.2
69	1041060.18	4353510.9
70	1041038.08	4353536.96
71	1041029.28	4353547.4
72	1041338.86	4353219.24
73	1041337.4	4353220.42
74	1041323.58	4353204.56
75	1041335	4353222.48
76	1041327.18	4353228.8
77	1041292.44	4353174.3
78	1041289.68	4353174.42
79	1041286.18	4353164.58
80	1041290.9	4353164.36
81	1041289.88	4353159.4
82	1041300.42	4353158.92
83	1041336.1	4353224.22
84	1041357.3	4353257.48
85	1041349.92	4353263.8
86	1041328.28	4353230.56
87	1041338.74	4353221.94
88	1041339.98	4353220.96
89	1041345.72	4353230
90	1041389.96	4353229.38
91	1041364.3	4353251.36
92	1041346.98	4353231.42
93	1041373.34	4353209.44


Проект межевания территории для размещения линейного объекта регионального значения Ханты-Мансийского автономного округа-Югры «Реконструкция нефтесборных сетей и высоконапорных водоводов Покачевского месторождения (5-я очередь)»
Землепользователь ТПП «Покачевнефтегаз»
Масштаб 1:5 000

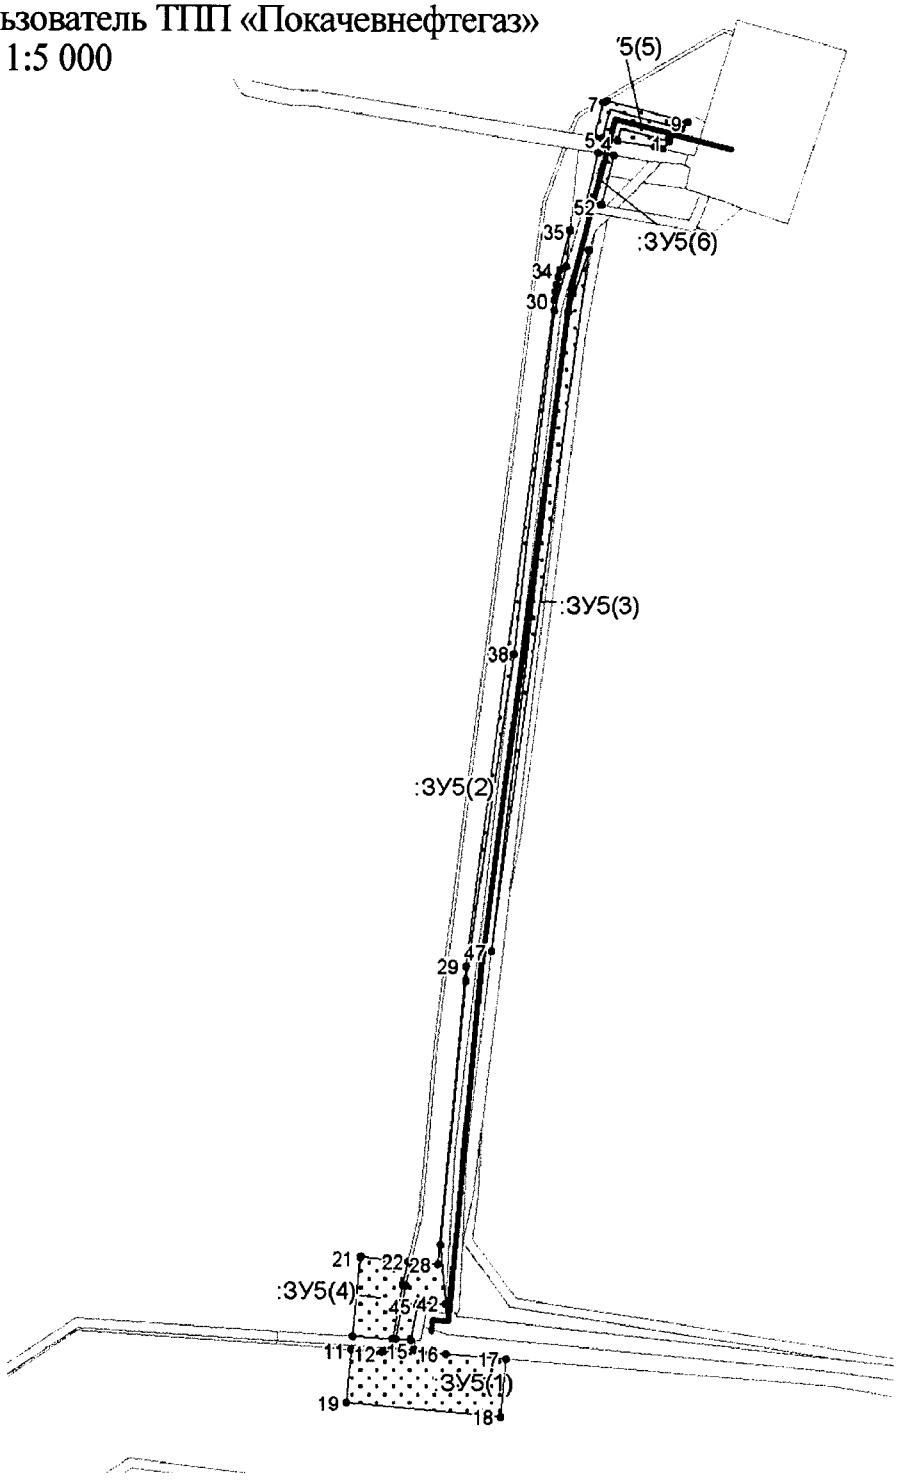

Каталог координат поворотных точек
Участок 5
Высоконапорный водовод к.382 (в/в т.вр. 3т8-к.382)

точка	X	Y
1	1042067.72	4336864.42
2	1042062.96	4336859.84
3	1042064.22	4336855.16
4	1042068.06	4336831.4
5	1042069.64	4336821.48
6	1042070.42	4336816.52
7	1042092.44	4336822.2
8	1042093.58	4336824.16
9	1042080.16	4336876.32
10	1042076	4336872.34
11	1041294.86	4336660.8
12	1041293.48	4336680.76
13	1041293.68	4336681.36
14	1041295.84	4336685.24
15	1041294.74	4336701.42
16	1041292.1	4336721.88
17	1041288.88	4336760.68
18	1041251.3	4336757.1
19	1041260.76	4336657.56
20	1041303.3	4336661.6
21	1041354.12	4336666.42
22	1041351.2	4336697.12
23	1041336.5	4336693.62
24	1041301.66	4336687.24
25	1041301.56	4336689.3
26	1041335.98	4336695.6
27	1041351	4336699.18
28	1041349.36	4336716.4
29	1041540.18	4336734.32
30	1041966.1	4336790.76
31	1041970.84	4336791.46
32	1041975.6	4336792.3
33	1041980.34	4336793.3
34	1041984.98	4336794.44
35	1042010.2	4336800.96
36	1041987.2	4336798.78
37	1041958.9	4336790.9
38	1041739.98	4336764.92
39	1041739.98	4336764.9
40	1041530.84	4336734.22
41	1041361.82	4336718.2
42	1041324.14	4336721.64
43	1041325.4	4336706.68
44	1041324.82	4336704.66
45	1041322.98	4336703.5
46	1041300.88	4336699.16
47	1041549.68	4336750.72
48	1041957.92	4336799.74
49	1041997.6	4336813.2
50	1042060.14	4336819.04
51	1042058.58	4336828.96
52	1042026.8	4336820.98
53	1042028.16	4336813.14
54	1042027.68	4336811.06

Проект межевания территории для размещения линейного объекта регионального значения Ханты-Мансийского автономного округа-Югры «Реконструкция нефтесборных сетей и высоконапорных водоводов Покачевского месторождения (5-я очередь)»
Землепользователь ТПП «Покачевнефтегаз»
Масштаб 1:5 000

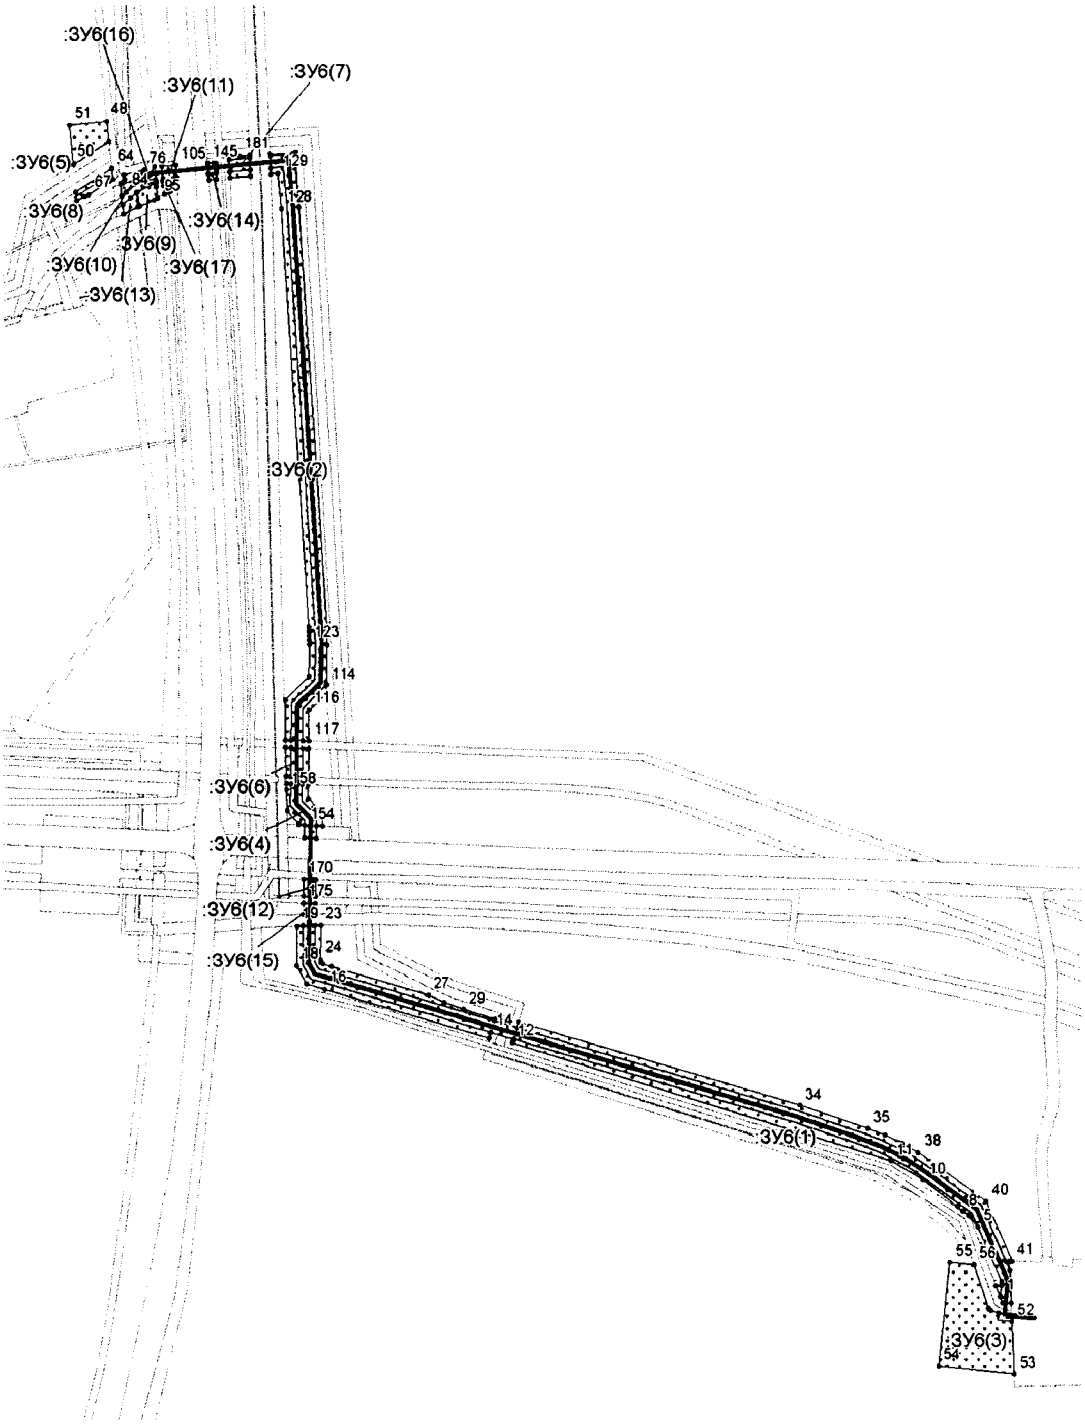


Каталог координат поворотных точек
Участок 6
Высоконапорный водовод к.365 (в/в т.вр. 3т8-(к.65)-к.365)

точка	X	Y
1	1035811.36	4346032.12
2	1035821.2	4346028.36
3	1035821.22	4346033.18
4	1035824.58	4346033.54
5	1035870.48	4346013.28
6	1035879.94	4346006
7	1035880.62	4346005.28
8	1035883.98	4346000.06
9	1035888	4345996.1
10	1035910.8	4345966.68
11	1035926.44	4345940.22
12	1036025.36	4345620.84
13	1036028.54	4345621.8
14	1036034.2	4345602.52
15	1036029.42	4345601.04
16	1036070.2	4345462.2
17	1036074.64	4345447.08
18	1036089.92	4345438.66
19	1036123.46	4345439.18
20	1036123.66	4345444.18
21	1036124	4345452.96
22	1036124.02	4345454.18
23	1036124.1	4345459.2
24	1036094.92	4345458.74
25	1036091.5	4345460.62
26	1036089.36	4345467.84
27	1036065.28	4345549.86
28	1036059.36	4345563
29	1036053.52	4345579.46
30	1036045.34	4345605.96
31	1036043.76	4345605.48
32	1036038.12	4345624.7
33	1036042.88	4345626.16
34	1035973.24	4345863.38
35	1035953.62	4345920.24
36	1035948.02	4345934.74
37	1035941.24	4345948.96
38	1035933.44	4345962.62
39	1035924.7	4345975.54
40	1035892.02	4346020.16
41	1035841.66	4346042.42
42	1035841.7	4346039.86
43	1035841.24	4346039.88
44	1035841.16	4346037.16
45	1035834.08	4346040.28
46	1035806.5	4346041.38
47	1035806.26	4346034.04
48	1036798	4345278.84
49	1036781.08	4345280.64
50	1036761.9	4345250.44
51	1036794.82	4345247.14
52	1035790.92	4346041.88
53	1035746.46	4346043.7
54	1035753.38	4345979.86
55	1035840.92	4345989.34
56	1035838.7	4346009.78
57	1035801.78	4346022.06
58	1035800.52	4346022.8
59	1035799.9	4346024.04
60	1035797.78	4346030.64
61	1035795.36	4346038.42
62	1035795.48	4346040.62
63	1035795.42	4346041.84
64	1036758.74	4345283.04
65	1036749.9	4345284.04
66	1036748.48	4345281
67	1036737	4345263.38
68	1036735.26	4345259.54
69	1036731.96	4345253.44
70	1036739.44	4345252.68
71	1036746.16	4345290.44
72	1036746.76	4345292
73	1036748.04	4345293.5
74	1036749.8	4345293.9
75	1036753.42	4345293.38
76	1036757.96	4345310.78
77	1036756.44	4345309.92
78	1036748.5	4345305.26
79	1036747.52	4345304.7
80	1036746.82	4345303.9
81	1036748.3	4345303.72
82	1036748.16	4345302.72
83	1036745.98	4345302.98
84	1036739.04	4345295.24
85	1036736.08	4345291.52
86	1036728.88	4345292.32
87	1036734.5	4345299.12
88	1036738.72	4345303.86
89	1036726.98	4345305.26
90	1036721.04	4345293.12
91	1036727.44	4345306.24
92	1036739.42	4345304.78
93	1036746.82	4345320.4
94	1036743.9	4345320.68
95	1036734.46	4345321.94
96	1036732.72	4345318.74
97	1036727.68	4345306.76
98	1036743.86	4345309.46
99	1036749.26	4345312.62
100	1036753.44	4345315.2
101	1036760.62	4345319.16
102	1036750	4345320.1
103	1036748.94	4345320.22
104	1036760.8	4345325.22
105	1036761.82	4345337.14
106	1036751.74	4345337.5
107	1036749.62	4345337.68

108	1036749.06	4345337.64
109	1036743.6	4345334.76
110	1036744.96	4345334.66
111	1036748.12	4345326.32
112	1036750.12	4345326.14
113	1036750.6	4345326.1
114	1036326.52	4345463.76
115	1036319.92	4345464.14
116	1036305.36	4345449.26
117	1036279.26	4345449
118	1036279.46	4345444
119	1036279.8	4345434
120	1036279.96	4345429.1
121	1036313.86	4345429.36
122	1036333.4	4345449.32
123	1036360.48	4345449.58
124	1036364.2	4345449.58
125	1036367.88	4345449.52
126	1036371.54	4345449.38
127	1036375.26	4345449.18
128	1036725.94	4345425.7
129	1036755.26	4345422.78
130	1036754.66	4345416.78
131	1036759.66	4345416.68
132	1036769.7	4345416.26
133	1036771.32	4345416.16
134	1036772.56	4345437.58
135	1036737.32	4345439.66
136	1036727.2	4345440.66
137	1036376.2	4345464.16
138	1036360.4	4345464.6
139	1036327.02	4345464.26
140	1036737.34	4345327.66
141	1036744.64	4345326.7
142	1036745.64	4345326.6
143	1036743.46	4345332.74
144	1036740.24	4345332.96
145	1036763.52	4345363.58
146	1036763.5	4345369.04
147	1036763.52	4345370.8
148	1036757.82	4345371.06
149	1036755.1	4345371.14
150	1036750.1	4345371.46
151	1036749.42	4345364.66
152	1036754.44	4345364.22
153	1036760.16	4345363.86
154	1036208.74	4345445.5
155	1036208.96	4345440.5
156	1036210.42	4345440.52
157	1036220.56	4345430.58
158	1036238.52	4345430.12
159	1036243.76	4345430
160	1036243.6	4345433.62
161	1036243.34	4345439.38
162	1036243.18	4345443.62
163	1036243	4345448.62
164	1036230.88	4345448.5
165	1036218.44	4345460.66
166	1036208.02	4345460.5
167	1036208.26	4345455.5
168	1036197.64	4345455.34
169	1036198	4345445.34
170	1036163	4345444.78
171	1036162.52	4345452.2
172	1036162.42	4345454.8
173	1036148.44	4345454.58
174	1036148.84	4345444.58
175	1036142.82	4345444.48
176	1036142.42	4345454.48
177	1036134	4345454.36
178	1036133.96	4345452.8
179	1036133.66	4345444.34
180	1036769.28	4345381.64
181	1036769.8	4345390.36
182	1036770.3	4345399.08
183	1036767.98	4345399.18
184	1036757.96	4345399.6
185	1036752.96	4345399.8
186	1036751.22	4345382.54
187	1036756.26	4345382.28
188	1036766.24	4345381.8
189	1036249.18	4345443.68
190	1036249.36	4345439.64
191	1036249.62	4345433.7
192	1036249.8	4345429.86
193	1036274.04	4345429.26
194	1036273.88	4345433.94
195	1036273.52	4345443.94
196	1036273.34	4345448.94
197	1036248.96	4345448.68

Проект межевания территории для размещения линейного объекта регионального значения Ханты-Мансийского автономного округа-Югры «Реконструкция нефтесборных сетей и высоконапорных водоводов Покачевского месторождения (5-я очередь)»
Землепользователь ТПП «Покачевнефтегаз»
Масштаб 1:5 000

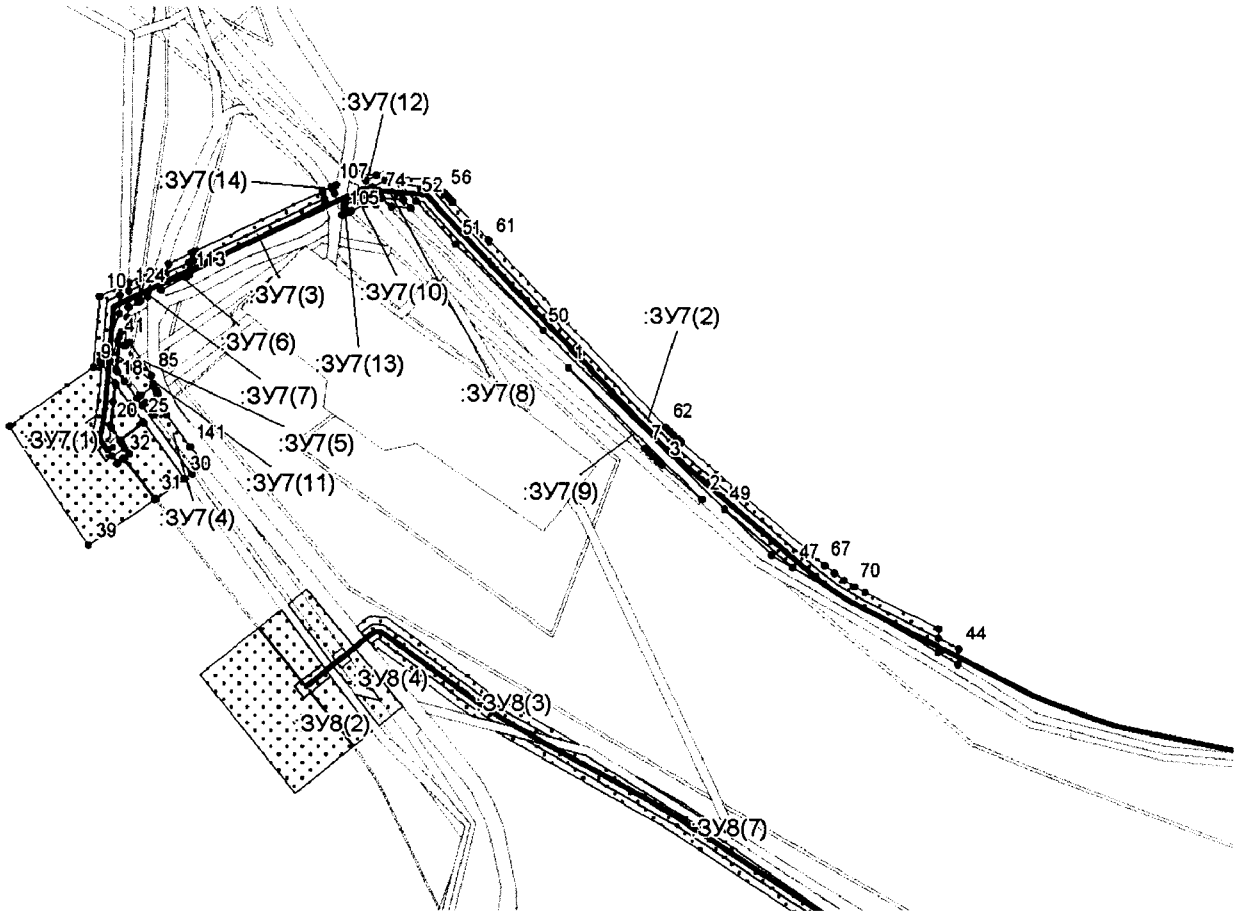


Каталог координат поворотных точек
Участок 7
Высоконапорный водовод к.55 (в/в т.вр. 1т13-к.55)

точка	X	Y
1	1036378.14	4357622.32
2	1036289.9	4357712.62
3	1036313.08	4357685.56
4	1036315.68	4357682.6
5	1036318.4	4357679.64
6	1036321.2	4357676.76
7	1036324	4357674
8	1036338.36	4357242.26
9	1036378.08	4357300.5
10	1036425.64	4357304.7
11	1036432.16	4357318.62
12	1036426.56	4357318.5
13	1036414.18	4357318.36
14	1036385.22	4357306.16
15	1036383.04	4357305.26
16	1036381.6	4357305.04
17	1036380.12	4357305.62
18	1036367.46	4357314.9
19	1036355.06	4357313.52
20	1036339.04	4357311.72
21	1036337.74	4357312.6
22	1036366.26	4357315.76
23	1036353.52	4357325.06
24	1036349.04	4357328.48
25	1036341.6	4357333.98
26	1036329.12	4357318.42
27	1036327.18	4357319.72
28	1036328.28	4357319
29	1036340.8	4357334.58
30	1036303.28	4357362.28
31	1036290.08	4357342.92
32	1036317.26	4357321.14
33	1036319.98	4357324.6
34	1036323.98	4357321.42
35	1036318.34	4357313.14
36	1036313.76	4357316.76
37	1036316.62	4357320.36
38	1036289.5	4357342.08
39	1036258.56	4357296.7
40	1036382.32	4357311.6
41	1036395.9	4357317.1
42	1036398.9	4357318.36
43	1036376.32	4357315.86
44	1036188.62	4357885.96
45	1036178.02	4357885.46
46	1036186.2	4357872.16
47	1036243.86	4357773.94
48	1036252.18	4357759.74
49	1036283.06	4357728.16
50	1036403.36	4357605.04
51	1036461.2	4357545.86
52	1036489.96	4357518.92
53	1036500.84	4357508.72
54	1036506.3	4357503.6
55	1036503.92	4357531.2
56	1036495.72	4357538.12
57	1036494.04	4357539.56
58	1036492.42	4357541
59	1036490.78	4357542.48
60	1036489.16	4357544
61	1036464.06	4357567.96
62	1036337.92	4357688.38
63	1036335.36	4357690.9
64	1036332.92	4357693.4
65	1036330.54	4357695.98
66	1036328.18	4357698.66
67	1036245.12	4357795.62
68	1036239.94	4357802.04
69	1036235.22	4357808.64
70	1036230.88	4357815.52
71	1036226.86	4357822.72
72	1036202.34	4357872.68
73	1036195.8	4357872.44
74	1036493.48	4357494.1
75	1036499.04	4357489.16
76	1036503.68	4357498.06
77	1036490.68	4357510.1
78	1036485.22	4357515.22
79	1036486.34	4357502.16
80	1036491.96	4357495.7
81	1036402.26	4357319.74
82	1036411.38	4357323.52
83	1036392.64	4357321.86

84	1036394.72	4357324.88
85	1036372.54	4357340.02
86	1036367.02	4357341.24
87	1036366.14	4357341.64
88	1036362.36	4357343.22
89	1036365.48	4357340.92
90	1036359.16	4357332.34
91	1036357.24	4357329.84
92	1036368.5	4357321.54
93	1036375.12	4357316.74
94	1036508.18	4357480.86
95	1036507.28	4357491.96
96	1036503.54	4357484.98
97	1036492.66	4357486.52
98	1036487.28	4357491.36
99	1036487.84	4357484.62
100	1036483.28	4357474.86
101	1036487.44	4357470.32
102	1036489.3	4357470.72
103	1036496.04	4357483.6
104	1036482.38	4357472.92
105	1036480.5	4357468.92
106	1036485.2	4357469.84
107	1036499.22	4357461.76
108	1036500.68	4357464.88
109	1036495.18	4357463.76
110	1036498.36	4357462.36
111	1036491.44	4357456.92
112	1036488.94	4357457.66
113	1036440.32	4357365.6
114	1036449.9	4357368.28
115	1036456.2	4357369.94
116	1036496.28	4357455.48
117	1036495.84	4357455.8
118	1036438.98	4357363.14
119	1036430.1	4357346.36
120	1036441.22	4357349.82
121	1036447.64	4357351.66
122	1036455.08	4357367.56
123	1036448.72	4357365.76
124	1036429.44	4357324.6
125	1036434.96	4357324.62
126	1036443.06	4357341.88
127	1036436.58	4357339.86
128	1036428.78	4357337.56
129	1036425.54	4357337.52
130	1036422.94	4357332.66
131	1036421.86	4357330.54
132	1036418.62	4357324.38
133	1036352.42	4357333.4
134	1036354.32	4357335.9
135	1036360.34	4357344.04
136	1036352.36	4357347.42
137	1036347.3	4357341.1
138	1036346.48	4357341.68
139	1036351.4	4357347.82
140	1036346.36	4357349.98
141	1036324.82	4357366.04
142	1036312.64	4357376
143	1036306.66	4357367.22

Проект межевания территории для размещения линейного объекта регионального значения Ханты-Мансийского автономного округа-Югры «Реконструкция нефтесборных сетей и высоконапорных водоводов Покачевского месторождения (5-я очередь)»
Землепользователь ТПП «Покачевнефтегаз»
Масштаб 1:5 000

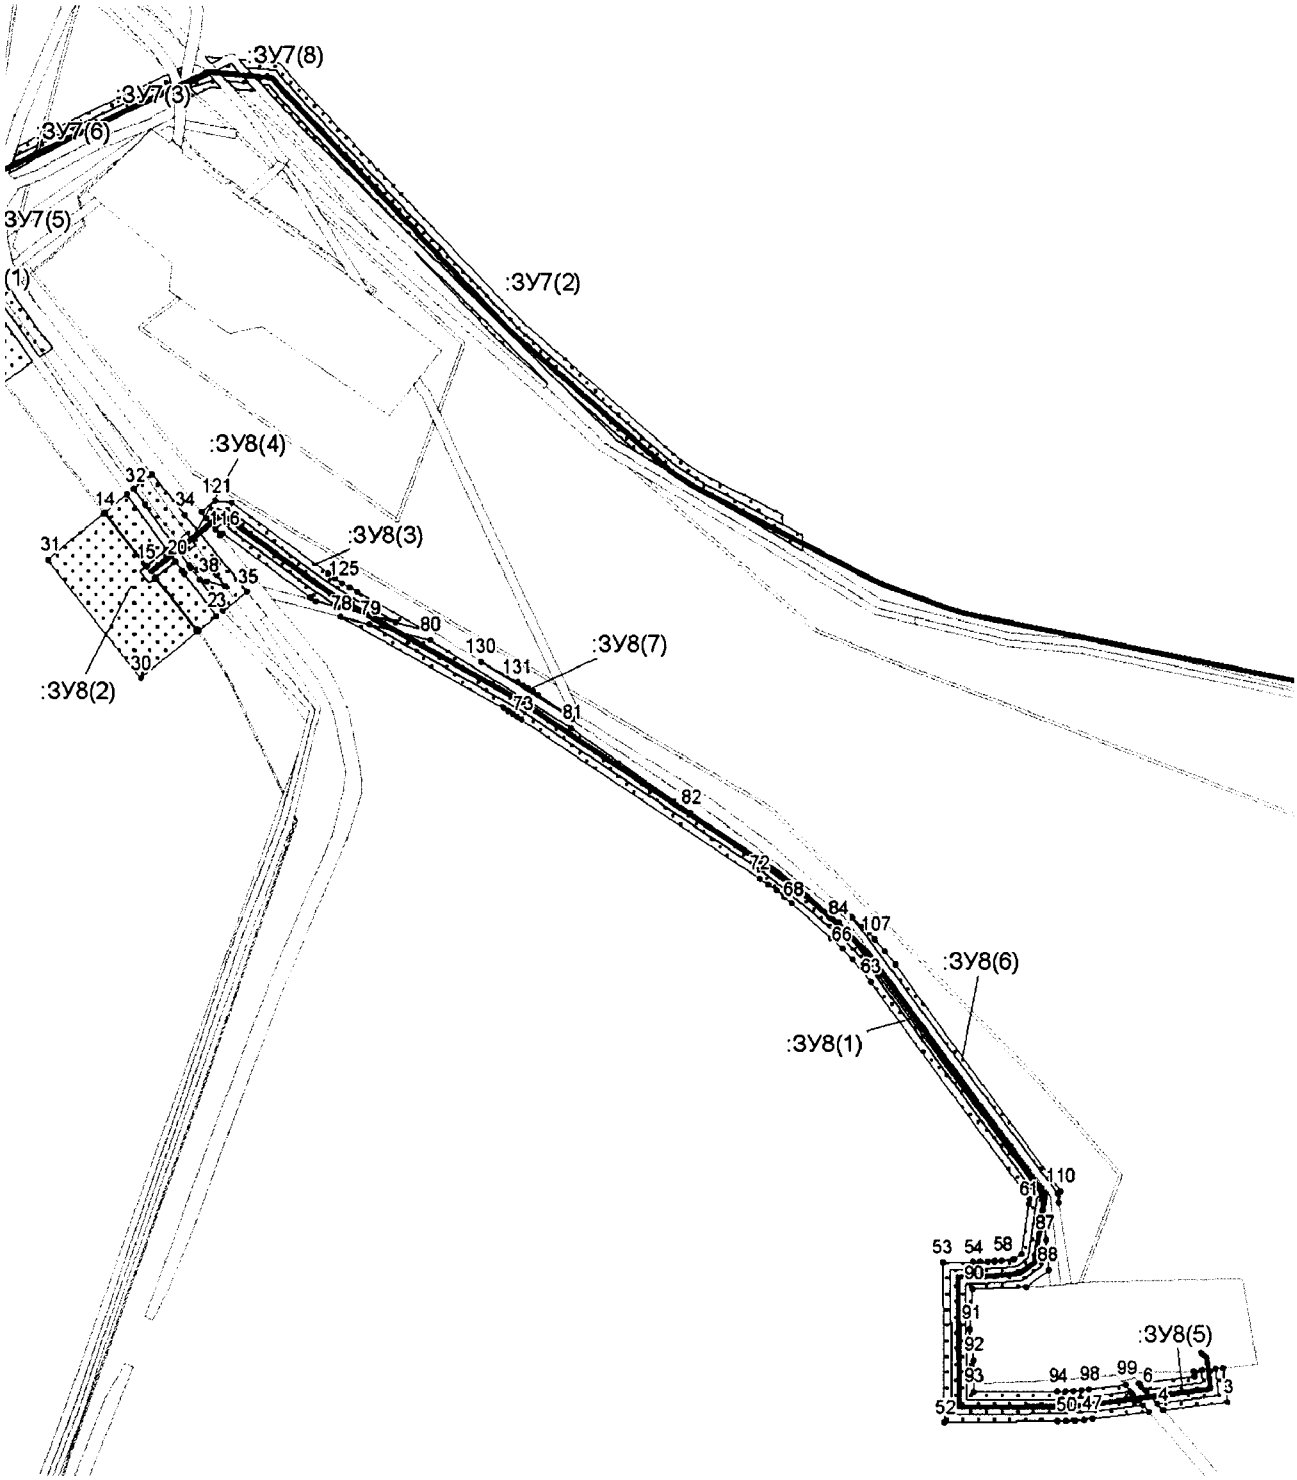


Каталог координат поворотных точек
Участок 8
Высоконапорный водовод к.355 (в/в т.вр. 1т16-к.355)

точка	X	Y
1	1035625.72	4358165.88
2	1035626.22	4358170.86
3	1035603.2	4358173.72
4	1035597.8	4358129.82
5	1035602.34	4358125.78
6	1035610.26	4358118.46
7	1035611.36	4358117.32
8	1035613.76	4358114.58
9	1035615.88	4358112.98
10	1035620.62	4358151.4
11	1035623.9	4358151
12	1035624.7	4358155.94
13	1035624.86	4358156.76
14	1036202.22	4357411.98
15	1036166.48	4357440.62
16	1036167.1	4357441.4
17	1036202.86	4357412.78
18	1036214.8	4357427.62
19	1036177.9	4357454.86
20	1036169.84	4357460.82
21	1036163.86	4357465.22
22	1036161.66	4357466.82
23	1036133.16	4357488.66
24	1036123.32	4357476.44
25	1036124.12	4357475.84
26	1036159.28	4357447.68
27	1036158.64	4357446.9
28	1036123.5	4357475.06
29	1036122.68	4357475.66
30	1036091.52	4357436.96
31	1036170.86	4357373.06
32	1036218.58	4357432.3
33	1036228.66	4357444.8
34	1036201.28	4357467.26
35	1036149.82	4357509.36
36	1036136.88	4357493.28
37	1036157.9	4357477.28
38	1036156.7	4357482.04
39	1036153.5	4357494.56
40	1036160.98	4357489.04
41	1036164.42	4357476.3
42	1036165.72	4357471.34
43	1036167.48	4357470.02
44	1036208.1	4357440.04
45	1035601.14	4358116.02
46	1035596.6	4358120.14
47	1035591.86	4358081.58
48	1035591.22	4358075.72
49	1035590.74	4358069.74
50	1035590.42	4358063.76
51	1035590.32	4358057.86
52	1035589.64	4357981.38
53	1035697.62	4357980.44
54	1035697.78	4358000.76
55	1035697.88	4358005.56
56	1035698.1	4358010.3
57	1035698.44	4358015.08
58	1035698.9	4358019.88
59	1035699.86	4358028.4
60	1035703.46	4358033.36
61	1035737.16	4358038.56
62	1035740.64	4358039.1
63	1035886.72	4357932.12
64	1035894.7	4357925.94
65	1035902.26	4357919.42
66	1035909.48	4357912.54
67	1035916.42	4357905.16
68	1035939.98	4357878.74
69	1035944.48	4357873.5
70	1035948.74	4357868.18
71	1035952.82	4357862.72
72	1035956.74	4357857
73	1036063.94	4357695.22
74	1036065.94	4357692.1
75	1036067.88	4357689
76	1036069.74	4357685.88
77	1036071.56	4357682.68
78	1036132.84	4357572.72
79	1036127.76	4357592.14
80	1036116.96	4357633.4
81	1036058.1	4357728.98
82	1036001.08	4357810.16
83	1035964.96	4357858.82

84	1035927.34	4357910.44
85	1035892.14	4357936.58
86	1035742.84	4358047.38
87	1035713.06	4358050.02
88	1035692.22	4358051.86
89	1035681.06	4358036.6
90	1035679.84	4358000.44
91	1035652.48	4357998.58
92	1035631.36	4358001.02
93	1035609.82	4358001.2
94	1035610.3	4358057.56
95	1035610.42	4358063.04
96	1035610.7	4358068.42
97	1035611.12	4358073.84
98	1035611.72	4358079.3
99	1035614.8	4358104.32
100	1035610.16	4358107.46
101	1035608.22	4358108.88
102	1035604.46	4358113.1
103	1035738.12	4358058.94
104	1035744.64	4358057.94
105	1035930.42	4357919.46
106	1035923.7	4357926.62
107	1035915.74	4357934.26
108	1035907.36	4357941.42
109	1035898.72	4357948.12

110	1035745.76	4358060.14
111	1036124.24	4357629.24
112	1036129.38	4357609.72
113	1036139.54	4357571.16
114	1036143.58	4357555.7
115	1036146	4357552.28
116	1036189.26	4357492.92
117	1036187.9	4357491.2
118	1036191.82	4357488.08
119	1036199.5	4357481.68
120	1036203.38	4357478.52
121	1036210.78	4357487.74
122	1036209.58	4357499.02
123	1036162.22	4357563.96
124	1036158.86	4357568.74
125	1036155.66	4357573.56
126	1036152.64	4357578.46
127	1036149.72	4357583.54
128	1036065.38	4357729.24
129	1036064.68	4357729.56
130	1036102.84	4357667.66
131	1036089	4357692.5
132	1036087.02	4357695.96
133	1036084.94	4357699.4
134	1036082.82	4357702.84
135	1036080.68	4357706.16


Проект межевания территории для размещения
линейного объекта регионального значения
Ханты-Мансийского автономного округа-Югры
«Реконструкция нефтесборных сетей и
высоконапорных водоводов Покачевского
месторождения (5-я очередь)»
Землепользователь ТПП «Покачевнефтегаз»
Масштаб 1:5 000

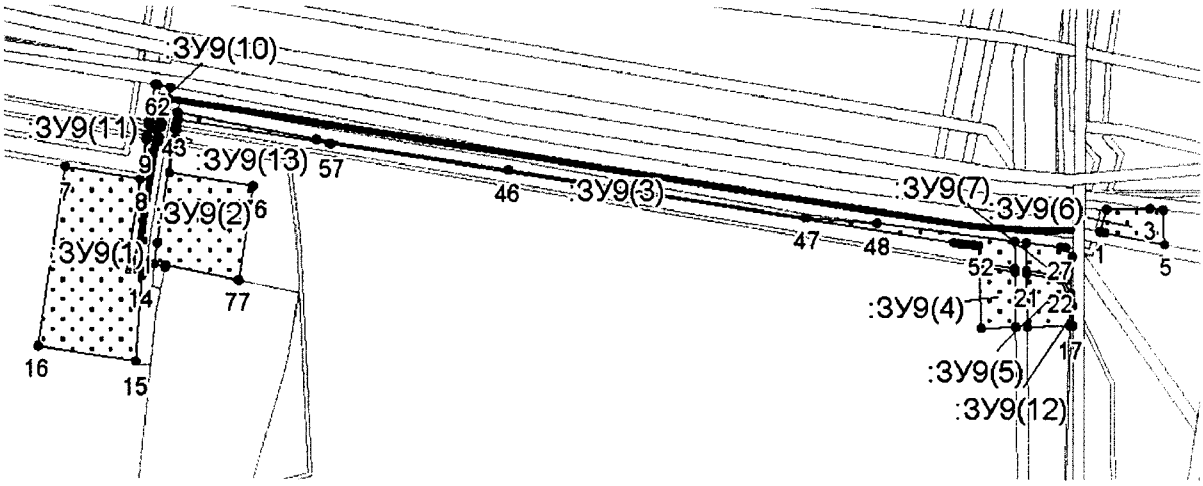

Каталог координат поворотных точек
Участок 9
Высоконапорный водовод к.307 (в/в т.вр. 1т83-к.307)

точка	X	Y
1	1038681.2	4358539.6
2	1038692.98	4358543.28
3	1038693.52	4358566.6
4	1038692.84	4358573.92
5	1038674.34	4358574.46
6	1038680.7	4358542.26
7	1038714.38	4357984.06
8	1038707.78	4358025.1
9	1038728.8	4358028.34
10	1038727.72	4358034.98
11	1038675.34	4358026.04
12	1038659.5	4358023.18
13	1038658.92	4358026.12
14	1038656.8	4358025.96
15	1038610.76	4358022.62
16	1038618.98	4357969.34
17	1038630.68	4358524.18
18	1038641.8	4358524.64
19	1038641.24	4358524.9
20	1038630.7	4358524.92
21	1038658.32	4358499.9
22	1038655.36	4358517.98
23	1038643.68	4358523.72
24	1038630.64	4358523.18
25	1038629.98	4358500.3
26	1038675.2	4358499.64
27	1038672.88	4358518.22
28	1038672.64	4358520.98
29	1038667.58	4358524.62
30	1038647.88	4358523.88
31	1038656.66	4358519.54
32	1038656.98	4358519.22
33	1038657.22	4358518.82
34	1038660.36	4358499.84
35	1038662.54	4358474.76
36	1038659.38	4358493.86
37	1038629.8	4358494.26
38	1038629.24	4358475.76
39	1038730.78	4358028.66
40	1038736.6	4358029.56
41	1038735.48	4358036.32
42	1038729.72	4358035.34
43	1038736.28	4358043.96
44	1038743.04	4358045.04
45	1038729.14	4358119.3
46	1038713.4	4358222.26
47	1038688.32	4358381.86
48	1038685.4	4358419.84
49	1038676.02	4358493.64
50	1038661.38	4358493.84
51	1038664.56	4358474.7
52	1038673.7	4358474.42
53	1038673.94	4358471.28
54	1038674.3	4358467.84
55	1038674.72	4358464.42
56	1038675.2	4358461.04
57	1038726.9	4358126.7
58	1038739.5	4358045.18
59	1038736.16	4358044.66
60	1038738.6	4358029.88
61	1038757.9	4358032.82
62	1038757.66	4358034.36
63	1038756.36	4358041.3
64	1038749.38	4358040.12
65	1038749.56	4358038.7
66	1038737.48	4358036.68
67	1038728.5	4358042.76
68	1038734.26	4358043.66
69	1038734.16	4358044.36
70	1038728.4	4358043.46
71	1038662.98	4358032.58
72	1038674.1	4358034.1
73	1038726.42	4358042.44
74	1038726.32	4358043.14
75	1038711.32	4358040.82
76	1038704.4	4358085.58
77	1038654.3	4358077.84
78	1038662.3	4358038.74
79	1038660.98	4358038.48


Проект межевания территории для размещения линейного объекта регионального значения Ханты-Мансийского автономного округа-Югры «Реконструкция нефтесборных сетей и высоконапорных водоводов Покачевского месторождения (5-я очередь)»
Землепользователь ТПП «Покачевнефтегаз»
Масштаб 1:3 000

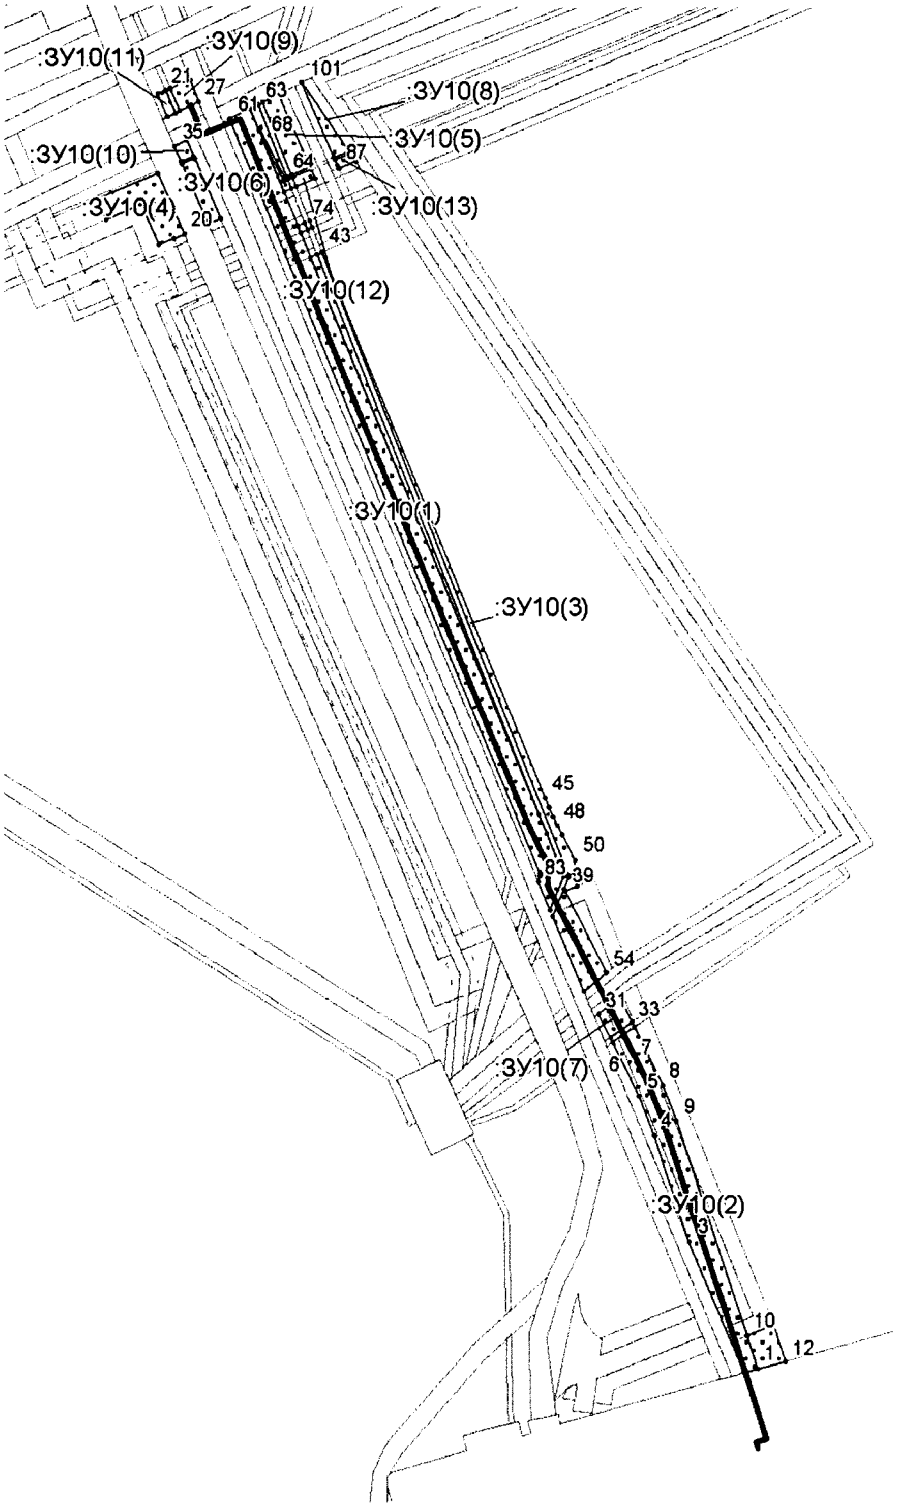

Каталог координат поворотных точек
Участок 10
Высоконапорный водовод пл.к.11 (в/в т.вр. 1т3-к.11)

точка	X	Y
1	1038155.14	4357438.6
2	1038153.66	4357433.32
3	1038204.3	4357412.1
4	1038245.36	4357398.72
5	1038260.48	4357392.98
6	1038281.08	4357382.98
7	1038286.86	4357391.26
8	1038264.4	4357402.18
9	1038251.02	4357407.34
10	1038167.94	4357434.44
11	1038172.06	4357444.66
12	1038158.06	4357449.18
13	1038589.32	4357213
14	1038589.42	4357212.96
15	1038587.16	4357207.34
16	1038602.62	4357200.4
17	1038596.56	4357187
18	1038604.6	4357183.66
19	1038614.2	4357206.92
20	1038591.08	4357217.12
21	1038646.18	4357209.74
22	1038637.5	4357213.54
23	1038636	4357210.5
24	1038644.96	4357206.78
25	1038646.96	4357211.58
26	1038650.12	4357219.26
27	1038641.92	4357222.56
28	1038640.56	4357219.7
29	1038640.16	4357218.92
30	1038638.4	4357215.32
31	1038291.82	4357377.5
32	1038298.38	4357385.36
33	1038288.68	4357390.34
34	1038282.92	4357382.04
35	1038624.78	4357213.22
36	1038627.14	4357218.02
37	1038620.98	4357220.7
38	1038618.96	4357215.78
39	1038340.04	4357364
40	1038344.54	4357365.86
41	1038344.96	4357366
42	1038345.32	4357365.88
43	1038584.44	4357270.16
44	1038584.5	4357270.32
45	1038375.06	4357356.7
46	1038371.44	4357358.22
47	1038367.88	4357359.82
48	1038364.36	4357361.5
49	1038360.84	4357363.26
50	1038351.1	4357368.26
51	1038343.5	4357367.88
52	1038341.1	4357369.12
53	1038339.22	4357364.44
54	1038307.78	4357380.54
55	1038300.68	4357371.78
56	1038329.52	4357359.72
57	1038620.06	4357221.12
58	1038597.06	4357231.18
59	1038594.98	4357226.34
60	1038618.04	4357216.18
61	1038635.38	4357234.44
62	1038639.26	4357242.3
63	1038640.84	4357245.42
64	1038613.1	4357256.52
65	1038612.82	4357255.88
66	1038631.52	4357246.2
67	1038631.28	4357245.62
68	1038627.08	4357247.36
69	1038611.56	4357255.42
70	1038612.18	4357256.9
71	1038608.58	4357258.32
72	1038607.4	4357255.5
73	1038594.46	4357260.86
74	1038595.6	4357263.52
75	1038592.92	4357264.6
76	1038591.76	4357261.98
77	1038582.52	4357265.82
78	1038583.62	4357268.32
79	1038368.7	4357354.34
80	1038361.32	4357357.4
81	1038344.96	4357363.98
82	1038332.02	4357358.62
83	1038342.9	4357354.1
84	1038345.12	4357354.82
85	1038345.44	4357354.88
86	1038345.9	4357354.8
87	1038616.44	4357276.76
88	1038617.62	4357276.24
89	1038619.76	4357275.3
90	1038622.18	4357281.16
91	1038619.18	4357283.22
92	1038641.76	4357247.22
93	1038644.82	4357253.32
94	1038616.86	4357265.64
95	1038613.88	4357258.38
96	1038596.38	4357265.38
97	1038596.4	4357265.42
98	1038593.76	4357266.5
99	1038593.74	4357266.44
100	1038620.68	4357274.88
101	1038649.3	4357262.28
102	1038649.38	4357262.46
103	1038623.02	4357280.58
104	1038612.52	4357267.54
105	1038609.4	4357260.18
106	1038612.94	4357258.76
107	1038615.94	4357266.04


Проект межевания территории для размещения линейного объекта регионального значения Ханты-Мансийского автономного округа-Югры «Реконструкция нефтесборных сетей и высоконапорных водоводов Покачевского месторождения (5-я очередь)»
Землепользователь ТПП «Покачевнефтегаз»
Масштаб 1:5 000

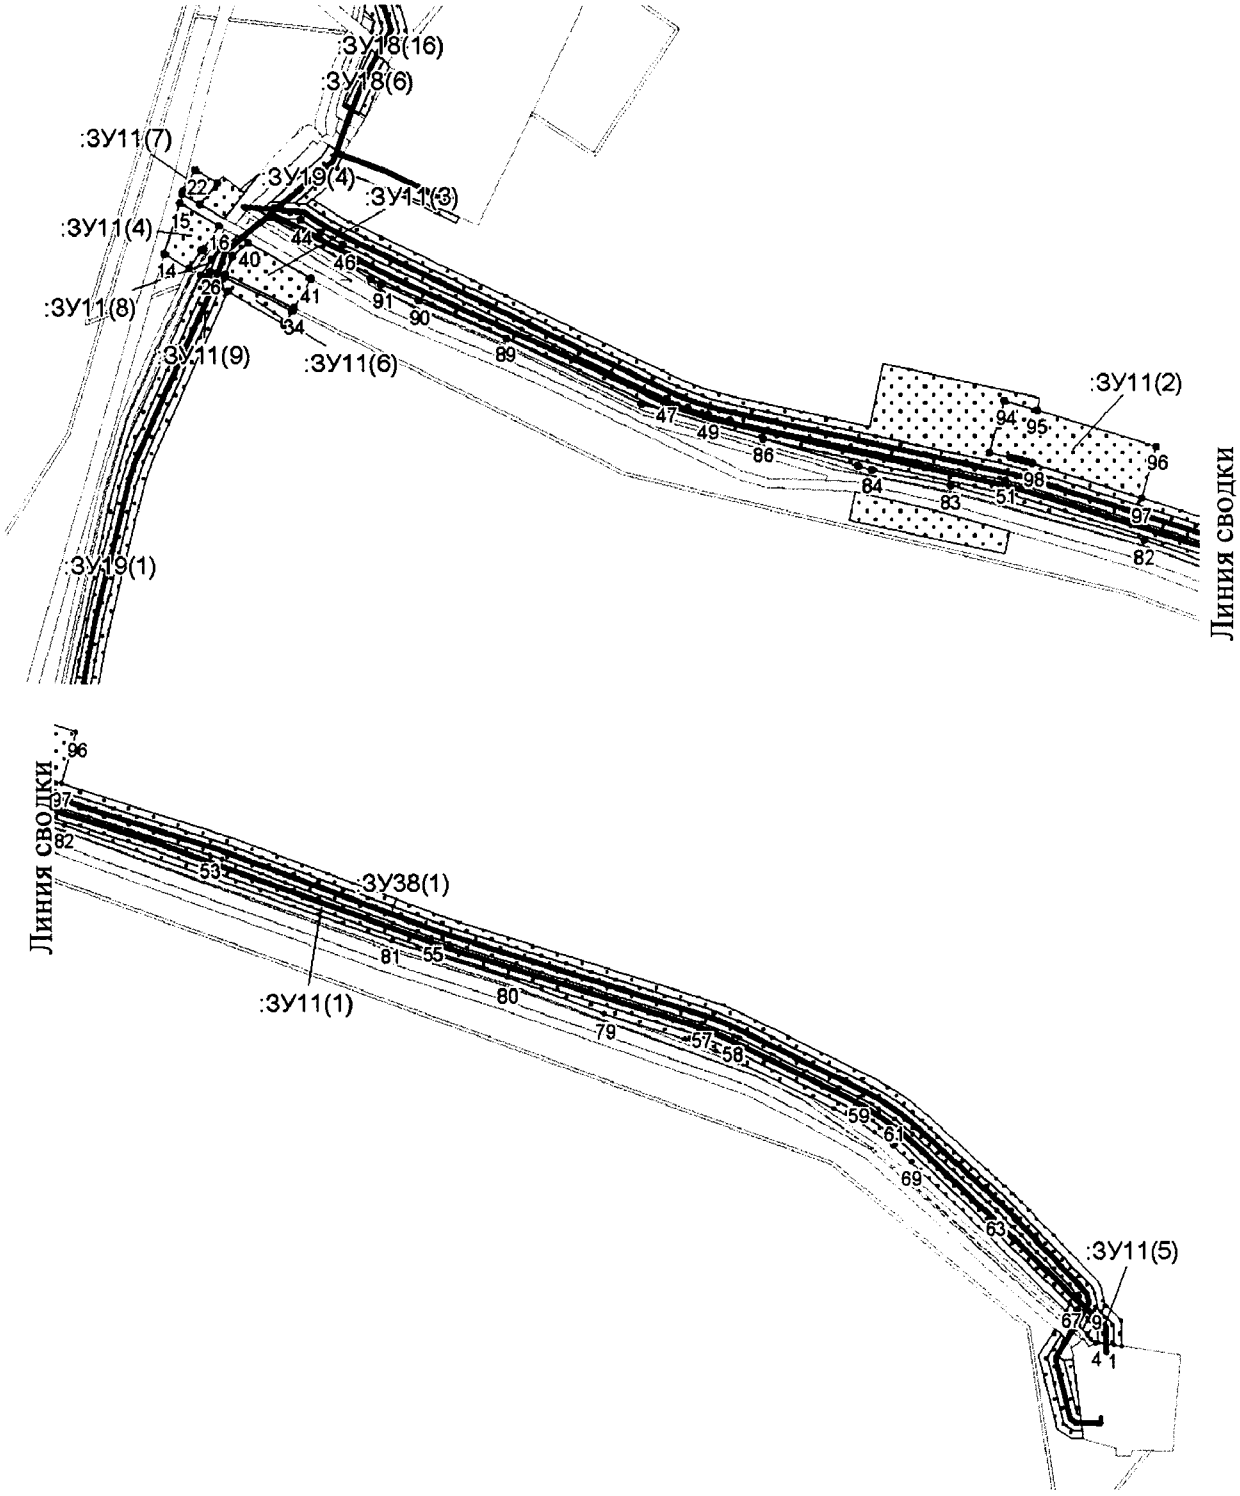

Каталог координат поворотных точек
Участок 11
Высоконапорный водовод к.357 (в/в т.вр. 1т2-к.357)

точка	X	Y
1	1036341	4360571.14
2	1036342.58	4360561.12
3	1036342.64	4360560.52
4	1036342.14	4360559.28
5	1036344.84	4360556.1
6	1036347.1	4360554.08
7	1036353.28	4360557.84
8	1036356.86	4360554.16
9	1036365.62	4360559.48
10	1036362.04	4360563.16
11	1036366.52	4360565.9
12	1036356.8	4360575.9
13	1036340.2	4360576.16
14	1036859.68	4359268.06
15	1036892.36	4359277.98
16	1036877.7	4359303.36
17	1036862.84	4359293.24
18	1036862	4359292.02
19	1036850.38	4359283.9
20	1036898.2	4359279.64
21	1036899.66	4359280.02
22	1036913.46	4359288.12
23	1036905.08	4359302.42
24	1036891.64	4359291.08
25	1036862.34	4359302.94
26	1036848.38	4359297.62
27	1036845.96	4359291.58
28	1036856.38	4359298.64
29	1036862.32	4359302.84
30	1036844.58	4359293.78
31	1036845.68	4359296.62
32	1036843.44	4359295.72
33	1036844.56	4359306.86
34	1036823.28	4359350.16
35	1036814.52	4359345.02
36	1036835.72	4359308.88
37	1036838.36	4359304.38
38	1036846.5	4359307.58
39	1036858.46	4359311.94
40	1036866.94	4359322.06
41	1036843.88	4359362.24
42	1036825.02	4359351.18
43	1036883.44	4359335.48
44	1036881.88	4359355.74
45	1036873.54	4359368.26
46	1036865.8	4359382.54
47	1036766.7	4359590.82
48	1036761.26	4359604.1
49	1036756.76	4359617.72
50	1036753.2	4359631.6
51	1036714.7	4359807.84
52	1036711.28	4359820.7
53	1036656.94	4359992.3
54	1036654.26	4360000.06
55	1036603.36	4360134.1
56	1036599.44	4360145.36
57	1036548.44	4360307.56
58	1036540.22	4360328.08
59	1036500.82	4360408.14
60	1036493.96	4360420.5
61	1036486.82	4360431
62	1036477.06	4360442.7
63	1036427.6	4360496.1
64	1036372.5	4360549
65	1036369.02	4360549.84
66	1036364	4360546.78
67	1036367.56	4360543.1
68	1036363.2	4360540.44
69	1036459.22	4360441.48
70	1036469.36	4360430.14
71	1036478.48	4360418.22
72	1036486.62	4360405.6
73	1036493.84	4360392.2
74	1036527.66	4360322.96
75	1036530.68	4360316.46
76	1036533.42	4360309.92
77	1036535.94	4360303.28
78	1036538.22	4360296.46
79	1036554.54	4360244.64
80	1036577.76	4360182.6
81	1036601.02	4360108.08
82	1036676.4	4359897.6
83	1036711.72	4359772.98
84	1036721.58	4359722.32
85	1036724.04	4359713.96
86	1036741.48	4359652.72
87	1036759.92	4359587.64
88	1036763.64	4359574.46
89	1036805.58	4359487.38
90	1036829.54	4359430.96
91	1036840.54	4359407.28
92	1036843.5	4359400.6
93	1036872.52	4359354.2
94	1036765.46	4359807.32
95	1036759.18	4359828.36
96	1036736.12	4359905.54
97	1036703.26	4359895.74
98	1036725.6	4359825.12
99	1036726.66	4359821.68
100	1036727.64	4359818.16
101	1036728.54	4359814.62
102	1036729.34	4359811.1
103	1036732.34	4359797.44


Проект межевания территории для размещения
линейного объекта регионального значения
Ханты-Мансийского автономного округа-Югры
«Реконструкция нефтесборных сетей и
высоконапорных водоводов Покачевского
месторождения (5-я очередь)»
Землепользователь ТПП «Покачевнефтегаз»
Масштаб 1:2 000

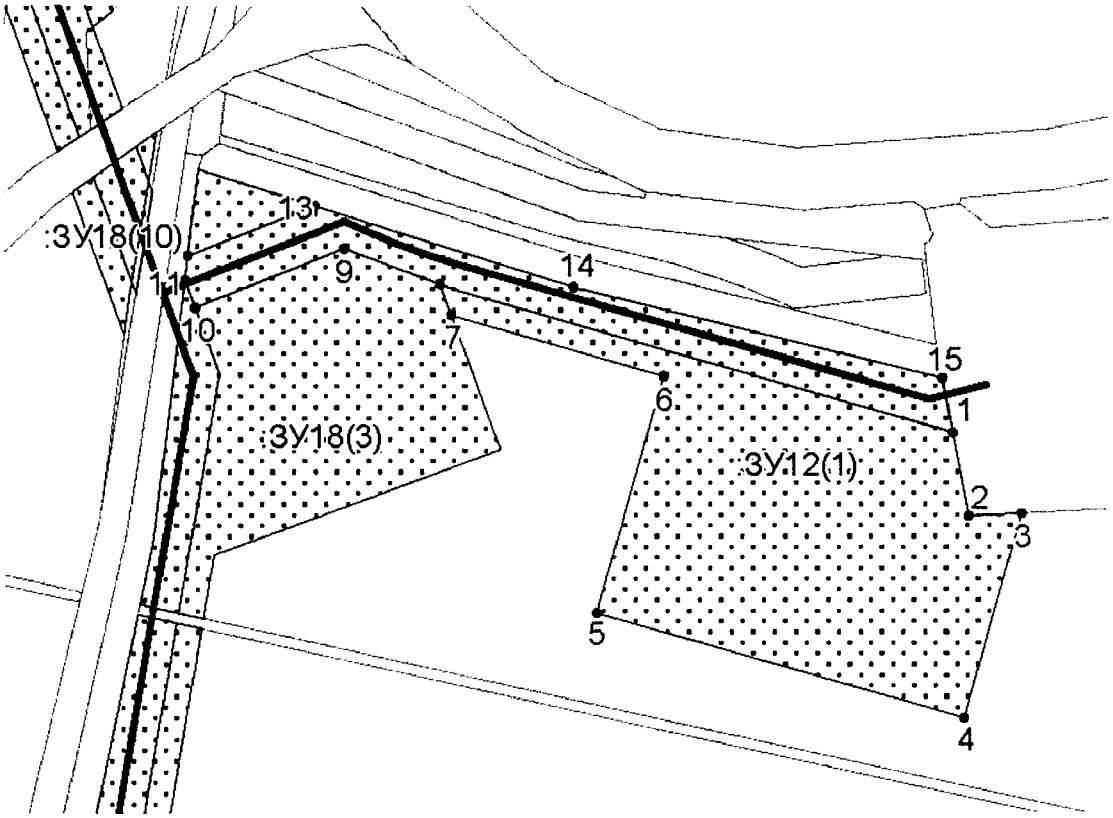

Каталог координат поворотных точек
Участок 12
Высоконапорный водовод к.306 (в/в т.вр. 1т10-к.306)

точка	X	Y
1	1036341	4360571.14
2	1036342.58	4360561.12
3	1036342.64	4360560.52
4	1036342.14	4360559.28
5	1036344.84	4360556.1
6	1036347.1	4360554.08
7	1036353.28	4360557.84
8	1036356.86	4360554.16
9	1036365.62	4360559.48
10	1036362.04	4360563.16
11	1036366.52	4360565.9
12	1036356.8	4360575.9
13	1036340.2	4360576.16
14	1036859.68	4359268.06
15	1036892.36	4359277.98
16	1036877.7	4359303.36
17	1036862.84	4359293.24
18	1036862	4359292.02
19	1036850.38	4359283.9
20	1036898.2	4359279.64
21	1036899.66	4359280.02
22	1036913.46	4359288.12
23	1036905.08	4359302.42
24	1036891.64	4359291.08
25	1036862.34	4359302.94
26	1036848.38	4359297.62
27	1036845.96	4359291.58
28	1036856.38	4359298.64
29	1036862.32	4359302.84
30	1036844.58	4359293.78
31	1036845.68	4359296.62
32	1036843.44	4359295.72
33	1036844.56	4359306.86
34	1036823.28	4359350.16
35	1036814.52	4359345.02
36	1036835.72	4359308.88
37	1036838.36	4359304.38
38	1036846.5	4359307.58
39	1036858.46	4359311.94
40	1036866.94	4359322.06
41	1036843.88	4359362.24
42	1036825.02	4359351.18
43	1036883.44	4359335.48
44	1036881.88	4359355.74
45	1036873.54	4359368.26
46	1036865.8	4359382.54
47	1036766.7	4359590.82
48	1036761.26	4359604.1
49	1036756.76	4359617.72
50	1036753.2	4359631.6
51	1036714.7	4359807.84
52	1036711.28	4359820.7
53	1036656.94	4359992.3
54	1036654.26	4360000.06
55	1036603.36	4360134.1
56	1036599.44	4360145.36
57	1036548.44	4360307.56
58	1036540.22	4360328.08
59	1036500.82	4360408.14
60	1036493.96	4360420.5
61	1036486.82	4360431
62	1036477.06	4360442.7
63	1036427.6	4360496.1
64	1036372.5	4360549
65	1036369.02	4360549.84
66	1036364	4360546.78
67	1036367.56	4360543.1
68	1036363.2	4360540.44
69	1036459.22	4360441.48
70	1036469.36	4360430.14
71	1036478.48	4360418.22
72	1036486.62	4360405.6
73	1036493.84	4360392.2
74	1036527.66	4360322.96
75	1036530.68	4360316.46
76	1036533.42	4360309.92
77	1036535.94	4360303.28
78	1036538.22	4360296.46
79	1036554.54	4360244.64
80	1036577.76	4360182.6
81	1036601.02	4360108.08
82	1036676.4	4359897.6
83	1036711.72	4359772.98
84	1036721.58	4359722.32
85	1036724.04	4359713.96
86	1036741.48	4359652.72
87	1036759.92	4359587.64
88	1036763.64	4359574.46
89	1036805.58	4359487.38
90	1036829.54	4359430.96
91	1036840.54	4359407.28
92	1036843.5	4359400.6
93	1036872.52	4359354.2
94	1036765.46	4359807.32
95	1036759.18	4359828.36
96	1036736.12	4359905.54
97	1036703.26	4359895.74
98	1036725.6	4359825.12
99	1036726.66	4359821.68
100	1036727.64	4359818.16
101	1036728.54	4359814.62
102	1036729.34	4359811.1
103	1036732.34	4359797.44


Проект межевания территории для размещения линейного объекта регионального значения Ханты-Мансийского автономного округа-Югры «Реконструкция нефтесборных сетей и высоконапорных водоводов Покачевского месторождения (5-я очередь)»
Землепользователь ТПП «Покачевнефтегаз»
Масштаб 1:5 000

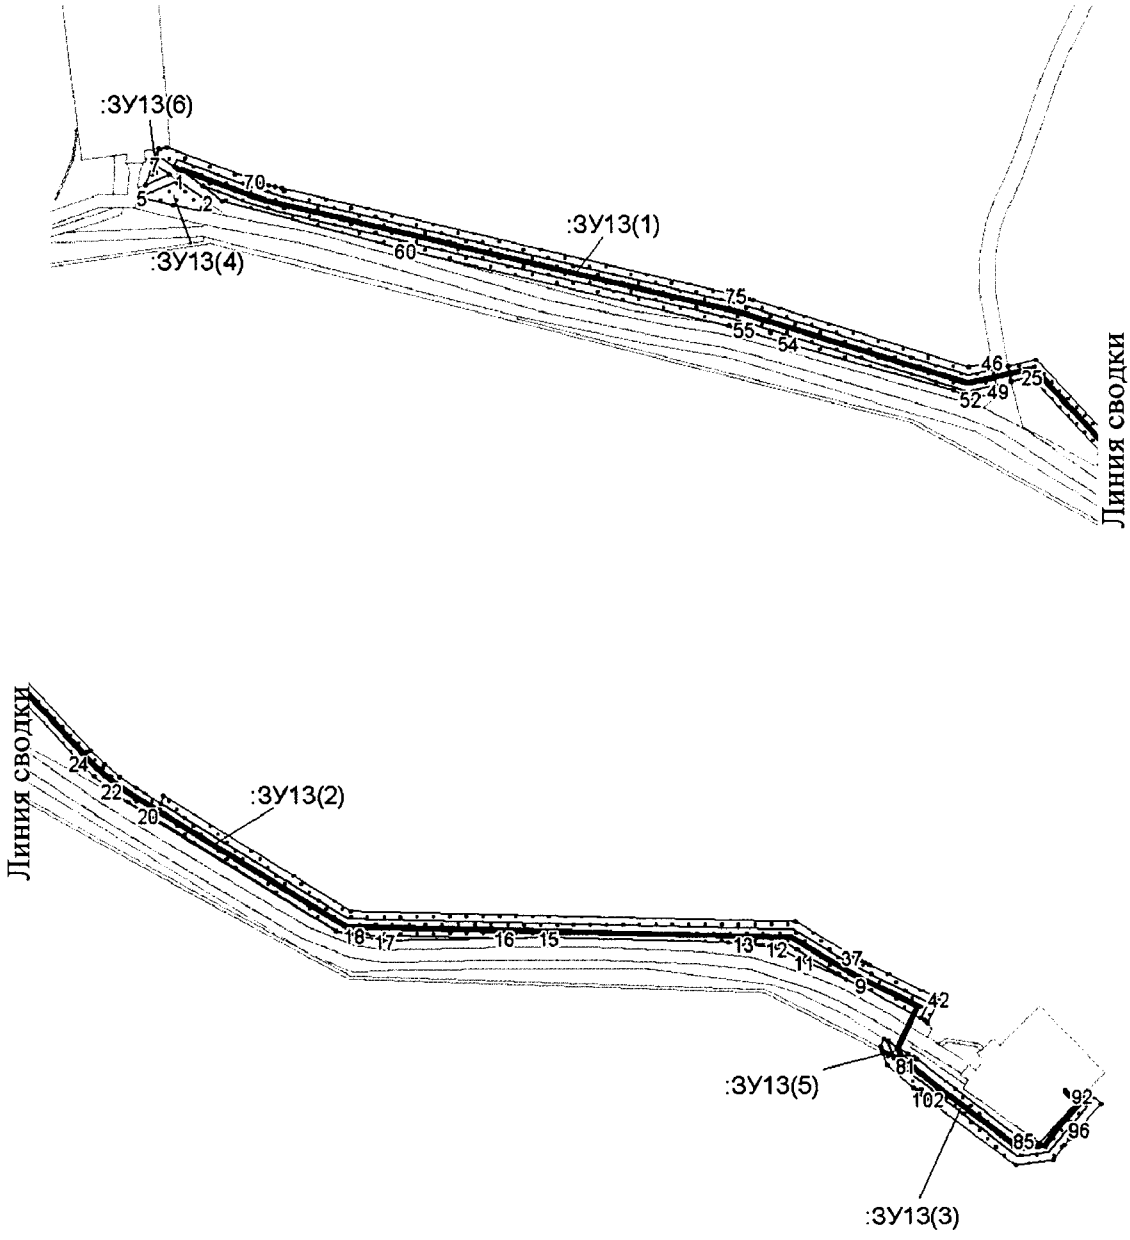

Каталог координат поворотных точек
Участок 13
Высоконапорный водовод к.80 (в/в т.вр. 1т22-к.80)

точка	X	Y
1	1036579.64	4366369.6
2	1036566.54	4366387.92
3	1036559.98	4366385.48
4	1036563.94	4366366.16
5	1036569.12	4366345.24
6	1036576.98	4366348.44
7	1036590.56	4366353.5
8	1036583.58	4366363.52
9	1036258.5	4367465.02
10	1036262.22	4367456.72
11	1036273.76	4367430.94
12	1036282.6	4367412.5
13	1036285.12	4367390.58
14	1036286.14	4367381.54
15	1036289.44	4367266.76
16	1036288.98	4367237.52
17	1036287.68	4367159.86
18	1036291.4	4367141.26
19	1036293.62	4367129.96
20	1036367.36	4367009.52
21	1036376.36	4366996.94
22	1036384.28	4366985.26
23	1036392.88	4366974.8
24	1036402.36	4366965.08
25	1036454.44	4366916.22
26	1036451.54	4366903.56
27	1036461.4	4366901.78
28	1036465.46	4366919.6
29	1036409.22	4366972.36
30	1036400.34	4366981.44
31	1036392.28	4366991.26
32	1036384.96	4367002.06
33	1036374.88	4367018.42
34	1036380.22	4367019.38
35	1036306.46	4367139.12
36	1036299.26	4367424.72
37	1036277.42	4367460.42
38	1036275.78	4367463.18
39	1036274.22	4367465.96
40	1036272.72	4367468.72
41	1036271.26	4367471.6
42	1036249.44	4367515.84
43	1036234.16	4367508.32
44	1036235.7	4367506.68
45	1036237.08	4367504.2
46	1036464.06	4366891.1
47	1036459.16	4366892.06
48	1036449.34	4366893.98
49	1036446.4	4366894.54
50	1036443.58	4366893.56
51	1036444.02	4366893.14
52	1036440.4	4366877.32
53	1036446.02	4366866.58
54	1036475.7	4366761.02
55	1036484.46	4366732.88
56	1036485.24	4366730.42
57	1036485.9	4366727.96
58	1036486.56	4366725.5
59	1036487.18	4366722.96
60	1036535.9	4366513.94
61	1036566.72	4366397.94
62	1036576.28	4366385.24
63	1036586.12	4366372.18
64	1036586.76	4366370.24
65	1036586.82	4366369.12
66	1036588.52	4366366.78
67	1036596.34	4366355.64
68	1036600.22	4366357.08
69	1036601.02	4366362.08
70	1036579.82	4366418.86
71	1036578.28	4366423.16
72	1036576.9	4366427.44
73	1036575.68	4366431.78
74	1036574.58	4366436.22
75	1036506.64	4366727.58
76	1036505.94	4366730.4
77	1036505.22	4366733.2
78	1036504.44	4366736.02
79	1036503.58	4366738.76
80	1036460.72	4366876.44
81	1036207.58	4367495.14
82	1036207.46	4367495.62
83	1036207.56	4367496.18
84	1036210.88	4367501.9
85	1036158.22	4367569.1
86	1036157.74	4367569.82
87	1036157.1	4367571.78
88	1036157.94	4367573.68
89	1036159.42	4367575.28
90	1036159.96	4367575.82
91	1036157.26	4367579.68
92	1036186.6	4367607.38
93	1036190.28	4367610.76
94	1036181.76	4367619.44
95	1036169.54	4367607.5
96	1036166.28	4367604.44
97	1036163	4367601.52
98	1036159.6	4367598.72
99	1036156.06	4367595.96
100	1036146.48	4367588.72
101	1036143.08	4367564.44
102	1036184.96	4367508.74
103	1036186.78	4367506.4
104	1036188.64	4367504.06
105	1036190.56	4367501.72
106	1036192.52	4367499.46
107	1036207.24	4367482.68
108	1036215.28	4367479.94
109	1036212.04	4367486.34
110	1036222.4	4367483.32
111	1036214.24	4367496.2
112	1036212.08	4367499.98
113	1036209.58	4367495.6
114	1036214.76	4367485.4
115	1036217.94	4367479.04
116	1036219.18	4367478.62
117	1036223.86	4367480.92

Проект межевания территории для размещения линейного объекта регионального значения Ханты-Мансийского автономного округа-Югры «Реконструкция нефтесборных сетей и высоконапорных водоводов Покачевского месторождения (5-я очередь)»
Землепользователь ТПП «Покачевнефтегаз»
Масштаб 1:5 000

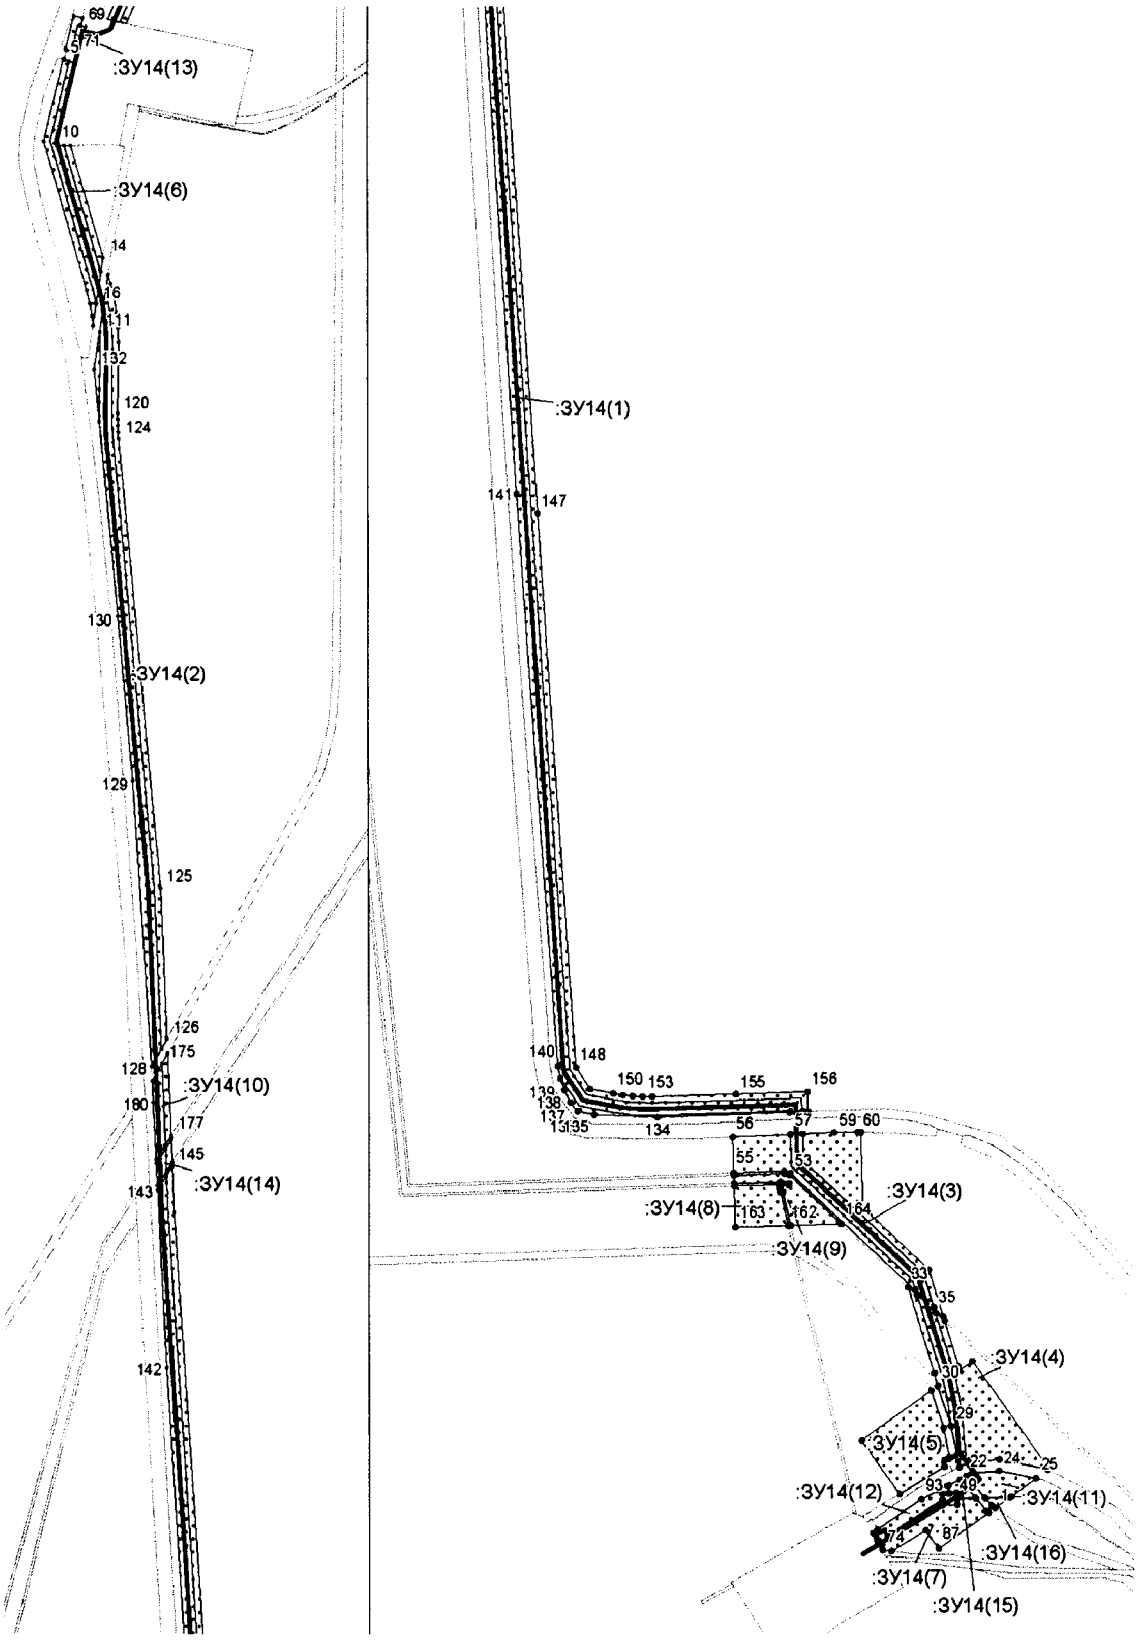


линия сводки

Каталог координат поворотных точек
Участок 14
Высоконапорный водовод к.82 (т.вр. 1т23-1т26, 1т20-1т26)

точка	X	Y
1	1033900.2	4365369.56
2	1033902.12	4365366.66
3	1033907.78	4365361.86
4	1033908.38	4365381.06
5	1036252.18	4364872.5
6	1036252.14	4364873.4
7	1036251.38	4364873.2
8	1036250.24	4364877.18
9	1036249.04	4364881.52
10	1036184.26	4364866.38
11	1036182.68	4364866.9
12	1036182.72	4364873.08
13	1036182.74	4364878.28
14	1036093.34	4364904.56
15	1036081.56	4364902.82
16	1036056.78	4364899.14
17	1036039.34	4364896.54
18	1036046.62	4364895.8
19	1036056.9	4364894.02
20	1036067.18	4364891.4
21	1036186.06	4364856.48
22	1033925.66	4365346.66
23	1033927.94	4365351.24
24	1033929.76	4365372.98
25	1033923.7	4365402.64
26	1033909.46	4365382.6
27	1033908.82	4365360.98
28	1033937.76	4365339.96
29	1033965.64	4365334.18
30	1033997.46	4365323.7
31	1033997.64	4365323.96
32	1034007.98	4365321.16
33	1034077.6	4365300.26
34	1034070.74	4365307.52
35	1034056.94	4365322.14
36	1034050.06	4365329.4
37	1034013.5	4365340.4
38	1034010	4365341.34
39	1034017.4	4365351.76
40	1033931.1	4365413.06
41	1033930.6	4365412.36
42	1033931.06	4365411.46
43	1033938.8	4365373.22
44	1033936.62	4365348.66
45	1033932.68	4365340.9
46	1033918.4	4365332.36
47	1033922.86	4365341.2
48	1033908.6	4365353.36
49	1033908.16	4365338.66
50	1033912.3	4365338.48
51	1033911.98	4365332.76
52	1034074.6	4365306.38
53	1034169.22	4365206.04
54	1034170.66	4365201
55	1034169.24	4365160.66
56	1034197.94	4365159.8
57	1034199.98	4365205.94
58	1034200.42	4365215.94
59	1034201.54	4365241.1
60	1034201.6	4365259.96
61	1034201.54	4365262.28
62	1034141.08	4365264.1
63	1034091.24	4365317.04
64	1034053.82	4365328.28
65	1034060.84	4365320.96
66	1036259.86	4364874.36
67	1036286.58	4364880.84
68	1036284.82	4364888.14
69	1036278.64	4364886.66
70	1036277.8	4364890.56
71	1036256.98	4364883.8
72	1036258.14	4364879.08
73	1036259.12	4364875
74	1033866.62	4365279.06
75	1033872.84	4365275.6
76	1033873.32	4365276.36
77	1033871.1	4365277.68
78	1033875.42	4365284.98
79	1033877.88	4365283.44
80	1033906.04	4365327.24
81	1033902.36	4365327.42
82	1033902.88	4365338.9
83	1033907.08	4365338.72
84	1033907.56	4365354.24
85	1033897.6	4365362.74
86	1033896.52	4365364.36
87	1033867.86	4365324.02
88	1033882.4	4365313.68
89	1033865.76	4365286.18
90	1033880.2	4365271.48
91	1033882.16	4365275.7
92	1033883.2	4365275.1
93	1033907.34	4365310.56
94	1033917.9	4365331.38
95	1033911.94	4365331.78
96	1033911.68	4365326.96
97	1033907.2	4365327.18
98	1033878.72	4365282.92
99	1033882.14	4365280.76
100	1033877.66	4365273.8
101	1033874.18	4365275.88
102	1033873.7	4365275.12
103	1033993.82	4365318.56
104	1033964.1	4365328.34
105	1033940.92	4365332.9
106	1033939.22	4365330.92
107	1033937.4	4365328.58

108	1033933.26	4365329
109	1033911.56	4365292.96
110	1033954.16	4365262.72
111	1036034.44	4364901.98
112	1036049.74	4364904.26
113	1036067.4	4364906.9
114	1036079.44	4364908.64
115	1036072.46	4364910.7
116	1036061.1	4364913.58
117	1036049.38	4364915.64
118	1036037.52	4364916.82
119	1036025.82	4364917.12
120	1035969.2	4364916.46
121	1035964.2	4364916.46
122	1035959.3	4364916.6
123	1035954.34	4364916.86
124	1035949.36	4364917.24
125	1035589.36	4364950.48
126	1035468.48	4364955.32
127	1035460.16	4364950.66
128	1035446.24	4364942.92
129	1035675.5	4364928.14
130	1035807.6	4364916.24
131	1035962.42	4364901.4
132	1036004.56	4364897.4
133	1034217.64	4365205.42
134	1034213.8	4365099.16
135	1034215.92	4365048.28
136	1034218.54	4365034.88
137	1034225.58	4365028.96
138	1034235.6	4365024.04
139	1034244.98	4365020.8
140	1034254.66	4365018.96
141	1034713.64	4364986.48
142	1035204.36	4364954.82
143	1035347.68	4364947.54
144	1035359	4364954.72
145	1035366.54	4364959.42
146	1035329.84	4364960.9
147	1034698.28	4365003.54
148	1034253.5	4365033.54
149	1034236.52	4365044.94
150	1034232.84	4365063.58
151	1034231.54	4365071.48
152	1034230.66	4365079.28
153	1034230.24	4365087.14
154	1034230.24	4365095.14
155	1034232.28	4365162.38
156	1034234	4365219.94
157	1034218.16	4365220.4
158	1034218	4365215.42
159	1034158.68	4365160.98
160	1034159.76	4365197.2
161	1034153.6	4365198.22
162	1034126.96	4365204.22
163	1034125.68	4365161.96
164	1034128.24	4365246.66
165	1034127.02	4365206.3
166	1034153.96	4365200.24
167	1034159.7	4365199.24
168	1034159.02	4365204.88
169	1034161	4365205.08
170	1034161.84	4365198.06
171	1034160.72	4365160.92
172	1034167.24	4365160.72
173	1034168.64	4365200.78
174	1034167.48	4365205.1
175	1035448.62	4364951.12
176	1035457.1	4364955.78
177	1035391.04	4364958.44
178	1035383.78	4364953.74
179	1035372.04	4364946.26
180	1035417.64	4364943.98
181	1035434.94	4364943.44
182	1035380.18	4364953.88
183	1035387.62	4364958.58
184	1035370.06	4364959.28
185	1035362.7	4364954.6
186	1035351.12	4364947.34
187	1035368.68	4364946.46


Проект межевания территории для размещения линейного объекта регионального значения Ханты-Мансийского автономного округа-Югры «Реконструкция нефтесборных сетей и высоконапорных водоводов Покачевского месторождения (5-я очередь)»
Землепользователь ТПП «Покачевнефтегаз»
Масштаб 1:3 000

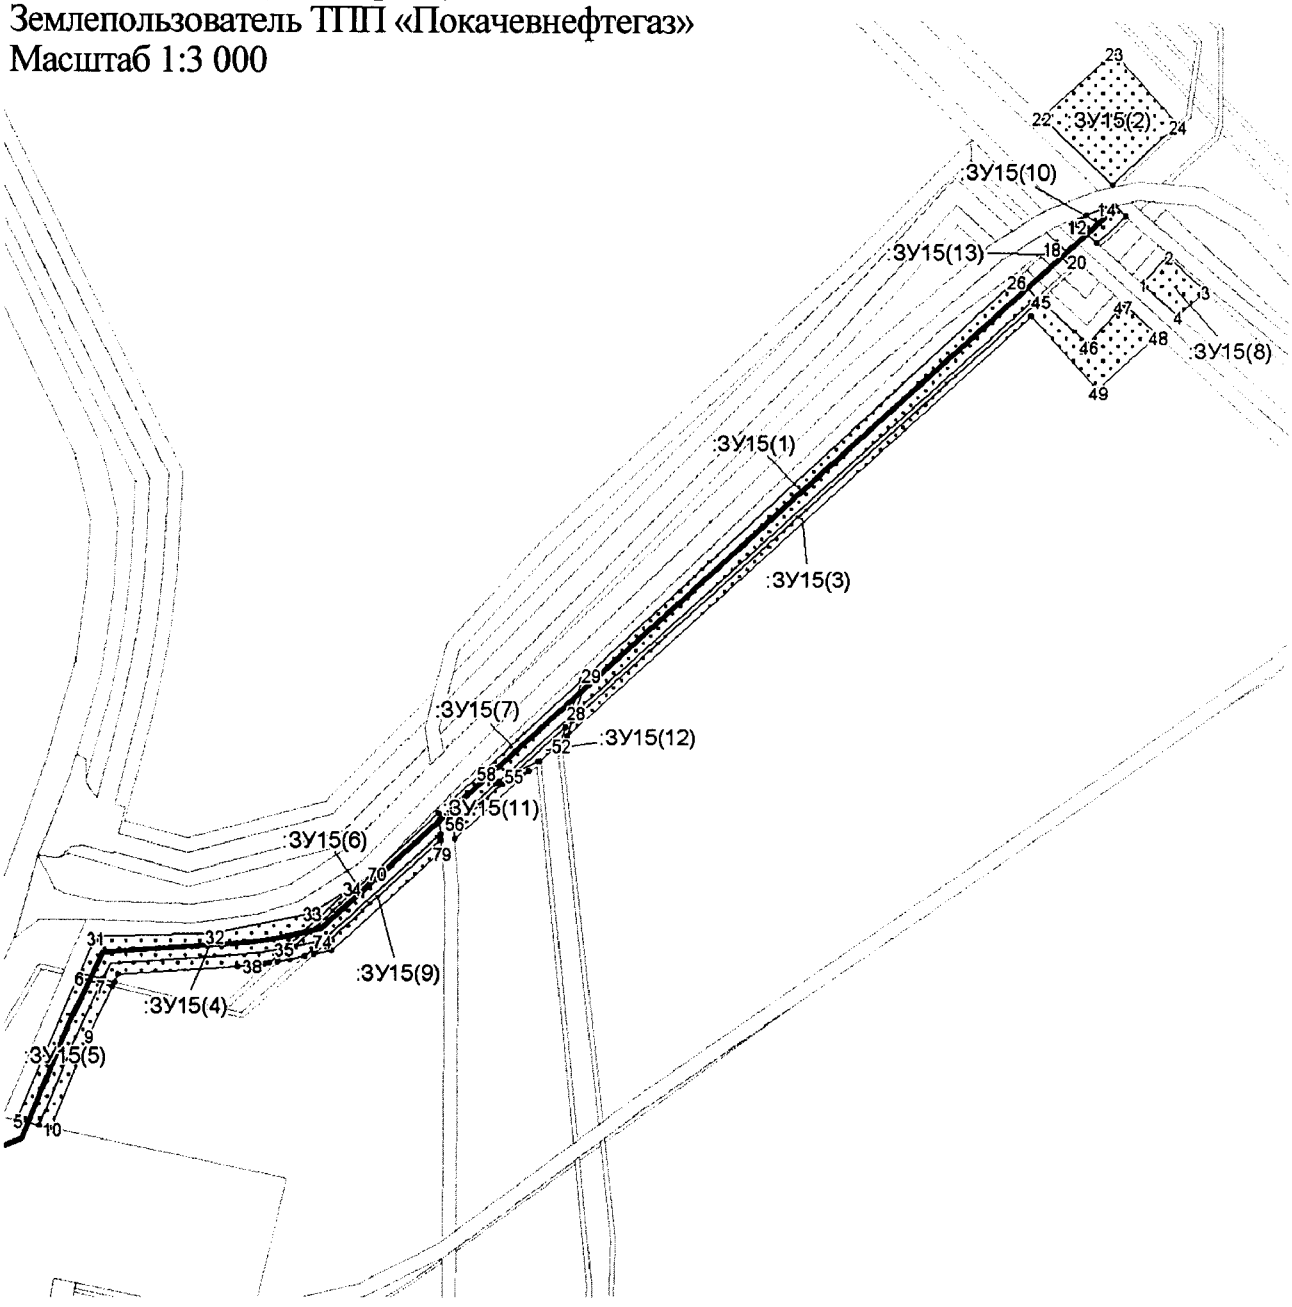

Каталог координат поворотных точек
Участок 15
Высоконапорный водовод к.77 (т.вр. 1.29-к.77)

точка	X	Y
1	1036641.04	4365392.78
2	1036652.98	4365403.68
3	1036638.08	4365420.02
4	1036627.38	4365408.18
5	1036283.68	4364908.42
6	1036344.42	4364935.46
7	1036342	4364945.54
8	1036340.8	4364950.54
9	1036320.06	4364940.4
10	1036280.48	4364923.52
11	1036281.54	4364918.52
12	1036666.38	4365364.1
13	1036670.36	4365368.42
14	1036673.38	4365376.6
15	1036674.34	4365380.86
16	1036669.78	4365385.66
17	1036658.46	4365373.04
18	1036656.5	4365353.38
19	1036658.7	4365355.74
20	1036650.78	4365364.48
21	1036648.6	4365362.06
22	1036711.9	4365349.46
23	1036739.72	4365380.28
24	1036709.22	4365407.84
25	1036683.4	4365379.8
26	1036642.96	4365338.66
27	1036635.24	4365347.18
28	1036458.28	4365149.88
29	1036474.66	4365155.8
30	1036346.3	4364936.28
31	1036362.4	4364943.48
32	1036363.64	4364994.56
33	1036372.34	4365036.82
34	1036382.98	4365053.16
35	1036357.22	4365025
36	1036350.92	4365018.14
37	1036350.54	4365015.8
38	1036349.86	4365010.14
39	1036349.38	4365004.54
40	1036345.9	4364953.02
41	1036342.64	4364951.42
42	1036343.88	4364946.46
43	1036447.68	4365146.02
44	1036454.42	4365148.44
45	1036633.94	4365348.64
46	1036615.26	4365369.28
47	1036632.32	4365384.84
48	1036619.28	4365399.2
49	1036595.9	4365373.32
50	1036627.32	4365344.96
51	1036451.62	4365145.44
52	1036445	4365143.04
53	1036437.02	4365134.22
54	1036437.04	4365133.52
55	1036431.98	4365123.54
56	1036410.92	4365097.12
57	1036420	4365096.38
58	1036433.24	4365110.8
59	1036471.88	4365152.72
60	1036455.6	4365146.86
61	1036428.46	4365116.68
62	1036427.62	4365115.72
63	1036408.44	4365097.24
64	1036427.06	4365117.94
65	1036432.82	4365129.56
66	1036403.98	4365097.62
67	1036351.5	4365021.82
68	1036358.06	4365029.02
69	1036389.6	4365063.36
70	1036389.92	4365063.9
71	1036391.32	4365065.22
72	1036414.84	4365090.78
73	1036405.9	4365091.54
74	1036360.6	4365040.98
75	1036353.9	4365033.52
76	1036352.5	4365026.94
77	1036354.72	4365037.4
78	1036403.44	4365091.66
79	1036398.94	4365092.04
80	1036356.32	4365044.84


Проект межевания территории для размещения линейного объекта регионального значения Ханты-Мансийского автономного округа-Югры «Реконструкция нефтесборных сетей и высоконапорных водоводов Покачевского месторождения (5-я очередь)»
Землепользователь ТПП «Покачевнефтегаз»
Масштаб 1:5 000

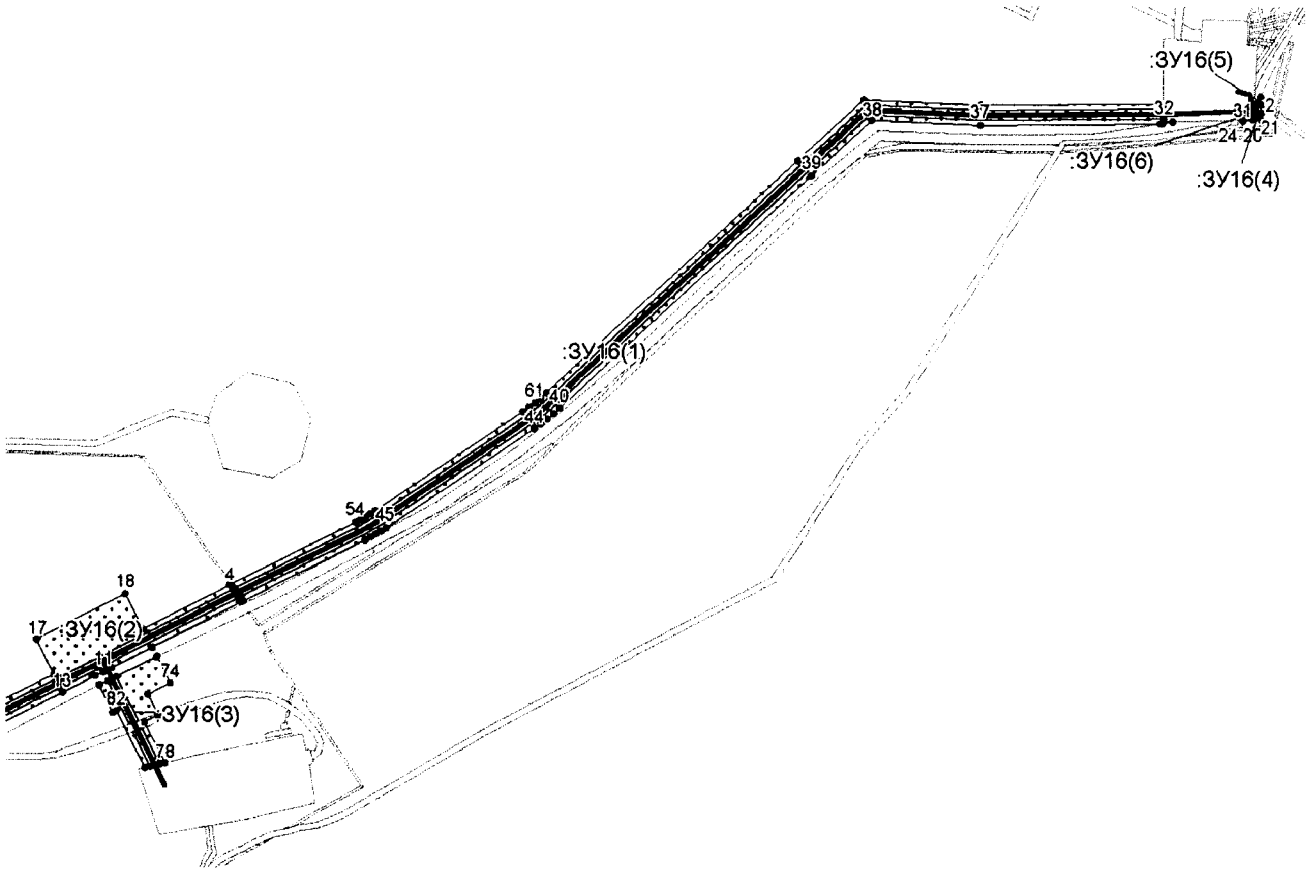

Каталог координат поворотных точек
Участок 16
Высоконапорный водовод КНС-1 – к.118 (в/в КНС-1 – (т.вр. 1т118) к.118)

точка	X	Y
1	1037059.46	4356070.44
2	1037061.88	4356067.36
3	1037067.7	4356070.08
4	1036580.82	4355037.64
5	1036576.6	4355040.54
6	1036568.3	4355046.28
7	1036564.14	4355049.16
8	1036518.56	4354959.32
9	1036517.88	4354959.66
10	1036498.12	4354918.64
11	1036493.78	4354909.62
12	1036490.06	4354901.92
13	1036473.34	4354868.32
14	1036477.82	4354866.06
15	1036486.66	4354861.58
16	1036491.2	4354859.3
17	1036526.16	4354841.58
18	1036572.04	4354932.24
19	1036536.52	4354950.22
20	1037047.8	4356062.68
21	1037055.56	4356063.12
22	1037056.18	4356063.96
23	1037047.82	4356064.18
24	1037044.56	4356051.96
25	1037044.78	4356062.52
26	1037046.78	4356062.64
27	1037046.86	4356065.22
28	1037056.08	4356065
29	1037051.58	4356070.78
30	1037044.1	4356071.1
31	1037043.3	4356052.04
32	1037045.3	4355971.96
33	1037042.44	4355971.98
34	1037042.6	4355980.96
35	1037040.72	4355970.9
36	1037040.28	4355968.54
37	1037038.66	4355787.76
38	1037043.38	4355679.32
39	1036988.58	4355619.56
40	1036757.6	4355367.56
41	1036752.24	4355361.5
42	1036747.08	4355355.14
43	1036742.16	4355348.62
44	1036737.54	4355341.96
45	1036638.9	4355193.4
46	1036635.64	4355188.3
47	1036632.48	4355183.06
48	1036629.46	4355177.72
49	1036626.64	4355172.36
50	1036565.06	4355050.98
51	1036569.24	4355048.08
52	1036577.44	4355042.4
53	1036581.74	4355039.44
54	1036644.42	4355163.2
55	1036647.04	4355168.16
56	1036649.74	4355172.98
57	1036652.62	4355177.74
58	1036655.66	4355182.46
59	1036754.12	4355330.74
60	1036758.38	4355336.9
61	1036762.84	4355342.82
62	1036767.5	4355348.56
63	1036772.46	4355354.2
64	1037003.32	4355606.04
65	1037063.72	4355671.92
66	1037058.68	4355788.1
67	1037060.32	4355971.86
68	1037055.32	4355971.9
69	1036480.7	4354905.56
70	1036481.06	4354906.3
71	1036484.82	4354914.16
72	1036489.16	4354923.16
73	1036508.96	4354964.18
74	1036482.82	4354977.4
75	1036471.44	4354954.9
76	1036450.98	4354965.26
77	1036444.08	4354951.58
78	1036403.52	4354972.12
79	1036402.34	4354967.12
80	1036399.96	4354957.1
81	1036398.78	4354952.08
82	1036455.48	4354923.38
83	1036453.44	4354919.34

Проект межевания территории для размещения
линейного объекта регионального значения
Ханты-Мансийского автономного округа-Югры
«Реконструкция нефтесборных сетей и высоконапорных
водоводов Покачевского месторождения (5-я очередь)»
Землепользователь ТПП «Покачевнефтегаз»
Масштаб 1:5 000

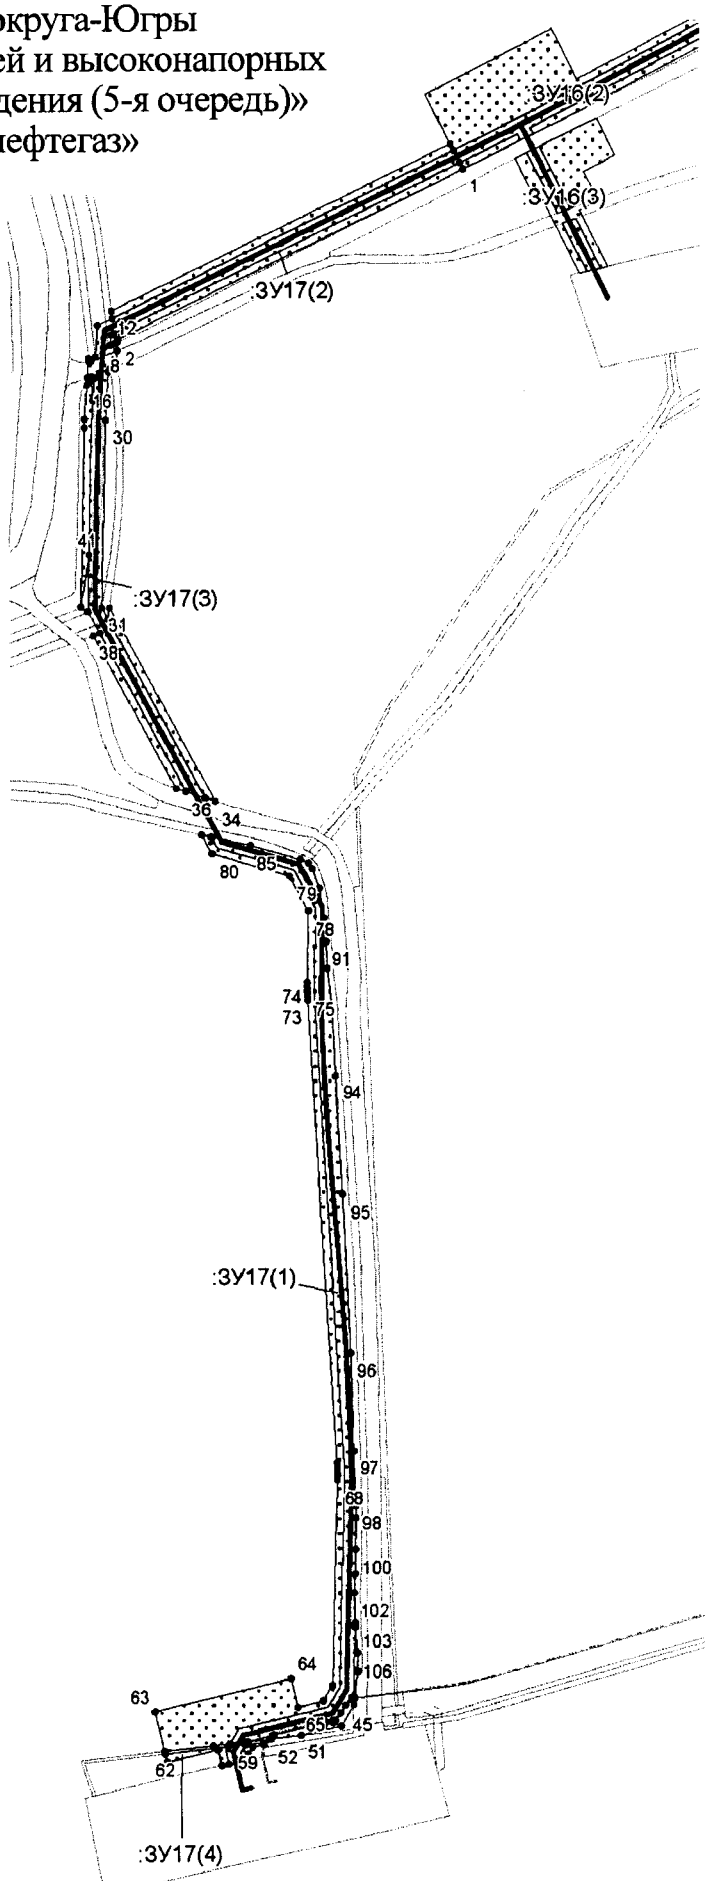


Каталог координат поворотных точек
Участок 17
Высоконапорный водовод к.118
(в/в т.вр.1т118-к.118; 1т118-1т100с заходом на к.115)

точка	X	Y
1	1036473.34	4354868.32
2	1036353.18	4354621.44
3	1036351.18	4354621.3
4	1036350.44	4354619.52
5	1036357.44	4354618.72
6	1036356.44	4354616.66
7	1036348.96	4354616.14
8	1036347.04	4354611.52
9	1036340.96	4354605.56
10	1036362.88	4354607.08
11	1036367.96	4354617.52
12	1036373.22	4354616.92
13	1036491.2	4354859.3
14	1036486.66	4354861.58
15	1036477.82	4354866.06
16	1036321.38	4354599.18
17	1036324.16	4354602.26
18	1036310.36	4354603.44
19	1036326.1	4354604.54
20	1036329.32	4354608.02
21	1036327.2	4354602.64
22	1036326.22	4354599.52
23	1036340.08	4354600.48
24	1036337.28	4354600.8
25	1036337.92	4354602.44
26	1036345.2	4354620.88
27	1036334.12	4354620.12
28	1036332.68	4354616.48
29	1036330.62	4354614.86
30	1036296.5	4354612.5
31	1036163.14	4354609.44
32	1036155.18	4354613.8
33	1036163.34	4354615.02
34	1036026.46	4354689.82
35	1036028.8	4354682.82
36	1036033.4	4354668.92
37	1036035.64	4354662
38	1036143.62	4354603.02
39	1036145.34	4354607.76
40	1036160.68	4354599.38
41	1036200.58	4354600.3
42	1036163.86	4354594.46
43	1036291.2	4354597.36
44	1036297.2	4354597.5
45	1035382.48	4354780.18
46	1035376.92	4354776.78
47	1035387	4354784.82
48	1035387.26	4354786.84
49	1035382.9	4354786.32
50	1035367.96	4354777.18
51	1035361.14	4354748.72
52	1035358.8	4354727.6
53	1035361.46	4354729.28
54	1035361.18	4354728.12
55	1035358.68	4354726.52
56	1035356.92	4354710.64
57	1035356.92	4354710.66
58	1035356.9	4354710.54
59	1035355.5	4354697.94
60	1035355.52	4354697.94
61	1035354.2	4354686.12
62	1035350.32	4354651.02
63	1035378.12	4354644.34
64	1035401.44	4354741.6
65	1035381.18	4354746.46
66	1035385.48	4354764.44
67	1035396.42	4354771.14
68	1035542.54	4354774.96
69	1035545.56	4354775.02
70	1035548.54	4354775
71	1035551.52	4354774.92
72	1035554.56	4354774.78
73	1035884.42	4354755.34
74	1035887.52	4354755.2
75	1035890.66	4354755.1
76	1035893.82	4354755.08
77	1035896.92	4354755.1
78	1035948.02	4354756.12
79	1035972.62	4354742.64
80	1035988.76	4354687.62

81	1036002.36	4354680.2
82	1036000.9	4354686.7
83	1036000.24	4354687.06
84	1036000.94	4354686.68
85	1035994.58	4354714.98
86	1035984.48	4354750.38
87	1035982.02	4354756
88	1035977.74	4354758.8
89	1035964.04	4354763.92
90	1035942.38	4354767
91	1035925.92	4354768.76
92	1035906.92	4354769.22
93	1035881.68	4354772.44
94	1035830.7	4354774.94
95	1035746.38	4354779.82
96	1035633.36	4354784.94
97	1035563.32	4354786.8
98	1035524.1	4354788.26
99	1035515.62	4354788.12
100	1035493.1	4354787.82
101	1035475.38	4354787.42
102	1035462.12	4354786.6
103	1035440.92	4354787.16
104	1035439.2	4354787.28
105	1035437.94	4354787.24
106	1035419.76	4354788.58
107	1035406.36	4354789.12
108	1035388.08	4354786.94
109	1035387.76	4354784.44
110	1035372.1	4354772.94
111	1035370.32	4354771.52
112	1035369.44	4354764.58
113	1035368.88	4354760.5
114	1035368.14	4354756.68
115	1035370.52	4354766.46
116	1035371.08	4354771.06
117	1035371.78	4354771.62
118	1035343.12	4354706.88
119	1035343.08	4354706.88
120	1035341.08	4354697.08
121	1035341.14	4354697.06
122	1035341.1	4354697.06
123	1035340.1	4354692.16
124	1035351.28	4354689.48
125	1035342.5	4354652.9
126	1035348.3	4354651.5
127	1035353.24	4354696.54
128	1035353.22	4354696.52
129	1035353.2	4354696.52
130	1035354.6	4354709.1
131	1035355.98	4354721.56
132	1035354.68	4354721.8
133	1035352.78	4354713.88
134	1035347.88	4354710.88
135	1035344.12	4354711.78
136	1035343.1	4354706.88

Проект межевания территории для размещения линейного объекта регионального значения Ханты-Мансийского автономного округа-Югры «Реконструкция нефтесборных сетей и высоконапорных водоводов Покачевского месторождения (5-я очередь)»
Землепользователь ТПП «Покачевнефтегаз»
Масштаб 1:5 000

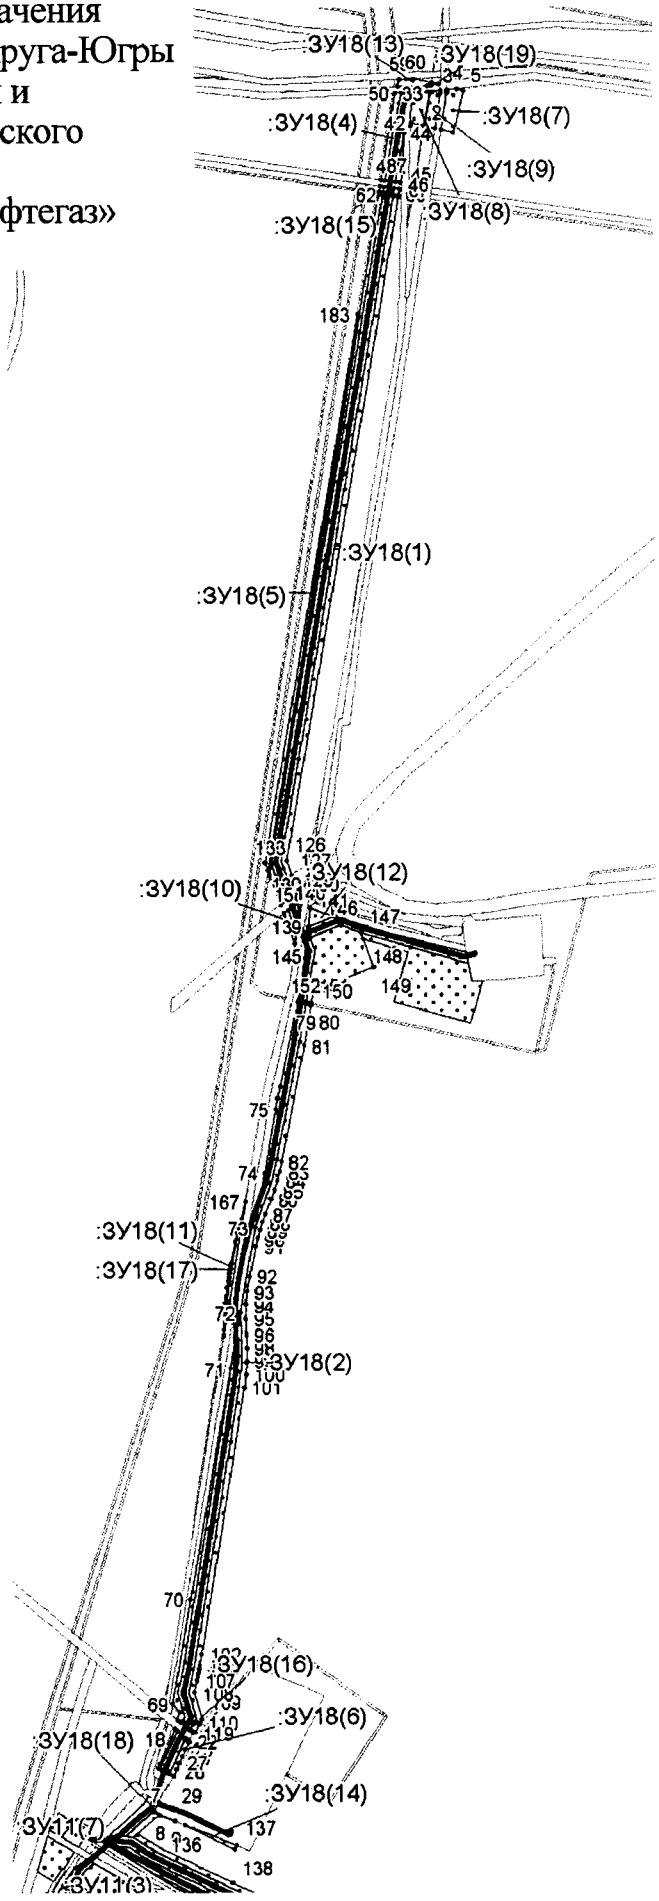


Каталог координат поворотных точек
Участок 18
Высоконапорный водовод КНС-1; КНС-3 (в/в 1т5-к.56)

точка	X	Y
1	1038497.3	4359656.34
2	1038531.7	4359661.86
3	1038534.38	4359662
4	1038535.4	4359671.08
5	1038533.86	4359677.38
6	1038494.5	4359667.84
7	1036915.52	4359379.04
8	1036911.64	4359384.68
9	1036906.2	4359398.8
10	1036911.8	4359383.36
11	1036914.02	4359377.3
12	1038538.78	4359647.3
13	1038541.08	4359647.72
14	1038539.58	4359653.88
15	1036955.32	4359382.96
16	1036959.26	4359384.42
17	1036971.46	4359390.62
18	1036983.74	4359395.74
19	1036992.2	4359398.58
20	1036990.02	4359401.2
21	1036983.48	4359409.02
22	1036981.16	4359411.8
23	1036980.16	4359411.22
24	1036979.4	4359412.5
25	1036972.74	4359408.9
26	1036966.5	4359405.66
27	1036960.24	4359402.72
28	1036953.88	4359400
29	1036947.64	4359397.6
30	1036949.92	4359393.26
31	1036954.62	4359384.28
32	1038501.08	4359640.74
33	1038532.62	4359646.24
34	1038532.72	4359647.9
35	1038533.74	4359655.9
36	1038532.18	4359655.86
37	1038498.72	4359650.48
38	1038532.06	4359628.38
39	1038532.46	4359643.36
40	1038532.56	4359645.2
41	1038501.32	4359639.78
42	1038504.24	4359627.78
43	1038501.24	4359627.24
44	1038494.66	4359621.04
45	1038457.68	4359619.68
46	1038447.42	4359617.9
47	1038448.18	4359612.96
48	1038449.68	4359603.08
49	1038450.26	4359599.1
50	1038531.7	4359612.6
51	1038531.94	4359618.78
52	1038532.08	4359622.5
53	1038541.3	4359646.74
54	1038538.7	4359646.3
55	1038538.48	4359643.04
56	1038537.98	4359625.7
57	1038538.1	4359622.7
58	1038537.76	4359615.02
59	1038544.64	4359616.68
60	1038545.2	4359630.76
61	1038436.92	4359611.02
62	1038438.4	4359601.1
63	1038438.96	4359597.28
64	1038444.38	4359598.12
65	1038443.78	4359602.06
66	1038442.28	4359611.94
67	1038441.52	4359616.88
68	1038436.14	4359615.94
69	1037015.74	4359396.74
70	1037114.94	4359414.1
71	1037333.22	4359452.74
72	1037386.06	4359462.18
73	1037465.78	4359476.28
74	1037517.54	4359485.44
75	1037577.54	4359496.06
76	1037587.56	4359497.74
77	1037599	4359500.28
78	1037678.7	4359517.24
79	1037677	4359524.88
80	1037675.92	4359529.76
81	1037637.96	4359523.2
82	1037527.72	4359501.56
83	1037518.82	4359499.6
84	1037509.9	4359497.24
85	1037501.08	4359494.48
86	1037492.46	4359491.36
87	1037478.64	4359485.98
88	1037471.12	4359483.24
89	1037463.62	4359480.86
90	1037455.98	4359478.78
91	1037448.18	4359477
92	1037419.46	4359471.08
93	1037406.24	4359468.82
94	1037393.06	4359467.52
95	1037379.82	4359467.1
96	1037366.42	4359467.66
97	1037364.22	4359467.82
98	1037351.9	4359468.38
99	1037339.42	4359468.2
100	1037326.98	4359467.28
101	1037314.76	4359465.66
102	1037062.72	4359424.32
103	1037052.4	4359422.64
104	1037048.78	4359422
105	1037045.12	4359421.3
106	1037041.5	4359420.54
107	1037037.92	4359419.72
108	1037026.68	4359417.06
109	1037001.68	4359424.52

110	1036997.72	4359422.4
111	1036998.34	4359417.04
112	1036999.56	4359406.34
113	1037000.06	4359401.82
114	1037000.58	4359401.22
115	1037008.26	4359403.62
116	1036997.74	4359404.74
117	1036996.46	4359416.04
118	1036995.86	4359421.38
119	1036988.86	4359417.6
120	1036989.56	4359416.42
121	1036988.8	4359415.98
122	1036991.02	4359413.1
123	1036993.18	4359410.16
124	1038434.92	4359610.68
125	1038434.18	4359615.6
126	1037811.38	4359507.46
127	1037797.62	4359512.52
128	1037794.24	4359508.44
129	1037778.3	4359514.28
130	1037772.72	4359505.66
131	1037769.92	4359501.36
132	1037798.04	4359491.04
133	1037808.14	4359492.72
134	1038436.96	4359596.92
135	1038436.38	4359600.78
136	1036902.56	4359408.22
137	1036883.58	4359457.38
138	1036879.7	4359455.52
139	1037749.44	4359527.24
140	1037766.44	4359529.26
141	1037759.26	4359552.18
142	1037680.7	4359517.64
143	1037693.4	4359520.32
144	1037744.6	4359526.66
145	1037739.22	4359528.64
146	1037750.84	4359558.02
147	1037743.84	4359577.02
148	1037737.74	4359579.26
149	1037711.38	4359588.94
150	1037690.6	4359532.3
151	1037677.92	4359530.12
152	1037679	4359525.24
153	1037764.14	4359519.48
154	1037744.36	4359516.08
155	1037741.96	4359515.66
156	1037733.96	4359514.56
157	1037761.98	4359504.28
158	1037764.88	4359508.54
159	1037770.78	4359517.04
160	1037773.66	4359521.12
161	1037369.8	4359446.6
162	1037414.94	4359451.46
163	1037419.08	4359451.96
164	1037423.16	4359452.58
165	1037427.24	4359453.3
166	1037431.3	4359454.14
167	1037490.42	4359467.24
168	1037392.66	4359451.3
169	1037363.9	4359446.6
170	1037431.5	4359453.16
171	1037427.42	4359452.32
172	1037423.32	4359451.58
173	1037419.2	4359450.96
174	1037415.06	4359450.48
175	1037385.28	4359447.26
176	1037394.36	4359447.52
177	1037408.92	4359448.98
178	1037423.16	4359451.4
179	1037452.42	4359457.44
180	1037460.82	4359459.38
181	1037466.56	4359460.92
182	1037809.52	4359486.84
183	1038324.28	4359576.22
184	1037801.82	4359489.66


Проект межевания территории для размещения линейного объекта регионального значения Ханты-Мансийского автономного округа-Югры «Реконструкция нефтесборных сетей и высоконапорных водоводов Покачевского месторождения (5-я очередь)»
Землепользователь ТПП «Покачевнефтегаз»
Масштаб 1:3 000

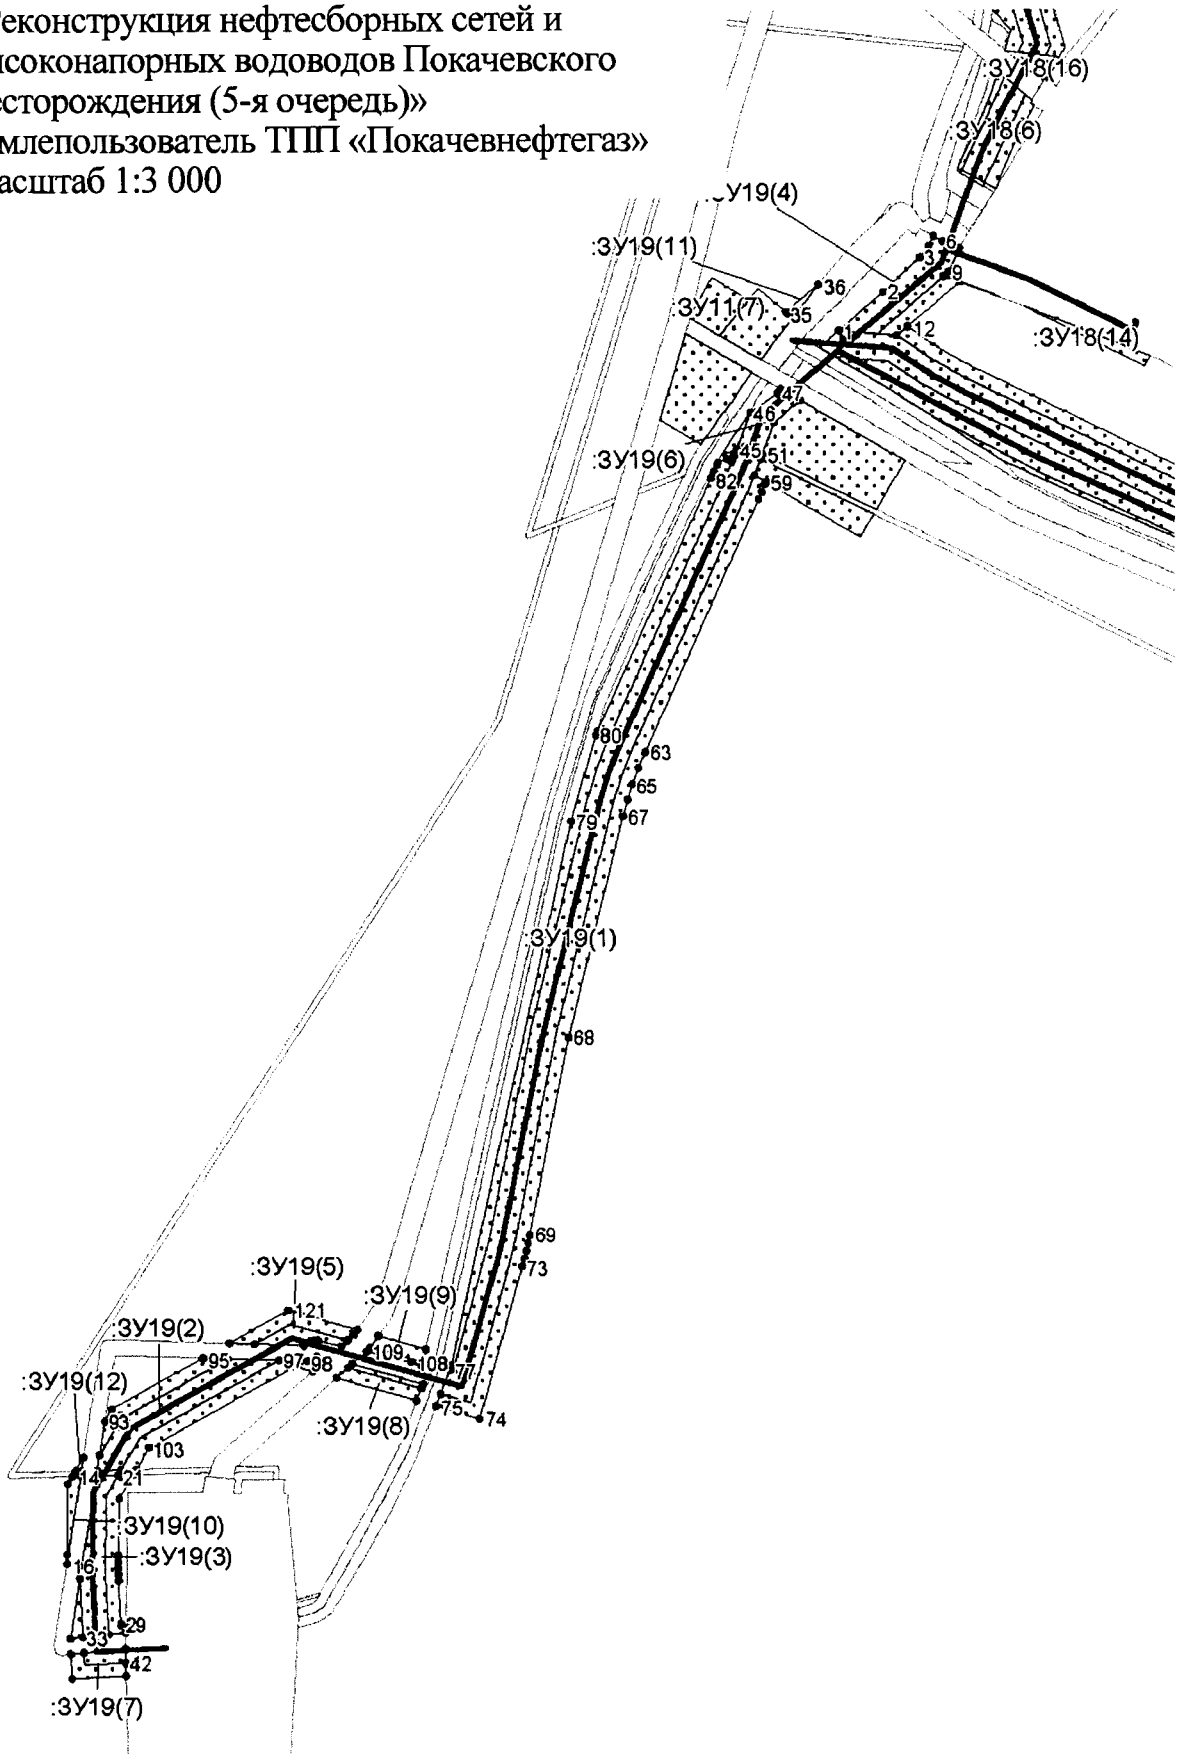


Каталог координат поворотных точек Участок 19
Высоконапорный водовод КНС-1; КНС-3 (в/в 1т2-к.356)

точка	X	Y
1	1036893.36	4359337.02
2	1036907.98	4359353.96
3	1036921.14	4359368.26
4	1036925.58	4359371.46
5	1036929.28	4359373.46
6	1036927.36	4359376.92
7	1036924.54	4359383.44
8	1036923.12	4359382.68
9	1036915.56	4359379.1
10	1036914.02	4359377.3
11	1036911.8	4359383.36
12	1036894.92	4359363.22
13	1036891.6	4359359.24
14	1036454.18	4359039.72
15	1036454.28	4359042.94
16	1036420.52	4359037.52
17	1036423.86	4359037.56
18	1036451.22	4359037.94
19	1036414.7	4359042.64
20	1036454.38	4359049.06
21	1036454.6	4359057.42
22	1036454.76	4359063.36
23	1036445.56	4359057.88
24	1036423.62	4359057.54
25	1036421.2	4359057.52
26	1036418.8	4359057.54
27	1036416.42	4359057.64
28	1036413.98	4359057.72
29	1036397.24	4359058.64
30	1036397.34	4359060.52
31	1036394	4359060.48
32	1036393.28	4359053.84
33	1036392.18	4359043.88
34	1036391.64	4359038.98
35	1036900.4	4359316.56
36	1036910.9	4359329.1
37	1036899.66	4359320.24
38	1036899.9	4359317.14
39	1036385.68	4359039.22
40	1036386.18	4359044.2
41	1036387.96	4359060.48
42	1036382.32	4359060.62
43	1036377.32	4359060.72
44	1036376.24	4359039.74
45	1036848.34	4359297.6
46	1036862.34	4359302.94
47	1036869.72	4359313.42
48	1036871.22	4359314.7
49	1036866.94	4359322.06
50	1036858.46	4359311.94
51	1036846.5	4359307.58
52	1036849.44	4359301.58
53	1036849.58	4359301.16
54	1036849.6	4359300.74
55	1036461.46	4359044.04
56	1036456.3	4359043.22
57	1036456.22	4359040.92
58	1036838.36	4359304.38
59	1036835.72	4359308.88
60	1036834.84	4359308.52
61	1036831.9	4359307.28
62	1036829.02	4359306
63	1036732.5	4359261.84
64	1036726.46	4359259.24
65	1036720.44	4359256.98
66	1036714.32	4359254.98
67	1036708	4359253.22
68	1036623.04	4359231.98
69	1036547.02	4359216.72
70	1036544.02	4359216.08
71	1036541	4359215.38
72	1036538.02	4359214.62
73	1036535.08	4359213.82
74	1036476.5	4359197.26
75	1036481.32	4359180.24
76	1036485.98	4359182.14
77	1036495.34	4359185.74
78	1036497.26	4359186.4
79	1036706.12	4359233.06
80	1036739.02	4359242.86
81	1036740.6	4359243.54
82	1036837.24	4359287.76
83	1036839.84	4359288.92
84	1036842.44	4359290
85	1036843.2	4359290.32
86	1036844.58	4359293.78
87	1036843.44	4359295.72
88	1036845.7	4359296.64
89	1036847.46	4359301.06
90	1036844.62	4359306.9
91	1036456.48	4359049.42
92	1036462.24	4359050.34
93	1036475.32	4359052.32
94	1036480.04	4359055.12
95	1036499.82	4359090.5
96	1036499.56	4359100.26
97	1036498.98	4359119.72
98	1036498.68	4359130.6
99	1036500.52	4359134.32
100	1036499.7	4359138.36
101	1036494.74	4359132.76
102	1036496.68	4359125.88
103	1036465.18	4359069.58
104	1036456.88	4359064.62
105	1036456.74	4359058.72
106	1036498.32	4359175.2
107	1036496.52	4359174.76
108	1036498.38	4359170.8
109	1036502.3	4359153.44
110	1036503.48	4359154.76
111	1036504.02	4359155.14
112	1036508.38	4359158.06
113	1036503.2	4359176.34
114	1036496.1	4359146.34
115	1036497.52	4359147.96
116	1036489.8	4359175.24
117	1036488.08	4359174.6
118	1036483.4	4359172.82
119	1036492.16	4359141.84
120	1036505.5	4359100.64
121	1036518.2	4359123.34
122	1036510.68	4359149.9
123	1036508.64	4359148.46
124	1036506.56	4359146.14
125	1036504.48	4359143.84
126	1036506.64	4359134.66
127	1036506.68	4359133.62
128	1036506.4	4359132.6
129	1036504.64	4359129.28
130	1036505.2	4359110.38

Проект межевания территории для размещения линейного объекта регионального значения Ханты-Мансийского автономного округа-Югры «Реконструкция нефтесборных сетей и высоконапорных водоводов Покачевского месторождения (5-я очередь)»
Землепользователь ТПП «Покачевнефтегаз»
Масштаб 1:5 000

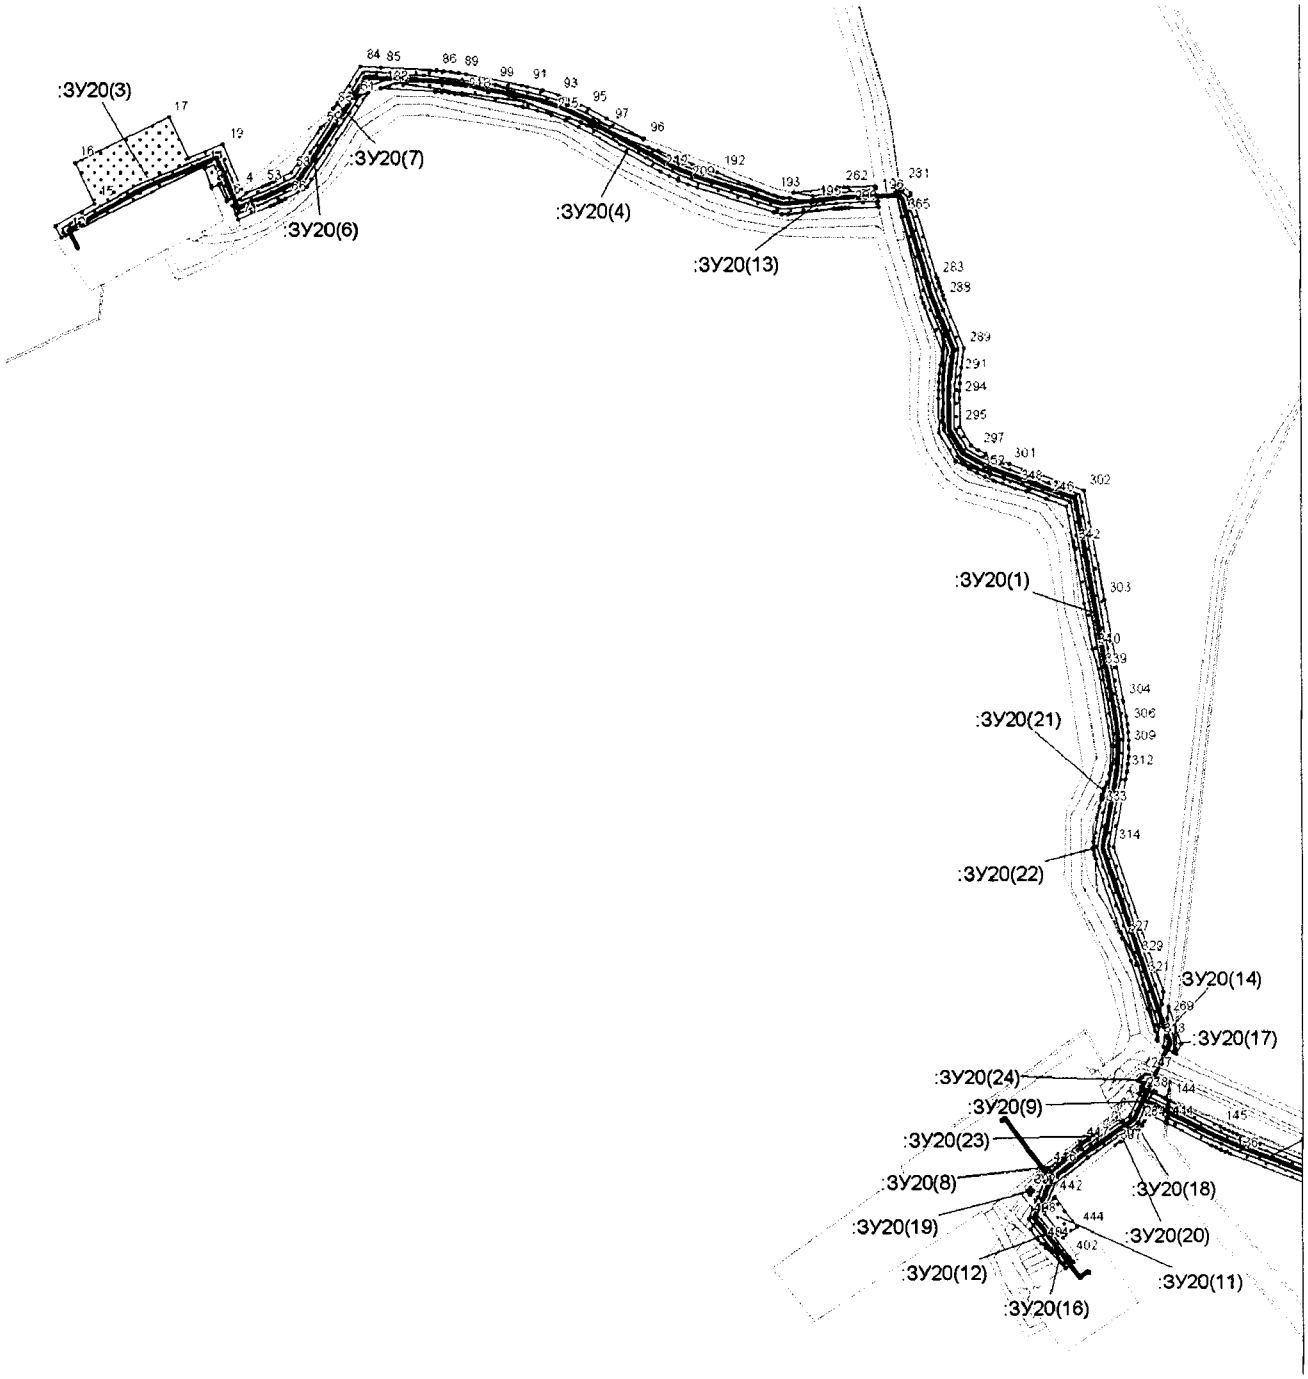

Проект межевания территории для размещения линейного объекта регионального значения Ханты-Мансийского автономного округа-Югры «Реконструкция нефтесборных сетей и высоконапорных водоводов Покачевского месторождения (5-я очередь)»
Землепользователь ТПП «Покачевнефтегаз»
Масштаб 1:5 000

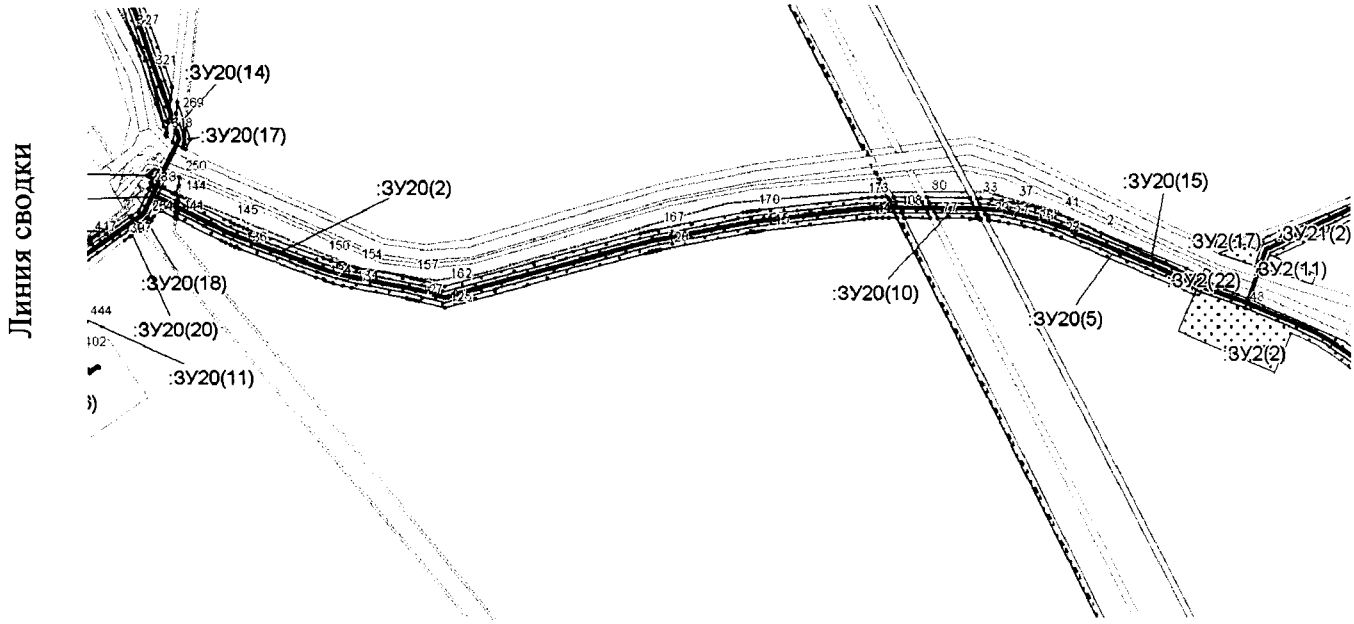

Каталог координат поворотных точек
Участок 20
Высоконапорный водовод к.331
(в/в т.вр.2т37-к.331, с заходом на к.31, к.31а)

точка	X	Y
1	1041297.12	4349465.24
2	1041342.92	4349368.48
3	1041301	4349466.92
4	1042257.26	4347585.74
5	1042253.8	4347581.76
6	1042246.86	4347573.78
7	1042245.26	4347571.94
8	1042261.64	4347564.52
9	1042258.62	4347557.08
10	1042277.28	4347550.78
11	1042279.26	4347549.96
12	1042213.46	4347414.32
13	1042211.28	4347409.84
14	1042222.22	4347403.92
15	1042243.4	4347442.94
16	1042282.86	4347424.2
17	1042326.62	4347516.28
18	1042287.08	4347535.06
19	1042300.58	4347568.06
20	1041287.18	4349461.02
21	1041282.6	4349459.04
22	1041337.94	4349329.12
23	1041341.38	4349320.54
24	1041344.32	4349311.94
25	1041346.86	4349303.22
26	1041349.02	4349294.24
27	1041352.3	4349278.9
28	1041354.06	4349269.56
29	1041355.34	4349260.28
30	1041355.42	4349259.16
31	1041360.74	4349256.5
32	1041371.18	4349251.1
33	1041376.28	4349248.36
34	1041376.12	4349252.22
35	1041375.2	4349262.52
36	1041373.82	4349272.8
37	1041371.9	4349282.84
38	1041368.52	4349298.66
39	1041366.2	4349308.34
40	1041363.38	4349318
41	1041360.1	4349327.5
42	1041356.44	4349336.72
43	1041352.88	4349345.14
44	1041298.68	4349459.6
45	1041294.42	4349469.58
46	1041284.06	4349497.48
47	1041277.5	4349512.3
48	1041269.2	4349508.74
49	1041285.2	4349465.68
50	1042241.44	4347577.32
51	1042247.52	4347584.28
52	1042253.2	4347590.78
53	1042259.46	4347606.12
54	1042260.9	4347609.6
55	1042262.4	4347612.98
56	1042263.96	4347616.32
57	1042265.6	4347619.68
58	1042272.88	4347634.16
59	1042315.76	4347662.38
60	1042327.86	4347676.32
61	1042344.66	4347695.44
62	1042346.44	4347700.56
63	1042349.3	4347708.4
64	1042259.14	4347649.06
65	1042256.6	4347646.32
66	1042247.7	4347628.58
67	1042245.92	4347624.94
68	1042244.2	4347621.22
69	1042242.54	4347617.5
70	1042240.98	4347613.78
71	1042228.18	4347582.44
72	1042232.88	4347580.72
73	1041361.26	4349249.34
74	1041356.06	4349252.04
75	1041356.16	4349250.94
76	1041356.52	4349241.46
77	1041356.96	4349210.62
78	1041362	4349208.16
79	1041372.08	4349203.06
80	1041377.1	4349200.38
81	1041376.52	4349241.44
82	1041371.5	4349244.06
83	1042334.64	4347674.8
84	1042374.8	4347701.26
85	1042373.66	4347720.94
86	1042370.52	4347774.38
87	1042369.98	4347781.54
88	1042369.16	4347788.74
89	1042368.14	4347795.94
90	1042366.84	4347803.02
91	1042355.04	4347862.18
92	1042351.38	4347877.42
93	1042346.54	4347892.54
94	1042340.56	4347907.26
95	1042333.58	4347921.3
96	1042304.26	4347975.04
97	1042316.2	4347942.66
98	1042330	4347905.42
99	1042356.72	4347831.26
100	1042366.14	4347762.28
101	1042364.82	4347734.04
102	1042349.94	4347692.52
103	1042346.8	4347688.8
104	1041362.08	4349201.26
105	1041357.04	4349203.82
106	1041357.38	4349178.88
107	1041362.44	4349176.38
108	1041362.52	4349169.64
109	1041357.48	4349172.14
110	1041357.6	4349163.72
111	1041357.58	4349157.76
112	1041357.4	4349151.86
113	1041357.02	4349145.98
114	1041356.46	4349140.02
115	1041345.58	4349041.72
116	1041345.16	4349038.18
117	1041344.66	4349034.68
118	1041344.1	4349031.18
119	1041343.5	4349027.66
120	1041327.86	4348943.94
121	1041327.14	4348940.3
122	1041326.36	4348936.7
123	1041325.52	4348933.18
124	1041324.6	4348929.6
125	1041272.66	4348735.48
126	1041279.26	4348710.86
127	1041280.06	4348707.76
128	1041280.8	4348704.7
129	1041281.5	4348701.62
130	1041282.12	4348698.46
131	1041292.62	4348645.54
132	1041294.54	4348636.88
133	1041296.82	4348628.24
134	1041299.5	4348619.68
135	1041302.5	4348611.34
136	1041330.5	4348538.3
137	1041332.28	4348533.8
138	1041334.2	4348529.28
139	1041336.22	4348524.84
140	1041338.32	4348520.48
141	1041359.64	4348477.36
142	1041365	4348477.96
143	1041375.46	4348479.14
144	1041380.8	4348479.72
145	1041356.32	4348529.24
146	1041354.34	4348533.28
147	1041352.54	4348537.32
148	1041350.8	4348541.4
149	1041349.14	4348545.56
150	1041321.24	4348618.3
151	1041318.48	4348626.04
152	1041316.06	4348633.78
153	1041313.98	4348641.62
154	1041312.44	4348648.54
155	1041311.18	4348651.62
156	1041308.12	4348670.3
157	1041301.76	4348702.44
158	1041301.06	4348705.82


159	1041300.3	4348709.22
160	1041299.48	4348712.6
161	1041298.6	4348715.96
162	1041293.36	4348735.48
163	1041343.94	4348924.5
164	1041344.96	4348928.36
165	1041345.88	4348932.3
166	1041346.74	4348936.24
167	1041347.52	4348940.14
168	1041363.18	4349024.08
169	1041363.84	4349027.9
170	1041364.44	4349031.74
171	1041365	4349035.6
172	1041365.46	4349039.44
173	1041376.36	4349137.98
174	1041376.96	4349144.38
175	1041377.38	4349150.9
176	1041377.6	4349157.4
177	1041377.6	4349162.16
178	1041372.6	4349164.64
179	1041372.52	4349171.38
180	1041377.52	4349168.88
181	1041377.18	4349193.6
182	1041372.18	4349196.14
183	1042353.64	4347720.56
184	1042358.86	4347735.14
185	1042360.12	4347762.02
186	1042350.86	4347829.78
187	1042340.4	4347858.78
188	1042324.4	4347903.22
189	1042320.32	4347914.28
190	1042296.42	4347979.02
191	1042292.82	4347988.82
192	1042271.68	4348045.56
193	1042249.68	4348100.98
194	1042247.06	4348115.8
195	1042243.14	4348137.94
196	1042249.6	4348198.6
197	1042249.8	4348199.68
198	1042243.4	4348200.52
199	1042238.4	4348201.28
200	1042237.46	4348172.38
201	1042237.32	4348168.88
202	1042237.1	4348165.42
203	1042236.86	4348161.98
204	1042236.5	4348158.46
205	1042231.78	4348113.84
206	1042231.52	4348107.74
207	1042233.42	4348100.74
208	1042257.4	4348026.72
209	1042260.58	4348017.6
210	1042264.22	4348008.54
211	1042268.3	4347999.66
212	1042272.74	4347991.08
213	1042315.82	4347912.06
214	1042322.32	4347899.04
215	1042327.72	4347885.7
216	1042332.1	4347872.04
217	1042335.5	4347857.88

218	1042347.2	4347799.26
219	1042348.38	4347792.72
220	1042349.34	4347786.2
221	1042350.04	4347779.68
222	1042350.56	4347773.02
223	1041426.64	4348484.84
224	1041431.3	4348485.36
225	1041446.7	4348487.1
226	1041435.68	4348490.92
227	1041425.94	4348486.14
228	1041365.88	4348476.06
229	1041360.58	4348475.48
230	1041367.36	4348461.76
231	1041369.52	4348464.48
232	1041372.9	4348461.88
233	1041375.78	4348456.06
234	1041360.76	4348448.86
235	1041354.8	4348440.18
236	1041362.5	4348433.74
237	1041367.52	4348441.02
238	1041387.38	4348450.66
239	1041388.58	4348449.72
240	1041393.38	4348451.6
241	1041392.7	4348453.24
242	1041393.6	4348453.68
243	1041394.32	4348451.96
244	1041398.58	4348453.6
245	1041399.64	4348450.76
246	1041403.6	4348452.36
247	1041406.9	4348456.36
248	1041405.84	4348459.62
249	1041402.68	4348469.2
250	1041399.2	4348479.76
251	1041391.08	4348478.86
252	1041384.56	4348475.64
253	1041389.82	4348462.9
254	1041388.9	4348462.46
255	1041383.66	4348475.2
256	1041383.16	4348474.96
257	1041381.74	4348477.82
258	1041376.46	4348477.24
259	1042252.5	4348119.5
260	1042256.4	4348156.44
261	1042256.76	4348160.22
262	1042257.08	4348164.04
263	1042257.3	4348167.88
264	1042257.46	4348171.66
265	1042258.32	4348198.2
266	1042255.74	4348198.6
267	1042255.56	4348197.64
268	1042249.16	4348138.02
269	1041459.94	4348477.18
270	1041471.26	4348478.58
271	1041451.08	4348485.58
272	1041439.58	4348484.26
273	1041427.62	4348483.04
274	1041430.3	4348478.08
275	1041430.6	4348476.24
276	1041432.82	4348473.92

277	1042254.08	4348221.36
278	1042254.1	4348221.98
279	1042253.68	4348222.42
280	1042259.08	4348221.7
281	1042259.16	4348223.9
282	1042251.2	4348232.4
283	1042170.34	4348256.9
284	1042165.7	4348258.28
285	1042161.76	4348259.56
286	1042157.86	4348260.86
287	1042154	4348262.28
288	1042150.12	4348263.76
289	1042103.5	4348282.42
290	1042084.9	4348279.74
291	1042077.52	4348278.82
292	1042070.18	4348278.22
293	1042062.84	4348277.86
294	1042055.42	4348277.8
295	1042028.64	4348278.12
296	1042010.2	4348288.94
297	1042006.2	4348296.02
298	1042002.32	4348303.32
299	1041998.78	4348310.66
300	1041995.58	4348318.16
301	1041992.64	4348325.86
302	1041966.98	4348398.2
303	1041862.38	4348417.52
304	1041764.02	4348435.7
305	1041749.5	4348438.4
306	1041741.94	4348439.6
307	1041734.22	4348440.46
308	1041726.42	4348440.94
309	1041718.82	4348441.04
310	1041710.8	4348440.78
311	1041703.62	4348440.22
312	1041696.46	4348439.32
313	1041689.48	4348438.12
314	1041624.62	4348425.52
315	1041485.42	4348473.68
316	1041474.2	4348472.28
317	1041451.8	4348469.46
318	1041438.76	4348467.82
319	1041439.46	4348467.1
320	1041441.84	4348468.08
321	1041498.76	4348453.2
322	1041511.12	4348448.94
323	1041468.04	4348460.2
324	1041448.38	4348465.34
325	1041469.46	4348458.04
326	1041515.68	4348442.06
327	1041537.58	4348434.46
328	1041513.86	4348447.98
329	1041519.04	4348446.18
330	1041542.76	4348432.66
331	1041613.88	4348408.06
332	1041633.24	4348406.82
333	1041662.64	4348412.52
334	1041671.8	4348415.56
335	1041697.98	4348424.24

336	1041703.84	4348425.12
337	1041694.5	4348422.02
338	1041721.34	4348423.96
339	1041795.52	4348411.74
340	1041814.76	4348406
341	1041858.76	4348397.86
342	1041913.56	4348387.72
343	1041917.34	4348387.38
344	1041919	4348386.72
345	1041952	4348380.62
346	1041959.12	4348361.12
347	1041966.64	4348342.4
348	1041969.36	4348331.68
349	1041973.86	4348318.98
350	1041977.02	4348310.66
351	1041980.58	4348302.36
352	1041984.48	4348294.28
353	1041988.66	4348286.42
354	1041995.42	4348274.44
355	1042023.1	4348258.2
356	1042055.36	4348257.8
357	1042063.4	4348257.84
358	1042071.52	4348258.24
359	1042079.6	4348258.92
360	1042087.56	4348259.92
361	1042101.06	4348261.86
362	1042142.8	4348245.14
363	1042146.98	4348243.54
364	1042152.24	4348241.64
365	1042228.74	4348223.5
366	1042252.1	4348217.94
367	1042253.96	4348217.62
368	1042258.92	4348216.66
369	1042259.06	4348220.7
370	1042110.24	4348263.58
371	1042033.3	4348261.78
372	1042030.68	4348263.1
373	1042028.4	4348263.14
374	1042033.08	4348260.78
375	1042112.56	4348262.64
376	1041992.36	4348281.24
377	1041994.84	4348280
378	1041999.12	4348278.06
379	1041998.4	4348279.34
380	1041995.3	4348280.9
381	1041993.18	4348281.96
382	1041985.32	4348304.3
383	1041983.82	4348307.4
384	1041978.56	4348320.74
385	1041399.98	4348449.8
386	1041400.44	4348448.56
387	1041402.24	4348450.74
388	1041352	4348442.42
389	1041362.02	4348455.02
390	1041357.4	4348452.8
391	1041350.9	4348443.34
392	1041295.06	4348341.4
393	1041298.74	4348344.24
394	1041295.84	4348346.78
395	1041293.82	4348345.06
396	1041292.02	4348343.72
397	1041339.14	4348426.2
398	1041350.8	4348440.92
399	1041349.82	4348441.76
400	1041343.24	4348432.18
401	1041278.28	4348346.6
402	1041230.78	4348382.32
403	1041240.14	4348363.9
404	1041244.7	4348354.78
405	1041248.06	4348351.62
406	1041257.96	4348344.12
407	1041262.34	4348347.1
408	1041268.5	4348342.46
409	1041679.98	4348415.9
410	1041686.62	4348419.4
411	1041672.1	4348414.62
412	1041670.32	4348414.02
413	1041305.16	4348349.18
414	1041309.64	4348352.62
415	1041310.66	4348354.04
416	1041316.86	4348361.88
417	1041341.14	4348392.48
418	1041346.24	4348401.02
419	1041338.3	4348392.94
420	1041324.8	4348375.92
421	1041314.18	4348363.9
422	1041313.06	4348364.74
423	1041335.16	4348393.96
424	1041361.44	4348432.18
425	1041353.72	4348438.6
426	1041327.06	4348399.82
427	1041302.88	4348367.86
428	1041275.62	4348356.32
429	1041284.78	4348349.34
430	1041305.34	4348358.04
431	1041306.96	4348356.82
432	1041305.94	4348355.84
433	1041302.46	4348351.58
434	1041623.14	4348404.84
435	1041629.4	4348406.06
436	1041617.4	4348406.84
437	1041350.84	4348408.72
438	1041344.2	4348400.36
439	1041348.4	4348404.64
440	1041276.28	4348357.06
441	1041281.44	4348360.88
442	1041288.9	4348367.24
443	1041289.68	4348368
444	1041260.28	4348389.14
445	1041250.4	4348375.4
446	1041273.7	4348357.66
447	1041240.38	4348358.86
448	1041236.42	4348366.68
449	1041227.2	4348385.06
450	1041226.04	4348385.9
451	1041220.84	4348378.46
452	1041220.38	4348377.82


Проект межевания территории для размещения
линейного объекта регионального значения
Ханты-Мансийского автономного округа-Югры
«Реконструкция нефтесборных сетей и
высоконапорных водоводов Покачевского
месторождения (5-я очередь)»
Землепользователь ТПП «Покачевнефтегаз»
Масштаб 1:2 000

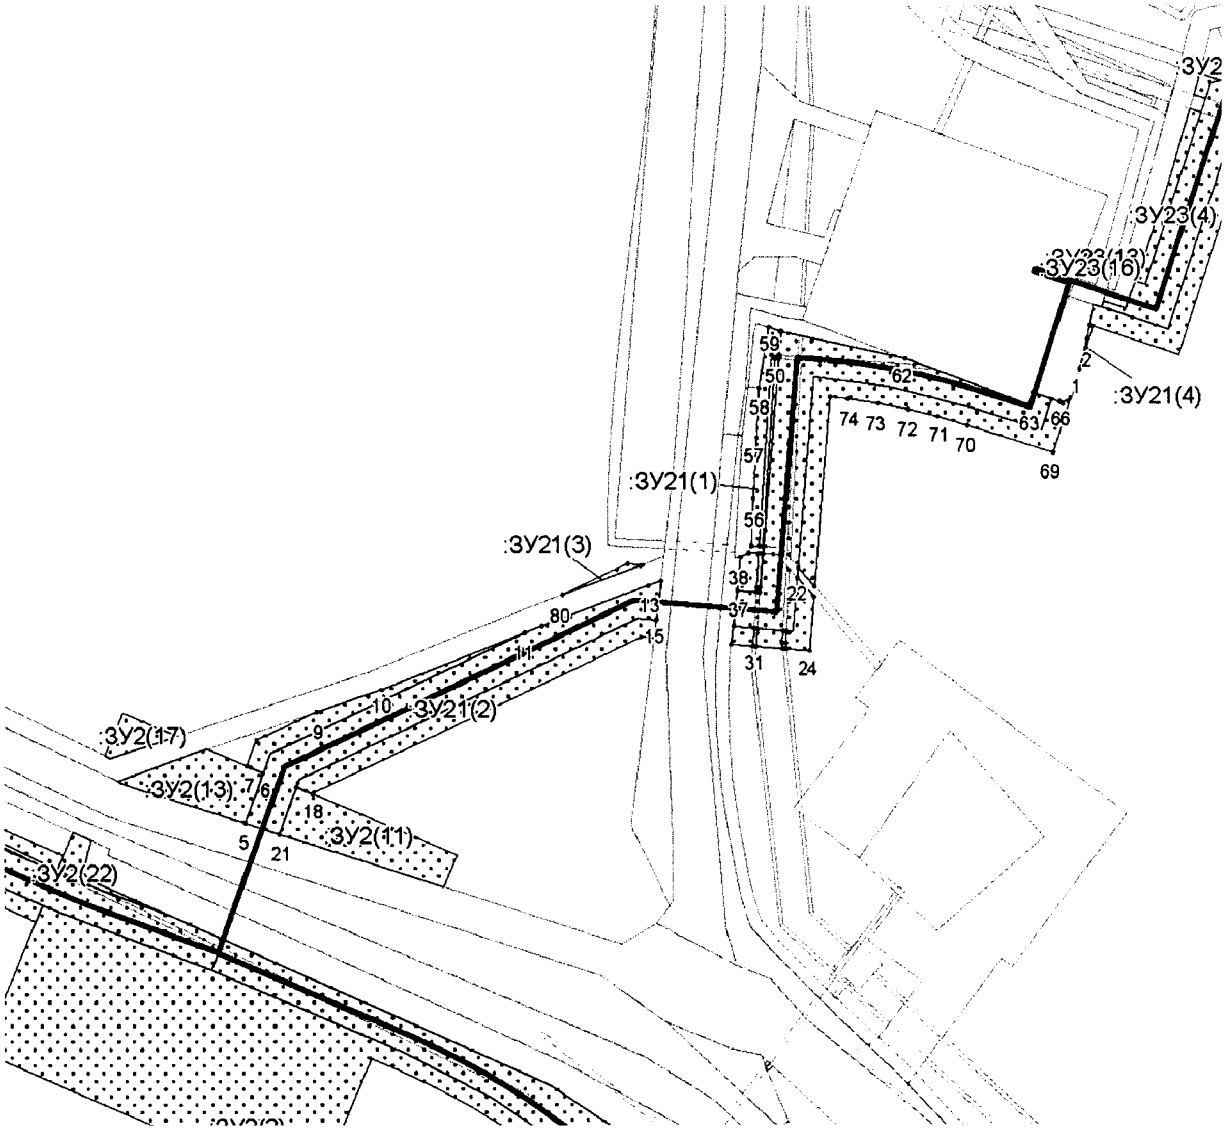

Каталог координат поворотных точек
Участок 21
Высоконапорный водовод к.325 (КНС-5 – 2т37)

точка	X	Y
1	1041436.16	4349752
2	1041444.62	4349754.18
3	1041448.42	4349754.92
4	1041448.1	4349755.88
5	1041310.08	4349518.3
6	1041324.16	4349523.38
7	1041326.12	4349518.78
8	1041333.3	4349521.38
9	1041341.26	4349538.26
10	1041347.38	4349556.48
11	1041363.18	4349596.6
12	1041365.06	4349601.34
13	1041376.24	4349631.3
14	1041377.52	4349634.92
15	1041366.62	4349633.56
16	1041361.66	4349632.94
17	1041361.96	4349629.24
18	1041318.74	4349537.4
19	1041318.24	4349537.22
20	1041320.2	4349532.6
21	1041307	4349527.84
22	1041378.38	4349673.08
23	1041373.06	4349677.66
24	1041358.02	4349676.4
25	1041358.56	4349669.96
26	1041360.26	4349669.78
27	1041363.56	4349669.98
28	1041363.66	4349668.96
29	1041360.22	4349668.76
30	1041358.64	4349668.92
31	1041359.26	4349661.56
32	1041364.24	4349661.9
33	1041364.34	4349660.9
34	1041359.34	4349660.56
35	1041359.86	4349654.5
36	1041364.82	4349655.16
37	1041374.76	4349656.24
38	1041384.12	4349657.16
39	1041385.14	4349659.4
40	1041385.24	4349659.42
41	1041385.08	4349662.32
42	1041375.6	4349661.68
43	1041374.32	4349661.58
44	1041374.22	4349662.58
45	1041375.54	4349662.68
46	1041385.02	4349663.32
47	1041385.02	4349663.6
48	1041387.02	4349663.76
49	1041387.02	4349663.46
50	1041439.14	4349667.04
51	1041439.06	4349668.1
52	1041440.04	4349668.2
53	1041440.2	4349666.08
54	1041387.08	4349662.46
55	1041387.2	4349660.18
56	1041400.26	4349660.78
57	1041417.18	4349661.8
58	1041430.98	4349662.5
59	1041447.82	4349665.3
60	1041446.68	4349668.42
61	1041446.62	4349668.76
62	1041439.14	4349703.28
63	1041426.36	4349737.58
64	1041429.66	4349738.84
65	1041427.94	4349744.08
66	1041427.2	4349746.4
67	1041427.44	4349748.78
68	1041428.28	4349749.46
69	1041413.06	4349744.54
70	1041420.66	4349720.56
71	1041423.1	4349712.3
72	1041425.12	4349704.06
73	1041426.76	4349695.72
74	1041428.04	4349687.32
75	1041428.56	4349682.3
76	1041375.86	4349677.88
77	1041381.2	4349673.32
78	1041382	4349629.64
79	1041381.78	4349629.04
80	1041373.7	4349607.2
81	1041382.34	4349625.56


Проект межевания территории для размещения
линейного объекта регионального значения
Ханты-Мансийского автономного округа-Югры
«Реконструкция нефтесборных сетей и
высоконапорных водоводов Покачевского
месторождения (5-я очередь)»
Землепользователь ТПП «Покачевнефтегаз»
Масштаб 1:2 000

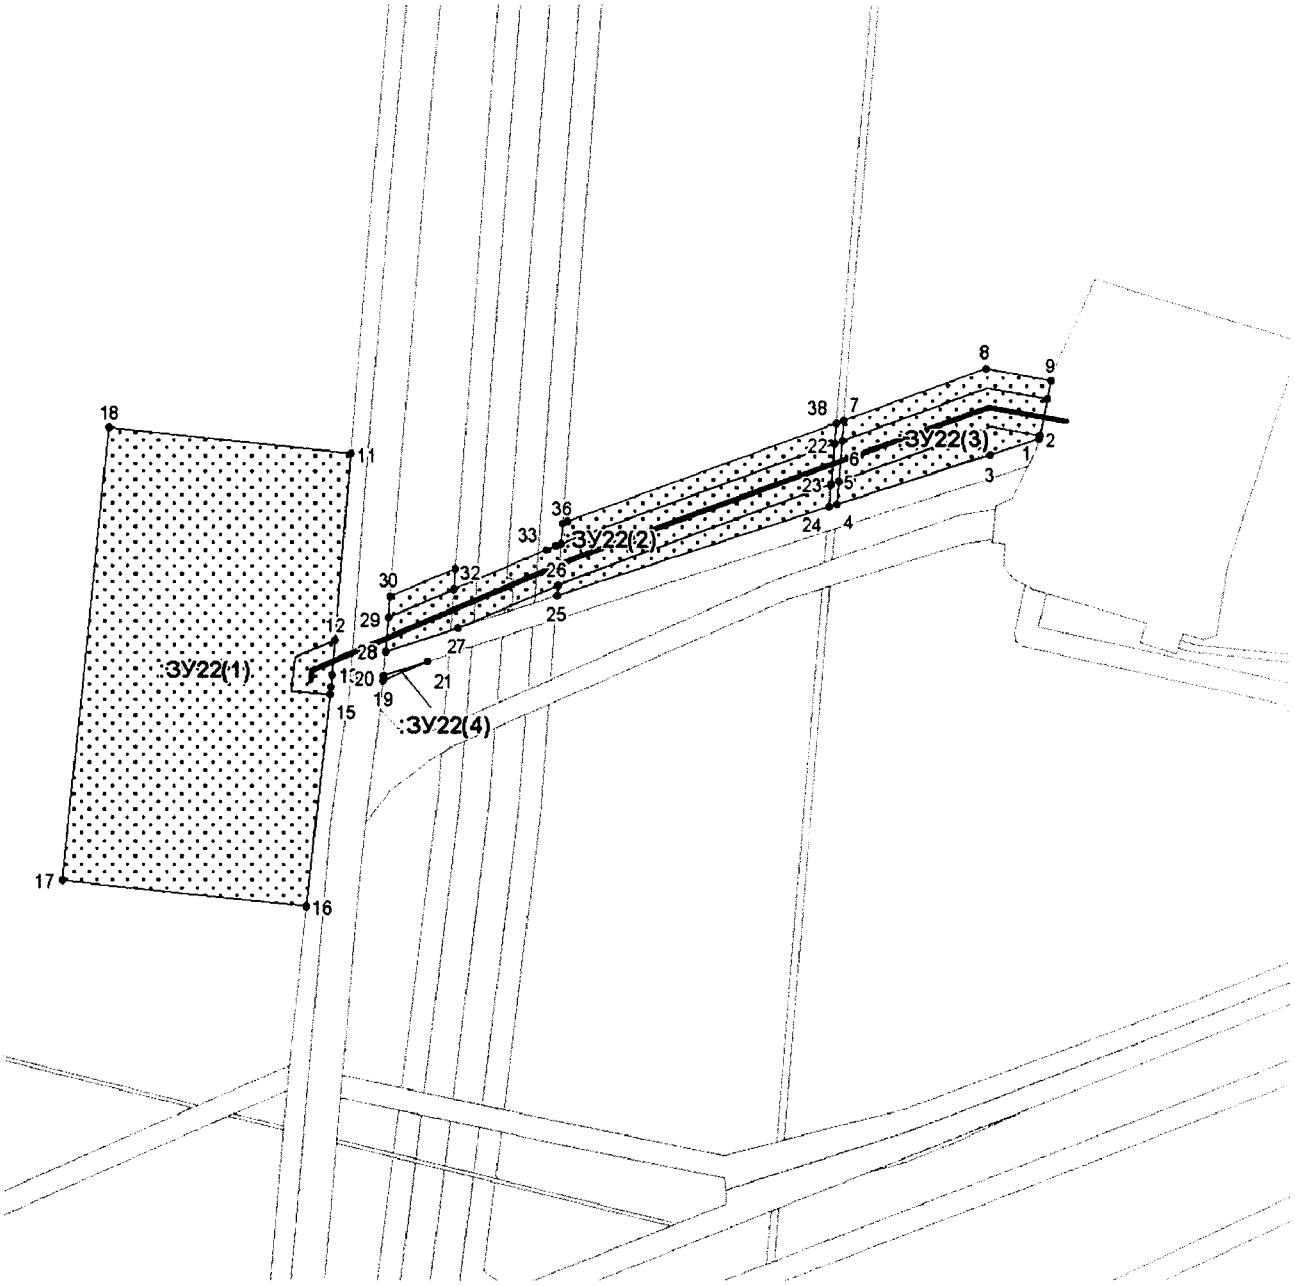

Каталог координат поворотных точек
Участок 22
Высоконапорный водовод к.352 (в/в т.вр.1т80-к.352)

точка	X	Y
1	1038475.44	4355721.26
2	1038474.56	4355721.06
3	1038470.24	4355707.8
4	1038456.78	4355666.44
5	1038462.96	4355667.06
6	1038473.94	4355667.98
7	1038479.38	4355668.32
8	1038493.34	4355706.64
9	1038490.16	4355724.28
10	1038485.26	4355723.28
11	1038470.4	4355534.7
12	1038420.18	4355530.44
13	1038410.86	4355529.64
14	1038407.62	4355529.4
15	1038405.54	4355529.16
16	1038348.3	4355522.78
17	1038355.28	4355456.26
18	1038477.3	4355469.1
19	1038409.34	4355543.36
20	1038410.62	4355543.46
21	1038414.52	4355555.54
22	1038473.14	4355665.8
23	1038462.16	4355664.88
24	1038456.2	4355664.4
25	1038432.24	4355590.66
26	1038434.96	4355590.88
27	1038423.46	4355563.8
28	1038417.08	4355544.14
29	1038426.34	4355544.9
30	1038431.92	4355545.28
31	1038439.44	4355563.06
32	1038433.86	4355562.64
33	1038444.5	4355587.76
34	1038445.54	4355590.26
35	1038446.12	4355591.72
36	1038451.62	4355592.12
37	1038452.14	4355593.5
38	1038478.62	4355666.26

Проект межевания территории для размещения линейного объекта регионального значения Ханты-Мансийского автономного округа-Югры «Реконструкция нефтесборных сетей и высоконапорных водоводов Покачевского месторождения (5-я очередь)»
Землепользователь ТПП «Покачевнефтегаз»
Масштаб 1:4 000

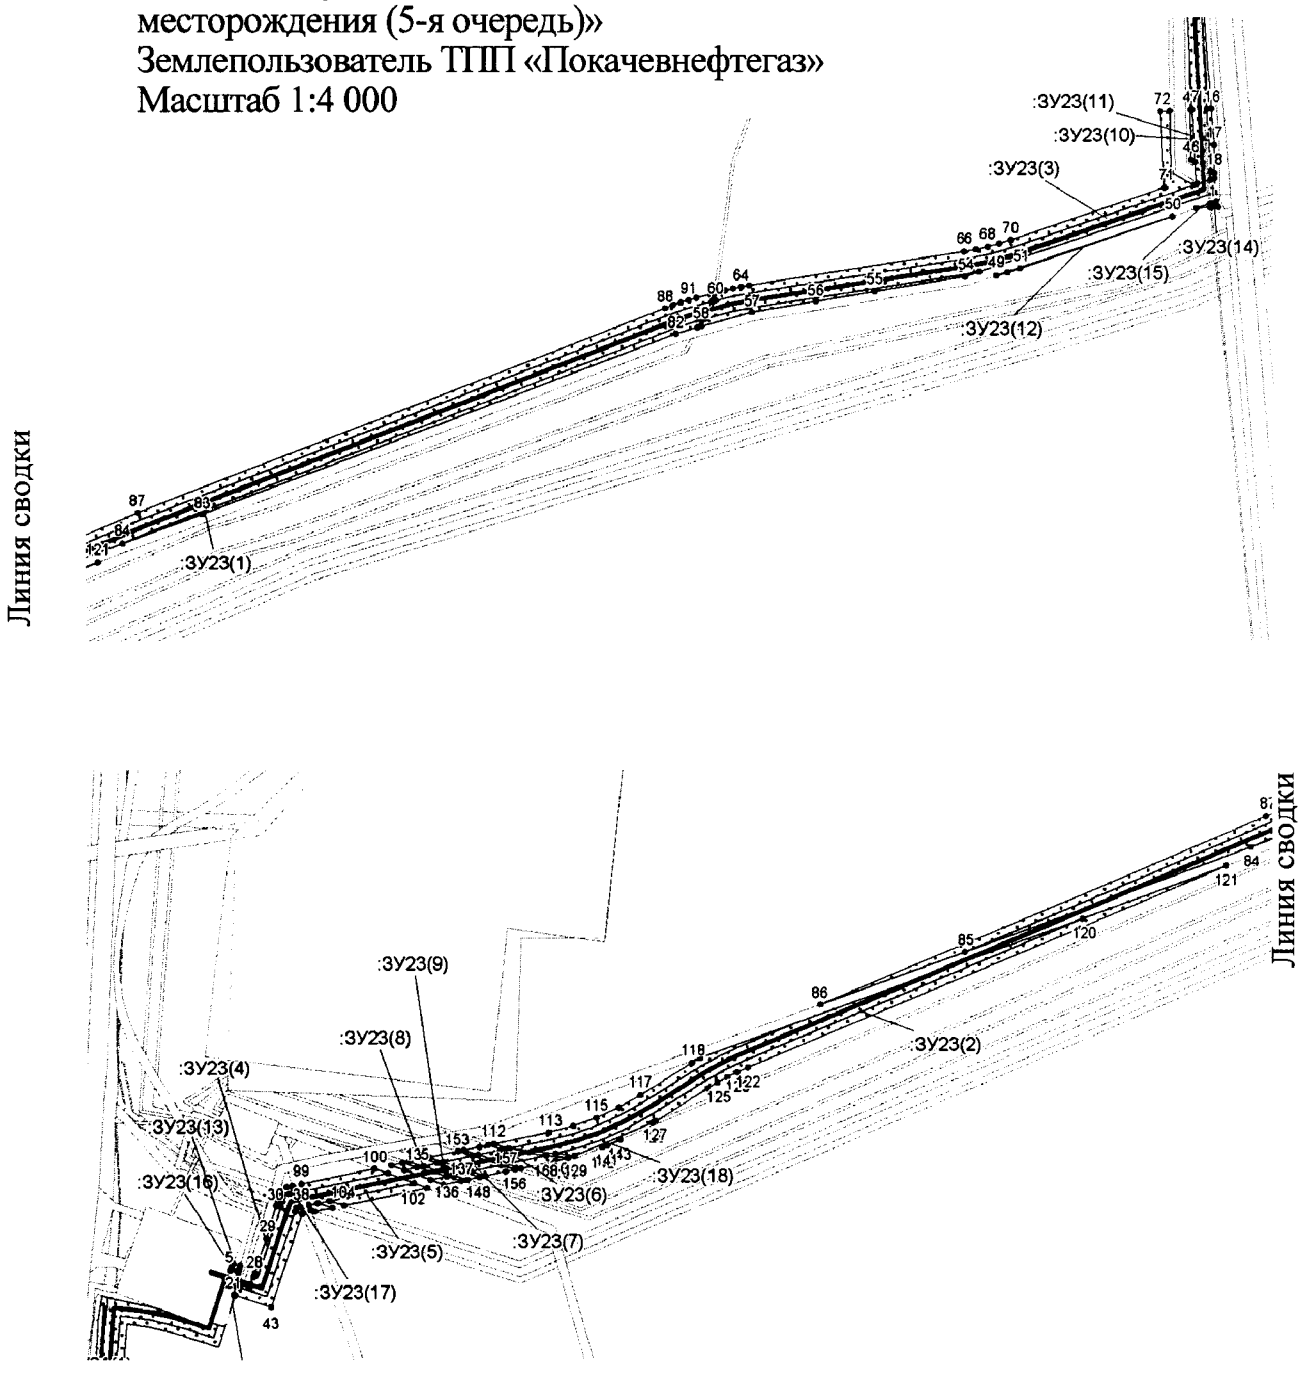


Каталог координат поворотных точек
Участок 23
Высоконапорный водовод КНС-5 (в/в БКНС-5 – 2т27)


точка	X	Y
1	1041977.36	4351179.16
2	1041978.54	4351182.72
3	1041974.84	4351183.86
4	1041974.62	4351179.42
5	1041464.76	4349752.48
6	1041465.96	4349752.96
7	1041464.52	4349758.22
8	1041463.08	4349757.8
9	1041974.56	4351178.38
10	1041974.06	4351169.14
11	1041977.02	4351178.14
12	1041466.9	4349753.32
13	1041469.66	4349754.4
14	1041468.06	4349759.22
15	1041465.52	4349758.44
16	1042041.18	4351179.38
17	1042016.64	4351181.3
18	1041997.58	4351181.4
19	1041999.14	4351178.62
20	1042041.02	4351176.36
21	1041448.42	4349754.92
22	1041454.12	4349756.02
23	1041453.34	4349758.36
24	1041455	4349758.88
25	1041453.04	4349765.24
26	1041455.68	4349766.04
27	1041460.34	4349768.02
28	1041462.92	4349768.96
29	1041486.26	4349776.8
30	1041508.66	4349783.4
31	1041507.64	4349786.54
32	1041511.48	4349787.8
33	1041512.52	4349784.52
34	1041514.78	4349785.18
35	1041518.34	4349786.1
36	1041516.42	4349792.12
37	1041517.3	4349796.32
38	1041507.78	4349799.68
39	1041507.22	4349796.92
40	1041504.62	4349796.08
41	1041502.98	4349801.22
42	1041502.9	4349800.76
43	1041440.14	4349780.1
44	1041448.1	4349755.88
45	1042004.92	4351168.28
46	1042006.44	4351165.58
47	1042040.4	4351165.02
48	1042040.48	4351166.38
49	1041929.16	4351033.08
50	1041968.62	4351152.66
51	1041933.82	4351049.06
52	1041931.18	4351040.68
53	1041931.72	4351021.56
54	1041928.58	4351012.12
55	1041918.72	4350951.4
56	1041911.98	4350911.86
57	1041904.8	4350868.74
58	1041895.22	4350834.74
59	1041900.44	4350837.68
60	1041912.42	4350844.46
61	1041918	4350845.26
62	1041919.42	4350850.88
63	1041920.62	4350856.3
64	1041921.7	4350861.74
65	1041922.62	4350867.16
66	1041945.16	4351011.46
67	1041946.6	4351019.5
68	1041948.34	4351027.34
69	1041950.4	4351035.12
70	1041952.84	4351042.9
71	1041987.94	4351147.36
72	1042039.32	4351144.6
73	1042039.66	4351151.02
74	1041998.16	4351151.72
75	1041989.4	4351167.46
76	1041989.96	4351169.1
77	1041993.26	4351178.92
78	1041994.12	4351181.5
79	1041984.5	4351181.56
80	1041899.72	4350835.04
81	1041894.44	4350832.04
82	1041890.38	4350817.58
83	1041769.3	4350497.64

84	1041749.66	4350443.42
85	1041679.18	4350248.82
86	1041643.92	4350151.52
87	1041770.26	4350453.74
88	1041907.44	4350810.34
89	1041909.38	4350815.56
90	1041911.16	4350820.84
91	1041912.82	4350826.18
92	1041914.32	4350831.5
93	1041917.44	4350843.18
94	1041913.08	4350842.56
95	1041911.92	4350841.9
96	1041521.16	4349790.36
97	1041522.02	4349794.54
98	1041519.54	4349795.42
99	1041523.24	4349800.4
100	1041533.56	4349849.82
101	1041530.3	4349858.62
102	1041523.74	4349876.3
103	1041520.48	4349885.1
104	1041508.82	4349829.18
105	1041511.9	4349819.48
106	1041510.24	4349811.54
107	1041507.16	4349821.24
108	1041504.66	4349809.24
109	1041505.48	4349806.66
110	1041509	4349805.54
111	1041518.5	4349802.18
112	1041550.38	4349930.48
113	1041558.16	4349967.78
114	1041562.32	4349984.14
115	1041567.82	4349999.86
116	1041574.7	4350015.02
117	1041582.96	4350029.74
118	1041604.76	4350064.78
119	1041608.18	4350070.54
120	1041701.56	4350328.34
121	1041737.16	4350426.44
122	1041601.72	4350102.42
123	1041598.6	4350095.34
124	1041595.24	4350088.5
125	1041591.62	4350081.8
126	1041587.68	4350075.16
127	1041565.74	4350039.92
128	1041564.54	4350037.78
129	1041542.3	4349985.14
130	1041543.72	4349972.08
131	1041547.14	4349940.9
132	1041547.32	4349940.3
133	1041535.86	4349860.84
134	1041537.42	4349868.38
135	1041534.4	4349878.34
136	1041528.34	4349898.3
137	1041525.32	4349908.22
138	1041522.76	4349896.02
139	1041526.06	4349887.34
140	1041532.6	4349869.72
141	1041549.24	4350007.3
142	1041548	4350003.72
143	1041553.18	4350016.02
144	1041538.3	4349872.52
145	1041540.38	4349882.52
146	1041537.24	4349891.98
147	1041530.96	4349911.02
148	1041527.86	4349920.42
149	1041526.18	4349912.34
150	1041529.2	4349902.36
151	1041535.28	4349882.56
152	1041541.18	4349886.36
153	1041545.3	4349906.16
154	1041542.22	4349915.8
155	1041536.02	4349935.1
156	1041532.94	4349944.74
157	1041531.6	4349938.36
158	1041528.66	4349924.26
159	1041531.8	4349914.86
160	1041538.04	4349895.9
161	1041536.84	4349939.14
162	1041543.04	4349919.82
163	1041546.12	4349910.1
164	1041548.3	4349920.56
165	1041549.52	4349926.38
166	1041546.46	4349936.16
167	1041545.14	4349940.36
168	1041542.4	4349965.76
169	1041540.78	4349980.58
170	1041538.68	4349972.28
171	1041533.76	4349948.68

Проект межевания территории для размещения
линейного объекта регионального значения
Ханты-Мансийского автономного округа-Югры
«Реконструкция нефтесборных сетей и
высоконапорных водоводов Покачевского
месторождения (5-я очередь)»
Землепользователь ТПП «Покачевнефтегаз»
Масштаб 1:5 000

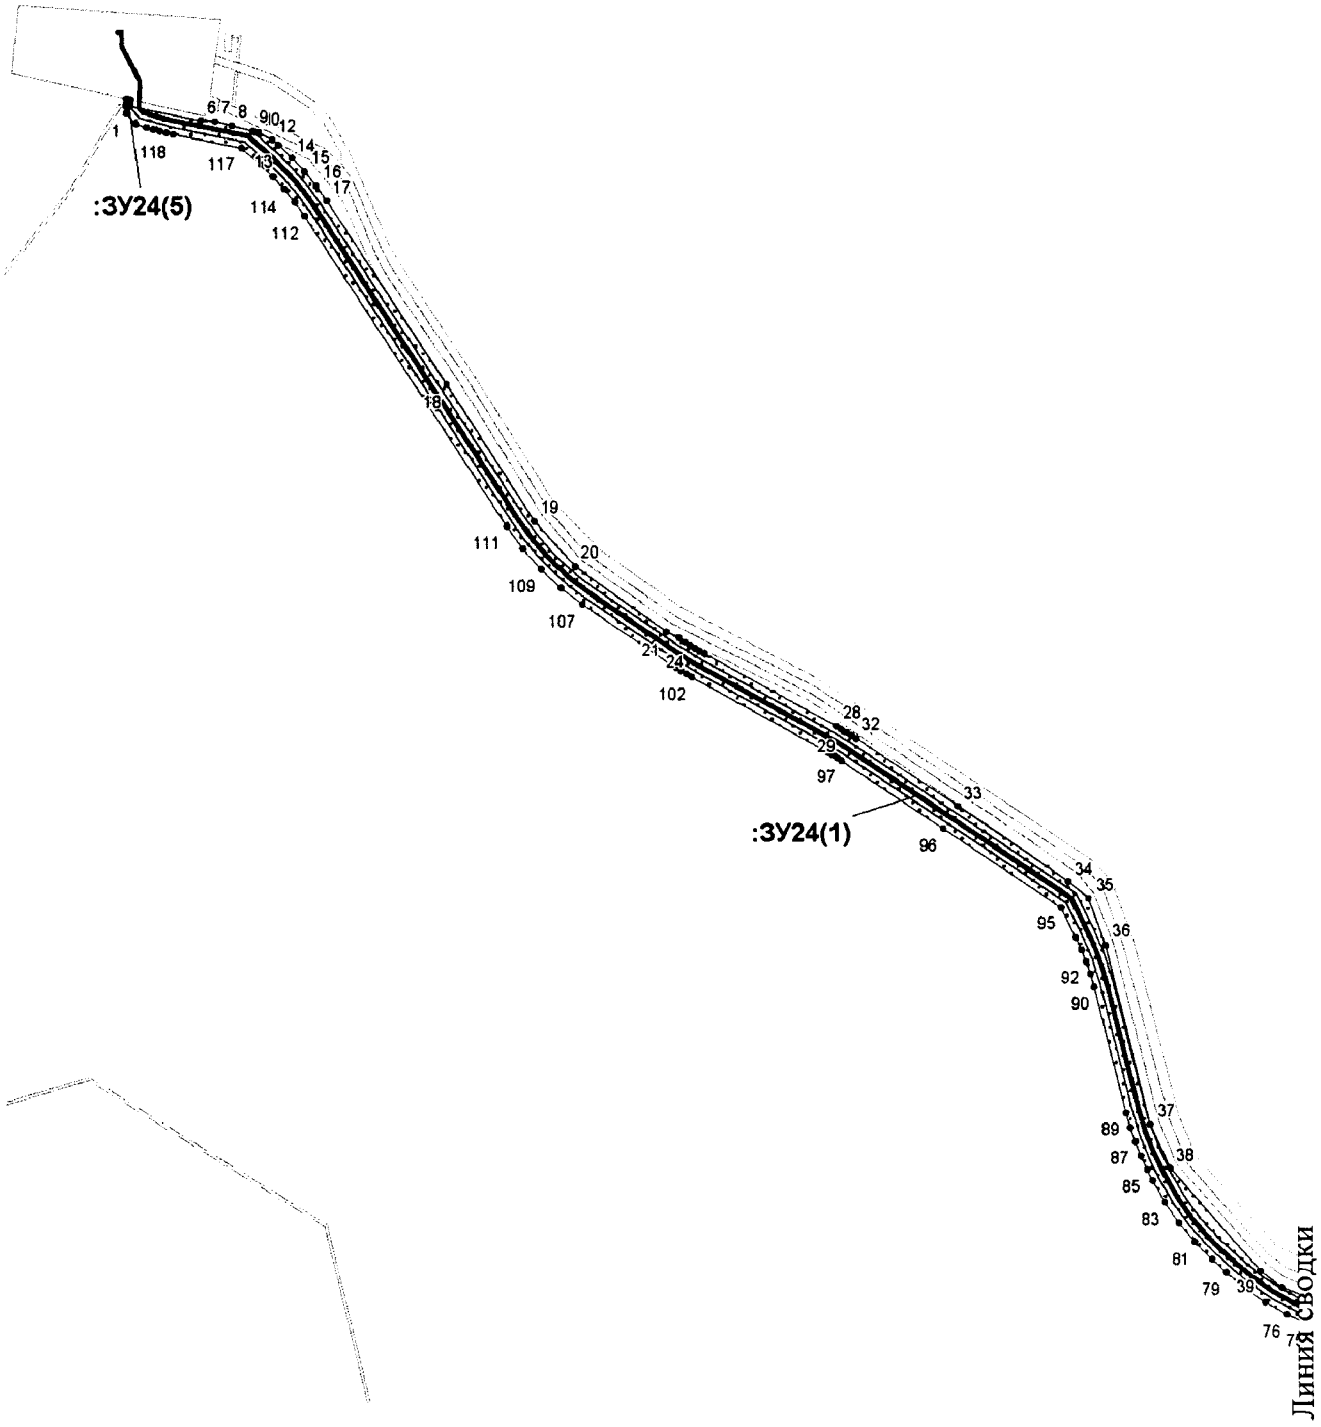

Проект межевания территории для размещения линейного объекта регионального значения Ханты-Мансийского автономного округа-Югры «Реконструкция нефтесборных сетей и высоконапорных водоводов Покачевского месторождения (5-я очередь)»
Землепользователь ТПП «Покачевнефтегаз»
Масштаб 1:5 000

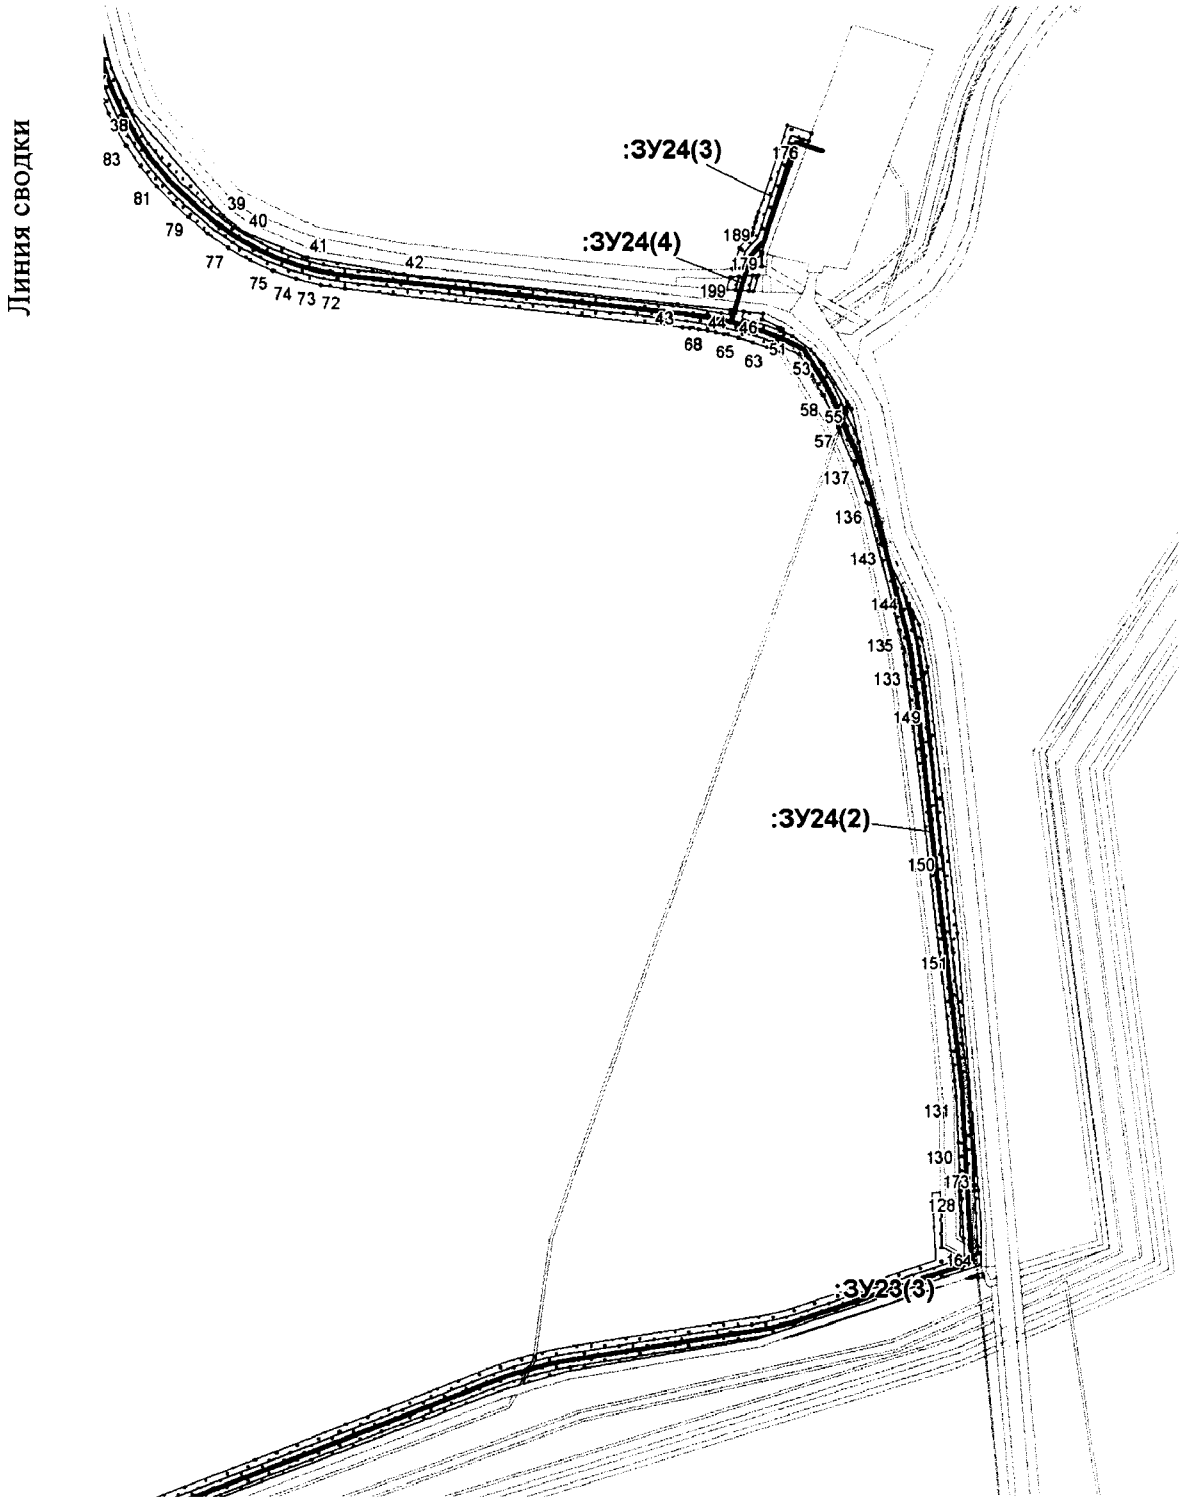



Каталог координат поворотных точек
Участок 24
Высоконапорный водовод КНС-7 (в/в 2т27-к.35 с заходом на к.37)

точка	X	Y
1	1043646.16	4349751.46
2	1043651.08	4349751.66
3	1043651.46	4349754.28
4	1043651.42	4349754.4
5	1043651.44	4349754.38
6	1043640.48	4349808.5
7	1043640	4349819.34
8	1043636.66	4349832.28
9	1043632.58	4349847.9
10	1043632.08	4349849.78
11	1043631.66	4349852.48
12	1043626.18	4349862.7
13	1043622.08	4349867.32
14	1043612.58	4349877.36
15	1043602.34	4349886.88
16	1043591.46	4349895.66
17	1043580.18	4349903.62
18	1043442.88	4349994.04
19	1043340.36	4350060.26
20	1043306.3	4350091.44
21	1043257.3	4350160.56
22	1043252.74	4350170.06
23	1043249.48	4350174.88
24	1043247.1	4350178.46
25	1043244.82	4350182.08
26	1043242.6	4350185.76
27	1043240.48	4350189.52
28	1043185.44	4350288.88
29	1043183.28	4350292.7
30	1043181	4350296.48
31	1043178.66	4350300.24
32	1043176.26	4350303.9
33	1043125.12	4350380.26
34	1043068.34	4350463.48
35	1043055.86	4350478.88
36	1043020.26	4350491.82
37	1042885.22	4350525.5
38	1042852.3	4350540.88
39	1042774.1	4350609.92
40	1042761.76	4350626.38
41	1042743.1	4350673.36
42	1042730.8	4350746
43	1042708.48	4350953.94
44	1042703.82	4350994.16
45	1042702.66	4351004.18
46	1042700.98	4351018.64
47	1042696.88	4351018.14
48	1042690.58	4351032.06
49	1042689.16	4351033.98
50	1042687.9	4351031.92
51	1042684.16	4351040.92
52	1042673.74	4351054.94
53	1042670.74	4351057.56
54	1042663.3	4351064.02
55	1042634.4	4351082.2
56	1042628.94	4351080.24
57	1042614.94	4351075.3
58	1042639.72	4351064.28
59	1042654.84	4351055.72
60	1042670.42	4351045.96
61	1042679.42	4351025.8
62	1042672.6	4351029.92
63	1042675.98	4351021.88
64	1042679.72	4351011.18
65	1042682.88	4351000.16
66	1042685.6	4350989.46
67	1042687.1	4350983.06
68	1042688.36	4350976.68
69	1042689.44	4350970.26
70	1042690.28	4350963.72
71	1042690.94	4350957.88
72	1042719.64	4350701.78
73	1042722.54	4350683.38
74	1042727.14	4350665.1
75	1042733.34	4350647.3
76	1042741.14	4350630.14
77	1042750.42	4350613.74
78	1042761.16	4350598.24
79	1042773.08	4350583.94
80	1042783.18	4350572.88
81	1042796.46	4350559.6
82	1042811.08	4350547.4
83	1042826.74	4350536.6
84	1042843.1	4350527.36
85	1042851.22	4350523.24
86	1042861.5	4350518.4
87	1042872.14	4350514.08
88	1042883	4350510.32
89	1042893.92	4350507.22
90	1042989.08	4350482.94
91	1042998.68	4350480.24
92	1043008	4350477.06
93	1043017.16	4350473.42
94	1043026.22	4350469.24
95	1043048.9	4350458.08
96	1043108.48	4350369.14
97	1043159.58	4350292.86
98	1043161.8	4350289.46
99	1043163.92	4350286.06
100	1043166	4350282.62
101	1043167.98	4350279.1
102	1043223.04	4350179.74
103	1043225.34	4350175.68
104	1043227.78	4350171.62
105	1043230.28	4350167.62
106	1043232.86	4350163.72
107	1043278.16	4350096.9
108	1043290.5	4350080.54
109	1043304.5	4350065.32

110	1043319.96	4350051.52
111	1043336.5	4350039.46
112	1043568.92	4349887.08
113	1043579.4	4349879.68
114	1043589.24	4349871.74
115	1043598.52	4349863.12
116	1043607.34	4349853.82
117	1043619.84	4349839.66
118	1043630.4	4349787.52
119	1043631.5	4349782.46
120	1043632.72	4349777.34
121	1043634.08	4349772.28
122	1043635.56	4349767.28
123	1043638.14	4349758.9
124	1043653.12	4349751.72
125	1043657.02	4349751.88
126	1043656.34	4349755.02
127	1043653.46	4349754.3
128	1042040.48	4351166.38
129	1042040.4	4351165.02
130	1042077.24	4351164.42
131	1042112.08	4351162.56
132	1042123.76	4351161.58
133	1042436.92	4351125.86
134	1042450.44	4351123.84
135	1042463.26	4351121.04
136	1042559.6	4351096.36
137	1042587.32	4351087
138	1042612.26	4351076.44
139	1042626.12	4351081.44
140	1042632.1	4351083.46
141	1042629.46	4351085.06
142	1042604.58	4351090.56
143	1042528.64	4351107.34
144	1042494.02	4351123.48
145	1042488.56	4351126.02
146	1042471.88	4351130.26
147	1042450.98	4351134.66
148	1042429.98	4351138.14
149	1042408.76	4351140.7
150	1042296.54	4351151.94
151	1042222.66	4351160.36
152	1042222.78	4351160.36
153	1042408.84	4351141.72
154	1042430.1	4351139.12
155	1042451.16	4351135.66
156	1042472.14	4351131.24
157	1042483.62	4351128.32
158	1042467.96	4351135.62
159	1042456.56	4351137.88
160	1042435.88	4351141.96
161	1042234.62	4351164.22
162	1042041.18	4351179.38
163	1042041.02	4351176.36
164	1041999.14	4351178.62
165	1041993.26	4351178.92
166	1041989.96	4351169.1
167	1042004.92	4351168.28
168	1042045.02	4351176.16
169	1042088.16	4351173.84
170	1042074.26	4351175.24
171	1042068.96	4351175.68
172	1042063.68	4351175.98
173	1042058.36	4351176.18
174	1042053.08	4351176.2
175	1042045.04	4351176.16
176	1042831.42	4351049.52
177	1042831.18	4351047.34
178	1042829.56	4351045.9
179	1042747.78	4351017.62
180	1042746	4351017.66
181	1042736.26	4351017.96
182	1042735.86	4351012.56
183	1042735.04	4351002.02
184	1042734.58	4350996.12
185	1042750.18	4351000.84
186	1042760.08	4351010.46
187	1042761.74	4351010.88
188	1042765.56	4351011.88
189	1042769.42	4351012.98
190	1042773.2	4351014.14
191	1042776.94	4351015.38
192	1042842.04	4351037.24
193	1042835.96	4351055.3
194	1042830.48	4351053.24
195	1042717.64	4351011.88
196	1042717.92	4351008.02
197	1042718.64	4350997.9
198	1042719.08	4350991.42
199	1042728.4	4350994.24
200	1042728.88	4351000.48
201	1042729.68	4351011
202	1042730.04	4351015.64

Проект межевания территории для размещения
линейного объекта регионального значения
Ханты-Мансийского автономного округа-Югры
«Реконструкция нефтесборных сетей и
высоконапорных водоводов Покачевского
месторождения (5-я очередь)»
Землепользователь ТПП «Покачевнефтегаз»
Масштаб 1:4 000

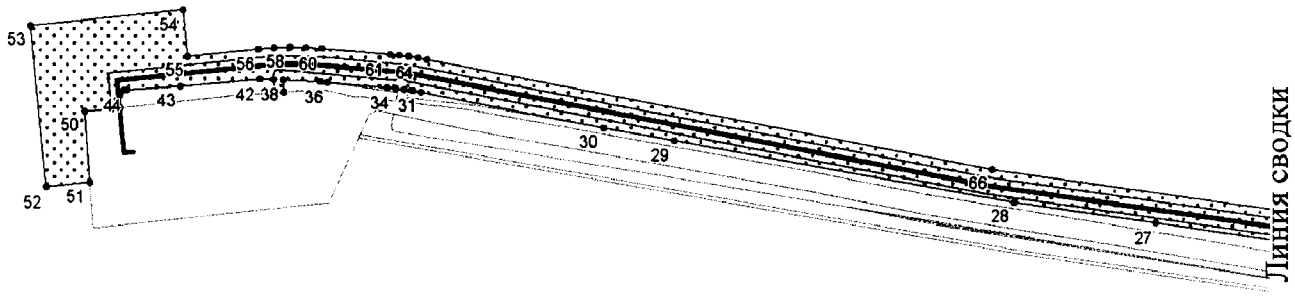


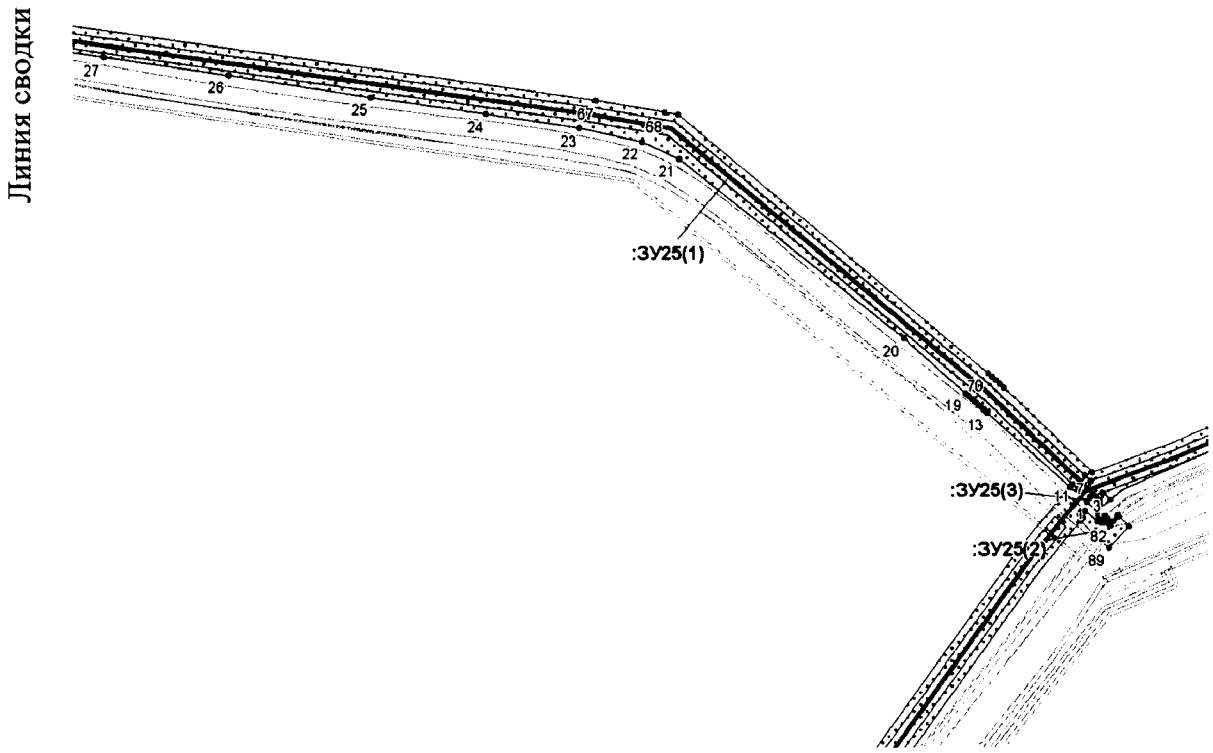

Каталог координат поворотных точек
Участок 25
Высоконапорный водовод (в/в 3т64-к.404)

точка	X	Y
1	1041412.28	4331423.24
2	1041415.22	4331425.68
3	1041418.32	4331434.16
4	1041413.36	4331439.34
5	1041406.02	4331430.22
6	1041431.8	4331427.32
7	1041429.88	4331422.12
8	1041426.02	4331426.14
9	1041423.68	4331419.72
10	1041420.7	4331417.22
11	1041424.16	4331413.6
12	1041422.24	4331412
13	1041472.5	4331356.06
14	1041474.8	4331353.68
15	1041477.1	4331351.24
16	1041479.32	4331348.82
17	1041481.48	4331346.36
18	1041483.62	4331343.82
19	1041485.44	4331341.68
20	1041522.56	4331300.36
21	1041643.16	4331149.16
22	1041654.68	4331124.18
23	1041664.12	4331081.66
24	1041673.48	4331018.42
25	1041684.8	4330940.7
26	1041699.68	4330845.14
27	1041712	4330760.12
28	1041724.16	4330674.34
29	1041761.42	4330469
30	1041769.08	4330425.98
31	1041790.52	4330315.24
32	1041791.44	4330310.14
33	1041792.2	4330305.08
34	1041792.84	4330300.02
35	1041793.32	4330294.86
36	1041796.36	4330258.7
37	1041796.9	4330254.54
38	1041797.88	4330232.34
39	1041790.6	4330232.78
40	1041790.24	4330226.78
41	1041798.2	4330226.34
42	1041798.38	4330218.08
43	1041794.1	4330169.44
44	1041791.92	4330136.54
45	1041791.78	4330134.84
46	1041790.78	4330132.78
47	1041788.56	4330132.08
48	1041781.08	4330132.3
49	1041780.54	4330126.9
50	1041778.82	4330110.2
51	1041736.4	4330113.32
52	1041733.68	4330086.34
53	1041830.14	4330076.58
54	1041839.72	4330171.24
55	1041812.04	4330174.04
56	1041816.38	4330217.1
57	1041817.14	4330226.6
58	1041817.44	4330236.28
59	1041817.3	4330245.96
60	1041816.7	4330255.52
61	1041813.26	4330296.66
62	1041812.74	4330302.2
63	1041812.04	4330307.82
64	1041811.18	4330313.4
65	1041810.18	4330318.92
66	1041744	4330660.9
67	1041682.7	4331092.88
68	1041674.58	4331139.38
69	1041672.98	4331148.5
70	1041498.92	4331356.74
71	1041496.6	4331359.46
72	1041494.2	4331362.18
73	1041491.76	4331364.86
74	1041489.3	4331367.46
75	1041406	4331422.3
76	1041398.74	4331430.66
77	1041402.6	4331435.48
78	1041401.48	4331436.66
79	1041397.96	4331433.46
80	1041397.68	4331434.54
81	1041400.78	4331437.4
82	1041398.5	4331439.82
83	1041403.08	4331444.14
84	1041402.7	4331444.52
85	1041396.6	4331438.44
86	1041396.28	4331439.54
87	1041402	4331445.24
88	1041395.62	4331451.9
89	1041381.16	4331438.06
90	1041399.4	4331419
91	1041401.36	4331420.64
92	1041403.52	4331418.38


Проект межевания территории для размещения
линейного объекта регионального значения
Ханты-Мансийского автономного округа-Югры
«Реконструкция нефтесборных сетей и
высоконапорных водоводов Покачевского
месторождения (5-я очередь)»
Землепользователь ТПП «Покачевнефтегаз»
Масштаб 1:2 000

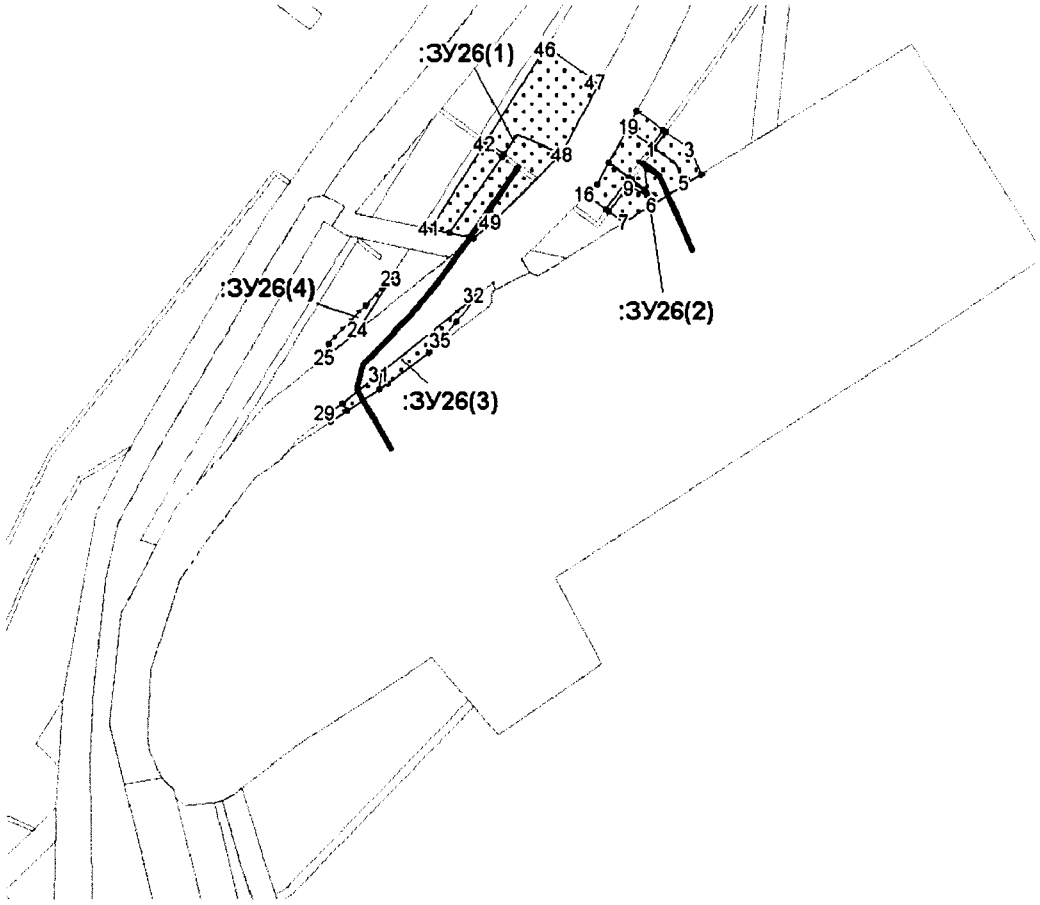


Каталог координат поворотных точек
Участок 26
Высоконапорный водовод пл.115к.64 (в/в 3т11-к.20)

точка	X	Y
1	1038817.52	4344025.02
2	1038821.56	4344027.96
3	1038817	4344034.26
4	1038810.82	4344037.02
5	1038808.18	4344032.72
6	1038802.88	4344024.14
7	1038798.54	4344017.1
8	1038801.3	4344013.3
9	1038807.74	4344017.96
10	1038805.54	4344022.96
11	1038806.9	4344022.34
12	1038808.6	4344018.56
13	1038809.44	4344019.16
14	1038810.02	4344018.36
15	1038801.9	4344012.46
16	1038805.56	4344007.46
17	1038808.28	4344010.24
18	1038813.74	4344013.22
19	1038822.56	4344018.04
20	1038827.02	4344020.46
21	1038822.16	4344027.16
22	1038818.1	4344024.22
23	1038784.7	4343957.12
24	1038770.92	4343948.32
25	1038764.28	4343939.88
26	1038767.76	4343940.8
27	1038777.54	4343950.5
28	1038781.88	4343954.64
29	1038749.46	4343940.48
30	1038752.58	4343944.42
31	1038760.38	4343954.32
32	1038779.78	4343978.88
33	1038778.72	4343978.1
34	1038773.44	4343973.86
35	1038768.4	4343969.42
36	1038765.58	4343966.74
37	1038757.72	4343956.22
38	1038756.22	4343953.94
39	1038750.64	4343945.58
40	1038747.86	4343941.38
41	1038796.84	4343967.22
42	1038818.5	4343981.06
43	1038815.2	4343985.6
44	1038816.02	4343986.18
45	1038819.34	4343981.6
46	1038843.54	4343997.08
47	1038833.94	4344010.62
48	1038816.06	4344000.96
49	1038798.36	4343983.08
50	1038794.56	4343978.24
51	1038795.86	4343972

Проект межевания территории для размещения линейного объекта регионального значения Ханты-Мансийского автономного округа-Югры «Реконструкция нефтесборных сетей и высоконапорных водоводов Покачевского месторождения (5-я очередь)»
Землепользователь ТПП «Покачевнефтегаз»
Масштаб 1:4 000

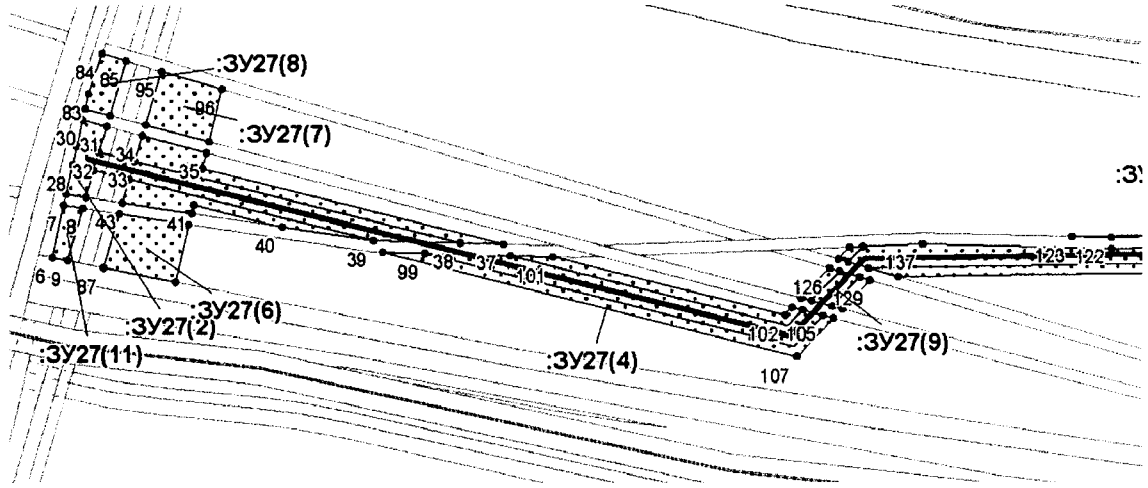

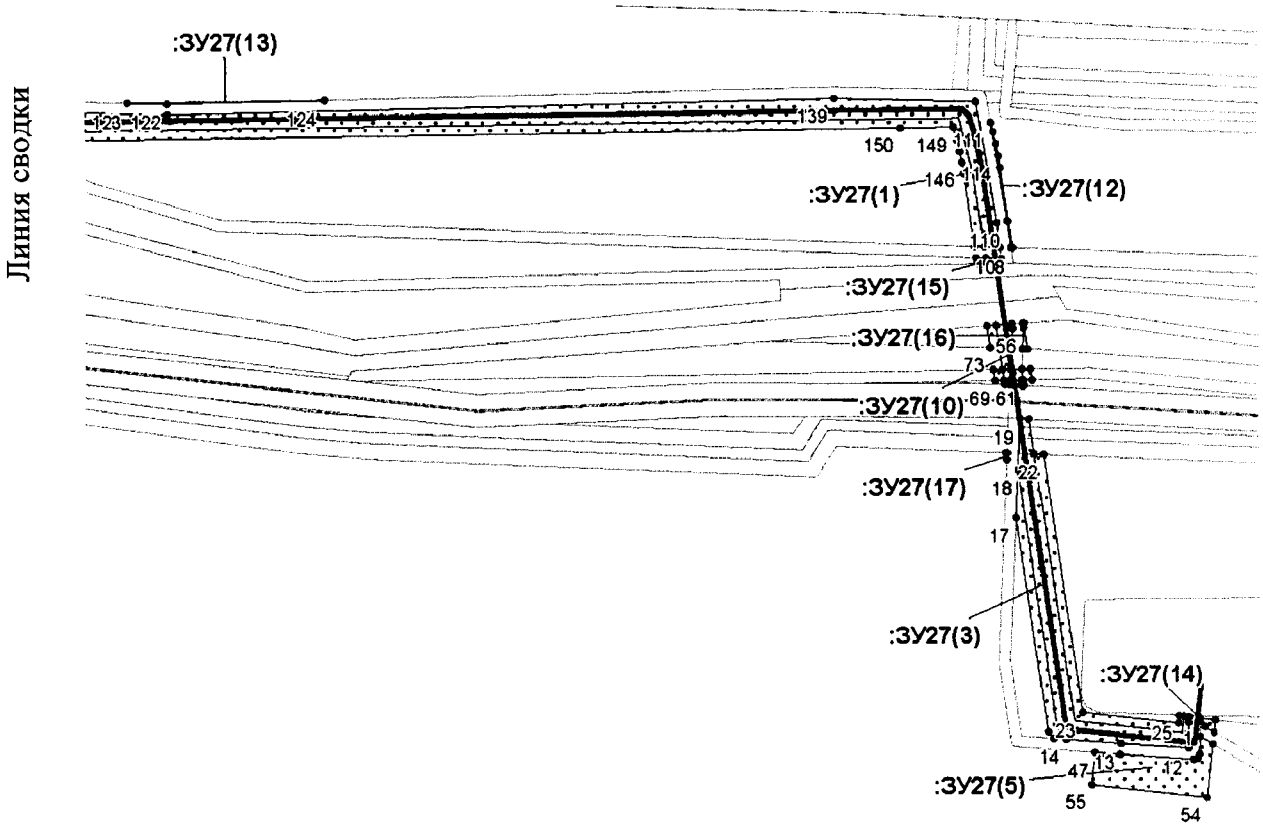

Каталог координат поворотных точек
Участок 27
Высоконапорный водовод к.29а (в/в т.вр.БКНС-4 – к.330)

точка	X	Y
1	1039190.48	4348359.24
2	1039192.16	4348359.34
3	1039191.16	4348367.62
4	1039184.44	4348366.88
5	1039187.48	4348361.82
6	1039514.86	4347225.62
7	1039542.7	4347232.1
8	1039541.14	4347242.6
9	1039513.26	4347234.06
10	1039192.98	4348353.22
11	1039189.86	4348352.98
12	1039175.92	4348352.9
13	1039178.46	4348315.84
14	1039180.76	4348286.02
15	1039181.26	4348279.2
16	1039184.98	4348276.24
17	1039300.96	4348258.94
18	1039326.7	4348260.14
19	1039354.44	4348261.32
20	1039354.14	4348266.18
21	1039335.08	4348269.02
22	1039334.88	4348274.1
23	1039195.52	4348294.9
24	1039189.54	4348347.34
25	1039193.64	4348347.8
26	1039193.32	4348350.4
27	1039548.54	4347233.48
28	1039564.3	4347237.26
29	1039574.04	4347239.52
30	1039588.42	4347242.76
31	1039584.96	4347256.04
32	1039571	4347251.74
33	1039566.16	4347271.28
34	1039579.88	4347275.48
35	1039570.78	4347310.36
36	1039562.18	4347308.22
37	1039521.86	4347470.7
38	1039522.48	4347447.48
39	1039523.74	4347400.34
40	1039531.04	4347351.2
41	1039542.92	4347303.44
42	1039538.32	4347302.3
43	1039543.94	4347264.46
44	1039556.6	4347268.34
45	1039561.44	4347248.82
46	1039546.94	4347244.36
47	1039173.58	4348301.66
48	1039172.54	4348315.48
49	1039169.64	4348355.68
50	1039170.46	4348357.9
51	1039172.66	4348358.88
52	1039182.1	4348359.1
53	1039177.98	4348366.14
54	1039149	4348362.86
55	1039156.22	4348299.68
56	1039403.7	4348263.36
57	1039406.2	4348262.94
58	1039406.22	4348263.44
59	1039392.4	4348265.5
60	1039392.48	4348262.88
61	1039375.32	4348263.12
62	1039372.36	4348263.44
63	1039372.42	4348262.08
64	1039375.32	4348262.2
65	1039375.24	4348256.24
66	1039372.78	4348256.14
67	1039372.94	4348253.24
68	1039375.14	4348252.92
69	1039375.04	4348247.88
70	1039381.02	4348246.98
71	1039381.1	4348252.02
72	1039392.88	4348250.26
73	1039393.04	4348245.18
74	1039404.84	4348243.42
75	1039405.18	4348248.42
76	1039405.78	4348257.04
77	1039403.3	4348257.46
78	1039381.16	4348256.48
79	1039381.3	4348262.48
80	1039381.38	4348267.16
81	1039375.42	4348268.04
82	1039594.38	4347244.14
83	1039602.46	4347246.02
84	1039624.1	4347253.56
85	1039620.2	4347266.86
86	1039590.82	4347257.84
87	1039509.42	4347253.88
88	1039538.14	4347262.68
89	1039532.46	4347300.84
90	1039501.78	4347293.24
91	1039332.22	4348254.26
92	1039335.74	4348253.74
93	1039335.72	4348254.42
94	1039585.72	4347277.28
95	1039614.56	4347286.12
96	1039605	4347318.84
97	1039576.7	4347311.82
98	1039517.58	4347405.32
99	1039516.98	4347428.1
100	1039515.76	4347474.54
101	1039515.16	4347497.72
102	1039483.94	4347623.5
103	1039488.06	4347627.46
104	1039486.62	4347632.98
105	1039483.72	4347644.08
106	1039482.26	4347649.64
107	1039461.76	4347629.9
108	1039446.94	4348257.36
109	1039446.96	4348256.66
110	1039461.32	4348254.78
111	1039514.62	4348245.72
112	1039509.72	4348247.02
113	1039503.2	4348248.54
114	1039496.64	4348249.84
115	1039490.14	4348250.9
116	1039438.62	4348243.44
117	1039438.48	4348238.4
118	1039441.66	4348237.92
119	1039441.46	4348243.02
120	1039441.16	4348251.52
121	1039438.8	4348251.82
122	1039525.18	4347800
123	1039525.72	4347778.46
124	1039527.24	4347885.1
125	1039493	4347632.2
126	1039508.94	4347647.56
127	1039507.36	4347652.96
128	1039504.18	4347663.8
129	1039502.6	4347669.22
130	1039487.2	4347654.4
131	1039488.64	4347648.82
132	1039491.54	4347637.74
133	1039512.22	4347657.66
134	1039513.8	4347652.24
135	1039520.18	4347658.38
136	1039520.48	4347665.7
137	1039521.82	4347697.72
138	1039519.18	4347800.06
139	1039527.96	4348161.2
140	1039526.12	4348237.76
141	1039460.48	4348248.98
142	1039447.12	4348250.72
143	1039447.42	4348242.1
144	1039447.6	4348237.04
145	1039487.04	4348231.14
146	1039493.06	4348230.14
147	1039499	4348228.96
148	1039504.88	4348227.62
149	1039512.06	4348225.68
150	1039511.66	4348196.9
151	1039504.36	4347684.48
152	1039509.06	4347668.5


Проект межевания территории для размещения
линейного объекта регионального значения
Ханты-Мансийского автономного округа-Югры
«Реконструкция нефтесборных сетей и
высоконапорных водоводов Покачевского
месторождения (5-я очередь)»
Землепользователь ТПП «Покачевнефтегаз»
Масштаб 1:2 000



Каталог координат поворотных точек
Участок 28
Высоконапорный водовод КНС-4 (в/в 3т9-к.322)

точка	X	Y
1	1040286.18	4346012.12
2	1040294.6	4346014.78
3	1040294.14	4346017.48
4	1040291.72	4346019.18
5	1040273.62	4346056.94
6	1040272.32	4346059.42
7	1040270.04	4346063.86
8	1040257.98	4346057.82
9	1040276.14	4346021.16
10	1040269.2	4346017.62
11	1040274	4346008.18
12	1040312.48	4346014.06
13	1040276.74	4346002.78
14	1040298.88	4345959.16
15	1040331.84	4345975.88


Проект межевания территории для размещения
линейного объекта регионального значения
Ханты-Мансийского автономного округа-Югры
«Реконструкция нефтесборных сетей и
высоконапорных водоводов Покачевского
месторождения (5-я очередь)»
Землепользователь ТПП «Покачевнефтегаз»
Масштаб 1:3 000

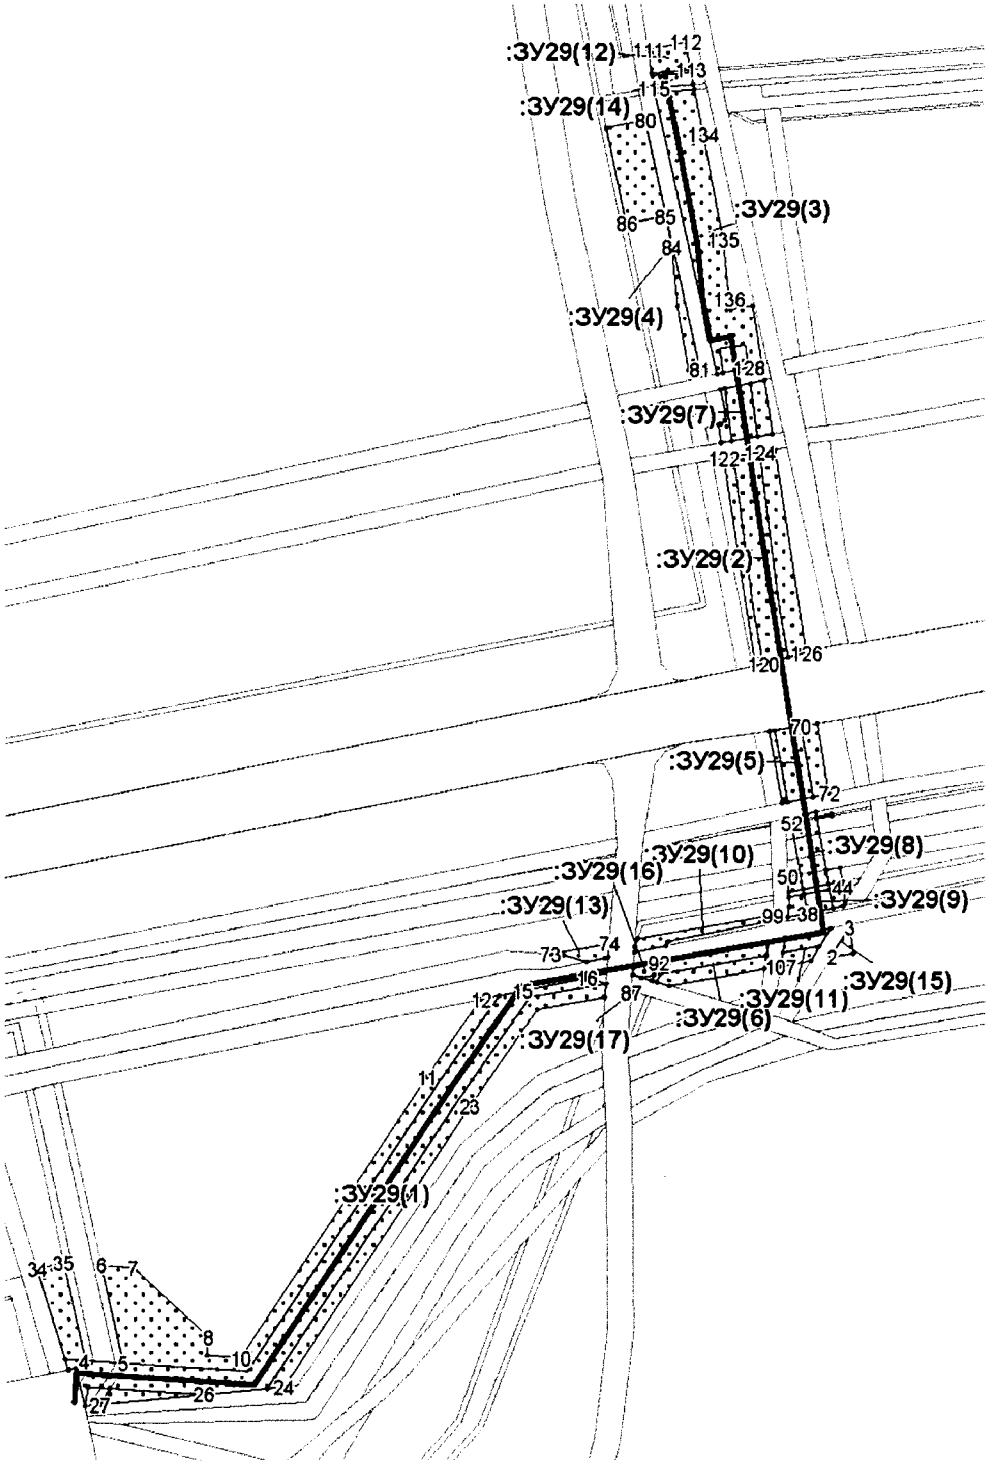

Каталог координат поворотных точек
Участок 29
Высоконапорный водовод КНС-10 к.304 (в/в р/гр-1т82)

точка	X	Y
1	1038948.7	4362210.16
2	1038947.18	4362201.44
3	1038959	4362208.56
4	1038792.52	4361913.5
5	1038791.56	4361928.42
6	1038829	4361920.04
7	1038828.22	4361932.12
8	1038801.34	4361961.2
9	1038794.46	4361960.74
10	1038793.62	4361973.7
11	1038901.4	4362045.54
12	1038931.1	4362066.46
13	1038932.46	4362073.52
14	1038932.48	4362073.54
15	1038934.24	4362082.64
16	1038939.28	4362107.5
17	1038938.76	4362109.26
18	1038937.08	4362115.04
19	1038937.06	4362115.04
20	1038937.04	4362114.92
21	1038931.88	4362114.52
22	1038927.24	4362088.22
23	1038890.08	4362062.04
24	1038782.5	4361990.32
25	1038781.86	4361983.9
26	1038779.5	4361959.58
27	1038775.6	4361919.46
28	1038781.84	4361923.36
29	1038782.38	4361914.96
30	1038775.04	4361913.8
31	1038789.58	4361910.2
32	1038788.92	4361907.28
33	1038793	4361906
34	1038827.76	4361895.08
35	1038829.94	4361905.48
36	1038792.94	4361913.76
37	1038966.26	4362202.22
38	1038964.24	4362192.42
39	1038962.72	4362184.86
40	1038966.72	4362185.44
41	1038970.52	4362185.28
42	1038971.62	4362191.12
43	1038973.54	4362200.94
44	1038974.58	4362206.14
45	1038968.38	4362207.1
46	1038967.12	4362206.34
47	1038975.56	4362200.58
48	1038973.6	4362190.76
49	1038972.52	4362185.18
50	1038978.6	4362184.94
51	1038979.42	4362189.74
52	1038999.18	4362186.28
53	1038998.8	4362184.08
54	1038999.32	4362184.06
55	1038999.72	4362186.18
56	1039001.24	4362185.92
57	1039003.34	4362195.68
58	1039001.58	4362196
59	1039002.68	4362201.78
60	1039001.9	4362201.9
61	1039000.9	4362196.12
62	1038981.14	4362199.6
63	1038982.08	4362204.98
64	1038976.62	4362205.82
65	1039009.22	4362194.66
66	1039007.16	4362184.88
67	1039006.78	4362182.76
68	1039034.38	4362177.88
69	1039034.7	4362180.02
70	1039036.22	4362189.92
71	1039037.22	4362196.42
72	1039010.48	4362200.58
73	1038948.48	4362093.44
74	1038952.46	4362116.12
75	1038947.18	4362115.72
76	1038946.92	4362114.32
77	1038945.52	4362107.54
78	1038948.12	4362098.6
79	1039265.18	4362115.22
80	1039268.08	4362130.16
81	1039173.16	4362151.24
82	1039172.4	4362147.02
83	1039197.12	4362142.68
84	1039219.9	4362140.38
85	1039231.68	4362138.1
86	1039228.76	4362122.94
87	1038933.66	4362124.68
88	1038934.24	4362124.72
89	1038933.88	4362125.92
90	1038940.36	4362125.26
91	1038942.92	4362125.48
92	1038944.96	4362135.4
93	1038940.3	4362133.44
94	1038938.26	4362132.66
95	1038939.44	4362128.56
96	1038949.22	4362125.9
97	1038951.36	4362126.04
98	1038954.4	4362127.16
99	1038963.52	4362178.96
100	1038961.4	4362178.66
101	1038953.4	4362139.06
102	1038953.2	4362138.64
103	1038952.76	4362138.36
104	1038951.66	4362137.96
105	1038951.52	4362197.18
106	1038945.84	4362193.82
107	1038943.78	4362182.12
108	1038949.02	4362182.98
109	1038954.84	4362183.84
110	1038958.5	4362201.4
111	1039295.2	4362131.38
112	1039297.96	4362145.66
113	1039287.34	4362147.72
114	1039286.12	4362132.8
115	1039280.38	4362133.7
116	1039285.12	4362132.96
117	1039286.36	4362147.92
118	1039281.88	4362148.78
119	1039281.08	4362138.26
120	1039060.24	4362175.54
121	1039059.52	4362172.72
122	1039139	4362160.4
123	1039139.66	4362164.3
124	1039141.32	4362174.16
125	1039142.34	4362180.12
126	1039064.54	4362192.18
127	1039062.74	4362185.26
128	1039173.64	4362169.96
129	1039171.56	4362160.14
130	1039171.06	4362157.86
131	1039278.36	4362134.04
132	1039279.06	4362138.5
133	1039279.86	4362149.16
134	1039262.78	4362152.48
135	1039222.8	4362160.18
136	1039199.84	4362162.5
137	1039195.7	4362163.22
138	1039197.24	4362171.6
139	1039174.74	4362175.1
140	1038937.64	4362134.52
141	1038940.72	4362135.84
142	1038945.42	4362137.7
143	1038953.54	4362177.6
144	1038947.9	4362176.66
145	1038942.68	4362175.9
146	1038936.24	4362139.38
147	1039147.26	4362173.38
148	1039145.58	4362163.54
149	1039144.9	4362159.48
150	1039151.9	4362158.38
151	1039152.06	4362159.12
152	1039153.44	4362160.92
153	1039155.66	4362161.26
154	1039165.22	4362159.18
155	1039165.56	4362160.92
156	1039167.66	4362170.74
157	1039168.8	4362176.02
158	1039148.26	4362179.2


Проект межевания территории для размещения
линейного объекта регионального значения
Ханты-Мансийского автономного округа-Югры
«Реконструкция нефтесборных сетей и
высоконапорных водоводов Покачевского
месторождения (5-я очередь)»
Землепользователь ТПП «Покачевнефтегаз»
Масштаб 1:2 000

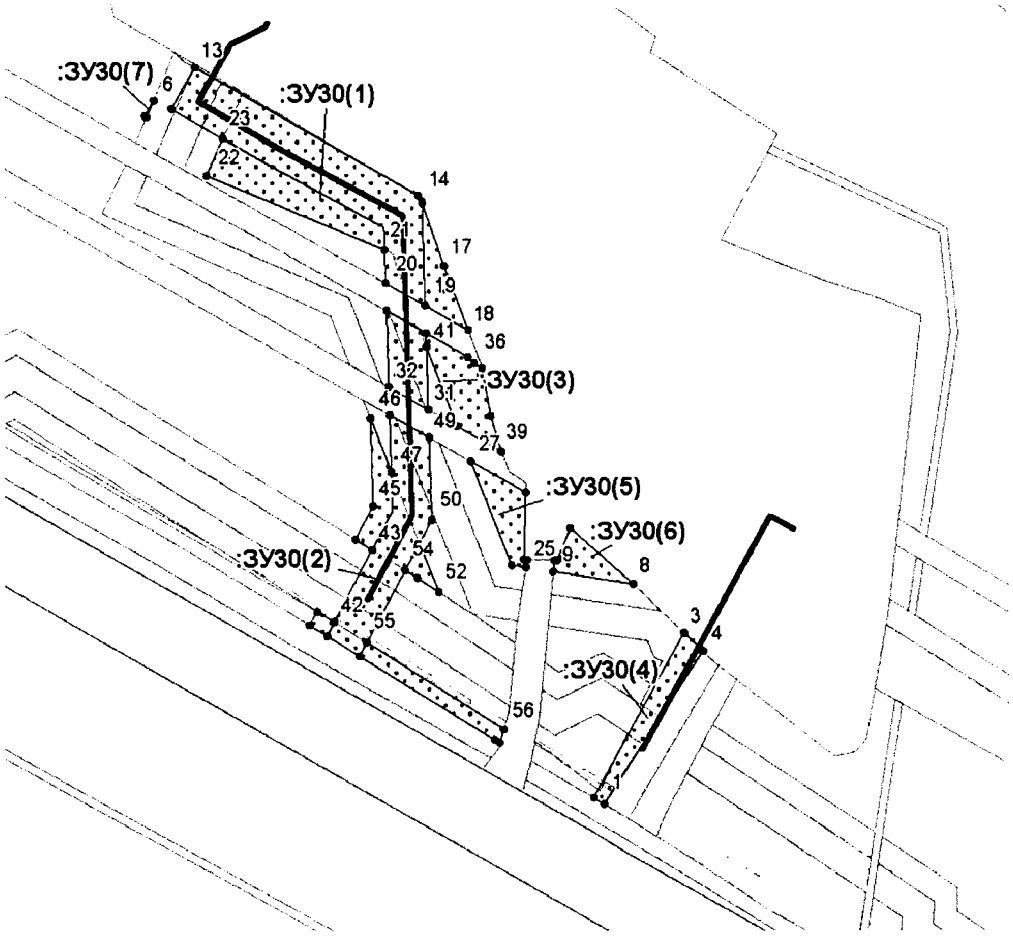

Каталог координат поворотных точек
Участок 30
Высоконапорный водовод к.13 (в/в 3т61-к.13)

точка	X	Y
1	1041277.5	4341609.14
2	1041279.1	4341606.42
3	1041321.4	4341629.7
4	1041316.74	4341634.54
5	1041453.22	4341491.12
6	1041457.18	4341493.4
7	1041452.98	4341491.56
8	1041333.84	4341616.7
9	1041337.12	4341596.12
10	1041340	4341596.4
11	1041339.98	4341597.16
12	1041348.2	4341600.52
13	1041465.58	4341504
14	1041432.92	4341561.36
15	1041431.44	4341562.24
16	1041431.02	4341562.38
17	1041415	4341567.94
18	1041398.74	4341574.18
19	1041405	4341563.08
20	1041410.68	4341552.9
21	1041419.12	4341552.64
22	1041437.98	4341506.96
23	1041447.5	4341511.1
24	1041455.06	4341497.94
25	1041338.18	4341589.08
26	1041338.74	4341585.4
27	1041365.38	4341574.88
28	1041357.44	4341589.04
29	1041340.16	4341588.58
30	1041340.12	4341589.4
31	1041378.5	4341563.92
32	1041384.22	4341553.74
33	1041403.68	4341553.12
34	1041397.92	4341563.32
35	1041391.92	4341574.06
36	1041390.3	4341575.74
37	1041389.1	4341577.76
38	1041376.94	4341580
39	1041367.86	4341582.74
40	1041374.3	4341571.38
41	1041394.42	4341563.44
42	1041324.16	4341539.6
43	1041342.64	4341549.4
44	1041345.3	4341545.08
45	1041353.88	4341549.68
46	1041376.36	4341548.98
47	1041362.6	4341554.42
48	1041377.2	4341553.96
49	1041371.46	4341564.14
50	1041350.34	4341564.82
51	1041344.36	4341561.6
52	1041331.8	4341566.56
53	1041335.44	4341561.06
54	1041337.4	4341557.86
55	1041318.94	4341547.94
56	1041296.7	4341583.22
57	1041293.24	4341582.26
58	1041293.96	4341580.94
59	1041315.44	4341546.08
60	1041320.6	4341537.72
61	1041323.34	4341533.14
62	1041326.76	4341535.16


Проект межевания территории для размещения
линейного объекта регионального значения
Ханты-Мансийского автономного округа-Югры
«Реконструкция нефтесборных сетей и
высоконапорных водоводов Покачевского
месторождения (5-я очередь)»
Землепользователь ТПП «Покачевнефтегаз»
Масштаб 1:2 000

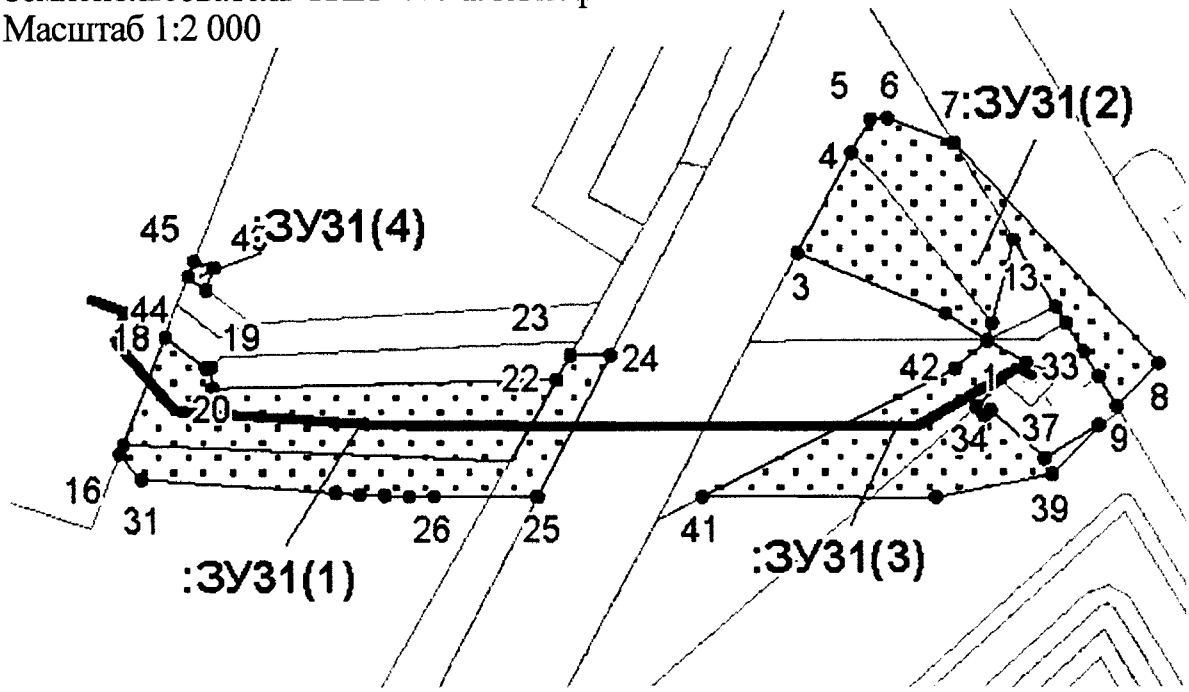

Каталог координат поворотных точек
Участок 31
Высоконапорный водовод КНС-7 (в/в участок 3т67-к.374)


точка	X	Y
1	1041054.4	4334137.14
2	1041058.24	4334131.22
3	1041066.86	4334110.16
4	1041081.1	4334117.88
5	1041085.76	4334120.6
6	1041085.88	4334122.98
7	1041082.42	4334132.4
8	1041051.14	4334161.76
9	1041045	4334155.74
10	1041049.22	4334153.16
11	1041052.82	4334150.94
12	1041056.86	4334148.42
13	1041059.16	4334146.94
14	1041068.72	4334140.96
15	1041056.8	4334137.84
16	1041038.44	4334013.08
17	1041039.78	4334013.62
18	1041054.94	4334019.72
19	1041050.52	4334025.52
20	1041050.6	4334026.32
21	1041047.7	4334026.46
22	1041048.88	4334075.58
23	1041052.34	4334077.62
24	1041052.34	4334083.38
25	1041032.36	4334072.9
26	1041032.38	4334058.02
27	1041032.42	4334054.52
28	1041032.52	4334050.98
29	1041032.66	4334047.44
30	1041032.9	4334043.96
31	1041034.82	4334016.24
32	1041054.38	4334137.14
33	1041051.22	4334142.68
34	1041045.12	4334135.54
35	1041043.76	4334136.7
36	1041044.52	4334137.6
37	1041037.68	4334145.34
38	1041042.42	4334153.2
39	1041035.5	4334146.4
40	1041032.24	4334129.8
41	1041032.3	4334096.48
42	1041050.36	4334132.5
43	1041061.68	4334025.58
44	1041063.6	4334023
45	1041065.82	4334023.88
46	1041064.86	4334026.68

Проект межевания территории для размещения линейного объекта регионального значения Ханты-Мансийского автономного округа-Югры «Реконструкция нефтесборных сетей и высоконапорных водоводов Покачевского месторождения (5-я очередь)»
Землепользователь ТПП «Покачевнефтегаз»
Масштаб 1:4 000

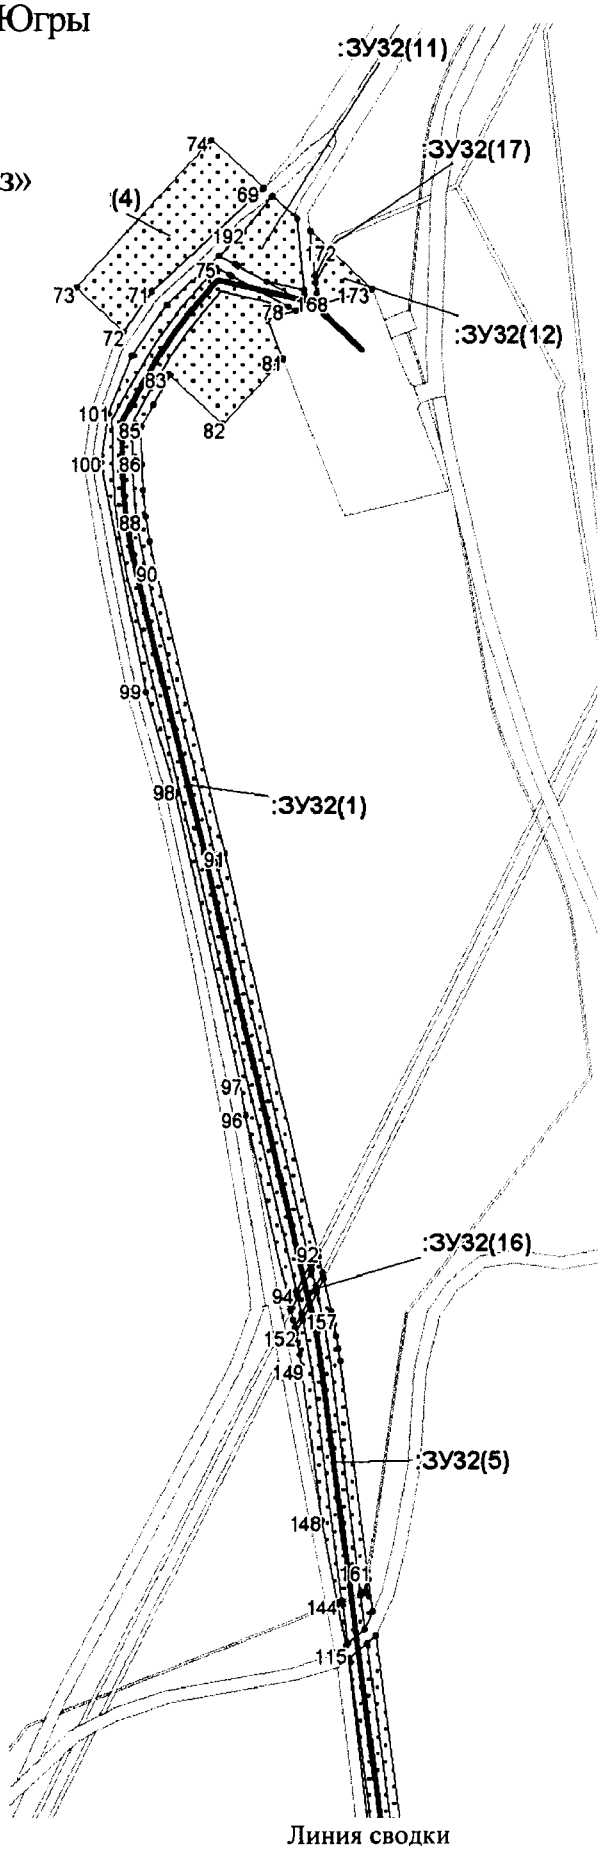

Линия сводки

Проект межевания территории для размещения линейного объекта регионального значения Ханты-Мансийского автономного округа-Югры «Реконструкция нефтесборных сетей и высоконапорных водоводов Покачевского месторождения (5-я очередь)»
Землепользователь ТПП «Покачевнефтегаз»
Масштаб 1:4 000

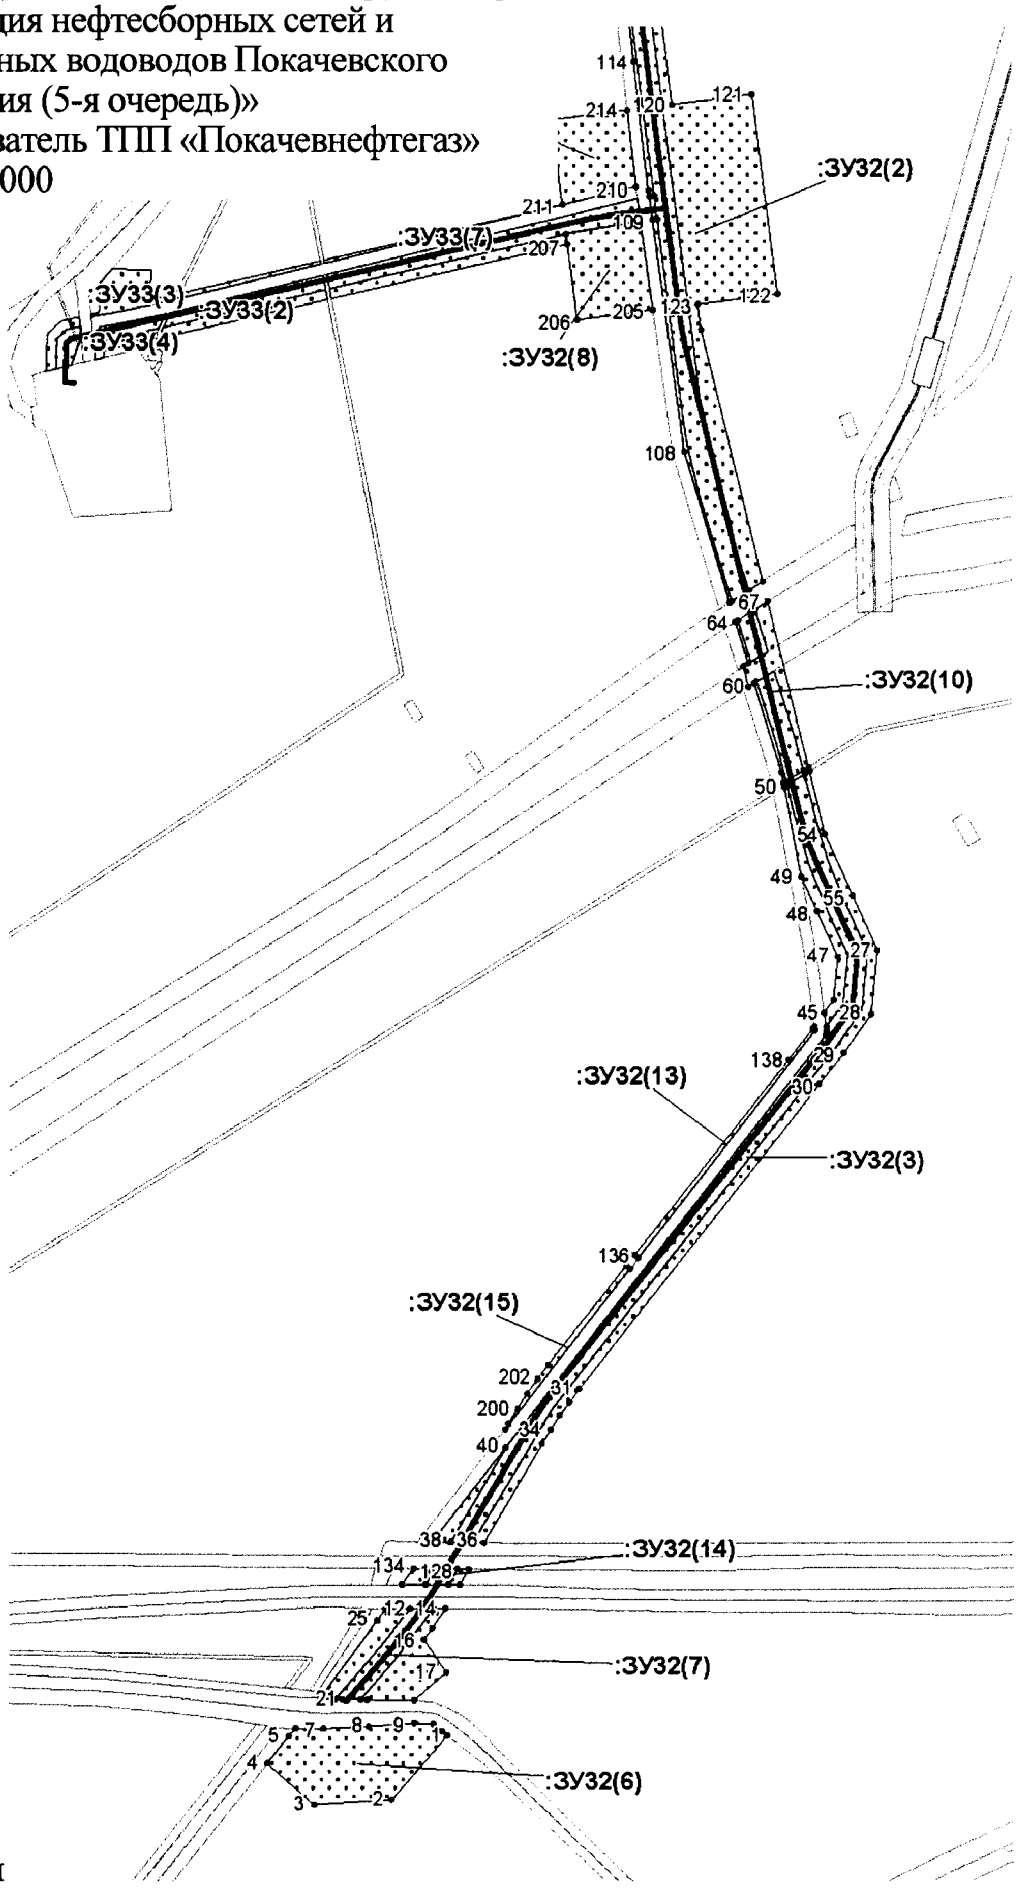


инодки

Каталог координат поворотных точек
Участок 32
Высоконапорный водовод к.345 (в/в 1т44-к.45)

точка	X	Y
1	1035605.48	4351244.86
2	1035572.58	4351216.12
3	1035570	4351176.2
4	1035591.18	4351151.96
5	1035604.86	4351162.88
6	1035608.94	4351166.4
7	1035608.84	4351180.86
8	1035610.06	4351204.38
9	1035611.74	4351227.7
10	1035611.2	4351237.54
11	1035607.56	4351242.26
12	1035669.86	4351225.46
13	1035669.9	4351237.62
14	1035669.9	4351243.64
15	1035660.12	4351236.94
16	1035654.34	4351232.58
17	1035637.54	4351244.02
18	1035623.46	4351227.74
19	1035623.74	4351203.38
20	1035623.8	4351200.1
21	1035623.96	4351190.58
22	1035623.96	4351186.98
23	1035623.96	4351185.32
24	1035624.22	4351179.02
25	1035663.9	4351208.6
26	1035669.84	4351212.9
27	1036007.44	4351466.38
28	1035974.6	4351463.12
29	1035954.74	4351448.9
30	1035938.82	4351436.3
31	1035782.6	4351312.66
32	1035775.84	4351307.5
33	1035768.96	4351302.62
34	1035761.92	4351298
35	1035754.66	4351293.58
36	1035703.7	4351263.76
37	1035703.76	4351258
38	1035703.86	4351246.48
39	1035703.96	4351236.88
40	1035752.7	4351274.94
41	1035963.54	4351439.62
42	1035964.64	4351440.14
43	1035965.84	4351440.2
44	1035968.1	4351440.02
45	1035975.18	4351438.94
46	1035981.9	4351443.74
47	1036004.08	4351445.94
48	1036027.62	4351435.28
49	1036045.48	4351427.2
50	1036091.08	4351418.42
51	1036091.96	4351419.9
52	1036097.52	4351428.84
53	1036099.18	4351431.42
54	1036067.46	4351439.22
55	1036035.66	4351453.58
56	1036099.6	4351428.3
57	1036093.98	4351419.42
58	1036093.22	4351418.04
59	1036098.4	4351417.06
60	1036144.08	4351403.22
61	1036142.16	4351400.28
62	1036152.46	4351397.74
63	1036154.02	4351400.2
64	1036175.74	4351393.64
65	1036176.44	4351394.86
66	1036182.02	4351403.58
67	1036186.24	4351410.06
68	1036101.24	4351430.92
69	1037302.48	4351289.12
70	1037301.84	4351288.62
71	1037249.84	4351231.9
72	1037229.32	4351217.46
73	1037251.74	4351193.12
74	1037327.02	4351262.5
75	1037261.94	4351264.82
76	1037258.4	4351271.56
77	1037257.56	4351272.84
78	1037242.08	4351301.7
79	1037239.96	4351305.64
80	1037235.8	4351291.06
81	1037215.58	4351299.06
82	1037182.34	4351268.42
83	1037207.22	4351241.42
84	1037192.06	4351232.7
85	1037180.92	4351226.54
86	1037161.54	4351226.86
87	1037148.16	4351227.46
88	1037134.98	4351228.8
89	1037121.88	4351230.84
90	1037108.78	4351233.66
91	1036963	4351269.06
92	1036760	4351315.9
93	1036753.06	4351312.4
94	1036739.06	4351305.34
95	1036732.06	4351301.82
96	1036828.92	4351279.48
97	1036846.12	4351276.76
98	1036994.18	4351243.7
99	1037045.48	4351228.88
100	1037162.4	4351205.66
101	1037187.56	4351209.5
102	1037217.04	4351221.68
103	1037243.04	4351239.48
104	1037263.62	4351261.98
105	1037262.66	4351263.46
106	1036186.4	4351391.76
107	1036185.66	4351390.62
108	1036262.34	4351367.4
109	1036381.16	4351351.26

110	1036381.48	4351353.68
111	1036393.36	4351352.16
112	1036392.98	4351349.66
113	1036396	4351349.12
114	1036461.5	4351341.64
115	1036550.08	4351331.54
116	1036550.52	4351332.06
117	1036558.18	4351341.18
118	1036561.76	4351345.34
119	1036562.5	4351345.68
120	1036439.62	4351361.38
121	1036444.84	4351402.24
122	1036343.16	4351415.24
123	1036337.94	4351374.36
124	1036324.84	4351376.04
125	1036196.5	4351407.54
126	1036191.98	4351400.5
127	1035690.2	4351238.48
128	1035690.1	4351250.04
129	1035690.06	4351255.78
130	1035682.06	4351251.1
131	1035682.06	4351245.3
132	1035682.08	4351233.62
133	1035682.1	4351221.38
134	1035690.32	4351227.28
135	1035966.24	4351434.12
136	1035849.92	4351343.32
137	1035851.32	4351341.54
138	1035951.22	4351420.6
139	1035966.8	4351432.92
140	1035968.1	4351433.86
141	1036565.56	4351340
142	1036558.14	4351331.12
143	1036557.38	4351330.22
144	1036578.44	4351326.2
145	1036579.3	4351328.42
146	1036580.34	4351328.28
147	1036579.44	4351326.02
148	1036621.76	4351317.94
149	1036700.48	4351307.88
150	1036706.48	4351307.04
151	1036712.4	4351306.06
152	1036717.36	4351305.1
153	1036724.3	4351308.74
154	1036738.28	4351315.8
155	1036745.38	4351319.28
156	1036728.56	4351323.16
157	1036722.28	4351324.54
158	1036715.94	4351325.76
159	1036709.52	4351326.82
160	1036703.16	4351327.7
161	1036595.3	4351341.5
162	1036584.92	4351339.94
163	1036584.06	4351337.76
164	1036583.02	4351337.9
165	1036584.18	4351340.86
166	1036591.54	4351341.96
167	1036574.58	4351344.14
168	1037244.28	4351321.12
169	1037243.04	4351316.92
170	1037248.74	4351316.3
171	1037254.14	4351315.64
172	1037270.18	4351324.14
173	1037251	4351344.62
174	1037257.74	4351315.28
175	1037280.54	4351312.92
176	1037271.6	4351322.62
177	1036727.54	4351308.02
178	1036720.5	4351304.44
179	1036724.18	4351303.64
180	1036729.02	4351302.52
181	1036735.86	4351306.08
182	1036749.82	4351313.12
183	1036756.94	4351316.6
184	1036748.42	4351318.58
185	1036741.48	4351315.06
186	1037248.26	4351310.24
187	1037245.1	4351308.56
188	1037254.92	4351290.52
189	1037262.78	4351275.88
190	1037263.62	4351274.54
191	1037267.88	4351266.38
192	1037279.96	4351278.84
193	1037297.86	4351293.18
194	1037298.3	4351293.66
195	1037286.68	4351306.26
196	1037250.46	4351310.02
197	1035844.38	4351338.96
198	1035762.14	4351274.78
199	1035764.92	4351276.4
200	1035772.64	4351281.08
201	1035780.24	4351286.08
202	1035787.7	4351291.36
203	1035794.86	4351296.84
204	1035845.84	4351337.2
205	1036335	4351351.4
206	1036330.04	4351312.54
207	1036368.86	4351307.6
208	1036373.88	4351306.94
209	1036380.42	4351345.18
210	1036397.96	4351342.88
211	1036388.78	4351305.04
212	1036388.82	4351305.04
213	1036431.7	4351299.56
214	1036436.68	4351338.44

Проект межевания территории для размещения
линейного объекта регионального значения
Ханты-Мансийского автономного округа-Югры
«Реконструкция нефтесборных сетей и
высоконапорных водоводов Покачевского
месторождения (5-я очередь)»
Землепользователь ТПП «Покачевнефтегаз»
Масштаб 1:2 000

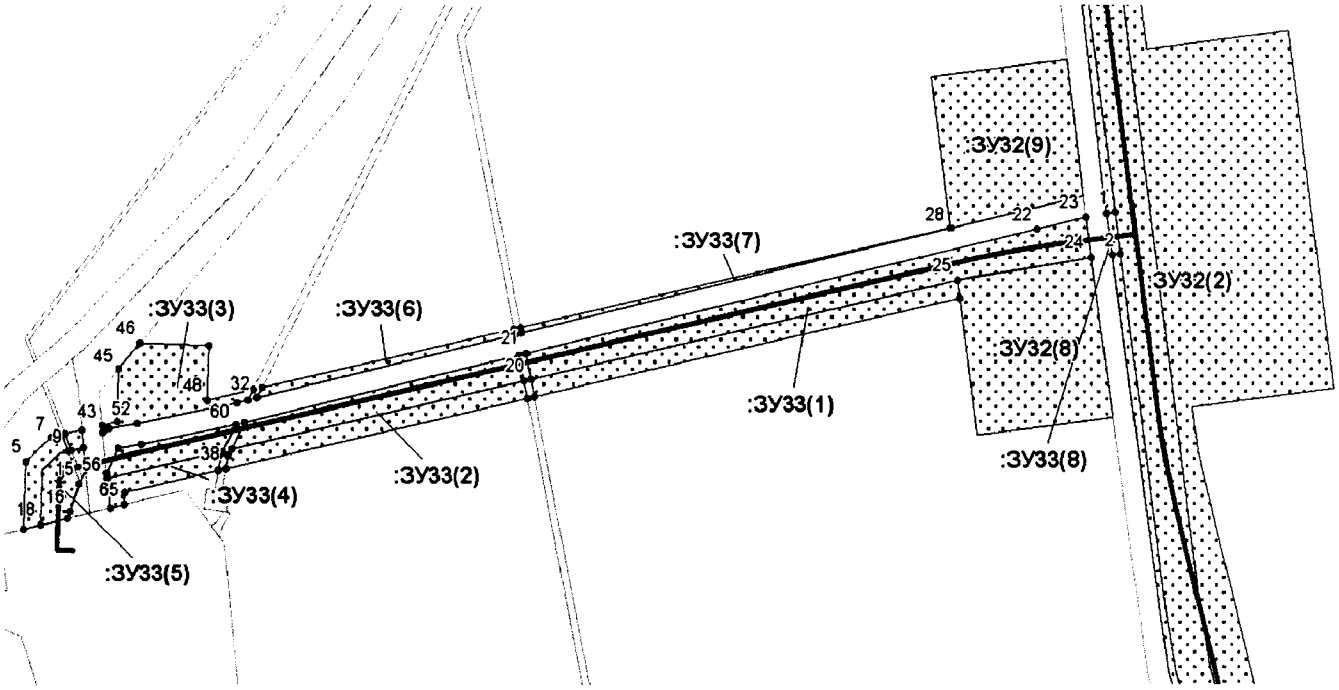

Каталог координат поворотных точек
Участок 33
Высоконапорный водовод к.345 (в/в 1т44-к.45)

точка	X	Y
1	1036393.36	4351352.16
2	1036381.48	4351353.68
3	1036381.16	4351351.28
4	1036392.98	4351349.66
5	1036322.58	4351039.76
6	1036322.58	4351039.78
7	1036329.56	4351047.32
8	1036330.26	4351050.34
9	1036325.56	4351052.2
10	1036325.8	4351053.16
11	1036330.48	4351051.32
12	1036331.6	4351056.2
13	1036326.6	4351056.64
14	1036320.38	4351057.18
15	1036316.34	4351055.3
16	1036308.54	4351052.8
17	1036306.54	4351052.02
18	1036304.66	4351044.12
19	1036303.44	4351039.04
20	1036345.86	4351185.08
21	1036353.2	4351183.68
22	1036388.52	4351329.74
23	1036391.9	4351343.72
24	1036380.42	4351345.18
25	1036373.88	4351306.94
26	1036368.86	4351307.6
27	1036340.9	4351185.92
28	1036388.78	4351305.04
29	1036359.04	4351182.42
30	1036360.56	4351182.12
31	1036388.82	4351305.04
32	1036340.66	4351106.68
33	1036343.54	4351108.12
34	1036360.12	4351180.2
35	1036358.56	4351180.5
36	1036345.38	4351183.04
37	1036340.46	4351184
38	1036320.64	4351097.8
39	1036324.4	4351098.46
40	1036326.16	4351099.48
41	1036333.68	4351103.14
42	1036352.7	4351181.62
43	1036332.96	4351062.12
44	1036333.94	4351066.42
45	1036348.84	4351066.98
46	1036356.16	4351073.24
47	1036355.42	4351093.06
48	1036339.94	4351092.48
49	1036342.96	4351105.66
50	1036340	4351104.16
51	1036339.24	4351100.96
52	1036333.44	4351072.32
53	1036332.04	4351064.1
54	1036331.54	4351062.8
55	1036330.86	4351062.3
56	1036317.92	4351063.56
57	1036319.24	4351063.32
58	1036326.44	4351066.72
59	1036327.5	4351073.36
60	1036333.12	4351100.64
61	1036325.58	4351096.96
62	1036324.92	4351096.52
63	1036320.14	4351095.66
64	1036313.94	4351068.68
65	1036310.46	4351068.54
66	1036309.46	4351064.38


Проект межевания территории для размещения линейного объекта регионального значения Ханты-Мансийского автономного округа-Югры «Реконструкция нефтесборных сетей и высоконапорных водоводов Покачевского месторождения (5-я очередь)»
Землепользователь ТПП «Покачевнефтегаз»
Масштаб 1:1 000



Каталог координат поворотных точек
Участок 34
Высоконапорный водовод 2т.14-2т.15 (в/в 2т.35-к.48)

точка	X	Y
1	1039654.12	4353448.42
2	1039708.66	4353425.46
3	1039713.24	4353423.4
4	1039719.84	4353438.32
5	1039670.06	4353460.42
6	1039664.42	4353468.18
7	1039663.26	4353471.34
8	1039658.24	4353469.52
9	1039657.28	4353468.38


Проект межевания территории для размещения линейного объекта регионального значения Ханты-Мансийского автономного округа-Югры «Реконструкция нефтесборных сетей и высоконапорных водоводов Покачевского месторождения (5-я очередь)»
Землепользователь ТПП «Покачевнефтегаз»
Масштаб 1:5 000

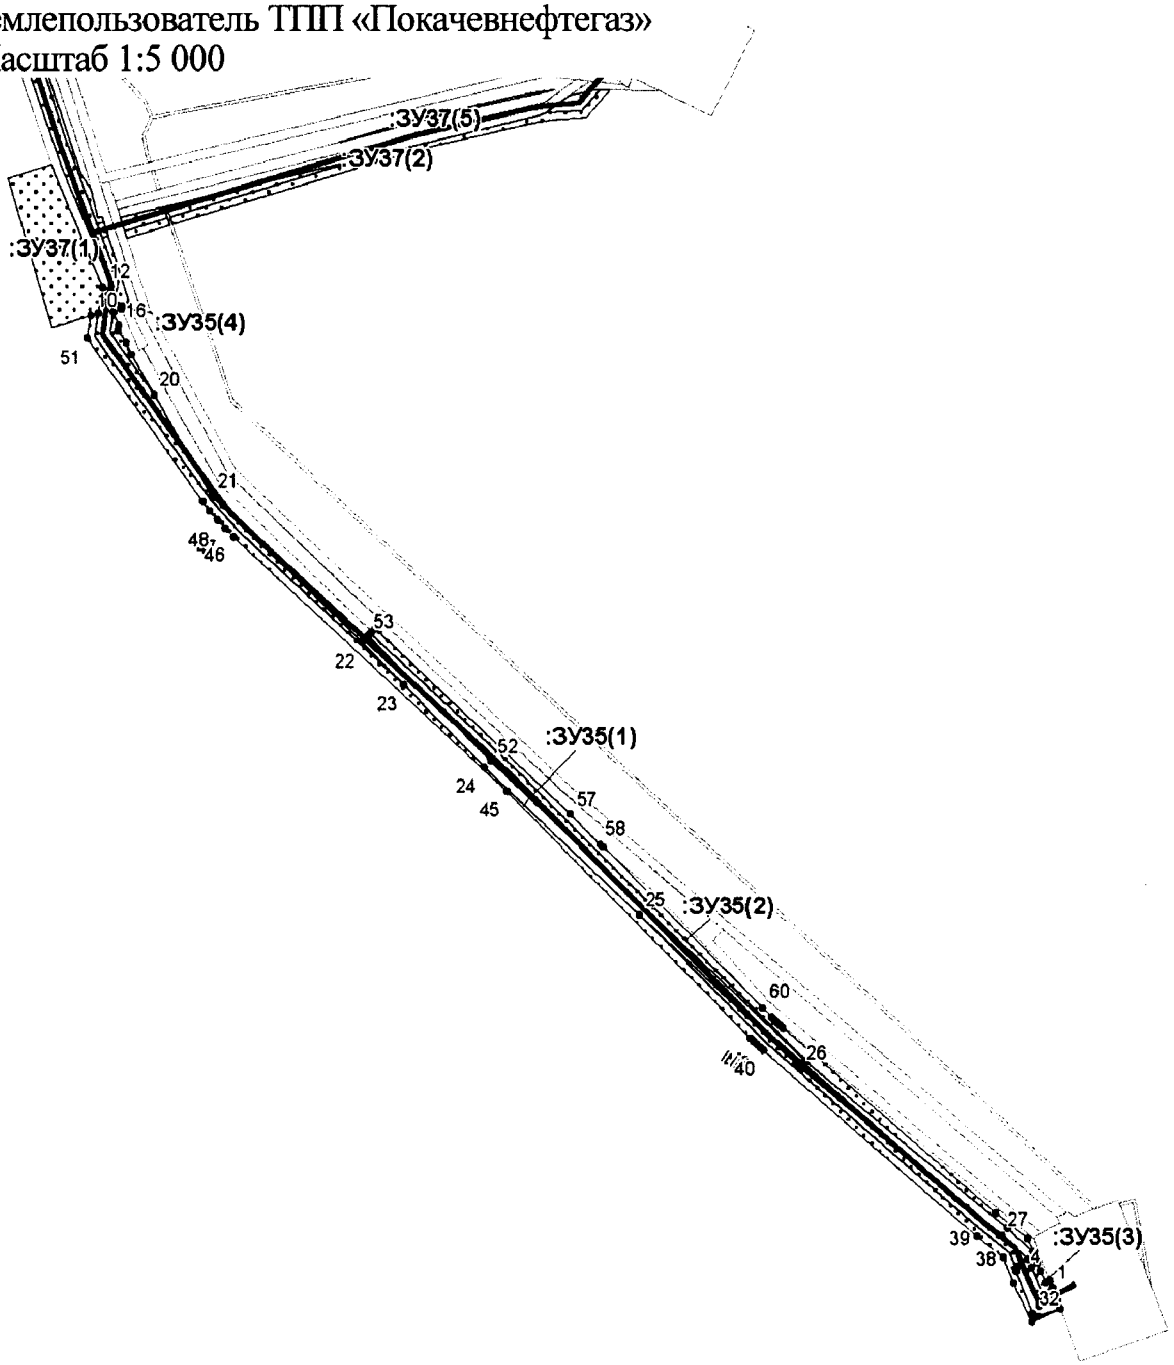

Каталог координат поворотных точек
Участок 35
Нефтепровод к.83 - т.75

точка	X	Y
1	1034327.18	4366821.26
2	1034318.72	4366824.44
3	1034314.74	4366812.1
4	1034337.96	4366803.08
5	1034340.62	4366806.94
6	1034343.56	4366811.14
7	1034338.26	4366813.26
8	1034330.62	4366816.78
9	1034331.88	4366819.5
10	1034981.94	4366170.86
11	1034983.54	4366176.18
12	1035001	4366179.04
13	1034984.08	4366186.42
14	1034983.92	4366186.4
15	1034983.94	4366186.4
16	1034975.44	4366190.06
17	1034971.58	4366189.42
18	1034963.6	4366195.16
19	1034955.76	4366198.54
20	1034928.54	4366214.22
21	1034860.4	4366253.26
22	1034762.5	4366354.54
23	1034734.06	4366382.54
24	1034678.76	4366437.1
25	1034578.7	4366542.26
26	1034475.72	4366650.52
27	1034362.68	4366786.78
28	1034346.48	4366804.84
29	1034341.62	4366797.62
30	1034340	4366796.5
31	1034338.1	4366796.54
32	1034309.9	4366807.46
33	1034308.3	4366808.98
34	1034308.1	4366811.2
35	1034312.98	4366826.3
36	1034304.08	4366806.98
37	1034330.38	4366794.86
38	1034347.88	4366787.9
39	1034361.98	4366770.08
40	1034487.24	4366626.22
41	1034489.2	4366624.02
42	1034491.22	4366621.8
43	1034493.3	4366619.62
44	1034495.4	4366617.52
45	1034662.38	4366452.54
46	1034833.44	4366267.94
47	1034838.96	4366262.28
48	1034844.84	4366256.82
49	1034851	4366251.64
50	1034857.3	4366246.9
51	1034966.64	4366168.36
52	1034683.06	4366441.32
53	1034766.82	4366358.68
54	1034768.34	4366360.28
55	1034769.4	4366361.22
56	1034771.66	4366363.38
57	1034647.06	4366495.26
58	1034626.52	4366515.82
59	1034624.82	4366517.78
60	1034515.74	4366625.5
61	1034509.5	4366631.7
62	1034507.62	4366633.58
63	1034505.8	4366635.48
64	1034504.02	4366637.44
65	1034502.24	4366639.42
66	1034377.4	4366782.86
67	1034360.24	4366804.52
68	1034351.68	4366807.92
69	1034367.34	4366790.68
70	1034480.26	4366654.44
71	1034988.04	4366191.14
72	1034988.36	4366192.18
73	1034986.4	4366191.86


Проект межевания территории для размещения линейного объекта регионального значения Ханты-Мансийского автономного округа-Югры «Реконструкция нефтесборных сетей и высоконапорных водоводов Покачевского месторождения (5-я очередь)»
Землепользователь ТПП «Покачевнефтегаз»
Масштаб 1:5 000

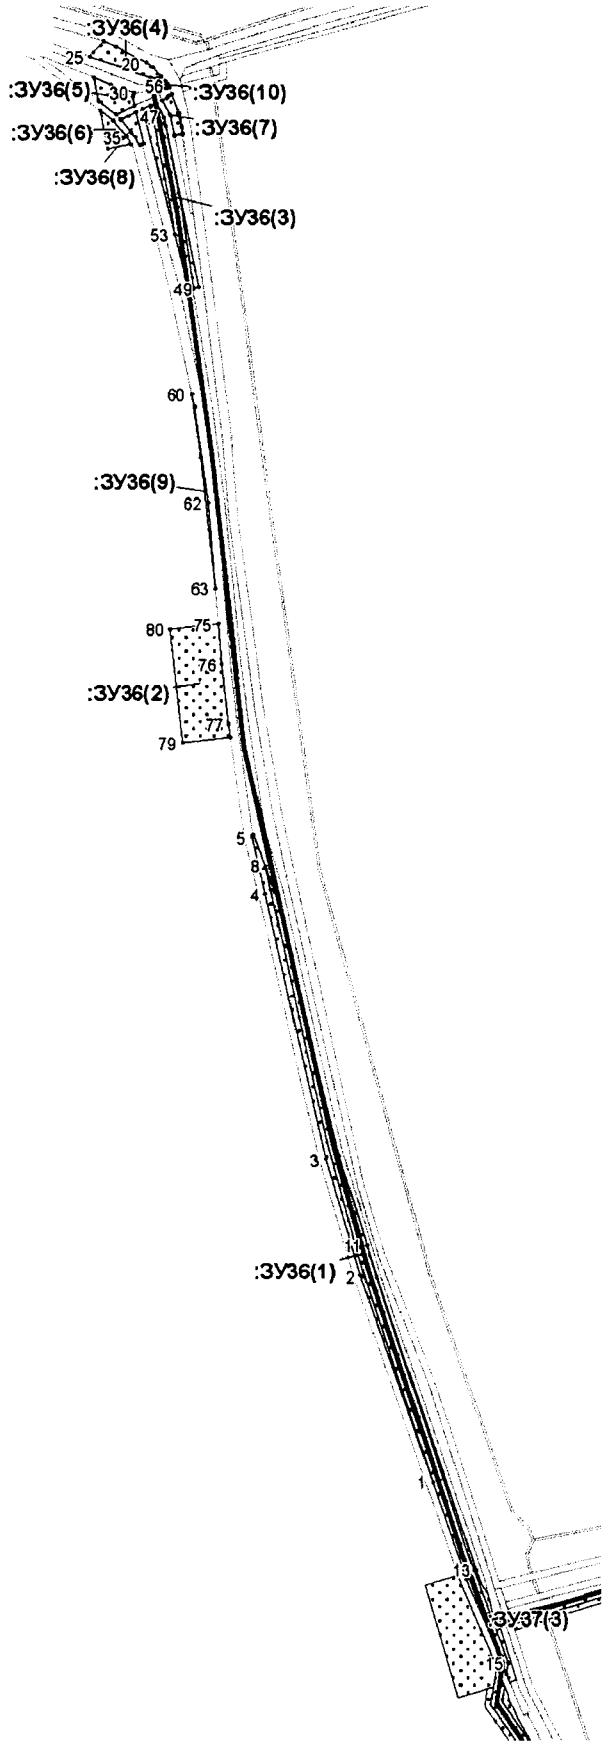

Каталог координат поворотных точек
Участок 36
Нефтепровод к.83 - т.вр.74

точка	X	Y
1	1035167.2	4366121
2	1035354.68	4366055.32
3	1035459.94	4366024.52
4	1035699.12	4365969.88
5	1035751.22	4365958.08
6	1035751.64	4365959
7	1035752.16	4365959.9
8	1035723.88	4365970.1
9	1035700.68	4365978.46
10	1035462.58	4366036.5
11	1035381.84	4366061.46
12	1035353.3	4366070.28
13	1035088.24	4366160.46
14	1035087.7	4366158.64
15	1035005.04	4366189.84
16	1034995.06	4366188.22
17	1035080.08	4366151.62
18	1036468.52	4365825.4
19	1036463.68	4365835.84
20	1036449.32	4365863.62
21	1036445.18	4365869.38
22	1036437.22	4365876.86
23	1036435.46	4365869.64
24	1036436.34	4365867.18
25	1036454.92	4365812.28
26	1036402.96	4365836.12
27	1036415.14	4365820.02
28	1036436.18	4365815.92
29	1036429.94	4365831.14
30	1036422.2	4365852.86
31	1036418.98	4365851.4
32	1036410.78	4365853
33	1036406.46	4365821.7
34	1036397.38	4365833.64
35	1036382.66	4365845.34
36	1036376.16	4365849.58
37	1036372.06	4365828.4
38	1036398.34	4365840.44
39	1036404.72	4365854.2
40	1036376.68	4365861.34
41	1036376.16	4365859.7
42	1036375.36	4365857.82
43	1036386.14	4365850.14
44	1036407.7	4365860.5
45	1036410.76	4365867.22
46	1036413.16	4365872.32
47	1036400.5	4365879.6
48	1036391.9	4365881.34
49	1036246.22	4365910.86
50	1036245.28	4365906.12
51	1036245.1	4365905.24
52	1036244.36	4365901.32
53	1036294.24	4365888.96
54	1036430.34	4365872.56
55	1036432.8	4365881.04
56	1036430.12	4365883.58
57	1036426.86	4365884.76
58	1036426.06	4365882.08
59	1036426.38	4365873.88
60	1036150.62	4365904.56
61	1036139.18	4365907.02
62	1036052.58	4365919.64
63	1035974.94	4365925.62
64	1036093.78	4365912.74
65	1036415.74	4365877.8
66	1036417.8	4365882.22
67	1036418.74	4365883.44
68	1036420.28	4365883.94
69	1036421.18	4365886.82
70	1036404.1	4365892.98
71	1036391.86	4365895.48
72	1036385.2	4365896.38
73	1036383.82	4365889.06
74	1036402.64	4365885.24
75	1035943.36	4365928.06
76	1035907.12	4365930.84
77	1035853.24	4365936.9
78	1035840.98	4365938.58
79	1035836.3	4365895.54
80	1035938.62	4365884.44


Проект межевания территории для размещения линейного объекта регионального значения Ханты-Мансийского автономного округа-Югры «Реконструкция нефтесборных сетей и высоконапорных водоводов Покачевского месторождения (5-я очередь)»
Землепользователь ТПП «Покачевнефтегаз»
Масштаб 1:4 000

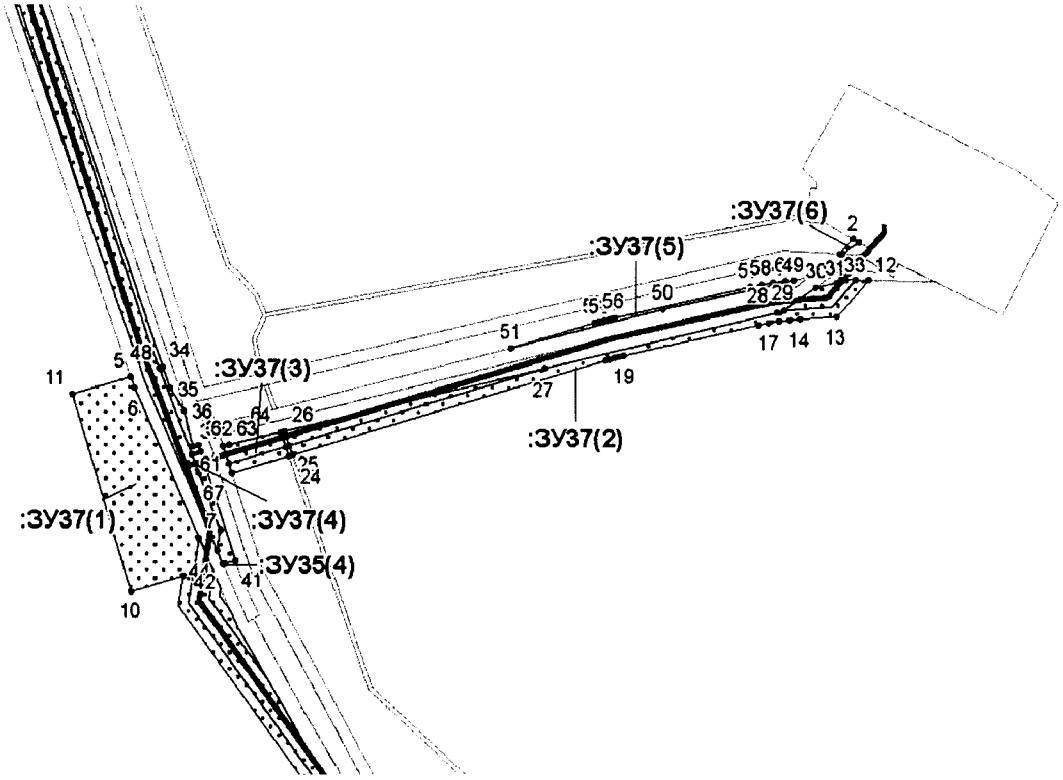

Каталог координат поворотных точек
Участок 37
Нефтепровод к.77б - т.вр.75

точка	X	Y
1	1035147.1	4366508.36
2	1035154.82	4366515.06
3	1035153.06	4366518.14
4	1035147.04	4366509.64
5	1035083.3	4366144
6	1035077.84	4366145.92
7	1035001	4366179.04
8	1034983.54	4366176.18
9	1034981.94	4366170.86
10	1034973.9	4366144.1
11	1035074.28	4366113.96
12	1035133.46	4366523.04
13	1035114.88	4366506.94
14	1035113.52	4366488.2
15	1035113.02	4366482.76
16	1035112.32	4366477.46
17	1035111.44	4366472.18
18	1035110.34	4366466.86
19	1035094.5	4366397.5
20	1035093.94	4366395.16
21	1035093.36	4366392.88
22	1035092.74	4366390.6
23	1035092.06	4366388.28
24	1035043.56	4366226.82
25	1035048.3	4366225.24
26	1035055.56	4366222.66
27	1035087.94	4366357.14
28	1035116.76	4366476.52
29	1035118.06	4366479.86
30	1035129.7	4366496.08
31	1035132.08	4366506.8
32	1035133.78	4366509.22
33	1035133.62	4366516.56
34	1035088.24	4366160.46
35	1035077.7	4366164.04
36	1035065.92	4366171.42
37	1035047.88	4366175.8
38	1035048.56	4366178.7
39	1035045.08	4366179.8
40	1035035.54	4366182.86
41	1034989.94	4366197.5
42	1034988.36	4366192.18
43	1034988.04	4366191.14
44	1034995.08	4366188.22
45	1035005.04	4366189.84
46	1035034.32	4366178.78
47	1035043.72	4366175.24
48	1035087.7	4366158.64
49	1035133.32	4366484.9
50	1035118.5	4366417.68
51	1035098.3	4366339.52
52	1035111.24	4366382.62
53	1035112	4366385.18
54	1035112.7	4366387.76
55	1035113.36	4366390.38
56	1035113.98	4366392.98
57	1035129.88	4366462.58
58	1035131.12	4366468.48
59	1035132.14	4366474.5
60	1035132.92	4366480.58
61	1035038.98	4366194.26
62	1035048.08	4366191.22
63	1035048.74	4366194.32
64	1035055.18	4366220.74
65	1035047.72	4366223.32
66	1035043	4366224.94
67	1035034.22	4366195.72


Проект межевания территории для размещения линейного объекта регионального значения Ханты-Мансийского автономного округа-Югры «Реконструкция нефтесборных сетей и высоконапорных водоводов Покачевского месторождения (5-я очередь)»
Землепользователь ТПП «Покачевнефтегаз»
Масштаб 1:4 000

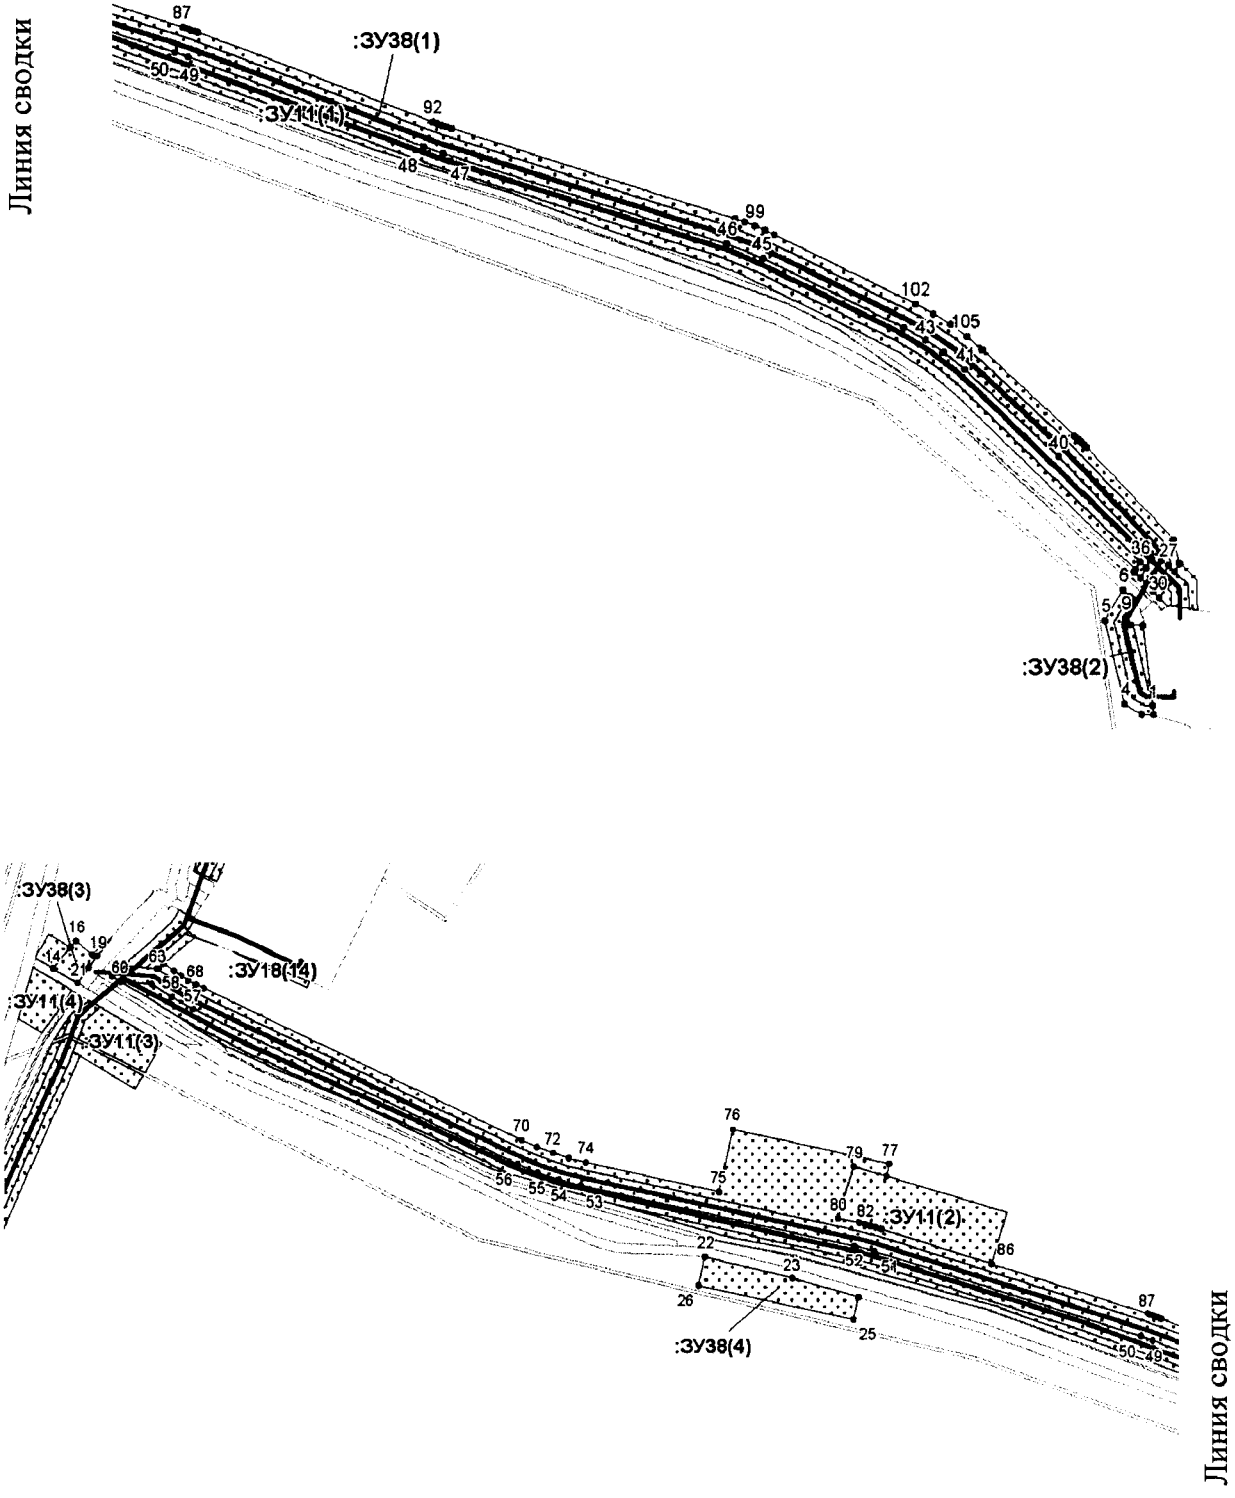

Каталог координат поворотных точек
Участок 38
Нефтепровод к.357 - т.вр.к.32

точка	X	Y
1	1036285.96	4360550.38
2	1036280.94	4360551
3	1036281.1	4360543.88
4	1036286.94	4360534.26
5	1036334.06	4360522.74
6	1036351.36	4360533.26
7	1036347.94	4360537.02
8	1036346.32	4360538.78
9	1036335.9	4360535.04
10	1036333.2	4360535.34
11	1036331.76	4360537.72
12	1036331.36	4360544.76
13	1036296.02	4360549.14
14	1036891.64	4359291.08
15	1036905.08	4359302.42
16	1036909.32	4359306
17	1036900.4	4359316.56
18	1036899.9	4359317.14
19	1036899.66	4359320.24
20	1036892.32	4359314.46
21	1036882.48	4359307.02
22	1036707.62	4359712
23	1036694.14	4359768.28
24	1036681.84	4359810.68
25	1036667.54	4359807.54
26	1036689.3	4359708
27	1036365.62	4360559.48
28	1036356.86	4360554.16
29	1036353.28	4360557.84
30	1036347.1	4360554.08
31	1036351.04	4360550.62
32	1036355.16	4360546.94
33	1036358.38	4360543.38
34	1036361.72	4360539.56
35	1036363.2	4360540.44
36	1036367.56	4360543.1
37	1036364	4360546.78
38	1036369.02	4360549.84
39	1036372.5	4360549
40	1036427.6	4360496.1
41	1036477.06	4360442.7
42	1036486.82	4360431
43	1036493.96	4360420.5
44	1036500.82	4360408.14
45	1036540.22	4360328.08
46	1036548.44	4360307.56
47	1036599.44	4360145.36
48	1036603.36	4360134.1
49	1036654.26	4360000.06
50	1036656.94	4359992.3
51	1036711.28	4359820.7
52	1036714.7	4359807.84
53	1036753.2	4359631.6
54	1036756.76	4359617.72
55	1036761.26	4359604.1
56	1036766.7	4359590.82
57	1036865.8	4359382.54
58	1036873.54	4359368.26
59	1036881.88	4359355.74
60	1036883.44	4359335.48
61	1036886.92	4359329.52
62	1036893.36	4359337
63	1036891.6	4359359.24
64	1036894.92	4359363.22
65	1036890.32	4359369.9
66	1036887.26	4359374.58
67	1036884.42	4359379.3
68	1036881.76	4359384.1
69	1036879.28	4359389.1
70	1036781.98	4359593.6
71	1036777.52	4359603.7
72	1036773.72	4359613.88
73	1036770.48	4359624.26
74	1036767.82	4359634.98
75	1036749.02	4359721.06
76	1036789.02	4359729.78
77	1036767.1	4359830.1
78	1036759.18	4359828.36
79	1036765.46	4359807.32
80	1036732.34	4359797.44
81	1036729.34	4359811.1
82	1036728.54	4359814.62
83	1036727.64	4359818.16
84	1036726.66	4359821.68
85	1036725.6	4359825.12
86	1036703.26	4359895.74
87	1036671.24	4359996.86
88	1036670.56	4359998.98
89	1036669.82	4360001.1
90	1036669.08	4360003.22
91	1036668.3	4360005.32
92	1036617.38	4360139.36
93	1036616.42	4360142
94	1036615.48	4360144.6
95	1036614.6	4360147.24
96	1036613.72	4360149.92
97	1036562.7	4360312.14
98	1036560.82	4360317.84
99	1036558.64	4360323.56
100	1036556.26	4360329.18
101	1036553.72	4360334.62
102	1036514.2	4360414.94
103	1036508.78	4360425
104	1036502.58	4360434.78
105	1036495.68	4360444.1
106	1036488.2	4360452.76
107	1036439.4	4360505.42
108	1036437.76	4360507.18
109	1036436.08	4360508.9
110	1036434.34	4360510.64
111	1036432.6	4360512.34
112	1036379.96	4360562.64
113	1036366.52	4360565.9
114	1036362.04	4360563.16


Проект межевания территории для размещения линейного объекта регионального значения Ханты-Мансийского автономного округа-Югры «Реконструкция нефтесборных сетей и высоконапорных водоводов Покачевского месторождения (5-я очередь)»
Землепользователь ТПП «Покачевнефтегаз»
Масштаб 1:4 000

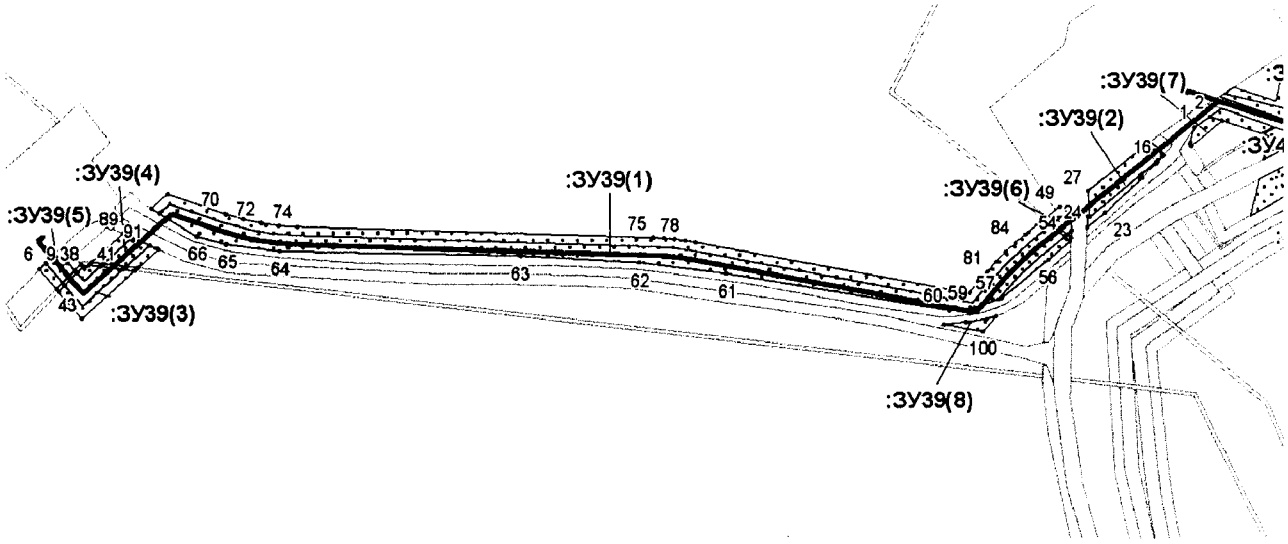

Каталог координат поворотных точек
Участок 39
Нефтепровод к.350 - т.вр.к.50

точка	X	Y
1	1039353.66	4355505.46
2	1039360.04	4355514.62
3	1039357.76	4355521.6
4	1039343.44	4355503.6
5	1039344.5	4355502.86
6	1039274.1	4354843.56
7	1039277.52	4354847.22
8	1039280.64	4354850.34
9	1039274.82	4354855.8
10	1039278.22	4354859.9
11	1039281.5	4354863.66
12	1039277.1	4354867.52
13	1039273.58	4354863.98
14	1039266.52	4354856.86
15	1039262.98	4354853.32
16	1039334.9	4355484.16
17	1039334.26	4355483.38
18	1039333.74	4355483.74
19	1039333.12	4355483.16
20	1039327.24	4355474.8
21	1039326.66	4355473.96
22	1039324.92	4355475.2
23	1039305.4	4355453.8
24	1039297	4355443.5
25	1039303.14	4355443.86
26	1039302.98	4355444.96
27	1039317.84	4355444
28	1039345.78	4355480.16
29	1039340.98	4355485.78
30	1039338.94	4355486.64
31	1039337.88	4355487.7
32	1039337.44	4355487.28
33	1039334.5	4355484.46
34	1039261.48	4354854.64
35	1039264.94	4354858.24
36	1039272	4354865.36
37	1039275.58	4354868.86
38	1039274.46	4354869.84
39	1039276.42	4354872.08
40	1039275.64	4354878.78
41	1039274.04	4354892.12
42	1039273.24	4354898.78
43	1039246.24	4354868
44	1039294.9	4355434.52
45	1039291.14	4355434.42
46	1039293.02	4355432.14
47	1039299.5	4355424.24
48	1039302.76	4355420.28
49	1039308.78	4355427.84
50	1039309.84	4355432.66
51	1039306.88	4355433.48
52	1039305.12	4355433.98
53	1039304.96	4355434.78
54	1039291.72	4355430.5
55	1039289.04	4355433.74
56	1039278.76	4355421.04
57	1039257.12	4355394.62
58	1039256.42	4355392.68
59	1039251.54	4355379.08
60	1039250.12	4355364.8
61	1039271.22	4355237.5
62	1039277.66	4355187.62
63	1039281.42	4355119.84
64	1039284.22	4354982.2
65	1039288.18	4354951.52
66	1039292.68	4354934.56
67	1039305.9	4354913.24
68	1039308.62	4354908.76
69	1039316.76	4354918.04
70	1039305.48	4354951.36
71	1039302.48	4354961.42
72	1039300.28	4354971.52
73	1039298.82	4354981.76
74	1039298.08	4354992.22
75	1039291.64	4355195.86
76	1039291.3	4355201.88
77	1039290.78	4355207.98
78	1039290	4355214.08
79	1039289	4355220.04
80	1039259.82	4355375.82
81	1039272.18	4355386.42
82	1039277.74	4355391.44
83	1039283.16	4355396.8
84	1039288.3	4355402.4
85	1039293.12	4355408.14
86	1039301.46	4355418.64
87	1039298.22	4355422.6
88	1039278.18	4354874.08
89	1039294.28	4354892.44
90	1039292.1	4354897.54
91	1039287.64	4354907.6
92	1039285.42	4354912.64
93	1039275	4354900.8
94	1039275.8	4354894.12
95	1039277.4	4354880.78
96	1039242.14	4355361.6
97	1039243.48	4355373.88
98	1039245.1	4355385.66
99	1039246.88	4355391.08
100	1039238.04	4355383.5

Проект межевания территории для размещения
линейного объекта регионального значения
Ханты-Мансийского автономного округа-Югры
«Реконструкция нефтесборных сетей и
высоконапорных водоводов Покачевского
месторождения (5-я очередь)»
Землепользователь ТПП «Покачевнефтегаз»
Масштаб 1:2 000

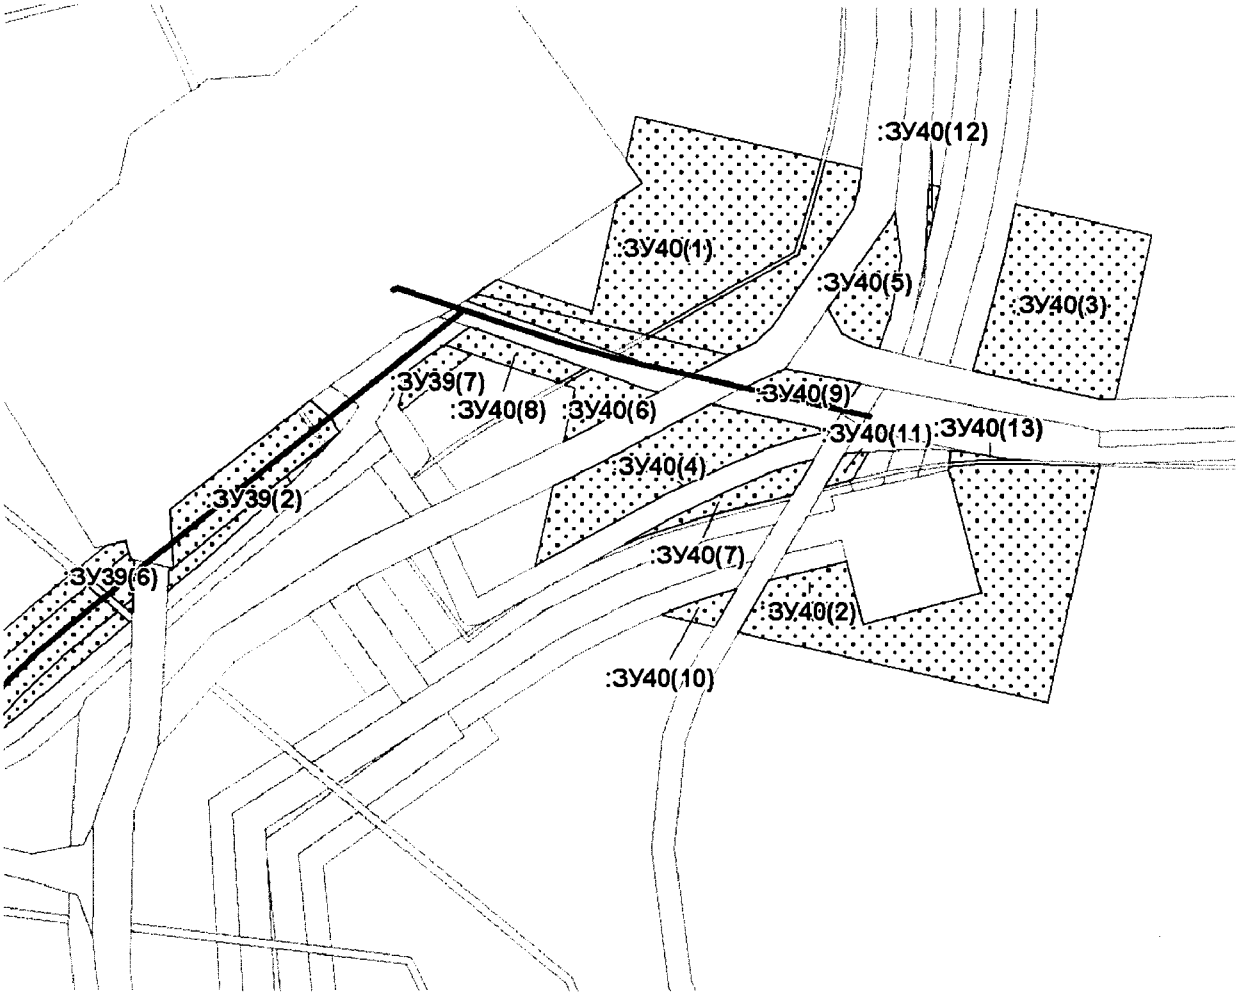



Каталог координат поворотных точек
Участок 40
Нефтепровод к.50 - т.38

точка	X	Y
1	1041630.02	4331947.56
2	1041632.28	4331953.32
3	1041629.58	4331960.56
4	1041632.06	4331964.74
5	1041633.1	4331966.48
6	1041633.82	4331967.74
7	1041636.42	4331960.1
8	1041638	4331960.88
9	1041628.86	4331981.56
10	1041618.28	4331976.92
11	1041418.1	4331408.54
12	1041416.84	4331409.8
13	1041406	4331422.3
14	1041403.52	4331418.38
15	1041401.36	4331420.64
16	1041399.4	4331419
17	1041373.46	4331397.38
18	1041370.7	4331395.12
19	1041367.94	4331392.94
20	1041365.14	4331390.82
21	1041362.26	4331388.72
22	1041358.02	4331385.68
23	1041229.48	4331293.7
24	1041226.86	4331291.8
25	1041224.22	4331289.82
26	1041221.64	4331287.8
27	1041219.12	4331285.78
28	1040862.68	4330995.44
29	1040368.5	4330592.88
30	1040365.06	4330597.12
31	1040334.54	4330572.44
32	1040338.08	4330568.08
33	1040281	4330521.6
34	1040273.16	4330515.2
35	1040266.24	4330509.3
36	1040259.48	4330503.02
37	1040253	4330496.44
38	1040246.92	4330489.7
39	1040217.72	4330455.86
40	1040212.22	4330449.1
41	1040207	4330441.94
42	1040202.2	4330434.5
43	1040197.88	4330426.92
44	1040180.52	4330394.38
45	1040178.92	4330391.32
46	1040177.36	4330388.14
47	1040175.86	4330384.94
48	1040174.48	4330381.74
49	1040109.14	4330228.2
50	1040105.22	4330219.76
51	1040100.84	4330211.74
52	1040095.94	4330204.02
53	1040090.46	4330196.5
54	1040085.06	4330189.6
55	1040077.76	4330180.98
56	1040069.96	4330173.16
57	1040061.56	4330165.92
58	1040052.46	4330159.26
59	1039899.2	4330056.44
60	1039892.98	4330052.26
61	1039888.58	4330049.24
62	1039884.24	4330045.98
63	1039880	4330042.58
64	1039875.94	4330039.1
65	1039837.48	4330004.92
66	1039836.18	4329982.36
67	1039940.66	4329913.56
68	1039947.28	4329923.6
69	1039963.44	4329913.04
70	1039974.84	4329930.5
71	1039942.08	4329952.08
72	1039934.96	4329941.28
73	1039856.84	4329992.72
74	1039857	4329995.48
75	1039889.12	4330024.02
76	1039892.8	4330027.18
77	1039896.48	4330030.16
78	1039900.28	4330032.98
79	1039904.24	4330035.74
80	1039910.34	4330039.82
81	1040063.94	4330142.88
82	1040073.98	4330150.24
83	1040083.6	4330158.48

84	1040092.52	4330167.44
85	1040100.58	4330176.98
86	1040106.42	4330184.44
87	1040112.48	4330192.74
88	1040118.06	4330201.56
89	1040123.1	4330210.74
90	1040127.44	4330220.06
91	1040192.84	4330373.8
92	1040194.1	4330376.7
93	1040195.4	4330379.5
94	1040196.76	4330382.28
95	1040198.2	4330385.06
96	1040215.42	4330417.26
97	1040219.3	4330424.1
98	1040223.52	4330430.62
99	1040228.08	4330436.9
100	1040233.06	4330443
101	1040261.92	4330476.48
102	1040267.58	4330482.74
103	1040273.42	4330488.68
104	1040279.54	4330494.38
105	1040285.96	4330499.82
106	1040293.62	4330506.08
107	1040325.46	4330532
108	1040350.96	4330500.68
109	1040428.96	4330564.22
110	1040403.44	4330595.54
111	1040875.32	4330979.94
112	1041231.68	4331270.22
113	1041234	4331272.1
114	1041236.36	4331273.9
115	1041238.74	4331275.7
116	1041241.16	4331277.46
117	1041369.68	4331369.42
118	1041373.98	4331372.5
119	1041377.08	4331374.76
120	1041380.16	4331377.1
121	1041383.24	4331379.52
122	1041386.22	4331381.96
123	1041386.7	4331401.92
124	1041386.72	4331401.9
125	1041386.72	4331401.92
126	1041602.16	4331910.94
127	1041607.7	4331924.84
128	1041608.26	4331923.54
129	1041603.08	4331910.58
130	1041606.48	4331909.24
131	1041610.26	4331918.96
132	1041618.12	4331938.94
133	1041617.36	4331941.06
134	1041608.5	4331963.06
135	1041589.88	4331915.78
136	1041618.84	4331924.32
137	1041595.54	4331865
138	1041565.2	4331789.22
139	1041544.88	4331741.8
140	1041520.7	4331684.1
141	1041470.62	4331565.1
142	1041455.08	4331528.9
143	1041453.3	4331524.62
144	1041420.74	4331448.72
145	1041419.28	4331446.58
146	1041413.36	4331439.34
147	1041418.32	4331434.16
148	1041415.22	4331425.68
149	1041412.28	4331423.24
150	1041418.98	4331415.8
151	1041422.24	4331412
152	1041424.16	4331413.6
153	1041420.7	4331417.2
154	1041423.68	4331419.72
155	1041426.02	4331426.14
156	1041429.88	4331422.12
157	1041431.8	4331427.32
158	1041451.4	4331480.78
159	1041576.22	4331776.54
160	1041592.02	4331817.02
161	1041585.8	4331814.82
162	1041586.28	4331816.06
163	1041592.5	4331818.24
164	1041625.1	4331901.9
165	1041628.94	4331900.4
166	1041630.68	4331904.82
167	1041621.24	4331930.46
168	1040333.9	4330573.2
169	1040364.42	4330597.9
170	1040352.82	4330612.14
171	1040322.38	4330587.36

Проект межевания территории для размещения линейного объекта регионального значения Ханты-Мансийского автономного округа-Югры «Реконструкция нефтесборных сетей и высоконапорных водоводов Покачевского месторождения (5-я очередь)»
Землепользователь ТПП «Покачевнефтегаз»
Масштаб 1:5 000

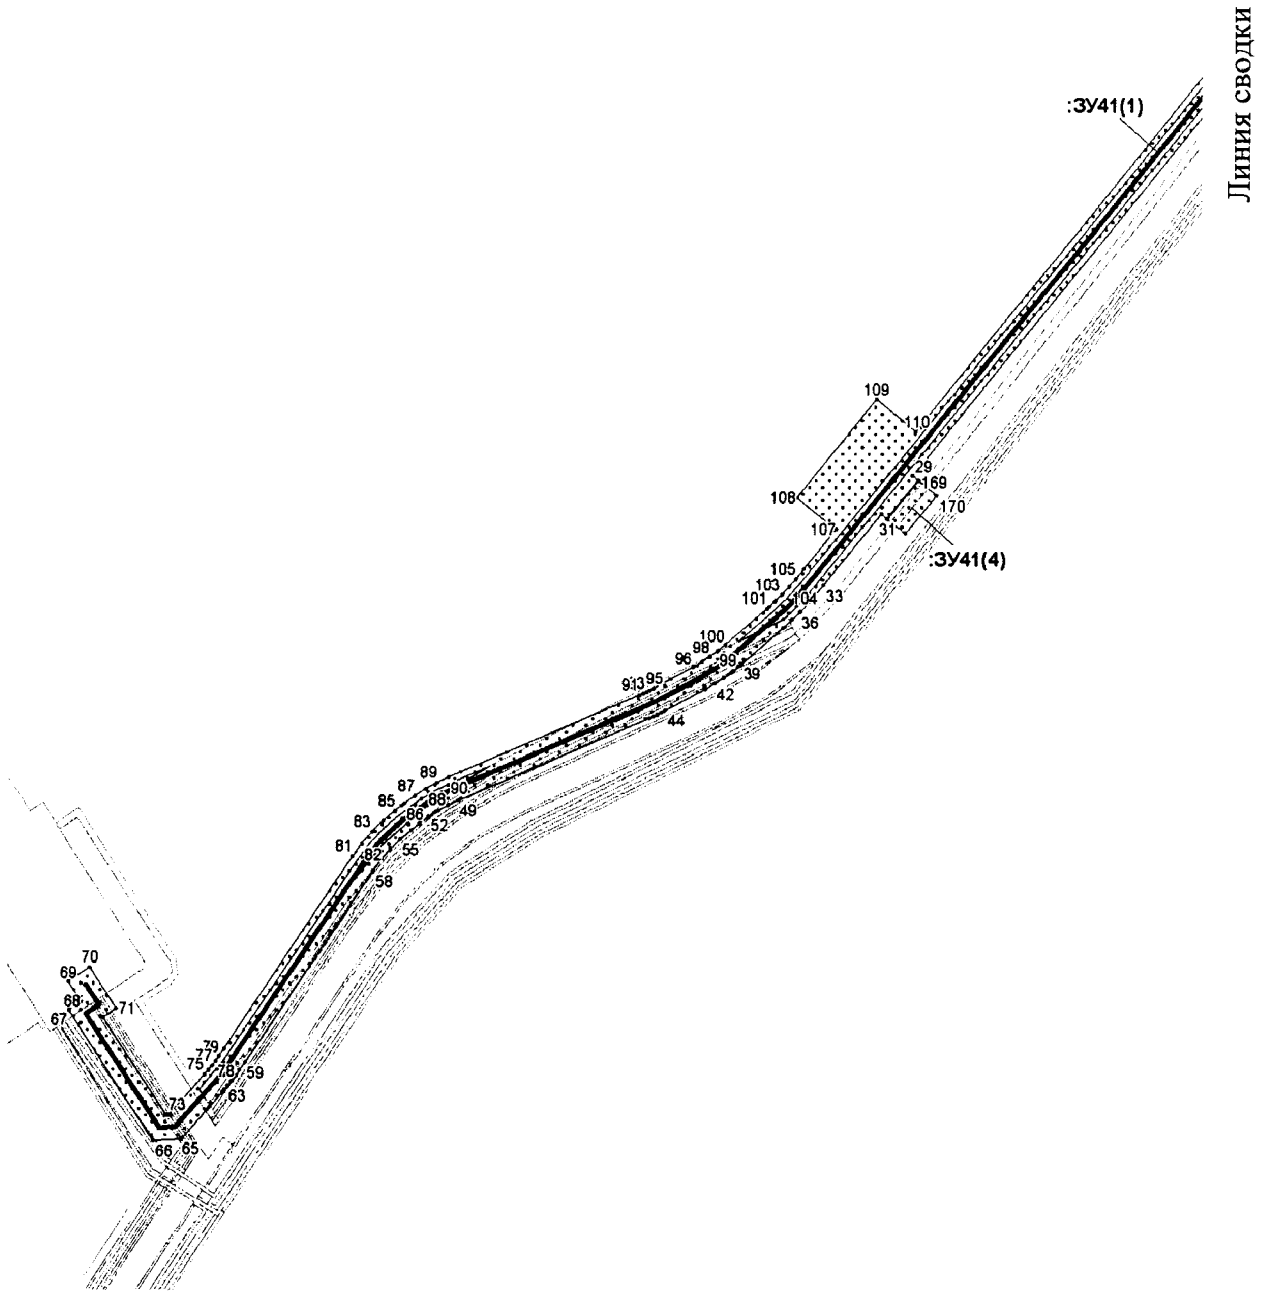

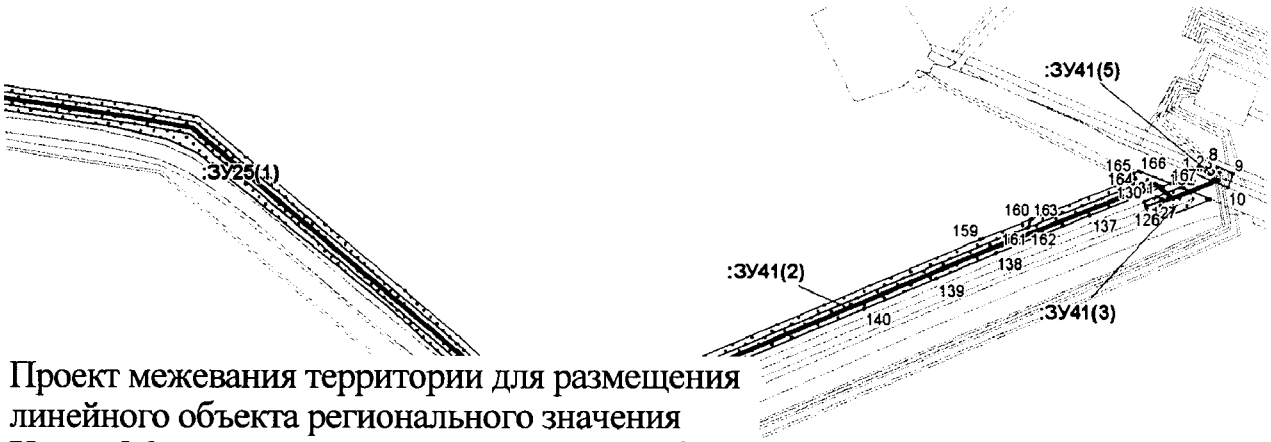

Проект межевания территории для размещения линейного объекта регионального значения Ханты-Мансийского автономного округа-Югры «Реконструкция нефтесборных сетей и высоконапорных водоводов Покачевского месторождения (5-я очередь)»
Землепользователь ТПП «Покачевнефтегаз»
Масштаб 1:2 000




Линия сводки

Каталог координат поворотных точек
Участок 41
Нефтепровод к.скв.412 - т.вр. (н/с к.412-т.12)

точка	X	Y
1	1041630.02	4331947.56
2	1041632.28	4331953.32
3	1041629.58	4331960.56
4	1041632.06	4331964.74
5	1041633.1	4331966.48
6	1041633.82	4331967.74
7	1041636.42	4331960.1
8	1041638	4331960.88
9	1041628.86	4331981.56
10	1041618.28	4331976.92
11	1041418.1	4331408.54
12	1041416.84	4331409.8
13	1041406	4331422.3
14	1041403.52	4331418.38
15	1041401.36	4331420.64
16	1041399.4	4331419
17	1041373.46	4331397.38
18	1041370.7	4331395.12
19	1041367.94	4331392.94
20	1041365.14	4331390.82
21	1041362.26	4331388.72
22	1041358.02	4331385.68
23	1041229.48	4331293.7
24	1041226.86	4331291.8
25	1041224.22	4331289.82
26	1041221.64	4331287.8
27	1041219.12	4331285.78
28	1040862.68	4330995.44
29	1040368.5	4330592.88
30	1040365.06	4330597.12
31	1040334.54	4330572.44
32	1040338.08	4330568.08
33	1040281	4330521.6
34	1040273.16	4330515.2
35	1040266.24	4330509.3
36	1040259.48	4330503.02
37	1040253	4330496.44
38	1040246.92	4330489.7
39	1040217.72	4330455.86
40	1040212.22	4330449.1
41	1040207	4330441.94
42	1040202.2	4330434.5
43	1040197.88	4330426.92
44	1040180.52	4330394.38
45	1040178.92	4330391.32
46	1040177.36	4330388.14
47	1040175.86	4330384.94
48	1040174.48	4330381.74
49	1040109.14	4330228.2
50	1040105.22	4330219.76
51	1040100.84	4330211.74
52	1040095.94	4330204.02
53	1040090.46	4330196.5
54	1040085.06	4330189.6
55	1040077.76	4330180.98
56	1040069.96	4330173.16
57	1040061.56	4330165.92
58	1040052.46	4330159.26
59	1039899.2	4330056.44
60	1039892.98	4330052.26
61	1039888.58	4330049.24
62	1039884.24	4330045.98
63	1039880	4330042.58
64	1039875.94	4330039.1
65	1039837.48	4330004.92
66	1039836.18	4329982.36
67	1039940.66	4329913.56
68	1039947.28	4329923.6
69	1039963.44	4329913.04
70	1039974.84	4329930.5
71	1039942.08	4329952.08
72	1039934.96	4329941.28
73	1039856.84	4329992.72
74	1039857	4329995.48
75	1039889.12	4330024.02
76	1039892.8	4330027.18
77	1039896.48	4330030.16
78	1039900.28	4330032.98
79	1039904.24	4330035.74
80	1039910.34	4330039.82
81	1040063.94	4330142.88
82	1040073.98	4330150.24
83	1040083.6	4330158.48

84	1040092.52	4330167.44
85	1040100.58	4330176.98
86	1040106.42	4330184.44
87	1040112.48	4330192.74
88	1040118.06	4330201.56
89	1040123.1	4330210.74
90	1040127.44	4330220.06
91	1040192.84	4330373.8
92	1040194.1	4330376.7
93	1040195.4	4330379.5
94	1040196.76	4330382.28
95	1040198.2	4330385.06
96	1040215.42	4330417.26
97	1040219.3	4330424.1
98	1040223.52	4330430.62
99	1040228.08	4330436.9
100	1040233.06	4330443
101	1040261.92	4330476.48
102	1040267.58	4330482.74
103	1040273.42	4330488.68
104	1040279.54	4330494.38
105	1040285.96	4330499.82
106	1040293.62	4330506.08
107	1040325.46	4330532
108	1040350.96	4330500.68
109	1040428.96	4330564.22
110	1040403.44	4330595.54
111	1040875.32	4330979.94
112	1041231.68	4331270.22
113	1041234	4331272.1
114	1041236.36	4331273.9
115	1041238.74	4331275.7
116	1041241.16	4331277.46
117	1041369.68	4331369.42
118	1041373.98	4331372.5
119	1041377.08	4331374.76
120	1041380.16	4331377.1
121	1041383.24	4331379.52
122	1041386.22	4331381.96
123	1041386.7	4331401.92
124	1041386.72	4331401.9
125	1041386.72	4331401.92
126	1041602.16	4331910.94
127	1041607.7	4331924.84
128	1041608.26	4331923.54
129	1041603.08	4331910.58
130	1041606.48	4331909.24
131	1041610.26	4331918.96
132	1041618.12	4331938.94
133	1041617.36	4331941.06
134	1041608.5	4331963.06
135	1041589.88	4331915.78
136	1041618.84	4331924.32
137	1041595.54	4331865
138	1041565.2	4331789.22
139	1041544.88	4331741.8
140	1041520.7	4331684.1
141	1041470.62	4331565.1
142	1041455.08	4331528.9
143	1041453.3	4331524.62
144	1041420.74	4331448.72
145	1041419.28	4331446.58
146	1041413.36	4331439.34
147	1041418.32	4331434.16
148	1041415.22	4331425.68
149	1041412.28	4331423.24
150	1041418.98	4331415.8
151	1041422.24	4331412
152	1041424.16	4331413.6
153	1041420.7	4331417.2
154	1041423.68	4331419.72
155	1041426.02	4331426.14
156	1041429.88	4331422.12
157	1041431.8	4331427.32
158	1041451.4	4331480.78
159	1041576.22	4331776.54
160	1041592.02	4331817.02
161	1041585.8	4331814.82
162	1041586.28	4331816.06
163	1041592.5	4331818.24
164	1041625.1	4331901.9
165	1041628.94	4331900.4
166	1041630.68	4331904.82
167	1041621.24	4331930.46
168	1040333.9	4330573.2
169	1040364.42	4330597.9
170	1040352.82	4330612.14
171	1040322.38	4330587.36

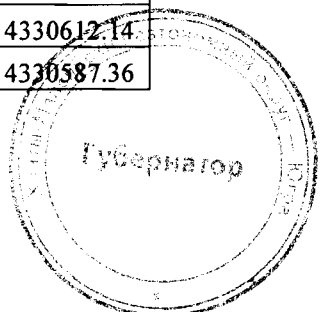

Приложение 42
к постановлению Правительства
Ханты-Мансийского
автономного округа – Югры
от 23 сентября 2016 года № 357-п

Положение о размещении линейного объекта регионального значения Ханты-Мансийского автономного округа – Югры «Реконструкция нефтесборных сетей и высоконапорных водоводов Покачевского месторождения (5-я очередь)»

I. Размещение объекта

В административном отношении линейный объект регионального значения Ханты-Мансийского автономного округа – Югры «Реконструкция нефтесборных сетей и высоконапорных водоводов Покачевского месторождения (5-я очередь)» (далее – проектируемый объект) расположен на межселенной территории в границах Покачевского месторождения Нижневартовского района Ханты-Мансийского автономного округа – Югры.

В географическом отношении территория проектируемого объекта находится в 13 километрах на запад от города Покачи.

II. Функциональное зонирование территории

Проектируемый объект располагается на землях лесного фонда, находящихся в ведении территориального отдела – Мегионского лесничества (Покачевское участковое лесничество).

III. Решение по планировочной организации земельных участков для размещения проектируемого объекта

Расчет полосы отвода земельного участка для выполнения работ по строительству проектируемого объекта производится с учетом действующих норм отвода земель:

Таблица 1

Площади земельных участков, необходимые для
строительства и эксплуатации проектируемого объекта

№ п/п	Наименование объекта	Испрашиваемая площадь, га		
		Договор аренды лесного участка №0033-12-05-ДА от 05.03.2012 г.	Проект лесного участка от 02.02.16 г.	Всего
1	Высоконапорный водовод к.26 (в/в 2т8-к.26)	1.06	0.6867	1,7467
2	Высоконапорный водовод КНС-2 к.325 (в/в 2т37-к.325)	1.53	1.7228	3,2528
3	Высоконапорный водовод к.633 (в/в 2т38-к.633)	0.11	0.5956	0,7056
4	Высоконапорный водовод уч.54 (в/в т.вр. к.47-к.46, 347)	1.28	1.9447	3,2247
5	Высоконапорный водовод к.382 (в/в т.вр. 3т8-к.382)	0.26	0.7908	1,0508
6	Высоконапорный водовод к.365 (в/в т.вр. 3т8-(к.65)-к.365)	1.38	1.5389	2,9189
7	Высоконапорный водовод к.55 (в/в т.вр. 1т13-к.55)	0.61	1.1939	1,8039
8	Высоконапорный водовод к.355 (в/в т.вр. 1т16-к.355)	0.83	1.6671	2,4971
9	Высоконапорный водовод к.307 (в/в т.вр. 1т83-к.307)	0.06	0.9956	1,0556
10	Высоконапорный водовод пл.к.11 (в/в т.вр. 1т3-к.11)	0.45	0.2037	0,6537
11	Высоконапорный водовод к.357 (в/в т.вр. 1т2-к.357)	1.13	1.0346	2,1646
12	Высоконапорный водовод к.306 (в/в т.вр. 1т10-к.306)	0.13	0.4080	0,5380
13	Высоконапорный водовод к.80 (в/в т.вр. 1т22-к.80)	1.34	0.9655	2,3055
14	Высоконапорный водовод к.82 (т.вр. 1т23-1т26, 1т20-1т26)	2.43	2.9464	5,3764
15	Высоконапорный водовод к.77 (т.вр. 1.29-к.77)	0.25	0.7940	1,0440
16	Высоконапорный водовод КНС-1 – к.118 (в/в КНС-1 – (т.вр. 1т118) к.118)	1.34	1.9804	3.3204
17	Высоконапорный водовод к.118 (в/в т.вр.1т118-к.118; 1т118-1т100с заходом на к.115)	1.39	1.2040	2.5940
18	Высоконапорный водовод КНС-1; КНС-3 (в/в 1т5-к.56)	1.39	1.5356	2.9256
19	Высоконапорный водовод КНС-1; КНС-3 (в/в 1т2-к.356)	0.62	0.5257	1.1457
20	Высоконапорный водовод к.331 (в/в т.вр.2т37-к.331, с заходом на к.31, к.31а)	2.95	3.1233	6.0733
21	Высоконапорный водовод к.325 (КНС-5 – 2т37)	0.27	0.1802	0.4502
22	Высоконапорный водовод к.352 (в/в т.вр.1т80-к.352)	0.20	0.9516	1.1516
23	Высоконапорный водовод КНС-5 (в/в БКНС-5 – 2т27)	1.36	1.2006	2.5606
24	Высоконапорный водовод КНС-7 (в/в 2т27-к.35 с заходом на к.37)	2.47	1.7345	4.2045

№ п/п	Наименование объекта	Испрашиваемая площадь, га		
		Договор аренды лесного участка №0033-12-05-ДА от 05.03.2012 г.	Проект лесного участка от 02.02.16 г.	Всего
25	Высоконапорный водовод (в/в 3т64-к.404)	1.43	1.8045	3.2345
26	Высоконапорный водовод пл.115к.64 (в/в 3т11-к.20)	0.05	0.0906	0.1406
27	Высоконапорный водовод к.29а (в/в т.вр.БКНС-4 – к.330)	1.32	1.3956	2.7156
28	Высоконапорный водовод КНС-4 (в/в 3т9-к.322)	0.04	0.2090	0.2490
29	Высоконапорный водовод КНС-10 к.304 (в/в р/гр-1т82)	0.46	0.7741	1.2341
30	Высоконапорный водовод к.13 (в/в 3т61-к.13)	0.20	0.1407	0.3407
31	Высоконапорный водовод КНС-7 (в/в участок 3т67-к.374)	0.06	0.1657	0.2257
32	Высоконапорный водовод к.345 (в/в 1т44-к.45)	1.65	3.2599	4.9099
33	Высоконапорный водовод к.345 (в/в 1в275-к.345)	0.25	0.2222	0.4722
34	Высоконапорный водовод 2т.14-2т.15 (в/в 2т.35-к.48)	0.08	0.0410	0.1210
35	Нефтепровод к.83 - т.75	0.51	0.7242	1.2342
36	Нефтепровод к.83 - т.вр.74	0.72	1.0557	1.7757
37	Нефтепровод к.77б - т.вр.75	0.11	0.5895	0.6995
38	Нефтепровод к.357 - т.вр.к.32	1.42	1.2876	2.7076
39	Нефтепровод к.350 - т.вр.к.50	0.59	0.3892	0.9792
40	Нефтепровод к.50 - т.38	0.05	0.9109	0.9609
41	Нефтепровод к.скв.412 - т.вр. (н/с к.412-т.12)	2.22	3.8080	6.0280
	Итого	**36.00**	**46.7926**	**82.7926**

Таблица 2

Площади испрашиваемых земельных участков
под проектируемый объект

№ земельного участка	Наименование объекта	Площадь земельного участка, га	Категория земель
86:04:0000001:ЗУ1(1)	Высоконапорный водовод к.26 (в/в 2т8-к.26)	1,0436	Земли лесного фонда
86:04:0000001:ЗУ1(2)	Высоконапорный водовод к.26 (в/в 2т8-к.26)	0,3104	
86:04:0000001:ЗУ1(3)	Высоконапорный водовод к.26 (в/в 2т8-к.26)	0,0838	
86:04:0000001:ЗУ1(4)	Высоконапорный водовод к.26 (в/в 2т8-к.26)	0,0553	
86:04:0000001:ЗУ1(5)	Высоконапорный водовод к.26 (в/в 2т8-к.26)	0,0485	
86:04:0000001:ЗУ1(6)	Высоконапорный водовод к.26 (в/в 2т8-к.26)	0,0415	
86:04:0000001:ЗУ1(7)	Высоконапорный водовод к.26 (в/в 2т8-к.26)	0,0398	
86:04:0000001:ЗУ1(8)	Высоконапорный водовод к.26 (в/в 2т8-к.26)	0,0367	
86:04:0000001:ЗУ1(9)	Высоконапорный водовод к.26 (в/в 2т8-к.26)	0,0361	
86:04:0000001:ЗУ1(10)	Высоконапорный водовод к.26 (в/в 2т8-к.26)	0,0342	
86:04:0000001:ЗУ1(11)	Высоконапорный водовод к.26 (в/в 2т8-к.26)	0,0073	
86:04:0000001:ЗУ1(12)	Высоконапорный водовод к.26 (в/в 2т8-к.26)	0,0046	
86:04:0000001:ЗУ1(13)	Высоконапорный водовод к.26 (в/в 2т8-к.26)	0,0036	
86:04:0000001:ЗУ1(14)	Высоконапорный водовод к.26 (в/в 2т8-к.26)	0,0013	
	ИТОГО	1,7467	
86:04:0000001:ЗУ2(1)	Высоконапорный водовод КНС-2 к.325 (в/в 2т37-к.325)	0,8723	
86:04:0000001:ЗУ2(2)	Высоконапорный водовод КНС-2 к.325 (в/в 2т37-к.325)	0,7328	
86:04:0000001:ЗУ2(3)	Высоконапорный водовод КНС-2 к.325 (в/в 2т37-к.325)	0,5223	
86:04:0000001:ЗУ2(4)	Высоконапорный водовод КНС-2 к.325 (в/в 2т37-к.325)	0,1628	
86:04:0000001:ЗУ2(5)	Высоконапорный водовод КНС-2 к.325 (в/в 2т37-к.325)	0,1437	
86:04:0000001:ЗУ2(6)	Высоконапорный водовод КНС-2 к.325 (в/в 2т37-к.325)	0,1313	
86:04:0000001:ЗУ2(7)	Высоконапорный водовод КНС-2 к.325 (в/в 2т37-к.325)	0,1209	
86:04:0000001:ЗУ2(8)	Высоконапорный водовод КНС-2 к.325 (в/в 2т37-к.325)	0,0861	
86:04:0000001:ЗУ2(9)	Высоконапорный водовод КНС-2 к.325 (в/в 2т37-к.325)	0,0799	
86:04:0000001:ЗУ2(10)	Высоконапорный водовод КНС-2 к.325 (в/в 2т37-к.325)	0,0583	
86:04:0000001:ЗУ2(11)	Высоконапорный водовод КНС-2 к.325 (в/в 2т37-к.325)	0,0573	
86:04:0000001:ЗУ2(12)	Высоконапорный водовод КНС-2 к.325 (в/в 2т37-к.325)	0,0458	
86:04:0000001:ЗУ2(13)	Высоконапорный водовод КНС-2 к.325 (в/в 2т37-к.325)	0,0444	
86:04:0000001:ЗУ2(14)	Высоконапорный водовод КНС-2 к.325 (в/в 2т37-к.325)	0,0338	
86:04:0000001:ЗУ2(15)	Высоконапорный водовод КНС-2 к.325 (в/в 2т37-к.325)	0,0327	
86:04:0000001:ЗУ2(16)	Высоконапорный водовод КНС-2 к.325 (в/в 2т37-к.325)	0,018	
86:04:0000001:ЗУ2(17)	Высоконапорный водовод КНС-2 к.325 (в/в 2т37-к.325)	0,0118	

№ земельного участка	Наименование объекта	Площадь земельного участка, га	Категория земель
86:04:0000001:ЗУ2(18)	Высоконапорный водовод КНС-2 к.325 (в/в 2т37-к.325)	0,0115	
86:04:0000001ЗУ2(19)	Высоконапорный водовод КНС-2 к.325 (в/в 2т37-к.325)	0,0113	
86:04:0000001:ЗУ2(20)	Высоконапорный водовод КНС-2 к.325 (в/в 2т37-к.325)	0,0113	
86:04:0000001:ЗУ2(21)	Высоконапорный водовод КНС-2 к.325 (в/в 2т37-к.325)	0,0111	
86:04:0000001:ЗУ2(22)	Высоконапорный водовод КНС-2 к.325 (в/в 2т37-к.325)	0,0096	
86:04:0000001:ЗУ2(23)	Высоконапорный водовод КНС-2 к.325 (в/в 2т37-к.325)	0,0093	
86:04:0000001:ЗУ2(24)	Высоконапорный водовод КНС-2 к.325 (в/в 2т37-к.325)	0,0061	
86:04:0000001:ЗУ2(25)	Высоконапорный водовод КНС-2 к.325 (в/в 2т37-к.325)	0,0060	
86:04:0000001:ЗУ2(26)	Высоконапорный водовод КНС-2 к.325 (в/в 2т37-к.325)	0,0059	
86:04:0000001:ЗУ2(27)	Высоконапорный водовод КНС-2 к.325 (в/в 2т37-к.325)	0,0041	
86:04:0000001:ЗУ2(28)	Высоконапорный водовод КНС-2 к.325 (в/в 2т37-к.325)	0,0035	
86:04:0000001:ЗУ2(29)	Высоконапорный водовод КНС-2 к.325 (в/в 2т37-к.325)	0,0031	
86:04:0000001:ЗУ2(30)	Высоконапорный водовод КНС-2 к.325 (в/в 2т37-к.325)	0,0028	
86:04:0000001:ЗУ2(31)	Высоконапорный водовод КНС-2 к.325 (в/в 2т37-к.325)	0,0016	
86:04:0000001:ЗУ2(32)	Высоконапорный водовод КНС-2 к.325 (в/в 2т37-к.325)	0,0010	
86:04:0000001:ЗУ2(33)	Высоконапорный водовод КНС-2 к.325 (в/в 2т37-к.325)	0,0003	
86:04:0000001:ЗУ2(34)	Высоконапорный водовод КНС-2 к.325 (в/в 2т37-к.325)	0,0001	
	ИТОГО	3,2528	
86:04:0000001:ЗУ3(1)	Высоконапорный водовод к.633 (в/в 2т38-к.633)	0,5244	
86:04:0000001:ЗУ3(2)	Высоконапорный водовод к.633 (в/в 2т38-к.633)	0,1139	
86:04:0000001:ЗУ3(3)	Высоконапорный водовод к.633 (в/в 2т38-к.633)	0,0318	
86:04:0000001:ЗУ3(4)	Высоконапорный водовод к.633 (в/в 2т38-к.633)	0,0186	
86:04:0000001:ЗУ3(5)	Высоконапорный водовод к.633 (в/в 2т38-к.633)	0,0157	
86:04:0000001:ЗУ3(6)	Высоконапорный водовод к.633 (в/в 2т38-к.633)	0,0012	
	ИТОГО	0,7056	
86:04:0000001:ЗУ4(1)	Высоконапорный водовод уч.54 (в/в т.вр. к.47-к.46, 347)	2,6666	
86:04:0000001:ЗУ4(2)	Высоконапорный водовод уч.54 (в/в т.вр. к.47-к.46, 347)	0,3190	
86:04:0000001:ЗУ4(3)	Высоконапорный водовод уч.54 (в/в т.вр. к.47-к.46, 347)	0,1103	
86:04:0000001:ЗУ4(4)	Высоконапорный водовод уч.54 (в/в т.вр. к.47-к.46, 347)	0,0892	

№ земельного участка	Наименование объекта	Площадь земельного участка, га	Категория земель
86:04:0000001:ЗУ4(5)	Высоконапорный водовод уч.54 (в/в т.вр. к.47-к.46, 347)	0,0388	
86:04:0000001:ЗУ4(6)	Высоконапорный водовод уч.54 (в/в т.вр. к.47-к.46, 347)	0,0008	
	ИТОГО	3,2247	
86:04:0000001:ЗУ5(1)	Высоконапорный водовод к.382 (в/в т.вр. 3т8-к.382)	0,3680	
86:04:0000001:ЗУ5(2)	Высоконапорный водовод к.382 (в/в т.вр. 3т8-к.382)	0,2229	
86:04:0000001:ЗУ5(3)	Высоконапорный водовод к.382 (в/в т.вр. 3т8-к.382)	0,1769	
86:04:0000001:ЗУ5(4)	Высоконапорный водовод к.382 (в/в т.вр. 3т8-к.382)	0,1412	
86:04:0000001:ЗУ5(5)	Высоконапорный водовод к.382 (в/в т.вр. 3т8-к.382)	0,1094	
86:04:0000001:ЗУ5(6)	Высоконапорный водовод к.382 (в/в т.вр. 3т8-к.382)	0,0324	
	ИТОГО	1,0508	
86:04:0000001:ЗУ6(1)	Высоконапорный водовод к.365 (в/в т.вр. 3т8-(к.65)-к.365)	1,3351	
86:04:0000001:ЗУ6(2)	Высоконапорный водовод к.365 (в/в т.вр. 3т8-(к.65)-к.365)	0,7894	
86:04:0000001:ЗУ6(3)	Высоконапорный водовод к.365 (в/в т.вр. 3т8-(к.65)-к.365)	0,4124	
86:04:0000001:ЗУ6(4)	Высоконапорный водовод к.365 (в/в т.вр. 3т8-(к.65)-к.365)	0,0865	
86:04:0000001:ЗУ6(5)	Высоконапорный водовод к.365 (в/в т.вр. 3т8-(к.65)-к.365)	0,0799	
86:04:0000001:ЗУ6(6)	Высоконапорный водовод к.365 (в/в т.вр. 3т8-(к.65)-к.365)	0,0468	
86:04:0000001:ЗУ6(7)	Высоконапорный водовод к.365 (в/в т.вр. 3т8-(к.65)-к.365)	0,0308	
86:04:0000001:ЗУ6(8)	Высоконапорный водовод к.365 (в/в т.вр. 3т8-(к.65)-к.365)	0,0271	
86:04:0000001:ЗУ6(9)	Высоконапорный водовод к.365 (в/в т.вр. 3т8-(к.65)-к.365)	0,0203	
86:04:0000001:ЗУ6(10)	Высоконапорный водовод к.365 (в/в т.вр. 3т8-(к.65)-к.365)	0,0189	
86:04:0000001:ЗУ6(11)	Высоконапорный водовод к.365 (в/в т.вр. 3т8-(к.65)-к.365)	0,0172	
86:04:0000001:ЗУ6(12)	Высоконапорный водовод к.365 (в/в т.вр. 3т8-(к.65)-к.365)	0,0141	
86:04:0000001:ЗУ6(13)	Высоконапорный водовод к.365 (в/в т.вр. 3т8-(к.65)-к.365)	0,0123	
86:04:0000001:ЗУ6(14)	Высоконапорный водовод к.365 (в/в т.вр. 3т8-(к.65)-к.365)	0,0096	
86:04:0000001:ЗУ6(15)	Высоконапорный водовод к.365 (в/в т.вр. 3т8-(к.65)-к.365)	0,0088	
86:04:0000001:ЗУ6(16)	Высоконапорный водовод к.365 (в/в т.вр. 3т8-(к.65)-к.365)	0,0064	
86:04:0000001:ЗУ6(17)	Высоконапорный водовод к.365 (в/в т.вр. 3т8-	0,0033	

№ земельного участка	Наименование объекта	Площадь земельного участка, га	Категория земель
	(к.65)-к.365)		
	ИТОГО	2,9189	
86:04:0000001:ЗУ7(1)	Высоконапорный водовод к.55 (в/в т.вр. 1т13-к.55)	0,7864	
86:04:0000001:ЗУ7(2)	Высоконапорный водовод к.55 (в/в т.вр. 1т13-к.55)	0,6970	
86:04:0000001:ЗУ7(3)	Высоконапорный водовод к.55 (в/в т.вр. 1т13-к.55)	0,0982	
86:04:0000001:ЗУ7(4)	Высоконапорный водовод к.55 (в/в т.вр. 1т13-к.55)	0,0583	
86:04:0000001:ЗУ7(5)	Высоконапорный водовод к.55 (в/в т.вр. 1т13-к.55)	0,0569	
86:04:0000001:ЗУ7(6)	Высоконапорный водовод к.55 (в/в т.вр. 1т13-к.55)	0,0234	
86:04:0000001:ЗУ7(7)	Высоконапорный водовод к.55 (в/в т.вр. 1т13-к.55)	0,0232	
86:04:0000001:ЗУ7(8)	Высоконапорный водовод к.55 (в/в т.вр. 1т13-к.55)	0,0202	
86:04:0000001:ЗУ7(9)	Высоконапорный водовод к.55 (в/в т.вр. 1т13-к.55)	0,0180	
86:04:0000001:ЗУ7(10)	Высоконапорный водовод к.55 (в/в т.вр. 1т13-к.55)	0,0127	
86:04:0000001:ЗУ7(11)	Высоконапорный водовод к.55 (в/в т.вр. 1т13-к.55)	0,0056	
86:04:0000001:ЗУ7(12)	Высоконапорный водовод к.55 (в/в т.вр. 1т13-к.55)	0,0024	
86:04:0000001:ЗУ7(13)	Высоконапорный водовод к.55 (в/в т.вр. 1т13-к.55)	0,0009	
86:04:0000001:ЗУ7(14)	Высоконапорный водовод к.55 (в/в т.вр. 1т13-к.55)	0,0007	
		1,8039	
86:04:0000001:ЗУ8(1)	Высоконапорный водовод к.355 (в/в т.вр. 1т16-к.355)	1,1873	
86:04:0000001:ЗУ8(2)	Высоконапорный водовод к.355 (в/в т.вр. 1т16-к.355)	0,6848	
86:04:0000001:ЗУ8(3)	Высоконапорный водовод к.355 (в/в т.вр. 1т16-к.355)	0,2566	
86:04:0000001:ЗУ8(4)	Высоконапорный водовод к.355 (в/в т.вр. 1т16-к.355)	0,1784	
86:04:0000001:ЗУ8(5)	Высоконапорный водовод к.355 (в/в т.вр. 1т16-к.355)	0,1098	
86:04:0000001:ЗУ8(6)	Высоконапорный водовод к.355 (в/в т.вр. 1т16-к.355)	0,0737	
86:04:0000001:ЗУ8(7)	Высоконапорный водовод к.355 (в/в т.вр. 1т16-к.355)	0,0065	
	ИТОГО	2,4971	
86:04:0000001:ЗУ9(1)	Высоконапорный водовод к.307 (в/в т.вр. 1т83-к.307)	0,4920	
86:04:0000001:ЗУ9(2)	Высоконапорный водовод к.307 (в/в т.вр. 1т83-к.307)	0,2298	
86:04:0000001:ЗУ9(3)	Высоконапорный водовод к.307 (в/в т.вр. 1т83-	0,1076	

№ земельного участка	Наименование объекта	Площадь земельного участка, га	Категория земель
	к.307)		
86:04:0000001:ЗУ9(4)	Высоконапорный водовод к.307 (в/в т.вр. 1т83-к.307)	0,0588	
86:04:0000001:ЗУ9(5)	Высоконапорный водовод к.307 (в/в т.вр. 1т83-к.307)	0,0579	
86:04:0000001:ЗУ9(6)	Высоконапорный водовод к.307 (в/в т.вр. 1т83-к.307)	0,0509	
86:04:0000001:ЗУ9(7)	Высоконапорный водовод к.307 (в/в т.вр. 1т83-к.307)	0,0390	
86:04:0000001:ЗУ9(10)	Высоконапорный водовод к.307 (в/в т.вр. 1т83-к.307)	0,0147	
86:04:0000001:ЗУ9(11)	Высоконапорный водовод к.307 (в/в т.вр. 1т83-к.307)	0,0040	
86:04:0000001:ЗУ9(12)	Высоконапорный водовод к.307 (в/в т.вр. 1т83-к.307)	0,0005	
86:04:0000001:ЗУ9(13)	Высоконапорный водовод к.307 (в/в т.вр. 1т83-к.307)	0,0004	
	ИТОГО	1,0556	
86:04:0000001:ЗУ10(1)	Высоконапорный водовод пл.к.11 (в/в т.вр. 1т3-к.11)	0,3205	
86:04:0000001:ЗУ10(2)	Высоконапорный водовод пл.к.11 (в/в т.вр. 1т3-к.11)	0,1423	
86:04:0000001:ЗУ10(3)	Высоконапорный водовод пл.к.11 (в/в т.вр. 1т3-к.11)	0,0756	
86:04:0000001:ЗУ10(4)	Высоконапорный водовод пл.к.11 (в/в т.вр. 1т3-к.11)	0,0394	
86:04:0000001:ЗУ10(5)	Высоконапорный водовод пл.к.11 (в/в т.вр. 1т3-к.11)	0,0224	
86:04:0000001:ЗУ10(6)	Высоконапорный водовод пл.к.11 (в/в т.вр. 1т3-к.11)	0,0134	
86:04:0000001:ЗУ10(7)	Высоконапорный водовод пл.к.11 (в/в т.вр. 1т3-к.11)	0,0105	
86:04:0000001:ЗУ10(8)	Высоконапорный водовод пл.к.11 (в/в т.вр. 1т3-к.11)	0,0100	
86:04:0000001:ЗУ10(9)	Высоконапорный водовод пл.к.11 (в/в т.вр. 1т3-к.11)	0,0075	
86:04:0000001:ЗУ10(10)	Высоконапорный водовод пл.к.11 (в/в т.вр. 1т3-к.11)	0,0035	
86:04:0000001:ЗУ10(11)	Высоконапорный водовод пл.к.11 (в/в т.вр. 1т3-к.11)	0,0032	
86:04:0000001:ЗУ10(12)	Высоконапорный водовод пл.к.11 (в/в т.вр. 1т3-к.11)	0,0030	
86:04:0000001:ЗУ10(13)	Высоконапорный водовод пл.к.11 (в/в т.вр. 1т3-к.11)	0,0024	
	ИТОГО	0,6537	
86:04:0000001:ЗУ11(1)	Высоконапорный водовод к.357 (в/в т.вр. 1т2-к.357)	1,5123	
86:04:0000001:ЗУ11(2)	Высоконапорный водовод к.357 (в/в т.вр. 1т2-к.357)	0,3454	
86:04:0000001:ЗУ11(3)	Высоконапорный водовод к.357 (в/в т.вр. 1т2-к.357)	0,1150	

№ земельного участка	Наименование объекта	Площадь земельного участка, га	Категория земель
86:04:0000001:ЗУ11(4)	Высоконапорный водовод к.357 (в/в т.вр. 1т2-к.357)	0,0797	
86:04:0000001:ЗУ11(5)	Высоконапорный водовод к.357 (в/в т.вр. 1т2-к.357)	0,0420	
86:04:0000001:ЗУ11(6)	Высоконапорный водовод к.357 (в/в т.вр. 1т2-к.357)	0,0400	
86:04:0000001:ЗУ11(7)	Высоконапорный водовод к.357 (в/в т.вр. 1т2-к.357)	0,0262	
86:04:0000001:ЗУ11(8)	Высоконапорный водовод к.357 (в/в т.вр. 1т2-к.357)	0,0037	
86:04:0000001:ЗУ11(9)	Высоконапорный водовод к.357 (в/в т.вр. 1т2-к.357)	0,0003	
	ИТОГО	2,1646	
86:04:0000001:ЗУ12(1)	Высоконапорный водовод к.306 (в/в т.вр. 1т10-к.306)	0,5380	
	ИТОГО		
86:04:0000001:ЗУ13(1)	Высоконапорный водовод к.80 (в/в т.вр. 1т22-к.80)	1,0420	
86:04:0000001:ЗУ13(2)	Высоконапорный водовод к.80 (в/в т.вр. 1т22-к.80)	0,9733	
86:04:0000001:ЗУ13(3)	Высоконапорный водовод к.80 (в/в т.вр. 1т22-к.80)	0,2302	
86:04:0000001:ЗУ13(4)	Высоконапорный водовод к.80 (в/в т.вр. 1т22-к.80)	0,0407	
86:04:0000001:ЗУ13(5)	Высоконапорный водовод к.80 (в/в т.вр. 1т22-к.80)	0,0107	
86:04:0000001:ЗУ13(6)	Высоконапорный водовод к.80 (в/в т.вр. 1т22-к.80)	0,0086	
	ИТОГО	2,3055	
86:04:0000001:ЗУ14(1)	Высоконапорный водовод к.82 (т.вр. 1т23-1т26, 1т20-1т26)	2,0078	
86:04:0000001:ЗУ14(2)	Высоконапорный водовод к.82 (т.вр. 1т23-1т26, 1т20-1т26)	0,9081	
86:04:0000001:ЗУ14(3)	Высоконапорный водовод к.82 (т.вр. 1т23-1т26, 1т20-1т26)	0,6277	
86:04:0000001:ЗУ14(4)	Высоконапорный водовод к.82 (т.вр. 1т23-1т26, 1т20-1т26)	0,5053	
86:04:0000001:ЗУ14(5)	Высоконапорный водовод к.82 (т.вр. 1т23-1т26, 1т20-1т26)	0,3189	
86:04:0000001:ЗУ14(6)	Высоконапорный водовод к.82 (т.вр. 1т23-1т26, 1т20-1т26)	0,3052	
86:04:0000001:ЗУ14(7)	Высоконапорный водовод к.82 (т.вр. 1т23-1т26, 1т20-1т26)	0,1627	
86:04:0000001:ЗУ14(8)	Высоконапорный водовод к.82 (т.вр. 1т23-1т26, 1т20-1т26)	0,1291	
86:04:0000001:ЗУ14(9)	Высоконапорный водовод к.82 (т.вр. 1т23-1т26, 1т20-1т26)	0,1215	
86:04:0000001:ЗУ14(10)	Высоконапорный водовод к.82 (т.вр. 1т23-1т26, 1т20-1т26)	0,0853	
86:04:0000001:ЗУ14(11)	Высоконапорный водовод к.82 (т.вр. 1т23-1т26, 1т20-1т26)	0,0766	

№ земельного участка	Наименование объекта	Площадь земельного участка, га	Категория земель
86:04:0000001:ЗУ14(12)	Высоконапорный водовод к.82 (т.вр. 1т23-1т26, 1т20-1т26)	0,0525	
86:04:0000001:ЗУ14(13)	Высоконапорный водовод к.82 (т.вр. 1т23-1т26, 1т20-1т26)	0,0280	
86:04:0000001:ЗУ14(14)	Высоконапорный водовод к.82 (т.вр. 1т23-1т26, 1т20-1т26)	0,0225	
86:04:0000001:ЗУ14(15)	Высоконапорный водовод к.82 (т.вр. 1т23-1т26, 1т20-1т26)	0,0173	
86:04:0000001:ЗУ14(16)	Высоконапорный водовод к.82 (т.вр. 1т23-1т26, 1т20-1т26)	0,0079	
	ИТОГО	5,3764	
86:04:0000001:ЗУ15(1)	Высоконапорный водовод к.77 (т.вр. 1.29-к.77)	0,2523	
86:04:0000001:ЗУ15(2)	Высоконапорный водовод к.77 (т.вр. 1.29-к.77)	0,1651	
86:04:0000001:ЗУ15(3)	Высоконапорный водовод к.77 (т.вр. 1.29-к.77)	0,1627	
86:04:0000001:ЗУ15(4)	Высоконапорный водовод к.77 (т.вр. 1.29-к.77)	0,1534	
86:04:0000001:ЗУ15(5)	Высоконапорный водовод к.77 (т.вр. 1.29-к.77)	0,0984	
86:04:0000001:ЗУ15(6)	Высоконапорный водовод к.77 (т.вр. 1.29-к.77)	0,0566	
86:04:0000001:ЗУ15(7)	Высоконапорный водовод к.77 (т.вр. 1.29-к.77)	0,0550	
86:04:0000001:ЗУ15(8)	Высоконапорный водовод к.77 (т.вр. 1.29-к.77)	0,0343	
86:04:0000001:ЗУ15(9)	Высоконапорный водовод к.77 (т.вр. 1.29-к.77)	0,0253	
86:04:0000001:ЗУ15(10)	Высоконапорный водовод к.77 (т.вр. 1.29-к.77)	0,0177	
86:04:00000013У15(11)	Высоконапорный водовод к.77 (т.вр. 1.29-к.77)	0,0126	
86:04:0000001:ЗУ15(12)	Высоконапорный водовод к.77 (т.вр. 1.29-к.77)	0,0068	
86:04:0000001:ЗУ15(13)	Высоконапорный водовод к.77 (т.вр. 1.29-к.77)	0,0038	
	ИТОГО	1,0440	
86:04:0000001:ЗУ16(1)	Высоконапорный водовод КНС-1 – к.118 (в/в КНС-1 – (т.вр. 1т118) к.118)	2,1579	
86:04:0000001:ЗУ16(2)	Высоконапорный водовод КНС-1 – к.118 (в/в КНС-1 – (т.вр. 1т118) к.118)	0,7961	
86:04:0000001:ЗУ16(3)	Высоконапорный водовод КНС-1 – к.118 (в/в КНС-1 – (т.вр. 1т118) к.118)	0,3567	
86:04:0000001:ЗУ16(4)	Высоконапорный водовод КНС-1 – к.118 (в/в КНС-1 – (т.вр. 1т118) к.118)	0,0076	
86:04:0000001:ЗУ16(5)	Высоконапорный водовод КНС-1 – к.118 (в/в КНС-1 – (т.вр. 1т118) к.118)	0,0012	
86:04:0000001:ЗУ16(6)	Высоконапорный водовод КНС-1 – к.118 (в/в КНС-1 – (т.вр. 1т118) к.118)	0,0009	
		3,3204	
86:04:0000001:ЗУ17(1)	Высоконапорный водовод к.118 (в/в т.вр.1т118-к.118; 1т118-1т100с заходом на к.115)	1,4188	
86:04:0000001:ЗУ17(2)	Высоконапорный водовод к.118 (в/в т.вр.1т118-к.118; 1т118-1т100с заходом на к.115)	0,5780	
86:04:0000001:ЗУ17(3)	Высоконапорный водовод к.118 (в/в т.вр.1т118-к.118; 1т118-1т100с заходом на к.115)	0,5561	
86:04:0000001:ЗУ17(4)	Высоконапорный водовод к.118 (в/в т.вр.1т118-к.118; 1т118-1т100с заходом на к.115)	0,0411	
	ИТОГО	2,5940	

№ земельного участка	Наименование объекта	Площадь земельного участка, га	Категория земель
86:04:0000001:ЗУ18(1)	Высоконапорный водовод КНС-1; КНС-3 (в/в 1т5-к.56)	1,1039	
86:04:0000001:ЗУ18(2)	Высоконапорный водовод КНС-1; КНС-3 (в/в 1т5-к.56)	0,9753	
86:04:0000001:ЗУ18(3)	Высоконапорный водовод КНС-1; КНС-3 (в/в 1т5-к.56)	0,2956	
86:04:0000001:ЗУ18(4)	Высоконапорный водовод КНС-1; КНС-3 (в/в 1т5-к.56)	0,1252	
86:04:0000001:ЗУ18(5)	Высоконапорный водовод КНС-1; КНС-3 (в/в 1т5-к.56)	0,1070	
86:04:0000001:ЗУ18(6)	Высоконапорный водовод КНС-1; КНС-3 (в/в 1т5-к.56)	0,0621	
86:04:0000001:ЗУ18(7)	Высоконапорный водовод КНС-1; КНС-3 (в/в 1т5-к.56)	0,0531	
86:04:0000001:ЗУ18(8)	Высоконапорный водовод КНС-1; КНС-3 (в/в 1т5-к.56)	0,0435	
86:04:0000001:ЗУ18(9)	Высоконапорный водовод КНС-1; КНС-3 (в/в 1т5-к.56)	0,0329	
86:04:0000001:ЗУ18(10)	Высоконапорный водовод КНС-1; КНС-3 (в/в 1т5-к.56)	0,0291	
86:04:0000001:ЗУ18(11)	Высоконапорный водовод КНС-1; КНС-3 (в/в 1т5-к.56)	0,0264	
86:04:0000001:ЗУ18(12)	Высоконапорный водовод КНС-1; КНС-3 (в/в 1т5-к.56)	0,0202	
86:04:0000001:ЗУ18(13)	Высоконапорный водовод КНС-1; КНС-3 (в/в 1т5-к.56)	0,0180	
86:04:0000001:ЗУ18(14)	Высоконапорный водовод КНС-1; КНС-3 (в/в 1т5-к.56)	0,0113	
86:04:0000001:ЗУ18(15)	Высоконапорный водовод КНС-1; КНС-3 (в/в 1т5-к.56)	0,0103	
86:04:0000001:ЗУ18(16)	Высоконапорный водовод КНС-1; КНС-3 (в/в 1т5-к.56)	0,0070	
86:04:0000001:ЗУ18(17)	Высоконапорный водовод КНС-1; КНС-3 (в/в 1т5-к.56)	0,0029	
86:04:0000001:ЗУ18(18)	Высоконапорный водовод КНС-1; КНС-3 (в/в 1т5-к.56)	0,0011	
86:04:0000001:ЗУ18(19)	Высоконапорный водовод КНС-1; КНС-3 (в/в 1т5-к.56)	0,0007	
	ИТОГО	2,9256	
86:04:0000001:ЗУ19(1)	Высоконапорный водовод КНС-1; КНС-3 (в/в 1т2-к.356)	0,7146	
86:04:0000001:ЗУ19(2)	Высоконапорный водовод КНС-1; КНС-3 (в/в 1т2-к.356)	0,1426	
86:04:0000001:ЗУ19(3)	Высоконапорный водовод КНС-1; КНС-3 (в/в 1т2-к.356)	0,0888	
86:04:0000001:ЗУ19(4)	Высоконапорный водовод КНС-1; КНС-3 (в/в 1т2-к.356)	0,0709	
86:04:0000001:ЗУ19(5)	Высоконапорный водовод КНС-1; КНС-3 (в/в 1т2-к.356)	0,0382	
86:04:0000001:ЗУ19(6)	Высоконапорный водовод КНС-1; КНС-3 (в/в 1т2-к.356)	0,0240	

№ земельного участка	Наименование объекта	Площадь земельного участка, га	Категория земель
86:04:0000001:ЗУ19(7)	Высоконапорный водовод КНС-1; КНС-3 (в/в 1т2-к.356)	0,0213	
86:04:0000001:ЗУ19(8)	Высоконапорный водовод КНС-1; КНС-3 (в/в 1т2-к.356)	0,0207	
86:04:0000001:ЗУ19(9)	Высоконапорный водовод КНС-1; КНС-3 (в/в 1т2-к.356)	0,0134	
86:04:0000001:ЗУ19(10)	Высоконапорный водовод КНС-1; КНС-3 (в/в 1т2-к.356)	0,0081	
86:04:0000001:ЗУ19(11)	Высоконапорный водовод КНС-1; КНС-3 (в/в 1т2-к.356)	0,0025	
86:04:0000001:ЗУ19(12)	Высоконапорный водовод КНС-1; КНС-3 (в/в 1т2-к.356)	0,0006	
	ИТОГО	1,1457	
86:04:0000001:ЗУ20(1)	Высоконапорный водовод к.331 (в/в т.вр.2т37-к.331, с заходом на к.31, к.31а)	1,6963	
86:04:0000001:ЗУ20(2)	Высоконапорный водовод к.331 (в/в т.вр.2т37-к.331, с заходом на к.31, к.31а)	1,4841	
86:04:0000001:ЗУ20(3)	Высоконапорный водовод к.331 (в/в т.вр.2т37-к.331, с заходом на к.31, к.31а)	0,7757	
86:04:0000001:ЗУ20(4)	Высоконапорный водовод к.331 (в/в т.вр.2т37-к.331, с заходом на к.31, к.31а)	0,5459	
86:04:0000001:ЗУ20(5)	Высоконапорный водовод к.331 (в/в т.вр.2т37-к.331, с заходом на к.31, к.31а)	0,4621	
86:04:0000001:ЗУ20(6)	Высоконапорный водовод к.331 (в/в т.вр.2т37-к.331, с заходом на к.31, к.31а)	0,3036	
86:04:0000001:ЗУ20(7)	Высоконапорный водовод к.331 (в/в т.вр.2т37-к.331, с заходом на к.31, к.31а)	0,2447	
86:04:0000001:ЗУ20(8)	Высоконапорный водовод к.331 (в/в т.вр.2т37-к.331, с заходом на к.31, к.31а)	0,1361	
86:04:0000001:ЗУ20(9)	Высоконапорный водовод к.331 (в/в т.вр.2т37-к.331, с заходом на к.31, к.31а)	0,1162	
86:04:0000001:ЗУ20(10)	Высоконапорный водовод к.331 (в/в т.вр.2т37-к.331, с заходом на к.31, к.31а)	0,0823	
86:04:0000001:ЗУ20(11)	Высоконапорный водовод к.331 (в/в т.вр.2т37-к.331, с заходом на к.31, к.31а)	0,0590	
86:04:0000001:ЗУ20(12)	Высоконапорный водовод к.331 (в/в т.вр.2т37-к.331, с заходом на к.31, к.31а)	0,0543	
86:04:0000001:ЗУ20(13)	Высоконапорный водовод к.331 (в/в т.вр.2т37-к.331, с заходом на к.31, к.31а)	0,0322	
86:04:0000001:ЗУ20(14)	Высоконапорный водовод к.331 (в/в т.вр.2т37-к.331, с заходом на к.31, к.31а)	0,0297	
86:04:0000001:ЗУ20(15)	Высоконапорный водовод к.331 (в/в т.вр.2т37-к.331, с заходом на к.31, к.31а)	0,0226	
86:04:0000001:ЗУ20(16)	Высоконапорный водовод к.331 (в/в т.вр.2т37-к.331, с заходом на к.31, к.31а)	0,0144	
86:04:0000001:ЗУ20(17)	Высоконапорный водовод к.331 (в/в т.вр.2т37-к.331, с заходом на к.31, к.31а)	0,0059	
86:04:0000001:ЗУ20(18)	Высоконапорный водовод к.331 (в/в т.вр.2т37-к.331, с заходом на к.31, к.31а)	0,0026	
86:04:0000001:ЗУ20(19)	Высоконапорный водовод к.331 (в/в т.вр.2т37-к.331, с заходом на к.31, к.31а)	0,0018	

№ земельного участка	Наименование объекта	Площадь земельного участка, га	Категория земель
86:04:0000001:ЗУ20(20)	Высоконапорный водовод к.331 (в/в т.вр.2т37-к.331, с заходом на к.31, к.31а)	0,0012	
86:04:0000001:ЗУ20(21)	Высоконапорный водовод к.331 (в/в т.вр.2т37-к.331, с заходом на к.31, к.31а)	0,0011	
86:04:0000001:ЗУ20(22)	Высоконапорный водовод к.331 (в/в т.вр.2т37-к.331, с заходом на к.31, к.31а)	0,0010	
86:04:0000001:ЗУ20(23)	Высоконапорный водовод к.331 (в/в т.вр.2т37-к.331, с заходом на к.31, к.31а)	0,0003	
86:04:0000001:ЗУ20(24)	Высоконапорный водовод к.331 (в/в т.вр.2т37-к.331, с заходом на к.31, к.31а)	0,0002	
	ИТОГО	6,0733	
86:04:0000001:ЗУ21(1)	Высоконапорный водовод к.325 (КНС-5 – 2т37)	0,2428	
86:04:0000001:ЗУ21(2)	Высоконапорный водовод к.325 (КНС-5 – 2т37)	0,2049	
86:04:0000001:ЗУ21(3)	Высоконапорный водовод к.325 (КНС-5 – 2т37)	0,0020	
86:04:0000001:ЗУ21(4)	Высоконапорный водовод к.325 (КНС-5 – 2т37)	0,0005	
	ИТОГО	0,4502	
86:04:0000001:ЗУ22(1)	Высоконапорный водовод к.352 (в/в т.вр.1т80-к.352)	0,8211	
86:04:0000001:ЗУ22(2)	Высоконапорный водовод к.352 (в/в т.вр.1т80-к.352)	0,2093	
86:04:0000001:ЗУ22(3)	Высоконапорный водовод к.352 (в/в т.вр.1т80-к.352)	0,1204	
86:04:0000001:ЗУ22(4)	Высоконапорный водовод к.352 (в/в т.вр.1т80-к.352)	0,0008	
	ИТОГО	1,1516	
86:04:0000001:ЗУ23(1)	Высоконапорный водовод КНС-5 (в/в БКНС-5 – 2т27)	0,9746	
86:04:0000001:ЗУ23(2)	Высоконапорный водовод КНС-5 (в/в БКНС-5 – 2т27)	0,5980	
86:04:0000001:ЗУ23(3)	Высоконапорный водовод КНС-5 (в/в БКНС-5 – 2т27)	0,5712	
86:04:0000001:ЗУ23(4)	Высоконапорный водовод КНС-5 (в/в БКНС-5 – 2т27)	0,1373	
86:04:0000001:ЗУ23(5)	Высоконапорный водовод КНС-5 (в/в БКНС-5 – 2т27)	0,1257	
86:04:0000001:ЗУ23(6)	Высоконапорный водовод КНС-5 (в/в БКНС-5 – 2т27)	0,0442	
86:04:0000001:ЗУ23(7)	Высоконапорный водовод КНС-5 (в/в БКНС-5 – 2т27)	0,0410	
86:04:0000001:ЗУ23(8)	Высоконапорный водовод КНС-5 (в/в БКНС-5 – 2т27)	0,0200	
86:04:0000001:ЗУ23(9)	Высоконапорный водовод КНС-5 (в/в БКНС-5 – 2т27)	0,0184	
86:04:0000001:ЗУ23(10)	Высоконапорный водовод КНС-5 (в/в БКНС-5 – 2т27)	0,0139	
86:04:0000001:ЗУ23(11)	Высоконапорный водовод КНС-5 (в/в БКНС-5 – 2т27)	0,0070	
86:04:0000001:ЗУ23(12)	Высоконапорный водовод КНС-5 (в/в БКНС-5 – 2т27)	0,0038	
86:04:0000001:ЗУ23(13)	Высоконапорный водовод КНС-5 (в/в БКНС-5 –	0,0015	

№ земельного участка	Наименование объекта	Площадь земельного участка, га	Категория земель
	2т27)		
86:04:0000001:ЗУ23(14)	Высоконапорный водовод КНС-5 (в/в БКНС-5 – 2т27)	0,0013	
86:04:0000001:ЗУ23(15)	Высоконапорный водовод КНС-5 (в/в БКНС-5 – 2т27)	0,0011	
86:04:0000001:ЗУ23(16)	Высоконапорный водовод КНС-5 (в/в БКНС-5 – 2т27)	0,0008	
86:04:0000001:ЗУ23(17)	Высоконапорный водовод КНС-5 (в/в БКНС-5 – 2т27)	0,0006	
86:04:0000001:ЗУ23(18)	Высоконапорный водовод КНС-5 (в/в БКНС-5 – 2т27)	0,0002	
	ИТОГО	2,5606	
86:04:0000001:ЗУ24(1)	Высоконапорный водовод КНС-7 (в/в 2т27-к.35 с заходом на к.37)	3,2735	
86:04:0000001:ЗУ24(2)	Высоконапорный водовод КНС-7 (в/в 2т27-к.35 с заходом на к.37)	0,7602	
86:04:0000001:ЗУ24(3)	Высоконапорный водовод КНС-7 (в/в 2т27-к.35 с заходом на к.37)	0,1471	
86:04:0000001:ЗУ24(4)	Высоконапорный водовод КНС-7 (в/в 2т27-к.35 с заходом на к.37)	0,0227	
86:04:0000001:ЗУ24(5)	Высоконапорный водовод КНС-7 (в/в 2т27-к.35 с заходом на к.37)	0,0010	
	ИТОГО	4,2045	
86:04:0000001:ЗУ25(1)	Высоконапорный водовод (в/в 3т64-к.404)	3,1869	
86:04:0000001:ЗУ25(2)	Высоконапорный водовод (в/в 3т64-к.404)	0,0370	
86:04:0000001:ЗУ25(3)	Высоконапорный водовод (в/в 3т64-к.404)	0,0106	
	ИТОГО	3,2345	
86:04:0000001:ЗУ26(1)	Высоконапорный водовод пл.115к.64 (в/в 3т11-к.20)	0,0821	
86:04:0000001:ЗУ26(2)	Высоконапорный водовод пл.115к.64 (в/в 3т11-к.20)	0,0411	
86:04:0000001:ЗУ26(3)	Высоконапорный водовод пл.115к.64 (в/в 3т11-к.20)	0,0127	
86:04:0000001:ЗУ26(4)	Высоконапорный водовод пл.115к.64 (в/в 3т11-к.20)	0,0047	
	ИТОГО	0,1406	
86:04:0000001:ЗУ27(1)	Высоконапорный водовод к.29а (в/в т.вр.БКНС-4 – к.330)	0,9638	
86:04:0000001:ЗУ27(2)	Высоконапорный водовод к.29а (в/в т.вр.БКНС-4 – к.330)	0,4378	
86:04:0000001:ЗУ27(3)	Высоконапорный водовод к.29а (в/в т.вр.БКНС-4 – к.330)	0,3972	
86:04:0000001:ЗУ27(4)	Высоконапорный водовод к.29а (в/в т.вр.БКНС-4 – к.330)	0,3949	
86:04:0000001:ЗУ27(5)	Высоконапорный водовод к.29а (в/в т.вр.БКНС-4 – к.330)	0,1272	
86:04:0000001:ЗУ27(6)	Высоконапорный водовод к.29а (в/в т.вр.БКНС-4 – к.330)	0,1208	
86:04:0000001:ЗУ27(7)	Высоконапорный водовод к.29а (в/в т.вр.БКНС-4 – к.330)	0,1036	

№ земельного участка	Наименование объекта	Площадь земельного участка, га	Категория земель
86:04:0000001:ЗУ27(8)	Высоконапорный водовод к.29а (в/в т.вр.БКНС-4 – к.330)	0,0444	
86:04:0000001:ЗУ27(9)	Высоконапорный водовод к.29а (в/в т.вр.БКНС-4 – к.330)	0,0436	
86:04:0000001:ЗУ27(10)	Высоконапорный водовод к.29а (в/в т.вр.БКНС-4 – к.330)	0,0358	
86:04:0000001:ЗУ27(11)	Высоконапорный водовод к.29а (в/в т.вр.БКНС-4 – к.330)	0,0276	
86:04:0000001:ЗУ27(12)	Высоконапорный водовод к.29а (в/в т.вр.БКНС-4 – к.330)	0,0048	
86:04:0000001:ЗУ27(13)	Высоконапорный водовод к.29а (в/в т.вр.БКНС-4 – к.330)	0,0045	
86:04:0000001:ЗУ27(14)	Высоконапорный водовод к.29а (в/в т.вр.БКНС-4 – к.330)	0,0039	
86:04:0000001:ЗУ27(15)	Высоконапорный водовод к.29а (в/в т.вр.БКНС-4 – к.330)	0,0037	
86:04:0000001:ЗУ27(16)	Высоконапорный водовод к.29а (в/в т.вр.БКНС-4 – к.330)	0,0019	
86:04:0000001:ЗУ27(17)	Высоконапорный водовод к.29а (в/в т.вр.БКНС-4 – к.330)	0,0001	
	ИТОГО	2,7156	
86:04:0000001:ЗУ28(1)	Высоконапорный водовод КНС-4 (в/в 3т9-к.322)	0,1686	
86:04:0000001:ЗУ28(2)	Высоконапорный водовод КНС-4 (в/в 3т9-к.322)	0,0804	
	ИТОГО	0,2490	
86:04:0000001:ЗУ29(1)	Высоконапорный водовод КНС-10 к.304 (в/в р/гр-1т82)	0,5961	
86:04:0000001:ЗУ29(2)	Высоконапорный водовод КНС-10 к.304 (в/в р/гр-1т82)	0,1590	
86:04:0000001:ЗУ29(3)	Высоконапорный водовод КНС-10 к.304 (в/в р/гр-1т82)	0,1587	
86:04:0000001:ЗУ29(4)	Высоконапорный водовод КНС-10 к.304 (в/в р/гр-1т82)	0,0711	
86:04:0000001:ЗУ29(5)	Высоконапорный водовод КНС-10 к.304 (в/в р/гр-1т82)	0,0509	
86:04:0000001:ЗУ29(6)	Высоконапорный водовод КНС-10 к.304 (в/в р/гр-1т82)	0,0403	
86:04:0000001:ЗУ29(7)	Высоконапорный водовод КНС-10 к.304 (в/в р/гр-1т82)	0,0368	
86:04:0000001:ЗУ29(8)	Высоконапорный водовод КНС-10 к.304 (в/в р/гр-1т82)	0,0348	
86:04:0000001:ЗУ29(9)	Высоконапорный водовод КНС-10 к.304 (в/в р/гр-1т82)	0,0162	
86:04:0000001:ЗУ29(10)	Высоконапорный водовод КНС-10 к.304 (в/в р/гр-1т82)	0,0162	
86:04:0000001:ЗУ29(11)	Высоконапорный водовод КНС-10 к.304 (в/в р/гр-1т82)	0,0160	
86:04:0000001:ЗУ29(12)	Высоконапорный водовод КНС-10 к.304 (в/в р/гр-1т82)	0,0147	
86:04:0000001:ЗУ29(13)	Высоконапорный водовод КНС-10 к.304 (в/в	0,0078	

№ земельного участка	Наименование объекта	Площадь земельного участка, га	Категория земель
	р/гр-1т82)		
86:04:0000001:ЗУ29(14)	Высоконапорный водовод КНС-10 к.304 (в/в р/гр-1т82)	0,0068	
86:04:0000001:ЗУ29(15)	Высоконапорный водовод КНС-10 к.304 (в/в р/гр-1т82)	0,0046	
86:04:0000001:ЗУ29(16)	Высоконапорный водовод КНС-10 к.304 (в/в р/гр-1т82)	0,0040	
86:04:0000001:ЗУ29(17)	Высоконапорный водовод КНС-10 к.304 (в/в р/гр-1т82)	0,0001	
	ИТОГО	1,2341	
86:04:0000001:ЗУ30(1)	Высоконапорный водовод к.13 (в/в 3т61-к.13)	0,1482	
86:04:0000001:ЗУ30(2)	Высоконапорный водовод к.13 (в/в 3т61-к.13)	0,0953	
86:04:0000001:ЗУ30(3)	Высоконапорный водовод к.13 (в/в 3т61-к.13)	0,0442	
86:04:0000001:ЗУ30(4)	Высоконапорный водовод к.13 (в/в 3т61-к.13)	0,0229	
86:04:0000001:ЗУ30(5)	Высоконапорный водовод к.13 (в/в 3т61-к.13)	0,0178	
86:04:0000001:ЗУ30(6)	Высоконапорный водовод к.13 (в/в 3т61-к.13)	0,0122	
86:04:0000001:ЗУ30(7)	Высоконапорный водовод к.13 (в/в 3т61-к.13)	0,0001	
	ИТОГО	0,3407	
86:04:0000001:ЗУ31(1)	Высоконапорный водовод КНС-7 (в/в участок 3т67-к.374)	0,1004	
86:04:0000001:ЗУ31(2)	Высоконапорный водовод КНС-7 (в/в участок 3т67-к.374)	0,0741	
86:04:0000001:ЗУ31(3)	Высоконапорный водовод КНС-7 (в/в участок 3т67-к.374)	0,0503	
86:04:0000001:ЗУ31(4)	Высоконапорный водовод КНС-7 (в/в участок 3т67-к.374)	0,0009	
	ИТОГО	0,2257	
86:04:0000001:ЗУ32(1)	Высоконапорный водовод к.345 (в/в 1т44-к.45)	1,2574	
86:04:0000001:ЗУ32(2)	Высоконапорный водовод к.345 (в/в 1т44-к.45)	1,0962	
86:04:0000001:ЗУ32(3)	Высоконапорный водовод к.345 (в/в 1т44-к.45)	0,6894	
86:04:0000001:ЗУ32(4)	Высоконапорный водовод к.345 (в/в 1т44-к.45)	0,3345	
86:04:0000001:ЗУ32(5)	Высоконапорный водовод к.345 (в/в 1т44-к.45)	0,3258	
86:04:0000001:ЗУ32(6)	Высоконапорный водовод к.345 (в/в 1т44-к.45)	0,2714	
86:04:0000001:ЗУ32(7)	Высоконапорный водовод к.345 (в/в 1т44-к.45)	0,1925	
86:04:0000001:ЗУ32(8)	Высоконапорный водовод к.345 (в/в 1т44-к.45)	0,1754	
86:04:0000001:ЗУ32(9)	Высоконапорный водовод к.345 (в/в 1т44-к.45)	0,1601	
86:04:0000001:ЗУ32(10)	Высоконапорный водовод к.345 (в/в 1т44-к.45)	0,1446	
86:04:0000001:ЗУ32(11)	Высоконапорный водовод к.345 (в/в 1т44-к.45)	0,1214	
86:04:0000001:ЗУ32(12)	Высоконапорный водовод к.345 (в/в 1т44-к.45)	0,0404	
86:04:0000001:ЗУ32(13)	Высоконапорный водовод к.345 (в/в 1т44-к.45)	0,0263	
86:04:0000001:ЗУ32(14)	Высоконапорный водовод к.345 (в/в 1т44-к.45)	0,0237	
86:04:0000001:ЗУ32(15)	Высоконапорный водовод к.345 (в/в 1т44-к.45)	0,0236	
86:04:0000001:ЗУ32(16)	Высоконапорный водовод к.345 (в/в 1т44-к.45)	0,0172	
86:04:0000001:ЗУ32(17)	Высоконапорный водовод к.345 (в/в 1т44-к.45)	0,0100	
	ИТОГО	4,9099	
86:04:0000001:ЗУ33(1)	Высоконапорный водовод к.345 (в/в 1в275-	0,2060	

№ земельного участка	Наименование объекта	Площадь земельного участка, га	Категория земель
	к.345)		
86:04:0000001:ЗУ33(2)	Высоконапорный водовод к.345 (в/в 1в275-к.345)	0,1023	
86:04:0000001:ЗУ33(3)	Высоконапорный водовод к.345 (в/в 1в275-к.345)	0,0562	
86:04:0000001:ЗУ33(4)	Высоконапорный водовод к.345 (в/в 1в275-к.345)	0,0429	
86:04:0000001:ЗУ33(5)	Высоконапорный водовод к.345 (в/в 1в275-к.345)	0,0364	
86:04:0000001:ЗУ33(6)	Высоконапорный водовод к.345 (в/в 1в275-к.345)	0,0153	
86:04:0000001:ЗУ33(7)	Высоконапорный водовод к.345 (в/в 1в275-к.345)	0,0101	
86:04:0000001:ЗУ33(8)	Высоконапорный водовод к.345 (в/в 1в275-к.345)	0,0030	
	ИТОГО	0,4722	
86:04:0000001:ЗУ34(1)	Высоконапорный водовод 2т.14-2т.15 (в/в 2т.35-к.48)	0,1210	
	ИТОГО		
86:04:0000001:ЗУ35(1)	Нефтепровод к.83 - т.75	0,7487	
86:04:0000001:ЗУ35(2)	Нефтепровод к.83 - т.75	0,0307	
86:04:0000001:ЗУ35(3)	Нефтепровод к.83 - т.75	0,4547	
86:04:0000001:ЗУ35(4)	Нефтепровод к.83 - т.75	0,0001	
	ИТОГО	1,2342	
86:04:0000001:ЗУ36(1)	Нефтепровод к.83 - т.вр.74	0,8419	
86:04:0000001:ЗУ36(2)	Нефтепровод к.83 - т.вр.74	0,4378	
86:04:0000001:ЗУ36(3)	Нефтепровод к.83 - т.вр.74	0,2237	
86:04:0000001:ЗУ36(4)	Нефтепровод к.83 - т.вр.74	0,0785	
86:04:0000001:ЗУ36(5)	Нефтепровод к.83 - т.вр.74	0,0688	
86:04:0000001:ЗУ36(6)	Нефтепровод к.83 - т.вр.74	0,0434	
86:04:0000001:ЗУ36(7)	Нефтепровод к.83 - т.вр.74	0,0296	
86:04:0000001:ЗУ36(8)	Нефтепровод к.83 - т.вр.74	0,0259	
86:04:0000001:ЗУ36(9)	Нефтепровод к.83 - т.вр.74	0,0204	
86:04:0000001:ЗУ36(10)	Нефтепровод к.83 - т.вр.74	0,0057	
	ИТОГО	1,7757	
86:04:0000001:ЗУ37(1)	Нефтепровод к.77б - т.вр.75	0,3807	
86:04:0000001:ЗУ37(2)	Нефтепровод к.77б - т.вр.75	0,2189	
86:04:0000001:ЗУ37(3)	Нефтепровод к.77б - т.вр.75	0,0415	
86:04:0000001:ЗУ37(4)	Нефтепровод к.77б - т.вр.75	0,0386	
86:04:0000001:ЗУ37(5)	Нефтепровод к.77б - т.вр.75	0,0176	
86:04:0000001:ЗУ37(6)	Нефтепровод к.77б - т.вр.75	0,0022	
	ИТОГО	0,6995	
86:04:0000001:ЗУ38(1)	Нефтепровод к.357 - т.вр.к.32	2,3851	
86:04:0000001:ЗУ38(2)	Нефтепровод к.357 - т.вр.к.32	0,1082	
86:04:0000001:ЗУ38(3)	Нефтепровод к.357 - т.вр.к.32	0,0381	
86:04:0000001:ЗУ38(4)	Нефтепровод к.357 - т.вр.к.32	0,1762	

№ земельного участка	Наименование объекта	Площадь земельного участка, га	Категория земель
	ИТОГО	2,7076	
86:04:0000001:ЗУ39(1)	Нефтепровод к.350 - т.вр.к.50	0,7462	
86:04:0000001:ЗУ39(2)	Нефтепровод к.350 - т.вр.к.50	0,0717	
86:04:0000001:ЗУ39(3)	Нефтепровод к.350 - т.вр.к.50	0,0652	
86:04:0000001:ЗУ39(4)	Нефтепровод к.350 - т.вр.к.50	0,0400	
86:04:0000001:ЗУ39(5)	Нефтепровод к.350 - т.вр.к.50	0,0204	
86:04:0000001:ЗУ39(6)	Нефтепровод к.350 - т.вр.к.50	0,0145	
86:04:0000001:ЗУ39(7)	Нефтепровод к.350 - т.вр.к.50	0,0116	
86:04:0000001:ЗУ39(8)	Нефтепровод к.350 - т.вр.к.50	0,0096	
		0,9792	
86:04:0000001:ЗУ40(1)	Нефтепровод к.50 - т.38	0,3159	
86:04:0000001:ЗУ40(2)	Нефтепровод к.50 - т.38	0,2590	
86:04:0000001:ЗУ40(3)	Нефтепровод к.50 - т.38	0,1599	
86:04:0000001:ЗУ40(4)	Нефтепровод к.50 - т.38	0,0990	
86:04:0000001:ЗУ40(5)	Нефтепровод к.50 - т.38	0,0334	
86:04:0000001:ЗУ40(6)	Нефтепровод к.50 - т.38	0,0208	
86:04:0000001:ЗУ40(7)	Нефтепровод к.50 - т.38	0,0194	
86:04:0000001:ЗУ40(8)	Нефтепровод к.50 - т.38	0,0194	
86:04:0000001:ЗУ40(9)	Нефтепровод к.50 - т.38	0,0162	
86:04:0000001:ЗУ40(10)	Нефтепровод к.50 - т.38	0,0080	
86:04:0000001:ЗУ40(11)	Нефтепровод к.50 - т.38	0,0047	
86:04:0000001:ЗУ40(12)	Нефтепровод к.50 - т.38	0,0026	
86:04:0000001:ЗУ40(13)	Нефтепровод к.50 - т.38	0,0026	
	ИТОГО	0,9609	
86:04:0000001:ЗУ41(1)	Нефтепровод к.скв.412 - т.вр. (н/с к.412-т.12)	5,0326	
86:04:0000001:ЗУ41(2)	Нефтепровод к.скв.412 - т.вр. (н/с к.412-т.12)	0,8247	
86:04:0000001:ЗУ41(3)	Нефтепровод к.скв.412 - т.вр. (н/с к.412-т.12)	0,0723	
86:04:0000001:ЗУ41(4)	Нефтепровод к.скв.412 - т.вр. (н/с к.412-т.12)	0,0719	
86:04:0000001:ЗУ41(5)	Нефтепровод к.скв.412 - т.вр. (н/с к.412-т.12)	0,0265	
	ИТОГО	6,0280	

Координаты границ земельных участков, необходимых для размещения проектируемого объекта, в графических материалах определены в местной системе координат Ханты-Мансийского автономного округа – Югры МСК-86.

IV. Особо охраняемые природные территории и зоны с особыми условиями использования территории

Проектируемый объект технологически привязаны к объектам сложившейся инфраструктуры и проходят вдоль существующих коридоров коммуникаций и на свободной от застройки территории Строительство будет носить локальный характер и затрагивать

территорию, которая уже подвергалась мощному длительному техногенному воздействию.

Проектируемый объект пересекает водоохранную зону и прибрежную защитную полосу водных объектов ручья без названия, реки Малая Речка, старица реки Аган, озеро без названия.

Для уменьшения воздействия на водотоки предусмотрены следующие мероприятия:

выполнение строительно-монтажных работ с применением гусеничной техники должно осуществляться в зимний период для уменьшения воздействия строительной техники на растительный береговой покров; в остальные сезоны года строительно-монтажные работы, движение транспорта и строительной техники должно осуществляться только по существующим автомобильным дорогам, зимникам и временным вдольтрассовым проездам;

все отходы защитных материалов, остатки горюче-смазочных материалов тщательно должны собираться в передвижное оборудование (мусоросборники, емкости для сбора отработанных горюче-смазочных материалов) и вывозиться в места, согласованные с соответствующими муниципальными органами и органами государственной власти Российской Федерации;

после завершения строительства выполняются рекультивационные работы.

Организационный сброс стоков или загрязняющих веществ на поверхность земли и в водотоки не производится. Попадание загрязняющих веществ в водные объекты в результате размыва и выноса ливневыми и талыми водами возможно лишь при неправильном хранении строительных материалов и аварийных утечках дизтоплива работающих механизмов в период строительства.

На всех этапах работ осуществляется входной, операционный и приемочный контроль качества строительства, а также проводится своевременный профилактический осмотр, ремонт и диагностика оборудования, трубопроводов и арматуры.

Ущерб окружающей среде может быть нанесен лишь в аварийных случаях, но для их предотвращения предусмотрены все возможные мероприятия в соответствии с требованиями законодательства Российской Федерации.

Проектируемый объект не пересекает водоохранную зону и прибрежную защитную полосу водных объектов.


В границах участка работ отсутствуют объекты историко-культурного наследия, особо охраняемые природные территории федерального, регионального и местного значения.

Проектируемый объект не попадает в границы территорий традиционного природопользования коренных малочисленных народов Севера регионального значения.

Губернатор

Основная часть проекта планировки территории для размещения линейного объекта регионального значения Ханты-Мансийского автономного округа – Югры «Обустройство Северо-Варьеганского месторождения. Куст №223 расширение»
Землепользователь: ООО «Северо-Варьеганское»
Масштаб 1:6000

Приложение 43
к постановлению Правительства
Ханты-Мансийского
автономного округа – Югры
от 23 сентября 2016 года № 357-п

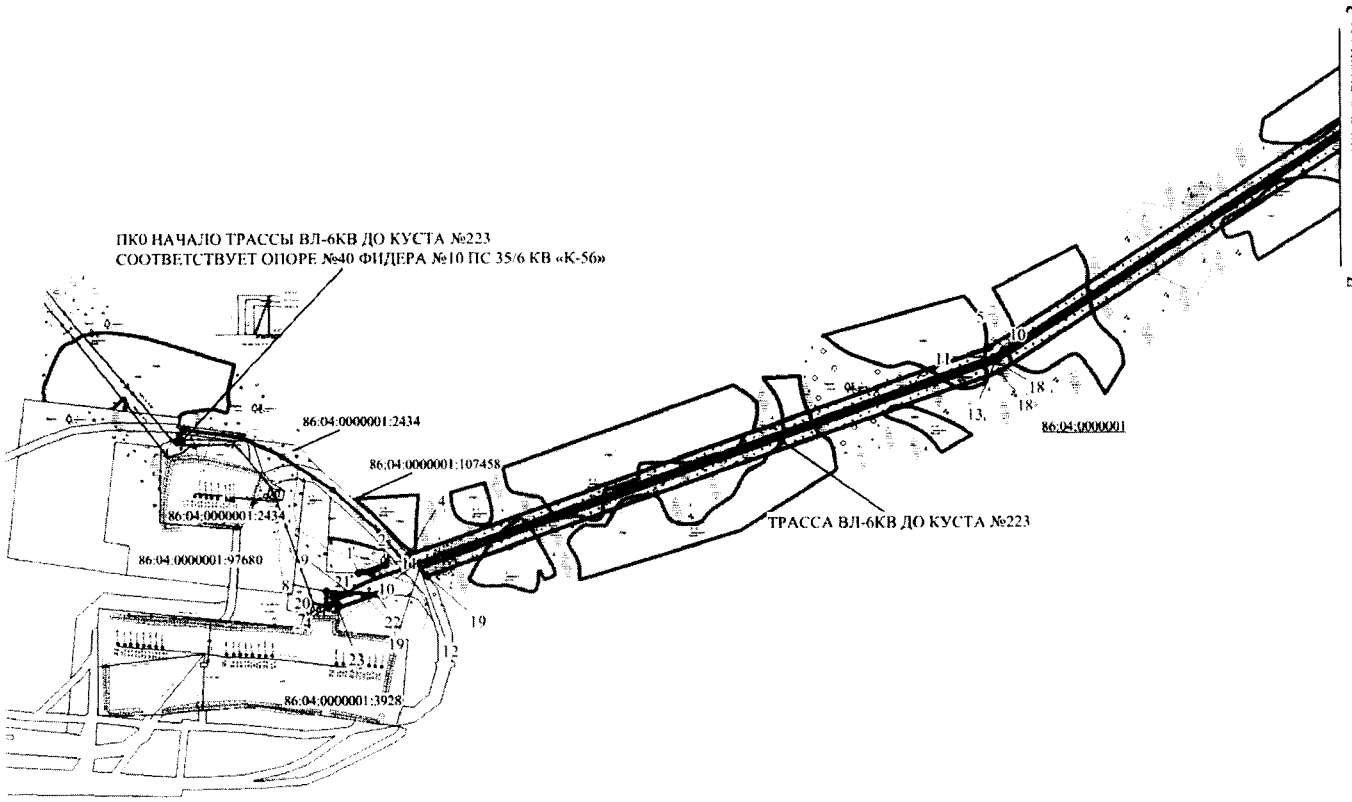

УСЛОВНЫЕ ОБОЗНАЧЕНИЯ


- граница образуемых земельных участков
- территория планируемого использования в границах существующих земельных участках
- границы существующих земельных участков, установленные в соответствии с ФЗ-№221, сведения о которых внесены в ГКН и не изменяемые при проведении кадастровых работ
- трассы проектируемых линейных объектов капитального строительства

86:04:0000001 - номер кадастрового квартала

86:04:0000001:107458 - кадастровые номера существующих земельных участков

- обозначение характерной точки границ образуемых земельных участков

СХЕМА РАСПОЛОЖЕНИЯ ЛИСТОВ

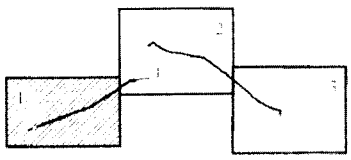

Основная часть проекта планировки территории для размещения линейного объекта регионального значения Ханты-Мансийского автономного округа – Югры «Обустройство Северо-Варьеганского месторождения. Куст №223 расширение»
Землепользователь: ООО «Северо-Варьеганское»
Масштаб 1:6000


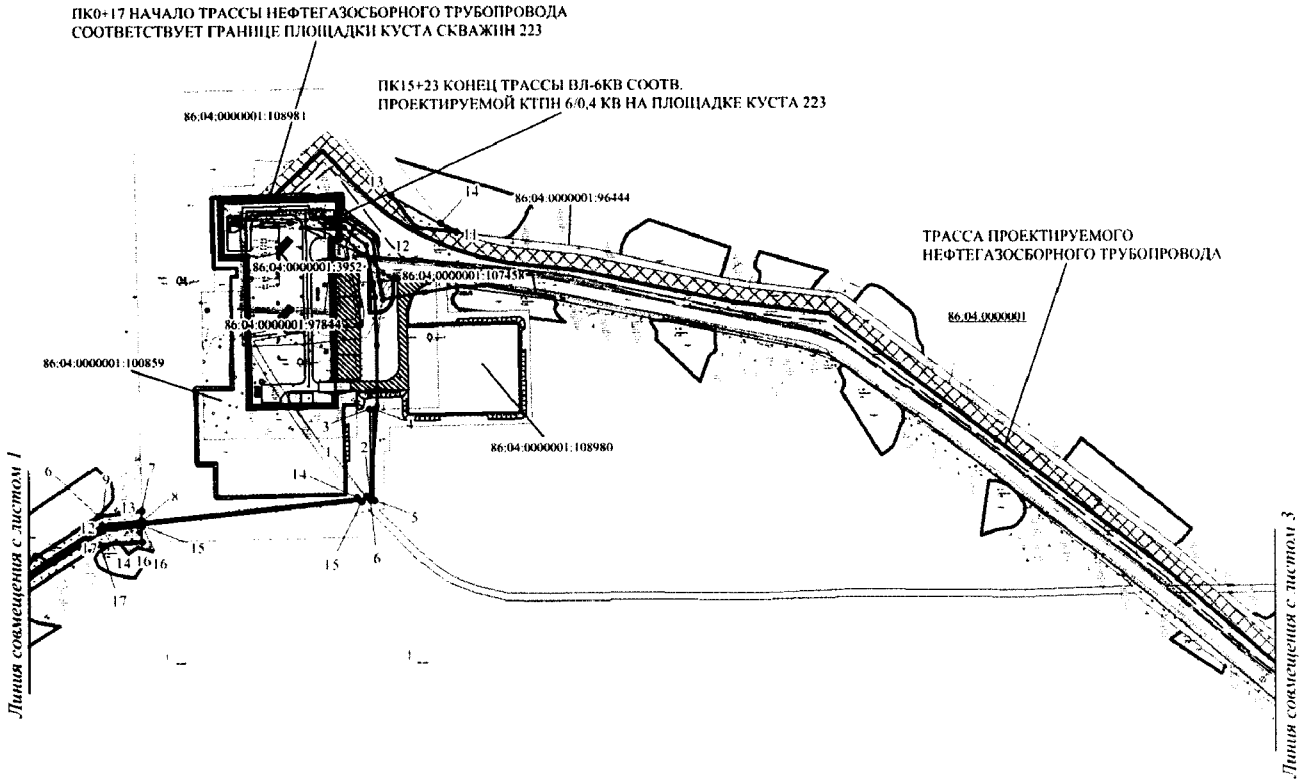


СХЕМА РАСПОЛОЖЕНИЯ ЛИСТОВ

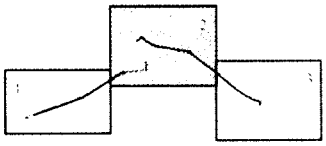

УСЛОВНЫЕ ОБОЗНАЧЕНИЯ

- граница образуемых земельных участков
- территория планируемого использования в границах существующих земельных участках
- границы существующих земельных участков, установленные в соответствии с ФЗ-№221, сведения о которых внесены в ГКН и не изменяемые при проведении кадастровых работ
- трассы проектируемых линейных объектов капитального строительства
- 86:04:0000001 - номер кадастрового квартала
- 86:04:0000001:107458 - кадастровые номера существующих земельных участков
- обозначение характерной точки границ образуемых земельных участков

Основная часть проекта планировки территории для размещения линейного объекта регионального значения Ханты-Мансийского автономного округа – Югры «Обустройство Северо-Варьеганского месторождения. Куст №223 расширение»
Землепользователь: ООО «Северо-Варьеганское»
Масштаб 1:6000


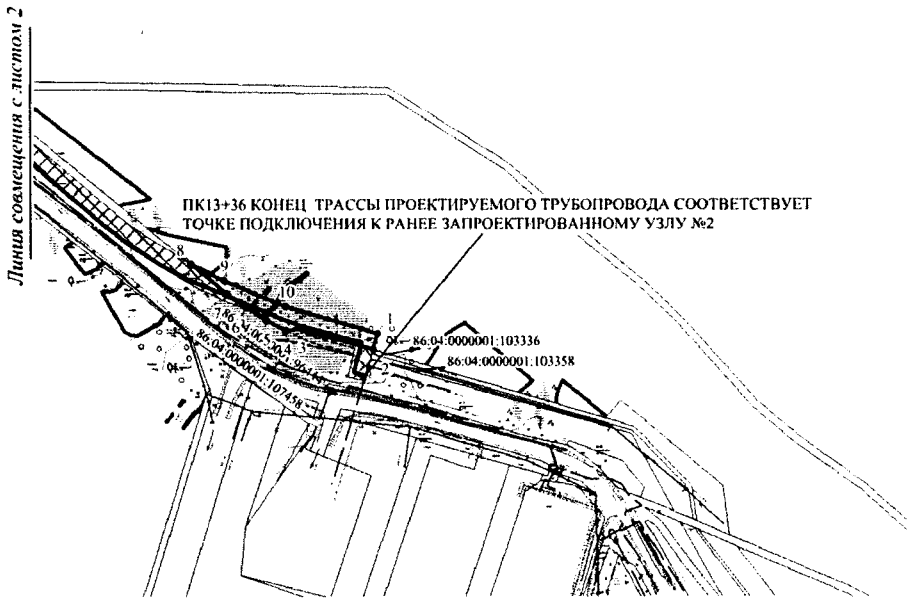


СХЕМА РАСПОЛОЖЕНИЯ ЛИСТОВ

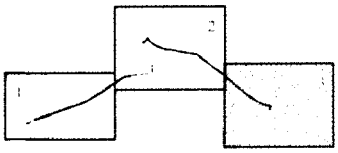

УСЛОВНЫЕ ОБОЗНАЧЕНИЯ

- граница образуемых земельных участков
- территория планируемого использования в границах существующих земельных участках
- границы существующих земельных участков, установленные в соответствии с ФЗ-№221, сведения о которых внесены в ГКН и не изменяемые при проведении кадастровых работ
- трассы проектируемых линейных объектов капитального строительства

86:04:0000001 - номер кадастрового квартала

86:04:0000001:107458 - кадастровые номера существующих земельных участков


- обозначение характерной точки границ образуемых земельных участков

Основная часть проекта планировки территории для
размещения линейного объекта регионального значения
Ханты-Мансийского автономного округа – Югры
«Обустройство Северо-Варьеганского месторождения.
Куст №223 расширение»
Землепользователь: ООО «Северо-Варьеганское»

Каталог координат угловых точек границ образуемых земельных участков


Обозначение характерных точек границы	Координаты, м	
	X	Y
1	2	3
86:04:0000001:31224:ЗУ1		
1	1103261.15	4463892.41
2	1103248.04	4463888.86
3	1103264.76	4463831.44
4	1103263.09	4463819.43
5	1103271.62	4463802.88
6	1103281.25	4463787.07
7	1103292.35	4463771.95
8	1103316.18	4463742.88
9	1103303.12	4463769.16
10	1103282.34	4463818.95
11	1103751.85	4462935.53
12	1103755.73	4462902.59
13	1103782.42	4462881.2
14	1103758.92	4462922.96
86:04:0000001:31224:ЗУ2		
1	1117051,59	4465852,6
2	1116910,41	4465676,6
3	1116791,74	4465630,48
4	1119908,34	4467550,3
5	1119904,92	4467547,04
6	1119907,64	4467543,04
7	1119908,74	4467543,82
8	1119911,8	4467539,68
9	1119914,88	4467542,8
10	1117128,45	4465916,37
11	1117162,39	4465958,6
12	1117119,8	4465937,6
13	1117067,41	4465872,22
14	1117110,8	4465905,18
15	1119905,62	4467533,22
16	1119898,85	4467541,14
17	1119890,02	4467532,6
18	1119896,56	4467524
19	1117171,35	4465969,73

Обозначение характерных точек границы	Координаты, м	
	X	Y
1	2	3
86:04:0000001:31224:ЗУ3		
1	1119858	4467489,88
2	1119860,64	4467492,2
3	1119863,74	4467494,84
4	1119878,34	4467507,32
5	1119872,13	4467515,1
6	1119858,1	4467502,84
7	1117372,28	4466112,64
8	1117370,92	4466115,22
9	1117313,64	4466092,14
10	1117276,5	4466072,6
11	1117278,09	4466070,34
12	1117308,82	4466084,54
13	1117745,58	4466288,64
14	1117556,88	4466198,7
15	1117425,85	4466139,36
16	1117427	4466136,84
17	1117559,26	4466195,42
18	1117945,68	4466374,16
19	1117943,98	4466376,62
21	1118293,28	4466533,84
22	1118034,86	4466405,92
23	1118036	4466403,42
24	1118140	4466447,48

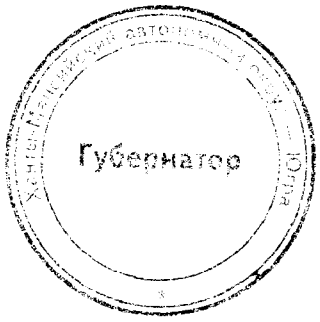

Проект межевания территории для размещения линейного объекта регионального значения Ханты-Мансийского автономного округа – Югры
«Обустройство Северо-Варьеганского месторождения. Куст №223 расширение »
Землепользователь: ООО «Северо-Варьеганское»
Масштаб 1:6000


Приложение 44
к постановлению Правительства
Ханты-Мансийского
автономного округа – Югры
от 23 сентября 2016 года № 357-п

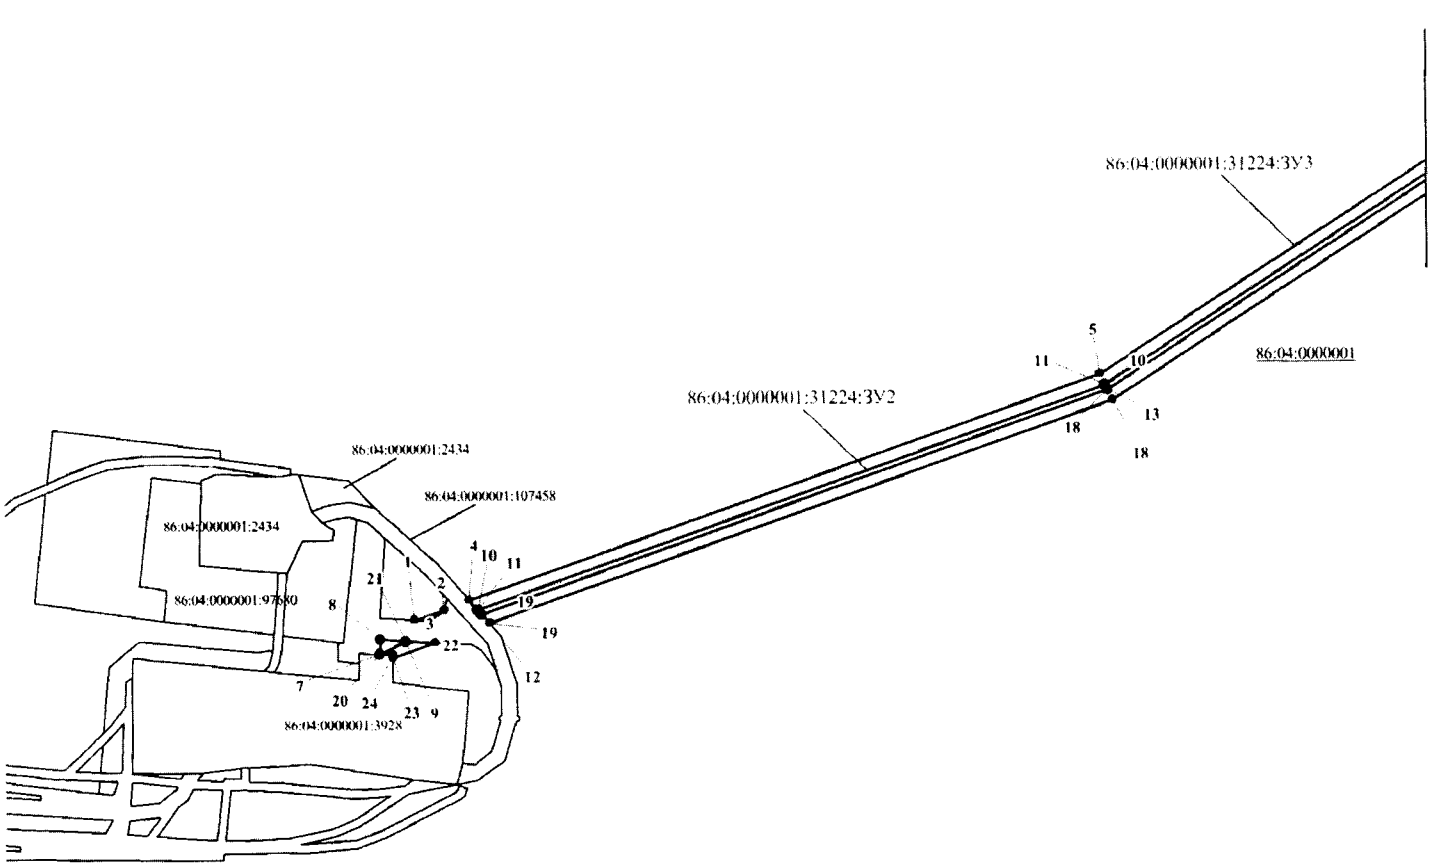

УСЛОВНЫЕ ОБОЗНАЧЕНИЯ


	- граница образуемых земельных участков
	- границы существующих земельных участков, установленные в соответствии с ФЗ-№221 сведения о которых внесены в ГКН и не изменяемые при проведении кадастровых работ
86:04:0000001	- номер кадастрового квартала
86:04:0000001:107458	- кадастровые номера существующих земельных участков
• н1	- обозначение характерной точки границ образуемых земельных участков
86:04:0000001:31224:ЗУ2	- обозначение образуемых земельных участков

СХЕМА РАСПОЛОЖЕНИЯ ЛИСТОВ

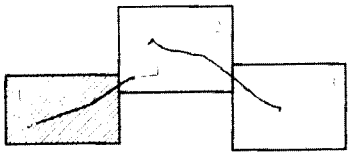


Проект межевания территории для размещения линейного объекта регионального значения Ханты-Мансийского автономного округа – Югры
«Обустройство Северо-Варьеганского месторождения. Куст №223 расширение»
Землепользователь: ООО «Северо-Варьеганское»
Масштаб 1:6000

фрагмент 1

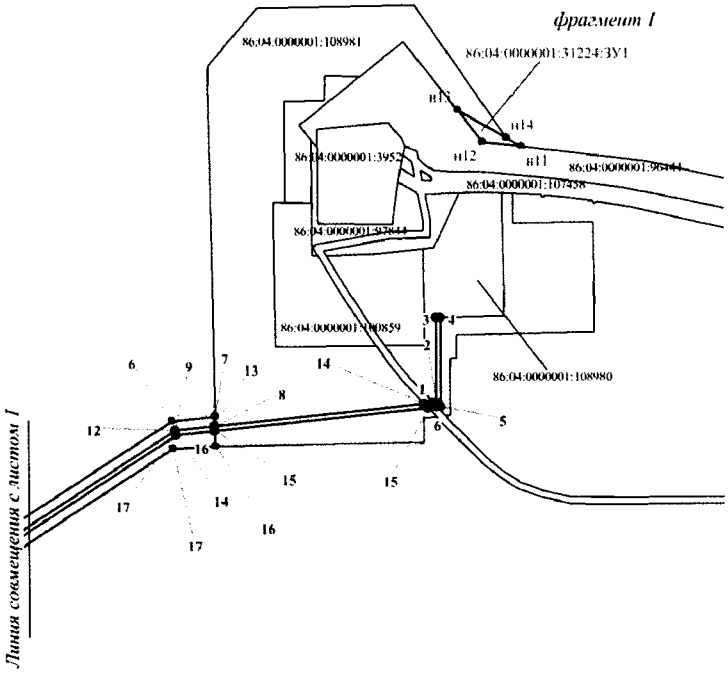


фрагмент 2

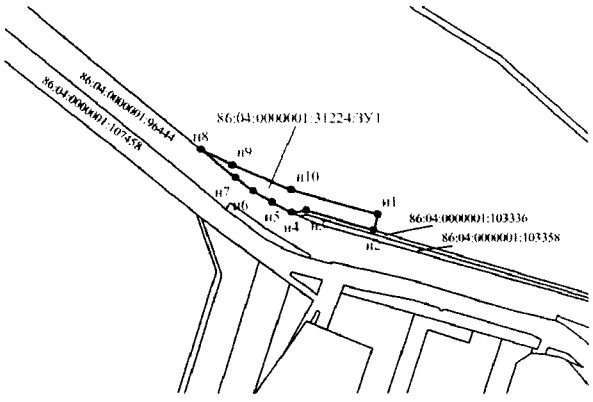

УСЛОВНЫЕ ОБОЗНАЧЕНИЯ

	- граница образуемых земельных участков
	- границы существующих земельных участков, установленные в соответствии с ФЗ-№221 сведения о которых внесены в ГКН и не изменяемые при проведении кадастровых работ
86:04:0000001	- номер кадастрового квартала
86:04:0000001:107458	- кадастровые номера существующих земельных участков
• н1	- обозначение характерной точки границ образуемых земельных участков
86:04:0000001:31224:ЗУ2	- обозначение образуемых земельных участков

СХЕМА РАСПОЛОЖЕНИЯ ЛИСТОВ

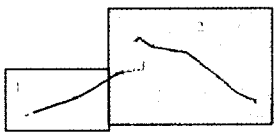

Проект межевания территории для размещения линейного объекта регионального значения Ханты-Мансийского автономного округа – Югры «Обустройство Северо-Варьеганского месторождения. Куст №223 расширение »
Землепользователь: ООО «Северо-Варьеганское»

Каталог координат угловых точек границ образуемых земельных участков

Обозначение характерных точек границы	Координаты, м	
	X	Y
1	2	3
86:04:0000001:31224:ЗУ1		
1	1103261.15	4463892.41
2	1103248.04	4463888.86
3	1103264.76	4463831.44
4	1103263.09	4463819.43
5	1103271.62	4463802.88
6	1103281.25	4463787.07
7	1103292.35	4463771.95
8	1103316.18	4463742.88
9	1103303.12	4463769.16
10	1103282.34	4463818.95
11	1103751.85	4462935.53
12	1103755.73	4462902.59
13	1103782.42	4462881.2
14	1103758.92	4462922.96
86:04:0000001:31224:ЗУ2		
1	1117051,59	4465852,6
2	1116910,41	4465676,6
3	1116791,74	4465630,48
4	1119908,34	4467550,3
5	1119904,92	4467547,04
6	1119907,64	4467543,04
7	1119908,74	4467543,82
8	1119911,8	4467539,68
9	1119914,88	4467542,8
10	1117128,45	4465916,37
11	1117162,39	4465958,6
12	1117119,8	4465937,6
13	1117067,41	4465872,22
14	1117110,8	4465905,18
15	1119905,62	4467533,22
16	1119898,85	4467541,14
17	1119890,02	4467532,6
18	1119896,56	4467524
19	1117171,35	4465969,73

Обозначение характерных точек границы	Координаты, м	
	X	Y
1	2	3
86:04:0000001:31224:ЗУ3		
1	1119858	4467489,88
2	1119860,64	4467492,2
3	1119863,74	4467494,84
4	1119878,34	4467507,32
5	1119872,13	4467515,1
6	1119858,1	4467502,84
7	1117372,28	4466112,64
8	1117370,92	4466115,22
9	1117313,64	4466092,14
10	1117276,5	4466072,6
11	1117278,09	4466070,34
12	1117308,82	4466084,54
13	1117745,58	4466288,64
14	1117556,88	4466198,7
15	1117425,85	4466139,36
16	1117427	4466136,84
17	1117559,26	4466195,42
18	1117945,68	4466374,16
19	1117943,98	4466376,62
21	1118293,28	4466533,84
22	1118034,86	4466405,92
23	1118036	4466403,42
24	1118140	4466447,48

Приложение 45
к постановлению Правительства
Ханты-Мансийского
автономного округа – Югры
от 23 сентября 2016 года № 357-п

Положение о размещении линейного объекта регионального значения Ханты-Мансийского автономного округа – Югры «Обустройство Северо-Варьеганского месторождения. Куст №223 расширение»

I. Размещение объекта

В административном отношении линейный объект регионального значения Ханты-Мансийского автономного округа – Югры «Обустройство Северо-Варьеганского месторождения. Куст №223 расширение» (далее – проектируемый объект) располагается на межселенной территории в границах Северо-Варьеганского месторождения нефти Нижневартовского района Ханты-Мансийского автономного округа – Югры.

В географическом отношении территория проектируемого объекта находится в 27 километрах на северо-запад от города Радужный, в 63 километрах на юго-восток от населенного пункта Вынгапуровский и в 60 километрах на северо-восток от населенного пункта Новоаганск.

II. Функциональное зонирование территории

Проектируемый объект располагается на землях лесного фонда, находящихся в ведении территориального отдела - Аганского лесничества (Радужнинского участкового лесничества, Пойменное урочище).

III. Решение по планировочной организации земельных участков для размещения проектируемого объекта

Расчет полосы отвода земельных участков для выполнения работ по строительству проектируемого объекта производится с учетом действующих норм отвода земель.

Таблица 1

Площади земельных участков, необходимые для строительства и эксплуатации проектируемого объекта

Наименование объекта	Площадь вновь испрашиваемых земельных участков, га	Площадь территории, планируемой к использованию в границах существующих (ранее арендованных) участков	Общая площадь территории, планируемой к использованию
Обустройство Северо-Варьеганского месторождения. Куст №223 расширение	2,1800	1,5800	3,7600
Всего	2,1800	1,5800	3,7600

Таблица 2

Площади испрашиваемых земельных участков
под проектируемый объект

№ земельного участка	Площадь земельного участка, га	Категория земель
86:04:0000001:31224:ЗУ1	0,2300	Земли лесного фонда
86:04:0000001:31224:ЗУ2	0,4700	Земли лесного фонда
86:04:0000001:31224:ЗУ3	1,4800	Земли лесного фонда

Координаты границ земельных участков, необходимых для реконструкции проектируемого объекта, в графических материалах определены в местной системе координат Ханты-Мансийского автономного округа – Югры МСК-86.

IV. Особо охраняемые природные территории и зоны с особыми условиями использования территории

Проектируемый объект расположен в существующем коридоре коммуникаций. Работы по строительству будут носить локальный характер, и затрагивать территорию, которая уже подвергалась мощному длительному техногенному воздействию.

Проектируемый объект не пересекает водоохранные зоны и прибрежную защитную полосы водных объектов.


В границах участка работ отсутствуют объекты историко-культурного наследия, особо охраняемые природные территории федерального, регионального и местного значения.

Проектируемый объект не затрагивает границы территории традиционного природопользования коренных малочисленных народов Севера регионального значения.



Основная часть проекта планировки территории для размещения линейного объекта регионального значения Ханты-Мансийского автономного округа – Югры «Обустройство Северо-Варьеганского месторождения. Строительство трубопроводов»
Землепользователь: ООО «Северо-Варьеганское»
Масштаб 1:6000

Приложение 46
к постановлению Правительства
Ханты-Мансийского
автономного округа – Югры
от 23 сентября 2016 года № 357-п

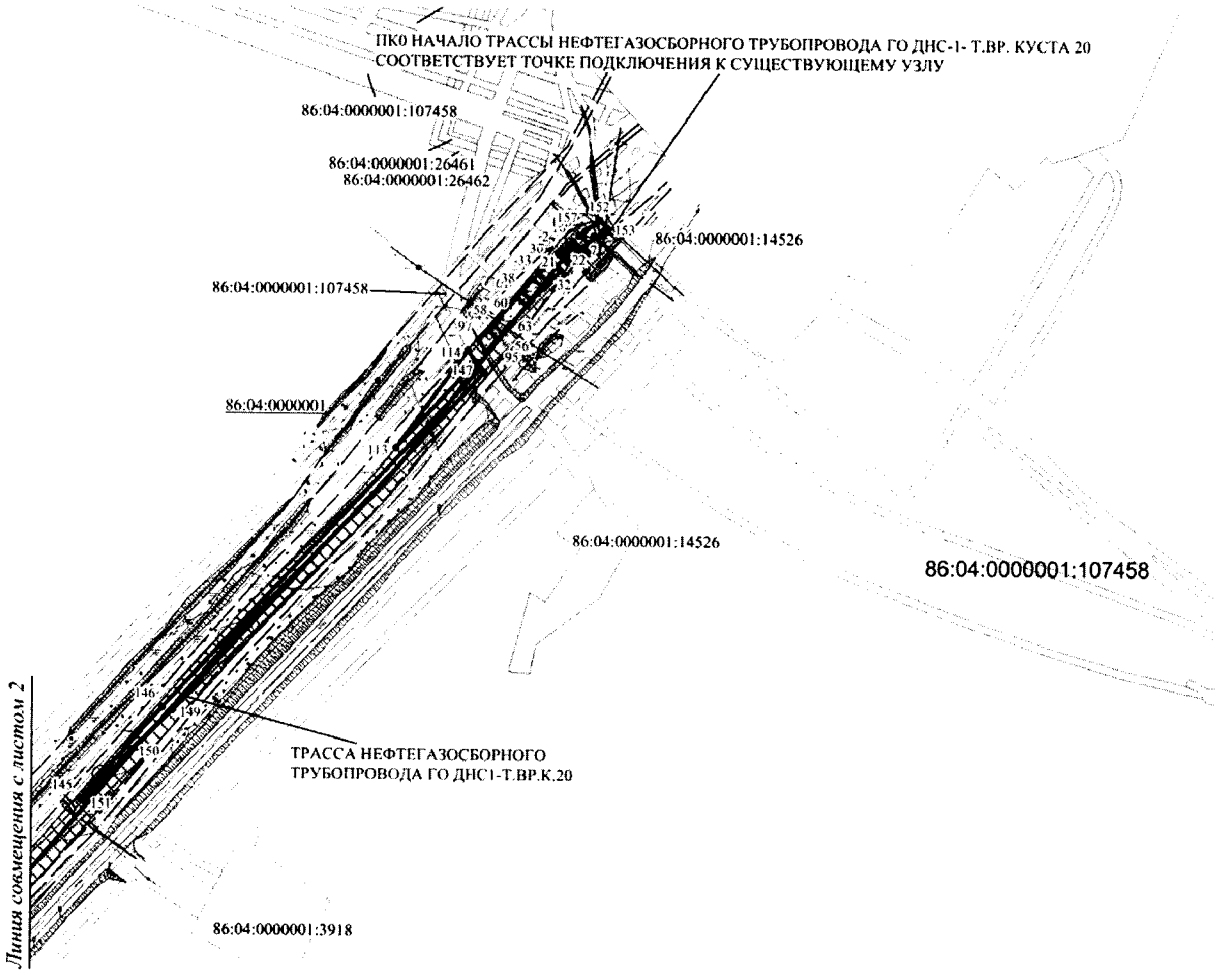

УСЛОВНЫЕ ОБОЗНАЧЕНИЯ


- граница образуемых земельных участков
- территория планируемого использования в границах существующих земельных участках
- границы существующих земельных участков, установленные в соответствии с ФЗ-№221, сведения о которых внесены в ГКН и не изменяемые при проведении кадастровых работ
- трассы проектируемых линейных объектов капитального строительства

86:04:0000001 - номер кадастрового квартала

86:04:0000001:107458 - кадастровые номера существующих земельных участков

- обозначение характерной точки границ образуемых земельных участков

СХЕМА РАСПОЛОЖЕНИЯ ЛИСТОВ

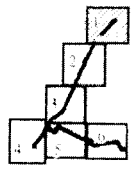



Основная часть проекта планировки территории для размещения линейного объекта регионального значения Ханты-Мансийского автономного округа – Югры «Обустройство Северо-Варьеганского месторождения. Строительство трубопроводов»
Землепользователь: ООО «Северо-Варьеганское»
Масштаб 1:6000

УСЛОВНЫЕ ОБОЗНАЧЕНИЯ

- граница образуемых земельных участков
- территория планируемого использования в границах существующих земельных участках
- границы существующих земельных участков, установленные в соответствии с ФЗ-№221, сведения о которых внесены в ГКН и не изменяемые при проведении кадастровых работ
- трассы проектируемых линейных объектов капитального строительства

86:04:0000001 - номер кадастрового квартала

86:04:0000001:107458 - кадастровые номера существующих земельных участков

- обозначение характерной точки границ образуемых земельных участков



СХЕМА РАСПОЛОЖЕНИЯ ЛИСТОВ

Основная часть проекта планировки территории для размещения линейного объекта регионального значения Ханты-Мансийского автономного округа – Югры «Обустройство Северо-Варьеганского месторождения. Строительство трубопроводов»
Землепользователь: ООО «Северо-Варьеганское»
Масштаб 1:6000


УСЛОВНЫЕ ОБОЗНАЧЕНИЯ

- граница образуемых земельных участков
- территория планируемого использования в границах существующих земельных участках
- границы существующих земельных участков, установленные в соответствии с ФЗ-№221, сведения о которых внесены в ГКН и не изменяемые при проведении кадастровых работ
- трассы проектируемых линейных объектов капитального строительства


86:04:0000001 - номер кадастрового квартала

86:04:0000001:107458 - кадастровые номера существующих земельных участков

- обозначение характерной точки границ образуемых земельных участков

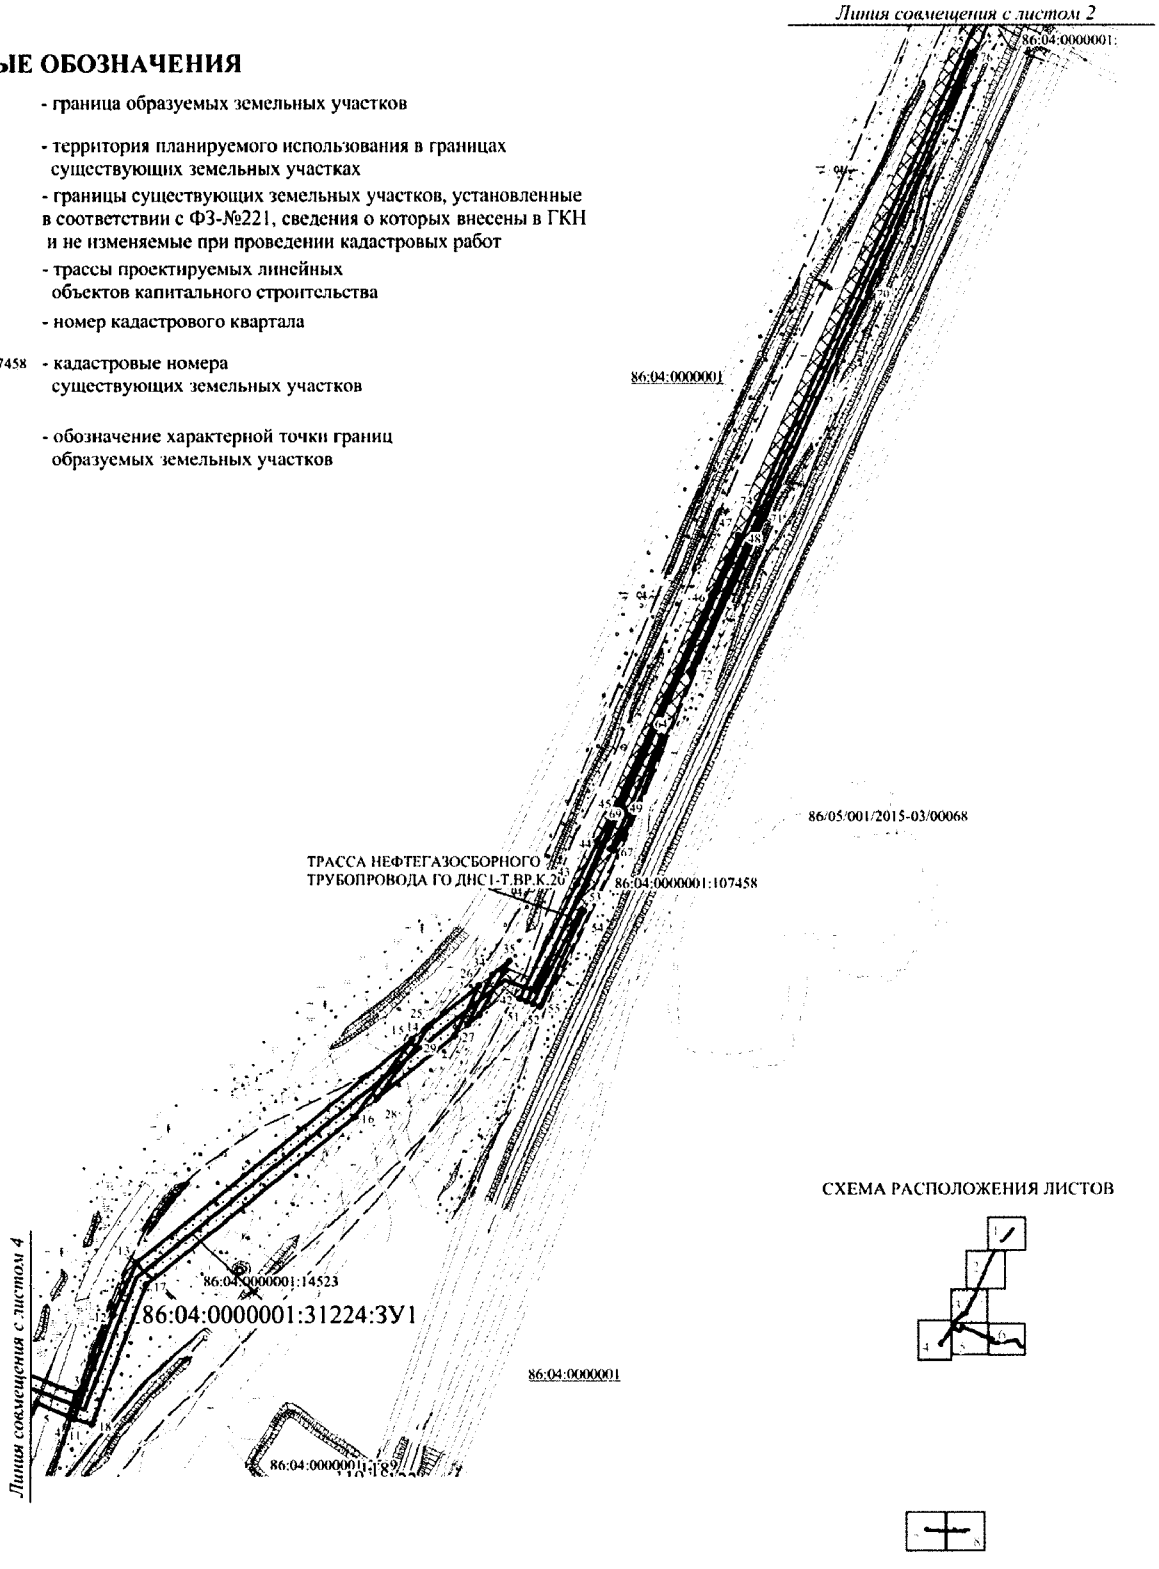

Основная часть проекта планировки территории для размещения линейного объекта регионального значения Ханты-Мансийского автономного округа – Югры «Обустройство Северо-Варьеганского месторождения. Строительство трубопроводов»
Землепользователь: ООО «Северо-Варьеганское»
Масштаб 1:6000

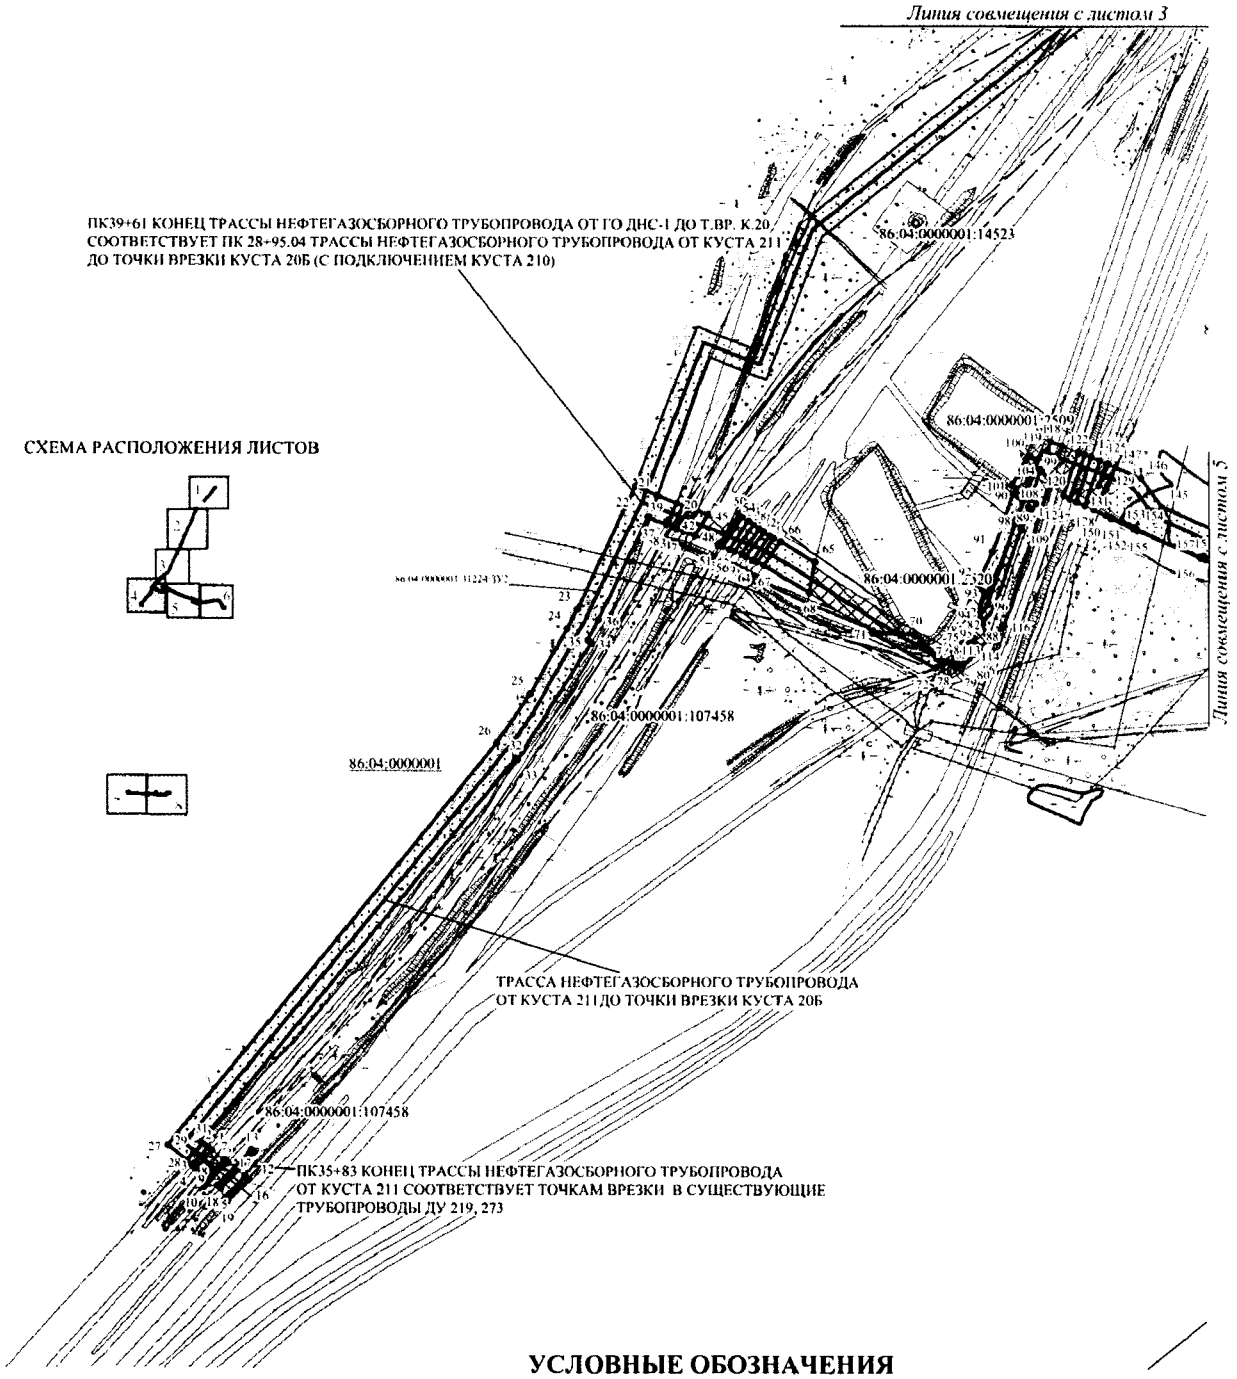

УСЛОВНЫЕ ОБОЗНАЧЕНИЯ

- граница образуемых земельных участков
- территория планируемого использования в границах существующих земельных участках
- границы существующих земельных участков, установленные в соответствии с ФЗ-№221, сведения о которых внесены в ГКН и не изменяемые при проведении кадастровых работ
- трассы проектируемых линейных объектов капитального строительства

86:04:0000001 - номер кадастрового квартала

86:04:0000001:107458 - кадастровые номера существующих земельных участков

- обозначение характерной точки границ образуемых земельных участков

Основная часть проекта планировки территории для размещения линейного объекта регионального значения Ханты-Мансийского автономного округа – Югры «Обустройство Северо-Варьеганского месторождения. Строительство трубопроводов»
Землепользователь: ООО «Северо-Варьеганское»
Масштаб 1:6000


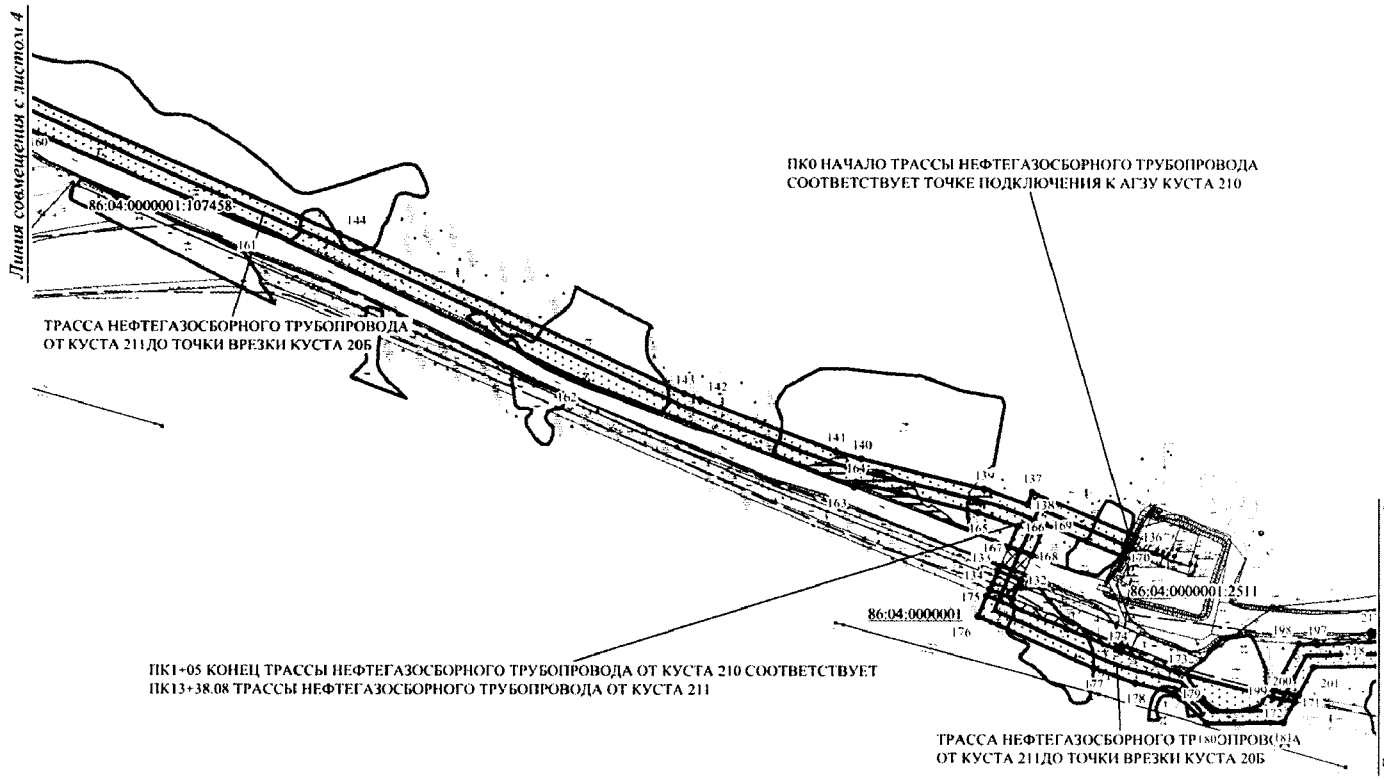


СХЕМА РАСПОЛОЖЕНИЯ ЛИСТОВ



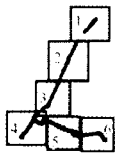

УСЛОВНЫЕ ОБОЗНАЧЕНИЯ

- граница образуемых земельных участков
- территория планируемого использования в границах существующих земельных участках
- границы существующих земельных участков, установленные в соответствии с ФЗ-№221, сведения о которых внесены в ГКН и не изменяемые при проведении кадастровых работ
- трассы проектируемых линейных объектов капитального строительства
- 86:04:0000001 - номер кадастрового квартала
- 86:04:0000001:107458 - кадастровые номера существующих земельных участков
- обозначение характерной точки границ образуемых земельных участков

Основная часть проекта планировки территории для размещения линейного объекта регионального значения Ханты-Мансийского автономного округа – Югры «Обустройство Северо-Варьеганского месторождения. Строительство трубопроводов»
Землепользователь: ООО «Северо-Варьеганское»
Масштаб 1:6000


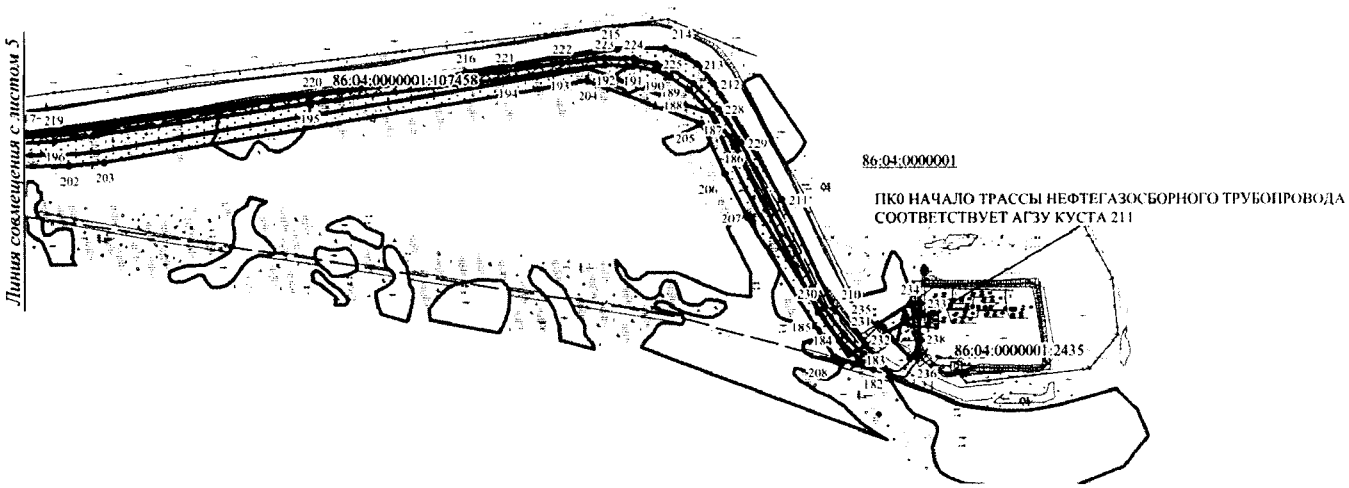


СХЕМА РАСПОЛОЖЕНИЯ ЛИСТОВ

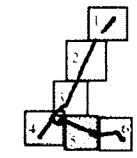

УСЛОВНЫЕ ОБОЗНАЧЕНИЯ

- граница образуемых земельных участков
- территория планируемого использования в границах существующих земельных участках
- границы существующих земельных участков, установленные в соответствии с ФЗ-№221, сведения о которых внесены в ГКН и не изменяемые при проведении кадастровых работ
- трассы проектируемых линейных объектов капитального строительства

86:04:0000001 - номер кадастрового квартала

86:04:0000001:107458 - кадастровые номера существующих земельных участков

- обозначение характерной точки границ образуемых земельных участков

Основная часть проекта планировки территории для размещения линейного объекта регионального значения Ханты-Мансийского автономного округа – Югры «Обустройство Северо-Варьеганского месторождения. Строительство трубопроводов»
Землепользователь: ООО «Северо-Варьеганское»
Масштаб 1:6000


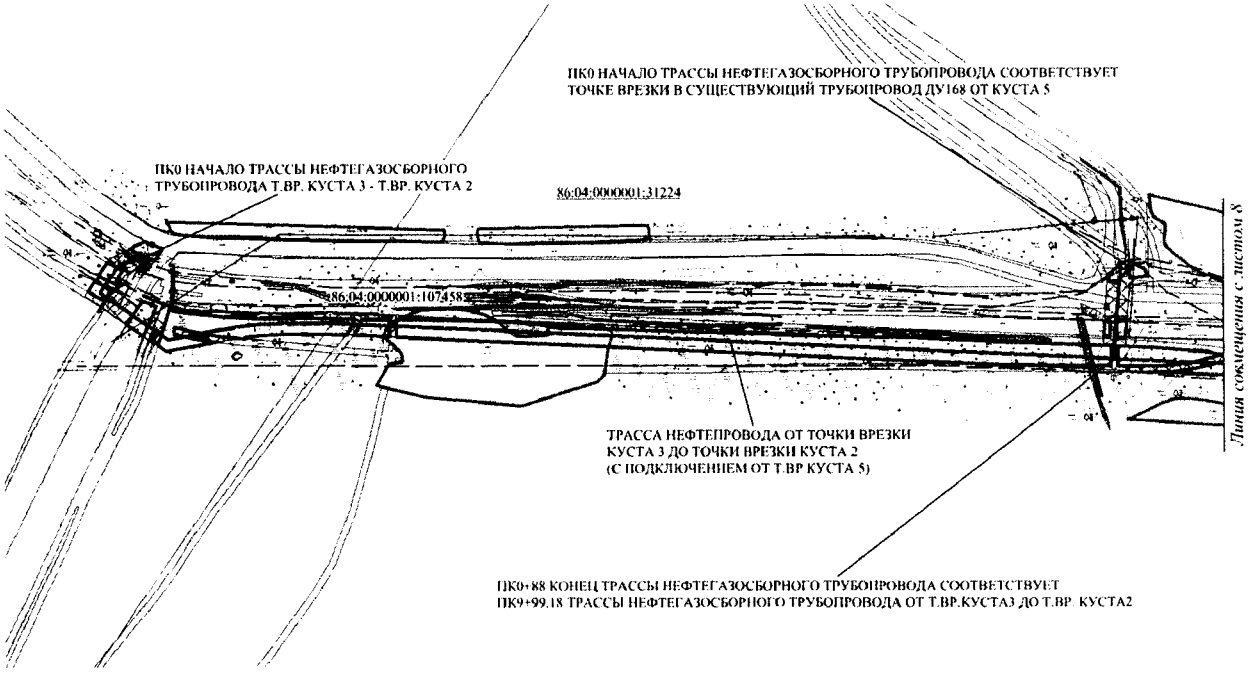


СХЕМА РАСПОЛОЖЕНИЯ ЛИСТОВ



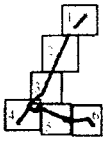

УСЛОВНЫЕ ОБОЗНАЧЕНИЯ

- граница образуемых земельных участков
- территория планируемого использования в границах существующих земельных участках
- границы существующих земельных участков, установленные в соответствии с ФЗ-№221, сведения о которых внесены в ГКН и не изменяемые при проведении кадастровых работ
- трассы проектируемых линейных объектов капитального строительства

86:04:0000001 - номер кадастрового квартала

86:04:0000001:107458 - кадастровые номера существующих земельных участков

- обозначение характерной точки границ образуемых земельных участков

Основная часть проекта планировки территории для размещения линейного объекта регионального значения Ханты-Мансийского автономного округа – Югры «Обустройство Северо-Варьеганского месторождения. Строительство трубопроводов»
Землепользователь: ООО «Северо-Варьеганское»
Масштаб 1:6000


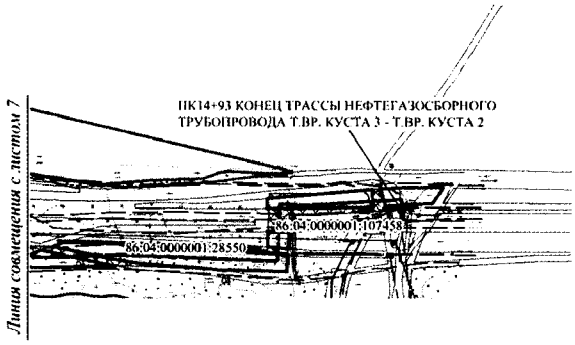


СХЕМА РАСПОЛОЖЕНИЯ ЛИСТОВ



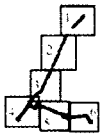

УСЛОВНЫЕ ОБОЗНАЧЕНИЯ

- граница образуемых земельных участков
- территория планируемого использования в границах существующих земельных участках
- границы существующих земельных участков, установленные в соответствии с ФЗ-№221, сведения о которых внесены в ГКН и не изменяемые при проведении кадастровых работ
- трассы проектируемых линейных объектов капитального строительства

86:04:0000001 - номер кадастрового квартала

86:04:0000001:107458 - кадастровые номера существующих земельных участков

• 1 - обозначение характерной точки границ образуемых земельных участков

Основная часть проекта планировки территории для размещения линейного объекта регионального значения Ханты-Мансийского автономного округа – Югры «Обустройство Северо-Варьеганского месторождения. Строительство трубопроводов»
Землепользователь: ООО «Северо-Варьеганское»

Каталог координат угловых точек образуемых границ земельных участков

Обозначение характерных точек границы	Координаты, м	
	X	Y
1	2	3
86:04:0000001:31224:ЗУ1		
1	1116702,06	4465520,52
2	1116835,74	4465572,47
3	1116818,32	4465617,65
4	1116798,94	4465610,5
5	1116810,36	4465583,76
6	1116694,78	4465539,15
7	1119916,41	4467558,28
8	1119912,64	4467554,54
9	1119918,96	4467547,22
10	1119921,72	4467550,44
11	1116796,64	4465616
12	1116884,15	4465648,38
13	1116929,34	4465668,33
14	1117116,69	4465901,72
15	1117113,98	4465900
16	1117051,59	4465852,6
17	1116910,41	4465676,6
18	1116791,74	4465630,48
19	1119908,34	4467550,3
20	1119904,92	4467547,04
21	1119907,64	4467543,04
22	1119908,74	4467543,82
23	1119911,8	4467539,68
24	1119914,88	4467542,8
25	1117128,45	4465916,37
26	1117162,39	4465958,6
27	1117119,8	4465937,6
28	1117067,41	4465872,22
29	1117110,8	4465905,18
30	1119905,62	4467533,22
31	1119898,85	4467541,14
32	1119890,02	4467532,6
33	1119896,56	4467524
34	1117171,35	4465969,73
35	1117182,89	4465984,11
36	1117137,27	4465959,13
37	1117129,07	4465948,89
38	1119882,86	4467511,28
39	1119892,27	4467519,84
40	1119885,7	4467528,34
41	1119876,65	4467519,06
42	1117151,43	4465992,68
43	1117248,3	4466041,3
44	1117283,54	4466059
45	1117316,93	4466075,76
46	1117490,8	4466154,76
47	1117540,94	4466177,84
48	1117539,81	4466180,26
49	1117313,54	4466080,04
50	1117248,2	4466049,76
51	1117149,22	4465998,43
52	1117146,94	4466004,08
53	1117226,62	4466045,4
54	1117225,26	4466047,52
55	1117144,48	4466010,42
56	1119855	4467500,18

Обозначение характерных точек границы	Координаты, м	
	X	Y
1	2	3
57	1119850,8	4467496,48
58	1119858	4467489,88
59	1119860,64	4467492,2
60	1119863,74	4467494,84
61	1119878,34	4467507,32
62	1119872,13	4467515,1
63	1119858,1	4467502,84
64	1117372,28	4466112,64
65	1117370,92	4466115,22
66	1117313,64	4466092,14
67	1117276,5	4466072,6
68	1117278,09	4466070,34
69	1117308,82	4466084,54
70	1117745,58	4466288,64
71	1117556,88	4466198,7
72	1117425,85	4466139,36
73	1117427	4466136,84
74	1117559,26	4466195,42
75	1117945,68	4466374,16
76	1117943,98	4466376,62
77	1118293,28	4466533,84
78	1118034,86	4466405,92
79	1118036	4466403,42
80	1118140	4466447,48
81	1118295,45	4466529,34
82	1118299,01	4466531,24
83	1118306,52	4466535,22
84	1118304,48	4466539,44
85	1118296,83	4466535,64
86	1118239,44	4466489,62
87	1118301,7	4466516,04
88	1118305,48	4466517,58
89	1118313,59	4466521
90	1118309,26	4466529,84
91	1118301,5	4466525,78
92	1118297,94	4466523,88
93	1118237,51	4466492,02
94	1119853,46	4467485,84
95	1119846,26	4467492,46
96	1119836,54	4467483,38
97	1119845,62	4467478,08
98	1118329,12	4466528,48
99	1118341,33	4466534,64
100	1118337,88	4466541,74
101	1118325,24	4466536,66
102	1118346,62	4466537,34
103	1118352,83	4466540,38
104	1118350	4466546,6
105	1118343,44	4466544,02
106	1118335,27	4466547,18
107	1118333	4466552
108	1118320,46	4466546,56
109	1118322,62	4466542,1
110	1118358,28	4466543,12
111	1118425,38	4466576,92
112	1118355,63	4466548,88
113	1119762,08	4467414,48

Основная часть проекта планировки территории для
размещения линейного объекта регионального значения
Ханты-Мансийского автономного округа – Югры
«Обустройство Северо-Варьеганского месторождения.
Строительство трубопроводов»
Землепользователь: ООО «Северо-Варьеганское»

Каталог координат угловых точек образуемых границ земельных участков

Обозначение характерных точек границы	Координаты, м	
	X	Y
1	2	3
86:04:0000001:31224:ЗУ1		
114	1119837,46	4467470,1
115	1119828,26	4467475,74
116	1118347,38	4466552,04
117	1118345,11	4466557,24
118	1118338,56	4466554,44
119	1118340,94	4466549,46
120	1118489,7	4466609,3
121	1118601,82	4466665,64
122	1118600,36	4466668,34
123	1118350,64	4466559,72
124	1118353,14	4466554,38
125	1118590,38	4466649,72
126	1118665,99	4466680,1
127	1119006,68	4466841,4
128	1119001,48	4466848,32
129	1118663,99	4466690,14
130	1118588,58	4466652,24
131	1119024,88	4466850,06
132	1119053,94	4466863,96
133	1119057,6	4466865,7
134	1119085,78	4466879,18
135	1119089,44	4466880,98
136	1119220,12	4466943,5
137	1119246,98	4466966,2
138	1119223,92	4466953,8
139	1119152,26	4466919
140	1119087,7	4466888,74
141	1119083,92	4466887
142	1119055,39	4466873,62
143	1119051,74	4466871,88
144	1119019,68	4466856,84
145	1119489,62	4467172,18
146	1119560,32	4467235,8
147	1119823,45	4467479,5
148	1119820,4	4467481,94
149	1119558,46	4467243,06
150	1119527,68	4467211,56
151	1119487,71	4467174,6
152	1119938	4467570,8
153	1119932,16	4467576,96
154	1119929,97	4467574,8
155	1119920,38	4467563,08
156	1119925,8	4467555,12
157	1119929,76	4467559,76
86:04:0000001:31224:ЗУ2		
1	1116146,56	4465164,81
2	1116148,89	4465162,03
3	1116135,5	4465150,22
4	1116133,82	4465148,75
5	1116131,5	4465151,55
6	1116136,41	4465178,31
7	1116139	4465175,21
8	1116130,36	4465166,72
9	1116123,65	4465164,08
10	1116116,25	4465158,44
11	1116135,61	4465192,92

Обозначение характерных точек границы	Координаты, м	
	X	Y
1	2	3
12	1116144,68	4465200,24
13	1116146,81	4465198,16
14	1116117,51	4465169,62
15	1116115,16	4465172,51
16	1116122,73	4465195,77
17	1116125,22	4465192,32
18	1116104,89	4465175,92
19	1116103,33	4465177,62
20	1116688,21	4465555,8
21	1116694,78	4465539,15
22	1116702,06	4465520,52
23	1116599,73	4465471,73
24	1116583,43	4465463,19
25	1116529,01	4465432,4
26	1116487,71	4465404,08
27	1116151,01	4465127,96
28	1116137,65	4465144,2
29	1116144,08	4465149,84
30	1116152,7	4465157,43
31	1116153,77	4465156,09
32	1116475,25	4465419,72
33	1116474,09	4465421,48
34	1116571,62	4465483,63
35	1116573,68	4465480,64
36	1116590,91	4465489,68
37	1116676,28	4465531,12
38	1116670,29	4465546,42
39	1116673,96	4465548,76
40	1116683,99	4465566,77
41	1116686,03	4465561,4
42	1116671	4465553,98
43	1116668,1	4465552,13
44	1116666,74	4465555,75
45	1116678,18	4465581,83
46	1116681,7	4465572,46
47	1116664,45	4465561,44
48	1116660,89	4465570,74
49	1116677	4465610,58
50	1116678,92	4465607,96
51	1116653,25	4465590,33
52	1116651,91	4465593,78
53	1116670,32	4465619,64
54	1116673,26	4465615,48
55	1116649,58	4465599,61
56	1116647,87	4465604,16
57	1116664,34	4465628,2
58	1116666,94	4465624,56
59	1116645,62	4465609,95
60	1116643,74	4465613,55
61	1116658,87	4465637,28
62	1116661,14	4465633,38
63	1116641,04	4465619,13
64	1116639,12	4465622,76
65	1116639,26	4465671,04
66	1116655,82	4465642,46
67	1116636,39	4465628,23
68	1116613,85	4465666,65

Основная часть проекта планировки территории для размещения линейного объекта регионального значения Ханты-Мансийского автономного округа – Югры «Обустройство Северо-Варьеганского месторождения. Строительство трубопроводов»
Землепользователь: ООО «Северо-Варьеганское»

Каталог координат угловых точек образуемых границ земельных участков

Обозначение характерных точек границы	Координаты, м	
	X	Y
1	2	3
69	1116553	4465777,7
70	1116579,2	4465754,59
71	1116580,13	4465719,49
72	1116550,95	4465771,73
73	1116560,59	4465799,66
74	1116564,16	4465797,88
75	1116566,18	4465796,94
76	1116560,99	4465793,42
77	1116553,79	4465788,38
78	1116553,11	4465789,16
79	1116552,53	4465789,92
80	1116559,02	4465800,48
81	1116570,33	4465806,58
82	1116576,15	4465803,8
83	1116571,72	4465800,8
84	1116567,68	4465802,84
85	1116564,09	4465804,6
86	1116562,77	4465805,26
87	1116565,97	4465808,64
88	1116566,62	4465808,3
89	1116689,4	4465845,44
90	1116695,97	4465837,83
91	1116647,78	4465819,8
92	1116620,77	4465807,4
93	1116614,72	4465812,82
94	1116596,84	4465807,1
95	1116593,6	4465808,58
96	1116604,44	4465816,02
97	1116671,08	4465839,04
98	1116675,08	4465840,44
99	1116724,62	4465857,56
100	1116728,36	4465852,08
101	1116703,76	4465836,7
102	1116695,4	4465847,46
103	1116705,33	4465868,88
104	1116717,22	4465861,34
105	1116691,46	4465852,48
106	1116688,06	4465856,92
107	1116683,32	4465853,22
108	1116685,47	4465850,44
109	1116671,47	4465845,56
110	1116667,45	4465844,22
111	1116601,82	4465821,5
112	1116587,22	4465811,5
113	1116579,04	4465815,18
114	1116574,09	4465817,46
115	1116574,55	4465817,92
116	1116586,23	4465829,72
117	1116736,36	4465878,97
118	1116739,91	4465869,27
119	1116732,88	4465866,84
120	1116720,44	4465873,52
121	1116729,11	4465897,99
122	1116731,14	4465892,83
123	1116694,74	4465880,44
124	1116692,24	4465885,68

Обозначение характерных точек границы	Координаты, м	
	X	Y
1	2	3
125	1116723,99	4465911,42
126	1116727,01	4465903,65
127	1116689,62	4465891,22
128	1116686,42	4465898
129	1116720,93	4465918,7
130	1116721,63	4465917,04
131	1116703,24	4465910,46
132	1116269,27	4466833,37
133	1116276,43	4466814,68
134	1116261,4	4466807,98
135	1116253,72	4466826,75
136	1116305,6	4466929,43
137	1116341,7	4466843,18
138	1116332,05	4466839,14
139	1116344,36	4466803,27
140	1116369,09	4466701,96
141	1116375,48	4466680,94
142	1116417,27	4466568,01
143	1116422,64	4466555,03
144	1116553,72	4466267,32
145	1116685,25	4465963,91
146	1116709,33	4465946,04
147	1116718,58	4465924,29
148	1116691,4	4465911,64
149	1116682,88	4465905,66
150	1116677,65	4465916,7
151	1116675,94	4465920,38
152	1116667,14	4465939,2
153	1116668,25	4465940,86
154	1116667,45	4465942,66
155	1116665,44	4465942,84
156	1116643,06	4465996,82
157	1116643,95	4465997,2
158	1116644,26	4465999,16
159	1116642,8	4466000,44
160	1116641,56	4466000,64
161	1116557,24	4466204,3
162	1116432,38	4466470,3
163	1116345,95	4466695,38
164	1116349,71	4466697,04
165	1116325,01	4466798,23
166	1116313,69	4466831,22
167	1116296,65	4466823,75
168	1116289,47	4466842,43
169	1116315,5	4466853,92
170	1116288,26	4466919,25
171	1116169,04	4467063,14
172	1116172,32	4467044,8
173	1116192,6	4466965,2
174	1116211,38	4466914,58
175	1116255,93	4466805,62
176	1116239,03	4466798,04
177	1116196,2	4466894,42
178	1116184,29	4466929,41
179	1116176,14	4466962,48
180	1116150,52	4466989,3

Основная часть проекта планировки территории для
размещения линейного объекта регионального значения
Ханты-Мансийского автономного округа – Югры
«Обустройство Северо-Варьеганского месторождения.
Строительство трубопроводов»
Землепользователь: ООО «Северо-Варьеганское»

Каталог координат угловых точек образуемых границ земельных участков

Обозначение характерных точек границы	Координаты, м	
	X	Y
1	2	3
181	1116151,85	4467053,7
182	1116031,09	4467832,16
183	1116039,12	4467820,46
184	1116055,22	4467804,34
185	1116078,46	4467786,66
186	1116216,68	4467716,54
187	1116241,04	4467699,64
188	1116261,28	4467680,12
189	1116271,8	4467664,52
190	1116277,38	4467651,1
191	1116281,24	4467633,48
192	1116281,9	4467610,72
193	1116277,38	4467572,42
194	1116271,13	4467529,2
195	1116250,53	4467364,5
196	1116219,3	4467151,44
197	1116215,98	4467081,96
198	1116216,86	4467066,43
199	1116178,22	4467045,6
200	1116174,54	4467066,22
201	1116197,31	4467078,64
202	1116199,12	4467163,75
203	1116201,93	4467193,71
204	1116269,11	4467595,53
205	1116233,57	4467690,32
206	1116192,02	4467709,42
207	1116156,18	4467728,64
208	1116041,09	4467800,32
209	1116029,3	4467846,02
210	1116081,22	4467800,26
211	1116170,94	4467756,74
212	1116266,22	4467700,44
213	1116282,84	4467686,72
214	1116295,9	4467660,36
215	1116296,12	4467615,04
216	1116276,12	4467494,18
217	1116226,88	4467126,84
218	1116224,12	4467127,16
219	1116225,22	4467150,34
220	1116256,99	4467366,64
221	1116276,82	4467526,56
222	1116283,71	4467574,54
223	1116287,82	4467609,58
224	1116287,27	4467633,84
225	1116283,18	4467652,6
226	1116277,36	4467666,94
227	1116266,15	4467683,66
228	1116245,33	4467703,96
229	1116217,74	4467722,96
230	1116081,76	4467791,7
231	1116059,3	4467808,78
232	1116043,76	4467824,26
233	1116085,55	4467871,33
234	1116085,61	4467862,81
235	1116068,9	4467836,25
236	1116040,16	4467862,38


Обозначение характерных точек границы	Координаты, м	
	X	Y
1	2	3
237	1116042,71	4467866,56
238	1116056,47	4467870,14
86:04:0000001:31224:ЗУ3		
1	1110070,94	4464692,21
2	1110078,4	4464677,03
3	1110068,95	4464670,65
4	1110068,29	4464671,72
5	1110060,39	4464685,77
6	1110088,33	4464702,89
7	1110092,58	4464694,26
8	1110095,74	4464688,86
9	1110083,42	4464680,47
10	1110076,14	4464695,31
11	1110093,14	4464723,84
12	1110094,86	4464720,1
13	1110091,54	4464719,08
14	1110090,38	4464722,84
15	1110050,94	4464731,84
16	1110055,5	4464733,7
17	1110059,74	4464721,5
18	1110038,71	4464706,49
19	1110027,96	4464722,25
20	1110044,5	4464729,14
21	1110031,32	4464732,98
22	1110032,03	4464730,4
23	1110024,5	4464727,33
24	1110022,76	4464729,87
25	1110108,14	4464740,1
26	1110114,68	4464723,3
27	1110108,21	4464709,61
28	1110100,28	4464724,6
29	1110097,2	4464732,28
30	1110040,22	4464914,22
31	1110043,44	4464915,38
32	1110044,26	4464879,96
33	1110043,2	4464842,26
34	1110045,1	4464799,14
35	1110050,39	4464753,56
36	1110052,36	4464745,76
37	1110039,35	4464742,02
38	1110019,7	4464735,2
39	1110014,35	4464742,51
40	1110022,26	4464788,08
41	1110025,34	4464769,44
42	1110030,01	4464749,84
43	1110035,9	4464750,94
44	1110031,38	4464770,02
45	1110028,28	4464788,14
46	1110025,2	4464815,36
47	1110027,24	4464815,43
48	1110028,43	4464827,74
49	1110029,28	4464844,31
50	1110029,83	4464881,41
51	1110029,72	4464893,69
52	1110029,16	4464907,39
53	1110033,02	4464910,48

Основная часть проекта планировки территории для
размещения линейного объекта регионального значения
Ханты-Мансийского автономного округа – Югры
«Обустройство Северо-Варьеганского месторождения.
Строительство трубопроводов»
Землепользователь: ООО «Северо-Варьеганское»

Каталог координат угловых точек образуемых границ земельных участков


Обозначение характерных точек границы	Координаты, м	
	X	Y
1	2	3
54	1110032,4	4464947,8
55	1110042,77	4464947,14
56	1110043,26	4464921,7
57	1110037,82	4464919,72
58	1110029,72	4464915,5
59	1110028,77	4464914,74
60	1110027,24	4464947,48
61	1110051,19	4465607,72
62	1110054,98	4465607,02
63	1110055,37	4465604,92
64	1110051,28	4465604,65
65	1110026,41	4465609,16
66	1110040,7	4465608,64
67	1110040,84	4465603,97
68	1110031,9	4465603,37
69	1110026,66	4465603
70	1109999,78	4465610,14
71	1110018,29	4465609,44
72	1110023,28	4465469,58
73	1110025,34	4465432,2
74	1110026,65	4465391,92
75	1110029,28	4465278,62
76	1110033,06	4465173,04
77	1110037,5	4465088,2
78	1110039,5	4465068,62
79	1110041,41	4465044,64
80	1110042,94	4464984,5
81	1110042,7	4464953,2
82	1110032,88	4464953,8
83	1110026,96	4464953,51
84	1110018,89	4465126,07
85	1110001,1	4465505,97
86	1110077,82	4465618,64
87	1110085,05	4465618,42
88	1110092,47	4465617,49
89	1110082,31	4465606,74
90	1110076,36	4465608,6
91	1110040,36	4465624,38
92	1110040,52	4465614,68
93	1110026,01	4465615,4
94	1110025,55	4465623,21
95	1110030,89	4465623,55
96	1110080,44	4465635,42
97	1110081,48	4465642,84
98	1110087,62	4465641,66
99	1110091,01	4465635,22
100	1110093,08	4465631,22
101	1110095,8	4465626,12
102	1110085,63	4465627,36
103	1110079,3	4465627,6
104	1110079,8	4465631,44
105	1110009,76	4465712,08
106	1110012,02	4465698,76
107	1110016,18	4465650,9
108	1110018	4465615,64
109	1109999,82	4465616,14

Обозначение характерных точек границы	Координаты, м	
	X	Y
1	2	3
110	1109999,68	4465651,04
111	1110000,3	4465666,68
112	1110002,48	4465682,88
113	1109993,01	4465793,48
114	1109993,94	4465787,5
115	1110002,85	4465744,38
116	1110007,74	4465723,5
117	1110002,76	4465710,72
118	1109996,67	4465684,18
119	1109994,27	4465667,7
120	1109993,69	4465648,86
121	1109991,54	4465714,54
122	1109991,15	4465731,44
123	1109994,79	4465957,89
124	1110003,1	4465958,17
125	1110009,52	4465875,43
126	1110014,38	4465775,13
127	1110015,1	4465745,44
128	1110011,42	4465733,88
129	1110008,74	4465745,64
130	1109999,84	4465788,54
131	1109995,54	4465816,48
132	1109992,88	4465846,46
133	1109991,29	4465871,82
134	1109988,24	4465899,48
135	1109989,49	4465899,52
136	1109987,22	4465957,57
137	1110025,08	4465959,03
138	1110025,15	4465939,01
139	1110017,67	4465938,74
140	1110010,67	4465938,41
141	1110009,11	4465958,44
142	1110016,11	4465958,7
143	1110048,1	4466039,18
144	1110065,18	4466038,06
145	1110056,33	4465938,46
146	1110046,68	4465937,92
147	1110052	4466095,38
148	1110066,5	4466105,26
149	1110066,46	4466064,3
150	1110065,64	4466045,3
151	1110048,88	4466050,76
152	1110050,4	4466065,72

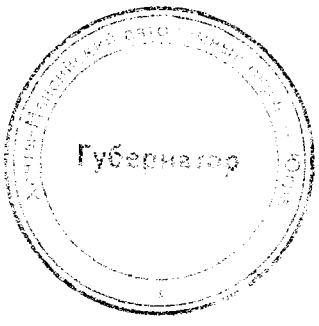

Проект межевания территории для размещения линейного объекта регионального значения Ханты-Мансийского автономного округа – Югры «Обустройство Северо-Варьеганского месторождения. Строительство трубопроводов»
Землепользователь: ООО «Северо-Варьеганское»
Масштаб 1:6000


Приложение 47
к постановлению Правительства
Ханты-Мансийского
автономного округа – Югры
от 23 сентября 2016 года № 357-п

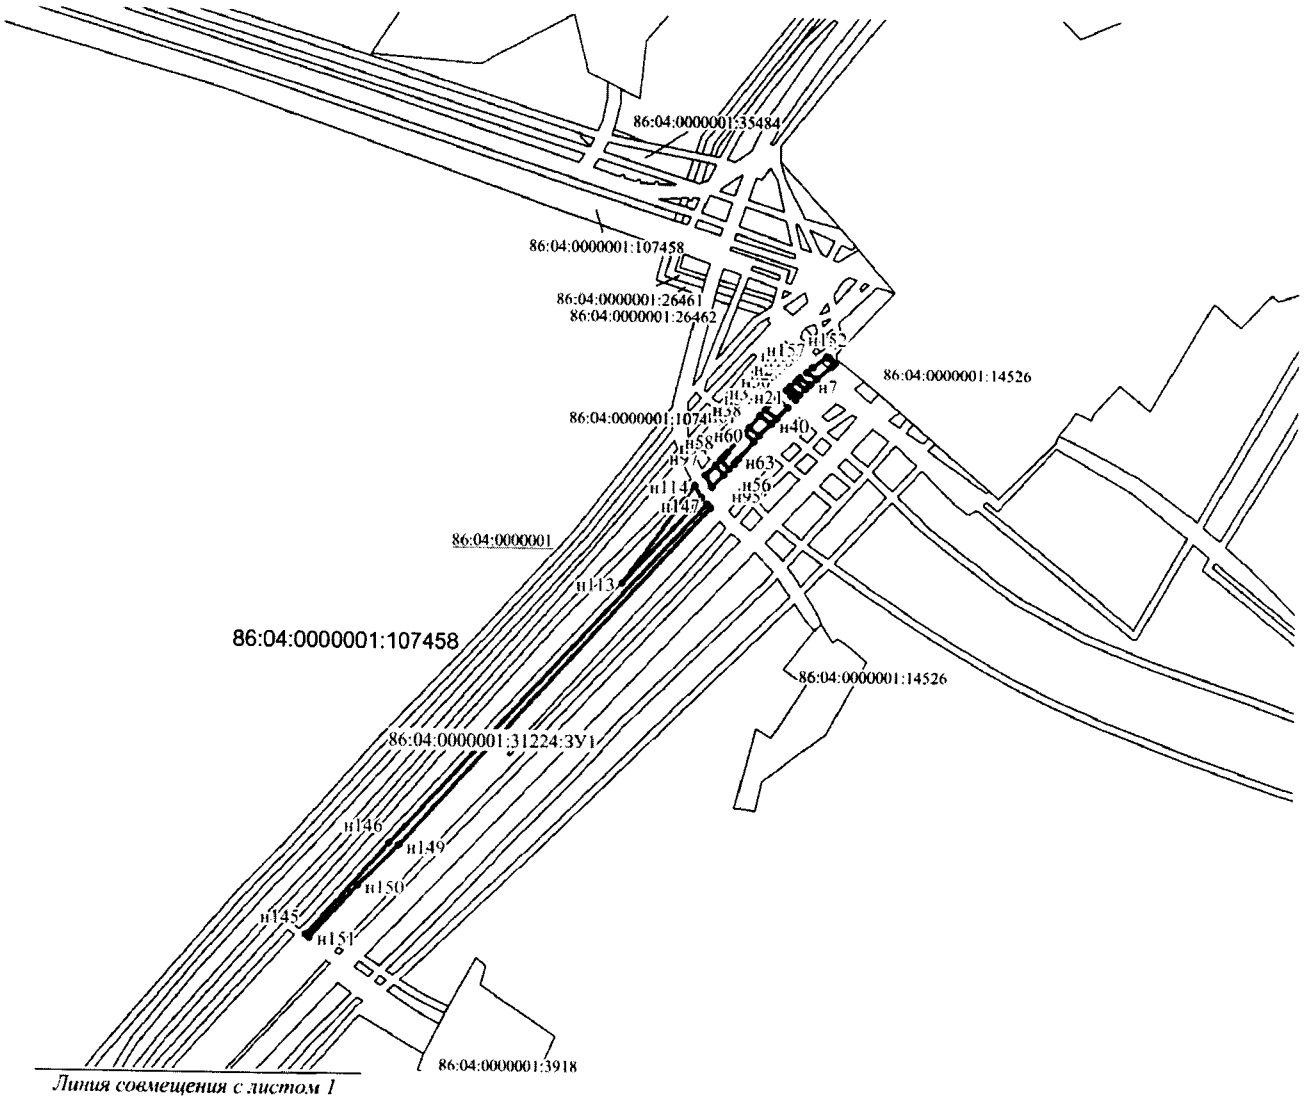


УСЛОВНЫЕ ОБОЗНАЧЕНИЯ

	- граница образуемых земельных участков
	- границы существующих земельных участков, установленные в соответствии с ФЗ-№221 сведения о которых внесены в ГКН и не изменяемые при проведении кадастровых работ
86:04:0000001	- номер кадастрового квартала
86:04:0000001:107458	- кадастровые номера существующих земельных участков
• н1	- обозначение характерной точки границ образуемых земельных участков
86:04:0000001:31224:ЗУ1	- обозначение образуемых земельных участков


СХЕМА РАСПОЛОЖЕНИЯ ЛИСТОВ

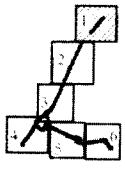

Проект межевания территории для размещения линейного объекта регионального значения Ханты-Мансийского автономного округа – Югры
«Обустройство Северо-Варьеганского месторождения. Строительство трубопроводов»
Землепользователь: ООО «Северо-Варьеганское»
Масштаб 1:6000

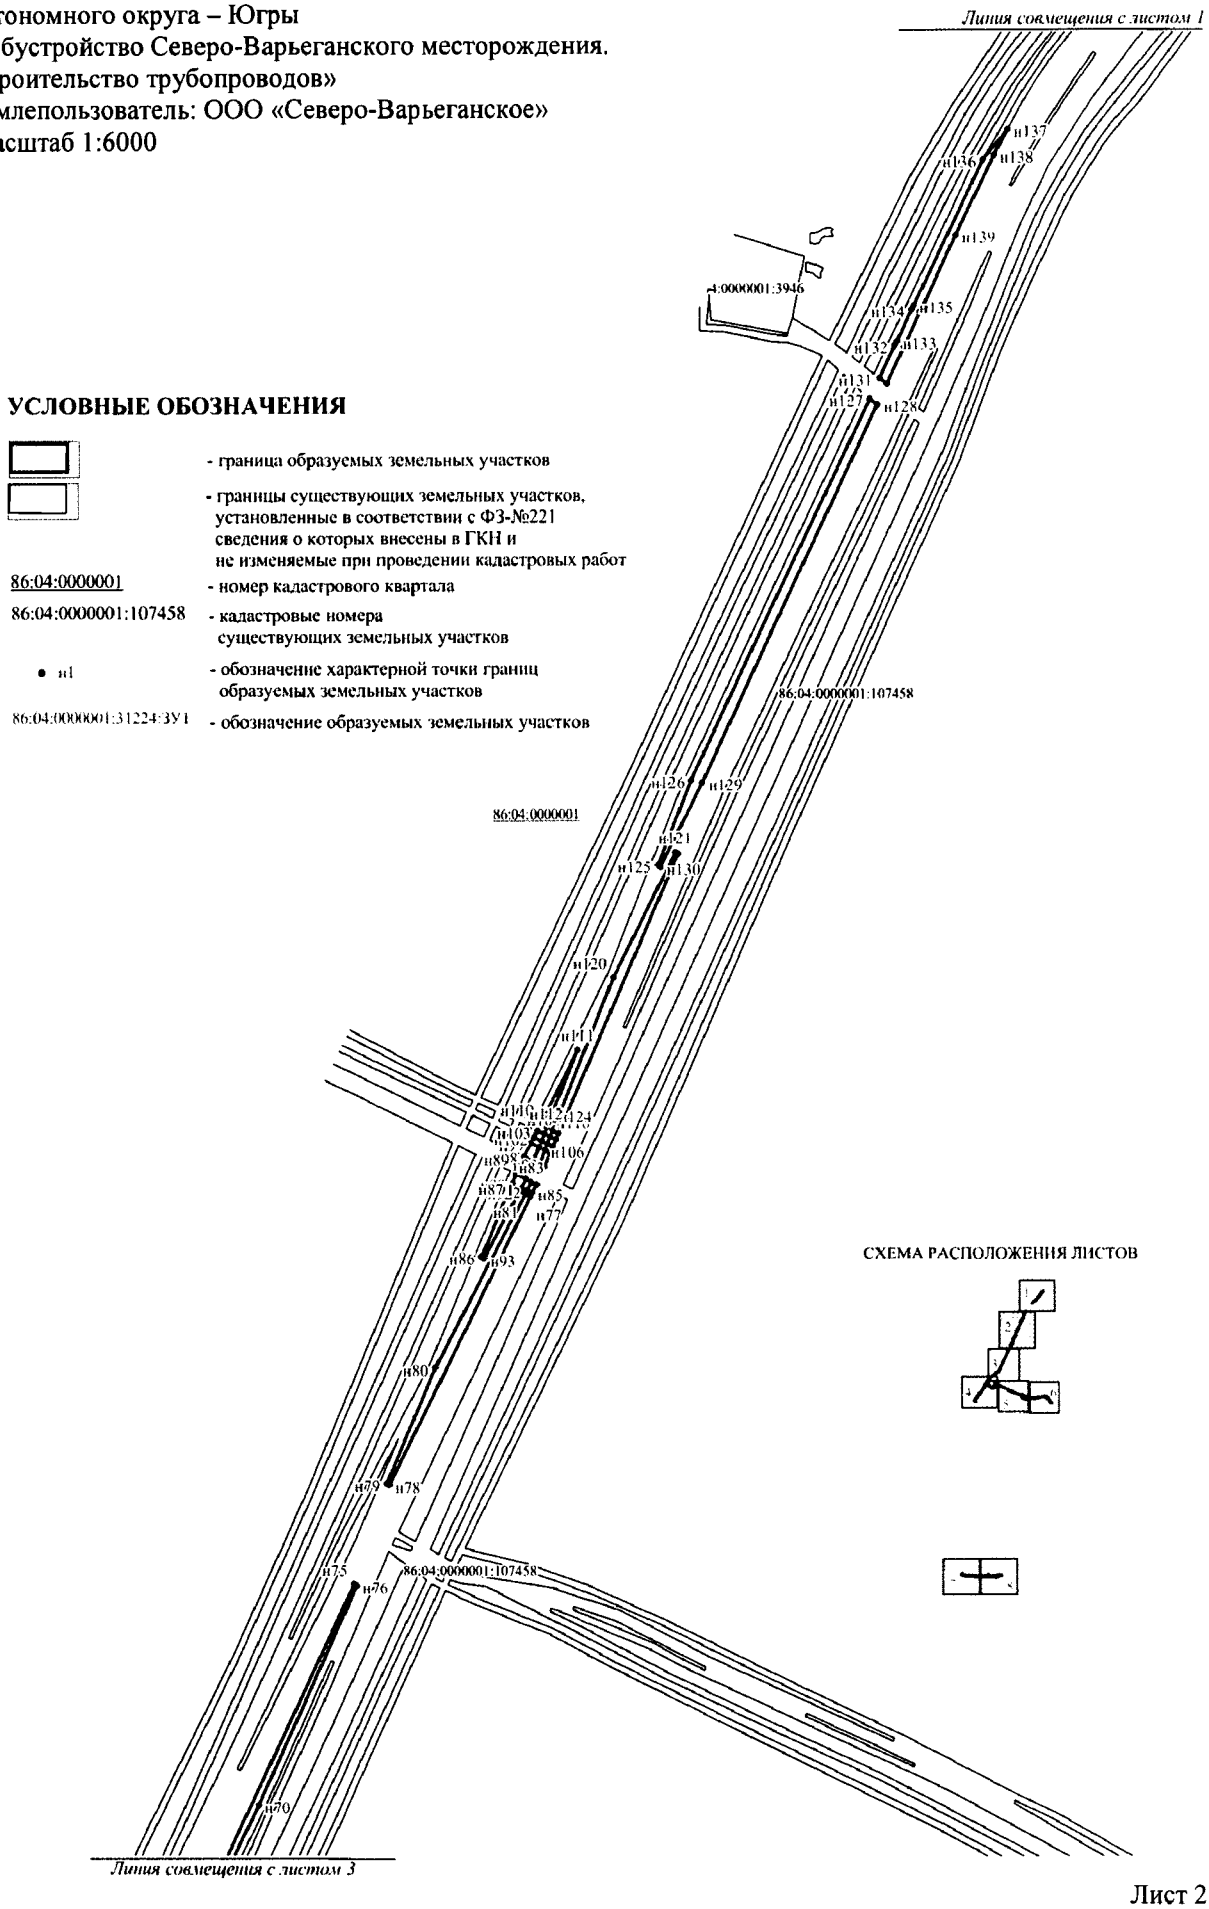


Проект межевания территории для размещения линейного объекта регионального значения Ханты-Мансийского автономного округа – Югры
«Обустройство Северо-Варьеганского месторождения. Строительство трубопроводов»
Землепользователь: ООО «Северо-Варьеганское»
Масштаб 1:6000

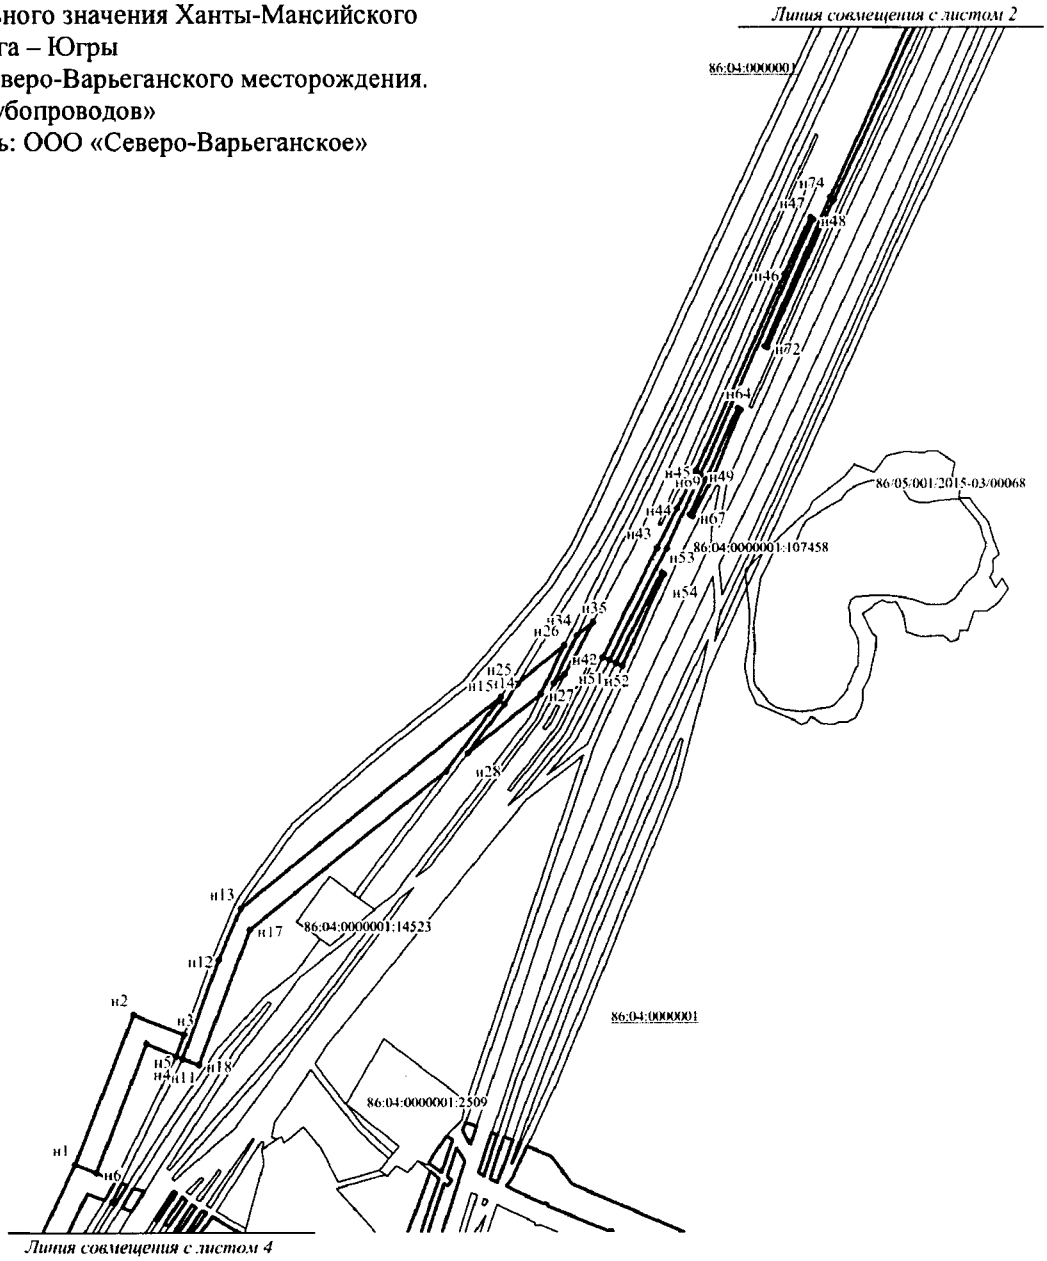

УСЛОВНЫЕ ОБОЗНАЧЕНИЯ


	- граница образуемых земельных участков
	- границы существующих земельных участков, установленные в соответствии с ФЗ-№221 сведения о которых внесены в ГКН и не изменяемые при проведении кадастровых работ
86:04:0000001	- номер кадастрового квартала
86:04:0000001:107458	- кадастровые номера существующих земельных участков
• н1	- обозначение характерной точки границ образуемых земельных участков
86:04:0000001:31224:ЗУ1	- обозначение образуемых земельных участков

СХЕМА РАСПОЛОЖЕНИЯ ЛИСТОВ

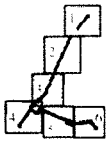




Проект межевания территории для размещения линейного объекта регионального значения Ханты-Мансийского автономного округа – Югры
«Обустройство Северо-Варьеганского месторождения. Строительство трубопроводов»
Землепользователь: ООО «Северо-Варьеганское»
Масштаб 1:6000

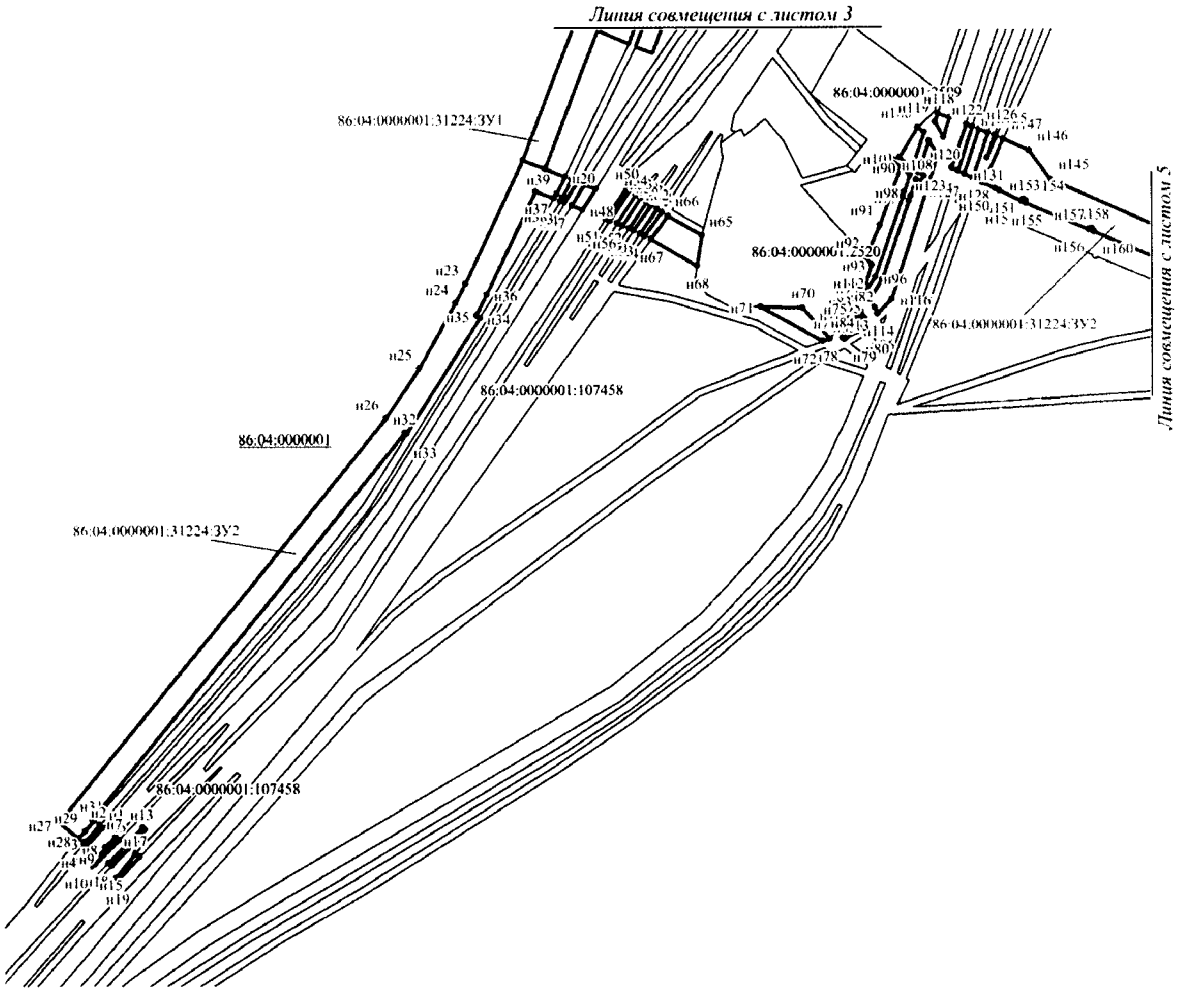


УСЛОВНЫЕ ОБОЗНАЧЕНИЯ

	- граница образуемых земельных участков
	- границы существующих земельных участков, установленные в соответствии с ФЗ-№221 сведения о которых внесены в ГКН и не изменяемые при проведении кадастровых работ
86:04:0000001	- номер кадастрового квартала
86:04:0000001:107458	- кадастровые номера существующих земельных участков
• н1	- обозначение характерной точки границ образуемых земельных участков
86:04:0000001:31224:ЗУ2	- обозначение образуемых земельных участков

СХЕМА РАСПОЛОЖЕНИЯ ЛИСТОВ

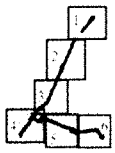

Проект межевания территории для размещения линейного объекта регионального значения Ханты-Мансийского автономного округа – Югры
«Обустройство Северо-Варьеганского месторождения. Строительство трубопроводов»
Землепользователь: ООО «Северо-Варьеганское»
Масштаб 1:6000

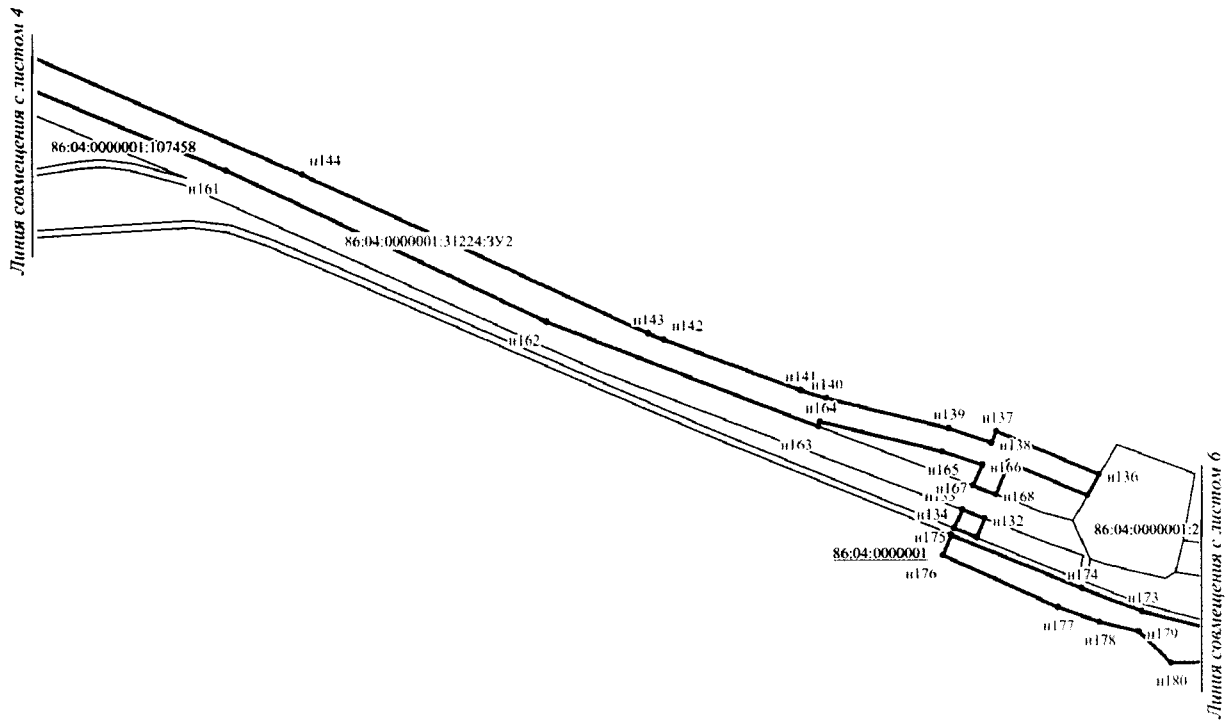

УСЛОВНЫЕ ОБОЗНАЧЕНИЯ

- граница образуемых земельных участков
- границы существующих земельных участков, установленные в соответствии с ФЗ-№221 сведения о которых внесены в ГКН и не изменяемые при проведении кадастровых работ


86:04:0000001 - номер кадастрового квартала

86:04:0000001:107458 - кадастровые номера существующих земельных участков


• н1 - обозначение характерной точки границ образуемых земельных участков

86:04:0000001:31224:ЗУ2 - обозначение образуемых земельных участков

СХЕМА РАСПОЛОЖЕНИЯ ЛИСТОВ

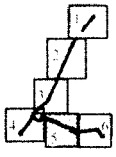


Проект межевания территории для размещения линейного объекта регионального значения Ханты-Мансийского автономного округа – Югры
«Обустройство Северо-Варьеганского месторождения. Строительство трубопроводов»
Землепользователь: ООО «Северо-Варьеганское»
Масштаб 1:6000

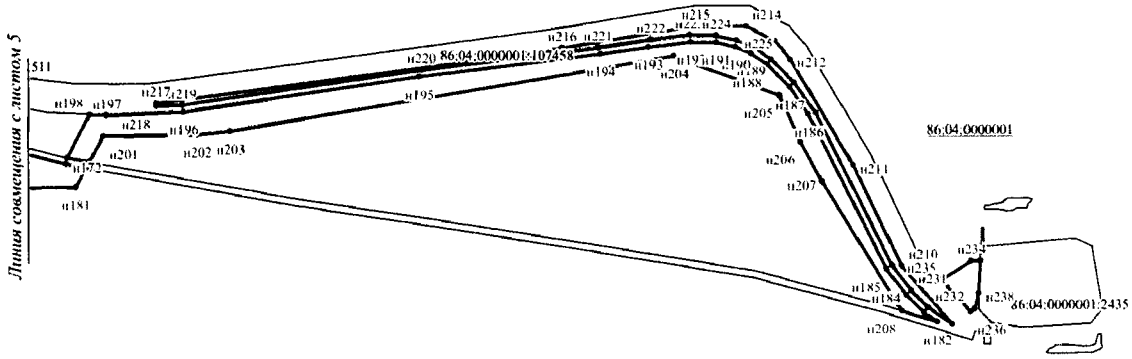


УСЛОВНЫЕ ОБОЗНАЧЕНИЯ

- граница образуемых земельных участков
- границы существующих земельных участков, установленные в соответствии с ФЗ-№221 сведения о которых внесены в ГКН и не изменяемые при проведении кадастровых работ
- 86:04:0000001 - номер кадастрового квартала
- 86:04:0000001:107458 - кадастровые номера существующих земельных участков
- • н1 - обозначение характерной точки границ образуемых земельных участков
- 86:04:0000001:31224:ЗУ2 - обозначение образуемых земельных участков

СХЕМА РАСПОЛОЖЕНИЯ ЛИСТОВ

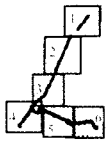


Проект межевания территории для размещения линейного объекта регионального значения Ханты-Мансийского автономного округа – Югры
«Обустройство Северо-Варьеганского месторождения. Строительство трубопроводов»
Землепользователь: ООО «Северо-Варьеганское»
Масштаб 1:6000

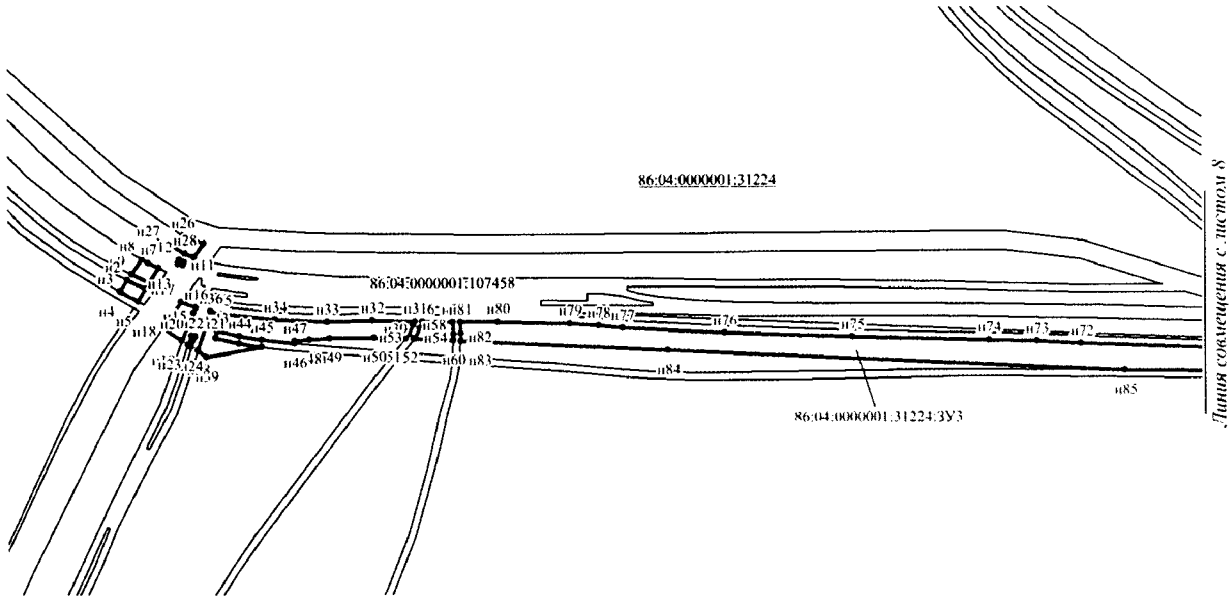

УСЛОВНЫЕ ОБОЗНАЧЕНИЯ


	- граница образуемых земельных участков
	- границы существующих земельных участков, установленные в соответствии с ФЗ-№221 сведения о которых внесены в ГКН и не изменяемые при проведении кадастровых работ
86:04:0000001	- номер кадастрового квартала
86:04:0000001:107458	- кадастровые номера существующих земельных участков
• н1	- обозначение характерной точки границ образуемых земельных участков
86:04:0000001:31224:ЗУ2	- обозначение образуемых земельных участков

СХЕМА РАСПОЛОЖЕНИЯ ЛИСТОВ

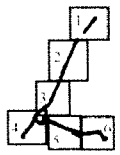




Проект межевания территории для размещения линейного объекта регионального значения Ханты-Мансийского автономного округа – Югры
«Обустройство Северо-Варьеганского месторождения. Строительство трубопроводов»
Землепользователь: ООО «Северо-Варьеганское»
Масштаб 1:4000

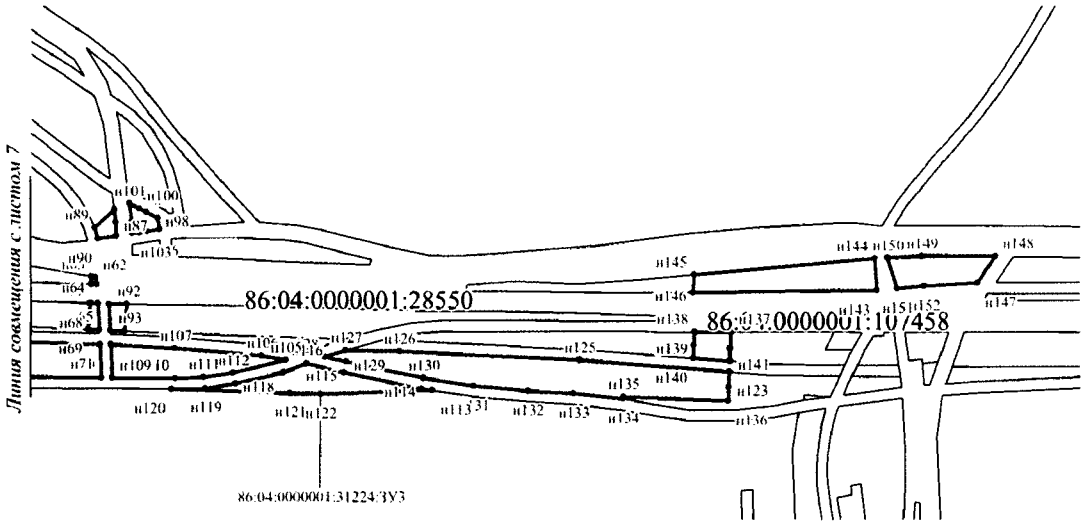

УСЛОВНЫЕ ОБОЗНАЧЕНИЯ

	- граница образуемых земельных участков
	- границы существующих земельных участков, установленные в соответствии с ФЗ-№221 сведения о которых внесены в ГКН и не изменяемые при проведении кадастровых работ
86:04:0000001	- номер кадастрового квартала
86:04:0000001:107458	- кадастровые номера существующих земельных участков
• н1	- обозначение характерной точки границ образуемых земельных участков
86:04:0000001:31224:ЗУ2	- обозначение образуемых земельных участков

СХЕМА РАСПОЛОЖЕНИЯ ЛИСТОВ

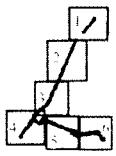



Проект межевания территории для размещения линейного объекта регионального значения Ханты-Мансийского автономного округа – Югры «Обустройство Северо-Варьеганского месторождения. Строительство трубопроводов»
Землепользователь: ООО «Северо-Варьеганское

Каталог координат угловых точек границ образуемых земельных участков

Обозначение характерных точек границы	Координаты, м	
	X	Y
1	2	3
86:04:0000001:31224:ЗУ1		
н1	1116702,06	4465520,52
н2	1116835,74	4465572,47
н3	1116818,32	4465617,65
н4	1116798,94	4465610,5
н5	1116810,36	4465583,76
н6	1116694,78	4465539,15
н7	1119916,41	4467558,28
н8	1119912,64	4467554,54
н9	1119918,96	4467547,22
н10	1119921,72	4467550,44
н11	1116796,64	4465616
н12	1116884,15	4465648,38
н13	1116929,34	4465668,33
н14	1117116,69	4465901,72
н15	1117113,98	4465900
н16	1117051,59	4465852,6
н17	1116910,41	4465676,6
н18	1116791,74	4465630,48
н19	1119908,34	4467550,3
н20	1119904,92	4467547,04
н21	1119907,64	4467543,04
н22	1119908,74	4467543,82
н23	1119911,8	4467539,68
н24	1119914,88	4467542,8
н25	1117128,45	4465916,37
н26	1117162,39	4465958,6
н27	1117119,8	4465937,6
н28	1117067,41	4465872,22
н29	1117110,8	4465905,18
н30	1119905,62	4467533,22
н31	1119898,85	4467541,14
н32	1119890,02	4467532,6
н33	1119896,56	4467524
н34	1117171,35	4465969,73
н35	1117182,89	4465984,11
н36	1117137,27	4465959,13
н37	1117129,07	4465948,89
н38	1119882,86	4467511,28
н39	1119892,27	4467519,84
н40	1119885,7	4467528,34
н41	1119876,65	4467519,06
н42	1117151,43	4465992,68
н43	1117248,3	4466041,3
н44	1117283,54	4466059
н45	1117316,93	4466075,76
н46	1117490,8	4466154,76
н47	1117540,94	4466177,84
н48	1117539,81	4466180,26
н49	1117313,54	4466080,04
н50	1117248,2	4466049,76
н51	1117149,22	4465998,43
н52	1117146,94	4466004,08
н53	1117226,62	4466045,4
н54	1117225,26	4466047,52
н55	1117144,48	4466010,42
н56	1119855	4467500,18

Обозначение характерных точек границы	Координаты, м	
	X	Y
1	2	3
н57	1119850,8	4467496,48
н58	1119858	4467489,88
н59	1119860,64	4467492,2
н60	1119863,74	4467494,84
н61	1119878,34	4467507,32
н62	1119872,13	4467515,1
н63	1119858,1	4467502,84
н64	1117372,28	4466112,64
н65	1117370,92	4466115,22
н66	1117313,64	4466092,14
н67	1117276,5	4466072,6
н68	1117278,09	4466070,34
н69	1117308,82	4466084,54
н70	1117745,58	4466288,64
н71	1117556,88	4466198,7
н72	1117425,85	4466139,36
н73	1117427	4466136,84
н74	1117559,26	4466195,42
н75	1117945,68	4466374,16
н76	1117943,98	4466376,62
н77	1118293,28	4466533,84
н78	1118034,86	4466405,92
н79	1118036	4466403,42
н80	1118140	4466447,48
н81	1118295,45	4466529,34
н82	1118299,01	4466531,24
н83	1118306,52	4466535,22
н84	1118304,48	4466539,44
н85	1118296,83	4466535,64
н86	1118239,44	4466489,62
н87	1118301,7	4466516,04
н88	1118305,48	4466517,58
н89	1118313,59	4466521
н90	1118309,26	4466529,84
н91	1118301,5	4466525,78
н92	1118297,94	4466523,88
н93	1118237,51	4466492,02
н94	1119853,46	4467485,84
н95	1119846,26	4467492,46
н96	1119836,54	4467483,38
н97	1119845,62	4467478,08
н98	1118329,12	4466528,48
н99	1118341,33	4466534,64
н100	1118337,88	4466541,74
н101	1118325,24	4466536,66
н102	1118346,62	4466537,34
н103	1118352,83	4466540,38
н104	1118350	4466546,6
н105	1118343,44	4466544,02
н106	1118335,27	4466547,18
н107	1118333	4466552
н108	1118320,46	4466546,56
н109	1118322,62	4466542,1
н110	1118358,28	4466543,12
н111	1118425,38	4466576,92
н112	1118355,63	4466548,88
н113	1119762,08	4467414,48

Проект межевания территории для размещения линейного объекта регионального значения Ханты-Мансийского автономного округа – Югры «Обустройство Северо-Варьеганского месторождения. Строительство трубопроводов»
Землепользователь: ООО «Северо-Варьеганское

Каталог координат угловых точек образуемых границ земельных участков

Обозначение характерных точек границы	Координаты, м	
	X	Y
1	2	3
н114	1119837,46	4467470,1
н115	1119828,26	4467475,74
н116	1118347,38	4466552,04
н117	1118345,11	4466557,24
н118	1118338,56	4466554,44
н119	1118340,94	4466549,46
н120	1118489,7	4466609,3
н121	1118601,82	4466665,64
н122	1118600,36	4466668,34
н123	1118350,64	4466559,72
н124	1118353,14	4466554,38
н125	1118590,38	4466649,72
н126	1118665,99	4466680,1
н127	1119006,68	4466841,4
н128	1119001,48	4466848,32
н129	1118663,99	4466690,14
н130	1118588,58	4466652,24
н131	1119024,88	4466850,06
н132	1119053,94	4466863,96
н133	1119057,6	4466865,7
н134	1119085,78	4466879,18
н135	1119089,44	4466880,98
н136	1119220,12	4466943,5
н137	1119246,98	4466966,2
н138	1119223,92	4466953,8
н139	1119152,26	4466919
н140	1119087,7	4466888,74
н141	1119083,92	4466887
н142	1119055,39	4466873,62
н143	1119051,74	4466871,88
н144	1119019,68	4466856,84
н145	1119489,62	4467172,18
н146	1119560,32	4467235,8
н147	1119823,45	4467479,5
н148	1119820,4	4467481,94
н149	1119558,46	4467243,06
н150	1119527,68	4467211,56
н151	1119487,71	4467174,6
н152	1119938	4467570,8
н153	1119932,16	4467576,96
н154	1119929,97	4467574,8
н155	1119920,38	4467563,08
н156	1119925,8	4467555,12
н157	1119929,76	4467559,76
86:04:0000001:31224:ЗУ2		
н1	1116146,56	4465164,81
н2	1116148,89	4465162,03
н3	1116135,5	4465150,22
н4	1116133,82	4465148,75
н5	1116131,5	4465151,55
н6	1116136,41	4465178,31
н7	1116139	4465175,21
н8	1116130,36	4465166,72
н9	1116123,65	4465164,08
н10	1116116,25	4465158,44
н11	1116135,61	4465192,92

Обозначение характерных точек границы	Координаты, м	
	X	Y
1	2	3
н12	1116144,68	4465200,24
н13	1116146,81	4465198,16
н14	1116117,51	4465169,62
н15	1116115,16	4465172,51
н16	1116122,73	4465195,77
н17	1116125,22	4465192,32
н18	1116104,89	4465175,92
н19	1116103,33	4465177,62
н20	1116688,21	4465555,8
н21	1116694,78	4465539,15
н22	1116702,06	4465520,52
н23	1116599,73	4465471,73
н24	1116583,43	4465463,19
н25	1116529,01	4465432,4
н26	1116487,71	4465404,08
н27	1116151,01	4465127,96
н28	1116137,65	4465144,2
н29	1116144,08	4465149,84
н30	1116152,7	4465157,43
н31	1116153,77	4465156,09
н32	1116475,25	4465419,72
н33	1116474,09	4465421,48
н34	1116571,62	4465483,63
н35	1116573,68	4465480,64
н36	1116590,91	4465489,68
н37	1116676,28	4465531,12
н38	1116670,29	4465546,42
н39	1116673,96	4465548,76
н40	1116683,99	4465566,77
н41	1116686,03	4465561,4
н42	1116671	4465553,98
н43	1116668,1	4465552,13
н44	1116666,74	4465555,75
н45	1116678,18	4465581,83
н46	1116681,7	4465572,46
н47	1116664,45	4465561,44
н48	1116660,89	4465570,74
н49	1116677	4465610,58
н50	1116678,92	4465607,96
н51	1116653,25	4465590,33
н52	1116651,91	4465593,78
н53	1116670,32	4465619,64
н54	1116673,26	4465615,48
н55	1116649,58	4465599,61
н56	1116647,87	4465604,16
н57	1116664,34	4465628,2
н58	1116666,94	4465624,56
н59	1116645,62	4465609,95
н60	1116643,74	4465613,55
н61	1116658,87	4465637,28
н62	1116661,14	4465633,38
н63	1116641,04	4465619,13
н64	1116639,12	4465622,76
н65	1116639,26	4465671,04
н66	1116655,82	4465642,46
н67	1116636,39	4465628,23
н68	1116613,85	4465666,65

Проект межевания территории для размещения линейного объекта регионального значения Ханты-Мансийского автономного округа – Югры «Обустройство Северо-Варьеганского месторождения. Строительство трубопроводов»
Землепользователь: ООО «Северо-Варьеганское

Каталог координат угловых точек образуемых границ земельных участков

Обозначение характерных точек границы	Координаты, м	
	X	Y
1	2	3
н69	1116553	4465777,7
н70	1116579,2	4465754,59
н71	1116580,13	4465719,49
н72	1116550,95	4465771,73
н73	1116560,59	4465799,66
н74	1116564,16	4465797,88
н75	1116566,18	4465796,94
н76	1116560,99	4465793,42
н77	1116553,79	4465788,38
н78	1116553,11	4465789,16
н79	1116552,53	4465789,92
н80	1116559,02	4465800,48
н81	1116570,33	4465806,58
н82	1116576,15	4465803,8
н83	1116571,72	4465800,8
н84	1116567,68	4465802,84
н85	1116564,09	4465804,6
н86	1116562,77	4465805,26
н87	1116565,97	4465808,64
н88	1116566,62	4465808,3
н89	1116689,4	4465845,44
н90	1116695,97	4465837,83
н91	1116647,78	4465819,8
н92	1116620,77	4465807,4
н93	1116614,72	4465812,82
н94	1116596,84	4465807,1
н95	1116593,6	4465808,58
н96	1116604,44	4465816,02
н97	1116671,08	4465839,04
н98	1116675,08	4465840,44
н99	1116724,62	4465857,56
н100	1116728,36	4465852,08
н101	1116703,76	4465836,7
н102	1116695,4	4465847,46
н103	1116705,33	4465868,88
н104	1116717,22	4465861,34
н105	1116691,46	4465852,48
н106	1116688,06	4465856,92
н107	1116683,32	4465853,22
н108	1116685,47	4465850,44
н109	1116671,47	4465845,56
н110	1116667,45	4465844,22
н111	1116601,82	4465821,5
н112	1116587,22	4465811,5
н113	1116579,04	4465815,18
н114	1116574,09	4465817,46
н115	1116574,55	4465817,92
н116	1116586,23	4465829,72
н117	1116736,36	4465878,97
н118	1116739,91	4465869,27
н119	1116732,88	4465866,84
н120	1116720,44	4465873,52
н121	1116729,11	4465897,99
н122	1116731,14	4465892,83
н123	1116694,74	4465880,44
н124	1116692,24	4465885,68

Обозначение характерных точек границы	Координаты, м	
	X	Y
1	2	3
н125	1116723,99	4465911,42
н126	1116727,01	4465903,65
н127	1116689,62	4465891,22
н128	1116686,42	4465898
н129	1116720,93	4465918,7
н130	1116721,63	4465917,04
н131	1116703,24	4465910,46
н132	1116269,27	4466833,37
н133	1116276,43	4466814,68
н134	1116261,4	4466807,98
н135	1116253,72	4466826,75
н136	1116305,6	4466929,43
н137	1116341,7	4466843,18
н138	1116332,05	4466839,14
н139	1116344,36	4466803,27
н140	1116369,09	4466701,96
н141	1116375,48	4466680,94
н142	1116417,27	4466568,01
н143	1116422,64	4466555,03
н144	1116553,72	4466267,32
н145	1116685,25	4465963,91
н146	1116709,33	4465946,04
н147	1116718,58	4465924,29
н148	1116691,4	4465911,64
н149	1116682,88	4465905,66
н150	1116677,65	4465916,7
н151	1116675,94	4465920,38
н152	1116667,14	4465939,2
н153	1116668,25	4465940,86
н154	1116667,45	4465942,66
н155	1116665,44	4465942,84
н156	1116643,06	4465996,82
н157	1116643,95	4465997,2
н158	1116644,26	4465999,16
н159	1116642,8	4466000,44
н160	1116641,56	4466000,64
н161	1116557,24	4466204,3
н162	1116432,38	4466470,3
н163	1116345,95	4466695,38
н164	1116349,71	4466697,04
н165	1116325,01	4466798,23
н166	1116313,69	4466831,22
н167	1116296,65	4466823,75
н168	1116289,47	4466842,43
н169	1116315,5	4466853,92
н170	1116288,26	4466919,25
н171	1116169,04	4467063,14
н172	1116172,32	4467044,8
н173	1116192,6	4466965,2
н174	1116211,38	4466914,58
н175	1116255,93	4466805,62
н176	1116239,03	4466798,04
н177	1116196,2	4466894,42
н178	1116184,29	4466929,41
н179	1116176,14	4466962,48
н180	1116150,52	4466989,3

Проект межевания территории для размещения линейного объекта регионального значения Ханты-Мансийского автономного округа – Югры «Обустройство Северо-Варьеганского месторождения. Строительство трубопроводов»
Землепользователь: ООО «Северо-Варьеганское

Каталог координат угловых точек образуемых границ земельных участков

Обозначение характерных точек границы	Координаты, м	
	X	Y
1	2	3
н181	1116151,85	4467053,7
н182	1116031,09	4467832,16
н183	1116039,12	4467820,46
н184	1116055,22	4467804,34
н185	1116078,46	4467786,66
н186	1116216,68	4467716,54
н187	1116241,04	4467699,64
н188	1116261,28	4467680,12
н189	1116271,8	4467664,52
н190	1116277,38	4467651,1
н191	1116281,24	4467633,48
н192	1116281,9	4467610,72
н193	1116277,38	4467572,42
н194	1116271,13	4467529,2
н195	1116250,53	4467364,5
н196	1116219,3	4467151,44
н197	1116215,98	4467081,96
н198	1116216,86	4467066,43
н199	1116178,22	4467045,6
н200	1116174,54	4467066,22
н201	1116197,31	4467078,64
н202	1116199,12	4467163,75
н203	1116201,93	4467193,71
н204	1116269,11	4467595,53
н205	1116233,57	4467690,32
н206	1116192,02	4467709,42
н207	1116156,18	4467728,64
н208	1116041,09	4467800,32
н209	1116029,3	4467846,02
н210	1116081,22	4467800,26
н211	1116170,94	4467756,74
н212	1116266,22	4467700,44
н213	1116282,84	4467686,72
н214	1116295,9	4467660,36
н215	1116296,12	4467615,04
н216	1116276,12	4467494,18
н217	1116226,88	4467126,84
н218	1116224,12	4467127,16
н219	1116225,22	4467150,34
н220	1116256,99	4467366,64
н221	1116276,82	4467526,56
н222	1116283,71	4467574,54
н223	1116287,82	4467609,58
н224	1116287,27	4467633,84
н225	1116283,18	4467652,6
н226	1116277,36	4467666,94
н227	1116266,15	4467683,66
н228	1116245,33	4467703,96
н229	1116217,74	4467722,96
н230	1116081,76	4467791,7
н231	1116059,3	4467808,78
н232	1116043,76	4467824,26
н233	1116085,55	4467871,33
н234	1116085,61	4467862,81
н235	1116068,9	4467836,25
н236	1116040,16	4467862,38

Обозначение характерных точек границы	Координаты, м	
	X	Y
1	2	3
н237	1116042,71	4467866,56
н238	1116056,47	4467870,14
86:04:0000001:31224:ЗУ3		
н1	1110070,94	4464692,21
н2	1110078,4	4464677,03
н3	1110068,95	4464670,65
н4	1110068,29	4464671,72
н5	1110060,39	4464685,77
н6	1110088,33	4464702,89
н7	1110092,58	4464694,26
н8	1110095,74	4464688,86
н9	1110083,42	4464680,47
н10	1110076,14	4464695,31
н11	1110093,14	4464723,84
н12	1110094,86	4464720,1
н13	1110091,54	4464719,08
н14	1110090,38	4464722,84
н15	1110050,94	4464731,84
н16	1110055,5	4464733,7
н17	1110059,74	4464721,5
н18	1110038,71	4464706,49
н19	1110027,96	4464722,25
н20	1110044,5	4464729,14
н21	1110031,32	4464732,98
н22	1110032,03	4464730,4
н23	1110024,5	4464727,33
н24	1110022,76	4464729,87
н25	1110108,14	4464740,1
н26	1110114,68	4464723,3
н27	1110108,21	4464709,61
н28	1110100,28	4464724,6
н29	1110097,2	4464732,28
н30	1110040,22	4464914,22
н31	1110043,44	4464915,38
н32	1110044,26	4464879,96
н33	1110043,2	4464842,26
н34	1110045,1	4464799,14
н35	1110050,39	4464753,56
н36	1110052,36	4464745,76
н37	1110039,35	4464742,02
н38	1110019,7	4464735,2
н39	1110014,35	4464742,51
н40	1110022,26	4464788,08
н41	1110025,34	4464769,44
н42	1110030,01	4464749,84
н43	1110035,9	4464750,94
н44	1110031,38	4464770,02
н45	1110028,28	4464788,14
н46	1110025,2	4464815,36
н47	1110027,24	4464815,43
н48	1110028,43	4464827,74
н49	1110029,28	4464844,31
н50	1110029,83	4464881,41
н51	1110029,72	4464893,69
н52	1110029,16	4464907,39
н53	1110033,02	4464910,48

Основная часть проекта планировки территории для
размещения линейного объекта регионального значения
Ханты-Мансийского автономного округа – Югры
«Обустройство Северо-Варьеганского месторождения.
Строительство трубопроводов»
Землепользователь: ООО «Северо-Варьеганское»

Каталог координат угловых точек образуемых границ земельных участков

Обозначение характерных точек границы	Координаты, м	
	X	Y
1	2	3
н54	1110032,4	4464947,8
н55	1110042,77	4464947,14
н56	1110043,26	4464921,7
н57	1110037,82	4464919,72
н58	1110029,72	4464915,5
н59	1110028,77	4464914,74
н60	1110027,24	4464947,48
н61	1110051,19	4465607,72
н62	1110054,98	4465607,02
н63	1110055,37	4465604,92
н64	1110051,28	4465604,65
н65	1110026,41	4465609,16
н66	1110040,7	4465608,64
н67	1110040,84	4465603,97
н68	1110031,9	4465603,37
н69	1110026,66	4465603
н70	1109999,78	4465610,14
н71	1110018,29	4465609,44
н72	1110023,28	4465469,58
н73	1110025,34	4465432,2
н74	1110026,65	4465391,92
н75	1110029,28	4465278,62
н76	1110033,06	4465173,04
н77	1110037,5	4465088,2
н78	1110039,5	4465068,62
н79	1110041,41	4465044,64
н80	1110042,94	4464984,5
н81	1110042,7	4464953,2
н82	1110032,88	4464953,8
н83	1110026,96	4464953,51
н84	1110018,89	4465126,07
н85	1110001,1	4465505,97
н86	1110077,82	4465618,64
н87	1110085,05	4465618,42
н88	1110092,47	4465617,49
н89	1110082,31	4465606,74
н90	1110076,36	4465608,6
н91	1110040,36	4465624,38
н92	1110040,52	4465614,68
н93	1110026,01	4465615,4
н94	1110025,55	4465623,21
н95	1110030,89	4465623,55
н96	1110080,44	4465635,42
н97	1110081,48	4465642,84
н98	1110087,62	4465641,66
н99	1110091,01	4465635,22
н100	1110093,08	4465631,22
н101	1110095,8	4465626,12
н102	1110085,63	4465627,36
н103	1110079,3	4465627,6
н104	1110079,8	4465631,44
н105	1110009,76	4465712,08
н106	1110012,02	4465698,76
н107	1110016,18	4465650,9
н108	1110018	4465615,64
н109	1109999,82	4465616,14

Обозначение характерных точек границы	Координаты, м	
	X	Y
1	2	3
н110	1109999,68	4465651,04
н111	1110000,3	4465666,68
н112	1110002,48	4465682,88
н113	1109993,01	4465793,48
н114	1109993,94	4465787,5
н115	1110002,85	4465744,38
н116	1110007,74	4465723,5
н117	1110002,76	4465710,72
н118	1109996,67	4465684,18
н119	1109994,27	4465667,7
н120	1109993,69	4465648,86
н121	1109991,54	4465714,54
н122	1109991,15	4465731,44
н123	1109994,79	4465957,89
н124	1110003,1	4465958,17
н125	1110009,52	4465875,43
н126	1110014,38	4465775,13
н127	1110015,1	4465745,44
н128	1110011,42	4465733,88
н129	1110008,74	4465745,64
н130	1109999,84	4465788,54
н131	1109995,54	4465816,48
н132	1109992,88	4465846,46
н133	1109991,29	4465871,82
н134	1109988,24	4465899,48
н135	1109989,49	4465899,52
н136	1109987,22	4465957,57
н137	1110025,08	4465959,03
н138	1110025,15	4465939,01
н139	1110017,67	4465938,74
н140	1110010,67	4465938,41
н141	1110009,11	4465958,44
н142	1110016,11	4465958,7
н143	1110048,1	4466039,18
н144	1110065,18	4466038,06
н145	1110056,33	4465938,46
н146	1110046,68	4465937,92
н147	1110052	4466095,38
н148	1110066,5	4466105,26
н149	1110066,46	4466064,3
н150	1110065,64	4466045,3
н151	1110048,88	4466050,76
н152	1110050,4	4466065,72

Губернатор

Приложение 48
к постановлению Правительства
Ханты-Мансийского
автономного округа – Югры
от 23 сентября 2016 года № 357-п

Положение о размещении линейного объекта регионального значения Ханты-Мансийского автономного округа – Югры «Обустройство Северо-Варьеганского месторождения. Строительство трубопроводов»

I. Размещение объекта

В административном отношении линейный объект регионального значения Ханты-Мансийского автономного округа – Югры «Обустройство Северо-Варьеганского месторождения. Строительство трубопроводов» (далее – проектируемый объект) находится на межселенной территории в границах Северо-Варьеганского месторождения нефти Нижневартовского района Ханты-Мансийского автономного округа – Югры.

В географическом отношении территория проектируемого объекта находится в 33 километрах на северо-запад от города Радужный, в 60 километрах на юго-восток от населенного пункта Вынгапуровский и в 63 километрах на северо-восток от населенного пункта Новоаганск.

II. Функциональное зонирование территории

Проектируемый объект располагается на землях лесного фонда, территориального отдела - Аганского лесничества (Радужнинского участкового лесничества. лесничество, Пойменное урочище).

III. Решение по планировочной организации земельных участков для размещения проектируемого объекта

Расчет полосы отвода земельных участков для выполнения работ по строительству проектируемого объекта производится с учетом действующих норм отвода земель.

Таблица 1

Площади земельных участков, необходимых для
строительства и эксплуатации проектируемого объекта

Наименование объекта	Площадь вновь испрашиваемых земельных участков, га	Площадь территории, планируемой к использованию в границах существующих (ранее арендованных) участков	Общая площадь территории, планируемой к использованию
Обустройство Северо-Варьеганского месторождения. Строительство трубопроводов	13,3100	7,4600	20,7700
Всего	13,3100	7,4600	20,7700

Таблица 2

Площади испрашиваемых земельных участков
под проектируемый объект

№ земельного участка	Площадь земельного участка, га	Категория земель
86:04:0000001:31224:ЗУ1	3,2600	Земли лесного фонда
86:04:0000001:31224:ЗУ2	7,5000	Земли лесного фонда
86:04:0000001:31224:ЗУ3	2,5500	Земли лесного фонда

Координаты границ земельных участков, необходимых для реконструкции проектируемого объекта, в графических материалах определены в местной системе координат Ханты-Мансийского автономного округа – Югры МСК-86.

IV. Особо охраняемые природные территории и зоны с особыми условиями использования территории

Проектируемый объект расположен в существующем коридоре коммуникаций. Работы по строительству будут носить локальный характер, и затрагивать территорию, которая уже подвергалась мощному длительному техногенному воздействию.

Проектируемый объект не пересекает водоохранные зоны и прибрежную защитную полосы водных объектов.


В границах участка работ отсутствуют объекты историко-культурного наследия, особо охраняемые природные территории федерального, регионального и местного значения.

Проектируемый объект не затрагивает границы территории традиционного природопользования коренных малочисленных народов Севера регионального значения.



Основная часть проекта планировки территории для размещения линейного объекта регионального значения Ханты-Мансийского автономного округа-Югры «Полигон отходов (ПО и ТБО) на Песчаном месторождении»
Землепользователь ОАО «НАК «АКИ-ОТЫР»
Масштаб 1:5000

Приложение 49
к постановлению Правительства
Ханты-Мансийского
автономного округа – Югры
от 23 сентября 2016 года № 357-п

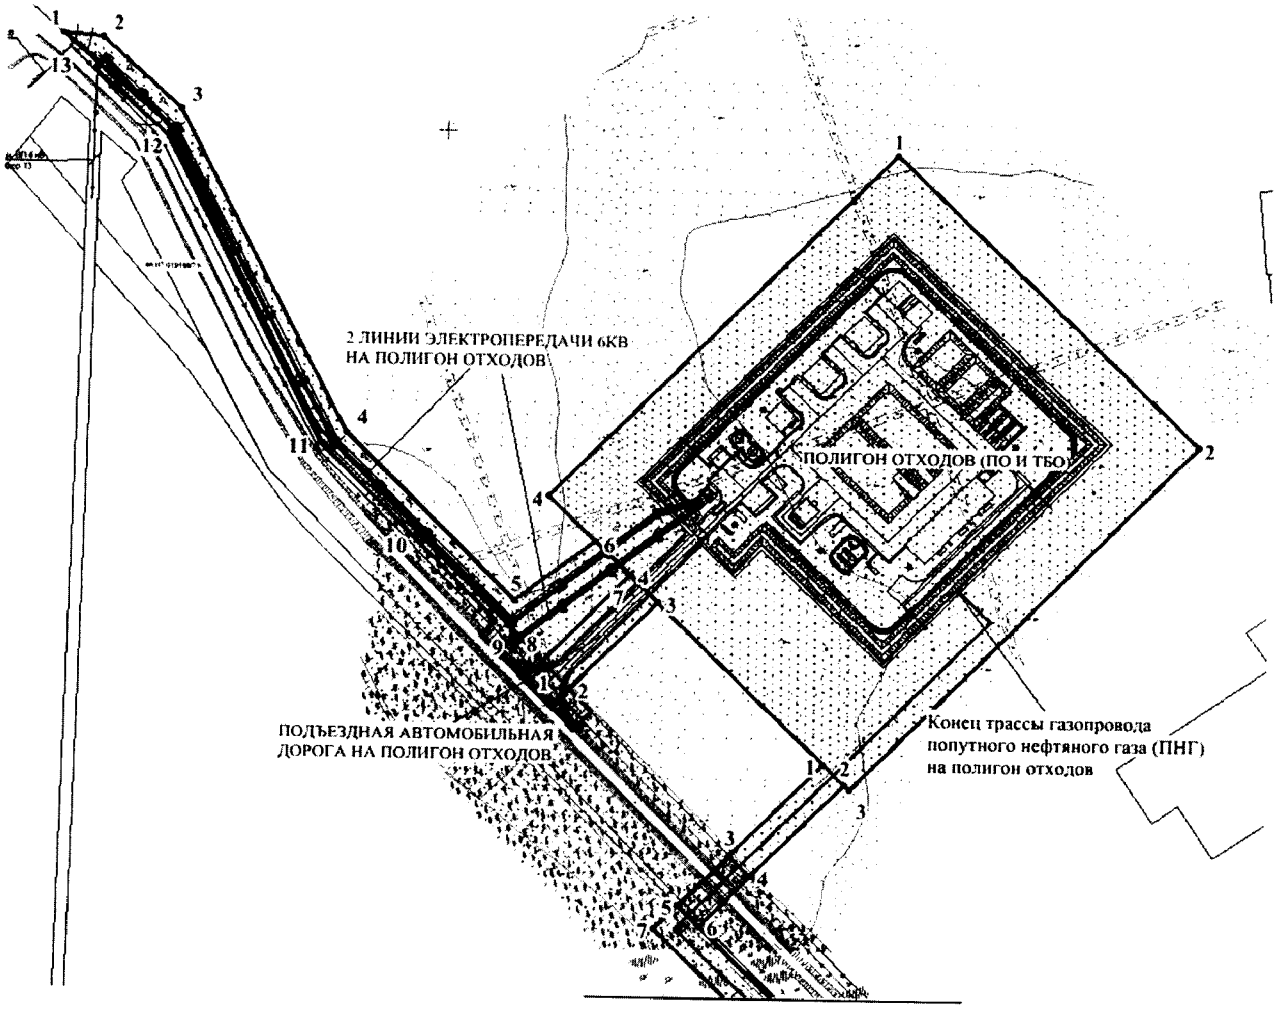

Линия совмещения с листом 2

УСЛОВНЫЕ ОБОЗНАЧЕНИЯ


- граница образуемых земельных участков
- территория планируемого использования в границах существующих земельных участках
- границы существующих земельных участков, установленные в соответствии с ФЗ-№221 и ЛК РФ, сведения о которых внесены в ГКН и ГЛР и не изменяемые при проведении кадастровых работ
- Подъездная автомобильная дорога на полигон отходов
- 2 линии электропередачи 6кВ на полигон отходов
- Газопровод попутного нефтяного газа (ПНГ) на полигон отходов

86:07:0101007 - номер кадастрового квартала


86:07:0101007:21 - кадастровые номера существующих земельных участков

• 1 - обозначение характерной точки границ образуемых земельных участков

СХЕМА РАСПОЛОЖЕНИЯ ЛИСТОВ

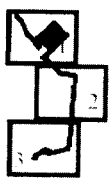

Основная часть проекта планировки территории для размещения линейного объекта регионального значения Ханты-Мансийского автономного округа-Югры «Полигон отходов (ПО и ТБО) на Песчаном месторождении»
Землепользователь ОАО «НАК «АКИ-ОТЫР»
Масштаб 1:5000

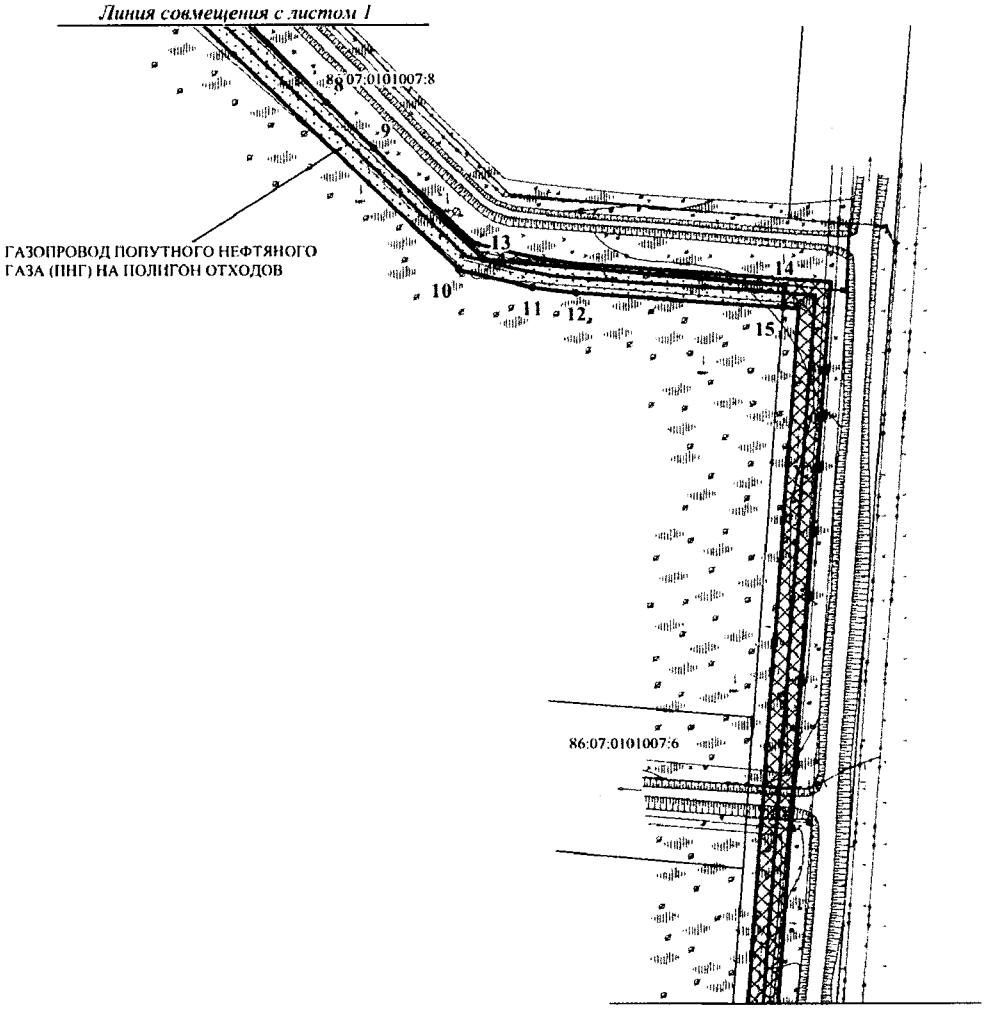

УСЛОВНЫЕ ОБОЗНАЧЕНИЯ


- граница образуемых земельных участков
- территория планируемого использования в границах существующих земельных участках
- границы существующих земельных участков, установленные в соответствии с ФЗ-№221 и ЛК РФ, сведения о которых внесены в ГКН и ГЛР и не изменяемые при проведении кадастровых работ
- Подъездная автомобильная дорога на полигон отходов
- 2 линии электропередачи 6кВ на полигон отходов
- Газопровод попутного нефтяного газа (ПНГ) на полигон отходов

86:07:0101007 - номер кадастрового квартала


86:07:0101007:21 - кадастровые номера существующих земельных участков

• 1 - обозначение характерной точки границ образуемых земельных участков

СХЕМА РАСПОЛОЖЕНИЯ ЛИСТОВ

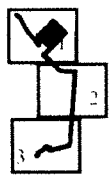

Основная часть проекта планировки территории для размещения линейного объекта регионального значения Ханты-Мансийского автономного округа-Югры «Полигон отходов (ПО и ТБО) на Песчаном месторождении»
Землепользователь ОАО «НАК «АКИ-ОТЫР»
Масштаб 1:5000

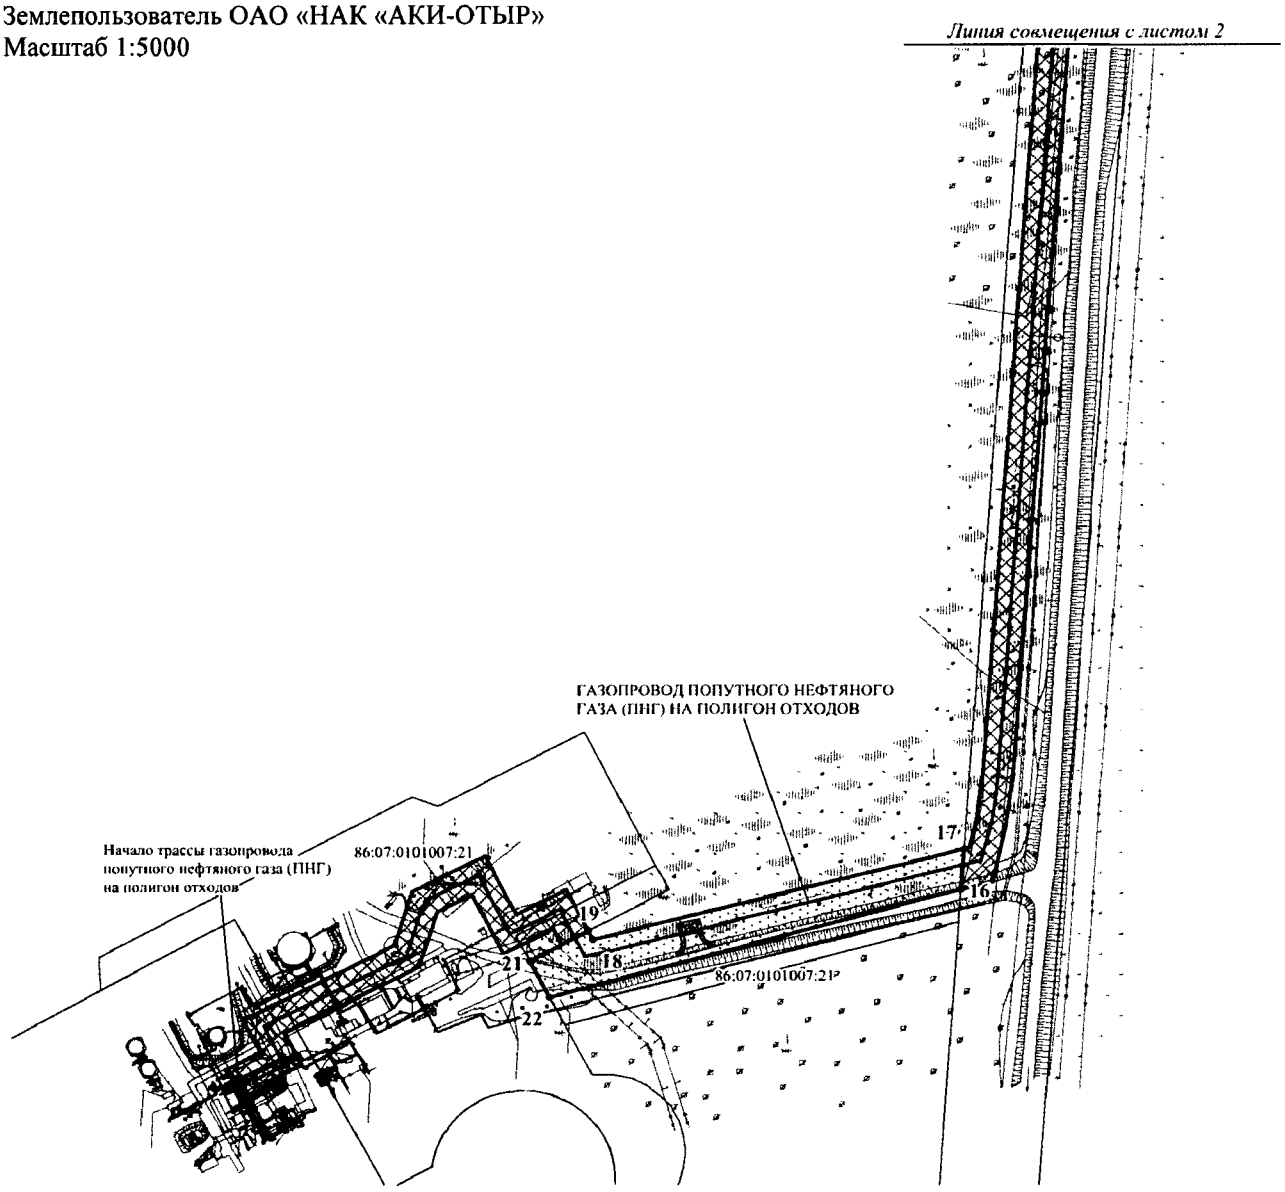

УСЛОВНЫЕ ОБОЗНАЧЕНИЯ


- граница образуемых земельных участков
- территория планируемого использования в границах существующих земельных участках
- границы существующих земельных участков, установленные в соответствии с ФЗ-№221 и ЛК РФ, сведения о которых внесены в ГКН и ГЛР и не изменяемые при проведении кадастровых работ
- Подъездная автомобильная дорога на полигон отходов
- 2 линии электропередачи 6кВ на полигон отходов
- Газопровод попутного нефтяного газа (ПНГ) на полигон отходов

86:07:0101007 - номер кадастрового квартала

86:07:0101007:21 - кадастровые номера существующих земельных участков

• 1 - обозначение характерной точки границ образуемых земельных участков

СХЕМА РАСПОЛОЖЕНИЯ ЛИСТОВ

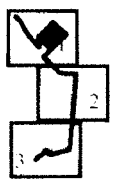


Основная часть проекта планировки территории для
размещения линейного объекта регионального значения
Ханты-Мансийского автономного округа-Югры
«Полигон отходов (ПО и ТБО) на Песчаном
месторождении»
Землепользователь ОАО «НАК «АКИ-ОТЫР»
Масштаб 1:5000

Каталог координат угловых точек границ образуемых земельных участков

Обозначение характерных точек границы	Координаты, м	
	X	Y
1	2	3
86:07:0101007:ЗУ1		
1	1089447,35	2490422,03
2	1089652,81	2490229,72
3	1089428,71	2489990,31
4	1089396,97	2490020,04
5	1089358,31	2489964,5
6	1089476,18	2489857,95
7	1089700,22	2489755,51
8	1089749,9	2489704,09
9	1089753,67	2489677,59
10	1089691,13	2489744,68
11	1089483,33	2489836,51
12	1089412,99	2489898,32
13	1089297,65	2489999,52
14	1089354,27	2490060
15	1089240,78	2490166,24
16	1089180,72	2490102,11
17	1089165,7	2490115,29
18	1089226,18	2490179,91
19	1089223,26	2490182,64
20	1087778,87	2490365,45
21	1087728,69	2490117,23
22	1087734,91	2490114,42
23	1087715,93	2490074,45
24	1087690,75	2490086,39
25	1087751,75	2490362,12
26	1088866,95	2490496,3
27	1088894,33	2490294,93
28	1089007,28	2490194,5
29	1089132,94	2490080,34
30	1089147,76	2490066,9
31	1089132,14	2490050,22
32	1088888,49	2490278,31
33	1088874,13	2490327,08
34	1088868,79	2490356,44
35	1088851,91	2490494,49
36	1089165,7	2490115,29
37	1089226,18	2490179,91
38	1089223,26	2490182,64
39	1087778,87	2490365,45

Проект межевания территории для размещения линейного объекта регионального значения Ханты-Мансийского автономного округа – Югры «Полигон отходов (ПО и ТБО) на Песчаном месторождении»
Землепользователь ОАО «НАК «АКИ-ОТЫР»
Масштаб 1:6000

Приложение 50
к постановлению Правительства
Ханты-Мансийского
автономного округа – Югры
от 23 сентября 2016 года № 357-п

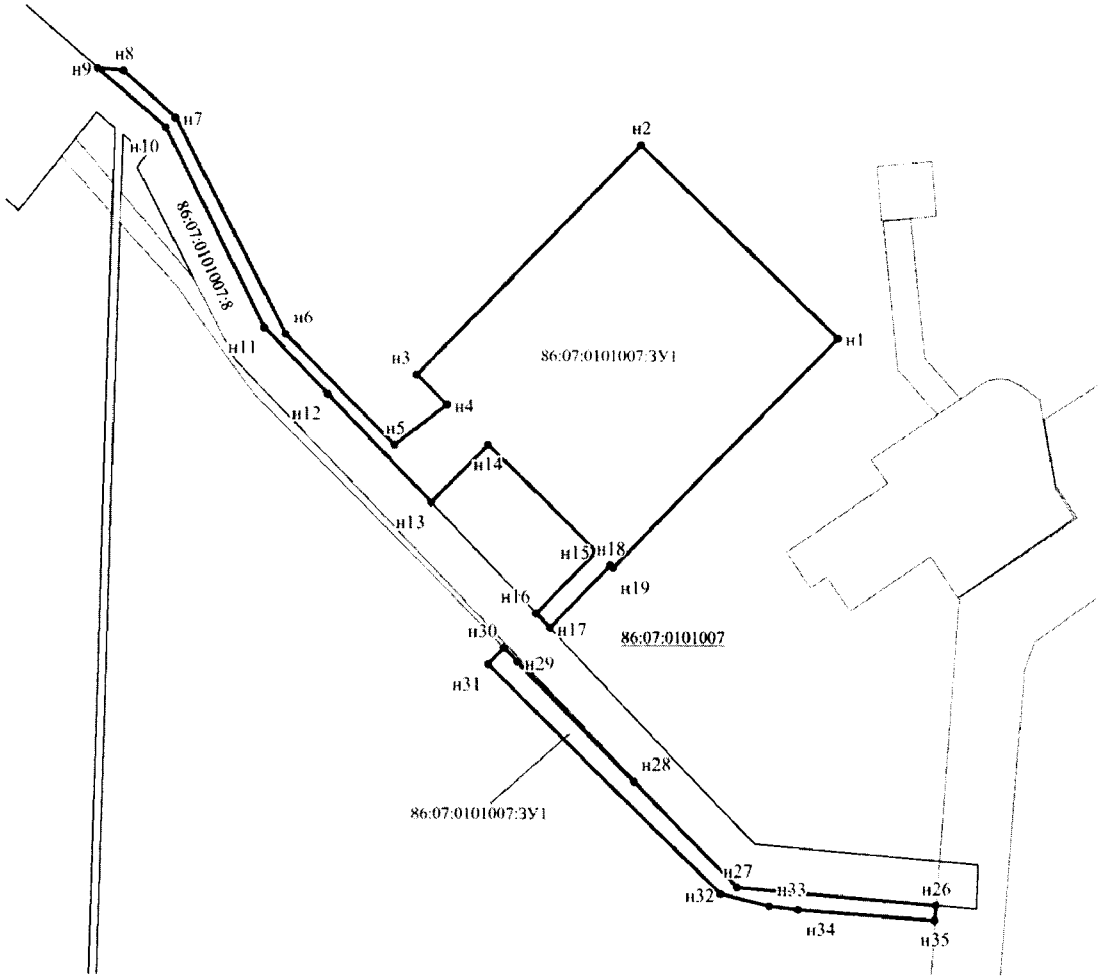

УСЛОВНЫЕ ОБОЗНАЧЕНИЯ

- граница образуемых земельных участков
- границы существующих земельных участков, установленные в соответствии с ФЗ-№221 сведения о которых внесены в ГКН и не изменяемые при проведении кадастровых работ
- границы существующих земельных участков, установленные в соответствии с Лесным Кодексом РФ, сведения о которых внесены в Государственный лесной реестр

86:07:0101007 - номер кадастрового квартала

86:07:0101007:21 - кадастровые номера существующих земельных участков

• н1 - обозначение характерной точки границ образуемых земельных участков


86:07:0101007:ЗУ1 - обозначение образуемых земельных участков

СХЕМА РАСПОЛОЖЕНИЯ ЛИСТОВ



Площадь образуемого участка, планируемого к использованию под строительство и эксплуатацию полигона отходов, 2-х линий электропередачи 6кВ, подъездной автомобильной дороги на полигон отходов, газопровода попутного нефтяного газа (ПНГ) на полигон отходов : 12,462га
Кадастровый план территории кадастрового квартала 86:07:0000000 № 86/201/16-139235 "КПТ" от 06.04.2016г.
Кадастровый план территории кадастрового квартала 86:07:0101007 № 86/201/16-130593 "КПТ" от 01.04.2016г.

Проект межевания территории для размещения линейного объекта регионального значения Ханты-Мансийского автономного округа – Югры «Полигон отходов (ПО и ТБО) на Песчаном месторождении»
Землепользователь ОАО «НАК «АКИ-ОТЫР»
Масштаб 1:6000

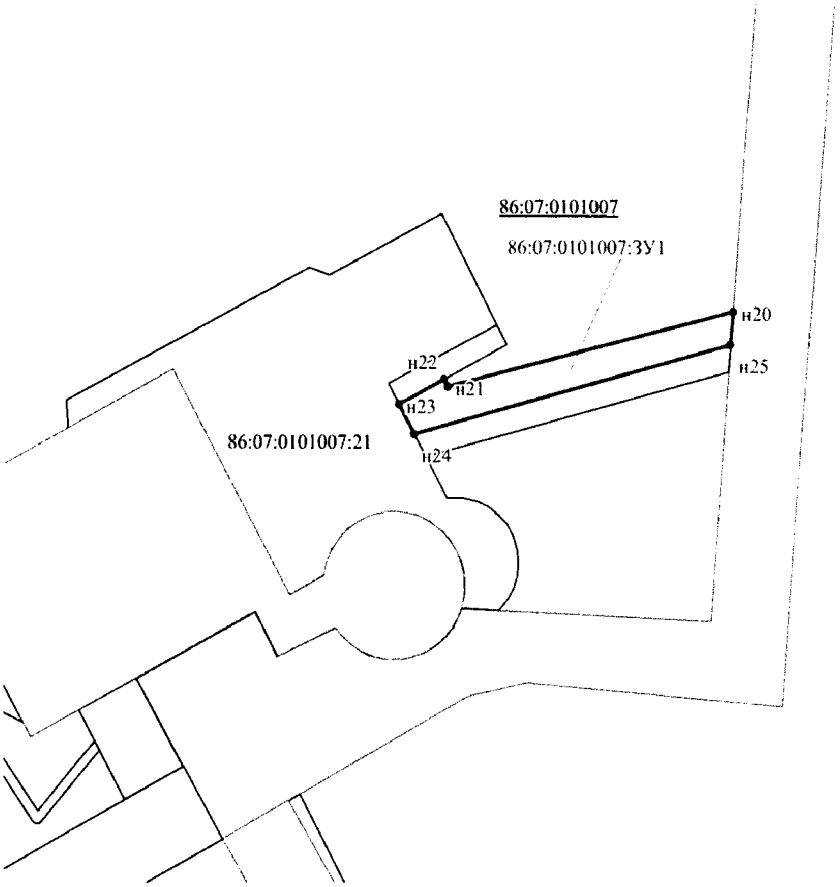

УСЛОВНЫЕ ОБОЗНАЧЕНИЯ

- граница образуемых земельных участков
- границы существующих земельных участков, установленные в соответствии с ФЗ-№221 сведения о которых внесены в ГКН и не изменяемые при проведении кадастровых работ
- границы существующих земельных участков, установленные в соответствии с Лесным Кодексом РФ, сведения о которых внесены в Государственный лесной реестр


86:07:0101007 - номер кадастрового квартала

86:07:0101007:21 - кадастровые номера существующих земельных участков

• н1 - обозначение характерной точки границ образуемых земельных участков

86:07:0101007:ЗУ1 - обозначение образуемых земельных участков

СХЕМА РАСПОЛОЖЕНИЯ ЛИСТОВ

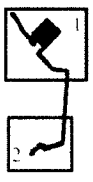

Площадь образуемого участка, планируемого к использованию под строительство и эксплуатацию полигона отходов, 2-х линий электропередачи 6кВ, подъездной автомобильной дороги на полигон отходов, газопровода попутного нефтяного газа (ПНГ) на полигон отходов : 12,462га
Кадастровый план территории кадастрового квартала 86:07:0000000 № 86/201/16-139235 "КПТ" от 06.04.2016г.
Кадастровый план территории кадастрового квартала 86:07:0101007 № 86/201/16-130593 "КПТ" от 01.04.2016г.

Проект межевания территории для размещения линейного объекта регионального значения Ханты-Мансийского автономного округа – Югры «Полигон отходов (ПО и ТБО) на Песчаном месторождении»
Землепользователь ОАО «НАК «АКИ-ОТЫР»

Сведения о характерных точках границ образуемых земельных участков

Обозначение характерных точек границы	Координаты, м		Средняя квадратическая погрешность положения характерной точки границы, м	Описание закрепления характерной точки границы
	X	Y		
1	2	3	4	5
Обозначение контура земельного участка		86:07:0101007:ЗУ1		
н1	1089447,35	2490422,03	5.00	—
н2	1089652,81	2490229,72	5.00	—
н3	1089428,71	2489990,31	5.00	—
н4	1089396,97	2490020,04	5.00	—
н5	1089358,31	2489964,5	5.00	—
н6	1089476,18	2489857,95	5.00	—
н7	1089700,22	2489755,51	5.00	—
н8	1089749,9	2489704,09	5.00	—
н9	1089753,67	2489677,59	5.00	—
н10	1089691,13	2489744,68	5.00	—
н11	1089483,33	2489836,51	5.00	—
н12	1089412,99	2489898,32	5.00	—
н13	1089297,65	2489999,52	5.00	—
н14	1089354,27	2490060	5.00	—
н15	1089240,78	2490166,24	5.00	—
н16	1089180,72	2490102,11	5.00	—
н29	1089132,94	2490080,34	5.00	—
н30	1089147,76	2490066,9	5.00	—
н31	1089132,14	2490050,22	5.00	—
н32	1088888,49	2490278,31	5.00	—
н33	1088874,13	2490327,08	5.00	—
н34	1088868,79	2490356,44	5.00	—
н35	1088851,91	2490494,49	5.00	—
н29	1089132,94	2490080,34	5.00	—
н30	1089147,76	2490066,9	5.00	—
н31	1089132,14	2490050,22	5.00	—
н32	1088888,49	2490278,31	5.00	—
н33	1088874,13	2490327,08	5.00	—
н34	1088868,79	2490356,44	5.00	—
н35	1088851,91	2490494,49	5.00	—

Губернатор

Приложение 51
к постановлению Правительства
Ханты-Мансийского
автономного округа – Югры
от 23 сентября 2016 года № 357-п

Градостроительный план земельного участка

№

R	U	8	6	5	0	5	0	0	0				

Градостроительный план земельного участка подготовлен на основании
Приказа департамента строительства Ханты-Мансийского автономного округа - Югры №392-П от 05.07.2016г.

(реквизиты решения уполномоченного федерального органа исполнительной власти, или органа исполнительной власти субъекта Российской Федерации, или органа местного самоуправления о подготовке документации по планировке территории, либо реквизиты обращения и ф.и.о. заявителя – физического лица, либо реквизиты обращения и наименование заявителя – юридического лица о выдаче градостроительного плана земельного участка)

Местонахождение земельного участка
Тюменская область, Ханты-Мансийский автономный округ-Югра
(субъект Российской Федерации)
Октябрьский район
(муниципальный район или городской округ)
межселенная территория.
(поселение)

Кадастровый номер земельного участка **86:07:0101007:ЗУ1**

Описание местоположения границ земельного участка **Территориальный отдел - Октябрьское лесничество**
Ендырское участковое лесничество, Лорбинское урочище, кв. №140

Площадь земельного участка **12,462 га**

Описание допустимого местоположения объекта капитального строительства на земельном участке
проектируемый объект разместить в границах места допустимого размещения объектов капитального строительства в соответствии с чертежом градостроительного плана земельного участка,
планировочные ограничения размещения объектов в границах участка отсутствуют

План подготовлен **ведущим инженером ЗАО «Гипронг-Эком» А.С. Ильиным**
(ф.и.о., должность уполномоченного лица, наименование органа или организации)


М.П. _____ _____ / **Ильин А.С.** /
(дата) (подпись) (расшифровка подписи)

Представлен[1] **Правительство Ханты-Мансийского автономного округа - Югры**
(наименование уполномоченного федерального органа исполнительной власти, или органа исполнительной власти субъекта Российской Федерации, или органа местного самоуправления)


_____
(дата)

1. Чертеж градостроительного плана земельного участка

Ситуационная схема
М 1:25000

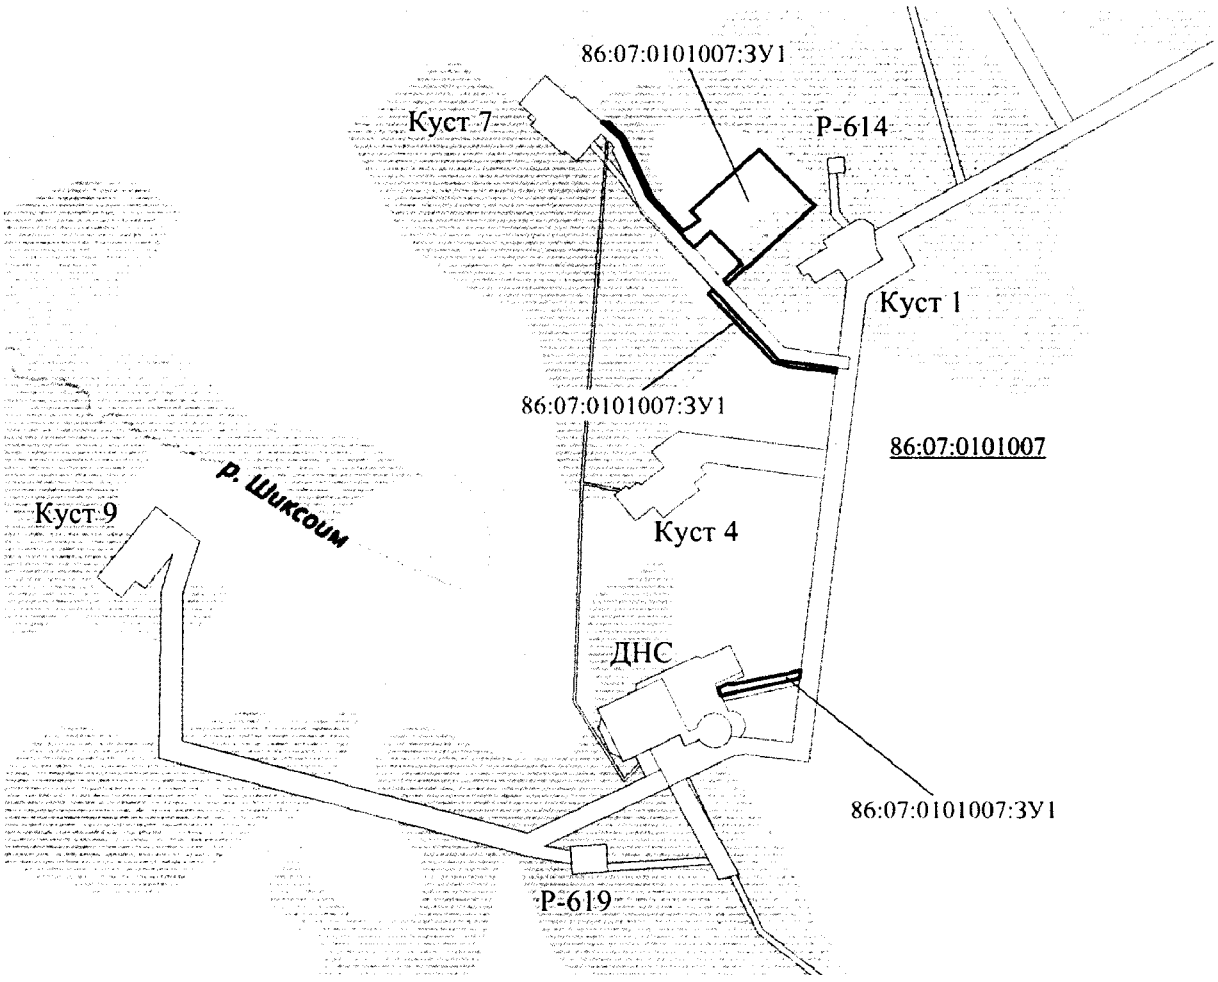

Общая площадь образуемых участков: 12,462 га
Кадастровый план территории кадастрового квартала 86:07:0000000 № 86/201/16-139235 "КПТ" от 06.04.2016г.
Кадастровый план территории кадастрового квартала 86:07:0101007 № 86/201/16-130593 "КПТ" от 01.04.2016г.

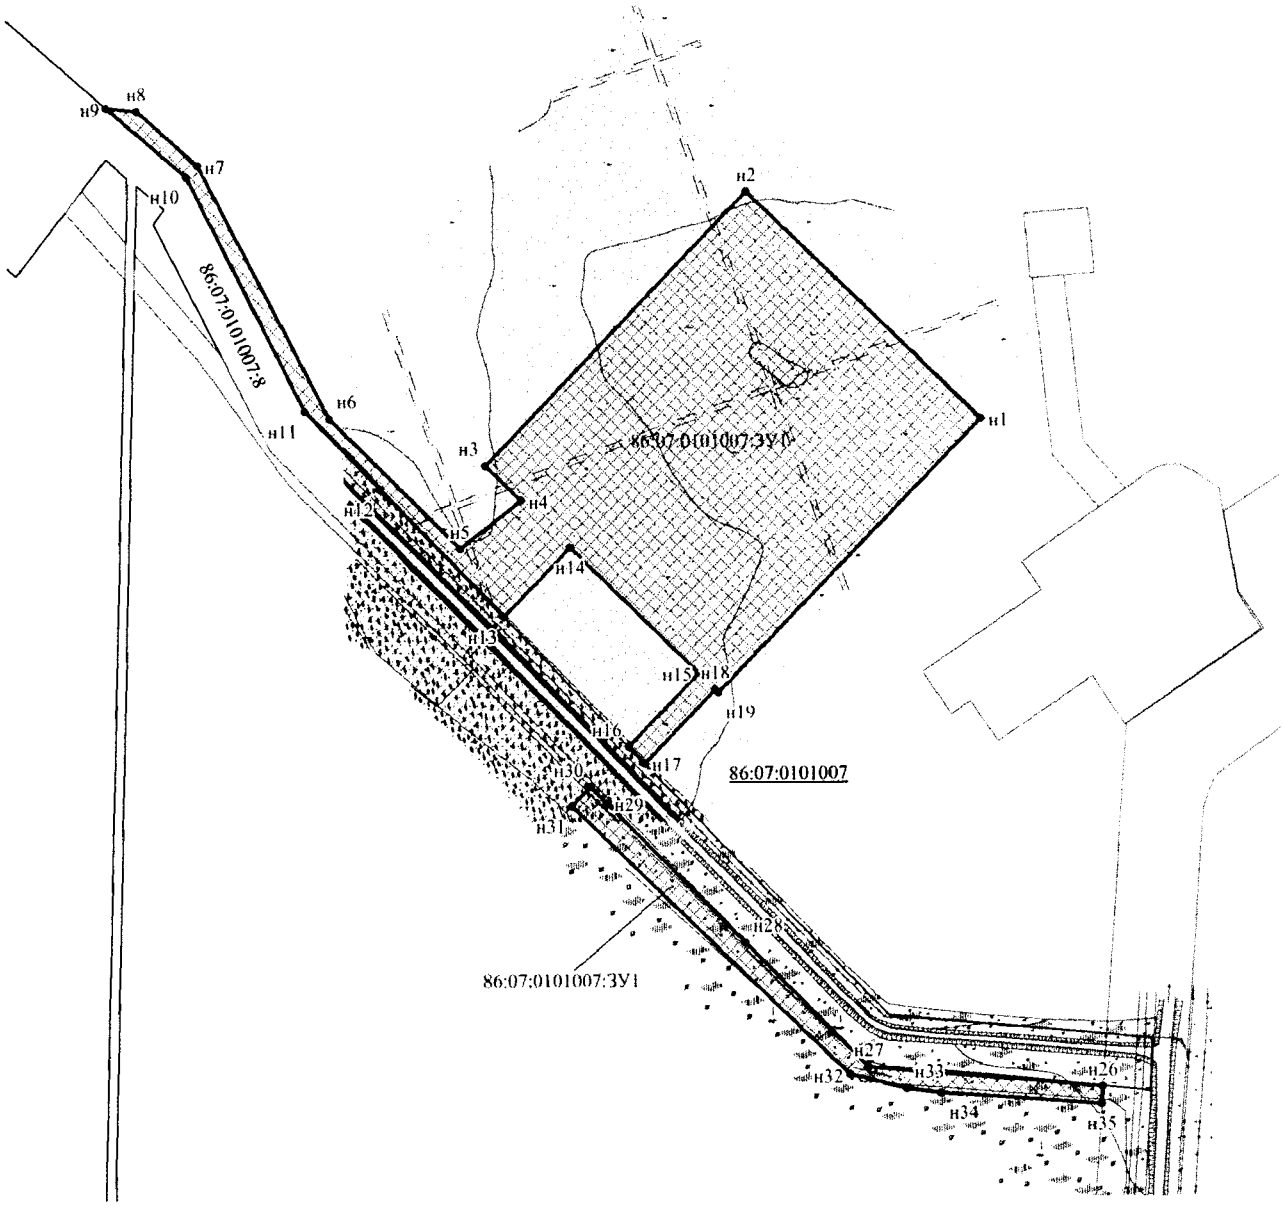

УСЛОВНЫЕ ОБОЗНАЧЕНИЯ

- граница образуемых земельных участков
- место допустимого размещения объектов капитального строительства в в границах образуемых земельных участков
- границы существующих земельных участков, установленные в соответствии с ФЗ-№221 сведения о которых внесены в ГКН и не изменяемые при проведении кадастровых работ
- границы существующих земельных участков, установленные в соответствии с Лесным Кодексом РФ, сведения о которых внесены в Государственный лесной реестр

86:07:0101007 - номер кадастрового квартала

86:07:0101007:21 - кадастровые номера существующих земельных участков


• н1 - обозначение характерной точки границ образуемых земельных участков

86:07:0101007:ЗУ1 - обозначение образуемых земельных участков

СХЕМА РАСПОЛОЖЕНИЯ ЛИСТОВ






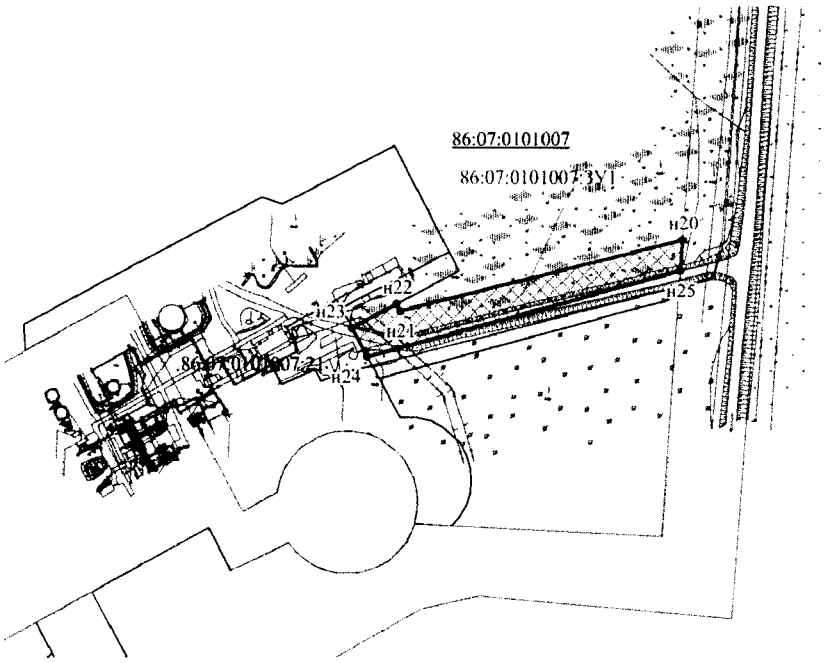

КАТАЛОГ КООРДИНАТ
ЗЕМЕЛЬНОГО УЧАСТКА
86:07:0101007:ЗУ1

N	X	Y
н1	1 089 447,35	2 490 422,03
н2	1 089 652,81	2 490 229,72
н3	1 089 428,71	2 489 990,31
н4	1 089 396,97	2 490 020,04
н5	1 089 358,31	2 489 964,5
н6	1 089 476,18	2 489 857,95
н7	1 089 700,22	2 489 755,51
н8	1 089 749,9	2 489 704,09
н9	1 089 753,67	2 489 677,59
н10	1 089 691,13	2 489 744,68
н11	1 089 483,33	2 489 836,51
н12	1 089 412,99	2 489 898,32
н13	1 089 297,65	2 489 999,52
н14	1 089 354,27	2 490 060
н15	1 089 240,78	2 490 166,24
н16	1 089 180,72	2 490 102,11
н17	1 089 165,7	2 490 115,29
н18	1 089 226,18	2 490 179,91
н19	1 089 223,26	2 490 182,64
н20	1 087 778,87	2 490 365,45
н21	1 087 728,69	2 490 117,23
н22	1 087 734,91	2 490 114,42
н23	1 087 715,93	2 490 074,45
н24	1 087 690,75	2 490 086,39
н25	1 087 751,75	2 490 362,12
н26	1 088 866,95	2 490 496,3
н27	1 088 894,33	2 490 294,93
н28	1 089 007,28	2 490 194,5
н29	1 089 132,94	2 490 080,34
н30	1 089 147,76	2 490 066,9
н31	1 089 132,14	2 490 050,22
н32	1 088 888,49	2 490 278,31
н33	1 088 874,13	2 490 327,08
н34	1 088 868,79	2 490 356,44
н35	1 088 851,91	2 490 494,49

СХЕМА РАСПОЛОЖЕНИЯ ЛИСТОВ

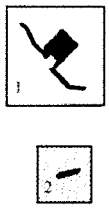

УСЛОВНЫЕ ОБОЗНАЧЕНИЯ

- граница образуемых земельных участков
- место допустимого размещения объектов капитального строительства в в границах образуемых земельных участков
- границы существующих земельных участков, установленные в соответствии с ФЗ-№221 сведения о которых внесены в ГКН и не изменяемые при проведении кадастровых работ
- границы существующих земельных участков, установленные в соответствии с Лесным Кодексом РФ, сведения о которых внесены в Государственный лесной реестр

86:07:0101007 - номер кадастрового квартала

86:07:0101007:21 - кадастровые номера существующих земельных участков

• н1 - обозначение характерной точки границ образуемых земельных участков

86:07:0101007:ЗУ1 - обозначение образуемых земельных участков

1: 6000 (масштаб)

Градостроительный план земельного участка создается на основе материалов картографических работ, выполненных в соответствии с требованиями федерального законодательства [2, 3]

Градостроительный план земельного участка, предназначенного для строительства, реконструкции линейного объекта и подготавливаемый в случаях, предусмотренных частью 4 статьи 4 Федерального закона от 29 декабря 2004 г. № 191-ФЗ "О введении в действие Градостроительного кодекса Российской Федерации" (Собрание законодательства Российской Федерации, 2005, № 1, ст. 17; № 30, ст. 3122; 2006, № 1, ст. 17; № 27, ст. 2881; № 52, ст. 5498; 2007, № 21, ст. 2455; № 49, ст. 6071; № 50, ст. 6237; 2008, № 20, ст. 2251; № 30, ст. 3604; 2009, № 1, ст. 19; № 11, ст. 1261; № 19, ст. 2283; № 29, ст. 3611; № 48, ст. 5723; № 52, ст. 6419, 6427; 2010, № 31, ст. 4209; № 40, ст. 4969; № 52, ст. 6993; 2011, № 13, ст. 1688; № 30, ст. 4563, 4594; 2012, № 26, ст. 3446; № 27, ст. 3587; № 53, ст. 7614, 7615; 2013, № 14, ст. 1651; № 23, ст. 2866; № 30, ст. 4072; № 52, ст. 6976; 2014, 3 26, ст. 3377; 2015, № 1, ст. 9, 38, 52, 72; № 9, ст. 1195; № 10, ст. 1418; № 17, ст. 2477, № 27, ст. 3951; № 29, ст. 4347, ст. 4376; 2016, № 1, ст. 22), создается на основании картографического материала, выполненного в масштабе: 1:50 000, 1:100 000, 1:200 000, 1:500 000. При подготовке картографического материала необходимо руководствоваться требованиями федерального/регионального законодательства [4]

Площадь земельного участка: **13,4290 га** .(2), (3), (4)

На чертеже градостроительного плана земельного участка указываются:
- схема расположения земельного участка в окружении смежно расположенных земельных участков (ситуационный план)2, 4;
- границы земельного участка с координатами характерных точек 2, 3, 4;
- красные линии 2, 3, 4;
- обозначение и экспликация существующих (на дату формирования градостроительного плана) объектов капитального строительства, объектов незавершенного строительства и их кадастровые (иные) номера по порядку 2, 4;
- минимальные отступы от границ земельного участка в целях определения мест допустимого размещения объекта капитального строительства, за пределами которых запрещено строительство 2, 4;
- границы зон планируемого размещения объектов капитального строительства для государственных или муниципальных нужд (при наличии);
- места допустимого размещения объекта капитального строительства 2, 4;
- границы зон с особыми условиями использования территории (зон охраны объектов культурного наследия, санитарно-защитные, водоохранные зоны и иные зоны), а также графическая информация об иных ограничениях в использовании земельного участка (при наличии)2, 3, 4;
- границы зон действия публичных сервитутов (при наличии)2, 3, 4;
- точки подключения (технологического присоединения) объектов капитального строительства к сетям инженерно-технического обеспечения, за исключением сетей электроснабжения (при наличии возможности их отображения на ситуационном плане)6;
- условные обозначения отображаемой информации;

Чертеж градостроительного плана земельного участка разработан на топографической основе в масштабе **(1 : 2000),** выполненной **02.2016 г.,**

ООО «СИБГЕОКАРТА»

(дата, наименование кадастрового инженера)

Чертеж градостроительного плана земельного участка разработан **15.06.2016 г.,**

ЗАО «ГИПРОНГ-ЭКОМ»

(дата, наименование организации)

2. Информация о градостроительном регламенте [2] либо требованиях к назначению, параметрам и размещению объекта капитального строительства [1, 3, 4, 5]

градостроительный регламент не установлен

(наименование представительного органа местного самоуправления, реквизиты акта об утверждении правил землепользования и застройки, информация обо всех предусмотренных градостроительным регламентом видах разрешенного использования земельного участка (за исключением случаев предоставления земельного участка для государственных или муниципальных нужд)

2.1. Информация о видах разрешенного использования земельного участка [2, 3, 4]

выполнение работ по геологическому изучению недр, разработка месторождений полезных ископаемых;

основные виды разрешенного использования земельного участка:

градостроительным регламентом не установлено

условно разрешенные виды использования земельного участка:

градостроительным регламентом не установлено

;

вспомогательные виды использования земельного участка:

градостроительным регламентом не установлено

2.2. Требования к назначению, параметрам и размещению объекта капитального строительства на указанном земельном участке. Назначение объекта капитального строительства [2]

Назначение объекта капитального строительства

№ _____, _____.
(согласно чертежу) (назначение объекта капитального строительства)

2.2.1. Предельные (минимальные и (или) максимальные) размеры земельного участка и предельные параметры разрешенного строительства, реконструкции объекта капитального строительства, включая площадь [2]

Кадастровый номер земельного участка	Длина (м)	Ширина (м)	Зоны с особыми условиями использования территорий (кв. м)	Зоны действия публичных сервитутов (кв. м)	Площадь земельного участка (кв. м)	Номер объекта капитального строительства согласно чертежу градостроительного плана земельного участка	Размер (м)		Площадь застройки земельного участка (кв. м)
							макс.	мин.	
1	2	3	4	5	6	7	8		9

м.[2]

2.2.2. Предельное количество этажей _____ или предельная высота зданий, строений, сооружений _____

2.2.3. Максимальный процент застройки в границах земельного участка _____ %[2].

2.2.4. Иные показатели (максимальная плотность, максимальный коэффициент застройки)[2]:

2.3. Требования к назначению, параметрам и размещению объекта капитального строительства на указанном земельном участке [3, 4, 5]

Назначение объекта капитального строительства

№ **86:07:0101007:ЗУ1**, **объект капитального строительства производственного назначения**.
(согласно чертежу) (назначение объекта капитального строительства)

Предельные (минимальные и (или) максимальные) размеры земельных участков:

Номер участка согласно чертежу градостроительного плана	Длина (м)	Ширина (м)	Площадь (кв. м)	Зоны с особыми условиями использования территорий (кв. м)	Зоны действия публичных сервитутов (кв. м)
1	2	3	4	5	6

3.Информация о расположенных в границах земельного участка объектах капитального строительства и объектах культурного наследия [1, 2, 3, 4]

3.1. Объекты капитального строительства

№ -, **отсутствуют**,
(согласно чертежу градостроительного плана) (назначение объекта капитального строительства)

инвентаризационный или кадастровый номер _____,

технический или кадастровый паспорт объекта подготовлен _____
(дата)

_____
(наименование организации (органа) государственного кадастрового учета объектов недвижимости или государственного технического учета и технической инвентаризации объектов капитального строительства)

3.2. Объекты, включенные в единый государственный реестр объектов культурного наследия (памятников истории и культуры) народов Российской Федерации

№ - , **отсутствуют** ,
(согласно чертежу градостроительного плана) (назначение объекта культурного наследия)

(наименование органа государственной власти, принявшего решение о включении выявленного объекта культурного наследия в реестр, реквизиты этого решения)

регистрационный номер в реестре _____ от _____
(дата)

4. Информация о разделении земельного участка [2, 3, 4]

Договор аренды лесного участка №0041/16-09-ДА от 05.08.2016г.

(наименование и реквизиты документа, определяющего возможность или невозможность разделения)

5. Информация о технических условиях подключения (технологического присоединения) объектов капитального строительства к сетям инженерно-технического обеспечения [7]

ТУ по подключению к газопроводной системе на Песчаном месторождении от 21.03.2016
ТУ по подключению к системе электроснабжения на Песчаном месторождении от 20.02.2016
выданы ОАО «НАК «АКИ-ОТЫР»

(наименование организации, выдавшей технические условия, реквизиты документа, содержащего в соответствии с частью 7 статьи 48 Градостроительного кодекса Российской Федерации информацию о технических условиях подключения (технологического присоединения) объектов капитального строительства к сетям инженерно-технического обеспечения)

6. Информация о наличии границ зоны планируемого размещения объектов капитального строительства для государственных или муниципальных нужд (при наличии)

отсутствует

7. Иная информация (при наличии)

проектируемые объекты капитального строительства предполагается частично разместить в границах смежных земельных участков

УТВЕРЖДАЮ
Первый заместитель генерального директор
– Главный инженер
ОАО «НАК «АКИ-ОТЫР»
Р.А. Ильясов
«21» 05 2016 г.

ТЕХНИЧЕСКИЕ УСЛОВИЯ

по подключению к газопроводной системе на Песчаном месторождении

Наименование разделов	***Содержание раздела***
1. Наименование объекта	*Полигон отходов (ПО и ТБО) на Песчаном месторождении (1315П)*
2. Местоположение объекта	Песчаное месторождение, Октябрьский район, Ханты-Мансийского автономный округ – Югра, Тюменская область.
3. Источник газоснабжения	*ДНС Песчаное БИР*
4. Давление и диаметр в точках подключения	*Точка №1 PN -3 кгс/см^2 DN-57мм* *Точка №2 PN -3 кгс/см^2 DN-57мм*
5. Расчетное количество газопотребления	*Здание термического обезвреживания: 240м3/ч* *Инсинератор ТБО (1шт.): 22м3/ч* *ИТОГО: 262м3/ч*
7. Условия на подключение	*Точки подключения к сетям газоснабжения на территории Песчаного месторождения представлена в приложении 1.* *Предусмотреть установку запорной арматуры в точке подключения.* *По территории ДНС «Песчаное» и по территории полигона отходов, газопровод проложить надземно на опорах.* *Газопровод по территории ДНС «Песчаное» выполнить в тепловой изоляции с электрическим обогревом.* *Трубопровод газа от территории ДНС «Песчаное» до полигона проложить подземно в тепловой изоляции ниже глубины промерзания. По предоставленному составу ПНГ и в соответствии с расчетом при необходимости предусмотреть установку узла сбора конденсата по трассе газопровода с отводом жидкости в дренажную емкость.* *Учет топливного газа предусмотреть на территории полигона.*

Приложение:

1. Схема точки подключения ПНГ от БИР (координата, DN, PN, марка стали трубы в точке подключения)

2. Состав и баланс попутного нефтяного газа ДНС «Песчаного».

Начальник службы ПТНиГ А.М. Масагутов

№ 06/16 от 26.02.2016г

СОГЛАСОВАНО:
Первый заместитель генерального
директора - Главный инженер
ОАО «НАК «АКИ-ОТЫР»
_____ Р.А. Ильясов
«20» 02 2016г.

Для проектирования объекта: «Полигон отходов (ПО и ТБО) на Песчаном месторождении», сообщаем следующие

Технические условия

1. Выполнить проект на электроснабжение объекта: «Полигон отходов (ПО и ТБО) на Песчаном месторождении». Проект согласовать с СГЭ ОАО «НАК «АКИ-ОТЫР».
2. Предоставить проект на экспертизу в экспертную организацию. Копию заключения экспертизы проекта предоставить в СГЭ ОАО «НАК «АКИ-ОТЫР».
3. Проектом предусмотреть:

3.1. Источник внешнего электроснабжения: ПС-35/6кВ «Песчаное», КРУН-6кВ, 1С-6кВ, яч.№8, Фидер №13.

3.2. Точки подключения:

3.2.1. Фидер №8, отпайка на КП-7, № опоры согласовать с ИТР электроучастка Песчаного м/р. при проведении изысканий.

3.3. Напряжение питания – 6кВ.

3.4. Категория надежности электроснабжения – III.

3.5. Установленная мощность – определить проектом.

3.6. Расчет проектируемых нагрузок, расчет систем РЗА, расчет токов короткого замыкания. На основании выполненных расчетов определить параметры сети и основного оборудования.

3.7. Строительство отпаечной ВЛ-6кВ от точки подключения (п.3.2) до места размещения проектируемого объекта на металлических опорах. На первой опоре проектируемой ВЛ предусмотреть установку ЛР-6кВ. Трассу прохождения, протяжённость, сечение провода проектируемой ВЛ-6кВ определить проектом. Пересечения с автодорогами, ВЛ выполнить СИП 6кВ с учётом соблюдения габарита от нижнего провода до дорожного полотна не менее 10м. При установке опор на расстоянии 4 и менее метров от дорожного полотна предусмотреть защитные заграждения.

3.8. Строительство КТПН-6/0, с площадкой обслуживания на места размещения проектируемого объекта. Количество, тип, место установки, мощность КТПН определить проектом. Ввод 6кВ в КТПН – воздушный. Подключение КТПН-6/0,4кВ к ВЛ-6кВ через ЛР-6кВ (для каждой КТПН свой ЛР-6кВ). Предусмотреть кабельные полки под площадкой обслуживания КТПН.

3.9. Электроснабжение внутриплощадочных объектов выполнить от проектируемых КТПН-6/0,4кВ. Место установки, тип и параметры коммутационной и пускорегулирующей аппаратуры определить проектом.

3.10. Устройство подъездных путей к КТПН-6/0,4кВ, с возможностью размещения специальной техники для замены трансформаторов КТПН.

3.11. Учет потребленной электроэнергии и контроль параметров питающей сети, с возможностью передачи данных по системе телемеханики.

3.12. Установку ОПН-6кВ на ВЛ-6кВ и КТПН согласно ПУЭ.


3.13. Подключение электрооборудования КЛ-0,4кВ от площадки обслуживания проектируемой КТПН по вновь проектируемым полкам и кабельным эстакадам. Марку, сечение, протяжённость, трассу прохождения КЛ-0,4кВ определить проектом.

3.14. Мероприятия по организации освещения проектируемых объектов. Тип и количество светильников, осветительной арматуры определить проектом.

4. Использование энергосберегающих технологий и оборудования.
5. Выполнить СМР и ПНР в соответствии с требованиями СНиП и ПУЭ.
6. Подключение электрооборудования и подача напряжения будет производиться после выполнения настоящих технических условий, в соответствии с требованиями действующих норм и правил.

Срок действия ТУ - 2 года.

Главный энергетик С.А. Агапов

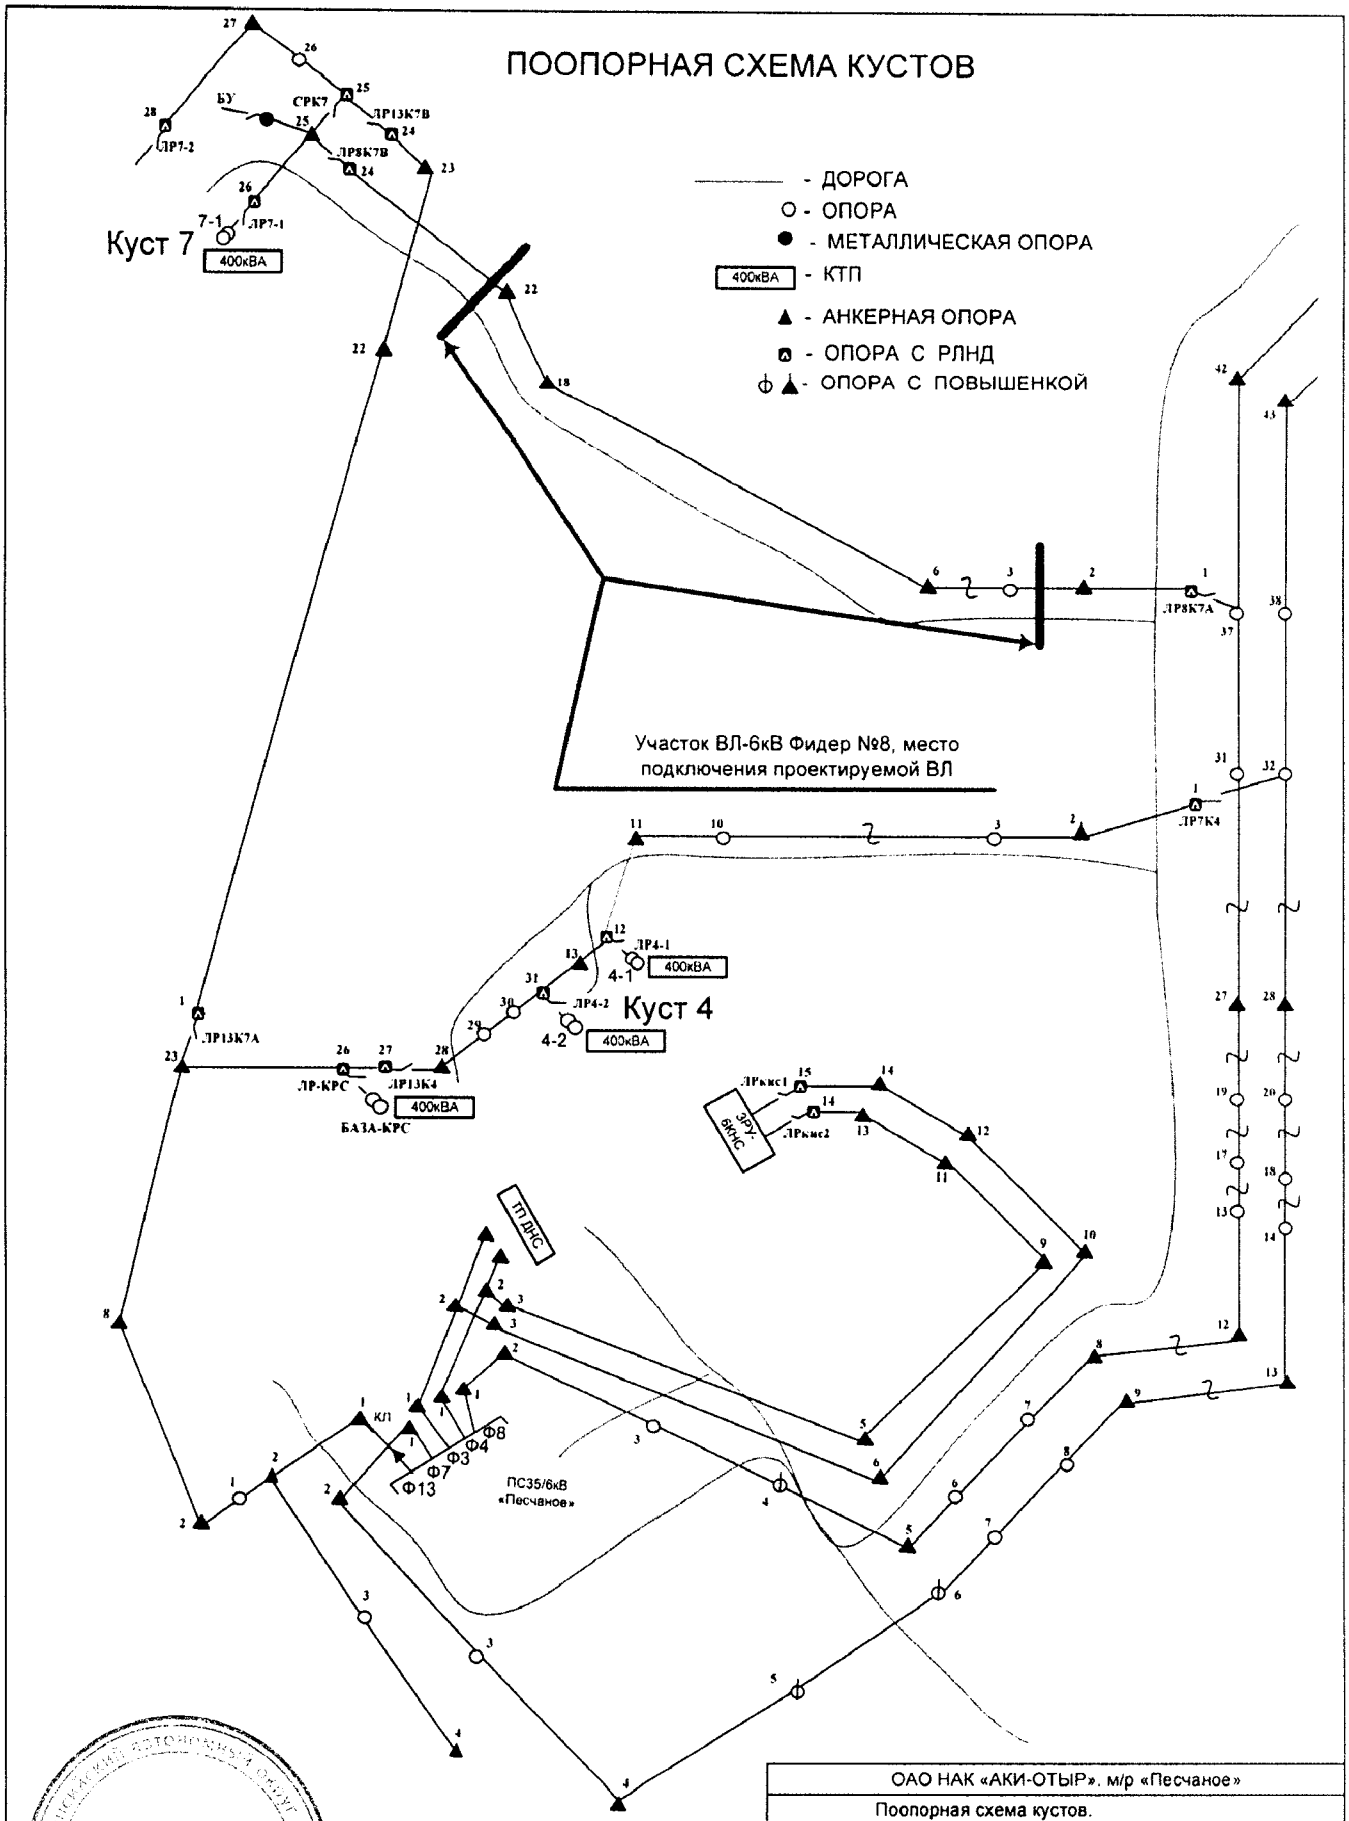

ОАО НАК «АКИ-ОТЫР». м/р «Песчаное»				
Поопорная схема кустов.				
Наим.	Должность	Ф.И.О.	Подпись	Дата
Утвердил	Гл. энергетик	М.Д.Васютин		
Проверил				
Чертил.	Мастер эл.участка	Гумеров Р.А.		

Губернатор

Приложение 52
к постановлению Правительства
Ханты-Мансийского
автономного округа – Югры
от 23 сентября 2016 года № 357-п

Положение о размещении линейного объекта регионального значенияХанты-Мансийского автономного округа – Югры «Полигон отходов (ПО и ТБО) на Песчаном месторождении»

I. Размещение объекта

В административном отношении линейный объект регионального значения Ханты-Мансийского автономного округа – Югры «Полигон отходов (ПО и ТБО) на Песчаном месторождении» (далее – проектируемый объект) расположен на межселенной территории в границах Песчаного месторождения нефти Октябрьского района Ханты-Мансийского автономного округа – Югры.

В географическом отношении территория проектируемого объекта находится в 29 километрах на северо-восток от населенного пункта Октябрьское и в 26 километрах на юго-запад от города Нягань.

II. Функциональное зонирование территории

Проектируемый объект располагается на землях лесного фонда, находящихся в ведении территориального отдела - Октябрьского лесничества (Ендырское участковое лесничество, Лорбинское урочище).

III. Решение по планировочной организации земельных участков для размещения проектируемого объекта

Расчет полосы отвода земельных участков для выполнения работ по строительству проектируемого объекта производится с учетом действующих норм отвода земель.

Таблица 1

Площади земельных участков, необходимые для
строительства и эксплуатации проектируемого объекта

Наименование объекта	Площадь вновь испрашиваемых земельных участков, га	Площадь по земельным участкам, арендованным ранее, га	Зона застройки, га
«Полигон отходов (ПО и ТБО) на Песчаном месторождении»	12,462	3,5270	15,9890
Всего	12,462	3,5270	15,9890

Таблица 2

Площади испрашиваемых земельных участков
под проектируемый объект

№ земельного участка	Площадь земельного участка, га	Категория земель
86:07:0101007:ЗУ1	12,462	Земли лесного фонда

Координаты границ земельных участков, необходимых для реконструкции проектируемого объекта в графических материалах определены в местной системе координат Ханты-Мансийского автономного округа – Югры МСК-86.

IV. Особо охраняемые природные территории и зоны с особыми условиями использования территории

Проектируемый объект расположен в непосредственной близости к существующему коридору коммуникаций. Проектируемый объект не пересекает водоохранные зоны и прибрежные защитные полосы водных объектов.

Проектируемый объект не пересекает водоохранную зону и прибрежную защитную полосу водных объектов.

В границах участка работ отсутствуют объекты историко-культурного наследия, особо охраняемые природные территории федерального, регионального и местного значения.

Проектируемый объект не попадает в границы территорий традиционного природопользования коренных малочисленных народов Севера регионального значения.

Губернатор


Основная часть проекта планировки территории для размещения линейного объекта регионального значения Ханты-Мансийского автономного округа – Югры «Обустройство Покамасовского месторождения нефти. Куст скважин №61»
Землепользователь – ОАО «Славнефть-Мегионнефтегаз»

Приложение 53
к постановлению Правительства
Ханты-Мансийского
автономного округа – Югры
от 23 сентября 2016 года № 357-п

Масштаб 1:2 500

Каталог координат границы зоны размещения линейных объектов

Номер	X	Y
1	970 786,11	3 645 595,69
2	970 816,57	3 645 551,13
3	970 821,62	3 645 554,54
4	970 829,50	3 645 544,91
5	970 854,17	3 645 507,89
6	970 817,70	3 645 486,34
7	970 788,04	3 645 531,82
8	970 795,85	3 645 537,12
9	970 765,42	3 645 581,59
10	970 580,38	3 645 702,30
11	970 596,34	3 645 679,30
12	970 576,81	3 645 665,76
13	970 647,05	3 645 561,43
14	970 666,65	3 645 574,69
15	970 684,23	3 645 549,14
16	970 697,22	3 645 557,90
17	970 705,02	3 645 546,27
18	970 690,53	3 645 536,50
19	970 765,37	3 645 421,15
20	970 757,17	3 645 415,92
21	970 762,75	3 645 406,84
22	970 756,02	3 645 402,51
23	970 735,57	3 645 434,06
24	970 710,34	3 645 417,13
25	970 538,17	3 645 673,06

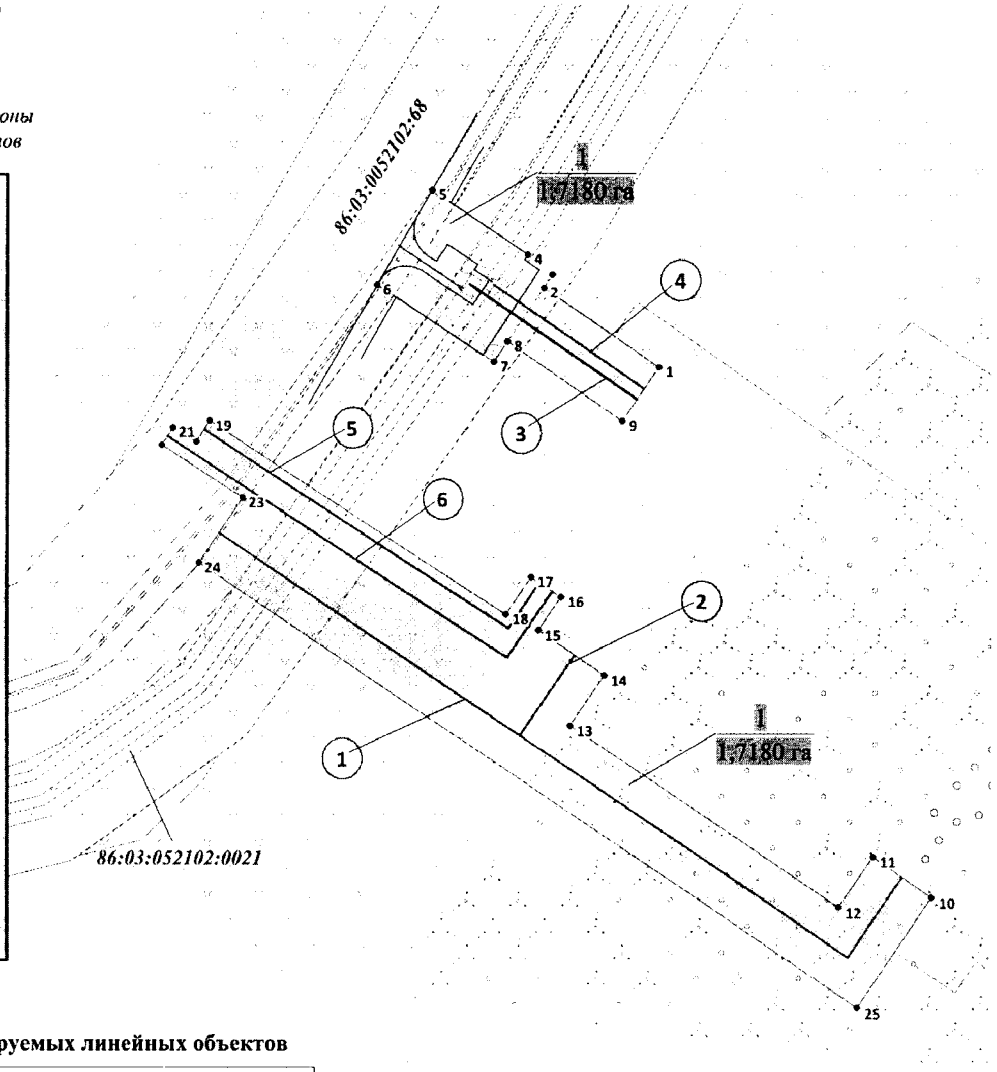

Перечень проектируемых линейных объектов

Номер	Наименование линейного объекта
1	Автодорога на куст скважин № 61
2	Автодорога на куст скважин № 61 (второй заезд)
3	Нефтегазопровод к.61 - т.вр. к.61
4	Высоконапорный водовод т.вр. к.61 - к.61
5	ВЛ-6кВ №1 на куст скважин № 61
6	ВЛ-6кВ №2 на куст скважин № 61

УСЛОВНЫЕ ОБОЗНАЧЕНИЯ:

- номер и площадь зоны планируемого размещения линейного объекта;
- зона планируемого размещения линейного объекта;
- границы отведенных земельных участков;
- 1 - точки поворота границы зоны планируемого размещения линейного объекта;
- (1) - номер линейного объекта;
- оси проектируемых линейных объектов;
- *86:04:0000001:2516* - кадастровый номер земельного участка.


Лист 1 из 1

Губернатор

Проект межевания территории для размещения линейного объекта регионального значения Ханты-Мансийского автономного округа – Югры «Обустройство Покамасовского месторождения нефти. Куст скважин № 61»
Землепользователь – ОАО «Славнефть-Мегионнефтегаз»

Приложение 54
к постановлению Правительства
Ханты-Мансийского
автономного округа – Югры
от 23 сентября 2016 года № 357-п

Масштаб 1:3 000

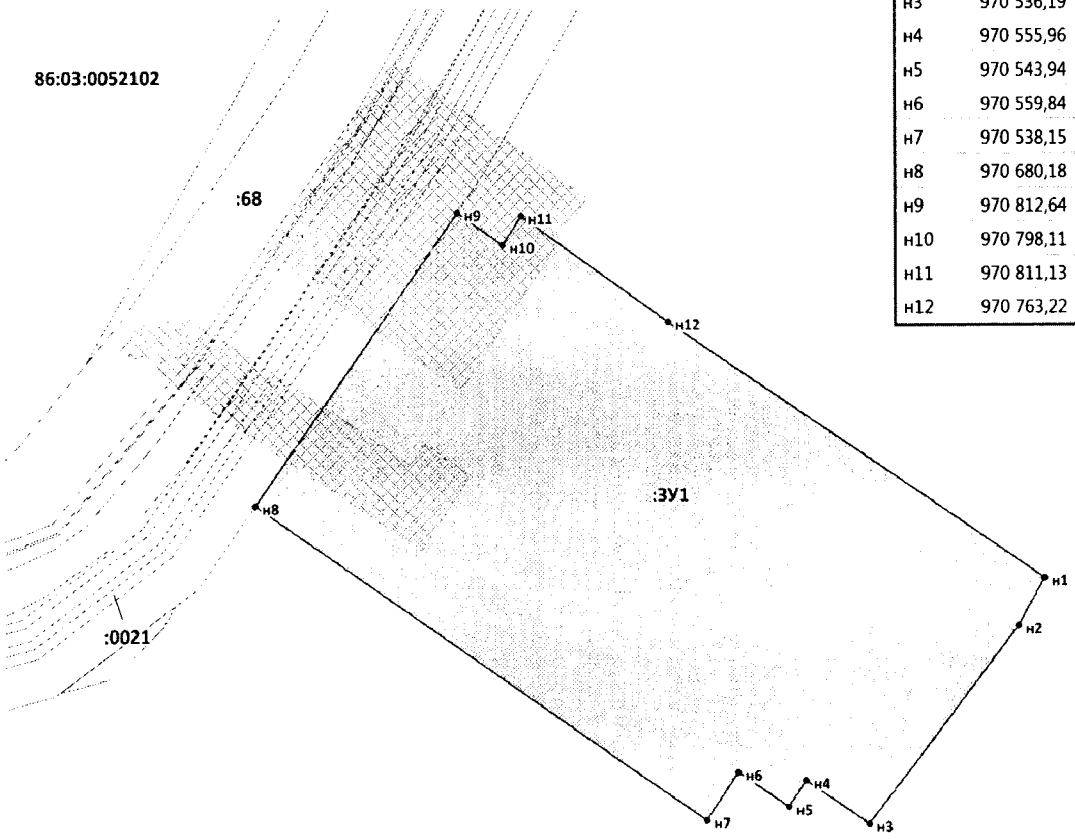

Каталог координат границы земельного участка 86:03:0052102:ЗУ1

Номер	X	Y
н1	970 646,54	3 645 831,62
н2	970 625,13	3 645 819,14
н3	970 536,19	3 645 748,90
н4	970 555,96	3 645 719,59
н5	970 543,94	3 645 711,51
н6	970 559,84	3 645 687,94
н7	970 538,15	3 645 673,06
н8	970 680,18	3 645 462,03
н9	970 812,64	3 645 557,12
н10	970 798,11	3 645 578,36
н11	970 811,13	3 645 587,15
н12	970 763,22	3 645 656,13

УСЛОВНЫЕ ОБОЗНАЧЕНИЯ:

н7 - характерная точка границы, сведения о которой позволяют однозначно определить ее положение на местности;

- охранная зона проектируемых линейных объектов;

- граница земельного участка;

- границы земельных участков, сведения о которых содержатся в государственном кадастре недвижимости (в государственном лесном реестре);

:125 - кадастровый номер существующего земельного участка;

:ЗУ1 - надпись образованного земельного участка;

86:04:0000001 - номер кадастрового квартала.

Губернатор

Лист 1 из 1

Приложение 55
к постановлению Правительства
Ханты-Мансийского
автономного округа – Югры
от 23 сентября 2016 года № 357-п

ГРАДОСТРОИТЕЛЬНЫЙ ПЛАН ЗЕМЕЛЬНОГО УЧАСТКА

№	R	U	8	6	5	0	7	3	0	6	-	0	0	0	0	0			

Градостроительный план земельного участка подготовлен на основании:
Приказа Департамента строительства Ханты-Мансийского автономного округа-Югры № 217-П от 15.04.2016г. «О подготовке документации по планировке территории, на которой предусматривается размещение объектов регионального значения»

(реквизиты решения уполномоченного федерального органа исполнительной власти, или органа исполнительной власти субъекта Российской Федерации, или органа местного самоуправления о подготовке документации по планировке территории, либо реквизиты обращения и наименование заявителя – физического лица, либо реквизиты обращения и наименование заявителя – юридического лица о выдаче градостроительного плана земельного участка)

Местонахождение земельного участка:

Ханты-Мансийский автономный округ - Югра
(субъект Российской Федерации)

Сургутский район
(муниципальный район или городской округ)

(поселение)

Кадастровый номер земельного участка: *отсутствует*

Описание местоположения границ земельного участка: *Сургутский район, Покамасовское месторождение*

Площадь земельного участка: *11280 кв.м.*

Описание допустимого местоположения объекта капитального строительства на земельном участке: *В соответствии с чертежом градостроительного плана земельного участка в местах допустимого размещения*

План подготовлен: *Галиной И.Р., ведущим инженером отдела землеустройства Ханты-Мансийского филиала ЗАО «ТюменьНИПИнефть» по доверенности 97/16 от 08.02.2016г.*
(Ф.И.О., должность уполномоченного лица, наименование органа или организации)


М.П. (подпись) *Галина И.Р.* (расшифровка подписи)

Представлен: *Правительство Ханты-Мансийского автономного округа-Югры*
(наименование уполномоченного федерального органа исполнительной власти, или органа исполнительной власти субъекта Российской Федерации, или органа местного самоуправления)

(дата)


Губернатор

1. Чертеж градостроительного плана земельного участка и линий градостроительного регулирования

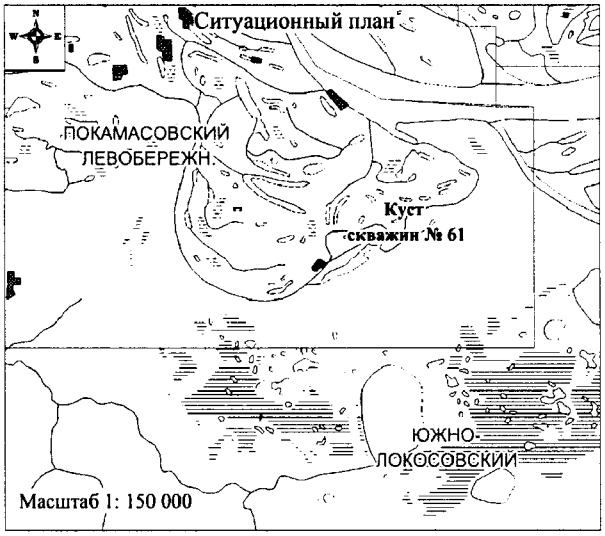

УСЛОВНЫЕ ОБОЗНАЧЕНИЯ:

- граница вновь отводимого земельного участка;
- граница зоны места допустимого размещения объекта капитального строительства;
- точка поворота границы земельного участка;
- 1 - номер поворотной точки;
- (1) - номер проектитуемого объекта капитального строительства;
- 1 - номер земельного участка согласно градостроительному плану.

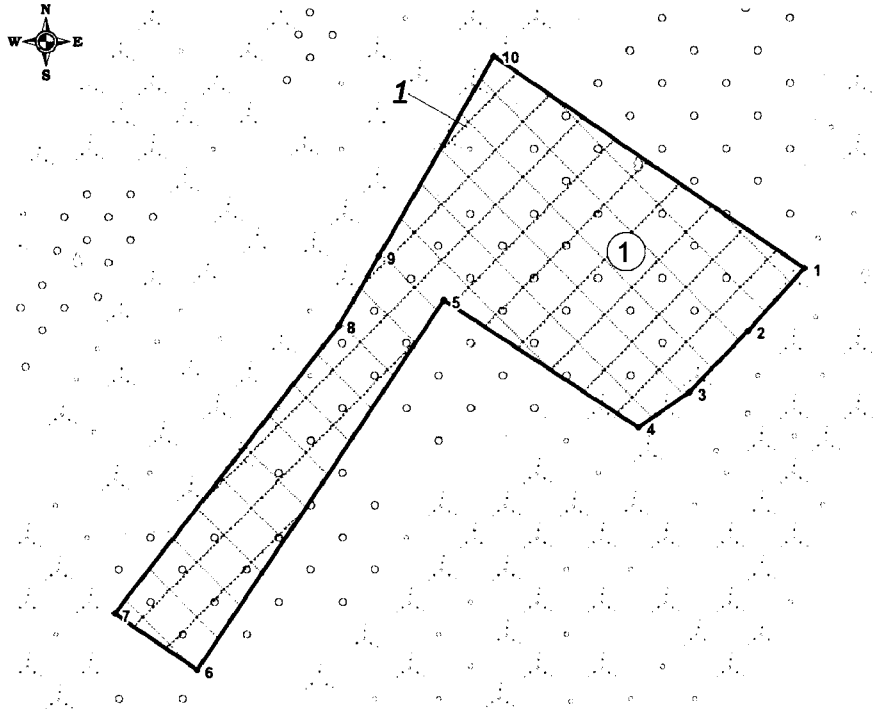

Каталог координат поворотных точек границы земельного участка

Номер	X	Y
1	970 642,79	3 645 964,62
2	970 623,46	3 645 947,06
3	970 604,54	3 645 928,55
4	970 593,71	3 645 912,68
5	970 633,06	3 645 851,83
6	970 518,78	3 645 774,76
7	970 536,19	3 645 748,90
8	970 625,13	3 645 819,14
9	970 646,54	3 645 831,62
10	970 708,22	3 645 867,60

Перечень объектов капитального строительства

Номер на плане	Наименование	Примеч.
1	Куст скважин № 61	проект.

Масштаб 1:2 000
Площадь земельного участка № 1 – 11280 кв.м.
Площадь места допустимого размещения зданий, строений, сооружений- 11280 кв.м.
Чертеж градостроительного плана земельного участка разработан на топографической основе, выполненной Ханты-Мансийским филиалом ЗАО «ТюменьНИПИнефть» в феврале 2016г. в масштабе 1:500, 1:2 000.
Чертеж градостроительного плана земельного участка разработан Ханты-Мансийским филиалом ЗАО «ТюменьНИПИнефть» в августе 2016г.

Изм	Кол.уч.	Лист	№ док.	Подп.	Дата	121/15			
						«Обустройство Покамасовского месторождения нефти. Куст скважин №61»			
Разработал		Галина И.Р.			08.2016	Чертеж градостроительного плана земельного участка	Стадия	Лист	Листов
							П	1	1
Проверил		Бочкарева Е.В.			08.2016				
						М 1:2 000	Ханты-Мансийский филиал ЗАО "ТюменьНИПИнефть"		

1:2 000 (масштаб)

Градостроительный план земельного участка создается на основе материалов картографических работ, выполненных в соответствии с требованиями федерального законодательства [2, 3]

_____ (масштаб)

Градостроительный план земельного участка, предназначенного для строительства, реконструкции линейного объекта и подготавливаемый в случаях, предусмотренных частью 4 статьи 4 Федерального закона от 29 декабря 2004 г. № 191-ФЗ "О введении в действие Градостроительного кодекса Российской Федерации" (Собрание законодательства Российской Федерации, 2005, № 1, ст. 17; № 30, ст. 3122; 2006, № 1, ст. 17; № 27, ст. 2881; № 52, ст. 5498; 2007, № 21, ст. 2455; № 49, ст. 6071; № 50, ст. 6237; 2008, № 20, ст. 2251; № 30, ст. 3604; 2009, № 1, ст. 19; № 11, ст. 1261; № 19, ст. 2283; № 29, ст. 3611; № 48, ст. 5723; № 52, ст. 6419, 6427; 2010, № 31, ст. 4209; № 40, ст. 4969; № 52, ст. 6993; 2011, № 13, ст. 1688; № 30, ст. 4563, 4594; 2012, № 26, ст. 3446; № 27, ст. 3587; № 53, ст. 7614, 7615; 2013, № 14, ст. 1651; № 23, ст. 2866; № 30, ст. 4072; № 52, ст. 6976; 2014, 3 26, ст. 3377; 2015, № 1, ст. 9, 38, 52, 72; № 9, ст. 1195; № 10, ст. 1418; № 17, ст. 2477, № 27, ст. 3951; № 29, ст. 4347, ст. 4376; 2016, № 1, ст. 22), создается на основании картографического материала, выполненного в масштабе: 1:50 000, 1:100 000, 1:200 000, 1:500 000. При подготовке картографического материала необходимо руководствоваться требованиями федерального/регионального законодательства [4]

Площадь земельного участка ***11280*** кв. м [2, 3, 4]

На чертеже градостроительного плана земельного участка указываются:
- схема расположения земельного участка в окружении смежно расположенных земельных участков (ситуационный план)[2, 4];
- границы земельного участка с координатами характерных точек [2, 3, 4];
- красные линии [2, 3, 4];
- обозначение и экспликация существующих (на дату формирования градостроительного плана) объектов капитального строительства, объектов незавершенного строительства и их кадастровые (иные) номера по порядку [2, 4];
- минимальные отступы от границ земельного участка в целях определения мест допустимого размещения объекта капитального строительства, за пределами которых запрещено строительство [2, 4];
- границы зон планируемого размещения объектов капитального строительства для государственных или муниципальных нужд (при наличии);
- места допустимого размещения объекта капитального строительства [2, 4];
- границы зон с особыми условиями использования территории (зон охраны объектов культурного наследия, санитарно-защитные, водоохранные зоны и иные зоны), а также графическая информация об иных ограничениях в использовании земельного участка (при наличии)[2, 3, 4];
- границы зон действия публичных сервитутов (при наличии)[2, 3, 4];
- точки подключения (технологического присоединения) объектов капитального строительства к сетям инженерно-технического обеспечения, за исключением сетей электроснабжения (при наличии возможности их отображения на ситуационном плане)[6];
- условные обозначения отображаемой информации;

Чертеж градостроительного плана земельного участка разработан на топографической основе в масштабе (***1 : 500, 1:2 000***), выполненной ***в феврале 2016 г.,***

Ханты-Мансийским филиалом ЗАО «ТюменьНИПИнефть»

(дата, наименование кадастрового инженера)

Чертеж градостроительного плана земельного участка разработан ***23.08.2016 г.,***

Ханты-Мансийским филиалом ЗАО «ТюменьНИПИнефть»

(дата, наименование организации)

2. Информация о градостроительном регламенте [2] либо требованиях к назначению, параметрам и размещению объекта капитального строительства [1, 3, 4, 5]

градостроительный регламент не установлен

(наименование представленного органа местного самоуправления, реквизиты акта об утверждении правил землепользования и застройки, информация обо всех предусмотренных градостроительным регламентом видах разрешенного использования земельного участка для государственных или муниципальных нужд)

2.1 Информация о видах разрешенного использования земельного участка [2, 3, 4]

Основные виды разрешенного использования земельного участка:

градостроительным регламентом не установлены

Условно разрешенные виды использования земельного участка:

градостроительным регламентом не установлены

Вспомогательные виды использования земельного участка:

градостроительным регламентом не установлены

2.2. Требования к назначению, параметрам и размещению объекта капитального строительства на указанном земельном участке. Назначение объекта капитального строительства [2]

Назначение объекта капитального строительства

№ - (согласно чертежу), - (назначение объекта капитального строительства).

2.2.1. Предельные (минимальные и (или) максимальные) размеры земельного участка и предельные параметры разрешенного строительства, реконструкции объекта капитального строительства, включая площадь [2]

Кадастровый номер земельного участка	Длина (м.)	Ширина (м.)	Зоны с особыми условиями использования территорий (кв. м)	Зоны действия публичных сервитутов (кв. м)	Площадь земельного участка (кв.м.)	Номер объекта кап. стр - ва согласно чертежу градостр. плана земельного участка	Размер (м)		Площадь застройки земельного участка (кв. м)
							макс.	мин.	
1	2	3	4	5	6	7	8		9
-	-		-	-	-	-	-	-	-

2.2.2. Предельное количество этажей _____ или предельная высота зданий, строений, сооружений _____ м.[2]
2.2.3. Максимальный процент застройки в границах земельного участка _____ % [2].
2.2.4. Иные показатели (максимальная плотность, максимальный коэффициент застройки)[2]:

2.3. Требования к назначению, параметрам и размещению объекта капитального строительства на указанном земельном участке [3, 4, 5]

Назначение объекта капитального строительства:

№ ***1*** (согласно чертежу), ***Куст скважин № 61*** (назначение объекта капитального строительства)

Предельные (минимальные и (или) максимальные) размеры земельных участков:

Номер участка согласно чертежу градостроительного плана	Длина (м)	Ширина (м)	Площадь (кв.м.)	Зоны с особыми условиями использования территорий (кв. м)	Зоны действия публичных сервитутов (кв. м)
1	2	3	4	5	6
1	сложная		*11280*	-	-

	конфигурация			
ИТОГО:		***11280***	-	-

3. Информация о расположенных в границах земельного участка объектах капитального строительства и объектах культурного наследия [1, 2, 3, 4]

3.1. Объекты капитального строительства:

№ - (согласно чертежу градостроительного плана), - (назначение объекта капитального строительства)

Инвентаризационный или кадастровый № _____

Технический или кадастровый паспорт объекта подготовлен - (№, дата)

_____
(наименование организации (органа) государственного кадастрового учета объектов недвижимости или государственного технического учета и технической инвентаризации объектов капитального строительства)

3.2. Объекты, включенные в единый государственный реестр объектов культурного наследия (памятников истории и культуры) народов Российской Федерации

№ - (согласно чертежу градостроительного плана), ***отсутствуют*** (назначение объекта культурного наследия)

Заключение Службы государственной охраны объектов культурного наследия ХМАО-Югры № 1744 от 30.05.2016г.
(наименование органа государственной власти, принявшего решение о включении выявленного объекта культурного наследия в реестр,
реквизиты этого решения)

регистрационный номер в реестре № _____ от _____

4. Информация о разделении земельного участка [2, 3, 4]

-
(наименование и реквизиты документа, определяющего возможность или невозможность разделения)

5. Информация о технических условиях подключения (технологического присоединения) объектов капитального строительства к сетям инженерно-технического обеспечения [7]

Технические условия, выданные ООО «МЭН» №409-2014 от 02.12.2014г.
(наименование организации, выдавшей технические условия, реквизиты документа, содержащего в соответствии с частью 7 статьи 48 Градостроительного кодекса Российской Федерации информацию о технических условиях подключения (технологического присоединения) объектов капитального строительства к сетям инженерно-технического обеспечения)

6. Информация о наличии границ зоны планируемого размещения объектов капитального строительства для государственных или муниципальных нужд (при наличии)

-

7. Иная информация (при наличии)

-

[1] Заполняется в случае, если градостроительный план земельного участка утверждается в составе проекта межевания территории.

[2] Заполняется на земельные участки, на которые действие градостроительного регламента распространяется.

[3] Заполняется на земельный участок, на который градостроительный регламент не устанавливается.

[4] Заполняется на земельный участок, на который градостроительный регламент не распространяется.

[5] Заполняется, если соответствующие параметры установлены градостроительным регламентом либо нормативными правовыми актами, регулирующими использования земельных участков, для которых

градостроительные регламенты не устанавливаются или на которые градостроительные регламенты не распространяются.

[6] Указываются точки подключения, содержащиеся в технических условиях, выданных организацией, осуществляющей эксплуатацию сетей инженерно-технического обеспечения.

[7] Документ, содержащий информацию о технических условиях подключения (технологического присоединения) объектов капитального строительства к сетям инженерно-технического обеспечения, является приложением к градостроительному плану земельного участка.

ГРАДОСТРОИТЕЛЬНЫЙ ПЛАН ЗЕМЕЛЬНОГО УЧАСТКА

№	R	U	8	6	5	0	7	3	0	6	-	0	0	0	0	0			

Градостроительный план земельного участка подготовлен на основании:

Приказа Департамента строительства Ханты-мансийского автономного округа-Югры № 217-П от 15.04.2016г. «О подготовке документации по планировке территории, на которой предусматривается размещение объектов регионального значения»

(реквизиты решения уполномоченного федерального органа исполнительной власти, или органа исполнительной власти субъекта Российской Федерации, или органа местного самоуправления о подготовке документации по планировке территории, либо реквизиты обращения и наименование заявителя – физического лица, либо реквизиты обращения и наименование заявителя – юридического лица о выдаче градостроительного плана земельного участка)

Местонахождение земельного участка:

Ханты-Мансийский автономный округ - Югра

(субъект Российской Федерации)

Сургутский район

(муниципальный район или городской округ)

(поселение)

Кадастровый номер земельного участка: ***отсутствует***

Описание местоположения границ земельного участка: ***Сургутский район, Покамасовское месторождение***

Площадь земельного участка: ***13700 кв.м.***

Описание допустимого местоположения объекта капитального строительства на земельном участке: ***В соответствии с чертежом градостроительного плана земельного участка в местах допустимого размещения***

План подготовлен: ***Галиной И.Р., ведущим инженером отдела землеустройства Ханты-Мансийского филиала ЗАО «ТюменьНИПИнефть» по доверенности 97/16 от 08.02.2016г.***

(должность уполномоченного лица, наименование органа или организации)

М.П. _____ (подпись) ***Галина И.Р.*** (расшифровка подписи)


Представлен: ***Правительство Ханты-Мансийского автономного округа-Югры***

(наименование уполномоченного федерального органа исполнительной власти, или органа исполнительной власти субъекта Российской Федерации, или органа местного самоуправления)

_____


(дата)

1. Чертеж градостроительного плана земельного участка и линий градостроительного регулирования

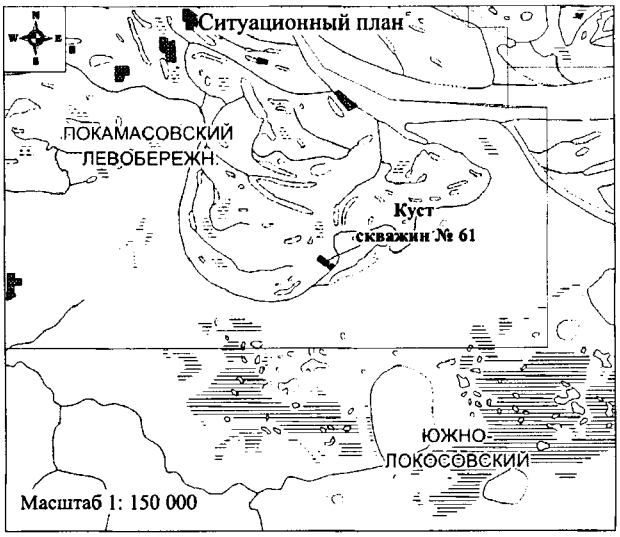

УСЛОВНЫЕ ОБОЗНАЧЕНИЯ:

- граница вновь отводимого земельного участка;
- граница зоны места допустимого размещения объекта капитального строительства;
- точка поворота границы земельного участка;
- 1 - номер поворотной точки;
- (1) - номер проектируемого объекта капитального строительства;
- ***1*** - номер земельного участка согласно градостроительному плану.

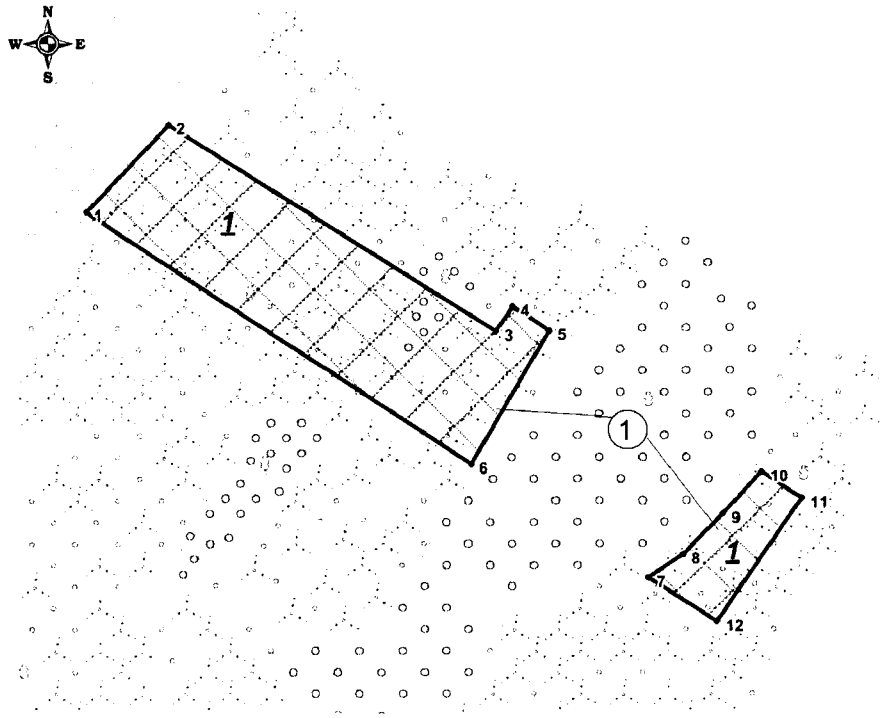

Каталог координат поворотных точек границы земельного участка

Номер	X	Y
1	970 763,22	3 645 656,13
2	970 803,50	3 645 694,29
3	970 707,92	3 645 843,21
4	970 719,41	3 645 850,98
5	970 708,22	3 645 867,60
6	970 646,54	3 645 831,62
7	970 593,71	3 645 912,68
8	970 604,54	3 645 928,55
9	970 623,46	3 645 947,06
10	970 642,79	3 645 964,62
11	970 630,52	3 645 982,82
12	970 573,34	3 645 944,22

Перечень объектов капитального строительства

Номер на плане	Наименование	Примеч.
1	Куст скважин № 61	проект.

Масштаб 1:3 000
Площадь земельного участка № 1 – 13700 кв.м.
Площадь места допустимого размещения зданий, строений, сооружений - 13700 кв.м.
Чертеж градостроительного плана земельного участка разработан на топографической основе, выполненной Ханты-Мансийским филиалом ЗАО «ТюменьНИПИнефть» в феврале 2016г. в масштабе 1:500, 1:2 000.
Чертеж градостроительного плана земельного участка разработан Ханты-Мансийским филиалом ЗАО «ТюменьНИПИнефть» в августе 2016г.

						121/15	
						«Обустройство Покамасовского месторождения нефти. Куст скважин №61»	
Изм	Кол.уч.	Лист	№ док.	Подп.	Дата		
Разработал		Галина И.Р.			08.2016	Чертеж градостроительного плана земельного участка	Стадия: П; Лист: 1; Листов: 1
Проверил		Бочкарева Е.В.			08.2016		
						М 1:3 000	Ханты-Мансийский филиал ЗАО "ТюменьНИПИнефть"

1:3 000 (масштаб)

Градостроительный план земельного участка создается на основе материалов картографических работ, выполненных в соответствии с требованиями федерального законодательства [2, 3]

_____ (масштаб)

Градостроительный план земельного участка, предназначенного для строительства, реконструкции линейного объекта и подготавливаемый в случаях, предусмотренных частью 4 статьи 4 Федерального закона от 29 декабря 2004 г. № 191-ФЗ "О введении в действие Градостроительного кодекса Российской Федерации" (Собрание законодательства Российской Федерации, 2005, № 1, ст. 17; № 30, ст. 3122; 2006, № 1, ст. 17; № 27, ст. 2881; № 52, ст. 5498; 2007, № 21, ст. 2455; № 49, ст. 6071; № 50, ст. 6237; 2008, № 20, ст. 2251; № 30, ст. 3604; 2009, № 1, ст. 19; № 11, ст. 1261; № 19, ст. 2283; № 29, ст. 3611; № 48, ст. 5723; № 52, ст. 6419, 6427; 2010, № 31, ст. 4209; № 40, ст. 4969; № 52, ст. 6993; 2011, № 13, ст. 1688; № 30, ст. 4563, 4594; 2012, № 26, ст. 3446; № 27, ст. 3587; № 53, ст. 7614, 7615; 2013, № 14, ст. 1651; № 23, ст. 2866; № 30, ст. 4072; № 52, ст. 6976; 2014, 3 26, ст. 3377; 2015, № 1, ст. 9, 38, 52, 72; № 9, ст. 1195; № 10, ст. 1418; № 17, ст. 2477, № 27, ст. 3951; № 29, ст. 4347, ст. 4376; 2016, № 1, ст. 22), создается на основании картографического материала, выполненного в масштабе: 1:50 000, 1:100 000, 1:200 000, 1:500 000. При подготовке картографического материала необходимо руководствоваться требованиями федерального/регионального законодательства [4]

Площадь земельного участка ***13700*** кв. м [2, 3, 4]

На чертеже градостроительного плана земельного участка указываются:
- схема расположения земельного участка в окружении смежно расположенных земельных участков (ситуационный план)[2, 4];
- границы земельного участка с координатами характерных точек [2, 3, 4];
- красные линии [2, 3, 4];
- обозначение и экспликация существующих (на дату формирования градостроительного плана) объектов капитального строительства, объектов незавершенного строительства и их кадастровые (иные) номера по порядку [2, 4];
- минимальные отступы от границ земельного участка в целях определения мест допустимого размещения объекта капитального строительства, за пределами которых запрещено строительство [2, 4];
- границы зон планируемого размещения объектов капитального строительства для государственных или муниципальных нужд (при наличии);
- места допустимого размещения объекта капитального строительства [2, 4];
- границы зон с особыми условиями использования территории (зон охраны объектов культурного наследия, санитарно-защитные, водоохранные зоны и иные зоны), а также графическая информация об иных ограничениях в использовании земельного участка (при наличии)[2, 3, 4];
- границы зон действия публичных сервитутов (при наличии)[2, 3, 4];
- точки подключения (технологического присоединения) объектов капитального строительства к сетям инженерно-технического обеспечения, за исключением сетей электроснабжения (при наличии возможности их отображения на ситуационном плане)[6];
- условные обозначения отображаемой информации;

Чертеж градостроительного плана земельного участка разработан на топографической основе в масштабе (***1 : 500, 1:2 000***), выполненной ***в феврале 2016 г.,***

Ханты-Мансийским филиалом ЗАО «ТюменьНИПИнефть»

(дата, наименование кадастрового инженера)

Чертеж градостроительного плана земельного участка разработан ***23.08.2016 г.,***

Ханты-Мансийским филиалом ЗАО «ТюменьНИПИнефть»

(дата, наименование организации)

2. Информация о градостроительном регламенте [2] либо требованиях к назначению, параметрам и размещению объекта капитального строительства [1, 3, 4, 5]

градостроительный регламент не установлен

(наименование представленного органа местного самоуправления, реквизиты акта об утверждении правил землепользования и застройки, информация обо всех предусмотренных градостроительным регламентом видах разрешенного использования земельного участка для государственных или муниципальных нужд)

2.1 Информация о видах разрешенного использования земельного участка [2, 3, 4]

Основные виды разрешенного использования земельного участка:

градостроительным регламентом не установлены

Условно разрешенные виды использования земельного участка:

градостроительным регламентом не установлены

Вспомогательные виды использования земельного участка:

градостроительным регламентом не установлены

2.2. Требования к назначению, параметрам и размещению объекта капитального строительства на указанном земельном участке. Назначение объекта капитального строительства [2]

Назначение объекта капитального строительства

№ - (согласно чертежу), - (назначение объекта капитального строительства).

2.2.1. Предельные (минимальные и (или) максимальные) размеры земельного участка и предельные параметры разрешенного строительства, реконструкции объекта капитального строительства, включая площадь [2]

Кадастровый номер земельного участка	Длина (м.)	Ширина (м.)	Зоны с особыми условиями использования территорий (кв. м)	Зоны действия публичных сервитутов (кв. м)	Площадь земельного участка (кв.м.)	Номер объекта кап. стр - ва согласно чертежу градостр. плана земельного участка	Размер (м)		**Площадь застройки земельного участка (кв. м)**
							макс.	мин.	
1	2	3	4	5	6	7	8		9
-	-		-	-	-	-	-	-	-

2.2.2. Предельное количество этажей _____ или предельная высота зданий, строений, сооружений _____ м.[2]
2.2.3. Максимальный процент застройки в границах земельного участка _____ %[2].
2.2.4. Иные показатели (максимальная плотность, максимальный коэффициент застройки)[2]:

2.3. Требования к назначению, параметрам и размещению объекта капитального строительства на указанном земельном участке [3, 4, 5]

Назначение объекта капитального строительства:

№ ***1*** (согласно чертежу), ***Куст скважин № 61*** (назначение объекта капитального строительства)

Предельные (минимальные и (или) максимальные) размеры земельных участков:

Номер участка согласно чертежу градостроительного плана	Длина (м)	Ширина (м)	Площадь (кв.м.)	Зоны с особыми условиями использования территорий (кв. м)	Зоны действия публичных сервитутов (кв. м)
1	2	3	4	5	6
1	сложная		*13700*	-	-

	конфигурация			
ИТОГО:		***13700***	-	-

3. Информация о расположенных в границах земельного участка объектах капитального строительства и объектах культурного наследия [1, 2, 3, 4]

3.1. Объекты капитального строительства:

№ - (согласно чертежу градостроительного плана), - (назначение объекта капитального строительства)

Инвентаризационный или кадастровый № _____

Технический или кадастровый паспорт объекта подготовлен - (№, дата)

_____

(наименование организации (органа) государственного кадастрового учета объектов недвижимости или государственного технического учета и технической инвентаризации объектов капитального строительства)

3.2. Объекты, включенные в единый государственный реестр объектов культурного наследия (памятников истории и культуры) народов Российской Федерации

№ - (согласно чертежу градостроительного плана), ***отсутствуют*** (назначение объекта культурного наследия)

Заключение Службы государственной охраны объектов культурного наследия ХМАО-Югры № 1744 от 30.05.2016г.

(наименование органа государственной власти, принявшего решение о включении выявленного объекта культурного наследия в реестр,
реквизиты этого решения)

регистрационный номер в реестре № _____ от _____

4. Информация о разделении земельного участка [2, 3, 4]

-

(наименование и реквизиты документа, определяющего возможность или невозможность разделения)

5. Информация о технических условиях подключения (технологического присоединения) объектов капитального строительства к сетям инженерно-технического обеспечения [7]

Технические условия, выданные ООО «МЭН» №409-2014 от 02.12.2014г.

(наименование организации, выдавшей технические условия, реквизиты документа, содержащего в соответствии с частью 7 статьи 48 Градостроительного кодекса Российской Федерации информацию о технических условиях подключения (технологического присоединения) объектов капитального строительства к сетям инженерно-технического обеспечения)

6. Информация о наличии границ зоны планируемого размещения объектов капитального строительства для государственных или муниципальных нужд (при наличии)

-

7. Иная информация (при наличии)

-

[1] Заполняется в случае, если градостроительный план земельного участка утверждается в составе проекта межевания территории.

[2] Заполняется на земельные участки, на которые действие градостроительного регламента распространяется.

[3] Заполняется на земельный участок, на который градостроительный регламент не устанавливается.

[4] Заполняется на земельный участок, на который градостроительный регламент не распространяется.

[5] Заполняется, если соответствующие параметры установлены градостроительным регламентом либо нормативными правовыми актами, регулирующими использования земельных участков, для которых

градостроительные регламенты не устанавливаются или на которые градостроительные регламенты не распространяются.

[6] Указываются точки подключения, содержащиеся в технических условиях, выданных организацией, осуществляющей эксплуатацию сетей инженерно-технического обеспечения.

[7] Документ, содержащий информацию о технических условиях подключения (технологического присоединения) объектов капитального строительства к сетям инженерно-технического обеспечения, является приложением к градостроительному плану земельного участка.

ГРАДОСТРОИТЕЛЬНЫЙ ПЛАН ЗЕМЕЛЬНОГО УЧАСТКА

№	R	U	8	6	5	0	7	3	0	6	-	0	0	0	0	0			

Градостроительный план земельного участка подготовлен на основании:
Приказа Департамента строительства Ханты-мансийского автономного округа-Югры № 217-П от 15.04.2016г. «О подготовке документации по планировке территории, на которой предусматривается размещение объектов регионального значения»

(реквизиты решения уполномоченного федерального органа исполнительной власти, или органа исполнительной власти субъекта Российской Федерации, или органа местного самоуправления о подготовке документации по планировке территории, либо реквизиты обращения и наименование заявителя – физического лица, либо реквизиты обращения и наименование заявителя – юридического лица о выдаче градостроительного плана земельного участка)

Местонахождение земельного участка:

Ханты-Мансийский автономный округ - Югра
(субъект Российской Федерации)

Сургутский район
(муниципальный район или городской округ)

(поселение)

Кадастровый номер земельного участка: ***отсутствует***

Описание местоположения границ земельного участка: ***Сургутский район, Покамасовское месторождение***

Площадь земельного участка: ***54230 кв.м.***

Описание допустимого местоположения объекта капитального строительства на земельном участке: ***В соответствии с чертежом градостроительного плана земельного участка в местах допустимого размещения***


План подготовлен: ***Галиной И.Р., ведущим инженером отдела землеустройства Ханты-Мансийского филиала ЗАО «ТюменьНИПИнефть» по доверенности 97/16 от 08.02.2016г.***
(Ф.И.О., должность уполномоченного лица, наименование органа или организации)

М.П. (подпись) ***Галина И.Р.*** (расшифровка подписи)

Представлен: ***Правительство Ханты-Мансийского автономного округа-Югры***
(наименование уполномоченного федерального органа исполнительной власти или органа исполнительной власти субъекта Российской Федерации, или органа местного самоуправления)


(дата)

1. Чертеж градостроительного плана земельного участка и линий градостроительного регулирования

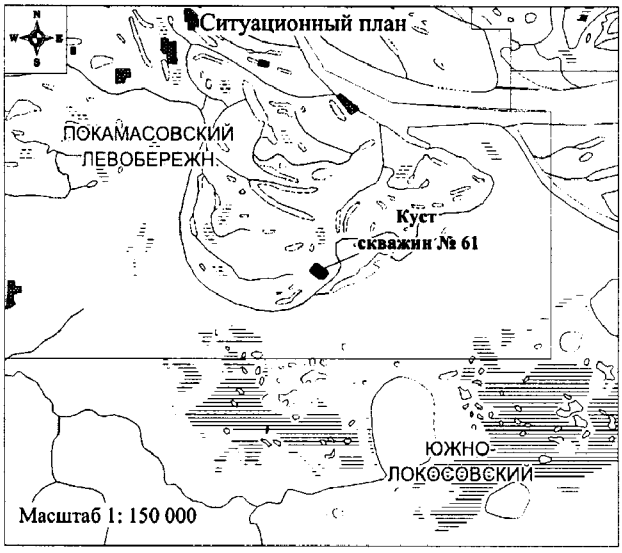

УСЛОВНЫЕ ОБОЗНАЧЕНИЯ:

- граница вновь отводимого земельного участка;
- граница зоны места допустимого размещения объекта капитального строительства;
- точка поворота границы земельного участка;
1 - номер поворотной точки;
(1) - номер проектируемого объекта капитального строительства;
1 - номер земельного участка согласно градостроительному плану.

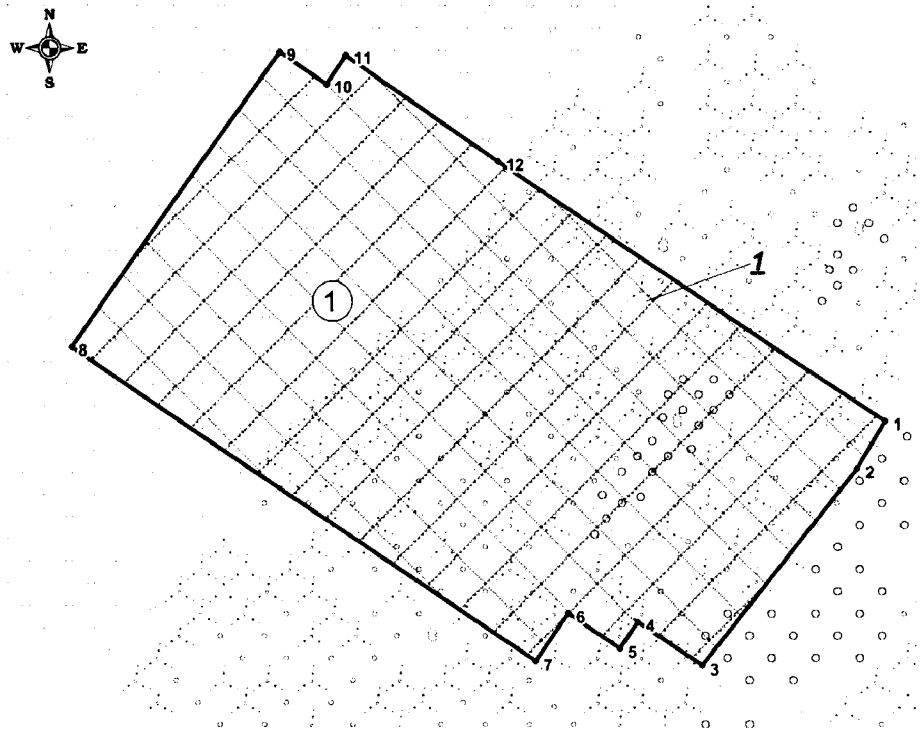

Каталог координат поворотных точек границы земельного участка

Номер	X	Y
1	970 646,54	3 645 831,62
2	970 625,13	3 645 819,14
3	970 536,19	3 645 748,90
4	970 555,96	3 645 719,59
5	970 543,94	3 645 711,51
6	970 559,84	3 645 687,94
7	970 538,15	3 645 673,06
8	970 680,18	3 645 462,03
9	970 812,64	3 645 557,12
10	970 798,11	3 645 578,36
11	970 811,13	3 645 587,15
12	970 763,22	3 645 656,13

Перечень объектов капитального строительства

Номер на плане	Наименование	Примеч.
1	Куст скважин № 61	проект.

Масштаб 1:3 000
Площадь земельного участка № 1 – 54230 кв.м.
Площадь места допустимого размещения зданий, строений, сооружений- 54230 кв.м.
Чертеж градостроительного плана земельного участка разработан на топографической основе, выполненной Ханты-Мансийским филиалом ЗАО «ТюменьНИПИнефть» в феврале 2016г. в масштабе 1:500, 1:2 000.
Чертеж градостроительного плана земельного участка разработан Ханты-Мансийским филиалом ЗАО «ТюменьНИПИнефть» в августе 2016г.

						121/15		
						«Обустройство Покамасовского месторождения нефти. Куст скважин №61»		
Изм	Кол.уч.	Лист	№ док.	Подп.	Дата			
Разработал		Галина И.Р.			08.2016	Чертеж градостроительного плана земельного участка	Стадия	Лист	Листов
							П	1	1
Проверил		Бочкарева Е.В.			08.2016				
						М 1:3 000	Ханты-Мансийский филиал ЗАО "ТюменьНИПИнефть"		

1:3 000 (масштаб)

Градостроительный план земельного участка создается на основе материалов картографических работ, выполненных в соответствии с требованиями федерального законодательства [2, 3]

(масштаб)

Градостроительный план земельного участка, предназначенного для строительства, реконструкции линейного объекта и подготавливаемый в случаях, предусмотренных частью 4 статьи 4 Федерального закона от 29 декабря 2004 г. № 191-ФЗ "О введении в действие Градостроительного кодекса Российской Федерации" (Собрание законодательства Российской Федерации, 2005, № 1, ст. 17; № 30, ст. 3122; 2006, № 1, ст. 17; № 27, ст. 2881; № 52, ст. 5498; 2007, № 21, ст. 2455; № 49, ст. 6071; № 50, ст. 6237; 2008, № 20, ст. 2251; № 30, ст. 3604; 2009, № 1, ст. 19; № 11, ст. 1261; № 19, ст. 2283; № 29, ст. 3611; № 48, ст. 5723; № 52, ст. 6419, 6427; 2010, № 31, ст. 4209; № 40, ст. 4969; № 52, ст. 6993; 2011, № 13, ст. 1688; № 30, ст. 4563, 4594; 2012, № 26, ст. 3446; № 27, ст. 3587; № 53, ст. 7614, 7615; 2013, № 14, ст. 1651; № 23, ст. 2866; № 30, ст. 4072; № 52, ст. 6976; 2014, 3 26, ст. 3377; 2015, № 1, ст. 9, 38, 52, 72; № 9, ст. 1195; № 10, ст. 1418; № 17, ст. 2477, № 27, ст. 3951; № 29, ст. 4347, ст. 4376; 2016, № 1, ст. 22), создается на основании картографического материала, выполненного в масштабе: 1:50 000, 1:100 000, 1:200 000, 1:500 000. При подготовке картографического материала необходимо руководствоваться требованиями федерального/регионального законодательства [4]

Площадь земельного участка ***54230*** кв. м [2, 3, 4]

На чертеже градостроительного плана земельного участка указываются:
- схема расположения земельного участка в окружении смежно расположенных земельных участков (ситуационный план)[2, 4];
- границы земельного участка с координатами характерных точек [2, 3, 4];
- красные линии [2, 3, 4];
- обозначение и экспликация существующих (на дату формирования градостроительного плана) объектов капитального строительства, объектов незавершенного строительства и их кадастровые (иные) номера по порядку [2, 4];
- минимальные отступы от границ земельного участка в целях определения мест допустимого размещения объекта капитального строительства, за пределами которых запрещено строительство [2, 4];
- границы зон планируемого размещения объектов капитального строительства для государственных или муниципальных нужд (при наличии);
- места допустимого размещения объекта капитального строительства [2, 4];
- границы зон с особыми условиями использования территории (зон охраны объектов культурного наследия, санитарно-защитные, водоохранные зоны и иные зоны), а также графическая информация об иных ограничениях в использовании земельного участка (при наличии)[2, 3, 4];
- границы зон действия публичных сервитутов (при наличии)[2, 3, 4];
- точки подключения (технологического присоединения) объектов капитального строительства к сетям инженерно-технического обеспечения, за исключением сетей электроснабжения (при наличии возможности их отображения на ситуационном плане)[6];
- условные обозначения отображаемой информации;

Чертеж градостроительного плана земельного участка разработан на топографической основе в масштабе (***1 : 500, 1:2 000***), выполненной ***в феврале 2016 г.,***

Ханты-Мансийским филиалом ЗАО «ТюменьНИПИнефть»

(дата, наименование кадастрового инженера)

Чертеж градостроительного плана земельного участка разработан ***23.08.2016 г.,***

Ханты-Мансийским филиалом ЗАО «ТюменьНИПИнефть»

(дата, наименование организации)

2. **Информация о градостроительном регламенте [2] либо требованиях к назначению, параметрам и размещению объекта капитального строительства** [1, 3, 4, 5]

градостроительный регламент не установлен

(наименование представленного органа местного самоуправления, реквизиты акта об утверждении правил землепользования и застройки, информация обо всех предусмотренных градостроительным регламентом видах разрешенного использования земельного участка для государственных или муниципальных нужд)

2.1 Информация о видах разрешенного использования земельного участка [2, 3, 4]

Основные виды разрешенного использования земельного участка:

градостроительным регламентом не установлены

Условно разрешенные виды использования земельного участка:

градостроительным регламентом не установлены

Вспомогательные виды использования земельного участка:

градостроительным регламентом не установлены

2.2. Требования к назначению, параметрам и размещению объекта капитального строительства на указанном земельном участке. Назначение объекта капитального строительства [2]

Назначение объекта капитального строительства

№ - (согласно чертежу), - (назначение объекта капитального строительства).

2.2.1. Предельные (минимальные и (или) максимальные) размеры земельного участка и предельные параметры разрешенного строительства, реконструкции объекта капитального строительства, включая площадь [2]

Кадастровый номер земельного участка	Длина (м.)	Ширина (м.)	Зоны с особыми условиями использо-вания территорий (кв. м)	Зоны действия публич-ных сервитуто в (кв. м)	Площадь земель-ного участка (кв.м.)	Номер объекта кап. стр - ва согласно чертежу градостр. плана земельного участка	Размер (м)		**Площадь застройки земельного участка (кв. м)**
							макс.	мин.	
1	2	3	4	5	6	7	8		9
-	-		-	-	-	-	-	-	-

2.2.2. Предельное количество этажей _____ или предельная высота зданий, строений, сооружений _____ м.[2]
2.2.3. Максимальный процент застройки в границах земельного участка _____ %[2].
2.2.4. Иные показатели (максимальная плотность, максимальный коэффициент застройки)[2]:

2.3. Требования к назначению, параметрам и размещению объекта капитального строительства на указанном земельном участке [3, 4, 5]

Назначение объекта капитального строительства:

№ ***1*** (согласно чертежу), ***Куст скважин № 61*** (назначение объекта капитального строительства)

Предельные (минимальные и (или) максимальные) размеры земельных участков:

Номер участка согласно чертежу градостроительного плана	Длина (м)	Ширина (м)	Площадь (кв.м.)	Зоны с особыми условиями использования территорий (кв. м)	Зоны действия публичных сервитутов (кв. м)
1	2	3	4	5	6
1	*сложная конфигурация*		*54230*	-	-

ИТОГО:	***54230***	-	-

3. Информация о расположенных в границах земельного участка объектах капитального строительства и объектах культурного наследия [1, 2, 3, 4]

3.1. Объекты капитального строительства:

№ - (согласно чертежу градостроительного плана), - (назначение объекта капитального строительства)

Инвентаризационный или кадастровый № _____

Технический или кадастровый паспорт объекта подготовлен - (№, дата)

(наименование организации (органа) государственного кадастрового учета объектов недвижимости или государственного технического учета и технической инвентаризации объектов капитального строительства)

3.2. Объекты, включенные в единый государственный реестр объектов культурного наследия (памятников истории и культуры) народов Российской Федерации

№ - (согласно чертежу градостроительного плана), ***отсутствуют*** (назначение объекта культурного наследия)

Заключение Службы государственной охраны объектов культурного наследия ХМАО-Югры № 1744 от 30.05.2016г.

(наименование органа государственной власти, принявшего решение о включении выявленного объекта культурного наследия в реестр, реквизиты этого решения)

регистрационный номер в реестре № _____ от _____

4. Информация о разделении земельного участка [2, 3, 4]

-

(наименование и реквизиты документа, определяющего возможность или невозможность разделения)

5. Информация о технических условиях подключения (технологического присоединения) объектов капитального строительства к сетям инженерно-технического обеспечения [7]

Технические условия, выданные ООО «МЭН» №409-2014 от 02.12.2014г.

(наименование организации, выдавшей технические условия, реквизиты документа, содержащего в соответствии с частью 7 статьи 48 Градостроительного кодекса Российской Федерации информацию о технических условиях подключения (технологического присоединения) объектов капитального строительства к сетям инженерно-технического обеспечения)

6. Информация о наличии границ зоны планируемого размещения объектов капитального строительства для государственных или муниципальных нужд (при наличии)

-

7. Иная информация (при наличии)

-

[1] Заполняется в случае, если градостроительный план земельного участка утверждается в составе проекта межевания территории.

[2] Заполняется на земельные участки, на которые действие градостроительного регламента распространяется.

[3] Заполняется на земельный участок, на который градостроительный регламент не устанавливается.

[4] Заполняется на земельный участок, на который градостроительный регламент не распространяется.

[5] Заполняется, если соответствующие параметры установлены градостроительным регламентом либо нормативными правовыми актами, регулирующими использования земельных участков, для которых градостроительные регламенты не устанавливаются или на которые градостроительные регламенты не распространяются.

[6] Указываются точки подключения, содержащиеся в технических условиях, выданных организацией, осуществляющей эксплуатацию сетей инженерно-технического обеспечения.

[7] Документ, содержащий информацию о технических условиях подключения (технологического присоединения) объектов капитального строительства к сетям инженерно-технического обеспечения, является приложением к градостроительному плану земельного участка.

Приложение к письму №_____ от_____

«О выдаче ТУ»

Технические условия № 409-2014 от 02.12.2014г.
на электроснабжение КП-61 Покамасовское м/р.
Запрашиваемая мощность – 601 кВт.

1. Разработать проект электроснабжения КП-61 Покамасовское м/р.
2. Проект согласовать с ООО «МЭН».
3. Проект согласовать с ОГЭ ОАО «СН-МНГ».
4. Предоставить в ООО «МЭН» проект на электронном носителе.
5. Включение электроустановок согласно требованиям главы 1.3 ПТЭЭП.
6. Срок действия ТУ – 6 месяцев.
7. **Проектом предусмотреть:**
   - 7.1. Строительство двух ВЛ-6кВ на металлических опорах от точек подключения до проектируемых КТПН-6/0,4кВ КП-61 Покамасовское м/р.
   - 7.2. Технические характеристики ВЛ-6кВ определить проектом.
   - 7.3. Категорию надёжности электроснабжения определить проектом.
   - 7.4. Точки подключения: Существующие ВЛ-6кВ Ф-4,9 ПС-35/6кВ «Куст-51». Номера опор определить в процессе проектирования. При необходимости произвести замену опор в точках врезки.
   - 7.5. Проверочный расчёт электрооборудования ПС-35/6кВ «Куст-51» с учётом существующих и проектируемых нагрузок. При необходимости предусмотреть замену оборудования, в т.ч. трансформаторов тока и измерительных приборов.
   - 7.6. Напряжение на шинах 0,4кВ проектируемых КТПН-6/0,4кВ КП-61 – в соответствии с ГОСТ 13109-97.
   - 7.7. Проверку сечения провода ВЛ-6кВ по экономической плотности тока.
   - 7.8. Расчёт токов короткого замыкания, уставок РЗА.
   - 7.9. Пункт АВР-6кВ на КП-61 с защитами на микропроцессорных устройствах и трансформаторами тока 300/5.
   - 7.10. Расположение оборудования пункта АВР-6кВ на общей площадке обслуживания с указанием расстояний и монтажом степ-болтов для подъема к ЛР-6кВ для ремонта и обслуживания. Расположение оборудования и габариты площадки согласовать с ООО «МЭН».
   - 7.11. КТПН-6/0,4кВ в соответствии с утвержденными общими техническими требованиями на изготовление и поставку комплектных однотрансформаторных подстанций наружной установки 6/0,4 кВ мощностью от 100 до 1000кВА. Мощность КТПН-6/0,4кВ определить проектом.
   - 7.12. Калитку с механическим затвором на входе площадки обслуживания КТПН-6/0,4кВ, пункта АВР-6кВ.
   - 7.13. Определение мест опасного сближения ВЛ-6кВ с а/дорогами и зимниками. В этих местах предусмотреть установку металлических отбойников для защиты опор ВЛ-6кВ от механических повреждений. Места опасного сближения согласовать с ООО «МЭН».
   - 7.14. В местах пересечения ВЛ-6кВ с а/дорогами, зимниками и водными преградами - переходы на повышенных опорах. Расстояние от проводов ВЛ-6кВ до полотна дороги – не менее 10м. Места пересечения согласовать с ООО «МЭН».
   - 7.15. При попадании опор в зону затопления при половодье, оборудовать их защитой от льда и корчехода.
   - 7.16. Дорожные знаки «Габарит 4,5м», запрещающие проезд крупногабаритного транспорта с грузом или без груза высотой более 4,5м в местах пересечения ВЛ-6кВ с автодорогами и зимниками, согласно п.14 Постановления Правительства РФ от 24.02. 2009 № 160.

7.17. Постоянные знаки на опорах ВЛ-6кВ, согласно п.2.5.23. ПУЭ.
7.18. Определение мест пересечения проектируемых ВЛ-6кВ с действующими ВЛ-6кВ и рассмотрение вариантов перевязки этих ВЛ-6кВ для исключения пересечений и повышенных переходов. Места пересечения и варианты перевязки согласовать с ООО «МЭН».
7.19. Выполнение расчёта вырубки просеки под прохождение ВЛ-6кВ по насаждениям согласно ПУЭ п.2.5.207.
7.20. Линейные разъединители на первых отпаечных и концевых опорах для подключения проектируемых ВЛ-6кВ и КТПН-6/0,4кВ КП-61.
7.21. Крепление провода к ЛР-6кВ, проходным изоляторам КТПН6/0,4кВ при помощи плашечных зажимов.
7.22. Установку устройств защит ВЛ-6кВ от грозовых перенапряжений типа ГИРМК, РДИП и т.п.
7.23. КЛ-0,4кВ от проектируемых КТПН-6/0,4кВ до электроприёмников КП-61 по кабельным эстакадам. Технические характеристики, тип и способ прокладки по кабельным эстакадам КЛ-0,4кВ определить проектом.
7.24. Согласование трассы КЛ-0,4кВ со всеми заинтересованными организациями.
7.25. Заземление электроприёмников, пункта АВР-6кВ, ЛР-6кВ и КТПН-6/0,4кВ в соответствии с требованиями глав 1.7, 7.3 ПУЭ.
7.26. В ПСД включить затраты на пусконаладочные работы оборудования, поверку трансформаторов тока и измерительных приборов в случае их замены.

Приложение: Поопорная схема ВЛ-6кВ Ф-4,9 ПС-35/6кВ «Куст-51» - на 1 листе в 1 экземпляре.

Первый заместитель генерального директора – главный инженер ООО «МЭН» **В.В. Долгушин**

Согласовано:
Главный энергетик ОАО «СН-МНГ» **В.Е. Сыровежкин**

Покамасовское КП-61

Губернатор

Приложение 56
к постановлению Правительства
Ханты-Мансийского
автономного округа – Югры
от 23 сентября 2016 года № 357-п

Положение о размещении линейного объекта регионального значения Ханты-Мансийского автономного округа – Югры «Обустройство Покамасовского месторождения нефти. Куст скважин № 61»

I. Размещение объекта

В административном отношении линейный объект регионального значения Ханты-Мансийского автономного округа – Югры «Обустройство Покамасовского месторождения нефти. Куст скважин № 61» (далее – проектируемый объект) на землях населенных пунктов сельского поселения Локосово в границах Покамасовского месторождения нефти Сургутского района Ханты-Мансийского автономного округа – Югры.

В географическом отношении территория проектируемого объекта расположена в 4 километрах на юго-запад от населенного пункта Локосово.

II. Функциональное зонирование территории

Проектируемый объект располагается землях населенных пунктов и на землях лесного фонда, находящихся в ведении территориального отдела – Юганского лесничества.

III. Решение по планировочной организации земельных участков для размещения проектируемого объекта

Расчет полосы отвода земельного участка для выполнения работ по строительству проектируемого объекта производится с учетом действующих норм отвода земель.

Таблица 1

Площади испрашиваемых земельных участков
под проектируемый объект

Наименование проектируемого объекта	Площадь вновь испрашиваемых земельных участков, га	Площадь по земельным участкам, арендованным ранее, га	Зона застройки, га
линейные объекты			
«Обустройство Покамасовского месторождения нефти. Куст скважин №61»	1,1432	0,5748	1,7180

Координаты земельных участков, необходимых для размещения проектируемого объекта, в графических материалах определены в местной системе координат Ханты-Мансийского автономного округа – Югры МСК-86.


IV. Особо охраняемые природные территории и зоны с особыми условиями использования территории

Проектируемый объект технологически привязан к объектам сложившейся инфраструктуры и проходит вдоль существующих коридоров коммуникаций на свободной от застройки территории. Проектируемый объект расположен за пределами водоохранных зон и прибрежных полос водных объектов.

Проектируемый объект не пересекает водоохранную зону и прибрежную защитную полосу водных объектов.

В границах участка работ отсутствуют объекты историко-культурного наследия, особо охраняемые природные территории федерального, регионального и местного значения.

Проектируемый объект не попадает в границы территорий традиционного природопользования коренных малочисленных народов Севера регионального значения.

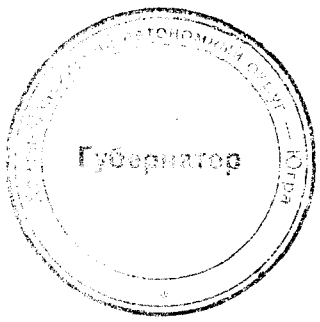

Основная часть проекта планировки территории для размещения линейного объекта регионального значения Ханты-Мансийского автономного округа – Югры «Трубопроводы Стрежевского региона Тюменской области (программа 2016-2017 гг.)»
Землепользователь
ОАО «Томскнефть» ВНК
Масштаб 1:5000

Приложение 57
к постановлению Правительства
Ханты-Мансийского
автономного округа Югры
от 23 сентября 2016 года № 357-п


Экспликация зон планируемого размещения линейных объектов


Номер	Наименование
I	Трубопроводы Стрежевского региона Тюменской области (программа 2016-2017 гг.)
I.I	Трубопроводы Вахского нефтяного месторождения

Экспликация проектируемых линейных объектов

Номер	Наименование
1	Нефтегазосборный трубопровод «кустовая площадка №44 – узел врезки»

Схема расположения земельного участка на листах

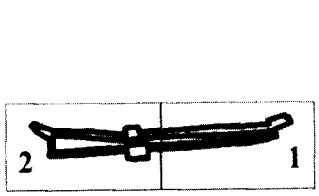


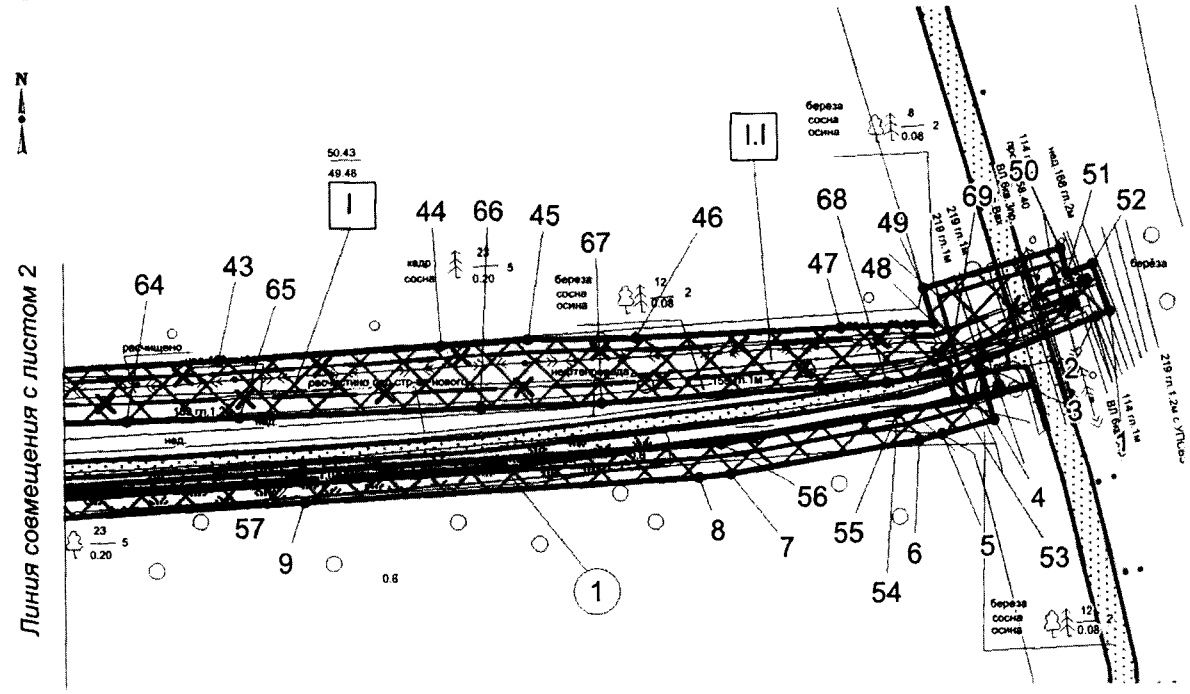


УСЛОВНЫЕ ОБОЗНАЧЕНИЯ

- граница зоны размещения линейных объектов (красные линии)
- • 78 точки поворота границы зоны планируемого размещения линейных объектов
- зона планируемого размещения линейных объектов
- земельные участки, согласно сведениям государственного кадастра недвижимости
- земельные участки, предоставленные в аренду ОАО "Томскнефть" ВНК
- (1) номер линейного объекта
- ось проектируемой кабельной эстакады
- ось проектируемой подъездной дороги
- ось проектируемого нефтепровода
- ось демонтируемого нефтепровода
- ось проектируемой ВЛ
- I номер зоны планируемого размещения объектов

Основная часть проекта планировки территории для размещения линейного объекта регионального значения Ханты-Мансийского автономного округа – Югры «Трубопроводы Стрежевского региона Тюменской области (программа 2016-2017 гг.)»
Землепользователь ОАО «Томскнефть» ВНК
Масштаб 1:5000

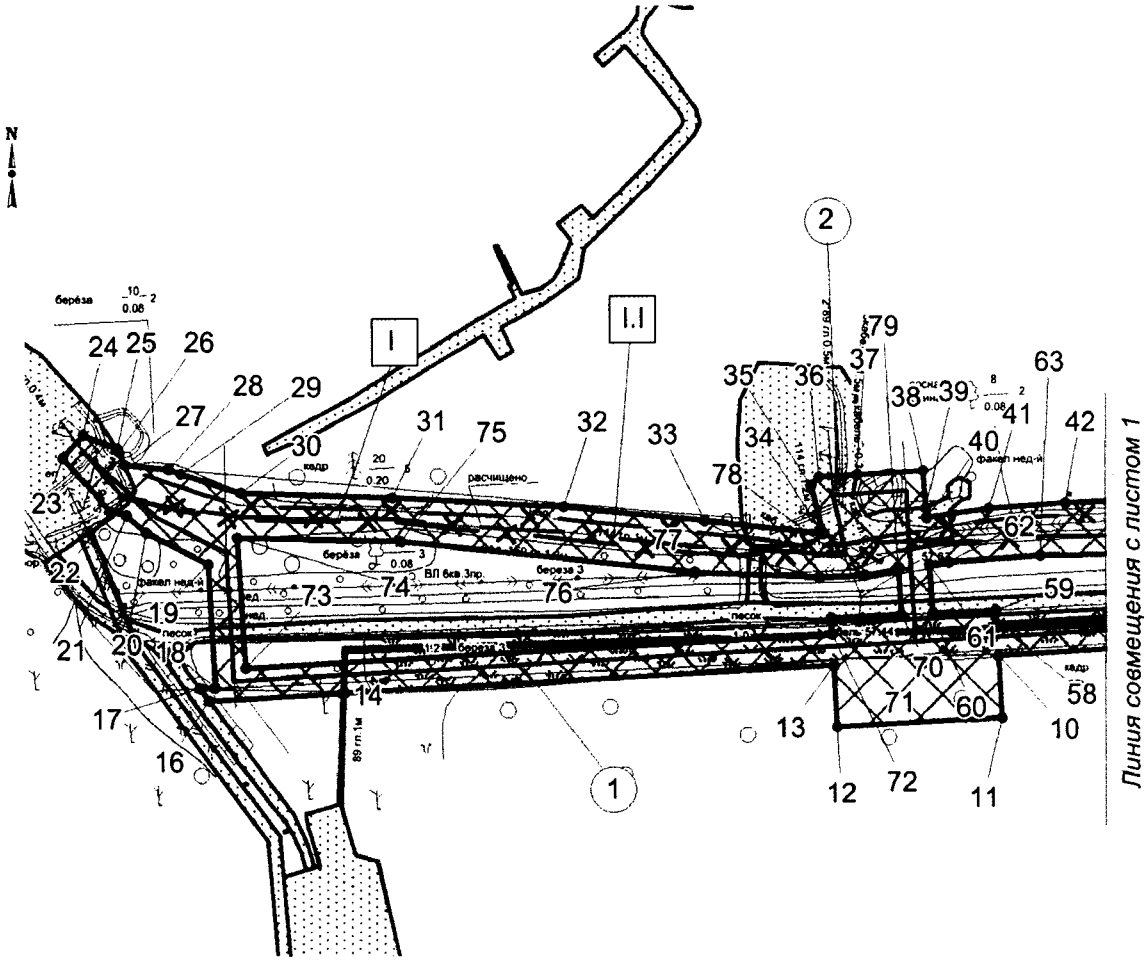

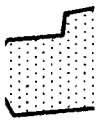


Экспликация зон планируемого размещения линейных объектов

Номер	Наименование
I	Трубопроводы Стрежевского региона Тюменской области (программа 2016-2017 гг.)
I.I	Трубопроводы Вахского нефтяного месторождения

Экспликация проектируемых линейных объектов

Номер	Наименование
1	Нефтегазосборный трубопровод «кустовая площадка №44 – узел врезки»
2	Нефтегазосборный трубопровод «перемычка подключения к. 44б»

Основная часть проекта планировки территории для размещения линейного объекта регионального значения Ханты-Мансийского автономного округа – Югры «Трубопроводы Стрежевского региона Тюменской области (программа 2016-2017 гг.)»
Землепользователь ОАО «Томскнефть» ВНК
Масштаб 1:5000

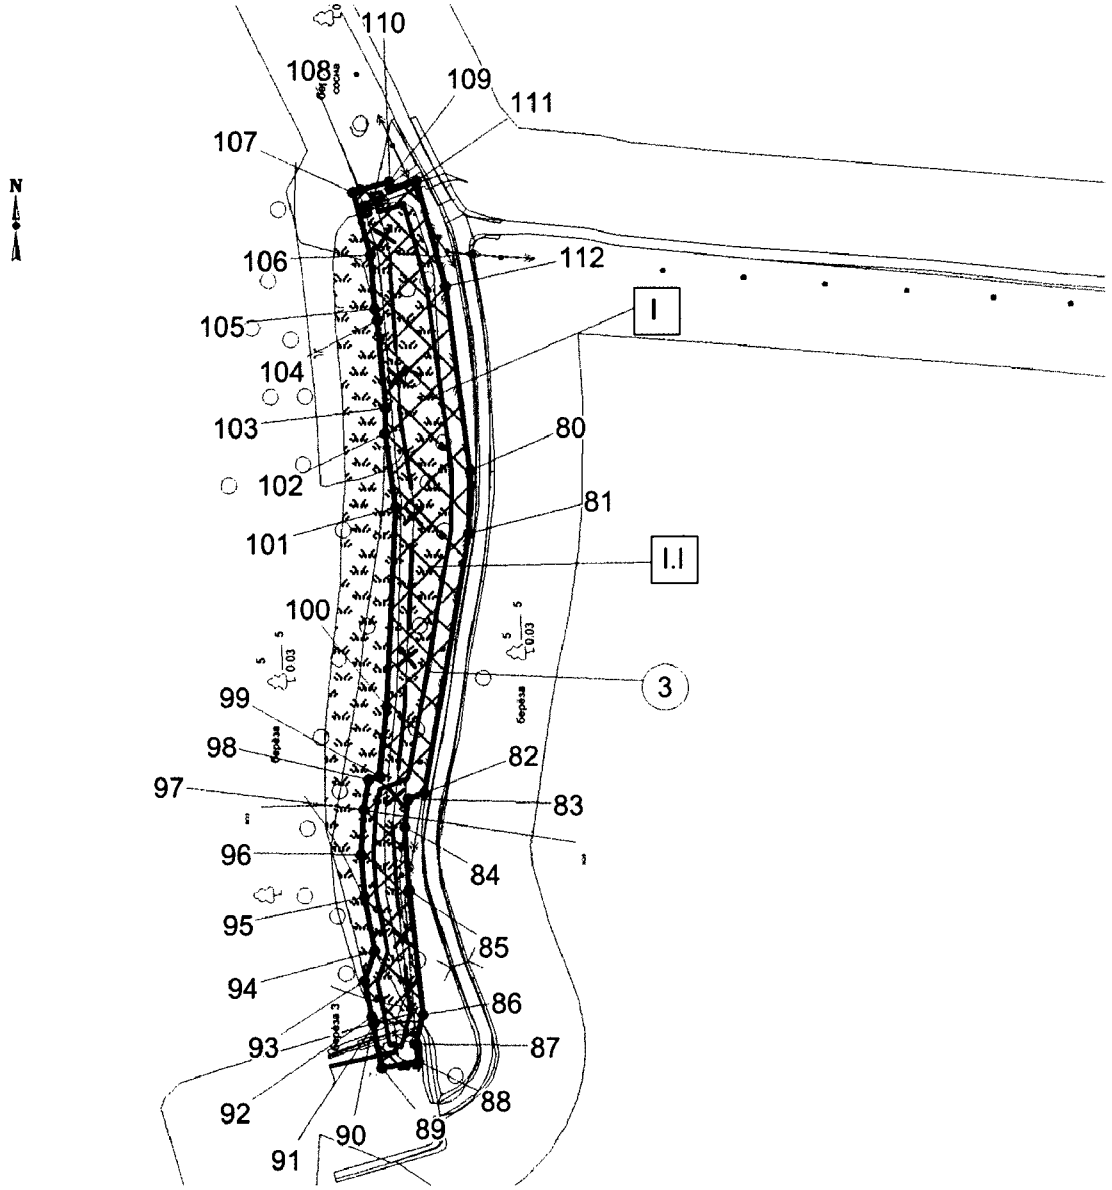


Экспликация зон планируемого размещения линейных объектов

Номер	Наименование
I	Трубопроводы Стрежевского региона Тюменской области (программа 2016-2017 гг.)
I.I	Трубопроводы Вахского нефтяного месторождения

Экспликация проектируемых линейных объектов

Номер	Наименование
3	Нефтегазосборный трубопровод «кустовая площадка №27 – узел врезки кустовых площадок №28, 27»

Основная часть проекта планировки территории для размещения с регионального значения Ханты-Мансийского автономного округа – Югры «Трубопроводы Стрежевского региона Тюменской области (программа 2016-2017 гг.)»
Землепользователь ОАО «Томскнефть» ВНК
Масштаб 1:5000

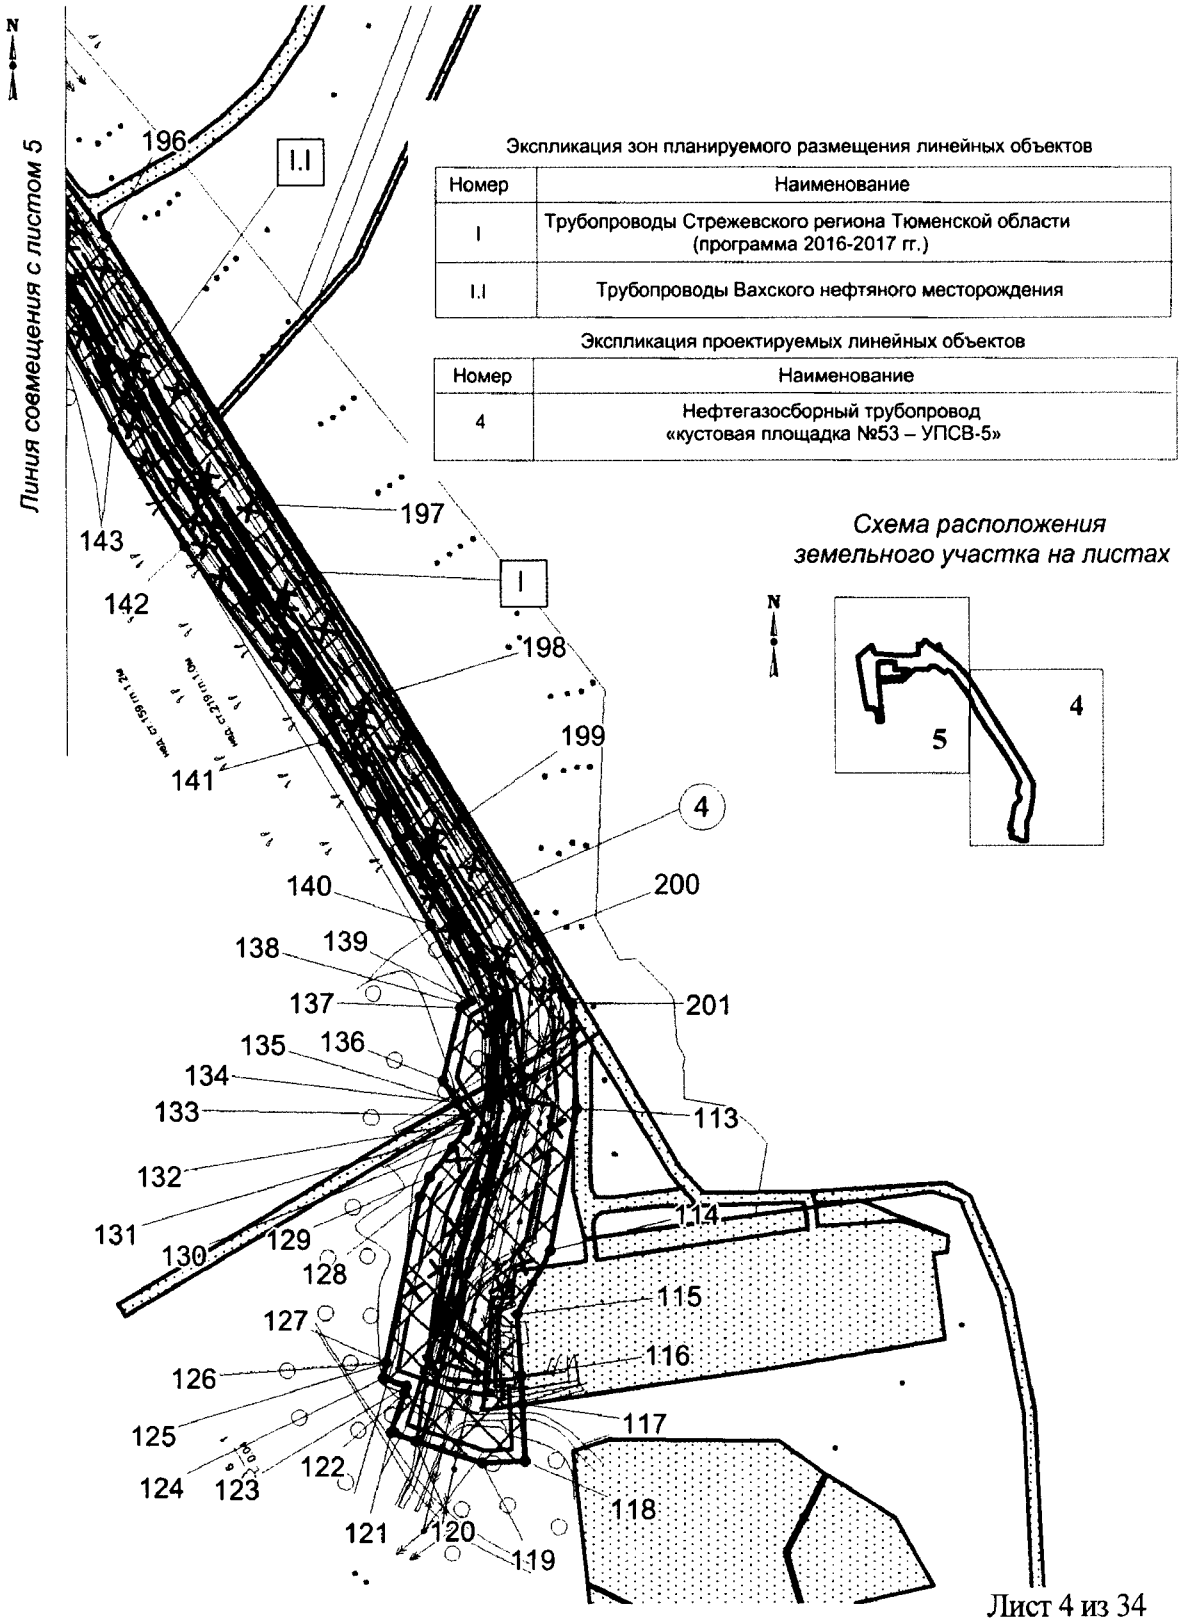

Экспликация зон планируемого размещения линейных объектов

Номер	Наименование
I	Трубопроводы Стрежевского региона Тюменской области (программа 2016-2017 гг.)
I.I	Трубопроводы Вахского нефтяного месторождения

Экспликация проектируемых линейных объектов

Номер	Наименование
4	Нефтегазосборный трубопровод «кустовая площадка №53 – УПСВ-5»

Схема расположения земельного участка на листах


Основная часть проекта планировки территории для размещения линейного объекта регионального значения Ханты-Мансийского автономного округа – Югры «Трубопроводы Стрежевского региона Тюменской области (программа 2016-2017 гг.)»
Землепользователь ОАО «Томскнефть» ВНК
Масштаб 1:5000

Экспликация зон планируемого размещения линейных объектов

Номер	Наименование
I	Трубопроводы Стрежевского региона Тюменской области (программа 2016-2017 гг.)
I.I	Трубопроводы Вахского нефтяного месторождения

Экспликация проектируемых линейных объектов

Номер	Наименование
4	Нефтегазосборный трубопровод «кустовая площадка №53 – УПСВ-5»
4.1	Подъездная дорога к БЛП
4.2	ВЛ-6 кВ
4.3	Кабельная эстакада 0,4 кВ

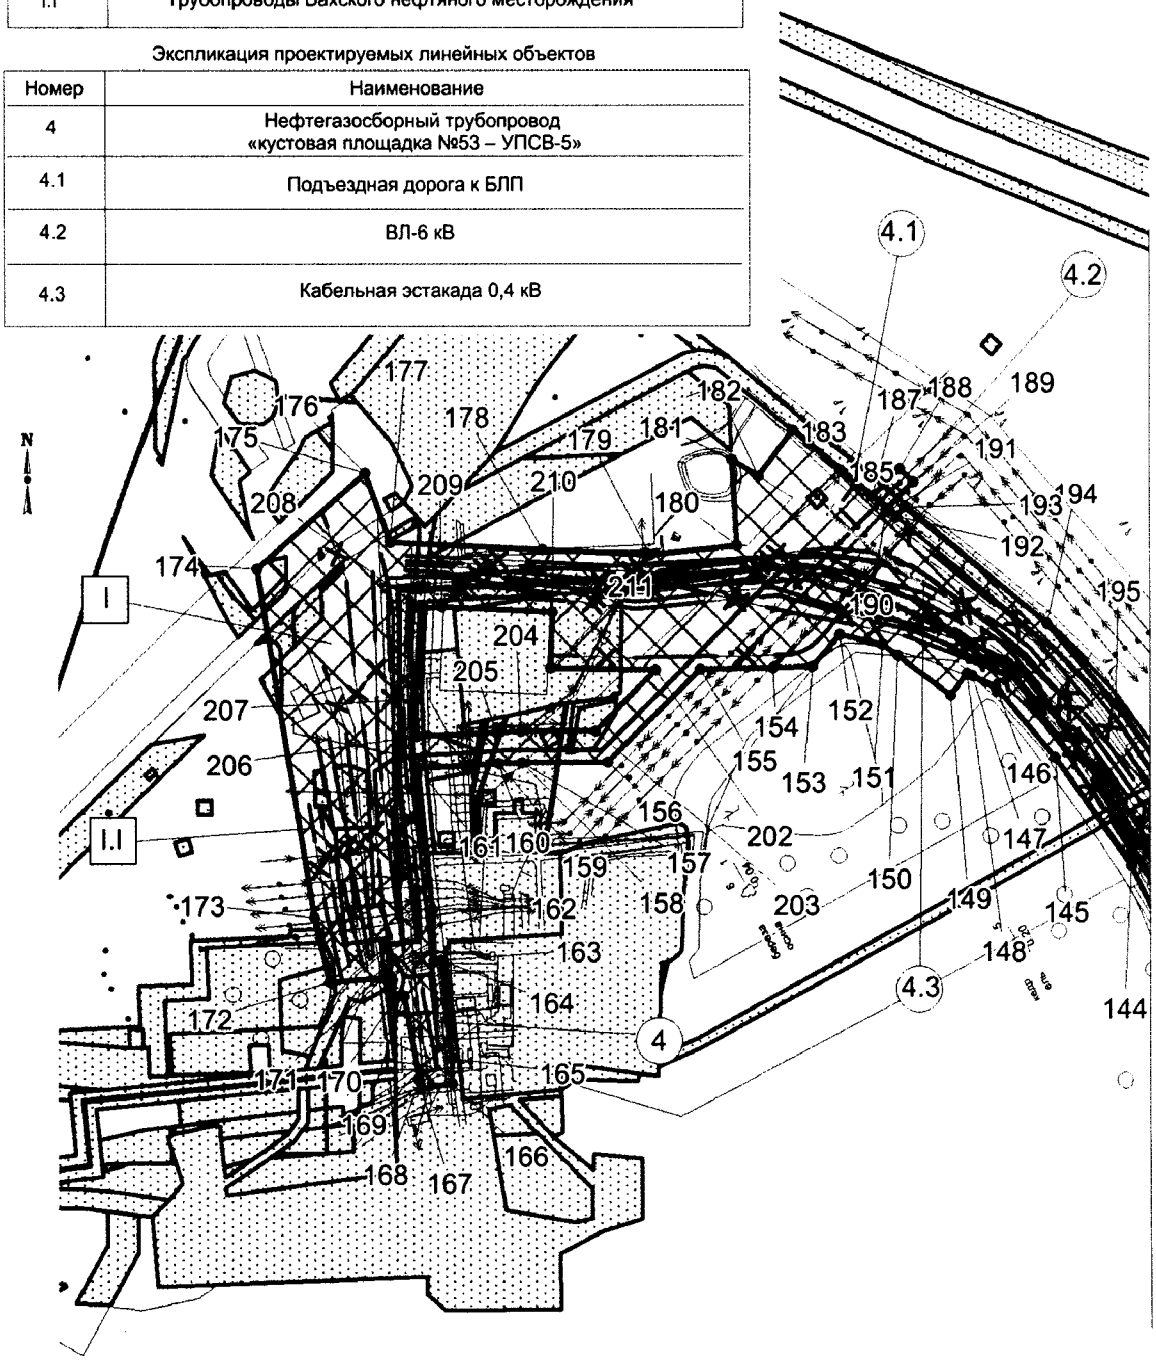

Линия совмещения с листом 4

Основная часть проекта планировки территории для размещения линейного объекта регионального значения Ханты-Мансийского автономного округа – Югры «Трубопроводы Стрежевского региона Тюменской области (программа 2016-2017 гг.)»
Землепользователь ОАО «Томскнефть» ВНК
Масштаб 1:5000


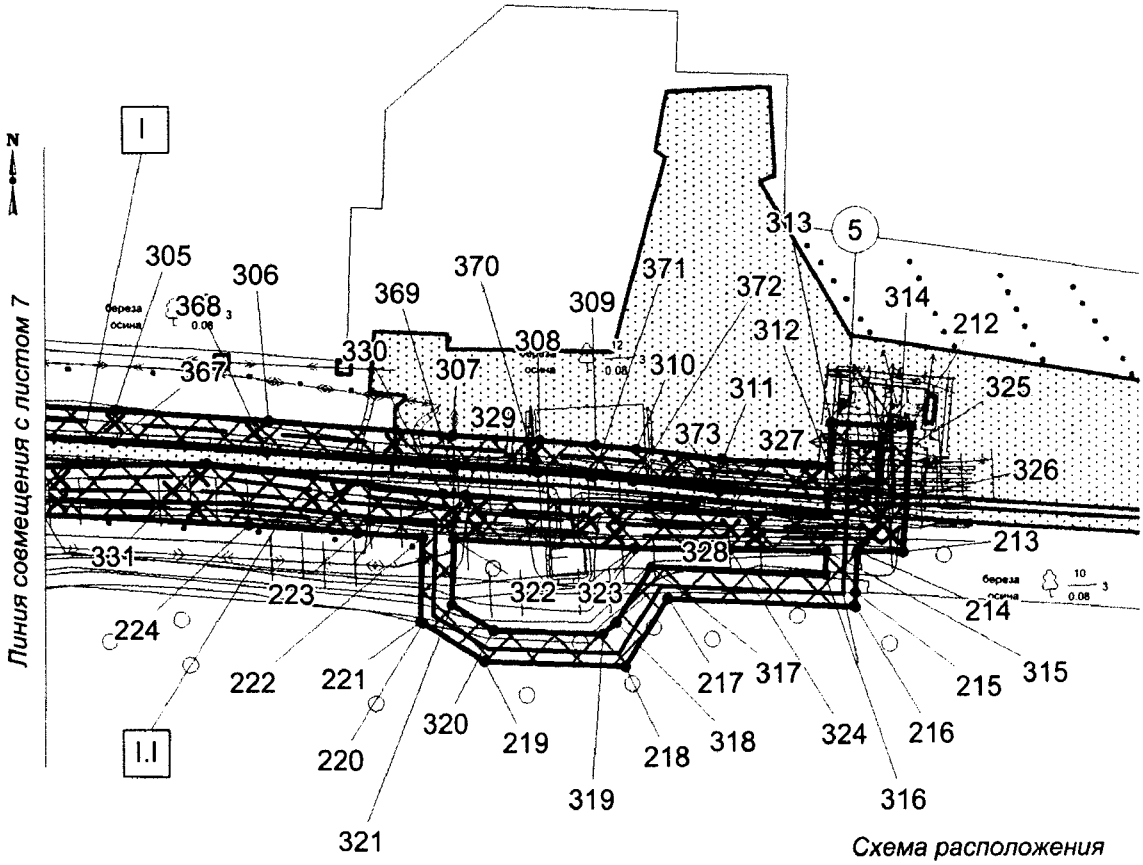


Схема расположения земельного участка на листах

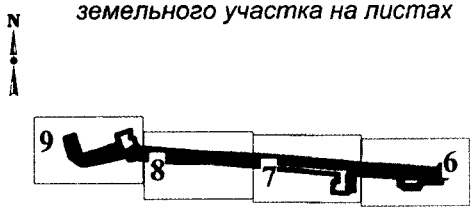


Экспликация зон планируемого размещения линейных объектов

Номер	Наименование
I	Трубопроводы Стрежевского региона Тюменской области (программа 2016-2017 гг.)
I.I	Трубопроводы Вахского нефтяного месторождения

Экспликация проектируемых линейных объектов

Номер	Наименование
5	Нефтегазосборный трубопровод «узел врезки кустовых площадок №32, 32б – УПСВ-4»

Основная часть проекта планировки территории для размещения линейного объекта регионального значения Ханты-Мансийского автономного округа – Югры «Трубопроводы Стрежевского региона Тюменской области (программа 2016-2017 гг.)»
Землепользователь ОАО «Томскнефть» ВНК
Масштаб 1:5000

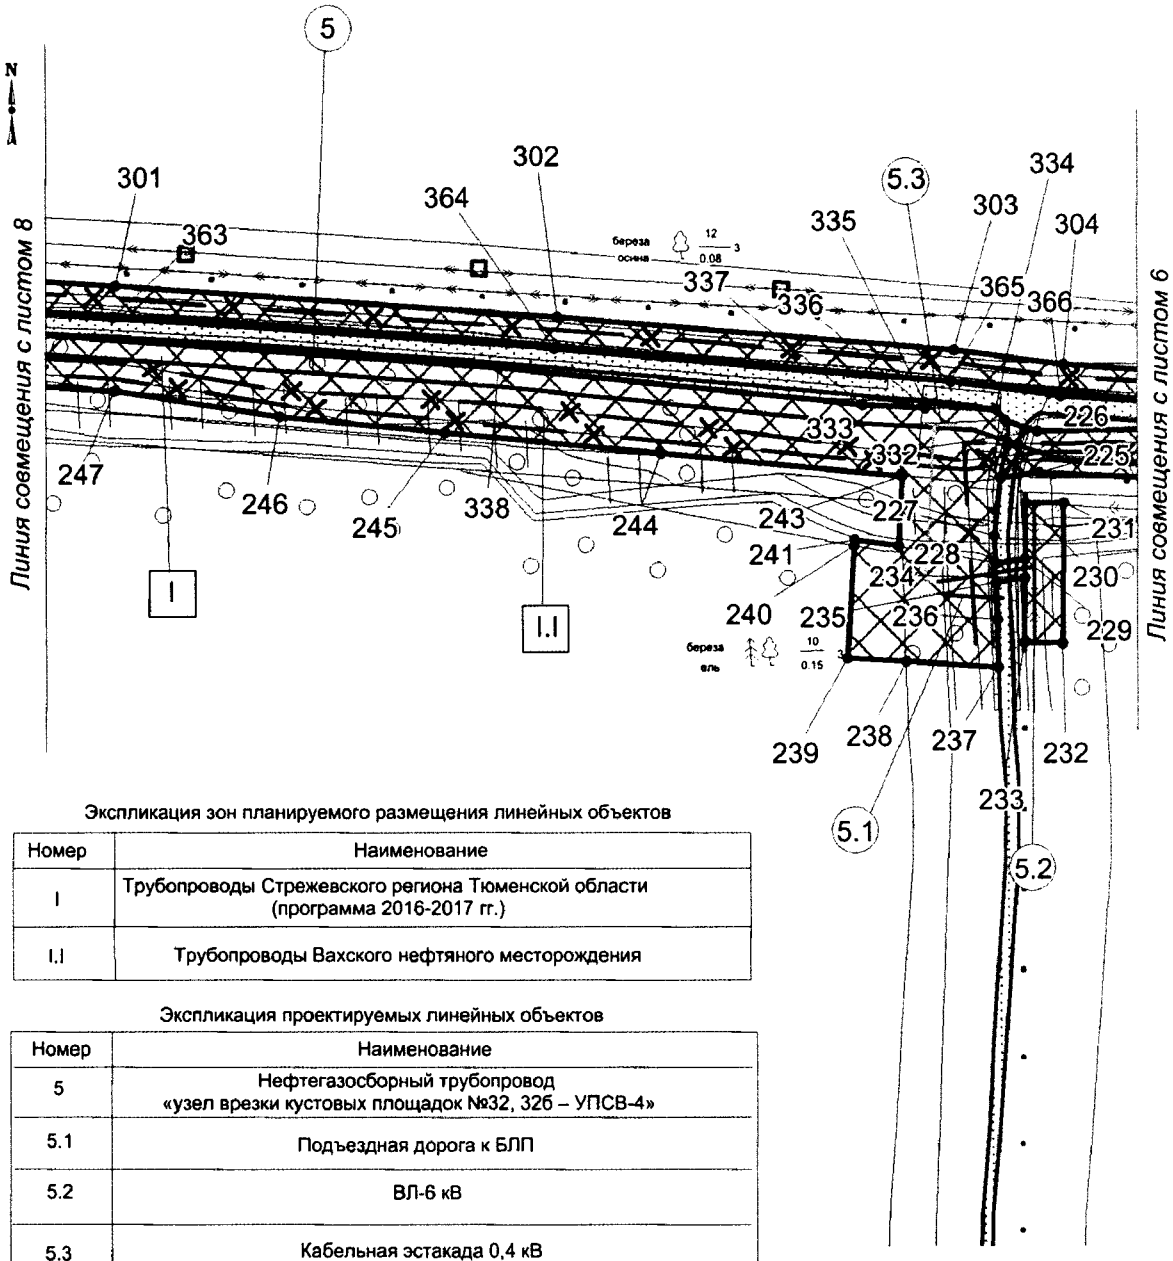


Экспликация зон планируемого размещения линейных объектов

Номер	Наименование
I	Трубопроводы Стрежевского региона Тюменской области (программа 2016-2017 гг.)
I.I	Трубопроводы Вахского нефтяного месторождения

Экспликация проектируемых линейных объектов

Номер	Наименование
5	Нефтегазосборный трубопровод «узел врезки кустовых площадок №32, 32б – УПСВ-4»
5.1	Подъездная дорога к БЛП
5.2	ВЛ-6 кВ
5.3	Кабельная эстакада 0,4 кВ

Основная часть проекта планировки территории для размещения линейного объекта регионального значения Ханты-Мансийского автономного округа – Югры «Трубопроводы Стрежевского региона Тюменской области (программа 2016-2017 гг.)»
Землепользователь ОАО «Томскнефть» ВНК
Масштаб 1:5000

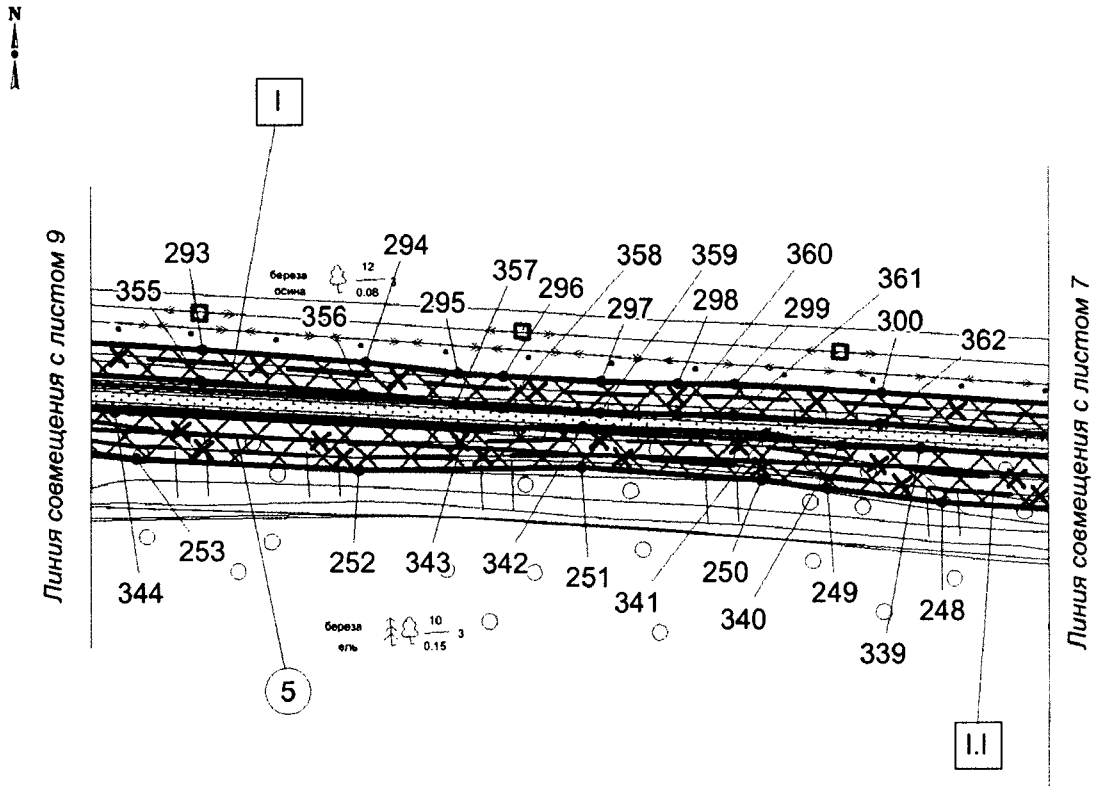


Экспликация зон планируемого размещения линейных объектов

Номер	Наименование
I	Трубопроводы Стрежевского региона Тюменской области (программа 2016-2017 гг.)
I.I	Трубопроводы Вахского нефтяного месторождения

Экспликация проектируемых линейных объектов

Номер	Наименование
5	Нефтегазосборный трубопровод «узел врезки кустовых площадок №32, 326 – УПСВ-4»

Основная часть проекта планировки территории для размещения линейного объекта регионального значения Ханты-Мансийского автономного округа – Югры «Трубопроводы Стрежевского региона Тюменской области (программа 2016-2017 гг.)»
Землепользователь ОАО «Томскнефть» ВНК
Масштаб 1:5000

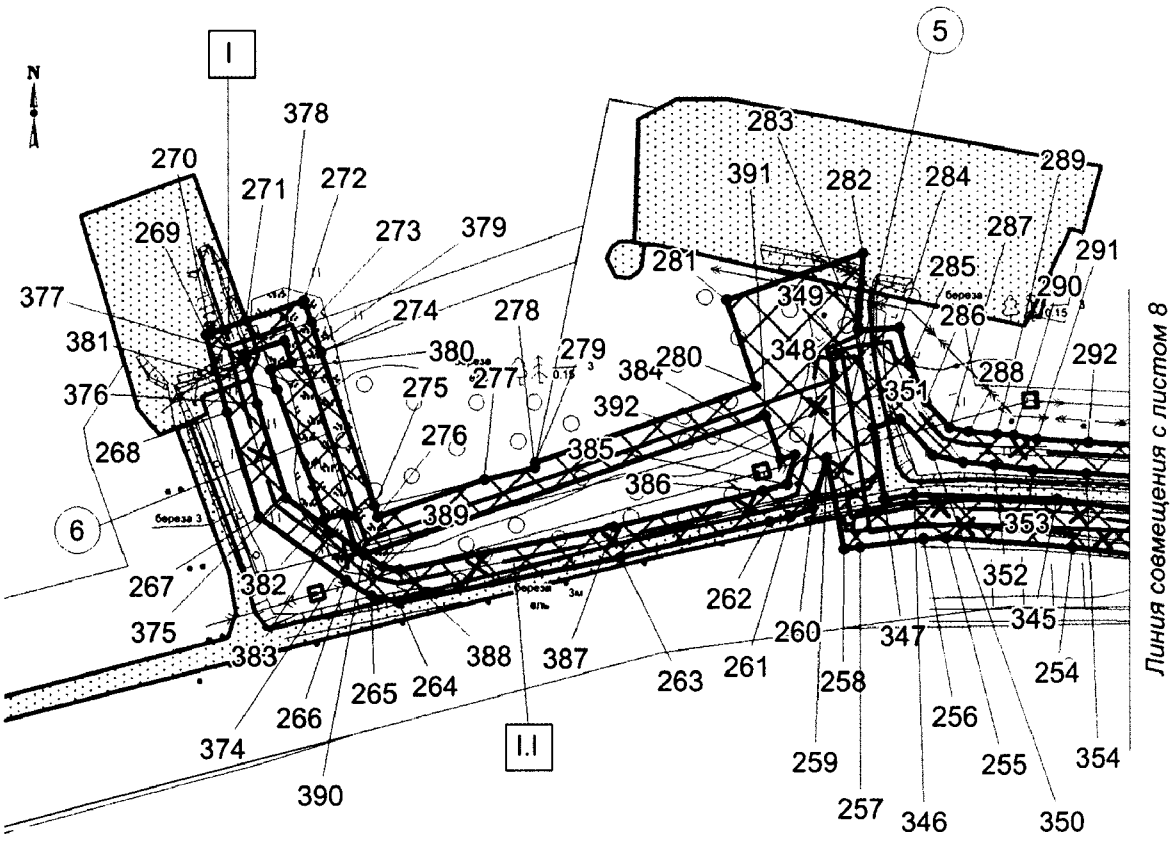

Экспликация зон планируемого размещения линейных объектов

Номер	Наименование
I	Трубопроводы Стрежевского региона Тюменской области (программа 2016-2017 гг.)
I.I	Трубопроводы Вахского нефтяного месторождения

Экспликация проектируемых линейных объектов

Номер	Наименование
5	Нефтегазосборный трубопровод «узел врезки кустовых площадок №32, 32б – УПСВ-4»
6	Нефтегазосборный трубопровод «узел врезки кустовых площадок 32б – узел врезки»

Основная часть проекта планировки территории для размещения линейного объекта регионального значения Ханты-Мансийского автономного округа – Югры «Трубопроводы Стрежевского региона Тюменской области (программа 2016-2017 гг.)»
Землепользователь ОАО «Томскнефть» ВНК

Каталог координат границы зоны планируемого размещения линейных объектов под трубопроводы Вахского нефтяного месторождения

Номер	X	Y
1	946 478,35	4 546 162,47
2	946 474,38	4 546 153,09
3	946 445,31	4 546 076,27
4	946 408,66	4 546 086,56
5	946 399,88	4 546 053,41
6	946 395,97	4 546 038,65
7	946 375,3	4 545 917,4
8	946 373,39	4 545 896,93
9	946 358,73	4 545 642,02
10	946 345,82	4 545 417,48
11	946 306,38	4 545 419,74
12	946 300,3	4 545 313,93
13	946 339,73	4 545 311,66
14	946 321,64	4 544 997,17
15	946 321,52	4 544 995,11
16	946 316,64	4 544 910,01
17	946 324,62	4 544 904,03
18	946 325,07	4 544 913,85
19	946 404,19	4 544 909,31
20	946 424,23	4 544 869,48
21	946 435,36	4 544 856,98
22	946 437,35	4 544 847,14
23	946 472,12	4 544 815,64
24	946 487,07	4 544 828,93
25	946 478,28	4 544 850,92
26	946 475,9	4 544 852,46
27	946 467,56	4 544 856,04
28	946 465,13	4 544 883,87
29	946 462,01	4 544 891,68
30	946 449,89	4 544 929,98
31	946 446,55	4 545 027,67
32	946 440,98	4 545 138,7
33	946 432	4 545 229,27
34	946 423,41	4 545 304,84
35	946 454,18	4 545 297,16
36	946 459,69	4 545 302,24
37	946 461,13	4 545 326,64
38	946 463,66	4 545 369,29
39	946 439,96	4 545 370,82
40	946 433,72	4 545 371,22
41	946 439,63	4 545 411,78
42	946 442,96	4 545 461,36
43	946 449,31	4 545 587
44	946 458,46	4 545 730,68
45	946 462,04	4 545 787,12
46	946 462,83	4 545 856,96
47	946 468,46	4 545 988,55
48	946 471,16	4 546 048,23
49	946 493,61	4 546 041,92
50	946 518,54	4 546 130,55
51	946 502,19	4 546 135,16
52	946 508,2	4 546 151,52
53	946 422,52	4 546 061,9
54	946 413,57	4 546 024,34
55	946 413,57	4 546 024,34
56	946 394,75	4 545 911,57
57	946 378,68	4 545 640,86
58	946 365,77	4 545 416,33
59	946 374,69	4 545 415,82
60	946 372,69	4 545 375,16
61	946 403,49	4 545 373,16
62	946 405,45	4 545 385,38
63	946 409,36	4 545 444,65
64	946 410,85	4 545 528,03
65	946 413,16	4 545 600,22
66	946 418,6	4 545 756,1
67	946 421,19	4 545 834,38
68	946 432,83	4 546 017,78
69	946 439,06	4 546 057,25
70	946 371,75	4 545 354,89
71	946 369,51	4 545 309,94
72	946 359,7	4 545 310,51
73	946 337,99	4 544 933,16
74	946 420,75	4 544 928,23
75	946 418,62	4 545 033,08
76	946 399,04	4 545 222,67
77	946 395,37	4 545 302,26
78	946 396,85	4 545 331,8
79	946 400,31	4 545 353,33
80	932 283,66	4 547 994,52
81	932 243,47	4 547 993,72
82	932 077,8	4 547 964,74
83	932 073,89	4 547 954,01
84	932 055,65	4 547 952,11
85	932 015,21	4 547 954,64
86	931 936,32	4 547 963,63
87	931 917,32	4 547 958,48
88	931 906,41	4 547 960,64
89	931 901,93	4 547 936,81
90	931 930,42	4 547 931,22
91	931 930,77	4 547 932
92	931 935,09	4 547 930,31
93	931 957,86	4 547 925,82
94	931 976,93	4 547 932,4
95	932 011,19	4 547 925,72
96	932 038,08	4 547 923,84
97	932 066,85	4 547 925,36
98	932 085,91	4 547 928,69
99	932 088,38	4 547 935,41
100	932 133,37	4 547 940,11
101	932 259,99	4 547 946,07
102	932 307,16	4 547 939,15
103	932 323,26	4 547 939,56

Основная часть проекта планировки территории для размещения линейного объекта регионального значения Ханты-Мансийского автономного округа – Югры «Трубопроводы Стрежевского региона Тюменской области (программа 2016-2017 гг.)»
Землепользователь ОАО «Томскнефть» ВНК

Каталог координат границы зоны планируемого размещения линейных объектов под трубопроводы Вахского нефтяного месторождения

Номер	X	Y
104	932 379,56	4 547 934,73
105	932 386,97	4 547 932,85
106	932 421,4	4 547 930,56
107	932 460,88	4 547 918,83
108	932 462,86	4 547 923,61
109	932 467,93	4 547 942,11
110	932 463,38	4 547 943,35
111	932 468,01	4 547 960,29
112	932 401,37	4 547 978,55
113	952 646,32	4 551 343,18
114	952 555,62	4 551 325,75
115	952 514,51	4 551 303,93
116	952 474,48	4 551 306,71
117	952 456,27	4 551 307,46
118	952 419,83	4 551 308,95
119	952 418,53	4 551 281,64
120	952 432,86	4 551 238,24
121	952 438,03	4 551 222,62
122	952 463,38	4 551 231
123	952 467,64	4 551 232,41
124	952 472,91	4 551 217,63
125	952 483,12	4 551 219,71
126	952 483,16	4 551 219,73
127	952 483,11	4 551 219,71
128	952 589,88	4 551 241,57
129	952 602,41	4 551 247,76
130	952 621,5	4 551 262,51
131	952 632,78	4 551 271,23
132	952 637,24	4 551 273,51
133	952 642	4 551 270,55
134	952 650,16	4 551 265,48
135	952 650,3	4 551 265,4
136	952 664,1	4 551 256,81
137	952 710,63	4 551 267,53
138	952 712,6	4 551 270,66
139	952 715,22	4 551 274,85
140	952 763,83	4 551 248,65
141	952 881,15	4 551 179,77
142	953 006,11	4 551 091,11
143	953 082,08	4 551 044,63
144	953 167,67	4 551 001,97
145	953 237,41	4 550 952,44
146	953 282,86	4 550 914,18
147	953 290,12	4 550 898,67
148	953 291,57	4 550 895,56
149	953 277,44	4 550 884,94
150	953 302,88	4 550 851,13
151	953 310,25	4 550 841,31
152	953 316,33	4 550 813,52
153	953 295,95	4 550 796,15
154	953 295,18	4 550 770,95
155	953 294,35	4 550 724,09
156	953 234,61	4 550 664,67
157	953 234,44	4 550 608,92
158	953 234,44	4 550 608,89
159	953 234	4 550 593,67
160	953 234	4 550 593,64
161	953 231,13	4 550 541,9
162	953 140,08	4 550 550,91
163	953 107,51	4 550 551,72
164	953 108,06	4 550 556,52
165	953 044,92	4 550 563,77
166	953 029,11	4 550 563,86
167	953 025,68	4 550 543,25
168	953 031,02	4 550 542,43
169	953 085,19	4 550 532,7
170	953 084,69	4 550 528,31
171	953 096,77	4 550 519,26
172	953 093,94	4 550 484,77
173	953 135,35	4 550 474,98
174	953 358,33	4 550 438,38
175	953 419,78	4 550 508,2
176	953 419,78	4 550 508,21
177	953 375,44	4 550 524,36
178	953 370,74	4 550 622,71
179	953 367,41	4 550 692,05
180	953 373,14	4 550 747,83
181	953 428,23	4 550 745,23
182	953 417,68	4 550 761,81
183	953 447,29	4 550 784,04
184	953 438,83	4 550 794,01
185	953 421,55	4 550 814,39
186	953 420,69	4 550 815,39
187	953 404,45	4 550 834,79
188	953 422,18	4 550 852,53
189	953 413,84	4 550 861,13
190	953 396,73	4 550 844,02
191	953 395,44	4 550 845,58
192	953 391,44	4 550 850,33
193	953 397,96	4 550 855,79
194	953 323,41	4 550 947,33
195	953 271,38	4 550 992,09
196	953 203,81	4 551 040,42
197	953 032,85	4 551 144,4
198	952 912,15	4 551 219,82
199	952 832,56	4 551 269,24
200	952 756,1	4 551 316,74
201	952 713,33	4 551 339,52
202	953 294	4 550 695,53
203	953 254,57	4 550 656,33
204	953 254,45	4 550 608,86
205	953 253,97	4 550 592,52
206	953 251,13	4 550 541,14

Основная часть проекта планировки территории для размещения линейного объекта регионального значения Ханты-Мансийского автономного округа – Югры «Трубопроводы Стрежевского региона Тюменской области (программа 2016-2017 гг.)»
Землепользователь ОАО «Томскнефть» ВНК

Каталог координат границы зоны планируемого размещения линеиных объектов под трубопроводы Вахского нефтяного месторождения

Номер	X	Y
207	953 274,91	4 550 540,65
208	953 333,62	4 550 543,55
209	953 334,28	4 550 557,45
210	953 330,76	4 550 628,85
211	953 295,26	4 550 627,74
212	940 826,14	4 554 096,01
213	940 746,05	4 554 090,59
214	940 746,54	4 554 061,45
215	940 719,91	4 554 060,3
216	940 710,87	4 554 059,91
217	940 716,21	4 553 939,84
218	940 672,73	4 553 912,14
219	940 676,02	4 553 821,28
220	940 700,37	4 553 781,74
221	940 701,41	4 553 780,03
222	940 756,02	4 553 781,59
223	940 759,02	4 553 739,45
224	940 763,99	4 553 669,62
225	940 773,88	4 553 474,52
226	940 770,52	4 553 449,29
227	940 733,1	4 553 445,13
228	940 715,09	4 553 445,78
229	940 718,15	4 553 465,1
230	940 754,18	4 553 465,27
231	940 754,04	4 553 490,29
232	940 664,1	4 553 489,8
233	940 664,25	4 553 464,8
234	940 705,99	4 553 465,02
235	940 703,01	4 553 446,2
236	940 678,98	4 553 447,06
237	940 648,83	4 553 448,09
238	940 652,3	4 553 388,15
239	940 654,42	4 553 350,78
240	940 726,42	4 553 354,95
241	940 730,37	4 553 355,18
242	940 726,56	4 553 383,34
243	940 771,39	4 553 385,73
244	940 786,18	4 553 231,05
245	940 799,41	4 553 091,68
246	940 809,5	4 552 985,17
247	940 825,97	4 552 879,43
248	940 833,07	4 552 765,95
249	940 842,09	4 552 692,12
250	940 847,26	4 552 649,68
251	940 855,49	4 552 534,17
252	940 853,59	4 552 390,88
253	940 861,12	4 552 247,61
254	940 869,65	4 552 181,47
255	940 875,86	4 552 099,67
256	940 875,26	4 552 085,5
257	940 870,17	4 552 044,96
258	940 868,7	4 552 034,84
259	940 927,46	4 552 023,67
260	940 895,1	4 552 014,68
261	940 889,51	4 552 000,08
262	940 886,67	4 551 987,07
263	940 863,74	4 551 891,01
264	940 835,47	4 551 747,98
265	940 839,44	4 551 730,05
266	940 849,46	4 551 714,19
267	940 889,97	4 551 658,3
268	940 957,24	4 551 638,01
269	941 006,6	4 551 624,85
270	941 007,61	4 551 627,3
271	941 015,45	4 551 650,36
272	941 028,07	4 551 687,44
273	941 014,57	4 551 692,04
274	940 995,62	4 551 698,47
275	940 896,5	4 551 732,2
276	940 890,02	4 551 734,41
277	940 913,46	4 551 803,26
278	940 921,19	4 551 835,67
279	940 924,74	4 551 836,43
280	940 973,08	4 551 978,45
281	941 028,09	4 551 959,71
282	941 057,97	4 552 047,55
283	941 008,85	4 552 044,29
284	941 010,46	4 552 070,54
285	940 987,7	4 552 076,84
286	940 963,24	4 552 087,65
287	940 946,67	4 552 102,47
288	940 943,88	4 552 114,49
289	940 942,4	4 552 132,7
290	940 941,42	4 552 143,6
291	940 938,88	4 552 158,49
292	940 936,73	4 552 192,1
293	940 930,69	4 552 289,94
294	940 922,77	4 552 395,07
295	940 915,95	4 552 454,71
296	940 913,87	4 552 484,02
297	940 910,54	4 552 546,93
298	940 909,13	4 552 596,39
299	940 908,74	4 552 632,76
300	940 903,31	4 552 726,78
301	940 893,04	4 552 879,9
302	940 873,2	4 553 164,18
303	940 852,14	4 553 419,12
304	940 842,5	4 553 490,23
305	940 836,72	4 553 583,71
306	940 830,24	4 553 682,32
307	940 820,94	4 553 800,81
308	940 817,31	4 553 857,33
309	940 814,29	4 553 893,19

Основная часть проекта планировки территории для размещения линейного объекта регионального значения Ханты-Мансийского автономного округа – Югры «Трубопроводы Стрежевского региона Тюменской области (программа 2016-2017 гг.)»
Землепользователь ОАО «Томскнефть» ВНК

Каталог координат границы зоны планируемого размещения линейных объектов под трубопроводы Вахского нефтяного месторождения

Номер	X	Y
310	940 812,03	4 553 919,67
311	940 805,28	4 553 975,23
312	940 800,82	4 554 043,79
313	940 828,28	4 554 044,98
314	940 826,37	4 554 088,82
315	940 746,88	4 554 041,44
316	940 731,73	4 554 040,8
317	940 736,69	4 553 929,19
318	940 700,86	4 553 906,36
319	940 693,34	4 553 897,95
320	940 695,86	4 553 827,19
321	940 712,4	4 553 800,36
322	940 754,81	4 553 801,55
323	940 748,92	4 553 918,08
324	940 747,9	4 553 979,56
325	940 780,84	4 554 042,92
326	940 770,08	4 554 042,46
327	940 771,69	4 553 978,71
328	940 774,81	4 553 927,18
329	940 782,7	4 553 809,44
330	940 783,7	4 553 794,62
331	940 802,98	4 553 642,37
332	940 800,3	4 553 472,96
333	940 807,09	4 553 452,42
334	940 814,14	4 553 446,14
335	940 818,73	4 553 400,85
336	940 815,08	4 553 400,64
337	940 817,43	4 553 360,33
338	940 840,97	4 553 126,42
339	940 867,52	4 552 751,83
340	940 869,53	4 552 700,73
341	940 877,06	4 552 653,42
342	940 881,8	4 552 535,27
343	940 880,16	4 552 459,49
344	940 891,35	4 552 233,81
345	940 900,47	4 552 171,74
346	940 903,29	4 552 079,34
347	940 900,47	4 552 060,49
348	940 946,41	4 552 053,39
349	940 952,01	4 552 070,86
350	940 928,62	4 552 091,77
351	940 924,07	4 552 111,4
352	940 922,46	4 552 130,99
353	940 918,99	4 552 156,27
354	940 916,77	4 552 190,84
355	940 910,75	4 552 288,58
356	940 902,87	4 552 393,18
357	940 896,02	4 552 452,84
358	940 893,9	4 552 482,79
359	940 890,57	4 552 546,13
360	940 889,14	4 552 595,99
361	940 888,73	4 552 632,07
362	940 883,36	4 552 725,54
363	940 873,08	4 552 878,54
364	940 853,26	4 553 162,64
365	940 832,25	4 553 416,95
366	940 822,57	4 553 488,26
367	940 816,77	4 553 582,44
368	940 810,29	4 553 680,89
369	940 800,97	4 553 799,42
370	940 797,37	4 553 855,87
371	940 794,37	4 553 891,49
372	940 792,12	4 553 917,6
373	940 785,36	4 553 973,37
374	940 869,82	4 551 720,16
375	940 902,18	4 551 675,51
376	940 962,76	4 551 657,23
377	940 993,79	4 551 648,79
378	941 002,71	4 551 674,94
379	940 989,06	4 551 679,58
380	940 984,37	4 551 666,03
381	940 971,74	4 551 670,01
382	940 888,97	4 551 700,62
383	940 891,84	4 551 712,68
384	940 929,42	4 552 003,45
385	940 910,17	4 551 998,1
386	940 906,18	4 551 982,61
387	940 883,28	4 551 886,75
388	940 855,9	4 551 748,21
389	940 858,21	4 551 737,77
390	940 865,9	4 551 725,59
391	940 954,14	4 551 984,89
392	940 926,32	4 551 994,36


Основная часть проекта планировки территории для размещения линейного объекта регионального значения Ханты-Мансийского автономного округа – Югры «Трубопроводы Стрежевского региона Тюменской области (программа 2016-2017 гг.)»
Землепользователь ОАО «Томскнефть» ВНК
Масштаб 1:5000

Экспликация зон планируемого размещения линейных объектов

Номер	Наименование
I	Трубопроводы Стрежевского региона Тюменской области (программа 2016-2017 гг.)
I.II	Трубопроводы Западно-Полуденного нефтяного месторождения

Экспликация проектируемых линейных объектов

Номер	Наименование
7	Нефтегазосборный трубопровод "Кустовая площадка №28 - врезка кустовых площадок №28,30"

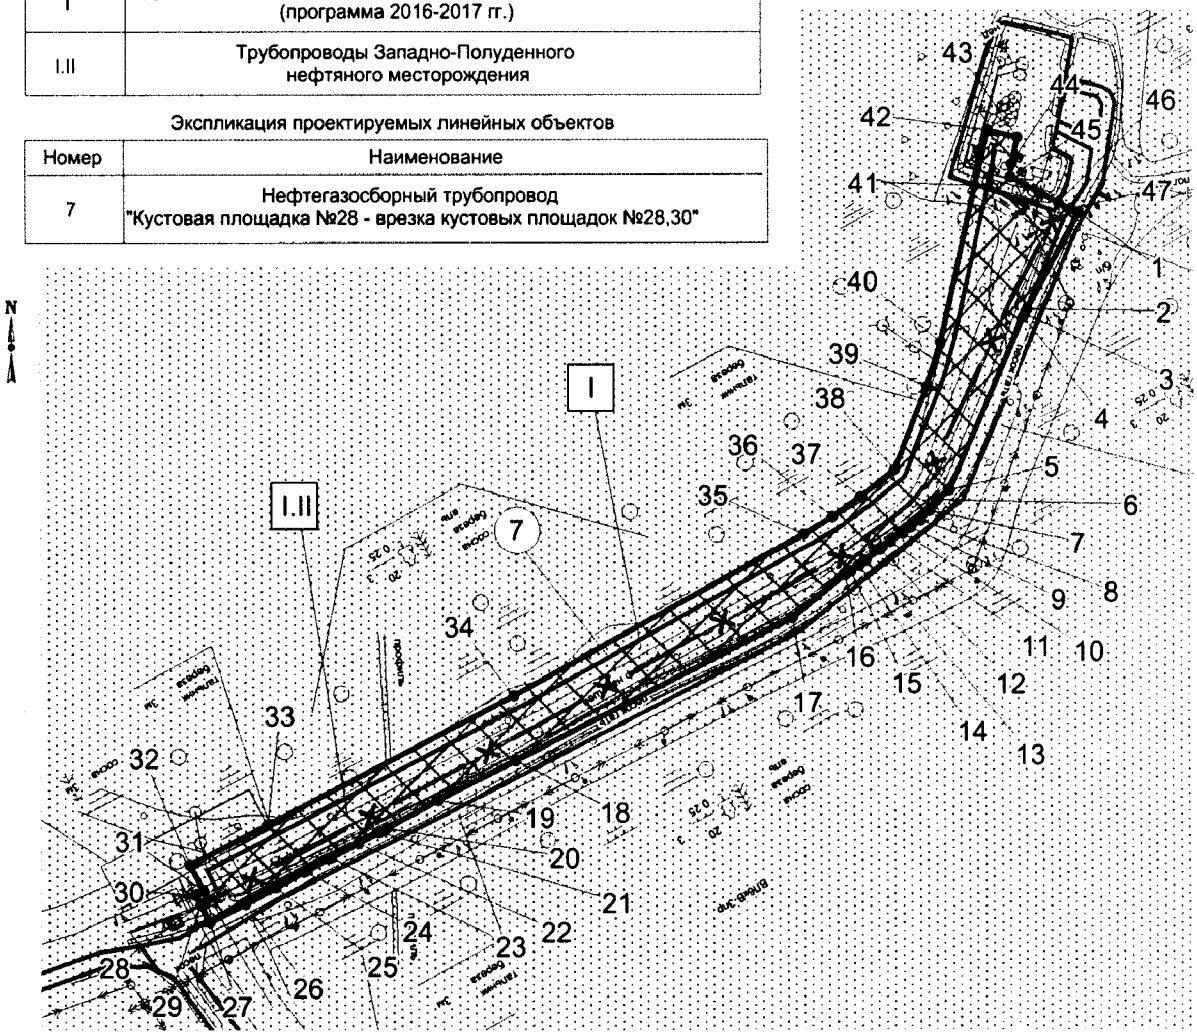

УСЛОВНЫЕ ОБОЗНАЧЕНИЯ

- граница зоны размещения линейных объектов (красные линии)
- • 78 точки поворота границы зоны планируемого размещения линейных объектов
- зона планируемого размещения линейных объектов
- земельные участки, согласно сведениям государственного кадастра недвижимости
- земельные участки, предоставленные в аренду ОАО "Томскнефть" ВНК
- (1) номер линейного объекта
- ось проектируемой кабельной эстакады
- ось проектируемой подъездной дороги
- ось проектируемого нефтепровода
- ось демонтируемого нефтепровода
- ось проектируемой ВЛ
- I номер зоны планируемого размещения объектов

Основная часть проекта планировки территории для размещения линейного объекта регионального значения Ханты-Мансийского автономного округа – Югры «Трубопроводы Стрежевского региона Тюменской области (программа 2016-2017 гг.)»
Землепользователь ОАО «Томскнефть» ВНК

Каталог координат границы зоны планируемого размещения линейных объектов под трубопроводы Западно-Полуденного нефтяного месторождения

Номер	X	Y
1	916 196,71	4 414 122,51
2	916 135,42	4 414 089,06
3	916 132,38	4 414 087,5
4	916 130,93	4 414 086,81
5	916 019,87	4 414 038,86
6	916 013,42	4 414 030,84
7	916 006,83	4 414 025,98
8	916 001,03	4 414 020,07
9	915 996,08	4 414 014
10	915 992,4	4 414 008,92
11	915 986,72	4 414 000,58
12	915 982,35	4 413 994,31
13	915 975,17	4 413 985,17
14	915 972,06	4 413 981,01
15	915 968,21	4 413 975,49
16	915 966,05	4 413 971,99
17	915 938,7	4 413 938,02
18	915 847,66	4 413 759,97
19	915 822,19	4 413 709,68
20	915 804,62	4 413 676,79
21	915 802,02	4 413 671,91
22	915 794,57	4 413 657,88
23	915 785,46	4 413 640,76
24	915 776,43	4 413 623,85
25	915 766,45	4 413 604,95
26	915 755,99	4 413 585,45
27	915 744,16	4 413 562,53
28	915 755,29	4 413 556,78
29	915 755,31	4 413 556,77
30	915 761,88	4 413 553,4
31	915 764,52	4 413 558,48
32	915 780,65	4 413 550,08
33	915 806,53	4 413 599,86
34	915 888,98	4 413 758,51
35	915 992,03	4 413 945,37

Номер	X	Y
36	916 003,18	4 413 963,82
37	916 015,83	4 413 981,8
38	916 033,1	4 414 003,62
39	916 086,18	4 414 024,62
40	916 114,75	4 414 033,46
41	916 214,34	4 414 055,85
42	916 249,53	4 414 063,74
43	916 245,15	4 414 083,25
44	916 227,95	4 414 079,39
45	916 219,83	4 414 078,56
46	916 203,26	4 414 110,06
47	916 199,22	4 414 117,72

Основная часть проекта планировки территории для размещения линейного объекта регионального значения Ханты-Мансийского автономного округа – Югры «Трубопроводы Стрежевского региона Тюменской области (программа 2016-2017 гг.)»
Землепользователь ОАО «Томскнефть» ВНК
Масштаб 1:5000


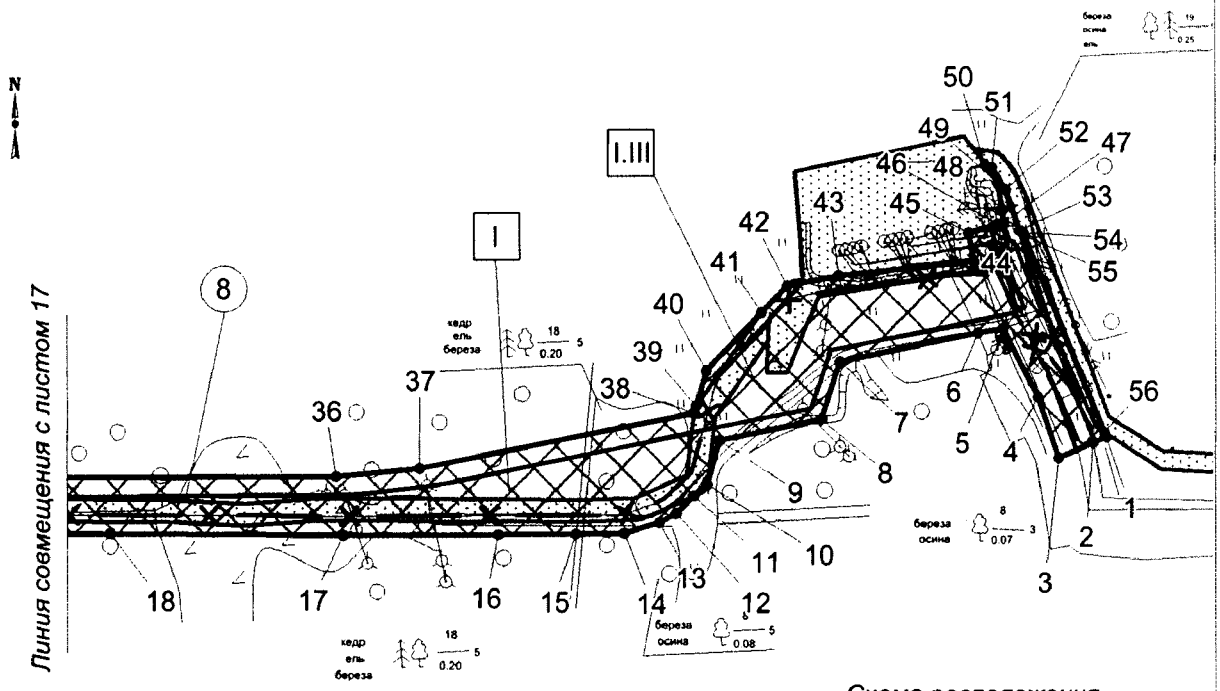


Схема расположения земельного участка на листах

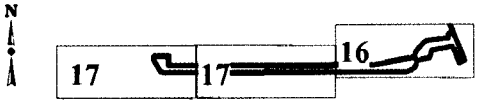

Экспликация зон планируемого размещения линейных объектов

Номер	Наименование
I	Трубопроводы Стрежевского региона Тюменской области (программа 2016-2017 гг.)
I.III	Трубопроводы Северного газонефтяного месторождения


Экспликация проектируемых линейных объектов

Номер	Наименование
8	Нефтегазосборный трубопровод «скважина 414р - врезка кустовой площадки № 6с»

УСЛОВНЫЕ ОБОЗНАЧЕНИЯ

- граница зоны размещения линейных объектов (красные линии)
- • 78 точки поворота границы зоны планируемого размещения линейных объектов
- зона планируемого размещения линейных объектов
- земельные участки, согласно сведениям государственного кадастра недвижимости
- земельные участки, предоставленные в аренду ОАО "Томскнефть" ВНК
- (1) номер линейного объекта
- ось проектируемой кабельной эстакады
- ось проектируемой подъездной дороги
- ось проектируемого нефтепровода
- ось демонтируемого нефтепровода
- ось проектируемой ВЛ
- I номер зоны планируемого размещения объектов

Основная часть проекта планировки территории для размещения линейного объекта регионального значения Ханты-Мансийского автономного округа – Югры «Трубопроводы Стрежевского региона Тюменской области (программа 2016-2017 гг.)»
Землепользователь ОАО «Томскнефть» ВНК
Масштаб 1:5000

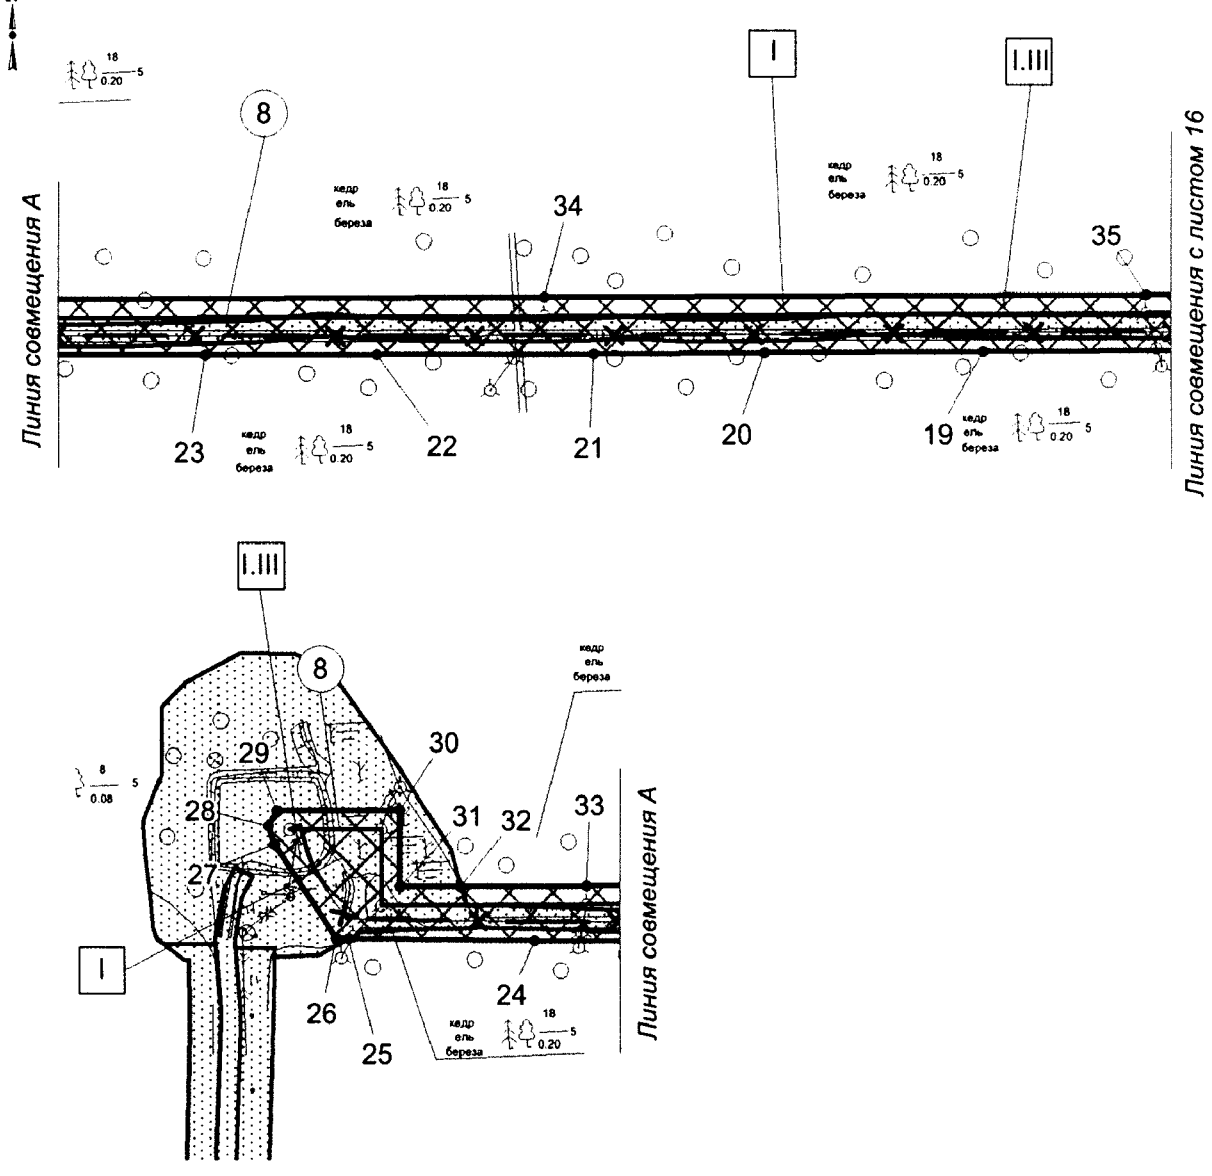

Экспликация зон планируемого размещения линейных объектов

Номер	Наименование
I	Трубопроводы Стрежевского региона Тюменской области (программа 2016-2017 гг.)
I.III	Трубопроводы Северного газонефтяного месторождения

Экспликация проектируемых линейных объектов

Номер	Наименование
8	Нефтегазосборный трубопровод «скважина 414р - врезка кустовой площадки № 6с»

Основная часть проекта планировки территории для размещения линейного объекта регионального значения Ханты-Мансийского автономного округа – Югры «Трубопроводы Стрежевского региона Тюменской области (программа 2016-2017 гг.)»
Землепользователь ОАО «Томскнефть» ВНК

Каталог координат границы зоны планируемого размещения линейных объектов под трубопроводы Северного газонефтяного месторождения

Номер	X	Y
1	933 682,95	4 526 219,54
2	933 679,38	4 526 211,17
3	933 669,92	4 526 189,01
4	933 708,88	4 526 175,43
5	933 752,89	4 526 152,7
6	933 749,66	4 526 136,71
7	933 731,84	4 526 048,49
8	933 694,47	4 526 035,91
9	933 681,34	4 525 970,83
10	933 653,07	4 525 962,97
11	933 645,59	4 525 954,31
12	933 634,79	4 525 942,91
13	933 628,92	4 525 931,88
14	933 621,9	4 525 909,47
15	933 621,6	4 525 878,28
16	933 621,25	4 525 828,29
17	933 620,94	4 525 728,13
18	933 621,87	4 525 578,24
19	933 621,21	4 525 428,4
20	933 620,08	4 525 288,41
21	933 619,28	4 525 178,43
22	933 618,79	4 525 038,41
23	933 618,7	4 524 928,39
24	933 619,01	4 524 778,3
25	933 620,06	4 524 658,4
26	933 620,12	4 524 650,92
27	933 680,52	4 524 610,88
28	933 692,69	4 524 607,28
29	933 702,24	4 524 612,69
30	933 702,61	4 524 691,44
31	933 653,46	4 524 691,69
32	933 653,64	4 524 730,87
33	933 654,02	4 524 811,94
34	933 655,61	4 525 146,68
35	933 657,45	4 525 533,98
36	933 658,44	4 525 723,67
37	933 663,41	4 525 777,46
38	933 698,43	4 525 954,5
39	933 703,16	4 525 955,9
40	933 725,77	4 525 962,42
41	933 763,16	4 525 997,84
42	933 779,76	4 526 014,5
43	933 786,34	4 526 047,42
44	933 795,62	4 526 134,28
45	933 813,49	4 526 130,67
46	933 819,01	4 526 149,53
47	933 820,23	4 526 153,76
48	933 828,44	4 526 152,47
49	933 844,68	4 526 149,85
50	933 856,43	4 526 141,43
51	933 854,81	4 526 146,18
52	933 840,82	4 526 154,45
53	933 815,06	4 526 163,25
54	933 813,81	4 526 165,89
55	933 811,65	4 526 166,76
56	933 685,95	4 526 218,31


Основная часть проекта планировки территории для размещения линейного объекта регионального значения Ханты-Мансийского автономного округа – Югры «Трубопроводы Стрежевского региона Тюменской области (программа 2016-2017 гг.)»
Землепользователь ОАО «Томскнефть» ВНК
Масштаб 1:5000

Экспликация зон планируемого размещения линейных объектов

Номер	Наименование
I	Трубопроводы Стрежевского региона Тюменской области (программа 2016-2017 гг.)
I.IV	Трубопроводы Советского нефтяного месторождения

Экспликация проектируемых линейных объектов

Номер	Наименование
9	Нефтегазосборный трубопровод «кустовая площадка № 32(скважина 841) – ЗУ-28»

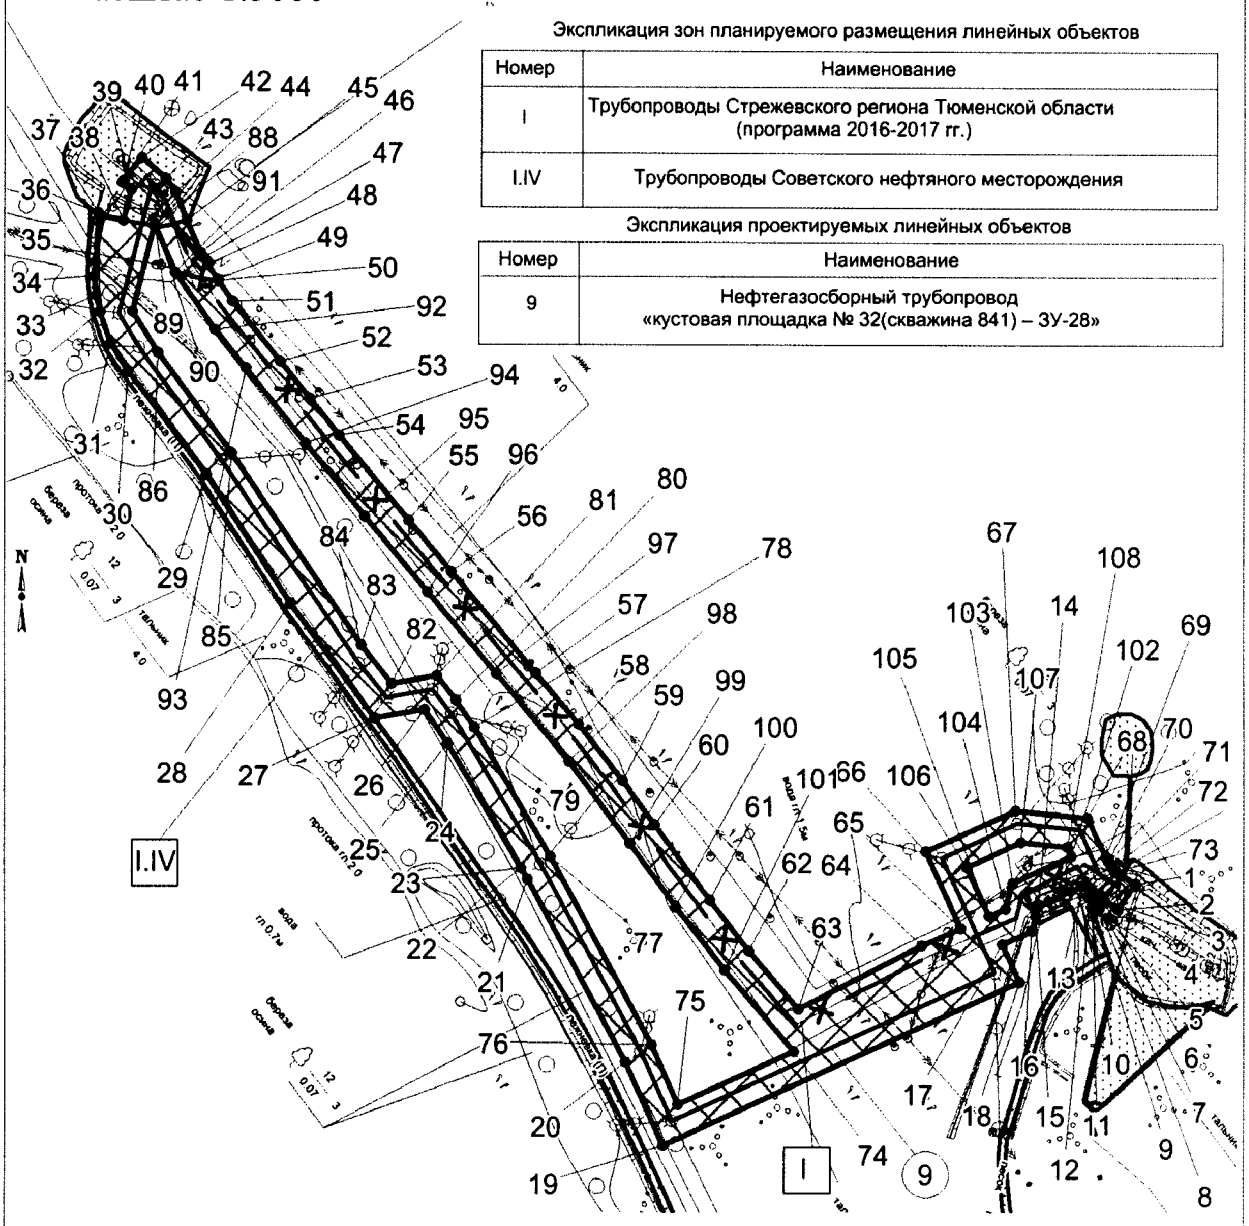

УСЛОВНЫЕ ОБОЗНАЧЕНИЯ

- граница зоны размещения линейных объектов (красные линии)
- • 78 точки поворота границы зоны планируемого размещения линейных объектов
- зона планируемого размещения линейных объектов
- земельные участки, согласно сведениям государственного кадастра недвижимости
- земельные участки, предоставленные в аренду ОАО "Томскнефть" ВНК
- (1) номер линейного объекта
- ось проектируемой кабельной эстакады
- ось проектируемой подъездной дороги
- ось проектируемого нефтепровода
- ось демонтируемого нефтепровода
- ось проектируемой ВЛ
- I номер зоны планируемого размещения объектов


Основная часть проекта планировки территории для размещения линейного объекта регионального значения Ханты-Мансийского автономного округа – Югры «Трубопроводы Стрежевского региона Тюменской области (программа 2016-2017 гг.)»
Землепользователь ОАО «Томскнефть» ВНК

Каталог координат границы зоны планируемого размещения линейных объектов под трубопроводы Советского нефтяного месторождения

Номер	X	Y
1	935 001,2	4 446 873,32
2	934 984,93	4 446 861,72
3	934 991,41	4 446 852,62
4	934 984,2	4 446 847,36
5	934 987,67	4 446 846,44
6	934 992,44	4 446 851,15
7	934 995,09	4 446 847,43
8	934 994,46	4 446 846,81
9	934 992,51	4 446 842,97
10	934 993,52	4 446 842,44
11	934 995,15	4 446 845,35
12	934 997,46	4 446 844,11
13	935 000,42	4 446 839,95
14	934 987,62	4 446 810,35
15	934 980,82	4 446 808,58
16	934 970,75	4 446 805,95
17	934 962,41	4 446 786,84
18	934 938,18	4 446 797,9
19	934 833,66	4 446 568,94
20	934 887,02	4 446 544,73
21	935 004,4	4 446 481,53
22	935 011,4	4 446 477,58
23	935 011,45	4 446 477,54
24	935 091,2	4 446 430,07
25	935 091,22	4 446 430,05
26	935 112,51	4 446 415,32
27	935 107	4 446 383,07
28	935 180,07	4 446 329,12
29	935 262,24	4 446 275,12
30	935 327,86	4 446 224,36
31	935 345,64	4 446 212,93
32	935 365,48	4 446 205,93
33	935 375,98	4 446 203,48
34	935 388,37	4 446 202,47
35	935 397,73	4 446 203,11
36	935 427,89	4 446 205,3
37	935 426,31	4 446 206,42
38	935 423,78	4 446 221,35
39	935 443,25	4 446 226,31
40	935 448,11	4 446 220,53
41	935 449,31	4 446 221,52
42	935 463,53	4 446 233,09
43	935 450,7	4 446 248,87
44	935 441,81	4 446 255,24
45	935 424,03	4 446 262,3
46	935 403,64	4 446 271,46
47	935 400,14	4 446 273,12
48	935 396,09	4 446 275,87
49	935 386,78	4 446 282,22
50	935 385,91	4 446 282,81
51	935 372,82	4 446 291,74
52	935 334,18	4 446 322,46
53	935 310,39	4 446 341,45
54	935 287,01	4 446 360,11
55	935 233,37	4 446 405,14
56	935 200,71	4 446 432,76
57	935 136,06	4 446 487,24
58	935 103,57	4 446 514,5
59	935 067,48	4 446 543,07
60	935 039,24	4 446 563,72
61	934 990,9	4 446 599,31
62	934 958,16	4 446 624,42
63	934 921,15	4 446 656,27
64	934 961,55	4 446 735,22
65	934 972,51	4 446 760,25
66	935 022,05	4 446 737,64
67	935 048,31	4 446 795,19
68	935 043,81	4 446 842,13
69	935 018,65	4 446 853,76
70	935 015,84	4 446 855,29
71	935 016,05	4 446 855,88
72	935 012,12	4 446 858
73	935 009,42	4 446 860,68
74	934 894,06	4 446 653,05
75	934 860,16	4 446 578,81
76	934 897,88	4 446 561,79
77	935 018,82	4 446 496,49
78	935 101,43	4 446 447,25
79	935 101,45	4 446 447,24
80	935 118,8	4 446 435,71
81	935 134,15	4 446 423,42
82	935 129,18	4 446 393,88
83	935 153,87	4 446 374,51
84	935 153,88	4 446 374,5
85	935 275,49	4 446 291,37
86	935 339,43	4 446 243,86
87	935 365,66	4 446 227,14
88	935 420,43	4 446 241,13
89	935 421,72	4 446 241,46
90	935 420,27	4 446 242,07
91	935 390,79	4 446 254,58
92	935 354,62	4 446 280,44
93	935 329,87	4 446 300,29
94	935 282,15	4 446 338,4
95	935 235,91	4 446 376,84
96	935 187,82	4 446 417,45
97	935 135,42	4 446 461,62
98	935 079,89	4 446 508,47
99	935 027,4	4 446 547,61
100	934 986,75	4 446 577,31
101	934 945,85	4 446 608,66
102	935 018,99	4 446 831,47
103	935 001,91	4 446 793,46
104	934 985,21	4 446 789,06
105	934 980,62	4 446 778,53
106	935 012,16	4 446 764,14
107	935 027,89	4 446 798,62
108	935 025,02	4 446 828,73

Основная часть проекта планировки территории для размещения линейного объекта регионального значения Ханты-Мансийского автономного округа – Югры «Трубопроводы Стрежевского региона Тюменской области (программа 2016-2017 гг.)»
Землепользователь ОАО «Томскнефть» ВНК
Масштаб 1:5000

Линия совмещения с листом 22

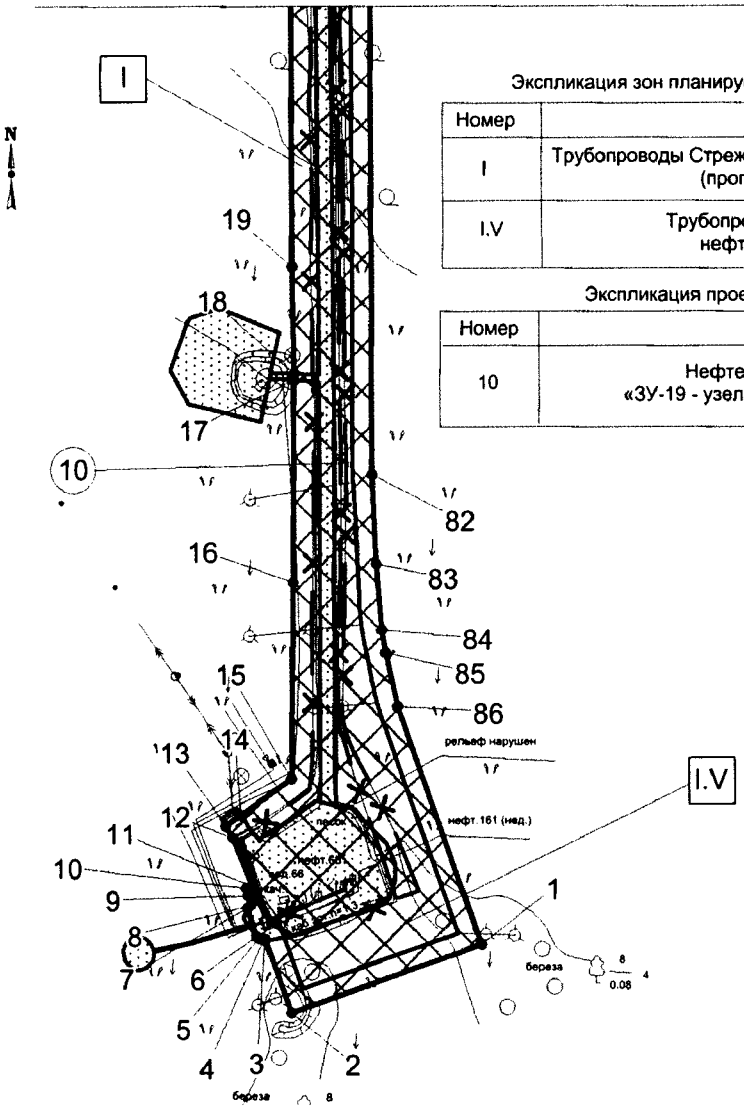


Экспликация зон планируемого размещения линейных объектов

Номер	Наименование
I	Трубопроводы Стрежевского региона Тюменской области (программа 2016-2017 гг.)
I.V	Трубопроводы Нижневартовского нефтяного месторождения

Экспликация проектируемых линейных объектов

Номер	Наименование
10	Нефтегазосборный трубопровод «ЗУ-19 - узел врезки кустовой площадки №19»


Схема расположения земельного участка на листах

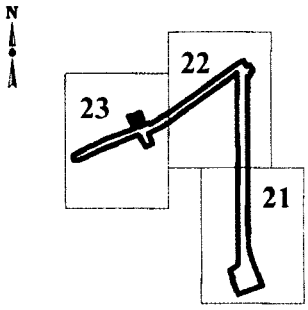

УСЛОВНЫЕ ОБОЗНАЧЕНИЯ

- граница зоны размещения линейных объектов (красные линии)
- • 78 точки поворота границы зоны планируемого размещения линейных объектов
- зона планируемого размещения линейных объектов
- земельные участки, согласно сведениям государственного кадастра недвижимости
- земельные участки, предоставленные в аренду ОАО "Томскнефть" ВНК
- (1) номер линейного объекта
- ось проектируемой кабельной эстакады
- ось проектируемой подъездной дороги
- ось проектируемого нефтепровода
- ось демонтируемого нефтепровода
- ось проектируемой ВЛ
- I номер зоны планируемого размещения объектов

Основная часть проекта планировки территории для размещения линейного объекта регионального значения Ханты-Мансийского автономного округа – Югры «Трубопроводы Стрежевского региона Тюменской области (программа 2016-2017 гг.)»
Землепользователь ОАО «Томскнефть» ВНК
Масштаб 1:5000

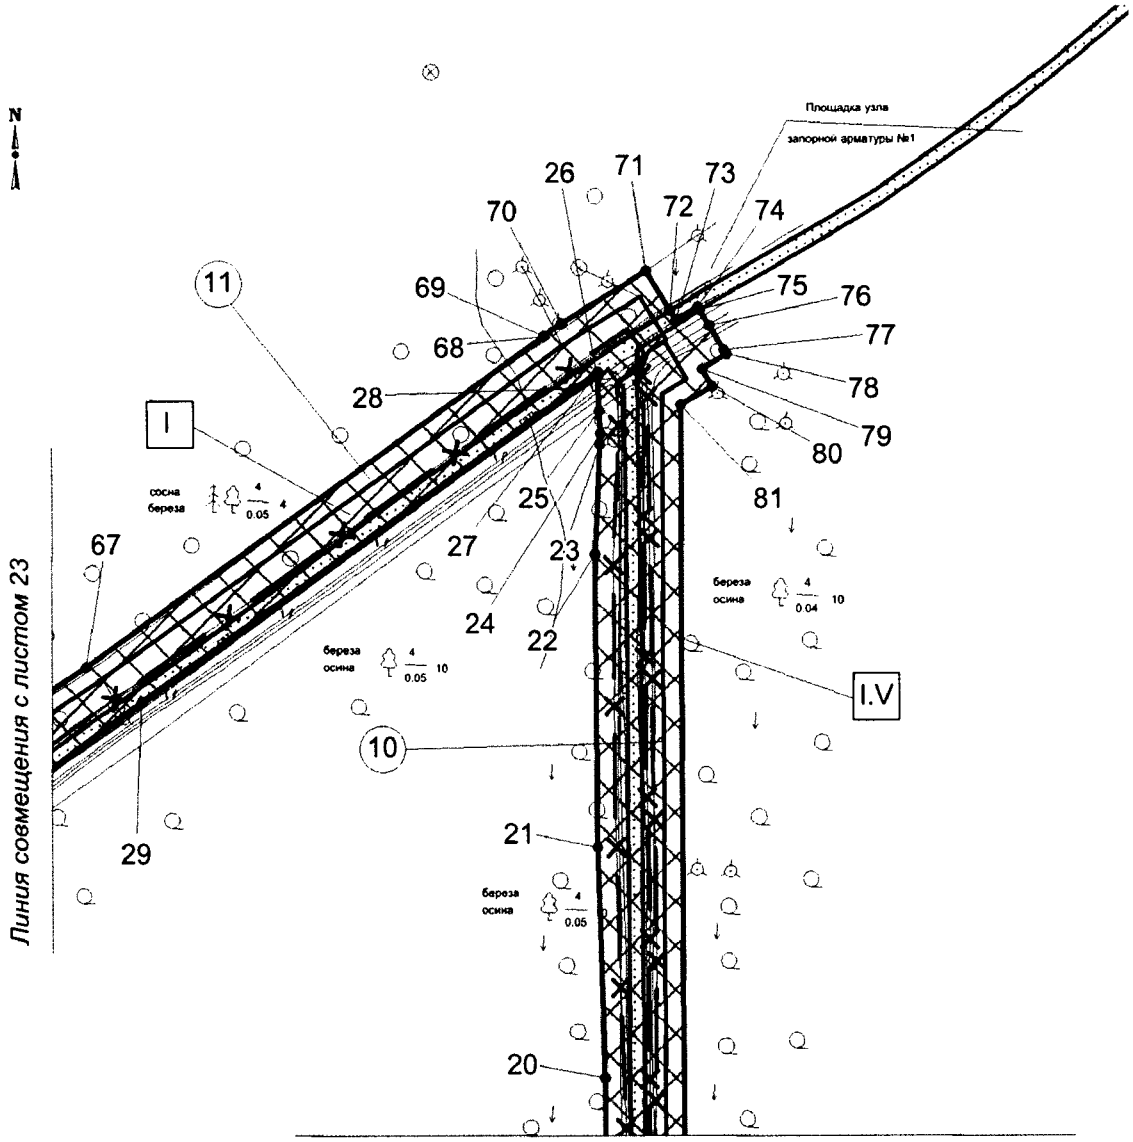


Экспликация зон планируемого размещения линейных объектов

Номер	Наименование
I	Трубопроводы Стрежевского региона Тюменской области (программа 2016-2017 гг.)
I.V	Трубопроводы Нижневартовского нефтяного месторождения

Экспликация проектируемых линейных объектов

Номер	Наименование
10	Нефтегазосборный трубопровод «ЗУ-19 - узел врезки кустовой площадки №19»
11	Нефтегазосборный трубопровод «кустовая площадка № 18 - узел врезки кустовой площадки № 19»

Основная часть проекта планировки территории для размещения линейного объекта регионального значения Ханты-Мансийского автономного округа – Югры «Трубопроводы Стрежевского региона Тюменской области (программа 2016-2017 гг.)»
Землепользователь ОАО «Томскнефть» ВНК
Масштаб 1:5000

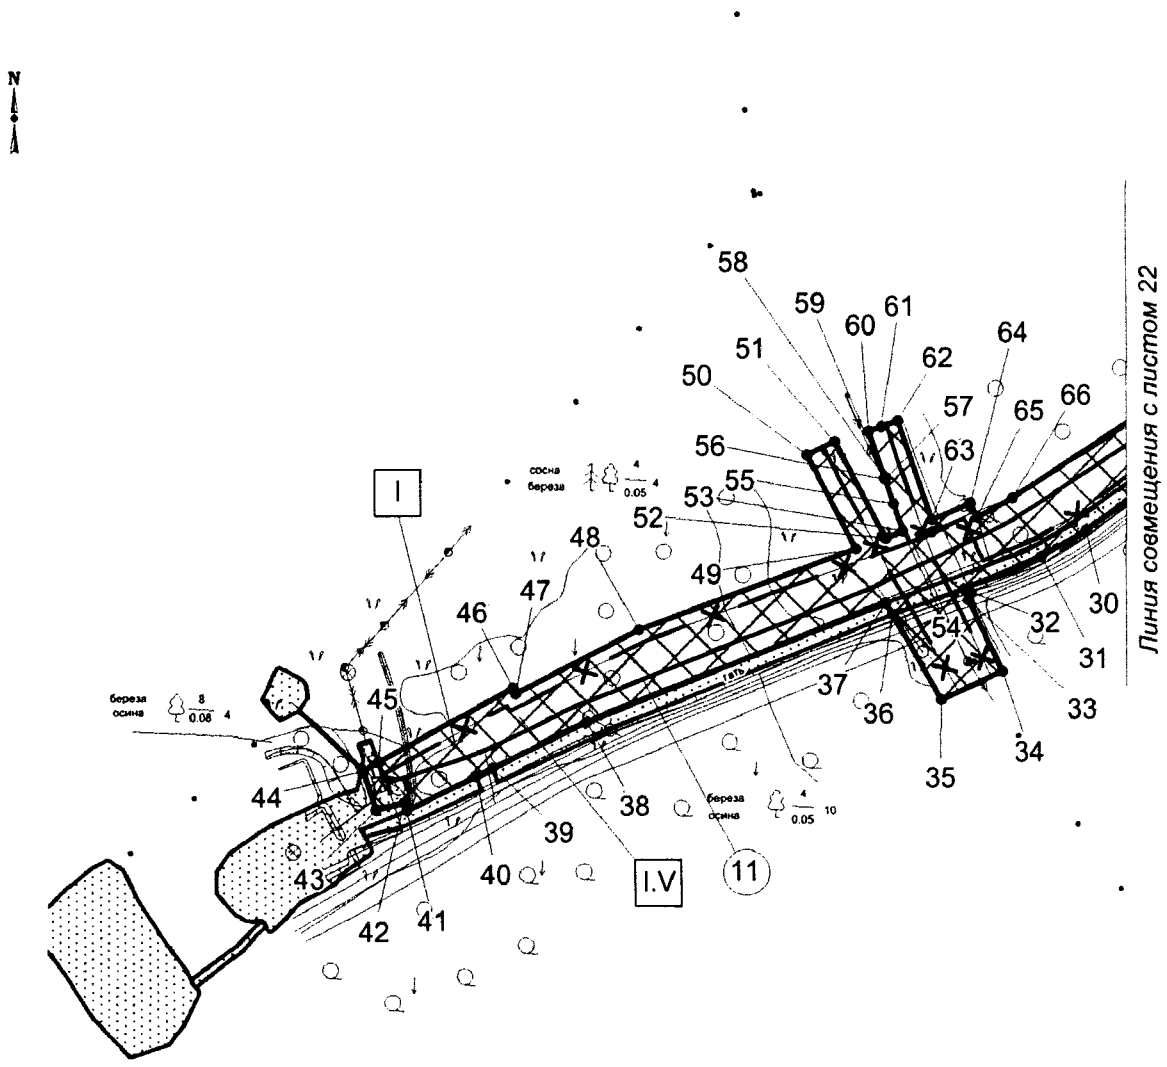

Экспликация зон планируемого размещения линейных объектов

Номер	Наименование
I	Трубопроводы Стрежевского региона Тюменской области (программа 2016-2017 гг.)
I.V	Трубопроводы Нижневартовского нефтяного месторождения

Экспликация проектируемых линейных объектов

Номер	Наименование
11	Нефтегазосборный трубопровод «кустовая площадка № 18 - узел врезки кустовой площадки № 19»

Основная часть проекта планировки территории для размещения линейного объекта регионального значения Ханты-Мансийского автономного округа – Югры «Трубопроводы Стрежевского региона Тюменской области (программа 2016-2017 гг.)»
Землепользователь ОАО «Томскнефть» ВНК
Масштаб 1:5000

Линия совмещения с листом 25


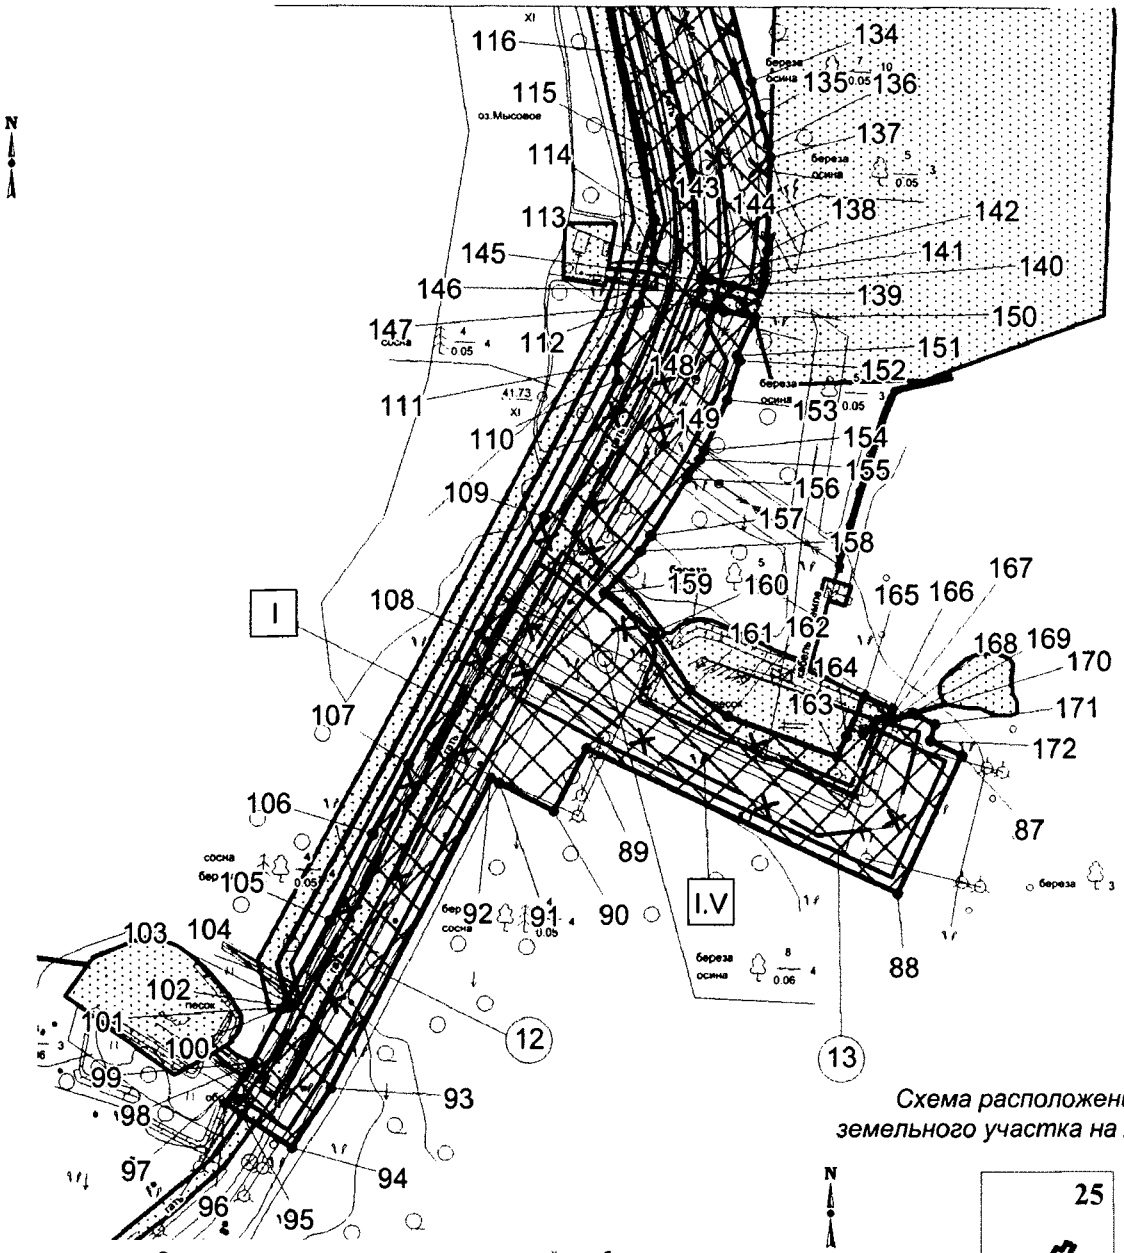


Схема расположения земельного участка на листах

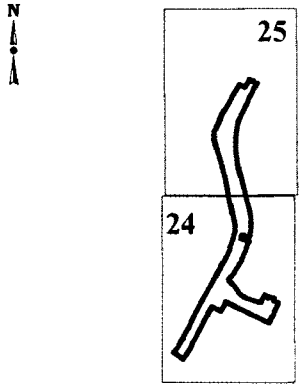

Экспликация зон планируемого размещения линейных объектов


Номер	Наименование
I	Трубопроводы Стрежевского региона Тюменской области (программа 2016-2017 гг.)
I.V	Трубопроводы Нижневартовского нефтяного месторождения

Экспликация проектируемых линейных объектов

Номер	Наименование
12	Нефтегазосборный трубопровод «узел врезки кустовой площадки №21 - узел врезки кустовой площадки №23»
13	Нефтегазосборный трубопровод «перемычка подключения к.9»

Лист 24 из 34

Основная часть проекта планировки территории для размещения линейного объекта регионального значения Ханты-Мансийского автономного округа – Югры «Трубопроводы Стрежевского региона Тюменской области (программа 2016-2017 гг.)»
Землепользователь ОАО «Томскнефть» ВНК
Масштаб 1:5000

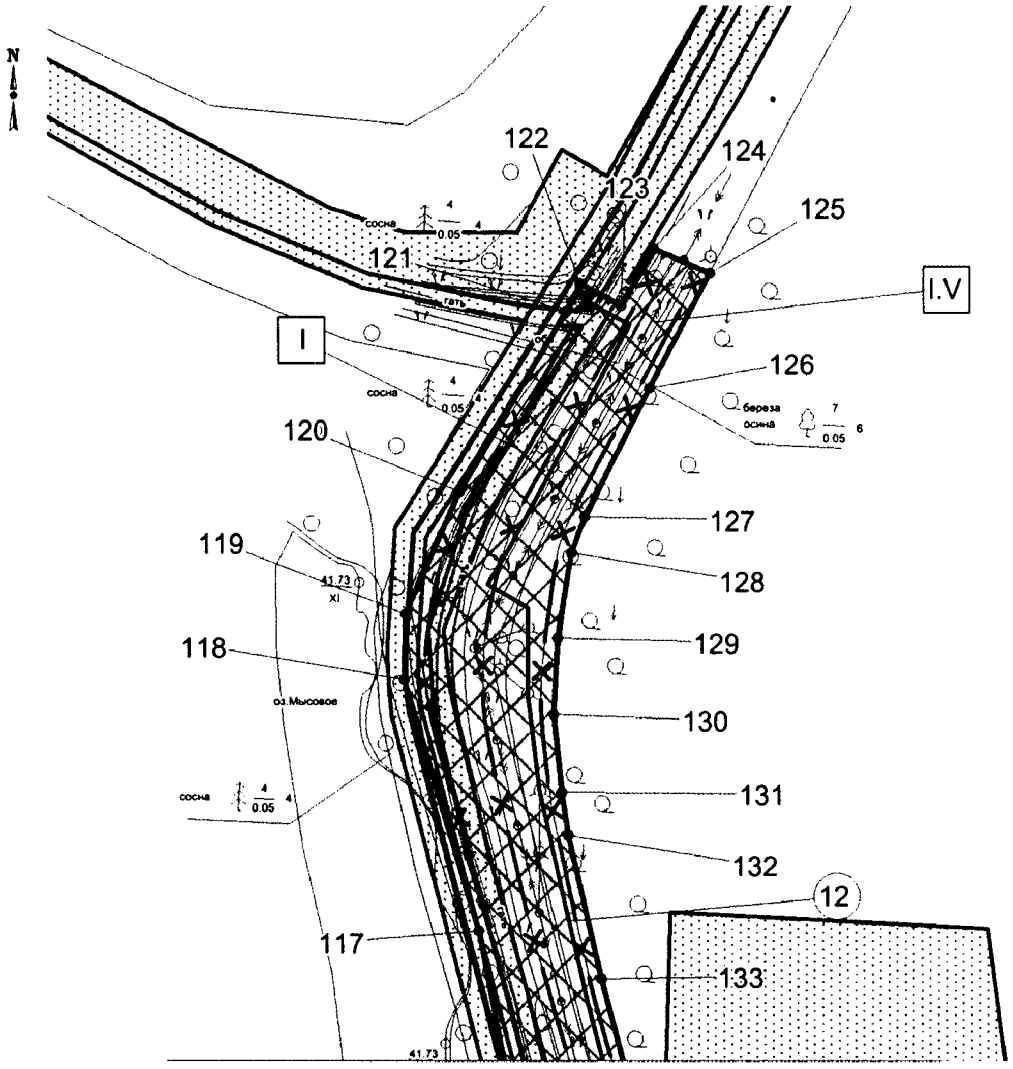

Линия совмещения с листом 24


Экспликация зон планируемого размещения линейных объектов

Номер	Наименование
I	Трубопроводы Стрежевского региона Тюменской области (программа 2016-2017 гг.)
I.V	Трубопроводы Нижневартовского нефтяного месторождения

Экспликация проектируемых линейных объектов

Номер	Наименование
12	Нефтегазосборный трубопровод «узел врезки кустовой площадки №21 - узел врезки кустовой площадки №23»

Основная часть проекта планировки территории для размещения линейного объекта регионального значения Ханты-Мансийского автономного округа – Югры «Трубопроводы Стрежевского региона Тюменской области (программа 2016-2017 гг.)»
Землепользователь ОАО «Томскнефть» ВНК
Масштаб 1:5000

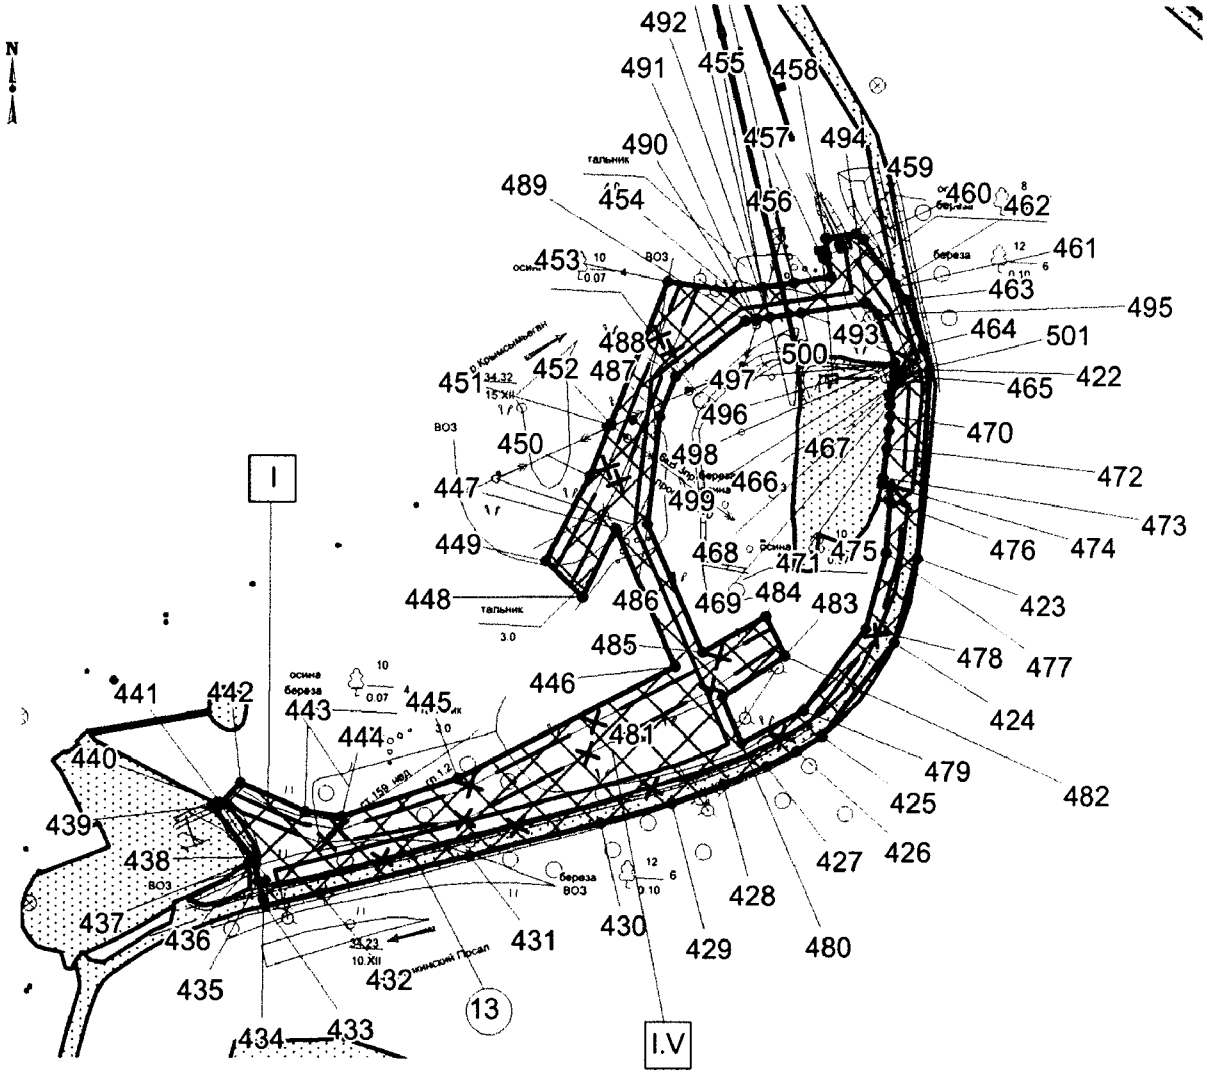

Экспликация зон планируемого размещения линейных объектов

Номер	Наименование
I	Трубопроводы Стрежевского региона Тюменской области (программа 2016-2017 гг.)
I.V	Трубопроводы Нижневартовского нефтяного месторождения

Экспликация проектируемых линейных объектов

Номер	Наименование
13	Нефтегазосборный трубопровод «гребенка кустовой площадки №4 - узел врезки кустовой площадки №32»

Основная часть проекта планировки территории для размещения линейного объекта регионального значения Ханты-Мансийского автономного округа – Югры «Трубопроводы Стрежевского региона Тюменской области (программа 2016-2017 гг.)»
Землепользователь ОАО «Томскнефть» ВНК
Масштаб 1:5000


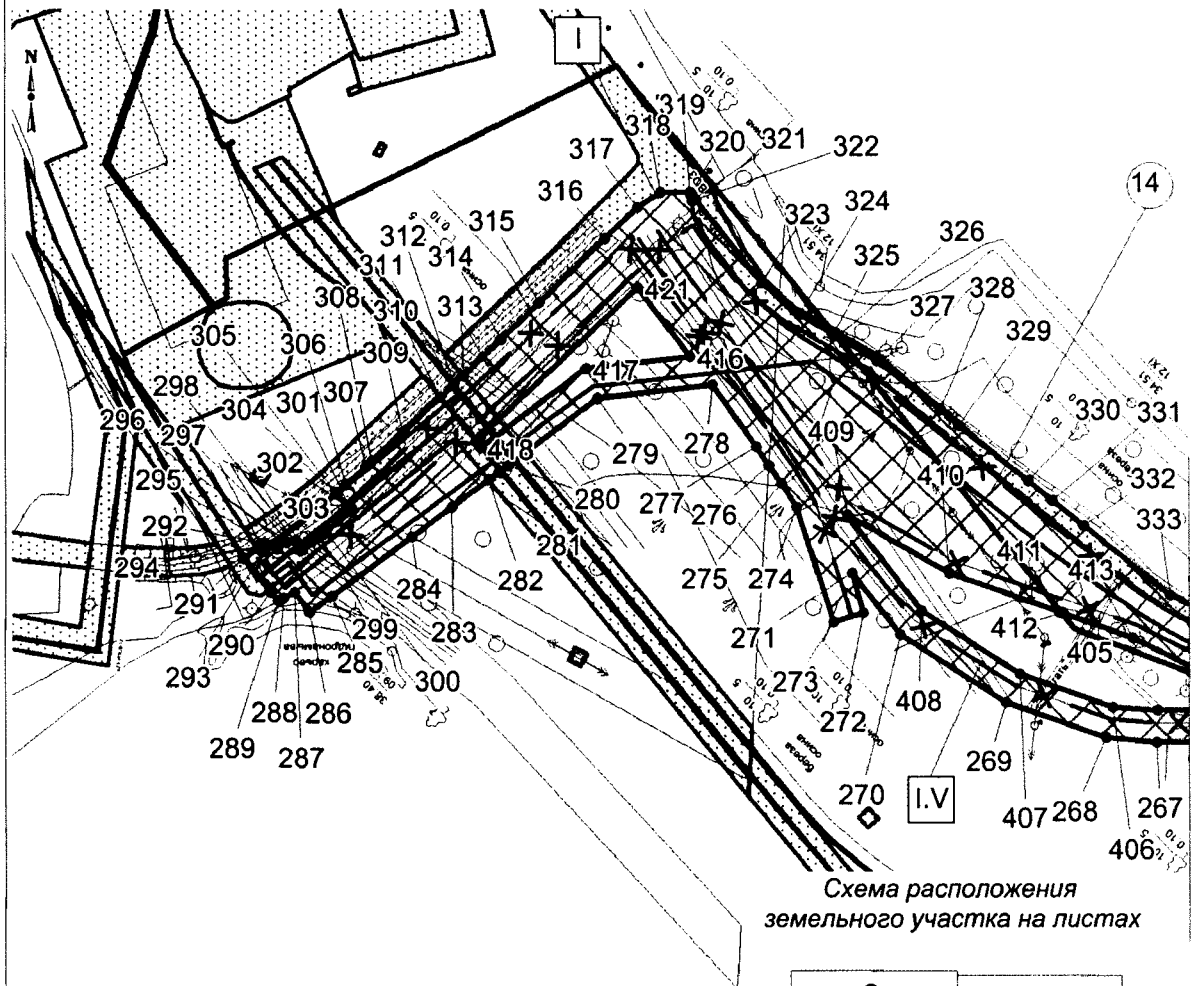


Схема расположения земельного участка на листах

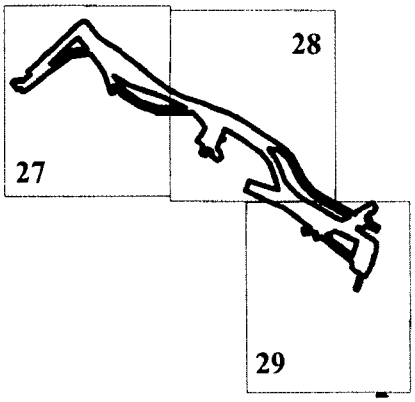


Экспликация зон планируемого размещения линейных объектов

Номер	Наименование
I	Трубопроводы Стрежевского региона Тюменской области (программа 2016-2017 гг.)
I.V	Трубопроводы Нижневартовского нефтяного месторождения

Экспликация проектируемых линейных объектов

Номер	Наименование
14	Нефтегазосборный трубопровод «врезка кустовой площадки №2 - гребенка»

Основная часть проекта планировки территории для размещения линейного объекта регионального значения Ханты-Мансийского автономного округа – Югры «Трубопроводы Стрежевского региона Тюменской области (программа 2016-2017 гг.)»
Землепользователь ОАО «Томскнефть» ВНК
Масштаб 1:5000

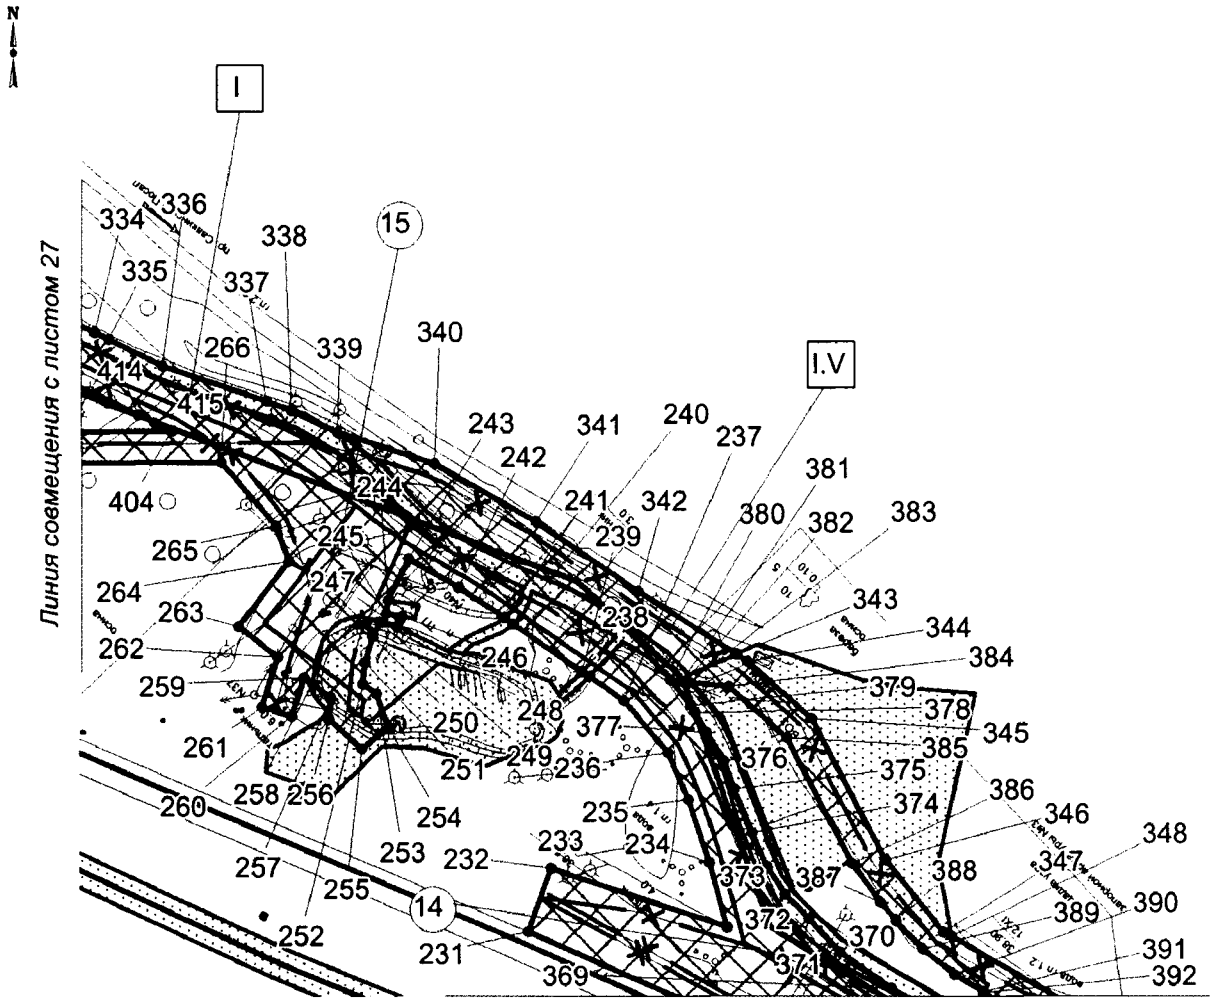

Экспликация зон планируемого размещения линейных объектов


Номер	Наименование
I	Трубопроводы Стрежевского региона Тюменской области (программа 2016-2017 гг.)
I.V	Трубопроводы Нижневартовского нефтяного месторождения

Экспликация проектируемых линейных объектов

Номер	Наименование
14	Нефтегазосборный трубопровод «врезка кустовой площадки №2 - гребенка»
15	Нефтегазосборный трубопровод «перемычка подключения к. 8»

Основная часть проекта планировки территории для размещения линейного объекта регионального значения Ханты-Мансийского автономного округа – Югры «Трубопроводы Стрежевского региона Тюменской области (программа 2016-2017 гг.)»
Землепользователь ОАО «Томскнефть» ВНК
Масштаб 1:5000

Линия совмещения с листом 28

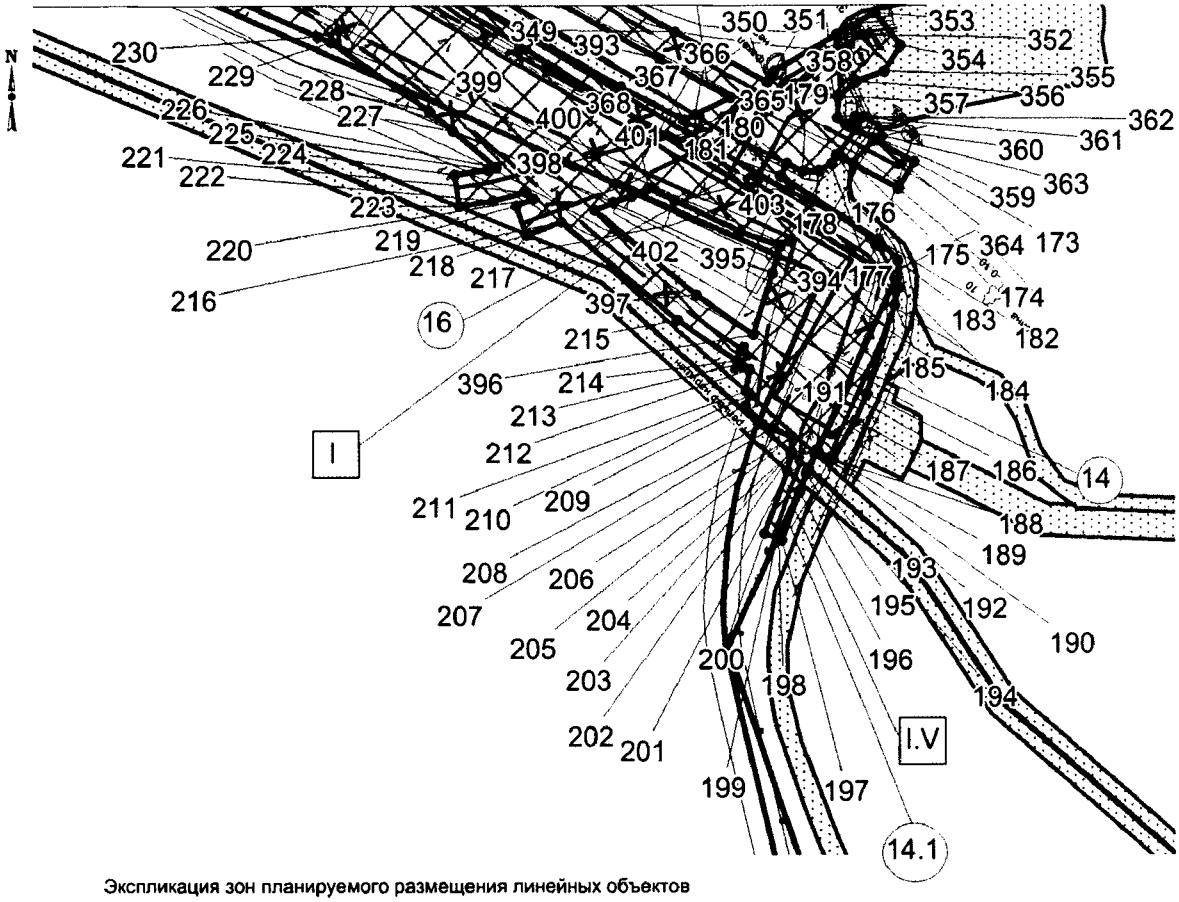

Экспликация зон планируемого размещения линейных объектов

Номер	Наименование
I	Трубопроводы Стрежевского региона Тюменской области (программа 2016-2017 гг.)
I.V	Трубопроводы Нижневартовского нефтяного месторождения

Экспликация проектируемых линейных объектов

Номер	Наименование
14	Нефтегазосборный трубопровод «врезка кустовой площадки №2 - гребенка»
14.1	ВЛ-6кВ
16	Нефтегазосборный трубопровод «перемычка подключения к. 40»

Основная часть проекта планировки территории для размещения линейного объекта регионального значения Ханты-Мансийского автономного округа – Югры «Трубопроводы Стрежевского региона Тюменской области (программа 2016-2017 гг.)»
Землепользователь ОАО «Томскнефть» ВНК

Каталог координат границы зоны планируемого размещения линейных объектов под трубопроводы Нижневартовского нефтяного месторождения

Номер	X	Y	Номер	X	Y	Номер	X	Y
1	937 001,06	4 432 801,93	38	937 695,41	4 431 975,16	75	938 128,08	4 432 742,07
2	936 957,08	4 432 679,32	39	937 666,24	4 431 914,55	76	938 118,6	4 432 747,94
3	937 003,85	4 432 662,55	40	937 660,66	4 431 903,85	77	938 102,96	4 432 757,62
4	937 003,83	4 432 661,34	41	937 638,42	4 431 859,37	78	938 100,25	4 432 759,3
5	937 004,8	4 432 658,57	42	937 643,48	4 431 857,35	79	938 090,56	4 432 743,67
6	937 005,93	4 432 657,05	43	937 639,1	4 431 839,46	80	938 079,71	4 432 749,96
7	937 024,1	4 432 650,93	44	937 664,36	4 431 831,09	81	938 067,83	4 432 729,5
8	937 025,82	4 432 653,25	45	937 669,72	4 431 840,92	82	937 301,29	4 432 731,25
9	937 032,44	4 432 651,47	46	937 717,18	4 431 928	83	937 244,69	4 432 733,96
10	937 037,17	4 432 650	47	937 713,65	4 431 929,54	84	937 202,3	4 432 737,16
11	937 038,31	4 432 654,19	48	937 754,05	4 432 009,14	85	937 187,47	4 432 739,78
12	937 069,06	4 432 641,83	49	937 805,74	4 432 149,02	86	937 153,19	4 432 747,35
13	937 076,59	4 432 636,98	50	937 866,08	4 432 117,54	87	938 785,56	4 433 750,2
14	937 083,66	4 432 646,87	51	937 874,7	4 432 135,58	88	938 697,07	4 433 709,27
15	937 106,81	4 432 679,29	52	937 812,76	4 432 167,97	89	938 789,96	4 433 509,32
16	937 232,47	4 432 680,75	53	937 817,11	4 432 179,11	90	938 749,72	4 433 488,09
17	937 361,93	4 432 681,48	54	937 817,11	4 432 179,12	91	938 768,03	4 433 453,39
18	937 365,95	4 432 681,4	55	937 834,58	4 432 173,04	92	938 770,96	4 433 447,84
19	937 434,15	4 432 680,17	56	937 850,44	4 432 167,68	93	938 573,06	4 433 344,09
20	937 637,55	4 432 679,71	57	937 850,38	4 432 167,56	94	938 535,13	4 433 318,89
21	937 785,33	4 432 675,22	58	937 851,32	4 432 167,23	95	938 556,22	4 433 287,17
22	937 972,23	4 432 673,98	59	937 851,33	4 432 167,25	96	938 563,12	4 433 276,78
23	938 042,5	4 432 677,29	60	937 881,21	4 432 156,95	97	938 580,28	4 433 288,35
24	938 049,61	4 432 677,63	61	937 883,99	4 432 164,99	98	938 587,65	4 433 293,33
25	938 064,05	4 432 677,09	62	937 887,75	4 432 175,83	99	938 588,95	4 433 294,04
26	938 085,75	4 432 676,25	63	937 824,37	4 432 197,74	100	938 623,95	4 433 312,91
27	938 088,54	4 432 676,16	64	937 835,29	4 432 222,42	101	938 624,79	4 433 316,36
28	938 078,03	4 432 661,43	65	937 825,99	4 432 226,64	102	938 625,09	4 433 317,33
29	937 878,45	4 432 381,75	66	937 838,52	4 432 249,34	103	938 625,78	4 433 320,34
30	937 817,53	4 432 297,09	67	937 900,83	4 432 345,79	104	938 629,67	4 433 315,99
31	937 800,91	4 432 268,08	68	938 111,86	4 432 641,28	105	938 679,81	4 433 343,95
32	937 779,94	4 432 217,99	69	938 111,86	4 432 641,29	106	938 735,39	4 433 371,35
33	937 773,32	4 432 221,14	70	938 119,65	4 432 652,95	107	938 779,9	4 433 394,82
34	937 727,71	4 432 242,99	71	938 153,34	4 432 707,36	108	938 863,28	4 433 441,07
35	937 709,72	4 432 203,71	72	938 127,94	4 432 723,09	109	938 938,27	4 433 482,25
36	937 763,79	4 432 172,37	73	938 121,82	4 432 726,88			
37	937 771,17	4 432 168,09	74	938 130,17	4 432 740,79			

Основная часть проекта планировки территории для размещения линейного объекта регионального значения Ханты-Мансийского автономного округа – Югры «Трубопроводы Стрежевского региона Тюменской области (программа 2016-2017 гг.)»
Землепользователь ОАО «Томскнефть» ВНК

Каталог координат границы зоны планируемого размещения линейных объектов под трубопроводы Нижневартовского нефтяного месторождения

Номер	X	Y
110	939 024,82	4 433 529,71
111	939 035,9	4 433 529,84
112	939 073,59	4 433 543,84
113	939 101,65	4 433 552,28
114	939 127,95	4 433 553,38
115	939 173,78	4 433 546,21
116	939 234,6	4 433 531,56
117	939 347,54	4 433 509,49
118	939 507,73	4 433 461,7
119	939 550,06	4 433 462,57
120	939 628,53	4 433 497,17
121	939 743,9	4 433 566,37
122	939 761,52	4 433 575,83
123	939 747,5	4 433 601,92
124	939 783,88	4 433 622,9
125	939 768,45	4 433 658,96
126	939 694,7	4 433 620
127	939 612,64	4 433 578,36
128	939 589,72	4 433 569,58
129	939 534,64	4 433 560,95
130	939 485,66	4 433 558,3
131	939 435,83	4 433 563,56
132	939 408,58	4 433 567,84
133	939 316,58	4 433 588,68
134	939 216,19	4 433 615,62
135	939 194,5	4 433 621,43
136	939 175,53	4 433 626,51
137	939 167,4	4 433 627,82
138	939 107,94	4 433 626,09
139	939 080,55	4 433 621,31
140	939 085,26	4 433 603,67
141	939 089,02	4 433 589,51
142	939 091,67	4 433 584,71
143	939 091,8	4 433 584,47
144	939 090,49	4 433 584,34
145	939 088,56	4 433 584,13
146	939 081,88	4 433 583,79
147	939 074,39	4 433 579,58
148	939 070,14	4 433 591,67
149	939 068,86	4 433 598,37
150	939 065,07	4 433 618,27
151	939 040,41	4 433 606,76
152	939 037,21	4 433 608,4
153	939 012	4 433 600,24
154	938 979,9	4 433 585,03
155	938 974,69	4 433 582,55
156	938 962,69	4 433 574,79
157	938 926,42	4 433 551,31
158	938 916,29	4 433 544,74
159	938 889,34	4 433 521,16
160	938 863,92	4 433 553,03
161	938 827,1	4 433 576,28
162	938 810,42	4 433 600,34
163	938 784,42	4 433 670,71
164	938 797,65	4 433 676,43
165	938 822,92	4 433 688,11
166	938 814,91	4 433 705,61
167	938 807,18	4 433 702,29
168	938 808,44	4 433 706,39
169	938 812,39	4 433 719,06
170	938 811,75	4 433 720,34
171	938 805,36	4 433 733,12
172	938 794,88	4 433 730,06
173	941 725,31	4 437 501,57
174	941 708,27	4 437 491,13
175	941 723,61	4 437 462,94
176	941 729,56	4 437 452,03
177	941 724,26	4 437 448,35
178	941 719,83	4 437 440,13
179	941 719,68	4 437 430,13
180	941 724,6	4 437 419,89
181	941 716,34	4 437 415,78
182	941 675,31	4 437 478,68
183	941 662,35	4 437 490,71
184	941 644,85	4 437 491,68
185	941 634,17	4 437 488,51
186	941 577,26	4 437 470,75
187	941 559,5	4 437 462,91
188	941 535,16	4 437 449,08
189	941 536,67	4 437 446,42
190	941 540,71	4 437 439,3
191	941 541,19	4 437 438,46
192	941 539,13	4 437 437,5
193	941 530	4 437 433,31
194	941 529,07	4 437 432,88
195	941 526,46	4 437 431,68
196	941 514,57	4 437 427,29
197	941 484,2	4 437 416,07
198	941 485,07	4 437 413,72
199	941 485,41	4 437 412,8
200	941 488,36	4 437 404,8
201	941 528,28	4 437 419,55
202	941 538,8	4 437 422,03
203	941 540,06	4 437 422,09
204	941 540,06	4 437 422,09
205	941 549,58	4 437 422,54
206	941 549,61	4 437 422,54
207	941 555,32	4 437 409,33
208	941 557,55	4 437 404,19
209	941 569,79	4 437 392,84
210	941 576,53	4 437 395,84
211	941 578,84	4 437 393,25
212	941 592,7	4 437 395,38
213	941 596,4	4 437 390,04
214	941 598,11	4 437 387,57
215	941 624,45	4 437 349,54
216	941 687,16	4 437 274,54
217	941 679,11	4 437 252,68
218	941 679,46	4 437 251,83

Основная часть проекта планировки территории для размещения линейного объекта регионального значения Ханты-Мансийского автономного округа – Югры «Трубопроводы Стрежевского региона Тюменской области (программа 2016-2017 гг.)»
Землепользователь ОАО «Томскнефть» ВНК

Каталог координат границы зоны планируемого размещения линейных объектов под трубопроводы Нижневартовского нефтяного месторождения

Номер	X	Y
219	941 697,64	4 437 245,14
220	941 701,95	4 437 256,83
221	941 706,19	4 437 251,75
222	941 700,97	4 437 230,5
223	941 697,53	4 437 208,69
224	941 717,29	4 437 205,57
225	941 720,59	4 437 226,55
226	941 722,1	4 437 232,7
227	941 745,28	4 437 204,69
228	941 757,78	4 437 189,59
229	941 802,16	4 437 126,29
230	941 805,92	4 437 117,78
231	941 866,71	4 436 980,12
232	941 907,09	4 436 995,02
233	941 869,8	4 437 108,5
234	941 911,16	4 437 096,92
235	941 951,17	4 437 083,67
236	941 981,06	4 437 070,37
237	942 014,43	4 437 041,96
238	942 029,92	4 437 019,5
239	942 032,93	4 437 015,14
240	942 063,58	4 436 970,71
241	942 067,64	4 436 964,83
242	942 087,04	4 436 935,17
243	942 105,55	4 436 903,36
244	942 078,82	4 436 890,16
245	942 070,16	4 436 888,76
246	942 068,42	4 436 898,83
247	942 061,68	4 436 895,5
248	942 064,41	4 436 886,21
249	942 064,94	4 436 884,49
250	942 055,67	4 436 880,03
251	942 038,91	4 436 875,02
252	942 025,16	4 436 873,7
253	942 018,45	4 436 882,32
254	941 996,46	4 436 889,88
255	941 983,35	4 436 872,54
256	942 002,35	4 436 851,41
257	942 016,12	4 436 852,73
258	942 025,43	4 436 840,76
259	942 029,29	4 436 835,8
260	942 004,14	4 436 827,78
261	942 010,22	4 436 808,72
262	942 042,36	4 436 818,99
263	942 061,96	4 436 793,78
264	942 103,61	4 436 826,21
265	942 126,17	4 436 817,88
266	942 167,01	4 436 783,13
267	942 165,89	4 436 671,64
268	942 168,52	4 436 638,88
269	942 191,16	4 436 574,03
270	942 234,52	4 436 506,31
271	942 273,72	4 436 475,27
272	942 248,32	4 436 482,64
273	942 242,3	4 436 463,58
274	942 316,16	4 436 439,57
275	942 331,47	4 436 429,88
276	942 342,88	4 436 421,93
277	942 354,44	4 436 413,88
278	942 393,78	4 436 385,27
279	942 385,45	4 436 311,18
280	942 342,68	4 436 253,18
281	942 338,85	4 436 248
282	942 333,67	4 436 240,95
283	942 315,97	4 436 216,96
284	942 297,03	4 436 191,28
285	942 258,93	4 436 139,61
286	942 248,59	4 436 125,59
287	942 261,57	4 436 116,01
288	942 257,74	4 436 108,92
289	942 255,96	4 436 105,67
290	942 261,54	4 436 100,88
291	942 283,17	4 436 083,03
292	942 292,73	4 436 096,02
293	942 291,28	4 436 097,37
294	942 292,19	4 436 102,65
295	942 289,28	4 436 104,79
296	942 293,58	4 436 110,63
297	942 294,6	4 436 116,51
298	942 288,59	4 436 120,95
299	942 297,36	4 436 132,32
300	942 300,29	4 436 136,11
301	942 313,98	4 436 152,58
302	942 316,64	4 436 150,17
303	942 317,4	4 436 149,47
304	942 324,47	4 436 143,04
305	942 325,25	4 436 142,34
306	942 330,77	4 436 149,32
307	942 342,38	4 436 162,03
308	942 345,87	4 436 165,84
309	942 364,1	4 436 185,65
310	942 386,42	4 436 209,64
311	942 394,15	4 436 217,97
312	942 394,9	4 436 218,78
313	942 400,08	4 436 224,38
314	942 423,04	4 436 249,22
315	942 446,67	4 436 273,71
316	942 487,49	4 436 315,88
317	942 507,39	4 436 337,14
318	942 517,05	4 436 351,88
319	942 517,49	4 436 370,95
320	942 515,59	4 436 371,34
321	942 511,68	4 436 372,14
322	942 512,59	4 436 374,92
323	942 459,16	4 436 417,29
324	942 439,5	4 436 441,96
325	942 426,38	4 436 463,5
326	942 424,76	4 436 466,16
327	942 409,44	4 436 491,32

Основная часть проекта планировки территории для размещения линейного объекта регионального значения Ханты-Мансийского автономного округа – Югры «Трубопроводы Стрежевского региона Тюменской области (программа 2016-2017 гг.)»
Землепользователь ОАО «Томскнефть» ВНК

Каталог координат границы зоны планируемого размещения линейных объектов под трубопроводы Нижневартовского нефтяного месторождения

Номер	X	Y
328	942 378,18	4 436 531,92
329	942 368,29	4 436 543,44
330	942 332,94	4 436 588,29
331	942 320,11	4 436 604
332	942 304,26	4 436 624,36
333	942 259,19	4 436 680,82
334	942 249,81	4 436 701,23
335	942 245,38	4 436 710,35
336	942 228,39	4 436 745,34
337	942 205,72	4 436 812,34
338	942 199,25	4 436 828,33
339	942 185,84	4 436 857,51
340	942 166,04	4 436 920,05
341	942 129,32	4 436 985,14
342	942 084,58	4 437 051,24
343	942 044,28	4 437 114,39
344	942 039,71	4 437 121,54
345	942 002,94	4 437 162,87
346	941 912,86	4 437 210,13
347	941 866,21	4 437 247,64
348	941 863,45	4 437 252,42
349	941 808,19	4 437 348,28
350	941 776,29	4 437 407,61
351	941 783,01	4 437 411,49
352	941 806,55	4 437 452,03
353	941 820,44	4 437 476,34
354	941 799,44	4 437 492,72
355	941 782,89	4 437 482,17
356	941 776,74	4 437 463,98
357	941 767,08	4 437 453,34
358	941 753,38	4 437 452,39
359	941 748,34	4 437 459,38
360	941 748,18	4 437 463,11
361	941 754,19	4 437 463,76
362	941 753,88	4 437 468,92
363	941 746,09	4 437 463,51
364	941 739,49	4 437 475,6
365	941 766,43	4 437 383,7
366	941 755,45	4 437 360,97
367	941 752,08	4 437 354
368	941 773,19	4 437 313,13
369	941 830,14	4 437 213,77
370	941 853,58	4 437 180,82
371	941 874,9	4 437 160,86
372	941 890,92	4 437 145,88
373	941 908,14	4 437 134,38
374	941 930,19	4 437 124,76
375	941 958,16	4 437 113,41
376	941 975,77	4 437 106,25
377	941 994,28	4 437 095,24
378	942 006,97	4 437 087,97
379	942 011,58	4 437 085,32
380	942 027,91	4 437 071,82
381	942 026,81	4 437 079,92
382	942 026,7	4 437 080,98
383	942 026,33	4 437 084,54
384	942 023,7	4 437 109,48
385	941 990,55	4 437 146,78
386	941 910,15	4 437 188,96
387	941 885,76	4 437 206,8
388	941 873,33	4 437 216,74
389	941 855,54	4 437 233,75
390	941 839,23	4 437 254,22
391	941 828,25	4 437 273,41
392	941 827,21	4 437 272,69
393	941 790,68	4 437 338,6
394	941 671,55	4 437 415,57
395	941 654,19	4 437 410,22
396	941 615,09	4 437 398,17
397	941 640,38	4 437 361,71
398	941 695,13	4 437 296,18
399	941 699,5	4 437 308
400	941 703,78	4 437 319,6
401	941 709,05	4 437 330,84
402	941 701,22	4 437 347,39
403	941 681,13	4 437 389,87
404	942 186,63	4 436 751,13
405	942 185,9	4 436 672,36
406	942 188,26	4 436 643,03
407	942 209,27	4 436 582,85
408	942 249,58	4 436 519,88
409	942 310,98	4 436 472,24
410	942 273,7	4 436 537,62
411	942 248,81	4 436 608,53
412	942 248,16	4 436 610,39
413	942 232,1	4 436 656,11
414	942 196,98	4 436 729,5
415	942 192,02	4 436 739,88
416	942 412,31	4 436 371,13
417	942 404,73	4 436 303,62
418	942 354,35	4 436 235,31
419	942 357,88	4 436 232,42
420	942 361,14	4 436 235,45
421	942 456,16	4 436 337,17
422	940 999,3	4 437 561,3
423	940 878,82	4 437 553,18
424	940 824,31	4 437 538,66
425	940 764,55	4 437 492,36
426	940 755,03	4 437 476,48
427	940 745,45	4 437 456,92
428	940 733,57	4 437 429,38
429	940 721,9	4 437 395,81
430	940 708,97	4 437 350,42
431	940 687,97	4 437 265,45
432	940 663,69	4 437 169,04
433	940 655,45	4 437 134,37
434	940 659,38	4 437 133,21
435	940 671,41	4 437 129,91
436	940 682,62	4 437 127,11

Основная часть проекта планировки территории для размещения линейного объекта регионального значения Ханты-Мансийского автономного округа – Югры «Трубопроводы Стрежевского региона Тюменской области (программа 2016-2017 гг.)»
Землепользователь ОАО «Томскнефть» ВНК

Каталог координат границы зоны планируемого размещения линейных объектов под трубопроводы Нижневартовского нефтяного месторождения


Номер	X	Y
437	940 684,4	4 437 126,28
438	940 686,5	4 437 126,09
439	940 718,96	4 437 100,36
440	940 721,56	4 437 103,42
441	940 721,09	4 437 105,89
442	940 734,45	4 437 118,61
443	940 716,13	4 437 159,79
444	940 712,96	4 437 183,13
445	940 737,16	4 437 257,97
446	940 808,73	4 437 398,12
447	940 897,36	4 437 359,8
448	940 853,2	4 437 338,44
449	940 876,53	4 437 314,55
450	940 931,15	4 437 342,97
451	940 963,68	4 437 356,18
452	940 964,57	4 437 356,54
453	941 054,9	4 437 393,21
454	941 049,01	4 437 435,22
455	941 051,76	4 437 453,92
456	941 054,72	4 437 474,07
457	941 058,23	4 437 497,98
458	941 082,95	4 437 494,32
459	941 085,89	4 437 514,11
460	941 082,14	4 437 518,46
461	941 051,94	4 437 539,41
462	941 054,32	4 437 538,89
463	941 043,68	4 437 546,11
464	941 014,5	4 437 557,07
465	940 995,94	4 437 541,03
466	940 990,62	4 437 540,68
467	940 988,45	4 437 537,03
468	940 983,02	4 437 535,59
469	940 976,67	4 437 535,8
470	940 969,44	4 437 535,72
471	940 960,41	4 437 535,18

Номер	X	Y
472	940 949,29	4 437 533,96
473	940 930,27	4 437 531,39
474	940 926,38	4 437 530,96
475	940 925,09	4 437 536,25
476	940 915,22	4 437 535,59
477	940 882,1	4 437 533,34
478	940 833,29	4 437 520,36
479	940 781,05	4 437 480,46
480	940 760,22	4 437 440,87
481	940 789,36	4 437 428,28
482	940 815,8	4 437 468,75
483	940 815,81	4 437 468,75
484	940 840,79	4 437 456,25
485	940 818,02	4 437 415,9
486	940 900,39	4 437 380,29
487	940 969,32	4 437 388,32
488	940 994,38	4 437 398,45
489	941 030	4 437 443,42
490	941 030,94	4 437 449,86
491	941 031,1	4 437 450,95
492	941 032,24	4 437 458,64
493	941 035,18	4 437 478,68
494	941 041,36	4 437 520,66
495	941 034,32	4 437 528,25
496	941 003,92	4 437 538,79
497	941 002,47	4 437 538,21
498	941 002,14	4 437 538,58
499	941 000,45	4 437 539,2
500	940 999,44	4 437 539,29
501	940 995,11	4 437 538,5

Губернатор

Проект межевания территории для размещения линейного объекта регионального значения Ханты-Мансийского автономного округа – Югры «Трубопроводы Стрежевского региона Тюменской области (программа 2016-2017 гг.)»
Землепользователь ОАО «Томскнефть» ВНК
Масштаб 1:10000

Приложение 58
к постановлению Правительства
Ханты-Мансийского
автономного округа – Югры
от 23 сентября 2016 года № 357-п

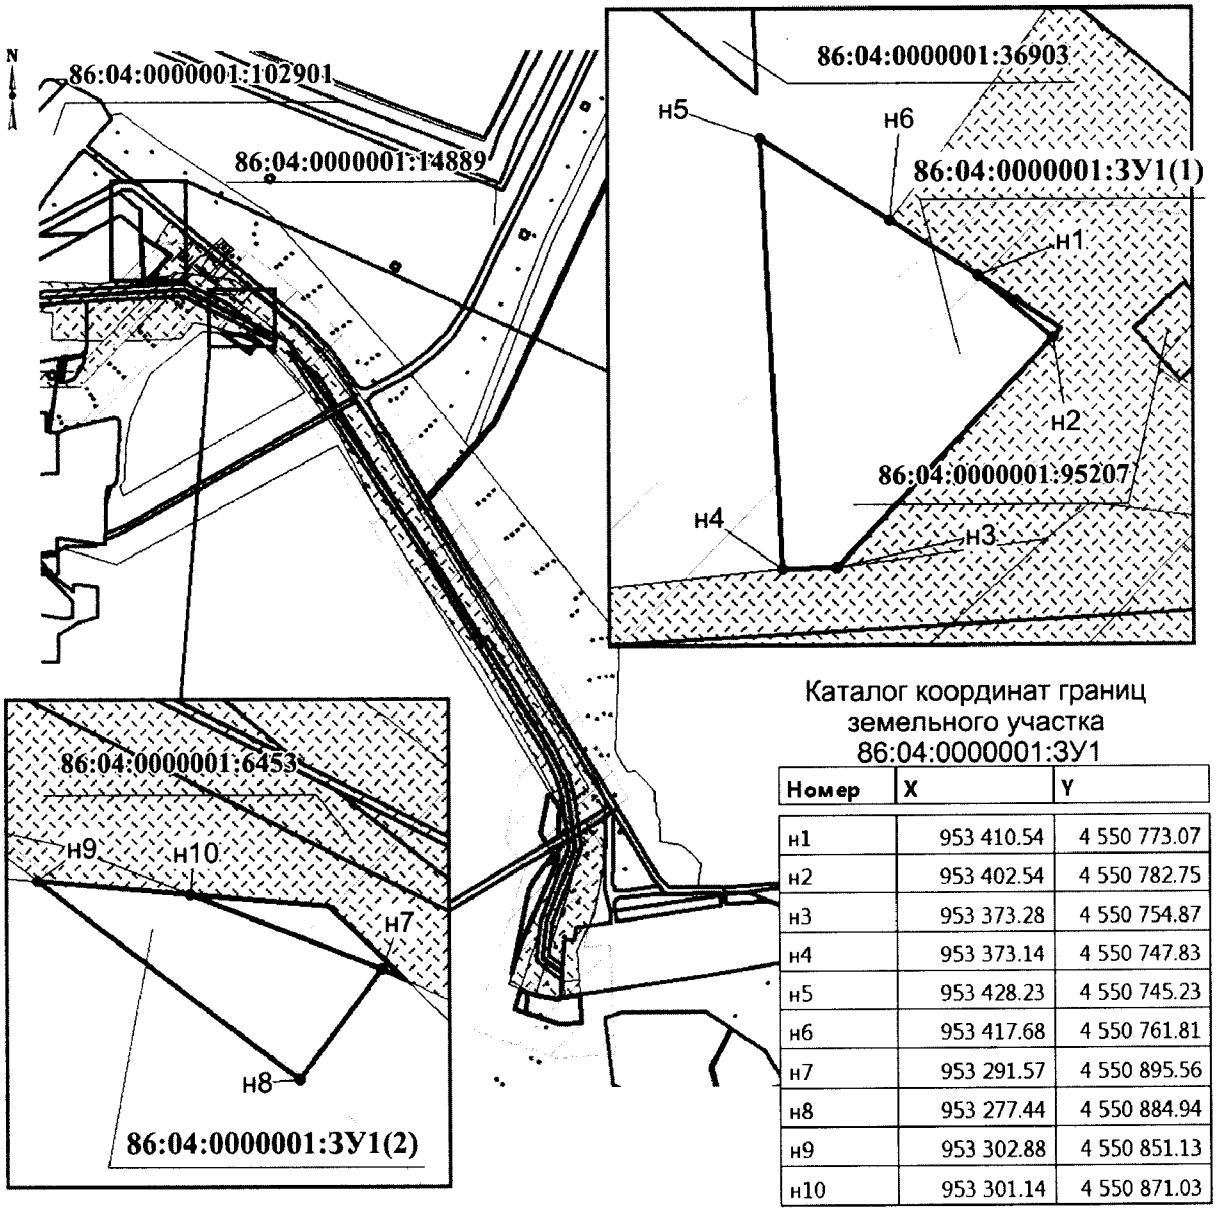

Каталог координат границ земельного участка
86:04:0000001:ЗУ1


Номер	X	Y
н1	953 410.54	4 550 773.07
н2	953 402.54	4 550 782.75
н3	953 373.28	4 550 754.87
н4	953 373.14	4 550 747.83
н5	953 428.23	4 550 745.23
н6	953 417.68	4 550 761.81
н7	953 291.57	4 550 895.56
н8	953 277.44	4 550 884.94
н9	953 302.88	4 550 851.13
н10	953 301.14	4 550 871.03

УСЛОВНЫЕ ОБОЗНАЧЕНИЯ

- граница земельного участка
- ● н1 точка поворота границы земельного участка, установливаемой при проведении кадастровых работ
- ● 1 точка поворота границы земельного участка, ранее установленная при проведении кадастровых работ
- 86:04:0000001:14890 номер существующего земельного участка
- 86:04:0000001:ЗУ1 номер формируемого земельного участка
- земельные участки, согласно сведениям государственного кадастра недвижимости
- земельный участок на ранее сформированных участках
- земельные участки, предоставленные в аренду ОАО "Томскнефть" ВНК
- охранная зона проектируемого трубопровода
- охранная зона проектируемой ВЛ
- водоохранная зона

Лист 1 из 126

Проект межевания территории для размещения линейного объекта регионального значения Ханты-Мансийского автономного округа – Югры «Трубопроводы Стрежевского региона Тюменской области (программа 2016-2017 гг.)»
Землепользователь ОАО «Томскнефть» ВНК
Масштаб 1:10000

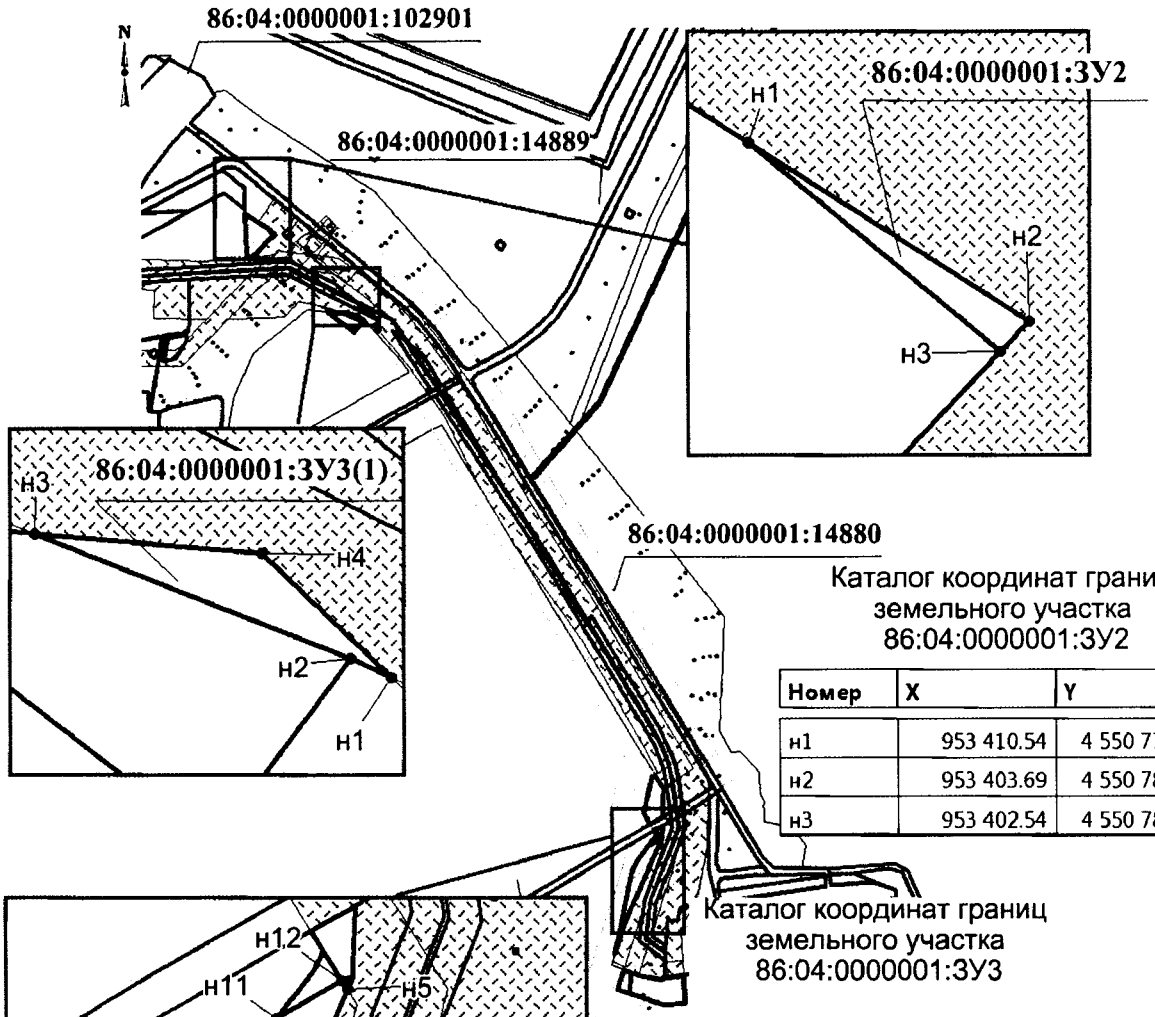


Каталог координат границ земельного участка 86:04:0000001:3У2

Номер	X	Y
н1	953 410.54	4 550 773.07
н2	953 403.69	4 550 783.84
н3	953 402.54	4 550 782.75

Каталог координат границ земельного участка 86:04:0000001:3У3

Номер	X	Y
н1	953 290.12	4 550 898.67
н2	953 291.57	4 550 895.56
н3	953 301.14	4 550 871.03
н4	953 299.62	4 550 888.74
н5	952 628.32	4 551 279.14
н6	952 519.46	4 551 230.03
н7	952 483.16	4 551 219.73
н8	952 483.11	4 551 219.71
н9	952 589.88	4 551 241.57
н10	952 602.41	4 551 247.76
н11	952 621.5	4 551 262.51
н12	952 630.26	4 551 277.92

Проект межевания территории для размещения линейного объекта регионального значения Ханты-Мансийского автономного округа – Югры «Трубопроводы Стрежевского региона Тюменской области (программа 2016-2017 гг.)»
Землепользователь ОАО «Томскнефть» ВНК
Масштаб 1:10000

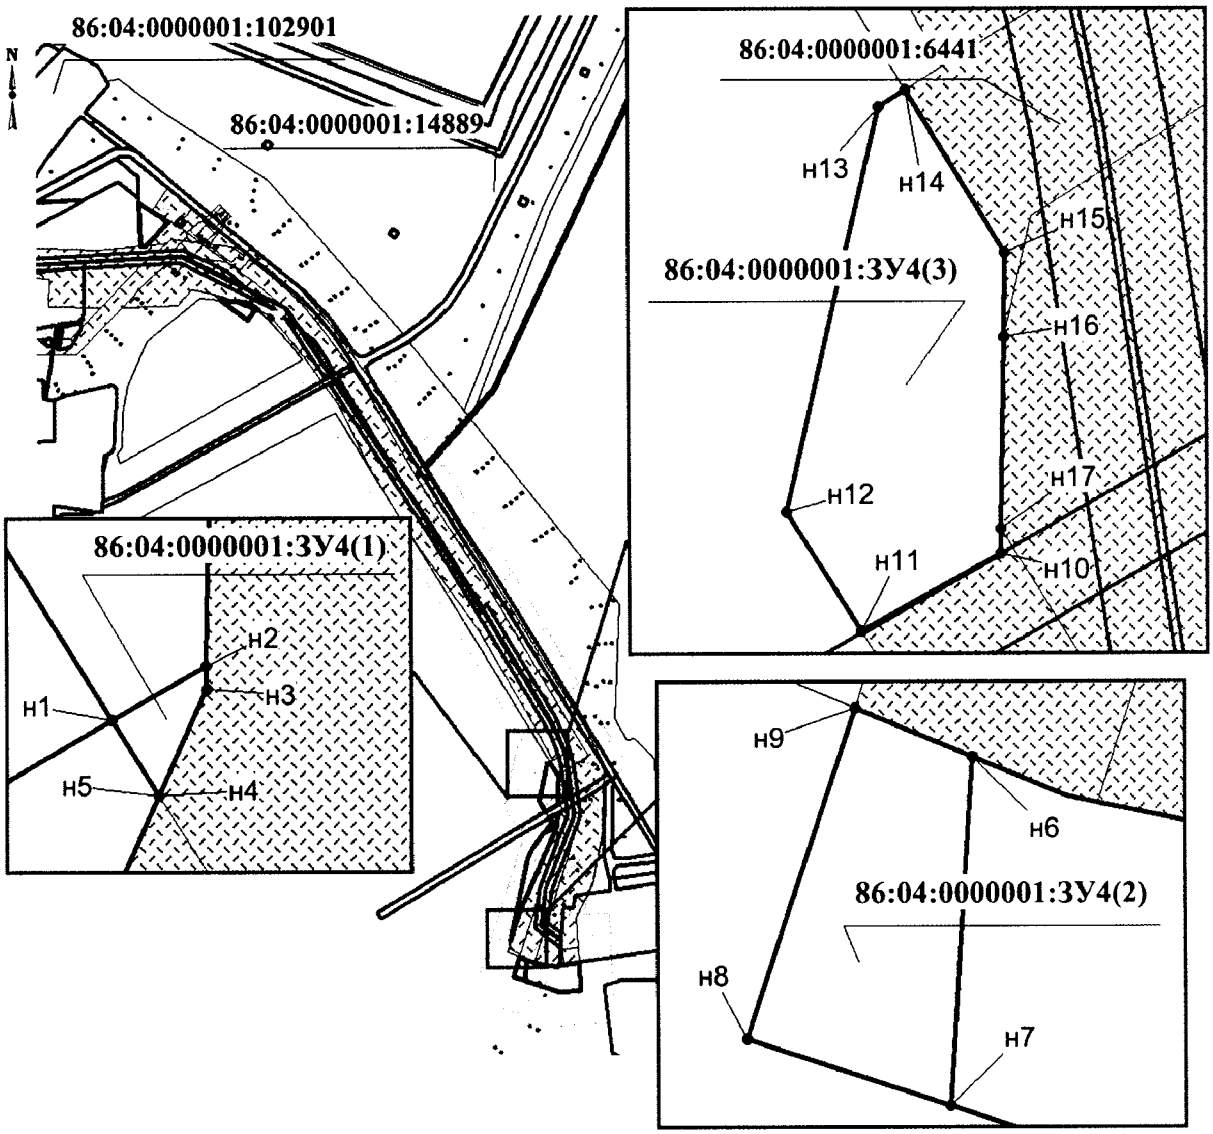


Каталог координат границ земельного участка
86:04:0000001:ЗУ4

Номе	X	Y
н1	952 630.26	4 551 277.92
н2	952 631.63	4 551 280.34
н3	952 631.05	4 551 280.36
н4	952 628.34	4 551 279.14
н5	952 628.32	4 551 279.14
н6	952 459.64	4 551 240.04
н7	952 432.86	4 551 238.24
н8	952 438.03	4 551 222.62
н9	952 463.38	4 551 231

Номе	X	Y
н10	952 659.23	4 551 281.5
н11	952 650.3	4 551 265.4
н12	952 664.1	4 551 256.81
н13	952 710.63	4 551 267.53
н14	952 712.6	4 551 270.66
н15	952 693.85	4 551 282.13
н16	952 684.15	4 551 281.95
н17	952 662.16	4 551 281.55

Проект межевания территории для размещения линейного объекта регионального значения Ханты-Мансийского автономного округа – Югры «Трубопроводы Стрежевского региона Тюменской области (программа 2016-2017 гг.)»
Землепользователь ОАО «Томскнефть» ВНК
Масштаб 1:10000

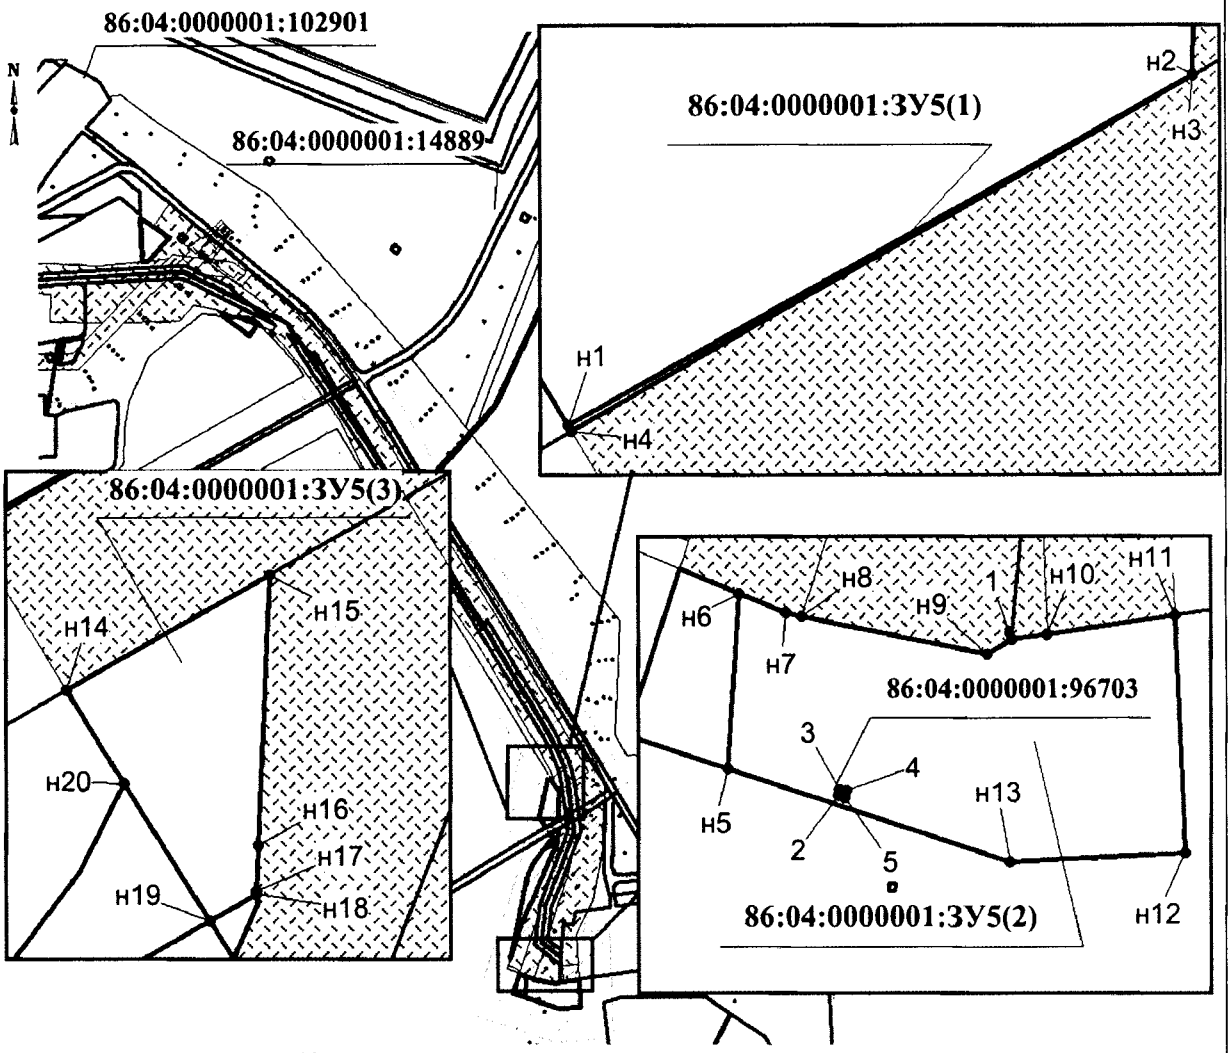


Каталог координат границ земельного участка
86:04:0000001:ЗУ5

Номер	X	Y
н1	952 650.3	4 551 265.4
н2	952 659.23	4 551 281.5
н3	952 659.2	4 551 281.5
н4	952 650.16	4 551 265.48
н5	952 432.86	4 551 238.24
н6	952 459.64	4 551 240.04
н7	952 456.66	4 551 247.23
н8	952 456.16	4 551 249.68
н9	952 450.28	4 551 278.26
1	952 452.62	4 551 282.05
н10	952 453.41	4 551 287.55
н11	952 456.27	4 551 307.46

Номер	X	Y
н12	952 419.83	4 551 308.95
н13	952 418.53	4 551 281.64
2	952 428.68	4 551 255.29
3	952 429.66	4 551 255.51
4	952 429.43	4 551 256.49
5	952 428.46	4 551 256.28
н14	952 642	4 551 270.55
н15	952 647.88	4 551 281.02
н16	952 634.07	4 551 280.4
н17	952 631.73	4 551 280.34
н18	952 631.63	4 551 280.34
н19	952 630.26	4 551 277.92
н20	952 637.24	4 551 273.51


Проект межевания территории для размещения линейного объекта регионального значения Ханты-Мансийского автономного округа – Югры «Трубопроводы Стрежевского региона Тюменской области (программа 2016-2017 гг.)»
Землепользователь ОАО «Томскнефть» ВНК
Масштаб 1:10000

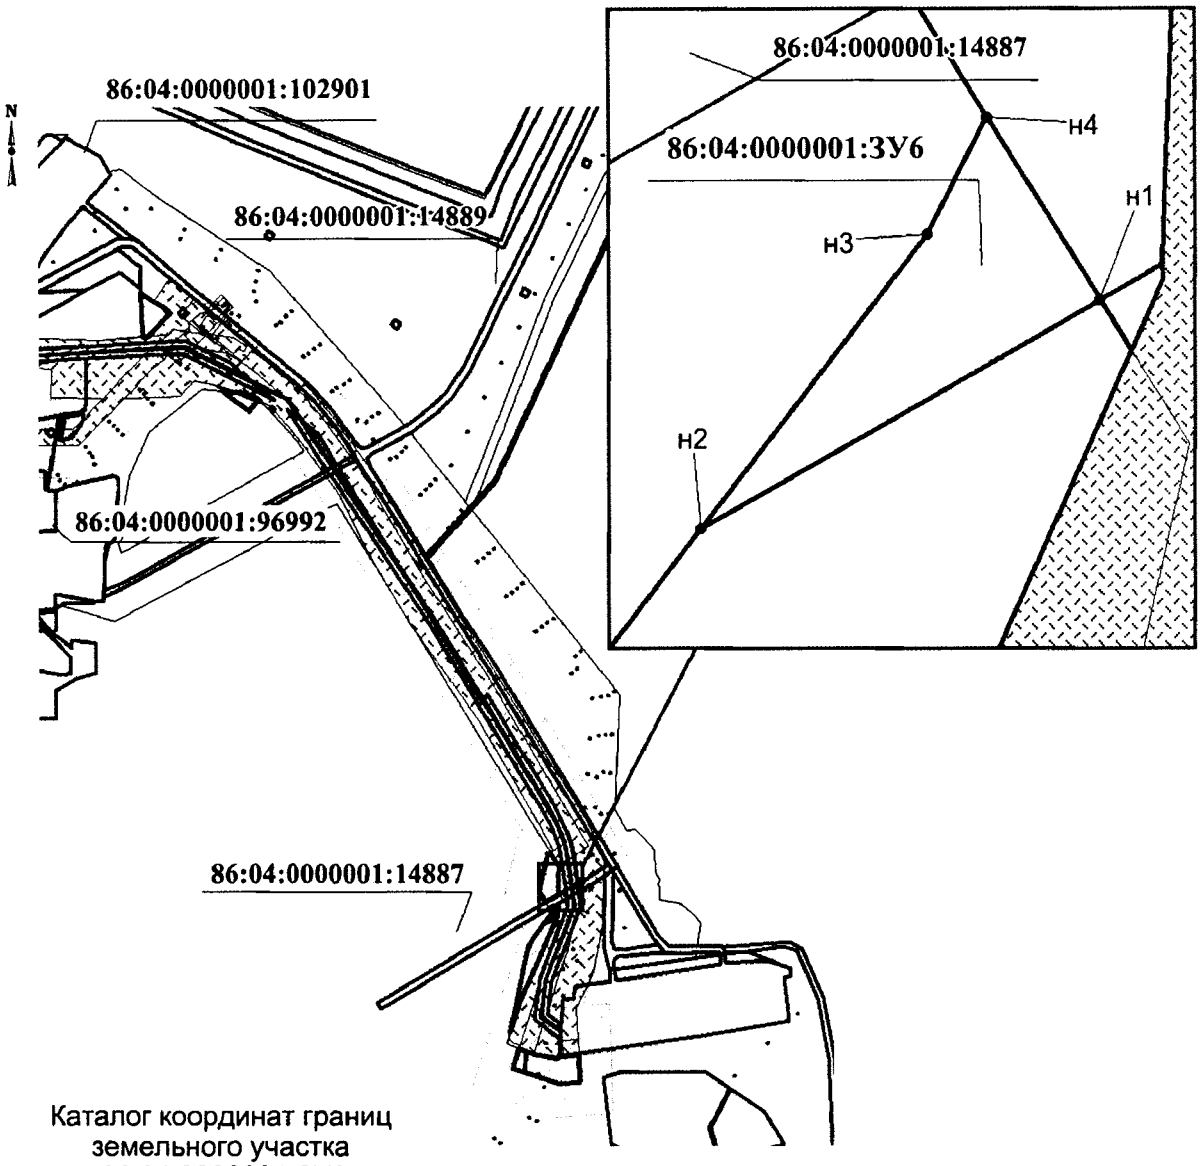

Каталог координат границ земельного участка 86:04:0000001:ЗУ6

Номе	X	Y
н1	952 630.26	4 551 277.92
н2	952 621.5	4 551 262.51
н3	952 632.78	4 551 271.23
н4	952 637.24	4 551 273.51

Проект межевания территории для размещения линейного объекта регионального значения Ханты-Мансийского автономного округа – Югры «Трубопроводы Стрежевского региона Тюменской области (программа 2016-2017 гг.)»
Землепользователь ОАО «Томскнефть» ВНК
Масштаб 1:10000

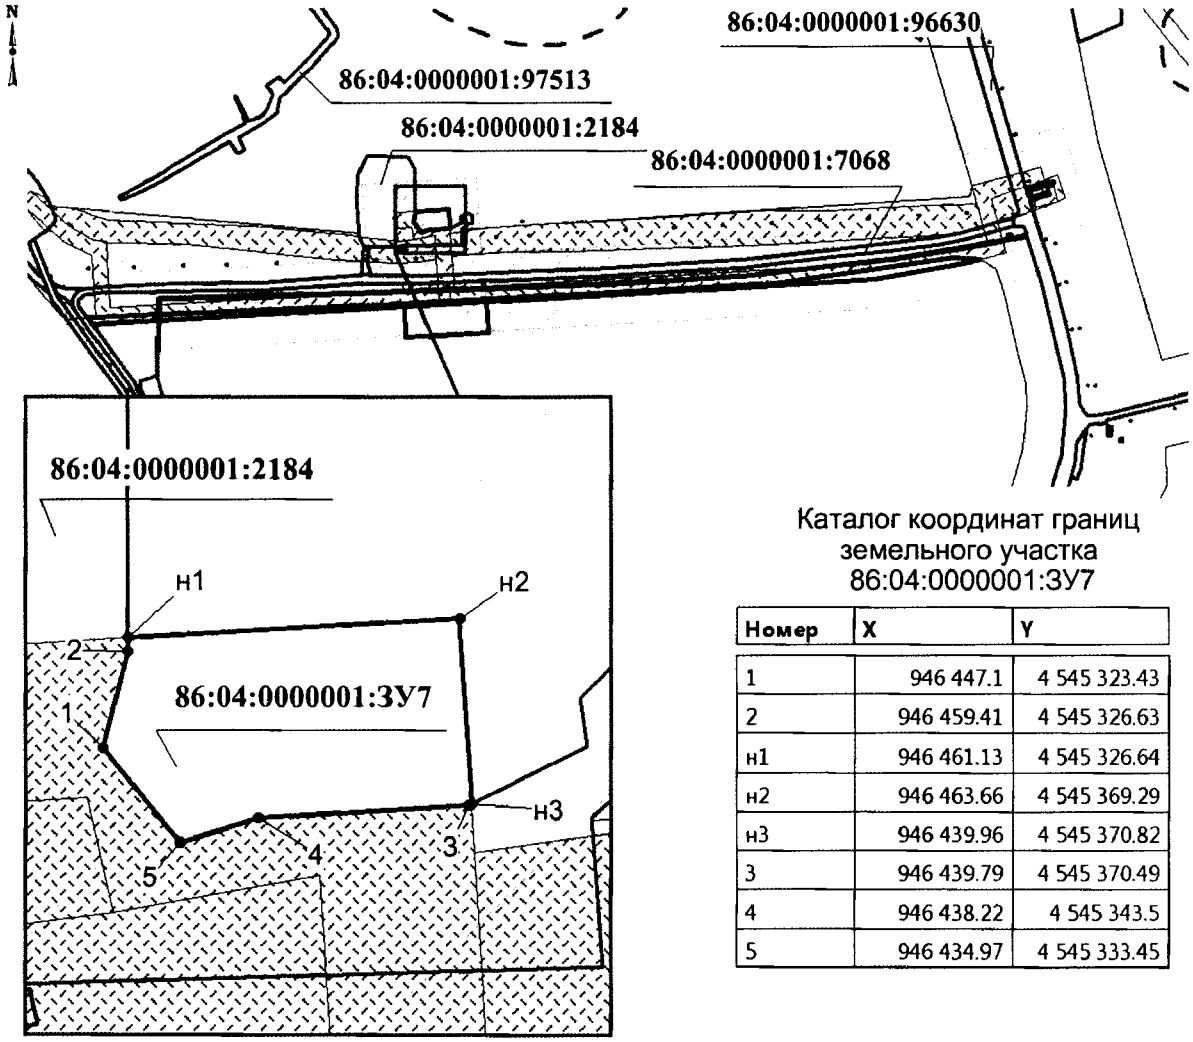

Каталог координат границ земельного участка 86:04:0000001:ЗУ7

Номер	X	Y
1	946 447.1	4 545 323.43
2	946 459.41	4 545 326.63
н1	946 461.13	4 545 326.64
н2	946 463.66	4 545 369.29
н3	946 439.96	4 545 370.82
3	946 439.79	4 545 370.49
4	946 438.22	4 545 343.5
5	946 434.97	4 545 333.45

Проект межевания территории для размещения линейного объекта регионального значения Ханты-Мансийского автономного округа – Югры «Трубопроводы Стрежевского региона Тюменской области (программа 2016-2017 гг.)»
Землепользователь ОАО «Томскнефть» ВНК
Масштаб 1:2000


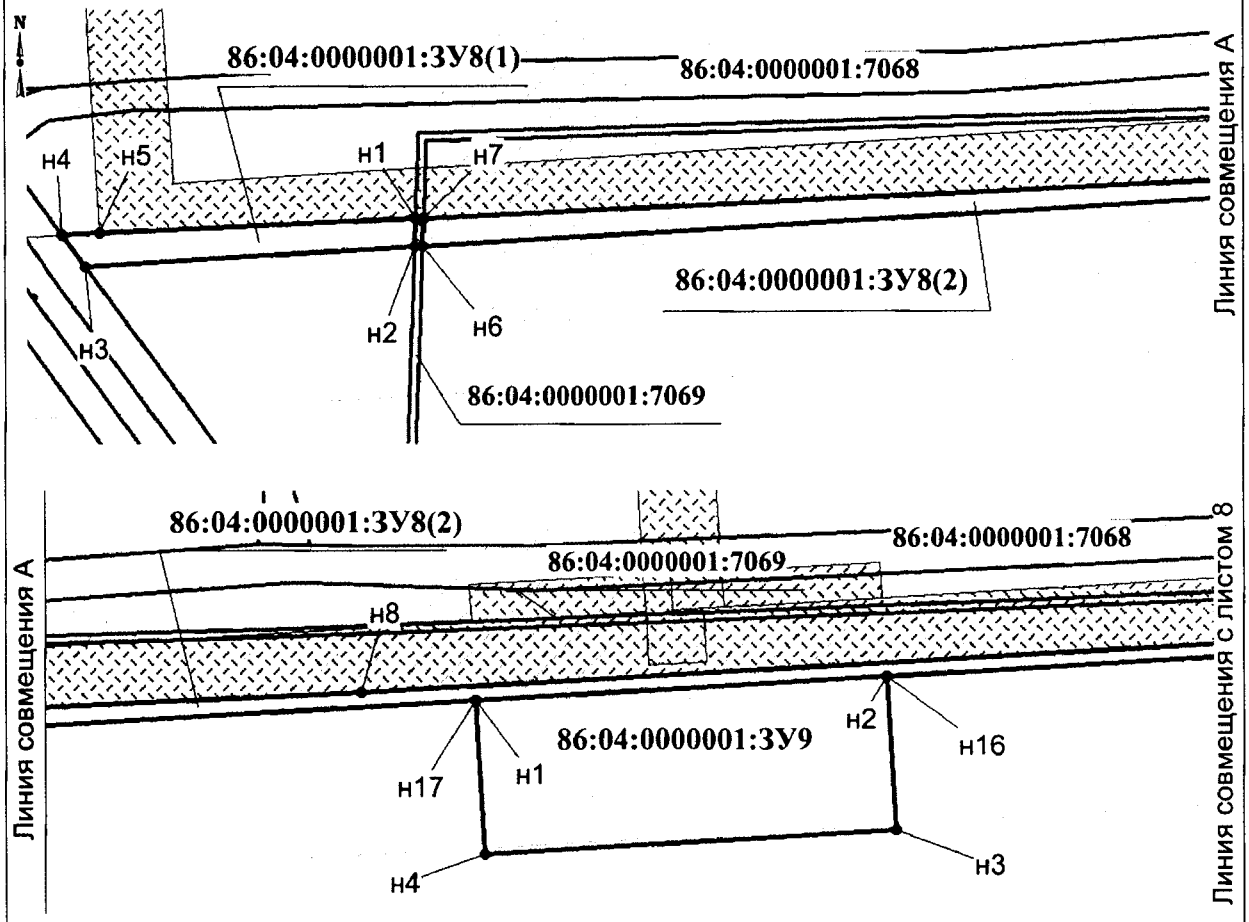



Схема расположения земельного участка на листах

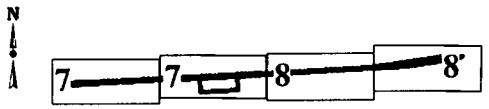

Каталог координат границ земельного участка 86:04:0000001:ЗУ9

Номер	X	Y
н1	946 339.73	4 545 311.66
н2	946 345.82	4 545 417.48
н3	946 306.38	4 545 419.74
н4	946 300.3	4 545 313.93

Проект межевания территории для размещения линейного объекта регионального значения Ханты-Мансийского автономного округа – Югры «Трубопроводы Стрежевского региона Тюменской области (программа 2016-2017 гг.)»
Землепользователь ОАО «Томскнефть» ВНК
Масштаб 1:2000

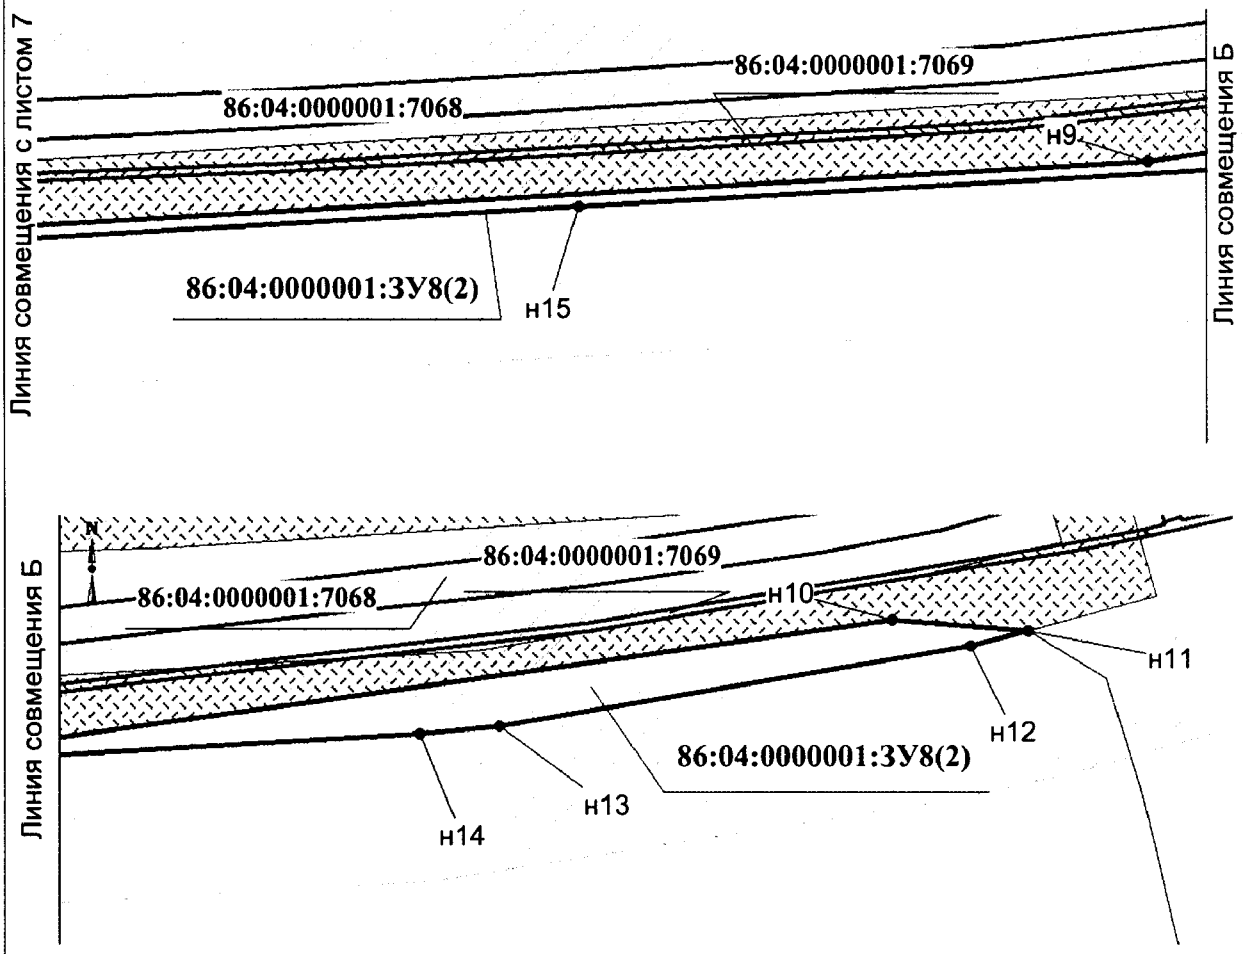

Каталог координат границ земельного участка 86:04:0000001:ЗУ8


Номер	X	Y
н1	946 328.74	4 544 995.36
н2	946 321.52	4 544 995.11
н3	946 316.64	4 544 910.01
н4	946 324.62	4 544 904.03
н5	946 325.07	4 544 913.85
н6	946 321.64	4 544 997.17
н7	946 328.83	4 544 997.42
н8	946 341.65	4 545 282.28
н9	946 370.21	4 545 788.61

Номер	X	Y
н10	946 402.69	4 546 018.42
н11	946 399.88	4 546 053.41
н12	946 395.97	4 546 038.65
н13	946 375.3	4 545 917.4
н14	946 373.39	4 545 896.93
н15	946 358.73	4 545 642.02
н16	946 345.82	4 545 417.48
н17	946 339.73	4 545 311.66

Проект межевания территории для размещения линейного объекта регионального значения Ханты-Мансийского автономного округа – Югры «Трубопроводы Стрежевского региона Тюменской области (программа 2016-2017 гг.)»

Землепользователь ОАО «Томскнефть» ВНК

Масштаб 1:20000

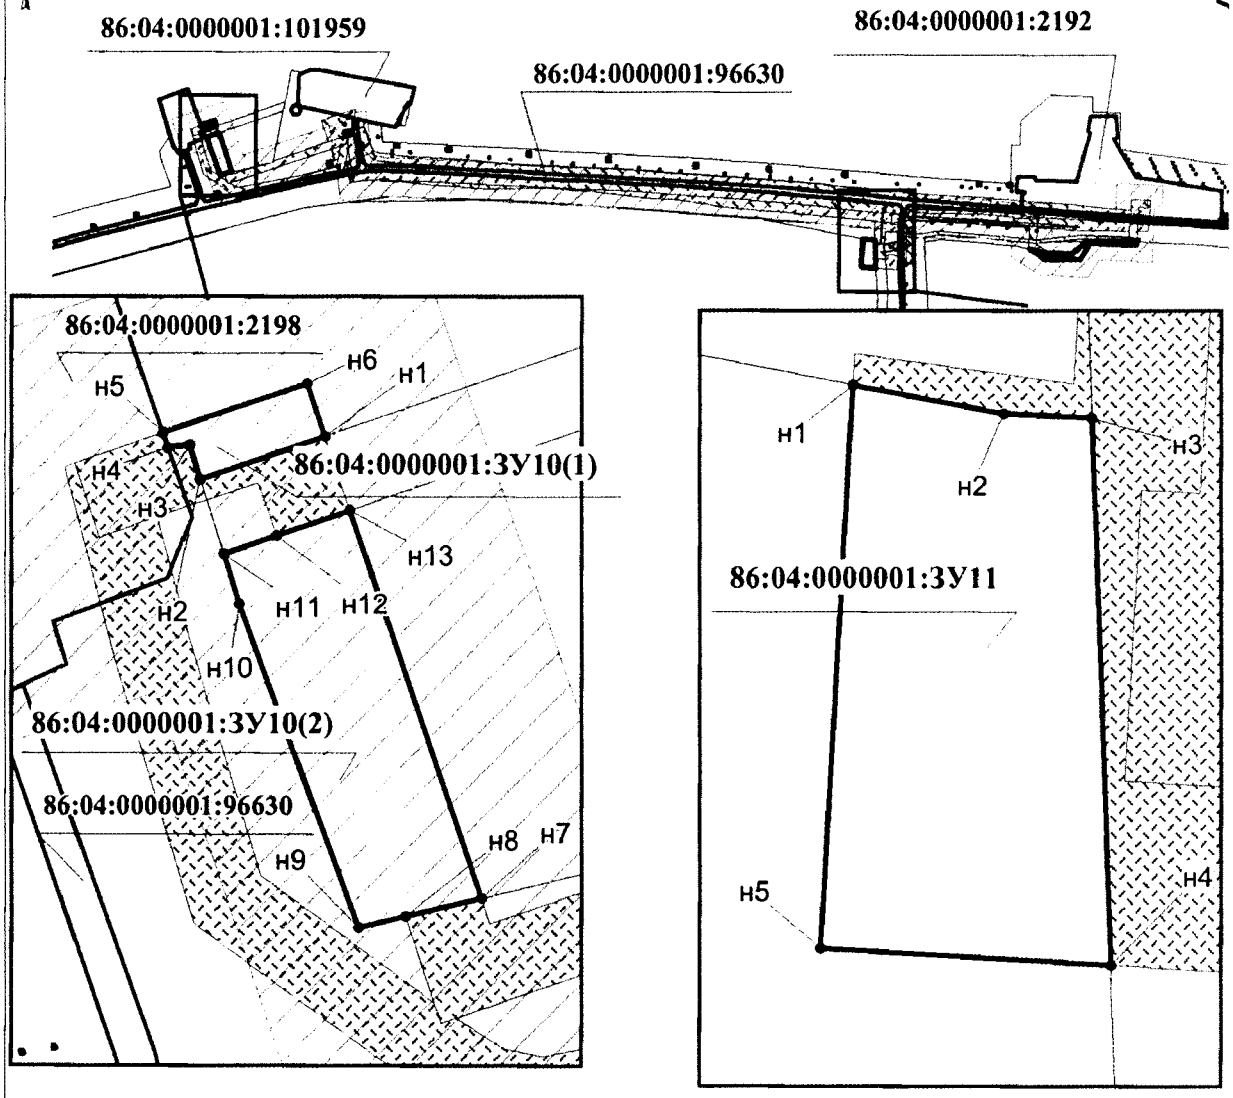


Каталог координат границ земельного участка 86:04:0000001:ЗУ10

Номер	X	Y
н1	941 014,57	4 551 692,04
н2	941 003,46	4 551 660
н3	941 012,27	4 551 657,23
н4	941 011,71	4 551 651,62
н5	941 015,45	4 551 650,36
н6	941 028,07	4 551 687,44
н7	940 896,5	4 551 732,2
н8	940 891,84	4 551 712,68
н9	940 888,97	4 551 700,62
н10	940 971,74	4 551 670,01
н11	940 984,37	4 551 666,03
н12	940 989,06	4 551 679,58
н13	940 995,62	4 551 698,47

Каталог координат границ земельного участка 86:04:0000001:ЗУ11

Номер	X	Y
н1	940 726,42	4 553 354,95
н2	940 722,74	4 553 374,27
н3	940 722,22	4 553 385,71
н4	940 652,3	4 553 388,15
н5	940 654,42	4 553 350,78


Проект межевания территории для размещения линейного объекта регионального значения Ханты-Мансийского автономного округа – Югры «Трубопроводы Стрежевского региона Тюменской области (программа 2016-2017 гг.)»
Землепользователь ОАО «Томскнефть» ВНК
Масштаб 1:20000

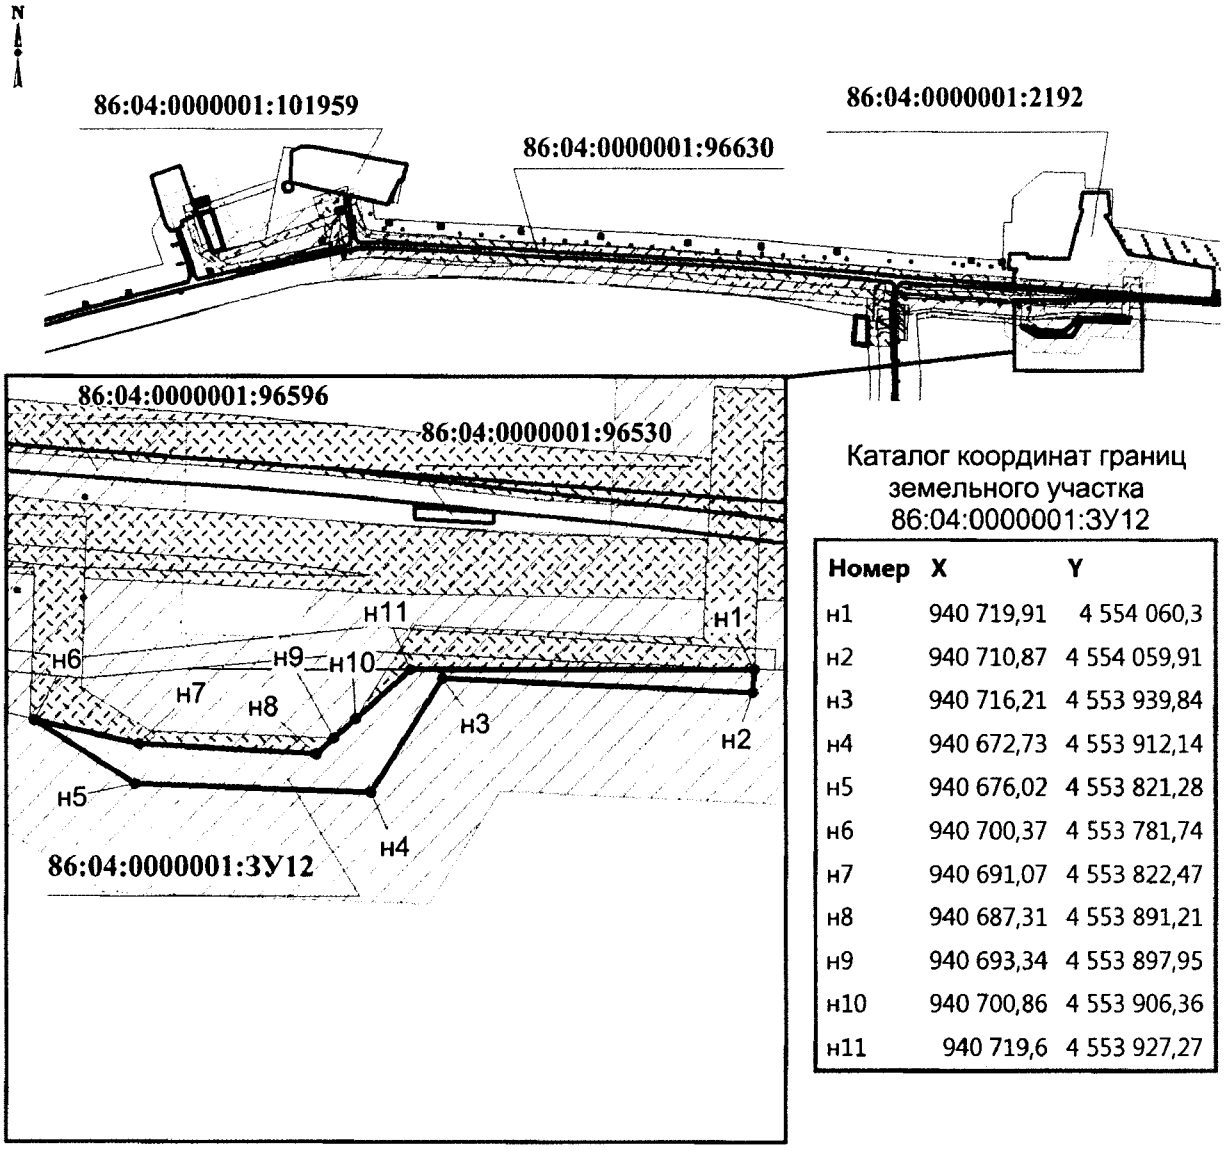


Каталог координат границ земельного участка 86:04:0000001:ЗУ12

Номер	X	Y
н1	940 719,91	4 554 060,3
н2	940 710,87	4 554 059,91
н3	940 716,21	4 553 939,84
н4	940 672,73	4 553 912,14
н5	940 676,02	4 553 821,28
н6	940 700,37	4 553 781,74
н7	940 691,07	4 553 822,47
н8	940 687,31	4 553 891,21
н9	940 693,34	4 553 897,95
н10	940 700,86	4 553 906,36
н11	940 719,6	4 553 927,27

Проект межевания территории для размещения линейного объекта регионального значения Ханты-Мансийского автономного округа – Югры «Трубопроводы Стрежевского региона Тюменской области (программа 2016-2017 гг.)»
Землепользователь ОАО «Томскнефть» ВНК
Масштаб 1:2000

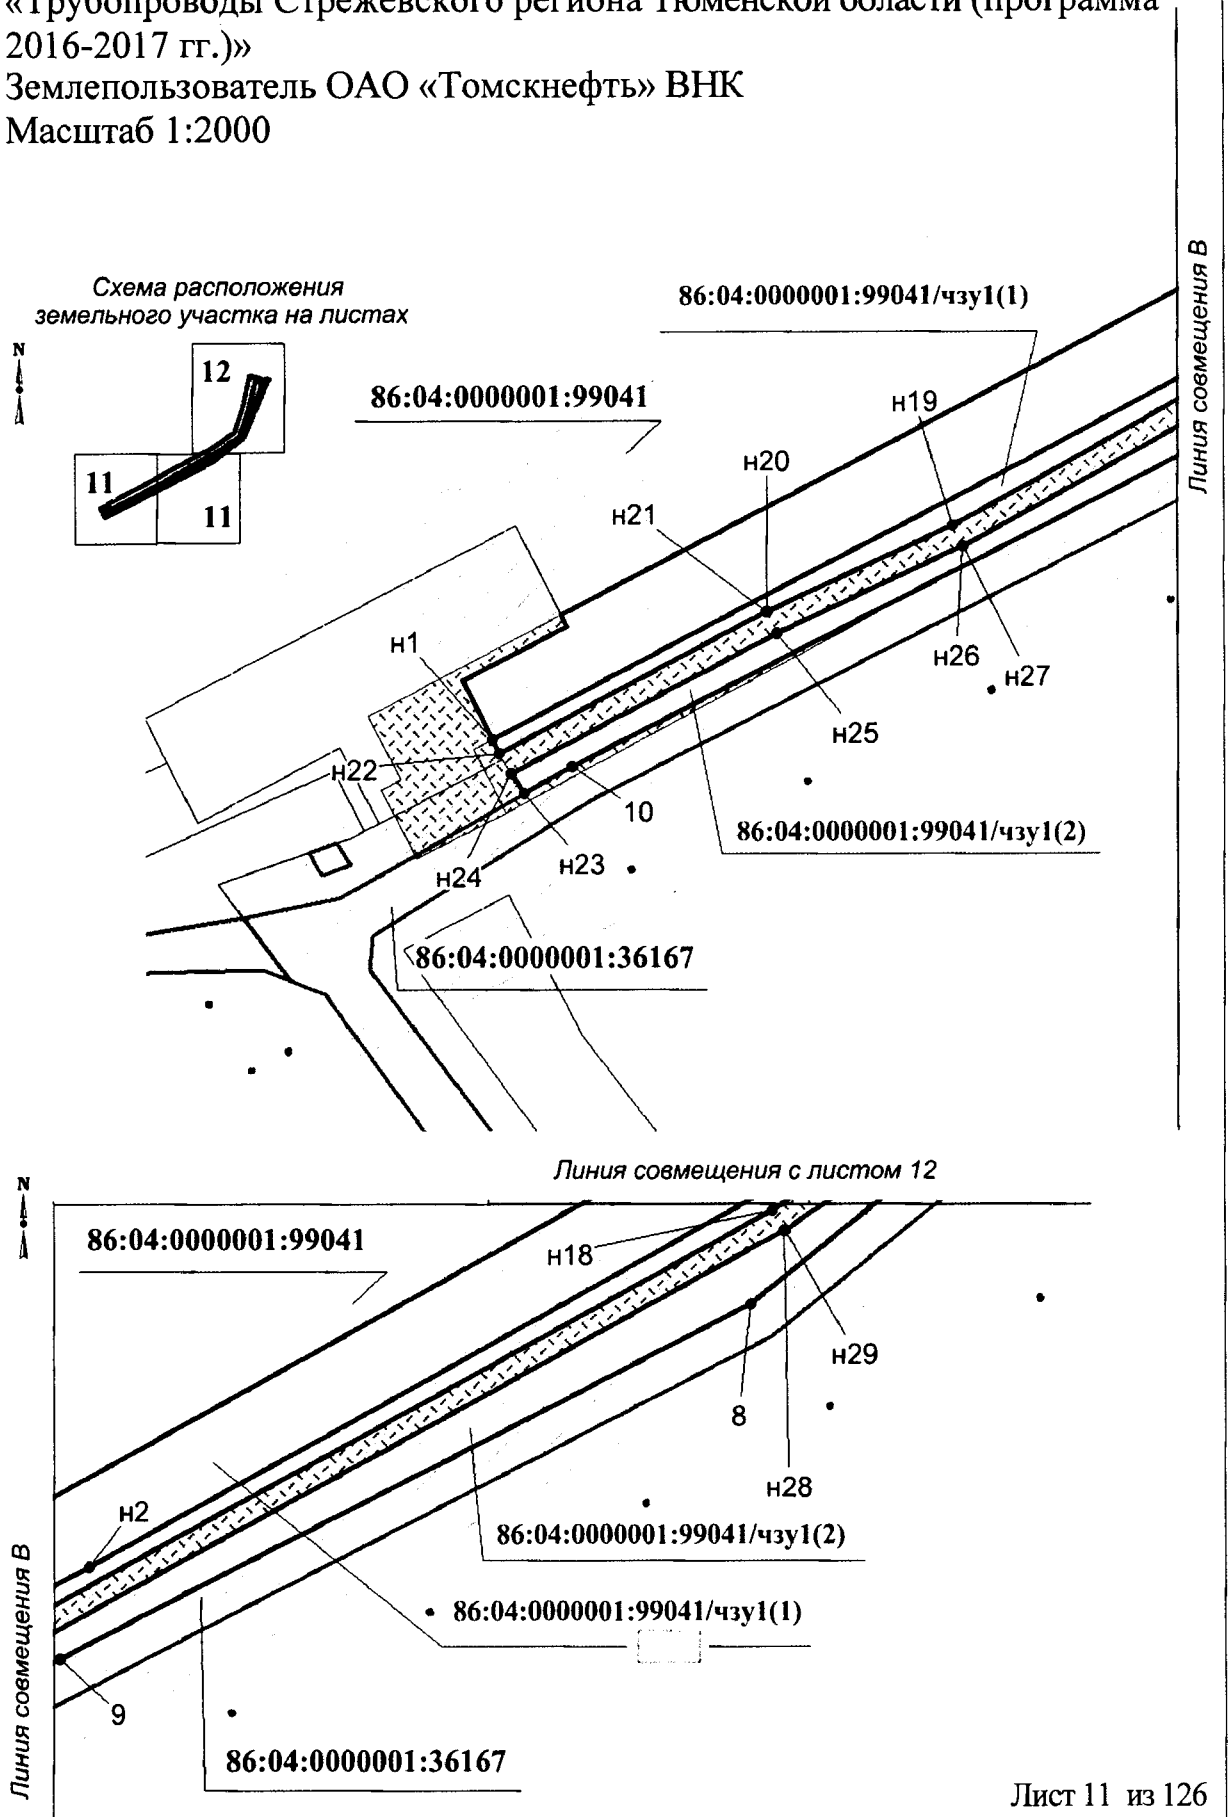

Проект межевания территории для размещения линейного объекта регионального значения Ханты-Мансийского автономного округа – Югры «Трубопроводы Стрежевского региона Тюменской области (программа 2016-2017 гг.)»
Землепользователь ОАО «Томскнефть» ВНК
Масштаб 1:2000

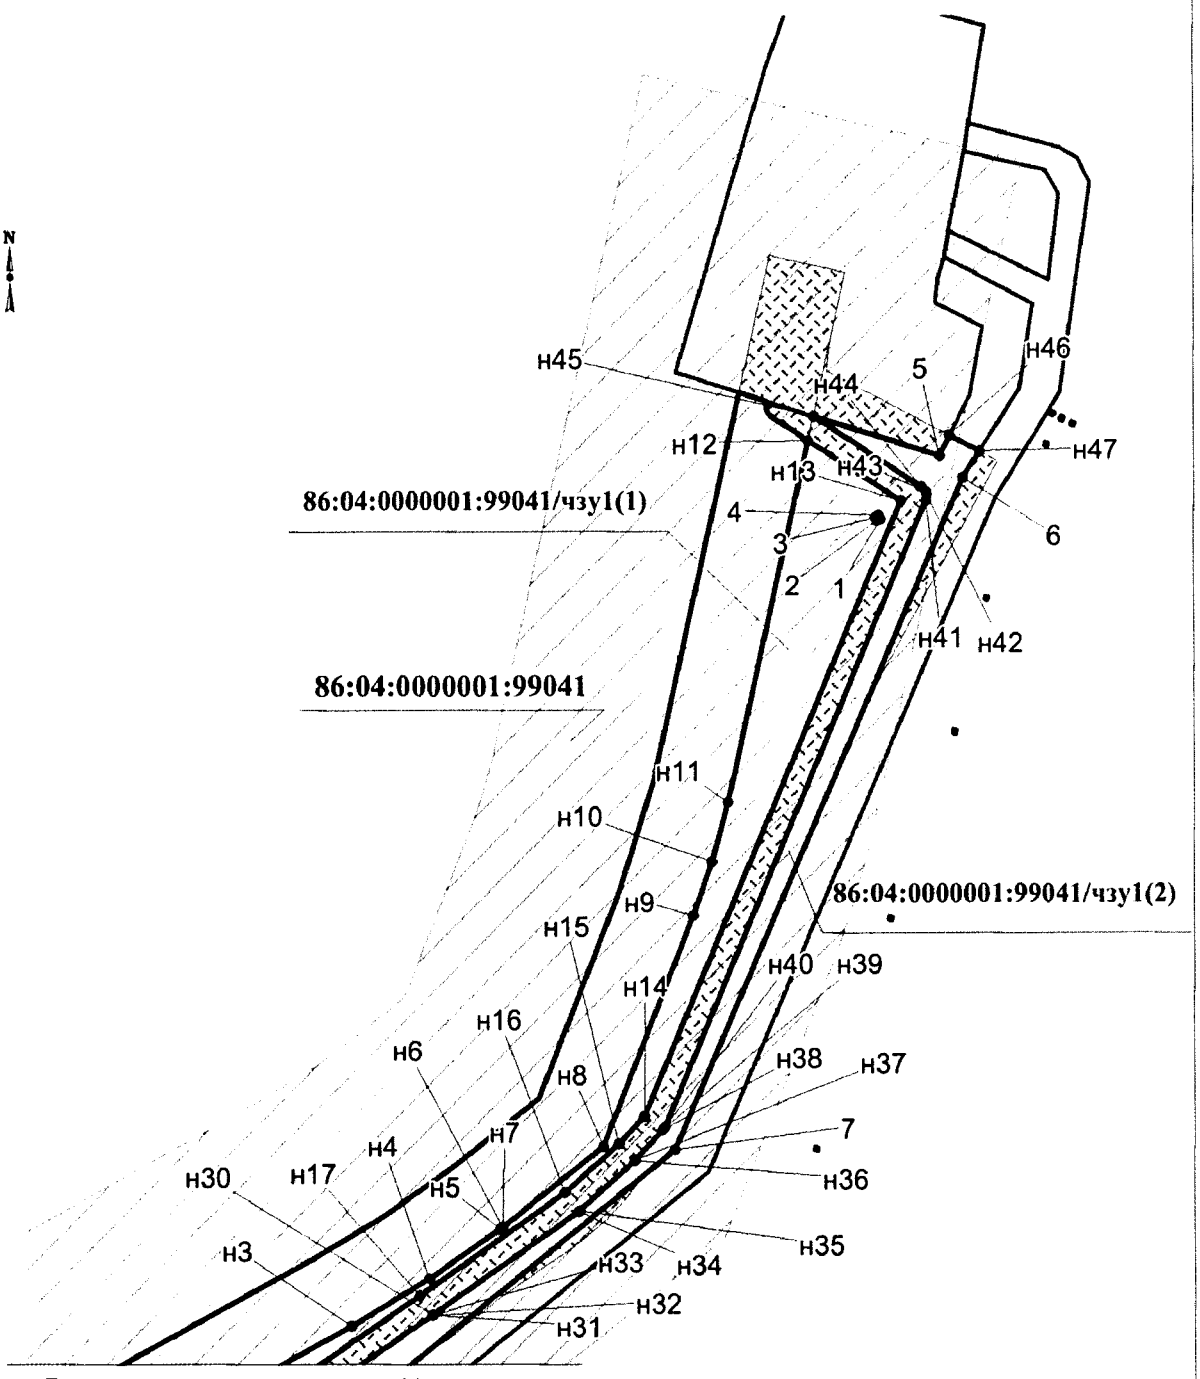

Линия совмещения с листом 11


Проект межевания территории для размещения линейного объекта регионального значения Ханты-Мансийского автономного округа – Югры «Трубопроводы Стрежевского региона Тюменской области (программа 2016-2017 гг.)»
Землепользователь ОАО «Томскнефть» ВНК


Каталог координат границ части земельного участка
86:04:0000001:99041/чзу1

Номер	X	Y
н1	915 774.7	4 413 582.01
н2	915 871.19	4 413 767.66
н3	915 974.51	4 413 955.01
н4	915 986.68	4 413 975.13
н5	915 999.6	4 413 993.5
н6	916 000.11	4 413 994.16
н7	916 000.13	4 413 994.21
н8	916 020.77	4 414 020.24
н9	916 079.89	4 414 043.66
н10	916 093.87	4 414 048.55
н11	916 109.24	4 414 052.73
н12	916 202.03	4 414 073.59
н13	916 186.51	4 414 097.39
н14	916 028.59	4 414 031
н15	916 021.44	4 414 024.36
н16	916 008.83	4 414 010.34
н17	915 982.37	4 413 972.64
н18	915 962.49	4 413 943.61
н19	915 829.37	4 413 700.29
н20	915 807.22	4 413 652.78
н21	915 807.15	4 413 652.67
н22	915 771.19	4 413 583.8
1	916 181.88	4 414 092.14
2	916 181.45	4 414 091.19
3	916 182.36	4 414 090.83
4	916 182.78	4 414 091.77
н23	915 760.96	4 413 590.19
н24	915 766.05	4 413 586.89
н25	915 801.79	4 413 655.38
н26	915 823.97	4 413 702.91
н27	915 824.06	4 413 703.09
н28	915 957.3	4 413 946.63
н29	915 957.46	4 413 946.89
н30	915 977.44	4 413 976.05


Номер	X	Y
н31	915 977.45	4 413 976.05
н32	915 977.45	4 413 976.06
н33	915 977.45	4 413 976.07
н34	916 004.01	4 414 013.94
н35	916 004.25	4 414 014.23
н36	916 017.08	4 414 028.47
н37	916 017.26	4 414 028.67
н38	916 024.91	4 414 035.76
н39	916 025.35	4 414 036.09
н40	916 025.8	4 414 036.31
н41	916 186.49	4 414 103.9
н42	916 188.15	4 414 104.08
н43	916 188.87	4 414 103.87
н44	916 190.16	4 414 102.77
н45	916 208.17	4 414 075.15
5	916 198.04	4 414 107.42
н46	916 203.26	4 414 110.06
н47	916 199.22	4 414 117.72
6	916 192.44	4 414 113.36
7	916 019.87	4 414 038.86
8	915 938.7	4 413 938.02
9	915 847.66	4 413 759.97
10	915 767.95	4 413 602.61

Проект межевания территории для размещения линейного объекта регионального значения Ханты-Мансийского автономного округа – Югры «Трубопроводы Стрежевского региона Тюменской области (программа 2016-2017 гг.)»
Землепользователь ОАО «Томскнефть» ВНК
Масштаб 1:2000

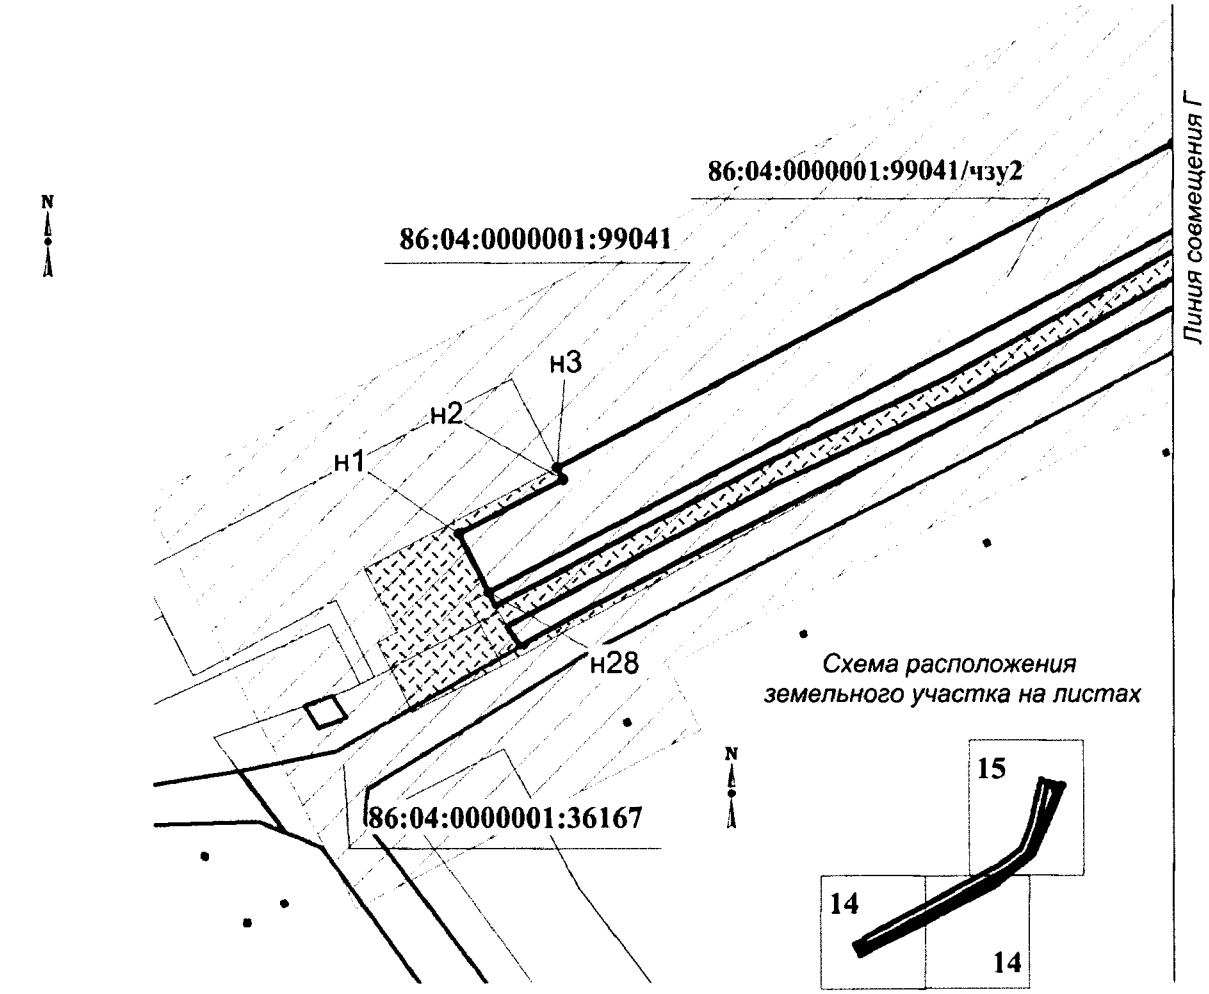

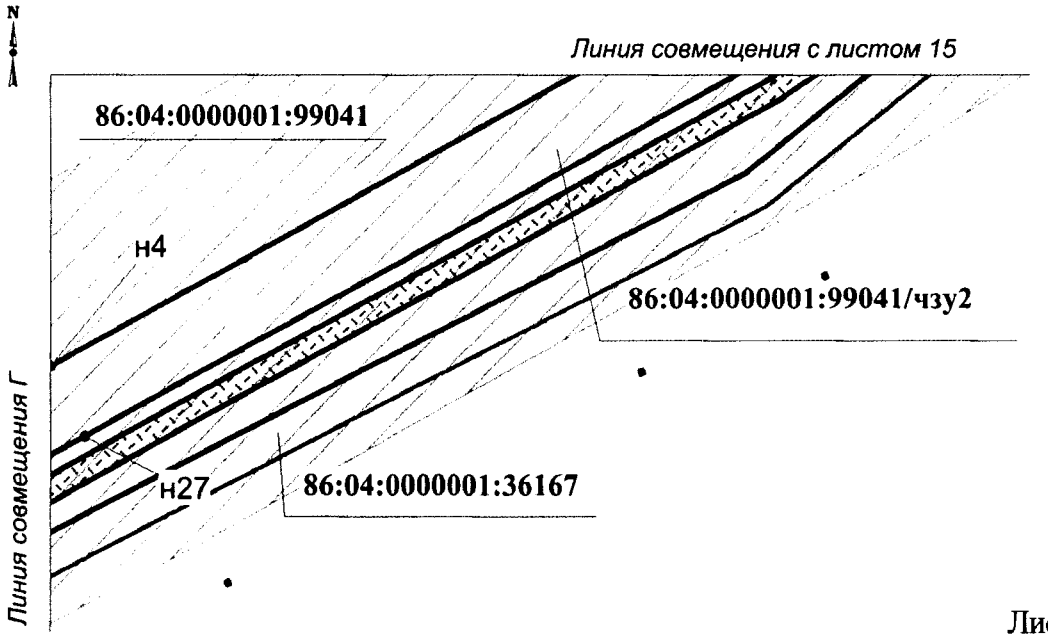

Проект межевания территории для размещения линейного объекта регионального значения Ханты-Мансийского автономного округа – Югры «Трубопроводы Стрежевского региона Тюменской области (программа 2016-2017 гг.)»
Землепользователь ОАО «Томскнефть» ВНК
Масштаб 1:2000

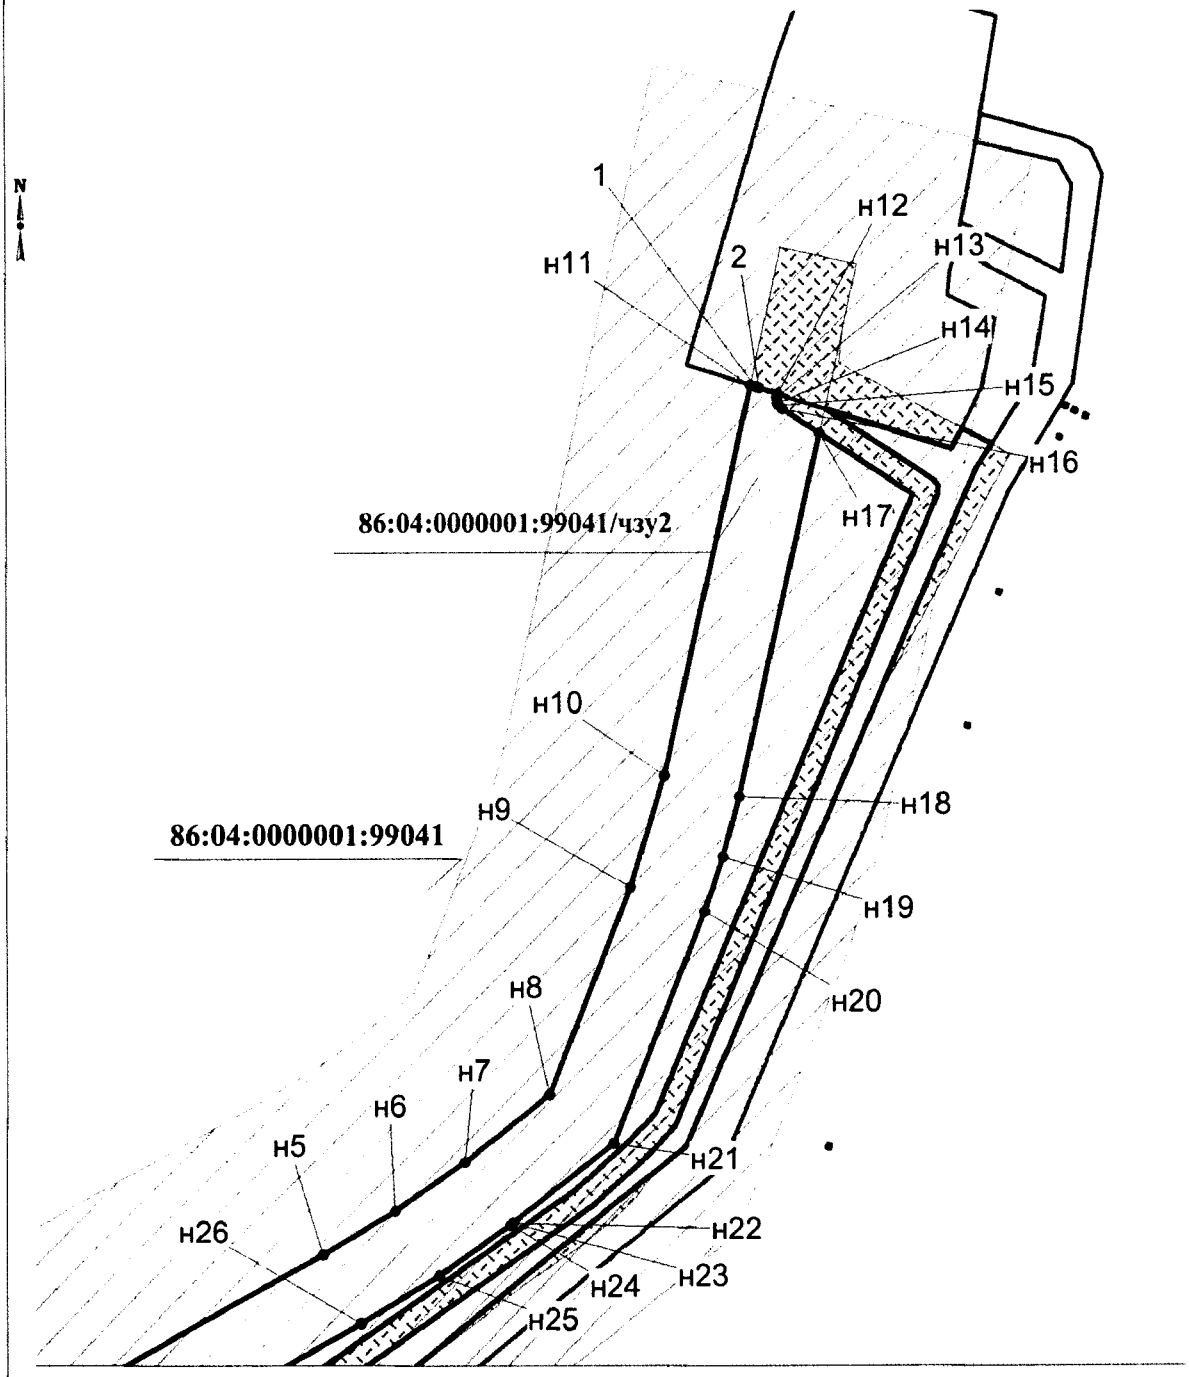

Линия совмещения с листом 14

Проект межевания территории для размещения линейного объекта регионального значения Ханты-Мансийского автономного округа – Югры «Трубопроводы Стрежевского региона Тюменской области (программа 2016-2017 гг.)»
Землепользователь ОАО «Томскнефть» ВНК

Каталог координат границ части земельного участка
86:04:0000001:99041/чзу2

Номер	X	Y
н1	915 789,64	4 413 574,42
н2	915 803,56	4 413 601,39
н3	915 806,53	4 413 599,86
н4	915 888,98	4 413 758,51
н5	915 992,03	4 413 945,37
н6	916 003,18	4 413 963,82
н7	916 015,83	4 413 981,8
н8	916 033,1	4 414 003,62
н9	916 086,18	4 414 024,62
н10	916 114,75	4 414 033,46
н11	916 214,34	4 414 055,85
1	916 213,96	4 414 057,07
2	916 213,61	4 414 058,1
н12	916 212,09	4 414 062,87
н13	916 211,02	4 414 062,76
н14	916 209,74	4 414 062,91
н15	916 209,09	4 414 063,24
н16	916 208,21	4 414 064,11
н17	916 202,03	4 414 073,59
н18	916 109,24	4 414 052,73
н19	916 093,87	4 414 048,55
н20	916 079,89	4 414 043,66
н21	916 020,77	4 414 020,24
н22	916 000,13	4 413 994,21
н23	916 000,11	4 413 994,16
н24	915 999,6	4 413 993,5
н25	915 986,68	4 413 975,13
н26	915 974,51	4 413 955,01
н27	915 871,19	4 413 767,66
н28	915 774,7	4 413 582,01

Проект межевания территории для размещения линейного объекта регионального значения Ханты-Мансийского автономного округа – Югры «Трубопроводы Стрежевского региона Тюменской области (программа 2016-2017 гг.)»
Землепользователь ОАО «Томскнефть» ВНК
Масштаб 1:2000



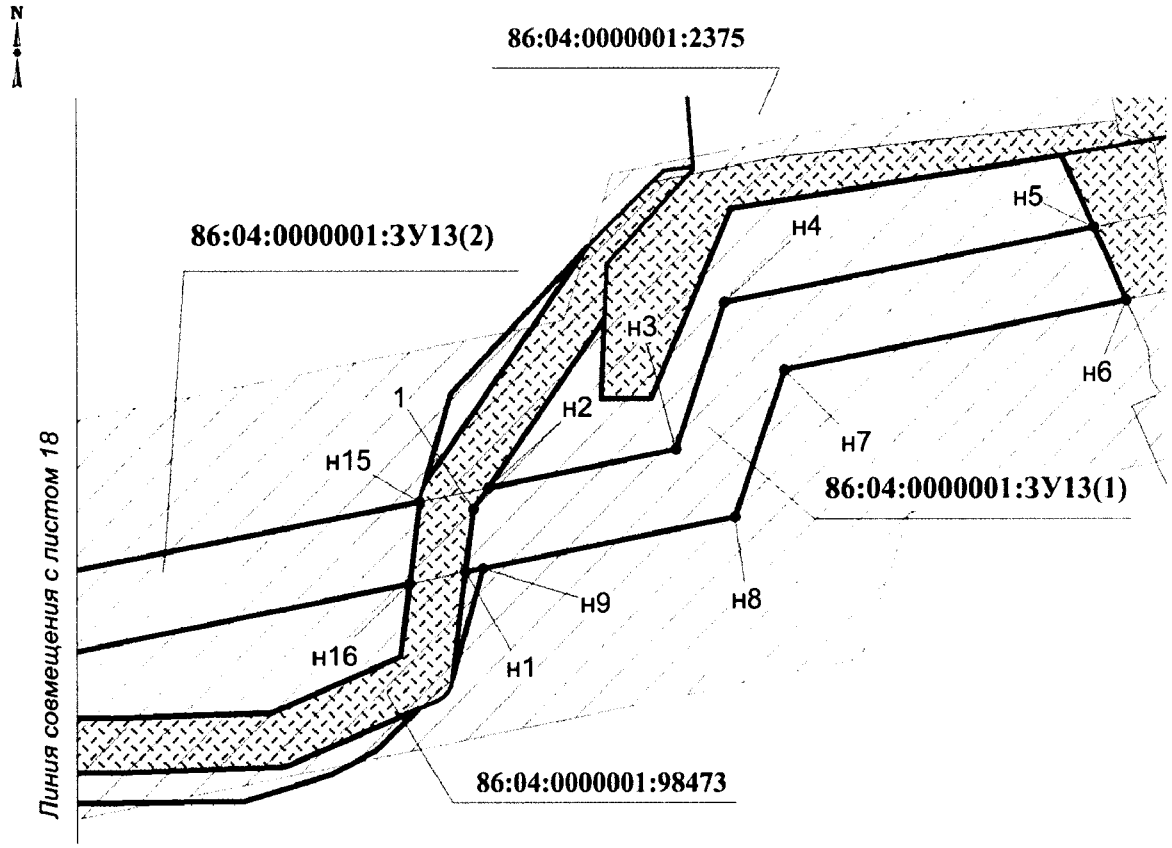



Схема расположения земельного участка на листах

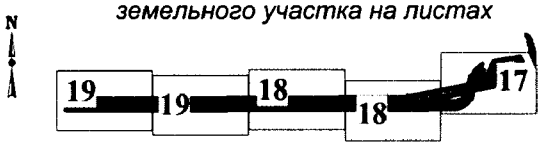

Проект межевания территории для размещения линейного объекта регионального значения Ханты-Мансийского автономного округа – Югры «Трубопроводы Стрежевского региона Тюменской области (программа 2016-2017 гг.)»
Землепользователь ОАО «Томскнефть» ВНК
Масштаб 1:2000

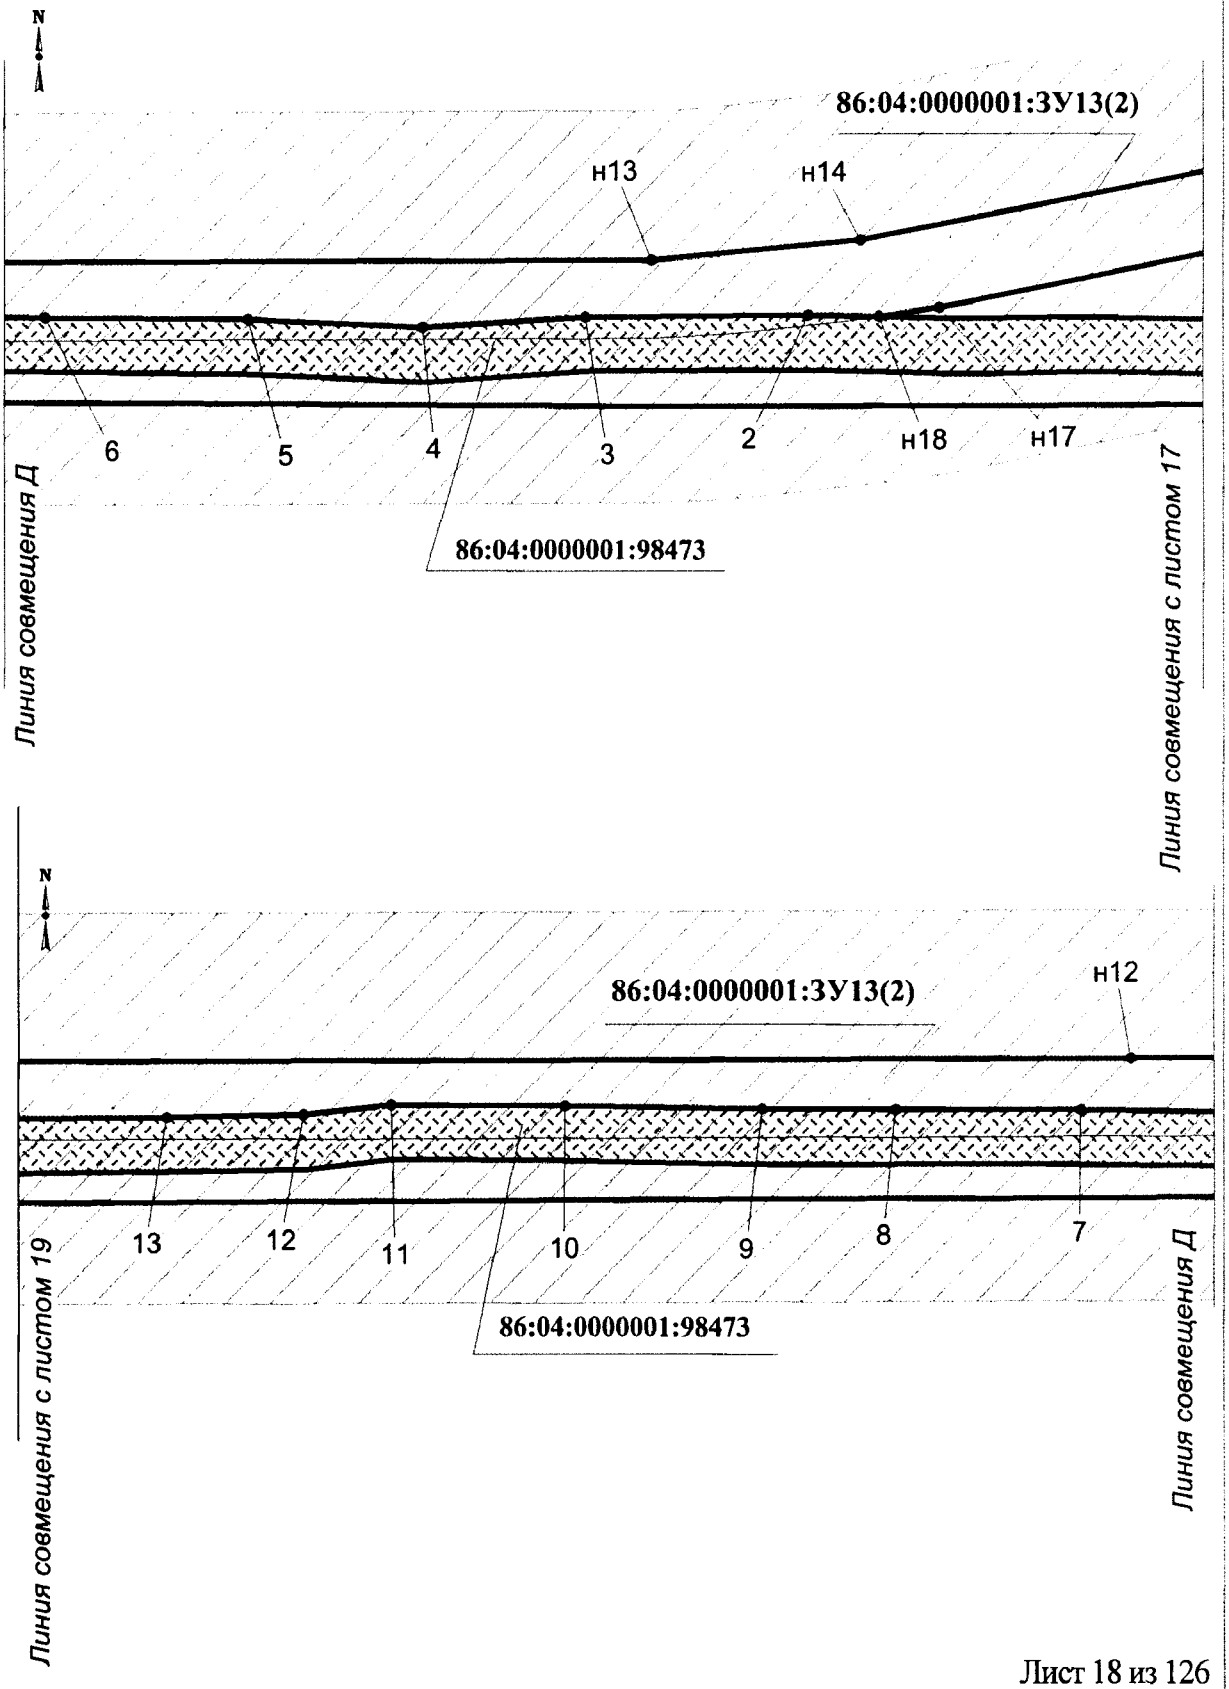

Проект межевания территории для размещения линейных объектов регионального значения Ханты-Мансийского автономного округа – Югры «Трубопроводы Стрежевского региона Тюменской области (программа 2016-2017 гг.)»
Землепользователь ОАО «Томскнефть» ВНК
Масштаб 1:2000

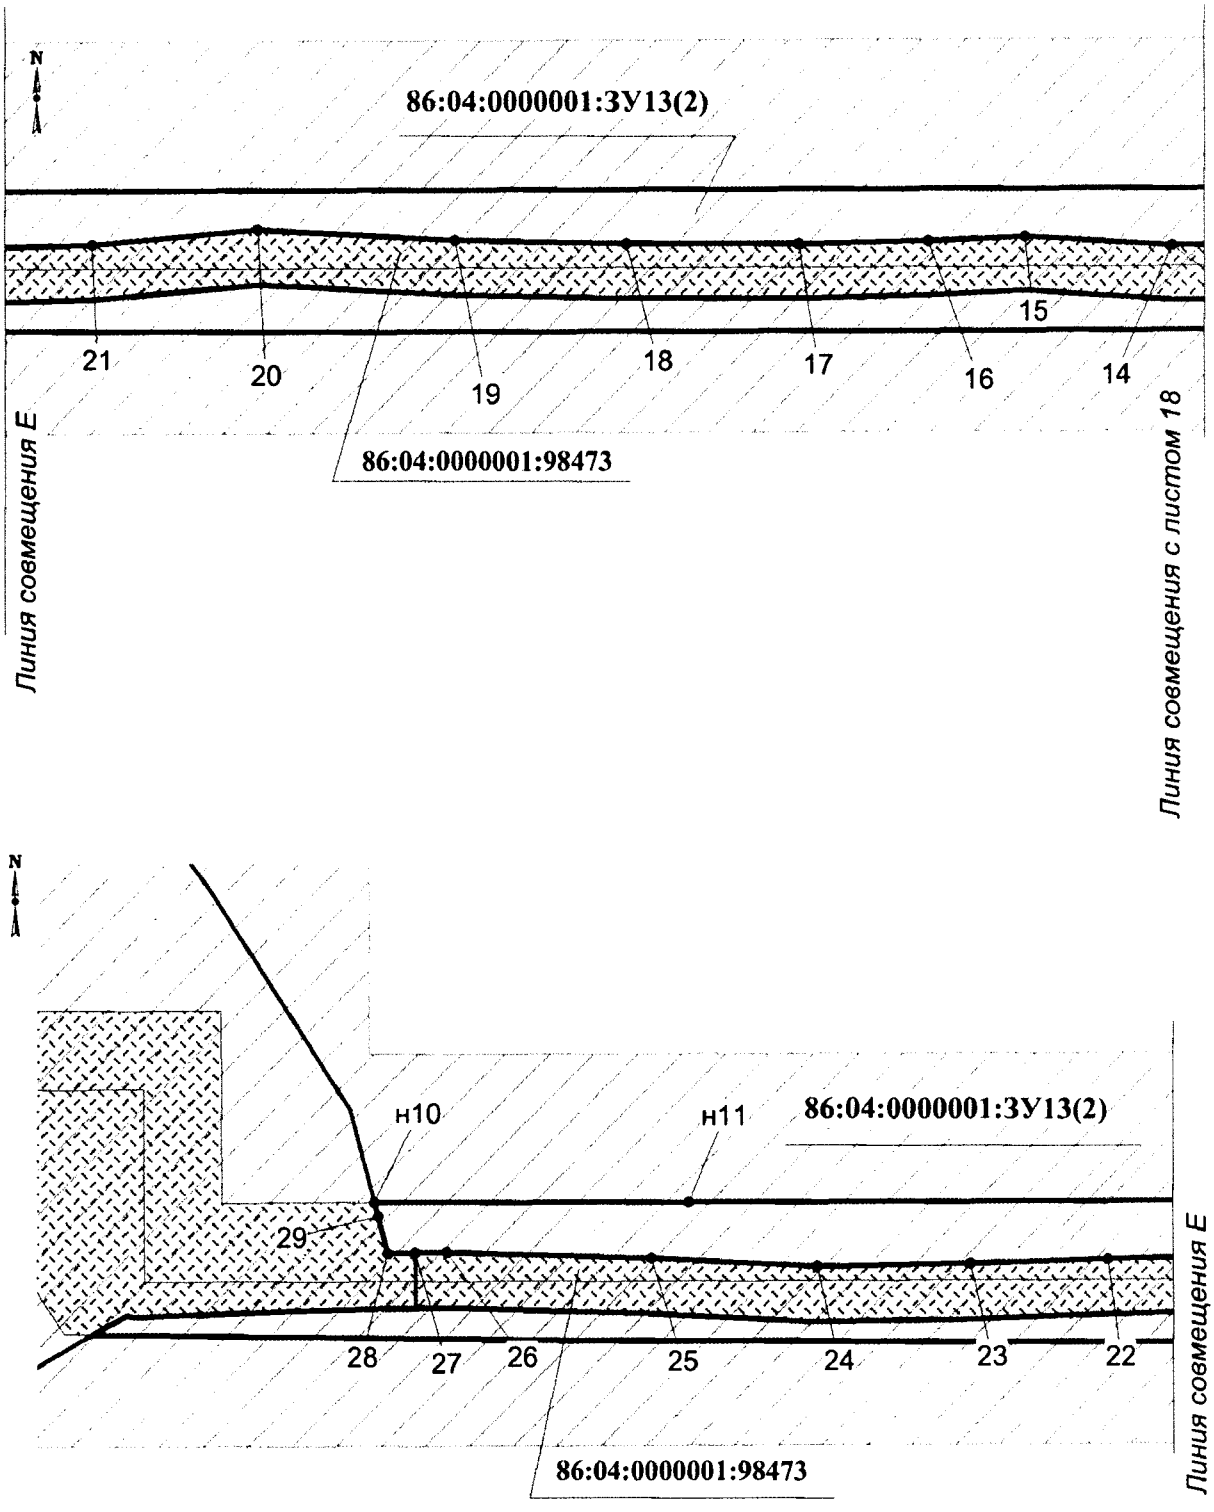


Проект межевания территории для размещения линейных объектов регионального значения Ханты-Мансийского автономного округа – Югры «Трубопроводы Стрежевского региона Тюменской области (программа 2016-2017 гг.)»
Землепользователь ОАО «Томскнефть» ВНК

Каталог координат границ земельного участка
86:04:0000001:ЗУ13

Номер	X	Y
н1	933 680,44	4 525 966,36
1	933 696,57	4 525 968,36
н2	933 702	4 525 972,16
н3	933 711,79	4 526 020,64
н4	933 749,15	4 526 033,2
н5	933 768,34	4 526 128,22
н6	933 749,66	4 526 136,71
н7	933 731,84	4 526 048,49
н8	933 694,47	4 526 035,91
н9	933 681,34	4 525 970,83
н10	933 653,64	4 524 730,87
н11	933 654,02	4 524 811,94
н12	933 657,45	4 525 533,98
н13	933 658,44	4 525 723,67
н14	933 663,41	4 525 777,46
н15	933 698,43	4 525 954,5
н16	933 677,51	4 525 951,89
н17	933 646,35	4 525 797,62
н18	933 643,91	4 525 782,14
2	933 644,26	4 525 763,96
3	933 643,89	4 525 706,68
4	933 641,05	4 525 664,57
5	933 643,07	4 525 619,73
6	933 643,56	4 525 567,3
7	933 644,16	4 525 521
8	933 644,19	4 525 473,3
9	933 644,45	4 525 439,08
10	933 645,04	4 525 388,2
11	933 645,2	4 525 343,31
12	933 642,66	4 525 320,8
13	933 641,92	4 525 285,7
14	933 641,44	4 525 238,49
15	933 643,64	4 525 200,25
16	933 642,42	4 525 175,38

Номер	X	Y
17	933 641,5	4 525 142,22
18	933 641,45	4 525 097,76
19	933 642,4	4 525 053,71
20	933 644,99	4 525 002,99
21	933 640,99	4 524 960,33
22	933 639,81	4 524 919,63
23	933 638,7	4 524 884,1
24	933 637,86	4 524 844,86
25	933 639,87	4 524 802,26
26	933 641,21	4 524 749,5
27	933 641,02	4 524 741,37
28	933 640,84	4 524 734,23
29	933 650,11	4 524 731,81

Проект межевания территории для размещения линейных объектов регионального значения Ханты-Мансийского автономного округа – Югры «Трубопроводы Стрежевского региона Тюменской области (программа 2016-2017 гг.)»
Землепользователь ОАО «Томскнефть» ВНК
Масштаб 1:2000

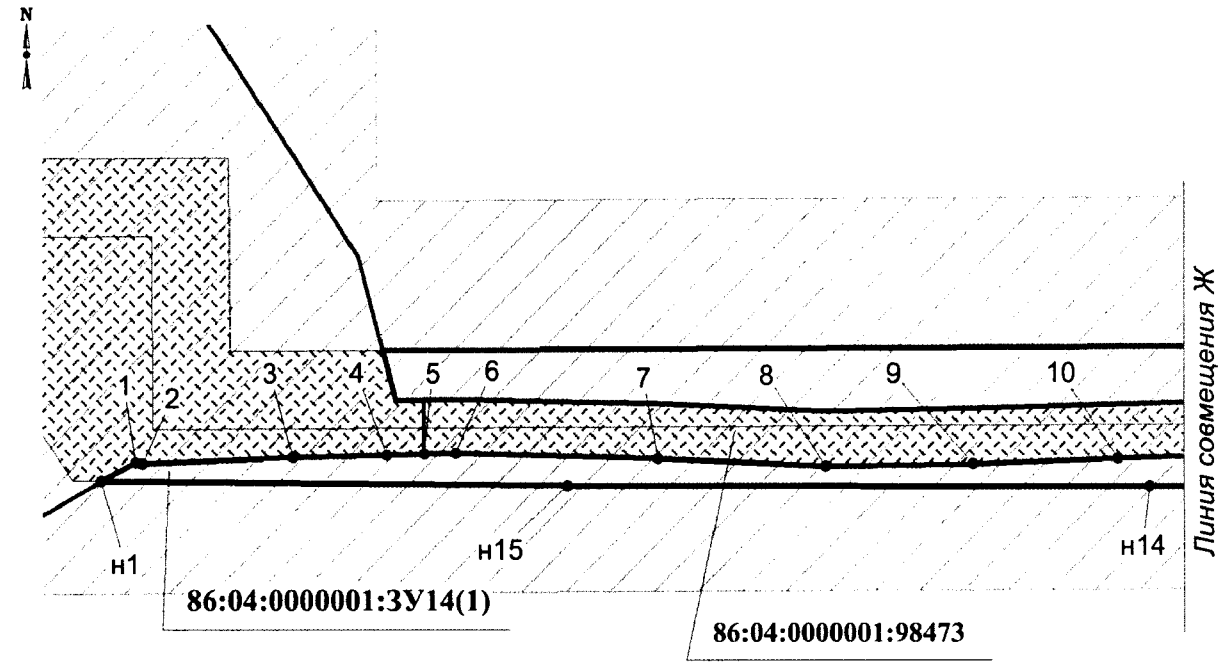




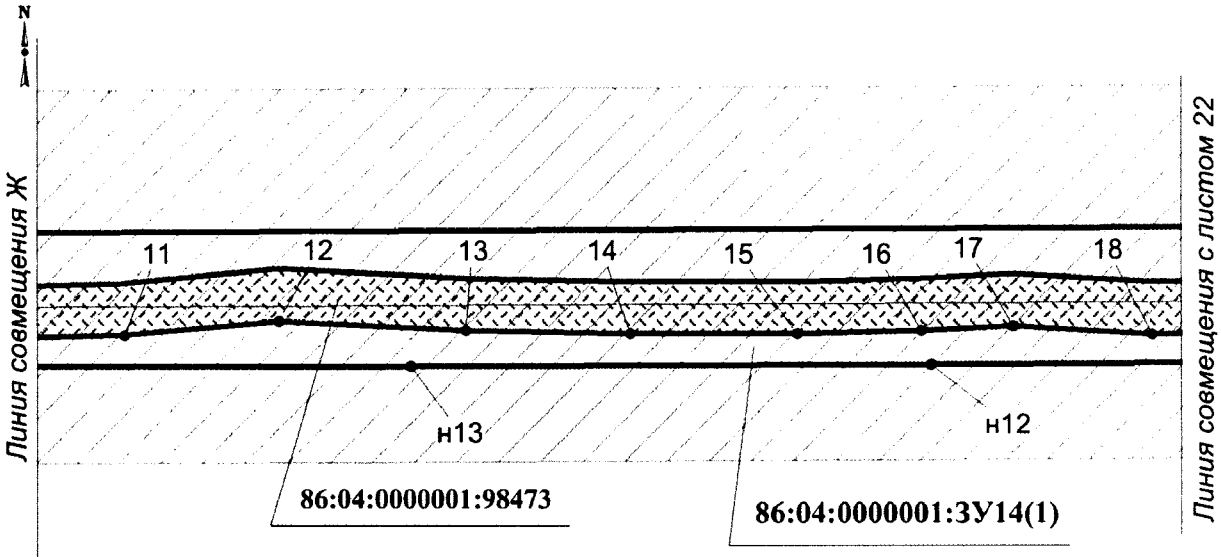


Схема расположения земельного участка на листах

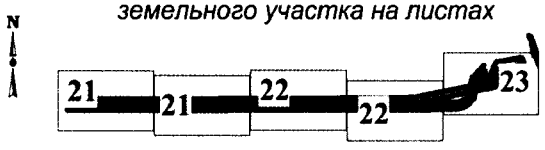


Проект межевания территории для размещения линейных объектов регионального значения Ханты-Мансийского автономного округа – Югры «Трубопроводы Стрежевского региона Тюменской области (программа 2016-2017 гг.)»
Землепользователь ОАО «Томскнефть» ВНК
Масштаб 1:2000

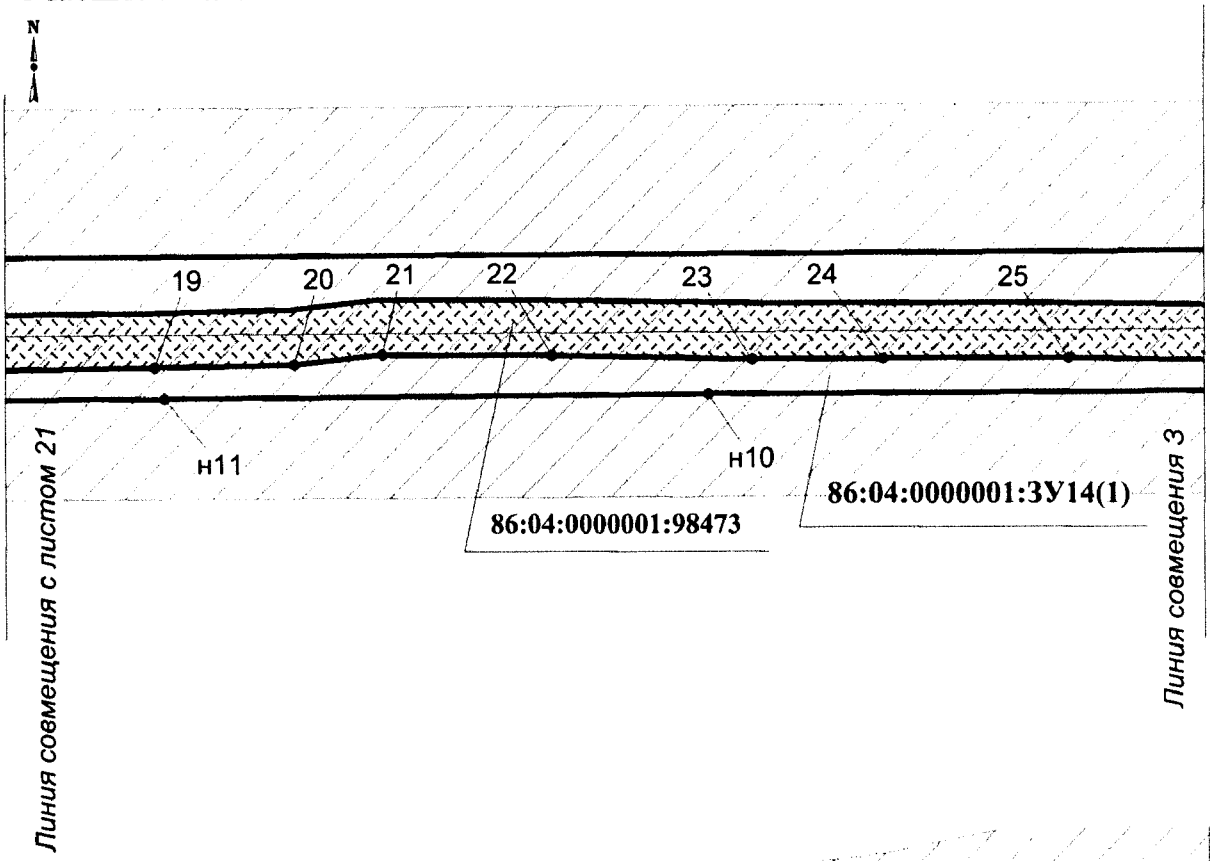

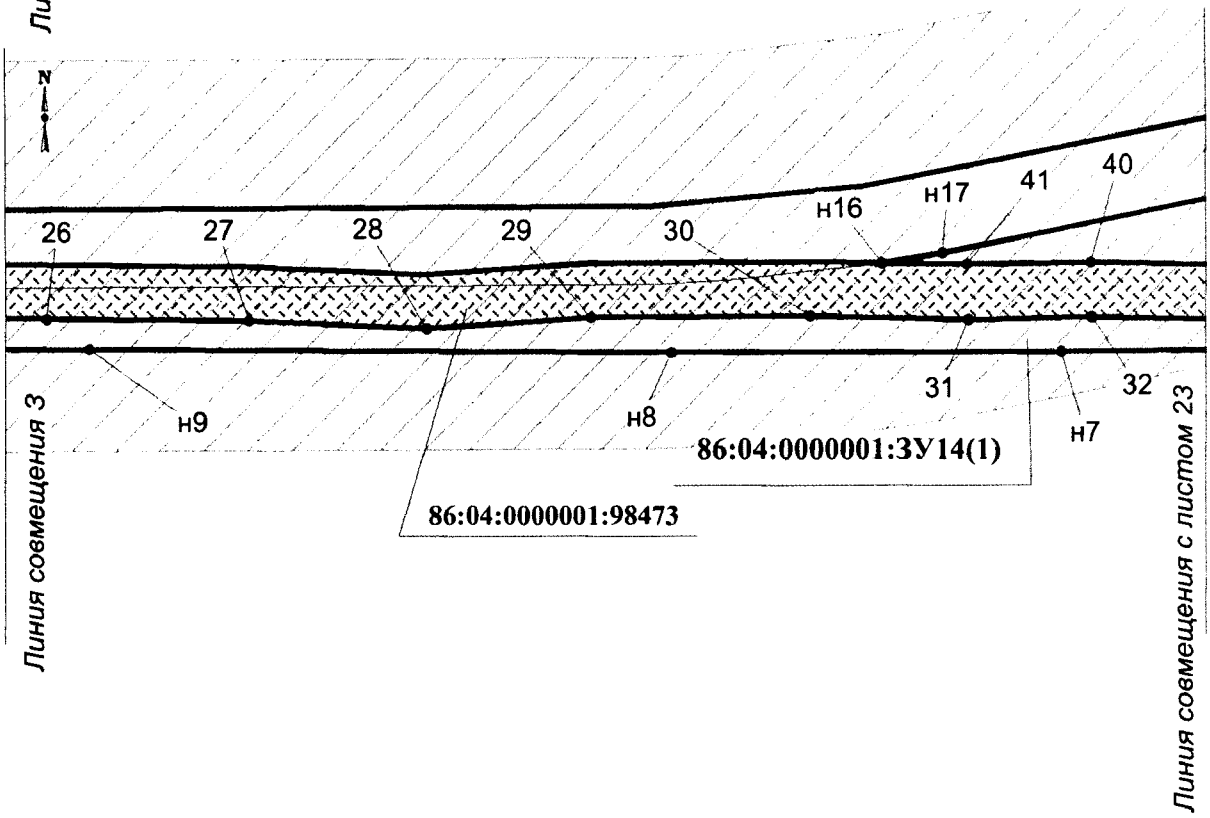

Проект межевания территории для размещения линейных объектов регионального значения Ханты-Мансийского автономного округа – Югры «Трубопроводы Стрежевского региона Тюменской области (программа 2016-2017 гг.)»
Землепользователь ОАО «Томскнефть» ВНК
Масштаб 1:2000

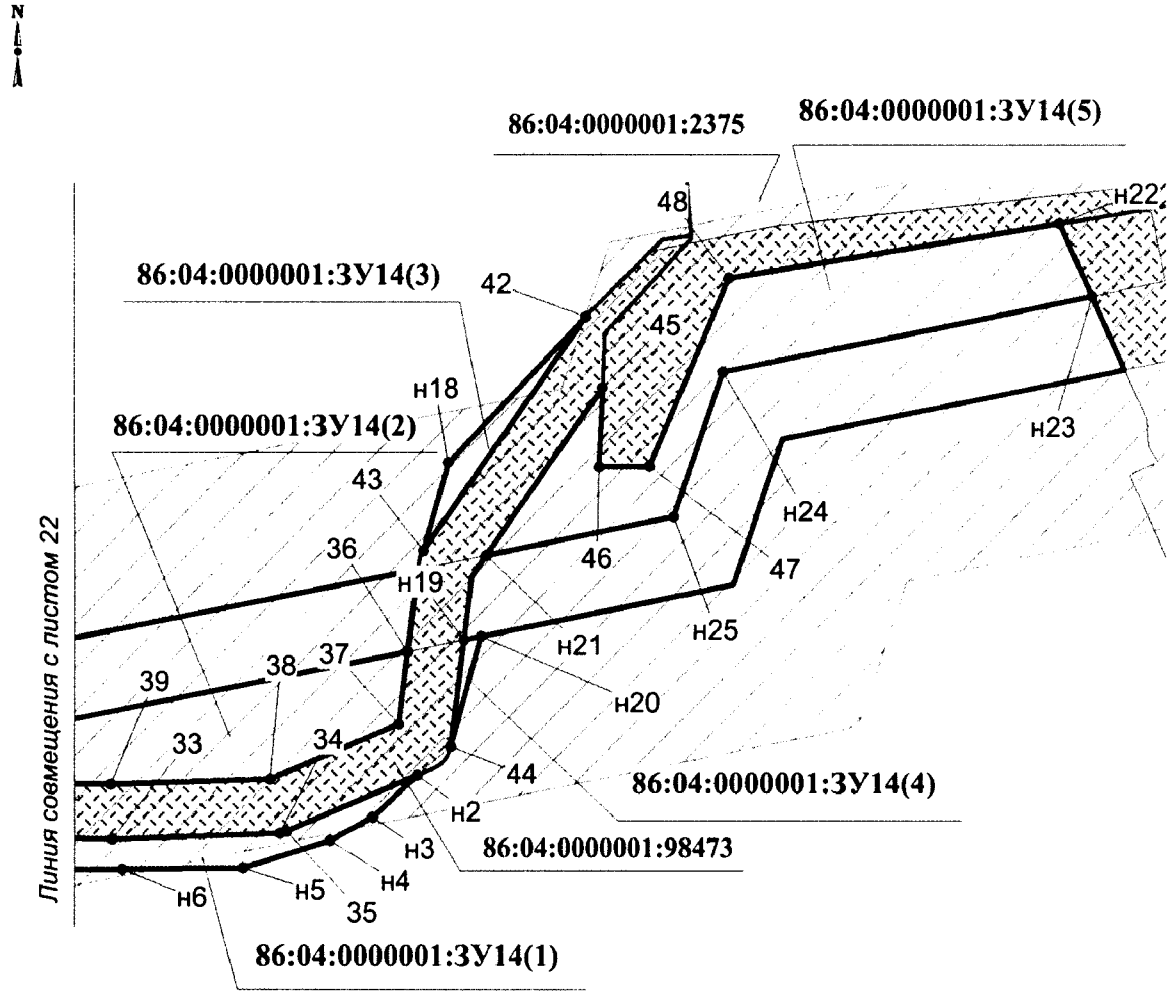

Проект межевания территории для размещения линейных объектов регионального значения Ханты-Мансийского автономного округа – Югры «Трубопроводы Стрежевского региона Тюменской области (программа 2016-2017 гг.)»


Землепользователь ОАО «Томскнефть» ВНК

Каталог координат границ земельного участка 86:04:0000001:ЗУ14

Номер	X	Y
н1	933 620,06	4 524 658,4
1	933 624,94	4 524 667,29
2	933 624,52	4 524 668,98
3	933 626,19	4 524 707,79
4	933 626,78	4 524 731,81
5	933 627	4 524 741,43
6	933 627,21	4 524 749,56
7	933 625,88	4 524 801,82
8	933 623,86	4 524 844,86
9	933 624,45	4 524 882,7
10	933 625,81	4 524 920,12
11	933 627,03	4 524 961,42
12	933 630,9	4 525 003,14
13	933 628,4	4 525 053,31
14	933 627,46	4 525 097,66
15	933 627,52	4 525 142,61
16	933 628,44	4 525 175,98
17	933 629,63	4 525 200,57
18	933 627,34	4 525 238,36
19	933 627,92	4 525 285,97
20	933 628,7	4 525 321,84
21	933 631,25	4 525 344,47
22	933 631,03	4 525 388,09
23	933 630,04	4 525 439,79
24	933 630,2	4 525 473,35
25	933 630,17	4 525 520,95
26	933 629,56	4 525 567,15
27	933 629,08	4 525 619,47
28	933 627,06	4 525 665,12
29	933 629,91	4 525 707,41
30	933 630,26	4 525 763,94
31	933 629,27	4 525 804,21
32	933 629,96	4 525 836,18
33	933 629,17	4 525 875,83
34	933 630,74	4 525 919,02
35	933 631,25	4 525 920,74

Номер	X	Y
н2	933 645,59	4 525 954,31
н3	933 634,79	4 525 942,91
н4	933 628,92	4 525 931,88
н5	933 621,9	4 525 909,47
н6	933 621,6	4 525 878,28
н7	933 621,25	4 525 828,29
н8	933 620,94	4 525 728,13
н9	933 621,87	4 525 578,24
н10	933 621,21	4 525 428,4
н11	933 620,08	4 525 288,41
н12	933 619,28	4 525 178,43
н13	933 618,79	4 525 038,41
н14	933 618,7	4 524 928,39
н15	933 619,01	4 524 778,3
н16	933 643,91	4 525 782,14
н17	933 646,35	4 525 797,62
36	933 677,51	4 525 951,89
37	933 658,78	4 525 949,57
38	933 644,64	4 525 916,41
39	933 643,21	4 525 875,45
40	933 643,99	4 525 835,98
41	933 643,51	4 525 803,99
42	933 763,16	4 525 997,84
43	933 703,16	4 525 955,9
н18	933 725,77	4 525 962,42
44	933 653,07	4 525 962,97
н19	933 680,44	4 525 966,36
н20	933 681,34	4 525 970,83
н21	933 702	4 525 972,16
45	933 744,98	4 526 002,2
46	933 724,6	4 526 001,27
47	933 724,69	4 526 014,27
48	933 772,98	4 526 034,88
н22	933 786,78	4 526 119,84
н23	933 768,34	4 526 128,22
н24	933 749,15	4 526 033,2
н25	933 711,79	4 526 020,64


Проект межевания территории для размещения линейных объектов регионального значения Ханты-Мансийского автономного округа – Югры «Трубопроводы Стрежевского региона Тюменской области (программа 2016-2017 гг.)»
Землепользователь ОАО «Томскнефть» ВНК
Масштаб 1:10000

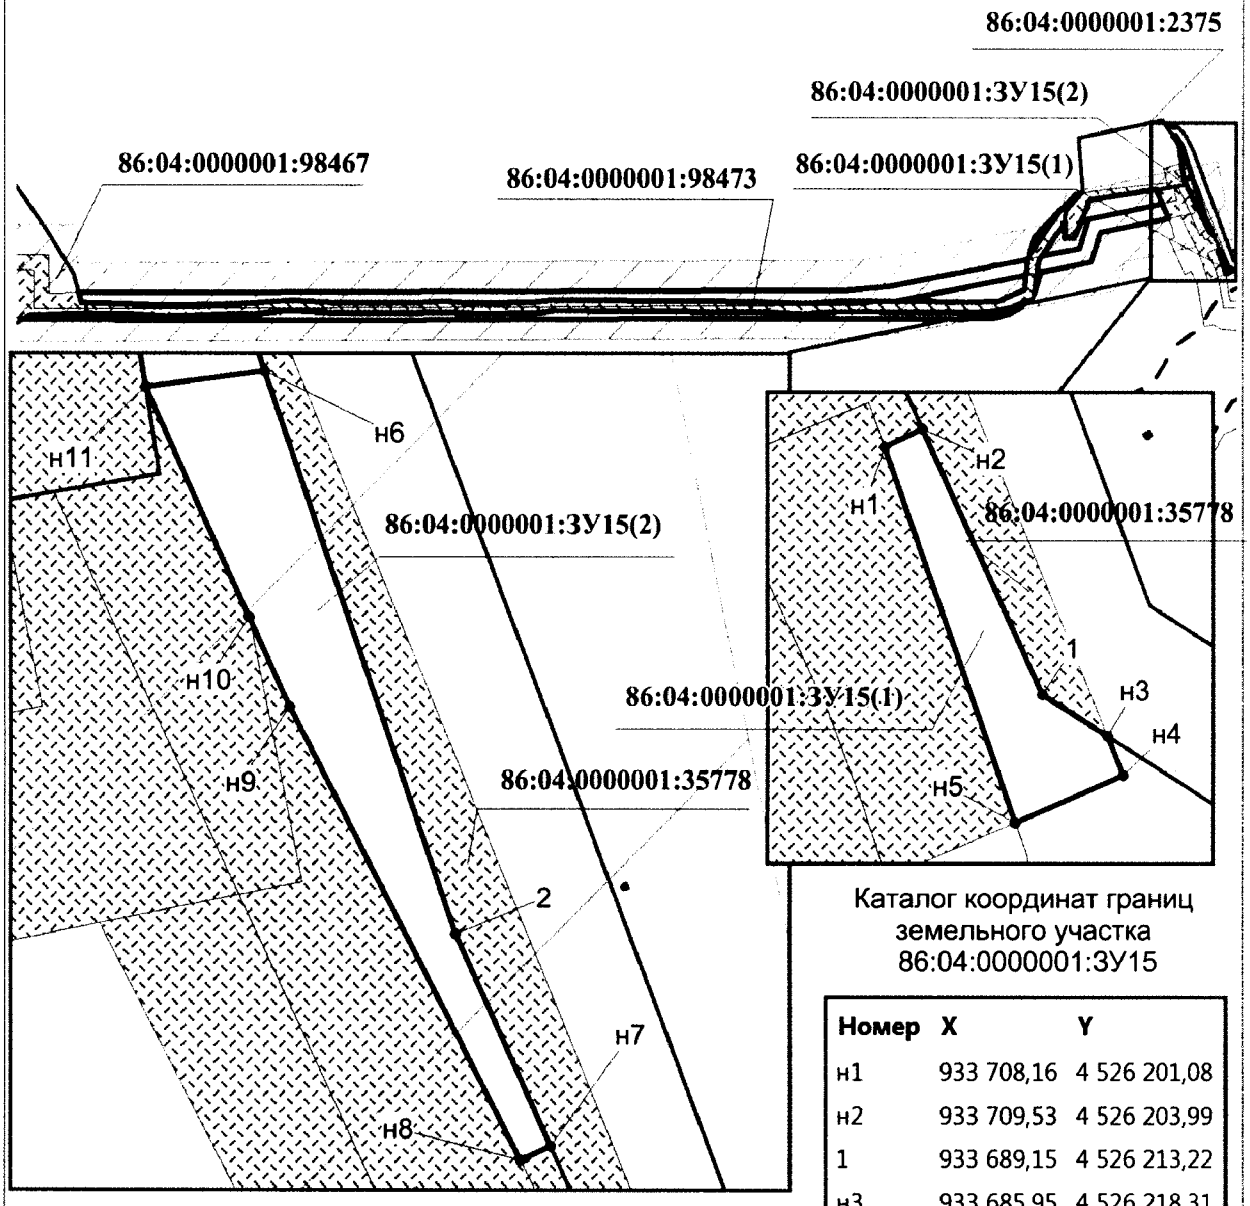

Каталог координат границ земельного участка 86:04:0000001:3У15

Номер	X	Y
н1	933 708,16	4 526 201,08
н2	933 709,53	4 526 203,99
1	933 689,15	4 526 213,22
н3	933 685,95	4 526 218,31
н4	933 682,95	4 526 219,54
н5	933 679,38	4 526 211,17
н6	933 802,24	4 526 167,63
2	933 751,89	4 526 184,82
н7	933 732,94	4 526 193,39
н8	933 731,7	4 526 190,68
н9	933 772,22	4 526 169,86
н10	933 780,24	4 526 166,23
н11	933 800,84	4 526 156,88


Проект межевания территории для размещения линейных объектов регионального значения Ханты-Мансийского автономного округа – Югры «Трубопроводы Стрежевского региона Тюменской области (программа 2016-2017 гг.)»
Землепользователь ОАО «Томскнефть» ВНК
Масштаб 1:10000

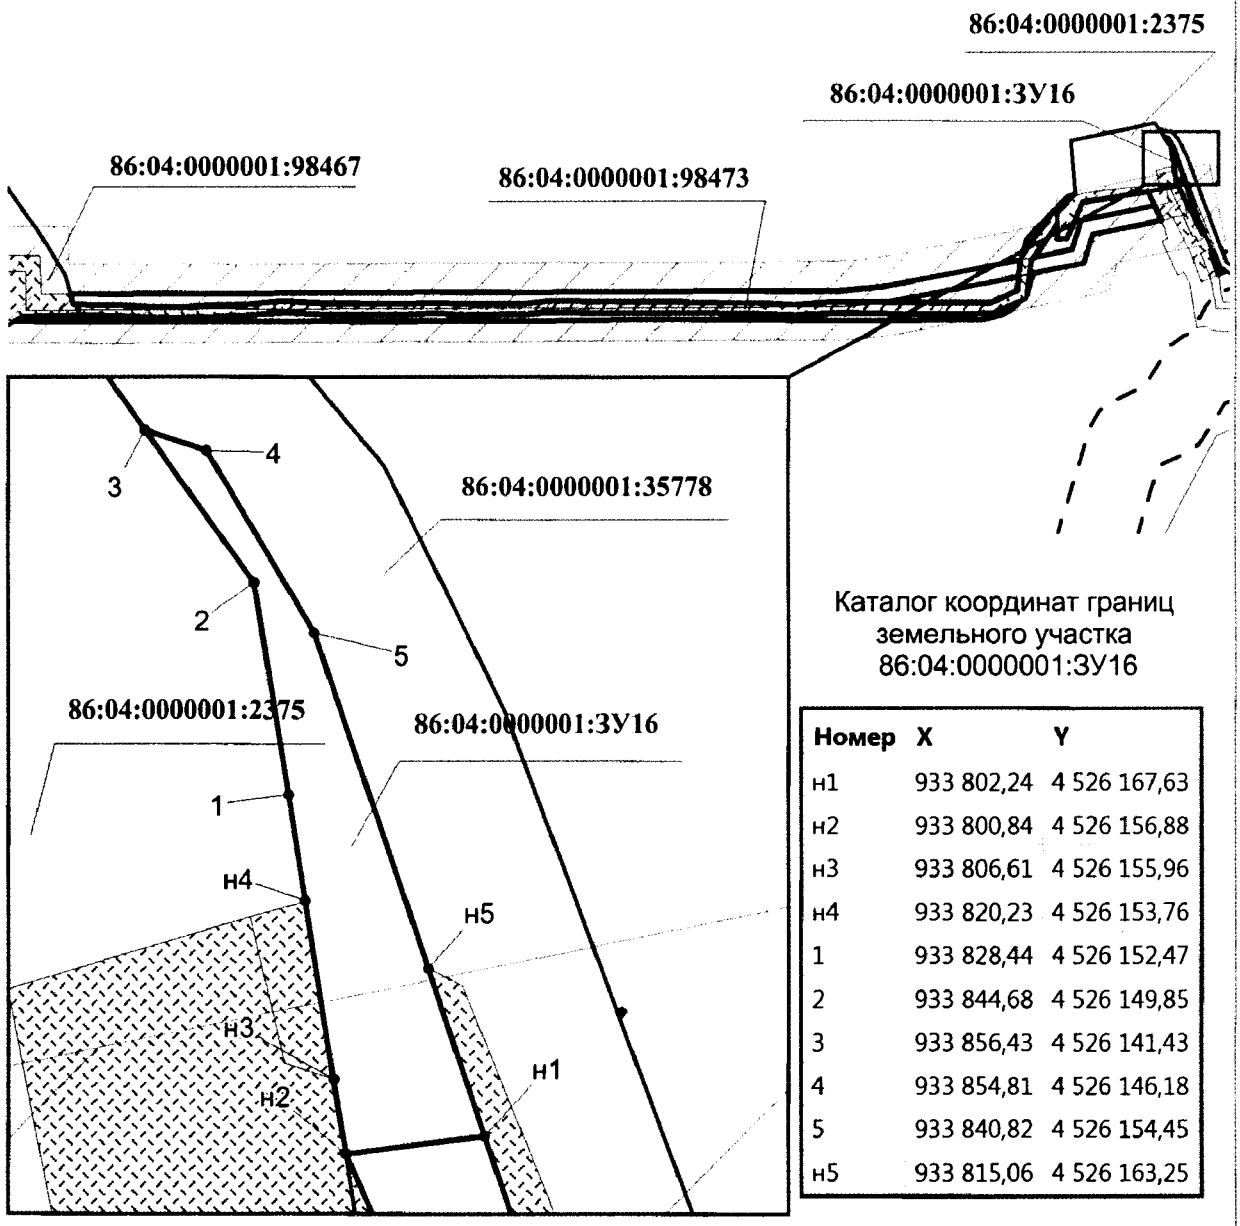


Каталог координат границ земельного участка 86:04:0000001:ЗУ16

Номер	X	Y
н1	933 802,24	4 526 167,63
н2	933 800,84	4 526 156,88
н3	933 806,61	4 526 155,96
н4	933 820,23	4 526 153,76
1	933 828,44	4 526 152,47
2	933 844,68	4 526 149,85
3	933 856,43	4 526 141,43
4	933 854,81	4 526 146,18
5	933 840,82	4 526 154,45
н5	933 815,06	4 526 163,25


Проект межевания территории для размещения линейных объектов регионального значения Ханты-Мансийского автономного округа – Югры «Трубопроводы Стрежевского региона Тюменской области (программа 2016-2017 гг.)»
Землепользователь ОАО «Томскнефть» ВНК
Масштаб 1:1000

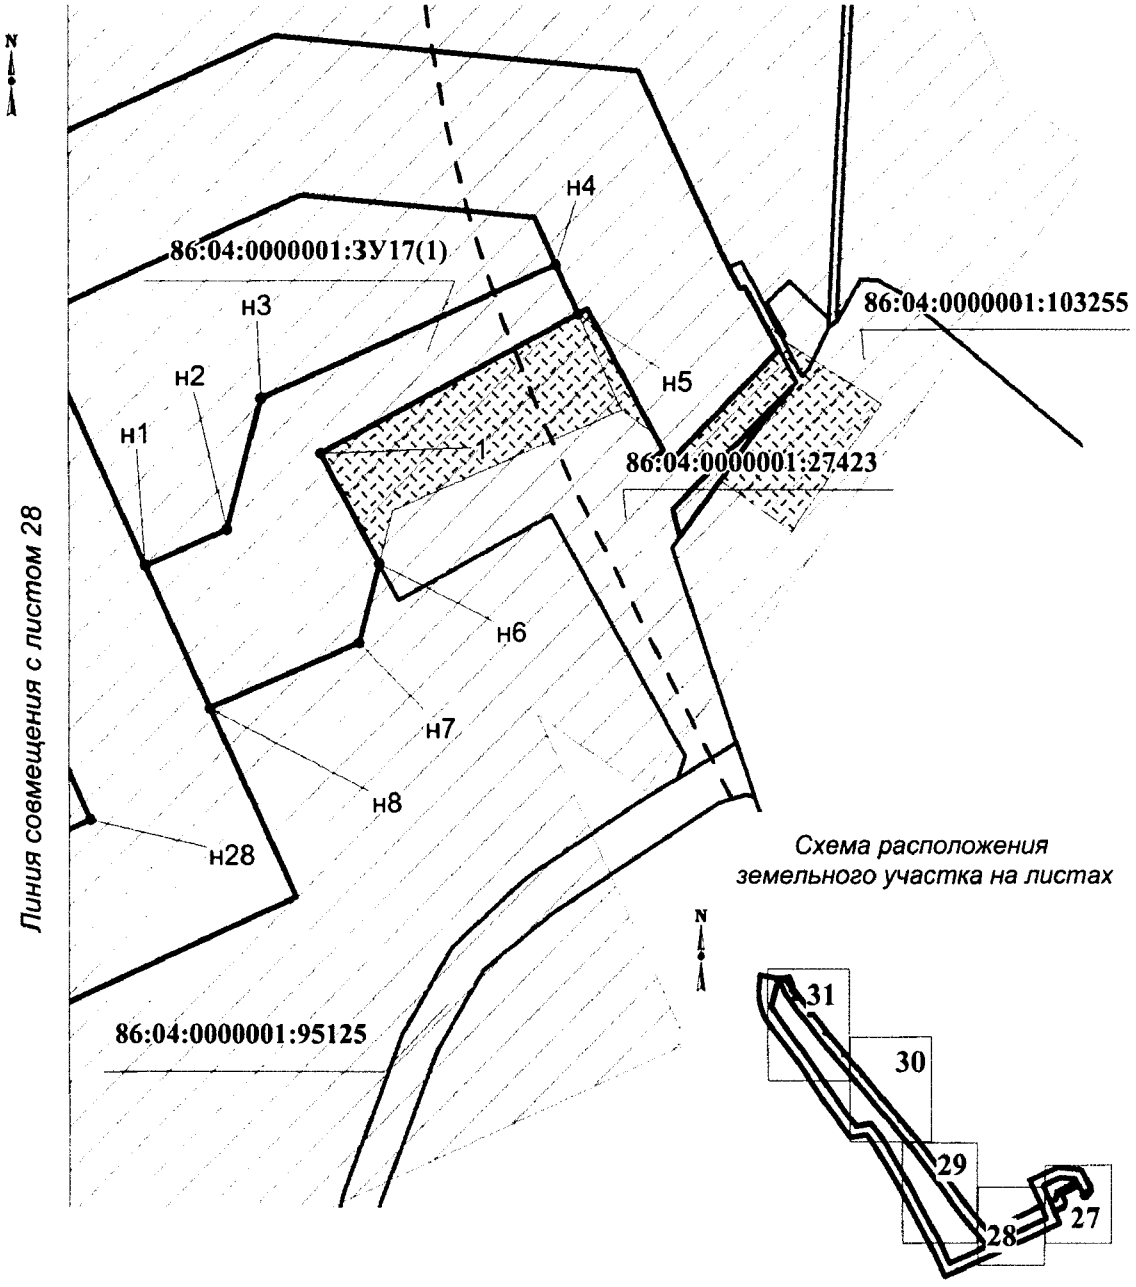


Проект межевания территории для размещения линейных объектов регионального значения Ханты-Мансийского автономного округа – Югры «Трубопроводы Стрежевского региона Тюменской области (программа 2016-2017 гг.)»
Землепользователь ОАО «Томскнефть» ВНК
Масштаб 1:1000

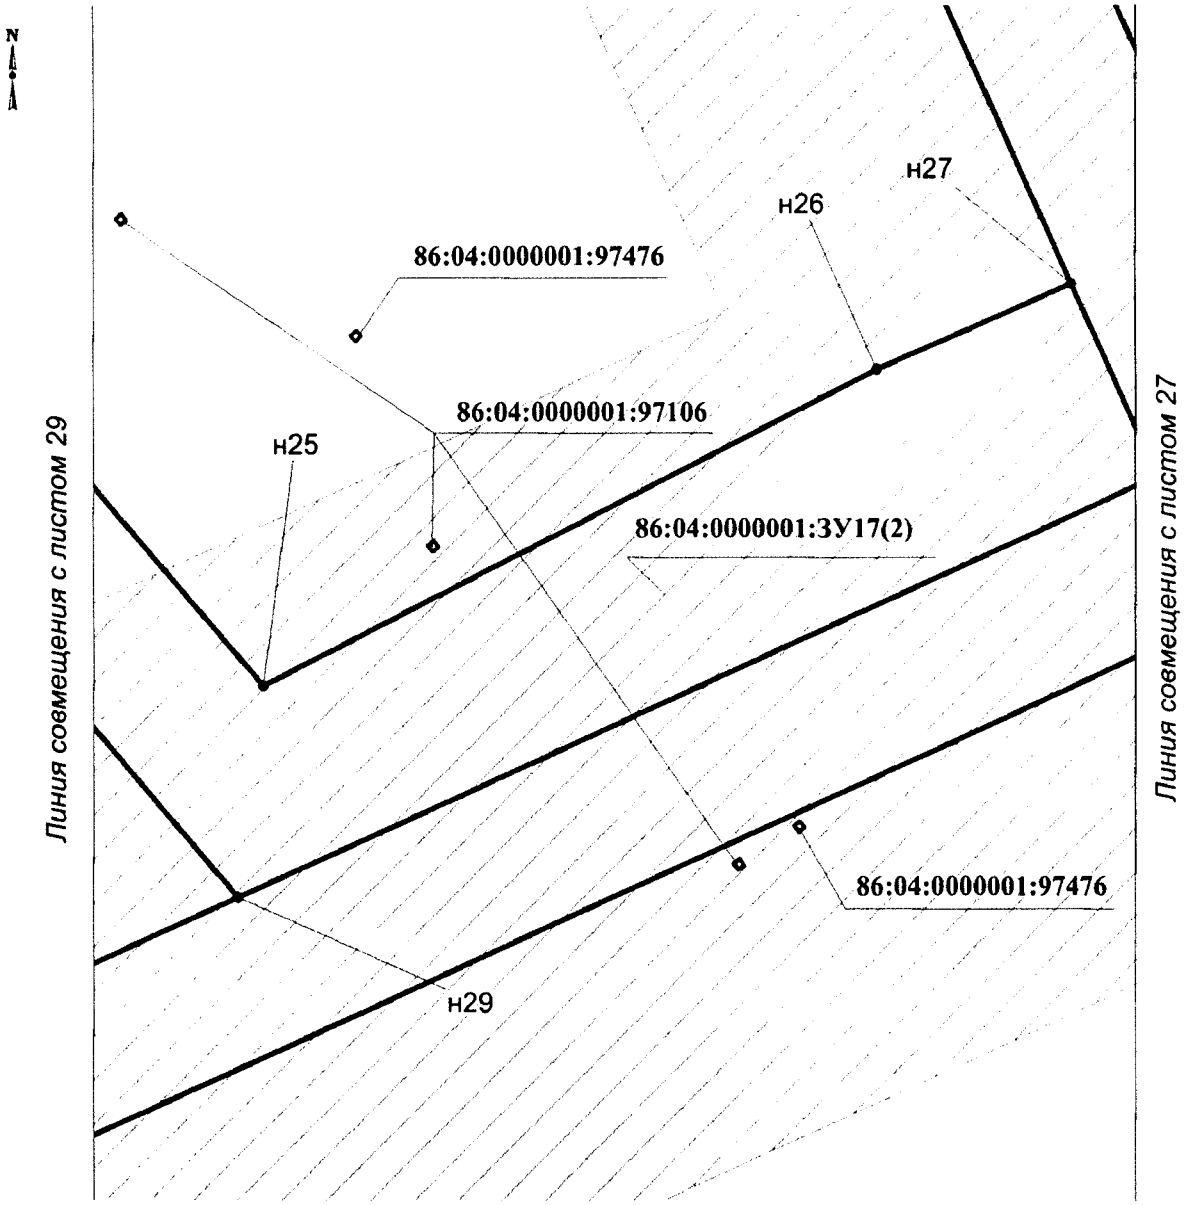

Проект межевания территории для размещения линейных объектов регионального значения Ханты-Мансийского автономного округа – Югры «Трубопроводы Стрежевского региона Тюменской области (программа 2016-2017 гг.)»
Землепользователь ОАО «Томскнефть» ВНК
Масштаб 1:1000

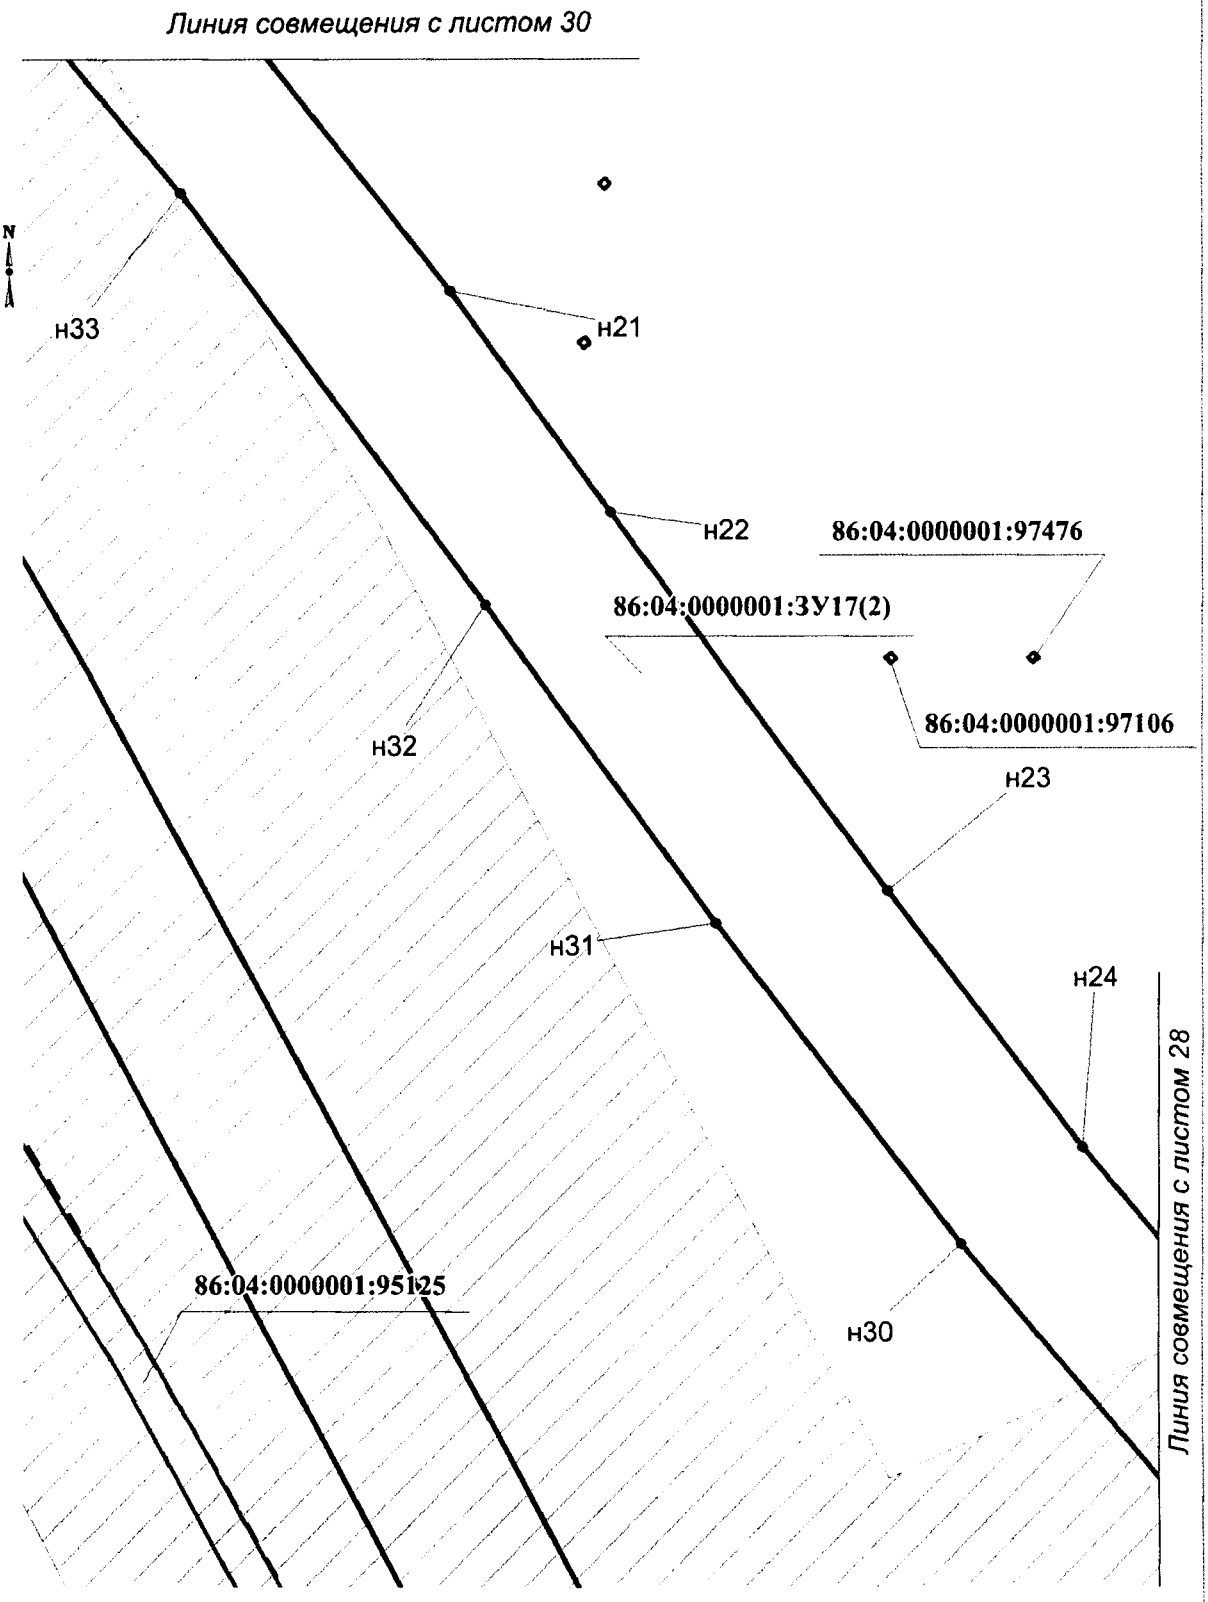


Проект межевания территории для размещения линейных объектов регионального значения Ханты-Мансийского автономного округа – Югры «Трубопроводы Стрежевского региона Тюменской области (программа 2016-2017 гг.)»
Землепользователь ОАО «Томскнефть» ВНК
Масштаб 1:1000

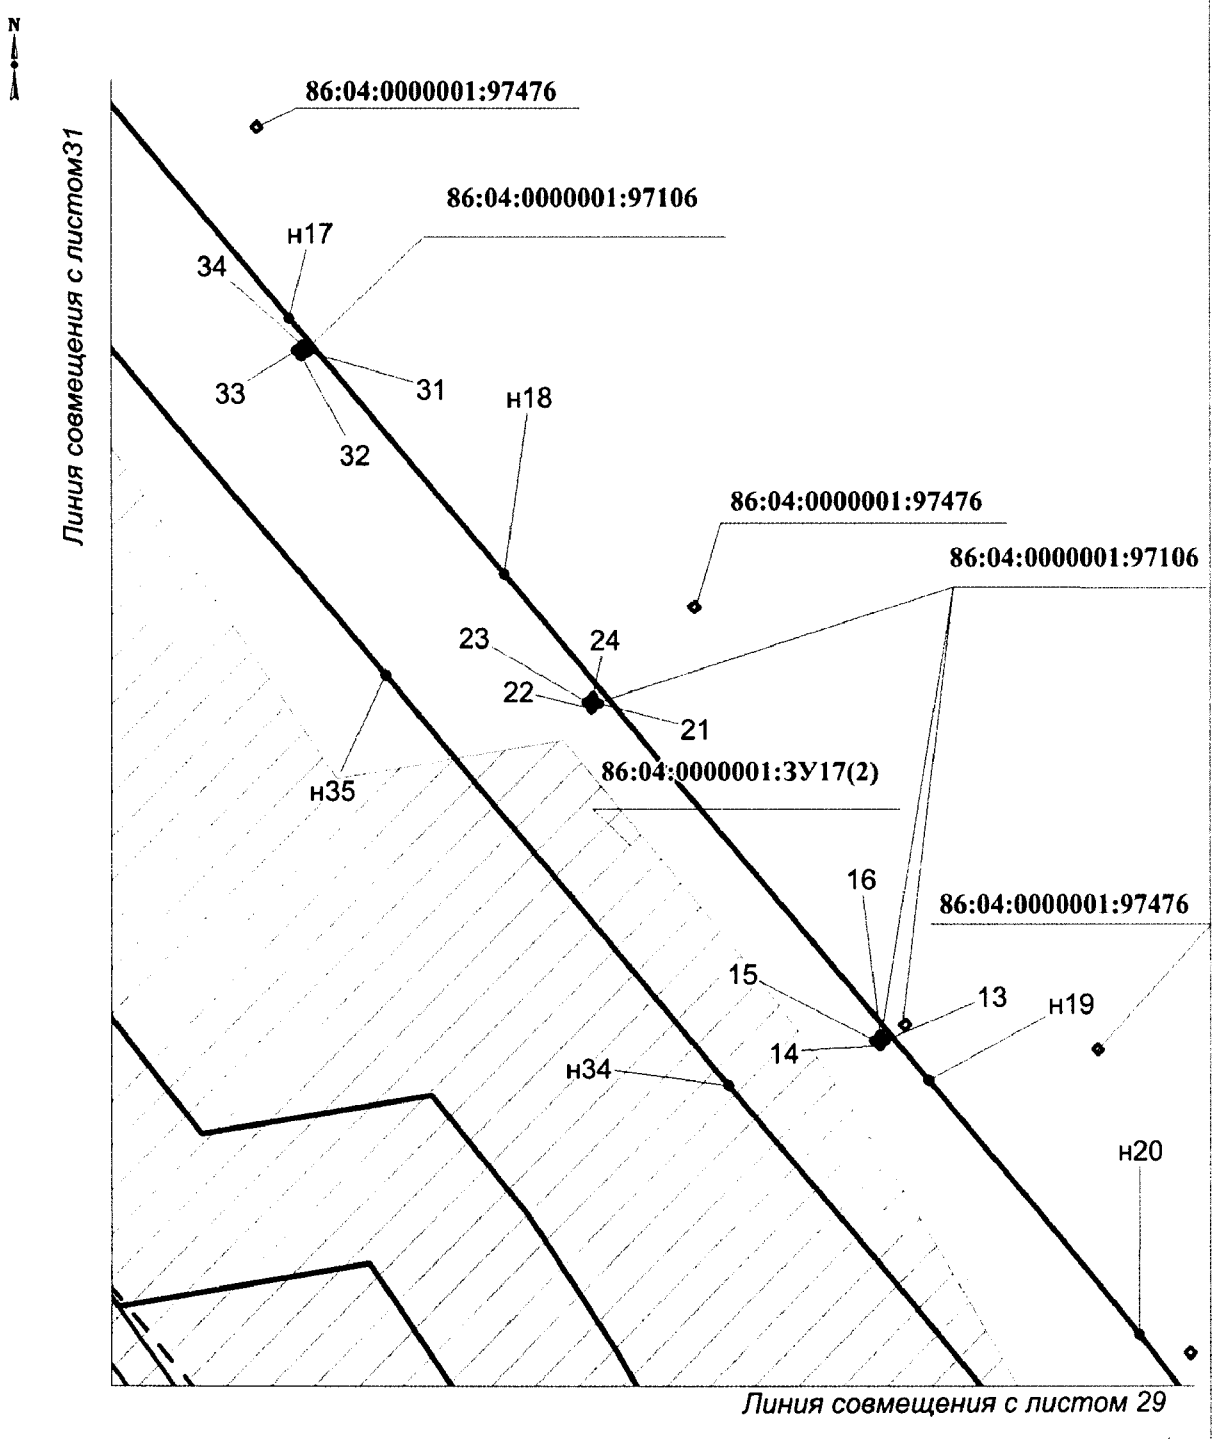

Проект межевания территории для размещения линейных объектов регионального значения Ханты-Мансийского автономного округа – Югры «Трубопроводы Стрежевского региона Тюменской области (программа 2016-2017 гг.)»

Землепользователь ОАО «Томскнефть» ВНК

Масштаб 1:1000

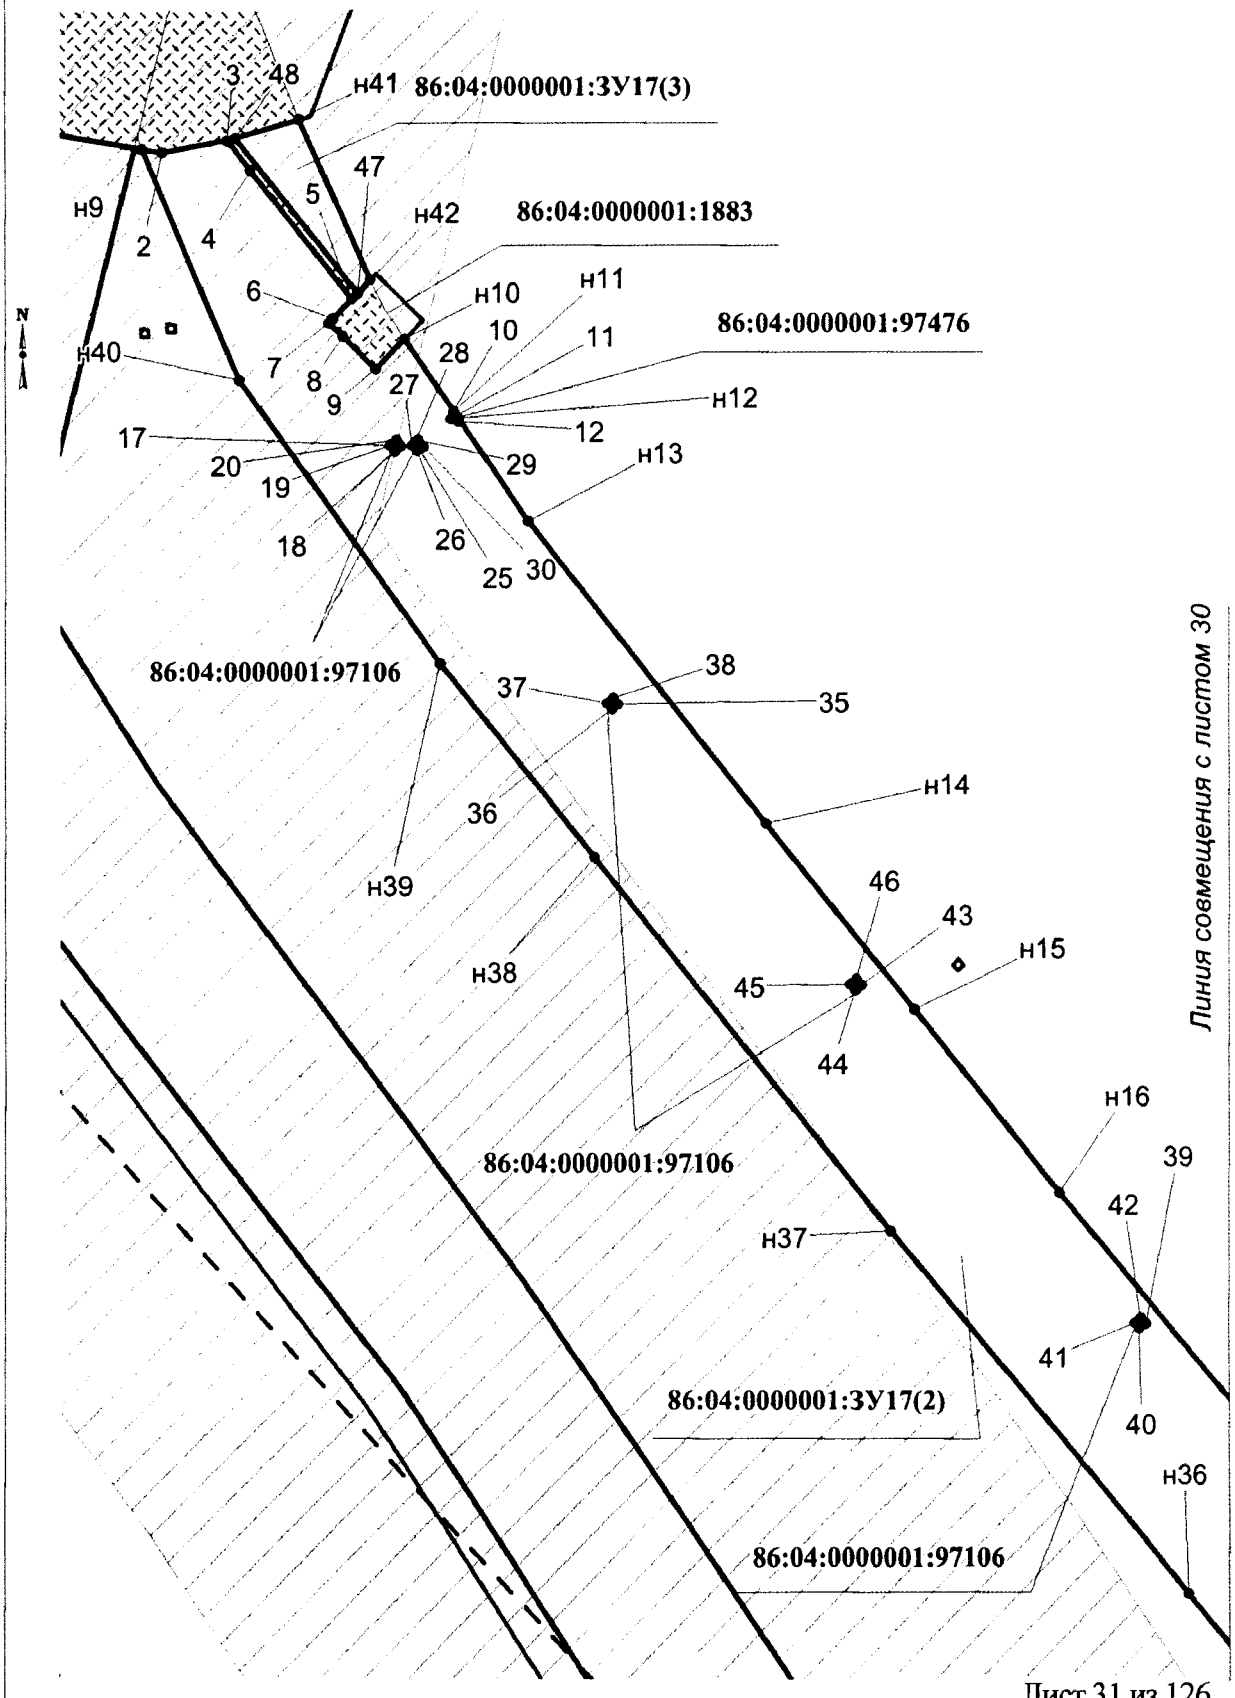


Проект межевания территории для размещения линейных объектов регионального значения Ханты-Мансийского автономного округа – Югры «Трубопроводы Стрежевского региона Тюменской области (программа 2016-2017 гг.)»
Землепользователь ОАО «Томскнефть» ВНК


Каталог координат границ земельного участка
86:04:0000001:ЗУ17

Номер	X	Y	Номер	X	Y	Номер	X	Y
н1	934 980,62	4 446 778,53	н23	934 990,9	4 446 599,31	29	935 383,14	4 446 277,56
н2	934 985,21	4 446 789,06	н24	934 958,16	4 446 624,42	30	935 382,33	4 446 278,21
н3	935 001,91	4 446 793,46	н25	934 921,15	4 446 656,27	31	935 229,16	4 446 407,45
н4	935 018,99	4 446 831,47	н26	934 961,55	4 446 735,22	32	935 228,61	4 446 406,65
н5	935 012,72	4 446 834,34	н27	934 972,51	4 446 760,25	33	935 229,31	4 446 405,99
1	934 994,92	4 446 801,05	н28	934 948,08	4 446 771,4	34	935 229,97	4 446 406,77
н6	934 980,82	4 446 808,58	н29	934 894,06	4 446 653,05	35	935 349,41	4 446 303,4
н7	934 970,75	4 446 805,95	н30	934 945,85	4 446 608,66	36	935 348,76	4 446 302,61
н8	934 962,41	4 446 786,84	н31	934 986,75	4 446 577,31	37	935 349,55	4 446 301,98
н9	935 420,27	4 446 242,07	н32	935 027,4	4 446 547,61	38	935 350,2	4 446 302,75
2	935 419,83	4 446 244,68	н33	935 079,89	4 446 508,47	39	935 270,26	4 446 371,32
3	935 421,37	4 446 253,09	н34	935 135,42	4 446 461,62	40	935 269,71	4 446 370,53
4	935 417,54	4 446 256,07	н35	935 187,82	4 446 417,45	41	935 270,41	4 446 369,88
5	935 401,19	4 446 269,09	н36	935 235,91	4 446 376,84	42	935 271,08	4 446 370,66
6	935 398,66	4 446 266,62	н37	935 282,15	4 446 338,4	43	935 313,52	4 446 334,69
7	935 398,12	4 446 266,08	н38	935 329,87	4 446 300,29	44	935 312,86	4 446 333,92
8	935 396,42	4 446 267,9	н39	935 354,62	4 446 280,44	45	935 313,65	4 446 333,27
9	935 392,23	4 446 272,13	н40	935 390,79	4 446 254,58	46	935 314,29	4 446 334,04
н10	935 396,09	4 446 275,87	13	935 141,13	4 446 481,72	н41	935 424,03	4 446 262,3
н11	935 386,78	4 446 282,22	14	935 140,43	4 446 480,96	н42	935 403,64	4 446 271,46
10	935 386,83	4 446 282,08	15	935 141,16	4 446 480,31	47	935 401,95	4 446 269,83
11	935 385,86	4 446 281,75	16	935 141,83	4 446 481,04	48	935 421,7	4 446 254,07
12	935 385,52	4 446 282,7	17	935 382,39	4 446 275,37			
н12	935 385,91	4 446 282,81	18	935 381,72	4 446 274,59			
н13	935 372,82	4 446 291,74	19	935 382,51	4 446 273,96			
н14	935 334,18	4 446 322,46	20	935 383,18	4 446 274,73			
н15	935 310,39	4 446 341,45	21	935 184,25	4 446 444,84			
н16	935 287,01	4 446 360,11	22	935 183,58	4 446 444,07			
н17	935 233,37	4 446 405,14	23	935 184,38	4 446 443,43			
н18	935 200,71	4 446 432,76	24	935 185,04	4 446 444,2			
н19	935 136,06	4 446 487,24	25	935 382	4 446 277,71			
н20	935 103,57	4 446 514,5	26	935 381,78	4 446 277,43			
н21	935 067,48	4 446 543,07	27	935 382,46	4 446 276,77			
н22	935 039,24	4 446 563,72	28	935 382,81	4 446 277,11			


Проект межевания территории для размещения линейных объектов регионального значения Ханты-Мансийского автономного округа – Югры «Трубопроводы Стрежевского региона Тюменской области (программа 2016-2017 гг.)»
Землепользователь ОАО «Томскнефть» ВНК
Масштаб 1:2000

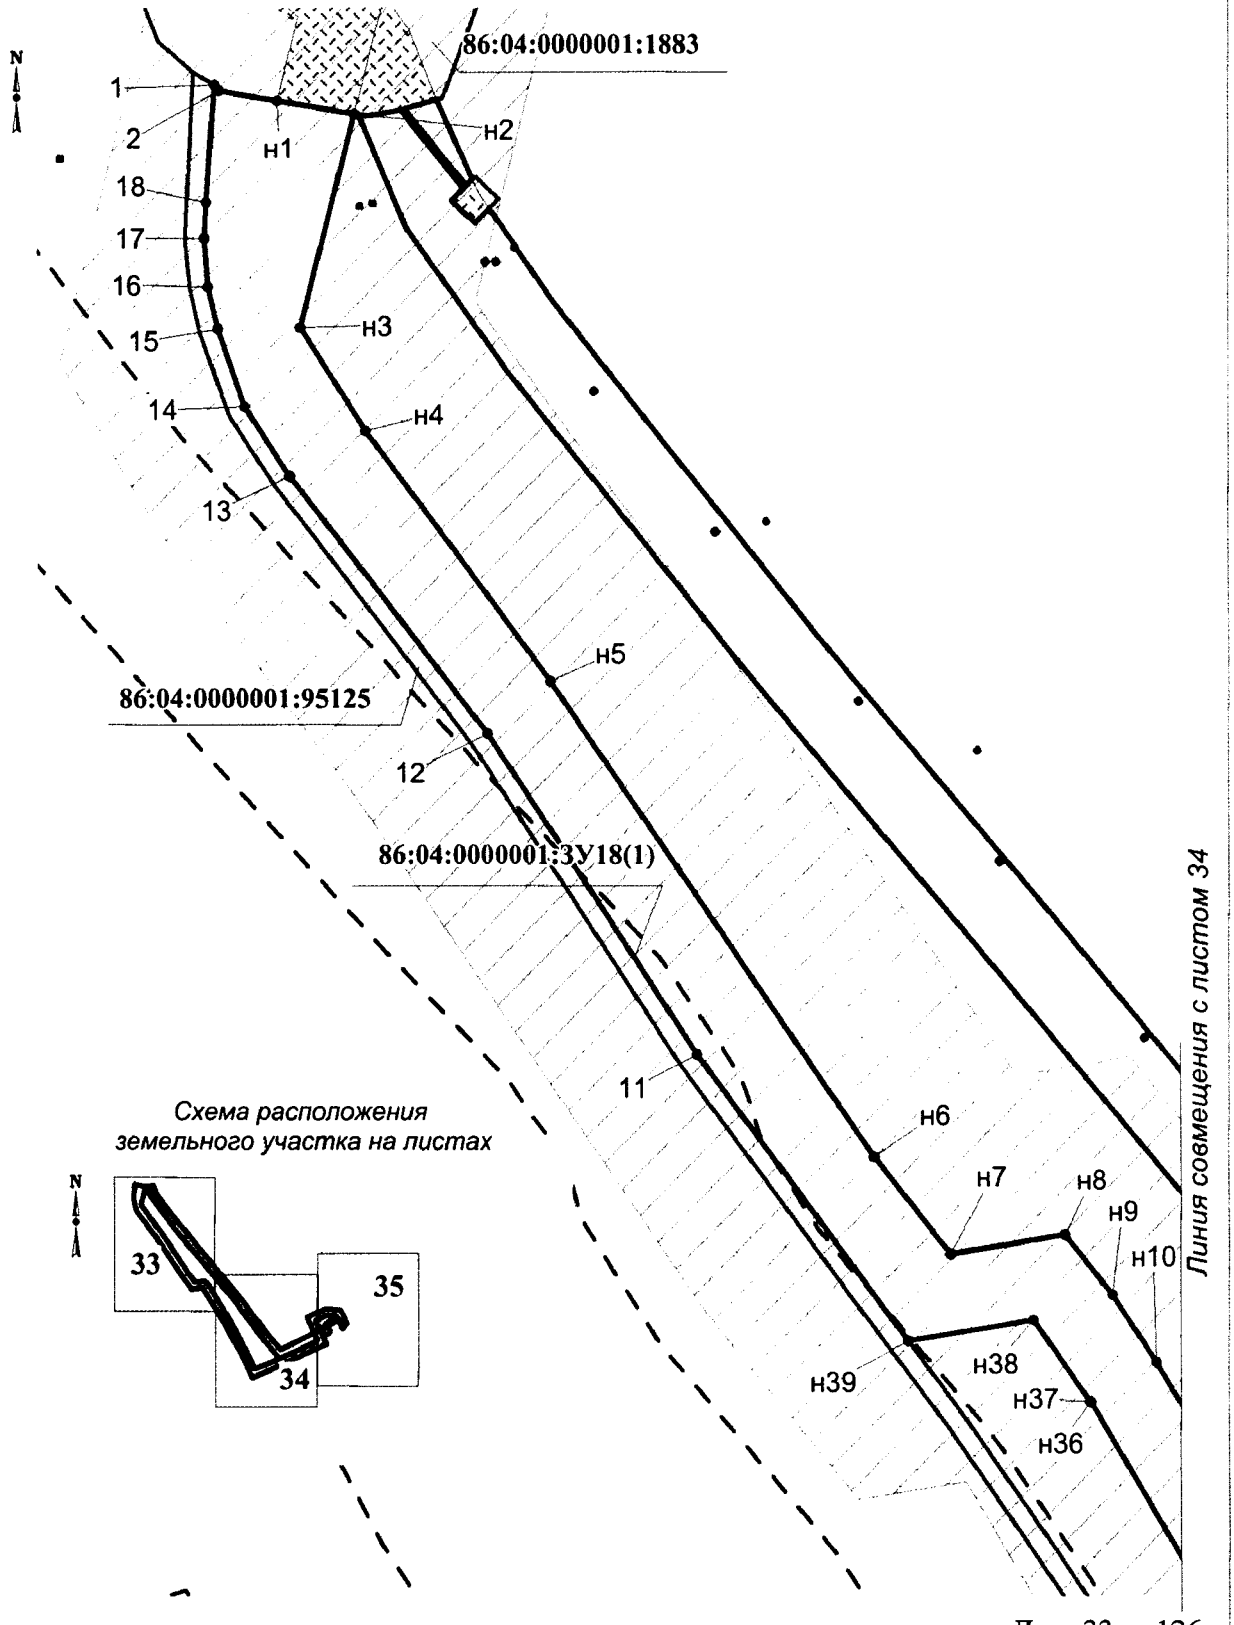

Проект межевания территории для размещения линейных объектов регионального значения Ханты-Мансийского автономного округа – Югры «Трубопроводы Стрежевского региона Тюменской области (программа 2016-2017 гг.)»
Землепользователь ОАО «Томскнефть» ВНК
Масштаб 1:2000

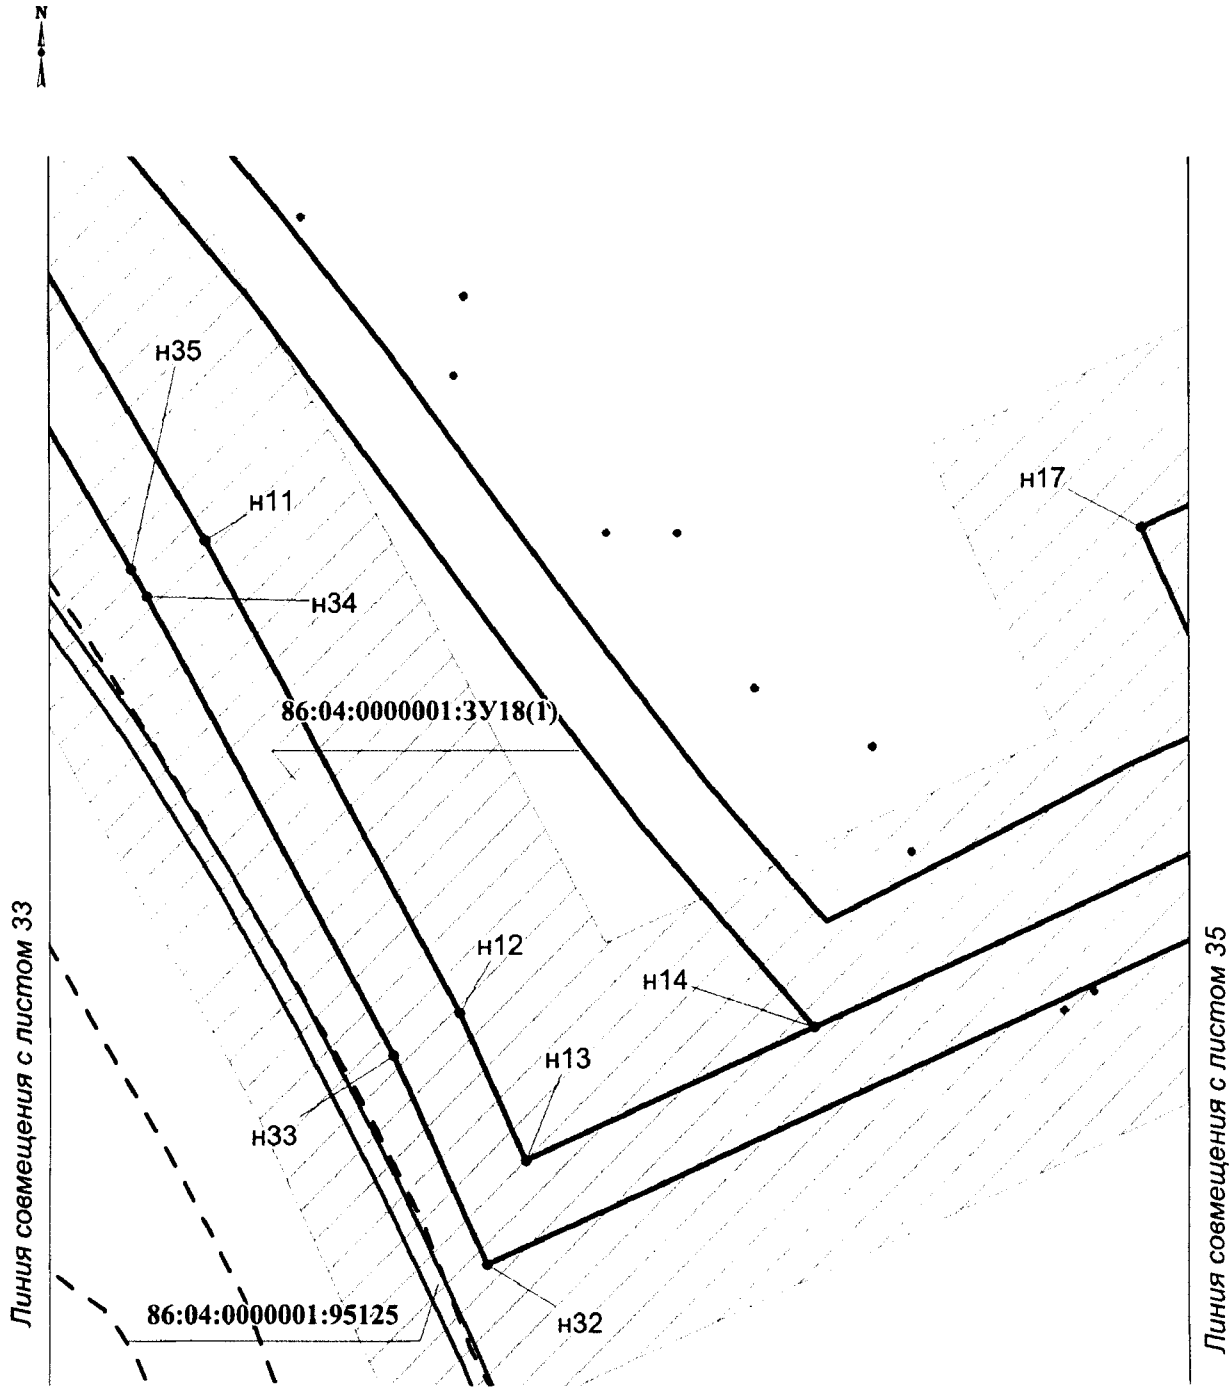

Проект межевания территории для размещения линейных объектов регионального значения Ханты-Мансийского автономного округа – Югры «Трубопроводы Стрежевского региона Тюменской области (программа 2016-2017 гг.)»
Землепользователь ОАО «Томскнефть» ВНК
Масштаб 1:2000

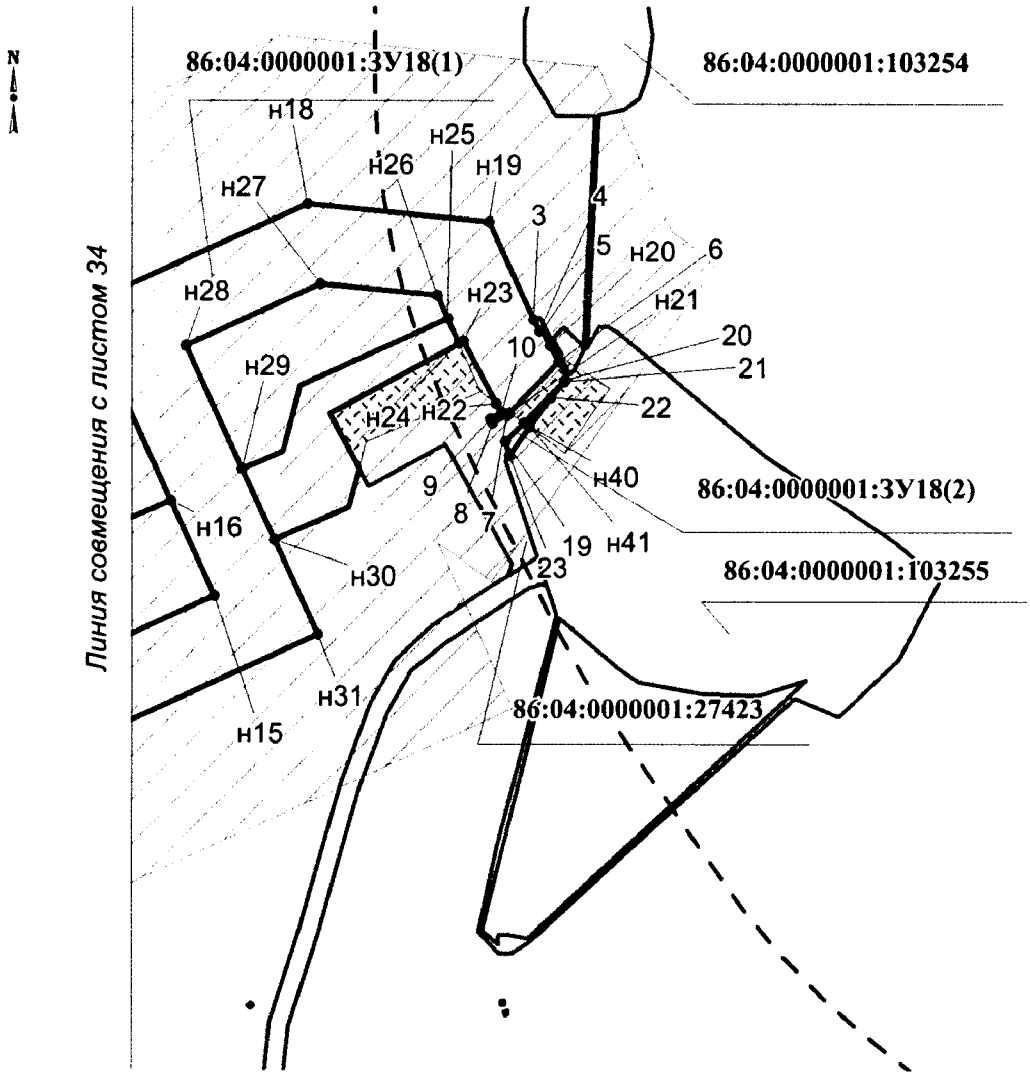


Проект межевания территории для размещения линейных объектов регионального значения Ханты-Мансийского автономного округа – Югры «Трубопроводы Стрежевского региона Тюменской области (программа 2016-2017 гг.)»
Землепользователь ОАО «Томскнефть» ВНК

Каталог координат границ земельного участка
86:04:0000001:ЗУ18

Номер	X	Y
1	935 427,89	4 446 205,3
2	935 426,31	4 446 206,42
н1	935 423,78	4 446 221,35
н2	935 420,43	4 446 241,13
н3	935 365,66	4 446 227,14
н4	935 339,43	4 446 243,86
н5	935 275,49	4 446 291,37
н6	935 153,88	4 446 374,5
н7	935 129,18	4 446 393,88
н8	935 134,15	4 446 423,42
н9	935 118,8	4 446 435,71
н10	935 101,45	4 446 447,24
н11	935 018,82	4 446 496,49
н12	934 897,88	4 446 561,79
н13	934 860,16	4 446 578,81
н14	934 894,06	4 446 653,05
н15	934 948,08	4 446 771,4
н16	934 972,51	4 446 760,25
н17	935 022,05	4 446 737,64
н18	935 048,31	4 446 795,19
н19	935 043,81	4 446 842,13
3	935 018,65	4 446 853,76
4	935 015,84	4 446 855,29
5	935 016,05	4 446 855,88
н20	935 012,12	4 446 858
6	935 008,08	4 446 860,18
н21	934 995,09	4 446 847,43
7	934 994,46	4 446 846,81
8	934 992,51	4 446 842,97
9	934 993,52	4 446 842,44
10	934 995,15	4 446 845,35
н22	934 997,46	4 446 844,11
н23	935 013,36	4 446 835,55
н24	935 012,72	4 446 834,34

Номер	X	Y
н25	935 018,99	4 446 831,47
н26	935 025,02	4 446 828,73
н27	935 027,89	4 446 798,62
н28	935 012,16	4 446 764,14
н29	934 980,62	4 446 778,53
н30	934 962,41	4 446 786,84
н31	934 938,18	4 446 797,9
н32	934 833,66	4 446 568,94
н33	934 887,02	4 446 544,73
н34	935 004,4	4 446 481,53
н35	935 011,45	4 446 477,54
н36	935 091,2	4 446 430,07
н37	935 091,22	4 446 430,05
н38	935 112,51	4 446 415,32
н39	935 107	4 446 383,07
11	935 180,07	4 446 329,12
12	935 262,24	4 446 275,12
13	935 327,86	4 446 224,36
14	935 345,64	4 446 212,93
15	935 365,48	4 446 205,93
16	935 375,98	4 446 203,48
17	935 388,37	4 446 202,47
18	935 397,73	4 446 203,11
19	934 987,67	4 446 846,44
н40	934 992,44	4 446 851,15
20	935 003,26	4 446 861,84
21	935 003,04	4 446 861,69
22	934 998,97	4 446 858,14
н41	934 991,41	4 446 852,62
23	934 984,2	4 446 847,36

Проект межевания территории для размещения линейных объектов регионального значения Ханты-Мансийского автономного округа – Югры «Трубопроводы Стрежевского региона Тюменской области (программа 2016-2017 гг.)»
Землепользователь ОАО «Томскнефть» ВНК
Масштаб 1:10000

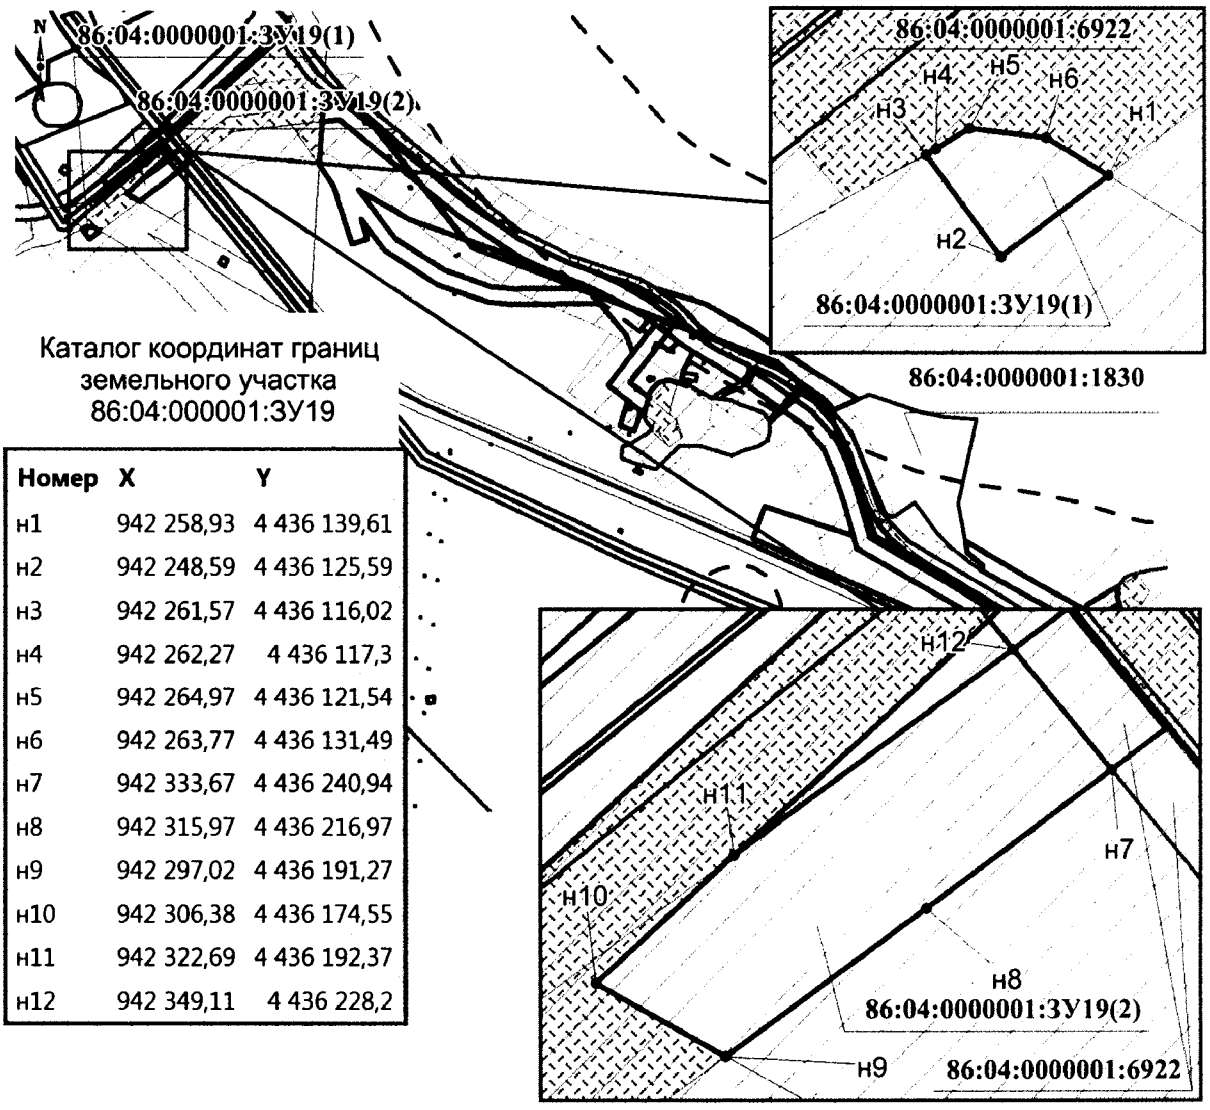


Каталог координат границ земельного участка 86:04:000001:ЗУ19

Номер	X	Y
н1	942 258,93	4 436 139,61
н2	942 248,59	4 436 125,59
н3	942 261,57	4 436 116,02
н4	942 262,27	4 436 117,3
н5	942 264,97	4 436 121,54
н6	942 263,77	4 436 131,49
н7	942 333,67	4 436 240,94
н8	942 315,97	4 436 216,97
н9	942 297,02	4 436 191,27
н10	942 306,38	4 436 174,55
н11	942 322,69	4 436 192,37
н12	942 349,11	4 436 228,2

Проект межевания территории для размещения линейных объектов регионального значения Ханты-Мансийского автономного округа – Югры «Трубопроводы Стрежевского региона Тюменской области (программа 2016-2017 гг.)»

Землепользователь ОАО «Томскнефть» ВНК

Масштаб 1:10000

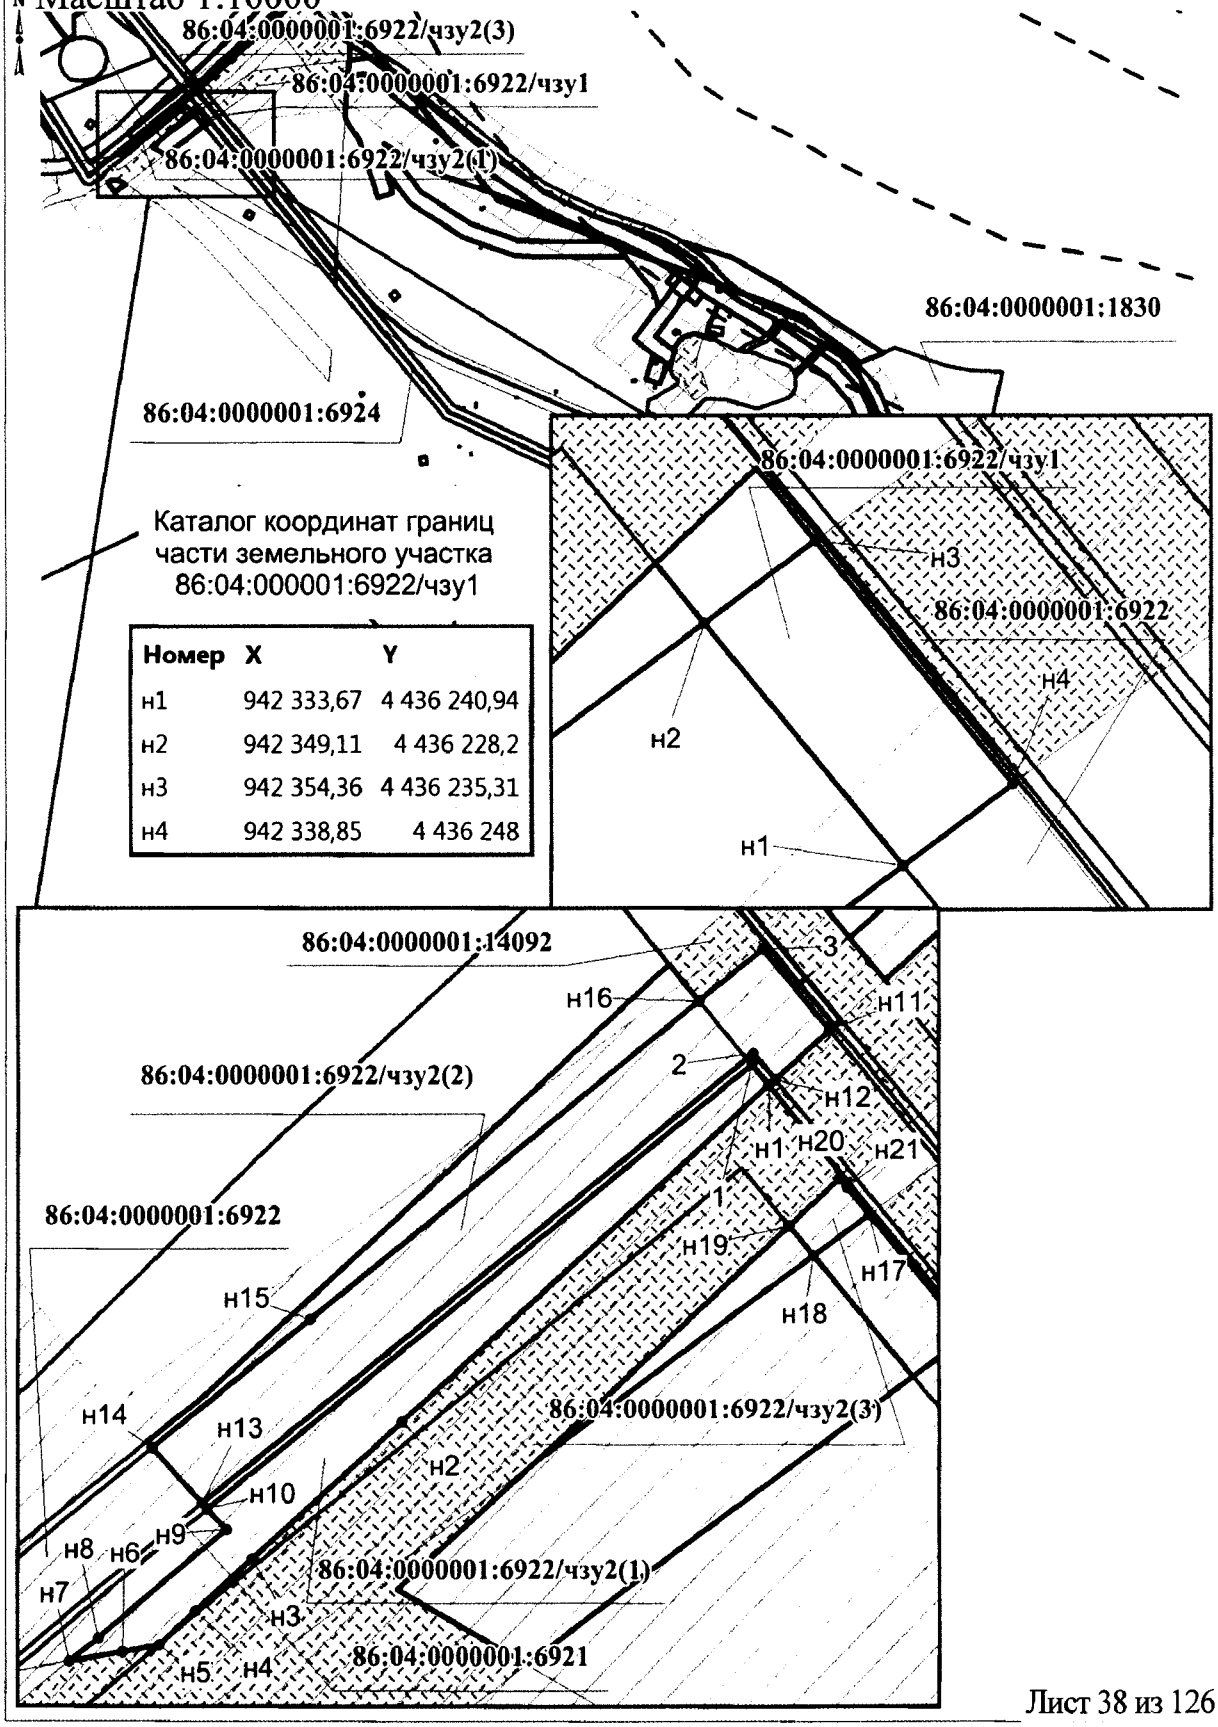


Каталог координат границ части земельного участка 86:04:000001:6922/чзу1

Номер	X	Y
н1	942 333,67	4 436 240,94
н2	942 349,11	4 436 228,2
н3	942 354,36	4 436 235,31
н4	942 338,85	4 436 248


Каталог координат границ части земельного участка
86:04:000001:6922/чзу2

Номер	X	Y
н1	942 370,87	4 436 222,49
н2	942 327,76	4 436 175,12
н3	942 310,3	4 436 155,93
н4	942 303,66	4 436 148,65
н5	942 299,4	4 436 143,96
н6	942 298,58	4 436 139,26
н7	942 297,36	4 436 132,32
н8	942 300,29	4 436 136,1
н9	942 313,99	4 436 152,57
н10	942 316,63	4 436 150,16
1	942 373,51	4 436 220,31
н11	942 377,95	4 436 230,28
н12	942 371,59	4 436 223,28
2	942 374,96	4 436 220,5
н13	942 317,4	4 436 149,47
н14	942 324,47	4 436 143,04
н15	942 340,92	4 436 163,32
н16	942 381,66	4 436 213,52
3	942 388,3	4 436 221,72
н17	942 354,36	4 436 235,31
н18	942 349,11	4 436 228,2
н19	942 352,91	4 436 225,07
н20	942 358,96	4 436 231,54
н21	942 357,88	4 436 232,42

Проект межевания территории для размещения линейных объектов регионального значения Ханты-Мансийского автономного округа – Югры «Трубопроводы Стрежевского региона Тюменской области (программа 2016-2017 гг.)»
Землепользователь ОАО «Томскнефть» ВНК
Масштаб 1:10000

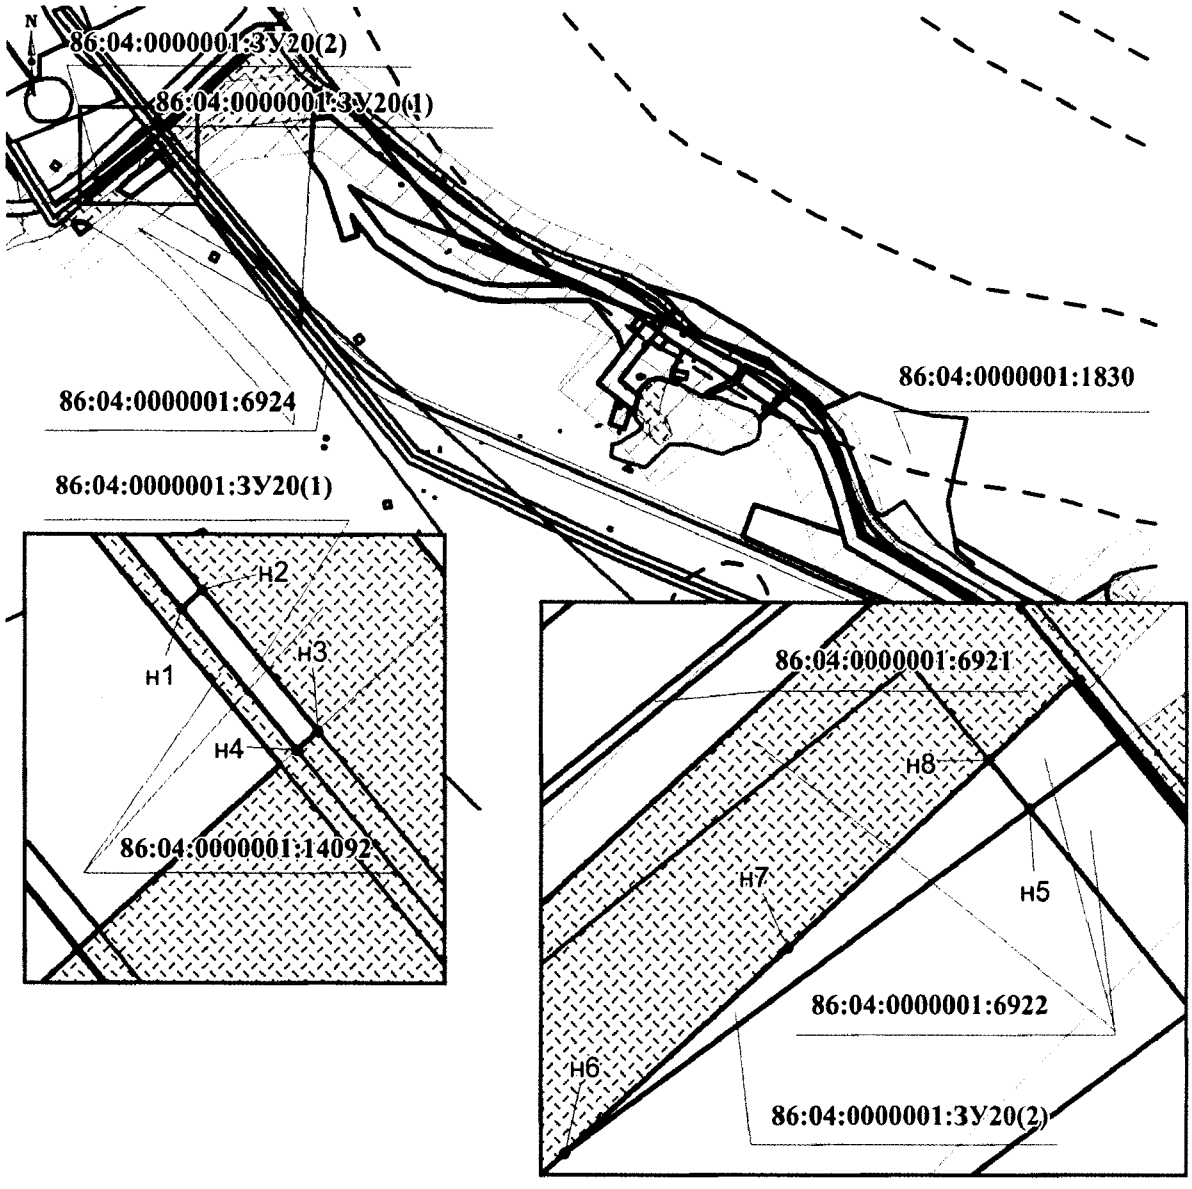

Проект межевания территории для размещения линейных объектов регионального значения Ханты-Мансийского автономного округа – Югры «Трубопроводы Стрежевского региона Тюменской области (программа 2016-2017 гг.)»
Землепользователь ОАО «Томскнефть» ВНК
Масштаб 1:10000

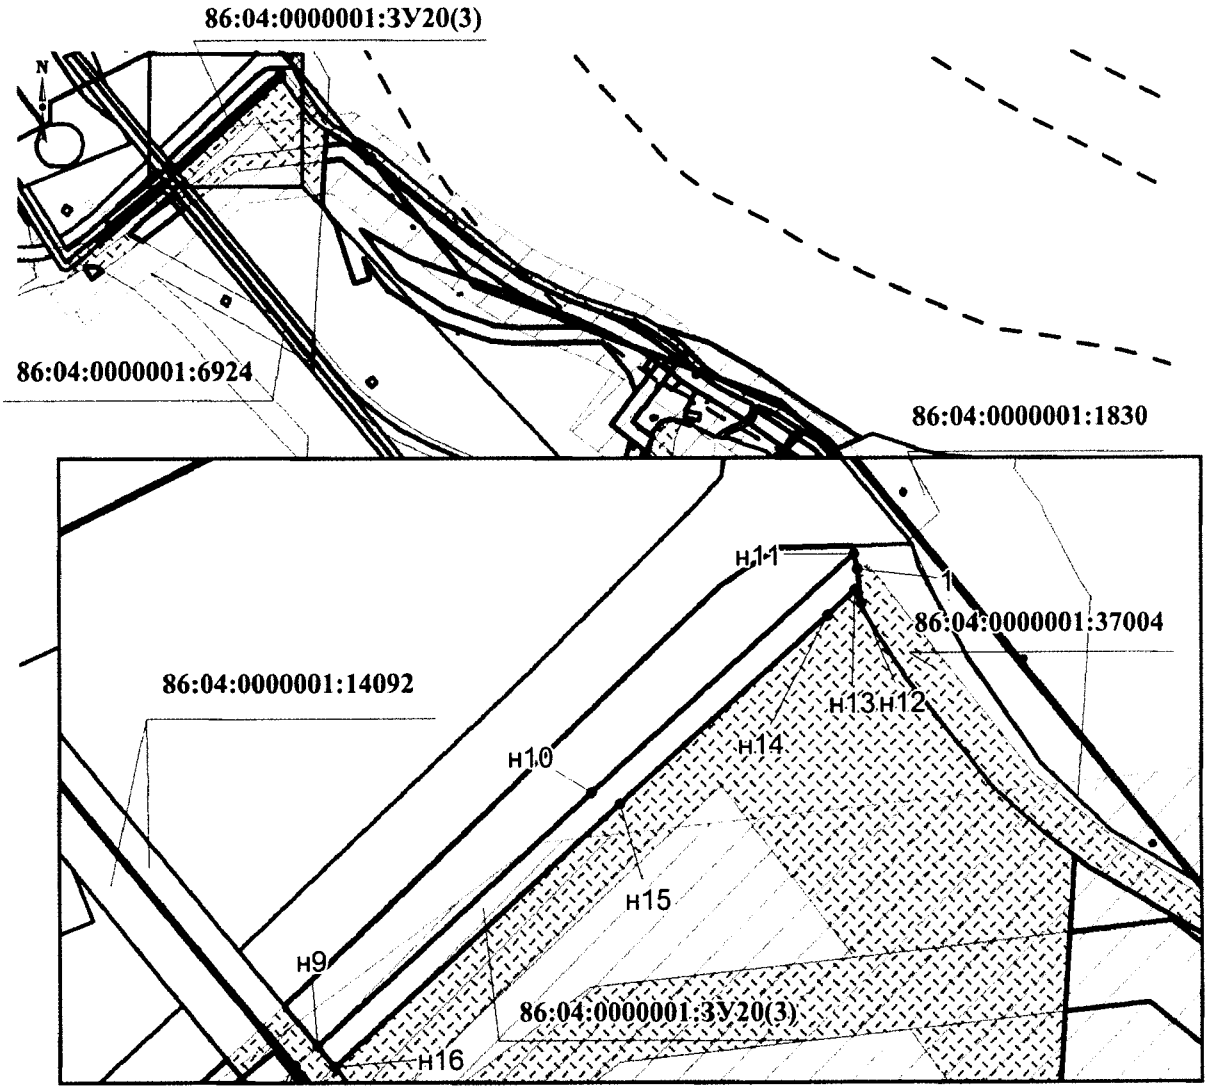


Каталог координат границ земельного участка
86:04:000001:3У20

Номер	X	Y
н1	942 383,88	4 436 226,45
н2	942 384,62	4 436 227,27
н3	942 379,25	4 436 231,71
н4	942 378,51	4 436 230,89
н5	942 349,11	4 436 228,2
н6	942 322,69	4 436 192,37
н7	942 338,42	4 436 209,56
н8	942 352,91	4 436 225,07
н9	942 389,75	4 436 232,89

Номер	X	Y
н10	942 454,47	4 436 303,88
н11	942 515,59	4 436 371,34
1	942 511,68	4 436 372,14
н12	942 502,9	4 436 373,17
н13	942 506,16	4 436 371,51
н14	942 499,82	4 436 364,55
н15	942 451,58	4 436 311,19
н16	942 384,37	4 436 237,34

Проект межевания территории для размещения линейных объектов регионального значения Ханты-Мансийского автономного округа – Югры «Трубопроводы Стрежевского региона Тюменской области (программа 2016-2017 гг.)»
Землепользователь ОАО «Томскнефть» ВНК
Масштаб 1:10000

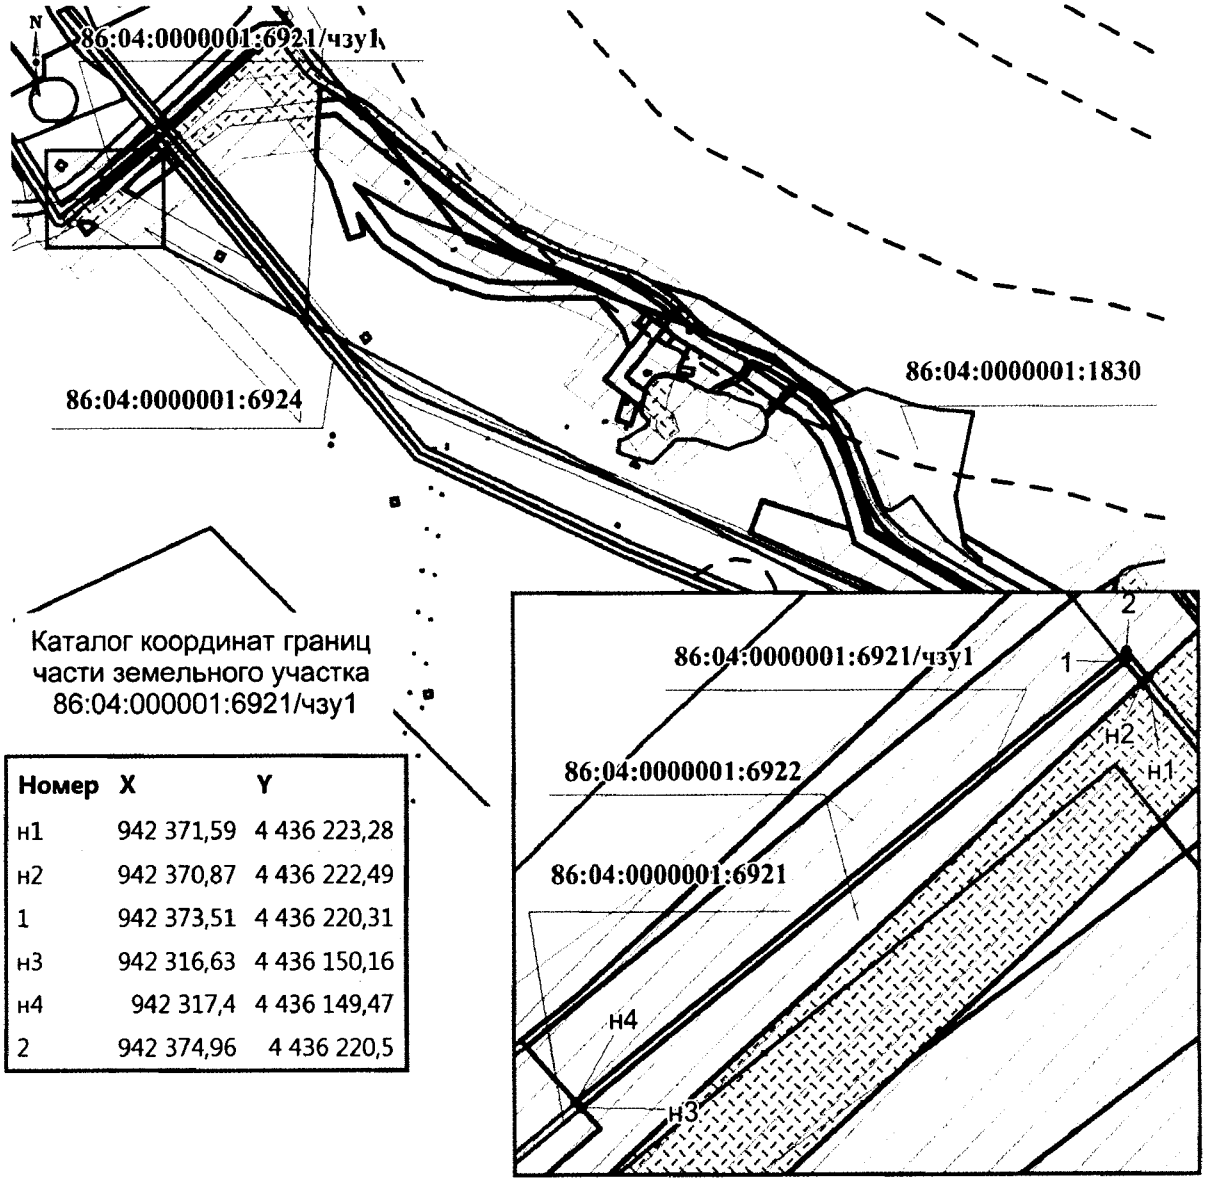

Каталог координат границ части земельного участка 86:04:000001:6921/чзу1

Номер	X	Y
н1	942 371,59	4 436 223,28
н2	942 370,87	4 436 222,49
1	942 373,51	4 436 220,31
н3	942 316,63	4 436 150,16
н4	942 317,4	4 436 149,47
2	942 374,96	4 436 220,5

Проект межевания территории для размещения линейных объектов регионального значения Ханты-Мансийского автономного округа – Югры «Трубопроводы Стрежевского региона Тюменской области (программа 2016-2017 гг.)»

Землепользователь ОАО «Томскнефть» ВНК

Масштаб 1:1000


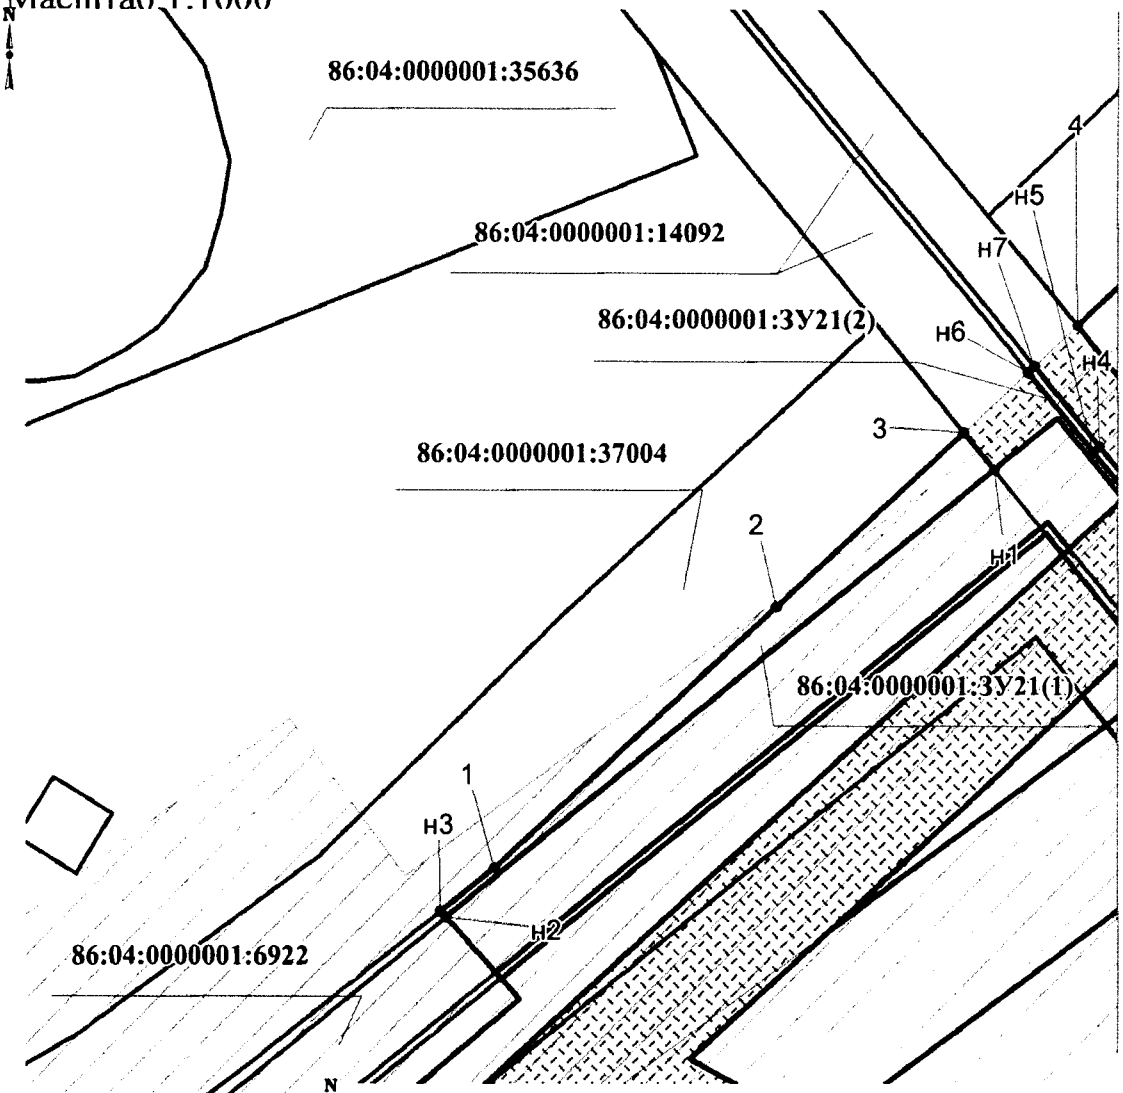


Схема расположения земельного участка на листах




Проект межевания территории для размещения линейных объектов регионального значения Ханты-Мансийского автономного округа – Югры «Трубопроводы Стрежевского региона Тюменской области (программа 2016-2017 гг.)»
Землепользователь ОАО «Томскнефть» ВНК
Масштаб 1:1000

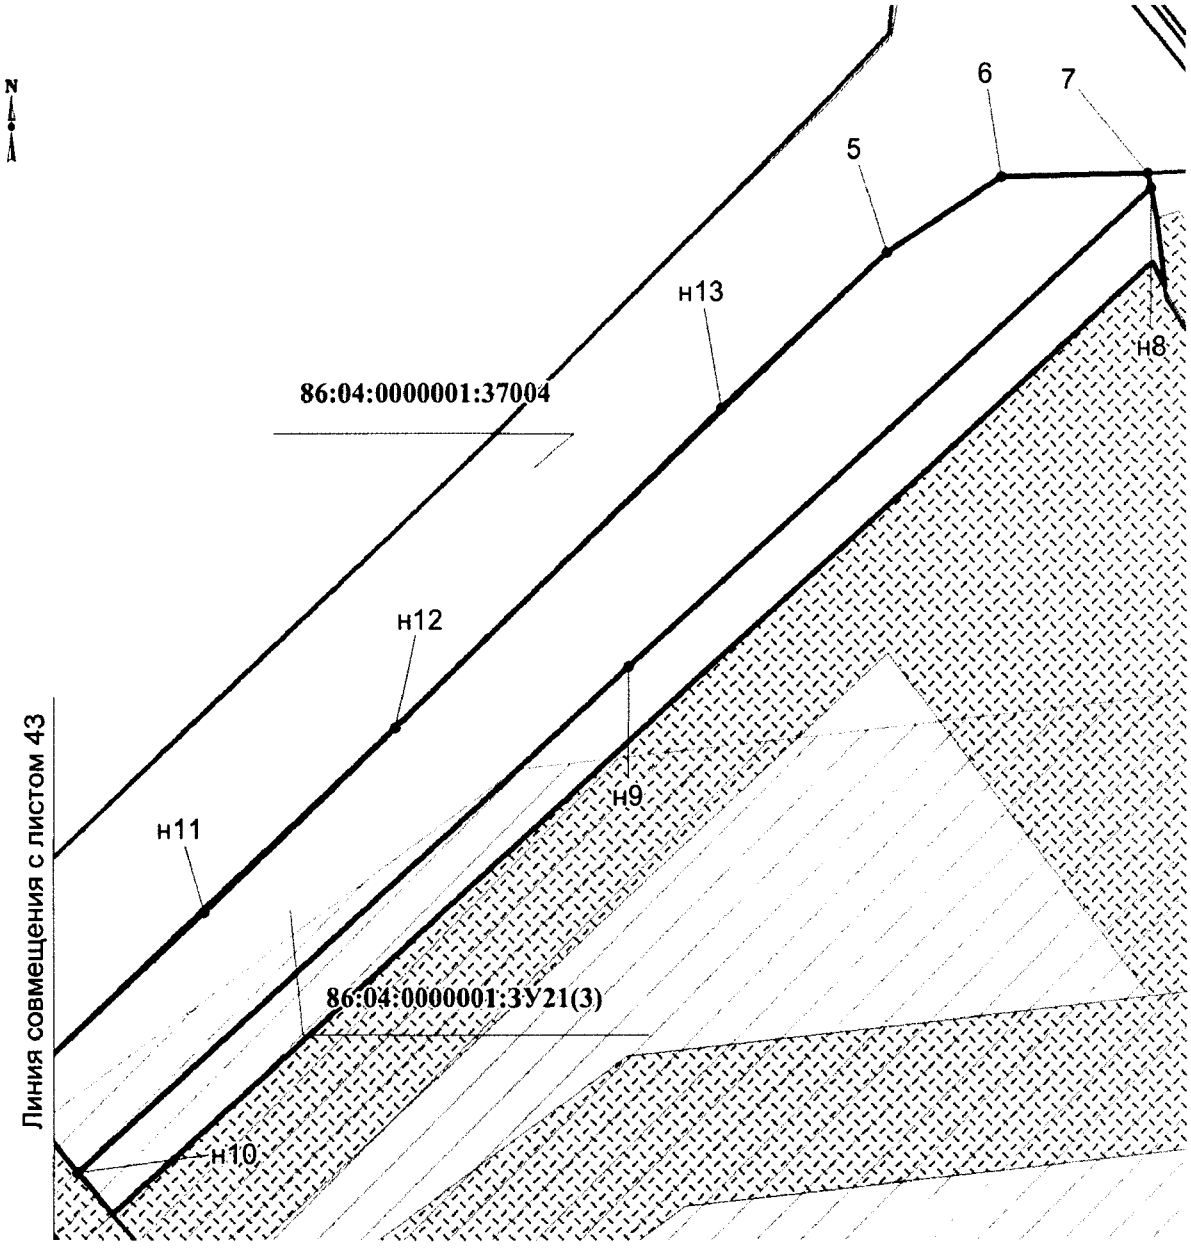

Проект межевания территории для размещения линейных объектов регионального значения Ханты-Мансийского автономного округа – Югры «Трубопроводы Стрежевского региона Тюменской области (программа 2016-2017 гг.)»

Землепользователь ОАО «Томскнефть» ВНК


Масштаб 1:1000

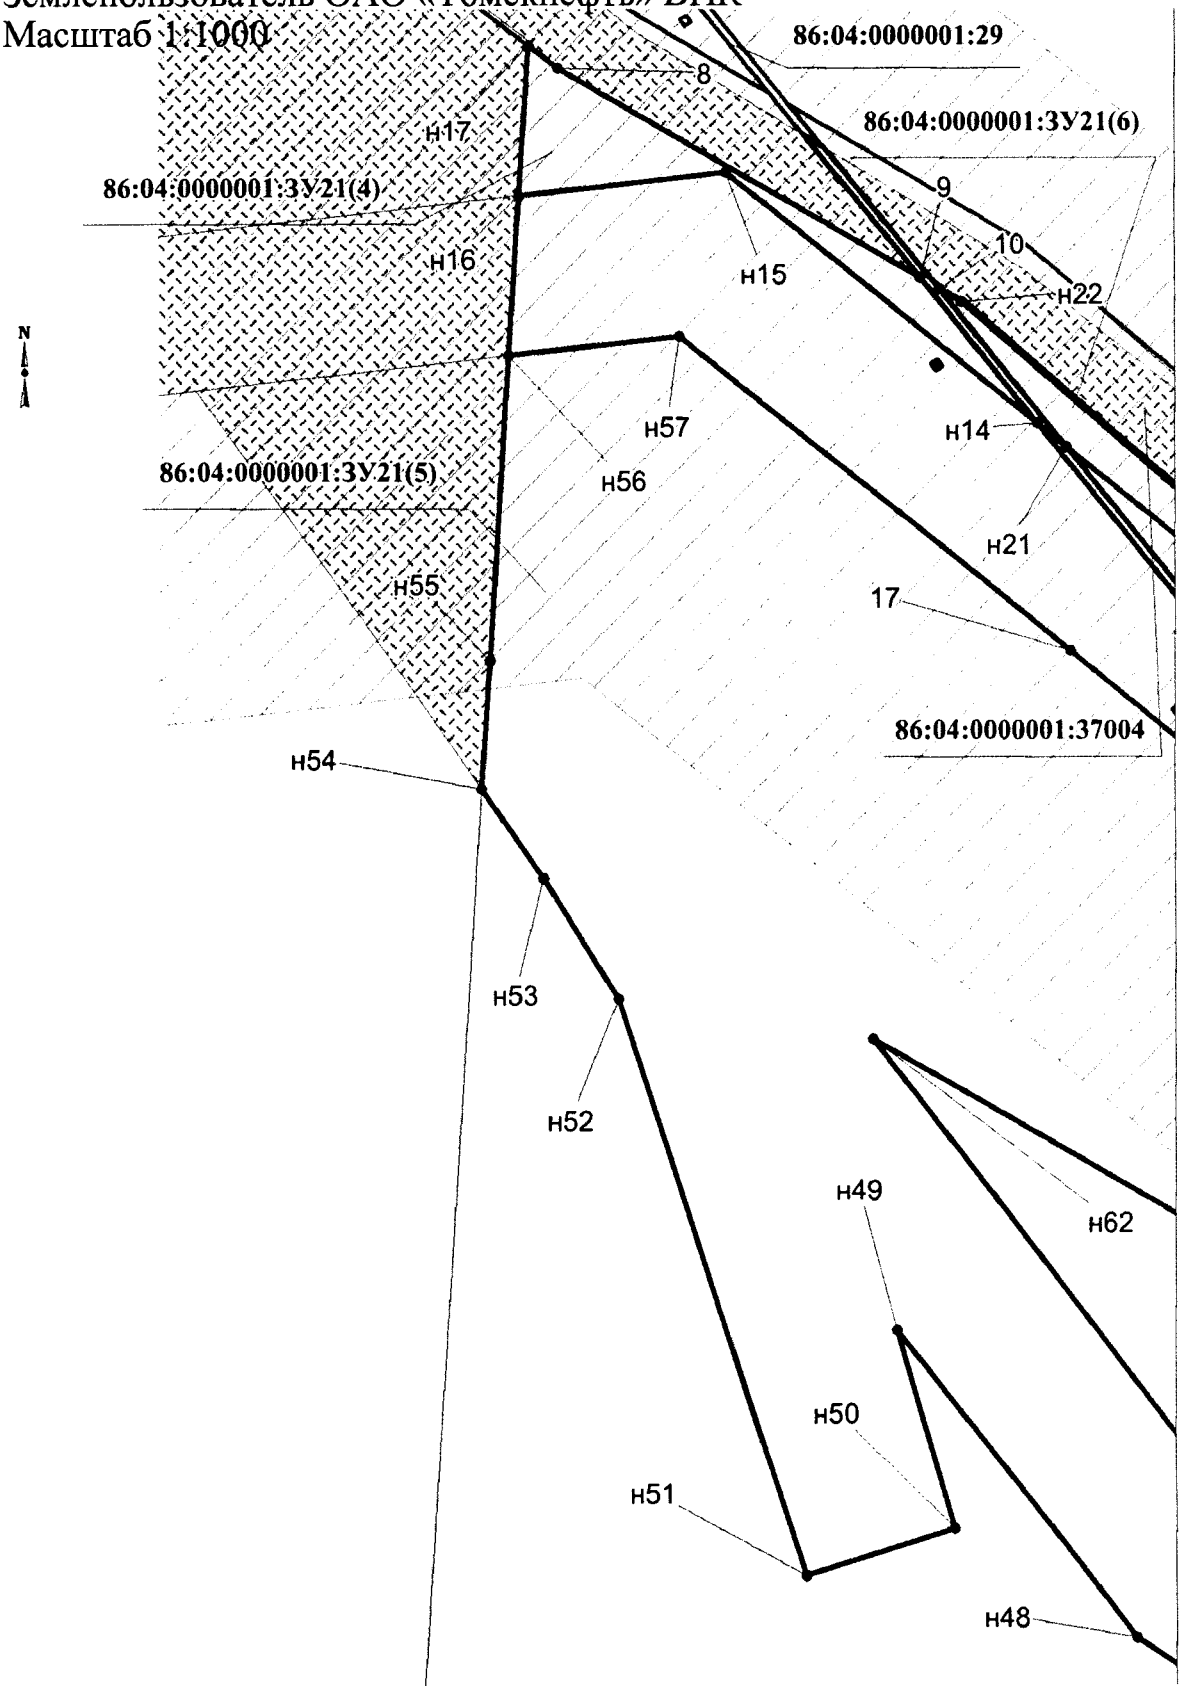


Проект межевания территории для размещения линейных объектов регионального значения Ханты-Мансийского автономного округа – Югры «Трубопроводы Стрежевского региона Тюменской области (программа 2016-2017 гг.)»

Землепользователь ОАО «Томскнефть» ВНК


Масштаб 1:1000

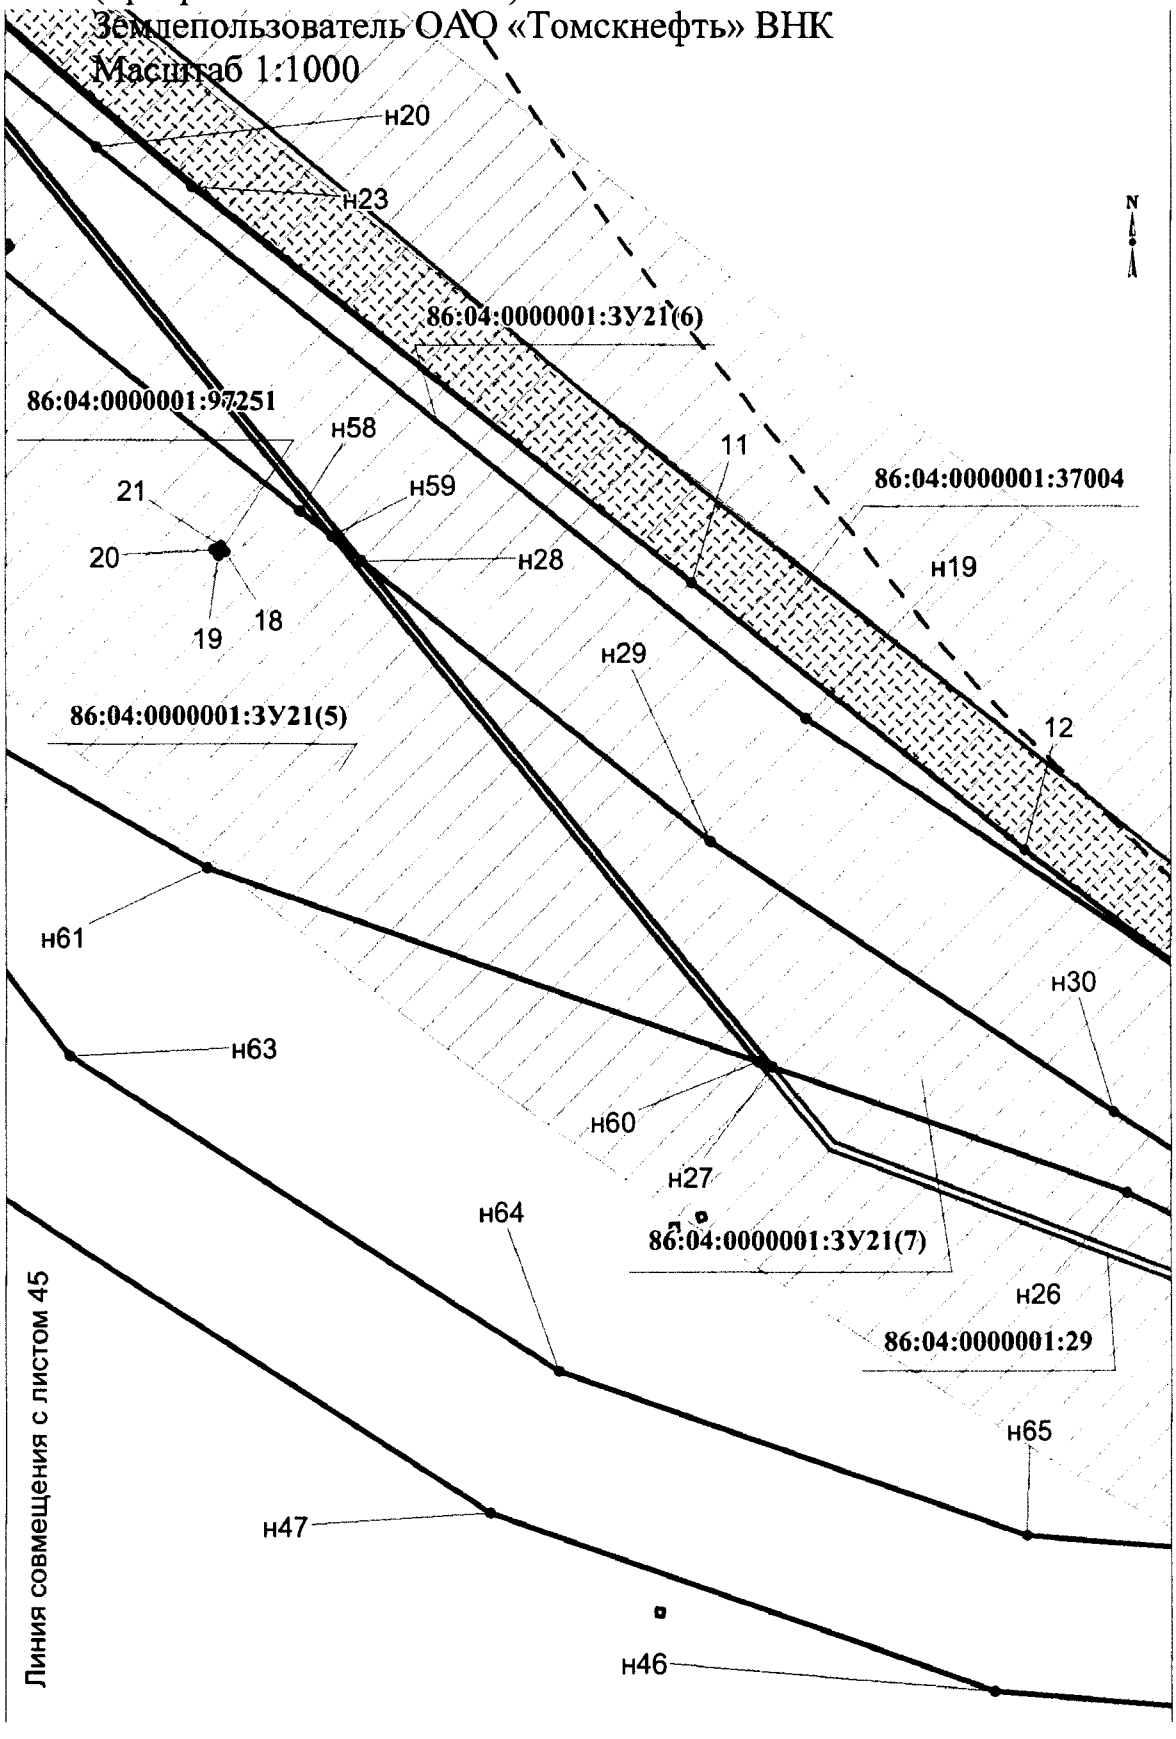


Проект межевания территории для размещения линейных объектов регионального значения Ханты-Мансийского автономного округа – Югры «Трубопроводы Стрежевского региона Тюменской области (программа 2016-2017 гг.)»
Землепользователь ОАО «Томскнефть» ВНК
Масштаб 1:1000

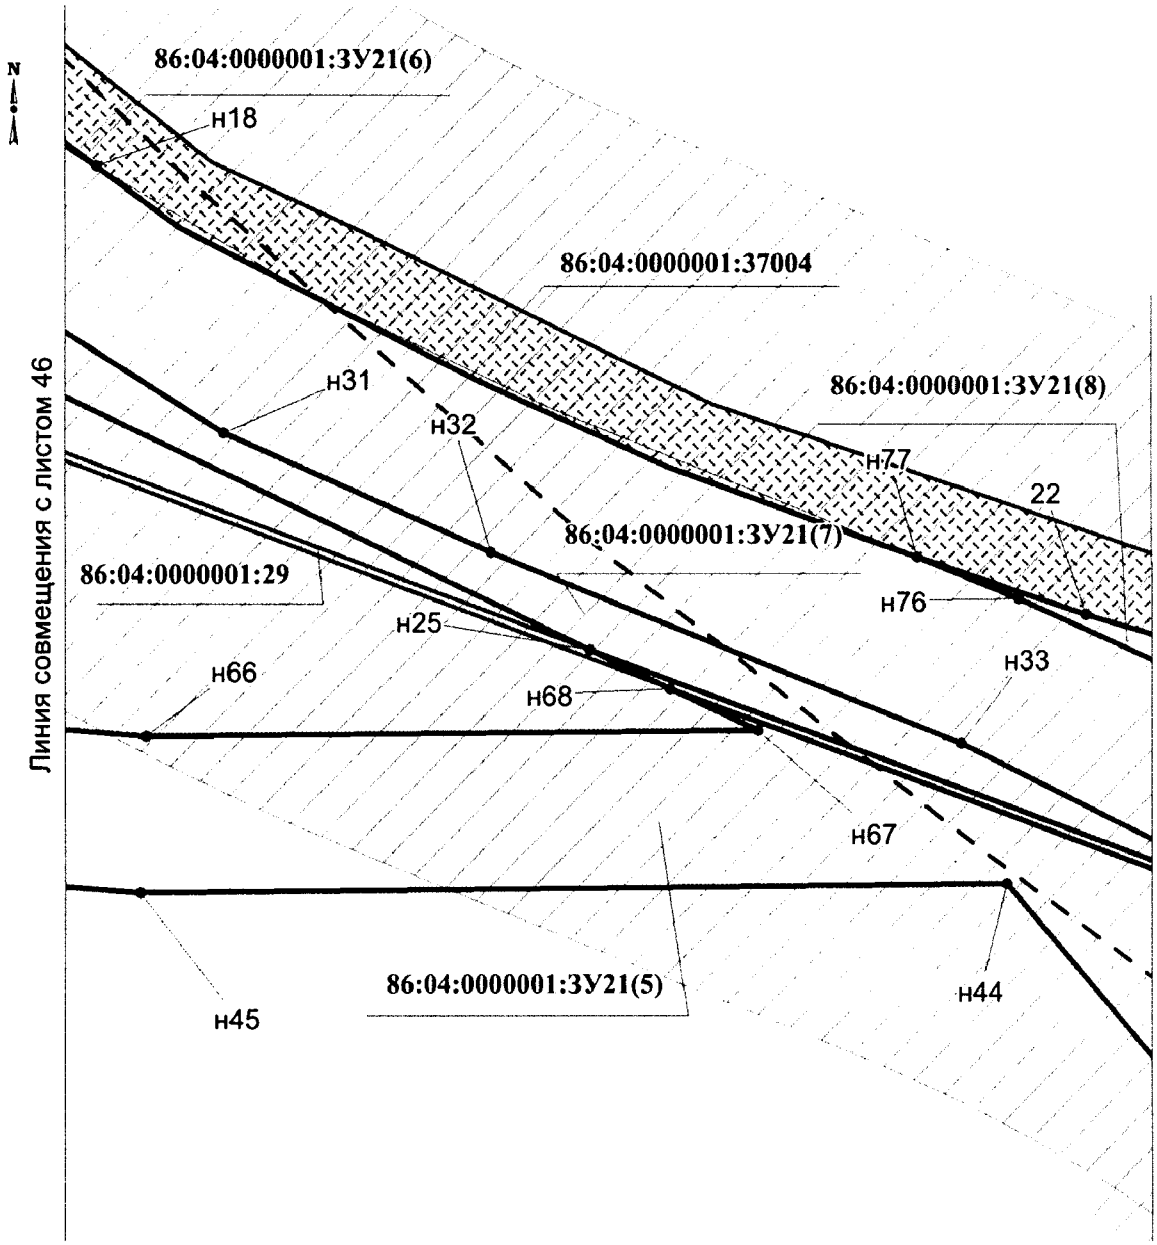


Проект межевания территории для размещения линейных объектов регионального значения Ханты-Мансийского автономного округа – Югры «Трубопроводы Стрежевского региона Тюменской области (программа 2016-2017 гг.)»
Землепользователь ОАО «Томскнефть» ВНК
Масштаб 1:1000

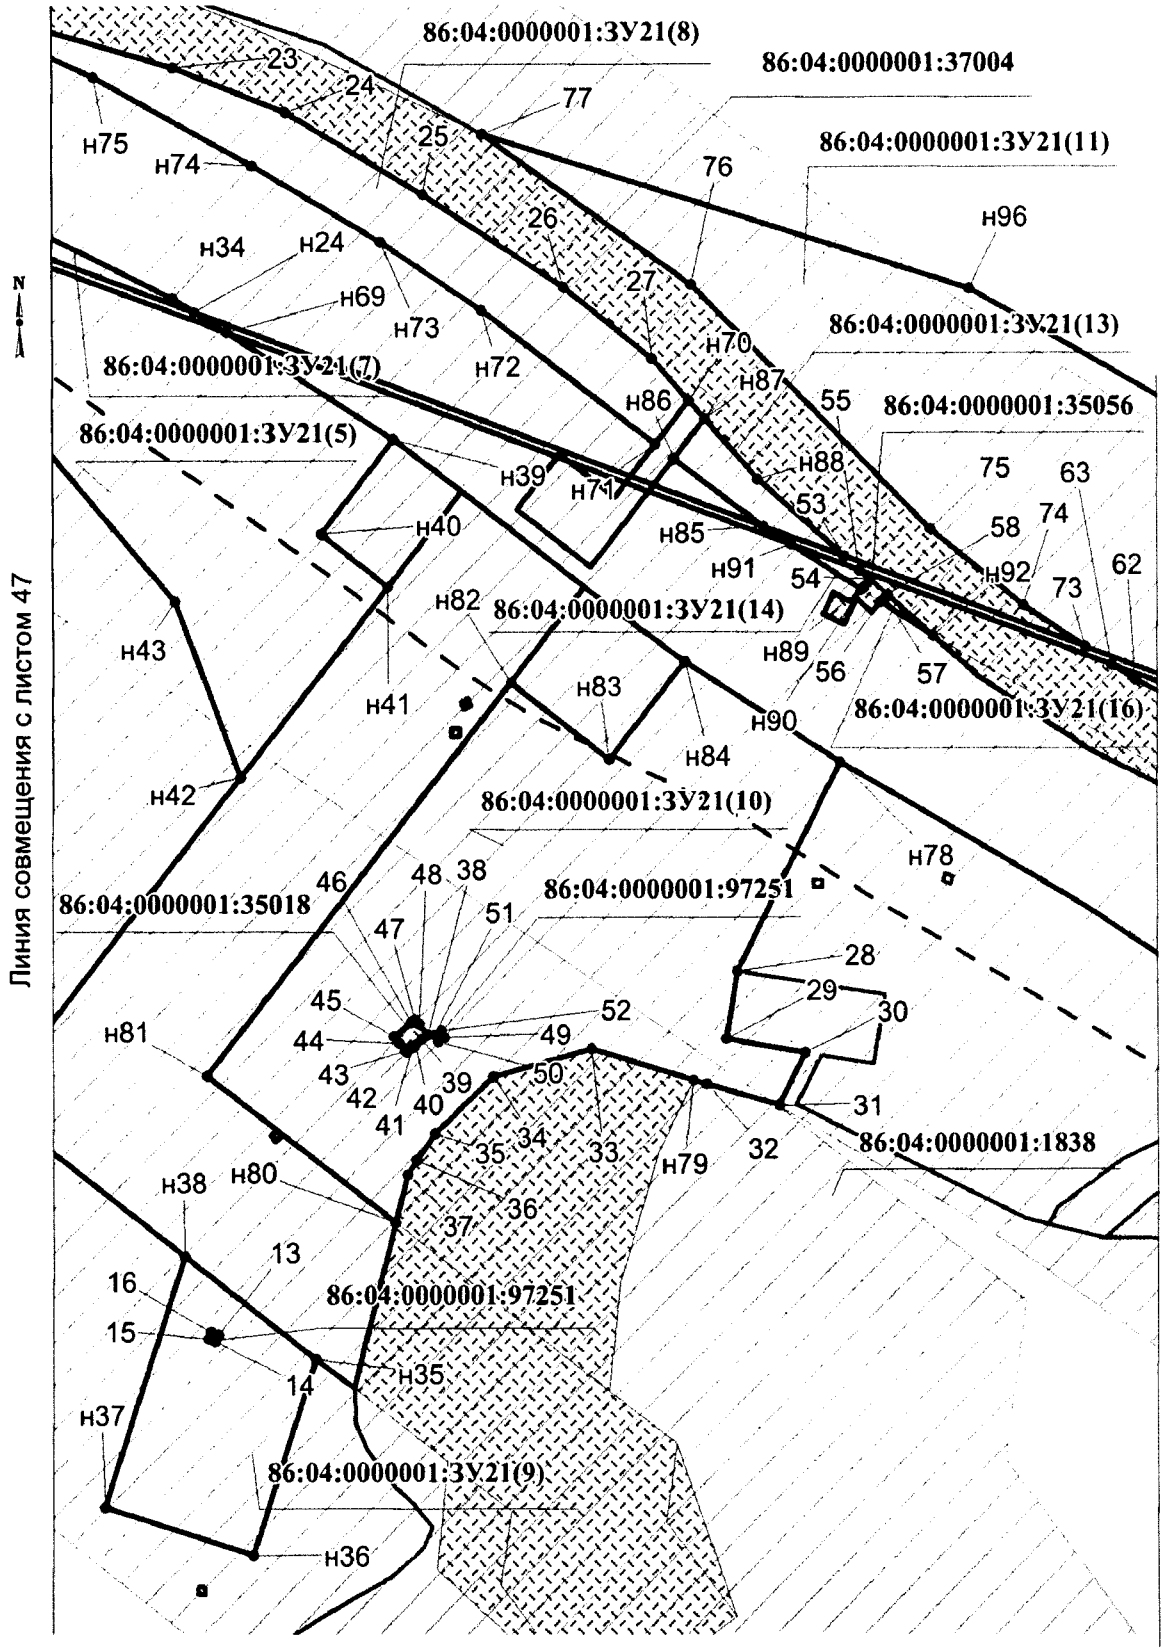


Проект межевания территории для размещения линейных объектов регионального значения Ханты-Мансийского автономного округа – Югры «Трубопроводы Стрежевского региона Тюменской области (программа 2016-2017 гг.)»
Землепользователь ОАО «Томскнефть» ВНК
Масштаб 1:1000

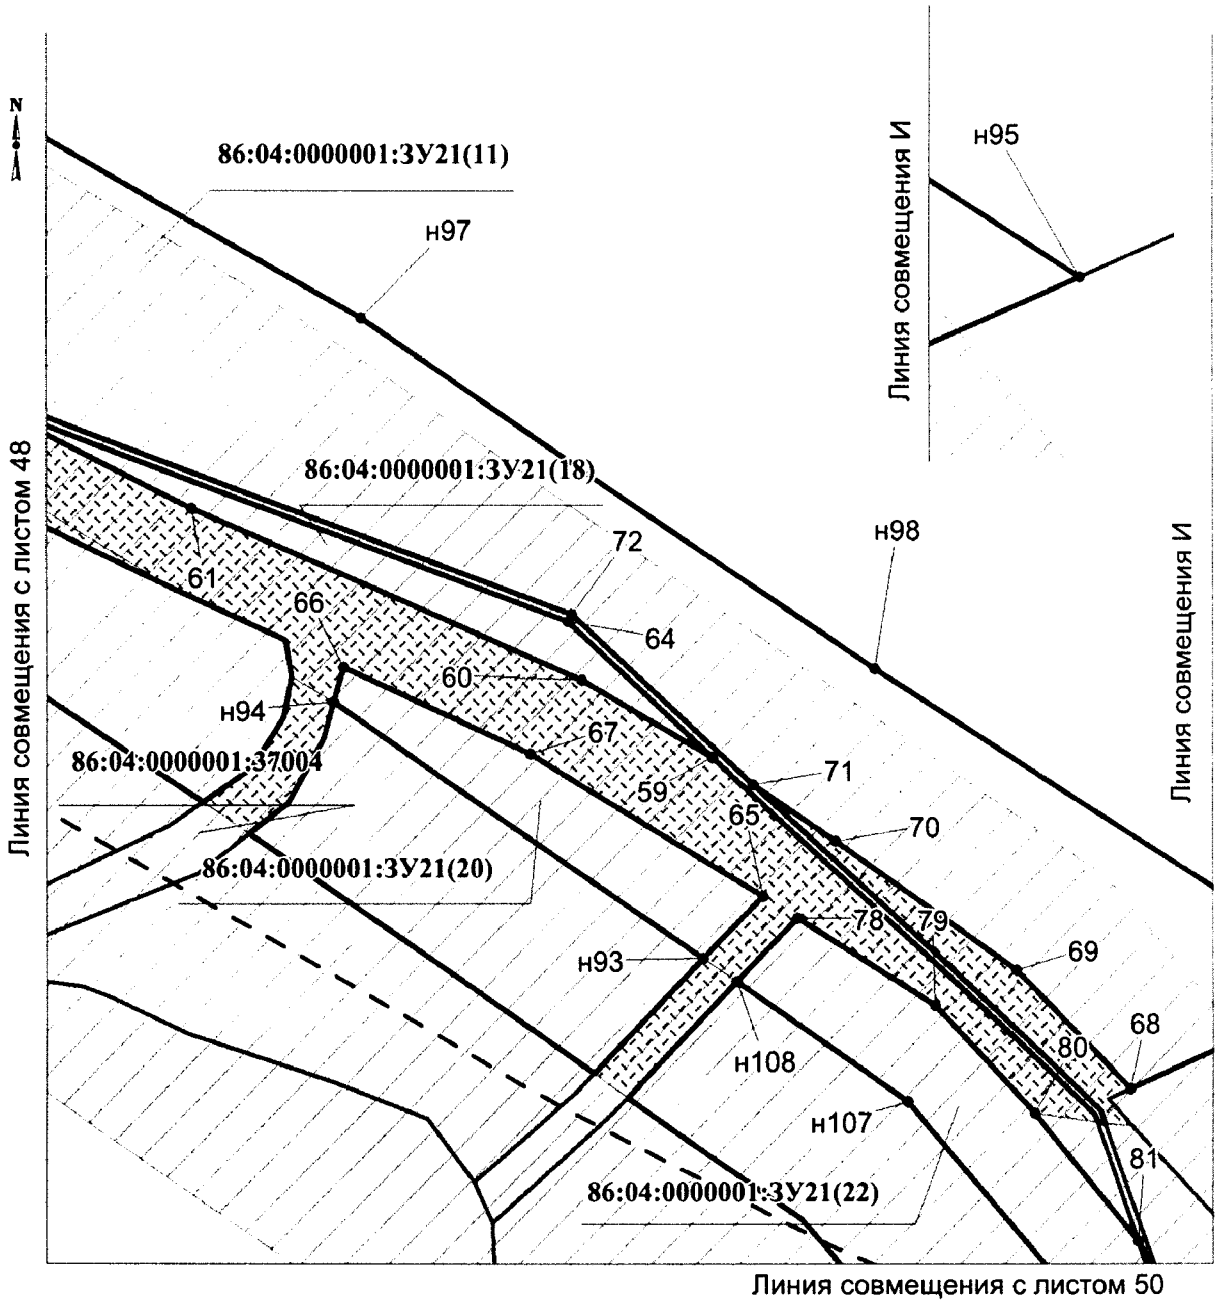


Проект межевания территории для размещения линейных объектов регионального значения Ханты-Мансийского автономного округа – Югры «Трубопроводы Стрежевского региона Тюменской области (программа 2016-2017 гг.)»
Землепользователь ОАО «Томскнефть» ВНК
Масштаб 1:1000

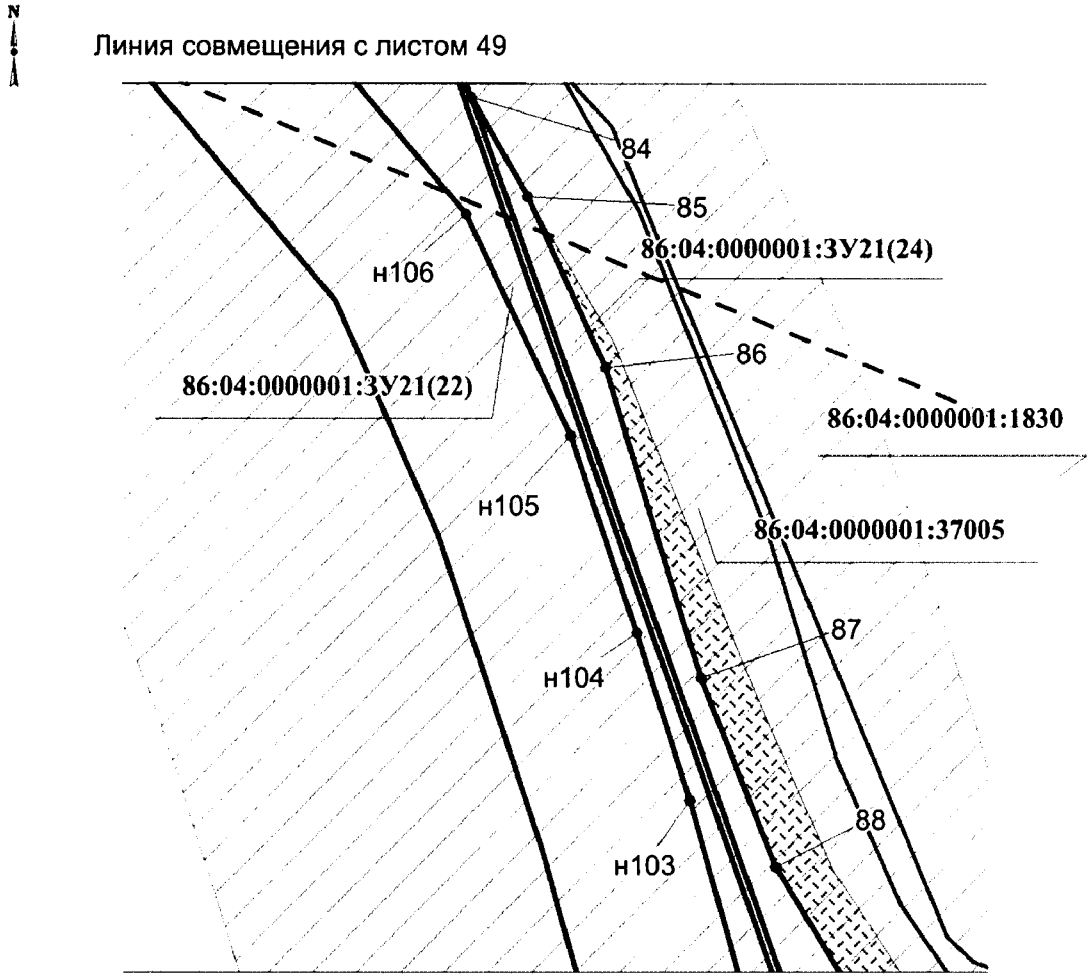


Проект межевания территории для размещения линейных объектов регионального значения Ханты-Мансийского автономного округа – Югры «Трубопроводы Стрежевского региона Тюменской области (программа 2016-2017 гг.)»
Землепользователь ОАО «Томскнефть» ВНК
Масштаб 1:1000

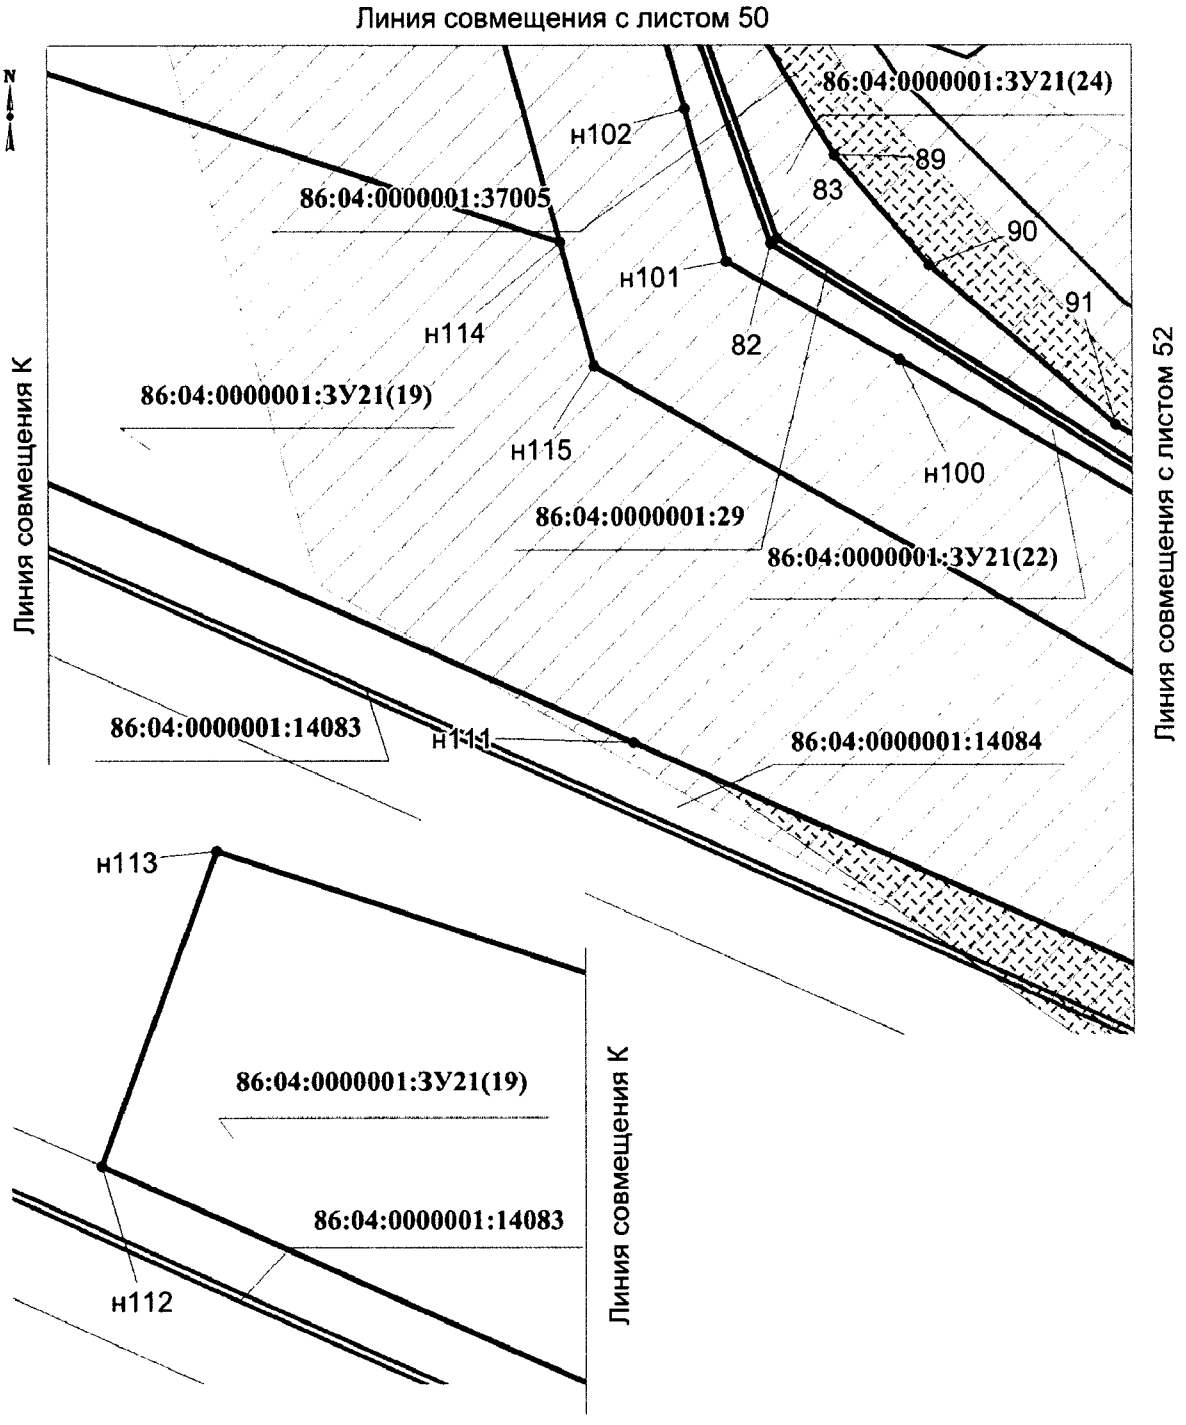


Проект межевания территории для размещения линейных объектов регионального значения Ханты-Мансийского автономного округа – Югры «Трубопроводы Стрежевского региона Тюменской области (программа 2016-2017 гг.)»
Землепользователь ОАО «Томскнефть» ВНК
Масштаб 1:1000

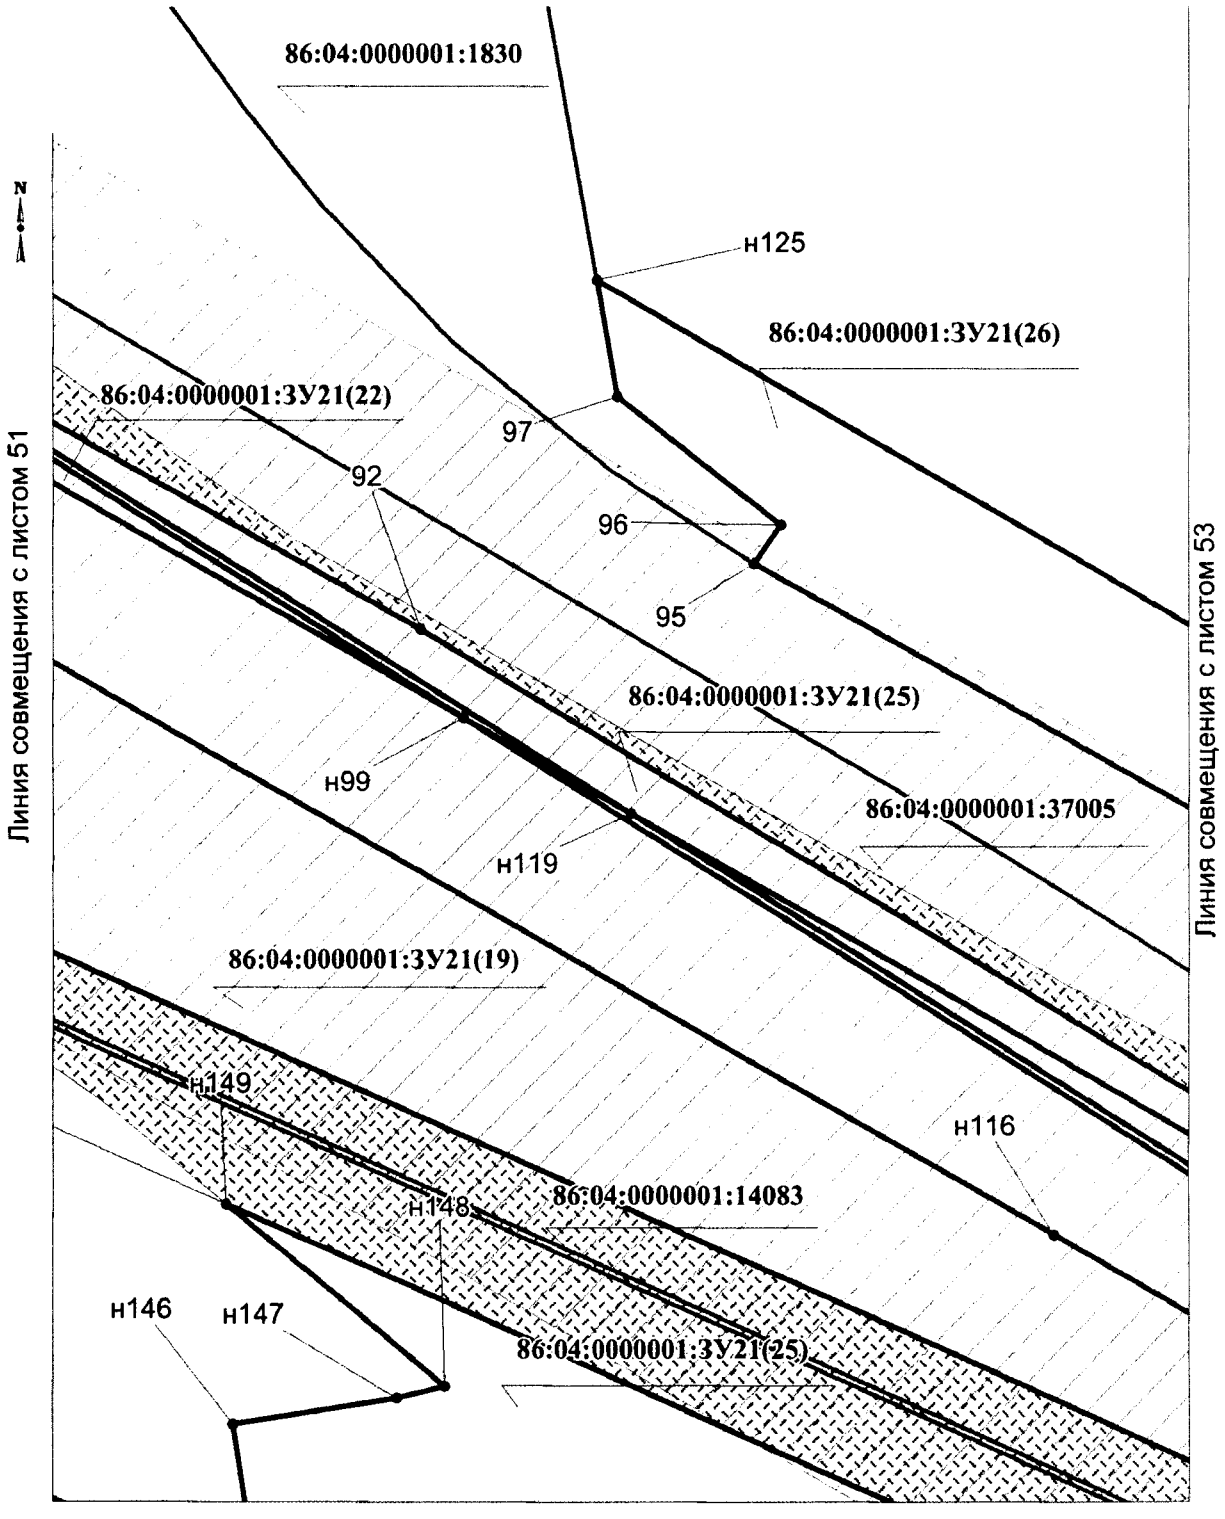


Проект межевания территории для размещения линейных объектов регионального значения Ханты-Мансийского автономного округа – Югры «Трубопроводы Стрежевского региона Тюменской области (программа 2016-2017 гг.)»
Землепользователь ОАО «Томскнефть» ВНК
Масштаб 1:1000

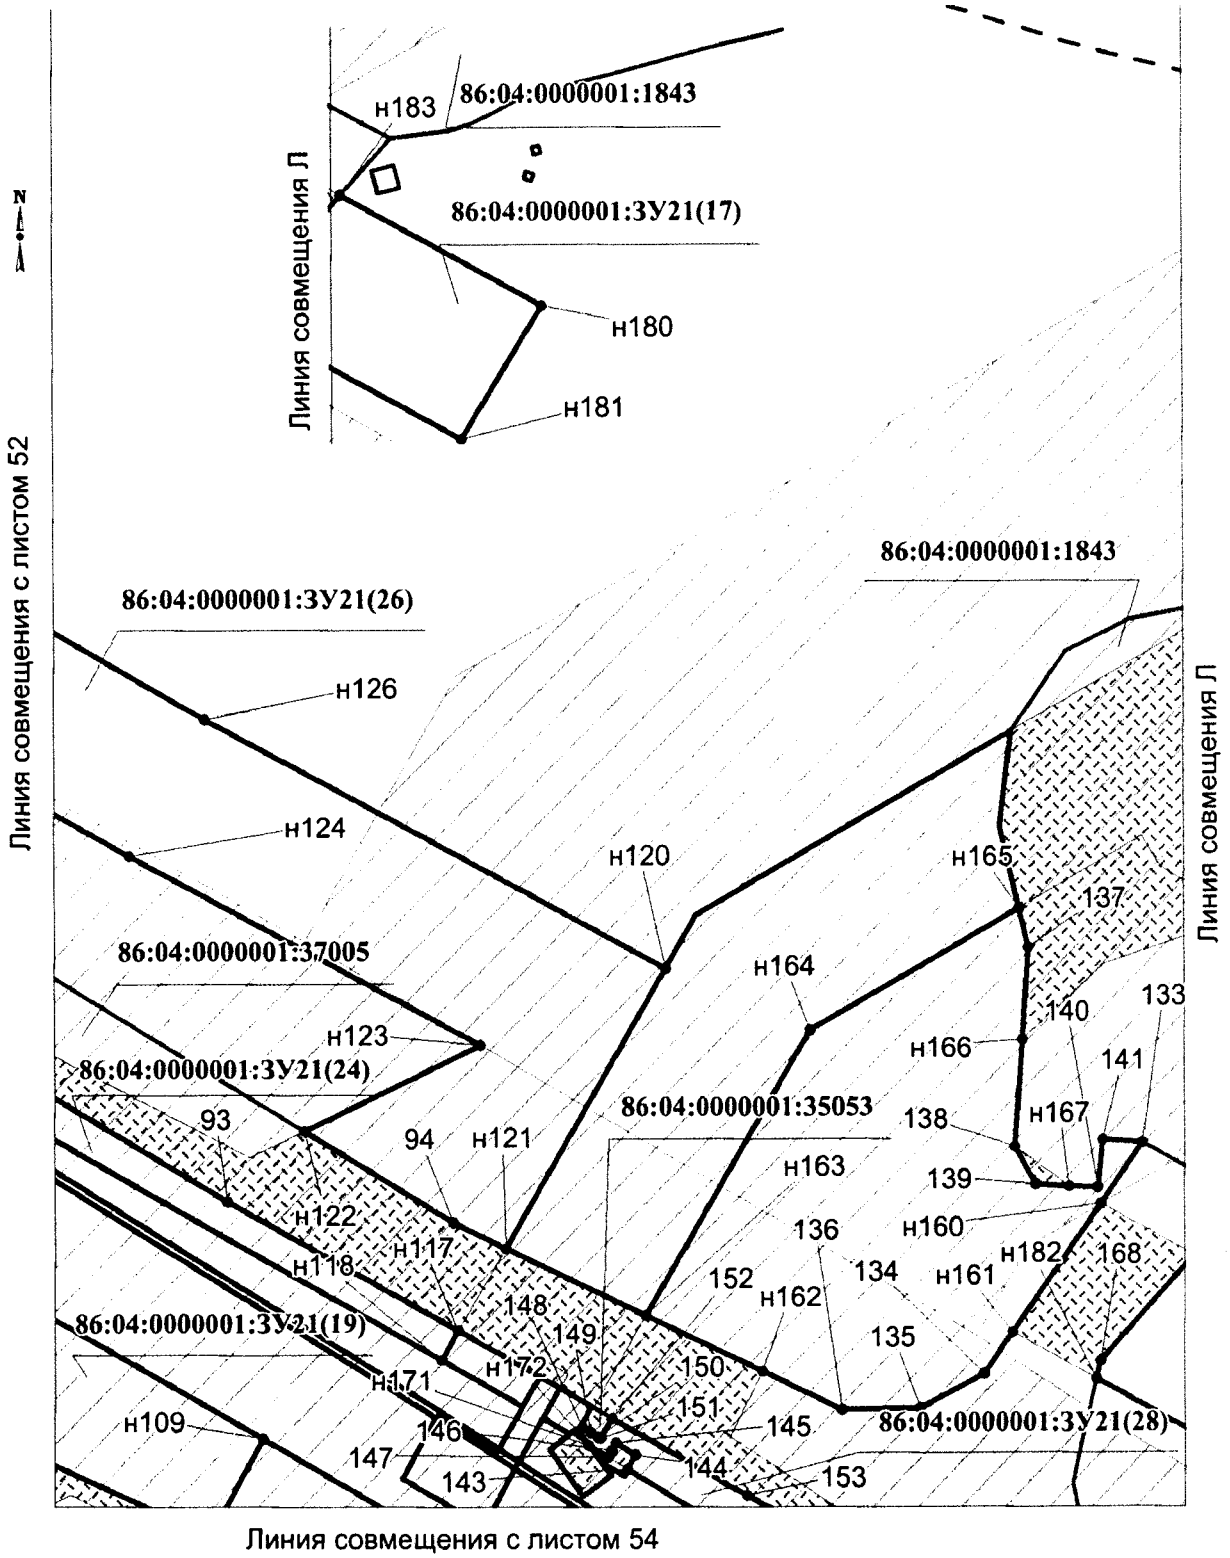

Проект межевания территории для размещения линейных объектов регионального значения Ханты-Мансийского автономного округа – Югры «Трубопроводы Стрежевского региона Тюменской области (программа 2016-2017 гг.)»
Землепользователь ОАО «Томскнефть» ВНК
Масштаб 1:1000

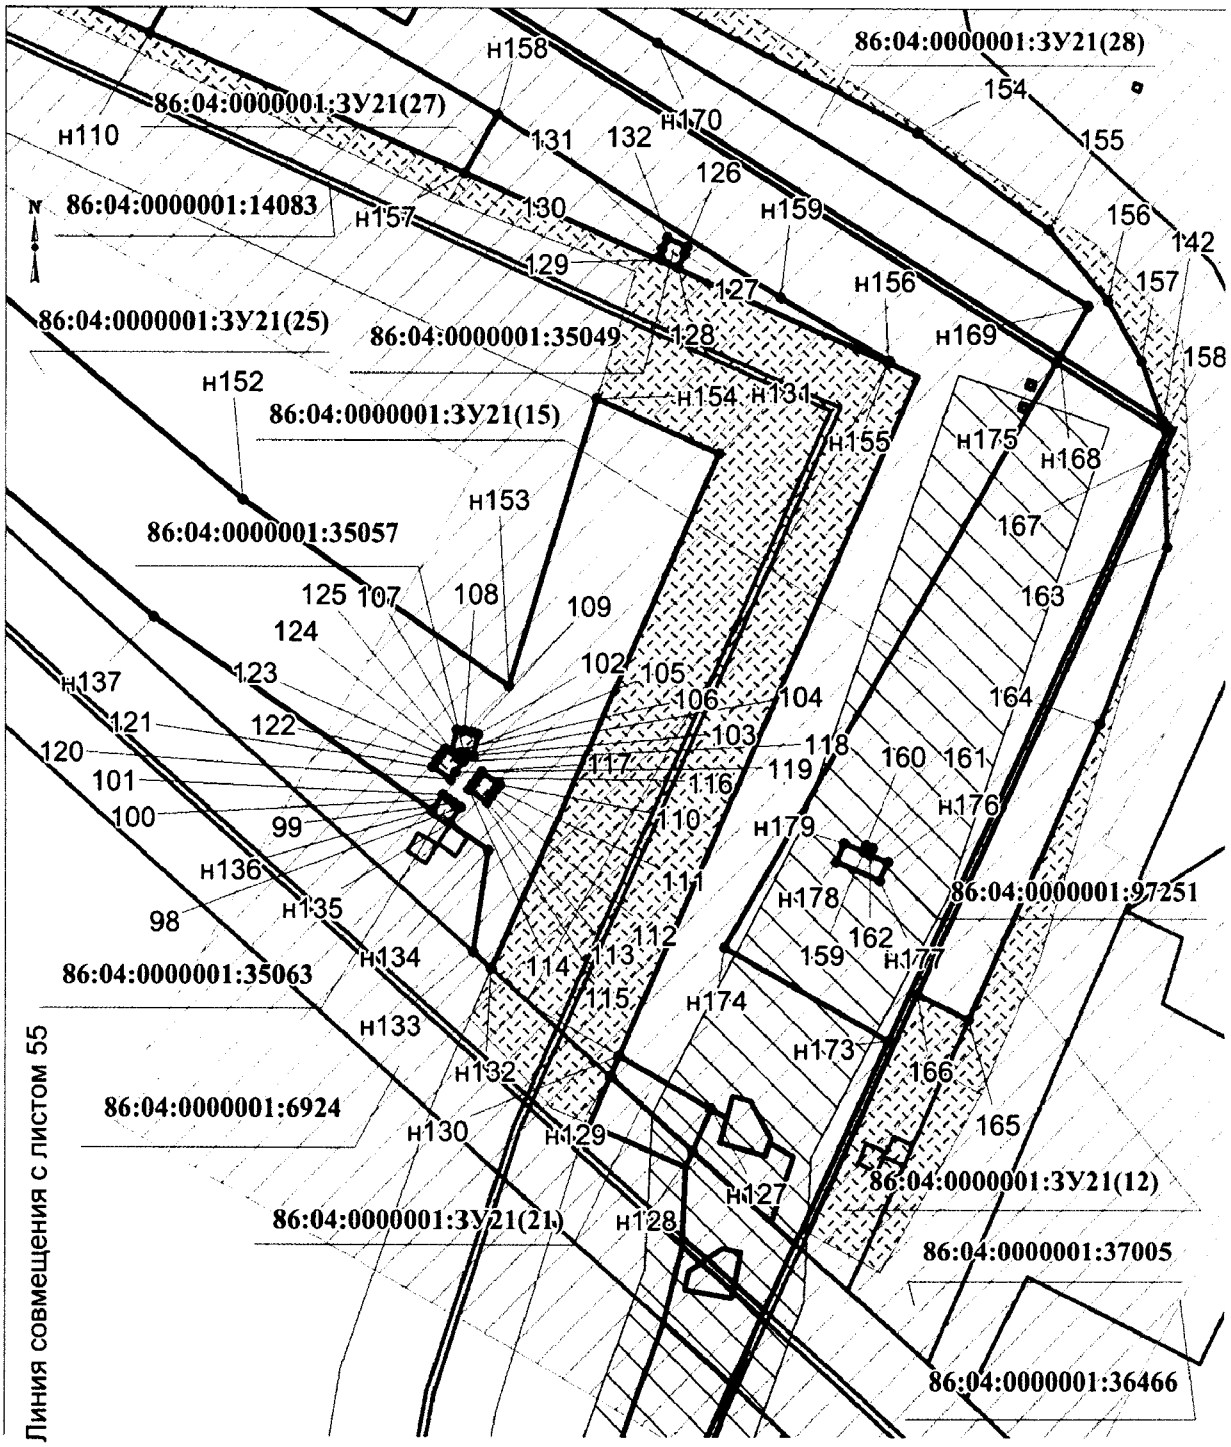

Проект межевания территории для размещения линейных объектов регионального значения Ханты-Мансийского автономного округа – Югры «Трубопроводы Стрежевского региона Тюменской области (программа 2016-2017 гг.)»
Землепользователь ОАО «Томскнефть» ВНК
Масштаб 1:1000

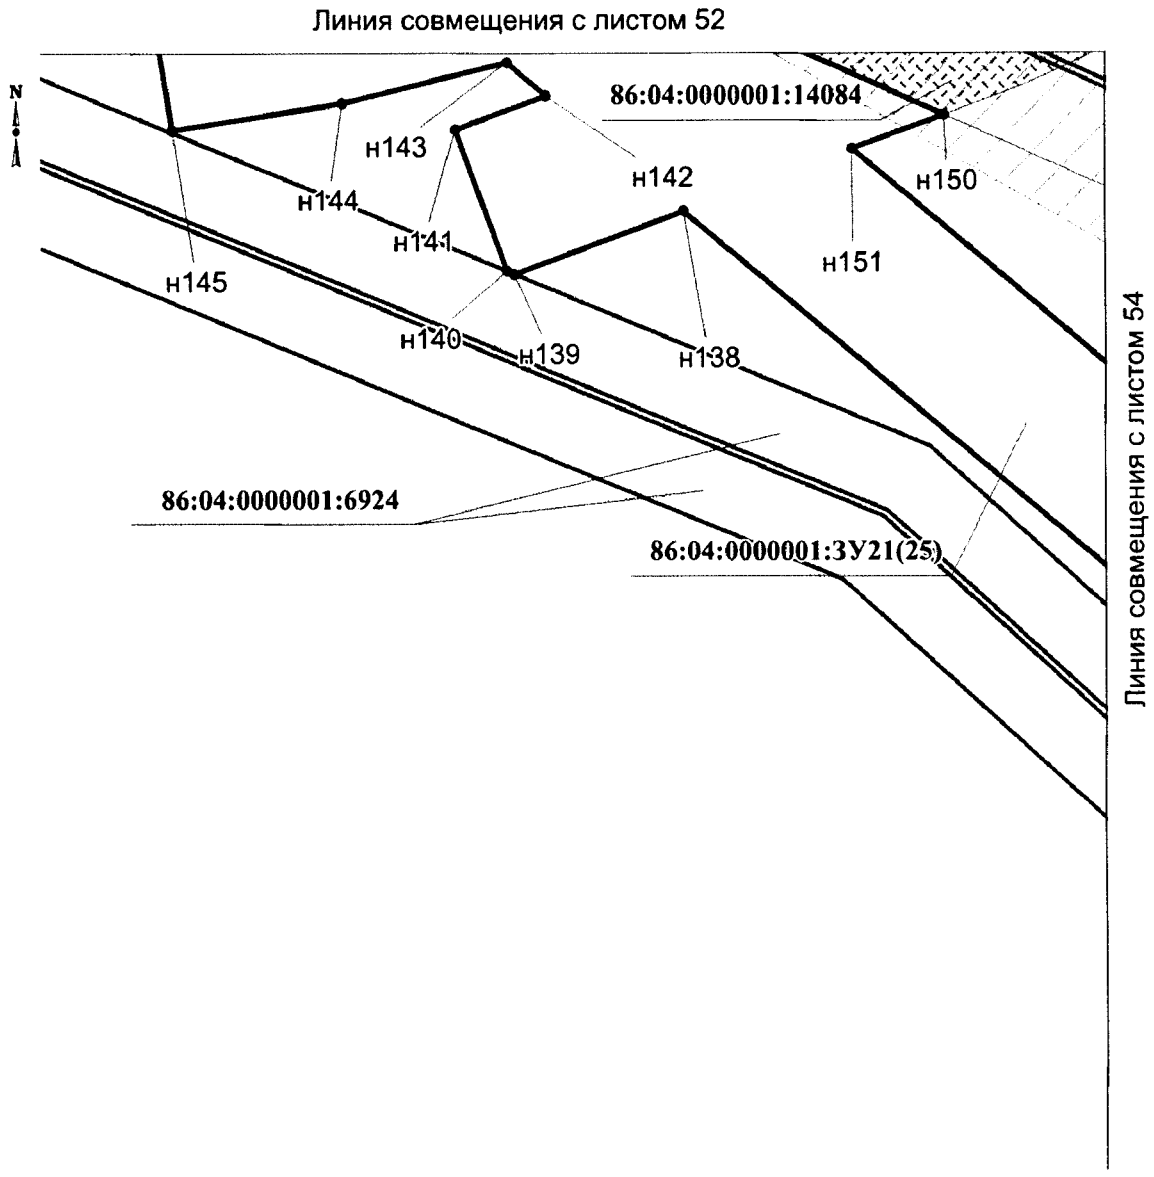

Проект межевания территории для размещения линейных объектов регионального значения Ханты-Мансийского автономного округа – Югры «Трубопроводы Стрежевского региона Тюменской области (программа 2016-2017 гг.)»
Землепользователь ОАО «Томскнефть» ВНК

Каталог координат границ земельного участка
86:04:0000001:ЗУ21

Номер	X	Y	Номер	X	Y	Номер	X	Y
н1	942 381,66	4 436 213,52	н25	942 196,98	4 436 729,5	н57	942 400,77	4 436 447,54
н2	942 324,48	4 436 143,04	н26	942 232,11	4 436 656,11	17	942 360,59	4 436 497,83
н3	942 325,24	4 436 142,34	н27	942 248,16	4 436 610,39	н58	942 319,27	4 436 549,55
1	942 330,76	4 436 149,32	н28	942 312,92	4 436 557,5	н59	942 316,01	4 436 553,66
2	942 364,1	4 436 185,65	н29	942 277,03	4 436 602,42	н60	942 248,81	4 436 608,53
3	942 386,42	4 436 209,64	н30	942 242,36	4 436 654,41	н61	942 273,7	4 436 537,62
н4	942 384,62	4 436 227,27	н31	942 224,68	4 436 682,37	н62	942 310,99	4 436 472,24
н5	942 383,88	4 436 226,45	н32	942 209,4	4 436 716,71	н63	942 249,59	4 436 519,88
н6	942 394,14	4 436 217,97	н33	942 184,98	4 436 777,15	н64	942 209,27	4 436 582,85
н7	942 394,9	4 436 218,78	н34	942 164,82	4 436 817,67	н65	942 188,26	4 436 643,03
н8	942 515,59	4 436 371,34	н35	942 029,28	4 436 835,8	н66	942 185,9	4 436 672,35
н9	942 454,47	4 436 303,88	н36	942 004,13	4 436 827,77	н67	942 186,62	4 436 751,13
н10	942 389,75	4 436 232,89	н37	942 010,22	4 436 808,72	н68	942 192,02	4 436 739,87
4	942 400,07	4 436 224,38	н38	942 042,36	4 436 818,99	н69	942 160,44	4 436 824,53
н11	942 423,03	4 436 249,23	13	942 032,42	4 436 823,24	18	942 314,07	4 436 539,92
н12	942 446,67	4 436 273,71	14	942 031,54	4 436 822,88	19	942 313,54	4 436 539,09
н13	942 487,49	4 436 315,88	15	942 031,89	4 436 821,97	20	942 314,33	4 436 538,51
5	942 507,39	4 436 337,14	16	942 032,77	4 436 822,33	21	942 314,88	4 436 539,34
6	942 517,05	4 436 351,88	н39	942 146,75	4 436 845,98	н70	942 151,72	4 436 884,06
7	942 517,5	4 436 370,95	н40	942 134,73	4 436 836,61	н71	942 146,16	4 436 879,72
н14	942 389,64	4 436 493,51	н41	942 128,03	4 436 845,21	н72	942 163,18	4 436 857,39
н15	942 421,57	4 436 453,55	н42	942 103,61	4 436 826,22	н73	942 172,01	4 436 844,34
н16	942 418,56	4 436 426,82	н43	942 126,16	4 436 817,88	н74	942 181,83	4 436 827,86
н17	942 437,87	4 436 428,07	н44	942 167,01	4 436 783,13	н75	942 193,22	4 436 807,45
8	942 434,93	4 436 431,92	н45	942 165,89	4 436 671,65	н76	942 203,52	4 436 784,65
9	942 408,15	4 436 478,39	н46	942 168,52	4 436 638,87	н77	942 208,82	4 436 771,54
н18	942 258,71	4 436 665,99	н47	942 191,16	4 436 574,03	22	942 201,47	4 436 793,31
н19	942 292,79	4 436 614,73	н48	942 234,52	4 436 506,31	23	942 194,35	4 436 817,68
н20	942 365,7	4 436 523,49	н49	942 273,73	4 436 475,27	24	942 188,63	4 436 832,14
н21	942 386,59	4 436 497,33	н50	942 248,32	4 436 482,64	25	942 178,07	4 436 849,87
10	942 406,71	4 436 480,9	н51	942 242,3	4 436 463,58	26	942 166,15	4 436 867,97
н22	942 405,02	4 436 483,76	н52	942 316,16	4 436 439,57	27	942 157,03	4 436 879,33
н23	942 360,63	4 436 535,7	н53	942 331,48	4 436 429,88	н78	942 105,55	4 436 903,36
11	942 310,11	4 436 600,09	н54	942 342,88	4 436 421,93	28	942 078,82	4 436 890,16
12	942 275,92	4 436 642,82	н55	942 359,34	4 436 423			
н24	942 163,06	4 436 820,44	н56	942 398,3	4 436 425,51			

Проект межевания территории для размещения линейных объектов регионального значения Ханты-Мансийского автономного округа – Югры «Трубопроводы Стрежевского региона Тюменской области (программа 2016-2017 гг.)»
Землепользователь ОАО «Томскнефть» ВНК

Каталог координат границ земельного участка
86:04:0000001:ЗУ21

Номер	X	Y	Номер	X	Y	Номер	X	Y
29	942 070,16	4 436 888,76	н89	942 128,02	4 436 906,46	н102	941 886,89	4 437 124,54
30	942 068,43	4 436 898,83	н90	942 127,62	4 436 906,09	н103	941 917,13	4 437 116,03
31	942 061,68	4 436 895,5	н91	942 133,38	4 436 897,08	н104	941 938,53	4 437 109,32
32	942 064,41	4 436 886,21	55	942 130,1	4 436 905,86	н105	941 963,76	4 437 100,72
н79	942 064,94	4 436 884,49	н92	942 121,69	4 436 915,35	н106	941 992,02	4 437 087,29
33	942 068,91	4 436 871,41	56	942 126,01	4 436 908,62	н107	942 029,4	4 437 055,47
34	942 065,34	4 436 858,63	57	942 126,63	4 436 909,2	н108	942 044,52	4 437 033,55
35	942 058,02	4 436 851,11	58	942 126,98	4 436 909,48	78	942 052,63	4 437 041,36
36	942 054,7	4 436 848,73	59	942 073,35	4 437 030,39	79	942 041,51	4 437 058,92
37	942 052,83	4 436 847,55	60	942 083,11	4 437 013,53	80	942 027,91	4 437 071,82
н80	942 046,67	4 436 846,02	61	942 105,17	4 436 963,35	81	942 011,58	4 437 085,32
н81	942 065,46	4 436 821,85	62	942 116,03	4 436 941,49	82	941 869,64	4 437 135,57
н82	942 115,75	4 436 861	63	942 117,98	4 436 938,39	н109	941 716,07	4 437 355,68
н83	942 105,86	4 436 873,7	64	942 090,61	4 437 011,77	н110	941 703,88	4 437 348,87
н84	942 118,39	4 436 883,46	65	942 055,49	4 437 036,95	н111	941 805,92	4 437 117,78
38	942 070,63	4 436 850,2	н93	942 047,5	4 437 029,23	н112	941 866,72	4 436 980,13
39	942 070,07	4 436 849,48	н94	942 080,36	4 436 981,6	н113	941 907,09	4 436 995,01
40	942 069,42	4 436 848,71	66	942 084,77	4 436 982,82	н114	941 869,8	4 437 108,5
41	942 069,09	4 436 848,27	67	942 073,76	4 437 006,96	н115	941 854,1	4 437 112,82
42	942 068,44	4 436 847,5	н95	942 044,29	4 437 114,39	н116	941 741,39	4 437 311,15
43	942 068,66	4 436 847,34	68	942 031,03	4 437 084,26	н117	941 729,82	4 437 380,75
44	942 069,57	4 436 846,59	69	942 046,01	4 437 069,48	н118	941 726,08	4 437 378,59
45	942 070,47	4 436 845,85	70	942 062,58	4 437 046,25	н119	941 795,27	4 437 256,8
46	942 072,31	4 436 848,12	71	942 069,81	4 437 035,65	83	941 870,29	4 437 136,4
47	942 072,65	4 436 848,6	72	942 091,49	4 437 012,27	84	942 006,97	4 437 087,97
48	942 072,09	4 436 849,09	73	942 120,31	4 436 935,03	85	941 994,28	4 437 095,24
49	942 070,36	4 436 852,42	74	942 125,65	4 436 926,99	86	941 972,39	4 437 105,24
50	942 069,81	4 436 851,54	75	942 135,33	4 436 914,95	87	941 932,81	4 437 117,51
51	942 070,71	4 436 851,07	76	942 166,54	4 436 884,43	88	941 908,58	4 437 127,02
52	942 071,25	4 436 851,94	77	942 185,83	4 436 857,51	89	941 880,98	4 437 143,81
53	942 131,88	4 436 904,01	н96	942 166,04	4 436 920,04	90	941 866,82	4 437 155,89
н85	942 135,74	4 436 893,66	н97	942 129,33	4 436 985,14	91	941 846,46	4 437 180,03
н86	942 144,31	4 436 882,09	н98	942 084,58	4 437 051,24	92	941 818,83	4 437 229,63
н87	942 149,44	4 436 886,08	н99	941 807,57	4 437 235,17	93	941 746,47	4 437 351,12
н88	942 141,75	4 436 892,9	н100	941 854,8	4 437 152,06			
54	942 128,9	4 436 907,23	н101	941 867,39	4 437 129,9			

Проект межевания территории для размещения линейных объектов регионального значения Ханты-Мансийского автономного округа – Югры «Трубопроводы Стрежевского региона Тюменской области (программа 2016-2017 гг.)»
Землепользователь ОАО «Томскнефть» ВНК

Каталог координат границ земельного участка
86:04:0000001:ЗУ21

Номер	X	Y
н120	941 776,29	4 437 407,61
н121	941 740,47	4 437 386,91
94	941 743,72	4 437 380,14
н122	941 755,45	4 437 360,97
н123	941 766,43	4 437 383,7
н124	941 790,68	4 437 338,6
95	941 827,21	4 437 272,69
96	941 832,16	4 437 276,09
97	941 848,58	4 437 255,08
н125	941 863,45	4 437 252,42
н126	941 808,19	4 437 348,28
н127	941 557,49	4 437 425,98
н128	941 551,73	4 437 423,46
н129	941 561,85	4 437 412,19
н130	941 564,62	4 437 413,41
н131	941 646,72	4 437 427,05
н132	941 576,53	4 437 395,83
н133	941 578,84	4 437 393,25
н134	941 592,7	4 437 395,38
н135	941 596,4	4 437 390,04
98	941 598,53	4 437 391,49
99	941 599,1	4 437 390,64
100	941 599,68	4 437 389,82
101	941 600,25	4 437 389,03
н136	941 598,11	4 437 387,57
н137	941 624,45	4 437 349,54
н138	941 687,16	4 437 274,54
н139	941 679,1	4 437 252,68
н140	941 679,47	4 437 251,83
н141	941 697,63	4 437 245,14
н142	941 701,95	4 437 256,83
н143	941 706,2	4 437 251,75
н144	941 700,96	4 437 230,5
н145	941 697,53	4 437 208,69
н146	941 717,29	4 437 205,57
н147	941 720,59	4 437 226,55
н148	941 722,11	4 437 232,7
н149	941 745,28	4 437 204,7
н150	941 699,5	4 437 308
н151	941 695,13	4 437 296,18
н152	941 640,37	4 437 361,71
н153	941 615,09	4 437 398,18
н154	941 654,19	4 437 410,22
102	941 608,53	4 437 393,95
103	941 605,64	4 437 393,25
104	941 605,77	4 437 392,33
105	941 606	4 437 391,35
106	941 606,24	4 437 390,32
107	941 609,13	4 437 391,03
108	941 609	4 437 392,01
109	941 608,77	4 437 392,98
110	941 601,67	4 437 396,87
111	941 601,01	4 437 396,37
112	941 600,13	4 437 395,75
113	941 599,25	4 437 395,15
114	941 600,97	4 437 392,68
115	941 601,74	4 437 393,23
116	941 602,53	4 437 393,79
117	941 603,39	4 437 394,41
118	941 604,78	4 437 391,86
119	941 603,34	4 437 390,82
120	941 602,34	4 437 390,15
121	941 604,07	4 437 387,68
122	941 605,07	4 437 388,35
123	941 605,82	4 437 388,9
124	941 606,48	4 437 389,41
125	941 605,23	4 437 391,18
н155	941 659,46	4 437 450,31
н156	941 659,16	4 437 450,14
н157	941 684,84	4 437 391,98
н158	941 692,81	4 437 396,51
н159	941 668,03	4 437 435,38
126	941 674,89	4 437 422,61
127	941 674,01	4 437 422,21
128	941 672,13	4 437 421,36
129	941 673,17	4 437 419,05
130	941 673,4	4 437 418,66
131	941 674,62	4 437 419,18
132	941 676,18	4 437 419,85
133	941 753,88	4 437 468,92
н160	941 746,1	4 437 463,51
н161	941 729,56	4 437 452,03
134	941 724,26	4 437 448,35
135	941 719,83	4 437 440,13
136	941 719,67	4 437 430,13
н162	941 724,61	4 437 419,89
н163	941 731,78	4 437 404,98
н164	941 768,37	4 437 426,13
н165	941 783,85	4 437 452,97
137	941 778,88	4 437 454,15
н166	941 767,09	4 437 453,33
138	941 753,38	4 437 452,39
139	941 748,54	4 437 455,08
н167	941 748,35	4 437 459,37
140	941 748,18	4 437 463,12
141	941 754,19	4 437 463,76
142	941 651,22	4 437 488,01
н168	941 660,13	4 437 473,69
н169	941 666,96	4 437 477,58
н170	941 702,64	4 437 418,54
143	941 712,21	4 437 402,59
144	941 714	4 437 403,63
145	941 715,52	4 437 401,04
146	941 714,63	4 437 400,54
147	941 713,74	4 437 400,04
н171	941 715,24	4 437 397,54


Проект межевания территории для размещения линейных объектов регионального значения Ханты-Мансийского автономного округа – Югры «Трубопроводы Стрежевского региона Тюменской области (программа 2016-2017 гг.)»
Землепользователь ОАО «Томскнефть» ВНК

Каталог координат границ земельного участка
86:04:0000001:ЗУ21


Номер	X	Y
н172	941 716,8	4 437 396,32
148	941 717,45	4 437 396,7
149	941 716,79	4 437 397,81
150	941 716,21	4 437 398,78
151	941 716,1	4 437 399,1
152	941 718,61	4 437 400,54
153	941 708,96	4 437 417,88
154	941 690,39	4 437 454,11
155	941 677,26	4 437 472,08
156	941 667,62	4 437 480,33
157	941 659,41	4 437 484,98
158	941 649,77	4 437 488,39
н173	941 566,72	4 437 450,19
н174	941 579,44	4 437 427,83
н175	941 659,24	4 437 473,19
н176	941 591,14	4 437 450,1
н177	941 588,64	4 437 449,03

Номер	X	Y
н178	941 591,21	4 437 443,06
н179	941 593,71	4 437 444,14
159	941 592,57	4 437 446,75
160	941 593,43	4 437 447,09
161	941 593,08	4 437 448
162	941 592,17	4 437 447,69
163	941 634,17	4 437 488,5
164	941 610,04	4 437 479,26
165	941 569,57	4 437 461,15
166	941 573,02	4 437 454,16
167	941 646,87	4 437 488,11
н180	941 725,31	4 437 501,57
н181	941 708,26	4 437 491,12
н182	941 723,61	4 437 462,94
168	941 725,89	4 437 463,48
н183	941 739,49	4 437 475,6


Проект межевания территории для размещения линейных объектов регионального значения Ханты-Мансийского автономного округа – Югры «Трубопроводы Стрежевского региона Тюменской области (программа 2016-2017 гг.)»
Землепользователь ОАО «Томскнефть» ВНК
Масштаб 1:1000

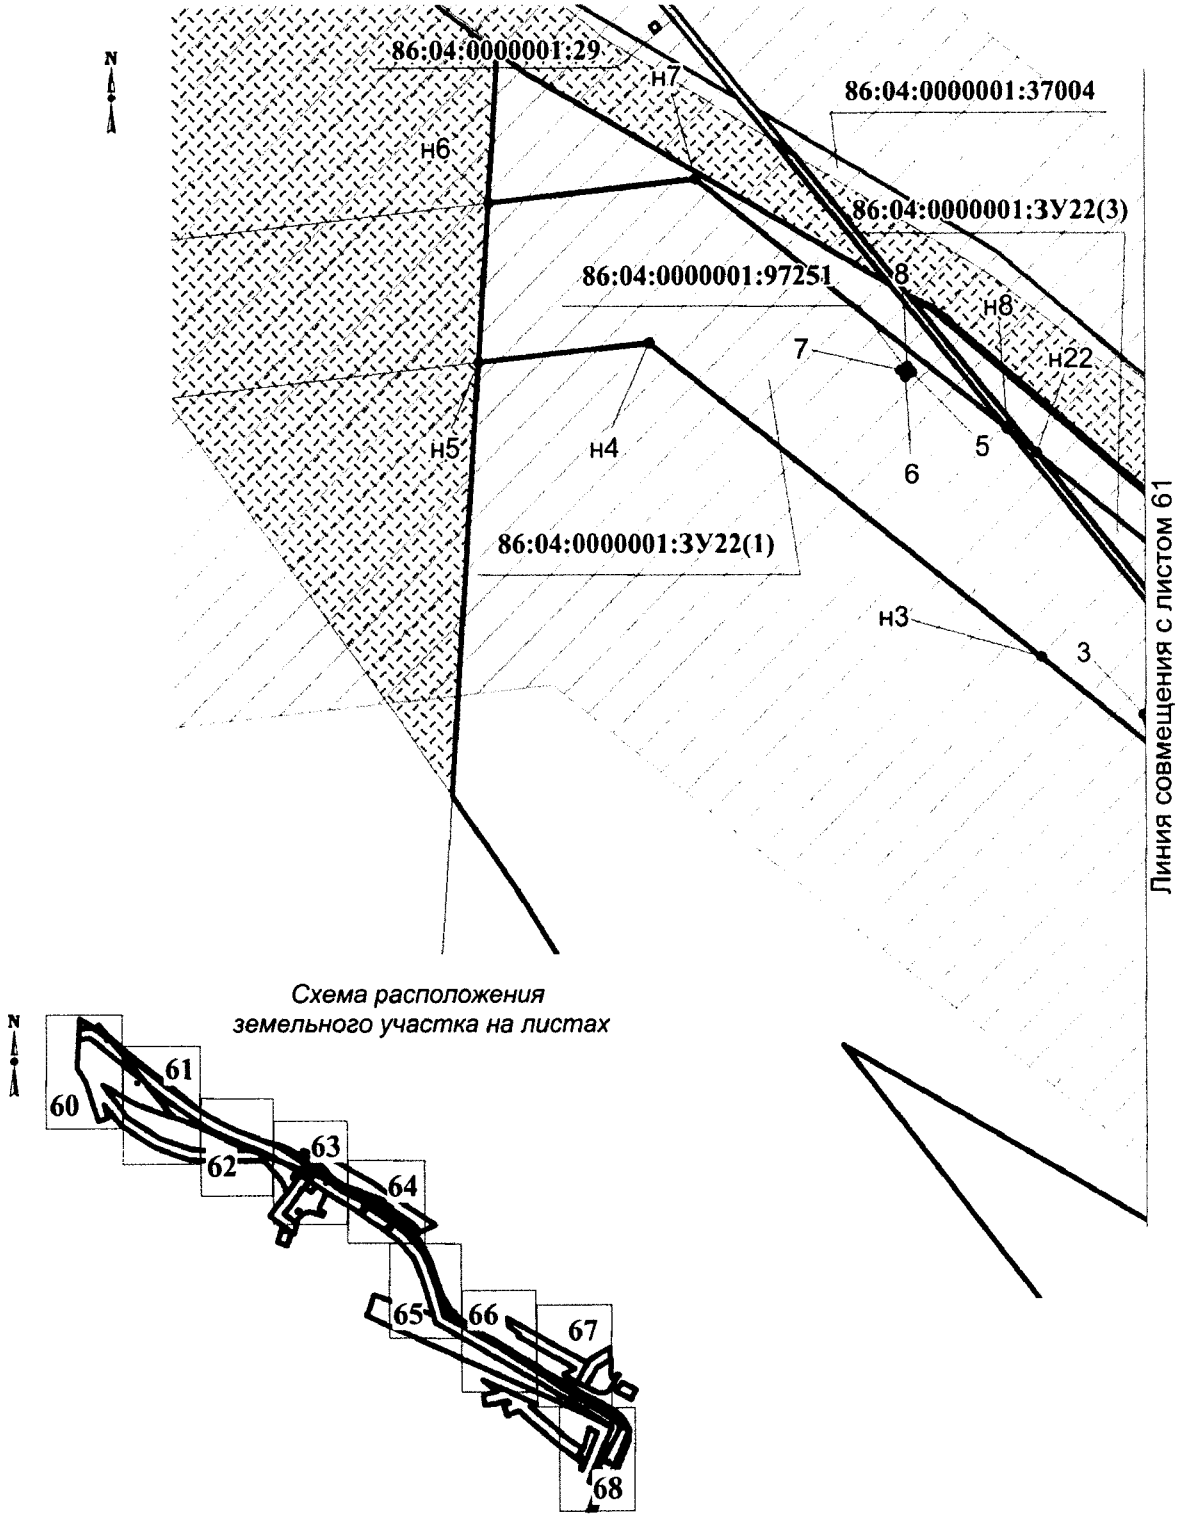


Проект межевания территории для размещения линейных объектов регионального значения Ханты-Мансийского автономного округа – Югры «Трубопроводы Стрежевского региона Тюменской области (программа 2016-2017 гг.)»
Землепользователь ОАО «Томскнефть» ВНК
Масштаб 1:1000

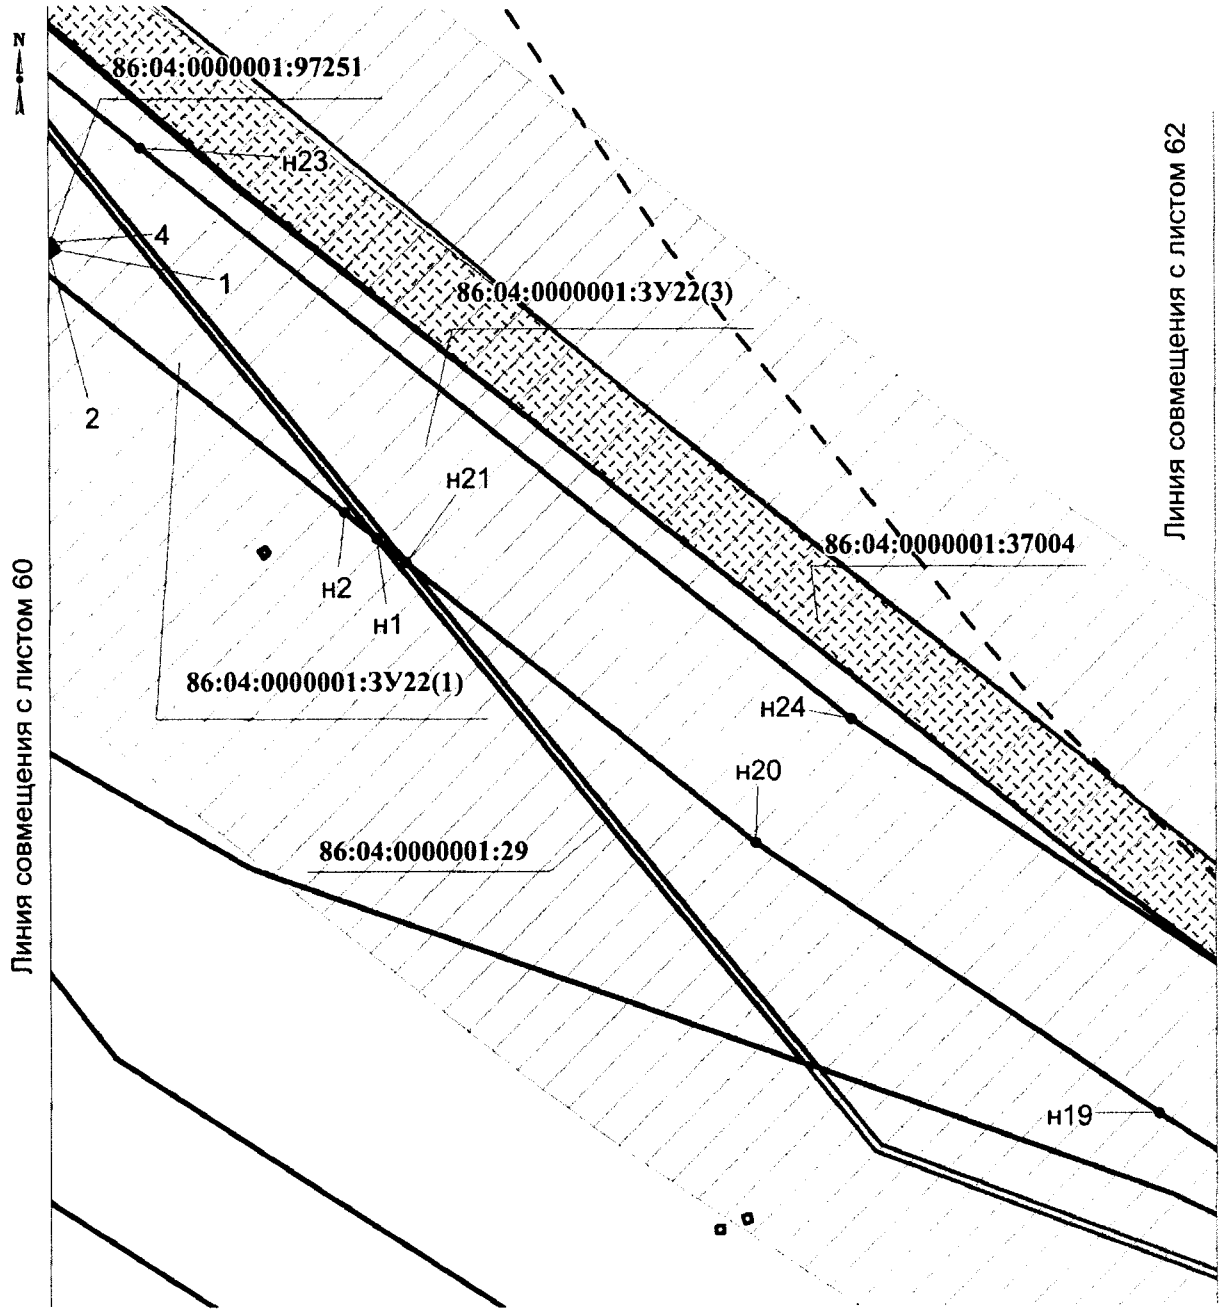


Проект межевания территории для размещения линейных объектов регионального значения Ханты-Мансийского автономного округа – Югры «Трубопроводы Стрежевского региона Тюменской области (программа 2016-2017 гг.)»
Землепользователь ОАО «Томскнефть» ВНК
Масштаб 1:1000

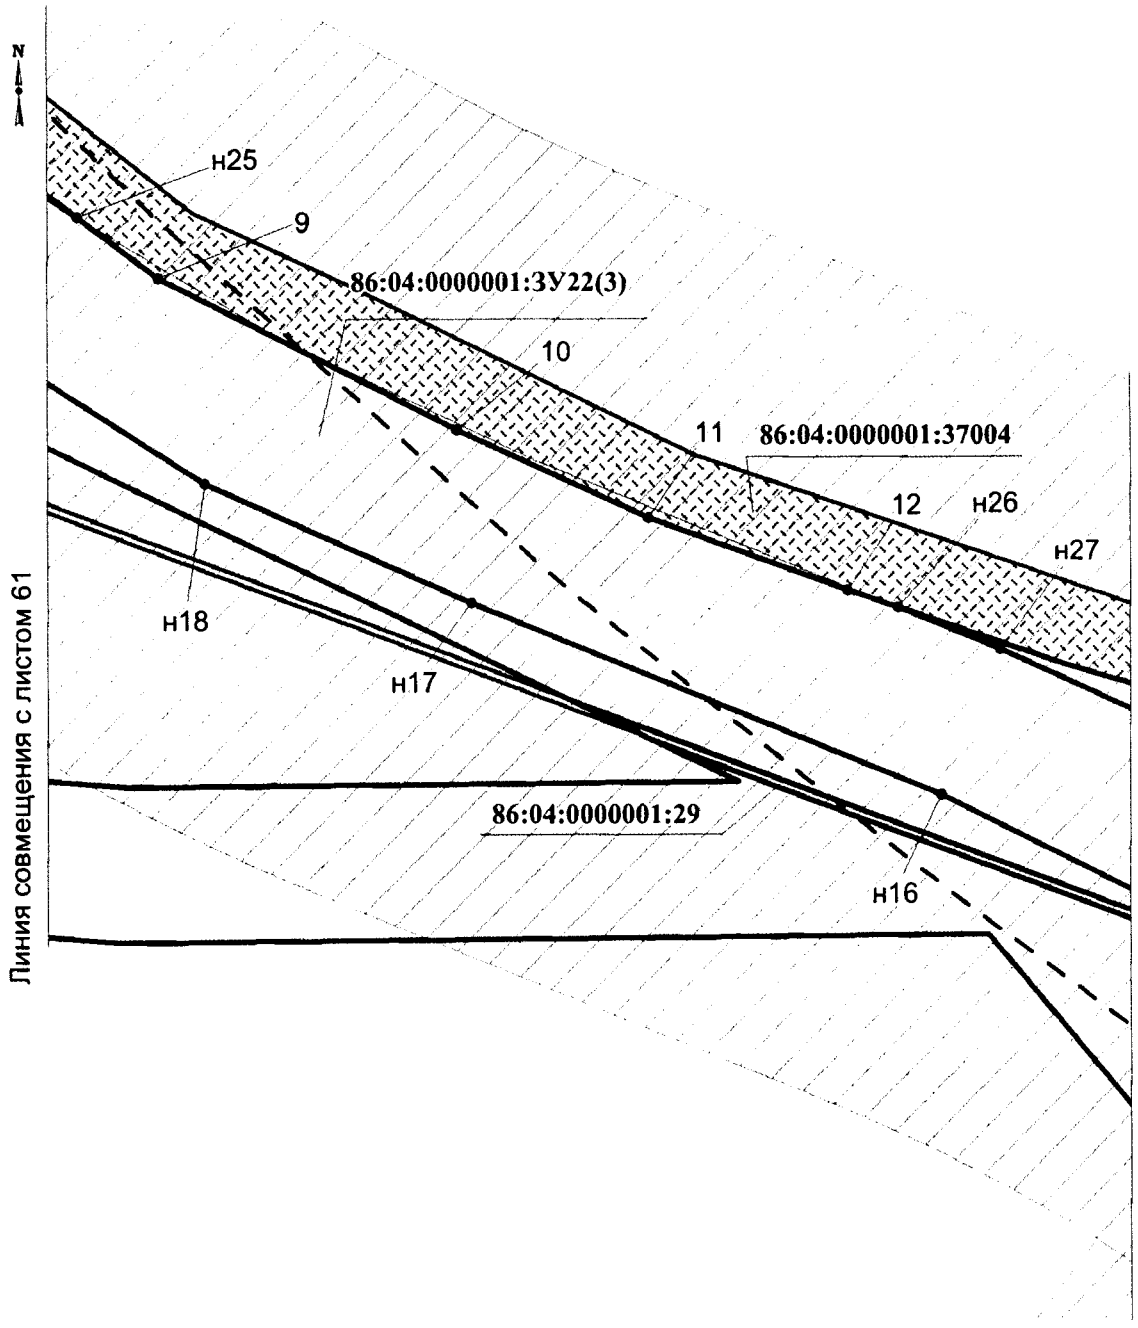


Проект межевания территории для размещения линейных объектов регионального значения Ханты-Мансийского автономного округа – Югры «Трубопроводы Стрежевского региона Тюменской области (программа 2016-2017 гг.)»
Землепользователь ОАО «Томскнефть» ВНК
Масштаб 1:1000

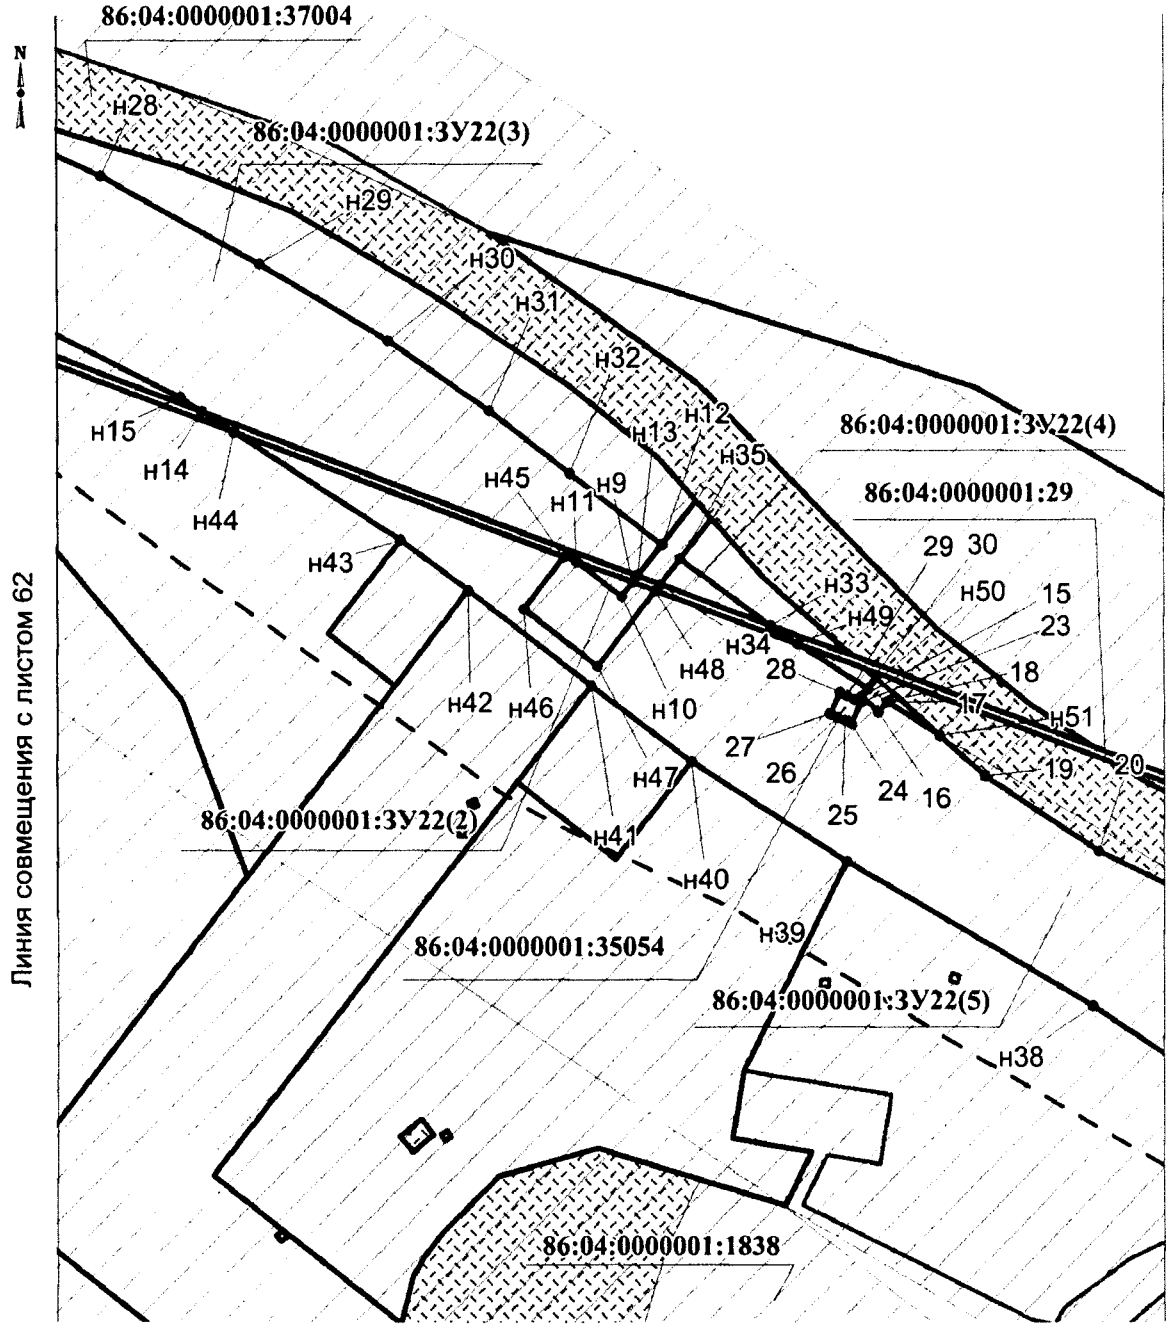


Проект межевания территории для размещения линейных объектов регионального значения Ханты-Мансийского автономного округа – Югры «Трубопроводы Стрежевского региона Тюменской области (программа 2016-2017 гг.)»
Землепользователь ОАО «Томскнефть» ВНК
Масштаб 1:1000

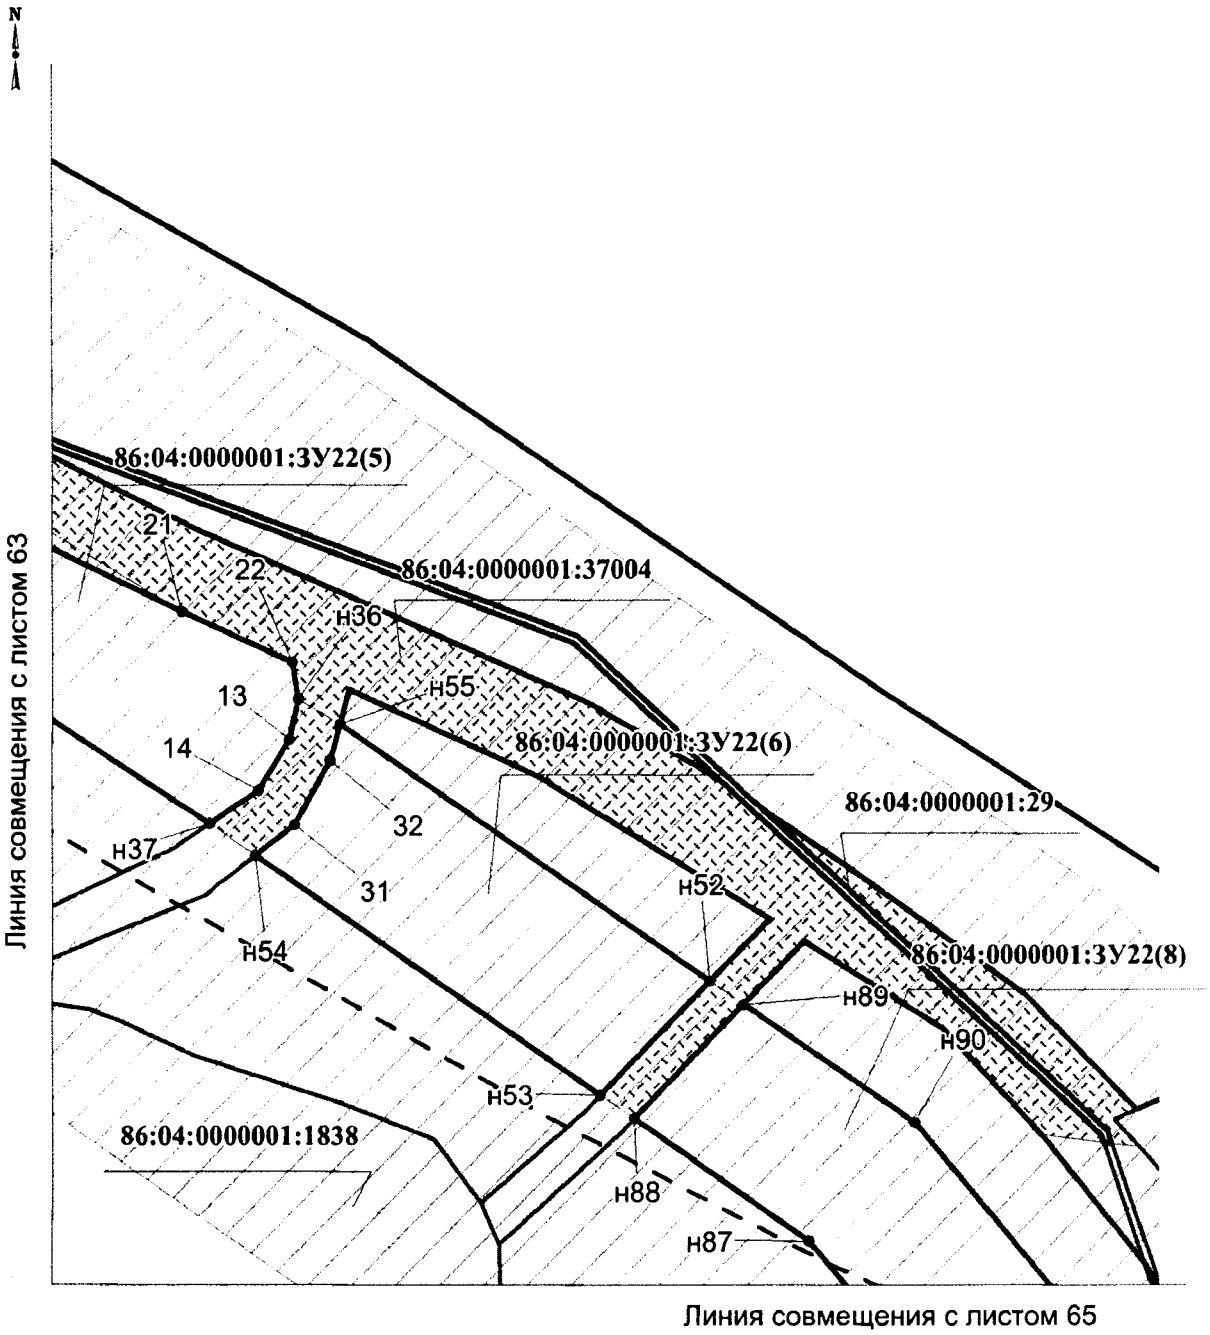


Проект межевания территории для размещения линейных объектов регионального значения Ханты-Мансийского автономного округа – Югры «Трубопроводы Стрежевского региона Тюменской области (программа 2016-2017 гг.)»
Землепользователь ОАО «Томскнефть» ВНК
Масштаб 1:1000

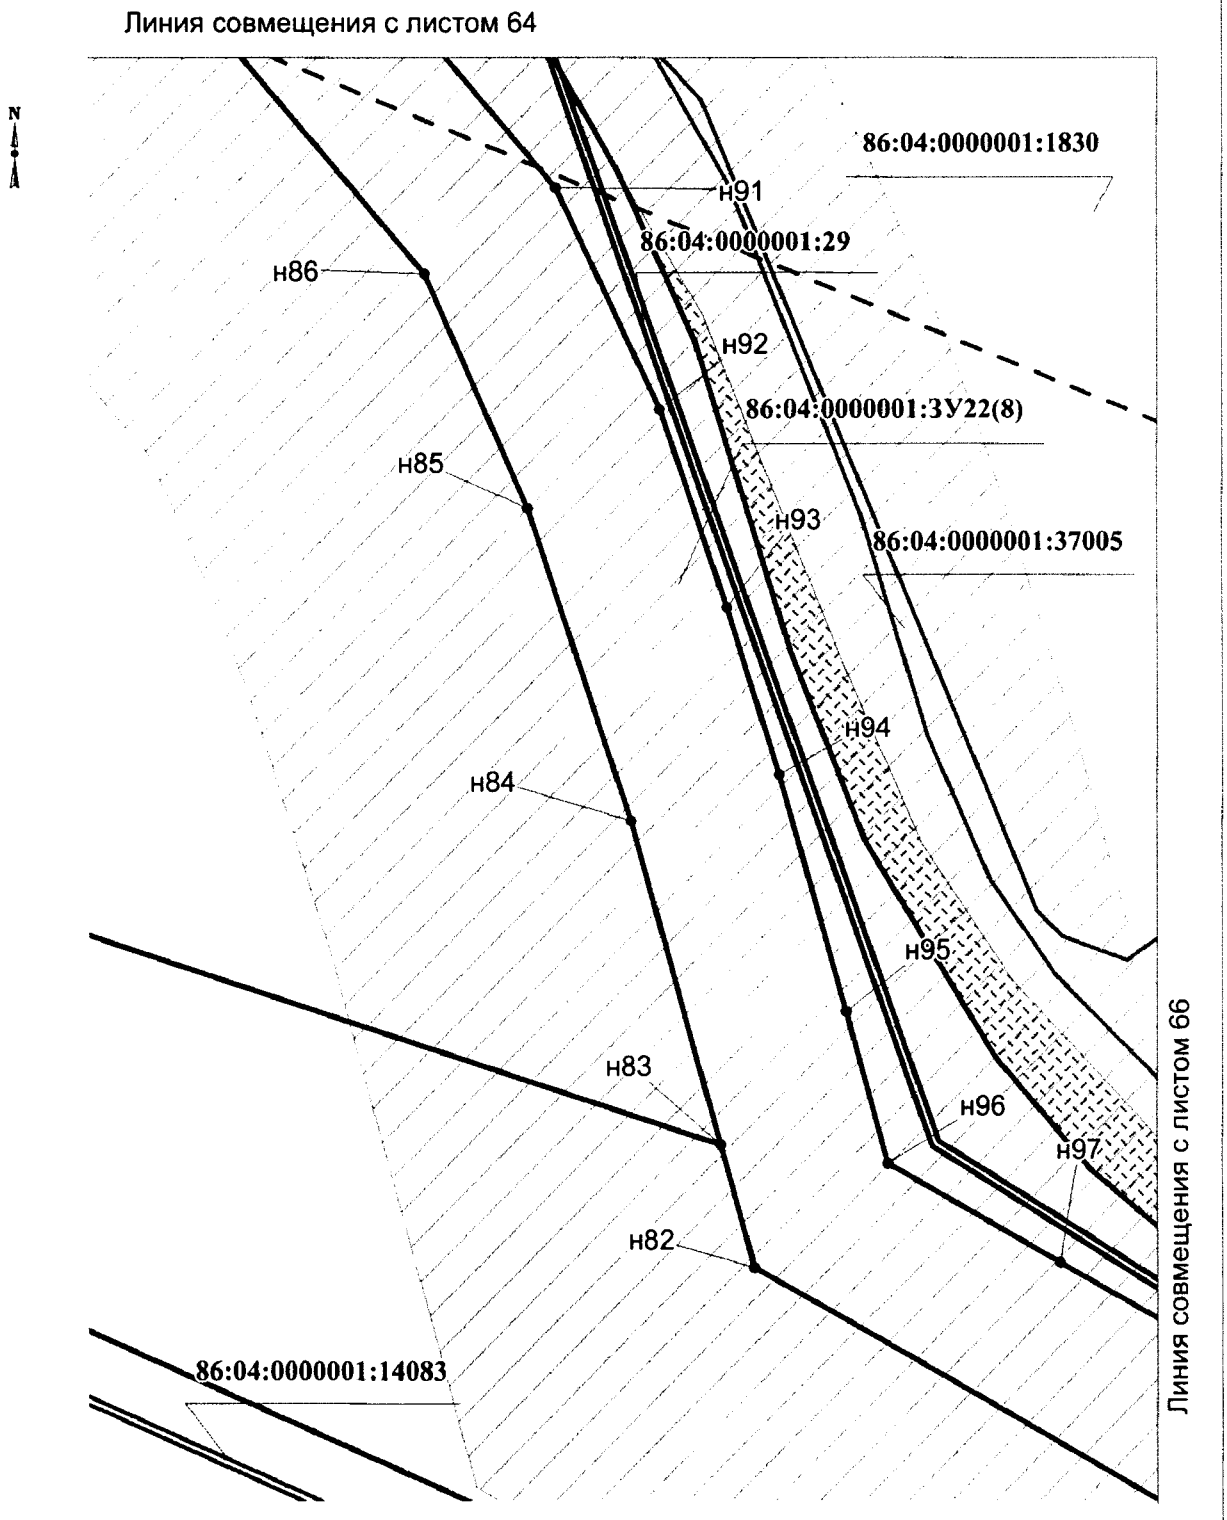


Проект межевания территории для размещения линейных объектов регионального значения Ханты-Мансийского автономного округа – Югры «Трубопроводы Стрежевского региона Тюменской области (программа 2016-2017 гг.)»
Землепользователь ОАО «Томскнефть» ВНК
Масштаб 1:1000

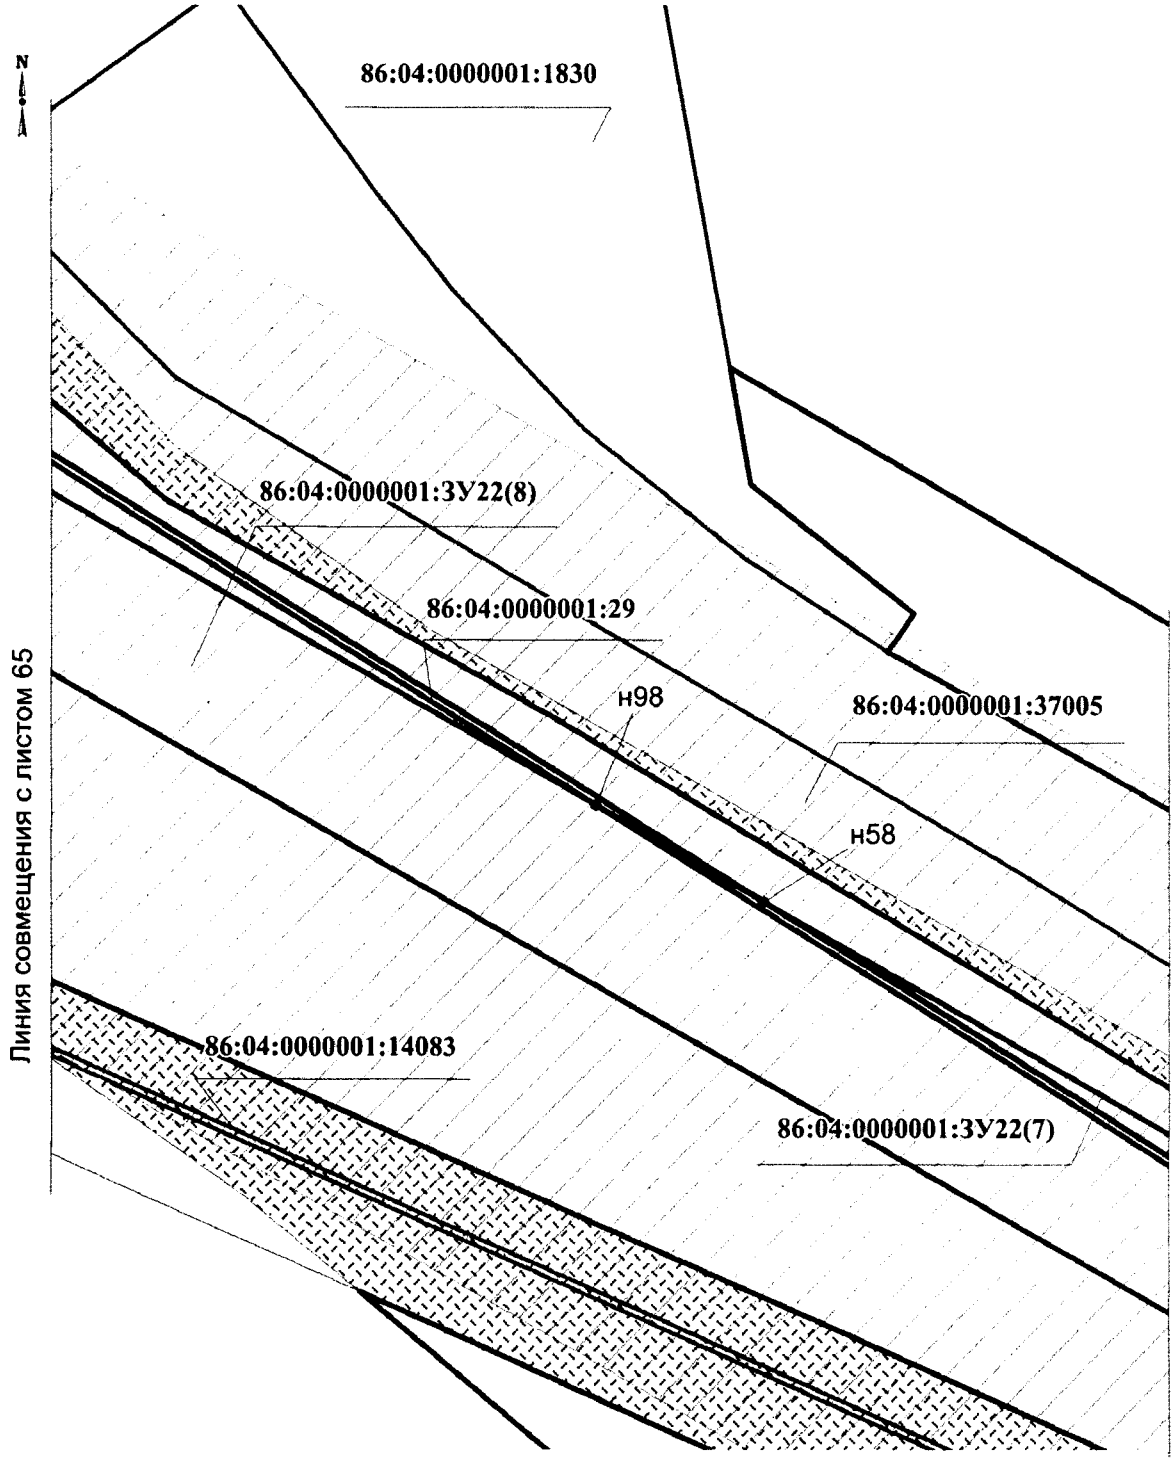

Проект межевания территории для размещения линейных объектов регионального значения Ханты-Мансийского автономного округа – Югры «Трубопроводы Стрежевского региона Тюменской области (программа 2016-2017 гг.)»
Землепользователь ОАО «Томскнефть» ВНК
Масштаб 1:1000

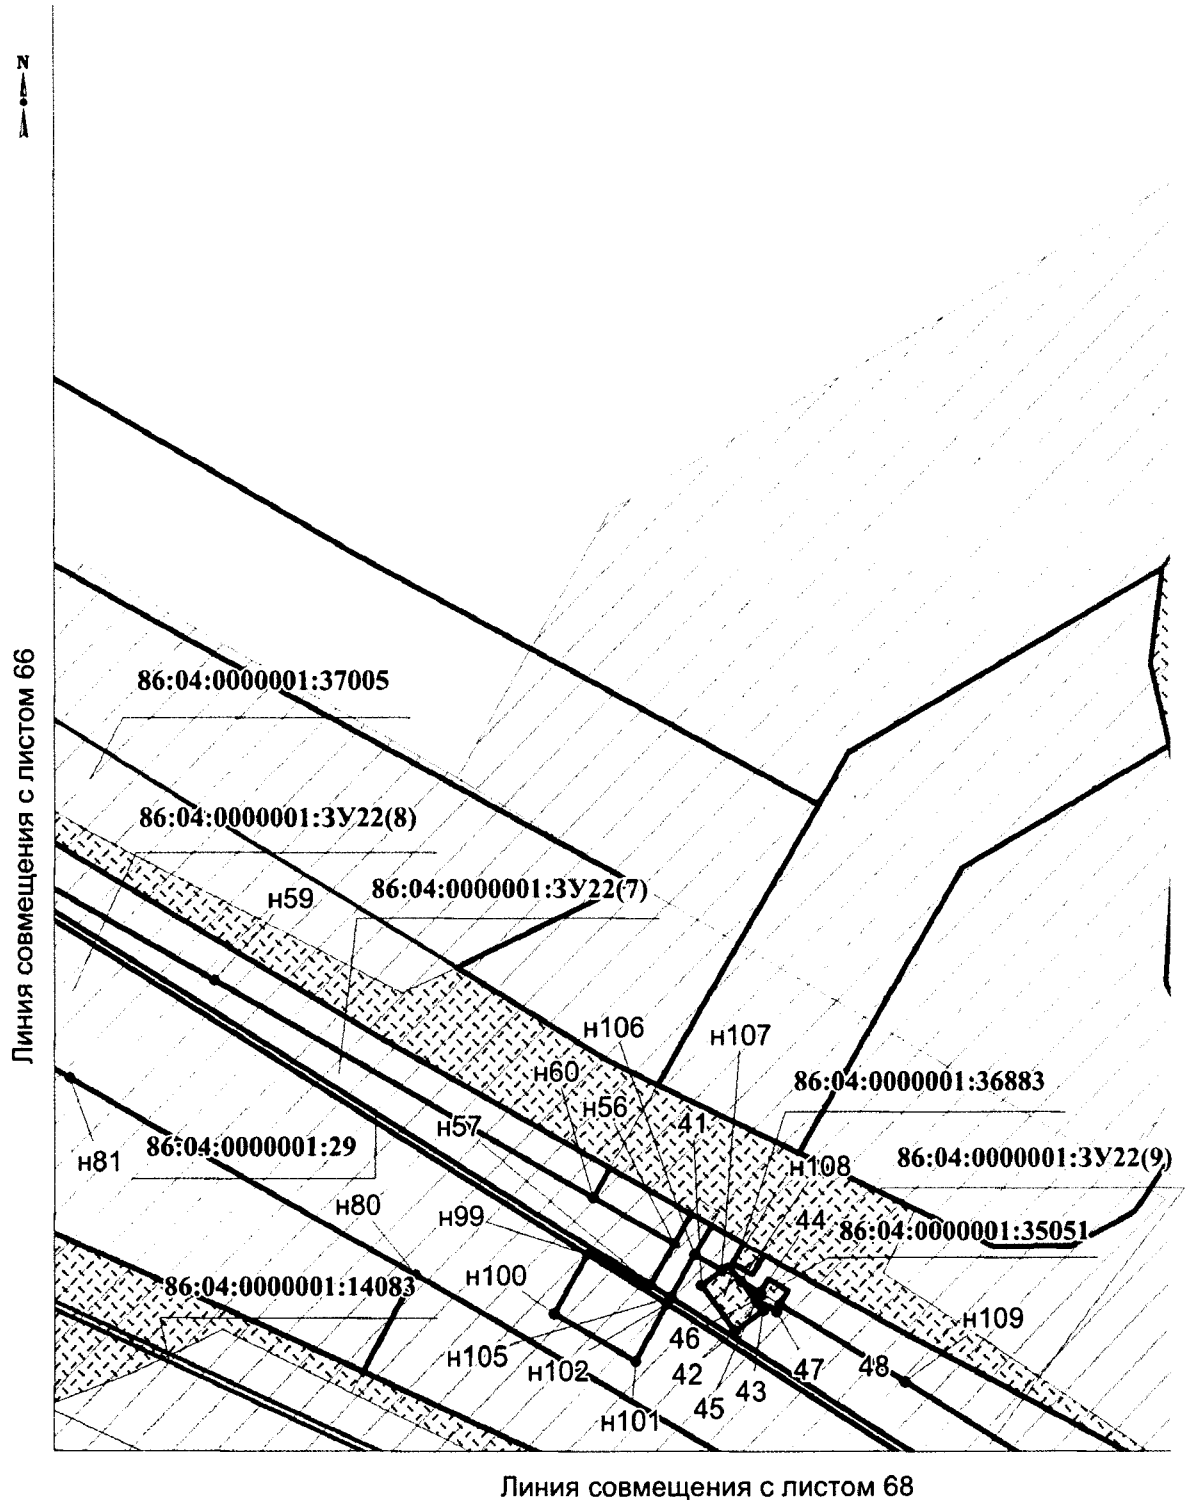

Проект межевания территории для размещения линейных объектов регионального значения Ханты-Мансийского автономного округа – Югры «Трубопроводы Стрежевского региона Тюменской области (программа 2016-2017 гг.)»
Землепользователь ОАО «Томскнефть» ВНК
Масштаб 1:1000

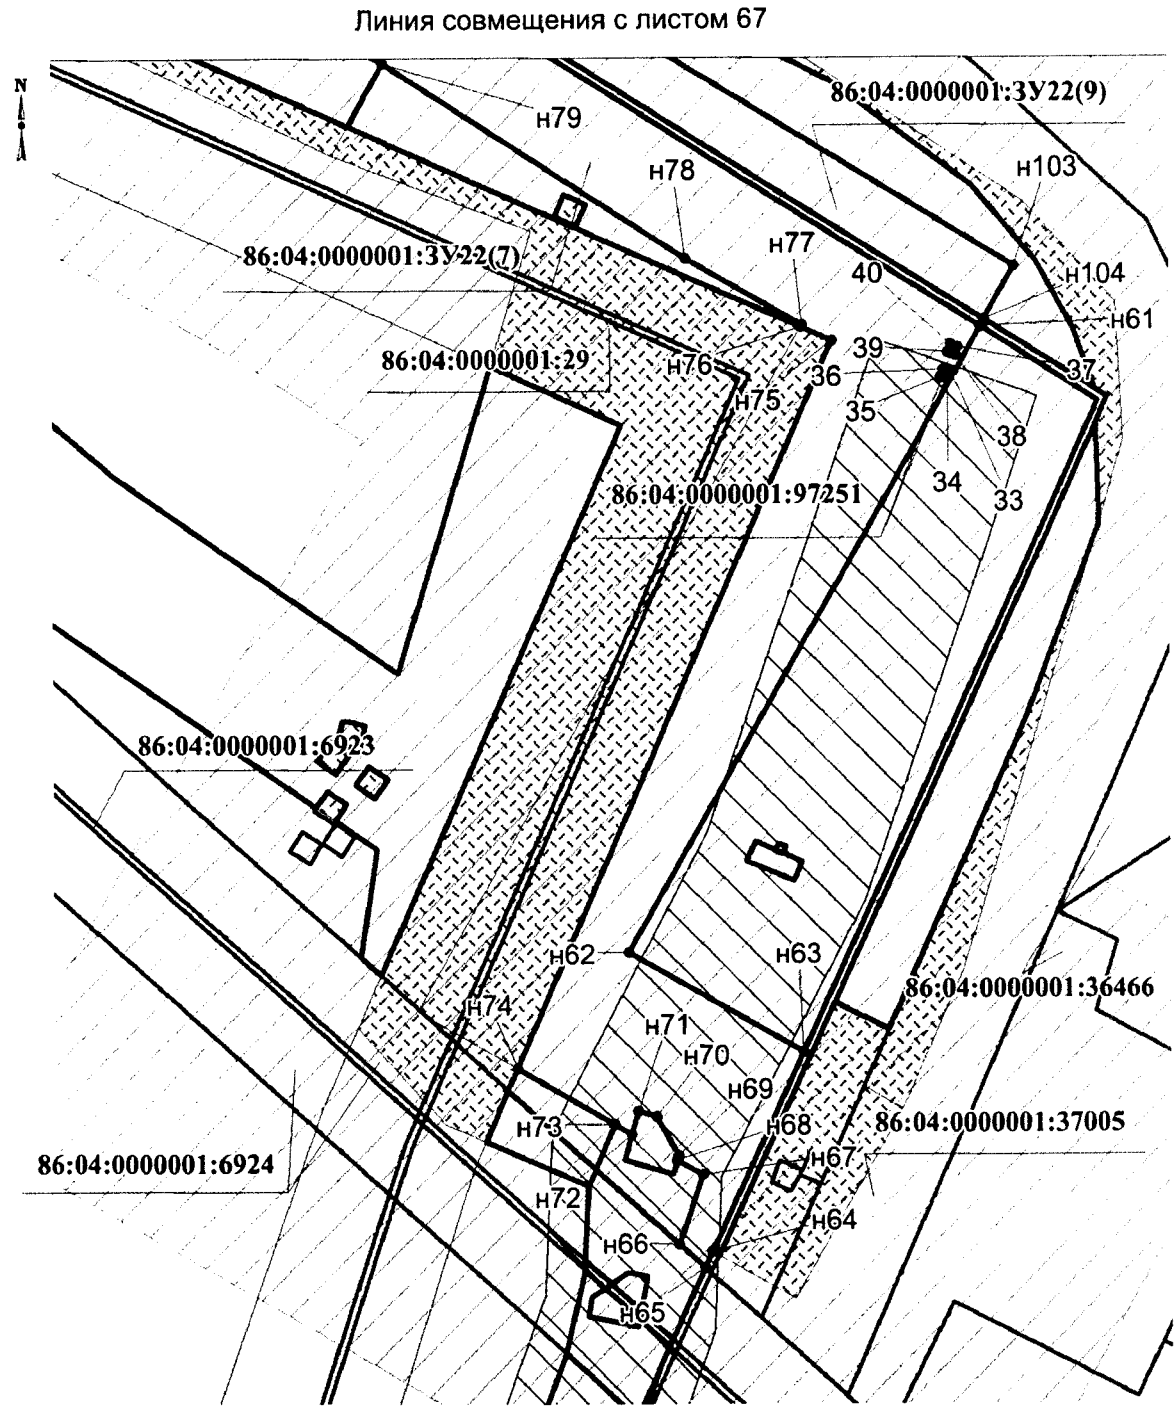

Проект межевания территории для размещения линейных объектов регионального значения Ханты-Мансийского автономного округа – Югры «Трубопроводы Стрежевского региона Тюменской области (программа 2016-2017 гг.)»
Землепользователь ОАО «Томскнефть» ВНК

Каталог координат границ земельного участка
86:04:0000001:ЗУ22

Номер	X	Y
н1	942 316,01	4 436 553,66
н2	942 319,27	4 436 549,55
н3	942 360,59	4 436 497,83
н4	942 400,77	4 436 447,54
н5	942 398,3	4 436 425,51
н6	942 418,56	4 436 426,82
н7	942 421,57	4 436 453,55
н8	942 389,64	4 436 493,51
1	942 352,91	4 436 512,48
2	942 352,36	4 436 511,66
3	942 353,15	4 436 511,08
4	942 353,7	4 436 511,9
5	942 396,94	4 436 481,23
6	942 396,39	4 436 480,4
7	942 397,18	4 436 479,81
8	942 397,73	4 436 480,64
н9	942 141,27	4 436 875,92
н10	942 139,45	4 436 874,5
н11	942 143,97	4 436 868,7
н12	942 146,16	4 436 879,72
н13	942 142,12	4 436 876,57
н14	942 163,06	4 436 820,44
н15	942 164,82	4 436 817,67
н16	942 184,98	4 436 777,15
н17	942 209,4	4 436 716,71
н18	942 224,68	4 436 682,37
н19	942 242,36	4 436 654,41
н20	942 277,03	4 436 602,42
н21	942 312,92	4 436 557,5
н22	942 386,59	4 436 497,33
н23	942 365,7	4 436 523,49
н24	942 292,79	4 436 614,73
н25	942 258,71	4 436 665,99
9	942 250,91	4 436 676,49
10	942 231,51	4 436 714,82
11	942 220,37	4 436 739,55
12	942 211	4 436 765,07
н26	942 208,82	4 436 771,54
н27	942 203,52	4 436 784,65
н28	942 193,22	4 436 807,45
н29	942 181,83	4 436 827,86
н30	942 172,01	4 436 844,34
н31	942 163,18	4 436 857,39
н32	942 155,22	4 436 867,84
н33	942 135,74	4 436 893,66
н34	942 141,01	4 436 879,52
н35	942 144,31	4 436 882,09
н36	942 083,53	4 436 976,17
13	942 078,43	4 436 975,11
14	942 071,92	4 436 971,09
н37	942 067,64	4 436 964,83
н38	942 087,03	4 436 935,16
н39	942 105,55	4 436 903,36
н40	942 118,39	4 436 883,46
н41	942 127,98	4 436 870,52
н42	942 140,25	4 436 854,73
н43	942 146,75	4 436 845,98
н44	942 160,44	4 436 824,53
н45	942 144,56	4 436 867,1
н46	942 137,88	4 436 861,87
н47	942 130,51	4 436 871,34
н48	942 140,17	4 436 878,87
н49	942 133,38	4 436 897,08
н50	942 127,62	4 436 906,09
15	942 126,7	4 436 905,23
16	942 124,67	4 436 907,48
17	942 125,97	4 436 908,59
18	942 126,01	4 436 908,62
н51	942 121,69	4 436 915,35
19	942 116,5	4 436 921,13
20	942 106,88	4 436 935,86
21	942 094,63	4 436 961,33
22	942 088,23	4 436 975,39
23	942 125,92	4 436 905,22
24	942 123,16	4 436 903,98
25	942 123,63	4 436 903,12
26	942 123,98	4 436 902,2
27	942 124,44	4 436 901,24
28	942 127,21	4 436 902,53
29	942 126,74	4 436 903,45
30	942 126,27	4 436 904,36
н52	942 047,5	4 437 029,23
н53	942 032,92	4 437 015,15
н54	942 063,58	4 436 970,72
31	942 067,51	4 436 975,73
32	942 075,68	4 436 980,32
н55	942 080,36	4 436 981,6
н56	941 720,13	4 437 389,03
н57	941 714,79	4 437 385,98
н58	941 795,27	4 437 256,8
н59	941 753,78	4 437 329,8
н60	941 726,08	4 437 378,59
н61	941 659,24	4 437 473,19
н62	941 579,44	4 437 427,83
н63	941 566,72	4 437 450,19
н64	941 541,2	4 437 438,46
н65	941 539,12	4 437 437,5
н66	941 542,09	4 437 434,2
н67	941 551,07	4 437 437,26
н68	941 552,95	4 437 433,96
н69	941 553,55	4 437 434,13
н70	941 558,5	4 437 431,39
н71	941 559,18	4 437 428,98
н72	941 556,25	4 437 428,15
н73	941 557,49	4 437 425,98
н74	941 564,62	4 437 413,41


Проект межевания территории для размещения линейных объектов регионального значения Ханты-Мансийского автономного округа – Югры «Трубопроводы Стрежевского региона Тюменской области (программа 2016-2017 гг.)»
Землепользователь ОАО «Томскнефть» ВНК

Каталог координат границ земельного участка
86:04:0000001:ЗУ22


Номер	X	Y
н75	941 657,4	4 437 454,12
н76	941 659,16	4 437 450,14
н77	941 659,46	4 437 450,31
н78	941 668,03	4 437 435,38
н79	941 692,81	4 437 396,51
н80	941 716,07	4 437 355,68
н81	941 741,39	4 437 311,15
н82	941 854,1	4 437 112,82
н83	941 869,8	4 437 108,5
н84	941 911,16	4 437 096,92
н85	941 951,16	4 437 083,67
н86	941 981,05	4 437 070,36
н87	942 014,43	4 437 041,96
н88	942 029,92	4 437 019,5
н89	942 044,52	4 437 033,55
н90	942 029,4	4 437 055,47
н91	941 992,02	4 437 087,29
н92	941 963,76	4 437 100,72
н93	941 938,53	4 437 109,32
н94	941 917,13	4 437 116,03
н95	941 886,89	4 437 124,54
н96	941 867,39	4 437 129,9
н97	941 854,8	4 437 152,06
н98	941 807,57	4 437 235,17
н99	941 718,66	4 437 377,84
н100	941 711,1	4 437 373,55
н101	941 705,16	4 437 383,99
н102	941 712,3	4 437 388,04
33	941 653,45	4 437 469,39
34	941 652,45	4 437 469,04
35	941 652,8	4 437 468,06
36	941 653,69	4 437 468,4
37	941 656,55	4 437 470,3
38	941 655,55	4 437 470,01

Номер	X	Y
39	941 655,9	4 437 469,04
40	941 656,9	4 437 469,38
н103	941 666,96	4 437 477,58
н104	941 660,13	4 437 473,69
н105	941 713,18	4 437 388,54
н106	941 718,65	4 437 391,65
н107	941 716,68	4 437 395,1
41	941 714,72	4 437 392,47
42	941 708,88	4 437 396,84
43	941 711,49	4 437 400,46
н108	941 715,24	4 437 397,54
44	941 713,74	4 437 400,04
45	941 713,73	4 437 400,04
46	941 712,85	4 437 399,54
47	941 711,36	4 437 402,12
48	941 712,21	4 437 402,59
н109	941 702,64	4 437 418,54


Проект межевания территории для размещения линейных объектов регионального значения Ханты-Мансийского автономного округа – Югры «Трубопроводы Стрежевского региона Тюменской области (программа 2016-2017 гг.)»
Землепользователь ОАО «Томскнефть» ВНК
Масштаб 1:1000

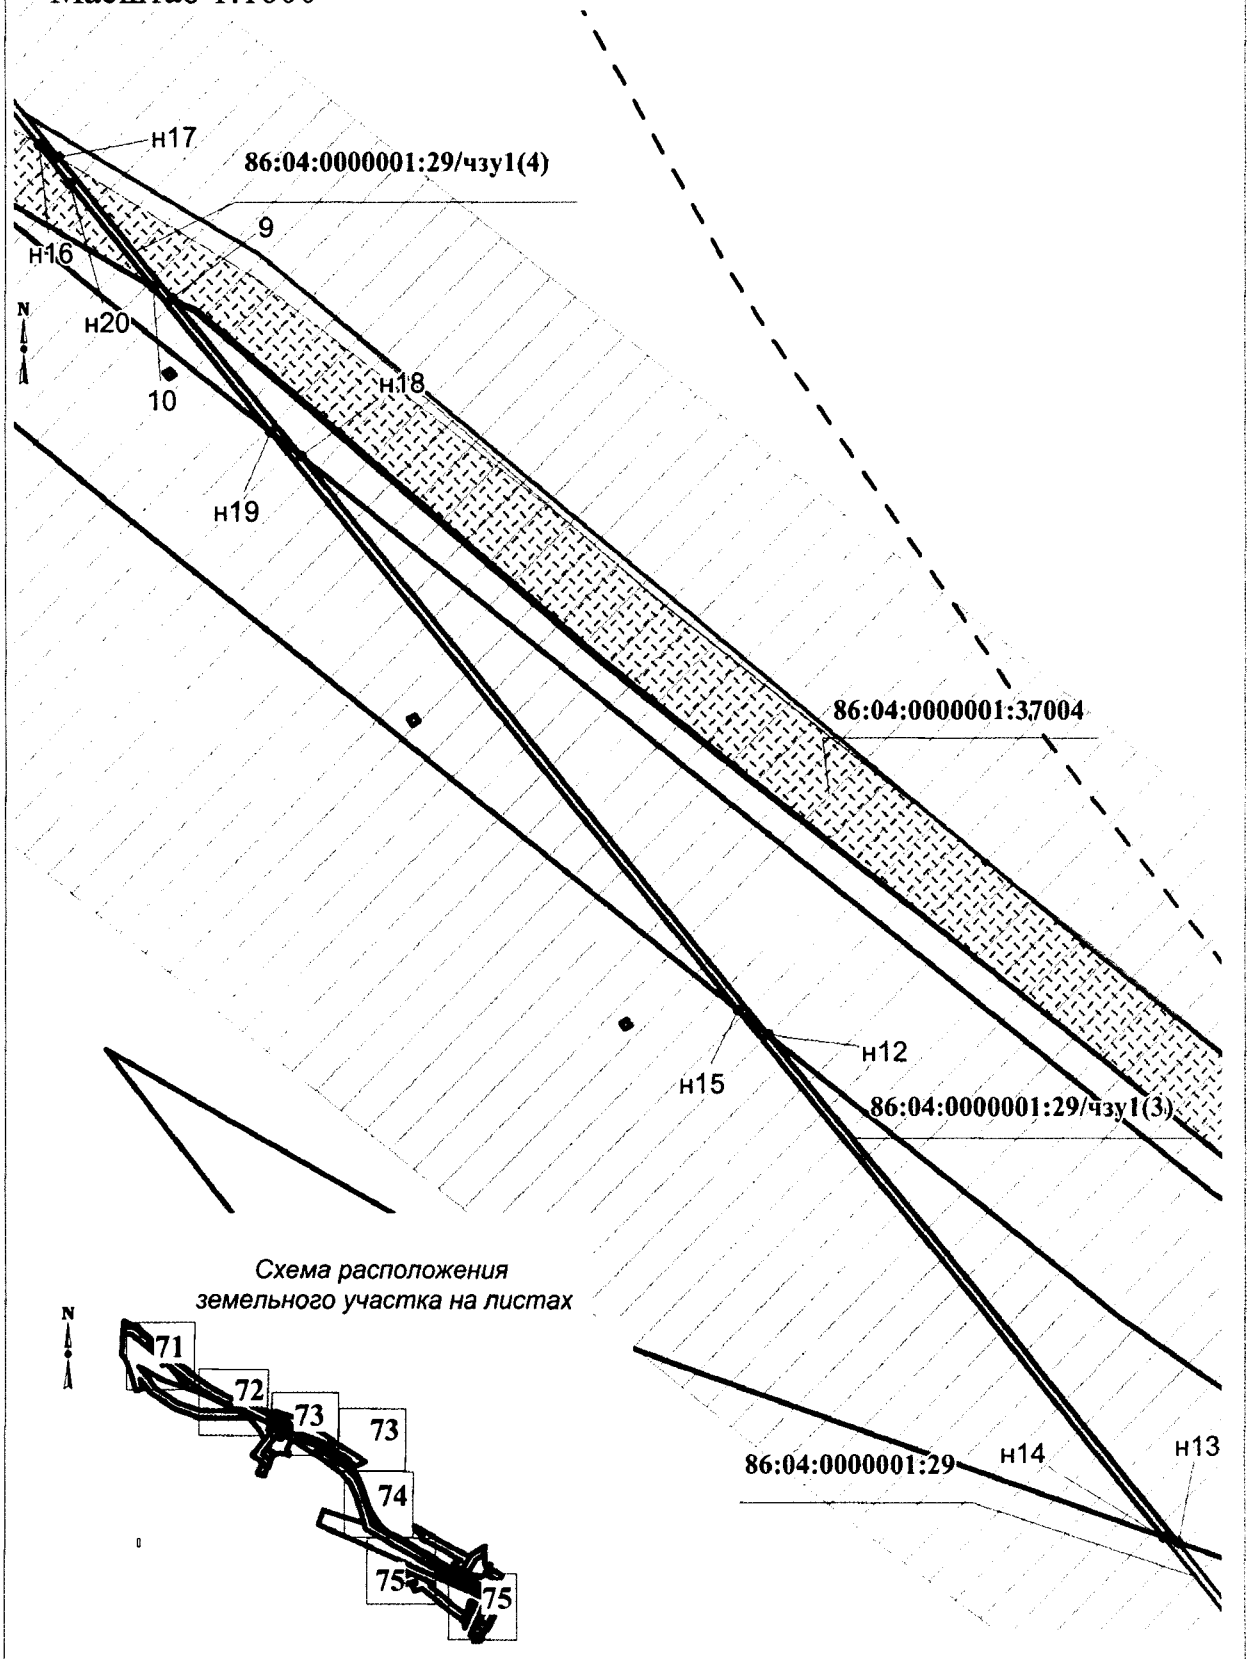


Проект межевания территории для размещения линейных объектов регионального значения Ханты-Мансийского автономного округа – Югры «Трубопроводы Стрежевского региона Тюменской области (программа 2016-2017 гг.)»
Землепользователь ОАО «Томскнефть» ВНК
Масштаб 1:1000

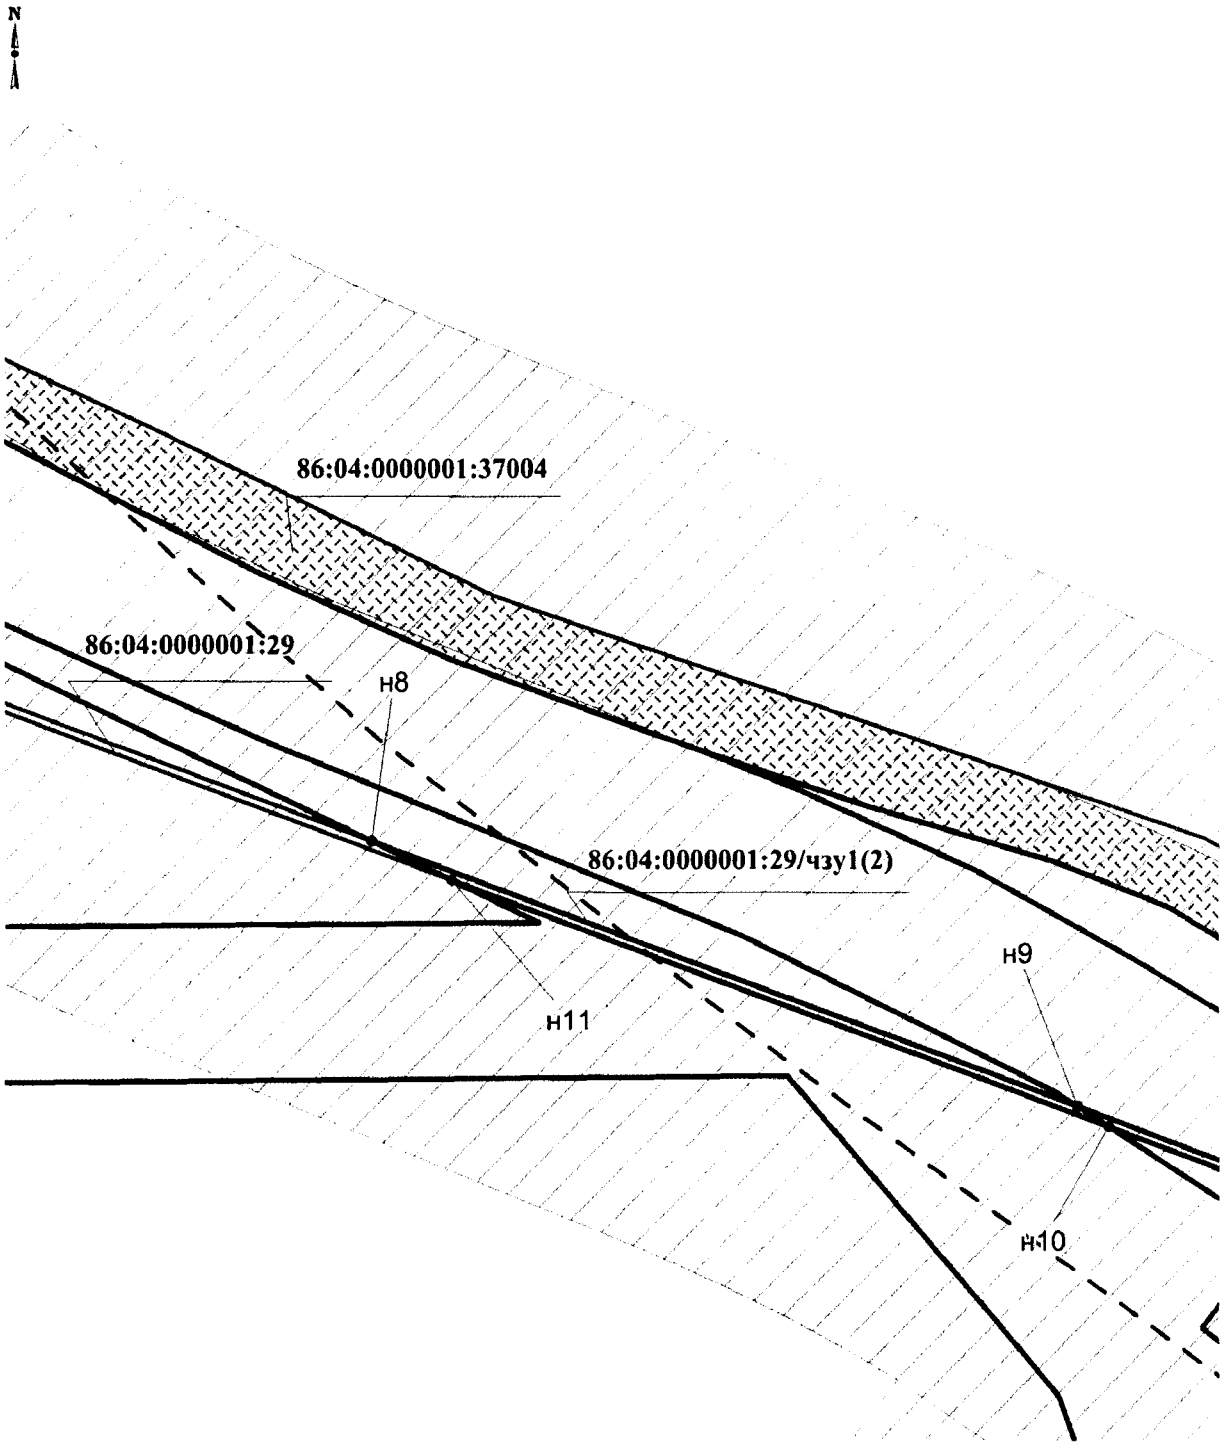

Проект межевания территории для размещения линейных объектов регионального значения Ханты-Мансийского автономного округа – Югры «Трубопроводы Стрежевского региона Тюменской области (программа 2016-2017 гг.)»
Землепользователь ОАО «Томскнефть» ВНК
Масштаб 1:1000

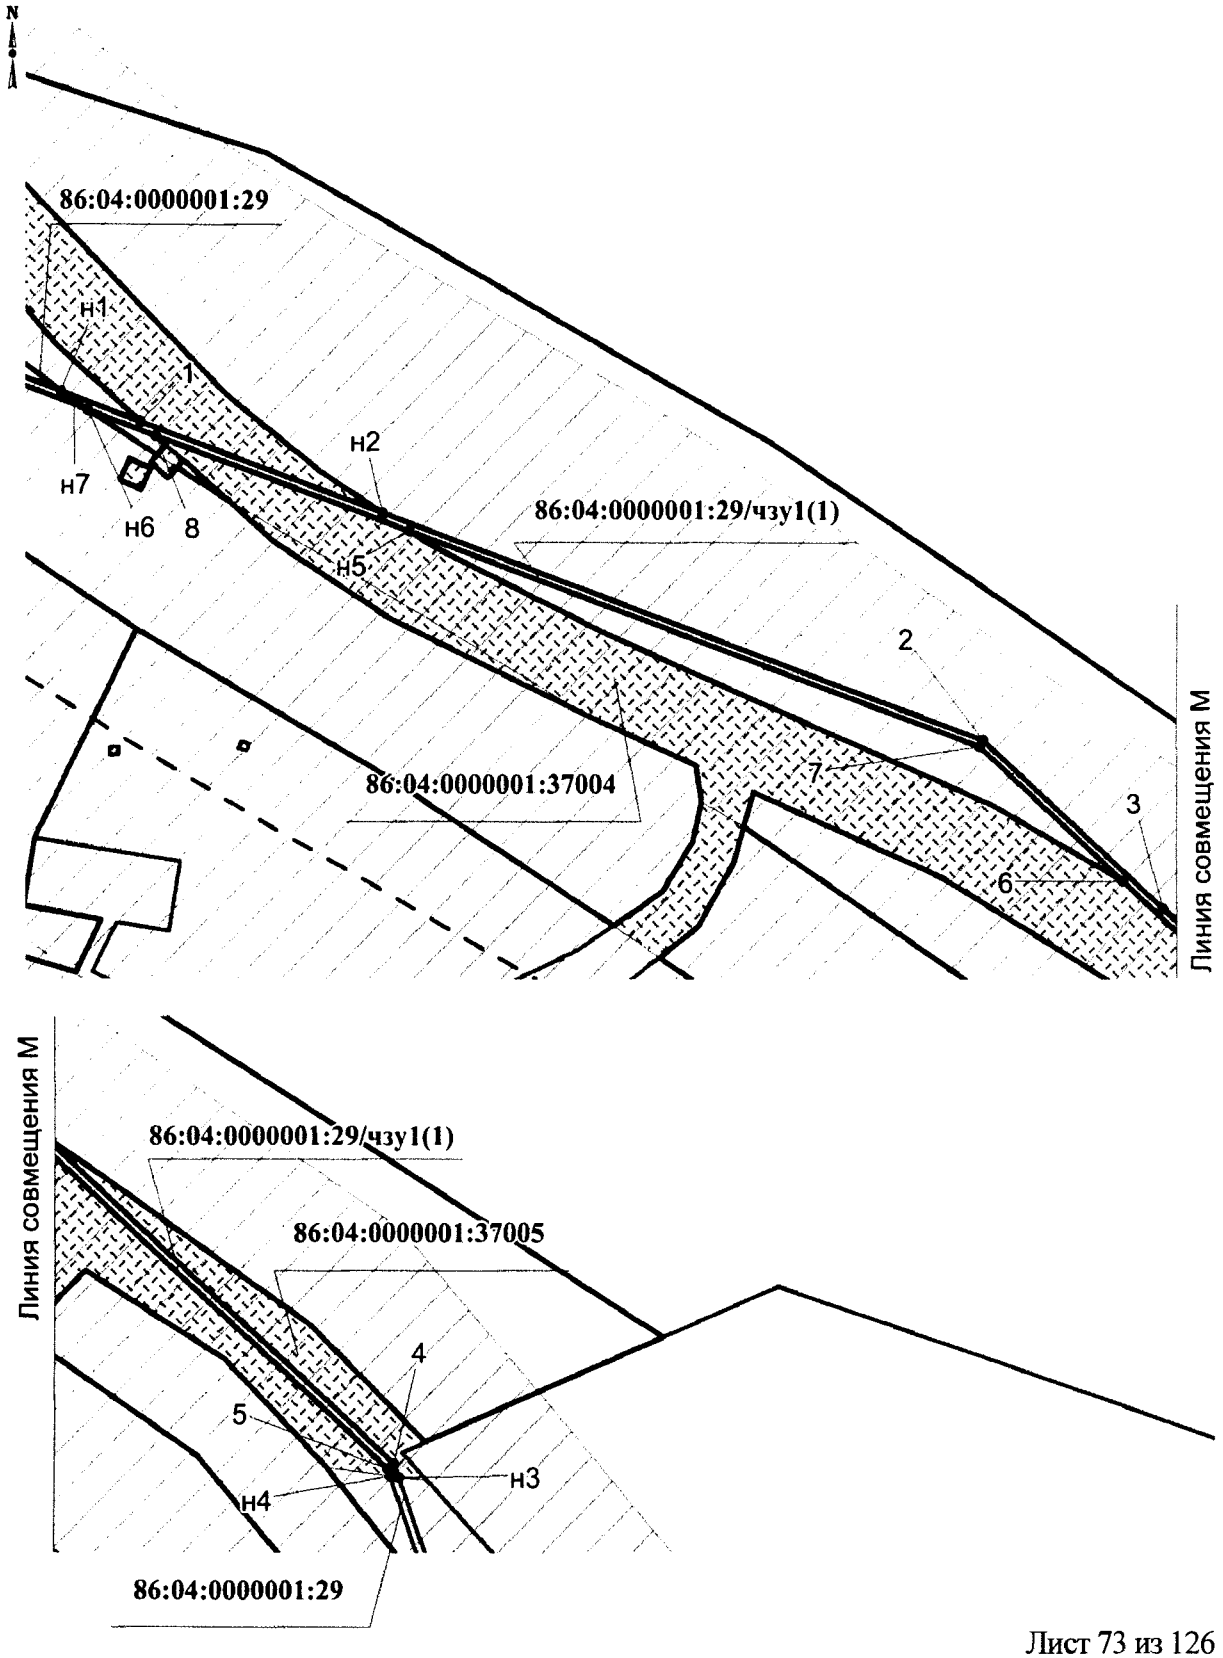


Проект межевания территории для размещения линейных объектов регионального значения Ханты-Мансийского автономного округа – Югры «Трубопроводы Стрежевского региона Тюменской области (программа 2016-2017 гг.)»
Землепользователь ОАО «Томскнефть» ВНК
Масштаб 1:1000

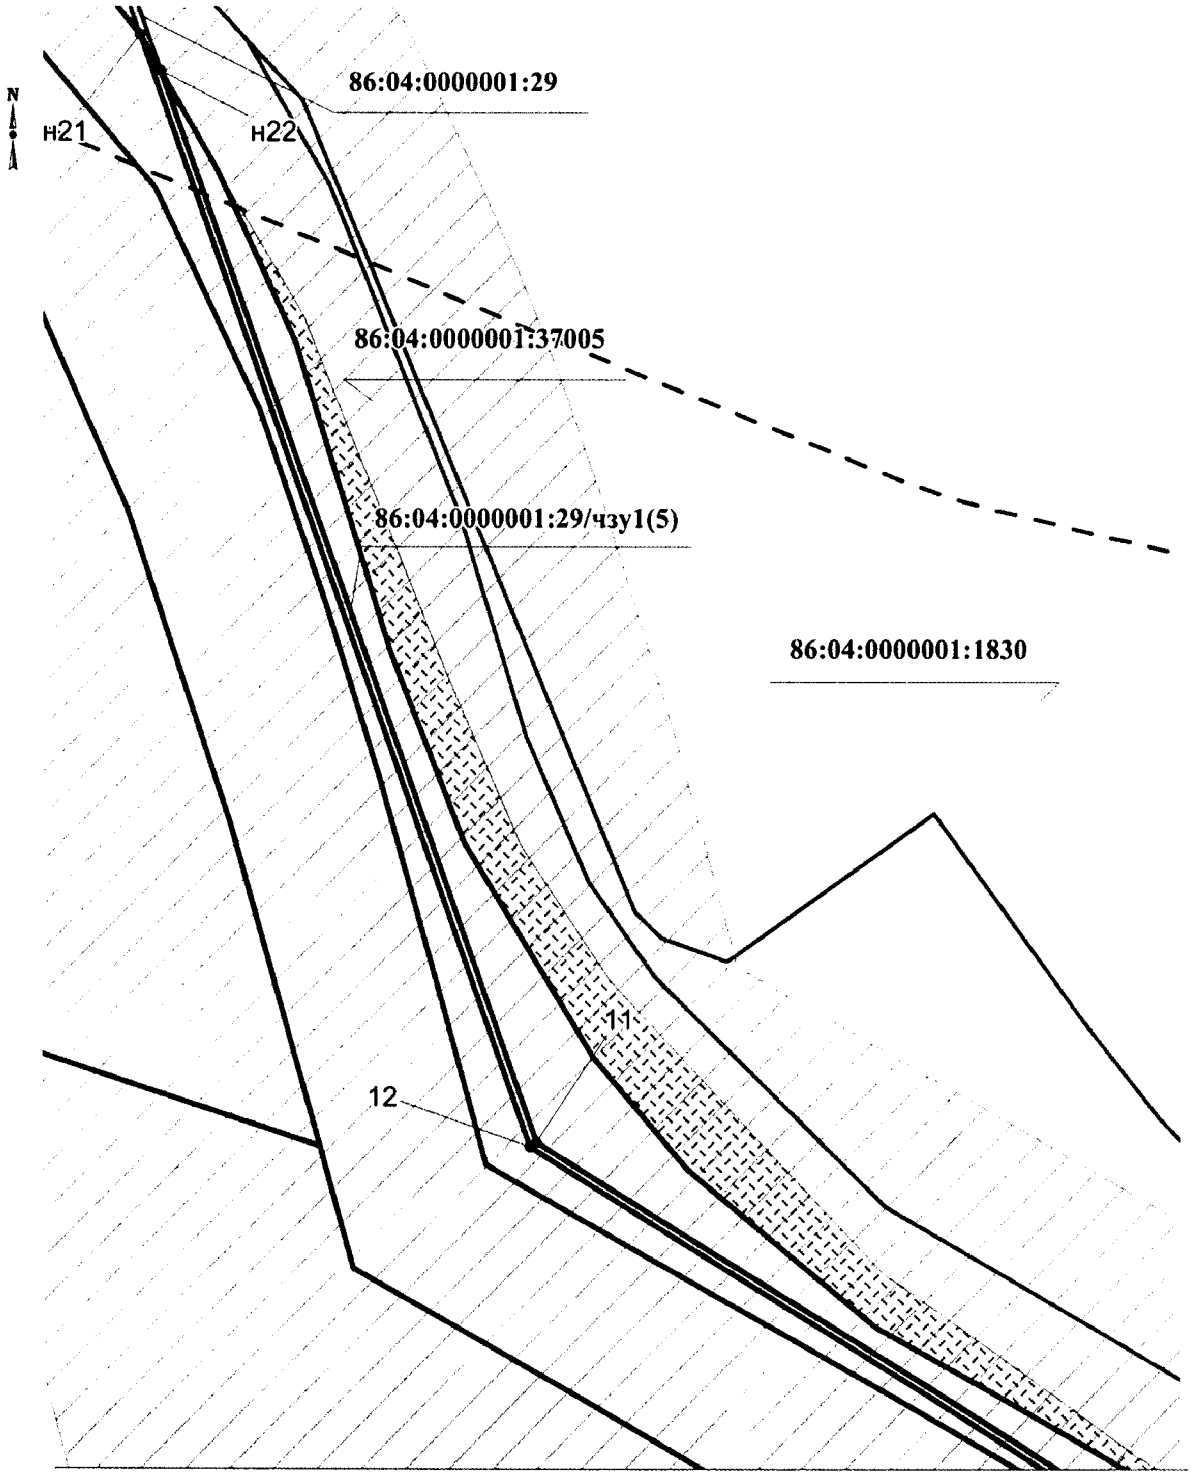

Линия совмещения с листом 75

Проект межевания территории для размещения линейных объектов регионального значения Ханты-Мансийского автономного округа – Югры «Трубопроводы Стрежевского региона Тюменской области (программа 2016-2017 гг.)»
Землепользователь ОАО «Томскнефть» ВНК
Масштаб 1:1000

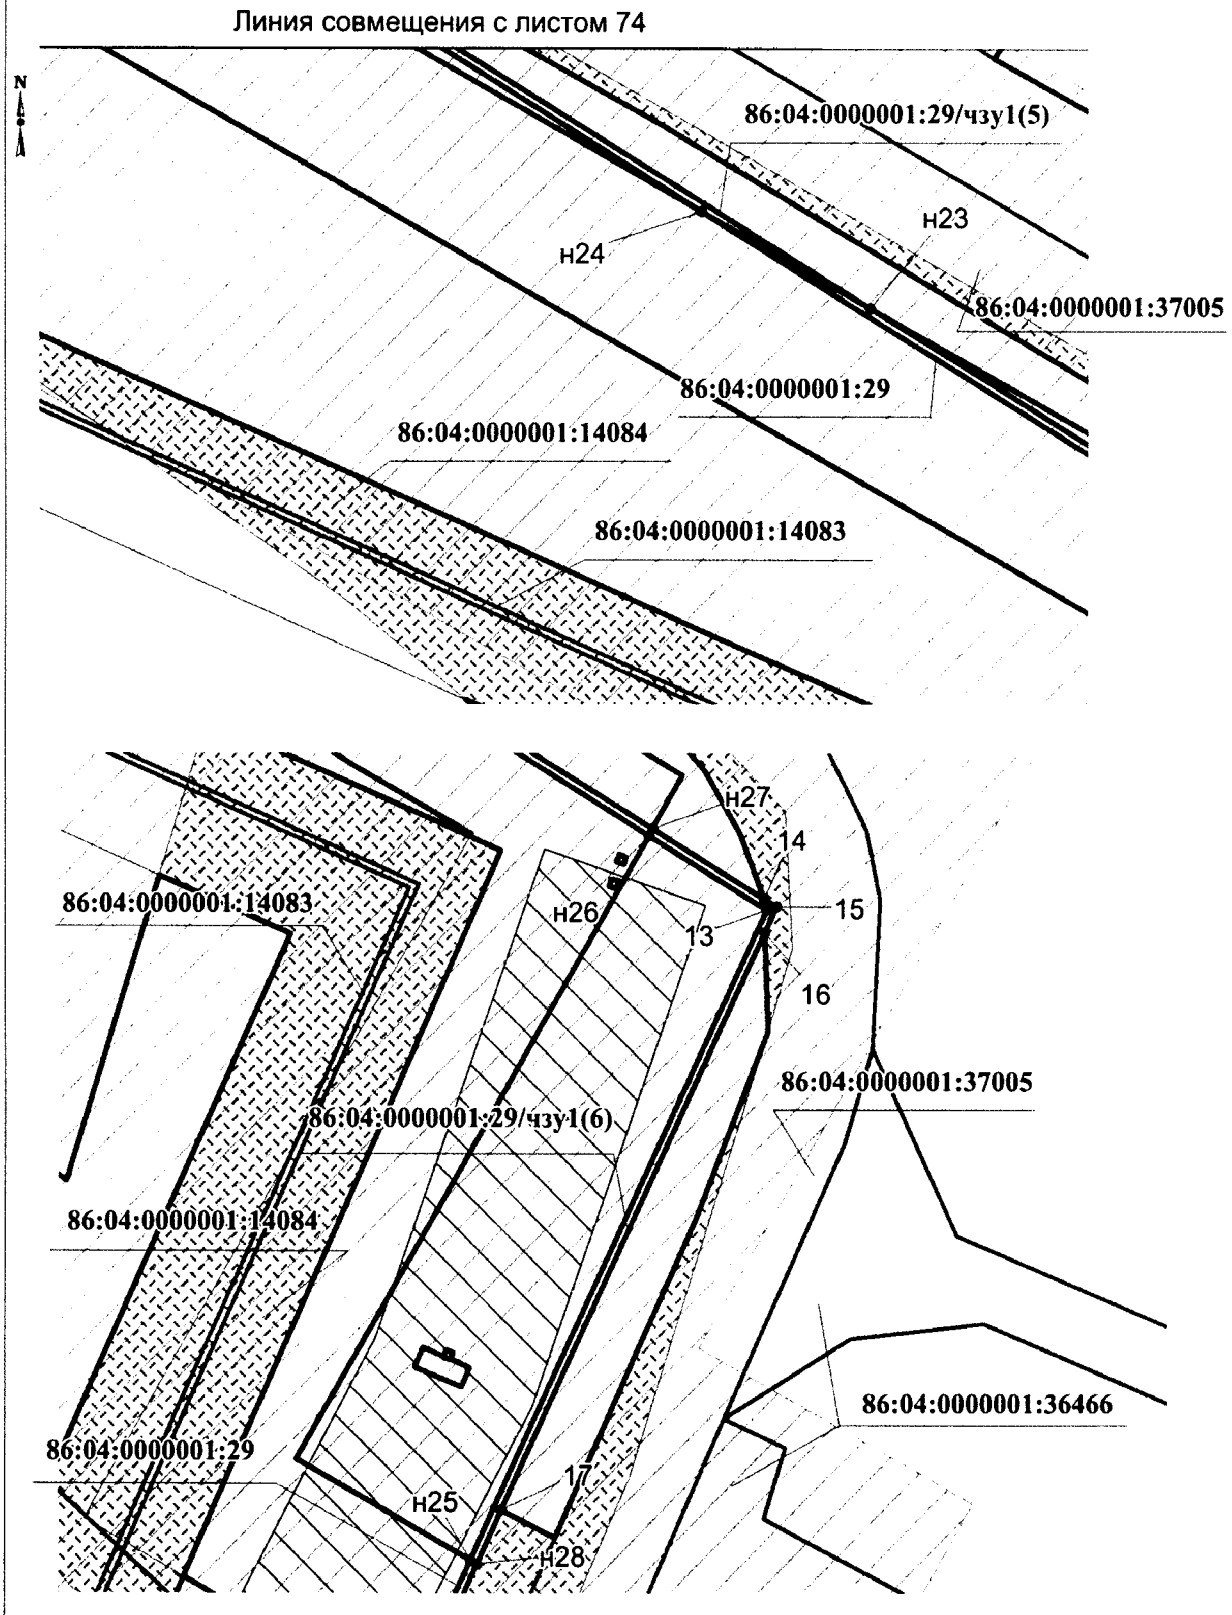


Проект межевания территории для размещения линейных объектов регионального значения Ханты-Мансийского автономного округа – Югры «Трубопроводы Стрежевского региона Тюменской области (программа 2016-2017 гг.)»
Землепользователь ОАО «Томскнефть» ВНК

Каталог координат границ части земельного участка 86:04:0000001:29/чзу1


Номер	X	Y
н1	942 135,74	4 436 893,66
1	942 131,88	4 436 904,01
н2	942 120,31	4 436 935,03
2	942 091,49	4 437 012,27
3	942 069,81	4 437 035,65
4	942 028,31	4 437 080,4
н3	942 026,7	4 437 080,98
н4	942 026,82	4 437 079,93
5	942 027,77	4 437 079,59
6	942 073,35	4 437 030,39
7	942 090,61	4 437 011,77
н5	942 117,98	4 436 938,39
8	942 130,1	4 436 905,86
н6	942 133,38	4 436 897,08
н7	942 134,51	4 436 895,33
н8	942 196,98	4 436 729,5
н9	942 163,06	4 436 820,44
н10	942 160,44	4 436 824,53
н11	942 192,02	4 436 739,87
н12	942 312,92	4 436 557,5
н13	942 248,16	4 436 610,39
н14	942 248,81	4 436 608,53
н15	942 316,01	4 436 553,66
н16	942 426,38	4 436 463,5
н17	942 424,76	4 436 466,16
9	942 406,71	4 436 480,9
н18	942 386,59	4 436 497,33
н19	942 389,64	4 436 493,51
10	942 408,15	4 436 478,39
н20	942 421,38	4 436 467,6
н21	942 011,58	4 437 085,32
н22	942 006,97	4 437 087,97


Номер	X	Y
11	941 870,29	4 437 136,4
н23	941 795,27	4 437 256,8
н24	941 807,57	4 437 235,17
12	941 869,64	4 437 135,57
н25	941 566,72	4 437 450,19
13	941 649,77	4 437 488,39
н26	941 659,24	4 437 473,19
н27	941 660,13	4 437 473,69
14	941 651,22	4 437 488,01
15	941 650,2	4 437 489,64
16	941 646,87	4 437 488,11
17	941 573,02	4 437 454,16
н28	941 566,24	4 437 451,04

Проект межевания территории для размещения линейных объектов регионального значения Ханты-Мансийского автономного округа – Югры «Трубопроводы Стрежевского региона Тюменской области (программа 2016-2017 гг.)»
Землепользователь ОАО «Томскнефть» ВНК
Масштаб 1:1000

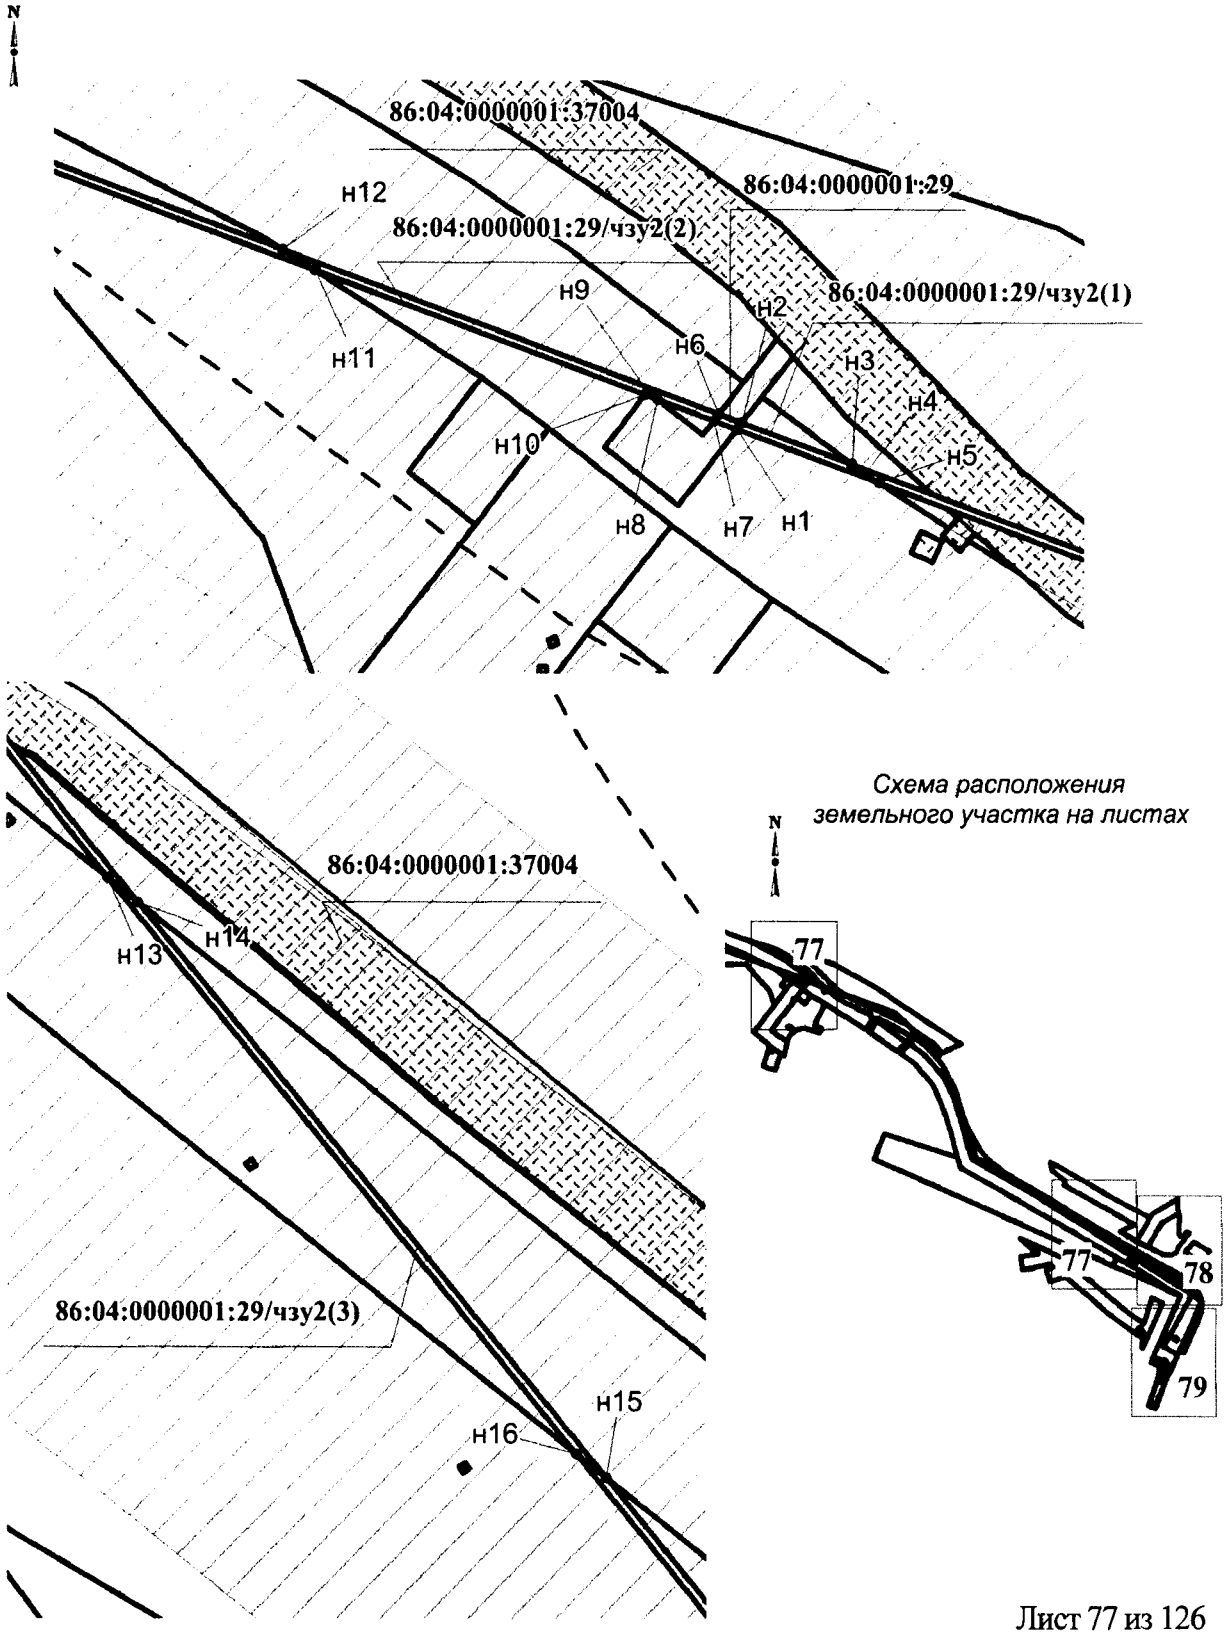


Проект межевания территории для размещения линейных объектов регионального значения Ханты-Мансийского автономного округа – Югры «Трубопроводы Стрежевского региона Тюменской области (программа 2016-2017 гг.)»
Землепользователь ОАО «Томскнефть» ВНК
Масштаб 1:1000

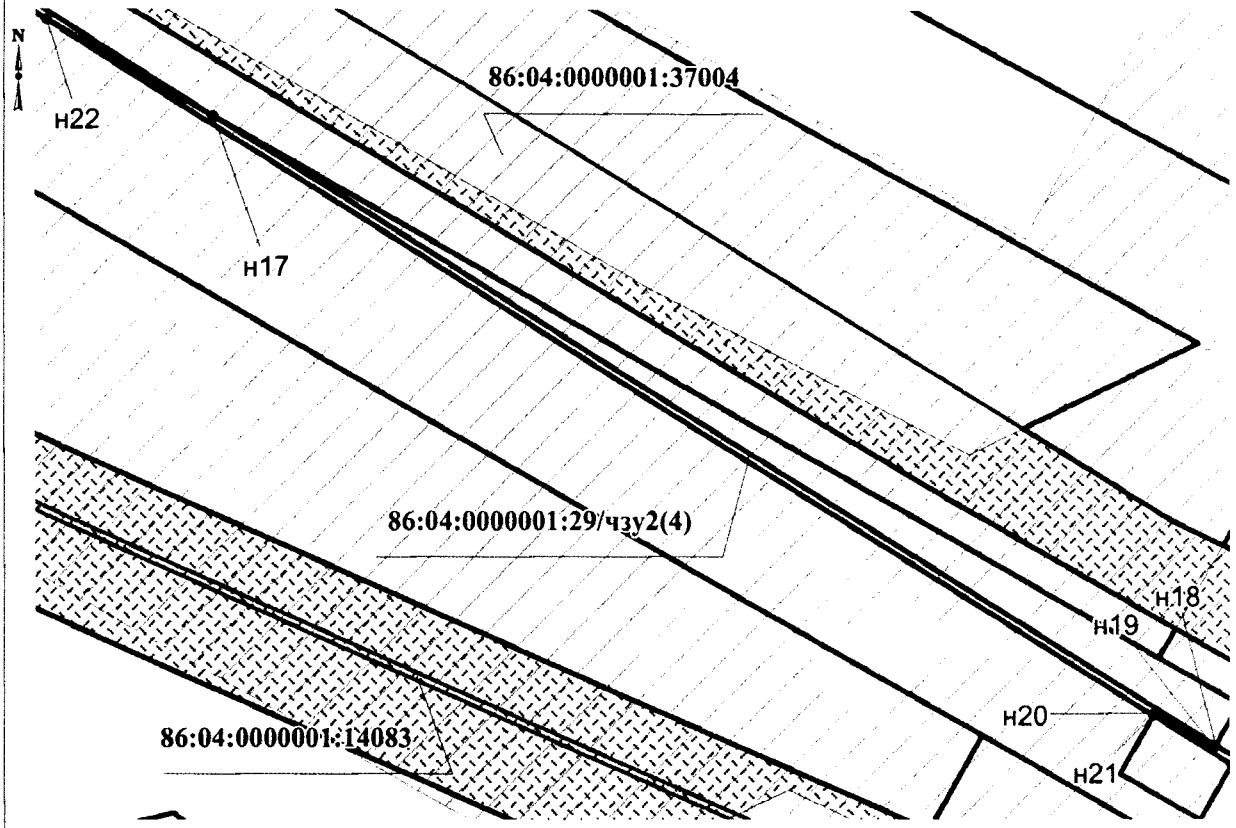

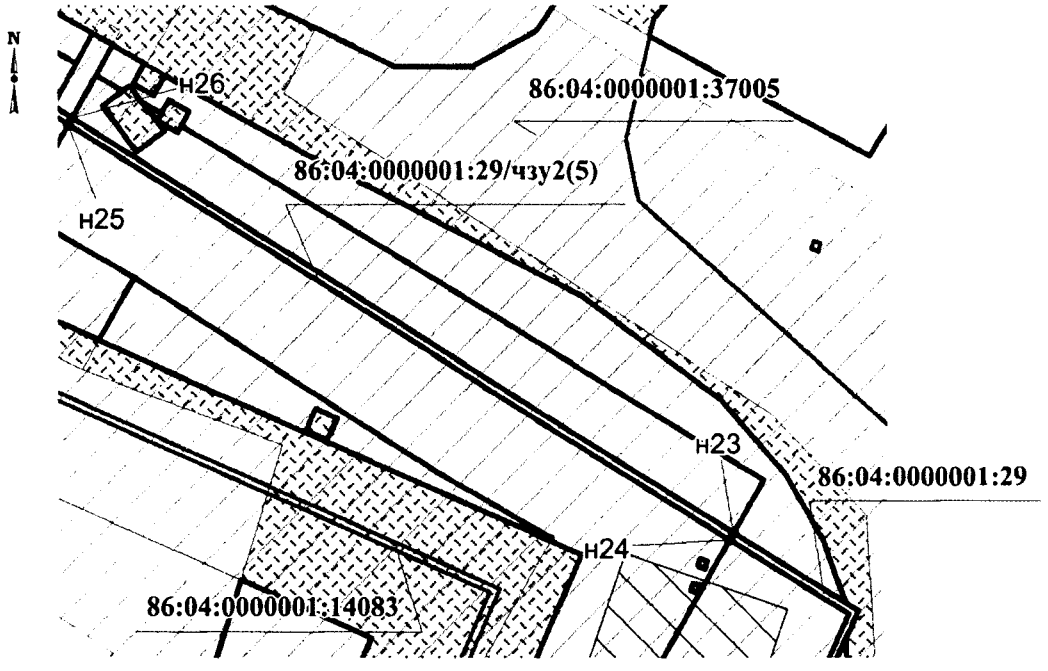


Проект межевания территории для размещения линейных объектов регионального значения Ханты-Мансийского автономного округа – Югры «Трубопроводы Стрежевского региона Тюменской области (программа 2016-2017 гг.)»
Землепользователь ОАО «Томскнефть» ВНК
Масштаб 1:1000

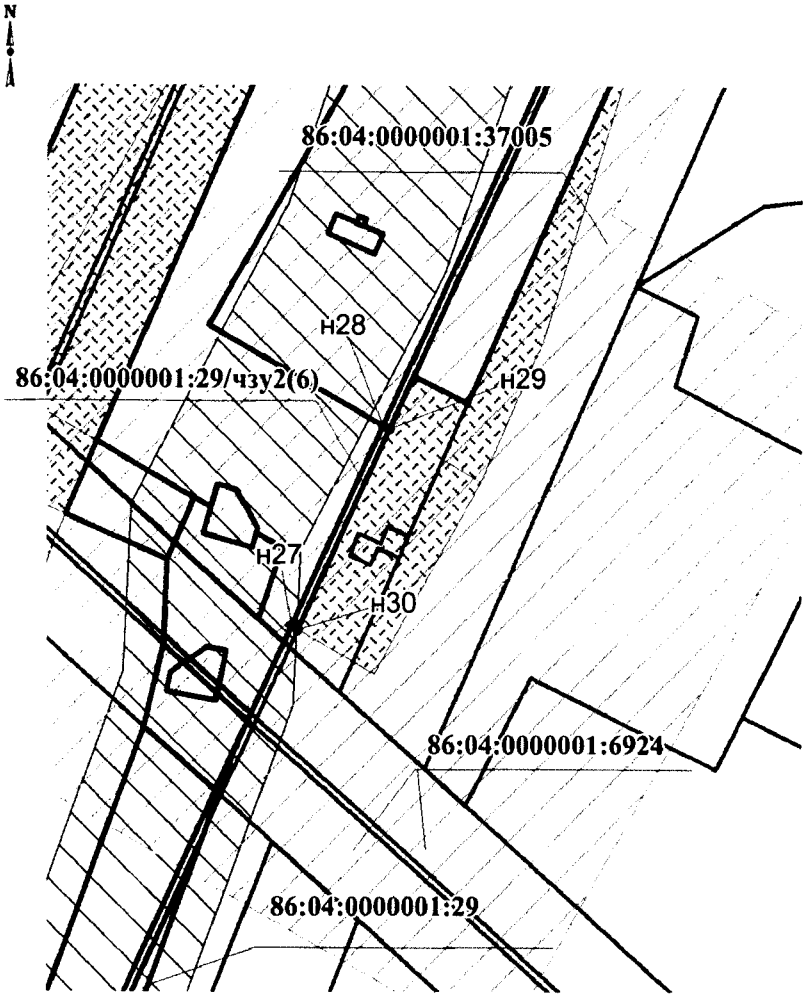


Каталог координат границ части земельного участка 86:04:0000001:29/чзу2

Номер	X	Y
н1	942 140,17	4 436 878,87
н2	942 141,01	4 436 879,52
н3	942 135,74	4 436 893,66
н4	942 134,51	4 436 895,33
н5	942 133,38	4 436 897,08
н6	942 142,12	4 436 876,57
н7	942 141,27	4 436 875,92
н8	942 143,97	4 436 868,7
н9	942 144,98	4 436 867,4
н10	942 144,56	4 436 867,1
н11	942 160,44	4 436 824,53
н12	942 163,06	4 436 820,44
н13	942 389,64	4 436 493,51
н14	942 386,59	4 436 497,33
н15	942 312,92	4 436 557,5
н16	942 316,01	4 436 553,66
н17	941 795,27	4 437 256,8
н18	941 714,79	4 437 385,98
н19	941 714,48	4 437 385,81
н20	941 718,92	4 437 378
н21	941 718,66	4 437 377,84
н22	941 807,57	4 437 235,17
н23	941 660,13	4 437 473,69
н24	941 659,24	4 437 473,19
н25	941 712,3	4 437 388,04
н26	941 713,18	4 437 388,54
н27	941 541,2	4 437 438,46
н28	941 566,72	4 437 450,19
н29	941 566,24	4 437 451,04
н30	941 540,71	4 437 439,31

Проект межевания территории для размещения линейных объектов регионального значения Ханты-Мансийского автономного округа – Югры «Трубопроводы Стрежевского региона Тюменской области (программа 2016-2017 гг.)»
Землепользователь ОАО «Томскнефть» ВНК
Масштаб 1:10000

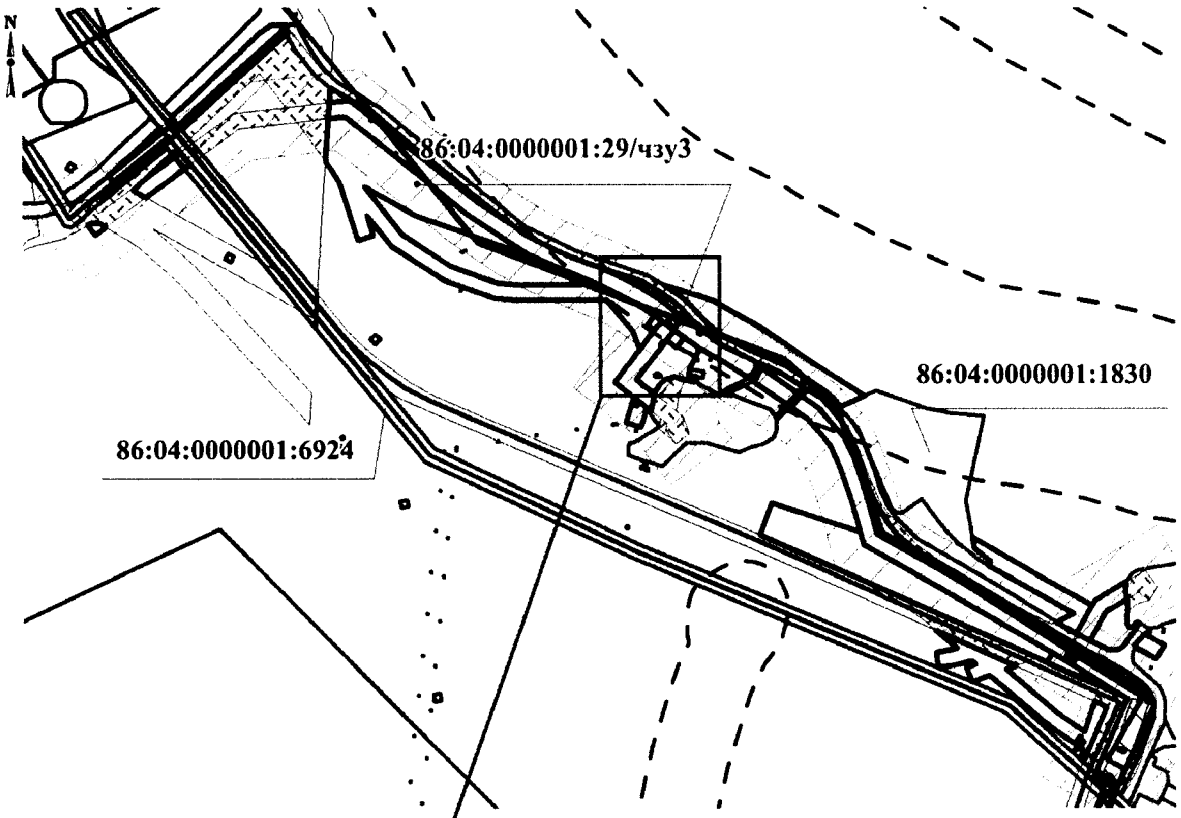


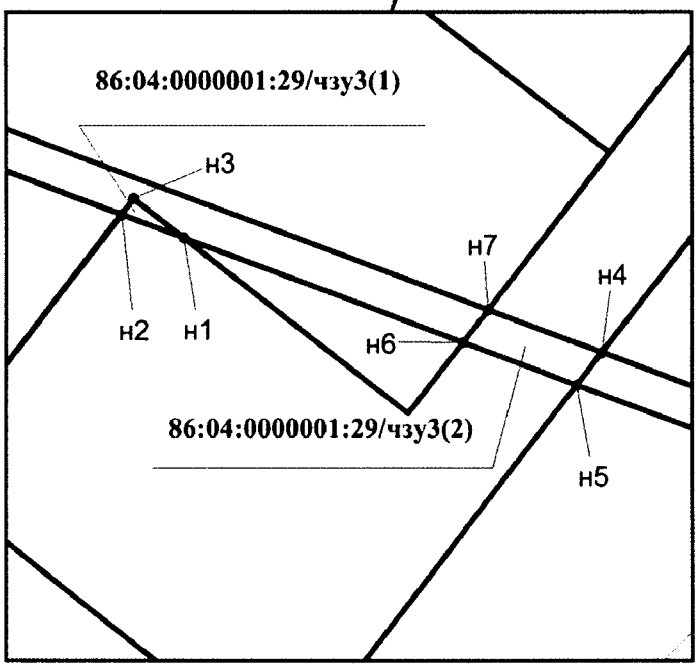

Каталог координат границ части земельного участка 86:04:0000001:29/чзу3

Номер	X	Y
н1	942 143,97	4 436 868,7
н2	942 144,56	4 436 867,1
н3	942 144,98	4 436 867,4
н4	942 141,01	4 436 879,52
н5	942 140,17	4 436 878,87
н6	942 141,27	4 436 875,92
н7	942 142,12	4 436 876,57


Проект межевания территории для размещения линейных объектов регионального значения Ханты-Мансийского автономного округа – Югры «Трубопроводы Стрежевского региона Тюменской области (программа 2016-2017 гг.)»
Землепользователь ОАО «Томскнефть» ВНК
Масштаб 1:10000

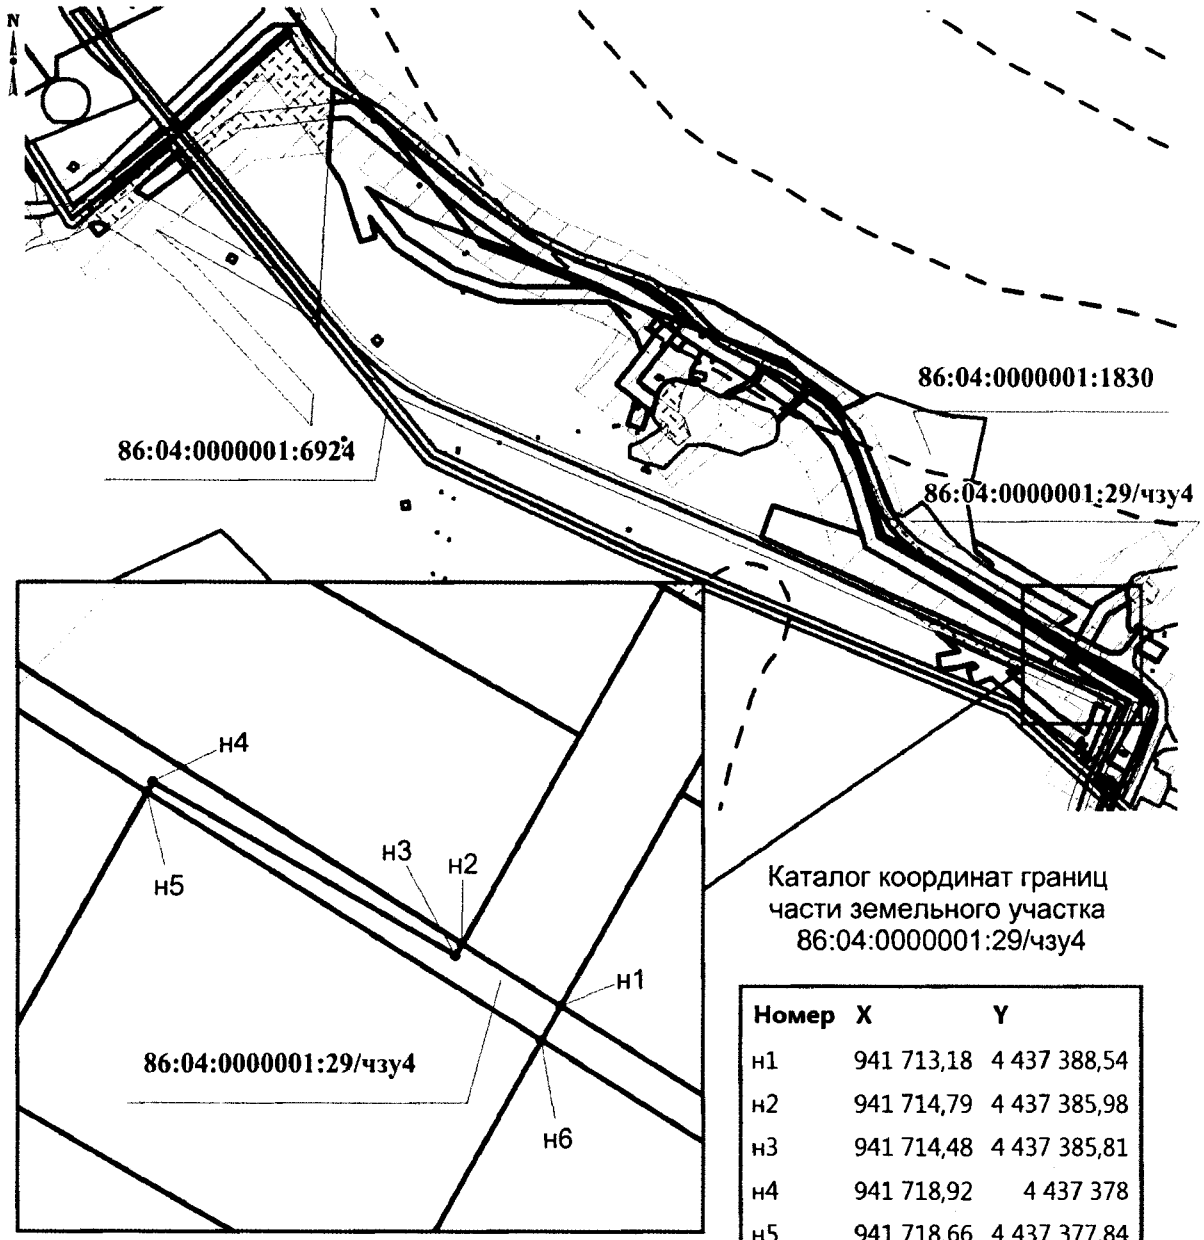


Каталог координат границ части земельного участка 86:04:0000001:29/чзу4

Номер	X	Y
н1	941 713,18	4 437 388,54
н2	941 714,79	4 437 385,98
н3	941 714,48	4 437 385,81
н4	941 718,92	4 437 378
н5	941 718,66	4 437 377,84
н6	941 712,3	4 437 388,04

Проект межевания территории для размещения линейных объектов регионального значения Ханты-Мансийского автономного округа – Югры «Трубопроводы Стрежевского региона Тюменской области (программа 2016-2017 гг.)»
Землепользователь ОАО «Томскнефть» ВНК
Масштаб 1:10000

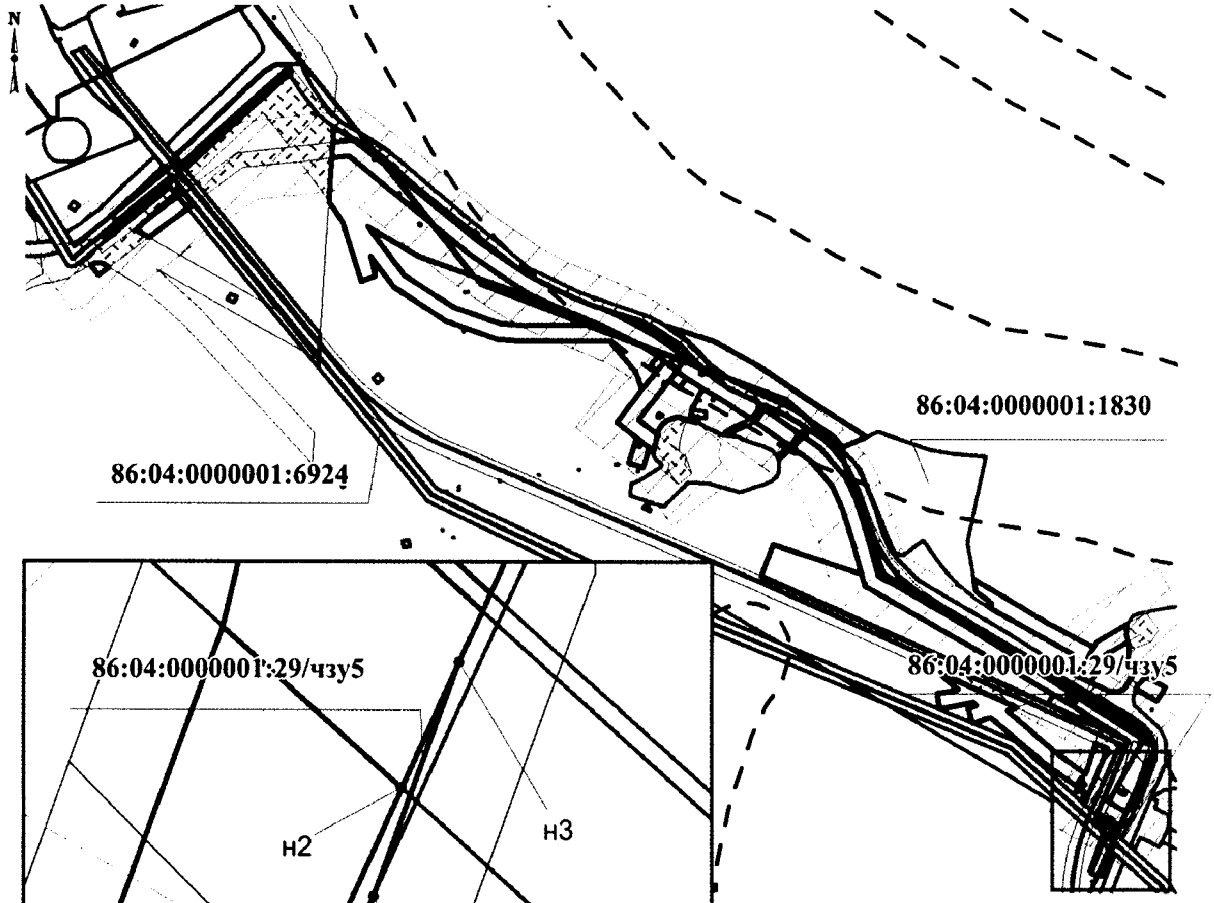


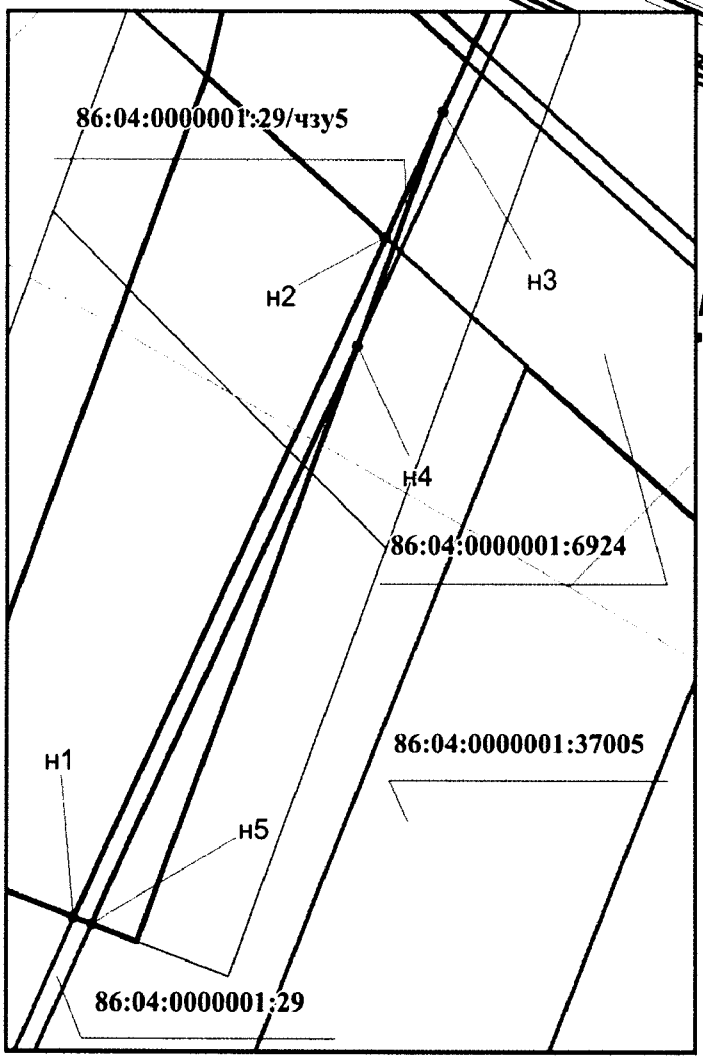

Каталог координат границ части земельного участка 86:04:0000001:29/чзу5

Номер	X	Y
н1	941 485,42	4 437 412,81
н2	941 520,05	4 437 428,73
н3	941 526,47	4 437 431,69
н4	941 514,57	4 437 427,29
н5	941 485,07	4 437 413,73


Проект межевания территории для размещения линейных объектов регионального значения Ханты-Мансийского автономного округа – Югры «Трубопроводы Стрежевского региона Тюменской области (программа 2016-2017 гг.)»
Землепользователь ОАО «Томскнефть» ВНК
Масштаб 1:10000

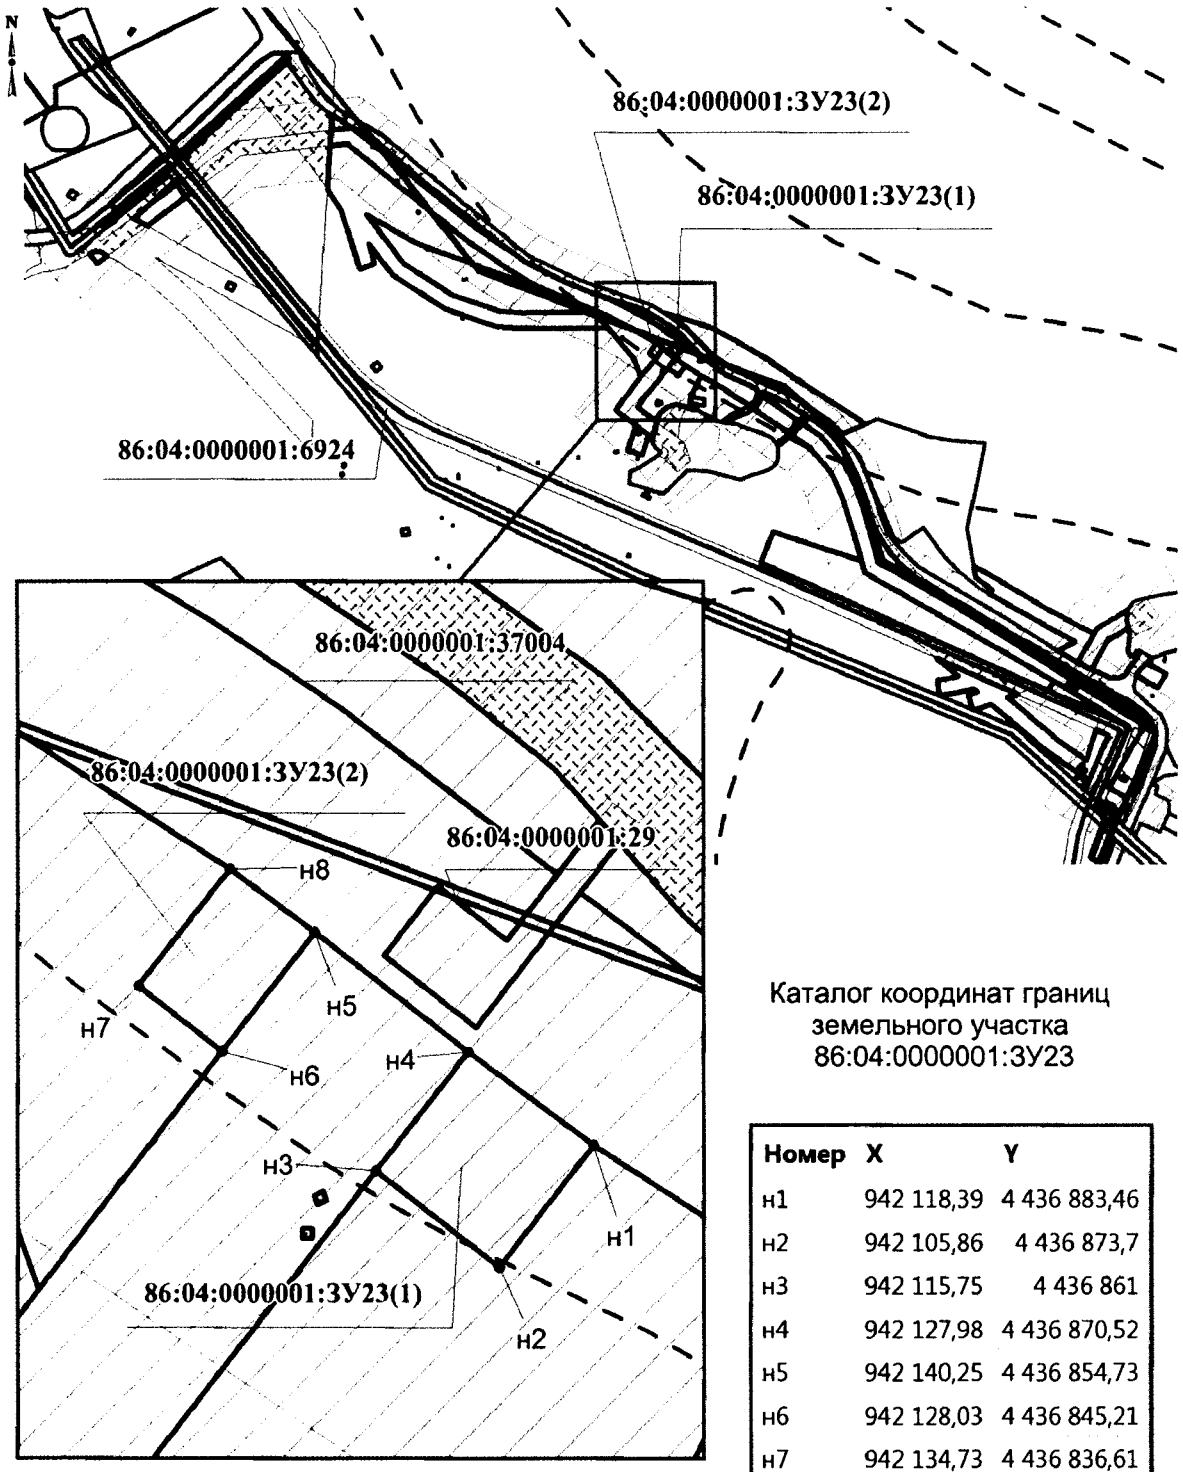

Каталог координат границ земельного участка 86:04:0000001:ЗУ23

Номер	X	Y
н1	942 118,39	4 436 883,46
н2	942 105,86	4 436 873,7
н3	942 115,75	4 436 861
н4	942 127,98	4 436 870,52
н5	942 140,25	4 436 854,73
н6	942 128,03	4 436 845,21
н7	942 134,73	4 436 836,61
н8	942 146,75	4 436 845,98


Проект межевания территории для размещения линейных объектов регионального значения Ханты-Мансийского автономного округа – Югры «Трубопроводы Стрежевского региона Тюменской области (программа 2016-2017 гг.)»
Землепользователь ОАО «Томскнефть» ВНК
Масштаб 1:10000

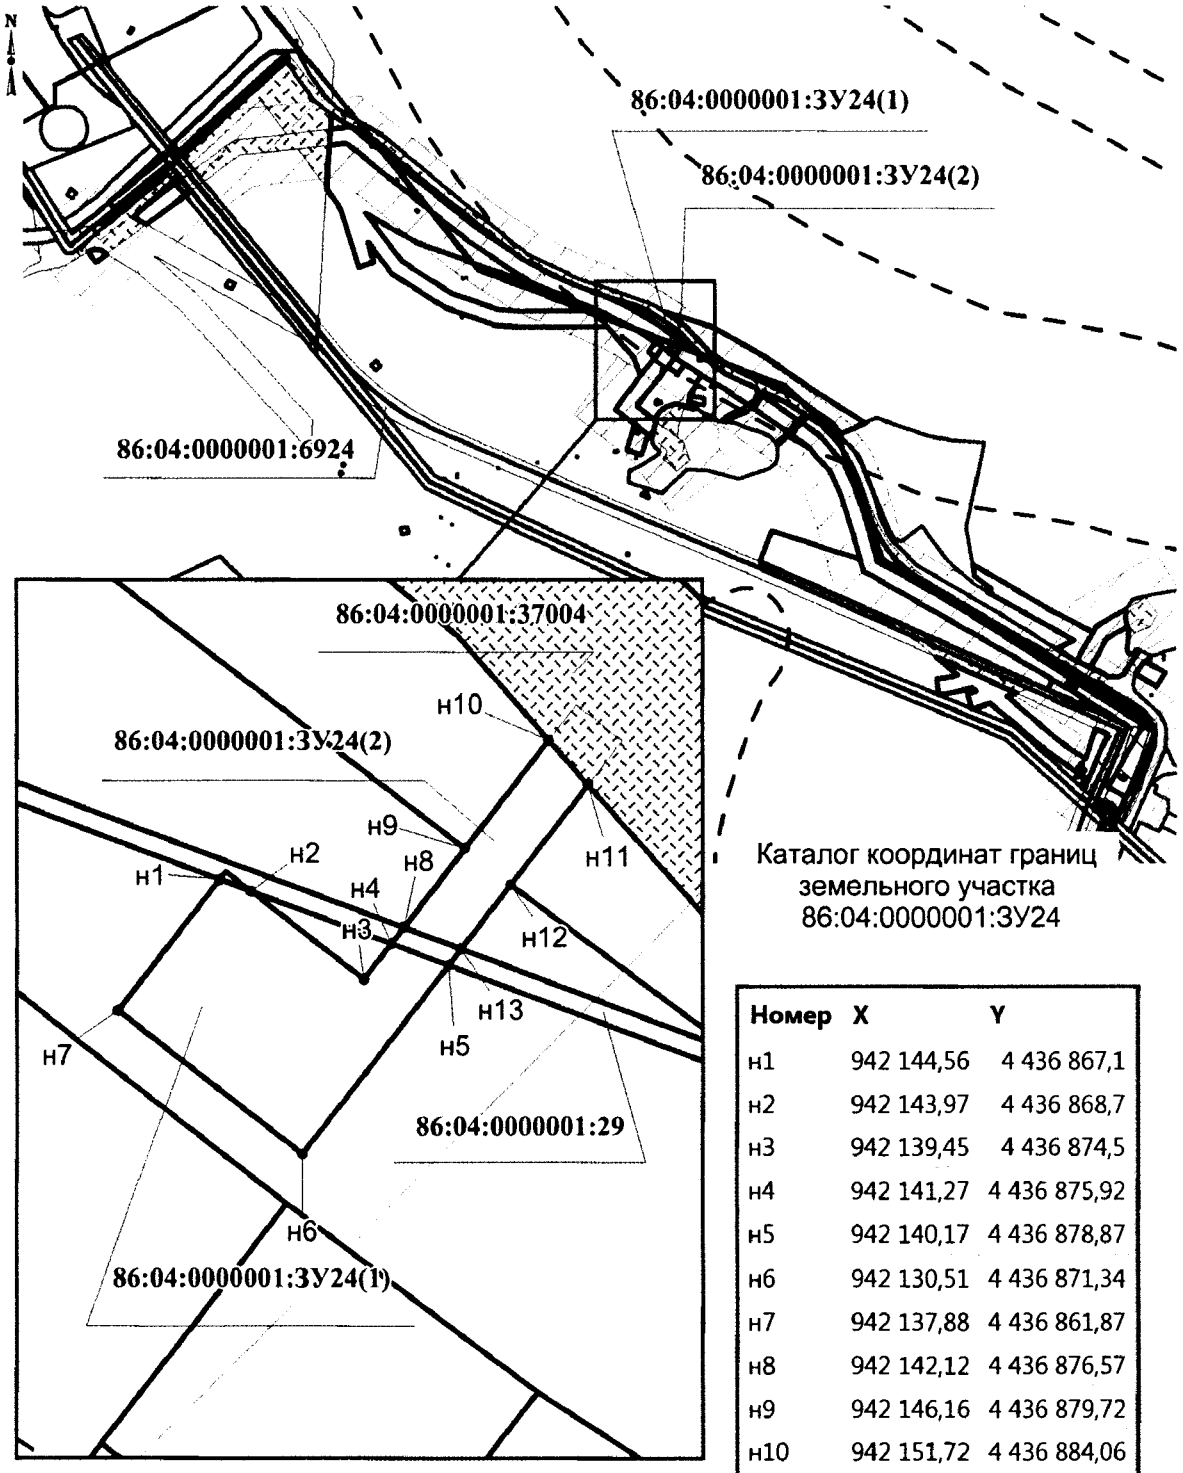

Каталог координат границ земельного участка 86:04:0000001:ЗУ24

Номер	X	Y
н1	942 144,56	4 436 867,1
н2	942 143,97	4 436 868,7
н3	942 139,45	4 436 874,5
н4	942 141,27	4 436 875,92
н5	942 140,17	4 436 878,87
н6	942 130,51	4 436 871,34
н7	942 137,88	4 436 861,87
н8	942 142,12	4 436 876,57
н9	942 146,16	4 436 879,72
н10	942 151,72	4 436 884,06
н11	942 149,44	4 436 886,08
н12	942 144,31	4 436 882,09
н13	942 141,01	4 436 879,52


Проект межевания территории для размещения линейных объектов регионального значения Ханты-Мансийского автономного округа – Югры «Трубопроводы Стрежевского региона Тюменской области (программа 2016-2017 гг.)»
Землепользователь ОАО «Томскнефть» ВНК
Масштаб 1:10000

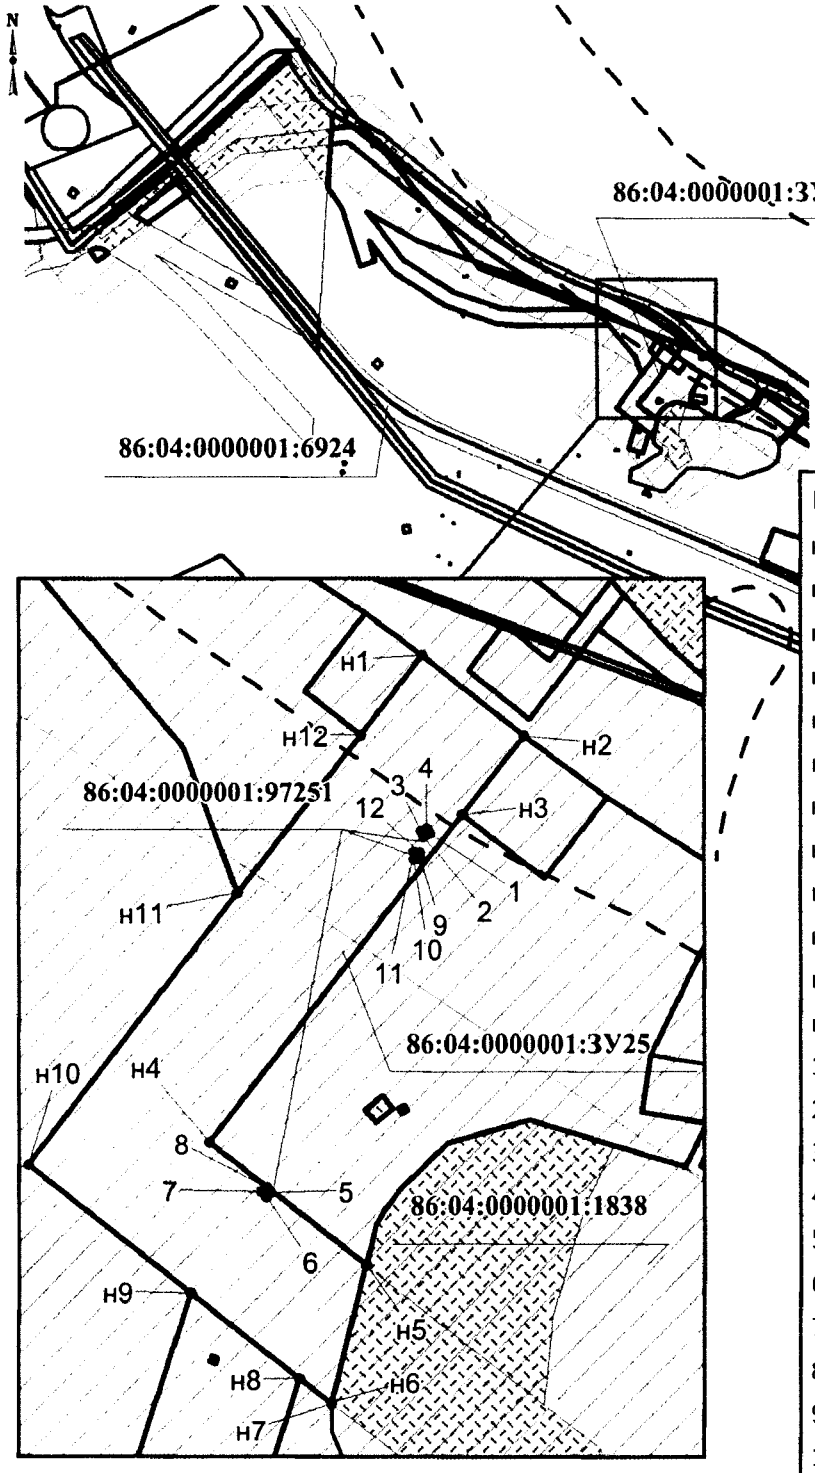

Каталог координат границ земельного участка 86:04:0000001:ЗУ25

Номер	X	Y
н1	942 140,25	4 436 854,73
н2	942 127,98	4 436 870,52
н3	942 115,75	4 436 861
н4	942 065,46	4 436 821,85
н5	942 046,67	4 436 846,02
н6	942 025,64	4 436 840,76
н7	942 025,42	4 436 840,76
н8	942 029,28	4 436 835,8
н9	942 042,36	4 436 818,99
н10	942 061,96	4 436 793,77
н11	942 103,61	4 436 826,22
н12	942 128,03	4 436 845,21
1	942 112,75	4 436 855,89
2	942 112,33	4 436 854,96
3	942 113,22	4 436 854,59
4	942 113,65	4 436 855,52
5	942 057,68	4 436 831,35
6	942 057,04	4 436 830,57
7	942 057,83	4 436 829,93
8	942 058,47	4 436 830,71
9	942 108,88	4 436 854,46
10	942 108,8	4 436 853,43
11	942 109,92	4 436 853,45
12	942 109,89	4 436 854,41


Проект межевания территории для размещения линейных объектов регионального значения Ханты-Мансийского автономного округа – Югры «Трубопроводы Стрежевского региона Тюменской области (программа 2016-2017 гг.)»
Землепользователь ОАО «Томскнефть» ВНК
Масштаб 1:10000

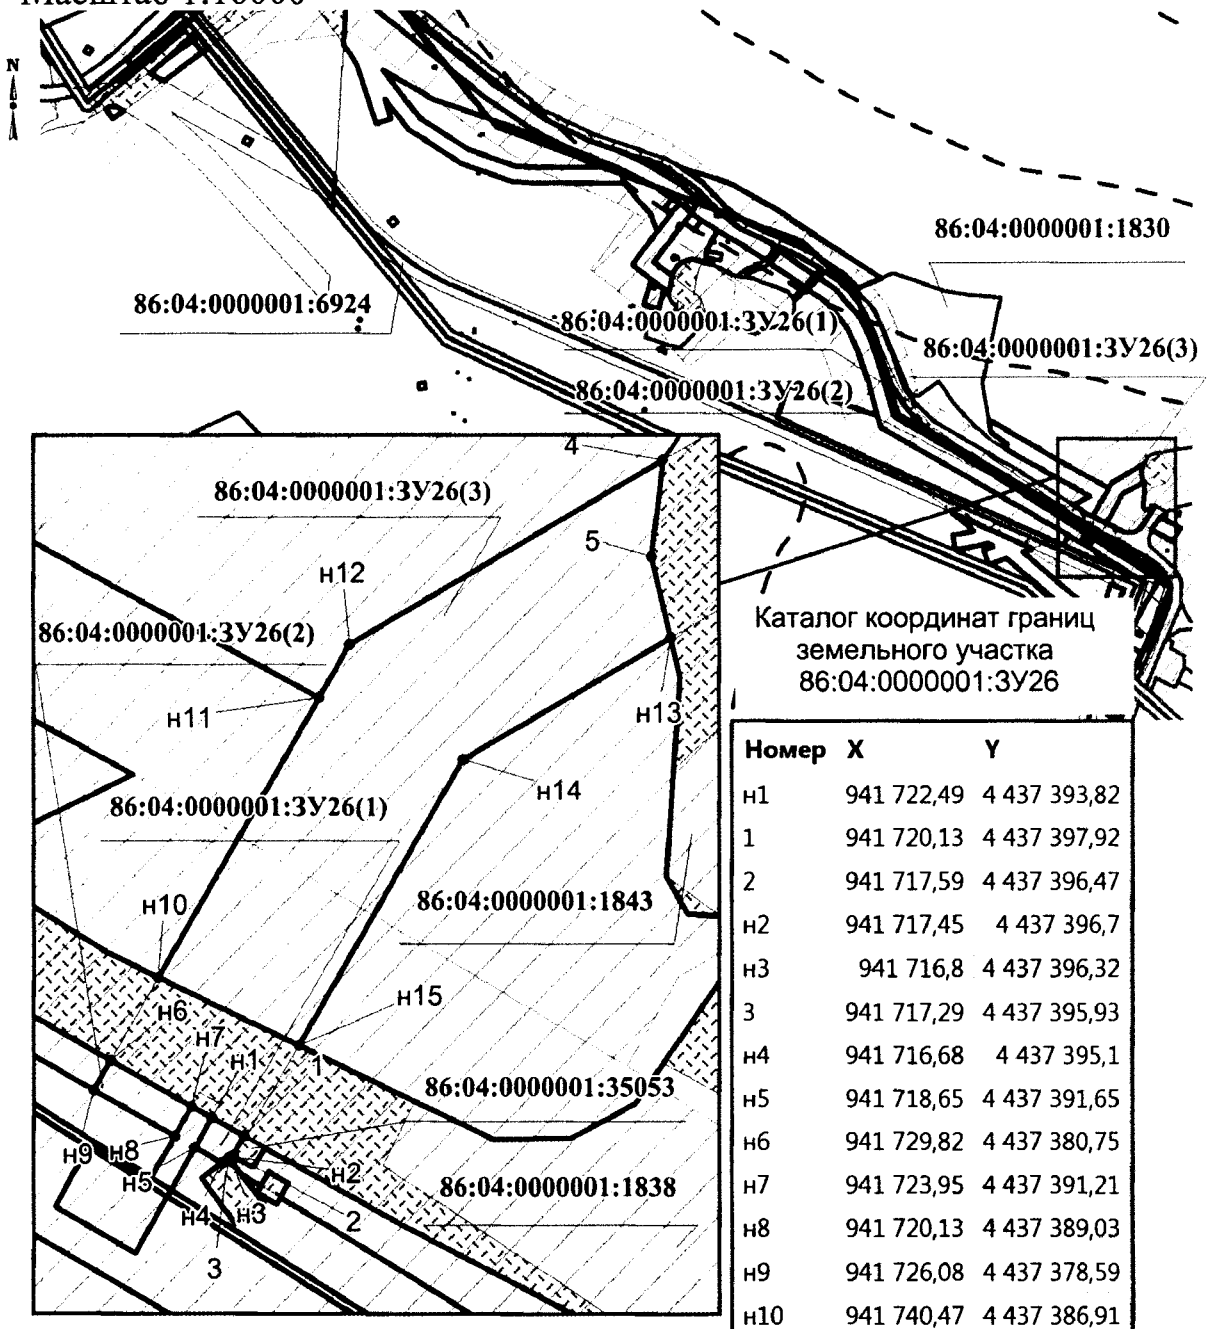

Каталог координат границ земельного участка 86:04:0000001:ЗУ26

Номер	X	Y
н1	941 722,49	4 437 393,82
1	941 720,13	4 437 397,92
2	941 717,59	4 437 396,47
н2	941 717,45	4 437 396,7
н3	941 716,8	4 437 396,32
3	941 717,29	4 437 395,93
н4	941 716,68	4 437 395,1
н5	941 718,65	4 437 391,65
н6	941 729,82	4 437 380,75
н7	941 723,95	4 437 391,21
н8	941 720,13	4 437 389,03
н9	941 726,08	4 437 378,59
н10	941 740,47	4 437 386,91
н11	941 776,29	4 437 407,61
н12	941 783,01	4 437 411,49
4	941 806,55	4 437 452,03
5	941 794,21	4 437 450,51
н13	941 783,85	4 437 452,97
н14	941 768,37	4 437 426,13
н15	941 731,78	4 437 404,98


Проект межевания территории для размещения линейных объектов регионального значения Ханты-Мансийского автономного округа – Югры «Трубопроводы Стрежевского региона Тюменской области (программа 2016-2017 гг.)»
Землепользователь ОАО «Томскнефть» ВНК
Масштаб 1:1000

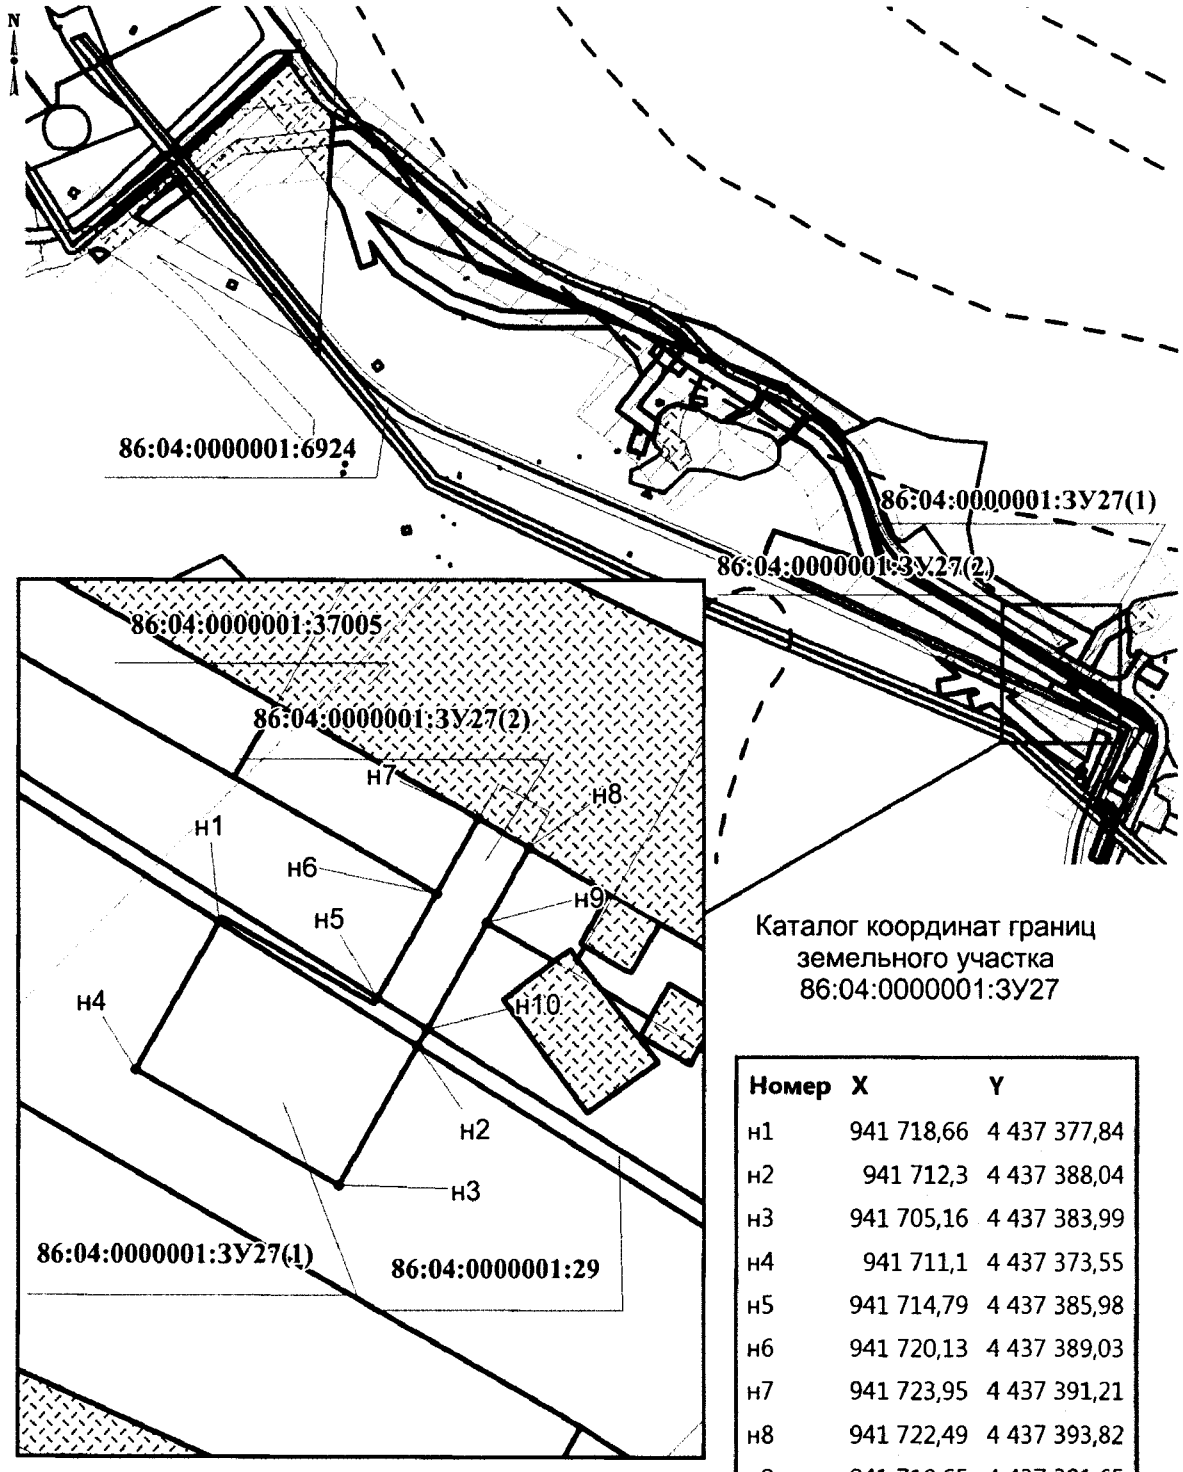

Каталог координат границ земельного участка 86:04:0000001:3У27

Номер	X	Y
н1	941 718,66	4 437 377,84
н2	941 712,3	4 437 388,04
н3	941 705,16	4 437 383,99
н4	941 711,1	4 437 373,55
н5	941 714,79	4 437 385,98
н6	941 720,13	4 437 389,03
н7	941 723,95	4 437 391,21
н8	941 722,49	4 437 393,82
н9	941 718,65	4 437 391,65
н10	941 713,18	4 437 388,54


Проект межевания территории для размещения линейных объектов регионального значения Ханты-Мансийского автономного округа – Югры «Трубопроводы Стрежевского региона Тюменской области (программа 2016-2017 гг.)»
Землепользователь ОАО «Томскнефть» ВНК
Масштаб 1:1000

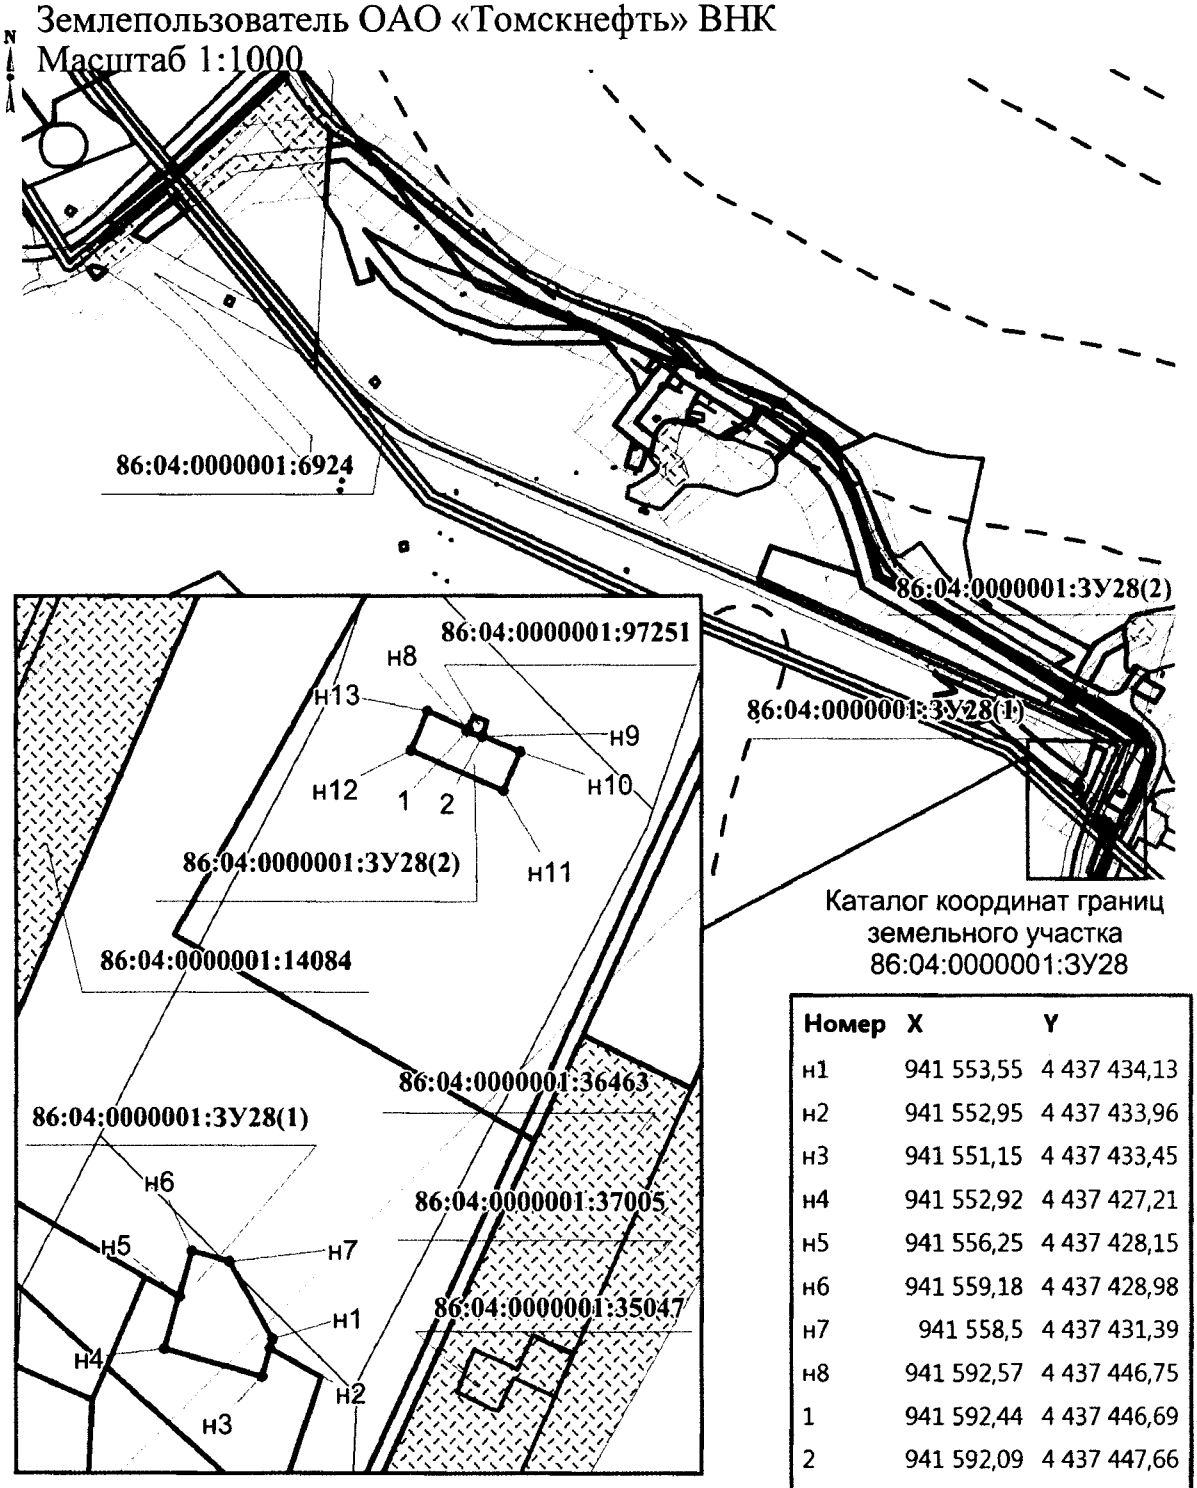

Каталог координат границ земельного участка 86:04:0000001:ЗУ28

Номер	X	Y
н1	941 553,55	4 437 434,13
н2	941 552,95	4 437 433,96
н3	941 551,15	4 437 433,45
н4	941 552,92	4 437 427,21
н5	941 556,25	4 437 428,15
н6	941 559,18	4 437 428,98
н7	941 558,5	4 437 431,39
н8	941 592,57	4 437 446,75
1	941 592,44	4 437 446,69
2	941 592,09	4 437 447,66
н9	941 592,17	4 437 447,69
н10	941 591,14	4 437 450,1
н11	941 588,64	4 437 449,03
н12	941 591,21	4 437 443,06
н13	941 593,71	4 437 444,14


Проект межевания территории для размещения линейных объектов регионального значения Ханты-Мансийского автономного округа – Югры «Трубопроводы Стрежевского региона Тюменской области (программа 2016-2017 гг.)»
Землепользователь ОАО «Томскнефть» ВНК
Масштаб 1:10000

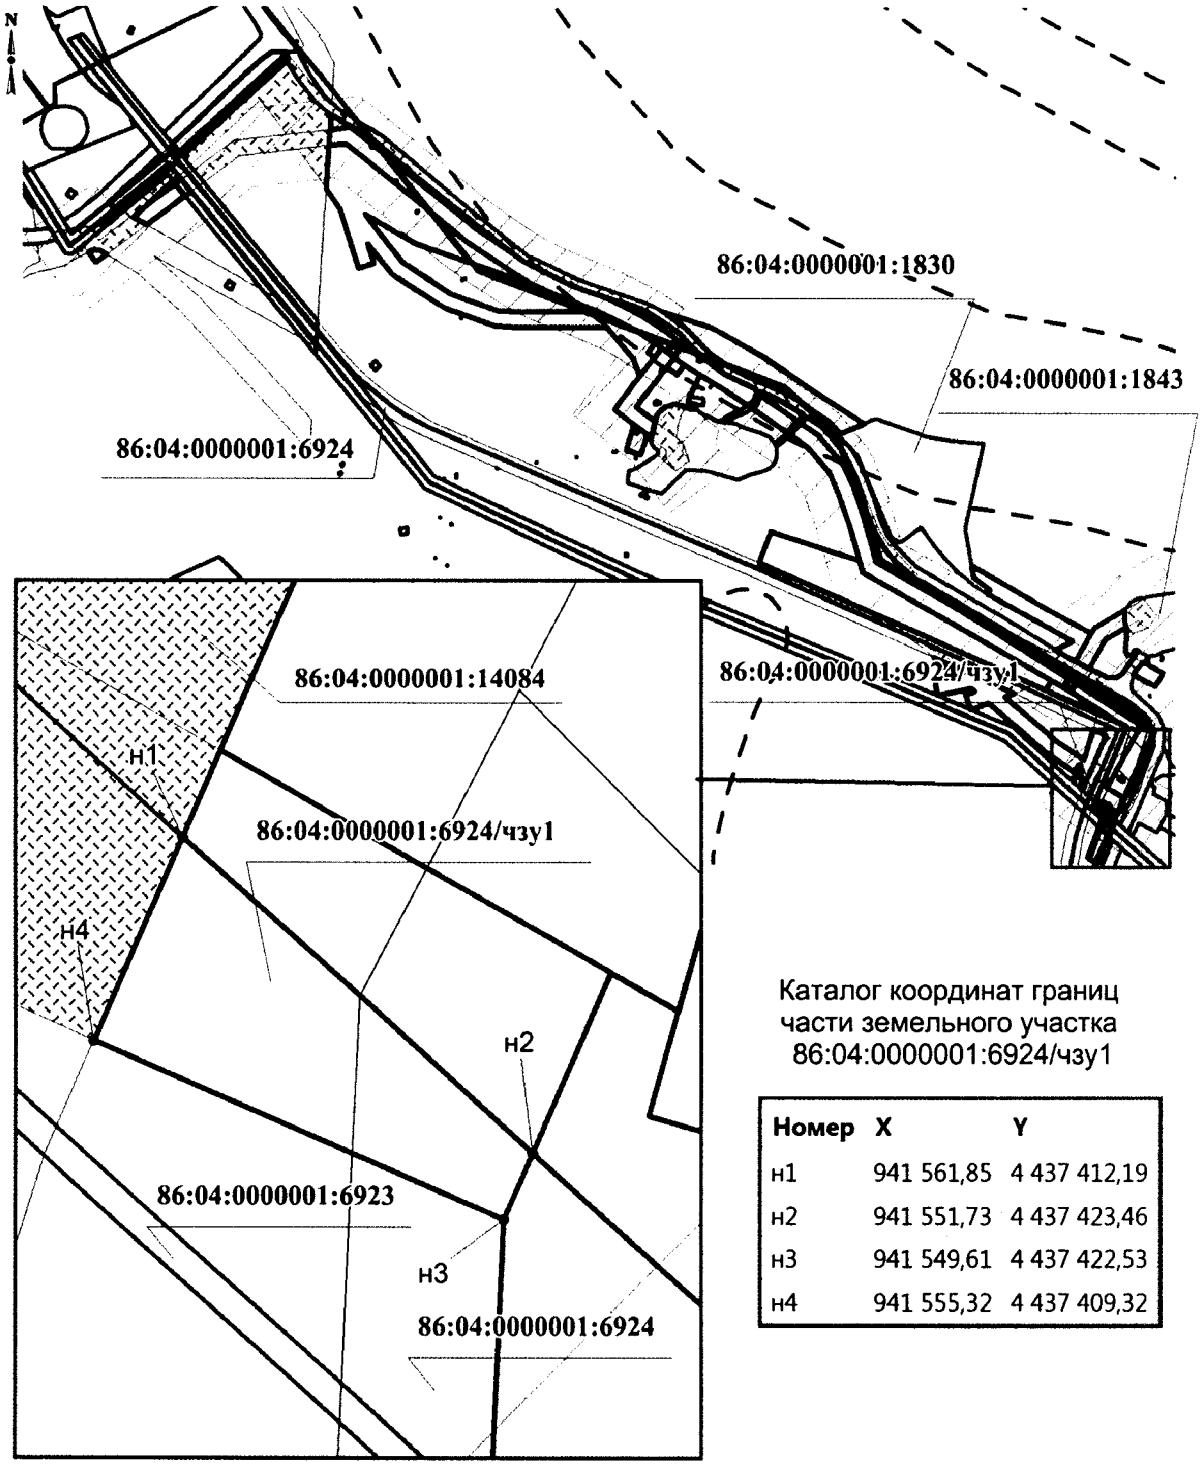

Каталог координат границ части земельного участка 86:04:0000001:6924/чзу1

Номер	X	Y
н1	941 561,85	4 437 412,19
н2	941 551,73	4 437 423,46
н3	941 549,61	4 437 422,53
н4	941 555,32	4 437 409,32

Проект межевания территории для размещения линейных объектов регионального значения Ханты-Мансийского автономного округа – Югры «Трубопроводы Стрежевского региона Тюменской области (программа 2016-2017 гг.)»
Землепользователь ОАО «Томскнефть» ВНК
Масштаб 1:10000

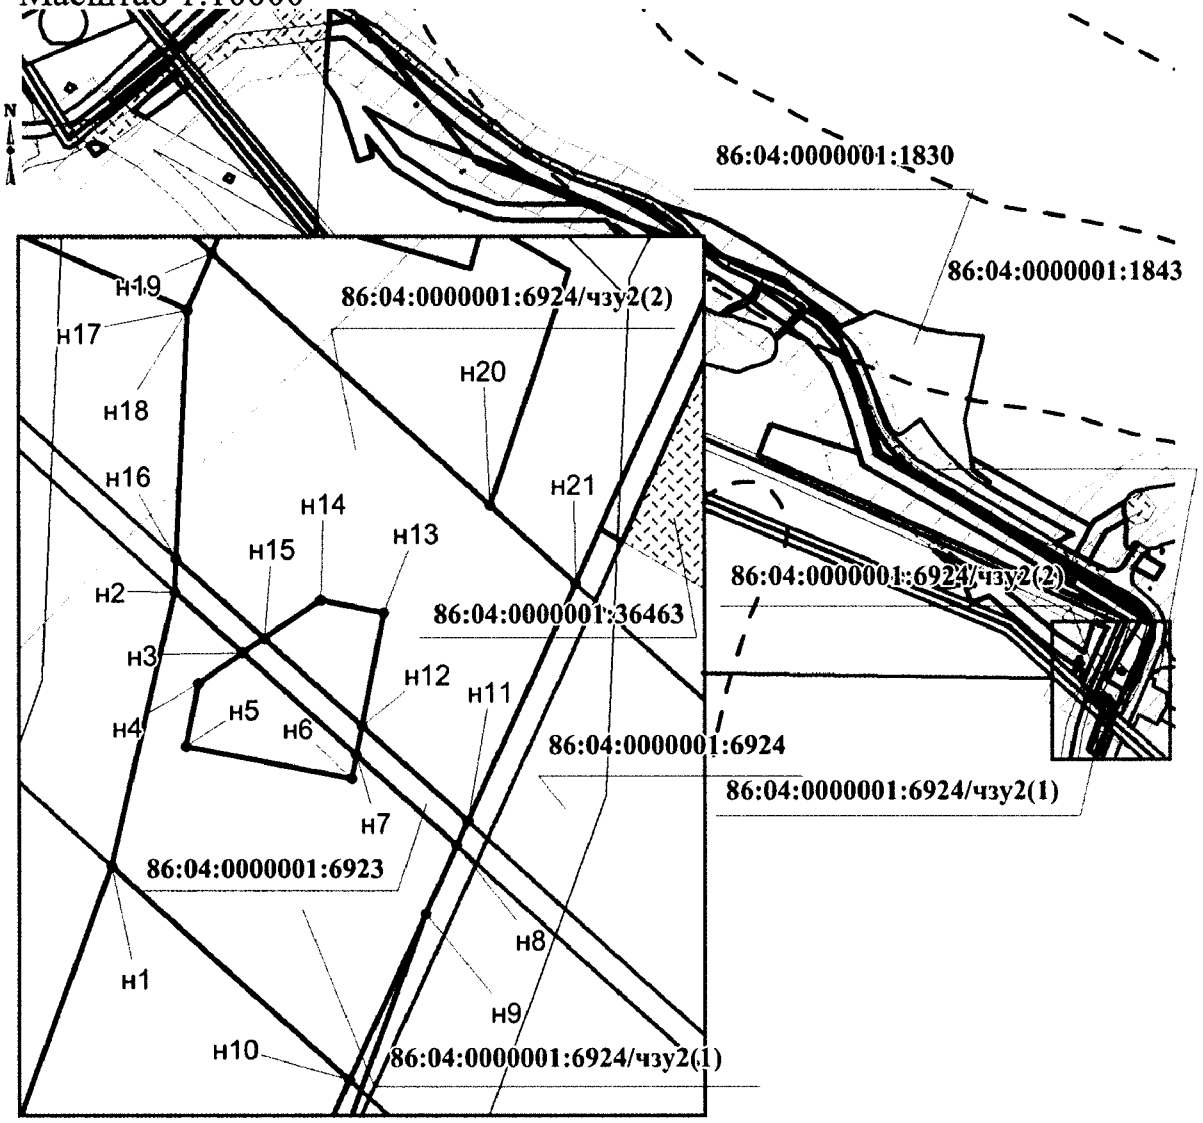


Каталог координат границ части земельного участка
86:04:0000001:6924/чзу2


Номер	X	Y
н1	941 528,28	4 437 419,55
н2	941 538,8	4 437 422,03
н3	941 536,47	4 437 424,64
н4	941 535,32	4 437 422,93
н5	941 532,87	4 437 422,45
н6	941 531,64	4 437 428,83
н7	941 532,54	4 437 429,01
н8	941 529,07	4 437 432,88

Номер	X	Y
н9	941 526,47	4 437 431,69
н10	941 520,05	4 437 428,73
н11	941 530	4 437 433,31
н12	941 533,66	4 437 429,23
н13	941 538,01	4 437 430,07
н14	941 538,49	4 437 427,63
н15	941 537,03	4 437 425,47
н16	941 540,06	4 437 422,09

Номер	X	Y
н17	941 549,58	4 437 422,53
н18	941 549,61	4 437 422,53
н19	941 551,73	4 437 423,46
н20	941 542,09	4 437 434,2
н21	941 539,12	4 437 437,5

Проект межевания территории для размещения линейных объектов регионального значения Ханты-Мансийского автономного округа – Югры «Трубопроводы Стрежевского региона Тюменской области (программа 2016-2017 гг.)»
Землепользователь ОАО «Томскнефть» ВНК
Масштаб 1:10000

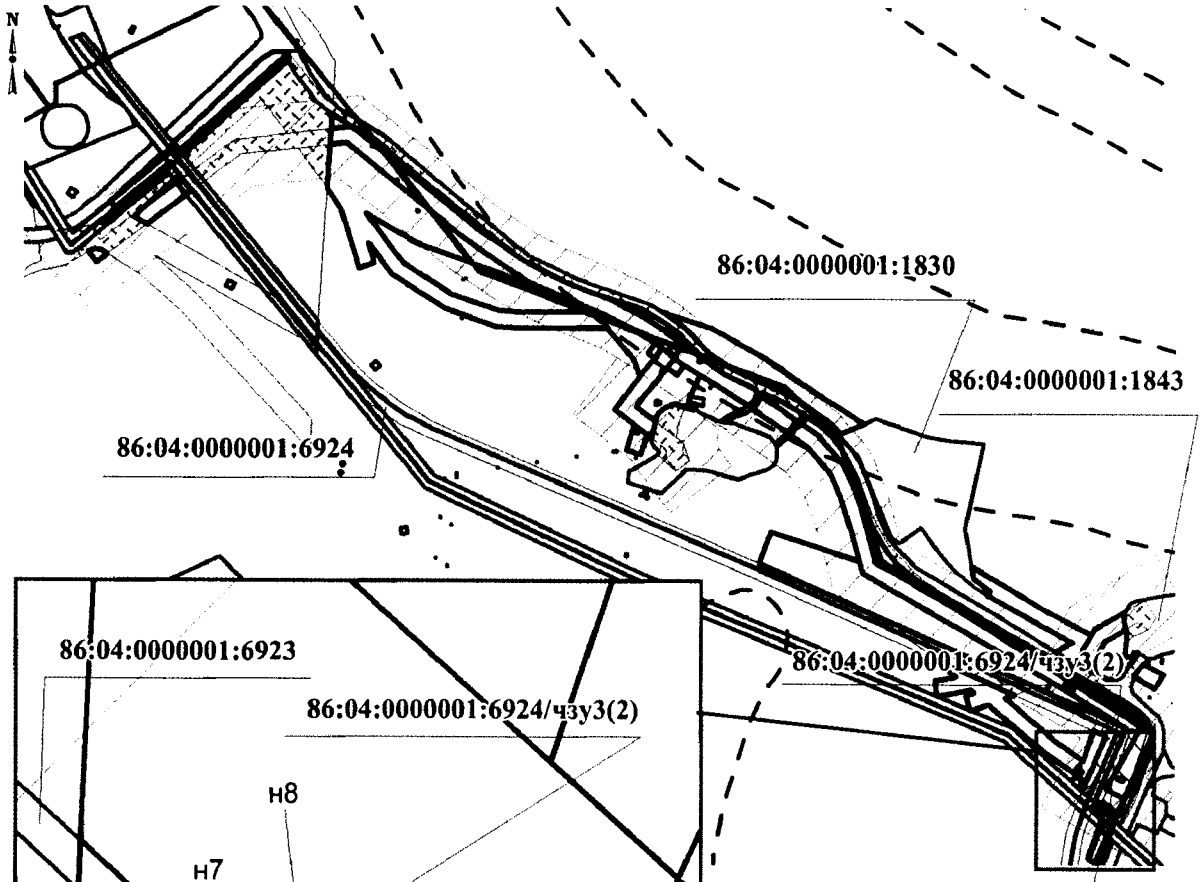


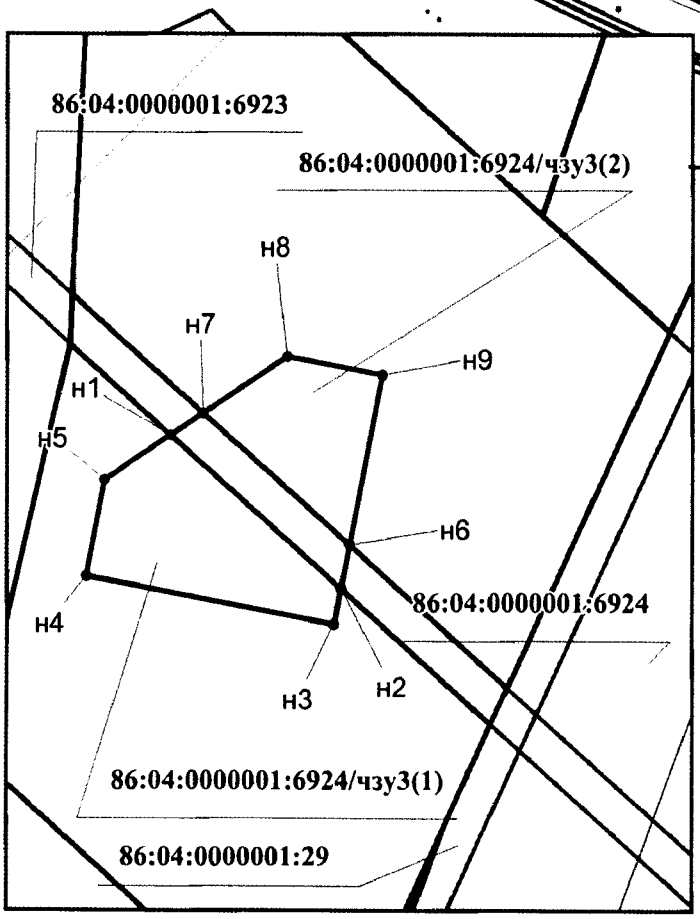

Каталог координат границ части земельного участка 86:04:0000001:6924/чзу3

Номер	X	Y
н1	941 536,47	4 437 424,64
н2	941 532,54	4 437 429,01
н3	941 531,64	4 437 428,83
н4	941 532,87	4 437 422,45
н5	941 535,32	4 437 422,93
н6	941 533,66	4 437 429,23
н7	941 537,03	4 437 425,47
н8	941 538,49	4 437 427,63
н9	941 538,01	4 437 430,07


Проект межевания территории для размещения линейных объектов регионального значения Ханты-Мансийского автономного округа – Югры «Трубопроводы Стрежевского региона Тюменской области (программа 2016-2017 гг.)»
Землепользователь ОАО «Томскнефть» ВНК
Масштаб 1:10000

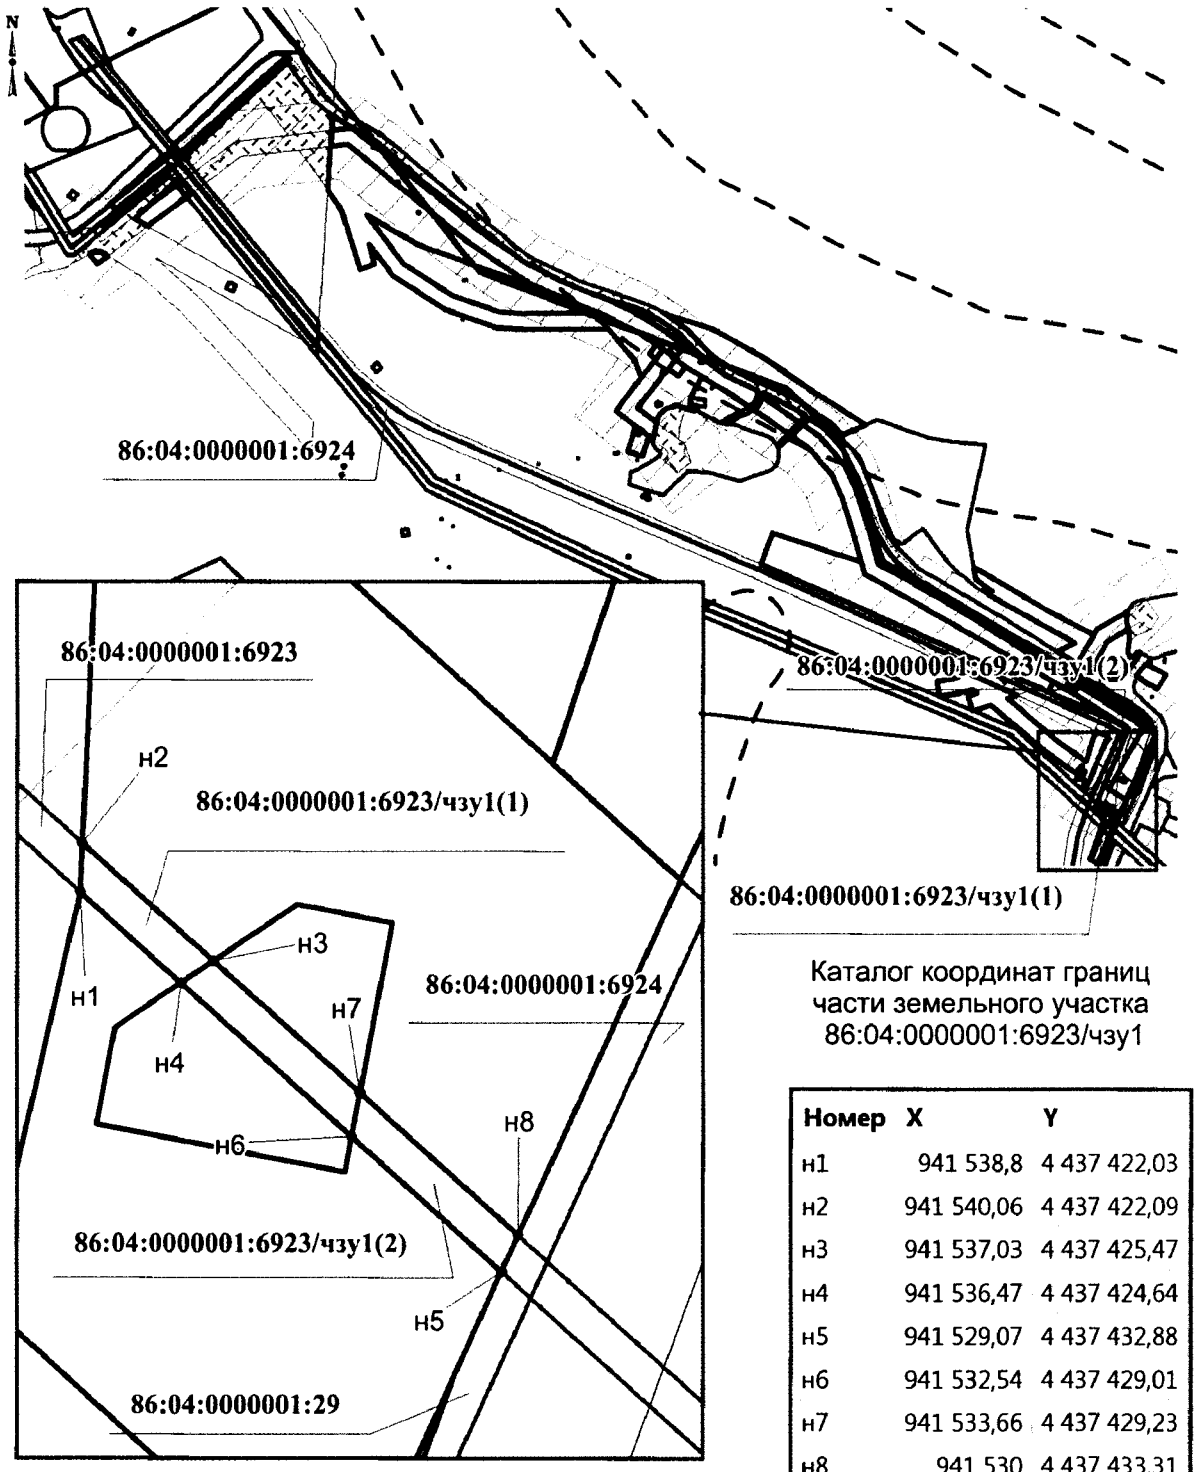

Каталог координат границ части земельного участка 86:04:0000001:6923/чзу1

Номер	X	Y
н1	941 538,8	4 437 422,03
н2	941 540,06	4 437 422,09
н3	941 537,03	4 437 425,47
н4	941 536,47	4 437 424,64
н5	941 529,07	4 437 432,88
н6	941 532,54	4 437 429,01
н7	941 533,66	4 437 429,23
н8	941 530	4 437 433,31


Проект межевания территории для размещения линейных объектов регионального значения Ханты-Мансийского автономного округа – Югры «Трубопроводы Стрежевского региона Тюменской области (программа 2016-2017 гг.)»
Землепользователь ОАО «Томскнефть» ВНК
Масштаб 1:10000

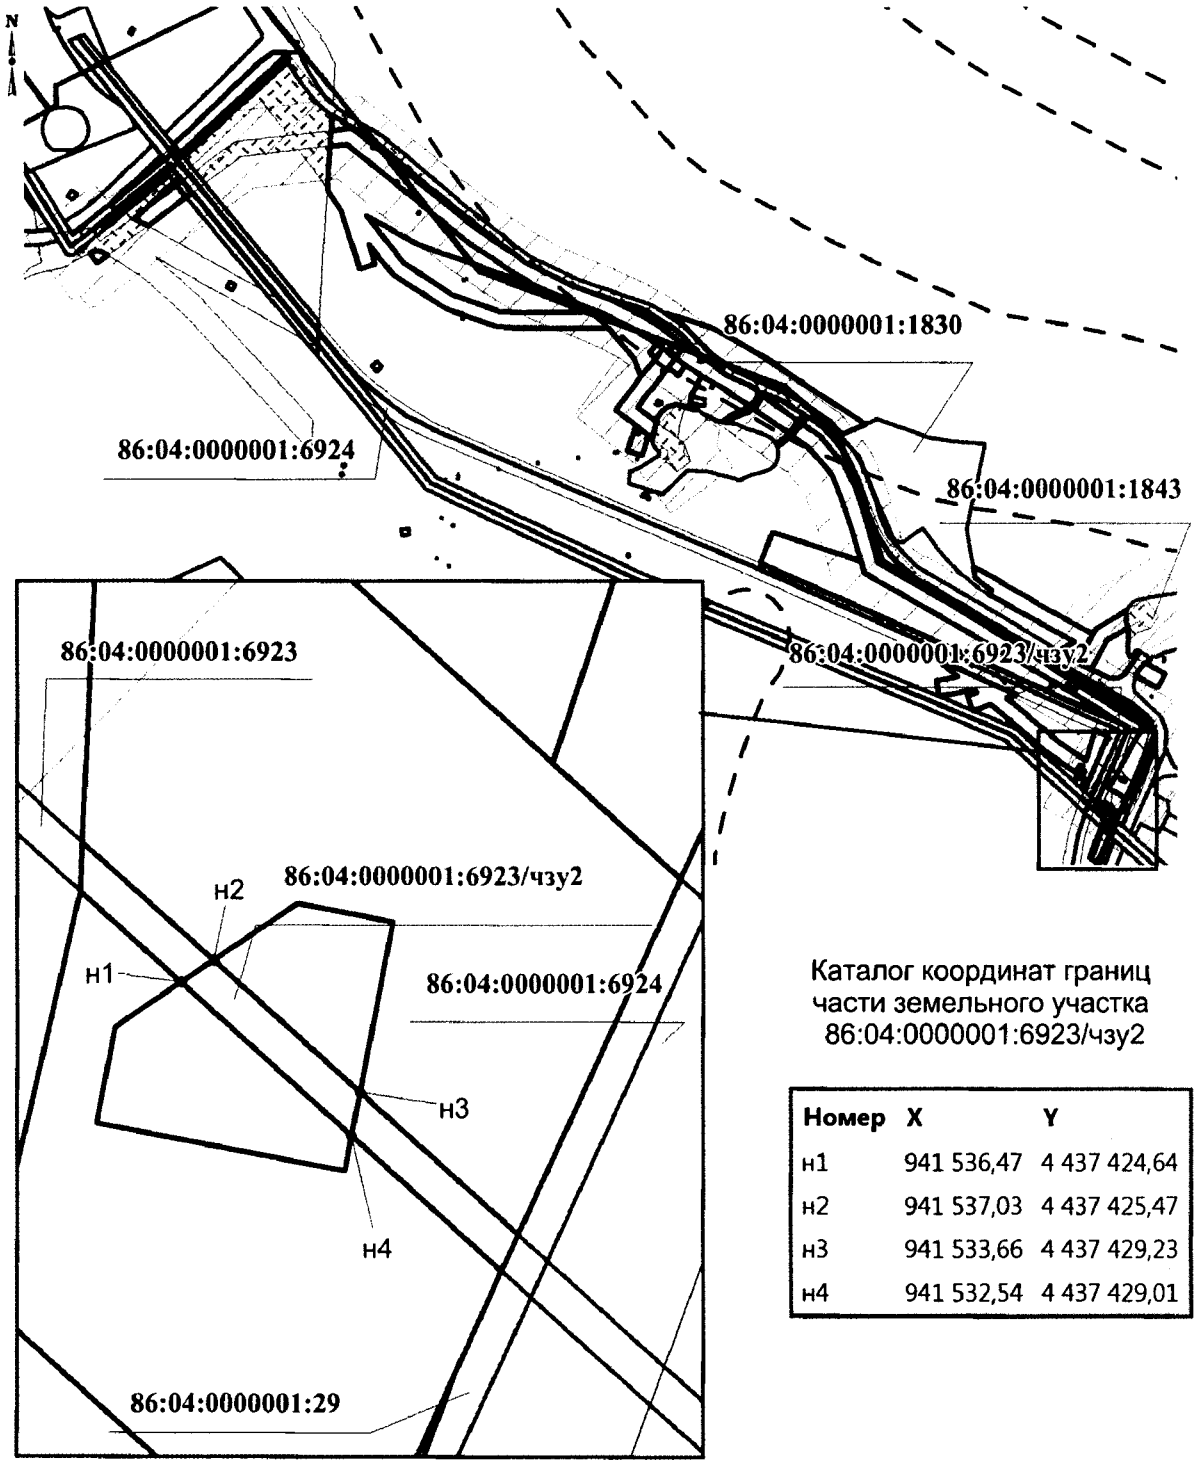


Каталог координат границ части земельного участка 86:04:0000001:6923/чзу2

Номер	X	Y
н1	941 536,47	4 437 424,64
н2	941 537,03	4 437 425,47
н3	941 533,66	4 437 429,23
н4	941 532,54	4 437 429,01

Проект межевания территории для размещения линейных объектов регионального значения Ханты-Мансийского автономного округа – Югры «Трубопроводы Стрежевского региона Тюменской области (программа 2016-2017 гг.)»
Землепользователь ОАО «Томскнефть» ВНК
Масштаб 1:10000

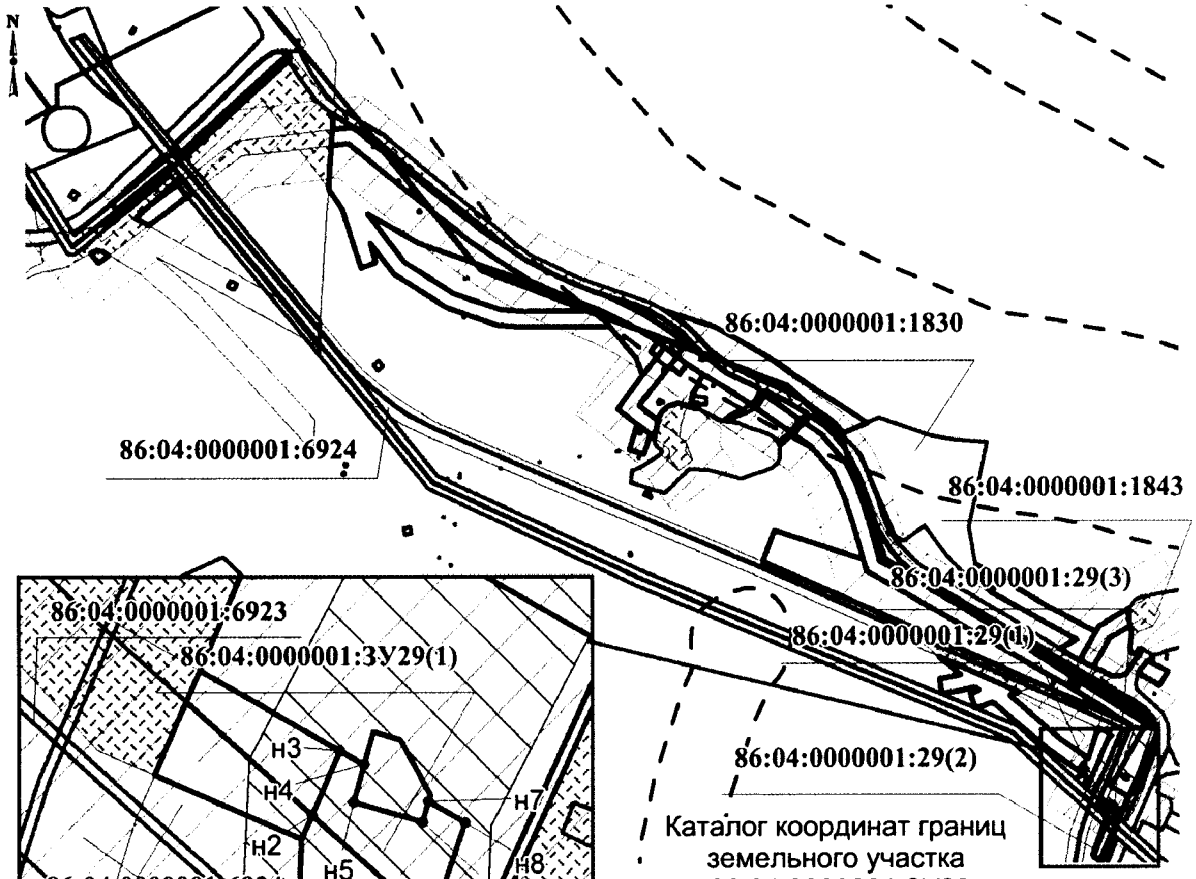


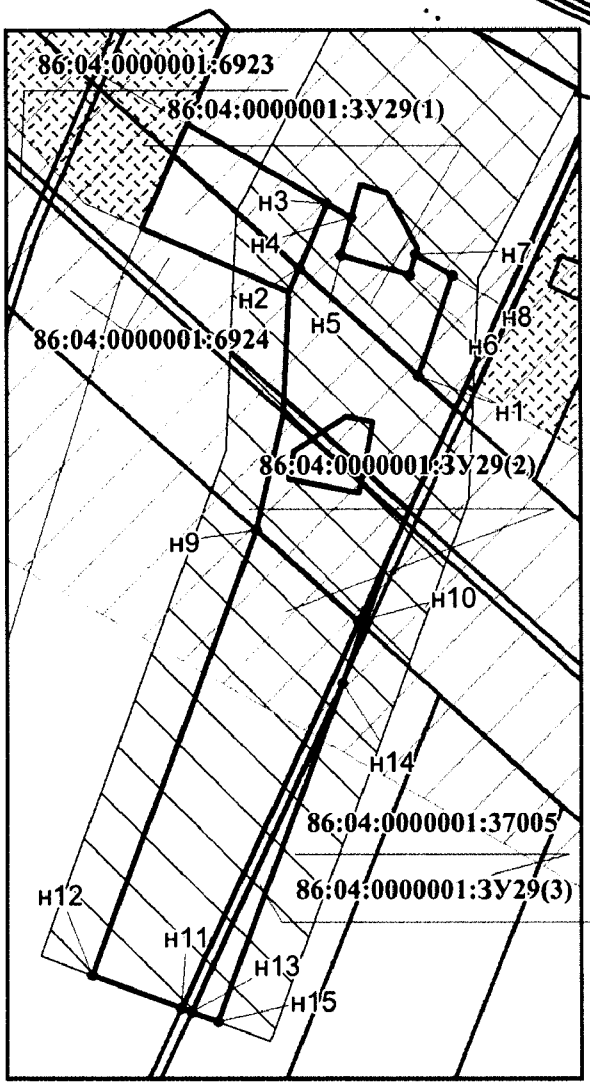

Каталог координат границ земельного участка 86:04:0000001:ЗУ29

Номер	X	Y
н1	941 542,09	4 437 434,2
н2	941 551,73	4 437 423,46
н3	941 557,49	4 437 425,98
н4	941 556,25	4 437 428,15
н5	941 552,92	4 437 427,21
н6	941 551,15	4 437 433,45
н7	941 552,95	4 437 433,96
н8	941 551,07	4 437 437,26
н9	941 528,28	4 437 419,55
н10	941 520,05	4 437 428,73
н11	941 485,42	4 437 412,81
н12	941 488,37	4 437 404,81
н13	941 485,07	4 437 413,73
н14	941 514,57	4 437 427,29
н15	941 484,21	4 437 416,07


Проект межевания территории для размещения линейных объектов регионального значения Ханты-Мансийского автономного округа – Югры «Трубопроводы Стрежевского региона Тюменской области (программа 2016-2017 гг.)»
Землепользователь ОАО «Томскнефть» ВНК
Масштаб 1:10000

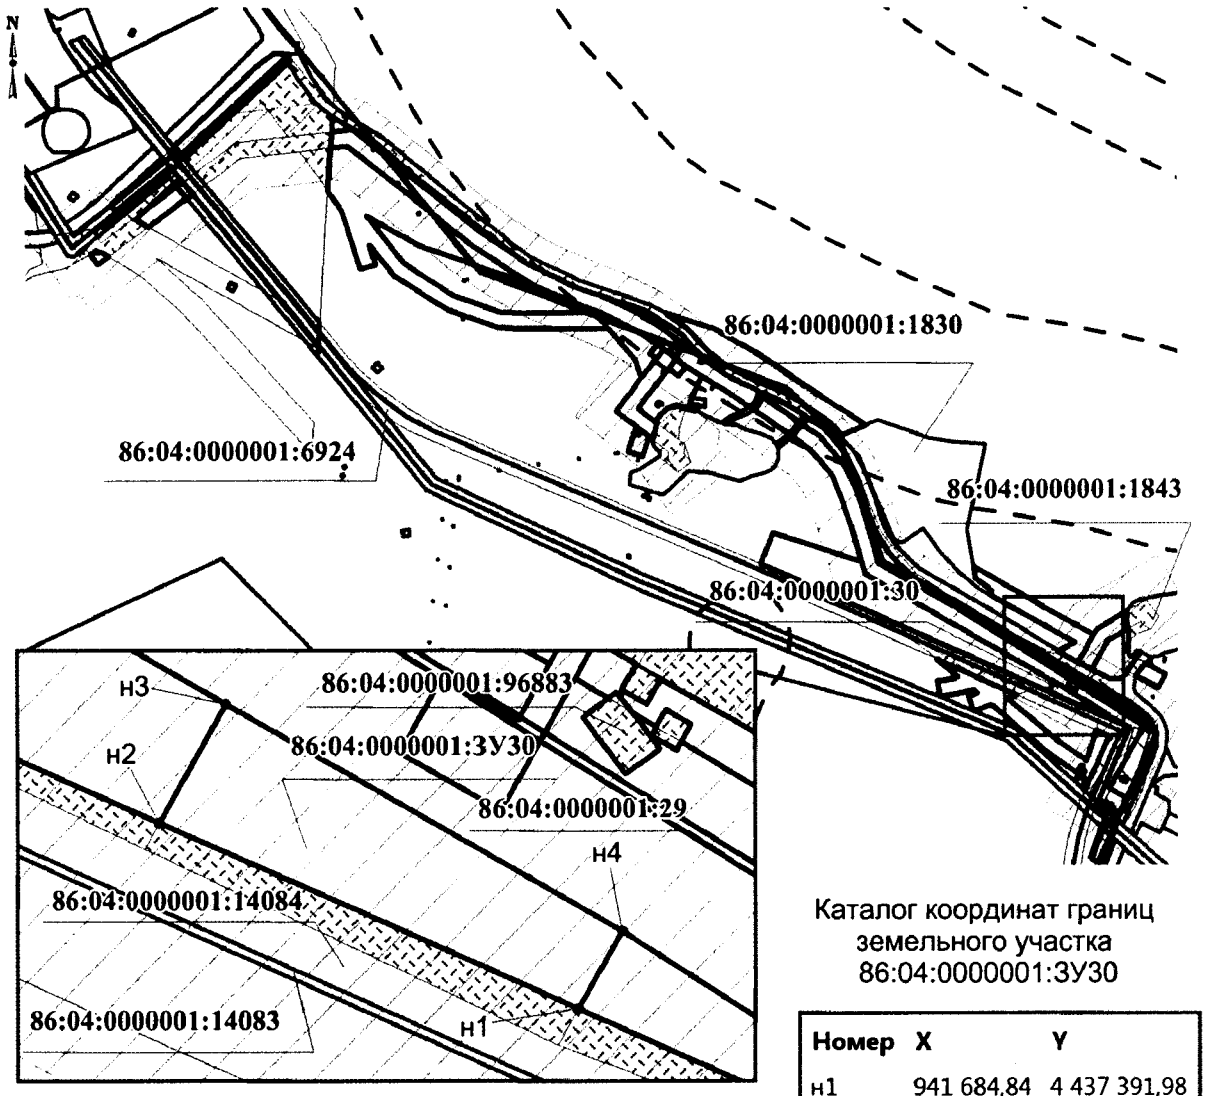

Каталог координат границ земельного участка 86:04:0000001:ЗУ30


Номер	X	Y
н1	941 684,84	4 437 391,98
н2	941 703,88	4 437 348,87
н3	941 716,07	4 437 355,68
н4	941 692,81	4 437 396,51

Проект межевания территории для размещения линейных объектов регионального значения Ханты-Мансийского автономного округа – Югры «Трубопроводы Стрежевского региона Тюменской области (программа 2016-2017 гг.)»
Землепользователь ОАО «Томскнефть» ВНК
Масштаб 1:1000

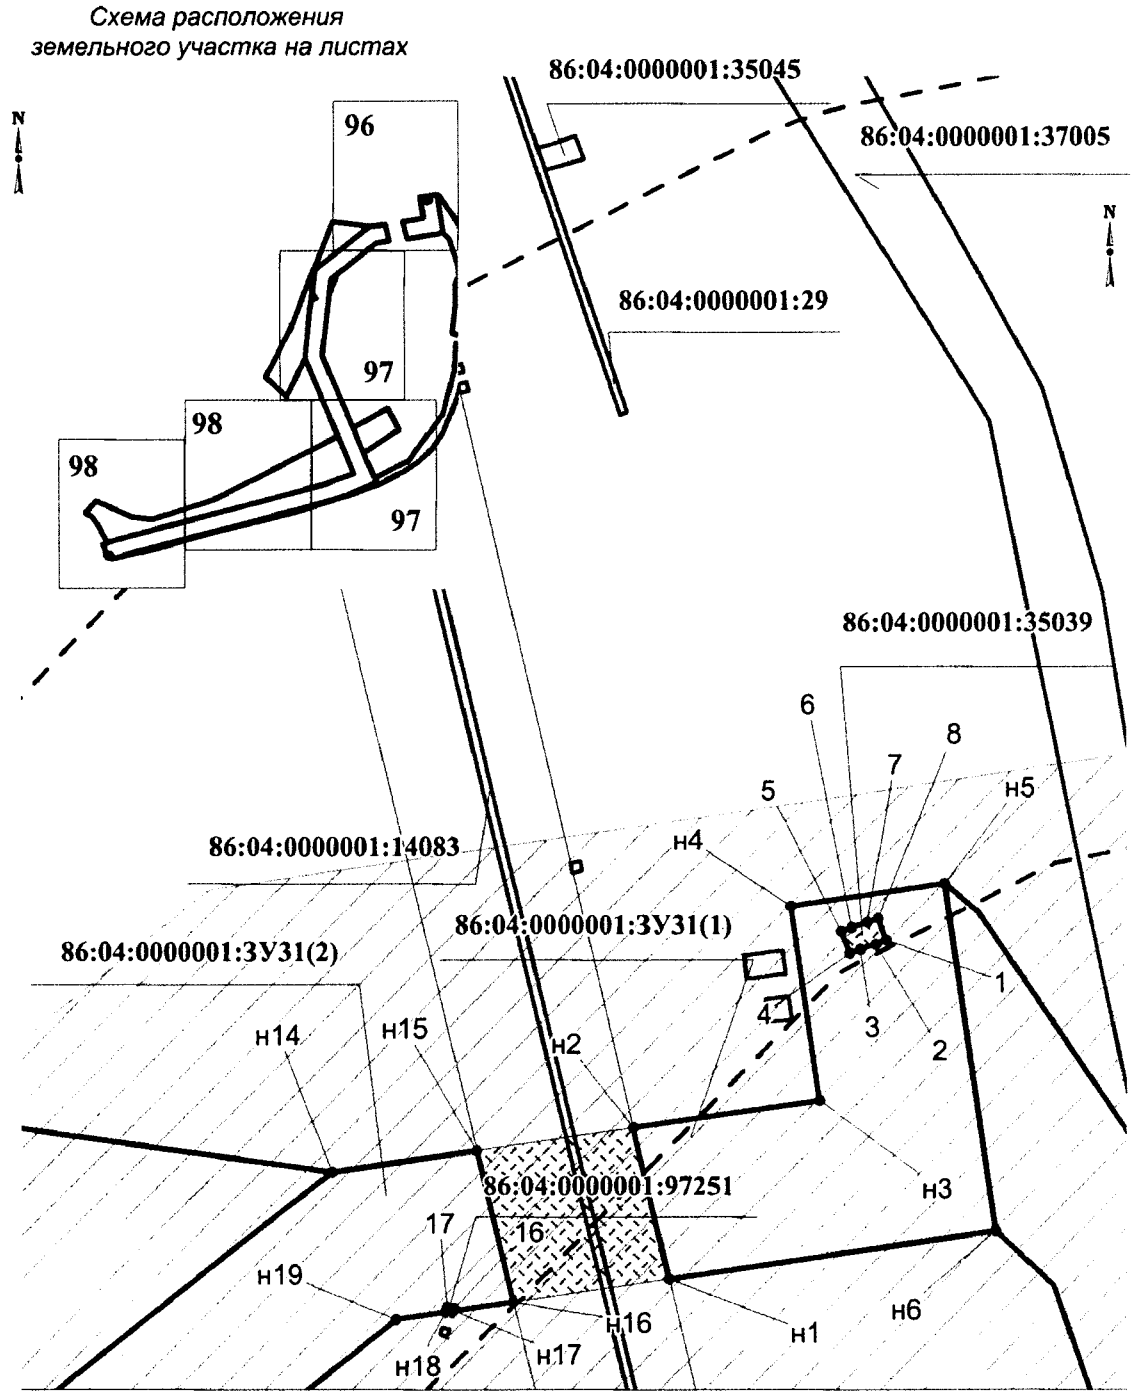


Линия совмещения с листом 97

Проект межевания территории для размещения линейных объектов регионального значения Ханты-Мансийского автономного округа – Югры «Трубопроводы Стрежевского региона Тюменской области (программа 2016-2017 гг.)»
Землепользователь ОАО «Томскнефть» ВНК
Масштаб 1:1000

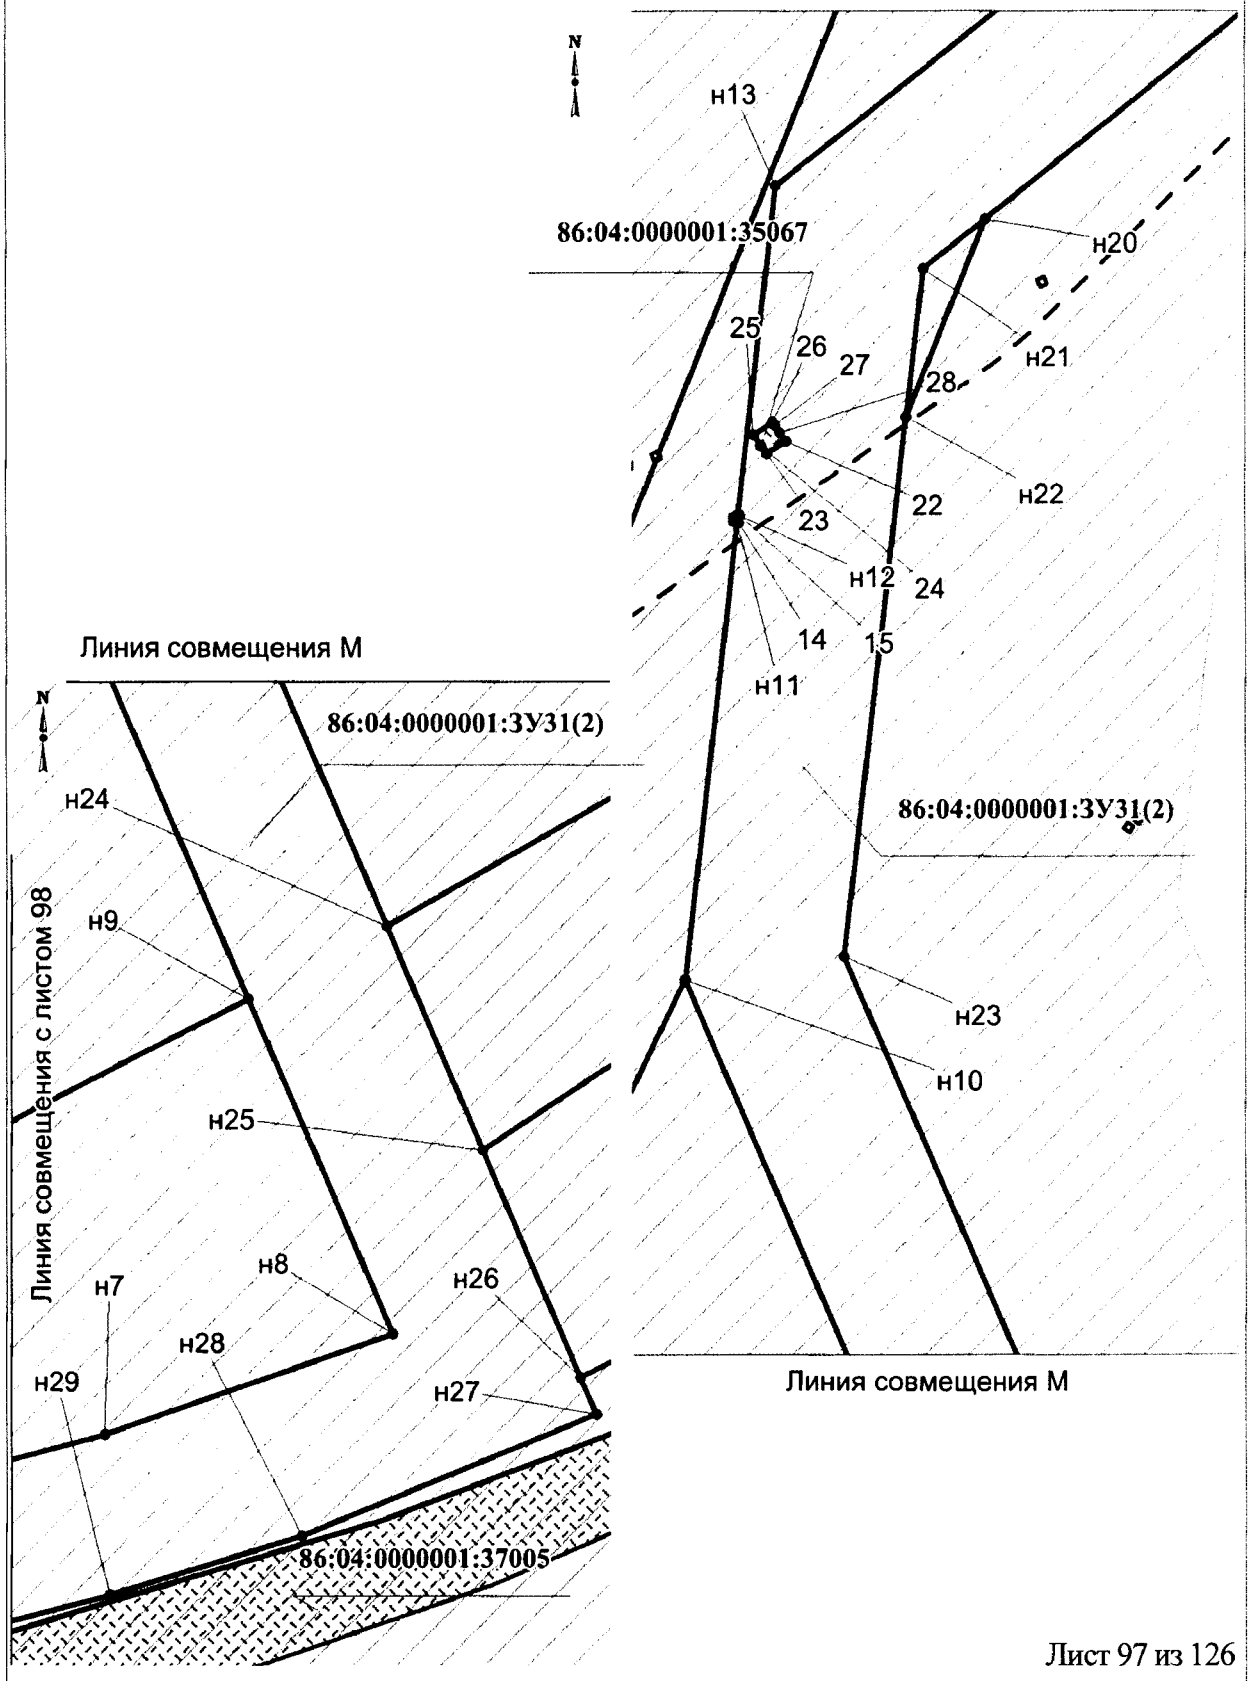

Проект межевания территории для размещения линейных объектов регионального значения Ханты-Мансийского автономного округа – Югры «Трубопроводы Стрежевского региона Тюменской области (программа 2016-2017 гг.)»
Землепользователь ОАО «Томскнефть» ВНК
Масштаб 1:1000

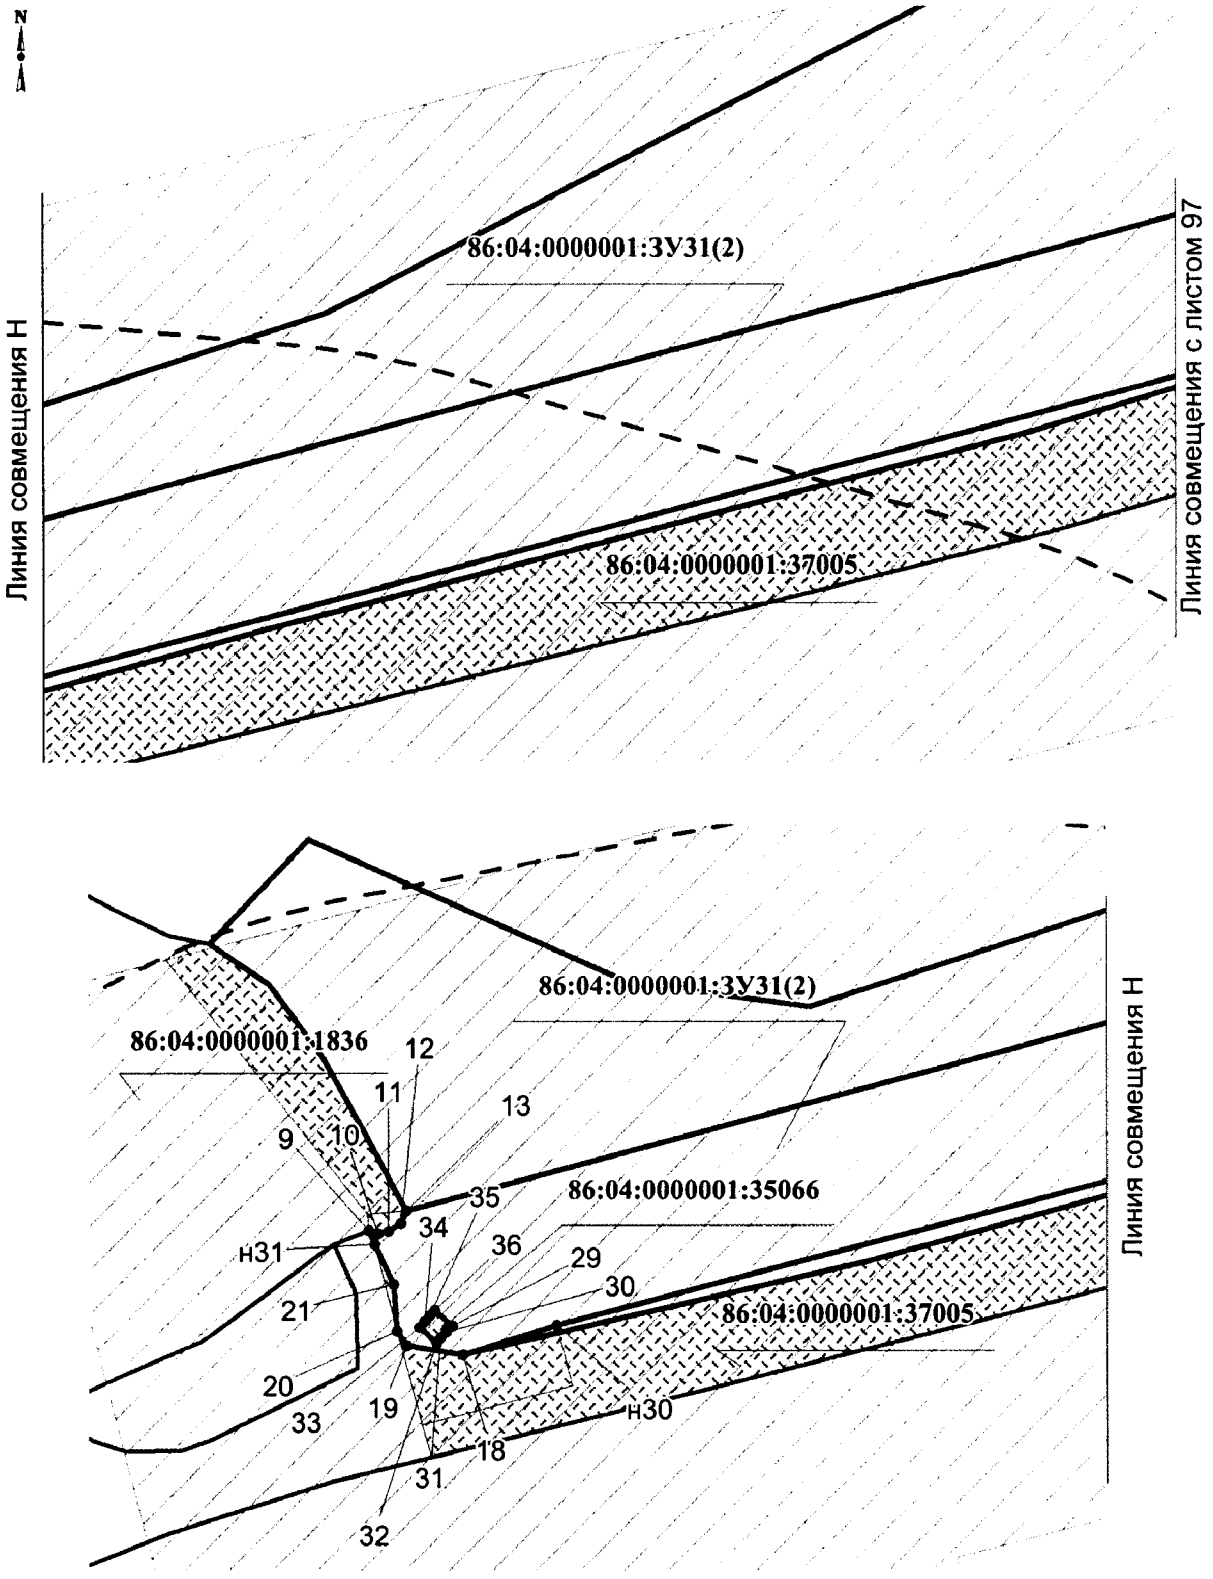


Проект межевания территории для размещения линейных объектов регионального значения Ханты-Мансийского автономного округа – Югры «Трубопроводы Стрежевского региона Тюменской области (программа 2016-2017 гг.)»
Землепользователь ОАО «Томскнефть» ВНК

Каталог координат границ земельного участка
86:04:0000001:ЗУ31


Номер	X	Y
н1	941 035,18	4 437 478,69
н2	941 054,72	4 437 474,07
н3	941 058,23	4 437 497,98
н4	941 082,96	4 437 494,32
н5	941 085,88	4 437 514,11
н6	941 041,36	4 437 520,66
1	941 078,6	4 437 506,56
2	941 078,07	4 437 505,14
3	941 077,44	4 437 503,23
4	941 076,9	4 437 501,86
5	941 079,7	4 437 500,82
6	941 080,23	4 437 502,13
7	941 080,87	4 437 504,05
8	941 081,4	4 437 505,52
9	940 684,39	4 437 126,28
10	940 683,93	4 437 127,52
11	940 684,24	4 437 128,83
12	940 685,33	4 437 130,43
13	940 686,88	4 437 131,1
н7	940 752,84	4 437 379,59
н8	940 765,92	4 437 416,63
н9	940 808,74	4 437 398,12
н10	940 897,36	4 437 359,8
н11	940 955,75	4 437 366,59
14	940 955,78	4 437 366,83
15	940 956,77	4 437 366,84
н12	940 956,77	4 437 366,72
н13	940 998,6	4 437 371,58
н14	941 049,01	4 437 435,22
н15	941 051,75	4 437 453,91
н16	941 032,24	4 437 458,65
н17	941 031,1	4 437 450,94
16	941 031,44	4 437 451,02
17	941 031,67	4 437 450,03

Номер	X	Y
н18	941 030,94	4 437 449,85
н19	941 030	4 437 443,43
н20	940 994,38	4 437 398,45
н21	940 988,07	4 437 390,5
н22	940 969,32	4 437 388,32
н23	940 900,38	4 437 380,3
н24	940 818,01	4 437 415,9
н25	940 789,36	4 437 428,27
н26	940 760,22	4 437 440,87
н27	940 755,51	4 437 442,91
н28	940 739,87	4 437 404,97
н29	940 732,3	4 437 380,25
н30	940 672,21	4 437 150,52
18	940 668,37	4 437 138,44
19	940 669,6	4 437 131,18
20	940 671,41	4 437 129,91
21	940 677,42	4 437 129,53
н31	940 682,62	4 437 127,11
22	940 966,16	4 437 372,93
23	940 964,52	4 437 370,46
24	940 965,53	4 437 369,66
25	940 967,01	4 437 368,77
26	940 968,64	4 437 371,19
27	940 968,19	4 437 371,55
28	940 967,28	4 437 372,14
29	940 672,06	4 437 137,03
30	940 671,29	4 437 136,27
31	940 670,53	4 437 135,54
32	940 669,87	4 437 134,99
33	940 671,9	4 437 132,78
34	940 672,68	4 437 133,51
35	940 673,45	4 437 134,18
36	940 674,09	4 437 134,79


Проект межевания территории для размещения линейных объектов регионального значения Ханты-Мансийского автономного округа – Югры «Трубопроводы Стрежевского региона Тюменской области (программа 2016-2017 гг.)»
Землепользователь ОАО «Томскнефть» ВНК
Масштаб 1:1000

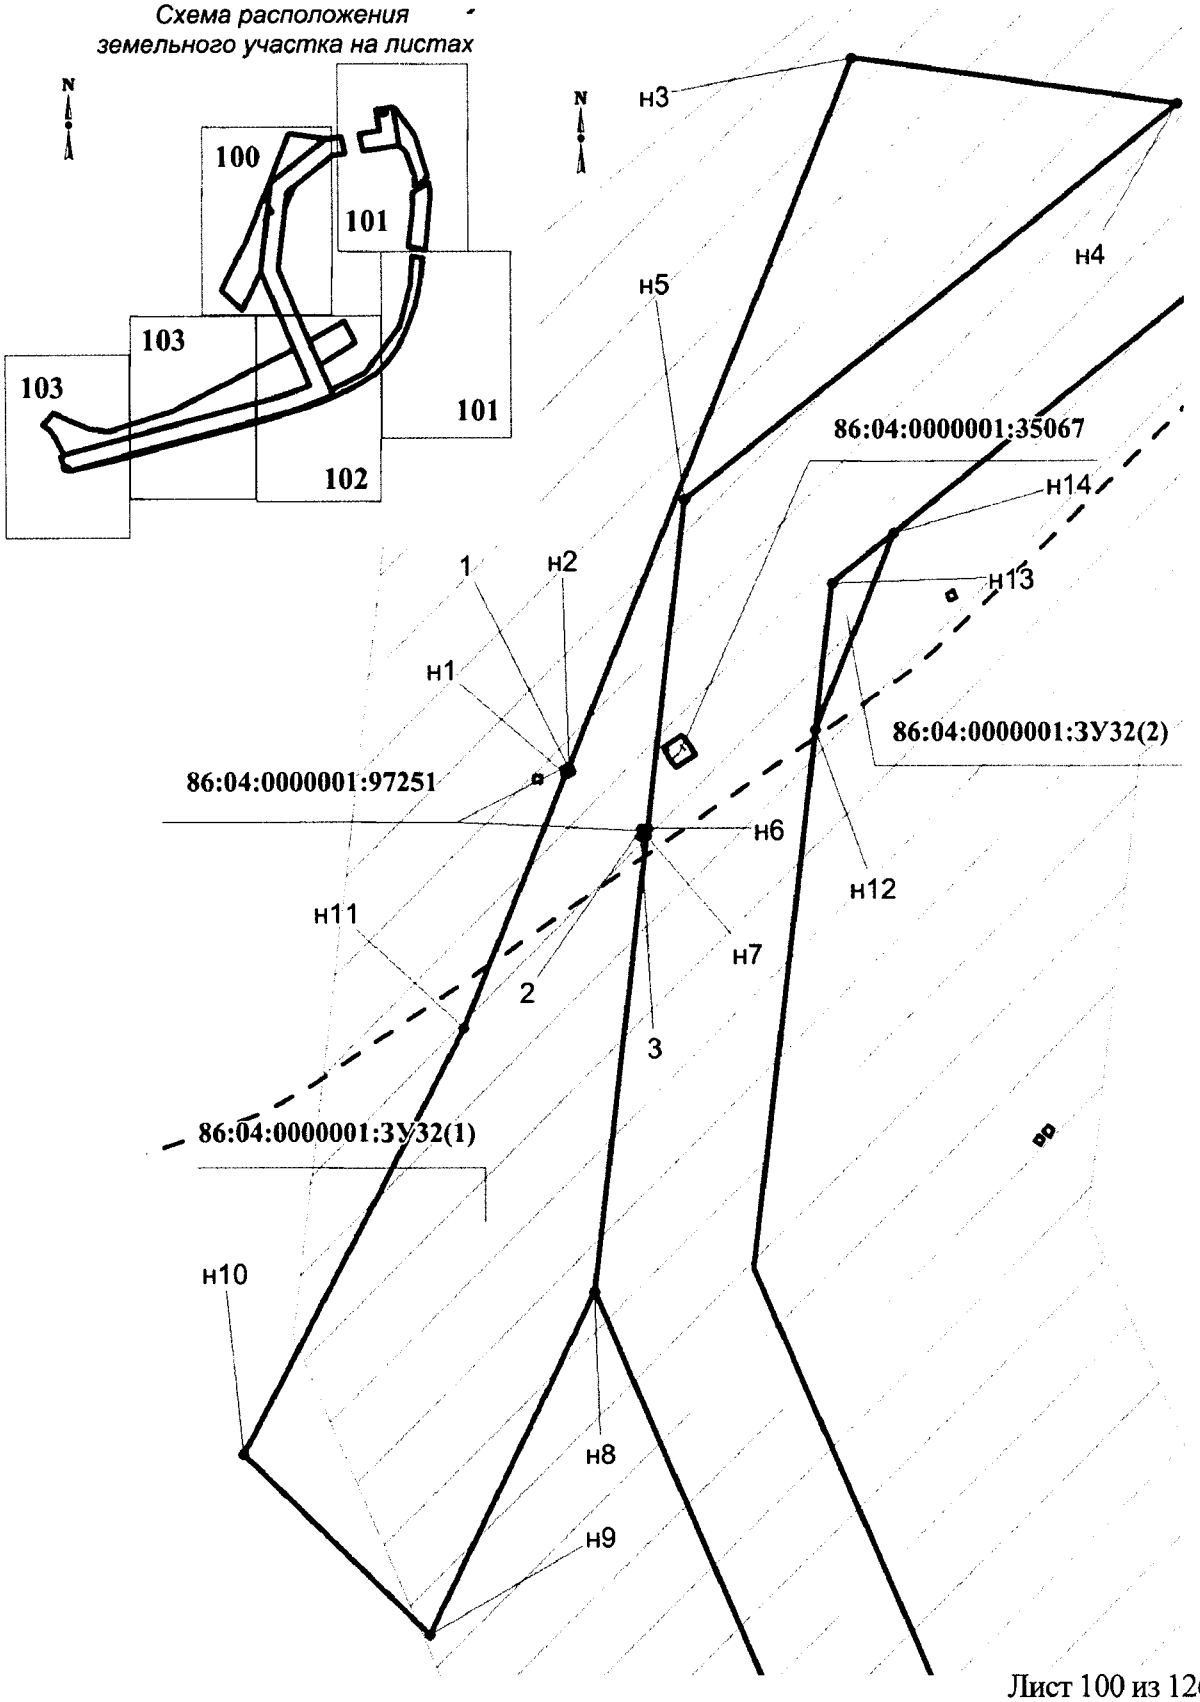


Проект межевания территории для размещения линейных объектов регионального значения Ханты-Мансийского автономного округа – Югры «Трубопроводы Стрежевского региона Тюменской области (программа 2016-2017 гг.)»
Землепользователь ОАО «Томскнефть» ВНК
Масштаб 1:1000

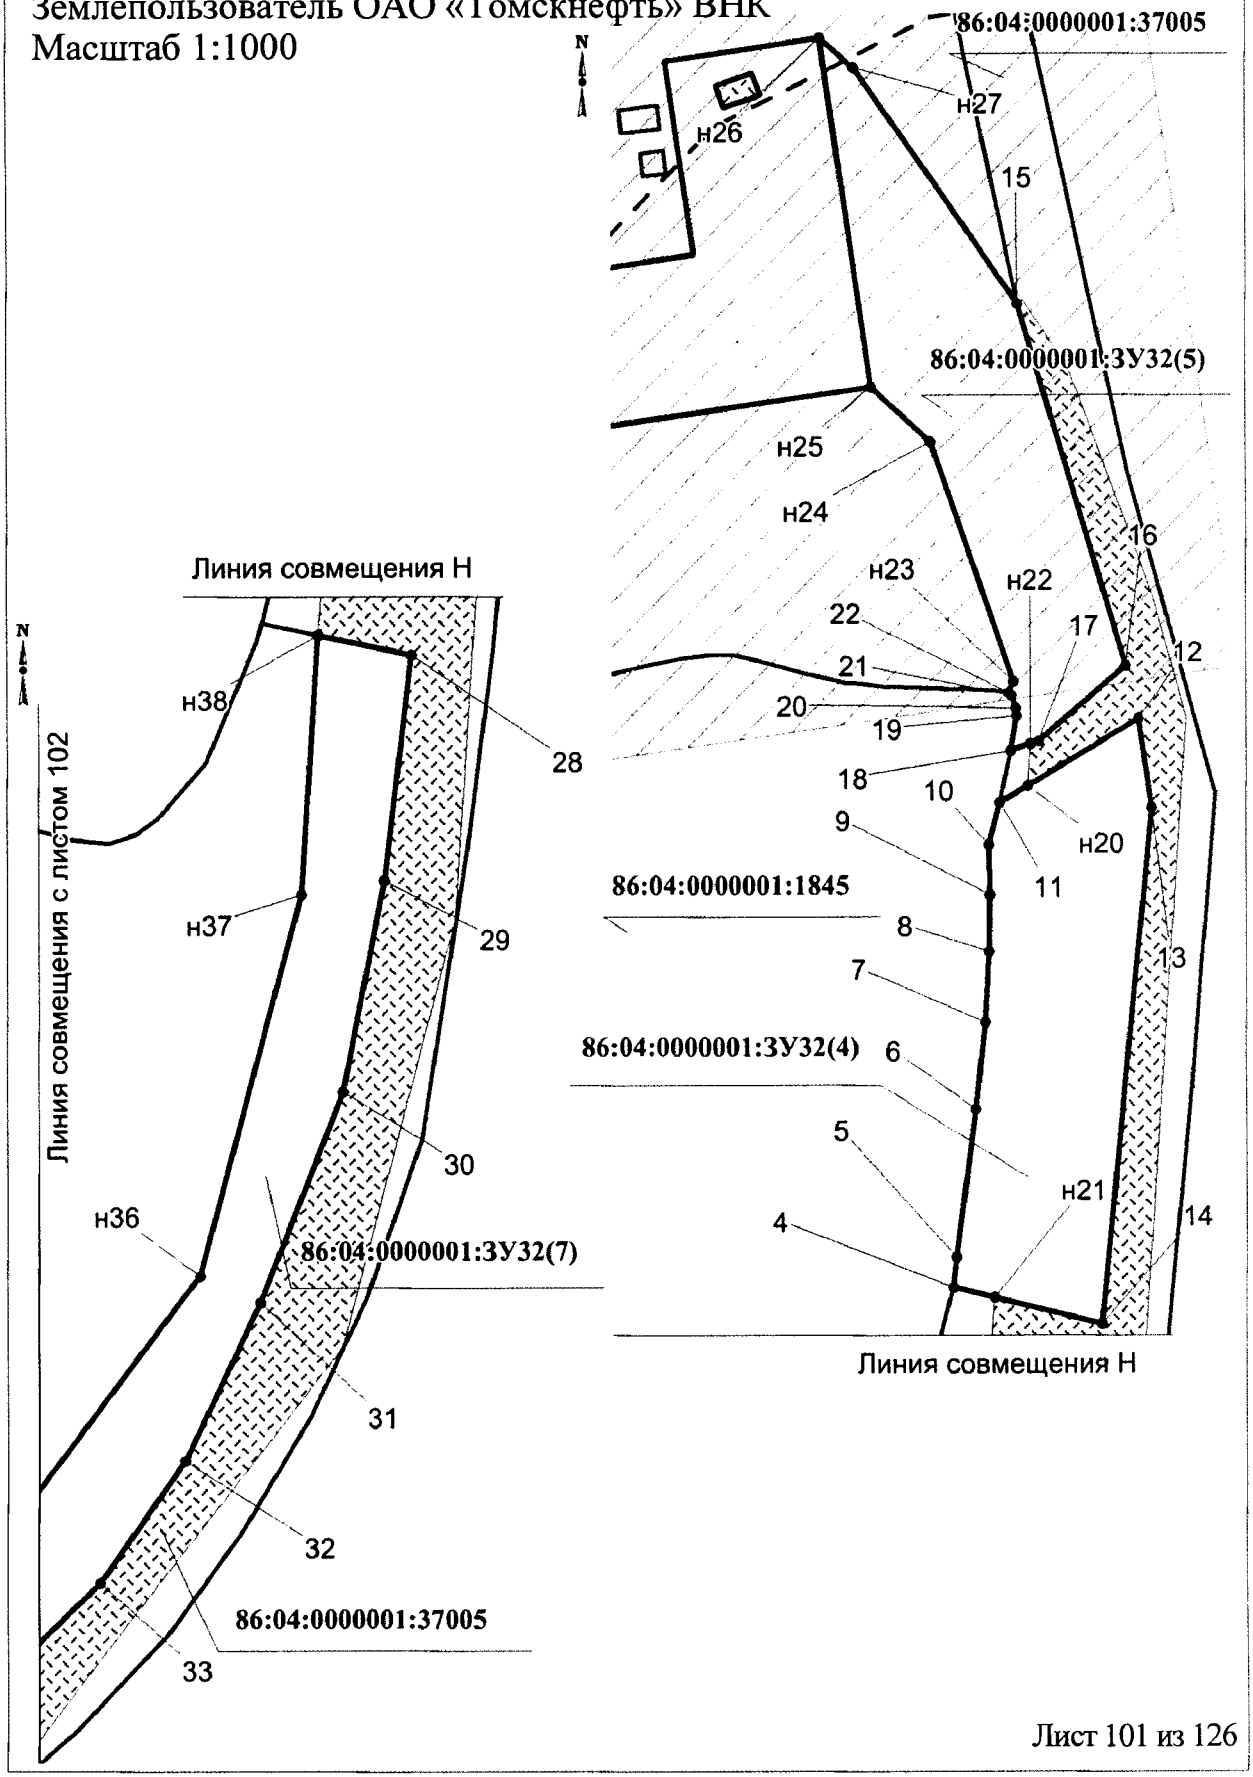

Проект межевания территории для размещения линейных объектов регионального значения Ханты-Мансийского автономного округа – Югры «Трубопроводы Стрежевского региона Тюменской области (программа 2016-2017 гг.)»
Землепользователь ОАО «Томскнефть» ВНК
Масштаб 1:1000

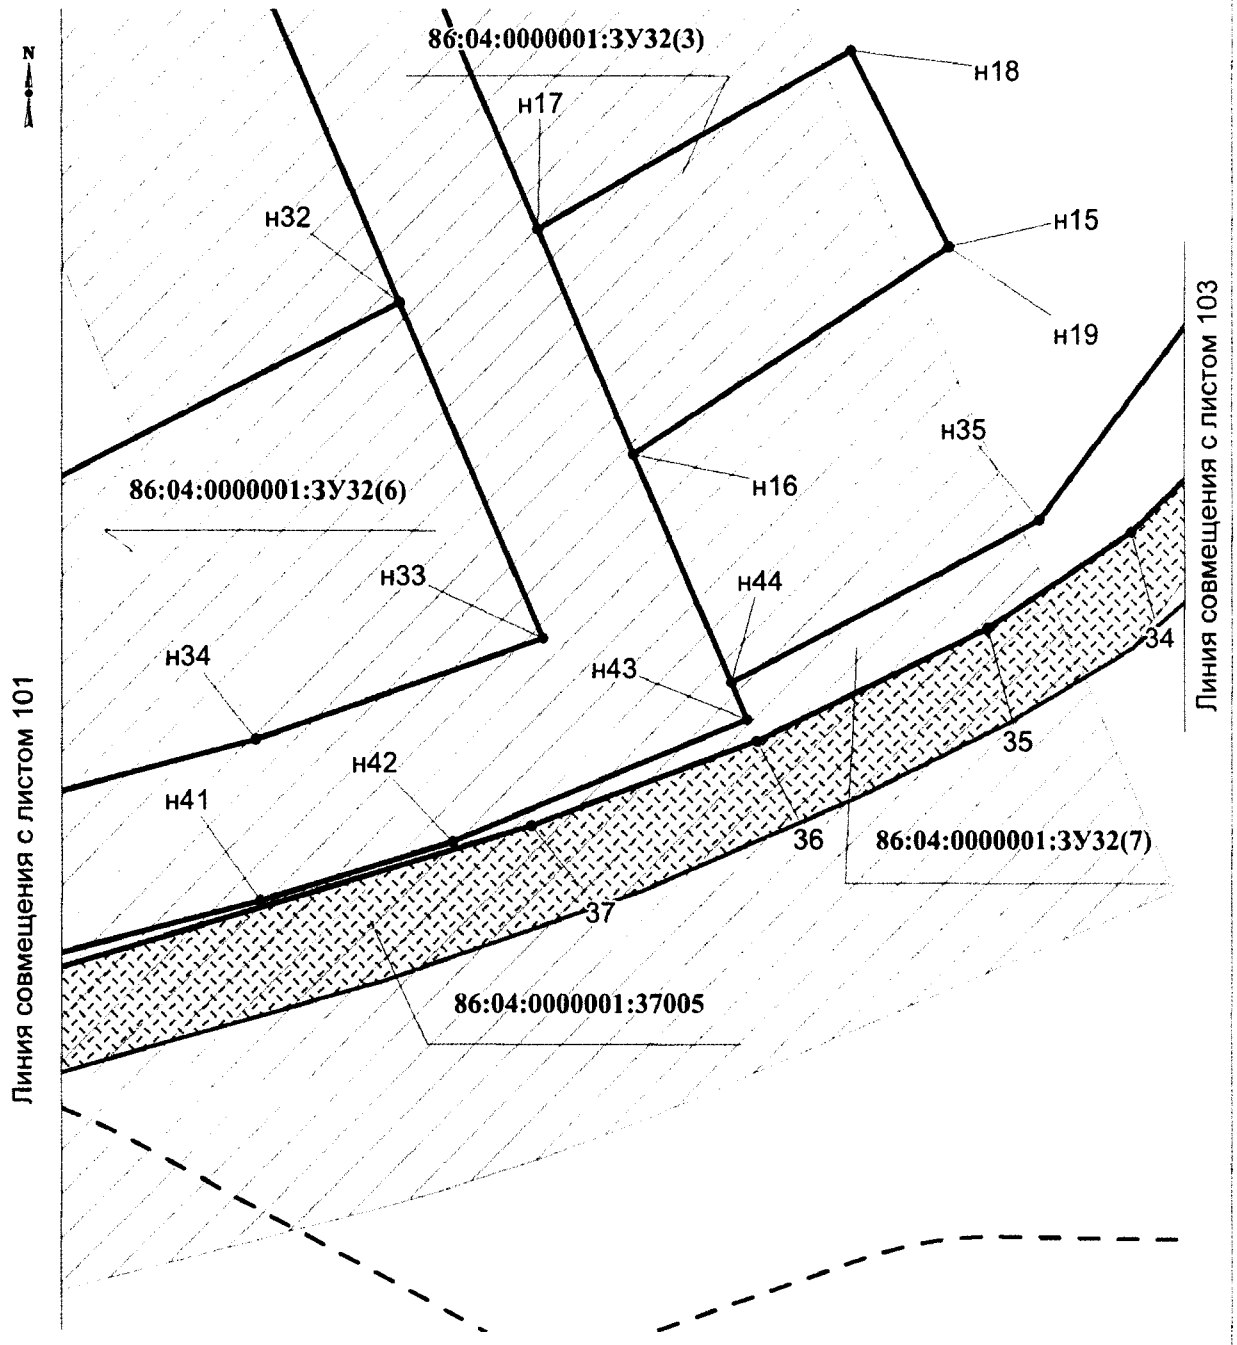

Проект межевания территории для размещения линейных объектов регионального значения Ханты-Мансийского автономного округа – Югры «Трубопроводы Стрежевского региона Тюменской области (программа 2016-2017 гг.)»
Землепользователь ОАО «Томскнефть» ВНК
Масштаб 1:1000

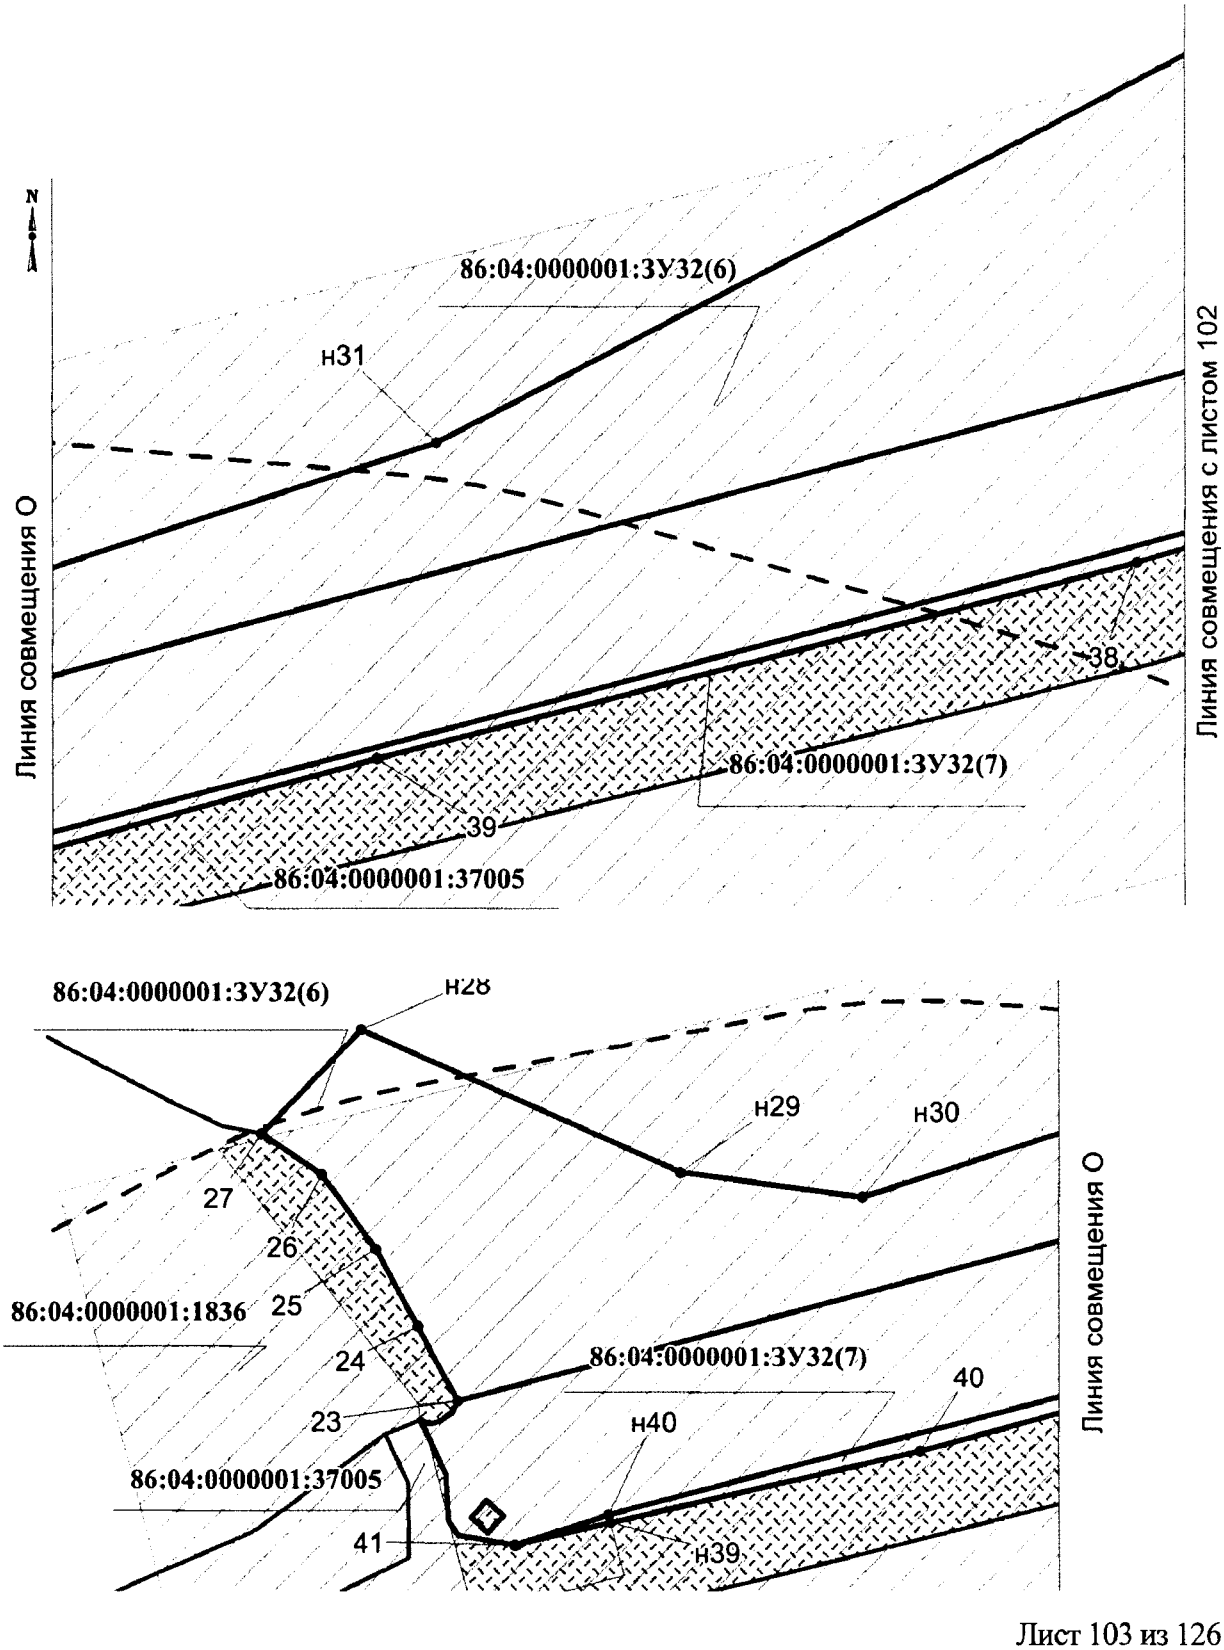


Проект межевания территории для размещения линейных объектов регионального значения Ханты-Мансийского автономного округа – Югры «Трубопроводы Стрежевского региона Тюменской области (программа 2016-2017 гг.)»
Землепользователь ОАО «Томскнефть» ВНК

Каталог координат границ земельного участка
86:04:0000001:ЗУ32

Номер	X	Y
н1	940 963,68	4 437 356,18
1	940 963,99	4 437 356,81
н2	940 964,58	4 437 356,55
н3	941 054,9	4 437 393,21
н4	941 049,01	4 437 435,22
н5	940 998,6	4 437 371,58
н6	940 956,77	4 437 366,72
2	940 956,68	4 437 365,87
3	940 955,69	4 437 365,85
н7	940 955,75	4 437 366,59
н8	940 897,36	4 437 359,8
н9	940 853,21	4 437 338,44
н10	940 876,53	4 437 314,55
н11	940 931,14	4 437 342,98
н12	940 969,32	4 437 388,32
н13	940 988,07	4 437 390,5
н14	940 994,38	4 437 398,45
н15	940 815,8	4 437 468,75
н16	940 789,36	4 437 428,27
н17	940 818,01	4 437 415,9
н18	940 840,79	4 437 456,25
н19	940 815,81	4 437 468,75
4	940 926,38	4 437 530,95
5	940 930,26	4 437 531,4
6	940 949,29	4 437 533,96
7	940 960,4	4 437 535,19
8	940 969,43	4 437 535,72
9	940 976,66	4 437 535,8
10	940 983,01	4 437 535,58
11	940 988,46	4 437 537,03
н20	940 990,62	4 437 540,68
12	940 999,17	4 437 555,1
13	940 987,78	4 437 556,75
14	940 921,7	4 437 550,17
н21	940 925,09	4 437 536,25
15	941 051,93	4 437 539,41
16	941 005,88	4 437 553,43
17	940 996,28	4 437 542,07
н22	940 995,95	4 437 541,03
18	940 995,12	4 437 538,51
19	940 999,44	4 437 539,29
20	941 000,45	4 437 539,2
21	941 002,14	4 437 538,57
22	941 002,48	4 437 538,21
н23	941 003,91	4 437 538,79
н24	941 034,33	4 437 528,25
н25	941 041,36	4 437 520,66
н26	941 085,88	4 437 514,11
н27	941 082,14	4 437 518,46
н28	940 734,45	4 437 118,61
н29	940 716,13	4 437 159,79
н30	940 712,97	4 437 183,13
н31	940 737,16	4 437 257,97
н32	940 808,74	4 437 398,12
н33	940 765,92	4 437 416,63
н34	940 752,84	4 437 379,59
23	940 686,88	4 437 131,1
24	940 696,56	4 437 125,95
25	940 706,34	4 437 120,47
26	940 715,83	4 437 113,57
27	940 721,09	4 437 105,89
н35	940 781,04	4 437 480,46
н36	940 833,29	4 437 520,35
н37	940 882,1	4 437 533,34
н38	940 915,22	4 437 535,58
28	940 912,71	4 437 547,55
29	940 883,91	4 437 544,06
30	940 856,92	4 437 538,69
31	940 829,91	4 437 528,01
32	940 809,68	4 437 518,42
33	940 793,94	4 437 507,39
34	940 779,5	4 437 492,35
35	940 767,22	4 437 473,71
36	940 752,69	4 437 444,11
37	940 741,84	4 437 415,13
38	940 721,84	4 437 348,25
39	940 696,82	4 437 250,34
40	940 680,37	4 437 190,49
н39	940 671,2	4 437 150,78
41	940 668,37	4 437 138,44
н40	940 672,21	4 437 150,52
н41	940 732,3	4 437 380,25
н42	940 739,87	4 437 404,97
н43	940 755,51	4 437 442,91
н44	940 760,22	4 437 440,87

Проект межевания территории для размещения линейных объектов регионального значения Ханты-Мансийского автономного округа – Югры «Трубопроводы Стрежевского региона Тюменской области (программа 2016-2017 гг.)»
Землепользователь ОАО «Томскнефть» ВНК
Масштаб 1:5000

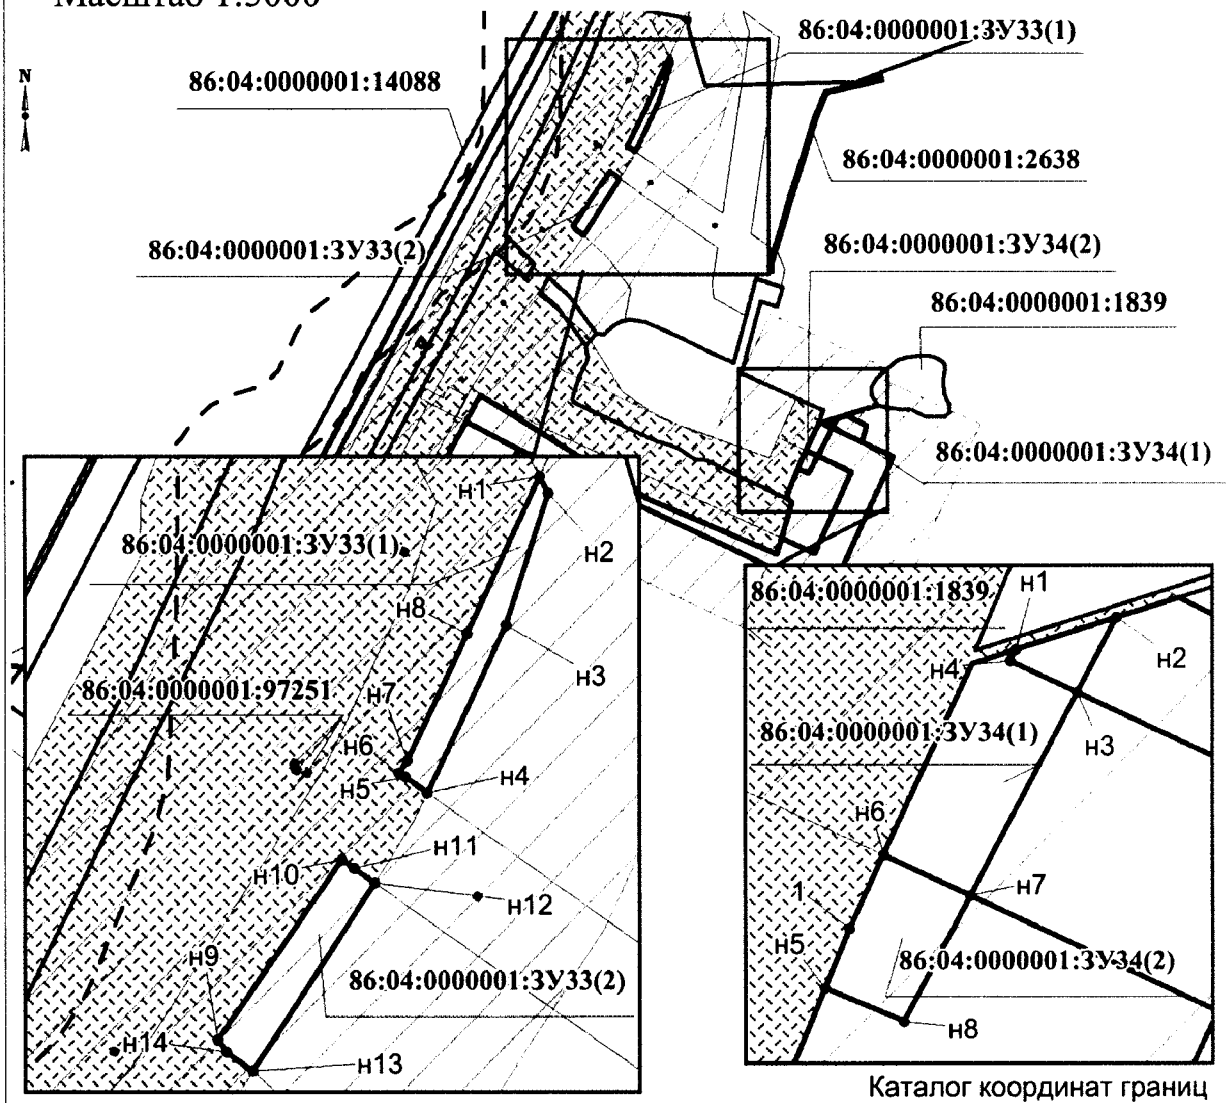

Каталог координат границ земельного участка 86:04:0000001:ЗУ33

Номер	X	Y
н1	939 040,41	4 433 606,76
н2	939 037,21	4 433 608,4
н3	939 011,99	4 433 600,24
н4	938 979,9	4 433 585,02
н5	938 982,92	4 433 580,73
н6	938 983,76	4 433 579,53
н7	938 986,18	4 433 581,16
н8	939 010,46	4 433 592,73
н9	938 932,56	4 433 544,63
н10	938 967,16	4 433 568,45
н11	938 965,46	4 433 570,87
н12	938 962,69	4 433 574,79
н13	938 926,42	4 433 551,31
н14	938 930,13	4 433 546,29


Каталог координат границ земельного участка 86:04:0000001:ЗУ34

Номер	X	Y
н1	938 807,24	4 433 705,84
н2	938 810	4 433 714,73
н3	938 803,56	4 433 711,29
н4	938 806,28	4 433 705,4
н5	938 777,8	4 433 689,19
1	938 782,96	4 433 691,31
н6	938 789,38	4 433 694,3
н7	938 785,87	4 433 701,87
н8	938 774,88	4 433 696,04

Проект межевания территории для размещения линейных объектов регионального значения Ханты-Мансийского автономного округа – Югры «Трубопроводы Стрежевского региона Тюменской области (программа 2016-2017 гг.)»

Землепользователь ОАО «Томскнефть» ВНК

Масштаб 1:5000

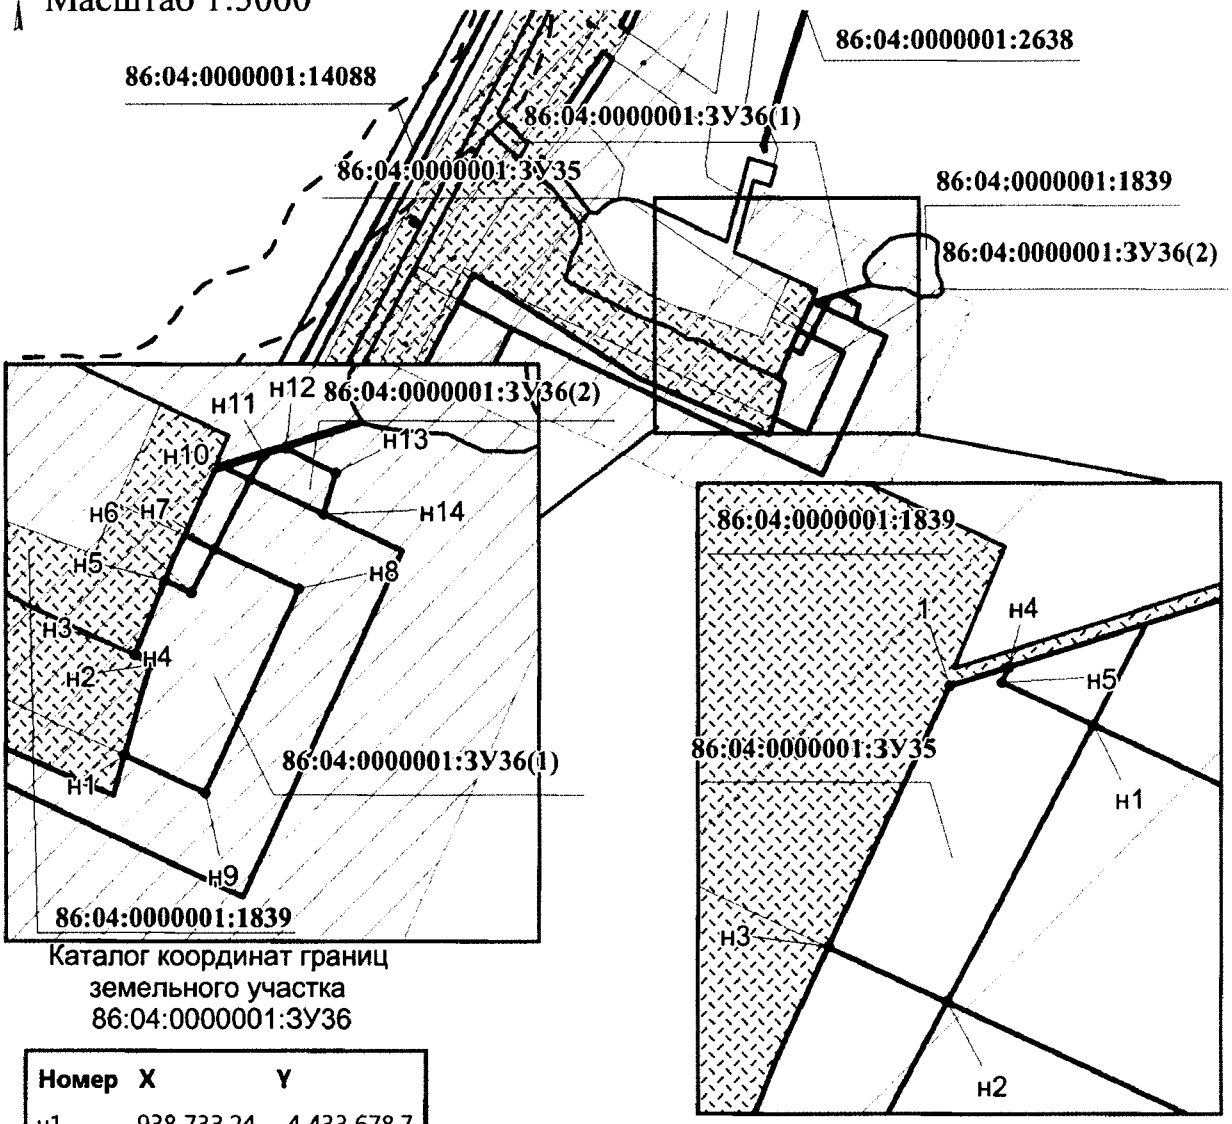


Каталог координат границ земельного участка 86:04:0000001:3У36

Номер	X	Y
н1	938 733,24	4 433 678,7
н2	938 756,3	4 433 685,34
н3	938 759,02	4 433 681,49
н4	938 758,99	4 433 681,46
н5	938 777,8	4 433 689,19
н6	938 774,88	4 433 696,04
н7	938 785,87	4 433 701,87
н8	938 775,79	4 433 723,65
н9	938 723,61	4 433 699,51
н10	938 803,56	4 433 711,29
н11	938 810	4 433 714,73
н12	938 811,75	4 433 720,34
н13	938 805,36	4 433 733,12
н14	938 794,88	4 433 730,06

Каталог координат границ земельного участка 86:04:0000001:3У35

Номер	X	Y
н1	938 803,56	4 433 711,29
н2	938 785,87	4 433 701,87
н3	938 789,38	4 433 694,3
1	938 806,06	4 433 702,06
н4	938 807,24	4 433 705,84
н5	938 806,28	4 433 705,4


Проект межевания территории для размещения линейных объектов регионального значения Ханты-Мансийского автономного округа – Югры «Трубопроводы Стрежевского региона Тюменской области (программа 2016-2017 гг.)»
Землепользователь ОАО «Томскнефть» ВНК
Масштаб 1:5000

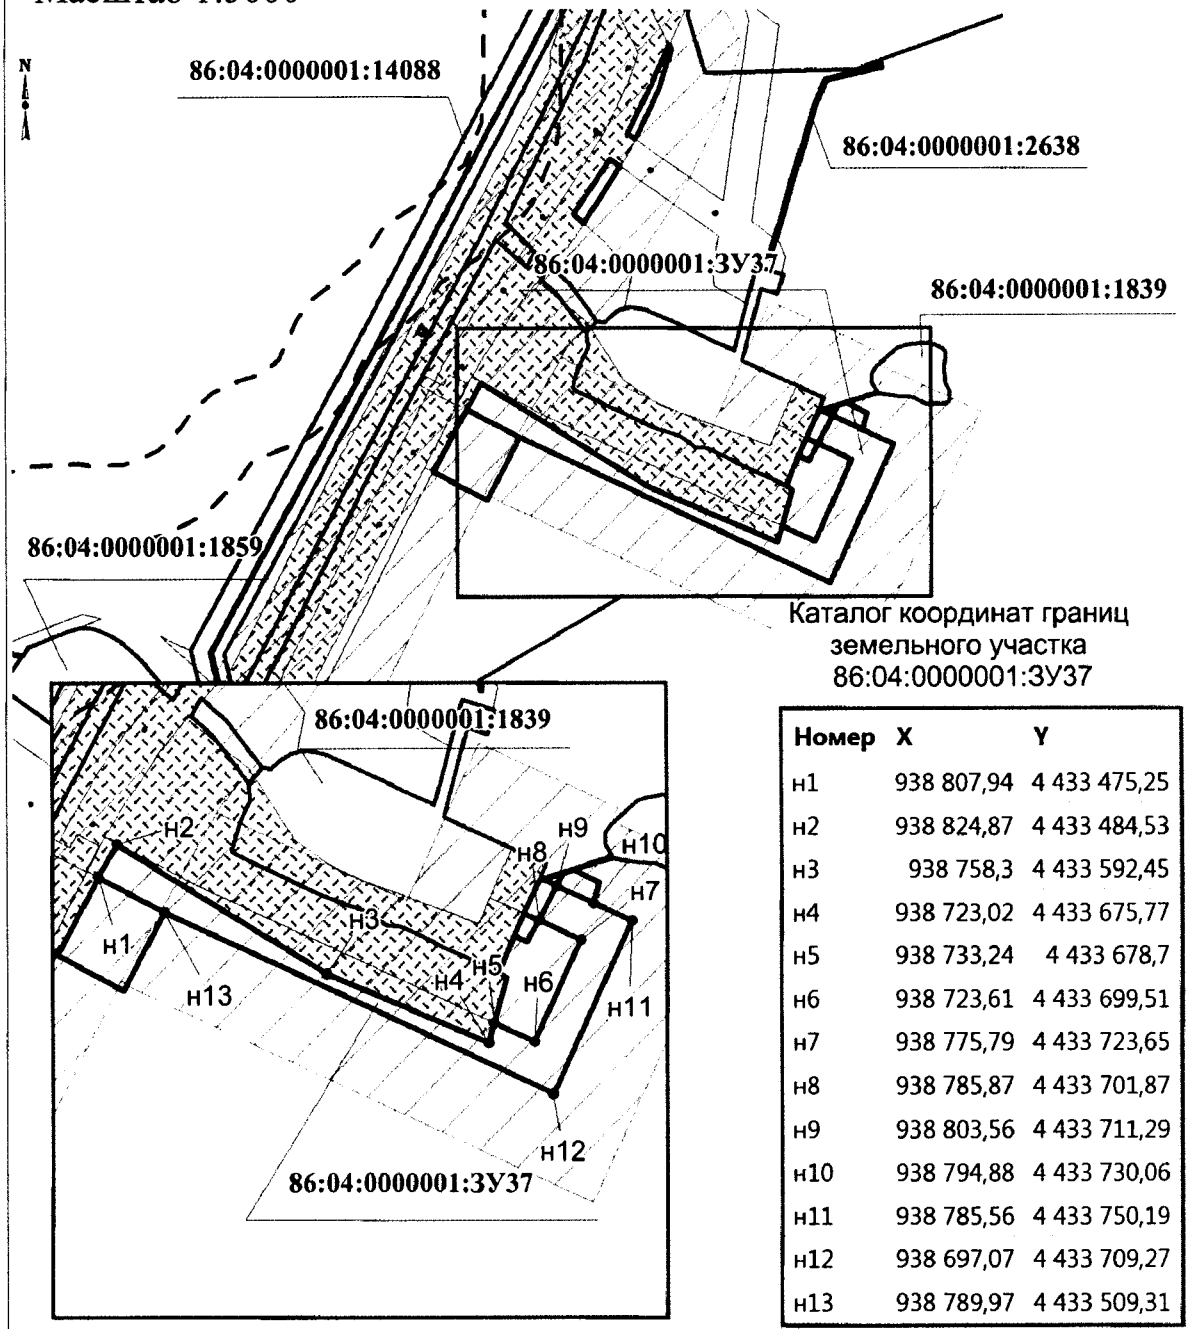

Каталог координат границ земельного участка 86:04:0000001:ЗУ37

Номер	X	Y
н1	938 807,94	4 433 475,25
н2	938 824,87	4 433 484,53
н3	938 758,3	4 433 592,45
н4	938 723,02	4 433 675,77
н5	938 733,24	4 433 678,7
н6	938 723,61	4 433 699,51
н7	938 775,79	4 433 723,65
н8	938 785,87	4 433 701,87
н9	938 803,56	4 433 711,29
н10	938 794,88	4 433 730,06
н11	938 785,56	4 433 750,19
н12	938 697,07	4 433 709,27
н13	938 789,97	4 433 509,31


Проект межевания территории для размещения линейных объектов регионального значения Ханты-Мансийского автономного округа – Югры «Трубопроводы Стрежевского региона Тюменской области (программа 2016-2017 гг.)»
Землепользователь ОАО «Томскнефть» ВНК
Масштаб 1:5000

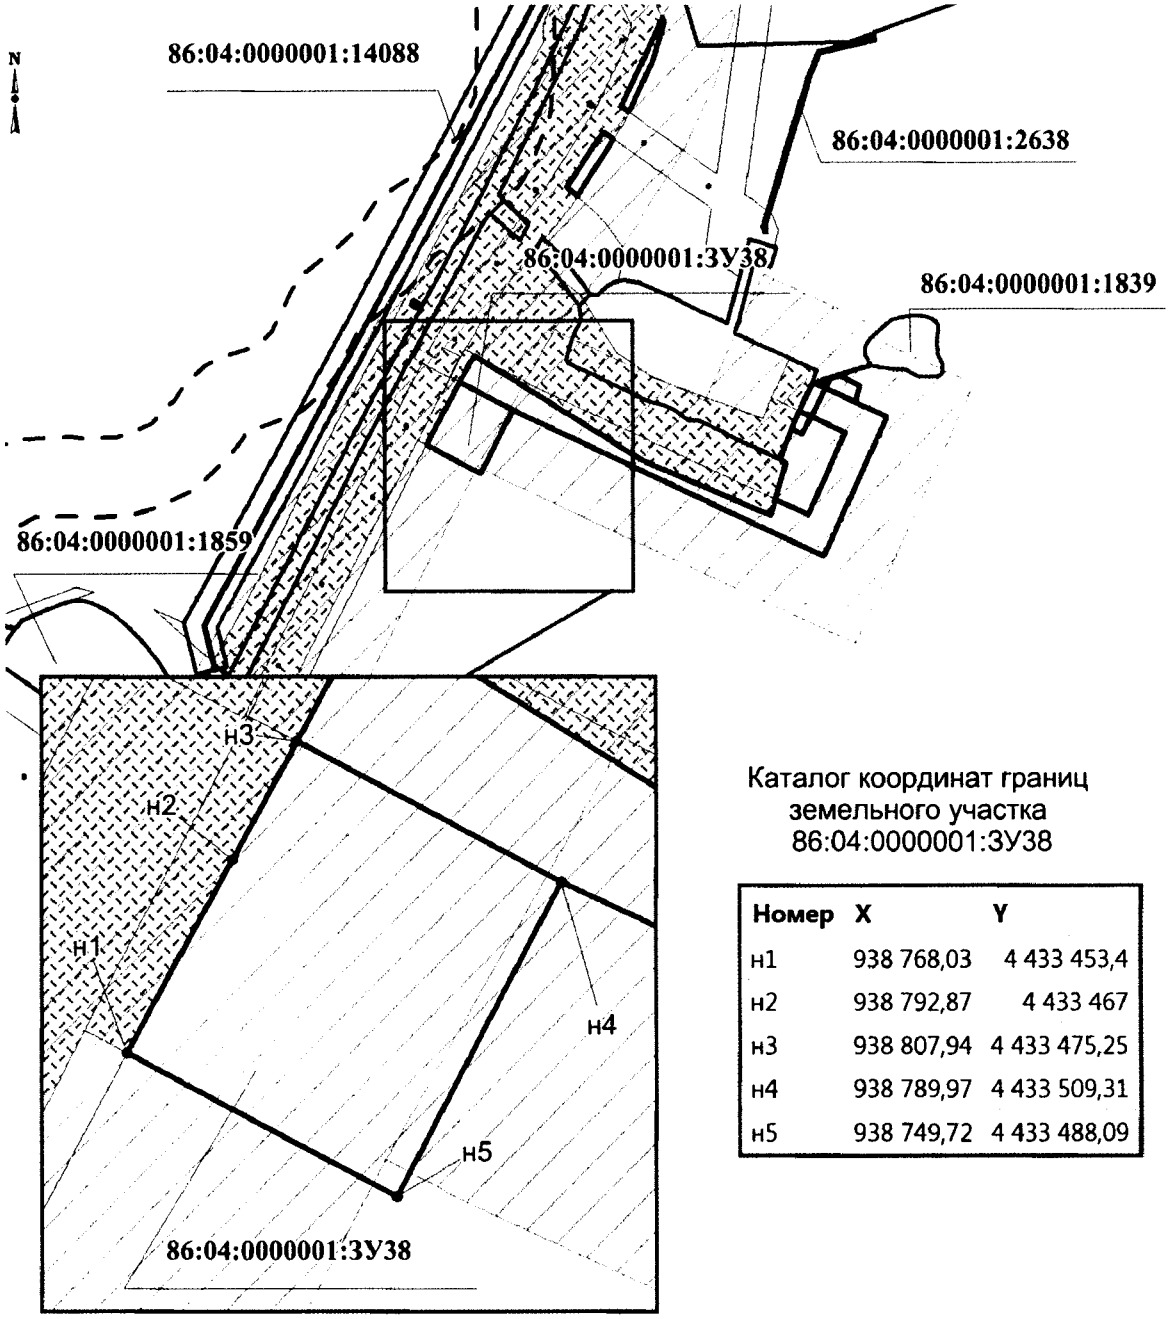

Каталог координат границ земельного участка 86:04:0000001:ЗУ38

Номер	X	Y
н1	938 768,03	4 433 453,4
н2	938 792,87	4 433 467
н3	938 807,94	4 433 475,25
н4	938 789,97	4 433 509,31
н5	938 749,72	4 433 488,09

Проект межевания территории для размещения линейных объектов регионального значения Ханты-Мансийского автономного округа – Югры «Трубопроводы Стрежевского региона Тюменской области (программа 2016-2017 гг.)»
Землепользователь ОАО «Томскнефть» ВНК
Масштаб 1:5000

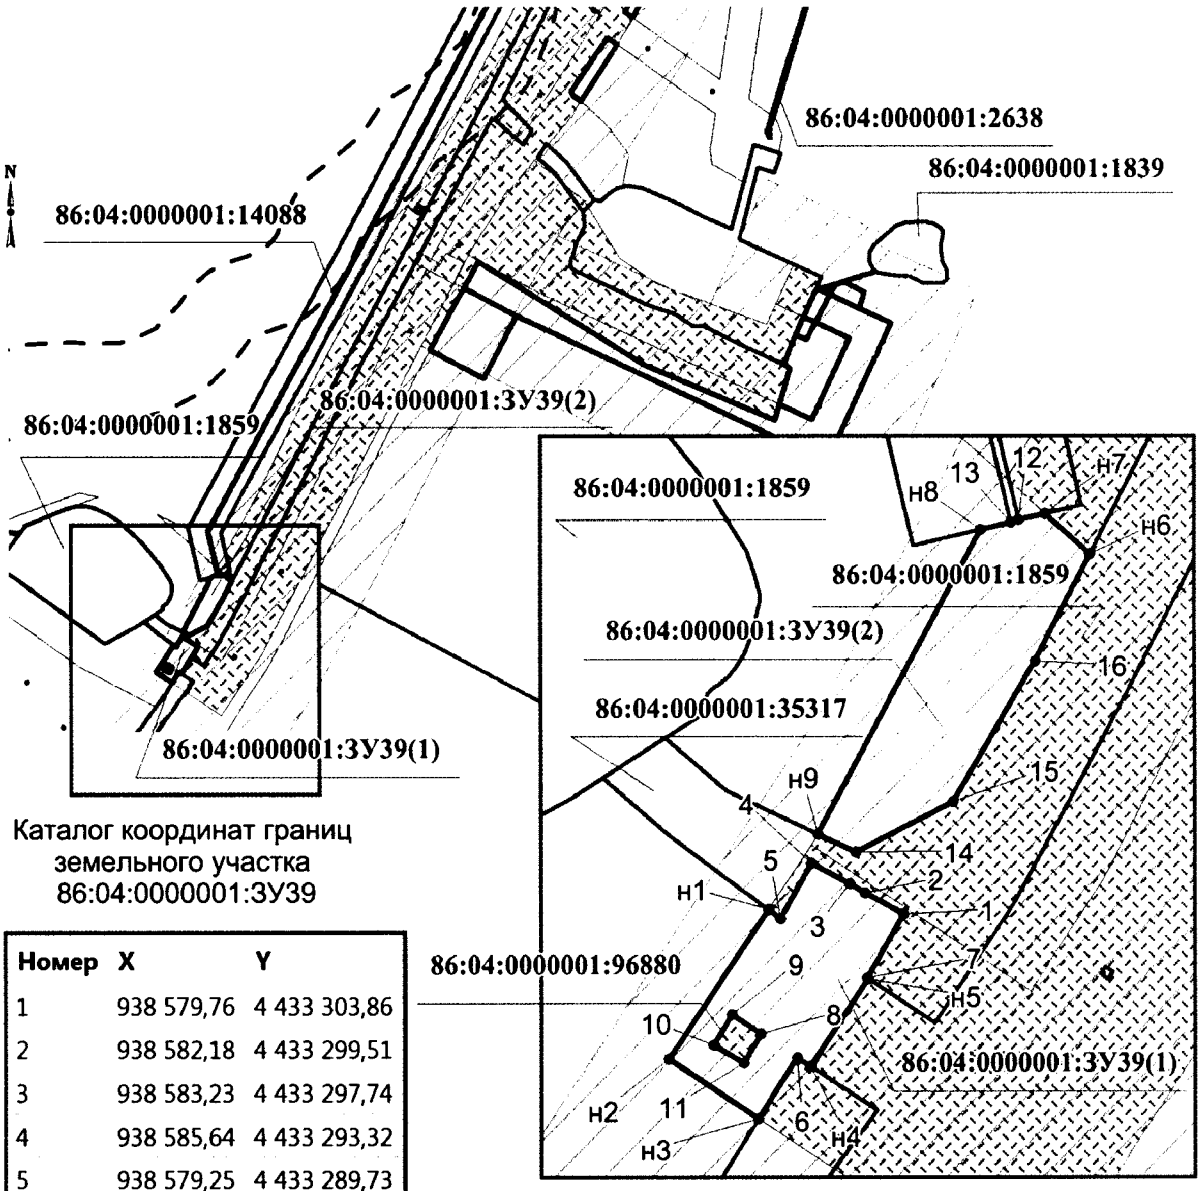

Каталог координат границ земельного участка 86:04:0000001:ЗУ39

Номер	X	Y
1	938 579,76	4 433 303,86
2	938 582,18	4 433 299,51
3	938 583,23	4 433 297,74
4	938 585,64	4 433 293,32
5	938 579,25	4 433 289,73
н1	938 580,28	4 433 288,35
н2	938 563,12	4 433 276,78
н3	938 556,23	4 433 287,17
6	938 563,27	4 433 291,6
н4	938 562,25	4 433 293,17
н5	938 572,32	4 433 299,77
7	938 572,37	4 433 299,7
8	938 565,97	4 433 287,46
9	938 568,16	4 433 284,1
10	938 564,67	4 433 281,98
11	938 562,67	4 433 285,47

Номер	X	Y
н6	938 621,1	4 433 325,6
н7	938 625,78	4 433 320,35
12	938 625,1	4 433 317,33
13	938 624,78	4 433 316,35
н8	938 623,95	4 433 312,91
н9	938 588,96	4 433 294,04
14	938 586,9	4 433 298,4
15	938 592,7	4 433 309,6
16	938 608,79	4 433 319,16

Проект межевания территории для размещения линейных объектов регионального значения Ханты-Мансийского автономного округа – Югры «Трубопроводы Стрежевского региона Тюменской области (программа 2016-2017 гг.)»
Землепользователь ОАО «Томскнефть» ВНК
Масштаб 1:2000



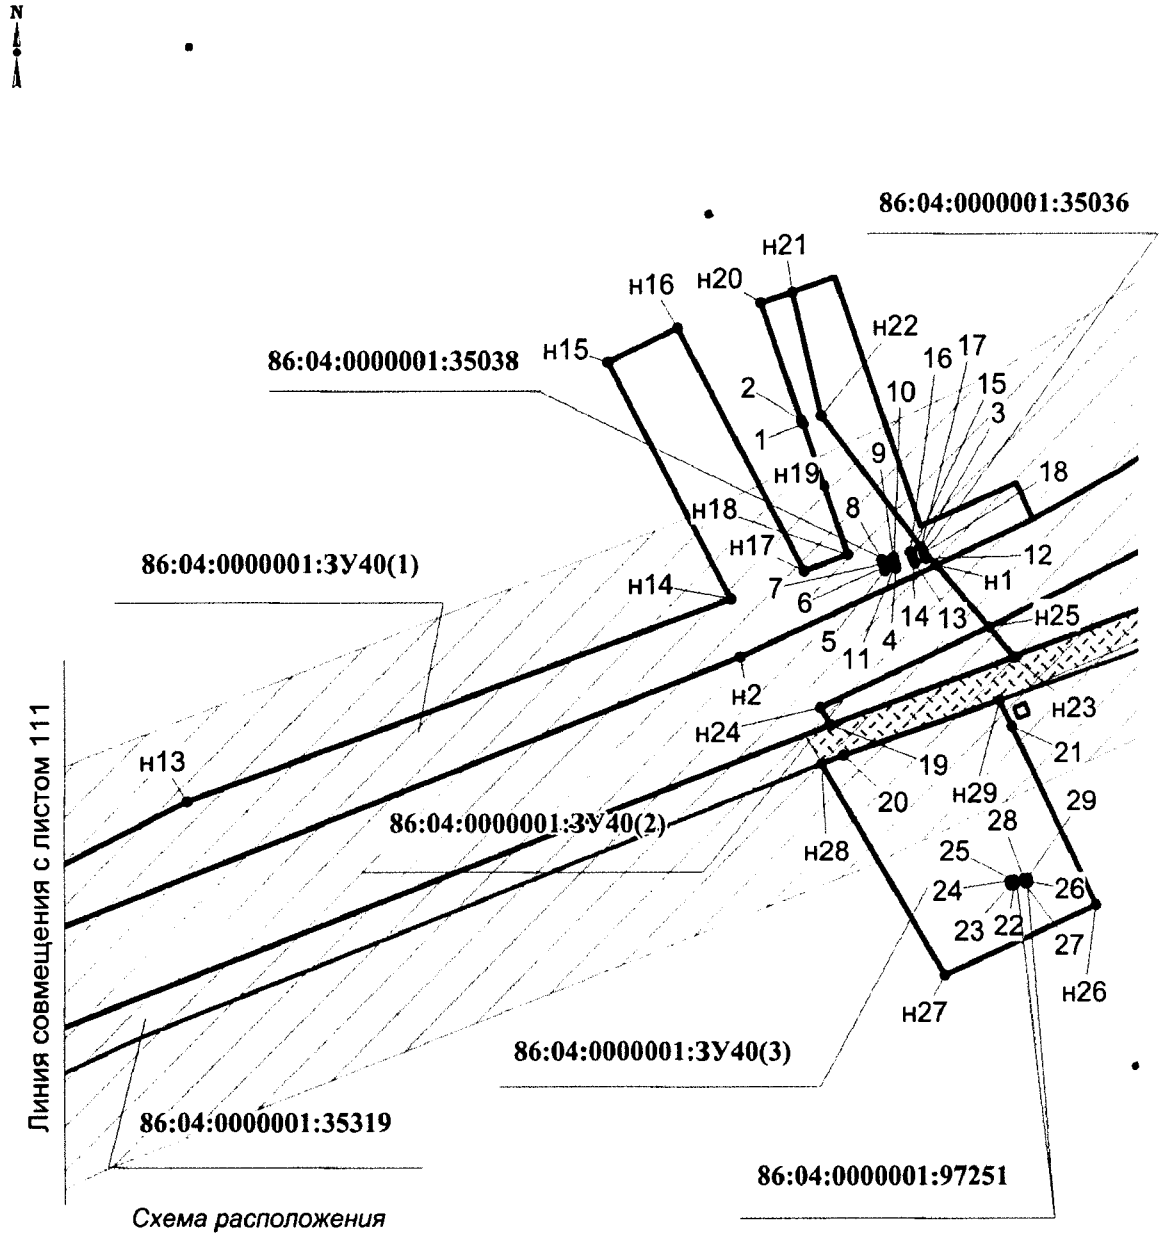


Схема расположения земельного участка на листах

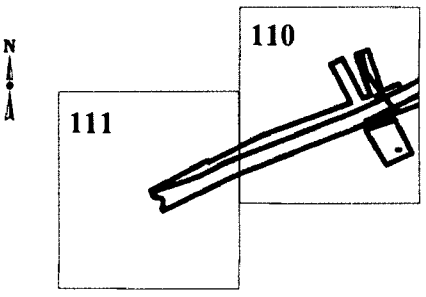

Проект межевания территории для размещения линейных объектов регионального значения Ханты-Мансийского автономного округа – Югры «Трубопроводы Стрежевского региона Тюменской области (программа 2016-2017 гг.)»
Землепользователь ОАО «Томскнефть» ВНК
Масштаб 1:2000

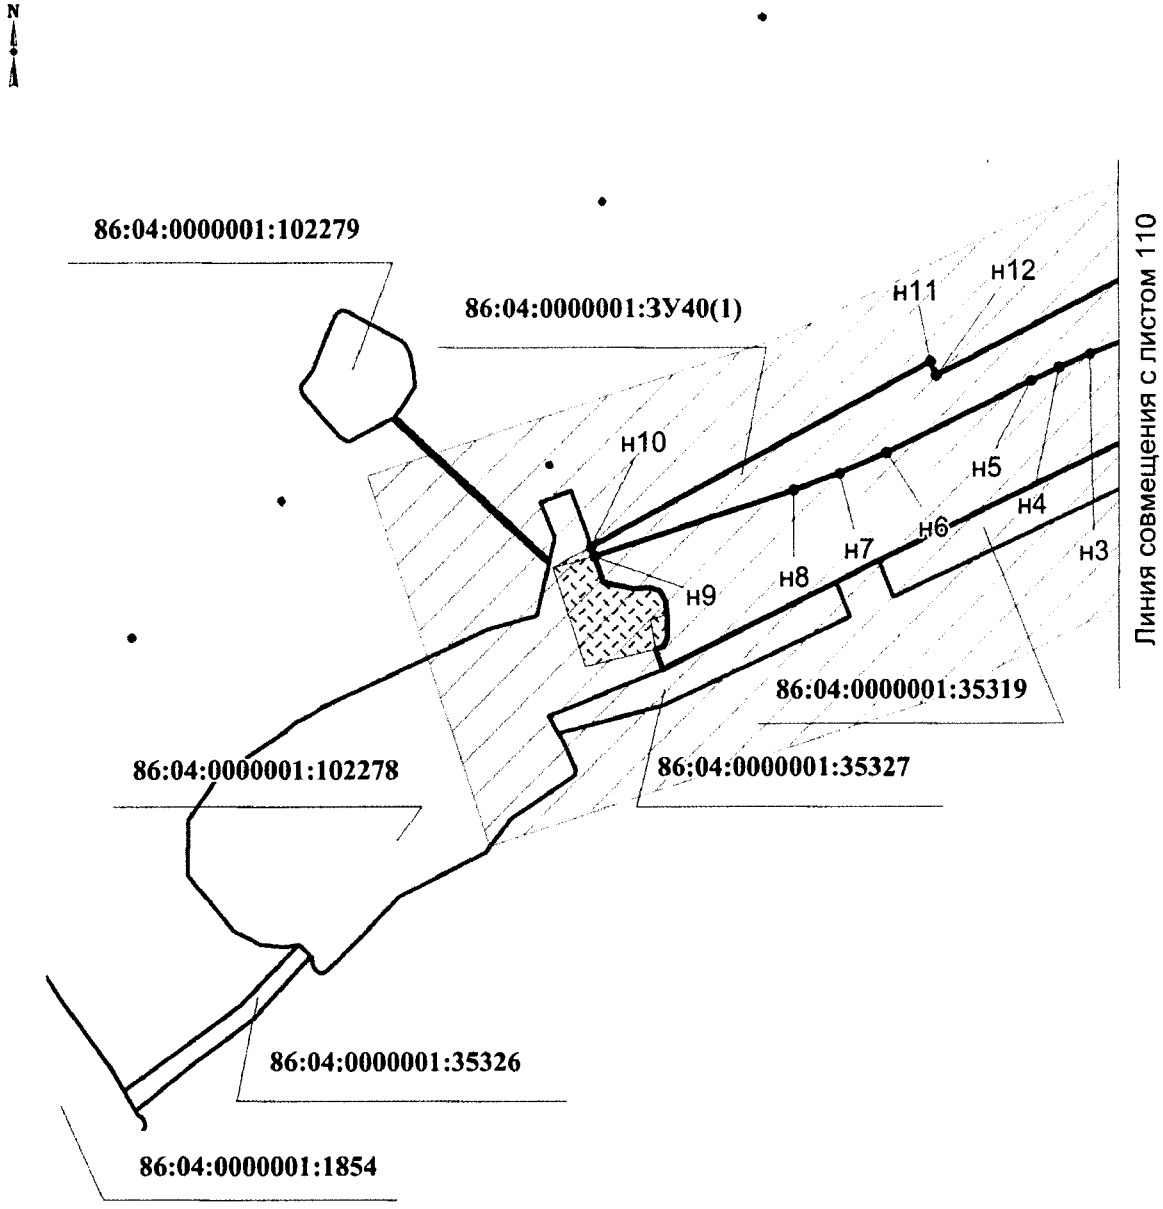

Проект межевания территории для размещения линейных объектов регионального значения Ханты-Мансийского автономного округа – Югры «Трубопроводы Стрежевского региона Тюменской области (программа 2016-2017 гг.)»
Землепользователь ОАО «Томскнефть» ВНК

Каталог координат границ земельного участка
86:04:0000001:ЗУ40

Номер	X	Y
н1	937 814,27	4 432 201,81
н2	937 790,95	4 432 151,49
н3	937 718,95	4 431 969,37
н4	937 715,57	4 431 961,38
н5	937 712,2	4 431 954,07
н6	937 693,86	4 431 916,66
н7	937 688,47	4 431 904,58
н8	937 684,21	4 431 892,99
н9	937 667,28	4 431 841,8
н10	937 669,72	4 431 840,93
н11	937 717,17	4 431 928
н12	937 713,65	4 431 929,55
н13	937 754,05	4 432 009,15
н14	937 805,74	4 432 149,02
н15	937 866,08	4 432 117,53
н16	937 874,7	4 432 135,57
н17	937 812,76	4 432 167,97
н18	937 817,12	4 432 179,12
н19	937 834,58	4 432 173,04
1	937 850,44	4 432 167,69
2	937 851,34	4 432 167,25
н20	937 881,22	4 432 156,95
н21	937 883,99	4 432 164,99
н22	937 852,59	4 432 172,34
3	937 818,88	4 432 197,84
4	937 813,54	4 432 191,48
5	937 812,81	4 432 188,59
6	937 813,82	4 432 188,33
7	937 814,72	4 432 188,03
8	937 815,73	4 432 187,77
9	937 816,46	4 432 190,67
10	937 815,56	4 432 190,92
11	937 814,55	4 432 191,19

Номер	X	Y
12	937 816,07	4 432 198,98
13	937 814,9	4 432 196,19
14	937 816,25	4 432 195,67
15	937 817,15	4 432 195,25
16	937 817,71	4 432 195,04
17	937 818,88	4 432 197,84
18	937 817,41	4 432 198,47
н23	937 791,07	4 432 221,78
19	937 773,73	4 432 174,64
н24	937 778,1	4 432 172,03
н25	937 798,63	4 432 215,29
н26	937 727,71	4 432 242,99
н27	937 709,72	4 432 203,71
н28	937 763,78	4 432 172,37
20	937 765,99	4 432 177,9
н29	937 779,94	4 432 217,98
21	937 773,32	4 432 221,15
22	937 732,87	4 432 221,92
23	937 732,71	4 432 220,94
24	937 733,7	4 432 220,78
25	937 733,86	4 432 221,76
26	937 733,42	4 432 225,41
27	937 733,26	4 432 224,42
28	937 734,24	4 432 224,26
29	937 734,4	4 432 225,25

Проект межевания территории для размещения линейных объектов регионального значения Ханты-Мансийского автономного округа – Югры «Трубопроводы Стрежевского региона Тюменской области (программа 2016-2017 гг.)»
Землепользователь ОАО «Томскнефть» ВНК
Масштаб 1:2000


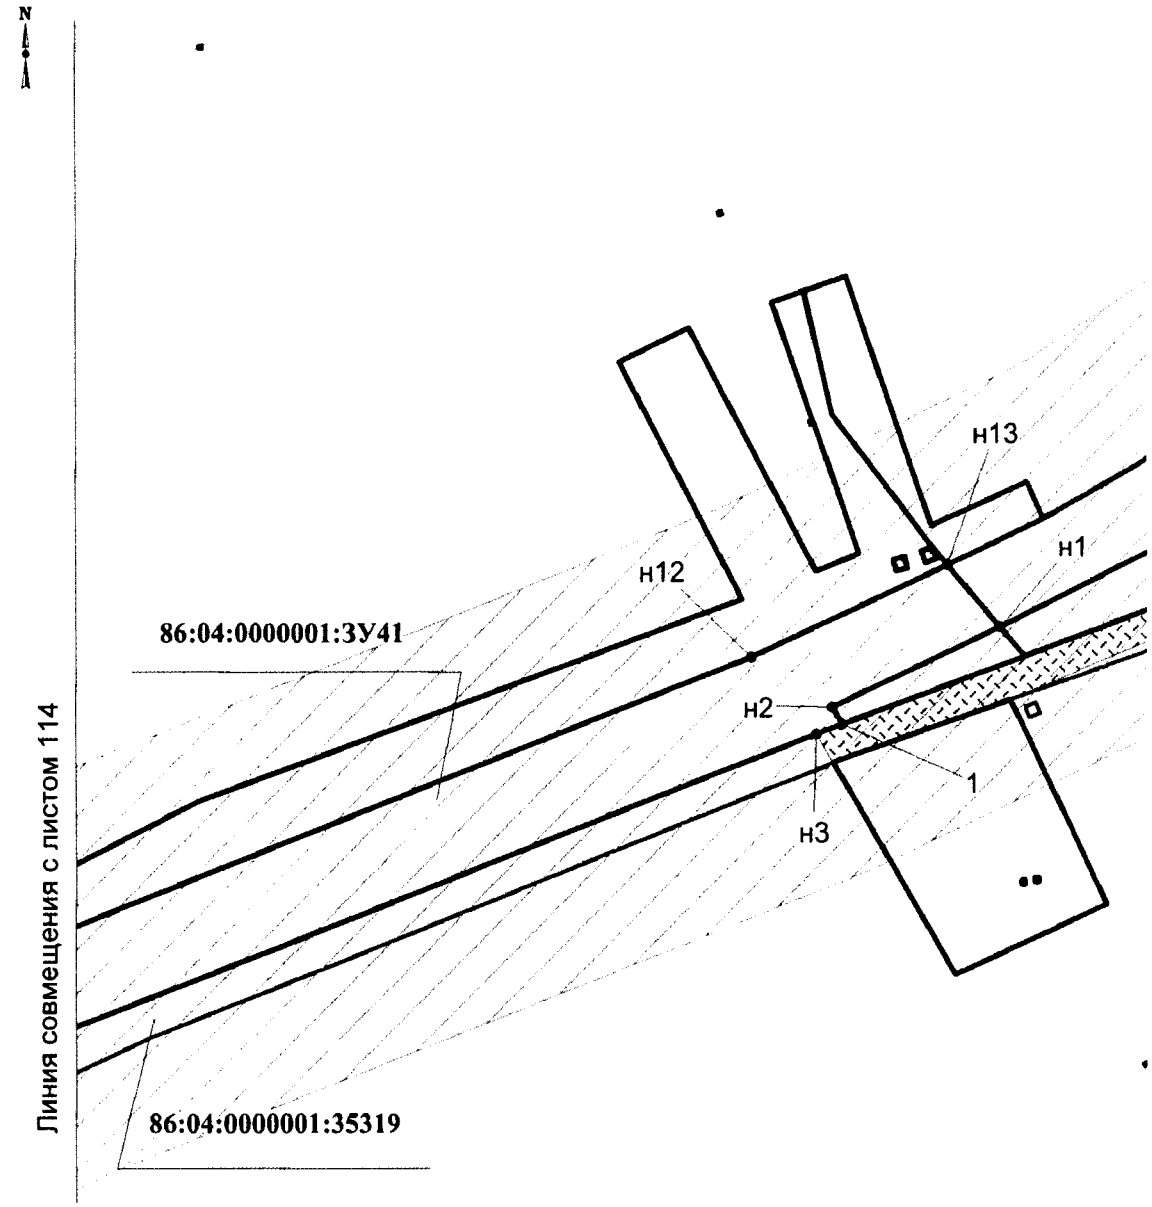



Схема расположения земельного участка на листах

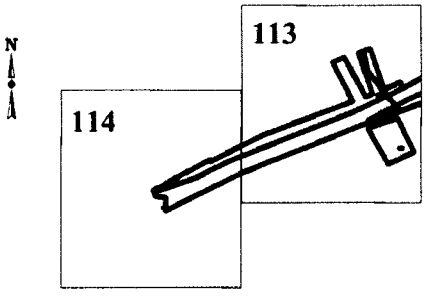


Проект межевания территории для размещения линейных объектов регионального значения Ханты-Мансийского автономного округа – Югры «Трубопроводы Стрежевского региона Тюменской области (программа 2016-2017 гг.)»
Землепользователь ОАО «Томскнефть» ВНК
Масштаб 1:2000

Каталог координат границ земельного участка 86:04:0000001:ЗУ41

Номер	X	Y
н1	937 798,63	4 432 215,29
н2	937 778,1	4 432 172,03
1	937 773,73	4 432 174,64
н3	937 771,17	4 432 168,1
2	937 695,41	4 431 975,16
3	937 666,24	4 431 914,55
4	937 660,65	4 431 903,85
5	937 638,42	4 431 859,36
6	937 643,49	4 431 857,35
7	937 644,33	4 431 859,48
8	937 646,43	4 431 860,56
9	937 650,85	4 431 860,65
н4	937 652,39	4 431 860,48
10	937 655,91	4 431 860,08
11	937 658,39	4 431 858,67
12	937 659,22	4 431 855,9
13	937 658,85	4 431 852,26
14	937 660,67	4 431 844,08
15	937 664,49	4 431 842,79
н5	937 667,28	4 431 841,8
н6	937 684,21	4 431 892,99
н7	937 688,47	4 431 904,58
н8	937 693,86	4 431 916,66
н9	937 712,2	4 431 954,07
н10	937 715,57	4 431 961,38
н11	937 718,95	4 431 969,37
н12	937 790,95	4 432 151,49
н13	937 814,27	4 432 201,81

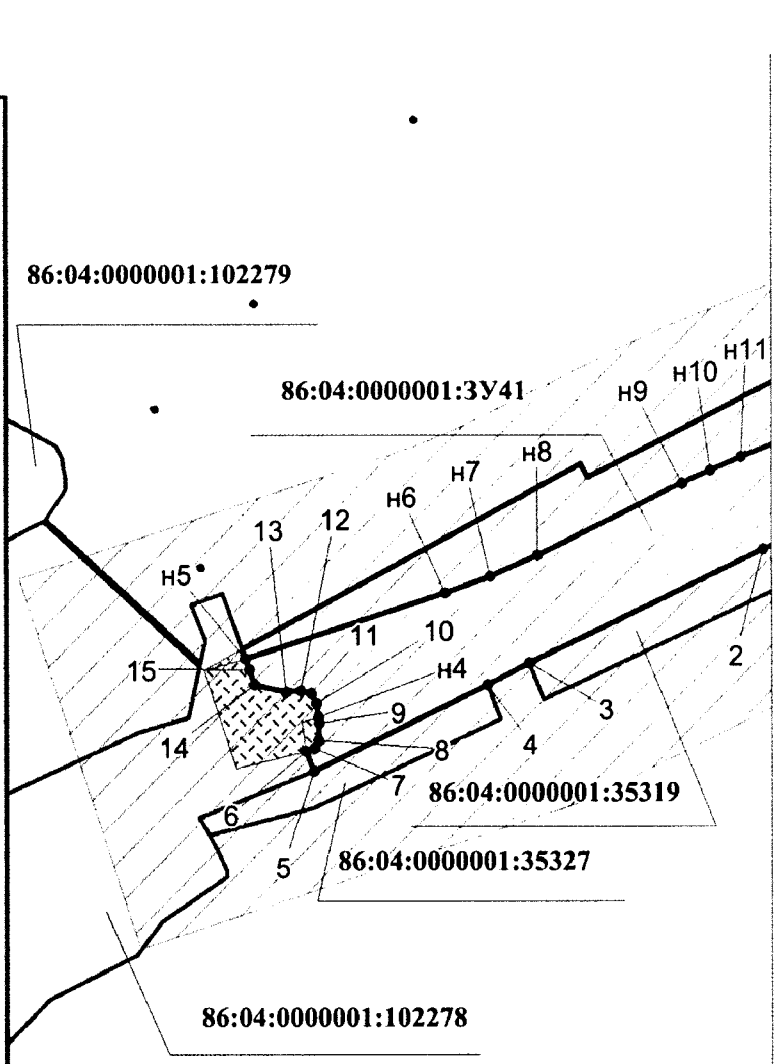


Проект межевания территории для размещения линейных объектов регионального значения Ханты-Мансийского автономного округа – Югры «Трубопроводы Стрежевского региона Тюменской области (программа 2016-2017 гг.)»
Землепользователь ОАО «Томскнефть» ВНК
Масштаб 1:5000

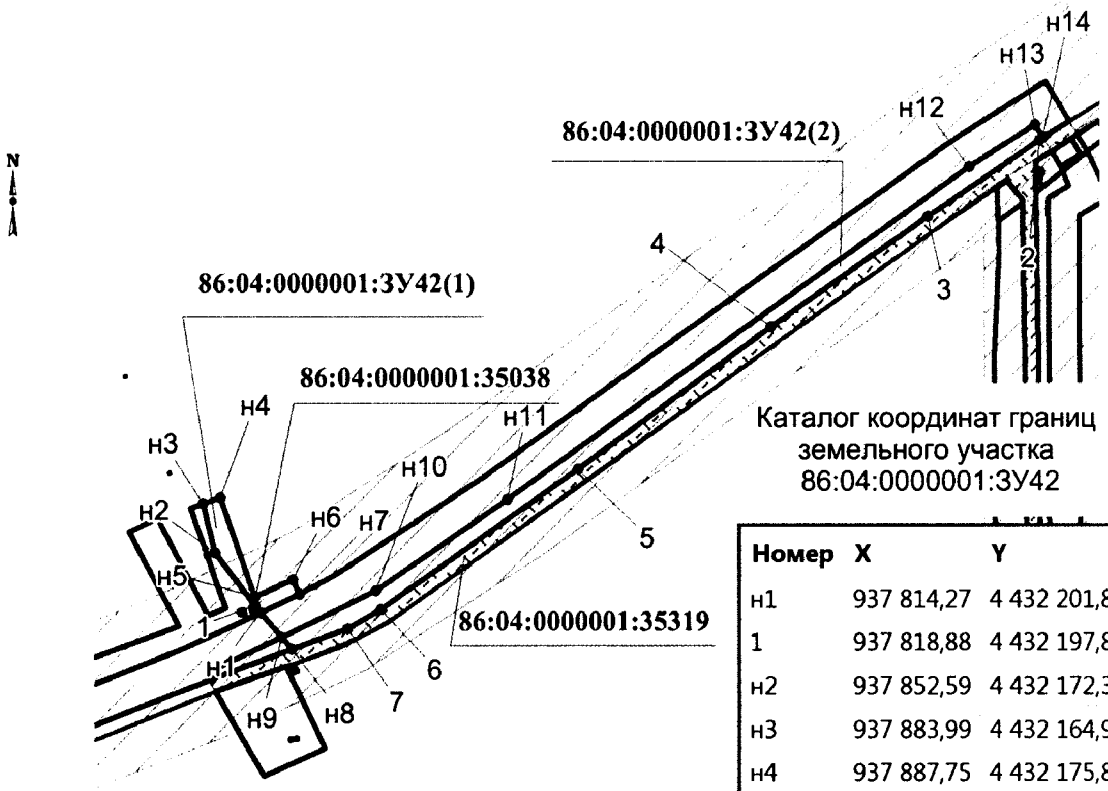

Каталог координат границ земельного участка 86:04:0000001:ЗУ42

Номер	X	Y
н1	937 814,27	4 432 201,81
1	937 818,88	4 432 197,84
н2	937 852,59	4 432 172,34
н3	937 883,99	4 432 164,99
н4	937 887,75	4 432 175,83
н5	937 824,37	4 432 197,74
н6	937 835,28	4 432 222,42
н7	937 825,99	4 432 226,64
н8	937 791,07	4 432 221,78
н9	937 798,63	4 432 215,29
н10	937 828,31	4 432 275,67
н11	937 886,71	4 432 360,77
н12	938 099,29	4 432 658,08
н13	938 125,8	4 432 700,87
н14	938 117,55	4 432 705,97
2	938 116,03	4 432 703,47
3	938 067,58	4 432 631,32
4	937 996,81	4 432 530,51
5	937 905,98	4 432 406,7
6	937 816,33	4 432 279,1
7	937 804,26	4 432 257,66


Проект межевания территории для размещения линейных объектов регионального значения Ханты-Мансийского автономного округа – Югры «Трубопроводы Стрежевского региона Тюменской области (программа 2016-2017 гг.)»
Землепользователь ОАО «Томскнефть» ВНК
Масштаб 1:5000

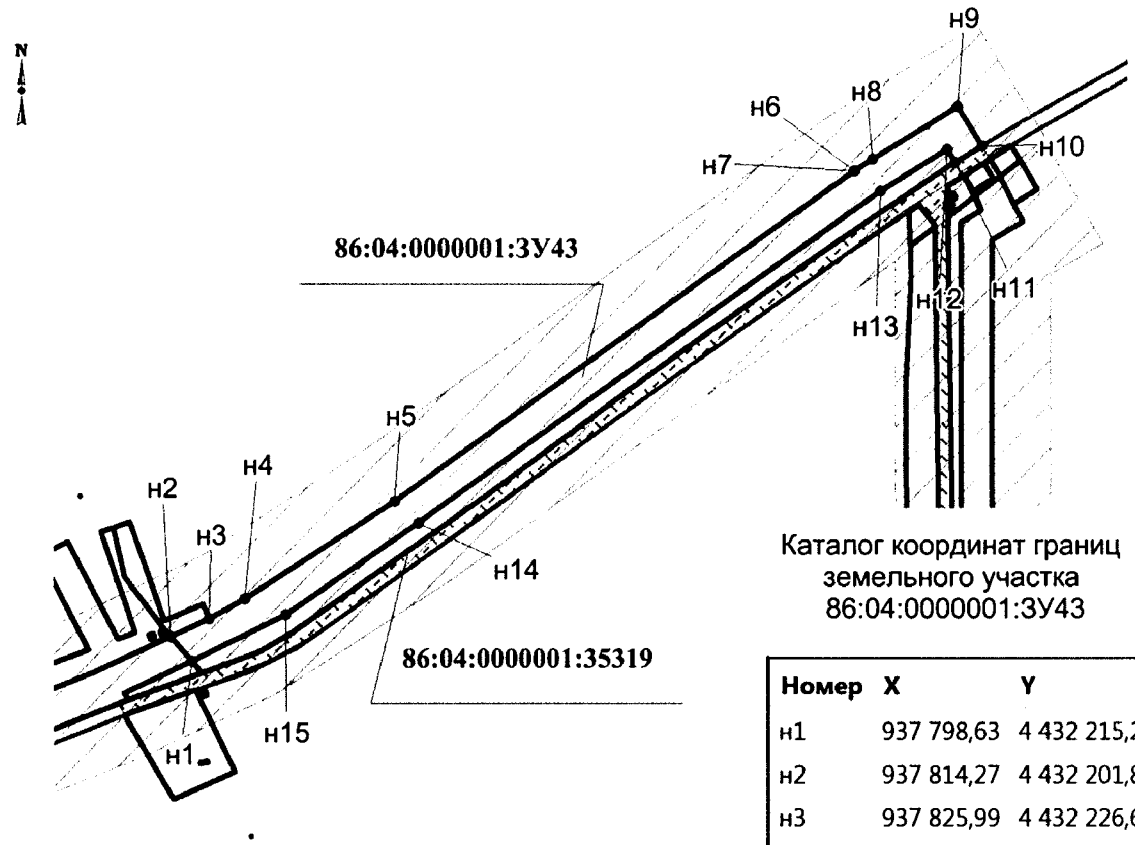


Каталог координат границ земельного участка 86:04:0000001:ЗУ43

Номер	X	Y
н1	937 798,63	4 432 215,29
н2	937 814,27	4 432 201,81
н3	937 825,99	4 432 226,64
н4	937 838,52	4 432 249,34
н5	937 900,83	4 432 345,79
н6	938 111,86	4 432 641,28
н7	938 111,86	4 432 641,29
н8	938 119,65	4 432 652,95
н9	938 153,34	4 432 707,36
н10	938 127,94	4 432 723,09
н11	938 117,55	4 432 705,97
н12	938 125,8	4 432 700,87
н13	938 099,29	4 432 658,08
н14	937 886,71	4 432 360,77
н15	937 828,31	4 432 275,67


Проект межевания территории для размещения линейных объектов регионального значения Ханты-Мансийского автономного округа – Югры «Трубопроводы Стрежевского региона Тюменской области (программа 2016-2017 гг.)»
Землепользователь ОАО «Томскнефть» ВНК
Масштаб 1:2000

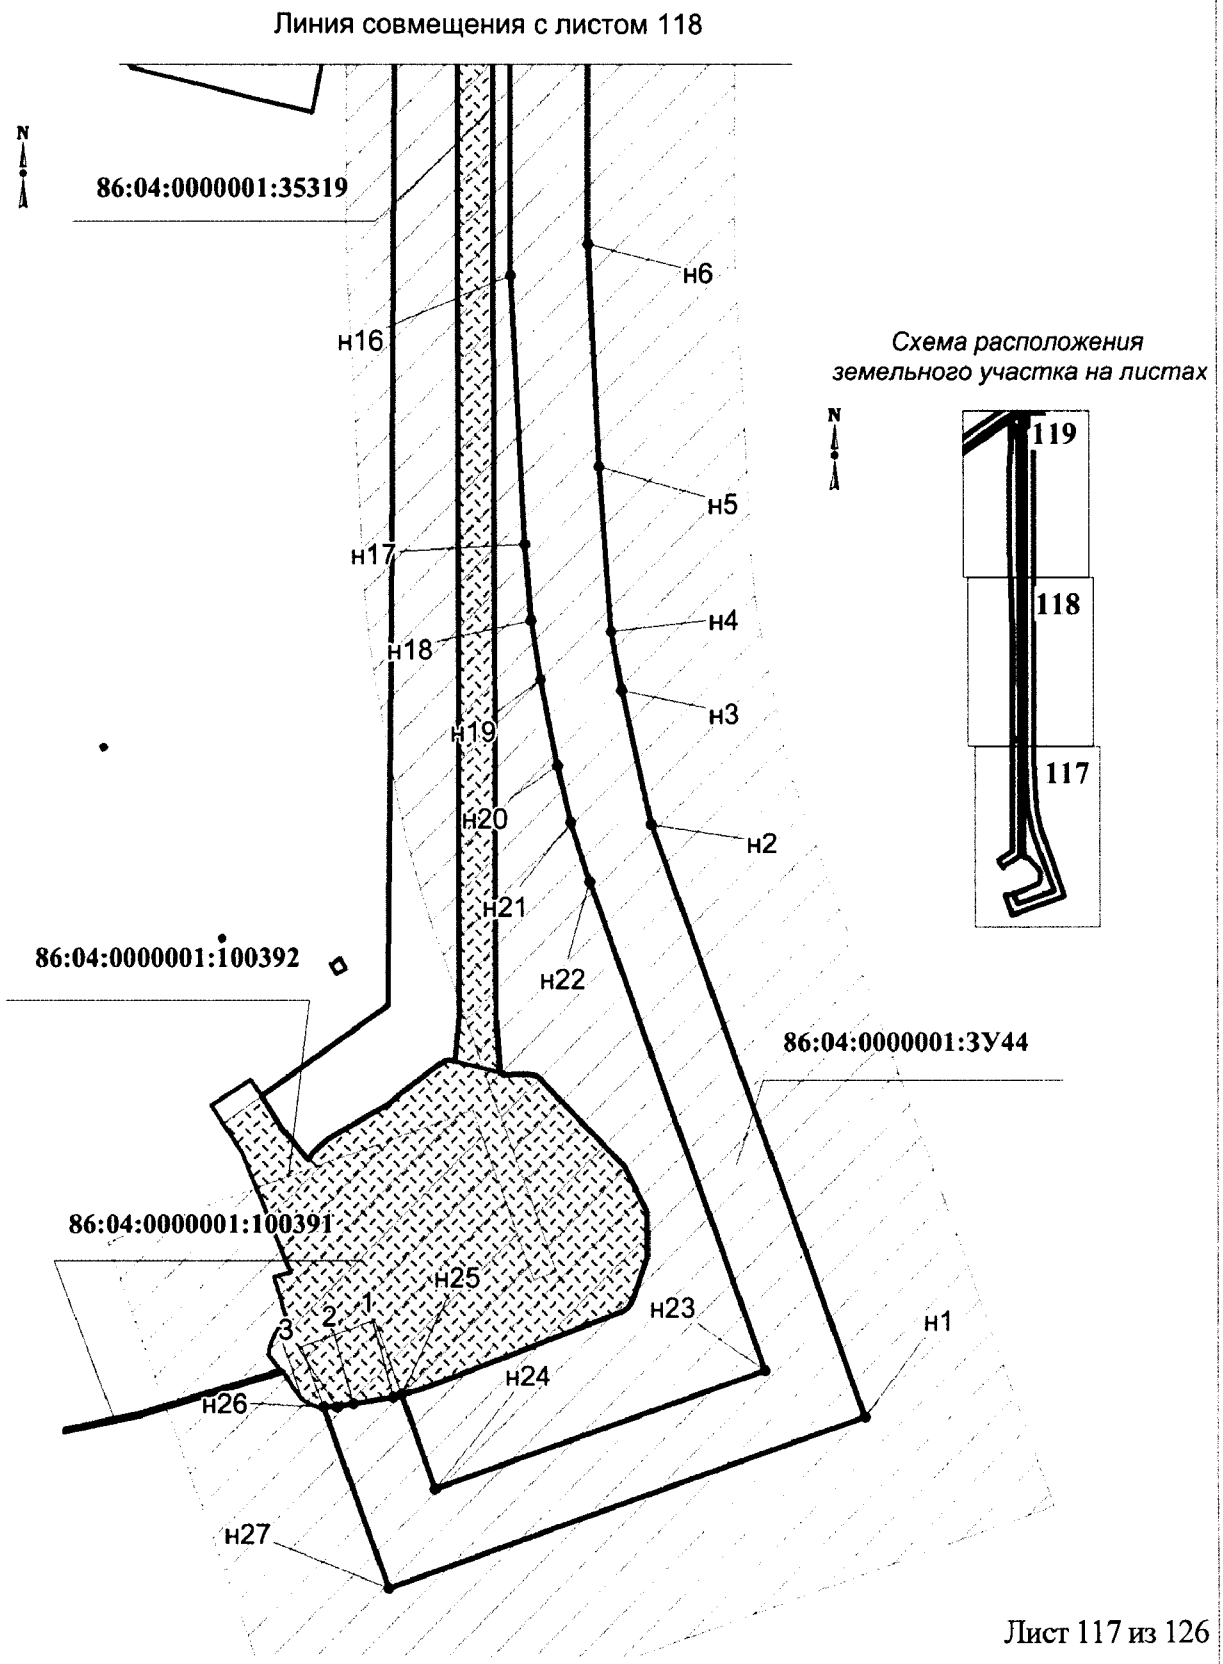

Проект межевания территории для размещения линейных объектов регионального значения Ханты-Мансийского автономного округа – Югры «Трубопроводы Стрежевского региона Тюменской области (программа 2016-2017 гг.)»
Землепользователь ОАО «Томскнефть» ВНК
Масштаб 1:2000

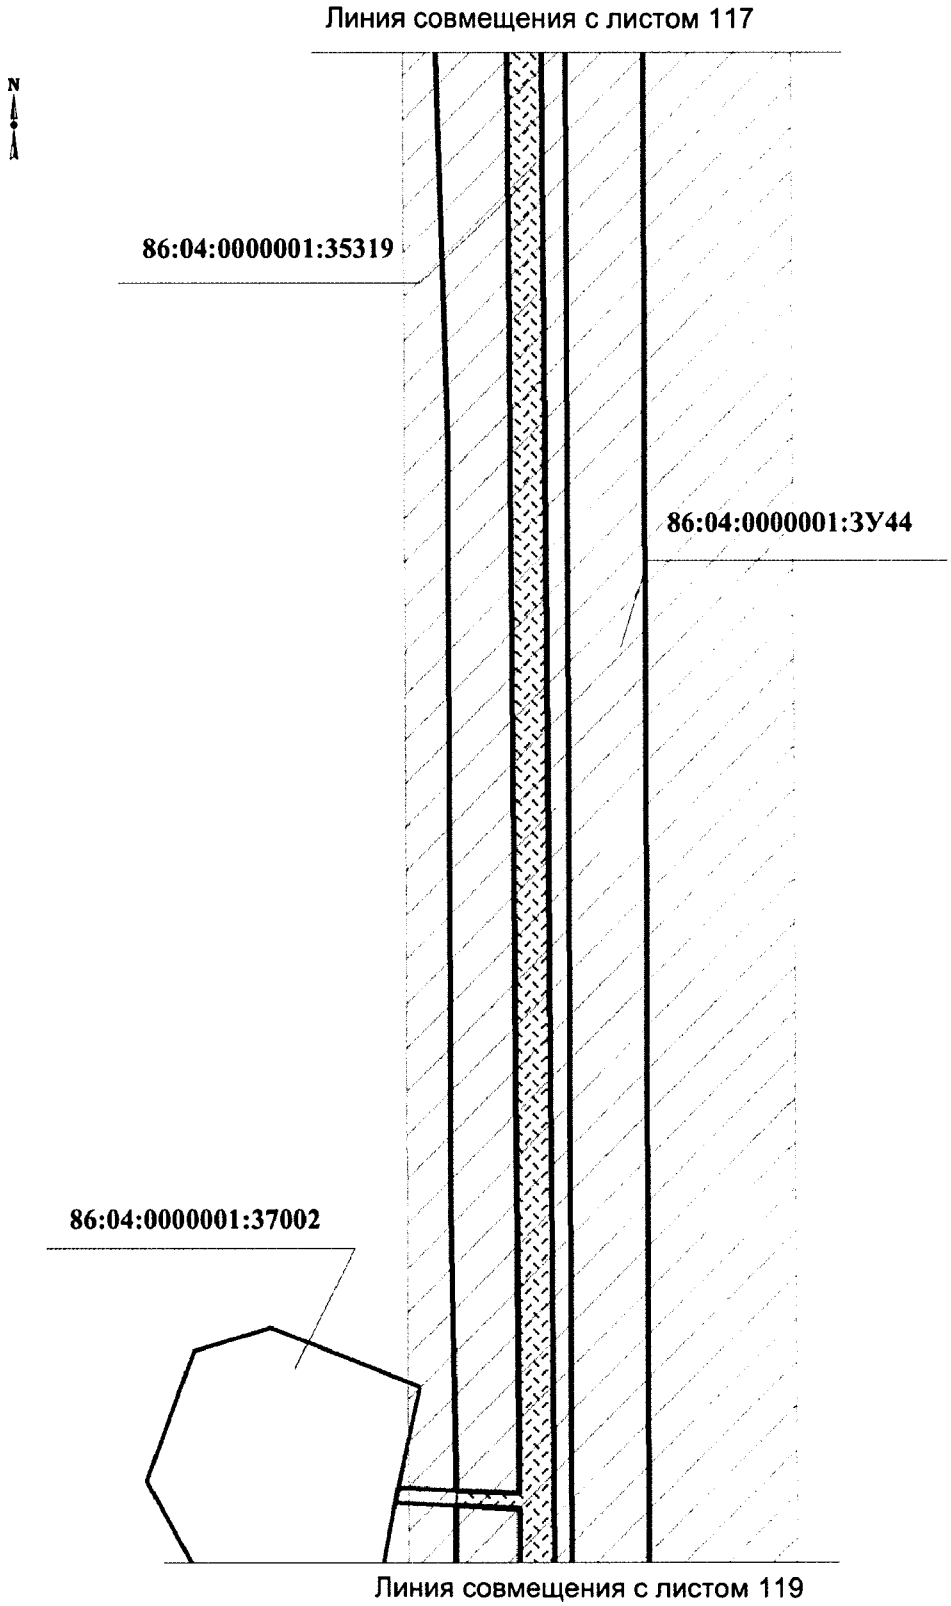

Проект межевания территории для размещения линейных объектов регионального значения Ханты-Мансийского автономного округа – Югры «Трубопроводы Стрежевского региона Тюменской области (программа 2016-2017 гг.)»
Землепользователь ОАО «Томскнефть» ВНК
Масштаб 1:2000

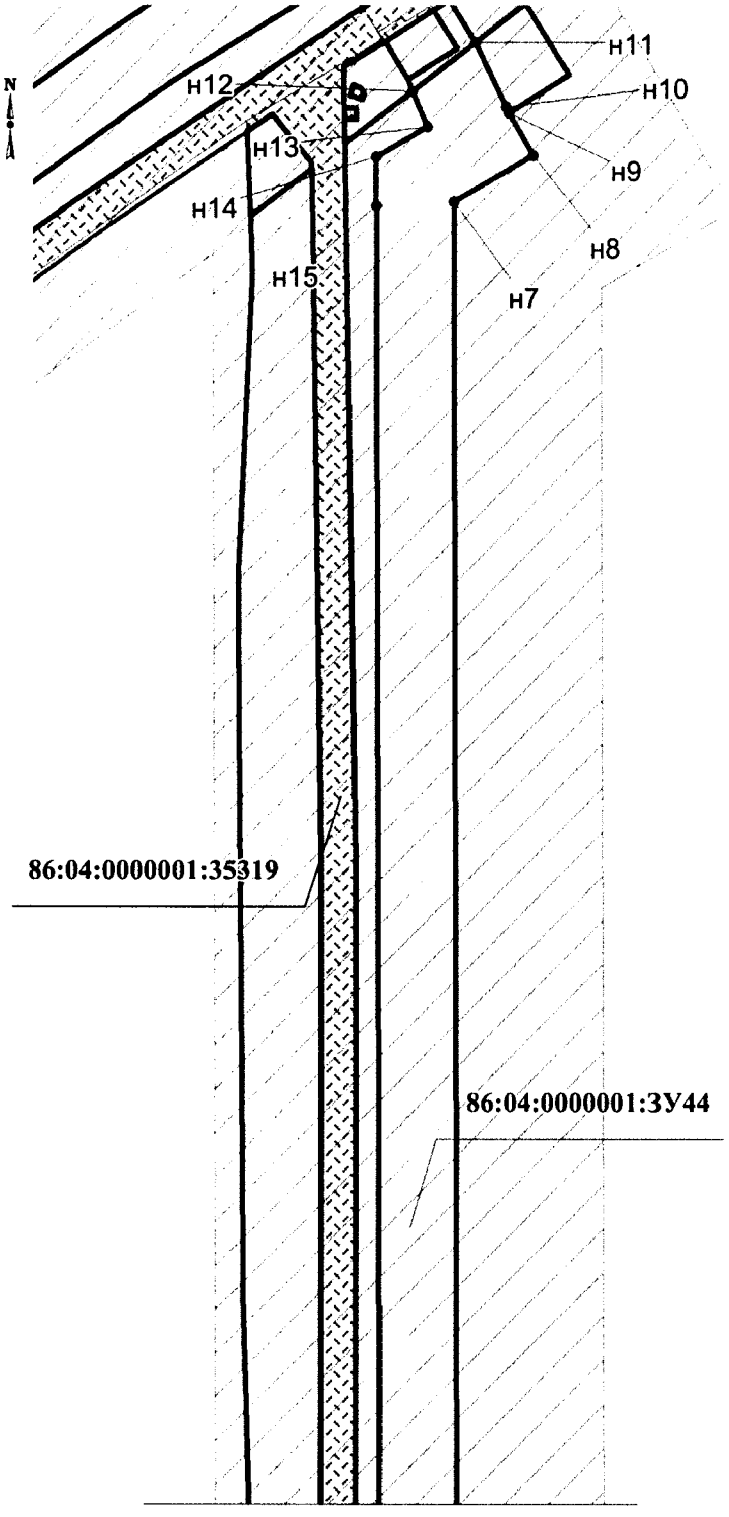


Каталог координат границ земельного участка 86:04:0000001:ЗУ44

Номер	X	Y
н1	937 001,06	4 432 801,94
н2	937 153,19	4 432 747,35
н3	937 187,47	4 432 739,77
н4	937 202,29	4 432 737,16
н5	937 244,69	4 432 733,96
н6	937 301,29	4 432 731,25
н7	938 067,83	4 432 729,5
н8	938 079,71	4 432 749,96
н9	938 090,56	4 432 743,66
н10	938 091,96	4 432 742,99
н11	938 108,65	4 432 735,01
н12	938 096,17	4 432 718,81
н13	938 086,97	4 432 722,63
н14	938 079,34	4 432 709,47
н15	938 066,74	4 432 709,51
н16	937 293,4	4 432 711,34
н17	937 224,75	4 432 714,95
н18	937 205,28	4 432 716,49
н19	937 190,11	4 432 718,87
н20	937 168,38	4 432 723,15
н21	937 153,76	4 432 726,59
н22	937 138,41	4 432 731,44
н23	937 013,13	4 432 776,38
н24	936 982,66	4 432 691,4
н25	937 006,97	4 432 682,7
1	937 006,38	4 432 680,47
2	937 004,68	4 432 670,26
3	937 003,88	4 432 665,95
н26	937 003,85	4 432 662,55
н27	936 957,09	4 432 679,32


Линия совмещения с листом 118

Проект межевания территории для размещения линейных объектов регионального значения Ханты-Мансийского автономного округа – Югры «Трубопроводы Стрежевского региона Тюменской области (программа 2016-2017 гг.)»
Землепользователь ОАО «Томскнефть» ВНК
Масштаб 1:2000

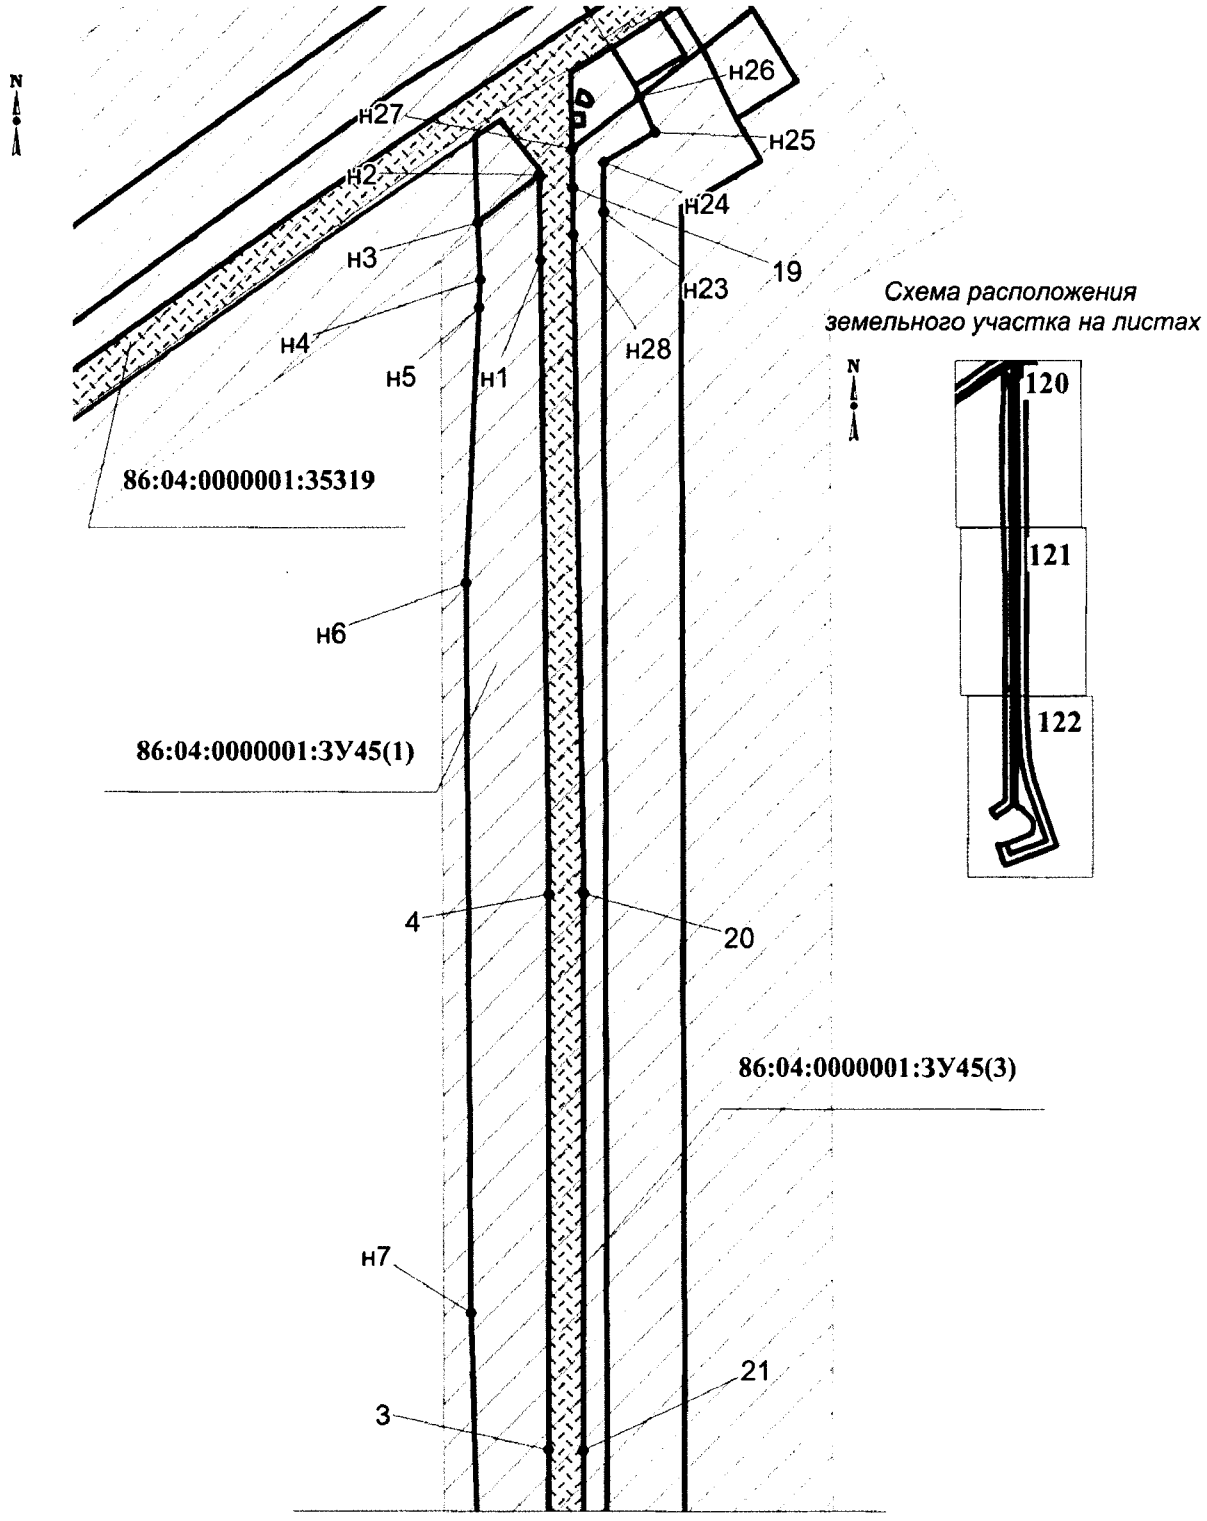


Линия совмещения с листом 121

Проект межевания территории для размещения линейных объектов регионального значения Ханты-Мансийского автономного округа – Югры «Трубопроводы Стрежевского региона Тюменской области (программа 2016-2017 гг.)»
Землепользователь ОАО «Томскнефть» ВНК
Масштаб 1:2000

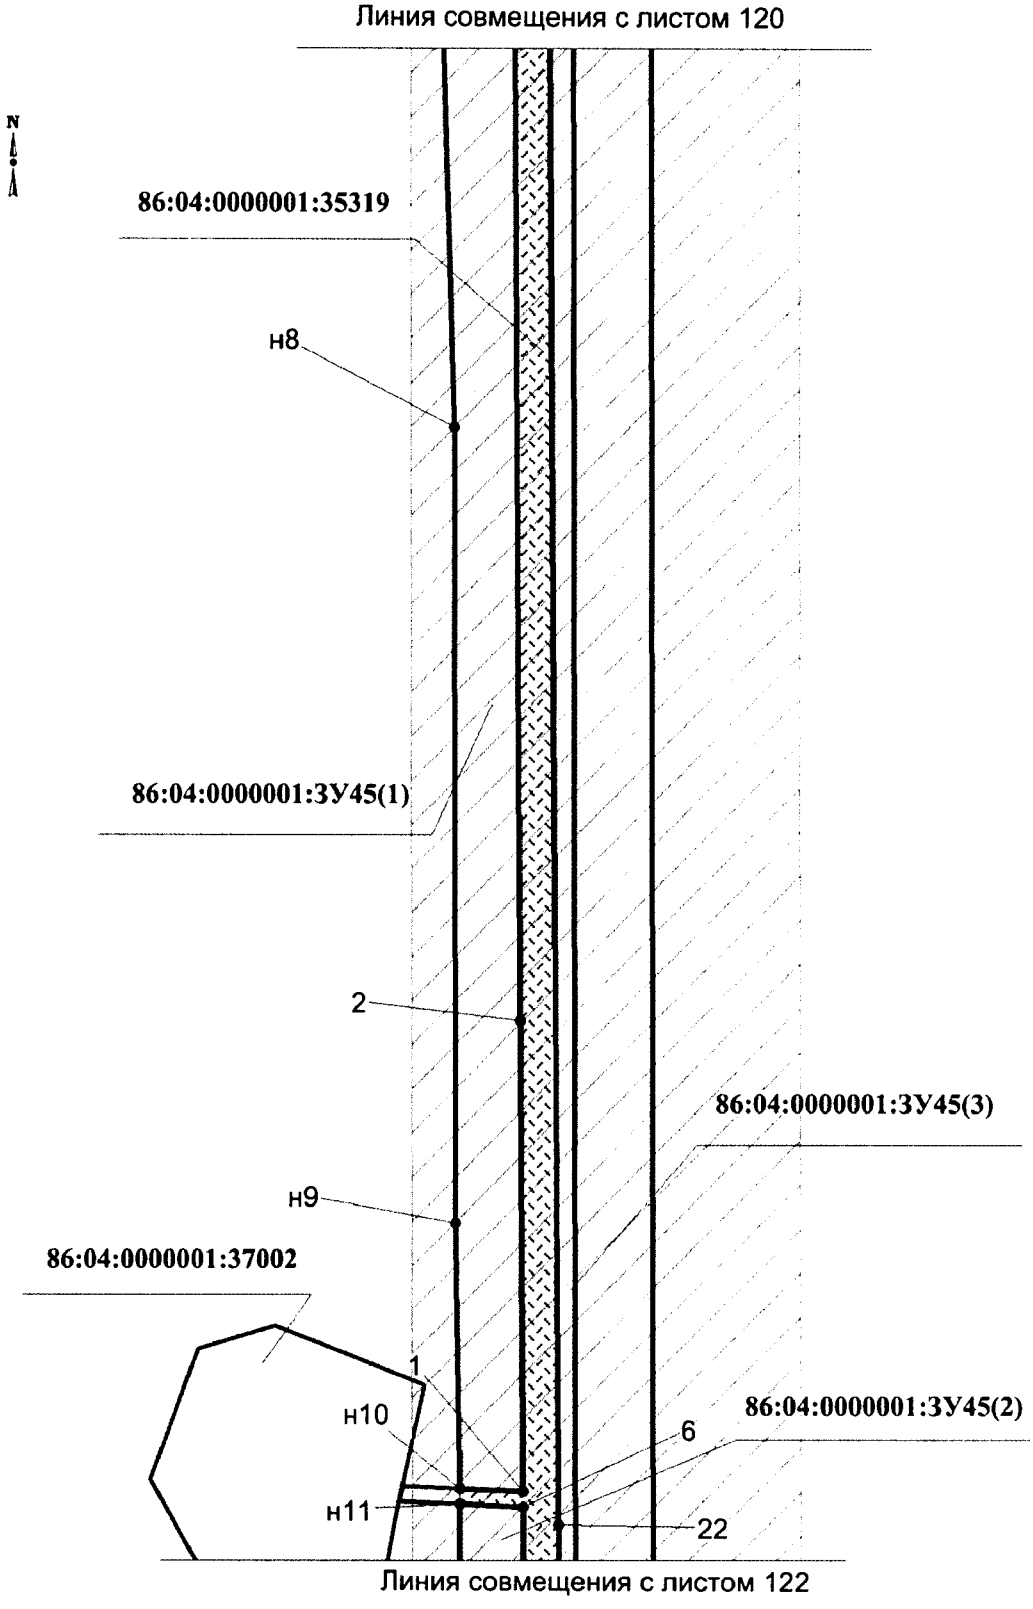

Проект межевания территории для размещения линейных объектов регионального значения Ханты-Мансийского автономного округа – Югры «Трубопроводы Стрежевского региона Тюменской области (программа 2016-2017 гг.)»
Землепользователь ОАО «Томскнефть» ВНК
Масштаб 1:2000

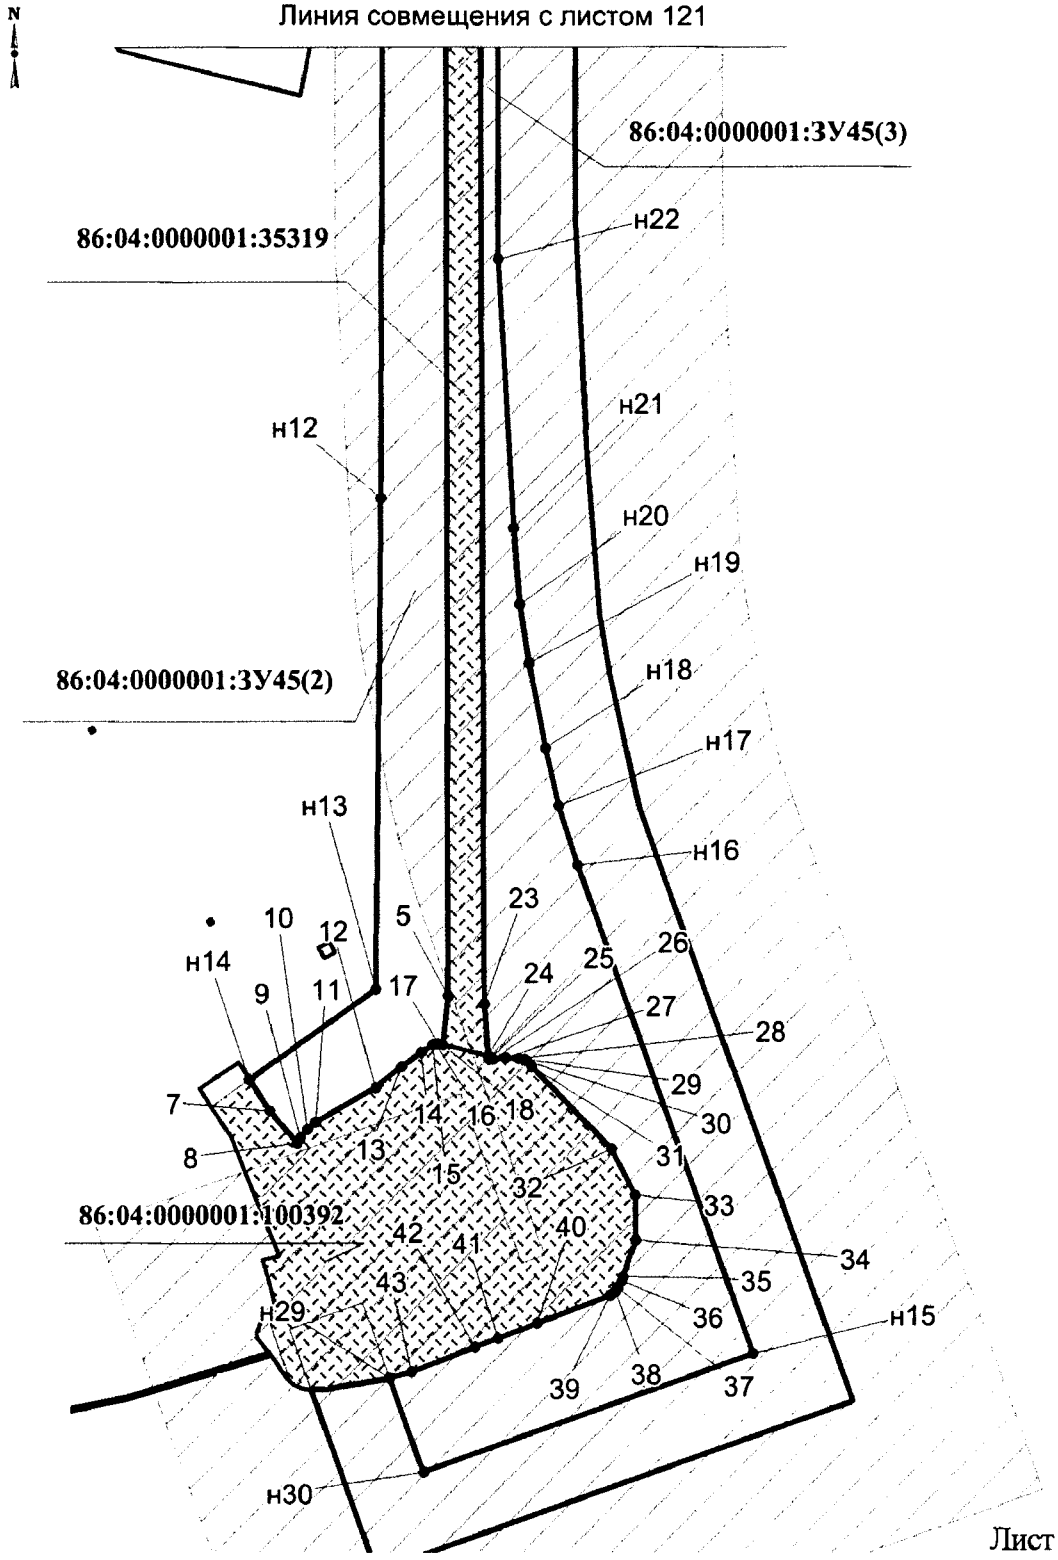


Проект межевания территории для размещения линейных объектов регионального значения Ханты-Мансийского автономного округа – Югры «Трубопроводы Стрежевского региона Тюменской области (программа 2016-2017 гг.)»
Землепользователь ОАО «Томскнефть» ВНК

Каталог координат границ земельного участка
86:04:0000001:ЗУ45

Номер	X	Y
1	937 365,27	4 432 697,63
2	937 485,65	4 432 696,85
3	937 750,06	4 432 695,1
4	937 892,61	4 432 695,23
н1	938 054,47	4 432 693,21
н2	938 076,24	4 432 692,93
н3	938 064,05	4 432 677,09
н4	938 049,61	4 432 677,63
н5	938 042,5	4 432 677,29
н6	937 972,23	4 432 673,98
н7	937 785,33	4 432 675,22
н8	937 637,55	4 432 679,72
н9	937 434,14	4 432 680,17
н10	937 365,95	4 432 681,4
5	937 105,13	4 432 697,89
6	937 361,14	4 432 697,72
н11	937 361,93	4 432 681,48
н12	937 232,47	4 432 680,75
н13	937 106,81	4 432 679,29
н14	937 083,66	4 432 646,87
7	937 075,57	4 432 652,02
8	937 067,19	4 432 658,93
9	937 068,63	4 432 659,78
10	937 070,71	4 432 661,61
11	937 072,56	4 432 663,71
12	937 081,52	4 432 679,11
13	937 086,97	4 432 685,96
14	937 090,55	4 432 691,03
15	937 092,62	4 432 693,85
16	937 092,82	4 432 694,66
17	937 092,8	4 432 695,32
18	937 092,57	4 432 696,56
н15	937 013,13	4 432 776,38
н16	937 138,41	4 432 731,44
н17	937 153,76	4 432 726,59
н18	937 168,38	4 432 723,15
н19	937 190,11	4 432 718,87
н20	937 205,28	4 432 716,49
н21	937 224,75	4 432 714,95
н22	937 293,4	4 432 711,34
н23	938 066,74	4 432 709,51
н24	938 079,34	4 432 709,47
н25	938 086,97	4 432 722,63
н26	938 096,17	4 432 718,81
н27	938 082,78	4 432 701,43
19	938 072,72	4 432 701,62
н28	938 060,95	4 432 701,79
20	937 892,78	4 432 704,27
21	937 750	4 432 704,13
22	937 356,52	4 432 706,71
23	937 103,17	4 432 707,26
24	937 089,67	4 432 708,27
25	937 089,43	4 432 709,07
26	937 088,86	4 432 709,38
27	937 089,25	4 432 712,76
28	937 089,08	4 432 716,08
29	937 088,83	4 432 717,6
30	937 088,37	4 432 718,3
31	937 087,01	4 432 719,41
32	937 065,66	4 432 740,11
33	937 053,85	4 432 745,98
34	937 042,37	4 432 746,21
35	937 033,06	4 432 742,98
36	937 031,84	4 432 742,69
37	937 030,08	4 432 741,57
38	937 029,2	4 432 740,9
39	937 028,11	4 432 739,52
40	937 021,01	4 432 720,72
41	937 017,07	4 432 710,54
42	937 014,84	4 432 704,61
43	937 008,46	4 432 688,29
н29	937 006,97	4 432 682,7
н30	936 982,66	4 432 691,4


Проект межевания территории для размещения линейных объектов регионального значения Ханты-Мансийского автономного округа – Югры «Трубопроводы Стрежевского региона Тюменской области (программа 2016-2017 гг.)»
Землепользователь ОАО «Томскнефть» ВНК
Масштаб 1:10000

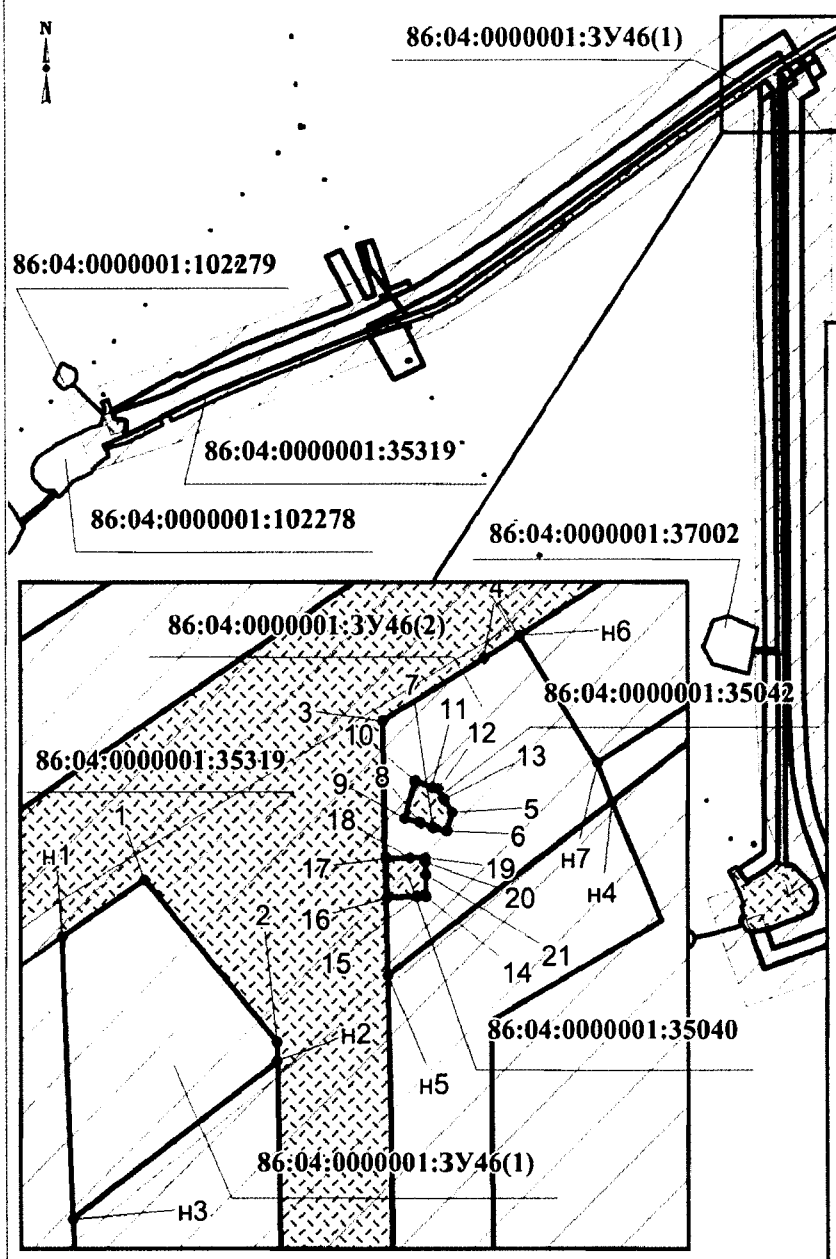

Каталог координат границ земельного участка 86:04:0000001:3У46

Номер	X	Y
н1	938 085,75	4 432 676,26
1	938 090,12	4 432 682,7
2	938 077,67	4 432 692,91
н2	938 076,24	4 432 692,93
н3	938 064,05	4 432 677,09
н4	938 096,17	4 432 718,81
н5	938 082,78	4 432 701,43
3	938 102,36	4 432 701,04
4	938 107,12	4 432 708,9
н6	938 108,85	4 432 711,63
н7	938 099,14	4 432 717,65
5	938 095,35	4 432 706,4
6	938 093,91	4 432 705,99
7	938 094,15	4 432 704,96
8	938 094,51	4 432 703,99
9	938 094,86	4 432 702,75
10	938 097,75	4 432 703,57
11	938 097,28	4 432 704,86
12	938 097,15	4 432 705,35
13	938 096,36	4 432 705,82
14	938 088,82	4 432 704,38
15	938 088,84	4 432 703,72
16	938 088,76	4 432 701,38
17	938 091,76	4 432 701,33
18	938 091,85	4 432 703,14
19	938 091,83	4 432 704,32
20	938 091,49	4 432 704,32
21	938 090,49	4 432 704,35

Проект межевания территории для размещения линейных объектов регионального значения Ханты-Мансийского автономного округа – Югры «Трубопроводы Стрежевского региона Тюменской области (программа 2016-2017 гг.)»
Землепользователь ОАО «Томскнефть» ВНК
Масштаб 1:10000

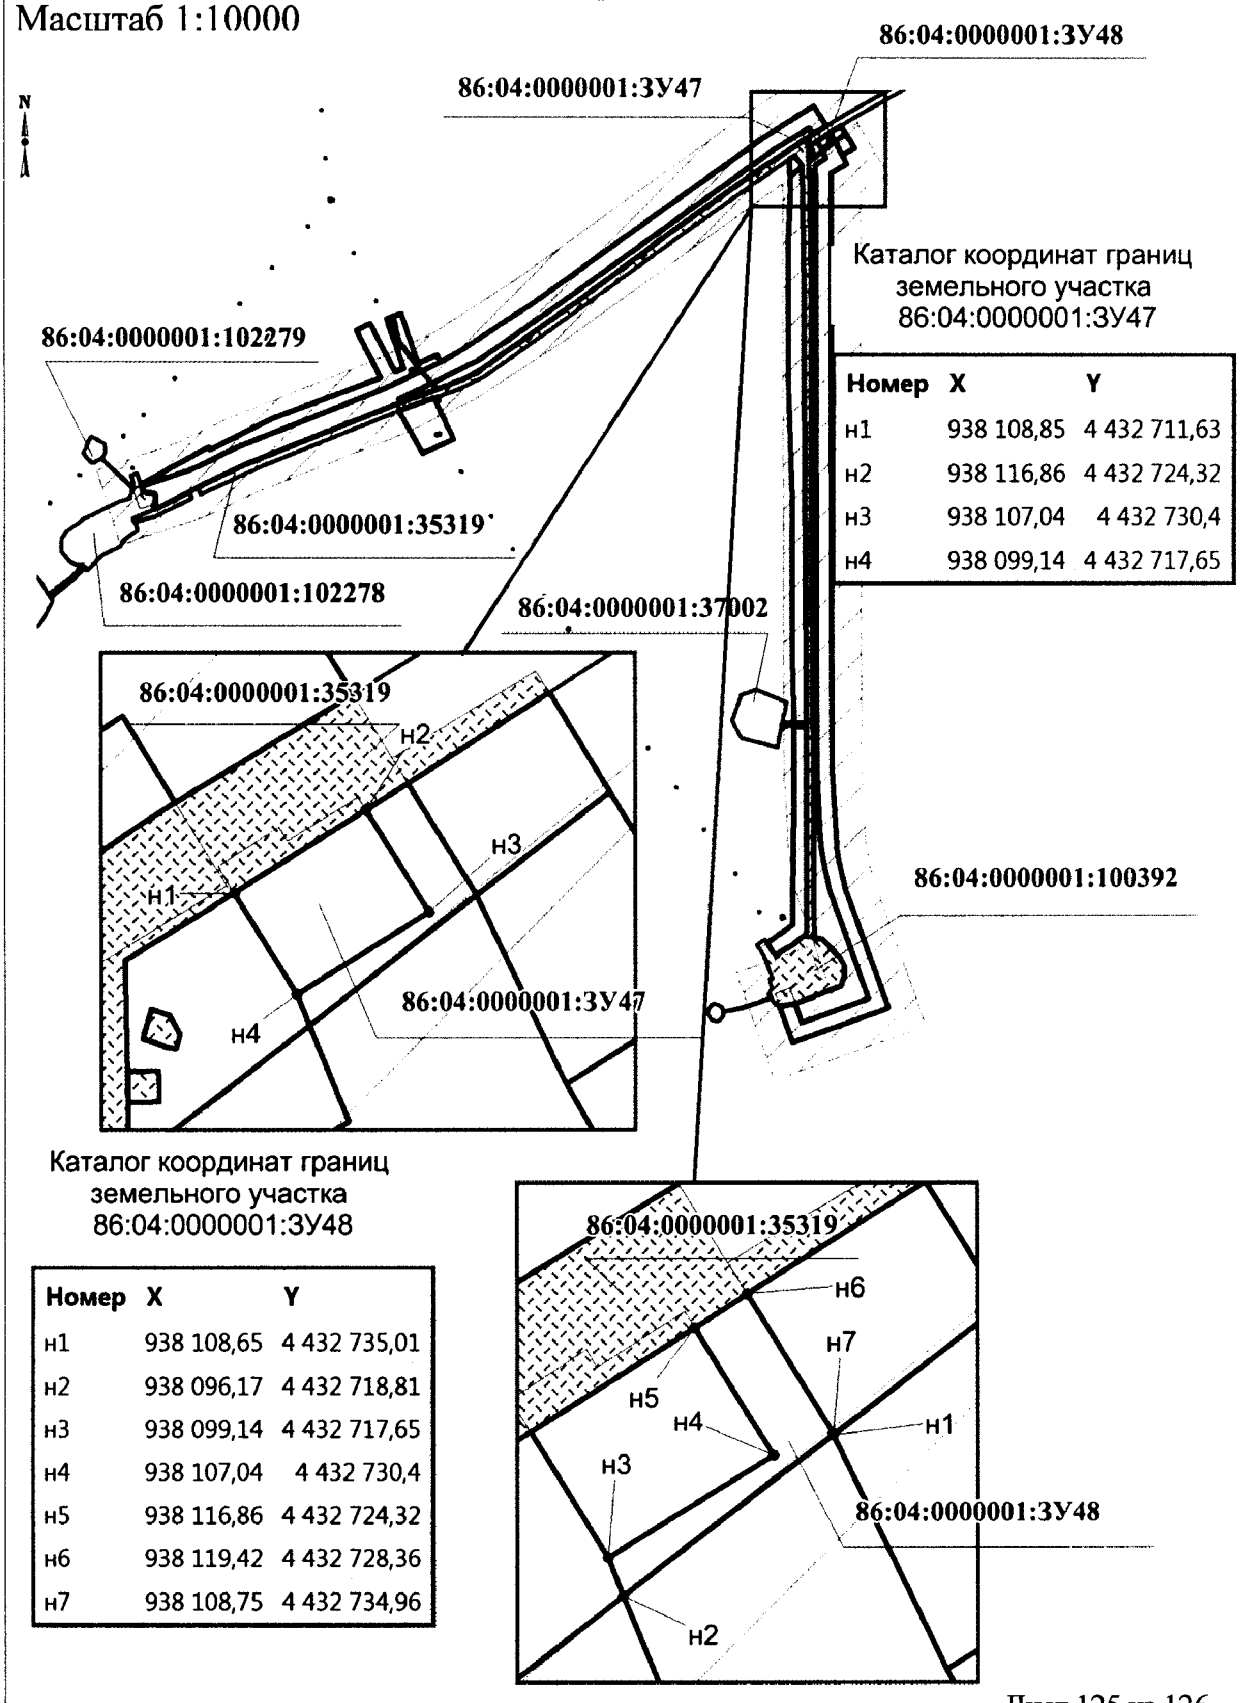


Каталог координат границ земельного участка 86:04:0000001:3У47

Номер	X	Y
н1	938 108,85	4 432 711,63
н2	938 116,86	4 432 724,32
н3	938 107,04	4 432 730,4
н4	938 099,14	4 432 717,65

Каталог координат границ земельного участка 86:04:0000001:3У48

Номер	X	Y
н1	938 108,65	4 432 735,01
н2	938 096,17	4 432 718,81
н3	938 099,14	4 432 717,65
н4	938 107,04	4 432 730,4
н5	938 116,86	4 432 724,32
н6	938 119,42	4 432 728,36
н7	938 108,75	4 432 734,96

Проект межевания территории для размещения линейного объекта регионального значения Ханты-Мансийского автономного округа – Югры «Трубопроводы Стрежевского региона Тюменской области (программа 2016-2017 гг.)»
Землепользователь ОАО «Томскнефть» ВНК
Масштаб 1:10000

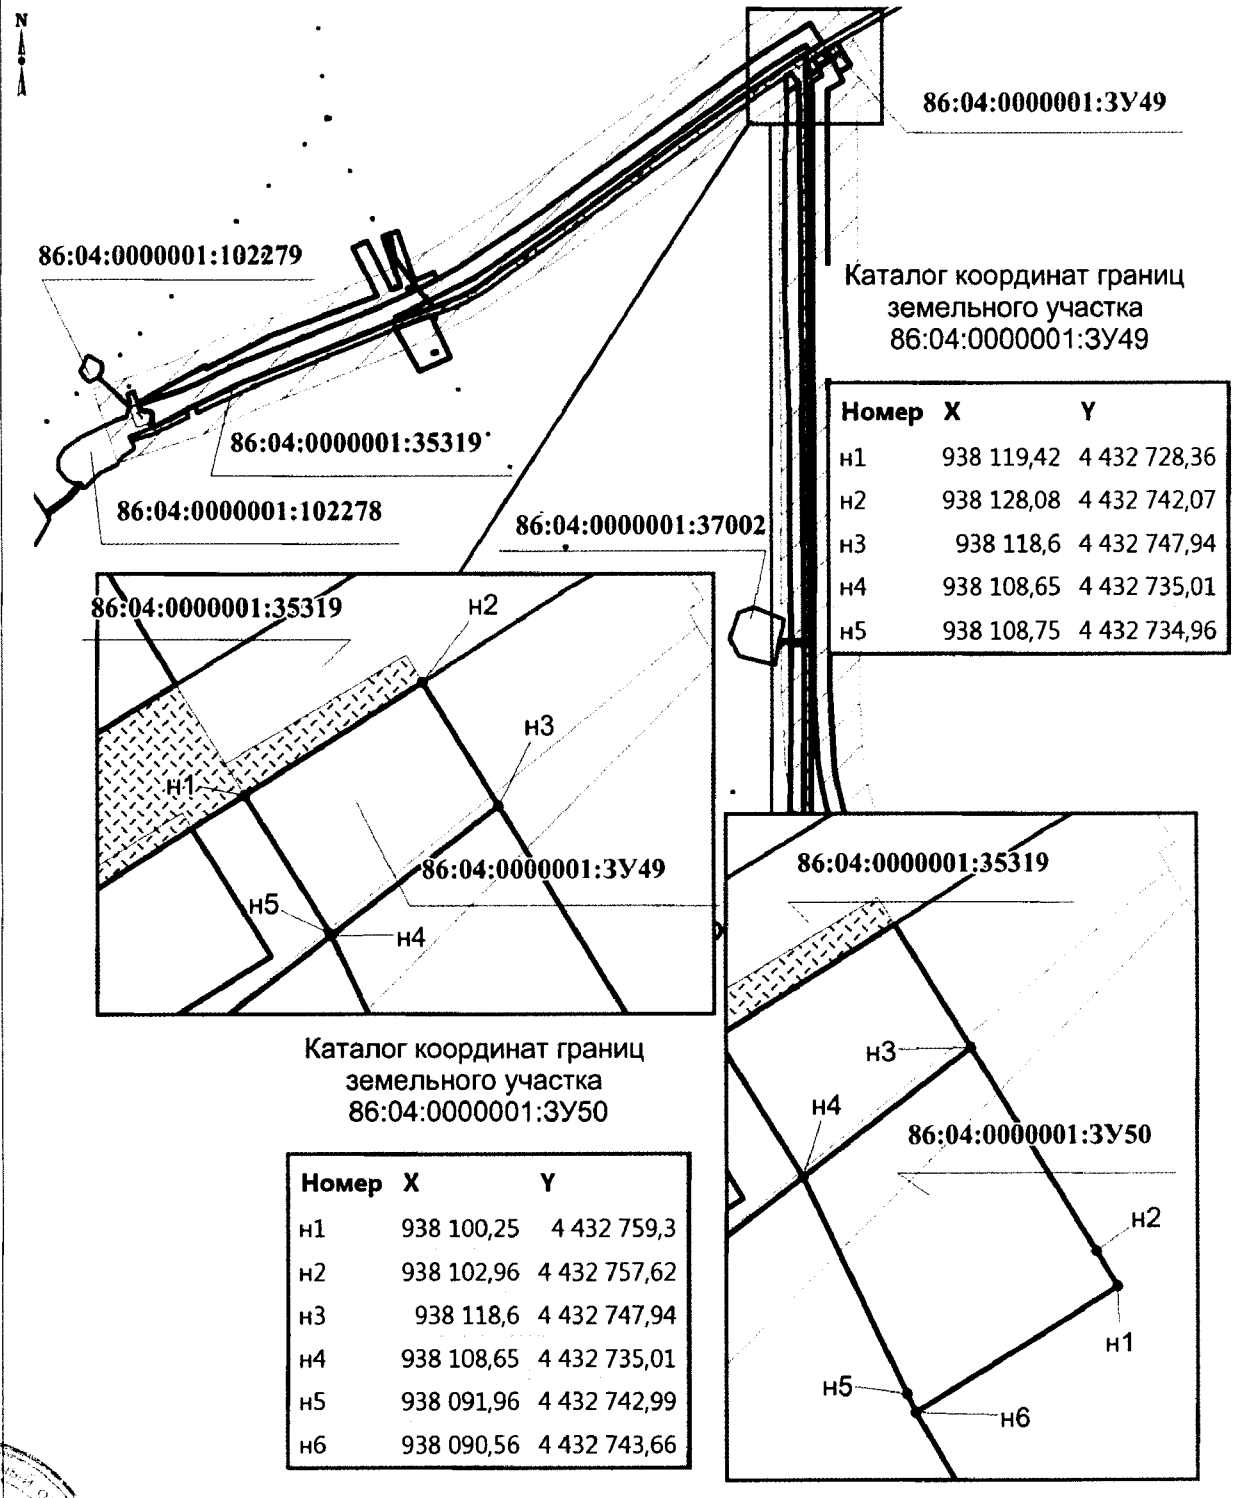

Каталог координат границ земельного участка 86:04:0000001:3У49

Номер	X	Y
н1	938 119,42	4 432 728,36
н2	938 128,08	4 432 742,07
н3	938 118,6	4 432 747,94
н4	938 108,65	4 432 735,01
н5	938 108,75	4 432 734,96

Каталог координат границ земельного участка 86:04:0000001:3У50

Номер	X	Y
н1	938 100,25	4 432 759,3
н2	938 102,96	4 432 757,62
н3	938 118,6	4 432 747,94
н4	938 108,65	4 432 735,01
н5	938 091,96	4 432 742,99
н6	938 090,56	4 432 743,66

Губернатор

Приложение 59
к постановлению Правительства
Ханты-Мансийского
автономного округа – Югры
от 23 сентября 2016 года № 357-п

Положение о размещении линейного объекта регионального значения Ханты-Мансийского автономного округа – Югры «Трубопроводы Стрежевского региона Тюменской области (программа 2016-2017 гг.)»

I. Размещение объекта

В административном отношении линейный объект регионального значения Ханты-Мансийского автономного округа – Югры «Трубопроводы Стрежевского региона Тюменской области (программа 2016-2017 гг.)» (далее проектируемый объект) расположен на межселенной территории в границах Вахского, Западно-Полуденного, Нижневартовского, Северного и Советского нефтяных месторождений Нижневартовского района Ханты-Мансийского автономного округа – Югры.

В географическом отношении проектируемый объект расположен в 10,7 километрах на юго-восток от населенного пункта Ваховск, в 9,6 километрах на запад от населенного пункта Зайцева Речка, в 9,7 километрах на северо-запад от населенного пункта Пасол, в 10,2 километрах на юго-запад от поселка городского типа Излучинск.

II. Функциональное зонирование территории

Проектируемый объект располагается на землях запаса, землях промышленности и землях лесного фонда, находящихся в ведении территориальных отделов - Нижневартовского лесничества (Охтеурское, Излучинское участковые лесничества) и Мегионского лесничества (Сарт-Еганское участковое лесничество).

III. Решения по планировочной организации земельных участков для размещения проектируемого объекта

Расчет полосы отвода земельных участков для выполнения работ по строительству проектируемого объекта производится с учетом действующих норм отвода земель.

Таблица 1

Площади земельных участков, необходимые
для строительства и эксплуатации проектируемого объекта

Наименование объекта	Площадь вновь испрашиваемых земельных участков, га	Площадь частей земельных участков, выделяемых из земельных участков, состоящих на ГКУ, га	Площадь по земельным участкам, арендованным ранее, га	Зона застройки, га
Трубопроводы Стрежевского региона Тюменской области (программа 2016-2017 гг.)	35,6630	2,7092	57,6231	95,9953

Таблица 2

Площади испрашиваемых земельных участков
под проектируемый объект

№ образуемого земельного участка/части земельного участка	Площадь, га	Категория земель
86:04:0000001:ЗУ1	0,1575	Земли лесного фонда
86:04:0000001:ЗУ2	0,0010	Земли запаса
86:04:0000001:ЗУ3	0,1573	Земли лесного фонда
86:04:0000001:ЗУ4	0,1396	Земли лесного фонда
86:04:0000001:ЗУ5	0,2259	Земли запаса
86:04:0000001:ЗУ6	0,0067	Земли запаса
86:04:0000001:ЗУ7	0,1067	Земли запаса
86:04:0000001:ЗУ8	0,6354	Земли лесного фонда
86:04:0000001:ЗУ9	0,4187	Земли лесного фонда
86:04:0000001:ЗУ10	0,3973	Земли лесного фонда
86:04:0000001:ЗУ11	0,2404	Земли лесного фонда
86:04:0000001:ЗУ12	0,3152	Земли лесного фонда
86:04:0000001:ЗУ13	2,1993	Земли лесного фонда

86:04:0000001:ЗУ14	1,6437	Земли лесного фонда
86:04:0000001:ЗУ15	0,0645	Земли лесного фонда
86:04:0000001:ЗУ16	0,0341	Земли запаса
86:04:0000001:ЗУ17	1,7106	Земли запаса
86:04:0000001:ЗУ18	2,4156	Земли запаса
86:04:0000001:ЗУ19	0,1489	Земли лесного фонда
86:04:0000001:ЗУ20	0,1422	Земли лесного фонда
86:04:0000001:ЗУ21	7,2016	Земли запаса
86:04:0000001:ЗУ22	2,7136	Земли запаса
86:04:0000001:ЗУ23	0,0420	Земли запаса
86:04:0000001:ЗУ24	0,0150	Земли запаса
86:04:0000001:ЗУ25	0,2681	Земли запаса
86:04:0000001:ЗУ26	0,1744	Земли запаса
86:04:0000001:ЗУ27	0,0133	Земли запаса
86:04:0000001:ЗУ28	0,0052	Земли запаса
86:04:0000001:ЗУ29	0,0533	Земли запаса
86:04:0000001:ЗУ30	0,0543	Земли запаса
86:04:0000001:ЗУ31	1,4203	Земли запаса
86:04:0000001:ЗУ32	1,8919	Земли запаса
86:04:0000001:ЗУ33	0,0696	Земли лесного фонда
86:04:0000001:ЗУ34	0,0127	Земли запаса
86:04:0000001:ЗУ35	0,0177	Земли запаса
86:04:0000001:ЗУ36	0,1771	Земли лесного фонда
86:04:0000001:ЗУ37	0,5273	Земли лесного фонда
86:04:0000001:ЗУ38	0,1768	Земли лесного фонда
86:04:0000001:ЗУ39	0,0847	Земли запаса
86:04:0000001:ЗУ40	1,0466	Земли запаса
86:04:0000001:ЗУ41	0,9428	Земли запаса
86:04:0000001:ЗУ42	0,7243	Земли лесного фонда
86:04:0000001:ЗУ43	1,2563	Земли лесного фонда
86:04:0000001:ЗУ44	2,5303	Земли запаса
86:04:0000001:ЗУ45	2,9512	Земли запаса
86:04:0000001:ЗУ46	0,0499	Земли лесного фонда
86:04:0000001:ЗУ47	0,0172	Земли лесного фонда
86:04:0000001:ЗУ48	0,0097	Земли лесного фонда
86:04:0000001:ЗУ49	0,0193	Земли лесного фонда
86:04:0000001:ЗУ50	0,0359	Земли запаса
86:04:0000001:99041/чзу1	0,9715	Земли лесного фонда
86:04:0000001:99041/чзу2	1,3674	Земли лесного фонда

86:04:0000001:6921/чзу1	0,0096	Земли лесного фонда
86:04:0000001:6922/чзу1	0,0176	Земли лесного фонда
86:04:0000001:6922/чзу2	0,1710	Земли лесного фонда
86:04:0000001:6923/чзу1	0,0009	Земли запаса
86:04:0000001:6923/чзу2	0,0005	Земли запаса
86:04:0000001:6924/чзу1	0,0068	Земли запаса
86:04:0000001:6924/чзу2	0,0266	Земли запаса
86:04:0000001:6924/чзу3	0,0029	Земли запаса
86:04:0000001:29/чзу1	0,0831	Земли промышленности
86:04:0000001:29/чзу2	0,0464	Земли промышленности
86:04:0000001:29/чзу3	0,0004	Земли промышленности
86:04:0000001:29/чзу4	0,0007	Земли промышленности
86:04:0000001:29/чзу5	0,0038	Земли промышленности

Координаты границ земельных участков, необходимых для размещения проектируемого объекта, в графических материалах определены в местной системе координат МСК-86.

IV. Особо охраняемые территории и зоны с особыми условиями использования

Вариантность выбора места размещения линейных объектов не рассматривалась, так как объекты технологически привязан к объектам сложившейся инфраструктуры. А также проходит вдоль существующих коридоров коммуникаций на свободной от застройки территории.

Проектируемый объект пересекает водоохранную зону и прибрежную полосу водных объектов реки Трайгородская, протоки Савкинский Посал (реки Вах) и реки Крымсымъёган (правый приток протоки Савкинский Посал)).

Для уменьшения воздействия на водотоки предусмотрены следующие мероприятия:

выполнение строительно-монтажных работ с применением гусеничной техники должно осуществляться в зимний период для уменьшения воздействия строительной техники на растительный береговой покров; в остальные сезоны года строительно-монтажные работы, движение транспорта и строительной техники должно осуществляться только по существующим автомобильным дорогам, зимникам и временным вдольтрассовым проездам;

все отходы защитных материалов, остатки горюче-смазочных материалов тщательно должны собираться в передвижное оборудование (мусоросборники, емкости для сбора отработанных горюче-смазочных материалов) и вывозиться с места, согласованные с соответствующими муниципальными органами и органами государственной власти Российской Федерации;

после завершения строительства выполняются рекультивационные работы.

Организационный сброс стоков или загрязняющих веществ на поверхность земли и в водотоки не производится. Попадание загрязняющих веществ в водные объекты в результате размыва и выноса ливневыми и талыми водами возможно лишь при неправильном хранении строительных материалов и аварийных утечек дизтоплива работающих механизмов в период строительства.

На всех этапных работах осуществляется входной, операционный и приемочный контроль качества строительства, а также проводится своевременный профилактический осмотр, ремонт и диагностика оборудования, трубопроводов и арматуры.

Ущерб окружающей среде может быть нанесен лишь в аварийных случаях, но для их предотвращения предусмотрены все возможные мероприятия в соответствии с требованиями законодательства Российской Федерации.

В границах участка работ отсутствуют объекты историко-культурного наследия, особо охраняемые природные территории федерального, регионального и местного значения.

Проектируемый объект не затрагивает границ территорий традиционного природопользования коренных малочисленных народов Севера регионального значения.




Основная часть проекта планировки территории для размещения линейного объекта регионального значения Ханты-Мансийского автономного округа – Югры
«Обустройство Ново-Покурского месторождения нефти. Куст скважин № 85»
Землепользователь ОАО «Славнефть-Мегионнефтегаз»
Масштаб 1:6000

Приложение 60
к постановлению Правительства
Ханты-Мансийского
автономного округа – Югры
от 23 сентября 2016 года № 357-п

Экспликация проектируемых линейных объектов

Номер	Наименование
1	Автодорога на куст скважин №85
2	Автодорога на куст скважин №85 (второй въезд)
3	Высоконапорный водовод "т.вр.КНС-1 – т.вр. к.19" (Участок 1)
4	Нефтегазопровод "к.85 – т.вр. к.85" (1 нитка)
5	Нефтегазопровод "к.85 – т.вр. к.85" (2 нитка)
6	Нефтегазопровод "т.вр. к.85,7 – т.вр. к.19"
7	Нефтегазопрод "т.вр. к.19 – УДР ДНС"
8	Высоконапорный водовод "т.вр. к.85,7 – к.85"
9	Высоконапорный водовод "т.вр. к.19 – т.вр. к.85,7" (Участок 2)
10	Высоконапорный водовод "т.вр. к.19 – т.вр. к.85,7" (Участок 1)
11	Высоконапорный водовод "т.вр. КНС-1 – т.вр. к.19" (Участок 2)
12	ВЛ 6кВ №2 на куст скважин №85
13	ВЛ 6кВ №3 на куст скважин №85
14	ВЛ 6кВ №1 на куст скважин №85
15	ВЛ 6кВ №4 на куст скважин №85

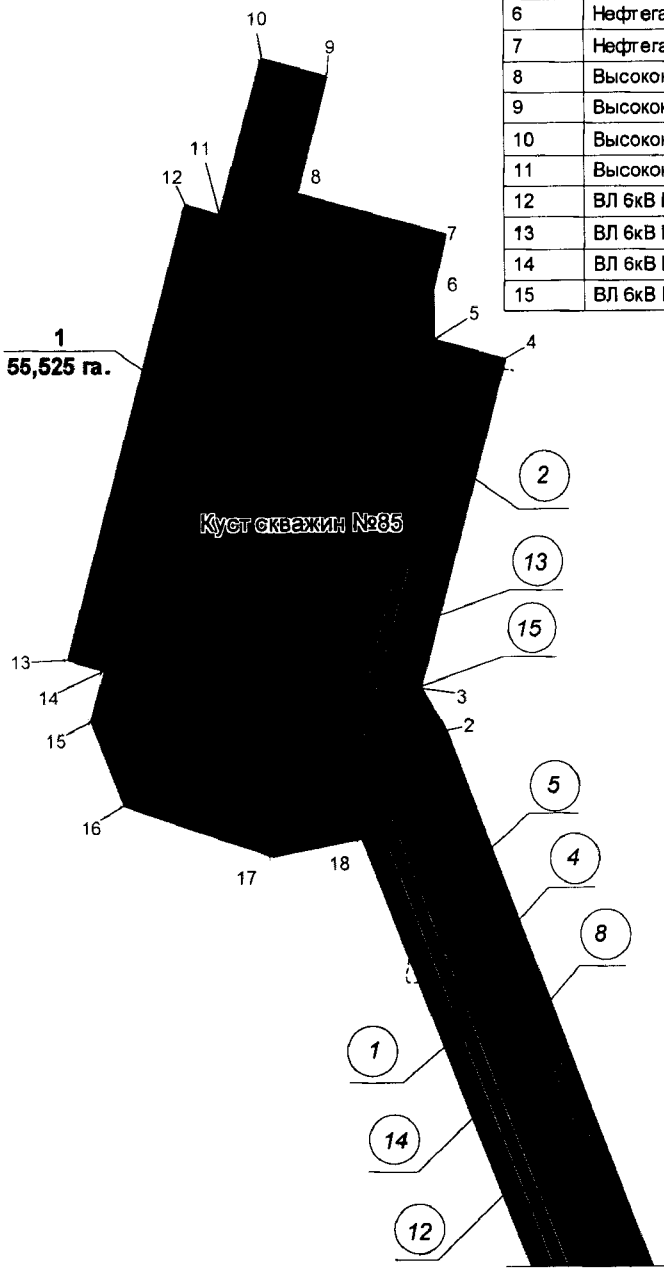

УСЛОВНЫЕ ОБОЗНАЧЕНИЯ


- граница зоны размещения линейных объектов (красные линии);
- 10 — точки поворота границы зоны планируемого размещения линейных объектов;
- зона планируемого размещения линейных объектов;
- земельные участки, предоставленные в аренду ОАО "Славнефть-Мегионнефтегаз";
- земельные участки, согласно сведениям государственного кадастра недвижимости;
- 1 — номер линейного объекта;
- 1 / 55,525 га — номер зоны планируемого размещения объектов/площадь зоны размещения;
- автодорога
- ВЛ-6кВ
- нефтегазопровод
- водовод
- 86:04:0000001:35405 — кадастровый номер земельного участка

Линия соединения с листом 2


Экспликация зон планируемого размещения линейных объектов

Номер	Наименование
1	Обустройство Ново-Покурского месторождения нефти. Куст скважин № 85

Основная часть проекта планировки территории для размещения линейного объекта регионального значения Ханты-Мансийского автономного округа – Югры «Обустройство Ново-Покурского месторождения нефти. Куст скважин № 85»
Землепользователь ОАО «Славнефть-Мегионнефтегаз»
Масштаб 1:6000

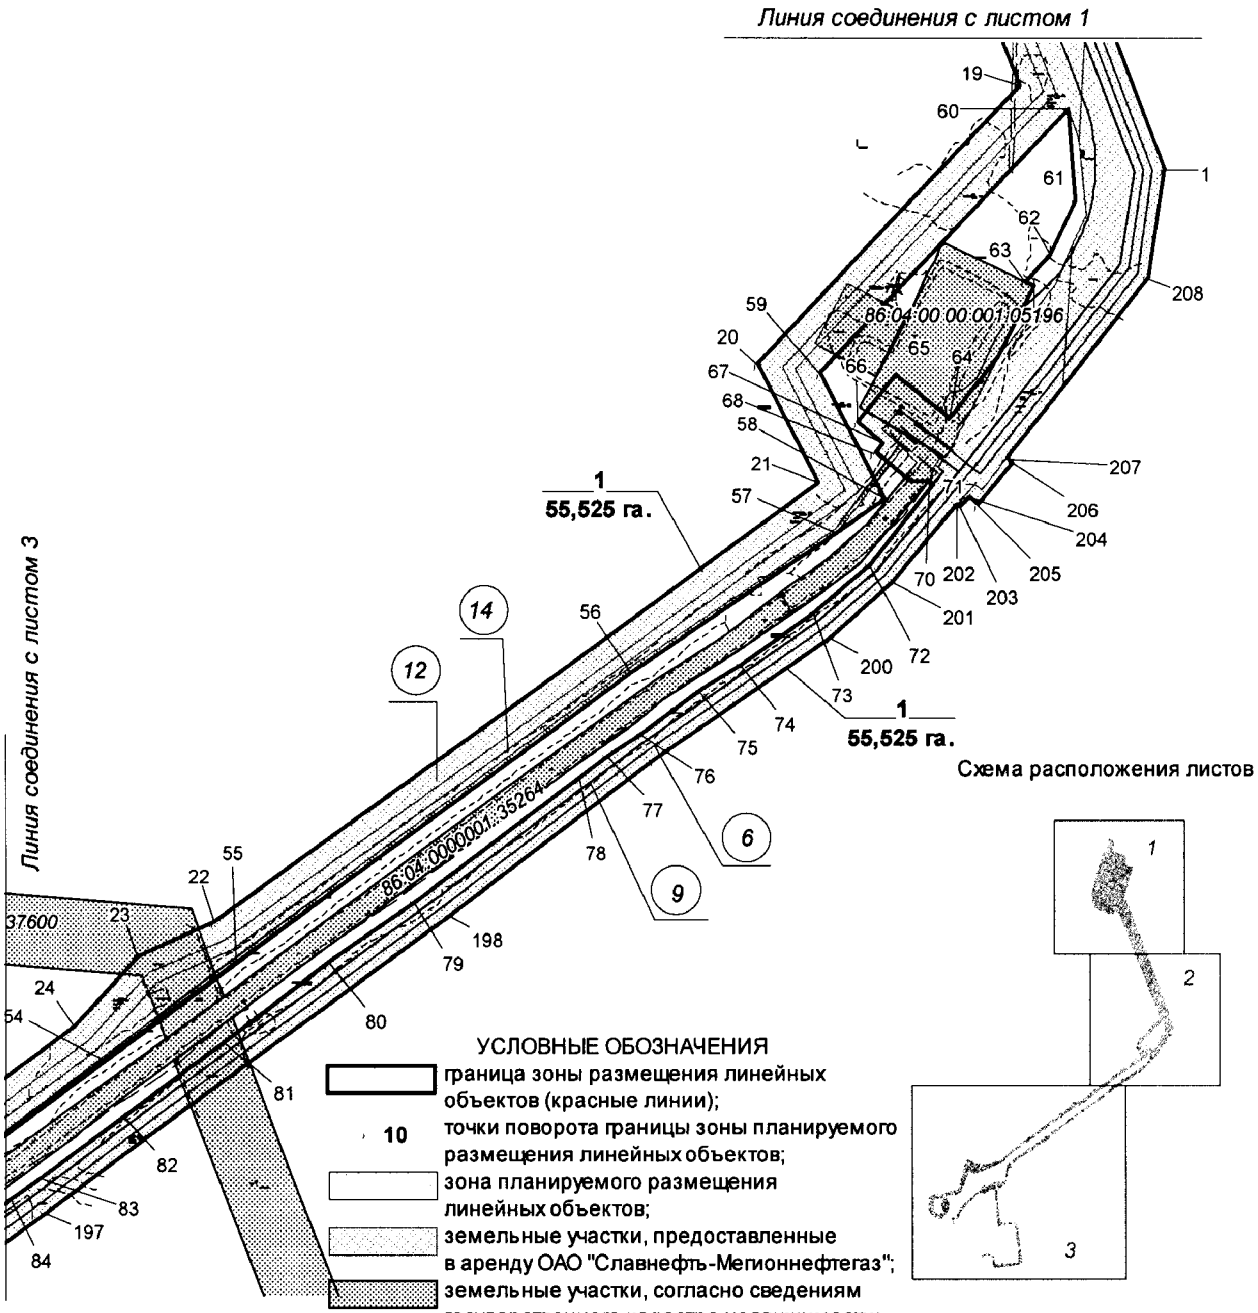

Основная часть проекта планировки территории для размещения линейного объекта регионального значения Ханты-Мансийского автономного округа – Югры «Обустройство Ново-Покурского месторождения нефти. Куст скважин № 85»
Землепользователь ОАО «Славнефть-Мегионнефтегаз»
Масштаб 1:6000

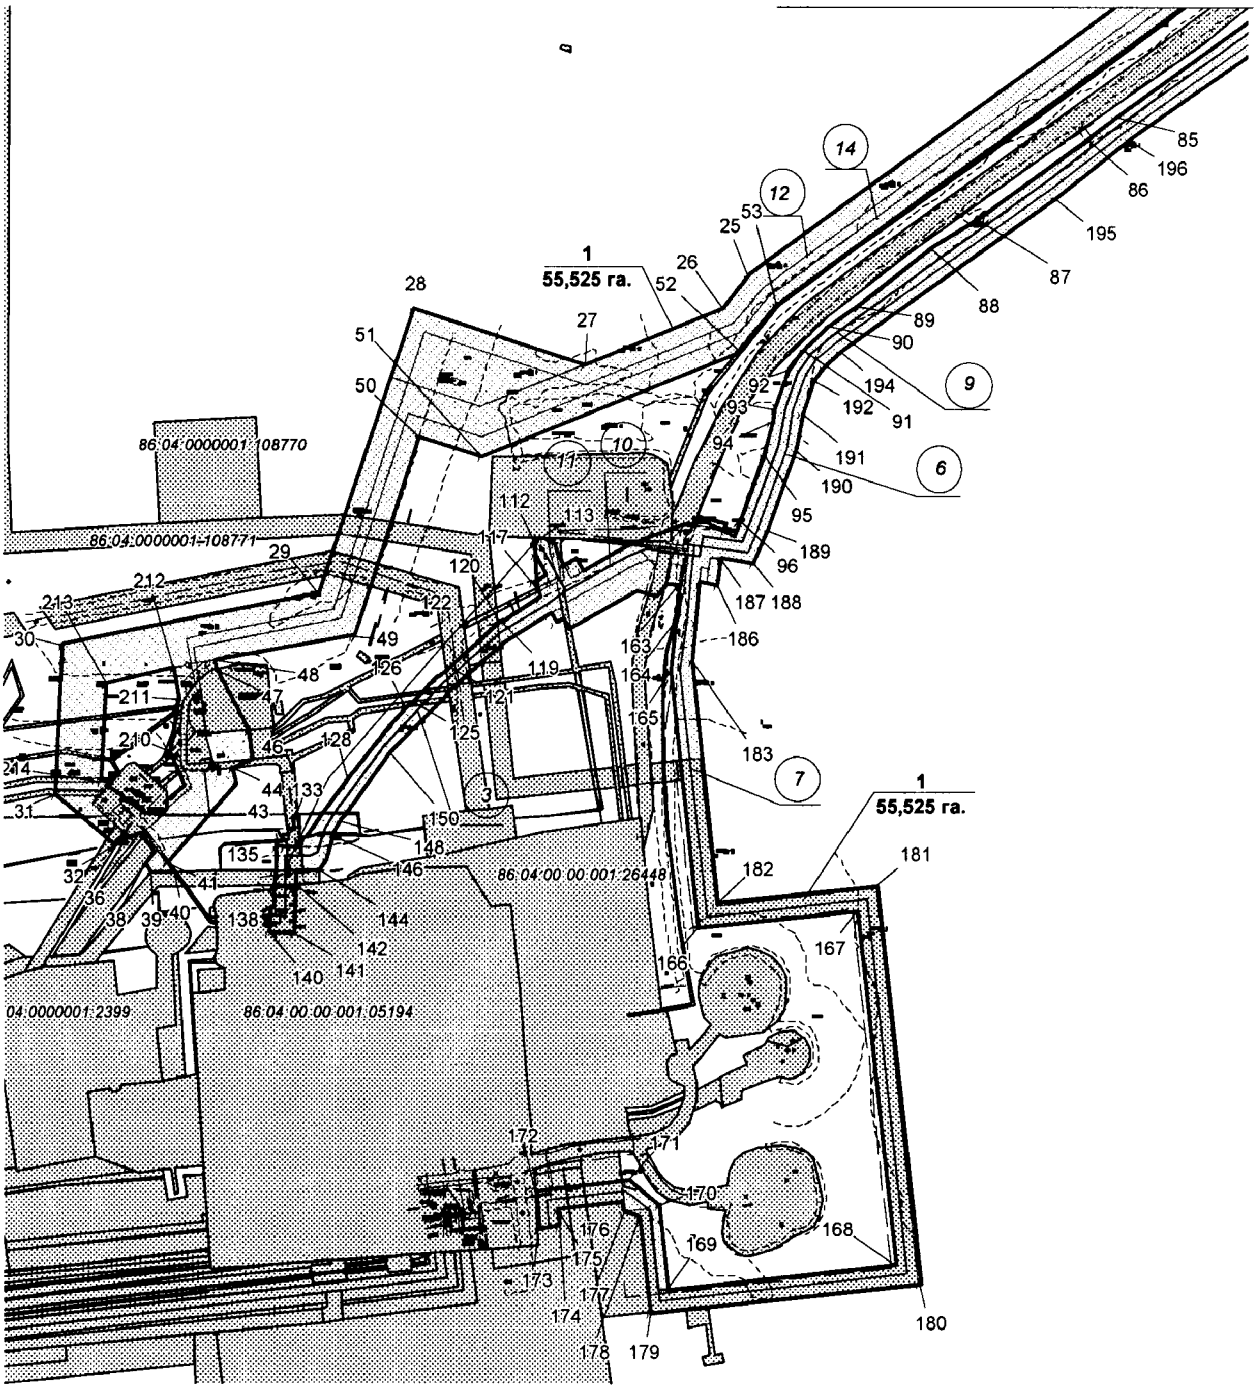

Основная часть проекта планировки территории
для размещения линейного объекта регионального
значения Ханты-Мансийского автономного округа – Югры
«Обустройство Ново-Покурского месторождения нефти.
Куст скважин № 85»
Землепользователь ОАО «Славнефть-Мегионнефтегаз»

Каталог координат угловых точек границ земельного участка

Номер	X	Y
1	933740,97	4311402,31
2	934856,37	4310972,57
3	934894,33	4310950,3
4	935181,59	4311026,61
5	935198,57	4310964,21
6	935243,8	4310962,91
7	935290,81	4310975,1
8	935327,0	4310842,42
9	935430,72	4310870,71
10	935446,53	4310812,78
11	935308,53	4310775,15
12	935316,95	4310744,27
13	934919,26	4310635,84
14	934910,03	4310669,72
15	934865,51	4310657,54
16	934790,73	4310686,75
17	934745,96	4310819,37
18	934762,69	4310897,92
19	933814,18	4311273,21
20	933569,66	4311042,09
21	933465,01	4311096,15
22	933078,89	4310559,94
23	933049,6	4310490,97
24	932987,9	4310433,09
25	932556,69	4309839,67
26	932524,18	4309813,87
27	932469,46	4309677,06
28	932523,24	4309508,02
29	932245,93	4309414,45
30	932196,38	4309160,08
31	932049,02	4309153,51
32	931999,34	4309214,49
33	932011,58	4309222,23
34	932009,99	4309224,85
35	932005,77	4309228,4
36	932012,13	4309239,02
37	931992,86	4309252,96
38	931981,08	4309244,09
39	931972,82	4309249,54
40	931973,22	4309271,31
41	931982,95	4309264,39
42	931983,68	4309266,37
43	932059,59	4309333,32
44	932075,44	4309330,57
45	932083,97	4309348,88
46	932112,56	4309346,19
47	932172,06	4309313,56
48	932181,9	4309311,64
49	932205,85	4309449,54
50	932398,83	4309514,47

Номер	X	Y
51	932379,45	4309576,13
52	932481,58	4309831,42
53	932527,26	4309867,89
54	932957,0	4310459,94
55	933043,96	4310579,88
56	933299,39	4310930,28
57	933420,12	4311112,5
58	933450,85	4311155,2
59	933561,91	4311098,08
60	933793,24	4311316,77
61	933712,34	4311322,74
62	933665,24	4311301,50
63	933640,88	4311279,32
64	933522,4	4311212,67
65	933559,94	4311164,12
66	933518,34	4311131,22
67	933500,63	4311153,67
68	933491,57	4311146,5
69	933466,99	4311177,62
70	933466,83	4311195,31
71	933463,31	4311197,55
72	933393,66	4311141,97
73	933350,47	4311091,65
74	933306,58	4311027,92
75	933283,3	4310990,94
76	933244,08	4310937,08
77	933225,61	4310908,81
78	933205,92	4310883,94
79	933096,92	4310736,68
80	933043,99	4310661,62
81	932973,45	4310568,15
82	932907,64	4310478,6
83	932853,95	4310403,51
84	932834,8	4310375,16
85	932710,31	4310201,5
86	932688,65	4310174,17
87	932610,94	4310064,38
88	932582,88	4310019,65
89	932526,46	4309947,43
90	932506,5	4309917,52
91	932483,32	4309893,1
92	932464,62	4309879,53
93	932425,04	4309864,48
94	932412,06	4309862,96
95	932381,06	4309854,41
96	932316,93	4309831,68
97	932306,1	4309827,35
98	932307,63	4309816,3
99	932313,98	4309817,18
100	932320,52	4309788,94

Основная часть проекта планировки территории
для размещения линейного объекта регионального
значения Ханты-Мансийского автономного округа – Югры
«Обустройство Ново-Покурского месторождения нефти.
Куст скважин № 85»
Землепользователь ОАО «Славнефть-Мегионнефтегаз»

Номер	X	Y
101	932311,93	4309785,45
102	932312,98	4309777,89
103	932298,79	4309737,37
104	932290,34	4309716,59
105	932267,88	4309675,41
106	932279,97	4309668,8
107	932273,2	4309656,38
108	932286,28	4309649,24
109	932294,69	4309648,08
110	932300,13	4309637,44
111	932300,15	4309629,77
112	932295,87	4309629,91
113	932295,13	4309627,72
114	932283,39	4309628,01
115	932263,63	4309638,78
116	932257,32	4309627,24
117	932248,63	4309632,23
118	932242,3	4309633,25
119	932218,12	4309594,77
120	932218,92	4309593,77
121	932174,39	4309543,93
122	932171,25	4309540,41
123	932164,63	4309533,01
124	932164,96	4309531,6
125	932140,75	4309507,61
126	932135,47	4309500,89
127	932117,86	4309485,61
128	932063,91	4309443,58
129	932030,6	4309418,32
130	932007,82	4309402,59
131	932004,54	4309395,94
132	931998,22	4309396,18
133	931998,45	4309382,63
134	931998,63	4309372,2
135	931974,85	4309371,82
136	931959,91	4309371,56
137	931957,56	4309371,52
138	931939,81	4309371,23
139	931939,9	4309366,35
140	931914,1	4309365,97
141	931913,72	4309390,83
142	931960,22	4309391,59
143	931975,06	4309391,84
144	931975,52	4309414,58
145	931985,84	4309422,06
146	932009,95	4309429,12
147	932011,97	4309429,71
148	932023,47	4309436,74
149	932029,85	4309441,41
150	932090,78	4309486,23

Номер	X	Y
151	932139,64	4309533,19
152	932144,3	4309537,65
153	932150,33	4309543,47
154	932176,84	4309573,08
155	932199,41	4309598,31
156	932226,71	4309643,93
157	932217,81	4309648,78
158	932222,18	4309656,81
159	932212,04	4309662,35
160	932248,09	4309728,46
161	932243,67	4309748,4
162	932254,88	4309758,12
163	932253,16	4309770,49
164	932220,87	4309767,72
165	932170,36	4309762,05
166	931917,82	4309788,12
167	931934,8	4309945,31
168	931588,01	4309982,72
169	931563,85	4309758,88
170	931646,43	4309750,1
171	931670,84	4309719,95
172	931660,98	4309627,72
173	931624,29	4309631,62
174	931626,41	4309651,51
175	931643,21	4309649,73
176	931650,04	4309713,81
177	931640,6	4309715,66
178	931636,1	4309731,08
179	931540,08	4309741,29
180	931568,35	4310006,99
181	931959,16	4309964,85
182	931942,07	4309807,74
183	932179,65	4309783,21
184	932218,91	4309787,62
185	932256,88	4309790,87
186	932254,38	4309808,9
187	932279,18	4309812,34
188	932274,77	4309844,48
189	932306,77	4309857,78
190	932385,27	4309886,19
191	932421,82	4309892,45
192	932453,47	4309903,72
193	932467,57	4309913,58
194	932482,71	4309931,6
195	932632,08	4310141,8
196	932688,65	4310215,96
197	932822,66	4310406,39
198	933084,65	4310767,07
199	933221,58	4310950,25
200	933329,32	4311107,37

Основная часть проекта планировки территории для
размещения линейного объекта регионального значения
Ханты-Мансийского автономного округа – Югры
«Обустройство Ново-Покурского месторождения
нефти. Куст скважин № 85»
Землепользователь ОАО «Славнефть-Мегионнефтегаз»


Номер	X	Y
201	933377,0	4311161,94
202	933446,35	4311219,18
203	933443,88	4311222,29
204	933452,07	4311228,78
205	933445,35	4311237,27
206	933483,07	4311267,03
207	933486,68	4311262,2
208	933645,82	4311387,88
209	932057,18	4309281,84
210	932092,06	4309268,19

Номер	X	Y
211	932143,28	4309277,38
212	932173,37	4309271,55
213	932158,12	4309204,44
214	932062,22	4309200,17
215	932060,94	4309210,31
216	932056,88	4309207,16
217	932030,9	4309241,23
218	932028,56	4309259,67
219	932035,5	4309265,51
220	932043,67	4309265,28



Проект межевания территории для размещения линейного объекта регионального значения Ханты-Мансийского автономного округа – Югры «Обустройство Ново-Покурского месторождения нефти. Куст скважин № 85»
Землепользователь ОАО «Славнефть-Мегионнефтегаз»
Масштаб 1:6000

Приложение 61
к постановлению Правительства
Ханты-Мансийского
автономного округа – Югры
от 23 сентября 2016 года № 357-п

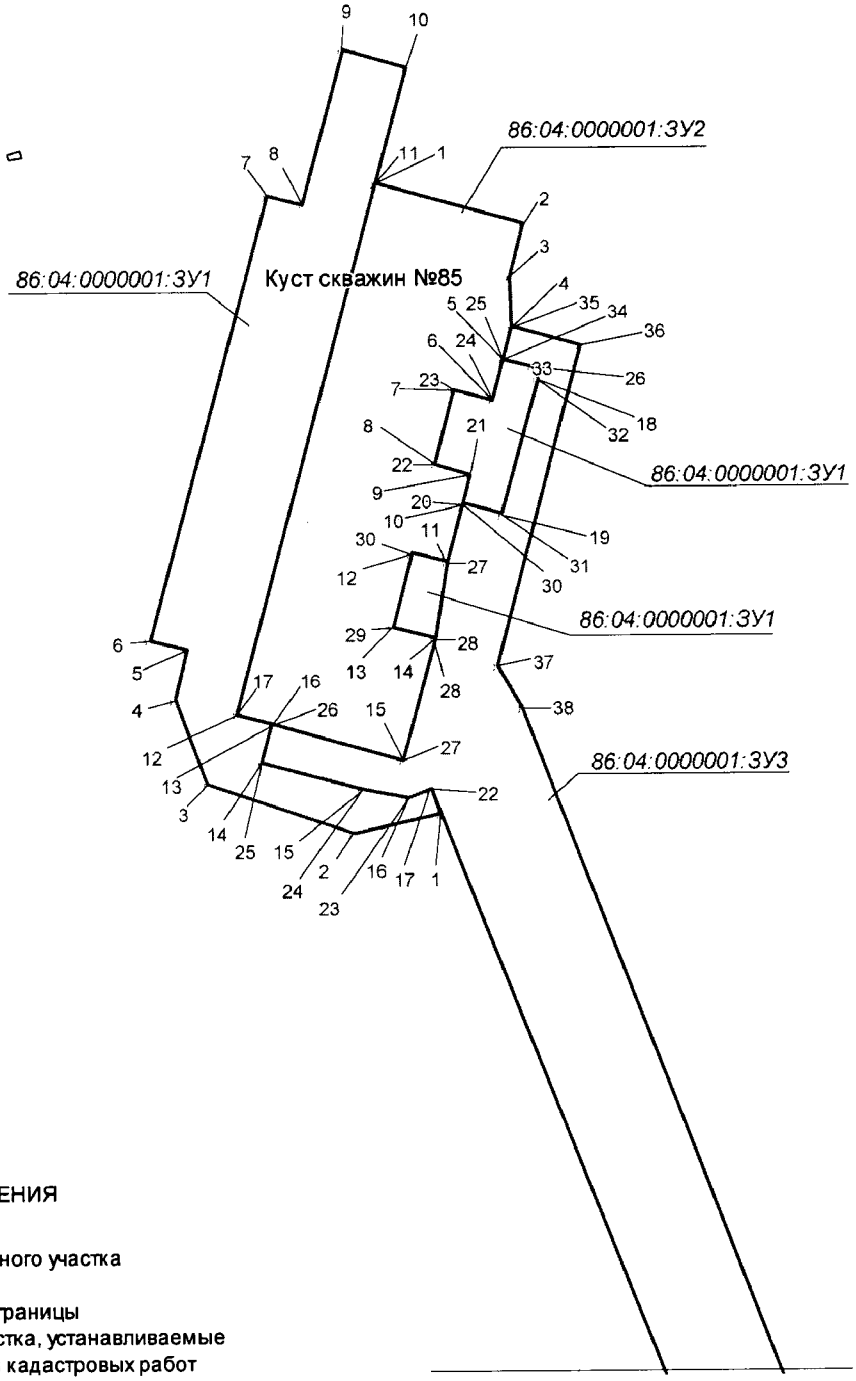

УСЛОВНЫЕ ОБОЗНАЧЕНИЯ

граница земельного участка


10 точки поворота границы земельного участка, устанавливаемые при проведении кадастровых работ

земельные участки, согласно сведениям государственного кадастра недвижимости

86:04:0000001:35405 номер существующего земельного участка

:ЗУ1 номер образуемого земельного участка

Проект межевания территории для размещения линейного объекта регионального значения Ханты-Мансийского автономного округа – Югры «Обустройство Ново-Покурского месторождения нефти. Куст скважин № 85»
Землепользователь ОАО «Славнефть-Мегионнефтегаз»
Масштаб 1:6000

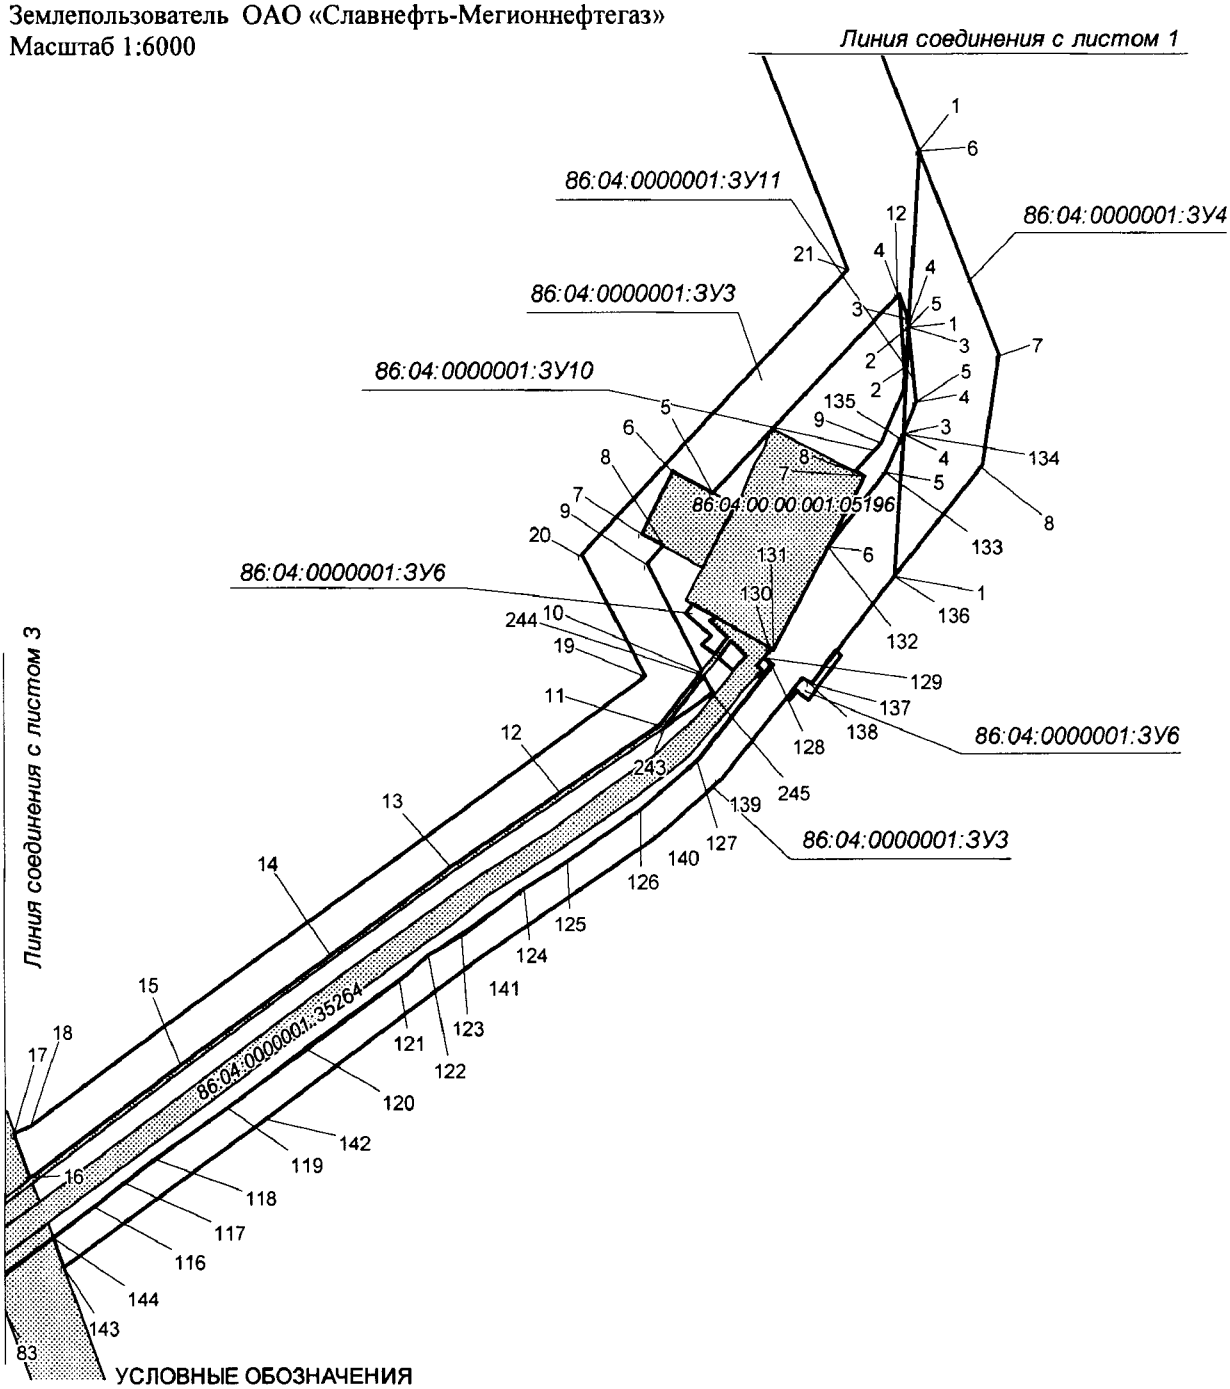

УСЛОВНЫЕ ОБОЗНАЧЕНИЯ

граница земельного участка


10 точки поворота границы земельного участка, устанавливаемые при проведении кадастровых работ

земельные участки, согласно сведениям государственного кадастра недвижимости

86:04:0000001:35405 номер существующего земельного участка

:ЗУ1 номер образуемого земельного участка

Проект межевания территории для размещения линейного объекта регионального значения Ханты-Мансийского автономного округа – Югры «Обустройство Ново-Покурского месторождения нефти. Куст скважин № 85»
Землепользователь ОАО «Славнефть-Мегионнефтегаз»
Масштаб 1:6000

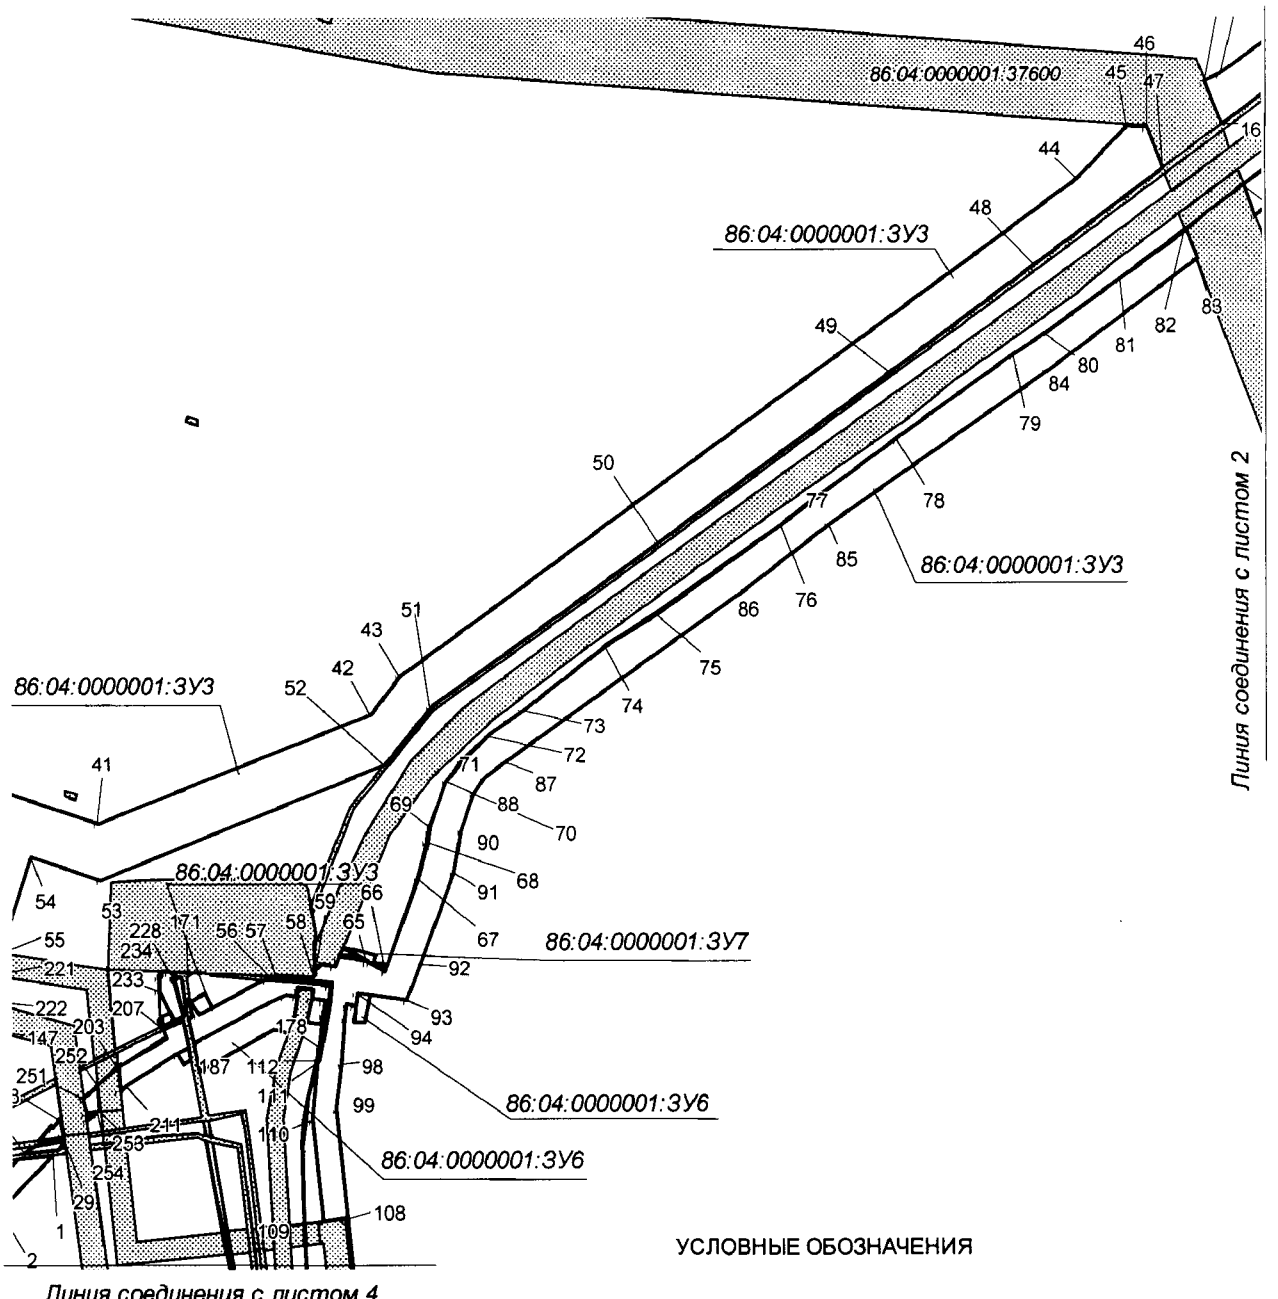

УСЛОВНЫЕ ОБОЗНАЧЕНИЯ

граница земельного участка


10 точки поворота границы земельного участка, устанавливаемые при проведении кадастровых работ

земельные участки, согласно сведениям государственного кадастра недвижимости

86:04:0000001:35405 номер существующего земельного участка

:ЗУ1 номер образуемого земельного участка

Проект межевания территории для размещения линейного объекта регионального значения Ханты-Мансийского автономного округа – Югры «Обустройство Ново-Покурского месторождения нефти. Куст скважин № 85»
Землепользователь ОАО «Славнефть-Мегионнефтегаз»
Масштаб 1:6000

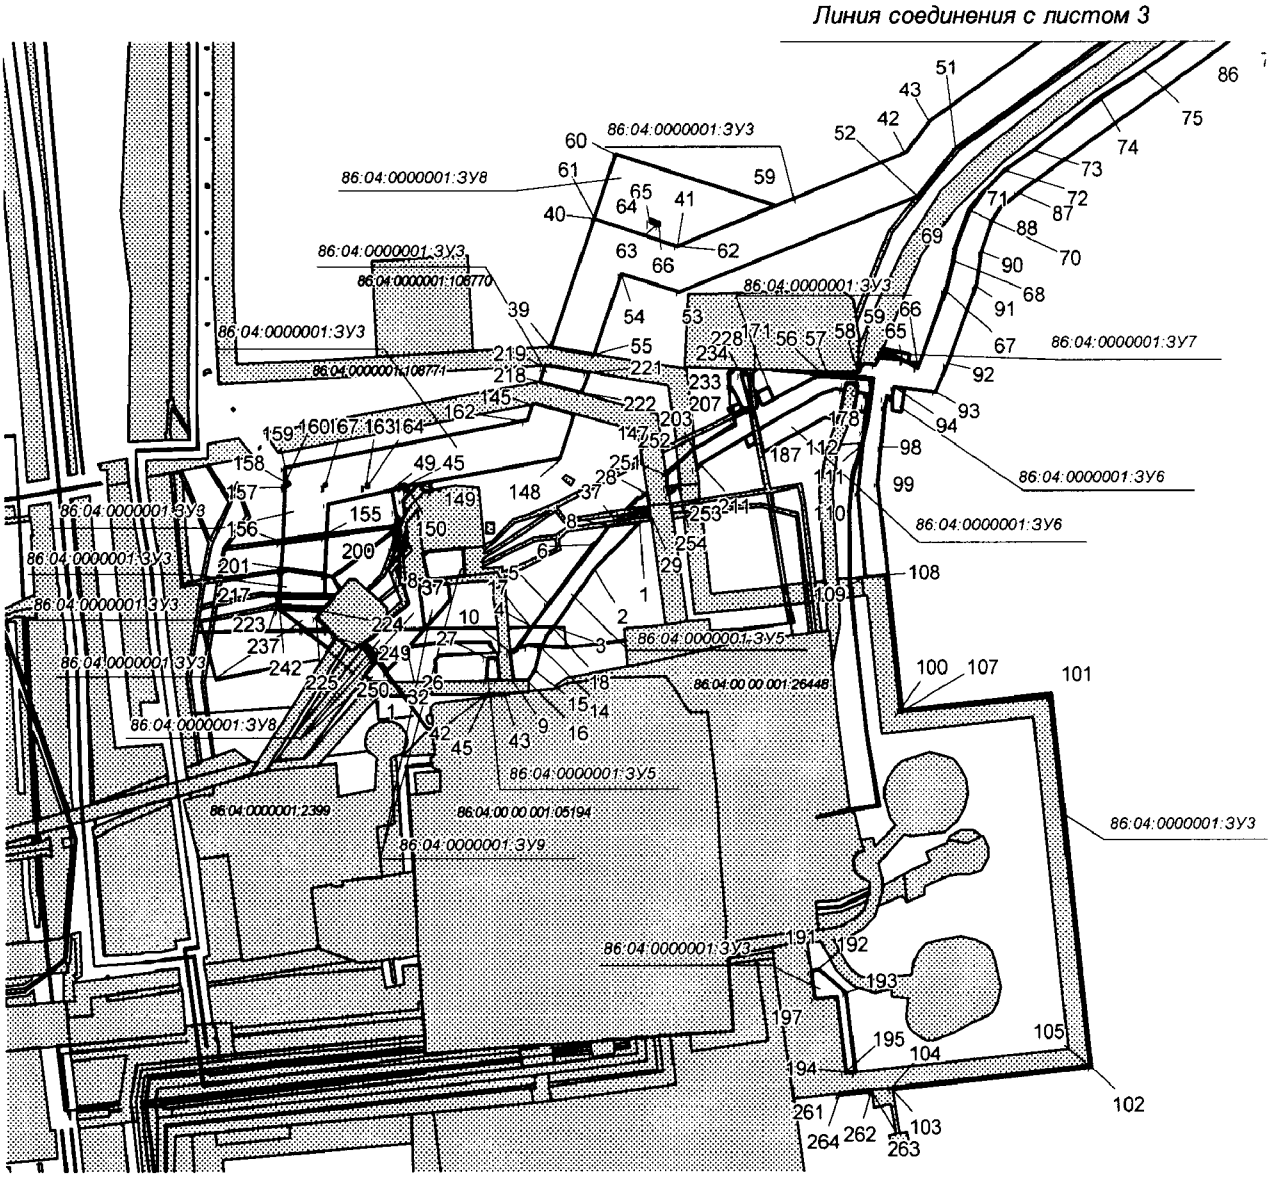

УСЛОВНЫЕ ОБОЗНАЧЕНИЯ

граница земельного участка

10 точки поворота границы земельного участка, устанавливаемые при проведении кадастровых работ

земельные участки, согласно сведениям государственного кадастра недвижимости

86:04:0000001:35405 номер существующего земельного участка

:ЗУ1 номер образуемого земельного участка

Проект межевания территории для размещения линейного объекта регионального значения Ханты-Мансийского автономного округа – Югры «Обустройство Ново-Покурского месторождения нефти. Куст скважин № 85»
Землепользователь ОАО «Славнефть-Мегионнефтегаз»

Каталог координат границ земельного участка 86:04:0000001:ЗУ1

Номер	X	Y
1	934762,69	4310897,92
2	934745,96	4310819,37
3	934790,73	4310686,75
4	934865,51	4310657,54
5	934910,03	4310669,72
6	934919,26	4310635,84
7	935316,95	4310744,27
8	935308,53	4310775,15
9	935446,53	4310812,78
10	935430,72	4310870,71
11	935327,0	4310842,42
12	934852,62	4310713,05
13	934843,66	4310745,87
14	934809,33	4310736,53
15	934784,73	4310826,8

Номер	X	Y
16	934778,02	4310869,43
17	934785,51	4310888,89
18	935151,84	4310987,41
19	935030,33	4310954,32
20	935039,91	4310919,06
21	935066,63	4310926,35
22	935075,41	4310894,09
23	935142,51	4310912,39
24	935133,24	4310946,39
25	935169,65	4310956,31
26	935162,41	4310982,8
27	934987,49	4310904,74
28	934919,57	4310893,69
29	934929,8	4310855,92
30	934995,88	4310873,97

Каталог координат границ земельного участка 86:04:0000001:ЗУ2

Номер	X	Y
1	935327,00	4310842,42
2	935290,81	4310975,10
3	935243,80	4310962,91
4	935198,57	4310964,21
5	935169,65	4310956,31
6	935133,24	4310946,39
7	935142,51	4310912,39
8	935075,41	4310894,09
9	935066,63	4310926,35

Номер	X	Y
10	935039,91	4310919,06
11	934987,49	4310904,74
12	934995,88	4310873,97
13	934929,80	4310855,92
14	934919,57	4310893,69
15	934811,39	4310864,18
16	934843,66	4310745,87
17	934852,62	4310713,05

Каталог координат границ земельного участка 86:04:0000001:ЗУ3

Номер	X	Y
1	933915,89	4311334,93
2	933765,13	4311325,71
3	933771,77	4311325,04
4	933793,24	4311316,77
5	933622,48	4311155,33
6	933640,42	4311121,41
7	933587,39	4311093,31
8	933577,2	4311112,55
9	933561,91	4311098,08
10	933469,67	4311145,52
11	933423,18	4311109,72
12	933366,31	4311023,97
13	933302,62	4310927,99
14	933226,53	4310823,76
15	933130,98	4310693,05

Номер	X	Y
16	933034,04	4310560,31
17	933072,79	4310545,57
18	933078,89	4310559,94
19	933465,01	4311096,15
20	933569,66	4311042,09
21	933814,18	4311273,21
22	934785,51	4310888,89
23	934778,02	4310869,43
24	934784,73	4310826,8
25	934809,33	4310736,53
26	934843,66	4310745,87
27	934811,39	4310864,18
28	934919,57	4310893,69
29	934987,49	4310904,74
30	935039,91	4310919,06

Проект межевания территории для размещения линейного объекта регионального значения Ханты-Мансийского автономного округа – Югры «Обустройство Ново-Покурского месторождения нефти. Куст скважин № 85»
Землепользователь ОАО «Славнефть-Мегионнефтегаз»

Номер	X	Y
31	935030,33	4310954,32
32	935151,84	4310987,41
33	935162,41	4310982,8
34	935169,65	4310956,31
35	935198,57	4310964,21
36	935181,59	4311026,61
37	934894,33	4310950,3
38	934856,37	4310972,57
39	932322,59	4309440,25
40	932456,28	4309485,26
41	932428,29	4309574,2
42	932524,18	4309813,87
43	932556,69	4309839,67
44	932987,9	4310433,09
45	933033,87	4310476,22
46	933032,43	4310494,56
47	932996,11	4310508,41
48	932913,24	4310395,05
49	932821,05	4310268,68
50	932673,38	4310066,4
51	932529,29	4309866,3
52	932479,07	4309825,13
53	932379,45	4309576,13
54	932398,83	4309514,47
55	932315,43	4309486,41
56	932294,19	4309726,04
57	932296,17	4309730,92
58	932295,09	4309763,11
59	932295,77	4309763,15
60	932295,56	4309765,06
61	932300,66	4309765,72
62	932306,1	4309770,54
63	932304,35	4309782,36
64	932311,93	4309785,45
65	932308,51	4309810,03
66	932300,23	4309826,15
67	932381,53	4309855,17
68	932412,23	4309863,63
69	932425,19	4309865,25
70	932464,38	4309880,0
71	932482,73	4309893,82
72	932505,92	4309917,68
73	932526,18	4309947,85
74	932582,41	4310019,78
75	932610,84	4310064,94
76	932687,82	4310174,78
77	932704,92	4310195,56
78	932762,43	4310275,07
79	932835,72	4310377,29
80	932853,2	4310403,32

Номер	X	Y
81	932900,55	4310470,03
82	932943,31	4310528,39
83	932918,23	4310537,96
84	932822,66	4310406,39
85	932688,65	4310215,96
86	932632,08	4310141,8
87	932482,71	4309931,6
88	932467,57	4309913,58
89	932453,47	4309903,72
90	932421,82	4309892,45
91	932385,27	4309886,19
92	932306,77	4309857,78
93	932274,77	4309844,48
94	932280,7	4309801,22
95	932269,9	4309799,71
96	932270,89	4309792,69
97	932259,2	4309791,07
98	932218,91	4309787,62
99	932179,65	4309783,21
100	931942,07	4309807,74
101	931959,16	4309964,85
102	931568,35	4310006,99
103	931546,07	4309797,65
104	931547,87	4309797,35
105	931570,26	4310004,75
106	931956,84	4309963,06
107	931939,88	4309805,87
108	932084,64	4309790,27
109	932082,61	4309771,11
110	932170,36	4309762,05
111	932220,87	4309767,72
112	932221,33	4309767,76
113	932246,19	4309774,07
114	932272,12	4309777,85
115	932289,22	4309779,41
116	933009,5	4310617,52
117	933030,73	4310644,55
118	933050,11	4310670,68
119	933094,18	4310734,39
120	933145,48	4310802,91
121	933204,73	4310883,76
122	933225,17	4310908,77
123	933243,27	4310937,64
124	933282,66	4310990,95
125	933306,12	4311028,66
126	933350,29	4311092,86
127	933393,11	4311142,14
128	933474,63	4311207,19
129	933481,04	4311199,93
130	933489,21	4311205,6

Проект межевания территории для размещения линейного объекта регионального значения Ханты-Мансийского автономного округа – Югры «Обустройство Ново-Покурского месторождения нефти. Куст скважин № 85»
Землепользователь ОАО « Славнефть-Мегионнефтегаз»

Номер	X	Y
131	933487,64	4311208,35
132	933576,29	4311255,23
133	933639,26	4311304,96
134	933673,47	4311320,16
135	933668,39	4311319,88
136	933550,57	4311312,67
137	933459,1	4311240,43
138	933464,23	4311233,94
139	933377,0	4311161,94
140	933329,32	4311107,37
141	933221,58	4310950,25
142	933084,65	4310767,07
143	932956,06	4310590,04
144	932981,76	4310580,25
145	932262,4	4309420,0
146	932263,43	4309425,44
147	932252,45	4309465,23
148	932205,85	4309449,54
149	932180,07	4309301,08
150	932177,06	4309287,84
151	932179,75	4309284,3
152	932176,73	4309282,06
153	932175,98	4309283,05
154	932158,12	4309204,44
155	932127,04	4309203,05
156	932121,21	4309156,72
157	932175,45	4309159,15
158	932179,17	4309164,99
159	932182,2	4309163,03
160	932179,87	4309159,36
161	932196,38	4309160,08
162	932245,93	4309414,45
163	932178,54	4309246,2
164	932176,07	4309246,2
165	932176,08	4309244,21
166	932178,53	4309244,22
167	932176,58	4309201,19
168	932178,93	4309201,15
169	932178,93	4309203,18
170	932176,59	4309203,15
171	932275,93	4309654,89
172	932261,09	4309662,99
173	932290,34	4309716,59
174	932292,57	4309722,06
175	932287,53	4309777,41
176	932272,33	4309775,88
177	932246,62	4309772,12
178	932233,61	4309768,81
179	932261,4	4309771,19
180	932273,65	4309772,85

Номер	X	Y
181	932275,21	4309761,78
182	932283,7	4309763,29
183	932284,85	4309750,18
184	932277,01	4309748,84
185	932278,25	4309739,94
186	932272,25	4309725,17
187	932238,77	4309663,85
188	932235,64	4309658,67
189	932258,04	4309653,97
190	932259,44	4309657,04
191	931670,09	4309712,87
192	931670,84	4309719,95
193	931646,43	4309750,1
194	931563,87	4309758,88
195	931562,73	4309748,4
196	931643,67	4309739,32
197	931641,02	4309716,04
198	932118,5	4309156,6
199	932124,48	4309202,94
200	932085,86	4309201,24
201	932092,34	4309162,66
202	932091,32	4309155,4
203	932215,96	4309591,62
204	932217,83	4309593,71
205	932216,88	4309594,65
206	932241,22	4309634,46
207	932248,57	4309632,77
208	932256,35	4309650,23
209	932233,13	4309654,52
210	932227,4	4309645,06
211	932199,41	4309598,31
212	932195,4	4309593,81
213	932087,94	4309155,24
214	932089,0	4309162,64
215	932083,02	4309201,11
216	932065,03	4309200,3
217	932065,69	4309154,24
218	932286,54	4309428,12
219	932302,48	4309433,48
220	932302,71	4309437,55
221	932296,15	4309479,94
222	932274,27	4309472,57
223	932048,94	4309153,61
224	932047,6	4309197,91
225	932040,24	4309191,24
226	932027,95	4309204,45
227	932027,62	4309179,76
228	932299,23	4309637,33
229	932295,34	4309645,25
230	932294,06	4309640,04

Проект межевания территории для размещения линейного объекта регионального значения Ханты-Мансийского автономного округа – Югры «Обустройство Ново-Покурского месторождения нефти. Куст скважин № 85»
Землепользователь ОАО « Славнефть-Мегионнефтегаз»

Номер	X	Y
231	932260,43	4309649,13
232	932257,28	4309642,22
233	932282,2	4309628,66
234	932294,69	4309628,21
235	932295,01	4309630,49
236	932299,5	4309630,28
237	932061,63	4309154,08
238	932060,8	4309209,92
239	932060,97	4309210,07
240	932060,97	4309210,09
241	932051,52	4309201,49
242	932052,98	4309153,7
243	933420,12	4311112,5
244	933465,7	4311147,56
245	933450,85	4311155,2
246	932026,56	4309181,09
247	932026,86	4309205,54
248	932022,36	4309210,46
249	932019,64	4309213,41

Номер	X	Y
250	932006,81	4309205,3
251	932188,75	4309561,19
252	932199,54	4309573,28
253	932178,97	4309575,46
254	932176,84	4309573,08
255	932175,99	4309562,98
256	932261,93	4309652,43
257	932260,8	4309650,08
258	932293,32	4309641,25
259	932294,61	4309646,64
260	932294,11	4309647,58
261	931541,79	4309741,11
262	931545,54	4309775,92
263	931543,79	4309776,15
264	931540,08	4309741,29
265	932308,09	4309813,02
266	932306,13	4309827,23
267	932301,6	4309825,61

Каталог координат границ земельного участка 86:04:0000001:ЗУ4

Номер	X	Y
1	933550,57	4311312,67
2	933668,39	4311319,88
3	933673,47	4311320,16
4	933700,49	4311332,20

Номер	X	Y
5	933765,13	4311325,71
6	933915,89	4311334,93
7	933740,97	4311402,31
8	933645,82	4311387,88

Каталог координат границ земельного участка 86:04:0000001:ЗУ5

Номер	X	Y
1	932139,64	4309533,19
2	932090,78	4309486,23
3	932030,93	4309442,22
4	932030,63	4309419,56
5	932055,26	4309437,33
6	932116,9	4309485,08
7	932116,84	4309486,12
8	932135,76	4309501,89
9	931975,29	4309398,88
10	932004,18	4309396,38
11	932005,83	4309403,12
12	932007,05	4309403,18
13	932010,88	4309415,2
14	932009,95	4309429,12
15	931985,84	4309422,06

Номер	X	Y
16	931975,52	4309414,58
17	932029,56	4309418,81
18	932029,85	4309441,41
19	932023,47	4309436,74
20	932011,97	4309429,71
21	932010,98	4309429,42
22	932011,9	4309415,08
23	932008,38	4309403,43
24	931998,45	4309382,63
25	931975,05	4309383,89
26	931974,85	4309371,82
27	931998,63	4309372,2
28	932170,3	4309540,53
29	932156,02	4309542,54
30	932155,23	4309542,65

Проект межевания территории для размещения линейного объекта регионального значения Ханты-Мансийского автономного округа – Югры «Обустройство Ново-Покурского месторождения нефти. Куст скважин № 85»
Землепользователь ОАО « Славнефть-Мегионнефтегаз»

Номер	X	Y
31	932152,19	4309520,17
32	932164,61	4309532,13
33	932163,57	4309533,06
34	932151,3	4309543,21
35	932150,23	4309543,36
36	932144,3	4309537,65
37	932140,54	4309508,48
38	932147,52	4309515,61

Номер	X	Y
39	932175,99	4309562,98
40	932176,84	4309573,08
41	932168,73	4309564,02
42	931959,91	4309371,56
43	931960,25	4309391,23
44	931959,36	4309382,81
45	931957,56	4309371,52
39	932175,99	4309562,98

Каталог координат границ земельного участка 86:04:0000001:ЗУ6

Номер	X	Y
1	932235,66	4309658,68
2	932235,64	4309658,68
3	932238,77	4309663,85
4	932272,25	4309725,17
5	932278,25	4309739,94
6	932277,02	4309748,82
7	932277,01	4309748,84
8	932258,29	4309745,61
9	932245,35	4309740,9
10	932248,09	4309728,46
11	932212,65	4309663,48
12	932235,64	4309658,67
13	933527,37	4311138,35
14	933516,04	4311158,3
15	933513,38	4311151,9
16	933498,36	4311167,63
17	933483,76	4311156,4
18	933491,57	4311146,5
19	933500,63	4311153,67
20	933518,34	4311131,22
21	933446,35	4311219,18
22	933464,23	4311233,94
23	933459,1	4311240,43
24	933486,67	4311262,21
25	933483,07	4311267,03
26	933445,35	4311237,27
27	933452,07	4311228,78
28	933443,88	4311222,29
29	933482,81	4311183,42
30	933470,35	4311173,35
31	933481,27	4311159,54
32	933495,64	4311170,6
33	932269,9	4309799,71
34	932280,7	4309801,22
35	932279,18	4309812,34
36	932254,38	4309808,9

Номер	X	Y
37	932255,83	4309798,37
38	932275,21	4309761,78
39	932273,65	4309772,85
40	932261,4	4309771,19
41	932253,16	4309770,49
42	932254,88	4309758,12
43	932267,87	4309675,41
44	932261,09	4309662,99
45	932273,2	4309656,38
46	932279,97	4309668,8
47	932222,05	4309656,57
48	932217,81	4309648,78
49	932226,71	4309643,93
50	932227,4	4309645,06
51	932233,13	4309654,52
52	933474,47	4311205,86
53	933463,65	4311197,26
54	933466,32	4311193,88
55	933470,65	4311197,7
56	933474,41	4311194,28
57	933480,4	4311199,47
58	932315,57	4309798,56
59	932318,04	4309799,68
60	932313,98	4309817,18
61	932307,66	4309816,3
62	932308,11	4309813,02
63	932308,09	4309813,08
64	932308,09	4309813,02
65	932257,28	4309642,22
66	932252,63	4309632,05
67	932259,04	4309630,38
68	932263,62	4309638,76
69	932311,95	4309785,45
70	932314,23	4309786,4
71	932314,21	4309797,96
72	932314,62	4309798,14

Номер	X	Y
73	932308,51	4309810,02
74	932252,23	4309631,09
75	932251,81	4309630,22

Номер	X	Y
76	932257,32	4309627,24
77	932258,54	4309629,46

Каталог координат границ земельного участка 86:04:0000001:ЗУ7

Номер	X	Y
1	932314,23	4309786,4
2	932319,53	4309788,58
3	932314,62	4309798,14
4	932314,21	4309797,96

Номер	X	Y
5	932318,04	4309799,68
6	932315,57	4309798,56
7	932320,52	4309788,94

Каталог координат границ земельного участка 86:04:0000001:ЗУ8

Номер	X	Y
1	931973,22	4309271,31
2	932014,07	4309242,24
3	932012,08	4309238,9
4	932008,76	4309241,45
5	931992,86	4309252,96
6	931981,08	4309244,09
7	931972,83	4309249,54
8	932081,56	4309279,18
9	932094,95	4309278,99
10	932090,9	4309275,56
11	932120,06	4309279,23
12	932116,12	4309277,55
13	932092,06	4309268,19
14	932104,11	4309278,82
15	932107,8	4309278,81
16	932134,34	4309280,38
17	932130,36	4309275,05
18	932112,5	4309271,86
19	932128,38	4309278,0
20	932128,86	4309279,75
21	932115,39	4309289,36
22	932120,15	4309287,77
23	932131,83	4309286,53
24	932126,43	4309285,52
25	932109,55	4309284,12
26	932028,21	4309305,63
27	932027,59	4309258,85
28	932020,33	4309252,73
29	932017,15	4309247,43

Номер	X	Y
30	932015,09	4309243,99
31	931983,68	4309266,37
32	932008,39	4309288,18
33	932004,05	4309256,6
34	932004,85	4309256,06
35	932009,47	4309289,1
36	932029,18	4309306,34
37	932074,0	4309301,05
38	932073,6	4309282,59
39	932055,32	4309289,45
40	932035,5	4309265,52
41	932028,56	4309259,67
42	932172,06	4309313,56
43	932181,9	4309311,64
44	932180,07	4309301,08
45	932177,06	4309287,84
46	932175,42	4309290,01
47	932172,42	4309287,76
48	932175,98	4309283,05
49	932173,37	4309271,55
50	932150,82	4309275,9
51	932143,28	4309277,38
52	932136,26	4309276,11
53	932136,83	4309280,68
54	932140,74	4309281,14
55	932146,17	4309284,88
56	932162,05	4309283,11
57	932180,07	4309301,08
58	932170,81	4309307,2

Проект межевания территории для размещения линейного объекта регионального значения Ханты-Мансийского автономного округа – Югры «Обустройство Ново-Покурского месторождения нефти. Куст скважин № 85»
Землепользователь ОАО «Славнефть-Мегионнефтегаз»

Номер	X	Y
59	932469,46	4309677,06
60	932523,23	4309508,02
61	932456,28	4309485,26
62	932428,29	4309574,2

Номер	X	Y
63	932452,97	4309555,39
64	932455,96	4309545,43
65	932451,45	4309544,09
66	932448,34	4309554,03

Каталог координат границ земельного участка 86:04:0000001:ЗУ9

Номер	X	Y
1	932080,23	4309310,82
2	932106,68	4309303,72
3	932106,79	4309308,19
4	932108,79	4309307,86
5	932112,56	4309346,19
6	932083,97	4309348,89

Номер	X	Y
7	932080,37	4309315,92
8	932029,18	4309306,34
9	932074,0	4309301,05
10	932074,41	4309318,6
11	932075,44	4309330,57
12	932059,59	4309333,32

Каталог координат границ земельного участка 86:04:0000001:ЗУ10

Номер	X	Y
1	933765,17	4311325,72
2	933732,71	4311323,73
3	933673,49	4311320,17
4	933673,47	4311320,16
5	933639,26	4311304,96
6	933576,29	4311255,23
7	933637,05	4311287,36

Номер	X	Y
8	933640,89	4311279,32
9	933665,23	4311301,50
10	933708,69	4311321,09
11	933720,99	4311322,09
12	933793,24	4311316,77
13	933771,77	4311325,04

Каталог координат границ земельного участка 86:04:0000001:ЗУ11

Номер	X	Y
1	933673,49	4311320,17
2	933732,71	4311323,73
3	933765,17	4311325,72

Номер	X	Y
4	933765,13	4311325,71
5	933700,49	4311332,20



Приложение 62
к постановлению Правительства
Ханты-Мансийского
автономного округа – Югры
от 23 сентября 2016 года № 357-п

Градостроительный план земельного участка

№	R	U	8	6	5	0	4	0	0	0	-				

Градостроительный план земельного участка подготовлен на основании:
приказа Департамента строительства Ханты-Мансийского автономного округа – Югры от 25.04.2016 года № 254-п «О подготовке документации по планировке территории, на которой предусматривается размещение объектов регионального значения»
«Обустройство Ново-Покурского месторождения нефти. Куст скважин № 85»
(реквизиты решения уполномоченного федерального органа исполнительной власти, или органа исполнительной власти субъекта Российской Федерации, или органа местного самоуправления о подготовке документации по планировке территории, либо реквизиты обращения и наименование заявителя - юридического лица о выдаче градостроительного плана земельного участка)

Местонахождение земельного участка:
Ханты-Мансийский автономный округ - Югра
(субъект Российской Федерации)
Нижневартовский район
(муниципальный район или городской округ)
Межселенная территория
(поселение)

Кадастровый номер земельного участка: отсутствует
Описание местоположения границ земельного участка: Нижневартовский район, Ново-Покурское месторождение
Площадь земельного участка – 13,76 га.
Описание допустимого местоположения объекта капитального строительства на земельном участке: ***в границах земельных участков, в местах допустимого размещения***

План подготовлен: Баяндина А.М., начальник отдела землеустройства ООО «РосНефтеГазПроект»

М.П. Для документов

01.07.16
(дата)


(подпись)

/Баяндина А.М./
(Инженер ООО «РНГП»)

Представлен: Правительство Ханты-Мансийского автономного округа -Югры
(Наименование уполномоченного федерального органа исполнительной власти, или органа исполнительной власти субъекта Российской Федерации, или органа местного самоуправления)

(дата)


1. Чертеж градостроительного плана и линий градостроительного регулирования

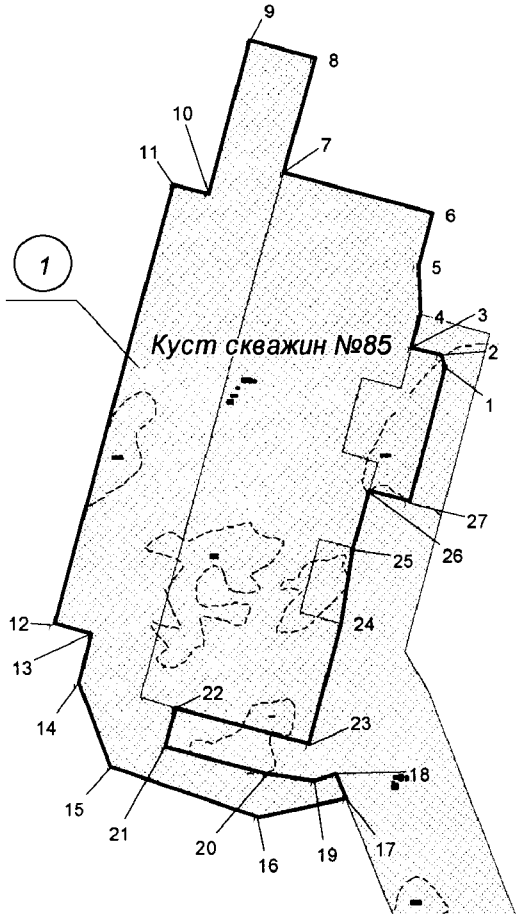

Каталог координат угловых точек границ земельного участка

Номер	X	Y
1	935151,84	4310987,41
2	935162,41	4310982,80
3	935169,65	4310956,31
4	935198,57	4310964,21
5	935243,80	4310962,91
6	935290,81	4310975,10
7	935327,00	4310842,42
8	935430,72	4310870,71
9	935446,53	4310812,78
10	935308,53	4310775,15
11	935316,95	4310744,27
12	934919,26	4310635,84
13	934910,03	4310669,72
14	934865,51	4310657,54
15	934790,73	4310686,75
16	934745,96	4310819,37
17	934762,69	4310897,92
18	934785,51	4310888,89
19	934778,02	4310869,43
20	934784,73	4310826,80
21	934809,33	4310736,53
22	934843,66	4310745,87
23	934811,39	4310864,18
24	934919,57	4310893,69
25	934987,49	4310904,74
26	935039,91	4310919,06
27	935030,33	4310954,32

Обзорная схема

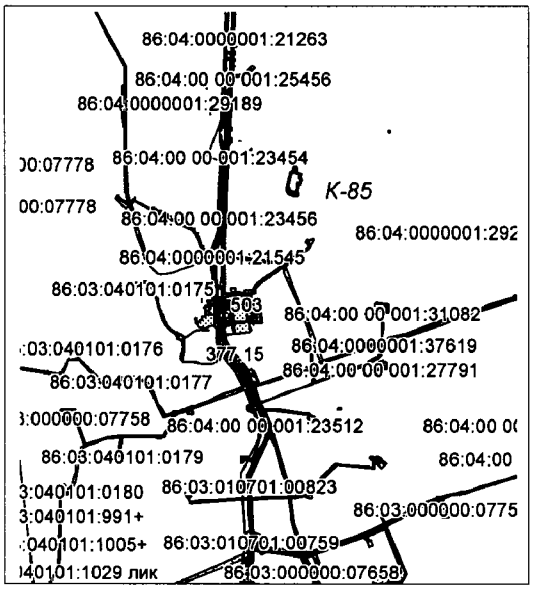

ЭКСПЛИКАЦИЯ ОБЪЕКТОВ

№	Наименование объекта
1	Обустройство Ново-Покурского месторождения нефти. Куст скважин № 85

Условные обозначения:

Граница земельного участка

Место допустимого размещения объектов капитального строительства

Участки, предоставленные в аренду

1 Точки координат границы

1 Номер земельного участка

Площадь земельного участка - 13,76 га.

Чертеж градостроительного плана земельного участка разработан на топографической основе в масштабе 1:500, выполненной в 2016г. ООО "РосНефтеГазПроект"

Чертеж градостроительного плана земельного участка разработан в июне 2016г. ООО "РосНефтеГазПроект"

1: 8000 (масштаб)

Градостроительный план земельного участка создается на основе материалов картографических работ, выполненных в соответствии с требованиями федерального законодательства [2, 3]

Градостроительный план земельного участка, предназначенного для строительства, реконструкции линейного объекта и подготавливаемый в случаях, предусмотренных частью 4 статьи 4 Федерального закона от 29 декабря 2004 г. № 191-ФЗ "О введении в действие Градостроительного кодекса Российской Федерации" (Собрание законодательства Российской Федерации, 2005, № 1, ст. 17; № 30, ст. 3122; 2006, № 1, ст. 17; № 27, ст. 2881; № 52, ст. 5498; 2007, № 21, ст. 2455; № 49, ст. 6071; № 50, ст. 6237; 2008, № 20, ст. 2251; № 30, ст. 3604; 2009, № 1, ст. 19; № 11, ст. 1261; № 19, ст. 2283; № 29, ст. 3611; № 48, ст. 5723; № 52, ст. 6419, 6427; 2010, № 31, ст. 4209; № 40, ст. 4969; № 52, ст. 6993; 2011, № 13, ст. 1688; № 30, ст. 4563, 4594; 2012, № 26, ст. 3446; № 27, ст. 3587; № 53, ст. 7614, 7615; 2013, № 14, ст. 1651; № 23, ст. 2866; № 30, ст. 4072; № 52, ст. 6976; 2014, 3 26, ст. 3377; 2015, № 1, ст. 9, 38, 52, 72; № 9, ст. 1195; № 10, ст. 1418; № 17, ст. 2477, № 27, ст. 3951; № 29, ст. 4347, ст. 4376; 2016, № 1, ст. 22), создается на основании картографического материала, выполненного в масштабе: 1:50 000, 1:100 000, 1:200 000, 1:500 000. При подготовке картографического материала необходимо руководствоваться требованиями федерального/регионального законодательства [4]

Площадь земельного участка: **13,76 га** .(2), (3), (4)

На чертеже градостроительного плана земельного участка указываются:
- схема расположения земельного участка в окружении смежно расположенных земельных участков (ситуационный план)2, 4;
- границы земельного участка с координатами характерных точек 2, 3, 4;
- красные линии 2, 3, 4;
- обозначение и экспликация существующих (на дату формирования градостроительного плана) объектов капитального строительства, объектов незавершенного строительства и их кадастровые (иные) номера по порядку 2, 4;
- минимальные отступы от границ земельного участка в целях определения мест допустимого размещения объекта капитального строительства, за пределами которых запрещено строительство 2, 4;
- границы зон планируемого размещения объектов капитального строительства для государственных или муниципальных нужд (при наличии);
- места допустимого размещения объекта капитального строительства 2, 4;
- границы зон с особыми условиями использования территории (зон охраны объектов культурного наследия, санитарно-защитные, водоохранные зоны и иные зоны), а также графическая информация об иных ограничениях в использовании земельного участка (при наличии)2, 3, 4;
- границы зон действия публичных сервитутов (при наличии)2, 3, 4;
- точки подключения (технологического присоединения) объектов капитального строительства к сетям инженерно-технического обеспечения, за исключением сетей электроснабжения (при наличии возможности их отображения на ситуационном плане)6;
- условные обозначения отображаемой информации;

Чертеж градостроительного плана земельного участка разработан на топографической основе в масштабе (***1 : 500***), выполненной ***2016 г.,***

ООО «РосНефтеГазПроект»

(дата, наименование кадастрового инженера)

Чертеж градостроительного плана земельного участка разработан ***06.2016 г.,***

ООО «РосНефтеГазПроект»

(дата, наименование организации)

2. Информация о градостроительном регламенте (2) либо требованиях к назначению, параметрам и размещению объекта капитального строительства (1)
(3), (4), (5)

Градостроительным регламентом не установлены

(наименование представительного органа местного самоуправления, реквизиты акта об утверждении правил землепользования и застройки, информация обо всех предусмотренных градостроительным регламентом видах разрешенного использования земельного участка (за исключением случаев предоставления земельного участка для государственных или муниципальных нужд)

2.1. Информация о видах разрешенного использовании земельного участка (2),
(3), (4)

«Обустройство Ново-Покурского месторождения нефти. Куст скважин №85»
основные виды разрешенного использования земельного участка:
Градостроительным регламентом не установлено

условно разрешенные виды использования земельного участка:
Градостроительным регламентом не установлено

вспомогательные виды использования земельного участка:
Градостроительным регламентом не установлено

2.2. Требования к назначению, параметрам и размещению объекта капитального строительства на указанном земельном участке. Назначение объекта капитального строительства(2)

Назначение объекта капитального строительства

№ Не имеется (согласно чертежу), - (назначение объекта капитального строительства)

2.2.1. Предельные (минимальные и (или) максимальные) размеры земельного участка и предельные параметры разрешенного строительства, реконструкции объекта капитального строительства, включая площадь (2)

Кадастровый номер земельного участка	Длина (м)	Ширина (м)	Зоны с особыми условиями использования территорий (кв. м)	Зоны действия публичных сервитутов (кв. м)	Площадь земельного участка (кв. м)	Номер объекта капитального строительства согласно чертежу градостроительного плана земельного участка	Размер (м)		Площадь застройки земельного участка (кв. м)
							макс	мин	
1		3	4	5	6	7	8		9

2.2.2. Предельное количество этажей _____ или предельная высота зданий, строений, сооружений ____ м. (2)

2.2.3. Максимальный процент застройки в границах земельного участка ____% (2).

2.2.4. Иные показатели (максимальная плотность, максимальный коэффициент застройки) (2):

_____

_____

2.3. Требования к назначению, параметрам и размещению объекта капитального строительства на указанном земельном участке (3),(4)(5)

№ 1 (согласно чертежу), Куст скважин №85 (назначение объекта капитального строительства)

Предельные (минимальные и (или) максимальные) размеры земельных участков:

Номер участка согласно чертежу градостроительного плана	Длина (м)	Ширина (м)	Площадь (кв. м)	Зоны с особыми условиями использования территорий (кв. м)	Зоны действия публичных сервитутов (кв. м)
1	2	3	4	5	6
1	Сложная конфигурация		13,76		

3. Информация о расположенных в границах земельного участка объектах капитального строительства и объектах культурного наследия (1),(2),(3)(4)

3.1. Объекты капитального строительства

№ *Не имеются* (согласно чертежу градостроительного плана №), - (назначение объекта капитального строительства),

инвентаризационный или кадастровый номер отсутствует

технический или кадастровый паспорт объекта подготовлен

(дата)

-

(наименование организации (органа) государственного кадастрового учета объектов недвижимости или государственного технического учета и технической инвентаризации объектов капитального строительства)

3.2. Объекты, включенные в единый государственный реестр объектов культурного наследия (памятников истории и культуры) народов Российской Федерации

№ *Не имеются*, -,
(согласно чертежу градостроительного плана) (назначение объекта культурного наследия)

Заключение №247 от 01.02.2016г. службы государственной охраны объектов культурного наследия Ханты-Мансийского автономного округа – Югры

(наименование органа государственной власти, принявшего решение о включении выявленного объекта культурного наследия в реестр, реквизиты этого решения)

регистрационный номер в реестре _____ от _____
(дата)

4. Информация о разделении земельного участка (2), (3), (4)

Пункт 4 статьи 41 Градостроительного кодекса РФ

(наименование и реквизиты документа, определяющего возможность или невозможность разделения)

5. Информация о технических условиях подключения (технологического присоединения) объектов капитального строительства к сетям инженерно-технического обеспечения (7)

ОАО «СН-МНГ» 2015г., №336-2015 от 23.11.2015г.

(наименование организации, выдавшей технические условия, реквизиты документа, содержащего в соответствии с частью 7 статьи 48 Градостроительного кодекса Российской Федерации информацию о технических условиях подключения (технологического присоединения) объектов капитального строительства к сетям инженерно-технического обеспечения)

6. Информация о наличии границ зоны планируемого размещения объектов капитального строительства для государственных или муниципальных нужд

-

7. Иная информация

Рекультивация земель после завершения строительства объекта, вывоз всех отходов в места, согласованные с соответствующими муниципальными органами

УТВЕРЖДАЮ:
Директор по перспективному развитию производства и обустройства месторождений ОАО «СН-МНГ»

И.Г. Тухфатуллин
«__» _____ 2015 г.

Технические условия
на выполнение ПСД по объекту:
«Обустройство Ново-Покурского месторождения нефти.
Куст скважин № 85»

1.	**Наименование объекта**
	Обустройство Ново-Покурского месторождения нефти. Куст скважин № 85.
2.	**Географическое положение объекта**
	Российская Федерация, Ханты-Мансийский автономный округ – Югра, Нижневартовский район, Ново-Покурский лицензионный участок
3.	**Основание для проектирования**
	Производственная программа бурения ОАО «Славнефть-Мегионнефтегаз».
4.	**Заказчик**
	Открытое Акционерное Общество «Славнефть-Мегионнефтегаз» (ОАО «СН-МНГ»).
5.	**Вид строительства**
	Капитальное строительство.
6.	**Срок начала и окончания строительства объекта, либо ввода объекта в эксплуатацию**
	2017г.
7.	**Условия ввода в эксплуатацию**
	Предусмотреть поэтапный ввод подобъектов в эксплуатацию.
8.	**Состав проектируемого объекта:**

Куст скважин № 85 – 24 скважин:

Наименование участка	Длина, км	Примечание
Дорога внутрипромысловая до куста скважин № 85	1,8	Возможна корректировка
ВЛ 6кВ №1 на куст скважин №85 в соответствии с ТУ энергоснабжающей организации (Приложение №2)	5,0	Возможна корректировка
ВЛ 6кВ №2 на куст скважин №85 в соответствии с ТУ энергоснабжающей организации (Приложение №2)	5,0	Возможна корректировка
Нефтегазопровод к.85 – т.вр.к.85 (Приложение № 1)	1,65	Возможна корректировка
Нефтегазопровод т.вр.к.85,7 – т.вр.к.19 (Приложение № 1)	1,8	Возможна корректировка
Нефтегазопровод т.вр.к.19 – УДР ДНС (Приложение № 1)	0,8	Возможна корректировка
Высоконапорный водовод т.вр. КНС – т.вр.к.19 (Приложение № 1)	0,65	Возможна корректировка
Высоконапорный водовод т.вр.к.19 – т.вр.к.7,85 (Приложение № 1)	1,8	Возможна корректировка

Высоконапорный водовод т.вр.к.7,85 – к.85 (Приложение № 1)	1,65	Возможна корректировка
Нефтегазопровод к.85 – т.вр.к.85 (2 нитка) (Приложение № 1)	1,65	Возможна корректировка

- Координаты первой скважины и НДС представлены в Приложении № 5;
- Схема разбуривания с указанием расстояния между скважинами и планируемый объем отходов бурения с одной скважины представлены в Приложении №6;
- Перечень скважин с указанием пусковых дебитов по кусту скважин № 85:

месторождение	куст	Назнач. Наги, ГС	Пласт	Qпуск. м3/сут по жид	Qпуск. т/сут по нефти	%
Ново-Покурское	85	ГС	Ю1(1)	203	86	50
		наги	Ю1(1)	60	25	50
		ГС	Ю1(1)	200	84	50
		наги	Ю1(1)	44	19	50
		ГС	Ю1(1)	190	80	50
		водо	ПК			
		ГС	Ю1(1)	179	76	50
		наги	Ю1(1)	36	15	50
		ГС	Ю1(1)	175	74	50
		наги	Ю1(1)	35	15	50
		ГС	Ю1(1)	159	67	50
		водо	ПК			
		ГС	Ю1(1)	155	65	50
		наги	Ю1(1)	26	11	50
		ГС	Ю1(1)	132	56	50
		наги	Ю1(1)	26	11	50
		ГС	Ю1(1)	111	47	50
		наги	Ю1(1)	18	7	50
		ГС	Ю1(1)	108	46	50
		наги	Ю1(1)	11	5	50
		ГС	Ю1(1)	93	40	50
		наги	Ю1(1)	2	1	50
		ГС	Ю1(1)	69	29	50
		наги	Ю1(1)	61	26	50
			Сумма	2093	886	
			Ср. Q	95	40	

- Основные показатели разработки представлены в Приложении № 3;
- Планируемое погружное оборудование куста скважин № 85 представлено в Приложении № 4.

9. Требования к техническим решениям

Проектную и рабочую документацию выполнить в соответствии с требованиями нормативных документов, нормам противопожарной и экологической безопасности, использованием передовых технологий и применениям труб отечественного производства:

- Проектирование систем автоматизации и АСУ ТП выполнить в соответствии с техническими условиями в приложении №7;
- Запроектировать рабочее давление выкидных нефтепроводов скважин до АГЗУ не более 40 кгс/см^2, наружный диаметр применяемых трубопроводов 89 мм;
- Применить расчетную толщину стенки позволяющую использовать выкидные нефтепроводы скважин кустовых площадок как для закачки рабочего агента в пласт, так и для транспорта нефтегазоводяной эмульсии;
- Проектом предусмотреть подключение всех скважин к ГЗУ, независимо от способа эксплуатации (кроме водозаборных скважин);
- Проектирование промысловых трубопроводов (нефтесборных трубопроводов и водоводов высокого давления) выполнить в соответствии с техническими

	условиями в приложении №1; – При проведении гидравлического расчета предложить вариант с применением двух-трубной системы нефтесборов. Гидравлический расчет проводить на всю систему трубопроводов, задействованных в данной системе. – При предоставлении гидравлического расчета, предоставлять обзорную схему с указанием точек подключения кустовой площадки к действующей системе трубопроводов с указанием существующих и проектируемых коммуникаций, при проведении расчетов принять фактические величины давления на кустовых площадках. Отчет гидравлического расчета должен содержать: общепринятые в ОАО "СН-МНГ" величины расхода (м3/сут, т/сут), данные о давлении в начале и в конце каждого участка, перепад давления, удельные потери давления, скорость движения жидкости и предложения с обоснованием по оптимизации работы системы трубопроводов. – Предусмотреть монтаж перспективных ЗКЛ в начале и в конце трассы нефтесбора; – После проведения инженерных изысканий, согласования прохождения трасс коммуникаций и согласования гидравлического расчета предоставлять в ДПРПиОМ обзорную схему с указанием диаметров и протяженностей линейных трубопроводов и ВЛ, данную схему включать в состав пояснительной записки. – Выполнить технико-экономическое обоснование принятых проектных решений. – Требования к организации системы ППД куста № 85: Централизованно-локальная, подтоварная вода по системе трубопроводов поступает на проектируемый БГ кустовых площадок, так же сеноманская вода от водозаборных скважин, по внутрикустовым трубопроводам поступает к проектируемому блоку гребенок (БГ) и далее к нагнетательным скважинам кустовой площадки. Давление нагнетания в пласт 180 атм; – Комплекс устьевого оборудования должен отвечать достигнутому техническому уровню лучших образцов оборудования, обеспечивающего требования эксплуатации скважин при строгом соблюдении норм и правил техники безопасности и защиты окружающей среды согласно ГОСТ Р 51365-2009. При проектировании учесть пластовое давление, согласно проектных данных и динамики основных показателей разработки кустовой площадки; – При нахождении кустовой площадки в водоохраной зоне и на особо охраняемых природных территориях (ООПТ) предусмотреть безамбарное бурение. Место вывоза бурового шлама согласовать с Заказчиком; – При строительстве скважин по амбарной технологии предусмотреть строительство шламового амбара для временного сбора (накопления/складирования) отходов бурения, площадки по обезвреживанию (переработке), утилизации отходов бурения (бурового шлама) и наблюдательных скважин для ведения мониторинга подземных вод. – При строительстве скважин необходимо предусмотреть разделение шламового амбара на секции, в зависимости от количества забуриваемых скважин, согласно проекта бурения, для осуществления работ по выемке и утилизации отходов. Срок эксплуатации каждой отдельной секции не более шести месяцев, с начала накопления отходов бурения, оборудовать подъездными путями к секциям площадки для осуществления работ по выемке и/или обезвреживанию (переработке) и утилизации отходов бурения, по ходу строительства скважин; – Технические условия к проектируемым автодорогам согласовать с Заказчиком; – Устройство свайных оснований по всей длине подводящих и отводящих трубопроводов к ГЗУ для предотвращения их деформации в результате усадки отсыпки кустовой площадки скважин предусматривать при необходимости, в зависимости от геологии рельефа застраиваемого участка. Устройство свайных оснований обязательно на выходе с БГ и входе в ГЗУ; – Проектом предусмотреть прокладку кабельной продукции на типовых электротехнических стойках и полках;

	– Предусмотреть точки подключения бригад ТКРС, не более 40м от устья скважин; – Применять технические решения в соответствии с типовым проектом обустройства кустов скважин ОАО «СН-МНГ»; – Название объектов в проектах должно соответствовать названию по акту выбора; – В проектной документации на рабочих чертежах (план трасс) указывать границы земельных отводов и границы рубки леса; – При пересечении проектируемыми трубопроводами существующих коммуникаций, принадлежащих сторонним организациям, выполнить запрос на выдачу ТУ, разработать соответствующие проектные решения и согласовать их с владельцами коммуникаций; – По пожарно-охранной сигнализации: извещатели АУПС (автоматическая установка пожарной сигнализации) предусмотреть в технологических помещениях ГЗУ во взрывозащищенном исполнении. На дверях ГЗУ, БГ, БМА предусмотреть сигнализацию от несанкционированного доступа. Вывести сигнал АУПС и охранной сигнализации в систему кустовой телемеханики; – Перед въездом на кустовую площадку предусмотреть поворотный шлагбаум и информационный щит на просматриваемых местах с указанием наименования объекта и владельца, номер контактного телефона (на период строительства). После окончания строительства установить информационный щит при въезде на кустовую площадку (площадку разведочной скважины), на просматриваемом месте с указанием наименования объекта и владельца, номером контактного телефона и указанием его регистрационного номера согласно свидетельства о регистрации ОПО в государственном реестре и нанесенными запрещающими, предупреждающими и предписывающими знаками Р 06;М-02;М-05;М-06;М-07;W-09;W-01;W-02;Р-02 (№ знака согласно ГОСТ Р 12.4.026-2001) и надписью «въезд без искрогасителя –запрещен» (п. 9 в ред. Приказа Ростехнадзора от 12.01.2015 N 1).; – Проектом предусмотреть монтаж на каждом узле трубопроводов металлических табличек во влагозащитном исполнении со схемой узла, которая включает в себя диаметр трубопровода, направление движения жидкости, контактный телефон владельца; – Для канализационных колодцев принять отметку верха +600 мм; – В местах, где возможно воздействие на человека вредных и (или) опасных производственных факторов, должны быть размещены предупредительные знаки и надписи: перед входом в ГЗУ выполнить трафаретом предупредительную надпись «Перед входом провентилировать в течение 20 минут», информационный стенд с нанесенными знаками М-06,М-01,W-09,Р-02,М-04, Р 06,М-02,М-05,М-07,W-09,W-01,W-02 (№ знака согласно ГОСТ Р 12.4.026-2001); перед входом в БГ информационный стенд с нанесенными знаками W-09,Р-02, М-07(№ знака согласно ГОСТ Р 12.4.026-2001); перед входом на площадку обслуживания станции управления W-08,W-09,Р-02 (№ знака согласно ГОСТ Р 12.4.026-2001); – Места прохода и доступа к техническим устройствам, на которых требуется подъем обслуживающего персонала на высоту до 0,75 м, оборудуются ступенями, а на высоту выше 0,75 м - лестницами с перилами; рабочие площадки и площадки обслуживания, предусмотреть с двух сторон, если у оборудования имеется два входа, расположенные на высоте, должны иметь настил, выполненный из металлических листов с поверхностью, исключающей возможность скольжения. При высоте более 0,75 м, перила высотой 1,25 м с продольными планками, расположенными на расстоянии не более 0,4 м друг от друга, и борт высотой не менее 0,15 м, образующий с настилом зазор не более 0,01 м для стока жидкости; – Предусмотреть обустройство куста скважин земляным валом высотой 1м с шириной бровки по верху вала 0,5м (ВНТП 3-85); – При обустройстве куста скважин предусмотреть два выезда, расположенных в разных концах по длинной стороне куста (ВНТП 3-85);

	– Для размещения пожарной техники на въезде кустовой площадки следует предусматривать площадку размером 20х20 м.(ВНТП 03/170/567-87 п.2.20). По блокам ГЗУ и БМА: – По внутреннему периметру помещения предусмотреть бортики высотой 150мм, в дверных проёмах – пороги не менее 0,15м. с пандусами (ВНТП 03/170/567-87 п.4.6.). – Блоки конструктивно должны быть выдержаны в едином стиле с другими блоками и окрашены (в том числе оборудование) в корпоративные цвета с нанесением логотипов и с установкой знаков безопасности в соответствии с требованиями. – Предусмотреть конструктивное решение, обеспечивающее коэффициент пульсации освещённости в блоках ГЗУ и БМА не более 20 Кп% (СНиП 23-05-95*; МУ 2.2.4.706-98) Параметры здания блока ГЗУ: Степень огнестойкости здания - IV (табл. 21) Федерального закона от 22.07.2008 № 123-ФЗ Класс конструктивной пожарной опасности - С0 (табл. 22) Федерального закона от 22.07.2008 № 123-ФЗ Предел огнестойкости несущих элементов - R15 (табл. 21) Федерального закона от 22.07.2008 № 123-ФЗ В помещениях категории А и Б предусмотреть наружные легкосбрасываемые ограждающие конструкции. (СП 4.13130. 2013 п. 6.2.5) В ГЗУ установить вентиляцию и отопление во взрывозащищенном исполнении (СП 2.2.1.1312-03 п.VI.) Параметры здания блока БМА: Степень огнестойкости здания - IV (табл. 21) Федерального закона от 22.07.2008 № 123-ФЗ Класс конструктивной пожарной опасности - С0 (табл. 22) Федерального закона от 22.07.2008 № 123-ФЗ – Предел огнестойкости несущих элементов- R15 (табл. 21) Федерального закона от 22.07.2008 № 123-ФЗ. При проектировании руководствоваться «Техническим стандартом «Унификация применяемых технических устройств» СТО-701 Версия 1.0», введенным в действие Приказом №1059 от 05.11.2015г. по ОАО «СН-МНГ».
10.	**Особые условия строительства**
	– Новое строительство. – Предусмотреть независимые этапы строительства на каждый подобъект обустройства кустовой площадки, в том числе на каждую скважину, входящую в состав данного проекта, позволяющие осуществлять ввод в эксплуатацию каждого этапа по отдельности. – Кустовая площадка № 85 расположена за пределами границ территорий традиционного природопользования. – При необходимости предусмотреть строительство площадки по обезвреживанию или утилизации (переработке) отходов бурения (бурового шлама) в ходе строительства скважин кустовой площадки. – Этапы строительства дополнительно согласовать с Заказчиком. – Предложения о режиме осуществления авторского надзора согласовывается с Заказчиком. – Идентификацию проектируемых сооружений, выполнить в соответствии с Законодательством Российской Федерации. Приложение №8. – Заготовленная древесина, оставляемая на местах рубок (лесосеках) на период пожароопасного сезона, должна быть собрана в штабеля или поленницы и отделена противопожарной минерализованной полосой шириной не менее 1,4 метра. (ППБ в Лесах п.19)

	– При проведении работ по геологическому изучению недр и разработке месторождений полезных ископаемых в период пожароопасного сезона в лесах требуется: – а) содержать территории, отведенные под буровые скважины и другие сооружения, в состоянии, свободном от древесного мусора и иных горючих материалов; проложить по границам этих территорий противопожарную минерализованную полосу шириной не менее 1,4 метра и содержать ее в очищенном от горючих материалов состоянии; – б) полностью очистить от лесных насаждений территорию в радиусе 50 метров от пробуриваемых и эксплуатируемых скважин (при эксплуатации нефтяных и газовых скважин по закрытой системе - в радиусе 25 метров); (ППБ в Лесах п.33)
11.	**Требования к режиму безопасности и гигиене труда**
	– Разработать «Перечень мероприятий, обеспечивающих соблюдение требований по охране труда в процессе эксплуатации линейного объекта» в соответствии с требованиями Постановления Правительства Российской Федерации от 16.02.2008 № 87 «О составе разделов проектной документации и требованиях к их содержанию» п. 36 л). При разработке учесть нормативные требования Трудового кодекса РФ; межгосударственных и национальных стандартов РФ, СНиП, СанПиН, нормативных документов Общества по охране труда, промышленной безопасности и охране окружающей среды. – Разработать в составе раздела «Проект организации строительства» «Перечень мероприятий по предотвращению в ходе строительства опасных инженерно-геологических и техногенных явлений, иных опасных природных процессов и «Перечень мероприятий по обеспечению на линейном объекте безопасного движения в период его строительства» в соответствии с требованиями Постановления Правительства Российской Федерации от 16.02.2008 № 87 «О составе разделов проектной документации и требованиях к их содержанию» п. 38 . При разработке учесть нормативные требования СП 12-136-2002, СП 2.2.1.1312-03, СП 2.2.2.1327-03, СанПиН 2.2.3.1384-03, СНиП 12-03-2001, СНиП 12-04-2002 (перед ссылкой на нормативные документы необходимо проверить их актуальность)
12.	**Перечень мероприятий по охране окружающей среды для объектов капитального строительства производственного и непроизводственного назначения или перечень мероприятий по охране окружающей среды для линейных и площадных объектов в соответствии с Федеральным Законом от 10.01.2002г № 7-ФЗ «Об охране окружающей среды», а также результаты оценки воздействия на окружающую среду в соответствии с Постановлением Правительства Российской Федерации от 16.02.2008 № 87 «О составе разделов проектной документации и требованиях к их содержанию»**
	– Перечень мероприятий по охране окружающей среды» в соответствии с Федеральным законом от 10.01.2002 № 7-ФЗ «Об охране окружающей среды», Постановлением Правительства Российской Федерации от 16.02.2008 № 87 «О составе разделов проектной документации и требованиях к их содержанию», ГОСТ 17.5.3.04 и нормативными документами Общества по охране труда, промышленной безопасности и охране окружающей среды. – При необходимости, разработать рыбохозяйственный раздел и согласовать его с ФГБУ «Нижнеобьрыбвод». – Получение Государственной Экологической экспертизы; – Получение всех согласований и экспертиз эксплуатирующих и надзорных организаций.
13.	**Требования по разработке инженерно-технических мероприятий по гражданской обороне и предупреждению чрезвычайных ситуаций**
	– Мероприятия разработать в соответствии с Градостроительным кодексом РФ (ст.

	48 пункт 14), СНиП 2.01.51-90, Приказом МЧС России, исходными данными и требованиями территориальных органов управления МЧС России. Запрос готовит проектировщик от лица Заказчика.
14.	**Мероприятия по обеспечению пожарной безопасности**
	– Выполнить в полном соответствии с требованиями Постановления Правительства РФ №390 от 25.12.2004 года и с учетом требований Федерального закона от 22.07.2008 № 123-ФЗ «Технический регламент о требованиях пожарной безопасности».
15.	**Материалы, представляемые Заказчиком**
	Приложение № 1 «Технические условия на проектирование промысловых трубопроводов» Приложение № 2 «Технические условия на электроснабжение» Приложение № 3 «Основные показатели разработки» Приложение № 4 «Планируемое погружное оборудование» Приложение № 5 «Координаты первой скважины и НДС» Приложение № 6 «Схема разбуривания с указанием расстояния между скважинами, и планируемый объем отходов бурения с одной скважины» Приложение № 7 «Технические условия на проектирование АСУ ТП» Приложение № 8 «Идентификационные признаки проектируемых сооружений» Приложение № 9 «Геолого-физические характеристики продуктивных пластов». Приложение № 10 «Обзорная схема трубопроводов».
16.	**Правила представления, рассмотрения и принятия ПД/РД**
	– Согласовать проектные решения с Заказчиком. – Заказные спецификации и опросные листы согласовать со службами ОАО «СН-МНГ».
17.	**Перечень технических регламентов, национальных стандартов, норм, стандартов организаций, соответствие которым должно быть обеспечено при проектировании**
	В соответствии с действующими Федеральными законами, нормативными правовыми актами, национальными стандартами и иными нормативными документами по вопросам в сфере безопасного ведения работ, связанных с пользованием недрами, промышленной безопасности, безопасности электрических и тепловых установок и сетей, безопасности, безопасности гидротехнических сооружений, безопасности производства, хранения и применения взрывчатых материалов промышленного назначения, а также строительного надзора.
18.	**Перечень согласований с федеральными надзорными органами**
	– Получение всех согласований и экспертиз эксплуатирующих и надзорных организаций, в т.ч. энергоснабжающей организации с подписанием акта преднадзора. – Получение положительного заключения Государственной экспертизы РФ. – Изменение любых параметров должно быть оформлено, как изменение задания на проектирование и утверждено Главным инженером ОАО «СН-МНГ».

Исполнитель:
Инженер 1 категории ОПОМ ДПРП и ОМ О.В. Журавель

ВИЗОВЫЙ ЛИСТ
к техническим условиям на выполнение ПСД по объекту «Обустройство Ново-Покурского месторождения нефти. Куст скважин № 85»

Начальник департамента перспективного развития производства и обустройства месторождений (подпись) Бессонов М.Н. "____"_____2015г.	Главный инженер Аганского НГДУ (подпись) Евдокимов В.В. "____"_____2015г.
Главный маркшейдер (подпись) Новичков А.А. "____"_____2015г.	Начальник департамента экологической безопасности и охраны окружающей среды (подпись) Гортиков А.А. "____"_____2015г.
Начальник департамента производственного контроля, охраны труда, пожарной безопасности, гражданской обороны и предупреждения чрезвычайных ситуаций (подпись) Финк А.В. "____"_____2015г.	

Приложение к письму №_____ от_____

«О выдаче ТУ»

Технические условия № 336 2015 от 23.11.2015г
на электроснабжение КП-85 Ново-Покурского м/р

Запрашиваемая мощность – 2369 кВт.

1. Со стороны подрядной организации:
   1.1. Разработать проект электроснабжения КП-85 Ново-Покурского месторождения нефти. Проектом предусмотреть:
      1.1.1. Строительство двух ВЛ-6кВ на металлических опорах от точек подключения до КТПН-6/0,4кВ КП-85 Ново-Покуского м/р. Трассу прохождения ВЛ-6кВ предварительно согласовать с ООО «МЭН».
      1.1.2. Технические характеристики ВЛ-6кВ определить проектом.
      1.1.3. Монтаж двух кабельных линий (1 рабочая + 1 резервная) при условии захода ВЛ-6кВ на ПС-35/6кВ кабельными вводами. Технические характеристики КЛ-6кВ и способ прокладки определить проектом.
      1.1.4. Категорию надёжности электроснабжения определить проектом.
      1.1.5. Точки подключения:
      - Резервные ячейки 6кВ №№4,19 ПС-35/6кВ «УПН».
      1.1.6. Проверочный расчёт электрооборудования ПС-35/6кВ «УПН» с учётом существующих и проектируемых нагрузок. При необходимости предусмотреть замену оборудования, в т.ч. трансформаторов тока и измерительных приборов.
      1.1.7. Напряжение на шинах 0,4кВ проектируемых КТПН-6/0,4кВ КП-85 – в соответствии с ГОСТ 32144-2013.
      1.1.8. Пункт АВР-6кВ на КП-85 с защитами на микропроцессорных устройствах и трансформаторами тока 300/5.
      1.1.9. Расположение оборудования пункта АВР-6кВ на общей площадке обслуживания с указанием расстояний и монтажом степ-болтов для подъема к ЛР-6кВ для ремонта и обслуживания. Расположение оборудования и габариты площадки согласовать с ООО «МЭН».
      1.1.10. КТПН-6/0,4кВ в соответствии с утвержденными общими техническими требованиями на изготовление и поставку комплектных однотрансформаторных подстанций наружной установки 6/0,4 кВ мощностью от 100 до 1000кВА. Мощность КТПН-6/0,4кВ определить проектом.
      1.1.11. Калитку с механическим затвором на входе площадки обслуживания КТПН-6/0,4кВ, пункта АВР-6кВ.
      1.1.12. Линейные разъединители на первых отпаечных и концевых опорах для подключения проектируемых ВЛ-6кВ и КТПН-6/0,4кВ КП-85.
      1.1.13. Крепление провода к ЛР-6кВ, проходным изоляторам КТПН6/0,4кВ при помощи плашечных зажимов.

1.1.14. КЛ-0,4кВ от проектируемых КТПН-6/0,4кВ до электроприёмников КП-85 по кабельным эстакадам. Технические характеристики, тип и способ прокладки по кабельным эстакадам КЛ-0,4кВ определить проектом.

1.1.15. Согласование трассы КЛ-0,4кВ со всеми заинтересованными организациями.

1.1.16. Заземление электроприёмников, пункта АВР-6кВ, ЛР-6кВ и КТПН-6/0,4кВ в соответствии с требованиями глав 1.7, 7.3 ПУЭ.

1.1.17. В ПСД включить затраты на пусконаладочные работы оборудования, поверку трансформаторов тока и измерительных приборов в случае их замены.

1.1.18. Проверку сечения провода ВЛ-6кВ по экономической плотности тока.

1.1.19. Определение мест опасного сближения ВЛ-6кВ с а/дорогами и зимниками. В этих местах предусмотреть установку металлических отбойников для защиты опор ВЛ-6кВ от механических повреждений. Места опасного сближения согласовать с ООО «МЭН».

1.1.20. В местах пересечения ВЛ-6кВ с а/дорогами, зимниками и водными преградами - переходы на повышенных опорах. Расстояние от проводов ВЛ-6кВ до полотна дороги – не менее 10м. Места пересечения согласовать с ООО «МЭН».

1.1.21. Пересечение проектируемых ВЛ с надземными, наземными и подземными трубопроводами выполнить в соответствии с п.п.2.5.279-2.5.290 ПУЭ 7 изд. При необходимости выполнить реконструкцию трубопроводов и защиту опор проектируемых ВЛ.

1.1.22. При попадании опор в зону затопления при половодье, оборудовать их защитой ото льда и корчехода.

1.1.23. Дорожные знаки «Габарит 4,5м», запрещающие проезд крупногабаритного транспорта с грузом или без груза высотой более 4,5м в местах пересечения ВЛ-6кВ с автодорогами и зимниками, согласно п.14 Постановления Правительства РФ от 24.02. 2009 № 160.

1.1.24. Постоянные знаки на опорах ВЛ-6кВ, согласно п.2.5.23. ПУЭ.

1.1.25. Определение мест пересечения проектируемых и реконструируемых ВЛ-6кВ с действующими ВЛ-6кВ и рассмотрение вариантов переврезки этих ВЛ-6кВ для исключения пересечений и повышенных переходов. Места пересечения и варианты переврезки согласовать с ООО «МЭН».

1.1.26. Выполнение расчёта вырубки просеки под прохождение ВЛ-6кВ по насаждениям согласно ПУЭ п.2.5.207.

1.1.27. Установку устройств защит ВЛ-6кВ от грозовых перенапряжений типа ГИРМК, РДИП и т.п.

1.1.28. На планах трасс ВЛ-6кВ указывать линию вырубки леса, поросли, кустарников.

1.2. Проект, выполненный в соответствии с п.1.1. настоящих технических условий, согласовать с ООО «МЭН» и энергетическим отделом ОАО «СН-МНГ».

1.2.1. Предоставить в ООО «МЭН» проект на электронном носителе.

1.3. Строительно-монтажные, пуско-наладочные работы и профилактические испытания оборудования и защит на основании согласованной в соответствии с п.1.2. настоящих технических условий проектной документации.

2. Порядок выполнения мероприятий по электроснабжению КП-85 Ново-Покурского месторождении нефти:

2.1. Выполнить мероприятия, предусмотренные настоящими техническими условиями.

2.2. Провести осмотр (обследование) объекта капитального строительства должностным лицом органа федерального государственного энергетического надзора при участии представителей ОАО «СН-МНГ», ООО «МЭН».

2.3. Получить разрешение на допуск в эксплуатацию энергоустановки.

3. Срок действия технических условий 24 месяца.

Приложение: 1) Однолинейная схема ПС-35/6кВ «УПН» – на 1 листе в 1 экземпляре.

Первый заместитель
генерального директора –
главный инженер ООО «МЭН» **В.В. Долгушин**

Согласовано:
Главный энергетик
ОАО «СН-МНГ» **С.Ю. Мухин**

Губернатор

Приложение 63
к постановлению Правительства
Ханты-Мансийского
автономного округа – Югры
от 23 сентября 2016 года № 357-п

Положение о размещении линейного объекта регионального значения Ханты-Мансийского автономного округа – Югры «Обустройство Ново-Покурского месторождения нефти. Куст скважин № 85»

I. Размещение объекта

В административном отношении линейный объект регионального значения Ханты-Мансийского автономного округа – Югры «Обустройство Ново-Покурского месторождения нефти. Куст скважин № 85» (далее – проектируемый объект) расположен на межселенной территории в границах Ново-Покурского месторождения нефти Нижневартовского района Ханты-Мансийского автономного округа – Югры.

В географическом отношении территория проектируемого объекта находится в 16,3 километрах от поселка Катесово.

II. Функциональное зонирование территории

Проектируемый объект располагается на землях запаса и на землях лесного фонда, находящихся в ведении территориального отдела – Мегионского лесничества (Куль-Еганское участковое лесничество, Куль-Еганское урочище).

III. Решение по планировочной организации земельных участков для размещения проектируемого объекта

Расчет полосы отвода земельных участков для выполнения работ по строительству проектируемого объекта производится с учетом действующих норм отвода земель.

Таблица 1

Площади земельных участков, необходимые для
строительства и эксплуатации проектируемого объекта

Наименование объекта	Площадь вновь испрашиваемых земельных участков, га	Площадь по земельным участкам, арендованным ранее, га	Зона застройки, га
Обустройство Ново-Покурского месторождения нефти. Куст скважин № 85	50,261	5,264	55,525

Таблица 2

Площади испрашиваемых земельных участков
под проектируемый объект

№ земельного участка	Площадь земельного участка, га	Категория земель
86:04:0000001:ЗУ1	6,85	Земли лесного фонда
86:04:0000001:ЗУ2	6,91	Земли лесного фонда
86:04:0000001:ЗУ3	32,16	Земли лесного фонда
86:04:0000001:ЗУ4	1,67	Земли лесного фонда
86:04:0000001:ЗУ5	0,448	Земли запаса
86:04:0000001:ЗУ6	0,474	Земли лесного фонда
86:04:0000001:ЗУ7	0,005	Земли лесного фонда
86:04:0000001:ЗУ8	1,310	Земли лесного фонда
86:04:0000001:ЗУ9	0,208	Земли запаса
86:04:0000001:ЗУ10	0,178	Земли лесного фонда
86:04:0000001:ЗУ11	0,048	Земли лесного фонда

Координаты границ земельных участков, необходимых для реконструкции проектируемого объекта, в графических материалах определены в местной системе координат Ханты-Мансийского автономного округа – Югры МСК-86

IV. Особо охраняемые природные территории и зоны с особыми условиями использования территории

Проектируемый объект расположен в непосредственной близости к существующему коридору коммуникаций. Работы по строительству будут носить локальный характер, и затрагивать территорию, которая уже подвергалась мощному длительному техногенному воздействию.

Проектируемый объект не пересекает водоохранную зону и прибрежную защитную полосу водных объектов.


В границах участка работ отсутствуют объекты историко-культурного наследия, особо охраняемые природные территории федерального, регионального и местного значения.

Проектируемый объект не затрагивает границы территории традиционного природопользования коренных малочисленных народов Севера регионального значения.



Приложение 64
к постановлению Правительства
Ханты-Мансийского
автономного округа – Югры
от 23 сентября 2016 года № 357-п

Основная часть проекта планировки территории для размещения линейного объекта регионального значения Ханты-Мансийского автономного округа – Югры «Обустройство объектов эксплуатации Южной части Приобского месторождения. Куст скважин № 721а. Дополнительные скважины куста 722.2»
Землепользователь ОАО «Газпромнефть - Хантос»
Масштаб 1:5000

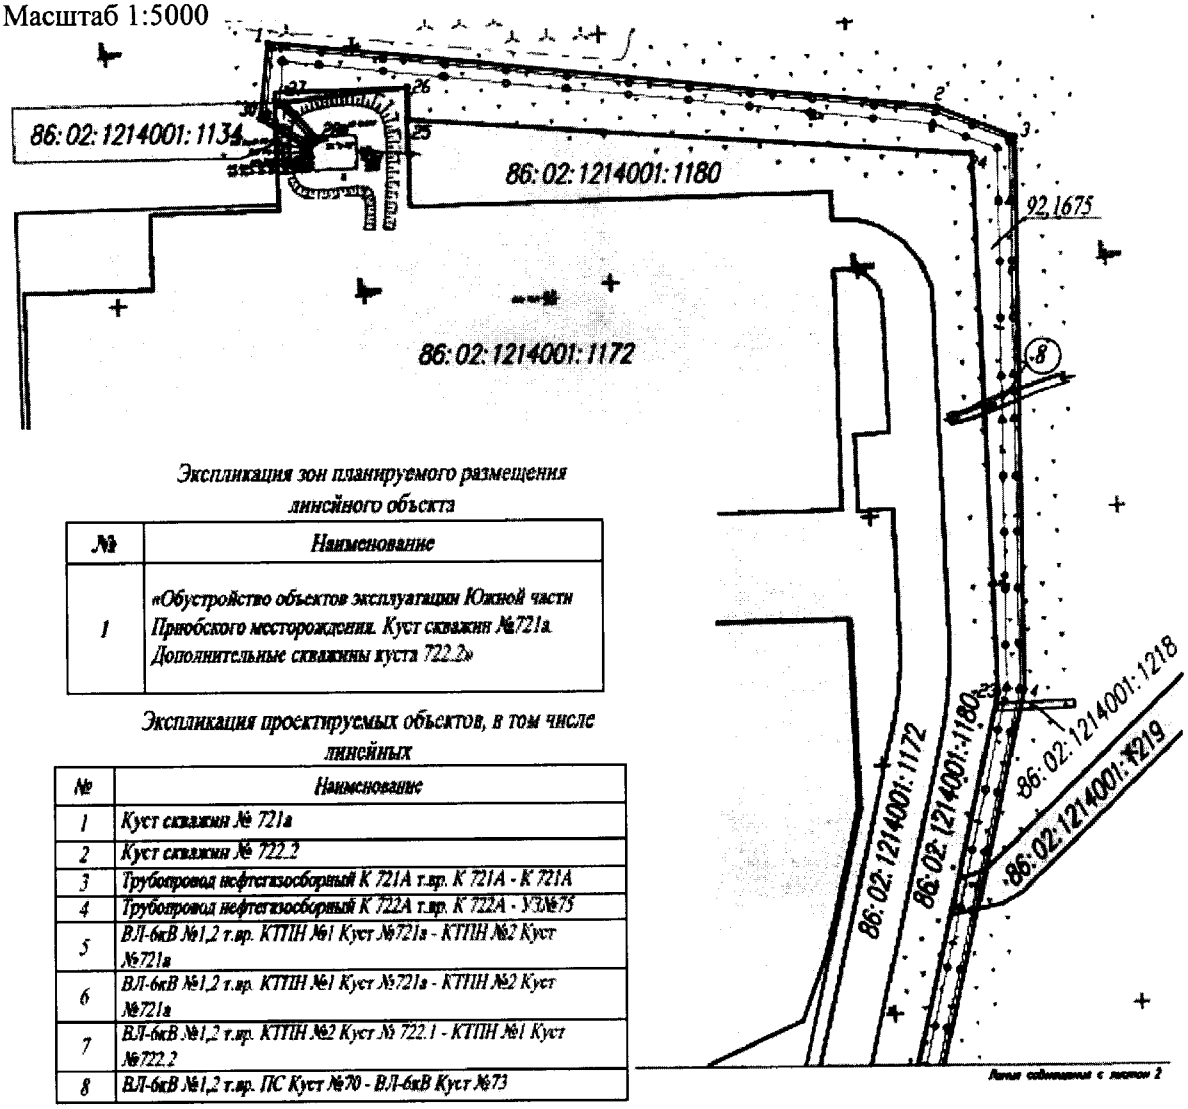


Экспликация зон планируемого размещения линейного объекта

№	Наименование
1	«Обустройство объектов эксплуатации Южной части Приобского месторождения. Куст скважин №721а. Дополнительные скважины куста 722.2»

Экспликация проектируемых объектов, в том числе линейных

№	Наименование
1	Куст скважин № 721а
2	Куст скважин № 722.2
3	Трубопровод нефтегазосборный К 721А т.вр. К 721А - К 721А
4	Трубопровод нефтегазосборный К 722А т.вр. К 722А - УЗ№75
5	ВЛ-6кВ №1,2 т.вр. КТПН №1 Куст №721а - КТПН №2 Куст №721а
6	ВЛ-6кВ №1,2 т.вр. КТПН №1 Куст №721а - КТПН №2 Куст №721а
7	ВЛ-6кВ №1,2 т.вр. КТПН №2 Куст № 722.1 - КТПН №1 Куст №722.2
8	ВЛ-6кВ №1,2 т.вр. ПС Куст №70 - ВЛ-6кВ Куст №73


Схема расположения листов

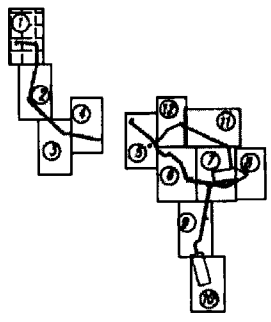


Условные обозначения

	границы зон планируемого размещения линейного объекта
(1)	номер линейного объекта
●4	точки поворота границы образуемого участ
92,1675 га	площадь зоны планируемого размещения объекта
	земельные участки, предоставленные в аренду ООО "Газпромнефть-Хантос"
	ось проектируемого трубопровода
	ось проектируемой ВЛ

Основная часть проекта планировки территории для размещения линейного объекта регионального значения Ханты-Мансийского автономного округа – Югры «Обустройство объектов эксплуатации Южной части Приобского месторождения. Куст скважин № 721а. Дополнительные скважины куста 722.2»
Землепользователь ОАО «Газпромнефть - Хантос»
Масштаб 1:5000

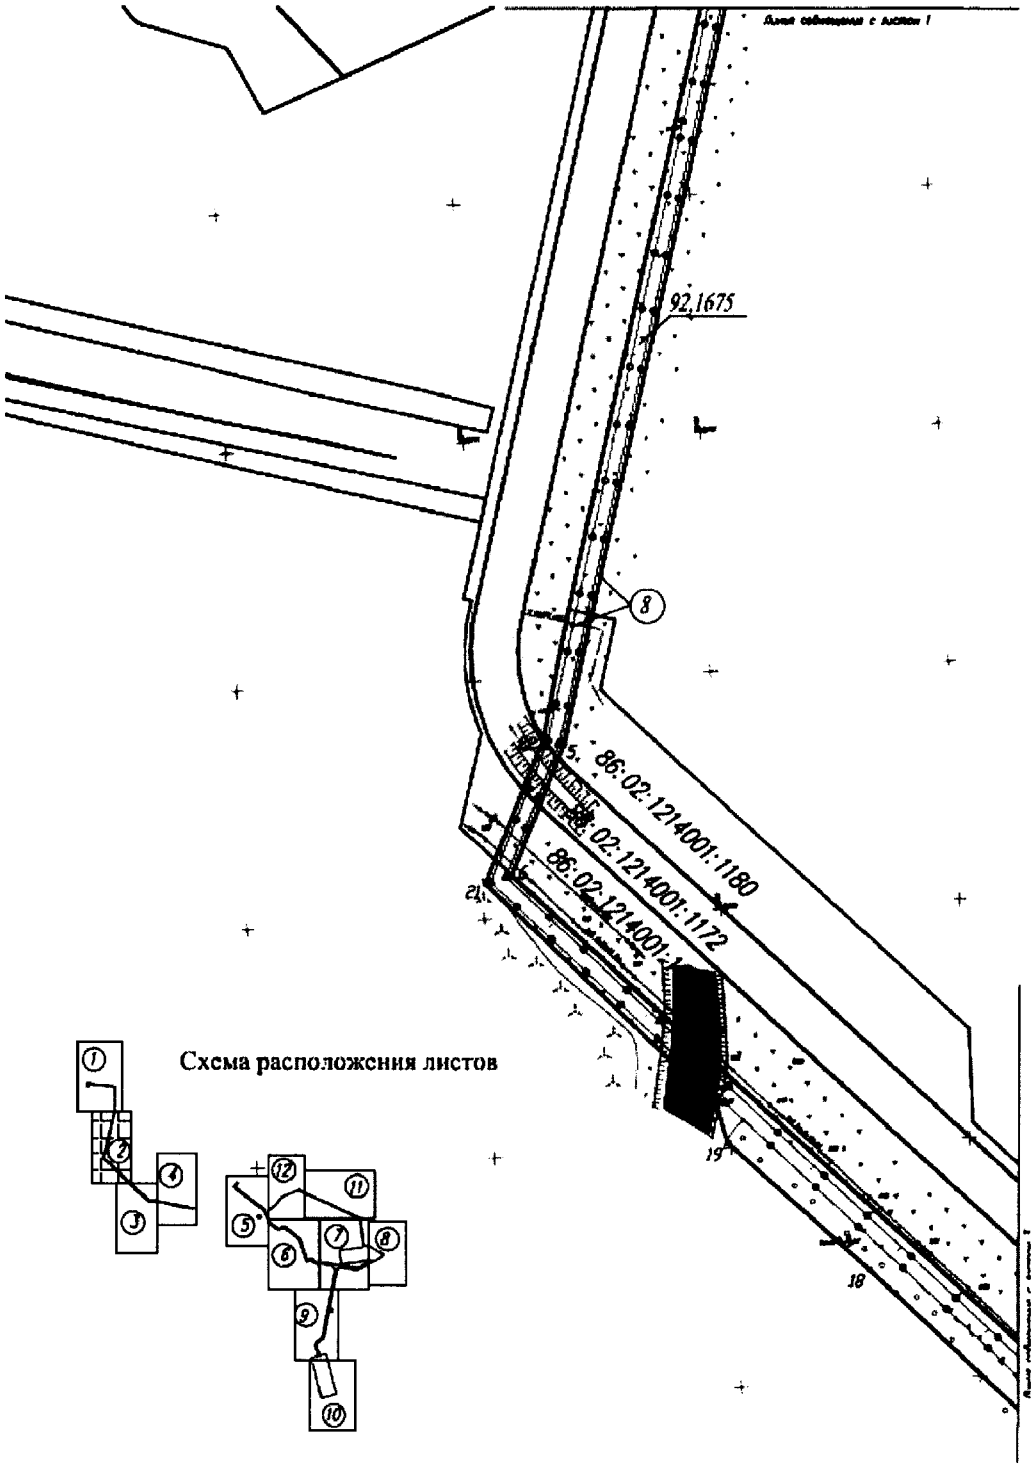


Основная часть проекта планировки территории для размещения линейного объекта регионального значения Ханты-Мансийского автономного округа – Югры «Обустройство объектов эксплуатации Южной части Приобского месторождения. Куст скважин № 721а. Дополнительные скважины куста 722.2»
Землепользователь ОАО «Газпромнефть - Хантос»
Масштаб 1:5000

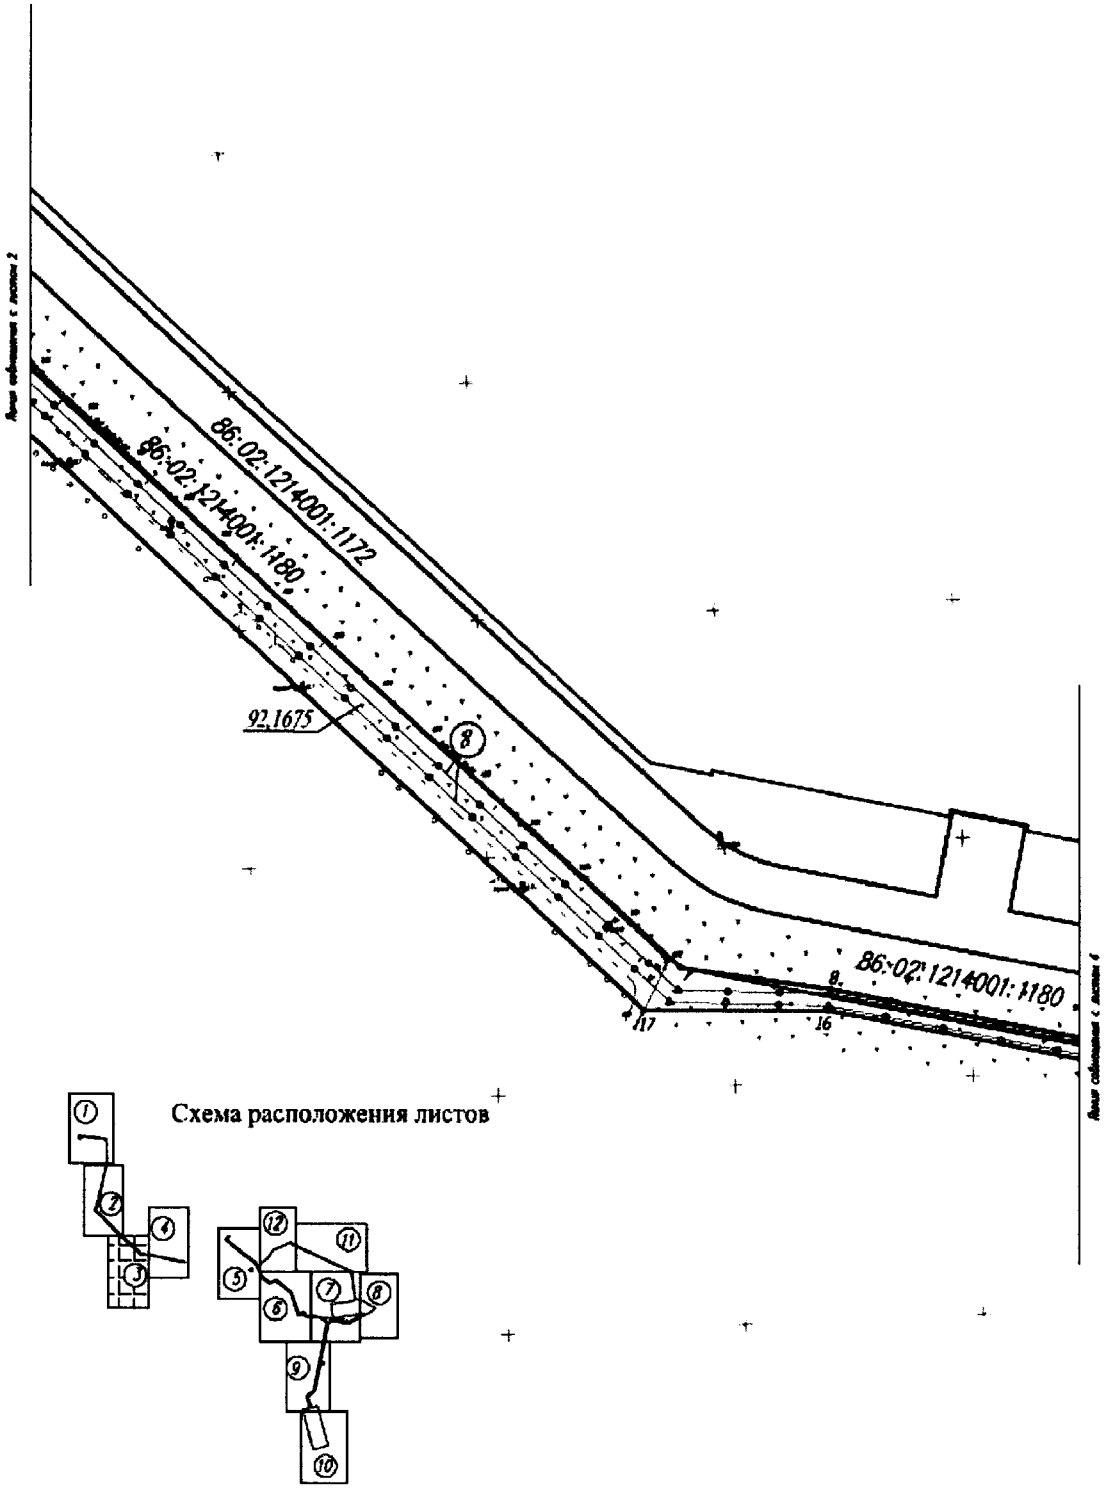


Основная часть проекта планировки территории для размещения линейного


объекта регионального значения Ханты-Мансийского автономного округа – Югры «Обустройство объектов эксплуатации Южной части Приобского месторождения. Куст скважин № 721а. Дополнительные скважины куста 722.2»
Землепользователь ОАО «Газпромнефть - Хантос»
Масштаб 1:5000

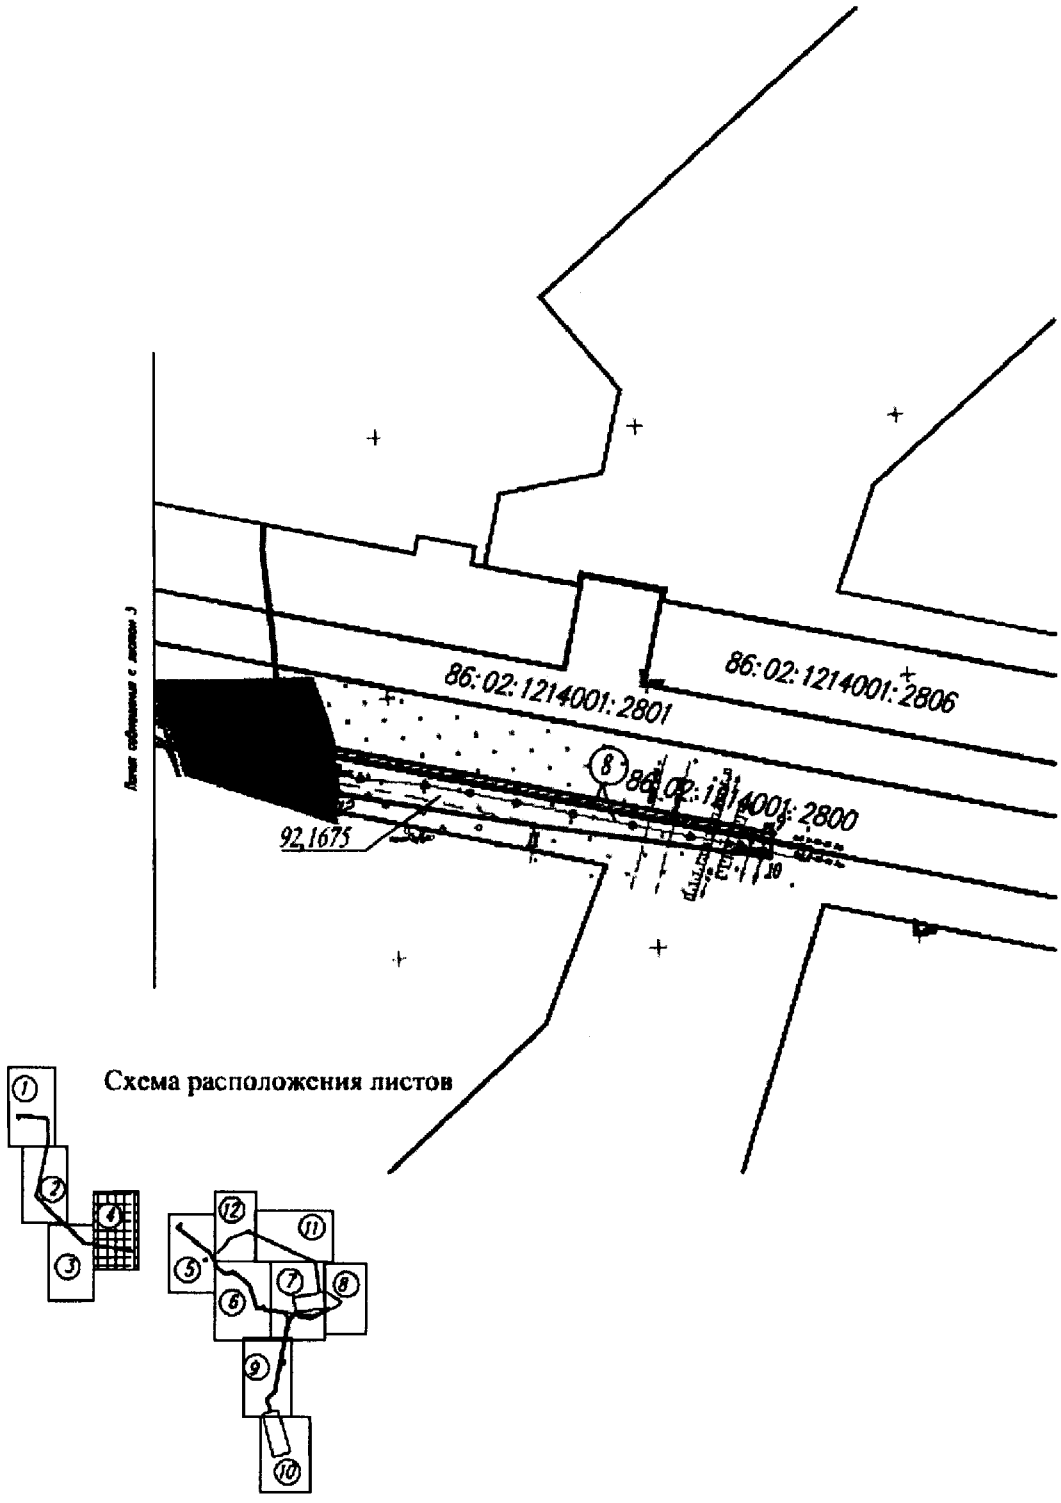


Основная часть проекта планировки территории для размещения линейного объекта регионального значения Ханты-Мансийского автономного округа – Югры «Обустройство объектов эксплуатации Южной части Приобского месторождения. Куст скважин № 721а. Дополнительные скважины куста 722.2»
Землепользователь ОАО «Газпромнефть - Хантос»
Масштаб 1:5000

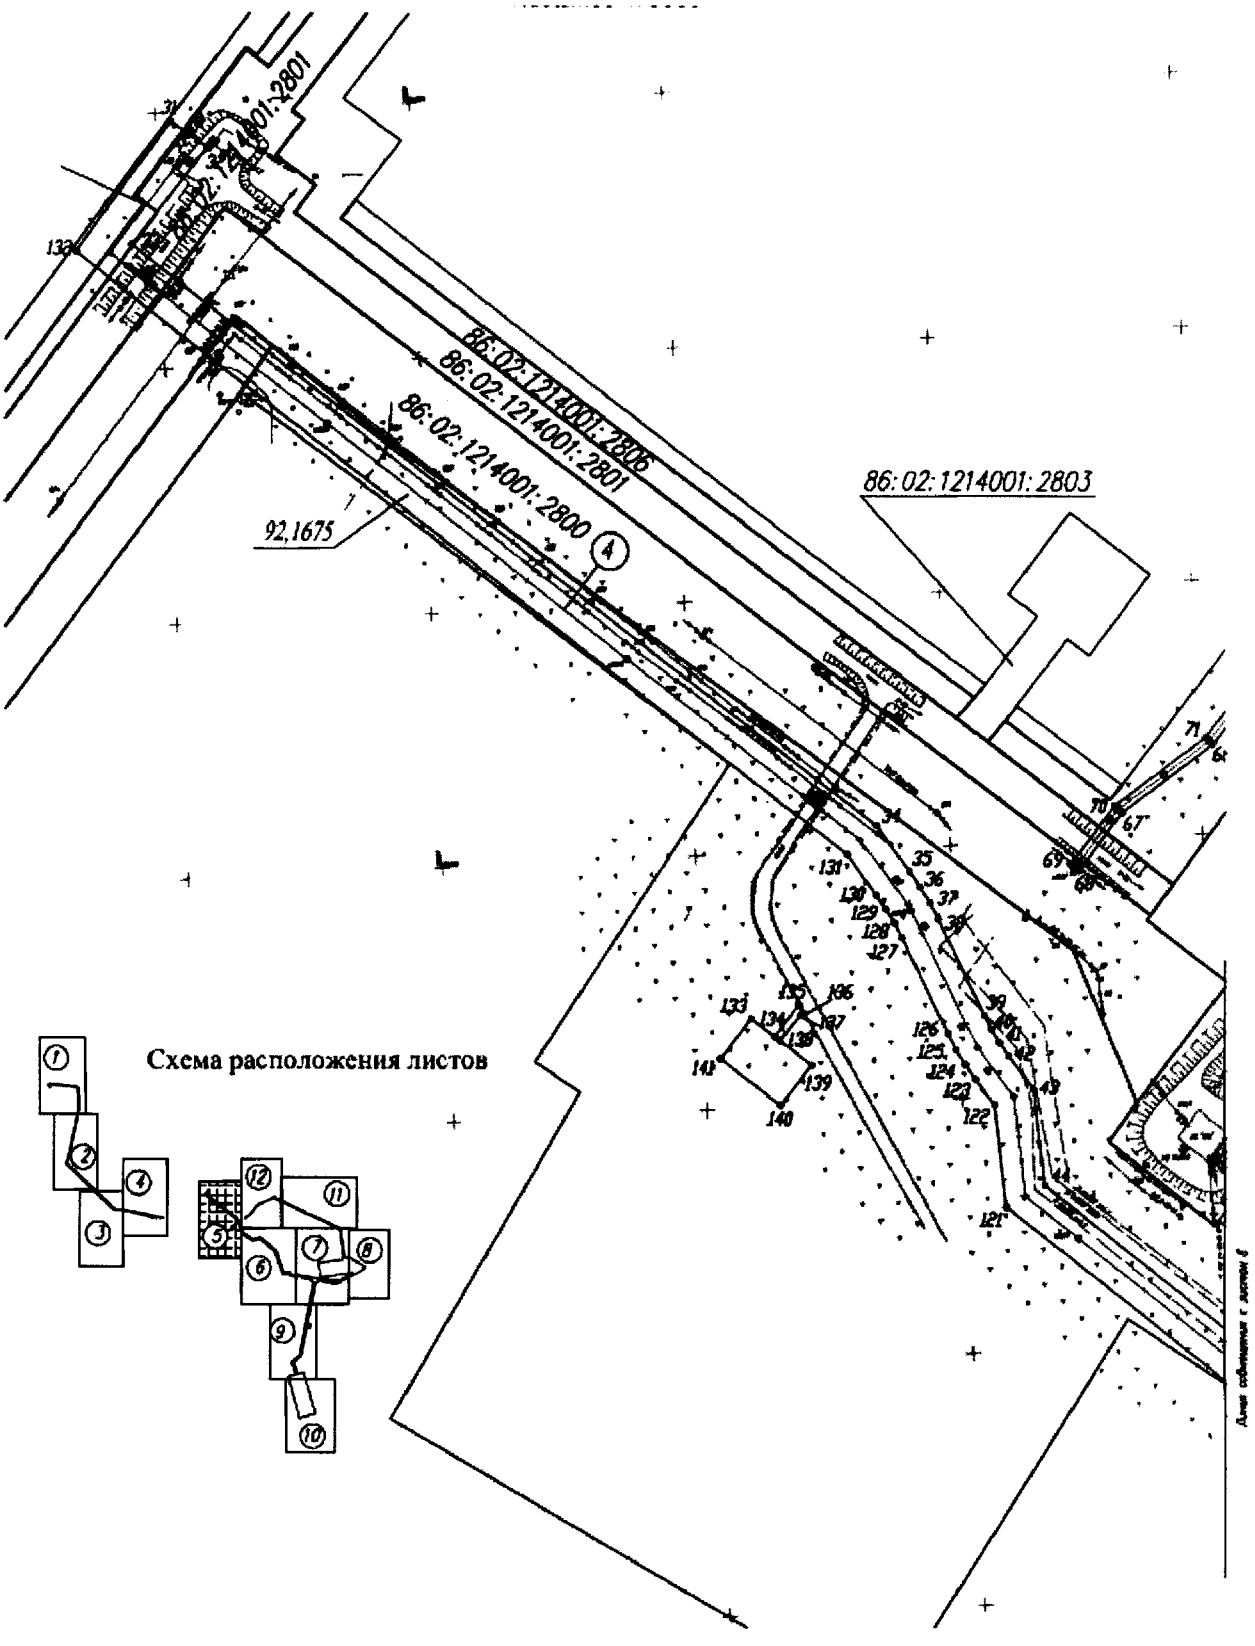


Основная часть проекта планировки территории для размещения линейного объекта регионального значения Ханты-Мансийского автономного округа – Югры «Обустройство объектов эксплуатации Южной части Приобского месторождения. Куст скважин № 721а. Дополнительные скважины куста 722.2»
Землепользователь ОАО «Газпромнефть - Хантос»
Масштаб 1:5000

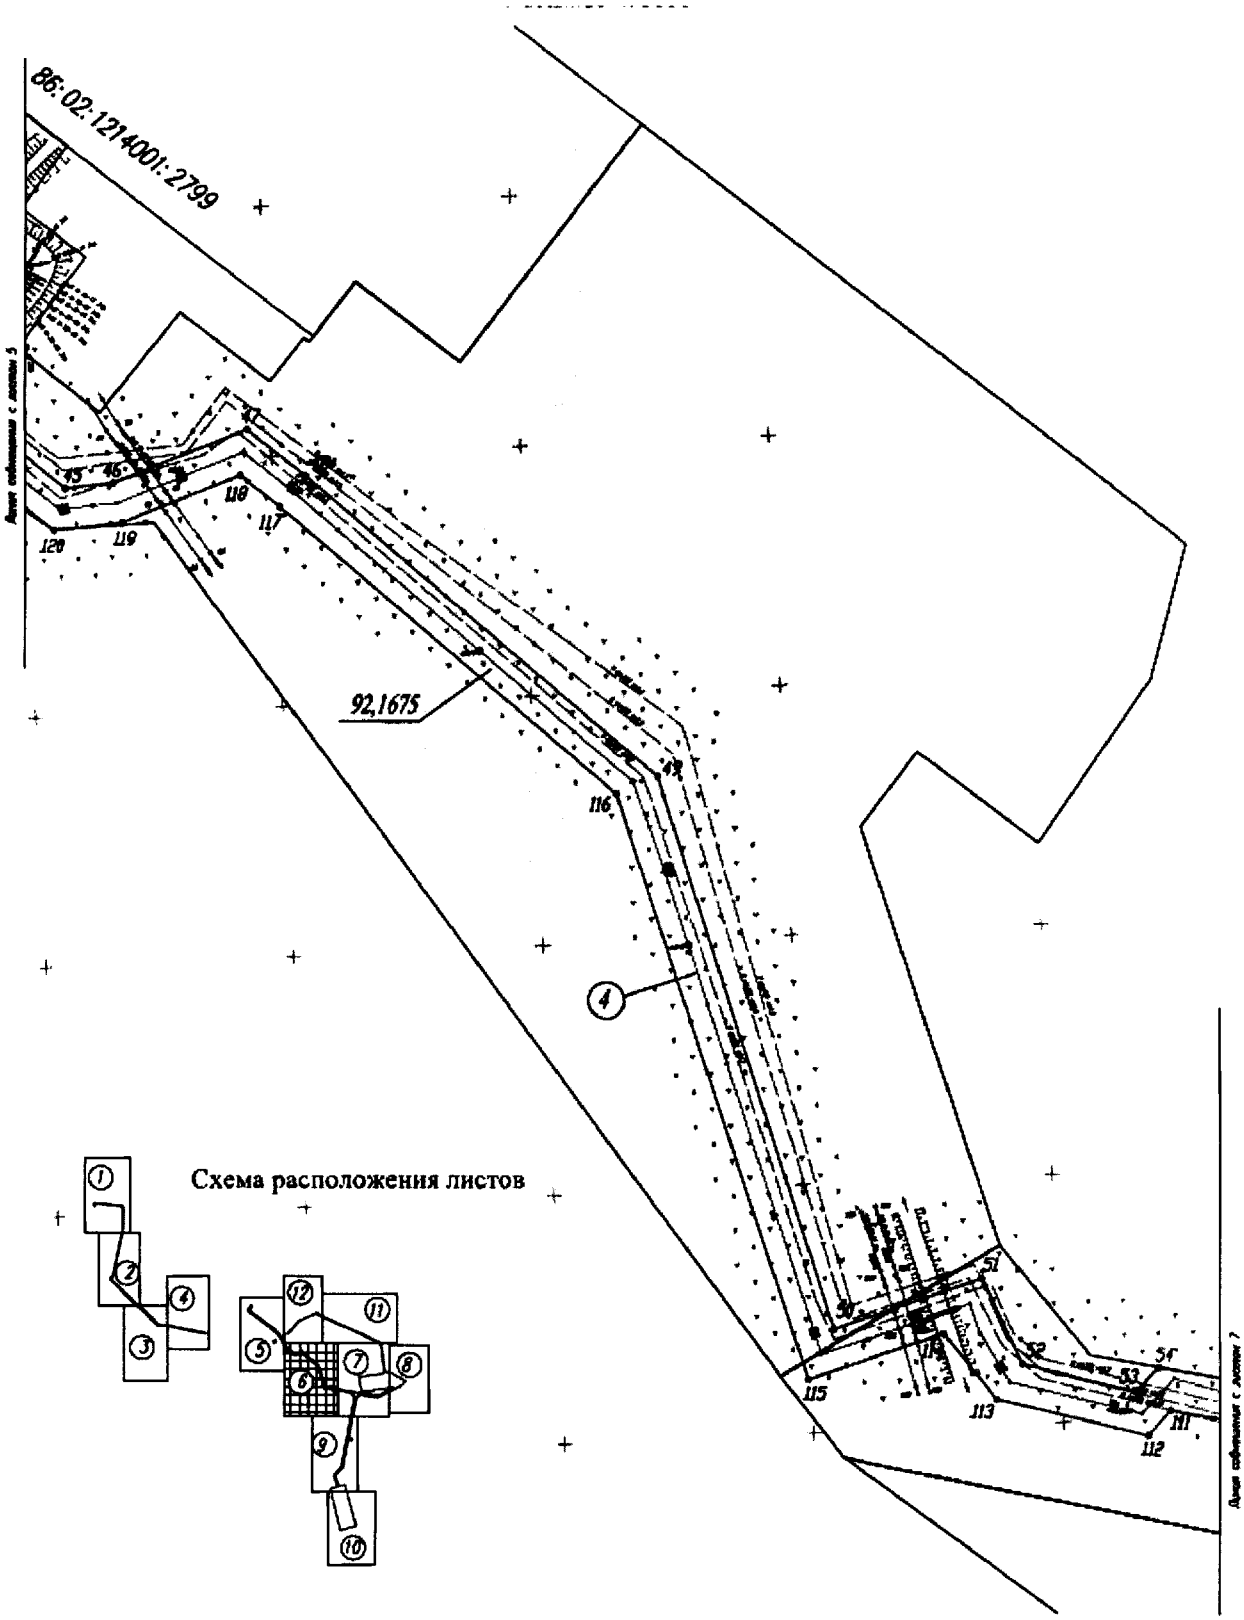


Основная часть проекта планировки территории для размещения линейного объекта регионального значения Ханты-Мансийского автономного округа – Югры «Обустройство объектов эксплуатации Южной части Приобского месторождения. Куст скважин № 721а. Дополнительные скважины куста 722.2»
Землепользователь ОАО «Газпромнефть - Хантос»
Масштаб 1:5000

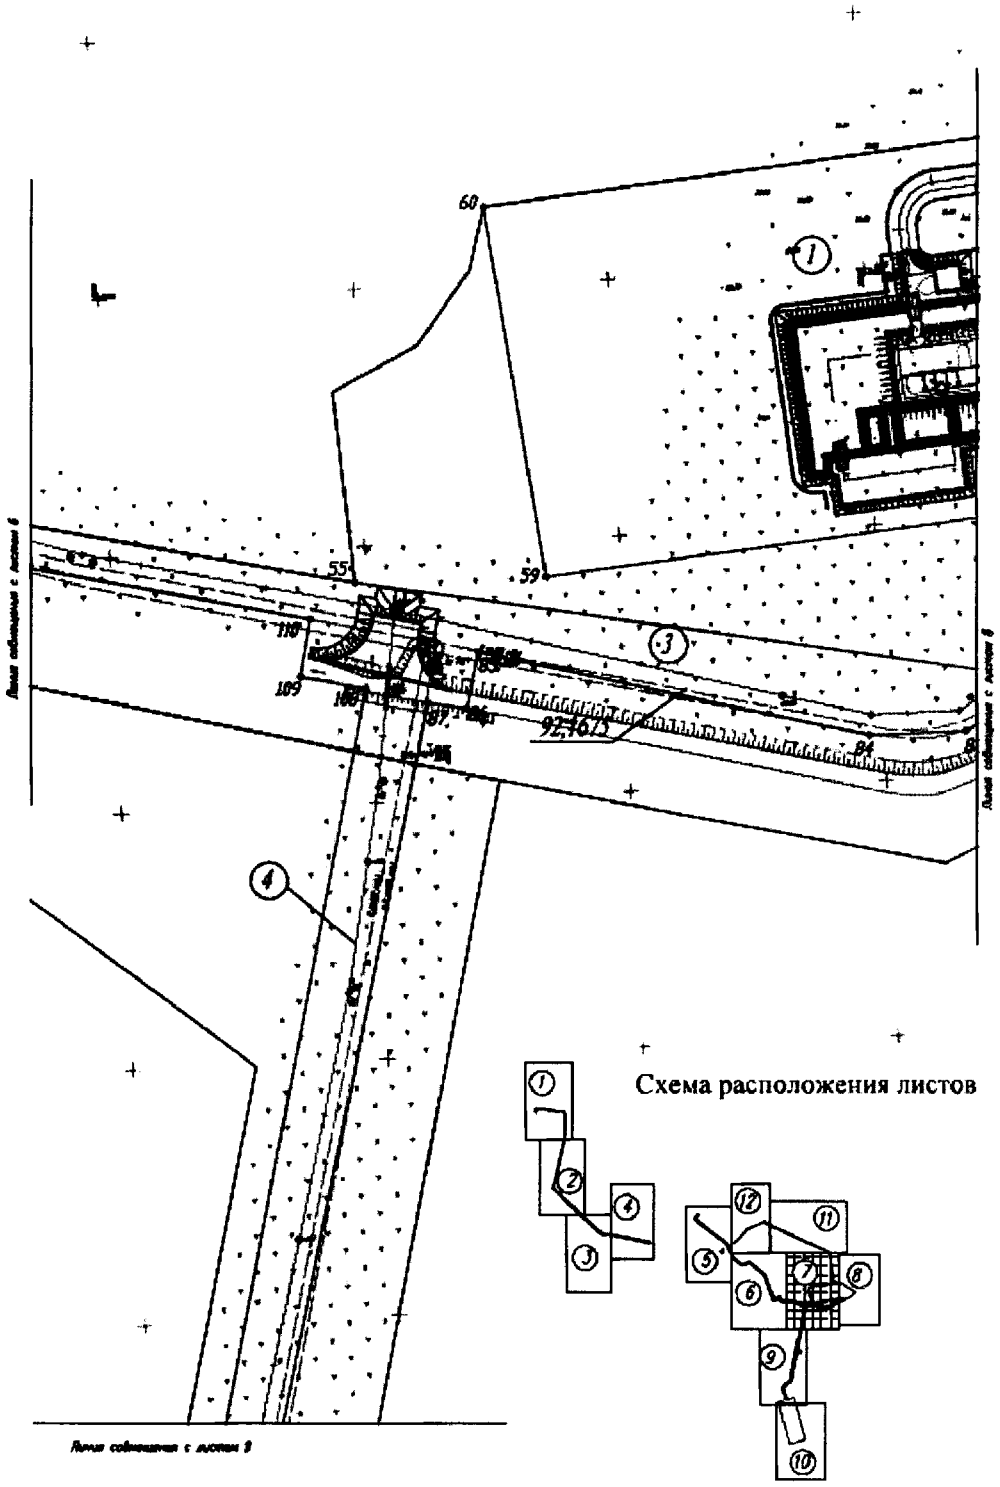


Основная часть проекта планировки территории для размещения линейного объекта регионального значения Ханты-Мансийского автономного округа – Югры «Обустройство объектов эксплуатации Южной части Приобского месторождения. Куст скважин № 721а. Дополнительные скважины куста 722.2»
Землепользователь ОАО «Газпромнефть - Хантос»
Масштаб 1:5000

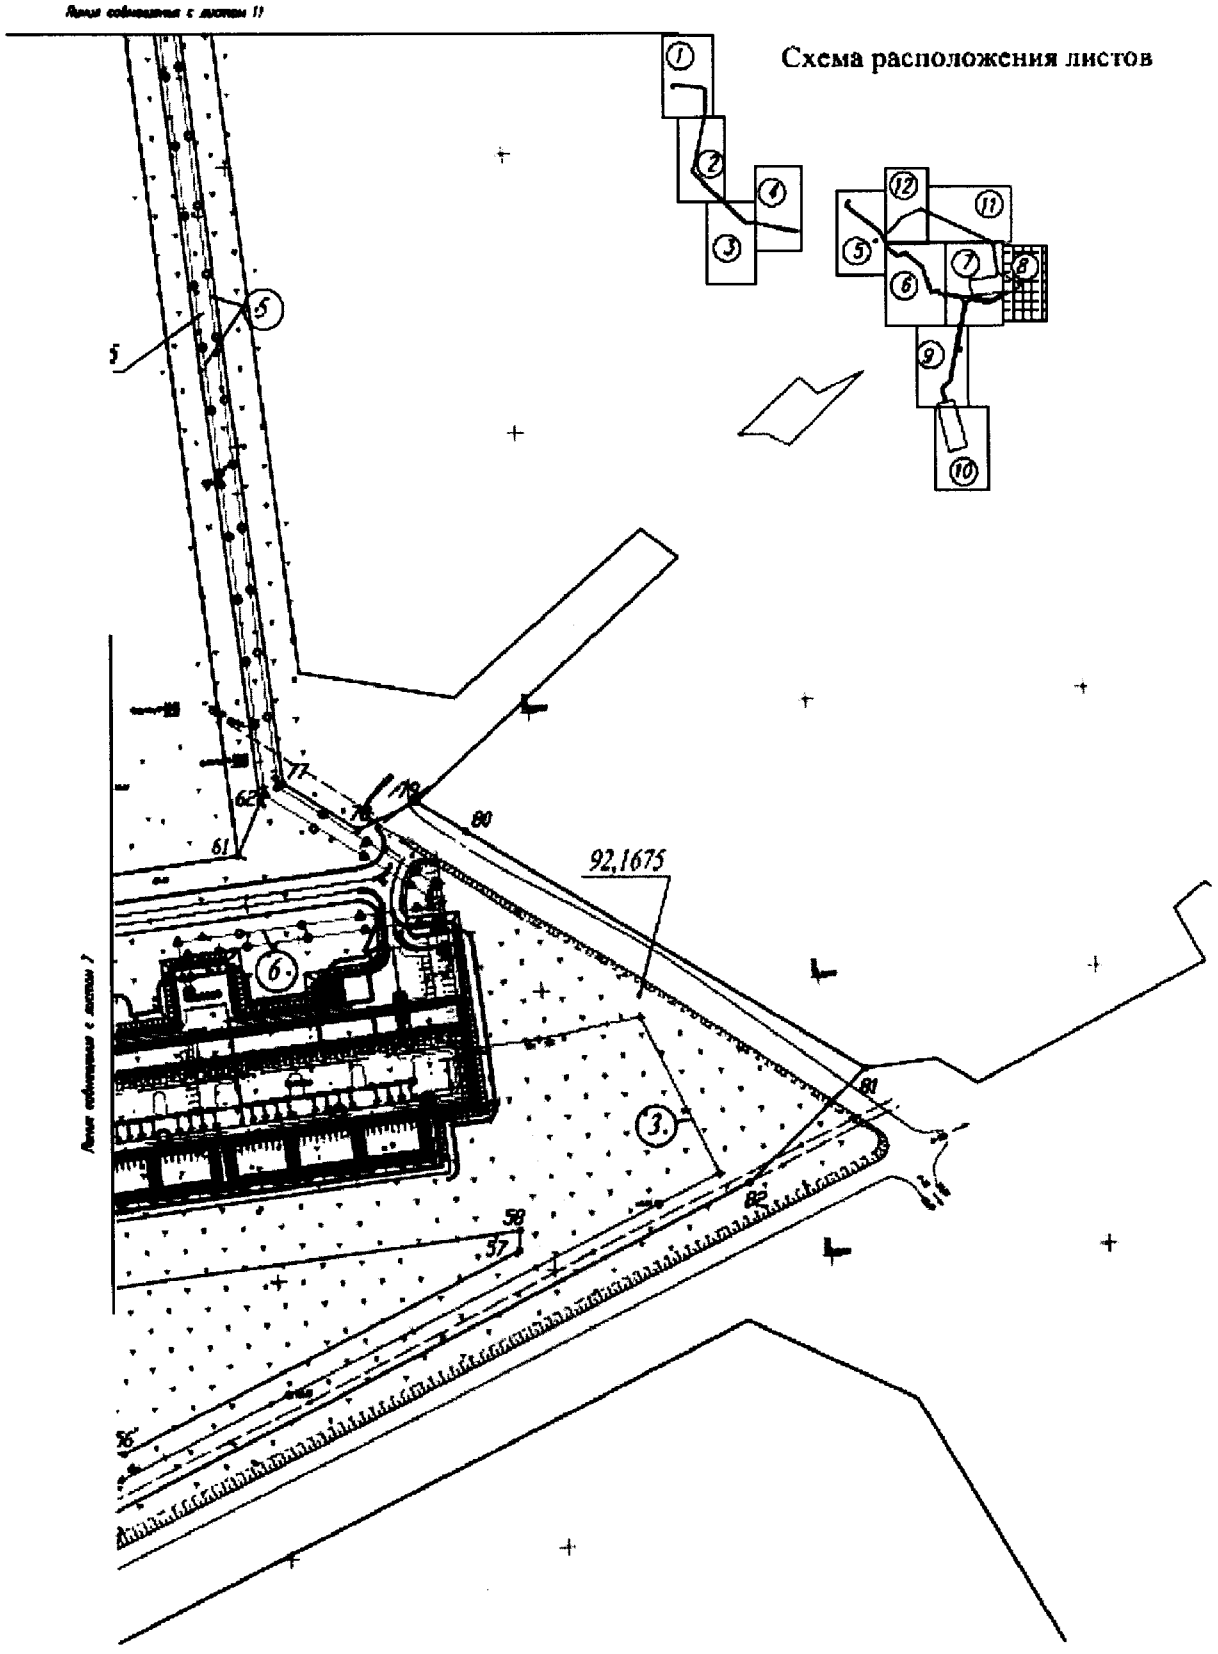


Основная часть проекта планировки территории для размещения линейного объекта регионального значения Ханты-Мансийского автономного округа – Югры «Обустройство объектов эксплуатации Южной части Приобского месторождения. Куст скважин № 721а. Дополнительные скважины куста 722.2»
Землепользователь ОАО «Газпромнефть - Хантос»
Масштаб 1:5000

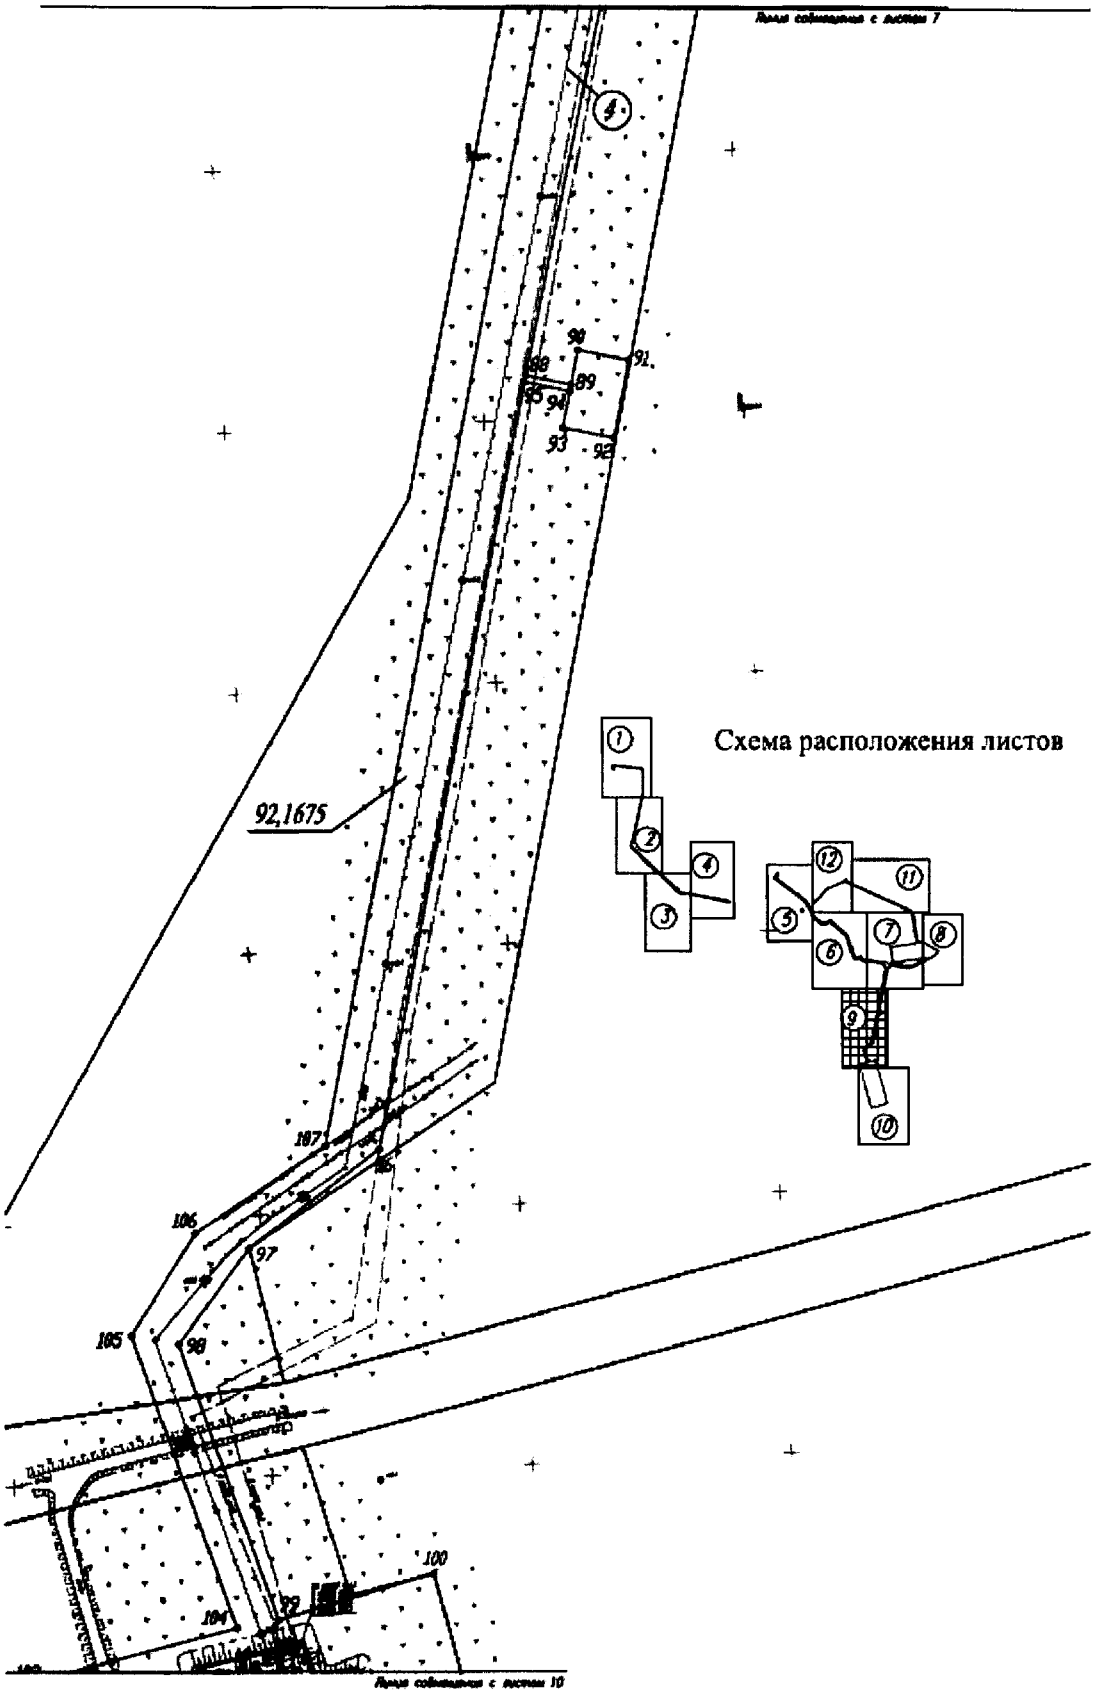

Основная часть проекта планировки территории для размещения линейного объекта регионального значения Ханты-Мансийского автономного округа – Югры «Обустройство объектов эксплуатации Южной части Приобского месторождения. Куст скважин № 721а. Дополнительные скважины куста 722.2»
Землепользователь ОАО «Газпромнефть - Хантос»
Масштаб 1:5000

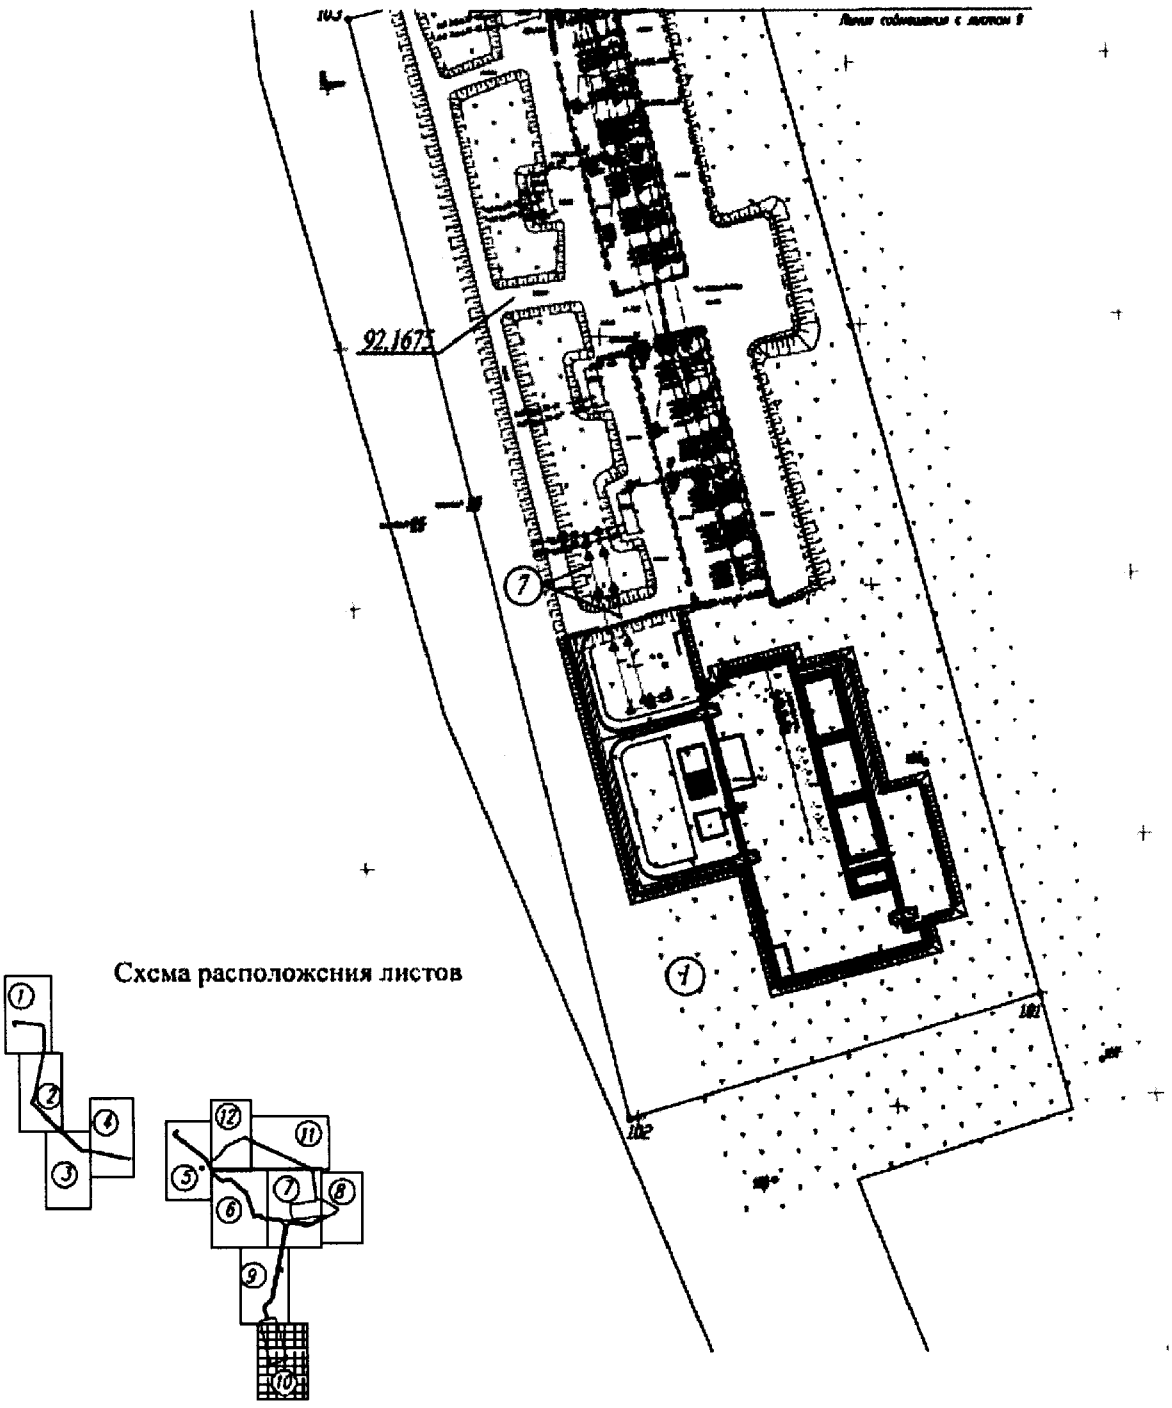

Основная часть проекта планировки территории для размещения линейного объекта регионального значения Ханты-Мансийского автономного округа – Югры «Обустройство объектов эксплуатации Южной части Приобского месторождения. Куст скважин № 721а. Дополнительные скважины куста 722.2»
Землепользователь ОАО «Газпромнефть - Хантос»
Масштаб 1:5000

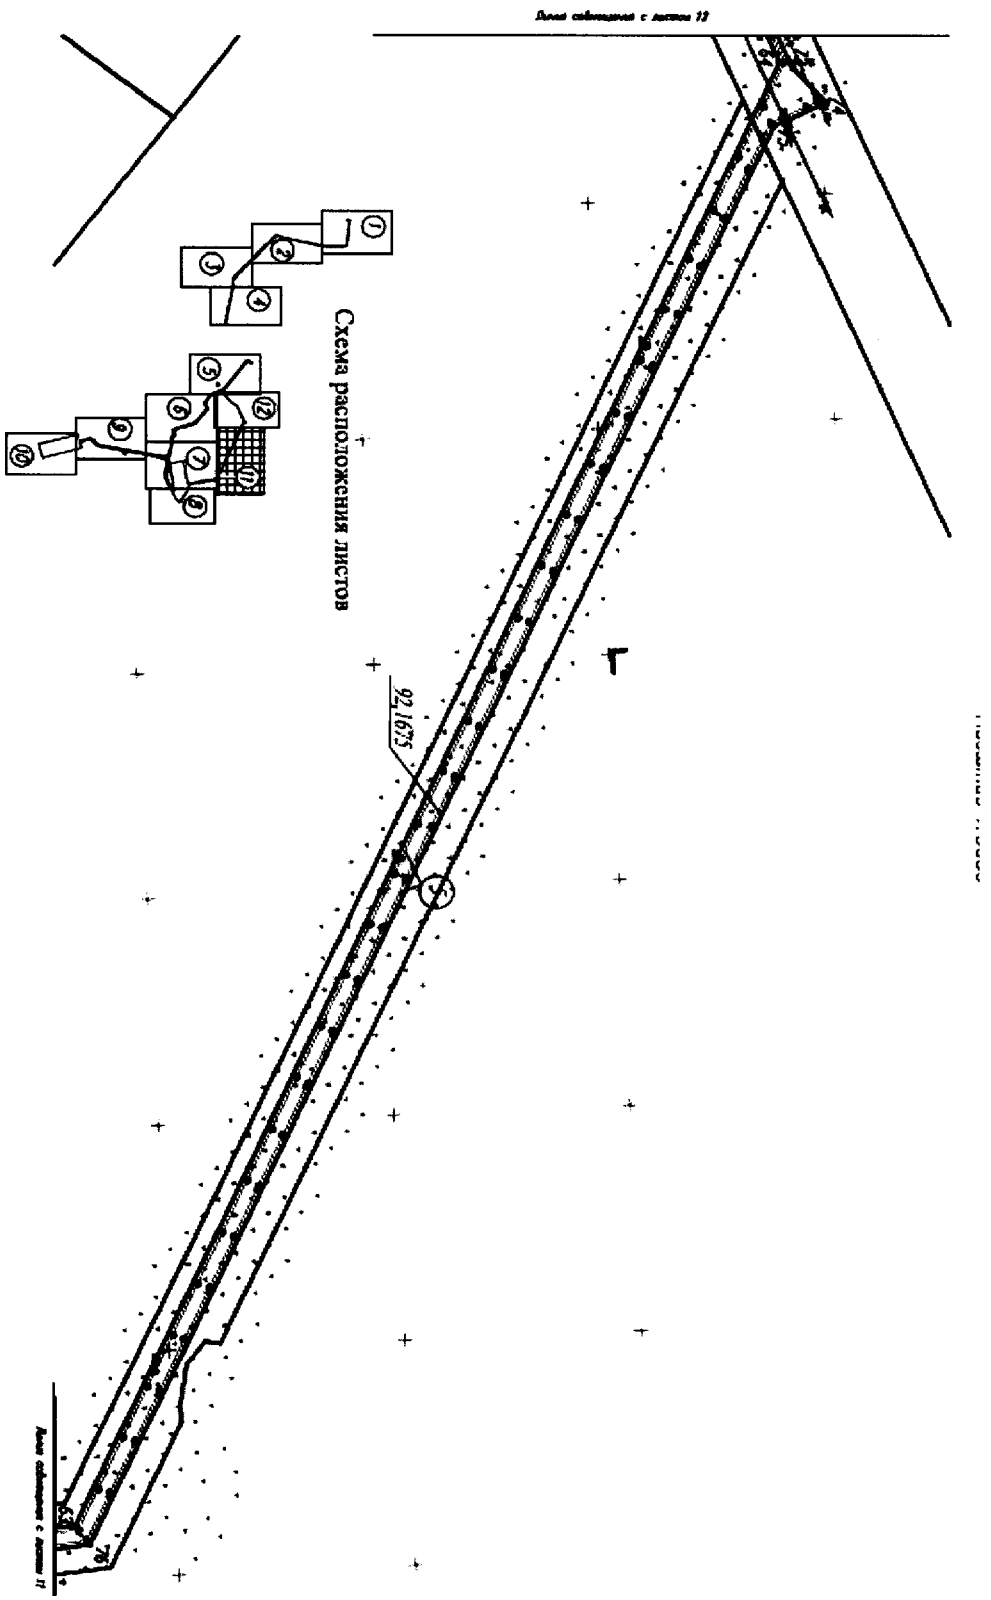

Основная часть проекта планировки территории для размещения линейного объекта регионального значения Ханты-Мансийского автономного округа – Югры «Обустройство объектов эксплуатации Южной части Приобского месторождения. Куст скважин № 721а. Дополнительные скважины куста 722.2»
Землепользователь ОАО «Газпромнефть - Хантос»
Масштаб 1:5000


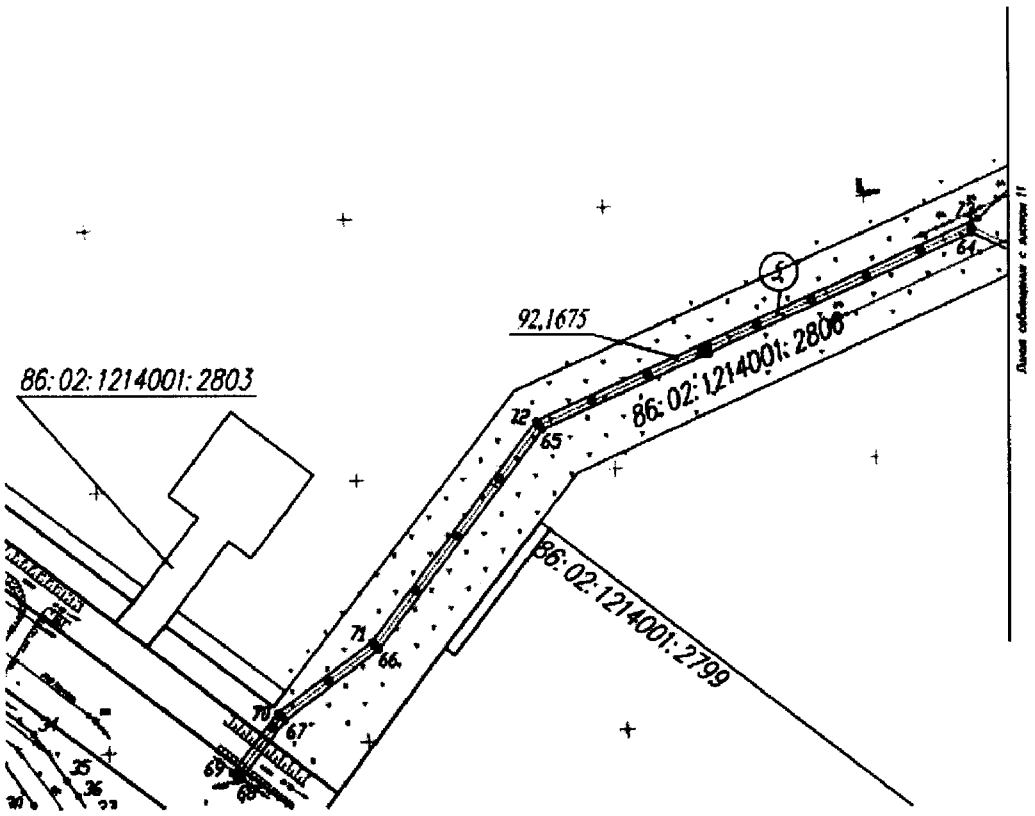


Схема расположения листов

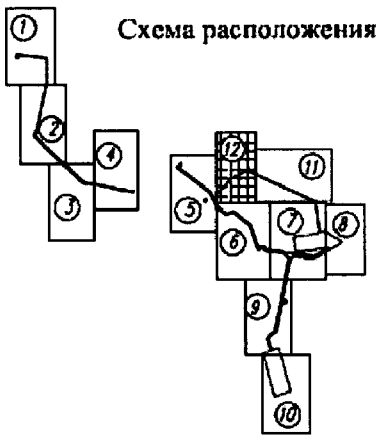

Основная часть проекта планировки территории для размещения линейного объекта регионального значения Ханты-Мансийского автономного округа – Югры «Обустройство объектов эксплуатации Южной части Приобского месторождения. Куст скважин № 721а. Дополнительные скважины куста 722.2»
Землепользователь ОАО «Газпромнефть - Хантос»

Каталог координат границы зон планируемого размещения линейного объекта

№ точки	X	Y
1	937658.04	2689480.02
2	937603.03	2690030.84
3	937579.26	2690083.36
4	937133.25	2690089.03
5	936212.08	2689886.22
6	936102.19	2689842.19
7	936195.33	2690816.86
8	936192.47	2690843.11
9	936034.16	2691759.33
10	936016.20	2691756.99
11	936040.44	2691574.70
12	936064.33	2691425.91
13	936075.41	2691422.84
14	936104.76	2691274.56
15	936119.11	2691226.67
16	936174.51	2690841.18
17	936174.61	2690786.56
18	936771.71	2690144.32
19	936878.59	2690025.10
20	936910.32	2690015.63
21	936095.43	2689820.09
22	936217.40	2689868.96
23	937135.09	2690071.01
24	937566.78	2690065.52
25	937585.36	2690016.66
26	937638.31	2689496.10
27	937609.27	2689493.15
28	937579.34	2689620.42
29	937572.43	2689513.42
30	937596.36	2689673.74
31	936585.27	2693656.47
32	936564.90	2693686.56
33	936488.77	2693625.75
34	936094.29	2693211.94
35	934988.40	2693237.78
36	934986.46	2693246.18
37	934973.74	2693253.88
38	934960.76	2693260.57
39	934884.78	2693296.43
40	934873.70	2693302.12
41	934863.24	2693308.39
42	934863.00	2693315.50
43	934826.73	2693336.05
44	934751.57	2693343.83
45	934611.62	2693520.80
46	934616.19	2693659.93
47	934669.10	2693667.94
48	934622.34	2693714.55
49	934382.48	2693997.38
50	933999.59	2694139.20
51	933980.39	2694257.19
52	933911.50	2694288.52
53	933889.63	2694381.30
54	933908.74	2694400.34
55	933864.79	2694714.99
56	933787.02	2695210.11
57	933932.33	2695495.74
58	933946.80	2695496.42
59	933869.56	2694865.02
60	934147.72	2694815.46
61	934216.38	2695250.64
62	934255.08	2695309.92
63	934800.99	2695233.33
64	935416.35	2693935.05
65	935266.44	2693604.55
66	935098.38	2693477.93
67	935044.31	2693405.32
68	934999.10	2693371.16
69	935003.66	2693364.26
70	935060.05	2693398.63
71	935104.01	2693472.23

№ точки	X	Y
72	935272.89	2693599.39
73	935427.31	2693940.06
74	935465.88	2693970.64
75	935411.90	2693990.97
76	934833.33	2695250.14
77	934268.47	2695326.28
78	934235.13	2695380.14
79	934255.13	2695422.36
80	934233.84	2695458.28
81	934063.30	2695745.86
82	933981.96	2695662.29
83	933739.89	2695194.02
84	933736.21	2695117.80
85	933801.17	2694811.78
86	933796.98	2694802.48
87	933761.33	2694772.65
88	932910.11	2694699.26
89	932903.34	2694634.58
90	932929.51	2694638.69
91	932921.88	2694678.95
92	932862.98	2694667.51
93	932870.61	2694628.34
94	932898.33	2694633.63
95	932905.34	2694598.27
96	932317.50	2694486.95
97	932341.23	2694386.05
98	932167.82	2694331.89
99	931965.57	2694408.44
100	931991.52	2694527.72
101	931163.08	2694758.34
102	931067.57	2694442.98
103	931910.39	2694228.89
104	931949.29	2694376.67
105	932174.34	2694296.52
106	932252.69	2694344.72
107	932319.72	2694444.18
108	933772.77	2694723.61
109	933781.52	2694671.97
110	933826.34	2694679.64
111	933874.48	2694410.10
112	933854.22	2694391.86
113	933883.45	2694369.21
114	933936.75	2694226.55
115	933899.28	2694118.63
116	934368.69	2693964.17
117	934597.47	2693694.28
118	934622.54	2693662.58
119	934584.90	2693667.83
120	934578.30	2693611.36
121	934734.69	2693313.59
122	934814.50	2693304.26
123	934834.32	2693289.51
124	934845.86	2693281.50
125	934868.14	2693274.13
126	934870.64	2693267.71
127	934946.60	2693231.86
128	934958.11	2693225.94
129	934968.95	2693219.38
130	934979.54	2693211.93
131	935011.62	2693189.19
132	935483.38	2693581.26
133	934862.29	2693113.64
134	934867.95	2693132.28
135	934893.64	2693150.94
136	934886.02	2693155.18
137	934885.66	2693152.80
138	934864.91	2693136.24
139	934845.71	2693161.20
140	934814.00	2693136.81
141	934860.58	2693089.25

Ханты-Мансийский автономный округ – Югра
Губернатор

Приложение 65
к постановлению Правительства
Ханты-Мансийского
автономного округа – Югры
от 23 сентября 2016 года № 357-п

Проект межевания территории для размещения линейного объекта регионального значения Ханты-Мансийского автономного округа – Югры «Обустройство объектов эксплуатации Южной части Приобского месторождения. Куст скважин № 721а. Дополнительные скважины куста 722.2»
Землепользователь ОАО «Газпромнефть - Хантос»
Масштаб 1:5000


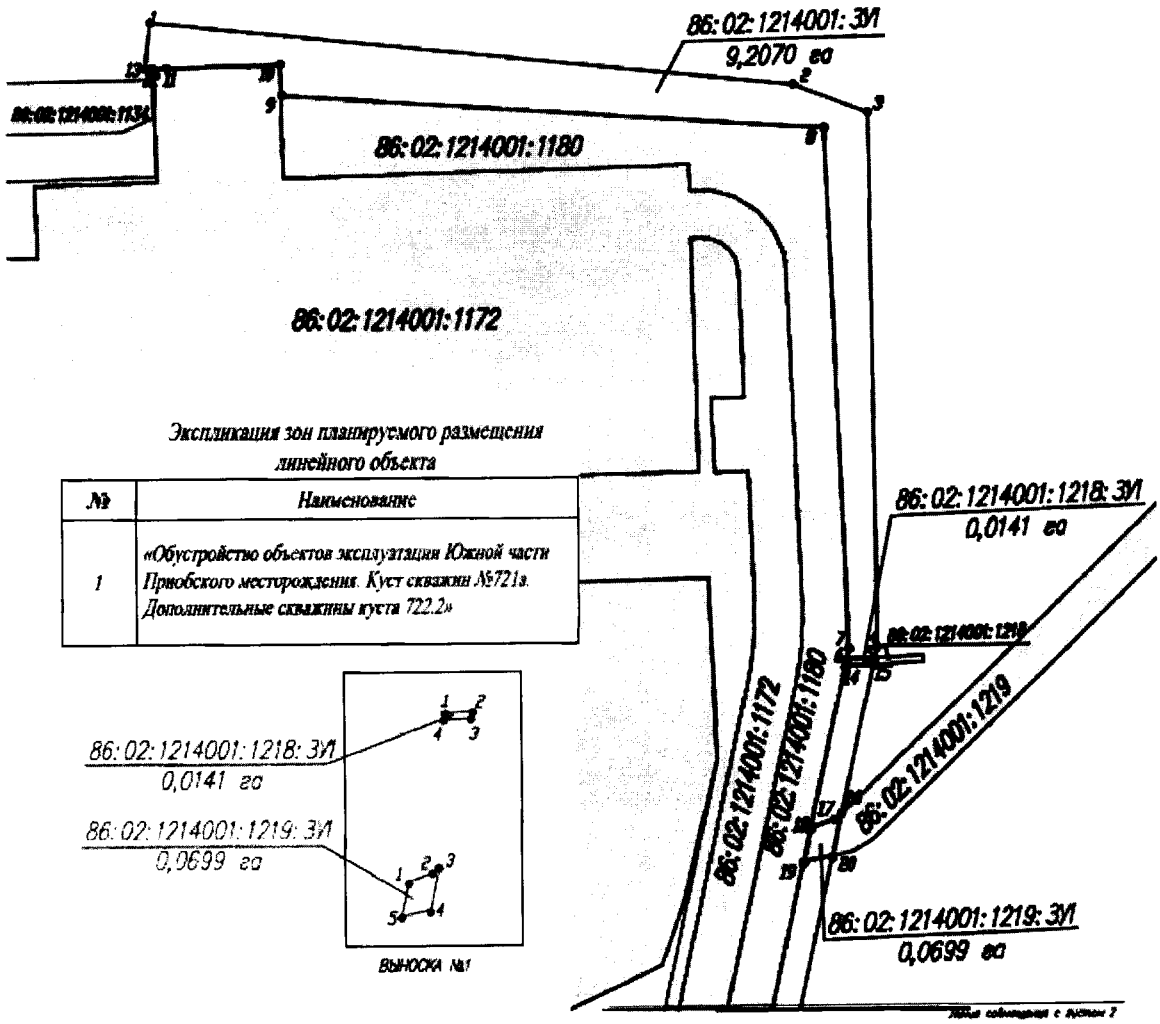



Схема расположения листов

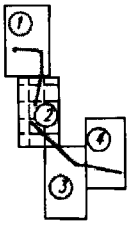


Условные обозначения

- границы образуемого земельного участка
- 86:02:1214001:ЗУ1 / 9,2070 га — условный номер образуемого земельного участка/площадь, га
- ●4 — точки поворота границы образуемого участка
- земельные участки, предоставленные в аренду ООО "Газпромнефть-Хантос"
- ось проектируемого трубопровода
- ось проектируемой ВЛ

Проект межевания территории для размещения линейного объекта регионального значения Ханты-Мансийского автономного округа – Югры «Обустройство объектов эксплуатации Южной части Приобского месторождения. Куст скважин № 721а. Дополнительные скважины куста 722.2»
Землепользователь ОАО «Газпромнефть - Хантос»
Масштаб 1:5000

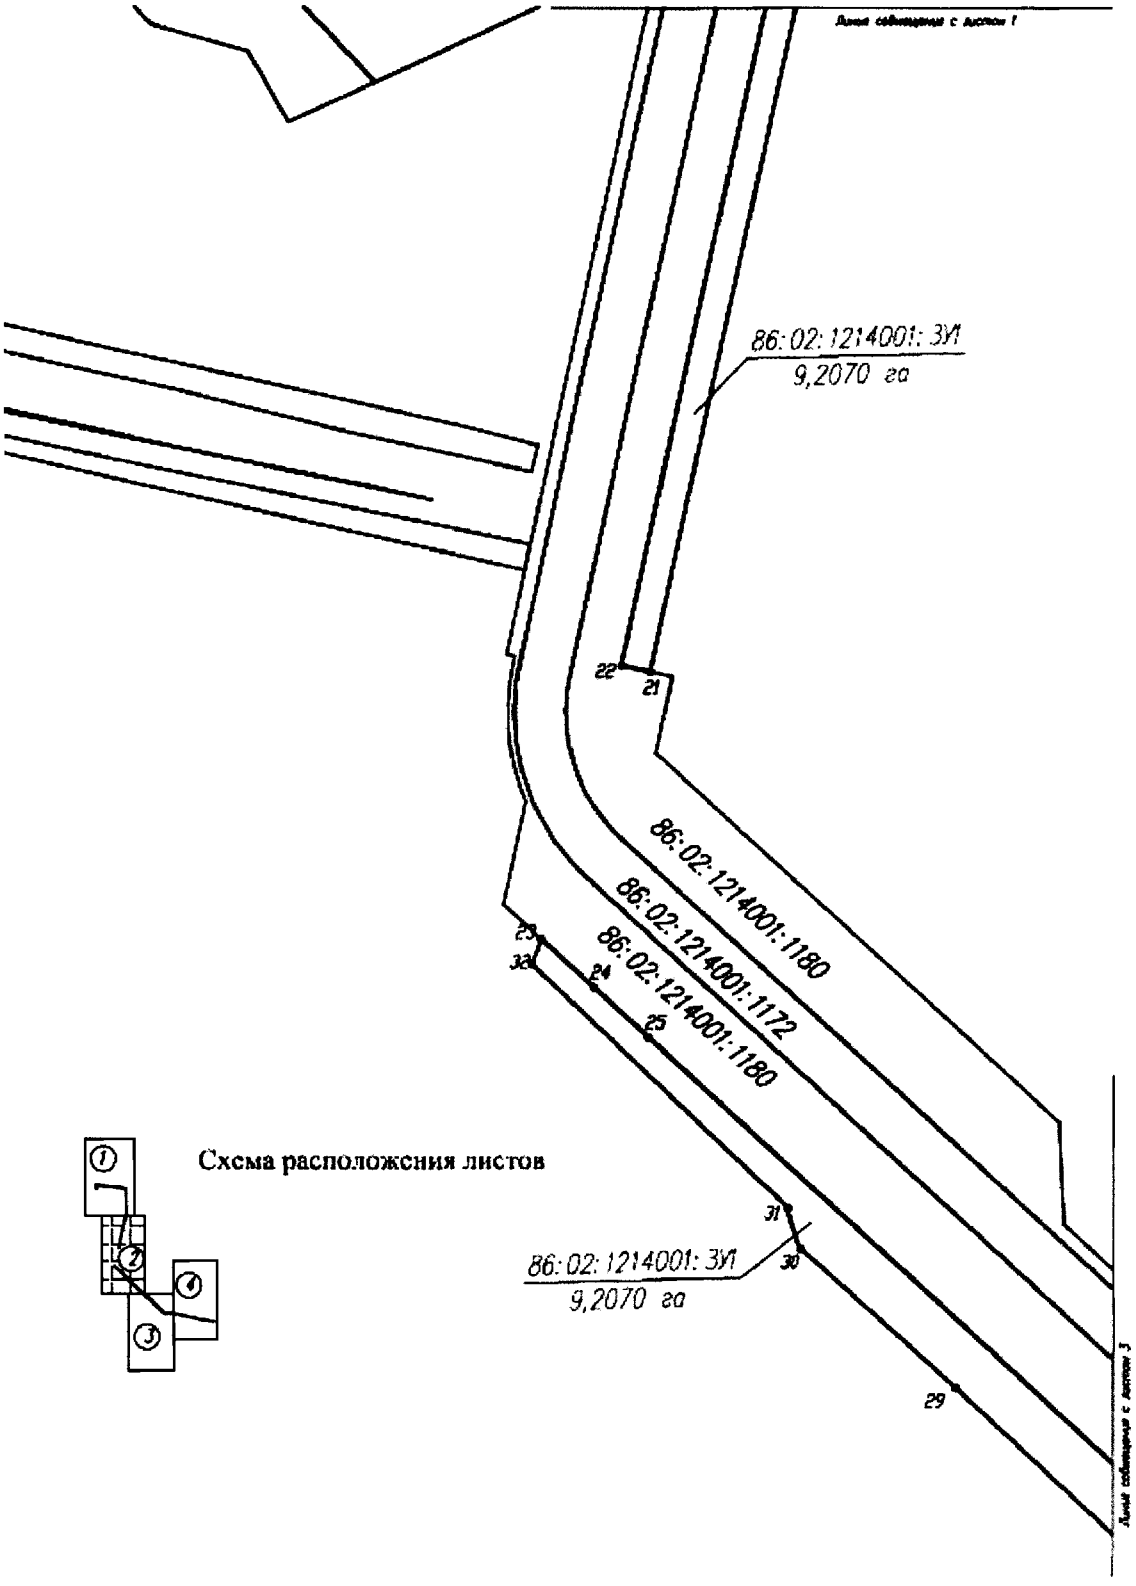

Проект межевания территории для размещения линейного объекта регионального значения Ханты-Мансийского автономного округа – Югры «Обустройство объектов эксплуатации Южной части Приобского месторождения. Куст скважин № 721а. Дополнительные скважины куста 722.2»
Землепользователь ОАО «Газпромнефть - Хантос»
Масштаб 1:5000

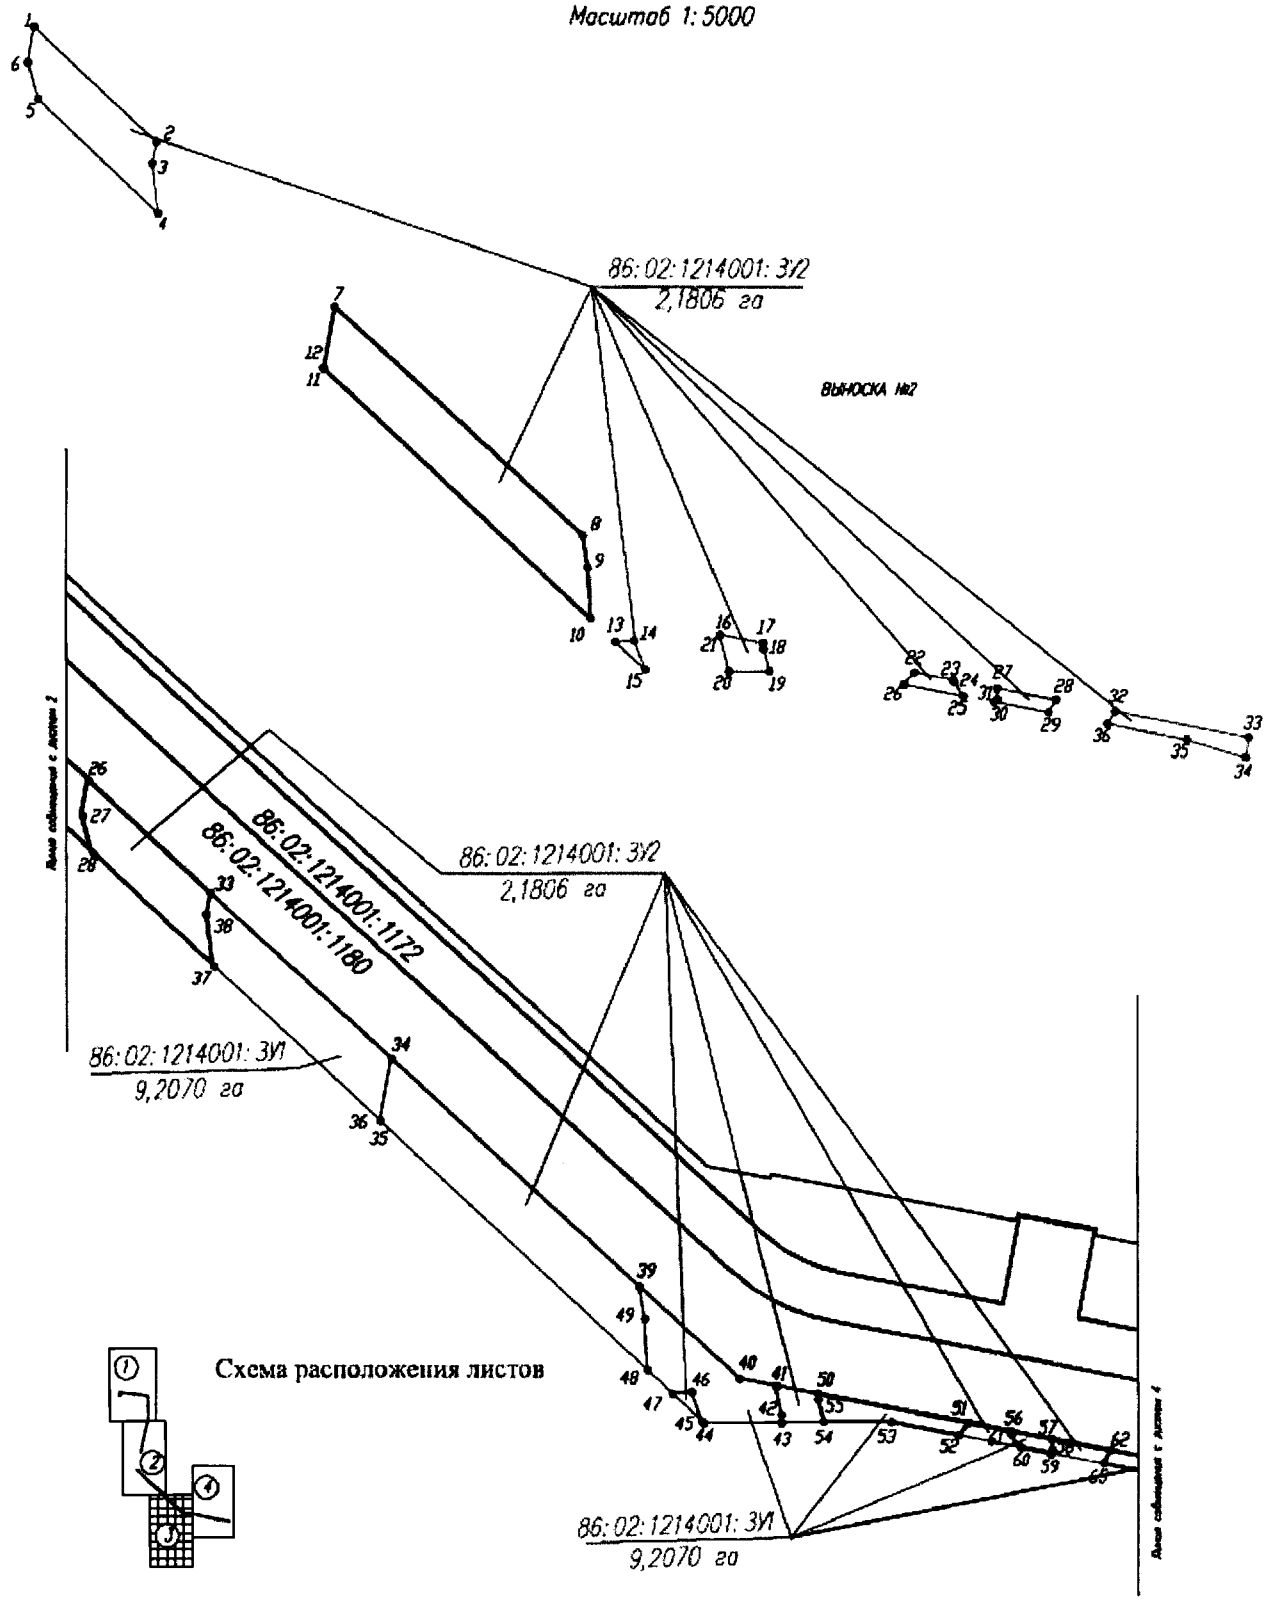

Проект межевания территории для размещения линейного объекта регионального значения Ханты-Мансийского автономного округа – Югры «Обустройство объектов эксплуатации Южной части Приобского месторождения. Куст скважин № 721а. Дополнительные скважины куста 722.2»
Землепользователь ОАО «Газпромнефть - Хантос»
Масштаб 1:5000


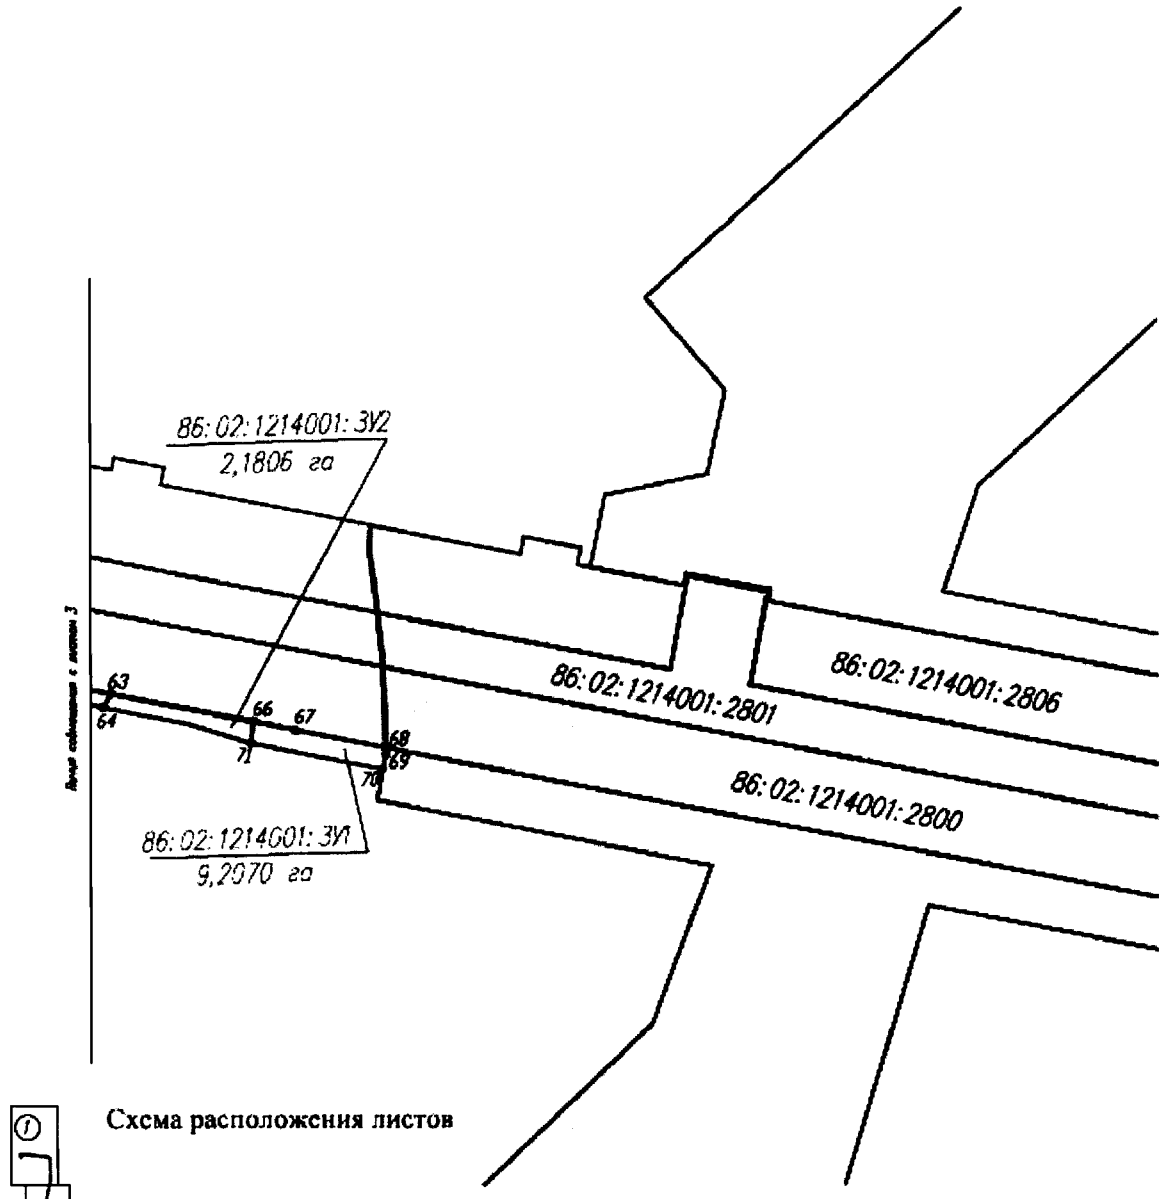


Схема расположения листов

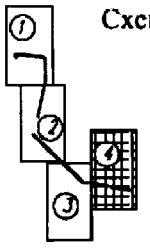

Проект межевания территории для размещения линейного объекта регионального значения Ханты-Мансийского автономного округа – Югры «Обустройство объектов эксплуатации Южной части Приобского месторождения. Куст скважин № 721а. Дополнительные скважины куста 722.2» Землепользователь ОАО «Газпромнефть - Хантос»

Каталог координат образуемого участка 86:02:1412001:ЗУ1

№ точки	X	Y
1	937658.05	2689480.02
2	937603.03	2690020.84
3	937579.26	2690083.37
4	937133.25	2690089.03
5	937123.07	2690086.79
6	937122.02	2690063.38
7	937131.84	2690065.54
8	937566.57	2690046.91
9	937596.30	2689590.81
10	937622.46	2689589.91
11	937619.60	2689494.20
12	937619.25	2689482.32
13	937619.08	2689476.06
14	937115.95	2690062.04
15	937117.00	2690085.46
16	936990.38	2690057.57
17	936987.97	2690052.77
18	936980.71	2690032.26
19	936952.60	2690026.07
20	936957.52	2690050.34
21	936321.30	2689910.27
22	936326.17	2689888.12
23	936114.42	2689827.69
24	936079.07	2689966.33
25	936040.63	2689908.34
26	935695.56	2690285.42
27	935666.63	2690280.47
28	935637.22	2690288.99
29	935771.72	2690144.31
30	935678.60	2690025.10
31	935910.32	2690015.63
32	936095.43	2689820.08
33	935602.50	2690387.10
34	935469.85	2690532.05
35	935420.00	2690523.05
36	935419.76	2690522.88
37	935544.82	2690388.37
38	935585.11	2690383.56

№ точки	X	Y
39	935284.86	2690734.19
40	935210.33	2690815.64
41	935204.56	2690845.28
42	935181.24	2690849.43
43	935174.57	2690849.40
44	935174.62	2690786.56
45	935175.83	2690785.26
46	935199.64	2690776.48
47	935198.75	2690760.60
48	935217.38	2690740.57
49	935258.98	2690738.31
50	935197.53	2690881.62
51	935173.81	2691003.89
52	935163.92	2690995.74
53	935174.51	2690941.18
54	935174.55	2690886.46
55	935192.66	2690881.88
56	935167.64	2691035.71
57	935160.73	2691071.27
58	935151.65	2691071.76
59	935149.79	2691068.56
60	935154.60	2691043.77
61	935165.83	2691036.00
62	935151.45	2691119.13
63	935142.02	2691167.74
64	935131.77	2691161.43
65	935141.08	2691113.41
66	935120.75	2691277.41
67	935114.98	2691307.11
68	935101.08	2691378.76
69	935096.96	2691378.92
70	935084.53	2691376.79
71	935104.58	2691275.47

Каталог координат образуемого участка 86:02:1412001:ЗУ2

№ точки	X	Y
1	935695.56	2690285.42
2	935602.50	2690387.10
3	935585.11	2690383.56
4	935544.82	2690388.37
5	935637.22	2690288.99
6	935666.63	2690280.47
7	935469.85	2690532.05
8	935284.87	2690734.19
9	935258.98	2690738.31
10	935217.38	2690740.57
11	935419.76	2690522.88
12	935420.00	2690523.05
13	935198.75	2690760.60
14	935199.64	2690776.48
15	935175.83	2690785.26
16	935204.33	2690845.57
17	935197.53	2690881.62
18	935192.66	2690881.88
19	935174.55	2690886.46
20	935174.57	2690853.66
21	935203.62	2690846.29
22	935204.32	2690846.56
22	935173.81	2691003.89
23	935167.64	2691035.71
24	935165.83	2691036.00
25	935154.59	2691043.77
26	935163.92	2690995.74
27	935160.73	2691071.27
28	935151.45	2691119.13
29	935141.08	2691113.41
30	935149.79	2691068.56
31	935151.65	2691071.76
32	935142.02	2691167.74
33	935120.75	2691277.41
34	935104.58	2691275.47
35	935119.11	2691226.67
36	935131.77	2691161.43

Каталог координат образуемого участка 86:02:1412001:1218:ЗУ1

№ точки	X	Y
1	937122.02	2690063.38
2	937123.07	2690086.79
3	937117.00	2690085.46
4	937115.95	2690062.04

Каталог координат образуемого участка 86:02:1412001:1219:ЗУ1

№ точки	X	Y
1	936980.71	2690032.26
2	936990.38	2690057.57
3	936957.52	2690050.34
4	936952.60	2690026.07

Ханты-Мансийский автономный округ – Югра

Губернатор

Приложение 66
к постановлению Правительства
Ханты-Мансийского
автономного округа – Югры
от 23 сентября 2016 года № 357-п

Положение о размещении линейного объекта регионального значения Ханты-Мансийского автономного округа – Югры «Обустройство объектов эксплуатации Южной части Приобского месторождения. Куст скважин № 721а. дополнительные скважины куста 722.2»

I. Размещение объекта

В административном отношении линейный объект регионального значения Ханты-Мансийского автономного округа – Югры «Обустройство объектов эксплуатации Южной части Приобского месторождения. Куст скважин № 721а. Дополнительные скважины куста 722.2» (далее – проектируемый объект) расположен на межселенной территории в границах Приобского месторождения нефти Ханты-Мансийского района Ханты-Мансийского автономного округа – Югры.

В географическом отношении территория проектируемого объекта находится в 35 километрах на северо-запад от города Ханты-Мансийск.

II. Функциональное зонирование территории

Проектируемый объект располагается на землях промышленности и сельскохозяйственного назначения.

III. Решение по планировочной организации земельных участков для размещения проектируемого объекта

Расчет полосы отвода земельных участков для выполнения работ по строительству проектируемого объекта производится с учетом действующих норм отвода земель.

Таблица 1

Площади земельных участков, необходимые для
строительства и эксплуатации проектируемого объекта

Наименование объекта	Общая площадь, га	Площади по ранее отведенным землям, га	Площади по образуемым земельным участкам, га
Обустройство объектов эксплуатации Южной части Приобского месторождения. Куст скважин № 721а. Дополнительные скважины куста 722.2	92,1675	80,6959	11,4716

Таблица 2

Земельные участки, подлежащие межеванию
под проектируемый объект

№ образуемого земельного участка	Площадь земельного участка, га	Разрешенное использование образуемого земельного участка
86:02:1214001:ЗУ1	9,2070	Трубопроводный транспорт
86:02:1214001:ЗУ2	2,1806	Трубопроводный транспорт
86:02:1214001:1218:ЗУ1	0,0141	Трубопроводный транспорт
86:02:1214001:1219:ЗУ1	0,0699	Трубопроводный транспорт

Координаты границ земельного участка, необходимого для размещения проектируемого объекта, в графических материалах проекта определены в местной системе координат Ханты-Мансийского автономного округа – Югры МСК-86.

IV. Особо охраняемые природные территории и зоны с особыми условиями использования территории

Строительство будет носить локальный характер и затрагивать территорию, которая уже подвергалась мощному длительному техногенному воздействию.

Проектируемый объект не пересекает водоохранную зону и прибрежную защитную полосу водных объектов.

В границах участка работ отсутствуют объекты историко-культурного наследия, особо охраняемые природные территории федерального, регионального и местного значения.

Проектируемый объект не попадает в границы территорий традиционного природопользования коренных малочисленных народов Севера регионального значения.

Губернатор