ПРАВИТЕЛЬСТВО
ХАНТЫ-МАНСИЙСКОГО АВТОНОМНОГО ОКРУГА – ЮГРЫ

ПОСТАНОВЛЕНИЕ

от 21 апреля 2017 года № 147-п

Ханты-Мансийск

Об утверждении документации по планировке территории для размещения линейных объектов регионального значения Ханты-Мансийского автономного округа – Югры и о внесении изменений в некоторые постановления Правительства Ханты-Мансийского автономного округа – Югры

В соответствии с Градостроительным кодексом Российской Федерации, Законом Ханты-Мансийского автономного округа – Югры от 18 апреля 2007 года № 39-оз «О градостроительной деятельности на территории Ханты-Мансийского автономного округа – Югры» Правительство Ханты-Мансийского автономного округа – Югры **п о с т а н о в л я е т:**

1. Утвердить основные части проектов планировки территорий и проекты межевания территорий для размещения линейных объектов регионального значения Ханты-Мансийского автономного округа – Югры:

«Красноленинское НГКМ. Ем-Еговский+Пальяновский ЛУ. Куст скважин № 264» (приложения 1 - 4);

«Реконструкция трубопроводов Северо-Даниловского месторождения» (приложения 5 - 7);

«Обустройство Ваделыпского месторождения. Куст скважин № 67» (приложения 8 - 11);

«Путевой ТВО в районе КНС-7А Мамонтовского месторождения» (приложения 12 - 14);

«Реконструкция нефтесборных трубопроводов Равенского месторождения» (приложения 15 - 17);

«Реконструкция нефтесборных сетей и высоконапорных водоводов Покачевского месторождения (10-я очередь)» (приложения 18 - 20);

«Обустройство куста скважин № 113 Лемпинской площади Салымского месторождения» (приложения 21 - 23);

«Обустройство одиночной скважины № 124 на кустовой площадке №18 Рославльского месторождения» (приложения 24 - 25);

«Обустройство Федоровского нефтегазоконденсатного месторождения. XX очередь» (приложения 26 - 27);

«Реконструкция напорного нефтепровода Курраганского нефтяного месторождения» (приложения 28 - 30);

«Обустройство разведочных скважин № 8, 24 и кустов скважин № 6, 9 Апрельского лицензионного участка» (приложения 31 - 32);

«Обустройство куста скважин 631БИС. Комарьинское нефтегазоконденсатное месторождение» (приложения 33-34);

«Красноленинское НГКМ. Каменный (западная часть) ЛУ. ВЛ 6 кВ. Реконструкция» (приложения 35 - 37);

«Обустройство Ачимовского месторождения нефти. Куст скважин № 10» (приложения 38 - 41);

«Путевой ТВО – ЮСБ Средне-Балыкского месторождения (Южная часть)» (приложения 42 - 44);

«КНС-2 ЮСБ Средне-Балыкского месторождения» (приложения 45-47);

«Обустройство кустов скважин №№ 25, 30 Среднебалыкского месторождения (южная часть)» (приложения 48 - 51);

«Артезианские скважины Приобского региона» (приложения 52 - 55);

«Реконструкция автомобильной дороги «Подъездная к кусту скважин № 217» Приобского м/р (инв.№120095Р)» (приложение 56 - 58);

«Капитальный ремонт автомобильной дороги Югорск-Советский-Верхний Казым-Надым (до границы ХМАО) на участке Андра-Верхний Казым-Надым (до границы ХМАО) км 496-км511» (приложения 59-61);

«Обустройство Ново-Покурского месторождения нефти. Куст скважин № 85» (приложения 62 - 65);

«Обустройство Ново-Покурского месторождения. Куст скважин № 35» (приложения 66 - 67);

«Обустройство кустов скважин 14, 80, 85, 92, 116. Ай-Пимское нефтяное месторождение» (приложения 68 - 69);

«Обустройство куста скважин № 801 Южно-Балыкского лицензионного участка» (приложения 70 - 73);

«Разведочная скважина № 68р Фаинского месторождения» (74 - 77);

«Обустройство Западно-Усть-Балыкского месторождения нефти. Куст скважин № 24» (приложения 78 - 81);

«Обустройство кустов скважин №№ 25 «бис», 41 и 80 Поттымско-Ингинского и Восточно-Ингинского лицензионных участков Красноленинского НГК месторождения» (приложения 82 - 84).

2. Внести в постановление Правительства Ханты-Мансийского автономного округа – Югры от 8 апреля 2016 года № 96-п «Об утверждении документации по планировке территории для размещения линейных

объектов регионального значения Ханты-Мансийского автономного округа – Югры» следующие изменения:

2.1. Абзац двадцать третий признать утратившим силу.

2.2. Приложения 73-74 признать утратившими силу.

3. Внести в постановление Правительства Ханты-Мансийского автономного округа – Югры от 23 сентября 2016 года № 357-п «Об утверждении документации по планировке территории для размещения линейных объектов регионального значения Ханты-Мансийского автономного округа – Югры» следующие изменения:

3.1. Абзац девятнадцатый признать утратившим силу.

3.2. Приложения 60-63 признать утратившими силу.

4. Внести в постановление Правительства Ханты-Мансийского автономного округа – Югры от 24 июня 2016 года № 218-п «Об утверждении документации по планировке территории для размещения линейных объектов регионального значения Ханты-Мансийского автономного округа – Югры и о внесении изменения в постановление Правительства Ханты-Мансийского автономного округа – Югры от 20 мая 2016 года № 170-п «Об утверждении документации по планировке территории для размещения линейных объектов регионального значения Ханты-Мансийского автономного округа – Югры и о внесении изменений в приложения 12, 14 к постановлению Правительства Ханты-Мансийского автономного округа – Югры от 18 декабря 2015 года № 462-п «Об утверждении документации по планировке территории для размещения линейных объектов регионального значения Ханты-Мансийского автономного округа – Югры» следующие изменения:

4.1. Абзац двенадцатый пункта 1 признать утратившим силу.

4.2. Приложения 34-35 признать утратившими силу.

5. Внести в приложение 2 постановления Правительства Ханты-Мансийского автономного округа – Югры 5 августа 2016 года № 290-п «Об утверждении документации по планировке территории для размещения линейных объектов регионального значения Ханты-Мансийского автономного округа – Югры и о внесении изменения в постановление Правительства Ханты-Мансийского автономного округа – Югры от 3 июля 2015 года № 201-п «Об утверждении документации по планировке территории для размещения линейных объектов регионального значения Ханты-Мансийского автономного округа – Югры» изменение, изложив абзац десятый раздела III «Особо охраняемые территории и зоны с особыми условиями использования» в следующей редакции:

«Проектируемый объект располагается в границах особо охраняемой природной территории регионального значения природного парка «Нумто». Согласование места расположения проектируемого объекта с дирекцией природного парка «Нумто» проведено.».

6. Внести в постановление Правительства Ханты-Мансийского автономного округа – Югры от 19 августа 2016 года № 311-п «Об утверждении

документации по планировке территории для размещения линейных объектов регионального значения Ханты-Мансийского автономного округа – Югры» изменение, изложив приложение 13 в следующей редакции:

«Приложение 13
к постановлению Правительства
Ханты-Мансийского
автономного округа – Югры
от 19 августа 2016 года № 311-п

Основная часть проекта планировки территории для размещения линейного объекта регионального значения Ханты-Мансийского автономного округа-Югры «Обустройство Мегионского месторождения нефти. Куст скважин №20 (дополнительные скважины)»
Землепользователь ОАО «Славнефть-Мегионнефтегаз»
Масштаб 1:4000

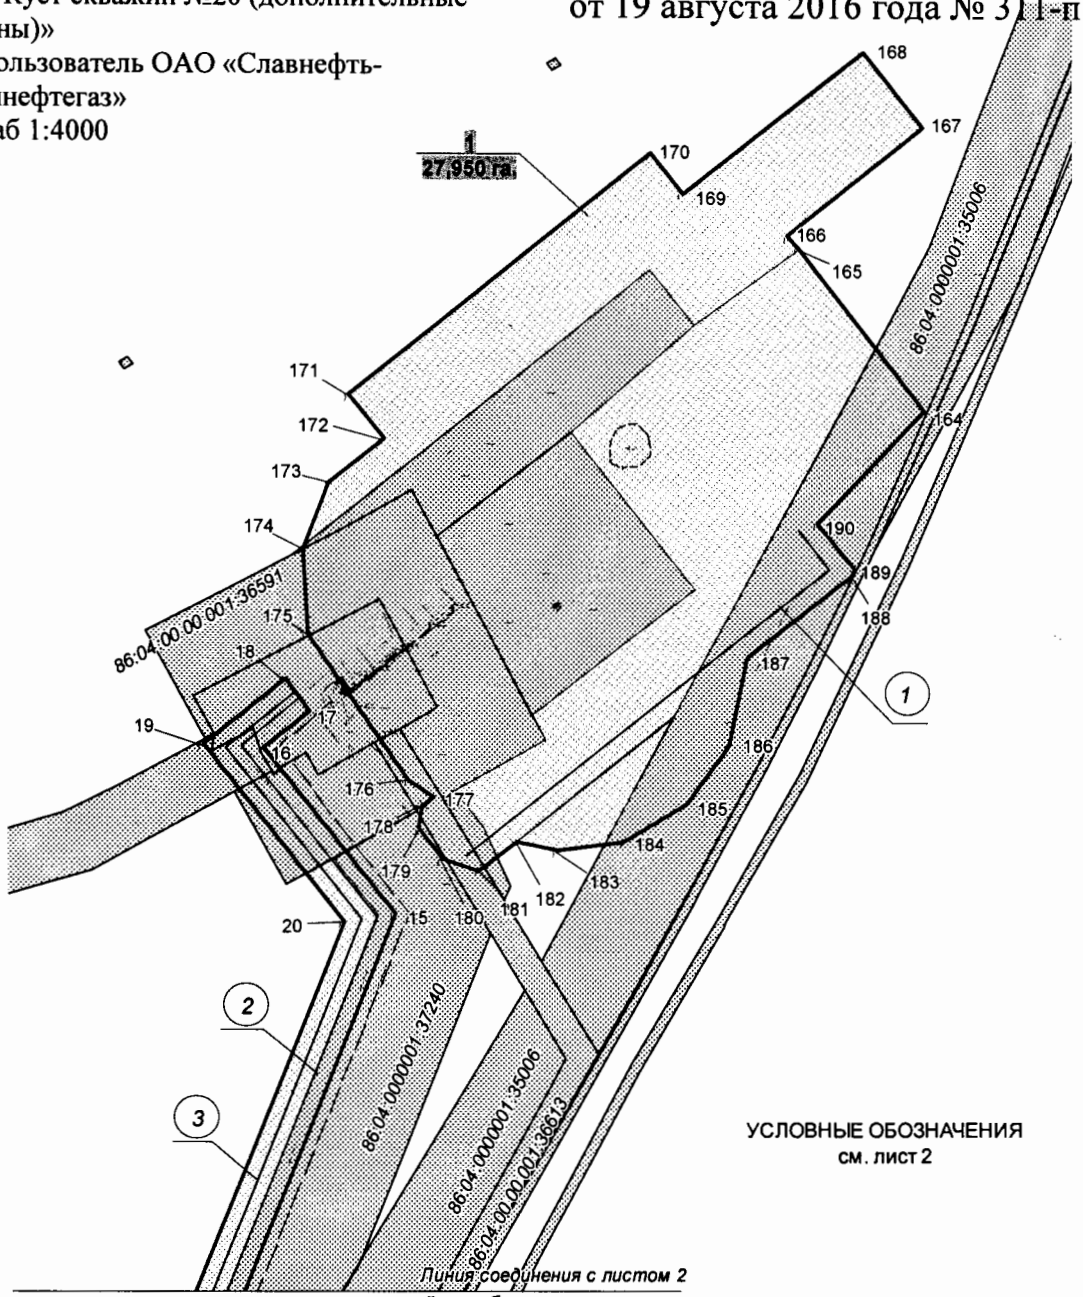

УСЛОВНЫЕ ОБОЗНАЧЕНИЯ
см. лист 2

Экспликация зон планируемого размещения линейных объектов

Номер	Наименование
1	Обустройство Мегионского месторождения нефти. Куст скважин №20 (дополнительные скважины)

Экспликация проектируемых линейных объектов

Номер	Наименование
1	Автодорога на куст скважин №20 (второй въезд)
2	Нефтегазопровод к.20 - т.вр.к.19, 20
3	Высоконапорный водовод т.вр.к. 19 - к.20
4	Нефтегазопровод т.вр.к. 19 - ДНС-1
5	Высоконапорный водовод КНС-3б - т.вр.к. 19

Основная часть проекта планировки территории для размещения линейного объекта регионального значения Ханты-Мансийского автономного округа-Югры «Обустройство Мегионского месторождения нефти. Куст скважин №20 (дополнительные скважины)»
Землепользователь ОАО «Славнефть-Мегионнефтегаз»
Масштаб 1:4000

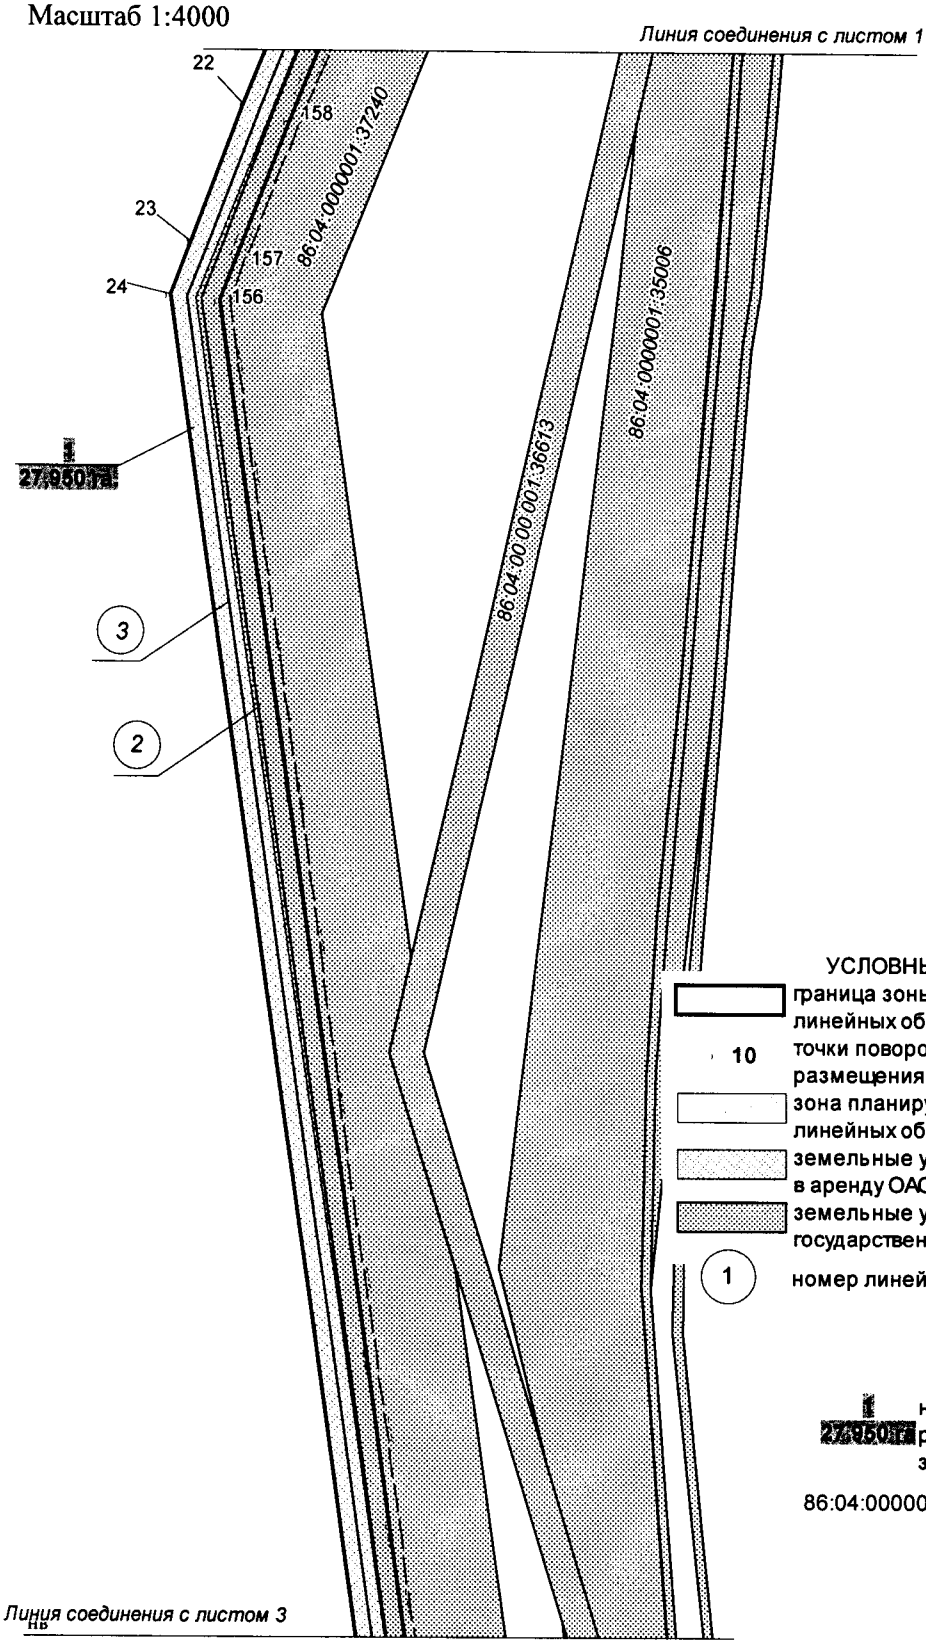

УСЛОВНЫЕ ОБОЗНАЧЕНИЯ

граница зоны размещения линейных объектов (красные линии);

10 точки поворота границы зоны планируемого размещения линейных объектов;

зона планируемого размещения линейных объектов;

земельные участки, предоставленные в аренду ОАО "Славнефть-Мегионнефтегаз";

земельные участки, согласно сведениям государственного кадастра недвижимости;

1 номер линейного объекта;

1 / 27:950:1 номер зоны планируемого размещения объектов/площадь зоны размещения;

86:04:0000001:35405 кадастровый номер земельного участка

Основная часть проекта планировки территории
для размещения линейного объекта регионального
значения Ханты-Мансийского автономного округа-Югры
«Обустройство Мегионского месторождения нефти.
Куст скважин №20 (дополнительные скважины)»
Землепользователь ОАО «Славнефть-
Мегионнефтегаз»
Масштаб 1:4000

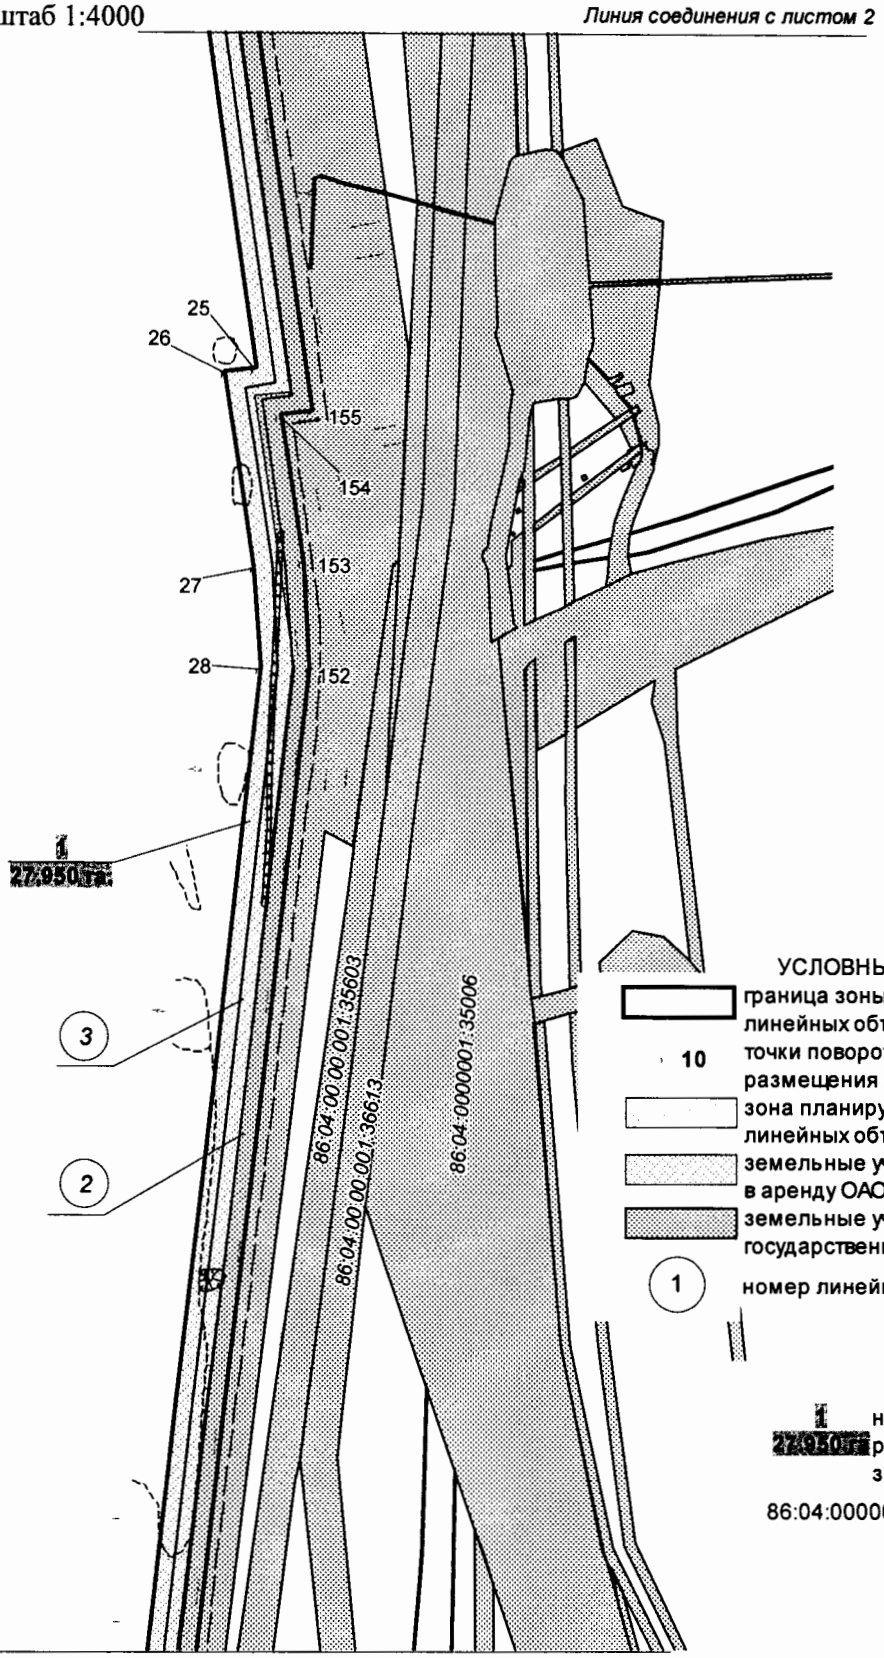

УСЛОВНЫЕ ОБОЗНАЧЕНИЯ

граница зоны размещения линейных объектов (красные линии);

10 точки поворота границы зоны планируемого размещения линейных объектов;

зона планируемого размещения линейных объектов;

земельные участки, предоставленные в аренду ОАО "Славнефть-Мегионнефтегаз";

земельные участки, согласно сведениям государственного кадастра недвижимости;

(1) номер линейного объекта;

1 27,9505 га номер зоны планируемого размещения объектов/площадь зоны размещения;

86:04:0000001:35405 кадастровый номер земельного участка

Основная часть проекта планировки территории
для размещения линейного объекта регионального
значения Ханты-Мансийского автономного округа-Югры
«Обустройство Мегионского месторождения нефти.
Куст скважин №20 (дополнительные скважины)»
Землепользователь ОАО «Славнефть-
Мегионнефтегаз»
Масштаб 1:4000

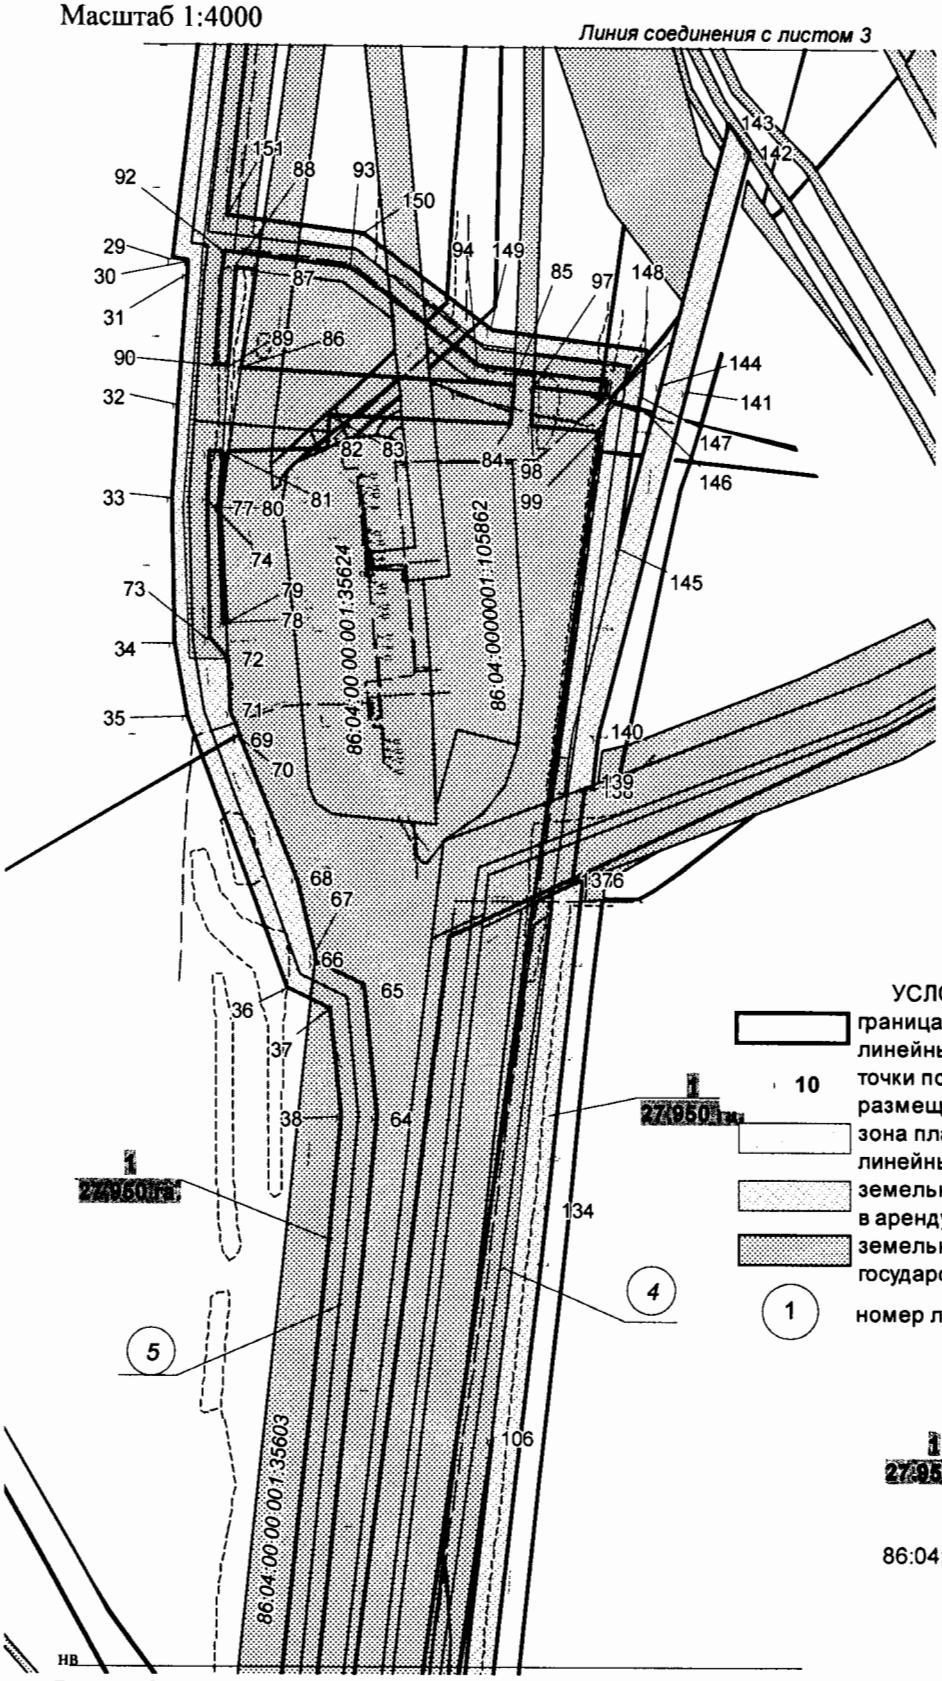

УСЛОВНЫЕ ОБОЗНАЧЕНИЯ

граница зоны размещения линейных объектов (красные линии);

10 точки поворота границы зоны планируемого размещения линейных объектов;

зона планируемого размещения линейных объектов;

земельные участки, предоставленные в аренду ОАО "Славнефть-Мегионнефтегаз";

земельные участки, согласно сведениям государственного кадастра недвижимости;

1 номер линейного объекта;

1 27,950 га номер зоны планируемого размещения объектов/площадь зоны размещения;

86:04:0000001:35405 кадастровый номер земельного участка

Основная часть проекта планировки территории
для размещения линейного объекта регионального
значения Ханты-Мансийского автономного округа-Югры
«Обустройство Мегионского месторождения нефти.
Куст скважин №20 (дополнительные скважины)»
Землепользователь ОАО «Славнефть-Мегионнефтегаз»
Масштаб 1:4000

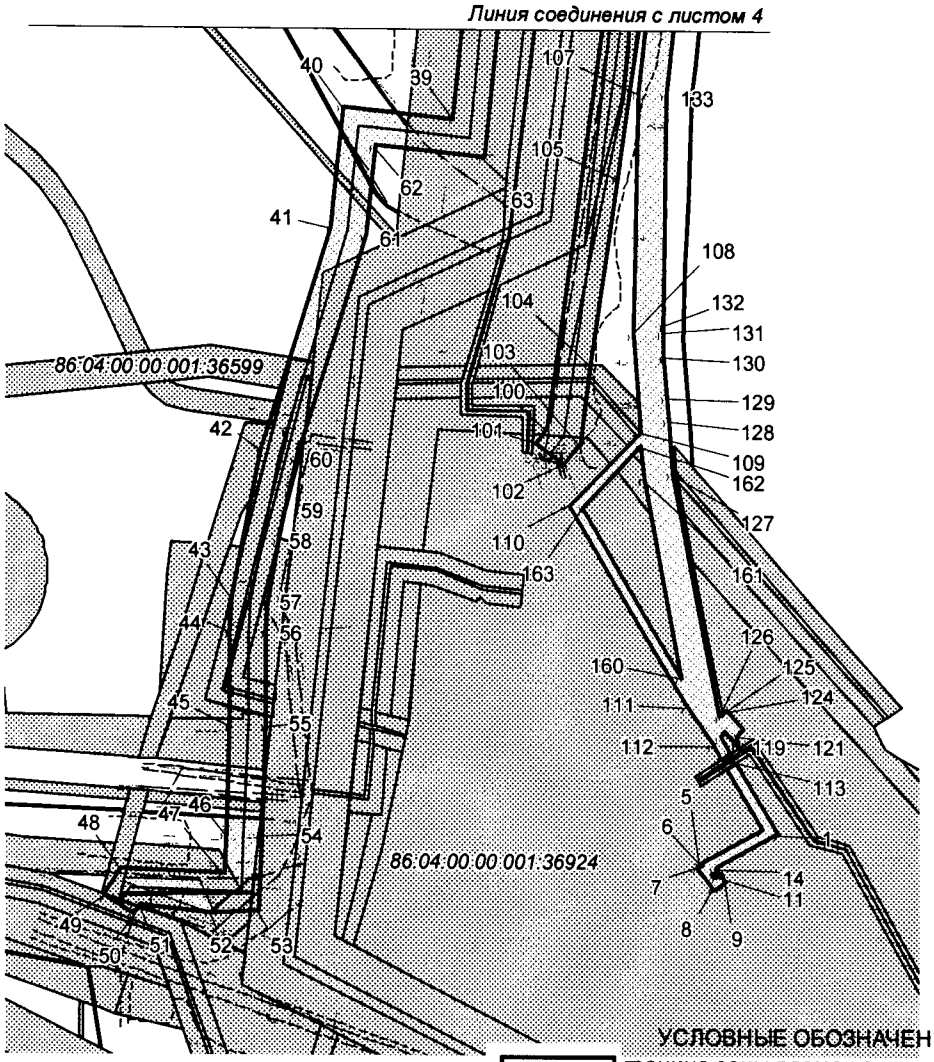

УСЛОВНЫЕ ОБОЗНАЧЕНИЯ

граница зоны размещения линейных объектов (красные линии);

10 точки поворота границы зоны планируемого размещения линейных объектов;

зона планируемого размещения линейных объектов;

земельные участки, предоставленные в аренду ОАО "Славнефть-Мегионнефтегаз";

земельные участки, согласно сведениям государственного кадастра недвижимости;

1 номер линейного объекта;

1 номер зоны планируемого размещения объектов/площадь 27,950 га зоны размещения;

86:04:0000001:35405 кадастровый номер земельного участка

нв

Основная часть проекта планировки территории для
размещения линейного объекта регионального значения
Ханты-Мансийского автономного округа-Югры
«Обустройство Мегионского месторождения нефти.
Куст скважин №20 (дополнительные скважины)»
Землепользователь ОАО «Славнефть-Мегионнефтегаз»
Масштаб 1:4000

Каталог координат угловых точек границ земельного участка

Номер	X	Y
1	950675,7	4406484,43
2	950715,35	4406460,59
3	950712,02	4406455,55
4	950678,03	4406476,06
5	950659,33	4406440,78
6	950658,0	4406441,44
7	950657,06	4406438,71
8	950644,09	4406447,69
9	950647,82	4406454,68
10	950653,15	4406451,89
11	950651,87	4406449,52
12	950654,03	4406448,02
13	950654,64	4406449,87
14	950656,67	4406448,84
15	954911,67	4406585,52
16	955014,01	4406504,19
17	955036,86	4406532,95
18	955056,44	4406517,36
19	955016,07	4406466,77
20	954906,99	4406553,47
21	954226,68	4406281,2
22	954030,95	4406200,56
23	953950,73	4406170,11
24	953920,14	4406157,62
25	952758,97	4406318,68
26	952756,52	4406301,28
27	952645,46	4406317,07
28	952588,78	4406320,94
29	951924,46	4406242,58
30	951923,41	4406251,59
31	951915,8	4406250,68
32	951842,79	4406245,92
33	951789,47	4406242,45
34	951708,55	4406243,93
35	951666,69	4406250,99
36	951513,93	4406307,98
37	951502,45	4406333,16
38	951441,71	4406338,84
39	951074,18	4406301,01
40	951080,52	4406239,27
41	951012,9	4406232,31
42	950888,12	4406193,44
43	950805,49	4406177,32
44	950787,58	4406176,23
45	950734,85	4406176,42
46	950674,75	4406173,75
47	950652,14	4406172,7
48	950654,81	4406115,0

Номер	X	Y
49	950639,57	4406105,24
50	950628,78	4406122,08
51	950634,28	4406125,62
52	950630,06	4406164,7
53	950631,22	4406191,74
54	950673,86	4406193,73
55	950734,44	4406196,41
56	950787,01	4406196,22
57	950802,96	4406197,19
58	950838,38	4406203,28
59	950854,29	4406207,23
60	950883,2	4406212,87
61	951008,86	4406251,99
62	951058,58	4406257,1
63	951052,24	4406318,86
64	951441,62	4406358,95
65	951515,82	4406352,0
66	951528,69	4406323,82
67	951532,54	4406323,8
68	951574,27	4406313,78
69	951655,97	4406280,94
70	951656,99	4406280,54
71	951669,93	4406275,29
72	951699,76	4406274,04
73	951710,42	4406263,93
74	951789,02	4406262,46
75	951815,38	4406263,91
76	951815,33	4406271,41
77	951784,11	4406269,19
78	951719,66	4406271,44
79	951719,72	4406273,18
80	951784,11	4406270,46
81	951815,24	4406274,69
82	951817,25	4406330,42
83	951837,21	4406331,72
84	951832,17	4406434,74
85	951854,63	4406435,98
86	951863,0	4406282,18
87	951917,88	4406289,98
88	951919,27	4406278,62
89	951863,98	4406274,11
90	951864,89	4406267,55
91	951913,98	4406270,62
92	951928,64	4406272,34
93	951920,26	4406343,37
94	951865,8	4406415,82
95	951856,93	4406489,06
96	951849,14	4406487,95

Основная часть проекта планировки территории для
размещения линейного объекта регионального значения
Ханты-Мансийского автономного округа-Югры
«Обустройство Мегионского месторождения нефти.
Куст скважин №20 (дополнительные скважины)»
Землепользователь ОАО «Славнефть-Мегионнефтегаз»
Масштаб 1:4000

Номер	X	Y
97	951853,26	4406447,23
98	951831,26	4406446,25
99	951827,95	4406484,95
100	950900,76	4406353,45
101	950893,31	4406347,62
102	950881,0	4406363,39
103	950892,67	4406372,5
104	950937,49	4406377,95
105	951041,69	4406393,65
106	951258,79	4406424,46
107	951089,59	4406405,62
108	950954,99	4406402,77
109	950899,27	4406406,64
110	950858,05	4406366,83
111	950746,3	4406432,77
112	950725,15	4406447,61
113	950717,11	4406452,5
114	950720,44	4406457,56
115	950729,85	4406451,85
116	950732,98	4406454,86
117	950725,0	4406461,88
118	950726,25	4406461,4
119	950727,92	4406461,2
120	950729,37	4406461,38
121	950730,69	4406461,84
122	950731,78	4406462,58
123	950733,61	4406464,58
124	950744,45	4406455,09
125	950742,84	4406453,22
126	950740,99	4406451,05
127	950876,15	4406424,51
128	950906,2	4406422,4
129	950918,48	4406421,54
130	950942,82	4406419,8
131	950955,46	4406418,93
132	950959,68	4406419,05
133	951088,51	4406421,57
134	951391,16	4406455,24
135	951575,45	4406475,78
136	951575,04	4406474,74
137	951572,33	4406468,97
138	951627,28	4406476,76
139	951628,81	4406480,75
140	951656,63	4406483,8
141	951852,49	4406534,59
142	951986,03	4406569,23
143	952003,04	4406558,09
144	951855,56	4406519,9

Номер	X	Y
145	951763,94	4406496,16
146	951843,74	4406507,48
147	951848,91	4406508,22
148	951874,4	4406511,33
149	951885,03	4406423,57
150	951939,49	4406351,07
151	951948,62	4406273,61
152	952588,09	4406349,05
153	952648,37	4406344,93
154	952732,66	4406332,95
155	952735,06	4406350,28
156	953916,54	4406186,41
157	953940,49	4406196,15
158	954020,64	4406226,61
159	954216,16	4406307,16
160	950763,11	4406429,58
161	950873,67	4406408,89
162	950891,33	4406407,22
163	950857,31	4406374,21
164	955223,8	4406916,32
165	955323,28	4406838,25
166	955331,98	4406831,43
167	955398,36	4406915,97
168	955445,58	4406878,92
169	955357,27	4406766,45
170	955382,42	4406746,7
171	955233,6	4406557,11
172	955205,97	4406578,81
173	955178,79	4406544,19
174	955137,64	4406528,03
175	955084,27	4406531,55
176	954994,12	4406594,55
177	954984,29	4406610,01
178	954978,44	4406602,03
179	954964,97	4406600,6
180	954945,61	4406614,79
181	954938,11	4406637,79
182	954956,77	4406661,57
183	954950,6	4406686,96
184	954955,9	4406728,01
185	954980,06	4406767,93
186	955016,05	4406794,02
187	955070,29	4406806,04
188	955121,19	4406870,82
189	955125,46	4406872,11
190	955154,16	4406849,58

».

НВ

6. Внести в постановление Правительства Ханты-Мансийского автономного округа – Югры от 10 июня 2016 года № 201-п «Об утверждении документации по планировке территории для размещения линейных объектов регионального значения Ханты-Мансийского автономного округа – Югры и о внесении изменения в приложение 26 к постановлению Правительства Ханты-Мансийского автономного округа – Югры от 15 апреля 2016 года № 108-п «Об утверждении документации по планировке территории для размещения линейных объектов регионального значения Ханты-Мансийского автономного округа – Югры» изменение, изложив приложение 46 в следующей редакции:

«Приложение 46
к постановлению Правительства
Ханты-Мансийского
автономного округа – Югры
от 10 июня 2016 года № 201-п

Основная часть проекта планировки территории для размещения линейного объекта регионального значения Ханты-Мансийского автономного округа-Югры «Обустройство Мыхпайского месторождения нефти. Куст скважин №54 (дополнительные скважины)»
Землепользователь ОАО «Славнефть-Мегионнефтегаз»
Масштаб 1:3500

нв

Основная часть проекта планировки территории
для размещения линейного объекта
регионального значения Ханты-Мансийского
автономного округа-Югры «Обустройство
Мыхпайского месторождения нефти. Куст
скважин №54 (дополнительные скважины)»
Землепользователь ОАО «Славнефть-
Мегионнефтегаз»

Каталог координат угловых точек границ земельного участка

Номер	X	Y
1	964273,58	4406487,70
2	964371,26	4406458,39
3	964420,94	4406402,99
4	964421,11	4406331,31
5	964399,21	4406302,16
6	964436,93	4406260,13
7	964451,34	4406273,14
8	964464,74	4406258,30
9	964450,26	4406245,23
10	964505,12	4406163,43
11	964410,84	4406079,17
12	964402,60	4406071,80
13	964477,30	4405994,37
14	964429,56	4405951,66
15	964334,22	4406058,28
16	964310,36	4406036,94
17	964149,71	4406216,62
18	964175,92	4406240,03
19	964150,97	4406267,86
20	964137,84	4406317,74
21	964152,35	4406368,44
22	964230,82	4406449,44

».

7. Внести в постановление Правительства Ханты-Мансийского автономного округа – Югры от 16 декабря 2016 года № 493-п «Об утверждении документации по планировке территории для размещения линейных объектов регионального значения Ханты-Мансийского автономного округа – Югры и о внесении изменений в некоторые постановления Правительства Ханты-Мансийского автономного округа – Югры» изменение, изложив приложение 56 в следующей редакции:

«Приложение 56
к постановлению Правительства
Ханты-Мансийского
автономного округа – Югры
от 16 декабря 2016 года № 493-п

ГРАДОСТРОИТЕЛЬНЫЙ ПЛАН ЗЕМЕЛЬНОГО УЧАСТКА

№	R	U	8	6	5	0	5	0	0	0	-															

Градостроительный план земельного участка подготовлен на основании
Приказа Департамента строительства Ханты-Мансийского автономного округа - Югры №-674-П от 17.11.2016 г. "О подготовке документации по планировке территории, на которой предусматривается размещение объектов регионального значения"

(реквизиты решения уполномоченного федерального органа исполнительной власти, или органа исполнительной власти или органа исполнительной власти субъекта Российской Федерации, или органа местного самоуправления о подготовке документации по планировке территории, либо реквизиты обращения и наименование заявителя – физического лица, либо реквизиты обращения и наименование заявителя – юридического лица о выдаче градостроительного плана земельного участка)

Местонахождение земельного участка
Ханты-Мансийский автономный округ – Югра
(субъект Российской Федерации)
Октябрьский район
(муниципальный район или городской округ)
-
(поселение)

Кадастровый номер земельного участка — отсутствует

Описание местоположения границ земельного участка — Территориальный отдел - Октябрьское лесничество Ендырское участковое лесничество Ендырское урочище

Площадь земельного участка — 99714 м^2

Описание допустимого местоположения объекта капитального строительства на земельном участке — В границах земельного участка, в местах допустимого размещения объектов

План подготовлен Троцкая Р.А.
Начальник землеустроительного отдела АО НИЦ «Нефтегаз»
(Ф.И.О., должность уполномоченного лица, наименование органа или организации)

м.п.

(дата) (подпись) Троцкая Р.А. (расшифровка подписи)

Представлен Правительство Ханты-Мансийского автономного округа-Югры
(наименование уполномоченного федерального органа исполнительной власти, или органа нительной власти субъекта Российской Федерации, или органа местного самоуправления)

дата

1.Чертеж градостроительного плана земельного участка

Чертеж градостроительного плана земельного участка

Ситуационный план

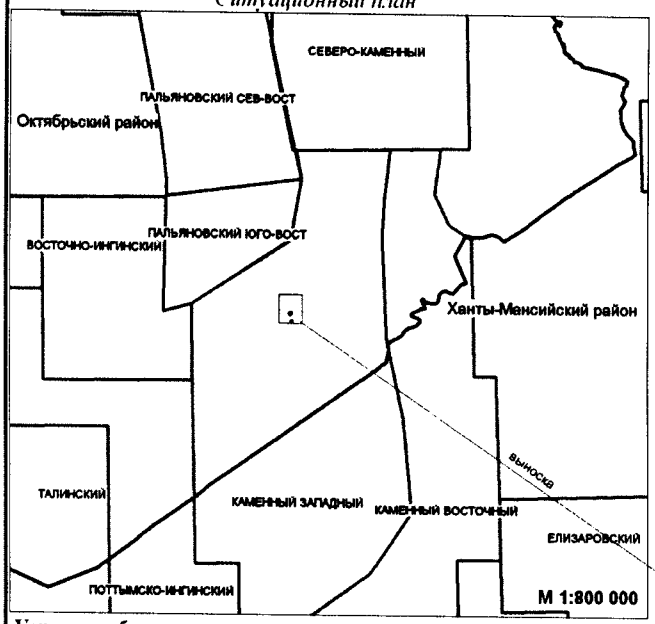

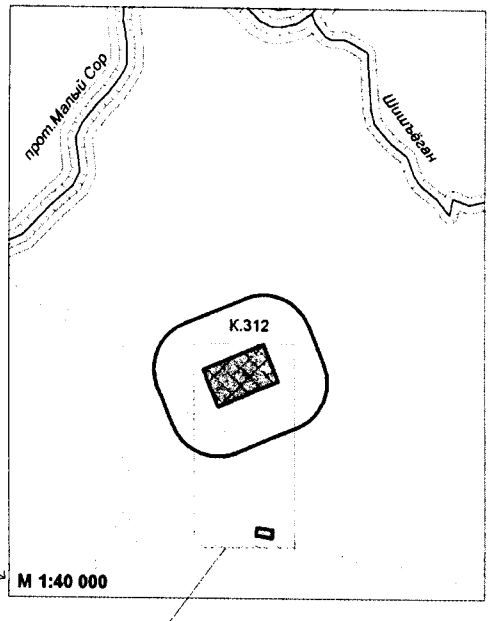

Условные обозначения

Границы

рассматриваемого земельного участка площадью 99214 м2

рассматриваемого земельного участка площадью 5000 м2

ранее отведенных земельных участков

допустимого размещения объекта

границы лицензионных участков

Гидрография

реки и ручьи

озера

Зоны ограниченного природопользования

водоохранные зоны

санитарно-защитная зона

прибрежные защитные полосы

номер точки поворота границ земельного участка

номер проектируемого объекта капитального строительства

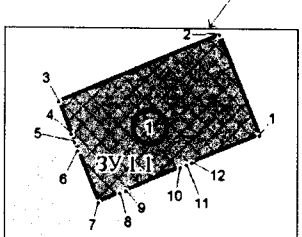

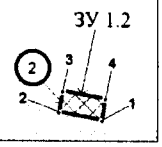

Каталог координат поворотных точек земельного участка № ЗУ 1.1

Номер	X	Y
1	1 018 827.5	2 562 948.5
2	1 019 056	2 562 856.65
3	1 018 901.92	2 562 483.74
4	1 018 827.12	2 562 513.45
5	1 018 808.59	2 562 521.02
6	1 018 789.18	2 562 528.94
7	1 018 672.51	2 562 576.55
8	1 018 694	2 562 626.95
9	1 018 699.67	2 562 640.26
10	1 018 753.19	2 562 765.79
11	1 018 759.29	2 562 780.08
12	1 018 764.72	2 562 792.84

Каталог координат поворотных точек земельного участка № ЗУ 1.2

Номер	X	Y
1	1 017 875.31	2 562 907.77
2	1 017 894.54	2 562 807.9
3	1 017 942.85	2 562 816.71
4	1 017 924.59	2 562 915.46

Экспликация объектов капитального строительства

№	Наименование	Вид объекта
1	Площадка куста скважин № 312	проектируемый
2	Площадка складирования древесины	проектируемый

Номер участка согласно чертежу градостроительного плана	Площадь, м2
ЗУ 1.1	99214
ЗУ 1.2	5000
ИТОГО ЗУ1	99714

					1981215/1135Д
					Краснолениноское НГКМ. Каменный (западная часть) ЛУ. Куст скважин № 312
	Лист	№ док.	Подпись	Дата	
					ДОКУМЕНТАЦИЯ ПО ПЛАНИРОВКЕ ТЕРРИТОРИИ: **Градостроительный план земельного участка**
изм 1				02 17	АО НИЦ "Нефтегаз"
				11 16	

Стадия	Лист	Листов

2. Информация о градостроительном регламенте либо требованиях к назначению, параметрам и размещению объекта капитального строительства

Градостроительный регламент не установлен

(наименование представительного органа местного самоуправления, реквизиты акта об утверждении правил землепользования и застройки, информация обо всех предусмотренных градостроительным регламентом видах разрешенного использования земельного участка (за исключением случаев предоставления земельного участка для государственных и муниципальных нужд)

2.1. Информация о видах разрешенного использования земельного участка

Красноленинское НГКМ. Каменный (западная часть) ЛУ. Куст скважин № 312

условно разрешенные вида использования земельного участка:
градостроительным регламентом не установлено

условно разрешенные вида использования земельного участка:
градостроительным регламентом не установлено

вспомогательные виды использования разрешенного использования:
градостроительным регламентом не установлено

2.2. Требования к назначению, параметрам и размещению объекта капитального строительства на указанном земельном участке. Назначение объекта капитального строительства

Назначение объекта капитального строительства

№	/	Не имеется
(согласно чертежу градостроительного плана)		*(назначение объекта капитального строительства)*

2.2.1 Предельные (минимальные и (или) максимальные) размеры земельных участков и объектов капитального строительства, в том числе площадь

Кадастровый номер земельного участка	Длина, (м)	Ширина, (м)	Зоны с особыми условиями использо-вания территорий (кв.м)	Зоны действия публичных сервитутов	Площадь земельного участка, (кв.м)	Номер объекта кап. строительства согласно чертежу ГПЗУ	Размер, (м)		Площадь застройки земельного участка (кв.м)
							макс.	мин.	
–	–	–	–	–	–	–	–	–	–

2.2.2. Предельное количество этажей __–__ или предельная высота зданий, строений, сооружений ____–____ м.

2.2.3. Максимальный процент застройки в границах земельного участка ___–___%.

2.2.4. Иные показатели (максимальная плотность, максимальный коэффициент застройки):

2.3. Требования к назначению, параметрам и размещению объекта капитального строительства на указанном земельном участке

Назначение объекта капитального строительства

1	Площадка куста скважин № 312
2	Площадка складирования древесины

(№ согласно чертежу градостроительного плана) *(назначение объекта капитального строительства)*

НВ

Предельные (минимальные и (или) максимальные) размеры земельных участков

Номер участка согласно чертежу градостроительного плана	Длина, (м)	Ширина, (м)	Площадь, (кв.м)	Зоны с особыми условиями использования территорий (кв.м)	Зоны действия публичных сервитутов, (кв.м)
ЗУ1.1	Сложная конфигурация	Сложная конфигурация	99214	–	–
ЗУ 1.2	Сложная конфигурация	Сложная конфигурация	5000	–	–
ИТОГО ЗУ1	Сложная конфигурация	Сложная конфигурация	99714	–	–

3. Информация о расположенных в границах земельного участка объектах капитального строительства и объектах культурного наследия

3.1. Объекты капитального строительства

№ / Не имеется

(согласно чертежу градостроительного плана) (назначение объекта капитального строительства)

инвентаризационный или кадастровый номер _____–_____,
технический паспорт объекта подготовлен _____–_____,_____
(дата)

Не имеется

(наименование организации (органа) государственного кадастрового учета объектов недвижимости или государственного технического учета и технической инвентаризации объектов капитального строительства)

3.2. Объекты, включенные в единый государственный реестр объектов культурного наследия (памятников истории и культуры) народов Российской Федерации

№ / Не имеется

(согласно чертежу градостроительного плана) (назначение объекта капитального строительства)

(наименование органа государственно власти, принявшего решении о включении выявленного объекта культурного наследия в реестр, реквизиты этого решения)

регистрационный номер в реестре __–__ от _____–_____
(дата)

4. Информация о разделении земельного участка

Проектная документация лесного участка

(наименование и реквизиты документа, определяющего возможность или невозможность разделения)

5. Информация о технических условиях подключения (технологического присоединения) объектов капитального строительства к сетям инженерно-технического обеспечения)

АО «РН-Няганьфтегаз», технические требования №68 от 11.05.2016;
АО «РН-Няганьфтегаз», технические требования от 11.08.2016;

(наименование организации, выдавшей технические условия, реквизиты документа, содержащего в соответствии с частью 7 статьи 48 Градостроительного кодекса Российской Федерации информацию о технических условиях подключения (технологического присоединения) объектов капитального строительства к сетям инженерно-технического обеспечения)

НВ

6. Информация о наличии границ зоны планируемого размещения объектов капитального строительства для государственных или муниципальных нужд (при наличии)

Не имеется

7. Иная информация (при наличии)

Не имеется

СОГЛАСОВАНО
Начальник управления метрологии, автоматизации, связи и информационных технологий

А.В. Яковлев
«05» 2016 г.

УТВЕРЖДАЮ
Исполняющий обязанности заместителя генерального директора - главного инженера, начальник управления ПНР и ПНД

А.А. Ежов
«11» 05 2016 г.

Технические требования № 68
на проектирование систем АСУТП и видеонаблюдения кустовых площадок № 113 бис, 240, 312, 314, 355, 365 УНПА «Каменное» АО «РН-Няганьнефтегаз»

«11» 05 2016 г.

ТТ на проектирование системы АСУТП

1. АГЗУ должна обеспечивать замер дебита скважин по жидкости, нефти, газу в соответствии с требованиями ГОСТ 8.615.
2. Количество отводов на АГЗУ должно быть, как минимум, на один отвод больше, чем количество подключаемых скважин.
3. При количестве добывающих скважин на кустовой площадке 12 и более, устанавливать два 8-и отводных АГЗУ.
4. Кабельная эстакада должна иметь не менее четырех ярусов для укладки силового и контрольного кабеля по всей длине по отдельным полкам.
5. Ответвления от кабельной эстакады должны обеспечивать прокладку контрольного кабеля до клеммных коробок на БА, а так же к станциям управления и осветительной мачте, исключая провис кабеля.
6. Для размещения оборудования телемеханики на кусту должен быть установлен блок автоматики типа БА-1-01-00 или аналогичный, кустовой контроллер монтируется в БА АГЗУ.
7. Для обеспечения передачи информации на сервер SCADA системы АСУТП в БА установить шкаф управления в комплектации (**Приложение 1**).
8. Шкаф оснастить контроллером CompactLogic, производства компании Rockwell Automation, а так же комплектом необходимого оборудования и приборов для контроля работы механизированного фонда скважин.
9. Исполнение контроллера выбрать исходя из количества контролируемых (замеряемых) скважин.
10. Мачту освещения расположить на расстоянии не более 15 м от БА и соединить с кустовой кабельной эстакадой.
11. Блок автоматики запитать 4-х жильным кабелем типа КВВГ сечением не менее 6 мм2.
12. Передачу данных организовать по каналам системы ШПД связи, требования к каналам связи изложены в ТУ по организации связи на данной кустовой площадке.
13. Сервер действующей SCADA системы АСУТП находится на базе УНПА «Каменное».
14. Для контроля буферного и затрубного давления добывающих скважин рекомендуется применение беспроводных преобразователей давления.
15. Площадка для установки СУ ЭЦН должна быть снабжена клеммной коробкой для подключения контрольного кабеля марки КВВГЭ 14*1,5.

НВ

16. Кабельные вводы клеммных коробок герметизировать силиконовым герметиком, кабельные вводы в БА монтажной пеной.
17. Для обеспечения передачи информации на сервер SCADA системы произвести монтаж кабеля между: БА и АГЗУ, БА и БГ, БА и УДР; БА и дренажной емкостью; БА и площадкой СУ ЭЦН.
18. Выполнить пуско-наладку АГЗУ, БГ, УДР, беспроводных датчиков давления, произвести работы по выводу параметров работы СУ ЭЦН скважин механизированного фонда по протоколу ModBus RTU с дополнительным контролем телесостояния (сигнал типа «сухой контакт»).
19. Для замера приемистости нагнетательных скважин рекомендуется применить преобразователи расхода вихреакустические типа Метран-305ПР или аналогичные с пределом измерений в соответствии с планируемой приемистостью скважин.
20. Подключение дополнительных преобразователей давления в АГЗУ и БГ необходимо выполнять экранированным контрольным кабелем отдельным от остальных контрольных цепей.
21. При монтаже кабеля на БГ необходимо предусмотреть отдельный кабель на систему освещения блока.

ТТ на проектирование системы видеонаблюдения

ОБЩИЕ СВЕДЕНИЯ

22. Система телевизионного (видео) наблюдения (далее по тексту СТН) предназначена для сбора обработки и хранения видеоинформации.
23. Цель создания

Целью создания СТН является:

- обеспечение наблюдения за территорией кустовой площадки;
- запись видеоинформации, в том числе нештатных ситуаций для их последующего анализа;
- обеспечение архивирования и хранения видеоинформации не менее 30 суток;
- обеспечение функции активации записи при движении на кустовой площадке;
- передача видеоинформации должна быть организована на сервер действующей системы видеонаблюдения расположенный на базе УНПА Каменное, по существующим каналам ШПД связи;
- требования к каналам связи изложены в ТУ на организацию связи на данной кустовой площадке.

24. В состав СТН на кустовой площадке должно входить:

- сетевые стационарные и купольные поворотные мегапиксельные IP-видеокамеры высокого разрешения с ИК подсветкой в термокожухах (-40 +40 град. С) для размещения вне помещений;
- цифровое устройство записи изображения не менее 4 каналов с возможностью передачи информации по каналам связи LAN, WAN, Ethernet;
- устройства грозозащиты видеокамер и линейное передающее оборудование, защищенное от токовых перегрузок;

Более подробный состав оборудования определяется на этапе разработки проекта с учетом требований данных технических условий и согласовывается с отделом автоматизации Заказчика.

Требования к техническим характеристикам камеры:

- матрица 1/4 дюйма;
- разрешающая способность не хуже 480 ТВЛ;
- чувствительность не хуже 0,01 люкс (цветной режим), 0,003 люкс (черно/белый режим);
- соотношение сигнал/шум не хуже 50 дБ;

- АРУ не хуже 24 дБ;
- автоматический уровень "черного";
- многозонная коррекция контуров;
- функция автоматической коррекции контуров;
- объектив с автоматической диафрагмой и регулируемым фокусным расстоянием;

Требования к качеству видеоизображения:

Система должна соответствовать требованиям ГОСТ Р51558-2000 "Системы охранные телевизионные. Общие технические требования и методы испытаний".

Требования к кабельной системе СТН:

Проектирование кабельной системы комплекса должно выполняться с учетом следующих требований - линейная часть выполняется в соответствии с требованиями РД 78.145-93 г. Кабельные линии проложить открыто по кабельным эстакадам, подвеска на тросу не допускается.

25. Основное оборудование обработки, коммутации, коррекции и архивирования информации должно быть размещено в помещении блока автоматизации (БА) на кустовой площадке.

26. На территории кустовой площадки устанавливается не менее 2-х видеокамер.

27. Видеокамеры устанавливаются на мачте освещения или на трубостойках, кабель от видеокамер до БА прокладывается по кабельным эстакадам.

28. Установка видеокамеры в блоке БМА не требуется.

29. Все технические решения в части проектирования систем АСУТП и видеонаблюдения согласовать с начальником отдела автоматизации Заказчика.

Начальник отдела автоматизации **С.Г. Щербаков**

НВ

СОГЛАСОВАНО

Заместитель генерального
директора – главный инженер

О.И. Пилюшко

«11» 08 2016г.

Технические требования
по организации связи на кустовых площадок № 113бис,
240,355,312,314,365,404,109бис УНПА «Каменное» АО «РН-Няганьнефтегаз»

Передачу данных АСУ ТП с проектируемых кустовых площадок № 113бис, 240,355,312,314,365,404,109бис УНПА «Каменное», выполнить на базе существующей широкополосной сети передачи данных.

Передачу данных АСУТП выполнить в составе корпоративной информационной сети без выхода в сеть общего пользования.

Абонентскую станцию (АС) выполнить на оборудовании Breeze Acess VL или аналогичном, позволяющим работать с существующей базовой станцией Breeze Acess.

Предусмотреть на кустовой площадке строительство антенно-мачтового сооружения (типа СТ-3, МАР) или опоры (столба) позволяющей организовать прямую видимость между антеннами абонентской и базовой станций. Высоту уточнить в ходе проектно-изыскательских работ. Внешний блок абонентской станции с интегрированной антенной разместить на антенно-мачтовом сооружении (опоре), обеспечив прямую видимость антенн абонентской и базовой станций. Внутренний блок АС разместить в блоке местной автоматики (БМА) в шкафу связи. Кабель связи между приемо-передающим блоком и цифровой блок абонентской станции проложить по проектируемой кабельной трассе с закреплением по всей длине. Электропитание абонентской станции предусмотреть от электросети БМА с использованием источника бесперебойного питания не менее 1500 ВА.

Для кустовых площадок № 312,314,404 для передачи данных использовать существующую базовую станцию (БС) установленную на узле связи куст 127 Каменное с географическими координатами 61°35'22,56"СШ, 67°16'51,6"ВД, работающую на несущей частоте 5820 МГц на основании разрешения № 679-13-0069 от 21.06.2013г.

Для кустовых площадок № 113бис, 240, 365, 109бис для передачи данных использовать существующую БС, установленную на КНС-2 Каменное с географическими координатами 61°29'42"СШ, 67°25' 6,96"ВД, работающую на несущей частоте 5780 МГц.

Для кустовой площадки №355 для передачи данных использовать существующую БС, установленную на ДНС-1 Каменное с географическими координатами 61°25'49,8"СШ, 67°16'46,92"ВД, работающую на несущей частоте 5820 МГц.

НВ

Неотъемлемой частью технических условий является Разрешение на использование радиочастот или радиочастотных каналов № 679-13-0069 от 21.06.2013г.

Главный специалист по связи
отдела информационных технологий
и связи — В.В. Харичкин

Начальник отдела информационных
технологий и связи — К.С. Крыжановский

Начальник управления метрологии,
автоматизации, связи и информационных
технологий — А.В. Яковлев

Первый заместитель
Губернатора Ханты-Мансийского
автономного округа - Югры — Г.Ф.Бухтин

Ханты-Мансийский автономный округ — Югра
Правительство

НВ

Основная часть проекта планировки территории для размещения линейного объекта регионального значения Ханты-Мансийского автономного округа – Югры «Красноленинское НГКМ. Ем-Еговский+Пальяновский ЛУ. Куст скважин №264»

Масштаб 1: 10 000

Приложение 1
к постановлению Правительства
Ханты-Мансийского
автономного округа – Югры
от 21 апреля 2017 года № 147-п

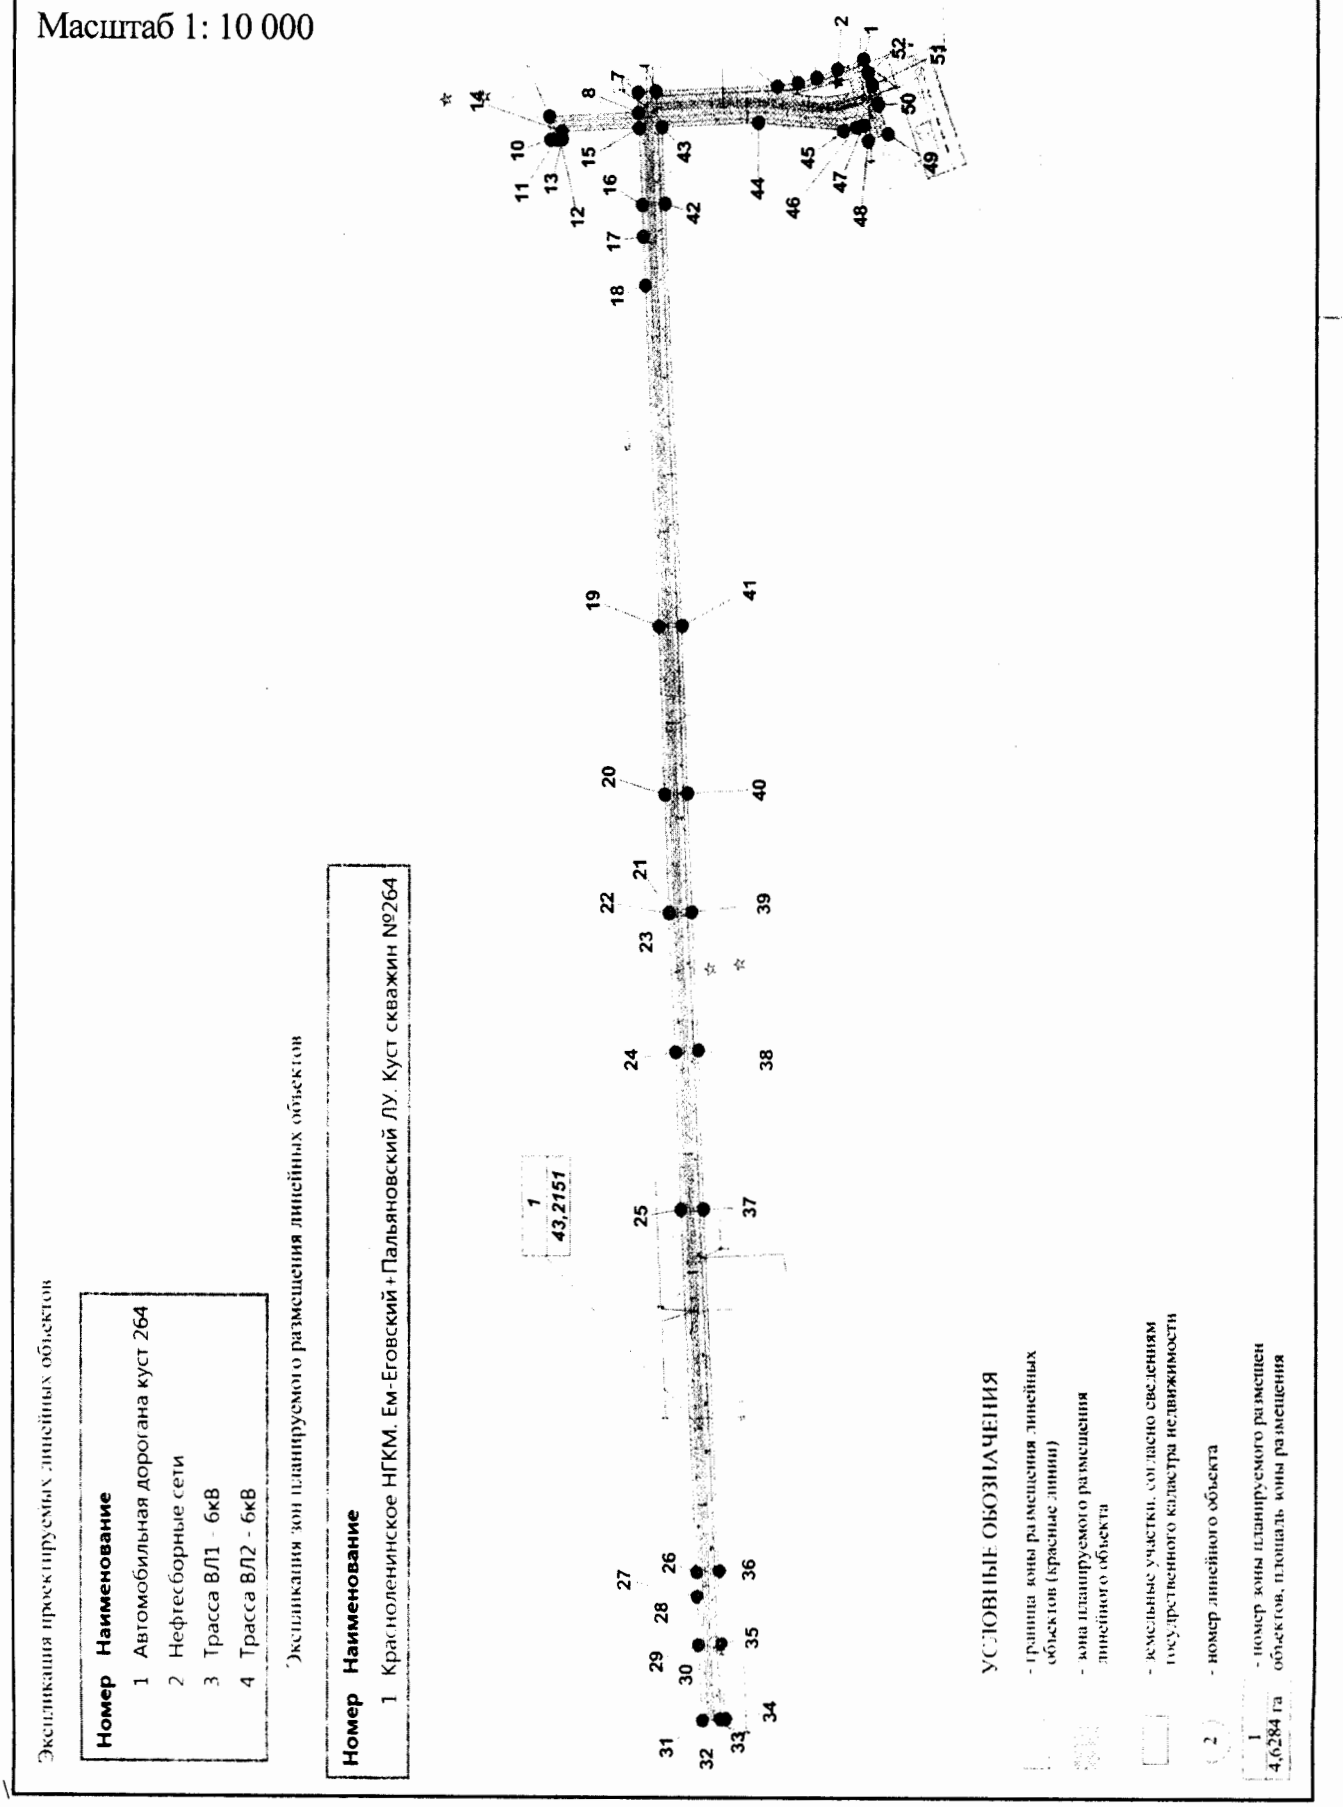

Основная часть проекта планировки территории
для размещения линейного объекта регионального
значения Ханты-Мансийского автономного
округа – Югры «Красноленинское НГКМ.
Ем-Еговский+Пальяновский ЛУ. Куст скважин №264»

Каталог координат поворотных точек
испрашиваемого земельного участка (МСК 86)

Nпп	X	Y
1	1034337,03	2533448,28
2	1034394,03	2533427,53
3	1034441,96	2533410,08
4	1034482,61	2533399,56
5	1034528,27	2533392,83
6	1034799,77	2533380,54
7	1034839,85	2533378,72
8	1034837,82	2533336,82
9	1035036,65	2533327,8
10	1035034,51	2533280,16
11	1035020,52	2533280,79
12	1035013,53	2533281,05
13	1035007,54	2533281,32
14	1035008,25	2533297,05
15	1034836,35	2533304,86
16	1034829,21	2533147,91
17	1034826,24	2533082,98
18	1034821,68	2532983,09
19	1034789,85	2532286,46
20	1034776,19	2531942,67
21	1034766,95	2531699,0
22	1034766,95	2531698,98
23	1034766,94	2531698,94
24	1034752,24	2531415,89
25	1034739,33	2531090,49
26	1034704,68	2530344,92

Номер	X	Y
27	1034702,88	2530294,27
28	1034699,31	2530194,33
29	1034699,31	2530194,28
30	1034699,3	2530194,19
31	1034689,7	2530038,83
32	1034649,8	2530041,33
33	1034645,79	2530041,57
34	1034637,81	2530042,08
35	1034647,4	2530197,26
36	1034652,74	2530346,89
37	1034687,39	2531092,89
38	1034700,29	2531418,06
39	1034715,02	2531701,56
40	1034724,22	2531944,19
41	1034737,9	2532288,73
42	1034777,28	2533150,3
43	1034784,4	2533307,21
44	1034570,73	2533316,91
45	1034381,85	2533301,29
46	1034351,69	2533308,6
47	1034336,4	2533312,31
48	1034325,74	2533280,77
49	1034281,48	2533295,48
50	1034303,33	2533355,57
51	1034317,66	2533395,04
52	1034327,2	2533421,22

Правительство

Проект межевания территории
для размещения линейного объекта регионального значения Ханты-Мансийского автономного округа – Югры «Красноленинское НГКМ. Ем-Еговский+Пальяновский ЛУ. Куст скважин №264»
Масштаб 1: 10 000

Приложение 2
к постановлению Правительства
Ханты-Мансийского
автономного округа – Югры
от 21 апреля 2017 года № 147-п

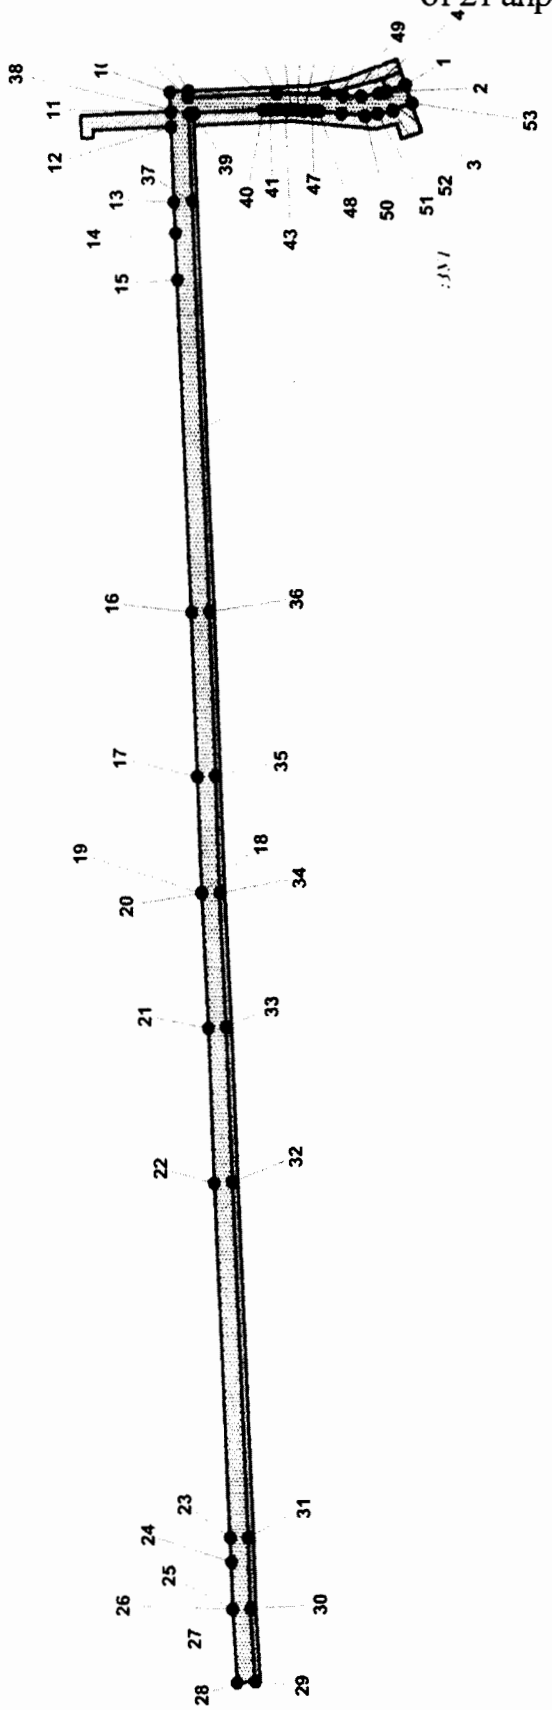

Проект межевания территории для размещения
линейного объекта регионального значения
Ханты-Мансийского автономного округа – Югры
«Красноленинское НГКМ.
Ем-Еговский+Пальяновский ЛУ. Куст скважин №264»

Каталог координат поворотных точек испрашиваемого земельного участка (МСК 86)

Nnn	X	Y
0		
1	1034317,66	2533395,04
2	1034359,28	2533380,86
3	1034376,04	2533376,83
4	1034415,24	2533370,79
5	1034456,82	2533371,68
6	1034493,97	2533376,26
7	1034602,07	2533375,52
8	1034799,13	2533366,55
9	1034799,77	2533380,54
10	1034839,85	2533378,72
11	1034837,82	2533336,82
12	1034836,35	2533304,86
13	1034829,21	2533147,91
14	1034826,24	2533082,98
15	1034821,68	2532983,09
16	1034789,85	2532286,46
17	1034776,19	2531942,67
18	1034766,95	2531699,00
19	1034766,95	2531698,98
20	1034766,94	2531698,94
21	1034752,24	2531415,89
22	1034739,33	2531090,49
23	1034704,68	2530344,92
24	1034702,88	2530294,27
25	1034699,31	2530194,33
26	1034699,31	2530194,28
27	1034699,30	2530194,19

Номер	X	Y
28	1034689,70	2530038,83
29	1034649,80	2530041,33
30	1034659,36	2530196,21
31	1034664,71	2530346,16
32	1034699,38	2531092,24
33	1034712,27	2531417,31
34	1034726,99	2531700,78
35	1034736,22	2531944,09
36	1034749,90	2532288,18
37	1034789,27	2533149,78
38	1034797,57	2533332,23
39	1034785,61	2533334,11
40	1034632,78	2533341,05
41	1034615,43	2533341,67
42	1034598,07	2533342,01
43	1034583,63	2533341,94
44	1034569,86	2533342,00
45	1034557,18	2533341,47
46	1034541,69	2533340,96
47	1034524,37	2533339,98
48	1034507,06	2533338,71
49	1034459,77	2533334,80
50	1034407,91	2533329,84
51	1034379,30	2533333,36
52	1034346,20	2533340,91
53	1034303,33	2533355,57

Ханты-Мансийский автономный округ — Югра
Правительство

Приложение 3
к постановлению Правительства
Ханты-Мансийского
автономного округа – Югры
от 21 апреля 2017 года № 147-п

Градостроительный план земельного участка

№	R	U	8	6	5	0	5	0	0	0							

Градостроительный план земельного участка подготовлен на основании
Приказа № 629-П от 01.11.2016г. «О подготовке документации по планировке территории, на которой предусматривается размещение объектов регионального значения» Департамента строительства Ханты-Мансийского автономного округа – Югры

(реквизиты решения уполномоченного федерального органа исполнительной власти, или органа исполнительной власти субъекта Российской Федерации, или органа местного самоуправления о подготовке документации по планировке территории, либо реквизиты обращения и ф.и.о. заявителя – физического лица, либо реквизиты обращения и наименование заявителя – юридического лица о выдаче градостроительного плана земельного участка)

Местонахождение земельного участка
Ханты-Мансийский автономный округ – Югра
(субъект Российской Федерации)
Октябрьский район
(муниципальный район или городской округ)

Красноленинское нефтегазоконденсатное месторождение
(поселение)

Кадастровый номер земельного участка: **отсутствует**
(заполняется при наличии кадастрового номера)

Описание местоположения границ земельного участка: **Территориальный отдел - Октябрьское лесничество, Ендырское участковое лесничество, Ендырское урочище**

Площадь земельного участка **20,3262 га**

Описание допустимого местоположения объекта капитального строительства на земельном участке: **в границах земельных участков, в местах допустимого размещения объекта**

План подготовил И.Р.Бикчантаев - главный инженер проектов ООО «Югорский Проектный Институт»
(ф.и.о., должность уполномоченного лица, наименование органа или организации)

М.П. _____ _____ /И.Р.Бикчантаев/ .
(дата) (подпись) (расшифровка подписи)

Предоставлен: *Правительством Ханты-Мансийского автономного округа – Югры*
(наименование уполномоченного федерального органа исполнительной власти, или органа исполнительной власти субъекта Российской Федерации, или органа местного самоуправления)

_____
(дата)

1.Чертеж градостроительного плана земельного участка

Каталог координат поворотных точек

Nпп	X	Y
1	1034650,27	2530939,88
2	1034680,21	2530938,09
3	1034675,44	2530838,21
4	1034645,49	2530840,0

Номер	X	Y
1	1034368,5	2533407,05
2	1034471,0	2533380,62
3	1034494,02	2533376,26
4	1034456,86	2533371,65
5	1034415,29	2533370,79
6	1034376,01	2533376,82
7	1034359,32	2533380,85

Номер	X	Y
1	1034651,43	2533417,27
2	1034751,33	2533412,77
3	1034749,93	2533382,8
4	1034650,02	2533387,31

Номер	X	Y
1	1034062,89	2533611,33
2	1034413,93	2533483,72
3	1034393,99	2533427,53
4	1034337,02	2533448,29
5	1034327,18	2533421,2
6	1034317,67	2533395,05
7	1034303,36	2533355,58
8	1034281,49	2533295,49
9	1034325,71	2533280,79
10	1034336,38	2533312,31
11	1034351,72	2533308,62
12	1034265,03	2533067,96
13	1034264,6	2533068,12
14	1034224,35	2532956,37
15	1033870,86	2533084,92

Ситуационный план М 1:500 000

УСЛОВНЫЕ ОБОЗНАЧЕНИЯ

- граница земельного участка
- точки поворота границ земельного участка
1 - номер точки поворота границы земельного участка
- зона планируемого размещения линейного объекта
- земельные участки, согласно сведениям ГКН
(1) - наименование объектов в соответствии с экспликацией

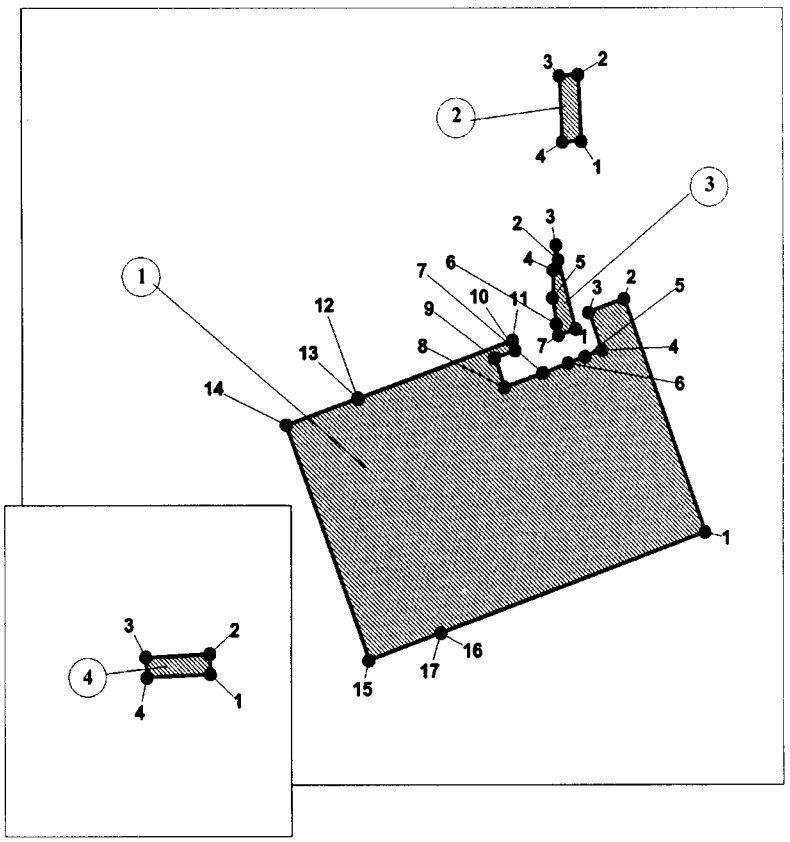

Экспликация объектов

1 - Кустовая площадка 264
2 - Площадка складирования древесины №1
3 - Кустовая площадка 264
4 - Площадка складирования древесины №2

Изм	Кол.уч	Лист	№ док.	Подпись	Дата	080-15ПИ-ГСП			
						«Красноленинское НГКМ. Ем-Еговский+Пальяновский ЛУ. Куст скважин №264»			
Разраб.		Ахметова			01.11.2016	Градостроительный план земельного участка	Стадия	Лист	Листов
								1	1
Н.контр						Чертеж градостроительного плана земельного участка М 1: 10 000	ООО "Югорский Проектный Институт"		
ГИП		Бикчантаев			01.11.2016				

1:500 (масштаб)

Градостроительный план земельного участка создается на основе материалов картографических работ, выполненных в соответствии с требованиями федерального законодательства [2, 3]

1:10000 (масштаб)

Градостроительный план земельного участка, предназначенного для строительства, реконструкции линейного объекта и подготавливаемый в случаях, предусмотренных частью 4 статьи 4 Федерального закона от 29 декабря 2004 г. № 191-ФЗ "О введении в действие Градостроительного кодекса Российской Федерации" (Собрание законодательства Российской Федерации, 2005, № 1, ст. 17; № 30, ст. 3122; 2006, № 1, ст. 17; № 27, ст. 2881; № 52, ст. 5498; 2007, № 21, ст. 2455; № 49, ст. 6071; № 50, ст. 6237; 2008, № 20, ст. 2251; № 30, ст. 3604; 2009, № 1, ст. 19; № 11, ст. 1261; № 19, ст. 2283; № 29, ст. 3611; № 48, ст. 5723; № 52, ст. 6419, 6427; 2010, № 31, ст. 4209; № 40, ст. 4969; № 52, ст. 6993; 2011, № 13, ст. 1688; № 30, ст. 4563, 4594; 2012, № 26, ст. 3446; № 27, ст. 3587; № 53, ст. 7614, 7615; 2013, № 14, ст. 1651; № 23, ст. 2866; № 30, ст. 4072; № 52, ст. 6976; 2014, 3 26, ст. 3377; 2015, № 1, ст. 9, 38, 52, 72; № 9, ст. 1195; № 10, ст. 1418; № 17, ст. 2477, № 27, ст. 3951; № 29, ст. 4347, ст. 4376; 2016, № 1, ст. 22), создается на основании картографического материала, выполненного в масштабе: 1:50 000, 1:100 000, 1:200 000, 1:500 000. При подготовке картографического материала необходимо руководствоваться требованиями федерального/регионального законодательства [4]

Площадь земельного участка **203 262** кв. м [2, 3, 4]

На чертеже градостроительного плана земельного участка указываются:
- схема расположения земельного участка в окружении смежно расположенных земельных участков (ситуационный план)[2, 4];
- границы земельного участка с координатами характерных точек [2, 3, 4];
- красные линии [2, 3, 4];
- обозначение и экспликация существующих (на дату формирования градостроительного плана) объектов капитального строительства, объектов незавершенного строительства и их кадастровые (иные) номера по порядку [2, 4];
- минимальные отступы от границ земельного участка в целях определения мест допустимого размещения объекта капитального строительства, за пределами которых запрещено строительство [2, 4];
- границы зон планируемого размещения объектов капитального строительства для государственных или муниципальных нужд (при наличии);
- места допустимого размещения объекта капитального строительства [2, 4];
- границы зон с особыми условиями использования территории (зон охраны объектов культурного наследия, санитарно-защитные, водоохранные зоны и иные зоны), а также графическая информация об иных ограничениях в использовании земельного участка (при наличии)[2, 3, 4];
- границы зон действия публичных сервитутов (при наличии)[2, 3, 4];
- точки подключения (технологического присоединения) объектов капитального строительства к сетям инженерно-технического обеспечения, за исключением сетей электроснабжения (при наличии возможности их отображения на ситуационном плане)[6];
- условные обозначения отображаемой информации;

Чертеж градостроительного плана земельного участка разработан на топографической основе в масштабе (1:500), выполненной ООО «Югорский проектный Институт», в октябре 2016г.

(дата)

(наименование кадастрового инженера)

Чертеж градостроительного плана земельного участка разработан

01.11.2016г. ООО «Югорский Проектный Институт»

(дата, наименование организации)

2. Информация о градостроительном регламенте <2> либо требованиях к назначению, параметрам и размещению объекта капитального строительства <1>, <3>, <4>, <5>

Градостроительный регламент не установлен

(наименование представительного органа местного самоуправления, реквизиты акта об утверждении правил землепользования и застройки, информация обо всех предусмотренных градостроительным регламентом видах разрешенного использования земельного участка (за исключением случаев предоставления земельного участка для государственных или муниципальных нужд))

2.1. Информация о разрешенном использовании земельного участка <2>, <3>, <4>

основные виды разрешенного использования земельного участка:

Градостроительным регламентом не установлены

условно разрешенные виды использования земельного участка:

Градостроительным регламентом не установлены

вспомогательные виды использования земельного участка:

Градостроительным регламентом не установлены

2.2. Требования к назначению, параметрам и размещению объекта капитального строительства на указанном земельном участке. Назначение объекта капитального строительства <2>

Назначение объекта капитального строительства:

№ _____, _____.
(согласно чертежу) (назначение объекта капитального строительства)

2.2.1. Предельные (минимальные и (или) максимальные) размеры земельного участка и предельные параметры разрешенного строительства, реконструкции объекта капитального строительства, включая площадь <2>

Кадастровый номер земельного участка	Длина (м)	Ширина (м)	Зоны с особыми условиями использования (кв.м.)	Зоны действия публичных сервитутов (кв.м.)	Площадь земельного участка (кв.м.)	Номер объекта капитального строительства согласно чертежу градостроительного плана земельного участка	Размер (м)		Площадь застройки земельного участка (кв.м.)
							макс.	мин.	
1	2	3	4	5	6	7	8		9
-	-	-	-	-	-	-	-	-	-

2.2.2. Предельное количество этажей ___–_____ или предельная высота зданий, строений, сооружений _____-_____ м. <2>

2.2.3. Максимальный процент застройки в границах земельного участка _–___%<2>.

2.2.4. Иные показатели (максимальная плотность, максимальный коэффициент застройки) <2>

_____

2.3. Требования к назначению, параметрам и размещению объекта капитального строительства на указанном земельном участке <3>, <4>, <5>

Назначение объекта капитального строительства:

№ *1* , ***Кустовая площадка 264*** .
(согласно чертежу) (назначение объекта капитального строительства)
№ 2 , ***Площадка складирования древесины №1*** .
(согласно чертежу) (назначение объекта капитального строительства)
№ 3 , ***Кустовая площадка 264*** .
(согласно чертежу) (назначение объекта капитального строительства)
№ 4 , ***Площадка складирования древесины №2*** .
(согласно чертежу) (назначение объекта капитального строительства)

Предельные (минимальные и (или) максимальные) размеры земельных участков:

Номер участка согласно чертежу градостроительного плана	Длина (м)	Ширина (м)	Площадь (кв.м)	Зона с особыми условиями использования территорий (кв.м)	Зоны действия публичных сервитутов (кв.м)
1	2	3	4	5	6
1	-	-	**203 262**	-	-

3. Информация о расположенных в границах земельного участка объектах капитального строительства и объектах культурного наследия <1>, <2>, <3>, <4>

3.1. Объекты капитального строительства

№ **не имеется** , _____,
(согласно чертежу градостроительного плана) (назначение объекта культурного наследия)

Инвентаризационный или кадастровый номер **не имеется**

технический или кадастровый паспорт объекта подготовлен **не имеется**
(дата)

(наименование организации (органа) государственного кадастрового учета объектов недвижимости или государственного технического учета и технической инвентаризации объектов капитального строительства)

3.2. Объекты, включенные в единый государственный реестр объектов культурного наследия (памятников истории и культуры) народов Российской Федерации

№ **не имеется** (согласно чертежу градостроительного плана), _____ (назначение объекта культурного наследия),

(наименование органа государственной власти, принявшего решение о включении выявленного объекта культурного наследия в реестр, реквизиты этого решения)

регистрационный номер в реестре _____ от _____ (дата)

4. Информация о разделении земельного участка[2], [3], [4]

-

(наименование и реквизиты документа, определяющего возможность или невозможность разделения)

5. Информация о технических условиях подключения (технологического присоединения) объектов капитального строительства к сетям инженерно-технического обеспечения[7]

АО «РН-Няганьнефтегаз»

(наименование организации, выдавшей технические условия, реквизиты документа, содержащего в соответствии с частью 7 статьи 48 Градостроительного кодекса Российской Федерации информацию о технических условиях подключения (технологического присоединения) объектов капитального строительства к сетям инженерно-технического обеспечения)

6. Информация о наличии границ зоны планируемого размещения объектов капитального строительства для государственных или муниципальных нужд (при наличии)

-

7. Иная информация (при наличии)

-

1 Заполняется в случае, если градостроительный план земельного участка утверждается в составе проекта межевания территории.

2 Заполняется на земельные участки, на которые действие градостроительного регламента распространяется.

3 Заполняется на земельный участок, на который градостроительный регламент не устанавливается.

4 Заполняется на земельный участок, на который градостроительный регламент не распространяется.

5 Заполняется, если соответствующие параметры установлены градостроительным регламентом либо нормативными правовыми актами, регулирующими использования земельных участков, для которых градостроительные регламенты не устанавливаются или на которые градостроительные регламенты не распространяются.

6 Указываются точки подключения, содержащиеся в технических условиях, выданных организацией, осуществляющей эксплуатацию сетей инженерно-технического обеспечения.

7 Документ, содержащий информацию о технических условиях подключения (технологического присоединения) объектов капитального строительства к сетям инженерно-технического обеспечения, является приложением к градостроительному плану земельного участка

СОГЛАСОВАНО:
Начальник отдела
эксплуатации трубопроводов

_____ **И.С. Пузанов**
«12» 08 2016 год

УТВЕРЖДАЮ:
Заместитель генерального
директора – главный инженер
АО «РН-Няганьнефтегаз»

_____ **О.И. Пилюшко**
«16» 08 2016 г.

Технические требования № 28н/2016Е

(взамен ТУ-9Н/2016Е)

на проектирование нефтесборов для организации транспортировки добываемой жидкости на участках «к.333 – т.вр.к.225, 333», «к.225 – т.вр.к.225,333», «т.вр.к.225,333 – т.вр.к.225, 422», «к.334 – т.вр.к.422, 334», «к.422 – т.вр.к.422,334», «т.вр.к.422,334 – т.вр.к.225,422», «т.вр.к.225,422 – т.вр.к.264», «к.264 – т.вр.к.264», «т.вр.к.264 – т.вр.к.222», «к.222 – т.вр.к.222», «к.205 – т.вр.к.205», «т.вр.к.222 – т.вр.к.205», «т.вр.к.205 – т.вр.к.210», «к.210 – т.вр.к.210», «т.вр.к.210 – т.вр.к.207,216», «к.207 – т.вр.к.207,216», «к.216 – т.вр.к.207, 216», «т.вр.к.207, 216 – т.вр.к.203,208», «к.203 – т.вр.к.203,208», «к.208 – т.вр.к.203, 208», «т.вр.к.203, 208 – т.вр.к.209», «т.вр.к.209 – т.вр.ЦТП», «т.вр.ЦТП – УДР ЦТП». Ем-Ёговского+Пальяновского (з.ч.) л.у. АО "РН-Няганьнефтегаз"

«18» 08 2016г.

1. **Цель:**

   1.1. Разработать проектно-сметную документацию на строительство нефтесборов, устраиваемых с целью транспортировки жидкости с кустов скважин Ем-Ёговского+Пальяновского (з.ч.) л.у. АО "РН-Няганьнефтегаз".

2. **По техническим разделам решений проекта:**

   2.1. Проектом предусмотреть подключение к существующей системе нефтесборов (Приложение №1).

   2.2. Предусмотреть проектным решением отсыпку территории и подъездных путей крановых узлов, на которых будет произведено подключение проектируемых трубопроводов.

   2.3. Предусмотреть в проекте применение марок сталей и схем защиты от коррозии на основании технико-экономического обоснования с учетом физико-химических свойств транспортируемой среды с целью обеспечения длительного и безаварийного ресурса эксплуатации трубопроводов.

   2.4. При отсутствии внутреннего антикоррозионного покрытия труб предусмотреть узлы контроля коррозии.

   2.5. При наличии внутреннего антикоррозионного покрытия труб предусмотреть при строительстве до ввода в эксплуатацию 100%-й внутритрубный контроль наличия втулок защиты сварного шва (как вариант - видеодиагностику).

   2.6. Проектом предусмотреть разделение строительства и ввод в эксплуатацию следующих пусковых комплексов:

   - «к.333 – т.вр.к.225, 333»,D=219х6мм; L=1,65 км, Qж = 391 м3/сут;

- «к.225 – т.вр.к.225,333»,», D=159х6мм; L=0,1 км; Qж = 339 м3/сут;
- «т.вр.к.225,333 – т.вр.к.225, 422»D=219х6мм; L=1,23 км; Qж = 730 м3/сут;
- «к.334 – т.вр.к.422, 334», D=219х6мм; L=2,07 км, Qж = 405 м^3/сут;
- «к.422 – т.вр.к.422,334», D=159х6мм; L=0,1 км; Qж = 331 м3/сут;
- «т.вр.к.422,334 – т.вр.к.225,422», D=219х6мм; L=1,52 км; Qж = 736 м3/сут;
- «т.вр.к.225,422 – т.вр.к.264», D=325х8мм; L=1,38 км, Qж = 1466 м3/сут;
- «к.264 - т.вр.к.264», D=159х6мм; L=0,51 км; Qж = 508 м3/сут;
- «т.вр.к.264 – т.вр.к.222»D=219х6мм; L=2,38 км; Qж = 1974 м3/сут;
- «к.222 – т.вр.к.222», D=159х6мм; L=0,24 км; Qж = 290 м3/сут;
- «к.205 – т.вр.к.205», D=219х6мм; L=2,68 км; Qж = 250 м3/сут;
- «т.вр.к.222 – т.вр.к.205»D=325х8мм; L=0,87 км; Qж = 2264 м3/сут;
- «т.вр.к.205 – т.вр.к.210»D=426х8мм; L=1,06 км, Qж = 2514 м3/сут;
- «к.210 – т.вр.к.210», D=219х6мм; L=0,34 км; Qж = 500 м3/сут;
- «т.вр.к.210 – т.вр.к.207,216», D=426х8мм; L=2,17 км; Qж = 3014 м3/сут;
- «к.207 – т.вр.к.207,216», D=219х6мм; L=1,25 км; Qж = 300 м3/сут
- «к.216 – т.вр.к.207, 216», D=219х6мм; L=1,86 км; Qж = 200 м3/сут
- «т.вр.к.207, 216 – т.вр.к.203,208»D=426х8мм; L=1,18 км; Qж = 3514 м3/сут;
- «к.203 – т.вр.к.203,208», D=219х6мм; L=2,94 км, Qж = 200 м3/сут;
- «к.208 – т.вр.к.203, 208», D=219х6мм; L=0,48 км; Qж = 250 м3/сут;
- «т.вр.к.203, 208 – т.вр.к.209» D=426х8мм; L=3,03 км; Qж = 3964 м3/сут;
- «к.209 – т.вр.к.209» D=219х6мм; L=0,55 км; Qж = 200 м^3/сут;
- «т.вр.к.209 – т.вр.ЦТП», D=426х8мм; L=2,93 км; Qж = 4164 м^3/сут;
- «т.вр.ЦТП – УДР ЦТП», D=530х8мм; L=0,68 км; Qж = 6800 м^3/сут;

Диаметр и толщину стенки проектируемых трубопроводов подтвердить расчётом.

2.7. Обводнённость продукции принять 20%, газовый фактор – 400 м^3/тн; температура жидкости T= 0 - 25 °С

2.8. Расчётные линейные давления в точках подключения Рл= 5-26 кгс/см^2.

2.9. Условное давление нефтепроводов и запорной арматуры – Ру=40 кгс/см^2.

2.10. Обеспечить включение в техническую документацию требования по исключению монтажа трубных секций с продольным швом по нижней образующей.

2.11. Предусмотреть проектом теплоизоляцию надземных частей крановых узлов.

2.12. Предусмотреть на крановых узлах вантузы Dy=50мм.

2.13. Предусмотреть проектом способ прокладки – подземный. Заглубление в грунт – 1,2 – 1,5 м. Глубина пересечения через водные преграды, дорожные полотна и существующие коридоры коммуникаций выполнить в соответствии с действующими СНиП, «Регламентом по эксплуатации нефтесборов АО "РН-Няганьнефтегаз"» и иными нормативными документами. Трасса трубопровода должна пролегать относительно промысловой а/дороги на противоположной стороне от линии электропередачи.

2.14. Радиусы изгибов и поворотов трубопровода Rг должны быть не менее 1,5 Dy.

2.15. Предусмотреть проектом выполнение ограждений крановых узлов согласно Приложения 2, окраску в соответствии с «Методическими Указаниями Компании Роснефть №ПЗ-01.04 М-0006» и установку предупредительных и информационных знаков по трассе.

2.16. Предусмотреть обвалование крановых узлов согласно п.4.7.3 Стандарта Компании «Правила по эксплуатации, ревизии, ремонту и отбраковке промысловых трубопроводов на объектах ОАО «НК «Роснефть» и его дочерних Обществ» №П1-01.05 С-0038.

2.17. Предусмотреть проектом манометрическую сборку крановых узлов.

2.18. Проектные решения должны обеспечивать безаварийную эксплуатацию трубопровода на срок не менее 20 лет.

2.19. Предусмотреть оснащение проектируемых трубопроводов на участках, проходящих через болота III типа, специальными канатными петлями, охватывающими трубопроводы через 15-20 м и имеющими концевые буйки, выполняющими роль как аншлагов, так и инструмента для протяжки канатных подъёмных полотенец в отдалённой перспективе (в случае отказа трубопровода или другой необходимости поднятия трубопровода н поверхность без повреждения наружной изоляции).

3. Заключительные положения

3.1. Обеспечить согласование проекта с Заказчиком.

Приложения: 1. Принципиальная схема подключения нефтесборных трубопроводов на 1 л.
2. Фрагмент ограждения

Начальник службы эксплуатации трубопроводов **С.А. Герман**

Фрагмент ограждения

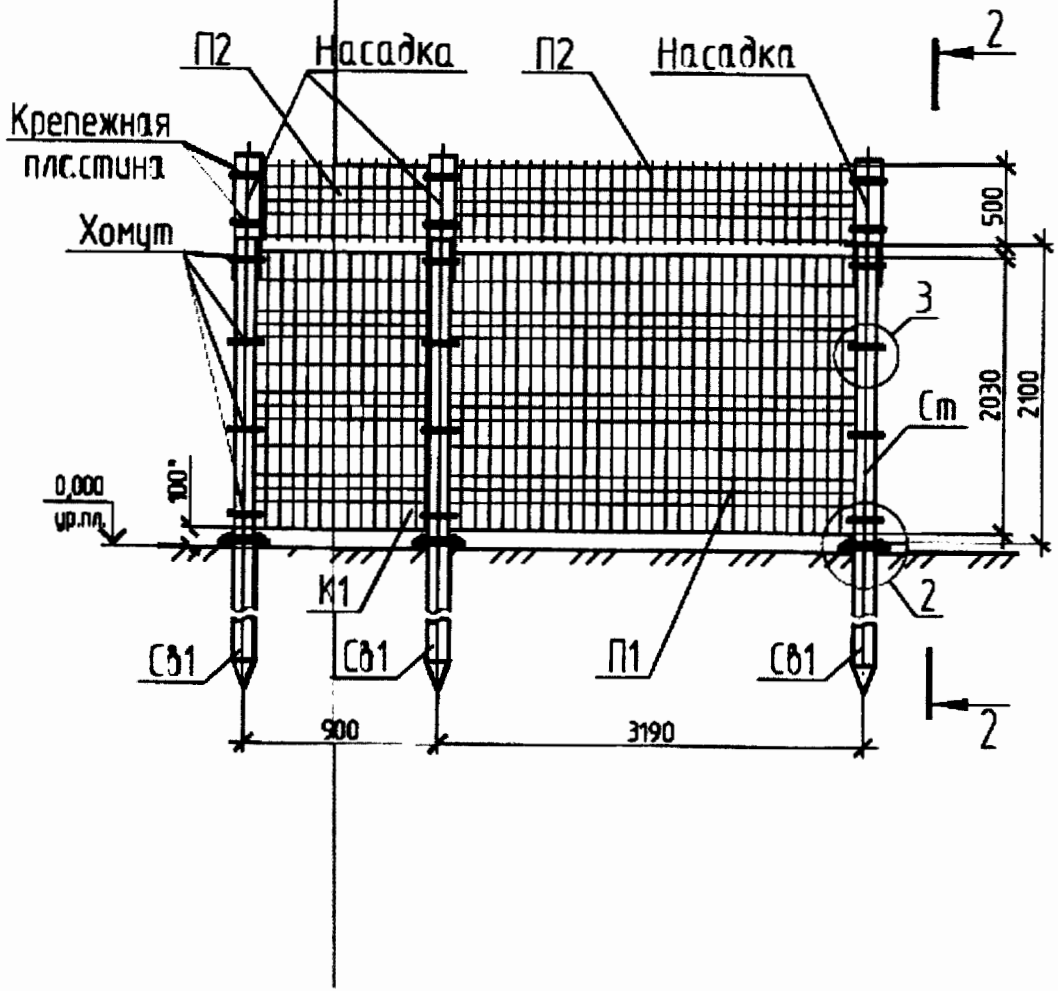

2-2

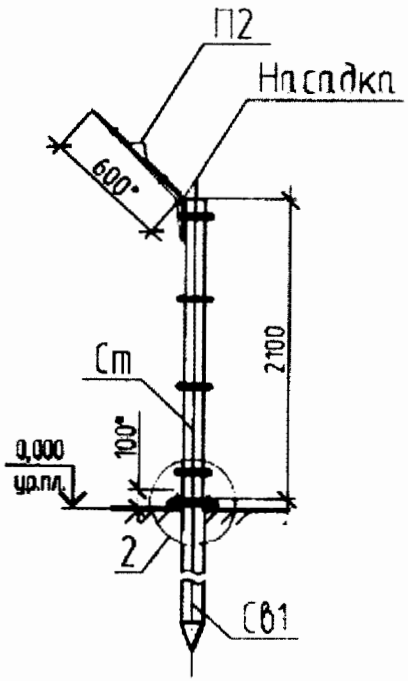

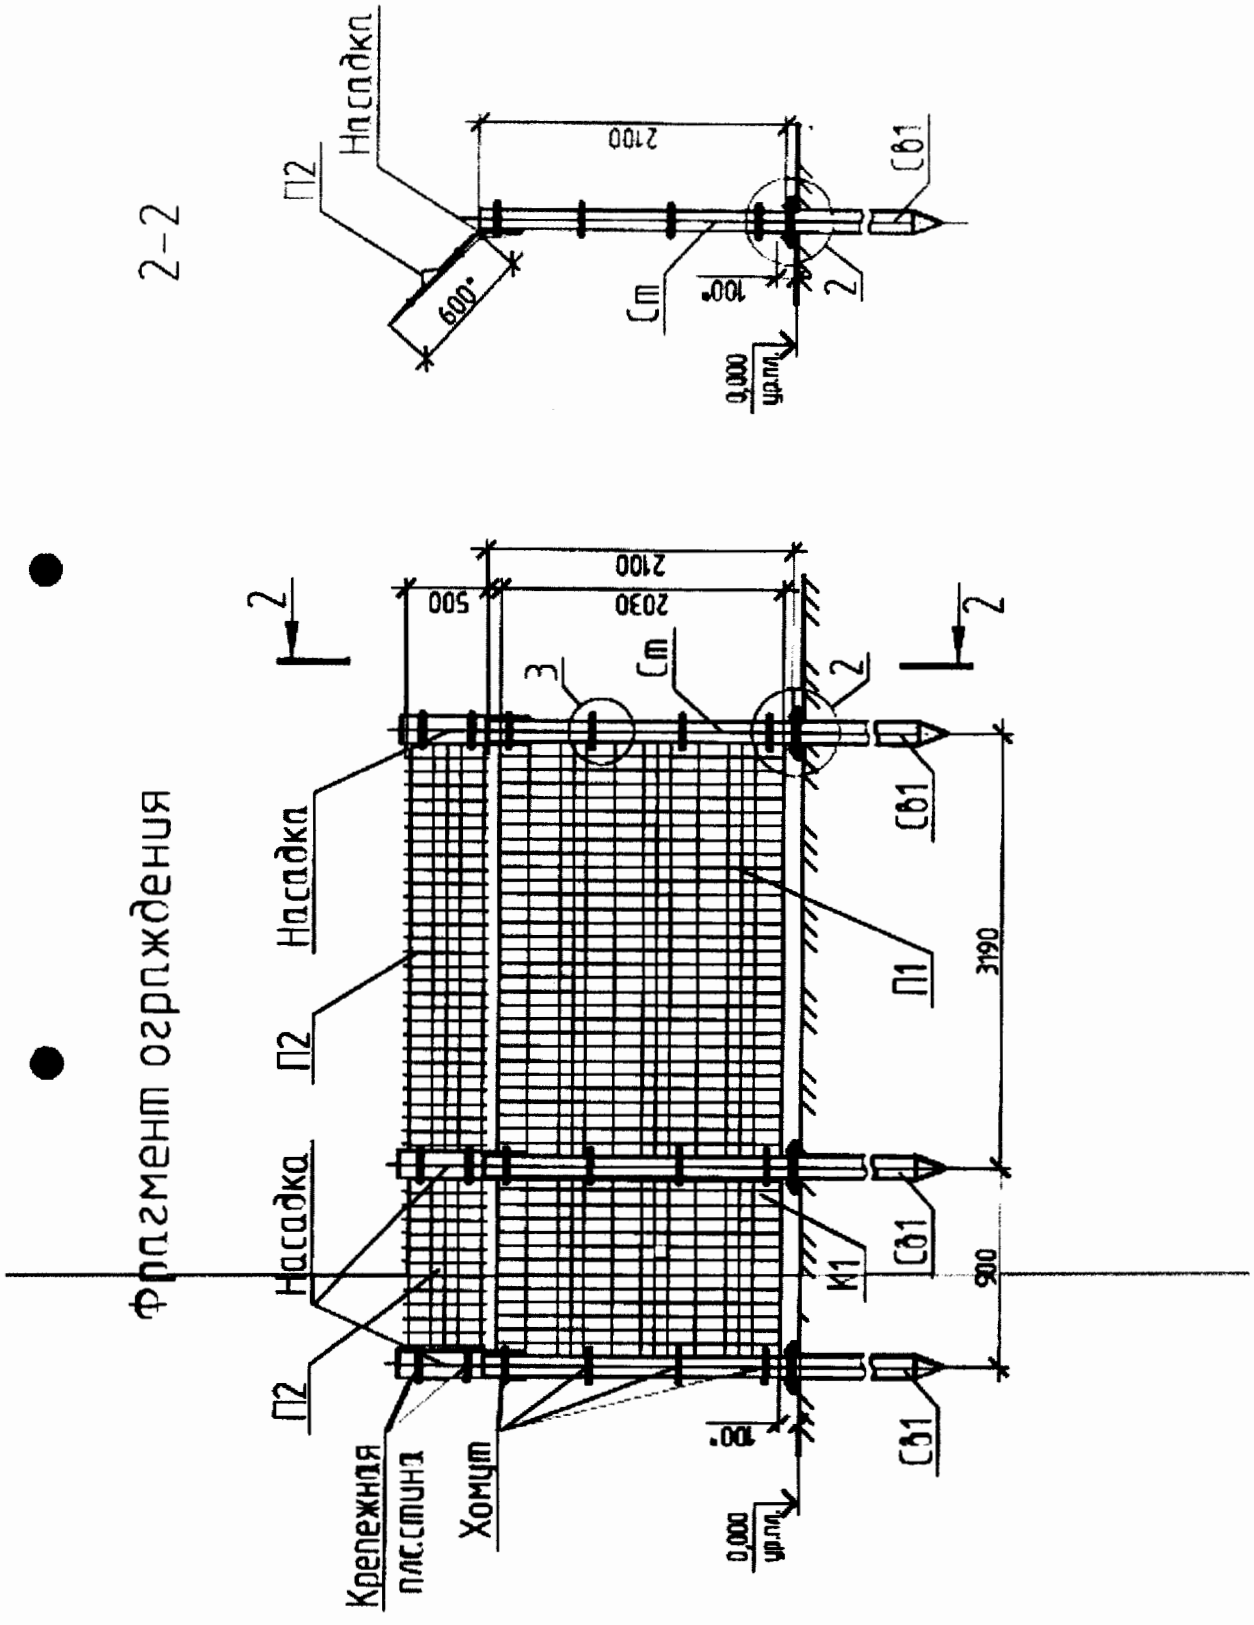
Фрагмент ограждения
2-2
Насадка
П2
2100
600
Ст
100
2
0,000
уров.
Св1
2
2030
500
2100
3
Ст
Насадка
П2
Насадка
П2
Крепежная
пластина
Хомут
П1
К1
3190
900
100
0,000
уров.
Св1
Св1
Св1

Утверждаю.
Исполняющий обязанности заместителя генерального директора по капитальному строительству, начальник управления капитального строительства и ремонта АО «РН-Няганьнефтегаз»

А.В. Мартынов
«__» _____ 2016г

Технические условия на проектирование автомобильных дорог объекта «Красноленинское НГКМ. Ем-Еговский+Пальяновский ЛУ. Куст скважин № 264»

1. Принять IV категорию подъездной дороги от промысловой дороги к площадке куста скважин №264 по СНИП 2.05.02-85*, со следующими параметрами:

- расчетная скорость движения - 40 км/ч;
- число полос движения - 2;
- ширина проезжей части - 6,0 м (для автомобиля шириной 2,5м);
- ширина обочин - 2м;
- ширина земляного полотна - 10м;
- нагрузка на одиночную, наиболее нагруженную ось двухосного автомобиля для расчета прочности дорожной одежды следует принимать 10 тонн на ось (100кН).
- наибольший продольный уклон – 30‰.

11. Земляное полотно в теле насыпи запроектировать из гидронамывного песка, с использованием армирующей георешетки (при необходимости).

12. Покрытие проезжей части запроектировать из щебня в 2 слоя по слою нетканого геотекстильного материала.

13. Для предохранения земляного полотна от переувлажнения поверхностными водами и размыва, а также для обеспечения производства работ по сооружению земляного полотна следует предусматривать системы поверхностного водоотвода (планировку территории, устройство канав, лотков и тд.).

14. Отверстия водопропускных труб в районах со средней температурой наружного воздуха наиболее холодной пятидневки ниже минус 40 °С принять диаметром более 1 метра, количество определить расчетом.

1.5. Предусмотреть укрепление откосов земляного полотна. Тип укрепления следует принимать в зависимости от физико-механических свойств грунтов, слагающих откосы земляного полотна, погодно-климатических факторов, гидрологического режима подтопления,

высоты насыпи и глубины выемки, а также наличия местных материалов для укрепительных работ.

1.6. В местах пересечения проектируемыми автодорогами:

- существующих коммуникаций выполнить согласно технических условий собственника (предоставить в АО «РН-Няганьнефтегаз» информацию для запроса технических условий);

- проектируемых коммуникаций (трубопроводов) предусмотреть согласно норм.

2. Запрещается переезд любой техники через трубопровод в не оборудованных местах. Временный переезд должен быть оборудован согласно указанным ниже условиям:

21. Переезды должны быть оборудованы по обеим сторонам столбиками и знаками безопасности: «"Осторожно! Газопровод-нефтепровод-продуктопровод", Ру =, Ду =, Н залегания», а также знаками, запрещающими остановку и стоянку транспорта над трубопроводом.

2.2. Ширина временного переезда должна быть не менее 4 метров из уплотненного грунта и двойного наката бревен, уложенных послойно вдоль и поперек оси трубопровода. Угол пересечения переезда с трубопроводами должен быть близким к прямому, но не менее 60 градусов.

3. Предусмотреть в текстовой части, проектной и рабочей документации: «Перед началом производства работ определить точное местонахождение и глубину залегания трубопроводов в местах пересечений вручную, методом шурфования, в присутствии представителя заказчика.

4. Проектирование сооружений в охранных зонах трубопроводов выполнить согласно РД 39-132-94.

5. Все работы и действия, не затронутые настоящими техническими условиями, производить в соответствии с действующими нормативными документами.

6. При проектировании автодорог под существующими ВЛ-6кВ, 35кВ, 110кВ, 500кВ на ранее обустроенные кустовые площадки, предусмотреть проектом нормативный габарит проезда, при необходимости выполнить замену существующих опор обычного габарита по высоте на повышенные, расположенных рядом с дорогой.

7. Предусмотреть установку знаков кустовых площадок с указанием направлений.

Исполняющий обязанности начальника управления проектами, начальник ОПР С.Н. Рогов

Ханты-Мансийский автономный округ — Югра
Правительство

Приложение 4
к постановлению Правительства
Ханты-Мансийского
автономного округа – Югры
от 21 апреля 2017 года № 147-п

Положение о размещении линейного объекта регионального значения Ханты-Мансийского автономного округа – Югры «Красноленинское НГКМ. Ем-Еговский+Пальяновский ЛУ. Куст скважин № 264»

I. Размещение объекта

В административном отношении линейный объект регионального значения Ханты-Мансийского автономного округ – Югры «Красноленинское НГКМ. Ем-Еговский+Пальяновский ЛУ. Куст скважин № 264» (далее - проектируемый объект) расположен на землях межселенной территории Красноленинского нефтегазоконденсатного месторождения Октябрьского района Ханты-Мансийского автономного округа – Югры.

В географическом отношении территория проектируемого объекта находится в 14 километрах на северо-восток от населенного пункта Пальяново, в 22 километрах на северо-запад от населенного пункта Талинка и в 79 километрах на юго-запад от административного центра города Нягань.

II. Функциональное зонирование территории

Проектируемый объект располагается на землях лесного фонда. Земельные участки находятся в ведении Территориального отдела - Октябрьское лесничество (Ендырскоге участковое лесничество).

III. Решение по планировочной организации земельных участков для размещения проектируемого объекта

Расчет полосы отвода земельных участков для выполнения работ по строительству проектируемого объекта производится с учетом действующих норм отвода земель.

Таблица 1

Площади земельных участков, необходимых для
строительства и эксплуатации проектируемого объекта

Наименование объекта	Площадь вновь испрашиваемых земельных участков, га	Площадь по земельным участкам, арендованным ранее, га	Зона застройки, га
«Красноленинское НГКМ. Ем-Еговский+Пальяновский ЛУ. Куст скважин № 264»	43,2151	0,0000	43,2151

Таблица 2

Площади испрашиваемых земельных участков
под проектируемый объект

Наименование	Площадь земельного участка, га	Категория земель
Куст скважин 264(под эксплуатацию)	7,7315	Земли лесного фонда
Куст скважин 264(под строительство)	12,5947	Земли лесного фонда
Автомобильная дорога на куст 264	15,1568	Земли лесного фонда
Нефтесборные сети	4,8288	Земли лесного фонда
Трасса ВЛ1 - 6кВ	2,3033	Земли лесного фонда
Трасса ВЛ2 - 6кВ		
Площадка складирования древесины №1	0,3000	Земли лесного фонда
Площадка складирования древесины №2	0,3000	Земли лесного фонда
ИТОГО:	**43,2151**	

Координаты границ земельного участка, необходимого для размещения проектируемого объекта, в графических материалах определены в местной системе координат Ханты-Мансийского автономного округа – Югры МСК-86.

IV. Особо охраняемые природные территории и зоны с особыми условиями использования территории

Проектируемый объект технологически привязаны к объектам сложившейся инфраструктуры и проходят вдоль существующих коридоров коммуникаций и на свободной от застройки территории Строительство будет носить локальный характер и затрагивать территорию, которая уже подвергалась мощному длительному техногенному воздействию.

Проектируемый объект не пересекает водоохранную зону и прибрежную защитную полосу водных объектов.

В границах участка работ отсутствуют объекты культурного наследия, особо охраняемые природные территории федерального, регионального и местного значения.

Проектируемый объект не попадает в границы территории традиционного природопользования коренных малочисленных народов Севера регионального значения.

Ханты-Мансийский автономный округ – Югра
Правительство

Основная часть проекта планировки территории
для размещения линейного объекта регионального
значения Ханты-Мансийского автономного
округа – Югры
«Реконструкция трубопроводов Северо-Даниловского
месторождения»
Землепользователь ООО «ЛУКОЙЛ-Западная Сибирь»
ТПП «Урайнефтегаз»
Масштаб 1:5000

Приложение 5
к постановлению Правительства
Ханты-Мансийского
автономного округа – Югры
от 21 апреля 2017 года № 147-п

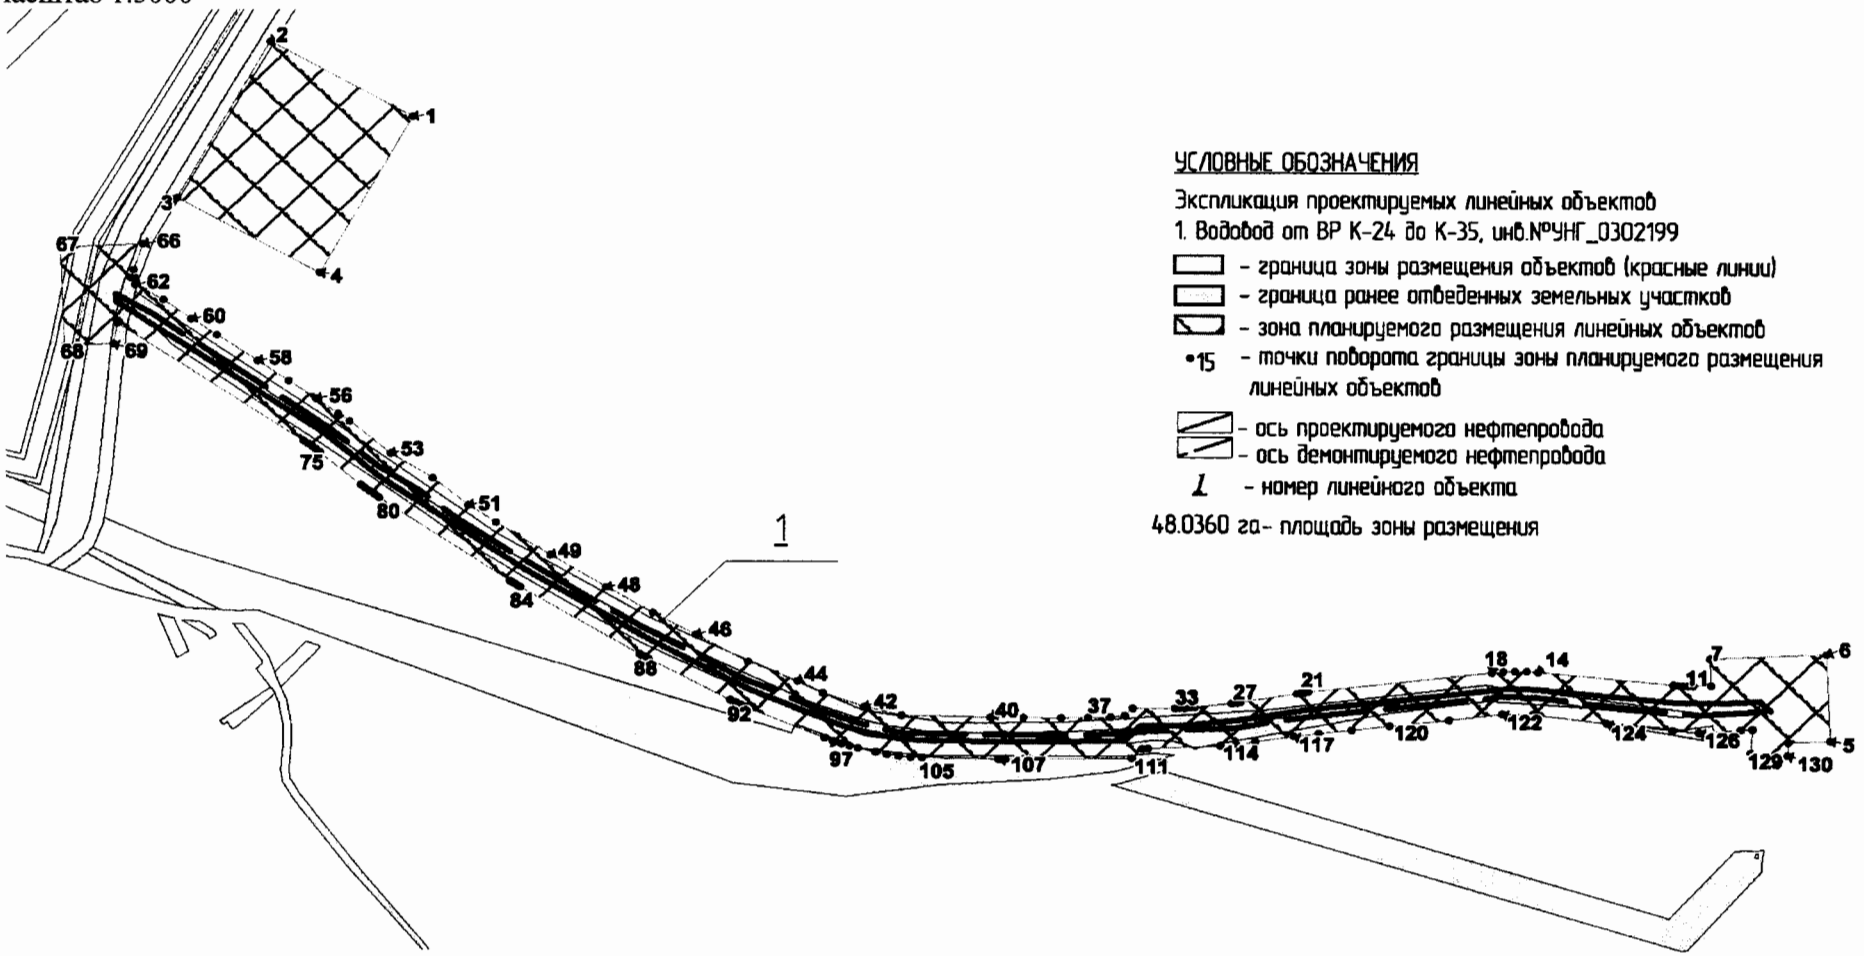

УСЛОВНЫЕ ОБОЗНАЧЕНИЯ

Экспликация проектируемых линейных объектов

1. Водовод от ВР К-24 до К-35, инв.№УНГ_0302199

– граница зоны размещения объектов (красные линии)

– граница ранее отведенных земельных участков

– зона планируемого размещения линейных объектов

•15 – точки поворота границы зоны планируемого размещения линейных объектов

– ось проектируемого нефтепровода

– ось демонтируемого нефтепровода

1 – номер линейного объекта

48.0360 га – площадь зоны размещения

Основная часть проекта планировки территории
для размещения линейного объекта регионального
значения Ханты-Мансийского автономного округа – Югры
«Реконструкция трубопроводов Северо-Даниловского месторождения»
Землепользователь ООО «ЛУКОЙЛ-Западная Сибирь»
ТПП «Урайнефтегаз»

Каталог координат

1	964432.9	1704879
2	964491.4	1704774
3	964369.2	1704706
4	964310.6	1704811
5	963946.8	1705919
6	964014.7	1705916
7	964010.8	1705831
8	963989.3	1705832
9	963989.2	1705818
10	963989.2	1705814
11	963989.3	1705811
12	963989.5	1705807
13	963989.8	1705804
14	963999.2	1705704
15	963999.8	1705696
16	963999.9	1705687
17	963999.6	1705679
18	963998.9	1705671
19	963983.2	1705535
20	963983	1705534
21	963982.8	1705532
22	963982.5	1705530
23	963982.2	1705528
24	963975.3	1705486
25	963975	1705484
26	963974.8	1705483
27	963974.6	1705481
28	963974.4	1705479
29	963971.3	1705453
30	963971	1705449
31	963970.7	1705445
32	963970.5	1705442
33	963970.5	1705438
34	963970.2	1705407
35	963964.5	1705402
36	963963.5	1705391
37	963963	1705375
38	963962.6	1705355
39	963962.8	1705327
40	963963	1705303
41	963964.7	1705238
42	963971.2	1705210
43	963982	1705180
44	963991.2	1705161
45	964006.3	1705125
46	964027.3	1705087
47	964044.4	1705055
48	964064.4	1705021
49	964089.3	1704980
50	964114.7	1704940
51	964128.3	1704920
52	964149.2	1704894
53	964168.2	1704863
54	964193.7	1704833
55	964199.7	1704825
56	964211.6	1704808
57	964225.2	1704788
58	964241	1704765
59	964261.3	1704735
60	964274.1	1704716
61	964289	1704696
62	964300.9	1704675
63	964305.9	1704675
64	964306.2	1704671
65	964312.4	1704673
66	964332.9	1704681
67	964330.2	1704619
68	964252.5	1704623
69	964254.2	1704659
70	964270.6	1704662
71	964178.1	1704799
72	964176	1704802
73	964173.9	1704805

74	964171.7	1704808
75	964169.4	1704811
76	964144	1704841
77	964141.4	1704844
78	964138.8	1704848
79	964136.4	1704851
80	964134	1704855
81	964069.2	1704950
82	964068	1704952
83	964066.7	1704954
84	964065.5	1704956
85	964064.3	1704958
86	964012.1	1705046
87	964011.1	1705047
88	964010.2	1705049
89	964009.3	1705051
90	964008.4	1705052
91	963976.4	1705112
92	963974.5	1705116
93	963972.7	1705119
94	963971	1705123
95	963969.4	1705127
96	963947	1705181
97	963944.7	1705187
98	963942.6	1705193
99	963940.7	1705199
100	963939.1	1705205
101	963936	1705219
102	963934.3	1705227
103	963932.9	1705235
104	963932.1	1705244
105	963931.7	1705253
106	963930.4	1705309
107	963930.4	1705310
108	963930.4	1705311
109	963930.4	1705313
110	963930.4	1705314
111	963931.1	1705407
112	963938.6	1705414
113	963939.1	1705419
114	963941.2	1705471
115	963941.8	1705483
116	963944.5	1705497
117	963948.9	1705525
118	963951.1	1705544
119	963953.8	1705567
120	963957.1	1705595
121	963961.9	1705639
122	963966.7	1705678
123	963966.3	1705701
124	963959.6	1705755
125	963954.5	1705803
126	963952.7	1705823
127	963955.1	1705853
128	963955.6	1705862
129	963937.1	1705861
130	963935.4	1705888
131	963945.4	1705888

Основная часть проекта планировки территории
для размещения линейного объекта регионального
значения Ханты-Мансийского автономного
округа – Югры
«Реконструкция трубопроводов Северо-Даниловского
месторождения»
Землепользователь ООО «ЛУКОЙЛ-Западная Сибирь»
ТПП «Урайнефтегаз»
Масштаб 1:5000

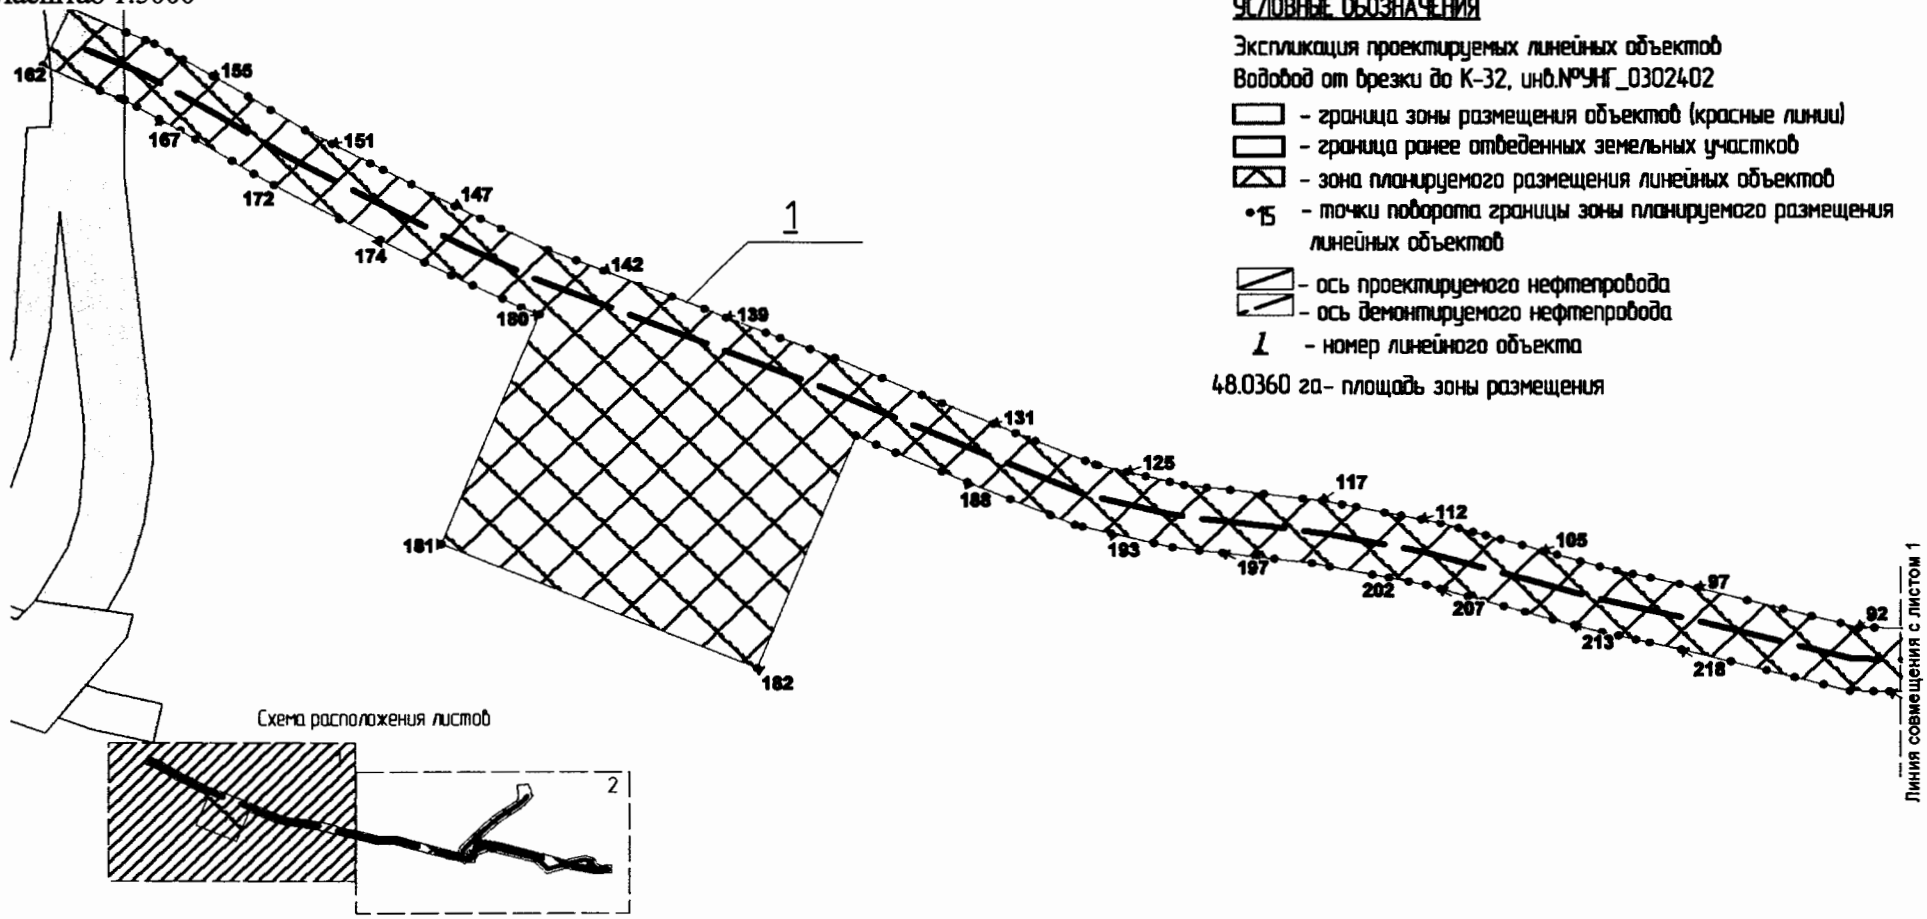

УСЛОВНЫЕ ОБОЗНАЧЕНИЯ

Экспликация проектируемых линейных объектов

Водовод от врезки до К-32, инв.№УНГ_0302402

- граница зоны размещения объектов (красные линии)
- граница ранее отведенных земельных участков
- зона планируемого размещения линейных объектов
- •15 – точки поворота границы зоны планируемого размещения линейных объектов
- ось проектируемого нефтепровода
- ось демонтируемого нефтепровода
- 1 – номер линейного объекта

48.0360 га – площадь зоны размещения

Лист 1

Основная часть проекта планировки территории
для размещения линейного объекта регионального
значения Ханты-Мансийского автономного
округа – Югры
«Реконструкция трубопроводов Северо-Даниловского
месторождения»
Землепользователь ООО «ЛУКОЙЛ-Западная Сибирь»
ТПП «Урайнефтегаз»
Масштаб 1:5000

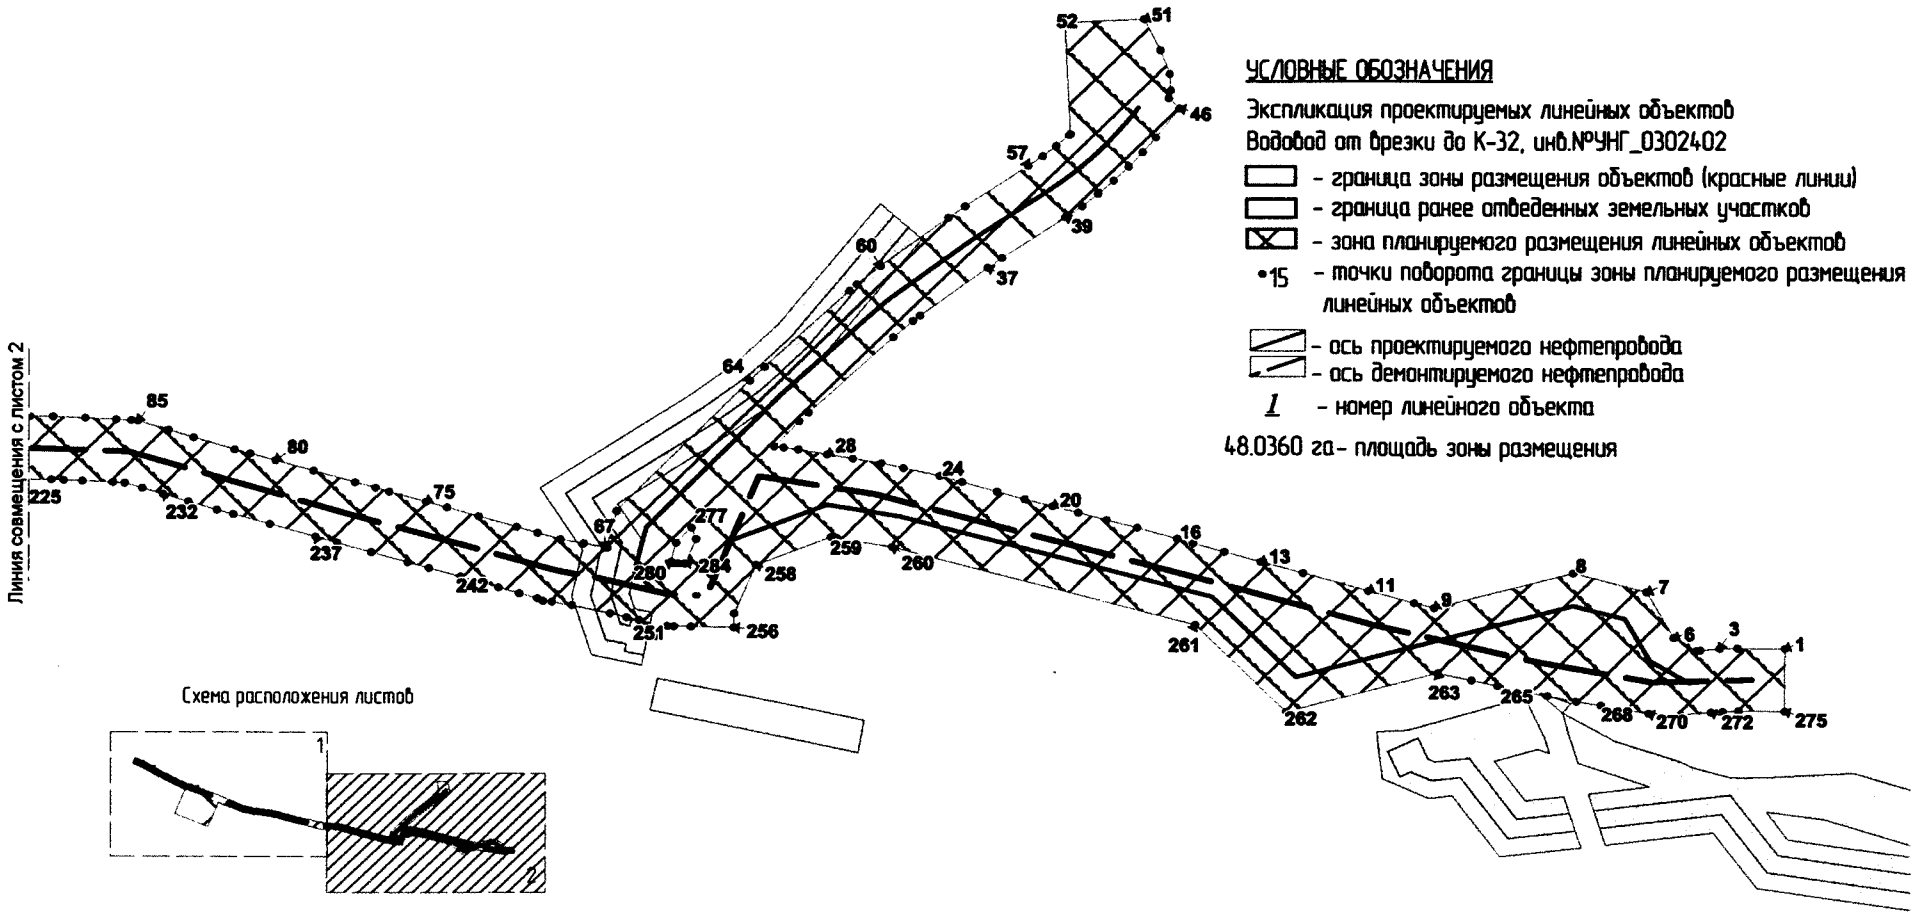

Основная часть проекта планировки территории
для размещения линейного объекта регионального
значения Ханты-Мансийского автономного округа – Югры
«Реконструкция трубопроводов Северо-Даниловского месторождения»
Землепользователь ООО «ЛУКОЙЛ-Западная Сибирь»
ТПП «Урайнефтегаз»

Каталог координат

1	967549.67	1719882.74
2	967549.76	1719863.2
3	967549.48	1719855.76
4	967548.85	1719847.73
5	967548.66	1719846.2
6	967554.17	1719836.64
7	967573.87	1719825.26
8	967582	1719794.9
9	967567.01	1719737.38
10	967569.09	1719728.96
11	967574.17	1719709.99
12	967581.87	1719682.97
13	967586.71	1719665.62
14	967590.93	1719650.62
15	967594.58	1719637.81
16	967596.54	1719631.16
17	967601.3	1719614.57
18	967604.68	1719601.91
19	967607.79	1719590.3
20	967610.62	1719579.64
21	967613.67	1719568.14
22	967616.85	1719556.79
23	967621.15	1719542.43
24	967623.71	1719533.29
25	967627.08	1719518.34
26	967629.17	1719509.08
27	967631.03	1719497.17
28	967632.82	1719486.41
29	967634.9	1719474.4
30	967635.75	1719468.12
31	967636.23	1719464.13
32	967647.09	1719474.71
33	967650.86	1719478.61
34	967683.61	1719513.95
35	967690.65	1719522.16
36	967692.9	1719525.07
37	967713.64	1719552.77
38	967717.83	1719558.7
39	967735.35	1719584.8
40	967740.19	1719591.63
41	967745.5	1719598.36
42	967751.16	1719604.79
43	967757.14	1719610.91
44	967763.44	1719616.72
45	967769.9	1719622.07
46	967782.48	1719631.94
47	967786.91	1719627.52
48	967790.28	1719628.34
49	967797.26	1719627.87
50	967807.56	1719624
51	967820.91	1719617.15
52	967819.44	1719584.58
53	967771.31	1719586.76
54	967770.97	1719586.41
55	967766.25	1719581.06
56	967761.83	1719575.43
57	967757.58	1719569.46
58	967740.22	1719543.56
59	967735.34	1719536.67
60	967714.39	1719508.7
61	967706.35	1719498.81
62	967703.54	1719495.7
63	967670.6	1719460.17
64	967664.67	1719454.11
65	967608.44	1719399.49
66	967592.77	1719395.54
67	967592.97	1719394.77
68	967594.61	1719385.86
69	967596.38	1719376.36
70	967596.39	1719376.24
71	967599.15	1719366.82

72	967601.69	1719358.17
73	967606.3	1719342.42
74	967610.11	1719329.3
75	967612.6	1719320.65
76	967616.96	1719305.44
77	967618.62	1719299.64
78	967620.98	1719291.33
79	967625.91	1719274.04
80	967630.29	1719258.04
81	967633.16	1719247.44
82	967634.95	1719240.84
83	967640.1	1719223.82
84	967643.31	1719213.32
85	967647.16	1719200.71
86	967647.46	1719198.02
87	967647.79	1719191.84
88	967648.33	1719179.22
89	967648.92	1719166.03
90	967649.04	1719156.46
91	967649.21	1719143.57
92	967649.28	1719137.19
93	967651.26	1719129.64
94	967654.3	1719118.02
95	967657.36	1719106.37
96	967661.08	1719091.8
97	967666.27	1719071.33
98	967668.03	1719064.06
99	967670.74	1719052.07
100	967672.4	1719044.76
101	967673.88	1719038.17
102	967675.54	1719031.26
103	967677.86	1719023.21
104	967680.64	1719013.57
105	967682.29	1719007.8
106	967684.78	1718999.19
107	967687.27	1718990.42
108	967689.02	1718984.22
109	967690.53	1718978.88
110	967692.17	1718973.1
111	967694.23	1718965.69
112	967695.78	1718957.73
113	967697.37	1718949.54
114	967698.71	1718942.67
115	967701	1718930.87
116	967702.14	1718924.97
117	967703.73	1718916.7
118	967704.68	1718908.69
119	967706.6	1718892.68
120	967708.44	1718878.96
121	967709.4	1718869.33
122	967710.49	1718860.2
123	967711.93	1718854.32
124	967714.31	1718844.55
125	967716.2	1718836.82
126	967719.04	1718825.12
127	967719.29	1718824.1
128	967721.01	1718819.98
129	967729.6	1718799.32
130	967733.03	1718791.1
131	967736.95	1718781.94
132	967746	1718760.8
133	967749.52	1718752.58
134	967756.75	1718736.18
135	967765.36	1718716.67
136	967769.32	1718706.54
137	967773.96	1718694.24
138	967776.22	1718688.21
139	967782.71	1718671.93
140	967786.49	1718662.96
141	967791.89	1718649.57
142	967803.01	1718621.54
143	967807.37	1718610.39
144	967811.99	1718598.79
145	967821.17	1718579.71
146	967825.31	1718571.15
147	967830.67	1718560.57
148	967840.31	1718542.71
149	967846.54	1718531.09
150	967849.36	1718525.78
151	967857.83	1718509.91
152	967863.66	1718498.98
153	967872.25	1718484.5
154	967878.04	1718475.04
155	967886.73	1718460.16
156	967893.7	1718447.87
157	967896.98	1718442.08
158	967900.43	1718435.98
159	967902.03	1718432.41
160	967905.28	1718424.34
161	967915.74	1718401.53
162	967891.19	1718390.26
163	967880.46	1718413.66

164	967877.17	1718421.84
165	967876.3	1718423.78
166	967873.48	1718428.77
167	967868.24	1718437.98
168	967863.23	1718446.83
169	967859.63	1718453.17
170	967850.4	1718468.45
171	967844.86	1718477.49
172	967840.03	1718485.89
173	967825.52	1718513.09
174	967816.51	1718529.91
175	967806.73	1718548.05
176	967801.09	1718559.18
177	967796.84	1718568
178	967790.93	1718580.31
179	967787.26	1718587.89
180	967784.24	1718595.48
181	967685.59	1718555.15
182	967632.58	1718684.81
183	967731.97	1718725.44
184	967732.05	1718725.27
185	967728.26	1718733.82
186	967724.74	1718741.82
187	967716.66	1718760.65
188	967712.1	1718771.32
189	967704.66	1718788.95
190	967697.74	1718805.59
191	967693.52	1718815.73
192	967692.79	1718818.79
193	967689.96	1718830.41
194	967685.69	1718847.91
195	967683.86	1718855.34
196	967682.54	1718866.39
197	967681.6	1718875.83
198	967679.79	1718889.28
199	967678.86	1718897.04
200	967677.01	1718912.55
201	967675.61	1718919.85
202	967672.18	1718937.52
203	967670.85	1718944.37
204	967669.26	1718952.57
205	967667.88	1718959.67
206	967667.77	1718960.09
207	967666.17	1718965.74
208	967663.02	1718976.87
209	967661.27	1718983.08
210	967658.82	1718991.71
211	967656.33	1719000.34
212	967653.02	1719011.87
213	967650.53	1719020.5
214	967647.58	1719032.04
215	967646.05	1719038.79
216	967644.39	1719046.12
217	967643.12	1719051.77
218	967640.05	1719064.81
219	967634.9	1719085.13
220	967631.2	1719099.6
221	967628.17	1719111.18
222	967625.13	1719122.79
223	967622.29	1719133.58
224	967622.2	1719143.24
225	967622.11	1719149.74
226	967621.91	1719165.25
227	967621.69	1719170.34
228	967621.34	1719177.97
229	967620.8	1719190.6
230	967620.55	1719195.36
231	967618.34	1719202.57
232	967615.72	1719211.17
233	967612.51	1719221.71
234	967608.98	1719233.43
235	967607.09	1719240.36
236	967602.94	1719255.72
237	967597.57	1719274.93
238	967595	1719283.94
239	967590.99	1719298
240	967586.63	1719313.19
241	967584.15	1719321.79
242	967580.36	1719334.87
243	967575.76	1719350.55
244	967573.22	1719359.24
245	967571.03	1719366.68
246	967569.85	1719369.04
247	967569.56	1719372.8
248	967568.04	1719380.95
249	967564.62	1719396.77
250	967562.92	1719403.67
251	967561.72	1719408.79
252	967554.71	1719416.01
253	967559.08	1719420.26
254	967559.01	1719423.09
255	967558.84	1719430.11

256	967558.43	1719447.66
257	967564.55	1719447.8
258	967585.27	1719456.8
259	967597.21	1719487.9
260	967593.14	1719513.62
261	967559.58	1719638.76
262	967522.22	1719676.12
263	967539.02	1719738.86
264	967535.93	1719752.97
265	967533.59	1719763.77
266	967529.28	1719784.28
267	967527	1719796.25
268	967525.19	1719806.42
269	967523.08	1719818.22
270	967521.65	1719826.18
271	967521.24	1719839.67
272	967522.19	1719852.17
273	967522.49	1719857.11
274	967522.74	1719863.65
275	967522.65	1719882.59
276	967596.46	1719432.21
277	967601.4	1719430.31
278	967594.82	1719423.92
279	967586.66	1719421.86
280	967586.32	1719422.22
281	967586.01	1719423.55
282	967585.98	1719424.75
283	967585.93	1719427.25
284	967585.92	1719427.63

Основная часть проекта планировки территории
для размещения линейного объекта регионального
значения Ханты-Мансийского автономного
округа – Югры
«Реконструкция трубопроводов Северо-Даниловского
месторождения»
Землепользователь ООО «ЛУКОЙЛ-Западная Сибирь»
ТПП «Урайнефтегаз»
Масштаб 1:5000

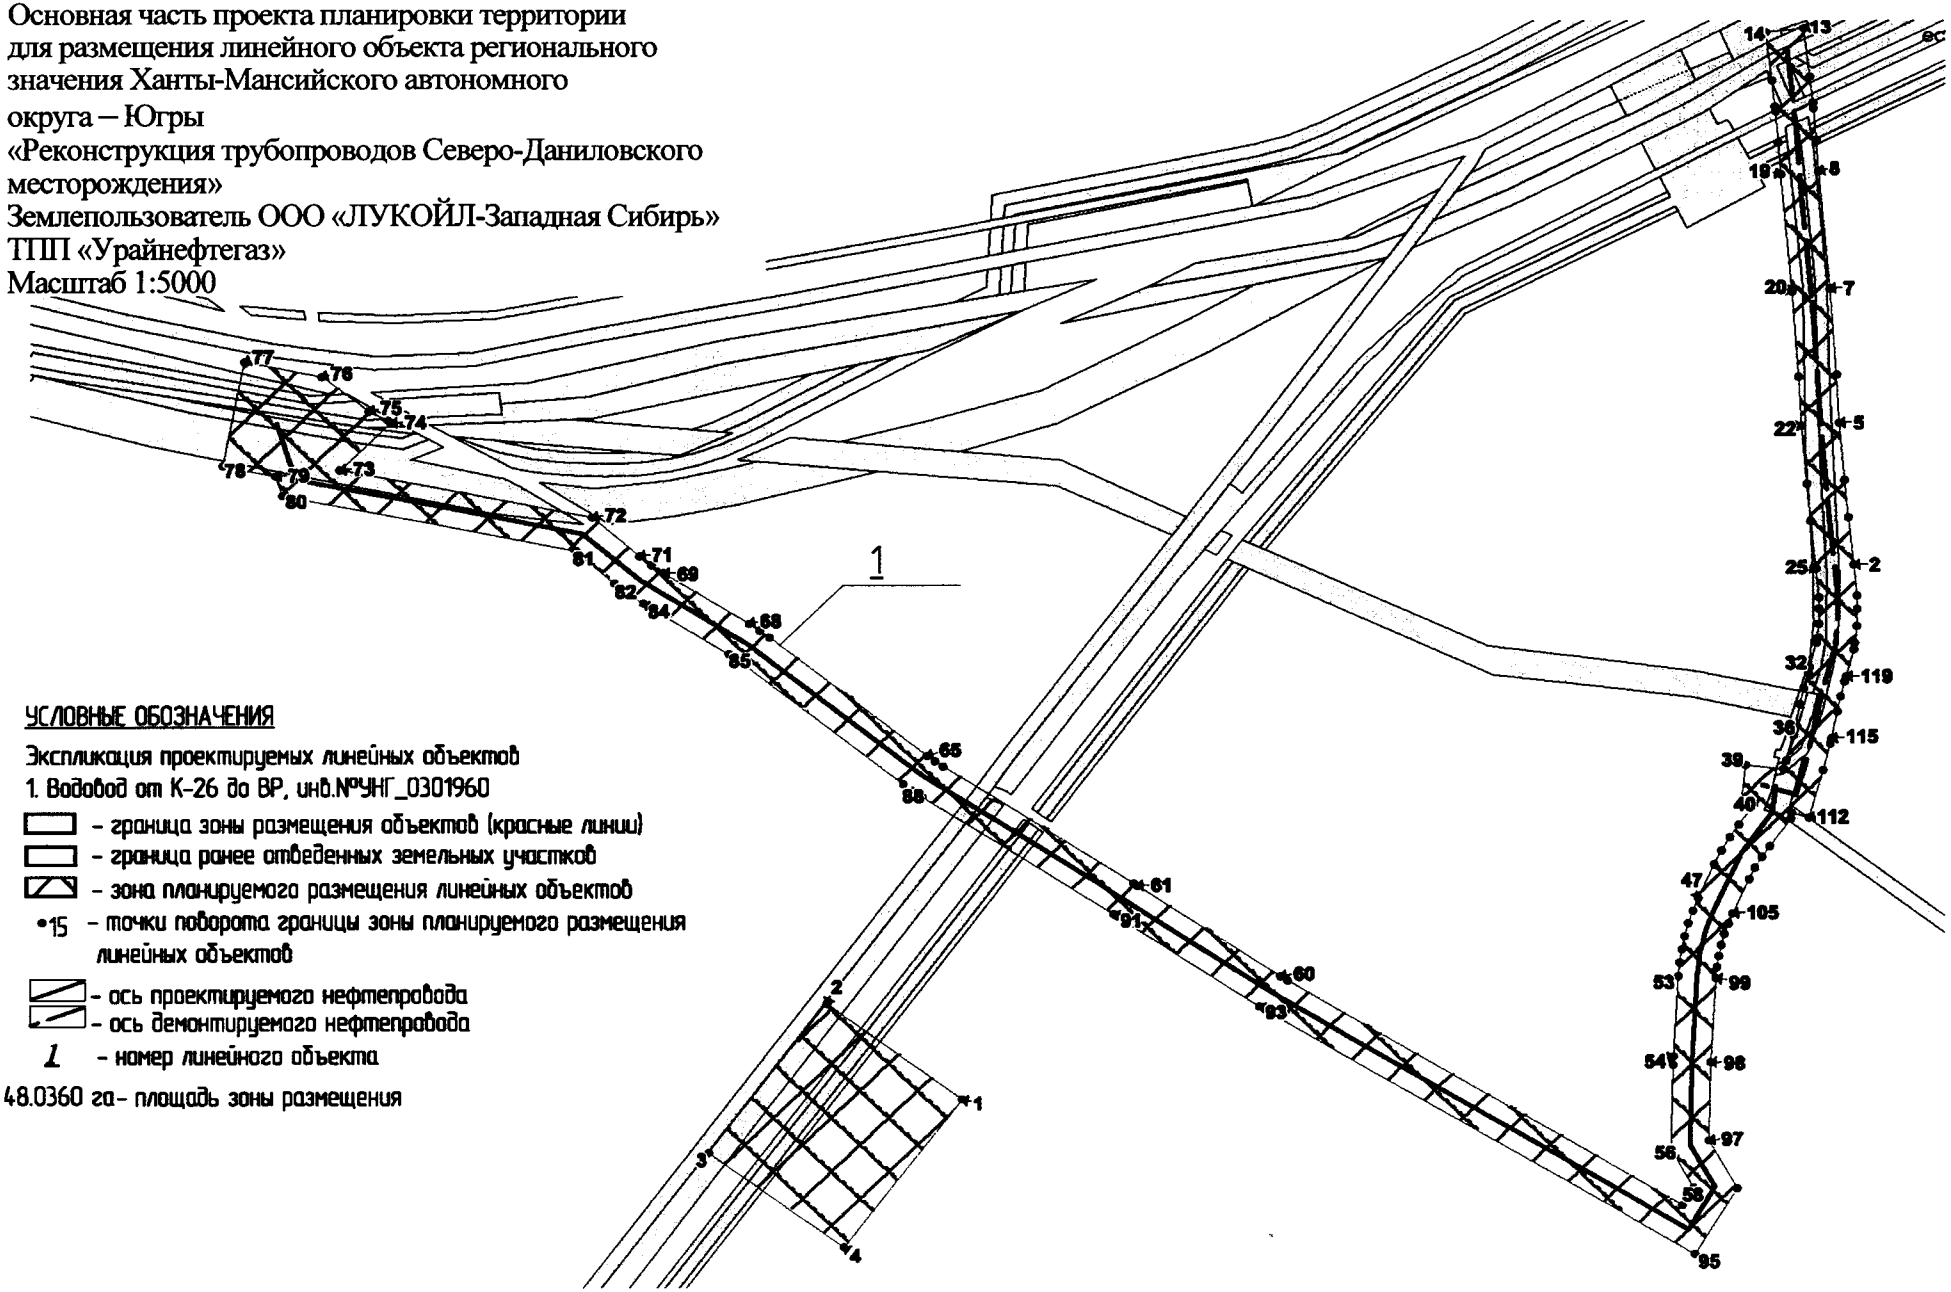

Основная часть проекта планировки территории
для размещения линейного объекта регионального
значения Ханты-Мансийского автономного округа – Югры
«Реконструкция трубопроводов Северо-Даниловского месторождения»
Землепользователь ООО «ЛУКОЙЛ-Западная Сибирь»
ТПП «Урайнефтегаз»

Каталог координат

1	965380.99	1708038.35
2	965452.99	1707942.26
3	965340.89	1707858.28
4	965268.9	1707954.36
1	965758.04	1708675.87
2	965781.34	1708673.54
3	965817.26	1708669.74
4	965845	1708667.06
5	965888.06	1708663.28
6	965924.37	1708661.24
7	965988.56	1708656.49
8	966076.76	1708648.29
9	966100.67	1708646.65
10	966124.7	1708644.59
11	966128.91	1708644.23
12	966148.99	1708641.81
13	966186.23	1708637.5
14	966183.12	1708610.68
15	966145.83	1708614.99
16	966126.15	1708617.35
17	966122.39	1708617.67
18	966098.6	1708619.73
19	966074.6	1708621.36
20	965986.31	1708629.57
21	965922.61	1708634.28
22	965886.12	1708636.33
23	965842.52	1708640.15
24	965814.54	1708642.87
25	965778.58	1708646.66
26	965756.77	1708648.85
27	965748.24	1708648.8
28	965737.08	1708648.73
29	965725.87	1708647.44
30	965722.88	1708647.06
31	965704.48	1708642.14
32	965700.62	1708641.08
33	965688.48	1708637.84
34	965676.44	1708635.42
35	965657.11	1708631.42
36	965653.52	1708630.54
37	965634.23	1708625.61
38	965627.94	1708623.83
39	965631.02	1708596.79
40	965604.17	1708593.73
41	965603.1	1708603.1
42	965601.08	1708602.88
43	965586.55	1708592.12
44	965577.05	1708585.59
45	965567.12	1708579.75
46	965556.81	1708574.63
47	965531.47	1708563.13
48	965522.22	1708559.26
49	965512.75	1708555.98
50	965503.1	1708553.28
51	965493.3	1708551.18
52	965483.37	1708549.67
53	965473.39	1708548.77
54	965413.05	1708545.26
55	965406.72	1708545.01
56	965342.96	1708543.76
57	965314	1708559.74
58	965300.58	1708551.65
59	965470.09	1708270.49
60	965473.39	1708265.29
61	965541.17	1708163.55
62	965542.76	1708161.12
63	965630.11	1708024.82
64	965634	1708019.07
65	965638.19	1708013.54
66	965727.16	1707901.59
67	965732.57	1707894.39

68	965737.58	1707886.89
69	965776.01	1707825.78
70	965782.03	1707817
71	965788.71	1707808.69
72	965818.12	1707775
73	965853.5	1707594.71
74	965888.87	1707630.57
75	965897.62	1707614.99
76	965923.55	1707581.98
77	965934.43	1707526.8
78	965856.26	1707511.39
79	965848.86	1707548.89
80	965833.98	1707553.98
81	965793	1707762.69
82	965768.36	1707790.95
83	965760.35	1707800.87
84	965753.14	1707811.4
85	965714.71	1707872.5
86	965710.53	1707878.77
87	965706.01	1707884.78
88	965617.04	1707996.72
89	965612.02	1708003.36
90	965607.36	1708010.25
91	965520.01	1708146.55
92	965518.68	1708148.57
93	965450.91	1708250.32
94	965446.96	1708256.54
95	965263.5	1708560.83

96	965313.39	1708590.91
97	965349.67	1708570.92
98	965408.74	1708572.07
99	965471.82	1708575.75
100	965480.15	1708576.49
101	965488.44	1708577.75
102	965496.62	1708579.5
103	965504.68	1708581.76
104	965512.58	1708584.5
105	965520.31	1708587.72
106	965545.64	1708599.23
107	965554.25	1708603.51
108	965562.54	1708608.38
109	965570.46	1708613.82
110	965590.82	1708628.9
111	965595.48	1708629.43
112	965591.7	1708641.67
113	965627.22	1708651.7
114	965646.96	1708656.73
115	965651.15	1708657.76
116	965671.02	1708661.88
117	965682.32	1708664.17
118	965693.57	1708667.16
119	965697.41	1708668.22
120	965717.66	1708673.64
121	965722.62	1708674.26
122	965735.45	1708675.75
123	965748.1	1708675.81

Основная часть проекта планировки территории для размещения линейного объекта регионального значения Ханты-Мансийского автономного округа – Югры «Реконструкция трубопроводов Северо-Даниловского месторождения»
Землепользователь ООО «ЛУКОЙЛ-Западная Сибирь»
ТПП «Урайнефтегаз»
Масштаб 1:5000

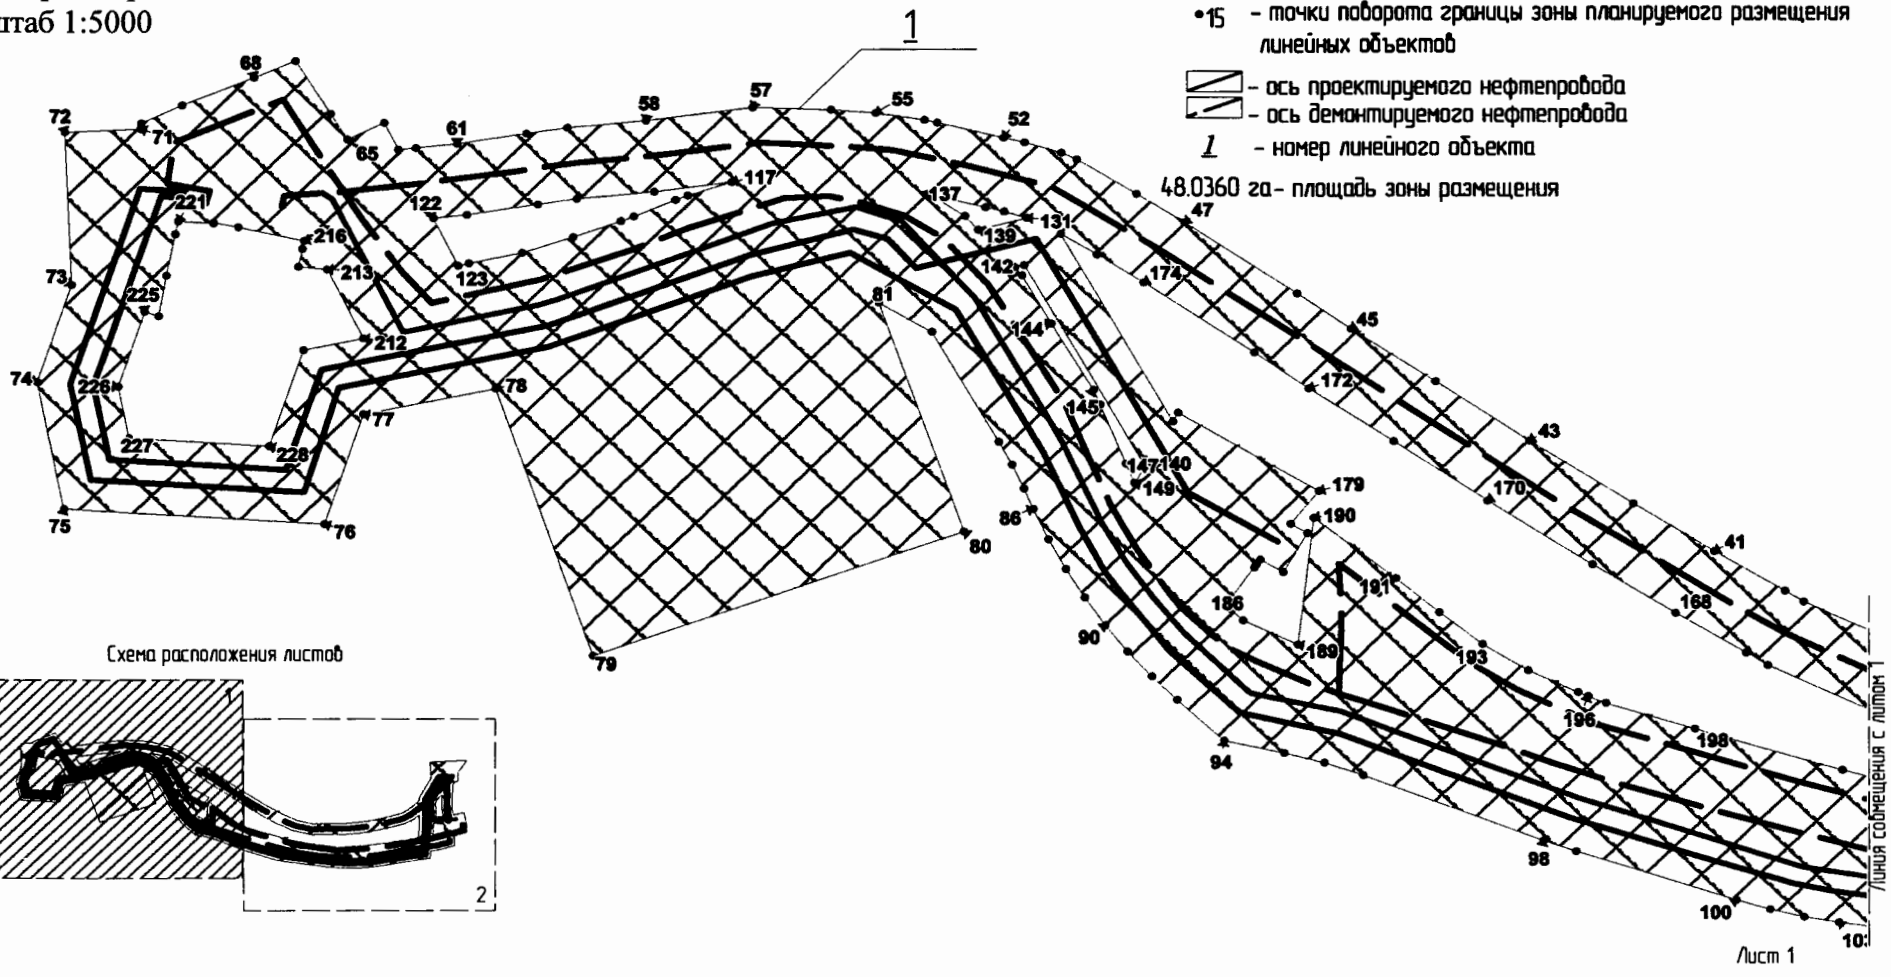

Основная часть проекта планировки территории для размещения линейного объекта регионального значения Ханты-Мансийского автономного округа – Югры
«Реконструкция трубопроводов Северо-Даниловского месторождения»
Землепользователь ООО «ЛУКОЙЛ-Западная Сибирь»
ТПП «Урайнефтегаз»
Масштаб 1:5000

УСЛОВНЫЕ ОБОЗНАЧЕНИЯ

Экспликация проектируемых линейных объектов
1. Н/провод от К-57,58 до ВР, инв.№УНГ_0302568

- граница зоны размещения объектов (красные линии)
- граница ранее отведенных земельных участков
- зона планируемого размещения линейных объектов
- точки поворота границы зоны планируемого размещения линейных объектов
- ось проектируемого нефтепровода
- ось демонтируемого нефтепровода
- номер линейного объекта

48.0360 га – площадь зоны размещения

Схема расположения листов

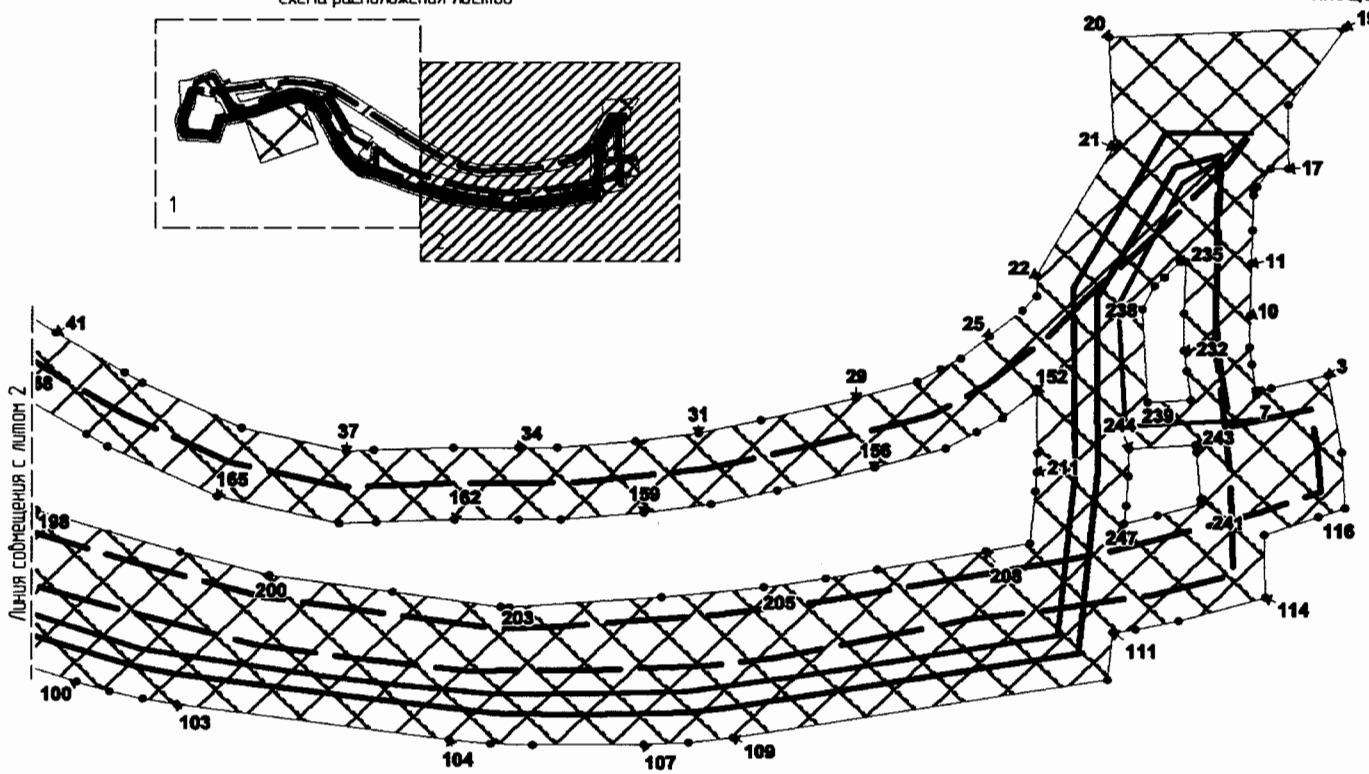

Лист 2

Основная часть проекта планировки территории
для размещения линейного объекта регионального
значения Ханты-Мансийского автономного округа – Югры
«Реконструкция трубопроводов Северо-Даниловского месторождения»
Землепользователь ООО «ЛУКОЙЛ-Западная Сибирь»
ТПП «Урайнефтегаз»

Каталог координат

1	965614.05	1719923.8
2	965635.11	1719922.6
3	965663.95	1719917.5
4	965659.11	1719897
5	965658.37	1719893.3
6	965657.99	1719891.4
7	965658.31	1719891.3
8	965668	1719889.9
9	965674.4	1719889.1
10	965686.19	1719889.2
11	965706.06	1719889.8
12	965718.52	1719890.2
13	965731.87	1719890.5
14	965733.71	1719890.5
15	965734.99	1719891.7
16	965741.91	1719896.7
17	965741.94	1719903.2
18	965766	1719903.1
19	965795.36	1719923.8
20	965791.49	1719837.9
21	965749.92	1719839.8
22	965701.2	1719812
23	965693.61	1719812
24	965688.04	1719806.8
25	965678.46	1719794.9
26	965670.11	1719784.6
27	965666.09	1719777.3
28	965661.49	1719768.9
29	965655.34	1719746.6
30	965647.08	1719712
31	965642.15	1719689.2
32	965639.08	1719666.3
33	965636.66	1719637.8
34	965636.65	1719623.8
35	965636.62	1719600.2
36	965635.65	1719571.4
37	965635.32	1719561.5
38	965644.11	1719523.2
39	965660.92	1719487.1
40	965664.88	1719480.6
41	965679.66	1719455.3
42	965697.53	1719426.3
43	965721.26	1719389.5
44	965743.64	1719356.3
45	965763.46	1719326
46	965777.02	1719306.8
47	965803.81	1719266.5
48	965814.59	1719249.3
49	965827.49	1719227.9
50	965829.97	1719222.5
51	965833.97	1719209.4
52	965835.78	1719202
53	965841.49	1719178.6
54	965842.53	1719174.1
55	965845.12	1719156.8
56	965846.33	1719140.7
57	965847.34	1719112.7
58	965842.41	1719074.6
59	965839.65	1719046.4
60	965837.38	1719031.7
61	965833.51	1719007
62	965831.98	1718992.3
63	965831.31	1718986
64	965841.49	1718981.1
65	965835.1	1718967.9
66	965844.89	1718961.9
67	965864.74	1718949.4
68	965858.42	1718934.7
69	965848.03	1718908.7
70	965841.23	1718894.1
71	965839.15	1718893.9
72	965837.93	1718866.8
73	965780.25	1718869.4
74	965743.56	1718857.1
75	965695.82	1718866.8

76	965690.07	1718959.9
77	965731.41	1718973.8
78	965740.97	1719020.8
79	965640.89	1719055.9
80	965687.24	1719188.1
81	965773.52	1719157.9
82	965762.41	1719176.8
83	965720.94	1719200.4
84	965712.25	1719205.1
85	965703.34	1719209.2
86	965695.67	1719212.6
87	965684.23	1719218
88	965673.14	1719224.1
89	965662.42	1719230.9
90	965652.14	1719238.3
91	965642.31	1719246.3
92	965632.98	1719254.8
93	965624.17	1719263.9
94	965608.83	1719280.8
95	965604.16	1719302.1
96	965600.46	1719316.4
97	965595.64	1719330.3
98	965570.61	1719394.6
99	965566.53	1719406
100	965547.92	1719463.3
101	965544.41	1719475.3
102	965541.62	1719487.4
103	965539.55	1719499.7
104	965525.88	1719598.7
105	965524.35	1719613.7
106	965523.89	1719628.8
107	965524.11	1719669.3
108	965524.83	1719685.7
109	965526.82	1719702
110	965548.78	1719837.6
111	965566.78	1719839.4
112	965567.85	1719847.6
113	965571.17	1719863.3
114	965580.24	1719895
115	965603.95	1719894.6
116	965610.73	1719914.2
117	965819.12	1719105.1
118	965815.57	1719077.7
119	965812.83	1719049.8
120	965810.69	1719035.8
121	965806.71	1719010.5

122	965805.47	1718998.6
123	965787.48	1719007.3
124	965788.35	1719011.1
125	965792.37	1719030.2
126	965798.37	1719048.5
127	965804.38	1719065.7
128	965806.29	1719070.3
129	965812.55	1719085.3
130	965814.14	1719089.5
131	965805.47	1719210.2
132	965807.9	1719202.2
133	965809.53	1719195.6
134	965814.58	1719175
135	965814.58	1719175
136	965814.3	1719176.1
137	965814.16	1719176.3
138	965806.26	1719188.4
139	965801.03	1719193.1
140	965711.68	1719252.4
141	965787.66	1719209.3
142	965786.79	1719206
143	965783.7	1719208.5
144	965765.57	1719218.9
145	965740.46	1719233.9
146	965734.89	1719236.4
147	965712.7	1719245.6
148	965705.57	1719248.6
149	965705.38	1719248.7
150	965634.56	1719812.3
151	965657.65	1719812.2
152	965657.42	1719811.9
153	965647.6	1719799.7
154	965642.42	1719790.3
155	965636.29	1719779.1
156	965629.18	1719753.3
157	965620.73	1719718
158	965615.51	1719693.9
159	965612.21	1719669.2
160	965609.64	1719639
161	965609.63	1719623.9
162	965609.6	1719600.7
163	965608.65	1719572.3
164	965608.19	1719558.9
165	965618.41	1719514.4
166	965637.04	1719474.4
167	965641.65	1719466.8

168	965656.49	1719441.4
169	965674.69	1719411.9
170	965698.7	1719374.7
171	965721.14	1719341.3
172	965741.11	1719310.8
173	965754.72	1719291.5
174	965781.12	1719251.8
175	965791.58	1719235.1
176	965799.35	1719222.3
177	965728.64	1719262.4
178	965731.93	1719264.3
179	965702.47	1719314.6
180	965690.2	1719304.4
181	965686.71	1719310.4
182	965672.03	1719301.8
183	965676.81	1719293.7
184	965675.13	1719292.3
185	965673.89	1719291.4
186	965659.75	1719281.3
187	965658.01	1719283.2
188	965654.03	1719287.5
189	965644.96	1719307
190	965692.46	1719312.7
191	965669.71	1719342.2
192	965656.98	1719357.6
193	965644.98	1719372.9
194	965635.14	1719389.2
195	965626.9	1719406.8
196	965625.35	1719410.3
197	965622.7	1719416.6
198	965612.99	1719448.4
199	965597.53	1719501
200	965588.76	1719533.4
201	965582.24	1719578.3
202	965576.57	1719617.4
203	965576.45	1719620.5
204	965580.36	1719675.8
205	965584.18	1719713.2
206	965587.56	1719735.6
207	965590.78	1719754.3
208	965597.66	1719793.7

209	965600.65	1719809.6
210	965620.19	1719811.6
211	965627.37	1719812.1
212	965760	1718973.8
213	965786.11	1718960.8
214	965787.07	1718950.6
215	965793.87	1718951.9
216	965796.9	1718952.6
217	965801.93	1718929.1
218	965801.93	1718929.1
219	965803.67	1718920
220	965803.44	1718920
221	965804.22	1718907.3
222	965799.38	1718906.3
223	965783.7	1718903.2
224	965768.35	1718900.4
225	965770.1	1718895.5
226	965741.77	1718886
227	965722.46	1718889.9
228	965719.36	1718940.2
229	965755.63	1718952.4
230	965654.44	1719867.8
231	965665.34	1719866.2
232	965673.03	1719865.2
233	965687.04	1719865.2
234	965706.54	1719865.9
235	965706.44	1719863.8
236	965700.64	1719858.1
237	965697.3	1719854.4
238	965688.55	1719850
239	965653.54	1719852
240	965615.32	1719871.3
241	965617.17	1719871.3
242	965634.9	1719869.9
243	965637.51	1719869.5
244	965636.12	1719845.3
245	965625.8	1719845.1
246	965614.76	1719844.3
247	965607.91	1719843.6
248	965611.13	1719855.5

Основная часть проекта планировки территории
для размещения линейного объекта регионального
значения Ханты-Мансийского автономного округа – Югры
«Реконструкция трубопроводов Северо-Даниловского месторождения»
Землепользователь ООО «ЛУКОЙЛ-Западная Сибирь»
ТПП «Урайнефтегаз»
Масштаб 1:5000

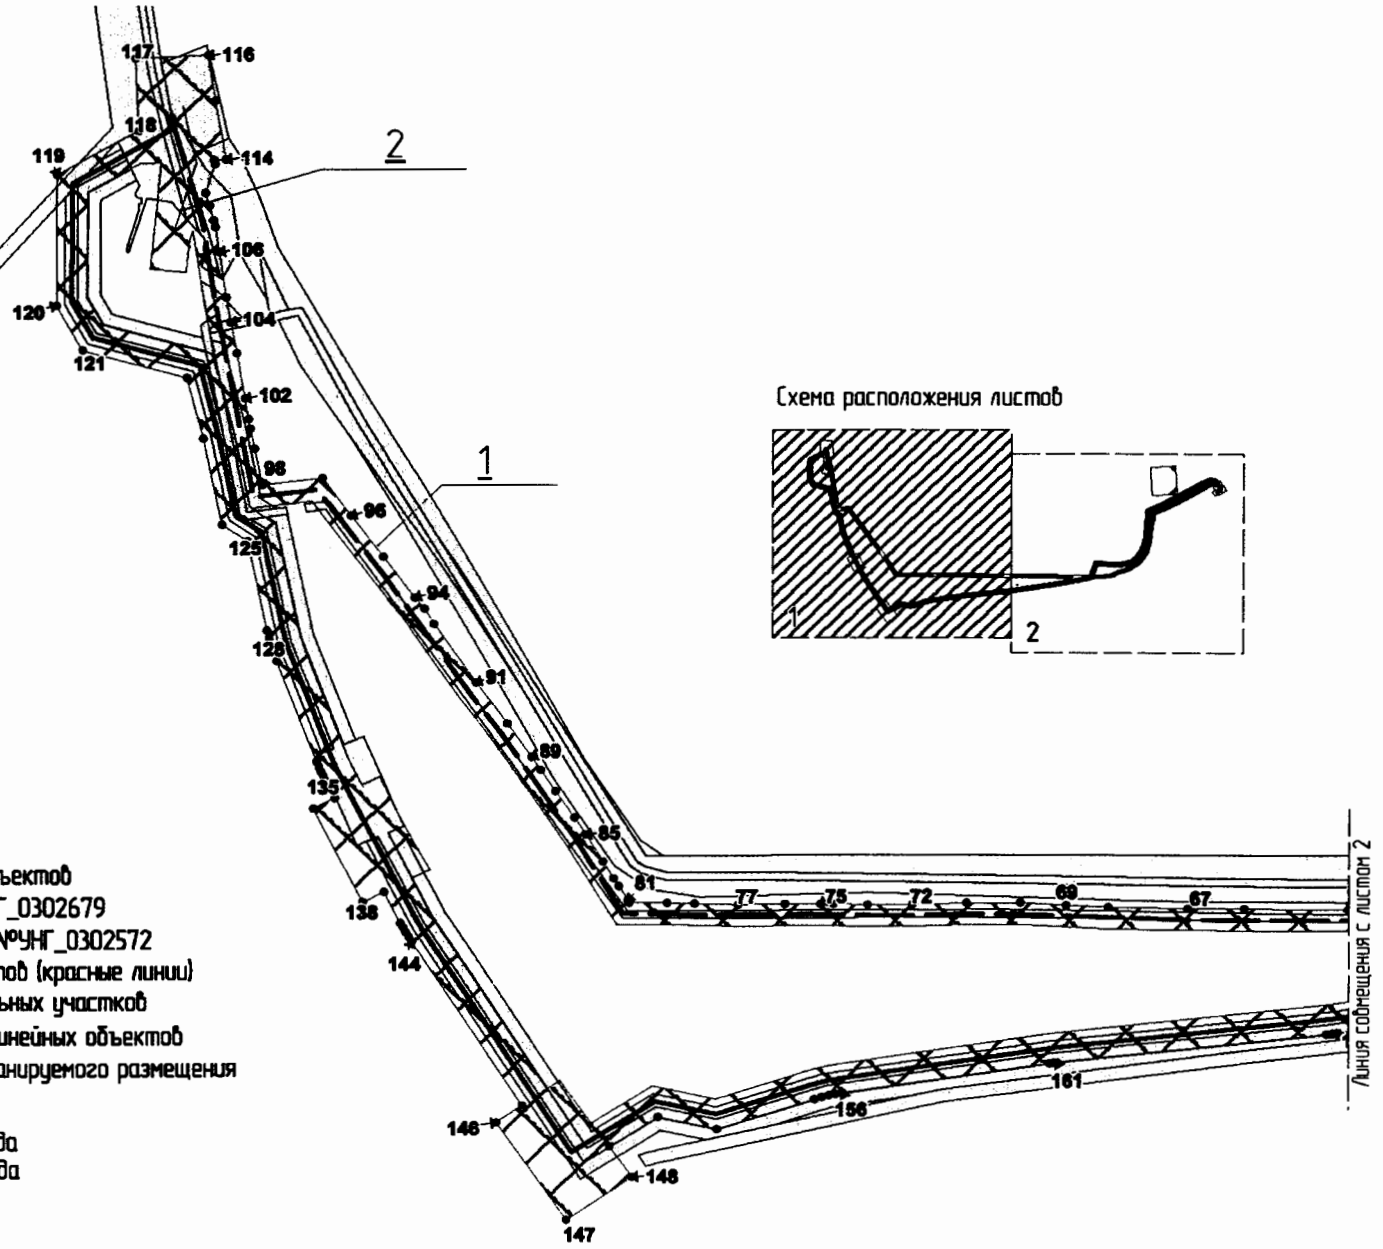

Схема расположения листов

УСЛОВНЫЕ ОБОЗНАЧЕНИЯ

Экспликация проектируемых линейных объектов
1. Н/провод от К 116 до врезки, инв.№УНГ_0302679
2. Водовод от БГ К-38 до скв. 6298, инв.№УНГ_0302572

- граница зоны размещения объектов (красные линии)
- граница ранее отведенных земельных участков
- зона планируемого размещения линейных объектов
- •15 – точки поворота границы зоны планируемого размещения линейных объектов
- – ось проектируемого нефтепровода
- – ось демонтируемого нефтепровода
- 1.2 – номер линейного объекта

48.0360 га – площадь зоны размещения

Лист 1

Основная часть проекта планировки территории
для размещения линейного объекта
регионального
значения Ханты-Мансийского автономного
округа – Югры
«Реконструкция трубопроводов Северо-
Даниловского месторождения»
Землепользователь ООО «ЛУКОЙЛ-Западная
Сибирь»
ТПП «Урайнефтегаз»

Схема расположения листов

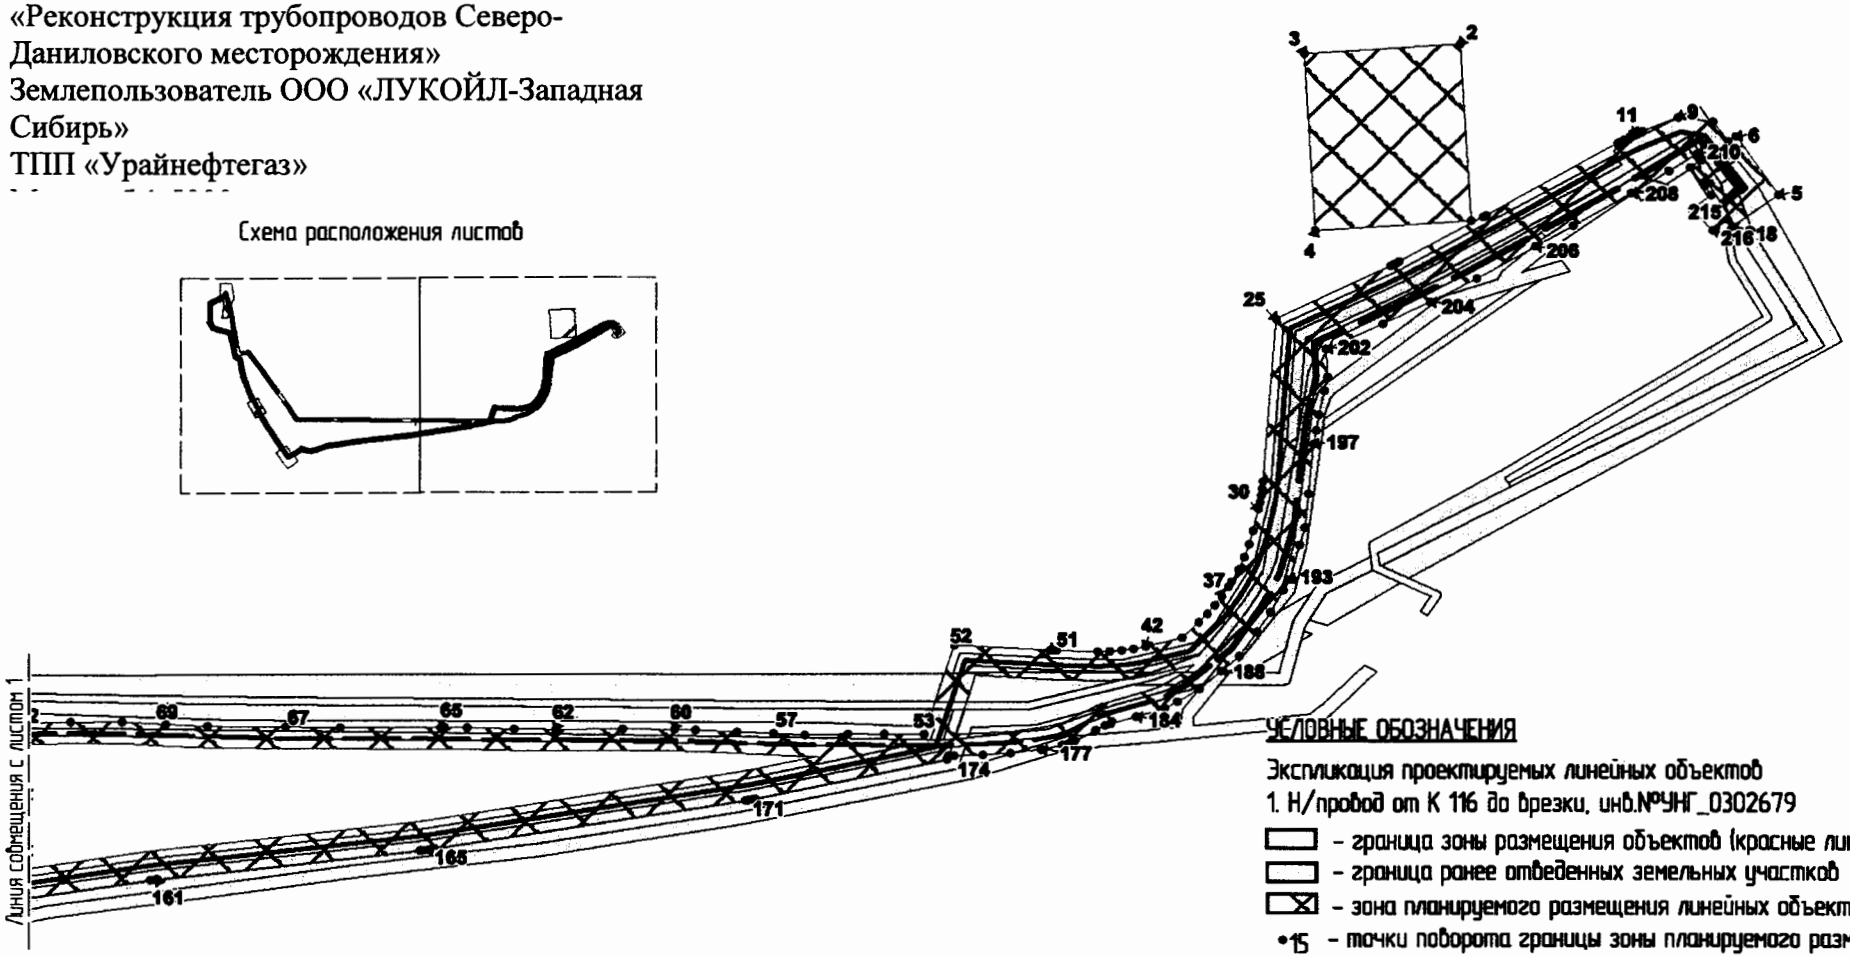

УСЛОВНЫЕ ОБОЗНАЧЕНИЯ

Экспликация проектируемых линейных объектов

1. Н/провод от К 116 до врезки, инв.№УНГ_0302679

- граница зоны размещения объектов (красные линии)
- граница ранее отведенных земельных участков
- зона планируемого размещения линейных объектов
- •15 – точки поворота границы зоны планируемого размещения линейных объектов
- – ось проектируемого нефтепровода
- – ось демонтируемого нефтепровода
- 1 – номер линейного объекта

48.0360 га – площадь зоны размещения

Лист 2

Основная часть проекта планировки территории
для размещения линейного объекта регионального
значения Ханты-Мансийского автономного округа – Югры
«Реконструкция трубопроводов Северо-Даниловского месторождения»
Землепользователь ООО «ЛУКОЙЛ-Западная Сибирь»
ТПП «Урайнефтегаз»

Каталог координат

1	963938.11	1713294.45
2	964077.9	1713285.59
3	964070.31	1713165.77
4	963930.52	1713174.63
5	963958.86	1713529.97
6	964005.12	1713497.12
7	964000.95	1713491.25
8	964016.49	1713479.42
9	964020.09	1713452.82
10	964008.93	1713425.63
11	964006.93	1713420.94
12	964004.72	1713416.23
13	964002.37	1713411.6
14	963999.93	1713407.15
15	963942.32	1713305.99
16	963942	1713305.42
17	963941.7	1713304.88
18	963941.42	1713304.37
19	963941.1	1713303.8
20	963905.85	1713239.11
21	963904.96	1713237.47
22	963904.13	1713235.87
23	963903.32	1713234.26
24	963902.51	1713232.59
25	963860.21	1713144.33
26	963730.71	1713134.36
27	963725.18	1713133.82
28	963719.8	1713133.09
29	963714.44	1713132.13
30	963709.01	1713130.95
31	963691.57	1713126.8
32	963680.87	1713123.81
33	963670.67	1713120.05
34	963660.78	1713115.51
35	963651.07	1713110.1
36	963647.29	1713107.81
37	963639.57	1713102.72
38	963632.33	1713097.26
39	963625.46	1713091.34
40	963618.86	1713084.85
41	963606.51	1713071.9
42	963599.71	1713043.77
43	963597.83	1713034.71
44	963596.57	1713025.73
45	963595.91	1713016.68
46	963595.83	1713007.43
47	963596.6	1712976.16
48	963596.63	1712974.92
49	963596.67	1712973.75
50	963596.73	1712972.51
51	963596.8	1712971.28
52	963601.18	1712897.9
53	963530.82	1712874.48
54	963531.06	1712843.37
55	963531.27	1712815.24
56	963530.54	1712782.12
57	963531.84	1712757.94
58	963533.07	1712729.95
59	963534.66	1712697.87
60	963534.94	1712681.69
61	963535.26	1712641.57
62	963535.04	1712589.57
63	963535.48	1712557.7
64	963536.47	1712521.66
65	963536.55	1712501.55
66	963536.87	1712424.02
67	963537.18	1712381.54
68	963537.97	1712321.69
69	963539.37	1712289.88
70	963541.29	1712256.08
71	963541.07	1712216.13
72	963539.83	1712176.02
73	963539.6	1712142.52
74	963540.23	1712116.75
75	963540.24	1712107.1
76	963540.41	1712080.46

77	963539.93	1712045.35
78	963540.64	1712012.74
79	963541.41	1711992.64
80	963541.36	1711964.1
81	963543.14	1711963
82	963554.34	1711956.26
83	963560.26	1711952.48
84	963573.38	1711944.52
85	963594.44	1711931.55
86	963607.39	1711923.11
87	963627.81	1711908.84
88	963644.32	1711897.58
89	963654.23	1711890.72
90	963680.61	1711872.37
91	963712.71	1711848.59
92	963758.82	1711817.5
93	963770.53	1711810.42
94	963779.19	1711803.5
95	963811.47	1711780.08
96	963843.61	1711756.29
97	963873.13	1711735.08
98	963867.8	1711690.3
99	963896.3	1711684.53
100	963911.86	1711681.32
101	963919.46	1711680
102	963935.37	1711677.15
103	963970.91	1711671.07
104	963994.56	1711666.65
105	964014.06	1711663.13
106	964049.65	1711658
107	964068.88	1711654.89
108	964074.04	1711653.66
109	964085.86	1711650.55
110	964095.88	1711647.68
111	964095.94	1711647.66
112	964118.22	1711654.75
113	964121.61	1711654.01
114	964122.01	1711662.9
115	964168.84	1711655.07
116	964205.16	1711649.68
117	964202.71	1711595.33
118	964145.07	1711597.77
119	964110.47	1711536.75
120	964008.38	1711535.95
121	963973.43	1711555.72
122	963951.87	1711633.56

123	963904.35	1711645.86
124	963836.64	1711659.87
125	963823.82	1711679.39
126	963753.89	1711693.84
127	963747.82	1711695.22
128	963741.69	1711696.87
129	963735.63	1711698.76
130	963729.76	1711700.84
131	963651.35	1711730.46
132	963647.48	1711731.97
133	963643.59	1711733.62
134	963639.73	1711735.38
135	963636	1711737.2
136	963622.68	1711743.89
137	963614.65	1711727.91
138	963541.73	1711764.56
139	963549.76	1711780.54
140	963525.67	1711792.64
141	963521.99	1711794.55
142	963518.26	1711796.6
143	963514.62	1711798.75
144	963511.1	1711800.94
145	963382.68	1711883.35
146	963369.28	1711863.91
147	963292.35	1711916.92
148	963326.39	1711966.35
149	963350.4	1711949.17
150	963373.86	1711985.72
151	963364.29	1712029.59
152	963387.65	1712102.8
153	963389.23	1712108.14
154	963390.57	1712113.43
155	963391.71	1712118.75
156	963392.67	1712124.23
157	963416.1	1712277.75
158	963416.31	1712279.18
159	963416.5	1712280.57
160	963416.68	1712281.98
161	963416.85	1712283.46
162	963439.23	1712485.51
163	963439.44	1712487.39
164	963439.7	1712489.33
165	963439.96	1712491.23
166	963440.25	1712493.09
167	963479.04	1712736.54
168	963479.32	1712738.28

169	963479.64	1712740.07
170	963479.96	1712741.8
171	963480.31	1712743.54
172	963510.77	1712892.07
173	963513.66	1712893.03
174	963513.63	1712897.57
175	963514.39	1712919.72
176	963515.64	1712941.02
177	963518.63	1712964.46
178	963522.01	1712980.86
179	963523.38	1712985.26
180	963525.15	1712990.13
181	963533.58	1713005.9
182	963537.48	1713013.1
183	963538.7	1713017.31
184	963544.32	1713036.61
185	963551.19	1713058.4
186	963556	1713068.46
187	963566.59	1713085.36
188	963580.45	1713102.02
189	963592.32	1713116.31
190	963611.81	1713129.88
191	963627.02	1713140.47
192	963644.77	1713150.2
193	963653.27	1713155.03
194	963680.35	1713162.91
195	963694.27	1713166.96
196	963721.19	1713169.75
197	963760.44	1713173.45
198	963771.84	1713175.63
199	963783.93	1713177.59
200	963803.22	1713181.89
201	963814.03	1713184.33
202	963836.52	1713183.2
203	963856.43	1713226.78
204	963873.67	1713263.13
205	963892.25	1713298.9
206	963917.82	1713344.21
207	963934.24	1713373.21
208	963960.06	1713417.3
209	963977.63	1713445.83
210	963991.39	1713467.43
211	963986.66	1713471.12
212	963980.34	1713462.25
213	963965.93	1713473.22
214	963958.45	1713478.35
215	963947.22	1713463.61
216	963930.55	1713479.71
217	963939.17	1713491.04
218	963933.7	1713494.57

Ханты-Мансийский автономный округ-Югра
Правительство

Проект межевания территории для размещения линейного объекта регионального значения Ханты-Мансийского автономного округа – Югры «Реконструкция трубопроводов Северо-Даниловского месторождения»
Землепользователь ООО «ЛУКОЙЛ-Западная Сибирь»
ТПП «Урайнефтегаз»
Масштаб 1:3000

Приложение 6
к постановлению Правительства
Ханты-Мансийского
автономного округа – Югры
от 21 апреля 2017 года № 147-п

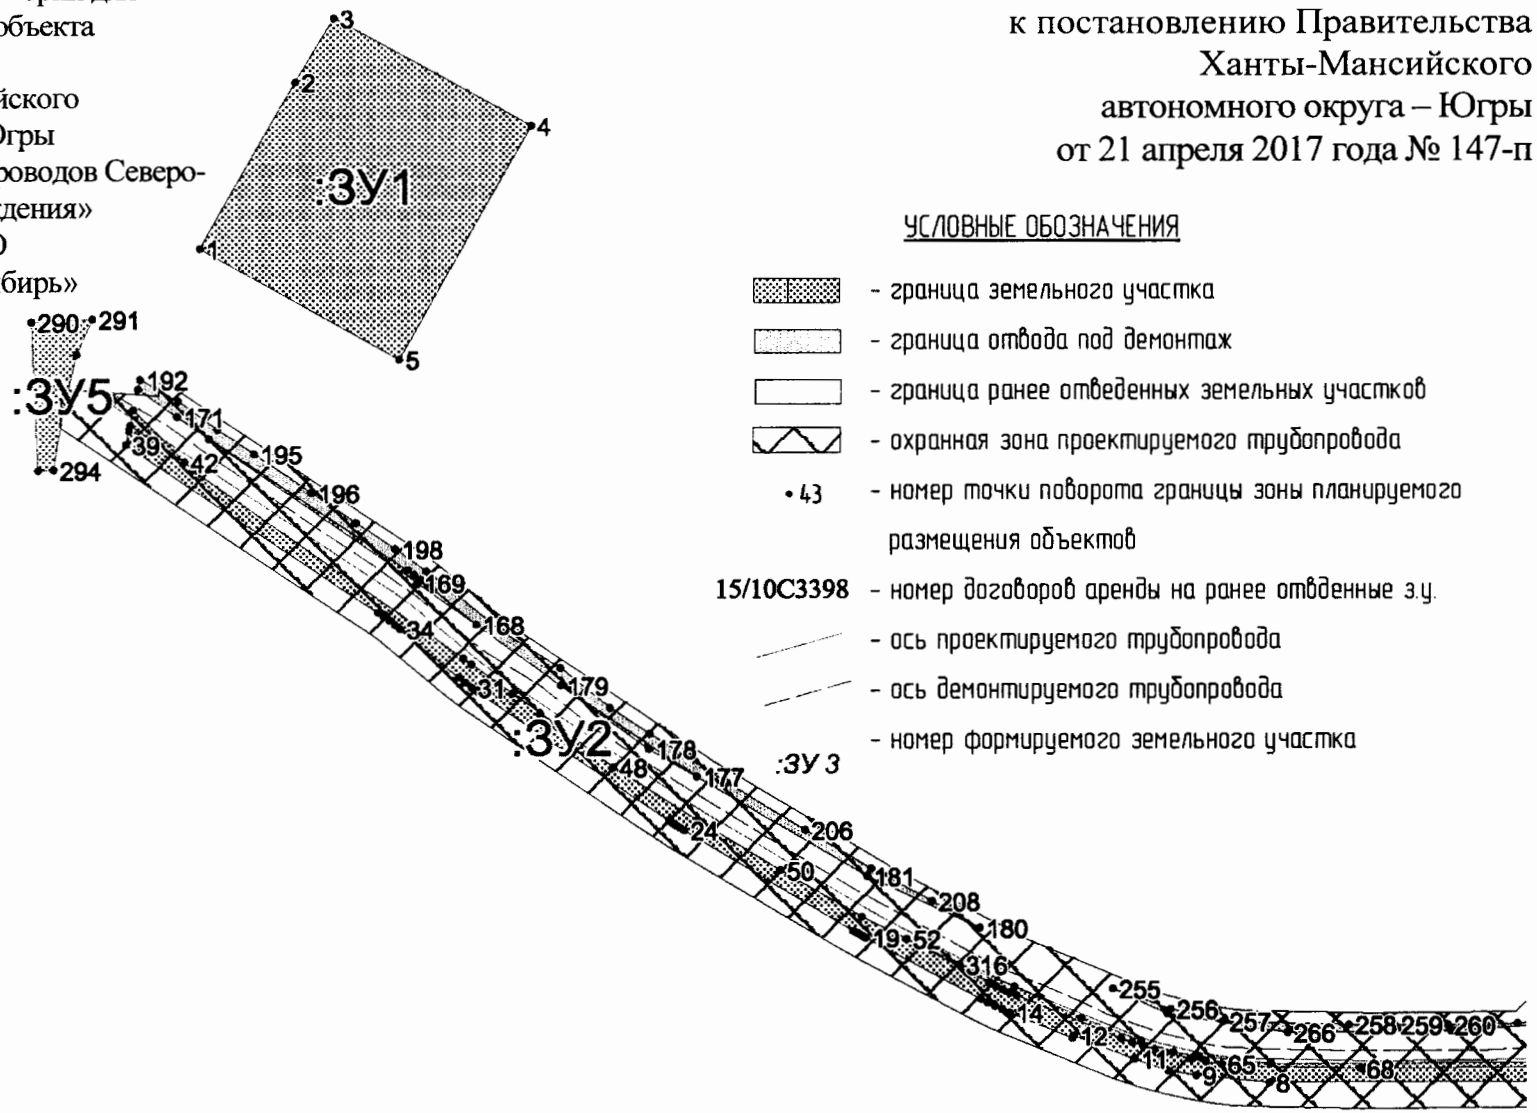

УСЛОВНЫЕ ОБОЗНАЧЕНИЯ

- граница земельного участка
- граница отвода под демонтаж
- граница ранее отведенных земельных участков
- охранная зона проектируемого трубопровода
- • 43 – номер точки поворота границы зоны планируемого размещения объектов
- 15/10С3398 – номер договоров аренды на ранее отведенные з.у.
- ось проектируемого трубопровода
- ось демонтируемого трубопровода
- :ЗУ 3 – номер формируемого земельного участка

Проект межевания территории для размещения
линейного объекта регионального
значения Ханты-Мансийского автономного
округа – Югры
«Реконструкция трубопроводов Северо-Даниловского
месторождения»
Землепользователь ООО
«ЛУКОЙЛ-Западная Сибирь»
ТПП «Урайнефтегаз»
Масштаб 1:3000

УСЛОВНЫЕ ОБОЗНАЧЕНИЯ

- граница земельного участка
- граница отвода под демонтаж
- граница ранее отведенных земельных участков
- охранная зона проектируемого трубопровода
- •43 – номер точки поворота границы зоны планируемого размещения объектов
- 15/10С3398 – номер договоров аренды на ранее отведенные з.у.
- ось проектируемого трубопровода
- ось демонтируемого трубопровода
- :ЗУ 3 – номер формируемого земельного участка

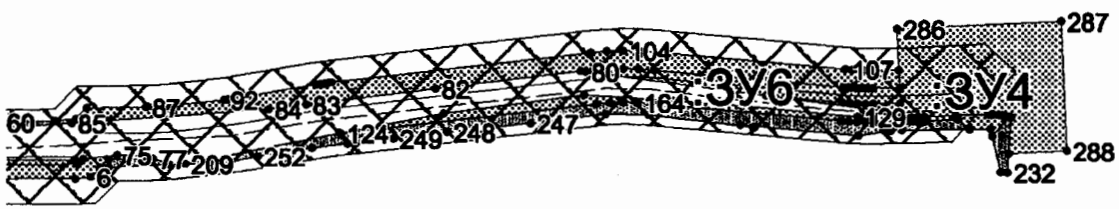

Проект межевания территории для размещения
линейного объекта регионального
значения Ханты-Мансийского автономного округа – Югры
«Реконструкция трубопроводов Северо-Даниловского месторождения»
Землепользователь ООО «ЛУКОЙЛ-Западная Сибирь»
ТПП «Урайнефтегаз»

:ЗУ1	---	---
1	964368.46	1704707.01
2	964455.9	1704756.52
3	964490.03	1704776.59
4	964432.86	1704878.88
5	964310.59	1704810.56
1	964368.46	1704707.01
:ЗУ2	---	---
6	963933.86	1705409.31
7	963932.94	1705401.25
8	963932.65	1705261.72
9	963936.46	1705223.63
10	963938.85	1705208.97
11	963945.1	1705191.49
12	963957.23	1705159.85
13	963956	1705159.32
14	963969.43	1705126.73
15	963971.02	1705123.01
16	963972.74	1705119.26
17	963974.54	1705115.56
18	963976.4	1705111.98
19	964008.44	1705052.18
20	964009.31	1705050.61
21	964010.2	1705048.98
22	964011.14	1705047.36
23	964012.06	1705045.81
24	964064.26	1704958.18
25	964065.46	1704956.21
26	964066.69	1704954.24
27	964067.95	1704952.28
28	964069.23	1704950.37
29	964134.01	1704854.58
30	964136.35	1704851.2
31	964138.83	1704847.83
32	964141.4	1704844.49
33	964144	1704841.32
34	964169.39	1704810.99
35	964171.71	1704808.13
36	964173.9	1704805.3
37	964176.03	1704802.4
38	964178.13	1704799.37
39	964266.19	1704668.37
40	964273.34	1704669.93
41	964276.19	1704670.54
42	964257.11	1704698.92
43	964252.8	1704703.14
44	964154.06	1704843.51
45	964151.02	1704847.74
46	964135.67	1704869.09
47	964125.54	1704883.19
48	964097.17	1704921.51
49	964069.02	1704965.78
50	964043.55	1705007.94
51	964019.21	1705050.41
52	964007.76	1705073.57
53	963984.81	1705116.41
54	963983.03	1705119.84
55	963981.33	1705123.33
56	963979.72	1705126.86
57	963978.19	1705130.41
58	963955.81	1705184.69
59	963953.62	1705190.32
60	963951.64	1705196.06
61	963949.89	1705201.89
62	963948.38	1705207.74
63	963945.27	1705220.78
64	963943.62	1705228.69
65	963942.37	1705236.7
66	963941.55	1705244.79
67	963941.14	1705252.84
68	963939.88	1705308.98
69	963939.87	1705310.16
70	963939.86	1705311.32
71	963939.85	1705312.5
72	963939.86	1705313.67
73	963940.58	1705402.61
74	963943.39	1705405.37
75	963945.48	1705423.06
76	963944.49	1705438.61
77	963943.52	1705441.71

78	963943.44	1705438.54
79	963943.28	1705418.59
80	963988.96	1705667.71
81	963989.28	1705665.37
82	963979.89	1705589.14
83	963971.65	1705522.41
84	963969.2	1705502.51
85	963962.25	1705399.36
86	963970.2	1705407.18
87	963970.45	1705438.12
88	963970.53	1705441.79
89	963970.7	1705445.36
90	963970.96	1705448.93
91	963971.33	1705452.57
92	963974.35	1705479.23
93	963974.55	1705480.95
94	963974.79	1705482.68
95	963975.03	1705484.41
96	963975.3	1705486.12
97	963982.15	1705527.66
98	963982.46	1705529.58
99	963982.75	1705531.55
100	963983.01	1705533.54
101	963983.24	1705535.45
102	963998.85	1705670.51
103	963999.6	1705678.87
104	963999.91	1705687.43
105	963999.78	1705696
106	963999.2	1705704.36
107	963989.81	1705803.66
108	963989.51	1705807.31
109	963989.31	1705810.86
110	963989.21	1705814.44
111	963989.2	1705818.11
112	963989.33	1705831.53
113	963979.83	1705831.96
114	963979.69	1705818.15
115	963979.71	1705814.3
116	963979.82	1705810.46
117	963980.02	1705806.66
118	963980.34	1705802.82
119	963989.73	1705703.6
120	963990.28	1705695.6
121	963990.41	1705687.53
122	963990.12	1705679.47
123	963989.4	1705671.48

124	963956.57	1705539.97
125	963967	1705593.43
126	963976.75	1705667.03
127	963973.76	1705713.41
128	963970.84	1705749.6
129	963964.85	1705809.92
130	963967.64	1705824.99
131	963976.1	1705762.53
132	963972.36	1705802.11
133	963972.03	1705806.11
134	963971.81	1705810.13
135	963971.69	1705814.17
136	963971.68	1705818.17
137	963971.82	1705832.31
138	963963.6	1705832.68
139	963964.02	1705837.15
140	963964.46	1705841.12
141	963964.7	1705845.11
142	963965.62	1705861.09
143	963966.13	1705878
144	963966.09	1705880.36
145	963965.89	1705882.71
146	963965.55	1705885.05
147	963965.05	1705887.36
148	963964.63	1705888.87
149	963954.65	1705879.97
150	963958.34	1705879.11
151	963958.19	1705868.37
152	963963.6	1705862.3
153	963962.63	1705845.38
154	963962.54	1705843.52
155	963962.46	1705841.62
156	963962.41	1705839.73
157	963962.38	1705837.87
158	963962.18	1705818.21
159	963962.19	1705814.02
160	963962.32	1705809.74
161	963962.55	1705805.46
162	963962.9	1705801.27
163	963972.27	1705702.17
164	963972.77	1705694.85
165	963972.89	1705687.71
166	963972.63	1705680.57
167	963971.97	1705673.27
168	964171.78	1704850.2
169	964193.9	1704819.75

170	964269.06	1704711.72
171	964280.79	1704695.07
172	964200.44	1704814.59
173	964198.05	1704818.05
174	964195.51	1704821.53
175	964192.87	1704824.94
176	964190.21	1704828.2
177	964092.24	1704964.55
178	964106.71	1704939.76
179	964139.9	1704894.09
:ЗУ3	---	---
180	964013.52	1705111.58
181	964040.49	1705053.23
182	964092.24	1704964.55
183	964139.9	1704894.09
184	964171.78	1704850.2
185	964190.21	1704828.2
186	964192.87	1704824.94
187	964195.51	1704821.53
188	964198.05	1704818.05
189	964200.44	1704814.59
190	964280.79	1704695.07
191	964295.16	1704674.68
192	964300.22	1704675.77
193	964288.95	1704695.56
194	964274.09	1704716.08
195	964261.35	1704735.19
196	964240.95	1704765.07
197	964225.21	1704788.22
198	964211.56	1704808.23
199	964199.72	1704824.59
200	964193.68	1704832.93
201	964168.24	1704863.09
202	964149.19	1704893.87
203	964128.25	1704919.73
204	964114.69	1704940.17
205	964089.25	1704980.16
206	964064.4	1705020.96
207	964044.35	1705055.29
208	964027.33	1705086.77
209	963940.69	1705458.58
210	963956.57	1705539.97
211	963971.97	1705673.27
212	963972.63	1705680.57
213	963972.89	1705687.71
214	963972.77	1705694.85
215	963972.27	1705702.17
216	963962.9	1705801.27
217	963962.55	1705805.46
218	963962.32	1705809.74
219	963962.19	1705814.02
220	963962.18	1705818.21
221	963962.38	1705837.87
222	963962.41	1705839.73
223	963962.46	1705841.62
224	963962.54	1705843.52
225	963962.63	1705845.38
226	963963.6	1705862.3
227	963958.19	1705868.37
228	963958.34	1705879.11
229	963954.65	1705879.97
230	963964.63	1705888.87
231	963964.41	1705889.64
232	963935.4	1705887.85
233	963935.61	1705884.4
234	963958.34	1705879.11
235	963958.19	1705868.37
236	963957.72	1705833.08
237	963958.49	1705833
238	963957.65	1705827.63
239	963957.62	1705825.74
240	963957.36	1705825.77
241	963954.95	1705810.5
242	963960.85	1705748.73
243	963959.52	1705756.28
244	963959.63	1705755.25
245	963966.27	1705700.96
246	963966.71	1705678.32
247	963961.9	1705639
248	963957.12	1705595.23
249	963953.76	1705567.44
250	963951.12	1705543.56
251	963948.93	1705525.32
252	963944.54	1705496.8
253	963941.79	1705482.8
254	963941.21	1705471.35
255	963981.72	1705180.39
256	963971.24	1705210.22
257	963964.67	1705237.61
258	963962.96	1705303.06
259	963962.75	1705326.94
260	963962.64	1705354.78

261	963962.99	1705374.55
262	963963.45	1705391.07
263	963964.51	1705401.58
264	963962.25	1705399.36
265	963959.37	1705356.54
266	963958.77	1705271.09
267	963968.65	1705208.66
268	963938.6	1705413.99
269	963943.28	1705418.59
270	963943.44	1705438.54
271	963943.52	1705441.71
272	963941.19	1705449.1
273	963940.35	1705450.2
274	963939.06	1705418.52
:ЗУ4	---	---
275	963964.41	1705889.64
276	963965.05	1705887.36
277	963965.55	1705885.05
278	963965.89	1705882.71
279	963966.09	1705880.36
280	963966.13	1705878
281	963965.62	1705861.09
282	963964.7	1705845.11
283	963964.46	1705841.12
284	963964.02	1705837.15
285	963963.6	1705832.68
286	964010.81	1705830.55
287	964014.66	1705916.11
288	963946.79	1705919.17
289	963945.41	1705888.46
:ЗУ5	---	---
290	964330.18	1704619.44
291	964331.61	1704651.1
292	964313.19	1704642.86
293	964284.22	1704636.04
294	964252.9	1704630.99
295	964252.54	1704622.94
:ЗУ6	---	---
296	963976.1	1705762.53
297	963988.96	1705667.71
298	963989.4	1705671.48
299	963990.12	1705679.47
300	963990.41	1705687.53
301	963990.28	1705695.6
302	963989.73	1705703.6
303	963980.34	1705802.82
304	963980.02	1705806.66
305	963979.82	1705810.46
306	963979.71	1705814.3
307	963979.69	1705818.15
308	963979.83	1705831.96
309	963971.82	1705832.31
310	963971.68	1705818.17
311	963971.69	1705814.17
312	963971.81	1705810.13
313	963972.03	1705806.11
314	963972.36	1705802.11
315	964007.76	1705073.57
316	963994.23	1705100.94
317	963982.91	1705129.27
318	963966.4	1705163.99
319	963954.46	1705195.01
320	963948.52	1705211.88
321	963946.48	1705225
322	963942.63	1705262.45
323	963942.86	1705400.91
324	963943.39	1705405.37
325	963940.58	1705402.61
326	963939.86	1705313.67
327	963939.85	1705312.5
328	963939.86	1705311.32
329	963939.87	1705310.16
330	963939.88	1705308.98
331	963941.14	1705252.84
332	963941.55	1705244.79
333	963942.37	1705236.7
334	963943.62	1705228.69
335	963945.27	1705220.78
336	963948.38	1705207.74
337	963949.89	1705201.89
338	963951.64	1705196.06
339	963953.62	1705190.32
340	963955.81	1705184.69
341	963978.19	1705130.41
342	963979.72	1705126.86
343	963981.33	1705123.33
344	963983.03	1705119.84
345	963984.81	1705116.41
346	964276.19	1704670.54
347	964284.3	1704672.27
348	964257.11	1704698.92
346	964276.19	1704670.54

Проект межевания территории для размещения линейного объекта регионального
значения Ханты-Мансийского автономного округа – Югры
«Реконструкция трубопроводов Северо-Даниловского месторождения»
Землепользователь ООО «ЛУКОЙЛ-Западная Сибирь»
ТПП «Урайнефтегаз»
Масштаб 1:3000

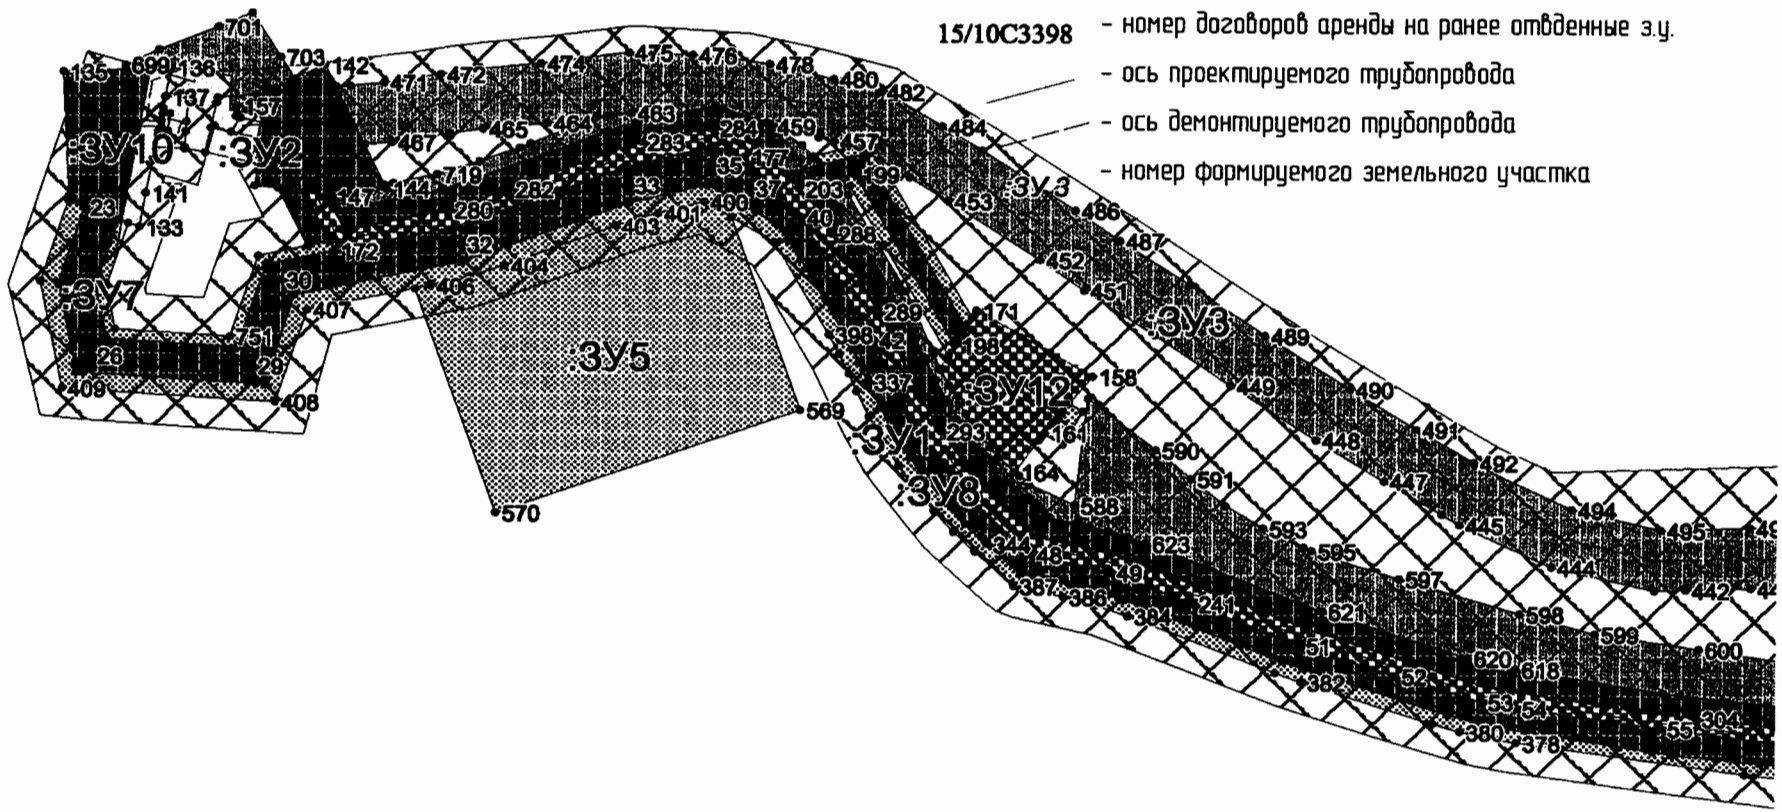

Проект межевания территории для размещения линейного объекта регионального
значения Ханты-Мансийского автономного округа – Югры
«Реконструкция трубопроводов Северо-Даниловского месторождения»
Землепользователь ООО «ЛУКОЙЛ-Западная Сибирь»
ТПП «Урайнефтегаз»
Масштаб 1:3000

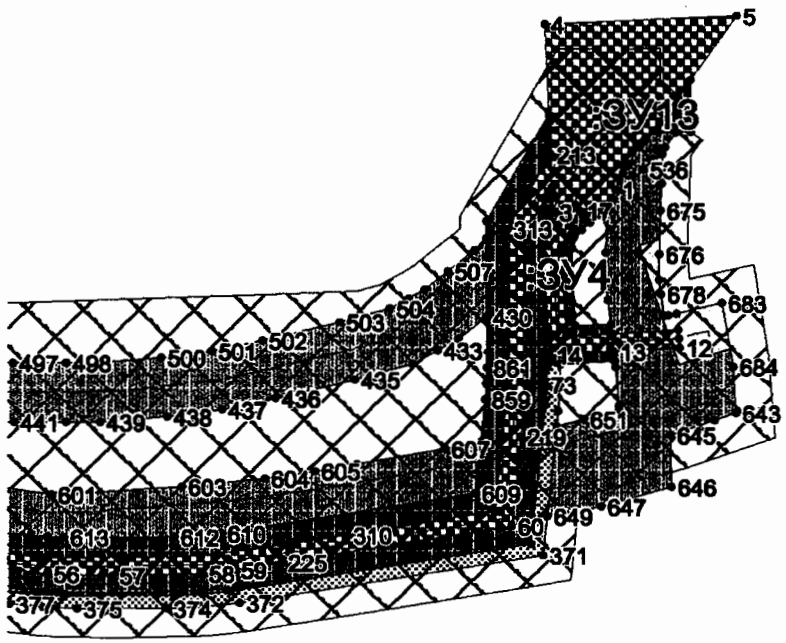

УСЛОВНЫЕ ОБОЗНАЧЕНИЯ

- граница земельного участка
- граница отвода под демонтаж
- граница ранее отведенных земельных участков
- охранная зона проектируемого трубопровода
- •43 – номер точки поворота границы зоны планируемого размещения объектов
- 15/10С3398 – номер договоров аренды на ранее отведенные з.у.
- ось проектируемого трубопровода
- ось демонтируемого трубопровода
- :ЗУ 3 – номер формируемого земельного участка

Проект межевания территории для размещения линейного
объекта регионального
значения Ханты-Мансийского автономного округа – Югры
«Реконструкция трубопроводов Северо -Даниловского месторождения»
Землепользователь ООО «ЛУКОЙЛ-Западная Сибирь»
ТПП «Урайнефтегаз»

Каталог координат

:ЗУ1	---	---
1	965715.7	1719870
2	965706.6	1719867
3	965705.4	1719842
4	965791.5	1719838
5	965795.4	1719924
6	965757.6	1719897
7	965738.4	1719883
8	965735.2	1719880
9	965726.7	1719875
10	965723.3	1719873
11	965720.5	1719871
:ЗУ2	---	---
12	965643.7	1719898
13	965642	1719869
14	965640.3	1719840
15	965691.2	1719837
16	965705.6	1719845
17	965706	1719854
18	965689.5	1719845
19	965648.8	1719848
20	965650	1719868
21	965651.7	1719898
22	965647.7	1719898
:ЗУ3(1)	---	---
23	965777.1	1718876
24	965774.4	1718884
25	965742.6	1718873
26	965710.6	1718880
27	965710.6	1718880
28	965710.6	1718880
29	965706.2	1718950
30	965744.8	1718962
31	965747.4	1718974
32	965761	1719040
33	965787.7	1719113
34	965789	1719118
35	965797	1719149
36	965794.1	1719159
37	965786.7	1719166
38	965782.1	1719170
39	965782.8	1719172
40	965773.8	1719188
41	965772.8	1719189
42	965718.6	1719220
43	965718.3	1719220
44	965691	1719232
45	965674.5	1719241
46	965668.3	1719246
47	965645.3	1719264
48	965623.1	1719288
49	965615.2	1719323
50	965615	1719323
51	965583	1719405
52	965569.5	1719447
53	965558	1719485
54	965555.1	1719499
55	965546.6	1719562
56	965539.9	1719616
57	965539.3	1719645
58	965540.4	1719685
59	965542.1	1719700
60	965562.2	1719823
61	965627.5	1719830
62	965695.6	1719829
63	965716.8	1719841
64	965714.5	1719841
65	965705.4	1719842
66	965705.6	1719845
67	965692	1719838
68	965691.7	1719838
69	965691.7	1719838
70	965691.2	1719837
71	965686.2	1719838
72	965627.3	1719838
73	965626.9	1719838

74	965558.3	1719831
75	965555.3	1719831
76	965554.8	1719828
77	965534.2	1719701
78	965534.2	1719701
79	965532.4	1719686
80	965532.4	1719686
81	965532.4	1719686
82	965531.3	1719645
83	965531.3	1719645
84	965531.9	1719615
85	965532	1719615
86	965538.6	1719561
87	965538.6	1719561
88	965547.2	1719498
89	965547.3	1719498
90	965550.2	1719483
91	965550.3	1719483
92	965561.9	1719445
93	965561.9	1719445
94	965575.4	1719403
95	965575.5	1719403
96	965607.4	1719321
97	965615.5	1719285
98	965615.9	1719284

99	965616.5	1719284
100	965639.6	1719258
101	965640.1	1719258
102	965663.4	1719240
103	965663.5	1719239
104	965669.9	1719235
105	965670.2	1719234
106	965670.4	1719234
107	965687.3	1719225
108	965687.6	1719225
109	965714.8	1719213
110	965767.9	1719182
111	965788.1	1719147
112	965779.6	1719113
113	965753	1719041
114	965752.9	1719040
115	965737.9	1718968
116	965701.1	1718957
117	965697.9	1718956
118	965698.1	1718952
119	965702.8	1718876
120	965703	1718873
121	965706	1718872
122	965742	1718865
123	965742.9	1718865

:ЗУ3(2)	---	---
124	965811.6	1718909
125	965811.6	1718909
126	965811.7	1718909
127	965812.4	1718909
128	965816.1	1718910
129	965819.6	1718910
130	965819.3	1718913
131	965811.5	1718913
132	965811.6	1718909
:ЗУ4	---	---
133	965768.3	1718900
134	965779.5	1718869
135	965837.9	1718867
136	965840.1	1718914
137	965826.9	1718912
138	965816.1	1718910
139	965811.1	1718909
140	965799.4	1718906
141	965783.7	1718903

:ЗУ5	---	---
142	965841.5	1718981
143	965831.3	1718986
144	965785.8	1719008
145	965784.4	1719002
146	965782.8	1718994
147	965782.2	1718984
148	965785.9	1718963
149	965787.1	1718951
150	965793.9	1718952
151	965805.6	1718954
152	965814.2	1718956
153	965815.1	1718955
154	965817.6	1718944
155	965817.8	1718944
156	965818.3	1718942
157	965822.9	1718943
:ЗУ6	---	---
158	965702.5	1719315
159	965685.2	1719300
160	965682	1719298

161	965677.1	1719294
162	965675.1	1719292
163	965673.9	1719291
164	965659.8	1719281
165	965666.3	1719274
166	965670.6	1719271
167	965682.1	1719262
168	965685.5	1719260
169	965698.3	1719253
170	965705.4	1719249
171	965731.9	1719264
:ЗУ7(1)	---	---
172	965757.9	1718986
173	965757.8	1718986
174	965768.7	1719038
175	965795.4	1719110
176	965805.3	1719149
177	965800.9	1719163
178	965784.3	1719178
179	965784	1719177
180	965782.8	1719172
181	965782.1	1719170
182	965794.1	1719159
183	965797	1719149
184	965787.7	1719113
185	965761	1719040
186	965744.8	1718962
187	965706.2	1718950
188	965706.3	1718949
189	965710.6	1718880
190	965742.6	1718873
191	965774.4	1718884
192	965771.6	1718891
193	965742.1	1718881
194	965718.2	1718886
195	965714.6	1718943
196	965751.7	1718956
:ЗУ7(2)	---	---
197	965724.1	1719260
198	965716.2	1719255
199	965792.9	1719212
200	965790.6	1719203
201	965790.6	1719203
202	965790.6	1719203
203	965786.6	1719187
204	965793.3	1719181
205	965797.3	1719197
206	965802.2	1719215
:ЗУ7(3)	---	---
207	965686.7	1719302
208	965683.5	1719300
209	965680.1	1719298
210	965680.7	1719297
211	965682	1719298
212	965685.2	1719300
:ЗУ8	---	---
213	965731.9	1719841
214	965716.8	1719841
215	965695.6	1719829
216	965627.5	1719830
217	965626.6	1719830
218	965626.6	1719830
219	965603.2	1719827
220	965593.7	1719827
221	965593.6	1719827
222	965562.2	1719823
223	965561.5	1719819
224	965561.5	1719819
225	965545.6	1719721
226	965542.1	1719700
227	965540.4	1719685
228	965539.5	1719653
229	965539.5	1719651
230	965539.5	1719650
231	965539.5	1719650
232	965539.4	1719640
233	965539.9	1719616
234	965546.6	1719562
235	965555.1	1719499
236	965558	1719485
237	965569.5	1719447
238	965582.6	1719407
239	965582.6	1719407
240	965583	1719405
241	965601.3	1719359
242	965604.7	1719350
243	965615	1719323
244	965615.1	1719323
245	965615.1	1719323
246	965615.1	1719323
247	965615.2	1719323
248	965620.5	1719299

249	965623.1	1719288
250	965623.8	1719287
251	965624	1719287
252	965645.3	1719264
253	965656.3	1719255
254	965656.3	1719255
255	965661	1719252
256	965663.2	1719250
257	965663.2	1719250
258	965668.3	1719246
259	965674.5	1719241
260	965684.4	1719236
261	965684.4	1719236
262	965691	1719232
263	965718.3	1719220
264	965718.6	1719220
265	965772.8	1719189
266	965773.8	1719188
267	965774.1	1719188
268	965774.1	1719187
269	965784.3	1719178
270	965800.9	1719163
271	965800.9	1719163
272	965805.3	1719149
273	965795.4	1719110
274	965768.7	1719038
275	965757.8	1718986
276	965762	1718983
277	965784.2	1718972
278	965782.4	1718982
279	965766.9	1718990
280	965776.5	1719035
281	965778.4	1719041

:ЗУ9(1)	---	---
314	965780.3	1718869
315	965779.5	1718869
316	965777.1	1718876
317	965742.9	1718865
318	965742	1718865
319	965706	1718872
320	965703	1718873
321	965702.8	1718876
322	965698.1	1718952
323	965697.9	1718956
324	965701.1	1718957

282	965785.8	1719061
283	965807.2	1719118
284	965813.8	1719150
285	965807.7	1719168
286	965782.8	1719191
287	965777.6	1719195
288	965766.2	1719202
289	965731.4	1719222
290	965722.2	1719227
291	965716.5	1719229
292	965691.9	1719241
293	965677.8	1719249
294	965664.9	1719259
295	965652	1719269
296	965630.4	1719292
297	965623.6	1719323
298	965608.7	1719362
299	965590.6	1719408
300	965575.1	1719455
301	965567.1	1719480
302	965564.5	1719487
303	965554.4	1719552
304	965551.2	1719577
305	965547.5	1719613
306	965547.3	1719615
307	965547.5	1719650
308	965548.4	1719684
309	965554.2	1719725
310	965558.2	1719750
311	965569.1	1719816
312	965626.9	1719822
313	965697.7	1719821

325	965737.9	1718968
326	965752.9	1719040
327	965753	1719041
328	965779.6	1719113
329	965788.1	1719147
330	965767.9	1719182
331	965770.7	1719177
332	965762.9	1719183
333	965754.8	1719188
334	965721.3	1719207
335	965715	1719210
336	965708.5	1719214
337	965699.6	1719217

338	965688.1	1719223
339	965676.9	1719229
340	965666.1	1719236
341	965655.7	1719243
342	965645.8	1719251
343	965636.4	1719260
344	965627.5	1719269
345	965614.4	1719284
346	965609.1	1719308
347	965607.4	1719315
348	965605.3	1719322
349	965602.9	1719328
350	965575.8	1719398
351	965572.6	1719407
352	965552	1719470
353	965548.5	1719483
354	965546	1719495
355	965535.8	1719559
356	965534.6	1719568
357	965530.7	1719605
358	965530.1	1719614
359	965529.9	1719623
360	965530.1	1719673
361	965530.7	1719685
362	965532.2	1719698
363	965554	1719832
364	965617.5	1719838
365	965626.1	1719839
366	965634.7	1719839
367	965635.8	1719839
368	965636.1	1719845
369	965625.8	1719845
370	965614.8	1719844
371	965548.8	1719838
372	965526.8	1719702
373	965524.8	1719686
374	965524.1	1719669
375	965523.9	1719629
376	965524.4	1719614
377	965525.9	1719599
378	965539.5	1719500
379	965541.6	1719487
380	965544.4	1719475
381	965547.9	1719463
382	965566.5	1719406
383	965570.6	1719395
384	965595.6	1719330
385	965600.5	1719316
386	965604.2	1719302
387	965608.8	1719281
388	965624.2	1719264
389	965633	1719255
390	965642.3	1719246
391	965652.1	1719238
392	965662.4	1719231
393	965673.1	1719224
394	965684.2	1719218
395	965695.7	1719213
396	965703.3	1719209
397	965712.2	1719205
398	965720.9	1719200
399	965762.4	1719177
400	965780.5	1719146
401	965775.3	1719126
402	965772.6	1719117
403	965769.4	1719107
404	965751.5	1719059
405	965746.3	1719044
406	965742.3	1719027
407	965731.4	1718974
408	965690.1	1718960
409	965695.8	1718867
410	965743.6	1718857
:ЗУ9(2)	---	---
411	965804.2	1718907
412	965809.3	1718908
413	965811.6	1718909
414	965811.6	1718909
415	965811.5	1718913
416	965819.3	1718913
417	965819.6	1718910
418	965826.9	1718912
419	965827	1718912
420	965826.4	1718921
421	965803.7	1718920
422	965803.4	1718920
:ЗУ10	---	---
423	965800.9	1718953
424	965803.4	1718952
425	965800.9	1718953
:ЗУ11(1)	---	---
426	965693.6	1719812

427	965685	1719812
428	965675.1	1719812
429	965674.2	1719812
430	965657.7	1719812
431	965657.4	1719812
432	965647.6	1719800
433	965642.4	1719790
434	965636.3	1719779
435	965629.2	1719753
436	965620.7	1719718
437	965615.5	1719694
438	965612.2	1719669
439	965609.6	1719639
440	965609.6	1719624
441	965609.6	1719601
442	965608.7	1719572
443	965608.2	1719559
444	965618.4	1719514
445	965637	1719474
446	965641.7	1719467
447	965656.5	1719441
448	965674.7	1719412
449	965698.7	1719375
450	965721.1	1719341
451	965741.1	1719311
452	965754.7	1719291
453	965781.1	1719252
454	965791.6	1719235
455	965803.6	1719215
456	965804.6	1719213
457	965807.9	1719202
458	965809.5	1719196
459	965814.6	1719175
460	965815.9	1719174
461	965823.6	1719151
462	965819.6	1719131
463	965820.3	1719114
464	965815.6	1719078
465	965812.8	1719050
466	965810.7	1719036
467	965806.7	1719010
468	965805.5	1718999
469	965831.3	1718986
470	965832	1718992
471	965833.5	1719007
472	965837.4	1719032
473	965839.7	1719046
474	965842.4	1719075
475	965847.3	1719113
476	965846.3	1719141
477	965845.1	1719157
478	965842.5	1719174
479	965841.5	1719179
480	965835.8	1719202
481	965834	1719209
482	965830	1719222
483	965827.5	1719228
484	965814.6	1719249
485	965803.8	1719266
486	965777	1719307
487	965763.5	1719326
488	965743.6	1719356
489	965721.3	1719390
490	965697.5	1719426
491	965679.7	1719455
492	965664.9	1719481
493	965660.9	1719487
494	965644.1	1719523
495	965635.3	1719561
496	965635.6	1719571
497	965636.6	1719600
498	965636.6	1719624
499	965636.7	1719638
500	965639.1	1719666
501	965642.2	1719689
502	965647.1	1719712
503	965655.3	1719747
504	965661.5	1719769
505	965666.1	1719777
506	965670.1	1719785
507	965678.5	1719795
508	965688	1719807
:ЗУ11(2)	---	---
509	965827.9	1718951
510	965826.6	1718950
511	965822.9	1718943
512	965818.3	1718942
513	965817.8	1718944
514	965817.6	1718944
515	965817.6	1718944
516	965811.2	1718940
517	965803.4	1718952

518	965800.9	1718953
519	965796.9	1718953
520	965801.9	1718929
521	965813	1718931
522	965826.7	1718934
:ЗУ11(3)	---	---
523	965711.2	1719868
524	965715.7	1719870
525	965720.5	1719871
526	965723.3	1719873
527	965726.7	1719875
528	965735.2	1719880
529	965737.6	1719882
530	965746.8	1719889
531	965746.8	1719889
532	965741.9	1719889
533	965741.9	1719889
534	965741.9	1719897
535	965735	1719892
536	965724.9	1719882
537	965716.5	1719874
538	965711.4	1719869
:ЗУ11(4)	---	---
539	965697.3	1719854
540	965706.2	1719859
541	965706.4	1719864
542	965700.6	1719858
:ЗУ11(5)	---	---
543	965689.5	1719845
544	965689.3	1719845
545	965689.3	1719845
:ЗУ12(1)	---	---
546	965706	1719854
547	965706.2	1719859
548	965688.6	1719850
549	965653.5	1719852
550	965654.4	1719868
551	965650	1719868
552	965648.8	1719848
553	965689.5	1719845
:ЗУ12(2)	---	---
554	965635.7	1719838
555	965686.2	1719838
556	965640.3	1719840
557	965642	1719869
558	965640.9	1719869
559	965637.5	1719869
:ЗУ13	---	---
560	965742.3	1719027
561	965746.3	1719044
562	965751.5	1719059
563	965769.4	1719107
564	965772.6	1719117
565	965772.8	1719117
566	965775.3	1719126
567	965780.5	1719146
568	965773.5	1719158
569	965687.2	1719188
570	965640.9	1719056
571	965741	1719021
:ЗУ14(1)	---	---
572	965786.6	1719187
573	965790.6	1719203
574	965787.7	1719205
575	965783.7	1719209
576	965765.6	1719219
577	965740.5	1719234
578	965734.9	1719236
579	965712.7	1719246
580	965705.6	1719249
581	965698.3	1719253
582	965685.5	1719260
583	965682.1	1719262
584	965670.6	1719271
585	965666.3	1719274
586	965658	1719283
587	965654	1719288
588	965645	1719307
589	965692.5	1719313
590	965669.7	1719342
591	965657	1719358
592	965645	1719373
593	965635.1	1719389
594	965626.9	1719407
595	965625.3	1719410
596	965622.7	1719417
597	965613	1719448
598	965597.5	1719501
599	965588.8	1719533
600	965582.2	1719578
601	965576.6	1719617
602	965576.4	1719620

603	965580.4	1719676
604	965584.2	1719713
605	965587.6	1719736
606	965590.8	1719754
607	965597.7	1719794
608	965600.7	1719810
609	965577.3	1719807
610	965558.9	1719693
611	965557.6	1719683
612	965557.2	1719672
613	965556.9	1719623
614	965557	1719615
615	965557.6	1719608
616	965561.5	1719571
617	965562.5	1719563
618	965572.7	1719499
619	965574.7	1719489
620	965577.6	1719479
621	965598.3	1719415
622	965600.9	1719408
623	965628.1	1719338
624	965630.9	1719330
625	965633.4	1719322
626	965635.4	1719314
627	965639.2	1719296
628	965647.5	1719287
629	965655.2	1719279
630	965663.4	1719272
631	965672.1	1719265
632	965681.2	1719258
633	965690.6	1719252
634	965700.4	1719247
635	965710.5	1719242
636	965719.3	1719238
637	965727.1	1719235
638	965734.7	1719231
639	965768.2	1719211
640	965777.9	1719205
641	965785.3	1719200
642	965782.8	1719191
:ЗУ14(2)	---	---
643	965614.1	1719924
644	965610.7	1719914
645	965604	1719895
646	965580.2	1719895
647	965571.2	1719863
648	965567.9	1719848
649	965566.8	1719839
650	965607.9	1719844
651	965611.1	1719856
652	965615.3	1719871
653	965617.2	1719871
654	965634.9	1719870
655	965637.5	1719869
656	965640.9	1719869
657	965642	1719869
658	965643.7	1719898
659	965647.7	1719898
660	965651.7	1719898
661	965650	1719868
662	965654.4	1719868
663	965665.3	1719866
664	965673	1719865
665	965687	1719865
666	965706.5	1719866
667	965706.6	1719867
668	965711.2	1719868
669	965711.4	1719869
670	965716.5	1719874
671	965724.9	1719882
672	965733.7	1719890
673	965731.9	1719890
674	965718.5	1719890
675	965706.1	1719890
676	965686.2	1719889
677	965674.4	1719889
678	965668	1719890
679	965658.3	1719891
680	965658	1719891
681	965658.4	1719893
682	965659.1	1719897
683	965664	1719917
684	965635.1	1719923
:ЗУ14(3)	---	---
685	965835.1	1718968
686	965829.5	1718956
687	965831	1718959
688	965833.8	1718955
689	965827.9	1718951
690	965826.7	1718934
691	965824.4	1718934
692	965801.9	1718929

693	965803.7	1718920
694	965826.4	1718921
695	965827	1718912
696	965826.9	1718912
697	965840.1	1718914
698	965839.2	1718894
699	965841.2	1718894
700	965848	1718909
701	965858.4	1718935
702	965864.7	1718949
703	965844.9	1718962
:ЗУ14(4)	---	---
704	965819.6	1719131
705	965819	1719128
706	965815.9	1719116
707	965811.9	1719104
708	965789	1719042
709	965785.6	1719032
710	965783.1	1719022
711	965777.6	1718995
712	965782.7	1718993
713	965782.2	1718984
714	965782.8	1718994
715	965784.4	1719002
716	965785.8	1719008
717	965787.5	1719007
718	965788.4	1719011
719	965792.4	1719030
720	965798.4	1719048
721	965804.4	1719066
722	965806.3	1719070
723	965812.5	1719085
724	965814.1	1719089
725	965819.1	1719105
726	965820.3	1719114
:ЗУ14(5)	---	---
727	965807.7	1719168
728	965797.1	1719178
729	965799.7	1719188
730	965814.6	1719175
731	965814.3	1719176
732	965814.2	1719176
733	965806.3	1719188
734	965799.8	1719194
735	965797.3	1719197
736	965793.3	1719181
:ЗУ14(6)	---	---
737	965547.3	1719615
738	965547.5	1719613
739	965547.5	1719613
:ЗУ14(7)	---	---
740	965816.2	1719173
741	965822.4	1719154
742	965822.4	1719154
743	965816.2	1719173
:ЗУ14(8)	---	---
744	965567.1	1719480
745	965567.1	1719480
746	965575.1	1719455
:ЗУ15(1)	---	---
747	965771.6	1718891
748	965770.1	1718896
749	965741.8	1718886
750	965722.5	1718890
751	965719.4	1718940
752	965755.6	1718952
753	965760	1718974
754	965762	1718983
755	965757.9	1718986
756	965751.7	1718956
757	965714.6	1718943
758	965718.2	1718886
759	965742.1	1718881
:ЗУ15(2)	---	---
760	965805.5	1719210
761	965804.6	1719213
762	965803.6	1719215
763	965799.4	1719222
764	965728.6	1719262
765	965724.1	1719260
766	965802.2	1719215
767	965797.3	1719197
768	965799.8	1719194
769	965801	1719193
:ЗУ15(3)	---	---
770	965716.2	1719255
771	965711.7	1719252
772	965787.7	1719209
773	965786.8	1719206
774	965787.7	1719205
775	965790.6	1719203
776	965792.9	1719212

:ЗУ15(4)	---	---
777	965676.8	1719294
778	965677.1	1719294
779	965680.7	1719297
780	965680.1	1719298
781	965683.5	1719300
782	965686.7	1719302
783	965690.2	1719304
784	965686.7	1719310
785	965672	1719302
:ЗУ15(5)	---	---
786	965815.9	1718921
787	965811.6	1718920
788	965804.1	1718920
789	965804.1	1718920
:ЗУ15(6)	---	---
790	965785.3	1719200
791	965785.3	1719200
792	965782.8	1719191
:ЗУ15(7)	---	---
793	965819.6	1718910
794	965821.7	1718911
795	965821.7	1718911

:ЗУ16(1)	---	---
796	965749.9	1719840
797	965731.9	1719841
798	965697.7	1719821
799	965626.9	1719822
800	965569.1	1719816
801	965558.2	1719750
802	965554.2	1719725
803	965548.4	1719684
804	965547.5	1719650
805	965547.3	1719615
806	965547.5	1719613
807	965551.2	1719577
808	965554.4	1719552
809	965564.5	1719487
810	965567.1	1719480
811	965575.1	1719455
812	965590.6	1719408
813	965608.7	1719362
814	965623.6	1719323
815	965630.4	1719292
816	965652	1719269
817	965664.9	1719259
818	965677.8	1719249
819	965691.9	1719241
820	965716.5	1719229
821	965722.2	1719227
822	965731.4	1719222
823	965766.2	1719202
824	965777.6	1719195
825	965782.8	1719191
826	965785.3	1719200
827	965777.9	1719205
828	965768.2	1719211
829	965734.7	1719231
830	965727.1	1719235
831	965719.3	1719238
832	965710.5	1719242
833	965700.4	1719247
834	965690.6	1719252
835	965681.2	1719258
836	965672.1	1719265
837	965663.4	1719272
838	965655.2	1719279
839	965647.5	1719287
840	965639.2	1719296
841	965635.4	1719314
842	965633.4	1719322
843	965630.9	1719330
844	965628.1	1719338
845	965600.9	1719408
846	965598.3	1719415
847	965577.6	1719479
848	965574.7	1719489
849	965572.7	1719499
850	965562.5	1719563
851	965561.5	1719571
852	965557.6	1719608
853	965557	1719615
854	965556.9	1719623
855	965557.2	1719672
856	965557.6	1719683
857	965558.9	1719693
858	965577.3	1719807
859	965620.2	1719812
860	965627.4	1719812
861	965634.6	1719812

862	965701.2	1719812
:ЗУ16(2)	---	---
863	965782.4	1718982
864	965782.2	1718984
865	965782.7	1718993
866	965777.6	1718995
867	965783.1	1719022
868	965785.6	1719032
869	965789	1719042
870	965811.9	1719104
871	965815.9	1719116
872	965819	1719128
873	965819.6	1719131
874	965823.6	1719151
875	965815.9	1719174
876	965799.7	1719188
877	965797.1	1719178
878	965807.7	1719168
879	965813.8	1719150
880	965807.2	1719118
881	965785.8	1719061
882	965778.4	1719041
883	965776.5	1719035
884	965766.9	1718990
:ЗУ16(3)	---	---
885	965770.7	1719177
886	965767.9	1719182
887	965714.8	1719213
888	965687.6	1719225
889	965687.3	1719225
890	965670.4	1719234
891	965670.2	1719234
892	965669.9	1719235
893	965663.5	1719239
894	965663.4	1719240
895	965640.1	1719258
896	965639.6	1719258
897	965616.5	1719284
898	965615.9	1719284
899	965615.5	1719285
900	965607.4	1719321
901	965575.5	1719403
902	965575.4	1719403
903	965561.9	1719445
904	965561.9	1719445
905	965550.3	1719483
906	965550.2	1719483
907	965547.3	1719498
908	965547.2	1719498
909	965538.6	1719561
910	965538.6	1719561
911	965532	1719615
912	965531.9	1719615
913	965531.3	1719645
914	965531.3	1719645
915	965532.4	1719686
916	965532.4	1719686
917	965532.4	1719686
918	965534.2	1719701
919	965534.2	1719701
920	965554.8	1719828
921	965555.3	1719831
922	965558.3	1719831
923	965626.9	1719838
924	965627.3	1719838
925	965635.7	1719838
926	965635.8	1719839
927	965634.7	1719839
928	965626.1	1719839
929	965617.5	1719838
930	965554	1719832
931	965532.2	1719698
932	965530.7	1719685
933	965530.1	1719673
934	965529.9	1719623
935	965530.1	1719614
936	965530.7	1719605
937	965534.6	1719568
938	965535.8	1719559
939	965546	1719495
940	965548.5	1719483
941	965552	1719470
942	965572.6	1719407
943	965575.8	1719398
944	965602.9	1719328
945	965605.3	1719322
946	965607.4	1719315
947	965609.1	1719308
948	965614.4	1719284
949	965627.5	1719269
950	965636.4	1719260
951	965645.8	1719251

952	965655.7	1719243
953	965666.1	1719236
954	965676.9	1719229
955	965688.1	1719223
956	965699.6	1719217
957	965708.5	1719214
958	965715	1719210
959	965721.3	1719207
960	965754.8	1719188
961	965762.9	1719183
:ЗУ16(4)	---	---
962	965786.1	1718961
963	965785.9	1718963
964	965784.2	1718972
965	965762	1718983
966	965760	1718974
:ЗУ16(5)	---	---
967	965741.9	1719889
968	965746.8	1719889
969	965757.6	1719897
970	965766	1719903
971	965741.9	1719903
972	965741.9	1719897
:ЗУ16(6)	---	---
973	965817.6	1718944
974	965815.1	1718955
975	965814.2	1718956
976	965805.6	1718954
977	965800.9	1718953
978	965803.4	1718952
979	965811.2	1718940
:ЗУ16(7)	---	---
980	965782.8	1719172
981	965784.3	1719178
982	965774.1	1719187
:ЗУ16(8)	---	---
983	965826.6	1718950
984	965833.8	1718955
985	965831	1718959
:ЗУ16(9)	---	---
986	965800.9	1719163
987	965800.9	1719163
988	965800.9	1719163
986	965800.9	1719163

Проект межевания территории для размещения линейного объекта регионального значения Ханты-Мансийского автономного округа – Югры «Реконструкция трубопроводов Северо-Даниловского месторождения»
Землепользователь ООО «ЛУКОЙЛ-Западная Сибирь»
ТПП «Урайнефтегаз»
Масштаб 1:3000

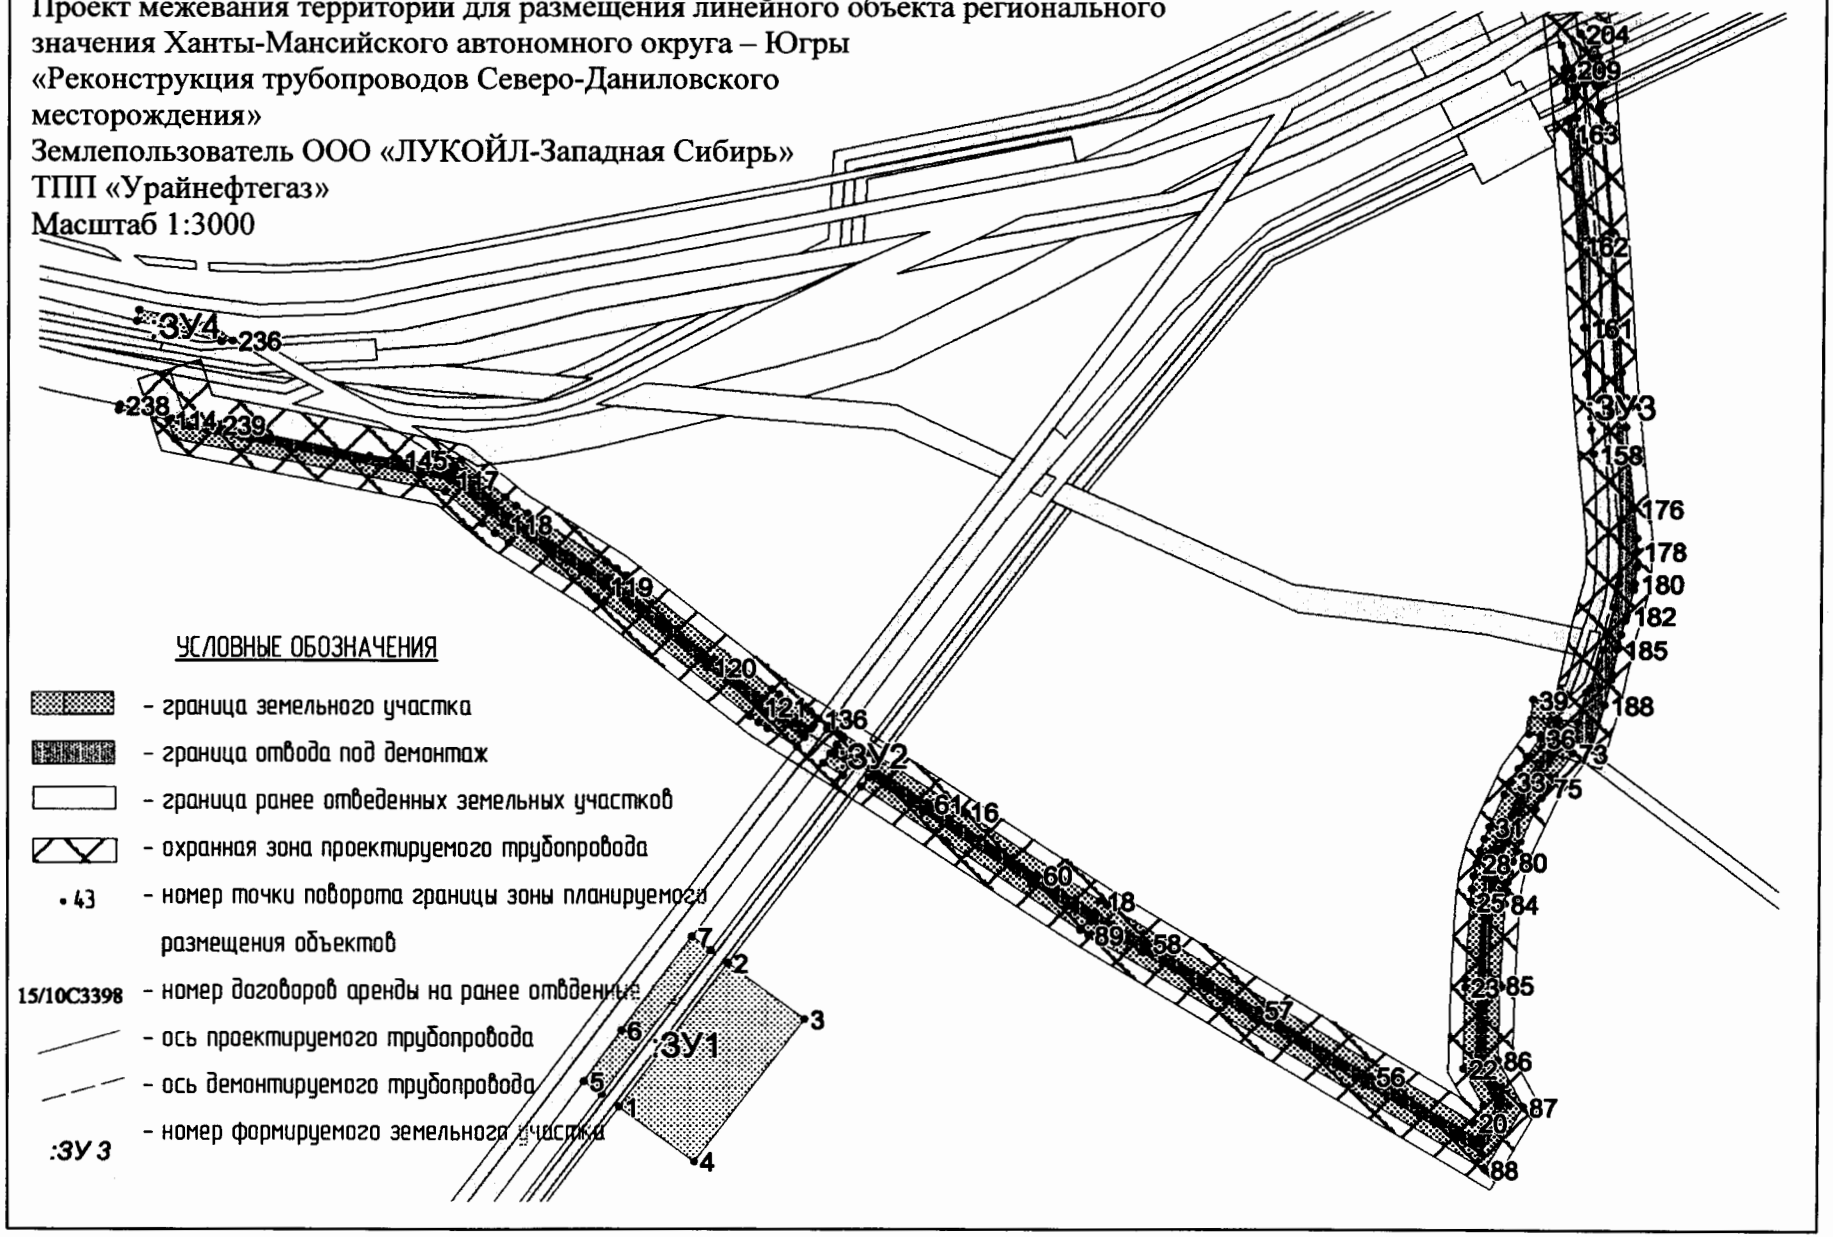

Проект межевания территории для размещения линейного
объекта регионального
значения Ханты-Мансийского автономного округа – Югры
«Реконструкция трубопроводов Северо-Даниловского месторождения»
Землепользователь ООО
«ЛУКОЙЛ-Западная Сибирь»
ТПП «Урайнефтегаз»

Каталог координат

:ЗУ1(1)	---	---
1	965312.1	1707897
2	965424.6	1707980
3	965381	1708038
4	965268.9	1707954
:ЗУ1(2)	---	---
5	965332.3	1707870
6	965372.1	1707899
7	965445.2	1707953
8	965434.5	1707967
9	965322	1707884
:ЗУ2(1)	---	---
10	965580.4	1708052
11	965588	1708058
12	965578.1	1708073
13	965570.6	1708068
:ЗУ2(2)	---	---
14	965606.9	1708055
15	965609.4	1708057
16	965542.8	1708161
17	965541.2	1708164
18	965473.4	1708265
19	965470.1	1708270
20	965300.6	1708552
21	965314	1708560
22	965343	1708544
23	965406.7	1708545
24	965413.1	1708545
25	965473.4	1708549
26	965483.4	1708550
27	965493.3	1708551
28	965503.1	1708553
29	965512.8	1708556
30	965522.2	1708559
31	965531.5	1708563
32	965556.8	1708575
33	965567.1	1708580
34	965577	1708586
35	965586.5	1708592
36	965601.1	1708603
37	965603.1	1708603
38	965604.2	1708594
39	965631	1708597
40	965628.5	1708619
41	965623.2	1708618
42	965615.2	1708616
43	965615.5	1708614
44	965605	1708613
45	965597.2	1708610
46	965596.8	1708612
47	965568.1	1708591
48	965523.1	1708570
49	965509.9	1708565
50	965491.6	1708561
51	965473	1708558
52	965410.5	1708555
53	965345.3	1708553
54	965314.7	1708571
55	965287.6	1708555
56	965336.9	1708473
57	965388.5	1708387
58	965440.5	1708301
59	965464.4	1708262
60	965493.5	1708218
61	965548.7	1708134
62	965575.5	1708092
63	965580.8	1708096
64	965583.2	1708093
65	965587.8	1708086
66	965590.5	1708082
67	965584.6	1708078
68	965594.4	1708063
69	965601.1	1708068
70	965603	1708065
:ЗУ2(3)	---	---

71	965594.9	1708620
72	965594.6	1708621
73	965589.3	1708628
74	965570.5	1708614
75	965562.5	1708608
76	965554.3	1708604
77	965545.6	1708599
78	965520.3	1708588
79	965512.6	1708585
80	965504.7	1708582
81	965496.6	1708580
82	965488.4	1708578
83	965480.1	1708576
84	965471.8	1708576
85	965408.7	1708572
86	965349.7	1708571
87	965313.4	1708591
88	965263.5	1708561
89	965447	1708257
90	965450.9	1708250
91	965518.7	1708149
92	965520	1708147
93	965561.5	1708082
94	965569.1	1708087
95	965542	1708130
96	965486.8	1708213
97	965457.6	1708258
98	965433.7	1708297
99	965381.7	1708383
100	965330	1708469
101	965276.5	1708558
102	965314.6	1708580
103	965347.3	1708561
104	965410.2	1708563
105	965472.3	1708566
106	965490.1	1708568
107	965507.5	1708573
108	965520	1708578
109	965564.1	1708598
110	965594.5	1708620
:ЗУ2(4)	---	---
111	965601.4	1708628
112	965613.7	1708632
113	965600	1708630
:ЗУ2(5)	---	---
114	965848.9	1707549
115	965846.9	1707559
116	965842.8	1707560
117	965802.1	1707766
118	965767.4	1707807
119	965718.5	1707884
120	965655.1	1707964
121	965624.5	1708003
122	965619.6	1708009
123	965600.7	1708038
124	965593.1	1708033
125	965607.4	1708010
126	965612	1708003
127	965617	1707997
128	965706	1707885
129	965710.5	1707879
130	965714.7	1707872
131	965753.1	1707811
132	965760.3	1707801
133	965768.4	1707791
134	965793	1707763
135	965834	1707554
:ЗУ2(6)	---	---
136	965614.9	1708049
137	965609.9	1708045
138	965607.1	1708043
139	965626.1	1708013
140	965630.7	1708008
141	965661.4	1707969
142	965725	1707889
143	965773.9	1707812
144	965809.5	1707770
145	965818.1	1707726
146	965813	1707769
147	965822.3	1707754
148	965818.1	1707775
149	965788.7	1707809
150	965782	1707817
151	965776	1707826
152	965737.6	1707887
153	965732.6	1707894
154	965727.2	1707902
155	965638.2	1708014
156	965634	1708019
157	965630.1	1708025
:ЗУ3(1)	---	---
158	965823.9	1708642

159	965842.5	1708640
160	965886.1	1708636
161	965922.6	1708634
162	965986.3	1708630
163	966074.6	1708621
164	966083.8	1708621
165	966087	1708627
166	965990.6	1708637
167	965866.4	1708639
:ЗУ3(2)	---	---
168	966095.8	1708644
169	966097.1	1708647
170	966076.8	1708648
171	965988.6	1708656
172	965924.4	1708661
173	965888.1	1708663
174	965845	1708667
175	965817.3	1708670
176	965781.3	1708674
177	965758	1708676
178	965748.1	1708676
179	965735.5	1708676
180	965722.6	1708674
181	965717.7	1708674
182	965697.4	1708668
183	965693.6	1708667
184	965682.3	1708664
185	965671	1708662
186	965651.2	1708658
187	965647	1708657
188	965627.2	1708652
189	965591.7	1708642
190	965592.1	1708640
191	965600	1708630
192	965613.7	1708632
193	965637.3	1708638
194	965640.6	1708641
195	965670.6	1708651
196	965682.8	1708654
197	965703.8	1708659
198	965722.5	1708662
199	965728.6	1708663
200	965772.5	1708664
201	965920	1708656
202	965996.3	1708654
203	966091.4	1708645
:ЗУ3(3)	---	---
204	966154.7	1708629
205	966153.9	1708630
206	966145.5	1708642
207	966136.1	1708643
208	966133.5	1708638
:ЗУ3(4)	---	---
209	966125.6	1708623
210	966123	1708618
211	966126.2	1708617
212	966144.9	1708615
:ЗУ3(5)	---	---
213	966118.1	1708641
214	966117	1708639
215	966114.3	1708633
216	966111.3	1708627
217	966110.3	1708625
218	966103.9	1708626
219	966104.1	1708625
220	966101.1	1708620
221	966116.6	1708618
222	966119.5	1708624
223	966118.8	1708624
224	966122.6	1708632
225	966124.1	1708635
226	966126.3	1708640
227	966127.4	1708640
228	966129.8	1708644
229	966128.9	1708644
230	966124.7	1708645
231	966114.2	1708645
232	966112.4	1708642
:ЗУ4(1)	---	---
233	965926	1707525
234	965934.4	1707527
235	965923.6	1707582
236	965910.8	1707598
237	965910.2	1707590
:ЗУ4(2)	---	---
238	965860.4	1707512
239	965845.1	1707586
240	965842.1	1707583
241	965856.3	1707511
:ЗУ5(1)	---	---
242	965569.1	1708087
243	965575.5	1708092

244	965548.7	1708134
245	965493.5	1708218
246	965464.4	1708262
247	965440.5	1708301
248	965388.5	1708387
249	965336.9	1708473
250	965287.6	1708555
251	965314.7	1708571
252	965345.3	1708553
253	965410.5	1708555
254	965473	1708558
255	965491.6	1708561
256	965509.9	1708565
257	965523.1	1708570
258	965568.1	1708591
259	965596.8	1708612
260	965594.9	1708620
261	965594.5	1708620
262	965564.1	1708598
263	965520	1708578
264	965507.5	1708573
265	965490.1	1708568
266	965472.3	1708566
267	965410.2	1708563
268	965347.3	1708561
269	965314.6	1708580
270	965276.5	1708558
271	965330	1708469
272	965381.7	1708383
273	965433.7	1708297
274	965457.6	1708258
275	965486.8	1708213
276	965542	1708130
:ЗУ5(2)	---	---
277	965615.2	1708616
278	965610.2	1708615
279	965605	1708613
280	965615.5	1708614
:ЗУ5(3)	---	---
281	965846.9	1707559
282	965842.1	1707583
283	965845.1	1707586
284	965820.8	1707704
285	965818.1	1707726
286	965809.5	1707770
287	965773.9	1707812
288	965725	1707889
289	965661.4	1707969
290	965630.7	1708008
291	965626.1	1708013
292	965607.1	1708043
293	965600.7	1708038
294	965619.6	1708009
295	965624.5	1708003
296	965655.1	1707964
297	965718.5	1707884
298	965767.4	1707807
299	965802.1	1707766
300	965842.8	1707560
:ЗУ5(4)	---	---
301	965588	1708058
302	965594.4	1708063
303	965584.6	1708078
304	965578.1	1708073

Проект межевания территории для размещения линейного объекта регионального значения Ханты-Мансийского автономного округа – Югры «Реконструкция трубопроводов Северо-Даниловского месторождения»
Землепользователь ООО «ЛУКОЙЛ-Западная Сибирь» ТПП «Урайнефтегаз»
Масштаб 1:3000

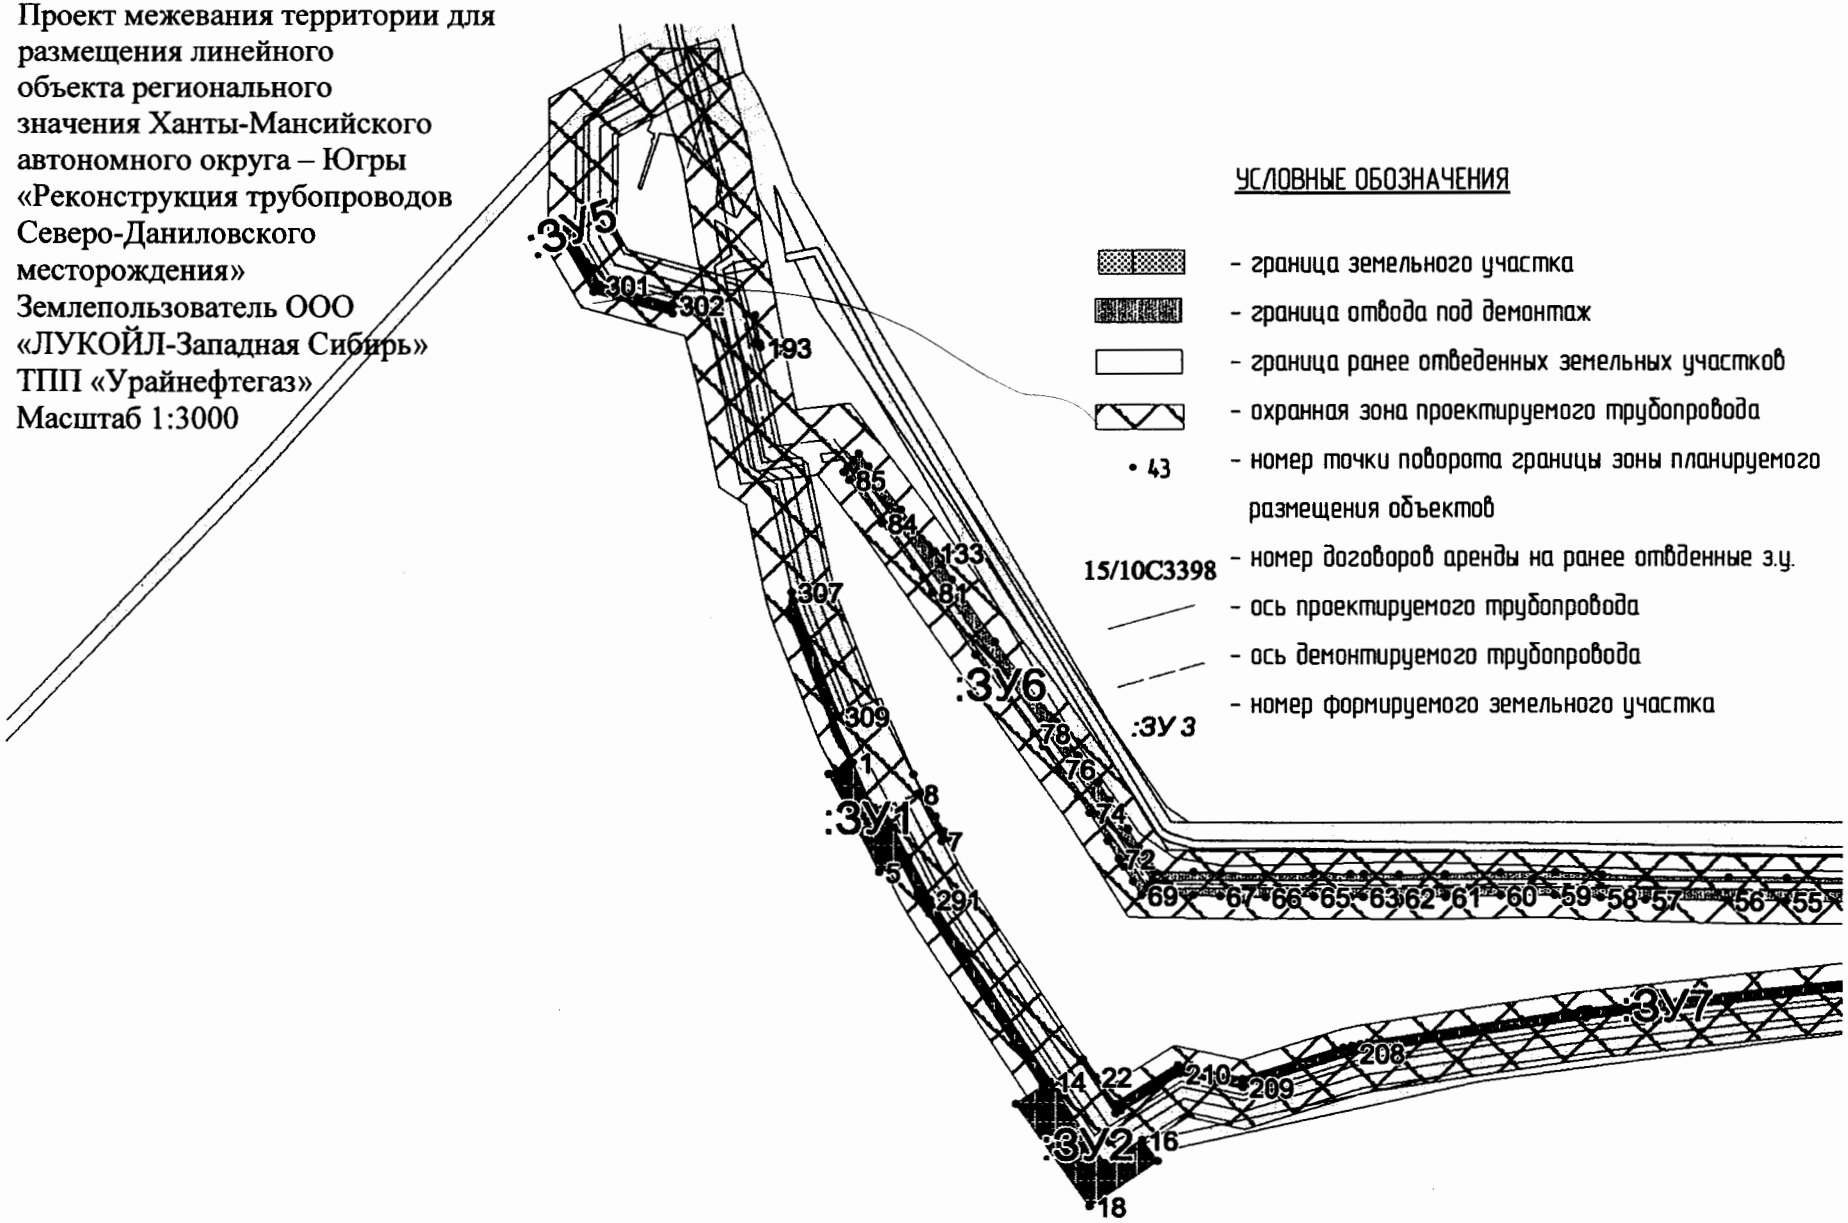

Проект межевания территории для размещения линейного объекта регионального значения Ханты-Мансийского автономного округа – Югры «Реконструкция трубопроводов Северо-Даниловского месторождения»
Землепользователь ООО «ЛУКОЙЛ-Западная Сибирь»
ТПП «Урайнефтегаз»
Масштаб 1:3000

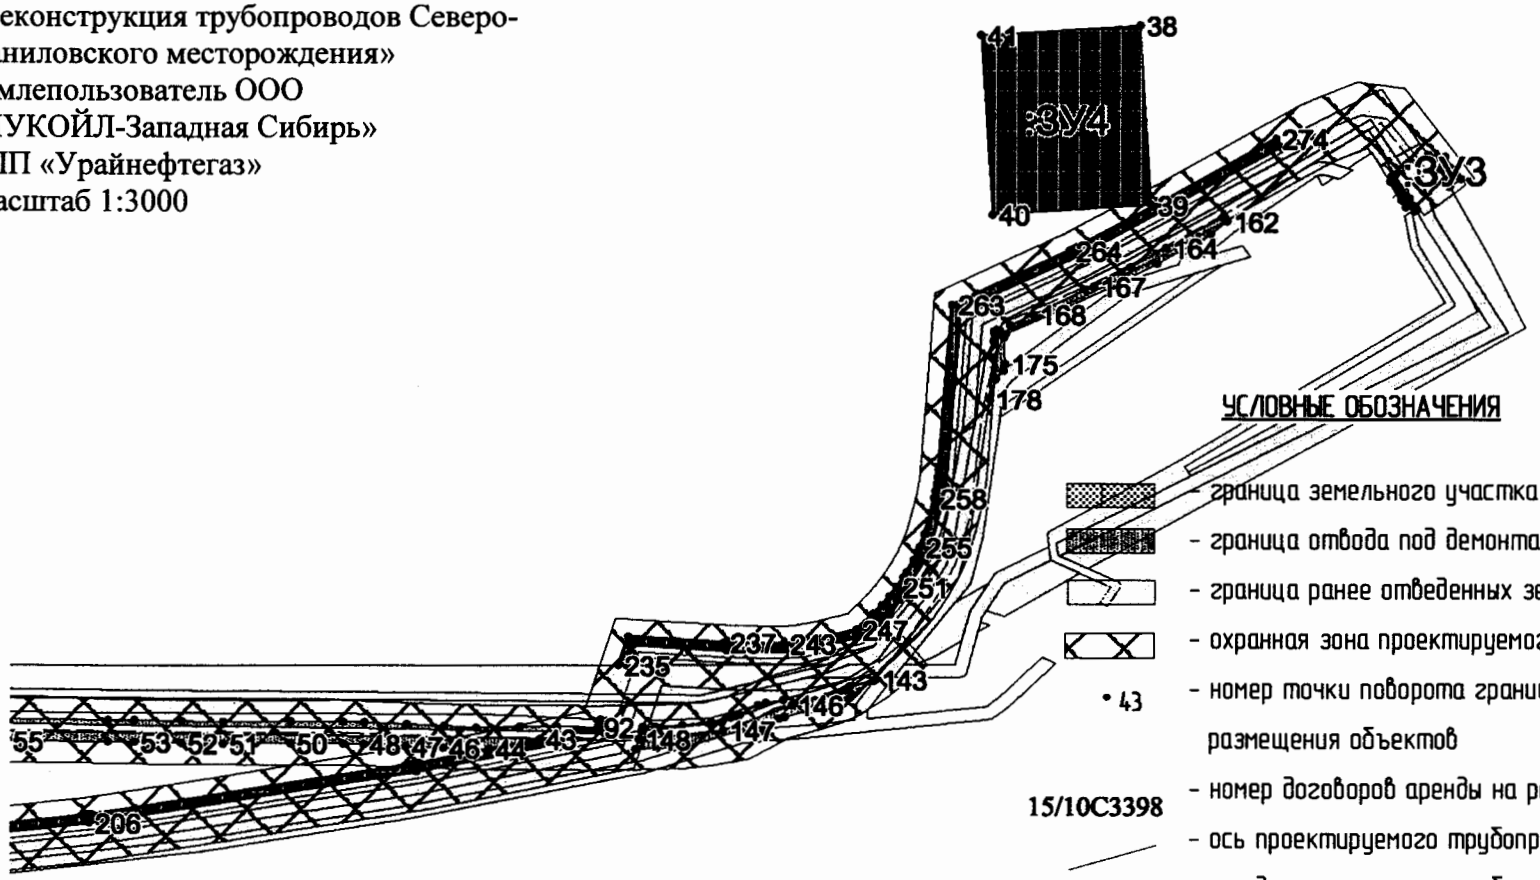

Проект межевания территории для размещения линейного
объекта регионального
значения Ханты-Мансийского автономного округа – Югры
«Реконструкция трубопроводов Северо-Даниловского месторождения»
Землепользователь ООО «ЛУКОЙЛ-Западная Сибирь»
ТПП «Урайнефтегаз»

Каталог координат

:ЗУ1(1)	---	---
1	963623.13	1711744.77
2	963586.03	1711760.57
3	963588.9	1711767.55
4	963552.46	1711785.91
5	963541.73	1711764.56
6	963614.65	1711727.91
:ЗУ1(2)	---	---
7	963564.6	1711810.05
8	963599.55	1711792.49
9	963600.61	1711795.19
10	963613.91	1711789.55
11	963582.94	1711805.57
12	963571.49	1711812.02
13	963566.89	1711814.62
:ЗУ2(1)	---	---
14	963386.11	1711888.34
15	963324.75	1711927.71
16	963342.26	1711955
17	963326.39	1711966.35
18	963292.35	1711916.92
19	963369.28	1711863.91
:ЗУ2(2)	---	---
20	963401.42	1711910.56
21	963402.6	1711912.27
22	963389.62	1711921.2
23	963364.29	1711939.25
24	963362.08	1711935.81
:ЗУ3(1)	---	---
25	963958.86	1713529.97
26	963952.71	1713521.32
27	963966.58	1713513.57
28	963977.54	1713504.95
29	963975.91	1713517.23
30	963976.15	1713517.69
:ЗУ3(2)	---	---
31	963960.25	1713477.11
32	963961.85	1713479.87
33	963943.76	1713490.85
34	963935.45	1713495.89
35	963934.86	1713496.19
36	963933.71	1713494.57
37	963952.74	1713482.27
:ЗУ4	---	---
38	964077.9	1713285.59
39	963938.11	1713294.45
40	963930.52	1713174.63
41	964070.31	1713165.77
:ЗУ5	---	---
42	964020.87	1711535.94
42	964023.22	1711542.06
:ЗУ6(1)	---	---
43	963521.53	1712830
44	963513.74	1712792.05
45	963513.52	1712781.84
46	963514.84	1712757.1
47	963516.07	1712729.15
48	963517.65	1712697.29
49	963517.93	1712681.48
50	963518.25	1712641.54
51	963518.02	1712589.49
52	963518.46	1712557.35
53	963519.45	1712521.39
54	963519.53	1712501.48
55	963519.85	1712423.92
56	963520.18	1712381.37
57	963520.97	1712321.2
58	963522.38	1712289.02
59	963524.29	1712255.65
60	963524.06	1712216.44
61	963522.83	1712176.33
62	963522.59	1712142.37
63	963523.23	1712116.53
64	963523.24	1712107.04
65	963523.4	1712080.52
66	963522.92	1712045.27

67	963523.64	1712012.22
68	963524.4	1711992.33
69	963524.34	1711954.58
70	963534.31	1711948.49
71	963545.38	1711941.8
72	963551.28	1711938.04
73	963564.5	1711930.02
74	963585.34	1711917.18
75	963597.88	1711909.01
76	963618.15	1711894.86
77	963634.69	1711883.56
78	963644.54	1711876.74
79	963670.69	1711858.55
80	963702.88	1711834.69
81	963749.65	1711803.17
82	963760.79	1711796.43
83	963768.89	1711789.97
84	963801.41	1711766.36
85	963833.59	1711742.54
86	963839.65	1711738.19
87	963843.4	1711741.22
88	963530.21	1711958.63
89	963529.08	1711960.16
90	963530.09	1712239.64
91	963522.86	1712769.54
:ЗУ6(2)	---	---
92	963530.82	1712874.49
93	963531.06	1712843.37
94	963531.27	1712815.24
95	963530.54	1712782.12
96	963531.84	1712757.94
97	963533.07	1712729.95
98	963534.66	1712697.87
99	963534.94	1712681.69
100	963535.26	1712641.57
101	963535.04	1712589.57
102	963535.48	1712557.7
103	963536.47	1712521.66
104	963536.55	1712501.55
105	963536.87	1712424.02
106	963537.18	1712381.54
107	963537.97	1712321.69
108	963539.37	1712289.88
109	963541.29	1712256.08
110	963541.07	1712216.13
111	963539.83	1712176.02
112	963539.6	1712142.52
113	963540.23	1712116.75
114	963540.24	1712107.1
115	963540.41	1712080.46
116	963539.93	1712045.35
117	963540.64	1712012.74
118	963541.41	1711992.64
119	963541.36	1711964.1
120	963543.14	1711963
121	963554.34	1711956.26
122	963560.26	1711952.48
123	963573.38	1711944.52
124	963594.44	1711931.55
125	963607.39	1711923.11
126	963627.81	1711908.84
127	963644.32	1711897.58
128	963654.23	1711890.72
129	963680.61	1711872.37
130	963712.71	1711848.59
131	963758.82	1711817.5
132	963770.53	1711810.42
133	963779.19	1711803.5
134	963811.47	1711780.08
135	963843.61	1711756.29
136	963853.38	1711749.27
137	963848.2	1711745.1
138	963534.93	1711962.68
139	963536.13	1712239.65
140	963528.78	1712769.68
141	963526.87	1712856.01
142	963530.65	1712874.43
:ЗУ6(3)	---	---
143	963567.51	1713086.47
144	963562.44	1713067.2
145	963559.49	1713062.39
146	963548.03	1713022.48
147	963528.59	1712970.7
148	963521.7	1712906.24
149	963513.84	1712903.63
150	963514.39	1712919.72
151	963515.64	1712941.02
152	963516.01	1712943.95
153	963528.5	1712983.83
154	963529.71	1712998.67
155	963533.58	1713005.9
156	963537.48	1713013.1

157	963538.7	1713017.31
158	963544.32	1713036.61
159	963551.19	1713058.4
160	963556	1713068.46
161	963566.59	1713085.36
:ЗУ6(4)	---	---
162	963925.68	1713352.39
163	963928.6	1713349.02
164	963904.77	1713305.86
165	963889.62	1713278.81
166	963885.96	1713271.54
167	963874.54	1713250.94
168	963852.7	1713205.44
169	963844.06	1713188.18
170	963837.19	1713184.66
171	963856.43	1713226.78
172	963873.67	1713263.13
173	963892.25	1713298.9
174	963915.49	1713340.07
:ЗУ6(5)	---	---
175	963814.03	1713184.33
176	963834.53	1713183.3
177	963818.93	1713175.29
178	963786.59	1713172.41
179	963801.87	1713177.34
180	963808.54	1713183.09
:ЗУ6(6)	---	---
181	963552.13	1713016.38
182	963549.75	1713003.03
183	963548.11	1712997.02
184	963540.72	1712983.18
185	963539.5	1712979.82
186	963538.5	1712976.61
187	963535.43	1712961.65
188	963532.59	1712939.45
189	963531.38	1712918.93
190	963531.05	1712909.39
191	963527.98	1712908.36
192	963534.57	1712969.64
:ЗУ6(7)	---	---
193	963932.23	1711677.74
194	963935.37	1711677.15
195	963956.27	1711673.58
196	963955.48	1711672.74
197	963935.27	1711673.73
:ЗУ6(8)	---	---

198	963840.44	1713179.83
199	963838.76	1713176.21
200	963831.8	1713175.66
201	963832.72	1713176.09
:ЗУ7(1)	---	---
202	963521.53	1712829.97
203	963520.93	1712857.09
204	963520.84	1712856.76
205	963496.33	1712737.17
206	963456.48	1712487.01
207	963433.47	1712278.44
208	963407.57	1712109.39
209	963381.85	1712028.77
210	963392.03	1711982.46
211	963364.29	1711939.25
212	963369.15	1711935.79
213	963398.38	1711981.32
214	963388.09	1712028.48
215	963409.64	1712096.04
216	963411.41	1712102.01
217	963412.98	1712108.17
218	963414.3	1712114.37
219	963415.37	1712120.52
220	963438.85	1712274.3
221	963439.1	1712275.92
222	963439.33	1712277.59
223	963439.53	1712279.25
224	963439.72	1712280.87
225	963462.1	1712482.96
226	963462.29	1712484.61
227	963462.49	1712486.24
228	963462.73	1712487.88
229	963462.98	1712489.55
230	963501.75	1712732.89
231	963502	1712734.44
232	963502.27	1712735.95
233	963502.56	1712737.46
234	963502.86	1712739
:ЗУ7(2)	---	---
235	963578.92	1712890.5
236	963601.18	1712897.9
237	963596.8	1712971.28
238	963596.73	1712972.51
239	963596.67	1712973.75
240	963596.63	1712974.92
241	963596.6	1712976.16

242	963595.83	1713007.43
243	963595.91	1713016.68
244	963596.57	1713025.73
245	963597.83	1713034.71
246	963599.71	1713043.77
247	963606.52	1713071.9
248	963618.86	1713084.85
249	963625.46	1713091.34
250	963632.33	1713097.26
251	963639.57	1713102.72
252	963647.29	1713107.81
253	963651.08	1713110.1
254	963660.78	1713115.51
255	963670.67	1713120.05
256	963680.87	1713123.81
257	963691.57	1713126.8
258	963709.01	1713130.95
259	963714.44	1713132.13
260	963719.8	1713133.09
261	963725.18	1713133.82
262	963730.71	1713134.36
263	963860.21	1713144.33
264	963902.51	1713232.59
265	963903.32	1713234.26
266	963904.13	1713235.87
267	963904.96	1713237.47
268	963905.85	1713239.11
269	963941.1	1713303.8
270	963941.42	1713304.37
271	963941.7	1713304.88
272	963942	1713305.42
273	963942.32	1713305.99
274	963990.04	1713389.78
275	963983.74	1713393.14
276	963898.59	1713238.6
277	963856.42	1713150.49
278	963718.06	1713139.81
279	963674.45	1713129.44
280	963667.17	1713127.7
281	963660.71	1713123.74
282	963629.96	1713104.87
283	963618.11	1713097.6
284	963602.61	1713081.24
285	963589.37	1713026.48
286	963590.65	1712973.52
287	963594.95	1712902.16
288	963578.99	1712896.84
:ЗУ7(3)	---	---
289	963549.76	1711780.54
290	963552.46	1711785.91
291	963521.26	1711801.62
292	963386.12	1711888.33
293	963382.68	1711883.35
294	963511.11	1711800.94
295	963514.62	1711798.75
296	963518.26	1711796.6
297	963521.99	1711794.55
298	963525.67	1711792.64
:ЗУ7(4)	---	---
299	964023.22	1711542.06
300	964009.97	1711541.95
301	963978.55	1711559.77
302	963963.68	1711613.57
303	963957.44	1711613.47
304	963973.43	1711555.72
305	964008.38	1711535.95
306	964020.91	1711536.05
:ЗУ7(5)	---	---
307	963750.15	1711700.73
308	963743.36	1711702.16
309	963657.51	1711734.56
310	963655.94	1711730.8
311	963623.13	1711744.77
312	963622.68	1711743.89
313	963636	1711737.2
314	963639.73	1711735.38
315	963643.59	1711733.62
316	963647.48	1711731.97
317	963651.36	1711730.46
318	963729.76	1711700.84
319	963735.63	1711698.76
320	963735.98	1711698.65
:ЗУ7(6)	---	---
321	963526.87	1712856.01
322	963530.65	1712874.43
323	963536.54	1712876.39
324	963536.25	1712882.6
325	963526.45	1712879.35
326	963526.36	1712879.33
:ЗУ7(7)	---	---
327	963958.44	1713478.36
328	963952.74	1713482.27

329	963939.17	1713491.04
330	963936.84	1713487.97
331	963942.29	1713484.6
332	963956.66	1713476.01

Проект межевания территории для размещения линейного объекта регионального
значения Ханты-Мансийского автономного округа – Югры
«Реконструкция трубопроводов Северо-Даниловского месторождения»
Землепользователь ООО «ЛУКОЙЛ-Западная Сибирь»
ТПП «Урайнефтегаз»
Масштаб 1:3000

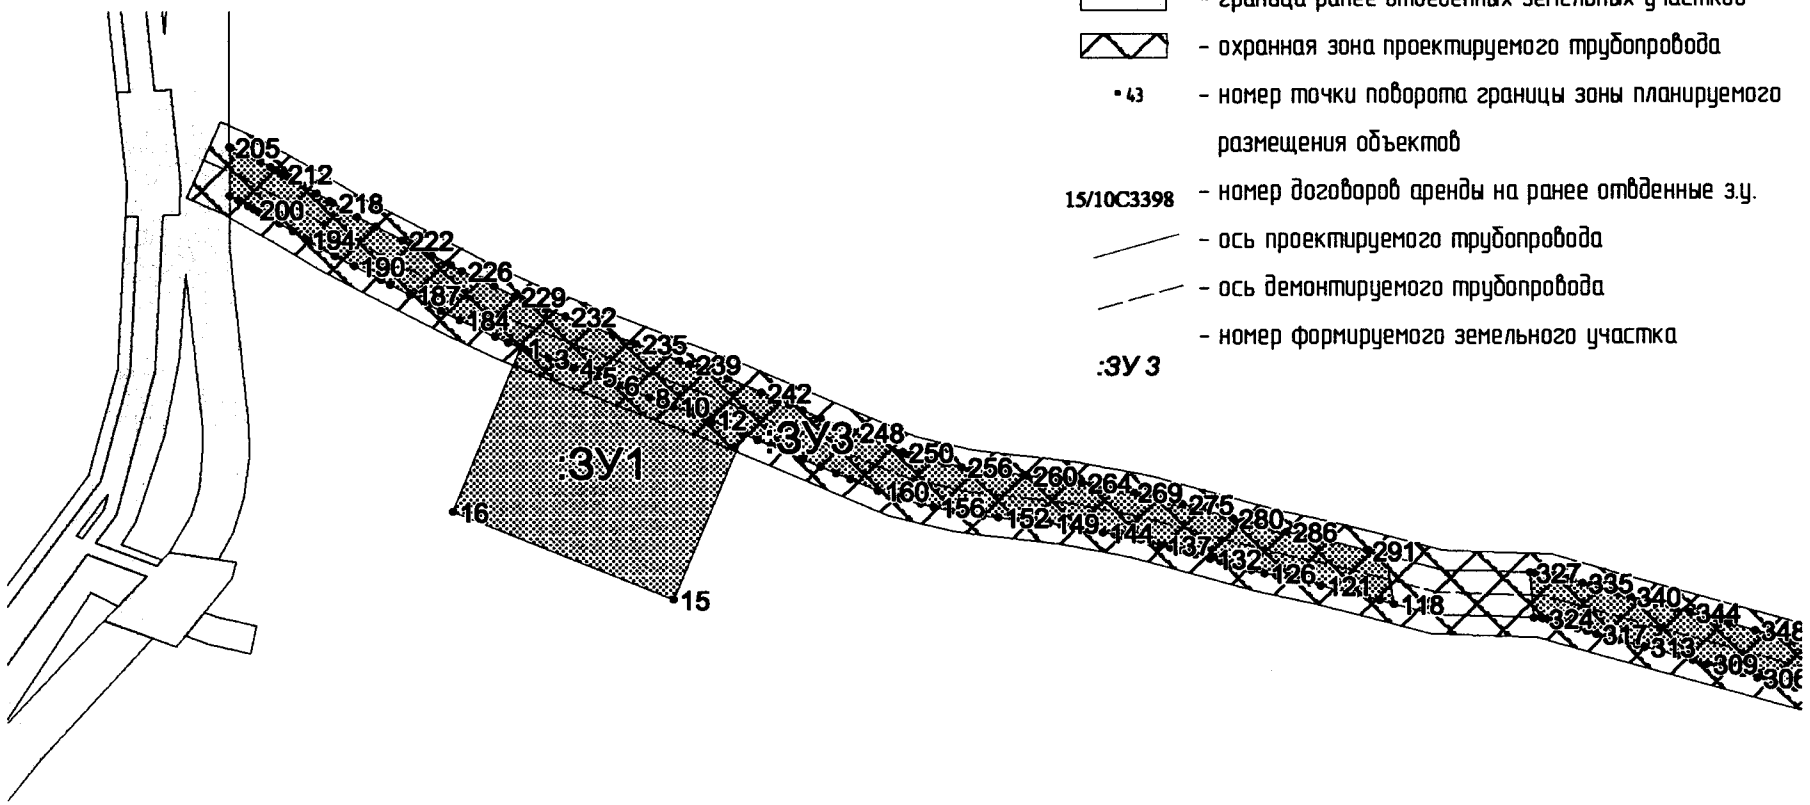

Линия совмещения с листом 2

Проект межевания территории для размещения линейного
объекта регионального
значения Ханты-Мансийского автономного округа – Югры
«Реконструкция трубопроводов Северо-Даниловского месторождения»
Землепользователь ООО «ЛУКОЙЛ-Западная Сибирь»
ТПП «Урайнефтегаз»
Масштаб 1:3000

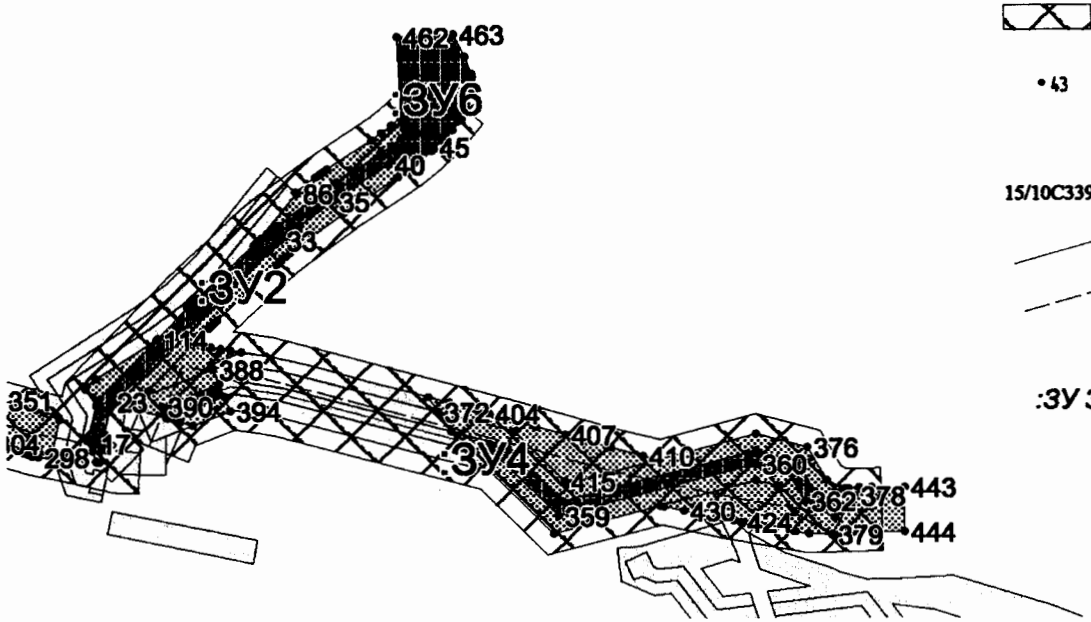

УСЛОВНЫЕ ОБОЗНАЧЕНИЯ

- граница земельного участка
- граница отвода под демонтаж
- граница ранее отведенных земельных участков
- охранная зона проектируемого трубопровода
- •43 – номер точки поворота границы зоны планируемого размещения объектов
- 15/10С3398 – номер договоров аренды на ранее отведенные з.у.
- ось проектируемого трубопровода
- ось демонтируемого трубопровода
- :ЗУ 3 – номер формируемого земельного участка

Линия совмещения с листом 1

Проект межевания территории для размещения линейного
объекта регионального
значения Ханты-Мансийского автономного округа – Югры
«Реконструкция трубопроводов Северо-Даниловского месторождения»
Землепользователь ООО «ЛУКОЙЛ-Западная Сибирь»
ТПП «Урайнефтегаз»

Каталог координат

:ЗУ1	---	---
1	967784.24	1718595.48
2	967782.25	1718600.47
3	967777.85	1718611.69
4	967772.02	1718626.58
5	967766.83	1718639.46
6	967761.52	1718652.65
7	967757.78	1718661.49
8	967754	1718670.63
9	967750.95	1718678.68
10	967748.69	1718684.72
11	967744.11	1718696.84
12	967740.41	1718706.31
13	967732.05	1718725.27
14	967731.97	1718725.44
15	967632.58	1718684.81
16	967685.59	1718555.15
:ЗУ2(1)	---	---
17	967577.81	1719405.85
18	967573.71	1719410.08
19	967575.77	1719410.48
20	967583.08	1719411.93
21	967583.68	1719411.31
22	967597.25	1719414.73
23	967602.51	1719415.77
24	967601.95	1719417.6
25	967652.44	1719466.63
26	967653.81	1719467.99
27	967655.15	1719469.35
28	967656.49	1719470.72
29	967657.8	1719472.13
30	967690.63	1719507.53
31	967693.21	1719510.4
32	967695.7	1719513.29
33	967698.1	1719516.26
34	967700.46	1719519.31
35	967721.27	1719547.1
36	967722.42	1719548.65
37	967723.54	1719550.2
38	967724.62	1719551.77
39	967725.71	1719553.37
40	967743.17	1719579.4
41	967747.81	1719585.93
42	967749.24	1719587.75
43	967743.34	1719588.02
44	967743.63	1719594.35
45	967753.43	1719605.52
46	967760.75	1719612.41
47	967768.68	1719619.9
48	967770.85	1719621.72
49	967772.69	1719623.01
50	967776.44	1719624.95
51	967783.37	1719626.65
52	967786.91	1719627.52
53	967782.48	1719631.94
54	967769.91	1719622.07
55	967763.44	1719616.72
56	967757.14	1719610.91
57	967751.16	1719604.79
58	967745.5	1719598.36
59	967740.19	1719591.63
60	967735.35	1719584.8
61	967717.83	1719558.7
62	967716.8	1719557.17
63	967715.77	1719555.7
64	967714.73	1719554.24
65	967713.64	1719552.77
66	967692.9	1719525.07
67	967690.65	1719522.16
68	967688.4	1719519.38
69	967686.08	1719516.67
70	967683.61	1719513.95
71	967650.86	1719478.61
72	967649.61	1719477.29
73	967648.35	1719475.98
74	967647.09	1719474.71

75	967645.8	1719473.43
76	967598.86	1719427.84
77	967601.95	1719417.6
78	967602.51	1719415.77
79	967597.25	1719414.73
80	967583.08	1719411.93
81	967573.71	1719410.08
82	967566.2	1719408.58
83	967566.53	1719406.97
84	967573.1	1719404.85
:ЗУ2(2)	---	---
85	967695.25	1719500.74
86	967726.07	1719525.87
87	967726.71	1719525.14
88	967735.34	1719536.67
89	967736.58	1719538.35
90	967737.82	1719540.08
91	967739.05	1719541.84
92	967740.22	1719543.56
93	967757.58	1719569.46
94	967761.83	1719575.43
95	967766.25	1719581.06
96	967770.98	1719586.41
97	967771.31	1719586.76
98	967759.1	1719587.3
99	967758.95	1719587.15
100	967754.21	1719581.14
101	967749.76	1719574.86
102	967732.35	1719548.88
103	967731.21	1719547.23
104	967730.06	1719545.58
105	967728.89	1719543.95
106	967727.7	1719542.33
107	967706.83	1719514.45
108	967704.38	1719511.29
109	967701.84	1719508.16
110	967699.22	1719505.1
111	967696.53	1719502.12
:ЗУ2(3)	---	---
112	967609.9	1719400.91
113	967616.24	1719407.07
114	967639.34	1719442.58
115	967639.8	1719443.2
116	967603.65	1719408.09
117	967600.23	1719407.23
:ЗУ3(1)	---	---
118	967628.97	1719108.14
119	967631.2	1719099.6
120	967634.9	1719085.13
121	967640.05	1719064.81
122	967641.74	1719057.89
123	967643.12	1719051.77
124	967644.39	1719046.12
125	967646.05	1719038.79
126	967647.58	1719032.04
127	967649.42	1719024.37
128	967650.53	1719020.5
129	967651.91	1719015.74
130	967653.02	1719011.87
131	967654.68	1719006.12
132	967656.33	1719000.34
133	967658.82	1718991.71
134	967659.76	1718988.45
135	967661.27	1718983.08
136	967663.02	1718976.87
137	967664.54	1718971.52
138	967666.17	1718965.74
139	967667.77	1718960.09
140	967667.88	1718959.67
141	967669.26	1718952.57
142	967669.89	1718949.3
143	967670.85	1718944.37
144	967672.18	1718937.52
145	967673.33	1718931.62
146	967674.48	1718925.74
147	967675.62	1718919.85
148	967677.02	1718912.55
149	967677.85	1718905.5
150	967678.86	1718897.04
151	967679.79	1718889.28
152	967681.6	1718875.83
153	967682.54	1718866.39
154	967683.86	1718855.34
155	967685.69	1718847.91
156	967688.06	1718838.17
157	967689.96	1718830.41
158	967692.79	1718818.79
159	967693.52	1718815.73
160	967697.74	1718805.59
161	967697.85	1718805.33
162	967704.66	1718788.95
163	967708.14	1718780.61
164	967712.1	1718771.32
165	967716.66	1718760.65

166	967721.17	1718750.14
167	967724.74	1718741.82
168	967728.26	1718733.82
169	967732.05	1718725.27
170	967740.41	1718706.31
171	967744.11	1718696.84
172	967748.69	1718684.72
173	967750.95	1718678.68
174	967754	1718670.63
175	967757.78	1718661.49
176	967761.52	1718652.65
177	967766.83	1718639.46
178	967772.02	1718626.58
179	967777.85	1718611.69
180	967782.25	1718600.47
181	967787.26	1718587.89
182	967790.93	1718580.31
183	967796.84	1718568
184	967801.09	1718559.18
185	967806.73	1718548.05
186	967810.51	1718541.04
187	967816.52	1718529.91
188	967822.7	1718518.39
189	967825.52	1718513.09
190	967834	1718497.19
191	967840.03	1718485.89
192	967844.86	1718477.49
193	967849.21	1718470.38
194	967850.4	1718468.45
195	967854.92	1718461.05
196	967859.63	1718453.17
197	967863.24	1718446.83
198	967864.77	1718444.13
199	967866.39	1718441.24
200	967868.24	1718437.98
201	967870.2	1718434.52
202	967873.48	1718428.77
203	967876.3	1718423.78
204	967876.4	1718423.55
205	967905.67	1718423.48
206	967905.28	1718424.34
207	967902.03	1718432.41
208	967900.43	1718435.98
209	967896.98	1718442.08
210	967893.7	1718447.87
211	967891.74	1718451.31
212	967889.91	1718454.54
213	967888.28	1718457.42
214	967886.73	1718460.16
215	967882.99	1718466.76
216	967878.04	1718475.04
217	967873.45	1718482.54
218	967872.25	1718484.5
219	967868.08	1718491.28
220	967863.67	1718498.98
221	967857.83	1718509.91
222	967849.36	1718525.78
223	967846.54	1718531.09
224	967840.31	1718542.71
225	967834.29	1718553.87
226	967830.67	1718560.57
227	967825.31	1718571.15
228	967821.17	1718579.71
229	967815.26	1718592.03
230	967811.99	1718598.79
231	967807.37	1718610.39
232	967803.01	1718621.54
233	967797.14	1718636.54
234	967791.89	1718649.57
235	967786.49	1718662.96
236	967782.71	1718671.93
237	967779.12	1718680.59
238	967776.22	1718688.21
239	967773.96	1718694.24
240	967769.33	1718706.54
241	967765.36	1718716.67
242	967756.75	1718736.18
243	967752.98	1718744.73
244	967749.52	1718752.58
245	967746	1718760.8
246	967741.5	1718771.28
247	967736.95	1718781.94
248	967733.03	1718791.1
249	967729.6	1718799.32
250	967721.01	1718819.98
251	967720.91	1718820.2
252	967719.29	1718824.1
253	967719.04	1718825.12
254	967716.2	1718836.82
255	967714.31	1718844.55
256	967711.93	1718854.32
257	967710.49	1718860.2
258	967709.4	1718869.33
259	967708.44	1718878.96

260	967706.6	1718892.68
261	967705.69	1718900.26
262	967704.68	1718908.69
263	967703.73	1718916.7
264	967702.14	1718924.97
265	967701	1718930.87
266	967699.85	1718936.77
267	967698.71	1718942.67
268	967697.37	1718949.54
269	967696.42	1718954.45
270	967695.78	1718957.73
271	967694.23	1718965.69
272	967693.83	1718967.21
273	967692.17	1718973.1
274	967690.53	1718978.88
275	967689.02	1718984.22
276	967687.27	1718990.42
277	967685.74	1718995.85
278	967684.78	1718999.19
279	967682.29	1719007.8
280	967680.64	1719013.57
281	967678.97	1719019.35
282	967677.86	1719023.21
283	967676.49	1719027.99
284	967675.55	1719031.26
285	967673.88	1719038.17
286	967672.4	1719044.76
287	967670.74	1719052.07
288	967669.47	1719057.72
289	967668.03	1719064.06
290	967666.27	1719071.33
291	967661.08	1719091.8
292	967658.04	1719103.71
:ЗУ3(2)	---	---
293	967595.13	1719383.08
294	967591.76	1719385.26
295	967571.84	1719381.04
296	967567.78	1719382.36
297	967568.04	1719380.95
298	967569.56	1719372.8
299	967569.85	1719369.04
300	967571.03	1719366.68
301	967571.85	1719363.89
302	967573.22	1719359.24
303	967575.76	1719350.55
304	967577.74	1719343.83
305	967580.36	1719334.87
306	967584.15	1719321.79
307	967586.63	1719313.19
308	967590.99	1719298
309	967592.64	1719292.24
310	967595	1719283.94
311	967597.57	1719274.93
312	967599.9	1719266.74
313	967602.94	1719255.72
314	967604.21	1719251.01
315	967607.09	1719240.36
316	967608.98	1719233.43
317	967610.75	1719227.48
318	967612.51	1719221.71
319	967614.25	1719215.97
320	967615.72	1719211.17
321	967617.47	1719205.43
322	967618.34	1719202.57
323	967619.22	1719199.69
324	967620.35	1719196.01
325	967620.55	1719195.36
326	967620.8	1719190.63
327	967647.93	1719188.43
328	967647.79	1719191.84
329	967647.46	1719198.02
330	967647.16	1719200.71
331	967646.19	1719203.89
332	967645.06	1719207.57
333	967644.18	1719210.47
334	967643.31	1719213.32
335	967641.56	1719219.06
336	967640.1	1719223.82
337	967638.36	1719229.57
338	967636.61	1719235.28
339	967634.95	1719240.84
340	967633.16	1719247.44
341	967630.3	1719258.04
342	967629.01	1719262.82
343	967625.91	1719274.04
344	967623.55	1719282.33
345	967620.98	1719291.33
346	967618.62	1719299.64
347	967616.96	1719305.44
348	967612.6	1719320.65
349	967610.11	1719329.3
350	967606.3	1719342.42
351	967603.67	1719351.44
352	967601.69	1719358.17

353	967599.15	1719366.82
354	967597.78	1719371.49
355	967596.39	1719376.24
356	967596.38	1719376.36
:ЗУ4(1)	---	---
357	967573.9	1719622.06
358	967568.1	1719643.69
359	967532.82	1719678.96
360	967563.88	1719794.9
361	967558.84	1719813.72
362	967541.34	1719823.83
363	967531.17	1719841.48
364	967534.64	1719843.48
365	967538.1	1719845.47
366	967547.21	1719829.69
367	967565.71	1719819
368	967572.17	1719794.91
369	967541.75	1719681.36
370	967575.28	1719647.83
371	967583.94	1719615.55
372	967595.83	1719607.89
373	967583.81	1719652.75
374	967552.36	1719684.2
375	967582.01	1719794.9
376	967573.87	1719825.26
377	967554.17	1719836.64
378	967544.65	1719853.16
379	967521.24	1719839.67
380	967534.37	1719816.88
381	967550.68	1719807.46
382	967554.04	1719794.9
383	967522.22	1719676.12
384	967559.58	1719638.76
385	967562.02	1719629.65
:ЗУ4(2)	---	---
386	967601.4	1719430.31
387	967605.62	1719434.41
388	967621.56	1719475.96
389	967612.77	1719479.58
390	967599.67	1719445.45
391	967592.72	1719448.11
392	967592.46	1719448.99
393	967605.35	1719482.6
394	967596.55	1719486.18
395	967587.98	1719463.89
396	967590.19	1719456.39
397	967592.46	1719448.99
398	967592.72	1719448.11
399	967597.67	1719431.75
:ЗУ5(1)	---	---
400	967604.59	1719602.26
401	967601.3	1719614.57
402	967598.26	1719625.33
403	967596.54	1719631.16
404	967594.58	1719637.81
405	967590.93	1719650.62
406	967586.71	1719665.62
407	967581.88	1719682.97
408	967578.61	1719694.58
409	967574.17	1719709.99
410	967569.09	1719728.96
411	967567.01	1719737.38
412	967566.82	1719738.22
413	967552.9	1719686.23
414	967552.36	1719684.2
415	967553.91	1719682.65
416	967583.81	1719652.75
417	967595.83	1719607.89
:ЗУ5(2)	---	---
418	967521.24	1719839.67
419	967521.65	1719826.18
420	967523.08	1719818.22
421	967523.25	1719817.25
422	967525.19	1719806.42
423	967527	1719796.25
424	967528.92	1719786.19
425	967530.52	1719781.66
426	967530.37	1719781.17
427	967529.8	1719781.82
428	967531.19	1719775.19
429	967533.59	1719763.77
430	967535.94	1719752.97
431	967538.5	1719741.21
432	967539.02	1719738.86
433	967554.04	1719794.9
434	967550.68	1719807.46
435	967534.37	1719816.88
:ЗУ5(3)	---	---
436	967521.24	1719839.67
437	967544.65	1719853.16
438	967548.66	1719846.2
439	967548.85	1719847.73
440	967549.09	1719849.5
441	967549.48	1719855.76

442	967549.76	1719863.2
443	967549.67	1719882.74
444	967522.65	1719882.59
445	967522.74	1719863.65
446	967522.49	1719857.11
447	967522.19	1719852.17
448	967522.06	1719851.21
449	967521.12	1719843.63
:ЗУ5(4)	---	---
450	967621.56	1719475.96
451	967606.44	1719436.54
452	967608.93	1719437.63
453	967636.23	1719464.15
454	967635.75	1719468.12
455	967634.9	1719474.4
456	967633.83	1719480.54
457	967632.82	1719486.41
458	967631.75	1719492.82
459	967624.2	1719474.9
:ЗУ6	---	---
460	967743.63	1719594.35
461	967743.34	1719588.02
462	967819.44	1719584.58
463	967820.91	1719617.15
464	967807.56	1719624
465	967797.26	1719627.87
466	967795.28	1719628.13
467	967792.28	1719628.33
468	967790.28	1719628.34
469	967783.37	1719626.65
470	967776.44	1719624.95
471	967772.69	1719623.01
472	967770.85	1719621.72
473	967768.68	1719619.9
474	967760.75	1719612.41
475	967753.43	1719605.52
:ЗУ7	---	---
476	967759.1	1719587.3
477	967749.24	1719587.75
478	967747.81	1719585.93
479	967743.17	1719579.4
480	967725.71	1719553.37
481	967724.62	1719551.77
482	967723.54	1719550.2
483	967722.42	1719548.65
484	967721.27	1719547.1
485	967700.46	1719519.31
486	967698.1	1719516.26
487	967695.7	1719513.29
488	967693.21	1719510.4
489	967690.63	1719507.53
490	967657.8	1719472.13
491	967656.49	1719470.72
492	967655.15	1719469.35
493	967653.81	1719467.99
494	967652.44	1719466.63
495	967601.95	1719417.6
496	967602.51	1719415.77
497	967599.67	1719415.21
498	967597.25	1719414.73
499	967583.68	1719411.31
500	967583.08	1719411.93
501	967575.77	1719410.48
502	967573.71	1719410.08
503	967581.14	1719402.41
504	967603.65	1719408.09
505	967658.03	1719460.91
506	967659.47	1719462.32
507	967660.88	1719463.76
508	967662.28	1719465.2
509	967663.65	1719466.66
510	967696.53	1719502.12
511	967699.22	1719505.1
512	967701.84	1719508.16
513	967704.38	1719511.29
514	967706.83	1719514.45
515	967727.7	1719542.33
516	967728.89	1719543.95
517	967730.06	1719545.58
518	967731.21	1719547.23
519	967732.35	1719548.88
520	967749.76	1719574.86
521	967754.21	1719581.14
522	967758.95	1719587.15
:ЗУ8(1)	---	---
523	967538.1	1719845.47
524	967534.64	1719843.48
525	967531.17	1719841.48
526	967541.34	1719823.83
527	967558.84	1719813.72
528	967563.88	1719794.9
529	967532.82	1719678.96
530	967568.1	1719643.69
531	967573.9	1719622.06

532	967583.94	1719615.55
533	967575.28	1719647.83
534	967541.75	1719681.36
535	967572.17	1719794.91
536	967565.71	1719819
537	967547.21	1719829.69
:ЗУ8(2)	---	---

Ханты-Мансийский автономный округ — Югра
Правительство

538	967605.35	1719482.6
539	967592.46	1719448.99
540	967592.72	1719448.11
541	967595.94	1719446.88
542	967599.67	1719445.45
543	967612.77	1719479.58

Приложение 7
к постановлению Правительства
Ханты-Мансийского
автономного округа – Югры
от 21 апреля 2017 года № 147-п

Положение о размещении линейного объекта регионального значения Ханты-Мансийского автономного округа – Югры «Реконструкция трубопроводов Северо-Даниловского месторождения»

I. Размещение объекта

В административном отношении линейный объект регионального значения Ханты-Мансийского автономного округа – Югры «Реконструкция трубопроводов Северо-Даниловского месторождения» (далее - проектируемый объект) расположен на межселенной территории в границах Северо-Даниловского месторождения нефти Советского района Ханты-Мансийского автономного округа – Югры.

В географическом отношении территория проектируемого объекта находится в 110 километрах на северо-запад от города Урая.

II. Функциональное зонирование территории

Проектируемый объект располагается на землях лесного фонда, находящихся в ведении территориального отдела – Советского лесничества (Арантурское участковое лесничество, Супринское урочище и Картопское участковое лесничество, Картопское урочище).

III. Решения по планировочной организации земельных участков для размещения проектируемого объекта

Расчет полосы отвода земельных участков для выполнения работ проектируемого объекта произведен с учетом действующих норм отвода земель

Таблица 1

Площади земельных участков для выполнения работ по
проектируемого объекта

Наименование объекта (кадастровый номер)	**Площадь вновь испрашиваемых земельных участков, га**	**Площадь по земельным участкам, арендованным ранее, га**	**Зона застройки, га**
Реконструкция трубопроводов Северо-Даниловского месторождения	33.1418	14.8942	48.0360

Площади испрашиваемых земельных участков
под проектируемый объект

Таблица 2.

№ земельного участка	Площадь земельного участка, га	Категория земель
Водовод от ВР К-24 до К-35, инв.№УНГ_0302199	3.4666	Земли лесного фонда
Водовод от ВР К-24 до К-35, инв.№УНГ_0302199 (Демонтаж)	0.8057	Земли лесного фонда
Водовод от ВР К-24 до К-35, инв.№УНГ_0302199 (Узел 1)	0.3654	Земли лесного фонда
Водовод от ВР К-24 до К-35, инв.№УНГ_0302199 (Узел 2)	0.4640	Земли лесного фонда
Площадка для складирования древесины	1.6817	Земли лесного фонда
Водовод от К-26 до ВР, инв.№УНГ_0301960	4.1293	Земли лесного фонда
Водовод от К-26 до ВР, инв.№УНГ_0301960 (Демонтаж)	1.5715	Земли лесного фонда
Водовод от К-26 до ВР, инв.№УНГ_0301960 (Узел)	0.7055	Земли лесного фонда
Площадка для складирования древесины	1.6817	Земли лесного фонда
Н/провод от К 116 до врезки, инв.№УНГ_0302679	6.1909	Земли лесного фонда
Н/провод от К 116 до врезки, инв.№УНГ_0302679 (Узел 3)	0.4941	Земли лесного фонда
Н/провод от К 116 до врезки, инв.№УНГ_0302679 (Узел 2)	0.4500	Земли лесного фонда
Н/провод от К 116 до врезки, инв.№УНГ_0302679 (Узел 2а)	0.5535	Земли лесного фонда
Н/провод от К 116 до врезки, инв.№УНГ_0302679 (Узел 1)	0.2417	Земли лесного фонда
Площадка для складирования древесины	1.6815	Земли лесного фонда
Н/провод от К 116 до врезки, инв.№УНГ_0302679 (Демонтаж)	3.9253	Земли лесного фонда
Водовод от БГ К-38 до скв. 6298, инв.№УНГ_0302572	0.1728	Земли лесного фонда

Водовод от БГ К-38 до скв. 6298, инв.№УНГ_0302572 (Демонтаж)	0	Земли лесного фонда
Водовод от БГ К-38 до скв. 6298, инв.№УНГ_0302572 (Демонтаж)	0.1015	Земли лесного фонда
Н/провод от К-57,58 до ВР, инв.№УНГ_0302568	1.8935	Земли лесного фонда
Н/провод от ВР до скв.10111, инв.№УНГ_0303842	0.595	Земли лесного фонда
Водовод от ВР. до К-57, инв.№УНГ_0302619	2.1508	Земли лесного фонда
Водовод от ВР. до К-57, инв.№УНГ_0302619 (Демонтаж 1)	2.2601	Земли лесного фонда
Водовод от ВР. до К-57, инв.№УНГ_0302619 (Демонтаж 2)	2.4547	Земли лесного фонда
Н/провод от К-57,58 до ВР, инв.№УНГ_0302568	0.1474	Земли лесного фонда
Н/провод от К-57,58 до ВР, инв.№УНГ_0302568 (Узел1)	0.257	Земли лесного фонда
Н/провод от К-57,58 до ВР, инв.№УНГ_0302568 (Узел 2)	0.2288	Земли лесного фонда
Н/провод от ВР до скв.10111, инв.№УНГ_0303842 (Узел 1)	0.2426	Земли лесного фонда
Н/провод от К-57,58 до ВР, инв.№УНГ_0302568 (Узел 1)	0.4557	Земли лесного фонда
Площадка для складирования древесины	1.4474	Земли лесного фонда
Водовод от врезки до К-32, инв.№УНГ_0302402	0.7656	Земли лесного фонда
Водовод до скв.10300 от К-32, инв.№УНГ_0302570	1.2239	Земли лесного фонда
Водовод от врезки до К-32, инв.№УНГ_0302402 (Демонтаж)	2.9145	Земли лесного фонда
Водовод до скв.10300 от К-32, инв.№УНГ_0302570 (Демонтаж)	0.5628	Земли лесного фонда
Водовод от врезки до К-32, инв.№УНГ_0302402 (Узел 1)	0.2515	Земли лесного фонда
Водовод от врезки до К-32, инв.№УНГ_0302402 (Площадка для складирования древесины)	1.5020	Земли лесного фонда

Координаты границ земельного участка, необходимого для размещения проектируемого объекта, в графических материалах определены в местной системе координат Ханты-Мансийского автономного округа – Югры МСК-86.

IV. Особо охраняемые территории и зоны с особыми условиями использования

Проектируемый объект технологически привязаны к объектам сложившейся инфраструктуры и проходят вдоль существующих коридоров коммуникаций и на свободной от застройки территории Строительство будет носить локальный характер и затрагивать территорию, которая уже подвергалась мощному длительному техногенному воздействию.

Проектируемый объект не пересекает водоохранную зону и прибрежную защитную полосу водных объектов.

В границах участка работ отсутствуют объекты историко-культурного наследия, особо охраняемые природные территории федерального, регионального и местного значения.

Проектируемый объект не попадает в границы территорий традиционного природопользования коренных малочисленных народов Севера регионального значения.

Основная часть проекта планировки для размещения линейных объектов регионального значения Ханты-Мансийского автономного округа – Югры «Обустройство Ваделыпского месторождения.
Куст скважин № 67».
Землепользователь Компания «Салым Петролеум Девелопмент Н. В.»

Приложение 8
к постановлению Правительства
Ханты-Мансийского
автономного округа – Югры
от 21 апреля 2017 года № 147-п

Схема расположения объекта

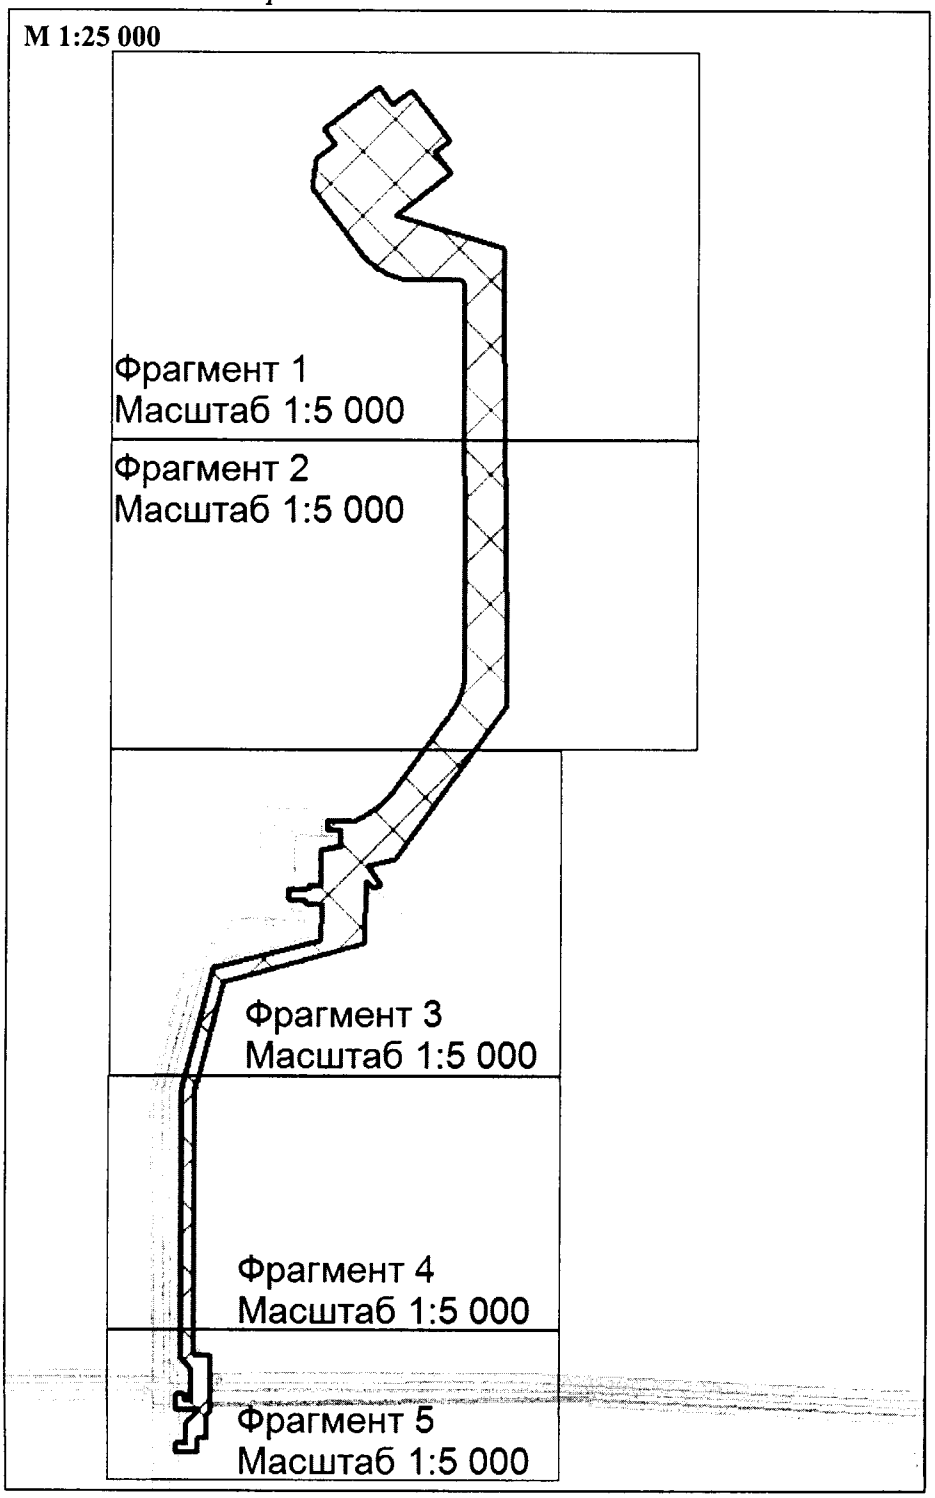

Основная часть проекта планировки для
размещения линейных объектов регионального
значения Ханты-Мансийского автономного
округа – Югры «Обустройство Ваделыпского
месторождения. Куст скважин № 67».
Землепользователь Компания «Салым Петролеум Девелопмент Н. В.»

М 1:5 000
Фрагмент 1

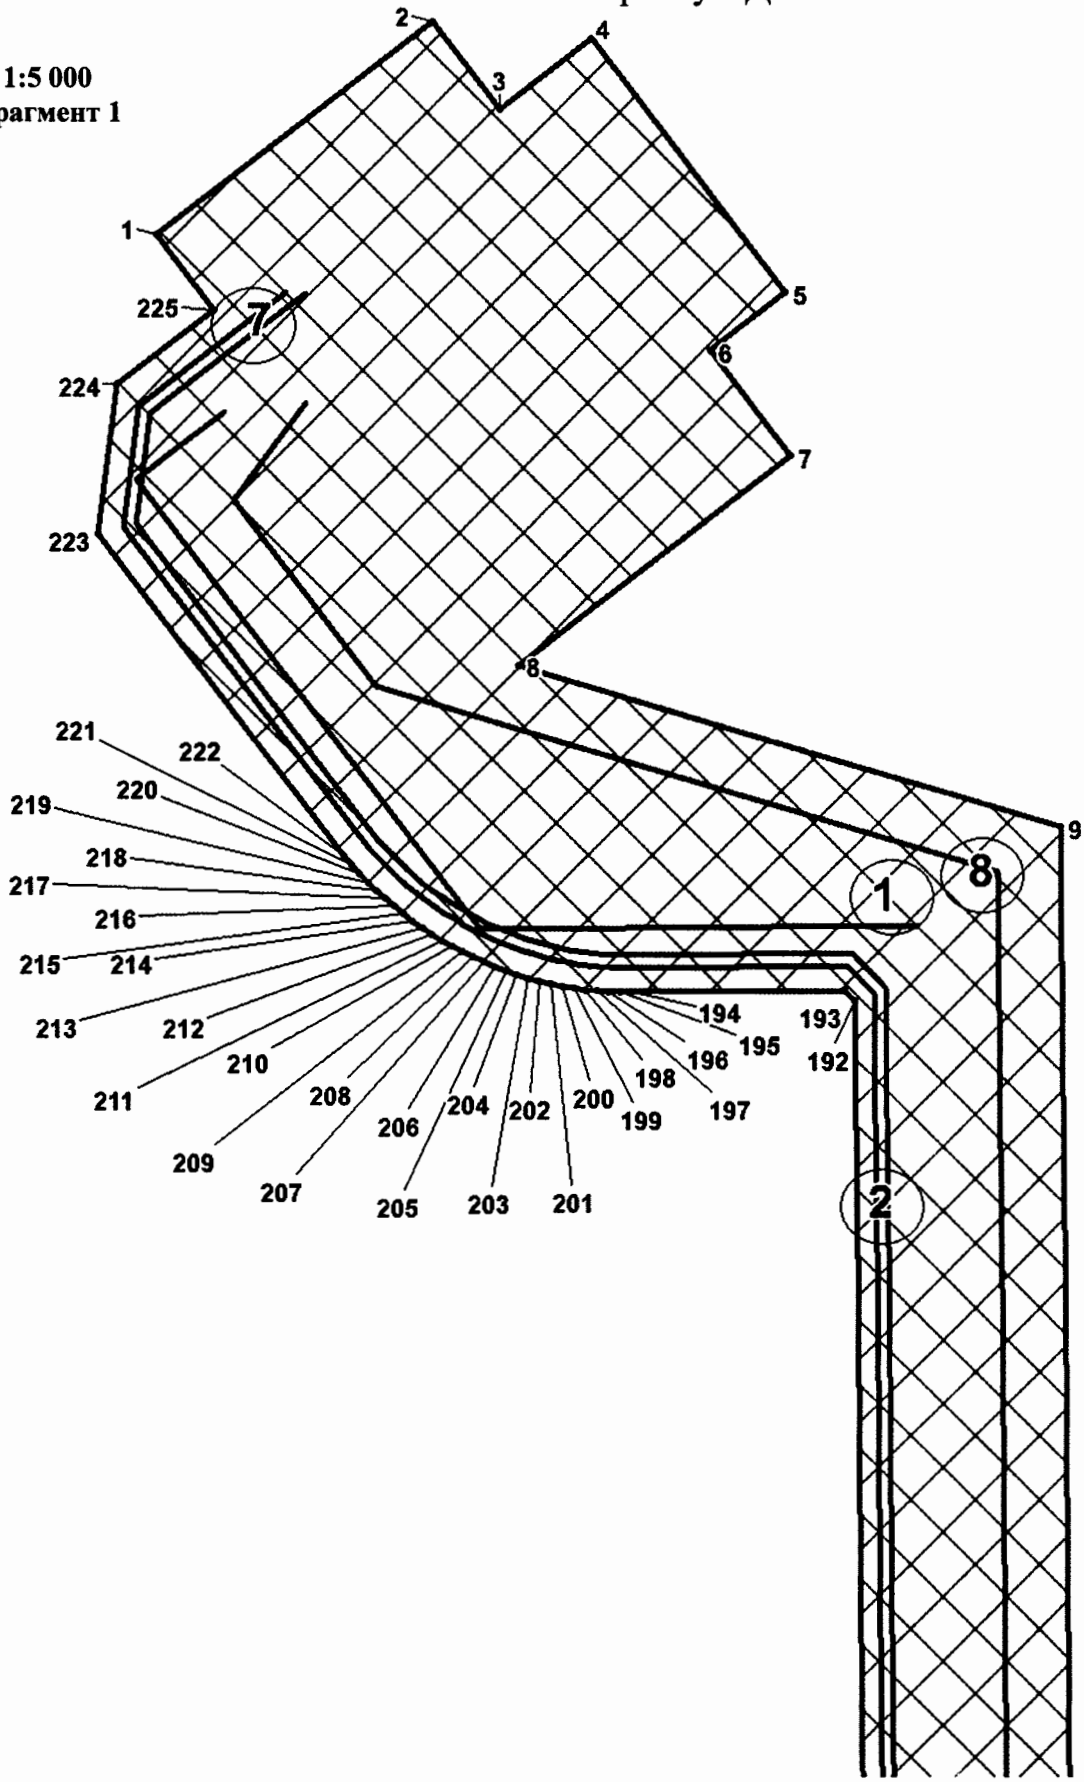

Основная часть проекта планировки для
размещения линейных объектов регионального
значения Ханты-Мансийского автономного
округа – Югры «Обустройство Ваделыпского
месторождения. Куст скважин № 67».
Землепользователь Компания «Салым Петролеум Девелопмент Н. В.»

М 1:5 000
Фрагмент 2

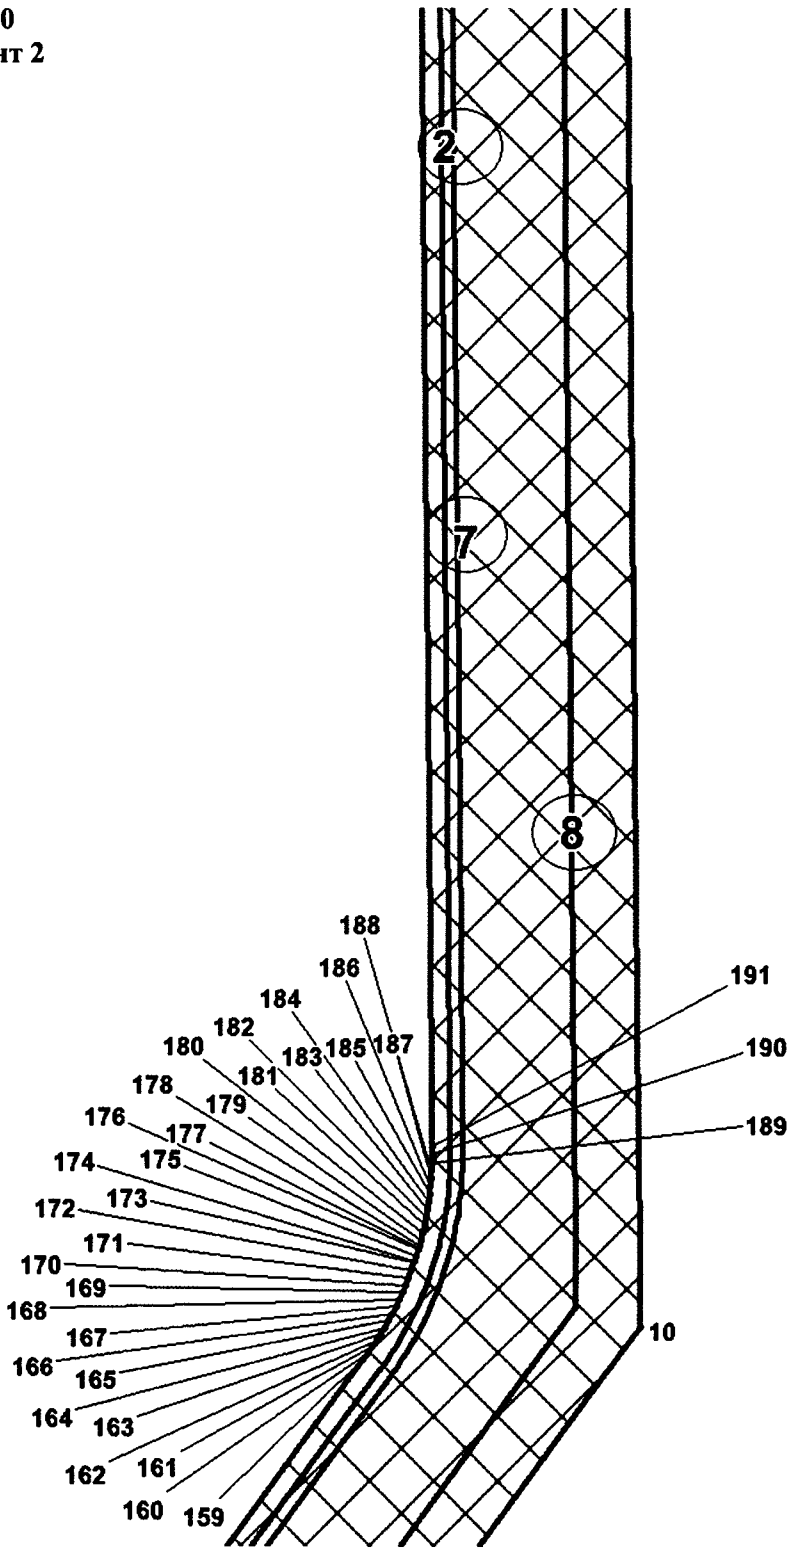

Основная часть проекта планировки для размещения линейных объектов регионального значения Ханты-Мансийского автономного округа – Югры «Обустройство Ваделыпского месторождения. Куст скважин № 67».
Землепользователь Компания «Салым Петролеум Девелопмент Н. В.»

М 1:5 000
Фрагмент 3

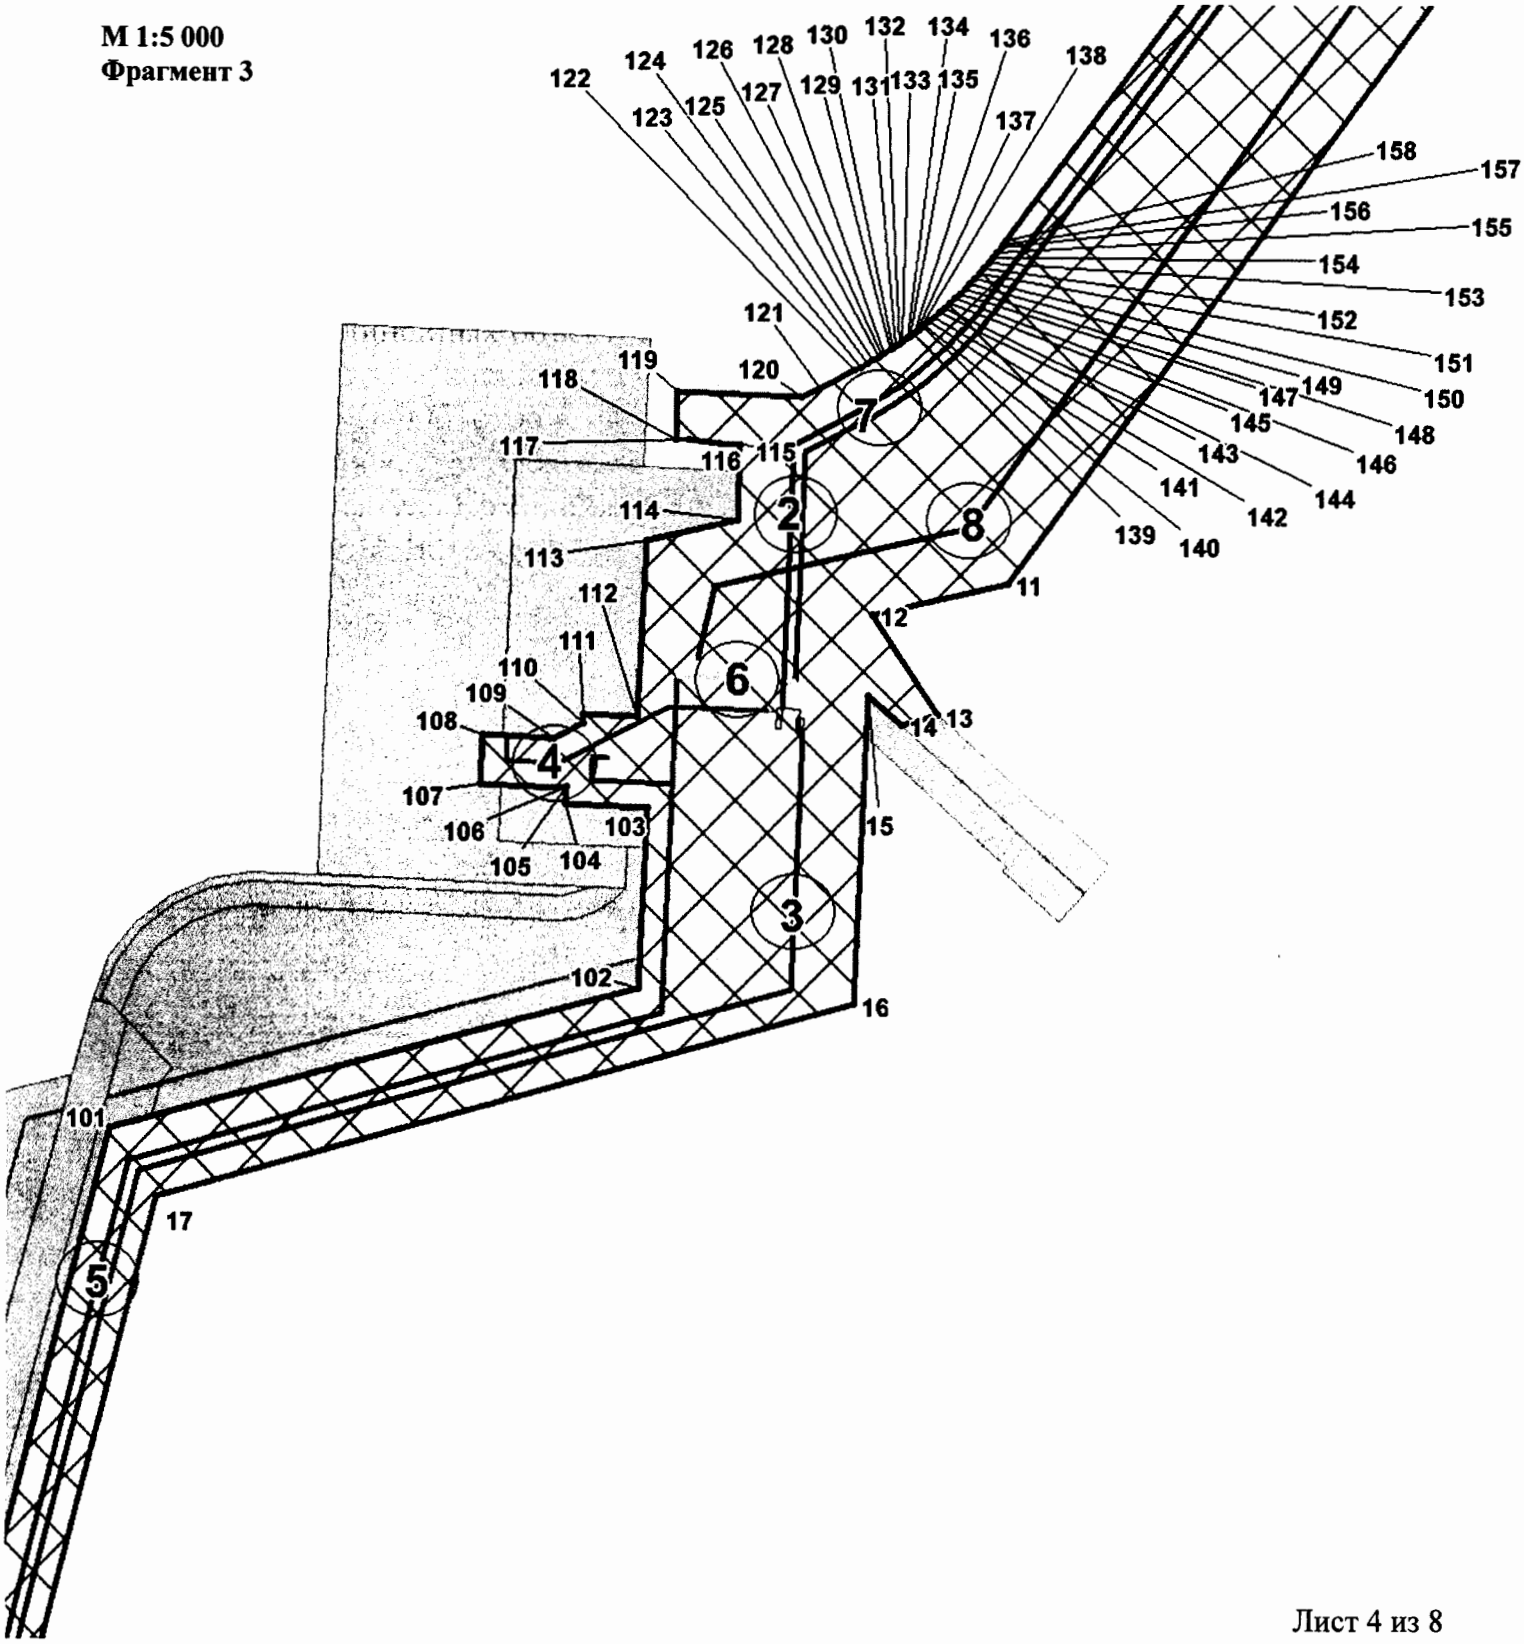

Основная часть проекта планировки для размещения линейных объектов регионального значения Ханты-Мансийского автономного округа – Югры «Обустройство Ваделыпского месторождения. Куст скважин № 67». Землепользователь Компания «Салым Петролеум Девелопмент Н. В.»

М 1:5 000
Фрагмент 4

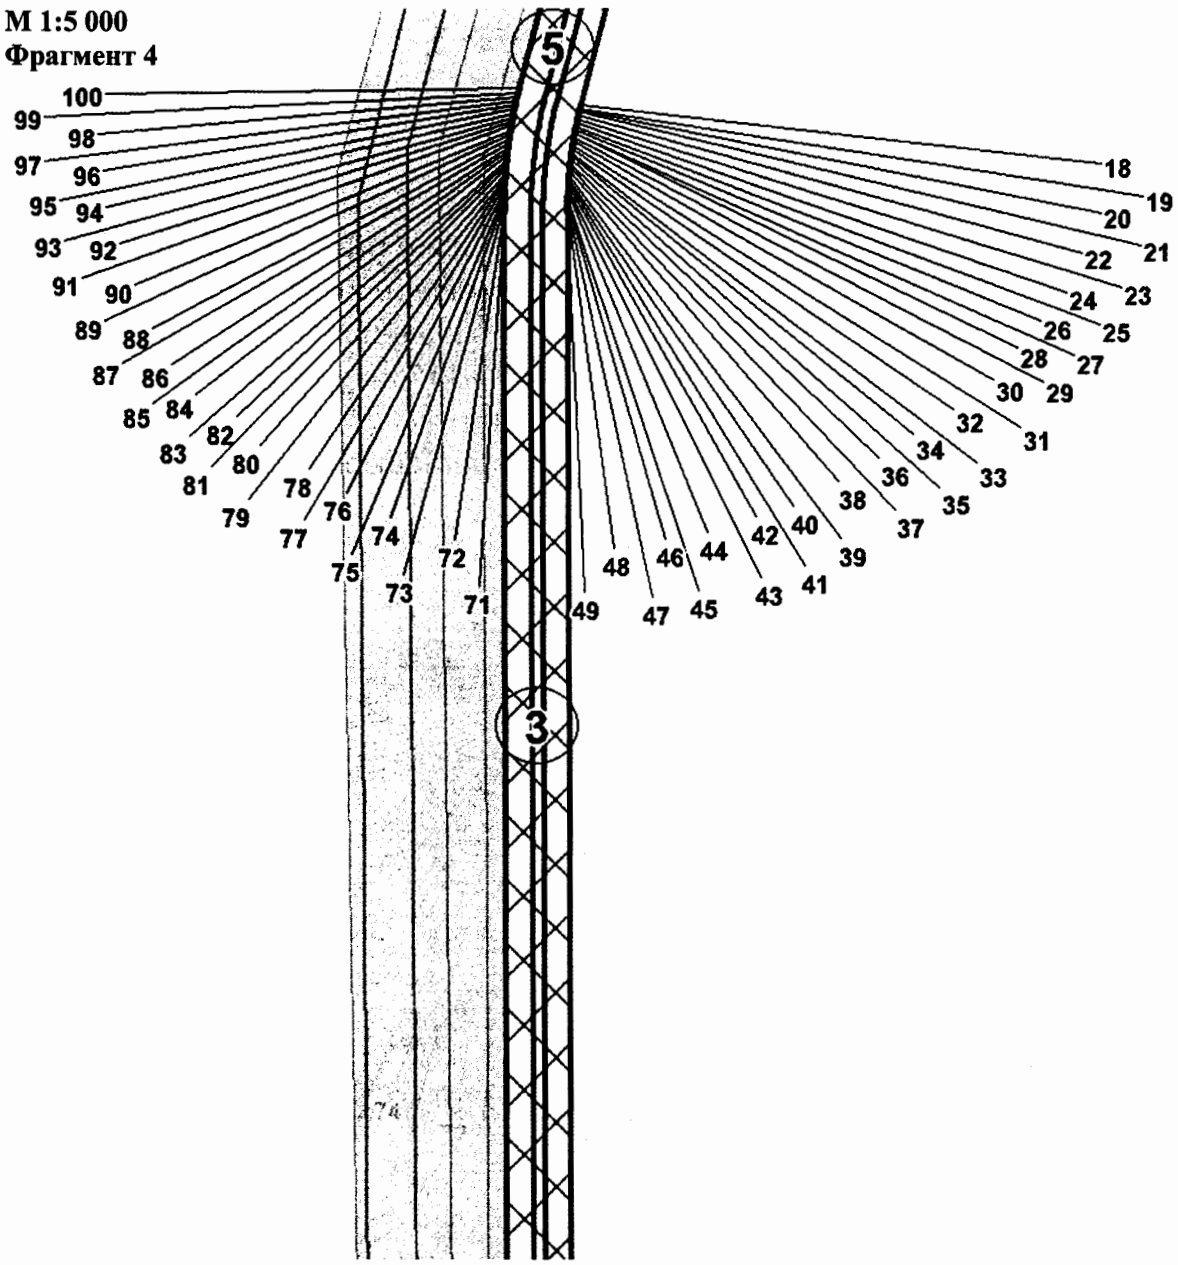

Основная часть проекта планировки для размещения линейных объектов регионального значения Ханты-Мансийского автономного округа – Югры «Обустройство Ваделыпского месторождения. Куст скважин № 67». Землепользователь Компания «Салым Петролеум Девелопмент Н. В.»

М 1:5 000
Фрагмент 5

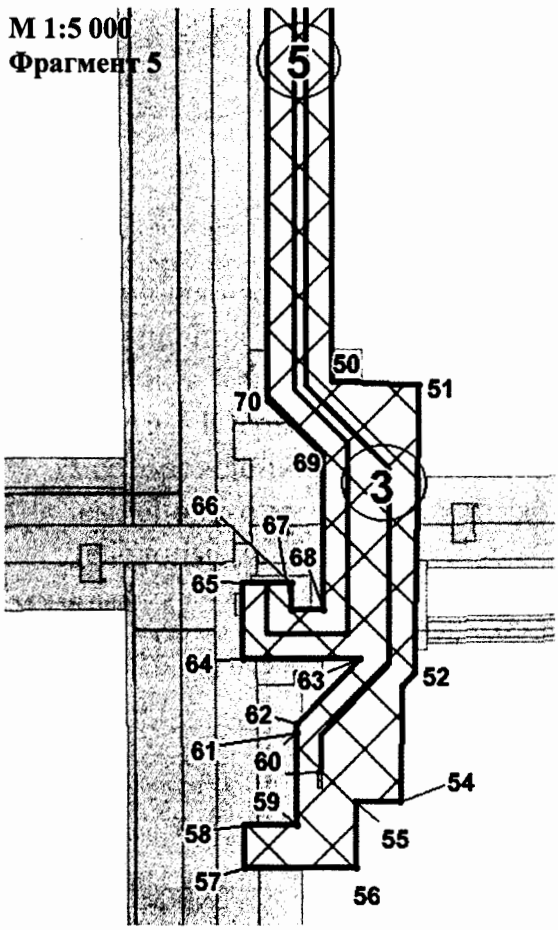

Условные обозначения:

- Нефтегазосборный трубопровод. Участок от куста скважин № 67 до куста скважин №50
- Нефтегазосборный трубопровод. Участок от куста скважин №50 до узла Ш3
- Нефтегазосборный трубопровод. Участок от куста скважин №50 до узла Ш22
- Высоконапорный водовод. Участок от узла У6 до куста скважин №50
- Высоконапорный водовод. Участок от узла У22в до куста скважин №50
- Высоконапорный водовод. Участок от куста скважин №50 до куста скважин №67
- Подъезд к кусту скважин № 67
- ВЛ 35 кВ на куст скважин №67
- Граница зоны размещения линейных объектов
- Границы земельных участков

1,2,..., 209 Номера характерных точек

Экспликация зон планируемого размещения линейных объектов

№	Наименование объекта	Площадь, га
1	«Обустройство Ваделыпского месторождения. Куст скважин № 67»	64,75

Экспликация проектируемых линейных объектов

1	Подъезд к кусту скважин № 67
2	Нефтегазосборный трубопровод. Участок от куста скважин № 67 до куста скважин №50
3	Нефтегазосборный трубопровод. Участок от куста скважин № 50 до узла Ш3
4	Нефтегазосборный трубопровод. Участок от куста скважин № 50 до узла Ш22
5	Высоконапорный водовод. Участок от узла У6 до куста скважин №50
6	Высоконапорный водовод. Участок от узла У22в до куста скважин №50
7	Высоконапорный водовод. Участок от куста скважин №50 до куста скважин №67
8	ВЛ 35 кВ на куст скважин № 67

Основная часть проекта планировки для размещения линейных объектов регионального значения Ханты-Мансийского автономного округа – Югры «Обустройство Ваделыпского месторождения. Куст скважин № 67». Землепользователь Компания «Салым Петролеум Девелопмент Н. В.»

Каталог координат характерных точек границы зоны планируемого размещения линейных объектов

№	X	У	№	X	У	№	X	У
1	868100.53	3447146.75	43	864926.49	3446730.30	85	864951.08	3446690.30
2	868240.06	3447329.55	44	864924.05	3446730.17	86	864953.87	3446690.66
3	868182.6	3447373.42	45	864921.62	3446730.08	87	864956.65	3446691.05
4	868229.01	3447434.22	46	864919.18	3446730.01	88	864959.42	3446691.46
5	868062.1	3447561.6	47	864916.75	3446729.94	89	864962.20	3446691.89
6	868024.18	3447511.94	48	864914.31	3446729.91	90	864964.96	3446692.34
7	867955.43	3447564.42	49	864911.88	3446729.91	91	864967.73	3446692.84
8	867818.51	3447385.03	50	864080.36	3446730.45	92	864970.49	3446693.34
9	867712.23	3447741.43	51	864077.74	3446787.24	93	864973.25	3446693.87
10	866213.17	3447756.07	52	863889.22	3446784.26	94	864976.00	3446694.43
11	865709.15	3447387.14	53	863880.89	3446776.08	95	864978.75	3446695.02
12	865688.72	3447297.82	54	863805.73	3446774.67	96	864981.49	3446695.62
13	865622.25	3447341.53	55	863805.28	3446745.27	97	864984.22	3446696.24
14	865615.91	3447317.04	56	863762.53	3446745.65	98	864986.95	3446696.90
15	865635.29	3447295.35	57	863761.88	3446672.39	99	864989.67	3446697.58
16	865432.68	3447285.99	58	863789.87	3446672.33	100	864992.39	3446698.29
17	865305.77	3446823.78	59	863790.17	3446706.41	101	865350.33	3446792.04
18	864981.75	3446738.92	60	863849.99	3446705.88	102	865443.18	3447144.02
19	864979.39	3446738.31	61	863850.00	3446706.88	103	865561.86	3447149.51
20	864978.22	3446738.01	62	863855.94	3446706.82	104	865564.35	3447095.51
21	864977.03	3446737.71	63	863898.32	3446748.36	105	865574.66	3447095.98
22	864974.66	3446737.15	64	863898.34	3446671.05	106	865574.15	3447095.00
23	864972.28	3446736.61	65	863948.80	3446671.06	107	865576.71	3447039.46
24	864969.9	3446736.09	66	863948.79	3446703.06	108	865608.68	3447040.94
25	864967.52	3446735.59	67	863930.32	3446703.06	109	865606.51	3447087.90
26	864965.13	3446735.11	68	863930.32	3446724.47	110	865616.54	3447107.31
27	864963.19	3446734.73	69	864032.98	3446724.50	111	865622.56	3447107.59
28	864962.73	3446734.64	70	864067.72	3446687.76	112	865620.91	3447143.28
29	864960.34	3446734.21	71	864911.88	3446687.91	113	865736.64	3447148.64
30	864957.94	3446733.78	72	864914.69	3446687.92	114	865750.36	3447208.60
31	864955.54	3446733.39	73	864917.50	3446687.95	115	865799.59	3447210.88
32	864953.13	3446733.02	74	864920.30	3446688.01	116	865800.37	3447197.55
33	864950.72	3446732.66	75	864923.11	3446688.10	117	865802.57	3447176.98
34	864948.31	3446732.33	76	864925.92	3446688.20	118	865802.73	3447168.64
35	864945.9	3446732.01	77	864928.72	3446688.34	119	865833.86	3447169.56
36	864943.48	3446731.73	78	864931.53	3446688.50	120	865830.99	3447251.13
37	864941.06	3446731.46	79	864934.33	3446688.68	121	865836.45	3447262.80
38	864938.63	3446731.2	80	864937.12	3446688.89	122	865848.56	3447286.32
39	864936.21	3446730.98	81	864939.92	3446689.13	123	865850.67	3447290.31
40	864933.78	3446730.78	82	864942.72	3446689.38	124	865852.85	3447294.28
41	864931.35	3446730.6	83	864945.51	3446689.66	125	865855.08	3447298.20
42	864928.92	3446730.44	84	864948.30	3446689.97			

Основная часть проекта планировки для размещения линейных объектов регионального значения Ханты-Мансийского автономного округа – Югры «Обустройство Валелыпского месторождения. Куст скважин № 67». Землепользователь Компания «Салым Петролеум Девелопмент Н. В.»

Каталог координат характерных точек границы зоны планируемого размещения линейных объектов

№	X	У	№	X	У	№	X	У
126	865857.37	3447302.10	168	866231.03	3447597.36	210	867633.55	3447341.13
127	865858.55	3447304.03	169	866235.75	3447599.48	211	867637.39	3447334.40
128	865859.73	3447305.96	170	866240.53	3447601.50	212	867641.45	3447327.79
129	865862.16	3447309.77	171	866245.34	3447603.40	213	867645.71	3447321.33
130	865863.40	3447311.66	172	866250.19	3447605.20	214	867650.18	3447314.99
131	865864.64	3447313.55	173	866255.08	3447606.89	215	867654.85	3447308.81
132	865865.91	3447315.42	174	866256.72	3447607.42	216	867659.71	3447302.78
133	865867.18	3447317.29	175	866260.01	3447608.47	217	867664.77	3447296.92
134	865869.78	3447320.98	176	866263.77	3447609.60	218	867670.00	3447291.21
135	865871.11	3447322.82	177	866264.96	3447609.95	219	867675.42	3447285.66
136	865872.43	3447324.64	178	866266.63	3447610.41	220	867681.02	3447280.31
137	865873.79	3447326.44	179	866269.96	3447611.32	221	867686.79	3447275.13
138	865875.15	3447328.25	180	866274.98	3447612.57	222	867692.71	3447270.14
139	865877.14	3447330.82	181	866280.03	3447613.71	223	867904.75	3447108.14
140	865877.92	3447331.82	182	866285.11	3447614.74	224	868002.06	3447121.21
141	865880.75	3447335.34	183	866290.20	3447615.67	225	868050.63	3447184.83
142	865883.63	3447338.81	184	866295.32	3447616.48	226	868100.53	3447146.75
143	865886.57	3447342.25	185	866300.44	3447617.16			
144	865889.56	3447345.64	186	866305.59	3447617.74			
145	865892.61	3447348.99	187	866310.75	3447618.21			
146	865895.71	3447352.27	188	866315.90	3447618.56			
147	865898.86	3447355.50	189	866321.08	3447618.79			
148	865902.06	3447358.69	190	866326.25	3447618.91			
149	865905.32	3447361.83	191	866331.43	3447618.92			
150	865908.63	3447364.91	192	867598.15	3447606.55			
151	865911.98	3447367.94	193	867605.01	3447599.55			
152	865915.38	3447370.93	194	867603.65	3447460.04			
153	865918.82	3447373.85	195	867603.70	3447452.29			
154	865922.31	3447376.71	196	867603.99	3447444.55			
155	865925.85	3447379.52	197	867604.53	3447436.82			
156	865929.42	3447382.29	198	867605.33	3447429.12			
157	865931.24	3447383.64	199	867606.36	3447421.44			
158	865933.05	3447384.99	200	867607.65	3447413.80			
159	866190.96	3447573.76	201	867609.17	3447406.21			
160	866195.17	3447576.77	202	867610.94	3447398.66			
161	866199.44	3447579.69	203	867612.95	3447391.18			
162	866203.78	3447582.51	204	867615.20	3447383.76			
163	866208.18	3447585.24	205	867617.68	3447376.42			
164	866212.64	3447587.86	206	867620.40	3447369.17			
165	866217.15	3447590.38	207	867623.35	3447362.01			
166	866221.73	3447592.81	208	867626.52	3447354.94			
167	866226.35	3447595.14	209	867629.93	3447347.98			

Правительство

Приложение 9
к постановлению Правительства
Ханты-Мансийского
автономного округа – Югры
от 21 апреля 2017 года № 147-п

Проект межевания территории для размещения линейного объекта регионального значения Ханты-Мансийского автономного округа – Югры «Обустройство Ваделыпского месторождения. Куст скважин № 67». Землепользователь Компания «Салым Петролеум Девелопмент Н. В.»

Схема расположения объекта

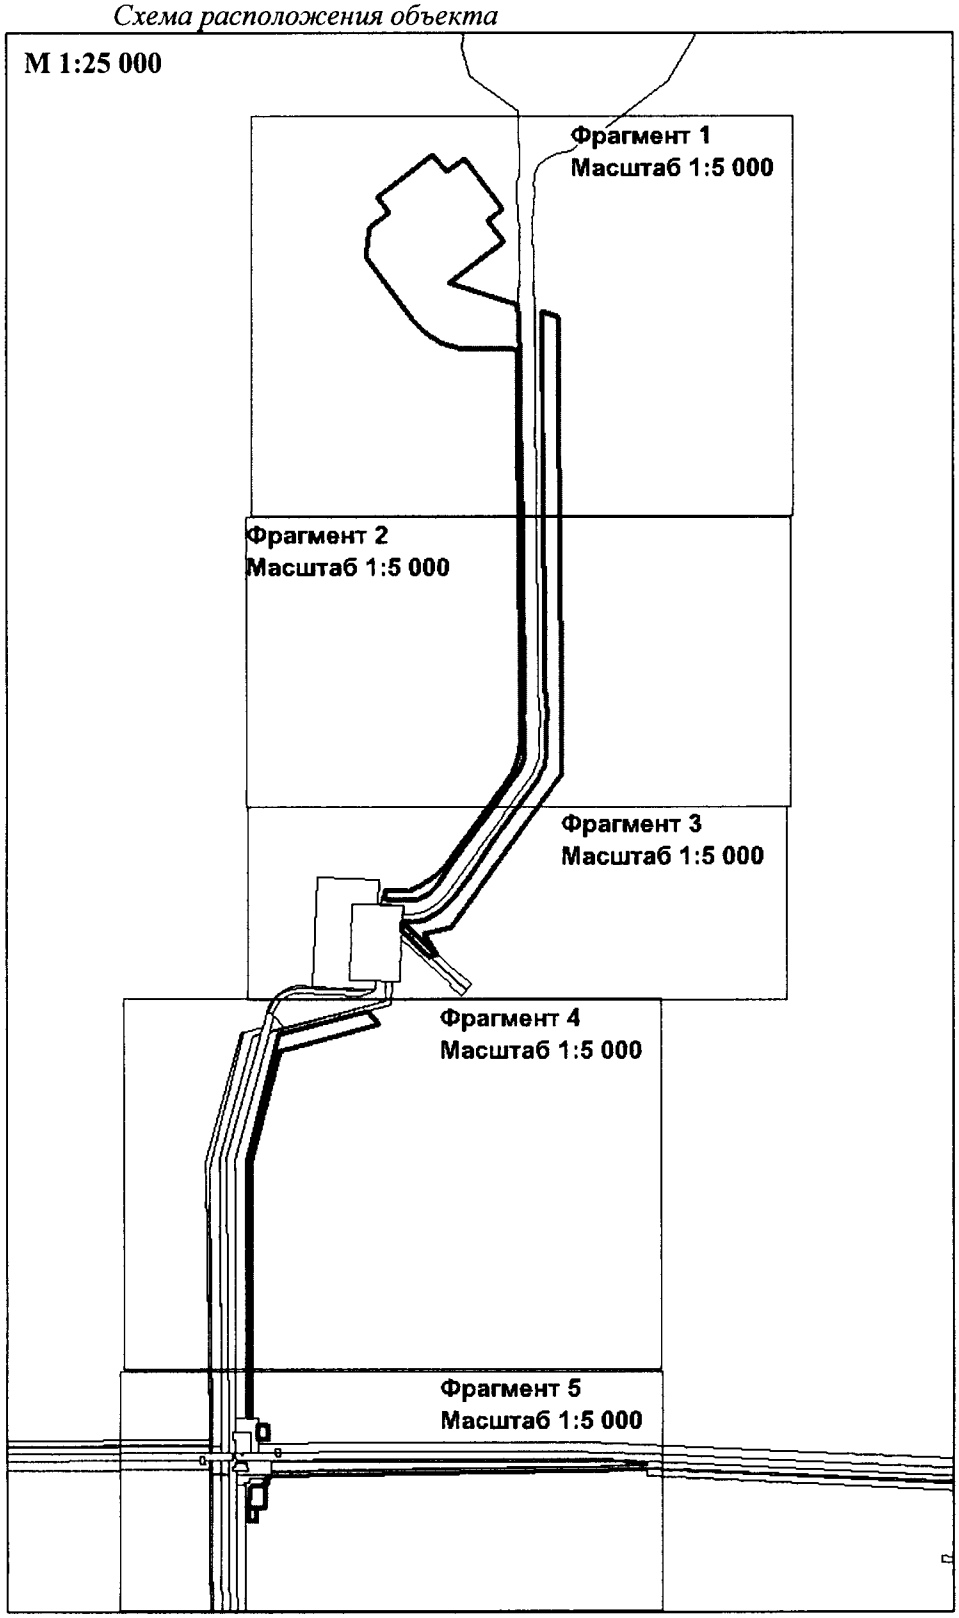

Проект межевания территории для размещения линейного объекта регионального значения Ханты-Мансийского автономного округа – Югры «Обустройство Ваделыпского месторождения. Куст скважин № 67». Землепользователь Компания «Салым Петролеум Девелопмент Н. В.»

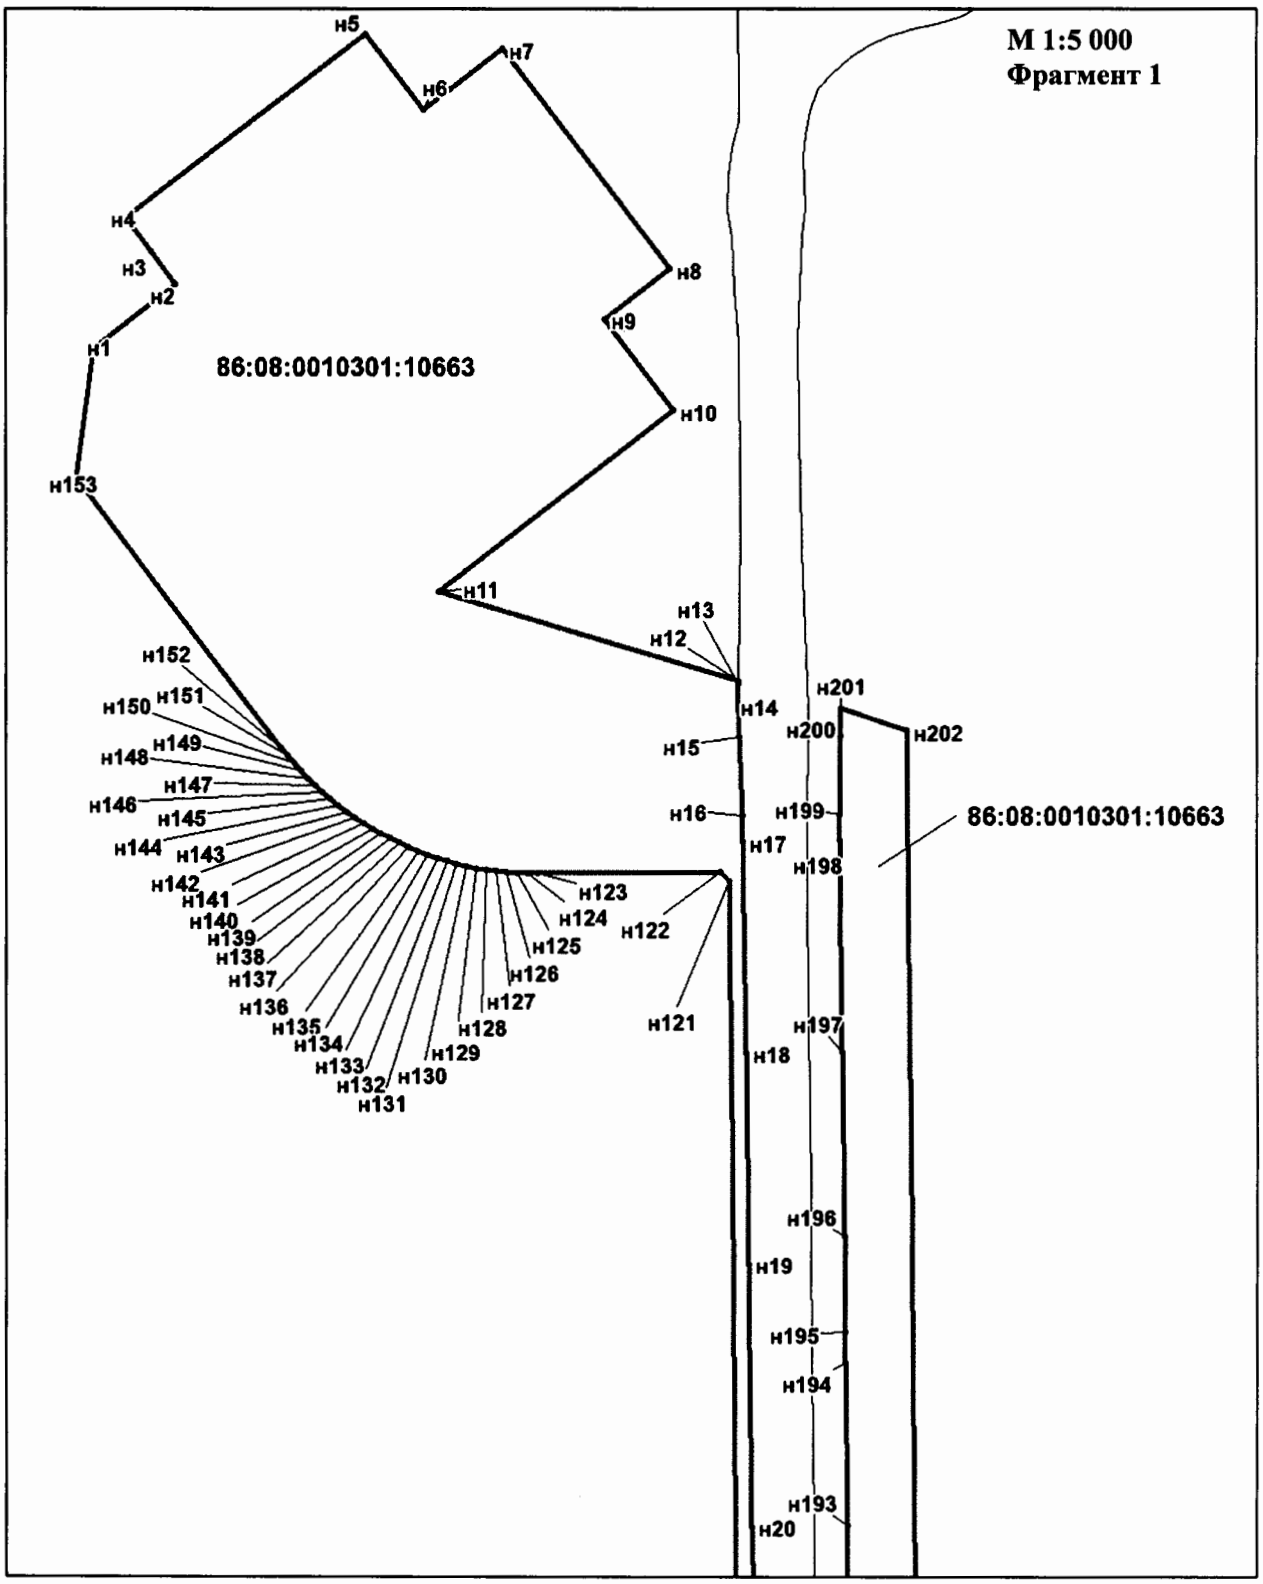

Проект межевания территории для размещения линейного объекта регионального значения Ханты-Мансийского автономного округа – Югры «Обустройство Ваделыпского месторождения. Куст скважин № 67». Землепользователь Компания «Салым Петролеум Девелопмент Н. В.»

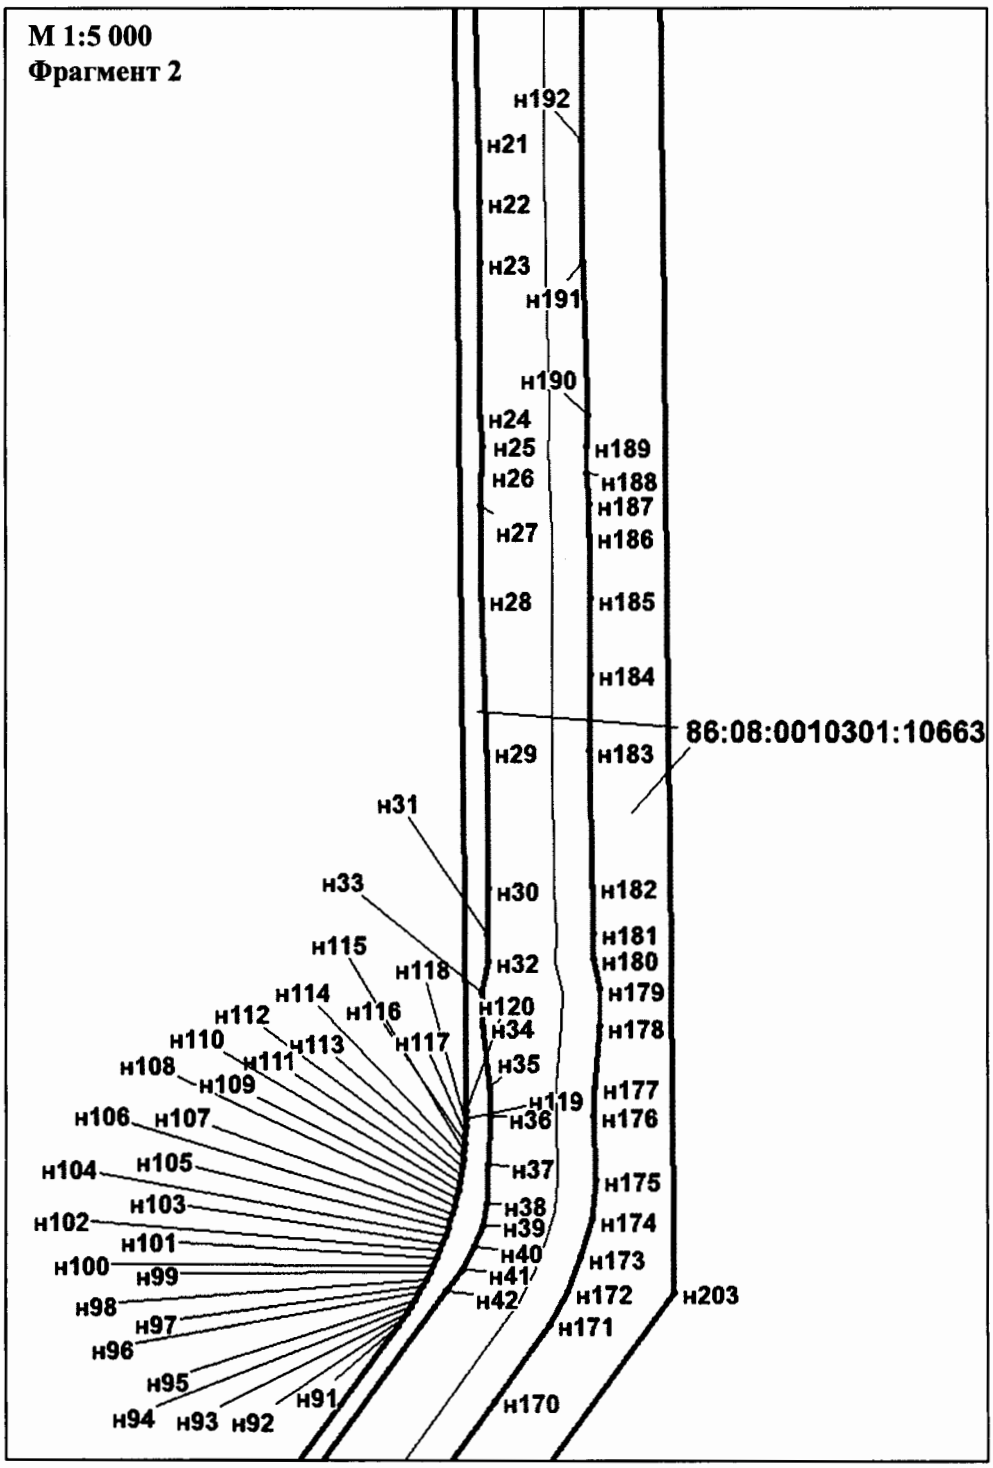

Проект межевания территории для размещения линейного объекта регионального значения Ханты-Мансийского автономного округа – Югры «Обустройство Валелыпского месторождения. Куст скважин № 67». Землепользователь Компания «Салым Петролеум Девелопмент Н. В.»

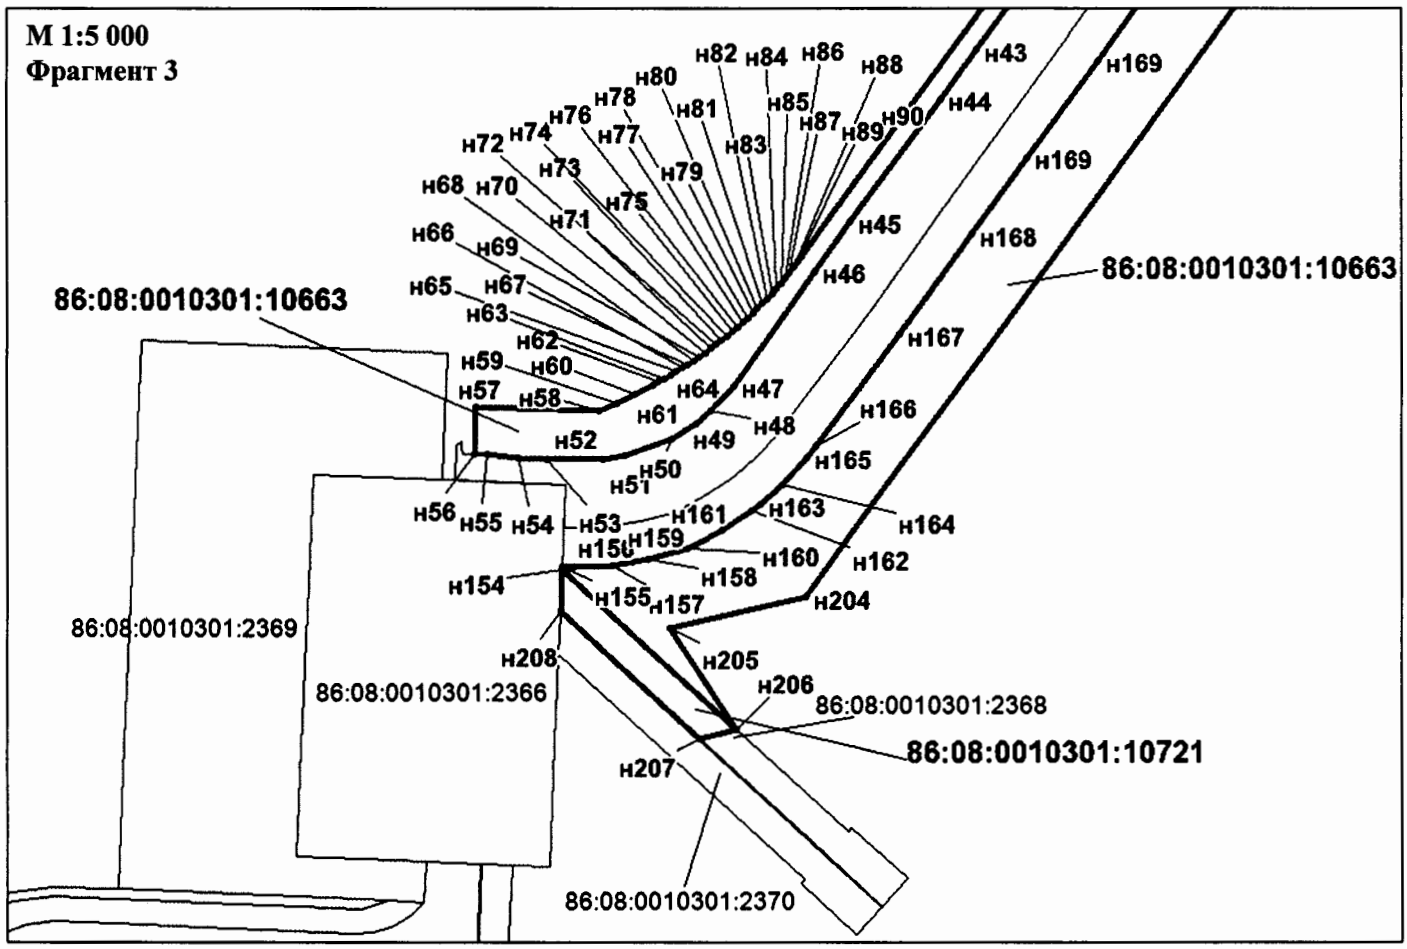

Условные обозначения:

- Граница земельного участка площадью 91,1381 га;

● **н1** - Обозначение характерной точки границы, установленной при проведении кадастровых работ;

- Границы ранее отведенных земельных участков;

№ 86/04/006/2016-02/00112 – Номер участка в государственном лесном реестре.

Проект межевания территории для размещения линейного объекта регионального значения Ханты-Мансийского автономного округа – Югры «Обустройство Ваделыпского месторождения. Куст скважин № 67». Землепользователь Компания «Салым Петролеум Девелопмент Н. В.»

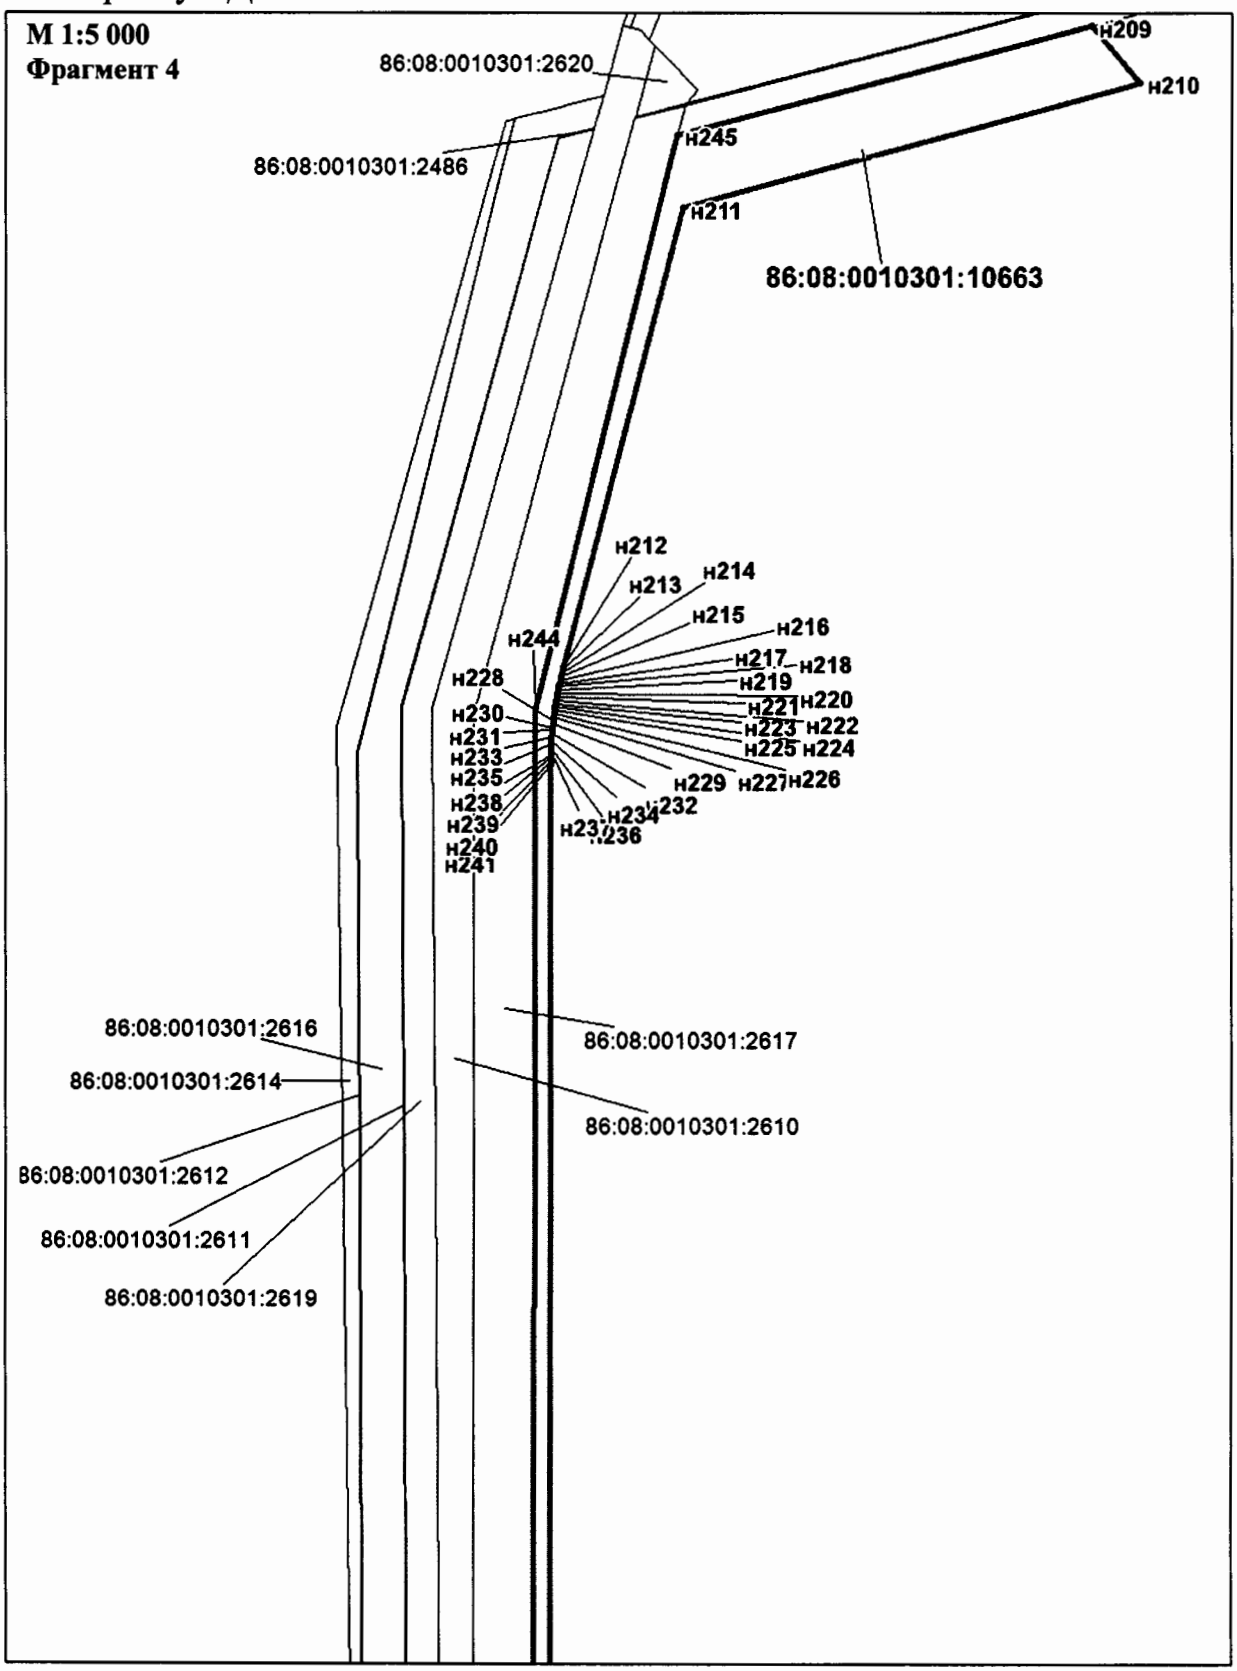

Проект межевания территории для размещения линейного объекта регионального значения Ханты-Мансийского автономного округа – Югры «Обустройство Ваделыпского месторождения. Куст скважин № 67». Землепользователь Компания «Салым Петролеум Девелопмент Н. В.»

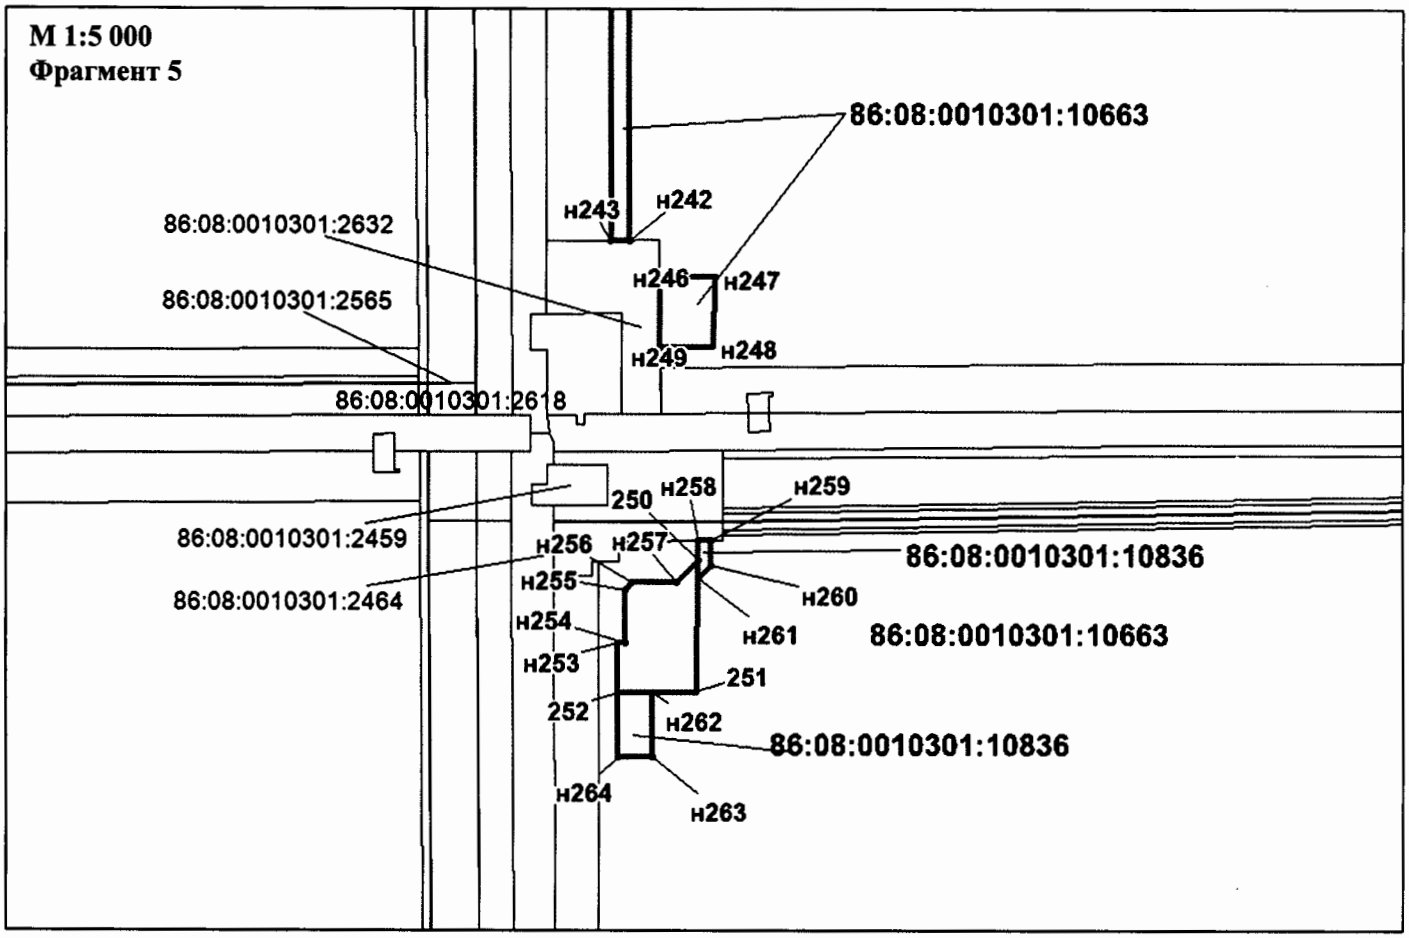

Проект межевания территории для размещения линейного объекта регионального значения Ханты-Мансийского автономного округа – Югры «Обустройство Ваделыпского месторождения. Куст скважин № 67». Землепользователь Компания «Салым Петролеум Девелопмент Н. В.»

Каталог координат поворотных точек испрашиваемого земельного участка

Номер	X	У	Номер	X	У	Номер	X	У
86:08:0010301:10663			н47	865 847.74	3447339.68	н94	866203.78	3447582.51
н1	868 002.06	3 447 121.21	н48	865 831.11	3447324.99	н95	866208.18	3447585.24
н2	868 050.63	3 447 184.84	н49	865 822.95	3447315.25	н96	866212.64	3447587.86
н3	868 075.27	3 447 166.03	н50	865 812.60	3447299.00	н97	866217.15	3447590.38
н4	868 100.53	3 447 146.75	н51	865 801.35	3447268.14	н98	866221.73	3447592.81
н5	868 240.06	3 447 329.55	н52	865 799.33	3447253.15	н99	866226.35	3447595.14
н6	868 182.60	3 447 373.41	н53	865 799.26	3447216.42	н100	866231.02	3447597.37
н7	868 229.00	3 447 434.22	н54	865 800.37	3447197.55	н101	866235.75	3447599.48
н8	868 062.11	3 447 561.60	н55	865 802.57	3447176.98	н102	866240.52	3447601.50
н9	868 024.18	3 447 511.94	н56	865 802.73	3447168.64	н103	866245.34	3447603.40
н10	867 955.43	3 447 564.42	н57	865 833.86	3447169.56	н104	866250.19	3447605.21
н11	867 818.50	3 447 385.02	н58	865 830.99	3447251.13	н105	866255.08	3447606.89
н12	867 750.27	3 447 613.66	н59	865 836.45	3447262.80	н106	866260.01	3447608.48
н13	867 748.15	3 447 613.63	н60	865 841.92	3447274.46	н107	866264.96	3447609.95
н14	867 727.87	3 447 613.66	н61	865 848.56	3447286.32	н108	866269.95	3447611.33
н15	867 707.48	3 447 613.93	н62	865 850.67	3447290.31	н109	866274.98	3447612.58
н16	867 647.37	3 447 616.49	н63	865 852.85	3447294.28	н110	866280.02	3447613.73
н17	867 627.66	3 447 616.99	н64	865 855.08	3447298.20	н111	866285.11	3447614.74
н18	867 467.82	3 447 619.22	н65	865 857.37	3447302.10	н112	866290.20	3447615.67
н19	867 307.87	3 447 621.34	н66	865 859.73	3447305.96	н113	866295.32	3447616.48
н20	867 107.78	3 447 623.88	н67	865 862.16	3447309.77	н114	866300.44	3447617.16
н21	866 967.79	3 447 627.60	н68	865 864.64	3447313.55	н115	866305.59	3447617.74
н22	866 927.97	3 447 628.24	н69	865 867.18	3447317.29	н116	866310.75	3447618.21
н23	866 888.20	3 447 628.67	н70	865 869.78	3447320.99	н117	866315.90	3447618.56
н24	866 787.52	3 447 628.13	н71	865 872.43	3447324.64	н118	866321.08	3447618.79
н25	866 767.53	3 447 629.68	н72	865 875.15	3447328.25	н119	866326.25	3447618.91
н26	866 748.80	3 447 629.62	н73	865 877.92	3447331.83	н120	866331.43	3447618.92
н27	866 728.65	3 447 628.57	н74	865 880.75	3447335.34	н121	867598.15	3447606.55
н28	866 667.85	3 447 629.25	н75	865 883.63	3447338.81	н122	867605.01	3447599.55
н29	866 567.90	3 447 632.23	н76	865 886.57	3447342.25	н123	867603.65	3447460.04
н30	866 478.05	3 447 633.20	н77	865 889.56	3447345.64	н124	867603.70	3447452.29
н31	866 447.77	3 447 632.41	н78	865 892.61	3447348.99	н125	867603.99	3447444.55
н32	866 429.98	3 447 633.59	н79	865 895.71	3447352.27	н126	867604.53	3447436.82
н33	866 409.91	3 447 629.40	н80	865 898.86	3447355.50	н127	867605.33	3447429.12
н34	866 386.86	3 447 630.45	н81	865 902.06	3447358.69	н128	867606.36	3447421.44
н35	866 347.09	3 447 634.38	н82	865 905.32	3447361.83	н129	867607.65	3447413.80
н36	866 328.53	3 447 634.86	н83	865 908.63	3447364.91	н130	867609.17	3447406.21
н37	866 296.50	3 447 633.43	н84	865 911.98	3447367.94	н131	867610.94	3447398.66
н38	866 271.19	3 447 632.55	н85	865 915.38	3447370.93	н132	867612.96	3447391.17
н39	866 257.12	3 447 630.03	н86	865 918.82	3447373.85	н133	867615.20	3447383.76
н40	866 243.20	3 447 624.45	н87	865 922.31	3447376.71	н134	867617.68	3447376.42
н41	866 228.33	3 447 616.21	н88	865 925.85	3447379.52	н135	867620.40	3447369.17
н42	866 213.74	3 447 605.80	н89	865 929.42	3447382.29	н136	867623.35	3447362.01
н43	866 068.09	3 447 499.93	н90	865 933.05	3447384.99	н137	867626.52	3447354.94
н44	866 035.68	3 447 476.59	н91	866 190.96	3447573.77	н138	867629.93	3447347.99
н45	865 955.41	3 447 417.23	н92	866 195.17	3447576.77			
н46	865 923.02	3 447 393.40	н93	866 199.44	3447579.69			

Проект межевания территории для размещения линейного объекта регионального значения Ханты-Мансийского автономного округа – Югры «Обустройство Ваделыпского месторождения. Куст скважин № 67». Землепользователь Компания «Салым Петролеум Девелопмент Н. В.»

Номер	X	У	Номер	X	У	Номер	X	У
н139	867633.55	3447341.13	н186	866668.61	3447701.18	н235	864926.49	3446730.3
н140	867637.39	3447334.41	н187	866708.94	3447700.70	н236	864924.05	3446730.17
н141	867641.45	3447327.79	н188	866729.88	3447700.39	н237	864921.62	3446730.07
н142	867645.71	3447321.33	н189	866750.36	3447699.02	н238	864919.18	3446730.01
н143	867650.18	3447314.99	н190	866768.07	3447698.42	н239	864916.75	3446729.94
н144	867654.85	3447308.82	н191	866788.14	3447699.46	н240	864914.32	3446729.91
н145	867659.71	3447302.78	н192	866889.06	3447696.51	н241	864911.88	3446729.91
н146	867664.77	3447296.92	н193	866968.53	3447695.69	н242	864101.83	3446730.44
н147	867670.01	3447291.22	н194	867108.54	3447696.07	н243	864101.68	3446717.39
н148	867675.43	3447285.66	н195	867231.43	3447694.70	н244	864952.67	3446719.34
н149	867681.02	3447280.31	н196	867254.89	3447694.44	н245	865357.75	3446820.21
н150	867686.79	3447275.13	н197	867328.71	3447693.61	н246	864079.14	3446750.34
н151	867692.71	3447270.14	н198	867468.67	3447692.16	н247	864077.74	3446787.23
н152	867698.80	3447265.34	н199	867628.46	3447690.59	н248	864031.88	3446785.31
н153	867904.75	3447108.14	н200	867648.05	3447690.60	н249	864031.6	3446750.85
н154	865727.19	3447226.49	н201	867708.23	3447691.73	н250	863892.46	3446776.3
н155	865729.19	3447226.57	н202	867729.01	3447691.51	н251	863805.73	3446774.66
н156	865728.57	3447234.27	н203	867712.23	3447741.43	н252	863804.94	3446722.72
н157	865730.02	3447259.30	н204	866213.17	3447756.07	н253	863838.1	3446722.85
н158	865733.51	3447283.45	н205	865709.15	3447387.14	н254	863838.06	3446727.67
н159	865738.71	3447302.65	н206	865688.72	3447297.82	н255	863873.23	3446727.8
н160	865740.50	3447309.23	н209	865435.15	3447113.63	н256	863877.7	3446732.19
н161	865752.84	3447331.93	н210	865394.92	3447148.97	н257	863877.89	3446762.07
н162	865765.00	3447351.75	н211	865305.77	3446823.78	**86:08:0010301:10721**		
н163	865769.43	3447357.66	н212	864981.75	3446738.92	н154	865727.19	3447226.49
н164	865782.12	3447372.22	н213	864979.39	3446738.31	н206	865622.25	3447341.53
н165	865800.06	3447388.43	н214	864977.04	3446737.71	н207	865615.91	3447317.03
н166	865807.44	3447394.08	н215	864974.66	3446737.15	н208	865699.63	3447225.26
н167	865882.07	3447449.59	н216	864972.28	3446736.61	**86:08:0010301:10836**		
н168	865947.11	3447496.48	н217	864969.9	3446736.08	н258	863904.75	3446776.16
н169	865997.57	3447533.08	н218	864967.52	3446735.59	н259	863904.78	3446784.54
н170	866061.25	3447579.24	н219	864965.13	3446735.1	н260	863889.22	3446784.26
н171	866141.40	3447637.36	н220	864962.73	3446734.64	н261	863880.86	3446776.06
н172	866192.17	3447673.73	н221	864960.34	3446734.21	н252	863804.94	3446722.72
н173	866213.77	3447685.70	н222	864957.94	3446733.78	н262	863805.29	3446745.27
н174	866236.65	3447694.65	н223	864955.54	3446733.38	н263	863762.53	3446745.64
н175	866261.06	3447702.05	н224	864953.13	3446733.02	н264	863762.32	3446722.59
н176	866287.10	3447704.60	н225	864950.73	3446732.65			
н177	866328.59	3447703.18	н226	864948.31	3446732.33			
н178	866346.92	3447703.79	н227	864945.9	3446732.01			
н179	866387.11	3447706.84	н228	864943.48	3446731.73			
н180	866411.85	3447707.38	н229	864941.06	3446731.45			
н181	866431.68	3447702.67	н230	864938.63	3446731.2			
н182	866448.74	3447703.26	н231	864936.21	3446730.98			
н183	866479.18	3447701.74	н232	864933.79	3446730.78			
н184	866568.63	3447700.58	н233	864931.35	3446730.6			
н185	866618.85	3447700.87	н234	864928.93	3446730.44			

Правительство

Приложение 10
к постановлению Правительства
Ханты-Мансийского
автономного округа – Югры
от 21 апреля 2017 года № 147-п

Градостроительный план земельного участка

№

№	R	U	8	6	5	0	3	0	0	0	-				

Градостроительный план земельного участка подготовлен на основании
Приказа Департамента строительства Ханты-Мансийского автономного округа – Югры № 623-П от 01.11.2016 г. «О подготовке документации по планировке территории, на которой предусматривается размещение объектов регионального значения»

(реквизиты решения уполномоченного федерального органа исполнительной власти, или органа исполнительной власти субъекта Российской Федерации, или органа местного самоуправления о подготовке документации по планировке территории, либо реквизиты обращения и ф.и.о. заявителя – физического лица, либо реквизиты обращения и наименование заявителя – юридического лица о выдаче градостроительного плана земельного участка)

Местонахождение земельного участка
Ханты-Мансийский автономный округ – Югра
(субъект Российской Федерации)
Нефтеюганский район
(муниципальный район или городской округ)
Ваделыпское месторождение
(поселение)

Кадастровый номер земельного участка **отсутствует**

Описание местоположения границ земельного участка: **Территориальный отдел – Нефтеюганское лесничество, Пывъ-Яхское участковое лесничество, эксплуатационные леса, квартал № 278 (выдел 1), Куть-Яхское участковое лесничество, эксплуатационные леса, квартал № 254 (выдел 29), квартал № 287 (выдела 2,3,4,6,9,10,14,15,16,20,21,25,26,29)**

Площадь земельного участка: **9,93 га.**

Описание местоположения проектируемого объекта на земельном участке
(объекта капитального строительства) **в границах земельного участка, планировочные ограничения отсутствуют**

План подготовлен **Беловой Ольгой Владимировной, доверенность № 3-1523 от 20.11.2015 г.**
(ф.и.о., должность уполномоченного лица, наименование органа или организации)

М.П. 18.01.2017 / **Белова О.В.** /
(дата) (подпись) (расшифровка подписи)

Представлен **Правительство Ханты-Мансийского автономного округа - Югра**
(наименование уполномоченного федерального органа исполнительной власти, или органа исполнительной власти субъекта Российской Федерации, или органа местного самоуправления)

(дата)

1. Чертеж градостроительного плана земельного участка под объект: «Обустройство Ваделыпского месторождения. Куст скважин № 67».

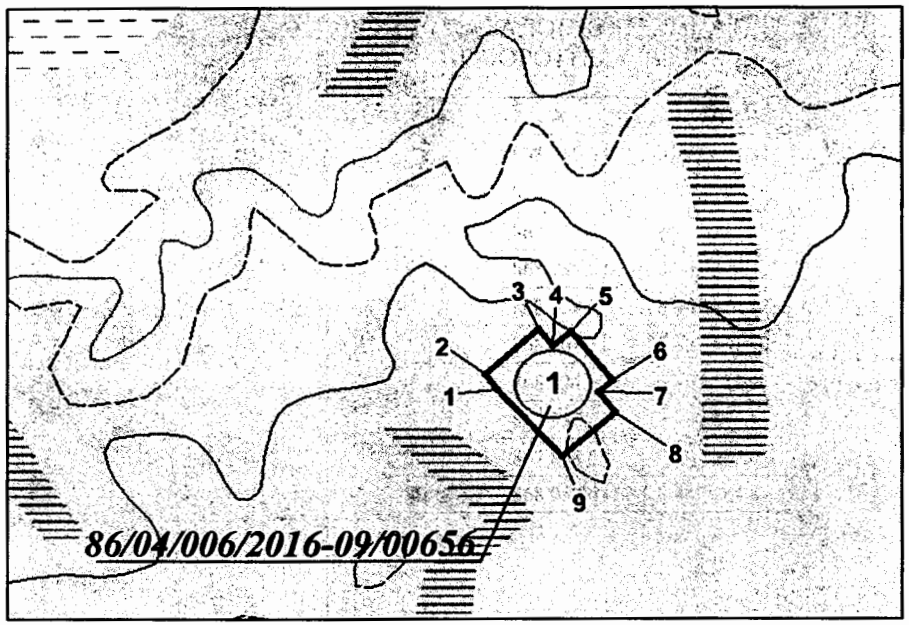

КАТАЛОГ КООРДИНАТ
ПОВОРОТНЫХ ТОЧЕК

№	X	Y
1	868 050.63	3 447 184.84
2	868 100.53	3 447 146.75
3	868 240.06	3 447 329.55
4	868 182.60	3 447 373.41
5	868 229.00	3 447 434.22
6	868 062.11	3 447 561.60
7	868 024.18	3 447 511.94
8	867 955.43	3 447 564.42
9	867 818.50	3 447 385.02
1	868 050.63	3 447 184.84

Условные обозначения:

- место допустимого размещения объекта капитального строительства
- точка поворота границы земельного участка
- 1 - номер точки поворота границы земельного участка

Экспликация объектов капитального строительства

(1) - Обустройство Ваделыпского месторождения. Куст скважин №67

Чертеж градостроительного плана земельного участка, разработанный на топографической основе, выполнен ООО «Альянс-Инжиниринг» в январе 2017г.

№	R	U	8	6	5	0	3	0	0	0	-			

	ФИО	подпись	дата	Тюменская область, ХМАО-Югра, Нефтеюганский район, Территориальный отдел – Нефтеюганское лесничество, Пыв-Яхское участковое лесничество, Куть-Яхское участковое лесничество эксплуатационные леса	«Обустройство Ваделыпского месторождения. Куста скважин № 67»			
Директор	Куклина М.М.				Градостроительный план земельного участка	стадия	лист	листов
						ГП	1	1
Разраб.	Белова О.В.							
					ООО «АЛЬЯНС-ИНЖИНИРИНГ»			
				Чертеж градостроительного плана земельного участка в М 1 : 25000				

1. Ситуационный план земельного участка под объект: «Обустройство Ваделыпского месторождения. Куст скважин № 67».

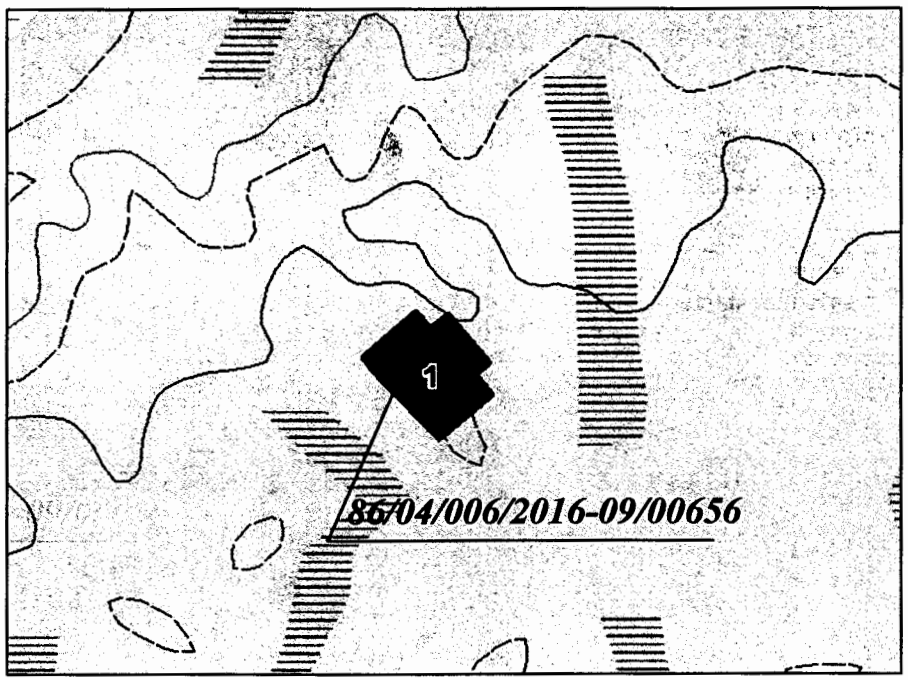

Условные обозначения:

- место допустимого размещения объекта капитального строительства

Экспликация объектов капитального строительства

(1) - Обустройство Ваделыпского месторождения. Куст скважин № 67

Чертеж градостроительного плана земельного участка, разработанный на топографической основе, выполнен ООО «Альянс-Инжиниринг» в январе 2017 г.

№	R	U	8	6	5	0	3	0	0	0	-			

	ФИО	подпись	дата	Тюменская область, ХМАО-Югра, Нефтеюганский район, Территориальный отдел – Нефтеюганское лесничество, Пывъ-Яхское участковое лесничество, Куть-Яхское участковое лесничество эксплуатационные леса	«Обустройство Ваделыпского месторождения. Куста скважин № 67»			
Директор	Куклина М.М.				Градостроительный план земельного участка	стадия	лист	листов
						ГП	1	1
Разраб.	Белова О.В.							
				Чертеж градостроительного плана земельного участка в М 1 : 25000	ООО «АЛЬЯНС-ИНЖИНИРИНГ»			

1:50 000 (масштаб)

Градостроительный план земельного участка создается на основе материалов картографических работ, выполненных в соответствии с требованиями федерального законодательства.

1:25 000 (масштаб)

Градостроительный план земельного участка, предназначенного для строительства, реконструкции линейного объекта и подготавливаемый в случаях, предусмотренных частью 4 статьи 4 Федерального закона от 29 декабря 2004 г. № 191-ФЗ "О введении в действие Градостроительного кодекса Российской Федерации" (Собрание законодательства Российской Федерации, 2005, № 1, ст. 17; № 30, ст. 3122; 2006, № 1, ст. 17; № 27, ст. 2881; № 52, ст. 5498; 2007, № 21, ст. 2455; № 49, ст. 6071; № 50, ст. 6237; 2008, № 20, ст. 2251; № 30, ст. 3604; 2009, № 1, ст. 19; № 11, ст. 1261; № 19, ст. 2283; № 29, ст. 3611; № 48, ст. 5723; № 52, ст. 6419, 6427; 2010, № 31, ст. 4209; № 40, ст. 4969; № 52, ст. 6993; 2011, № 13, ст. 1688; № 30, ст. 4563, 4594; 2012, № 26, ст. 3446; № 27, ст. 3587; № 53, ст. 7614, 7615; 2013, № 14, ст. 1651; № 23, ст. 2866; № 30, ст. 4072; № 52, ст. 6976; 2014, 3 26, ст. 3377; 2015, № 1, ст. 9, 38, 52, 72; № 9, ст. 1195; № 10, ст. 1418; № 17, ст. 2477, № 27, ст. 3951; № 29, ст. 4347, ст. 4376; 2016, № 1, ст. 22), создается на основании картографического материала, выполненного в масштабе: 1:50 000, 1:100 000, 1:200 000, 1:500 000. При подготовке картографического материала необходимо руководствоваться требованиями федерального/регионального законодательства [4]

Площадь земельного участка **9,93** га

На чертеже градостроительного плана земельного участка указываются:
- схема расположения земельного участка в окружении смежно расположенных земельных участков (ситуационный план)[2, 4];
- границы земельного участка с координатами характерных точек [2, 3, 4];
- красные линии [2, 3, 4];
- обозначение и экспликация существующих (на дату формирования градостроительного плана) объектов капитального строительства, объектов незавершенного строительства и их кадастровые (иные) номера по порядку [2, 4];
- минимальные отступы от границ земельного участка в целях определения мест допустимого размещения объекта капитального строительства, за пределами которых запрещено строительство [2, 4];
- границы зон планируемого размещения объектов капитального строительства для государственных или муниципальных нужд (при наличии);
- места допустимого размещения объекта капитального строительства [2, 4];
- границы зон с особыми условиями использования территории (зон охраны объектов культурного наследия, санитарно-защитные, водоохранные зоны и иные зоны), а также графическая информация об иных ограничениях в использовании земельного участка (при наличии)[2, 3, 4];
- границы зон действия публичных сервитутов (при наличии)[2, 3, 4];
- точки подключения (технологического присоединения) объектов капитального строительства к сетям инженерно-технического обеспечения, за исключением сетей электроснабжения (при наличии возможности их отображения на ситуационном плане)[6];
- условные обозначения отображаемой информации;

Чертеж градостроительного плана земельного участка разработан на топографической основе в масштабе (1: 25000), выполненной ООО «Альянс-Инжиниринг» в г. Ханты-Мансийск 18.01.2017.

(дата)

(наименование кадастрового инженера)

Чертеж градостроительного плана земельного участка разработан

18.01.2017 ООО «Альянс-Инжиниринг» в г. Ханты-Мансийск

(дата, наименование организации)

2. Информация о градостроительном регламенте либо требованиях к назначению, параметрам и размещению объекта капитального строительства [1, 2, 3, 4]

Градостроительный регламент не установлен

(наименование представительного органа местного самоуправления, реквизиты акта об утверждении правил землепользования и застройки, информация обо всех предусмотренных градостроительным регламентом видах разрешенного использования земельного участка (за исключением случаев предоставления земельного участка для государственных или муниципальных нужд))

2.1. Информация о видах разрешенного использования земельного участка [2, 3, 4]

основные виды разрешенного использования земельного участка:

Градостроительным регламентом не установлено

условно разрешенные виды использования земельного участка:

Градостроительным регламентом не установлено

вспомогательные виды использования земельного участка:

Градостроительным регламентом не установлено

2.2. Требования к назначению, параметрам и размещению объекта капитального строительства на указанном земельном участке. Назначение объекта капитального строительства [2]

Назначение объекта капитального строительства

№ _____ _____.

(согласно чертежу) (назначение объекта капитального строительства)

2.2.1. Предельные (минимальные и (или) максимальные) размеры земельного участка и предельные параметры разрешенного строительства, реконструкции объекта капитального строительства, включая площадь [2]:

Кадастровый номер земельного участка	Длина (м)	Ширина (м)	Зоны с особыми условиями использования территорий (кв.м.)	Зоны действия публичных сервитутов (кв.м.)	Площадь земельного участка (кв.м.)	Номер объекта кап.стр-ва согласно чертежу градостр. Плана земельного участка	Размер (м)		Площадь застройки земельного участка (кв.м.)
							макс.	мин.	
1	2	3	4	5	6	7	8		9

2.2.2. Предельное количество этажей _____ или предельная высота зданий, строений, сооружений _____ м.[2]

2.2.3. Максимальный процент застройки в границах земельного участка _____ % [2].

2.2.4. Иные показатели (максимальная плотность, максимальный коэффициент застройки)[2]: _____

2.2.5. Требования к назначению, параметрам и размещению объекта капитального строительства на указанном земельном участке [3, 4, 5]

Назначение объекта капитального строительства

№ 1 **«Обустройство Ваделыпского месторождения. Куст скважин № 67»**

(согласно чертежу) (назначение объекта капитального строительства)

Предельные (минимальные и (или) максимальные) размеры земельных участков:

Номер участка согласно чертежу градостроительного плана	Длина (м)	Ширина (м)	Площадь (кв.м.)	Зоны с особыми условиями использования территорий (кв.м.)	Зоны действия публичных сервитутов (кв.м)
1	Сложная конфигурация		**99300**		

3. Информация о расположенных в границах земельного участка объектах капитального строительства и объектах культурного наследия [1, 2, 3, 4]

3.1. Объекты капитального строительства

№ _____, **не имеется**,
(согласно чертежу градостроительного плана) (назначение объекта капитального строительства)

инвентаризационный или кадастровый номер _____,

технический или кадастровый паспорт объекта подготовлен _____
(дата)

(наименование организации (органа) государственного кадастрового учета объектов недвижимости или государственного технического учета и технической инвентаризации объектов капитального строительства)

3.2. Объекты, включенные в единый государственный реестр объектов культурного наследия (памятников истории и культуры) народов Российской Федерации

№ _____, **не имеется**,
(согласно чертежу градостроительного плана) (назначение объекта культурного наследия)

_____,
(наименование органа государственной власти, принявшего решение о включении выявленного объекта культурного наследия в реестр, реквизиты этого решения)

регистрационный номер в реестре _____ от _____
(дата)

4. Информация о разделении земельного участка [2, 3, 4]

_____
(наименование и реквизиты документа, определяющего возможность или невозможность разделения)

5.Информация о технических условиях подключения (технологического присоединения) объектов капитального строительства к сетям инженерно-технического обеспечения

Филиал ОАО «ФСК ЕЭС» - МЭС Западной Сибири
Технические условия на технологическое присоединение к электрическим сетям ОАО «ФСК ЕЭС» ПС-110 «Эвихон», ПС-110 «Западно-Салымская»

(наименование организации, выдавшей технические условия, реквизиты документа, содержащего в соответствии с частью 7 статьи 48 Градостроительного кодекса Российской Федерации информацию о технических условиях подключения (технологического присоединения) объектов капитального строительства к сетям инженерно-технического обеспечения)

6. Информация о наличии границ зоны планируемого размещения объектов капитального строительства для государственных или муниципальных нужд (при наличии)

_____

7. Иная информация (при наличии)

осуществить рекультивацию земельного участка, не загромождать существующие проезды и проходы, не осуществлять свалку строительного мусора

_____

_____

1 Заполняется в случае, если градостроительный план земельного участка утверждается в составе проекта межевания территории.

2 Заполняется на земельные участки, на которые действие градостроительного регламента распространяется.

3 Заполняется на земельный участок, на который градостроительный регламент не устанавливается.

4 Заполняется на земельный участок, на который градостроительный регламент не распространяется.

5 Заполняется, если соответствующие параметры установлены градостроительным регламентом либо нормативными правовыми актами, регулирующими использования земельных участков, для которых градостроительные регламенты не устанавливаются или на которые градостроительные регламенты не распространяются.

6 Указываются точки подключения, содержащиеся в технических условиях, выданных организацией, осуществляющей эксплуатацию сетей инженерно-технического обеспечения.

7 Документ, содержащий информацию о технических условиях подключения (технологического присоединения) объектов капитального строительства к сетям инженерно-технического обеспечения, является приложением к градостроительному плану земельного участка

СОГЛАСОВАНО:
Филиал ОАО «СО ЕЭС»
ОДУ Урала

Заместитель генерального директора

_____ Б. И. Платов

«13» 12 2010 г.

УТВЕРЖДАЮ:
Филиал ОАО «ФСК ЕЭС» -
МЭС Западной Сибири

Заместитель генерального директора
по развитию сети и оказанию услуг

_____ А. А. Мальцев

«13» 12 2010 г.

ТЕХНИЧЕСКИЕ УСЛОВИЯ

на технологическое присоединение к электрическим сетям ОАО «ФСК ЕЭС» ПС-110 «Эвихон», ПС-110 «Западно-Салымская».

Настоящие технические условия разработаны на основании Заявки от 22.09.2010 №SPDN-10-003329, корректировки Заявки от 10.11.2010 №SPDN-10-003973 и являются неотъемлемой частью Договора об осуществлении технологического присоединения от 21.07.2010 № 165/ТП-М8 объектов электросетевого хозяйства компании «Салым Петролиум Девелопмент Н.В.», именуемого в дальнейшем – Заявитель, к электрическим сетям ОАО «ФСК ЕЭС». Настоящие технические условия вступают в силу с момента их утверждения при условии согласования ОАО «СО ЕЭС» и действительны в течение 5 (пяти) лет.

Выполнение настоящих технических условий обеспечивает технологическое присоединение объектов электросетевого хозяйства Заявителя максимальной мощностью 96 МВт, в том числе существующая мощность 36 МВт, и объектов по производству электрической энергии Заявителя максимальной установленной мощностью 60 МВт к электрическим сетям ОАО «ФСК ЕЭС» в двух точках: вновь сооружаемые линейные ячейки ОРУ-110 кВ ПС-220/110/10 кВ «Снежная» (далее по тексту – ПС Снежная) тремя этапами.

Поэтапное распределение максимальной мощности по точкам присоединения к сетям ОАО «ФСК»:

Первый этап – 40 МВт от центра питания ПС Снежная, при условии, что суммарный отбор мощности от центров питания ПС 220/110 кВ «Правдинская» (далее ПС Правдинская) и ПС Снежная не более 40 МВт (в том числе 30 МВт существующий разрешенный отбор мощности от ПС Правдинская);

Второй этап – 46 МВт от центра питания ПС Снежная, при условии, что суммарный отбор мощности от центров питания ПС Правдинская и ПС Снежная не более 46 МВт (в том числе 30 МВт существующей мощности от ПС Правдинская, 6 МВт – существующей мощности ПС-110 кВ «Эвихон» (далее ПС Эвихон));

Третий этап - 96 МВт от центра питания ПС Снежная (в том числе перевод существующей мощности 30 МВт с ПС Правдинская, 6 МВт – существующая мощность ПС Эвихон).

Присоединение и набор нагрузки энергоустановками Заявителя на первом и втором этапах возможно только после строительства и ввода в работу ВЛ 220 кВ Демьянская-Снежная-2 и второго АТ 220/110 мощностью 125 МВА на ПС Снежная.

Увеличение максимальной мощности по точкам присоединения к сетям ОАО ФСК ЕЭС» свыше 46 МВт и до 96 МВт возможно только после ввода в работу ПС 220/110 кВ Амулет.

Схема присоединения к электрическим сетям ОАО «ФСК ЕЭС» обеспечивает электроснабжение энергопринимающих устройств Заявителя в точках присоединения в объеме:

На первом этапе присоединения:
- 30 МВт по I категории надежности электроснабжения;
- 3,2 МВт по II категории надежности электроснабжения;
- 6,8 МВт по III категории надежности электроснабжения.

На втором этапе присоединения:
- 35,1 МВт по I категории надежности электроснабжения;
- 3,2 МВт по II категории надежности электроснабжения;
- 7,7 МВт по III категории надежности электроснабжения.

На третьем этапе присоединения:
- 81,2 МВт по I категории надежности электроснабжения;
- 3,2 МВт по II категории надежности электроснабжения;
- 11,6 МВт по III категории надежности электроснабжения.

Электроснабжение энергопринимающих устройств Заявителя, включенных в объем технологической и аварийной брони, дополнительно обеспечивается установкой Заявителем собственного автономного резервного источника электроснабжения (бензиновые, газовые, дизельные, иные электростанции и пр.) с автоматическим запуском на случай ограничения (прекращения подачи) электрической энергии.

1. МЕРОПРИЯТИЯ ПО ОСНОВНОМУ (ПЕРВИЧНОМУ) ЭЛЕКТРОТЕХНИЧЕСКОМУ ОБОРУДОВАНИЮ

Выполнить в сроки, устанавливаемые Договором об осуществлении технологического присоединения, но не позднее окончания срока действия настоящих технических условий:

Первый этап:

1.1. Реконструкция ПС Снежная:

– расширение ОРУ-110 кВ на одну линейную ячейку 110 кВ для присоединения новой ВЛ-110 кВ «Снежная – Западно-Салымская-1». Тип и параметры вновь устанавливаемого оборудования на ПС Снежная определить проектом.

1.2. Строительство новой ВЛ-110 кВ «Снежная–Западно-Салымская-1» с присоединением к вновь сооружаемой линейной ячейке ОРУ-110 кВ ПС Снежная и I СШ-110, 1Т мощностью 63 МВА существующей ПС-110/35 кВ «Западно-Салымская» (далее по тексту – ПС Западно-Салымская) с ГТЭС «Западно-Салымская». При этом электроснабжение 1Т ПС Западно-Салымская осуществляется от ПС Снежная, 2Т от ПС-220 кВ Правдинская. Тип исполнения, длину ВЛ, марку и сечение провода определить проектом.

Второй этап:

1.3. Реконструкция ПС Снежная:

расширение ОРУ-110 кВ на одну линейную ячейку 110 кВ для присоединения новой ВЛ-110 кВ «Снежная – Западно-Салымская-2». Тип и параметры вновь устанавливаемого оборудования на ПС Снежная определить проектом

1.4. Строительство новой ВЛ-110 «Снежная – Западно-Салымская-2» с присоединением к вновь сооружаемой линейной ячейке ОРУ-110 кВ ПС Снежная. Тип исполнения, длину ВЛ, марку и сечение провода определить проектом.
1.5. Демонтаж заходов ВЛ-110 кВ «Снежная – Эвихон», ВЛ-110 кВ «Эвихон – КС-6» на ПС-110/35/6 кВ кВ «Эвихон» (далее по тексту – ПС Эвихон).
1.6. Присоединение ПС Эвихон с двумя силовыми трансформаторами мощностью 6,3 МВА каждый к новой ВЛ-110 кВ «Снежная – Западно-Салымская-1,2».
1.7. Замыкание транзита (ВЛ-110 кВ) Снежная – КС-6.
Третий этап:
1.8. Демонтаж участка существующей ВЛ-110 кВ «Правдинская – Сагать-Ях» в районе ПС Западно-Салымская.
1.9. Присоединение II СШ-110, 2Т мощностью 63 МВА ПС-110 «Западно-Салымская» с ГТЭС (4х15 МВт) «Западно-Салымская» к новой ВЛ-110 кВ «Снежная – Западно-Салымская-2» с взаиморезервируемой работой I СШ-110, 1Т и II СШ-110, 2Т ПС Западно-Салымская.

2. МЕРОПРИЯТИЯ ПО ОБОРУДОВАНИЮ СИСТЕМ ТЕХНОЛОГИЧЕСКОГО УПРАВЛЕНИЯ

2.1. Оснастить объекты электросетевого хозяйства, указанные в разделе 1 настоящих технических условий, и при необходимости прилегающие ПС 110 кВ и выше противоаварийной и режимной автоматикой, микропроцессорными устройствами релейной защиты, автоматики, обусловленными данным технологическим присоединением, со следующими требованиями:
– с поддержкой стандартных протоколов обмена согласно ГОСТ Р МЭК 60870-5-101/104; протоколы обмена должны быть совместимы с АСУ ТП (ССПИ) на существующих объектах электросетевого хозяйства;
– схемы распределения устройств РЗА, ПА по трансформаторам тока и напряжения согласовать с филиалом ОАО «ФСК ЕЭС» - МЭС Западной Сибири и филиалом ОАО «СО ЕЭС» Тюменское РДУ.
2.2. Оснастить вновь вводимое основное (первичное) электротехническое оборудование на ПС Снежная устройствами сбора и передачи телеинформации в филиал ОАО «ФСК ЕЭС» - МЭС Западной Сибири и филиал ОАО «СО ЕЭС» Тюменское РДУ со следующими требованиями:
– технические решения и объем передаваемой телеинформации согласовать с филиалом ОАО «СО ЕЭС» Тюменское РДУ, при этом должна быть обеспечена наблюдаемость фактической нагрузки, подключенной к устройствам ПА (кроме АЧР):
– существующие устройства сбора и передачи телеинформации на ПС Снежная должны быть интегрированы во вновь создаваемую ССПИ.
2.3. Организовать передачу телеинформации с ПС Западно-Салымская в филиал ОАО «СО ЕЭС» Тюменское РДУ. Технические решения и объем передаваемой информации согласовать с филиалом ОАО «СО ЕЭС» Тюменское РДУ
2.4. Оснастить ПС Западно-Салымская, ПС Эвихон телефонной связью с оперативным персоналом филиала ОАО «ФСК ЕЭС» - МЭС Западной Сибири.
2.5. Выполнить учет электроэнергии на вновь сооружаемых ячейках 110 кВ ПС Снежная со следующими требованиями:
– в соответствии с Типовой инструкцией по учету электроэнергии при ее производстве, передаче и распределении (СО 153-34.09.101-94) и требованиями Приложений к

Договору о присоединении к торговой системе оптового рынка и Приложений к Положению о порядке получения статуса субъекта оптового рынка;

– обеспечить интеграцию с АИИС КУЭ ОАО «ФСК ЕЭС» МЭС Западной Сибири с организацией ежедневной передачи результатов измерения, информации о состоянии средств измерения и объектов измерения.

2.6. Выполнить учет электроэнергии на ПС Западно-Салымская, ПС Эвихон в соответствии с Типовой инструкцией по учету электроэнергии при ее производстве, передаче и распределении (СО 153-34.09.101-94).

2.7. В случае выявления при проектировании согласно пункту 4.2. нарушения соотношений потребления активной и реактивной мощности (нарушение критерия $tg \varphi \leq 0,2$) в точках присоединения к электрическим сетям ОАО «ФСК ЕЭС» оснастить ПС Западно-Салымская, ПС Эвихон средствами компенсации реактивной мощности и автоматикой регулирования напряжения и поддержания соотношений потребления активной и реактивной мощности не более 0,2 ($tg \varphi \leq 0,2$). Определить необходимость установки устройств компенсации реактивной мощности на ПС Западно-Салымская для поддержания требуемых уровней напряжения в послеаварийных и ремонтных схемах прилегающей электрической сети 110÷220 кВ.

2.8. Оснастить перечисленные в разделе 2 настоящих технических условий устройства и собственные нужды источниками бесперебойного электропитания аккумуляторного или иных типов для предотвращения их отказа при возникновении аварийных электроэнергетических режимов.

3. ТРЕБОВАНИЯ К ЭНЕРГОПРИНИМАЮЩИМ УСТРОЙСТВАМ И ОБЪЕКТАМ ПО ПРОИЗВОДСТВУ ЭЛЕКТРИЧЕСКОЙ ЭНЕРГИИ.

3.1. Предусмотреть участие нагрузки (генерации) Заявителя в реализации управляющих воздействий от ПА (САОН, АЧР, АОСН и др.). Объем управляющих воздействий и перечень присоединений, подключаемых под действие ПА, определить в проектной документации, выполняемой в соответствии с пунктом 4.2. и согласовать с филиалом ОАО «СО ЕЭС» Тюменское РДУ.

3.2. В случае наличия нагрузок, искажающих форму кривой электрического тока и вызывающих несимметрию напряжения в точках присоединения, установить в электрических сетях Заявителя:

3.2.1. Фильтрокомпенсирующие устройства, исключающие ухудшение качества электроэнергии в соответствии с ГОСТ 13109-97 в точках присоединения к электрическим сетям ОАО «ФСК ЕЭС».

3.2.2. Средства измерения и регистрации качества электроэнергии и соотношения потребления активной и реактивной мощности и передачей указанной информации в автоматизированную систему филиала ОАО «ФСК ЕЭС» - МЭС Западной Сибири, показатели качества электроэнергии должны передаваться в соответствии с ГОСТ 13109-97.

3.3. Оснастить объекты по производству электрической энергии следующими устройствами:

3.3.1. Устройствами РЗА, исключающие несинхронное включение объекта по производству электрической энергии в электрическую сеть, а также подачу несинхронного напряжения на объект по производству электрической энергии от электрических сетей.

3.3.2. Устройствами делительной автоматики, обеспечивающими готовность к отделению всех или части генераторов от энергосистемы в аварийных электроэнергетических режимах с переходом на электроснабжение собственных нужд и (при наличии) выделенной нагрузки, подключенной к распределительным устройствам объекта по производству электрической энергии. В случае отсутствия технической возможности реализации вышеуказанного мероприятия, обеспечить объект по производству электрической энергии автономными источниками электроснабжения, позволяющими осуществить пуск полностью остановленной электростанции.

3.3.3. Устройствами, обеспечивающими участие объекта по производству электрической энергии в общем первичном регулировании частоты.

3.3.4. Устройствами сбора и передачи телеинформации с ГТЭС «Западно-Салымская» в филиал ОАО «СО ЕЭС» Тюменское РДУ. Технические решения и объем передаваемой информации согласовать с филиалом ОАО «СО ЕЭС» Тюменское РДУ.

3.4. Системы возбуждения и автоматические регуляторы возбуждения (АРВ) синхронных генераторов должны удовлетворять требованиям «Правил технической эксплуатации электрических станций и сетей Российской Федерации» (раздел 5.1), «Правил устройства электроустановок» (главы 3.3, 3.5), ГОСТ 21558-2000 «Системы возбуждения турбогенераторов, гидрогенераторов и синхронных компенсаторов. Общие технические условия».

4. ПОРЯДОК ВЫПОЛНЕНИЯ МЕРОПРИЯТИЙ ПО ТЕХНОЛОГИЧЕСКОМУ ПРИСОЕДИНЕНИЮ.

4.1. Выполнение мероприятий, предусмотренных разделами 1 и 2 настоящих технических условий, на объектах ЕНЭС осуществить филиалу ОАО «ФСК ЕЭС» МЭС Западной Сибири на основе проектной документации, согласовав техническое задание на проектирование и проектную документацию с филиалом ОАО «СО ЕЭС» Тюменское РДУ.

4.2. Выполнение мероприятий, предусмотренных разделами 1, 2 и 3 настоящих технических условий в границах своего земельного участка Заявителю осуществить самостоятельно на основе проектной документации, согласовав техническое задание на проектирование и проектную документацию с филиалом ОАО «ФСК ЕЭС» МЭС Западной Сибири и филиалом ОАО «СО ЕЭС» Тюменское РДУ.

4.3. В случае если в ходе проектирования возникает необходимость частичного отступления от технических условий, такие отступления подлежат согласованию с филиалом ОАО «ФСК ЕЭС» МЭС Западной Сибири и филиалом ОАО «СО ЕЭС» ОДУ Урала с корректировкой утвержденных технических условий.

4.4. Провести проверку выполнения настоящих технических условий с участием ОАО «ФСК ЕЭС» и ОАО «СО ЕЭС».

4.5. Получить от ОАО «ФСК ЕЭС» акт о выполнении технических условий, согласованный ОАО «СО ЕЭС».

4.6. Обеспечить участие представителей ОАО «ФСК ЕЭС» и ОАО «СО ЕЭС» в осмотре (обследовании) присоединяемых объектов электросетевого хозяйства должностным лицом федерального органа исполнительной власти, уполномоченного на осуществление технического контроля и надзора в электроэнергетике.

4.7. Получить разрешение федерального органа исполнительной власти, уполномоченного на осуществление технического контроля и надзора в

электроэнергетике, на допуск в эксплуатацию объектов электросетевого хозяйства Заявителя.

Приложение. Пояснительная схема присоединения энергопринимающих устройств Заявителя к электрическим сетям филиала ОАО «ФСК ЕЭС» - МЭС Западной Сибири на 3 л.

Начальник службы
технологического присоединения
филиала ОАО «ФСК ЕЭС»
- МЭС Западной Сибири — Ю.С. Деревенчук

Исполнитель: Хмарук С.Н.
(код города) тел./факс (3462) 77 73 40 / 77 73 43

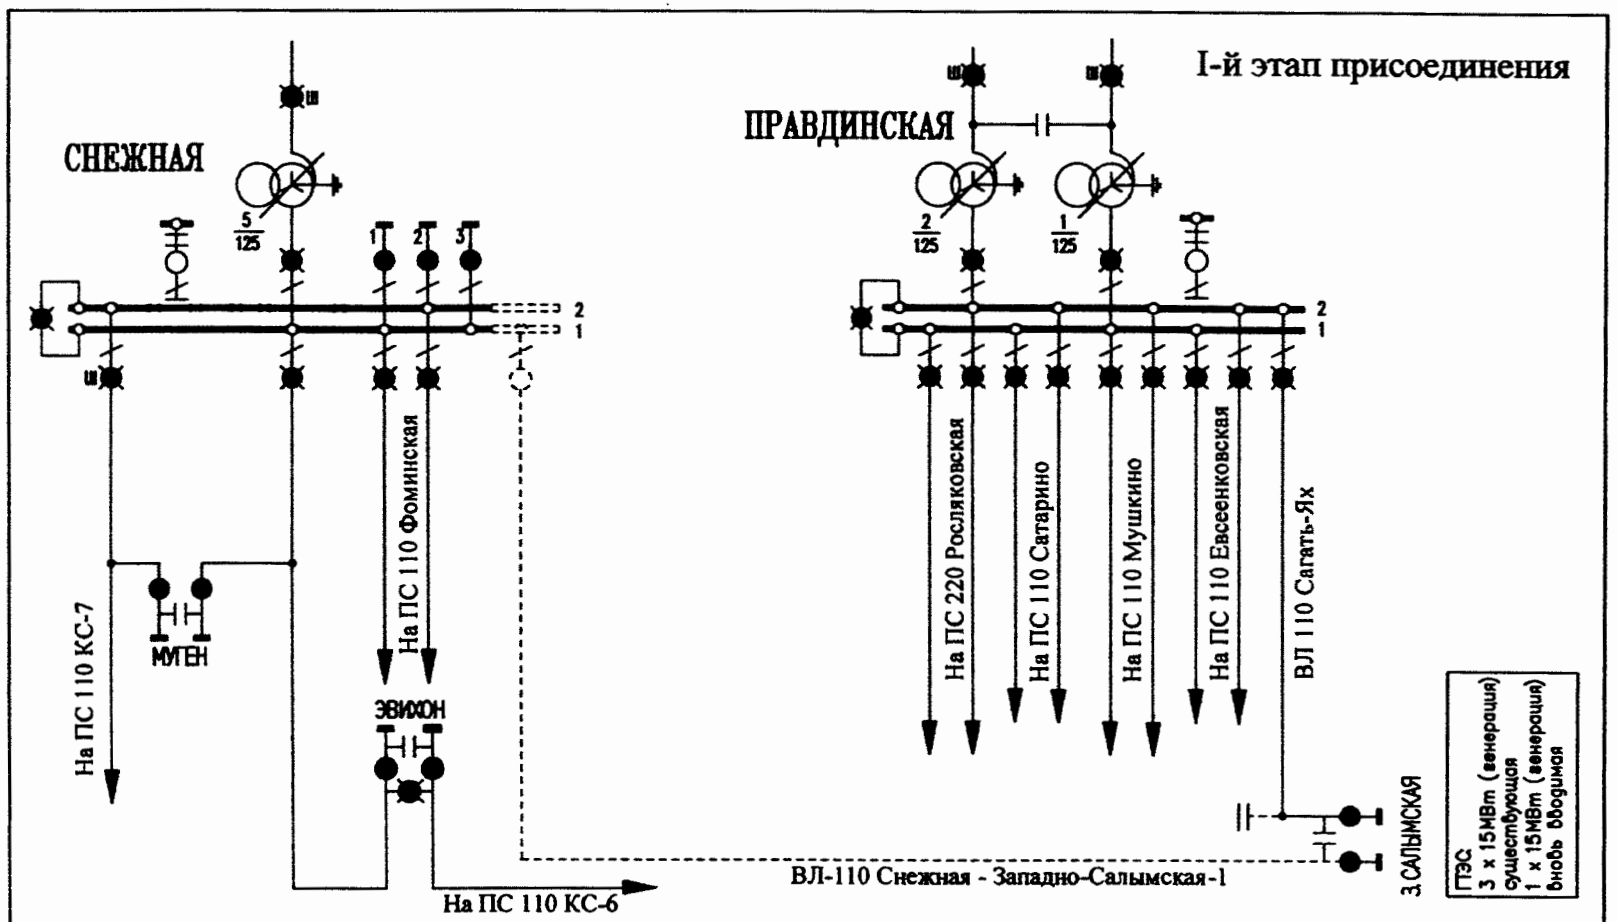
I-й этап присоединения
СНЕЖНАЯ
ПРАВДИНСКАЯ
5/125
2/125
1/125
На ПС 110 КС-7
МУГЭН
На ПС 110 Фоминская
ЭВИКОН
На ПС 110 КС-6
На ПС 220 Росляковская
На ПС 110 Сатарино
На ПС 110 Мушкино
На ПС 110 Евсеенковская
ВЛ 110 Сагать-Ях
З.САЛЫМСКАЯ
ВЛ-110 Снежная - Западно-Салымская-1
ГТЭС
3 х 15МВт (генерация) существующая
1 х 15МВт (генерация) вновь вводимая
Элементы сети, намечаемые к сооружению
Элементы сети, намечаемые к демонтажу
Существующие электрические сети
Ф.И.О.
Подпись
Дата
Нач. СТП Деревенчук
Нач. ОТП Ярошенко
Исполнитель Хмарук
Приложение к ТУ на технологическое присоединение энергетических установок Компании "Салым Петролеум Девелопмент" к электрическим сетям ОАО "ФСК ЕЭС"
Стадия
Лист 1
Листов 3
Пояснительная схема
Компания "Салым Петролеум Девелопмент" к электрическим сетям ОАО "ФСК ЕЭС"

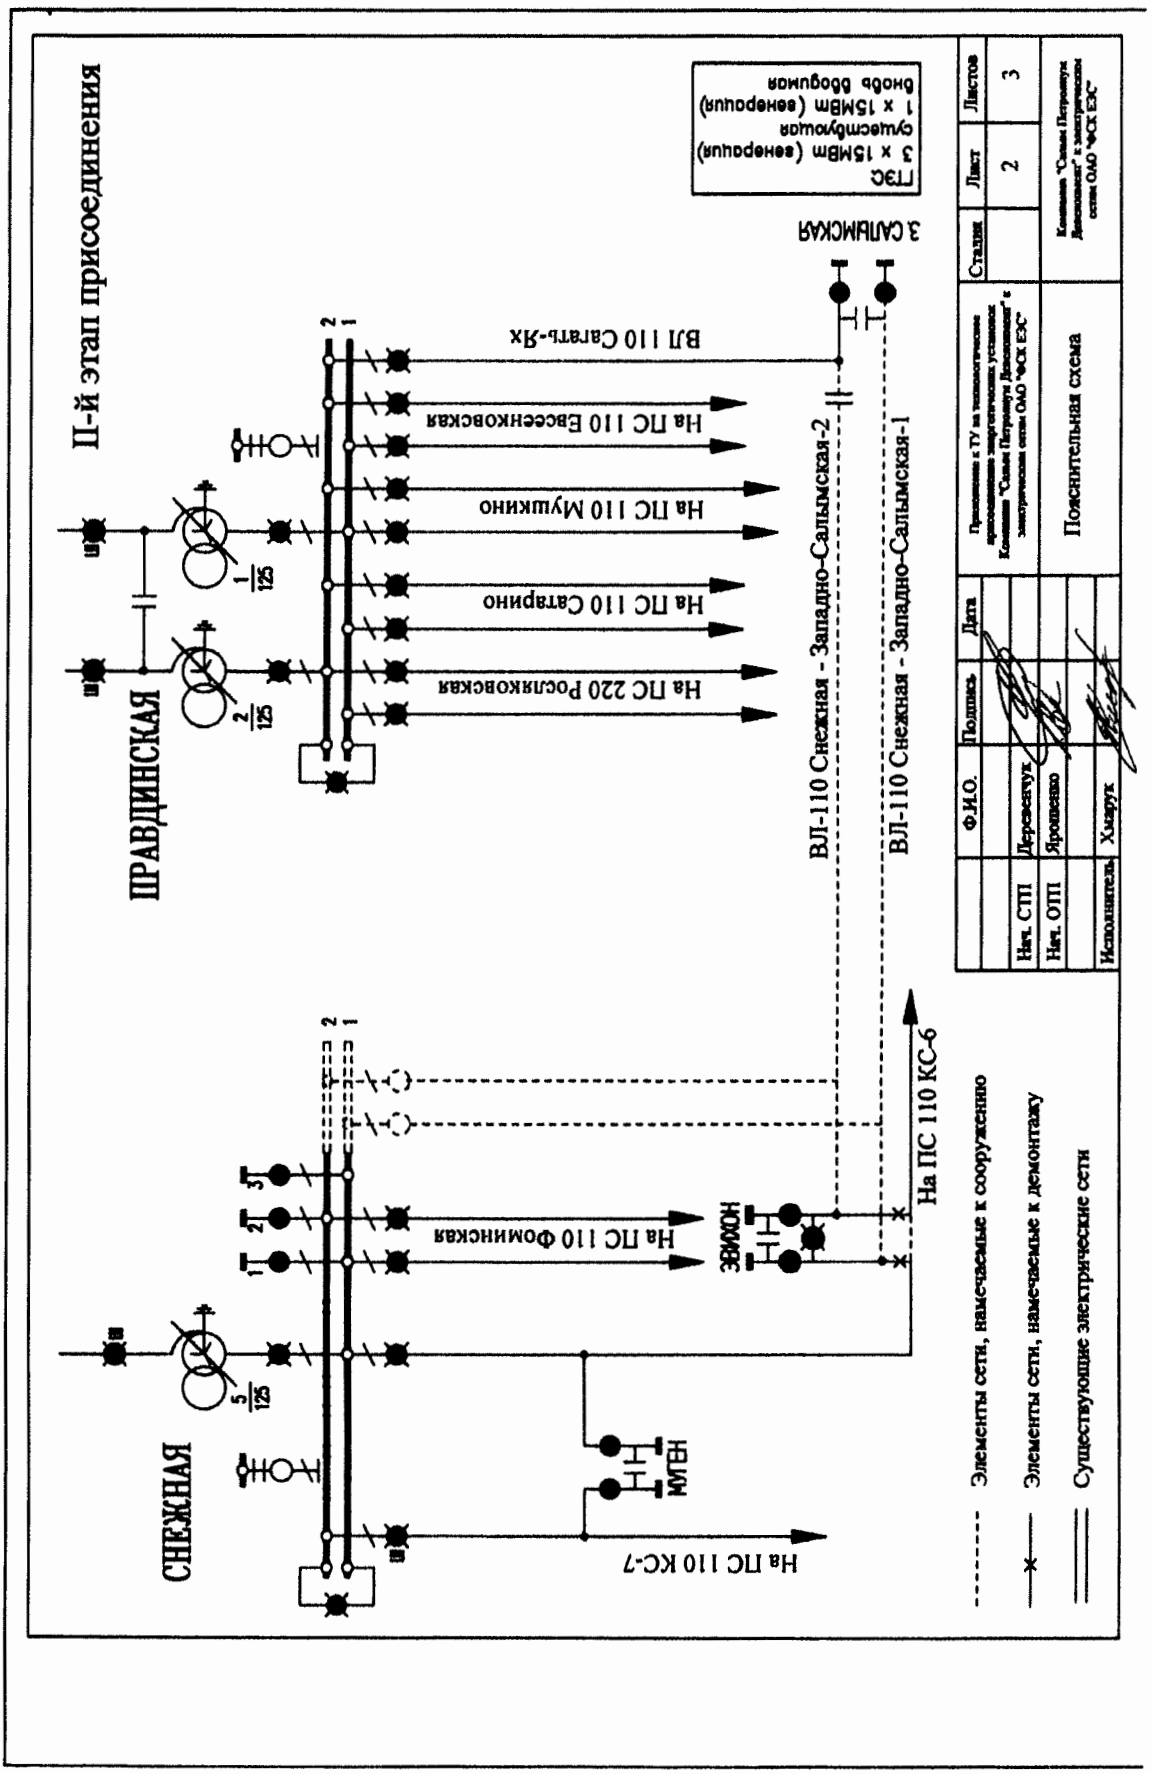
II-й этап присоединения
ПРАВДИНСКАЯ
СНЕЖНАЯ
ГЭС
3 × 15МВт (генерация)
сушествующая
1 × 15МВт (генерация)
после реконструкции
ВЛ 110 Сатурн-Ах
На ПС 110 Бассейковская
На ПС 110 Мухкино
На ПС 110 Сатурино
На ПС 220 Рогачковская
ВЛ-110 Снежная - Западно-Салымская-2
ВЛ-110 Снежная - Западно-Салымская-1
З САЛЫМСКАЯ
На ПС 110 КС-6
На ПС 110 Фоминская
На ПС 110 КС-7
Элементы сети, намечаемые к сооружению
Элементы сети, намечаемые к демонтажу
Существующие электрические сети
Пояснительная схема
Стадия
Лист
Листов
2
3

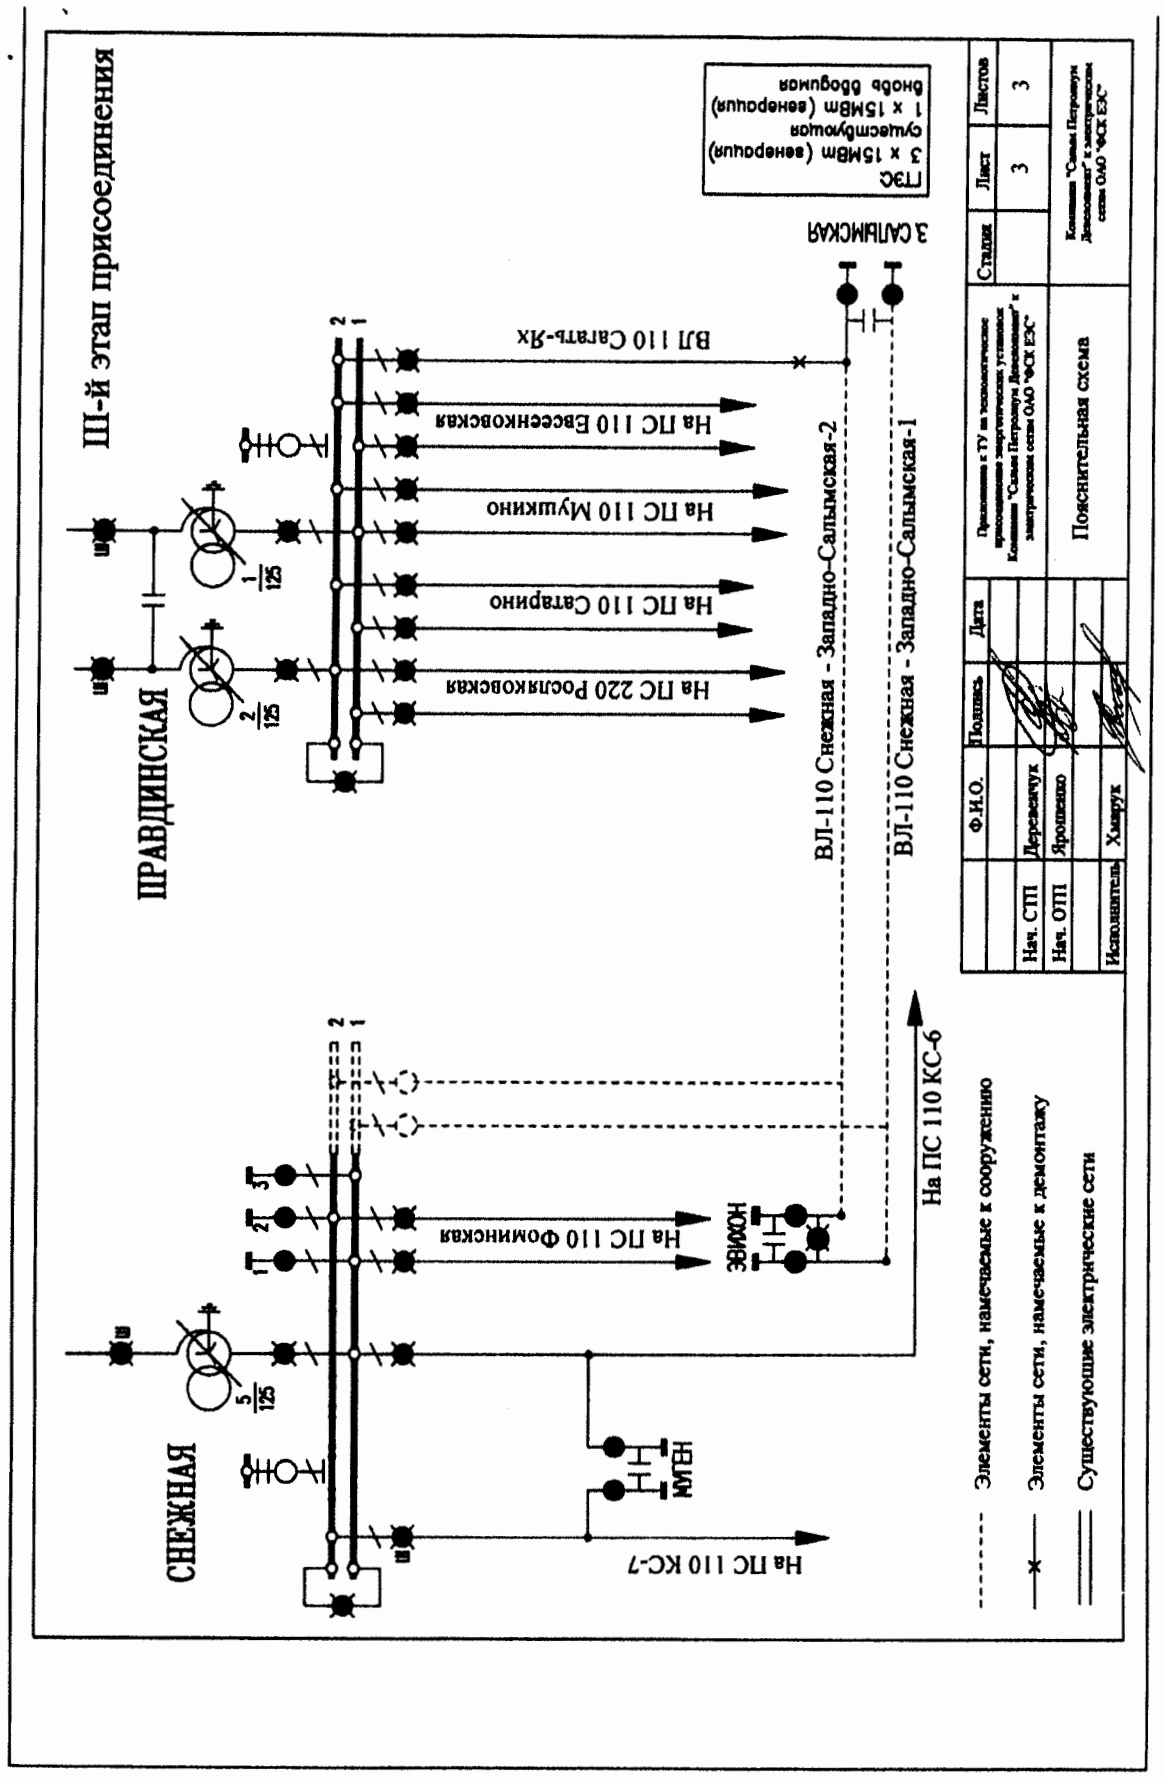
III-й этап присоединения
ПРАВДИНСКАЯ
СНЕЖНАЯ
ТЭС
3 х 15МВт (генерация)
существующая
1 х 15МВт (генерация)
после реконструкции
ВЛ-110 Снежная - Западно-Салымская-2
ВЛ-110 Снежная - Западно-Салымская-1
З.САЛЫМСКАЯ
ВЛ 110 Сватьях
На ПС 110 Бассейновская
На ПС 110 Мушкино
На ПС 110 Сватьяно
На ПС 220 Росляковская
На ПС 110 Фоминская
На ПС 110 КС-7
На ПС 110 КС-6
ЭВИКОН
Элементы сети, намечаемые к сооружению
Элементы сети, намечаемые к демонтажу
Существующие электрические сети
Нач. СТП
Нач. ОТП
Исполнитель
Деревянчук
Яроменко
Хамчук
Ф.И.О.
Подпись
Дата
Пояснительная схема
Стадия
Лист
Листов
3
3

СОГЛАСОВАНО:
Филиал ОАО «СО ЕЭС»
ОДУ Урала

Заместитель генерального директора

_____ Р.К. Измайлов

«15» 07 2016 г.

УТВЕРЖДАЮ:
Филиал ПАО «ФСК ЕЭС»
- МЭС Западной Сибири

Директор по развитию сети

_____ Ю.С. Деревенчук

«20» 07 2016 г.

Изменения в ТЕХНИЧЕСКИЕ УСЛОВИЯ
на технологическое присоединение к электрическим сетям ПАО «ФСК ЕЭС»
ПС-110 «Эвихон», ПС-110 «Западно-Салымская»

Настоящие изменения в технические условия разработаны на основании обращения от 08.07.2016 №SPDN-16-003797 Компании «Салым Петролеум Девелопмент Н.В.» и являются неотъемлемой частью Договора об осуществлении технологического присоединения от 21.07.2010 № 165/ТП-М8 объектов электросетевого хозяйства Компании «Салым Петролеум Девелопмент Н.В.», именуемого в дальнейшем – Заявитель, к электрическим сетям ПАО «ФСК ЕЭС».

1. **Текст преамбулы после слов «На втором этапе:» изложить в следующей редакции:**

Подэтап 2.1:

- линейный портал ВЛ 110 кВ Снежная – Западно-Салымская I цепь ПС Снежная с увеличением максимальной мощности на 20 МВт (в том числе перевод максимальной мощности ПС 110 кВ Эвихон (далее – ПС Эвихон) в размере 6 МВт) до величины 30 МВт.

При этом:

- допускается отбор мощности в объеме 60 МВт по точке присоединения ВЛ 110 кВ Снежная – Западно-Салымская I цепь к РУ-110 кВ ПС Снежная при условии, что суммарный объем максимальной мощности по точкам присоединения ВЛ 110 кВ Снежная – Западно-Салымская I цепь и ВЛ 110 кВ Снежная – Эвихон (вновь образованная ВЛ 110 кВ Снежная – КС-6 с отпайкой на ПС Эвихон) к РУ-110 кВ ПС Снежная и ВЛ 110 кВ Правдинская – Сагать-Ях к РУ-110 кВ ПС 220 кВ Правдинская не будет превышать 60 МВт (в том числе 30 МВт - существующая максимальная мощность по точке присоединения ВЛ 110 кВ Правдинская – Сагать-Ях к РУ-110 кВ ПС 220 кВ Правдинская, 6 МВт – существующая мощность ПС Эвихон).
- максимальная мощность по точкам присоединения ВЛ 110 кВ Снежная – КС-6 к РУ-110 кВ ПС Снежная уменьшится на 6 МВт (перевод максимальной мощности ПС 110 кВ Эвихон на ВЛ 110 кВ Снежная – Западно-Салымская I цепь).

Подэтап 2.2:

- линейный портал ВЛ 110 кВ Снежная – Западно-Салымская I цепь ПС Снежная с максимальной мощностью 27 МВт (с учетом перевода максимальной мощности в размере 3 МВт на ВЛ 110 кВ Снежная – Западно-Салымская II цепь) и максимальной мощностью объектов по производству электрической энергии Заявителя в размере 30 МВт.

- линейный портал ВЛ 110 кВ Снежная – Западно-Салымская II цепь ПС Снежная с максимальной мощностью 3 МВт (в том числе перевод максимальной мощности ПС Эвихон с ВЛ 110 кВ Снежная – Западно-Салымская I цепь в размере 3 МВт).

При этом:

- допускается отбор мощности в объеме 60 МВт по точкам присоединения ВЛ 110 кВ Снежная – Западно-Салымская I, II цепи к РУ-110 кВ ПС Снежная при условии, что суммарный объем максимальной мощности по точкам присоединения ВЛ 110 кВ Снежная – Западно-Салымская I, II цепи к РУ-110 кВ ПС Снежная и ВЛ 110 кВ Правдинская – Сагать-Ях к РУ-110 кВ ПС 220 кВ Правдинская не будет превышать 60 МВт (в том числе 30 МВт - существующая максимальная мощность по точке присоединения ВЛ 110 кВ Правдинская – Сагать-Ях к РУ-110 кВ ПС 220 кВ Правдинская, 6 МВт – существующая мощность ПС Эвихон).

На третьем этапе:

- линейный портал ВЛ 110 кВ Снежная – Западно-Салымская I цепь ПС Снежная с увеличением максимальной мощности на 21 МВт (в том числе перевод существующей максимальной мощности в размере 15 МВт с точки присоединения ВЛ 110 кВ Правдинская – Сагать-Ях к РУ 110 кВ ПС 220 кВ Правдинская) до величины 48 МВт;

- линейный портал ВЛ 110 кВ Снежная – Западно-Салымская II цепь ПС Снежная с увеличением максимальной мощности на 45 МВт (в том числе перевод существующей максимальной мощности в размере 15 МВт с точки присоединения ВЛ 110 кВ Правдинская – Сагать-Ях к РУ 110 кВ ПС 220 кВ Правдинская) до величины 48 МВт.

При этом максимальная мощность по точке присоединения ВЛ 110 кВ Правдинская – Сагать-Ях к РУ-110 кВ ПС 220 кВ Правдинская уменьшится на 30 МВт.

С выполнением, в течение определенного в Договоре об осуществлении технологического присоединения от 21.07.2010 №165/ТП-М8 срока технологического присоединения, следующих мероприятий на объектах электроэнергетики третьих лиц (АО «Тюменьэнерго»):

- Реконструкции ПС 110 кВ Сибирь с расширением ОРУ-110 кВ на две линейные ячейки.

- Строительства заходов ВЛ 110 кВ Магистральная - Пойковская и ВЛ 110 кВ Правдинская - Петелинская в РУ 110 кВ ПС 110 кВ Сибирь и в РУ 110 кВ ПС 500 Святогор ориентировочной протяженностью от точек врезки до РУ 110 кВ ПС 500 кВ Святогор 16 км каждый и до РУ 110 кВ ПС 110 кВ Сибирь 4,5 км каждый

проводом АС-150 с образованием ВЛ 110 кВ Магистральная - Святогор - 3, ВЛ 110 кВ Петелинская - Святогор, ВЛ 110 кВ Сибирь - Пойковская, ВЛ 110 кВ Правдинская – Сибирь соответственно.

- Демонтажа ответвлений от ВЛ 110 кВ Магистральная - Средний Балык I, II цепь на ПС 110 кВ Сибирь с сооружением ВЛ 110 кВ Святогор - Сибирь I, II цепь ориентировочной протяженностью 17 км проводом АС-150 каждая от точки врезки до РУ 110 кВ ПС 500 кВ Святогор.

- Строительство заходов обеих цепей ВЛ 110кВ Магистральная - Средний Балык I, II цепь в РУ 110 кВ ПС 500 кВ Святогор ориентировочной протяженностью 16 км проводом АС-150 каждый от точек врезки до РУ 110 кВ ПС 500 кВ Святогор с образованием ВЛ 110 кВ Магистральная - Святогор I, II цепь и ВЛ 110 кВ Святогор - Средний Балык I, II цепь.

Схема присоединения энергопринимающих устройств Заявителя к электрическим сетям обеспечивает электроснабжение в точках присоединения в объеме:

На первом этапе - 40 МВт по I категории надежности электроснабжения.

На втором этапе:

- подэтап 2.1 - 60 МВт по I категории надежности электроснабжения.
- подэтап 2.2 - 60 МВт по I категории надежности электроснабжения.

На третьем этапе:

- 81,2 МВт по I категории надежности электроснабжения;
- 3,2 МВт по II категории надежности электроснабжения;
- 11,6 МВт по III категории надежности электроснабжения.

2. Изменить раздел 1 и изложить в следующей редакции:

1. МЕРОПРИЯТИЯ ПО ОСНОВНОМУ (ПЕРВИЧНОМУ) ЭЛЕКТРОТЕХНИЧЕСКОМУ ОБОРУДОВАНИЮ

Выполнить в сроки, устанавливаемые Договором об осуществлении технологического присоединения, но не позднее окончания срока действия настоящих технических условий:

Первый этап:

1.1. Реконструкцию ПС Снежная:

- расширение ОРУ 110 кВ на две линейных ячейки 110 кВ для присоединения новых ВЛ 110 кВ Снежная – Западно-Салымская I,II цепи.

1.2. Строительство новой ВЛ 110 кВ Снежная – Западно-Салымская I цепь с присоединением к вновь сооружаемой линейной ячейке ОРУ 110 кВ ПС Снежная и к I СШ-110 кВ, 1Т мощностью 63 МВА существующей ПС 110/35 кВ Западно-Салымская (далее по тексту – ПС Западно-Салымская) с обеспечением раздельной работы со 2 СШ-110 кВ, 2Т ПС Западно-Салымская и без перевода ГТЭС Западно-Салымская на параллельную работу с энергосистемой через ПС Снежная.

Второй этап:

Подэтап 2.1.

4

1.3. Реконструкцию ПС 110/35/6 кВ Эвихон (далее по тексту – ПС Эвихон):

- Замена силового трансформатора 1Т мощностью 6,3 МВА на силовой трансформатор мощностью 25 МВА с присоединением ответвлением от ВЛ 110 кВ Снежная – Западно-Салымская I цепь. При этом параллельная работа I СШ-110 кВ и II СШ-110 кВ ПС Эвихон не допускается (Положение СВ-110 кВ секционной перемычки и ЛР-110 кВ ремонтной перемычки – «Выключено»).

1.4. Демонтаж участка ВЛ 110 кВ Снежная – Эвихон от опоры №136 в сторону 1Т ПС Эвихон.

1.5. Сооружение участка ВЛ 110 кВ между ВЛ 110 кВ Снежная – Эвихон и ВЛ 110 кВ КС-6 – Эвихон с образованием ВЛ 110 кВ Снежная – КС-6 с отпайкой на ПС Эвихон.

Подэтап 2.2.

1.6.1. Строительство новой ВЛ 110 кВ Снежная – Западно-Салымская II цепь с присоединением к вновь сооружаемой ячейке ОРУ-110 кВ ПС Снежная и включение ГТЭС Западно-Салымская (4х15 МВт) на параллельную работу с энергосистемой через ПС Снежная.

1.6.2. Реконструкция ПС Эвихон:

- Замена силового трансформатора 2Т мощностью 6,3 МВА на силовой трансформатор мощностью 25 МВА с присоединением к ВЛ 110 кВ Снежная – Западно-Салымская II цепь.

1.6.3. Демонтаж ответвления от ВЛ 110 кВ Снежная – КС-6 с отпайкой на ПС Эвихон в сторону 2Т ПС Эвихон с образованием ВЛ 110 кВ Снежная – КС-6.

Третий этап:

1.7. Демонтаж участка существующей ВЛ 110 кВ Правдинская – Сагать-Ях в районе ПС Западно-Салымская.

1.8. Присоединение II СШ-110, 2Т мощностью 63 МВА ПС Западно-Салымская с ГТЭС Западно-Салымская (4х15 МВт) к новой ВЛ-110 кВ Снежная – Западно-Салымская I цепь с взаиморезервируемой работой I СШ-110 кВ и II СШ-110 кВ ПС Западно-Салымская.

1.9. Сооружение РУ 220 кВ ПС 500/220/110 кВ Святогор с установкой двух автотрансформаторов 220/110 кВ мощностью 200 МВА каждый со следующими заходами:

- заходы ВЛ 220 кВ Магистральная – Кратер ориентировочной протяженностью 17 км проводом АС-240 каждый от точки врезки до РУ 220 кВ ПС 500 кВ Святогор с образованием ВЛ 220 кВ Магистральная – Святогор №1 и ВЛ 220 кВ Святогор – Кратер;
- заходы ВЛ 220 кВ Магистральная – КС-5 II цепь ориентировочной протяженностью 10 км проводом АС-330 каждый от точки врезки до РУ 220 кВ ПС 500 кВ Святогор с образованием ВЛ 220 кВ Магистральная – Святогор №2 и ВЛ 220 кВ Святогор – КС-5;
- заходы ВЛ 220 кВ ЮБГПЗ – Средний Балык ориентировочной протяженностью 9 км проводом АС-240 каждый от точки врезки до РУ 220 кВ ПС 500 кВ Святогор с образованием ВЛ 220 кВ Святогор – ЮБГПЗ и ВЛ 220 кВ Святогор – Средний Балык.

3. Изменить пункт 2.3 и изложить в следующей редакции:

2.3. На подэтапе 2.2 второго этапа организовать передачу телеинформации с ПС Западно-Салымская, ПС Эвихон и ГТЭС Западно-Салымская в Филиал ОАО «СО ЕЭС» Тюменское РДУ по двум независимым каналам связи. Технические решения по организации каналов связи и объем передаваемой информации согласовать с Филиалом ОАО «СО ЕЭС» Тюменское РДУ.

4. Изменить пункт 2.4 и изложить в следующей редакции:

2.4. На подэтапе 2.2 второго этапа оснастить ПС Западно-Салымская, ПС Эвихон и ГТЭС Западно-Салымская диспетчерской телефонной связью с диспетчерским персоналом Филиала ОАО «СО ЕЭС» Тюменское РДУ по двум независимым каналам связи. Основные технические решения по организации каналов связи согласовать с Филиалом ОАО «СО ЕЭС» Тюменское РДУ.

5. Изменить пункт 3.3 и изложить в следующей редакции:

3.3. На подэтапе 2.2 второго этапа оснастить объекты по производству электрической энергии следующими устройствами:…(далее по тексту ТУ).

Первый заместитель генерального директора – главный инженер филиала ПАО «ФСК ЕЭС» – МЭС Западной Сибири — В.В. Конишевский

Начальник службы технологического присоединения филиала ПАО «ФСК ЕЭС» – МЭС Западной Сибири — В.А. Ярошенко

Догадаев
(3462)777248

Федеральная Сетевая Компания
Единой Энергетической Системы

МАГИСТРАЛЬНЫЕ ЭЛЕКТРИЧЕСКИЕ СЕТИ ЗАПАДНОЙ СИБИРИ - ФИЛИАЛ ПАО "ФСК ЕЭС"
ул. Геологическая, дом 4, г. Сургут, Тюменская область, Ханты - Мансийский автономный округ - Югра
628405, Российская Федерация
Тел.: +7 (3462) 777 504, факс: +7 (3462) 777 301
E-mail: mes@zs.fsk-ees.ru, www.fsk-ees.ru

01.08.2016 № М8/5/1607

Начальнику Управления энергетики
Компании «Салым Петролеум Девелопмент Н.В.»

С.П. Глазкову

О направлении документов

Уважаемый Сергей Павлович!

В дополнение к письму от 22.07.2016 №М8/5/1560 (Приложение 1) направляю оригинал утвержденных 20.07.2016 изменений в технические условия (ТУ) к договору от 21.07.2010 №165/ТП-М8 об осуществлении технологического присоединения энергопринимающих устройств Компании «Салым Петролеум Девелопмент Н.В.» к электрическим сетям ПАО «ФСК ЕЭС», разработанных филиалом ПАО «ФСК ЕЭС» - МЭС Западной Сибири на основании обращения Компании «Салым Петролеум Девелопмент Н.В.» от 08.07.2016 №SPDN-16-003797.

Приложение: 1. Письмо филиала ПАО «ФСК ЕЭС» - МЭС Западной Сибири от 22.07.2016 №М8/5/1560 на 1 л.;
2. Утвержденные 20.07.2016 изменения в ТУ к договору от 21.07.2010 №165/ТП-М8 на 5 л.

Директор по развитию сети Ю.С. Деревенчук

Догадаев
(3462)777248

Ханты-Мансийский автономный округ — Югра
Правительство

Приложение 11
к постановлению Правительства
Ханты-Мансийского
автономного округа – Югры
от 21 апреля 2017 года № 147-п

Положение о размещении линейного объекта регионального значения Ханты-Мансийского автономного округа – Югры «Обустройство Ваделыпского месторождения. Куст скважин № 67»

I. Размещение объекта

В административном отношении линейный объект регионального значения Ханты-Мансийского автономного округа – Югры «Обустройство Ваделыпского месторождения. Куст скважин № 67» (далее – проектируемый объект) располагается на землях межселенной территории в границах Ваделыпского месторождения нефти Нефтеюганского района Ханты-Мансийского автономного округа – Югры.

В географическом отношении территория проектируемого объекта находится в 25 километрах на северо-запад от населенного пункта Салым.

II. Функциональное зонирование территории

Проектируемый объект располагается на землях лесного фонда, находящихся в ведении территориального отдела – Нефтеюганского лесничества (Куть-Яхское, Пывъ-Яхское участковые лесничества).

III. Решение по планировочной организации земельных участков для размещения проектируемого объекта

Расчет полосы отвода земельных участков для выполнения работ по строительству проектируемого объекта произведен с учетом действующих норм отвода земель.

Таблица 1

Площади земельных участков, необходимые для строительства и эксплуатации проектируемого объекта

	Наименование объекта	Площадь вновь испрашиваемых земельных участков, га	Площадь по земельным участкам, стоящим на кадастровом учете и ранее	Зона застройки, га

			предоставленным в аренду, га	
1	Обустройство Вадельпского месторождения. Куст скважин № 67	39,1135	25,6365	64,75

Таблица 2

Площади испрашиваемых земельных участков
под проектируемый объект

№ земельного участка	Испрашиваемая площадь земельного участка, га	Категория земель
86:08:0010301:10663	38,7	Земли лесного фонда
86:08:0010301:10721	0,3	Земли лесного фонда
86:08:0010301:10836	0,1135	Земли лесного фонда

Координаты границ земельных участков, необходимых для размещения проектируемого объекта, в графических материалах определены в местной системе координат Ханты-Мансийского автономного округа – Югры МСК-86.

IV. Особо охраняемые территории и зоны с особыми условиями использования территории

Проектируемый объект расположен параллельно существующему техническому коридору коммуникаций. Строительство будет носить локальный характер и затрагивать территорию, которая не подвергалась мощному длительному техногенному воздействию.

Проектируемый объект пересекает водоохранную зону и прибрежную защитную полосу водного объект реки Ведедыпхур.

Для уменьшения воздействия на водотоки предусмотрены следующие мероприятия:

выполнение строительно-монтажных работ с применением гусеничной техники должно осуществляться в зимний период для уменьшения воздействия строительной техники на растительный береговой покров; в остальные сезоны года строительно-монтажные работы, движение транспорта и строительной техники должно осуществляться только по существующим автомобильным дорогам, зимникам и временным вдольтрассовым проездам;

все отходы защитных материалов, остатки горюче-смазочных материалов тщательно должны собираться в передвижное оборудование (мусоросборники, емкости для сбора отработанных горюче-смазочных материалов) и вывозиться в места. Согласованные с соответствующими

муниципальными органами и органами государственной власти Российской Федерации;

после завершения строительства выполняются рекультивационные работы.

Организационный сброс стоков или загрязняющих веществ на поверхность земли и в водотоки не производится. Попадание загрязняющих веществ в водные объекты в результате размыва и выноса ливневыми и талыми водами возможно лишь при неправильном хранении строительных материалов и аварийных утечках дизтоплива работающих механизмов в период строительства.

На всех этапах работ осуществляется входной, операционный и приемочный контроль качества строительства, а также проводится своевременный профилактический осмотр, ремонт и диагностика оборудования, трубопроводов и арматуры.

Ущерб окружающей среде может быть нанесен лишь в аварийных случаях, но для их предотвращения предусмотрены все возможные мероприятия в соответствии с требованиями законодательства Российской Федерации.

Проектируемый объект попадает в границы территорий традиционного природопользования коренных малочисленных народов Севера регионального значения.

В соответствии с пунктом 1 статьи 12 Закона Ханты-Мансийского автономного округа – Югры от 28 декабря 2006 года № 145-оз «О территориях традиционного природопользования коренных малочисленных народов Севера регионального значения в Ханты-Мансийском автономном округе – Югре» проведено согласование размещения проектируемого объекта с субъектом традиционного природопользования.

Ханты-Мансийский автономный округ – Югра
Правительство

Приложение 12
к постановлению Правительства
Ханты-Мансийского
автономного округа – Югры
от 21 апреля 2017 года № 147-п

Основная часть проекта планировки территории для размещения линейного объекта регионального значения Ханты-Мансийского автономного округа – Югры
«Путевой ТВО в районе КНС-7А Мамонтовского месторождения»
Землепользователь ПАО «НК «Роснефть»
Масштаб 1:5000

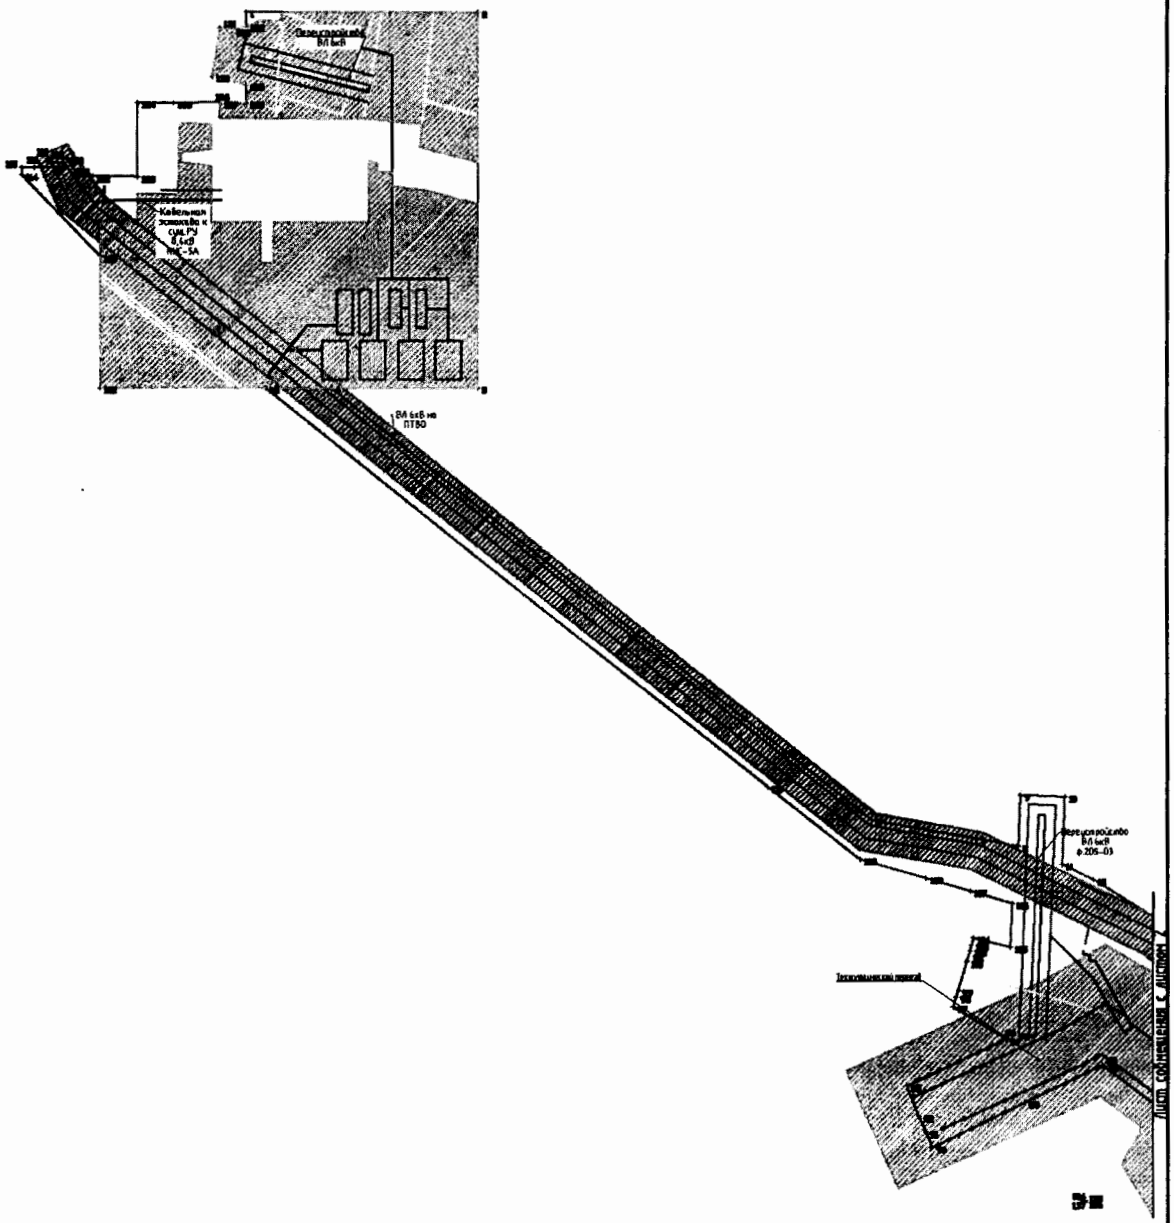

Согласовано

Взаим. инв. №

Подп. и дата

Инв. № подл.

Условные обозначения

86:08:0020801 Номер кадастрового квартала

Охранная зона нефтепровода

Охранная зона ВЛ

Граница зоны планируемого размещения для линейного объекта местного значения (красные линии)

Точки поворота границы зоны планируемого размещения линейного объекта

Граница кадастрового деления

Масштаб 1:5000

3273-П-024.063.000-ППТМТ-ГЧ

Формат А4

Основная часть проекта планировки территории для размещения линейного объекта регионального значения Ханты-Мансийского автономного округа – Югры
«Путевой ТВО в районе КНС-7А Мамонтовского месторождения»
Землепользователь ПАО «НК «Роснефть»
Масштаб 1:5000

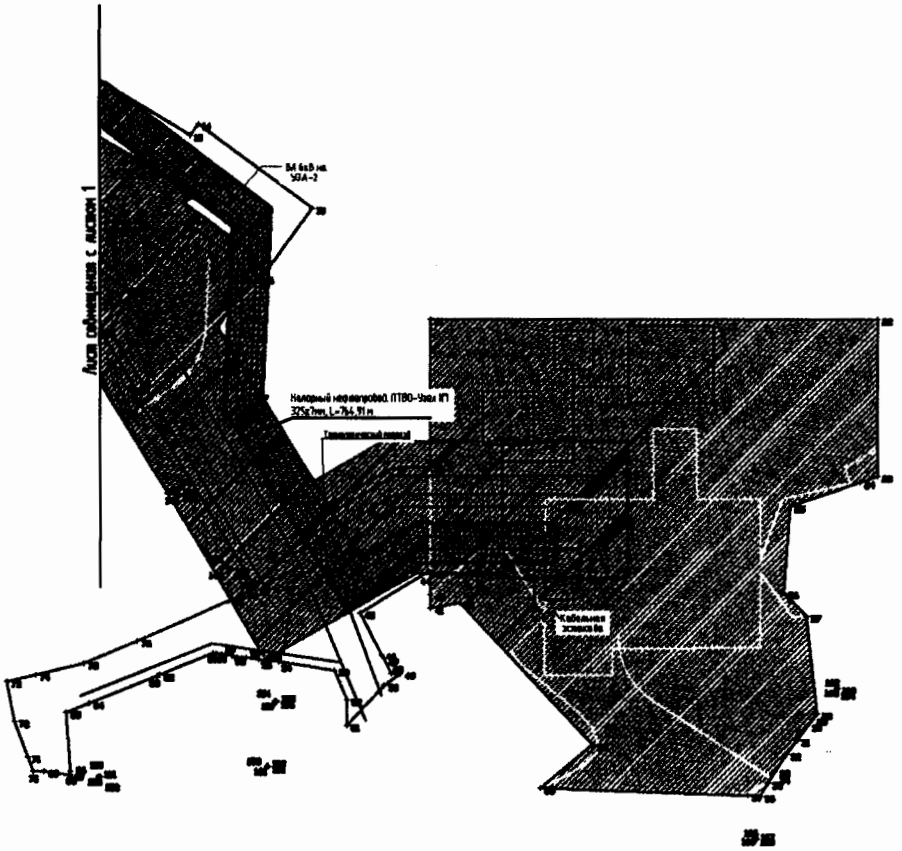

Условные обозначения

86:08:0020601 Номер кадастрового квартала

Охранная зона нефтепровода

Охранная зона ВЛ

Граница зоны планируемого размещения для линейного объекта
местного значения (красные линии)

1 Точка поворота границы зоны планируемого размещения линейного объекта

Граница кадастрового деления

Масштаб 1:5000

Согласовано

Взам. инв. №

Подп. и дата

Инв. № подл.

3273-П-024.063.000-ППТМТ-ГЧ

Формат А4

Основная часть проекта планировки территории для размещения линейного объекта регионального значения Ханты-Мансийского автономного округа – Югры
«Путевой ТВО в районе КНС-7А Мамонтовского месторождения»
Землепользователь ПАО «НК «Роснефть»
Масштаб 1:5000

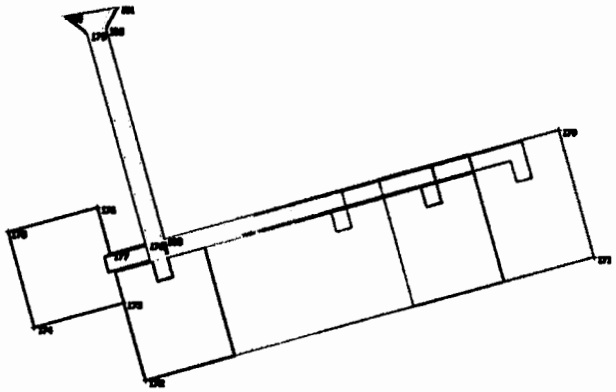

Условные обозначения

86:08:0020801 Номер кадастрового квартала

Граница зоны планируемого размещения для линейного объекта местного значения (красные линии)

Точки поворота границы зоны планируемого размещения линейного объекта

Граница кадастрового деления

Согласовано

Взаим. инв. №

Подп. и дата

Инв. № подл.

Масштаб 1:5000

3273-П-024.063.000-ППТМТ-ГЧ

Формат А4

Основная часть проекта планировки территории для размещения линейного объекта регионального значения Ханты-Мансийского автономного округа – Югры
«Путевой ТВО в районе КНС-7А Мамонтовского месторождения»
Землепользователь ПАО «НК «Роснефть»
Масштаб 1:5000

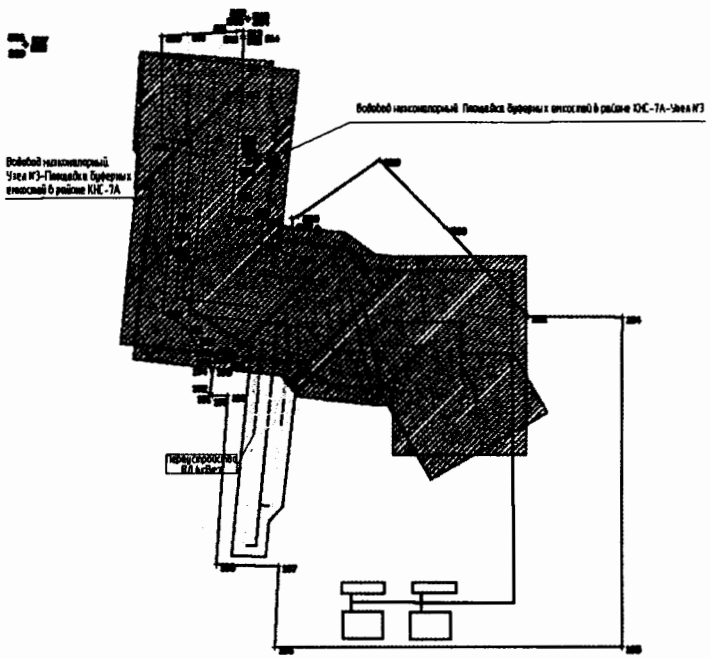

Согласовано

Инв. № подл. | Подп. и дата | Взам. инв. №

Условные обозначения

86:08:0020801 Номер кадастрового квартала

Охранная зона водовода

Граница зоны планируемого размещения для линейного объекта местного значения (красные линии)

Точки поворота границы зоны планируемого размещения линейного объекта

Граница кадастрового деления

Масштаб 1:5000

3273-П-024.063.000-ППТМТ-ГЧ

Формат А4

Каталог координат		
№	X	Y
1	939606,61	3541883,26
2	939606,61	3542064,58
3	939314,11	3542064,58
4	939314,11	3541949,81
5	939032,03	3542303,98
6	938978,45	3542371,25
7	938963,57	3542453,47
8	938957,53	3542486,83
9	938997,37	3542488,59
10	938995,82	3542523,72
11	938943,36	3542521,41
12	938931,36	3542546,12
13	938860,91	3542661,93
14	938869,44	3542668,19
15	938805,2	3542755,78
16	938751,15	3542716,15
17	938659,73	3542711,97
18	938573,94	3542763,27
19	938604,89	3542817,97
20	938604,98	3542847,21
21	938719,84	3542847,21
22	938719,84	3543191,2
23	938598,09	3543191,2
24	938593,56	3543177,78
25	938575,36	3543123,89
26	938509,33	3543119,03
27	938491,48	3543136,43
28	938415,78	3543144,58
29	938411,24	3543140,78
30	938406,71	3543136,99
31	938395,57	3543128,81
32	938384,42	3543120,64
33	938371,69	3543112,03
34	938365,2	3543108,06
35	938362,44	3543106,4
36	938352,57	3543100,35
37	938352,92	3543090,62
38	938358,66	3542931,21
39	938392,13	3542971,88
40	938501,83	3542870,14
41	938497,66	3542847,21
42	938507,98	3542847,21
43	938525,29	3542847,21
44	938525,31	3542844,32
45	938493,91	3542792,85
46	938461,75	3542809,36
47	938460,44	3542810,03
48	938447,06	3542816,96
49	938447,26	3542824
50	938437,92	3542811,44
51	938406,95	3542782,21
52	938426,73	3542782,53
53	938449,58	3542772,95
54	938456,34	3542729,8
55	938456,71	3542723,1
56	938457,91	3542714,74
57	938459,31	3542704,91
58	938460,89	3542693,88
59	938462,02	3542685,97
60	938462,59	3542682,01
61	938462,97	3542679,35
62	938446,14	3542638,05
63	938445,56	3542636,62
64	938424,17	3542584,14
65	938416,9	3542566,3
66	938371,67	3542569,13
67	938369,08	3542568,85
68	938368,6	3542568,8
69	938371,54	3542548,92
70	938371,48	3542540,3
71	938382,65	3542536,26
72	938409,88	3542526,39
73	938440,73	3542520,39
74	938446,02	3542542,77
75	938454,77	3542579,83
76	938472,1	3542620,82
77	938503,6	3542691,51
78	938508,5	3542702,51
79	938510,38	3542706,73
80	938512,81	3542712,19
81	938625,21	3542643,57
82	938636,34	3542635,63
83	938665,37	3542614,91
84	938668,09	3542618,38
85	938710,62	3542592,68
86	938742,8	3542612,32
87	938785,8	3542554,8
88	938787,24	3542552,88
89	938758,42	3542491,84
90	938723,93	3542418,79
91	938736,04	3542413,41
92	938748,15	3542408,04
93	938771,72	3542398,28
94	938807,51	3542476,71
95	938807,74	3542477,23
96	938808,8	3542475,44
97	938832,86	3542435,06
98	938840,86	3542437,62
99	938845,87	3542439,17
100	938867,71	3542445,8
101	938868,58	3542446,06
102	938876,86	3542448,58
103	938880,73	3542449,57
104	938886,53	3542451,06
105	938879,17	3542480,4
106	938913,26	3542481,94
107	938922,86	3542448,59
108	938932,91	3542413,7
109	938947,8	3542361,99
110	939004,36	3542290,42
111	939314,11	3541898,39
112	939314,11	3541769,58
113	939415,89	3541769,58
114	939478,86	3541708,62
115	939484,76	3541708,63
116	939484,76	3541718,57
117	939485,23	3541728,81
118	939489,91	3541728,69
119	939491,91	3541728,65
120	939491,93	3541743,59
121	939478,15	3541753,71
122	939478,09	3541763,64
123	939477,86	3541798,85
124	939535,5	3541798,85
125	939535,5	3541826,85
126	939535,91	3541862,96
127	939535,5	3541862,92
128	939535,5	3541883,26
129	939549,47	3541883,26
130	939556,29	3541856,8
131	939594,1	3541862,76
132	939592	3541872,5
133	939595,79	3541883,26
134	938681,98	3542537,39
135	938681,98	3542538,89
136	938680,98	3542538,89
137	938680,98	3542537,39
138	938584,64	3542653,02
139	938583,64	3542653,01
140	938583,64	3542652,01
141	938584,64	3542652,02
142	938528,57	3542691,44
143	938528,57	3542692,94
144	938527,57	3542692,94
145	938527,57	3542691,44
146	938348,15	3542427,73
147	938348,32	3542428,71
148	938347,33	3542428,88
149	938347,17	3542427,89
150	938367,99	3542591,02
151	938367,87	3542592,02
152	938366,88	3542591,9
153	938367	3542590,91
154	938425,78	3542726,72
155	938425,78	3542728,22
156	938424,79	3542728,22
157	938424,79	3542726,72
158	938375,78	3542720,28
159	938375,77	3542721,28
160	938374,77	3542721,27
161	938374,78	3542720,27
162	938436,46	3543159,72
163	938435,75	3543160,43
164	938435,05	3543159,72
165	938435,76	3543159,01
166	938320,42	3543096,87
167	938319,87	3543097,69
168	938319,03	3543097,14
169	938319,59	3543096,31
170	938763,87	3544695,33
171	938668,03	3544722,08
172	938573,91	3544384,97
173	938632,62	3544368,59
174	938613,79	3544301,17
175	938686,03	3544281
176	938704,85	3544348,42
177	938669,75	3544358,22
178	938677,28	3544385,19
179	938834,9	3544341,18
180	938848,24	3544324,25
181	938855,11	3544363,59
182	938838,66	3544354,66
183	938681,05	3544398,67
184	936236,5	3543841,95
185	935990,5	3543841,43
186	935990,49	3543582,93
187	936050,58	3543585,85
188	936051,73	3543539,5
189	936178,1	3543547,83
190	936178,24	3543536,14
191	936178,24	3543534,73
192	936179,92	3543534,76
193	936197,79	3543536,85
194	936198,33	3543535
195	936203,08	3543535,06
196	936202,57	3543546,8
197	936203,82	3543543,97
198	936206,78	3543539,35
199	936207,68	3543537,92
200	936216,45	3543524,23
201	936229,13	3543516,36
202	936240,99	3543499,44
203	936287,71	3543504,38
204	936286,11	3543505,58
205	936299,32	3543505,6
206	936314,07	3543507,16
207	936369,59	3543508,03
208	936370,18	3543499,61
209	936446,03	3543499,53
210	936447,05	3543518,77
211	936448,7	3543546,55
212	936449,3	3543555,82
213	936449,6	3543560,43
214	936445,95	3543560,38
215	936444,01	3543560,35
216	936424,83	3543560,06
217	936404,69	3543559,75
218	936371,44	3543555,97
219	936366,27	3543555,57
220	936347,65	3543554,16
221	936329,03	3543552,74
222	936311,65	3543551,06
223	936310,2	3543569,45
224	936309,78	3543574,72
225	936291,58	3543573,22
226	936281,68	3543598,65
227	936310,7	3543596,56
228	936312,26	3543601,48
229	936354,19	3543662,19
230	936303	3543711,92
231	936236,85	3543772,02
232	936458,94	3543563,38
233	936459,16	3543564,36
234	936458,18	3543564,58
235	936457,96	3543563,61
236	936439,93	3543397,14
237	936440,06	3543398,13
238	936439,06	3543398,26
239	936438,93	3543397,27
240	936357,33	3543573,26
241	936357,33	3543574,26
242	936356,33	3543574,26
243	936356,33	3543573,26

Согласовано

Взаим. инв. №

Подп. и дата

Инв. № подл.

Приложение 13
к постановлению Правительства
Ханты-Мансийского
автономного округа – Югры
от 21 апреля 2017 года № 147-п

Проект межевания территории для размещения линейного объекта регионального значения
Ханты-Мансийского автономного округа – Югры
«Путевой ТВО в районе КНС-7А Мамонтовского месторождения»
Землепользователь ПАО «НК «Роснефть»
Масштаб 1:5000

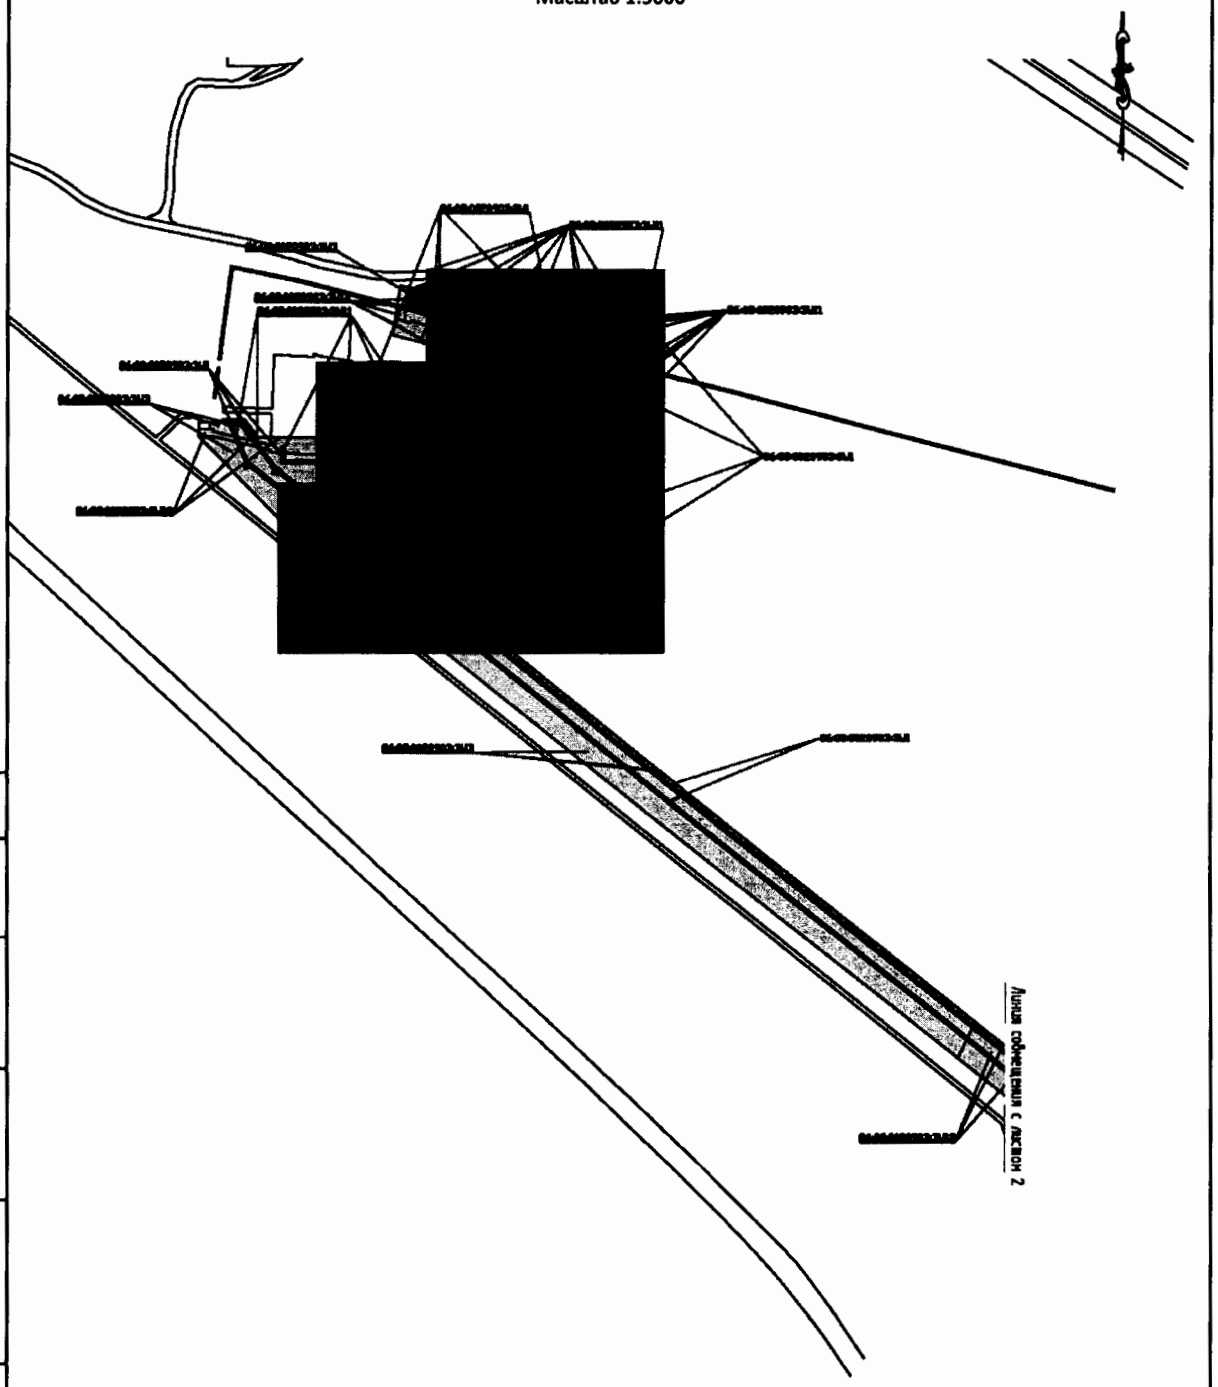

Согласовано

Взаим. инв. №

Подп. и дата

Инв. № подл.

Условные обозначения

86:08:0020903	Номер кадастрового квартала
86:08:0020903:3912	Условный номер образуемого участка(краткосрочная аренда)
86:08:0020903:3911	Условный номер образуемого участка(долгосрочная аренда)

Краткосрочная аренда
Долгосрочная аренда
Граница кадастрового деления

М 1:5000

3273-П-024.063.000-ППТМТ-ГЧ

Формат А4

Проект межевания территории для размещения линейного объекта регионального значения
Ханты-Мансийского автономного округа – Югры
«Путевой ТВО в районе КНС-7А Мамонтовского месторождения»
Землепользователь ПАО «НК «Роснефть»
Масштаб 1:5000

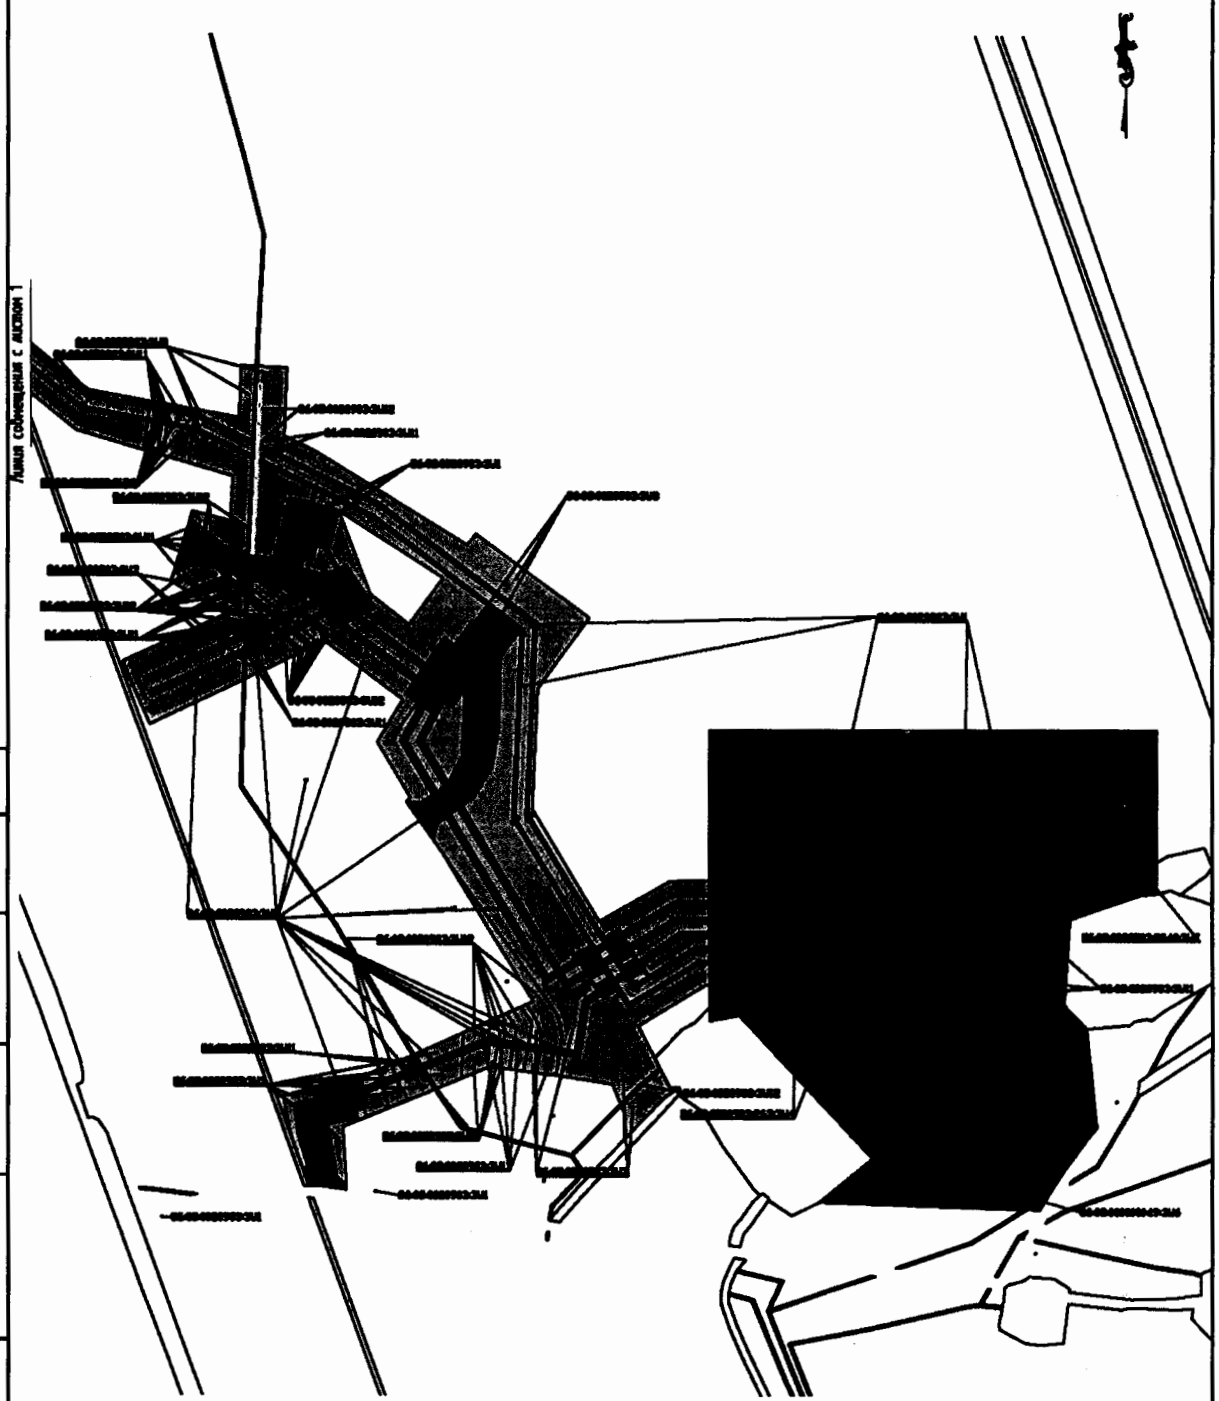

Согласовано

Взам. инв. №

Подп. и дата

Инв. № подл.

Условные обозначения

86:08:0020903 Номер кадастрового квартала

86:08:0020903:ЗУ2 Условный номер образуемого участка(краткосрочная аренда)

86:08:0020903:ЗУ1 Условный номер образуемого участка(долгосрочная аренда)

Краткосрочная аренда

Долгосрочная аренда

Граница кадастрового деления

М 1:5000	3273-П-024.063.000-ППТМТ-ГЧ

Формат А4

Проект межевания территории для размещения линейного объекта регионального значения
Ханты-Мансийского автономного округа – Югры
«Путевой ТВО в районе КНС-7А Мамонтовского месторождения»
Землепользователь ПАО «НК «Роснефть»
Масштаб 1:5000

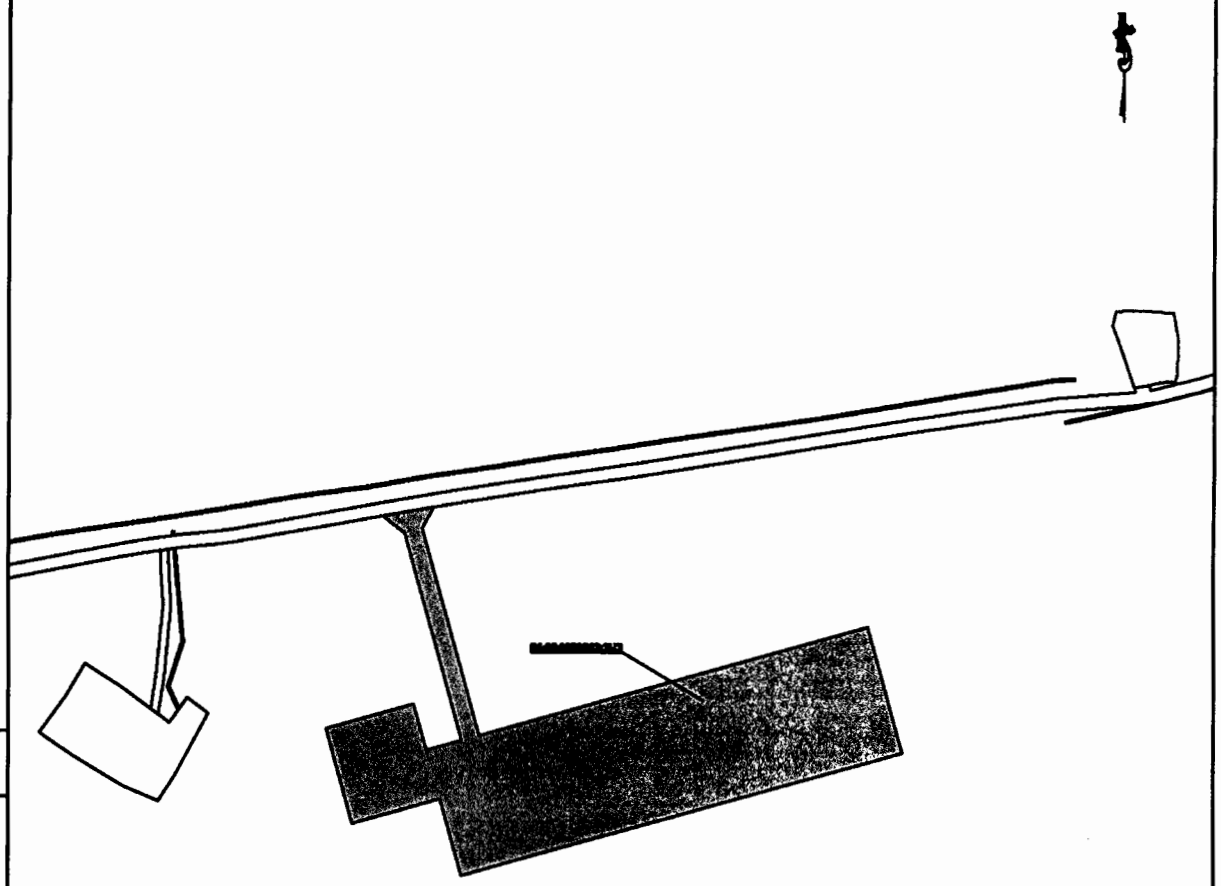

Согласовано

Взаим. инв. №

Подп. и дата

Инв. № подл.

Условные обозначения

86:08:0020903	Номер кадастрового квартала
86:08:0020903:3912	Условный номер образуемого участка(краткосрочная аренда)
86:08:0020903:3911	Условный номер образуемого участка(долгосрочная аренда)

Краткосрочная аренда
Долгосрочная аренда
Граница кадастрового деления

М 1:5000

3273-П-024.063.000-ППТМТ-ГЧ

Формат А4

Проект межевания территории для размещения линейного объекта регионального значения
Ханты-Мансийского автономного округа – Югры
«Путевой ТВО в районе КНС-7А Мамонтовского месторождения»
Землепользователь ПАО «НК «Роснефть»
Масштаб 1:5000

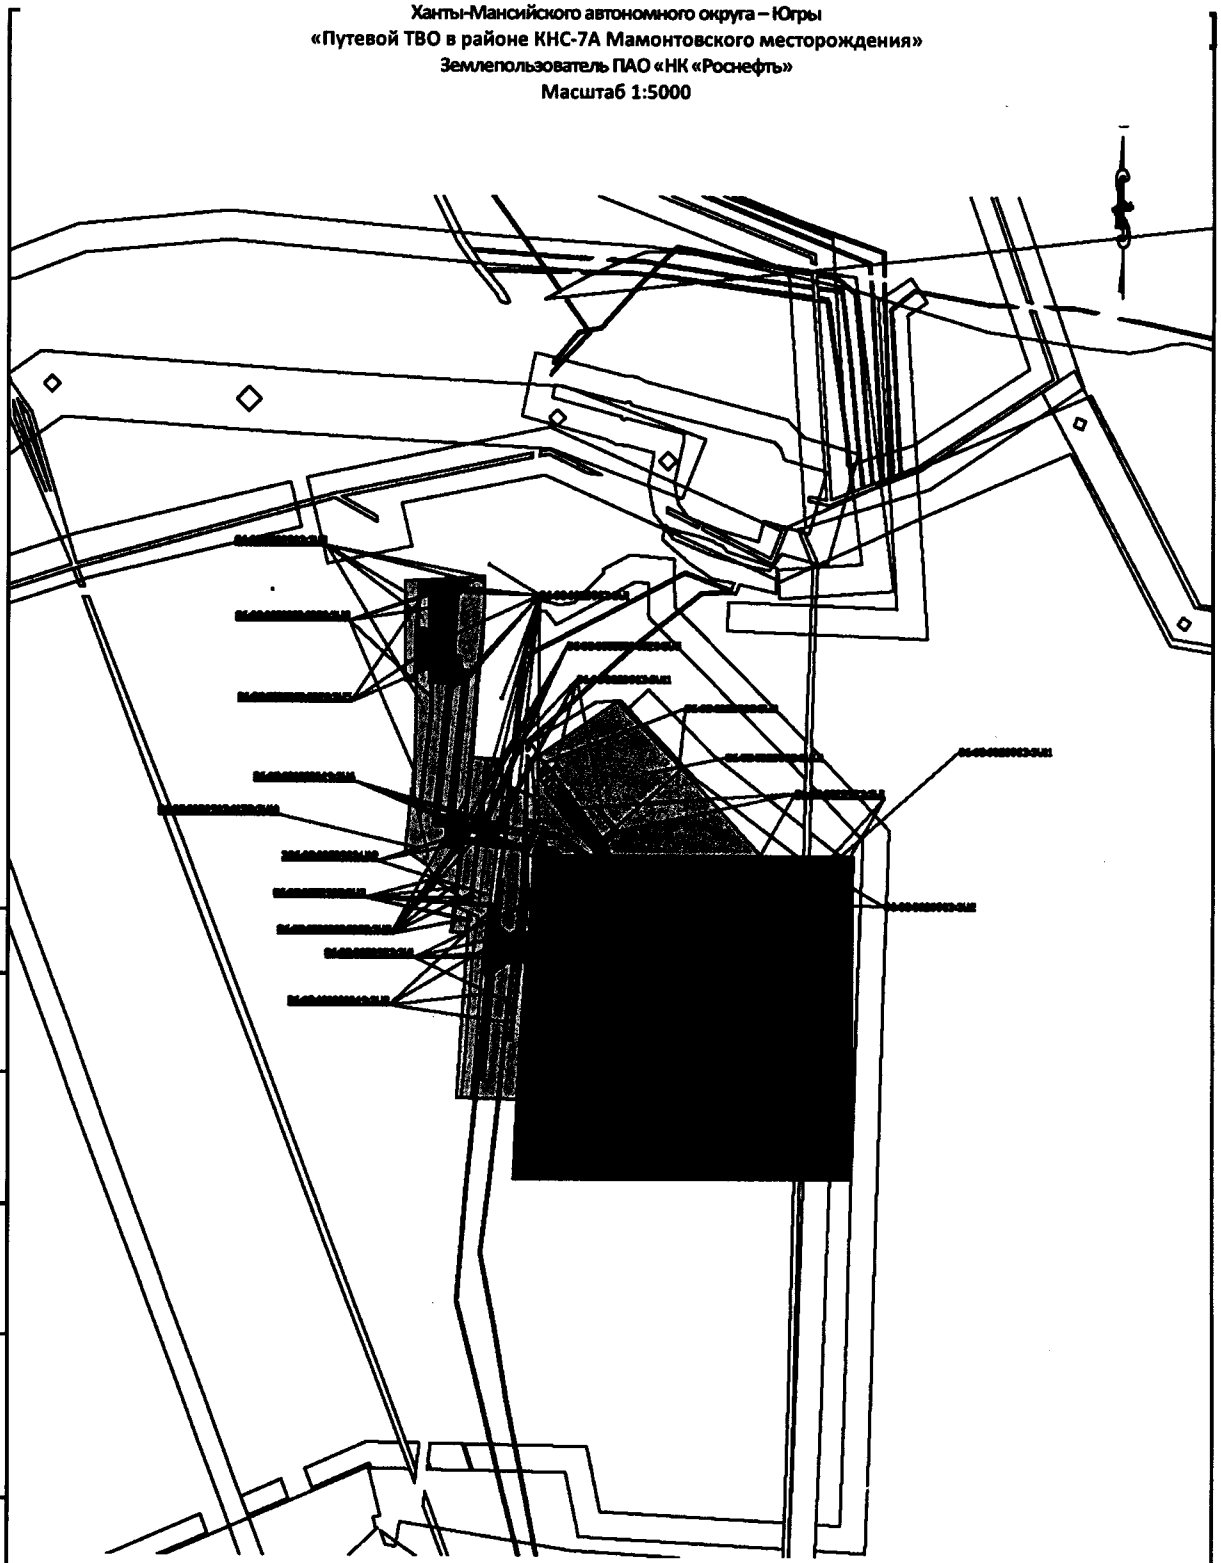

Согласовано

Инв. № подл. | Подп. и дата | Взам. инв. №

Условные обозначения

86-86-002/003	Номер кадастрового квартала
86-86-002/003:ЗУ2	Условный номер образуемого участка(краткосрочная аренда)
86-86-002/003:ЗУ1	Условный номер образуемого участка(долгосрочная аренда)

Краткосрочная аренда
Долгосрочная аренда
Граница кадастрового деления

М 1:5000

3273-П-024.063.000-ППТМТ-ГЧ

Формат А4

Проект межевания территории для размещения линейного объекта регионального значения
Ханты-Мансийского автономного округа – Югры
«Путевой ТВО в районе КНС-7А Мамонтовского месторождения»
Землепользователь ПАО «НК «Роснефть»
Масштаб 1:2000

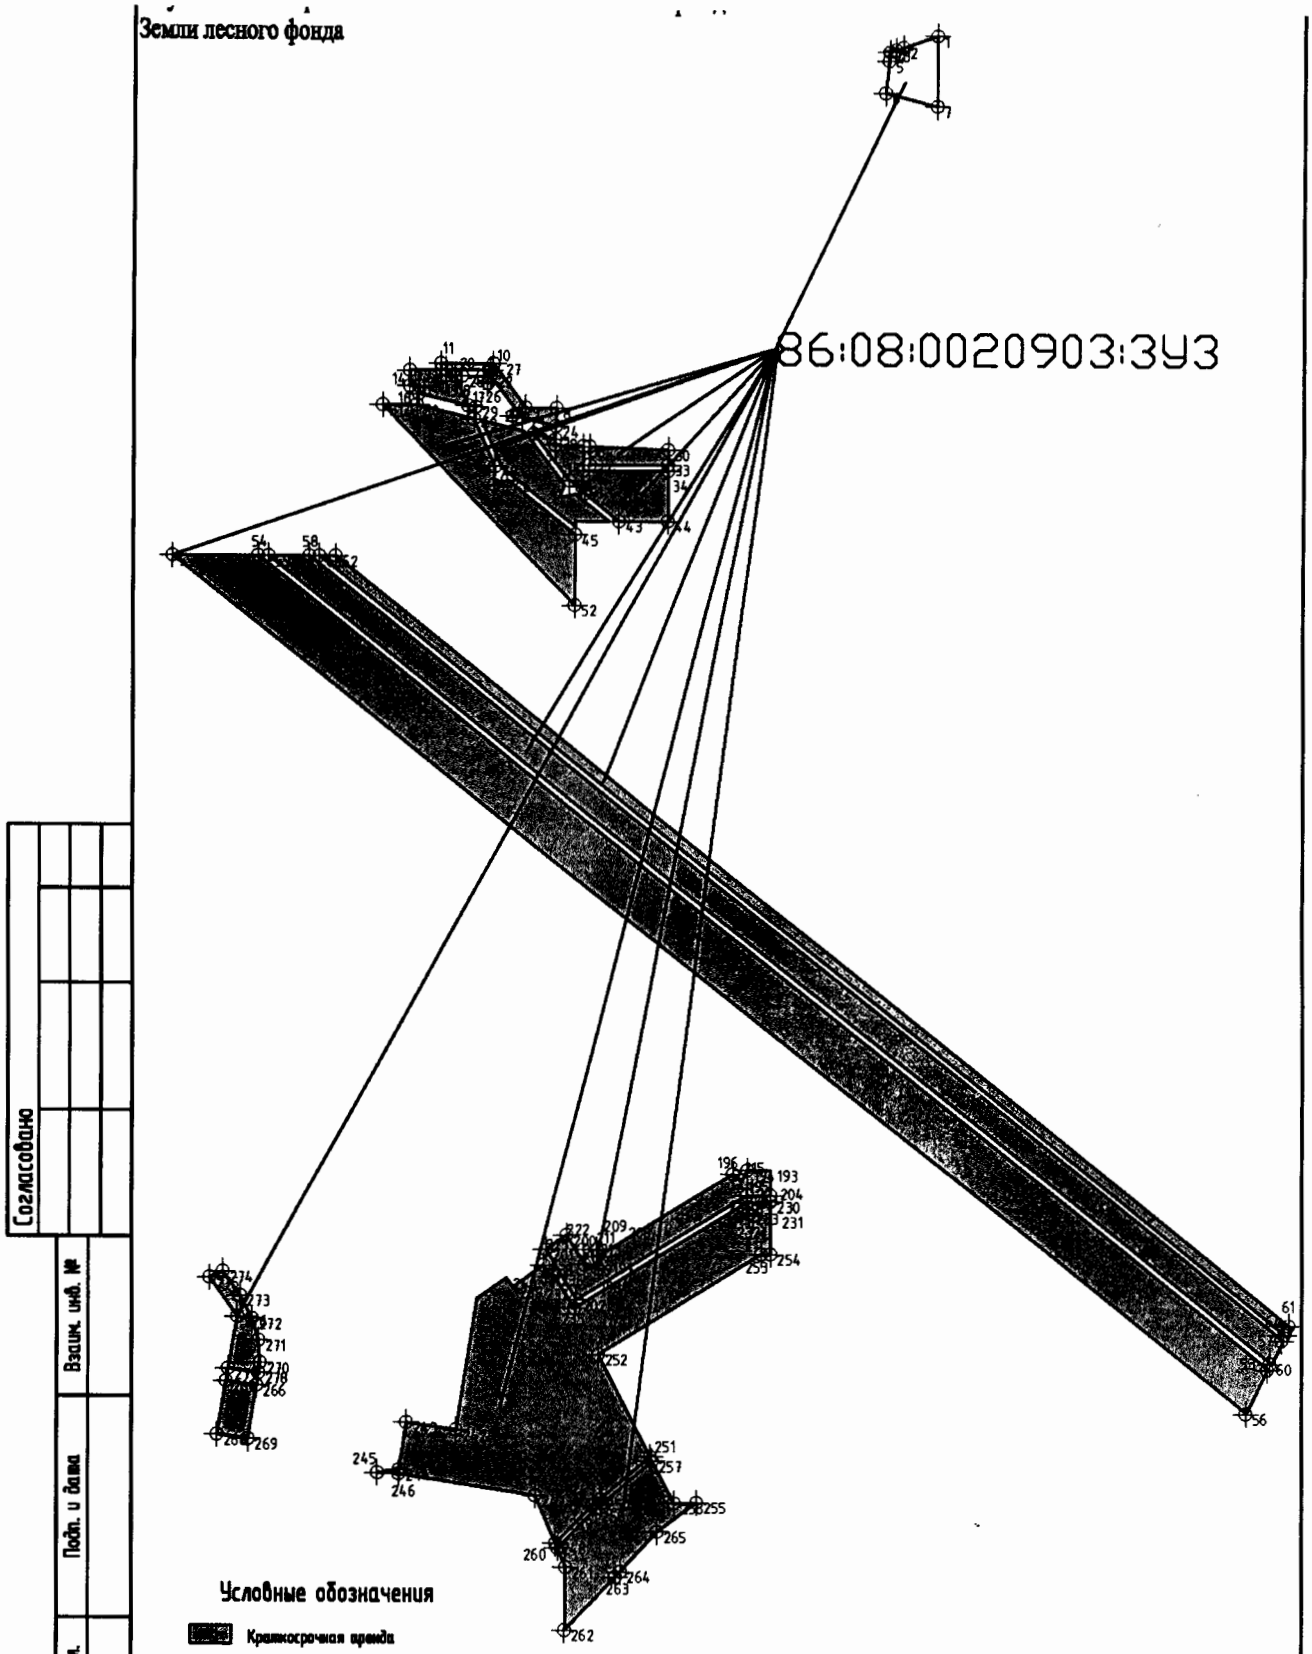

Согласовано

Взам. инв. №

Подп. и дата

Инв. № подл.

3273-П-024.063.000-ППТМТ-ГЧ

Формат А4

Проект межевания территории для размещения линейного объекта регионального значения
Ханты-Мансийского автономного округа – Югры
«Путевой ТВО в районе КНС-7А Мамонтовского месторождения»
Землепользователь ПАО «НК «Роснефть»
Масштаб 1:2000

Земли лесного фонда

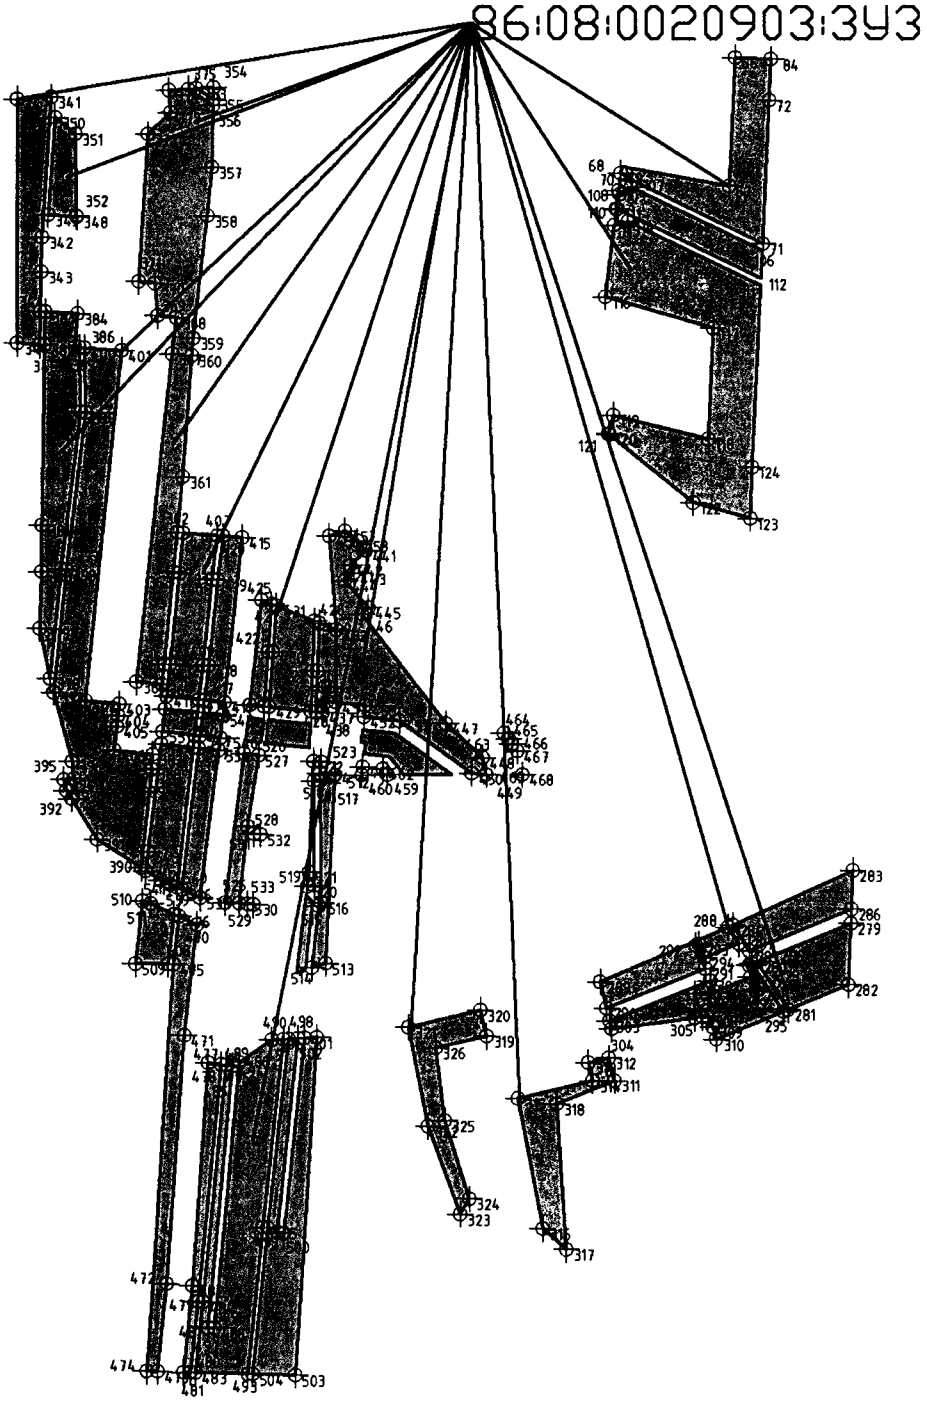

Согласовано

Инв. № подл.	Подп. и дата	Взам. инв. №

Условные обозначения

Краткосрочная аренда

Точки поворота границы зоны планируемого размещения линейного объекта

86:08:0020903:392 Условный номер образуемого участка

М 1:2000

3273-П-024.063.000-ППТМТ-ГЧ

Формат А4

Проект межевания территории для размещения линейного объекта регионального значения
Ханты-Мансийского автономного округа – Югры
«Путевой ТВО в районе КНС-7А Мамонтовского месторождения»
Землепользователь ПАО «НК «Роснефть»
Масштаб 1:1000

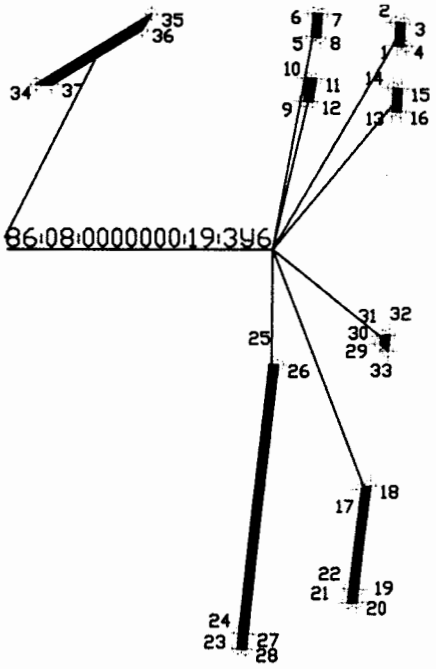

Каталог координат		
№	X	Y
1	936252,45	3543590,52
2	936256,46	3543590,69
3	936256,3	3543592,17
4	936252,3	3543592
5	936254	3543575,83
6	936258	3543576,13
7	936257,84	3543577,62
8	936253,84	3543577,32
9	936242,82	3543574,5
10	936246,77	3543575,11
11	936246,61	3543576,61
12	936242,66	3543576
13	936241,09	3543590,05
14	936245,09	3543590,22
15	936244,93	3543591,69
16	936240,93	3543591,52
17	936174,89	3543584,67
18	936175,41	3543586,24
19	936157,3	3543583,98
20	936155,09	3543583,73
21	936155,01	3543582,22
22	936157,46	3543582,5
23	936147,14	3543562,81
24	936149,72	3543563,06
25	936196,78	3543568,38
26	936196,64	3543569,87
27	936149,56	3543564,56
28	936146,96	3543564,3
29	936200,41	3543587,84
30	936201,46	3543587,97
31	936201,81	3543588,28
32	936201,97	3543589,55
33	936199,13	3543589,2
34	938353,02	3543087,88
35	938365,2	3543108,06
36	938362,44	3543106,4
37	938352,92	3543090,62

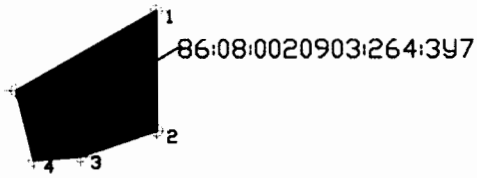

ЗУ7,долгосрочная аренда		
Каталог координат		
№	X	Y
1	938619,09	3543191,2
2	938598,09	3543191,2
3	938593,56	3543177,78
4	938592,86	3543169,56
5	938605,12	3543166,5

Условные обозначения

Долгосрочная аренда

Точки поворота границы зоны планируемого размещения линейного объекта

86:08:0020903:ЗУ2 Условный номер образуемого участка

М 1:1000

Согласовано

Взам. инв. №

Подп. и дата

Инв. № подл.

3273-П-024.063.000-ППТМТ-ГЧ

Формат А4

Проект межевания территории для размещения линейного объекта регионального значения
Ханты-Мансийского автономного округа – Югры
«Путевой ТВО в районе КНС-7А Мамонтовского месторождения»
Землепользователь ПАО «НК «Роснефть»
Масштаб 1:2000

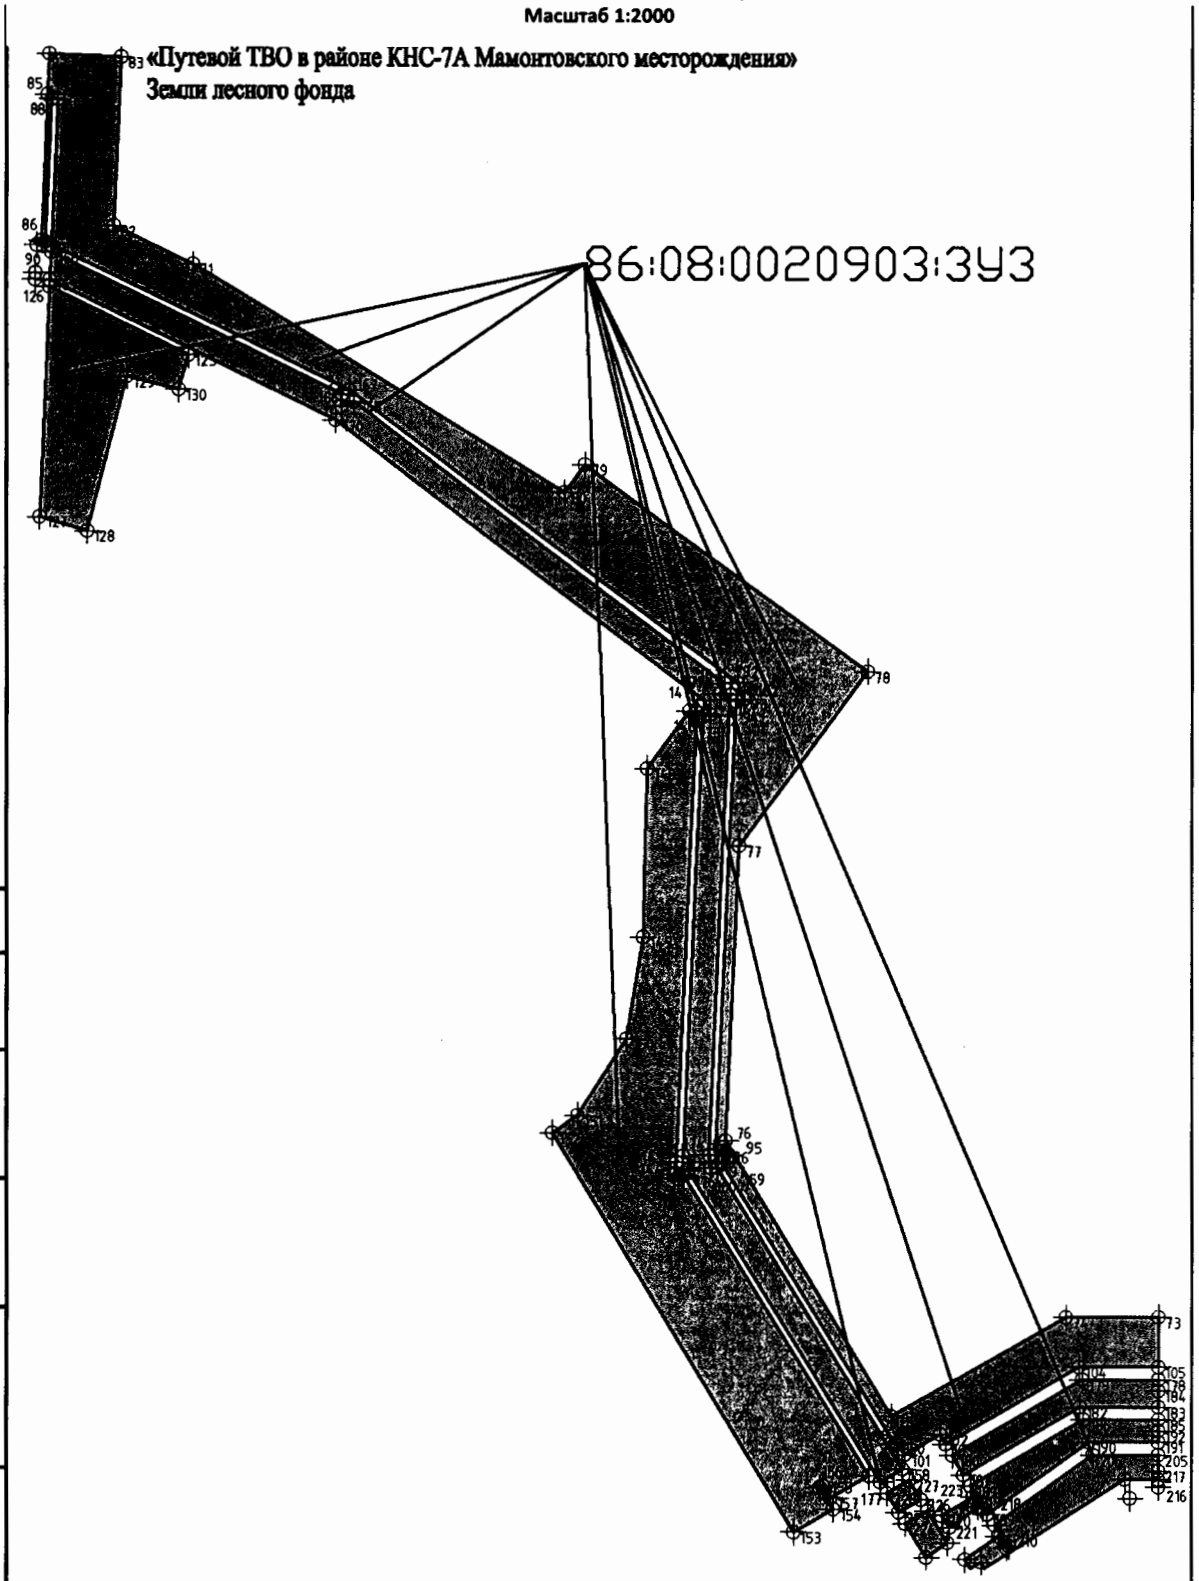

Согласовано

Взам. инв. №

Подп. и дата

Инв. № подл.

Условные обозначения

Краткосрочная аренда

Точки поворота границы зоны планируемого размещения линейного объекта

Условный номер образуемого участка

М 1:2000

3273-П-024.063.000-ППТМТ-ГЧ

Формат А4

Проект межевания территории для размещения линейного объекта регионального значения
Ханты-Мансийского автономного округа – Югры
«Путевой ТВО в районе КНС-7А Мамонтовского месторождения»
Землепользователь ПАО «НК «Роснефть»
86:08:0020903:ЗУ3

№	X	Y	№	X	Y	№	X	Y
1	939595,79	3541883,26	101	938561,92	3542767,59	201	938526,68	3542776,33
2	939592	3541872,5	102	938568,26	3542778,57	202	938511,04	3542785,93
3	939591,14	3541870,05	103	938565,25	3542780,31	203	938543,91	3542839,83
4	939590,52	3541868,28	104	938589,4	3542822,13	204	938543,91	3542847,21
5	939587,75	3541868,01	105	938589,4	3542847,21	205	938561,91	3542847,21
6	939577,65	3541867,03	106	938937,29	3542497,29	206	938561,91	3542826,62
7	939573,49	3541883,26	107	938957,13	3542456,45	207	938540,21	3542795,63
8	939478,09	3541763,64	108	938954,85	3542452,87	208	938533,66	3542800,22
9	939478,15	3541753,71	109	938956,07	3542452,57	209	938533,09	3542799,4
10	939491,93	3541743,59	110	938950,31	3542451,88	210	938536,77	3542796,82
11	939491,91	3541727,07	111	938950,23	3542452,34	211	938529,44	3542786,35
12	939489,82	3541727,05	112	938928,57	3542496,93	212	938526,67	3542788,05
13	939489,69	3541717,15	113	938926,41	3542496,82	213	938528,57	3542791,4
14	939484,75	3541717,15	114	938946,44	3542455,56	214	938526,73	3542792,45
15	939484,76	3541719,98	115	938945,24	3542451,27	215	938554,33	3542836,61
16	939482,34	3541719,98	116	938922,86	3542448,59	216	938554,28	3542847,21
17	939478,76	3541735,53	117	938913,26	3542481,94	217	938556,89	3542847,21
18	939487,91	3541731,47	118	938879,17	3542480,4	218	938545,84	3542790,58
19	939487,91	3541728,74	119	938886,53	3542451,06	219	938548,79	3542788,92
20	939489,91	3541728,69	120	938880,73	3542449,57	220	938543,11	3542778,97
21	939489,91	3541742,72	121	938880,45	3542449,91	221	938539,47	3542781,5
22	939487,91	3541742,72	122	938859,49	3542475,68	222	938534,7	3542780,78
23	939474,81	3541752,71	123	938854,6	3542493,45	223	938544,65	3542774,68
24	939472,36	3541763,38	124	938870,48	3542494	224	938540,67	3542767,74
25	939475,53	3541749,6	125	938903,21	3542544,56	225	938530,1	3542774,22
26	939485,75	3541741,78	126	938924,2	3542501,36	226	938548,06	3542772,58
27	939487,91	3541740,33	127	938853,29	3542498,22	227	938554,04	3542768,91
28	939487,91	3541733,66	128	938848,89	3542513,19	228	938550,04	3542761,98
29	939478,2	3541737,97	129	938896,64	3542525,5	229	938544,08	3542765,64
30	939465,08	3541798,85	130	938892,62	3542541,54	230	938541,9	3542847,21
31	939466	3541774,05	131	938841,64	3542561,33	231	938541,9	3542844,54
32	939460,33	3541773,99	132	938858,06	3542552,06	232	938537,44	3542841,82
33	939460,38	3541798,85	133	938859,54	3542545,88	233	938538,23	3542840,52
34	939458,38	3541798,85	134	938848,69	3542543,09	234	938541,39	3542839,53
35	939458,33	3541771,97	135	938850,44	3542536,31	235	938508,33	3542785,25
36	939466,08	3541772,05	136	938842,68	3542534,31	236	938518,71	3542778,88
37	939466,42	3541763,14	137	938838,04	3542551,42	237	938518,19	3542778,13
38	939468,32	3541763,28	138	938819,93	3542546,15	238	938521,87	3542775,55
39	939469,97	3541756,39	139	938829,84	3542512,14	239	938514,99	3542765,72
40	939455,38	3541767,51	140	938812,68	3542533,21	240	938517,85	3542763,71
41	939453,35	3541771,65	141	938555,37	3542756,36	241	938511,34	3542754,4
42	939451,2	3541772,55	142	938648,96	3542698,89	242	938470,24	3542747,86
43	939442,52	3541783,44	143	938647,75	3542697,09	243	938472,51	3542732,14
44	939442,55	3541798,85	144	938649,05	3542695,99	244	938457,64	3542729,99
45	939438,24	3541769,58	145	938652,99	3542696,62	245	938456,71	3542723,1
46	939455,32	3541748,11	146	938792,42	3542702,89	246	938456,34	3542729,8
47	939453,83	3541743,75	147	938793,04	3542700,57	247	938449,58	3542772,95
48	939459,62	3541744,02	148	938775,19	3542687,5	248	938434,28	3542779,36
49	939474,52	3541737,41	149	938722,86	3542686,27	249	938446,4	3542791,24
50	939478,86	3541719,36	150	938691,16	3542681,13	250	938448,41	3542793,6

51	939478,86	3541708,62	151	938667,53	3542665,86	251	938461,75	3542809,36
52	939415,89	3541769,58	152	938662,08	3542658,07	252	938493,91	3542792,85
53	939018,23	3542297,22	153	938537,98	3542733,07	253	938525,31	3542844,32
54	939314,11	3541925,51	154	938545,07	3542745,34	254	938525,29	3542847,21
55	939314,11	3541898,39	155	938551,72	3542741,12	255	938447,26	3542824
56	939004,36	3542290,42	156	938552,29	3542742,13	256	938447,06	3542816,96
57	939027,41	3542301,71	157	938548,58	3542744,44	257	938460,44	3542810,03
58	939314,11	3541941,55	158	938557,46	3542766,81	258	938446,99	3542794,24
59	939314,11	3541928,71	159	938651,27	3542709,24	259	938445,3	3542792,26
60	939020,07	3542298,12	160	938651,12	3542707,35	260	938432,77	3542780
61	939032,03	3542303,98	161	938655,26	3542706,76	261	938426,73	3542782,53
62	939314,11	3541949,81	162	938797,96	3542713,16	262	938406,95	3542782,21
63	939314,11	3541944,77	163	938798,42	3542710,14	263	938423,64	3542798,3
64	939029,25	3542302,62	164	938801,53	3542711,4	264	938425,33	3542799,85
65	938996,88	3542499,8	165	938888,92	3542596,02	265	938437,92	3542811,44
66	938997,37	3542488,59	166	938887,42	3542592,1	266	938474,65	3542717,34
67	938957,53	3542486,83	167	938891,18	3542592,24	267	938476,04	3542707,75
68	938963,57	3542453,47	168	938935,08	3542501,84	268	938459,31	3542704,91
69	938961,46	3542453,21	169	938926,37	3542501,46	269	938457,91	3542714,74
70	938959,2	3542456,76	170	938883,19	3542590,35	270	938481,83	3542718,45
71	938939,46	3542497,37	171	938796,27	3542705,07	271	938488,86	3542717,91
72	938984,1	3542499,15	172	938791,98	3542706,91	272	938495,63	3542715,97
73	938604,98	3542847,21	173	938791,34	3542704,85	273	938502,86	3542712,07
74	938604,89	3542817,97	174	938654,94	3542698,73	274	938510,38	3542706,73
75	938573,94	3542763,27	175	938653	3542702,09	275	938508,5	3542702,51
76	938659,73	3542711,97	176	938650,55	3542700,27	276	938496,31	3542711,19
77	938751,15	3542716,15	177	938553,46	3542759,88	277	938479,98	3542708,42
78	938805,2	3542755,78	178	938585,4	3542847,21	278	938478,6	3542717,95
79	938869,44	3542668,19	179	938585,4	3542823,2	279	938472,63	3542657,74
80	938860,91	3542661,93	180	938561,77	3542782,32	280	938460,86	3542628,28
81	938931,36	3542546,12	181	938555,66	3542785,86	281	938446,14	3542638,05
82	938943,36	3542521,41	182	938576,9	3542822,5	282	938453,87	3542657,02
83	938995,82	3542523,72	183	938576,9	3542847,21	283	938488,85	3542658,36
84	938996,81	3542501,3	184	938581,9	3542847,21	284	938472,12	3542620,81
85	938984,04	3542500,66	185	938572,9	3542847,21	285	938464,27	3542626,01
86	938938,76	3542498,83	186	938572,9	3542823,57	286	938477,01	3542657,91
87	938938,2	3542499,99	187	938552,32	3542788,06	287	938466,56	3542622,68
88	938982,76	3542501,96	188	938545,37	3542792,01	288	938471,5	3542619,4
89	938982,67	3542503,96	189	938543,49	3542793,34	289	938454,77	3542579,83
90	938937,25	3542501,94	190	938565,91	3542825,35	290	938446,59	3542581,76
91	938892,42	3542594,7	191	938565,91	3542847,21	291	938458,79	3542612,29
92	938801,71	3542715,58	192	938569,4	3542847,21	292	938466	3542609,35
93	938796,71	3542717,5	193	938551,89	3542847,21	293	938466,38	3542610,28
94	938796,04	3542715,08	194	938551,89	3542839,95	294	938462,21	3542611,98
95	938656,85	3542708,83	195	938548,5	3542838,26	295	938445,56	3542636,62
96	938656,12	3542712,18	196	938550,59	3542835,37	296	938460,29	3542626,84
97	938654,98	3542713,18	197	938524,52	3542792,67	297	938459,9	3542625,87
98	938652,77	3542710,64	198	938520,73	3542792,8	298	938452,37	3542628,93
99	938565,15	3542764,43	199	938522,01	3542788,56	299	938452	3542628,01
100	938565,59	3542765,22	200	938531,27	3542782,88	300	938456,16	3542626,31

3542776,33	301	938451,64	3542615,19	401	936367,92	3543531,95	501	936155,37	3543588,71
3542785,93	302	938455,08	3542613,79	402	936259,84	3543520,54	502	936155,59	3543592,6
3542839,83	303	938442,66	3542582,69	403	936258,73	3543531,02	503	936050,58	3543585,85
3542847,21	304	938440,17	3542583,28	404	936255,18	3543530,69	504	936050,91	3543572,54
3542847,21	305	938443,55	3542609,07	405	936251,76	3543530,31	505	936096,36	3543577,06
3542826,62	306	938451,01	3542608,97	406	936244,31	3543529,48	506	936155,09	3543583,73
3542795,63	307	938443,86	3542611,41	407	936310,81	3543561,65	507	936193,36	3543548,14
3542800,22	308	938444,08	3542613,12	408	936297,21	3543559,99	508	936178,11	3543546,25
3542799,4	309	938440,79	3542614,59	409	936270,53	3543557,04	509	936178,24	3543536,14
3542796,82	310	938437,02	3542615,69	410	936260,14	3543555,8	510	936197,36	3543538,27
3542786,35	311	938424,17	3542584,14	411	936261,2	3543545,76	511	936196,6	3543540,9
3542788,05	312	938431,22	3542582,37	412	936270,99	3543546,85	512	936236,64	3543598,27
3542791,4	313	938429,74	3542576,09	413	936299,23	3543549,86	513	936178,42	3543595,34
3542792,45	314	938424,12	3542577,42	414	936311,65	3543551,06	514	936177,01	3543591,07
3542836,61	315	938418,66	3542554,31	415	936310,2	3543569,45	515	936195,96	3543593,14
3542847,21	316	938378,17	3542561,84	416	936259,31	3543563,71	516	936196,85	3543593,92
3542847,21	317	938371,67	3542569,13	417	936259,96	3543557,56	517	936234,85	3543593,63
3542790,58	318	938416,9	3542566,3	418	936270,68	3543558,84	518	936234,84	3543591,63
3542788,92	319	938437,96	3542544,68	419	936297,05	3543561,79	519	936202,26	3543591,74
3542778,97	320	938446,02	3542542,77	420	936310,67	3543563,46	520	936201,97	3543589,55
3542781,5	321	938440,73	3542520,39	421	936289,53	3543578,5	521	936206,38	3543590,1
3542780,78	322	938409,88	3542526,39	422	936274,94	3543577,4	522	936240,93	3543591,52
3542774,68	323	938382,65	3542536,26	423	936258	3543576,13	523	936240,66	3543593,93
3542767,74	324	938387,44	3542539,14	424	936258,47	3543571,64	524	936237,17	3543593,54
3542774,22	325	938411,66	3542531,63	425	936290,77	3543575,3	525	936196,88	3543564,04
3542772,58	326	938434,35	3542528,92	426	936284,35	3543591,78	526	936243,34	3543569,87
3542768,91	327	938668,03	3544722,08	427	936268,96	3543591,22	527	936242,82	3543574,5
3542761,98	328	938763,87	3544695,33	428	936256,46	3543590,69	528	936220,54	3543571,06
3542765,64	329	938681,05	3544398,67	429	936257,84	3543577,62	529	936196,78	3543568,38
3542847,21	330	938838,66	3544354,66	430	936274,82	3543578,9	530	936196,52	3543571,03
3542844,54	331	938855,11	3544363,59	431	936288,96	3543579,96	531	936218,21	3543573,1
3542841,82	332	938848,24	3544324,25	432	936281,68	3543598,65	532	936218,02	3543575,09
3542840,52	333	938834,9	3544341,18	433	936259,25	3543598,46	533	936196,34	3543572,87
3542839,53	334	938677,28	3544385,19	434	936259,55	3543595,65	534	936244,22	3543561,94
3542785,25	335	938669,75	3544358,22	435	936264,02	3543596,12	535	936198,41	3543556,2
3542778,88	336	938704,85	3544348,42	436	936264,13	3543595,13	536	936200,91	3543550,55
3542778,13	337	938686,03	3544281	437	936256,08	3543594,28	537	936244,91	3543555,76
3542775,55	338	938613,79	3544301,17	438	936256,3	3543592,17	538	936245,1	3543554,04
3542765,72	339	938632,62	3544368,59	439	936268,9	3543592,72	539	936201,55	3543549,11
3542763,71	340	938573,91	3544384,97	440	936283,78	3543593,26	540	936202,57	3543546,8
3542754,4	341	936446,6	3543510,13	441	936306,16	3543607,94	541	936203,82	3543543,98
3542747,86	342	936402,9	3543507,32	442	936301,63	3543603,1	542	936206,78	3543539,35
3542732,14	343	936392,2	3543507,07	443	936299,2	3543604,12	543	936212,54	3543540,05
3542729,99	344	936379,93	3543506,79	444	936296,8	3543601,37	544	936246,21	3543544,07
3542723,1	345	936369,69	3543506,55	445	936288,45	3543608,66	545	936255,33	3543563,25
3542729,8	346	936370,18	3543499,61	446	936286,57	3543606,53	546	936248,18	3543562,43
3542772,95	347	936446,03	3543499,53	447	936252,71	3543632,69	547	936248,87	3543556,23
3542779,36	348	936409,24	3543518,04	448	936241,99	3543644,08	548	936255,98	3543557,08
3542791,24	349	936409,97	3543509,27	449	936236,7	3543645,2	549	936256,17	3543555,33

350	936440,33	3543511,25	450	936237,15	3543640,75	550	936249,07	3543554,49
351	936435,1	3543517,52	451	936253,56	3543618,2	551	936250,17	3543544,53
352	936409,61	3543518,03	452	936254,72	3543607,2	552	936257,23	3543545,32
353	936449,25	3543555,12	453	936258,29	3543607,58	1	939595,79	3541883,26
354	936449,65	3543560,43	454	936259,25	3543598,46			
355	936445,95	3543560,38	455	936281,68	3543598,65			
356	936444,01	3543560,35	456	936310,7	3543596,56			
357	936424,83	3543560,06	457	936312,26	3543601,48			
358	936409,69	3543558,62	458	936309,04	3543605,28			
359	936371,68	3543554,18	459	936236,66	3543614,56			
360	936366,4	3543553,77	460	936236,65	3543606,57			
361	936329,08	3543550,94	461	936239,21	3543606,86			
362	936311,79	3543549,21	462	936238,52	3543613,08			
363	936299,52	3543547,98	463	936241,99	3543644,08			
364	936271,17	3543545,03	464	936249,72	3543650,72			
365	936264,79	3543544,32	465	936247,87	3543652,08			
366	936265,64	3543536,36	466	936246,26	3543653,28			
367	936366,83	3543547,62	467	936244,09	3543654,88			
368	936378,02	3543548,86	468	936236,71	3543656,44			
369	936378,65	3543543,15	469	936236,7	3543645,2			
370	936388,55	3543542,31	470	936190,19	3543555,19			
371	936389,22	3543537,33	471	936156,21	3543551,31			
372	936435,08	3543540,08	472	936078,99	3543545,66			
373	936441,89	3543547,09	473	936051,65	3543542,92			
374	936448,7	3543546,55	474	936051,73	3543539,5			
375	936449,04	3543552,6	475	936178,09	3543547,83			
376	936349,04	3543519,29	476	936192,71	3543549,57			
377	936300,41	3543513,19	477	936147,64	3543558,71			
378	936266,67	3543509,55	478	936147,14	3543562,81			
379	936282	3543506,43	479	936073,48	3543555,44			
380	936299,61	3543507,09	480	936051,39	3543553,15			
381	936314,07	3543507,16	481	936051,45	3543550,93			
382	936369,59	3543508,03	482	936078,36	3543553,62			
383	936379,84	3543508,27	483	936051,36	3543554,64			
384	936379,24	3543518,37	484	936073,32	3543556,92			
385	936368,93	3543517,53	485	936146,96	3543564,3			
386	936368,84	3543518,88	486	936146,72	3543566,26			
387	936242,98	3543541,41	487	936065,34	3543558,48			
388	936238,5	3543540,91	488	936065,15	3543560,48			
389	936238,45	3543541,37	489	936147,8	3543568,37			
390	936207,68	3543537,92	490	936154,82	3543578,53			
391	936216,45	3543524,23	491	936155,01	3543582,22			
392	936229,13	3543516,36	492	936096,52	3543575,58			
393	936231,71	3543514,76	493	936050,95	3543571,03			
394	936235,18	3543513,84	494	936146,72	3543566,26			
395	936235,49	3543517,06	495	936147,8	3543568,37			
396	936240,89	3543516,42	496	936065,15	3543560,48			
397	936262,32	3543510,7	497	936065,34	3543558,48			
398	936300,24	3543514,7	498	936155,25	3543586,69			
399	936348,93	3543520,76	499	936094,92	3543580,1			
400	936368,73	3543520,36	500	936094,71	3543582,08			

Проект межевания территории для размещения линейного объекта регионального значения
Ханты-Мансийского автономного округа – Югры
«Путевой ТВО в районе КНС-7А Мамонтовского месторождения»
Землепользователь ПАО «НК «Роснефть»
М 1:1000

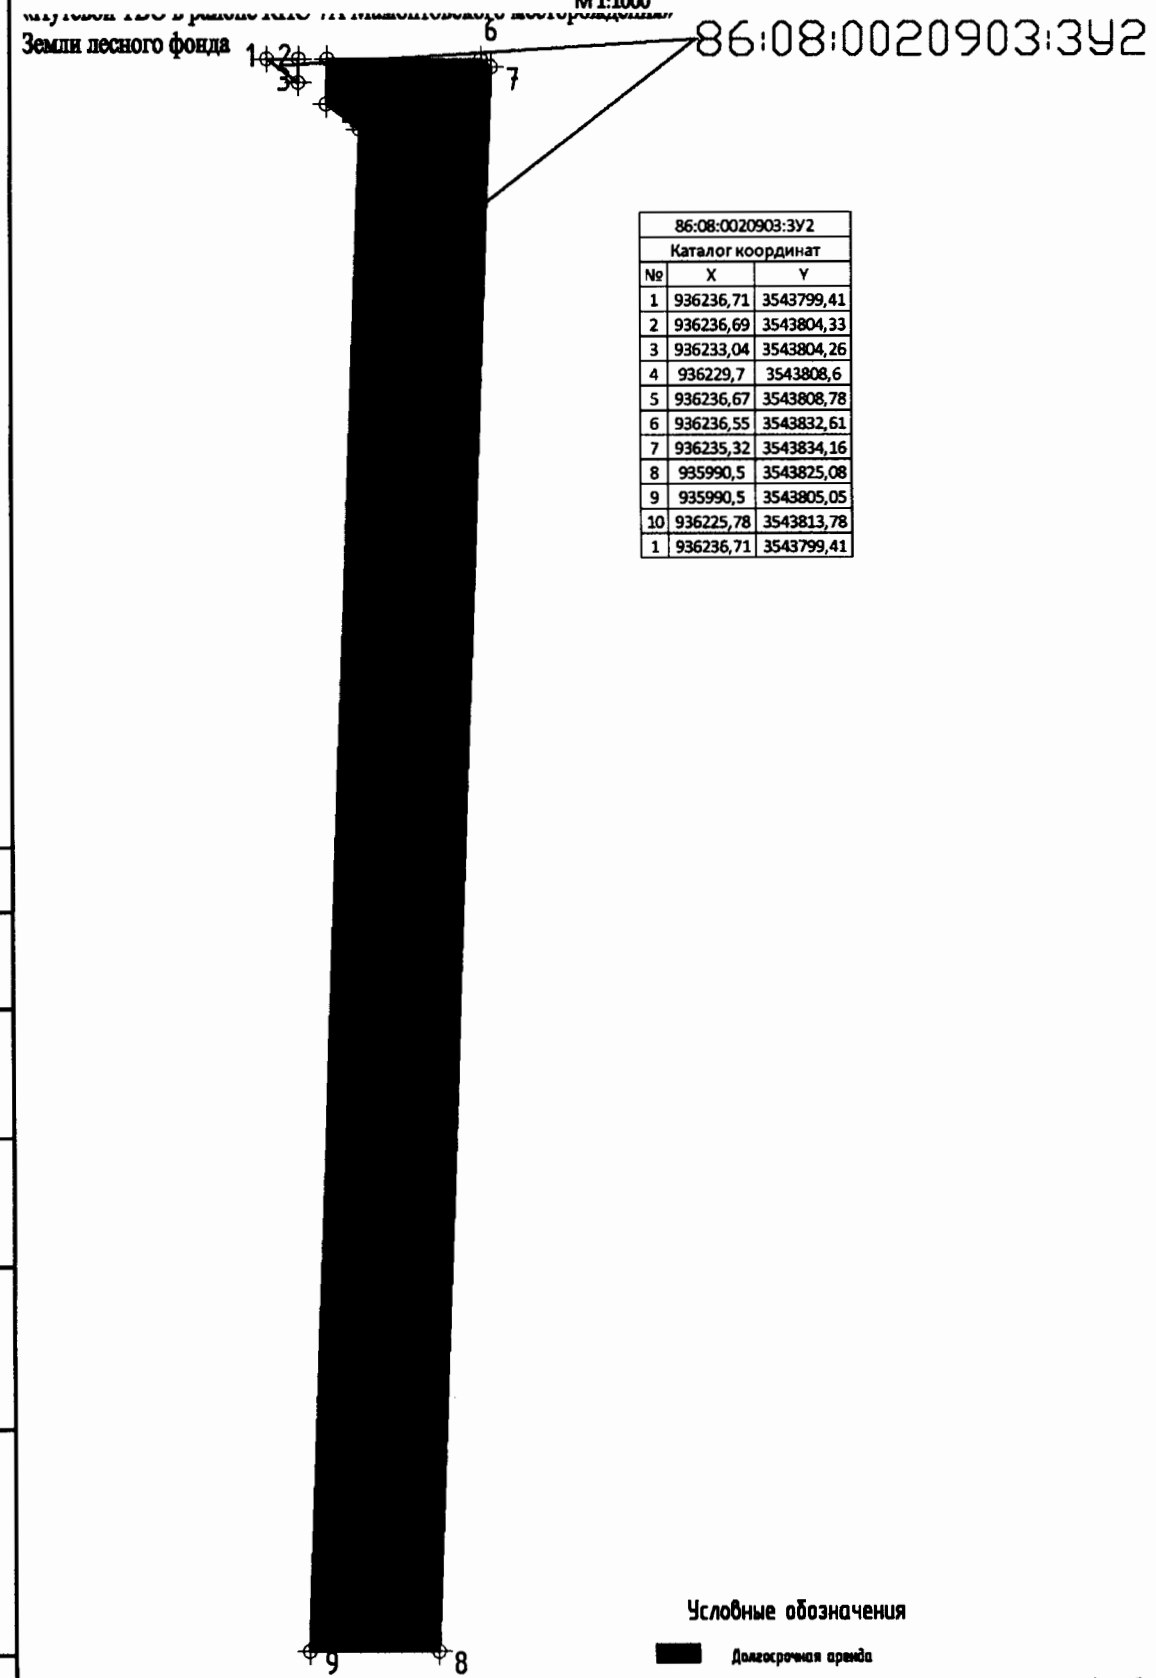

86:08:0020903:3У2		
Каталог координат		
№	X	Y
1	936236,71	3543799,41
2	936236,69	3543804,33
3	936233,04	3543804,26
4	936229,7	3543808,6
5	936236,67	3543808,78
6	936236,55	3543832,61
7	936235,32	3543834,16
8	935990,5	3543825,08
9	935990,5	3543805,05
10	936225,78	3543813,78
1	936236,71	3543799,41

Условные обозначения

Долгосрочная аренда

Точки поворота границы зоны планируемого размещения линейного объекта

86:08:0020903:3У2 Условный номер образуемого участка

Согласовано

Взаим. инв. №

Подп. и дата

Инв. № подл.

М 1:1000

3273-П-024.063.000-ППТМТ-ГЧ

Формат А4

Проект межевания территории для размещения линейного объекта регионального значения
Ханты-Мансийского автономного округа – Югры
«Путевой ТВО в районе КНС-7А Мамонтовского месторождения»
Землепользователь ПАО «НК «Роснефть»
М 1:2000

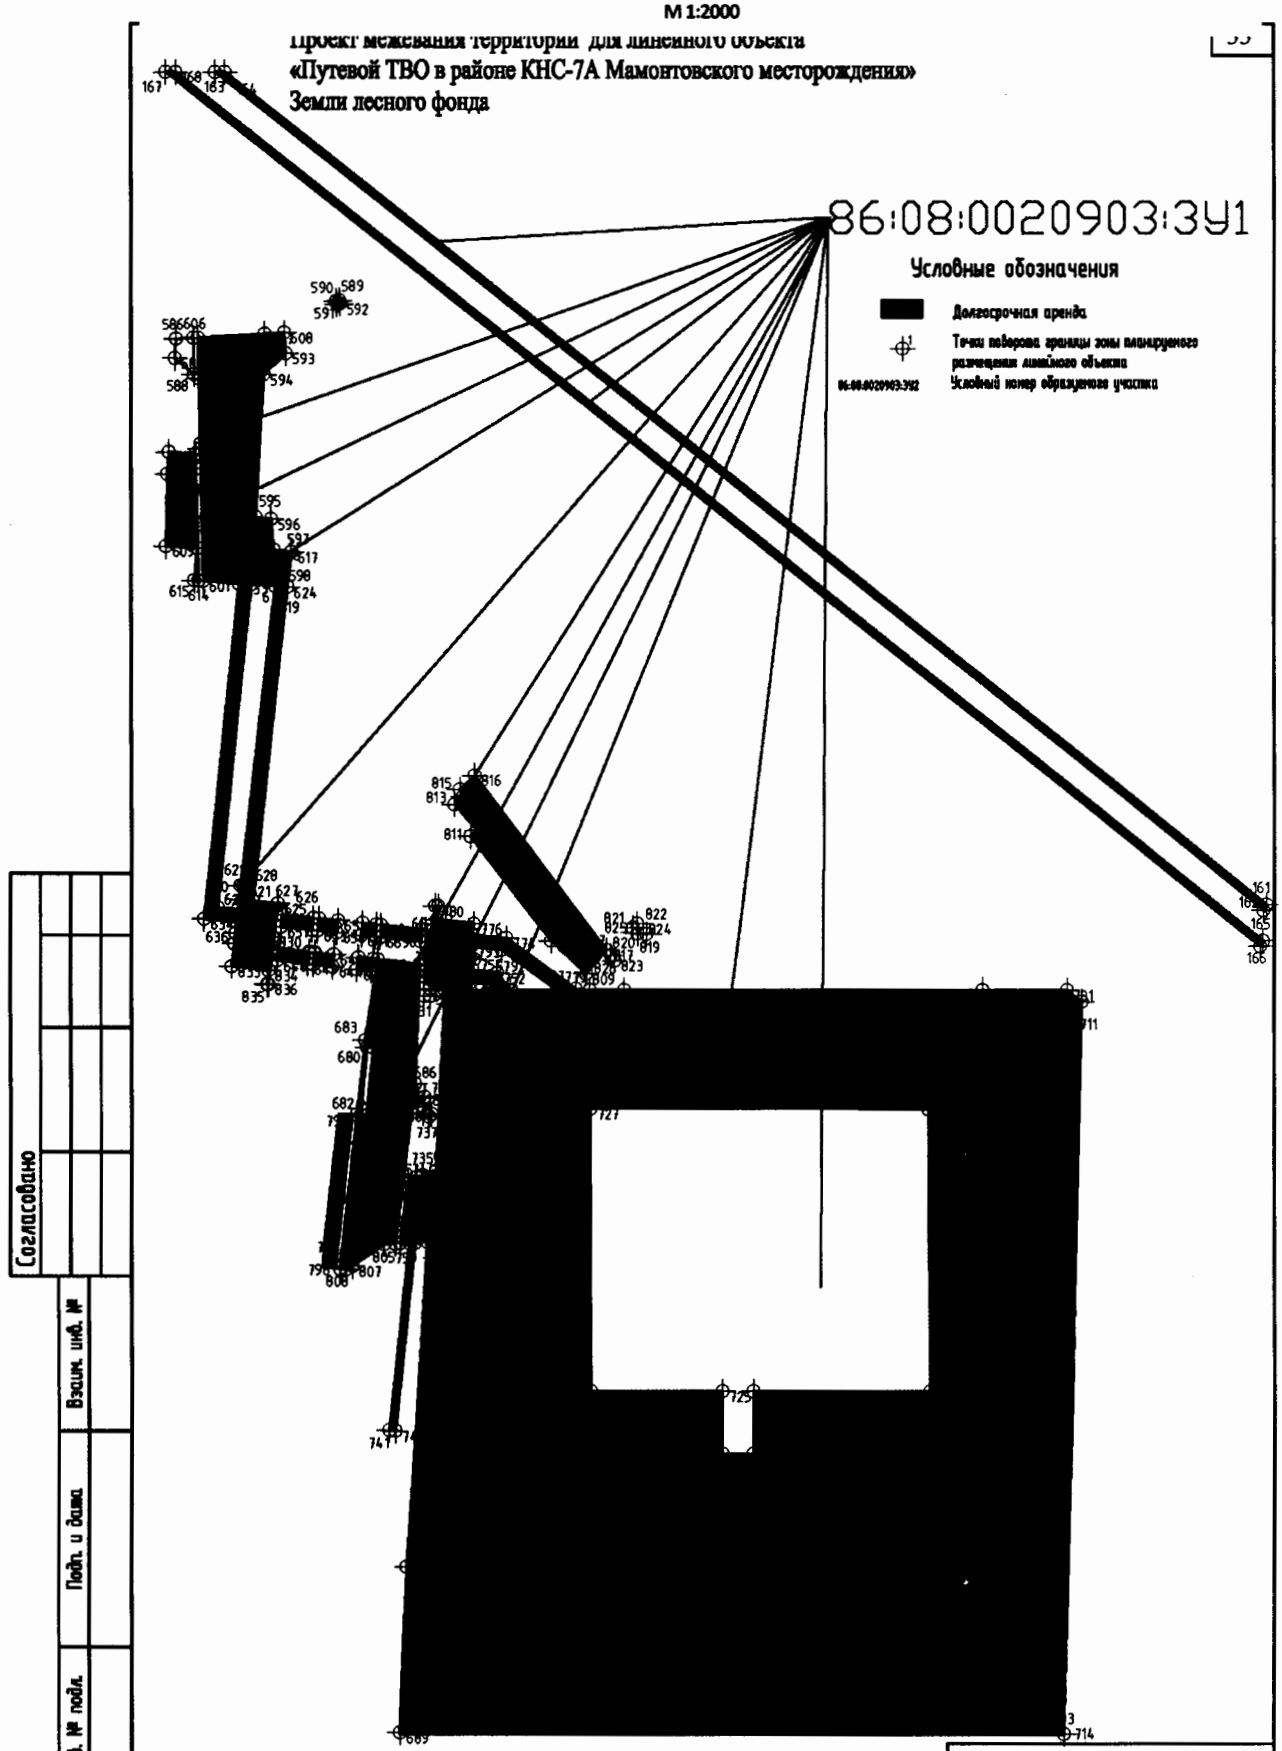

Проект межевания территории для размещения линейного объекта регионального значения
Ханты-Мансийского автономного округа – Югры
«Путевой ТВО в районе КНС-7А Мамонтовского месторождения»
Землепользователь ПАО «НК «Роснефть»
М 1:2000

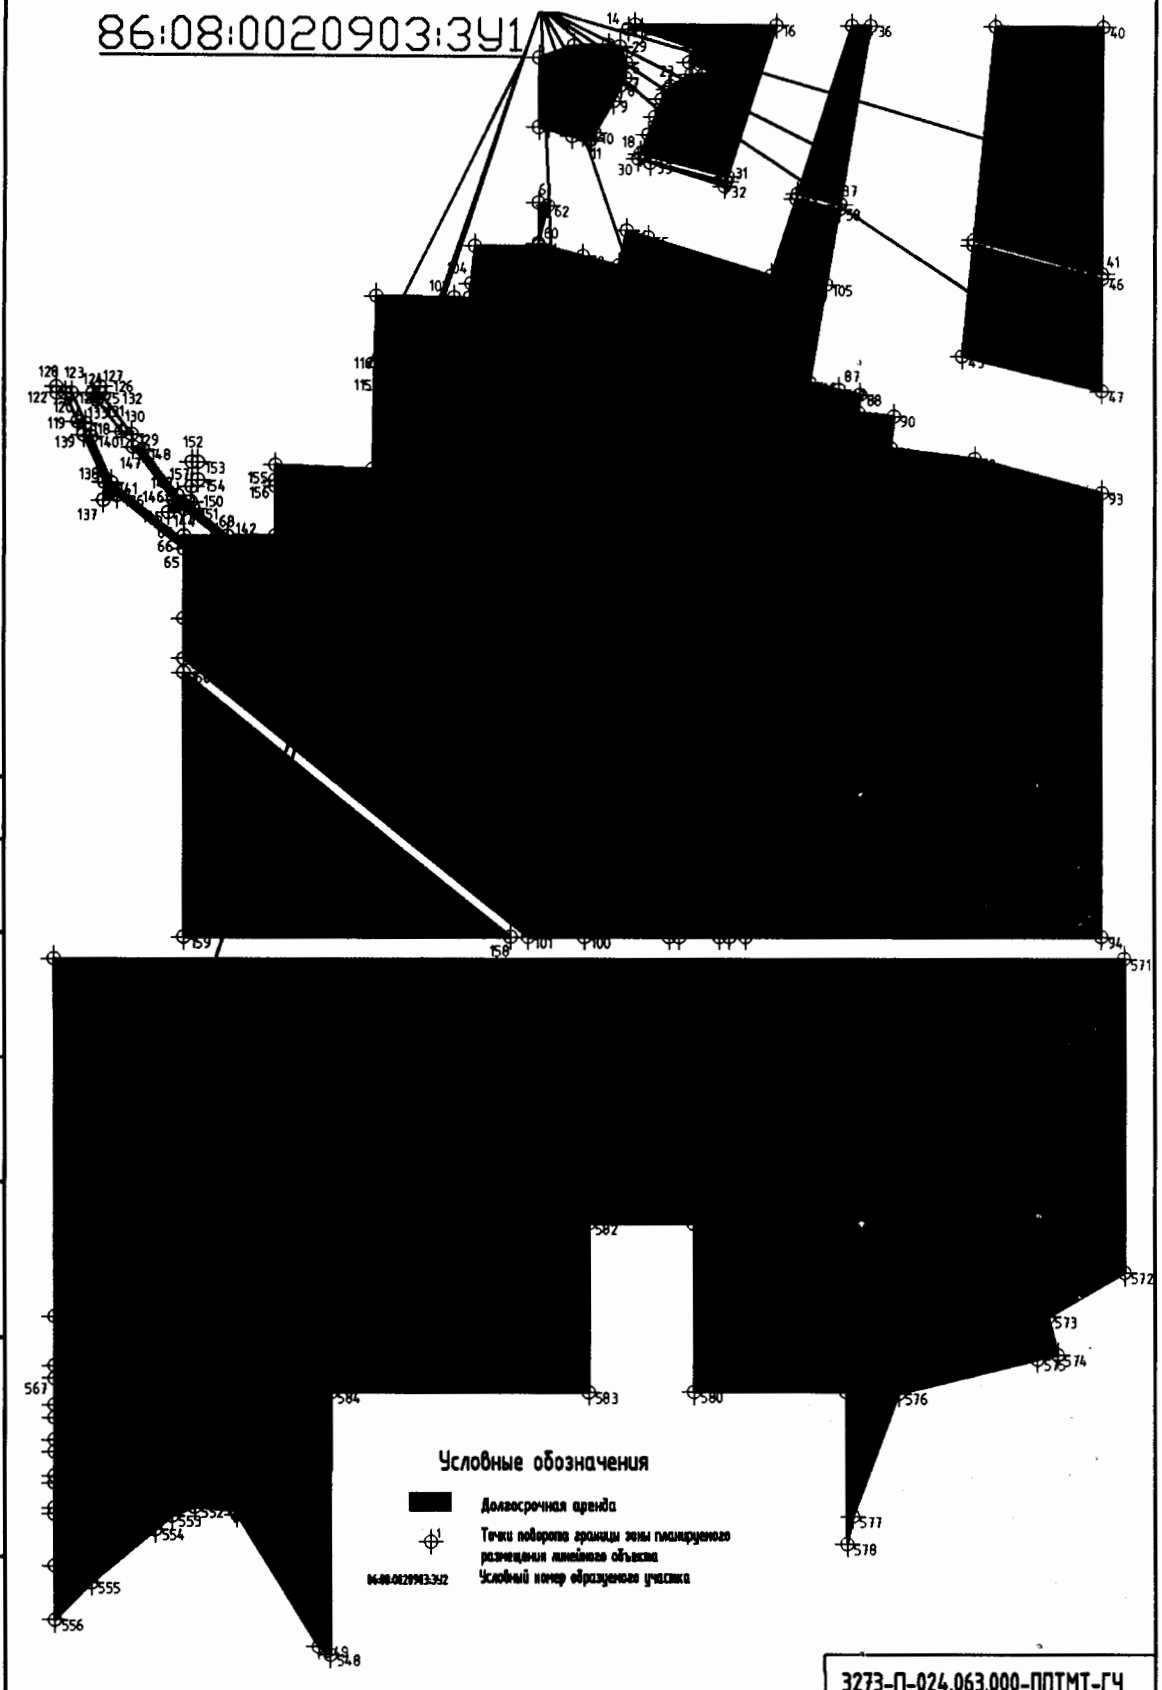

Согласовано

Взам. инв. №

Подп. и дата

Инв. № подл.

3273-П-024.063.000-ППТМТ-ГЧ

Проект межевания территории для размещения линейного объекта регионального значения
Ханты-Мансийского автономного округа – Югры
«Путевой ТВО в районе КНС-7А Мамонтовского месторождения»
Землепользователь ПАО «НК «Роснефть»
М 1:2000

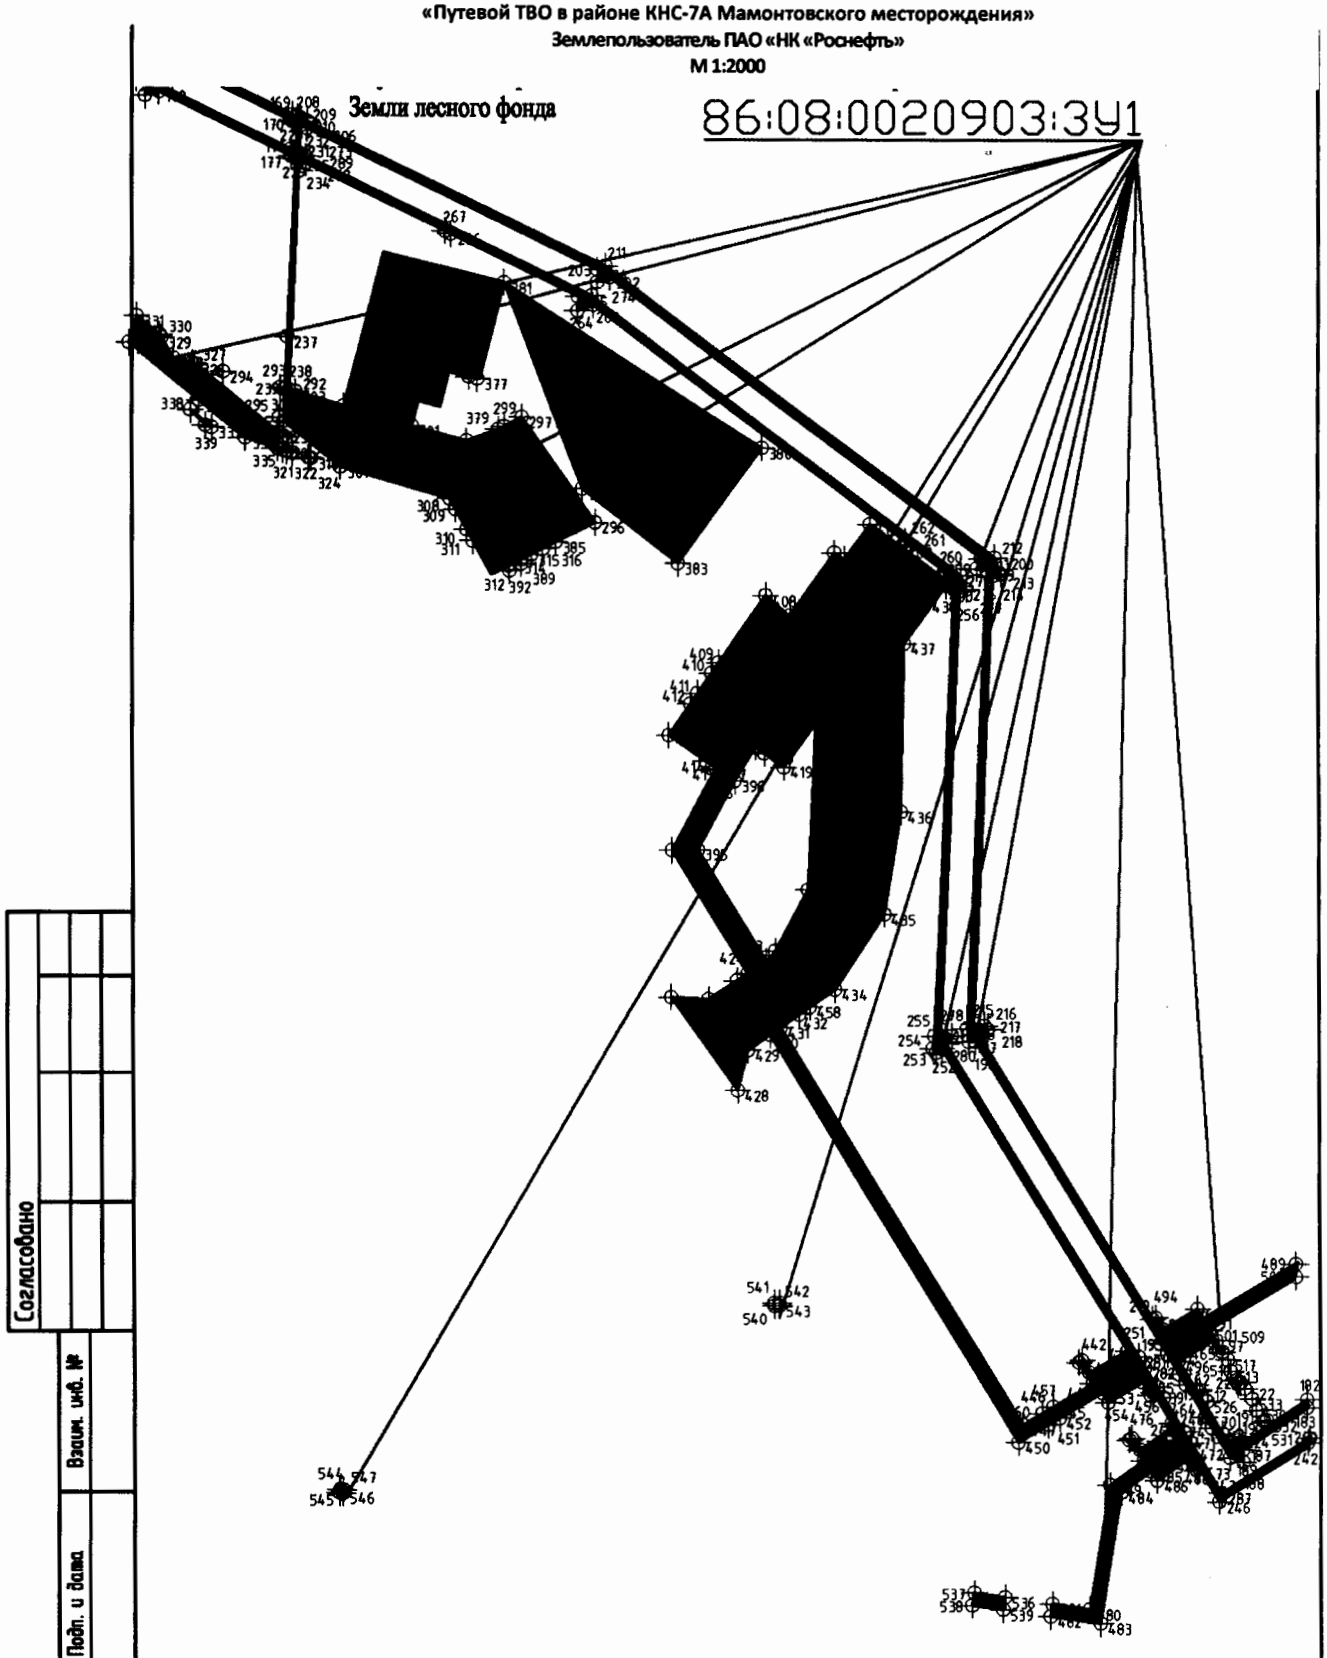

Согласовано

Взам. инв. №

Подп. и дата

Инв. № подл.

Условные обозначения

Долгосрочная аренда

Точки поворота границы зоны планируемого размещения линейного объекта

86:08:0020903:ЗУ2 Условный номер образуемого участка

М 1:2000

3273-П-024.063.000-ППТМТ-ГЧ

Формат А4

Проект межевания территории для размещения линейного объекта регионального значения
Ханты-Мансийского автономного округа – Югры
«Путевой ТВО в районе КНС-7А Мамонтовского месторождения»
Землепользователь ПАО «НК «Роснефть»
86:08:0020903:ЗУ1

1	939573,49	3541883,26	151	939451,2	3541772,55	301	938842,68	3542534,31	451
2	939595,79	3541883,26	152	939466,08	3541772,05	302	938848,89	3542513,19	452
3	939599,72	3541894,42	153	939466	3541774,05	303	938853,29	3542498,22	453
4	939600	3541905,49	154	939460,33	3541773,99	304	938853,83	3542496,24	454
5	939599,56	3541909,11	155	939460,38	3541798,85	305	938854,19	3542494,94	455
6	939594,23	3541911,26	156	939458,38	3541798,85	306	938844,1	3542494,6	456
7	939589,44	3541910,92	157	939458,33	3541771,97	307	938829,84	3542512,14	457
8	939586,99	3541909,72	158	939314,11	3541874,65	308	938819,93	3542546,15	458
9	939581,86	3541907,22	159	939314,11	3541769,58	309	938816,67	3542547,95	459
10	939571,75	3541901,2	160	939398,55	3541769,58	310	938810,45	3542551,39	460
11	939569,92	3541900,11	161	939029,25	3542302,62	311	938806,99	3542553,3	461
12	939569,27	3541899,73	162	939027,41	3542301,71	312	938796,57	3542559,06	462
13	939570,72	3541894,06	163	939314,11	3541941,55	313	938799,27	3542564,51	463
14	939605,28	3541911,75	164	939314,11	3541944,77	314	938801,13	3542568,26	464
15	939606,61	3541913,92	165	939020,07	3542298,12	315	938802,78	3542571,61	465
16	939606,61	3541959,15	166	939018,23	3542297,22	316	938804,54	3542575,14	466
17	939558,06	3541943,82	167	939314,11	3541925,51	317	938806,54	3542579,19	467
18	939565,16	3541915,92	168	939314,11	3541928,71	318	938832,48	3542503,05	468
19	939571,41	3541918,48	169	938939,46	3542497,37	319	938839,5	3542494,44	469
20	939577,02	3541920,7	170	938937,29	3542497,29	320	938839,08	3542494,42	470
21	939582,62	3541922,76	171	938957,13	3542456,45	321	938835,07	3542494,28	471
22	939585,9	3541924,92	172	938954,85	3542452,87	322	938834,72	3542495,39	472
23	939586,83	3541925,54	173	938956,07	3542452,57	323	938834,14	3542497,37	473
24	939590,71	3541932,17	174	938961,46	3542453,21	324	938832,72	3542502,25	474
25	939591,03	3541937,45	175	938959,2	3542456,76	325	938840,68	3542492,97	475
26	939590,49	3541941,29	176	938928,57	3542496,93	326	938861,91	3542466,91	476
27	939594,45	3541931,35	177	938926,41	3542496,82	327	938862,14	3542466,09	477
28	939599,12	3541932,94	178	938946,44	3542455,56	328	938863,77	3542460,15	478
29	939604,74	3541916,32	179	938945,24	3542451,27	329	938870,06	3542456,35	479
30	939563,61	3541915,28	180	938950,31	3542451,88	330	938870,95	3542455,8	480
31	939556,46	3541943,3	181	938950,23	3542452,34	331	938876,84	3542448,57	481
32	939555,04	3541942,85	182	938554,28	3542847,21	332	938868,56	3542446,06	482
33	939562,44	3541919,04	183	938551,89	3542847,21	333	938850,55	3542468,18	483
34	939552,64	3541966,23	184	938551,89	3542839,95	334	938838,82	3542482,6	484
35	939606,61	3541983,27	185	938548,5	3542838,26	335	938835,55	3542492,79	485
36	939606,61	3541989,28	186	938550,59	3542835,37	336	938840,28	3542492,96	486
37	939549,37	3541979,79	187	938524,52	3542792,67	337	938842,17	3542472,15	487
38	939538,05	3542022,88	188	938520,73	3542792,8	338	938847,62	3542465,45	488
39	939606,61	3542029,62	189	938522,01	3542788,56	339	938842,81	3542470,16	489
40	939606,61	3542064,58	190	938531,27	3542782,88	340	938802,2	3542521,26	490
41	939527,22	3542064,58	191	938534,7	3542780,78	341	938805,03	3542517,77	491
42	939529,58	3542054,94	192	938544,65	3542774,68	342	938803,85	3542515,11	492
43	939500,73	3542019,21	193	938548,06	3542772,58	343	938801,74	3542510,35	493
44	939536,47	3542022,72	194	938554,04	3542768,91	344	938798,68	3542513,33	494
45	939528,12	3542054,58	195	938557,46	3542766,81	345	938801,02	3542518,6	495
46	939525,67	3542064,58	196	938651,27	3542709,24	346	938794,41	3542530,82	496
47	939489,59	3542064,58	197	938651,12	3542707,35	347	938797,24	3542527,34	497
48	939523,5	3541861,75	198	938655,26	3542706,76	348	938796,07	3542524,71	498
49	939535,5	3541862,92	199	938797,96	3542713,16	349	938793,61	3542519,13	499
50	939535,5	3541883,26	200	938798,42	3542710,14	350	938790,77	3542522,62	500

51	939536,2	3541883,26	201	938801,53	3542711,4	351	938793,25	3542528,2
52	939532,4	3541897,69	202	938888,92	3542596,02	352	938808,07	3542533,04
53	939529,39	3541909,1	203	938887,42	3542592,1	353	938810,75	3542529,76
54	939540,65	3541911,64	204	938891,18	3542592,24	354	938810,58	3542529,46
55	939538,53	3541918,46	205	938935,08	3542501,84	355	938808,81	3542526,29
56	939526,28	3541957,88	206	938936,03	3542499,89	356	938806,85	3542521,87
57	939551,05	3541965,71	207	938936,59	3542498,74	357	938804,01	3542525,36
58	939547,72	3541979,51	208	938938,76	3542498,83	358	938805,23	3542528,11
59	939523,5	3541975,5	209	938938,2	3542499,99	359	938806,5	3542530,31
60	939536,45	3541883,26	210	938937,25	3542501,94	360	938807,91	3542532,75
61	939549,47	3541883,26	211	938892,42	3542594,7	361	938800,61	3542542,21
62	939548,54	3541886,25	212	938801,71	3542715,58	362	938803,3	3542538,91
63	939403,03	3541769,58	213	938796,71	3542717,5	363	938803,14	3542538,62
64	939415,89	3541769,58	214	938796,04	3542715,08	364	938799,16	3542531,67
65	939438,24	3541769,58	215	938656,85	3542708,83	365	938799,06	3542531,45
66	939440,79	3541769,58	216	938656,12	3542712,18	366	938796,34	3542534,79
67	939442,5	3541769,58	217	938654,98	3542713,18	367	938800,45	3542541,92
68	939442,52	3541780,25	218	938652,77	3542710,64	368	938816,67	3542547,95
69	939442,52	3541783,44	219	938565,15	3542764,43	369	938819,93	3542546,15
70	939442,55	3541798,85	220	938551,97	3542772,52	370	938812,68	3542533,21
71	939458,38	3541798,85	221	938542,67	3542778,23	371	938810,04	3542536,46
72	939460,38	3541798,85	222	938529,44	3542786,35	372	938806,99	3542553,3
73	939465,08	3541798,85	223	938526,67	3542788,05	373	938810,45	3542551,39
74	939463,91	3541830	224	938528,57	3542791,4	374	938805,27	3542542,34
75	939519,37	3541831,23	225	938526,73	3542792,45	375	938802,58	3542545,64
76	939518,9	3541856,27	226	938554,33	3542836,61	376	938858,06	3542552,06
77	939499,39	3541856,27	227	938936,03	3542499,89	377	938857,43	3542554,71
78	939496,41	3541832,73	228	938936,59	3542498,74	378	938842,58	3542563,09
79	939489,38	3541832,58	229	938927,87	3542498,38	379	938841,64	3542561,33
80	939486,39	3541856,27	230	938927,32	3542499,51	380	938835,77	3542643,51
81	939442,64	3541856,27	231	938927,32	3542499,51	381	938887,25	3542562,98
82	939442,64	3541894,66	232	938936,03	3542499,89	382	938822,98	3542587,54
83	939411,11	3541894,66	233	938935,08	3542501,84	383	938800,03	3542617,33
84	939411,11	3541904,66	234	938926,37	3542501,46	384	938769,39	3542630,08
85	939442,64	3541904,66	235	938925,15	3542499,41	385	938806,54	3542579,19
86	939442,64	3541979,58	236	938925,7	3542498,27	386	938804,54	3542575,14
87	939489,86	3541979,58	237	938870,42	3542495,52	387	938766,11	3542627,78
88	939488,19	3541986,38	238	938854,19	3542494,94	388	938759,87	3542623,4
89	939482,48	3541985,82	239	938853,83	3542496,24	389	938800,03	3542568,44
90	939481,36	3541997,22	240	938543,91	3542847,21	390	938801,13	3542568,26
91	939471,04	3541996,2	241	938541,9	3542847,21	391	938799,27	3542564,51
92	939467,73	3542023,24	242	938541,9	3542844,54	392	938797,78	3542564,74
93	939456,96	3542064,58	243	938537,44	3542841,82	393	938756,6	3542621,11
94	939314,11	3542064,58	244	938538,23	3542840,52	394	938676,5	3542644,58
95	939314,11	3541949,81	245	938541,39	3542839,53	395	938711,38	3542623,27
96	939314,11	3541944,77	246	938508,33	3542785,25	396	938732,6	3542634,83
97	939314,11	3541941,55	247	938518,71	3542778,88	397	938736,67	3542629,07
98	939314,11	3541928,71	248	938531,85	3542770,8	398	938711,19	3542615,19
99	939314,11	3541925,51	249	938532,78	3542770,23	399	938672,67	3542638,72
100	939314,11	3541898,39	250	938542,23	3542764,43	400	938794,22	3542701,44

101	939314,11	3541880,22	251	938555,37	3542756,36	401	938795,26	3542700,02
102	939518,9	3541856,27	252	938648,96	3542698,89	402	938803,9	3542688,22
103	939518,8	3541861,29	253	938647,75	3542697,09	403	938805,09	3542686,59
104	939523,5	3541861,75	254	938649,05	3542695,99	404	938812,03	3542677,12
105	939523,5	3541975,5	255	938652,99	3542696,62	405	938801,19	3542668,98
106	939492,14	3541970,3	256	938792,42	3542702,89	406	938803,19	3542665,99
107	939489,86	3541979,58	257	938793,04	3542700,57	407	938783,8	3542652,08
108	939442,64	3541979,58	258	938794,22	3542701,44	408	938790,13	3542644,64
109	939442,64	3541904,66	259	938795,26	3542700,02	409	938769,39	3542630,08
110	939411,11	3541904,66	260	938797,56	3542700,05	410	938766,11	3542627,78
111	939411,11	3541894,66	261	938805,51	3542689,56	411	938759,87	3542623,4
112	939442,64	3541894,66	262	938806,73	3542687,95	412	938756,6	3542621,11
113	939442,64	3541856,27	263	938880,32	3542590,83	413	938747,03	3542614,39
114	939486,39	3541856,27	264	938878,55	3542585,88	414	938739	3542625,78
115	939489,38	3541832,58	265	938883,02	3542586,12	415	938736,67	3542629,07
116	939496,41	3541832,73	266	938902,32	3542546,39	416	938732,6	3542634,83
117	939499,39	3541856,27	267	938903,21	3542544,56	417	938743,41	3542641,32
118	939478,2	3541737,97	268	938924,2	3542501,36	418	938741,33	3542644,14
119	939478,76	3541735,53	269	938925,15	3542499,41	419	938736,94	3542650,11
120	939487,91	3541731,47	270	938925,7	3542498,27	420	938750,62	3542660,1
121	939487,91	3541733,66	271	938927,87	3542498,38	421	938698,77	3542657,42
122	939487,91	3541728,74	272	938927,32	3542499,51	422	938679,67	3542647,33
123	939487,91	3541731,47	273	938926,37	3542501,46	423	938676,5	3542644,58
124	939487,91	3541733,66	274	938883,19	3542590,35	424	938672,67	3542638,72
125	939487,91	3541740,33	275	938796,27	3542705,07	425	938670,46	3542635,36
126	939487,91	3541742,72	276	938791,98	3542706,91	426	938664,66	3542626,53
127	939489,91	3541742,72	277	938791,34	3542704,85	427	938665,37	3542614,91
128	939489,91	3541728,69	278	938654,94	3542698,73	428	938636,34	3542635,63
129	939474,81	3541752,71	279	938653	3542702,09	429	938648,67	3542638,89
130	939475,53	3541749,6	280	938650,55	3542700,27	430	938653,47	3542645,75
131	939485,75	3541741,78	281	938553,46	3542759,88	431	938655,76	3542649,03
132	939487,91	3541740,33	282	938550,04	3542761,98	432	938659,78	3542654,78
133	939487,91	3541742,72	283	938544,08	3542765,64	433	938662,08	3542658,07
134	939440,79	3541769,58	284	938540,67	3542767,74	434	938667,53	3542665,86
135	939438,24	3541769,58	285	938530,1	3542774,22	435	938691,16	3542681,13
136	939455,32	3541748,11	286	938526,68	3542776,33	436	938722,86	3542686,27
137	939453,83	3541743,75	287	938511,04	3542785,93	437	938775,19	3542687,5
138	939459,62	3541744,02	288	938543,91	3542839,83	438	938793,04	3542700,57
139	939474,52	3541737,41	289	938925,15	3542499,41	439	938542,23	3542764,43
140	939473,93	3541739,86	290	938924,2	3542501,36	440	938555,37	3542756,36
141	939459,26	3541746,36	291	938853,29	3542498,22	441	938548,58	3542744,44
142	939442,52	3541783,44	292	938853,83	3542496,24	442	938552,29	3542742,13
143	939442,52	3541780,25	293	938854,6	3542493,45	443	938551,72	3542741,12
144	939451,03	3541769,55	294	938859,49	3542475,68	444	938545,07	3542745,34
145	939449,99	3541764,56	295	938845,3	3542493,13	445	938537,98	3542733,07
146	939453,91	3541766,12	296	938812,63	3542591,49	446	938535,98	3542729,6
147	939470,72	3541753,28	297	938845,52	3542568,61	447	938532,48	3542723,54
148	939469,97	3541756,39	298	938842,58	3542563,09	448	938655,76	3542649,03
149	939455,38	3541767,51	299	938841,64	3542561,33	449	938653,47	3542645,75
150	939453,35	3541771,65	300	938838,04	3542551,42	450	938527,01	3542722,08

Проект межевания территории для размещения линейного объекта регионального значения
Ханты-Мансийского автономного округа – Югры
«Путевой ТВО в районе КНС-7А Мамонтовского месторождения»
Землепользователь ПАО «НК «Роснефть»
Каталог координат 86:08:0020903:ЗУ1

№	X	Y	№	X	Y	№	X	Y
451	938532,52	3542731,6	601	936368,73	3543520,36	751	936236,67	3543619,68
452	938534,52	3542735,06	602	936404,62	3543519,61	752	936242,32	3543615,16
453	938542,27	3542748,49	603	936409,12	3543519,52	753	936243,19	3543607,29
454	938539,23	3542750,25	604	936410,89	3543519,49	754	936246,67	3543607,68
455	938545,54	3542761,14	605	936433,82	3543519,04	755	936246,82	3543606,37
456	938541,68	3542763,49	606	936447,05	3543518,77	756	936242,88	3543605,96
457	938537,98	3542733,07	607	936448,34	3543540,26	757	936242,98	3543604,96
458	938662,08	3542658,07	608	936448,7	3543546,55	758	936247,46	3543605,43
459	938659,78	3542654,78	609	936379,84	3543508,27	759	936248,2	3543598,37
460	938535,98	3542729,6	610	936402,81	3543508,81	760	936248,04	3543598,37
461	938544,65	3542774,68	611	936409,97	3543509,27	761	936248,58	3543594,81
462	938548,06	3542772,58	612	936409,24	3543518,04	762	936244,63	3543594,38
463	938544,08	3542765,64	613	936404,59	3543518,13	763	936244,93	3543591,69
464	938540,67	3542767,74	614	936368,84	3543518,88	764	936240,93	3543591,52
465	938554,04	3542768,91	615	936368,93	3543517,53	765	936240,66	3543593,93
466	938557,46	3542766,81	616	936379,24	3543518,37	766	936237,17	3543593,54
467	938553,46	3542759,88	617	936378,02	3543548,86	767	936236,64	3543598,27
468	938550,04	3542761,98	618	936378,65	3543543,15	768	936236,65	3543606,57
469	938531,27	3542782,88	619	936367,11	3543543,6	769	936239,21	3543606,86
470	938534,7	3542780,78	620	936270,6	3543532,28	770	936238,52	3543613,08
471	938530,1	3542774,22	621	936270,49	3543533,27	771	936236,66	3543614,56
472	938526,68	3542776,33	622	936266,02	3543532,8	772	936236,7	3543645,2
473	938518,71	3542778,88	623	936265,64	3543536,36	773	936237,15	3543640,75
474	938531,85	3542770,8	624	936366,83	3543547,62	774	936253,56	3543618,2
475	938524,57	3542760,23	625	936264,79	3543544,32	775	936254,72	3543607,2
476	938528,26	3542757,64	626	936265,64	3543536,36	776	936258,29	3543607,58
477	938527,68	3542756,83	627	936266,02	3543532,8	777	936259,25	3543598,46
478	938521,13	3542761,41	628	936270,49	3543533,27	778	936259,55	3543595,65
479	938513,66	3542750,75	629	936270,6	3543532,28	779	936264,02	3543596,12
480	938474,77	3542744,47	630	936262,71	3543531,44	780	936264,13	3543595,13
481	938476,47	3542732,71	631	936263,4	3543524,93	781	936256,08	3543594,28
482	938472,51	3542732,14	632	936367,64	3543535,93	782	936256,3	3543592,17
483	938470,24	3542747,86	633	936367,92	3543531,95	783	936252,3	3543592
484	938511,34	3542754,4	634	936259,84	3543520,54	784	936252,1	3543593,86
485	938517,85	3542763,71	635	936258,73	3543531,02	785	936248,72	3543593,5
486	938514,99	3542765,72	636	936255,18	3543530,69	786	936248,58	3543594,81
487	938521,87	3542775,55	637	936253,92	3543542,58	787	936248,04	3543598,37
488	938518,19	3542778,13	638	936249,45	3543542,1	788	936248,2	3543598,37
489	938589,4	3542847,21	639	936249,4	3543542,6	789	936247,46	3543605,43
490	938589,4	3542822,13	640	936248,18	3543562,43	790	936242,98	3543604,96
491	938565,25	3542780,31	641	936248,87	3543556,23	791	936242,88	3543605,96
492	938568,26	3542778,57	642	936248,53	3543556,19	792	936246,82	3543606,37
493	938561,92	3542767,59	643	936244,91	3543555,76	793	936250,74	3543606,78
494	938565,59	3542765,22	644	936244,22	3543561,94	794	936249,69	3543616,72
495	938565,15	3542764,43	645	936249,07	3543554,49	795	936236,69	3543634,59
496	938551,97	3542772,52	646	936250,17	3543544,53	796	936146,96	3543564,3
497	938558,24	3542783,21	647	936248,53	3543544,35	797	936149,56	3543564,56
498	938554,34	3542785,46	648	936246,21	3543544,07	798	936196,64	3543569,87
499	938554,84	3542786,33	649	936245,1	3543554,04	799	936196,52	3543571,03
500	938555,66	3542785,86	650	936248,47	3543554,42	800	936196,34	3543572,87

Проект межевания территории для размещения линейного объекта регионального значения
Ханты-Мансийского автономного округа – Югры
«Путевой ТВО в районе КНС-7А Мамонтовского месторождения»
Землепользователь ПАО «НК «Роснефть»
Каталог координат 86:08:0020903:ЗУ1

501	938561,77	3542782,32	651	936259,31	3543563,71	801	936183,28	3543571,64
502	938585,4	3542823,2	652	936259,96	3543557,56	802	936173,99	3543581,94
503	938585,4	3542847,21	653	936255,98	3543557,08	803	936174,89	3543584,67
504	938576,9	3542847,21	654	936255,33	3543563,25	804	936157,46	3543582,5
505	938576,9	3542822,5	655	936260,14	3543555,8	805	936155,01	3543582,22
506	938555,66	3542785,86	656	936261,2	3543545,76	806	936154,82	3543578,53
507	938554,84	3542786,33	657	936257,23	3543545,32	807	936147,8	3543568,37
508	938554,34	3542785,46	658	936256,17	3543555,33	808	936146,72	3543566,26
509	938558,24	3542783,21	659	936258	3543576,13	809	936241,99	3543644,08
510	938551,97	3542772,52	660	936258,47	3543571,64	810	936252,71	3543632,69
511	938542,67	3542778,23	661	936254,49	3543571,19	811	936286,57	3543606,53
512	938543,11	3542778,97	662	936254	3543575,83	812	936288,45	3543608,66
513	938548,79	3542788,92	663	936246,77	3543575,11	813	936296,8	3543601,37
514	938545,84	3542790,58	664	936247,3	3543570,36	814	936299,2	3543604,12
515	938544,87	3542791,14	665	936243,34	3543569,87	815	936301,63	3543603,1
516	938545,37	3542792,01	666	936242,82	3543574,5	816	936306,16	3543607,94
517	938552,32	3542788,06	667	936256,46	3543590,69	817	936249,72	3543650,72
518	938572,9	3542823,57	668	936257,84	3543577,62	818	936247,87	3543652,08
519	938572,9	3542847,21	669	936253,84	3543577,32	819	936255,15	3543660,72
520	938565,91	3542847,21	670	936252,45	3543590,52	820	936257,03	3543659,12
521	938565,91	3542825,35	671	936245,09	3543590,22	821	936258,35	3543660,63
522	938543,49	3542793,34	672	936246,61	3543576,61	822	936254,92	3543663,55
523	938545,37	3542792,01	673	936242,66	3543576	823	936246,26	3543653,28
524	938544,87	3542791,14	674	936241,09	3543590,05	824	936257,03	3543659,12
525	938545,84	3542790,58	675	936174,89	3543584,67	825	936255,15	3543660,72
526	938539,47	3542781,5	676	936173,99	3543581,94	826	936247,87	3543652,08
527	938543,11	3542778,97	677	936183,28	3543571,64	827	936249,72	3543650,72
528	938542,67	3542778,23	678	936196,34	3543572,87	828	936249,4	3543542,6
529	938529,44	3542786,35	679	936218,02	3543575,09	829	936249,45	3543542,1
530	938536,77	3542796,82	680	936218,21	3543573,1	830	936253,92	3543542,58
531	938533,09	3542799,4	681	936196,52	3543571,03	831	936255,18	3543530,69
532	938533,66	3542800,22	682	936196,64	3543569,87	832	936251,76	3543530,31
533	938540,21	3542795,63	683	936220,34	3543572,54	833	936244,31	3543529,48
534	938561,91	3542826,62	684	936242,66	3543576	834	936242,98	3543541,41
535	938561,91	3542847,21	685	936241,09	3543590,05	835	936238,5	3543540,91
536	938478,6	3542717,95	686	936206,5	3543588,6	836	936238,45	3543541,37
537	938479,98	3542708,42	687	936201,46	3543587,97	837	936248,53	3543542,5
538	938476,04	3542707,75	688	936200,41	3543587,84			
539	938474,65	3542717,34	689	935990,49	3543582,93			
540	938424,79	3542726,72	690	936050,58	3543585,85			
541	938425,78	3542726,72	691	936155,59	3543592,6			
542	938425,78	3542728,22	692	936178,42	3543595,34			
543	938424,79	3542728,22	693	936236,64	3543598,27			
544	938367,99	3542591,02	694	936236,65	3543606,57			
545	938367	3542590,91	695	936236,66	3543614,56			
546	938366,88	3542591,9	696	936236,67	3543619,68			
547	938367,87	3542592,02	697	936236,69	3543634,59			
548	938496,94	3542935,6	698	936236,7	3543645,2			
549	938499,56	3542931,74	699	936236,71	3543656,44			
550	938541,87	3542905,76	700	936236,85	3543772,02			

Проект межевания территории для размещения линейного объекта регионального значения Ханты-Мансийского автономного округа – Югры «Путевой ТВО в районе КНС-7А Мамонтовского месторождения»
Землепользователь ПАО «НК «Роснефть»
Каталог координат 86:08:0020903:ЗУ1

551	938543,1	3542905	701	936236,71	3543799,41
552	938544,22	3542892,18	702	936233,04	3543804,26
553	938541,44	3542884,9	703	935990,5	3543797,83
554	938536,96	3542879,54	704	936229,7	3543808,6
555	938519,85	3542859,08	705	936236,67	3543808,78
556	938507,98	3542847,21	706	936236,55	3543832,61
557	938525,29	3542847,21	707	936235,32	3543834,16
558	938541,9	3542847,21	708	935990,5	3543825,08
559	938543,91	3542847,21	709	935990,5	3543805,05
560	938551,89	3542847,21	710	936225,78	3543813,78
561	938554,28	3542847,21	711	936229,7	3543808,6
562	938561,91	3542847,21	712	936225,78	3543813,78
563	938565,91	3542847,21	713	935990,5	3543805,05
564	938569,4	3542847,21	714	935990,5	3543802,1
565	938572,9	3542847,21	715	935990,5	3543825,08
566	938576,9	3542847,21	716	936235,32	3543834,16
567	938585,4	3542847,21	717	936236,55	3543832,61
568	938589,4	3542847,21	718	936236,5	3543841,95
569	938604,98	3542847,21	719	935990,5	3543841,43
570	938719,84	3542847,21	720	936198,5	3543754,5
571	938719,86	3543191,2	721	936107,5	3543754,96
572	938619,09	3543191,2	722	936107,51	3543698,07
573	938605,12	3543166,5	723	936087,49	3543698,07
574	938592,86	3543169,56	724	936087,49	3543688,07
575	938591,6	3543162,94	725	936107,51	3543688,07
576	938580,74	3543117,98	726	936107,52	3543645,5
577	938541,3	3543103,3	727	936198,55	3543645,5
578	938532,41	3543101,42	728	936199,13	3543589,2
579	938581,23	3543101,21	729	936201,97	3543589,55
580	938581,27	3543052,65	730	936202,26	3543591,74
581	938634,81	3543052,55	731	936234,84	3543591,63
582	938634,9	3543018,87	732	936234,85	3543593,63
583	938581,11	3543018,87	733	936196,85	3543593,92
584	938581,11	3542935,92	734	936195,96	3543593,14
585	936440,33	3543511,25	735	936177,01	3543591,07
586	936446,68	3543511,66	736	936176,32	3543588,99
587	936446,96	3543517,28	737	936197,17	3543591,27
588	936435,1	3543517,52	738	936155,25	3543586,69
589	936459,16	3543564,36	739	936155,37	3543588,71
590	936458,94	3543563,38	740	936094,71	3543582,08
591	936457,96	3543563,61	741	936094,92	3543580,1
592	936458,18	3543564,58	742	936157,3	3543583,98
593	936441,89	3543547,09	743	936175,41	3543586,24
594	936435,08	3543540,08	744	936176,32	3543588,99
595	936389,22	3543537,33	745	936177,01	3543591,07
596	936388,55	3543542,31	746	936178,42	3543595,34
597	936378,65	3543543,15	747	936155,59	3543592,6
598	936367,11	3543543,6	748	936155,37	3543588,71
599	936367,64	3543535,93	749	936155,25	3543586,69
600	936367,92	3543531,95	750	936155,09	3543583,73

Проект межевания территории для размещения линейного объекта регионального значения
Ханты-Мансийского автономного округа – Югры
«Путевой ТВО в районе КНС-7А Мамонтовского месторождения»
Землепользователь ПАО «НК «Роснефть»
М 1:1000

Проект межевания территории для линейного объекта
«Путевой ТВО в районе КНС-7А Мамонтовского месторождения»
Земли промышленности

60

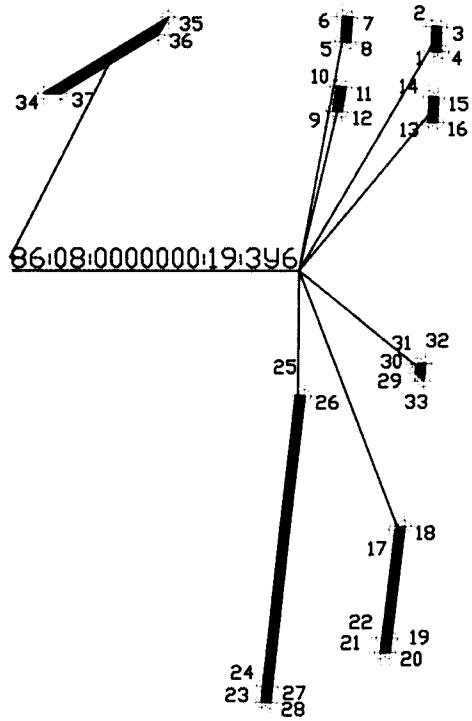

ЗУ6, долгосрочная аренда		
Каталог координат		
№	X	Y
1	936252,45	3543590,52
2	936256,46	3543590,69
3	936256,3	3543592,17
4	936252,3	3543592
5	936254	3543575,83
6	936258	3543576,13
7	936257,84	3543577,62
8	936253,84	3543577,32
9	936242,82	3543574,5
10	936246,77	3543575,11
11	936246,61	3543576,61
12	936242,66	3543576
13	936241,09	3543590,05
14	936245,09	3543590,22
15	936244,93	3543591,69
16	936240,93	3543591,52
17	936174,89	3543584,67
18	936175,41	3543586,24
19	936157,3	3543583,98
20	936155,09	3543583,73
21	936155,01	3543582,22
22	936157,46	3543582,5
23	936147,14	3543562,81
24	936149,72	3543563,06
25	936196,78	3543568,38
26	936196,64	3543569,87
27	936149,56	3543564,56
28	936146,96	3543564,3
29	936200,41	3543587,84
30	936201,46	3543587,97
31	936201,81	3543588,28
32	936201,97	3543589,55
33	936199,13	3543589,2
34	938353,02	3543087,88
35	938365,2	3543108,06
36	938362,44	3543106,4
37	938352,92	3543090,62

ЗУ7,долгосрочная аренда		
Каталог координат		
№	X	Y
1	938619,09	3543191,2
2	938598,09	3543191,2
3	938593,56	3543177,78
4	938592,86	3543169,56
5	938605,12	3543166,5

Условные обозначения

Долгосрочная аренда

Точки поворота границы зоны планируемого размещения линейного объекта

86:08:0020903:ЗУ2 Условный номер образуемого участка

М 1:1000

Согласовано

Взам. инв. №

Подп. и дата

Инв. № подл.

3273-П-024.063.000-ППТМТ-ГЧ

Формат А4

Проект межевания территории для размещения линейного объекта регионального значения
Ханты-Мансийского автономного округа – Югры
«Путевой ТВО в районе КНС-7А Мамонтовского месторождения»
Землепользователь ПАО «НК «Роснефть»
М 1:1000

Проект межевания территории для линейного объекта
«Путевой ТВО в районе КНС-7А Мамонтовского месторождения»
Земли промышленности

01

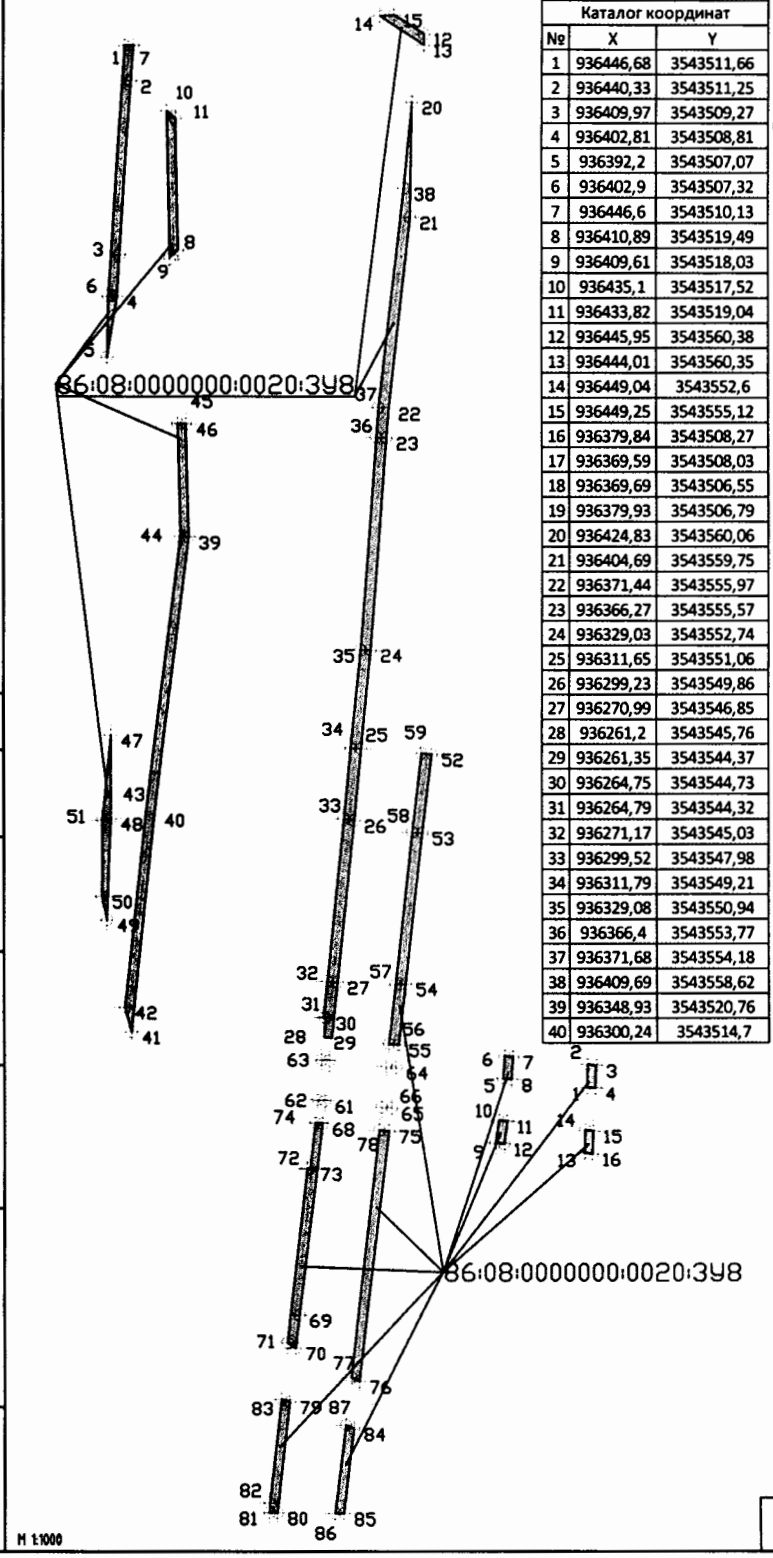

ЗУ8, краткосрочная аренда		
Каталог координат		
№	X	Y
1	936446,68	3543511,66
2	936440,33	3543511,25
3	936409,97	3543509,27
4	936402,81	3543508,81
5	936392,2	3543507,07
6	936402,9	3543507,32
7	936446,6	3543510,13
8	936410,89	3543519,49
9	936409,61	3543518,03
10	936435,1	3543517,52
11	936433,82	3543519,04
12	936445,95	3543560,38
13	936444,01	3543560,35
14	936449,04	3543552,6
15	936449,25	3543555,12
16	936379,84	3543508,27
17	936369,59	3543508,03
18	936369,69	3543506,55
19	936379,93	3543506,79
20	936424,83	3543560,06
21	936404,69	3543559,75
22	936371,44	3543555,97
23	936366,27	3543555,57
24	936329,03	3543552,74
25	936311,65	3543551,06
26	936299,23	3543549,86
27	936270,99	3543546,85
28	936261,2	3543545,76
29	936261,35	3543544,37
30	936264,75	3543544,73
31	936264,79	3543544,32
32	936271,17	3543545,03
33	936299,52	3543547,98
34	936311,79	3543549,21
35	936329,08	3543550,94
36	936366,4	3543553,77
37	936371,68	3543554,18
38	936409,69	3543558,62
39	936348,93	3543520,76
40	936300,24	3543514,7

Условные обозначения

- Краткосрочная аренда
- Точки поворота границы зоны планируемого размещения линейного объекта
- 86:08:0020903:392 — Условный номер образуемого участка

41	936262,32	3543510,7
42	936266,67	3543509,55
43	936300,41	3543513,19
44	936349,04	3543519,29
45	936368,84	3543518,88
46	936368,73	3543520,36
47	936314,07	3543507,16
48	936299,61	3543507,09
49	936282	3543506,43
50	936286,11	3543505,58
51	936299,32	3543505,6
52	936310,67	3543563,46
53	936297,05	3543561,79
54	936270,68	3543558,84
55	936259,96	3543557,56
56	936260,14	3543555,8
57	936270,53	3543557,04
58	936297,21	3543559,99
59	936310,81	3543561,65
60	936257,23	3543545,32
61	936250,17	3543544,53
62	936250,32	3543543,23
63	936257,37	3543543,95
64	936255,98	3543557,08
65	936248,87	3543556,23
66	936249,07	3543554,49
67	936256,17	3543555,33
68	936246,21	3543544,07
69	936212,54	3543540,05
70	936206,78	3543539,35
71	936207,68	3543537,92
72	936238,45	3543541,37
73	936238,39	3543541,9
74	936246,35	3543542,78
75	936244,91	3543555,76
76	936200,91	3543550,55
77	936201,55	3543549,11
78	936245,1	3543554,04
79	936197,36	3543538,27
80	936178,24	3543536,14
81	936178,26	3543534,73
82	936179,92	3543534,76
83	936197,79	3543536,85
84	936192,71	3543549,57
85	936178,09	3543547,83
86	936178,11	3543546,25
87	936193,36	3543548,14

Согласовано

Взаим. инв. №

Подп. и дата

Инв. № подл.

М 1:1000

3273-П-024.063.000-ППТМТ-ГЧ

Формат А4

Проект межевания территории для размещения линейного объекта регионального значения
Ханты-Мансийского автономного округа – Югры
«Путевой ТВО в районе КНС-7А Мамонтовского месторождения»
Землепользователь ПАО «НК «Роснефть»
М 1:1000

Проект межевания территории для линейного объекта
«Путевой ТВО в районе КНС-7А Мамонтовского месторождения»
Земли промышленности

61

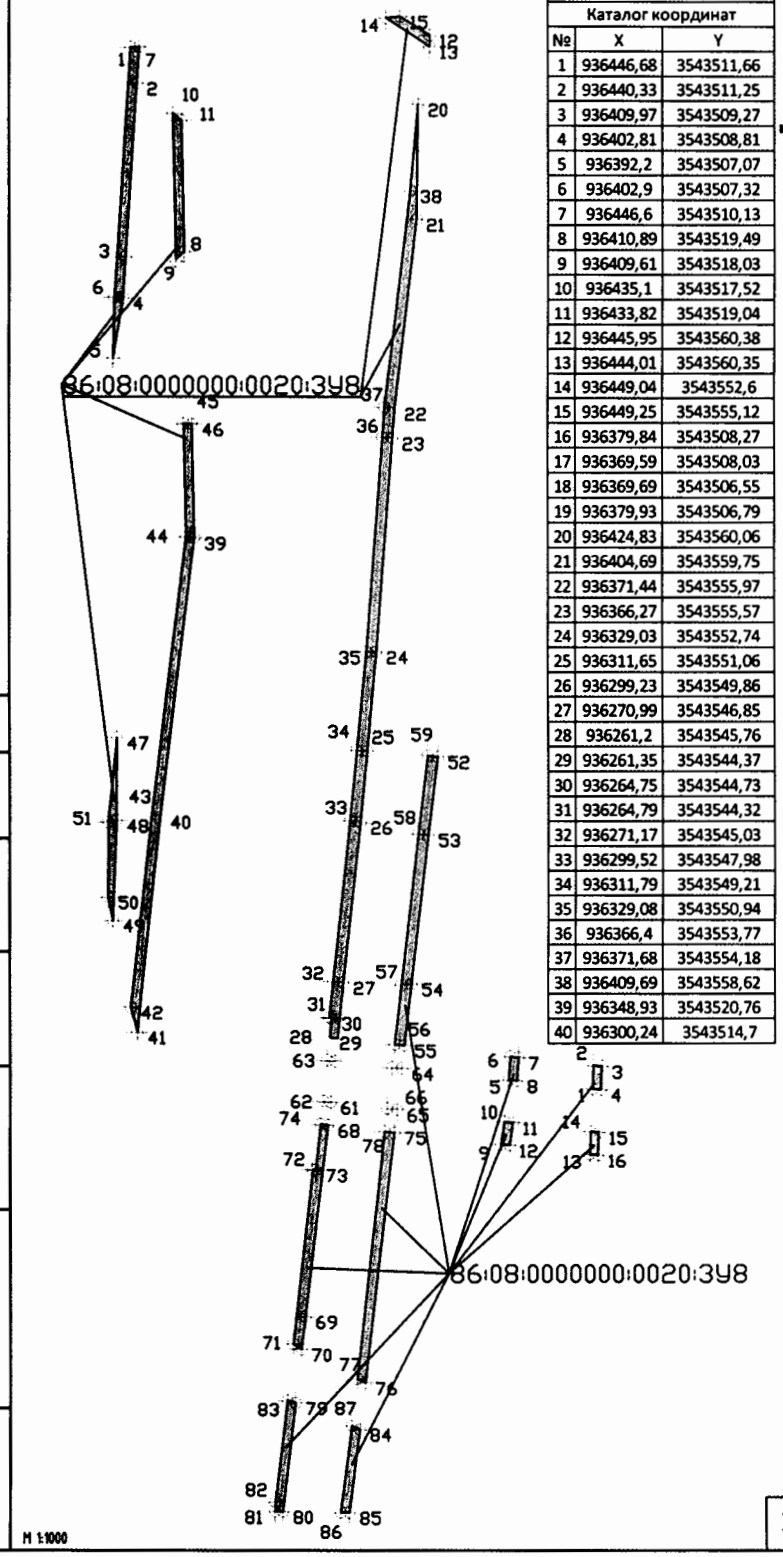

ЗУ8, краткосрочная аренда		
Каталог координат		
№	X	Y
1	936446,68	3543511,66
2	936440,33	3543511,25
3	936409,97	3543509,27
4	936402,81	3543508,81
5	936392,2	3543507,07
6	936402,9	3543507,32
7	936446,6	3543510,13
8	936410,89	3543519,49
9	936409,61	3543518,03
10	936435,1	3543517,52
11	936433,82	3543519,04
12	936445,95	3543560,38
13	936444,01	3543560,35
14	936449,04	3543552,6
15	936449,25	3543555,12
16	936379,84	3543508,27
17	936369,59	3543508,03
18	936369,69	3543506,55
19	936379,93	3543506,79
20	936424,83	3543560,06
21	936404,69	3543559,75
22	936371,44	3543555,97
23	936366,27	3543555,57
24	936329,03	3543552,74
25	936311,65	3543551,06
26	936299,23	3543549,86
27	936270,99	3543546,85
28	936261,2	3543545,76
29	936261,35	3543544,37
30	936264,75	3543544,73
31	936264,79	3543544,32
32	936271,17	3543545,03
33	936299,52	3543547,98
34	936311,79	3543549,21
35	936329,08	3543550,94
36	936366,4	3543553,77
37	936371,68	3543554,18
38	936409,69	3543558,62
39	936348,93	3543520,76
40	936300,24	3543514,7
41	936262,32	3543510,7
42	936266,67	3543509,55
43	936300,41	3543513,19
44	936349,04	3543519,29
45	936368,84	3543518,88
46	936368,73	3543520,36
47	936314,07	3543507,16
48	936299,61	3543507,09
49	936282	3543506,43
50	936286,11	3543505,58
51	936299,32	3543505,6
52	936310,67	3543563,46
53	936297,05	3543561,79
54	936270,68	3543558,84
55	936259,96	3543557,56
56	936260,14	3543555,8
57	936270,53	3543557,04
58	936297,21	3543559,99
59	936310,81	3543561,65
60	936257,23	3543545,32
61	936250,17	3543544,53
62	936250,32	3543543,23
63	936257,37	3543543,95
64	936255,98	3543557,08
65	936248,87	3543556,23
66	936249,07	3543554,49
67	936256,17	3543555,33
68	936246,21	3543544,07
69	936212,54	3543540,05
70	936206,78	3543539,35
71	936207,68	3543537,92
72	936238,45	3543541,37
73	936238,39	3543541,9
74	936246,35	3543542,78
75	936244,91	3543555,76
76	936200,91	3543550,55
77	936201,55	3543549,11
78	936245,1	3543554,04
79	936197,36	3543538,27
80	936178,24	3543536,14
81	936178,26	3543534,73
82	936179,92	3543534,76
83	936197,79	3543536,85
84	936192,71	3543549,57
85	936178,09	3543547,83
86	936178,11	3543546,25
87	936193,36	3543548,14

Условные обозначения

- Краткосрочная аренда
- Точки поворота границы зоны планируемого размещения линейного объекта
- 86:08:0020983:ЗУ2 — Условный номер образуемого участка

Согласовано

Взаим. инв. №

Подп. и дата

Инв. № подл.

М 1:1000

3273-П-024.063.000-ППТМТ-ГЧ

Формат А4

Проект межевания территории для размещения линейного объекта регионального значения
Ханты-Мансийского автономного округа – Югры
«Путевой ТВО в районе КНС-7А Мамонтовского месторождения»
Землепользователь ПАО «НК «Роснефть»
М 1:1000

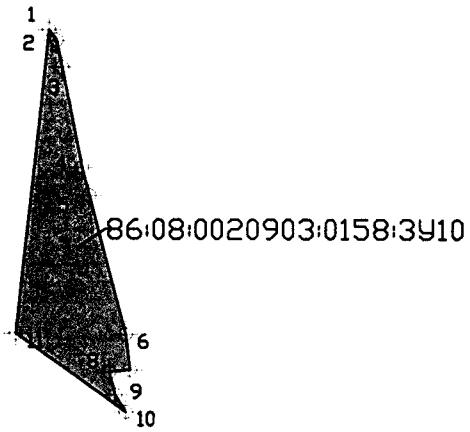

ЗУ10, краткосрочная аренда		
Каталог координат		
№	X	Y
1	936287,71	3543504,38
2	936286,11	3543505,58
3	936282	3543506,43
4	936266,67	3543509,55
5	936262,32	3543510,7
6	936240,89	3543516,42
7	936235,49	3543517,06
8	936235,18	3543513,84
9	936231,71	3543514,76
10	936229,13	3543516,36
11	936240,99	3543499,44

Согласовано

Взаим. инв. №

Подп. и дата

Инв. № подл.

Условные обозначения

Краткосрочная аренда

Точки поворота границы зоны планируемого размещения линейного объекта

86:08:0020903:ЗУ2 Условный номер образуемого участка

М 1:1000

Ханты-Мансийский автономный округ – Югра Правительство

3273-П-024.063.000-ППТМТ-ГЧ

Формат А4

Приложение 14
к постановлению Правительства
Ханты-Мансийского
автономного округа – Югры
от 21 апреля 2017 года № 147-п

Положение о размещении линейного объекта регионального значения Ханты-Мансийского автономного округа – Югры «Путевой ТВО в районе КНС-7А Мамонтовского месторождения»

I. Размещение объекта

В административном отношении линейный объект регионального значения Ханты-Мансийского автономного округа – Югры «Путевой ТВО в районе КНС-7А Мамонтовского месторождения» (далее - проектируемый объект) расположен на межселенной территории в границах Фаинского месторождения нефти Нефтеюганского района Ханты-Мансийского автономного округа – Югры.

В географическом отношении территория проектируемого объекта находится в 8,6 километрах от города Пыть-Яха.

II. Функциональное зонирование территории

Проектируемый объект располагается на землях промышленности, энергетики, транспорта, связи, радиовещания, телевидения, информатики, земли для обеспечения космической деятельности, земли обороны, безопасности и земли иного специального назначения и землях лесного фонда, находящихся в ведении территориального отдела Нефтеюганского лесничества.

III. Решения по планировочной организации земельных участков для размещения проектируемого объекта

Расчет полосы отвода земельных участков для выполнения работ по строительству проектируемого объекта произведен с учетом действующих норм отвода земель.

Таблица 1

Площади земельных участков, необходимые для строительства и эксплуатации проектируемого объекта

Наименование объекта	Длина,м	Ширина,м	Общая площадь, га
«Путевой ТВО в районе КНС-7А Мамонтовского месторождения»	Сложная конфигурация		42,5061

Всего по объекту:	42,5061

Таблица 2

Площади испрашиваемых земельных участков под проектируемый объект

Наименование объекта			Общая площадь, га
«Путевой ТВО в районе КНС-7А Мамонтовского месторождения»			38,0607
Условный номер земельного участка	Площадь земельного участка, га	Разрешенное использование	Категория земель
86:08:0020903:ЗУ1	23,998	-	Сведения отсутствуют
86:08:0020903:1608:ЗУ2	0,4983	-	Земли лесного фонда
86:08:0020903:ЗУ3	11,7302	-	Сведения отсутствуют
86:08:0020903:263:ЗУ4	0,1468	6.1	Категория не установлена
86:08:0000000:0020:ЗУ5	0,0144	6.1	Земли промышленности, энергетики, транспорта, связи, радиовещания, телевидения, информатики, земли для обеспечения космической деятельности, земли обороны, безопасности и земли иного специального назначения
86:08:0000000:19:ЗУ6	0,0164	6.1	Земли промышленности, энергетики, транспорта, связи, радиовещания, телевидения, информатики, земли для обеспечения космической деятельности, земли обороны, безопасности и земли иного специального назначения
86:08:0020903:264:ЗУ7	0,0414	6.1	Земли промышленности, энергетики, транспорта, связи, радиовещания, телевидения, информатики, земли для обеспечения космической деятельности, земли обороны, безопасности и земли иного специального назначения
86:08:0000000:0020:ЗУ8	0,0901	6.1	Земли промышленности, энергетики, транспорта, связи, радиовещания, телевидения, информатики, земли для обеспечения космической деятельности, земли обороны, безопасности и земли иного

			специального назначения
86:08:0000000:19:ЗУ9	0,0576	6.1	Земли промышленности, энергетики, транспорта, связи, радиовещания, телевидения, информатики, земли для обеспечения космической деятельности, земли обороны, безопасности и земли иного специального назначения
86:08:0020903:0158:ЗУ10	0,0492	6.1	Земли промышленности, энергетики, транспорта, связи, радиовещания, телевидения, информатики, земли для обеспечения космической деятельности, земли обороны, безопасности и земли иного специального назначения

Координаты границ земельных участков, необходимых для размещения проектируемого объекта, в графических материалах определены в местной системе координат Ханты-Мансийского автономного округа – Югры МСК-86.

IV. Особо охраняемые территории и зоны с особыми условиями использования

Проектируемый объект технологически привязан к объектам сложившейся инфраструктуры и проходит вдоль существующих коридоров коммуникаций и на свободной от застройки территории строительство будет носить локальный характер и затрагивать территорию, которая уже подвергалась мощному длительному техногенному воздействию.

Проектируемый объект не пересекает водоохранную зону и прибрежную защитную полосу водного объекта.

В границах участка работ отсутствуют объекты историко-культурного наследия, особо охраняемые природные территории федерального, регионального и местного значения.

Проектируемый объект не попадает в границы территорий традиционного природопользования коренных малочисленных народов Севера регионального значения.

Правительство

Основная часть проекта планировки территории
для размещения линейного объекта регионального
значения Ханты-Мансийского автономного
округа-Югры «Реконструкция нефтесборных трубопроводов Равенского месторождения»
Общая площадь земельного участка - 14,8398 га
Землепользователь: ООО «ЛУКОЙЛ-Западная Сибирь»
ТПП «Когалымнефтегаз»
Масштаб 1:5000

Приложение 15
к постановлению Правительства
Ханты-Мансийского
автономного округа – Югры
от 21 апреля 2017 года № 147-п

Экспликация зон планируемого размещения объекта

1 - Реконструкция нефтесборных трубопроводов Равенского месторождения

Экспликация проектируемых линейных объектов

1 - Демонтируемый трубопровод

2 - Нефтегазосборный трубопровод т.вр.3 - т.вр.2

6 - Нефтегазосборный трубопровод т.вр.3 - т.вр.2. Узел №4

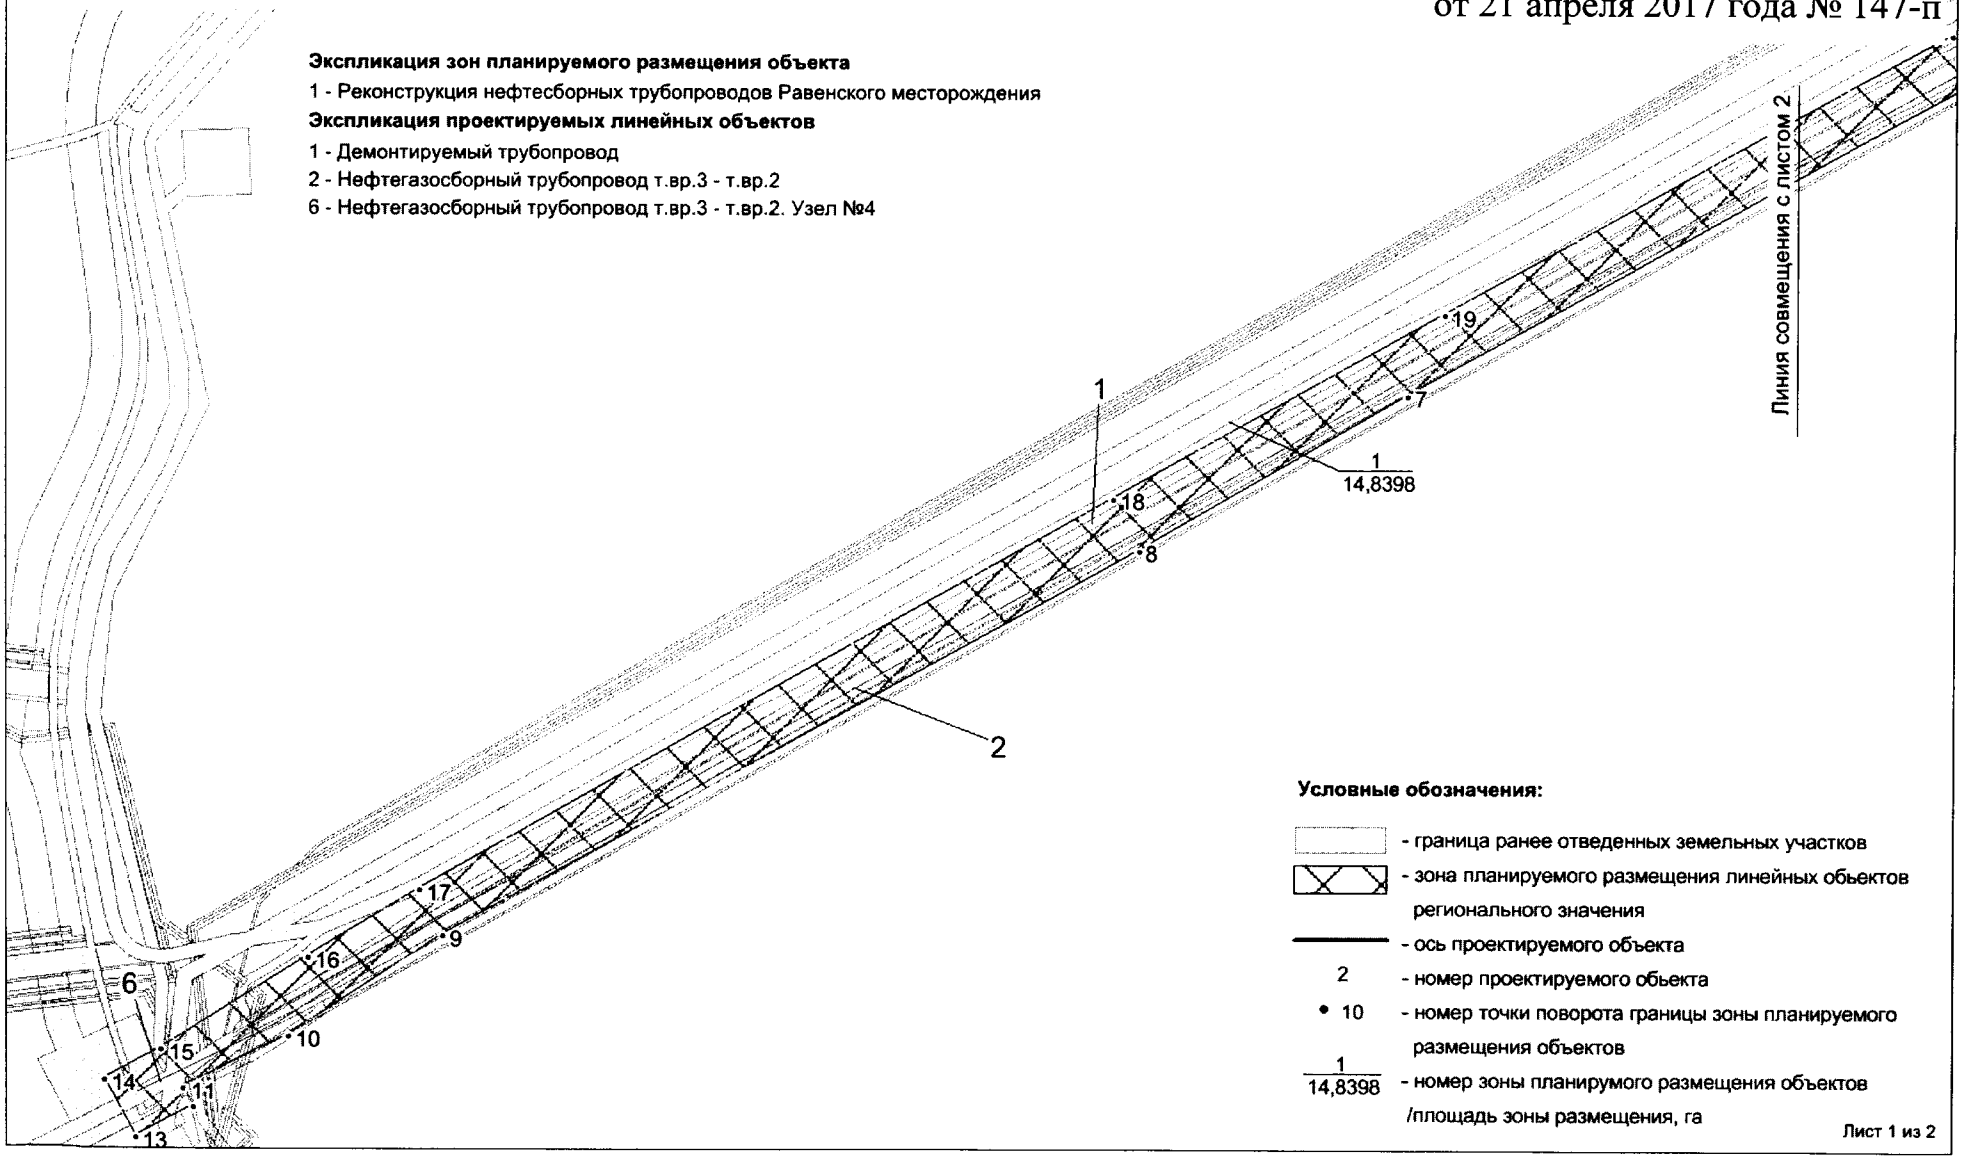

Условные обозначения:

- граница ранее отведенных земельных участков
- зона планируемого размещения линейных обьектов регионального значения
- ось проектируемого объекта
- 2 - номер проектируемого обьекта
- • 10 - номер точки поворота границы зоны планируемого размещения объектов
- 1 / 14,8398 - номер зоны планирумого размещения объектов /площадь зоны размещения, га

Лист 1 из 2

Основная часть проекта планировки территории
для размещения линейного объекта регионального
значения Ханты-Мансийского автономного
округа-Югры «Реконструкция нефтесборных трубопроводов Равенского месторождения»
Общая площадь земельного участка - 14,8398 га
Землепользователь: ООО «ЛУКОЙЛ-Западная Сибирь»
ТПП «Когалымнефтегаз»
Масштаб 1:5000

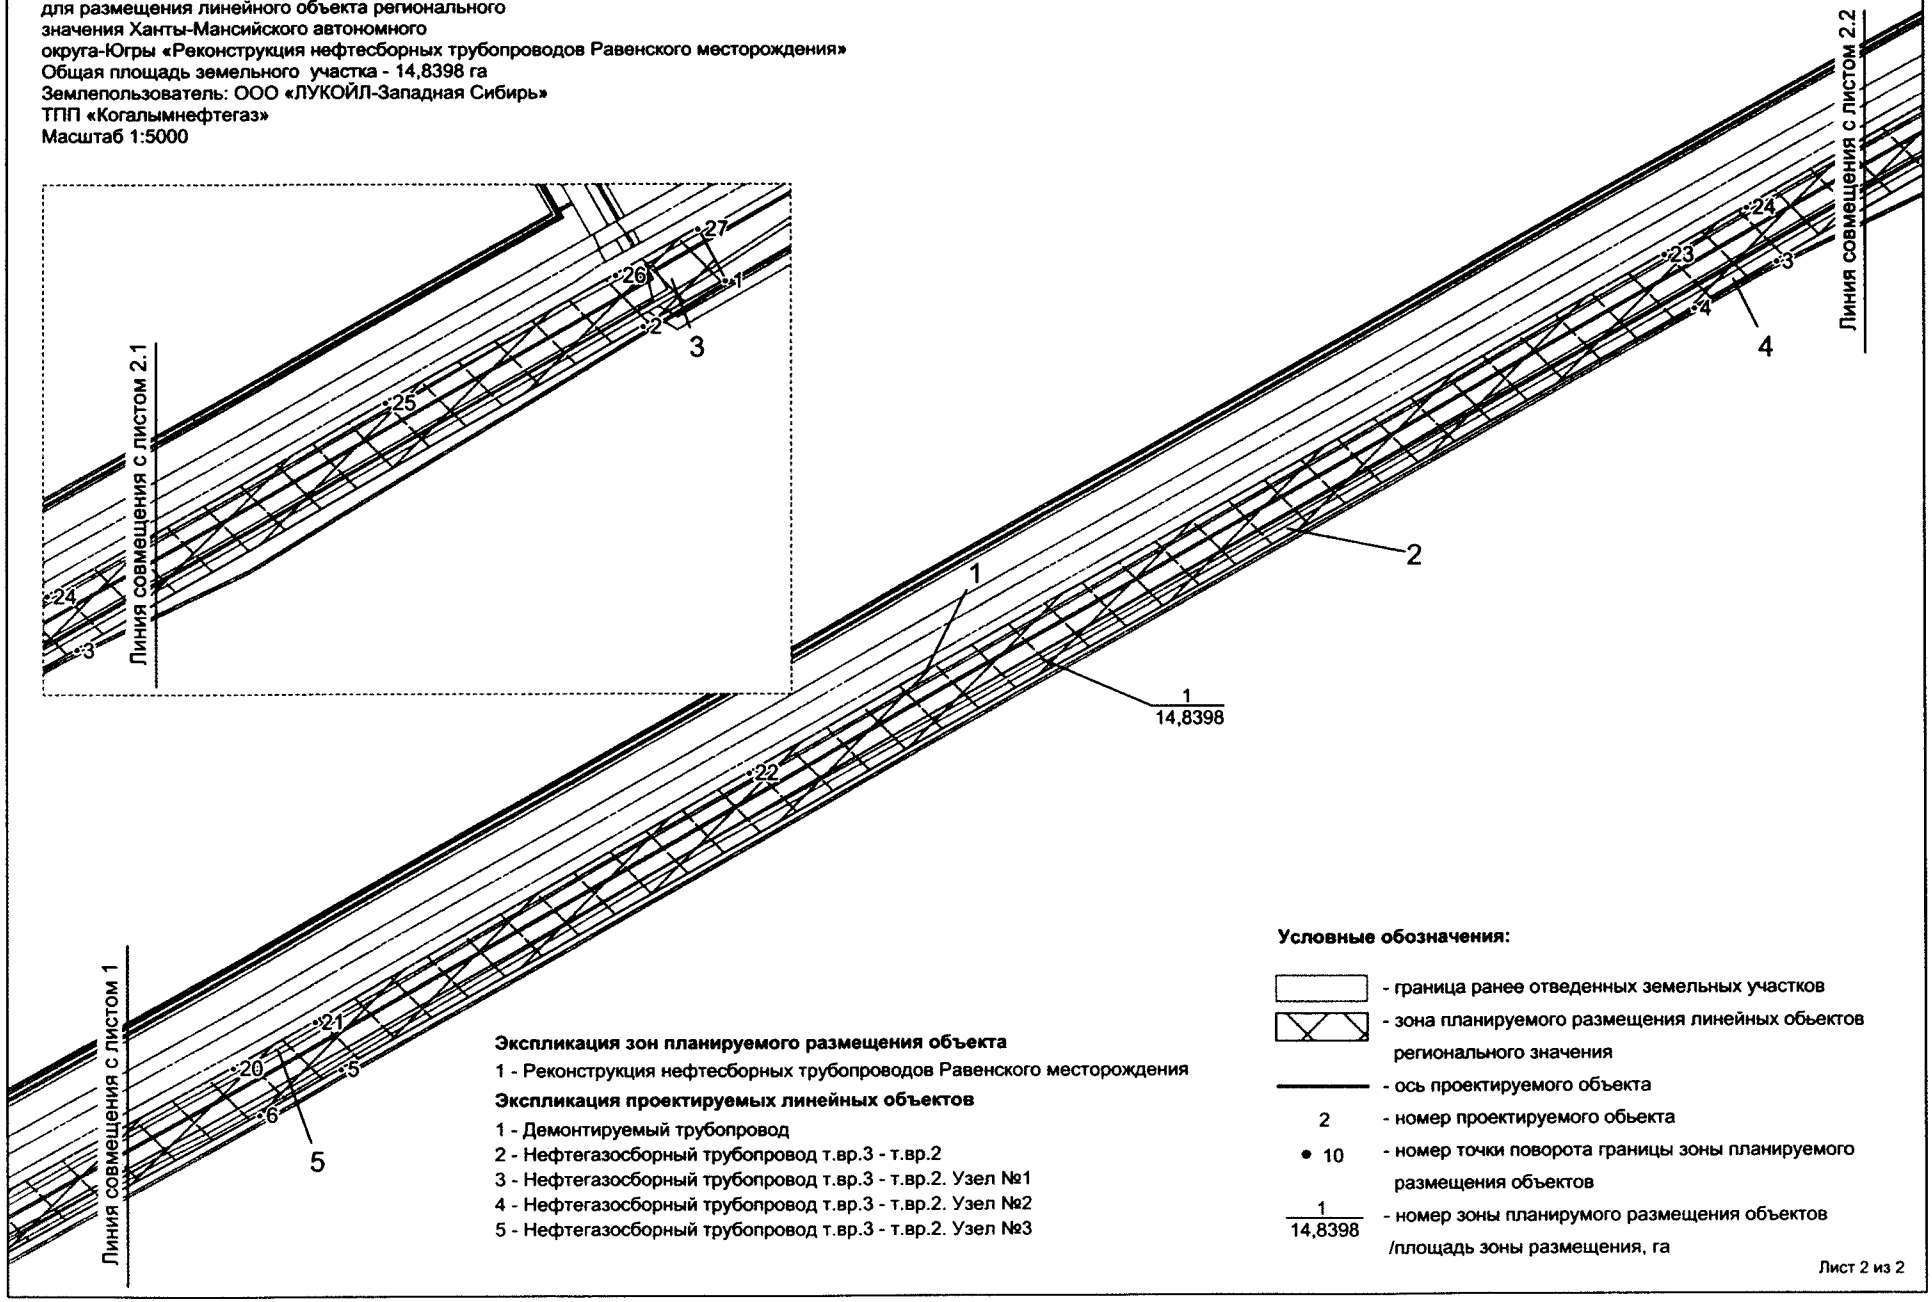

Экспликация зон планируемого размещения объекта

1 - Реконструкция нефтесборных трубопроводов Равенского месторождения

Экспликация проектируемых линейных объектов

1 - Демонтируемый трубопровод
2 - Нефтегазосборный трубопровод т.вр.3 - т.вр.2
3 - Нефтегазосборный трубопровод т.вр.3 - т.вр.2. Узел №1
4 - Нефтегазосборный трубопровод т.вр.3 - т.вр.2. Узел №2
5 - Нефтегазосборный трубопровод т.вр.3 - т.вр.2. Узел №3

Условные обозначения:

- граница ранее отведенных земельных участков
- зона планируемого размещения линейных обьектов регионального значения
- ось проектируемого объекта
- 2 - номер проектируемого обьекта
- • 10 - номер точки поворота границы зоны планируемого размещения объектов
- 1/14,8398 - номер зоны планирумого размещения объектов /площадь зоны размещения, га

Лист 2 из 2

Каталог координат поворотных точек границы зоны планируемого размещения линейного объекта:

№	X	Y
1	3617304,47	1058584,83
2	3617243,18	1058550,91
3	3616823,31	1058310,46
4	3616762,33	1058275,93
5	3615757,49	1057712,80
6	3615696,50	1057678,62
7	3615265,47	1057437,67
8	3615061,55	1057319,22
9	3614533,42	1057025,70
10	3614416,45	1056948,22
11	3614336,44	1056907,91
12	3614343,95	1056894,35
13	3614300,18	1056870,20
14	3614275,98	1056913,93
15	3614319,75	1056938,09
16	3614431,21	1057008,83
17	3614515,46	1057061,24
18	3615041,84	1057358,86
19	3615293,29	1057499,71
20	3615676,68	1057713,98
21	3615737,90	1057748,24
22	3616060,32	1057932,38
23	3616740,35	1058315,68
24	3616801,11	1058350,32
25	3617052,51	1058494,36
26	3617223,58	1058588,69
27	3617284,11	1058623,10

Правительство

Проект межевания территории
для размещения линейного объекта регионального
значения Ханты-Мансийского автономного
округа-Югры «Реконструкция нефтесборных трубопроводов Равенского месторождения»
Землепользователь: ООО «ЛУКОЙЛ-Западная Сибирь»
ТПП «Когалымнефтегаз»
Масштаб 1:5000

Приложение 16
к постановлению Правительства
Ханты-Мансийского
автономного округа – Югры
от 21 апреля 2017 года № 147-п

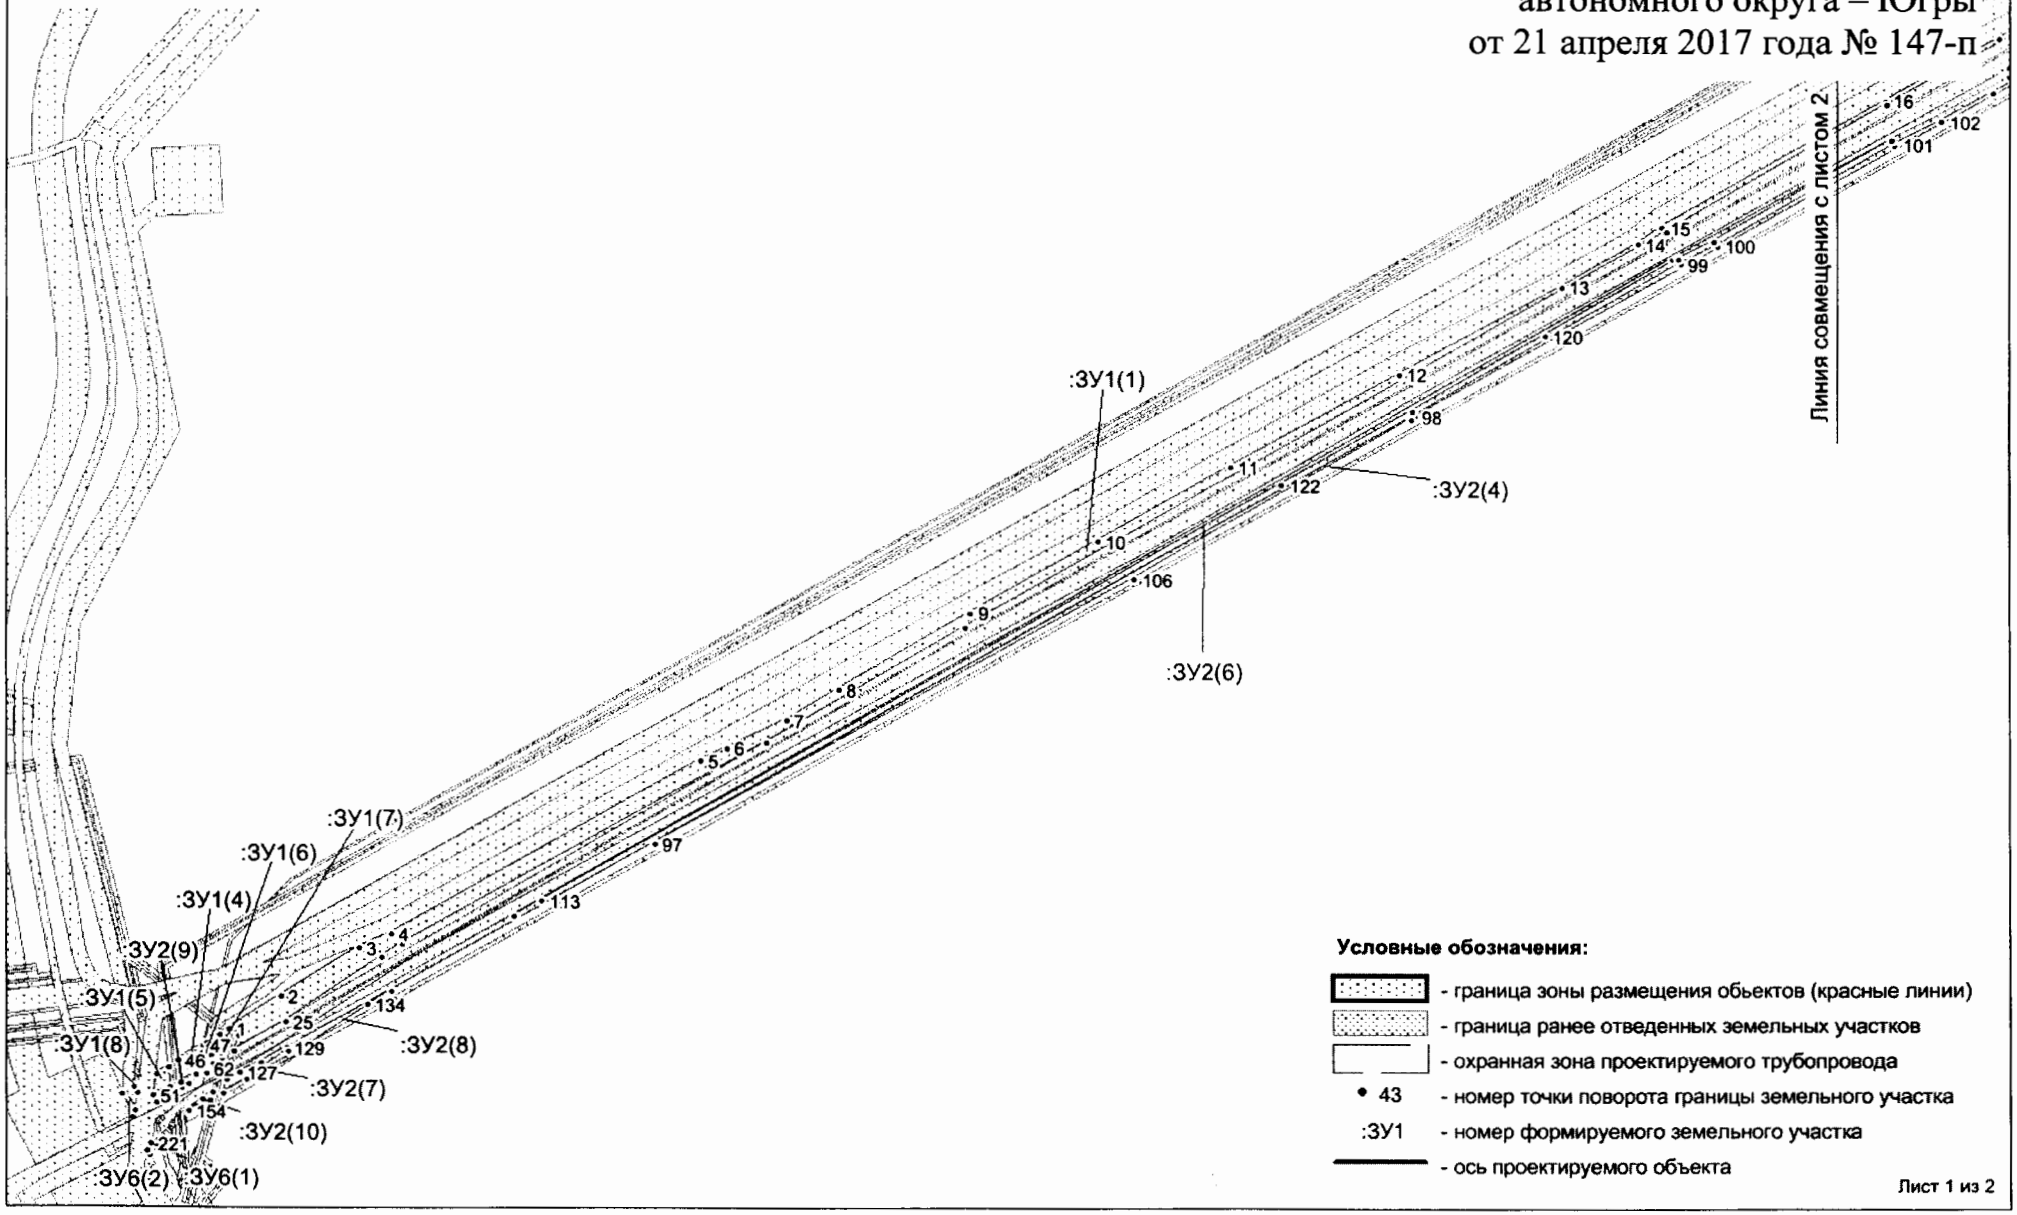

Условные обозначения:

- граница зоны размещения обьектов (красные линии)
- граница ранее отведенных земельных участков
- охранная зона проектируемого трубопровода
- 43 - номер точки поворота границы земельного участка
- :ЗУ1 - номер формируемого земельного участка
- ось проектируемого объекта

Лист 1 из 2

Проект межевания территории
для размещения линейного объекта регионального
значения Ханты-Мансийского автономного
округа-Югры «Реконструкция нефтесборных трубопроводов Равенского месторождения»
Землепользователь: ООО «ЛУКОЙЛ-Западная Сибирь»
ТПП «Когалымнефтегаз»
Масштаб 1:5000

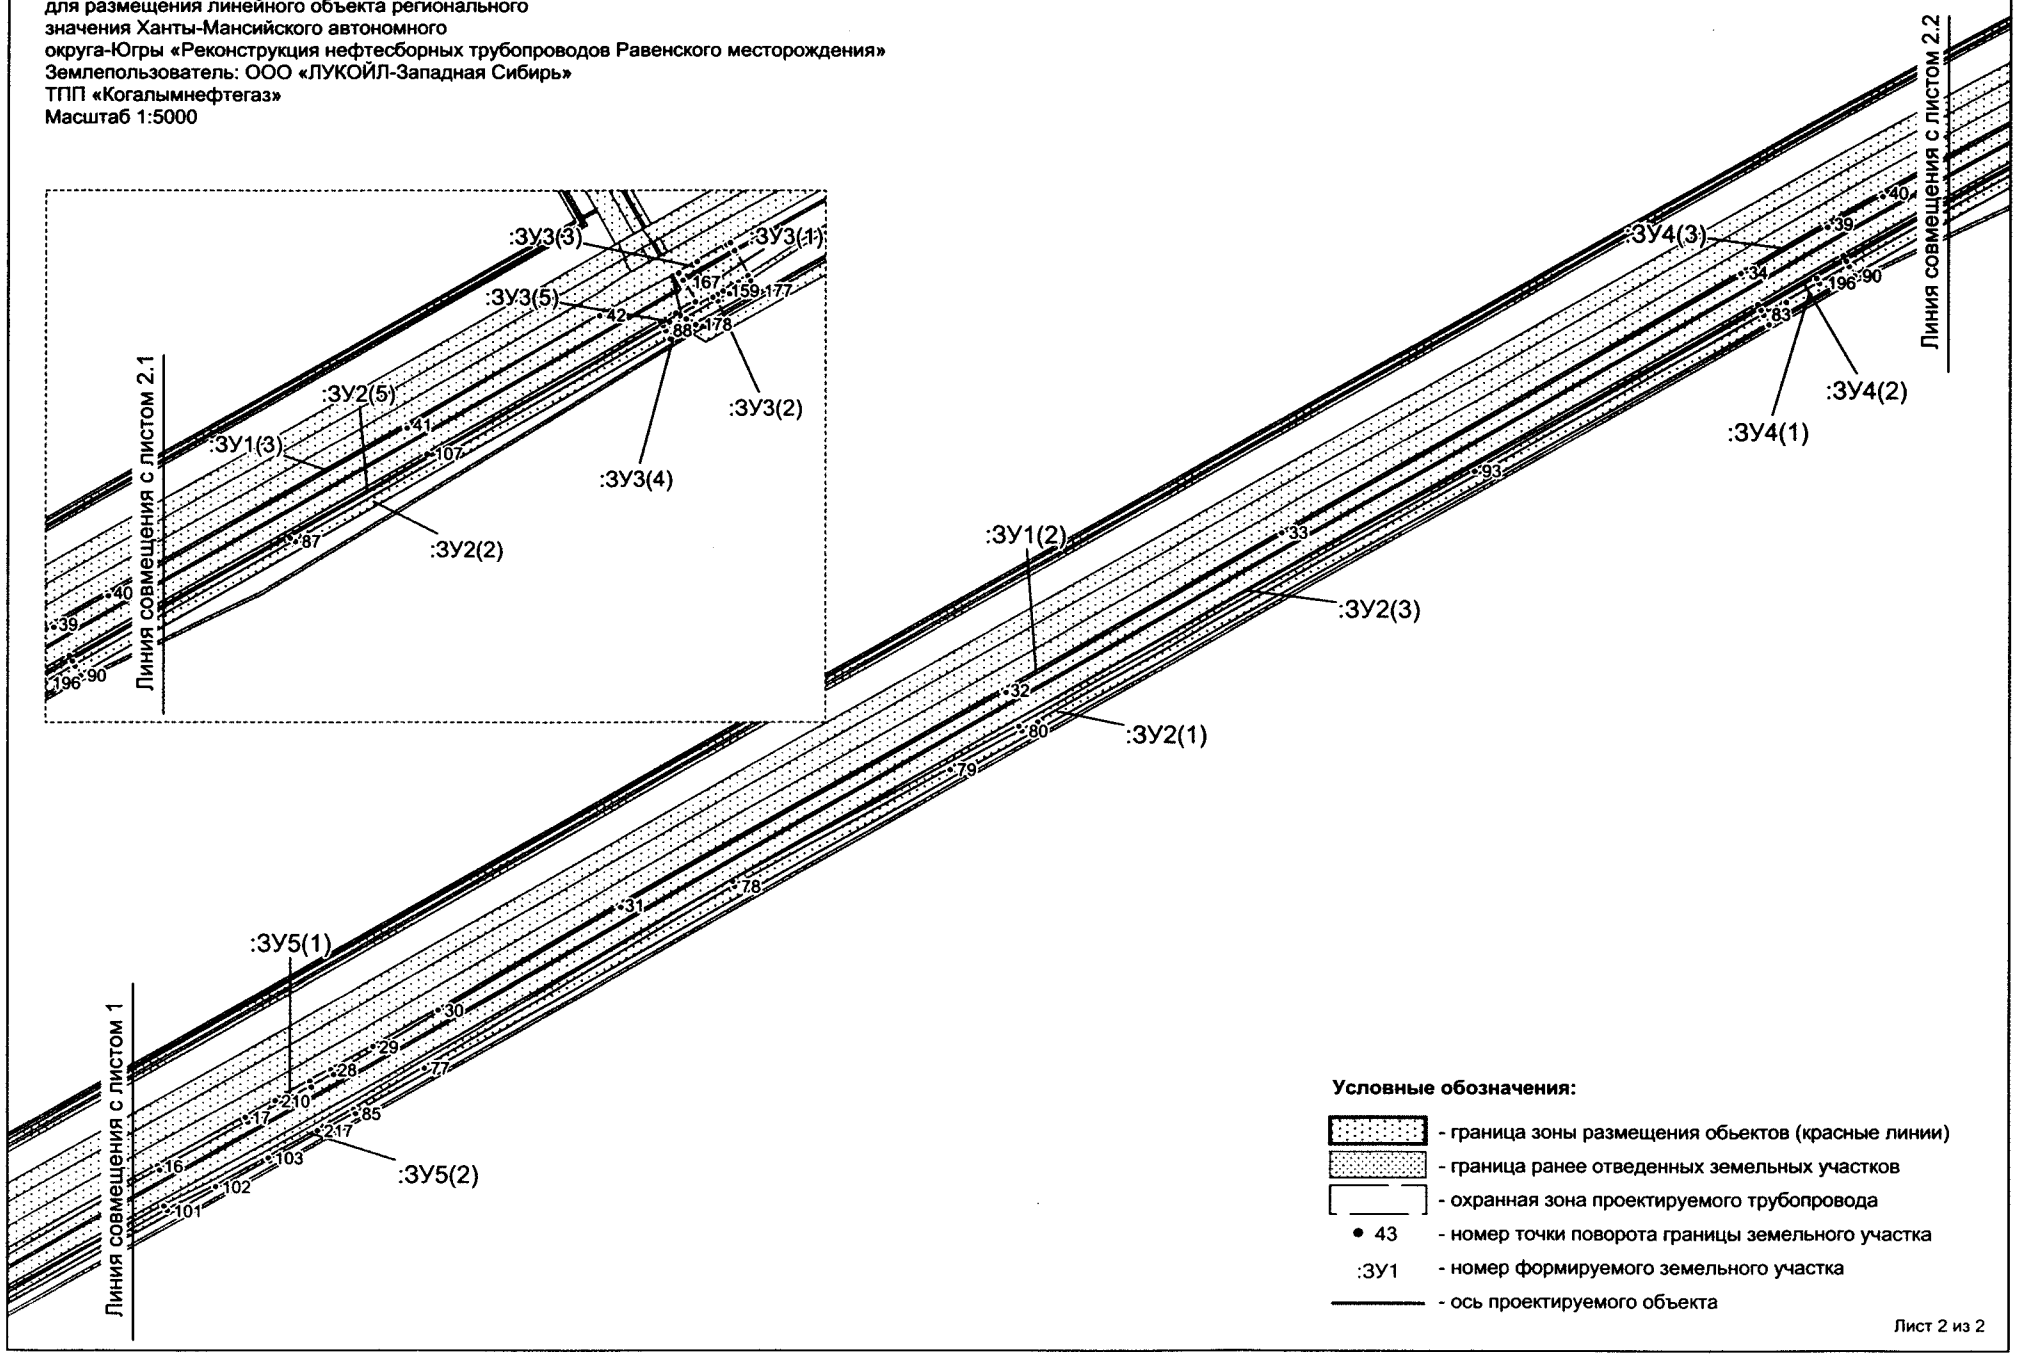

Условные обозначения:

- граница зоны размещения обьектов (красные линии)
- граница ранее отведенных земельных участков
- охранная зона проектируемого трубопровода
- 43 - номер точки поворота границы земельного участка
- :ЗУ1 - номер формируемого земельного участка
- ось проектируемого объекта

Лист 2 из 2

Каталог координат поворотных точек границы земельных участков:

№	X	Y
:ЗУ1(1)	--	--
1	3614392,51	1056984,26
2	3614431,21	1057008,83
3	3614489,78	1057045,27
4	3614513,10	1057055,18
5	3614741,48	1057184,20
6	3614760,86	1057193,42
7	3614804,68	1057214,27
8	3614843,27	1057236,79
9	3614940,95	1057293,85
10	3615034,84	1057347,31
11	3615132,67	1057402,79
12	3615256,56	1057471,60
13	3615377,38	1057536,95
14	3615433,87	1057569,05
15	3615451,59	1057581,56
16	3615616,77	1057674,99
17	3615678,91	1057710,00
18	3615680,79	1057706,64
19	3615618,29	1057671,90
20	3615454,66	1057577,73
21	3614937,31	1057283,30
22	3614790,05	1057197,22
23	3614521,69	1057047,83
24	3614506,14	1057038,22
25	3614434,63	1056989,48
26	3614396,61	1056967,27
27	3614399,70	1056978,76
1	3614392,51	1056984,26
:ЗУ1(2)	--	--
28	3615740,04	1057744,35
29	3615769,84	1057760,92
30	3615816,40	1057786,83
31	3615945,01	1057861,38
32	3616218,63	1058014,20
33	3616416,76	1058126,94
34	3616742,18	1058312,38
35	3616743,30	1058310,34
36	3616220,50	1058012,74
37	3615946,77	1057859,96
38	3615741,91	1057741,00
28	3615740,04	1057744,35
:ЗУ1(3)	--	--
39	3616802,95	1058347,02
40	3616842,21	1058369,39
41	3617054,67	1058489,40
42	3617192,73	1058567,63
43	3617055,27	1058487,27
44	3616843,15	1058367,17
45	3616804,10	1058344,95
39	3616802,95	1058347,02
:ЗУ1(4)	--	--
46	3614355,06	1056960,49
47	3614373,33	1056972,11
48	3614370,27	1056960,03
49	3614367,63	1056949,62
50	3614356,86	1056944,13
46	3614355,06	1056960,49
:ЗУ1(5)	--	--
51	3614336,63	1056933,80
52	3614338,50	1056949,99
53	3614347,37	1056955,62
54	3614349,03	1056940,14
51	3614336,63	1056933,80
:ЗУ1(6)	--	--
55	3614374,79	1056973,02
56	3614376,33	1056974,00
57	3614377,34	1056970,88
58	3614379,60	1056963,95
59	3614380,14	1056959,92
60	3614380,43	1056957,79
61	3614376,11	1056955,26
62	3614375,92	1056953,84
63	3614369,35	1056950,49
64	3614370,11	1056955,79
55	3614374,79	1056973,02
:ЗУ1(7)	--	--
65	3614383,86	1056974,44
66	3614384,55	1056979,22
67	3614385,42	1056979,77
68	3614390,81	1056975,64
69	3614387,23	1056962,43
70	3614386,73	1056966,04
71	3614384,88	1056971,46
65	3614383,86	1056974,44
:ЗУ1(8)	--	--
72	3614322,40	1056939,78
73	3614324,21	1056940,92
74	3614325,24	1056938,71
75	3614324,90	1056935,74
76	3614324,85	1056935,74
72	3614322,40	1056939,78
:ЗУ2(1)	--	--
77	3615806,61	1057745,64
78	3616027,93	1057874,53
79	3616180,70	1057957,50
80	3616231,62	1057985,16
81	3616239,22	1057989,46
82	3616243,21	1057991,71
83	3616758,52	1058282,82
84	3616762,33	1058275,93
85	3615757,49	1057712,80
86	3615755,95	1057715,60
77	3615806,61	1057745,64
:ЗУ2(2)	--	--
87	3616975,65	1058406,28
88	3617239,96	1058556,80

89	3617243,18	1058550,91
90	3616823,31	1058310,46
91	3616819,49	1058317,35
87	3616975,65	1058406,28
:ЗУ2(3)	--	--
92	3616756,59	1058286,32
93	3616552,82	1058171,21
94	3616229,67	1057988,67
95	3616026,55	1057878,33
96	3616754,35	1058290,37
92	3616756,59	1058286,32
:ЗУ2(4)	--	--
97	3614707,74	1057122,59
98	3615268,09	1057440,29
99	3615465,37	1057553,90
100	3615492,56	1057567,76
101	3615623,56	1057642,60
102	3615657,91	1057659,94
103	3615695,25	1057680,82
104	3615696,50	1057678,62
105	3615265,47	1057437,67
106	3615061,55	1057319,22
97	3614707,74	1057122,59
:ЗУ2(5)	--	--
107	3617069,61	1058468,85
108	3617236,43	1058563,29
109	3617238,04	1058560,33
110	3616972,06	1058408,84
111	3616817,53	1058320,84
112	3616815,30	1058324,88
107	3617069,61	1058468,85
:ЗУ2(6)	--	--
113	3614624,68	1057080,61
114	3615459,77	1057557,31
115	3615459,86	1057557,31
116	3615462,93	1057559,11
117	3615621,25	1057645,90
118	3615490,69	1057571,30
119	3615463,49	1057557,44
120	3615364,81	1057500,60
121	3615266,12	1057443,76
122	3615169,71	1057389,11
123	3614604,65	1057068,77
124	3614604,41	1057068,82
113	3614624,68	1057080,61
:ЗУ2(7)	--	--
125	3614391,10	1056946,74
126	3614392,56	1056947,60
127	3614400,41	1056951,38
128	3614416,13	1056958,95
129	3614436,11	1056969,86
130	3614436,33	1056967,17
131	3614405,63	1056946,27
132	3614388,12	1056935,64
125	3614391,10	1056946,74
:ЗУ2(8)	--	--

133	3614443,83	1056974,08
134	3614496,02	1057002,55
135	3614513,04	1057012,19
136	3614444,39	1056966,72
133	3614443,83	1056974,08
:ЗУ2(9)	--	--
137	3614336,53	1056932,97
138	3614336,63	1056933,80
139	3614349,03	1056940,14
140	3614349,54	1056935,44
141	3614352,42	1056937,29
142	3614354,29	1056938,48
143	3614357,27	1056940,39
144	3614356,86	1056944,13
145	3614367,63	1056949,62
146	3614366,86	1056946,54
147	3614368,97	1056947,91
148	3614369,35	1056950,49
149	3614375,92	1056953,84
150	3614375,78	1056952,77
151	3614375,56	1056951,10
152	3614362,59	1056943,12
153	3614338,62	1056928,44
137	3614336,53	1056932,97
:ЗУ2(10)	--	--
154	3614362,87	1056922,69
155	3614373,36	1056931,05
156	3614380,22	1056936,51
157	3614378,61	1056930,53
158	3614362,69	1056921,99
154	3614362,87	1056922,69
:ЗУ3(1)	--	--
159	3617280,88	1058584,89
160	3617276,66	1058582,37
161	3617273,57	1058580,56
162	3617250,57	1058567,46
163	3617250,57	1058567,47
164	3617250,55	1058567,46
165	3617247,23	1058569,41
166	3617261,22	1058577,33
167	3617253,21	1058590,95
168	3617290,09	1058611,88
169	3617298,65	1058595,78
170	3617291,82	1058591,43
159	3617280,88	1058584,89
:ЗУ3(2)	--	--
171	3617254,55	1058565,11
172	3617277,14	1058577,97
173	3617285,51	1058583,00
174	3617293,89	1058588,01
175	3617298,15	1058590,73
176	3617300,52	1058592,24
177	3617304,47	1058584,83
178	3617261,47	1058561,04
171	3617254,55	1058565,11
:ЗУ3(3)	--	--

179	3617249,21	1058597,75
180	3617262,40	1058605,68
181	3617283,67	1058617,80
182	3617286,17	1058619,23
183	3617289,16	1058613,64
184	3617252,19	1058592,67
179	3617249,21	1058597,75
:ЗУ3(4)	--	--
185	3617239,96	1058556,80
186	3617246,58	1058560,57
187	3617253,36	1058556,55
188	3617243,18	1058550,91
185	3617239,96	1058556,80
:ЗУ3(5)	--	--
189	3617236,43	1058563,29
190	3617239,25	1058564,89
191	3617242,58	1058562,92
192	3617238,04	1058560,33
189	3617236,43	1058563,29
:ЗУ4(1)	--	--
193	3616758,52	1058282,82
194	3616767,66	1058287,98
195	3616774,68	1058291,94
196	3616798,15	1058305,20
197	3616819,49	1058317,35
198	3616823,31	1058310,46
199	3616762,33	1058275,93
193	3616758,52	1058282,82
:ЗУ4(2)	--	--
200	3616754,35	1058290,37
201	3616815,30	1058324,88
202	3616817,53	1058320,84
203	3616796,17	1058308,68
204	3616756,59	1058286,32
200	3616754,35	1058290,37
:ЗУ4(3)	--	--
205	3616742,18	1058312,38
206	3616802,95	1058347,02
207	3616804,10	1058344,95
208	3616743,30	1058310,34
205	3616742,18	1058312,38
:ЗУ5(1)	--	--
209	3615678,91	1057710,00
210	3615700,17	1057721,99
211	3615725,10	1057736,04
212	3615740,04	1057744,35
213	3615741,91	1057741,00
214	3615726,14	1057731,85
215	3615680,79	1057706,64
209	3615678,91	1057710,00
:ЗУ5(2)	--	--
216	3615695,25	1057680,82
217	3615730,56	1057700,16
218	3615755,95	1057715,60
219	3615757,49	1057712,80
220	3615696,50	1057678,62
216	3615695,25	1057680,82
:ЗУ6(1)	--	--
221	3614334,57	1056897,81
222	3614339,82	1056900,62
223	3614340,31	1056897,32
224	3614341,50	1056893,00
225	3614333,94	1056888,83
226	3614332,06	1056893,06
221	3614334,57	1056897,81
:ЗУ6(2)	--	--
227	3614313,67	1056934,74
228	3614315,60	1056935,80
229	3614323,40	1056923,04
230	3614323,42	1056923,03
231	3614323,05	1056919,79
232	3614322,86	1056918,33
233	3614321,29	1056917,46
227	3614313,67	1056934,74

Правительство Ханты-Мансийский автономный округ — Югра

Приложение 17
к постановлению Правительства
Ханты-Мансийского
автономного округа – Югры
от 21 апреля 2017 года № 147-п

Положение о размещении линейного объекта регионального значения Ханты-Мансийского автономного округа – Югры «Реконструкция нефтесборных трубопроводов Равенского месторождения»

I. Размещение объекта

В административном отношении линейный объект регионального значения Ханты-Мансийского автономного округа – Югры «Реконструкция нефтесборных трубопроводов Равенского месторождения» (далее – проектируемый объект) расположен на межселенной территории в границах Равенского месторождения нефти Сургутского района Ханты-Мансийского автономного округа – Югры.

В географическом отношении территория проектируемого объекта находится в 39 километрах на юго-запад от города Когалыма, в 42 километрах на северо-восток от населенного пункта Федоровский и на 72 километра на северо-запад от города Покачи.

II. Функциональное зонирование территории

Проектируемый объект располагается на землях лесного фонда, находящихся в ведении территориального отдела - Сургутского лесничества (Ульт-Ягунское участковое лесничество).

III. Решения по планировочной организации земельных участков для размещения проектируемого объекта

Расчет полосы отвода земельных участков для выполнения работ по строительству проектируемого объекта произведен с учетом действующих норм отвода земель.

Таблица 1

Площади земельных участков, необходимые для
строительства и эксплуатации проектируемого объекта

№	Наименование объекта	Площадь вновь испрашиваемых земельных участков, га	Площадь по земельным участкам, арендованным ранее, га	Зона застройки, га
1	Реконструкция нефтесборных трубопроводов Равенского месторождения	4,0383	10,8015	14,8398
	Всего	**4,0383**	**10,8015**	**14,8398**

Таблица 2

Площади испрашиваемых земельных участков
под проектируемый объект

№ земельного участка	Испрашиваемая площадь земельного участка, га	Категория земель
86:03:0020302:ЗУ1	1,5588	Земли лесного фонда
86:03:0020302:ЗУ2	2,1599	Земли лесного фонда
86:03:0020302:ЗУ3	0,1568	Земли лесного фонда
86:03:0020302:ЗУ4	0,1039	Земли лесного фонда
86:03:0020302:ЗУ5	0,0466	Земли лесного фонда
86:03:0020302:ЗУ6	0,0123	Земли лесного фонда

Координаты границ земельных участков, необходимых для размещения проектируемого объекта в графических материалах определены в местной системе координат Ханты-Мансийского автономного округа – Югры МСК-86.

IV. Особо охраняемые территории и зоны с особыми условиями использования

Проектируемый объект технологически привязан к объектам сложившейся инфраструктуры (продолжение разработки и обустройства Равенского месторождения, прохождение вдоль существующих коридоров коммуникаций).

Проектируемый объект не пересекает водоохранную зону и прибрежную защитную полосу водных объектов.

В границах участка работ отсутствуют объекты историко-культурного наследия, особо охраняемые природные территории федерального, регионального и местного значения.

Проектируемый объект не попадает в границы территорий традиционного природопользования коренных малочисленных народов Севера регионального значения.

Приложение 18
к постановлению Правительства
Ханты-Мансийского
автономного округа – Югры
от 21 апреля 2017 года № 147-п

Схема расположения листов карт основной части проекта планировки территории
для размещения линейного объекта регионального значения Ханты-Мансийского автономного округа - Югры
«Реконструкция нефтесборных сетей и высоконапорных водоводов Покачевского месторождения (10-я очередь)»

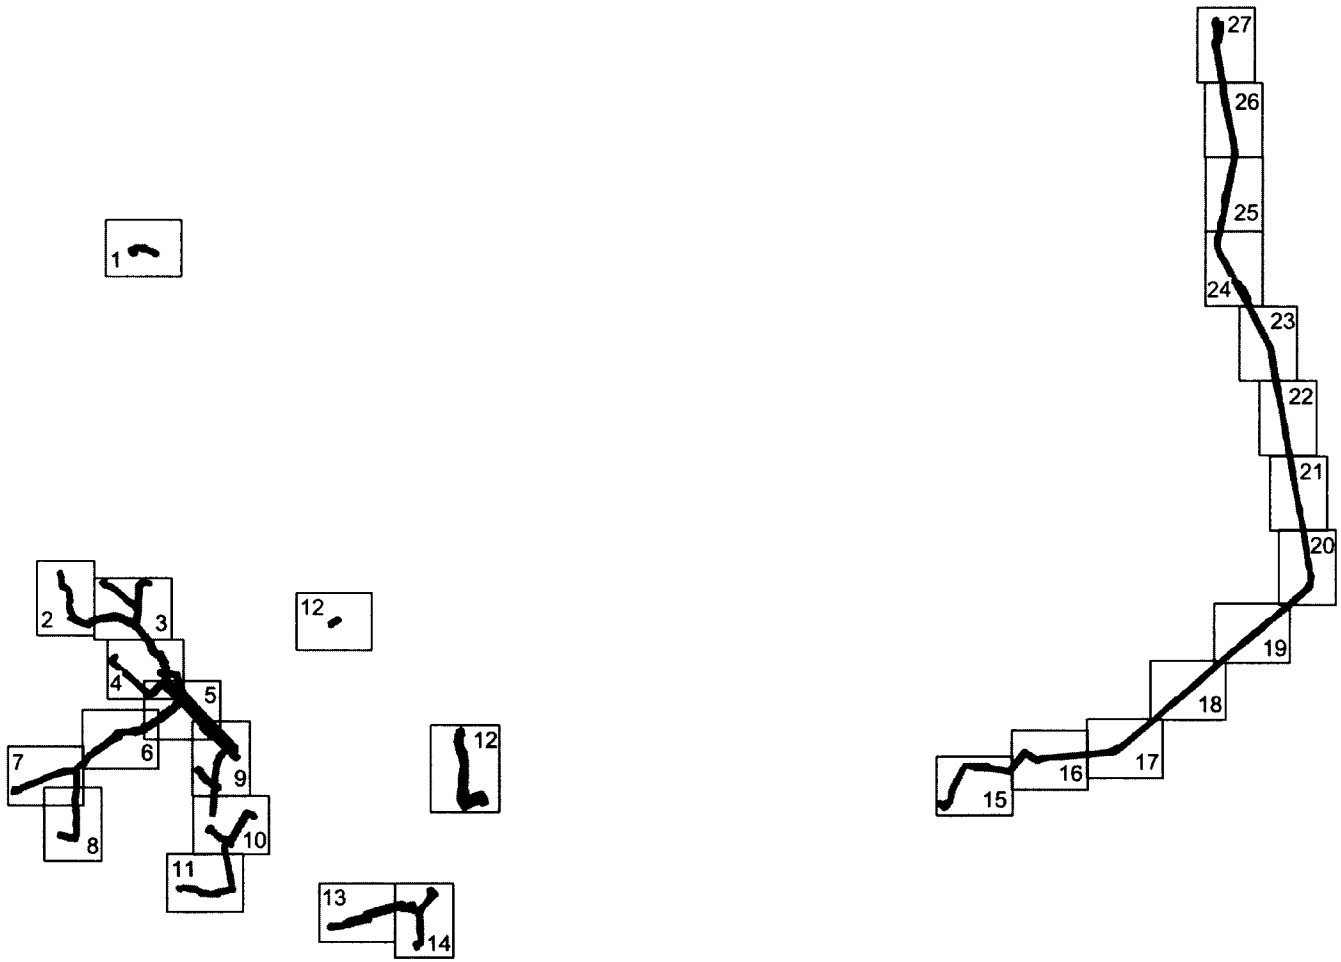

Основная часть проекта планировки территории
для размещения линейного объекта регионального
значения Ханты-Мансийского автономного
округа–Югры «Реконструкция нефтесборных сетей и
высоконапорных водоводов Покачевского месторождения (10-я очередь)»
Общая площадь земельного участка - 184,4961 га
Землепользователь: ООО «ЛУКОЙЛ-Западная Сибирь»
ТПП «Покачевнефтегаз»
Масштаб 1:2000

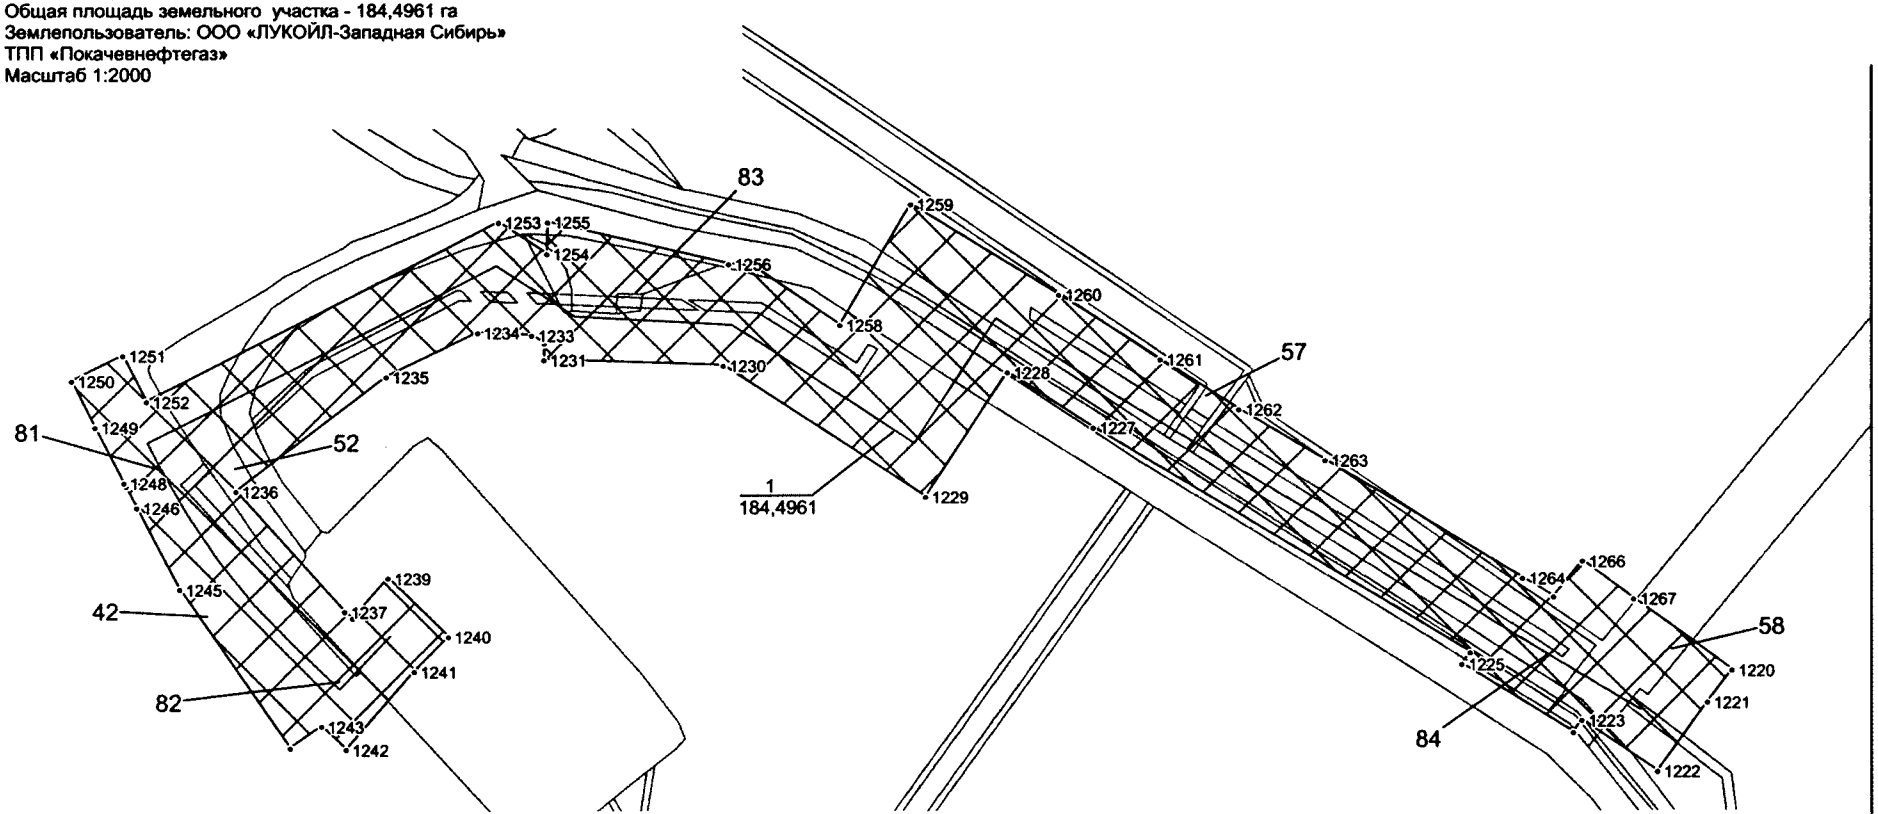

Экспликация зон планируемого размещения объекта

1 - Реконструкция, строительство трубопроводов
Южно-Покачевского нефтяного месторождения.
Программа реконструкции 2018 года

Экспликация проектируемых линейных объектов

42 - Демонтируемый трубопровод L=110м
52 - Демонтируемый трубопровод L=230м
57 - Демонтируемый трубопровод L=380м
58 - Демонтируемый трубопровод L=44м
81 - Сети нефтегазосборные к.153 - т.вр.к.153 (Нефтесборный трубопровод куст 153 - т.вр.24)
82 - Сети нефтегазосборные к.153 - т.вр.к.153 (Нефтесборный трубопровод куст 153 - т.вр.24). Узел №1
83 - Сети нефтегазосборные к.153 - т.вр.к.153 (Нефтесборный трубопровод куст 153 - т.вр.24). Узел №2
84 - Сети нефтегазосборные к.153 - т.вр.к.153 (Нефтесборный трубопровод куст 153 - т.вр.24). Узел №3

Условные обозначения:

- граница ранее отведенных земельных участков
- зона планируемого размещения линейных обьектов регионального значения
- ось проектируемого объекта
- 2 - номер проектируемого обьекта
- • 10 - номер точки поворота границы зоны планируемого размещения объектов
- 1 / 184,4961 - номер зоны планирумого размещения объектов /площадь зоны размещения, га

Лист 1 из 27

Основная часть проекта планировки территории
для размещения линейного объекта регионального
значения Ханты-Мансийского автономного
округа–Югры «Реконструкция нефтесборных сетей и
высоконапорных водоводов Покачевского месторождения (10-я очередь)»
Общая площадь земельного участка - 184,4961 га
Землепользователь: ООО «ЛУКОЙЛ-Западная Сибирь»
ТПП «Покачевнефтегаз»
Масштаб 1:5000

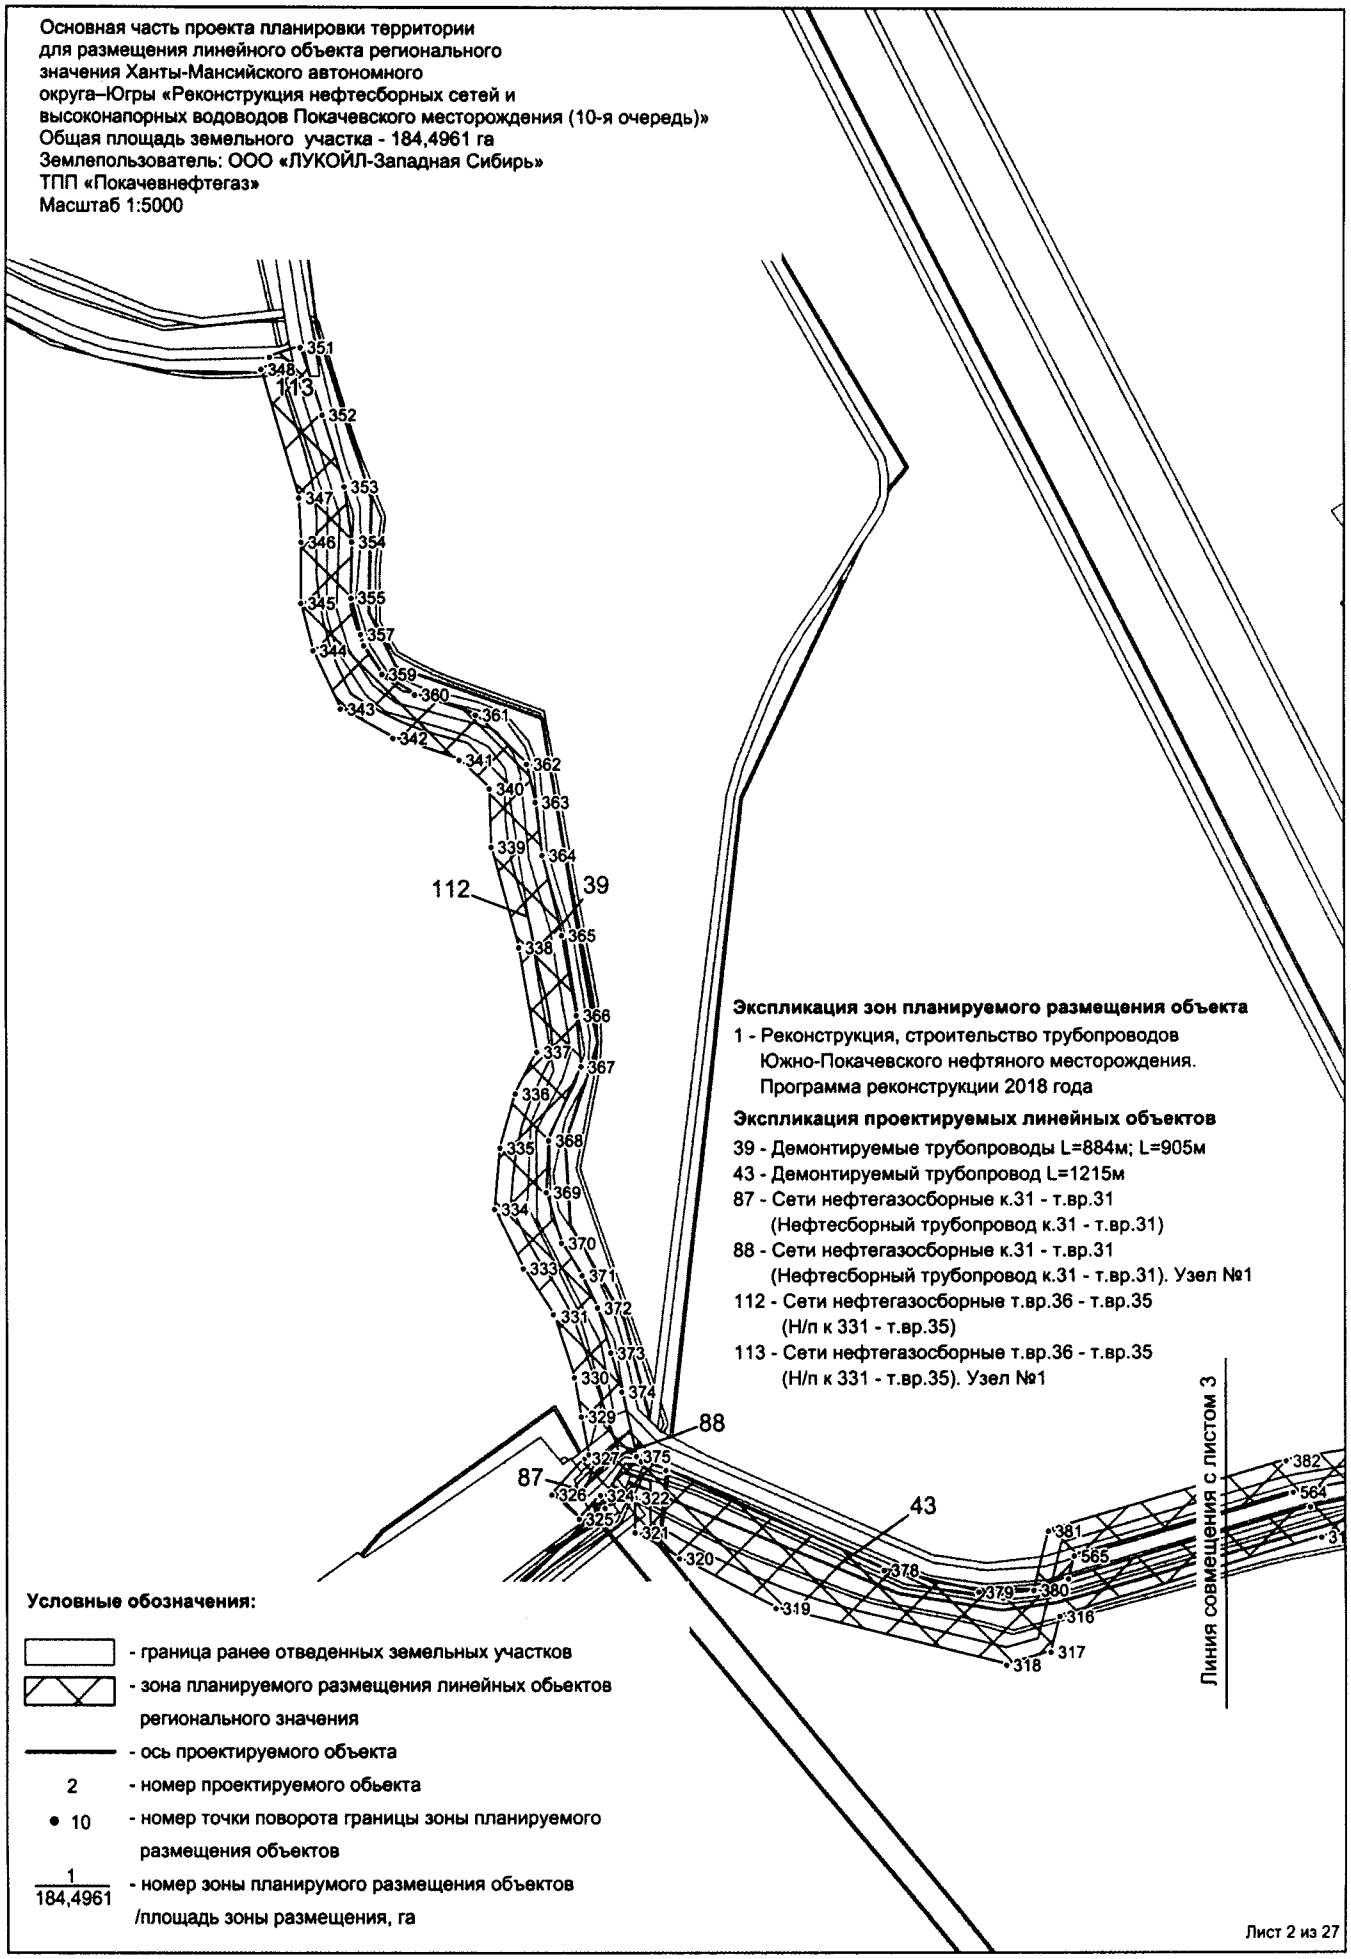

Экспликация зон планируемого размещения объекта

1 - Реконструкция, строительство трубопроводов Южно-Покачевского нефтяного месторождения. Программа реконструкции 2018 года

Экспликация проектируемых линейных объектов

39 - Демонтируемые трубопроводы L=884м; L=905м
43 - Демонтируемый трубопровод L=1215м
87 - Сети нефтегазосборные к.31 - т.вр.31 (Нефтесборный трубопровод к.31 - т.вр.31)
88 - Сети нефтегазосборные к.31 - т.вр.31 (Нефтесборный трубопровод к.31 - т.вр.31). Узел №1
112 - Сети нефтегазосборные т.вр.36 - т.вр.35 (Н/п к 331 - т.вр.35)
113 - Сети нефтегазосборные т.вр.36 - т.вр.35 (Н/п к 331 - т.вр.35). Узел №1

Условные обозначения:

- граница ранее отведенных земельных участков
- зона планируемого размещения линейных обьектов регионального значения
- ось проектируемого объекта
- 2 - номер проектируемого обьекта
- • 10 - номер точки поворота границы зоны планируемого размещения объектов
- 1 / 184,4961 - номер зоны планирумого размещения объектов /площадь зоны размещения, га

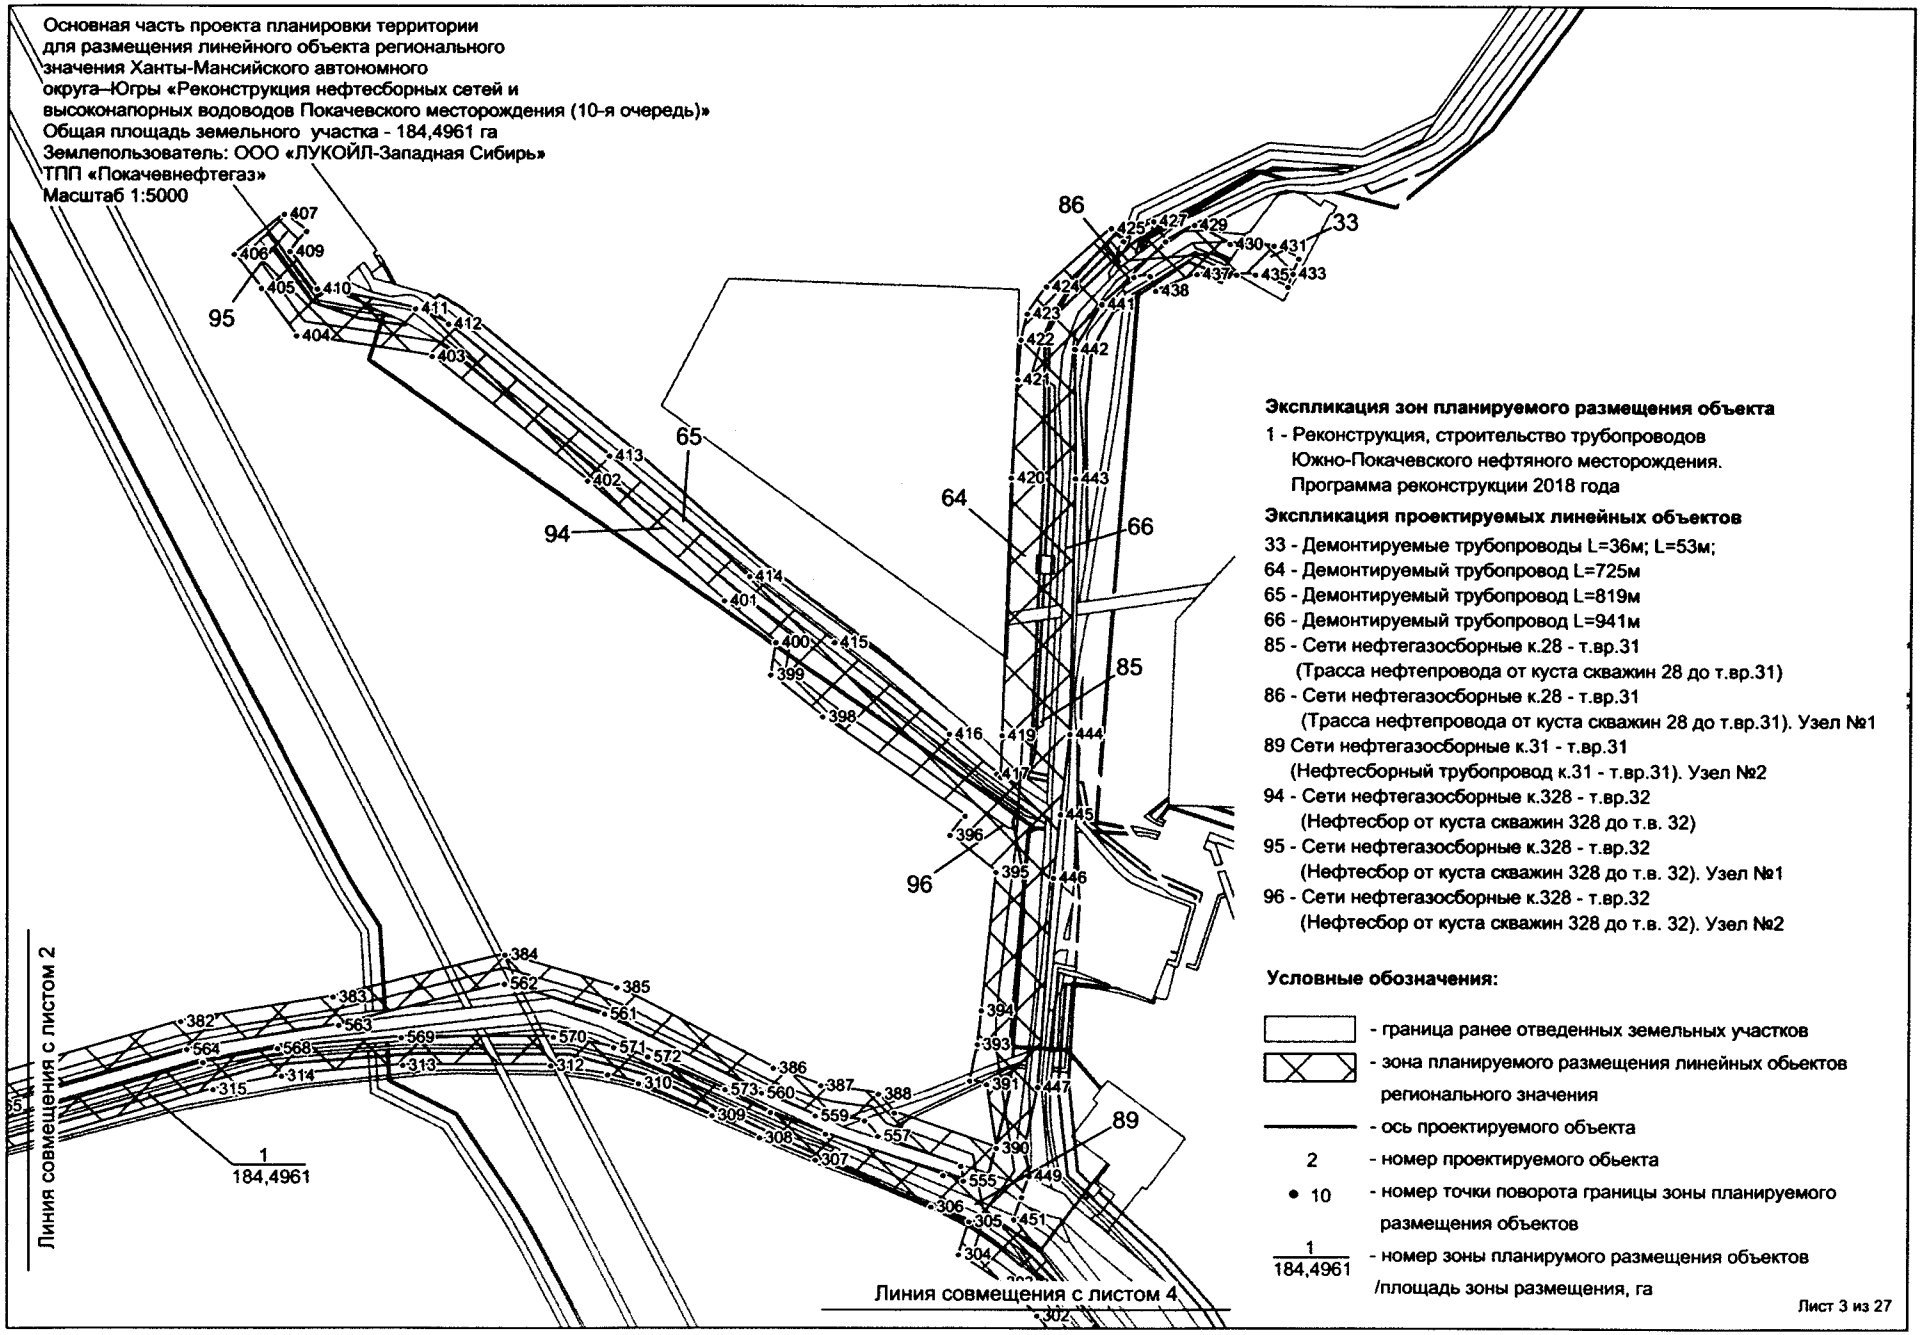
Основная часть проекта планировки территории
для размещения линейного объекта регионального
значения Ханты-Мансийского автономного
округа–Югры «Реконструкция нефтесборных сетей и
высоконапорных водоводов Покачевского месторождения (10-я очередь)»
Общая площадь земельного участка - 184,4961 га
Землепользователь: ООО «ЛУКОЙЛ-Западная Сибирь»
ТПП «Покачевнефтегаз»
Масштаб 1:5000
Экспликация зон планируемого размещения объекта
1 - Реконструкция, строительство трубопроводов
Южно-Покачевского нефтяного месторождения.
Программа реконструкции 2018 года
Экспликация проектируемых линейных объектов
33 - Демонтируемые трубопроводы L=36м; L=53м;
64 - Демонтируемый трубопровод L=725м
65 - Демонтируемый трубопровод L=819м
66 - Демонтируемый трубопровод L=941м
85 - Сети нефтегазосборные к.28 - т.вр.31
(Трасса нефтепровода от куста скважин 28 до т.вр.31)
86 - Сети нефтегазосборные к.28 - т.вр.31
(Трасса нефтепровода от куста скважин 28 до т.вр.31). Узел №1
89 Сети нефтегазосборные к.31 - т.вр.31
(Нефтесборный трубопровод к.31 - т.вр.31). Узел №2
94 - Сети нефтегазосборные к.328 - т.вр.32
(Нефтесбор от куста скважин 328 до т.в. 32)
95 - Сети нефтегазосборные к.328 - т.вр.32
(Нефтесбор от куста скважин 328 до т.в. 32). Узел №1
96 - Сети нефтегазосборные к.328 - т.вр.32
(Нефтесбор от куста скважин 328 до т.в. 32). Узел №2
Условные обозначения:
- граница ранее отведенных земельных участков
- зона планируемого размещения линейных обьектов регионального значения
- ось проектируемого объекта
2 - номер проектируемого обьекта
• 10 - номер точки поворота границы зоны планируемого размещения объектов
1 / 184,4961 - номер зоны планирумого размещения объектов /площадь зоны размещения, га
Линия совмещения с листом 2
Линия совмещения с листом 4
Лист 3 из 27

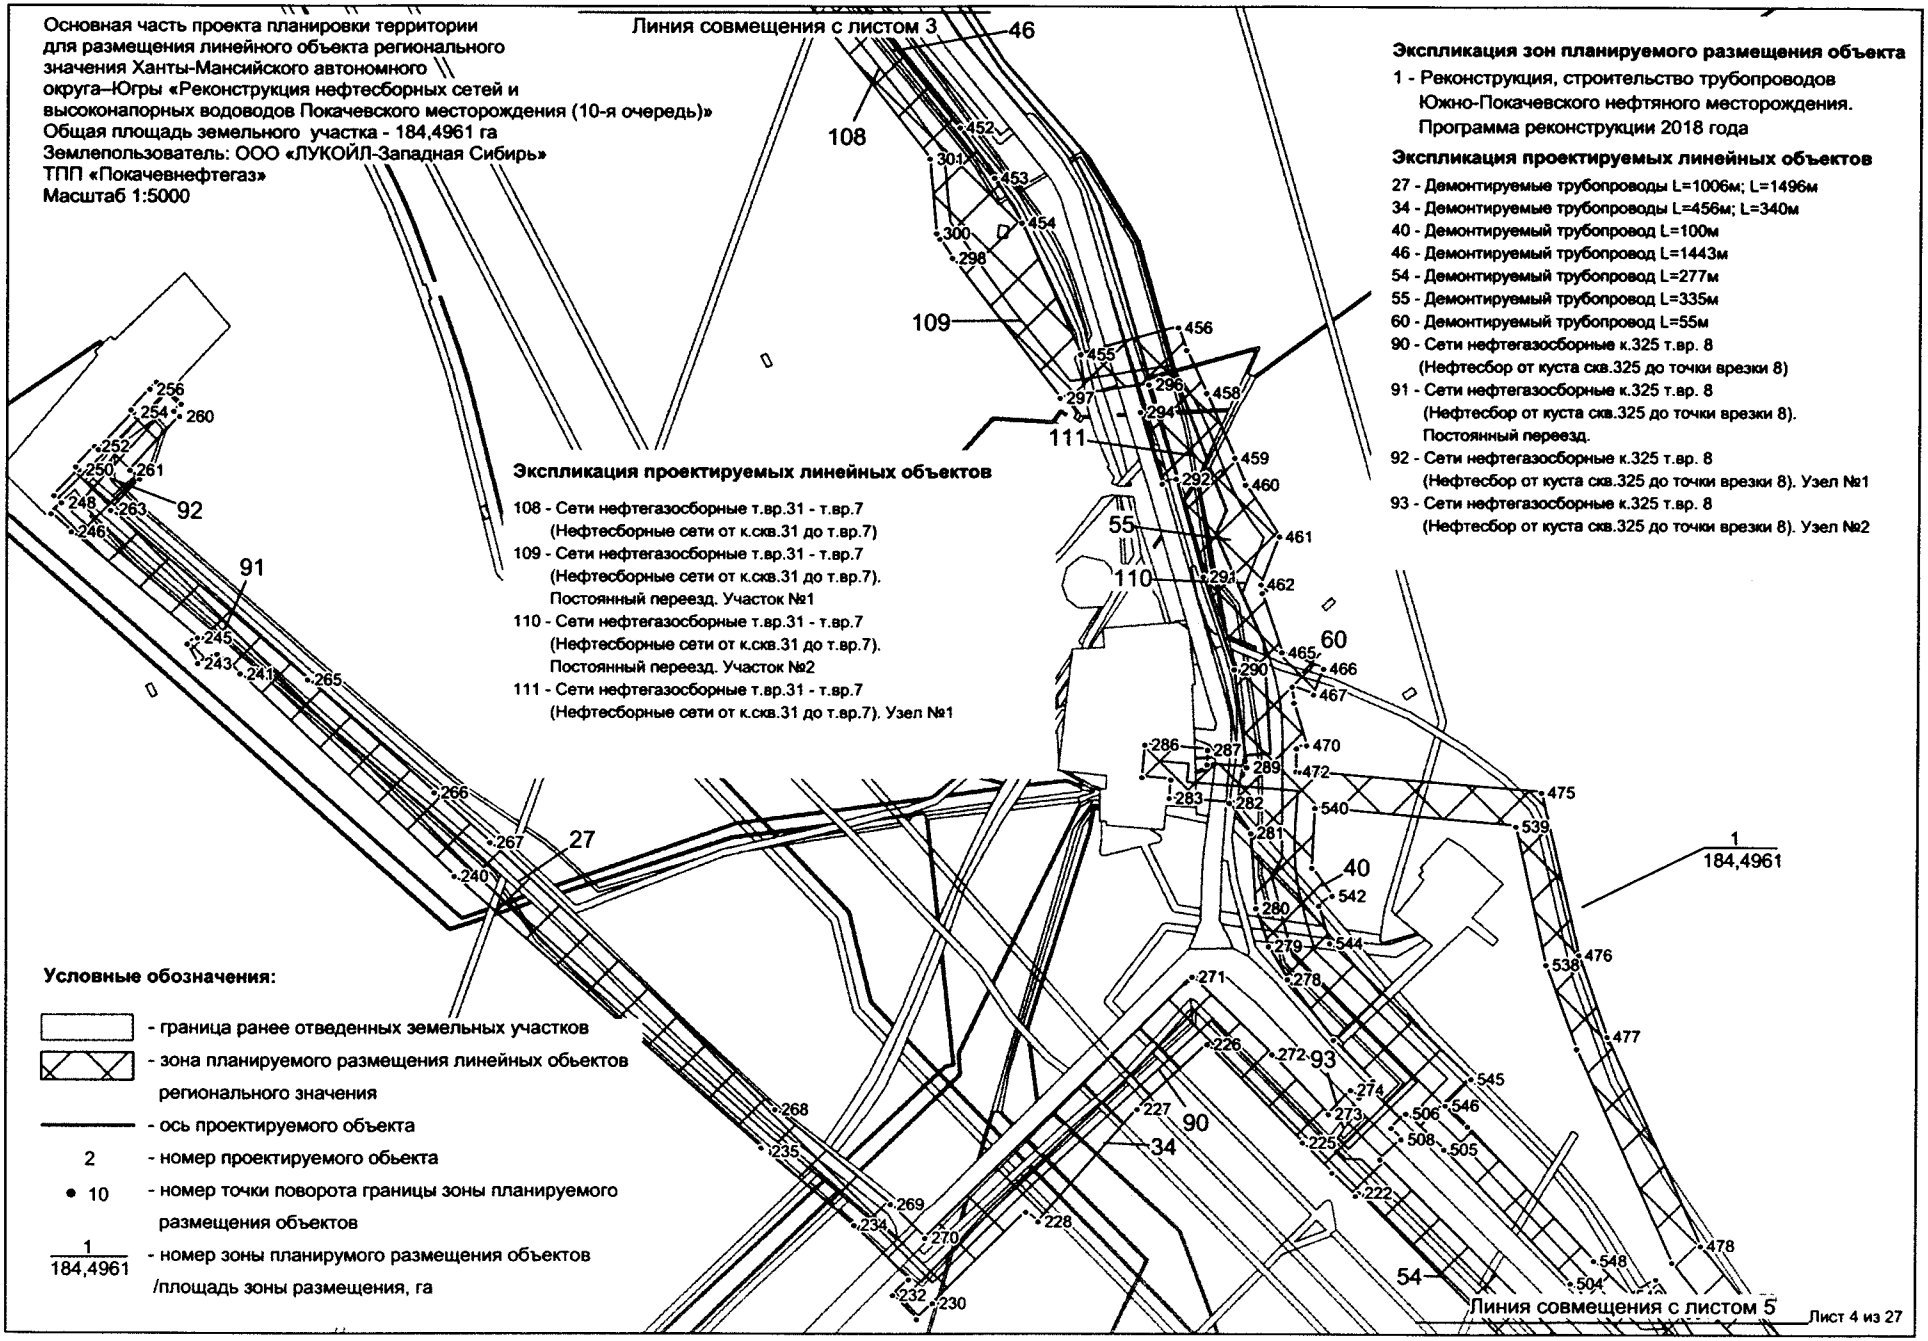
Основная часть проекта планировки территории для размещения линейного объекта регионального значения Ханты-Мансийского автономного округа–Югры «Реконструкция нефтесборных сетей и высоконапорных водоводов Покачевского месторождения (10-я очередь)»
Общая площадь земельного участка - 184,4961 га
Землепользователь: ООО «ЛУКОЙЛ-Западная Сибирь»
ТПП «Покачевнефтегаз»
Масштаб 1:5000
Линия совмещения с листом 3
Экспликация проектируемых линейных объектов
108 - Сети нефтегазосборные т.вр.31 - т.вр.7 (Нефтесборные сети от к.скв.31 до т.вр.7)
109 - Сети нефтегазосборные т.вр.31 - т.вр.7 (Нефтесборные сети от к.скв.31 до т.вр.7). Постоянный переезд. Участок №1
110 - Сети нефтегазосборные т.вр.31 - т.вр.7 (Нефтесборные сети от к.скв.31 до т.вр.7). Постоянный переезд. Участок №2
111 - Сети нефтегазосборные т.вр.31 - т.вр.7 (Нефтесборные сети от к.скв.31 до т.вр.7). Узел №1
Экспликация зон планируемого размещения объекта
1 - Реконструкция, строительство трубопроводов Южно-Покачевского нефтяного месторождения. Программа реконструкции 2018 года
Экспликация проектируемых линейных объектов
27 - Демонтируемые трубопроводы L=1006м; L=1496м
34 - Демонтируемые трубопроводы L=456м; L=340м
40 - Демонтируемый трубопровод L=100м
46 - Демонтируемый трубопровод L=1443м
54 - Демонтируемый трубопровод L=277м
55 - Демонтируемый трубопровод L=335м
60 - Демонтируемый трубопровод L=55м
90 - Сети нефтегазосборные к.325 т.вр. 8 (Нефтесбор от куста скв.325 до точки врезки 8)
91 - Сети нефтегазосборные к.325 т.вр. 8 (Нефтесбор от куста скв.325 до точки врезки 8). Постоянный переезд.
92 - Сети нефтегазосборные к.325 т.вр. 8 (Нефтесбор от куста скв.325 до точки врезки 8). Узел №1
93 - Сети нефтегазосборные к.325 т.вр. 8 (Нефтесбор от куста скв.325 до точки врезки 8). Узел №2
1 / 184,4961
Условные обозначения:
- граница ранее отведенных земельных участков
- зона планируемого размещения линейных обьектов регионального значения
- ось проектируемого объекта
2 - номер проектируемого обьекта
• 10 - номер точки поворота границы зоны планируемого размещения объектов
1 / 184,4961 - номер зоны планирумого размещения объектов /площадь зоны размещения, га
Линия совмещения с листом 5
Лист 4 из 27

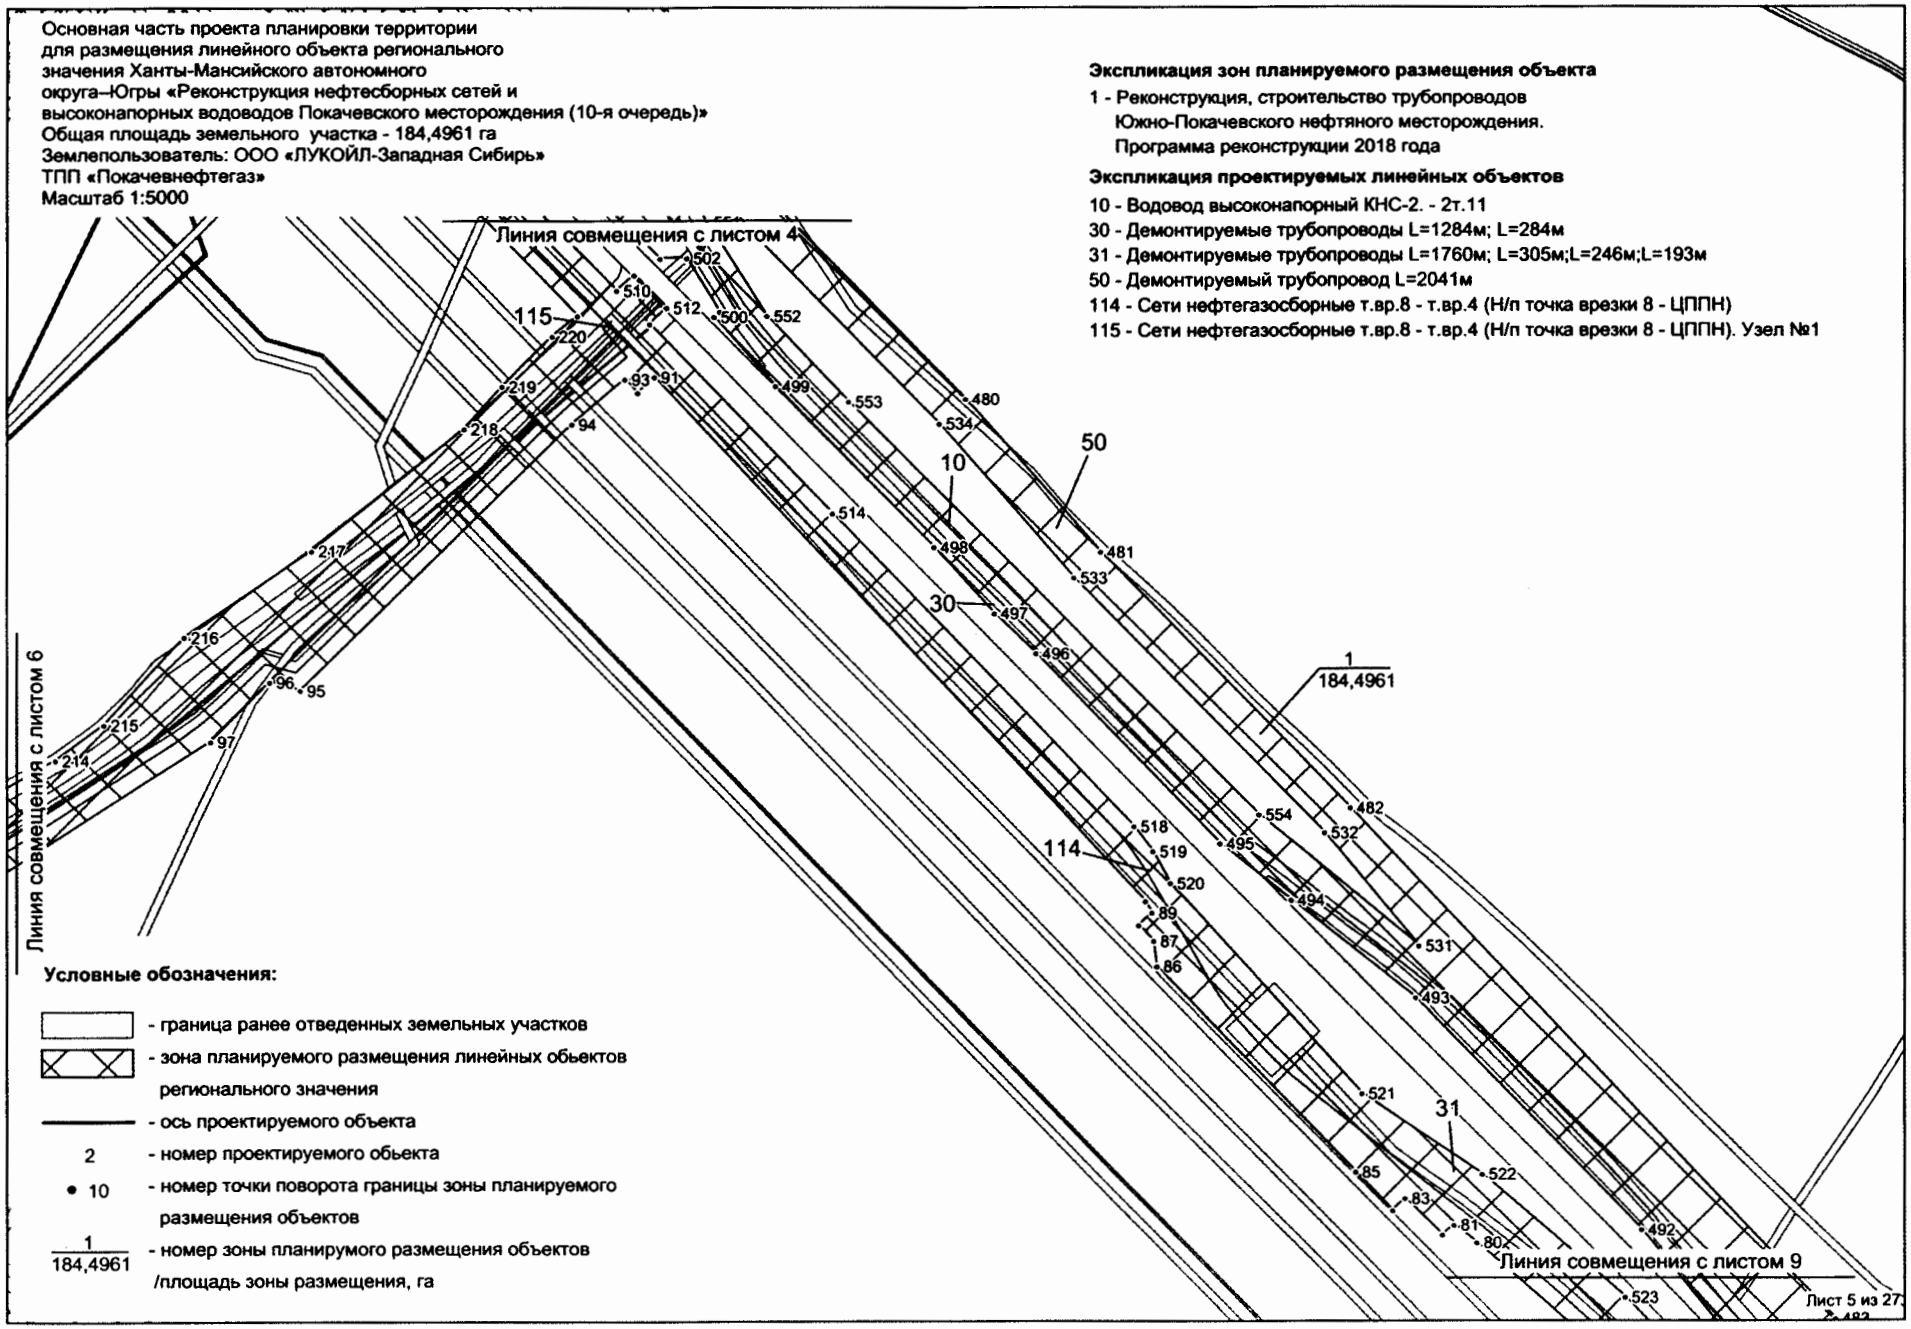
Основная часть проекта планировки территории
для размещения линейного объекта регионального
значения Ханты-Мансийского автономного
округа–Югры «Реконструкция нефтесборных сетей и
высоконапорных водоводов Покачевского месторождения (10-я очередь)»
Общая площадь земельного участка - 184,4961 га
Землепользователь: ООО «ЛУКОЙЛ-Западная Сибирь»
ТПП «Покачевнефтегаз»
Масштаб 1:5000
Экспликация зон планируемого размещения объекта
1 - Реконструкция, строительство трубопроводов
Южно-Покачевского нефтяного месторождения.
Программа реконструкции 2018 года
Экспликация проектируемых линейных объектов
10 - Водовод высоконапорный КНС-2. - 2т.11
30 - Демонтируемые трубопроводы L=1284м; L=284м
31 - Демонтируемые трубопроводы L=1760м; L=305м;L=246м;L=193м
50 - Демонтируемый трубопровод L=2041м
114 - Сети нефтегазосборные т.вр.8 - т.вр.4 (Н/п точка врезки 8 - ЦППН)
115 - Сети нефтегазосборные т.вр.8 - т.вр.4 (Н/п точка врезки 8 - ЦППН). Узел №1
Линия совмещения с листом 4
Линия совмещения с листом 6
Линия совмещения с листом 9
1
184,4961
Условные обозначения:
- граница ранее отведенных земельных участков
- зона планируемого размещения линейных обьектов регионального значения
- ось проектируемого объекта
2 - номер проектируемого обьекта
• 10 - номер точки поворота границы зоны планируемого размещения объектов
1 / 184,4961 - номер зоны планирумого размещения объектов /площадь зоны размещения, га
Лист 5 из 27

Основная часть проекта планировки территории
для размещения линейного объекта регионального
значения Ханты-Мансийского автономного
округа–Югры «Реконструкция нефтесборных сетей и
высоконапорных водоводов Покачевского месторождения (10-я очередь)»
Общая площадь земельного участка - 184,4961 га
Землепользователь: ООО «ЛУКОЙЛ-Западная Сибирь»
ТПП «Покачевнефтегаз»
Масштаб 1:5000

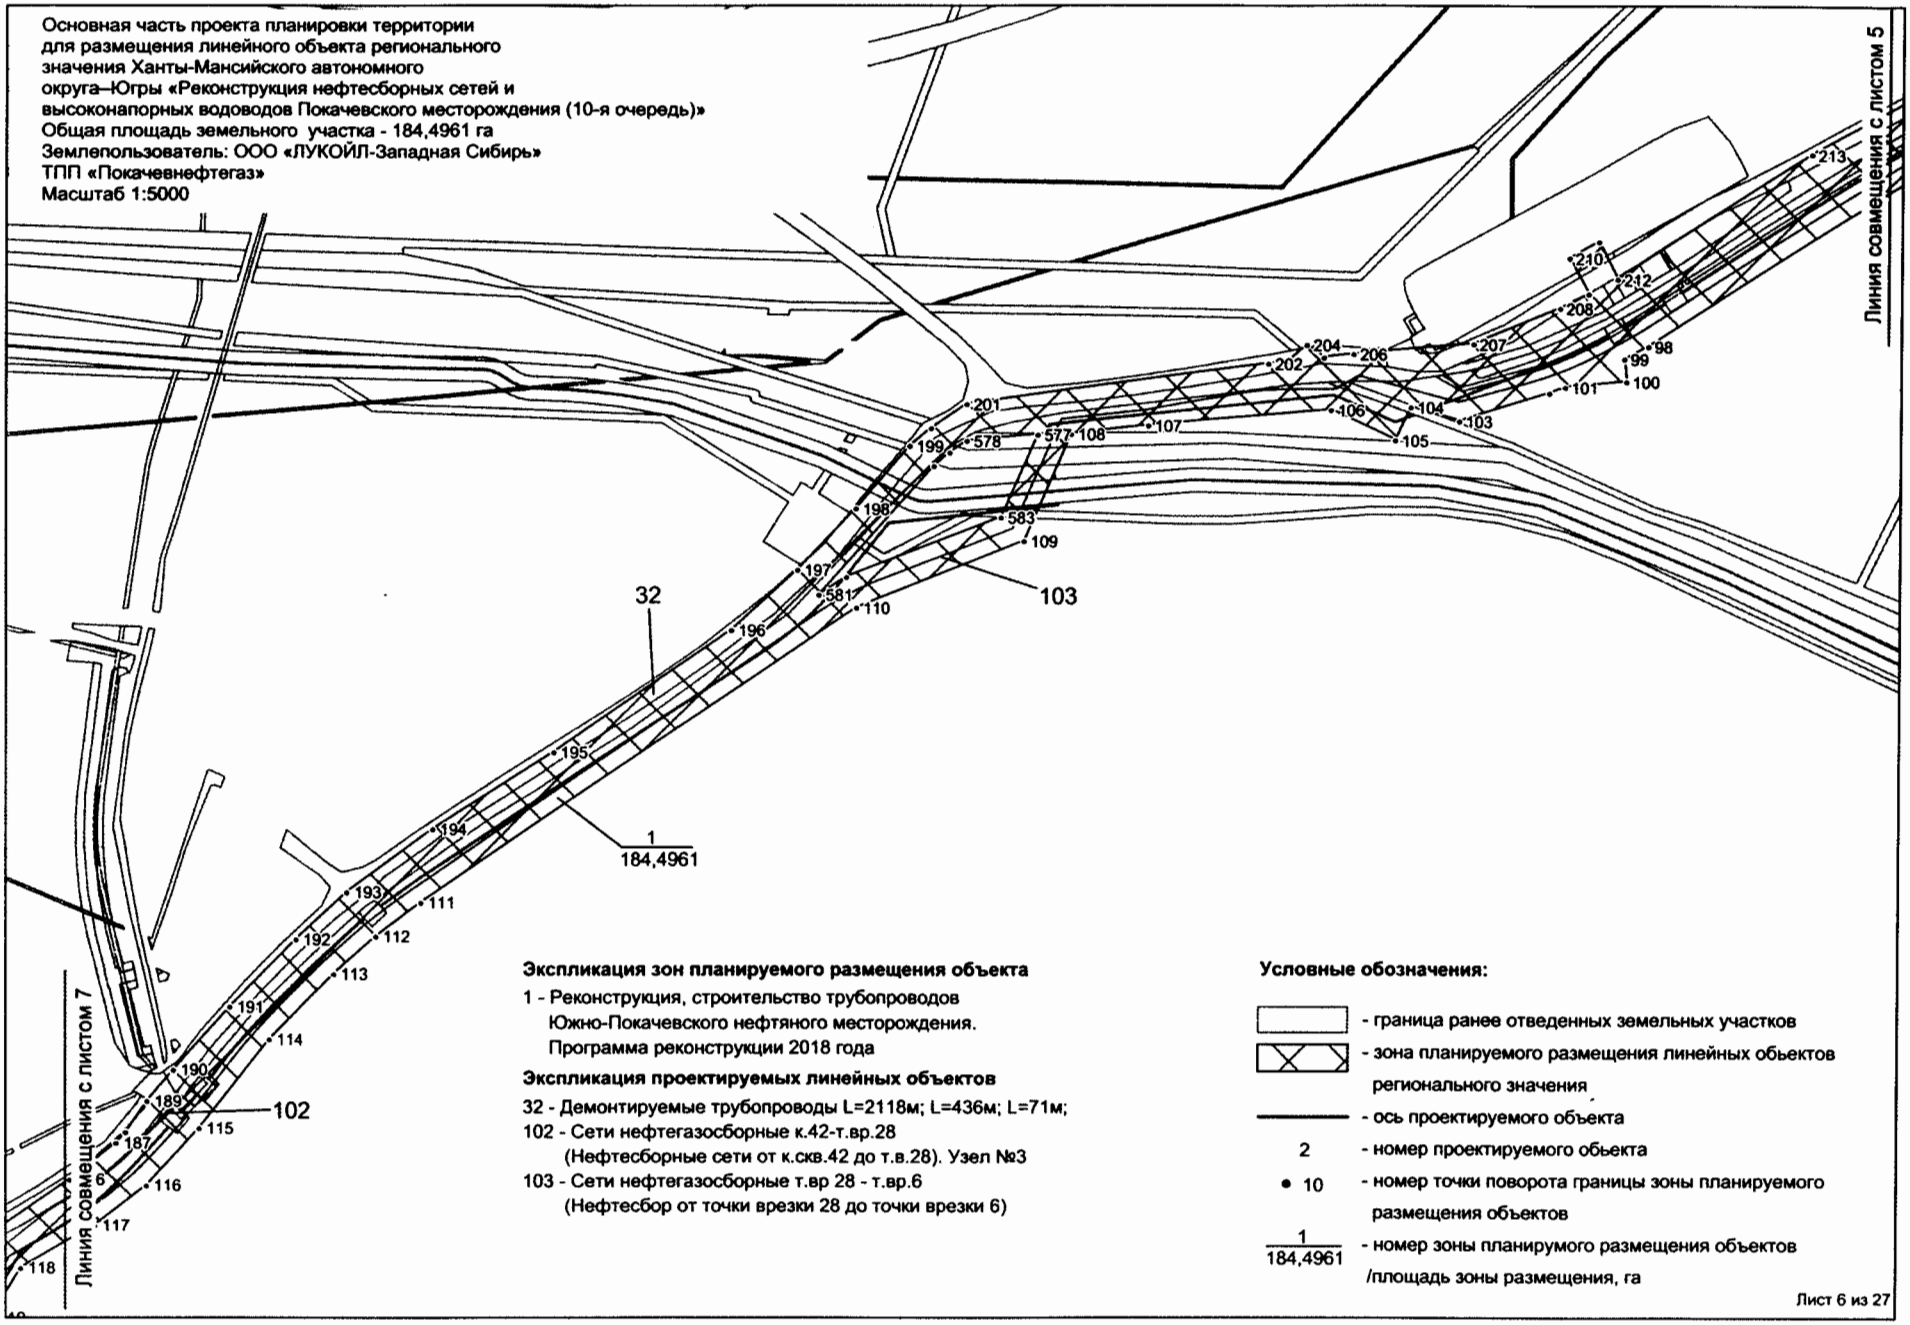

Экспликация зон планируемого размещения объекта

1 - Реконструкция, строительство трубопроводов
Южно-Покачевского нефтяного месторождения.
Программа реконструкции 2018 года

Экспликация проектируемых линейных объектов

32 - Демонтируемые трубопроводы L=2118м; L=436м; L=71м;
102 - Сети нефтегазосборные к.42-т.вр.28
(Нефтесборные сети от к.скв.42 до т.в.28). Узел №3
103 - Сети нефтегазосборные т.вр 28 - т.вр.6
(Нефтесбор от точки врезки 28 до точки врезки 6)

Условные обозначения:

- граница ранее отведенных земельных участков
- зона планируемого размещения линейных обьектов регионального значения
- ось проектируемого объекта
- 2 - номер проектируемого обьекта
- • 10 - номер точки поворота границы зоны планируемого размещения объектов
- 1 / 184,4961 - номер зоны планирумого размещения объектов /площадь зоны размещения, га

Лист 6 из 27

Основная часть проекта планировки территории
для размещения линейного объекта регионального
значения Ханты-Мансийского автономного
округа–Югры «Реконструкция нефтесборных сетей и
высоконапорных водоводов Покачевского месторождения (10-я очередь)»
Общая площадь земельного участка - 184,4961 га
Землепользователь: ООО «ЛУКОЙЛ-Западная Сибирь»
ТПП «Покачевнефтегаз»
Масштаб 1:5000

Экспликация зон планируемого размещения объекта

1 - Реконструкция, строительство трубопроводов
Южно-Покачевского нефтяного месторождения.
Программа реконструкции 2018 года

Экспликация проектируемых линейных объектов

41 - Демонтируемый трубопровод L=1036м
44 - Демонтируемый трубопровод L=1220м
97 - Сети нефтегазосборные к.329 - т.вр.29 (Н/п к 329-т вр 29)
98 - Сети нефтегазосборные к.329 - т.вр.29 (Н/п к 329-т вр 29). Узел №1
101 - Сети нефтегазосборные к.42-т.вр.28 (Нефтесборные сети от к.скв.42 до т.в.28). Узел №2

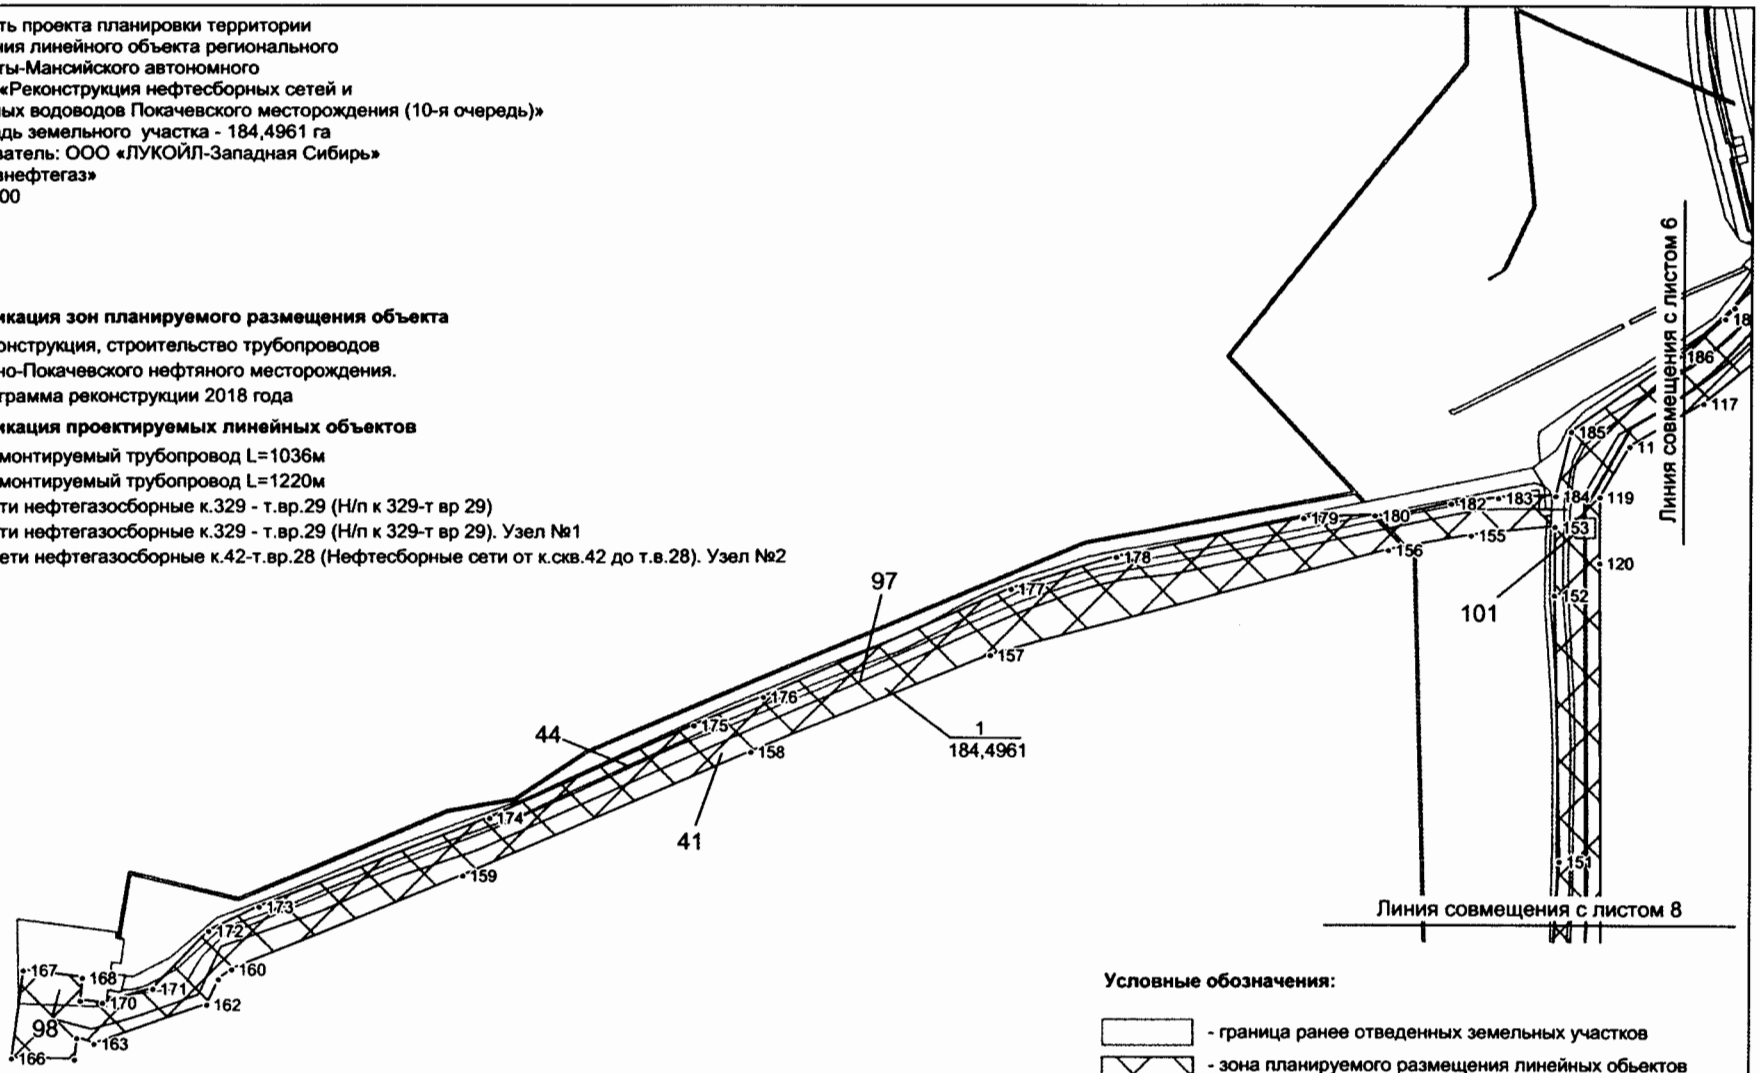

Условные обозначения:

- граница ранее отведенных земельных участков
- зона планируемого размещения линейных обьектов регионального значения
- ось проектируемого объекта
- 2 - номер проектируемого обьекта
- • 10 - номер точки поворота границы зоны планируемого размещения объектов
- 1 / 184,4961 - номер зоны планирумого размещения объектов /площадь зоны размещения, га

Лист 7 из 27

Основная часть проекта планировки территории
для размещения линейного объекта регионального
значения Ханты-Мансийского автономного
округа–Югры «Реконструкция нефтесборных сетей и
высоконапорных водоводов Покачевского месторождения (10-я очередь)»
Общая площадь земельного участка - 184,4961 га
Землепользователь: ООО «ЛУКОЙЛ-Западная Сибирь»
ТПП «Покачевнефтегаз»
Масштаб 1:5000

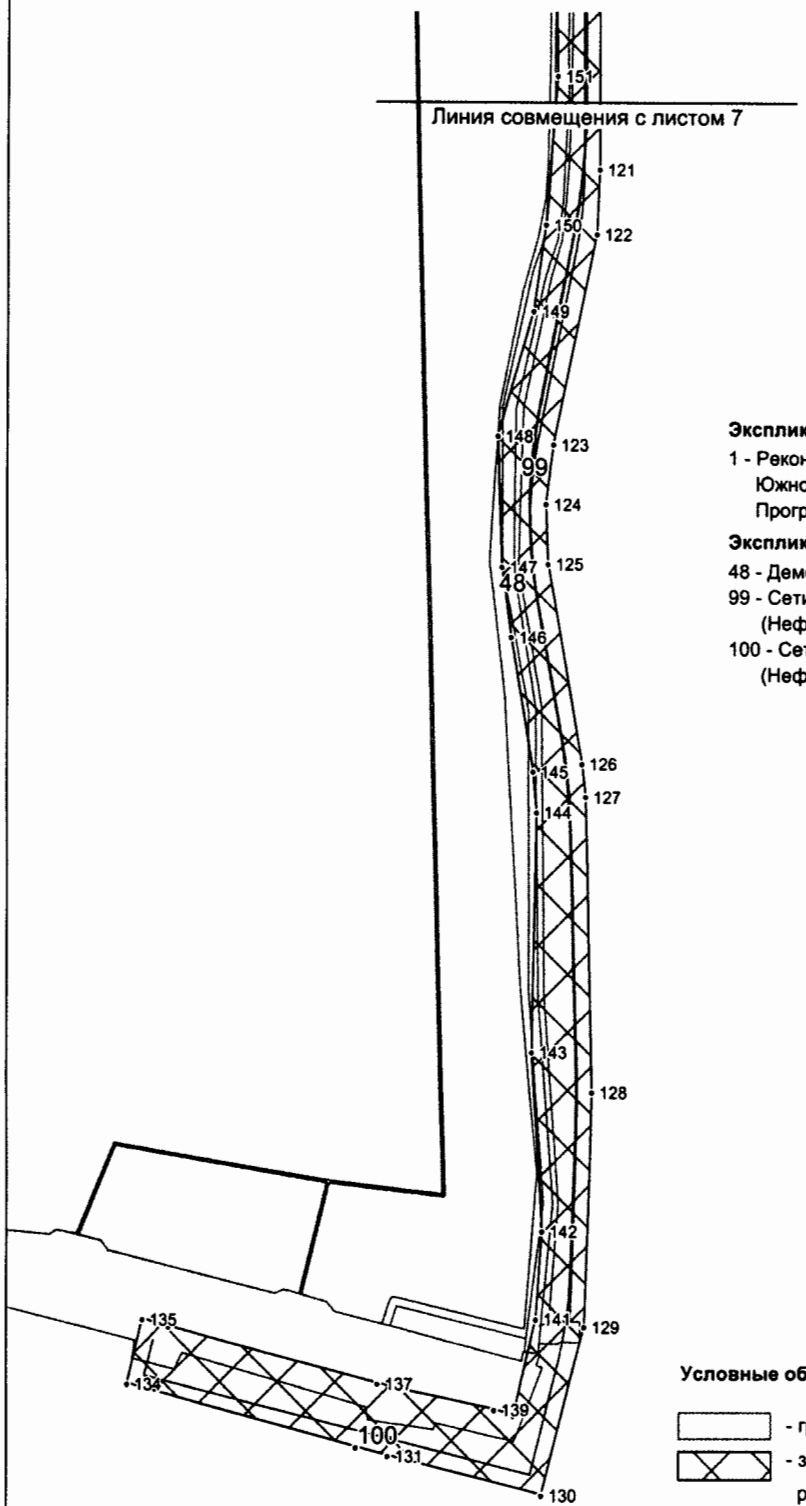

Экспликация зон планируемого размещения объекта

1 - Реконструкция, строительство трубопроводов Южно-Покачевского нефтяного месторождения. Программа реконструкции 2018 года

Экспликация проектируемых линейных объектов

48 - Демонтируемый трубопровод L=1538м

99 - Сети нефтегазосборные к.42-т.вр.28 (Нефтесборные сети от к.скв.42 до т.в.28)

100 - Сети нефтегазосборные к.42-т.вр.28 (Нефтесборные сети от к.скв.42 до т.в.28). Узел №1

Условные обозначения:

- граница ранее отведенных земельных участков
- зона планируемого размещения линейных обьектов регионального значения
- ось проектируемого объекта
- 2 - номер проектируемого обьекта
- • 10 - номер точки поворота границы зоны планируемого размещения объектов
- 1 / 184,4961 - номер зоны планирумого размещения объектов /площадь зоны размещения, га

Основная часть проекта планировки территории
для размещения линейного объекта регионального
значения Ханты-Мансийского автономного
округа–Югры «Реконструкция нефтесборных сетей и
высоконапорных водоводов Покачевского месторождения (10-я очередь)»
Общая площадь земельного участка - 184,4961 га
Землепользователь: ООО «ЛУКОЙЛ-Западная Сибирь»
ТПП «Покачевнефтегаз»
Масштаб 1:5000

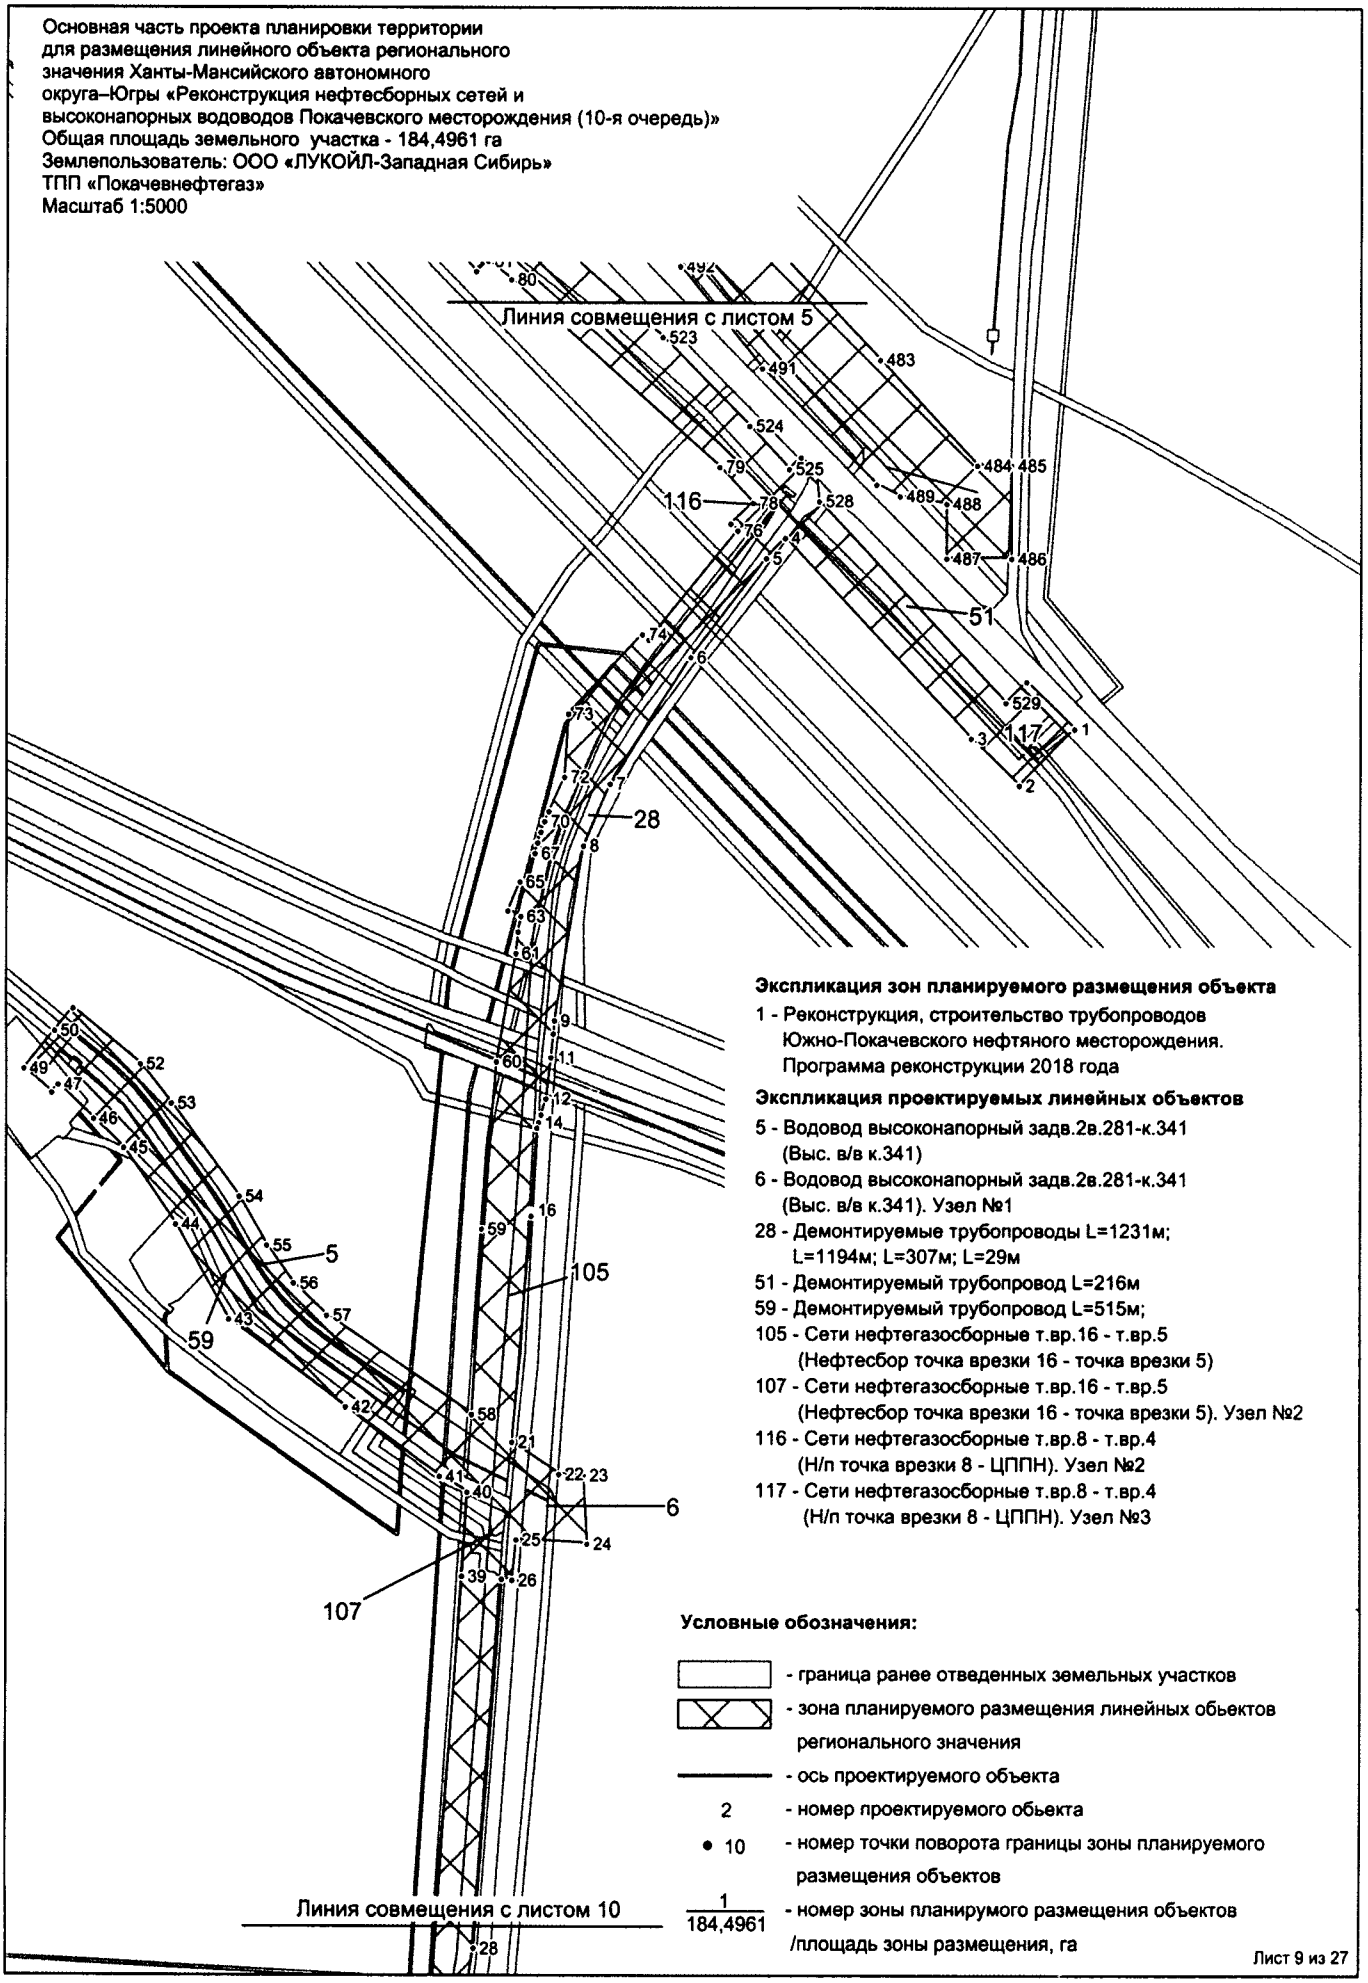

Экспликация зон планируемого размещения объекта

1 - Реконструкция, строительство трубопроводов Южно-Покачевского нефтяного месторождения. Программа реконструкции 2018 года

Экспликация проектируемых линейных объектов

5 - Водовод высоконапорный задв.2в.281-к.341 (Выс. в/в к.341)

6 - Водовод высоконапорный задв.2в.281-к.341 (Выс. в/в к.341). Узел №1

28 - Демонтируемые трубопроводы L=1231м; L=1194м; L=307м; L=29м

51 - Демонтируемый трубопровод L=216м

59 - Демонтируемый трубопровод L=515м;

105 - Сети нефтегазосборные т.вр.16 - т.вр.5 (Нефтесбор точка врезки 16 - точка врезки 5)

107 - Сети нефтегазосборные т.вр.16 - т.вр.5 (Нефтесбор точка врезки 16 - точка врезки 5). Узел №2

116 - Сети нефтегазосборные т.вр.8 - т.вр.4 (Н/п точка врезки 8 - ЦППН). Узел №2

117 - Сети нефтегазосборные т.вр.8 - т.вр.4 (Н/п точка врезки 8 - ЦППН). Узел №3

Условные обозначения:

- граница ранее отведенных земельных участков
- зона планируемого размещения линейных обьектов регионального значения
- ось проектируемого объекта
- 2 - номер проектируемого обьекта
- • 10 - номер точки поворота границы зоны планируемого размещения объектов
- 1 / 184,4961 - номер зоны планирумого размещения объектов /площадь зоны размещения, га

Основная часть проекта планировки территории
для размещения линейного объекта регионального
значения Ханты-Мансийского автономного
округа–Югры «Реконструкция нефтесборных сетей и
высоконапорных водоводов Покачевского месторождения (10-я очередь)»
Общая площадь земельного участка - 184,4961 га
Землепользователь: ООО «ЛУКОЙЛ-Западная Сибирь»
ТПП «Покачевнефтегаз»
Масштаб 1:5000

Экспликация зон планируемого размещения объекта

1 - Реконструкция, строительство трубопроводов
Южно-Покачевского нефтяного месторождения.
Программа реконструкции 2018 года

Экспликация проектируемых линейных объектов

17 - Водовод высоконапорный т.вр.2т10 - к.45 - к.340 (Выс. в/в к.340)
18 - Водовод высоконапорный т.вр.2т10 - к.45 - к.340 (Выс. в/в к.340). Узел №1
19 - Водовод высоконапорный т.вр.2т10 - к.45 - к.340 (Выс. в/в к.340). Узел №2
20 - Водовод высоконапорный т.вр.2т10 - к.45 - к.340 (Выс. в/в к.340). Узел №3
106 - Сети нефтегазосборные т.вр.16 - т.вр.5 (Нефтесбор точка врезки 16 - точка врезки 5). Узел №1

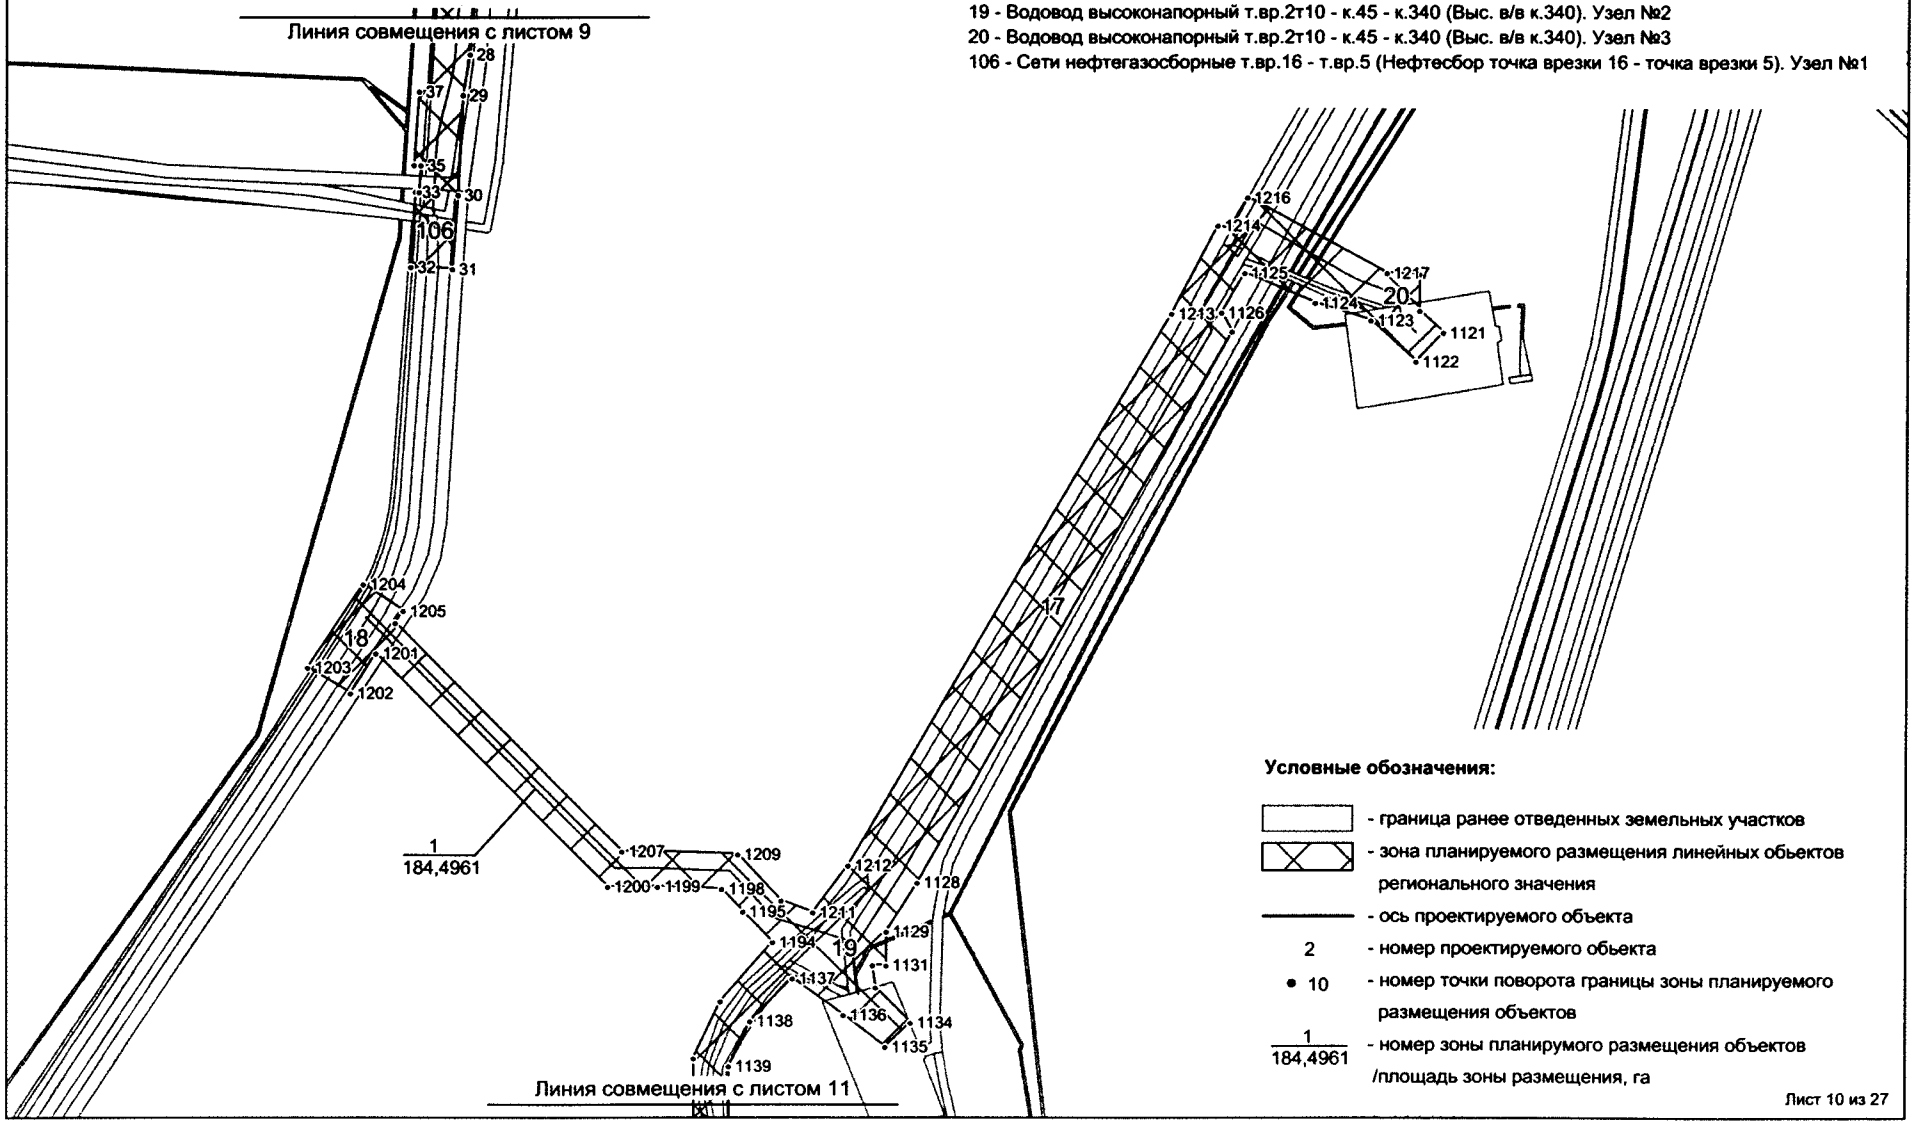

Условные обозначения:

- граница ранее отведенных земельных участков
- зона планируемого размещения линейных обьектов регионального значения
- ось проектируемого объекта
- 2 - номер проектируемого обьекта
- • 10 - номер точки поворота границы зоны планируемого размещения объектов
- 1 / 184,4961 - номер зоны планирумого размещения объектов /площадь зоны размещения, га

Лист 10 из 27

Основная часть проекта планировки территории
для размещения линейного объекта регионального
значения Ханты-Мансийского автономного
округа–Югры «Реконструкция нефтесборных сетей и
высоконапорных водоводов Покачевского месторождения (10-я очередь)»
Общая площадь земельного участка - 184,4961 га
Землепользователь: ООО «ЛУКОЙЛ-Западная Сибирь»
ТПП «Покачевнефтегаз»
Масштаб 1:5000

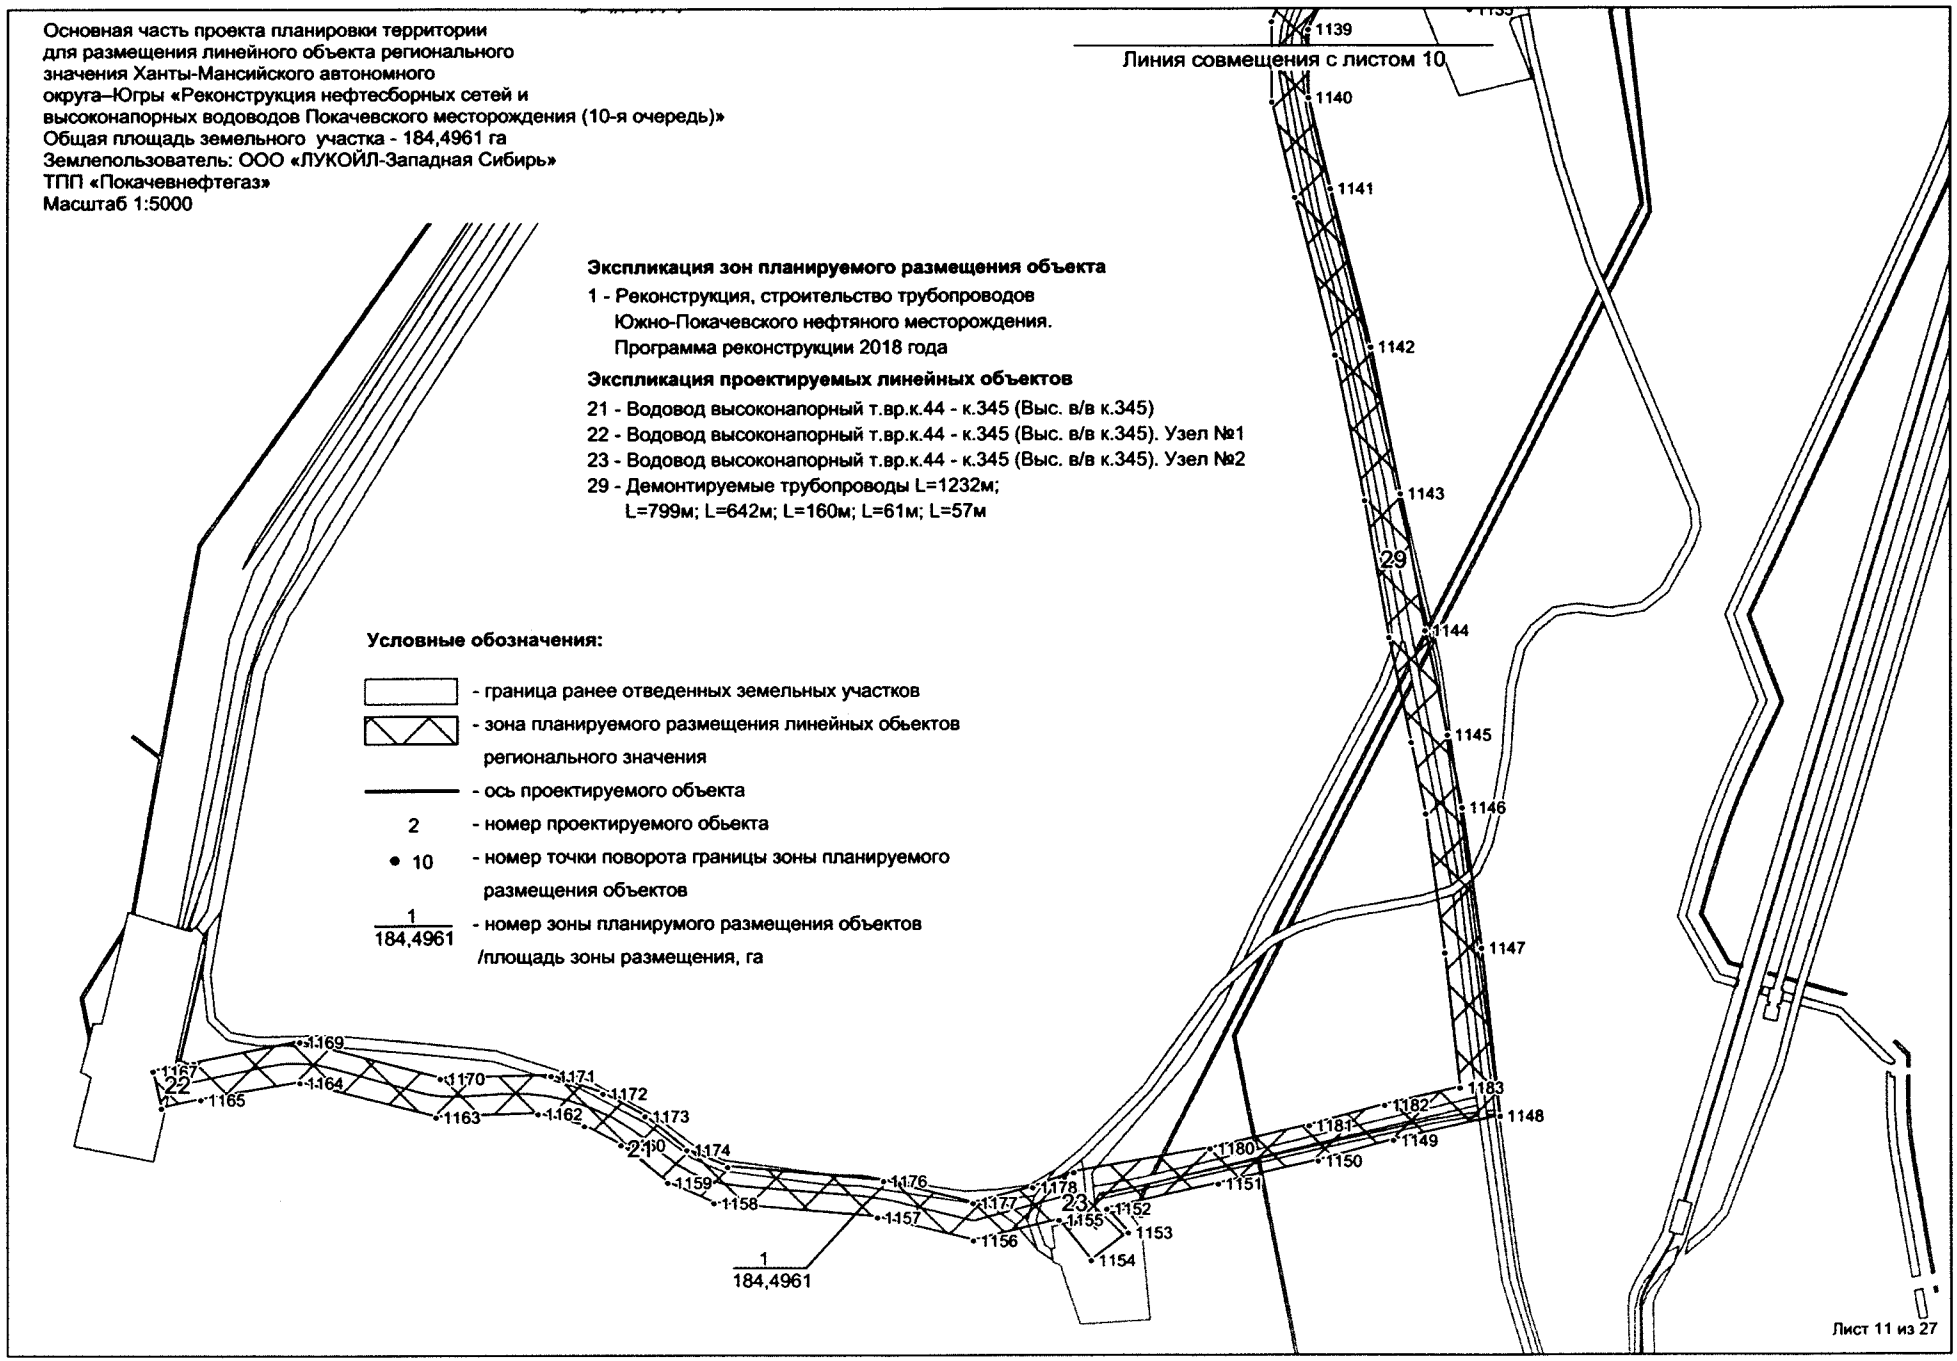

Экспликация зон планируемого размещения объекта

1 - Реконструкция, строительство трубопроводов
Южно-Покачевского нефтяного месторождения.
Программа реконструкции 2018 года

Экспликация проектируемых линейных объектов

21 - Водовод высоконапорный т.вр.к.44 - к.345 (Выс. в/в к.345)
22 - Водовод высоконапорный т.вр.к.44 - к.345 (Выс. в/в к.345). Узел №1
23 - Водовод высоконапорный т.вр.к.44 - к.345 (Выс. в/в к.345). Узел №2
29 - Демонтируемые трубопроводы L=1232м;
L=799м; L=642м; L=160м; L=61м; L=57м

Условные обозначения:

- граница ранее отведенных земельных участков
- зона планируемого размещения линейных обьектов регионального значения
- ось проектируемого объекта
2 - номер проектируемого обьекта
• 10 - номер точки поворота границы зоны планируемого размещения объектов
1 / 184,4961 - номер зоны планирумого размещения объектов /площадь зоны размещения, га

Лист 11 из 27

Основная часть проекта планировки территории
для размещения линейного объекта регионального
значения Ханты-Мансийского автономного
округа–Югры «Реконструкция нефтесборных сетей и
высоконапорных водоводов Покачевского месторождения (10-я очередь)»
Общая площадь земельного участка - 184,4961 га
Землепользователь: ООО «ЛУКОЙЛ-Западная Сибирь»
ТПП «Покачевнефтегаз»
Масштаб 1:6000

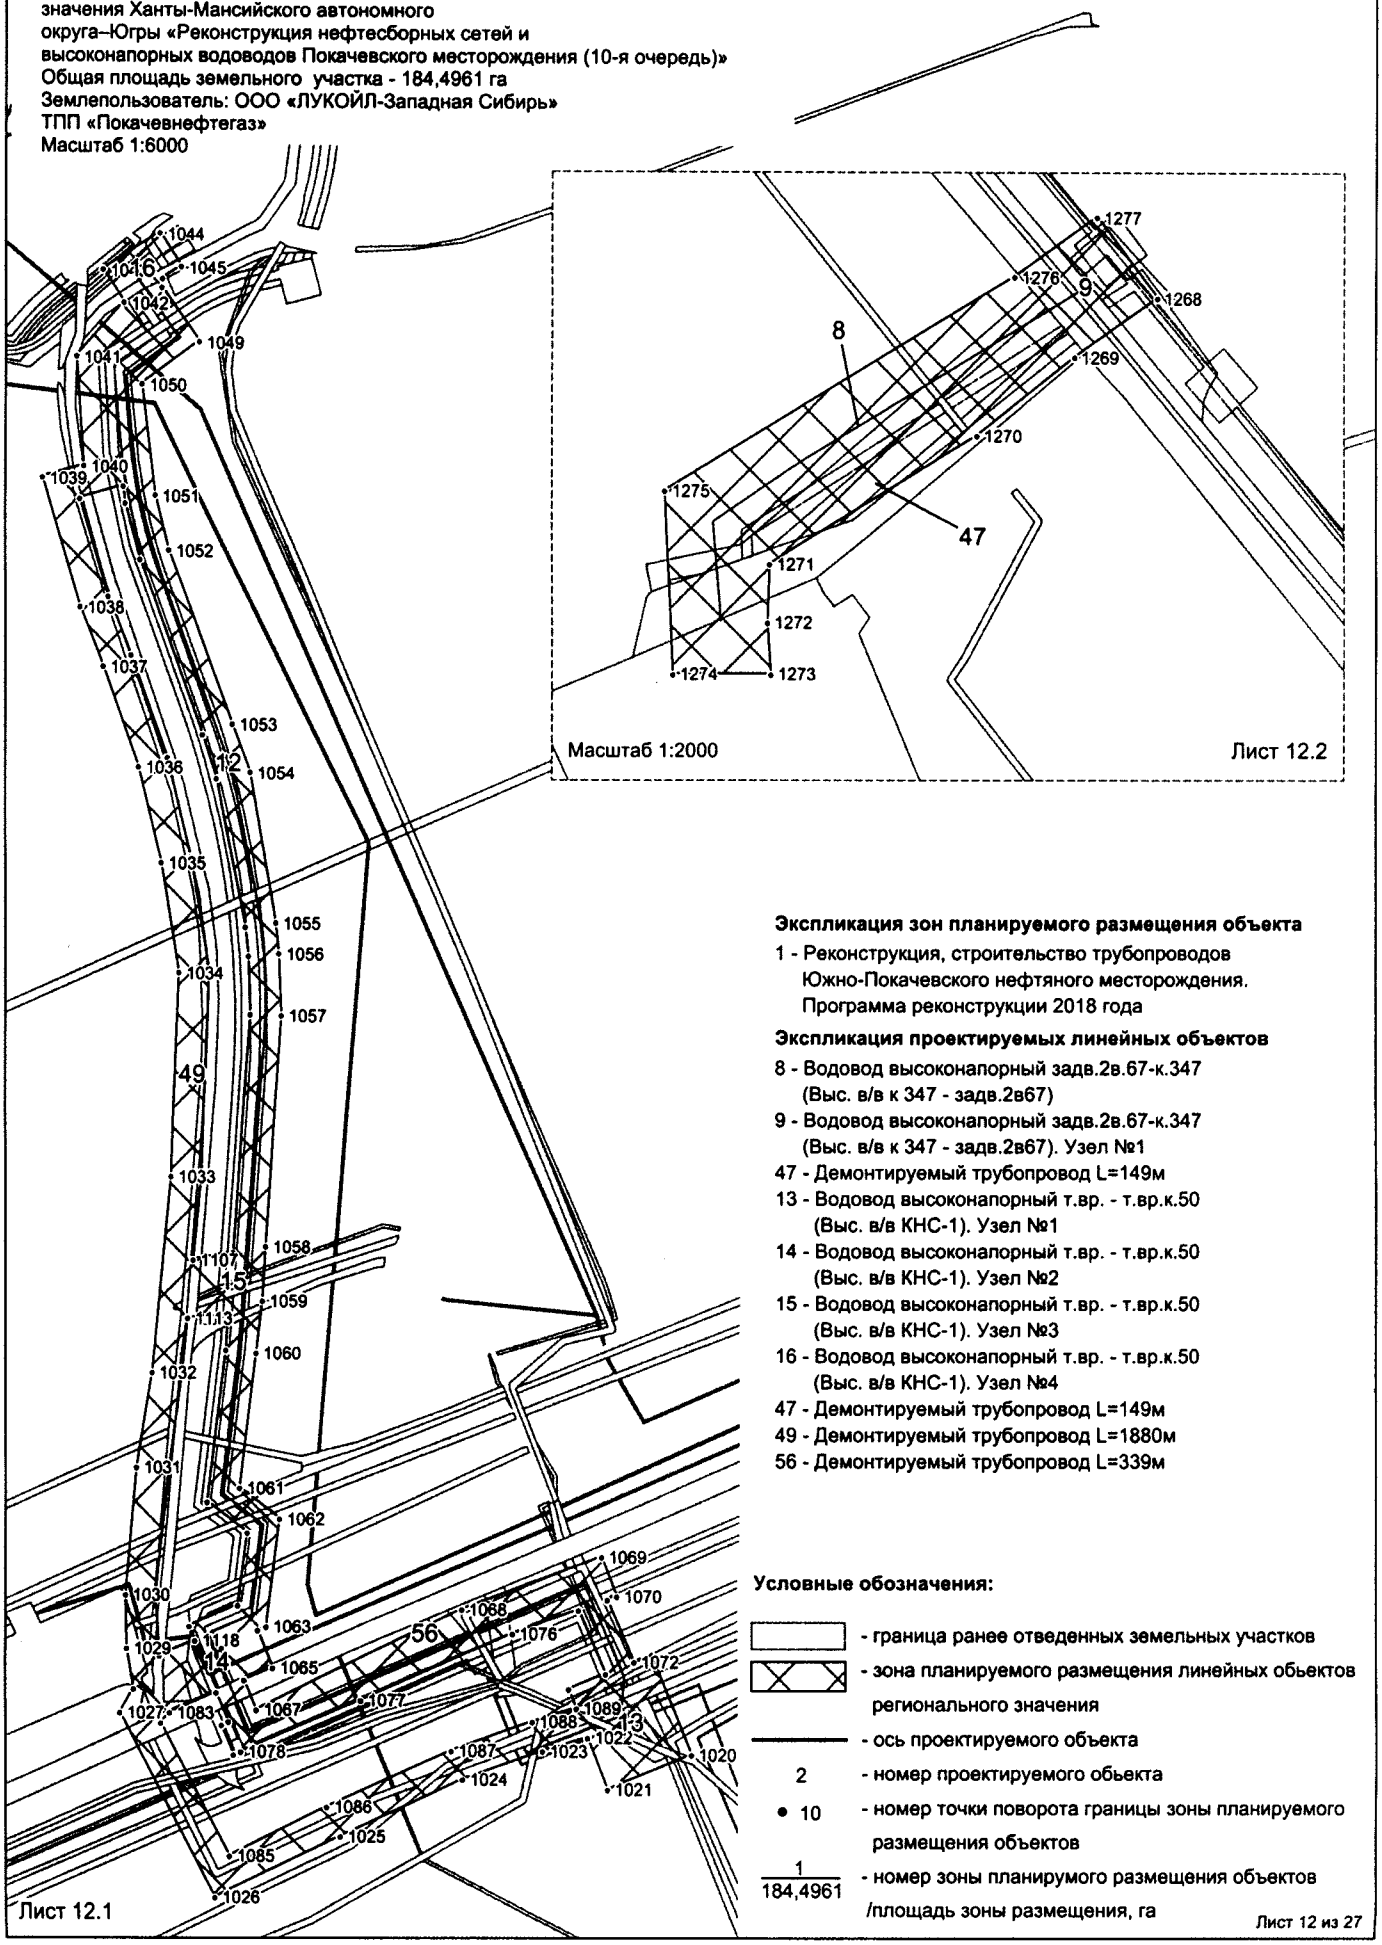

Экспликация зон планируемого размещения объекта

1 - Реконструкция, строительство трубопроводов Южно-Покачевского нефтяного месторождения. Программа реконструкции 2018 года

Экспликация проектируемых линейных объектов

8 - Водовод высоконапорный задв.2в.67-к.347 (Выс. в/в к 347 - задв.2в67)
9 - Водовод высоконапорный задв.2в.67-к.347 (Выс. в/в к 347 - задв.2в67). Узел №1
47 - Демонтируемый трубопровод L=149м
13 - Водовод высоконапорный т.вр. - т.вр.к.50 (Выс. в/в КНС-1). Узел №1
14 - Водовод высоконапорный т.вр. - т.вр.к.50 (Выс. в/в КНС-1). Узел №2
15 - Водовод высоконапорный т.вр. - т.вр.к.50 (Выс. в/в КНС-1). Узел №3
16 - Водовод высоконапорный т.вр. - т.вр.к.50 (Выс. в/в КНС-1). Узел №4
47 - Демонтируемый трубопровод L=149м
49 - Демонтируемый трубопровод L=1880м
56 - Демонтируемый трубопровод L=339м

Условные обозначения:

- граница ранее отведенных земельных участков
- зона планируемого размещения линейных обьектов регионального значения
- ось проектируемого объекта
2 - номер проектируемого обьекта
• 10 - номер точки поворота границы зоны планируемого размещения объектов
1 / 184,4961 - номер зоны планирумого размещения объектов /площадь зоны размещения, га

Лист 12.1

Лист 12 из 27

Основная часть проекта планировки территории
для размещения линейного объекта регионального
значения Ханты-Мансийского автономного
округа–Югры «Реконструкция нефтесборных сетей и
высоконапорных водоводов Покачевского месторождения (10-я очередь)»
Общая площадь земельного участка - 184,4961 га
Землепользователь: ООО «ЛУКОЙЛ-Западная Сибирь»
ТПП «Покачевнефтегаз»
Масштаб 1:5000

Экспликация зон планируемого размещения объекта

1 - Реконструкция, строительство трубопроводов
Южно-Покачевского нефтяного месторождения.
Программа реконструкции 2018 года

Экспликация проектируемых линейных объектов

1 - Водовод высоконапорный 1т.99-1т.100 (Выс. в/в к.115 КНС-2)
2 - Водовод высоконапорный 1т.99-1т.100 (Выс. в/в к.115 КНС-2). Узел №1
3 - Водовод высоконапорный 1т.99-1т.100 (Выс. в/в к.115 КНС-2). Узел №2
37 - Демонтируемые трубопроводы L=770м
38 - Демонтируемые трубопроводы L=948м
67 - Надземный переход

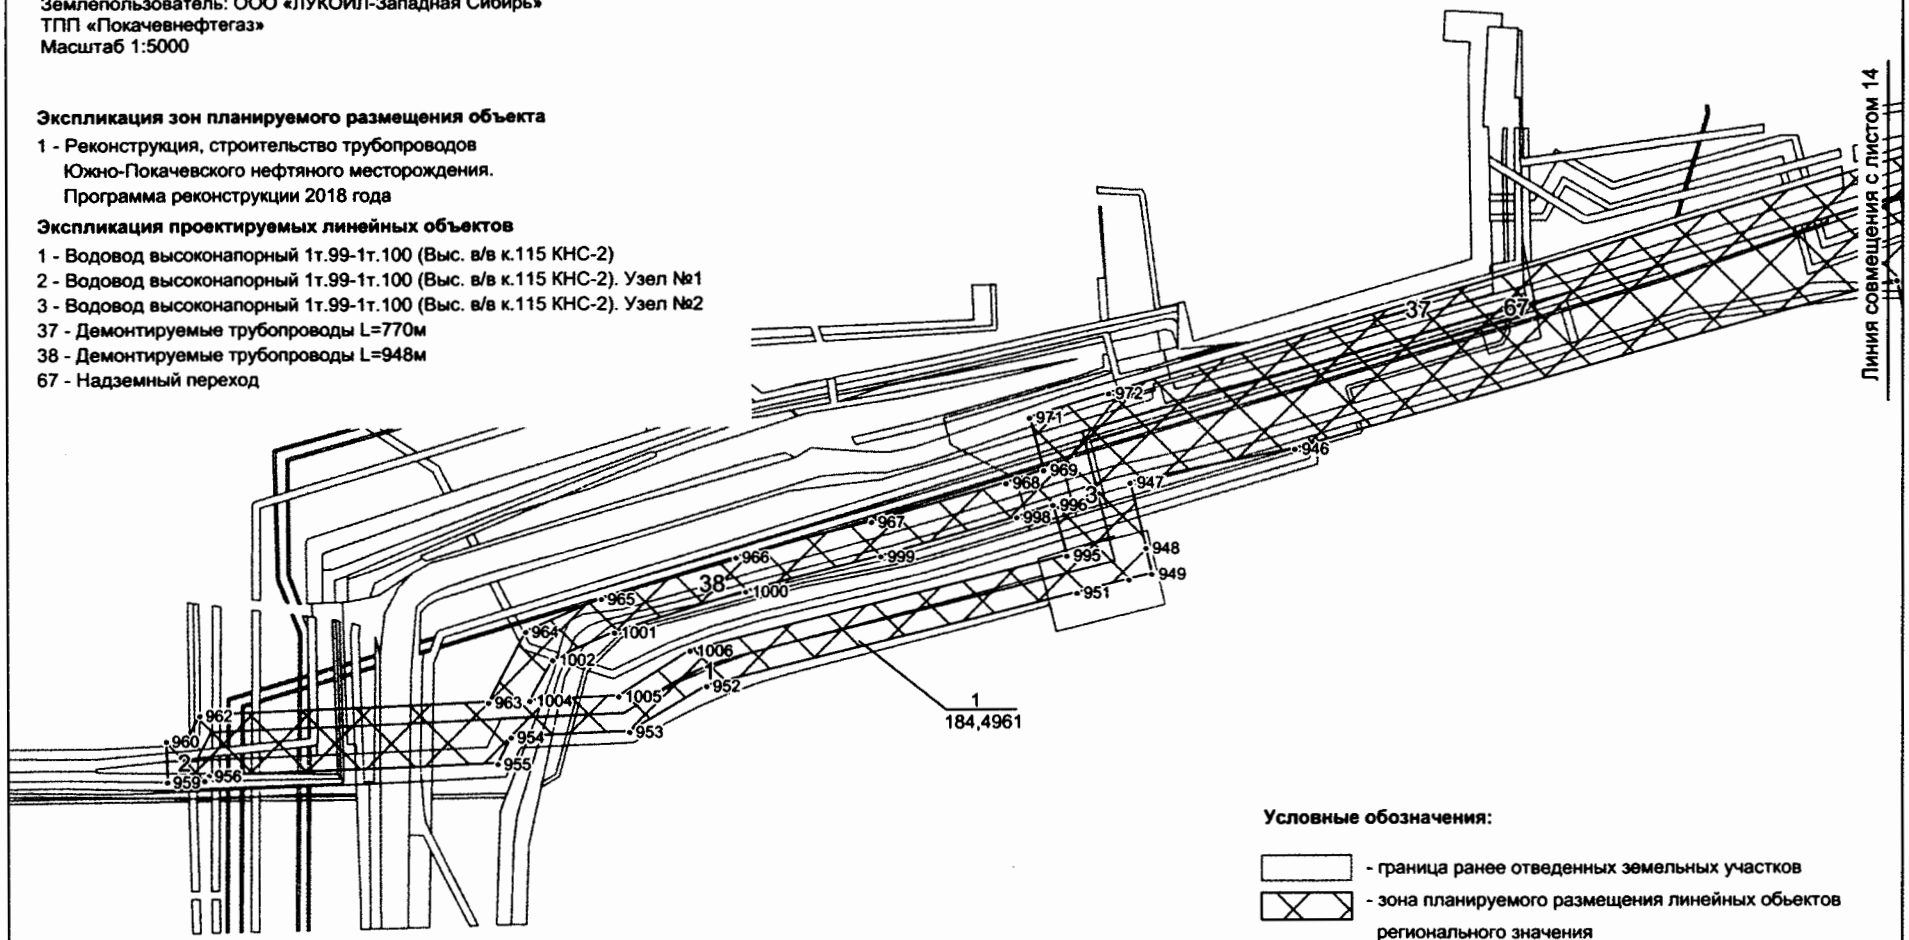

Условные обозначения:

- граница ранее отведенных земельных участков
- зона планируемого размещения линейных обьектов регионального значения
- ось проектируемого объекта
- 2 - номер проектируемого обьекта
- • 10 - номер точки поворота границы зоны планируемого размещения объектов
- 1 / 184,4961 - номер зоны планирумого размещения объектов /площадь зоны размещения, га

Основная часть проекта планировки территории
для размещения линейного объекта регионального
значения Ханты-Мансийского автономного
округа–Югры «Реконструкция нефтесборных сетей и
высоконапорных водоводов Покачевского месторождения (10-я очередь)»
Общая площадь земельного участка - 184,4961 га
Землепользователь: ООО «ЛУКОЙЛ-Западная Сибирь»
ТПП «Покачевнефтегаз»
Масштаб 1:5000

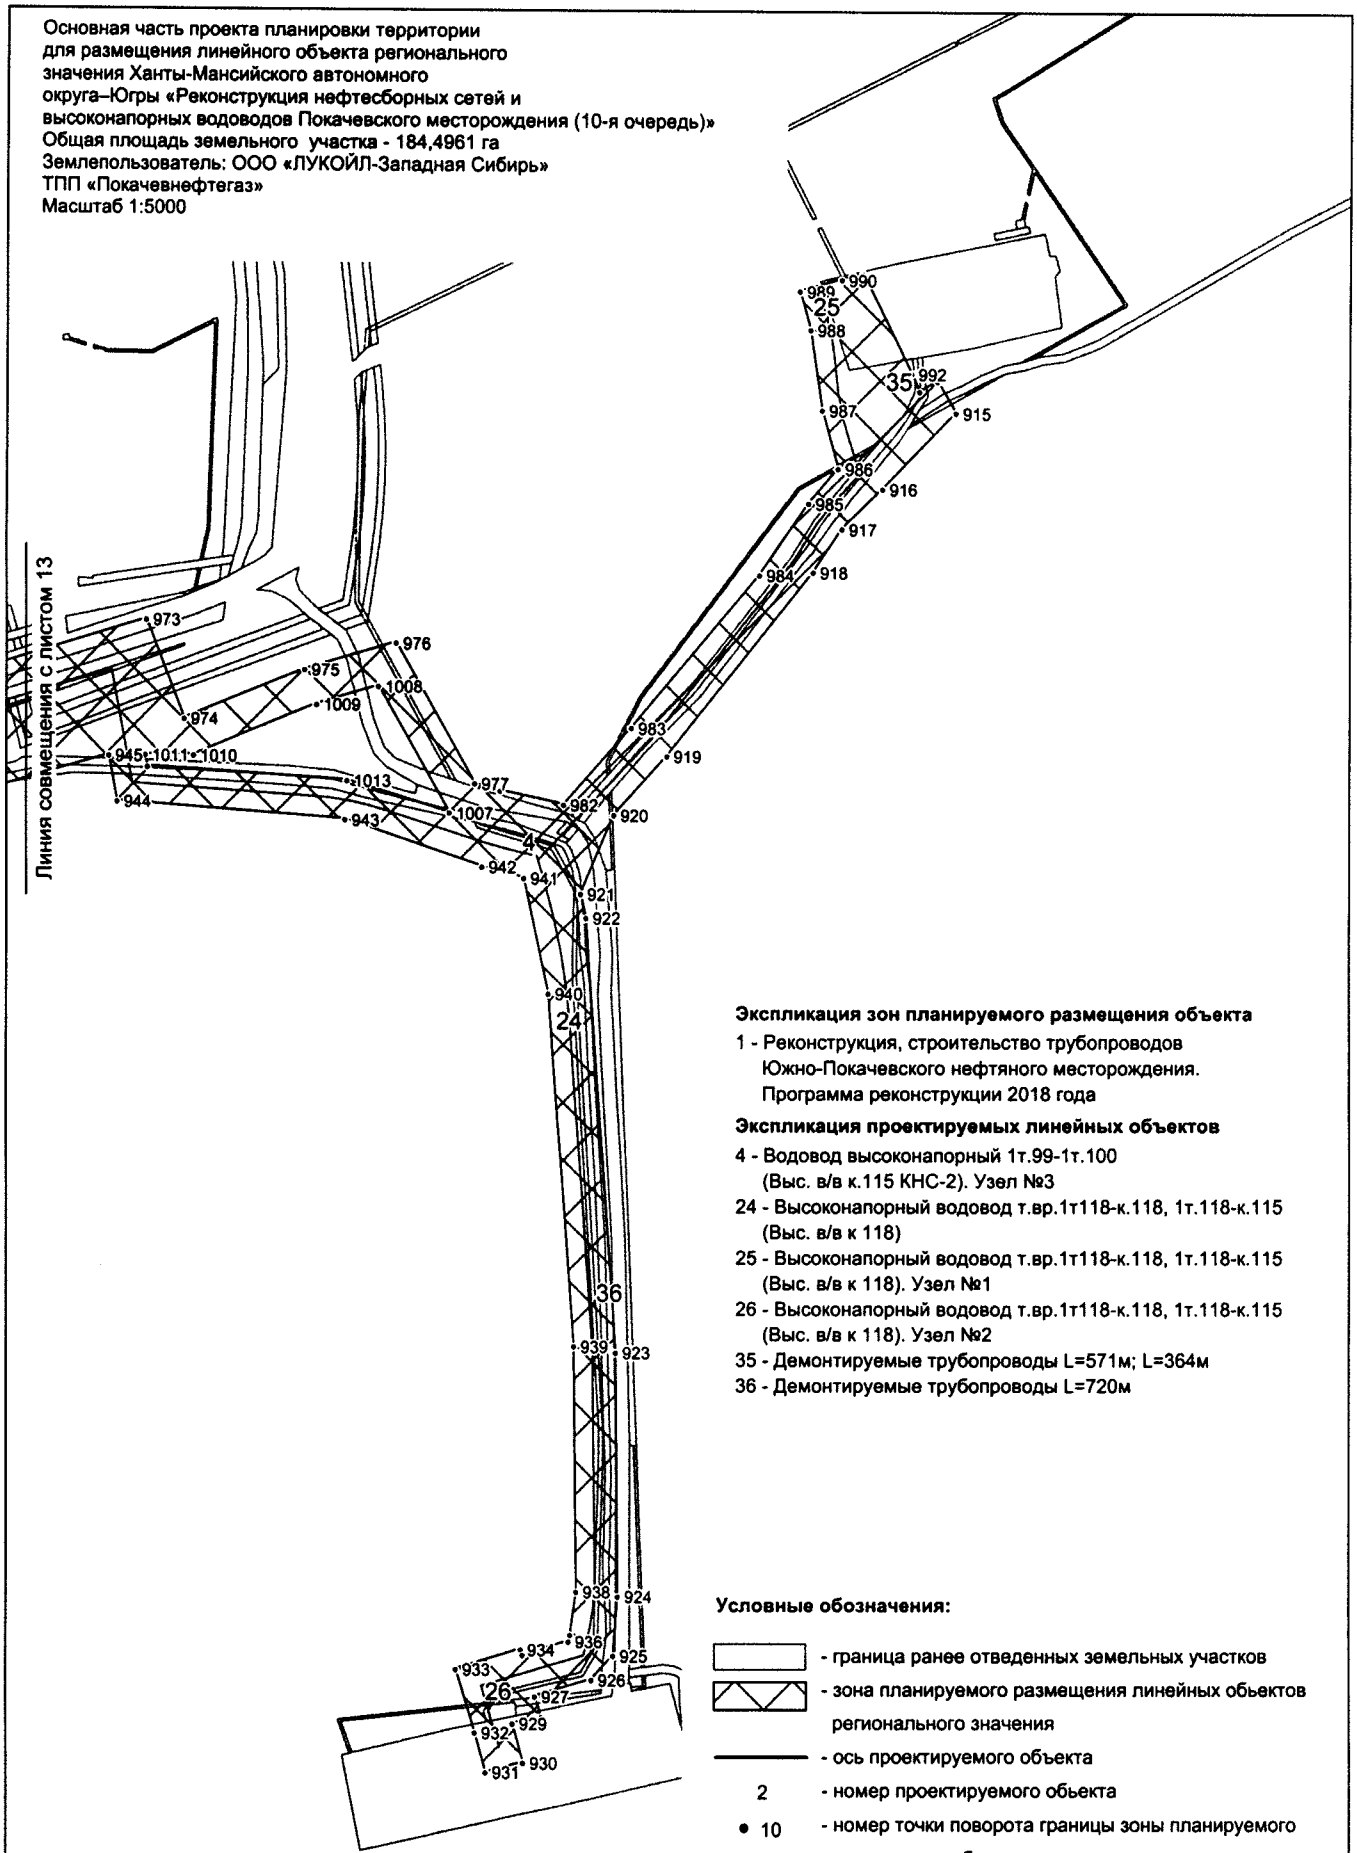

Экспликация зон планируемого размещения объекта

1 - Реконструкция, строительство трубопроводов Южно-Покачевского нефтяного месторождения. Программа реконструкции 2018 года

Экспликация проектируемых линейных объектов

4 - Водовод высоконапорный 1т.99-1т.100 (Выс. в/в к.115 КНС-2). Узел №3

24 - Высоконапорный водовод т.вр.1т118-к.118, 1т.118-к.115 (Выс. в/в к 118)

25 - Высоконапорный водовод т.вр.1т118-к.118, 1т.118-к.115 (Выс. в/в к 118). Узел №1

26 - Высоконапорный водовод т.вр.1т118-к.118, 1т.118-к.115 (Выс. в/в к 118). Узел №2

35 - Демонтируемые трубопроводы L=571м; L=364м

36 - Демонтируемые трубопроводы L=720м

Условные обозначения:

- граница ранее отведенных земельных участков
- зона планируемого размещения линейных обьектов регионального значения
- ось проектируемого объекта
- 2 - номер проектируемого обьекта
- • 10 - номер точки поворота границы зоны планируемого размещения объектов
- 1 / 184,4961 - номер зоны планирумого размещения объектов /площадь зоны размещения, га

Основная часть проекта планировки территории
для размещения линейного объекта регионального
значения Ханты-Мансийского автономного
округа–Югры «Реконструкция нефтесборных сетей и
высоконапорных водоводов Покачевского месторождения (10-я очередь)»
Общая площадь земельного участка - 184,4961 га
Землепользователь: ООО «ЛУКОЙЛ-Западная Сибирь»
ТПП «Покачевнефтегаз»
Масштаб 1:5000

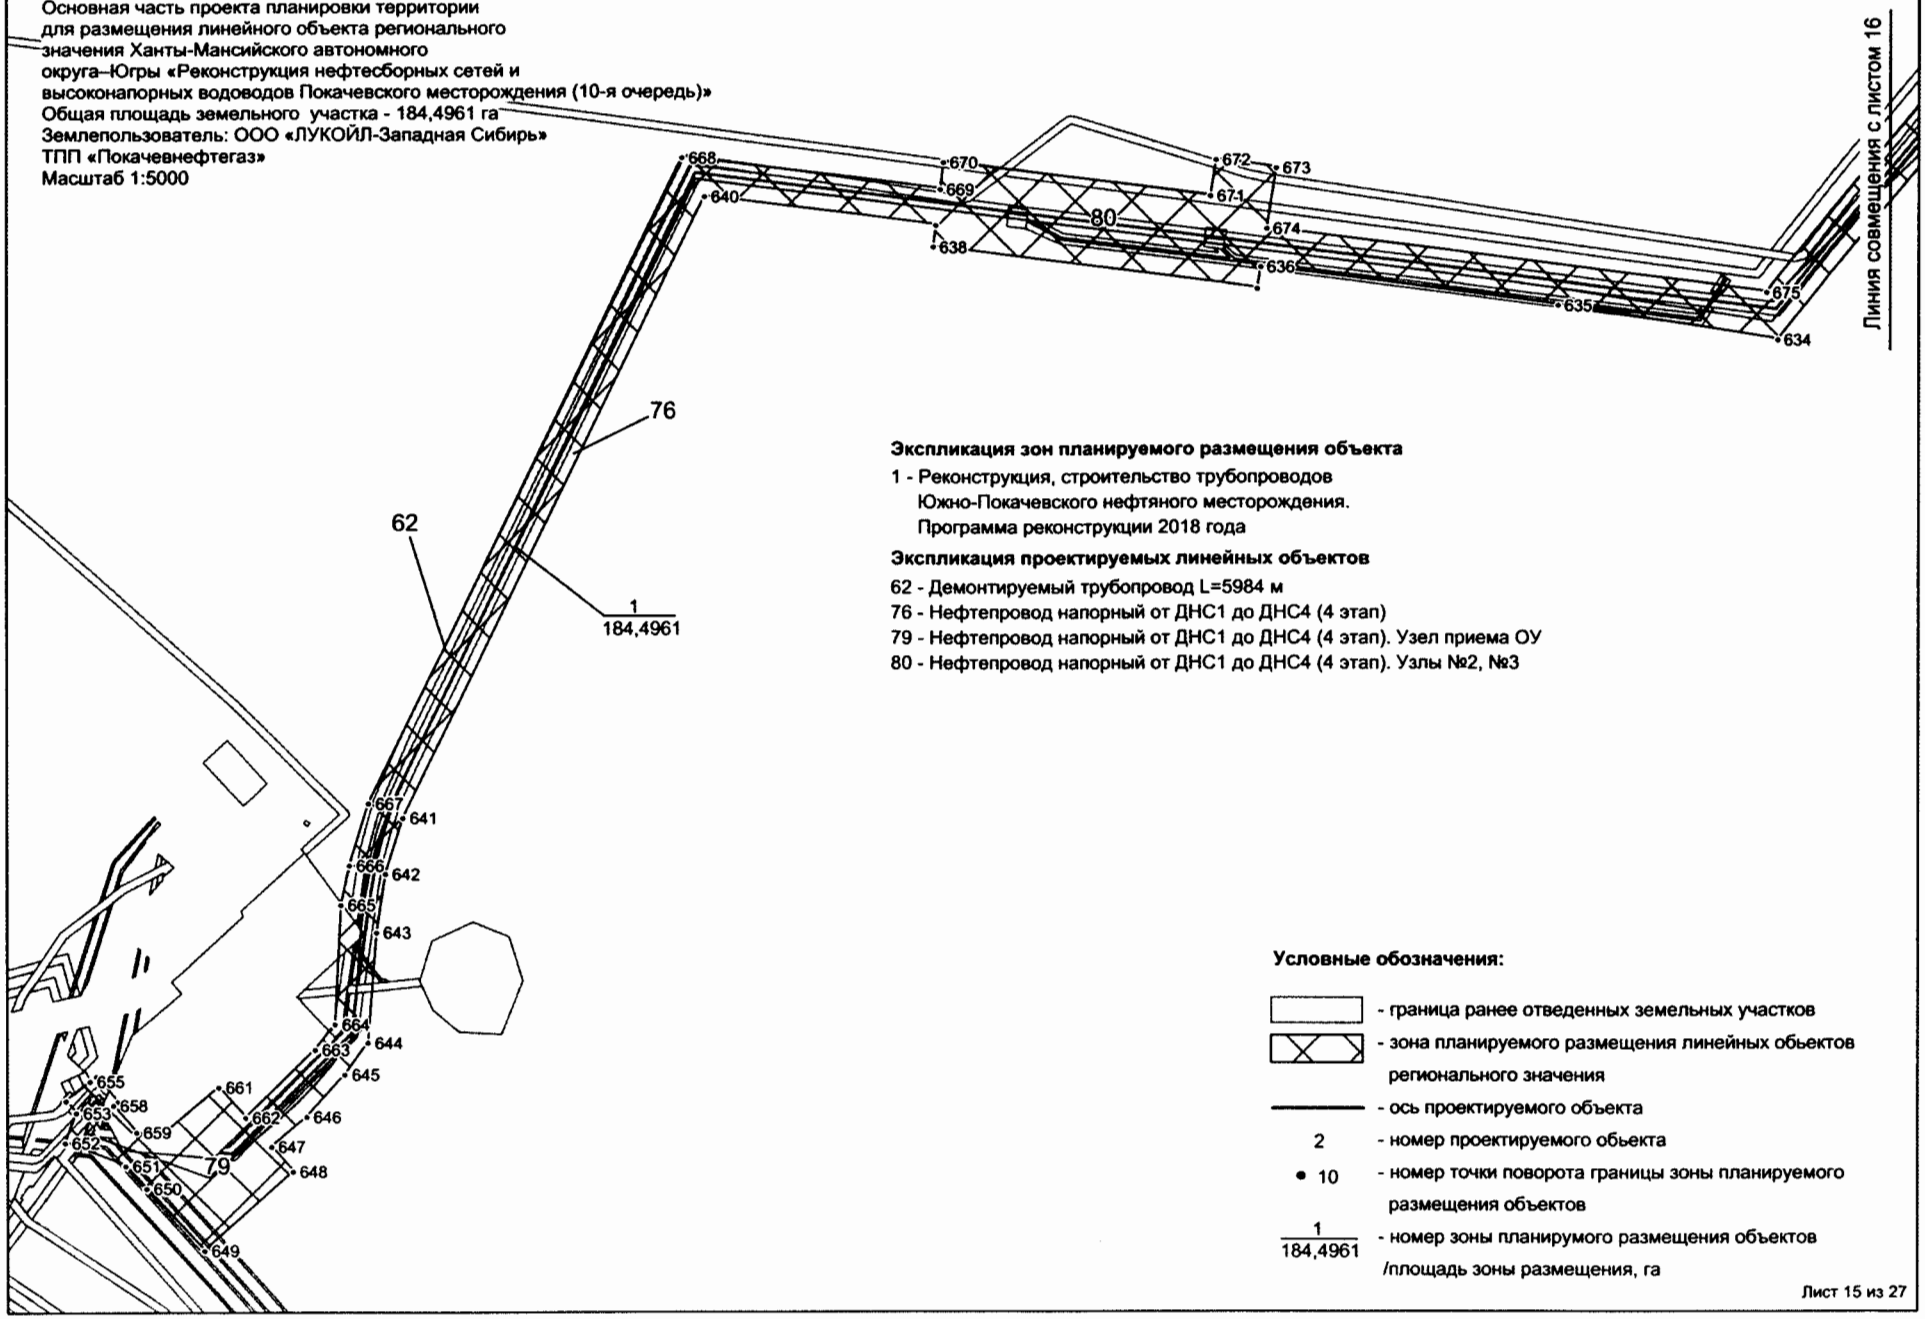

Экспликация зон планируемого размещения объекта

1 - Реконструкция, строительство трубопроводов
Южно-Покачевского нефтяного месторождения.
Программа реконструкции 2018 года

Экспликация проектируемых линейных объектов

62 - Демонтируемый трубопровод L=5984 м
76 - Нефтепровод напорный от ДНС1 до ДНС4 (4 этап)
79 - Нефтепровод напорный от ДНС1 до ДНС4 (4 этап). Узел приема ОУ
80 - Нефтепровод напорный от ДНС1 до ДНС4 (4 этап). Узлы №2, №3

Условные обозначения:

- граница ранее отведенных земельных участков
- зона планируемого размещения линейных обьектов регионального значения
- ось проектируемого объекта
- 2 - номер проектируемого обьекта
- • 10 - номер точки поворота границы зоны планируемого размещения объектов
- 1 / 184,4961 - номер зоны планирумого размещения объектов /площадь зоны размещения, га

Лист 15 из 27

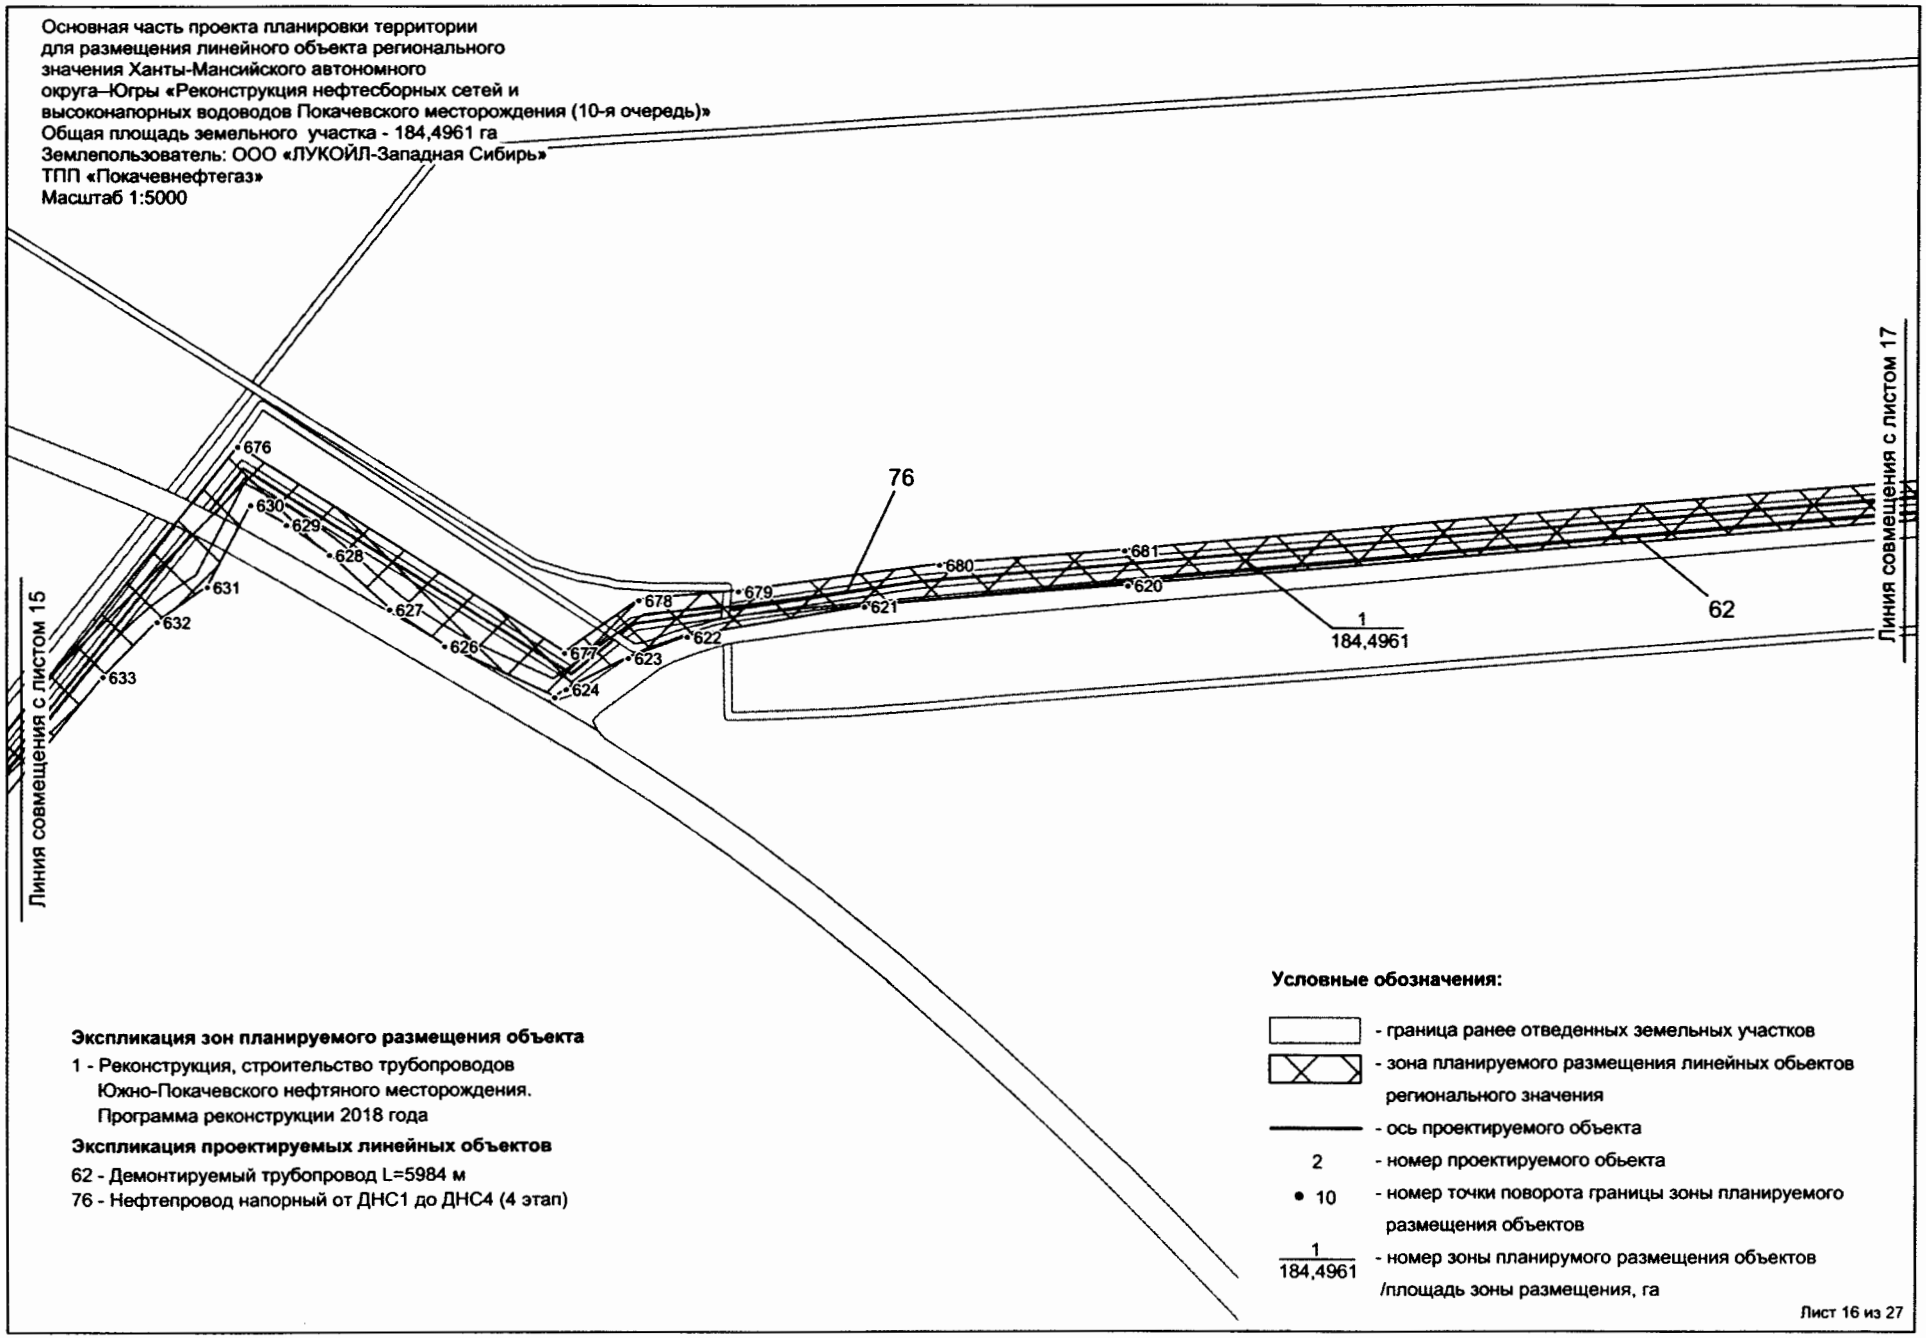
Основная часть проекта планировки территории
для размещения линейного объекта регионального
значения Ханты-Мансийского автономного
округа–Югры «Реконструкция нефтесборных сетей и
высоконапорных водоводов Покачевского месторождения (10-я очередь)»
Общая площадь земельного участка - 184,4961 га
Землепользователь: ООО «ЛУКОЙЛ-Западная Сибирь»
ТПП «Покачевнефтегаз»
Масштаб 1:5000
Линия совмещения с листом 15
Линия совмещения с листом 17
676
630
629
628
631
632
633
627
626
677
624
623
678
679
622
621
680
681
620
76
62
1
184,4961
Экспликация зон планируемого размещения объекта
1 - Реконструкция, строительство трубопроводов
Южно-Покачевского нефтяного месторождения.
Программа реконструкции 2018 года
Экспликация проектируемых линейных объектов
62 - Демонтируемый трубопровод L=5984 м
76 - Нефтепровод напорный от ДНС1 до ДНС4 (4 этап)
Условные обозначения:
- граница ранее отведенных земельных участков
- зона планируемого размещения линейных обьектов
регионального значения
- ось проектируемого объекта
2 - номер проектируемого обьекта
• 10 - номер точки поворота границы зоны планируемого
размещения объектов
1
184,4961
- номер зоны планирумого размещения объектов
/площадь зоны размещения, га
Лист 16 из 27

Основная часть проекта планировки территории
для размещения линейного объекта регионального
значения Ханты-Мансийского автономного
округа–Югры «Реконструкция нефтесборных сетей и
высоконапорных водоводов Покачевского месторождения (10-я очередь)»
Общая площадь земельного участка - 184,4961 га
Землепользователь: ООО «ЛУКОЙЛ-Западная Сибирь»
ТПП «Покачевнефтегаз»
Масштаб 1:5000

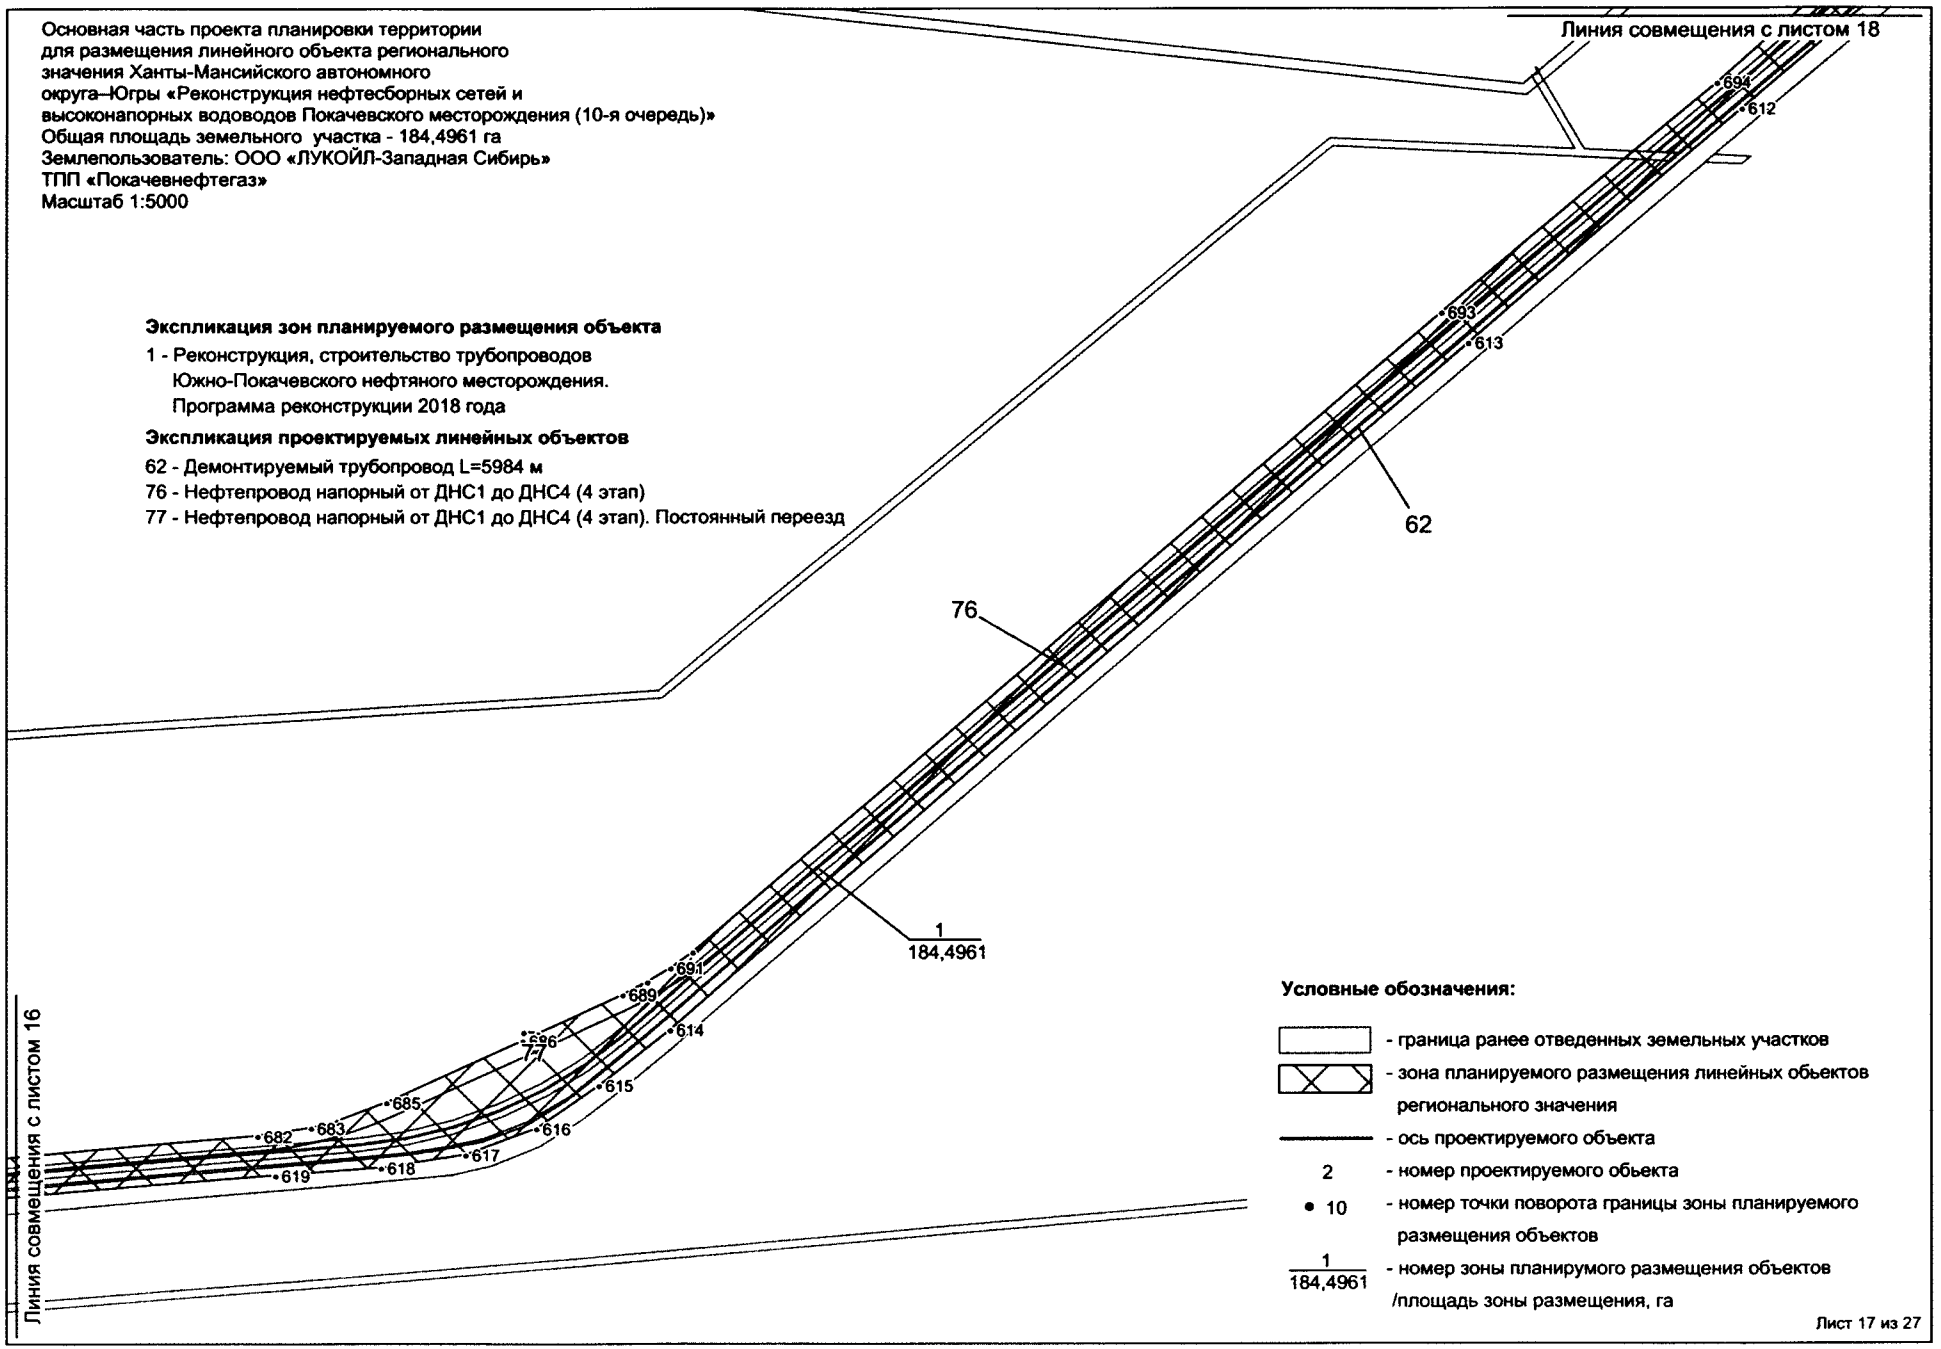

Экспликация зон планируемого размещения объекта

1 - Реконструкция, строительство трубопроводов
Южно-Покачевского нефтяного месторождения.
Программа реконструкции 2018 года

Экспликация проектируемых линейных объектов

62 - Демонтируемый трубопровод L=5984 м
76 - Нефтепровод напорный от ДНС1 до ДНС4 (4 этап)
77 - Нефтепровод напорный от ДНС1 до ДНС4 (4 этап). Постоянный переезд

Условные обозначения:

- граница ранее отведенных земельных участков
- зона планируемого размещения линейных обьектов регионального значения
- ось проектируемого объекта
- 2 - номер проектируемого обьекта
- • 10 - номер точки поворота границы зоны планируемого размещения объектов
- 1 / 184,4961 - номер зоны планирумого размещения объектов /площадь зоны размещения, га

Лист 17 из 27

Основная часть проекта планировки территории
для размещения линейного объекта регионального
значения Ханты-Мансийского автономного
округа–Югры «Реконструкция нефтесборных сетей и
высоконапорных водоводов Покачевского месторождения (10-я очередь)»
Общая площадь земельного участка - 184,4961 га
Землепользователь: ООО «ЛУКОЙЛ-Западная Сибирь»
ТПП «Покачевнефтегаз»
Масштаб 1:5000

Экспликация зон планируемого размещения объекта

1 - Реконструкция, строительство трубопроводов
Южно-Покачевского нефтяного месторождения.
Программа реконструкции 2018 года

Экспликация проектируемых линейных объектов

62 - Демонтируемый трубопровод L=5984 м
63 - Демонтируемый трубопровод L=6012м
75 - Нефтепровод напорный от ДНС1 до ДНС4 (3 этап)
76 - Нефтепровод напорный от ДНС1 до ДНС4 (4 этап)
78 - Нефтепровод напорный от ДНС1 до ДНС4 (4 этап). Узел №1;
Нефтепровод напорный от ДНС1 до ДНС4 (3 этап). Узел №2

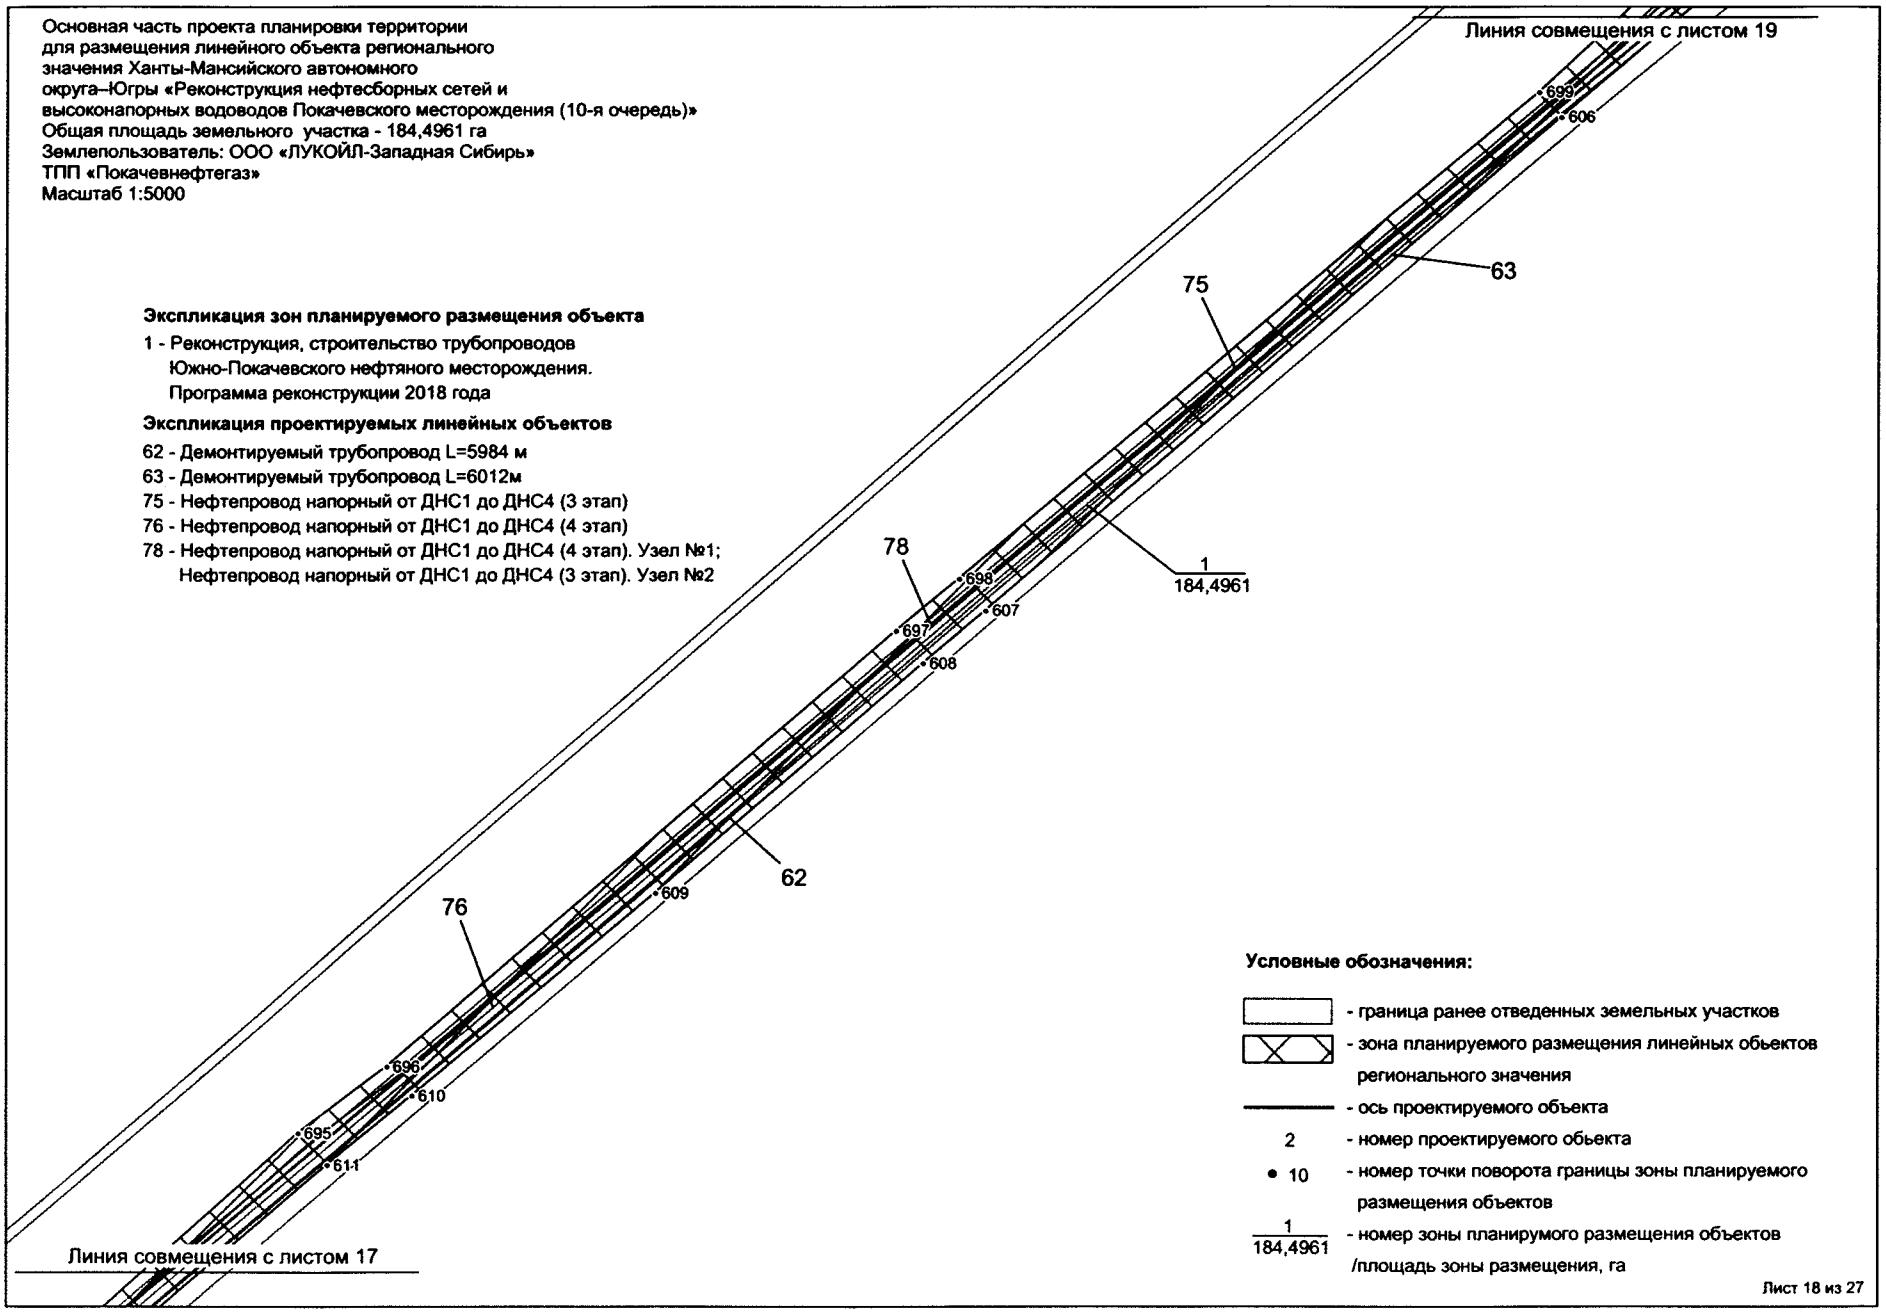

Условные обозначения:

- граница ранее отведенных земельных участков
- зона планируемого размещения линейных обьектов регионального значения
- ось проектируемого объекта
2 - номер проектируемого обьекта
• 10 - номер точки поворота границы зоны планируемого размещения объектов
1 / 184,4961 - номер зоны планирумого размещения объектов /площадь зоны размещения, га

Лист 18 из 27

Основная часть проекта планировки территории
для размещения линейного объекта регионального
значения Ханты-Мансийского автономного
округа–Югры «Реконструкция нефтесборных сетей и
высоконапорных водоводов Покачевского месторождения (10-я очередь)»
Общая площадь земельного участка - 184,4961 га
Землепользователь: ООО «ЛУКОЙЛ-Западная Сибирь»
ТПП «Покачевнефтегаз»
Масштаб 1:5000

Экспликация зон планируемого размещения объекта

1 - Реконструкция, строительство трубопроводов
Южно-Покачевского нефтяного месторождения.
Программа реконструкции 2018 года

Экспликация проектируемых линейных объектов

63 - Демонтируемый трубопровод L=6012м
75 - Нефтепровод напорный от ДНС1 до ДНС4 (3 этап)

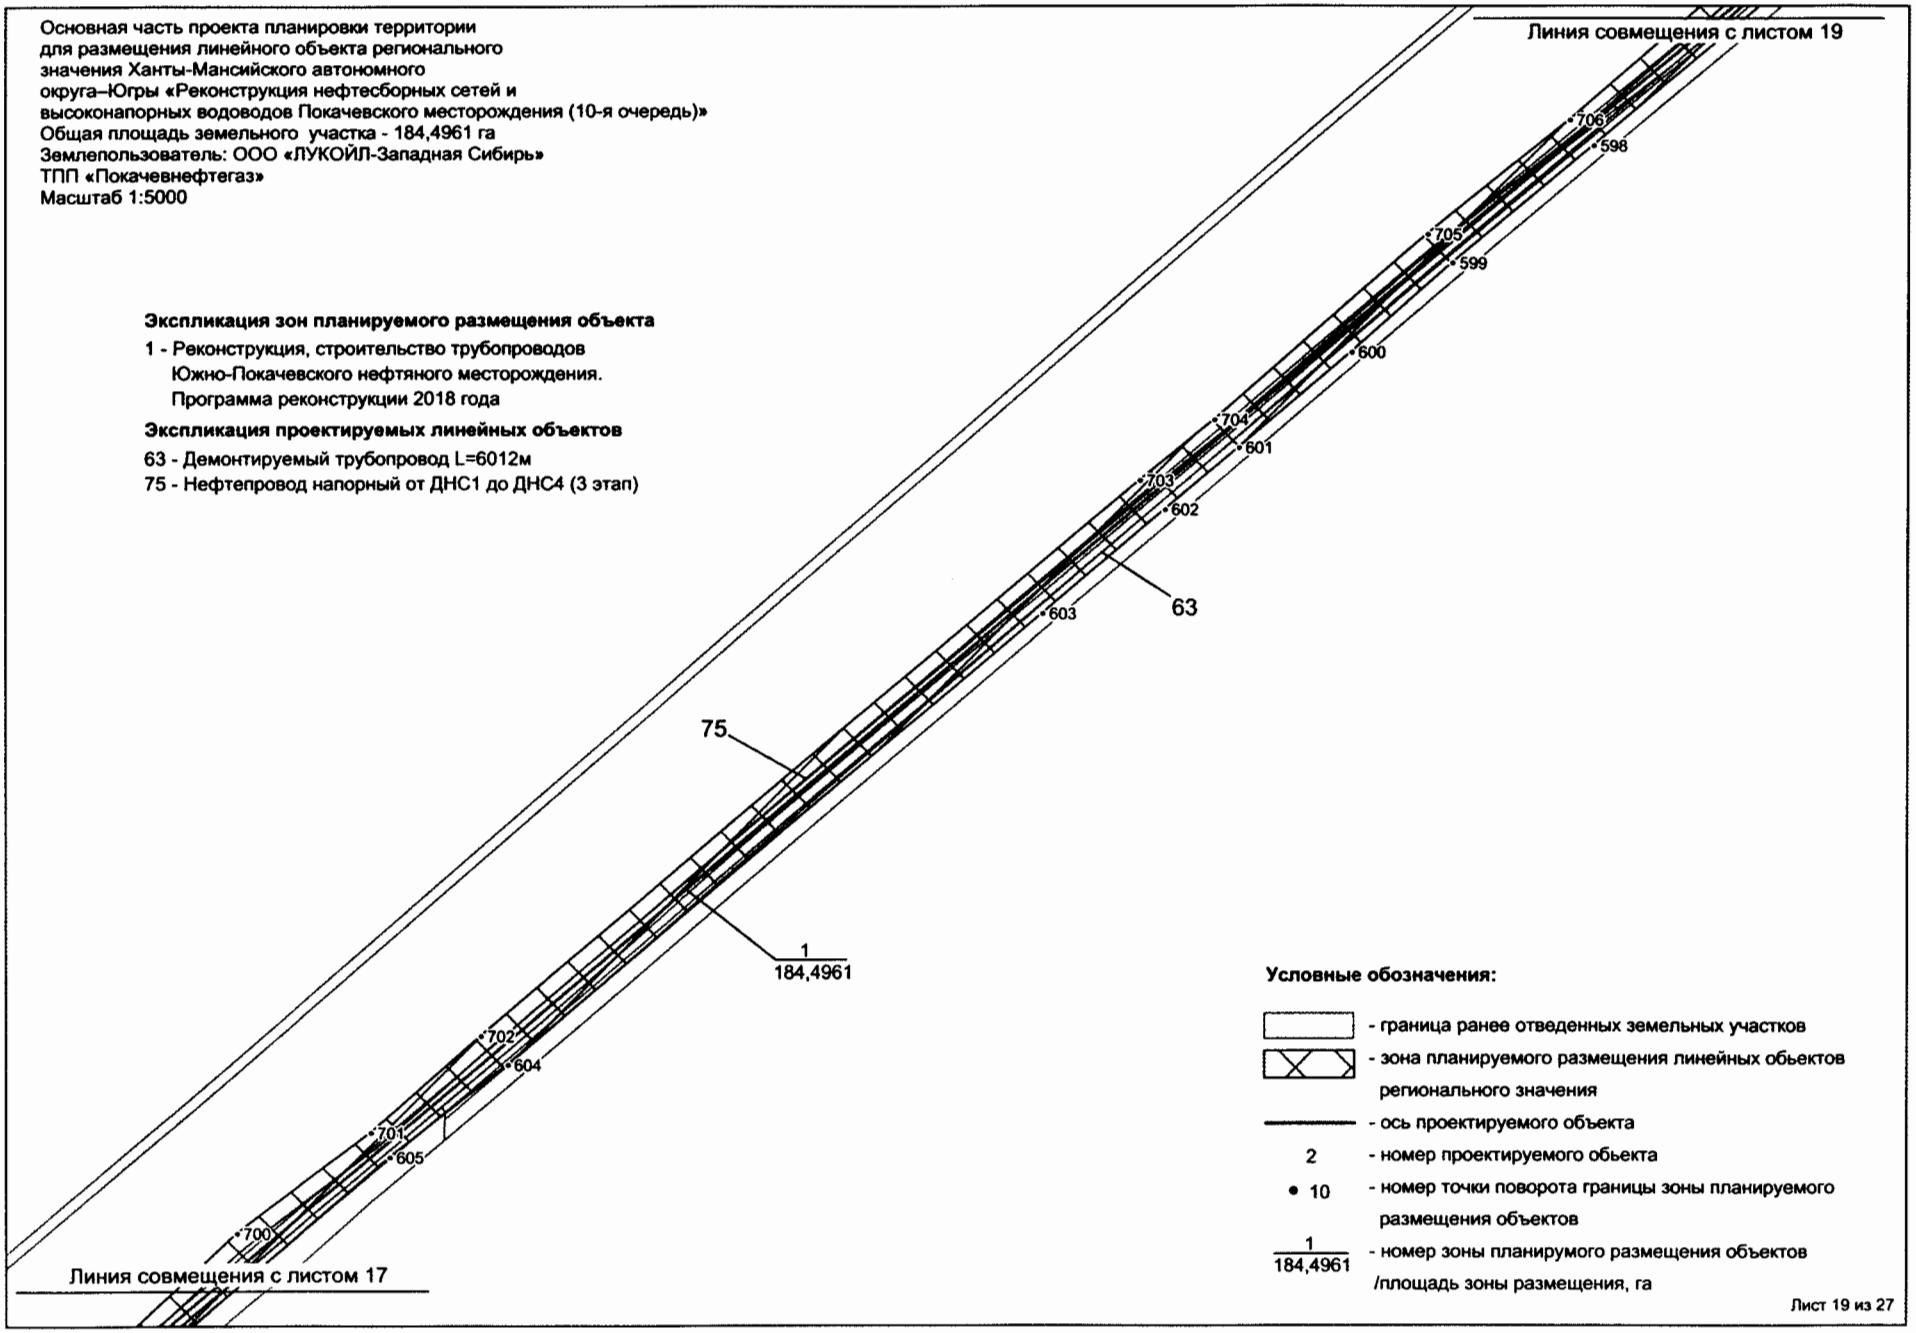

Условные обозначения:

- граница ранее отведенных земельных участков
- зона планируемого размещения линейных обьектов регионального значения
- ось проектируемого объекта
- 2 - номер проектируемого обьекта
- • 10 - номер точки поворота границы зоны планируемого размещения объектов
- 1 / 184,4961 - номер зоны планирумого размещения объектов /площадь зоны размещения, га

Лист 19 из 27

Основная часть проекта планировки территории
для размещения линейного объекта регионального
значения Ханты-Мансийского автономного
округа–Югры «Реконструкция нефтесборных сетей и
высоконапорных водоводов Покачевского месторождения (10-я очередь)»
Общая площадь земельного участка - 184,4961 га
Землепользователь: ООО «ЛУКОЙЛ-Западная Сибирь»
ТПП «Покачевнефтегаз»
Масштаб 1:5000

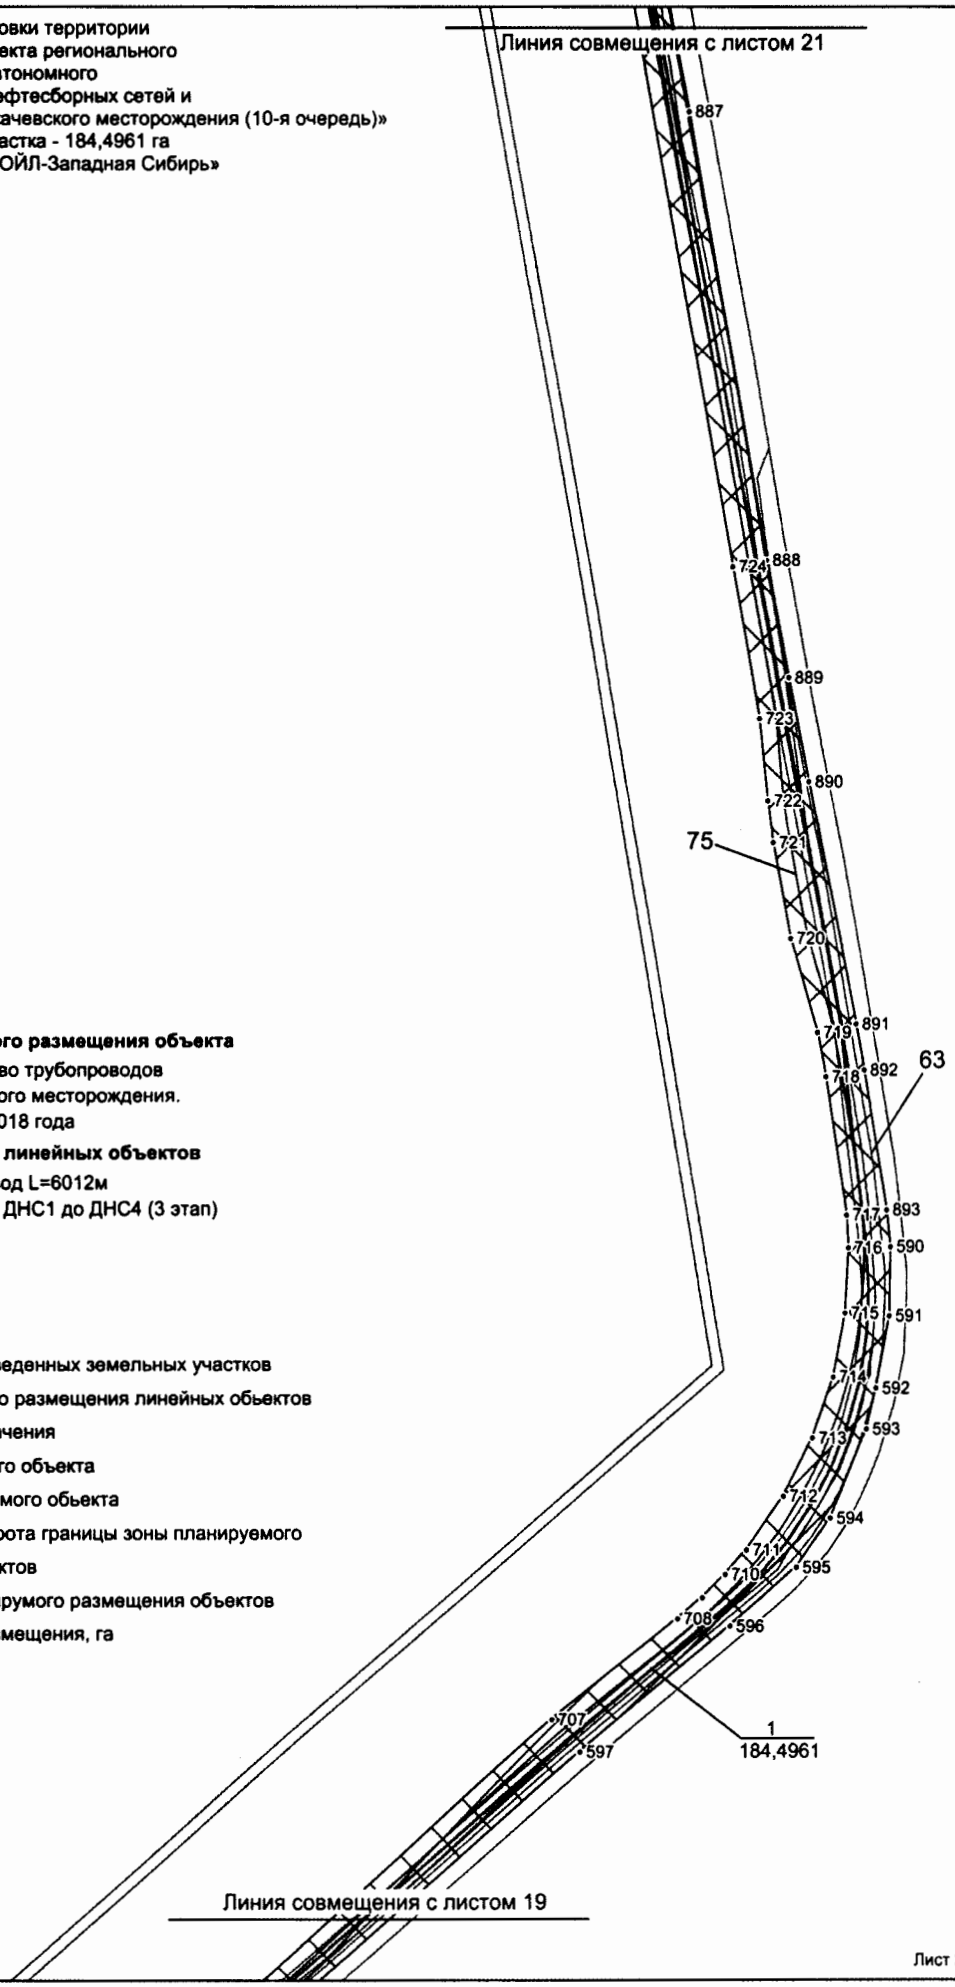

Экспликация зон планируемого размещения объекта

1 - Реконструкция, строительство трубопроводов
Южно-Покачевского нефтяного месторождения.
Программа реконструкции 2018 года

Экспликация проектируемых линейных объектов

63 - Демонтируемый трубопровод L=6012м
75 - Нефтепровод напорный от ДНС1 до ДНС4 (3 этап)

Условные обозначения:

- граница ранее отведенных земельных участков
- зона планируемого размещения линейных обьектов регионального значения
- ось проектируемого объекта
- 2 - номер проектируемого обьекта
- • 10 - номер точки поворота границы зоны планируемого размещения объектов
- 1 / 184,4961 - номер зоны планирумого размещения объектов /площадь зоны размещения, га

Основная часть проекта планировки территории для размещения линейного объекта регионального значения Ханты-Мансийского автономного округа–Югры «Реконструкция нефтесборных сетей и высоконапорных водоводов Покачевского месторождения (10-я очередь)»
Общая площадь земельного участка - 184,4961 га
Землепользователь: ООО «ЛУКОЙЛ-Западная Сибирь»
ТПП «Покачевнефтегаз»
Масштаб 1:5000

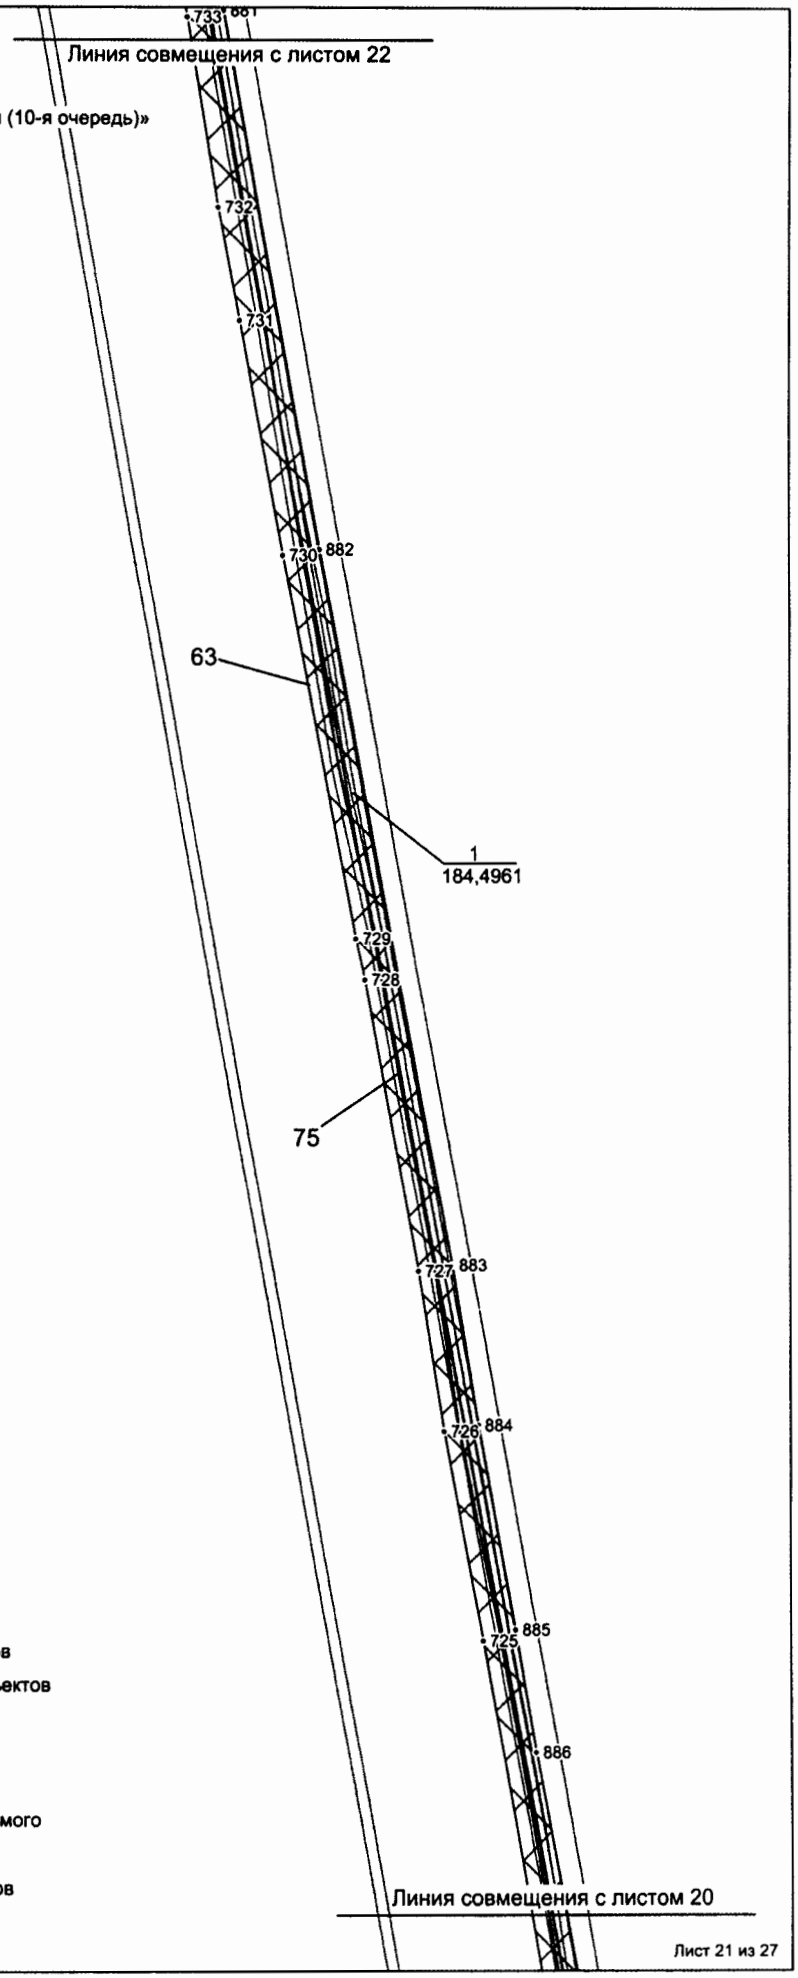

Экспликация зон планируемого размещения объекта

1 - Реконструкция, строительство трубопроводов Южно-Покачевского нефтяного месторождения. Программа реконструкции 2018 года

Экспликация проектируемых линейных объектов

63 - Демонтируемый трубопровод L=6012м

75 - Нефтепровод напорный от ДНС1 до ДНС4 (3 этап)

Условные обозначения:

- граница ранее отведенных земельных участков
- зона планируемого размещения линейных обьектов регионального значения
- ось проектируемого объекта
- 2 - номер проектируемого обьекта
- • 10 - номер точки поворота границы зоны планируемого размещения объектов
- 1 / 184,4961 - номер зоны планирумого размещения объектов /площадь зоны размещения, га

Основная часть проекта планировки территории для размещения линейного объекта регионального значения Ханты-Мансийского автономного округа–Югры «Реконструкция нефтесборных сетей и высоконапорных водоводов Покачевского месторождения (10-я очередь)»
Общая площадь земельного участка - 184,4961 га
Землепользователь: ООО «ЛУКОЙЛ-Западная Сибирь»
ТПП «Покачевнефтегаз»
Масштаб 1:5000

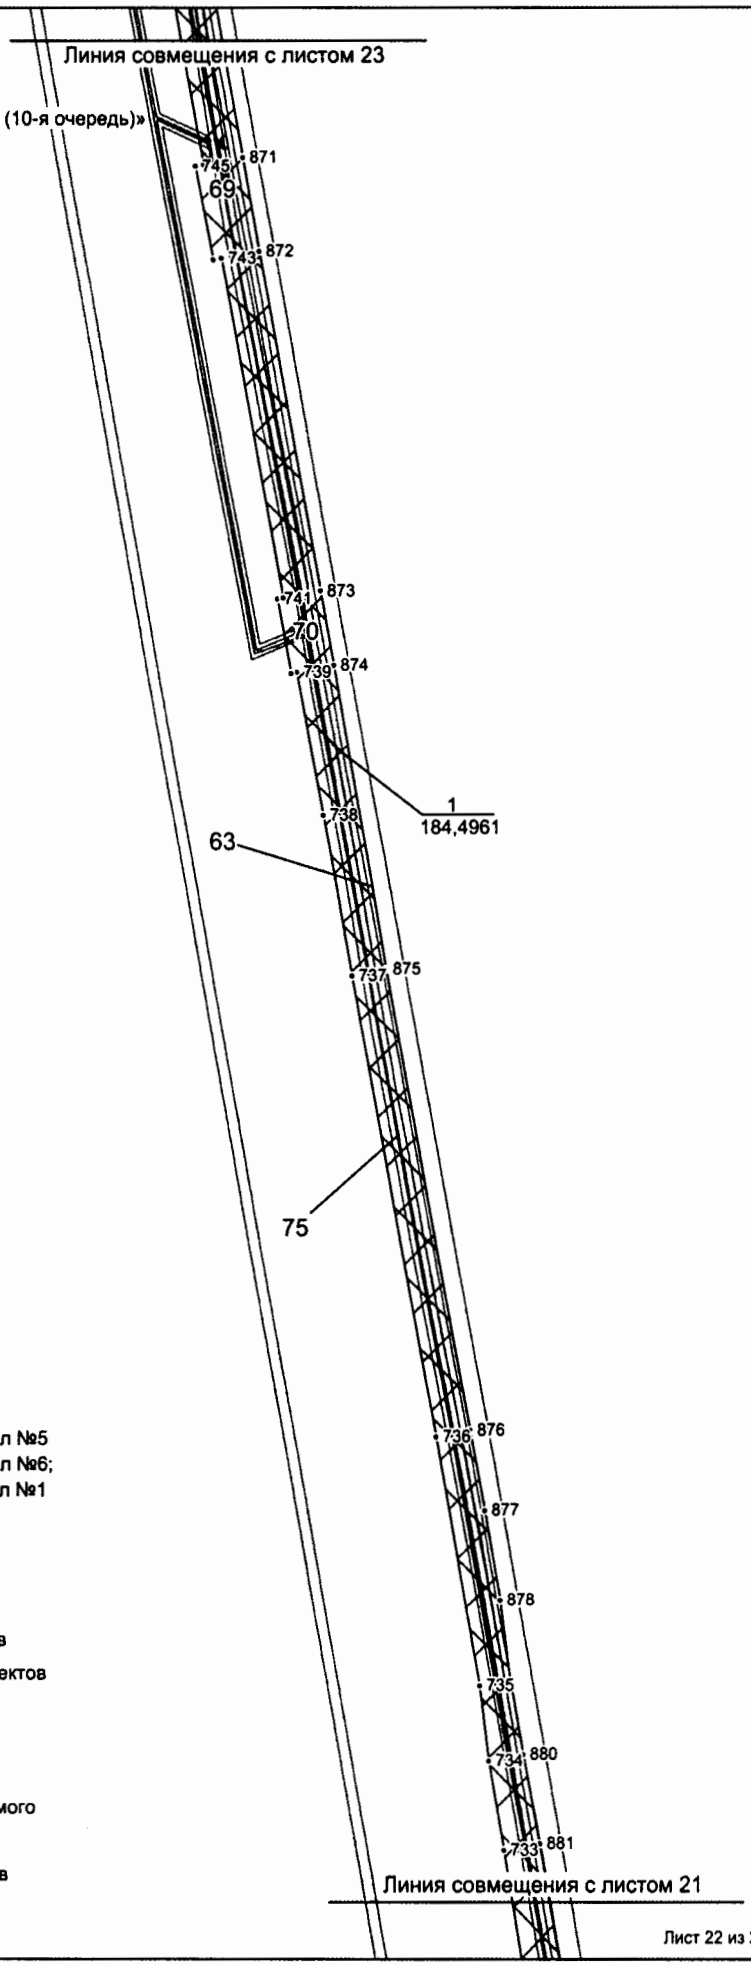

Экспликация зон планируемого размещения объекта

1 - Реконструкция, строительство трубопроводов Южно-Покачевского нефтяного месторождения. Программа реконструкции 2018 года

Экспликация проектируемых линейных объектов

63 - Демонтируемый трубопровод L=6012м
69 - Нефтепровод напорный от ДНС1 до ДНС4 (1 этап). Узел №5
70 - Нефтепровод напорный от ДНС1 до ДНС4 (1 этап). Узел №6; Нефтепровод напорный от ДНС1 до ДНС4 (3 этап). Узел №1
75 - Нефтепровод напорный от ДНС1 до ДНС4 (3 этап)

Условные обозначения:

- граница ранее отведенных земельных участков
- зона планируемого размещения линейных обьектов регионального значения
- ось проектируемого объекта
- 2 - номер проектируемого обьекта
- • 10 - номер точки поворота границы зоны планируемого размещения объектов
- 1 / 184,4961 - номер зоны планирумого размещения объектов /площадь зоны размещения, га

Лист 22 из 27

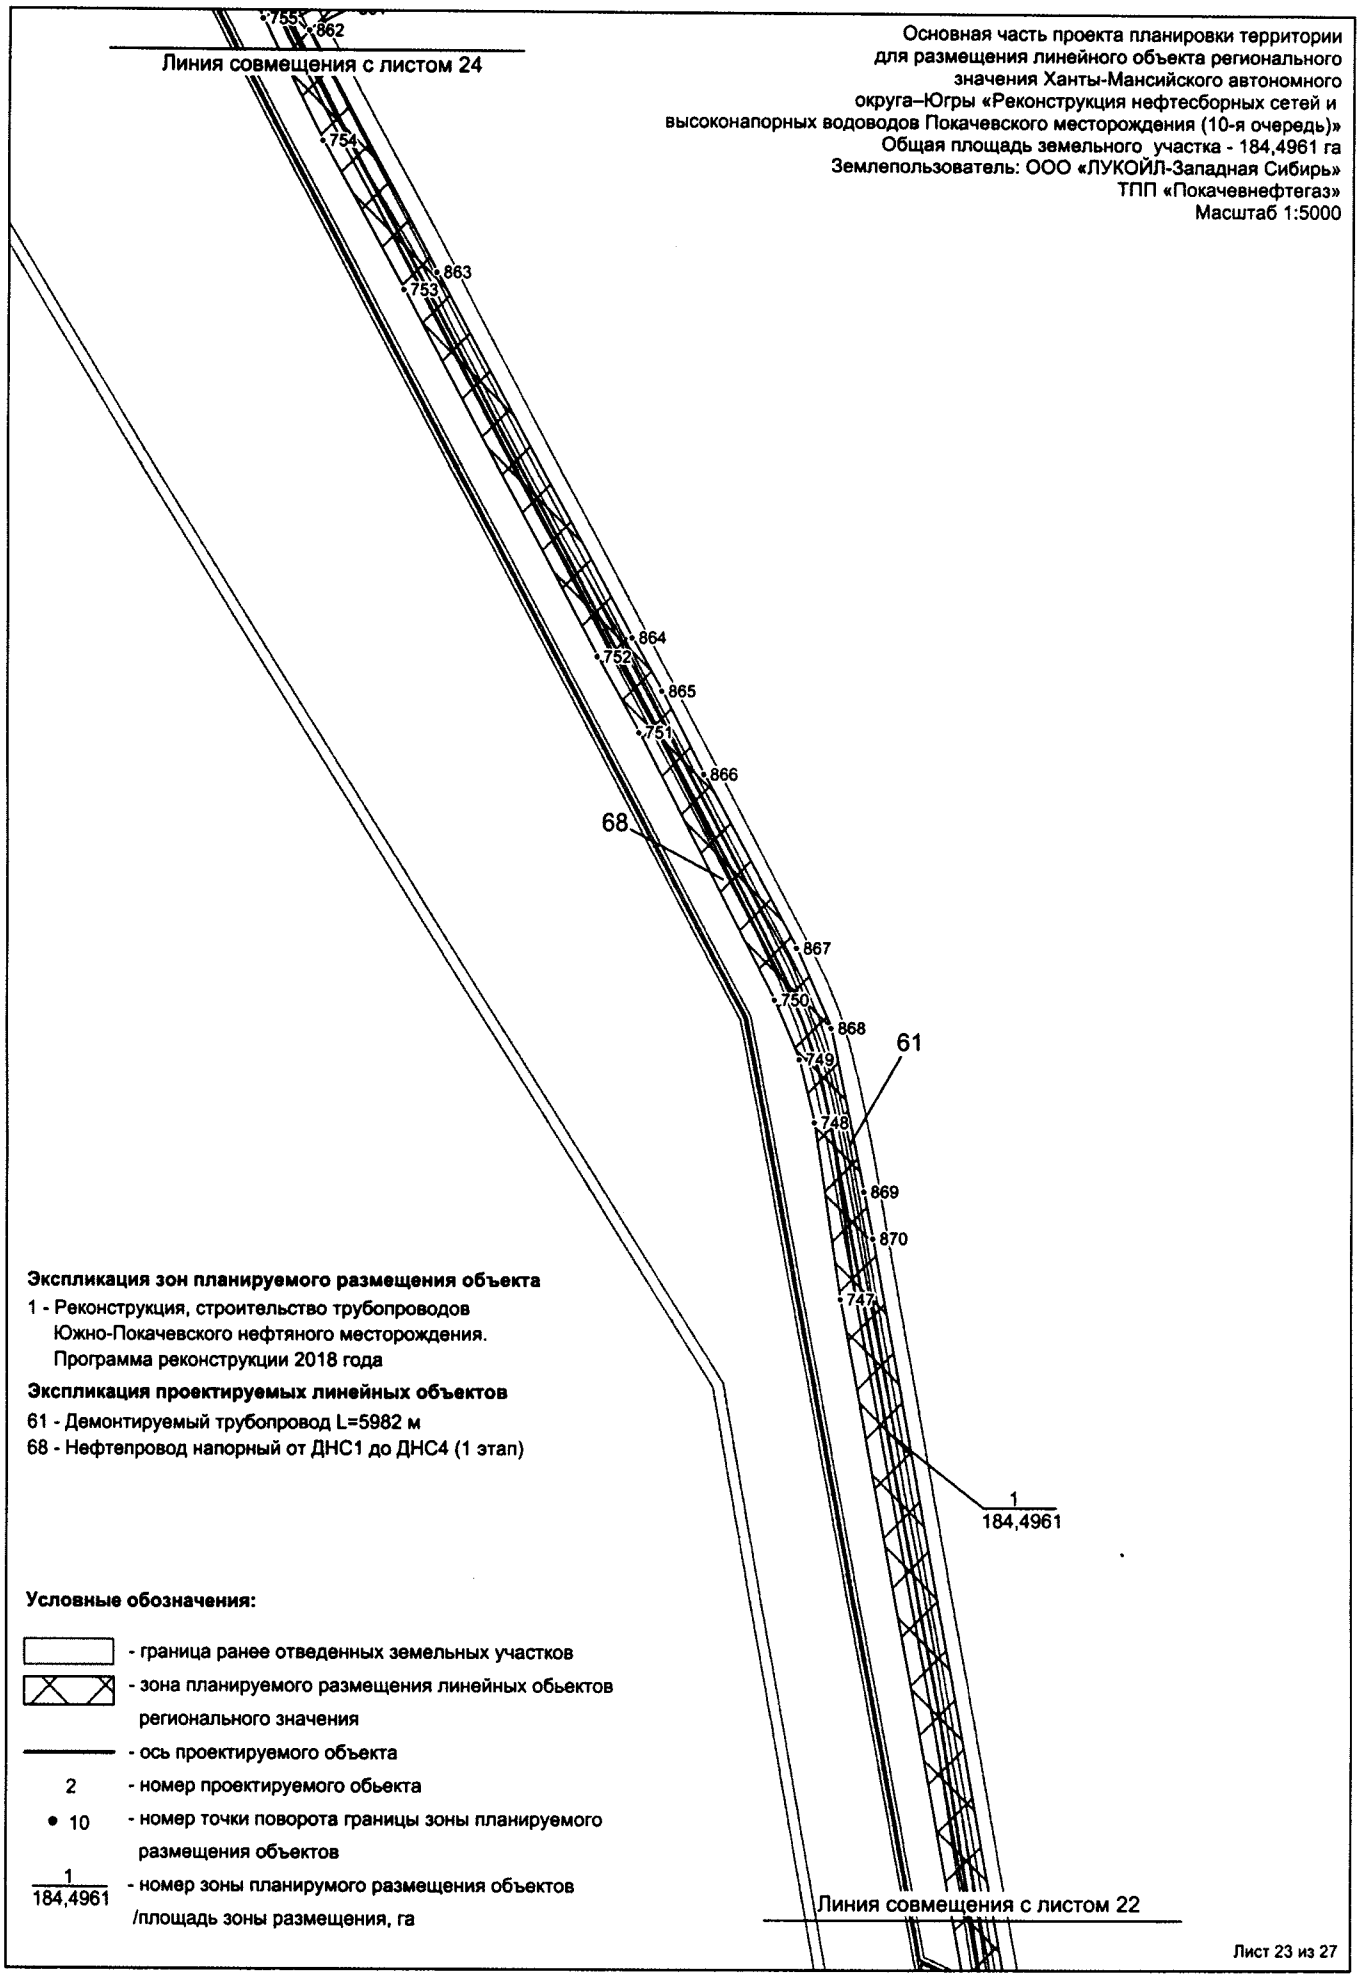
Основная часть проекта планировки территории
для размещения линейного объекта регионального
значения Ханты-Мансийского автономного
округа–Югры «Реконструкция нефтесборных сетей и
высоконапорных водоводов Покачевского месторождения (10-я очередь)»
Общая площадь земельного участка - 184,4961 га
Землепользователь: ООО «ЛУКОЙЛ-Западная Сибирь»
ТПП «Покачевнефтегаз»
Масштаб 1:5000
Линия совмещения с листом 24
755
862
754
863
753
864
752
865
751
866
68
867
750
868
749
61
748
869
870
747
1
184,4961
Линия совмещения с листом 22
Экспликация зон планируемого размещения объекта
1 - Реконструкция, строительство трубопроводов
Южно-Покачевского нефтяного месторождения.
Программа реконструкции 2018 года
Экспликация проектируемых линейных объектов
61 - Демонтируемый трубопровод L=5982 м
68 - Нефтепровод напорный от ДНС1 до ДНС4 (1 этап)
Условные обозначения:
- граница ранее отведенных земельных участков
- зона планируемого размещения линейных обьектов регионального значения
- ось проектируемого объекта
2 - номер проектируемого обьекта
• 10 - номер точки поворота границы зоны планируемого размещения объектов
1 / 184,4961 - номер зоны планирумого размещения объектов /площадь зоны размещения, га
Лист 23 из 27

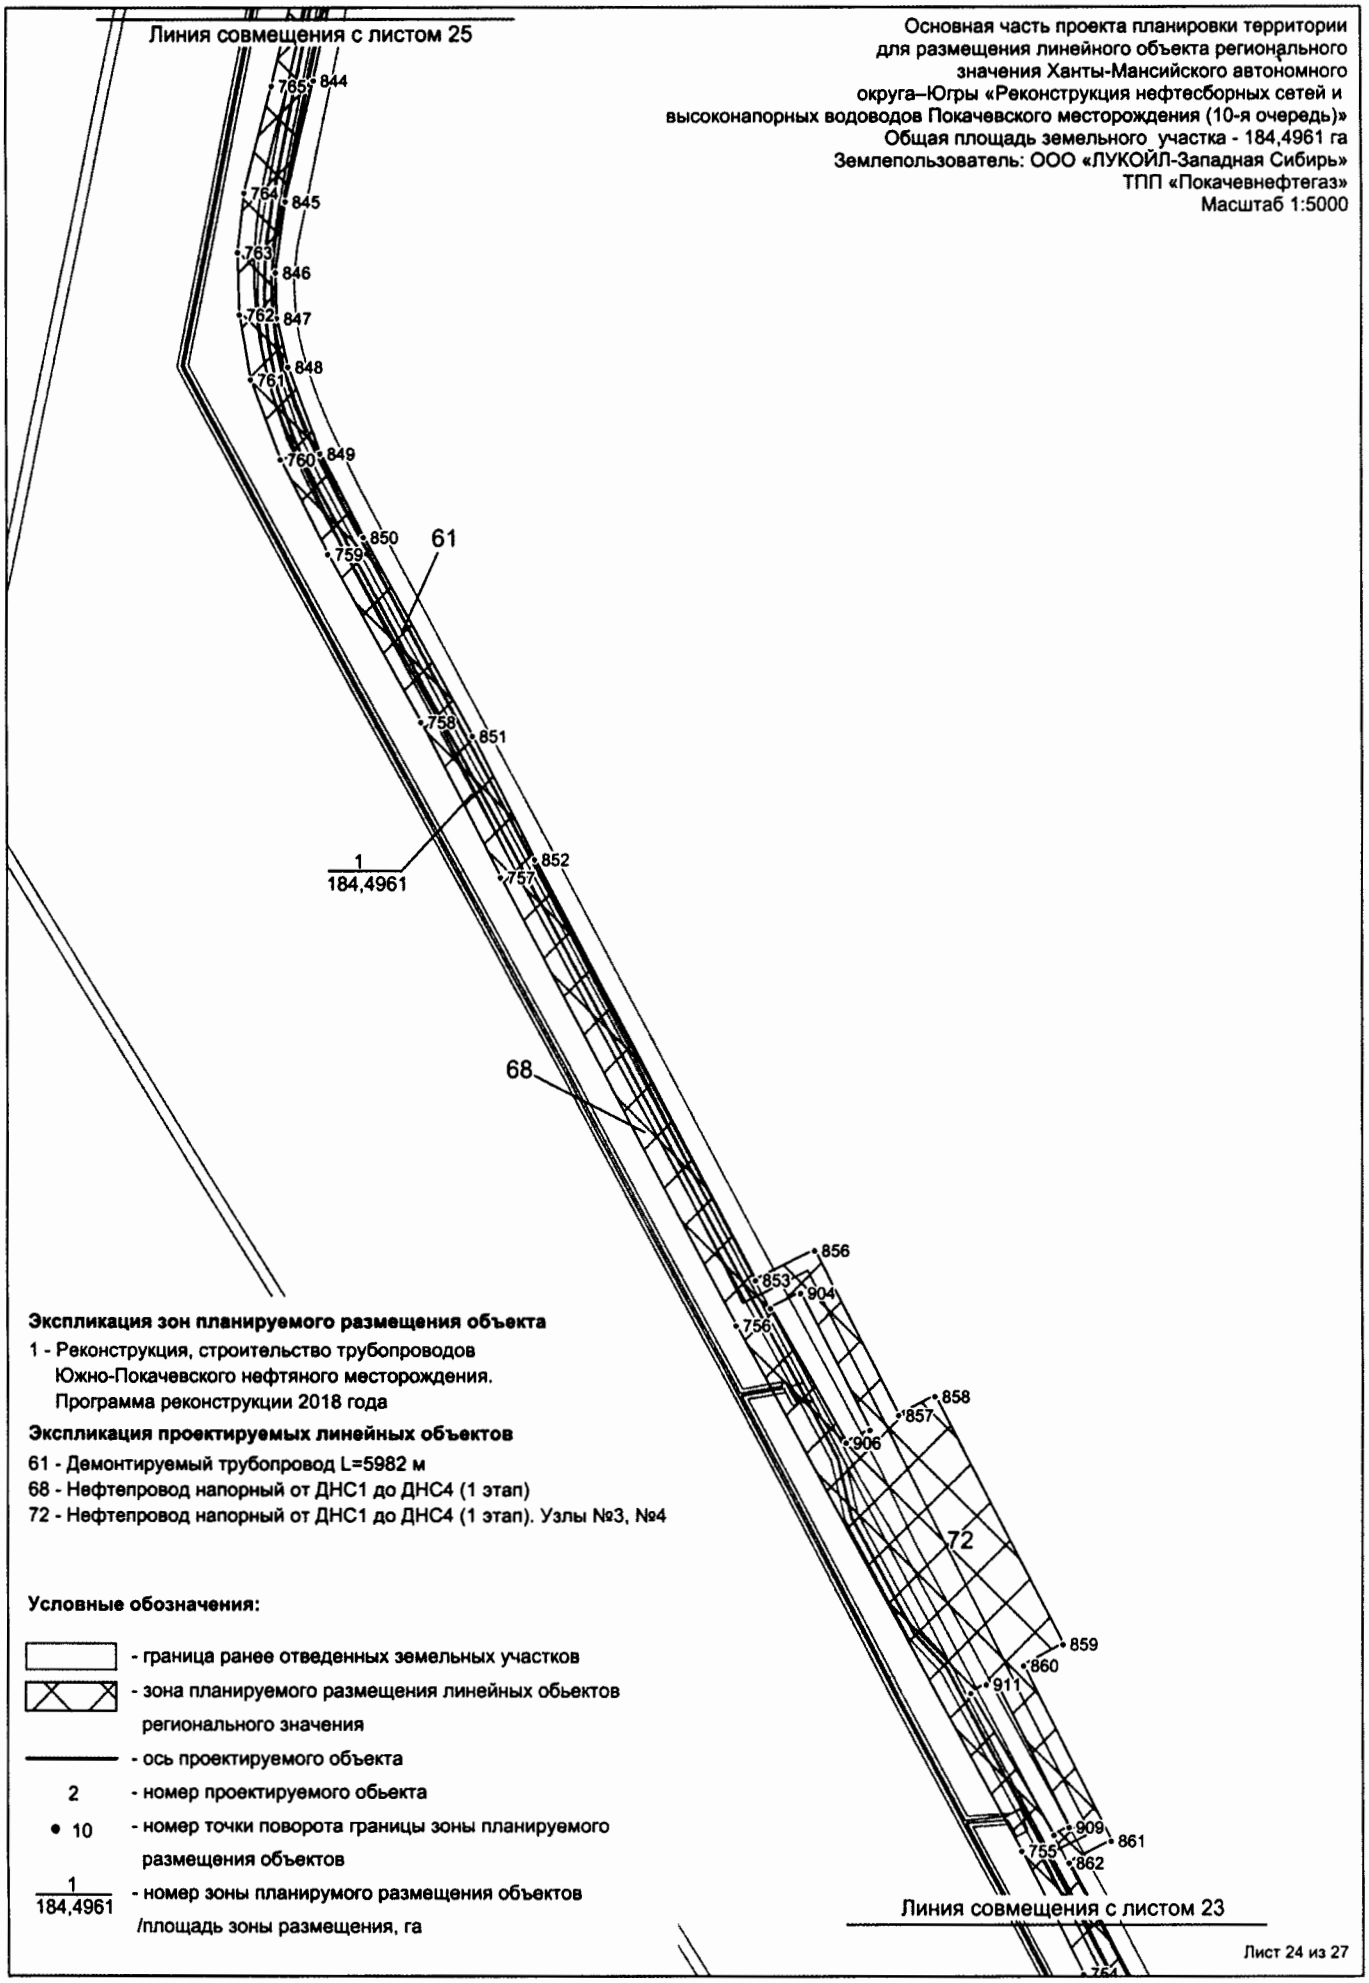
Основная часть проекта планировки территории
для размещения линейного объекта регионального
значения Ханты-Мансийского автономного
округа–Югры «Реконструкция нефтесборных сетей и
высоконапорных водоводов Покачевского месторождения (10-я очередь)»
Общая площадь земельного участка - 184,4961 га
Землепользователь: ООО «ЛУКОЙЛ-Западная Сибирь»
ТПП «Покачевнефтегаз»
Масштаб 1:5000
Линия совмещения с листом 25
765
844
764
845
763
846
762
847
761
848
760
849
759
850
61
758
851
1
184,4961
757
852
68
856
853
904
756
858
857
906
72
859
860
911
909
861
755
862
Линия совмещения с листом 23
754
Экспликация зон планируемого размещения объекта
1 - Реконструкция, строительство трубопроводов
Южно-Покачевского нефтяного месторождения.
Программа реконструкции 2018 года
Экспликация проектируемых линейных объектов
61 - Демонтируемый трубопровод L=5982 м
68 - Нефтепровод напорный от ДНС1 до ДНС4 (1 этап)
72 - Нефтепровод напорный от ДНС1 до ДНС4 (1 этап). Узлы №3, №4
Условные обозначения:
- граница ранее отведенных земельных участков
- зона планируемого размещения линейных обьектов
регионального значения
- ось проектируемого объекта
2 - номер проектируемого обьекта
10 - номер точки поворота границы зоны планируемого
размещения объектов
1/184,4961 - номер зоны планирумого размещения объектов
/площадь зоны размещения, га
Лист 24 из 27

Основная часть проекта планировки территории для размещения линейного объекта регионального значения Ханты-Мансийского автономного округа–Югры «Реконструкция нефтесборных сетей и высоконапорных водоводов Покачевского месторождения (10-я очередь)»
Общая площадь земельного участка - 184,4961 га
Землепользователь: ООО «ЛУКОЙЛ-Западная Сибирь»
ТПП «Покачевнефтегаз»
Масштаб 1:5000

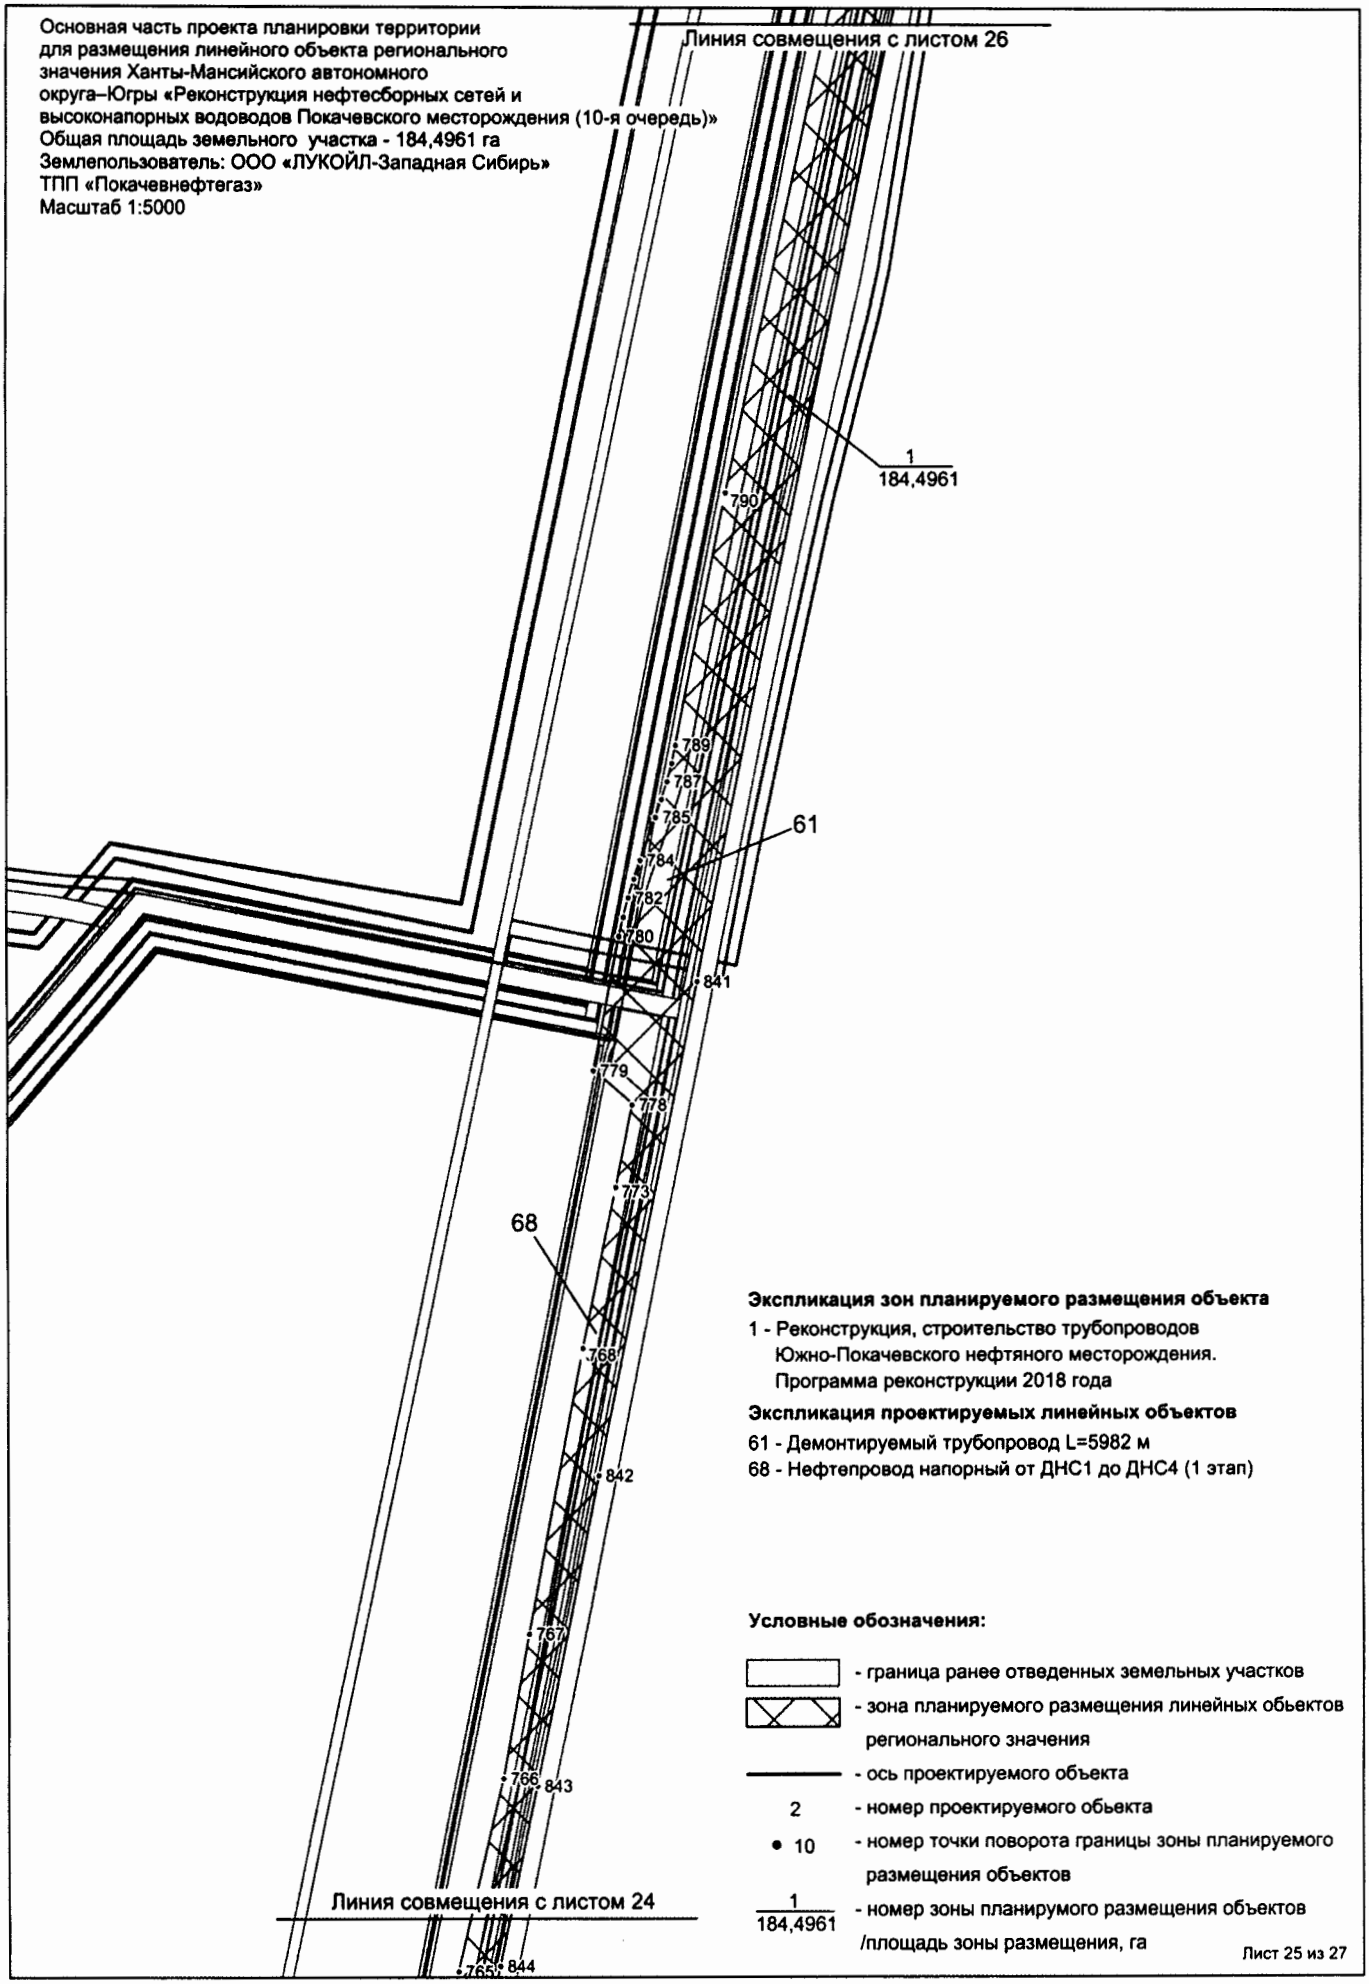

Экспликация зон планируемого размещения объекта

1 - Реконструкция, строительство трубопроводов Южно-Покачевского нефтяного месторождения. Программа реконструкции 2018 года

Экспликация проектируемых линейных объектов

61 - Демонтируемый трубопровод L=5982 м

68 - Нефтепровод напорный от ДНС1 до ДНС4 (1 этап)

Условные обозначения:

- граница ранее отведенных земельных участков
- зона планируемого размещения линейных обьектов регионального значения
- ось проектируемого объекта
- 2 - номер проектируемого обьекта
- • 10 - номер точки поворота границы зоны планируемого размещения объектов
- 1 / 184,4961 - номер зоны планирумого размещения объектов /площадь зоны размещения, га

Лист 25 из 27

Основная часть проекта планировки территории
для размещения линейного объекта регионального
значения Ханты-Мансийского автономного
округа–Югры «Реконструкция нефтесборных сетей и
высоконапорных водоводов Покачевского месторождения (10-я очередь)»
Общая площадь земельного участка - 184,4961 га
Землепользователь: ООО «ЛУКОЙЛ-Западная Сибирь»
ТПП «Покачевнефтегаз»
Масштаб 1:5000

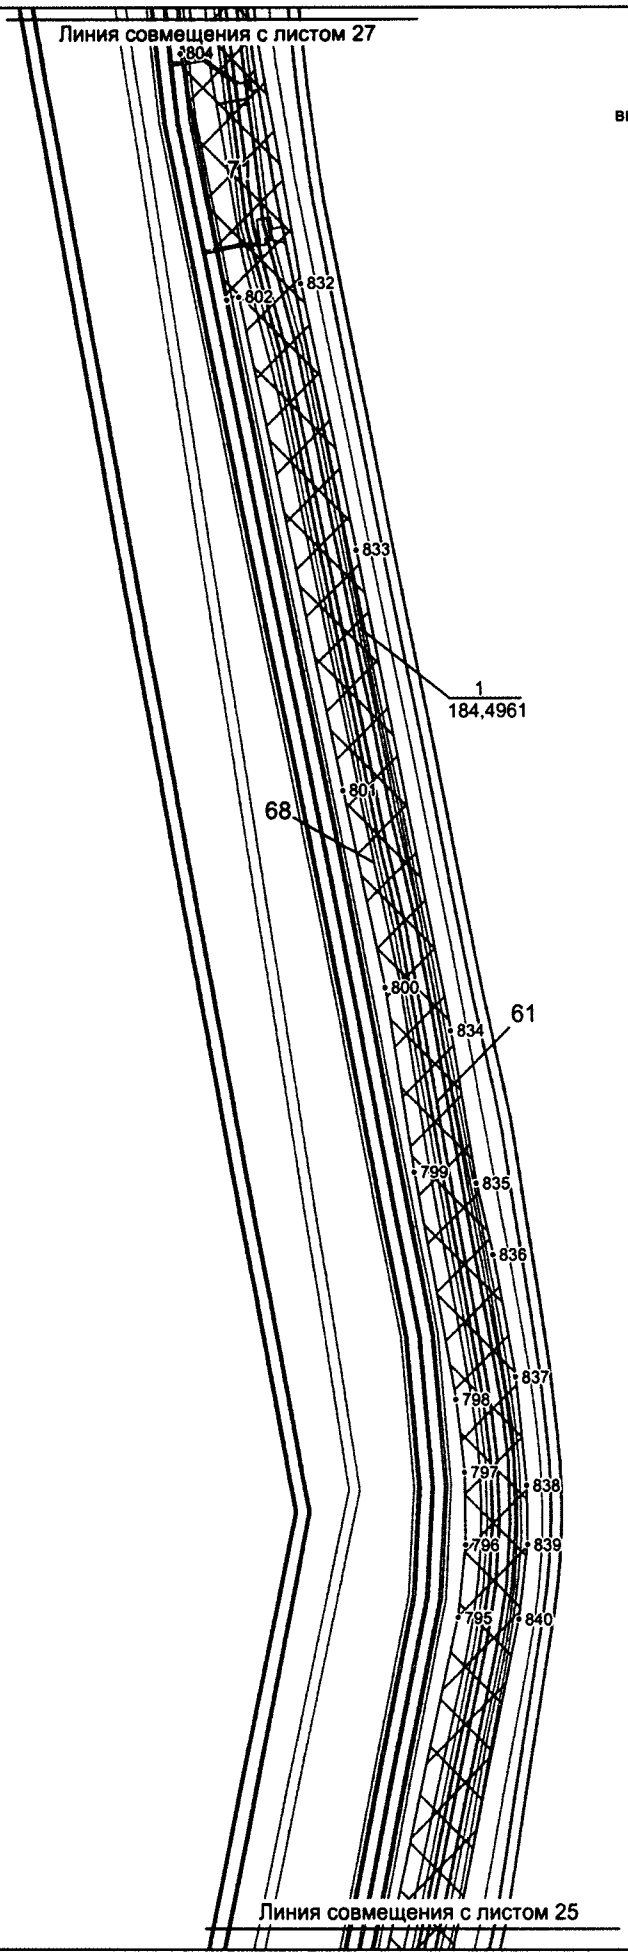

Экспликация зон планируемого размещения объекта

1 - Реконструкция, строительство трубопроводов Южно-Покачевского нефтяного месторождения. Программа реконструкции 2018 года

Экспликация проектируемых линейных объектов

61 - Демонтируемый трубопровод L=5982 м
68 - Нефтепровод напорный от ДНС1 до ДНС4 (1 этап)
71 - Нефтепровод напорный от ДНС1 до ДНС4 (1 этап). Узлы №1, №2

Условные обозначения:

- граница ранее отведенных земельных участков
- зона планируемого размещения линейных обьектов регионального значения
- ось проектируемого объекта
- 2 - номер проектируемого обьекта
- • 10 - номер точки поворота границы зоны планируемого размещения объектов
- 1 / 184,4961 - номер зоны планирумого размещения объектов /площадь зоны размещения, га

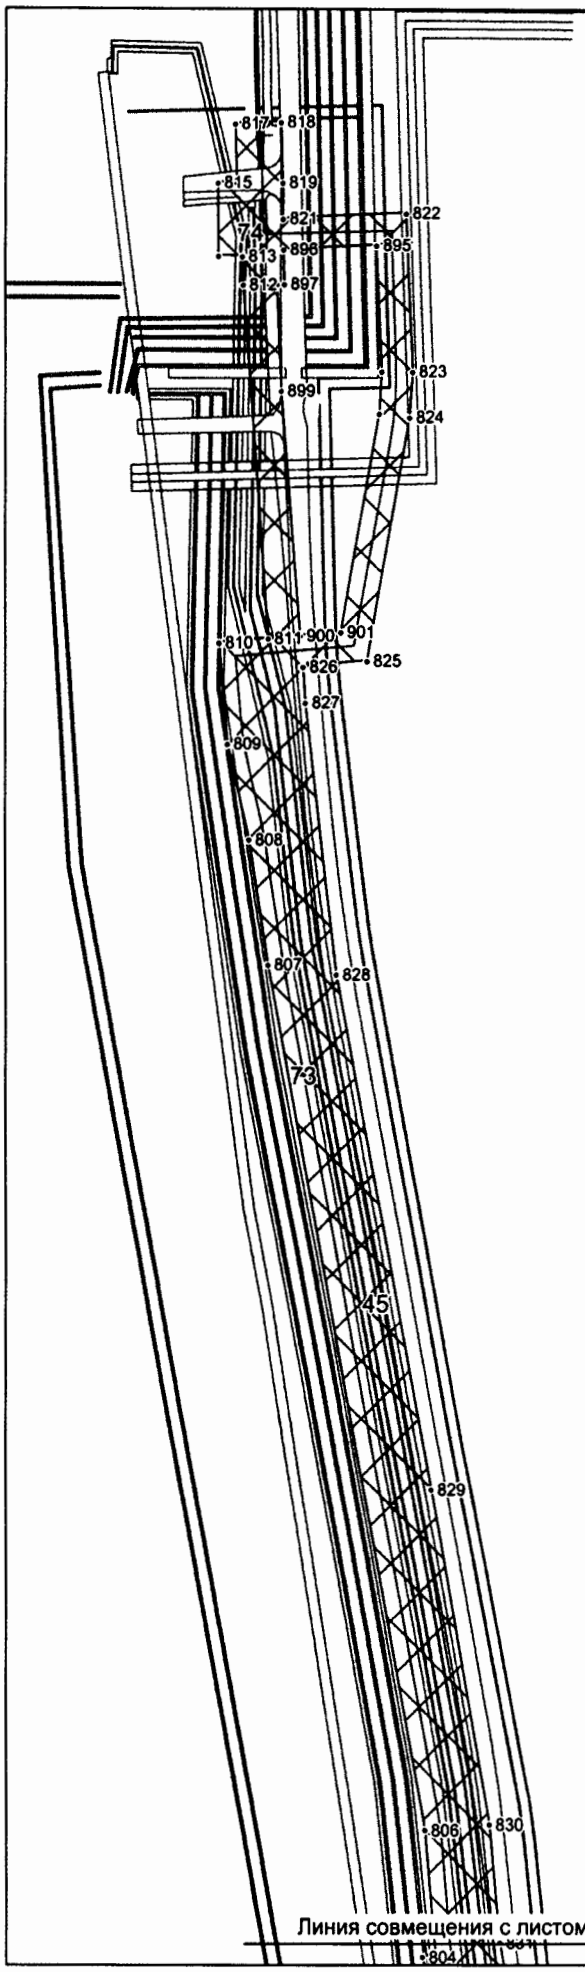

Основная часть проекта планировки территории
для размещения линейного объекта регионального
значения Ханты-Мансийского автономного
округа–Югры «Реконструкция нефтесборных сетей и
высоконапорных водоводов Покачевского месторождения (10-я очередь)»
Общая площадь земельного участка - 184,4961 га
Землепользователь: ООО «ЛУКОЙЛ-Западная Сибирь»
ТПП «Покачевнефтегаз»
Масштаб 1:5000

Экспликация зон планируемого размещения объекта

1 - Реконструкция, строительство трубопроводов
Южно-Покачевского нефтяного месторождения.
Программа реконструкции 2018 года

Экспликация проектируемых линейных объектов

45 - Демонтируемый трубопровод L=1359 м
73 - Нефтепровод напорный от ДНС1 до ДНС4 (2 этап)
74 - Нефтепровод напорный от ДНС1 до ДНС4 (2 этап). Узел №1

Условные обозначения:

- граница ранее отведенных земельных участков
- зона планируемого размещения линейных обьектов регионального значения
- ось проектируемого объекта
- 2 - номер проектируемого обьекта
- • 10 - номер точки поворота границы зоны планируемого размещения объектов
- 1 / 184,4961 - номер зоны планирумого размещения объектов /площадь зоны размещения, га

Каталог координат поворотных точек границы зоны планируемого размещения линейного объекта:

N	X	Y
1	4351458,99	1038848,49
2	4351418,65	1038807,52
3	4351383,76	1038841,36
4	4351247,89	1038988,06
5	4351234,05	1038973,05
6	4351179,22	1038900,46
7	4351120,42	1038808,51
8	4351100,86	1038764,02
9	4351079,83	1038636,23
10	4351078,95	1038626,74
11	4351077,07	1038609,17
12	4351073,39	1038579,3
13	4351069,76	1038567,56
14	4351068,02	1038562,01
15	4351066,84	1038558,08
16	4351063,16	1038498,19
17	4351063,11	1038497,09
18	4351063,02	1038496,01
19	4351062,93	1038495,04
20	4351062,86	1038494,03
21	4351049,1	1038329,76
22	4351083,57	1038306,68
23	4351101,33	1038305,81
24	4351104,13	1038256,29
25	4351052,11	1038259,19
26	4351049,32	1038229,94
27	4351041,69	1038230,5
28	4351021,7	1037962,79
29	4351016,3	1037931,78
30	4351012,43	1037855,52
31	4351008,22	1037798,68
32	4350976,23	1037800,24
33	4350979,73	1037857,81
34	4350982,47	1037857,62
35	4350983,69	1037878,1
36	4350978,51	1037878,48
37	4350982,57	1037934,4
38	4350990,18	1037933,84
39	4351012,56	1038232,65
40	4351016,39	1038293,66
41	4350996,3	1038305,06
42	4350927,81	1038354,95
43	4350842,18	1038418,09
44	4350802,83	1038487,72
45	4350763,75	1038543,38
46	4350741,22	1038564,31
47	4350714,68	1038589,16
48	4350709,91	1038583,4
49	4350689,13	1038600,64
50	4350712,21	1038628,45
51	4350725,92	1038645,02
52	4350776,21	1038604,16
53	4350799,48	1038575,78
54	4350849,8	1038507,89
55	4350870,15	1038472,31
56	4350889,85	1038444,64
57	4350913,99	1038421,2
58	4351019,53	1038349,65
59	4351026,5	1038484,43
60	4351037,2	1038606,13
61	4351051,5	1038685,6
62	4351052,99	1038701,18
63	4351055,12	1038712,74
64	4351045,56	1038716,73
65	4351054,46	1038737,95
66	4351060,33	1038735,49
67	4351065,57	1038758,34
68	4351067,52	1038765,99
69	4351069,89	1038773,67
70	4351072,64	1038781,22
71	4351075,71	1038788,48
72	4351086,91	1038813,23
73	4351089,85	1038858,71
74	4351143,65	1038917,35
75	4351148,36	1038913,17
76	4351213,24	1038993,27
77	4351208,07	1038998,3
78	4351224,3	1039013,52
79	4351200,09	1039039,66
80	4351047,58	1039175,89
81	4351030,68	1039189,26
82	4351021,9	1039181,83
83	4350994,01	1039209,61
84	4350984,62	1039200,38
85	4350956,53	1039230,06
86	4350807,16	1039385,52
87	4350804,7	1039404,42
88	4350793,61	1039416,2
89	4350803,54	1039425,55
90	4350798,46	1039434,33
91	4350429,65	1039830,15
92	4350417,07	1039818,42
93	4350407,59	1039828,52
94	4350367,8	1039794,77
95	4350164,1	1039593,73
96	4350140,88	1039600,1
97	4350096,89	1039555,09
98	4349774,99	1039346,29
99	4349756,96	1039336,98
100	4349758,48	1039319,75
101	4349712,01	1039315,64
102	4349700,15	1039311,24
103	4349632,33	1039289,83
104	4349595,39	1039300,26
105	4349583,71	1039275,31
106	4349535,61	1039298,2
107	4349399,29	1039286,25
108	4349341,44	1039279,87
109	4349305,71	1039199,01
110	4349179,38	1039148,47
111	4348851,82	1038926,11
112	4348817,89	1038900,71
113	4348786,3	1038872,48
114	4348737,48	1038823,39
115	4348684,35	1038755,85
116	4348644,65	1038712,31
117	4348606,67	1038681,6
118	4348551,98	1038649,16
119	4348529,7	1038611,3
120	4348529,81	1038561,99
121	4348531,6	1038270,61
122	4348529,52	1038223,33
123	4348498,17	1038071,52
124	4348492,79	1038028,12
125	4348494,01	1037984,54
126	4348519,33	1037838,81
127	4348522,14	1037814,64
128	4348526,92	1037600,22
129	4348521,38	1037430,42
130	4348490,05	1037308,12
131	4348377,83	1037336,33
132	4348354,63	1037342,51
133	4348354,64	1037342,55
134	4348186,01	1037388
135	4348197,27	1037435,22
136	4348216,82	1037429,99
137	4348370,62	1037388,65
138	4348387,23	1037384,43
139	4348455,42	1037369,94
140	4348469,72	1037365,59
141	4348485,96	1037435,98
142	4348490,21	1037499,37
143	4348482,83	1037629,38
144	4348486,11	1037803,28
145	4348483,56	1037833,05
146	4348467,09	1037931,08
147	4348460,31	1037982,31
148	4348457,51	1038077,92
149	4348483,5	1038167,73
150	4348492,3	1038230,17
151	4348500,31	1038338,99
152	4348495,95	1038537,54
153	4348496,12	1038588,72
154	4348496,12	1038588,79
155	4348433,59	1038582,46
156	4348372,48	1038571,28
157	4348075,63	1038492,33
158	4347898,03	1038419,58
159	4347682,95	1038327,78
160	4347511,37	1038257,83
161	4347501,62	1038250,35

162	4347492,95	1038231,91
163	4347409,16	1038203
164	4347396,14	1038207,43
165	4347394,59	1038191,42
166	4347347,42	1038192,33
167	4347356,47	1038257,65
168	4347400,43	1038251,8
169	4347398,82	1038234,92
170	4347415,52	1038233,26
171	4347453,29	1038243,77
172	4347494,53	1038286,5
173	4347531,43	1038304,43
174	4347703,13	1038370,65
175	4347855,59	1038439,53
176	4347907,33	1038460,71
177	4348091,04	1038541,79
178	4348169,99	1038565,96
179	4348309,29	1038595,14
180	4348362,45	1038597,02
181	4348371,09	1038595,84
182	4348418,76	1038606,21
183	4348453,76	1038610,43
184	4348496,71	1038611,89
185	4348508,27	1038659,95
186	4348588,42	1038716,73
187	4348622,59	1038744,65
188	4348629,47	1038752,89
189	4348645,26	1038776,67
190	4348664,87	1038800,43
191	4348707,39	1038847,77
192	4348757,82	1038898,37
193	4348796,2	1038933,97
194	4348860,76	1038981,38
195	4348952,12	1039039,17
196	4349084,96	1039131,6
197	4349134,8	1039177,1
198	4349179,05	1039223,57
199	4349219,74	1039271,3
200	4349235,89	1039284,57
201	4349262,81	1039302,76
202	4349488,76	1039333,06
203	4349503,42	1039334,72
204	4349517,41	1039347,31
205	4349530,09	1039337,71
206	4349552,52	1039340,24
207	4349642,77	1039348,03
208	4349708,1	1039375,29
209	4349729,76	1039385,75
210	4349715,04	1039412,82
211	4349737,3	1039425,25
212	4349751,55	1039396,76
213	4349896,85	1039492,03
214	4349982,34	1039541,5
215	4350018,4	1039568,16

216	4350077,42	1039634,06
217	4350172,43	1039699,08
218	4350286,62	1039791,03
219	4350315,17	1039823,1
220	4350352,82	1039860,64
221	4350372,03	1039876,17
222	4350206,48	1040045,94
223	4350203,94	1040043,4
224	4350184,65	1040062,47
225	4350160,12	1040087,4
226	4350081,51	1040168,41
227	4350024,57	1040114,91
228	4349943,67	1040021,42
229	4349933,7	1040029,53
230	4349857,34	1039953,67
231	4349844,41	1039940,63
232	4349824,51	1039960,43
233	4349837,53	1039973,61
234	4349792,65	1040018,61
235	4349719,51	1040079,72
236	4349718,61	1040080,45
237	4349717,68	1040081,24
238	4349716,77	1040082,05
239	4349715,88	1040082,8
240	4349465,05	1040304,93
241	4349288,45	1040470,93
242	4349269,26	1040487,07
243	4349253,46	1040479,33
244	4349244,93	1040495,18
245	4349253,32	1040500,49
246	4349150,05	1040587,35
247	4349133,84	1040602,1
248	4349142,08	1040611,13
249	4349136,03	1040617,04
250	4349156,16	1040638,39
251	4349153,59	1040640,72
252	4349168,99	1040657,66
253	4349171,85	1040655,02
254	4349200,68	1040685,6
255	4349198,53	1040687,56
256	4349213,9	1040704,52
257	4349219,26	1040710,36
258	4349239,15	1040692,51
259	4349233,5	1040686,66
260	4349238,16	1040682,41
261	4349197,8	1040638,12
262	4349205,72	1040630,77
263	4349183,19	1040605,9
264	4349182,16	1040604,88
265	4349344,2	1040466,32
266	4349448,45	1040373,38
267	4349494,09	1040332,77
268	4349727,39	1040114,67
269	4349822,65	1040035,93

270	4349851,13	1040008,05
271	4350069,08	1040223,52
272	4350134,77	1040160,3
273	4350181,65	1040111,27
274	4350199,73	1040131,32
275	4350206,72	1040124,84
276	4350218,23	1040138,93
277	4350185,46	1040172,36
278	4350147,36	1040221,4
279	4350131,56	1040248,45
280	4350120,98	1040279,25
281	4350116,54	1040340,95
282	4350099,09	1040365,51
283	4350049,88	1040369,46
284	4350051,14	1040384,54
285	4350027,92	1040386,49
286	4350030,17	1040413,3
287	4350081,1	1040409,14
288	4350080,66	1040397,3
289	4350113,07	1040394,97
290	4350102,51	1040475,43
291	4350077,26	1040551,6
292	4350054,8	1040632,1
293	4350043,58	1040628,1
294	4350025,93	1040687,01
295	4350038,16	1040690,58
296	4350032,74	1040709,59
297	4349960,23	1040698,39
298	4349872,09	1040812,65
299	4349861,47	1040828,42
300	4349858,95	1040833,23
301	4349853,53	1040894,93
302	4349643,18	1041165,69
303	4349613,16	1041192,95
304	4349578,04	1041216,34
305	4349586,71	1041243,8
306	4349555,16	1041256,03
307	4349460,07	1041295,26
308	4349414,3	1041313,62
309	4349375,33	1041332,28
310	4349314,55	1041358,88
311	4349289,02	1041366,1
312	4349242,28	1041373,77
313	4349120,15	1041373,83
314	4349020,54	1041364,89
315	4348964,89	1041353,76
316	4348769,8	1041295,63
317	4348763,31	1041269,44
318	4348730,57	1041260
319	4348560,97	1041301,89
320	4348489,85	1041338,46
321	4348457,1	1041357,84
322	4348456,99	1041383,3
323	4348434,78	1041375,63

324	4348431,4	1041385,06
325	4348415,49	1041367,67
326	4348395,49	1041385,8
327	4348420,06	1041412,42
328	4348422,69	1041414,87
329	4348417,26	1041442,72
330	4348412,27	1041471,53
331	4348397,38	1041516,28
332	4348396,78	1041517,53
333	4348374,67	1041551,57
334	4348353,37	1041595,35
335	4348357,47	1041640,47
336	4348368,64	1041680,16
337	4348384,74	1041710,9
338	4348371,66	1041788,52
339	4348351,35	1041862,08
340	4348350,18	1041904,56
341	4348327,9	1041925,38
342	4348279,33	1041941,38
343	4348240,53	1041962,81
344	4348220,29	1042005,65
345	4348211,36	1042040,58
346	4348211,5	1042085,41
347	4348209,78	1042117,91
348	4348182,13	1042212,54
349	4348190,44	1042214,99
350	4348188,36	1042221,59
351	4348211,06	1042228,86
352	4348227,28	1042178,84
353	4348243,16	1042126,11
354	4348248,77	1042085,67
355	4348248,14	1042044,84
356	4348248,22	1042044,51
357	4348255,37	1042017,56
358	4348257,55	1042009,46
359	4348271,13	1041988,4
360	4348295,16	1041973,26
361	4348340,07	1041958,4
362	4348377,78	1041922,49
363	4348384	1041894,74
364	4348389,14	1041856,16
365	4348403,44	1041797,41
366	4348414,07	1041738
367	4348417,28	1041700,03
368	4348393,47	1041646,01
369	4348391,66	1041607,9
370	4348402,94	1041570,08
371	4348418,13	1041546,16
372	4348429,38	1041522,4
373	4348439,03	1041489,38
374	4348447,36	1041460,85
375	4348458,1	1041413,6
376	4348461,61	1041409,99
377	4348479,93	1041403,42
378	4348641,1	1041329,89
379	4348710,43	1041313,85
380	4348750,97	1041315,28
381	4348761,7	1041358,57
382	4348938,56	1041409,79
383	4349062,65	1041429,77
384	4349204,47	1041464,61
385	4349296,59	1041437,63
386	4349425,88	1041371,56
387	4349464,46	1041357,15
388	4349511,82	1041350,07
389	4349524,86	1041334,59
390	4349609,28	1041305,13
391	4349601,1	1041358,19
392	4349587,2	1041361,08
393	4349593,35	1041391,11
394	4349596,61	1041418,84
395	4349608,64	1041532,18
396	4349570,75	1041562,45
397	4349582,89	1041578,49
398	4349465,71	1041660,05
399	4349423,17	1041694,73
400	4349427,51	1041721,49
401	4349385,11	1041755,82
402	4349272,09	1041855,14
403	4349143,53	1041957,6
404	4349032,21	1041974,25
405	4349003,37	1042013,31
406	4348981,52	1042041,07
407	4349022,01	1042074,58
408	4349040,01	1042060,26
409	4349026,87	1042043,54
410	4349048,93	1042012,73
411	4349129,87	1041996,77
412	4349157,23	1041984,16
413	4349290,16	1041875,58
414	4349405,84	1041775,9
415	4349475,32	1041721,63
416	4349569,98	1041645,84
417	4349608,97	1041613,03
418	4349612,34	1041610,54
419	4349613,52	1041644,81
420	4349620,69	1041857,64
421	4349625,62	1041938,64
422	4349628,26	1041971,36
423	4349633,3	1041992,8
424	4349649,13	1042014,86
425	4349702,48	1042063,07
426	4349712,19	1042052,4
427	4349736,9	1042068,94
428	4349746,79	1042052,11
429	4349770,4	1042065,67
430	4349799,9	1042049,69
431	4349836,08	1042048,34
432	4349856,43	1042037,88
433	4349851,66	1042025,41
434	4349847,58	1042014,67
435	4349821,08	1042024,67
436	4349805,36	1042024,29
437	4349772,52	1042024,81
438	4349738,88	1042011,44
439	4349734,14	1042023,37
440	4349720,8	1042022,8
441	4349694,75	1042000,52
442	4349672,94	1041963,51
443	4349673,68	1041857,09
444	4349669,61	1041645,98
445	4349661,85	1041579,75
446	4349656,37	1041527,69
447	4349643,62	1041355,98
448	4349632,92	1041305,93
449	4349636,45	1041281,96
450	4349630,29	1041264,21
451	4349624,02	1041245,53
452	4349878,02	1040921,07
453	4349906,26	1040878,76
454	4349928,76	1040841,67
455	4349977,4	1040734,16
456	4350056,44	1040756,23
457	4350063,14	1040737,89
458	4350079,5	1040702,81
459	4350102,6	1040649,38
460	4350111,55	1040627,22
461	4350139,55	1040584,63
462	4350124,46	1040545,09
463	4350128,3	1040540,34
464	4350125,49	1040538,07
465	4350142	1040489,33
466	4350176,16	1040476,12
467	4350167,99	1040454,62
468	4350150,37	1040461,31
469	4350151,92	1040447,85
470	4350162,56	1040413,11
471	4350154,13	1040410,54
472	4350153,88	1040391,32
473	4350157,56	1040390,95
474	4350170,78	1040390,14
475	4350355,31	1040374,95
476	4350386,45	1040241,81
477	4350409,97	1040175,53
478	4350487,04	1040002,49
479	4350521,82	1039957,96
480	4350663,22	1039813,34
481	4350765,16	1039697,64
482	4350952,68	1039504,21
483	4351317,25	1039118,05
484	4351387,83	1039041,08
485	4351412,66	1039041,08

486	4351412,66	1038973,09
487	4351365,4	1038973,09
488	4351365,4	1039013,11
489	4351331,54	1039018,67
490	4351314,57	1039027,13
491	4351231,34	1039111,68
492	4351171,16	1039185,75
493	4351001,96	1039361,7
494	4350908,08	1039435,02
495	4350854,59	1039477,68
496	4350715,92	1039621,06
497	4350684,7	1039651,21
498	4350639,69	1039701,43
499	4350521,13	1039823,08
500	4350474,74	1039875,22
501	4350478,97	1039878,99
502	4350454,19	1039919,29
503	4350433,99	1039918,95
504	4350380,34	1039970,89
505	4350276,23	1040082,37
506	4350245,19	1040112,06
507	4350233,07	1040099,99
508	4350241,26	1040090,69
509	4350223,97	1040074,01
510	4350401,47	1039894,99
511	4350414,46	1039906,59
512	4350438,87	1039882,23
513	4350426,24	1039870,05
514	4350563,31	1039727,51
515	4350563,34	1039727,5
516	4350563,64	1039727,17
517	4350563,82	1039726,97
518	4350789,83	1039490,6
519	4350804,01	1039471,71
520	4350817,15	1039447,94
521	4350961,31	1039289,62
522	4351051,5	1039228,19
523	4351158,56	1039134,21
524	4351222,02	1039069,47
525	4351250,82	1039038,37
526	4351259,61	1039046,63
527	4351270,75	1039034,88
528	4351272,62	1039014,9
529	4351409,04	1038867,47
530	4351424,04	1038882,91
531	4351004,52	1039400,39
532	4350933,2	1039485,56
533	4350744,74	1039678,19
534	4350643,6	1039794,78
535	4350501,44	1039940,22
536	4350463,74	1039988,49
537	4350384,88	1040165,49
538	4350359,39	1040233,98
539	4350334,01	1040347,01

540	4350169,42	1040361,66
541	4350167,08	1040312,69
542	4350183,95	1040289,77
543	4350173,04	1040281,68
544	4350181,93	1040251,12
545	4350298,13	1040140,71
546	4350277,31	1040118,79
547	4350295,43	1040101,37
548	4350399,61	1039989,82
549	4350429,42	1039960,93
550	4350450,7	1039974,38
551	4350469,27	1039946,56
552	4350514,77	1039875,72
553	4350575,85	1039811,46
554	4350883,75	1039499,22
555	4349582,12	1041277,73
556	4349579,9	1041290,17
557	4349511,23	1041315,06
558	4349500,36	1041327,96
559	4349459,9	1041332,01
560	4349415,89	1041350,83
561	4349286,43	1041416,07
562	4349203,99	1041440,81
563	4349067,31	1041406,74
564	4348943,72	1041386,73
565	4348780,84	1041340,11
566	4348776,47	1041323,35
567	4348956,62	1041376,01
568	4349017,26	1041387,67
569	4349119,04	1041396,82
570	4349244,26	1041397,46
571	4349294,02	1041388,58
572	4349322,2	1041380,62
573	4349385,89	1041353,66
574	4349423,44	1041334,72
575	4349468,33	1041316,75
576	4349565,33	1041282,49
555	4349582,12	1041277,73
577	4349316,17	1039279,59
578	4349262,87	1039275,01
579	4349249,88	1039266,26
580	4349237,99	1039255,99
581	4349151,09	1039158,22
582	4349171,81	1039171,72
583	4349288,51	1039216,99
577	4349316,17	1039279,59
584	4351100,86	1038764,07
585	4351100,83	1038763,96
586	4351100,86	1038764,02
584	4351100,86	1038764,07
587	4348257,55	1042009,46
588	4348257,49	1042009,55
589	4348257,5	1042009,53
590	4371030,74	1042161,25

591	4371029,74	1042111,48
592	4371019,8	1042059,04
593	4371012,72	1042029,22
594	4370985,74	1041964,89
595	4370961,07	1041929,26
596	4370912,7	1041886,46
597	4370803,86	1041794,31
598	4370584,23	1041605,88
599	4370479,78	1041517,2
600	4370404,29	1041450,5
601	4370319,43	1041379,09
602	4370264,04	1041332,69
603	4370172,3	1041254,27
604	4369771,19	1040916,78
605	4369682,66	1040846,5
606	4369489,66	1040678,23
607	4369052,67	1040301,09
608	4369004,92	1040261,01
609	4368800,34	1040085,99
610	4368616,51	1039932,21
611	4368551,81	1039878,97
612	4368361,92	1039715,15
613	4368158,99	1039540,7
614	4367569,11	1039031,97
615	4367516,12	1038990,86
616	4367469,65	1038958,52
617	4367417,45	1038938,8
618	4367354,61	1038928,81
619	4367276,61	1038923,09
620	4366439,76	1038853,09
621	4366244,25	1038837,62
622	4366112,03	1038815,25
623	4366067,88	1038799,42
624	4366021,18	1038776,21
625	4366012,61	1038770,19
626	4365930,94	1038808,53
627	4365890,4	1038835,98
628	4365846,27	1038876,95
629	4365814,69	1038899,66
630	4365787,79	1038914,71
631	4365755,24	1038853,41
632	4365718,05	1038827,16
633	4365677,55	1038786,16
634	4365506,44	1038574,47
635	4365342,18	1038600,31
636	4365120,3	1038628,84
637	4365117,79	1038612,7
638	4364875,99	1038643,77
639	4364877,96	1038659,94
640	4364705,87	1038682,04
641	4364480,65	1038217,98
642	4364467,6	1038176,15
643	4364461	1038132,63
644	4364454,85	1038050,74

645	4364437,64	1038026,88
646	4364409,45	1037994,99
647	4364382,72	1037972,52
648	4364399,08	1037953,72
649	4364332,84	1037894,01
650	4364290,1	1037940,98
651	4364274,55	1037958,08
652	4364229,59	1037975,73
653	4364237,97	1037998,24
654	4364230,43	1038007,36
655	4364248,14	1038022,04
656	4364252,69	1038025,81
657	4364268,64	1038006,57
658	4364265,38	1038003,88
659	4364282,56	1037983,59
660	4364300,12	1037980,07
661	4364343,59	1038017,45
662	4364363,47	1037994,62
663	4364415,78	1038045,54
664	4364430,47	1038064,51
665	4364434,77	1038153,15
666	4364441,05	1038182,49
667	4364455,24	1038228,65
668	4364689,16	1038711,36
669	4364881,27	1038687,17
670	4364883,73	1038707,49
671	4365083,39	1038682,04
672	4365087,39	1038709,3
673	4365131,89	1038703,23
674	4365124,75	1038657,45
675	4365497,91	1038609,71
676	4365778,27	1038958,45
677	4366019,97	1038803,45
678	4366075,81	1038842,65
679	4366150,22	1038849,31
680	4366300,73	1038868,66
681	4366437,43	1038879,35
682	4367263,54	1038952,62
683	4367302,59	1038958,78
684	4367321,62	1038963,82
685	4367358,59	1038977,79
686	4367459,6	1039024,05
687	4367460,19	1039030,35
688	4367471,08	1039029,32
689	4367533,74	1039058,01
690	4367551,99	1039067,16
691	4367569,38	1039077,49
692	4367586,01	1039088,95
693	4368139,05	1039563,16
694	4368343,5	1039734,91
695	4368529,73	1039903,71
696	4368597,29	1039954,53
697	4368984,36	1040286
698	4369032,48	1040325,42

699	4369472,74	1040697,71
700	4369568,09	1040788,74
701	4369668,41	1040865,16
702	4369751,07	1040938,2
703	4370245,42	1041354,57
704	4370301,22	1041400,07
705	4370461,15	1041538,76
706	4370566,23	1041625,58
707	4370783,67	1041817,97
708	4370874,61	1041891,94
709	4370892,52	1041907,57
710	4370909,18	1041924,26
711	4370924,62	1041942,07
712	4370951,62	1041980,69
713	4370972,99	1042022,69
714	4370988,31	1042067,26
715	4370997,31	1042113,51
716	4370999,79	1042160,56
717	4370998,58	1042184,12
718	4370983,51	1042285,05
719	4370977,29	1042317,42
720	4370957,92	1042385,5
721	4370945,47	1042455
722	4370941,81	1042485,52
723	4370935,87	1042545,5
724	4370916,5	1042655,46
725	4370810,3	1043260,78
726	4370782,02	1043412,4
727	4370763,43	1043530,1
728	4370725,32	1043742,82
729	4370718,81	1043772,34
730	4370665,69	1044052,75
731	4370633,94	1044223,57
732	4370618,43	1044306,56
733	4370595,22	1044445,1
734	4370583,95	1044510,49
735	4370577,21	1044565,28
736	4370544,82	1044748,2
737	4370483,43	1045086,85
738	4370462,44	1045204,88
739	4370443,19	1045309,86
740	4370439,17	1045309,12
741	4370429,08	1045363,22
742	4370433,25	1045364,03
743	4370387,59	1045614,4
744	4370381,54	1045613,11
745	4370368,63	1045682,12
746	4370374,67	1045683,43
747	4370280,1	1046199,32
748	4370260,56	1046329,32
749	4370249,73	1046375,48
750	4370231,5	1046419,24
751	4370131,2	1046613,61
752	4370100,03	1046669,51

753	4369957,11	1046937,23
754	4369897,39	1047045,67
755	4369852,59	1047134,71
756	4369645,07	1047516,29
757	4369473,18	1047841,72
758	4369415,52	1047954,83
759	4369348,02	1048076,61
760	4369313,42	1048144,96
761	4369291,76	1048203,02
762	4369283,67	1048250,68
763	4369282,31	1048295,93
764	4369287,19	1048339,09
765	4369307,7	1048417,36
766	4369340,69	1048556,38
767	4369359,39	1048661,33
768	4369398,41	1048864,15
769	4369398,68	1048865,37
770	4369398,93	1048866,62
771	4369399,19	1048867,87
772	4369399,44	1048869,1
773	4369423,27	1048982,78
774	4369423,44	1048983,59
775	4369423,6	1048984,33
776	4369423,74	1048985,04
777	4369423,89	1048985,88
778	4369435,85	1049046,15
779	4369407,5	1049070,97
780	4369426,99	1049169,24
781	4369430,03	1049183,15
782	4369433,67	1049197,05
783	4369437,85	1049210,8
784	4369442,53	1049224,26
785	4369454	1049255,23
786	4369458,45	1049268,05
787	4369462,37	1049280,92
788	4369465,77	1049293,94
789	4369468,66	1049307,19
790	4369503,97	1049485,21
791	4369504,26	1049486,69
792	4369504,56	1049488,17
793	4369504,9	1049489,68
794	4369505,2	1049491,14
795	4369588,37	1049875,2
796	4369594,02	1049929,66
797	4369593,5	1049984,45
798	4369586,84	1050039
799	4369556,1	1050210,58
800	4369534,27	1050348,65
801	4369502,94	1050497,07
802	4369425,9	1050867,63
803	4369416,88	1050865,62
804	4369382,24	1051051,14
805	4369392,24	1051052,96
806	4369383,92	1051143,26

807	4369266,8	1051790,09
808	4369252,77	1051883,45
809	4369236,35	1051954,98
810	4369230,08	1052029,68
811	4369267,32	1052032,94
812	4369248,26	1052297,66
813	4369247,67	1052319,09
814	4369229,45	1052319,5
815	4369229,02	1052374,31
816	4369243,28	1052374,34
817	4369241,95	1052418,04
818	4369276,66	1052419,16
819	4369278,01	1052374,26
820	4369278,02	1052374,26
821	4369278,43	1052347,4
822	4369370,36	1052351,55
823	4369375,26	1052232,61
824	4369373,02	1052198,43
825	4369341,35	1052016,3
826	4369293,51	1052012,11
827	4369295,28	1051985,51
828	4369318,07	1051782,62
829	4369388,84	1051397,12
830	4369432,22	1051147,44
831	4369440,26	1051061,7
832	4369472,5	1050878,05
833	4369513,7	1050678,35
834	4369583,69	1050316,46
835	4369602,99	1050202,06
836	4369615,25	1050148,06
837	4369631,81	1050055,98
838	4369640,27	1049974,5
839	4369640,89	1049929,91
840	4369634,19	1049874,02
841	4369483,79	1049136,26
842	4369410,93	1048776,88
843	4369365,54	1048551,14
844	4369338,2	1048421,3
845	4369317,26	1048332,91
846	4369310,1	1048281,36
847	4369310,89	1048247,92
848	4369319,22	1048212,47
849	4369342,37	1048149,14
850	4369373,78	1048089,03
851	4369452,97	1047944,61
852	4369498,14	1047854,84
853	4369659,51	1047549,32
854	4369659,5	1047549,3
855	4369659,52	1047549,33
856	4369702,71	1047570,92
857	4369763,24	1047450,88
858	4369789,81	1047464,68
859	4369883,03	1047284,45
860	4369854,16	1047269,07

861	4369917,88	1047142,08
862	4369887,04	1047126,17
863	4369981,35	1046949,99
864	4370125,76	1046683,67
865	4370147,89	1046644,23
866	4370179,09	1046583,45
867	4370247,77	1046457,28
868	4370273,17	1046398,45
869	4370297,07	1046278,51
870	4370303,93	1046244,12
871	4370403,64	1045688,64
872	4370415,47	1045619,54
873	4370460,48	1045369,08
874	4370470,49	1045314,92
875	4370508,48	1045091,67
876	4370569,96	1044752,85
877	4370580,59	1044694,29
878	4370592,28	1044628,64
879	4370599,91	1044569,08
880	4370609,43	1044515,29
881	4370621,95	1044449,88
882	4370692,43	1044056,92
883	4370788,06	1043534,32
884	4370806,97	1043416,85
885	4370833,9	1043268,9
886	4370848,6	1043179,46
887	4370885,27	1042986,18
888	4370941,01	1042660,14
889	4370957,22	1042575,08
890	4370971,73	1042499,48
891	4371005,6	1042323,55
892	4371011,7	1042289,96
893	4371027,95	1042187,73
894	4369352,23	1052232,83
895	4369348,41	1052327,51
896	4369278,86	1052324,37
897	4369279,34	1052298,28
898	4369273,86	1052298,16
899	4369276,8	1052218,05
900	4369291,36	1052035,01
901	4369321,76	1052037,71
902	4369350,18	1052201,19
894	4369352,23	1052232,83
903	4369742,59	1047440,17
904	4369692,44	1047540,04
905	4369670,38	1047528,99
906	4369725,13	1047431,02
907	4369733,38	1047435,4
908	4369733,4	1047435,39
903	4369742,59	1047440,17
909	4369887,14	1047152,04
910	4369833,35	1047258,48
911	4369827,16	1047255,42
912	4369815,79	1047249,52

913	4369815,79	1047249,41
914	4369875,92	1047146,42
915	4355045,37	1036301,78
916	4354991,73	1036246,39
917	4354962,14	1036216,87
918	4354940,62	1036184,97
919	4354833,13	1036049,56
920	4354794,21	1036006,08
921	4354769,66	1035948,5
922	4354773,68	1035931,03
923	4354795,63	1035612,12
924	4354797,24	1035434,63
925	4354793,93	1035390,88
926	4354777,9	1035373,32
927	4354736,23	1035361,1
928	4354740,72	1035346,32
929	4354719,62	1035341,25
930	4354727,33	1035312,59
931	4354699,43	1035305,86
932	4354691,69	1035334,53
933	4354677,85	1035381,22
934	4354725,8	1035395,42
935	4354727,06	1035391,27
936	4354760,97	1035401,23
937	4354762,09	1035406,12
938	4354766,61	1035438,14
939	4354764,84	1035616,6
940	4354745,96	1035875,8
941	4354727,73	1035959,85
942	4354696,66	1035968,26
943	4354596,27	1036002,58
944	4354427,11	1036016,02
945	4354420,74	1036049,67
946	4353967,73	1035922,34
947	4353844,79	1035897
948	4353856,37	1035847,6
949	4353860,97	1035827,99
950	4353843,72	1035823,69
951	4353804,51	1035813,89
952	4353524,99	1035744,54
953	4353467,51	1035710,29
954	4353378,66	1035706,46
955	4353368,54	1035686,56
956	4353150,69	1035678,17
957	4353149,22	1035674,62
958	4353147,38	1035674,47
959	4353119,43	1035673,65
960	4353118,49	1035704,22
961	4353134,06	1035704,71
962	4353143,78	1035723,38
963	4353361,73	1035732,77
964	4353389,69	1035785,92
965	4353446,46	1035810,44
966	4353547	1035841,63

967	4353649,79	1035868,22
968	4353751,28	1035897,22
969	4353779,63	1035906,57
970	4353779,66	1035906,58
971	4353768,96	1035946,58
972	4353828,75	1035964,56
973	4354448,73	1036149,38
974	4354477,1	1036076,88
975	4354566,53	1036112,99
976	4354633,51	1036132,61
977	4354691,54	1036029,41
978	4354710,17	1036023,99
979	4354710,18	1036023,99
980	4354710,19	1036023,98
981	4354710,22	1036023,97
982	4354757,2	1036013,7
983	4354806,91	1036070,13
984	4354901,35	1036182,9
985	4354937,58	1036235,72
986	4354959,17	1036261,22
987	4354947,27	1036303,58
988	4354938,33	1036362,23
989	4354930,59	1036390,5
990	4354961,34	1036399,02
991	4354976,9	1036403,47
992	4355012,73	1036330,36
993	4355018,65	1036317,39
994	4355031,69	1036325,05
995	4353796,95	1035842,08
996	4353786,65	1035880,46
997	4353786,62	1035880,45
998	4353759,2	1035871,4
999	4353656,81	1035842,14
1000	4353554,32	1035815,62
1001	4353456,17	1035785,23
1002	4353409,89	1035764,65
1003	4353409,8	1035764,52
1004	4353392,69	1035734,1
1005	4353459,13	1035736,99
1006	4353512,65	1035771,28
1007	4354672,79	1036007,67
1008	4354620,5	1036100,66
1009	4354575,3	1036087,4
1010	4354484,3	1036049,81
1011	4354448,17	1036050,01
1012	4354449,78	1036041,48
1013	4354597,69	1036031,54
1014	4354672,84	1036007,66
1015	4354672,79	1036007,67
1016	4354672,84	1036007,66
1014	4354672,84	1036007,66
1017	4354710,22	1036023,97
1018	4354710,21	1036023,95
1019	4354710,21	1036023,95

1020	4355978,87	1038022
1021	4355904,79	1037991,89
1022	4355887,23	1038036,88
1023	4355847,43	1038025,13
1024	4355777,07	1038000,41
1025	4355669,85	1037950,48
1026	4355559,35	1037897,14
1027	4355474,07	1038058,24
1028	4355486,49	1038078,87
1029	4355480,32	1038113,83
1030	4355479,19	1038160,83
1031	4355489,09	1038272,54
1032	4355503,16	1038355,36
1033	4355520,17	1038527,37
1034	4355527,26	1038706,34
1035	4355511,54	1038801,83
1036	4355491,16	1038885,81
1037	4355459,03	1038973,61
1038	4355438,09	1039025,53
1039	4355404,25	1039139
1040	4355441,54	1039149,26
1041	4355434,89	1039244,43
1042	4355477,47	1039291,01
1043	4355458,67	1039319,8
1044	4355509,93	1039351,51
1045	4355529,16	1039322,19
1046	4355512,16	1039311,62
1047	4355511,5	1039303,92
1048	4355511,5	1039303,91
1049	4355545,07	1039257,11
1050	4355493,9	1039220,39
1051	4355506,02	1039123,52
1052	4355518,39	1039075,38
1053	4355574,88	1038923,5
1054	4355590,75	1038880,92
1055	4355613,26	1038749,68
1056	4355616,18	1038722,83
1057	4355618,48	1038668,62
1058	4355604,26	1038465,78
1059	4355601,34	1038418,14
1060	4355595,97	1038372,37
1061	4355581,22	1038254,53
1062	4355616,65	1038227,65
1063	4355604,68	1038132,76
1064	4355597,41	1038129,67
1065	4355610,86	1038096,81
1066	4355585,4	1038086,04
1067	4355596,06	1038060,65
1068	4355776,77	1038147,99
1069	4355900,02	1038194,16
1070	4355913,33	1038159,53
1071	4355904,87	1038156,54
1072	4355928,45	1038102,1
1073	4355944,11	1038108,38

1074	4355903,37	1038091,97
1075	4355879,36	1038147,39
1076	4355821,22	1038126,55
1077	4355687,92	1038068,95
1078	4355582,03	1038024,41
1079	4355575,57	1038021,83
1080	4355564,91	1038047,54
1081	4355571,21	1038050,17
1082	4355560,56	1038075,57
1083	4355518,73	1038057,91
1084	4355510,81	1038049,13
1085	4355572,35	1037933,58
1086	4355658,03	1037976,63
1087	4355767,08	1038025,51
1088	4355838,51	1038050,61
1089	4355877,35	1038062,2
1090	4355870,85	1038078,86
1091	4355590,76	1038669,53
1092	4355589,27	1038720,61
1093	4355586,49	1038746,05
1094	4355560,99	1038875,27
1095	4355548,51	1038913,94
1096	4355492,39	1039067,03
1097	4355479,05	1039116,38
1098	4355477,27	1039131
1099	4355477,26	1039131
1100	4355438	1039120,25
1101	4355463,57	1039034,49
1102	4355484,24	1038983,32
1103	4355517,04	1038893,66
1104	4355538,03	1038807,22
1105	4355554,33	1038708,24
1106	4355547,09	1038525,29
1107	4355540,05	1038454,07
1108	4355575,66	1038460,64
1109	4355587,9	1038215,56
1110	4355552,48	1038242,44
1111	4355569,1	1038375,07
1112	4355571,05	1038405,27
1113	4355535	1038402,94
1114	4355529,99	1038352,21
1115	4355518,3	1038270,81
1116	4355506,25	1038160,74
1117	4355510,07	1038107,4
1118	4355541,57	1038120,61
1119	4355536,24	1038133,25
1120	4355579,84	1038151,57
1121	4351764,95	1037749,94
1122	4351744,17	1037727,61
1123	4351709,85	1037759,26
1124	4351667,28	1037772,53
1125	4351613,43	1037795,57
1126	4351595,78	1037765,03
1127	4351604,07	1037750,65

1128	4351363,28	1037328,68
1129	4351339,45	1037290,75
1130	4351339,47	1037290,75
1131	4351339,32	1037264,73
1132	4351328,97	1037264,76
1133	4351331,23	1037247,5
1134	4351357,84	1037220,18
1135	4351338,48	1037201,33
1136	4351306,77	1037226,17
1137	4351268,4	1037254,5
1138	4351236,15	1037221,33
1139	4351219,82	1037186,47
1140	4351219,99	1037134,83
1141	4351236,2	1037066,71
1142	4351265,96	1036950,23
1143	4351287,75	1036842,36
1144	4351305,68	1036741,51
1145	4351322,02	1036664,66
1146	4351332,73	1036611,03
1147	4351346,96	1036508,1
1148	4351360,6	1036384,95
1149	4351282,48	1036366,83
1150	4351226,96	1036351,52
1151	4351153,48	1036334,49
1152	4351072,07	1036315,87
1153	4351087,74	1036298,08
1154	4351060,76	1036277,62
1155	4351037,29	1036307,63
1156	4350974,82	1036292,31
1157	4350904,2	1036309,88
1158	4350783,67	1036320,45
1159	4350749,73	1036335,75
1160	4350715,8	1036363,81
1161	4350689,28	1036378,03
1162	4350655,52	1036386,98
1163	4350580,77	1036384,79
1164	4350480,96	1036410,59
1165	4350408,68	1036398,04
1166	4350379,9	1036391,67
1167	4350373,94	1036419,02
1168	4350403,39	1036425
1169	4350480,82	1036440,63
1170	4350584,05	1036413,28
1171	4350665,11	1036415,09
1172	4350702,63	1036402,16
1173	4350733,23	1036385,38
1174	4350763,73	1036360,07
1175	4350793,83	1036347,4
1176	4350908,63	1036337,17
1177	4350974,58	1036320,26
1178	4351018,18	1036332,05
1179	4351048,09	1036343,31
1180	4351147,49	1036360,8
1181	4351220,31	1036377,66

1182	4351275,85	1036393,01
1183	4351331,12	1036405,83
1184	4351320,16	1036504,76
1185	4351306,08	1036606,53
1186	4351295,57	1036659,2
1187	4351279,17	1036736,35
1188	4351261,21	1036837,36
1189	4351239,62	1036944,2
1190	4351209,97	1037060,25
1191	4351193	1037131,62
1192	4351192,78	1037192,44
1193	4351213,62	1037236,88
1194	4351253,46	1037282,49
1195	4351230,87	1037306,31
1196	4351230,87	1037306,42
1197	4351230,86	1037306,4
1198	4351214,75	1037323,8
1199	4351165,5	1037325,65
1200	4351127,11	1037325,74
1201	4350949,67	1037503,46
1202	4350930,21	1037473,12
1203	4350897,56	1037492,66
1204	4350940,03	1037556,4
1205	4350970,59	1037536,07
1206	4350964,6	1037526,72
1207	4351138,3	1037352,7
1208	4351166,04	1037352,64
1209	4351226,95	1037350,35
1210	4351260,03	1037314,65
1211	4351283,92	1037305,7
1212	4351310,49	1037341,92
1213	4351557,81	1037764,3
1214	4351593,02	1037831,94
1215	4351601,47	1037828,8
1216	4351615,68	1037853,34
1217	4351721,84	1037795,78
1218	4351746,97	1037794,63
1219	4351747,05	1037766,77
1220	4349981,37	1048101,67
1221	4349974,04	1048092,14
1222	4349958,97	1048071,5
1223	4349936,36	1048086,87
1224	4349933,83	1048083,27
1225	4349900,31	1048103,59
1226	4349902,74	1048107,02
1227	4349790,09	1048174,66
1228	4349764,24	1048191,44
1229	4349739,86	1048153,98
1230	4349679,17	1048193,5
1231	4349625,47	1048195,17
1232	4349625,51	1048200,17
1233	4349621,81	1048202,55
1234	4349605,54	1048203,49
1235	4349578,13	1048190,51

1236	4349532,97	1048155,78
1237	4349565,68	1048119,73
1238	4349568,05	1048117,69
1239	4349578,75	1048129,81
1240	4349596,83	1048112,22
1241	4349586,6	1048101,75
1242	4349566,18	1048078,41
1243	4349558,8	1048085,34
1244	4349549,29	1048078,74
1245	4349516,02	1048126,34
1246	4349503,33	1048150,85
1247	4349500,12	1048157,23
1248	4349499,5	1048158,31
1249	4349490,97	1048175,06
1250	4349484,04	1048189
1251	4349499,22	1048196,67
1252	4349506,23	1048182,81
1253	4349611,86	1048236,52
1254	4349626,31	1048227,08
1255	4349626,59	1048236,57
1256	4349680,8	1048223,98
1257	4349687,87	1048223,37
1258	4349714,21	1048205,61
1259	4349735,34	1048241,83
1260	4349779,72	1048214,65
1261	4349810,17	1048195,12
1262	4349833,65	1048180,15
1263	4349859,26	1048164,82
1264	4349918,61	1048129,5
1265	4349927,9	1048123,9
1266	4349936,54	1048134,64
1267	4349951,85	1048123,24
1268	4353287,48	1041362,61
1269	4353263,49	1041345,74
1270	4353235,54	1041323,32
1271	4353175,9	1041286,28
1272	4353175,2	1041269,5
1273	4353176,22	1041254,68
1274	4353147,88	1041254,68
1275	4353145,59	1041307,38
1276	4353246,24	1041368,66
1277	4353269,99	1041385,86

Правительство

Приложение 19
к постановлению Правительства
Ханты-Мансийского
автономного округа – Югры
от 21 апреля 2017 года № 147-п

Схема расположения листов карт проекта межевания территории
для размещения линейного объекта регионального значения Ханты-Мансийского автономного округа - Югры
«Реконструкция нефтесборных сетей и высоконапорных водоводов Покачевского месторождения (10-я очередь)»

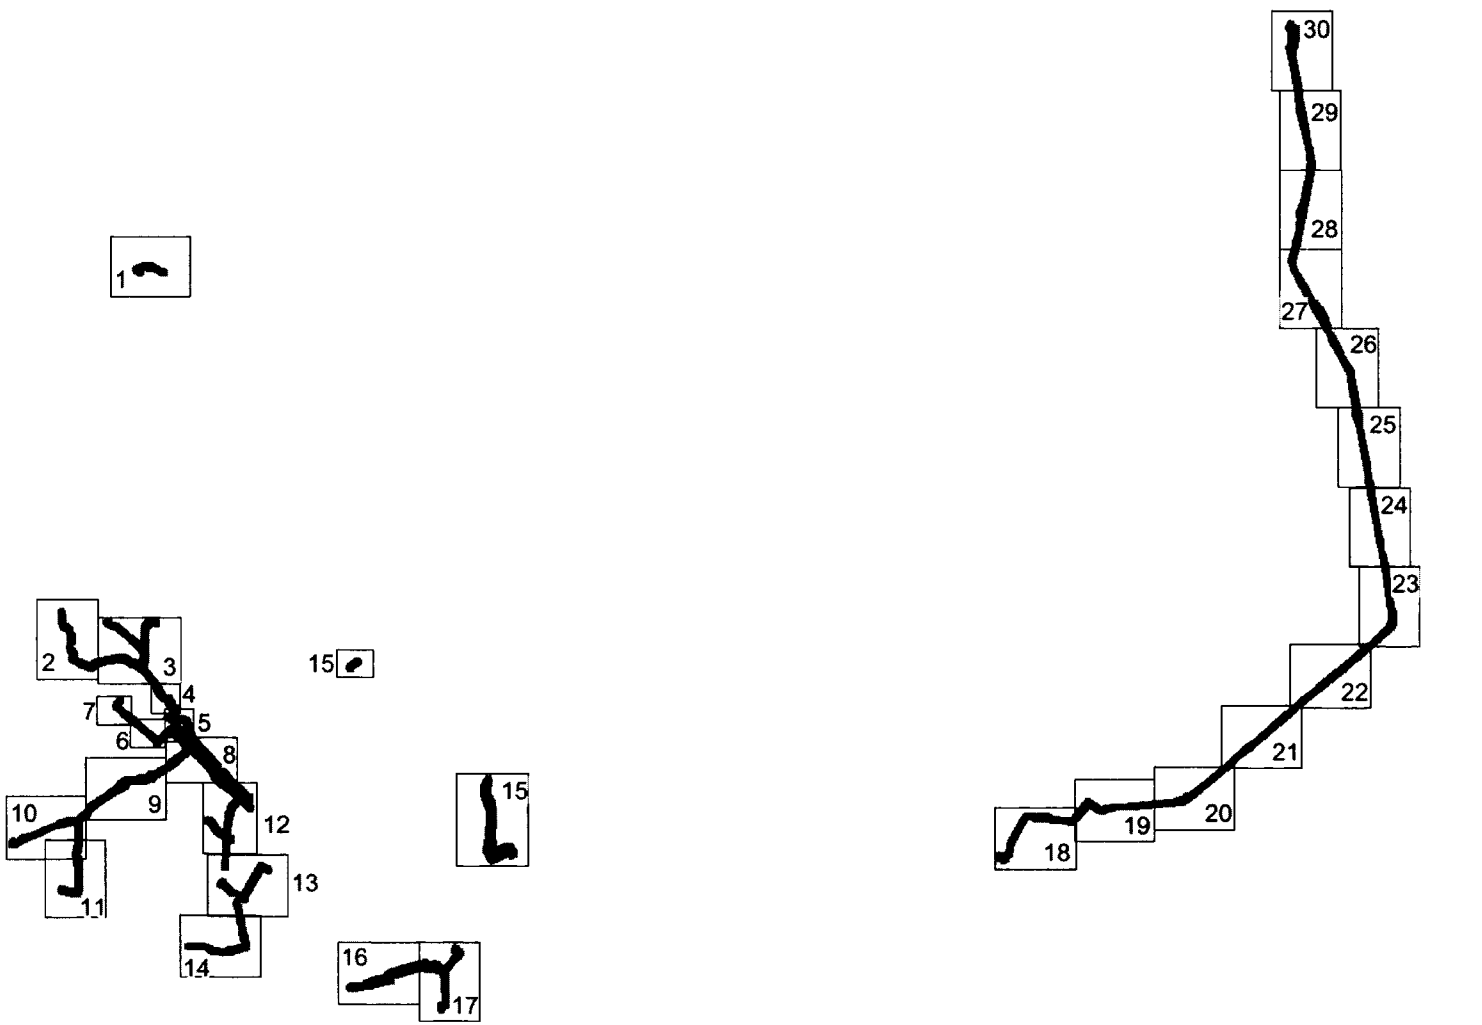

Проект межевания территории
для размещения линейного объекта регионального
значения Ханты-Мансийского автономного
округа–Югры «Реконструкция нефтесборных сетей и
высоконапорных водоводов Покачевского месторождения (10-я очередь)»
Землепользователь: ООО «ЛУКОЙЛ-Западная Сибирь»
ТПП «Покачевнефтегаз»
Масштаб 1:2000

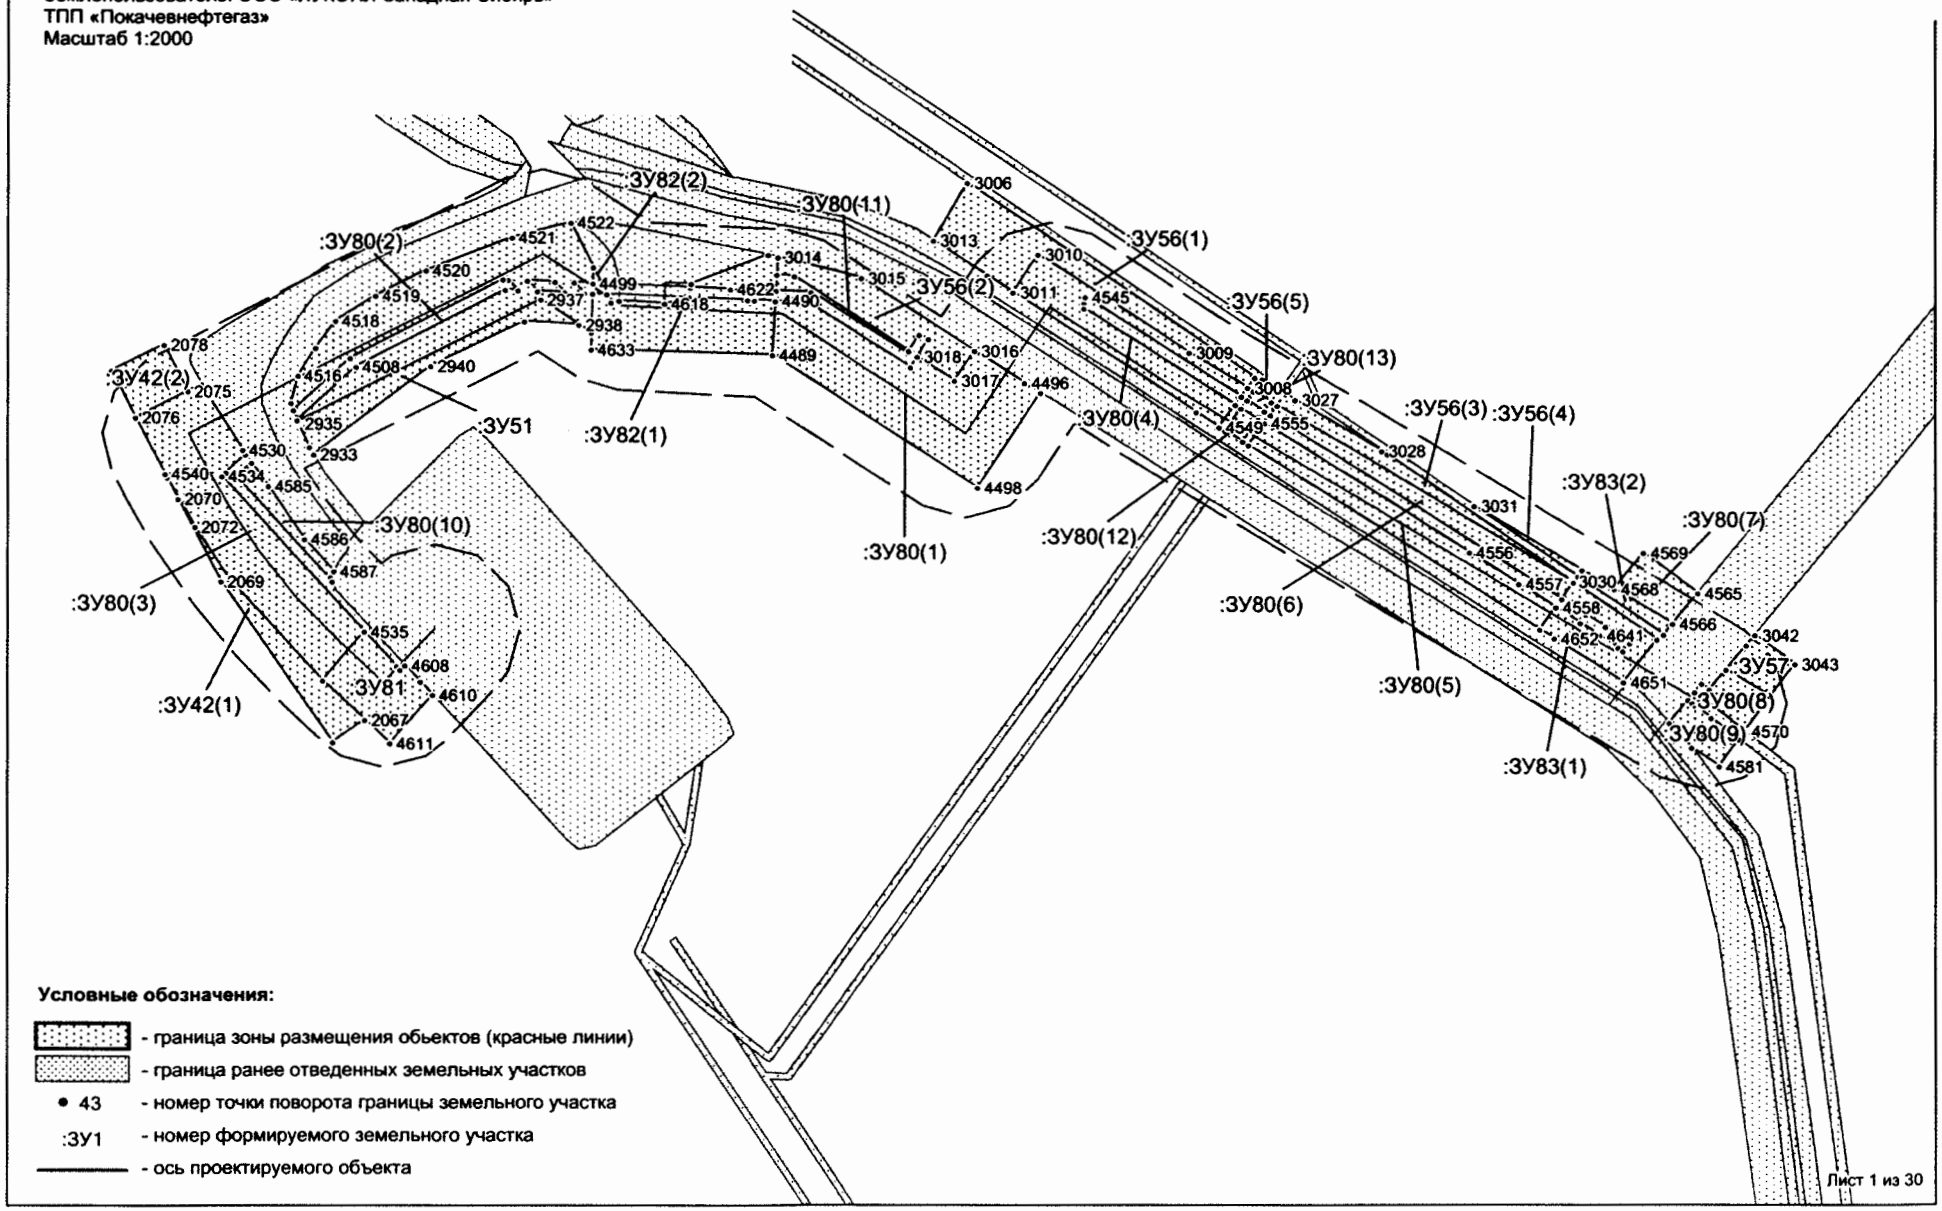

Условные обозначения:

- граница зоны размещения обьектов (красные линии)
- граница ранее отведенных земельных участков
- 43 - номер точки поворота границы земельного участка
- :ЗУ1 - номер формируемого земельного участка
- ——— - ось проектируемого объекта

Лист 1 из 30

Проект межевания территории
для размещения линейного объекта регионального
значения Ханты-Мансийского автономного
округа–Югры «Реконструкция нефтесборных сетей и
высоконапорных водоводов Покачевского месторождения (10-я очередь)»
Землепользователь: ООО «ЛУКОЙЛ-Западная Сибирь»
ТПП «Покачевнефтегаз»
Масштаб 1:5000

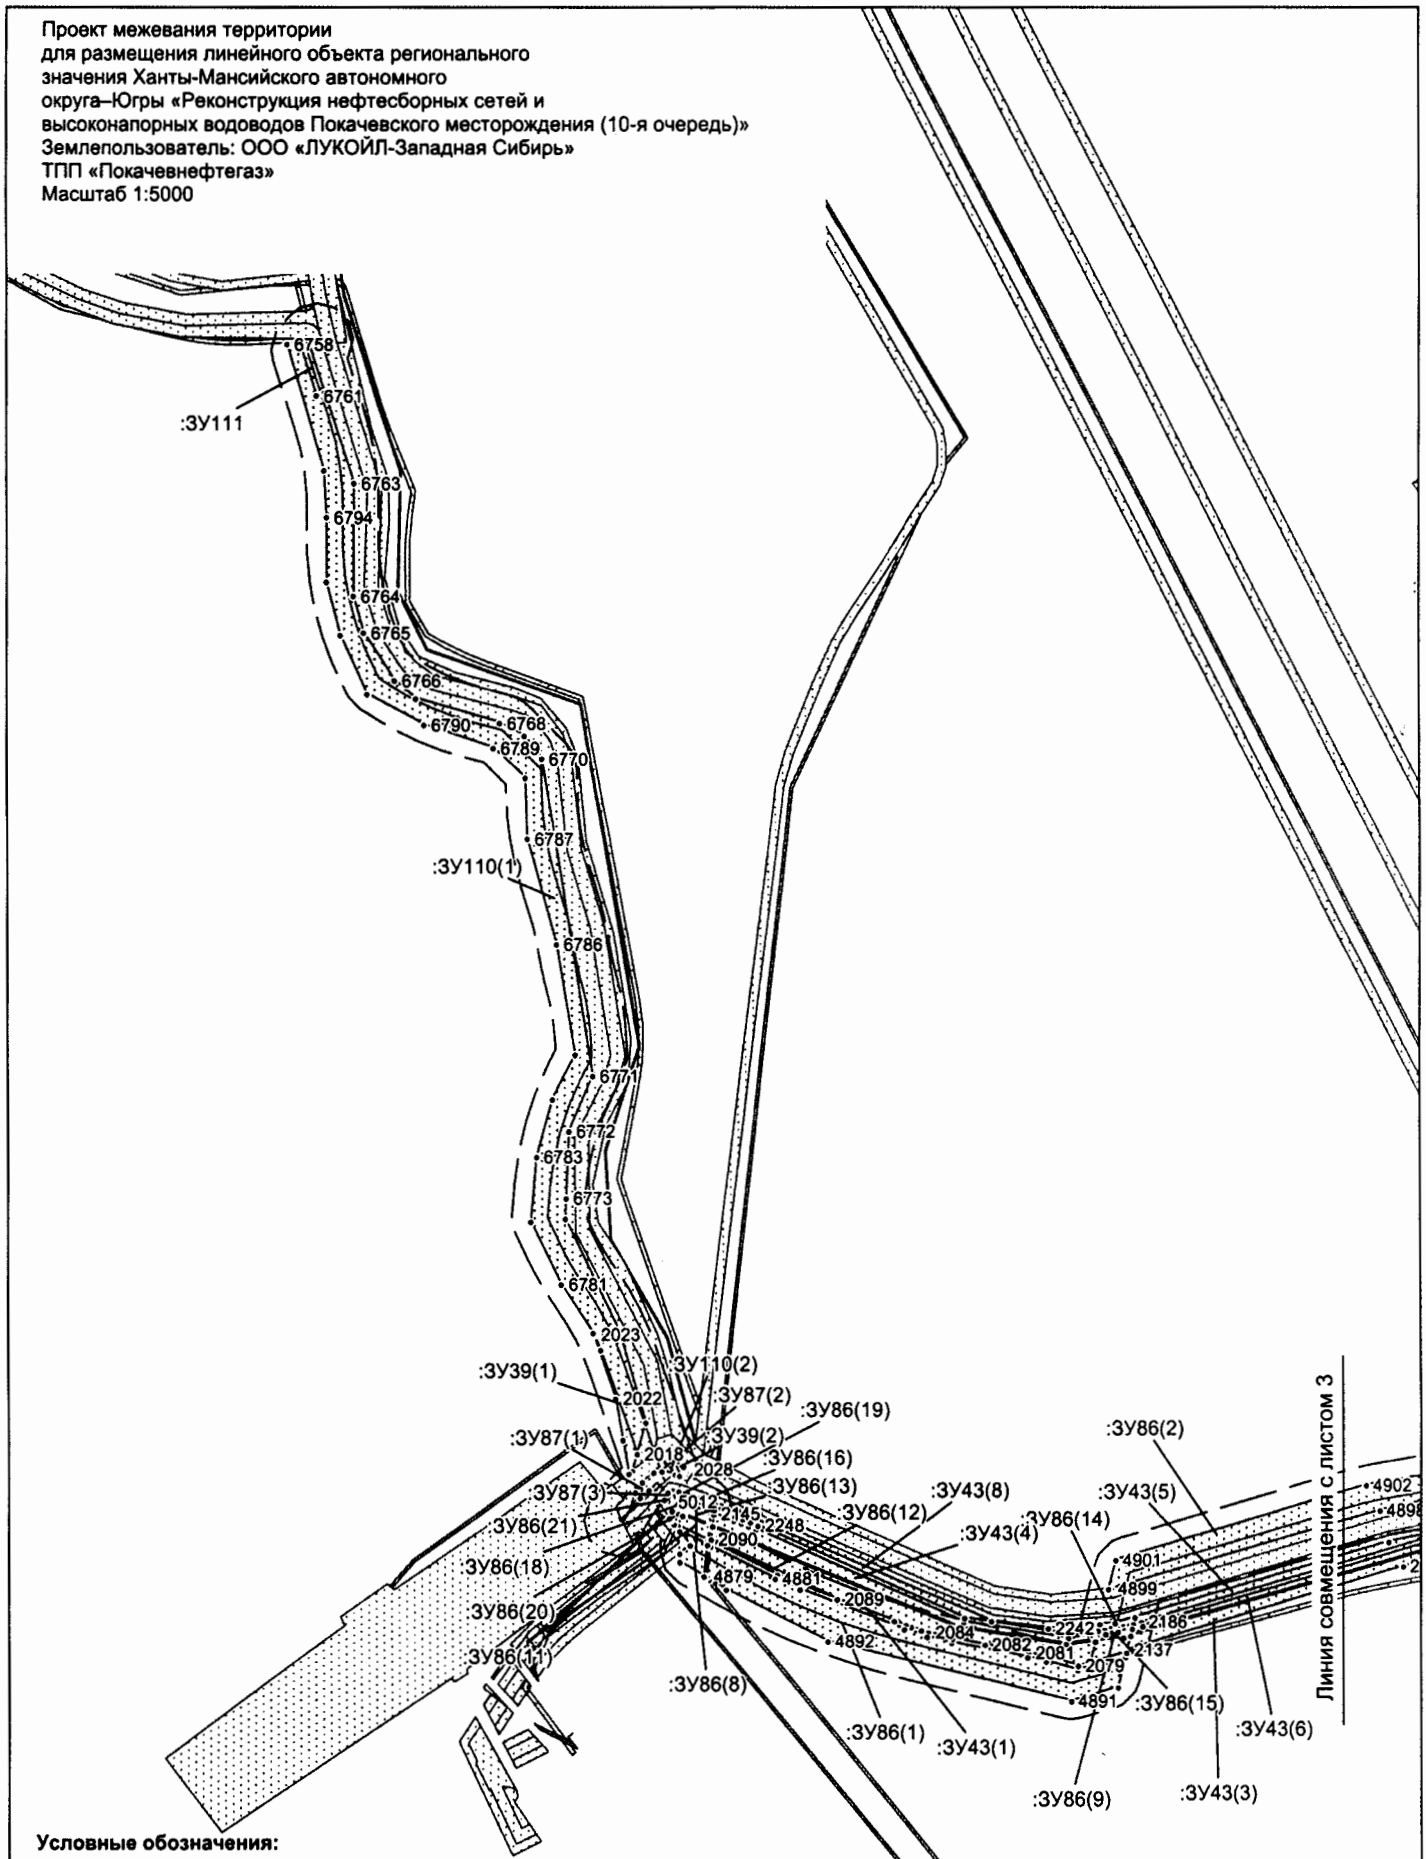

Условные обозначения:

- граница зоны размещения обьектов (красные линии)
- граница ранее отведенных земельных участков
- 43 - номер точки поворота границы земельного участка
- :ЗУ1 - номер формируемого земельного участка
- ось проектируемого объекта

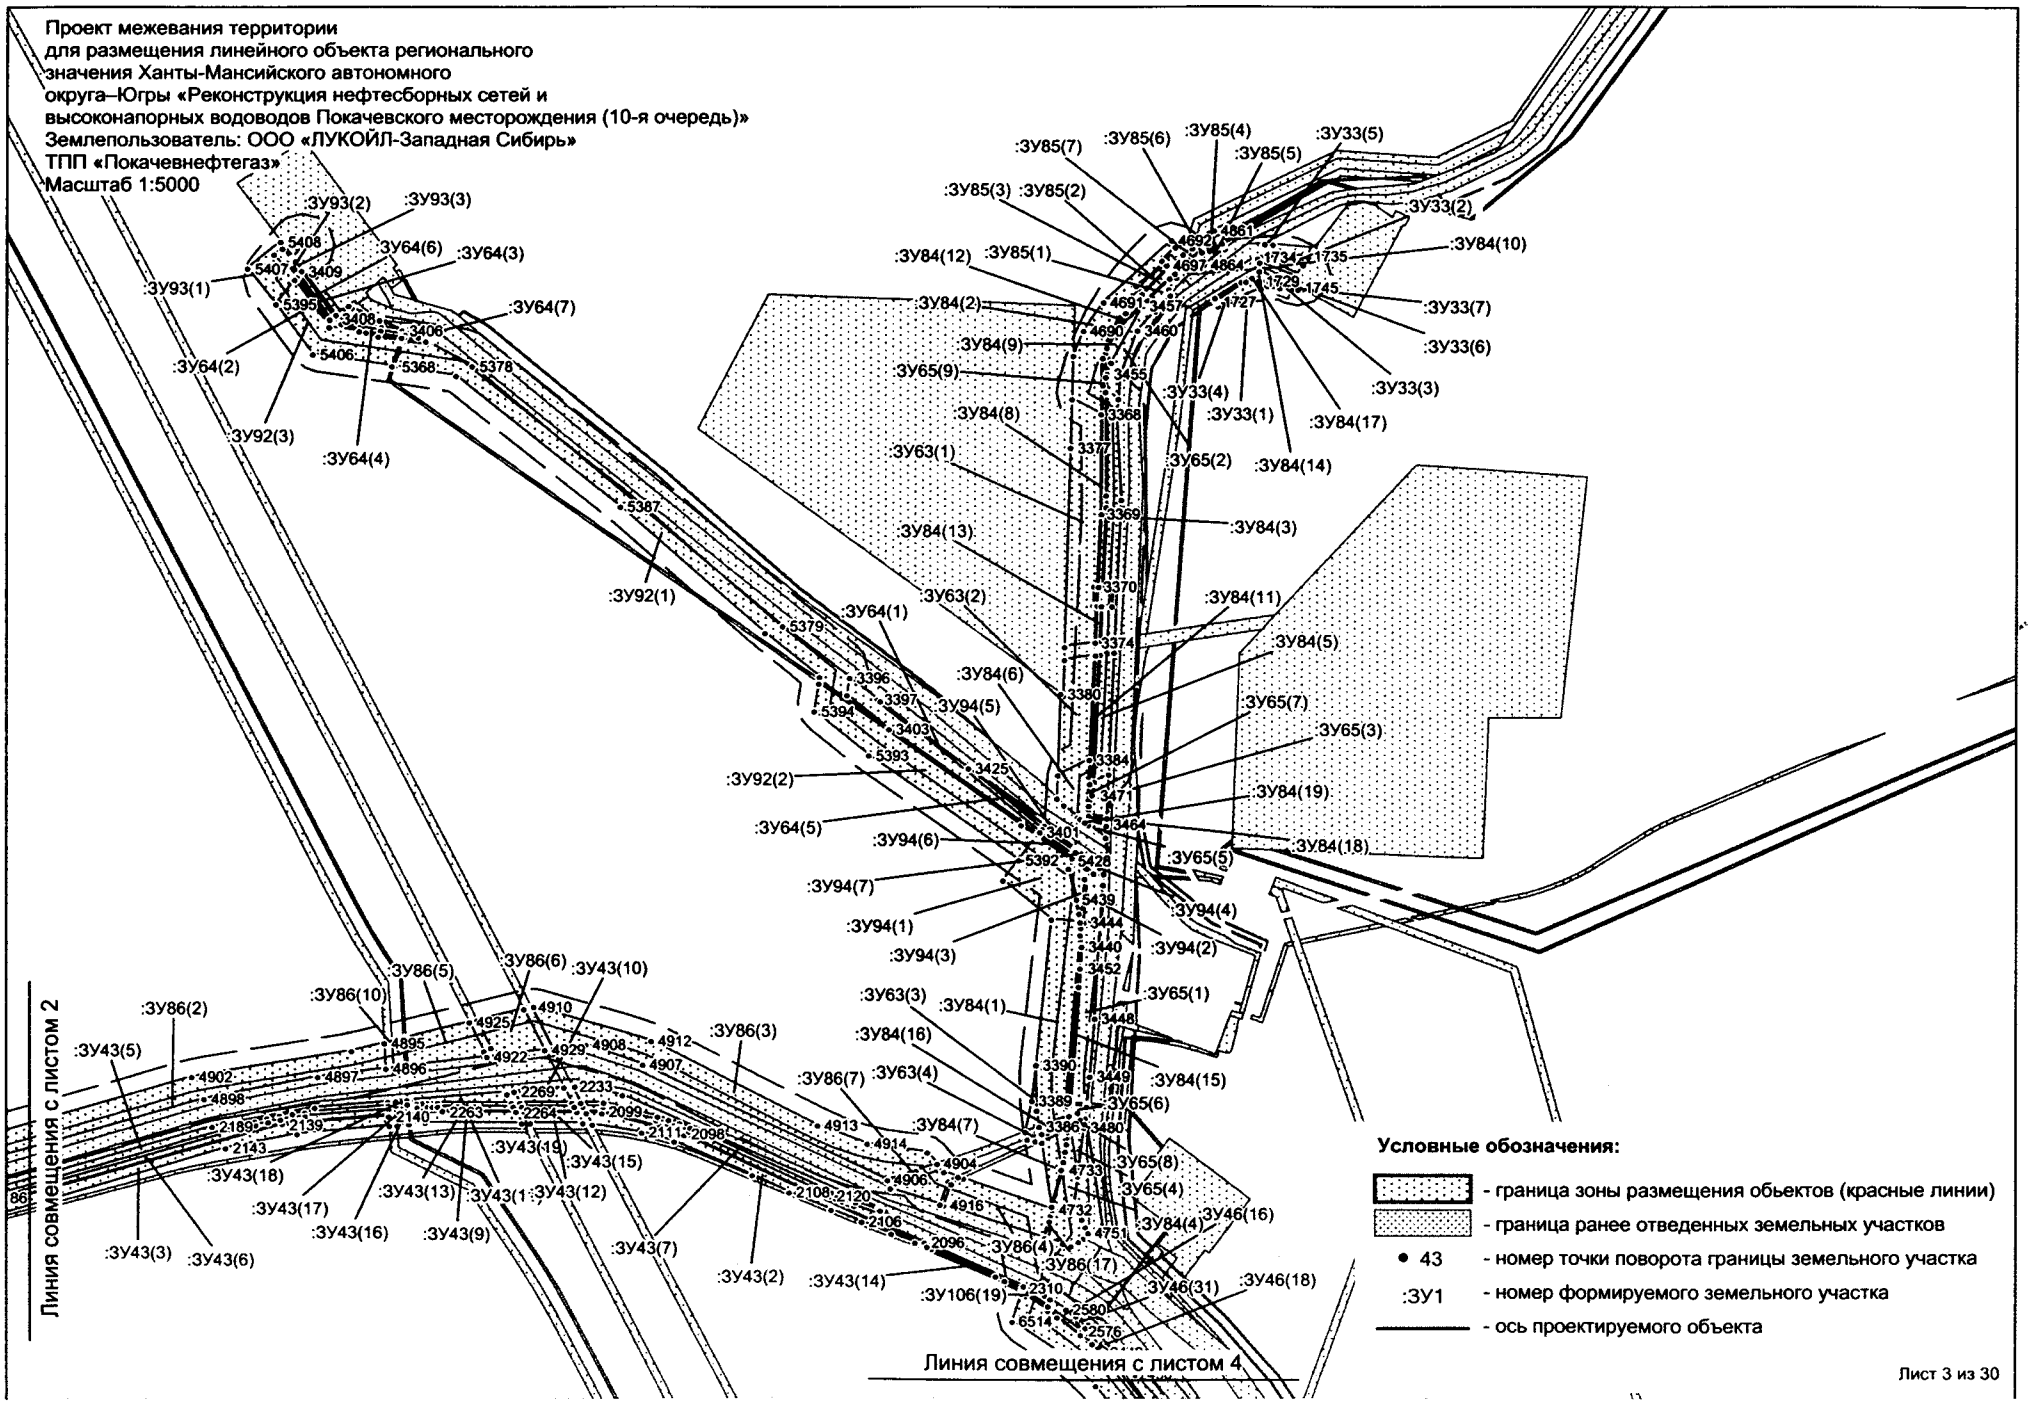
Проект межевания территории
для размещения линейного объекта регионального
значения Ханты-Мансийского автономного
округа–Югры «Реконструкция нефтесборных сетей и
высоконапорных водоводов Покачевского месторождения (10-я очередь)»
Землепользователь: ООО «ЛУКОЙЛ-Западная Сибирь»
ТПП «Покачевнефтегаз»
Масштаб 1:5000
Линия совмещения с листом 2
Линия совмещения с листом 4
Условные обозначения:
- граница зоны размещения обьектов (красные линии)
- граница ранее отведенных земельных участков
• 43 - номер точки поворота границы земельного участка
:ЗУ1 - номер формируемого земельного участка
- ось проектируемого объекта
Лист 3 из 30

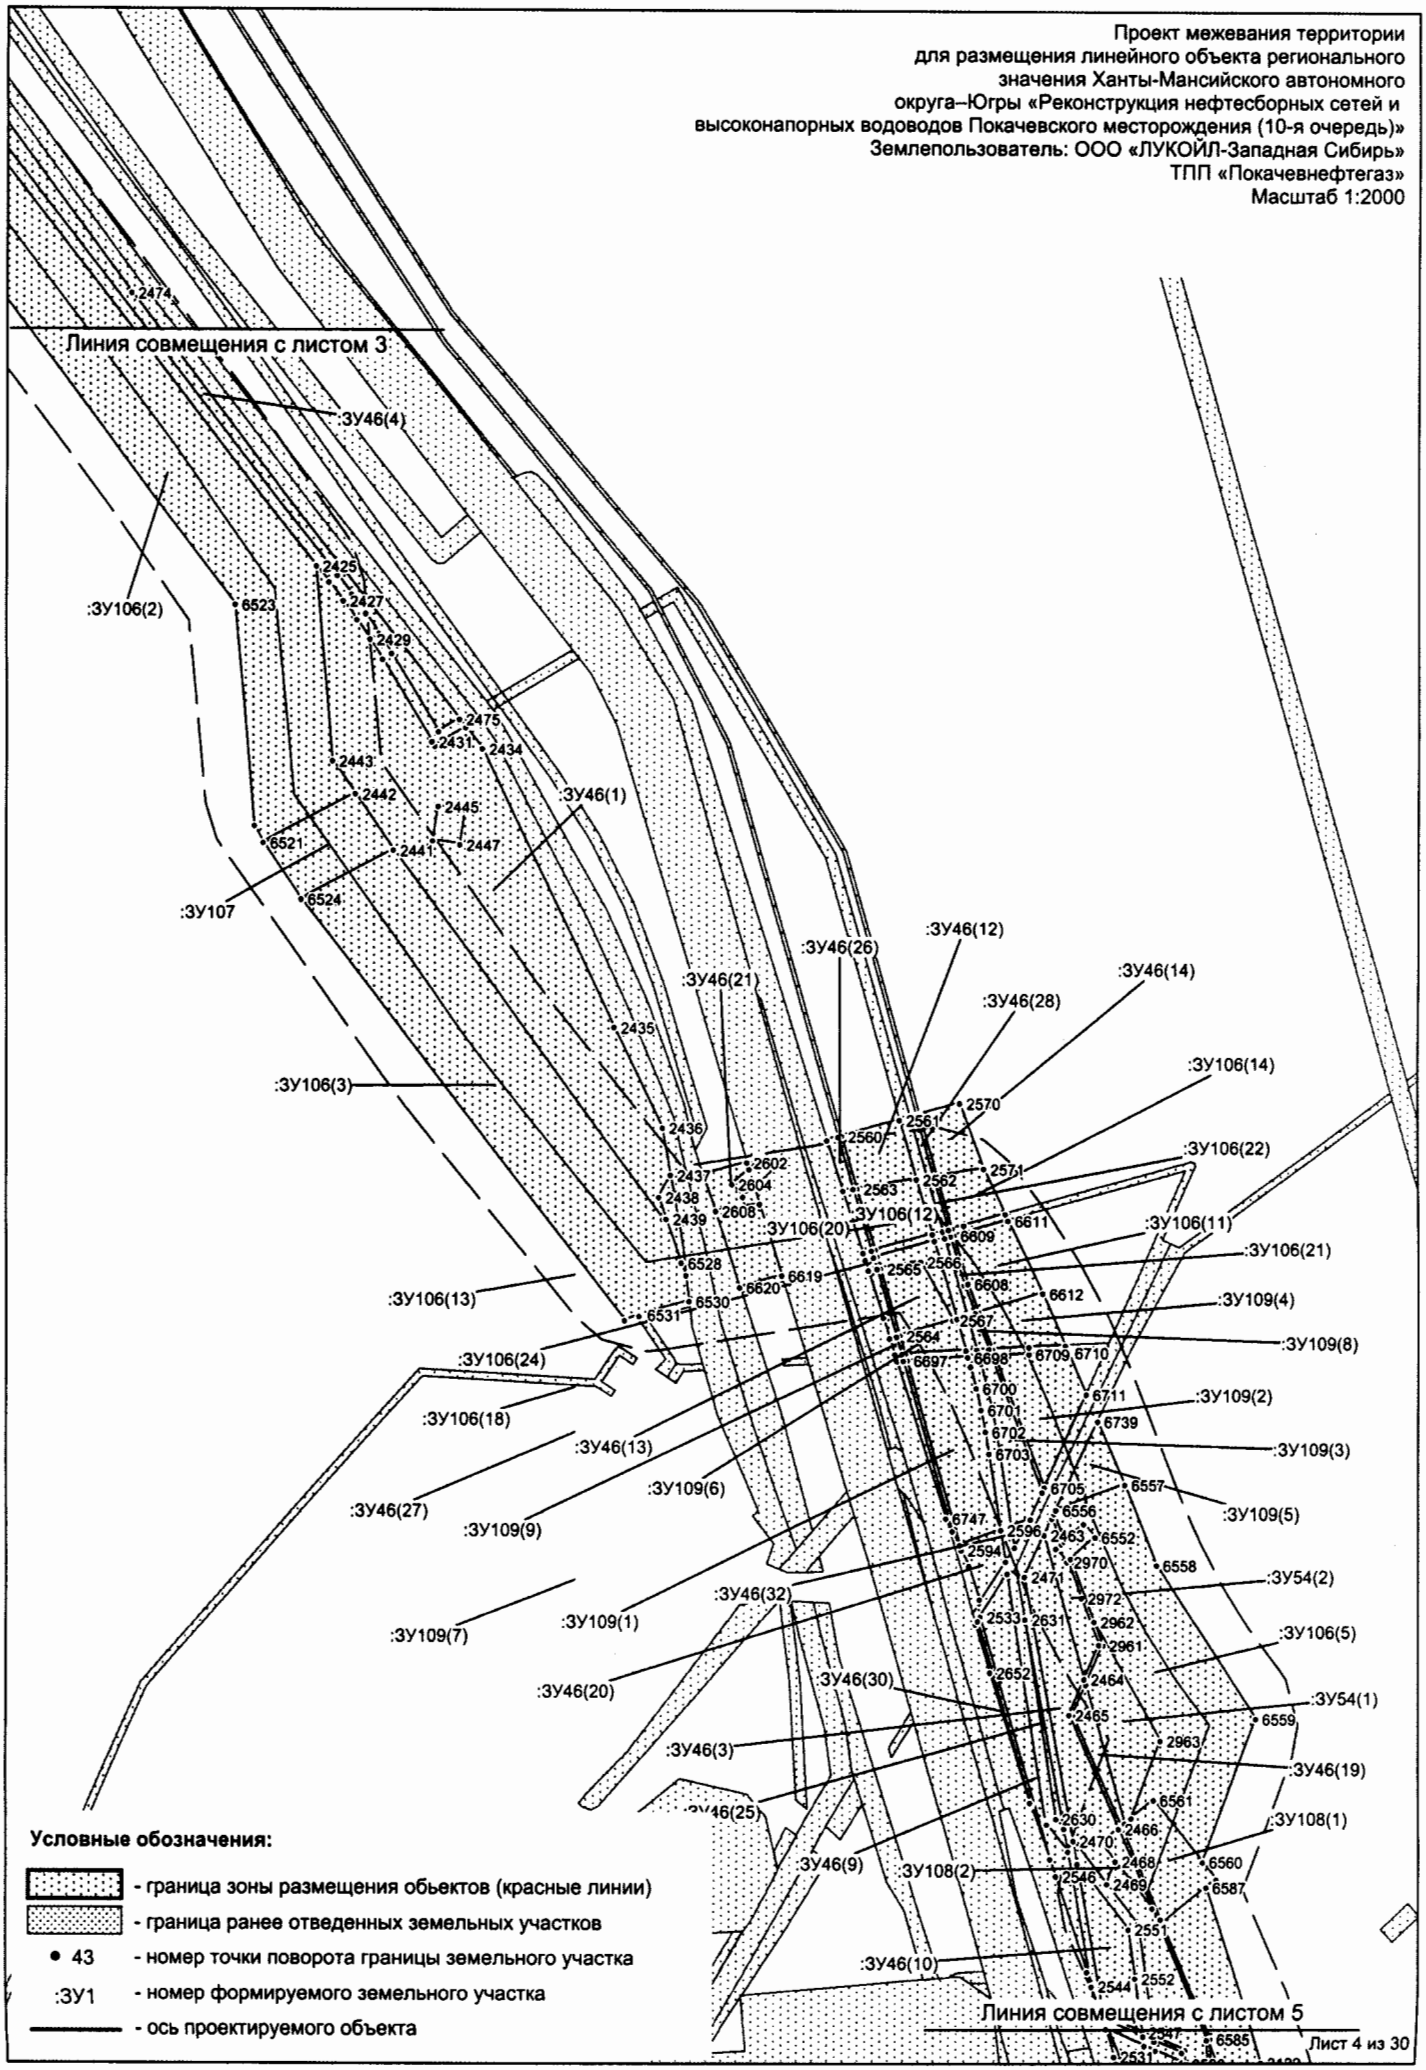
Проект межевания территории
для размещения линейного объекта регионального
значения Ханты-Мансийского автономного
округа–Югры «Реконструкция нефтесборных сетей и
высоконапорных водоводов Покачевского месторождения (10-я очередь)»
Землепользователь: ООО «ЛУКОЙЛ-Западная Сибирь»
ТПП «Покачевнефтегаз»
Масштаб 1:2000
Линия совмещения с листом 3
Линия совмещения с листом 5
:ЗУ46(4)
:ЗУ106(2)
:ЗУ46(1)
:ЗУ107
:ЗУ106(3)
:ЗУ46(21)
:ЗУ46(26)
:ЗУ46(12)
:ЗУ46(28)
:ЗУ46(14)
:ЗУ106(14)
:ЗУ106(22)
:ЗУ106(11)
:ЗУ106(20)
:ЗУ106(12)
:ЗУ106(21)
:ЗУ106(13)
:ЗУ109(4)
:ЗУ109(8)
:ЗУ106(24)
:ЗУ106(18)
:ЗУ109(2)
:ЗУ109(3)
:ЗУ46(13)
:ЗУ109(6)
:ЗУ46(27)
:ЗУ109(9)
:ЗУ109(5)
:ЗУ46(32)
:ЗУ54(2)
:ЗУ109(7)
:ЗУ109(1)
:ЗУ106(5)
:ЗУ46(20)
:ЗУ46(30)
:ЗУ54(1)
:ЗУ46(3)
:ЗУ46(19)
:ЗУ46(25)
:ЗУ108(1)
:ЗУ46(9)
:ЗУ108(2)
:ЗУ46(10)
Условные обозначения:
- граница зоны размещения обьектов (красные линии)
- граница ранее отведенных земельных участков
• 43 - номер точки поворота границы земельного участка
:ЗУ1 - номер формируемого земельного участка
- ось проектируемого объекта
Лист 4 из 30

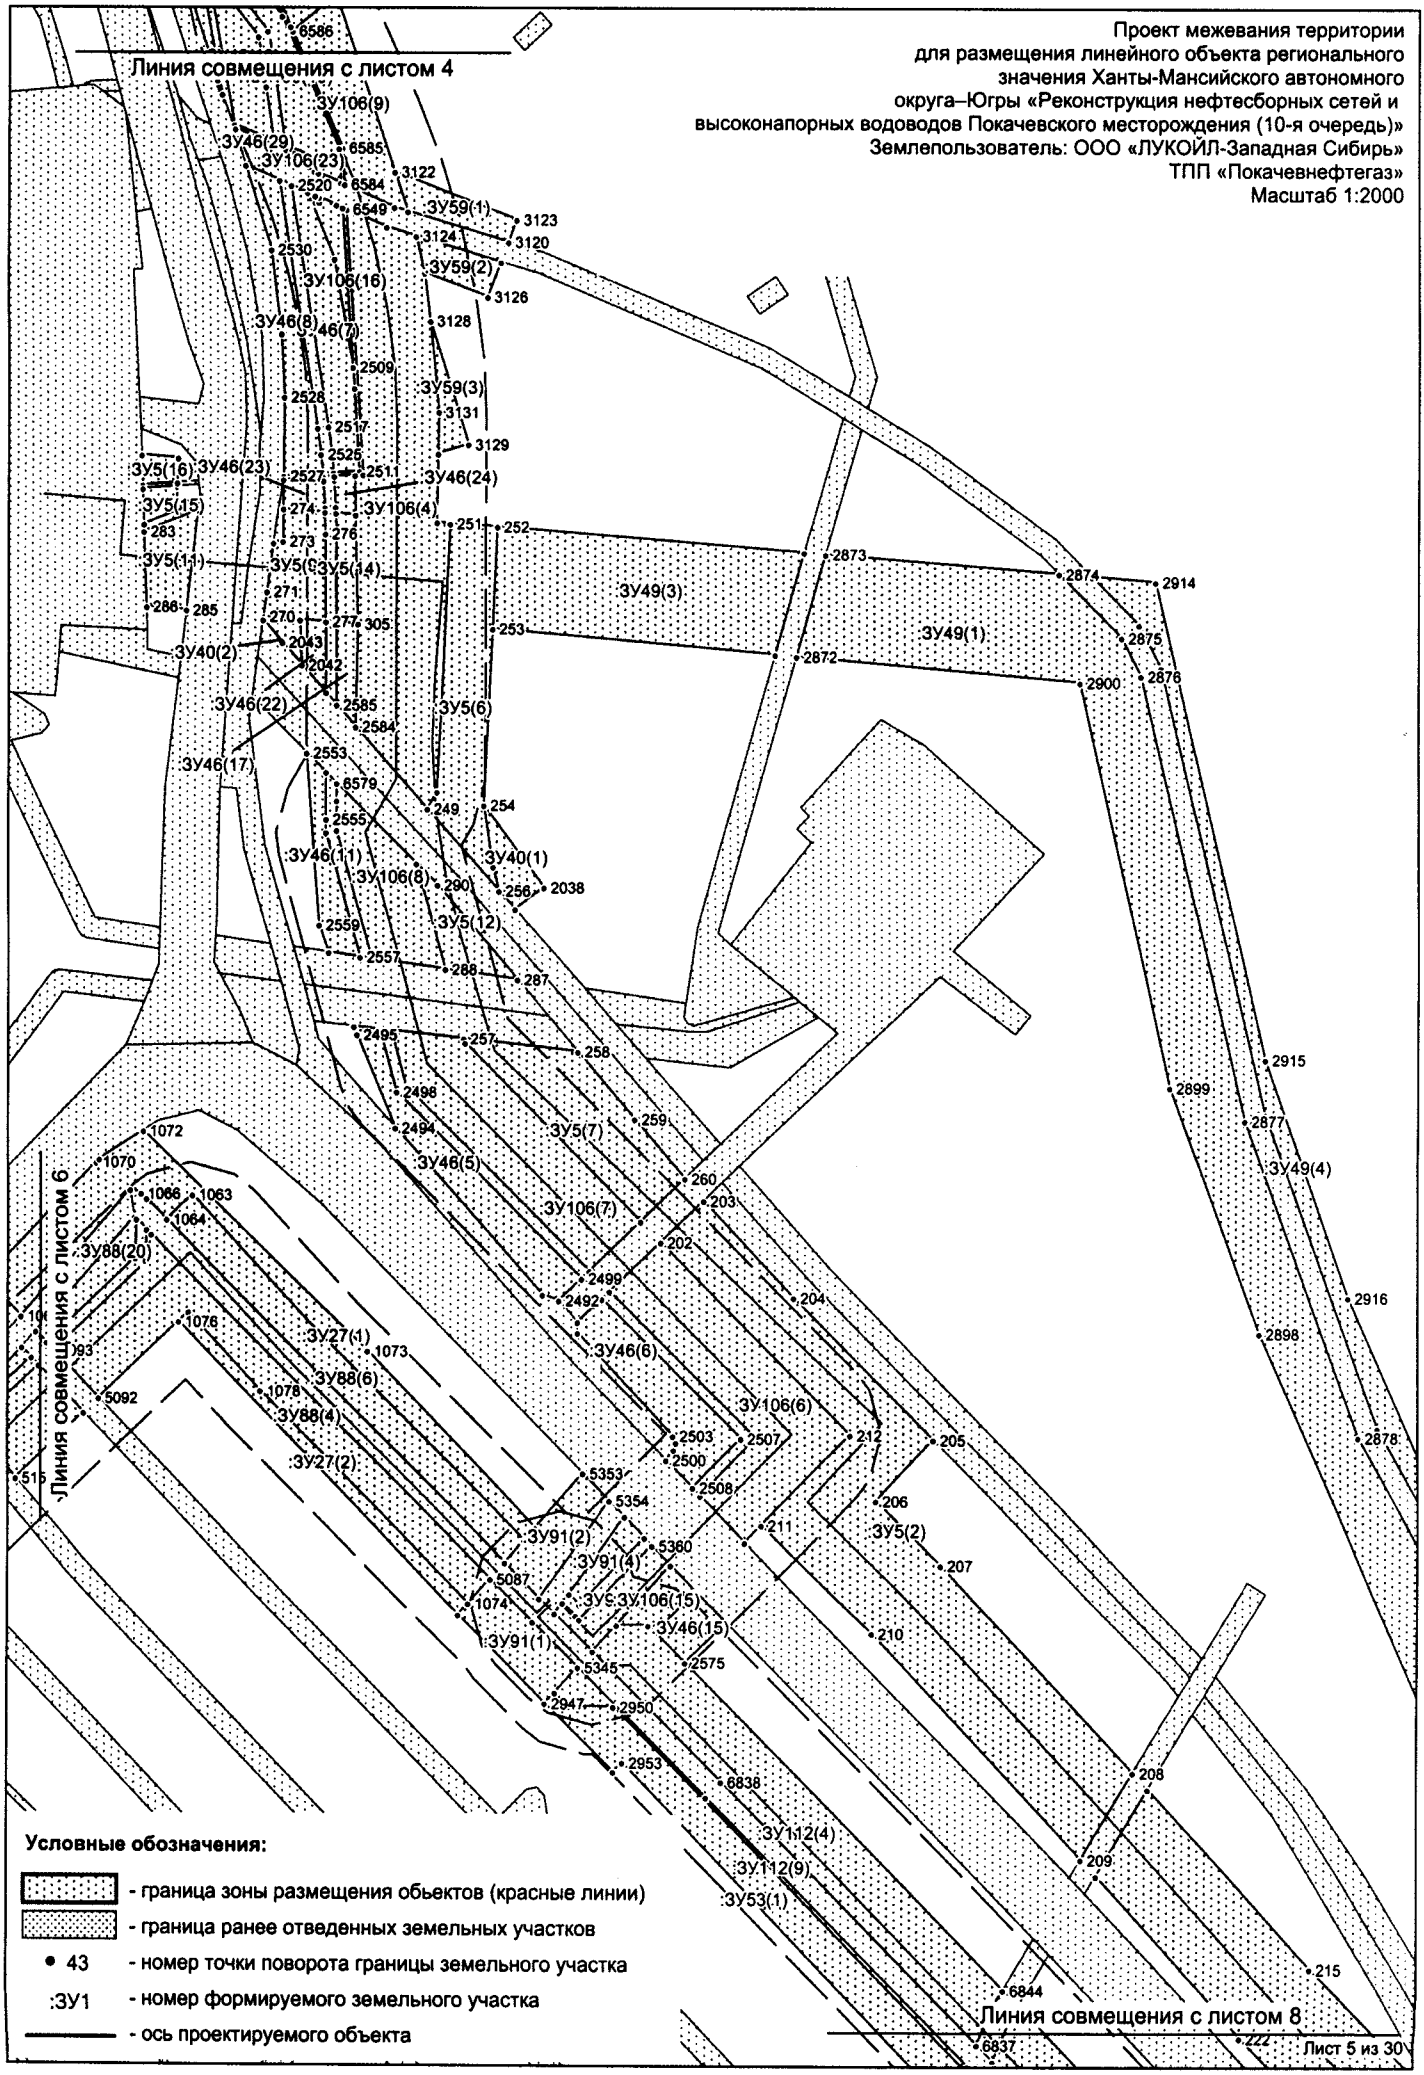
Проект межевания территории
для размещения линейного объекта регионального
значения Ханты-Мансийского автономного
округа–Югры «Реконструкция нефтесборных сетей и
высоконапорных водоводов Покачевского месторождения (10-я очередь)»
Землепользователь: ООО «ЛУКОЙЛ-Западная Сибирь»
ТПП «Покачевнефтегаз»
Масштаб 1:2000
Линия совмещения с листом 4
Линия совмещения с листом 6
Линия совмещения с листом 8
Условные обозначения:
- граница зоны размещения обьектов (красные линии)
- граница ранее отведенных земельных участков
• 43 - номер точки поворота границы земельного участка
:ЗУ1 - номер формируемого земельного участка
- ось проектируемого объекта
Лист 5 из 30

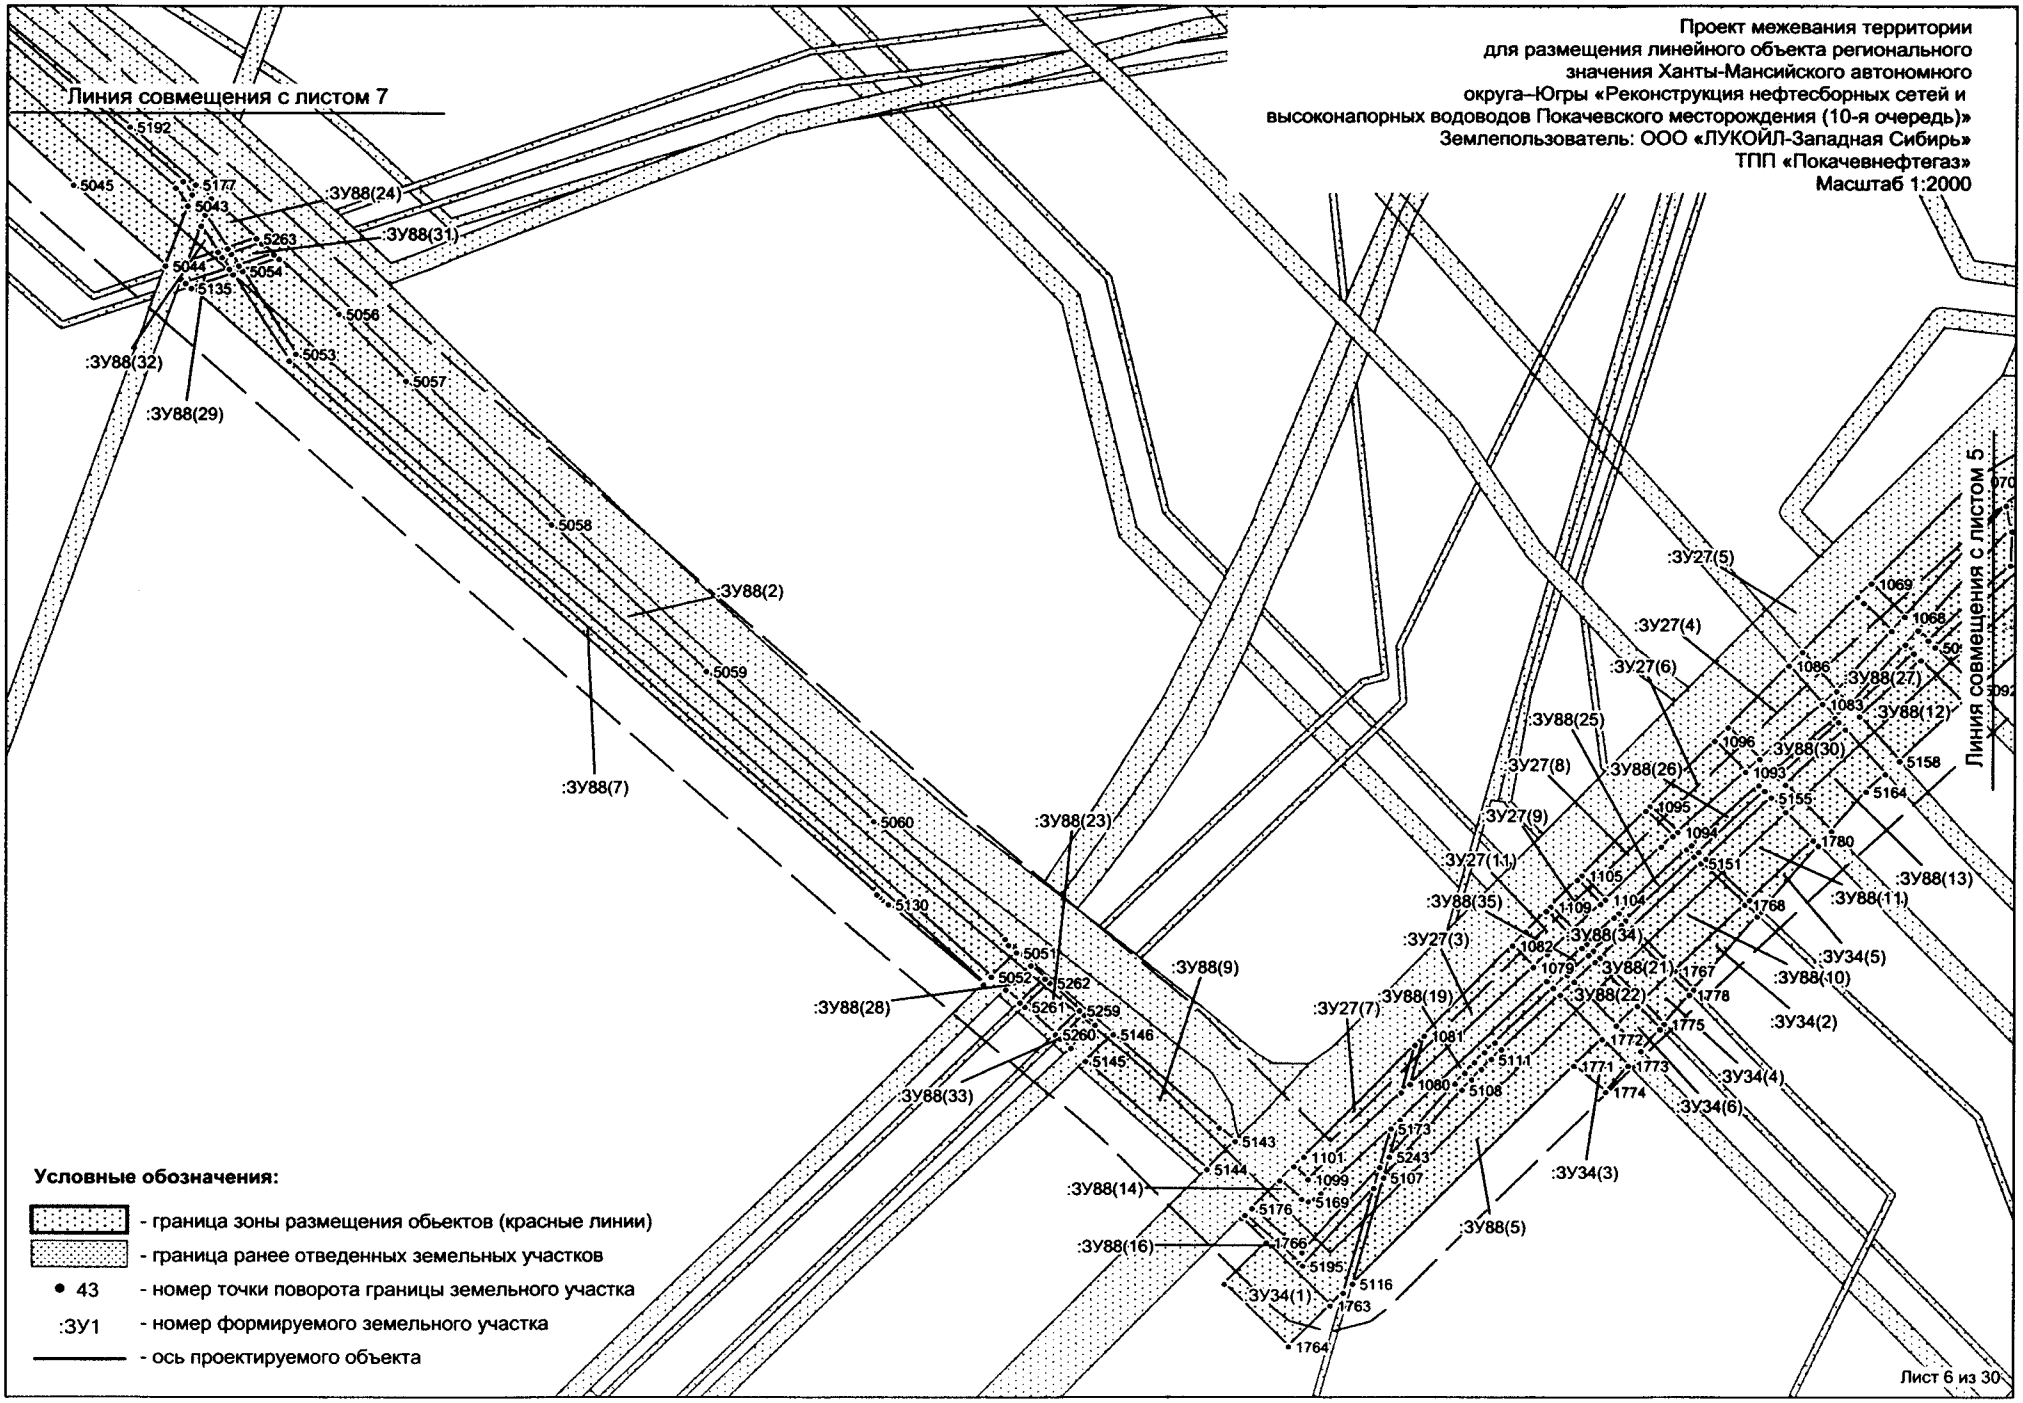
Проект межевания территории
для размещения линейного объекта регионального
значения Ханты-Мансийского автономного
округа–Югры «Реконструкция нефтесборных сетей и
высоконапорных водоводов Покачевского месторождения (10-я очередь)»
Землепользователь: ООО «ЛУКОЙЛ-Западная Сибирь»
ТПП «Покачевнефтегаз»
Масштаб 1:2000
Линия совмещения с листом 7
Линия совмещения с листом 5
Условные обозначения:
- граница зоны размещения обьектов (красные линии)
- граница ранее отведенных земельных участков
43 - номер точки поворота границы земельного участка
:ЗУ1 - номер формируемого земельного участка
- ось проектируемого объекта
Лист 6 из 30

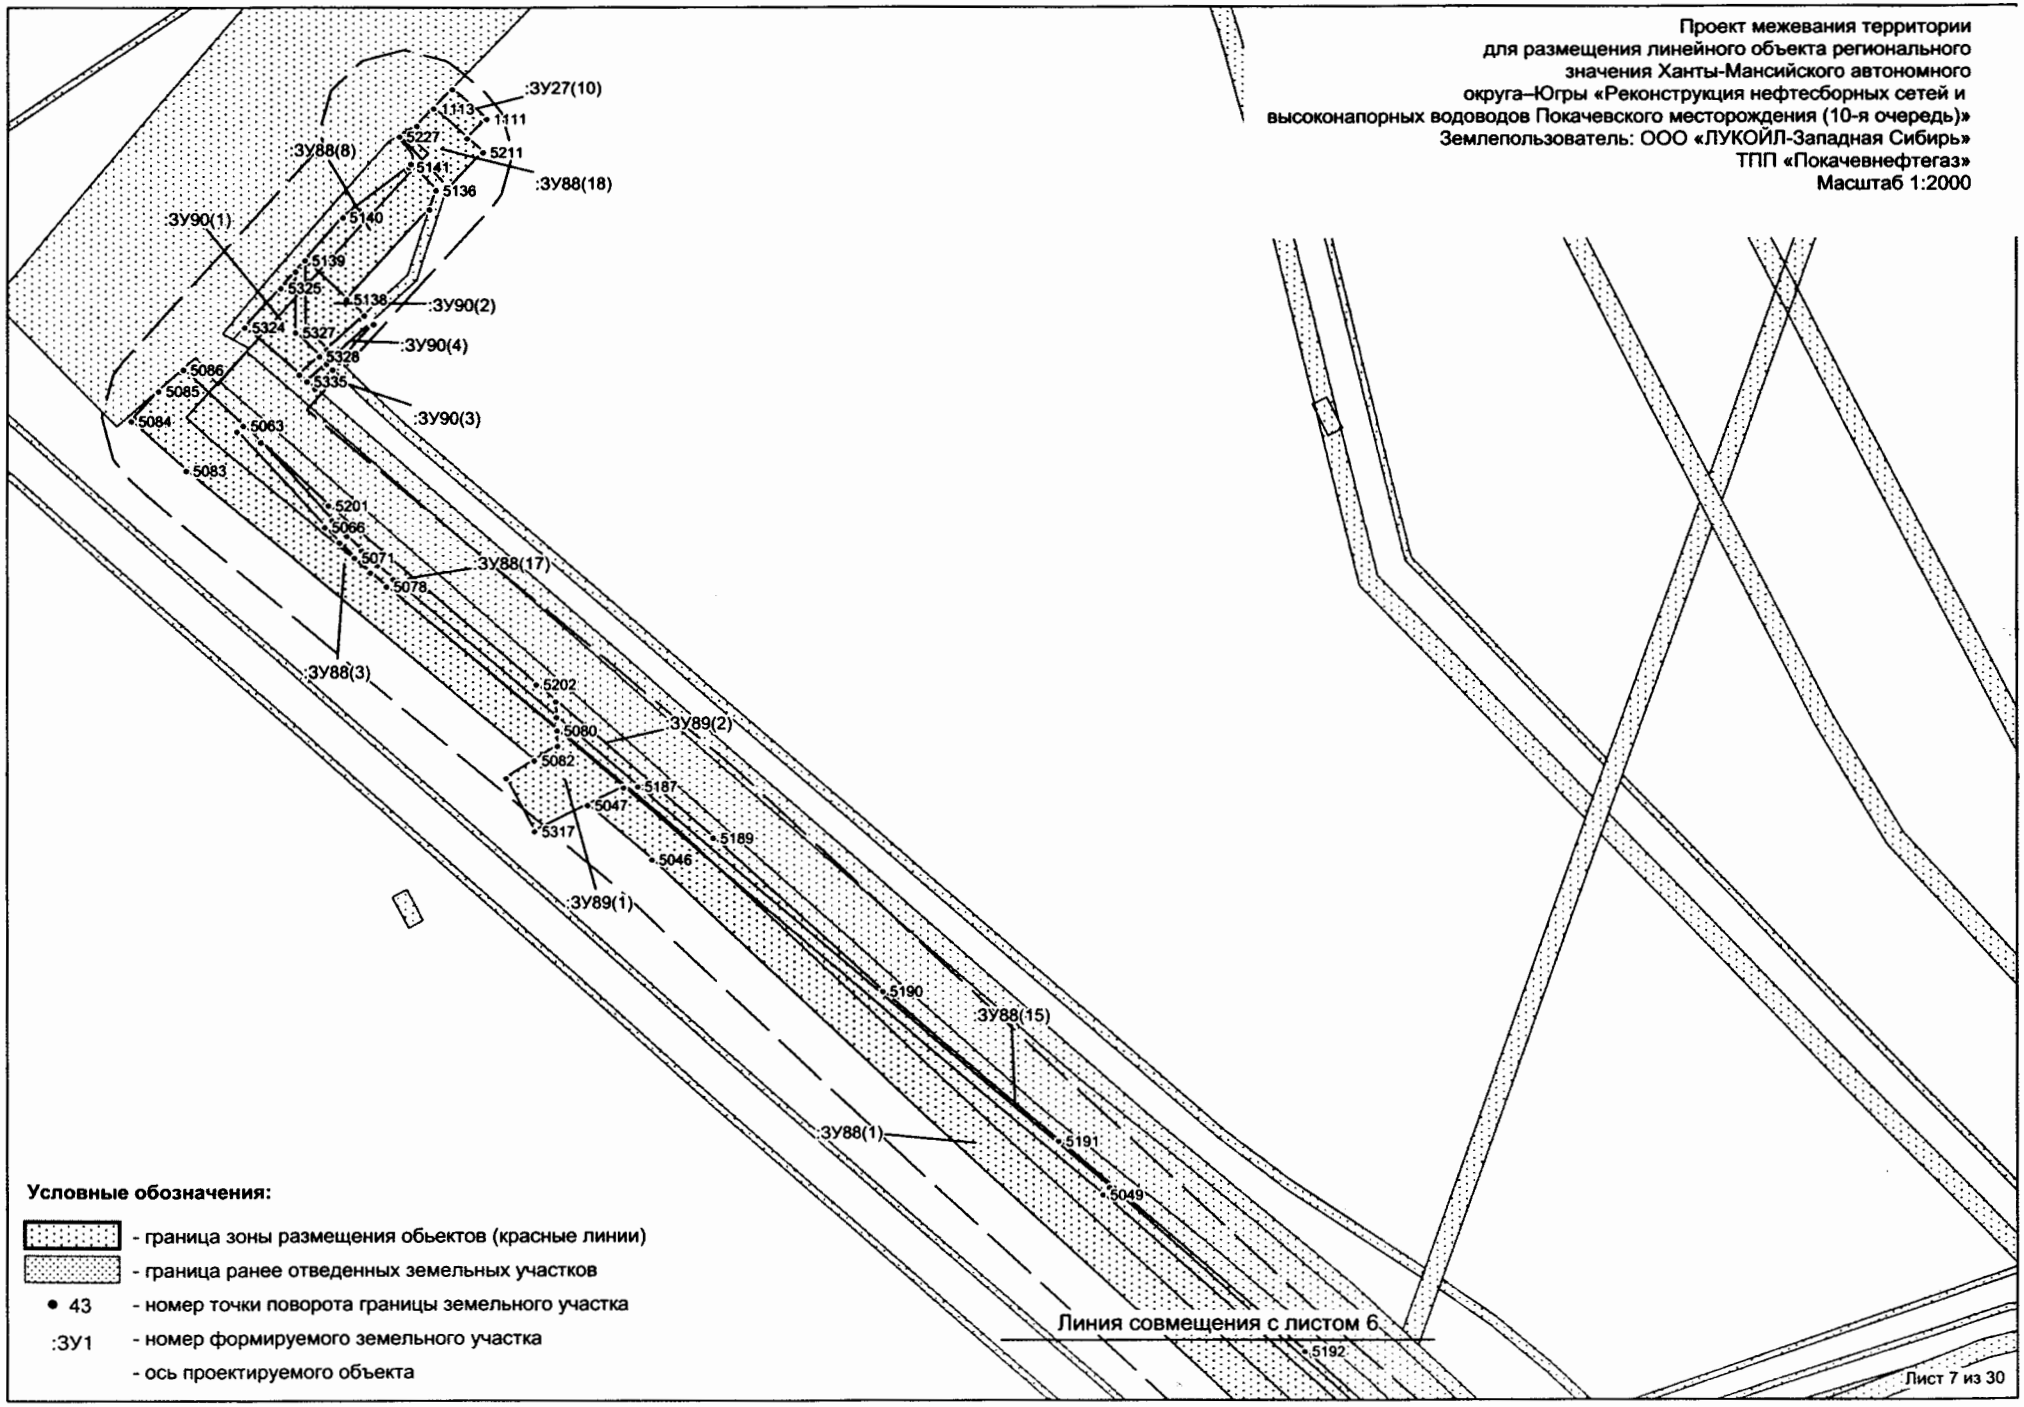
Проект межевания территории
для размещения линейного объекта регионального
значения Ханты-Мансийского автономного
округа–Югры «Реконструкция нефтесборных сетей и
высоконапорных водоводов Покачевского месторождения (10-я очередь)»
Землепользователь: ООО «ЛУКОЙЛ-Западная Сибирь»
ТПП «Покачевнефтегаз»
Масштаб 1:2000
:ЗУ27(10)
:ЗУ88(8)
:ЗУ88(18)
:ЗУ90(1)
:ЗУ90(2)
:ЗУ90(4)
:ЗУ90(3)
:ЗУ88(17)
:ЗУ88(3)
:ЗУ89(2)
:ЗУ89(1)
:ЗУ88(15)
:ЗУ88(1)
1113
1111
5227
5211
5141
5136
5140
5139
5325
5138
5324
5327
5328
5086
5085
5335
5084
5063
5083
5201
5066
5071
5078
5202
5080
5082
5187
5047
5317
5189
5046
5190
5191
5049
5192
Линия совмещения с листом 6
Условные обозначения:
- граница зоны размещения обьектов (красные линии)
- граница ранее отведенных земельных участков
• 43 - номер точки поворота границы земельного участка
:ЗУ1 - номер формируемого земельного участка
- ось проектируемого объекта
Лист 7 из 30

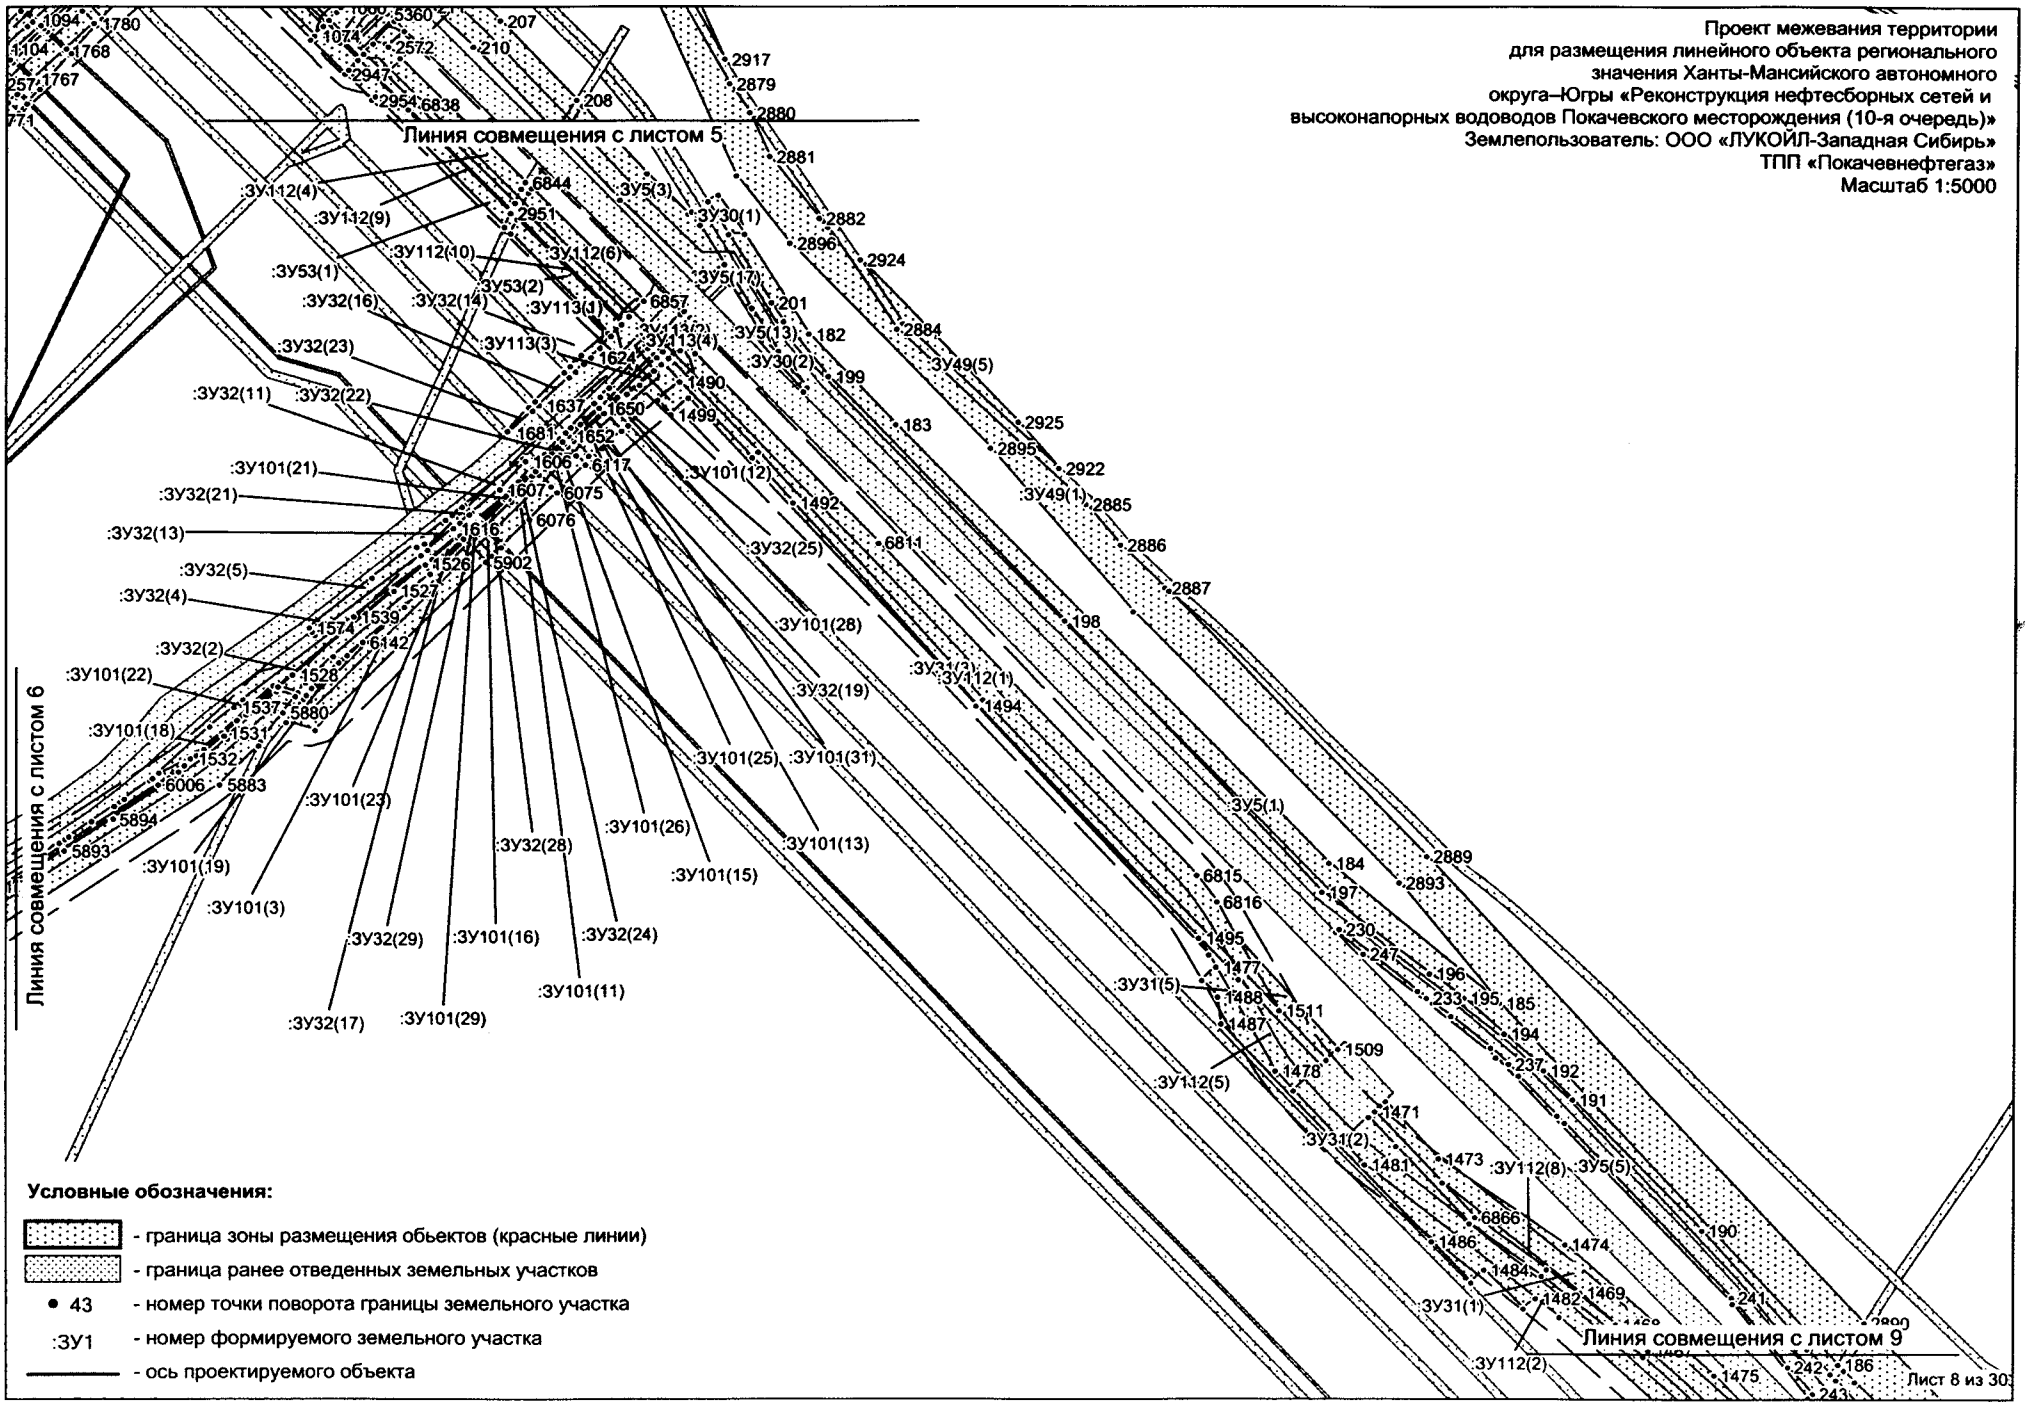
Проект межевания территории
для размещения линейного объекта регионального
значения Ханты-Мансийского автономного
округа–Югры «Реконструкция нефтесборных сетей и
высоконапорных водоводов Покачевского месторождения (10-я очередь)»
Землепользователь: ООО «ЛУКОЙЛ-Западная Сибирь»
ТПП «Покачевнефтегаз»
Масштаб 1:5000
Линия совмещения с листом 5
Линия совмещения с листом 6
Линия совмещения с листом 9
Условные обозначения:
- граница зоны размещения обьектов (красные линии)
- граница ранее отведенных земельных участков
• 43 - номер точки поворота границы земельного участка
:ЗУ1 - номер формируемого земельного участка
- ось проектируемого объекта
Лист 8 из 30

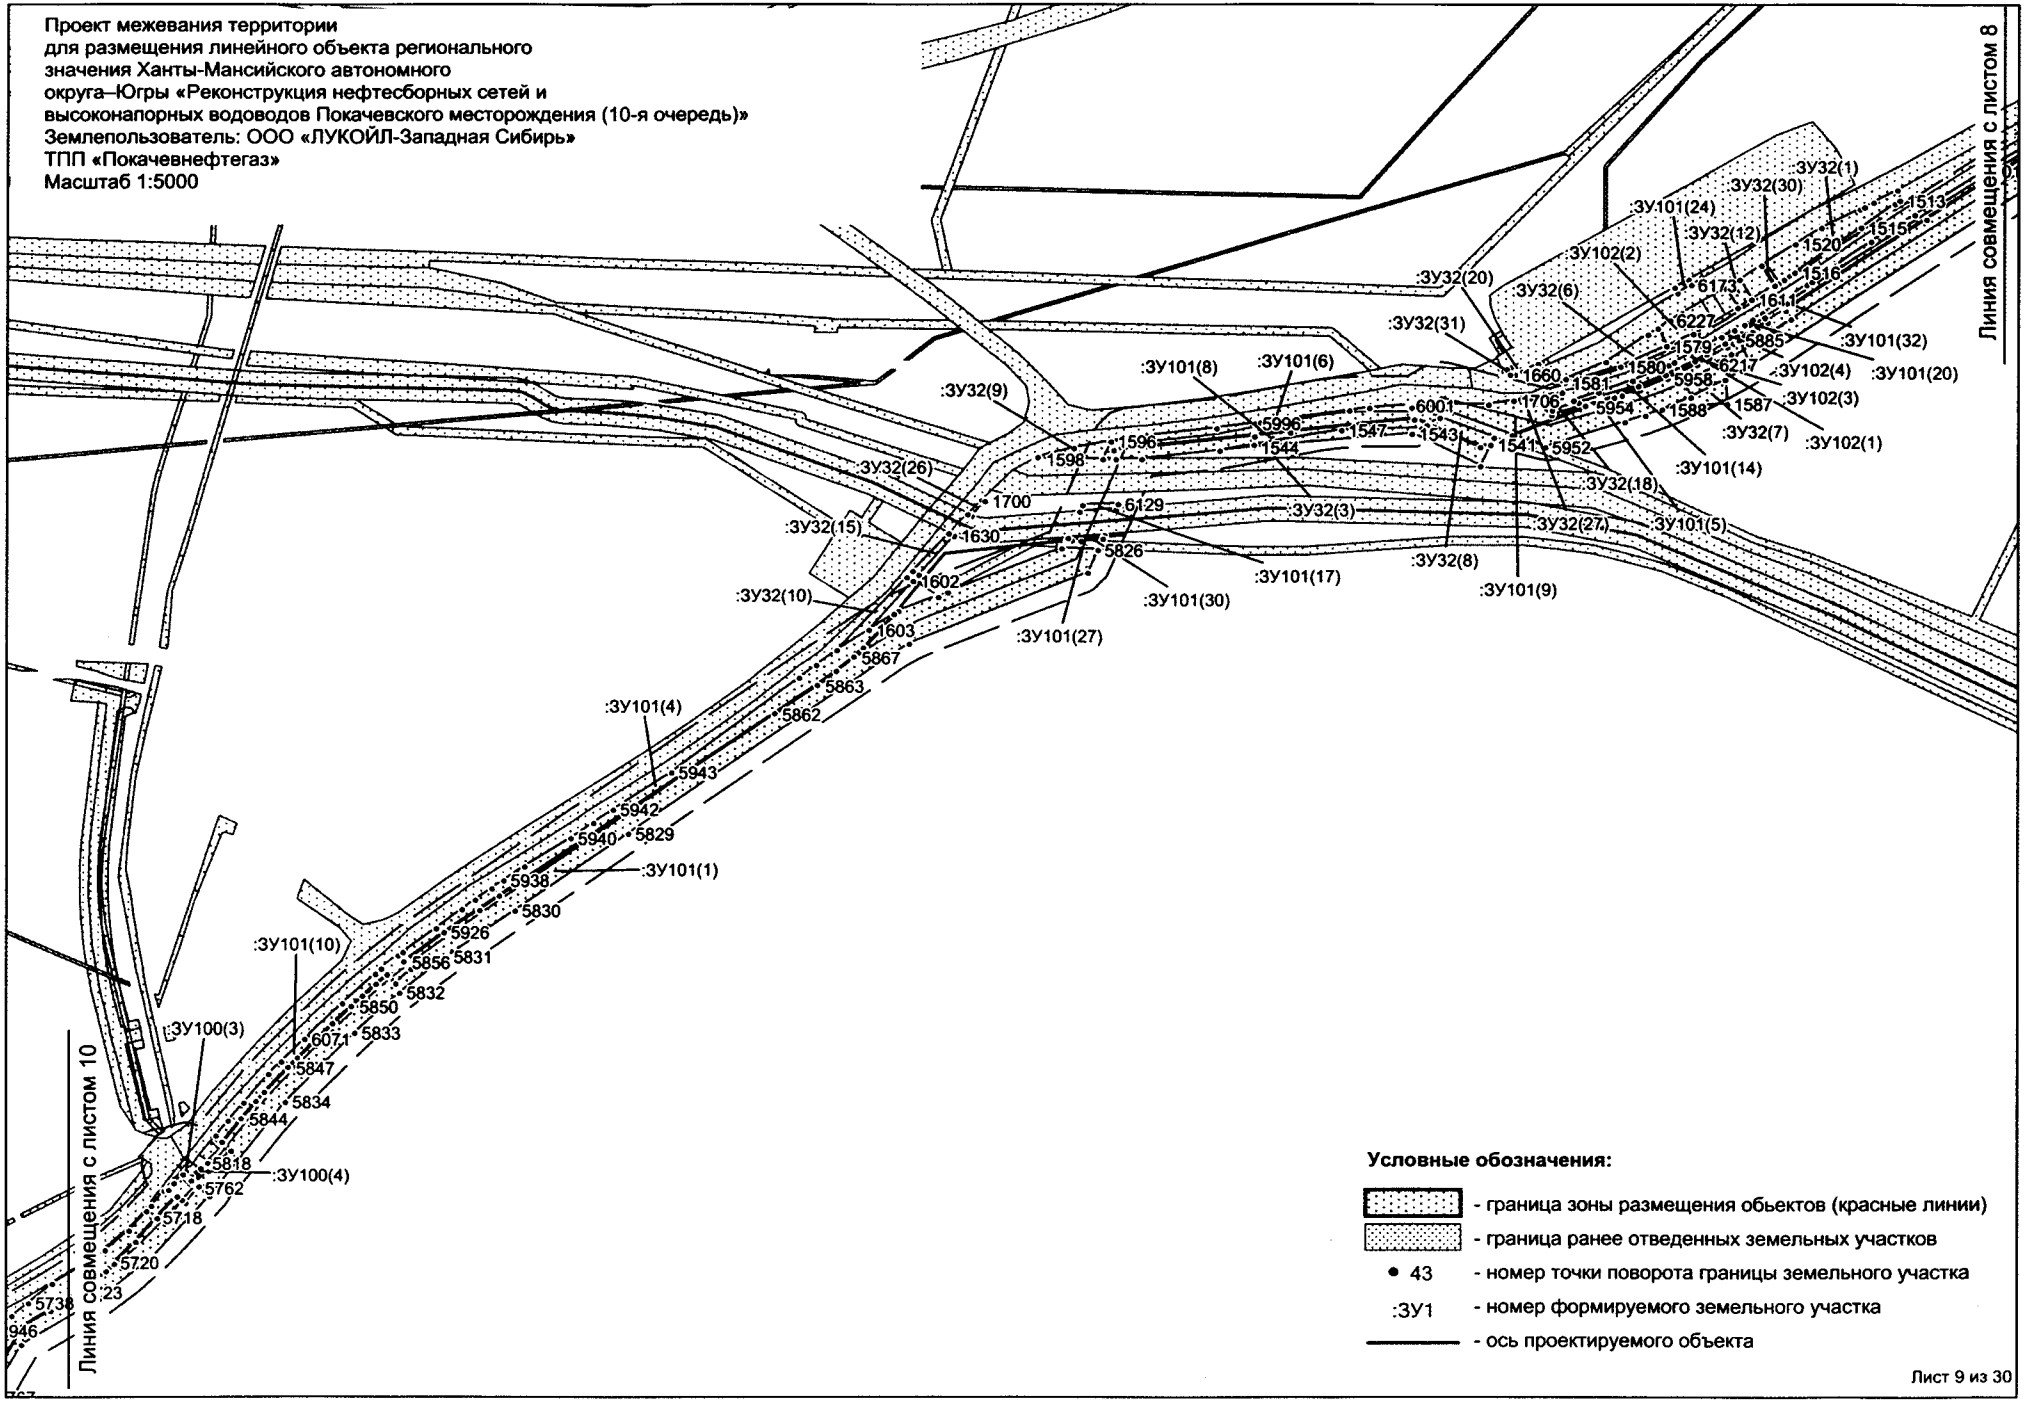
Проект межевания территории
для размещения линейного объекта регионального
значения Ханты-Мансийского автономного
округа–Югры «Реконструкция нефтесборных сетей и
высоконапорных водоводов Покачевского месторождения (10-я очередь)»
Землепользователь: ООО «ЛУКОЙЛ-Западная Сибирь»
ТПП «Покачевнефтегаз»
Масштаб 1:5000
Линия совмещения с листом 8
Линия совмещения с листом 10
Условные обозначения:
- граница зоны размещения обьектов (красные линии)
- граница ранее отведенных земельных участков
• 43 - номер точки поворота границы земельного участка
:ЗУ1 - номер формируемого земельного участка
- ось проектируемого объекта
Лист 9 из 30

Проект межевания территории
для размещения линейного объекта регионального
значения Ханты-Мансийского автономного
округа–Югры «Реконструкция нефтесборных сетей и
высоконапорных водоводов Покачевского месторождения (10-я очередь)»
Землепользователь: ООО «ЛУКОЙЛ-Западная Сибирь»
ТПП «Покачевнефтегаз»
Масштаб 1:5000

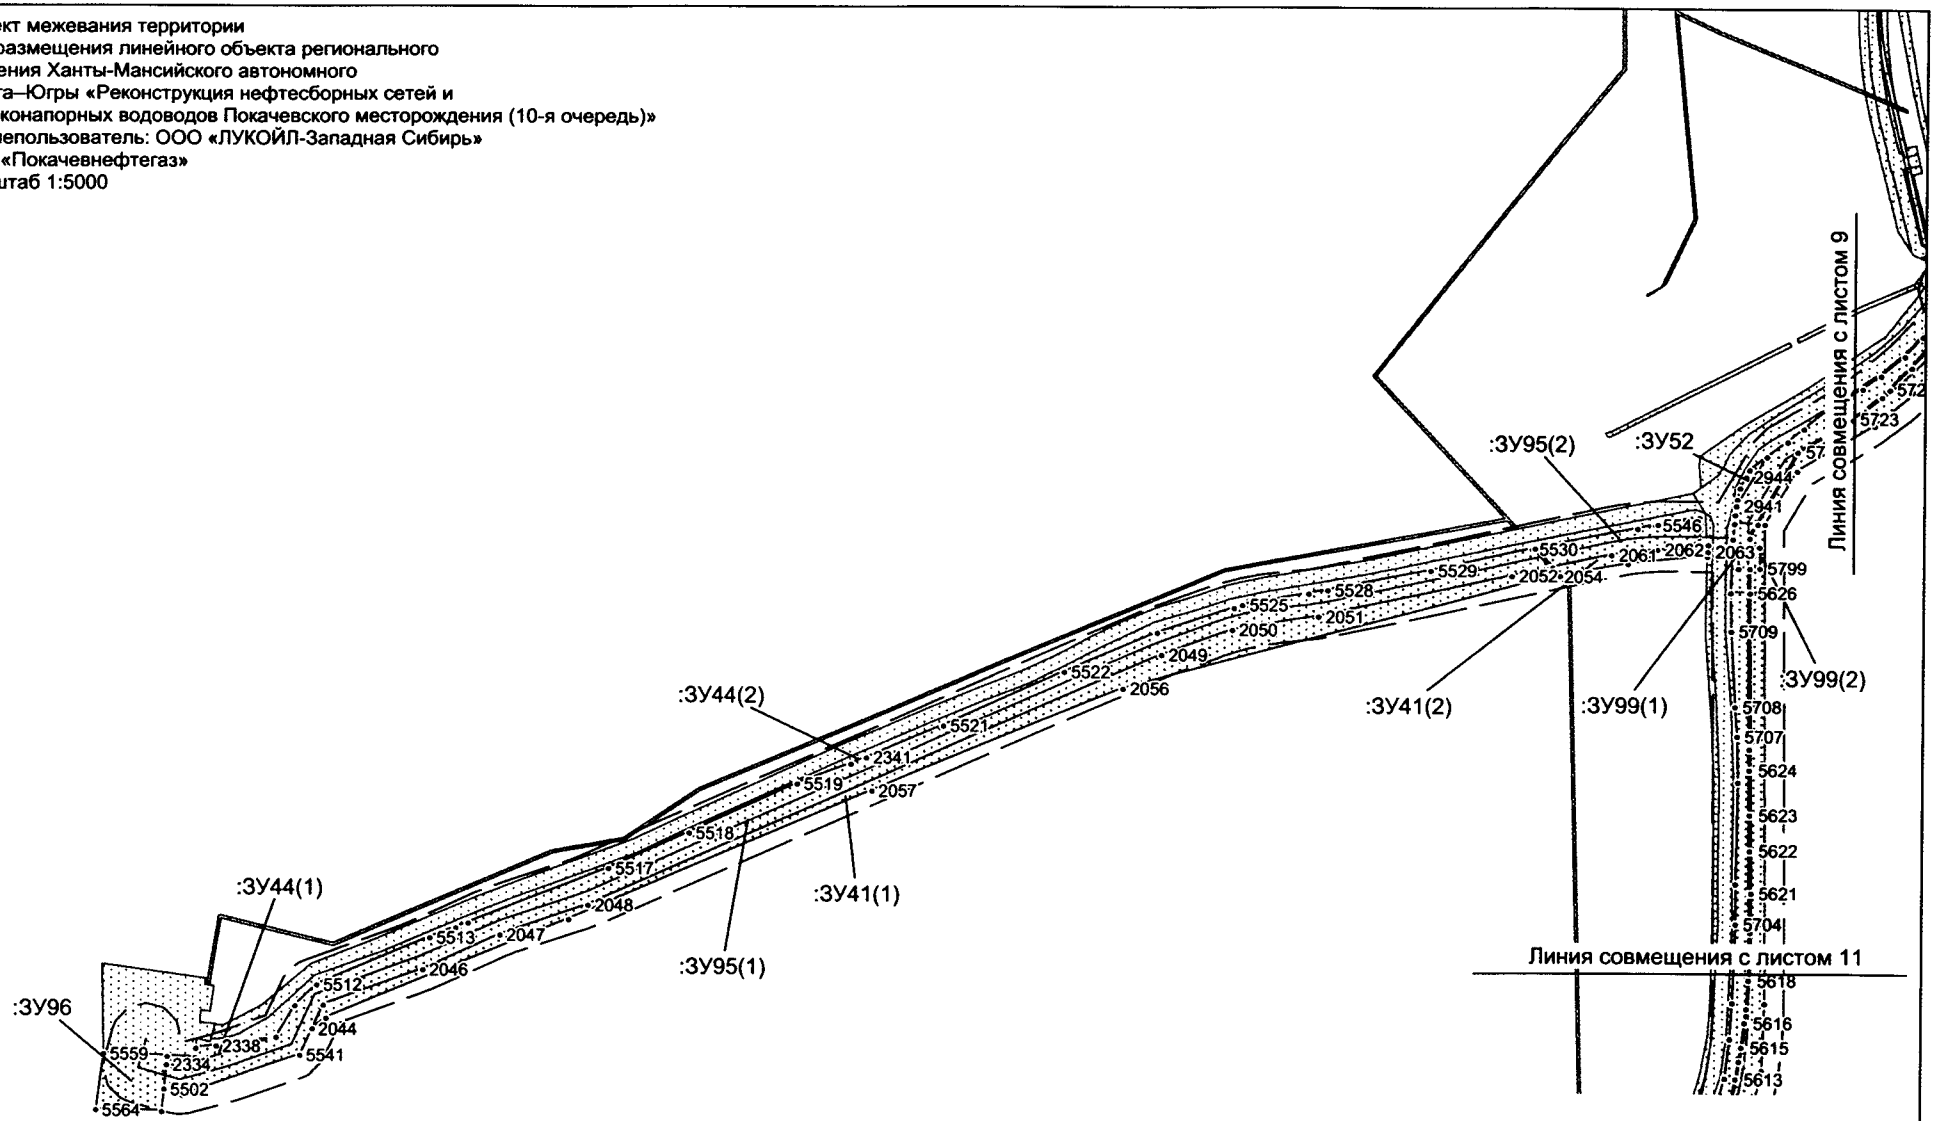

Условные обозначения:

- граница зоны размещения обьектов (красные линии)
- граница ранее отведенных земельных участков
- 43 - номер точки поворота границы земельного участка
- :ЗУ1 - номер формируемого земельного участка
- ось проектируемого объекта

Проект межевания территории
для размещения линейного объекта регионального
значения Ханты-Мансийского автономного
округа–Югры «Реконструкция нефтесборных сетей и
высоконапорных водоводов Покачевского месторождения (10-я очередь)»
Землепользователь: ООО «ЛУКОЙЛ-Западная Сибирь»
ТПП «Покачевнефтегаз»
Масштаб 1:5000

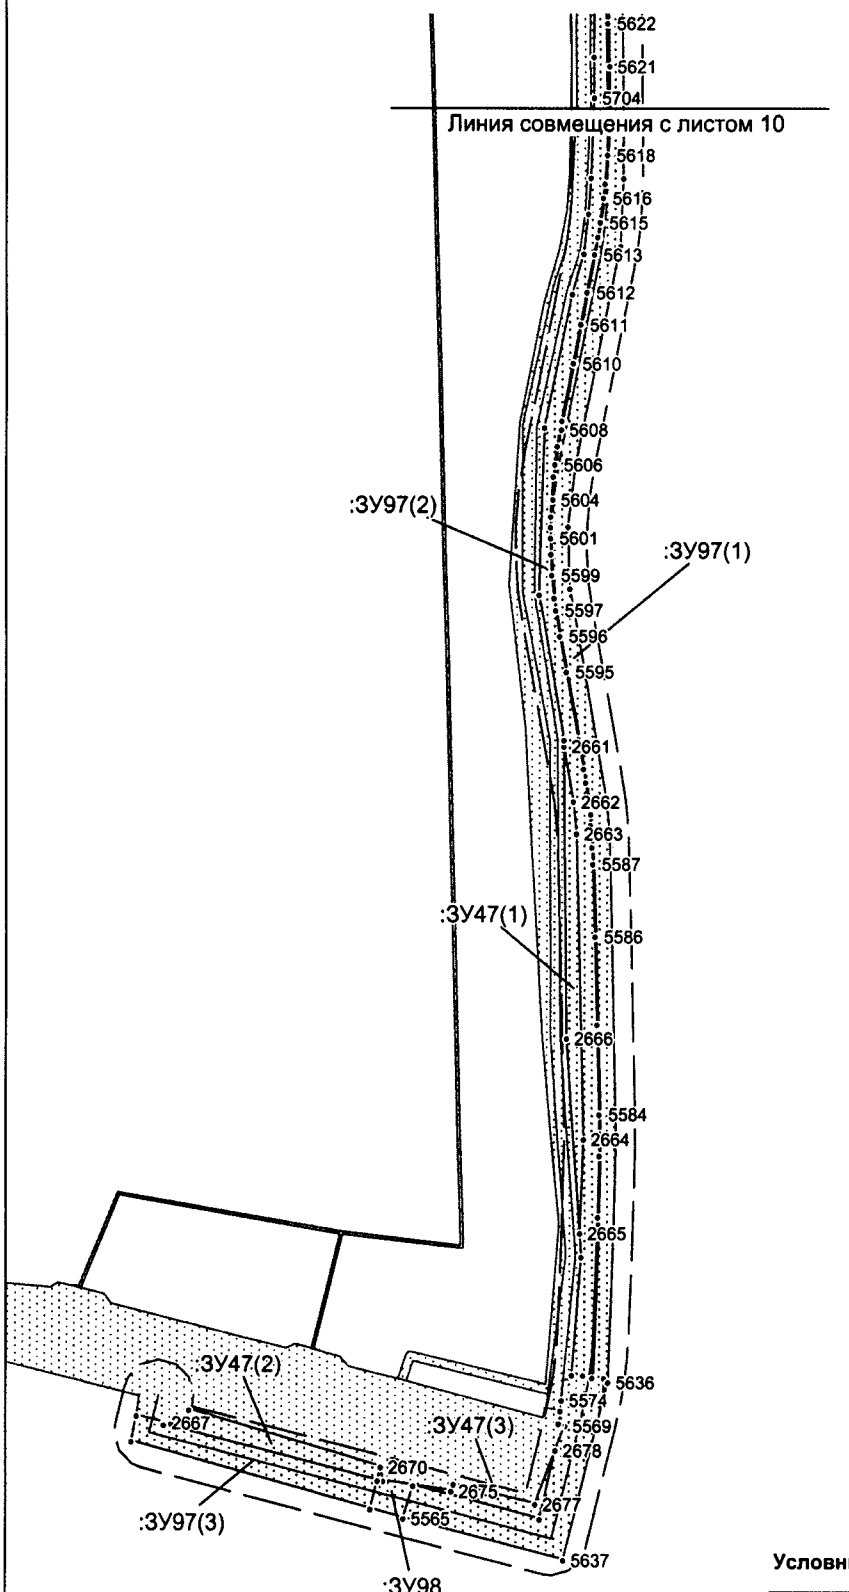

Условные обозначения:

- граница зоны размещения обьектов (красные линии)
- граница ранее отведенных земельных участков
- 43 - номер точки поворота границы земельного участка
- :ЗУ1 - номер формируемого земельного участка
- ось проектируемого объекта

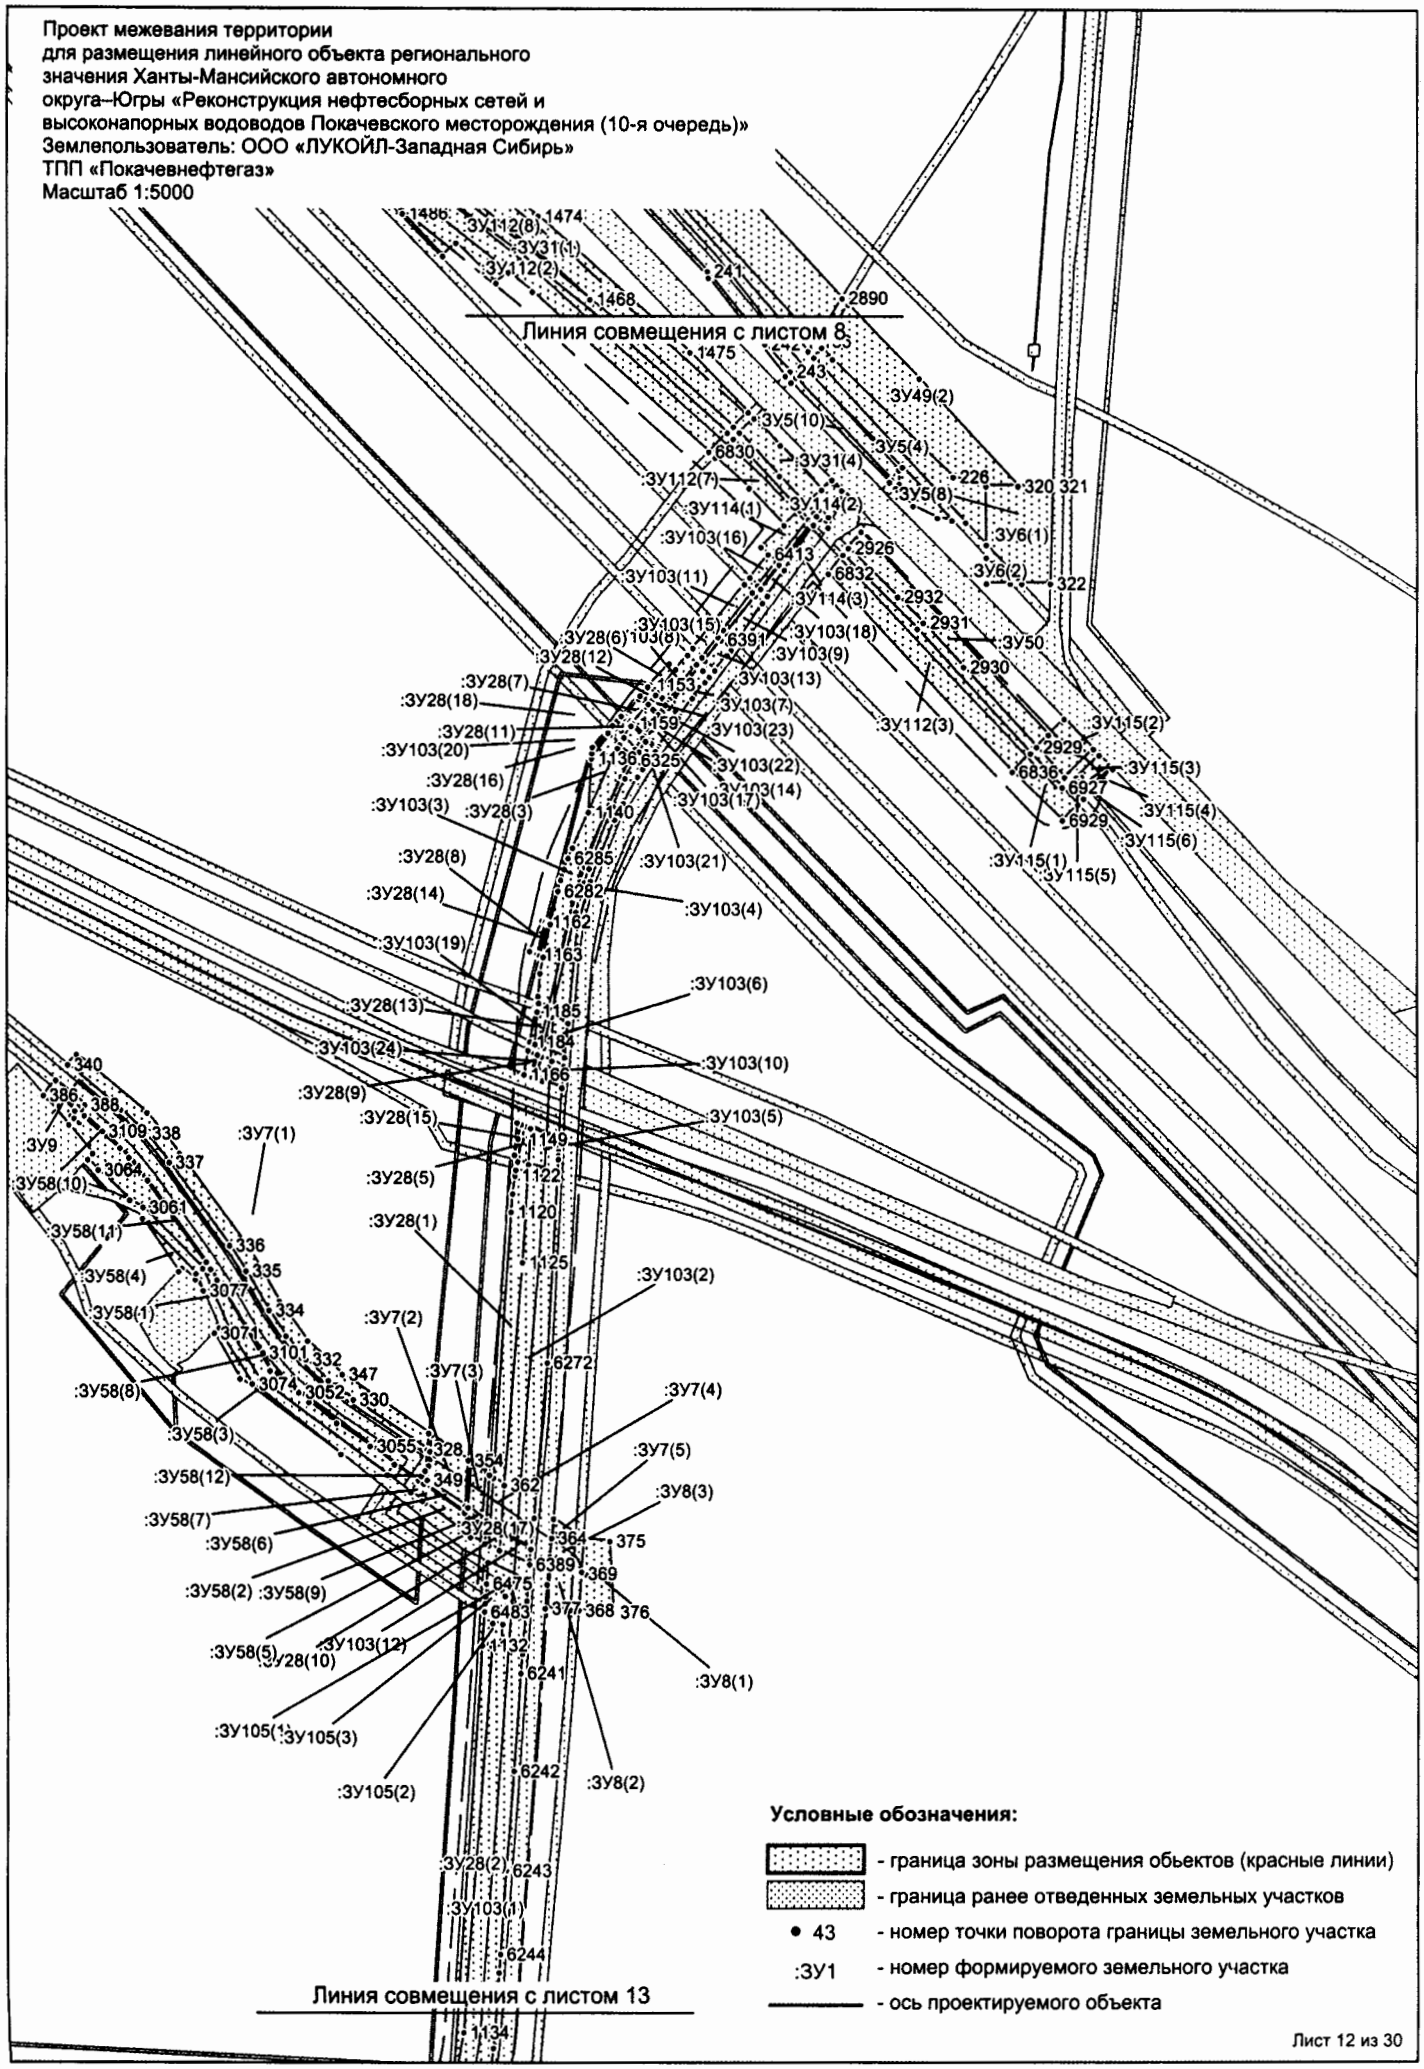
Проект межевания территории
для размещения линейного объекта регионального
значения Ханты-Мансийского автономного
округа–Югры «Реконструкция нефтесборных сетей и
высоконапорных водоводов Покачевского месторождения (10-я очередь)»
Землепользователь: ООО «ЛУКОЙЛ-Западная Сибирь»
ТПП «Покачевнефтегаз»
Масштаб 1:5000
Линия совмещения с листом 8
Линия совмещения с листом 13
Условные обозначения:
- граница зоны размещения обьектов (красные линии)
- граница ранее отведенных земельных участков
43 - номер точки поворота границы земельного участка
:ЗУ1 - номер формируемого земельного участка
- ось проектируемого объекта
Лист 12 из 30

Проект межевания территории
для размещения линейного объекта регионального значения Ханты-Мансийского автономного округа–Югры «Реконструкция нефтесборных сетей и высоконапорных водоводов Покачевского месторождения (10-я очередь)»
Землепользователь: ООО «ЛУКОЙЛ-Западная Сибирь»
ТПП «Покачевнефтегаз»
Масштаб 1:5000

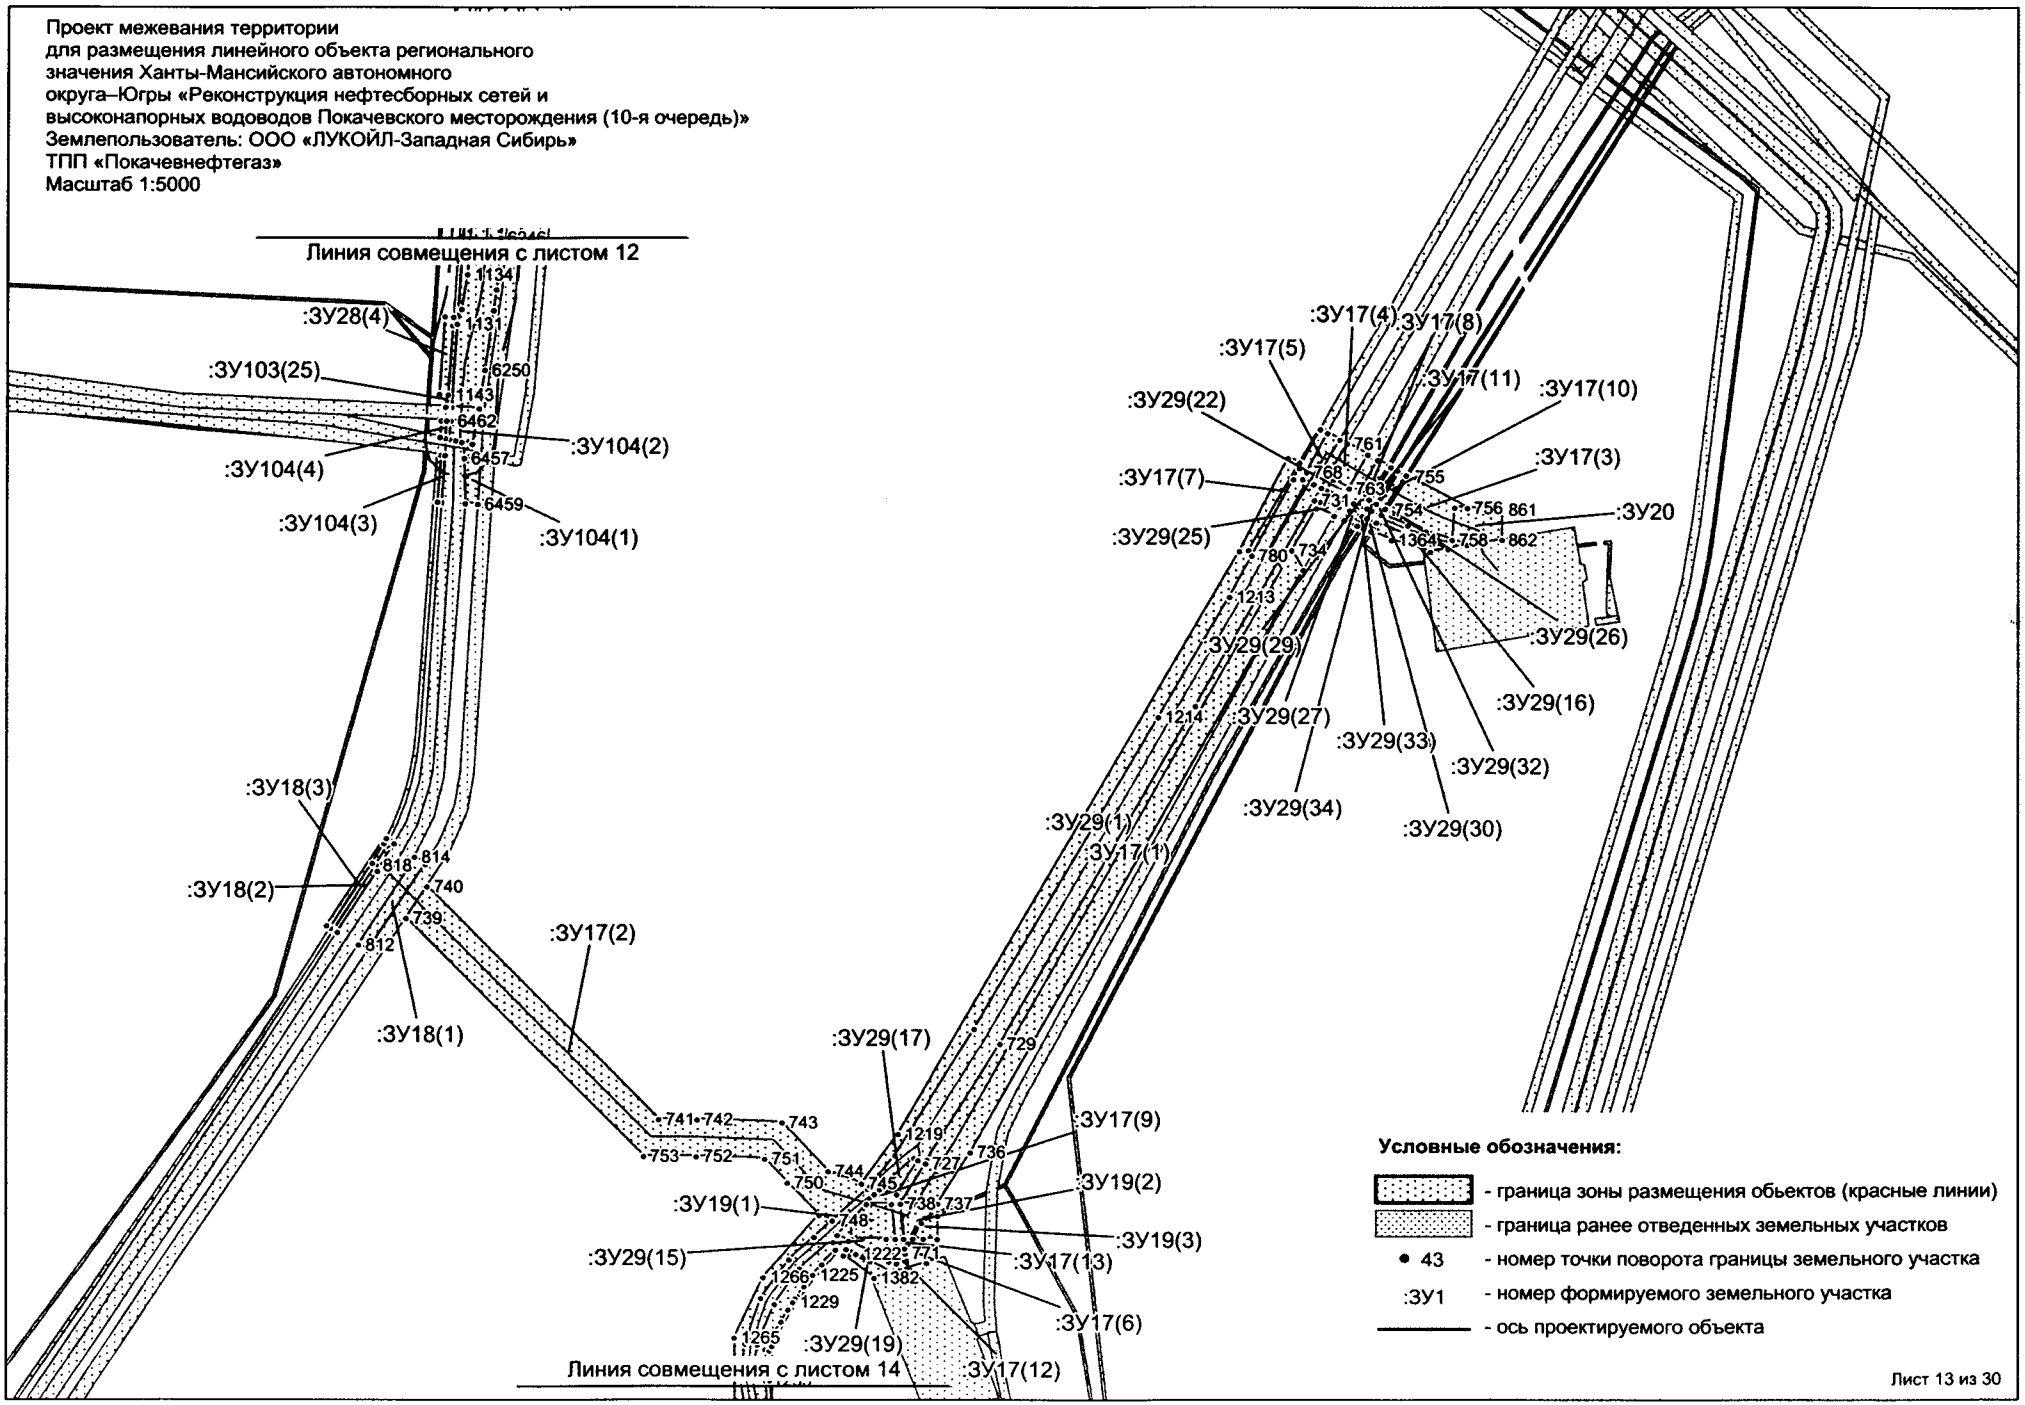

Проект межевания территории
для размещения линейного объекта регионального
значения Ханты-Мансийского автономного
округа–Югры «Реконструкция нефтесборных сетей и
высоконапорных водоводов Покачевского месторождения (10-я очередь)»
Землепользователь: ООО «ЛУКОЙЛ-Западная Сибирь»
ТПП «Покачевнефтегаз»
Масштаб 1:5000

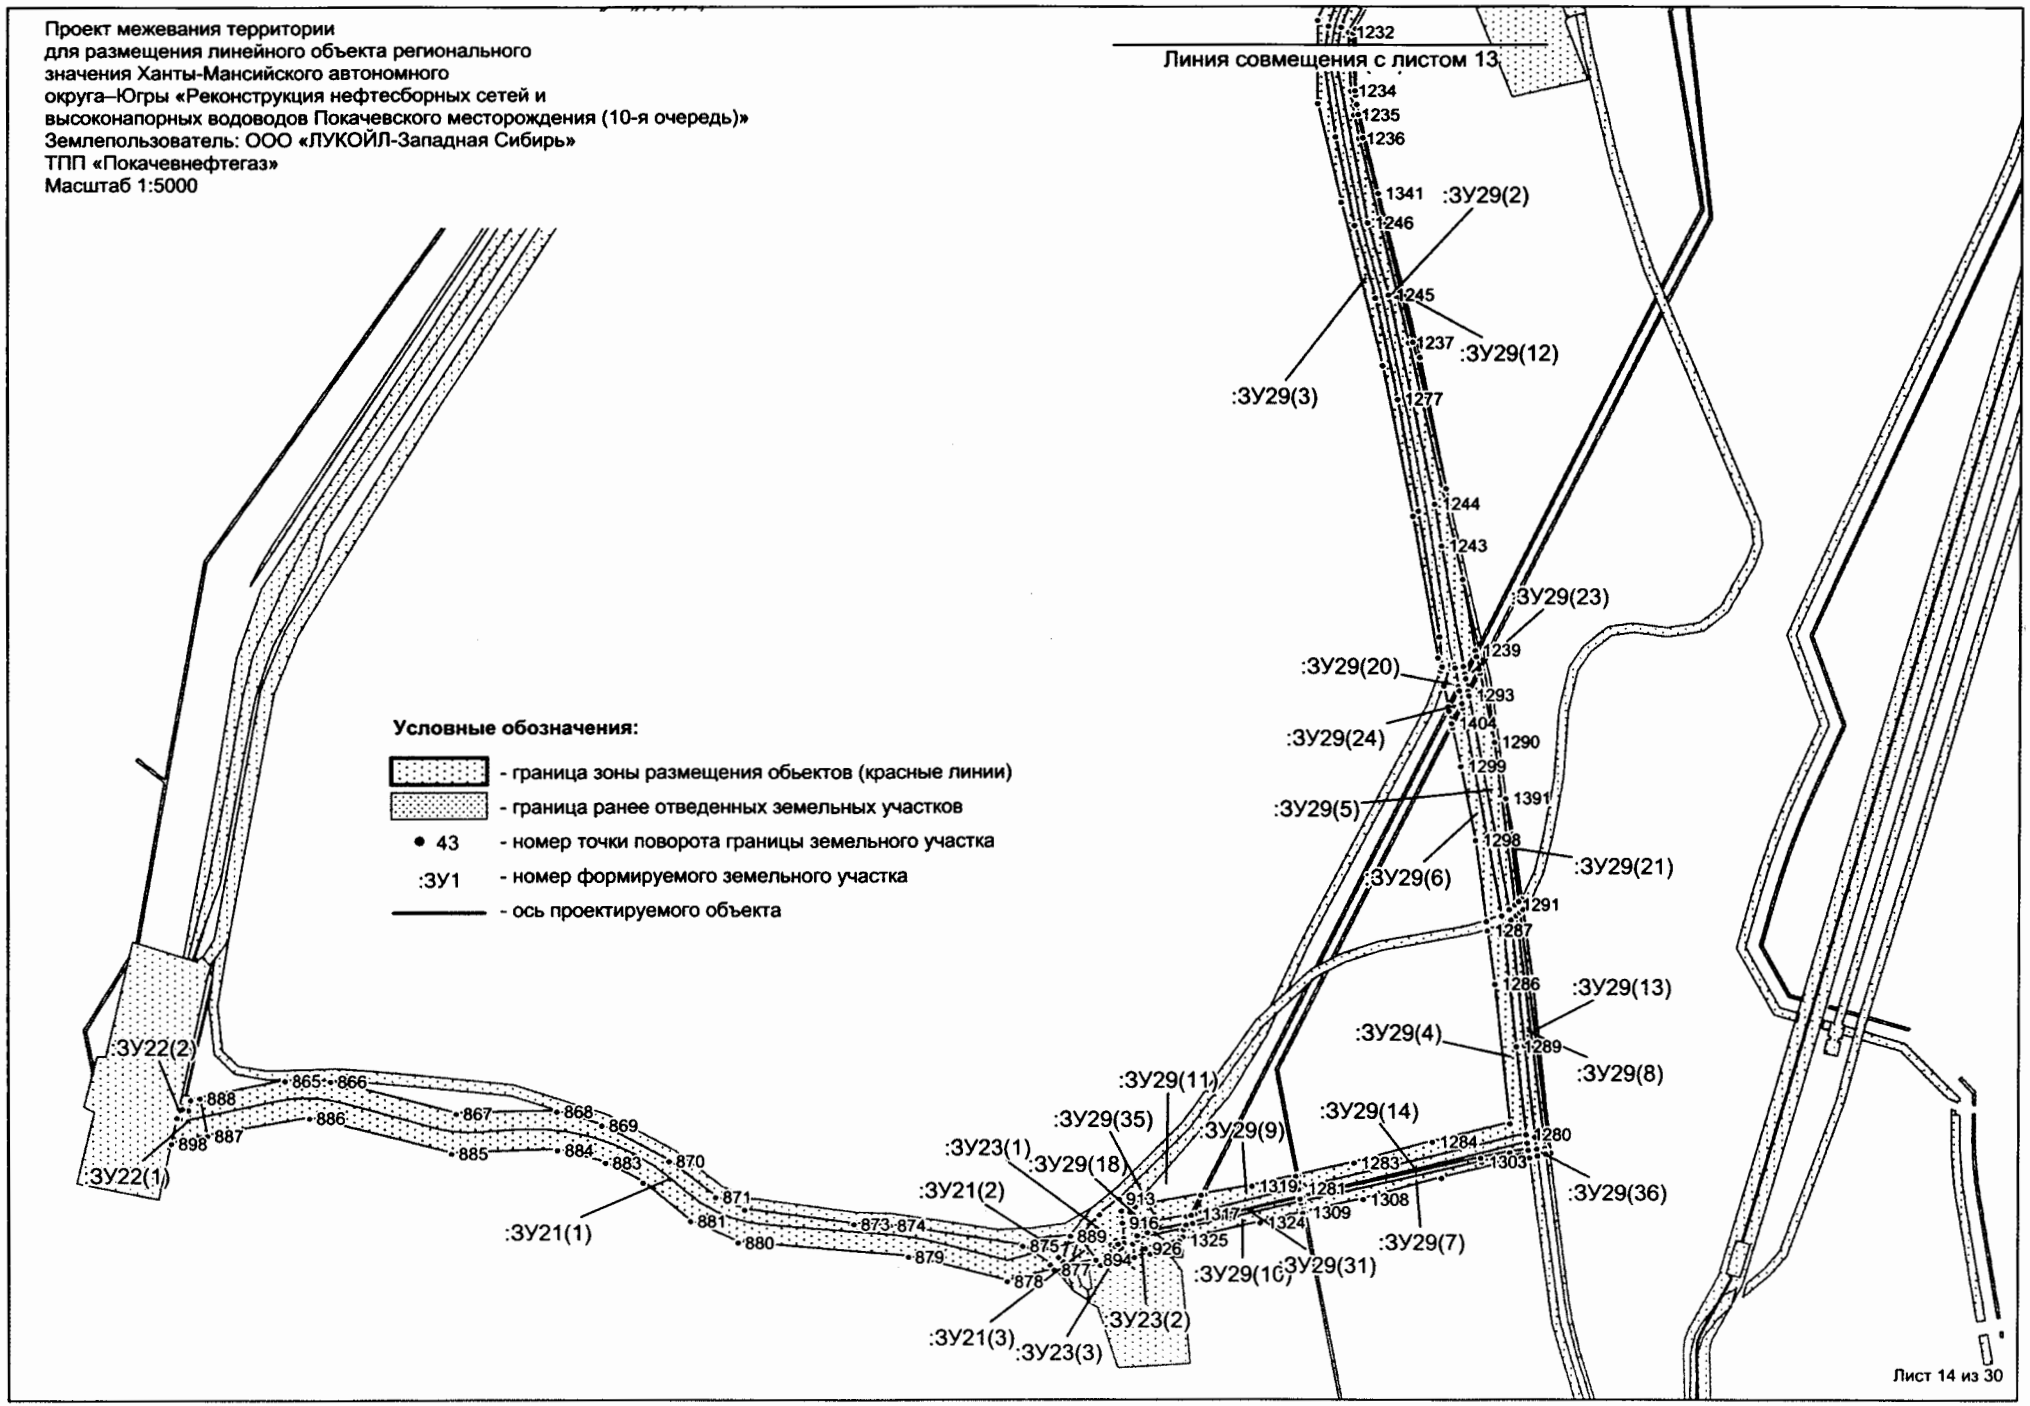

Проект межевания территории
для размещения линейного объекта регионального
значения Ханты-Мансийского автономного
округа–Югры «Реконструкция нефтесборных сетей и
высоконапорных водоводов Покачевского месторождения (10-я очередь)»
Землепользователь: ООО «ЛУКОЙЛ-Западная Сибирь»
ТПП «Покачевнефтегаз»
Масштаб 1:6000

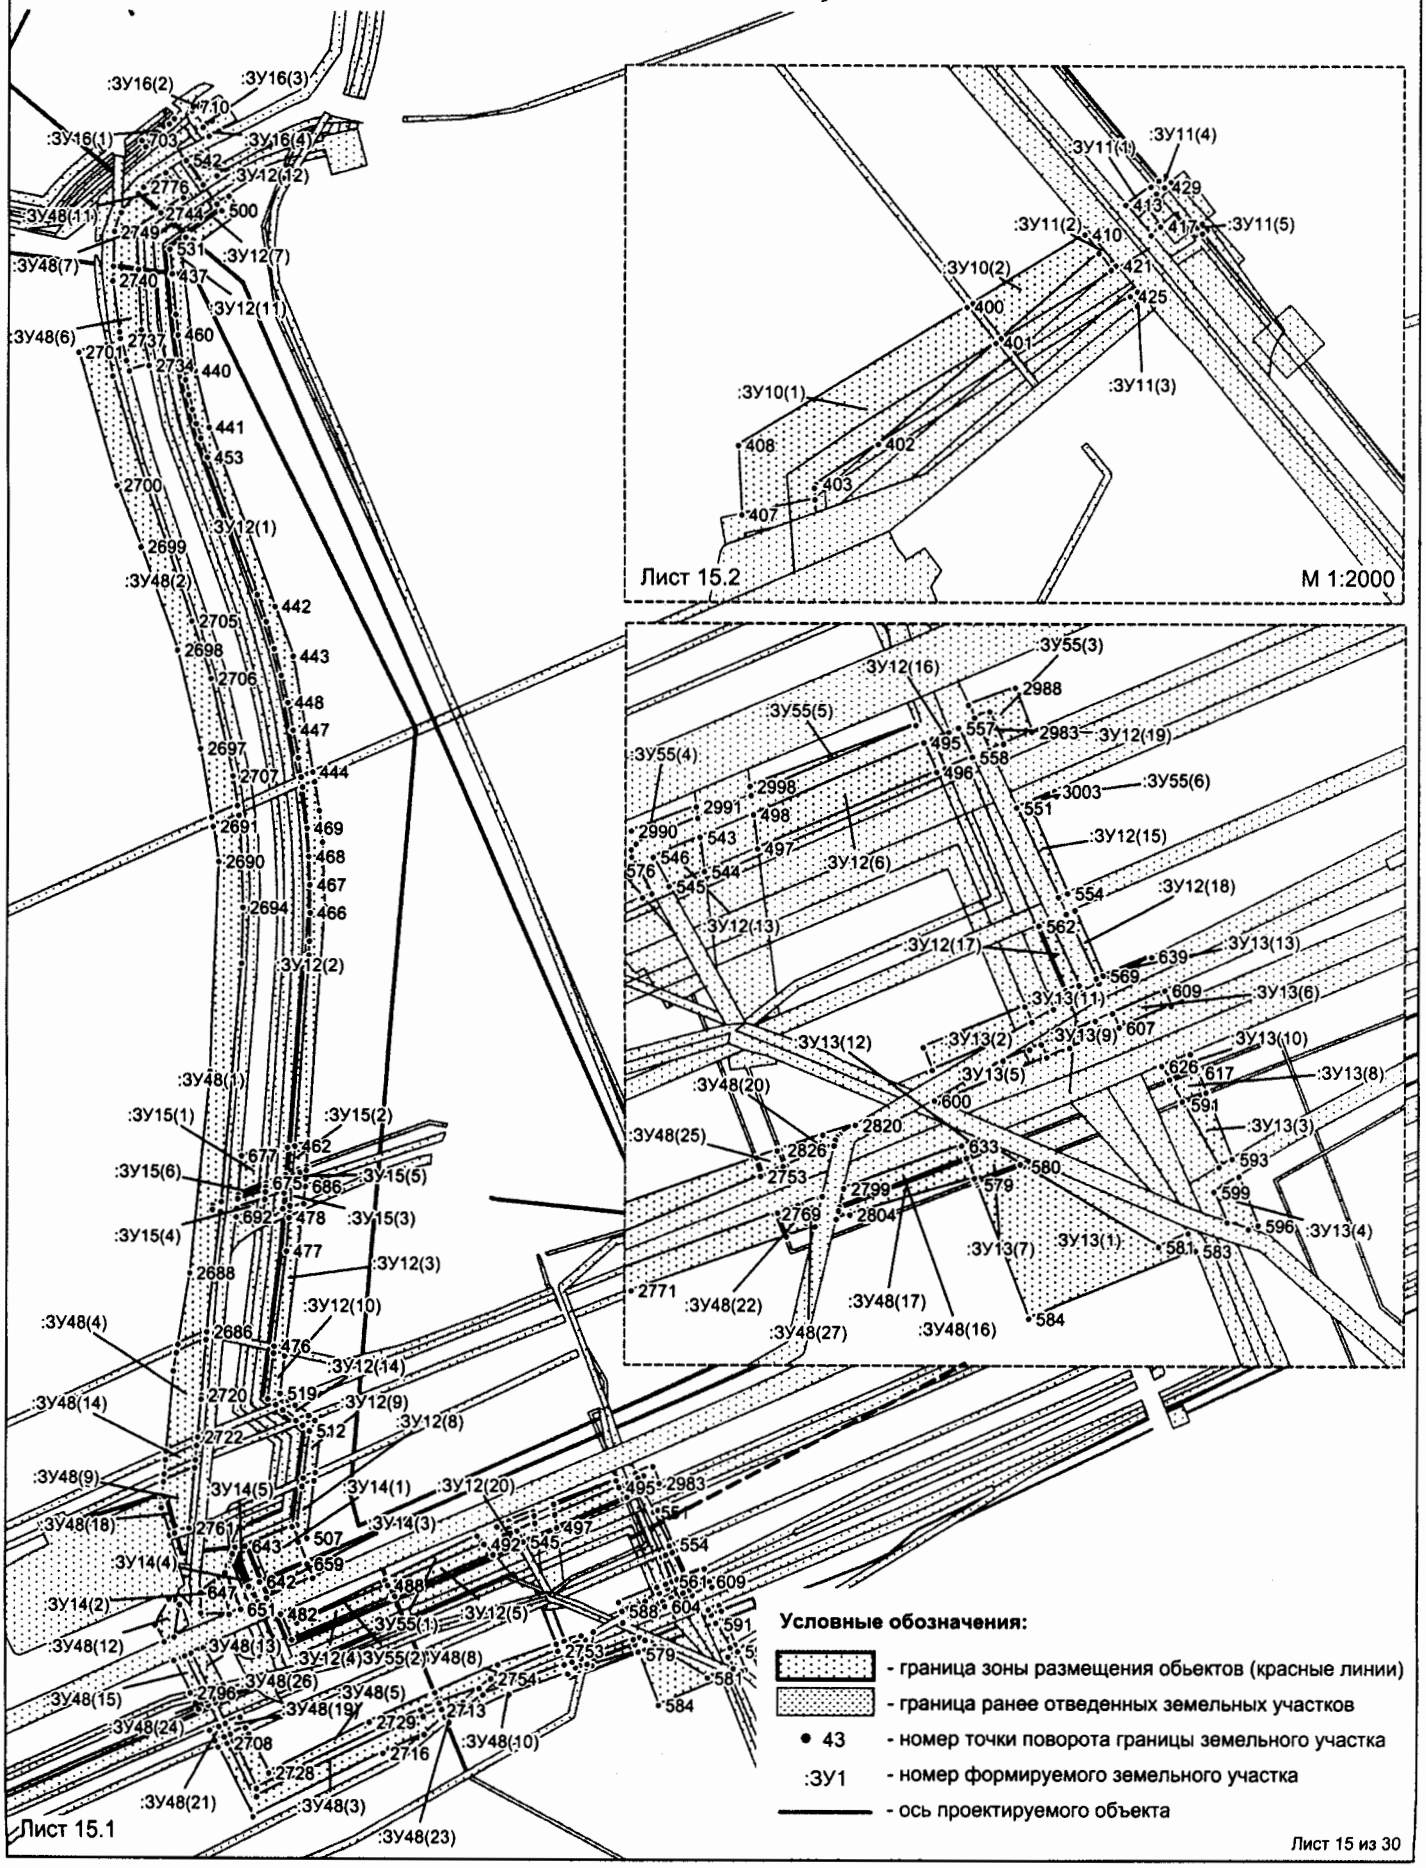

Проект межевания территории
для размещения линейного объекта регионального
значения Ханты-Мансийского автономного
округа–Югры «Реконструкция нефтесборных сетей и
высоконапорных водоводов Покачевского месторождения (10-я очередь)»
Землепользователь: ООО «ЛУКОЙЛ-Западная Сибирь»
ТПП «Покачевнефтегаз»
Масштаб 1:5000

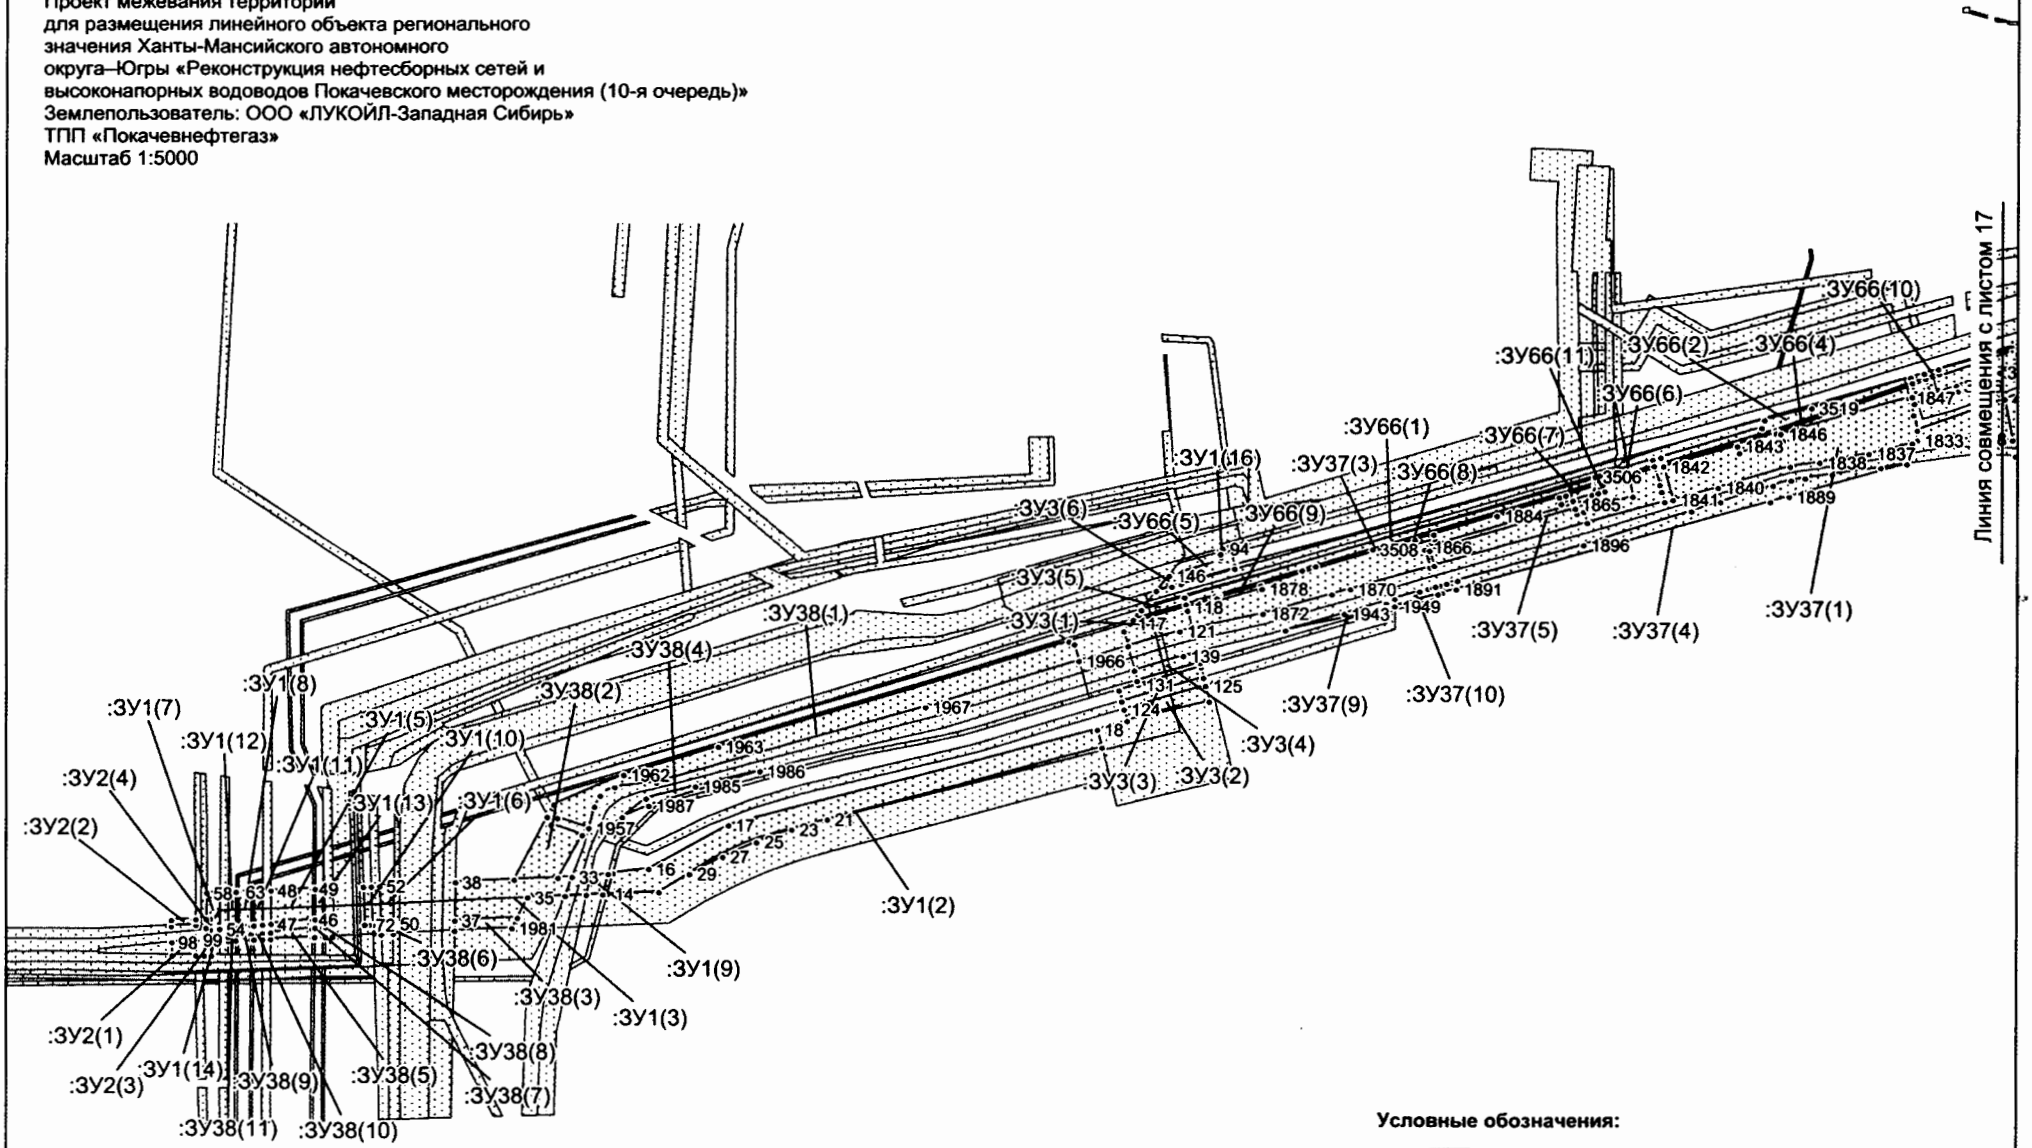

Условные обозначения:

- граница зоны размещения объектов (красные линии)
- граница ранее отведенных земельных участков
- 43 - номер точки поворота границы земельного участка
- :ЗУ1 - номер формируемого земельного участка
- ось проектируемого объекта

Проект межевания территории
для размещения линейного объекта регионального
значения Ханты-Мансийского автономного
округа–Югры «Реконструкция нефтесборных сетей и
высоконапорных водоводов Покачевского месторождения (10-я очередь)»
Землепользователь: ООО «ЛУКОЙЛ-Западная Сибирь»
ТПП «Покачевнефтегаз»
Масштаб 1:5000

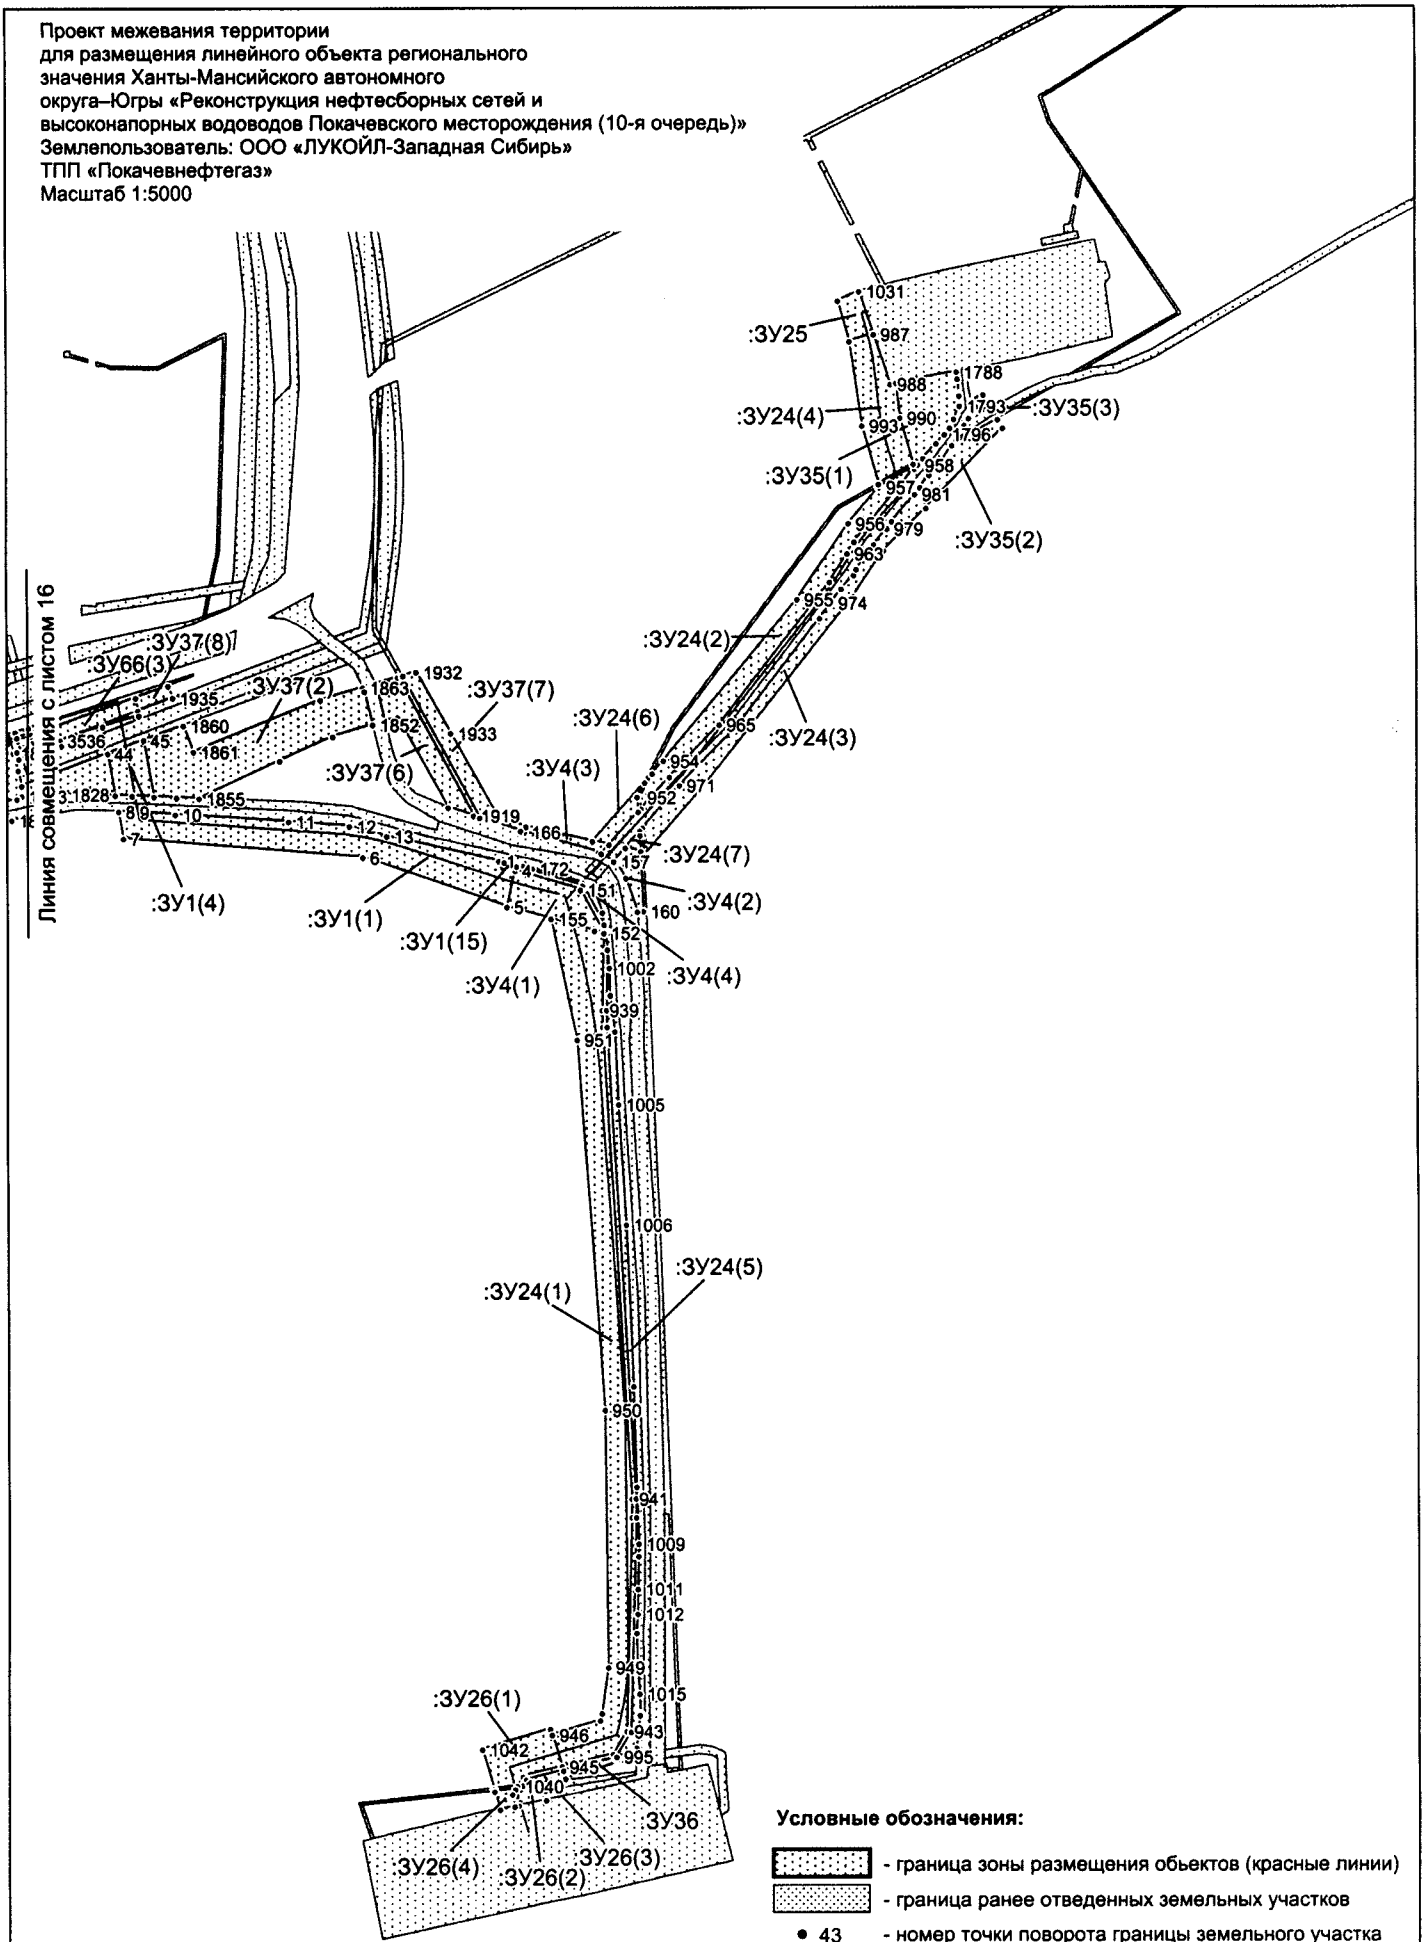

Условные обозначения:

- граница зоны размещения обьектов (красные линии)
- граница ранее отведенных земельных участков
- 43 - номер точки поворота границы земельного участка
- :ЗУ1 - номер формируемого земельного участка
- ось проектируемого объекта

Проект межевания территории
для размещения линейного объекта регионального
значения Ханты-Мансийского автономного
округа–Югры «Реконструкция нефтесборных сетей и
высоконапорных водоводов Покачевского месторождения (10-я очередь)»
Землепользователь: ООО «ЛУКОЙЛ-Западная Сибирь»
ТПП «Покачевнефтегаз»
Масштаб 1:5000

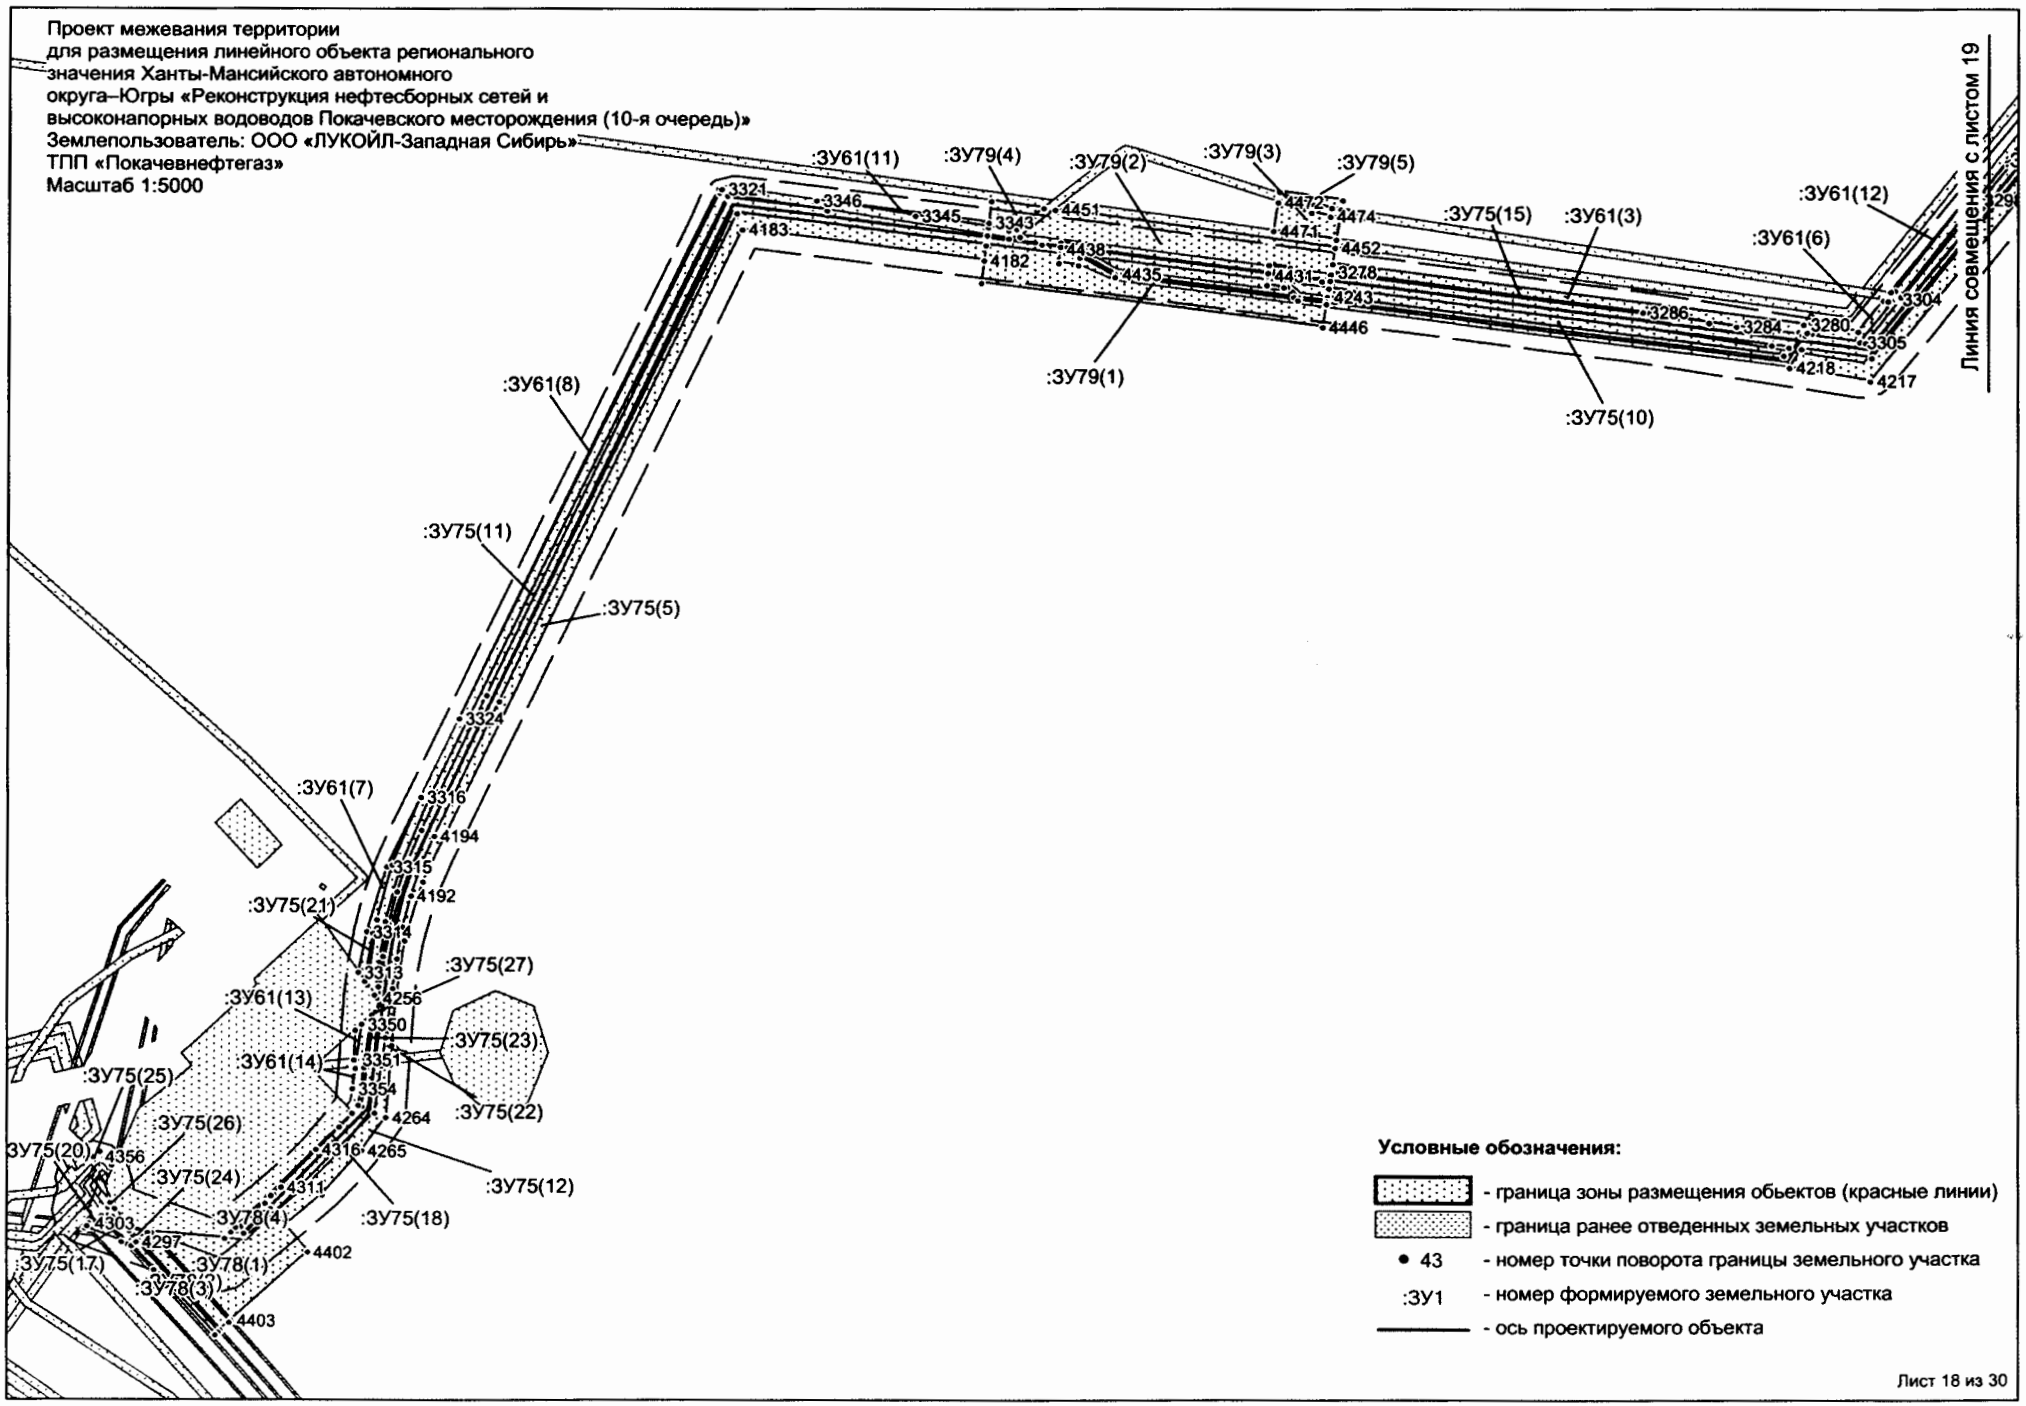

Лист 18 из 30

Проект межевания территории
для размещения линейного объекта регионального
значения Ханты-Мансийского автономного
округа–Югры «Реконструкция нефтесборных сетей и
высоконапорных водоводов Покачевского месторождения (10-я очередь)»
Землепользователь: ООО «ЛУКОЙЛ-Западная Сибирь»
ТПП «Покачевнефтегаз»
Масштаб 1:5000

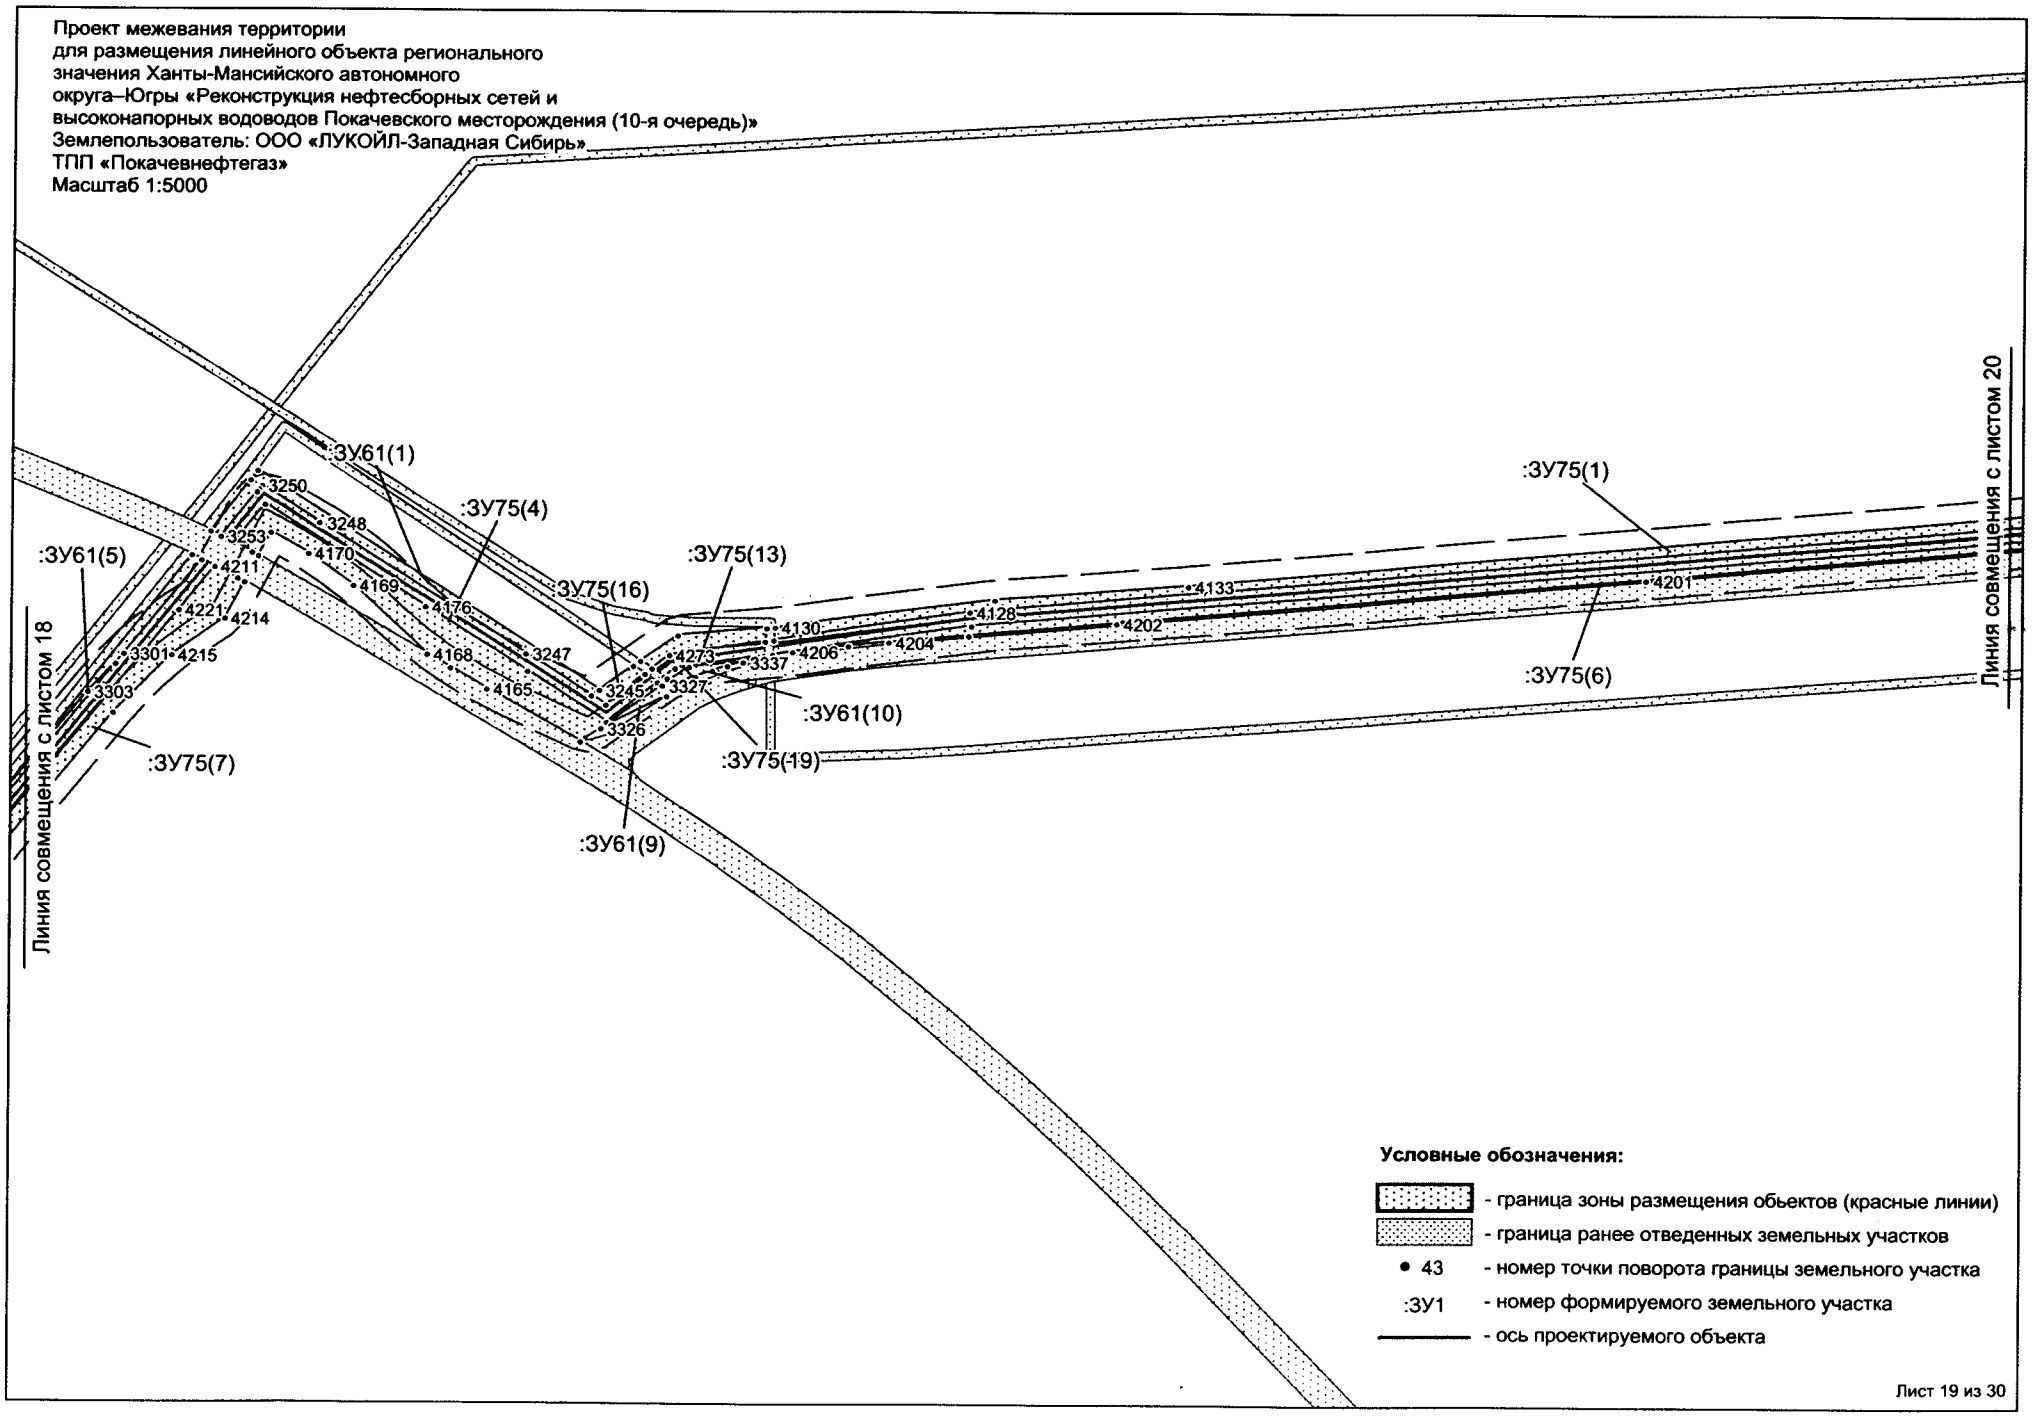

Условные обозначения:

- граница зоны размещения обьектов (красные линии)
- граница ранее отведенных земельных участков
- 43 - номер точки поворота границы земельного участка
- :ЗУ1 - номер формируемого земельного участка
- ось проектируемого объекта

Проект межевания территории
для размещения линейного объекта регионального
значения Ханты-Мансийского автономного
округа–Югры «Реконструкция нефтесборных сетей и
высоконапорных водоводов Покачевского месторождения (10-я очередь)»
Землепользователь: ООО «ЛУКОЙЛ-Западная Сибирь»
ТПП «Покачевнефтегаз»
Масштаб 1:5000

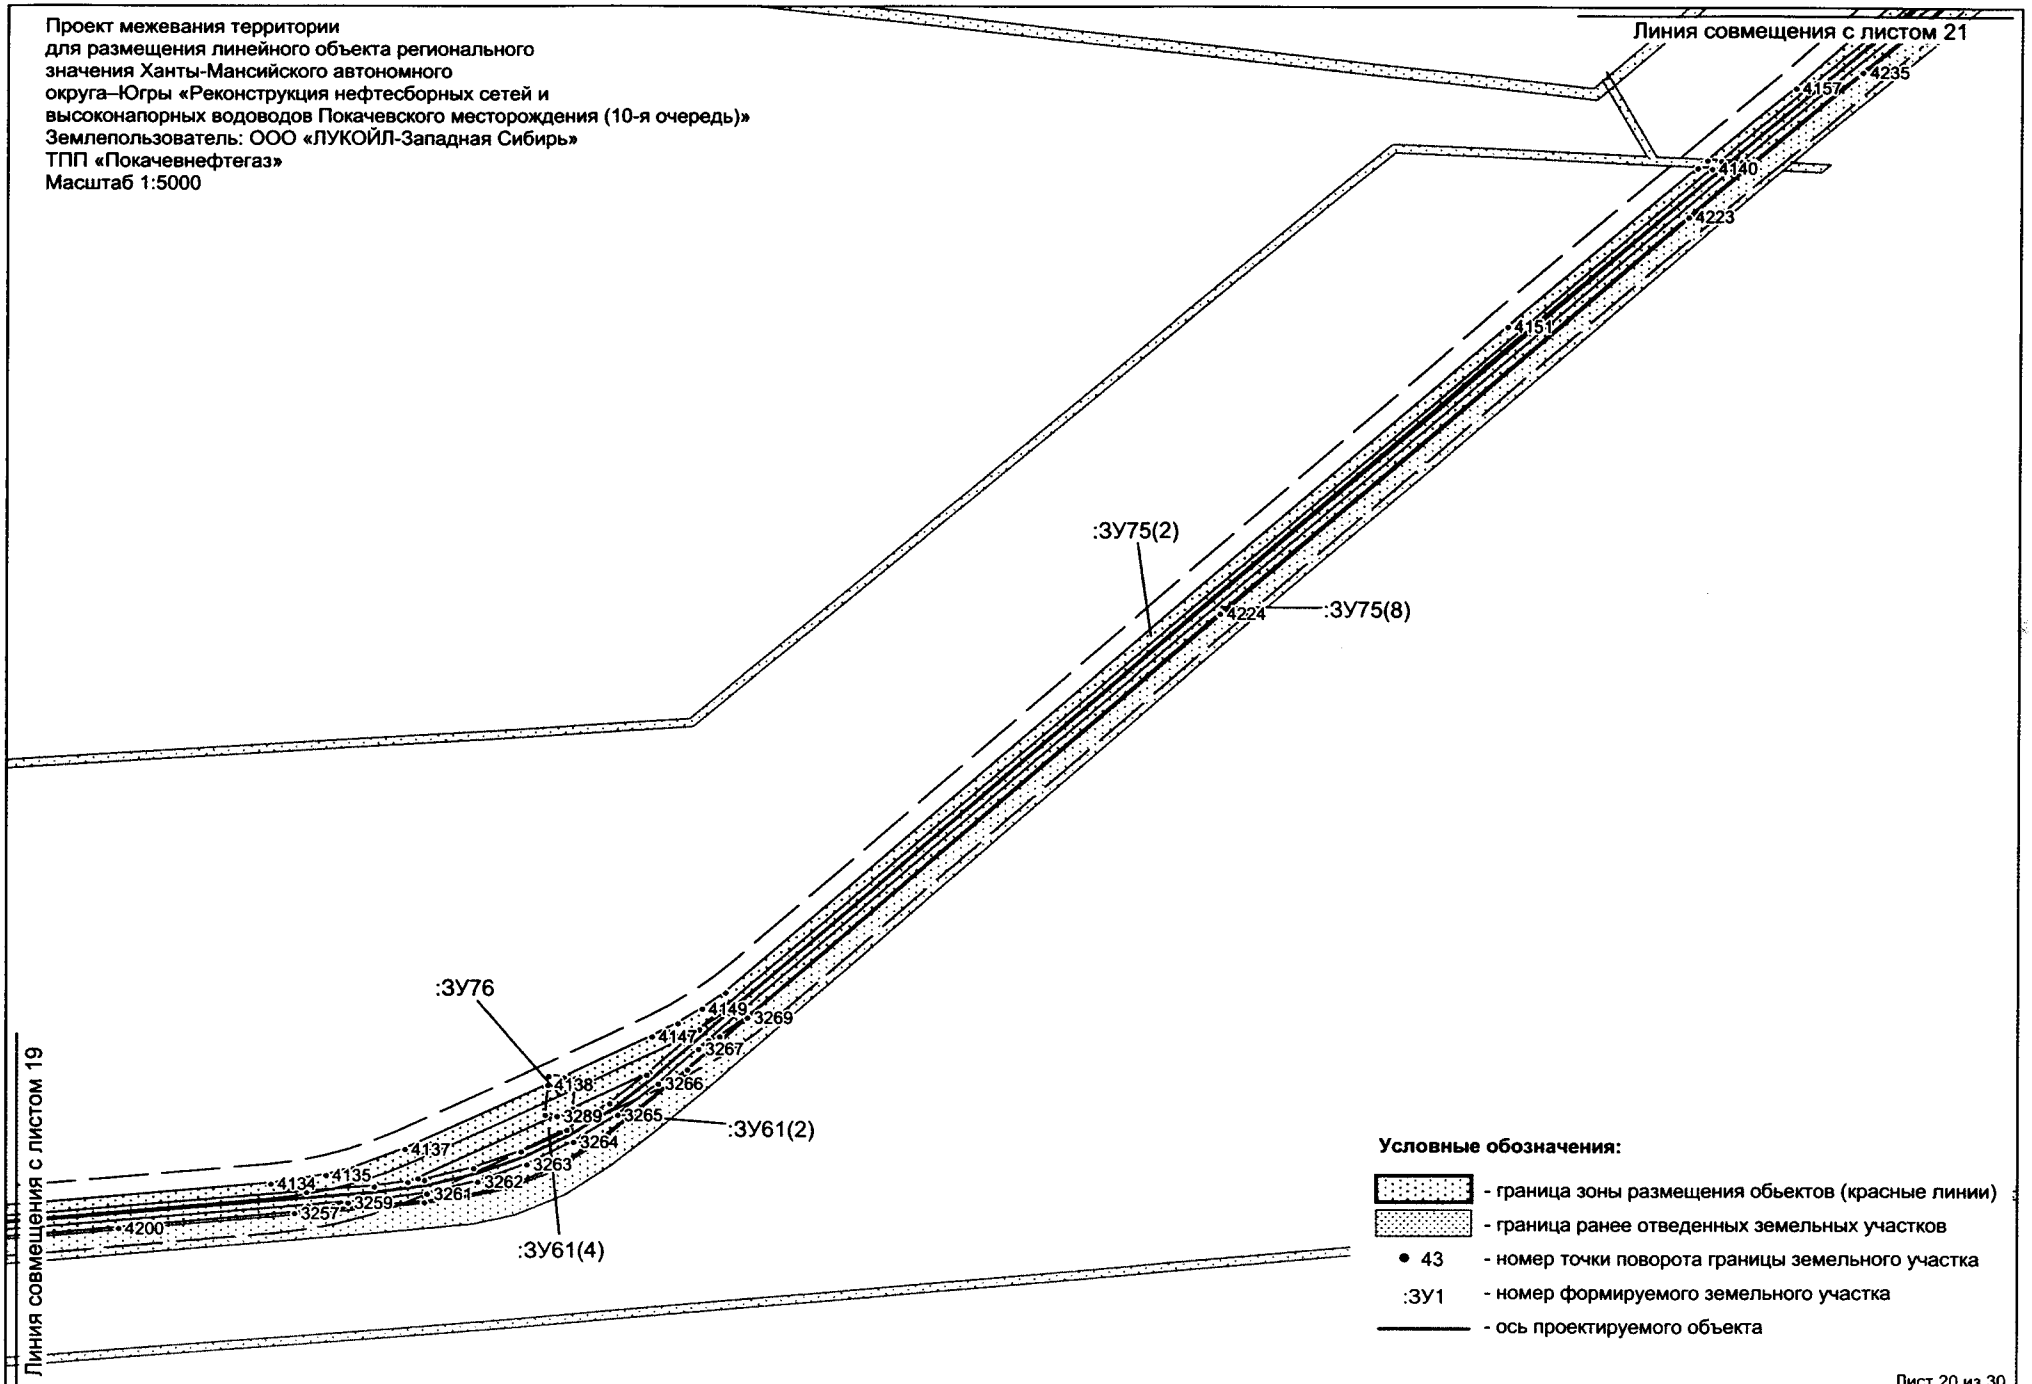

Лист 20 из 30

Проект межевания территории
для размещения линейного объекта регионального
значения Ханты-Мансийского автономного
округа–Югры «Реконструкция нефтесборных сетей и
высоконапорных водоводов Покачевского месторождения (10-я очередь)»
Землепользователь: ООО «ЛУКОЙЛ-Западная Сибирь»
ТПП «Покачевнефтегаз»
Масштаб 1:5000

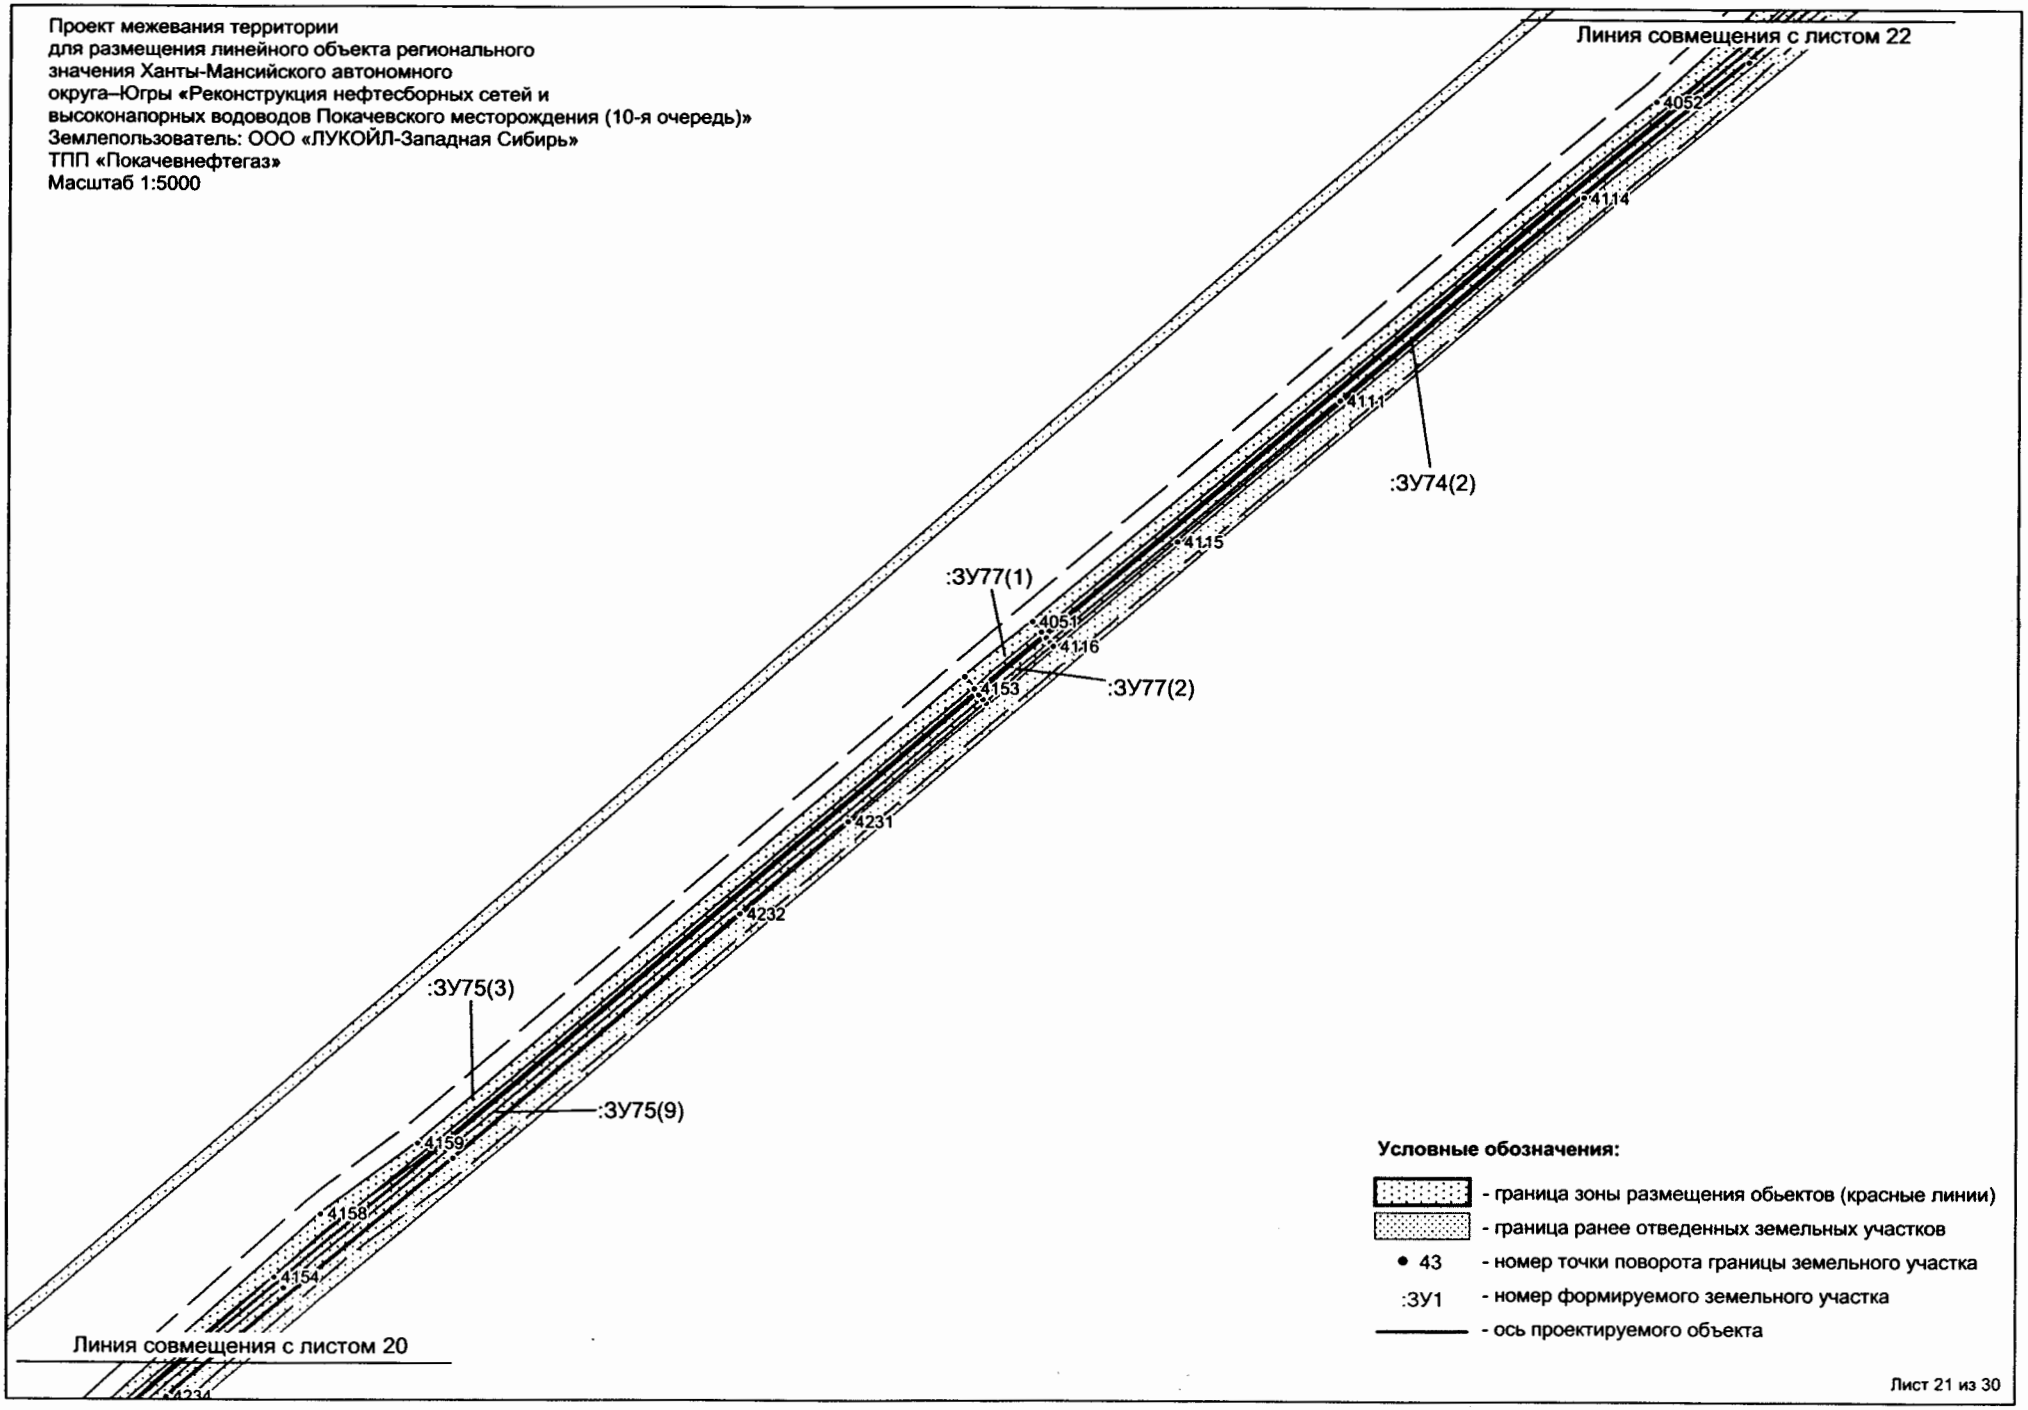

Условные обозначения:

- граница зоны размещения обьектов (красные линии)
- граница ранее отведенных земельных участков
- 43 - номер точки поворота границы земельного участка
- :ЗУ1 - номер формируемого земельного участка
- ось проектируемого объекта

Лист 21 из 30

Проект межевания территории
для размещения линейного объекта регионального
значения Ханты-Мансийского автономного
округа–Югры «Реконструкция нефтесборных сетей и
высоконапорных водоводов Покачевского месторождения (10-я очередь)»
Землепользователь: ООО «ЛУКОЙЛ-Западная Сибирь»
ТПП «Покачевнефтегаз»
Масштаб 1:5000

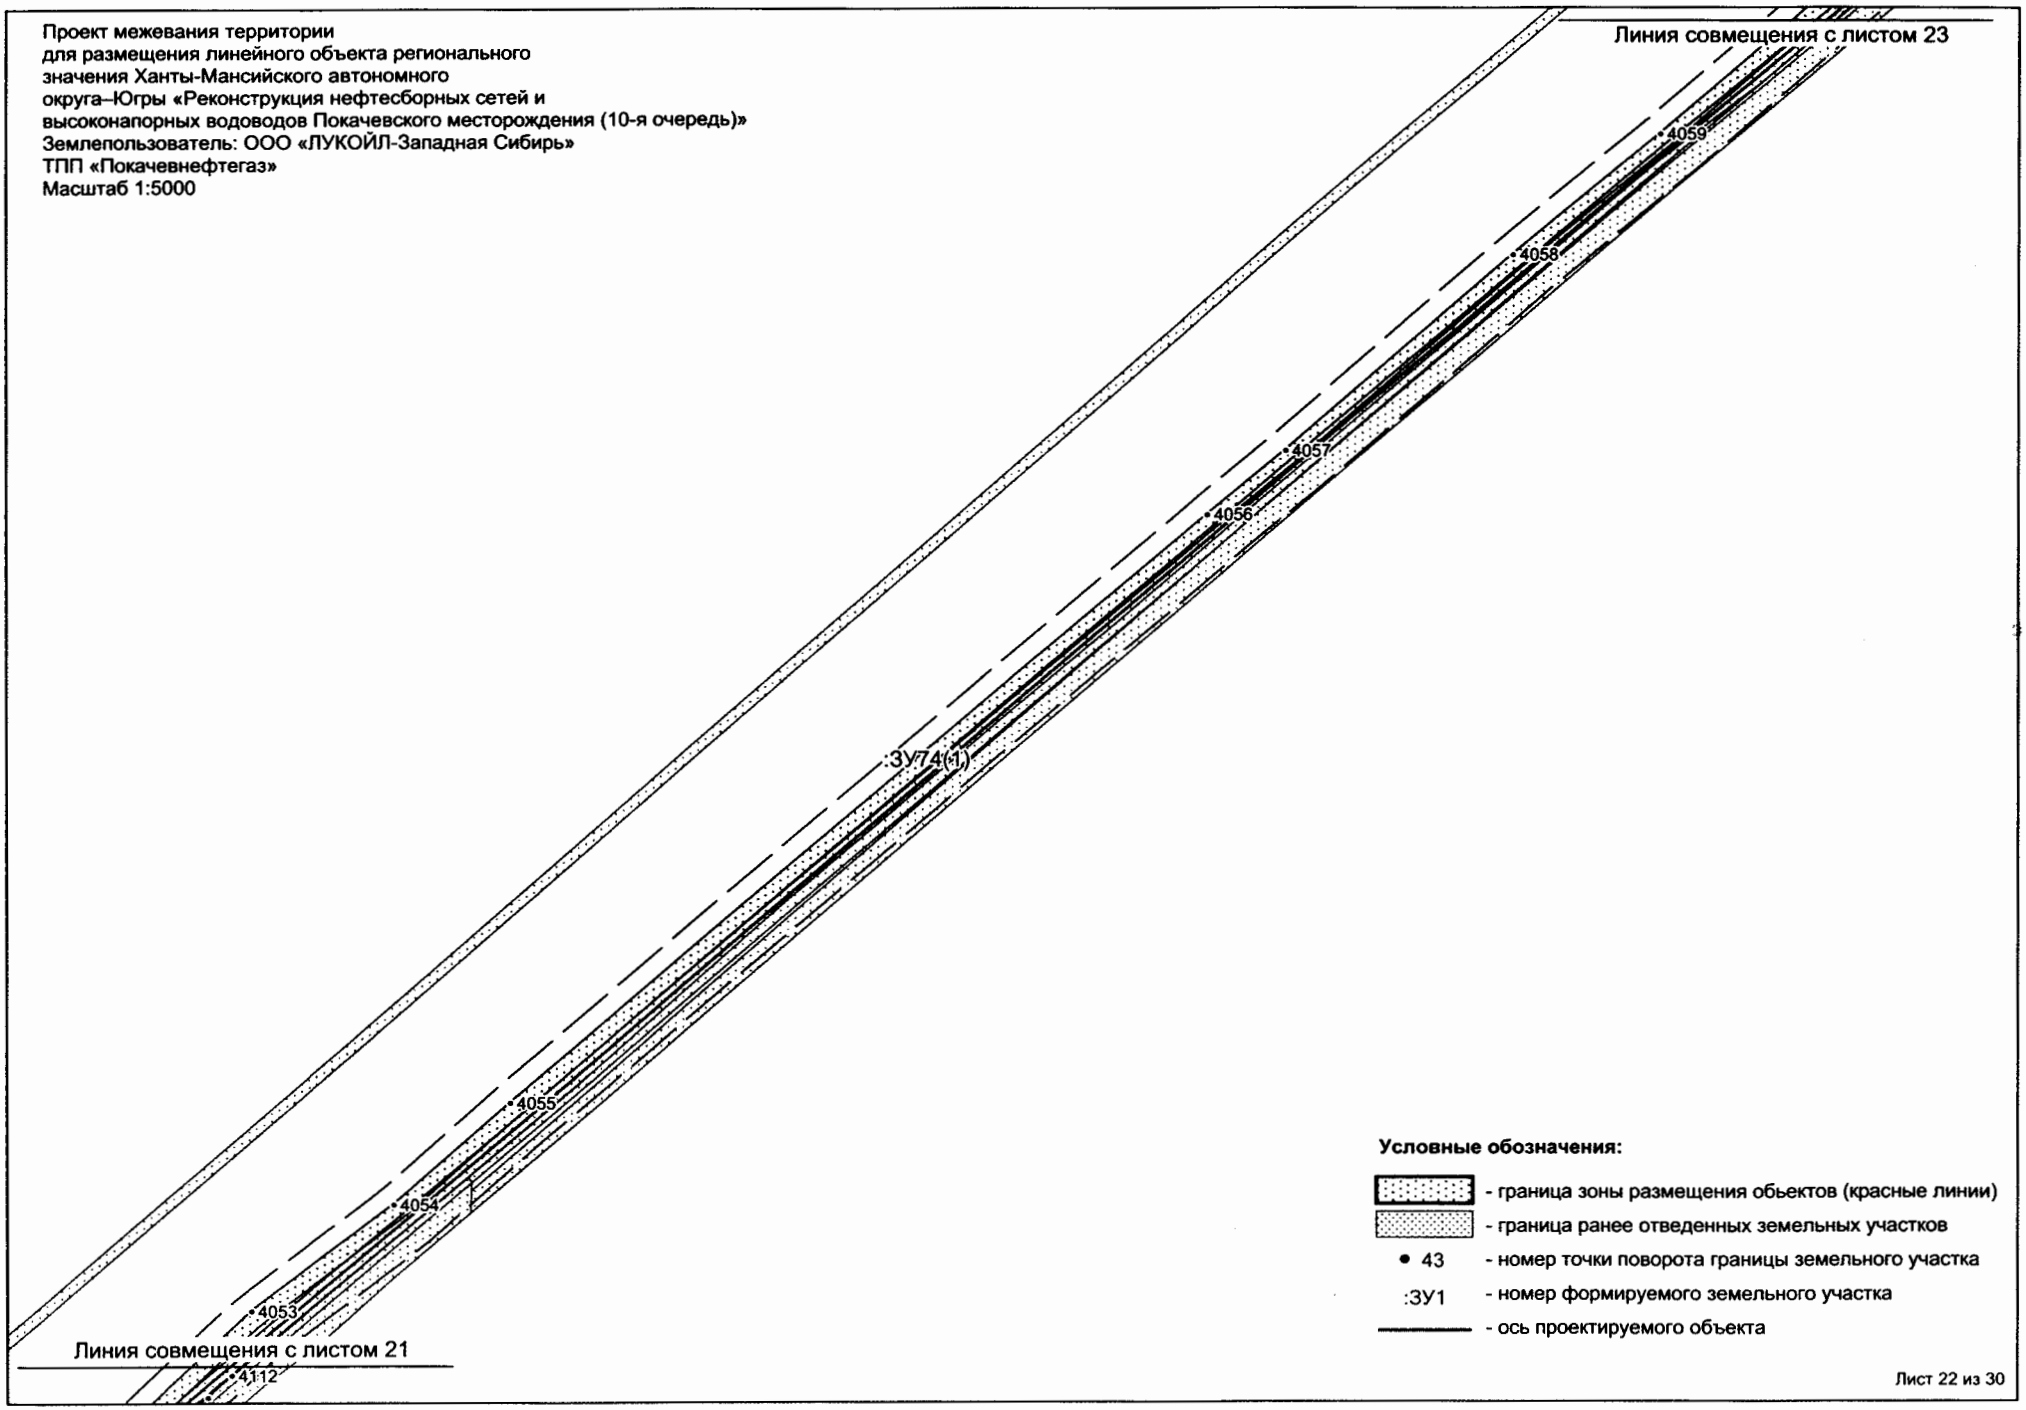

Проект межевания территории
для размещения линейного объекта регионального
значения Ханты-Мансийского автономного
округа–Югры «Реконструкция нефтесборных сетей и
высоконапорных водоводов Покачевского месторождения (10-я очередь)»
Землепользователь: ООО «ЛУКОЙЛ-Западная Сибирь»
ТПП «Покачевнефтегаз»
Масштаб 1:5000

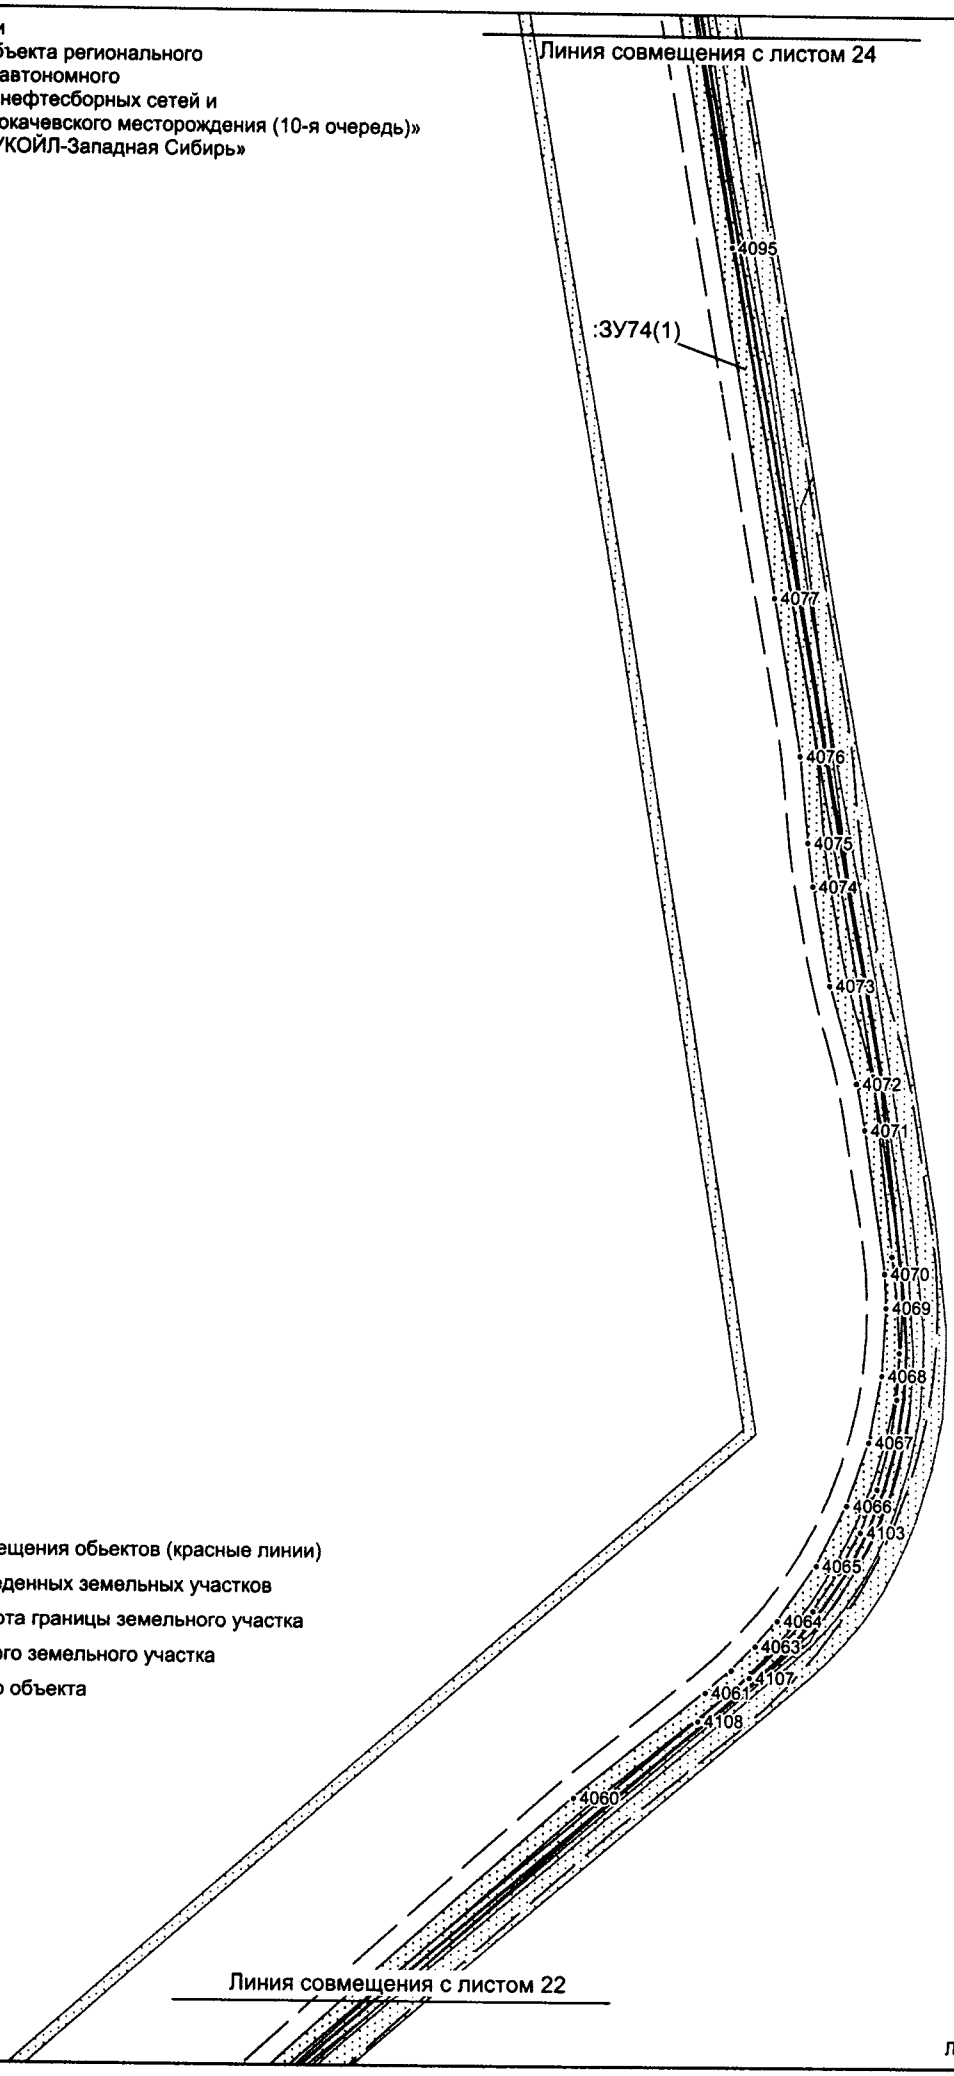

Условные обозначения:

- граница зоны размещения обьектов (красные линии)
- граница ранее отведенных земельных участков
- 43 - номер точки поворота границы земельного участка
- :ЗУ1 - номер формируемого земельного участка
- ось проектируемого объекта

Проект межевания территории
для размещения линейного объекта регионального значения Ханты-Мансийского автономного округа–Югры «Реконструкция нефтесборных сетей и высоконапорных водоводов Покачевского месторождения (10-я очередь)»
Землепользователь: ООО «ЛУКОЙЛ-Западная Сибирь»
ТПП «Покачевнефтегаз»
Масштаб 1:5000

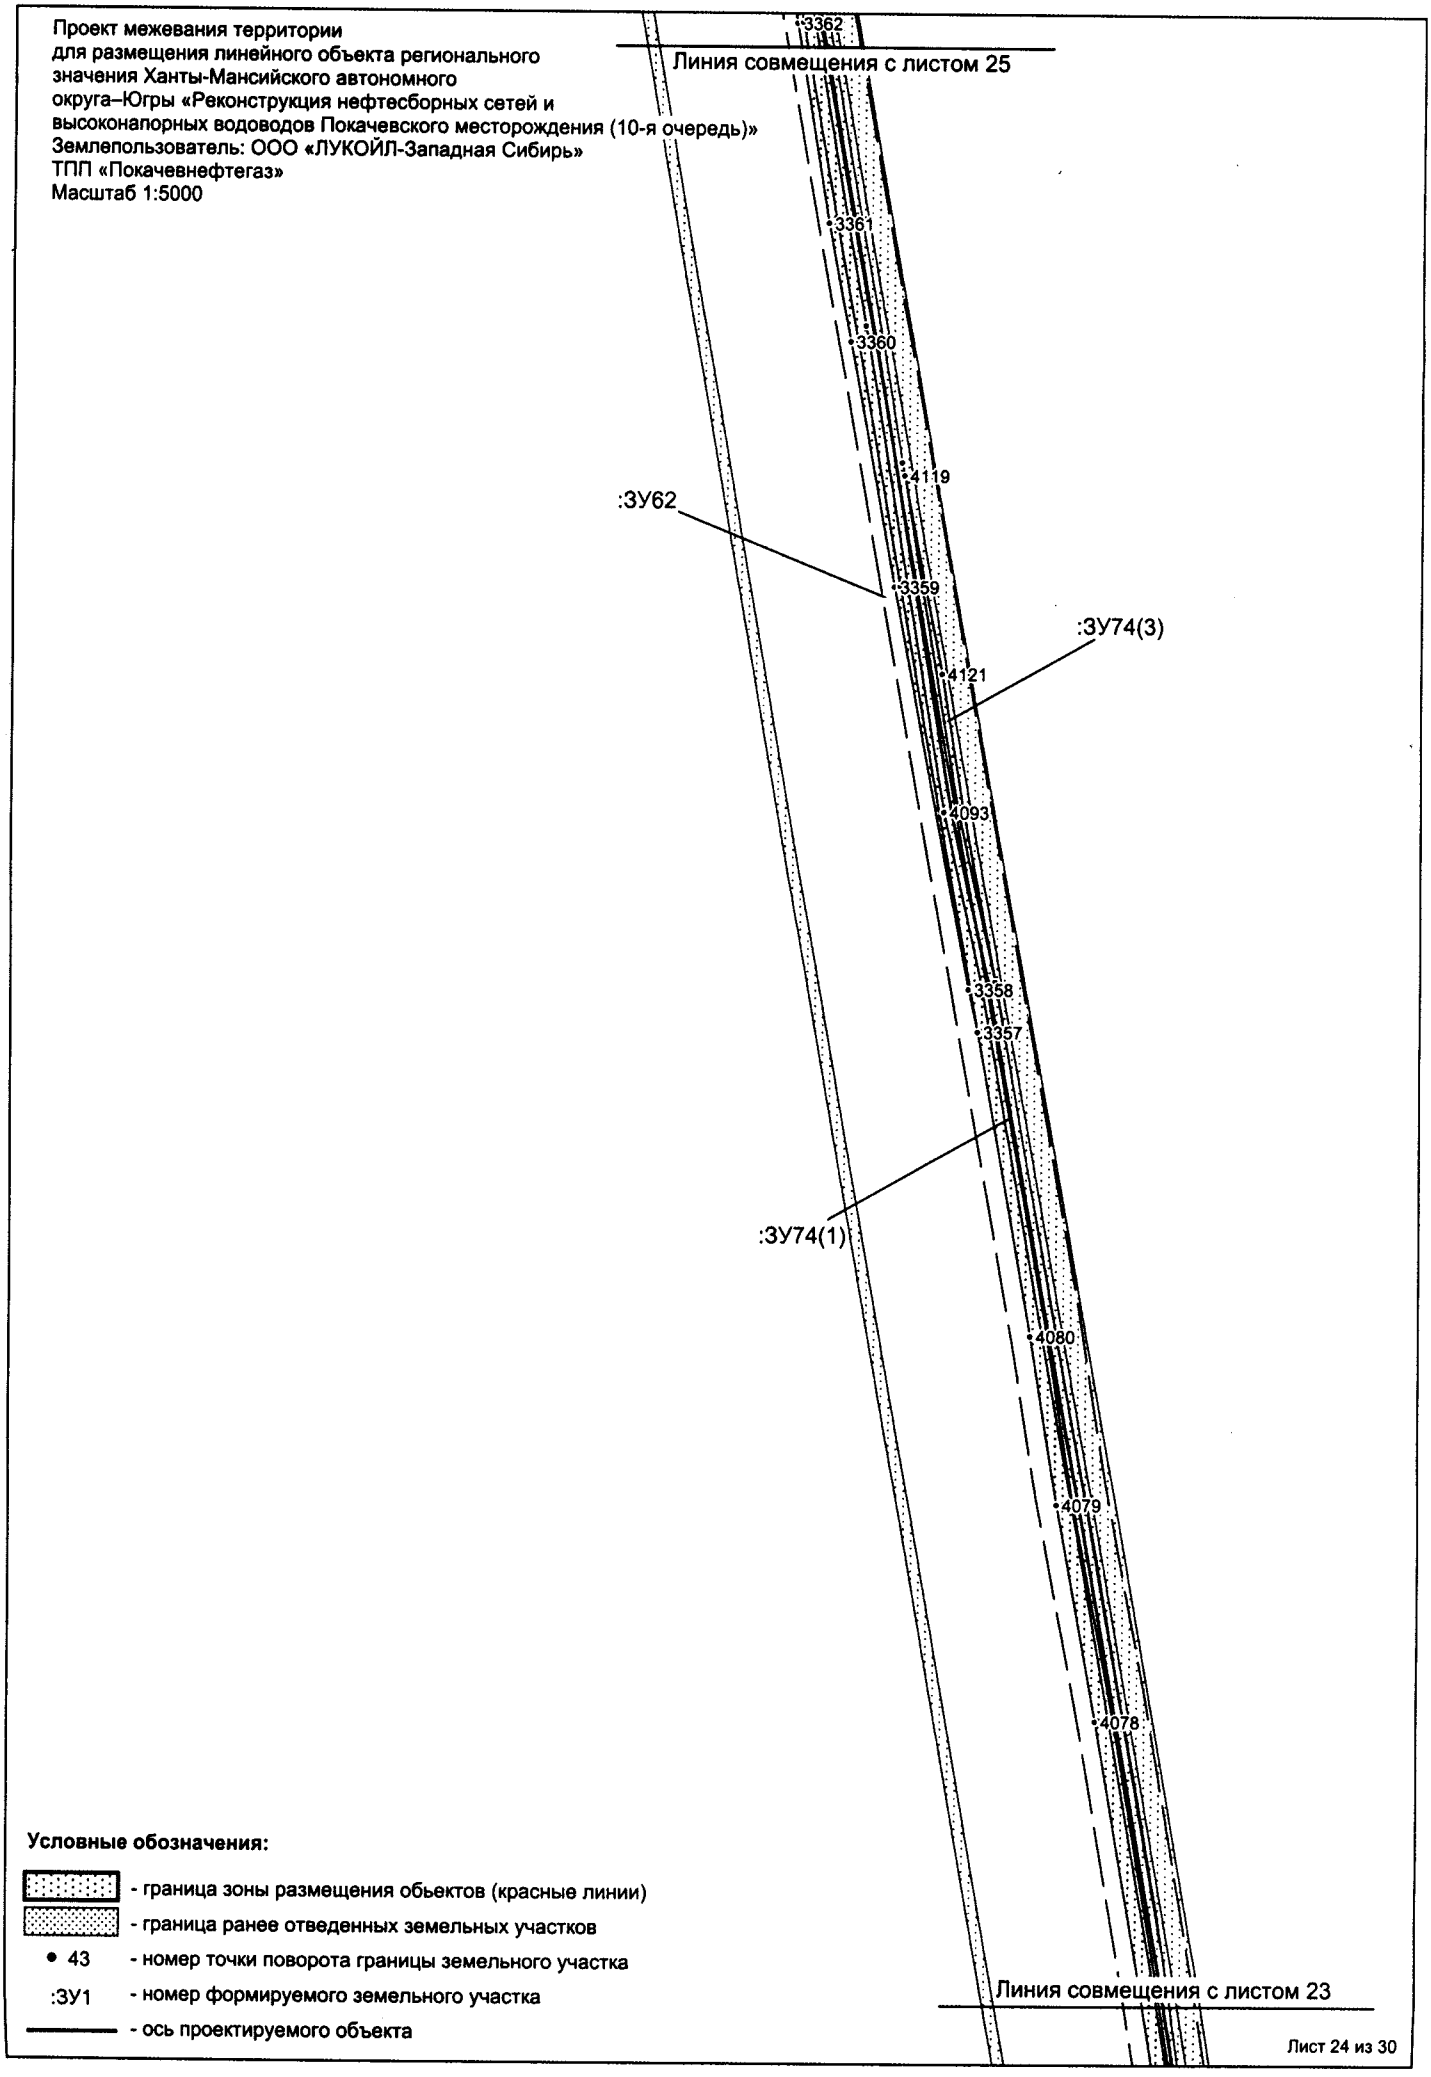

Условные обозначения:

- граница зоны размещения обьектов (красные линии)
- граница ранее отведенных земельных участков
- 43 - номер точки поворота границы земельного участка
- :ЗУ1 - номер формируемого земельного участка
- ось проектируемого объекта

Проект межевания территории
для размещения линейного объекта регионального значения Ханты-Мансийского автономного округа–Югры «Реконструкция нефтесборных сетей и высоконапорных водоводов Покачевского месторождения (10-я очередь)»
Землепользователь: ООО «ЛУКОЙЛ-Западная Сибирь»
ТПП «Покачевнефтегаз»
Масштаб 1:5000

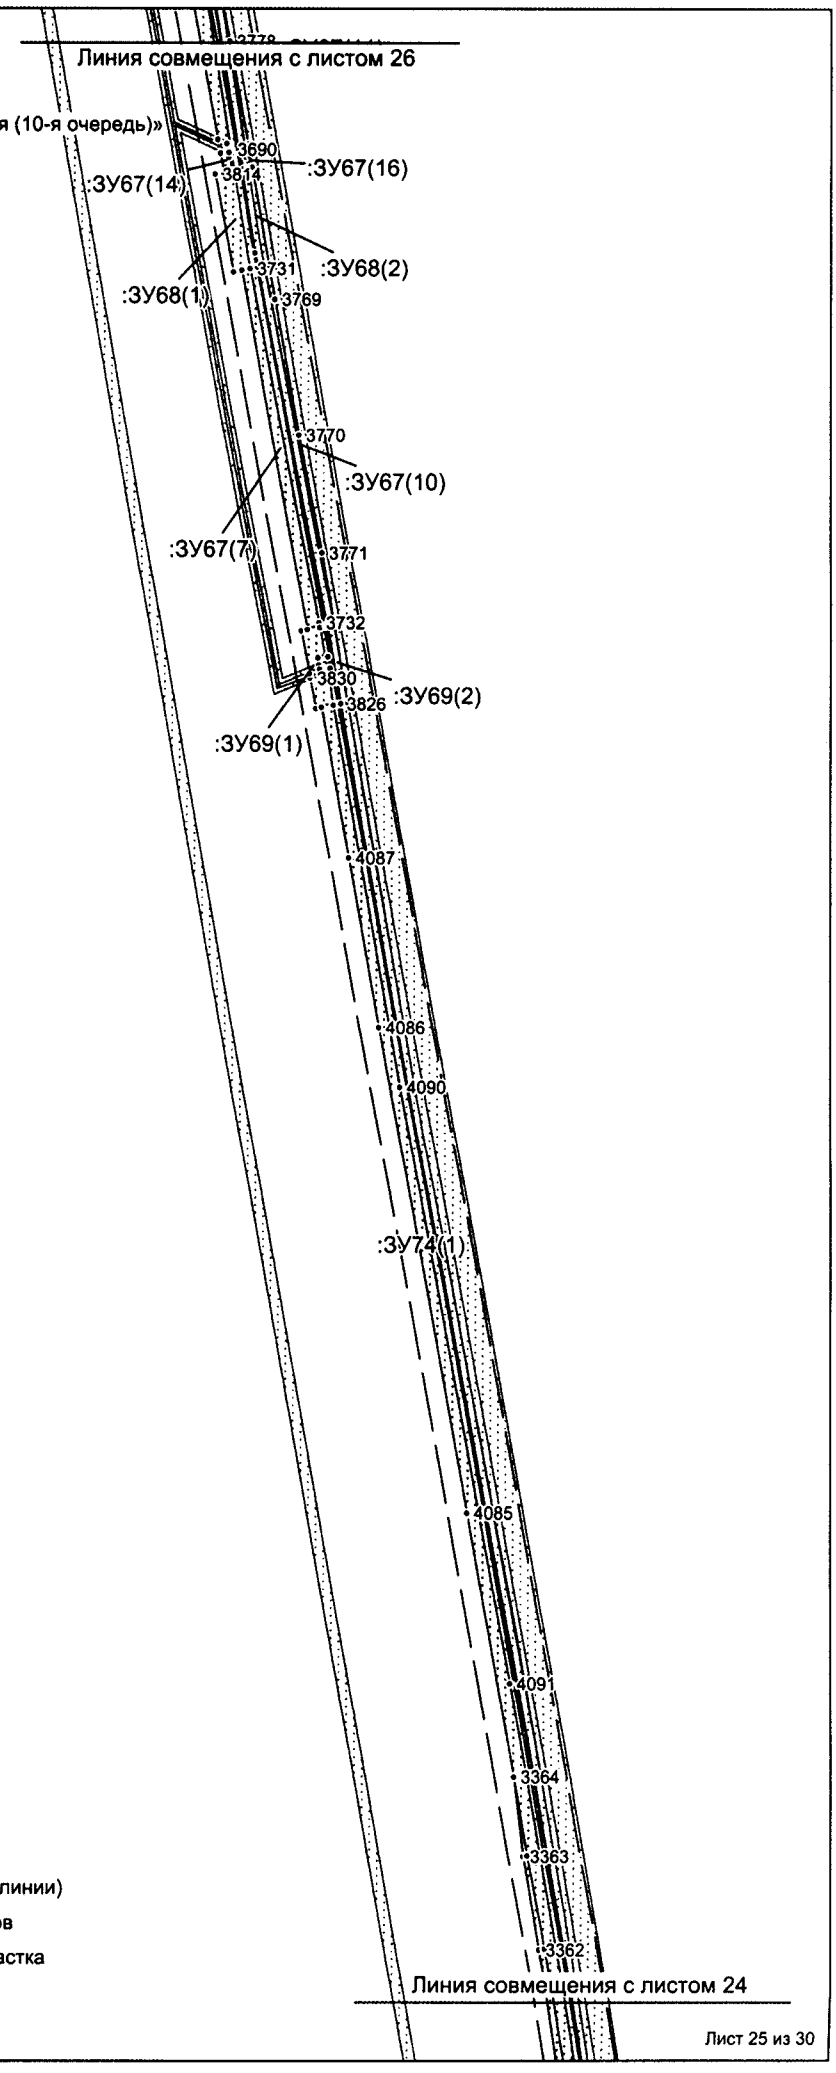

Условные обозначения:

- граница зоны размещения обьектов (красные линии)
- граница ранее отведенных земельных участков
- 43 - номер точки поворота границы земельного участка
- :ЗУ1 - номер формируемого земельного участка
- ось проектируемого объекта

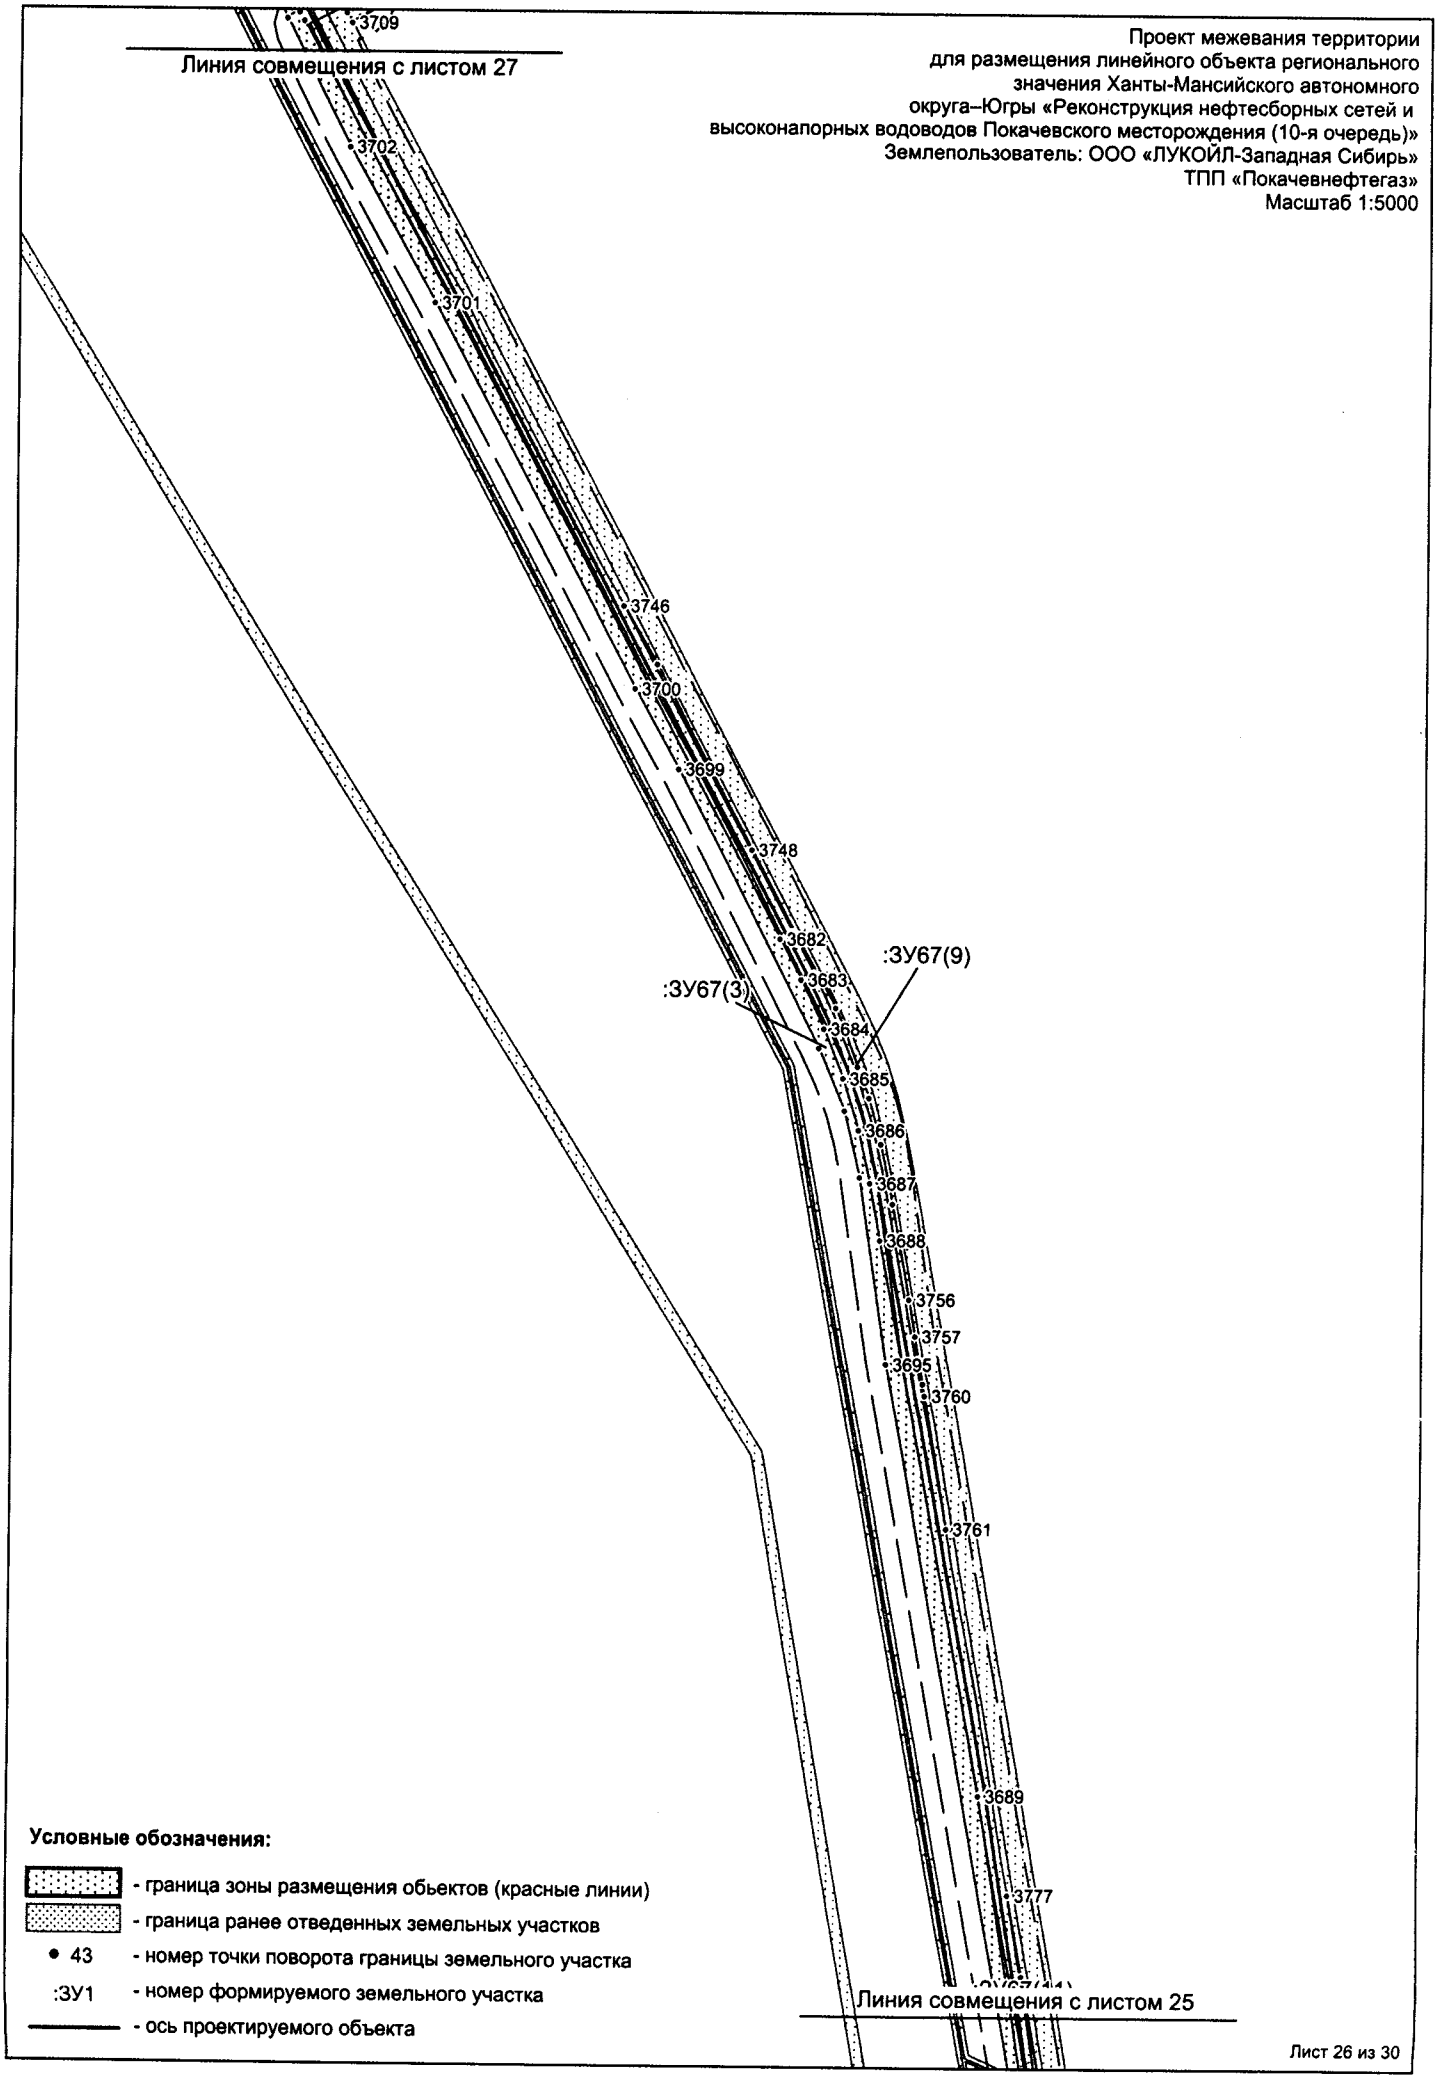
Проект межевания территории
для размещения линейного объекта регионального
значения Ханты-Мансийского автономного
округа–Югры «Реконструкция нефтесборных сетей и
высоконапорных водоводов Покачевского месторождения (10-я очередь)»
Землепользователь: ООО «ЛУКОЙЛ-Западная Сибирь»
ТПП «Покачевнефтегаз»
Масштаб 1:5000
Линия совмещения с листом 27
3709
3702
3701
3746
3700
3699
3748
3682
3683
3684
3685
3686
3687
3688
3756
3757
3695
3760
3761
3689
3777
:ЗУ67(9)
:ЗУ67(3)
Линия совмещения с листом 25
Условные обозначения:
- граница зоны размещения обьектов (красные линии)
- граница ранее отведенных земельных участков
43 - номер точки поворота границы земельного участка
:ЗУ1 - номер формируемого земельного участка
- ось проектируемого объекта
Лист 26 из 30

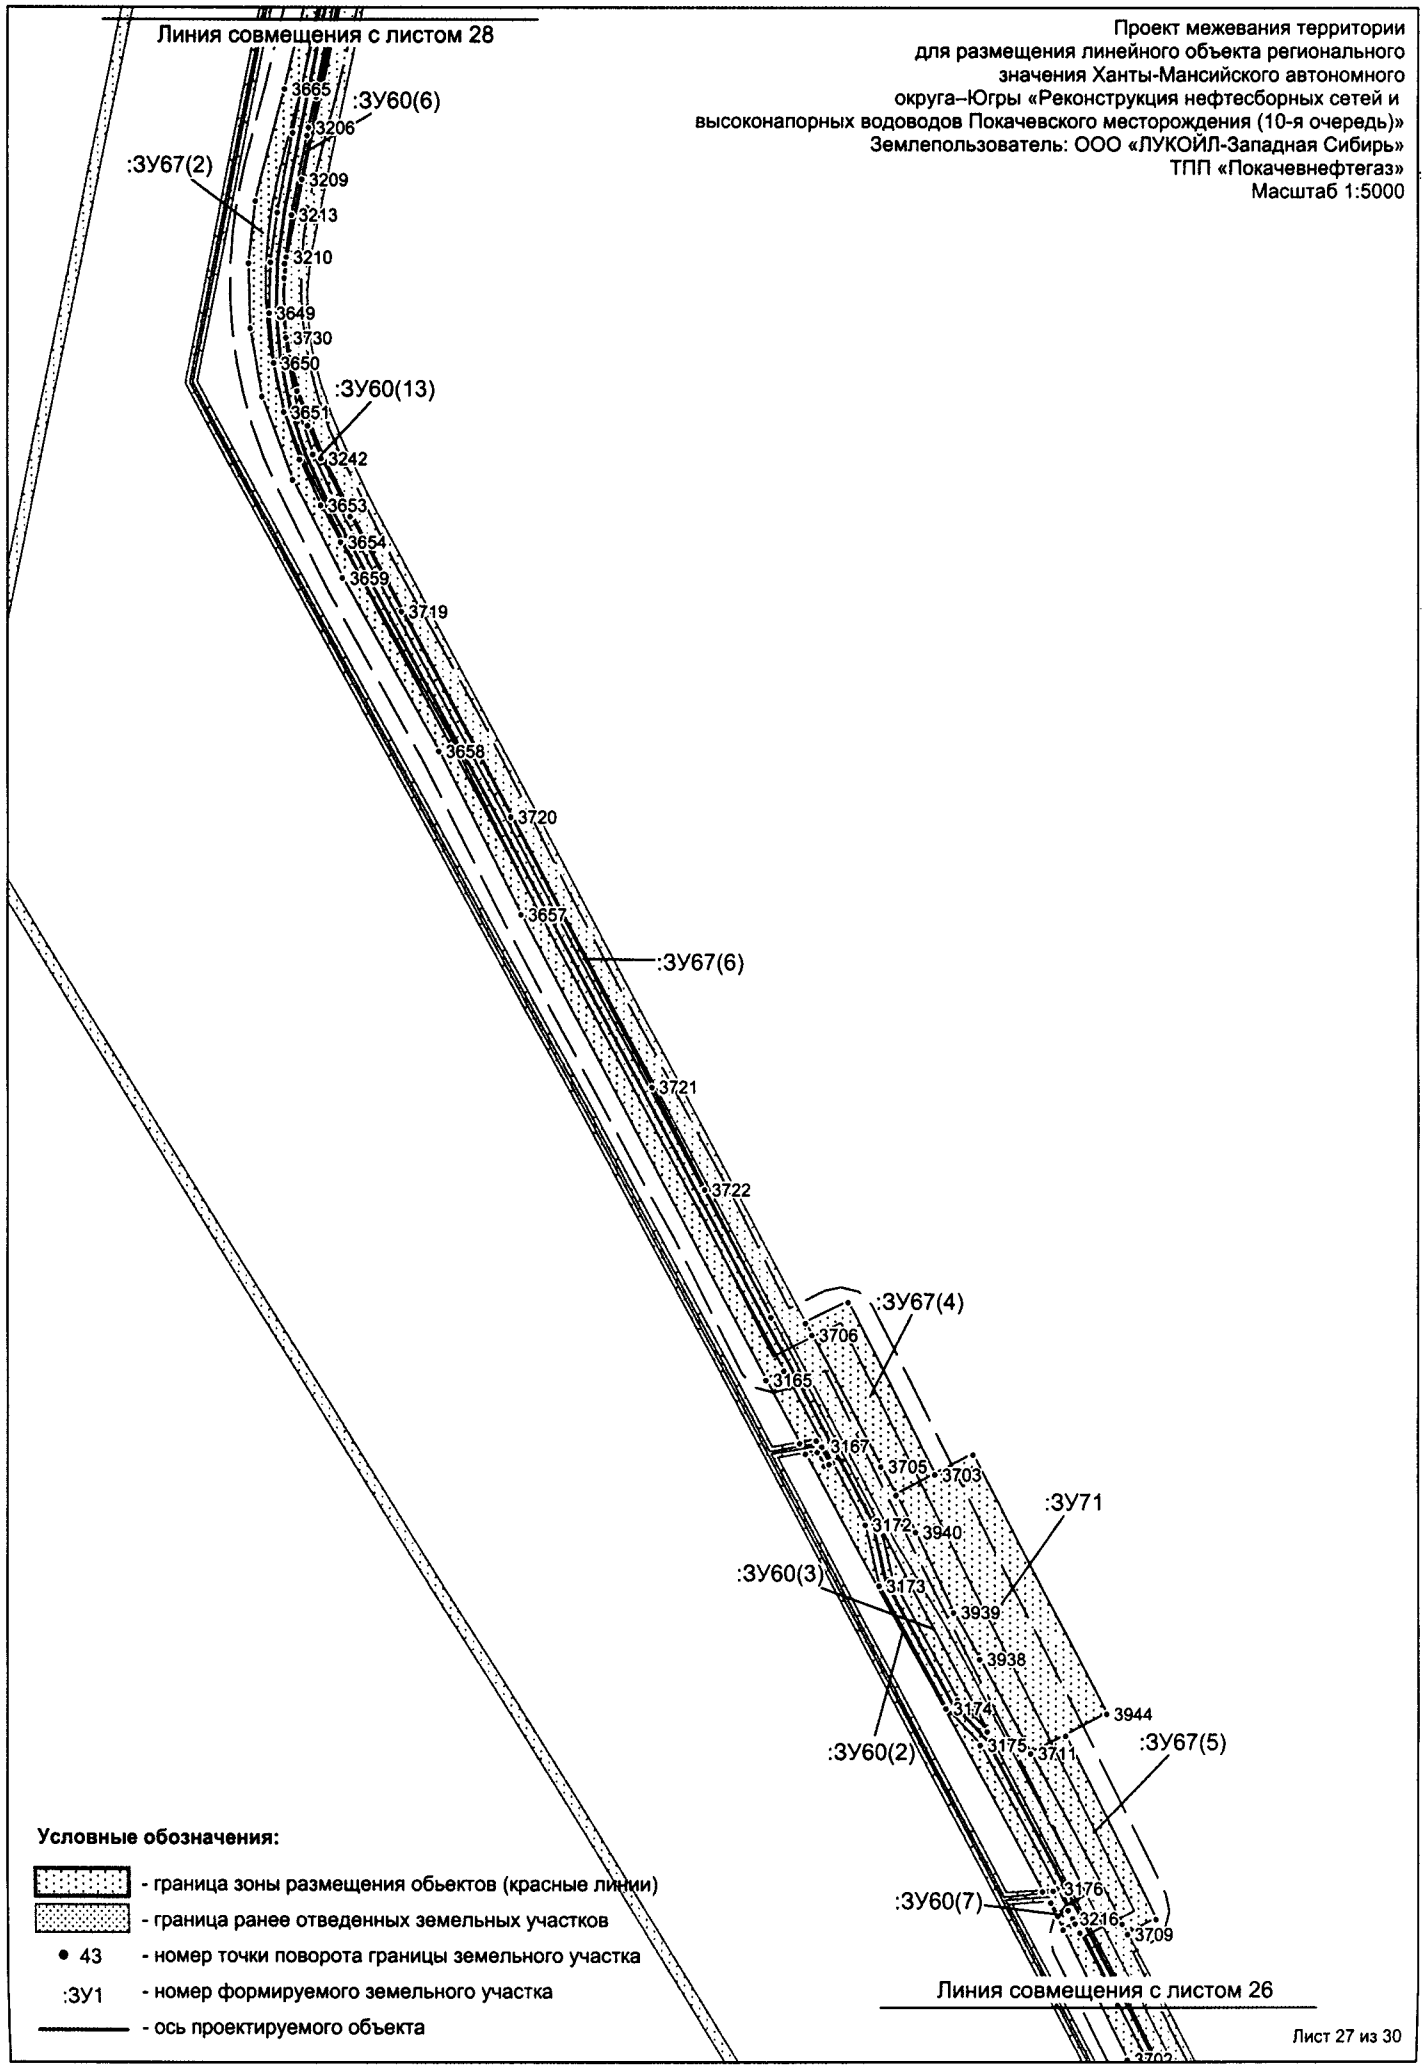
Проект межевания территории
для размещения линейного объекта регионального
значения Ханты-Мансийского автономного
округа–Югры «Реконструкция нефтесборных сетей и
высоконапорных водоводов Покачевского месторождения (10-я очередь)»
Землепользователь: ООО «ЛУКОЙЛ-Западная Сибирь»
ТПП «Покачевнефтегаз»
Масштаб 1:5000
Линия совмещения с листом 28
:ЗУ60(6)
:ЗУ67(2)
:ЗУ60(13)
:ЗУ67(6)
:ЗУ67(4)
:ЗУ71
:ЗУ60(3)
:ЗУ60(2)
:ЗУ67(5)
:ЗУ60(7)
Линия совмещения с листом 26
Условные обозначения:
- граница зоны размещения обьектов (красные линии)
- граница ранее отведенных земельных участков
• 43 - номер точки поворота границы земельного участка
:ЗУ1 - номер формируемого земельного участка
- ось проектируемого объекта
Лист 27 из 30

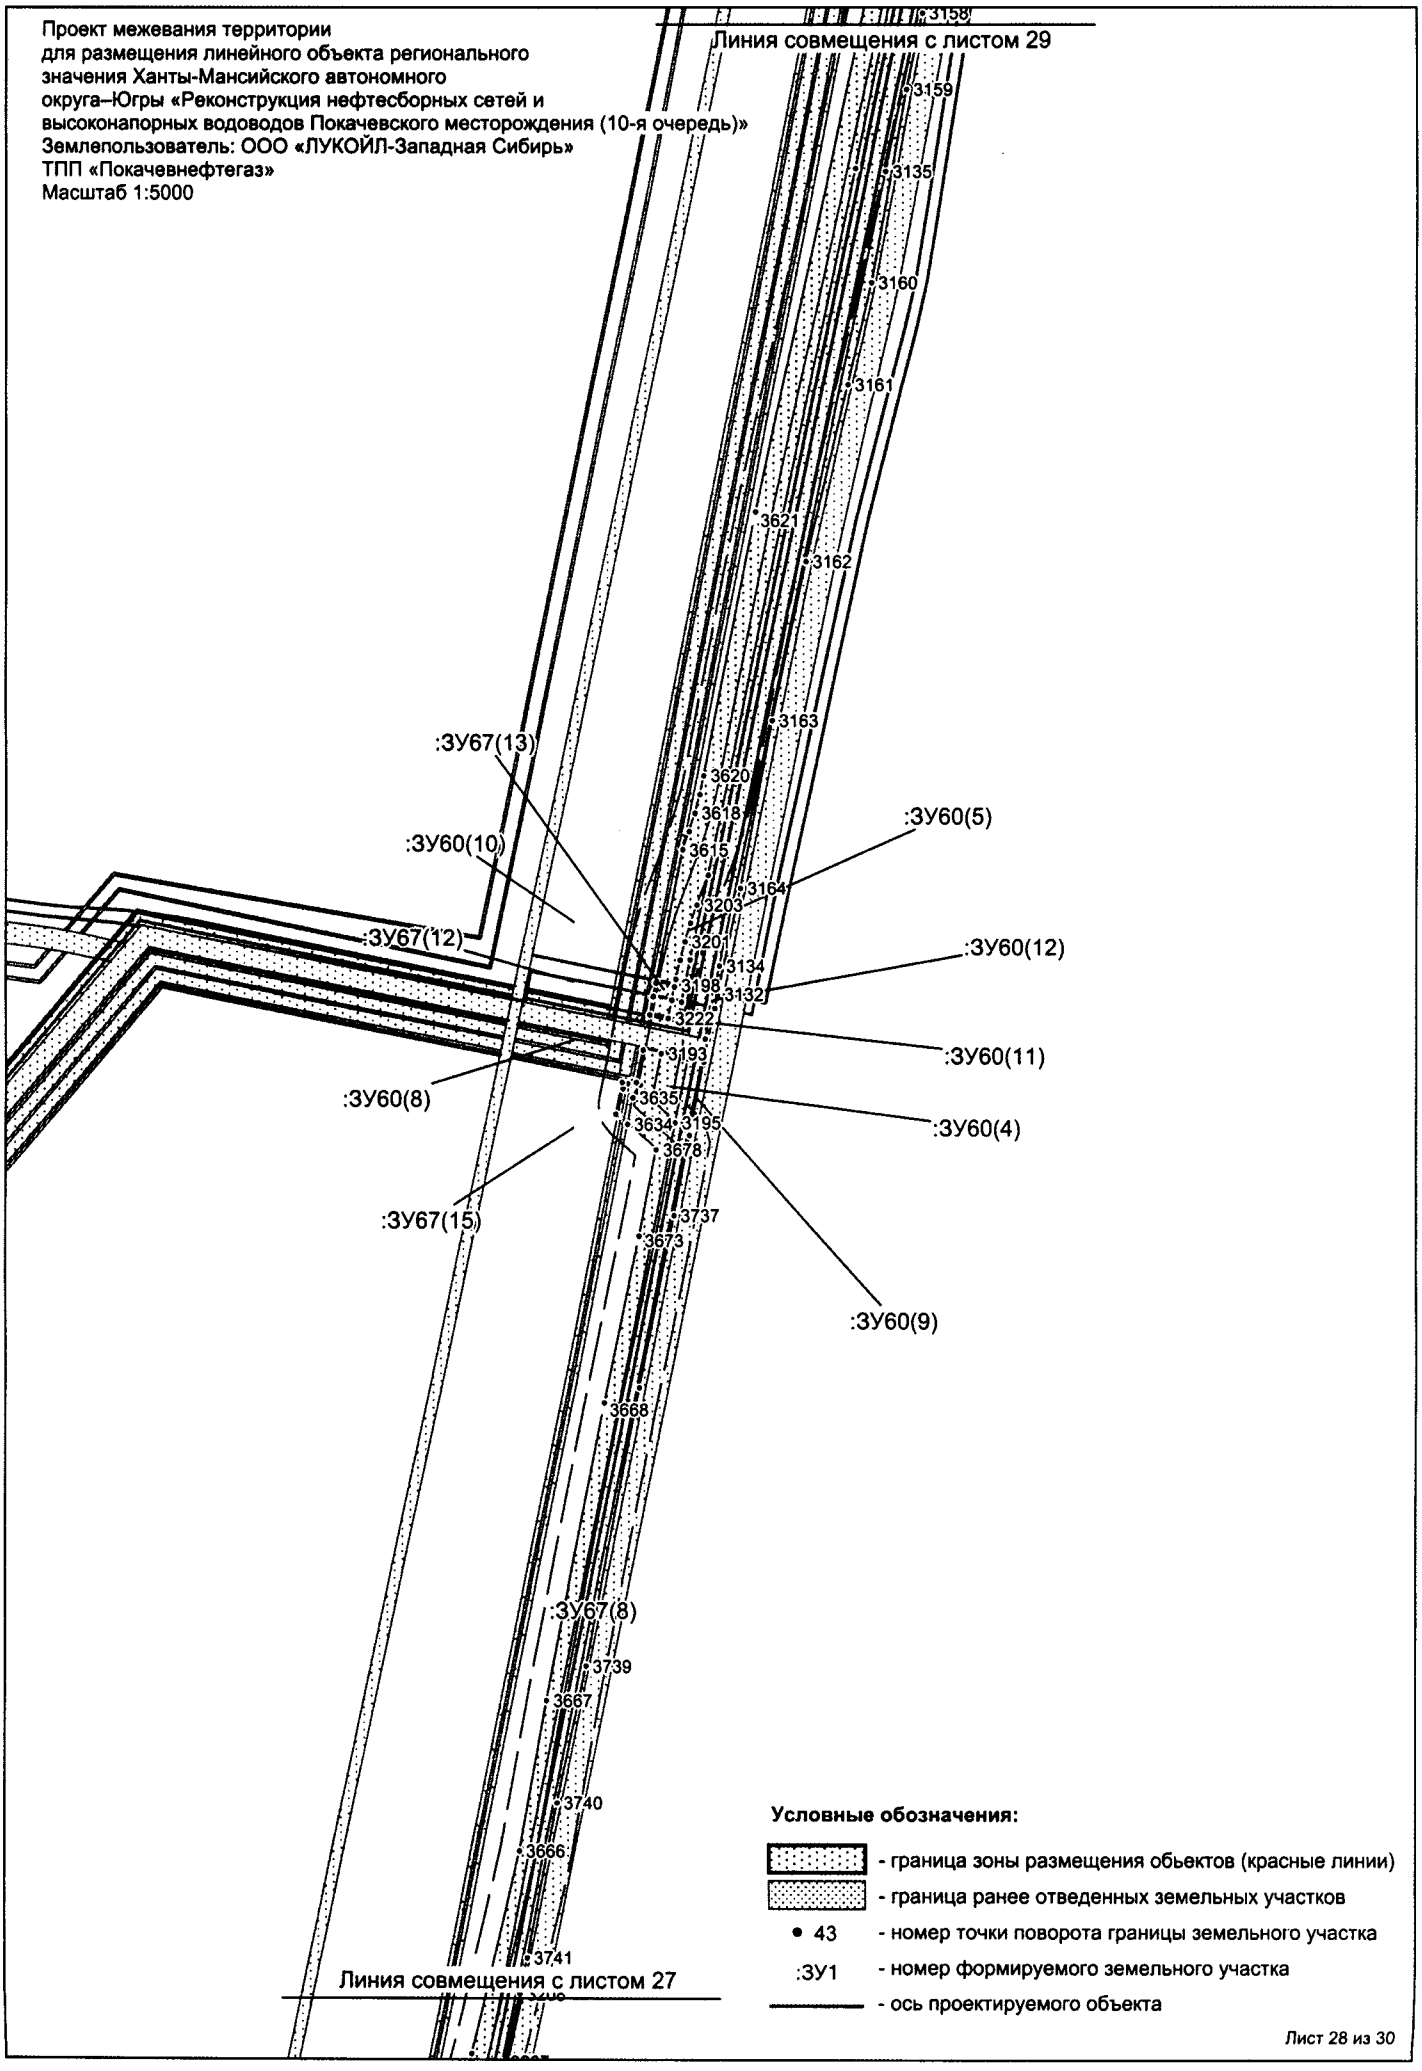
Проект межевания территории
для размещения линейного объекта регионального
значения Ханты-Мансийского автономного
округа–Югры «Реконструкция нефтесборных сетей и
высоконапорных водоводов Покачевского месторождения (10-я очередь)»
Землепользователь: ООО «ЛУКОЙЛ-Западная Сибирь»
ТПП «Покачевнефтегаз»
Масштаб 1:5000
Линия совмещения с листом 29
Линия совмещения с листом 27
:ЗУ67(13)
:ЗУ60(10)
:ЗУ67(12)
:ЗУ60(8)
:ЗУ67(15)
:ЗУ67(8)
:ЗУ60(5)
:ЗУ60(12)
:ЗУ60(11)
:ЗУ60(4)
:ЗУ60(9)
3158
3159
3135
3160
3161
3621
3162
3163
3620
3618
3615
3164
3203
3201
3134
3198
3132
3222
3193
3635
3634
3195
3678
3737
3673
3668
3739
3667
3740
3666
3741
Условные обозначения:
- граница зоны размещения обьектов (красные линии)
- граница ранее отведенных земельных участков
• 43 - номер точки поворота границы земельного участка
:ЗУ1 - номер формируемого земельного участка
- ось проектируемого объекта
Лист 28 из 30

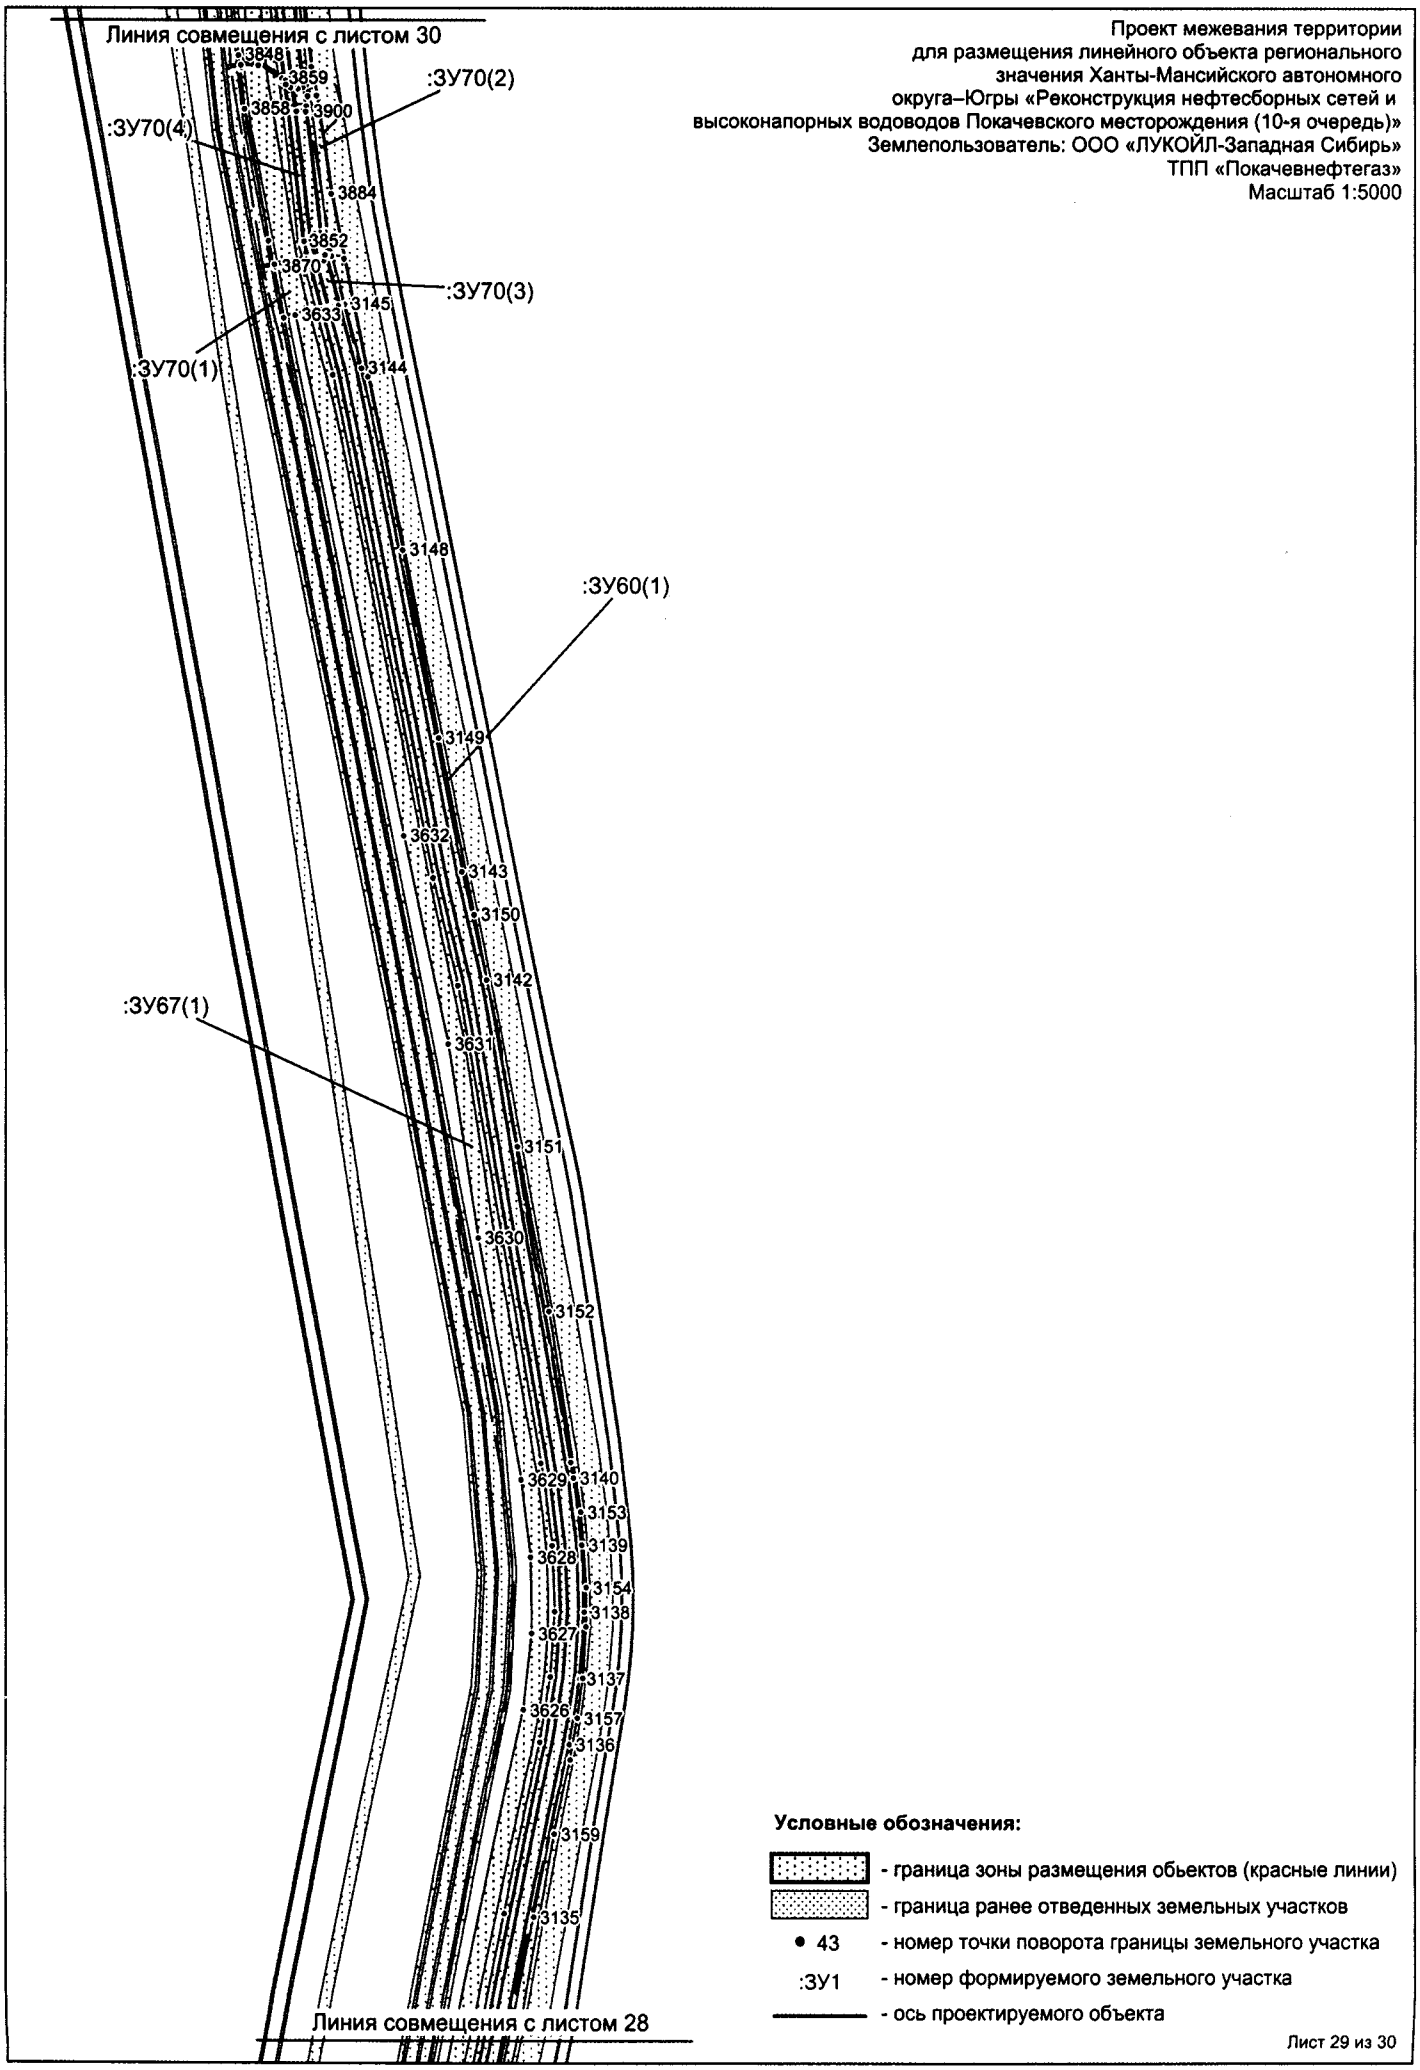
Линия совмещения с листом 30
Проект межевания территории
для размещения линейного объекта регионального
значения Ханты-Мансийского автономного
округа–Югры «Реконструкция нефтесборных сетей и
высоконапорных водоводов Покачевского месторождения (10-я очередь)»
Землепользователь: ООО «ЛУКОЙЛ-Западная Сибирь»
ТПП «Покачевнефтегаз»
Масштаб 1:5000
:ЗУ70(2)
:ЗУ70(4)
:ЗУ70(3)
:ЗУ70(1)
:ЗУ60(1)
:ЗУ67(1)
3848
3859
3858
3900
3884
3852
3870
3145
3633
3144
3148
3149
3632
3143
3150
3142
3631
3151
3630
3152
3629
3140
3153
3139
3628
3154
3138
3627
3137
3626
3157
3136
3159
3135
Линия совмещения с листом 28
Условные обозначения:
- граница зоны размещения обьектов (красные линии)
- граница ранее отведенных земельных участков
• 43 - номер точки поворота границы земельного участка
:ЗУ1 - номер формируемого земельного участка
- ось проектируемого объекта
Лист 29 из 30

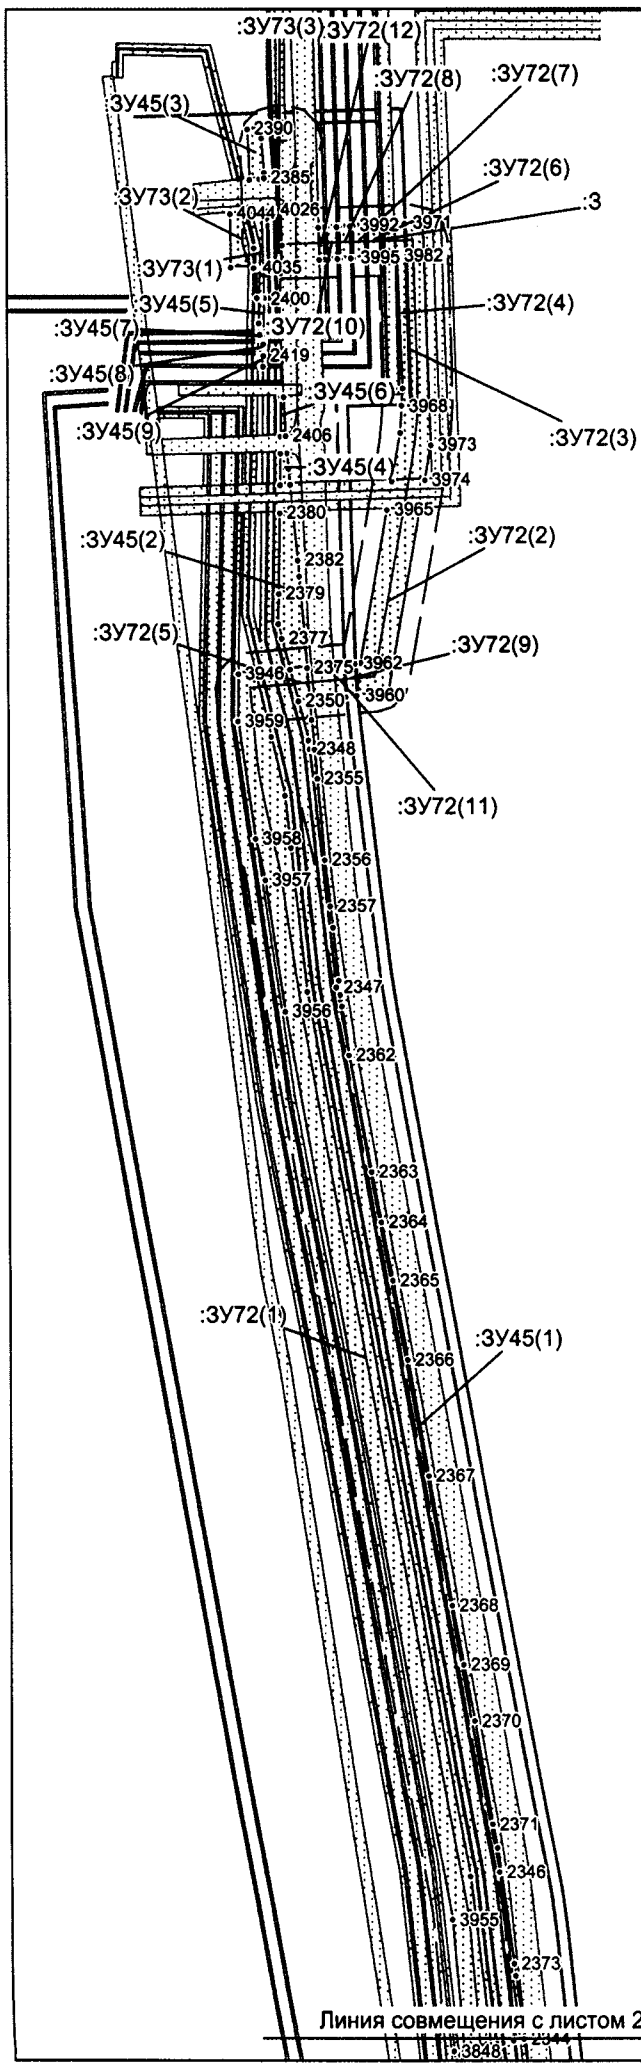

Проект межевания территории
для размещения линейного объекта регионального
значения Ханты-Мансийского автономного
округа–Югры «Реконструкция нефтесборных сетей и
высоконапорных водоводов Покачевского месторождения (10-я очередь)»
Землепользователь: ООО «ЛУКОЙЛ-Западная Сибирь»
ТПП «Покачевнефтегаз»
Масштаб 1:5000

Условные обозначения:

- граница зоны размещения обьектов (красные линии)
- граница ранее отведенных земельных участков
- 43 - номер точки поворота границы земельного участка
- :ЗУ1 - номер формируемого земельного участка
- ——— - ось проектируемого объекта

Каталог координат поворотных точек границы земельных участков:

№	X	Y
:ЗУ1(1)	--	--
1	4354691,23	1035999,86
2	4354693,13	1035996,41
3	4354694	1035995,73
4	4354702,73	1035993,17
5	4354696,66	1035968,26
6	4354596,27	1036002,58
7	4354427,11	1036016,02
8	4354423,52	1036035,02
9	4354433,8	1036034,78
10	4354464,24	1036032,95
11	4354544,38	1036027,89
12	4354586,92	1036024,53
13	4354612,95	1036017,48
1	4354691,23	1035999,86
:ЗУ1(2)	--	--
14	4353427,19	1035722,54
15	4353431,16	1035737,16
16	4353456,28	1035740,45
17	4353512,65	1035771,28
18	4353775,04	1035838,96
19	4353778,43	1035826,25
20	4353778,43	1035826,24
21	4353583,7	1035775,53
22	4353583,39	1035775,45
23	4353558,52	1035768,39
24	4353557,81	1035768,25
25	4353533,48	1035759,56
26	4353532,76	1035759,3
27	4353509,04	1035749,09
28	4353508,34	1035748,83
29	4353485,36	1035737,09
30	4353485,26	1035737,09
31	4353484,75	1035736,84
32	4353463,33	1035724,1
14	4353427,19	1035722,54
:ЗУ1(3)	--	--
33	4353402,76	1035734,54
34	4353397,63	1035721,28
35	4353371,44	1035720,16
36	4353364	1035705,83
37	4353319,47	1035703,91
38	4353319,98	1035730,97
39	4353361,73	1035732,77
40	4353392,69	1035734,1
33	4353402,76	1035734,54
:ЗУ1(4)	--	--
41	4354449,01	1036045,52
42	4354433,38	1036046,17
43	4354421,35	1036046,45
44	4354415,83	1036075,63
45	4354441,54	1036084,97
41	4354449,01	1036045,52

:ЗУ1(5)	--	--
46	4353218,42	1035704,87
47	4353189,2	1035701,75
48	4353189,27	1035725,34
49	4353218,62	1035726,61
46	4353218,42	1035704,87
:ЗУ1(6)	--	--
50	4353275,75	1035702,03
51	4353267,03	1035701,67
52	4353266,06	1035728,65
53	4353276,08	1035729,08
50	4353275,75	1035702,03
:ЗУ1(7)	--	--
54	4353153,08	1035697,94
55	4353146,46	1035697,27
56	4353146,15	1035705,22
57	4353143,27	1035705,1
58	4353143,77	1035723,34
59	4353143,78	1035723,38
60	4353153,25	1035723,78
54	4353153,08	1035697,94
:ЗУ1(8)	--	--
61	4353175,28	1035700,32
62	4353166,48	1035699,37
63	4353166,63	1035724,36
64	4353175,43	1035724,75
61	4353175,28	1035700,32
:ЗУ1(9)	--	--
65	4353427,9	1035736,73
66	4353424,02	1035722,41
67	4353412,68	1035721,92
68	4353415,53	1035735,11
65	4353427,9	1035736,73
:ЗУ1(10)	--	--
69	4353254,57	1035728,14
70	4353260,09	1035728,39
71	4353261,03	1035701,29
72	4353258,55	1035701,3
73	4353255,59	1035701,31
69	4353254,57	1035728,14
:ЗУ1(11)	--	--
74	4353183,21	1035701,11
75	4353177,22	1035700,47
76	4353177,46	1035724,83
77	4353183,29	1035725,08
74	4353183,21	1035701,11
:ЗУ1(12)	--	--
78	4353164,46	1035699,15
79	4353159,09	1035698,58
80	4353159,27	1035724,04
81	4353164,64	1035724,27
78	4353164,46	1035699,15
:ЗУ1(13)	--	--
82	4353226,04	1035705,65

83	4353220,37	1035705,02
84	4353220,58	1035726,68
85	4353226,18	1035726,93
82	4353226,04	1035705,65
:ЗУ1(14)	--	--
86	4353153,02	1035689,55
87	4353146,78	1035689,28
88	4353146,7	1035691,37
89	4353153,04	1035692,04
86	4353153,02	1035689,55
:ЗУ1(15)	--	--
90	4354695,15	1035998,99
91	4354703,68	1035997,06
92	4354703,45	1035996,09
93	4354695,43	1035998,44
90	4354695,15	1035998,99
:ЗУ1(16)	--	--
94	4353863,02	1035967,91
95	4353863,61	1035965,89
96	4353861,26	1035965,22
97	4353860,82	1035967,27
94	4353863,02	1035967,91
:ЗУ2(1)	--	--
98	4353118,98	1035688,44
99	4353136,49	1035690,27
100	4353135,97	1035679,16
101	4353119,26	1035679,26
98	4353118,98	1035688,44
:ЗУ2(2)	--	--
102	4353135,83	1035704,78
103	4353135,83	1035702,01
104	4353135,82	1035700,67
105	4353118,62	1035699,93
106	4353118,49	1035704,22
107	4353134,06	1035704,71
102	4353135,83	1035704,78
:ЗУ2(3)	--	--
108	4353142,5	1035690,91
109	4353146,7	1035691,37
110	4353147,19	1035679,11
111	4353141,96	1035679,12
108	4353142,5	1035690,91
:ЗУ2(4)	--	--
112	4353143,27	1035705,1
113	4353146,15	1035705,22
114	4353146,46	1035697,27
115	4353142,97	1035696,91
116	4353143,1	1035698,71
112	4353143,27	1035705,1
:ЗУ3(1)	--	--
117	4353798,2	1035914,44
118	4353837,92	1035926,31
119	4353838,52	1035923,75
120	4353841,54	1035910,87
121	4353832,86	1035908,96
122	4353796,65	1035898,21
123	4353793,78	1035908,91
117	4353798,2	1035914,44
:ЗУ3(2)	--	--
124	4353793,91	1035853,38
125	4353851,05	1035870,33
126	4353853,65	1035859,23
127	4353809,98	1035848,35
128	4353809,74	1035849,26
129	4353796,12	1035845,21
124	4353793,91	1035853,38
:ЗУ3(3)	--	--
130	4353790,29	1035866,92
131	4353803,95	1035870,91
132	4353803,94	1035870,95
133	4353847,91	1035883,75
134	4353849,69	1035876,14
135	4353792,37	1035859,16
130	4353790,29	1035866,92
:ЗУ3(4)	--	--
136	4353847,22	1035886,66
137	4353803,16	1035873,83
138	4353801,23	1035881,07
139	4353835,51	1035891,47
140	4353845,52	1035893,96
136	4353847,22	1035886,66
:ЗУ3(5)	--	--
141	4353800,38	1035917,18
142	4353806	1035924,2
143	4353836,31	1035933,21
144	4353837,46	1035928,24
141	4353800,38	1035917,18
:ЗУ3(6)	--	--
145	4353816,72	1035937,58
146	4353825,52	1035948,58
147	4353832,23	1035950,54
148	4353834,04	1035942,82
149	4353827,47	1035940,9
145	4353816,72	1035937,58
:ЗУ4(1)	--	--
150	4354702,73	1035993,17
151	4354748,38	1035979,81
152	4354764,68	1035950,09
153	4354764,68	1035949,85
154	4354758,08	1035951,66
155	4354727,73	1035959,85
156	4354696,66	1035968,26
150	4354702,73	1035993,17
:ЗУ4(2)	--	--
157	4354771,85	1035999,51
158	4354780,1	1036008,98
159	4354791,07	1036006,72
160	4354792,67	1035964,95

161	4354788,37	1035964,69
162	4354780,4	1035987,87
163	4354773,34	1035998,56
157	4354771,85	1035999,51
:ЗУ4(3)	--	--
164	4354763,17	1036004,91
165	4354761,25	1036006,1
166	4354709,34	1036020,34
167	4354710,22	1036023,97
168	4354757,2	1036013,7
169	4354768,86	1036011,3
164	4354763,17	1036004,91
:ЗУ4(4)	--	--
170	4354703,45	1035996,09
171	4354703,68	1035997,06
172	4354714,85	1035994,55
173	4354750,28	1035984,46
174	4354755,9	1035982,01
175	4354758,69	1035977,76
176	4354763,81	1035964,06
177	4354764,98	1035955,78
178	4354750,7	1035981,84
179	4354749,83	1035982,5
170	4354703,45	1035996,09
:ЗУ5(1)	--	--
180	4350458,15	1039946,37
181	4350469,27	1039946,56
182	4350514,77	1039875,72
183	4350575,85	1039811,46
184	4350883,75	1039499,22
185	4351004,52	1039400,39
186	4351246,68	1039142,04
187	4351246,54	1039141,81
188	4351241,28	1039135,1
189	4351224,78	1039153,1
190	4351149,33	1039238,4
191	4351056,72	1039332,33
192	4351036,18	1039352,87
193	4351030,51	1039359,25
194	4351008,08	1039378,75
195	4350979,17	1039403,87
196	4350954,84	1039421,22
197	4350878,88	1039478,74
198	4350696,24	1039671,68
199	4350528,38	1039845,69
200	4350496,99	1039884,43
201	4350488,49	1039897,85
180	4350458,15	1039946,37
:ЗУ5(2)	--	--
202	4350216,93	1040190,61
203	4350229,01	1040202,04
204	4350254,35	1040175,28
205	4350293,37	1040135,71
206	4350277,31	1040118,79
207	4350295,43	1040101,37
208	4350349,43	1040043,55
209	4350334,9	1040019,54
210	4350276,23	1040082,37
211	4350245,19	1040112,06
212	4350270,18	1040136,98
202	4350216,93	1040190,61
:ЗУ5(3)	--	--
213	4350339,17	1040014,98
214	4350353,69	1040038,99
215	4350399,61	1039989,82
216	4350429,42	1039960,93
217	4350431,84	1039962,46
218	4350437,82	1039952,82
219	4350455,15	1039924,86
220	4350448,7	1039919,2
221	4350433,99	1039918,95
222	4350380,34	1039970,89
213	4350339,17	1040014,98
:ЗУ5(4)	--	--
223	4351245,38	1039130,68
224	4351250,84	1039137,6
225	4351258,53	1039129,4
226	4351342,68	1039047,26
227	4351365,41	1039041,08
228	4351365,4	1039000,05
229	4351351,26	1039015,45
223	4351245,38	1039130,68
:ЗУ5(5)	--	--
230	4350891,04	1039452,34
231	4350891,19	1039452,44
232	4350946,27	1039408,64
233	4350952,74	1039403,89
234	4350957,4	1039400,13
235	4350970,16	1039390,98
236	4350998,47	1039368,66
237	4351011,11	1039357,19
238	4351018,15	1039348,95
239	4351045,74	1039320,54
240	4351050,97	1039315,53
241	4351170,68	1039190,17
242	4351211,01	1039140,09
243	4351228,82	1039121,04
244	4351225,46	1039117,78
245	4351171,16	1039185,75
246	4351001,96	1039361,7
247	4350908,08	1039435,02
248	4350888,75	1039450,44
230	4350891,04	1039452,34
:ЗУ5(6)	--	--
249	4350151,2	1040311,68
250	4350153,95	1040316,42
251	4350157,56	1040390,95
252	4350170,78	1040390,14

253	4350169,42	1040361,66
254	4350167,08	1040312,69
255	4350169,64	1040295,58
256	4350171,29	1040288,82
249	4350151,2	1040311,68
:ЗУ5(7)	--	--
257	4350161,49	1040247,34
258	4350193,53	1040243,76
259	4350209,64	1040224,8
260	4350223,72	1040208,21
261	4350211,26	1040196,31
262	4350161,83	1040246,1
257	4350161,49	1040247,34
:ЗУ5(8)	--	--
263	4351302,51	1039039,37
264	4351305,06	1039042,3
265	4351304,81	1039052,14
266	4351307,34	1039054,26
267	4351341,58	1039017,02
268	4351331,54	1039018,67
269	4351314,57	1039027,13
263	4351302,51	1039039,37
:ЗУ5(9)	--	--
270	4350105,26	1040364,98
271	4350106,33	1040371,87
272	4350108,12	1040385,52
273	4350110,8	1040385,96
274	4350110,88	1040395,12
275	4350122,56	1040394,14
276	4350122,7	1040388,06
277	4350122,77	1040363,59
278	4350115,55	1040364,09
270	4350105,26	1040364,98
:ЗУ5(10)	--	--
279	4351229,35	1039113,28
280	4351232,86	1039116,71
281	4351299,65	1039045,21
282	4351298,29	1039043,67
279	4351229,35	1039113,28
:ЗУ5(11)	--	--
283	4350071,4	1040388,57
284	4350086,9	1040394,47
285	4350083,5	1040366,78
286	4350072,09	1040367,68
283	4350071,4	1040388,57
:ЗУ5(12)	--	--
287	4350176,47	1040263,94
288	4350156,2	1040266,84
289	4350148,16	1040296,4
290	4350154,09	1040290,44
287	4350176,47	1040263,94
:ЗУ5(13)	--	--
291	4350459,47	1039910,7
292	4350460,59	1039911,81
293	4350460,57	1039916,12
294	4350474,35	1039893,79
295	4350493,48	1039863,39
296	4350512,85	1039838,42
297	4350494,18	1039858,26
298	4350478,97	1039878,99
291	4350459,47	1039910,7
:ЗУ5(14)	--	--
299	4350125,77	1040363,38
300	4350125,71	1040388,06
301	4350125,71	1040388,08
302	4350125,71	1040388,1
303	4350125,58	1040393,89
304	4350131,08	1040393,43
305	4350131,71	1040362,97
299	4350125,77	1040363,38
:ЗУ5(15)	--	--
306	4350070,99	1040400,6
307	4350080,8	1040401,23
308	4350080,66	1040397,3
309	4350087,15	1040396,85
310	4350087,13	1040396,7
311	4350071,32	1040390,69
306	4350070,99	1040400,6
:ЗУ5(16)	--	--
312	4350070,67	1040409,99
313	4350081,1	1040409,14
314	4350080,84	1040402,23
315	4350070,95	1040401,58
312	4350070,67	1040409,99
:ЗУ5(17)	--	--
316	4350455,49	1039917,17
317	4350457,58	1039918,92
318	4350457,58	1039913,78
316	4350455,49	1039917,17
:ЗУ6(1)	--	--
319	4351365,41	1039041,08
320	4351387,83	1039041,08
321	4351412,08	1039041,08
322	4351409,99	1038973,1
323	4351390,16	1038973,11
324	4351365,4	1039000,05
319	4351365,41	1039041,08
:ЗУ6(2)	--	--
325	4351365,41	1038991,14
326	4351382,01	1038973,1
327	4351365,4	1038973,09
325	4351365,41	1038991,14
:ЗУ7(1)	--	--
328	4350973,17	1038369,03
329	4350973,17	1038369,04
330	4350921,48	1038403,65
331	4350904,14	1038416,74
332	4350888,59	1038431,51

333	4350874,8	1038447,94
334	4350862,79	1038466,06
335	4350846,56	1038493,81
336	4350834,87	1038511,6
337	4350792,17	1038569,63
338	4350775,44	1038589,69
339	4350757,41	1038606,43
340	4350719,65	1038637,43
341	4350725,92	1038645,02
342	4350776,21	1038604,16
343	4350799,48	1038575,78
344	4350849,8	1038507,89
345	4350870,15	1038472,31
346	4350889,85	1038444,64
347	4350913,99	1038421,2
348	4350974,24	1038380,34
328	4350973,17	1038369,03
:ЗУ7(2)	--	--
349	4350973,21	1038348,11
350	4350974,16	1038357,89
351	4350979,04	1038365,1
352	4350975,1	1038367,75
353	4350976,18	1038379,04
354	4351001,96	1038361,57
355	4350999,91	1038330,22
349	4350973,21	1038348,11
:ЗУ7(3)	--	--
356	4351001,86	1038328,93
357	4351003,92	1038360,23
358	4351016,78	1038351,51
359	4351014,68	1038320,31
356	4351001,86	1038328,93
:ЗУ7(4)	--	--
360	4351017,56	1038318,39
361	4351019,66	1038349,56
362	4351027,15	1038344,48
363	4351024,84	1038313,51
360	4351017,56	1038318,39
:ЗУ7(5)	--	--
364	4351060,39	1038307,94
365	4351061,7	1038321,32
366	4351077,29	1038310,88
367	4351077,04	1038307,03
364	4351060,39	1038307,94
:ЗУ8(1)	--	--
368	4351079,66	1038257,64
369	4351081,4	1038283,19
370	4351084,47	1038281,72
371	4351084,89	1038282,62
372	4351081,46	1038284,27
373	4351082,99	1038306,7
374	4351083,57	1038306,68
375	4351101,33	1038305,81
376	4351104,13	1038256,29

368	4351079,66	1038257,64
:ЗУ8(2)	--	--
377	4351056	1038258,96
378	4351057,21	1038275,57
379	4351059,02	1038293,97
380	4351075,58	1038285,98
381	4351073,7	1038257,97
377	4351056	1038258,96
:ЗУ8(3)	--	--
382	4351075,67	1038287,06
383	4351059,12	1038295,03
384	4351060,39	1038307,94
385	4351077,04	1038307,03
382	4351075,67	1038287,06
:ЗУ9	--	--
386	4350702,03	1038616,16
387	4350710,88	1038626,84
388	4350731,67	1038609,56
389	4350729,06	1038606,43
390	4350726,73	1038608,22
391	4350724,96	1038606,04
392	4350715,99	1038613,49
393	4350712,49	1038609,29
394	4350713,26	1038608,65
395	4350716,11	1038612,08
396	4350724,33	1038605,25
397	4350721,66	1038601,87
398	4350723,86	1038600,18
399	4350719,99	1038595,54
386	4350702,03	1038616,16
:ЗУ10(1)	--	--
400	4353212	1041347,82
401	4353220,43	1041337,39
402	4353186,37	1041307,77
403	4353168,04	1041296,08
404	4353167,69	1041295,03
405	4353167,85	1041291,65
406	4353167,81	1041291,62
407	4353146,46	1041287,2
408	4353145,59	1041307,38
400	4353212	1041347,82
:ЗУ10(2)	--	--
409	4353213,74	1041348,88
410	4353246,24	1041368,66
411	4353250,24	1041363,34
412	4353221,95	1041338,73
409	4353213,74	1041348,88
:ЗУ11(1)	--	--
413	4353258,13	1041377,27
414	4353265,43	1041382,55
415	4353267,14	1041380,5
416	4353263,33	1041377,55
417	4353268,4	1041371,01
418	4353265,55	1041368,54

413	4353258,13	1041377,27
:ЗУ11(2)	--	--
419	4353246,24	1041368,66
420	4353247,07	1041369,29
421	4353255,3	1041359,67
422	4353255,3	1041359,65
423	4353253,93	1041358,44
424	4353250,24	1041363,34
419	4353246,24	1041368,66
:ЗУ11(3)	--	--
425	4353259,57	1041350,93
426	4353261,65	1041352,27
427	4353263,67	1041349,91
428	4353261,59	1041348,25
425	4353259,57	1041350,93
:ЗУ11(4)	--	--
429	4353269,52	1041382,36
430	4353267,88	1041384,33
431	4353269,99	1041385,86
432	4353271,47	1041383,87
429	4353269,52	1041382,36
:ЗУ11(5)	--	--
433	4353279,14	1041370,81
434	4353280,51	1041371,86
435	4353281,92	1041369,98
436	4353280,64	1041369,04
433	4353279,14	1041370,81
:ЗУ12(1)	--	--
437	4355485,78	1039203,71
438	4355485,79	1039203,72
439	4355496,15	1039202,49
440	4355506,02	1039123,52
441	4355518,39	1039075,38
442	4355574,88	1038923,5
443	4355590,75	1038880,92
444	4355607,71	1038782,04
445	4355597,79	1038777,73
446	4355595,36	1038794,24
447	4355591,14	1038817,84
448	4355586,25	1038841,33
449	4355580,73	1038864,37
450	4355574,47	1038887,49
451	4355567,5	1038910,43
452	4355559,77	1038933,42
453	4355516,96	1039049,65
454	4355511,24	1039066,03
455	4355507,36	1039078,37
456	4355503,79	1039090,83
457	4355500,58	1039103,33
458	4355497,67	1039115,96
459	4355495,11	1039128,63
460	4355490,98	1039154,16
461	4355488,97	1039171,42
437	4355485,78	1039203,71

:ЗУ12(2)	--	--
462	4355593,04	1038463,77
463	4355604,41	1038614,95
464	4355605,05	1038626,85
465	4355605,51	1038638,74
466	4355605,9	1038662,95
467	4355605,57	1038686,82
468	4355604,53	1038710,86
469	4355602,79	1038734,86
470	4355598,97	1038769,49
471	4355609,1	1038773,92
472	4355613,26	1038749,68
473	4355616,18	1038722,83
474	4355618,48	1038668,62
475	4355604,26	1038465,78
462	4355593,04	1038463,77
:ЗУ12(3)	--	--
476	4355576,13	1038293,56
477	4355586,3	1038374,16
478	4355588,47	1038402,96
479	4355600,15	1038408,08
480	4355595,97	1038372,37
481	4355585,85	1038291,49
476	4355576,13	1038293,56
:ЗУ12(4)	--	--
482	4355582,62	1038067,99
483	4355582,62	1038068,06
484	4355582,6	1038068,08
485	4355591,34	1038071,9
486	4355596,06	1038060,65
487	4355596,44	1038059,76
488	4355673,56	1038092,84
489	4355677,7	1038082,88
490	4355591,75	1038046,21
482	4355582,62	1038067,99
:ЗУ12(5)	--	--
491	4355675,4	1038093,64
492	4355755,67	1038128,09
493	4355763,24	1038119,34
494	4355679,55	1038083,66
491	4355675,4	1038093,64
:ЗУ12(6)	--	--
495	4355870,82	1038176,47
496	4355874,96	1038166,99
497	4355817,54	1038142,51
498	4355816,13	1038153,33
495	4355870,82	1038176,47
:ЗУ12(7)	--	--
499	4355499	1039237,95
500	4355528,58	1039259,28
501	4355524,38	1039265,02
502	4355534,64	1039271,65
503	4355545,07	1039257,11
504	4355508,02	1039230,52

499	4355499	1039237,95
:ЗУ12(8)	--	--
505	4355600,39	1038176,19
506	4355610,76	1038180,98
507	4355604,68	1038132,76
508	4355597,41	1038129,67
509	4355592,16	1038142,46
510	4355596,24	1038144,1
505	4355600,39	1038176,19
:ЗУ12(9)	--	--
511	4355601,29	1038183,2
512	4355606,47	1038223,17
513	4355600,51	1038227,68
514	4355611,21	1038231,78
515	4355616,65	1038227,65
516	4355611,65	1038187,97
511	4355601,29	1038183,2
:ЗУ12(10)	--	--
517	4355575,4	1038287,62
518	4355585,12	1038285,54
519	4355581,22	1038254,53
520	4355588,25	1038249,19
521	4355577,66	1038245,01
522	4355570,68	1038250,29
517	4355575,4	1038287,62
:ЗУ12(11)	--	--
523	4355497,27	1039236,74
524	4355497,27	1039236,75
525	4355506,31	1039229,28
526	4355493,9	1039220,39
527	4355495,89	1039204,5
528	4355485,58	1039205,72
529	4355485,57	1039205,77
530	4355485,56	1039205,8
531	4355483,5	1039226,77
532	4355497,29	1039236,72
523	4355497,27	1039236,74
:ЗУ12(12)	--	--
533	4355510,77	1039308,46
534	4355511,7	1039306,37
535	4355514,91	1039299,16
536	4355519	1039289,94
537	4355520,54	1039288,42
538	4355522,72	1039288,34
539	4355524,32	1039288,91
540	4355524,37	1039288,92
541	4355512,56	1039281,3
542	4355497,64	1039301,95
533	4355510,77	1039308,46
:ЗУ12(13)	--	--
543	4355798,92	1038146,06
544	4355800,35	1038135,17
545	4355789,05	1038130,35
546	4355783,82	1038139,67

543	4355798,92	1038146,06
:ЗУ12(14)	--	--
547	4355594,97	1038231,88
548	4355583,58	1038240,53
549	4355594,14	1038244,73
550	4355605,67	1038235,99
547	4355594,97	1038231,88
:ЗУ12(15)	--	--
551	4355900,54	1038155,8
552	4355904,46	1038157,47
553	4355904,87	1038156,54
554	4355917,03	1038128,48
555	4355914,07	1038127,19
551	4355900,54	1038155,8
:ЗУ12(16)	--	--
556	4355878,87	1038179,87
557	4355881,91	1038181,19
558	4355886,33	1038171,84
559	4355877,73	1038168,18
560	4355873,6	1038177,64
556	4355878,87	1038179,87
:ЗУ12(17)	--	--
561	4355916,56	1038097,3
562	4355907,85	1038117,98
563	4355907,85	1038118,04
564	4355907,84	1038118,06
565	4355911,17	1038119,5
566	4355920,8	1038098,99
561	4355916,56	1038097,3
:ЗУ12(18)	--	--
567	4355916,66	1038121,82
568	4355919,39	1038123
569	4355928,45	1038102,1
570	4355926,39	1038101,25
567	4355916,66	1038121,82
:ЗУ12(19)	--	--
571	4355887	1038184,42
572	4355891,88	1038186,51
573	4355896,39	1038176,14
574	4355891,82	1038174,2
571	4355887	1038184,42
:ЗУ12(20)	--	--
575	4355780,46	1038126,68
576	4355772,85	1038135,45
577	4355778,03	1038137,67
578	4355783,49	1038127,97
575	4355780,46	1038126,68
:ЗУ13(1)	--	--
579	4355887,99	1038034,94
580	4355903	1038040,74
581	4355946,64	1038015,01
582	4355956,25	1038019,31
583	4355958,52	1038013,71
584	4355904,79	1037991,89

579	4355887,99	1038034,94
:ЗУ13(2)	--	--
585	4355903,52	1038092,02
586	4355905,6	1038087,09
587	4355893,47	1038079,97
588	4355873,72	1038071,5
589	4355870,85	1038078,86
590	4355903,37	1038091,97
585	4355903,52	1038092,02
:ЗУ13(3)	--	--
591	4355954,56	1038060,69
592	4355962,12	1038063,63
593	4355970,34	1038043,18
594	4355966,08	1038040,61
591	4355954,56	1038060,69
:ЗУ13(4)	--	--
595	4355972,6	1038037,6
596	4355978,87	1038022
597	4355975,66	1038020,68
598	4355968,74	1038022,93
599	4355964,4	1038032,71
595	4355972,6	1038037,6
:ЗУ13(5)	--	--
600	4355874,33	1038061,68
601	4355896,33	1038074,61
602	4355904,95	1038078,25
603	4355908,65	1038079,88
604	4355910,41	1038075,67
605	4355877,44	1038061,93
606	4355875,65	1038061,18
600	4355874,33	1038061,68
:ЗУ13(6)	--	--
607	4355933,74	1038085,33
608	4355931,59	1038089,96
609	4355948,55	1038097,36
610	4355950,57	1038092,33
607	4355933,74	1038085,33
:ЗУ13(7)	--	--
611	4355885,08	1038042,35
612	4355894,25	1038045,89
613	4355901,9	1038041,39
614	4355887,62	1038035,87
615	4355887,23	1038036,88
611	4355885,08	1038042,35
:ЗУ13(8)	--	--
616	4355950,53	1038067,7
617	4355959,14	1038071,03
618	4355961,75	1038064,56
619	4355954,05	1038061,57
616	4355950,53	1038067,7
:ЗУ13(9)	--	--
620	4355917,83	1038078,73
621	4355915,99	1038083,09
622	4355926,07	1038087,51
623	4355928,06	1038082,97
620	4355917,83	1038078,73
:ЗУ13(10)	--	--
624	4355958,78	1038071,95
625	4355950,04	1038068,57
626	4355947,48	1038073,02
627	4355956,77	1038076,91
624	4355958,78	1038071,95
:ЗУ13(11)	--	--
628	4355910,99	1038095,03
629	4355916,56	1038097,3
630	4355920,8	1038098,99
631	4355921,9	1038096,64
632	4355912,6	1038091,18
628	4355910,99	1038095,03
:ЗУ13(12)	--	--
633	4355883,15	1038047,3
634	4355888,52	1038049,28
635	4355893,16	1038046,54
636	4355884,73	1038043,27
633	4355883,15	1038047,3
:ЗУ13(13)	--	--
637	4355926,39	1038101,25
638	4355928,45	1038102,1
639	4355944,11	1038108,38
640	4355944,26	1038108
641	4355927,21	1038099,51
637	4355926,39	1038101,25
:ЗУ14(1)	--	--
642	4355564,43	1038095,66
643	4355551,8	1038125,83
644	4355592,16	1038142,46
645	4355597,41	1038129,67
646	4355604,3	1038112,87
642	4355564,43	1038095,66
:ЗУ14(2)	--	--
647	4355513,8	1038086,15
648	4355530,15	1038099,26
649	4355533,62	1038100,6
650	4355534,7	1038103,31
651	4355548,03	1038071,88
652	4355538,42	1038067,64
653	4355514,84	1038066,37
654	4355513,88	1038066,32
655	4355513,88	1038068,53
656	4355513,83	1038085,99
647	4355513,8	1038086,15
:ЗУ14(3)	--	--
657	4355570,31	1038081,69
658	4355565,16	1038093,86
659	4355605,05	1038111,05
660	4355609,91	1038099,13
657	4355570,31	1038081,69
:ЗУ14(4)	--	--

661	4355553,68	1038089,87
662	4355554,24	1038089,4
663	4355554,98	1038089,48
664	4355557,7	1038090,66
665	4355562,89	1038078,42
666	4355555,43	1038075,13
667	4355539,02	1038114,17
668	4355540,02	1038116,67
661	4355553,68	1038089,87
:ЗУ14(5)	--	--
669	4355541,02	1038119,14
670	4355541,61	1038120,61
671	4355543,28	1038124,8
672	4355556,96	1038092,45
673	4355555,02	1038091,62
669	4355541,02	1038119,14
:ЗУ15(1)	--	--
674	4355570,62	1038459,71
675	4355568,54	1038432,42
676	4355544,59	1038422,36
677	4355547,25	1038455,4
674	4355570,62	1038459,71
:ЗУ15(2)	--	--
678	4355603,07	1038446,56
679	4355596,43	1038444,14
680	4355585,18	1038439,41
681	4355586,93	1038462,66
682	4355593,04	1038463,77
683	4355604,26	1038465,78
678	4355603,07	1038446,56
:ЗУ15(3)	--	--
684	4355583	1038410,36
685	4355583,99	1038423,73
686	4355602,04	1038429,55
687	4355600,94	1038414,84
688	4355588,97	1038409,59
689	4355589,22	1038412,99
684	4355583	1038410,36
:ЗУ15(4)	--	--
690	4355567,5	1038418,4
691	4355566,48	1038404,97
692	4355542,87	1038403,45
693	4355543,41	1038410,64
690	4355567,5	1038418,4
:ЗУ15(5)	--	--
694	4355584,5	1038430,24
695	4355584,93	1038436,05
696	4355597,49	1038441,33
697	4355602,88	1038443,29
698	4355602,44	1038436,06
694	4355584,5	1038430,24
:ЗУ15(6)	--	--
699	4355544,31	1038418,99
700	4355568,3	1038429,06

701	4355567,97	1038424,87
702	4355544,02	1038417,08
699	4355544,31	1038418,99
:ЗУ16(1)	--	--
703	4355459,19	1039319
704	4355465,51	1039324,02
705	4355487,41	1039337,59
706	4355483,11	1039333,08
707	4355473,97	1039326,66
708	4355475,21	1039324,91
709	4355462,75	1039313,55
703	4355459,19	1039319
:ЗУ16(2)	--	--
710	4355503,77	1039347,7
711	4355509,93	1039351,51
712	4355512,24	1039348
713	4355504,12	1039342,72
714	4355502,86	1039344,5
710	4355503,77	1039347,7
:ЗУ16(3)	--	--
715	4355512,48	1039330,14
716	4355511,79	1039331,1
717	4355515,52	1039333,76
718	4355519,69	1039336,57
719	4355519,73	1039336,59
720	4355520,36	1039335,62
721	4355520,27	1039335,56
722	4355516,18	1039332,75
715	4355512,48	1039330,14
:ЗУ16(4)	--	--
723	4355517,76	1039322,86
724	4355525,89	1039327,19
725	4355526,52	1039326,23
726	4355518,27	1039322,15
723	4355517,76	1039322,86
:ЗУ17(1)	--	--
727	4351330,57	1037320,44
728	4351331,49	1037322,98
729	4351384,76	1037407,6
730	4351525,78	1037651,91
731	4351612,04	1037801,23
732	4351616,1	1037800,16
733	4351613,43	1037795,57
734	4351595,78	1037765,03
735	4351604,07	1037750,65
736	4351363,28	1037328,68
737	4351339,45	1037290,75
738	4351312,3	1037290,7
727	4351330,57	1037320,44
:ЗУ17(2)	--	--
739	4350955,05	1037498,07
740	4350970,25	1037521,06
741	4351138,3	1037352,7
742	4351166,04	1037352,64

743	4351226,95	1037350,35
744	4351260,03	1037314,65
745	4351283,92	1037305,7
746	4351290,16	1037303,77
747	4351288,62	1037301,84
748	4351262,96	1037278,46
749	4351253,46	1037282,49
750	4351230,86	1037306,4
751	4351214,75	1037323,8
752	4351165,5	1037325,65
753	4351127,11	1037325,74
739	4350955,05	1037498,07
:ЗУ17(3)	--	--
754	4351664,55	1037794,37
755	4351679,66	1037818,66
756	4351721,84	1037795,78
757	4351712,62	1037796,2
758	4351710,99	1037772,54
759	4351691,84	1037778,94
754	4351664,55	1037794,37
:ЗУ17(4)	--	--
760	4351616,97	1037810,29
761	4351635,78	1037842,45
762	4351650,4	1037834,51
763	4351637,03	1037809,94
764	4351625,52	1037816,44
765	4351620,87	1037808,42
760	4351616,97	1037810,29
:ЗУ17(5)	--	--
766	4351611,53	1037812,87
767	4351603,65	1037816,66
768	4351606,5	1037821,89
769	4351621,61	1037850,13
770	4351630,48	1037845,33
766	4351611,53	1037812,87
:ЗУ17(6)	--	--
771	4351315,62	1037254,15
772	4351321,25	1037264,76
773	4351328,97	1037264,76
774	4351331,23	1037247,5
775	4351331,27	1037247,18
776	4351316,81	1037243,08
771	4351315,62	1037254,15
:ЗУ17(7)	--	--
777	4351616,35	1037852,98
778	4351601,17	1037824,81
779	4351596,87	1037816,74
780	4351566,89	1037761,08
781	4351564,6	1037765,05
782	4351601,47	1037828,8
783	4351615,68	1037853,34
777	4351616,35	1037852,98
:ЗУ17(8)	--	--
784	4351644	1037805,99

785	4351657,45	1037830,69
786	4351665,13	1037826,53
787	4351655,09	1037808,78
788	4351651,22	1037801,9
784	4351644	1037805,99
:ЗУ17(9)	--	--
789	4351293,15	1037297,86
790	4351297,21	1037301,58
791	4351309,61	1037297,76
792	4351306,28	1037292,38
793	4351305,92	1037291,51
794	4351305,88	1037290,69
795	4351287,39	1037290,66
789	4351293,15	1037297,86
:ЗУ17(10)	--	--
796	4351658,14	1037798
797	4351673,27	1037822,11
798	4351677,89	1037819,6
799	4351662,81	1037795,35
796	4351658,14	1037798
:ЗУ17(11)	--	--
800	4351652,96	1037800,92
801	4351666,87	1037825,57
802	4351671,56	1037823,03
803	4351656,45	1037798,97
800	4351652,96	1037800,92
:ЗУ17(12)	--	--
804	4351309,54	1037246,94
805	4351303,92	1037248,23
806	4351301,8	1037264,78
807	4351308,52	1037264,77
808	4351310,24	1037248,25
804	4351309,54	1037246,94
:ЗУ17(13)	--	--
809	4351314,56	1037264,76
810	4351319	1037264,75
811	4351315,28	1037257,75
809	4351314,56	1037264,76
:ЗУ18(1)	--	--
812	4350920,77	1037478,77
813	4350957,14	1037534,33
814	4350961,18	1037542,34
815	4350968,93	1037537,15
816	4350927,6	1037474,69
812	4350920,77	1037478,77
:ЗУ18(2)	--	--
817	4350903,05	1037489,38
818	4350933,2	1037536,21
819	4350933,2	1037536,23
820	4350933,21	1037536,25
821	4350933,21	1037536,27
822	4350941,62	1037550,56
823	4350941,64	1037550,6
824	4350941,66	1037550,64

825	4350941,66	1037550,68
826	4350943,34	1037554,2
827	4350946,4	1037552,17
828	4350934,29	1037532,09
829	4350905,49	1037487,92
817	4350903,05	1037489,38
:ЗУ18(3)	--	--
830	4350940,84	1037555,87
831	4350939,01	1037552,05
832	4350930,64	1037537,81
833	4350900,47	1037490,92
834	4350897,56	1037492,66
835	4350940,03	1037556,4
830	4350940,84	1037555,87
:ЗУ19(1)	--	--
836	4351276,33	1037277,57
837	4351278,82	1037279,97
838	4351287,39	1037290,66
839	4351305,88	1037290,69
840	4351305,88	1037290,52
841	4351308,52	1037264,77
842	4351301,8	1037264,78
843	4351276,66	1037264,81
836	4351276,33	1037277,57
:ЗУ19(2)	--	--
844	4351312,3	1037290,7
845	4351339,47	1037290,75
846	4351339,43	1037283,82
847	4351326,42	1037278,24
848	4351326,14	1037278,03
849	4351325,92	1037277,8
850	4351319	1037264,75
851	4351314,56	1037264,76
852	4351311,95	1037290,13
844	4351312,3	1037290,7
:ЗУ19(3)	--	--
853	4351321,25	1037264,76
854	4351327,5	1037276,51
855	4351339,42	1037281,62
856	4351339,32	1037264,73
857	4351328,97	1037264,76
853	4351321,25	1037264,76
:ЗУ20	--	--
858	4351710,99	1037772,54
859	4351712,62	1037796,2
860	4351721,84	1037795,78
861	4351746,97	1037794,63
862	4351747,04	1037772,52
863	4351723,16	1037768,53
864	4351721,75	1037768,96
858	4351710,99	1037772,54
:ЗУ21(1)	--	--
865	4350463,52	1036437,13
866	4350495,85	1036436,65
867	4350584,05	1036413,28
868	4350655,06	1036414,86
869	4350686,63	1036404,86
870	4350734,55	1036379
871	4350767,76	1036353,13
872	4350788,34	1036344,09
873	4350865,64	1036333,7
874	4350891,32	1036332,61
875	4350985,81	1036317,58
876	4351005,04	1036304,04
877	4351008,05	1036300,46
878	4350974,82	1036292,31
879	4350904,2	1036309,88
880	4350783,67	1036320,45
881	4350749,73	1036335,75
882	4350715,8	1036363,81
883	4350689,28	1036378,03
884	4350655,52	1036386,98
885	4350580,77	1036384,79
886	4350480,96	1036410,59
887	4350408,68	1036398,04
888	4350403,39	1036425
865	4350463,52	1036437,13
:ЗУ21(2)	--	--
889	4351019,39	1036324,69
890	4351013,89	1036306,79
891	4351010,94	1036309,45
892	4350993,62	1036321,84
889	4351019,39	1036324,69
:ЗУ21(3)	--	--
893	4351025,67	1036322,46
894	4351037,29	1036307,63
895	4351021,65	1036303,79
896	4351020,57	1036306,8
897	4351025,31	1036321,99
893	4351025,67	1036322,46
:ЗУ22(1)	--	--
898	4350383,13	1036392,38
899	4350386,94	1036409,88
900	4350390,04	1036409,5
901	4350391,82	1036417,18
902	4350395,38	1036416,46
903	4350396,85	1036423,67
904	4350403,39	1036425
905	4350408,68	1036398,04
898	4350383,13	1036392,38
:ЗУ22(2)	--	--
906	4350387,14	1036410,85
907	4350388,67	1036417,83
908	4350390,85	1036417,39
909	4350389,29	1036410,59
906	4350387,14	1036410,85
:ЗУ23(1)	--	--
910	4351025,67	1036322,46

911	4351039,56	1036340,02
912	4351039,75	1036340,18
913	4351053,66	1036351,77
914	4351054,93	1036344,51
915	4351055,2	1036343,03
916	4351055,96	1036334,31
917	4351056,95	1036323,04
918	4351051,43	1036321,79
919	4351048,15	1036318,74
920	4351047,65	1036305,51
921	4351040,32	1036303,75
922	4351037,29	1036307,63
910	4351025,67	1036322,46
:ЗУ23(2)	--	--
923	4351063,33	1036319,21
924	4351064,62	1036321,73
925	4351066,56	1036322,18
926	4351072,07	1036315,87
927	4351075,4	1036312,09
928	4351064,38	1036309,49
923	4351063,33	1036319,21
:ЗУ23(3)	--	--
929	4351056,99	1036319,99
930	4351055,3	1036316,34
931	4351052,8	1036308,53
932	4351052,02	1036306,56
933	4351050,68	1036306,24
934	4351051,11	1036317,38
935	4351052,89	1036319,04
929	4351056,99	1036319,99
:ЗУ24(1)	--	--
936	4354727,73	1035959,85
937	4354758,08	1035951,66
938	4354764,68	1035949,85
939	4354763,62	1035896,79
940	4354763,84	1035884,87
941	4354783,28	1035555
942	4354783,46	1035542,35
943	4354779,56	1035393,9
944	4354769,85	1035378,05
945	4354733,72	1035369,38
946	4354727,06	1035391,27
947	4354760,97	1035401,23
948	4354762,09	1035406,12
949	4354766,61	1035438,14
950	4354764,84	1035616,6
951	4354745,96	1035875,8
936	4354727,73	1035959,85
:ЗУ24(2)	--	--
952	4354790,57	1036044,67
953	4354798,98	1036061,13
954	4354806,91	1036070,13
955	4354901,35	1036182,9
956	4354937,58	1036235,72
957	4354958,97	1036261
958	4354986	1036276,21
959	4354983,86	1036273,76
960	4354973,37	1036261,68
961	4354953,05	1036236,88
962	4354941,44	1036222,97
963	4354936,77	1036214,92
964	4354924,1	1036194,93
965	4354846,24	1036095,45
966	4354811,16	1036058,89
967	4354791,2	1036036,41
952	4354790,57	1036044,67
:ЗУ24(3)	--	--
968	4354793,23	1036003,79
969	4354792,67	1036018,16
970	4354792,27	1036022,99
971	4354818,26	1036052,89
972	4354857,94	1036093,06
973	4354916,99	1036169,78
974	4354925,18	1036180,47
975	4354932,48	1036190
976	4354941,14	1036199,59
977	4354943,12	1036203,83
978	4354955,03	1036220,95
979	4354964,4	1036232,06
980	4354967,78	1036237,13
981	4354983,95	1036256,1
982	4354987,58	1036260,83
983	4354991,73	1036246,39
984	4354962,14	1036216,87
985	4354940,62	1036184,97
986	4354833,13	1036049,56
968	4354793,23	1036003,79
:ЗУ24(4)	--	--
987	4354955,35	1036367,18
988	4354966,87	1036332,47
989	4354970,9	1036333,19
990	4354973,78	1036308,83
991	4354982,98	1036276,82
992	4354958,66	1036263,09
993	4354947,27	1036303,58
994	4354938,33	1036362,23
987	4354955,35	1036367,18
:ЗУ24(5)	--	--
995	4354772,21	1035376,19
996	4354782,56	1035393,42
997	4354786,48	1035542,29
998	4354786,26	1035555,18
999	4354766,83	1035885,04
1000	4354766,62	1035896,75
1001	4354767,28	1035938,58
1002	4354768,63	1035925,92
1003	4354769,1	1035906,93
1004	4354772,3	1035881,69

1005	4354774,81	1035830,71
1006	4354779,69	1035746,38
1007	4354784,84	1035633,35
1008	4354786,68	1035563,33
1009	4354788,17	1035524,1
1010	4354788,01	1035515,62
1011	4354787,7	1035493,11
1012	4354787,33	1035475,38
1013	4354786,5	1035462,12
1014	4354787,03	1035440,9
1015	4354788,58	1035419,76
1016	4354789,12	1035406,34
1017	4354788,96	1035404,99
1018	4354786,3	1035382,51
1019	4354783,53	1035379,46
995	4354772,21	1035376,19
:ЗУ24(6)	--	--
1020	4354768,86	1036011,3
1021	4354757,2	1036013,7
1022	4354793,64	1036055,07
1023	4354788,66	1036045,32
1024	4354788,53	1036045,01
1025	4354788,54	1036044,79
1026	4354789,37	1036034,36
1020	4354768,86	1036011,3
:ЗУ24(7)	--	--
1027	4354791,07	1036006,72
1028	4354780,1	1036008,98
1029	4354790,44	1036020,83
1030	4354790,64	1036018,02
1027	4354791,07	1036006,72
:ЗУ25	--	--
1031	4354945,38	1036397,2
1032	4354955,35	1036367,18
1033	4354938,33	1036362,23
1034	4354930,59	1036390,5
1031	4354945,38	1036397,2
:ЗУ26(1)	--	--
1035	4354725,8	1035395,42
1036	4354727,06	1035391,27
1037	4354733,72	1035369,38
1038	4354707,1	1035362,99
1039	4354706,22	1035362,33
1040	4354702,35	1035356,01
1041	4354685,87	1035354,18
1042	4354677,85	1035381,22
1035	4354725,8	1035395,42
:ЗУ26(2)	--	--
1043	4354721,58	1035355,98
1044	4354722,18	1035352,75
1045	4354722,65	1035346,37
1046	4354703,43	1035342,42
1047	4354701,78	1035349,32
1048	4354704,71	1035354,11

1043	4354721,58	1035355,98
:ЗУ26(3)	--	--
1049	4354706,14	1035356,43
1050	4354708,46	1035360,24
1051	4354734,58	1035366,5
1052	4354736,23	1035361,1
1053	4354736,61	1035359,81
1049	4354706,14	1035356,43
:ЗУ26(4)	--	--
1054	4354686,48	1035352,13
1055	4354700,95	1035353,68
1056	4354698,86	1035350,31
1057	4354698,71	1035349,22
1058	4354700,5	1035341,82
1059	4354690,16	1035339,7
1054	4354686,48	1035352,13
:ЗУ27(1)	--	--
1060	4350181,65	1040111,27
1061	4350178,59	1040107,85
1062	4350121,32	1040165,1
1063	4350085,39	1040203,52
1064	4350078,06	1040196,68
1065	4350072,31	1040202,41
1066	4350070,78	1040203,8
1067	4350067,6	1040204,85
1068	4350036,33	1040169,76
1069	4350026,11	1040180,23
1070	4350057,93	1040212,5
1071	4350058,77	1040213,32
1072	4350071,41	1040221,28
1073	4350134,77	1040160,3
1060	4350181,65	1040111,27
:ЗУ27(2)	--	--
1074	4350162,95	1040090,55
1075	4350160,12	1040087,4
1076	4350081,51	1040168,41
1077	4350084,29	1040171,02
1078	4350104,77	1040149,11
1074	4350162,95	1040090,55
:ЗУ27(3)	--	--
1079	4349921,02	1040060,2
1080	4349882,37	1040023,7
1081	4349886,69	1040038,81
1082	4349914,47	1040066,98
1079	4349921,02	1040060,2
:ЗУ27(4)	--	--
1083	4350011,09	1040142,4
1084	4349991,63	1040125,05
1085	4349981,65	1040135,09
1086	4350000,63	1040154,36
1087	4350000,64	1040154,36
1083	4350011,09	1040142,4
:ЗУ27(5)	--	--
1088	4350032,33	1040165,33

1089	4350015,51	1040146,43
1090	4350004,84	1040158,61
1091	4350021,89	1040175,94
1092	4350023,76	1040174,08
1088	4350032,33	1040165,33
:ЗУ27(6)	--	--
1093	4349987,13	1040121,1
1094	4349965,87	1040102,28
1095	4349957,22	1040110,37
1096	4349977,44	1040130,8
1093	4349987,13	1040121,1
:ЗУ27(7)	--	--
1097	4349883,81	1040035,92
1098	4349879,57	1040021,15
1099	4349850,48	1039993,64
1100	4349846,1	1039997,73
1101	4349849,15	1040000,73
1097	4349883,81	1040035,92
:ЗУ27(8)	--	--
1102	4349964,43	1040100,91
1103	4349960,81	1040097,71
1104	4349943,42	1040081,29
1105	4349936,08	1040088,88
1106	4349955,91	1040108,97
1102	4349964,43	1040100,91
:ЗУ27(9)	--	--
1107	4349941,93	1040079,9
1108	4349933,39	1040071,86
1109	4349926,41	1040079,11
1110	4349934,64	1040087,47
1107	4349941,93	1040079,9
:ЗУ27(10)	--	--
1111	4349239,15	1040692,51
1112	4349233,5	1040686,66
1113	4349223,58	1040695,7
1114	4349229,08	1040701,55
1111	4349239,15	1040692,51
:ЗУ27(11)	--	--
1115	4349931,93	1040070,49
1116	4349925,37	1040064,32
1117	4349918,67	1040071,26
1118	4349925,01	1040077,68
1115	4349931,93	1040070,49
:ЗУ28(1)	--	--
1119	4351019,66	1038349,56
1120	4351032,11	1038534,93
1121	4351033,22	1038547,64
1122	4351034,89	1038560,24
1123	4351035,58	1038564,12
1124	4351043,99	1038561,92
1125	4351040,2	1038499,5
1126	4351040,14	1038498,64
1127	4351040,08	1038497,84
1128	4351040,01	1038496,83

1129	4351039,94	1038495,92
1130	4351027,15	1038344,48
1119	4351019,66	1038349,56
:ЗУ28(2)	--	--
1131	4350991,45	1037929,25
1132	4351011,82	1038232,7
1133	4351018,75	1038232,19
1134	4350998,79	1037964,74
1135	4350994,63	1037939,84
1131	4350991,45	1037929,25
:ЗУ28(3)	--	--
1136	4351089,34	1038850,92
1137	4351102,29	1038867,25
1138	4351108,94	1038860,35
1139	4351107,51	1038858,02
1140	4351086,91	1038813,23
1136	4351089,34	1038850,92
:ЗУ28(4)	--	--
1141	4350988,72	1037933,95
1142	4350988,32	1037928,06
1143	4350984,95	1037877,94
1144	4350983,68	1037878,05
1145	4350978,51	1037878,48
1146	4350982,57	1037934,4
1141	4350988,72	1037933,95
:ЗУ28(5)	--	--
1147	4351036,66	1038570,08
1148	4351037,09	1038572,76
1149	4351039,84	1038585,22
1150	4351042,11	1038594,68
1151	4351045,88	1038593,12
1152	4351044,36	1038568,04
1147	4351036,66	1038570,08
:ЗУ28(6)	--	--
1153	4351130,16	1038902,63
1154	4351143,65	1038917,35
1155	4351148,36	1038913,17
1156	4351135,54	1038897,11
1153	4351130,16	1038902,63
:ЗУ28(7)	--	--
1157	4351122,6	1038892,75
1158	4351127,79	1038887,42
1159	4351118,35	1038875,63
1160	4351118,15	1038875,31
1161	4351112,97	1038880,66
1157	4351122,6	1038892,75
:ЗУ28(8)	--	--
1162	4351056,86	1038736,95
1163	4351050,99	1038714,46
1164	4351045,56	1038716,73
1165	4351054,46	1038737,95
1162	4351056,86	1038736,95
:ЗУ28(9)	--	--
1166	4351041,63	1038630,71

1167	4351044,66	1038647,62
1168	4351049,08	1038645,66
1169	4351048,31	1038633
1170	4351047,29	1038628,79
1166	4351041,63	1038630,71
:ЗУ28(10)	--	--
1171	4351016,52	1038302,72
1172	4351017,28	1038314,06
1173	4351024,62	1038310,53
1174	4351023,77	1038299,36
1171	4351016,52	1038302,72
:ЗУ28(11)	--	--
1175	4351111,72	1038879,09
1176	4351117,07	1038873,54
1177	4351112,19	1038865,62
1178	4351106,06	1038871,98
1175	4351111,72	1038879,09
:ЗУ28(12)	--	--
1179	4351123,19	1038895,03
1180	4351128,73	1038901,09
1181	4351134,22	1038895,47
1182	4351129,08	1038889,04
1183	4351123,29	1038894,98
1179	4351123,19	1038895,03
:ЗУ28(13)	--	--
1184	4351045,78	1038653,75
1185	4351049,65	1038675,36
1186	4351050,85	1038674,95
1187	4351049,46	1038652,12
1184	4351045,78	1038653,75
:ЗУ28(14)	--	--
1188	4351052,88	1038713,66
1189	4351058,74	1038736,16
1190	4351060,33	1038735,49
1191	4351055,12	1038712,74
1188	4351052,88	1038713,66
:ЗУ28(15)	--	--
1192	4351039,32	1038595,83
1193	4351036,9	1038585,9
1194	4351036,9	1038585,88
1195	4351034,43	1038574,67
1196	4351036,4	1038597,03
1192	4351039,32	1038595,83
:ЗУ28(16)	--	--
1197	4351100,87	1038868,72
1198	4351089,58	1038854,53
1199	4351089,85	1038858,71
1200	4351099,92	1038869,69
1197	4351100,87	1038868,72
:ЗУ28(17)	--	--
1201	4351024,69	1038311,6
1202	4351017,35	1038315,13
1203	4351017,35	1038315,14
1204	4351017,56	1038318,39
1205	4351024,84	1038313,51
1201	4351024,69	1038311,6
:ЗУ28(18)	--	--
1206	4351110,31	1038880,55
1207	4351104,65	1038873,45
1208	4351104	1038874,13
1209	4351110,09	1038880,77
1206	4351110,31	1038880,55
:ЗУ29(1)	--	--
1210	4351601,47	1037828,8
1211	4351564,6	1037765,05
1212	4351566,89	1037761,08
1213	4351550,76	1037731,14
1214	4351499,03	1037643,89
1215	4351365,95	1037418,24
1216	4351308,28	1037326,43
1217	4351290,16	1037303,77
1218	4351283,92	1037305,7
1219	4351310,49	1037341,92
1220	4351557,81	1037764,3
1221	4351593,02	1037831,94
1210	4351601,47	1037828,8
:ЗУ29(2)	--	--
1222	4351279,98	1037253,75
1223	4351265,26	1037257,13
1224	4351255,51	1037246,33
1225	4351248,96	1037238,41
1226	4351242,76	1037230,2
1227	4351237,7	1037222,92
1228	4351236,15	1037221,33
1229	4351234,82	1037218,49
1230	4351231,38	1037213,06
1231	4351226,24	1037204,17
1232	4351214,99	1037183,79
1233	4351215,36	1037161,2
1234	4351216,54	1037140,89
1235	4351218,89	1037123,44
1236	4351222,44	1037106,21
1237	4351257,86	1036960,35
1238	4351296,66	1036792,22
1239	4351305,68	1036741,51
1240	4351305,95	1036740,25
1241	4351298,27	1036725,04
1242	4351297,27	1036730,31
1243	4351281,52	1036816,15
1244	4351276,77	1036846,12
1245	4351243,7	1036994,17
1246	4351228,88	1037045,47
1247	4351205,65	1037162,39
1248	4351209,51	1037187,55
1249	4351221,67	1037217,04
1250	4351239,49	1037243,04
1251	4351261,99	1037263,61
1252	4351263,47	1037262,64

1253	4351271,54	1037258,4
1254	4351271,95	1037258,14
1255	4351272,05	1037258,16
1256	4351272,1	1037258,04
1257	4351272,85	1037257,58
1222	4351279,98	1037253,75
:ЗУ29(3)	--	--
1258	4351282,17	1036729,96
1259	4351281,12	1036727,16
1260	4351279,17	1036736,35
1261	4351261,21	1036837,36
1262	4351239,62	1036944,2
1263	4351209,97	1037060,25
1264	4351193	1037131,62
1265	4351192,78	1037192,44
1266	4351213,62	1037236,88
1267	4351253,46	1037282,49
1268	4351262,96	1037278,46
1269	4351249,86	1037266,31
1270	4351231,9	1037249,84
1271	4351211,87	1037221,37
1272	4351200,69	1037188,15
1273	4351197,03	1037162,54
1274	4351205,82	1037107,49
1275	4351219,52	1037043,63
1276	4351234,28	1036991,89
1277	4351250,16	1036920,46
1278	4351265,09	1036840,93
1279	4351280,24	1036751,45
1258	4351282,17	1036729,96
:ЗУ29(4)	--	--
1280	4351342,87	1036397,96
1281	4351182,42	1036359,04
1282	4351180,59	1036368,47
1283	4351220,31	1036377,66
1284	4351275,85	1036393,01
1285	4351331,12	1036405,83
1286	4351320,16	1036504,76
1287	4351314,92	1036542,66
1288	4351326,06	1036546,09
1289	4351335,66	1036460,74
1280	4351342,87	1036397,96
:ЗУ29(5)	--	--
1290	4351319,56	1036676,22
1291	4351334,3	1036560,81
1292	4351330,19	1036557,39
1293	4351301,21	1036709,6
1294	4351309,13	1036725,27
1290	4351319,56	1036676,22
:ЗУ29(6)	--	--
1295	4351324,94	1036552,93
1296	4351324,15	1036552,29
1297	4351314,03	1036549,15
1298	4351306,08	1036606,53
1299	4351295,57	1036659,2
1300	4351289,7	1036686,85
1301	4351296,78	1036700,87
1295	4351324,94	1036552,93
:ЗУ29(7)	--	--
1302	4351184,31	1036349,23
1303	4351310,94	1036378,38
1304	4351331,59	1036382,22
1305	4351344,7	1036383,88
1306	4351345,05	1036381,36
1307	4351282,48	1036366,83
1308	4351226,96	1036351,52
1309	4351185,72	1036341,95
1302	4351184,31	1036349,23
:ЗУ29(8)	--	--
1310	4351335,28	1036553,17
1311	4351356,33	1036388,36
1312	4351350,39	1036387,61
1313	4351349,11	1036396,05
1314	4351341,6	1036461,51
1315	4351331,51	1036550,08
1310	4351335,28	1036553,17
:ЗУ29(9)	--	--
1316	4351180,49	1036358,57
1317	4351106,69	1036340,69
1318	4351113,87	1036354,88
1319	4351147,49	1036360,8
1320	4351178,66	1036368,02
1316	4351180,49	1036358,57
:ЗУ29(10)	--	--
1321	4351101,52	1036330,23
1322	4351182,37	1036348,82
1323	4351183,79	1036341,52
1324	4351153,48	1036334,49
1325	4351097,99	1036321,8
1326	4351098,46	1036324,41
1321	4351101,52	1036330,23
:ЗУ29(11)	--	--
1327	4351111,45	1036354,46
1328	4351104,16	1036340,01
1329	4351100,96	1036339,26
1330	4351072,31	1036333,47
1331	4351064,09	1036332,04
1332	4351062,81	1036331,54
1333	4351062,3	1036330,87
1334	4351061,31	1036342,2
1335	4351064,76	1036346,25
1327	4351111,45	1036354,46
:ЗУ29(12)	--	--
1336	4351284,78	1036857,07
1337	4351260,77	1036961,06
1338	4351225,36	1037106,89
1339	4351221,86	1037123,94
1340	4351220,91	1037131,02

1341	4351236,2	1037066,71
1342	4351265,96	1036950,23
1336	4351284,78	1036857,07
:ЗУ29(13)	--	--
1343	4351360,6	1036384,95
1344	4351359,81	1036384,77
1345	4351338	1036555,48
1346	4351340,15	1036557,39
1347	4351346,96	1036508,1
1343	4351360,6	1036384,95
:ЗУ29(14)	--	--
1348	4351344,29	1036386,86
1349	4351331,17	1036385,19
1350	4351310,28	1036381,31
1351	4351183,74	1036352,23
1352	4351183,55	1036353,19
1353	4351343,6	1036391,9
1348	4351344,29	1036386,86
:ЗУ29(15)	--	--
1354	4351303,92	1037248,23
1355	4351302,07	1037248,65
1356	4351275,88	1037262,78
1357	4351274,53	1037263,64
1358	4351266,39	1037267,88
1359	4351276,33	1037277,57
1360	4351276,66	1037264,81
1361	4351301,8	1037264,78
1354	4351303,92	1037248,23
:ЗУ29(16)	--	--
1362	4351707,88	1037765,97
1363	4351695,13	1037763,86
1364	4351667,28	1037772,53
1365	4351654,42	1037778,03
1366	4351658,48	1037784,61
1367	4351676,26	1037776,7
1368	4351696,27	1037769,6
1362	4351707,88	1037765,97
:ЗУ29(17)	--	--
1369	4351325,01	1037322,71
1370	4351309,61	1037297,76
1371	4351297,21	1037301,58
1372	4351322,24	1037324,5
1369	4351325,01	1037322,71
:ЗУ29(18)	--	--
1373	4351066,56	1036322,18
1374	4351098,88	1036329,63
1375	4351096,53	1036324,92
1376	4351095,89	1036321,31
1377	4351072,07	1036315,87
1373	4351066,56	1036322,18
:ЗУ29(19)	--	--
1378	4351270,73	1037252,8
1379	4351290,04	1037248,35
1380	4351305,64	1037239,98
1381	4351305,02	1037239,79
1382	4351292,98	1037236,35
1378	4351270,73	1037252,8
:ЗУ29(20)	--	--
1383	4351293,85	1036716,3
1384	4351286,52	1036701,78
1385	4351283,41	1036716,42
1386	4351288,17	1036729,28
1387	4351288,06	1036731,49
1388	4351289,38	1036731,54
1389	4351290,99	1036731,57
1390	4351291,39	1036729,23
1383	4351293,85	1036716,3
:ЗУ29(21)	--	--
1391	4351327,69	1036636,3
1392	4351332,73	1036611,03
1393	4351339,12	1036564,81
1394	4351337,05	1036563,09
1391	4351327,69	1036636,3
:ЗУ29(22)	--	--
1395	4351637,03	1037809,94
1396	4351632,99	1037802,55
1397	4351620,87	1037808,42
1398	4351625,52	1037816,44
1395	4351637,03	1037809,94
:ЗУ29(23)	--	--
1399	4351308,46	1036728,44
1400	4351300,58	1036712,88
1401	4351298,92	1036721,87
1402	4351306,62	1036737,12
1399	4351308,46	1036728,44
:ЗУ29(24)	--	--
1403	4351296,2	1036704
1404	4351289,05	1036689,88
1405	4351287,19	1036698,61
1406	4351294,46	1036713,02
1403	4351296,2	1036704
:ЗУ29(25)	--	--
1407	4351629,73	1037796,57
1408	4351626,18	1037790,11
1409	4351613,43	1037795,57
1410	4351616,1	1037800,16
1407	4351629,73	1037796,57
:ЗУ29(26)	--	--
1411	4351691,84	1037778,94
1412	4351679,19	1037783,18
1413	4351662,01	1037790,27
1414	4351664,55	1037794,37
1411	4351691,84	1037778,94
:ЗУ29(27)	--	--
1415	4351644,87	1037790,68
1416	4351640,98	1037783,78
1417	4351633,59	1037786,94
1418	4351637,43	1037793,91

1415	4351644,87	1037790,68
:ЗУ29(28)	--	--
1419	4351219,82	1037186,35
1420	4351219,99	1037137,85
1421	4351219,54	1037141,19
1422	4351218,38	1037161,26
1423	4351218	1037183,05
1419	4351219,82	1037186,35
:ЗУ29(29)	--	--
1424	4351651,22	1037801,9
1425	4351647,96	1037796,12
1426	4351640,31	1037799,22
1427	4351644	1037805,99
1424	4351651,22	1037801,9
:ЗУ29(30)	--	--
1428	4351656,59	1037785,36
1429	4351652,53	1037778,83
1430	4351647,5	1037780,98
1431	4351651,68	1037787,58
1428	4351656,59	1037785,36
:ЗУ29(31)	--	--
1432	4351105,16	1036334,18
1433	4351181,62	1036352,71
1434	4351181,81	1036351,75
1432	4351105,16	1036334,18
:ЗУ29(32)	--	--
1435	4351662,81	1037795,35
1436	4351660,12	1037791
1437	4351655,08	1037793,12
1438	4351658,14	1037798
1435	4351662,81	1037795,35
:ЗУ29(33)	--	--
1439	4351649,85	1037788,44
1440	4351645,67	1037781,78
1441	4351642,83	1037782,99
1442	4351646,67	1037789,81
1439	4351649,85	1037788,44
:ЗУ29(34)	--	--
1443	4351656,45	1037798,97
1444	4351653,23	1037793,87
1445	4351649,83	1037795,37
1446	4351652,96	1037800,92
1443	4351656,45	1037798,97
:ЗУ29(35)	--	--
1447	4351100,63	1036333,13
1448	4351100,63	1036333,12
1449	4351066,24	1036325,18
1450	4351066,72	1036326,44
1451	4351073,38	1036327,51
1447	4351100,63	1036333,13
:ЗУ29(36)	--	--
1452	4351350,78	1036384,65
1453	4351356,72	1036385,38
1454	4351356,87	1036384,09
1455	4351350,93	1036382,71
1452	4351350,78	1036384,65
:ЗУ30(1)	--	--
1456	4350458,15	1039946,37
1457	4350443,49	1039969,82
1458	4350450,7	1039974,38
1459	4350469,27	1039946,56
1456	4350458,15	1039946,37
:ЗУ30(2)	--	--
1460	4350478,97	1039878,99
1461	4350494,18	1039858,26
1462	4350512,85	1039838,42
1463	4350513,48	1039837,61
1464	4350510,85	1039834,63
1465	4350474,74	1039875,22
1460	4350478,97	1039878,99
:ЗУ31(1)	--	--
1466	4351189	1039082,46
1467	4351111,41	1039152
1468	4351087,95	1039170,69
1469	4351062,47	1039193,47
1470	4350964,06	1039272,4
1471	4350916,4	1039323,46
1472	4350923,98	1039330,63
1473	4350961,31	1039289,62
1474	4351051,5	1039228,19
1475	4351158,56	1039134,21
1476	4351199,41	1039092,56
1466	4351189	1039082,46
:ЗУ31(2)	--	--
1477	4350803,54	1039425,55
1478	4350845,87	1039352,3
1479	4350858,82	1039338,15
1480	4350893	1039301,61
1481	4350909,15	1039285,26
1482	4351030,68	1039189,26
1483	4351021,9	1039181,83
1484	4350994,01	1039209,61
1485	4350984,62	1039200,38
1486	4350956,53	1039230,06
1487	4350807,16	1039385,52
1488	4350804,7	1039404,42
1489	4350793,61	1039416,2
1477	4350803,54	1039425,55
:ЗУ31(3)	--	--
1490	4350423,38	1039841,73
1491	4350474,8	1039787,87
1492	4350503,62	1039755,86
1493	4350503,71	1039755,76
1494	4350633,81	1039611,27
1495	4350791,34	1039446,26
1496	4350798,46	1039434,33
1497	4350633,26	1039610,81
1498	4350429,65	1039830,15

1499	4350417,07	1039818,42
1500	4350407,59	1039828,52
1490	4350423,38	1039841,73
:ЗУ31(4)	--	--
1501	4351241,35	1039029,5
1502	4351239,77	1039028,04
1503	4351221,32	1039047,97
1504	4351202,27	1039068,54
1505	4351193,25	1039078,28
1506	4351203,58	1039088,28
1507	4351222,02	1039069,47
1508	4351250,82	1039038,37
1501	4351241,35	1039029,5
:ЗУ31(5)	--	--
1509	4350890,28	1039367,63
1510	4350882,04	1039359,88
1511	4350848,58	1039394,94
1512	4350817,15	1039447,94
1509	4350890,28	1039367,63
:ЗУ32(1)	--	--
1513	4349880,48	1039464,18
1514	4349877,08	1039461,73
1515	4349853,3	1039444,77
1516	4349806,4	1039412,79
1517	4349798,71	1039407,55
1518	4349794,63	1039405,1
1519	4349785,06	1039419,35
1520	4349806,78	1039433,09
1521	4349825,17	1039444,45
1522	4349852,71	1039457,78
1523	4349855,77	1039459,25
1524	4349862,02	1039462,6
1525	4349878,82	1039471,58
1513	4349880,48	1039464,18
:ЗУ32(2)	--	--
1526	4350242,24	1039712,72
1527	4350219,47	1039693,57
1528	4350147,85	1039633,36
1529	4350137,68	1039624,84
1530	4350134,17	1039625,8
1531	4350098,54	1039591,99
1532	4350076,65	1039573,56
1533	4350050,18	1039559,44
1534	4350050,19	1039559,46
1535	4350054,58	1039563,5
1536	4350090,24	1039596,19
1537	4350106,89	1039610,34
1538	4350112,97	1039615,49
1539	4350191,3	1039674,62
1540	4350242,11	1039712,98
1526	4350242,24	1039712,72
:ЗУ32(3)	--	--
1541	4349590,86	1039290,59
1542	4349583,71	1039275,31
1543	4349535,61	1039298,2
1544	4349423,43	1039288,36
1545	4349399,29	1039286,25
1546	4349423,55	1039290,3
1547	4349485,78	1039300,67
1548	4349542,12	1039301,88
1549	4349546,16	1039304,24
1550	4349583,28	1039287,83
1551	4349583,3	1039287,83
1552	4349583,34	1039287,83
1553	4349583,38	1039287,81
1554	4349583,42	1039287,8
1555	4349583,46	1039287,8
1556	4349583,5	1039287,8
1557	4349583,54	1039287,8
1558	4349583,58	1039287,82
1559	4349583,62	1039287,81
1560	4349583,66	1039287,83
1541	4349590,86	1039290,59
:ЗУ32(4)	--	--
1561	4350246,07	1039705,11
1562	4350232,52	1039693,57
1563	4350212,29	1039676,35
1564	4350176,75	1039646,33
1565	4350156,98	1039627,89
1566	4350151,5	1039620,55
1567	4350138,39	1039624,14
1568	4350148,49	1039632,61
1569	4350220,09	1039692,8
1570	4350242,7	1039711,8
1561	4350246,07	1039705,11
:ЗУ32(5)	--	--
1571	4350239,4	1039718,46
1572	4350163,86	1039661,42
1573	4350161,93	1039663,79
1574	4350159,9	1039666,84
1575	4350204,6	1039702,25
1576	4350235,65	1039726,8
1577	4350236,19	1039725,23
1578	4350236,44	1039724,4
1571	4350239,4	1039718,46
:ЗУ32(6)	--	--
1579	4349715,19	1039360,63
1580	4349682,47	1039345,99
1581	4349642,93	1039334,46
1582	4349641,2	1039336,21
1583	4349643,51	1039337,2
1584	4349672,1	1039349,18
1585	4349702,07	1039368,64
1586	4349709,11	1039373,19
1579	4349715,19	1039360,63
:ЗУ32(7)	--	--
1587	4349758,48	1039319,75
1588	4349712,01	1039315,64

1589	4349732,67	1039324,44
1590	4349756,96	1039336,98
1587	4349758,48	1039319,75
:ЗУ32(8)	--	--
1591	4349593,2	1039295,59
1592	4349591,47	1039291,9
1593	4349583,49	1039288,84
1594	4349547,24	1039304,87
1595	4349555,15	1039309,51
1591	4349593,2	1039295,59
:ЗУ32(9)	--	--
1596	4349321,99	1039292,75
1597	4349316,39	1039280,1
1598	4349270,93	1039280,02
1599	4349268,91	1039280,65
1600	4349270,07	1039281,35
1601	4349295,52	1039287,96
1596	4349321,99	1039292,75
:ЗУ32(10)	--	--
1602	4349182,13	1039193,17
1603	4349151,09	1039158,22
1604	4349128,32	1039143,58
1605	4349177,73	1039195,95
1602	4349182,13	1039193,17
:ЗУ32(11)	--	--
1606	4350313,72	1039785,61
1607	4350295,35	1039765,46
1608	4350275,55	1039748,75
1609	4350270,31	1039754,18
1610	4350312,05	1039787,26
1606	4350313,72	1039785,61
:ЗУ32(12)	--	--
1611	4349775,67	1039393,69
1612	4349765,87	1039387,77
1613	4349756,97	1039401,59
1614	4349767,05	1039407,52
1615	4349767,13	1039407,56
1611	4349775,67	1039393,69
:ЗУ32(13)	--	--
1616	4350262,53	1039737,74
1617	4350244,18	1039722,26
1618	4350241,99	1039726,7
1619	4350241,54	1039728,14
1620	4350240,79	1039730,77
1621	4350256,92	1039743,56
1616	4350262,53	1039737,74
:ЗУ32(14)	--	--
1622	4350374,01	1039874,15
1623	4350366,22	1039865,91
1624	4350359,8	1039859,15
1625	4350354,89	1039854,66
1626	4350348,88	1039849,18
1627	4350345,16	1039853,01
1628	4350352,82	1039860,64
1629	4350372,03	1039876,17
1622	4350374,01	1039874,15
:ЗУ32(15)	--	--
1630	4349210,82	1039225,44
1631	4349210,79	1039225,4
1632	4349186,12	1039197,63
1633	4349181,88	1039200,35
1634	4349207,13	1039227,12
1635	4349207,18	1039227,16
1630	4349210,82	1039225,44
:ЗУ32(16)	--	--
1636	4350344,46	1039845,08
1637	4350323,07	1039825,4
1638	4350320,32	1039828,23
1639	4350340,88	1039848,75
1636	4350344,46	1039845,08
:ЗУ32(17)	--	--
1640	4350269,72	1039730,29
1641	4350249,93	1039710,77
1642	4350247,45	1039715,79
1643	4350265,76	1039731,17
1644	4350267,48	1039732,62
1640	4350269,72	1039730,29
:ЗУ32(18)	--	--
1645	4349645,4	1039323,02
1646	4349626,03	1039319,5
1647	4349618,62	1039323,71
1648	4349638,19	1039326,86
1649	4349641,03	1039327,63
1645	4349645,4	1039323,02
:ЗУ32(19)	--	--
1650	4350365,68	1039823,19
1651	4350352,3	1039811,77
1652	4350344,12	1039803,71
1653	4350341,98	1039805,93
1654	4350341,96	1039805,98
1655	4350345,4	1039809,49
1656	4350362,3	1039826,67
1650	4350365,68	1039823,19
:ЗУ32(20)	--	--
1657	4349626,22	1039345,04
1658	4349623,67	1039343,96
1659	4349616,2	1039340,86
1660	4349607,79	1039340,23
1661	4349604,78	1039345,38
1662	4349608,92	1039347,43
1663	4349609,4	1039347,07
1664	4349611,56	1039345,42
1665	4349612,19	1039344,39
1666	4349613,17	1039342,71
1667	4349613,23	1039342,73
1668	4349624,09	1039347,86
1657	4349626,22	1039345,04
:ЗУ32(21)	--	--

1669	4350274,02	1039747,45
1670	4350267,13	1039741,61
1671	4350261,64	1039747,31
1672	4350268,73	1039752,92
1669	4350274,02	1039747,45
:ЗУ32(22)	--	--
1673	4350339,84	1039799,5
1674	4350330,77	1039790,52
1675	4350323,97	1039783,81
1676	4350322,08	1039785,69
1677	4350326,99	1039790,7
1678	4350337,73	1039801,66
1679	4350337,75	1039801,64
1673	4350339,84	1039799,5
:ЗУ32(23)	--	--
1680	4350318,65	1039821,34
1681	4350301,97	1039806
1682	4350300,87	1039807,06
1683	4350315,17	1039823,1
1684	4350316,06	1039824
1680	4350318,65	1039821,34
:ЗУ32(24)	--	--
1685	4350320,63	1039778,61
1686	4350307,59	1039767,65
1687	4350299,7	1039761,02
1688	4350299,44	1039760,81
1689	4350299,54	1039761,14
1690	4350299,53	1039761,14
1691	4350299,56	1039761,17
1692	4350308,69	1039771,19
1693	4350317,96	1039781,31
1694	4350319,15	1039780,12
1685	4350320,63	1039778,61
:ЗУ32(25)	--	--
1695	4350376,67	1039833,07
1696	4350372,97	1039829,43
1697	4350370,47	1039826,95
1698	4350366,53	1039831
1699	4350372,87	1039837,45
1695	4350376,67	1039833,07
:ЗУ32(26)	--	--
1700	4349232,77	1039250,13
1701	4349223,29	1039239,46
1702	4349220,43	1039240,83
1703	4349230,49	1039250,77
1700	4349232,77	1039250,13
:ЗУ32(27)	--	--
1704	4349621,43	1039318,67
1705	4349619,91	1039318,39
1706	4349606,8	1039321,83
1707	4349614,4	1039323,05
1708	4349614,75	1039322,46
1704	4349621,43	1039318,67
:ЗУ32(28)	--	--

1709	4350298,61	1039758,8
1710	4350281,83	1039742,23
1711	4350280,52	1039743,58
1709	4350298,61	1039758,8
:ЗУ32(29)	--	--
1712	4350280,4	1039740,83
1713	4350273,99	1039734,5
1714	4350272,08	1039736,48
1715	4350278,99	1039742,3
1712	4350280,4	1039740,83
:ЗУ32(30)	--	--
1716	4349792,06	1039403,55
1717	4349791,5	1039403,21
1718	4349791,1	1039402,97
1719	4349782,13	1039417,44
1720	4349782,58	1039417,7
1716	4349792,06	1039403,55
:ЗУ32(31)	--	--
1721	4349604,31	1039340,27
1722	4349601,89	1039340,38
1723	4349600,76	1039341,72
1724	4349599,78	1039343
1725	4349601,19	1039343,69
1726	4349602,07	1039344,09
1721	4349604,31	1039340,27
:ЗУ33(1)	--	--
1727	4349737,53	1042014,84
1728	4349760,97	1042030,44
1729	4349771,24	1042031,25
1730	4349786,98	1042025,09
1731	4349786,79	1042024,59
1732	4349772,52	1042024,81
1733	4349738,88	1042011,44
1727	4349737,53	1042014,84
:ЗУ33(2)	--	--
1734	4349769,1	1042049,82
1735	4349808,22	1042050,69
1736	4349809,27	1042049,52
1737	4349805,45	1042043,56
1738	4349791,96	1042049,95
1739	4349769,88	1042048,44
1734	4349769,1	1042049,82
:ЗУ33(3)	--	--
1740	4349787,35	1042026,03
1741	4349773,51	1042031,43
1742	4349784,49	1042032,28
1743	4349796,28	1042026,55
1744	4349797,14	1042028,41
1745	4349801,28	1042026,08
1746	4349800,32	1042024,37
1747	4349796,79	1042024,43
1748	4349797,07	1042025,13
1749	4349788,36	1042028,65
1740	4349787,35	1042026,03

:ЗУ33(4)	--	--
1750	4349736,41	1042017,66
1751	4349757,18	1042030,15
1752	4349758,95	1042030,29
1753	4349737,16	1042015,78
1750	4349736,41	1042017,66
:ЗУ33(5)	--	--
1754	4349775,57	1042060,05
1755	4349778,24	1042061,43
1756	4349781,8	1042059,49
1754	4349775,57	1042060,05
:ЗУ33(6)	--	--
1757	4349801,47	1042024,36
1758	4349802,16	1042025,59
1759	4349804,45	1042024,31
1757	4349801,47	1042024,36
:ЗУ33(7)	--	--
1760	4349787,19	1042025,64
1761	4349787,35	1042026,03
1762	4349787,36	1042026,03
1760	4349787,19	1042025,64
:ЗУ34(1)	--	--
1763	4349857,34	1039953,67
1764	4349844,41	1039940,63
1765	4349824,51	1039960,43
1766	4349837,53	1039973,61
1763	4349857,34	1039953,67
:ЗУ34(2)	--	--
1767	4349965,12	1040059,05
1768	4349987,03	1040079,65
1769	4349990,91	1040076
1770	4349971,01	1040053,03
1767	4349965,12	1040059,05
:ЗУ34(3)	--	--
1771	4349933,7	1040029,53
1772	4349942,57	1040037,87
1773	4349950,65	1040029,5
1774	4349943,67	1040021,42
1771	4349933,7	1040029,53
:ЗУ34(4)	--	--
1775	4349961,84	1040042,41
1776	4349954,97	1040049,51
1777	4349963,69	1040057,7
1778	4349969,72	1040051,52
1775	4349961,84	1040042,41
:ЗУ34(5)	--	--
1779	4349988,46	1040080,99
1780	4350008,3	1040099,63
1781	4350009,91	1040097,97
1782	4349992,18	1040077,49
1779	4349988,46	1040080,99
:ЗУ34(6)	--	--
1783	4349946,95	1040041,98
1784	4349953,51	1040048,14
1785	4349960,52	1040040,88
1786	4349954,6	1040034,05
1783	4349946,95	1040041,98
:ЗУ35(1)	--	--
1787	4354970,9	1036333,19
1788	4355013,19	1036340,79
1789	4355013,78	1036335,96
1790	4355014,87	1036325,73
1791	4355014,87	1036325,69
1792	4355015,03	1036324,09
1793	4355015,26	1036317,06
1794	4355011,13	1036307,96
1795	4355008,49	1036301,94
1796	4355004,8	1036297,42
1797	4354998,86	1036291,09
1798	4354989,91	1036280,73
1799	4354982,98	1036276,82
1800	4354973,78	1036308,83
1787	4354970,9	1036333,19
:ЗУ35(2)	--	--
1801	4354987,58	1036260,83
1802	4354993,97	1036269,21
1803	4355002,81	1036278,97
1804	4355009,93	1036289,73
1805	4355041,89	1036307,7
1806	4355045,37	1036301,78
1807	4354991,73	1036246,39
1801	4354987,58	1036260,83
:ЗУ35(3)	--	--
1808	4355018,35	1036303,86
1809	4355021,48	1036308,63
1810	4355024,16	1036312,09
1811	4355024,7	1036313,31
1812	4355024,71	1036314,63
1813	4355023,25	1036320,09
1814	4355031,69	1036325,05
1815	4355037,16	1036315,76
1816	4355035,46	1036314,97
1808	4355018,35	1036303,86
:ЗУ36Де	--	--
1817	4354758,66	1035372,28
1818	4354771,22	1035375,3
1819	4354772,07	1035375,96
1820	4354772,21	1035376,19
1821	4354783,53	1035379,46
1822	4354777,9	1035373,32
1823	4354736,23	1035361,1
1824	4354734,58	1035366,5
1817	4354758,66	1035372,28
:ЗУ37(1)	--	--
1825	4354421,35	1036046,45
1826	4354417,61	1036046,52
1827	4354410,15	1036046,69
1828	4354384,5	1036047,25

1829	4354372,69	1036047,54
1830	4354368,02	1036047,3
1831	4354356,17	1036046,77
1832	4354355,21	1036046,37
1833	4354353,9	1036045,91
1834	4354350,8	1036043,88
1835	4354350,49	1036043,67
1836	4354333,15	1036038,87
1837	4354320,18	1036036,38
1838	4354285,69	1036029,91
1839	4354264,92	1036026,98
1840	4354213,9	1036011,87
1841	4354181,76	1036003,15
1842	4354175,12	1036026,47
1843	4354227,42	1036041,45
1844	4354228,85	1036036,58
1845	4354259,55	1036045,5
1846	4354258,16	1036050,3
1847	4354348,08	1036076,16
1848	4354351,43	1036063,98
1849	4354351,43	1036063,96
1850	4354353,93	1036053,15
1851	4354415,83	1036075,63
1825	4354421,35	1036046,45
:ЗУ37(2)	--	--
1852	4354603,14	1036095,57
1853	4354575,3	1036087,4
1854	4354538,27	1036070,4
1855	4354481,16	1036044,17
1856	4354465,21	1036044,84
1857	4354449,05	1036045,52
1858	4354449,01	1036045,52
1859	4354441,54	1036084,97
1860	4354469,9	1036095,27
1861	4354477,1	1036076,88
1862	4354566,53	1036112,99
1863	4354596,19	1036121,67
1864	4354597,52	1036118,9
1852	4354603,14	1036095,57
:ЗУ37(3)	--	--
1865	4354112,03	1035999,89
1866	4354007,21	1035969,3
1867	4354006,18	1035967,44
1868	4354009,75	1035955,17
1869	4354009,64	1035955,14
1870	4353953,08	1035939,14
1871	4353939,85	1035935,4
1872	4353891,1	1035921,69
1873	4353841,54	1035910,87
1874	4353838,52	1035923,75
1875	4353837,92	1035926,31
1876	4353859,07	1035932,61
1877	4353859,73	1035930,36
1878	4353890,46	1035939,3
1879	4353889,75	1035941,77
1880	4353981,75	1035969,26
1881	4353982,73	1035965,9
1882	4354013,47	1035974,69
1883	4354012,4	1035978,41
1884	4354057,41	1035991,85
1885	4354101,57	1036005,05
1886	4354102,93	1036000,34
1887	4354111,14	1036002,73
1865	4354112,03	1035999,89
:ЗУ37(4)	--	--
1888	4354346,74	1036028,88
1889	4354264,12	1036005,66
1890	4354250,82	1036001,91
1891	4354028,62	1035939,46
1892	4354018,31	1035936,56
1893	4354016,73	1035942,01
1894	4354021,58	1035943,38
1895	4354029,38	1035945,58
1896	4354118,67	1035970,84
1897	4354195	1035995,07
1898	4354215,47	1036001,55
1899	4354252,85	1036013,38
1900	4354265,51	1036017,4
1901	4354265,54	1036017,39
1902	4354275,35	1036018,79
1903	4354294,56	1036021,47
1904	4354328,37	1036026,28
1888	4354346,74	1036028,88
:ЗУ37(5)	--	--
1905	4354175,87	1036001,55
1906	4354121,38	1035986,79
1907	4354012,65	1035956
1908	4354009,47	1035966,85
1909	4354112,92	1035997,02
1910	4354114,07	1035993,3
1911	4354118,65	1035994,72
1912	4354141,39	1036001,79
1913	4354153,45	1036005,54
1914	4354150,77	1036019,74
1915	4354169,18	1036025,24
1916	4354172,44	1036013,69
1917	4354173,74	1036009,1
1918	4354173,84	1036008,75
1905	4354175,87	1036001,55
:ЗУ37(6)	--	--
1919	4354673,76	1036031,85
1920	4354655,9	1036037,7
1921	4354620,5	1036100,66
1922	4354611,75	1036098,1
1923	4354605,83	1036122,34
1924	4354604,9	1036124,22
1925	4354620,75	1036128,87
1919	4354673,76	1036031,85

:ЗУ37(7)	--	--
1926	4354710,22	1036023,97
1927	4354709,34	1036020,37
1928	4354706,42	1036021,17
1929	4354677,92	1036030,5
1930	4354623,7	1036129,74
1931	4354624,37	1036129,94
1932	4354633,51	1036132,61
1933	4354657,69	1036089,61
1934	4354691,54	1036029,41
1926	4354710,22	1036023,97
:ЗУ37(8)	--	--
1935	4354462,34	1036114,59
1936	4354437,66	1036105,5
1937	4354435,91	1036114,72
1938	4354458,45	1036122,65
1939	4354459,1	1036122,88
1935	4354462,34	1036114,59
:ЗУ37(9)	--	--
1940	4353978,63	1035925,41
1941	4353967,73	1035922,34
1942	4353907,06	1035909,83
1943	4353948,44	1035921,64
1944	4353978,5	1035930,68
1945	4353978,5	1035930,65
1946	4353978,5	1035930,64
1947	4353978,54	1035928,9
1940	4353978,63	1035925,41
:ЗУ37(10)	--	--
1948	4354015,43	1035935,75
1949	4353984,62	1035927,09
1950	4353984,49	1035932,46
1951	4353984,48	1035932,46
1952	4353984,48	1035932,47
1953	4354002,52	1035937,9
1954	4354008,73	1035939,76
1955	4354011,67	1035940,59
1956	4354013,83	1035941,2
1948	4354015,43	1035935,75
:ЗУ38(1)	--	--
1957	4353414,37	1035769,15
1958	4353414,37	1035769,16
1959	4353392,28	1035776,4
1960	4353388,58	1035783,8
1961	4353389,69	1035785,92
1962	4353438,64	1035807,06
1963	4353505,3	1035826,99
1964	4353755,09	1035901,57
1965	4353758,83	1035899,57
1966	4353761,95	1035887,9
1967	4353652,88	1035855,48
1968	4353461,52	1035801,71
1969	4353432,56	1035798,26
1970	4353423,63	1035793,76
1971	4353422,84	1035793,09
1972	4353422,34	1035792,33
1973	4353418,39	1035784,35
1957	4353414,37	1035769,15
:ЗУ38(2)	--	--
1974	4353385,11	1035777,22
1975	4353387,94	1035771,6
1976	4353409,71	1035764,37
1977	4353392,69	1035734,1
1978	4353361,73	1035732,77
1974	4353385,11	1035777,22
:ЗУ38(3)	--	--
1979	4353319,47	1035703,91
1980	4353364	1035705,83
1981	4353360,19	1035698,5
1982	4353319,33	1035696,73
1979	4353319,47	1035703,91
:ЗУ38(4)	--	--
1983	4353437,55	1035776,95
1984	4353454,47	1035790,31
1985	4353489,01	1035798,98
1986	4353535,15	1035809,69
1987	4353456,17	1035785,23
1983	4353437,55	1035776,95
:ЗУ38(5)	--	--
1988	4353189,16	1035695,73
1989	4353218,39	1035698,72
1990	4353218,32	1035692,36
1991	4353189,14	1035691,11
1988	4353189,16	1035695,73
:ЗУ38(6)	--	--
1992	4353267,03	1035701,67
1993	4353275,75	1035702,03
1994	4353275,67	1035694,84
1995	4353267,29	1035694,48
1992	4353267,03	1035701,67
:ЗУ38(7)	--	--
1996	4353220,35	1035698,97
1997	4353225,97	1035699,55
1998	4353225,94	1035692,7
1999	4353220,29	1035692,45
1996	4353220,35	1035698,97
:ЗУ38(8)	--	--
2000	4353227,94	1035699,76
2001	4353230,88	1035700,1
2002	4353230,9	1035700,1
2003	4353232,59	1035700,9
2004	4353232,9	1035693
2005	4353227,89	1035692,78
2000	4353227,94	1035699,76
:ЗУ38(9)	--	--
2006	4353166,43	1035693,37
2007	4353175,18	1035694,32
2008	4353175,15	1035690,5

2009	4353166,41	1035690,13
2006	4353166,43	1035693,37
:ЗУ38(10)	--	--
2010	4353183,15	1035690,85
2011	4353177,13	1035690,59
2012	4353177,18	1035694,45
2013	4353183,16	1035695,09
2010	4353183,15	1035690,85
:ЗУ38(11)	--	--
2014	4353159,04	1035692,56
2015	4353164,43	1035693,2
2016	4353164,42	1035690,05
2017	4353159,02	1035689,81
2014	4353159,04	1035692,56
:ЗУ39(1)	--	--
2018	4348427,12	1041432,87
2019	4348423,76	1041421,09
2020	4348421,45	1041419,29
2021	4348417,26	1041442,72
2022	4348412,27	1041471,53
2023	4348397,38	1041516,28
2024	4348402,19	1041505,7
2018	4348427,12	1041432,87
:ЗУ39(2)	--	--
2025	4348452,81	1041429,28
2026	4348453,64	1041429,36
2027	4348455,67	1041428,38
2028	4348461,75	1041421,97
2029	4348458,25	1041417,91
2030	4348460,48	1041423,31
2031	4348459,71	1041424,09
2032	4348457,07	1041417,65
2033	4348456,7	1041417,74
2025	4348452,81	1041429,28
:ЗУ40(1)	--	--
2034	4350175,78	1040283,72
2035	4350171,29	1040288,82
2036	4350169,64	1040295,58
2037	4350167,08	1040312,69
2038	4350183,95	1040289,77
2034	4350175,78	1040283,72
:ЗУ40(2)	--	--
2039	4350105,13	1040364,12
2040	4350105,26	1040364,98
2041	4350115,55	1040364,09
2042	4350116,08	1040351,6
2043	4350110,59	1040357,85
2039	4350105,13	1040364,12
:ЗУ41(1)	--	--
2044	4347501,62	1038250,35
2045	4347509,51	1038267,08
2046	4347580	1038292,21
2047	4347634,37	1038316,82
2048	4347696,61	1038337,99
2049	4348102,63	1038516,23
2050	4348152,55	1038534,21
2051	4348214,01	1038544,07
2052	4348351,22	1038573,58
2053	4348377,84	1038579,32
2054	4348383,43	1038573,28
2055	4348372,48	1038571,28
2056	4348075,63	1038492,33
2057	4347898,03	1038419,58
2058	4347682,95	1038327,78
2059	4347511,37	1038257,83
2044	4347501,62	1038250,35
:ЗУ41(2)	--	--
2060	4348380,04	1038579,79
2061	4348421,98	1038588,83
2062	4348454,45	1038592,94
2063	4348489,97	1038591,71
2064	4348489,72	1038588,14
2065	4348433,59	1038582,46
2066	4348385,67	1038573,71
2060	4348380,04	1038579,79
:ЗУ42(1)	--	--
2067	4349558,8	1048085,34
2068	4349549,29	1048078,74
2069	4349516,02	1048126,34
2070	4349503,33	1048150,85
2071	4349500,12	1048157,23
2072	4349508,32	1048142,63
2073	4349518,31	1048127,11
2074	4349546,35	1048096,99
2067	4349558,8	1048085,34
:ЗУ42(2)	--	--
2075	4349506,23	1048182,81
2076	4349490,97	1048175,06
2077	4349484,04	1048189
2078	4349499,22	1048196,67
2075	4349506,23	1048182,81
:ЗУ43(1)	--	--
2079	4348735,49	1041284,57
2080	4348713,78	1041290,37
2081	4348700,74	1041293,41
2082	4348670,4	1041299,42
2083	4348647,87	1041303,88
2084	4348631	1041308
2085	4348626,24	1041309,6
2086	4348618,99	1041312,04
2087	4348615,35	1041313,26
2088	4348607,4	1041316,32
2089	4348567,55	1041331,61
2090	4348478,91	1041373,45
2091	4348479,84	1041381,76
2092	4348651,62	1041311,18
2093	4348727,03	1041298,79
2094	4348747,56	1041301,55

2095	4348743,85	1041286,77
2079	4348735,49	1041284,57
:ЗУ43(2)	--	--
2096	4349509,45	1041278,7
2097	4349508,53	1041276,63
2098	4349322,38	1041364,75
2099	4349257,94	1041382,44
2100	4349245,15	1041382,51
2101	4349245,66	1041381,51
2102	4349257,81	1041381,44
2103	4349322,03	1041363,81
2104	4349501,91	1041278,64
2105	4349483,34	1041285,56
2106	4349460,07	1041295,26
2107	4349436,31	1041304,8
2108	4349403,9	1041318,6
2109	4349375,33	1041332,28
2110	4349314,55	1041358,88
2111	4349289,02	1041366,1
2112	4349250,35	1041372,44
2113	4349242,96	1041386,71
2114	4349259,14	1041386,73
2115	4349300,56	1041375,67
2116	4349309,15	1041373,16
2117	4349317,62	1041370,3
2118	4349325,91	1041367,03
2119	4349334,09	1041363,4
2120	4349435,28	1041315,69
2121	4349435,29	1041315,69
2122	4349439,92	1041313,59
2123	4349439,95	1041313,57
2124	4349439,96	1041313,57
2125	4349444,63	1041311,57
2126	4349444,66	1041311,57
2127	4349444,67	1041311,57
2128	4349449,41	1041309,68
2129	4349449,41	1041309,66
2130	4349449,43	1041309,66
2131	4349449,45	1041309,66
2132	4349454,23	1041307,91
2133	4349473,69	1041301,05
2134	4349472,74	1041297,6
2135	4349473,03	1041295,56
2136	4349474,49	1041294,19
2096	4349509,45	1041278,7
:ЗУ43(3)	--	--
2137	4348769,8	1041295,63
2138	4348772,2	1041305,58
2139	4349009,07	1041371,98
2140	4349091,89	1041378,74
2141	4349092,36	1041371,34
2142	4349020,54	1041364,89
2143	4348964,89	1041353,76
2137	4348769,8	1041295,63

:ЗУ43(4)	--	--
2144	4348479,96	1041382,79
2145	4348480,9	1041391,26
2146	4348489,39	1041388,56
2147	4348494,79	1041386,76
2148	4348500,12	1041384,81
2149	4348505,37	1041382,71
2150	4348510,62	1041380,46
2151	4348655,12	1041315,64
2152	4348655,13	1041315,64
2153	4348655,26	1041315,59
2154	4348655,37	1041315,57
2155	4348655,5	1041315,54
2156	4348728,11	1041303,84
2157	4348728,13	1041303,84
2158	4348728,24	1041303,84
2159	4348728,36	1041303,83
2160	4348728,48	1041303,83
2161	4348745,79	1041305,6
2162	4348745,82	1041305,62
2163	4348748,65	1041305,97
2164	4348747,81	1041302,59
2165	4348727,05	1041299,81
2166	4348651,91	1041312,15
2144	4348479,96	1041382,79
:ЗУ43(5)	--	--
2167	4349091,37	1041387,11
2168	4349026,61	1041381,79
2169	4349026,59	1041381,8
2170	4349026,59	1041381,78
2171	4349026,57	1041381,78
2172	4349016,77	1041380,73
2173	4349016,75	1041380,74
2174	4349016,73	1041380,74
2175	4349016,71	1041380,72
2176	4349006,96	1041379,19
2177	4349006,94	1041379,19
2178	4349006,92	1041379,19
2179	4349006,9	1041379,19
2180	4348997,25	1041377,18
2181	4348997,23	1041377,18
2182	4348997,21	1041377,17
2183	4348997,17	1041377,15
2184	4348987,64	1041374,69
2185	4348987,62	1041374,67
2186	4348779,91	1041315,23
2187	4348774,15	1041313,71
2188	4348775,34	1041318,64
2189	4348954,41	1041370,69
2190	4349034,23	1041385,47
2191	4349091,17	1041390,28
2167	4349091,37	1041387,11
:ЗУ43(6)	--	--
2192	4349091,83	1041379,74

2193	4349008,87	1041372,97
2194	4348772,46	1041306,68
2195	4348773,36	1041310,41
2196	4348780,7	1041312,33
2197	4348780,72	1041312,33
2198	4348988,43	1041371,79
2199	4348997,9	1041374,25
2200	4349007,46	1041376,22
2201	4349017,13	1041377,75
2202	4349026,86	1041378,8
2203	4349091,55	1041384,09
2192	4349091,83	1041379,74
:ЗУ43(7)	--	--
2204	4349474,5	1041303,96
2205	4349455,25	1041310,73
2206	4349450,48	1041312,48
2207	4349445,79	1041314,34
2208	4349441,15	1041316,32
2209	4349436,55	1041318,42
2210	4349335,34	1041366,13
2211	4349335,32	1041366,13
2212	4349335,3	1041366,13
2213	4349327,1	1041369,78
2214	4349327,08	1041369,8
2215	4349327,05	1041369,82
2216	4349327,04	1041369,82
2217	4349318,66	1041373,1
2218	4349318,65	1041373,12
2219	4349318,62	1041373,12
2220	4349318,61	1041373,12
2221	4349310,09	1041376
2222	4349310,07	1041376,02
2223	4349310,05	1041376,02
2224	4349310,03	1041376,05
2225	4349301,37	1041378,55
2226	4349301,36	1041378,58
2227	4349259,72	1041389,69
2228	4349259,7	1041389,69
2229	4349259,58	1041389,72
2230	4349259,46	1041389,72
2231	4349259,34	1041389,73
2232	4349241,41	1041389,71
2233	4349234,83	1041402,42
2234	4349236,69	1041402,56
2235	4349274,03	1041395,47
2236	4349473,17	1041306,05
2237	4349474,87	1041305,31
2204	4349474,5	1041303,96
:ЗУ43(8)	--	--
2238	4348481,24	1041394,3
2239	4348481,7	1041398,43
2240	4348492,42	1041394,86
2241	4348674,85	1041316,16
2242	4348714,53	1041310,73
2243	4348750,56	1041313,71
2244	4348749,41	1041309,07
2245	4348745,45	1041308,58
2246	4348728,39	1041306,84
2247	4348656,17	1041318,48
2248	4348511,84	1041383,21
2249	4348511,83	1041383,21
2250	4348506,56	1041385,49
2251	4348506,52	1041385,49
2252	4348506,52	1041385,51
2253	4348501,22	1041387,62
2254	4348501,2	1041387,62
2255	4348501,18	1041387,62
2256	4348501,16	1041387,62
2257	4348495,78	1041389,6
2258	4348495,77	1041389,6
2259	4348495,74	1041389,62
2260	4348490,34	1041391,41
2261	4348490,32	1041391,41
2238	4348481,24	1041394,3
:ЗУ43(9)	--	--
2262	4349108,84	1041380,12
2263	4349133,61	1041382,14
2264	4349191,23	1041381,82
2265	4349195,31	1041373,79
2266	4349120,15	1041373,83
2267	4349109,3	1041372,86
2262	4349108,84	1041380,12
:ЗУ43(10)	--	--
2268	4349193,98	1041389,67
2269	4349189,44	1041398,63
2270	4349228,32	1041401,86
2271	4349228,35	1041401,81
2272	4349234,62	1041389,71
2268	4349193,98	1041389,67
:ЗУ43(11)	--	--
2273	4349187,25	1041389,67
2274	4349129,84	1041389,6
2275	4349129,82	1041389,6
2276	4349129,8	1041389,6
2277	4349125,77	1041389,55
2278	4349125,75	1041389,55
2279	4349121,7	1041389,44
2280	4349121,68	1041389,44
2281	4349121,66	1041389,44
2282	4349117,65	1041389,21
2283	4349117,62	1041389,21
2284	4349117,6	1041389,21
2285	4349113,58	1041388,92
2286	4349113,56	1041388,92
2287	4349108,32	1041388,49
2288	4349108,12	1041391,71
2289	4349182,95	1041398,02
2290	4349183,83	1041396,41

2273	4349187,25	1041389,67
:ЗУ43(12)	--	--
2291	4349197,99	1041381,78
2292	4349238,84	1041381,55
2293	4349242,9	1041373,7
2294	4349242,93	1041373,66
2295	4349242,28	1041373,77
2296	4349202,05	1041373,79
2291	4349197,99	1041381,78
:ЗУ43(13)	--	--
2297	4349108,51	1041385,49
2298	4349113,8	1041385,92
2299	4349117,8	1041386,22
2300	4349121,8	1041386,43
2301	4349125,83	1041386,54
2302	4349129,84	1041386,59
2303	4349188,78	1041386,65
2304	4349190,73	1041382,83
2305	4349133,58	1041383,14
2306	4349108,79	1041381,12
2297	4349108,51	1041385,49
:ЗУ43(14)	--	--
2307	4349511,35	1041275,29
2308	4349512,27	1041277,45
2309	4349586,82	1041244,44
2310	4349586,26	1041242,66
2311	4349572,03	1041248,59
2312	4349565	1041252,21
2313	4349514,77	1041273,67
2307	4349511,35	1041275,29
:ЗУ43(15)	--	--
2314	4349197,48	1041382,79
2315	4349195,52	1041386,67
2316	4349195,53	1041386,68
2317	4349236,17	1041386,71
2318	4349238,32	1041382,55
2314	4349197,48	1041382,79
:ЗУ43(16)	--	--
2319	4349097,88	1041379,22
2320	4349106,86	1041379,96
2321	4349107,31	1041372,68
2322	4349098,34	1041371,87
2319	4349097,88	1041379,22
:ЗУ43(17)	--	--
2323	4349097,53	1041384,58
2324	4349106,53	1041385,32
2325	4349106,8	1041380,96
2326	4349097,81	1041380,23
2323	4349097,53	1041384,58
:ЗУ43(18)	--	--
2327	4349106,34	1041388,33
2328	4349097,34	1041387,59
2329	4349097,15	1041390,78
2330	4349106,12	1041391,54

2327	4349106,34	1041388,33
:ЗУ43(19)	--	--
2331	4349197,48	1041382,79
2332	4349197,49	1041382,79
2333	4349197,74	1041382,29
2331	4349197,48	1041382,79
:ЗУ44(1)	--	--
2334	4347397,81	1038224,59
2335	4347398,38	1038230,48
2336	4347418,26	1038229,68
2337	4347418,87	1038236,44
2338	4347433,47	1038238,25
2339	4347473,28	1038243,16
2340	4347406,98	1038222,1
2334	4347397,81	1038224,59
:ЗУ44(2)	--	--
2341	4347894,05	1038443,23
2342	4347894,01	1038443,21
2343	4347883,11	1038438,72
2341	4347894,05	1038443,23
:ЗУ45(1)	--	--
2344	4369434,92	1051060,73
2345	4369431,83	1051060,17
2346	4369417,71	1051177,29
2347	4369303,44	1051806,82
2348	4369284,71	1051976,61
2349	4369284,01	1051982,9
2350	4369277,01	1052010,67
2351	4369285,13	1052011,38
2352	4369285,13	1052011,37
2353	4369286,39	1051997,52
2354	4369288,28	1051976,4
2355	4369290,18	1051955,78
2356	4369295,44	1051897,86
2357	4369299,38	1051864,63
2358	4369301,16	1051849,33
2359	4369305,08	1051811,48
2360	4369306,1	1051801,63
2361	4369307,25	1051793,72
2362	4369312,33	1051758,68
2363	4369328,27	1051675,67
2364	4369335,14	1051639,78
2365	4369342,9	1051597,92
2366	4369353,36	1051541,39
2367	4369368,26	1051458,35
2368	4369384,68	1051366,74
2369	4369392,8	1051324,82
2370	4369400,51	1051284,95
2371	4369413,17	1051211,54
2372	4369416,37	1051194,48
2373	4369427,95	1051112,51
2374	4369429,09	1051104,02
2344	4369434,92	1051060,73
:ЗУ45(2)	--	--

2375	4369283,49	1052034,32
2376	4369271,31	1052033,27
2377	4369265,69	1052055,52
2378	4369263,06	1052065,96
2379	4369263,38	1052087,69
2380	4369264,21	1052144,86
2381	4369273,63	1052145,14
2382	4369277,09	1052111,4
2383	4369278,12	1052099,88
2384	4369281,6	1052060,01
2375	4369283,49	1052034,32
:ЗУ45(3)	--	--
2385	4369253,54	1052383,29
2386	4369253,49	1052383,28
2387	4369250,26	1052382,94
2388	4369243,1	1052382,25
2389	4369243,07	1052382,25
2390	4369241,84	1052418,03
2391	4369241,87	1052418,03
2392	4369251,65	1052418,33
2393	4369251,87	1052411,58
2394	4369253,53	1052387,26
2385	4369253,54	1052383,29
:ЗУ45(4)	--	--
2395	4369271,6	1052164,98
2396	4369264,5	1052164,78
2397	4369264,82	1052186,75
2398	4369269,33	1052186,85
2399	4369270,47	1052175,99
2395	4369271,6	1052164,98
:ЗУ45(5)	--	--
2400	4369253,41	1052296,47
2401	4369253,05	1052273,47
2402	4369250,01	1052273,42
2403	4369249,56	1052279,51
2404	4369249,94	1052297,69
2405	4369253,38	1052297,76
2400	4369253,41	1052296,47
:ЗУ45(6)	--	--
2406	4369268,61	1052198,97
2407	4369264,97	1052198,84
2408	4369265,39	1052226,74
2409	4369267,28	1052226,74
2406	4369268,61	1052198,97
:ЗУ45(7)	--	--
2410	4369253,03	1052271,45
2411	4369252,97	1052266,53
2412	4369250,5	1052266,51
2413	4369250,15	1052271,39
2410	4369253,03	1052271,45
:ЗУ45(8)	--	--
2414	4369252,93	1052264,49
2415	4369252,93	1052264,48
2416	4369252,84	1052258,05
2417	4369251,11	1052258,06
2418	4369250,65	1052264,46
2414	4369252,93	1052264,49
:ЗУ45(9)	--	--
2419	4369252,89	1052256,01
2420	4369252,87	1052255,99
2421	4369252,81	1052256
2422	4369252,7	1052248,59
2423	4369251,8	1052248,59
2424	4369251,26	1052256,02
2419	4369252,89	1052256,01
:ЗУ46(1)	--	--
2425	4349876,13	1040905,87
2426	4349879,8	1040901,25
2427	4349883,8	1040896,06
2428	4349887,62	1040890,71
2429	4349891,28	1040885,27
2430	4349894,73	1040879,68
2431	4349908,49	1040856,72
2432	4349909,3	1040855,53
2433	4349917,96	1040860,69
2434	4349922,56	1040854,78
2435	4349959,72	1040777,28
2436	4349973,35	1040749,34
2437	4349975,61	1040736,1
2438	4349972,3	1040729,88
2439	4349974,33	1040723,79
2440	4349973,38	1040723,65
2441	4349897,83	1040826,4
2442	4349887,23	1040842,18
2443	4349880,72	1040851,41
2444	4349876,23	1040905,74
2425	4349876,13	1040905,87
2445	4349910,33	1040838,7
2446	4349917,88	1040837,58
2447	4349916,42	1040827,94
2448	4349908,79	1040829,08
2445	4349910,33	1040838,7
:ЗУ46(2)	--	--
2449	4349649,28	1041192,1
2450	4349672,14	1041174,78
2451	4349674,35	1041174,51
2452	4349732,45	1041111,49
2453	4349742,02	1041089,19
2454	4349770,34	1041052,02
2455	4349769,85	1041050,59
2456	4349768,31	1041046,36
2457	4349738,6	1041083,76
2458	4349738,59	1041083,78
2459	4349738,59	1041083,8
2460	4349715,33	1041111,76
2461	4349660,99	1041181,32
2462	4349649,33	1041192,03
2449	4349649,28	1041192,1

:ЗУ46(3)	--	--
2463	4350079,99	1040635,5
2464	4350091,27	1040595,68
2465	4350086,95	1040585,68
2466	4350100,8	1040554,1
2467	4350095,9	1040550,15
2468	4350099,89	1040545,22
2469	4350097,53	1040539,01
2470	4350088,08	1040550,78
2471	4350074,58	1040624,1
2463	4350079,99	1040635,5
:ЗУ46(4)	--	--
2472	4349772,74	1041040,79
2473	4349774,69	1041046,25
2474	4349823,91	1040981,5
2475	4349916,13	1040863,04
2476	4349910,29	1040859,54
2477	4349897,31	1040881,25
2478	4349897,31	1040881,27
2479	4349897,29	1040881,27
2480	4349893,8	1040886,86
2481	4349893,8	1040886,9
2482	4349893,79	1040886,92
2483	4349890,1	1040892,4
2484	4349890,1	1040892,42
2485	4349890,08	1040892,42
2486	4349890,08	1040892,44
2487	4349886,23	1040897,81
2488	4349886,23	1040897,83
2489	4349886,21	1040897,85
2490	4349882,16	1040903,11
2491	4349882,15	1040903,11
2472	4349772,74	1041040,79
:ЗУ46(5)	--	--
2492	4350188,38	1040174,47
2493	4350183,78	1040176,04
2494	4350142,45	1040222,26
2495	4350131,56	1040248,45
2496	4350130,76	1040250,77
2497	4350137,93	1040249,97
2498	4350142,73	1040232,36
2499	4350194,71	1040180,57
2492	4350188,38	1040174,47
:ЗУ46(6)	--	--
2500	4350218,46	1040129,98
2501	4350220,59	1040132,79
2502	4350221,27	1040134,78
2503	4350220,45	1040136,7
2504	4350193,61	1040165,43
2505	4350193,62	1040168,46
2506	4350200,42	1040174,89
2507	4350239,56	1040135,99
2508	4350225,99	1040122,34
2500	4350218,46	1040129,98

:ЗУ46(7)	--	--
2509	4350130,25	1040434,79
2510	4350130,62	1040428,91
2511	4350132,13	1040405,51
2512	4350124,9	1040405,05
2513	4350124,36	1040410,58
2514	4350124,36	1040410,6
2515	4350124,36	1040410,62
2516	4350124,36	1040410,64
2517	4350123,38	1040418,04
2518	4350123,37	1040418,06
2519	4350123,37	1040418,08
2520	4350113	1040485,62
2521	4350117,64	1040483,65
2522	4350125,14	1040465,2
2509	4350130,25	1040434,79
:ЗУ46(8)	--	--
2523	4350109,74	1040487
2524	4350120,4	1040417,62
2525	4350121,38	1040410,26
2526	4350121,92	1040404,87
2527	4350110,96	1040404,16
2528	4350111,1	1040426,34
2529	4350110,34	1040444,22
2530	4350107,54	1040467,78
2531	4350100,14	1040491,1
2523	4350109,74	1040487
:ЗУ46(9)	--	--
2532	4350081,57	1040545,79
2533	4350062,21	1040612,95
2534	4350069,75	1040624,92
2535	4350080,33	1040556
2536	4350080,35	1040555,96
2537	4350080,36	1040555,84
2538	4350080,4	1040555,72
2539	4350080,45	1040555,6
2540	4350080,51	1040555,49
2541	4350080,57	1040555,39
2542	4350080,64	1040555,29
2543	4350086,6	1040547,86
2544	4350093,45	1040510,78
2545	4350092,13	1040514,75
2546	4350083,22	1040541,14
2532	4350081,57	1040545,79
:ЗУ46(10)	--	--
2547	4350108,07	1040497,88
2548	4350096,98	1040502,35
2549	4350089,21	1040544,57
2550	4350089,23	1040544,57
2551	4350103,65	1040526,6
2552	4350105,75	1040512,94
2547	4350108,07	1040497,88
:ЗУ46(11)	--	--
2553	4350117,53	1040327,18

2554	4350122,9	1040321,79
2555	4350122,94	1040308,77
2556	4350122,99	1040305,01
2557	4350132,43	1040270,25
2558	4350123,64	1040271,5
2559	4350120,98	1040279,25
2553	4350117,53	1040327,18
:ЗУ46(12)	--	--
2560	4350023,53	1040747,04
2561	4350039,64	1040751,54
2562	4350044,38	1040734,91
2563	4350027,79	1040732,28
2560	4350023,53	1040747,04
:ЗУ46(13)	--	--
2564	4350039,68	1040691,04
2565	4350034,25	1040709,85
2566	4350045,48	1040711,7
2567	4350054,47	1040695,43
2564	4350039,68	1040691,04
:ЗУ46(14)	--	--
2568	4350050,07	1040735,82
2569	4350045,22	1040753,1
2570	4350056,44	1040756,23
2571	4350063,14	1040737,89
2568	4350050,07	1040735,82
:ЗУ46(15)	--	--
2572	4350215,54	1040082,52
2573	4350226,98	1040093,94
2574	4350235,59	1040085,22
2575	4350223,97	1040074,01
2572	4350215,54	1040082,52
:ЗУ46(16)	--	--
2576	4349632,38	1041208,68
2577	4349607,52	1041227,52
2578	4349606,01	1041228,54
2579	4349607,77	1041234,12
2580	4349620,04	1041225,92
2581	4349632,74	1041209,06
2576	4349632,38	1041208,68
:ЗУ46(17)	--	--
2582	4350125,77	1040363,38
2583	4350131,71	1040362,97
2584	4350131,17	1040334,45
2585	4350125,83	1040340,51
2582	4350125,77	1040363,38
:ЗУ46(18)	--	--
2586	4349667,16	1041182,31
2587	4349642,67	1041200,88
2588	4349635,44	1041210,47
2589	4349638,36	1041213,55
2586	4349667,16	1041182,31
:ЗУ46(19)	--	--
2590	4350091,7	1040594,16
2591	4350102,62	1040555,58
2592	4350101,6	1040554,76
2593	4350088,03	1040585,69
2590	4350091,7	1040594,16
:ЗУ46(20)	--	--
2594	4350056,89	1040631,36
2595	4350056,5	1040632,73
2596	4350067,92	1040636,87
2597	4350069,26	1040628,17
2598	4350061,98	1040616,84
2599	4350061,99	1040617,84
2600	4350059,05	1040626,99
2594	4350056,89	1040631,36
:ЗУ46(21)	--	--
2601	4349984,76	1040736,22
2602	4349997,04	1040739,64
2603	4349997,63	1040737,71
2604	4349992,81	1040733,55
2605	4349995,89	1040729,96
2606	4349999,13	1040732,71
2607	4350000,57	1040727,95
2608	4349988,2	1040725,98
2601	4349984,76	1040736,22
:ЗУ46(22)	--	--
2609	4350122,77	1040363,59
2610	4350122,83	1040343,92
2611	4350116,08	1040351,6
2612	4350115,55	1040364,09
2609	4350122,77	1040363,59
:ЗУ46(23)	--	--
2613	4350110,94	1040403,16
2614	4350122,02	1040403,86
2615	4350122,11	1040402,9
2616	4350122,52	1040395,46
2617	4350122,56	1040394,14
2618	4350110,88	1040395,12
2613	4350110,94	1040403,16
:ЗУ46(24)	--	--
2619	4350125,02	1040404,06
2620	4350130,94	1040404,43
2621	4350131,08	1040393,43
2622	4350125,58	1040393,89
2623	4350125,54	1040395,58
2624	4350125,54	1040395,6
2625	4350125,52	1040395,62
2626	4350125,09	1040403,08
2627	4350125,09	1040403,12
2628	4350125,09	1040403,16
2619	4350125,02	1040404,06
:ЗУ46(25)	--	--
2629	4350085,45	1040554,1
2630	4350083,23	1040556,85
2631	4350074,72	1040612,29
2629	4350085,45	1040554,1
:ЗУ46(26)	--	--

2632	4350022,56	1040746,77
2633	4350026,79	1040732,12
2634	4350023,89	1040731,66
2635	4350019,43	1040745,9
2632	4350022,56	1040746,77
:ЗУ46(27)	--	--
2636	4350033,27	1040709,7
2637	4350038,73	1040690,76
2638	4350036,88	1040690,21
2639	4350035,04	1040696,06
2640	4350030,86	1040709,3
2636	4350033,27	1040709,7
:ЗУ46(28)	--	--
2641	4350044,26	1040752,83
2642	4350049,09	1040735,66
2643	4350047,35	1040735,39
2644	4350042,51	1040752,34
2641	4350044,26	1040752,83
:ЗУ46(29)	--	--
2645	4350097,2	1040501,2
2646	4350108,25	1040496,74
2647	4350108,65	1040494,14
2648	4350097,64	1040498,79
2645	4350097,2	1040501,2
:ЗУ46(30)	--	--
2649	4350061,48	1040611,81
2650	4350076,2	1040560,86
2651	4350076,01	1040561,31
2652	4350064,91	1040597,5
2653	4350060,94	1040610,96
2649	4350061,48	1040611,81
:ЗУ46(31)	--	--
2654	4349627,58	1041220,88
2655	4349637,59	1041214,2
2656	4349634,83	1041211,28
2654	4349627,58	1041220,88
:ЗУ46(32)	--	--
2657	4350071,71	1040632
2658	4350070,79	1040637,91
2659	4350076,14	1040639,85
2660	4350074,73	1040636,7
2657	4350071,71	1040632
:ЗУ47(1)	--	--
2661	4348489,76	1037874,65
2662	4348496,54	1037835,59
2663	4348498,82	1037813,25
2664	4348503,91	1037600,38
2665	4348501,01	1037534,76
2666	4348491,94	1037670,78
2661	4348489,76	1037874,65
:ЗУ47(2)	--	--
2667	4348209,58	1037401,05
2668	4348221,22	1037398,19
2669	4348227,19	1037410,21
2670	4348361,89	1037371,13
2671	4348359,76	1037361,69
2672	4348209,26	1037399,72
2667	4348209,58	1037401,05
:ЗУ47(3)	--	--
2673	4348384,62	1037358,49
2674	4348384,64	1037358,57
2675	4348411,27	1037354,78
2676	4348412,94	1037359,39
2677	4348470,14	1037346,13
2678	4348484,37	1037382,72
2679	4348473,38	1037336,06
2673	4348384,62	1037358,49
:ЗУ48(1)	--	--
2680	4355547,38	1038619,75
2681	4355530,1	1038416,22
2682	4355522,92	1038413,16
2683	4355522,45	1038409,56
2684	4355529,48	1038408,7
2685	4355529,41	1038407,65
2686	4355518,02	1038305,49
2687	4355492,83	1038294,54
2688	4355503,16	1038355,36
2689	4355520,17	1038527,37
2690	4355527,26	1038706,34
2691	4355522,38	1038736,01
2692	4355544,54	1038745,68
2693	4355545,52	1038739,35
2694	4355548,37	1038667,37
2680	4355547,38	1038619,75
:ЗУ48(2)	--	--
2695	4355543,27	1038753,85
2696	4355521,03	1038744,13
2697	4355511,54	1038801,83
2698	4355491,16	1038885,81
2699	4355459,03	1038973,61
2700	4355438,09	1039025,53
2701	4355404,25	1039139
2702	4355428,26	1039145,61
2703	4355434,1	1039118,8
2704	4355462,31	1039028,67
2705	4355503,54	1038910,79
2706	4355520,34	1038861,68
2707	4355539,43	1038778,55
2695	4355543,27	1038753,85
:ЗУ48(3)	--	--
2708	4355536,51	1037958,27
2709	4355558,08	1037915,3
2710	4355559,77	1037913,78
2711	4355562,04	1037913,91
2712	4355703,75	1037981,61
2713	4355717,79	1037986,7
2714	4355720,63	1037979,88
2715	4355704,59	1037966,65

2716	4355669,85	1037950,48
2717	4355559,35	1037897,14
2718	4355528,77	1037954,94
2708	4355536,51	1037958,27
:ЗУ48(4)	--	--
2719	4355517,46	1038298,83
2720	4355513,45	1038252,8
2721	4355513,22	1038249,43
2722	4355510,34	1038217,65
2723	4355483,15	1038205,61
2724	4355489,09	1038272,54
2725	4355491,64	1038287,6
2719	4355517,46	1038298,83
:ЗУ48(5)	--	--
2726	4355542,05	1037960,61
2727	4355554,99	1037966,18
2728	4355572,35	1037933,58
2729	4355658,03	1037976,63
2730	4355711,93	1038000,78
2731	4355715,48	1037992,25
2732	4355701,47	1037987,04
2733	4355562,17	1037920,59
2726	4355542,05	1037960,61
:ЗУ48(6)	--	--
2734	4355465,87	1039127,89
2735	4355448,57	1039123,15
2736	4355446,02	1039132,01
2737	4355441,09	1039149,14
2738	4355440,57	1039150,96
2739	4355439,79	1039156,51
2740	4355433,73	1039199,93
2741	4355434	1039209,83
2742	4355456,25	1039207,2
2743	4355459,08	1039158,2
2734	4355465,87	1039127,89
:ЗУ48(7)	--	--
2744	4355473,7	1039256,15
2745	4355454,17	1039243,53
2746	4355456,15	1039209,24
2747	4355455,78	1039209,29
2748	4355434,1	1039211,85
2749	4355434,82	1039240,62
2750	4355435,08	1039241,45
2751	4355441,08	1039257,4
2752	4355454,46	1039272,01
2744	4355473,7	1039256,15
:ЗУ48(8)	--	--
2753	4355818,55	1038037,35
2754	4355761,32	1038013,55
2755	4355751,55	1038005,48
2756	4355717,35	1037992,95
2757	4355713,76	1038001,6
2758	4355767,08	1038025,51
2759	4355816,42	1038042,85

2753	4355818,55	1038037,35
:ЗУ48(9)	--	--
2760	4355508,03	1038191,64
2761	4355503,49	1038140,85
2762	4355492,58	1038137,19
2763	4355483,72	1038168,91
2764	4355483,24	1038169,5
2765	4355482,44	1038169,53
2766	4355479,89	1038168,75
2767	4355480,85	1038179,69
2760	4355508,03	1038191,64
:ЗУ48(10)	--	--
2768	4355754,51	1038000,21
2769	4355823,2	1038025,33
2770	4355826,17	1038017,66
2771	4355777,07	1038000,41
2772	4355725,95	1037976,6
2768	4355754,51	1038000,21
:ЗУ48(11)	--	--
2773	4355495,26	1039270,11
2774	4355475,48	1039257,31
2775	4355455,79	1039273,51
2776	4355460,67	1039278,87
2777	4355479,89	1039291,2
2778	4355479,92	1039291,18
2773	4355495,26	1039270,11
:ЗУ48(12)	--	--
2779	4355495,49	1038075,94
2780	4355490,57	1038047,9
2781	4355481,67	1038043,91
2782	4355474,07	1038058,24
2783	4355486,49	1038078,87
2784	4355486,22	1038080,4
2785	4355491,31	1038079,46
2779	4355495,49	1038075,94
:ЗУ48(13)	--	--
2786	4355505,06	1038034,25
2787	4355516,15	1038039,1
2788	4355532,94	1038007,56
2789	4355520	1038004,39
2786	4355505,06	1038034,25
:ЗУ48(14)	--	--
2790	4355509,73	1038210,43
2791	4355508,65	1038198,32
2792	4355481,47	1038186,39
2793	4355482,52	1038198,38
2790	4355509,73	1038210,43
:ЗУ48(15)	--	--
2794	4355499,52	1038031,81
2795	4355514,03	1038002,94
2796	4355504,57	1038000,64
2797	4355490,23	1038027,75
2798	4355496,87	1038030,67
2794	4355499,52	1038031,81

:ЗУ48(16)	--	--
2799	4355845,36	1038033,46
2800	4355883,15	1038047,3
2801	4355884,73	1038043,27
2802	4355843,96	1038027,5
2799	4355845,36	1038033,46
:ЗУ48(17)	--	--
2803	4355887,23	1038036,88
2804	4355847,43	1038025,13
2805	4355843,05	1038023,59
2806	4355843,7	1038026,33
2807	4355885,08	1038042,35
2803	4355887,23	1038036,88
:ЗУ48(18)	--	--
2808	4355490,68	1038136,58
2809	4355486,29	1038135,1
2810	4355479,25	1038157,95
2811	4355479,19	1038160,83
2812	4355479,7	1038166,59
2813	4355482,09	1038167,29
2808	4355490,68	1038136,58
:ЗУ48(19)	--	--
2814	4355534,9	1037974,87
2815	4355534,93	1037974,87
2816	4355534,94	1037974,93
2817	4355547,5	1037980,23
2818	4355552,16	1037971,48
2819	4355539,37	1037965,96
2814	4355534,9	1037974,87
:ЗУ48(20)	--	--
2820	4355849,08	1038053,76
2821	4355844,02	1038050,79
2822	4355843,15	1038050,05
2823	4355842,63	1038048,95
2824	4355842,23	1038047,19
2825	4355826,87	1038040,8
2826	4355824,91	1038045,84
2827	4355838,51	1038050,61
2820	4355849,08	1038053,76
:ЗУ48(21)	--	--
2828	4355529,33	1037972,55
2829	4355533,82	1037963,62
2830	4355525,95	1037960,23
2831	4355521,24	1037969,13
2828	4355529,33	1037972,55
:ЗУ48(22)	--	--
2832	4355830,71	1038028,08
2833	4355832,83	1038022,66
2834	4355832,83	1038022,62
2835	4355832,87	1038022,58
2836	4355832,87	1038022,54
2837	4355832,96	1038022,45
2838	4355833,07	1038022,39
2839	4355833,09	1038022,37
2840	4355833,15	1038022,34
2841	4355833,35	1038022,33
2842	4355833,4	1038022,35
2843	4355833,43	1038022,35
2844	4355836,79	1038023,65
2845	4355836,8	1038023,66
2846	4355836,23	1038021,2
2847	4355827,11	1038017,99
2848	4355824,14	1038025,67
2832	4355830,71	1038028,08
:ЗУ48(23)	--	--
2849	4355719,62	1037987,39
2850	4355737,74	1037993,99
2851	4355722,22	1037981,26
2849	4355719,62	1037987,39
:ЗУ48(24)	--	--
2852	4355518,32	1037994,41
2853	4355520,35	1037990,37
2854	4355511,94	1037986,71
2855	4355509,04	1037992,2
2852	4355518,32	1037994,41
:ЗУ48(25)	--	--
2856	4355825,93	1038040,43
2857	4355819,47	1038037,73
2858	4355817,36	1038043,18
2859	4355823,96	1038045,5
2856	4355825,93	1038040,43
:ЗУ48(26)	--	--
2860	4355524,37	1037995,83
2861	4355537,52	1037998,98
2862	4355538,01	1037998,06
2863	4355525,91	1037992,8
2864	4355526,09	1037992,43
2865	4355526,08	1037992,43
2860	4355524,37	1037995,83
:ЗУ48(27)	--	--
2866	4355831,66	1038028,42
2867	4355837,54	1038030,59
2868	4355837,87	1038030,71
2869	4355838,5	1038030,94
2870	4355837,07	1038024,82
2871	4355833,57	1038023,48
2866	4355831,66	1038028,42
:ЗУ49(1)	--	--
2872	4350254,83	1040354,05
2873	4350262,98	1040382,55
2874	4350328,11	1040377,19
2875	4350345,62	1040359,42
2876	4350351,14	1040348,82
2877	4350380,7	1040224,67
2878	4350412,87	1040136,58
2879	4350458,68	1040055,58
2880	4350472,86	1040034,35
2881	4350487,04	1040002,49

2882	4350521,82	1039957,96
2883	4350528,09	1039951,54
2884	4350576,45	1039879,06
2885	4350711,17	1039754,82
2886	4350735,79	1039725,86
2887	4350767,35	1039695,02
2888	4350770,09	1039692,54
2889	4350952,68	1039504,21
2890	4351264,98	1039171,83
2891	4351246,68	1039142,04
2892	4351004,52	1039400,39
2893	4350933,2	1039485,56
2894	4350744,74	1039678,19
2895	4350643,6	1039794,78
2896	4350501,44	1039940,22
2897	4350463,74	1039988,49
2898	4350384,88	1040165,49
2899	4350359,39	1040233,98
2900	4350334,01	1040347,01
2872	4350254,83	1040354,05
:ЗУ49(2)	--	--
2901	4351250,84	1039137,6
2902	4351251,42	1039138,35
2903	4351269,22	1039167,33
2904	4351318,98	1039116,24
2905	4351387,83	1039041,08
2906	4351365,41	1039041,08
2907	4351342,68	1039047,26
2908	4351258,53	1039129,4
2901	4351250,84	1039137,6
:ЗУ49(3)	--	--
2909	4350169,42	1040361,66
2910	4350170,78	1040390,14
2911	4350256,94	1040383,05
2912	4350248,8	1040354,59
2909	4350169,42	1040361,66
:ЗУ49(4)	--	--
2913	4350337,33	1040376,45
2914	4350355,31	1040374,95
2915	4350386,45	1040241,81
2916	4350409,97	1040175,53
2917	4350455,4	1040073,54
2918	4350418,28	1040139,11
2919	4350386,44	1040226,44
2920	4350356,77	1040351
2921	4350350,54	1040363,01
2913	4350337,33	1040376,45
:ЗУ49(5)	--	--
2922	4350692,1	1039780,58
2923	4350581,02	1039882,99
2924	4350550,74	1039928,38
2925	4350663,22	1039813,34
2922	4350692,1	1039780,58
:ЗУ50Де	--	--

2926	4351269,28	1038997,76
2927	4351278,06	1039009,04
2928	4351409,04	1038867,47
2929	4351400,75	1038858,92
2930	4351349,65	1038915,07
2931	4351321,64	1038945,84
2932	4351303,45	1038963,9
2926	4351269,28	1038997,76
:ЗУ51Де	--	--
2933	4349543,71	1048163,98
2934	4349542,42	1048166,19
2935	4349539,18	1048173,16
2936	4349538,99	1048173,67
2937	4349610,43	1048209,99
2938	4349621,81	1048202,55
2939	4349605,54	1048203,49
2940	4349578,13	1048190,31
2933	4349543,71	1048163,98
:ЗУ52Де	--	--
2941	4348509,65	1038624,36
2942	4348510,28	1038628,93
2943	4348512,14	1038637,21
2944	4348516,49	1038645,06
2945	4348518,77	1038650,1
2946	4348531,12	1038659,27
2941	4348509,65	1038624,36
:ЗУ53(1)	--	--
2947	4350184,65	1040062,47
2948	4350187,36	1040065,48
2949	4350191,19	1040061,61
2950	4350203,94	1040061,55
2951	4350302,87	1039961,77
2952	4350298,42	1039951,69
2953	4350206,48	1040045,94
2954	4350203,94	1040043,4
2947	4350184,65	1040062,47
:ЗУ53(2)	--	--
2955	4350302,91	1039947,07
2956	4350307,37	1039957,22
2957	4350381,74	1039882,23
2958	4350374,04	1039874,13
2959	4350372,03	1039876,17
2955	4350302,91	1039947,07
:ЗУ54(1)	--	--
2960	4350091,7	1040594,16
2961	4350096,44	1040605,14
2962	4350093,99	1040611,62
2963	4350112,67	1040578,53
2964	4350104,39	1040557,02
2965	4350102,62	1040555,58
2960	4350091,7	1040594,16
:ЗУ54(2)	--	--
2966	4350079,99	1040635,5
2967	4350082,18	1040640,11

2968	4350084,82	1040633,09
2969	4350083,28	1040631,74
2970	4350086,44	1040628,17
2971	4350086,62	1040628,3
2972	4350090,43	1040618,19
2973	4350095,36	1040605,15
2974	4350091,27	1040595,68
2966	4350079,99	1040635,5
:ЗУ55(1)	--	--
2975	4355673,54	1038098,1
2976	4355749,74	1038134,93
2977	4355755,67	1038128,09
2978	4355675,4	1038093,64
2975	4355673,54	1038098,1
:ЗУ55(2)	--	--
2979	4355596,06	1038060,65
2980	4355671,73	1038097,24
2981	4355673,56	1038092,84
2982	4355596,44	1038059,76
2979	4355596,06	1038060,65
:ЗУ55(3)	--	--
2983	4355905,46	1038180,02
2984	4355896,39	1038176,14
2985	4355891,88	1038186,51
2986	4355887	1038184,42
2987	4355885,04	1038188,56
2988	4355900,02	1038194,16
2983	4355905,46	1038180,02
:ЗУ55(4)	--	--
2989	4355766,34	1038142,96
2990	4355776,77	1038147,99
2991	4355797,66	1038155,82
2992	4355798,13	1038152,21
2993	4355778,33	1038143,81
2994	4355776,71	1038141,98
2995	4355776,93	1038139,63
2996	4355778,03	1038137,67
2997	4355772,85	1038135,45
2989	4355766,34	1038142,96
:ЗУ55(5)	--	--
2998	4355814,97	1038162,31
2999	4355868,26	1038182,28
3000	4355868,37	1038182,03
3001	4355815,34	1038159,52
2998	4355814,97	1038162,31
:ЗУ55(6)	--	--
3002	4355904,46	1038157,47
3003	4355912,76	1038161,01
3004	4355913,33	1038159,53
3005	4355904,87	1038156,54
3002	4355904,46	1038157,47
:ЗУ56(1)	--	--
3006	4349736,87	1048244,4
3007	4349821,76	1048186,77
3008	4349819,62	1048183,76
3009	4349802,3	1048194,16
3010	4349757,51	1048223,28
3011	4349750,23	1048212,07
3012	4349742,67	1048217,06
3013	4349726,91	1048227,39
3006	4349736,87	1048244,4
:ЗУ56(2)	--	--
3014	4349680,73	1048222,5
3015	4349705,65	1048216,27
3016	4349738,91	1048194,69
3017	4349733,13	1048185,82
3018	4349722,16	1048192,96
3019	4349725,49	1048198,18
3020	4349722,74	1048199,43
3021	4349719,67	1048194,58
3022	4349685,61	1048216,77
3023	4349680,45	1048217,28
3014	4349680,73	1048222,5
:ЗУ56(3)	--	--
3024	4349828,43	1048178,47
3025	4349830,51	1048181,38
3026	4349830,9	1048181,9
3027	4349833,65	1048180,15
3028	4349859,26	1048164,82
3029	4349860,97	1048163,81
3030	4349915,47	1048126,21
3024	4349828,43	1048178,47
:ЗУ56(4)	--	--
3031	4349886,69	1048148,49
3032	4349918,61	1048129,5
3033	4349917,26	1048127,57
3031	4349886,69	1048148,49
:ЗУ56(5)	--	--
3034	4349821,35	1048182,72
3035	4349823,92	1048186,29
3036	4349823,95	1048186,33
3037	4349829,18	1048183
3038	4349828,58	1048182,17
3039	4349826,68	1048179,54
3034	4349821,35	1048182,72
:ЗУ57Де	--	--
3040	4349961,01	1048099,99
3041	4349966,98	1048107,2
3042	4349969,55	1048110,29
3043	4349981,37	1048101,67
3044	4349974,04	1048092,14
3040	4349961,01	1048099,99
:ЗУ58(1)	--	--
3045	4350719,99	1038595,54
3046	4350723,86	1038600,18
3047	4350727,62	1038597,32
3048	4350730,04	1038600,51
3049	4350763,24	1038572,97

3050	4350826,14	1038487,37
3051	4350863,3	1038423,76
3052	4350883,48	1038408,73
3053	4350890,71	1038401,83
3054	4350909,9	1038387,27
3055	4350933,5	1038371,47
3056	4350950,42	1038358,86
3057	4350945,5	1038351,62
3058	4350856,03	1038417,61
3059	4350836,02	1038449,62
3060	4350815,98	1038495,46
3061	4350773,44	1038538,25
3062	4350764,62	1038542,14
3063	4350763,75	1038543,38
3064	4350741,22	1038564,31
3065	4350733,59	1038571,46
3066	4350737,22	1038575,76
3045	4350719,99	1038595,54
:ЗУ58(2)	--	--
3067	4350971,71	1038332,28
3068	4350972,73	1038342,96
3069	4350999,52	1038324,42
3070	4350998,72	1038312,25
3067	4350971,71	1038332,28
:ЗУ58(3)	--	--
3071	4350824,11	1038450,06
3072	4350827,68	1038453,77
3073	4350830,82	1038446,62
3074	4350850,9	1038414,49
3075	4350912,93	1038365,92
3076	4350842,18	1038418,09
3071	4350824,11	1038450,06
:ЗУ58(4)	--	--
3077	4350816,37	1038479,82
3078	4350810,63	1038487,76
3079	4350801,01	1038495,76
3080	4350798,84	1038493,4
3081	4350772,86	1038530,4
3082	4350811,12	1038491,88
3077	4350816,37	1038479,82
:ЗУ58(5)	--	--
3083	4351000,68	1038310,93
3084	4351001,48	1038323,09
3085	4351008,22	1038318,41
3086	4351014,35	1038315,46
3087	4351013,59	1038304,08
3088	4351013,56	1038304,07
3089	4351003,59	1038308,67
3083	4351000,68	1038310,93
:ЗУ58(6)	--	--
3090	4350999,59	1038325,6
3091	4350972,83	1038344,11
3092	4350973,21	1038348,11
3093	4350999,91	1038330,22

3090	4350999,59	1038325,6
:ЗУ58(7)	--	--
3094	4350961,8	1038339,59
3095	4350966,84	1038347,06
3096	4350970,79	1038344,32
3097	4350969,79	1038333,69
3094	4350961,8	1038339,59
:ЗУ58(8)	--	--
3098	4350877,53	1038414,41
3099	4350864,08	1038424,42
3100	4350847,18	1038453,33
3101	4350858,37	1038436,43
3102	4350873,56	1038418,19
3098	4350877,53	1038414,41
:ЗУ58(9)	--	--
3103	4351001,86	1038328,93
3104	4351014,68	1038320,31
3105	4351014,43	1038316,54
3106	4351008,74	1038319,27
3107	4351001,55	1038324,24
3103	4351001,86	1038328,93
:ЗУ58(10)	--	--
3108	4350731,24	1038602,1
3109	4350744,37	1038591,21
3110	4350756,88	1038579,56
3111	4350730,64	1038601,32
3108	4350731,24	1038602,1
:ЗУ58(11)	--	--
3112	4350821,72	1038495,04
3113	4350773,16	1038561,16
3114	4350776,55	1038557,07
3115	4350818,4	1038500,09
3112	4350821,72	1038495,04
:ЗУ58(12)	--	--
3116	4350970,9	1038345,46
3117	4350967,4	1038347,89
3118	4350969,31	1038350,73
3119	4350971,76	1038354,37
3116	4350970,9	1038345,46
:ЗУ59(1)	--	--
3120	4350173,82	1040469,98
3121	4350145,69	1040478,48
3122	4350142	1040489,33
3123	4350176,16	1040476,12
3120	4350173,82	1040469,98
:ЗУ59(2)	--	--
3124	4350147,93	1040471,59
3125	4350171,7	1040464,4
3126	4350167,99	1040454,62
3127	4350150,37	1040461,31
3124	4350147,93	1040471,59
:ЗУ59(3)	--	--
3128	4350151,92	1040447,85
3129	4350162,56	1040413,11

3130	4350154,13	1040410,54
3131	4350154,28	1040422,17
3128	4350151,92	1040447,85
:ЗУ60(1)	--	--
3132	4369478,91	1049154,17
3133	4369476,3	1049154,71
3134	4369480,11	1049173,76
3135	4369595,98	1049729,18
3136	4369621,25	1049850,39
3137	4369628,73	1049897,52
3138	4369631,79	1049945,26
3139	4369630,28	1049993,05
3140	4369624,25	1050040,4
3141	4369622,34	1050051,31
3142	4369562,02	1050394,54
3143	4369544,46	1050471,63
3144	4369473,22	1050829,73
3145	4369461,02	1050875,48
3146	4369466,93	1050876,8
3147	4369477,7	1050823,61
3148	4369502,2	1050700,21
3149	4369527,81	1050565,91
3150	4369553,38	1050441,24
3151	4369584,04	1050275,76
3152	4369606,55	1050158,1
3153	4369629,51	1050016,32
3154	4369633,27	1049963
3155	4369633,04	1049934,67
3156	4369630,75	1049897,83
3157	4369626,84	1049869,32
3158	4369621,88	1049839,49
3159	4369610,85	1049786,58
3160	4369586,08	1049651,44
3161	4369569,88	1049579,68
3162	4369540,59	1049456,87
3163	4369516,93	1049345,88
3164	4369494,72	1049228,24
3132	4369478,91	1049154,17
:ЗУ60(2)	--	--
3165	4369645,07	1047516,29
3166	4369657,59	1047522,57
3167	4369685,34	1047470,87
3168	4369684,13	1047470,46
3169	4369684,28	1047470,19
3170	4369690,81	1047458,69
3171	4369691,69	1047459,03
3172	4369714,5	1047416,54
3173	4369724,44	1047374,24
3174	4369770,65	1047288,17
3175	4369794,76	1047262,5
3176	4369848,21	1047162,91
3177	4369845,67	1047161,52
3178	4369838,29	1047161,03
3179	4369672,9	1047465,13
3180	4369681,16	1047466,53
3181	4369685,98	1047456,85
3182	4369689,45	1047458,19
3183	4369683,15	1047469,71
3184	4369680,82	1047474,16
3185	4369680,71	1047474,11
3186	4369680,67	1047474,41
3187	4369680,6	1047474,55
3188	4369668,86	1047472,54
3165	4369645,07	1047516,29
:ЗУ60(3)	--	--
3189	4369799,63	1047271,93
3190	4369778,84	1047294,05
3191	4369733,87	1047377,81
3192	4369725,43	1047413,73
3189	4369799,63	1047271,93
:ЗУ60(4)	--	--
3193	4369439,25	1049112,92
3194	4369458,03	1049109,21
3195	4369449,21	1049065,04
3196	4369432,66	1049079,57
3193	4369439,25	1049112,92
:ЗУ60(5)	--	--
3197	4369455,63	1049158,91
3198	4369448,66	1049160,33
3199	4369449,51	1049164,58
3200	4369452,41	1049177,79
3201	4369455,81	1049190,8
3202	4369459,72	1049203,68
3203	4369464,18	1049216,52
3204	4369471,91	1049237,35
3205	4369459,53	1049177,99
3197	4369455,63	1049158,91
:ЗУ60(6)	--	--
3206	4369324,69	1048390,46
3207	4369330,03	1048411,78
3208	4369341,11	1048458,47
3209	4369320	1048354,14
3210	4369308,76	1048300,22
3211	4369307,49	1048285,58
3212	4369307,76	1048295,7
3213	4369312,5	1048329,4
3214	4369323,54	1048384,75
3206	4369324,69	1048390,46
:ЗУ60(7)	--	--
3215	4369856,07	1047148,27
3216	4369859,18	1047142,48
3217	4369861,07	1047138,96
3218	4369852,59	1047134,71
3219	4369842,5	1047153,28
3220	4369844,05	1047153,39
3221	4369848,97	1047144,29
3215	4369856,07	1047148,27
:ЗУ60(8)	--	--

3222	4369444,13	1049137,44
3223	4369446,47	1049149,28
3224	4369453,41	1049147,96
3225	4369450,99	1049136,09
3222	4369444,13	1049137,44
:ЗУ60(9)	--	--
3226	4369459,24	1049056,25
3227	4369457,9	1049057,42
3228	4369467,86	1049107,27
3229	4369469,04	1049107,05
3226	4369459,24	1049056,25
:ЗУ60(10)	--	--
3230	4369446,65	1049150,13
3231	4369448,47	1049159,34
3232	4369455,44	1049157,92
3233	4369453,59	1049148,8
3230	4369446,65	1049150,13
:ЗУ60(11)	--	--
3234	4369474,17	1049144
3235	4369476,63	1049143,54
3236	4369472,2	1049122,72
3237	4369470	1049123,15
3234	4369474,17	1049144
:ЗУ60(12)	--	--
3238	4369476,81	1049144,35
3239	4369474,33	1049144,83
3240	4369476,1	1049153,71
3241	4369478,7	1049153,18
3238	4369476,81	1049144,35
:ЗУ60(13)	--	--
3242	4369333,43	1048159,86
3243	4369332,93	1048161,06
3244	4369332,91	1048161,14
3242	4369333,43	1048159,86
:ЗУ61(1)	--	--
3245	4366019,97	1038803,45
3246	4366014,29	1038799,47
3247	4365967,72	1038829,14
3248	4365823,25	1038921,09
3249	4365822,3	1038921,7
3250	4365781,19	1038947,87
3251	4365779,15	1038945,34
3252	4365777,62	1038943,44
3253	4365752,14	1038911,72
3254	4365744,91	1038915,36
3255	4365773,15	1038951,94
3256	4365778,03	1038958,65
3245	4366019,97	1038803,45
:ЗУ61(2)	--	--
3257	4367280,2	1038931,35
3258	4367307,72	1038936,34
3259	4367318,04	1038939,07
3260	4367338	1038940,79
3261	4367374,3	1038945,81

3262	4367410,03	1038954,62
3263	4367444,65	1038967,07
3264	4367477,78	1038983,01
3265	4367509,11	1039002,32
3266	4367538,15	1039024,68
3267	4367566,88	1039049,26
3268	4367581,79	1039058,07
3269	4367601,45	1039071,19
3270	4367558,76	1039034,58
3271	4367520,55	1039003,72
3272	4367493,24	1038981,79
3273	4367462,25	1038963,14
3274	4367430,24	1038950,3
3275	4367402,26	1038944,12
3276	4367372,4	1038939,51
3277	4367335,26	1038936,23
3257	4367280,2	1038931,35
:ЗУ61(3)	--	--
3278	4365123,84	1038651,58
3279	4365124,75	1038657,45
3280	4365459,69	1038614,6
3281	4365456,48	1038609,57
3282	4365459,75	1038609,15
3283	4365458,56	1038607,27
3284	4365412,25	1038613,17
3285	4365392,68	1038615,66
3286	4365345,45	1038623,08
3278	4365123,84	1038651,58
:ЗУ61(4)	--	--
3287	4367360,71	1038954,04
3288	4367367,82	1038956,72
3289	4367466	1039001,69
3290	4367476,48	1039000,7
3291	4367477,05	1039006,75
3292	4367529,9	1039030,95
3293	4367503,41	1039010,57
3294	4367472,98	1038991,81
3295	4367440,78	1038976,3
3296	4367407,12	1038964,2
3297	4367372,4	1038955,66
3287	4367360,71	1038954,04
:ЗУ61(5)	--	--
3298	4365581,15	1038703,5
3299	4365731,8	1038898,46
3300	4365738,7	1038894,96
3301	4365684,91	1038827,99
3302	4365679,16	1038820,82
3303	4365659,9	1038800,92
3298	4365581,15	1038703,5
:ЗУ61(6)	--	--
3304	4365523,83	1038632,63
3305	4365499,16	1038602,09
3306	4365460,73	1038606,99
3307	4365461,95	1038608,87

3308	4365465,26	1038608,44
3309	4365468,49	1038613,46
3310	4365497,91	1038609,71
3311	4365515,5	1038631,61
3312	4365518,64	1038631,15
3304	4365523,83	1038632,63
:ЗУ61(7)	--	--
3313	4364434,88	1038153,65
3314	4364441,05	1038182,49
3315	4364455,24	1038228,65
3316	4364479,17	1038278,04
3317	4364458,67	1038230,05
3318	4364448,26	1038190,97
3319	4364445,16	1038181,33
3320	4364439,43	1038147,36
3313	4364434,88	1038153,65
:ЗУ61(8)	--	--
3321	4364691,32	1038711,09
3322	4364691,16	1038710,93
3323	4364689,8	1038708,43
3324	4364506,25	1038333,92
3325	4364689,16	1038711,36
3321	4364691,32	1038711,09
:ЗУ61(9)	--	--
3326	4366021,18	1038776,21
3327	4366064,98	1038806,95
3328	4366070,26	1038803,5
3329	4366071,31	1038803,11
3330	4366072,35	1038802,96
3331	4366076,79	1038803,77
3332	4366070,22	1038800,7
3333	4366068,86	1038799,78
3334	4366067,88	1038799,42
3326	4366021,18	1038776,21
:ЗУ61(10)	--	--
3335	4366070,17	1038810,59
3336	4366083,97	1038820,29
3337	4366122,46	1038823,75
3338	4366111,22	1038820,97
3339	4366100,45	1038817,61
3340	4366088,38	1038813,17
3341	4366080,21	1038810,44
3342	4366072,49	1038809,08
3335	4366070,17	1038810,59
:ЗУ61(11)	--	--
3343	4364881,27	1038687,17
3344	4364880,88	1038683,85
3345	4364828,83	1038691,85
3346	4364758,23	1038702,67
3343	4364881,27	1038687,17
:ЗУ61(12)	--	--
3347	4365579,33	1038710,99
3348	4365523,44	1038638,65
3349	4365520,49	1038637,82

3347	4365579,33	1038710,99
:ЗУ61(13)	--	--
3350	4364437,44	1038116,88
3351	4364433,77	1038091,84
3352	4364431,8	1038091,62
3353	4364432,8	1038112,57
3350	4364437,44	1038116,88
:ЗУ61(14)	--	--
3354	4364430,8	1038071,37
3355	4364431,49	1038085,45
3356	4364432,87	1038085,59
3354	4364430,8	1038071,37
:ЗУ62Де	--	--
3357	4370725,32	1043742,82
3358	4370718,81	1043772,34
3359	4370665,69	1044052,75
3360	4370633,94	1044223,57
3361	4370618,43	1044306,56
3362	4370595,22	1044445,1
3363	4370583,95	1044510,49
3364	4370577,21	1044565,28
3365	4370586,81	1044511,1
3366	4370599,31	1044445,67
3367	4370669,79	1044052,86
3357	4370725,32	1043742,82
:ЗУ63(1)	--	--
3368	4349647,16	1041927,78
3369	4349646,53	1041849,59
3370	4349644,05	1041792,53
3371	4349641,59	1041792,64
3372	4349640,89	1041777,65
3373	4349643,41	1041777,54
3374	4349642,15	1041748,53
3375	4349642,67	1041748,61
3376	4349618,83	1041745,1
3377	4349623,34	1041901,28
3378	4349623,35	1041901,32
3379	4349624,45	1041939,38
3368	4349647,16	1041927,78
:ЗУ63(2)	--	--
3380	4349615,66	1041708,49
3381	4349617,73	1041706,98
3382	4349618,53	1041734,96
3383	4349641,71	1041738,38
3384	4349638,17	1041656,85
3385	4349613,52	1041644,81
3380	4349615,66	1041708,49
:ЗУ63(3)	--	--
3386	4349599,16	1041370,74
3387	4349599,1	1041370,71
3388	4349588,29	1041366,43
3389	4349593,35	1041391,11
3390	4349596,61	1041418,84
3391	4349597,19	1041383,56

3386	4349599,16	1041370,74
:ЗУ63(4)	--	--
3392	4349589,81	1041360,53
3393	4349600,11	1041364,6
3394	4349600,63	1041361,23
3395	4349596,31	1041359,19
3392	4349589,81	1041360,53
:ЗУ64(1)	--	--
3396	4349450,76	1041720,91
3397	4349472,45	1041704,04
3398	4349472,43	1041704,02
3399	4349472,42	1041703,99
3400	4349474,39	1041702,42
3401	4349599,42	1041600,37
3402	4349598,15	1041598,69
3403	4349481,43	1041680,66
3404	4349480,99	1041680,98
3405	4349448,61	1041707,46
3396	4349450,76	1041720,91
:ЗУ64(2)	--	--
3406	4349101,62	1041992,87
3407	4349085,33	1041995,72
3408	4349049,27	1042002
3409	4349023,28	1042038,97
3410	4349023,89	1042039,74
3411	4349050	1042004,86
3412	4349059,8	1042011,89
3413	4349062,19	1042010,22
3414	4349083,89	1042000,57
3406	4349101,62	1041992,87
:ЗУ64(3)	--	--
3415	4349017,96	1042032,2
3416	4349019,49	1042034,13
3417	4349044,55	1042000,46
3418	4349068,15	1041992,16
3419	4349045,05	1041995,63
3415	4349017,96	1042032,2
:ЗУ64(4)	--	--
3420	4349073,39	1041991,37
3421	4349054,41	1041998,07
3422	4349084,81	1041992,75
3423	4349101,92	1041989,78
3424	4349101,13	1041987,22
3420	4349073,39	1041991,37
:ЗУ64(5)	--	--
3425	4349543,52	1041649,87
3426	4349543,52	1041649,88
3427	4349603,07	1041605,2
3428	4349601,23	1041602,76
3429	4349543,53	1041649,86
3425	4349543,52	1041649,87
:ЗУ64(6)	--	--
3430	4349045,17	1042001,31
3431	4349020,12	1042034,95
3432	4349021,33	1042036,47
3433	4349046,39	1042000,89
3430	4349045,17	1042001,31
:ЗУ64(7)	--	--
3434	4349103,13	1041986,91
3435	4349103,95	1041989,41
3436	4349103,96	1041989,41
3437	4349113,57	1041987,75
3438	4349114,08	1041987,53
3439	4349120,01	1041984,38
3434	4349103,13	1041986,91
:ЗУ65(1)	--	--
3440	4349632,2	1041511,15
3441	4349632,24	1041511,86
3442	4349632,22	1041511,82
3443	4349632,22	1041511,87
3444	4349633,7	1041529,88
3445	4349646,66	1041528,63
3446	4349646,57	1041527,43
3447	4349644,52	1041496,94
3448	4349642,26	1041455,23
3449	4349638,7	1041410,27
3450	4349636,24	1041388,47
3451	4349623,99	1041389,11
3452	4349631,87	1041494,15
3453	4349631,87	1041494,17
3454	4349631,87	1041494,19
3440	4349632,2	1041511,15
:ЗУ65(2)	--	--
3455	4349651,76	1041959,13
3456	4349655,06	1041967,72
3457	4349679,88	1042012,07
3458	4349683,61	1042015,61
3459	4349689,55	1042007,57
3460	4349675,75	1041993,01
3461	4349662,55	1041958,87
3462	4349660,82	1041939,65
3463	4349651,83	1041944,64
3455	4349651,76	1041959,13
:ЗУ65(3)	--	--
3464	4349651,53	1041606,36
3465	4349637,41	1041609,18
3466	4349637,57	1041613,12
3467	4349651,7	1041610,26
3468	4349651,74	1041611,26
3469	4349637,33	1041614,2
3470	4349637,47	1041617,19
3471	4349641,27	1041629,07
3472	4349641,29	1041629,07
3473	4349641,29	1041629,11
3474	4349641,29	1041629,15
3475	4349641,29	1041629,19
3476	4349641,81	1041639,66
3477	4349653,3	1041645,4

3464	4349651,53	1041606,36
:ЗУ65(4)	--	--
3478	4349623,67	1041368,75
3479	4349627,67	1041370,63
3480	4349634,01	1041370,1
3481	4349629,17	1041331,44
3478	4349623,67	1041368,75
:ЗУ65(5)	--	--
3482	4349637,37	1041608,18
3483	4349651,49	1041605,34
3484	4349651,07	1041596,07
3485	4349637,28	1041605,93
3482	4349637,37	1041608,18
:ЗУ65(6)	--	--
3486	4349636,01	1041386,47
3487	4349635,77	1041384,29
3488	4349629,04	1041381,8
3489	4349623,29	1041379,69
3490	4349623,84	1041387,12
3486	4349636,01	1041386,47
:ЗУ65(7)	--	--
3491	4349640,77	1041639,15
3492	4349640,3	1041629,32
3493	4349637,64	1041620,97
3494	4349638,39	1041637,98
3491	4349640,77	1041639,15
:ЗУ65(8)	--	--
3495	4349622,8	1041373,08
3496	4349631,16	1041376,23
3497	4349634,94	1041377,52
3498	4349634,39	1041373,08
3499	4349627,11	1041373,68
3500	4349622,69	1041371,6
3495	4349622,8	1041373,08
:ЗУ65(9)	--	--
3501	4349648,35	1041950,28
3502	4349650,77	1041956,58
3503	4349650,82	1041945,19
3504	4349648,32	1041946,59
3501	4349648,35	1041950,28
:ЗУ66(1)	--	--
3505	4353836,31	1035933,21
3506	4354126,82	1036019,56
3507	4354126,94	1036014,75
3508	4353968,76	1035967,48
3509	4353928,23	1035955,36
3510	4353918,64	1035952,5
3511	4353860,14	1035935,02
3512	4353858,51	1035934,54
3513	4353857,59	1035934,26
3514	4353837,46	1035928,24
3505	4353836,31	1035933,21
:ЗУ66(2)	--	--
3515	4354244,67	1036054,65
3516	4354244,87	1036054,74
3517	4354245,09	1036055,13
3518	4354246,53	1036059,97
3519	4354279,79	1036068,73
3520	4354349,33	1036090,54
3521	4354350,41	1036086,63
3522	4354308,39	1036071,82
3523	4354254,31	1036052,79
3524	4354174,37	1036028,9
3525	4354174,35	1036028,95
3526	4354173,72	1036031,13
3527	4354173,09	1036033,32
3528	4354244,43	1036054,52
3515	4354244,67	1036054,65
:ЗУ66(3)	--	--
3529	4354363,88	1036075,47
3530	4354360,41	1036088,06
3531	4354435,91	1036114,72
3532	4354437,66	1036105,5
3533	4354438,3	1036102,12
3534	4354412,23	1036094,61
3535	4354393,01	1036089,08
3536	4354381,58	1036084,86
3537	4354382,63	1036080,92
3529	4354363,88	1036075,47
:ЗУ66(4)	--	--
3538	4354174,98	1036026,97
3539	4354254,9	1036050,84
3540	4354350,91	1036084,71
3541	4354354,22	1036072,67
3542	4354351,89	1036071,98
3543	4354350,47	1036076,85
3544	4354348,08	1036076,16
3545	4354258,16	1036050,3
3546	4354259,55	1036045,5
3547	4354228,85	1036036,58
3548	4354227,42	1036041,45
3549	4354175,12	1036026,47
3538	4354174,98	1036026,97
:ЗУ66(5)	--	--
3550	4353832,23	1035950,48
3551	4353859,84	1035958,56
3552	4353860,8	1035959,31
3553	4353861,59	1035959,87
3554	4353861,93	1035962,07
3555	4353861,47	1035964,24
3556	4353868,43	1035966,24
3557	4353871,15	1035956,19
3558	4353871,18	1035955,81
3559	4353871,34	1035953,79
3560	4353844,67	1035945,94
3561	4353834,04	1035942,82
3550	4353832,23	1035950,48
:ЗУ66(6)	--	--

3562	4354168,57	1036027,17
3563	4354146,75	1036020,65
3564	4354129,93	1036015,63
3565	4354129,81	1036020,46
3566	4354167,39	1036031,62
3562	4354168,57	1036027,17
:ЗУ66(7)	--	--
3567	4354101,57	1036005,05
3568	4354105,95	1036006,35
3569	4354126,98	1036012,62
3570	4354127,01	1036010,76
3571	4354124,78	1036006,7
3572	4354111,14	1036002,73
3573	4354102,93	1036000,34
3567	4354101,57	1036005,05
:ЗУ66(8)	--	--
3574	4353981,75	1035969,26
3575	4353999,09	1035974,44
3576	4354012,4	1035978,41
3577	4354013,47	1035974,69
3578	4353982,73	1035965,9
3574	4353981,75	1035969,26
:ЗУ66(9)	--	--
3579	4353859,07	1035932,61
3580	4353889,75	1035941,77
3581	4353890,46	1035939,3
3582	4353859,73	1035930,36
3579	4353859,07	1035932,61
:ЗУ66(10)	--	--
3583	4354368,9	1036096,68
3584	4354368,9	1036096,66
3585	4354368,89	1036096,66
3586	4354369,31	1036094,55
3587	4354369,53	1036093,38
3588	4354359,9	1036089,99
3589	4354358,91	1036093,54
3583	4354368,9	1036096,68
:ЗУ66(11)	--	--
3590	4354128,86	1036007,88
3591	4354129,84	1036009,67
3592	4354130,03	1036010,44
3593	4354129,97	1036013,51
3594	4354132,24	1036014,18
3595	4354133,66	1036009,28
3590	4354128,86	1036007,88
:ЗУ67(1)	--	--
3596	4369440,49	1050870,89
3597	4369452,75	1050824,96
3598	4369523,9	1050467,27
3599	4369541,42	1050390,36
3600	4369601,13	1050050,58
3601	4369603,1	1050039,41
3602	4369609,05	1049992,63
3603	4369610,56	1049945,59
3604	4369607,57	1049898,63
3605	4369600,14	1049852,04
3606	4369574,97	1049731,43
3607	4369471,91	1049237,35
3608	4369464,18	1049216,52
3609	4369459,72	1049203,68
3610	4369455,81	1049190,8
3611	4369452,41	1049177,79
3612	4369449,51	1049164,58
3613	4369448,66	1049160,33
3614	4369435,72	1049162,97
3615	4369453,92	1049255,03
3616	4369454	1049255,23
3617	4369458,45	1049268,05
3618	4369462,37	1049280,92
3619	4369465,77	1049293,94
3620	4369468,66	1049307,19
3621	4369503,97	1049485,21
3622	4369504,26	1049486,69
3623	4369504,56	1049488,17
3624	4369504,9	1049489,68
3625	4369505,2	1049491,14
3626	4369588,37	1049875,2
3627	4369594,02	1049929,66
3628	4369593,5	1049984,45
3629	4369586,84	1050039
3630	4369556,1	1050210,58
3631	4369534,27	1050348,65
3632	4369502,94	1050497,07
3633	4369425,9	1050867,63
3596	4369440,49	1050870,89
:ЗУ67(2)	--	--
3634	4369415,62	1049063,86
3635	4369419,24	1049082,33
3636	4369424,63	1049091,35
3637	4369419,73	1049092,32
3638	4369417,76	1049092,7
3639	4369417,96	1049093,7
3640	4369418,95	1049093,5
3641	4369421,88	1049092,9
3642	4369426,36	1049115,48
3643	4369439,25	1049112,92
3644	4369432,66	1049079,57
3645	4369449,21	1049065,04
3646	4369313,74	1048386,7
3647	4369302,62	1048331,09
3648	4369297,78	1048296,51
3649	4369296,88	1048261,46
3650	4369300,05	1048226,57
3651	4369307,19	1048192,25
3652	4369318,2	1048158,97
3653	4369332,94	1048127,34
3654	4369346,69	1048101,68
3655	4369657,59	1047522,57

3656	4369645,07	1047516,29
3657	4369473,18	1047841,72
3658	4369415,52	1047954,83
3659	4369348,02	1048076,61
3660	4369313,42	1048144,96
3661	4369291,76	1048203,02
3662	4369283,67	1048250,68
3663	4369282,31	1048295,93
3664	4369287,19	1048339,09
3665	4369307,7	1048417,36
3666	4369340,69	1048556,38
3667	4369359,39	1048661,33
3668	4369398,41	1048864,15
3669	4369398,68	1048865,37
3670	4369398,93	1048866,62
3671	4369399,19	1048867,87
3672	4369399,44	1048869,1
3673	4369423,27	1048982,78
3674	4369423,44	1048983,59
3675	4369423,6	1048984,33
3676	4369423,74	1048985,04
3677	4369423,89	1048985,88
3678	4369435,85	1049046,15
3634	4369415,62	1049063,86
:ЗУ67(3)	--	--
3679	4369852,59	1047134,71
3680	4369861,07	1047138,96
3681	4369864,31	1047132,91
3682	4370203,16	1046495,47
3683	4370218,29	1046467,05
3684	4370234,73	1046433,05
3685	4370248,5	1046398
3686	4370259,59	1046361,95
3687	4370267,91	1046325,13
3688	4370275,24	1046285,69
3689	4370347,3	1045898,68
3690	4370379,3	1045699,67
3691	4370378,48	1045699,5
3692	4370377,21	1045700,08
3693	4370376,66	1045703,63
3694	4370370,45	1045706,46
3695	4370280,1	1046199,32
3696	4370260,56	1046329,32
3697	4370249,73	1046375,48
3698	4370231,5	1046419,24
3699	4370131,2	1046613,61
3700	4370100,03	1046669,51
3701	4369957,11	1046937,23
3702	4369897,39	1047045,67
3679	4369852,59	1047134,71
:ЗУ67(4)	--	--
3703	4369763,24	1047450,88
3704	4369736,19	1047436,83
3705	4369725,71	1047456,53
3706	4369677,28	1047547,66
3707	4369672,87	1047556
3708	4369702,71	1047570,92
3703	4369763,24	1047450,88
:ЗУ67(5)	--	--
3709	4369897,76	1047131,69
3710	4369893,96	1047138,7
3711	4369829,91	1047256,78
3712	4369854,16	1047269,07
3713	4369917,88	1047142,08
3709	4369897,76	1047131,69
:ЗУ67(6)	--	--
3714	4369310,59	1048230,56
3715	4369316,56	1048207,01
3716	4369324,07	1048182,75
3717	4369333,43	1048159,86
3718	4369353,47	1048119,36
3719	4369389,21	1048053,21
3720	4369465,9	1047909,28
3721	4369564,86	1047721,34
3722	4369601,87	1047649,78
3723	4369648,81	1047560,09
3724	4369355,51	1048106,41
3725	4369341,89	1048131,81
3726	4369327,55	1048162,66
3727	4369316,89	1048194,86
3728	4369309,97	1048228,05
3729	4369308,27	1048246,81
3730	4369308,73	1048244,15
3714	4369310,59	1048230,56
:ЗУ67(7)	--	--
3731	4370393,19	1045615,48
3732	4370441,3	1045368,91
3733	4370441,87	1045365,62
3734	4370433,25	1045364,03
3735	4370387,59	1045614,4
3731	4370393,19	1045615,48
:ЗУ67(8)	--	--
3736	4369459,24	1049056,25
3737	4369448,44	1049000,33
3738	4369423,82	1048879,58
3739	4369387,03	1048685,11
3740	4369366,89	1048590,04
3741	4369346,13	1048483,3
3742	4369341,11	1048458,51
3743	4369330,03	1048411,78
3744	4369324,69	1048390,46
3745	4369457,9	1049057,42
3736	4369459,24	1049056,25
:ЗУ67(9)	--	--
3746	4370091,57	1046726,75
3747	4370115,56	1046686,45
3748	4370182,85	1046557,39
3749	4370216,13	1046494,79

3750	4370242,9	1046447,59
3751	4370250,07	1046430,37
3752	4370258,7	1046406,07
3753	4370266,9	1046384,58
3754	4370275,2	1046352,33
3755	4370284,03	1046311,08
3756	4370296,1	1046244,71
3757	4370300,39	1046219,07
3758	4370302,78	1046203,08
3759	4370305,95	1046185,79
3760	4370307,33	1046177,59
3761	4370322,85	1046084,78
3762	4370285,1	1046287,52
3763	4370277,72	1046327,12
3764	4370269,25	1046364,52
3765	4370257,97	1046401,3
3766	4370243,9	1046437,04
3767	4370227,22	1046471,57
3768	4370212,03	1046500,16
3746	4370091,57	1046726,75
:ЗУ67(10)	--	--
3769	4370410,49	1045594,16
3770	4370427,57	1045499,94
3771	4370443,58	1045418,01
3772	4370451,93	1045367,51
3773	4370451,67	1045367,45
3774	4370451,1	1045370,71
3775	4370403,01	1045617,36
3776	4370406,36	1045618,01
3769	4370410,49	1045594,16
:ЗУ67(11)	--	--
3777	4370368,31	1045831,14
3778	4370378,52	1045774,87
3779	4370391,49	1045703,39
3780	4370389,03	1045702,2
3777	4370368,31	1045831,14
:ЗУ67(12)	--	--
3781	4369433,5	1049151,75
3782	4369446,47	1049149,28
3783	4369444,13	1049137,44
3784	4369431,18	1049140
3781	4369433,5	1049151,75
:ЗУ67(13)	--	--
3785	4369433,67	1049152,63
3786	4369435,53	1049161,98
3787	4369448,47	1049159,34
3788	4369446,65	1049150,13
3785	4369433,67	1049152,63
:ЗУ67(14)	--	--
3789	4370372,21	1045696,87
3790	4370378,19	1045694,13
3791	4370377,61	1045697,69
3792	4370378,21	1045697,41
3793	4370380,33	1045684,43
3794	4370374,67	1045683,43
3789	4370372,21	1045696,87
:ЗУ67(15)	--	--
3795	4369411,85	1049092,86
3796	4369415,62	1049092,1
3797	4369414,83	1049088,19
3798	4369412,43	1049088,68
3799	4369408,73	1049069,9
3800	4369407,5	1049070,97
3795	4369411,85	1049092,86
:ЗУ67(16)	--	--
3801	4370393,05	1045694,76
3802	4370394,4	1045686,96
3803	4370391,56	1045686,44
3804	4370390,34	1045694,04
3805	4370393,04	1045694,78
3801	4370393,05	1045694,76
:ЗУ68(1)	--	--
3806	4370380,33	1045684,43
3807	4370380,56	1045683,12
3808	4370386,26	1045684,73
3809	4370395,64	1045626,4
3810	4370397,61	1045616,32
3811	4370393,19	1045615,48
3812	4370387,59	1045614,4
3813	4370381,54	1045613,11
3814	4370368,63	1045682,12
3815	4370374,67	1045683,43
3806	4370380,33	1045684,43
:ЗУ68(2)	--	--
3816	4370398,59	1045616,51
3817	4370396,63	1045626,57
3818	4370387,23	1045685,01
3819	4370388,19	1045685,28
3820	4370388,09	1045685,82
3821	4370391,56	1045686,44
3822	4370394,4	1045686,96
3823	4370406,36	1045618,01
3824	4370403,01	1045617,36
3816	4370398,59	1045616,51
:ЗУ69(1)	--	--
3825	4370446,31	1045366,45
3826	4370455,82	1045312,21
3827	4370451,4	1045311,39
3828	4370443,19	1045309,86
3829	4370439,17	1045309,12
3830	4370435,22	1045330,32
3831	4370442,44	1045332,97
3832	4370449,58	1045334,18
3833	4370449,04	1045337,1
3834	4370447,57	1045345,34
3835	4370440,69	1045344,3
3836	4370441,4	1045339,31
3837	4370441,84	1045336,24

3838	4370434,66	1045333,29
3839	4370429,08	1045363,22
3840	4370433,25	1045364,03
3841	4370441,87	1045365,62
3825	4370446,31	1045366,45
:ЗУ69(2)	--	--
3842	4370454,05	1045327,9
3843	4370447,25	1045366,62
3844	4370451,93	1045367,51
3845	4370458,2	1045329,55
3846	4370461,23	1045313,22
3847	4370456,78	1045312,39
3842	4370454,05	1045327,9
:ЗУ70(1)	--	--
3848	4369385,11	1051051,67
3849	4369392,24	1051052,96
3850	4369411,11	1051056,4
3851	4369414,56	1051057,03
3852	4369431,09	1050919,78
3853	4369443,93	1050871,66
3854	4369440,49	1050870,89
3855	4369425,9	1050867,63
3856	4369417,56	1050865,77
3857	4369406,64	1050920,49
3858	4369389,33	1051013,19
3848	4369385,11	1051051,67
3859	4369416,69	1051035,01
3860	4369417,03	1051032,33
3861	4369399,31	1051044,36
3862	4369387,1	1051042,65
3863	4369386,87	1051044,62
3864	4369399,82	1051046,45
3859	4369416,69	1051035,01
3865	4369410,96	1050903,87
3866	4369424,17	1050906,69
3867	4369433,88	1050907,42
3868	4369434,4	1050905,41
3869	4369424,46	1050904,69
3870	4369411,35	1050901,91
3865	4369410,96	1050903,87
:ЗУ70(2)	--	--
3871	4369428,38	1051059,54
3872	4369434,92	1051060,73
3873	4369437,27	1051043,23
3874	4369438,32	1051037,52
3875	4369438,32	1051037,51
3876	4369438,31	1051037,6
3877	4369433,62	1051030,33
3878	4369434,66	1051022,26
3879	4369440,97	1051022,71
3880	4369440,98	1051022,7
3881	4369440,99	1051022,71
3882	4369441,01	1051022,71
3883	4369441,01	1051022,74

3884	4369451,41	1050953,55
3885	4369458,19	1050920,01
3886	4369451,13	1050918,22
3887	4369449,41	1050926,97
3888	4369448,28	1050926,8
3889	4369448,79	1050923,25
3890	4369451,65	1050909,54
3891	4369460,7	1050907,62
3892	4369466,93	1050876,8
3893	4369461,02	1050875,48
3894	4369457,59	1050874,72
3895	4369448,12	1050910,29
3896	4369450,17	1050909,85
3897	4369447,52	1050922,99
3898	4369447,01	1050926,6
3899	4369444,42	1050926,19
3900	4369434,18	1051011,24
3901	4369434,32	1051011,25
3902	4369433,71	1051015,15
3871	4369428,38	1051059,54
:ЗУ70(3)	--	--
3903	4369420,47	1051058,12
3904	4369427,38	1051059,36
3905	4369431,09	1051028,55
3906	4369427,55	1051027,69
3907	4369424,38	1051029,82
3908	4369426,57	1051011,59
3909	4369433,17	1051011,29
3910	4369443,44	1050926,04
3911	4369439,49	1050925,41
3912	4369441,89	1050907,98
3913	4369440,99	1050907,9
3914	4369441,49	1050905,96
3915	4369446,18	1050906,3
3916	4369445,61	1050910,83
3917	4369447,01	1050910,52
3918	4369456,62	1050874,5
3919	4369449,79	1050872,97
3920	4369437	1050920,92
3903	4369420,47	1051058,12
:ЗУ70(4)	--	--
3921	4369415,55	1051057,22
3922	4369419,48	1051057,92
3923	4369436	1050920,73
3924	4369448,79	1050872,75
3925	4369447,32	1050872,43
3926	4369444,89	1050871,88
3927	4369432,06	1050919,97
3921	4369415,55	1051057,22
3928	4369418,91	1051033,52
3929	4369422,19	1051031,31
3930	4369422,5	1051028,61
3931	4369419,23	1051030,85
3928	4369418,91	1051033,52

3932	4369435,9	1050907,54
3933	4369438,97	1050907,76
3934	4369439,17	1050906,91
3935	4369439,46	1050905,79
3936	4369436,43	1050905,57
3932	4369435,9	1050907,54
:ЗУ71	--	--
3937	4369829,91	1047256,78
3938	4369794,18	1047322,64
3939	4369776,26	1047355,69
3940	4369749,68	1047411,46
3941	4369736,19	1047436,83
3942	4369763,24	1047450,88
3943	4369789,81	1047464,68
3944	4369883,03	1047284,45
3945	4369854,16	1047269,07
3937	4369829,91	1047256,78
:ЗУ72(1)	--	--
3946	4369234,27	1052030,04
3947	4369246,55	1052031,11
3948	4369257,34	1051985,52
3949	4369267,19	1051943,86
3950	4369271,3	1051906,69
3951	4369282,66	1051803,79
3952	4369396,95	1051174,14
3953	4369411,11	1051056,4
3954	4369392,24	1051052,96
3955	4369383,92	1051143,26
3956	4369266,8	1051790,09
3957	4369252,77	1051883,45
3958	4369245,97	1051913,08
3959	4369233,56	1051996,39
3946	4369234,27	1052030,04
:ЗУ72(2)	--	--
3960	4369319,72	1052014,41
3961	4369319,71	1052014,57
3962	4369318,53	1052037,35
3963	4369318,53	1052037,42
3964	4369321,76	1052037,71
3965	4369340,78	1052147,06
3966	4369364,21	1052147,74
3967	4369341,35	1052016,3
3960	4369319,72	1052014,41
:ЗУ72(3)	--	--
3968	4369351,36	1052219,49
3969	4369358,06	1052219,67
3970	4369358,42	1052220,18
3971	4369354,69	1052350,85
3972	4369366,76	1052351,4
3973	4369371,96	1052192,35
3974	4369367,69	1052167,74
3975	4369344,25	1052167,06
3976	4369350,18	1052201,19
3968	4369351,36	1052219,49

:ЗУ72(4)	--	--
3977	4369346,53	1052350,47
3978	4369353,7	1052350,8
3979	4369357,41	1052220,64
3980	4369351,43	1052220,47
3981	4369352,23	1052232,83
3982	4369348,41	1052327,51
3983	4369347,21	1052327,46
3977	4369346,53	1052350,47
:ЗУ72(5)	--	--
3984	4369277,01	1052010,67
3985	4369271,31	1052033,27
3986	4369283,5	1052034,33
3987	4369285,13	1052011,38
3984	4369277,01	1052010,67
:ЗУ72(6)	--	--
3988	4369327,32	1052349,6
3989	4369335,98	1052350
3990	4369336,6	1052326,98
3991	4369327,92	1052326,59
3988	4369327,32	1052349,6
:ЗУ72(7)	--	--
3992	4369316,92	1052349,14
3993	4369325,3	1052349,52
3994	4369325,9	1052326,5
3995	4369317,5	1052326,12
3992	4369316,92	1052349,14
:ЗУ72(8)	--	--
3996	4369307,34	1052348,71
3997	4369314,91	1052349,04
3998	4369315,49	1052326,03
3999	4369307,89	1052325,68
3996	4369307,34	1052348,71
:ЗУ72(9)	--	--
4000	4369310,55	1052036,71
4001	4369317,53	1052037,34
4002	4369317,53	1052037,32
4003	4369318,7	1052014,5
4004	4369318,72	1052014,32
4005	4369311,76	1052013,72
4006	4369311,72	1052013,99
4000	4369310,55	1052036,71
:ЗУ72(10)	--	--
4007	4369298,44	1052348,32
4008	4369305,35	1052348,61
4009	4369305,88	1052325,6
4010	4369298,96	1052325,28
4007	4369298,44	1052348,32
:ЗУ72(11)	--	--
4011	4369302,52	1052036
4012	4369309,56	1052036,63
4013	4369310,72	1052013,92
4014	4369310,75	1052013,63
4015	4369304,3	1052013,07

4016	4369304,29	1052013,13
4011	4369302,52	1052036
:ЗУ72(12)	--	--
4017	4369292,45	1052348,04
4018	4369296,39	1052348,21
4019	4369296,91	1052325,19
4020	4369292,98	1052325,01
4021	4369292,98	1052325,1
4017	4369292,45	1052348,04
:ЗУ72(13)	--	--
4022	4369337,99	1052350,08
4023	4369339,12	1052350,14
4024	4369339,71	1052327,12
4025	4369338,61	1052327,07
4022	4369337,99	1052350,08
:ЗУ73(1)	--	--
4026	4369260,46	1052360,19
4027	4369261,86	1052297,94
4028	4369257,86	1052297,85
4029	4369256,49	1052354,82
4030	4369255,5	1052354,81
4031	4369256,87	1052297,83
4032	4369253,38	1052297,76
4033	4369249,94	1052297,69
4034	4369248,26	1052297,66
4035	4369247,67	1052319,09
4036	4369246,91	1052319,1
4037	4369247,22	1052333,56
4038	4369241,14	1052358,33
4039	4369246,07	1052358,59
4026	4369260,46	1052360,19
:ЗУ73(2)	--	--
4040	4369240,13	1052358,27
4041	4369246,2	1052333,47
4042	4369245,89	1052319,13
4043	4369229,45	1052319,5
4044	4369229,14	1052357,75
4040	4369240,13	1052358,27
:ЗУ73(3)	--	--
4045	4369262,88	1052297,95
4046	4369261,47	1052360,31
4047	4369265,25	1052360,73
4048	4369266,38	1052335,37
4049	4369265,3	1052315,43
4050	4369264,99	1052297,99
4045	4369262,88	1052297,95
:ЗУ74(1)	--	--
4051	4369032,48	1040325,42
4052	4369472,74	1040697,71
4053	4369568,09	1040788,74
4054	4369668,41	1040865,16
4055	4369751,07	1040938,2
4056	4370245,42	1041354,57
4057	4370301,22	1041400,07
4058	4370461,15	1041538,76
4059	4370566,23	1041625,58
4060	4370783,67	1041817,97
4061	4370874,61	1041891,94
4062	4370892,52	1041907,57
4063	4370909,18	1041924,26
4064	4370924,62	1041942,07
4065	4370951,62	1041980,69
4066	4370972,99	1042022,69
4067	4370988,31	1042067,26
4068	4370997,31	1042113,51
4069	4370999,79	1042160,56
4070	4370998,58	1042184,12
4071	4370983,51	1042285,05
4072	4370977,29	1042317,42
4073	4370957,92	1042385,5
4074	4370945,47	1042455
4075	4370941,81	1042485,52
4076	4370935,87	1042545,5
4077	4370916,5	1042655,46
4078	4370810,3	1043260,78
4079	4370782,02	1043412,4
4080	4370763,43	1043530,1
4081	4370669,79	1044052,86
4082	4370599,31	1044445,67
4083	4370586,81	1044511,1
4084	4370577,21	1044565,28
4085	4370544,82	1044748,2
4086	4370483,43	1045086,85
4087	4370462,44	1045204,88
4088	4370443,19	1045309,86
4089	4370451,4	1045311,39
4090	4370498,11	1045045,29
4091	4370574,91	1044628,91
4092	4370644,61	1044234,9
4093	4370701,35	1043895,85
4094	4370727,55	1043775,81
4095	4370884,04	1042900,14
4096	4370988,93	1042322,82
4097	4371003,6	1042196,19
4098	4371007,6	1042161,63
4099	4371009,57	1042129,37
4100	4371008,04	1042097,19
4101	4371003,01	1042065,38
4102	4370994,52	1042034,34
4103	4370982,7	1042004,38
4104	4370967,68	1041975,86
4105	4370949,67	1041949,18
4106	4370928,82	1041924,62
4107	4370905,37	1041902,38
4108	4370869,77	1041872,16
4109	4369038,63	1040318,03
4051	4369032,48	1040325,42
:ЗУ74(2)	--	--

4110	4369045,02	1040310,38
4111	4369249	1040483,48
4112	4369554,21	1040742,5
4113	4369537,47	1040726,83
4114	4369421,95	1040627,77
4115	4369134,23	1040382,6
4116	4369047,12	1040307,82
4110	4369045,02	1040310,38
:ЗУ74(3)	--	--
4117	4370737,32	1043777,75
4118	4370711,18	1043897,73
4119	4370672,28	1044130,21
4120	4370670,5	1044139,25
4121	4370699,55	1043992,26
4122	4370714,93	1043897,33
4117	4370737,32	1043777,75
:ЗУ75(1)	--	--
4123	4367466	1039001,69
4124	4367367,82	1038956,72
4125	4367360,71	1038954,04
4126	4367336,87	1038950,73
4127	4367288,74	1038946,58
4128	4366283,07	1038859,99
4129	4366144,1	1038839,61
4130	4366144,92	1038848,84
4131	4366150,22	1038849,31
4132	4366300,73	1038868,66
4133	4366437,43	1038879,35
4134	4367263,54	1038952,62
4135	4367302,59	1038958,78
4136	4367321,62	1038963,82
4137	4367358,59	1038977,79
4138	4367459,6	1039024,05
4139	4367457,56	1039002,49
4123	4367466	1039001,69
:ЗУ75(2)	--	--
4140	4368284,22	1039676,26
4141	4367567,35	1039062,84
4142	4367531,85	1039032,46
4143	4367529,9	1039030,95
4144	4367477,05	1039006,75
4145	4367479,1	1039028,56
4146	4367471,08	1039029,32
4147	4367533,74	1039058,01
4148	4367551,99	1039067,16
4149	4367569,38	1039077,49
4150	4367586,01	1039088,95
4151	4368139,05	1039563,16
4152	4368274,22	1039676,71
4140	4368284,22	1039676,26
:ЗУ75(3)	--	--
4153	4368991,11	1040277,7
4154	4368496,73	1039858,1
4155	4368290,88	1039681,96
4156	4368280,99	1039682,4
4157	4368343,5	1039734,91
4158	4368529,73	1039903,71
4159	4368597,29	1039954,53
4160	4368984,36	1040286
4153	4368991,11	1040277,7
:ЗУ75(4)	--	--
4161	4366064,98	1038806,95
4162	4366021,18	1038776,21
4163	4366007,15	1038766,37
4164	4366006,75	1038766,61
4165	4365940,32	1038804,13
4166	4365940,25	1038804,17
4167	4365914,7	1038818,61
4168	4365898,56	1038828,19
4169	4365846,27	1038876,95
4170	4365814,69	1038899,66
4171	4365787,79	1038914,71
4172	4365778,89	1038897,95
4173	4365774,45	1038900,47
4174	4365761,31	1038907,11
4175	4365783,4	1038934,62
4176	4365897,29	1038862,12
4177	4365968,78	1038816,6
4178	4366025,26	1038780,66
4179	4366061,45	1038809,26
4180	4366062,47	1038808,59
4161	4366064,98	1038806,95
:ЗУ75(5)	--	--
4181	4364879,29	1038670,96
4182	4364877,96	1038659,94
4183	4364705,87	1038682,04
4184	4364480,65	1038217,98
4185	4364467,6	1038176,15
4186	4364461	1038132,63
4187	4364458,92	1038104,88
4188	4364454,69	1038110,37
4189	4364459,17	1038142,19
4190	4364462,23	1038163,5
4191	4364466,27	1038185,96
4192	4364472,04	1038207,98
4193	4364479,47	1038229,45
4194	4364488,57	1038250,38
4195	4364534,64	1038346,05
4196	4364702	1038693,54
4181	4364879,29	1038670,96
:ЗУ75(6)	--	--
4197	4367318,04	1038939,07
4198	4367307,72	1038936,34
4199	4367280,16	1038931,36
4200	4367156,37	1038920,38
4201	4366762,17	1038885,46
4202	4366386,48	1038852,31
4203	4366282,22	1038843,1

4204	4366225,95	1038838,13
4205	4366197,27	1038835,47
4206	4366157,64	1038831,3
4207	4366143,15	1038828,78
4208	4366143,21	1038829,34
4209	4366284,23	1038850,05
4210	4367289,6	1038936,63
4197	4367318,04	1038939,07
:ЗУ75(7)	--	--
4211	4365747,83	1038890,36
4212	4365764,28	1038882,04
4213	4365769,01	1038879,34
4214	4365755,24	1038853,41
4215	4365718,05	1038827,16
4216	4365677,55	1038786,16
4217	4365506,44	1038574,47
4218	4365449,61	1038584,04
4219	4365458,1	1038597,25
4220	4365507,37	1038590,98
4221	4365722,87	1038859,33
4211	4365747,83	1038890,36
:ЗУ75(8)	--	--
4222	4368307,3	1039675,22
4223	4368267,77	1039641,47
4224	4367936,5	1039358,48
4225	4367601,45	1039071,2
4226	4367581,79	1039058,07
4227	4367566,88	1039049,26
4228	4367573,87	1039055,23
4229	4368298,83	1039675,61
4222	4368307,3	1039675,22
:ЗУ75(9)	--	--
4230	4368999,71	1040267,15
4231	4368901,8	1040183,1
4232	4368825,15	1040117,51
4233	4368622,03	1039943,7
4234	4368420,77	1039772,15
4235	4368390,67	1039746,42
4236	4368390,06	1039745,91
4237	4368313,97	1039680,87
4238	4368305,46	1039681,27
4239	4368503,21	1039850,53
4240	4368997,42	1040269,96
4230	4368999,71	1040267,15
:ЗУ75(10)	--	--
4241	4365449,3	1038598,37
4242	4365445,61	1038592,6
4243	4365121,09	1038633,93
4244	4365122,04	1038640,05
4245	4365139,38	1038637,84
4246	4365437,1	1038599,94
4241	4365449,3	1038598,37
:ЗУ75(11)	--	--
4247	4364765,54	1038695,55

4248	4364696,1	1038704,37
4249	4364525,63	1038350,38
4250	4364479,47	1038254,53
4251	4364470,14	1038233,08
4252	4364462,46	1038210,87
4253	4364456,49	1038188,12
4254	4364452,33	1038165,11
4255	4364449,3	1038143,61
4256	4364448,13	1038135,44
4257	4364446,48	1038137,72
4258	4364454,03	1038189,75
4259	4364464,4	1038228,04
4260	4364486,76	1038280,48
4261	4364695,19	1038705,77
4262	4364695,47	1038706,3
4247	4364765,54	1038695,55
:ЗУ75(12)	--	--
4263	4364457,66	1038088,07
4264	4364454,85	1038050,74
4265	4364437,64	1038026,88
4266	4364409,45	1037994,99
4267	4364382,72	1037972,52
4268	4364375,03	1037981,34
4269	4364446,72	1038054,08
4270	4364451,45	1038087,46
4263	4364457,66	1038088,07
:ЗУ75(13)	--	--
4271	4366138,88	1038848,29
4272	4366138,02	1038838,69
4273	4366069,89	1038828,69
4274	4366057,48	1038818,89
4275	4366049,44	1038824,14
4276	4366075,81	1038842,65
4271	4366138,88	1038848,29
:ЗУ75(14)	--	--
4277	4365679,16	1038820,82
4278	4365503,08	1038601,6
4279	4365499,16	1038602,09
4280	4365523,83	1038632,63
4281	4365525,97	1038633,23
4282	4365526,89	1038633,63
4283	4365527,55	1038634,16
4284	4365581,15	1038703,5
4285	4365659,9	1038800,92
4277	4365679,16	1038820,82
:ЗУ75(15)	--	--
4286	4365392,68	1038615,66
4287	4365369,73	1038618,58
4288	4365367,24	1038618,89
4289	4365123,58	1038649,93
4290	4365123,84	1038651,58
4291	4365345,45	1038623,08
4286	4365392,68	1038615,66
:ЗУ75(16)	--	--

4292	4366052,63	1038815,04
4293	4366024,65	1038792,88
4294	4366014,29	1038799,47
4295	4366019,97	1038803,45
4296	4366044,27	1038820,52
4292	4366052,63	1038815,04
:ЗУ75(17)	--	--
4297	4364277,66	1037960,75
4298	4364274,55	1037958,08
4299	4364271,77	1037959,17
4300	4364260,44	1037972,05
4301	4364260,13	1037972,28
4302	4364259,74	1037972,4
4303	4364244,97	1037974,25
4304	4364250,61	1037982,28
4305	4364251,55	1037980,87
4306	4364252,53	1037980,04
4307	4364253,79	1037979,55
4308	4364261,59	1037978,9
4297	4364277,66	1037960,75
:ЗУ75(18)	--	--
4309	4364441,21	1038086,46
4310	4364437,28	1038058,74
4311	4364379,85	1038000,46
4312	4364374,59	1037995,12
4313	4364368,45	1037988,9
4314	4364367,97	1037989,44
4315	4364372,66	1037994,26
4316	4364405,08	1038027,7
4317	4364421,61	1038043,94
4318	4364431,14	1038053,31
4319	4364430,52	1038053,88
4320	4364434,27	1038057,88
4321	4364434,84	1038058,64
4322	4364435,13	1038059,51
4323	4364439	1038086,24
4309	4364441,21	1038086,46
:ЗУ75(19)	--	--
4324	4366137,1	1038828,44
4325	4366137,03	1038827,65
4326	4366131,01	1038826,55
4327	4366122,54	1038823,76
4328	4366122,47	1038823,75
4329	4366083,97	1038820,29
4330	4366070,17	1038810,59
4331	4366068,17	1038811,91
4332	4366066,31	1038813,12
4333	4366073,96	1038819,19
4324	4366137,1	1038828,44
:ЗУ75(20)	--	--
4334	4364267,54	1037960,83
4335	4364242,46	1037970,68
4336	4364243,57	1037972,27
4337	4364259,13	1037970,4
4334	4364267,54	1037960,83
:ЗУ75(21)	--	--
4338	4364448,26	1038190,97
4339	4364441,45	1038144,6
4340	4364439,43	1038147,36
4341	4364445,16	1038181,33
4338	4364448,26	1038190,97
:ЗУ75(22)	--	--
4342	4364458,71	1038101,97
4343	4364458,11	1038094,1
4344	4364452,33	1038093,55
4345	4364454,3	1038107,65
4342	4364458,71	1038101,97
:ЗУ75(23)	--	--
4346	4364445,75	1038118,67
4347	4364442,06	1038092,56
4348	4364439,88	1038092,35
4349	4364444,06	1038120,85
4346	4364445,75	1038118,67
:ЗУ75(24)	--	--
4350	4364285,54	1037967,52
4351	4364279,14	1037962,02
4352	4364273,09	1037968,87
4353	4364285,28	1037967,81
4350	4364285,54	1037967,52
:ЗУ75(25)	--	--
4354	4364260,74	1038016,11
4355	4364254,1	1038021,25
4356	4364252,18	1038022,12
4357	4364250,19	1038021,41
4358	4364248,87	1038020,41
4359	4364248,12	1038022,02
4360	4364248,14	1038022,04
4361	4364252,69	1038025,81
4354	4364260,74	1038016,11
:ЗУ75(26)	--	--
4362	4364262,93	1037984,82
4363	4364258,65	1037985,16
4364	4364258,25	1037985,62
4365	4364259,12	1037989,81
4366	4364259,54	1037989,25
4367	4364259,72	1037989,02
4368	4364262,67	1037985,16
4369	4364262,91	1037984,85
4362	4364262,93	1037984,82
:ЗУ75(27)	--	--
4370	4364446,73	1038125,51
4371	4364446,19	1038121,64
4372	4364446,16	1038121,43
4373	4364444,55	1038123,51
4370	4364446,73	1038125,51
:ЗУ76	--	--
4374	4367460,19	1039030,35
4375	4367471,08	1039029,32

4376	4367479,1	1039028,56
4377	4367477,05	1039006,75
4378	4367476,48	1039000,7
4379	4367466	1039001,69
4380	4367457,56	1039002,49
4381	4367459,6	1039024,05
4374	4367460,19	1039030,35
:ЗУ77(1)	--	--
4382	4369032,48	1040325,42
4383	4369038,63	1040318,03
4384	4369041,5	1040314,6
4385	4368995,15	1040275,24
4386	4368993,94	1040274,22
4387	4368991,11	1040277,7
4388	4368984,36	1040286
4382	4369032,48	1040325,42
:ЗУ77(2)	--	--
4389	4368994,6	1040273,44
4390	4369042,16	1040313,8
4391	4369045,02	1040310,38
4392	4369047,12	1040307,82
4393	4368999,71	1040267,15
4394	4368997,42	1040269,96
4389	4368994,6	1040273,44
:ЗУ78(1)	--	--
4395	4364288,2	1037967,57
4396	4364339,53	1037963,44
4397	4364343,12	1037966,96
4398	4364353,57	1037965,96
4399	4364372,07	1037984,76
4400	4364375,03	1037981,34
4401	4364382,72	1037972,52
4402	4364399,08	1037953,72
4403	4364344,18	1037904,25
4395	4364288,2	1037967,57
:ЗУ78(2)	--	--
4404	4364279,14	1037962,02
4405	4364285,54	1037967,52
4406	4364342,69	1037902,88
4407	4364336,45	1037897,26
4404	4364279,14	1037962,02
:ЗУ78(3)	--	--
4408	4364277,66	1037960,75
4409	4364335,01	1037895,96
4410	4364332,84	1037894,01
4411	4364290,1	1037940,98
4412	4364274,55	1037958,08
4408	4364277,66	1037960,75
:ЗУ78(4)	--	--
4413	4364347,38	1037971,17
4414	4364348,54	1037971,12
4415	4364349,87	1037971,29
4416	4364350,96	1037971,9
4417	4364367,97	1037989,44
4418	4364368,45	1037988,9
4419	4364371,41	1037985,5
4420	4364353,19	1037967
4421	4364344,05	1037967,89
4413	4364347,38	1037971,17
:ЗУ79(1)	--	--
4422	4364879,84	1038675,43
4423	4365117,3	1038645,19
4424	4365122,75	1038644,49
4425	4365122,04	1038640,05
4426	4365121,09	1038633,93
4427	4365120,63	1038630,95
4428	4365100,87	1038633,47
4429	4365092,92	1038641,19
4430	4365093,85	1038647,27
4431	4365079,19	1038649,12
4432	4365078,53	1038642,31
4433	4365090,33	1038640,91
4434	4365097,54	1038633,89
4435	4364971,73	1038649,86
4436	4364946,17	1038663,99
4437	4364946,42	1038665,92
4438	4364931,93	1038667,74
4439	4364931,16	1038658,13
4440	4364945,14	1038656,45
4441	4364945,86	1038661,89
4442	4364971,1	1038647,93
4443	4365100,25	1038631,52
4444	4365120,32	1038628,98
4445	4365120,3	1038628,84
4446	4365117,79	1038612,7
4447	4364875,99	1038643,77
4448	4364877,96	1038659,94
4449	4364877,96	1038659,94
4450	4364879,29	1038670,96
4422	4364879,84	1038675,43
:ЗУ79(2)	--	--
4451	4364928,43	1038696,25
4452	4365126,56	1038669,04
4453	4365124,75	1038657,45
4454	4365123,84	1038651,58
4455	4365123,58	1038649,93
4456	4365122,89	1038645,49
4457	4365094,12	1038649,15
4458	4365094,96	1038654,85
4459	4365079,96	1038656,78
4460	4365079,36	1038651,02
4461	4364946,66	1038667,92
4462	4364946,91	1038670,23
4463	4364932,32	1038672,58
4464	4364932,09	1038669,78
4465	4364919,01	1038671,45
4466	4364879,94	1038676,43
4467	4364880,14	1038677,93

4468	4364895,54	1038675,57
4469	4364903,48	1038676,82
4451	4364928,43	1038696,25
:ЗУ79(3)	--	--
4470	4365127,39	1038675,04
4471	4365083,13	1038681,11
4472	4365086,29	1038701,72
4473	4365109,94	1038694,24
4474	4365123,28	1038691,61
4475	4365129,92	1038690,6
4476	4365127,51	1038675,01
4470	4365127,39	1038675,04
:ЗУ79(4)	--	--
4477	4364880,88	1038683,85
4478	4364881,27	1038687,17
4479	4364883,13	1038702,47
4480	4364920,23	1038697,36
4481	4364901,04	1038682,38
4482	4364895,57	1038681,61
4477	4364880,88	1038683,85
:ЗУ79(5)	--	--
4483	4365130,85	1038696,58
4484	4365124,3	1038697,59
4485	4365111,44	1038700,12
4486	4365087,16	1038707,76
4487	4365087,39	1038709,3
4488	4365131,89	1038703,23
4483	4365130,85	1038696,58
:ЗУ80(1)	--	--
4489	4349679,17	1048193,5
4490	4349680,02	1048209,52
4491	4349689,69	1048209,11
4492	4349720,12	1048189,76
4493	4349722,16	1048192,96
4494	4349733,13	1048185,82
4495	4349738,91	1048194,69
4496	4349753,59	1048185,16
4497	4349758,24	1048182,23
4498	4349739,86	1048153,98
4489	4349679,17	1048193,5
:ЗУ80(2)	--	--
4499	4349625,96	1048214,83
4500	4349620,39	1048215,07
4501	4349623,34	1048211,92
4502	4349625,86	1048211,82
4503	4349625,51	1048200,17
4504	4349621,81	1048202,55
4505	4349610,43	1048209,99
4506	4349538,99	1048173,67
4507	4349538,85	1048174,12
4508	4349556,17	1048190,04
4509	4349599,96	1048212,92
4510	4349603,7	1048212,75
4511	4349600,74	1048215,89
4512	4349599,29	1048215,96
4513	4349554,46	1048192,55
4514	4349537,74	1048177,2
4515	4349537	1048179,27
4516	4349539,04	1048187,45
4517	4349544,26	1048195,59
4518	4349550,16	1048203,68
4519	4349561,95	1048211,13
4520	4349576,73	1048218,66
4521	4349601,96	1048228,41
4522	4349619,44	1048232,8
4523	4349626,1	1048219,61
4499	4349625,96	1048214,83
4524	4349606,48	1048215,64
4525	4349614,69	1048215,29
4526	4349617,61	1048212,17
4527	4349609,44	1048212,52
4524	4349606,48	1048215,64
:ЗУ80(3)	--	--
4528	4349510,33	1048184,91
4529	4349512,43	1048181,13
4530	4349522,54	1048165,29
4531	4349522,55	1048165,29
4532	4349523,36	1048163,99
4533	4349517,46	1048158,53
4534	4349516,32	1048157,53
4535	4349558,67	1048111,47
4536	4349546,35	1048096,99
4537	4349518,31	1048127,11
4538	4349508,32	1048142,63
4539	4349500,12	1048157,23
4540	4349499,5	1048158,31
4541	4349490,97	1048175,06
4542	4349506,23	1048182,81
4528	4349510,33	1048184,91
:ЗУ80(4)	--	--
4543	4349819,62	1048183,76
4544	4349817,75	1048181,15
4545	4349771,41	1048210,58
4546	4349771,06	1048208,75
4547	4349770,96	1048207,26
4548	4349815,98	1048178,67
4549	4349811,24	1048172,04
4550	4349804,42	1048176,47
4551	4349750,23	1048212,07
4552	4349757,51	1048223,28
4553	4349802,3	1048194,16
4543	4349819,62	1048183,76
:ЗУ80(5)	--	--
4554	4349819,87	1048166,62
4555	4349824,62	1048173,2
4556	4349885,25	1048134,7
4557	4349899,91	1048125,4
4558	4349910,82	1048118,46

4559	4349906,15	1048111,86
4554	4349819,87	1048166,62
:ЗУ80(6)	--	--
4560	4349912,56	1048120,91
4561	4349826,38	1048175,65
4562	4349828,43	1048178,47
4563	4349915,47	1048126,21
4564	4349916,03	1048125,82
4560	4349912,56	1048120,91
:ЗУ80(7)	--	--
4565	4349952,64	1048122,62
4566	4349945,13	1048113,57
4567	4349945,02	1048113,66
4568	4349927,9	1048123,9
4569	4349936,54	1048134,64
4565	4349952,64	1048122,62
:ЗУ80(8)	--	--
4570	4349966,55	1048081,88
4571	4349951,65	1048093,34
4572	4349953,7	1048095,83
4573	4349956,09	1048094,08
4574	4349961,01	1048099,99
4575	4349974,04	1048092,14
4570	4349966,55	1048081,88
:ЗУ80(9)	--	--
4576	4349944,15	1048084,23
4577	4349949,74	1048091,02
4578	4349950,99	1048090,06
4579	4349956,63	1048085,72
4580	4349964,78	1048079,46
4581	4349958,97	1048071,5
4582	4349950,86	1048077,02
4576	4349944,15	1048084,23
:ЗУ80(10)	--	--
4583	4349520,59	1048157,35
4584	4349525,15	1048161,52
4585	4349530,21	1048154,57
4586	4349541,03	1048138,93
4587	4349549,64	1048129,31
4588	4349548,67	1048127,56
4589	4349549,17	1048126,29
4590	4349549,16	1048126,28
4583	4349520,59	1048157,35
:ЗУ80(11)	--	--
4591	4349719,67	1048194,58
4592	4349719,23	1048193,9
4593	4349690,61	1048212,09
4594	4349680,2	1048212,53
4595	4349680,45	1048217,28
4596	4349685,61	1048216,77
4591	4349719,67	1048194,58
:ЗУ80(12)	--	--
4597	4349812,93	1048170,94
4598	4349817,7	1048177,58
4599	4349822,9	1048174,3
4600	4349818,18	1048167,72
4597	4349812,93	1048170,94
:ЗУ80(13)	--	--
4601	4349824,65	1048176,74
4602	4349819,46	1048180,06
4603	4349821,35	1048182,72
4604	4349826,68	1048179,54
4601	4349824,65	1048176,74
:ЗУ81	--	--
4605	4349558,67	1048111,47
4606	4349568,12	1048101,18
4607	4349569,13	1048100,13
4608	4349570,6	1048101,44
4609	4349575,07	1048096,6
4610	4349578,67	1048092,69
4611	4349566,18	1048078,41
4612	4349558,8	1048085,34
4613	4349546,35	1048096,99
4605	4349558,67	1048111,47
:ЗУ82(1)	--	--
4614	4349625,86	1048211,82
4615	4349630,11	1048211,64
4616	4349631,36	1048209,14
4617	4349633,76	1048209,69
4618	4349647,26	1048208,82
4619	4349654,34	1048209,66
4620	4349654,48	1048210,6
4621	4349671,82	1048209,87
4622	4349666,71	1048213,09
4623	4349654,96	1048213,59
4624	4349655,14	1048214,65
4625	4349677,84	1048223,21
4626	4349680,73	1048222,5
4627	4349680,45	1048217,28
4628	4349680,2	1048212,53
4629	4349668,7	1048213,02
4630	4349673,82	1048209,79
4631	4349680,02	1048209,52
4632	4349679,17	1048193,5
4633	4349625,47	1048195,17
4634	4349625,51	1048200,17
4614	4349625,86	1048211,82
:ЗУ82(2)	--	--
4635	4349626,1	1048219,61
4636	4349628,55	1048214,72
4637	4349625,96	1048214,83
4635	4349626,1	1048219,61
:ЗУ83(1)	--	--
4638	4349906,15	1048111,86
4639	4349910,82	1048118,46
4640	4349918,07	1048113,85
4641	4349923,67	1048110,2
4642	4349929,16	1048106,46

4643	4349930,54	1048105,47
4644	4349932,45	1048107,79
4645	4349930,88	1048108,92
4646	4349925,31	1048112,71
4647	4349919,7	1048116,38
4648	4349912,56	1048120,91
4649	4349916,03	1048125,82
4650	4349940,51	1048108,93
4651	4349930,71	1048096,29
4652	4349910,31	1048109,22
4638	4349906,15	1048111,86
:ЗУ83(2)	--	--
4653	4349917,26	1048127,57
4654	4349918,61	1048129,5
4655	4349927,9	1048123,9
4656	4349945,02	1048113,66
4657	4349945,13	1048113,57
4658	4349942,43	1048110,32
4653	4349917,26	1048127,57
:ЗУ84(1)	--	--
4659	4349608,64	1041532,18
4660	4349629,84	1041530,23
4661	4349630,51	1041524,45
4662	4349630,89	1041520,26
4663	4349619,87	1041388,36
4664	4349619,86	1041388,33
4665	4349619,86	1041388,24
4666	4349619,86	1041388,16
4667	4349619,88	1041388,08
4668	4349619,9	1041388
4669	4349619,93	1041387,92
4670	4349619,96	1041387,85
4671	4349619,99	1041387,78
4672	4349620,04	1041387,7
4673	4349620,09	1041387,64
4674	4349620,14	1041387,58
4675	4349620,21	1041387,52
4676	4349620,27	1041387,47
4677	4349620,34	1041387,42
4678	4349620,42	1041387,39
4679	4349620,49	1041387,35
4680	4349620,57	1041387,32
4681	4349620,65	1041387,3
4682	4349620,72	1041387,28
4683	4349620,8	1041387,28
4684	4349622,84	1041387,17
4685	4349622,25	1041379,3
4686	4349599,16	1041370,74
4687	4349597,19	1041383,56
4688	4349596,61	1041418,84
4659	4349608,64	1041532,18
:ЗУ84(2)	--	--
4689	4349625,42	1041973,17
4690	4349633,3	1041992,8
4691	4349649,13	1042014,86
4692	4349702,48	1042063,07
4693	4349711,26	1042053,42
4694	4349710,88	1042052,35
4695	4349705,28	1042057,82
4696	4349694,79	1042047,08
4697	4349698,49	1042043,47
4698	4349674,45	1042027,74
4699	4349679,38	1042021,22
4700	4349665,52	1042007,17
4701	4349665,5	1042007,14
4702	4349665,46	1042007,1
4703	4349665,44	1042007,08
4704	4349650,72	1041981,17
4705	4349650,72	1041981,15
4706	4349650,7	1041981,11
4707	4349650,67	1041981,07
4708	4349650,67	1041981,03
4709	4349650,66	1041981
4710	4349650,66	1041980,96
4711	4349650,65	1041980,92
4712	4349650,67	1041977,52
4713	4349647,51	1041971,71
4714	4349647,32	1041947,61
4715	4349647,32	1041947,15
4716	4349647,16	1041927,78
4717	4349624,45	1041939,38
4689	4349625,42	1041973,17
:ЗУ84(3)	--	--
4718	4349647,17	1041749,27
4719	4349648,48	1041777,3
4720	4349655,87	1041776,95
4721	4349656,58	1041791,94
4722	4349649,18	1041792,28
4723	4349652,12	1041854,75
4724	4349652,12	1041854,77
4725	4349652,17	1041864,06
4726	4349652,17	1041864,08
4727	4349651,83	1041944,64
4728	4349660,82	1041939,65
4729	4349659,6	1041926,2
4730	4349663,03	1041860,65
4731	4349658,06	1041750,87
4718	4349647,17	1041749,27
:ЗУ84(4)	--	--
4732	4349609,26	1041304,92
4733	4349617,31	1041336,39
4734	4349617,31	1041336,41
4735	4349618,85	1041342,61
4736	4349618,85	1041342,63
4737	4349618,86	1041342,65
4738	4349620,38	1041350,95
4739	4349620,38	1041350,97
4740	4349621,16	1041356,88

4741	4349621,16	1041356,9
4742	4349622,31	1041366,52
4743	4349622,31	1041366,54
4744	4349622,43	1041368,17
4745	4349623,67	1041368,75
4746	4349629,17	1041331,44
4747	4349626,48	1041310,07
4748	4349626,82	1041308,13
4749	4349632,32	1041297,3
4750	4349635,09	1041291,22
4751	4349637,19	1041286,59
4752	4349633,38	1041281,84
4753	4349629,46	1041279,56
4754	4349623,62	1041276,13
4755	4349617,46	1041278,08
4756	4349606,86	1041281,51
4732	4349609,26	1041304,92
:ЗУ84(5)	--	--
4757	4349646,66	1041739,12
4758	4349657,62	1041740,72
4759	4349653,3	1041645,4
4760	4349641,81	1041639,66
4757	4349646,66	1041739,12
:ЗУ84(6)	--	--
4761	4349630,92	1041610,48
4762	4349628,79	1041612,01
4763	4349618,16	1041621,34
4764	4349612,89	1041626,53
4765	4349613,52	1041644,81
4766	4349638,17	1041656,85
4767	4349636,44	1041617,28
4768	4349634,07	1041609,86
4761	4349630,92	1041610,48
:ЗУ84(7)	--	--
4769	4349601,11	1041358,13
4770	4349621,39	1041367,67
4771	4349621,31	1041366,63
4772	4349620,16	1041357,01
4773	4349619,38	1041351,11
4774	4349617,87	1041342,83
4775	4349616,34	1041336,66
4776	4349608,9	1041307,58
4769	4349601,11	1041358,13
:ЗУ84(8)	--	--
4777	4349647,53	1041849,58
4778	4349648,32	1041946,59
4779	4349650,82	1041945,19
4780	4349651,18	1041864,07
4781	4349651,12	1041854,78
4782	4349648,19	1041792,33
4783	4349645,07	1041792,48
4777	4349647,53	1041849,58
:ЗУ84(9)	--	--
4784	4349679,88	1042012,07

4785	4349655,06	1041967,72
4786	4349651,76	1041959,13
4787	4349651,68	1041977,24
4788	4349650,69	1041975,41
4789	4349650,77	1041956,58
4790	4349648,35	1041950,28
4791	4349648,52	1041971,44
4792	4349660,62	1041993,77
4784	4349679,88	1042012,07
:ЗУ84(10)	--	--
4793	4349769,88	1042048,44
4794	4349791,96	1042049,95
4795	4349805,45	1042043,56
4796	4349799,56	1042034,33
4797	4349771,66	1042045,38
4793	4349769,88	1042048,44
:ЗУ84(11)	--	--
4798	4349642,72	1041738,52
4799	4349645,67	1041738,96
4800	4349640,77	1041639,15
4801	4349638,39	1041637,98
4798	4349642,72	1041738,52
:ЗУ84(12)	--	--
4802	4349681,53	1042015,02
4803	4349659,81	1041994,36
4804	4349651,66	1041979,34
4805	4349651,66	1041980,79
4806	4349666,27	1042006,52
4807	4349679,99	1042020,42
4808	4349683,02	1042016,42
4802	4349681,53	1042015,02
:ЗУ84(13)	--	--
4809	4349642,67	1041748,61
4810	4349643,16	1041748,69
4811	4349644,43	1041777,49
4812	4349647,48	1041777,34
4813	4349646,16	1041749,13
4809	4349642,67	1041748,61
:ЗУ84(14)	--	--
4814	4349771,34	1042038,67
4815	4349784,49	1042032,28
4816	4349773,51	1042031,43
4817	4349765,4	1042034,58
4818	4349758,95	1042030,29
4819	4349757,18	1042030,15
4814	4349771,34	1042038,67
:ЗУ84(15)	--	--
4820	4349630,91	1041496,31
4821	4349630,88	1041494,21
4822	4349629,81	1041479,95
4823	4349623	1041389,16
4824	4349621,95	1041389,22
4820	4349630,91	1041496,31
:ЗУ84(16)	--	--

4825	4349621,76	1041372,69
4826	4349621,64	1041371,11
4827	4349600,63	1041361,23
4828	4349600,11	1041364,6
4829	4349601,24	1041365,04
4825	4349621,76	1041372,69
:ЗУ84(17)	--	--
4830	4349760,97	1042030,44
4831	4349765,53	1042033,48
4832	4349771,24	1042031,25
4830	4349760,97	1042030,44
:ЗУ84(18)	--	--
4833	4349635,07	1041609,66
4834	4349636,29	1041613,38
4835	4349637,57	1041613,12
4836	4349637,41	1041609,18
4833	4349635,07	1041609,66
:ЗУ84(19)	--	--
4837	4349634,76	1041608,7
4838	4349637,37	1041608,18
4839	4349637,28	1041605,93
4840	4349634,5	1041607,92
4837	4349634,76	1041608,7
:ЗУ85(1)	--	--
4841	4349683,61	1042015,61
4842	4349701,41	1042032,53
4843	4349704,74	1042035,48
4844	4349706,31	1042033,96
4845	4349700,13	1042024,69
4846	4349701,13	1042021
4847	4349701,27	1042019,95
4848	4349689,55	1042007,57
4841	4349683,61	1042015,61
:ЗУ85(2)	--	--
4849	4349679,99	1042020,42
4850	4349700,65	1042041,36
4851	4349705,04	1042037,07
4852	4349700,75	1042033,28
4853	4349683,02	1042016,42
4849	4349679,99	1042020,42
:ЗУ85(3)	--	--
4854	4349698,49	1042043,47
4855	4349699,92	1042042,07
4856	4349679,38	1042021,22
4857	4349674,45	1042027,74
4854	4349698,49	1042043,47
:ЗУ85(4)	--	--
4858	4349740,38	1042063,02
4859	4349726,61	1042054,9
4860	4349731,29	1042068,63
4861	4349735,83	1042070,86
4858	4349740,38	1042063,02
:ЗУ85(5)	--	--
4862	4349742,84	1042058,84

4863	4349744,49	1042056,03
4864	4349728,04	1042043,7
4865	4349728,57	1042050,38
4862	4349742,84	1042058,84
:ЗУ85(6)	--	--
4866	4349726,11	1042053,46
4867	4349740,89	1042062,17
4868	4349741,84	1042060,53
4869	4349727,08	1042051,77
4870	4349726,76	1042051,49
4871	4349726,59	1042051,03
4872	4349725,92	1042042,12
4873	4349724,66	1042041,25
4874	4349722,62	1042043,22
4866	4349726,11	1042053,46
:ЗУ85(7)	--	--
4875	4349711,38	1042051,87
4876	4349712,19	1042052,4
4877	4349718,8	1042056,84
4878	4349715,68	1042047,67
4875	4349711,38	1042051,87
:ЗУ86(1)	--	--
4879	4348476,03	1041347,58
4880	4348478,48	1041368,59
4881	4348524,2	1041345,96
4882	4348541,39	1041338,45
4883	4348614,27	1041310,47
4884	4348630,19	1041305,11
4885	4348647,3	1041300,95
4886	4348700,16	1041290,47
4887	4348713,04	1041287,46
4888	4348735,09	1041281,57
4889	4348768,52	1041290,47
4890	4348763,31	1041269,44
4891	4348730,57	1041260
4892	4348560,97	1041301,89
4893	4348489,85	1041338,46
4894	4348477,53	1041345,75
4879	4348476,03	1041347,58
:ЗУ86(2)	--	--
4895	4349088,29	1041436,08
4896	4349089,54	1041416,18
4897	4349036,6	1041409,79
4898	4348948,16	1041392,54
4899	4348758,51	1041338,59
4900	4348756,7	1041338,38
4901	4348761,7	1041358,57
4902	4348938,56	1041409,79
4903	4349062,65	1041429,77
4895	4349088,29	1041436,08
:ЗУ86(3)	--	--
4904	4349519,33	1041341,17
4905	4349502,6	1041335,58
4906	4349480,38	1041328,38

4907	4349289,72	1041419,1
4908	4349245,28	1041434,89
4909	4349219,55	1041431,81
4910	4349202,78	1041464,19
4911	4349204,47	1041464,61
4912	4349296,59	1041437,63
4913	4349425,88	1041371,56
4914	4349464,46	1041357,15
4915	4349511,82	1041350,07
4904	4349519,33	1041341,17
:ЗУ86(4)	--	--
4916	4349524,49	1041308,06
4917	4349530,57	1041324,92
4918	4349539,94	1041329,33
4919	4349608,36	1041305,45
4920	4349605,92	1041295,93
4921	4349602,51	1041282,91
4916	4349524,49	1041308,06
:ЗУ86(5)	--	--
4922	4349168,14	1041425,66
4923	4349106,47	1041418,22
4924	4349105,07	1041440,21
4925	4349154,47	1041452,34
4926	4349165,96	1041429,79
4922	4349168,14	1041425,66
:ЗУ86(6)	--	--
4927	4349160,44	1041453,8
4928	4349196,84	1041462,74
4929	4349213,24	1041431,06
4930	4349213,24	1041431,05
4931	4349174,5	1041426,41
4932	4349171,25	1041432,58
4933	4349160,44	1041453,79
4927	4349160,44	1041453,8
:ЗУ86(7)	--	--
4934	4349482,54	1041321,83
4935	4349504,47	1041329,89
4936	4349523,45	1041336,27
4937	4349524,86	1041334,59
4938	4349535,88	1041330,75
4939	4349528,17	1041327,12
4940	4349521,65	1041309
4941	4349483,99	1041321,08
4934	4349482,54	1041321,83
:ЗУ86(8)	--	--
4942	4348456,95	1041379,23
4943	4348476,47	1041369,59
4944	4348474,05	1041347,82
4945	4348457,1	1041357,84
4946	4348457,08	1041363,65
4947	4348464,47	1041369,53
4948	4348457	1041379,16
4942	4348456,95	1041379,23
:ЗУ86(9)	--	--

4949	4348747,56	1041301,55
4950	4348767,29	1041304,21
4951	4348772,2	1041305,58
4952	4348769,8	1041295,63
4953	4348769,3	1041293,63
4954	4348743,85	1041286,77
4949	4348747,56	1041301,55
:ЗУ86(10)	--	--
4955	4349104,46	1041417,99
4956	4349097,77	1041417,18
4957	4349095,51	1041416,9
4958	4349094,21	1041437,53
4959	4349103,09	1041439,72
4955	4349104,46	1041417,99
:ЗУ86(11)	--	--
4960	4348459,2	1041390,24
4961	4348477,91	1041382,56
4962	4348476,83	1041372,74
4963	4348455,75	1041383,18
4960	4348459,2	1041390,24
:ЗУ86(12)	--	--
4964	4348478,91	1041373,45
4965	4348567,55	1041331,61
4966	4348542,48	1041341,24
4967	4348525,52	1041348,64
4968	4348478,82	1041371,76
4964	4348478,91	1041373,45
:ЗУ86(13)	--	--
4969	4348478,02	1041383,59
4970	4348459,65	1041391,15
4971	4348462,55	1041397,09
4972	4348478,95	1041391,88
4973	4348478,95	1041391,88
4969	4348478,02	1041383,59
:ЗУ86(14)	--	--
4974	4348774,15	1041313,71
4975	4348771,42	1041312,99
4976	4348762,84	1041311,13
4977	4348754,17	1041309,67
4978	4348749,41	1041309,07
4979	4348750,56	1041313,71
4980	4348761,35	1041314,58
4981	4348775,35	1041318,65
4974	4348774,15	1041313,71
:ЗУ86(15)	--	--
4982	4348772,45	1041306,68
4983	4348767,1	1041305,18
4984	4348747,81	1041302,59
4985	4348748,65	1041305,97
4986	4348754,57	1041306,69
4987	4348754,6	1041306,69
4988	4348754,61	1041306,71
4989	4348754,65	1041306,7
4990	4348763,36	1041308,18

4991	4348763,4	1041308,2
4992	4348763,41	1041308,2
4993	4348763,44	1041308,19
4994	4348772,08	1041310,07
4995	4348772,09	1041310,07
4996	4348772,12	1041310,07
4997	4348772,13	1041310,09
4998	4348773,35	1041310,41
4982	4348772,45	1041306,68
:ЗУ86(16)	--	--
4999	4348463,87	1041399,79
5000	4348465,83	1041403,78
5001	4348479,77	1041399,2
5002	4348479,27	1041394,91
4999	4348463,87	1041399,79
:ЗУ86(17)	--	--
5003	4349603,47	1041282,61
5004	4349606,89	1041295,68
5005	4349609,26	1041304,92
5006	4349606,86	1041281,51
5003	4349603,47	1041282,61
:ЗУ86(18)	--	--
5007	4348451,19	1041400,69
5008	4348459,68	1041398
5009	4348456,88	1041392,3
5010	4348451,96	1041394,31
5011	4348453,6	1041398,58
5012	4348450,75	1041399,63
5007	4348451,19	1041400,69
:ЗУ86(19)	--	--
5013	4348452,37	1041403,6
5014	4348456,36	1041406,9
5015	4348462,97	1041404,73
5016	4348461	1041400,7
5017	4348452,33	1041403,44
5013	4348452,37	1041403,6
:ЗУ86(20)	--	--
5018	4348449,73	1041388,57
5019	4348451,6	1041393,37
5020	4348456,42	1041391,39
5021	4348452,99	1041384,35
5022	4348450,68	1041387,35
5018	4348449,73	1041388,57
:ЗУ86(21)	--	--
5023	4348448,56	1041400,45
5024	4348449,69	1041401,39
5025	4348449,74	1041401,16
5026	4348450,22	1041401
5027	4348449,8	1041399,98
5023	4348448,56	1041400,45
:ЗУ87(1)	--	--
5028	4348425,81	1041406,33
5029	4348426,93	1041409,89
5030	4348430,77	1041413,19
5031	4348430,74	1041413,15
5032	4348435,43	1041407,76
5033	4348429,19	1041402,77
5028	4348425,81	1041406,33
:ЗУ87(2)	--	--
5034	4348438,85	1041420,09
5035	4348438,8	1041420,12
5036	4348446,45	1041426,7
5037	4348453,75	1041418,49
5038	4348444,4	1041420,84
5034	4348438,85	1041420,09
:ЗУ87(3)	--	--
5039	4348448,66	1041405,99
5040	4348449,09	1041404,07
5041	4348446,44	1041401,25
5042	4348445,73	1041401,51
5039	4348448,66	1041405,99
:ЗУ88(1)	--	--
5043	4349500,5	1040298,43
5044	4349493,71	1040279,55
5045	4349465,05	1040304,93
5046	4349288,45	1040470,93
5047	4349269,26	1040487,07
5048	4349280,03	1040492,35
5049	4349422,41	1040370,78
5050	4349496,75	1040304,16
5043	4349500,5	1040298,43
:ЗУ88(2)	--	--
5051	4349759,67	1040064,77
5052	4349751,81	1040057,19
5053	4349534,34	1040252,07
5054	4349517,51	1040277,83
5055	4349528,99	1040281,64
5056	4349547,91	1040264,53
5057	4349568,87	1040243,73
5058	4349614,31	1040198,69
5059	4349662,82	1040152,59
5060	4349714,89	1040105,57
5061	4349756,14	1040068,94
5062	4349757,17	1040067,01
5051	4349759,67	1040064,77
:ЗУ88(3)	--	--
5063	4349166,99	1040600,65
5064	4349166,28	1040600,02
5065	4349165,15	1040599,01
5066	4349191,22	1040570,3
5067	4349191,22	1040570,28
5068	4349195,59	1040565,63
5069	4349195,6	1040565,61
5070	4349195,63	1040565,61
5071	4349200,12	1040561,09
5072	4349200,12	1040561,07
5073	4349200,14	1040561,07
5074	4349200,16	1040561,05

5075	4349204,8	1040556,7
5076	4349204,82	1040556,7
5077	4349204,82	1040556,68
5078	4349209,59	1040552,47
5079	4349209,61	1040552,47
5080	4349260,05	1040509,41
5081	4349260,19	1040504,82
5082	4349253,32	1040500,49
5083	4349150,05	1040587,35
5084	4349133,84	1040602,1
5085	4349142,04	1040611,08
5086	4349149,26	1040617,44
5063	4349166,99	1040600,65
:ЗУ88(4)	--	--
5087	4350169,1	1040097,35
5088	4350162,95	1040090,55
5089	4350104,77	1040149,11
5090	4350084,29	1040171,02
5091	4350081,51	1040168,41
5092	4350058,67	1040146,95
5093	4350045,78	1040160,21
5094	4350071,54	1040184,29
5095	4350071,58	1040184,32
5096	4350071,67	1040184,42
5097	4350071,75	1040184,52
5098	4350071,82	1040184,61
5099	4350071,88	1040184,73
5100	4350071,92	1040184,85
5101	4350071,97	1040184,97
5102	4350072	1040185,08
5103	4350072,01	1040185,2
5104	4350072,03	1040185,32
5105	4350072,31	1040193,84
5106	4350073,65	1040192,56
5087	4350169,1	1040097,35
:ЗУ88(5)	--	--
5107	4349873,92	1039994,18
5108	4349898,75	1040021,93
5109	4349901,76	1040025,19
5110	4349904,83	1040028,4
5111	4349907,96	1040031,52
5112	4349911,17	1040034,59
5113	4349929,35	1040051,57
5114	4349942,57	1040037,87
5115	4349933,7	1040029,53
5116	4349864,27	1039960,55
5107	4349873,92	1039994,18
:ЗУ88(6)	--	--
5117	4350178,59	1040107,85
5118	4350173,13	1040101,82
5119	4350078,06	1040196,68
5120	4350085,39	1040203,52
5121	4350121,32	1040165,1
5117	4350178,59	1040107,85

:ЗУ88(7)	--	--
5122	4349514,55	1040276,87
5123	4349531,93	1040250,26
5124	4349531,95	1040250,24
5125	4349532,02	1040250,13
5126	4349532,11	1040250,05
5127	4349532,2	1040249,95
5128	4349749,64	1040055,11
5129	4349749,38	1040054,75
5130	4349719,51	1040079,72
5131	4349718,61	1040080,45
5132	4349717,68	1040081,24
5133	4349716,77	1040082,05
5134	4349715,88	1040082,8
5135	4349501,57	1040272,6
5122	4349514,55	1040276,87
:ЗУ88(8)	--	--
5136	4349224,18	1040670,8
5137	4349222,33	1040665,04
5138	4349197,8	1040638,12
5139	4349185,29	1040649,71
5140	4349196,56	1040662,64
5141	4349216,32	1040677,88
5142	4349216,86	1040678,85
5136	4349224,18	1040670,8
:ЗУ88(9)	--	--
5143	4349827,86	1040005,65
5144	4349819,13	1039996,85
5145	4349781,14	1040030,92
5146	4349789,88	1040039,24
5147	4349822,89	1040009,91
5143	4349827,86	1040005,65
:ЗУ88(10)	--	--
5148	4349987,03	1040079,65
5149	4349965,12	1040059,05
5150	4349951,9	1040072,59
5151	4349973,3	1040092,58
5148	4349987,03	1040079,65
:ЗУ88(11)	--	--
5152	4350008,3	1040099,63
5153	4349988,46	1040080,99
5154	4349974,73	1040093,92
5155	4349995,2	1040113,02
5156	4349999,68	1040108,5
5152	4350008,3	1040099,63
:ЗУ88(12)	--	--
5157	4350054,3	1040142,85
5158	4350034,8	1040124,52
5159	4350022,53	1040138,54
5160	4350041,34	1040156,07
5157	4350054,3	1040142,85
:ЗУ88(13)	--	--
5161	4349999,59	1040117,11
5162	4350018,13	1040134,44

5163	4350030,45	1040120,43
5164	4350024,57	1040114,91
5165	4350013,88	1040102,55
5166	4350003,92	1040112,8
5161	4349999,59	1040117,11
:ЗУ88(14)	--	--
5167	4349841,77	1039993,23
5168	4349848,55	1039987,36
5169	4349850,54	1039986,61
5170	4349852,59	1039987,39
5171	4349854,48	1039989,18
5172	4349854,49	1039989,19
5173	4349876,32	1040009,79
5174	4349872,77	1039997,42
5175	4349848,61	1039970,45
5176	4349833,05	1039984,39
5167	4349841,77	1039993,23
:ЗУ88(15)	--	--
5177	4349502,93	1040305,19
5178	4349501,77	1040301,96
5179	4349499,16	1040305,95
5180	4349499,14	1040305,99
5181	4349499,08	1040306,08
5182	4349498,99	1040306,18
5183	4349498,89	1040306,26
5184	4349424,4	1040373,01
5185	4349424,4	1040373,03
5186	4349424,37	1040373,03
5187	4349284,16	1040492,74
5188	4349289,26	1040492,57
5189	4349306,79	1040477,38
5190	4349357,31	1040431,65
5191	4349409,37	1040386,97
5192	4349482,58	1040323,52
5177	4349502,93	1040305,19
:ЗУ88(16)	--	--
5193	4349830,95	1039982,26
5194	4349847,72	1039967,21
5195	4349848,84	1039966,22
5196	4349870,88	1039990,82
5197	4349861,42	1039957,72
5198	4349857,34	1039953,67
5199	4349837,53	1039973,61
5200	4349829,91	1039981,26
5193	4349830,95	1039982,26
:ЗУ88(17)	--	--
5201	4349192,35	1040576,7
5202	4349253,92	1040523,22
5203	4349259,76	1040518,16
5204	4349259,91	1040513,45
5205	4349211,58	1040554,72
5206	4349206,83	1040558,91
5207	4349202,23	1040563,22
5208	4349197,77	1040567,69
5209	4349193,44	1040572,32
5210	4349172,26	1040595,68
5201	4349192,35	1040576,7
:ЗУ88(18)	--	--
5211	4349238,16	1040682,41
5212	4349227,2	1040670,39
5213	4349227,3	1040670,69
5214	4349227,32	1040670,77
5215	4349227,35	1040670,91
5216	4349227,35	1040671,01
5217	4349227,35	1040671,15
5218	4349227,36	1040671,27
5219	4349227,35	1040671,39
5220	4349227,31	1040671,51
5221	4349227,3	1040671,63
5222	4349227,25	1040671,76
5223	4349227,19	1040671,86
5224	4349227,11	1040671,96
5225	4349227,06	1040672,06
5226	4349226,98	1040672,17
5227	4349213,4	1040687,15
5228	4349218,57	1040690,37
5229	4349223,58	1040695,7
5230	4349233,5	1040686,66
5211	4349238,16	1040682,41
:ЗУ88(19)	--	--
5231	4349927,27	1040053,73
5232	4349909,11	1040036,77
5233	4349909,11	1040036,75
5234	4349905,86	1040033,68
5235	4349905,86	1040033,66
5236	4349905,84	1040033,66
5237	4349902,68	1040030,51
5238	4349902,66	1040030,49
5239	4349899,59	1040027,26
5240	4349899,56	1040027,24
5241	4349896,55	1040023,93
5242	4349896,53	1040023,94
5243	4349875,81	1040000,82
5244	4349879,15	1040012,46
5245	4349925,19	1040055,88
5231	4349927,27	1040053,73
:ЗУ88(20)	--	--
5246	4350069,05	1040186,04
5247	4350043,68	1040162,38
5248	4350040,53	1040165,52
5249	4350068,85	1040197,32
5250	4350069,41	1040196,74
5246	4350069,05	1040186,04
:ЗУ88(21)	--	--
5251	4349963,69	1040057,7
5252	4349954,97	1040049,51
5253	4349941,79	1040063,17
5254	4349950,49	1040071,27

5251	4349963,69	1040057,7
:ЗУ88(22)	--	--
5255	4349953,51	1040048,14
5256	4349946,95	1040041,98
5257	4349933,75	1040055,65
5258	4349940,32	1040061,8
5255	4349953,51	1040048,14
:ЗУ88(23)	--	--
5259	4349779,35	1040046,63
5260	4349771,79	1040039,29
5261	4349762,24	1040047,85
5262	4349770,04	1040055,29
5259	4349779,35	1040046,63
:ЗУ88(24)	--	--
5263	4349521,81	1040288,11
5264	4349512,84	1040284,97
5265	4349505,88	1040295,65
5266	4349507,72	1040300,76
5263	4349521,81	1040288,11
:ЗУ88(25)	--	--
5267	4349971,12	1040094,64
5268	4349949,8	1040074,76
5269	4349947,62	1040076,98
5270	4349968,8	1040096,82
5267	4349971,12	1040094,64
:ЗУ88(26)	--	--
5271	4349991,38	1040116,9
5272	4349993,09	1040115,16
5273	4349972,55	1040095,98
5274	4349970,28	1040098,07
5271	4349991,38	1040116,9
:ЗУ88(27)	--	--
5275	4350039,24	1040158,23
5276	4350020,53	1040140,8
5277	4350019,51	1040141,9
5278	4350020,08	1040142,55
5279	4350036,53	1040161,03
5275	4350039,24	1040158,23
:ЗУ88(28)	--	--
5280	4349764,09	1040060,68
5281	4349768,62	1040056,58
5282	4349760,77	1040049,18
5283	4349756,34	1040053,13
5280	4349764,09	1040060,68
:ЗУ88(29)	--	--
5284	4349499,83	1040274,14
5285	4349498,53	1040275,27
5286	4349499,64	1040278,23
5287	4349511,07	1040282,21
5288	4349513,45	1040278,56
5284	4349499,83	1040274,14
:ЗУ88(30)	--	--
5289	4349995,83	1040120,86
5290	4350015,11	1040137,92
5291	4350016,17	1040136,69
5292	4349997,47	1040119,24
5289	4349995,83	1040120,86
:ЗУ88(31)	--	--
5293	4349527,31	1040283,04
5294	4349516,42	1040279,53
5295	4349514	1040283,23
5296	4349523,5	1040286,54
5293	4349527,31	1040283,04
:ЗУ88(32)	--	--
5297	4349500,5	1040280,66
5298	4349504,61	1040292,1
5299	4349509,94	1040283,96
5297	4349500,5	1040280,66
:ЗУ88(33)	--	--
5300	4349784,12	1040042,08
5301	4349776,62	1040034,97
5302	4349773,27	1040037,94
5303	4349780,76	1040045,22
5300	4349784,12	1040042,08
:ЗУ88(34)	--	--
5304	4349948,38	1040073,41
5305	4349939,71	1040065,33
5306	4349937,57	1040067,54
5307	4349946,14	1040075,71
5308	4349946,17	1040075,74
5304	4349948,38	1040073,41
:ЗУ88(35)	--	--
5309	4349938,24	1040063,96
5310	4349931,66	1040057,82
5311	4349929,56	1040060
5312	4349936,11	1040066,17
5309	4349938,24	1040063,96
:ЗУ89(1)	--	--
5313	4349260,19	1040504,82
5314	4349260,05	1040509,41
5315	4349280,03	1040492,35
5316	4349269,26	1040487,07
5317	4349253,46	1040479,33
5318	4349244,93	1040495,18
5319	4349253,32	1040500,49
5313	4349260,19	1040504,82
:ЗУ89(2)	--	--
5320	4349284,16	1040492,74
5321	4349259,91	1040513,45
5322	4349259,76	1040518,16
5323	4349289,26	1040492,57
5320	4349284,16	1040492,74
:ЗУ90(1)	--	--
5324	4349167,46	1040629,9
5325	4349178,14	1040641,5
5326	4349182,48	1040646,33
5327	4349182,5	1040628,33
5328	4349189,65	1040621,21

5329	4349183,64	1040615,76
5324	4349167,46	1040629,9
:ЗУ90(2)	--	--
5330	4349191,87	1040623,23
5331	4349185,49	1040629,57
5332	4349185,29	1040649,71
5333	4349197,8	1040638,12
5334	4349202,98	1040633,3
5330	4349191,87	1040623,23
:ЗУ90(3)	--	--
5335	4349185,91	1040613,77
5336	4349191,78	1040619,09
5337	4349193,55	1040617,33
5338	4349188,36	1040611,6
5335	4349185,91	1040613,77
:ЗУ90(4)	--	--
5339	4349195,57	1040619,55
5340	4349193,99	1040621,11
5341	4349205,19	1040631,26
5342	4349205,72	1040630,77
5339	4349195,57	1040619,55
:ЗУ91(1)	--	--
5343	4350169,1	1040097,35
5344	4350181,08	1040085,41
5345	4350193,86	1040072,6
5346	4350187,36	1040065,48
5347	4350184,65	1040062,47
5348	4350160,12	1040087,4
5349	4350162,95	1040090,55
5343	4350169,1	1040097,35
:ЗУ91(2)	--	--
5350	4350173,13	1040101,82
5351	4350178,59	1040107,85
5352	4350181,65	1040111,27
5353	4350195,14	1040126,21
5354	4350202,47	1040118,73
5355	4350182,95	1040092,03
5350	4350173,13	1040101,82
:ЗУ91(3)	--	--
5356	4350187,26	1040087,83
5357	4350189,47	1040090,83
5358	4350193,15	1040087,17
5359	4350194,21	1040086,12
5360	4350214,54	1040106,55
5361	4350219,77	1040101,26
5362	4350204,72	1040084,56
5363	4350197,96	1040077,12
5356	4350187,26	1040087,83
:ЗУ91(4)	--	--
5364	4350206,77	1040114,42
5365	4350212,43	1040108,67
5366	4350194,21	1040090,35
5367	4350191,27	1040093,26
5364	4350206,77	1040114,42

:ЗУ92(1)	--	--
5368	4349095,79	1041964,73
5369	4349102,23	1041984,18
5370	4349121,34	1041981,38
5371	4349122,95	1041982,81
5372	4349121,99	1041983,31
5373	4349121,01	1041982,44
5374	4349102,55	1041985,15
5375	4349102,29	1041984,36
5376	4349103,13	1041986,91
5377	4349120,01	1041984,38
5378	4349156,19	1041965,15
5379	4349398,77	1041761,32
5380	4349450,76	1041720,91
5381	4349448,61	1041707,46
5382	4349480,99	1041680,98
5383	4349481,43	1041680,66
5384	4349427,08	1041718,83
5385	4349427,51	1041721,49
5386	4349385,11	1041755,82
5387	4349272,09	1041855,14
5388	4349143,53	1041957,6
5368	4349095,79	1041964,73
:ЗУ92(2)	--	--
5389	4349426,72	1041716,6
5390	4349584,8	1041605,57
5391	4349596,91	1041597,07
5392	4349582,89	1041578,49
5393	4349465,71	1041660,05
5394	4349423,17	1041694,73
5389	4349426,72	1041716,6
:ЗУ92(3)	--	--
5395	4349003,37	1042013,31
5396	4349017,96	1042032,2
5397	4349045,05	1041995,63
5398	4349068,15	1041992,16
5399	4349082,72	1041987,04
5400	4349100,2	1041984,48
5401	4349100,52	1041985,44
5402	4349082,94	1041988,01
5403	4349073,39	1041991,37
5404	4349101,13	1041987,22
5405	4349093,77	1041965,04
5406	4349032,21	1041974,25
5395	4349003,37	1042013,31
:ЗУ93(1)	--	--
5407	4348981,52	1042041,07
5408	4349007,07	1042062,23
5409	4349016,82	1042049,2
5410	4349014,95	1042047,91
5411	4349015,15	1042047,64
5412	4349008,33	1042056,89
5413	4349001,93	1042052,04
5414	4349008,77	1042042,91

5415	4349011,46	1042044,91
5416	4349019,49	1042034,13
5417	4349017,96	1042032,2
5418	4349003,37	1042013,31
5407	4348981,52	1042041,07
:ЗУ93(2)	--	--
5419	4349012,28	1042045,51
5420	4349014,05	1042046,82
5421	4349021,33	1042036,47
5422	4349020,12	1042034,95
5419	4349012,28	1042045,51
:ЗУ93(3)	--	--
5423	4349018,61	1042046,81
5424	4349023,89	1042039,74
5425	4349023,28	1042038,97
5426	4349018,04	1042046,42
5423	4349018,61	1042046,81
:ЗУ94(1)	--	--
5427	4349596,91	1041597,07
5428	4349623,93	1041578,08
5429	4349623,92	1041578,06
5430	4349623,91	1041578,07
5431	4349621,96	1041572,04
5432	4349621,96	1041572,03
5433	4349621,96	1041571,99
5434	4349621,94	1041571,95
5435	4349621,94	1041571,9
5436	4349621,93	1041571,86
5437	4349621,95	1041571,82
5438	4349621,95	1041571,78
5439	4349627,12	1041547,8
5440	4349629,08	1041536,74
5441	4349629,84	1041530,23
5442	4349608,64	1041532,18
5443	4349570,75	1041562,45
5444	4349582,89	1041578,49
5427	4349596,91	1041597,07
:ЗУ94(2)	--	--
5445	4349633,7	1041529,88
5446	4349636,49	1041563,32
5447	4349641,14	1041566,27
5448	4349649,3	1041565,78
5449	4349648,92	1041559,33
5450	4349646,66	1041528,63
5445	4349633,7	1041529,88
:ЗУ94(3)	--	--
5451	4349622,96	1041571,85
5452	4349624,76	1041577,47
5453	4349639,14	1041567,38
5454	4349635	1041564,75
5455	4349634,99	1041564,74
5456	4349634,93	1041564,69
5457	4349634,87	1041564,63
5458	4349634,8	1041564,58
5459	4349634,75	1041564,52
5460	4349634,7	1041564,45
5461	4349634,66	1041564,37
5462	4349634,63	1041564,3
5463	4349634,6	1041564,22
5464	4349634,57	1041564,15
5465	4349634,55	1041564,07
5466	4349634,55	1041563,99
5467	4349631,36	1041525,84
5468	4349630,85	1041530,14
5469	4349630,07	1041536,87
5470	4349630,05	1041536,87
5471	4349630,05	1041536,89
5472	4349628,1	1041547,98
5473	4349628,1	1041548
5451	4349622,96	1041571,85
:ЗУ94(4)	--	--
5474	4349625,42	1041579,55
5475	4349626,22	1041582
5476	4349632,29	1041577,84
5477	4349632,33	1041577,82
5478	4349632,43	1041577,76
5479	4349632,53	1041577,69
5480	4349632,67	1041577,64
5481	4349646,14	1041572,9
5482	4349649,49	1041570,38
5483	4349649,4	1041567,82
5484	4349641,49	1041568,25
5474	4349625,42	1041579,55
:ЗУ94(5)	--	--
5485	4349601,25	1041602,73
5486	4349601,23	1041602,76
5487	4349603,07	1041605,2
5488	4349626,89	1041587,34
5489	4349626,31	1041585,57
5485	4349601,25	1041602,73
:ЗУ94(6)	--	--
5490	4349598,15	1041598,69
5491	4349599,42	1041600,37
5492	4349599,45	1041600,35
5493	4349599,48	1041600,33
5494	4349599,52	1041600,29
5495	4349625,35	1041582,59
5496	4349624,59	1041580,23
5497	4349624,57	1041580,15
5490	4349598,15	1041598,69
:ЗУ94(7)	--	--
5498	4349627,16	1041584,99
5499	4349627,72	1041586,71
5500	4349638,13	1041578,9
5501	4349633,84	1041580,41
5498	4349627,16	1041584,99
:ЗУ95(1)	--	--
5502	4347396,14	1038207,43

5503	4347397,81	1038224,59
5504	4347406,98	1038222,1
5505	4347473,28	1038243,16
5506	4347474,08	1038243,28
5507	4347475,4	1038243,64
5508	4347475,67	1038243,92
5509	4347475,68	1038243,93
5510	4347476,31	1038244,6
5511	4347489,32	1038266,69
5512	4347504,86	1038281,62
5513	4347584,94	1038314,77
5514	4347603,19	1038321,9
5515	4347603,23	1038321,9
5516	4347611,91	1038325,28
5517	4347711,13	1038363,97
5518	4347768,26	1038389,12
5519	4347845,11	1038424,53
5520	4347883,11	1038438,72
5521	4347948,9	1038465,8
5522	4348034,49	1038503,97
5523	4348099,8	1038532,11
5524	4348153,88	1038549,92
5525	4348159,81	1038552,1
5526	4348205,44	1038560,11
5527	4348207,05	1038560,44
5528	4348220,52	1038563,07
5529	4348293,72	1038577,45
5530	4348365,37	1038592,79
5531	4348377,84	1038579,32
5532	4348351,22	1038573,58
5533	4348214,01	1038544,07
5534	4348152,55	1038534,21
5535	4348102,63	1038516,23
5536	4347696,61	1038337,99
5537	4347634,37	1038316,82
5538	4347580	1038292,21
5539	4347509,51	1038267,08
5540	4347501,62	1038250,35
5541	4347492,95	1038231,91
5542	4347409,16	1038203
5502	4347396,14	1038207,43
:ЗУ95(2)	--	--
5543	4348367,56	1038593,26
5544	4348370,35	1038593,91
5545	4348440,37	1038607,79
5546	4348452,88	1038610,32
5547	4348454,74	1038610,7
5548	4348473,86	1038614,57
5549	4348482,58	1038615,62
5550	4348483,81	1038615,82
5551	4348484,21	1038599,41
5552	4348485,17	1038597,22
5553	4348487,36	1038596,46
5554	4348490,29	1038596,55
5555	4348489,97	1038591,71
5556	4348454,45	1038592,94
5557	4348421,98	1038588,83
5558	4348380,04	1038579,79
5543	4348367,56	1038593,26
:ЗУ96	--	--
5559	4347352,96	1038232,32
5560	4347398,38	1038230,48
5561	4347397,81	1038224,59
5562	4347396,14	1038207,43
5563	4347394,59	1038191,42
5564	4347347,42	1038192,33
5559	4347352,96	1038232,32
:ЗУ97(1)	--	--
5565	4348377,83	1037336,33
5566	4348384,62	1037358,49
5567	4348473,38	1037336,06
5568	4348484,37	1037382,72
5569	4348491,06	1037399,89
5570	4348488,61	1037400,69
5571	4348486,71	1037401,31
5572	4348489,11	1037410,16
5573	4348487,95	1037410,3
5574	4348488,65	1037417,75
5575	4348502,88	1037417,24
5576	4348502,93	1037418,82
5577	4348517,92	1037418,3
5578	4348518,43	1037433,29
5579	4348511,18	1037433,55
5580	4348514,72	1037545,92
5581	4348516,08	1037588,92
5582	4348516,31	1037600,26
5583	4348516,24	1037604,39
5584	4348516,08	1037617,92
5585	4348514,38	1037680,17
5586	4348512,79	1037741,48
5587	4348511,32	1037792,1
5588	4348510,78	1037803,8
5589	4348509,71	1037819,24
5590	4348508,93	1037827,08
5591	4348508,15	1037833,79
5592	4348506,03	1037849,31
5593	4348504,49	1037859,03
5594	4348500,71	1037879,82
5595	4348492,17	1037926,48
5596	4348487,57	1037951,49
5597	4348484,79	1037969,52
5598	4348483,83	1037978,01
5599	4348482,33	1037994,22
5600	4348481,57	1038008,79
5601	4348481,36	1038020,18
5602	4348481,4	1038027,69
5603	4348481,56	1038035,15
5604	4348482,11	1038046,92

5605	4348483,38	1038062,77
5606	4348484,44	1038071,23
5607	4348486,21	1038083,94
5608	4348488,16	1038095,49
5609	4348489,34	1038101,48
5610	4348497,17	1038141,43
5611	4348502,51	1038168,27
5612	4348506,95	1038190,82
5613	4348512,08	1038217,29
5614	4348514,43	1038229,56
5615	4348516,13	1038239,79
5616	4348518,4	1038256,95
5617	4348519,46	1038266,96
5618	4348520,99	1038286,95
5619	4348521,78	1038306,06
5620	4348521,86	1038321,06
5621	4348521,63	1038348,77
5622	4348521,3	1038378,86
5623	4348521,03	1038404,13
5624	4348520,7	1038436,11
5625	4348520,61	1038450,91
5626	4348519,55	1038562,16
5627	4348529,81	1038561,99
5628	4348531,6	1038270,61
5629	4348529,52	1038223,33
5630	4348498,17	1038071,52
5631	4348492,79	1038028,12
5632	4348494,01	1037984,54
5633	4348519,33	1037838,81
5634	4348522,14	1037814,64
5635	4348526,92	1037600,22
5636	4348521,38	1037430,42
5637	4348490,05	1037308,12
5565	4348377,83	1037336,33
:ЗУ97(2)	--	--
5638	4348518,55	1038562,17
5639	4348519,61	1038450,9
5640	4348519,71	1038436,1
5641	4348520,03	1038404,14
5642	4348520,32	1038378,87
5643	4348520,63	1038348,77
5644	4348520,85	1038321,06
5645	4348520,79	1038306,09
5646	4348519,99	1038287
5647	4348518,48	1038267,06
5648	4348517,41	1038257,08
5649	4348515,13	1038239,96
5650	4348513,47	1038229,72
5651	4348511,11	1038217,48
5652	4348505,99	1038191,02
5653	4348501,54	1038168,48
5654	4348496,19	1038141,63
5655	4348488,35	1038101,66
5656	4348487,17	1038095,67
5657	4348485,24	1038084,09
5658	4348483,44	1038071,37
5659	4348482,39	1038062,9
5660	4348481,12	1038046,99
5661	4348480,56	1038035,18
5662	4348480,4	1038027,7
5663	4348480,38	1038020,17
5664	4348480,59	1038008,76
5665	4348481,32	1037994,15
5666	4348482,82	1037977,91
5667	4348483,8	1037969,39
5668	4348486,58	1037951,34
5669	4348491,18	1037926,29
5670	4348499,73	1037879,63
5671	4348503,5	1037858,86
5672	4348505,05	1037849,15
5673	4348507,16	1037833,65
5674	4348507,94	1037826,97
5675	4348508,72	1037819,16
5676	4348509,78	1037803,75
5677	4348510,31	1037792,07
5678	4348511,79	1037741,47
5679	4348513,37	1037680,15
5680	4348515,08	1037617,89
5681	4348515,27	1037604,38
5682	4348515,32	1037600,27
5683	4348515,09	1037588,95
5684	4348513,72	1037545,97
5685	4348510,18	1037433,58
5686	4348503,45	1037433,82
5687	4348503,51	1037435,24
5688	4348495,72	1037435,52
5689	4348502,1	1037518,36
5690	4348501,01	1037534,76
5691	4348503,91	1037600,38
5692	4348498,82	1037813,25
5693	4348496,54	1037835,59
5694	4348489,76	1037874,65
5695	4348489,71	1037878,88
5696	4348472,36	1037980,29
5697	4348476,19	1038096,93
5698	4348495,72	1038189,8
5699	4348503,73	1038217,69
5700	4348503,73	1038217,76
5701	4348503,73	1038217,77
5702	4348506,93	1038245,77
5703	4348508,63	1038270,93
5704	4348510,78	1038326,94
5705	4348510,58	1038355,32
5706	4348511,87	1038427,55
5707	4348511,04	1038460,08
5708	4348509,54	1038481,23
5709	4348506,49	1038534,9
5710	4348506,03	1038560,37

5711	4348506,08	1038562,39
5638	4348518,55	1038562,17
:ЗУ97(3)	--	--
5712	4348189,73	1037405,94
5713	4348209,58	1037401,05
5714	4348209,26	1037399,72
5715	4348359,76	1037361,69
5716	4348354,63	1037342,51
5717	4348186,01	1037388
5712	4348189,73	1037405,94
:ЗУ97(4)	--	--
5718	4348646,79	1038740,53
5719	4348631,9	1038723,74
5720	4348616,68	1038708,09
5721	4348611,07	1038702,84
5722	4348599	1038692,78
5723	4348590,76	1038686,61
5724	4348572,19	1038674,45
5725	4348552,74	1038662,96
5726	4348552,69	1038662,92
5727	4348552,65	1038662,91
5728	4348552,64	1038662,87
5729	4348552,62	1038662,85
5730	4348552,59	1038662,81
5731	4348552,57	1038662,77
5732	4348523,66	1038611,39
5733	4348508,34	1038611,62
5734	4348508,8	1038618,16
5735	4348509,65	1038624,36
5736	4348531,12	1038659,27
5737	4348545,27	1038669,88
5738	4348556,79	1038679,26
5739	4348573,88	1038693,17
5740	4348598,05	1038707,84
5741	4348610,98	1038717,18
5742	4348627,8	1038731,18
5743	4348640,31	1038745,16
5718	4348646,79	1038740,53
:ЗУ97(5)	--	--
5744	4348524,78	1038611,37
5745	4348553,36	1038662,17
5746	4348572,71	1038673,6
5747	4348591,32	1038685,77
5748	4348591,32	1038685,79
5749	4348599,61	1038691,99
5750	4348599,62	1038692,01
5751	4348611,73	1038702,09
5752	4348611,76	1038702,11
5753	4348617,38	1038707,35
5754	4348617,38	1038707,37
5755	4348632,6	1038723,04
5756	4348632,62	1038723,04
5757	4348632,62	1038723,06
5758	4348647,61	1038739,95
5759	4348653,25	1038735,92
5760	4348664,98	1038753,2
5761	4348667,66	1038751,1
5762	4348675,91	1038761,66
5763	4348684,35	1038755,85
5764	4348644,65	1038712,31
5765	4348606,67	1038681,6
5766	4348551,98	1038649,16
5767	4348529,7	1038611,3
5744	4348524,78	1038611,37
:ЗУ98	--	--
5768	4348361,89	1037371,13
5769	4348363,58	1037361,58
5770	4348384,64	1037358,57
5771	4348384,62	1037358,49
5772	4348377,83	1037336,33
5773	4348354,63	1037342,51
5774	4348359,76	1037361,69
5768	4348361,89	1037371,13
:ЗУ99(1)	--	--
5775	4348508,34	1038611,62
5776	4348523,66	1038611,39
5777	4348518,25	1038601,77
5778	4348518,23	1038601,77
5779	4348518,23	1038601,73
5780	4348518,2	1038601,7
5781	4348518,2	1038601,66
5782	4348518,18	1038601,62
5783	4348518,18	1038601,58
5784	4348518,18	1038601,54
5785	4348518,24	1038594,8
5786	4348511,13	1038594,7
5787	4348511,36	1038579,71
5788	4348518,38	1038579,82
5789	4348518,55	1038562,17
5790	4348506,07	1038562,39
5791	4348506,68	1038587,24
5792	4348507,27	1038600,61
5793	4348507,63	1038601,37
5775	4348508,34	1038611,62
:ЗУ99(2)	--	--
5794	4348524,78	1038611,37
5795	4348529,7	1038611,3
5796	4348529,81	1038561,99
5797	4348519,55	1038562,16
5798	4348519,38	1038579,83
5799	4348526,37	1038579,94
5800	4348526,11	1038594,94
5801	4348519,24	1038594,84
5802	4348519,17	1038601,41
5794	4348524,78	1038611,37
:ЗУ100(1)	--	--
5803	4348640,31	1038745,16
5804	4348643,65	1038748,9

5805	4348652,49	1038759,84
5806	4348655,34	1038760,74
5807	4348659,65	1038765,2
5808	4348655,84	1038760,32
5809	4348660,87	1038756,41
5810	4348646,79	1038740,53
5803	4348640,31	1038745,16
:ЗУ100(2)	--	--
5811	4348647,61	1038739,95
5812	4348661,66	1038755,79
5813	4348664,98	1038753,2
5814	4348653,25	1038735,92
5811	4348647,61	1038739,95
:ЗУ100(3)	--	--
5815	4348665,81	1038771,57
5816	4348667,8	1038773,63
5817	4348671,53	1038770,15
5818	4348680,97	1038779,49
5819	4348678,3	1038776,1
5820	4348670,83	1038767,67
5815	4348665,81	1038771,57
:ЗУ100(4)	--	--
5821	4348671,62	1038767,06
5822	4348679,07	1038775,48
5823	4348682,7	1038780,07
5824	4348683,03	1038779,81
5825	4348673,42	1038765,65
5821	4348671,62	1038767,06
:ЗУ101(1)	--	--
5826	4349312,96	1039215,4
5827	4349305,71	1039199,01
5828	4349179,38	1039148,47
5829	4348980,56	1039013,5
5830	4348900,3	1038959,03
5831	4348851,82	1038926,11
5832	4348817,89	1038900,71
5833	4348786,3	1038872,48
5834	4348737,48	1038823,39
5835	4348692,23	1038765,88
5836	4348684,35	1038755,85
5837	4348675,91	1038761,66
5838	4348676,9	1038762,91
5839	4348673,98	1038765,2
5840	4348683,66	1038774,1
5841	4348686,67	1038776,87
5842	4348699,28	1038788,49
5843	4348693,79	1038794,13
5844	4348707,22	1038811,17
5845	4348717,53	1038823,48
5846	4348723,4	1038829,98
5847	4348740,03	1038847,46
5848	4348746,76	1038854,07
5849	4348771,51	1038878,33
5850	4348784,53	1038890,72

5851	4348792,29	1038897,81
5852	4348801,86	1038906,29
5853	4348809,82	1038912,92
5854	4348815,14	1038907,39
5855	4348825,98	1038917,77
5856	4348821,68	1038922,26
5857	4348822,8	1038923,13
5858	4348850,2	1038942,78
5859	4348875,11	1038959,25
5860	4348889,75	1038968,93
5861	4348952,38	1039010,39
5862	4349084,77	1039098,02
5863	4349115,2	1039118,21
5864	4349115,22	1039118,21
5865	4349128,51	1039128,1
5866	4349128,54	1039128,1
5867	4349140,91	1039138,37
5868	4349140,93	1039138,39
5869	4349147,66	1039144,83
5870	4349147,68	1039144,85
5871	4349160,54	1039158,26
5872	4349160,57	1039158,28
5873	4349171,43	1039171,48
5874	4349171,81	1039171,72
5875	4349199,15	1039182,32
5876	4349200,01	1039181,78
5877	4349206,38	1039185,12
5878	4349287,14	1039216,46
5826	4349312,96	1039215,4
:ЗУ101(2)	--	--
5879	4350149,56	1039617,95
5880	4350141	1039606,52
5881	4350125,29	1039585,58
5882	4350123,99	1039582,84
5883	4350096,89	1039555,09
5884	4349774,99	1039346,29
5885	4349766,66	1039365,04
5886	4349776,45	1039370,68
5887	4349776,47	1039370,68
5888	4349787,31	1039377,64
5889	4349791,04	1039371,66
5890	4349803,76	1039379,63
5891	4349799,9	1039385,78
5892	4349899,28	1039450,54
5893	4349987,58	1039508,18
5894	4350021,5	1039530,29
5895	4350021,52	1039530,29
5896	4350021,52	1039530,31
5897	4350022,48	1039530,97
5898	4350069,97	1039561,7
5899	4350086,38	1039573,51
5900	4350102,16	1039587,56
5901	4350136,52	1039621,53
5879	4350149,56	1039617,95

:ЗУ101(3)	--	--
5902	4350285,69	1039713,74
5903	4350164,1	1039593,73
5904	4350143,21	1039599,46
5905	4350148,54	1039606,6
5906	4350155,86	1039616,24
5907	4350160,44	1039614,98
5908	4350227,63	1039681,41
5909	4350251,77	1039702,08
5910	4350252,76	1039703,85
5911	4350252,52	1039705,56
5912	4350252,5	1039705,69
5913	4350252,49	1039705,7
5914	4350252,46	1039705,97
5915	4350273,29	1039726,57
5902	4350285,69	1039713,74
:ЗУ101(4)	--	--
5916	4349168,66	1039169,66
5917	4349159,82	1039158,93
5918	4349146,96	1039145,55
5919	4349140,24	1039139,13
5920	4349127,91	1039128,89
5921	4349114,64	1039119,04
5922	4349084,22	1039098,86
5923	4348950,54	1039010,37
5924	4348889	1038969,64
5925	4348874,55	1038960,07
5926	4348849,66	1038943,61
5927	4348849,64	1038943,61
5928	4348849,64	1038943,59
5929	4348822,22	1038923,94
5930	4348822,2	1038923,94
5931	4348820,97	1038922,97
5932	4348816,91	1038927,21
5933	4348820,18	1038929,53
5934	4348843,98	1038946,34
5935	4348862,55	1038959,87
5936	4348871,89	1038966,61
5937	4348883,7	1038974,61
5938	4348892,21	1038980,38
5939	4348907,01	1038990,36
5940	4348939,93	1039010,33
5941	4348955,8	1039021,27
5942	4348969,71	1039030,81
5943	4349011,03	1039056,99
5944	4349101,94	1039124,11
5945	4349113,99	1039133
5946	4349128,32	1039143,58
5947	4349151,09	1039158,22
5916	4349168,66	1039169,66
:ЗУ101(5)	--	--
5948	4349732,67	1039324,44
5949	4349712,01	1039315,64
5950	4349700,15	1039311,24
5951	4349685,61	1039306,65
5952	4349629,1	1039288,85
5953	4349607,2	1039296,86
5954	4349660,2	1039317,19
5955	4349677,99	1039324
5956	4349683,42	1039325,5
5957	4349696,37	1039329,53
5958	4349715,95	1039337,54
5959	4349724,42	1039341,57
5948	4349732,67	1039324,44
:ЗУ101(6)	--	--
5960	4349555,15	1039309,51
5961	4349547,24	1039304,87
5962	4349537,42	1039309,21
5963	4349537,38	1039309,23
5964	4349537,34	1039309,23
5965	4349537,3	1039309,25
5966	4349537,26	1039309,26
5967	4349537,22	1039309,26
5968	4349537,16	1039309,24
5969	4349449,14	1039299,89
5970	4349423,95	1039297,26
5971	4349324,55	1039286,88
5972	4349324,51	1039286,86
5973	4349324,48	1039286,86
5974	4349324,44	1039286,85
5975	4349324,4	1039286,83
5976	4349324,37	1039286,81
5977	4349324,34	1039286,79
5978	4349324,3	1039286,77
5979	4349324,27	1039286,73
5980	4349324,22	1039286,72
5981	4349324,21	1039286,68
5982	4349324,19	1039286,64
5983	4349324,17	1039286,62
5984	4349324,15	1039286,58
5985	4349324,14	1039286,54
5986	4349324,12	1039286,5
5987	4349324,12	1039286,46
5988	4349324,12	1039286,42
5989	4349324,11	1039286,36
5990	4349324,11	1039286,32
5991	4349324,76	1039280,12
5992	4349316,39	1039280,1
5993	4349321,99	1039292,75
5994	4349335,11	1039295,12
5995	4349397,01	1039302,24
5996	4349424,4	1039305,65
5997	4349428,25	1039306,14
5998	4349451,01	1039308,94
5999	4349491,22	1039314,58
6000	4349505,51	1039316,56
6001	4349533,56	1039318,34
6002	4349534,08	1039317,89

6003	4349535,41	1039316,73
5960	4349555,15	1039309,51
:ЗУ101(7)	--	--
6004	4350076,65	1039573,56
6005	4350071,71	1039569,39
6006	4350054,18	1039555,06
6007	4349803,03	1039392,56
6008	4349801,27	1039395,18
6009	4349803,85	1039396,84
6010	4349815,07	1039403,96
6011	4349818,55	1039406,19
6012	4349834,9	1039417,4
6013	4349860,3	1039434,73
6014	4349882,39	1039448,68
6015	4349891,02	1039454,09
6016	4349902,8	1039461,71
6017	4349940,38	1039485,91
6018	4349972,74	1039506,14
6019	4349984,08	1039513,67
6020	4349988,08	1039516,32
6021	4349990,94	1039518,23
6022	4350006,98	1039528,87
6023	4350022,96	1039539,84
6024	4350030,35	1039544,88
6025	4350048,31	1039557,94
6026	4350050,18	1039559,44
6004	4350076,65	1039573,56
:ЗУ101(8)	--	--
6027	4349546,16	1039304,24
6028	4349542,12	1039301,88
6029	4349485,78	1039300,67
6030	4349423,55	1039290,3
6031	4349399,29	1039286,25
6032	4349344,06	1039280,16
6033	4349325,78	1039280,13
6034	4349325,16	1039285,93
6035	4349423,9	1039296,25
6036	4349449,25	1039298,91
6037	4349537,13	1039308,24
6027	4349546,16	1039304,24
:ЗУ101(9)	--	--
6038	4349668,04	1039321,28
6039	4349658,84	1039317,75
6040	4349605,78	1039297,39
6041	4349547,34	1039318,79
6042	4349548,93	1039318,81
6043	4349552,9	1039318,84
6044	4349589,26	1039319,02
6045	4349606,8	1039321,83
6046	4349619,91	1039318,39
6047	4349621,43	1039318,67
6048	4349633,53	1039311,79
6049	4349657,4	1039318,35
6038	4349668,04	1039321,28

:ЗУ101(10)	--	--
6050	4348809,14	1038913,64
6051	4348801,22	1038907,04
6052	4348801,2	1038907,04
6053	4348791,63	1038898,56
6054	4348783,85	1038891,45
6055	4348770,82	1038879,04
6056	4348746,05	1038854,78
6057	4348739,32	1038848,18
6058	4348739,32	1038848,16
6059	4348722,67	1038830,67
6060	4348722,67	1038830,65
6061	4348716,77	1038824,16
6062	4348716,77	1038824,14
6063	4348706,43	1038811,81
6064	4348706,42	1038811,79
6065	4348693,08	1038794,86
6066	4348688,72	1038799,34
6067	4348697,34	1038810,14
6068	4348708,32	1038823,05
6069	4348725,61	1038843,34
6070	4348734,65	1038852,13
6071	4348751,08	1038868,03
6072	4348777,61	1038893,4
6073	4348800,7	1038914,13
6074	4348804,98	1038917,97
6050	4348809,14	1038913,64
:ЗУ101(11)	--	--
6075	4350335,91	1039763,29
6076	4350316,46	1039744,09
6077	4350297,8	1039725,67
6078	4350285,39	1039738,53
6079	4350303,87	1039756,81
6080	4350323,25	1039775,98
6081	4350331,6	1039767,62
6075	4350335,91	1039763,29
:ЗУ101(12)	--	--
6082	4350423,38	1039841,73
6083	4350407,59	1039828,52
6084	4350386,43	1039810,57
6085	4350377,38	1039819,86
6086	4350374,63	1039822,68
6087	4350381,02	1039828,04
6088	4350394,57	1039839,43
6089	4350410,95	1039853,22
6090	4350410,27	1039853,94
6091	4350411,05	1039854,6
6082	4350423,38	1039841,73
:ЗУ101(13)	--	--
6092	4350381,81	1039806,65
6093	4350367,8	1039794,77
6094	4350362,02	1039789,06
6095	4350360,14	1039787,21
6096	4350358,16	1039789,24

6097	4350347,71	1039800,08
6098	4350353,13	1039804,62
6099	4350369,99	1039818,77
6092	4350381,81	1039806,65
:ЗУ101(14)	--	--
6100	4349723,11	1039344,28
6101	4349714,68	1039340,27
6102	4349695,38	1039332,36
6103	4349652,68	1039320,3
6104	4349633,93	1039315,02
6105	4349626,03	1039319,5
6106	4349645,4	1039323,02
6107	4349645,81	1039322,59
6108	4349646,65	1039322,14
6109	4349647,29	1039321,77
6110	4349648,98	1039321,79
6111	4349649,05	1039321,82
6112	4349666,89	1039327,83
6113	4349691,07	1039336,15
6114	4349711,69	1039344,51
6115	4349716,64	1039347,13
6116	4349720,7	1039349,29
6100	4349723,11	1039344,28
:ЗУ101(15)	--	--
6117	4350355,87	1039782,99
6118	4350340,2	1039767,54
6119	4350327,59	1039780,3
6120	4350337,6	1039790,2
6121	4350349,4	1039789,65
6122	4350337,61	1039790,2
6123	4350343,36	1039795,9
6124	4350349,4	1039789,65
6117	4350355,87	1039782,99
:ЗУ101(16)	--	--
6125	4350296,39	1039724,28
6126	4350289,97	1039717,95
6127	4350277,56	1039730,8
6128	4350283,97	1039737,14
6125	4350296,39	1039724,28
:ЗУ101(17)	--	--
6129	4349327,43	1039248,14
6130	4349325,91	1039244,7
6131	4349299,83	1039242,6
6132	4349301,97	1039247,44
6129	4349327,43	1039248,14
:ЗУ101(18)	--	--
6133	4350115,45	1039604,91
6134	4350100,08	1039589,7
6135	4350084,48	1039575,84
6136	4350068,34	1039564,22
6137	4350061,72	1039559,94
6138	4350072,34	1039568,62
6139	4350080,89	1039575,82
6140	4350086,13	1039580,22
6141	4350109,7	1039600,09
6133	4350115,45	1039604,91
:ЗУ101(19)	--	--
6142	4350198	1039656,34
6143	4350159,56	1039618,34
6144	4350157,78	1039618,83
6145	4350161,46	1039623,9
6146	4350170,49	1039632,34
6147	4350180,68	1039641,85
6148	4350186,74	1039646,95
6142	4350198	1039656,34
:ЗУ101(20)	--	--
6149	4349785,19	1039381,02
6150	4349765,28	1039368,12
6151	4349763,56	1039372
6152	4349769,46	1039375,07
6153	4349770,86	1039375,9
6154	4349776,46	1039379,46
6155	4349783,42	1039383,87
6149	4349785,19	1039381,02
:ЗУ101(21)	--	--
6156	4350318,32	1039775,36
6157	4350301,74	1039758,97
6158	4350283,29	1039740,72
6159	4350281,83	1039742,23
6160	4350298,61	1039758,8
6161	4350300,41	1039760,31
6156	4350318,32	1039775,36
:ЗУ101(22)	--	--
6162	4350137,68	1039624,84
6163	4350137,22	1039624,46
6164	4350135,66	1039624,89
6165	4350124,12	1039613,48
6166	4350109,05	1039600,86
6167	4350098,54	1039591,99
6168	4350134,17	1039625,8
6162	4350137,68	1039624,84
:ЗУ101(23)	--	--
6169	4350271,19	1039728,75
6170	4350251,05	1039708,82
6171	4350249,93	1039710,77
6172	4350269,72	1039730,29
6169	4350271,19	1039728,75
:ЗУ101(24)	--	--
6173	4349732,92	1039403,9
6174	4349723,03	1039398,12
6175	4349720,96	1039401,93
6176	4349730,86	1039407,48
6173	4349732,92	1039403,9
:ЗУ101(25)	--	--
6177	4350366,18	1039822,67
6178	4350345,6	1039802,34
6179	4350344,12	1039803,71
6180	4350352,3	1039811,77

6181	4350365,68	1039823,19
6177	4350366,18	1039822,67
:ЗУ101(26)	--	--
6182	4350341,25	1039798,05
6183	4350333,52	1039790,39
6184	4350327,24	1039784,18
6185	4350325,27	1039782,52
6186	4350324,71	1039783,06
6187	4350323,97	1039783,81
6188	4350330,77	1039790,52
6189	4350339,84	1039799,5
6182	4350341,25	1039798,05
:ЗУ101(27)	--	--
6190	4349317,63	1039225,98
6191	4349316,99	1039224,52
6192	4349294,12	1039222,13
6193	4349290,85	1039222,26
6194	4349291,57	1039223,9
6190	4349317,63	1039225,98
:ЗУ101(28)	--	--
6195	4350380,36	1039828,8
6196	4350373,95	1039823,41
6197	4350372,61	1039824,82
6198	4350378,65	1039830,78
6195	4350380,36	1039828,8
:ЗУ101(29)	--	--
6199	4350281,88	1039739,31
6200	4350275,47	1039732,97
6201	4350273,99	1039734,5
6202	4350280,4	1039740,83
6199	4350281,88	1039739,31
:ЗУ101(30)	--	--
6203	4349316,53	1039223,46
6204	4349315,53	1039221,2
6205	4349300,92	1039221,81
6203	4349316,53	1039223,46
:ЗУ101(31)	--	--
6206	4350369,28	1039819,49
6207	4350355,7	1039808,09
6208	4350368,28	1039820,52
6206	4350369,28	1039819,49
:ЗУ101(32)	--	--
6209	4349800,53	1039390,93
6210	4349797,79	1039389,16
6211	4349796,08	1039391,9
6212	4349796,39	1039392,1
6213	4349798,76	1039393,58
6209	4349800,53	1039390,93
:ЗУ102(1)	--	--
6214	4349724,42	1039341,57
6215	4349737,05	1039347,59
6216	4349745,46	1039352,42
6217	4349748,23	1039347,62
6218	4349761,24	1039355,11
6219	4349758,38	1039360,06
6220	4349762,61	1039362,79
6221	4349765,58	1039364,4
6222	4349766,66	1039365,04
6223	4349774,99	1039346,29
6224	4349756,96	1039336,98
6225	4349732,67	1039324,44
6214	4349724,42	1039341,57
:ЗУ102(2)	--	--
6226	4349709,11	1039373,19
6227	4349717,85	1039378,83
6228	4349726,2	1039383,69
6229	4349734,4	1039369,25
6230	4349715,19	1039360,63
6226	4349709,11	1039373,19
:ЗУ102(3)	--	--
6231	4349720,7	1039349,29
6232	4349741,07	1039360,08
6233	4349743,96	1039355,03
6234	4349735,67	1039350,26
6235	4349723,11	1039344,28
6231	4349720,7	1039349,29
:ЗУ102(4)	--	--
6236	4349763,56	1039372
6237	4349765,28	1039368,12
6238	4349756,87	1039362,68
6239	4349754,33	1039367,08
6236	4349763,56	1039372
:ЗУ103(1)	--	--
6240	4351039,84	1038226,67
6241	4351038,72	1038213,3
6242	4351033,82	1038144,73
6243	4351028,6	1038076,19
6244	4351024,6	1038018,3
6245	4351023,66	1038005,65
6246	4351022,61	1037991,53
6247	4351019,61	1037954,05
6248	4351017,74	1037938,84
6249	4351016,55	1037930,75
6250	4351011,42	1037895,84
6251	4351007,5	1037869,6
6252	4351007,25	1037868,05
6253	4351007,24	1037868,01
6254	4350987,4	1037868,94
6255	4350991,45	1037929,25
6256	4350994,63	1037939,84
6257	4350998,79	1037964,74
6258	4351018,75	1038232,19
6259	4351040,17	1038230,62
6240	4351039,84	1038226,67
:ЗУ103(2)	--	--
6260	4351024,69	1038311,6
6261	4351024,84	1038313,51
6262	4351027,15	1038344,48

6263	4351039,94	1038495,92
6264	4351040,01	1038496,83
6265	4351040,08	1038497,84
6266	4351040,14	1038498,64
6267	4351040,2	1038499,5
6268	4351043,99	1038561,92
6269	4351059,67	1038557,81
6270	4351062,32	1038557,12
6271	4351064,41	1038556,57
6272	4351057,43	1038429,26
6273	4351049,96	1038340,15
6274	4351048,1	1038321,95
6275	4351045,98	1038301,37
6260	4351024,69	1038311,6
:ЗУ103(3)	--	--
6276	4351051,98	1038680,93
6277	4351050,74	1038681,35
6278	4351051,5	1038685,6
6279	4351052,99	1038701,18
6280	4351055,12	1038712,74
6281	4351060,33	1038735,49
6282	4351065,57	1038758,34
6283	4351067,52	1038765,99
6284	4351069,89	1038773,67
6285	4351072,64	1038781,22
6286	4351075,71	1038788,48
6287	4351086,91	1038813,23
6288	4351107,51	1038858,02
6289	4351108,94	1038860,35
6290	4351117,3	1038851,66
6291	4351110,14	1038838,08
6292	4351110,14	1038838,04
6293	4351110,09	1038838
6294	4351110,09	1038837,96
6295	4351101,52	1038818,49
6296	4351101,51	1038818,47
6297	4351101,51	1038818,45
6298	4351088,23	1038785,1
6299	4351088,23	1038785,08
6300	4351088,23	1038785,06
6301	4351084,47	1038775,15
6302	4351084,46	1038775,13
6303	4351084,46	1038775,11
6304	4351084,46	1038775,09
6305	4351081,06	1038765,05
6306	4351081,06	1038765,03
6307	4351081,03	1038765,01
6308	4351081,03	1038764,99
6309	4351078	1038754,81
6310	4351077,99	1038754,79
6311	4351077,99	1038754,77
6312	4351075,31	1038744,5
6313	4351075,29	1038744,5
6314	4351075,28	1038744,48
6315	4351075,28	1038744,46
6316	4351059,3	1038678,41
6276	4351051,98	1038680,93
:ЗУ103(4)	--	--
6317	4351062,14	1038677,44
6318	4351078,2	1038743,77
6319	4351080,88	1038753,98
6320	4351083,9	1038764,11
6321	4351087,29	1038774,11
6322	4351091,01	1038783,99
6323	4351104,28	1038817,32
6324	4351112,82	1038836,73
6325	4351119,5	1038849,39
6326	4351125,36	1038843,31
6327	4351121,61	1038837,91
6328	4351111,48	1038819,33
6329	4351105,33	1038808,08
6330	4351088,18	1038765,14
6331	4351079,14	1038732,81
6332	4351073,25	1038673,1
6333	4351070,73	1038674,08
6334	4351063,03	1038677,1
6335	4351062,95	1038677,12
6317	4351062,14	1038677,44
:ЗУ103(5)	--	--
6336	4351065,71	1038582,01
6337	4351065,52	1038576,93
6338	4351065,4	1038574,28
6339	4351065,24	1038571,68
6340	4351064,73	1038562,32
6341	4351064,75	1038562,65
6342	4351044,36	1038568,04
6343	4351045,88	1038593,12
6344	4351065,8	1038584,91
6336	4351065,71	1038582,01
:ЗУ103(6)	--	--
6345	4351055,39	1038649,51
6346	4351060,73	1038671,56
6347	4351060,83	1038671,52
6348	4351072,63	1038666,87
6349	4351070,29	1038642,91
6350	4351056,13	1038649,17
6345	4351055,39	1038649,51
:ЗУ103(7)	--	--
6351	4351144,43	1038887,99
6352	4351146,35	1038890,61
6353	4351165,12	1038914,68
6354	4351167,33	1038912,45
6355	4351171,78	1038907,92
6356	4351168,83	1038904,3
6357	4351161,41	1038895,24
6358	4351159,93	1038893,08
6359	4351151,4	1038880,85
6351	4351144,43	1038887,99

:ЗУ103(8)	--	--
6360	4351156,61	1038923,35
6361	4351157,34	1038922,61
6362	4351163,01	1038916,83
6363	4351143,97	1038892,43
6364	4351143,95	1038892,43
6365	4351143,95	1038892,41
6366	4351143,95	1038892,39
6367	4351142,31	1038890,17
6368	4351135,54	1038897,11
6369	4351148,36	1038913,17
6360	4351156,61	1038923,35
:ЗУ103(9)	--	--
6370	4351183,77	1038938,55
6371	4351204,05	1038964,51
6372	4351209,11	1038959,31
6373	4351190,76	1038931,3
6374	4351190,76	1038931,31
6370	4351183,77	1038938,55
:ЗУ103(10)	--	--
6375	4351050,15	1038627,82
6376	4351053,94	1038643,51
6377	4351061,34	1038640,23
6378	4351069,67	1038636,53
6379	4351068,17	1038621,53
6380	4351054,36	1038626,39
6375	4351050,15	1038627,82
:ЗУ103(11)	--	--
6381	4351175,64	1038946,86
6382	4351196,34	1038972,41
6383	4351201,93	1038966,69
6384	4351181,67	1038940,71
6381	4351175,64	1038946,86
:ЗУ103(12)	--	--
6385	4351023,77	1038299,36
6386	4351024,62	1038310,53
6387	4351045,88	1038300,32
6388	4351045,04	1038292,1
6389	4351044,92	1038289,6
6385	4351023,77	1038299,36
:ЗУ103(13)	--	--
6390	4351168,85	1038919,45
6391	4351180,04	1038933,78
6392	4351187,06	1038926,58
6393	4351187,09	1038926,56
6394	4351184,26	1038923,07
6395	4351175,64	1038912,58
6396	4351169,32	1038918,98
6390	4351168,85	1038919,45
:ЗУ103(14)	--	--
6397	4351134,97	1038880,05
6398	4351131,43	1038875,18
6399	4351131,4	1038875,14
6400	4351131,39	1038875,1
6401	4351131,39	1038875,08
6402	4351126,27	1038866,88
6403	4351118,15	1038875,31
6404	4351118,35	1038875,63
6405	4351127,79	1038887,42
6397	4351134,97	1038880,05
:ЗУ103(15)	--	--
6406	4351160,42	1038928,08
6407	4351171,88	1038942,21
6408	4351177,94	1038935,94
6409	4351166,74	1038921,62
6410	4351161,65	1038926,82
6406	4351160,42	1038928,08
:ЗУ103(16)	--	--
6411	4351205,65	1038971,47
6412	4351200,14	1038977,12
6413	4351213,24	1038993,27
6414	4351218,61	1038988,05
6411	4351205,65	1038971,47
:ЗУ103(17)	--	--
6415	4351144,26	1038870,55
6416	4351136,51	1038859,35
6417	4351135,26	1038857,55
6418	4351128,42	1038864,65
6419	4351133,89	1038873,47
6420	4351137,1	1038877,87
6415	4351144,26	1038870,55
:ЗУ103(18)	--	--
6421	4351207,77	1038969,3
6422	4351220,78	1038985,96
6423	4351224,36	1038982,48
6424	4351212,48	1038964,49
6425	4351208,38	1038968,69
6421	4351207,77	1038969,3
:ЗУ103(19)	--	--
6426	4351049,46	1038652,12
6427	4351050,85	1038674,95
6428	4351057,89	1038672,53
6429	4351052,6	1038650,74
6430	4351052,43	1038650,81
6426	4351049,46	1038652,12
:ЗУ103(20)	--	--
6431	4351125,18	1038865,13
6432	4351120,27	1038857,24
6433	4351112,19	1038865,62
6434	4351117,07	1038873,54
6431	4351125,18	1038865,13
:ЗУ103(21)	--	--
6435	4351122,71	1038855,45
6436	4351127,34	1038862,91
6437	4351134,11	1038855,88
6438	4351128,86	1038848,34
6439	4351122,46	1038854,98
6435	4351122,71	1038855,45

:ЗУ103(22)	--	--
6440	4351138,32	1038879,56
6441	4351143,2	1038886,25
6442	4351150,18	1038879,08
6443	4351148,22	1038876,2
6444	4351145,44	1038872,25
6440	4351138,32	1038879,56
:ЗУ103(23)	--	--
6445	4351129,08	1038889,04
6446	4351134,22	1038895,47
6447	4351141,06	1038888,44
6448	4351136,2	1038881,73
6445	4351129,08	1038889,04
:ЗУ103(24)	--	--
6449	4351048,31	1038633
6450	4351049,08	1038645,66
6451	4351051,16	1038644,74
6449	4351048,31	1038633
:ЗУ103(25)	--	--
6452	4350984,95	1037877,94
6453	4350984,36	1037869,09
6454	4350983,19	1037869,13
6455	4350983,16	1037869,13
6456	4350983,68	1037878,05
6452	4350984,95	1037877,94
:ЗУ104(1)	--	--
6457	4350996,58	1037831,99
6458	4351008,36	1037830,04
6459	4351006,37	1037798,77
6460	4350997,43	1037799,21
6457	4350996,58	1037831,99
:ЗУ104(2)	--	--
6461	4350985,84	1037845,8
6462	4350986,74	1037858,94
6463	4351005,34	1037858,17
6464	4351002,27	1037842,34
6465	4350994,64	1037843,68
6466	4350990,05	1037844,87
6461	4350985,84	1037845,8
:ЗУ104(3)	--	--
6467	4350982,64	1037834,15
6468	4350980,29	1037800,04
6469	4350977,34	1037800,19
6470	4350979,89	1037834,4
6467	4350982,64	1037834,15
:ЗУ104(4)	--	--
6471	4350979,09	1037847,2
6472	4350979,83	1037859,28
6473	4350983,69	1037859,08
6474	4350982,83	1037846,42
6471	4350979,09	1037847,2
:ЗУ105(1)	--	--
6475	4351014,74	1038276,37
6476	4351015,73	1038290,97
6477	4351044,55	1038277,69
6478	4351043,05	1038264,18
6479	4351037,73	1038260,85
6480	4351029	1038261,2
6481	4351027,87	1038267,62
6475	4351014,74	1038276,37
:ЗУ105(2)	--	--
6482	4351011,82	1038232,7
6483	4351013,42	1038256,57
6484	4351019,77	1038255,06
6485	4351019,09	1038248,64
6486	4351026,21	1038247,9
6487	4351025,02	1038236,29
6488	4351028,83	1038235,93
6489	4351036,73	1038234,34
6490	4351040,21	1038231,08
6491	4351040,17	1038230,62
6492	4351018,75	1038232,19
6482	4351011,82	1038232,7
:ЗУ105(3)	--	--
6493	4351013,82	1038262,63
6494	4351014,12	1038267,2
6495	4351020,48	1038262,94
6496	4351020,46	1038261,56
6497	4351020,42	1038261,04
6493	4351013,82	1038262,63
:ЗУ106(1)	--	--
6498	4349585	1041238,6
6499	4349588,55	1041236,78
6500	4349605,71	1041225,12
6501	4349612,97	1041219,62
6502	4349630,23	1041204,97
6503	4349631,11	1041205,88
6504	4349640,52	1041198,75
6505	4349654,48	1041180,2
6506	4349654,5	1041180,17
6507	4349654,52	1041180,17
6508	4349654,52	1041180,15
6509	4349736,27	1041081,89
6510	4349767,13	1041043,05
6511	4349758,1	1041017,77
6512	4349643,18	1041165,69
6513	4349613,16	1041192,95
6514	4349578,04	1041216,34
6498	4349585	1041238,6
:ЗУ106(2)	--	--
6515	4349762,48	1041012,13
6516	4349771,55	1041037,49
6517	4349876,13	1040905,87
6518	4349876,23	1040905,74
6519	4349880,72	1040851,41
6520	4349887,23	1040842,18
6521	4349861,47	1040828,42
6522	4349858,95	1040833,23

6523	4349853,53	1040894,93
6515	4349762,48	1041012,13
:ЗУ106(3)	--	--
6524	4349872,09	1040812,65
6525	4349897,83	1040826,4
6526	4349973,38	1040723,65
6527	4349974,33	1040723,79
6528	4349978,5	1040711,37
6529	4349979,88	1040707,91
6530	4349980,68	1040700,61
6531	4349967,04	1040696,88
6532	4349966,61	1040696,5
6533	4349962,6	1040695,34
6524	4349872,09	1040812,65
:ЗУ106(4)	--	--
6534	4350139,72	1040474,08
6535	4350147,93	1040471,59
6536	4350150,37	1040461,31
6537	4350151,92	1040447,85
6538	4350154,28	1040422,17
6539	4350154,13	1040410,54
6540	4350153,88	1040391,32
6541	4350157,56	1040390,95
6542	4350153,95	1040316,42
6543	4350151,2	1040311,68
6544	4350131,17	1040334,45
6545	4350131,71	1040362,97
6546	4350131,08	1040393,43
6547	4350130,94	1040404,43
6548	4350133,19	1040404,58
6549	4350128,43	1040479,01
6534	4350139,72	1040474,08
:ЗУ106(5)	--	--
6550	4350093,99	1040611,62
6551	4350087,42	1040629
6552	4350094,27	1040634,95
6553	4350091,08	1040638,53
6554	4350085,63	1040633,79
6555	4350082,78	1040641,37
6556	4350083,27	1040642,41
6557	4350102,6	1040649,38
6558	4350111,55	1040627,22
6559	4350139,55	1040584,63
6560	4350124,46	1040545,09
6561	4350110,67	1040562,1
6562	4350104,39	1040557,02
6563	4350112,67	1040578,53
6550	4350093,99	1040611,62
:ЗУ106(6)	--	--
6564	4350228,09	1040120,17
6565	4350242,74	1040134,94
6566	4350243,81	1040136,01
6567	4350202,6	1040176,97
6568	4350216,93	1040190,61
6569	4350270,18	1040136,98
6570	4350245,19	1040112,06
6571	4350240,55	1040107,45
6564	4350228,09	1040120,17
:ЗУ106(7)	--	--
6572	4350196,89	1040182,65
6573	4350145,42	1040233,79
6574	4350141,14	1040249,62
6575	4350161,49	1040247,34
6576	4350161,83	1040246,1
6577	4350211,26	1040196,31
6572	4350196,89	1040182,65
:ЗУ106(8)	--	--
6578	4350125,92	1040313,93
6579	4350125,92	1040318,75
6580	4350148,16	1040296,4
6581	4350156,2	1040266,84
6582	4350135,67	1040269,78
6583	4350125,94	1040305,63
6578	4350125,92	1040313,93
:ЗУ106(9)	--	--
6584	4350127,95	1040485,87
6585	4350127,35	1040496,02
6586	4350113,26	1040528,16
6587	4350125,49	1040538,07
6588	4350142	1040489,33
6589	4350145,69	1040478,48
6590	4350141,83	1040479,65
6584	4350127,95	1040485,87
:ЗУ106(10)	--	--
6591	4350097,53	1040539,01
6592	4350099,89	1040545,22
6593	4350110,34	1040532,33
6594	4350126,36	1040495,78
6595	4350126,95	1040486,29
6596	4350120,54	1040489,02
6597	4350120,39	1040492,91
6598	4350111,31	1040496,59
6599	4350106,57	1040527,44
6600	4350106,56	1040527,49
6601	4350106,54	1040527,61
6602	4350106,49	1040527,73
6603	4350106,45	1040527,85
6604	4350106,37	1040527,95
6605	4350106,32	1040528,06
6606	4350106,24	1040528,14
6591	4350097,53	1040539,01
:ЗУ106(11)	--	--
6607	4350061,59	1040697,54
6608	4350058,58	1040705,55
6609	4350054,76	1040719,1
6610	4350059	1040720,28
6611	4350069,93	1040723,3
6612	4350079,5	1040702,81

6607	4350061,59	1040697,54
:ЗУ106(12)	--	--
6613	4350032,76	1040715,04
6614	4350027,79	1040732,28
6615	4350044,38	1040734,91
6616	4350048,78	1040719,47
6613	4350032,76	1040715,04
:ЗУ106(13)	--	--
6617	4349988,2	1040725,98
6618	4350000,57	1040727,95
6619	4350006,67	1040707,84
6620	4349994,88	1040704,57
6621	4349988,33	1040725,58
6617	4349988,2	1040725,98
:ЗУ106(14)	--	--
6622	4350054,23	1040720,98
6623	4350050,07	1040735,82
6624	4350063,14	1040737,89
6625	4350069,1	1040725,09
6626	4350057,54	1040721,89
6622	4350054,23	1040720,98
:ЗУ106(15)	--	--
6627	4350219,77	1040101,26
6628	4350226,98	1040093,94
6629	4350215,54	1040082,52
6630	4350213,56	1040084,52
6631	4350204,72	1040084,56
6627	4350219,77	1040101,26
:ЗУ106(16)	--	--
6632	4350119,77	1040482,72
6633	4350119,83	1040480,92
6634	4350120,83	1040480,97
6635	4350120,78	1040482,3
6636	4350125,62	1040480,25
6637	4350127,39	1040479,46
6638	4350130,25	1040434,79
6639	4350125,14	1040465,2
6640	4350117,64	1040483,65
6632	4350119,77	1040482,72
:ЗУ106(17)	--	--
6641	4349715,33	1041111,76
6642	4349656,87	1041182,03
6643	4349649,33	1041192,03
6644	4349660,99	1041181,32
6641	4349715,33	1041111,76
:ЗУ106(18)	--	--
6645	4350034,25	1040709,85
6646	4350033,32	1040713,09
6647	4350049,31	1040717,58
6648	4350055,55	1040695,75
6649	4350054,47	1040695,43
6650	4350045,48	1040711,7
6645	4350034,25	1040709,85
:ЗУ106(19)	--	--
6651	4349606,01	1041228,54
6652	4349590,09	1041239,33
6653	4349585,89	1041241,48
6654	4349586,26	1041242,66
6655	4349586,82	1041244,44
6656	4349603,18	1041237,19
6657	4349607,77	1041234,12
6651	4349606,01	1041228,54
:ЗУ106(20)	--	--
6658	4350023,89	1040731,66
6659	4350026,79	1040732,12
6660	4350031,79	1040714,77
6661	4350029,37	1040714,1
6658	4350023,89	1040731,66
:ЗУ106(21)	--	--
6662	4350052,18	1040718,38
6663	4350053,81	1040718,82
6664	4350057,62	1040705,25
6665	4350060,63	1040697,25
6666	4350058,41	1040696,59
6662	4350052,18	1040718,38
:ЗУ106(22)	--	--
6667	4350049,09	1040735,66
6668	4350053,27	1040720,71
6669	4350051,65	1040720,26
6670	4350047,35	1040735,39
6667	4350049,09	1040735,66
:ЗУ106(23)	--	--
6671	4350111,48	1040495,43
6672	4350119,41	1040492,23
6673	4350119,51	1040489,47
6674	4350111,89	1040492,75
6671	4350111,48	1040495,43
:ЗУ106(24)	--	--
6675	4350032,36	1040712,84
6676	4350033,27	1040709,7
6677	4350030,86	1040709,3
6678	4350029,97	1040712,17
6675	4350032,36	1040712,84
:ЗУ107	--	--
6679	4349861,47	1040828,42
6680	4349887,23	1040842,18
6681	4349897,83	1040826,4
6682	4349872,09	1040812,65
6679	4349861,47	1040828,42
:ЗУ108(1)	--	--
6683	4350112,72	1040529,39
6684	4350101,6	1040554,76
6685	4350102,62	1040555,58
6686	4350104,39	1040557,02
6687	4350110,67	1040562,1
6688	4350124,46	1040545,09
6689	4350128,3	1040540,34
6690	4350125,49	1040538,07

6691	4350113,26	1040528,16
6683	4350112,72	1040529,39
:ЗУ108(2)	--	--
6692	4350095,9	1040550,15
6693	4350100,8	1040554,1
6694	4350110,34	1040532,33
6695	4350099,89	1040545,22
6692	4350095,9	1040550,15
:ЗУ109(1)	--	--
6696	4350056,5	1040632,73
6697	4350041,7	1040684,05
6698	4350058,61	1040684,95
6699	4350059,34	1040682,33
6700	4350060,97	1040676,33
6701	4350062,38	1040670,27
6702	4350063,62	1040664,18
6703	4350064,66	1040658,06
6704	4350067,92	1040636,87
6696	4350056,5	1040632,73
:ЗУ109(2)	--	--
6705	4350080,05	1040648,58
6706	4350080,04	1040648,62
6707	4350080,02	1040648,62
6708	4350066,19	1040685,35
6709	4350075,69	1040685,86
6710	4350086,66	1040686,25
6711	4350091,71	1040674,59
6705	4350080,05	1040648,58
:ЗУ109(3)	--	--
6712	4350065,13	1040685,29
6713	4350079,45	1040647,31
6714	4350076,14	1040639,85
6715	4350070,79	1040637,91
6716	4350067,62	1040658,52
6717	4350067,63	1040658,54
6718	4350066,57	1040664,71
6719	4350066,58	1040664,73
6720	4350066,58	1040664,75
6721	4350066,58	1040664,77
6722	4350065,32	1040670,89
6723	4350065,32	1040670,91
6724	4350065,32	1040670,93
6725	4350063,88	1040677,03
6726	4350063,88	1040677,05
6727	4350063,88	1040677,07
6728	4350063,88	1040677,09
6729	4350062,25	1040683,13
6730	4350062,25	1040683,15
6731	4350062,25	1040683,17
6732	4350061,69	1040685,11
6712	4350065,13	1040685,29
:ЗУ109(4)	--	--
6733	4350065,49	1040687,22
6734	4350061,59	1040697,54
6735	4350079,5	1040702,81
6736	4350085,82	1040688,18
6737	4350075,63	1040687,76
6733	4350065,49	1040687,22
:ЗУ109(5)	--	--
6738	4350083,27	1040642,41
6739	4350094,96	1040667,05
6740	4350102,6	1040649,38
6738	4350083,27	1040642,41
:ЗУ109(6)	--	--
6741	4350041,16	1040685,88
6742	4350039,68	1040691,04
6743	4350054,47	1040695,43
6744	4350055,55	1040695,75
6745	4350058,1	1040686,81
6741	4350041,16	1040685,88
:ЗУ109(7)	--	--
6746	4350054,36	1040636,51
6747	4350052,58	1040640,12
6748	4350038,91	1040683,9
6749	4350040,68	1040684
6746	4350054,36	1040636,51
:ЗУ109(8)	--	--
6750	4350060,63	1040697,25
6751	4350064,43	1040687,16
6752	4350061,15	1040686,98
6753	4350058,41	1040696,59
6750	4350060,63	1040697,25
:ЗУ109(9)	--	--
6754	4350036,88	1040690,21
6755	4350038,73	1040690,76
6756	4350040,15	1040685,82
6757	4350038,3	1040685,71
6754	4350036,88	1040690,21
:ЗУ110(1)	--	--
6758	4348183,95	1042206,31
6759	4348190,69	1042206,65
6760	4348193,01	1042206,77
6761	4348204,48	1042170,16
6762	4348210,29	1042172,37
6763	4348230,89	1042109,04
6764	4348230,31	1042030,84
6765	4348237,46	1042005,53
6766	4348258,88	1041972,44
6767	4348273,6	1041959,85
6768	4348332,36	1041942,53
6769	4348349,73	1041933,82
6770	4348361,82	1041917,82
6771	4348397,05	1041696,08
6772	4348380,23	1041658,11
6773	4348378,17	1041611,72
6774	4348377,54	1041597,4
6775	4348415,4	1041518,19
6776	4348433,35	1041454,69

6777	4348427,12	1041432,87
6778	4348402,19	1041505,7
6779	4348397,38	1041516,28
6780	4348396,78	1041517,53
6781	4348374,67	1041551,57
6782	4348353,37	1041595,35
6783	4348357,47	1041640,47
6784	4348368,64	1041680,16
6785	4348384,74	1041710,9
6786	4348371,66	1041788,52
6787	4348351,35	1041862,08
6788	4348350,18	1041904,56
6789	4348327,9	1041925,38
6790	4348279,33	1041941,38
6791	4348239,77	1041962,88
6792	4348221,02	1042003,93
6793	4348211,36	1042040,58
6794	4348211,5	1042085,41
6795	4348209,78	1042117,91
6758	4348183,95	1042206,31
:ЗУ110(2)	--	--
6796	4348456,7	1041417,74
6797	4348453,75	1041418,49
6798	4348446,45	1041426,7
6799	4348447,38	1041427,51
6800	4348450,5	1041429,06
6801	4348452,81	1041429,28
6796	4348456,7	1041417,74
:ЗУ111	--	--
6802	4348193,01	1042206,77
6803	4348198,99	1042207,09
6804	4348210,29	1042172,37
6805	4348204,48	1042170,16
6802	4348193,01	1042206,77
:ЗУ112(1)	--	--
6806	4350416,35	1039857,77
6807	4350423,75	1039864,01
6808	4350428,09	1039867,62
6809	4350433,93	1039861,63
6810	4350434,13	1039861,83
6811	4350563,31	1039727,51
6812	4350563,34	1039727,5
6813	4350563,64	1039727,17
6814	4350563,82	1039726,97
6815	4350789,83	1039490,6
6816	4350804,01	1039471,71
6817	4350817,15	1039447,94
6818	4350848,58	1039394,94
6819	4350638,15	1039615,29
6820	4350479,15	1039791,91
6806	4350416,35	1039857,77
:ЗУ112(2)	--	--
6821	4351030,68	1039189,26
6822	4350909,15	1039285,26
6823	4350893	1039301,61
6824	4350911,92	1039319,43
6825	4350931,28	1039298,7
6826	4350983,35	1039242,9
6827	4351034,86	1039205,32
6828	4351107,55	1039147,37
6829	4351184,73	1039078,19
6830	4351171,92	1039064,83
6831	4351047,58	1039175,89
6821	4351030,68	1039189,26
:ЗУ112(3)	--	--
6832	4351255,35	1038980,01
6833	4351265,51	1038993,01
6834	4351317,34	1038941,67
6835	4351396,58	1038854,61
6836	4351383,76	1038841,36
6832	4351255,35	1038980,01
:ЗУ112(4)	--	--
6837	4350305,96	1039968,98
6838	4350234,25	1040040,7
6839	4350197,96	1040077,12
6840	4350204,72	1040084,56
6841	4350213,56	1040084,52
6842	4350215,54	1040082,52
6843	4350223,97	1040074,01
6844	4350313,35	1039983,88
6845	4350310,41	1039979,02
6837	4350305,96	1039968,98
:ЗУ112(5)	--	--
6846	4350858,82	1039338,15
6847	4350845,87	1039352,3
6848	4350803,54	1039425,55
6849	4350798,46	1039434,33
6850	4350791,34	1039446,26
6851	4350819,57	1039416,71
6852	4350877,7	1039355,82
6846	4350858,82	1039338,15
:ЗУ112(6)	--	--
6853	4350387,05	1039887,89
6854	4350310,5	1039964,4
6855	4350315,75	1039976,23
6856	4350317,7	1039979,48
6857	4350397,56	1039898,94
6853	4350387,05	1039887,89
:ЗУ112(7)	--	--
6858	4351176,36	1039060,85
6859	4351189	1039073,99
6860	4351235,43	1039023,95
6861	4351224,3	1039013,52
6862	4351200,09	1039039,66
6858	4351176,36	1039060,85
:ЗУ112(8)	--	--
6863	4351062,47	1039193,47
6864	4351087,95	1039170,69

6865	4351038,55	1039210,07
6866	4350987,35	1039247,44
6867	4350964,06	1039272,4
6863	4351062,47	1039193,47
:ЗУ112(9)	--	--
6868	4350187,36	1040065,48
6869	4350193,86	1040072,6
6870	4350229,99	1040036,41
6871	4350303,41	1039963,03
6872	4350302,87	1039961,77
6873	4350203,94	1040061,55
6874	4350191,19	1040061,61
6868	4350187,36	1040065,48
:ЗУ112(10)	--	--
6875	4350307,37	1039957,22
6876	4350307,93	1039958,49
6877	4350382,93	1039883,47
6878	4350381,74	1039882,23
6875	4350307,37	1039957,22
:ЗУ113(1)	--	--
6879	4350372,87	1039837,45
6880	4350400,53	1039865,62
6881	4350404,94	1039861,01
6882	4350376,67	1039833,07
6879	4350372,87	1039837,45
:ЗУ113(2)	--	--
6883	4350404,77	1039869,91
6884	4350423,93	1039889,51
6885	4350426,5	1039891,75
6886	4350431,11	1039886,91
6887	4350409,28	1039865,29
6883	4350404,77	1039869,91
:ЗУ113(3)	--	--
6888	4350378,65	1039830,78
6889	4350407,02	1039858,83
6890	4350411,05	1039854,6
6891	4350410,27	1039853,94
6892	4350405,06	1039849,57
6893	4350385,47	1039833,08
6894	4350380,36	1039828,8
6888	4350378,65	1039830,78
:ЗУ113(4)	--	--
6895	4350411,36	1039863,13
6896	4350433,19	1039884,74
6897	4350434,23	1039883,65
6898	4350423,09	1039872,76
6899	4350427,36	1039868,37
6900	4350415,66	1039858,5
6895	4350411,36	1039863,13
:ЗУ114(1)	--	--
6901	4351235,43	1039023,95
6902	4351241,51	1039017,39
6903	4351218,61	1038988,05
6904	4351213,24	1038993,27
6905	4351208,07	1038998,3
6906	4351224,3	1039013,52
6901	4351235,43	1039023,95
:ЗУ114(2)	--	--
6907	4351247,29	1039019,92
6908	4351248,27	1039021,2
6909	4351253,57	1039017,02
6910	4351255,46	1039019,4
6911	4351248,95	1039024,49
6912	4351247,74	1039025,37
6913	4351245,23	1039022,14
6914	4351239,77	1039028,04
6915	4351241,35	1039029,5
6916	4351250,82	1039038,37
6917	4351257,97	1039045,09
6918	4351264,92	1039038
6919	4351264,14	1039028,23
6920	4351255,06	1039011,87
6921	4351249,21	1039017,83
6907	4351247,29	1039019,92
:ЗУ114(3)	--	--
6922	4351220,78	1038985,96
6923	4351243,58	1039015,17
6924	4351244,87	1039013,77
6925	4351224,36	1038982,48
6922	4351220,78	1038985,96
:ЗУ115(1)	--	--
6926	4351396,58	1038854,61
6927	4351418,49	1038830,55
6928	4351429,47	1038818,5
6929	4351418,65	1038807,52
6930	4351383,76	1038841,36
6926	4351396,58	1038854,61
:ЗУ115(2)	--	--
6931	4351400,75	1038858,92
6932	4351409,04	1038867,47
6933	4351420	1038878,76
6934	4351440,47	1038857,69
6935	4351420,17	1038837,59
6931	4351400,75	1038858,92
:ЗУ115(3)	--	--
6936	4351444,67	1038853,26
6937	4351451,46	1038846,27
6938	4351436,18	1038833,32
6939	4351432	1038838,12
6940	4351428,48	1038837,4
6936	4351444,67	1038853,26
:ЗУ115(4)	--	--
6941	4351438,14	1038831,06
6942	4351453,55	1038844,12
6943	4351454,11	1038843,54
6944	4351439,86	1038829,08
6941	4351438,14	1038831,06
:ЗУ115(5)	--	--

6945	4351424,15	1038833,18
6946	4351424,57	1038833,58
6947	4351427,08	1038834,09
6948	4351425,88	1038833,04
6949	4351431,02	1038826,97
6950	4351431,99	1038825,84
6951	4351435,87	1038829,13
6952	4351437,76	1038826,94
6953	4351433,64	1038822,76
6945	4351424,15	1038833,18
:ЗУ115(6)	--	--
6954	4351430,88	1038834,83
6955	4351433,91	1038831,38
6956	4351432,35	1038830,05
6957	4351428,68	1038834,39
6954	4351430,88	1038834,83

Приложение 20
к постановлению Правительства
Ханты-Мансийского
автономного округа – Югры
от 21 апреля 2017 года № 147-п

Положение о размещении линейного объекта регионального значения Ханты-Мансийского автономного округа – Югры «Реконструкция нефтесборных сетей и высоконапорных водоводов Покачевского месторождения (10-я очередь)»

I. Размещение объекта

В административном отношении линейный объект регионального значения Ханты-Мансийского автономного округа – Югры «Реконструкция нефтесборных сетей и высоконапорных водоводов Покачевского месторождения (10-я очередь)» (далее – проектируемый объект) расположен на межселенной территории в границах Покачевского месторождения нефти Нижневартовского района Ханты-Мансийского автономного округа – Югры.

В географическом отношении территория проектируемого объекта находится в 1 километре на запад от города Покачи.

II. Функциональное зонирование территории

Проектируемый объект располагается на землях лесного фонда, находящихся в ведении территориального отдела - Мегионского лесничества (Покачевское участковое лесничество).

III. Решения по планировочной организации земельных участков для размещения проектируемого объекта

Расчет полосы отвода земельных участков для выполнения работ по строительству проектируемого объекта произведен с учетом действующих норм отвода земель.

Таблица 1

Площади земельных участков, необходимые для
строительства и эксплуатации проектируемого объекта

№	Наименование объекта	Площадь вновь испрашиваемых земельных участков, га	Площадь по земельным участкам, арендованным ранее, га	Зона застройки, га
1	Реконструкция нефтесборных сетей и высоконапорных водоводов Покачевского месторождения (10-я очередь)	103,8377	80,6584	184,4961
	Всего	**103,0065**	**81,4896**	**184,4961**

Таблица 2

Площади испрашиваемых земельных участков под проектируемый объект

№ земельного участка	Испрашиваемая площадь земельного участка, га	Категория земель
86:04:0000001:ЗУ1	1,6131	Земли лесного фонда
86:04:0000001:ЗУ2	0,0328	Земли лесного фонда
86:04:0000001:ЗУ3	0,2399	Земли лесного фонда
86:04:0000001:ЗУ4	0,2467	Земли лесного фонда
86:04:0000001:ЗУ5	0,5325	Земли лесного фонда
86:04:0000001:ЗУ6	0,1886	Земли лесного фонда
86:04:0000001:ЗУ7	0,0394	Земли лесного фонда
86:04:0000001:ЗУ8	0,1988	Земли лесного фонда
86:04:0000001:ЗУ9	0,0095	Земли лесного фонда
86:04:0000001:ЗУ10	3,0515	Земли лесного фонда
86:04:0000001:ЗУ11	0,2918	Земли лесного фонда
86:04:0000001:ЗУ12	1,5487	Земли лесного фонда
86:04:0000001:ЗУ13	0,2713	Земли лесного фонда
86:04:0000001:ЗУ14	0,3102	Земли лесного фонда
86:04:0000001:ЗУ15	0,1747	Земли лесного фонда
86:04:0000001:ЗУ16	0,0180	Земли лесного фонда
86:04:0000001:ЗУ17	2,5585	Земли лесного фонда
86:04:0000001:ЗУ18	0,1052	Земли лесного фонда
86:04:0000001:ЗУ19	0,1345	Земли лесного фонда
86:04:0000001:ЗУ20	0,0878	Земли лесного фонда
86:04:0000001:ЗУ21	1,5920	Земли лесного фонда
86:04:0000001:ЗУ22	0,0505	Земли лесного фонда
86:04:0000001:ЗУ23	0,0917	Земли лесного фонда
86:04:0000001:ЗУ24	2,2367	Земли лесного фонда

86:04:0000001:ЗУ25	0,0515	Земли лесного фонда
86:04:0000001:ЗУ26	0,1886	Земли лесного фонда
86:04:0000001:ЗУ27	0,4545	Земли лесного фонда
86:04:0000001:ЗУ28	0,5564	Земли лесного фонда
86:04:0000001:ЗУ29	2,6507	Земли лесного фонда
86:04:0000001:ЗУ30	0,0492	Земли лесного фонда
86:04:0000001:ЗУ31	1,2477	Земли лесного фонда
86:04:0000001:ЗУ32	0,9597	Земли лесного фонда
86:04:0000001:ЗУ33	0,0504	Земли лесного фонда
86:04:0000001:ЗУ34	0,1172	Земли лесного фонда
86:04:0000001:ЗУ35	0,3017	Земли лесного фонда
86:04:0000001:ЗУ36	0,0218	Земли лесного фонда
86:04:0000001:ЗУ37	2,3054	Земли лесного фонда
86:04:0000001:ЗУ38	0,7305	Земли лесного фонда
86:04:0000001:ЗУ39	0,0352	Земли лесного фонда
86:04:0000001:ЗУ40	0,0263	Земли лесного фонда
86:04:0000001:ЗУ41	0,9286	Земли лесного фонда
86:04:0000001:ЗУ42	0,0674	Земли лесного фонда
86:04:0000001:ЗУ43	1,7173	Земли лесного фонда
86:04:0000001:ЗУ44	0,0422	Земли лесного фонда
86:04:0000001:ЗУ45	0,2047	Земли лесного фонда
86:04:0000001:ЗУ46	1,3683	Земли лесного фонда
86:04:0000001:ЗУ47	0,4908	Земли лесного фонда
86:04:0000001:ЗУ48	3,4429	Земли лесного фонда
86:04:0000001:ЗУ49	5,0460	Земли лесного фонда
86:04:0000001:ЗУ50	0,2275	Земли лесного фонда
86:04:0000001:ЗУ51	0,0459	Земли лесного фонда
86:04:0000001:ЗУ52	0,0143	Земли лесного фонда
86:04:0000001:ЗУ53	0,2637	Земли лесного фонда
86:04:0000001:ЗУ54	0,0702	Земли лесного фонда
86:04:0000001:ЗУ55	0,1271	Земли лесного фонда
86:04:0000001:ЗУ56	0,1840	Земли лесного фонда
86:04:0000001:ЗУ57	0,0189	Земли лесного фонда
86:04:0000001:ЗУ58	0,4843	Земли лесного фонда
86:04:0000001:ЗУ59	0,0614	Земли лесного фонда
86:04:0000001:ЗУ60	1,0696	Земли лесного фонда
86:04:0000001:ЗУ61	1,1241	Земли лесного фонда
86:04:0000001:ЗУ62	0,3035	Земли лесного фонда
86:04:0000001:ЗУ63	0,6709	Земли лесного фонда
86:04:0000001:ЗУ64	0,2451	Земли лесного фонда
86:04:0000001:ЗУ65	0,3346	Земли лесного фонда
86:04:0000001:ЗУ66	0,5033	Земли лесного фонда
86:04:0000001:ЗУ67	7,9210	Земли лесного фонда

86:04:0000001:ЗУ68	0,1729	Земли лесного фонда
86:04:0000001:ЗУ69	0,1093	Земли лесного фонда
86:04:0000001:ЗУ70	0,8459	Земли лесного фонда
86:04:0000001:ЗУ71	1,2374	Земли лесного фонда
86:04:0000001:ЗУ72	2,6610	Земли лесного фонда
86:04:0000001:ЗУ73	0,1662	Земли лесного фонда
86:04:0000001:ЗУ74	6,0582	Земли лесного фонда
86:04:0000001:ЗУ75	7,3943	Земли лесного фонда
86:04:0000001:ЗУ76	0,0532	Земли лесного фонда
86:04:0000001:ЗУ77	0,1407	Земли лесного фонда
86:04:0000001:ЗУ78	0,5139	Земли лесного фонда
86:04:0000001:ЗУ79	1,3937	Земли лесного фонда
86:04:0000001:ЗУ80	0,8534	Земли лесного фонда
86:04:0000001:ЗУ81	0,0514	Земли лесного фонда
86:04:0000001:ЗУ82	0,1011	Земли лесного фонда
86:04:0000001:ЗУ83	0,0515	Земли лесного фонда
86:04:0000001:ЗУ84	1,3783	Земли лесного фонда
86:04:0000001:ЗУ85	0,0781	Земли лесного фонда
86:04:0000001:ЗУ86	2,5969	Земли лесного фонда
86:04:0000001:ЗУ87	0,0105	Земли лесного фонда
86:04:0000001:ЗУ88	2,4111	Земли лесного фонда
86:04:0000001:ЗУ89	0,0620	Земли лесного фонда
86:04:0000001:ЗУ90	0,0558	Земли лесного фонда
86:04:0000001:ЗУ91	0,1321	Земли лесного фонда
86:04:0000001:ЗУ92	1,2829	Земли лесного фонда
86:04:0000001:ЗУ93	0,0894	Земли лесного фонда
86:04:0000001:ЗУ94	0,3295	Земли лесного фонда
86:04:0000001:ЗУ95	1,9957	Земли лесного фонда
86:04:0000001:ЗУ96	0,1836	Земли лесного фонда
86:04:0000001:ЗУ97	3,7459	Земли лесного фонда
86:04:0000001:ЗУ98	0,0548	Земли лесного фонда
86:04:0000001:ЗУ99	0,0867	Земли лесного фонда
86:04:0000001:ЗУ100	0,0338	Земли лесного фонда
86:04:0000001:ЗУ101	3,9794	Земли лесного фонда
86:04:0000001:ЗУ102	0,1340	Земли лесного фонда
86:04:0000001:ЗУ103	2,0784	Земли лесного фонда
86:04:0000001:ЗУ104	0,0738	Земли лесного фонда
86:04:0000001:ЗУ105	0,0859	Земли лесного фонда
86:04:0000001:ЗУ106	2,8327	Земли лесного фонда
86:04:0000001:ЗУ107	0,0552	Земли лесного фонда
86:04:0000001:ЗУ108	0,0507	Земли лесного фонда
86:04:0000001:ЗУ109	0,2251	Земли лесного фонда
86:04:0000001:ЗУ110	1,4344	Земли лесного фонда

86:04:0000001:ЗУ111	0,0225	Земли лесного фонда
86:04:0000001:ЗУ112	2,9927	Земли лесного фонда
86:04:0000001:ЗУ113	0,0744	Земли лесного фонда
86:04:0000001:ЗУ114	0,0975	Земли лесного фонда
86:04:0000001:ЗУ115	0,1898	Земли лесного фонда

Координаты границ земельных участков, необходимых для размещения проектируемого объекта в графических материалах определены в местной системе координат Ханты-Мансийского автономного округа – Югры МСК-86.

IV. Особо охраняемые территории и зоны с особыми условиями использования

Проектируемый объект технологически привязаны к объектам сложившейся инфраструктуры и проходят вдоль существующих коридоров коммуникаций и на свободной от застройки территории Строительство будет носить локальный характер и затрагивать территорию, которая уже подвергалась мощному длительному техногенному воздействию.

Проектируемый объект пересекает водоохранную зону и прибрежную полосу водных объектов реки без названия.

Для уменьшения воздействия на водотоки предусмотрены следующие мероприятия:

выполнение строительно-монтажных работ с применением гусеничной техники должно осуществляться в зимний период для уменьшения воздействия строительной техники на растительный береговой покров; в остальные сезоны года строительно-монтажные работы, движение транспорта и строительной техники должно осуществляться только по существующим автомобильным дорогам, зимникам и временным вдольтрассовым проездам;

все отходы защитных материалов, остатки горюче-смазочных материалов тщательно должны собираться в передвижное оборудование (мусоросборники, емкости для сбора отработанных горюче-смазочных материалов) и вывозиться в места, согласованные с соответствующими муниципальными органами и органами государственной власти Российской Федерации;

после завершения строительства выполняются рекультивационные работы.

Организационный сброс стоков или загрязняющих веществ на поверхность земли и в водотоки не производится. Попадание загрязняющих веществ в водные объекты в результате размыва и выноса ливневыми и талыми водами возможно лишь при неправильном хранении

строительных материалов и аварийных утечек дизтоплива работающих механизмов в период строительства.

На всех этапах работ осуществляется входной, операционный и приемочный контроль качества строительства, а также проводится своевременный профилактический осмотр, ремонт и диагностика оборудования, трубопроводов и арматуры.

Ущерб окружающей среде может быть нанесен лишь в аварийных случаях, но для их предотвращения предусмотрены все возможные мероприятия в соответствии с требованиями законодательства Российской Федерации.

В границах участка работ отсутствуют объекты культурного наследия, особо охраняемые природные территории федерального, регионального и местного значения.

Проектируемый объект попадает в границы территорий традиционного природопользования коренных малочисленных народов Севера регионального значения.

В соответствии с пунктом 1 статьи 12 Закона Ханты-Мансийского автономного округа – Югры от 28 декабря 2006 года № 145-оз «О территориях традиционного природопользования коренных малочисленных народов Севера регионального значения в Ханты-Мансийском автономном округе – Югре» проведено согласование размещения проектируемого объекта субъектом традиционного природопользования.

Правительство

Основная часть проекта планировки территории для размещения линейного объекта регионального значения Ханты-Мансийского автономного округа – Югры «Обустройство куста скважин № 113 Лемпинской площади Салымского месторождения»
Землепользователь ООО «РН-Юганскнефтегаз»
Масштаб (1:5000)

Приложение 21
к постановлению Правительства
Ханты-Мансийского
автономного округа – Югры
от 21 апреля 2017 года № 147-п

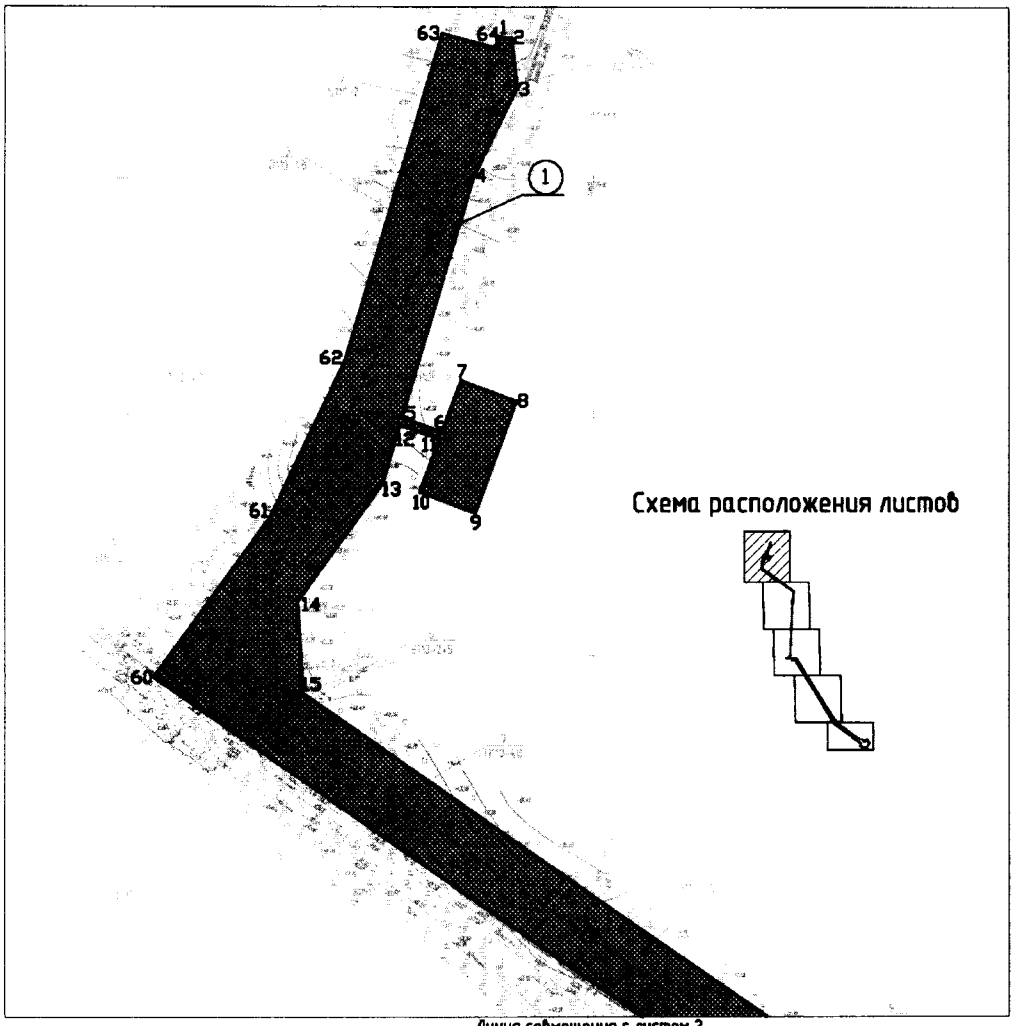

Экспликация проектируемых объектов

№	Наименование
1	ВЛ 6кВ на куст 113
2	Нефтегазосборные сети Куст №113 – т.вр.куст №113
3	Высоконапорный водовод т.вр.куст №113 – Куст №113
4	Автомобильная дорога к кусту скважин №133

Экспликация зон планируемого размещения линейного объекта

№	Наименование
1	Обустройство куста скважин №113 Лемпинской площади Салымского месторождения

Условные обозначения

- граница зоны планируемого размещения линейного объекта регионального значения
- (1) номер линейного объекта
- •4 точки поворота границы планируемого размещения линейного объекта
- 38,5013 га площадь зоны планируемого размещения объекта
- ось проектируемой ВЛ 6 кВ
- ось проектируемых нефтегазосборных сетей
- ось проектируемой высоконапорного водовода
- земельные участки, образованные по проекту 1981214/1142, утвержденным Постановлением Правительства Ханты-Мансийского автономного округа – Югры № 108-п от 15.04.2016 г.
- границы земельных участков, учтенных в государственном кадастре недвижимости

Основная часть проекта планировки территории для
размещения линейного объекта регионального значения
Ханты-Мансийского автономного округа – Югры
«Обустройство куста скважин № 113 Лемпинской
площади Салымского месторождения»
Землепользователь ООО «РН-Юганскнефтегаз»
Масштаб (1:5000)

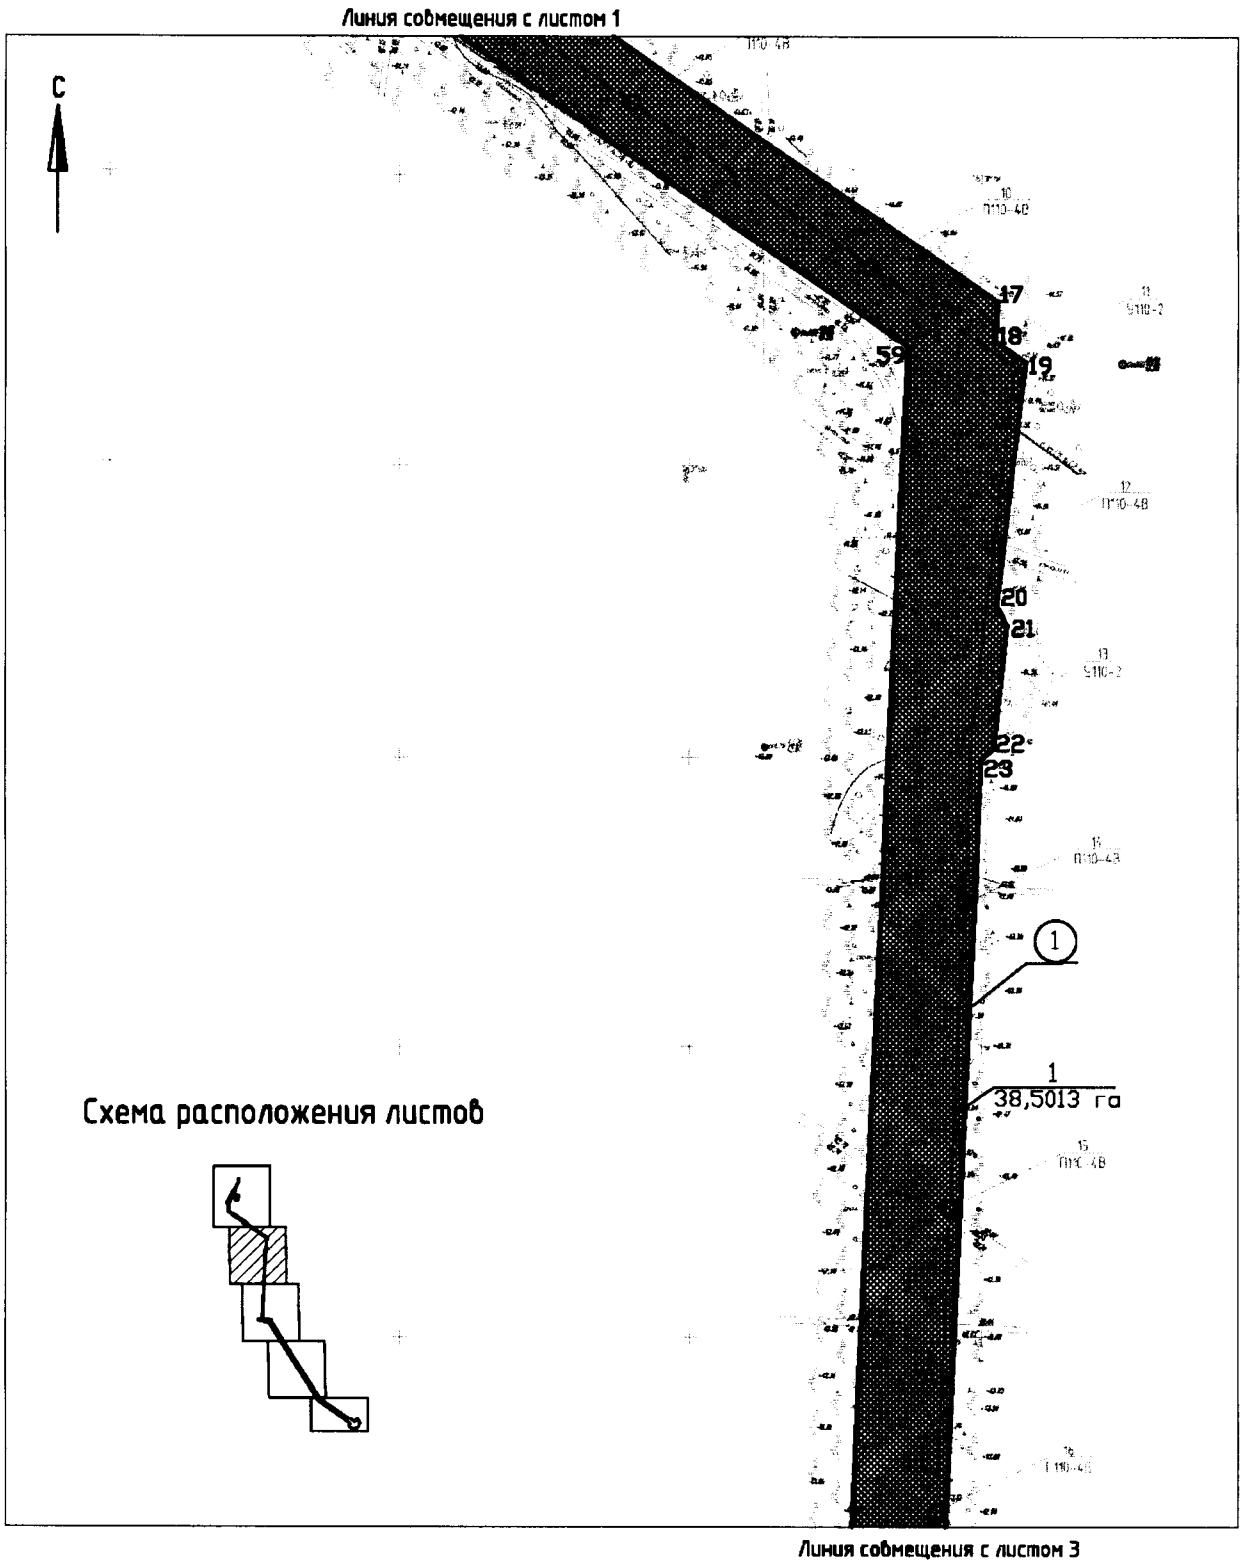

Основная часть проекта планировки территории для
размещения линейного объекта регионального значения
Ханты-Мансийского автономного округа – Югры
«Обустройство куста скважин № 113 Лемпинской
площади Салымского месторождения»
Землепользователь ООО «РН-Юганскнефтегаз»
Масштаб (1:5000)

Линия совмещения с листом 2

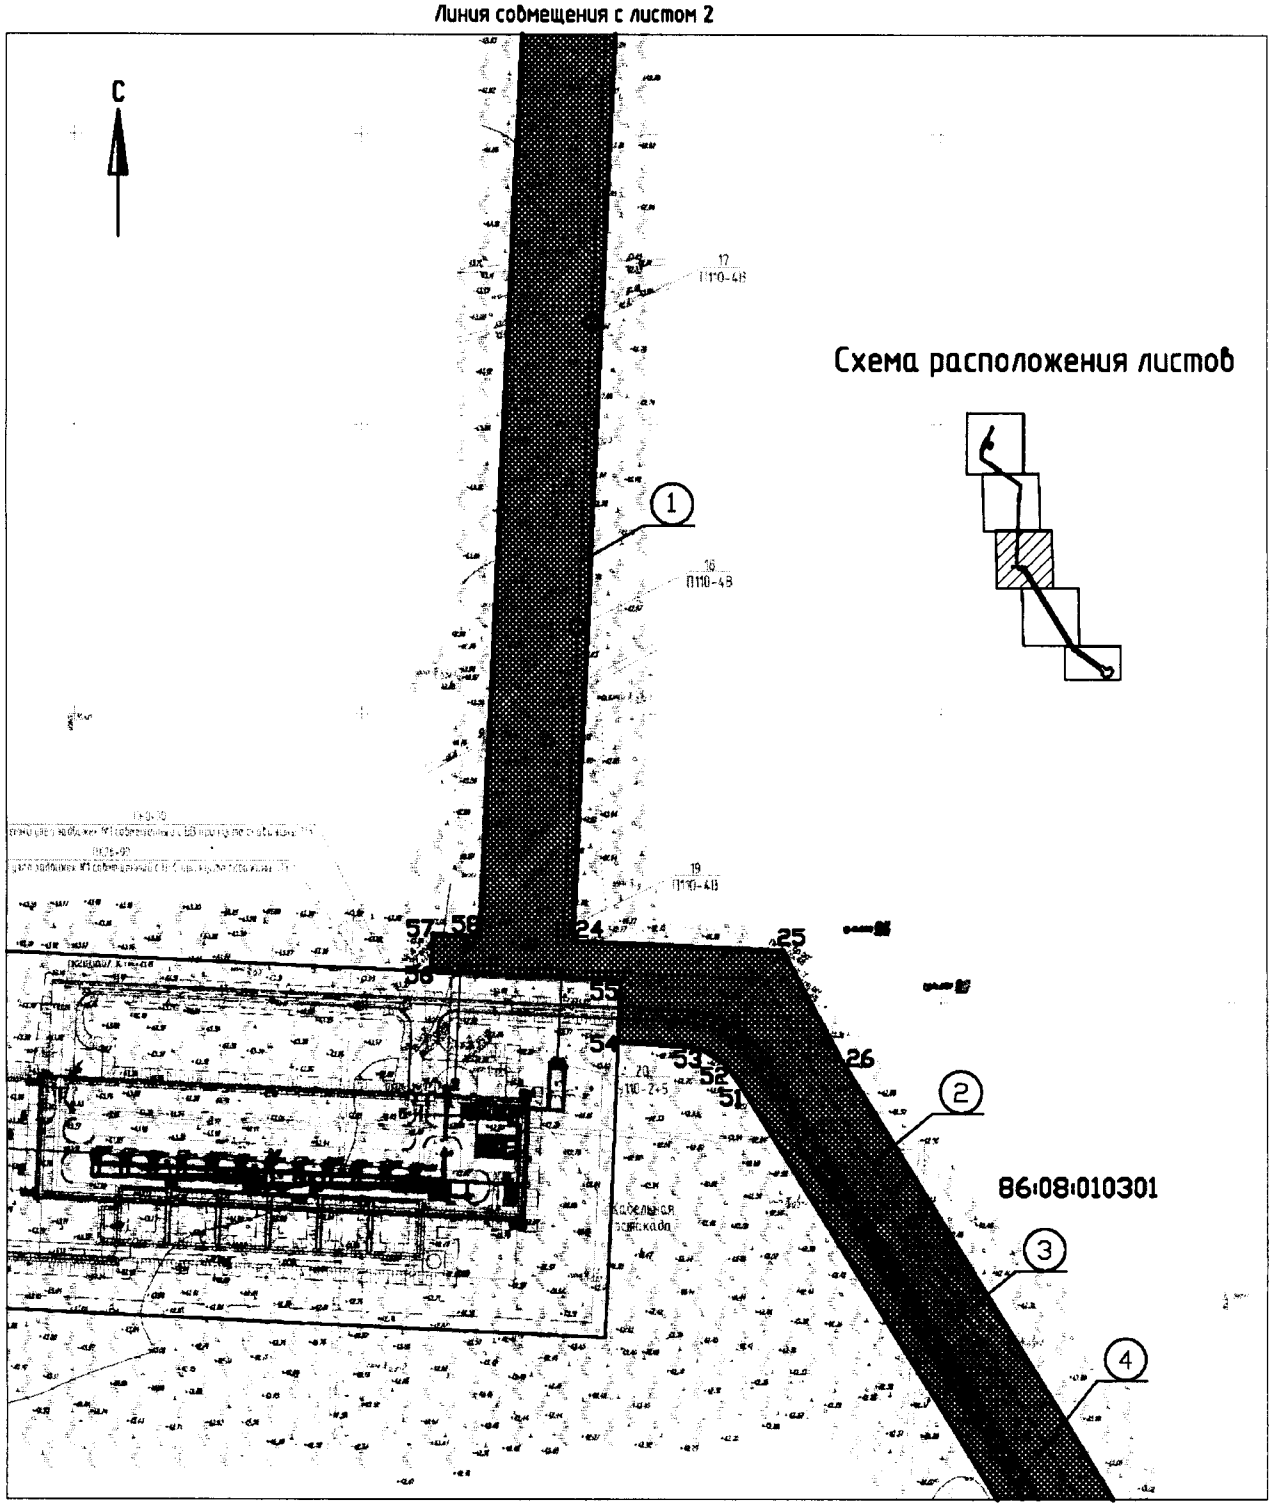

Линия совмещения с листом 4

Основная часть проекта планировки территории для
размещения линейного объекта регионального значения
Ханты-Мансийского автономного округа – Югры
«Обустройство куста скважин № 113 Лемпинской
площади Салымского месторождения»
Землепользователь ООО «РН-Юганскнефтегаз»
Масштаб (1:5000)

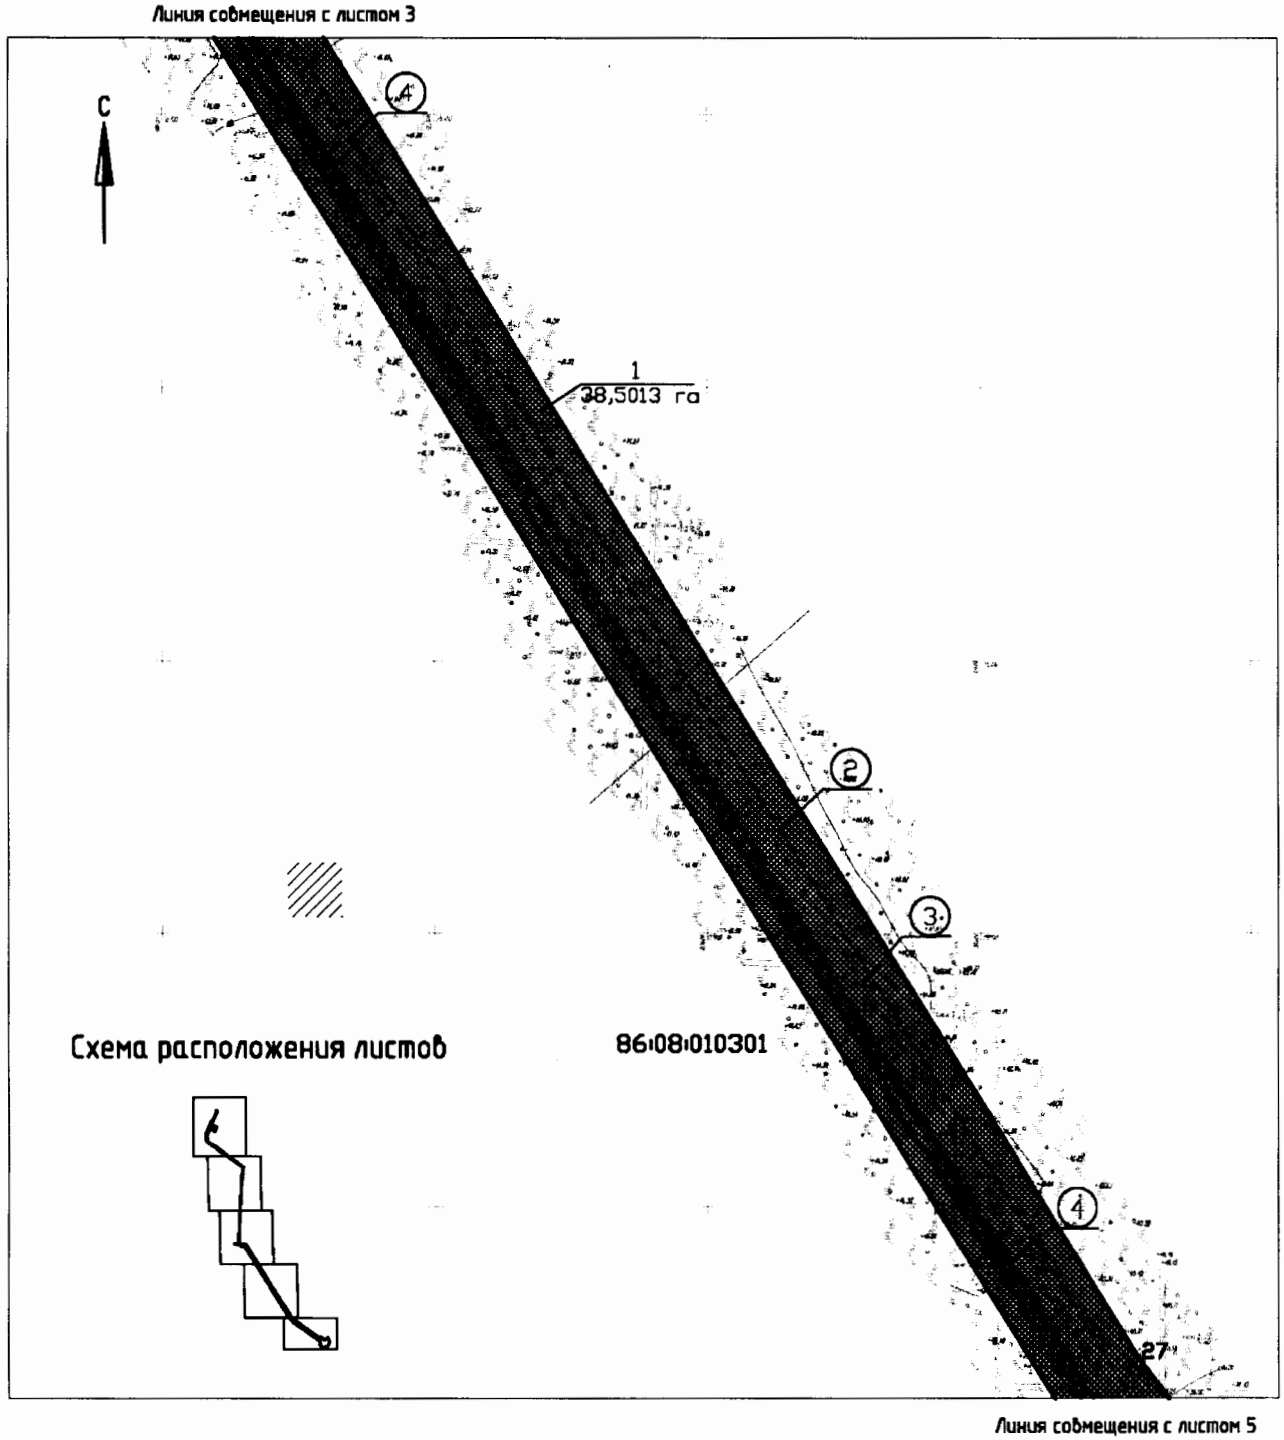

Основная часть проекта планировки территории для
размещения линейного объекта регионального значения
Ханты-Мансийского автономного округа – Югры
«Обустройство куста скважин № 113 Лемпинской
площади Салымского месторождения»
Землепользователь ООО «РН-Юганскнефтегаз»
Масштаб (1:5000)

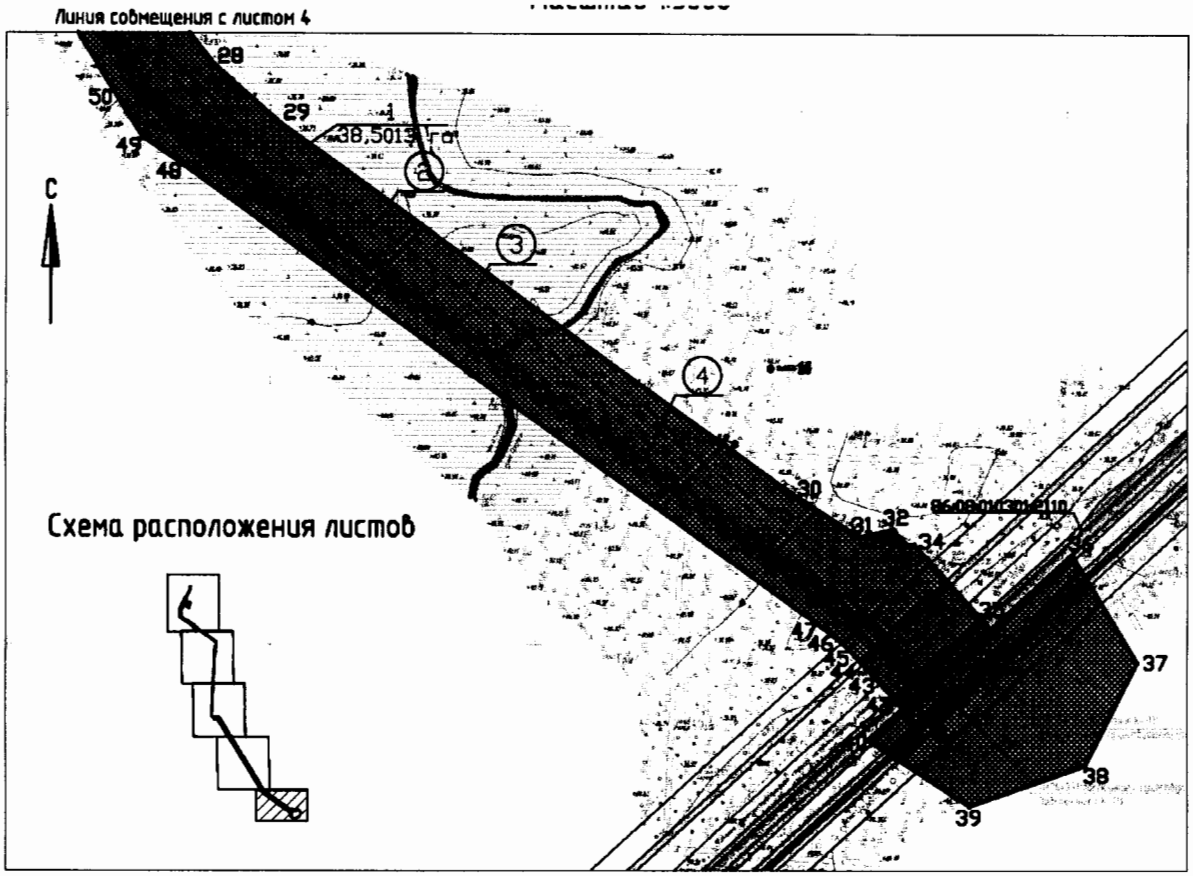

Каталог координат
характерных точек границы зоны планируемого размещения проектируемых линейных объектов регионального значения

№	X	Y	№	X	Y	№	X	Y
1	931621.80	3459820.82	23	930298.40	3460300.00	44	927288.46	3461743.17
2	931620.64	3459830.23	24	929142.37	3460246.12	45	927296.90	3461735.26
3	931578.91	3459834.91	25	929135.38	3460391.45	46	927305.87	3461725.30
4	931505.47	3459798.06	26	929058.89	3460431.95	47	927313.38	3461715.27
5	931299.99	3459736.51	27	927788.84	3461215.74	48	927660.37	3461232.71
6	931287.37	3459770.85	28	927734.65	3461257.44	49	927679.85	3461203.73
7	931331.19	3459787.21	29	927690.40	3461307.43	50	927716.26	3461180.61
8	931313.70	3459834.05	30	927409.75	3461697.80	51	929040.66	3460363.27
9	931220.02	3459799.07	31	927380.39	3461743.08	52	929056.93	3460351.93
10	931237.51	3459752.23	32	927386.00	3461768.81	53	929068.34	3460333.87
11	931281.75	3459768.75	33	927374.23	3461779.57	54	929072.64	3460277.17
12	931294.23	3459734.78	34	927374.63	3461784.77	55	929115.30	3460279.12
13	931244.39	3459719.85	35	927311.27	3461842.38	56	929121.36	3460147.95
14	931146.06	3459647.51	36	927367.02	3461903.72	57	929147.04	3460149.19
15	931072.32	3459652.09	37	927286.20	3461953.46	58	929145.50	3460181.24
16	931070.21	3459649.03	38	927209.14	3461913.98	59	930581.75	3460249.45
17	930612.15	3460310.96	39	927178.90	3461826.36	60	931082.29	3459526.11
18	930585.05	3460309.67	40	927228.09	3461750.94	61	931216.43	3459624.78
19	930570.80	3460330.26	41	927251.49	3461776.64	62	931347.79	3459688.17
20	930403.14	3460310.74	42	927260.57	3461768.82	63	931624.79	3459771.10
21	930389.72	3460317.83	43	927286.79	3461746.55	64	931612.90	3459815.61
22	930305.67	3460308.60						

Правительство

Основная часть проекта межевания территории для размещения линейного объекта регионального значения Ханты-Мансийского автономного округа – Югры «Обустройство куста скважин № 113 Лемпинской площади Салымского месторождения»
Землепользователь ООО «РН-Юганскнефтегаз»
Масштаб (1:5000)

Приложение 22
к постановлению Правительства
Ханты-Мансийского
автономного округа – Югры
от 21 апреля 2017 года № 147-п

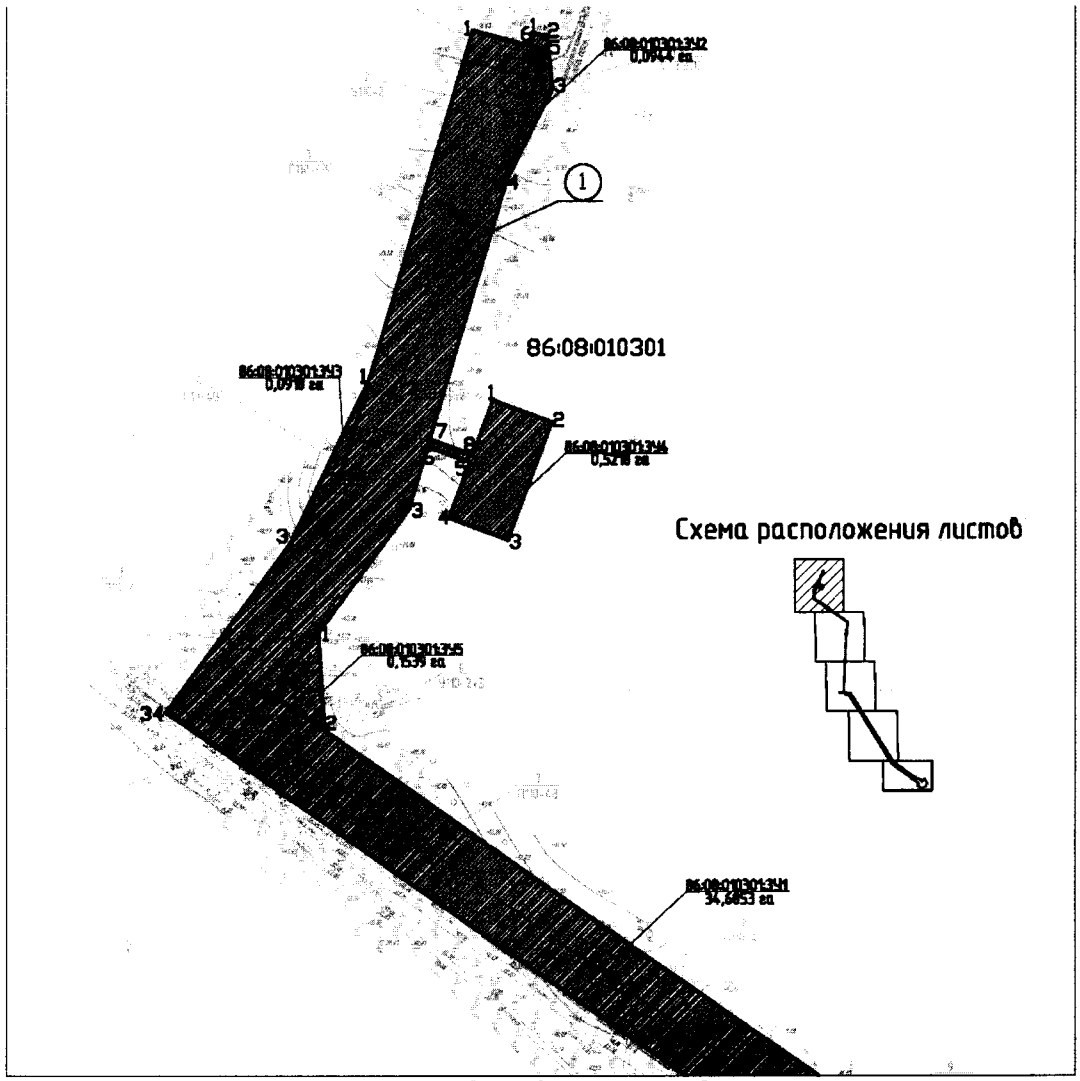

Экспликация проектируемых объектов

№	Наименование
1	ВЛ 6кВ на куст 113
2	Нефтегазосборные сети Куст №113 – т.вр.куст №113
3	Высоконапорный водовод т.вр.куст №113 – Куст №113
4	Автомобильная дорога к кусту скважин №133

Условные обозначения

- граница образуемых земельных участков
- (1) номер линейного объекта
- •4 точки поворота границы образуемого участка
- 86:08:010301:ЗУ1 / 34,6853 га номер образуемого земельного участка /площадь образуемого земельного участка
- ось проектируемой ВЛ 6 кВ
- ось проектируемых нефтегазосборных сетей
- ось проектируемой высоконапорного водовода
- земельные участки, образованные по проекту 1981214/114-2, утвержденным Постановлением Правительства Ханты-Мансийского автономного округа - Югры № 108-п от 15.04.2016 г.
- границы земельных участков, учтенных в государственном кадастре недвижимости

Основная часть проекта межевания территории для
размещения линейного объекта регионального значения
Ханты-Мансийского автономного округа – Югры
«Обустройство куста скважин № 113 Лемпинской
площади Салымского месторождения»
Землепользователь ООО «РН-Юганскнефтегаз»
Масштаб (1:5000)

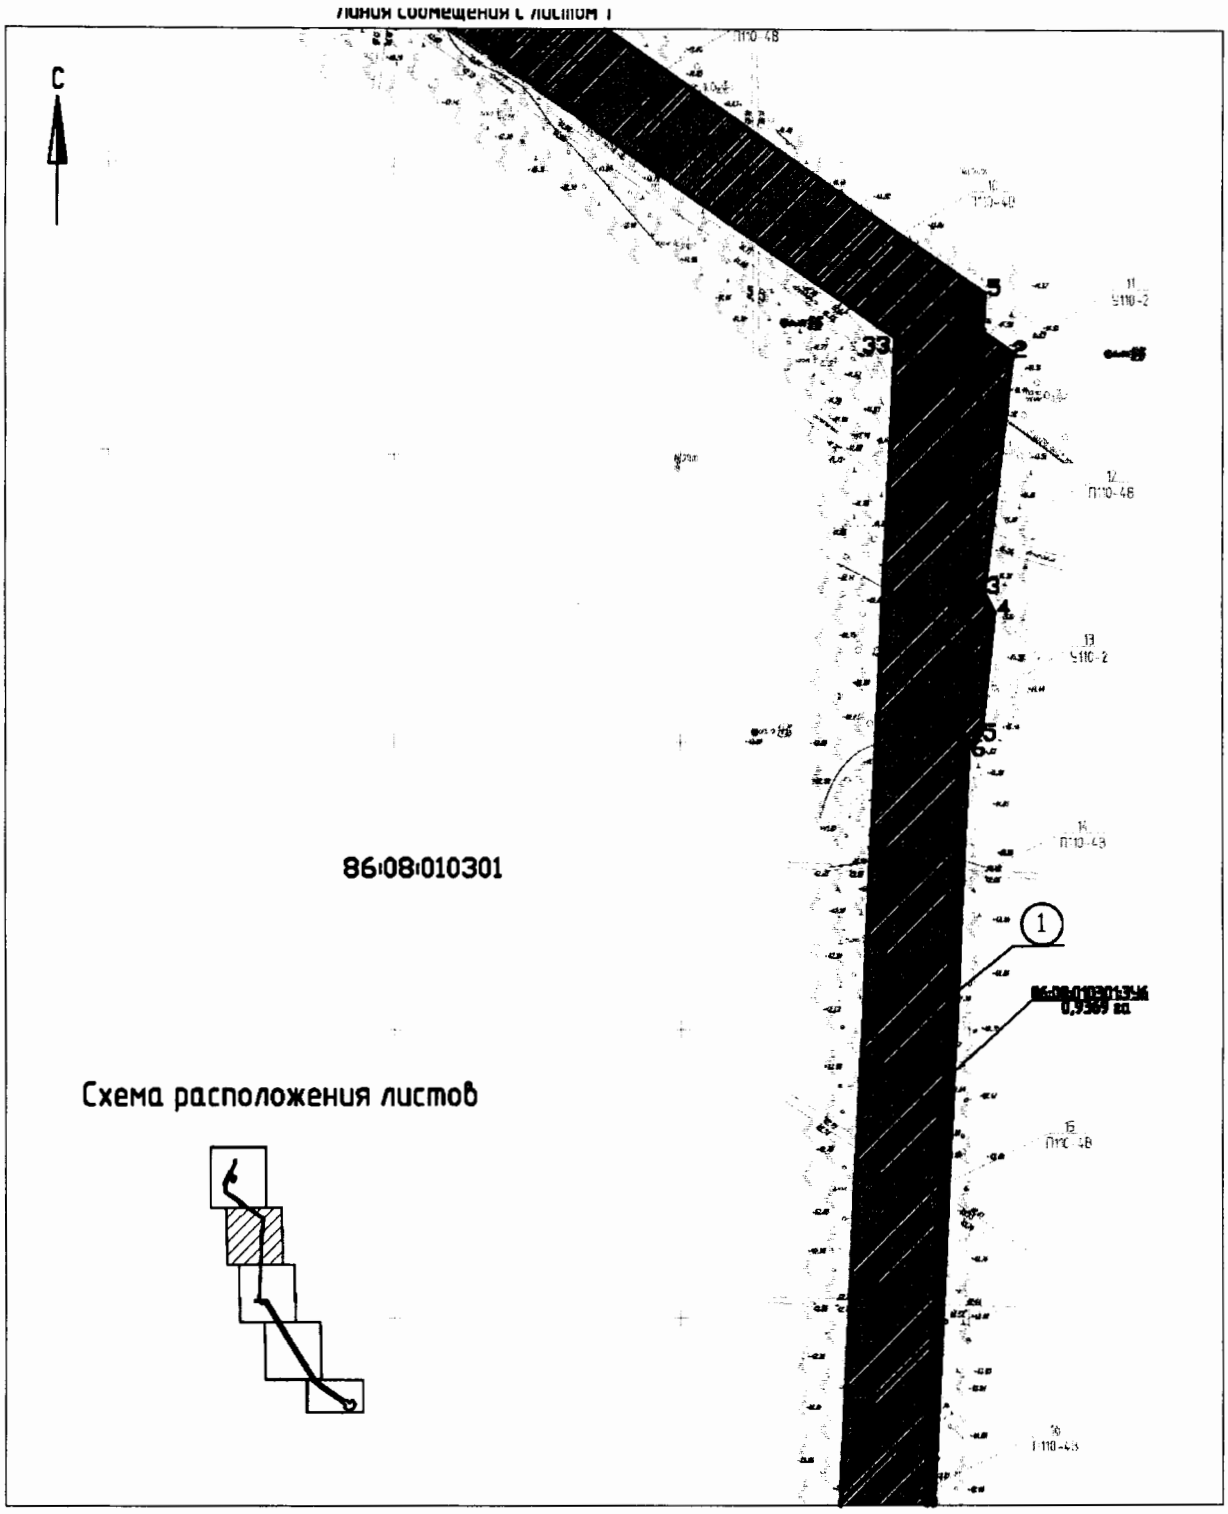

Основная часть проекта межевания территории для
размещения линейного объекта регионального значения
Ханты-Мансийского автономного округа – Югры
«Обустройство куста скважин № 113 Лемпинской
площади Салымского месторождения»
Землепользователь ООО «РН-Юганскнефтегаз»
Масштаб (1:5000)

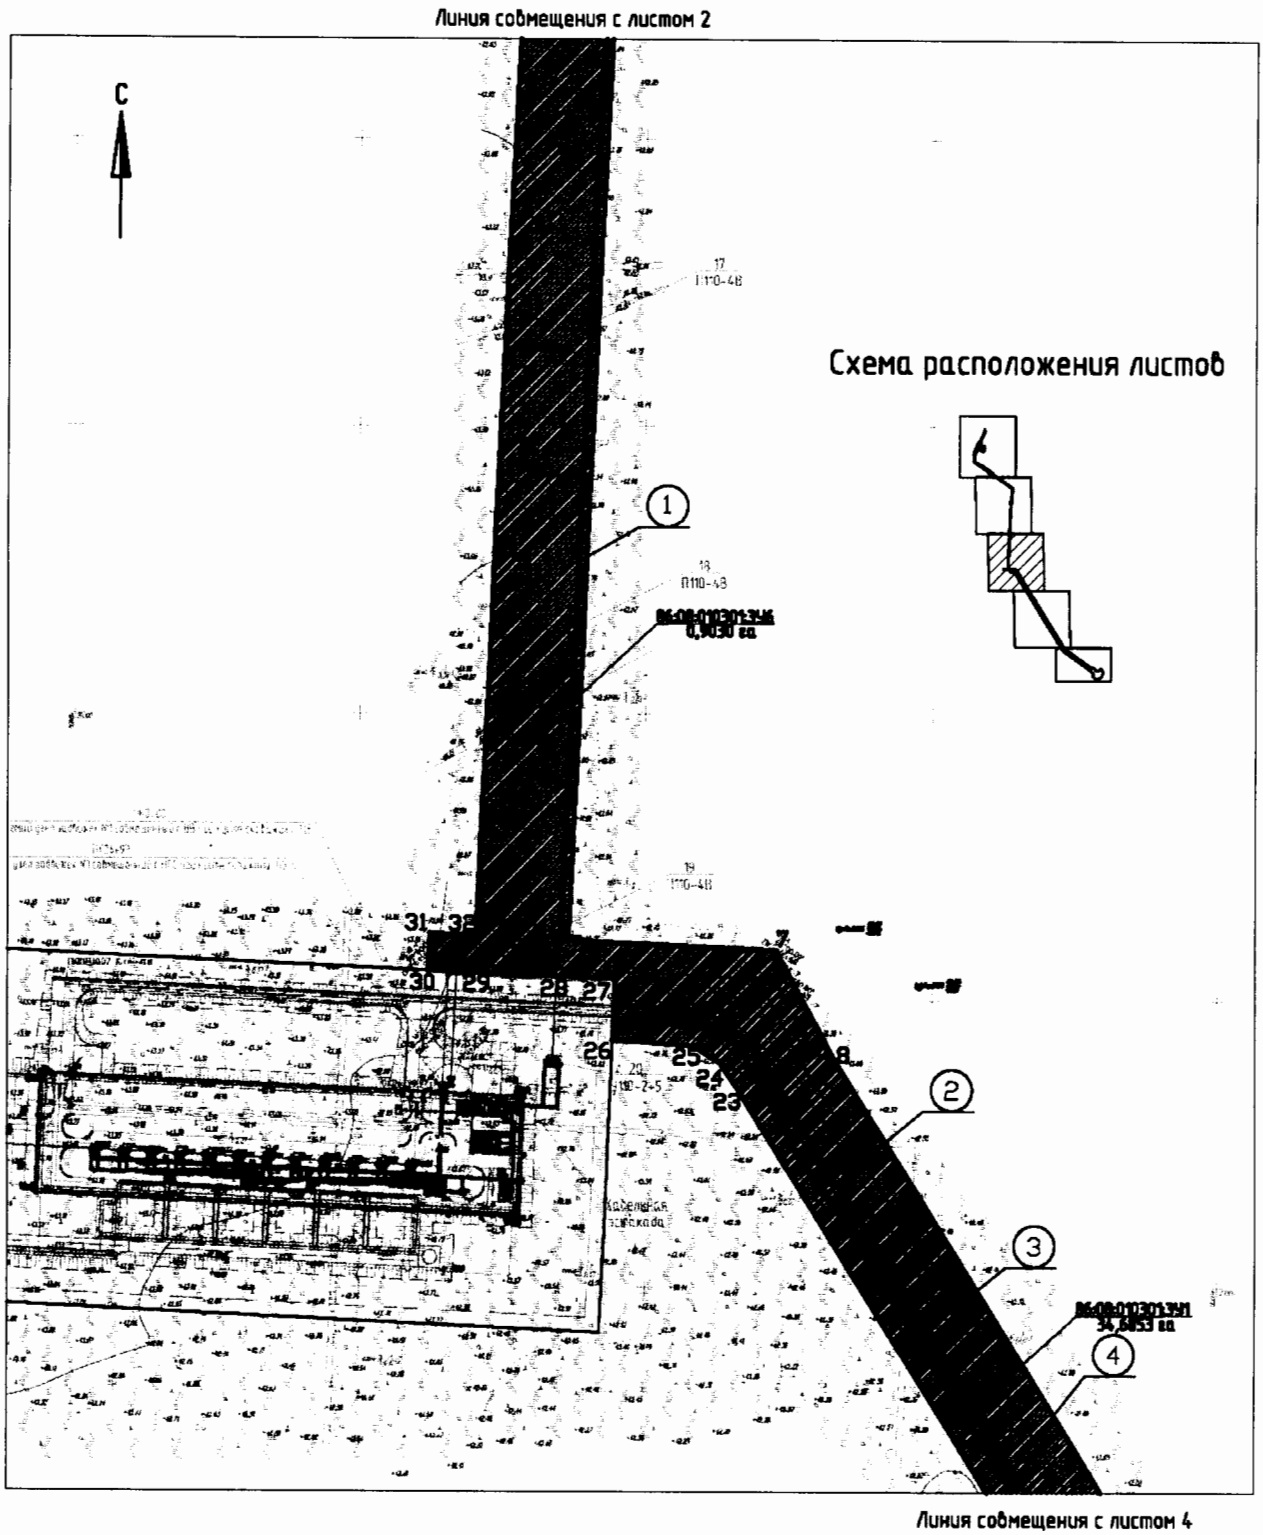

Основная часть проекта межевания территории для
размещения линейного объекта регионального значения
Ханты-Мансийского автономного округа – Югры
«Обустройство куста скважин № 113 Лемпинской
площади Салымского месторождения»
Землепользователь ООО «РН-Юганскнефтегаз»
Масштаб (1:5000)

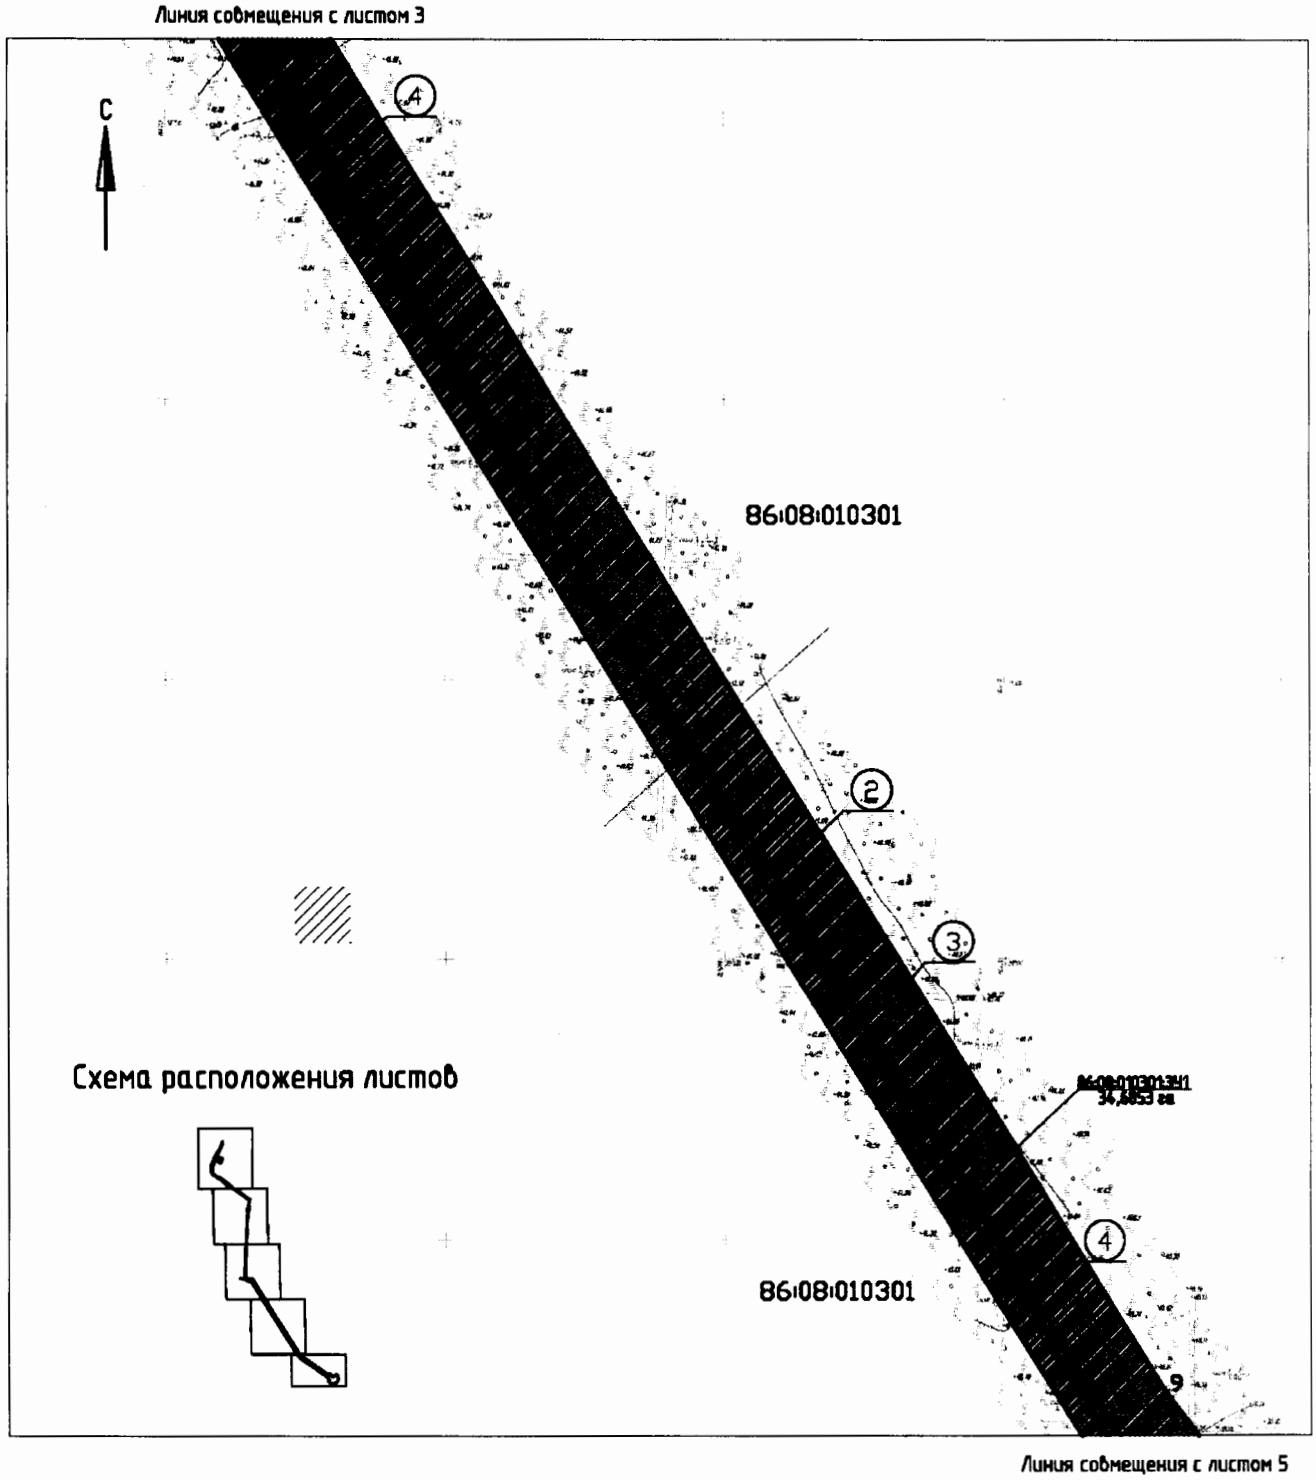

Основная часть проекта межевания территории для
размещения линейного объекта регионального значения
Ханты-Мансийского автономного округа – Югры
«Обустройство куста скважин № 113 Лемпинской
площади Салымского месторождения»
Землепользователь ООО «РН-Юганскнефтегаз»
Масштаб (1:5000)

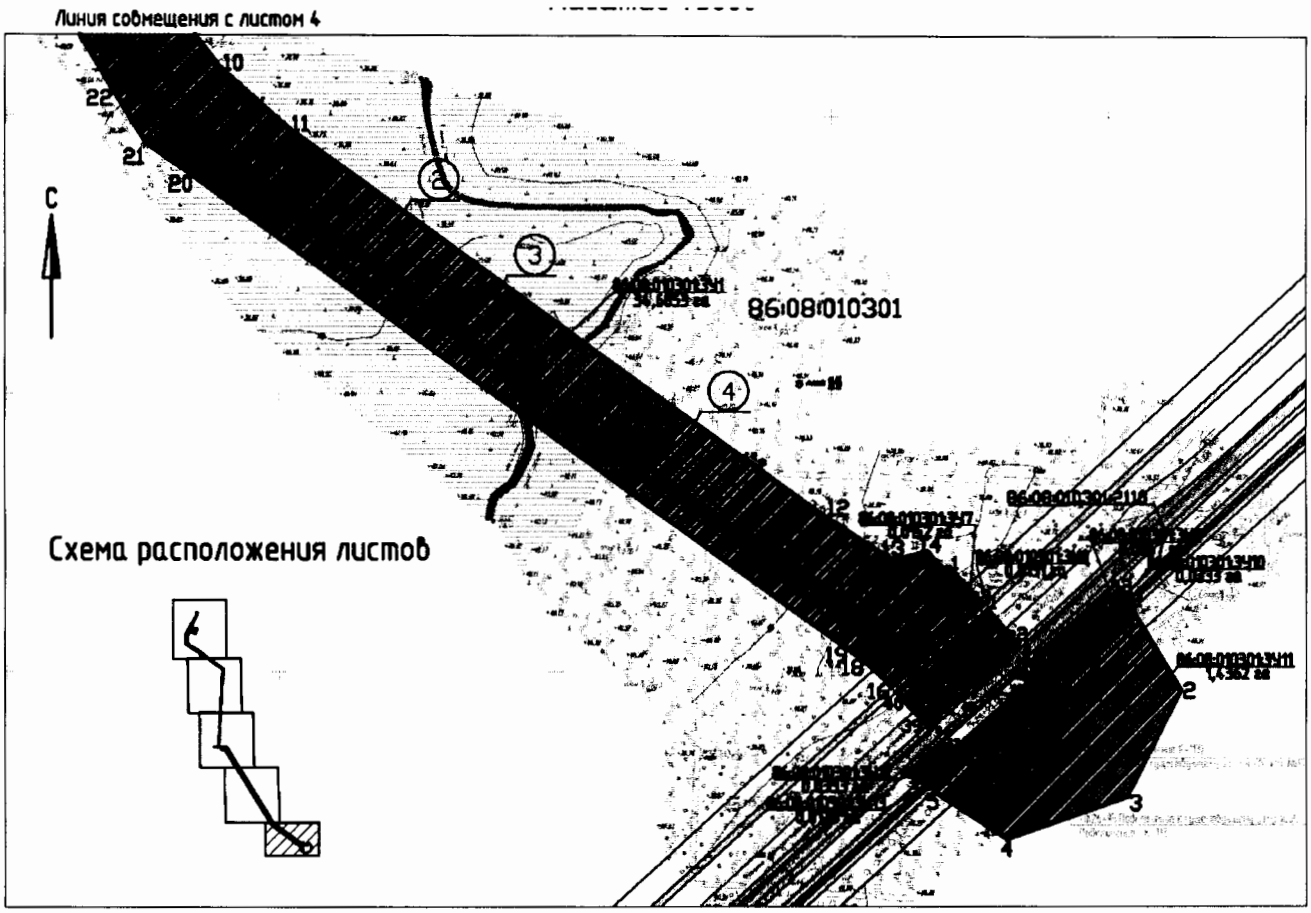

Каталог координат
образуемых земельных участков

Каталог координат
образуемого земельного участка 86:08:010301:ЗУ1

№	X	Y	№	X	Y
1	931624.79	3459771.10	26	929072.64	3460277.17
2	931609.28	3459829.17	27	929115.31	3460279.12
3	931244.39	3459719.85	28	929117.12	3460239.96
4	931096.50	3459611.05	29	929119.88	3460180.02
5	930612.15	3460310.96	30	929121.36	3460147.95
6	929142.61	3460241.17	31	929147.04	3460149.19
7	929135.38	3460391.45	32	929145.50	3460181.24
8	929058.89	3460431.95	33	930581.75	3460249.45
9	927788.84	3461215.74	34	931082.29	3459526.11
10	927734.65	3461257.44	35	931271.57	3459665.35
11	927690.40	3461307.43	36	927341.76	3461809.22
12	927409.75	3461697.80	37	927317.48	3461831.40
13	927380.39	3461743.08	38	927296.18	3461808.03
14	927386.00	3461768.81	39	927260.57	3461768.82
15	927345.45	3461805.86	40	927284.79	3461746.55
16	927288.65	3461743.00	41	927305.84	3461842.03
17	927296.90	3461735.26	42	927298.30	3461848.92
18	927305.87	3461725.30	43	927241.45	3461786.40
19	927313.38	3461715.27	44	927248.95	3461779.51
20	927660.37	3461232.71	45	927270.32	3461802.91
21	927679.85	3461203.73	46	927295.34	3461851.62
22	927716.26	3461180.61	47	927292.38	3461854.32
23	929040.66	3460363.27	48	927240.81	3461797.61
24	929056.93	3460351.93	49	927235.57	3461791.85
25	929068.34	3460333.87	50	927238.50	3461789.12

Каталог координат
образуемого земельного участка 86:08:010301:ЗУ2

№	X	Y
1	931621.80	3459820.82
2	931620.64	3459830.23
3	931578.91	3459834.92
4	931505.44	3459798.06
5	931609.29	3459829.17
6	931612.91	3459815.60

Каталог координат
образуемого земельного участка 86:08:010301:ЗУ3

№	X	Y
1	931347.82	3459688.18
2	931271.57	3459665.35
3	931216.40	3459624.77

Каталог координат
образуемого земельного участка 86:08:010301:ЗУ4

№	X	Y
1	931331.20	3459787.21
2	931313.70	3459834.05
3	931220.02	3459799.07
4	931237.52	3459752.23
5	931281.76	3459768.75
6	931294.24	3459734.78
7	931299.99	3459736.50
8	931287.38	3459770.85

Правительство

Приложение 23
к постановлению Правительства
Ханты-Мансийского
автономного округа – Югры
от 21 апреля 2017 года № 147-п

Положение о размещении линейного объекта регионального значения Ханты-Мансийского автономного округа – Югры «Обустройство куста скважин № 113 Лемпинской площади Салымского месторождения»

I. Размещение объекта

В административном отношении линейный объект регионального значения Ханты-Мансийского автономного округа – Югры «Обустройство куста скважин № 113 Лемпинской площади Салымского месторождения» (далее – проектируемый объект) расположен на межселенной территории в границах Лемпинской площади Салымского месторождения нефти Нефтеюганского района Ханты-Мансийского автономного округа – Югры.

В географическом отношении территория проектируемого объекта находится в 22,4 километрах на север от населенного пункта Лемпино, в 57,1 километрах на юго-восток от населенного пункта Сентябрьский, в 78,4 километрах на северо-восток от города Нефтеюганска и в 125,8 километрах на северо-восток от города Сургута.

II. Функциональное зонирование территории

Проектируемый объект располагается на землях промышленности и землях лесного фонда, находящихся в ведении территориального отдела - Нефтеюганского лесничества (Лемпинское участковое лесничество).

III. Решение по планировочной организации земельных участков для размещения проектируемого объекта

Расчет полосы отвода земельных участков для выполнения работ по строительству проектируемого объекта производится с учетом действующих норм отвода земель.

Таблица 1

Площади границ зон планируемого размещения
проектируемого объекта

Наименование объекта	Общая площадь, га	Площадь по ранее отведенным земельным участкам, га	Площадь образуемых земельных участков, га
Обустройство куста скважин № 113 Лемпинской площади Салымского месторождения	38,5013	0,3874	38,1139
Итого по объекту:	**38,5013**	**0,3874**	**38,1139**

Таблица 2

Площади образуемых и измененных земельных участков

№ образуемого земельного участка	Площадь земельного участка, га	Категория земель
89:08:010301:ЗУ1	34,6853	Земли лесного фонда
89:08:010301:ЗУ2	0,0944	
89:08:010301:ЗУ3	0,0918	
89:08:010301:ЗУ4	0,5218	
89:08:010301:ЗУ5	0,1539	
89:08:010301:ЗУ6	0,9369	
89:08:010301:ЗУ7	0,0152	
89:08:010301:ЗУ8	0,0131	
89:08:010301:ЗУ9	0,0867	
89:08:010301:ЗУ10	0,0333	
89:08:010301:ЗУ11	1,4362	
89:08:010301:ЗУ12	0,0333	
89:08:010301:ЗУ13	0,0120	
Земельные участки, образованные по проекту 1981214/1142, утвержденным Постановлением Правительства Ханты-Мансийского автономного округа – Югры № 108-п от 15.04.2016 г.	105,6599	
86:08:010301:2110	16,3372	Земли промышленности

Координаты границ земельного участка, необходимого для размещения проектируемого объекта, в графических материалах проекта определены в местной системе координат Ханты-Мансийского автономного округа – Югры МСК-86.

IV. Особо охраняемые природные территории и зоны с особыми условиями использования территории

Проектируемый объект технологически привязаны к объектам сложившейся инфраструктуры и проходят вдоль существующих коридоров

коммуникаций и на свободной от застройки территории строительство будет носить локальный характер и затрагивать территорию, которая уже подвергалась мощному длительному техногенному воздействию.

Проектируемый объект не пересекает водоохранную зону и прибрежную защитную полосу водных объектов.

В границах участка работ отсутствуют объекты историко-культурного наследия, особо охраняемые природные территории федерального, регионального и местного значения.

Проектируемый объект попадает в границы территорий традиционного природопользования коренных малочисленных народов Севера регионального значения.

В соответствии с пунктом 1 статьи 12 Закона Ханты-Мансийского автономного округа – Югры от 28 декабря 2006 года № 145-оз «О территориях традиционного природопользования коренных малочисленных народов Севера регионального значения в Ханты-Мансийском автономном округе – Югре» проведено согласование размещения проектируемого объекта с субъектом традиционного природопользования.

Основная часть проекта планировки территории для размещения линейного объекта регионального значения Ханты-Мансийского автономного округа – Югры «Обустройство одиночной скважины № 124 на кустовой площадке № 18 Рославльского месторождения»
Землепользователь ПАО НК «РуссНефть»
Масштаб 1:5000
Площадь 26,8411 га

Приложение 24
к постановлению Правительства
Ханты-Мансийского
автономного округа – Югры
от 21 апреля 2017 года № 147-п

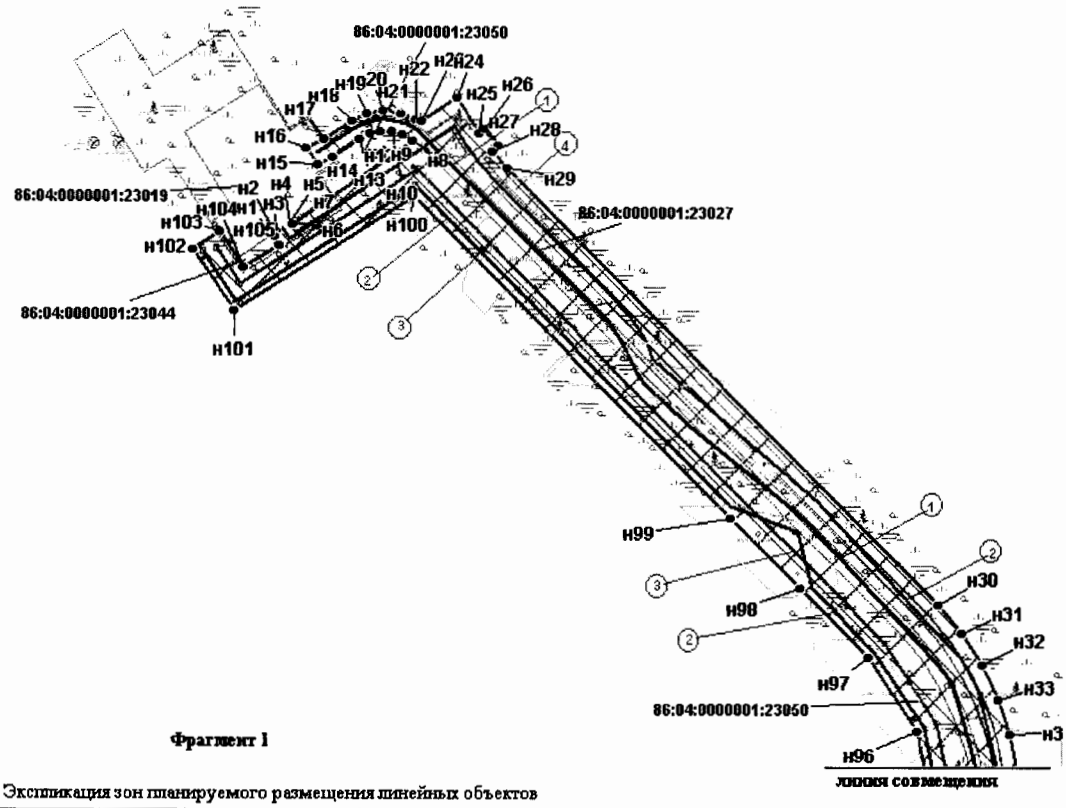

Фрагмент 1

Экспликация зон планируемого размещения линейных объектов

	Наименование
1	Обустройство одиночной скважины №124 на кустовой площадке №18 Рославльского месторождения

Экспликация проектируемых линейных объектов

	Наименование
①	Автомобильная дорога от кустовой площадки №17 до кустовой площадки №18
②	ВЛ 6 кВ от кустовой площадки №17 до кустовой площадкки №18 (1-я линия)
③	ВЛ 6 кВ от кустовой площадки №17 до кустовой площадкки №18 (2-я линия)
④	Нефтегазосборный трубопровод от кустовой площадки №18 до кустовой площадки №17

Схема расположения листов

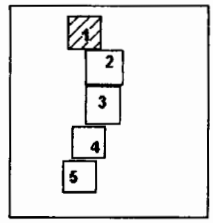

Условные обозначения

	зона планируемого размещения объекта	• 1	точки поворота границ земельного участка
	земельные участки поставленные на ГКН		земельные участки, согласно сведениям государственного лесного реестра
	граница земельного участка	(1)	номера объектов капитального строительства
86:04:0000001:108237	кадастровый номер земельного участка		

Основная часть проекта планировки территории для размещения линейного объекта регионального значения Ханты-Мансийского автономного округа – Югры «Обустройство одиночной скважины № 124 на кустовой площадке № 18 Рославльского месторождения»
Землепользователь ПАО НК «РуссНефть»
Масштаб 1:5000
Площадь 26,8411 га

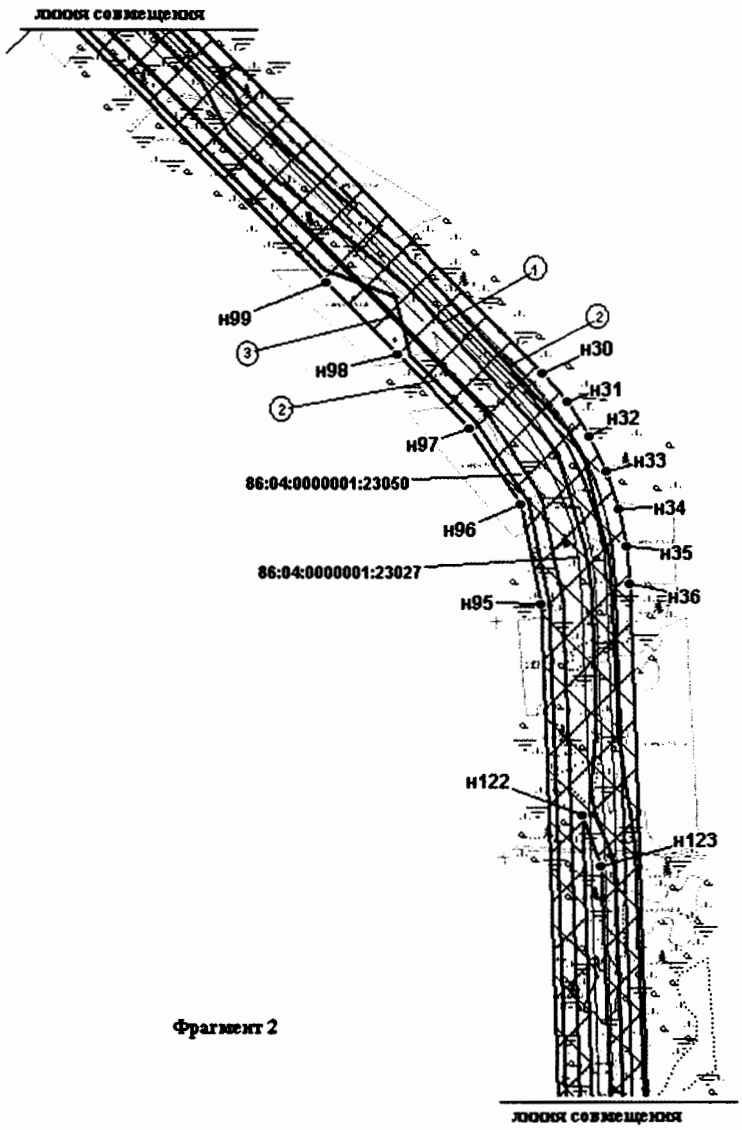

Фрагмент 2

Схема расположения листов

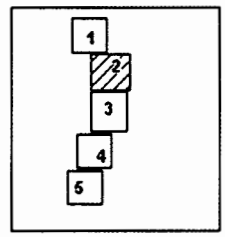

Основная часть проекта планировки территории для размещения линейного объекта регионального значения Ханты-Мансийского автономного
округа – Югры «Обустройство одиночной скважины № 124 на кустовой площадке № 18 Рославльского месторождения»
Землепользователь ПАО НК «РуссНефть»
Масштаб 1:5000
Площадь 26,8411 га

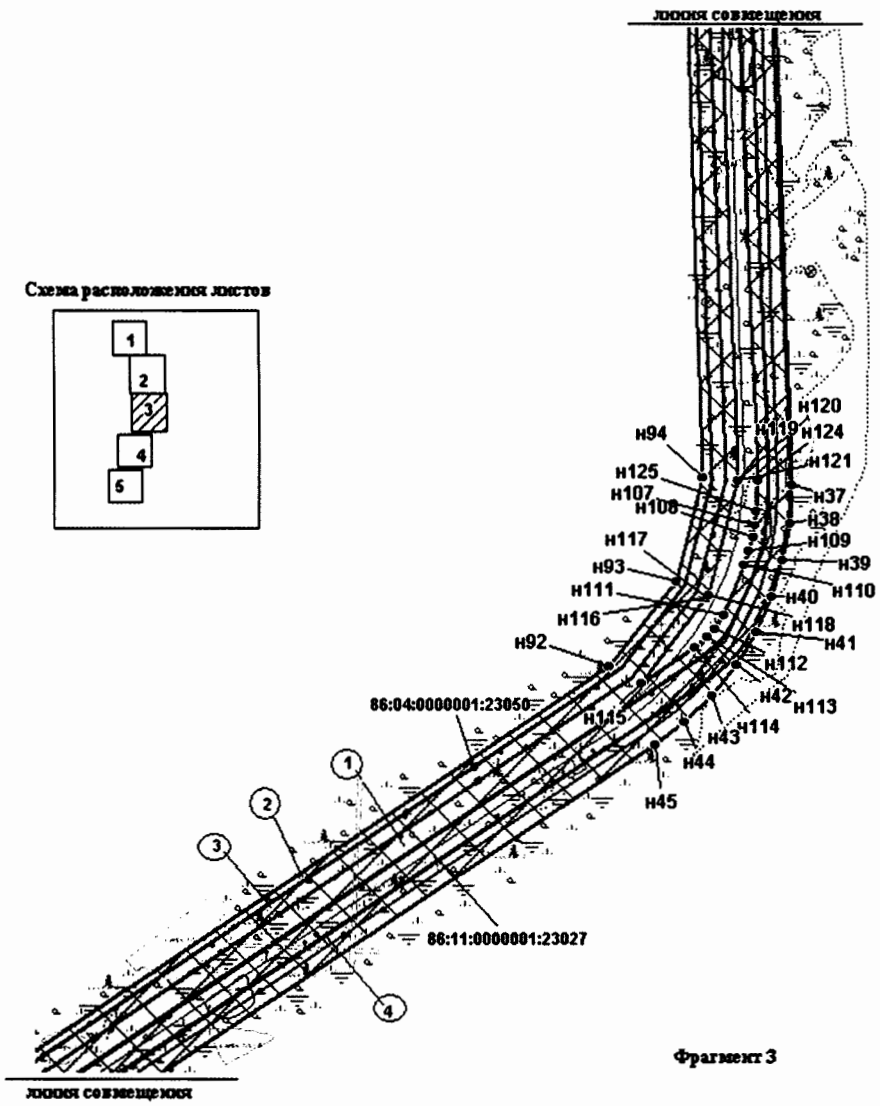

Основная часть проекта планировки территории для размещения линейного объекта регионального значения Ханты-Мансийского автономного
округа – Югры «Обустройство одиночной скважины № 124 на кустовой площадке № 18 Рославльского месторождения»
Землепользователь ПАО НК «РуссНефть»
Масштаб 1:5000
Площадь 26,8411 га

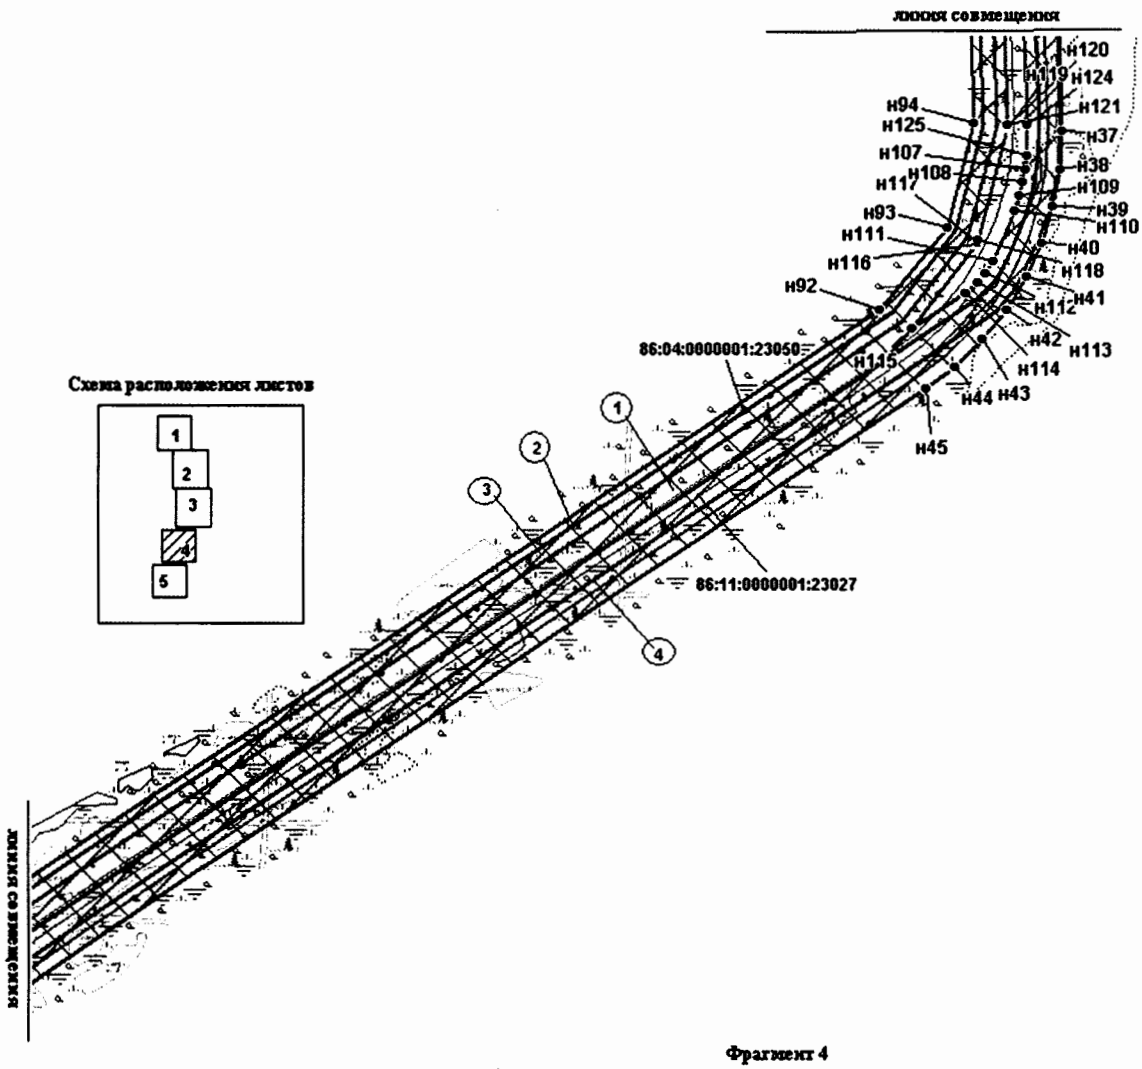

Фрагмент 4

Основная часть проекта планировки территории для размещения линейного объекта регионального значения Ханты-Мансийского автономного округа – Югры «Обустройство одиночной скважины № 124 на кустовой площадке № 18 Рославльского месторождения»
Землепользователь ПАО НК «РуссНефть»
Масштаб 1:5000
Площадь 26,8411 га

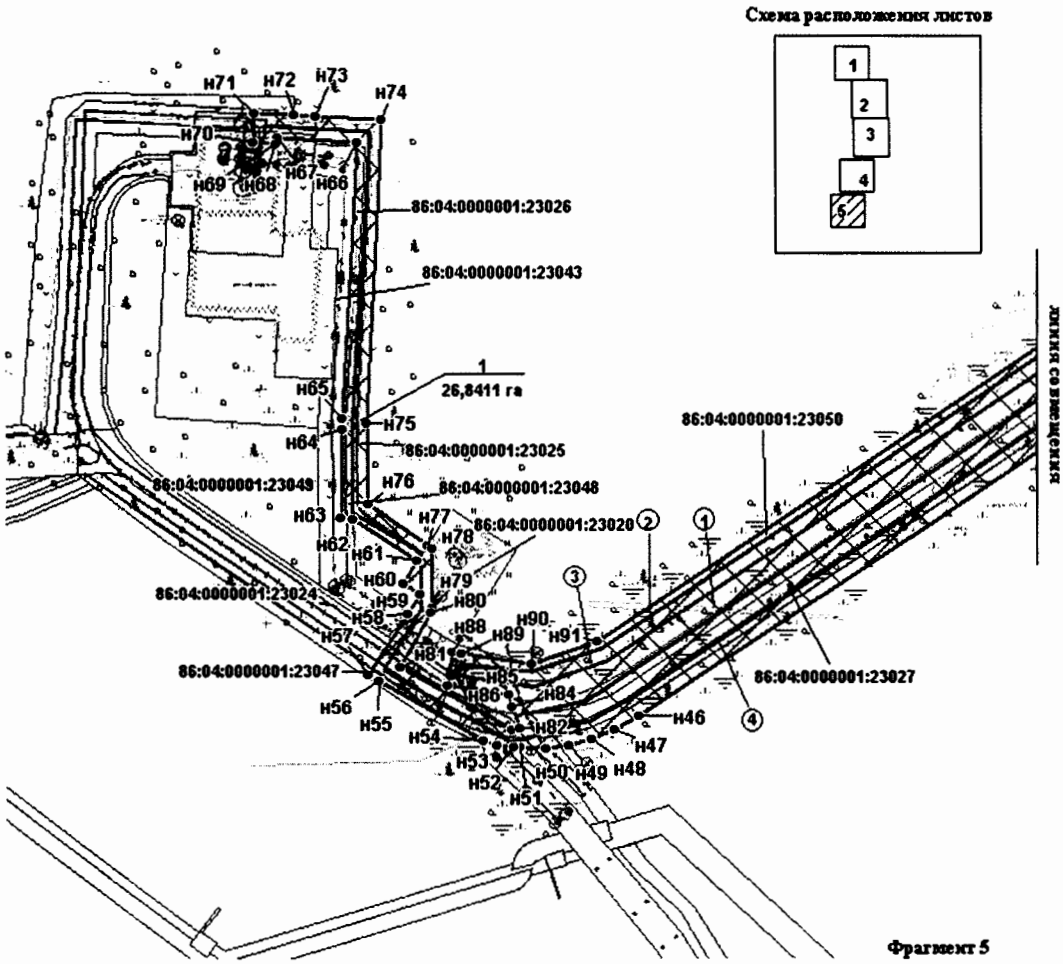

Основная часть проекта планировки территории для размещения линейного объекта регионального значения Ханты-Мансийского автономного
округа – Югры «Обустройство одиночной скважины № 124 на кустовой площадке № 18 Рославльского месторождения»
Землепользователь ПАО НК «РуссНефть»

Каталог координат
зоны планируемого размещения линейного объекта

№	X	У	№	X	У
н1	1071125.01	4431238.38	н31	1070772.17	4431854.51
н2	1071126.70	4431240.97	н32	1070743.87	4431873.14
н3	1071127.24	4431241.80	н33	1070714.22	4431887.62
н4	1071134.66	4431253.11	н34	1070683.18	4431898.26
н5	1071135.22	4431253.96	н35	1070650.82	4431904.87
н6	1071135.95	4431255.07	н36	1070618.74	4431907.47
н7	1071134.41	4431256.17	н37	1069907.62	4431930.09
н8	1071207.54	4431363.10	н38	1069874.85	4431928.52
н9	1071212.96	4431353.76	н39	1069842.83	4431921.90
н10	1071215.74	4431344.38	н40	1069810.76	4431913.13
н11	1071216.14	4431334.58	н41	1069780.95	4431899.62
н12	1071214.08	4431324.34	н42	1069753.00	4431882.58
н13	1071209.75	4431315.89	н43	1069726.76	4431861.57
н14	1071193.91	4431291.31	н44	1069703.68	4431837.597
н15	1071186.39	4431278.75	н45	1069684.49	4431812.17
н16	1071201.47	4431268.19	н46	1068859.45	4430564.06
н17	1071209.35	4431283.67	н47	1068848.03	4430543.97
н18	1071225.74	4431308.62	н48	1068839.86	4430524.22
н19	1071231.94	4431322.60	н49	1068834.74	4430504.18
н20	1071234.00	4431337.26	н50	1068832.32	4430484.09
н21	1071232.28	4431352.69	н51	1068832.77	4430462.16
н22	1071227.10	4431366.35	н52	1068833.32	4430456.83
н23	1071224.56	4431371.05	н53	1068835.19	4430441.87
н24	1071246.36	4431402.91	н54	1068837.98	4430430.28
н25	1071214.68	4431422.54	н55	1068890.15	4430339.62
н26	1071219.15	4431427.34	н56	1068890.17	4430339.60
н27	1071204.62	4431440.38	н57	1068895.08	4430331.22
н28	1071199.14	4431434.33	н58	1068947.89	4430365.67
н29	1071184.04	4431448.28	н59	1068964.80	4430376.33
н30	1070796.72	4431833.50	н60	1068974.38	4430361.10

Основная часть проекта планировки территории для размещения линейного объекта регионального значения Ханты-Мансийского автономного
округа – Югры «Обустройство одиночной скважины № 124 на кустовой площадке № 18 Рославльского месторождения»
Землепользователь ПАО НК «РуссНефть»

Каталог координат
зоны планируемого размещения линейного объекта

№	X	У	№	X	У
н61	1068993.77	4430373.21	н91	1068924.26	4430528.74
н62	1069030.72	4430317.618	н92	1069751.88	4431773.13
н63	1069031.18	4430307.62	н93	1069824.02	4431831.09
н64	1069106.19	4430307.92	н94	1069914.06	4431854.07
н65	1069116.14	4430308.22	н95	1070602.5	4431831.86
н66	1069353.87	4430321.09	н96	1070686.22	4431814.40
н67	1069357.63	4430252.34	н97	1070750.78	4431771.52
н68	1069357.51	4430252.34	н98	1070811.92	4431710.55
н69	1069352.52	4430252.01	н99	1070873.56	4431649.13
н70	1069353.38	4430232.02	н100	1071159.5	4431364.40
н71	1069378.39	4430233.26	н101	1071056.98	4431204.16
н72	1069377.00	4430267.18	н102	1071112.08	4431167.12
н73	1069376.00	4430286.19	н103	1071127.66	4431191.25
н74	1069373.46	4430342.18	н104	1071095.35	4431212.33
н75	1069111.34	4430329.48	н105	1071116.12	4431244.49
н76	1069043.30	4430331.36	н106	1071123.01	4431239.78
н77	1069008.12	4430382.20	н107	1069873.95	4431898.37
н78	1069005.05	4430386.40	н108	1069863.06	4431896.46
н79	1068954.07	4430386.55	н109	1069851.23	4431893.53
н80	1068949.07	4430385.21	н110	1069838.96	4431889.76
н81	1068902.52	4430358.28	н111	1069795.41	4431871.51
н82	1068847.43	4430454.46	н112	1069783.96	4431863.74
н83	1068849.12	4430461.28	н113	1069776.5	4431857.47
н84	1068868.09	4430455.03	н114	1069767.25	4431846.86
н85	1068878.35	4430452.58	н115	1069736.98	4431800.85
н86	1068885.6	4430403.63	н116	1069809.56	4431856.45
н87	1068886.02	4430399.80	н117	1069810.64	4431857.18
н88	1068914.99	4430403.64	н118	1069813.14	4431858.20
н89	1068914.22	4430412.03	н119	1069909.32	4431883.08
н90	1068904.84	4430471.93	н120	1069911.82	4431883.39

Основная часть проекта планировки территории для размещения линейного объекта регионального значения Ханты-Мансийского автономного округа – Югры «Обустройство одиночной скважины № 124 на кустовой площадке № 18 Рославльского месторождения»
Землепользователь ПАО НК «РуссНефть»

Каталог координат
зоны планируемого размещения линейного объекта

№	X	У
н121	1069912.14	4431883.39
н122	1070423.85	4431866.83
н123	1070379.72	4431882.67
н124	1069912.15	4431900.39
н125	1069885.52	4431899.73

Приложение 25
к постановлению Правительства
Ханты-Мансийского
автономного округа – Югры
от 21 апреля 2017 года № 147-п

Положение о размещении линейного объекта регионального значения Ханты-Мансийского автономного округа – Югры «Обустройство одиночной скважины № 124 на кустовой площадке № 18 Рославльского месторождения»

I. Размещение объекта

В административном отношении линейный объект регионального значения Ханты-Мансийского автономного округа – Югры «Обустройство одиночной скважины № 124 на кустовой площадке № 18 Рославльского месторождения» (далее – проектируемый объект) расположен на землях межселенной территории в границах Рославльского лицензионного участка Нижневартовского района Ханты-Мансийский автономный округа – Югры.

В географическом отношении территория проектируемого объекта находится в 2 километрах на юг от населенного пункта Варьеган, в 6,5 километрах на юго-запад от населенного пункта Новоаганска и в 37 километрах на северо-восток от города Радужный.

II. Функциональное зонирование территории

Проектируемый объект располагается на землях лесного фонда, находящихся в ведении территориального отдела – Аганского лесничества (Новоаганское участковое лесничество).

III. Решения по планировочной организации земельных участков для размещения проектируемого объекта

Расчет полосы отвода земельных участков для выполнения работ по строительству проектируемого объекта производится с учетом действующих норм отвода земель.

Таблица 1

Площади земельных участков, необходимые для строительства и эксплуатации проектируемых объектов

Наименование объекта (кадастровый номер)	Площадь вновь испрашиваемых земельных участков, га	Площадь по земельным участкам, стоящим на кадастровом учете и ранее предоставленным в аренду, га	Зона застройки, га
«Обустройство одиночной скважины № 124 на кустовой площадке № 18 Рославльского месторождения»	-	26,8411	26,8411

Координаты границ земельного участка, необходимого для размещения проектируемого объекта, в графических материалах определены в местной системе координат Ханты-Мансийского автономного округа – Югры МСК-86.

IV. Особо охраняемые территории и зоны с особыми условиями использования

Проектируемый объект технологически привязаны к объектам сложившейся инфраструктуры и проходят вдоль существующих коридоров коммуникаций и на свободной от застройки территории Строительство будет носить локальный характер и затрагивать территорию, которая уже подвергалась мощному длительному техногенному воздействию.

Проектируемый объект не пересекает водоохранную зону и прибрежную защитную полосу водных объектов.

В границах участка работ отсутствуют объекты историко-культурного наследия, особо охраняемые природные территории федерального, регионального и местного назначения.

Проектируемый объект попадает в границы территорий традиционного природопользования коренных малочисленных народов Севера регионального значения.

В соответствии с пунктом 1 статьи 12 Закона Ханты-Мансийского автономного округа – Югры от 28 декабря 2006 года № 145-оз «О территориях традиционного природопользования коренных малочисленных народов Севера регионального значения в Ханты-Мансийском автономном округе – Югре» проведено согласование размещения проектируемого объекта с субъектом традиционного природопользования.

Ханты-Мансийский автономный округ – Югра Правительство

Приложение 26
к постановлению Правительства
Ханты-Мансийского
автономного округа – Югры
от 21 апреля 2017 года № 147-п

Основная часть проекта планировки территории для размещения линейного объекта регионального значения Ханты-Мансийского автономного округа-Югры "Обустройство Федоровского нефтегазоконденсатного месторождения. XX очередь". Федоровское нефтегазоконденсатное месторождение.
Землепользователь ОАО "Сургутнефтегаз"

Общая площадь территории планируемого размещения линейного объекта 52.7549 га, площадь отводимых земель 121.3741 га, из них 121.3741 га по землям лесного фонда

Лист 1 из 23 Масштаб 1:5000

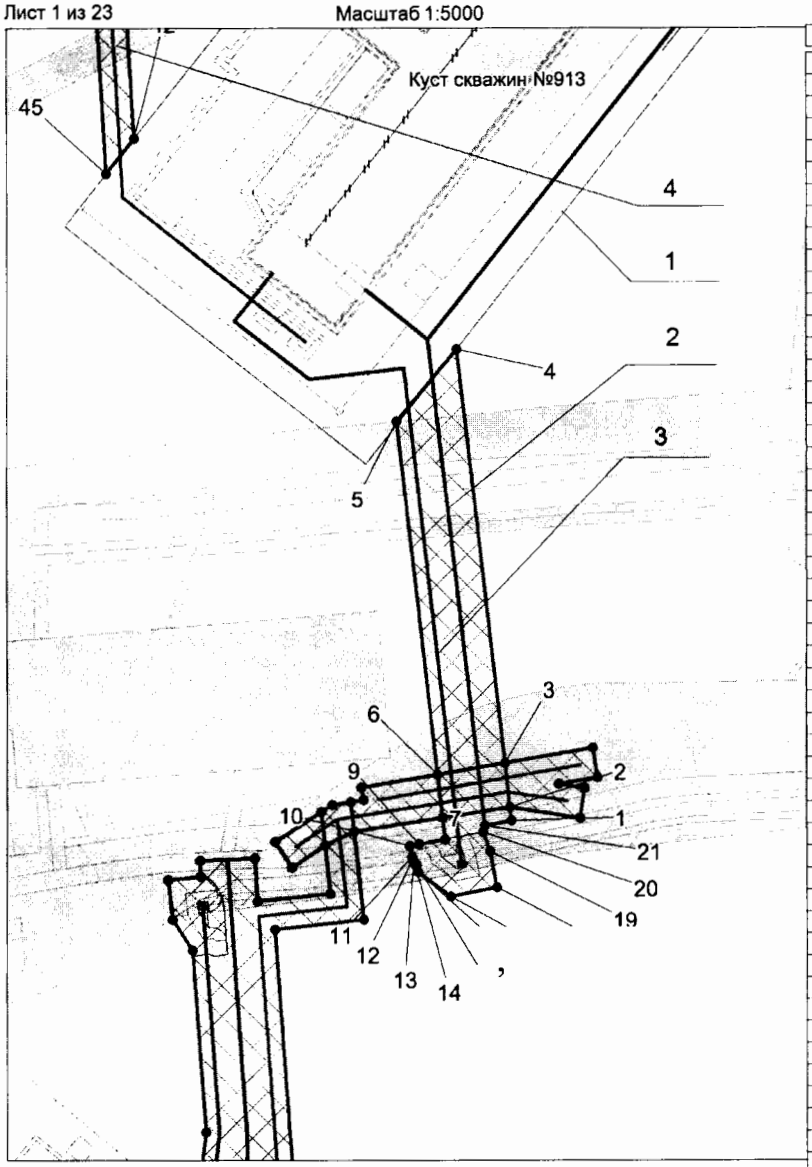

Каталог координат границы зоны планируемого размещения линейных объектов

Номер	X	Y
0	Объект 1	Основной
1	1030155,65	3585174,58
2	1030165,16	3585173,48
3	1030197,59	3585169,73
4	1030500,04	3585134,76
5	1030446,99	3585090,56
6	1030189,13	3585120,38
7	1030157,68	3585124,01
8	1030141,76	3585125,85
9	1030138,04	3585106,95
10	1030137,02	3585100,16
11	1030128,87	3585101,77
12	1030127,23	3585102,22
13	1030125,69	3585102,92
14	1030124,27	3585103,84
15	1030123,02	3585104,98
16	1030118,13	3585105,98
17	1030099,93	3585130,3
18	1030106,81	3585164,12
19	1030133,02	3585158,79
20	1030147,29	3585153,89
21	1030151,57	3585154,92
0	Объект 2	Черезполосный
22	1031536,69	3585031,39
23	1031537,17	3585007,38
24	1031358,93	3584996,65
25	1031225,69	3584931,46
26	1031221,8	3584931,89
27	1031208,12	3584924,98
28	1031201,49	3584865,21
29	1031030,52	3584777,6
30	1030960,08	3584784,5
31	1030931,82	3584824,45
32	1030949,78	3584837,15
33	1030967,13	3584815,05
34	1030977,94	3584811,15
35	1031006,26	3584804,83
36	1031026,26	3584800,12
37	1031178,62	3584877,9
38	1031186,4	3584939,29
39	1031212,27	3584951,72
40	1031211,84	3584952,62
41	1031352,78	3585020,33
0	Объект 3	Черезполосный
42	1030654,42	3584899,16
43	1030881,87	3584886,15
44	1030880,61	3584864,19
45	1030628,49	3584878,61
0	Объект 4	Черезполосный
46	1031518,39	3585239,31
47	1031539,98	3585235,07
48	1031529,89	3585183,8
49	1031508,3	3585188,04

Условные обозначения

зона планируемого размещения линейного объекта

• 1 точки поворота границы зоны планируемого размещения линейных объектов

земельные участки, предоставленные в аренду ОАО "Сургутнефтегаз"

(1) номер проектируемого линейного объекта

1 номер зоны планируемого размещения объектов
16.4498 га площадь зоны размещения

ось проектируемого нефтегазопровода
ось проектируемой автомобильной дороги
ось проектируемой Вл

0 10 20 40 60 80 Метры

Экспликация зон планируемого размещения объектов:

"Обустройство Федоровского нефтегазоконденсатного месторождения. XX очередь"
Федоровское нефтегазоконденсатное месторождение

Экспликация проектируемых объектов:

1 - куст скважин 913
2 - дорога внутрипромысловая на куст скважин 913
3 - нефтегазопровод от куста скважин 913
4 - линия электропередачи воздушная 6 кВ на куст скважин 913

Основная часть проекта планировки территории для размещения линейного объекта регионального значения Ханты-Мансийского автономного округа-Югры "Обустройство Федоровского нефтегазоконденсатного месторождения. XX очередь". Федоровское нефтегазоконденсатное месторождение.
Землепользователь ОАО "Сургутнефтегаз"

Общая площадь территории планируемого размещения линейного объекта 52.7549 га, площадь отводимых земель 121.3741 га, из них 121.3741 га по землям лесного фонда

Лист 2 из 23 Масштаб 1:5000

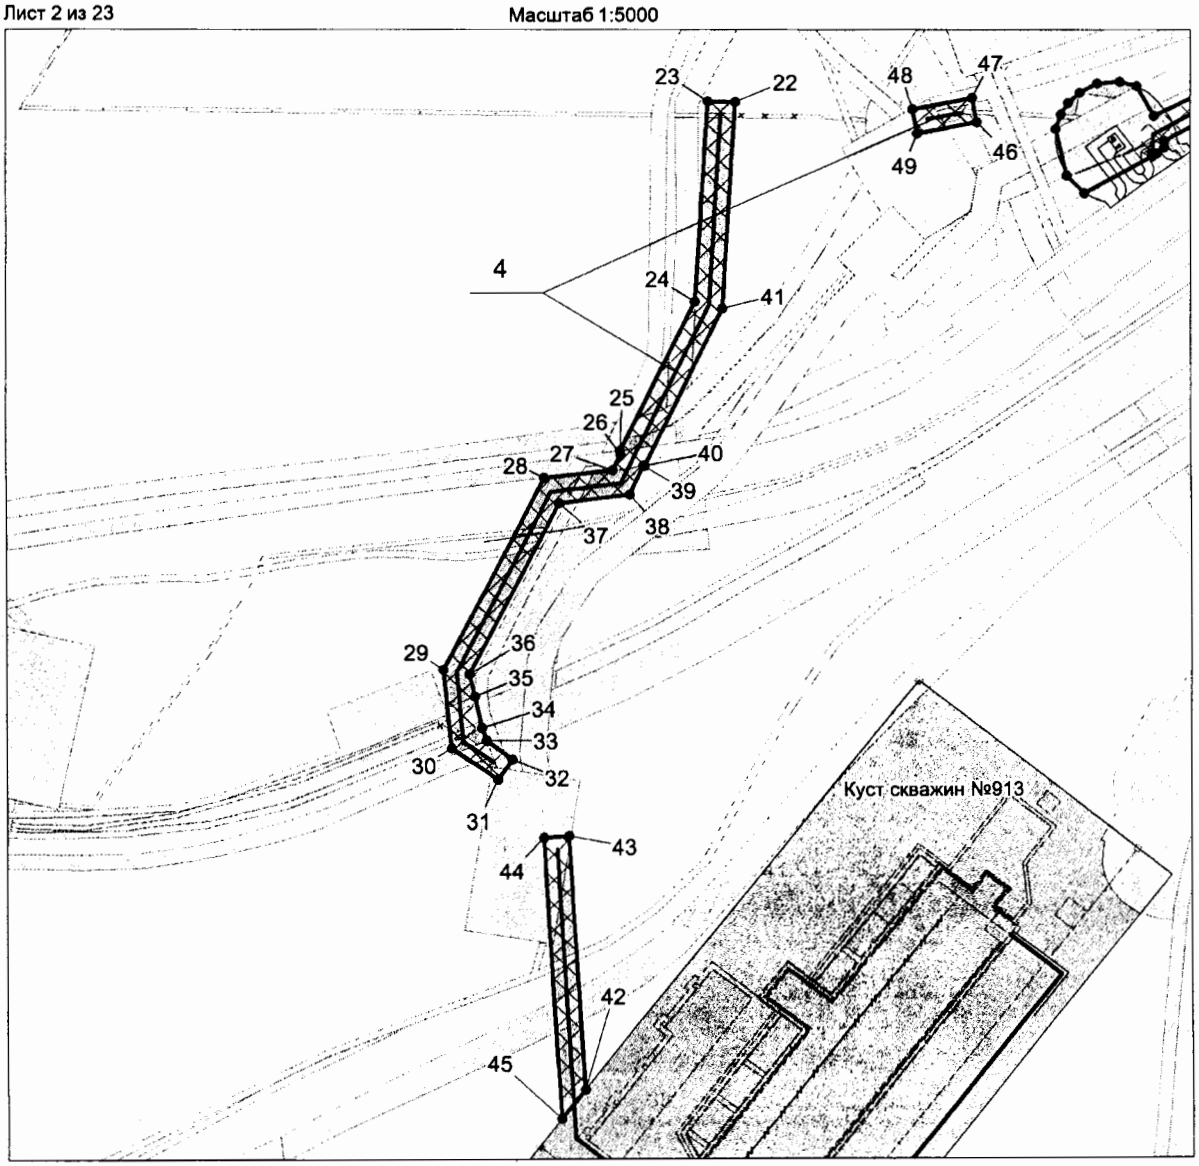

Условные обозначения

зона планируемого размещения линейного объекта

• 1 точки поворота границы зоны планируемого размещения линейных объектов

земельные участки, предоставленные в аренду ОАО "Сургутнефтегаз"

(1) номер проектируемого линейного объекта

1 номер зоны планируемого размещения объектов
16.4498 га площадь зоны размещения

ось проектируемого нефтегазопровода
ось проектируемой автомобильной дороги
ось проектируемой Вл

0 10 20 40 60 80 Метры

Экспликация зон планируемого размещения объектов:

"Обустройство Федоровского нефтегазоконденсатного месторождения. XX очередь"
Федоровское нефтегазоконденсатное месторождение

Экспликация проектируемых объектов:

1 - куст скважин 913
2 - дорога внутрипромысловая на куст скважин 913
3 - нефтегазопровод от куста скважин 913
4 - линия электропередачи воздушная 6 кВ на куст скважин 913

Основная часть проекта планировки территории для размещения линейного объекта регионального значения Ханты-Мансийского автономного округа-Югры "Обустройство Федоровского нефтегазоконденсатного месторождения. XX очередь". Федоровское нефтегазоконденсатное месторождение. Землепользователь ОАО "Сургутнефтегаз"

Общая площадь территории планируемого размещения линейного объекта 52.7549 га, площадь отводимых земель 121.3741 га, из них 121.3741 га по землям лесного фонда

Лист 3 из 23 Масштаб 1:5000

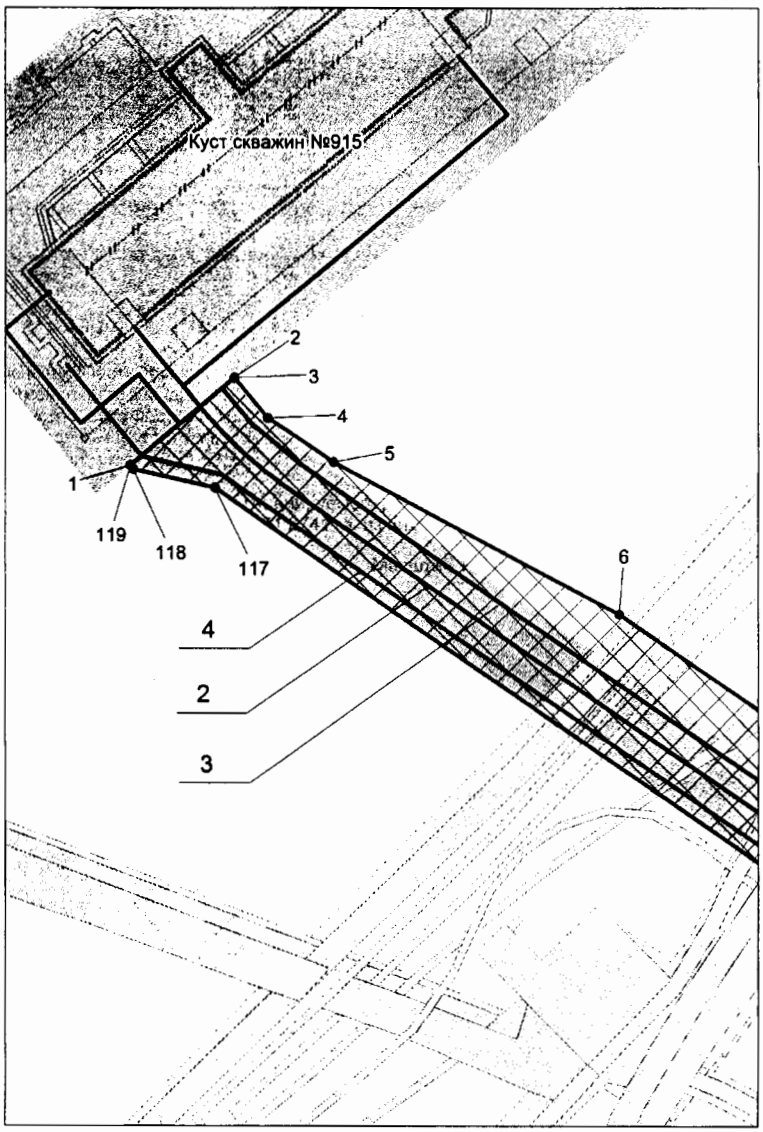

Номер	X	Y
0	Объект 1	Основной
1	1033477,54	3585160,95
2	1033543,41	3585239,45
3	1033543,41	3585239,45
4	1033513,25	3585264,42
5	1033480,17	3585313,48
6	1033367,02	3585528,81
7	1033281,94	3585652,6
8	1033319,78	3585678,6
9	1033443,15	3585817,82
10	1033525,7	3585844,42
11	1033642,79	3585869,15
12	1033645,05	3585862,88
13	1033655,41	3585861,75
14	1033671,29	3585844,09
15	1033686,77	3585858,0
16	1033686,92	3585857,87
17	1033687,07	3585857,76
18	1033687,24	3585857,66
19	1033687,41	3585857,57
20	1033687,59	3585857,49
21	1033687,78	3585857,44
22	1033687,97	3585857,4
23	1033688,17	3585857,38
24	1033688,36	3585857,38
25	1033688,55	3585857,38
26	1033688,75	3585857,42
27	1033688,94	3585857,46
28	1033689,12	3585857,52
29	1033689,3	3585857,6
30	1033689,47	3585857,7
31	1033695,51	3585862,94
32	1033681,39	3585879,43
33	1033709,05	3585888,42
34	1033743,16	3585902,57
35	1033768,47	3585913,24
36	1033799,47	3585952,39
37	1033821,35	3586030,26
38	1033827,65	3586042,08
39	1033832,52	3586037,16
40	1033840,77	3586045,34
41	1033849,12	3586036,91
42	1033850,35	3586038,13
43	1033877,8	3586004,79
44	1033902,97	3585926,9
45	1033877,51	3585862,23
46	1033895,84	3585852,97
47	1033914,77	3585846,49
48	1033934,4	3585903,75
49	1033928,51	3585936,84
50	1033897,26	3586019,39
51	1033864,62	3586052,26
52	1033874,13	3586061,68
53	1033847,96	3586089,14
54	1033867,86	3586144,99
55	1033873,59	3586207,89
56	1033959,7	3586279,62
57	1033952,38	3586321,58
58	1033886,73	3586489,32
59	1033878,16	3586518,02
60	1033722,41	3586471,53
61	1033701,22	3586432,32

Условные обозначения

- зона планируемого размещения линейного объекта
- • 1 точки поворота границы зоны планируемого размещения линейных объектов
- земельные участки, предоставленные в аренду ОАО "Сургутнефтегаз"
- (1) номер проектируемого линейного объекта
- 1 номер зоны планируемого размещения объектов
- 16.4498 га площадь зоны размещения
- ось проектируемого нефтегазопровода
- ось проектируемой автомобильной дороги
- ось проектируемой Вл

0 10 20 40 60 80 Метры

Экспликация зон планируемого размещения объектов:

"Обустройство Федоровского нефтегазоконденсатного месторождения. XX очередь"
Федоровское нефтегазоконденсатное месторождение

Экспликация проектируемых объектов:

1 - куст скважин 915
2 - дорога внутрипромысловая на куст скважин 915
3 - нефтегазопровод от куста скважин 915
4 - линия электропередачи воздушная 6 кВ на куст скважин 915

Основная часть проекта планировки территории для размещения линейного объекта регионального значения Ханты-Мансийского автономного округа-Югры "Обустройство Федоровского нефтегазоконденсатного месторождения. XX очередь". Федоровское нефтегазоконденсатное месторождение.
Землепользователь ОАО "Сургутнефтегаз"

Общая площадь территории планируемого размещения линейного объекта 52.7549 га, площадь отводимых земель 121.3741 га, из них 121.3741 га по землям лесного фонда

Лист 4 из 23 Масштаб 1:5000

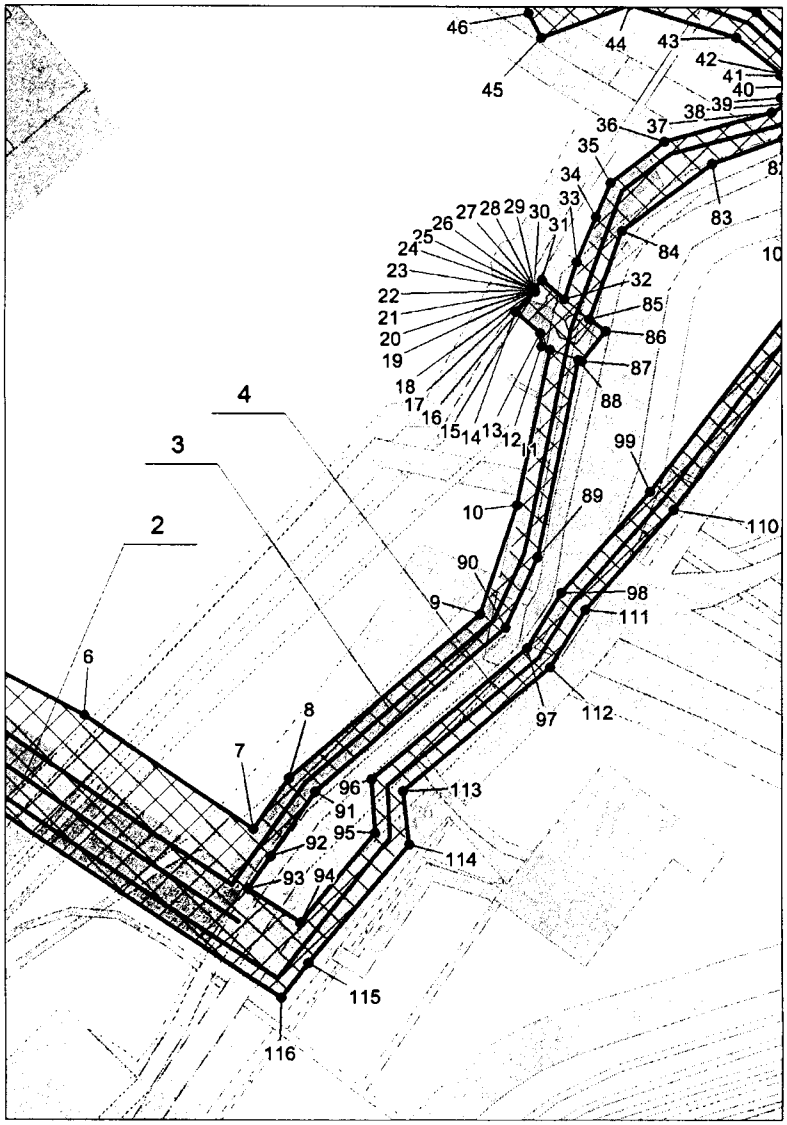

Номер	X	Y
61	1033701,22	3586432,32
62	1033863,45	3586452,72
63	1033644,05	3586463,2
64	1033591,48	3586470,33
65	1033518,27	3586648,98
66	1033522,45	3586658,93
67	1033504,03	3586666,69
68	1033496,62	3586649,09
69	1033580,77	3586443,72
70	1033657,16	3586433,39
71	1033709,31	3586405,21
72	1033736,07	3586454,74
73	1033864,72	3586493,13
74	1033867,8	3586482,8
75	1033933,01	3586316,16
76	1033938,0	3586287,58
77	1033854,42	3586217,95
78	1033848,16	3586149,32
79	1033831,54	3586102,62
80	1033799,45	3586070,56
81	1033812,61	3586057,27
82	1033802,1	3586038,61
83	1033782,94	3585987,32
84	1033732,58	3585921,64
85	1033666,17	3585897,65
86	1033657,21	3585909,76
87	1033634,0	3585892,37
88	1033634,98	3585889,83
89	1033486,45	3585859,64
90	1033432,91	3585836,41
91	1033309,59	3585697,52
92	1033260,98	3585665,36
93	1033236,6	3585648,59
94	1033210,77	3585686,74
95	1033278,98	3585741,05
96	1033318,97	3585738,39
97	1033417,43	3585851,91
98	1033459,24	3585877,13
99	1033536,05	3585942,0
100	1033728,45	3586085,16
101	1033753,23	3586111,08
102	1033834,32	3586171,43
103	1033811,01	3586235,32
104	1033833,38	3586264,67
105	1033815,88	3586278,01
106	1033786,22	3586239,09
107	1033808,04	3586179,29
108	1033738,61	3586127,63
109	1033713,84	3586101,71
110	1033522,37	3585959,25
111	1033446,38	3585895,07
112	1033403,09	3585868,96
113	1033309,96	3585761,58
114	1033269,94	3585766,21
115	1033179,53	3585692,56
116	1033153,25	3585672,32
117	1033461,01	3585224,56
118	1033474,69	3585163,31
119	1033477,54	3585160,95

Условные обозначения

- зона планируемого размещения линейного объекта
- • 1 точки поворота границы зоны планируемого размещения линейных объектов
- земельные участки, предоставленные в аренду ОАО "Сургутнефтегаз"
- (1) номер проектируемого линейного объекта
- 1 номер зоны планируемого размещения объектов
- **16.4498 га** площадь зоны размещения
- ось проектируемого нефтегазопровода
- ось проектируемой автомобильной дороги
- ось проектируемой Вл

0 10 20 40 60 80 Метры

Экспликация зон планируемого размещения объектов:

"Обустройство Федоровского нефтегазоконденсатного месторождения. XX очередь"
Федоровское нефтегазоконденсатное месторождение

Экспликация проектируемых объектов:

1 - куст скважин 915
2 - дорога внутрипромысловая на куст скважин 915
3 - нефтегазопровод от куста скважин 915
4 - линия электропередачи воздушная 6 кВ на куст скважин 915

Основная часть проекта планировки территории для размещения линейного объекта регионального значения Ханты-Мансийского автономного округа-Югры "Обустройство Федоровского нефтегазоконденсатного месторождения. XX очередь". Федоровское нефтегазоконденсатное месторождение.
Землепользователь ОАО "Сургутнефтегаз"

Общая площадь территории планируемого размещения линейного объекта 52.7549 га, площадь отводимых земель 121.3741 га, из них 121.3741 га по землям лесного фонда

Лист 5 из 23 Масштаб 1:5000

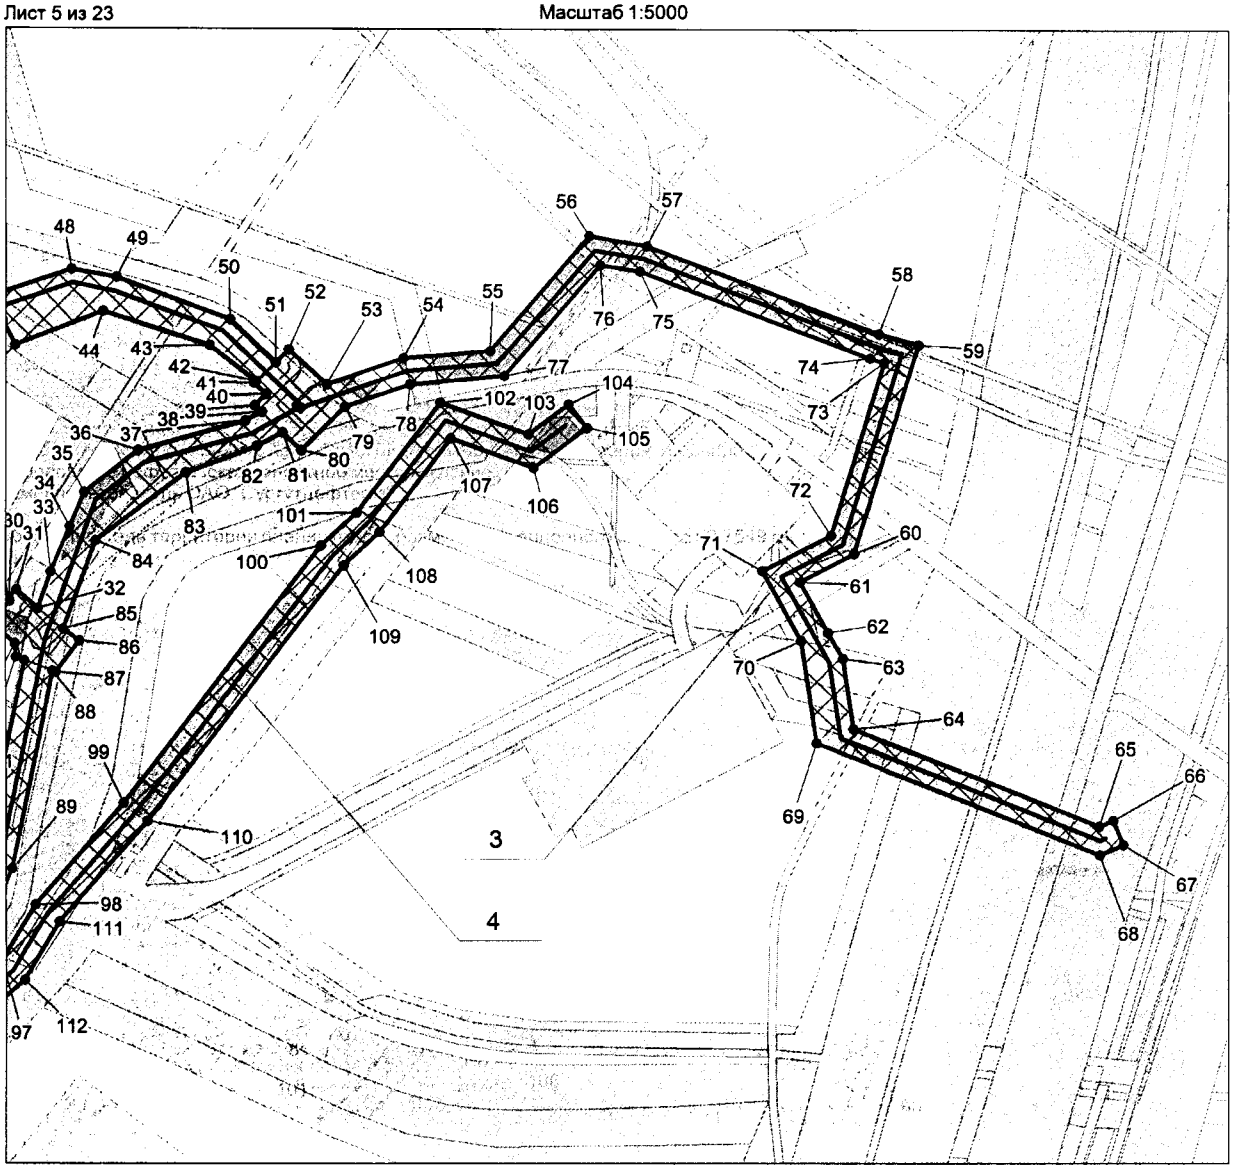

Условные обозначения

- зона планируемого размещения линейного объекта
- • 1 точки поворота границы зоны планируемого размещения линейных объектов
- земельные участки, предоставленные в аренду ОАО "Сургутнефтегаз"
- (1) номер проектируемого линейного объекта
- 1 / 16.4498 га номер зоны планируемого размещения объектов площадь зоны размещения
- ось проектируемого нефтегазопровода
- ось проектируемой автомобильной дороги
- ось проектируемой Вл

0 10 20 40 60 80 Метры

Экспликация зон планируемого размещения объектов:

"Обустройство Федоровского нефтегазоконденсатного месторождения. XX очередь"
Федоровское нефтегазоконденсатное месторождение

Экспликация проектируемых объектов:

1 - куст скважин 915
2 - дорога внутрипромысловая на куст скважин 915
3 - нефтегазопровод от куста скважин 915
4 - линия электропередачи воздушная 6 кВ на куст скважин 915

Основная часть проекта планировки территории для размещения линейного объекта регионального значения Ханты-Мансийского автономного округа-Югры "Обустройство Федоровского нефтегазоконденсатного месторождения. XX очередь". Федоровское нефтегазоконденсатное месторождение. Землепользователь ОАО "Сургутнефтегаз"

Общая площадь территории планируемого размещения линейного объекта 52.7549 га, площадь отводимых земель 121.3741 га, из них 121.3741 га по землям лесного фонда

Лист 6 из 23 Масштаб 1:5000

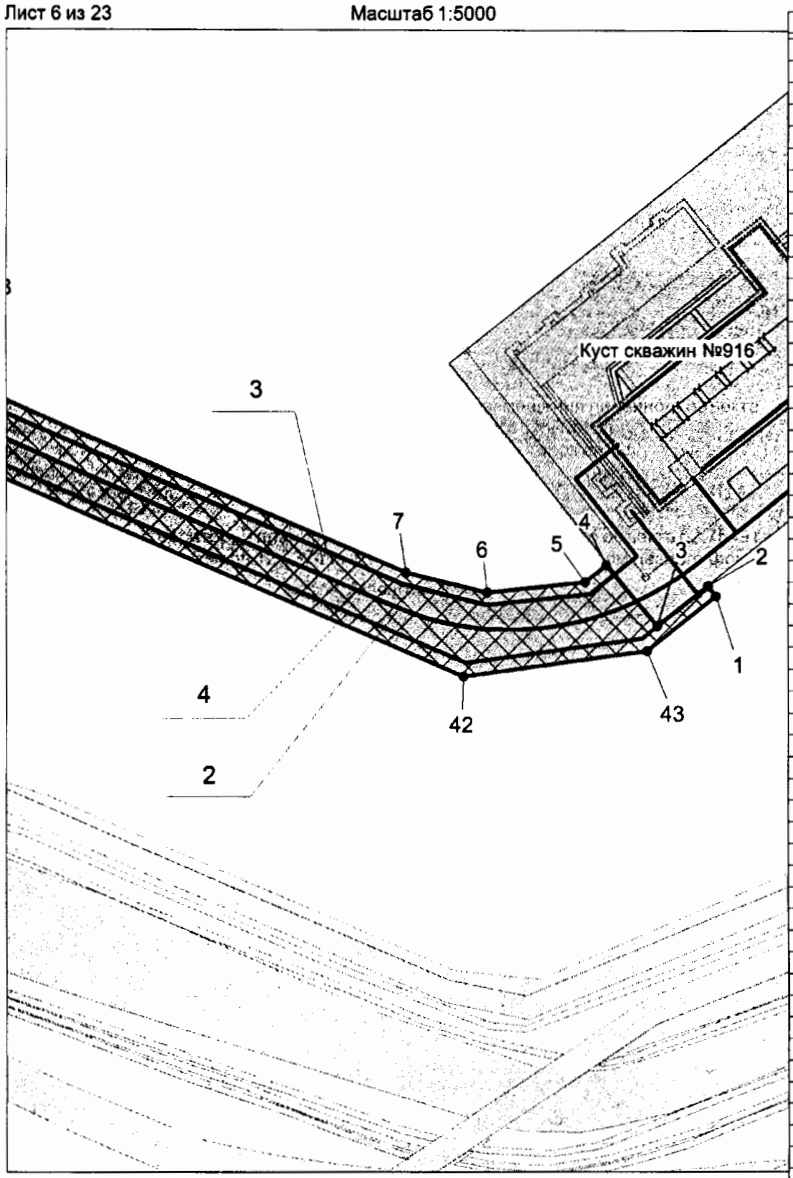

Каталог координат границы зоны планируемого размещения линейных объектов

Номер	X	Y
0	Объект 1	Основной
1	1031811,75	3583272,79
2	1031820,34	3583265,94
3	1031786,65	3583223,74
4	1031837,24	3583180,81
5	1031823,27	3583163,3
6	1031814,69	3583081,45
7	1031831,69	3583013,36
8	1032022,62	3582566,01
9	1032045,84	3582544,34
10	1032057,5	3582518,87
11	1032034,68	3582512,31
12	1032036,65	3582507,7
13	1032011,05	3582495,66
14	1032022,34	3582469,3
15	1031906,4	3582275,59
16	1031816,75	3582207,65
17	1031650,13	3582201,9
18	1031597,19	3582322,85
19	1031495,11	3582344,54
20	1031457,51	3582298,87
21	1031347,66	3582392,13
22	1031282,75	3582318,79
23	1031227,21	3582348,7
24	1031158,84	3582438,66
25	1031199,69	3582551,18
26	1031218,04	3582537,25
27	1031183,61	3582442,42
28	1031241,85	3582365,8
29	1031277,83	3582346,42
30	1031345,46	3582422,85
31	1031347,75	3582423,45
32	1031369,9	3582405,71
33	1031403,58	3582377,03
34	1031412,12	3582369,22
35	1031454,72	3582330,1
36	1031486,62	3582368,84
37	1031612,82	3582342,02
38	1031664,3	3582224,4
39	1031809,03	3582229,39
40	1031889,72	3582290,55
41	1031997,7	3582470,96
42	1031744,74	3583061,4
43	1031765,75	3583215,1
0	Объект 2	Черезполосный
44	1030879,29	3579772,11
45	1030889,95	3579755,16
46	1030917,77	3579733,41
47	1030935,84	3579704,45
48	1030979,73	3579707,35
49	1030981,18	3579685,4
50	1030935,58	3579682,39
51	1030941,55	3579672,86
52	1030924,36	3579662,08
53	1030935,61	3579656,23
54	1030930,86	3579647,09
55	1030952,38	3579611,43
56	1030933,53	3579600,07
57	1030909,85	3579639,35
58	1030886,03	3579636,87
59	1030882,87	3579658,66

Условные обозначения

- зона планируемого размещения линейного объекта
- • 1 точки поворота границы зоны планируемого размещения линейных объектов
- земельные участки, предоставленные в аренду ОАО "Сургутнефтегаз"
- (1) номер проектируемого линейного объекта
- **1** **16.4498 га** номер зоны планируемого размещения объектов площадь зоны размещения
- ось проектируемого нефтегазопровода
- ось проектируемой автомобильной дороги
- ось проектируемой Вл

0 10 20 40 60 80 Метры

Экспликация зон планируемого размещения объектов:

"Обустройство Федоровского нефтегазоконденсатного месторождения. XX очередь"
Федоровское нефтегазоконденсатное месторождение

Экспликация проектируемых объектов:

1 - куст скважин 916
2 - дорога внутрипромысловая на куст скважин 916
3 - нефтегазопровод от куста скважин 916
4 - линия электропередачи воздушная 6 кВ на куст скважин 916

Основная часть проекта планировки территории для размещения линейного объекта регионального значения Ханты-Мансийского автономного округа-Югры "Обустройство Федоровского нефтегазоконденсатного месторождения. XX очередь". Федоровское нефтегазоконденсатное месторождение.
Землепользователь ОАО "Сургутнефтегаз"

Общая площадь территории планируемого размещения линейного объекта 52.7549 га, площадь отводимых земель 121.3741 га, из них 121.3741 га по землям лесного фонда

Лист 7 из 23

Масштаб 1:5000

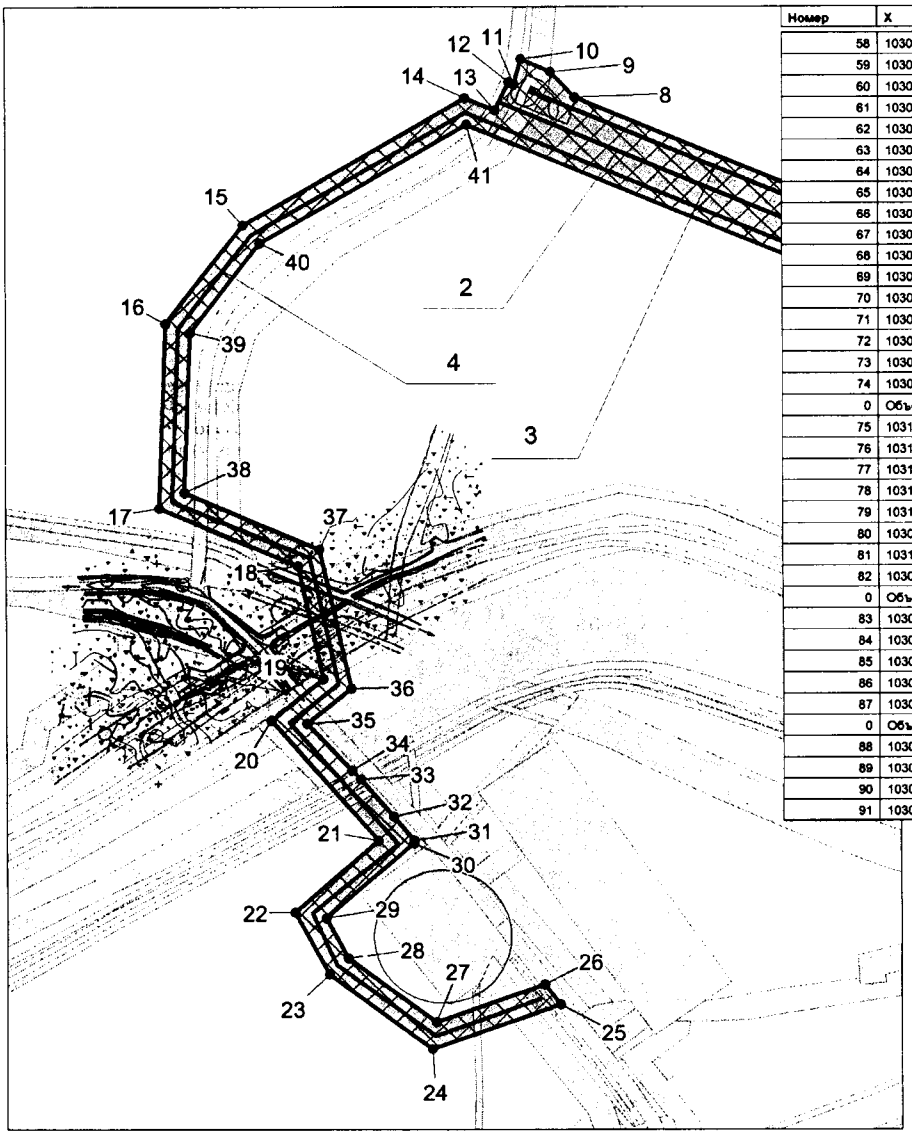

Каталог координат границы зоны планируемого размещения линейных объектов

Номер	X	Y
58	1030886,03	3579636,87
59	1030882,87	3579658,66
60	1030897,18	3579660,14
61	1030884,6	3579680,99
62	1030843,18	3579690,02
63	1030857,86	3579670,45
64	1030840,26	3579657,25
65	1030826,49	3579675,62
66	1030768,55	3579671,86
67	1030767,13	3579693,82
68	1030802,81	3579696,13
69	1030808,06	3579720,2
70	1030879,98	3579704,52
71	1030861,26	3579719,21
72	1030842,45	3579750,09
73	1030851,68	3579755,88
74	1030860,67	3579760,41
0	Объект 3	Черезполосный
75	1031079,54	3579550,69
76	1031089,53	3579531,09
77	1031063,44	3579517,79
78	1031068,94	3579510,55
79	1031010,25	3579466,0
80	1030996,95	3579483,52
81	1031006,69	3579490,91
82	1030997,53	3579508,89
0	Объект 4	Черезполосный
83	1030714,12	3582368,09
84	1030731,55	3582354,67
85	1030673,0	3582278,7
86	1030661,83	3582284,5
87	1030655,57	3582292,12
0	Объект 5	Черезполосный
88	1030396,69	3579570,6
89	1030412,62	3579538,76
90	1030392,95	3579528,91
91	1030377,01	3579560,75

Условные обозначения

- зона планируемого размещения линейного объекта
- • 1 точки поворота границы зоны планируемого размещения линейных объектов
- земельные участки, предоставленные в аренду ОАО "Сургутнефтегаз"
- (1) номер проектируемого линейного объекта
- 1 / 16.4498 га номер зоны планируемого размещения объектов площадь зоны размещения
- ось проектируемого нефтегазопровода
- ось проектируемой автомобильной дороги
- ось проектируемой Вл

0 10 20 40 60 80 Метры

Экспликация зон планируемого размещения объектов:

"Обустройство Федоровского нефтегазоконденсатного месторождения. XX очередь"
Федоровское нефтегазоконденсатное месторождение

Экспликация проектируемых объектов:

1 - куст скважин 916
2 - дорога внутрипромысловая на куст скважин 916
3 - нефтегазопровод от куста скважин 916
4 - линия электропередачи воздушная 6 кВ на куст скважин 916

Основная часть проекта планировки территории для размещения линейного объекта регионального значения Ханты-Мансийского автономного округа-Югры "Обустройство Федоровского нефтегазоконденсатного месторождения. XX очередь". Федоровское нефтегазоконденсатное месторождение.
Землепользователь ОАО "Сургутнефтегаз"

Общая площадь территории планируемого размещения линейного объекта 52.7549 га, площадь отводимых земель 121.3741 га, из них 121.3741 га по землям лесного фонда

Лист 8 из 23

Масштаб 1:5000

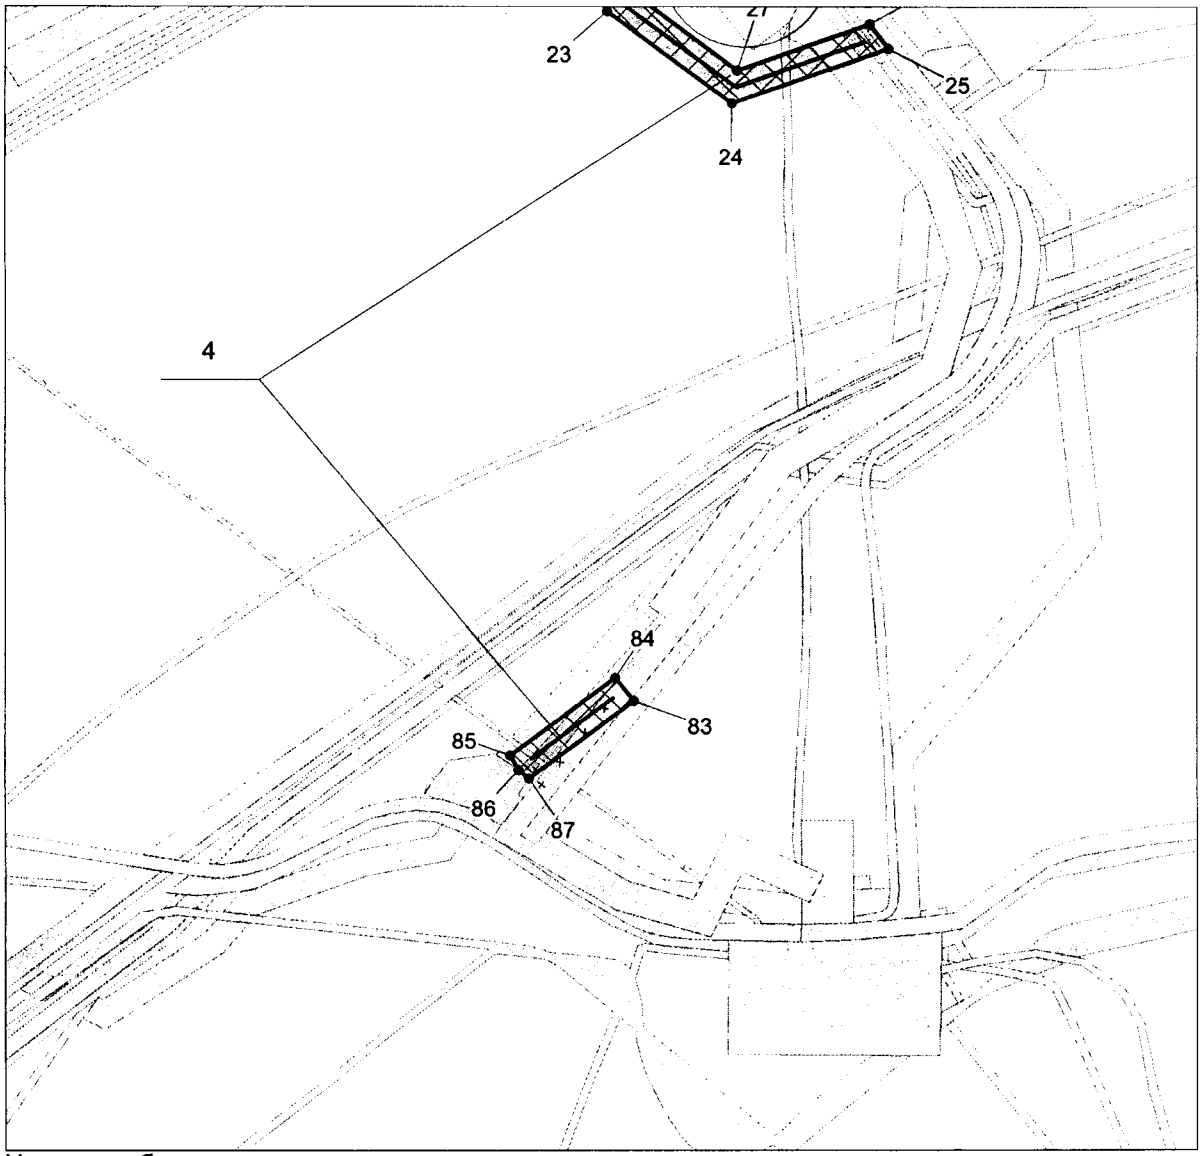

Условные обозначения

зона планируемого размещения линейного объекта

• 1 точки поворота границы зоны планируемого размещения линейных объектов

земельные участки, предоставленные в аренду ОАО "Сургутнефтегаз"

(1) номер проектируемого линейного объекта

1 номер зоны планируемого размещения
16.4498 га объектов площадь зоны размещения

ось проектируемого нефтегазопровода
ось проектируемой автомобильной дороги
ось проектируемой Вл

0 10 20 40 60 80 Метры

Экспликация зон планируемого размещения объектов:

"Обустройство Федоровского нефтегазоконденсатного месторождения. XX очередь"
Федоровское нефтегазоконденсатное месторождение

Экспликация проектируемых объектов:

1 - куст скважин 916
2 - дорога внутрипромысловая на куст скважин 916
3 - нефтегазопровод от куста скважин 916
4 - линия электропередачи воздушная 6 кВ на куст скважин 916

Основная часть проекта планировки территории для размещения линейного объекта регионального значения Ханты-Мансийского автономного округа-Югры "Обустройство Федоровского нефтегазоконденсатного месторождения. XX очередь". Федоровское нефтегазоконденсатное месторождение. Землепользователь ОАО "Сургутнефтегаз"

Общая площадь территории планируемого размещения линейного объекта 52.7549 га, площадь отводимых земель 121.3741 га, из них 121.3741 га по землям лесного фонда

Лист 9 из 23

Масштаб 1:5000

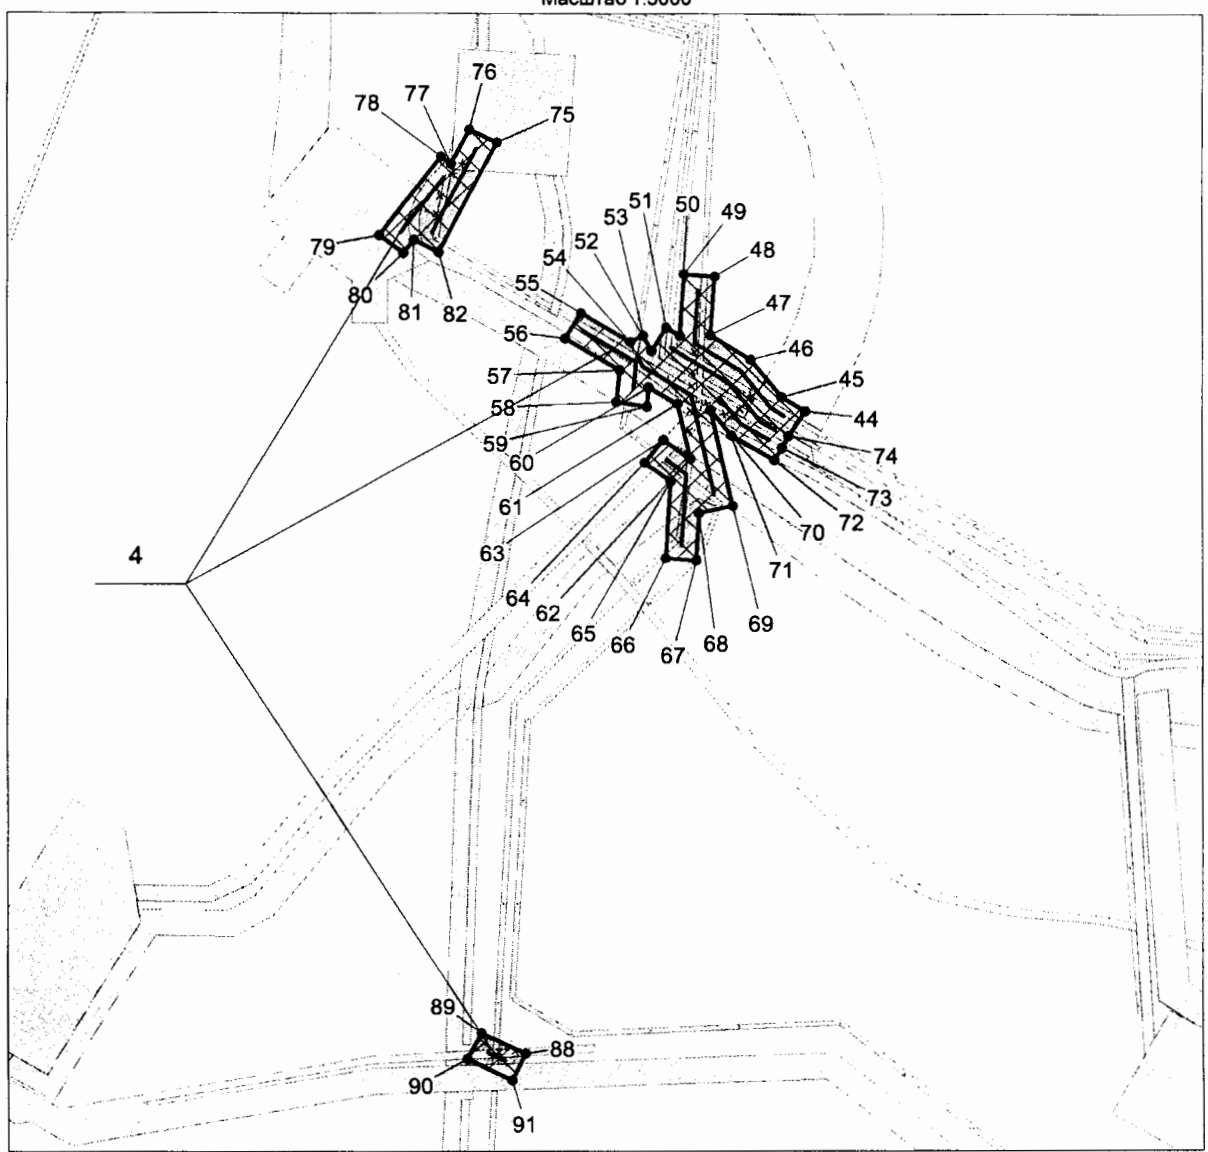

Условные обозначения

зона планируемого размещения линейного объекта

• 1 точки поворота границы зоны планируемого размещения линейных объектов

земельные участки, предоставленные в аренду ОАО "Сургутнефтегаз"

(1) номер проектируемого линейного объекта

1 номер зоны планируемого размещения
16.4498 га объектов площадь зоны размещения

ось проектируемого нефтегазопровода
ось проектируемой автомобильной дороги
ось проектируемой Вл

0 10 20 40 60 80 Метры

Экспликация зон планируемого размещения объектов:

"Обустройство Федоровского нефтегазоконденсатного месторождения. XX очередь"
Федоровское нефтегазоконденсатное месторождение

Экспликация проектируемых объектов:

1 - куст скважин 916
2 - дорога внутрипромысловая на куст скважин 916
3 - нефтегазопровод от куста скважин 916
4 - линия электропередачи воздушная 6 кВ на куст скважин 916

Основная часть проекта планировки территории для размещения линейного объекта регионального значения Ханты-Мансийского автономного округа-Югры "Обустройство Федоровского нефтегазоконденсатного месторождения. XX очередь". Федоровское нефтегазоконденсатное месторождение. Землепользователь ОАО "Сургутнефтегаз"

Общая площадь территории планируемого размещения линейного объекта 52.7549 га, площадь отводимых земель 121.3741 га, из них 121.3741 га по землям лесного фонда

Лист 10 из 23

Масштаб 1:5000

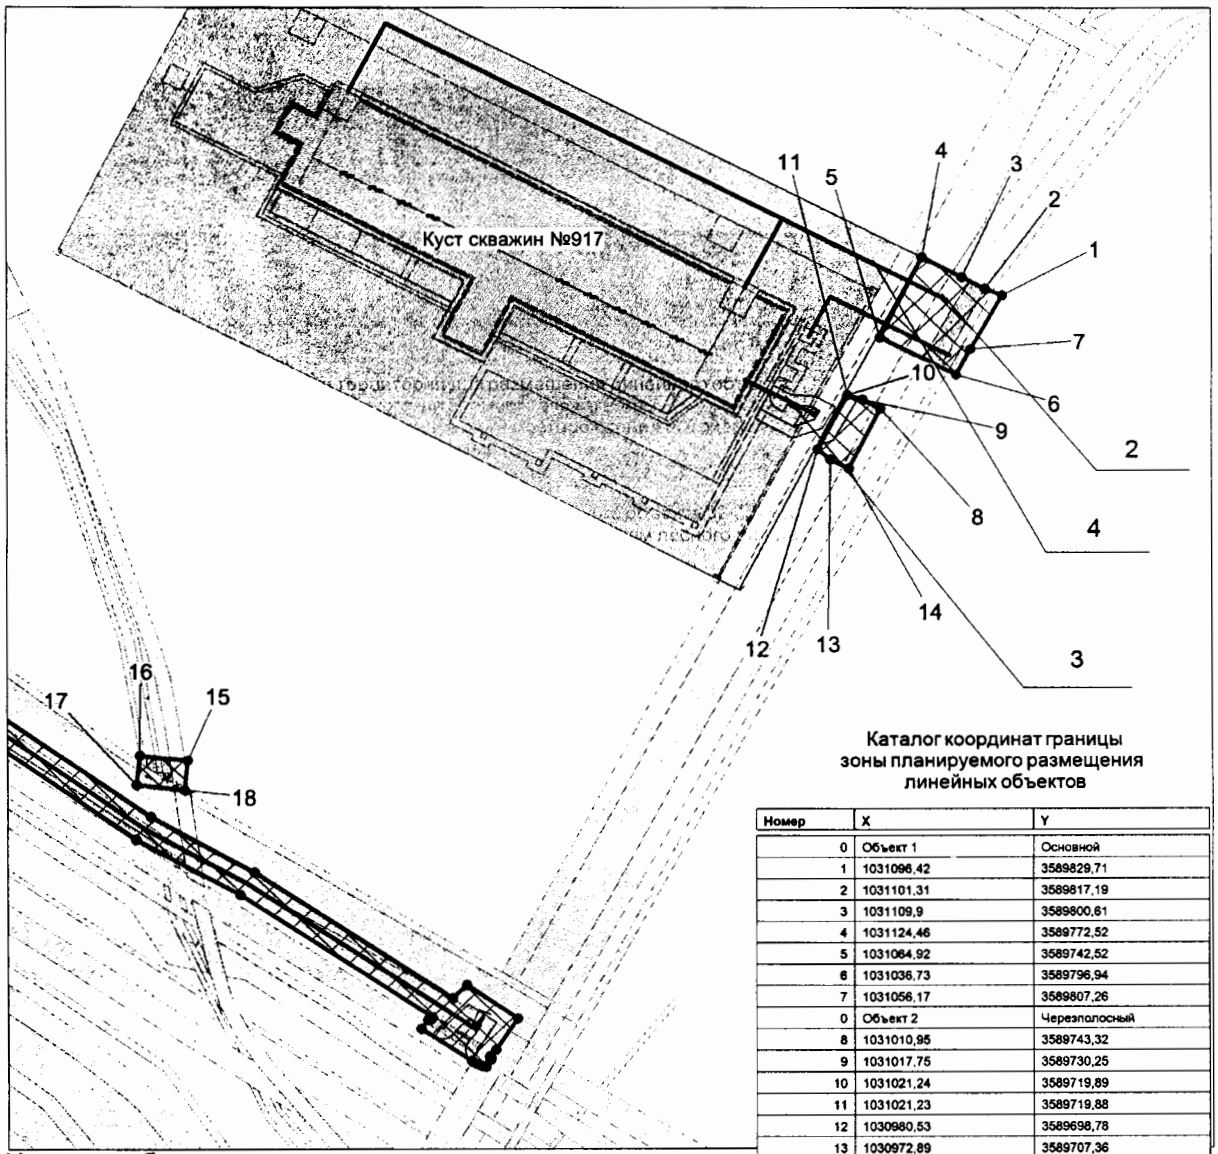

Каталог координат границы зоны планируемого размещения линейных объектов

Номер	X	Y
0	Объект 1	Основной
1	1031096,42	3589829,71
2	1031101,31	3589817,19
3	1031109,9	3589800,61
4	1031124,46	3589772,52
5	1031084,92	3589742,52
6	1031036,73	3589796,94
7	1031056,17	3589807,26
0	Объект 2	Черезполосный
8	1031010,95	3589743,32
9	1031017,75	3589730,25
10	1031021,24	3589719,89
11	1031021,23	3589719,88
12	1030980,53	3589698,78
13	1030972,89	3589707,36
14	1030966,05	3589720,71
0	Объект 3	Черезполосный
15	1030748,93	3589249,1
16	1030752,64	3589214,86
17	1030730,77	3589212,49
18	1030727,06	3589246,73

Условные обозначения

зона планируемого размещения линейного объекта

• 1 точки поворота границы зоны планируемого размещения линейных объектов

земельные участки, предоставленные в аренду ОАО "Сургутнефтегаз"

(1) номер проектируемого линейного объекта

1 номер зоны планируемого размещения
16.4498 га объектов площадь зоны размещения

ось проектируемого нефтегазопровода
ось проектируемой автомобильной дороги
ось проектируемой Вл

0 10 20 40 60 80 Метры

Экспликация зон планируемого размещения объектов

"Обустройство Федоровского нефтегазоконденсатного месторождения. XX очередь"
Федоровское нефтегазоконденсатное месторождение

Экспликация проектируемых объектов:

1 - куст скважин 917
2 - дорога внутрипромысловая на куст скважин 917
3 - нефтегазопровод от куста скважин 917
4 - линия электропередачи воздушная 6 кВ на куст скважин 917

Основная часть проекта планировки территории для размещения линейного объекта регионального значения Ханты-Мансийского автономного округа-Югры "Обустройство Федоровского нефтегазоконденсатного месторождения. XX очередь". Федоровское нефтегазоконденсатное месторождение. Землепользователь ОАО "Сургутнефтегаз"

Общая площадь территории планируемого размещения линейного объекта 52.7549 га, площадь отводимых земель 121.3741 га, из них 121.3741 га по землям лесного фонда

Лист 11 из 23

Масштаб 1:5000

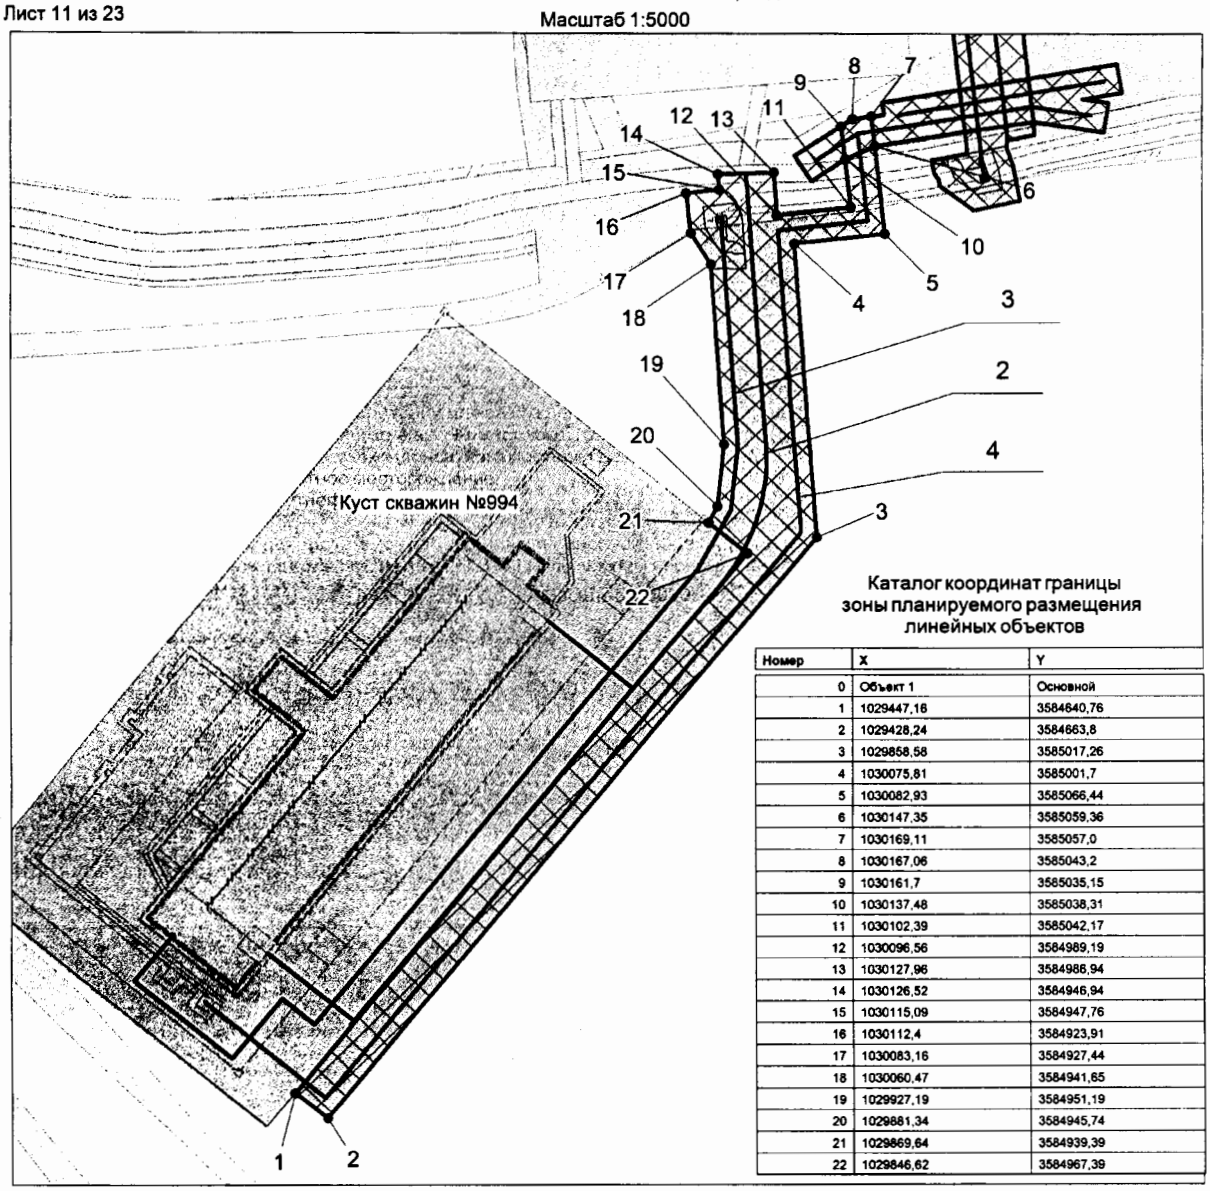

Каталог координат границы зоны планируемого размещения линейных объектов

Номер	X	Y
0	Объект 1	Основной
1	1029447,16	3584640,76
2	1029428,24	3584663,8
3	1029858,58	3585017,26
4	1030075,81	3585001,7
5	1030082,93	3585066,44
6	1030147,35	3585059,36
7	1030169,11	3585057,0
8	1030167,06	3585043,2
9	1030161,7	3585035,15
10	1030137,48	3585038,31
11	1030102,39	3585042,17
12	1030096,56	3584989,19
13	1030127,96	3584986,94
14	1030126,52	3584946,94
15	1030115,09	3584947,76
16	1030112,4	3584923,91
17	1030083,16	3584927,44
18	1030060,47	3584941,65
19	1029927,19	3584951,19
20	1029881,34	3584945,74
21	1029869,64	3584939,39
22	1029846,62	3584967,39

Условные обозначения

зона планируемого размещения линейного объекта

• 1 точки поворота границы зоны планируемого размещения линейных объектов

земельные участки, предоставленные в аренду ОАО "Сургутнефтегаз"

(1) номер проектируемого линейного объекта

1 номер зоны планируемого размещения
16.4498 га объектов площадь зоны размещения

ось проектируемого нефтегазопровода
ось проектируемой автомобильной дороги
ось проектируемой Вл

0 10 20 40 60 80 Метры

Экспликация зон планируемого размещения объектов:

"Обустройство Федоровского нефтегазоконденсатного месторождения. XX очередь"
Федоровское нефтегазоконденсатное месторождение

Экспликация проектируемых объектов:

1 - куст скважин 994
2 - дорога внутрипромысловая на куст скважин 994
3 - нефтегазопровод от куста скважин 994
4 - линия электропередачи воздушная 6 кВ на куст скважин 994

Основная часть проекта планировки территории для размещения линейного объекта регионального значения Ханты-Мансийского автономного округа-Югры "Обустройство Федоровского нефтегазоконденсатного месторождения. XX очередь". Федоровское нефтегазоконденсатное месторождение. Землепользователь ОАО "Сургутнефтегаз"

Общая площадь территории планируемого размещения линейного объекта 52.7549 га, площадь отводимых земель 121.3741 га, из них 121.3741 га по землям лесного фонда

Лист 12 из 23 Масштаб 1:5000

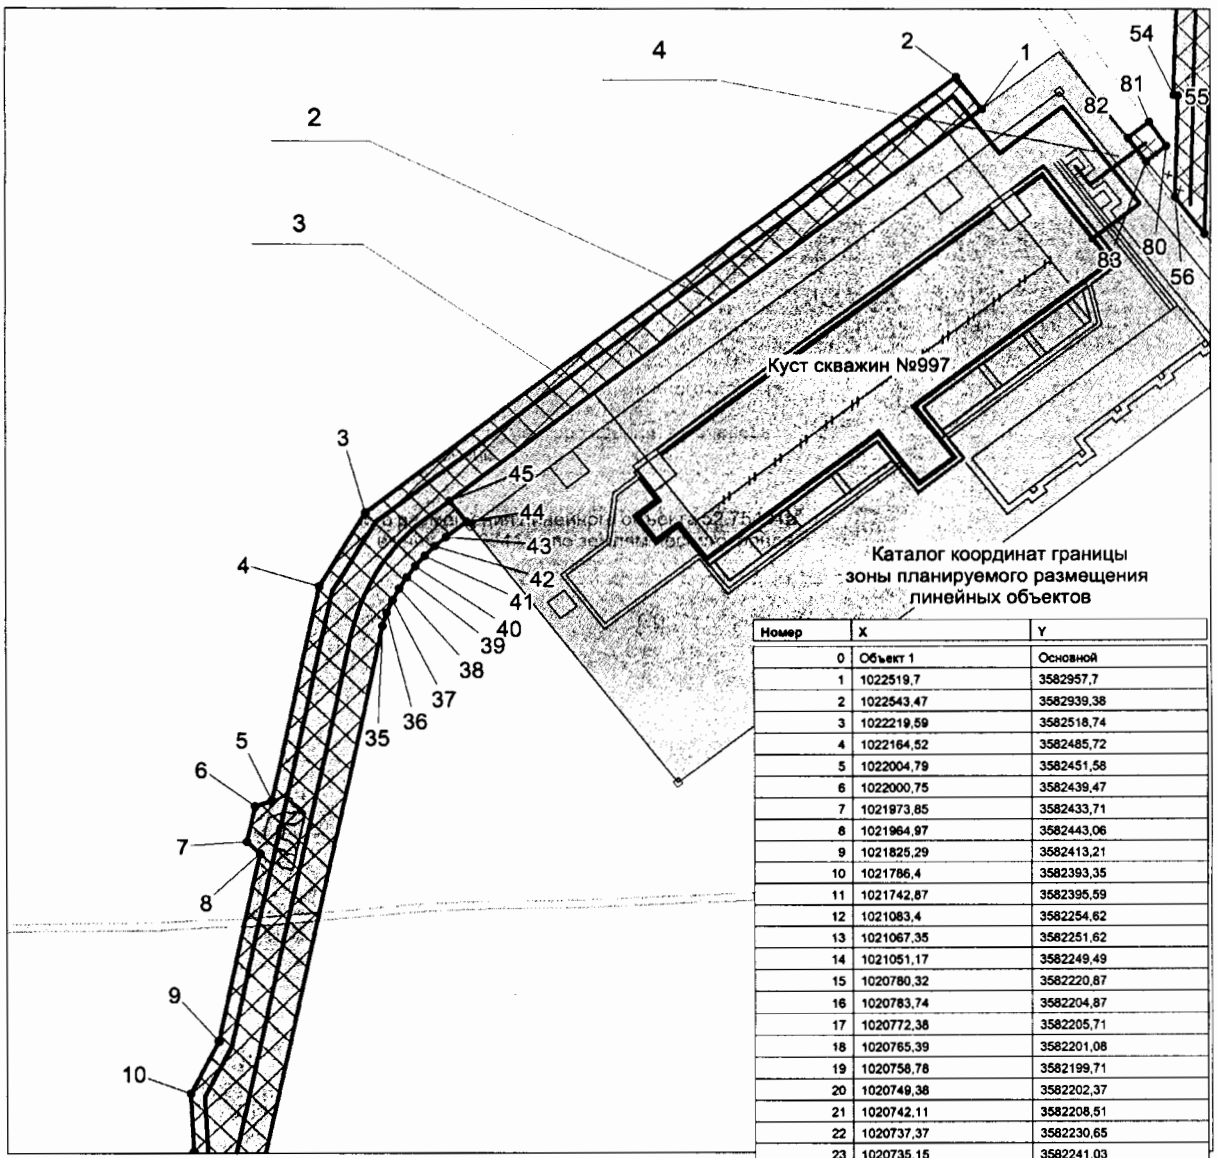

Номер	X	Y
0	Объект 1	Основной
1	1022519,7	3582957,7
2	1022543,47	3582939,38
3	1022219,59	3582518,74
4	1022164,52	3582485,72
5	1022004,79	3582451,58
6	1022000,75	3582439,47
7	1021973,85	3582433,71
8	1021964,97	3582443,06
9	1021825,29	3582413,21
10	1021786,4	3582393,35
11	1021742,87	3582395,59
12	1021083,4	3582254,62
13	1021067,35	3582251,62
14	1021051,17	3582249,49
15	1020780,32	3582220,87
16	1020783,74	3582204,87
17	1020772,38	3582205,71
18	1020765,39	3582201,08
19	1020758,78	3582199,71
20	1020749,38	3582202,37
21	1020742,11	3582208,51
22	1020737,37	3582230,65
23	1020735,15	3582241,03
24	1020732,51	3582253,4
25	1020742,58	3582254,03
26	1020745,13	3582262,11
27	1020753,67	3582269,09
28	1020761,93	3582268,46
29	1020767,6	3582265,63
30	1020770,61	3582266,27
31	1020774,81	3582270,57
32	1020955,74	3582289,69
33	1021059,11	3582303,36

Условные обозначения

- зона планируемого размещения линейного объекта
- • 1 точки поворота границы зоны планируемого размещения линейных объектов
- земельные участки, предоставленные в аренду ОАО "Сургутнефтегаз"
- (1) номер проектируемого линейного объекта
- 1 номер зоны планируемого размещения
  16.4498 га объектов площадь зоны размещения
- ось проектируемого нефтегазопровода
- ось проектируемой автомобильной дороги
- ось проектируемой Вл

0 10 20 40 60 80 Метры

Экспликация зон планируемого размещения объектов:

"Обустройство Федоровского нефтегазоконденсатного месторождения. XX очередь"
Федоровское нефтегазоконденсатное месторождение

Экспликация проектируемых объектов:

1 - куст скважин 997
2 - дорога внутрипромысловая на куст скважин 997
3 - нефтегазопровод от куста скважин 997
4 - линия электропередачи воздушная 6 кВ на куст скважин 997

Основная часть проекта планировки территории для размещения линейного объекта регионального значения Ханты-Мансийского автономного округа-Югры "Обустройство Федоровского нефтегазоконденсатного месторождения. XX очередь". Федоровское нефтегазоконденсатное месторождение.
Землепользователь ОАО "Сургутнефтегаз"

Общая площадь территории планируемого размещения линейного объекта 52.7549 га, площадь отводимых земель 121.3741 га, из них 121.3741 га по землям лесного фонда

Лист 13 из 23

Масштаб 1:5000

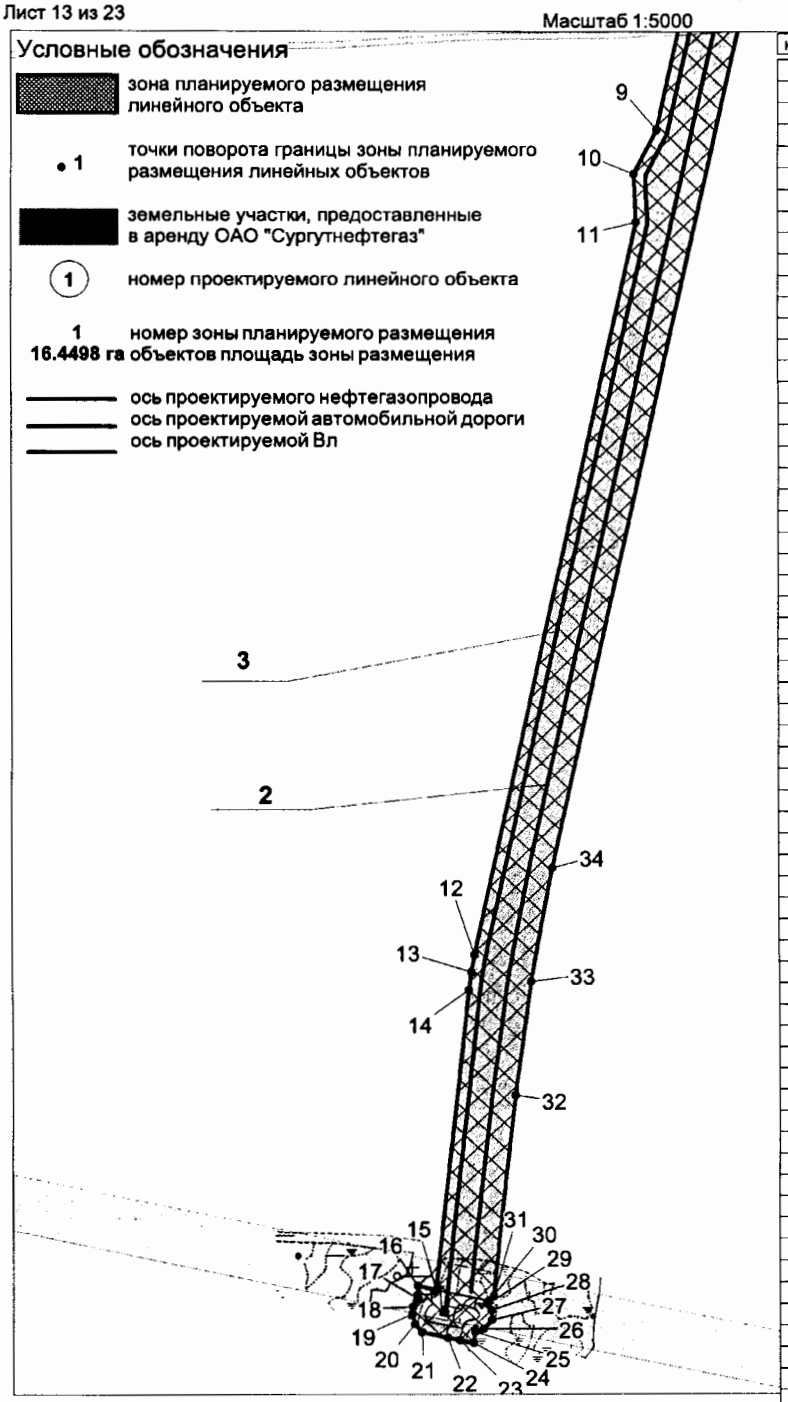

Каталог координат границы зоны планируемого размещения линейных объектов

Номер	X	Y
18	1020765,39	3582201,08
19	1020758,78	3582199,71
20	1020749,38	3582202,37
21	1020742,11	3582208,51
22	1020737,37	3582230,65
23	1020735,15	3582241,03
24	1020732,51	3582253,4
25	1020742,58	3582254,03
26	1020745,13	3582262,11
27	1020753,67	3582269,09
28	1020761,93	3582268,46
29	1020767,6	3582265,63
30	1020770,61	3582266,27
31	1020774,81	3582270,57
32	1020955,74	3582289,69
33	1021059,11	3582303,36
34	1021161,62	3582322,47
35	1022134,74	3582530,89
36	1022144,37	3582534,17
37	1022153,71	3582538,19
38	1022162,71	3582542,92
39	1022171,31	3582548,34
40	1022179,46	3582554,42
41	1022187,1	3582561,12
42	1022194,21	3582568,39
43	1022200,73	3582576,2
44	1022212,26	3582591,18
45	1022228,1	3582578,98
0	Объект 2	Черезполосный
46	1023049,6	3583144,67
47	1023049,86	3583135,67
48	1023218,27	3583140,49
49	1023218,69	3583118,49
50	1023050,49	3583113,68
51	1023050,74	3583104,68
52	1022786,95	3583097,14
53	1022786,78	3583103,14
54	1022529,67	3583095,79
55	1022529,58	3583098,79
56	1022454,05	3583096,63
57	1022426,49	3583117,85
58	1022528,95	3583120,78
59	1022528,87	3583123,78
60	1022785,98	3583131,13
61	1022785,8	3583137,13
0	Объект 3	Черезполосный
62	1026614,96	3585592,38
63	1026659,23	3585523,84
64	1026641,56	3585510,44
65	1026596,48	3585580,45
66	Объект 4	Черезполосный
67	1023192,68	3583540,86
68	1023214,68	3583540,86
69	1023215,13	3583479,69
70	1023193,14	3583479,52
71	Объект 5	Черезполосный
72	1025898,75	3584805,42
73	1025914,53	3584751,51
74	1025893,41	3584745,33
75	1025877,63	3584799,23
0	Объект 6	Черезполосный
76	1025519,88	3584073,04
77	1025556,91	3584066,09
78	1025552,85	3584044,47
79	1025515,82	3584051,42
0	Объект 7	Черезполосный
80	1022491,95	3583090,44
81	1022510,01	3583077,83
82	1022498,27	3583062,59
83	1022480,84	3583076,01

Экспликация зон планируемого размещения объектов:

"Обустройство Федоровского нефтегазоконденсатного месторождения. XX очередь"
Федоровское нефтегазоконденсатное месторождение

Экспликация проектируемых объектов:

1 - куст скважин 997
2 - дорога внутрипромысловая на куст скважин 997
3 - нефтегазопровод от куста скважин 997
4 - линия электропередачи воздушная 6 кВ на куст скважин 997

0 10 20 40 60 80 Метры

Основная часть проекта планировки территории для размещения линейного объекта регионального значения Ханты-Мансийского автономного округа-Югры "Обустройство Федоровского нефтегазоконденсатного месторождения. XX очередь". Федоровское нефтегазоконденсатное месторождение.
Землепользователь ОАО "Сургутнефтегаз"

Общая площадь территории планируемого размещения линейного объекта 52.7549 га, площадь отводимых земель 121.3741 га, из них 121.3741 га по землям лесного фонда

Лист 14 из 23

Масштаб 1:5000

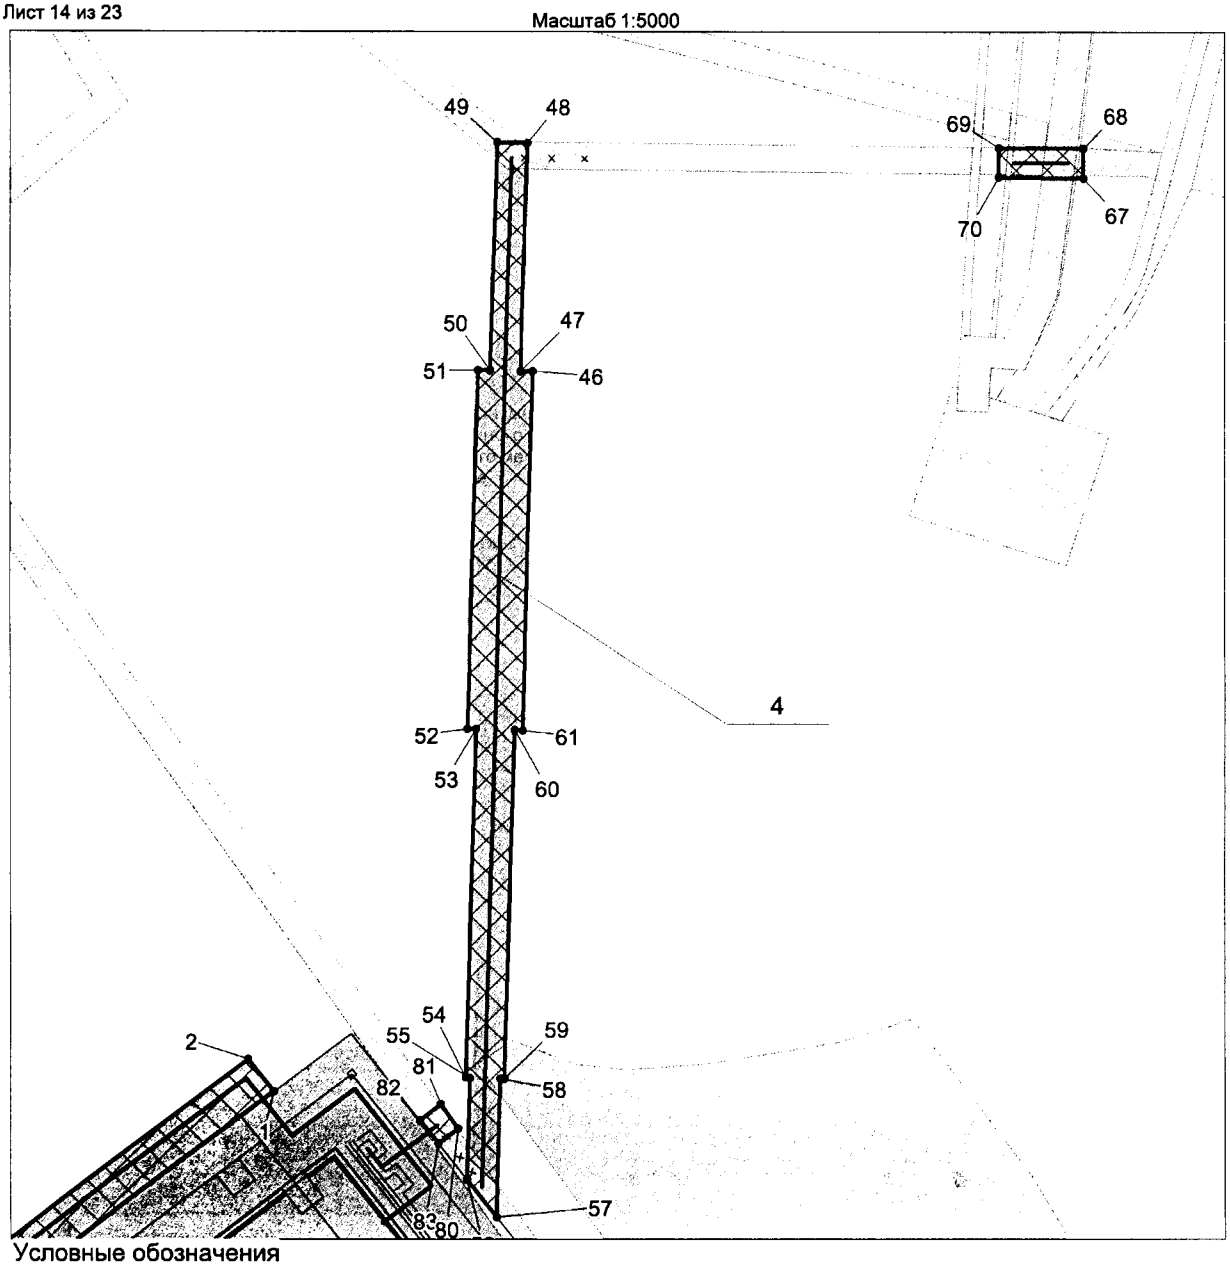

Условные обозначения

- зона планируемого размещения линейного объекта
- • 1 точки поворота границы зоны планируемого размещения линейных объектов
- земельные участки, предоставленные в аренду ОАО "Сургутнефтегаз"
- (1) номер проектируемого линейного объекта
- 1 номер зоны планируемого размещения
  16.4498 га объектов площадь зоны размещения
- ось проектируемого нефтегазопровода
- ось проектируемой автомобильной дороги
- ось проектируемой Вл

0 10 20 40 60 80 Метры

Экспликация зон планируемого размещения объектов:

"Обустройство Федоровского нефтегазоконденсатного месторождения. XX очередь"
Федоровское нефтегазоконденсатное месторождение

Экспликация проектируемых объектов:

1 - куст скважин 997
2 - дорога внутрипромысловая на куст скважин 997
3 - нефтегазопровод от куста скважин 997
4 - линия электропередачи воздушная 6 кВ на куст скважин 997

Основная часть проекта планировки территории для размещения линейного объекта регионального значения Ханты-Мансийского автономного округа-Югры "Обустройство Федоровского нефтегазоконденсатного месторождения. XX очередь". Федоровское нефтегазоконденсатное месторождение.
Землепользователь ОАО "Сургутнефтегаз"

Общая площадь территории планируемого размещения линейного объекта 52.7549 га, площадь отводимых земель 121.3741 га, из них 121.3741 га по землям лесного фонда

Лист 15 из 23

Масштаб 1:5000

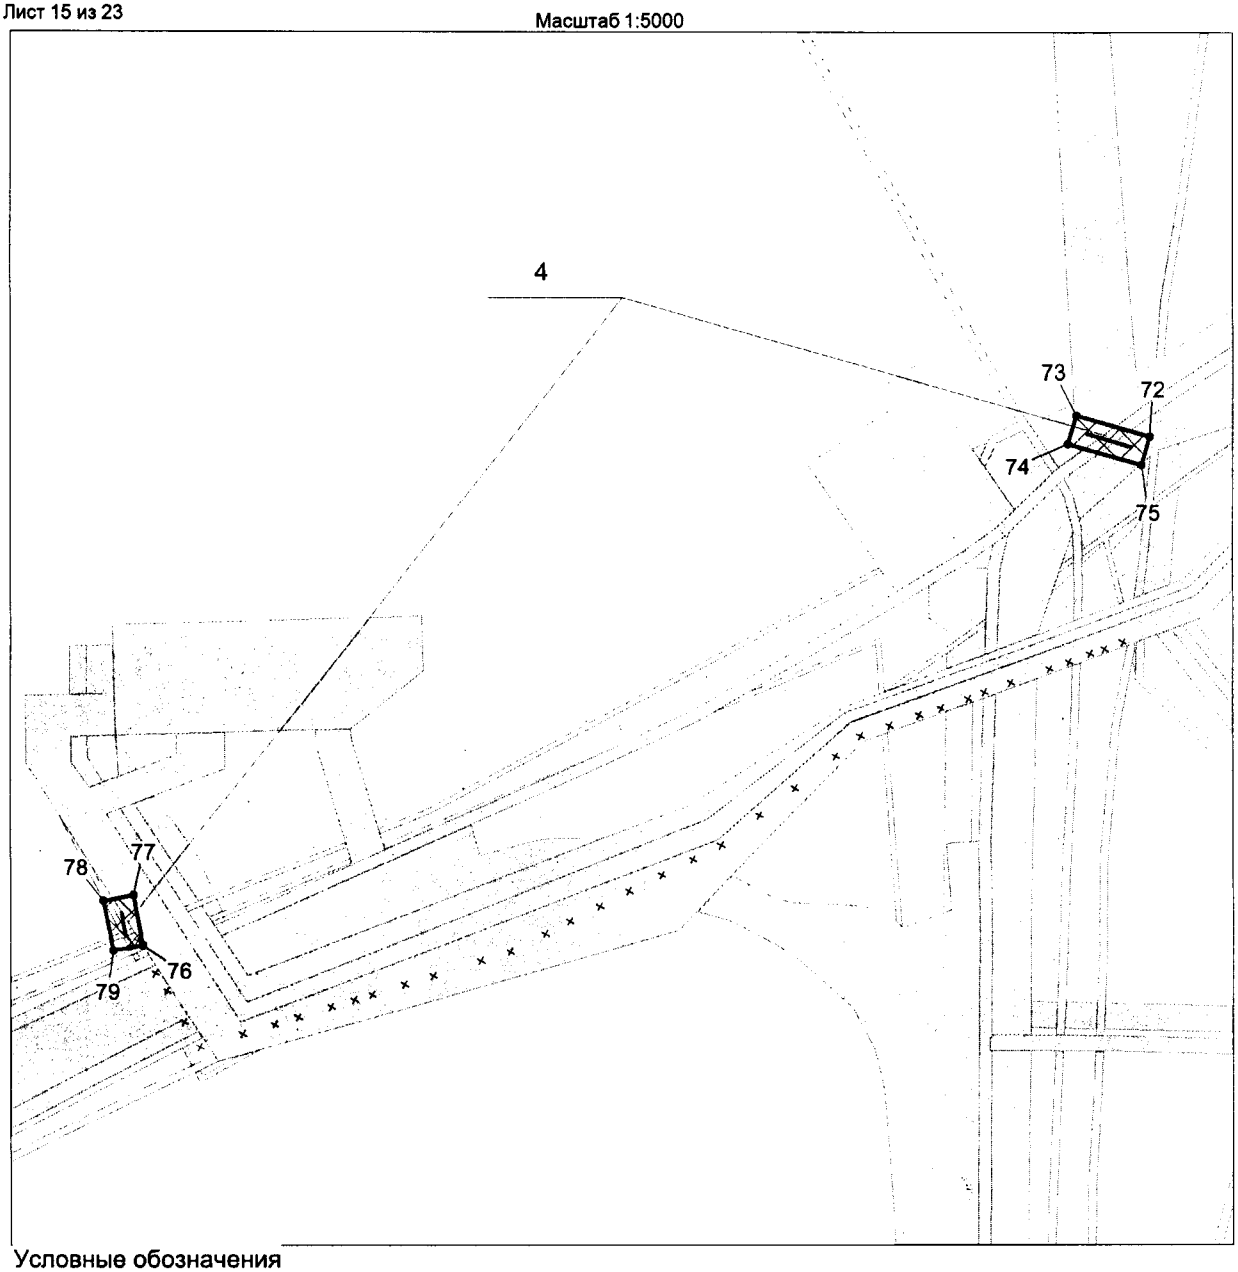

Условные обозначения

- зона планируемого размещения линейного объекта
- • 1 — точки поворота границы зоны планируемого размещения линейных объектов
- земельные участки, предоставленные в аренду ОАО "Сургутнефтегаз"
- (1) — номер проектируемого линейного объекта
- 1 / 16.4498 га — номер зоны планируемого размещения объектов площадь зоны размещения
- ось проектируемого нефтегазопровода
- ось проектируемой автомобильной дороги
- ось проектируемой Вл

0 10 20 40 60 80 Метры

Экспликация зон планируемого размещения объектов:

"Обустройство Федоровского нефтегазоконденсатного месторождения. XX очередь"
Федоровское нефтегазоконденсатное месторождение

Экспликация проектируемых объектов:

1 - куст скважин 997
2 - дорога внутрипромысловая на куст скважин 997
3 - нефтегазопровод от куста скважин 997
4 - линия электропередачи воздушная 6 кВ на куст скважин 997

Основная часть проекта планировки территории для размещения линейного объекта регионального значения Ханты-Мансийского автономного округа-Югры "Обустройство Федоровского нефтегазоконденсатного месторождения. XX очередь". Федоровское нефтегазоконденсатное месторождение.
Землепользователь ОАО "Сургутнефтегаз"

Общая площадь территории планируемого размещения линейного объекта 52.7549 га, площадь отводимых земель 121.3741 га, из них 121.3741 га по землям лесного фонда

Лист 17 из 23

Масштаб 1:5000

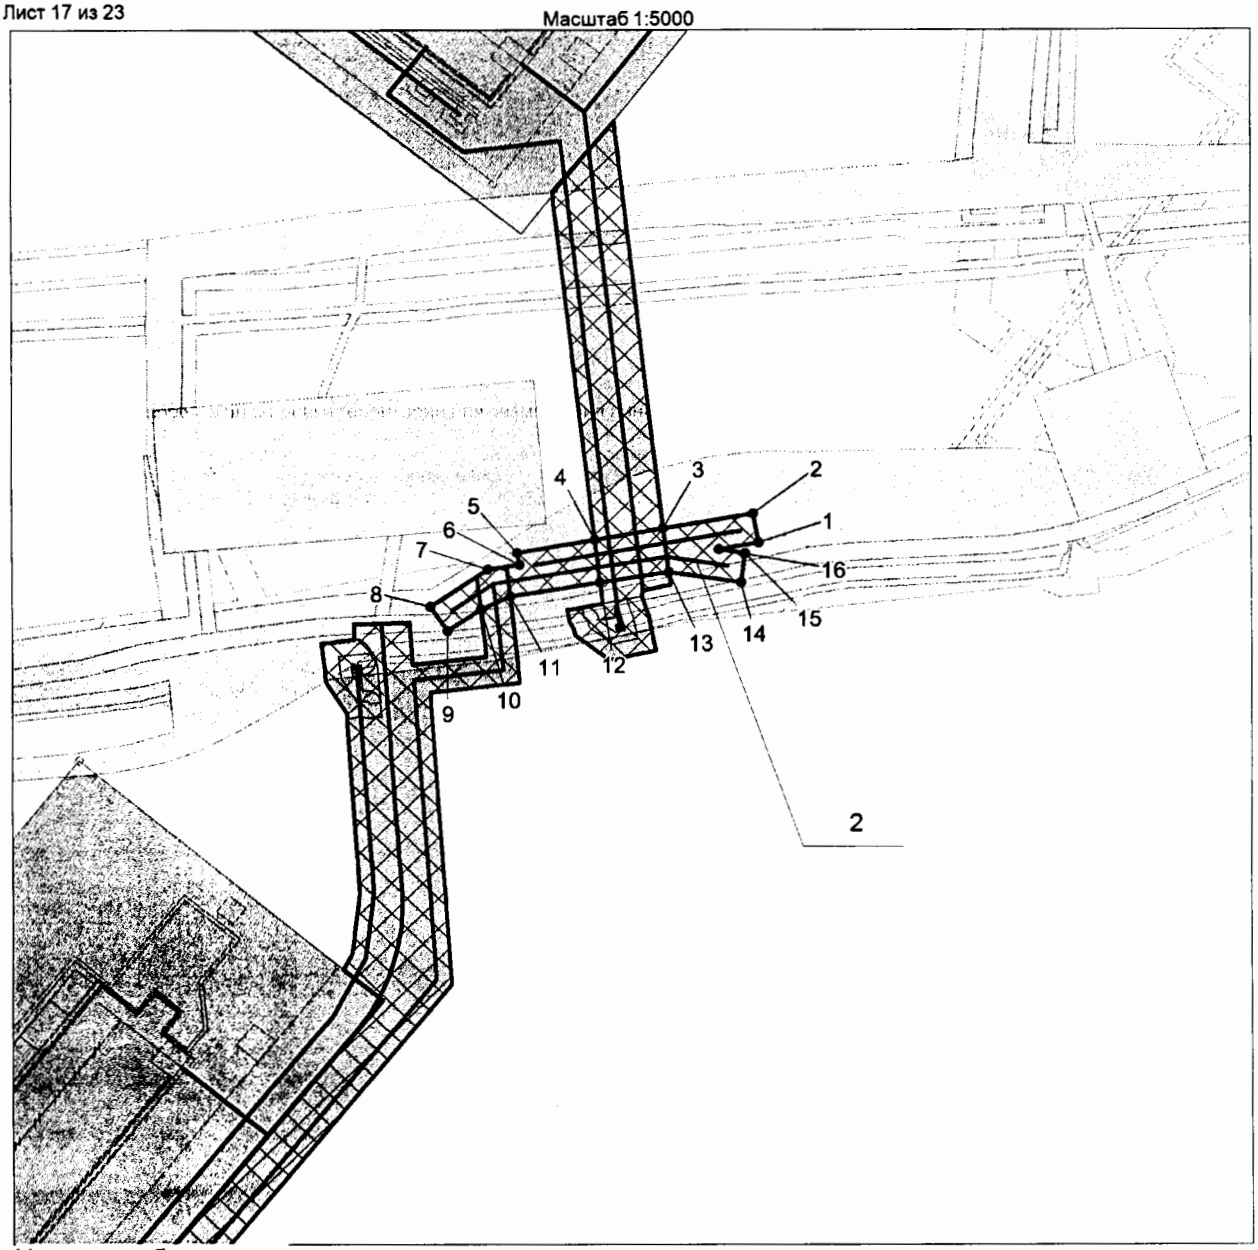

Условные обозначения

- зона планируемого размещения линейного объекта
- • 1 точки поворота границы зоны планируемого размещения линейных объектов
- земельные участки, предоставленные в аренду ОАО "Сургутнефтегаз"
- (1) номер проектируемого линейного объекта
- 1 номер зоны планируемого размещения
  16.4498 га объектов площадь зоны размещения
- ось проектируемого нефтегазопровода
- ось проектируемой автомобильной дороги
- ось проектируемой Вл

0 10 20 40 60 80 Метры

Экспликация зон планируемого размещения объектов:

"Обустройство Федоровского нефтегазоконденсатного месторождения. XX очередь"
Федоровское нефтегазоконденсатное месторождение

Экспликация проектируемых объектов:

1 - нефтегазопровод от точки врезки куста скважин 917
2 - линия электропередачи воздушная 6 кВ ф.145-12

Основная часть проекта планировки территории для размещения линейного объекта регионального значения Ханты-Мансийского автономного округа-Югры "Обустройство Федоровского нефтегазоконденсатного месторождения. XX очередь". Федоровское нефтегазоконденсатное месторождение. Землепользователь ОАО "Сургутнефтегаз"

Общая площадь территории планируемого размещения линейного объекта 52.7549 га, площадь отводимых земель 121.3741 га, из них 121.3741 га по землям лесного фонда

Лист 18 из 23

Масштаб 1:5000

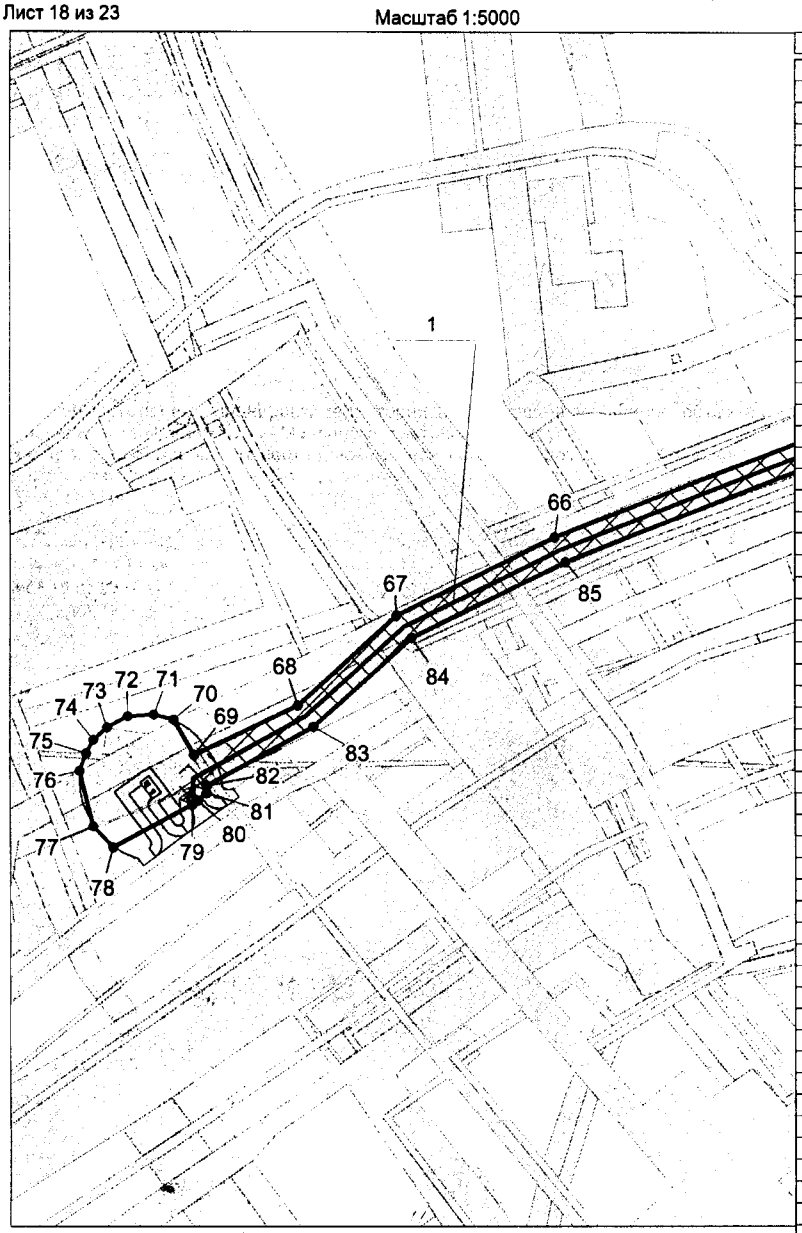

Каталог координат границы зоны планируемого размещения линейных объектов

Номер	X	Y
0	Объект 1	Основной
1	1030186,95	3585237,88
2	1030208,64	3585234,16
3	1030197,59	3585169,73
4	1030189,13	3585120,38
5	1030179,58	3585064,63
6	1030170,72	3585066,15
7	1030167,06	3585043,2
8	1030139,83	3585001,9
9	1030121,46	3585014,01
10	1030137,48	3585038,31
11	1030147,35	3585059,36
12	1030157,68	3585124,01
13	1030165,16	3585173,48
14	1030157,46	3585224,92
15	1030179,21	3585228,18
16	1030182,04	3585209,25
0	Объект 2	Черезполосный
17	1030555,47	3589484,01
18	1030580,16	3589447,33
19	1030570,62	3589437,32
20	1030665,42	3589296,46
21	1030706,88	3589222,77
22	1030848,93	3589018,76
23	1030954,14	3588884,35
24	1031001,86	3588795,65
25	1031069,69	3588685,82
26	1031133,11	3588593,04
27	1031185,7	3588516,54
28	1031204,43	3588511,4
29	1031222,13	3588488,57
30	1031210,21	3588480,87
31	1031234,18	3588446,0
32	1031300,62	3588340,98
33	1031368,73	3588237,38
34	1031478,66	3588063,93
35	1031555,71	3587911,99
36	1031643,05	3587719,68
37	1031694,5	3587594,29
38	1031721,58	3587517,46
39	1031741,23	3587450,17
40	1031756,8	3587454,72
41	1031764,52	3587428,28
42	1031784,42	3587343,98
43	1031766,94	3587339,85
44	1031784,85	3587263,96
45	1031790,94	3587265,37
46	1031807,22	3587277,66
47	1031819,29	3587261,72
48	1031799,64	3587246,87
49	1031789,45	3587244,47
50	1031792,05	3587233,51
51	1031811,12	3587238,02
52	1031834,64	3587138,37
53	1031843,1	3587059,38
54	1031815,53	3587056,43
55	1031834,8	3586875,91
56	1031839,31	3586804,29
57	1031842,76	3586689,07
58	1031843,01	3586640,85
59	1031838,51	3586429,93
60	1031831,96	3586314,91

Условные обозначения

- зона планируемого размещения линейного объекта
- • 1 — точки поворота границы зоны планируемого размещения линейных объектов
- земельные участки, предоставленные в аренду ОАО "Сургутнефтегаз"
- (1) — номер проектируемого линейного объекта
- **1** / **16.4498 га** — номер зоны планируемого размещения объектов площадь зоны размещения
- ось проектируемого нефтегазопровода
- ось проектируемой автомобильной дороги
- ось проектируемой Вл

0 10 20 40 60 80 Метры

Экспликация зон планируемого размещения объектов:

"Обустройство Федоровского нефтегазоконденсатного месторождения. XX очередь"
Федоровское нефтегазоконденсатное месторождение

Экспликация проектируемых объектов:

1 - нефтегазопровод от точки врезки куста скважин 917
2 - линия электропередачи воздушная 6 кВ ф.145-12

Основная часть проекта планировки территории для размещения линейного объекта регионального значения Ханты-Мансийского автономного округа-Югры "Обустройство Федоровского нефтегазоконденсатного месторождения. XX очередь". Федоровское нефтегазоконденсатное месторождение. Землепользователь ОАО "Сургутнефтегаз"

Общая площадь территории планируемого размещения линейного объекта 52.7549 га, площадь отводимых земель 121.3741 га, из них 121.3741 га по землям лесного фонда

Лист 19 из 23

Масштаб 1:5000

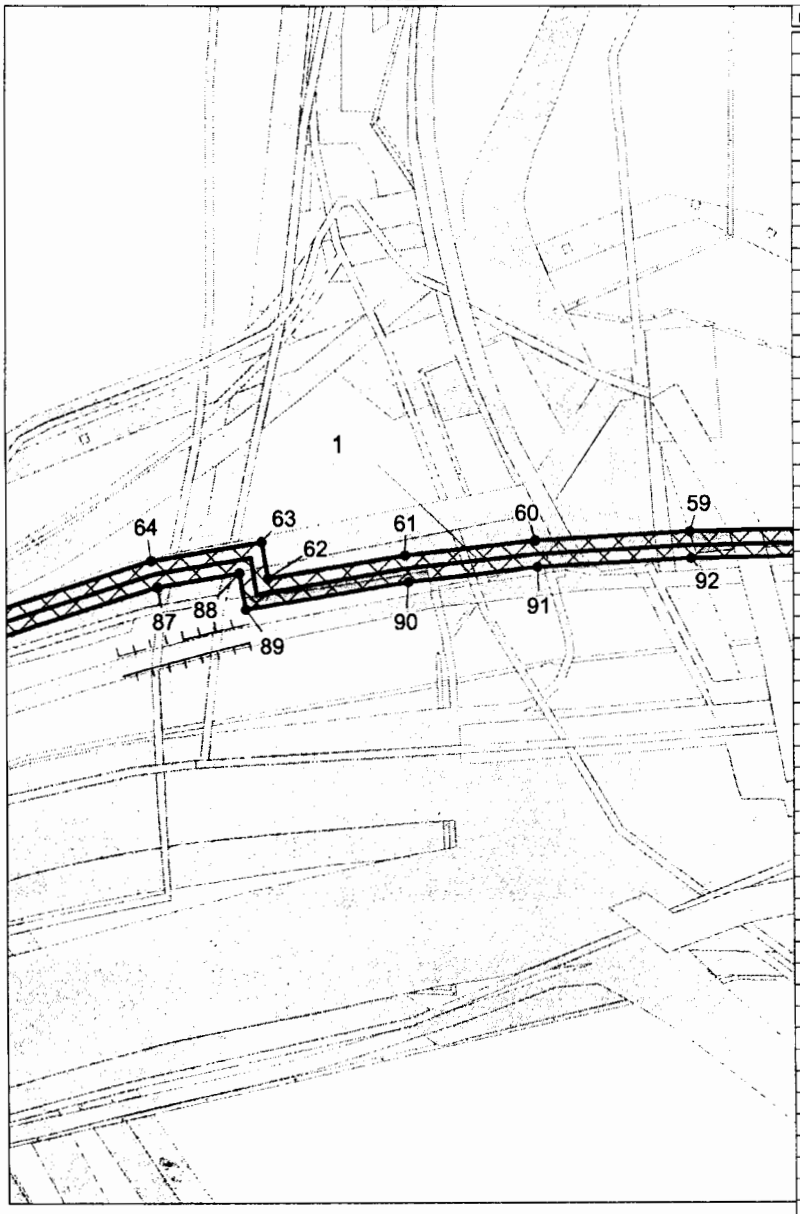

Каталог координат границы зоны планируемого размещения линейных объектов

Номер	X	Y
61	1031821,2	3586217,54
62	1031804,04	3586115,93
63	1031831,11	3586111,35
64	1031817,26	3586029,37
65	1031769,12	3585875,99
66	1031685,47	3585662,36
67	1031628,02	3585544,07
68	1031561,43	3585470,52
69	1031523,92	3585393,58
70	1031550,89	3585378,21
71	1031554,78	3585363,63
72	1031553,18	3585343,97
73	1031544,72	3585328,42
74	1031535,35	3585318,36
75	1031525,54	3585312,56
76	1031512,03	3585307,61
77	1031470,07	3585317,56
78	1031454,41	3585332,7
79	1031487,0	3585392,17
80	1031489,97	3585396,26
81	1031495,14	3585402,81
82	1031500,89	3585402,9
83	1031545,06	3585482,25
84	1031611,28	3585555,38
85	1031667,14	3585670,39
86	1031750,25	3585882,63
87	1031797,78	3586034,05
88	1031808,06	3586094,96
89	1031780,98	3586099,54
90	1031801,39	3586220,31
91	1031812,03	3586316,58
92	1031818,53	3586430,71
93	1031823,0	3586641,02
94	1031822,76	3586688,72
95	1031819,32	3586803,36
96	1031814,87	3586874,22
97	1031793,52	3587074,19
98	1031821,08	3587077,14
99	1031814,9	3587134,99
100	1031796,25	3587213,96
101	1031777,17	3587209,46
102	1031772,05	3587231,18
103	1031771,84	3587230,0
104	1031770,15	3587229,63
105	1031769,72	3587231,14
106	1031763,8	3587229,34
107	1031757,19	3587259,56
108	1031764,95	3587261,25
109	1031742,87	3587354,72
110	1031760,36	3587358,84
111	1031745,17	3587423,18
112	1031743,2	3587429,91
113	1031727,64	3587425,37
114	1031702,54	3587511,32
115	1031675,81	3587587,16
116	1031624,69	3587711,75
117	1031537,68	3587903,33
118	1031461,25	3588054,03
119	1031351,93	3588226,53
120	1031283,82	3588330,13
121	1031217,48	3588434,99
122	1031191,36	3588472,99

Условные обозначения

- зона планируемого размещения линейного объекта
- • 1 — точки поворота границы зоны планируемого размещения линейных объектов
- земельные участки, предоставленные в аренду ОАО "Сургутнефтегаз"
- (1) — номер проектируемого линейного объекта
- 1 / 16.4498 га — номер зоны планируемого размещения объектов площадь зоны размещения
- ось проектируемого нефтегазопровода
- ось проектируемой автомобильной дороги
- ось проектируемой Вл

0 10 20 40 60 80 Метры

Экспликация зон планируемого размещения объектов:

"Обустройство Федоровского нефтегазоконденсатного месторождения. XX очередь"
Федоровское нефтегазоконденсатное месторождение

Экспликация проектируемых объектов:

1 - нефтегазопровод от точки врезки куста скважин 917
2 - линия электропередачи воздушная 6 кВ ф.145-12

Основная часть проекта планировки территории для размещения линейного объекта регионального значения Ханты-Мансийского автономного округа-Югры "Обустройство Федоровского нефтегазоконденсатного месторождения. XX очередь". Федоровское нефтегазоконденсатное месторождение. Землепользователь ОАО "Сургутнефтегаз"

Общая площадь территории планируемого размещения линейного объекта 52.7549 га, площадь отводимых земель 121.3741 га, из них 121.3741 га по землям лесного фонда

Лист 20 из 23

Масштаб 1:5000

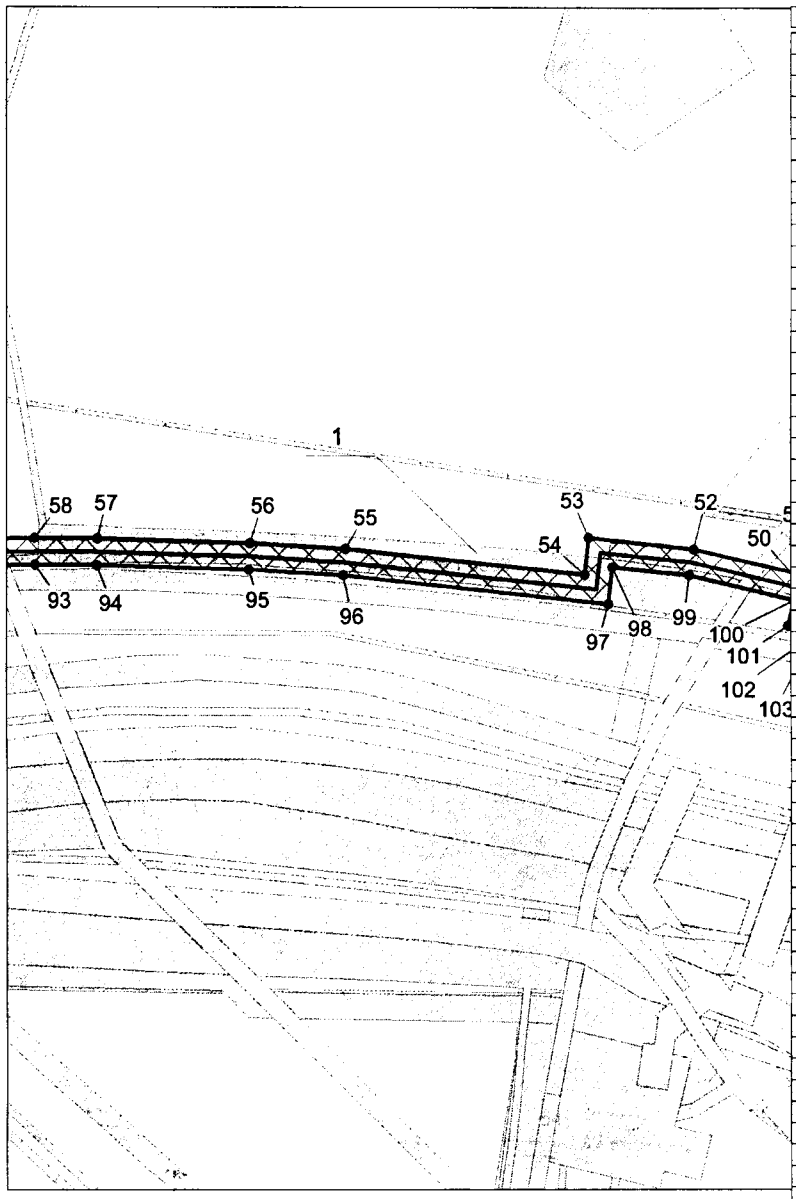

Каталог координат границы зоны планируемого размещения линейных объектов

Номер	X	Y
121	1031217,48	3588434,99
122	1031191,36	3588472,99
123	1031188,94	3588472,9
124	1031186,51	3588473,01
125	1031184,11	3588473,31
126	1031181,72	3588473,8
127	1031179,4	3588474,48
128	1031177,13	3588475,36
129	1031174,95	3588476,41
130	1031172,85	3588477,63
131	1031170,86	3588479,02
132	1031169,0	3588480,56
133	1031167,26	3588482,26
134	1031165,66	3588484,08
135	1031164,22	3588486,03
136	1031155,16	3588499,35
137	1031166,95	3588508,5
138	1031116,62	3588581,73
139	1031052,92	3588674,92
140	1030984,53	3588785,65
141	1030937,33	3588873,37
142	1030900,02	3588921,03
143	1030893,02	3588916,27
144	1030865,23	3588935,52
145	1030873,5	3588954,93
146	1030832,84	3589006,87
147	1030689,93	3589212,13
148	1030648,39	3589285,95
149	1030556,18	3589422,96
150	1030555,05	3589422,2
151	1030555,08	3589421,8
152	1030555,08	3589421,4
153	1030555,04	3589420,99
154	1030554,97	3589420,6
155	1030554,87	3589420,21
156	1030554,74	3589419,83
157	1030554,57	3589419,46
158	1030547,95	3589414,94
159	1030523,92	3589450,37
160	1030522,71	3589452,33
161	1030521,65	3589454,37
162	1030520,74	3589456,48
163	1030520,0	3589458,66
164	1030519,43	3589460,88
165	1030524,25	3589464,15
166	1030524,46	3589464,23
167	1030524,66	3589464,28
168	1030524,87	3589464,32
169	1030525,09	3589464,34
170	1030525,3	3589464,35
171	1030525,52	3589464,33
172	1030525,73	3589464,31
173	1030525,94	3589464,26
174	1030526,15	3589464,19
175	1030526,34	3589464,11
176	1030526,54	3589464,01
177	1030526,72	3589463,9
178	1030526,89	3589463,77
179	1030527,06	3589463,63
180	1030527,42	3589463,88
181	1030532,15	3589468,36

Условные обозначения

- зона планируемого размещения линейного объекта
- • 1 точки поворота границы зоны планируемого размещения линейных объектов
- земельные участки, предоставленные в аренду ОАО "Сургутнефтегаз"
- (1) номер проектируемого линейного объекта
- 1 номер зоны планируемого размещения
  16.4498 га объектов площадь зоны размещения
- ось проектируемого нефтегазопровода
- ось проектируемой автомобильной дороги
- ось проектируемой Вл

0 10 20 40 80 80 Метры

Экспликация зон планируемого размещения объектов:

"Обустройство Федоровского нефтегазоконденсатного месторождения. XX очередь"
Федоровское нефтегазоконденсатное месторождение

Экспликация проектируемых объектов:

1 - нефтегазопровод от точки врезки куста скважин 917
2 - линия электропередачи воздушная 6 кВ ф.145-12

Основная часть проекта планировки территории для размещения линейного объекта регионального значения Ханты-Мансийского автономного округа-Югры "Обустройство Федоровского нефтегазоконденсатного месторождения. XX очередь". Федоровское нефтегазоконденсатное месторождение. Землепользователь ОАО "Сургутнефтегаз"

Общая площадь территории планируемого размещения линейного объекта 52.7549 га, площадь отводимых земель 121.3741 га, из них 121.3741 га по землям лесного фонда

Лист 21 из 23

Масштаб 1:5000

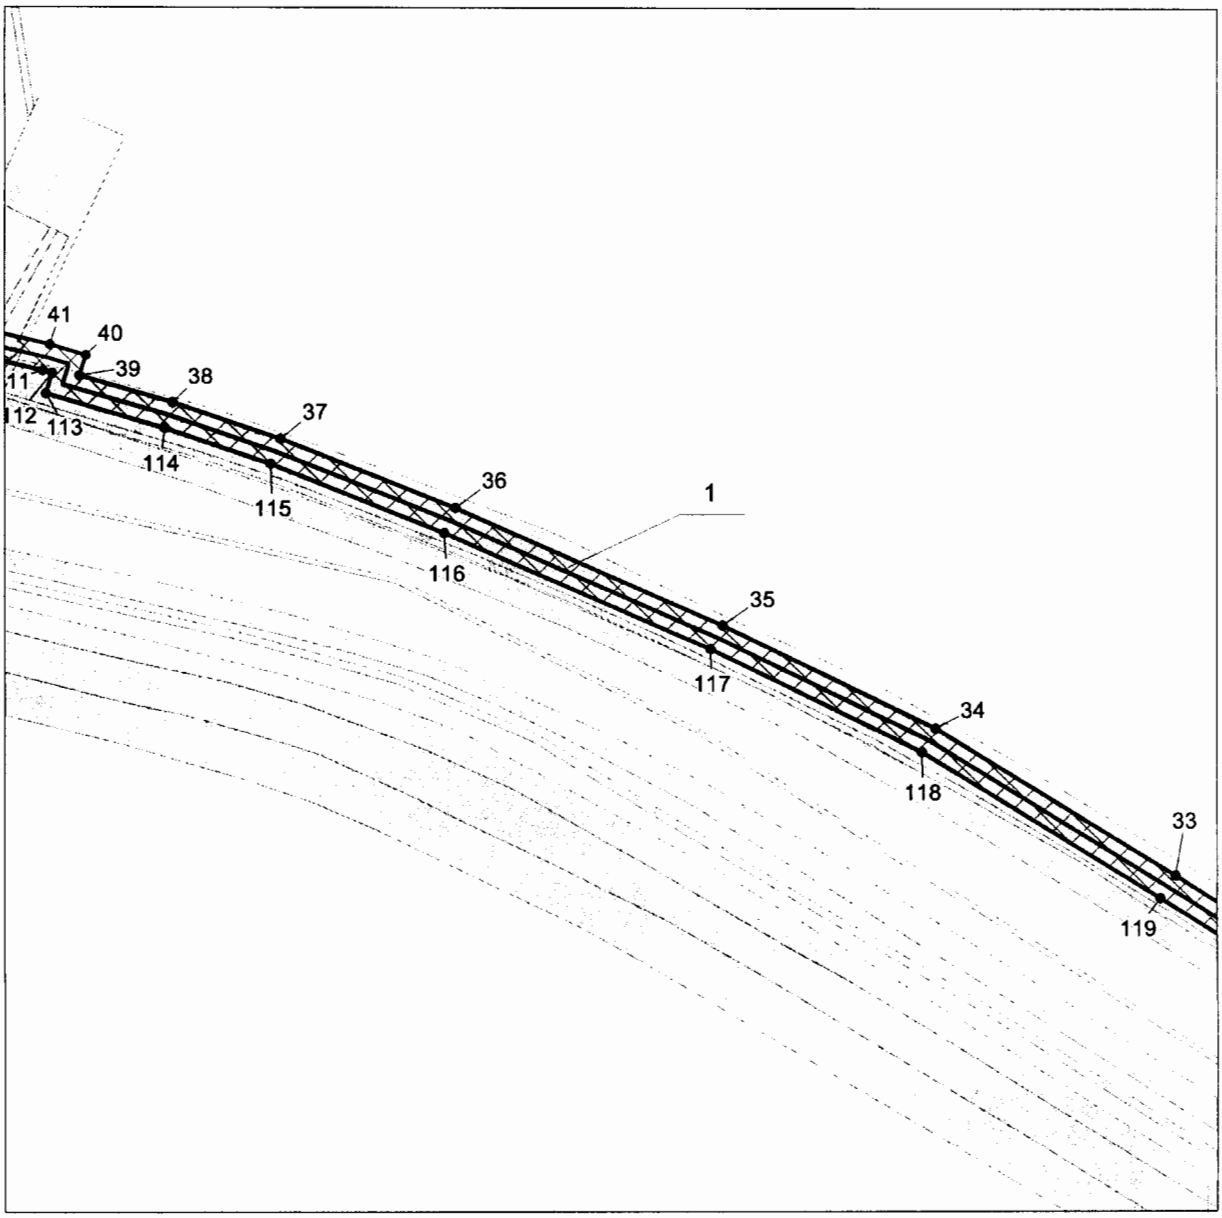

Условные обозначения

- зона планируемого размещения линейного объекта
- • 1 точки поворота границы зоны планируемого размещения линейных объектов
- земельные участки, предоставленные в аренду ОАО "Сургутнефтегаз"
- (1) номер проектируемого линейного объекта
- 1 / 16.4498 га номер зоны планируемого размещения объектов площадь зоны размещения
- ось проектируемого нефтегазопровода
- ось проектируемой автомобильной дороги
- ось проектируемой Вл

0 10 20 40 60 80 Метры

Экспликация зон планируемого размещения объектов:

"Обустройство Федоровского нефтегазоконденсатного месторождения. XX очередь"
Федоровское нефтегазоконденсатное месторождение

Экспликация проектируемых объектов:

1 - нефтегазопровод от точки врезки куста скважин 917
2 - линия электропередачи воздушная 6 кВ ф.145-12

Основная часть проекта планировки территории для размещения линейного объекта регионального значения Ханты-Мансийского автономного округа-Югры "Обустройство Федоровского нефтегазоконденсатного месторождения. XX очередь". Федоровское нефтегазоконденсатное месторождение. Землепользователь ОАО "Сургутнефтегаз"

Общая площадь территории планируемого размещения линейного объекта 52.7549 га, площадь отводимых земель 121.3741 га, из них 121.3741 га по землям лесного фонда

Лист 22 из 23

Масштаб 1:5000

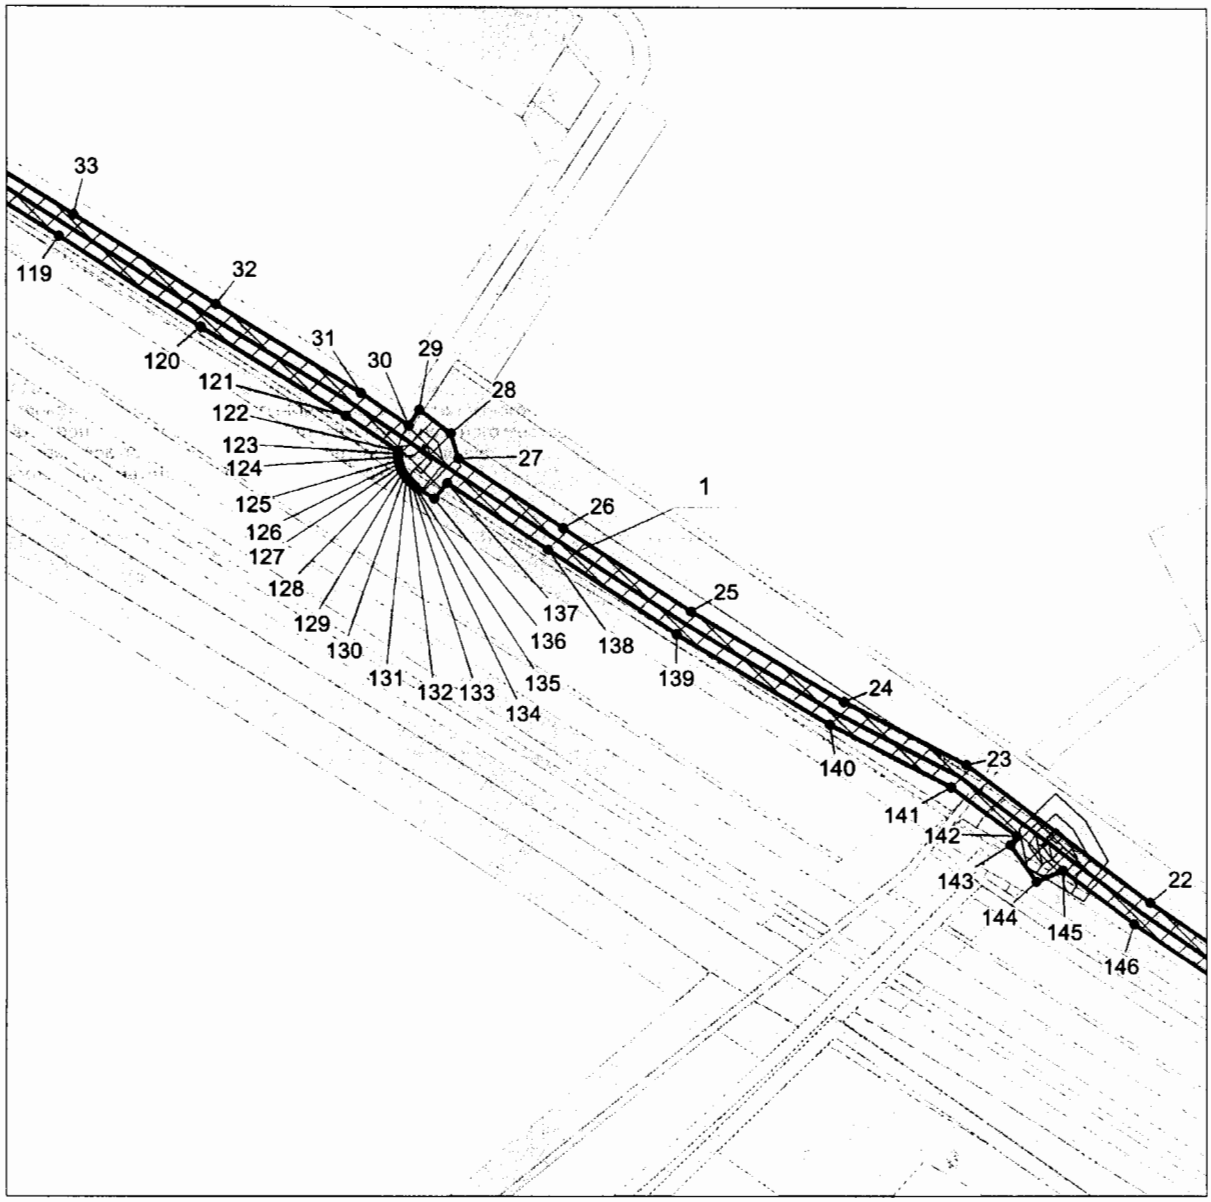

Условные обозначения

- зона планируемого размещения линейного объекта
- • 1 точки поворота границы зоны планируемого размещения линейных объектов
- земельные участки, предоставленные в аренду ОАО "Сургутнефтегаз"
- (1) номер проектируемого линейного объекта
- 1 номер зоны планируемого размещения
  16.4498 га объектов площадь зоны размещения
- ось проектируемого нефтегазопровода
- ось проектируемой автомобильной дороги
- ось проектируемой Вл

0 10 20 40 60 80 Метры

Экспликация зон планируемого размещения объектов:

"Обустройство Федоровского нефтегазоконденсатного месторождения. XX очередь"
Федоровское нефтегазоконденсатное месторождение

Экспликация проектируемых объектов:

1 - нефтегазопровод от точки врезки куста скважин 917
2 - линия электропередачи воздушная 6 кВ ф.145-12

Основная часть проекта планировки территории для размещения линейного объекта регионального значения Ханты-Мансийского автономного округа-Югры "Обустройство Федоровского нефтегазоконденсатного месторождения. XX очередь". Федоровское нефтегазоконденсатное месторождение. Землепользователь ОАО "Сургутнефтегаз"

Общая площадь территории планируемого размещения линейного объекта 52.7549 га, площадь отводимых земель 121.3741 га, из них 121.3741 га по землям лесного фонда

Лист 23 из 23

Масштаб 1:5000

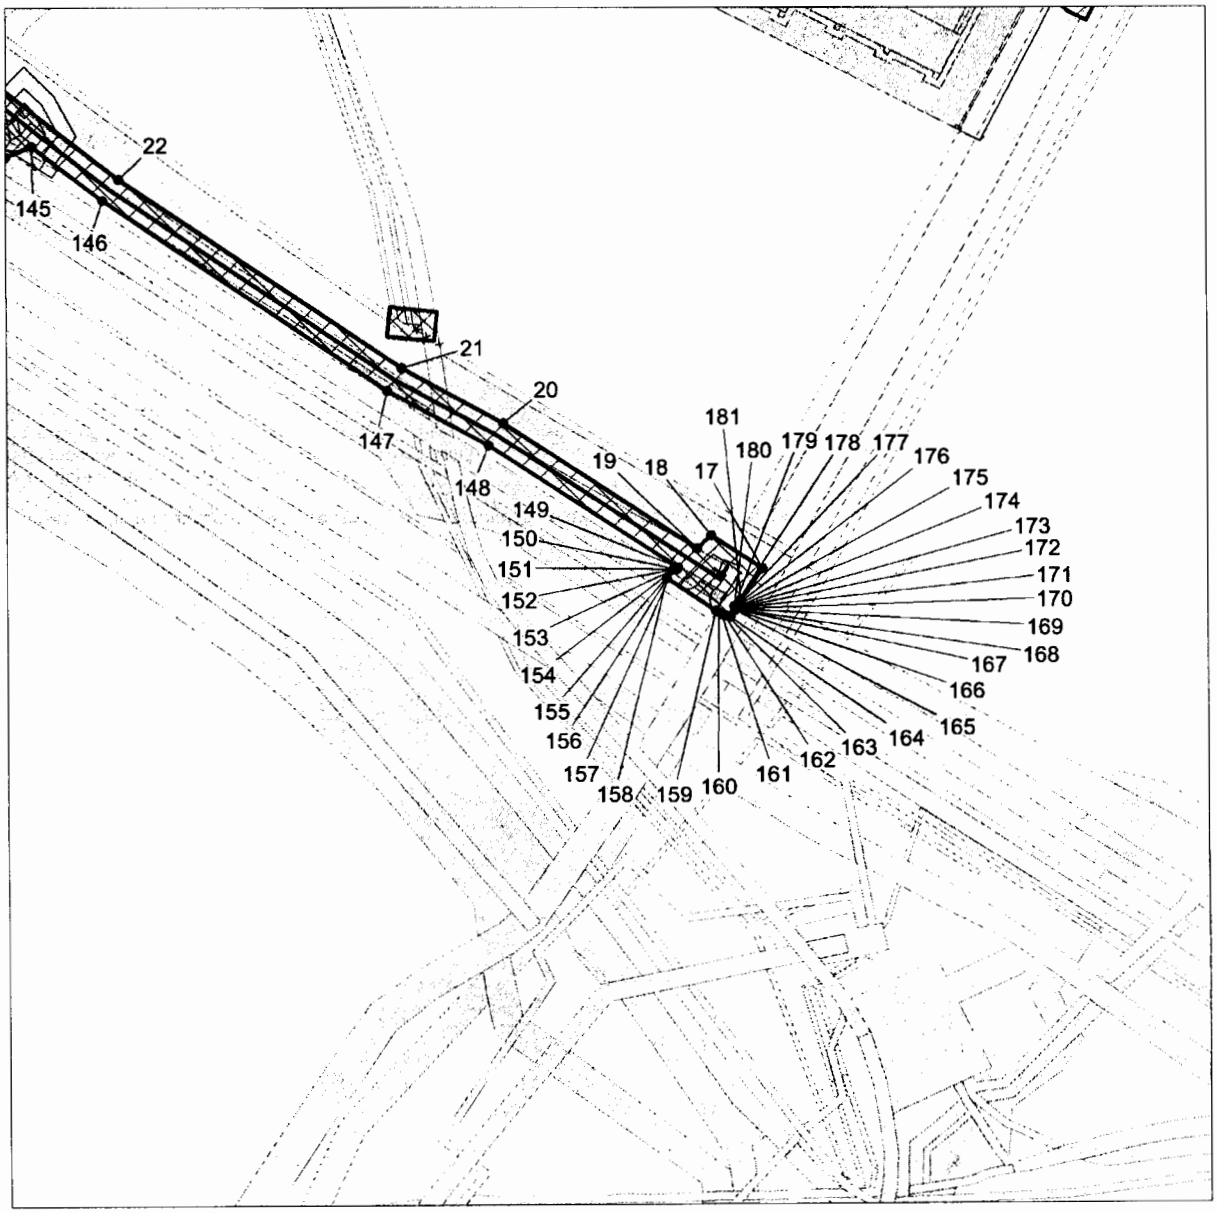

Условные обозначения

зона планируемого размещения линейного объекта

• 1 точки поворота границы зоны планируемого размещения линейных объектов

земельные участки, предоставленные в аренду ОАО "Сургутнефтегаз"

(1) номер проектируемого линейного объекта

1 номер зоны планируемого размещения
16.4498 га объектов площадь зоны размещения

ось проектируемого нефтегазопровода
ось проектируемой автомобильной дороги
ось проектируемой Вл

0 10 20 40 60 80 Метры

Экспликация зон планируемого размещения объектов:

"Обустройство Федоровского нефтегазоконденсатного месторождения. XX очередь"
Федоровское нефтегазоконденсатное месторождение

Экспликация проектируемых объектов:

1 - нефтегазопровод от точки врезки куста скважин 917
2 - линия электропередачи воздушная 6 кВ ф.145-12

Ханты-Мансийский автономный округ – Югра
Правительство

Приложение 27
к постановлению Правительства
Ханты-Мансийского
автономного округа – Югры
от 21 апреля 2017 года № 147-п

Положение о размещении линейного объекта регионального значения Ханты-Мансийского автономного округа – Югры «Обустройство Федоровского нефтегазоконденсатного месторождения. XX очередь».

I. Размещение объекта

В административном отношении линейный объект регионального значения Ханты-Мансийского автономного округа – Югры «Обустройство Федоровского нефтегазоконденсатного месторождения. XX очередь» (далее – проектируемый объект) расположен на межселенной территории в границах Федоровского нефтегазоконденсатного месторождения нефти Сургутского района Ханты-Мансийского автономного округа – Югры.

В географическом отношении территория проектируемого объекта находится в 0,462 километрах от населенного пункта Федоровский.

II. Функциональное зонирование территории

Проектируемый объект располагается на землях лесного фонда, находящихся в ведении территориального отдела - Сургутского лесничества (Сургутское участковое лесничество).

III. Решения по планировочной организации земельных участков для размещения проектируемого объекта.

Расчет полосы отвода земельных участков для выполнения работ по строительству проектируемого объекта производится с учетом действующих норм отвода земель.

Таблица 1

Площади испрашиваемых земельных участков
под проектируемый объект

№ земельного участка	Площадь земельного участка, га	Категория земель	Аренда
86/08/012/2016-09/00960	2,4961	Земли лесного фонда	долгосрочная аренда
86/08/012/2016-09/00962	5,0662	Земли лесного фонда	долгосрочная аренда
86/08/012/2016-09/00964	7,6912	Земли лесного фонда	долгосрочная аренда
86/08/012/2016-09/00966	0,1045	Земли лесного фонда	долгосрочная аренда
86/08/012/2016-09/00968	3,2716	Земли лесного фонда	долгосрочная аренда
86/08/012/2016-09/00970	11,3067	Земли лесного фонда	долгосрочная аренда
86/08/012/2016-09/00971	0,9309	Земли лесного фонда	долгосрочная аренда

Координаты границ земельных участков, необходимых для размещения проектируемого объекта, в графических материалах определены в местной системе координат Ханты-Мансийского автономного округа – Югры МСК-86.

IV. Особо охраняемые территории и зоны с особыми условиями использования

Проектируемый объект технологически привязаны к объектам сложившейся инфраструктуры и проходят вдоль существующих коридоров коммуникаций и на свободной от застройки территории Строительство будет носить локальный характер и затрагивать территорию, которая уже подвергалась мощному длительному техногенному воздействию.

Проектируемый объект пересекает водоохранную зону и прибрежную защитную полосу водного объекта реки Меудекъяун.

Для уменьшения воздействия на водотоки предусмотрены следующие мероприятия:

выполнение строительно-монтажных работ с применением гусеничной техники должно осуществляться в зимний период для уменьшения воздействия строительной техники на растительный береговой покров; в остальные сезоны года строительно-монтажные работы, движение транспорта и строительной техники должно осуществляться только по существующим автомобильным дорогам, зимникам и временным вдольтрассовым проездам;

все отходы защитных материалов, остатки горюче-смазочных материалов тщательно должны собираться в передвижное оборудование (мусоросборники, емкости для сбора отработанных горюче-смазочных материалов) и вывозиться в места, согласованные с соответствующими

муниципальными органами и органами государственной власти Российской Федерации;

после завершения строительства выполняются рекультивационные работы.

Организационный сброс стоков или загрязняющих веществ на поверхность земли и в водотоки не производится. Попадание загрязняющих веществ в водные объекты в результате размыва и выноса ливневыми и талыми водами возможно лишь при неправильном хранении строительных материалов и аварийных утечках дизтоплива работающих механизмов в период строительства.

На всех этапах работ осуществляется входной, операционный и приемочный контроль качества строительства, а также проводится своевременный профилактический осмотр, ремонт и диагностика оборудования, трубопроводов и арматуры.

Ущерб окружающей среде может быть нанесен лишь в аварийных случаях, но для их предотвращения предусмотрены все возможные мероприятия в соответствии с требованиями законодательства Российской Федерации.

В границах участка работ отсутствуют объекты историко-культурного наследия, особо охраняемые природные территории федерального, регионального и местного значения.

Проектируемый объект не попадает в границы территорий традиционного природопользования коренных малочисленных народов Севера регионального значения.

Приложение 28
к постановлению Правительства
Ханты-Мансийского
автономного округа – Югры
от 21 апреля 2017 года № 147-п

Основная часть проекта планировки территории для размещения линейного объекта регионального значения Ханты-Мансийского автономного округа - Югры "Реконструкция напорного нефтепровода Куррaганского нефтяного месторождения"
Землепользователь: ООО "ЛУКОЙЛ-Западная Сибирь"
ТПП "Лангепаснефтегаз"
Масштаб 1:10000

Экспликация проектируемых линейных объектов:

1 - Напорный нефтепровод ДНС - ДНС-12 (УП-1 - УП-2)
2 - Напорный нефтепровод ДНС - ДНС-12 (УП-1 - УП-2) Демонтаж
3 - Напорный нефтепровод ДНС-ДНС-12 (УП-1 - УП-2) Узел №2
4 - Напорный нефтепровод ДНС - ДНС-12 (УП-1 - УП-2) Узел№3,
5 - Напорный нефтепровод ДНС - ДНС-12 (УП-2 - УП-3) Узел №1

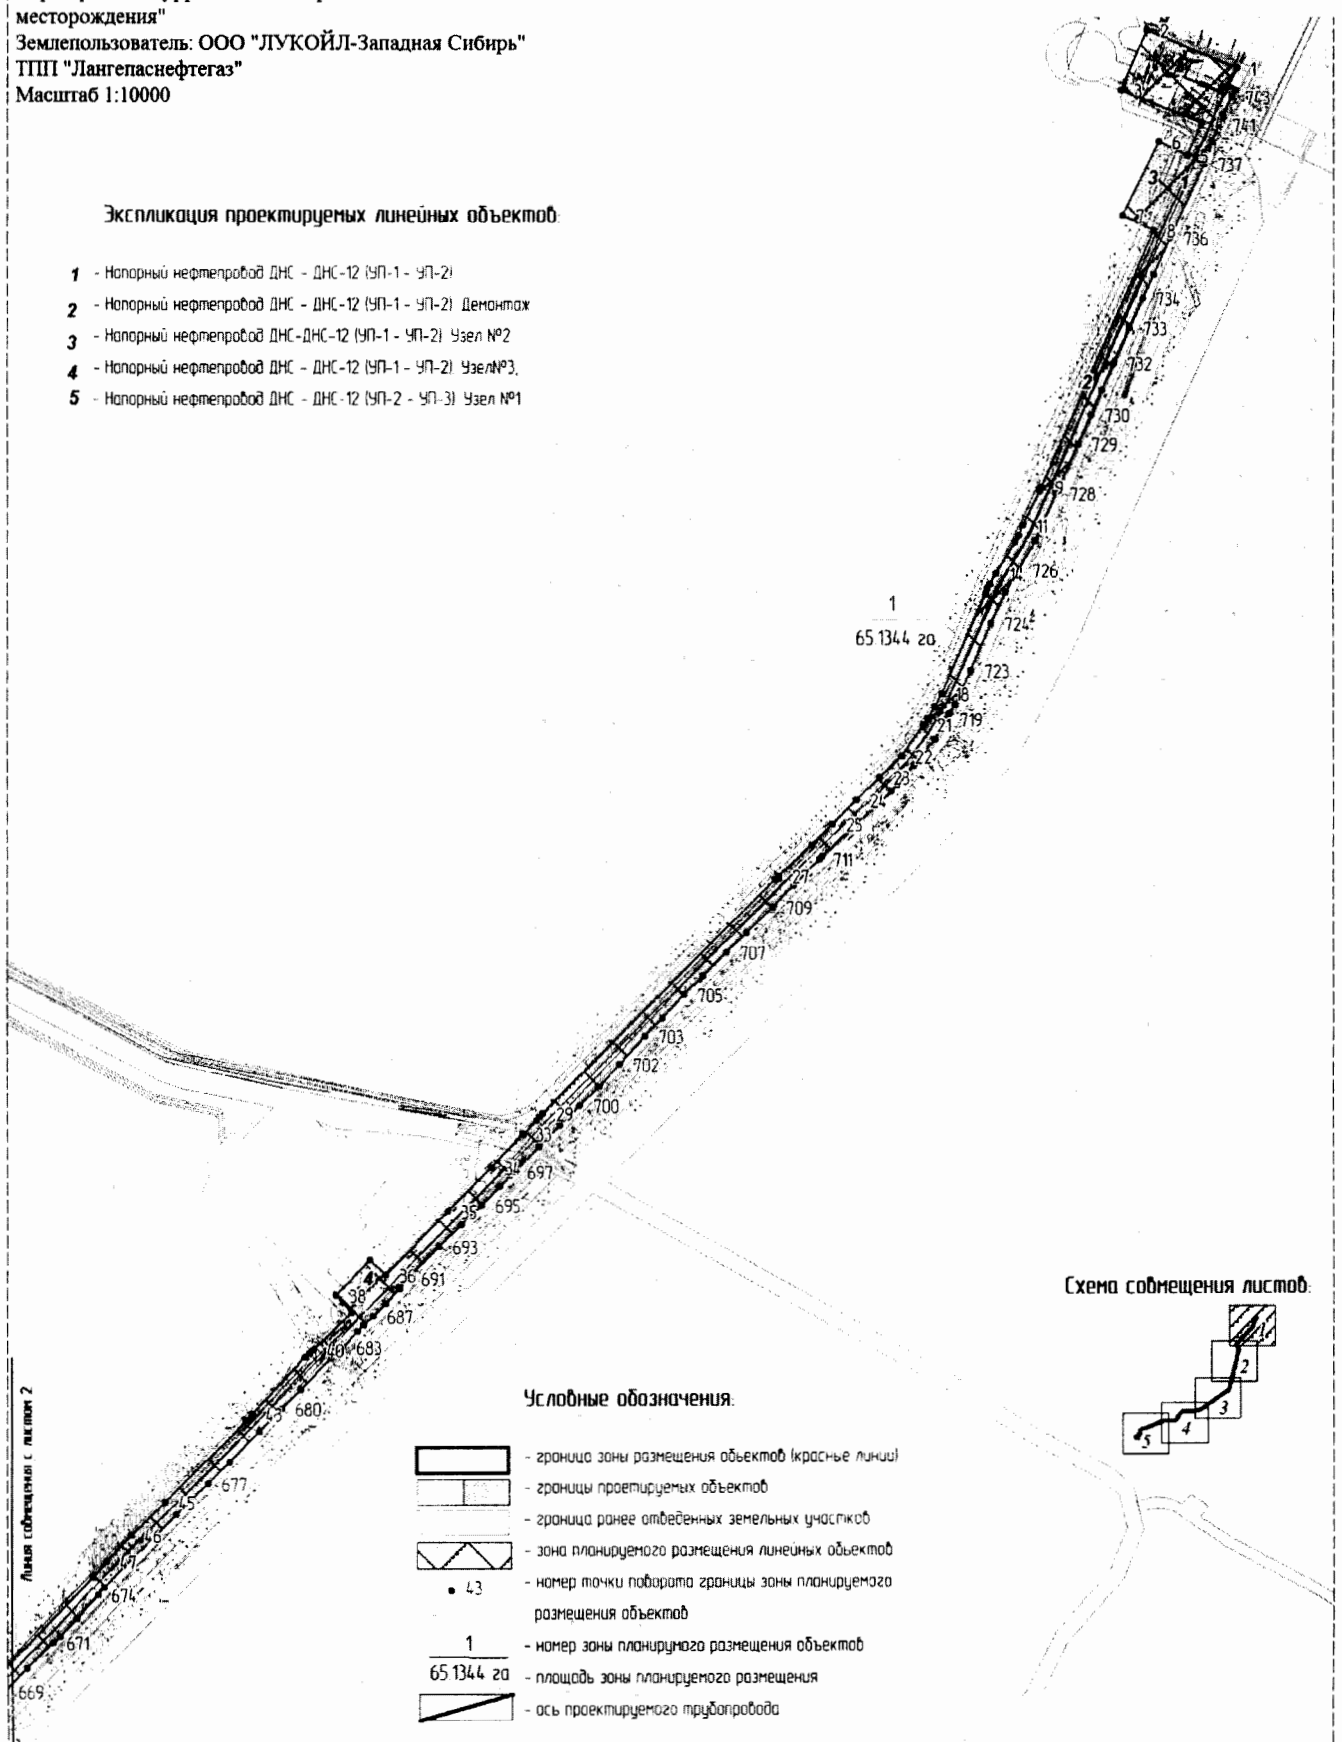

Условные обозначения:

- граница зоны размещения объектов (красные линии)
- границы проектируемых объектов
- граница ранее отведенных земельных участков
- зона планируемого размещения линейных объектов
- 43 - номер точки поворота границы зоны планируемого размещения объектов
- 1 / 65 1344 га - номер зоны планируемого размещения объектов; площадь зоны планируемого размещения
- ось проектируемого трубопровода

Схема совмещения листов:

Лист 1 из 5

Основная часть проекта планировки территории для размещения линейного объекта регионального значения Ханты-Мансийского автономного округа - Югры "Реконструкция напорного нефтепровода Курраганского нефтяного месторождения"
Землепользователь: ООО "ЛУКОЙЛ-Западная Сибирь" ТПП "Лангепаснефтегаз"
Масштаб 1:10000

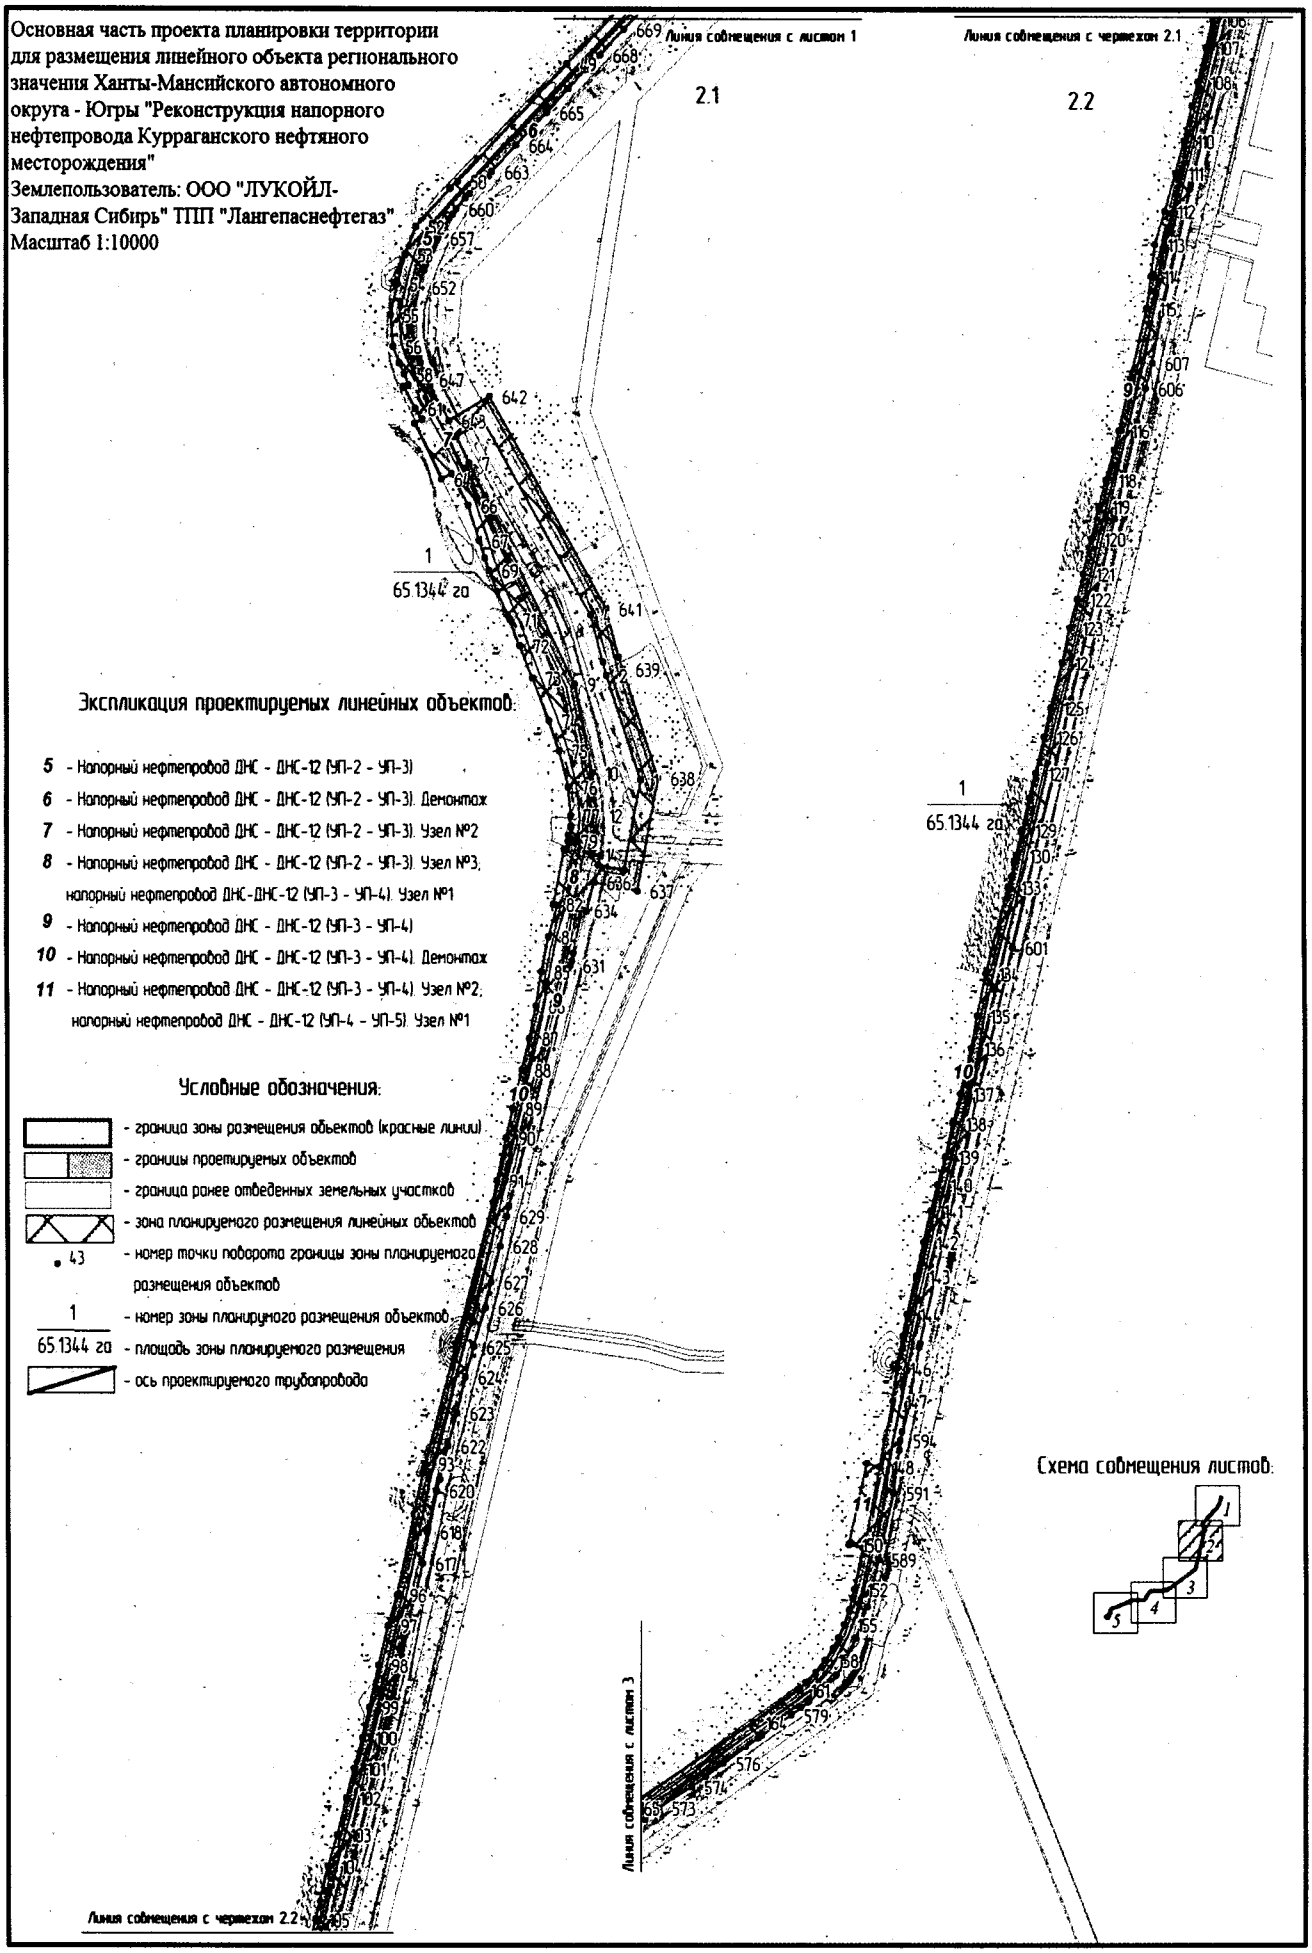

Экспликация проектируемых линейных объектов:

5 - Напорный нефтепровод ДНС - ДНС-12 (УП-2 - УП-3)
6 - Напорный нефтепровод ДНС - ДНС-12 (УП-2 - УП-3). Демонтаж
7 - Напорный нефтепровод ДНС - ДНС-12 (УП-2 - УП-3). Узел №2
8 - Напорный нефтепровод ДНС - ДНС-12 (УП-2 - УП-3). Узел №3; напорный нефтепровод ДНС-ДНС-12 (УП-3 - УП-4). Узел №1
9 - Напорный нефтепровод ДНС - ДНС-12 (УП-3 - УП-4)
10 - Напорный нефтепровод ДНС - ДНС-12 (УП-3 - УП-4). Демонтаж
11 - Напорный нефтепровод ДНС - ДНС-12 (УП-3 - УП-4). Узел №2; напорный нефтепровод ДНС - ДНС-12 (УП-4 - УП-5). Узел №1

Условные обозначения:

- граница зоны размещения объектов (красные линии)
- границы проектируемых объектов
- граница ранее отведенных земельных участков
- зона планируемого размещения линейных объектов
43 - номер точки поворота границы зоны планируемого размещения объектов
1 / 65.1344 га - номер зоны планируемого размещения объектов; площадь зоны планируемого размещения
- ось проектируемого трубопровода

Схема совмещения листов:

Основная часть проекта планировки территории для размещения линейного объекта регионального значения Ханты-Мансийского автономного округа - Югры "Реконструкция напорного нефтепровода Куррaганского нефтяного месторождения"
Землепользователь: ООО "ЛУКОЙЛ-Западная Сибирь" ТПП "Лангепаснефтегаз"
Масштаб 1:10000

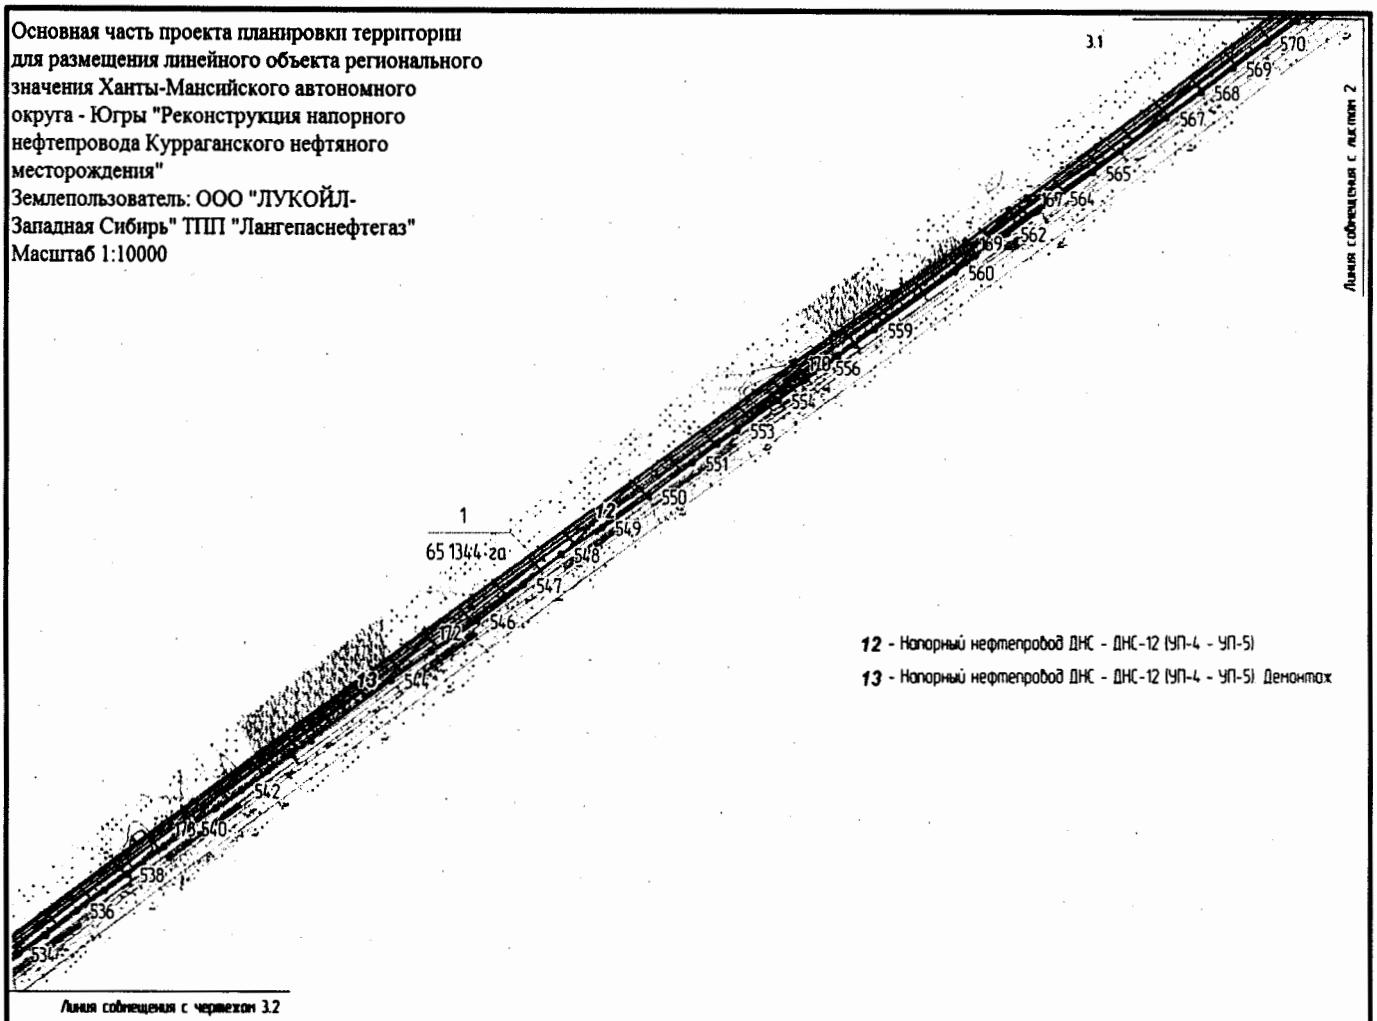

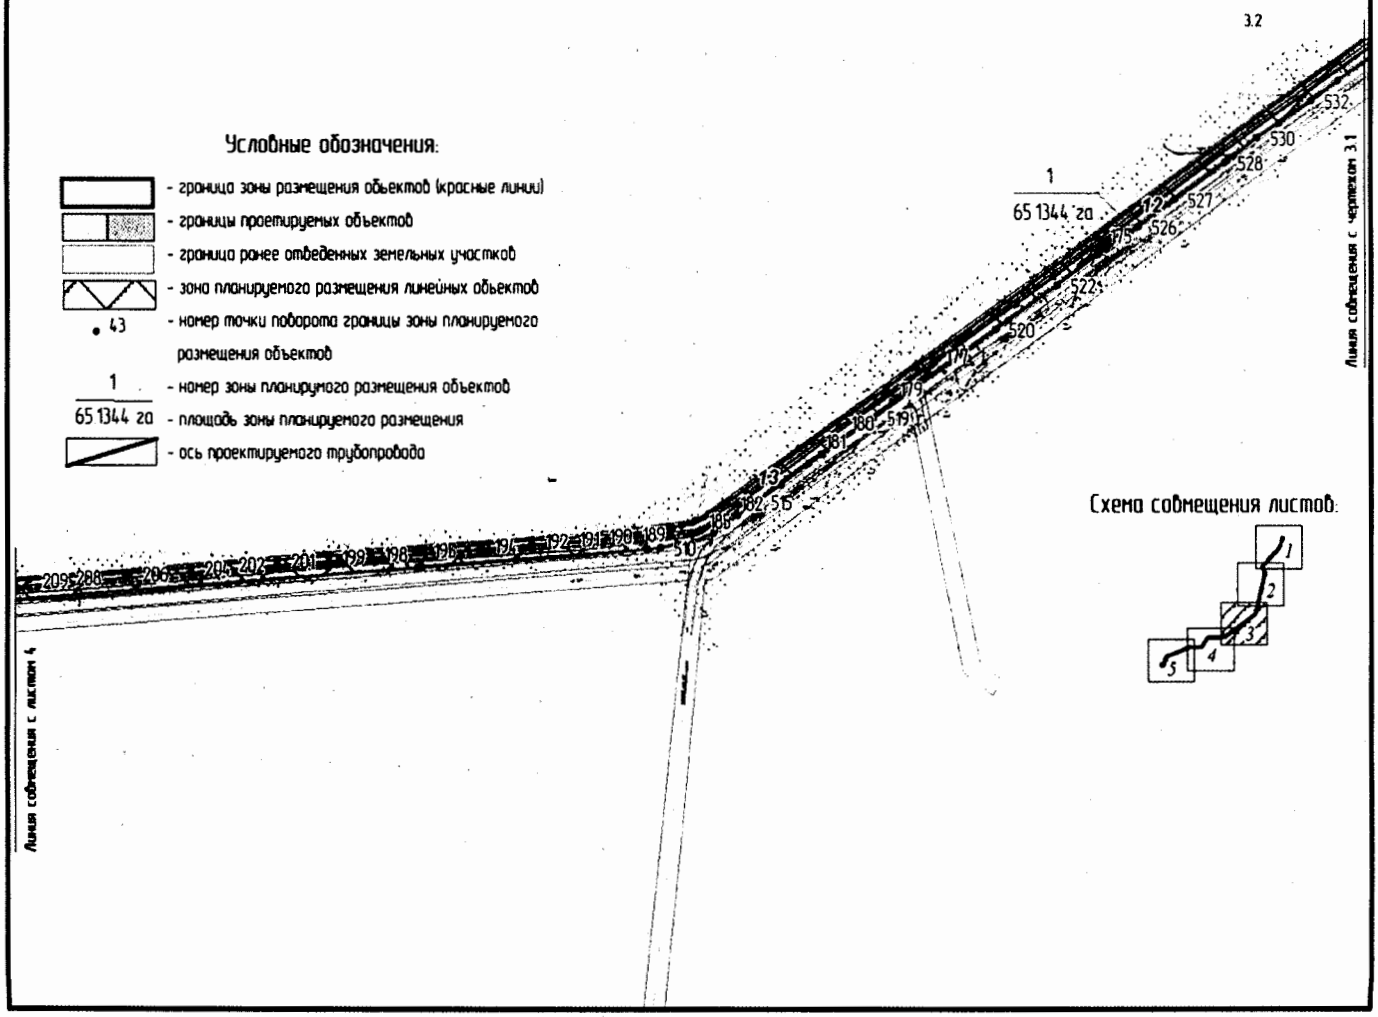

Условные обозначения:

- граница зоны размещения объектов (красные линии)
- границы проектируемых объектов
- граница ранее отведенных земельных участков
- зона планируемого размещения линейных объектов
- 43 - номер точки поворота границы зоны планируемого размещения объектов
- 1 / 65 1344 га - номер зоны планируемого размещения объектов / площадь зоны планируемого размещения
- ось проектируемого трубопровода

Схема совмещения листов:

Основная часть проекта планировки территории для размещения линейного объекта регионального значения Ханты-Мансийского автономного округа - Югры "Реконструкция напорного нефтепровода Куррaганского нефтяного месторождения"
Землепользователь: ООО "ЛУКОЙЛ-Западная Сибирь"
ТПП "Лангепаснефтегаз"
Масштаб 1:10000

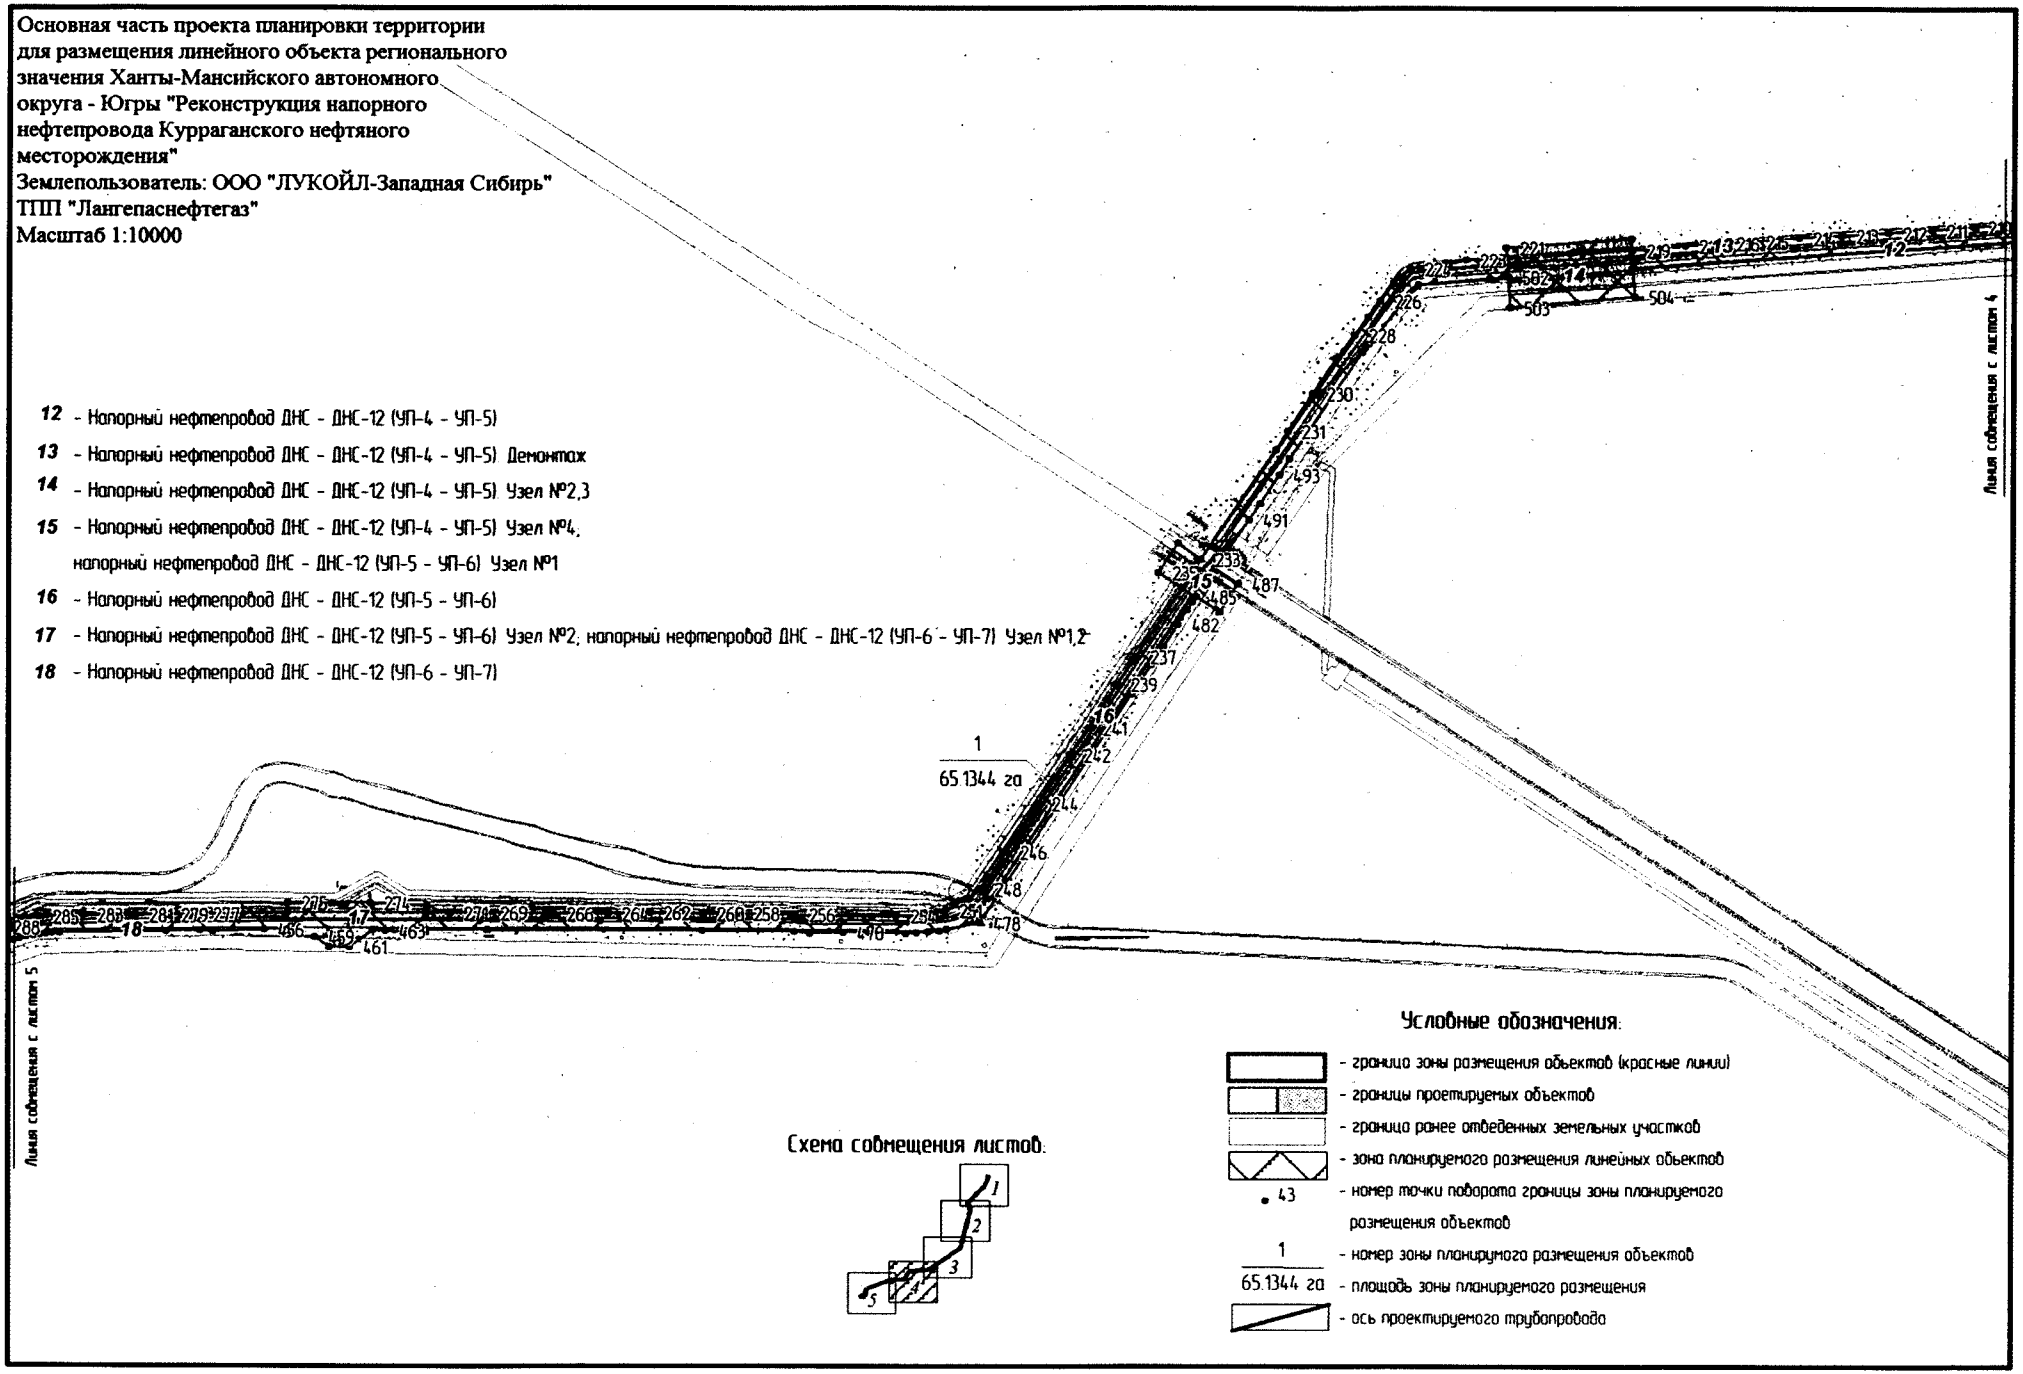

Основная часть проекта планировки территории для размещения линейного объекта регионального значения Ханты-Мансийского автономного округа - Югры "Реконструкция напорного нефтепровода Курраганского нефтяного месторождения"
Землепользователь: ООО "ЛУКОЙЛ-Западная Сибирь"
ТПП "Лангепаснефтегаз"
Масштаб 1:10000

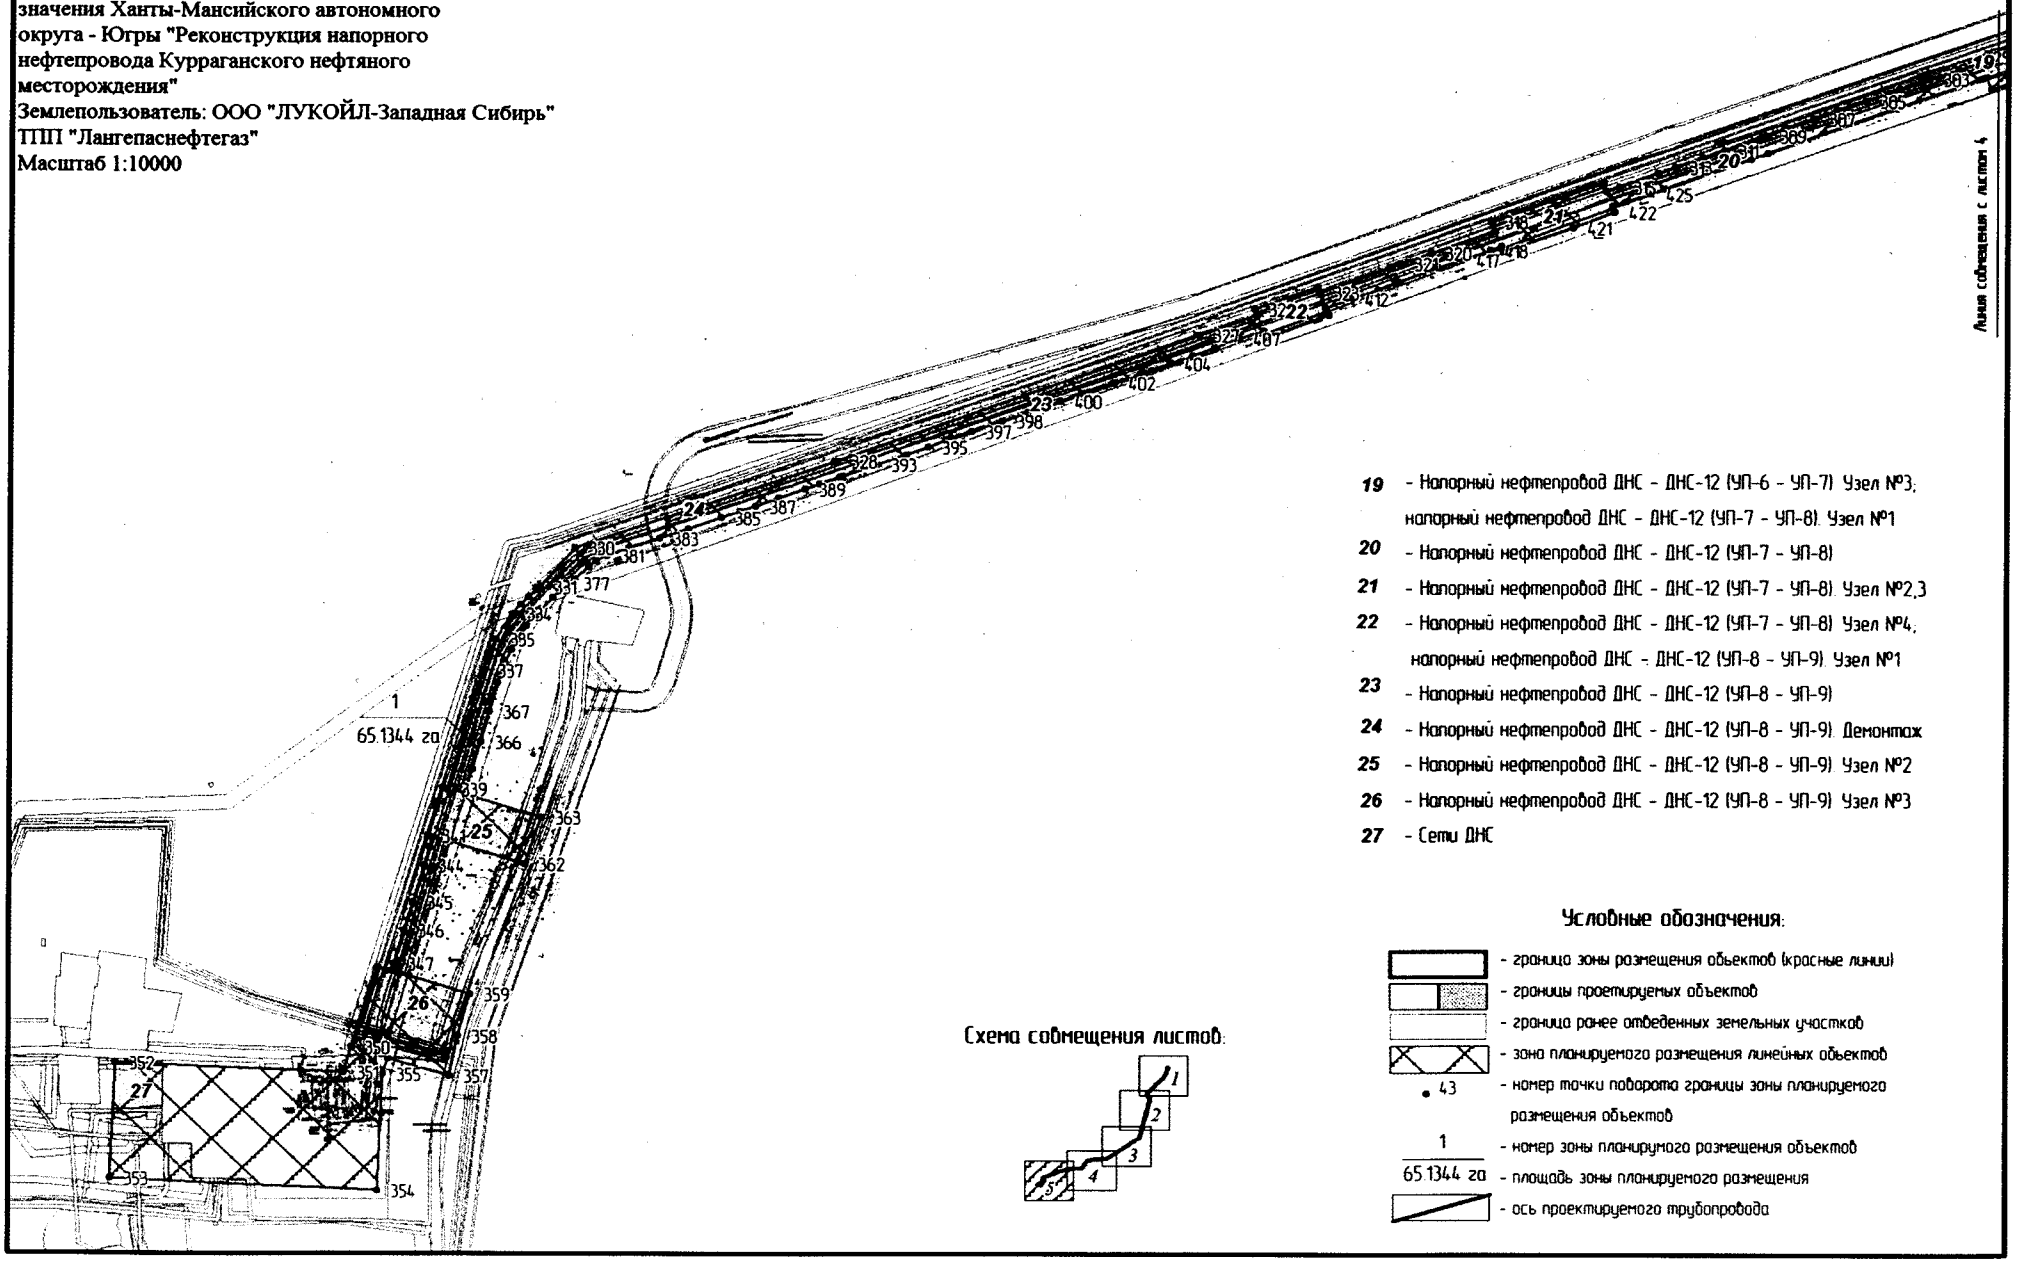

19 - Напорный нефтепровод ДНС - ДНС-12 (УП-6 - УП-7). Узел №3;
напорный нефтепровод ДНС - ДНС-12 (УП-7 - УП-8). Узел №1
20 - Напорный нефтепровод ДНС - ДНС-12 (УП-7 - УП-8)
21 - Напорный нефтепровод ДНС - ДНС-12 (УП-7 - УП-8). Узел №2,3
22 - Напорный нефтепровод ДНС - ДНС-12 (УП-7 - УП-8). Узел №4;
напорный нефтепровод ДНС - ДНС-12 (УП-8 - УП-9). Узел №1
23 - Напорный нефтепровод ДНС - ДНС-12 (УП-8 - УП-9)
24 - Напорный нефтепровод ДНС - ДНС-12 (УП-8 - УП-9). Демонтаж
25 - Напорный нефтепровод ДНС - ДНС-12 (УП-8 - УП-9). Узел №2
26 - Напорный нефтепровод ДНС - ДНС-12 (УП-8 - УП-9). Узел №3
27 - Сети ДНС

Схема совмещения листов:

Условные обозначения:

- граница зоны размещения объектов (красные линии)
- границы проектируемых объектов
- граница ранее отведенных земельных участков
- зона планируемого размещения линейных объектов
- 43 - номер точки поворота границы зоны планируемого размещения объектов
- 1 / 65.1344 га - номер зоны планируемого размещения объектов; площадь зоны планируемого размещения
- ось проектируемого трубопровода

Каталог координат поворотных точек границы зоны размещения объекта

№	X	Y
1	1033365.08	4388747.56
2	1033421.08	4388614.45
3	1033333.56	4388575.98
4	1033285.01	4388696.45
5	1033238.46	4388674.10
6	1033258.93	4388632.34
7	1033151.17	4388579.51
8	1033129.13	4388624.48
9	1032756.53	4388460.41
10	1032751.85	4388458.29
11	1032701.57	4388434.88
12	1032687.01	4388427.49
13	1032678.45	4388422.54
14	1032632.63	4388394.79
15	1032617.59	4388386.37
16	1032610.19	4388382.68
17	1032602.84	4388379.31
18	1032458.04	4388315.55
19	1032438.88	4388306.08
20	1032422.27	4388296.04
21	1032413.59	4388290.02
22	1032368.59	4388257.31
23	1032338.01	4388225.97
24	1032304.71	4388191.08
25	1032269.97	4388156.90
26	1032240.15	4388126.40
27	1032195.15	4388078.33
28	1032190.12	4388073.10
29	1031853.01	4387732.73
30	1031848.49	4387728.27
31	1031843.52	4387723.62
32	1031822.91	4387704.83
33	1031823.96	4387703.37
34	1031776.25	4387657.84
35	1031712.12	4387594.56
36	1031621.14	4387504.07
37	1031642.92	4387481.29
38	1031591.11	4387431.71
39	1031566.57	4387455.07
40	1031513.12	4387398.52
41	1031507.90	4387393.17
42	1031502.16	4387387.61
43	1031419.70	4387310.19
44	1031410.92	4387301.67
45	1031291.44	4387181.84
46	1031244.05	4387130.94
47	1031206.08	4387094.43
48	1031183.04	4387073.13
49	1030974.66	4386864.12
50	1030824.24	4386716.06
51	1030814.21	4386705.42
52	1030765.95	4386659.07
53	1030729.45	4386644.94
54	1030692.09	4386634.75
55	1030651.45	4386625.10
56	1030610.64	4386628.83
57	1030589.73	4386636.02
58	1030574.95	4386643.70
59	1030561.30	4386649.08
60	1030559.13	4386642.32
61	1030530.43	4386658.56
62	1030516.30	4386666.54
63	1030511.19	4386656.70
64	1030440.22	4386693.65
65	1030446.74	4386706.19
66	1030405.99	4386728.86
67	1030360.00	4386744.13
68	1030337.49	4386752.38
69	1030321.41	4386757.82
70	1030294.65	4386769.11
71	1030258.45	4386785.86
72	1030223.93	4386800.03
73	1030182.82	4386816.16
74	1030127.84	4386839.56
75	1030090.10	4386853.25
76	1030043.57	4386865.53
77	1030007.06	4386869.28
78	1029992.09	4386868.18
79	1029973.73	4386864.93
80	1029963.79	4386862.09
81	1029964.30	4386859.19
82	1029892.39	4386845.44
83	1029891.43	4386850.47
84	1029851.14	4386837.63
85	1029805.58	4386827.75
86	1029761.37	4386819.48
87	1029719.73	4386811.33
88	1029678.71	4386800.78
89	1029628.81	4386788.63
90	1029590.02	4386779.68
91	1029534.53	4386767.25
92	1029506.35	4386760.63
93	1029169.77	4386668.83
94	1029163.33	4386667.17
95	1029158.72	4386666.07
96	1029000.04	4386630.21
97	1028960.02	4386617.27
98	1028908.53	4386604.35
99	1028854.14	4386592.38
100	1028814.58	4386583.23
101	1028774.47	4386572.40
102	1028736.26	4386561.76
103	1028688.60	4386548.88
104	1028647.32	4386537.01
105	1028580.09	4386520.00
106	1028540.75	4386509.08
107	1028500.08	4386499.11
108	1028451.01	4386486.87
109	1028417.37	4386477.82
110	1028366.58	4386464.93
111	1028321.75	4386452.04
112	1028268.32	4386436.10
113	1028219.86	4386421.61
114	1028174.93	4386414.54
115	1028128.20	4386409.03
116	1027951.93	4386366.17
117	1027924.89	4386358.23
118	1027882.38	4386345.80
119	1027845.09	4386336.02
120	1027797.97	4386323.84
121	1027748.27	4386311.70
122	1027711.46	4386302.73
123	1027670.44	4386292.08
124	1027619.40	4386280.28
125	1027556.01	4386263.28
126	1027513.55	4386253.00
127	1027462.35	4386240.45
128	1027427.28	4386231.52
129	1027382.30	4386219.54
130	1027346.16	4386210.80
131	1027337.61	4386208.82
132	1027315.48	4386203.68
133	1027299.91	4386199.07
134	1027176.42	4386165.38

135	1027115.75	4386150.91
136	1027069.17	4386141.96
137	1027004.21	4386126.18
138	1026960.87	4386114.04
139	1026913.78	4386102.77
140	1026873.88	4386092.46
141	1026835.52	4386081.90
142	1026790.00	4386070.97
143	1026741.70	4386059.06
144	1026687.58	4386045.51
145	1026655.88	4386039.24
146	1026611.20	4386030.33
147	1026564.51	4386024.71
148	1026470.53	4386004.45
149	1026475.19	4385985.19
150	1026358.55	4385956.92
151	1026353.38	4385978.47
152	1026293.88	4385964.89
153	1026281.04	4385961.97
154	1026264.10	4385957.44
155	1026244.30	4385950.37
156	1026225.19	4385941.61
157	1026209.89	4385933.03
158	1026192.45	4385921.30
159	1026174.82	4385907.16
160	1026160.52	4385893.48
161	1026149.21	4385880.83
162	1026151.44	4385883.32
163	1026133.51	4385855.92
164	1026103.25	4385813.17
165	1025979.40	4385622.55
166	1025973.77	4385614.22
167	1025694.14	4385217.94
168	1025677.23	4385192.81
169	1025633.81	4385130.52
170	1025467.05	4384883.94
171	1025465.55	4384881.75
172	1025096.42	4384347.68
173	1024827.75	4383964.61
174	1024826.10	4383962.23
175	1024393.93	4383329.82
176	1024392.76	4383328.12
177	1024228.11	4383091.20
178	1024213.52	4383069.12
179	1024182.56	4383025.18
180	1024135.83	4382955.70

181	1024109.73	4382919.16
182	1024025.08	4382794.53
183	1024020.36	4382787.33
184	1024009.75	4382768.60
185	1024000.87	4382748.99
186	1023993.80	4382728.66
187	1023989.47	4382711.99
188	1023990.57	4382716.22
189	1023982.77	4382652.71
190	1023979.48	4382604.25
191	1023976.62	4382561.18
192	1023973.50	4382511.02
193	1023970.76	4382474.28
194	1023967.78	4382437.10
195	1023960.49	4382350.37
196	1023960.00	4382343.75
197	1023958.59	4382319.35
198	1023956.20	4382278.97
199	1023952.36	4382217.28
200	1023950.43	4382189.42
201	1023946.82	4382143.48
202	1023941.40	4382067.26
203	1023939.02	4382042.94
204	1023936.51	4382018.16
205	1023933.52	4381980.80
206	1023929.52	4381926.84
207	1023927.03	4381882.73
208	1023923.91	4381826.83
209	1023920.50	4381777.04
210	1023915.76	4381716.05
211	1023910.95	4381659.81
212	1023906.99	4381601.52
213	1023903.02	4381538.17
214	1023898.73	4381479.35
215	1023894.34	4381415.15
216	1023891.50	4381374.51
217	1023887.94	4381323.67
218	1023884.73	4381287.99
219	1023881.33	4381250.74
220	1023898.39	4381249.50
221	1023885.89	4381078.87
222	1023870.82	4381079.97
223	1023868.28	4381023.38
224	1023855.61	4380947.72
225	1023835.66	4380926.41
226	1023810.91	4380907.84

227	1023789.34	4380891.57
228	1023764.25	4380871.89
229	1023731.59	4380848.01
230	1023682.57	4380815.53
231	1023631.51	4380781.78
232	1023605.25	4380765.50
233	1023453.55	4380664.03
234	1023475.34	4380632.29
235	1023434.97	4380605.82
236	1023413.82	4380638.06
237	1023318.66	4380576.23
238	1023311.38	4380571.36
239	1023279.36	4380549.93
240	1023258.48	4380536.07
241	1023219.05	4380510.49
242	1023181.25	4380485.13
243	1023149.77	4380464.17
244	1023114.64	4380441.25
245	1023083.38	4380421.04
246	1023047.56	4380397.69
247	1023013.08	4380375.76
248	1022997.00	4380363.05
249	1022982.36	4380346.96
250	1022974.13	4380333.66
251	1022966.99	4380315.19
252	1022961.42	4380293.79
253	1022960.22	4380283.57
254	1022959.54	4380247.79
255	1022958.37	4380214.36
256	1022959.75	4380108.07
257	1022960.10	4380103.94
258	1022961.16	4380032.81
259	1022961.05	4380006.36
260	1022961.34	4379983.12
261	1022962.50	4379954.51
262	1022962.66	4379910.21
263	1022963.01	4379882.27
264	1022961.89	4379853.38
265	1022963.82	4379812.71
266	1022961.97	4379777.29
267	1022961.99	4379768.17
268	1022962.50	4379738.30
269	1022962.27	4379686.99
270	1022962.75	4379663.26
271	1022962.79	4379636.39
272	1022962.62	4379604.87

273	1022972.82	4379605.35
274	1022976.45	4379527.72
275	1022976.56	4379413.54
276	1022962.89	4379413.50
277	1022960.42	4379291.71
278	1022960.59	4379281.28
279	1022959.53	4379247.85
280	1022959.49	4379245.45
281	1022959.62	4379204.41
282	1022959.23	4379171.40
283	1022958.95	4379133.96
284	1022959.11	4379100.77
285	1022956.62	4379073.33
286	1022954.19	4379053.34
287	1022948.88	4379036.20
288	1022942.29	4379018.59
289	1022943.65	4379022.42
290	1022940.33	4379013.09
291	1022937.92	4379006.92
292	1022937.90	4379006.86
293	1022937.89	4379006.85
294	1022873.66	4378848.39
295	1022872.02	4378844.20
296	1022849.52	4378784.57
297	1022842.55	4378766.82
298	1022849.79	4378764.10
299	1022818.20	4378679.81
300	1022810.04	4378682.87
301	1022808.85	4378679.79
302	1022800.10	4378653.18
303	1022786.59	4378614.07
304	1022771.63	4378574.17
305	1022753.96	4378528.42
306	1022739.70	4378488.80
307	1022728.25	4378458.38
308	1022713.64	4378418.72
309	1022703.06	4378392.22
310	1022700.30	4378385.44
311	1022682.14	4378336.17
312	1022672.56	4378307.83
313	1022659.05	4378270.28
314	1022649.22	4378246.86
315	1022630.19	4378195.22
316	1022624.21	4378177.77
317	1022636.44	4378173.21
318	1022579.91	4378021.69

319	1022567.08	4378026.48
320	1022535.89	4377939.84
321	1022521.02	4377897.10
322	1022515.81	4377884.14
323	1022479.59	4377788.07
324	1022487.57	4377785.09
325	1022455.98	4377700.80
326	1022448.33	4377703.67
327	1022419.53	4377624.52
328	1022239.62	4377133.26
329	1022238.39	4377129.81
330	1022115.02	4376776.59
331	1022060.38	4376729.27
332	1022046.79	4376714.38
333	1022034.84	4376703.36
334	1022021.35	4376691.95
335	1021985.51	4376670.45
336	1021962.76	4376660.41
337	1021940.98	4376654.33
338	1021933.23	4376651.99
339	1021772.31	4376606.28
340	1021774.25	4376600.09
341	1021706.37	4376579.30
342	1021704.22	4376586.40
343	1021690.91	4376582.38
344	1021664.04	4376575.43
345	1021612.71	4376559.81
346	1021572.60	4376547.79
347	1021525.82	4376533.70
348	1021515.14	4376530.94
349	1021521.19	4376511.42
350	1021406.47	4376476.12
351	1021370.28	4376465.01
352	1021384.60	4376155.05
353	1021218.26	4376147.42
354	1021201.42	4376511.62
355	1021367.77	4376519.24
356	1021391.00	4376526.38
357	1021365.56	4376609.09
358	1021423.10	4376620.56
359	1021482.49	4376636.47
360	1021507.69	4376555.05
361	1021697.41	4376608.91
362	1021666.85	4376709.90
363	1021732.94	4376732.13
364	1021765.25	4376628.86

365	1021801.16	4376638.94
366	1021839.30	4376650.71
367	1021882.51	4376661.82
368	1021922.92	4376673.16
369	1021933.59	4376676.12
370	1021950.48	4376682.17
371	1021970.08	4376691.08
372	1021985.60	4376699.73
373	1022003.46	4376711.73
374	1022017.55	4376722.98
375	1022045.35	4376746.92
376	1022053.00	4376755.33
377	1022064.99	4376769.25
378	1022070.76	4376776.32
379	1022088.10	4376795.83
380	1022096.91	4376805.29
381	1022104.71	4376820.62
382	1022115.09	4376850.39
383	1022129.42	4376892.44
384	1022143.45	4376931.81
385	1022159.18	4376976.70
386	1022168.10	4377002.59
387	1022175.54	4377023.76
388	1022186.87	4377055.03
389	1022199.28	4377090.85
390	1022207.37	4377110.76
391	1022216.70	4377137.49
392	1022218.00	4377141.11
393	1022234.96	4377188.32
394	1022248.65	4377227.39
395	1022259.14	4377257.57
396	1022269.16	4377283.09
397	1022281.28	4377317.31
398	1022297.05	4377359.56
399	1022309.20	4377394.56
400	1022325.44	4377436.94
401	1022335.73	4377467.54
402	1022350.68	4377508.93
403	1022365.28	4377549.65
404	1022378.21	4377585.40
405	1022389.40	4377615.42
406	1022400.56	4377645.31
407	1022414.70	4377678.54
408	1022425.94	4377712.06
409	1022415.13	4377716.10
410	1022447.62	4377800.05

411	1022457.32	4377796.41
412	1022470.76	4377830.68
413	1022484.22	4377867.27
414	1022493.89	4377891.17
415	1022495.16	4377894.60
416	1022514.23	4377947.61
417	1022525.96	4377981.81
418	1022539.91	4378020.20
419	1022545.46	4378034.55
420	1022536.51	4378037.88
421	1022572.08	4378132.81
422	1022594.24	4378188.96
423	1022602.25	4378185.95
424	1022608.54	4378203.00
425	1022620.47	4378237.78
426	1022627.82	4378255.30
427	1022660.47	4378343.89
428	1022669.89	4378371.76
429	1022678.87	4378393.81
430	1022785.53	4378683.18
431	1022786.76	4378686.44
432	1022788.49	4378690.94
433	1022770.83	4378697.57
434	1022801.57	4378782.18
435	1022820.77	4378774.98
436	1022850.57	4378852.54
437	1022852.29	4378856.92
438	1022856.31	4378867.67
439	1022865.81	4378893.41
440	1022880.52	4378931.83
441	1022895.58	4378968.60
442	1022909.03	4379002.41
443	1022917.28	4379017.83
444	1022921.84	4379029.80
445	1022924.53	4379038.37
446	1022926.90	4379047.14
447	1022928.94	4379056.00
448	1022930.64	4379064.92
449	1022931.99	4379073.90
450	1022933.01	4379082.93
451	1022933.69	4379091.99
452	1022934.02	4379101.17
453	1022936.49	4379246.71
454	1022937.41	4379292.17
455	1022937.12	4379310.29
456	1022939.20	4379381.00

457	1022939.52	4379413.42
458	1022931.32	4379413.40
459	1022929.22	4379449.85
460	1022915.79	4379470.56
461	1022915.76	4379498.84
462	1022938.75	4379531.49
463	1022937.91	4379548.04
464	1022935.12	4379603.59
465	1022939.48	4379603.80
466	1022939.22	4379688.04
467	1022938.34	4379982.60
468	1022936.74	4380107.00
469	1022934.89	4380128.32
470	1022935.09	4380174.27
471	1022935.16	4380208.98
472	1022935.36	4380214.45
473	1022934.77	4380259.69
474	1022935.04	4380275.17
475	1022936.23	4380290.82
476	1022938.37	4380306.27
477	1022940.17	4380315.85
478	1022949.68	4380361.75
479	1023266.20	4380569.61
480	1023307.05	4380596.14
481	1023332.18	4380612.94
482	1023362.53	4380632.37
483	1023382.30	4380645.26
484	1023393.79	4380652.47
485	1023401.22	4380657.30
486	1023380.13	4380689.48
487	1023418.75	4380714.78
488	1023440.54	4380683.01
489	1023449.55	4380689.49
490	1023462.81	4380698.96
491	1023507.53	4380729.75
492	1023530.62	4380744.77
493	1023569.86	4380770.63
494	1023592.59	4380784.72
495	1023740.15	4380883.43
496	1023746.45	4380887.77
497	1023751.92	4380891.82
498	1023756.61	4380895.48
499	1023759.90	4380898.17
500	1023833.58	4380959.34
501	1023842.56	4381056.08
502	1023844.70	4381081.89

503	1023801.95	4381085.02
504	1023817.38	4381255.43
505	1023856.99	4381252.52
506	1023937.08	4382345.63
507	1023937.22	4382348.12
508	1023937.53	4382351.80
509	1023961.54	4382679.62
510	1023963.60	4382698.38
511	1023968.01	4382721.23
512	1023970.91	4382744.90
513	1023983.31	4382776.52
514	1024006.16	4382810.90
515	1024026.21	4382839.57
516	1024048.88	4382873.91
517	1024077.38	4382913.42
518	1024090.93	4382932.42
519	1024141.88	4383007.41
520	1024264.10	4383183.27
521	1024276.48	4383201.80
522	1024324.88	4383272.54
523	1024366.20	4383330.21
524	1024373.87	4383341.25
525	1024374.94	4383342.79
526	1024405.37	4383390.99
527	1024441.87	4383444.13
528	1024492.34	4383517.67
529	1024495.45	4383522.12
530	1024526.96	4383566.51
531	1024547.50	4383597.59
532	1024578.56	4383644.84
533	1024605.64	4383683.08
534	1024653.78	4383753.89
535	1024680.28	4383794.31
536	1024713.83	4383840.73
537	1024740.94	4383881.64
538	1024763.37	4383914.88
539	1024802.07	4383969.06
540	1024827.48	4384005.47
541	1024854.91	4384045.62
542	1024878.77	4384082.73
543	1024905.73	4384121.21
544	1025030.11	4384299.17
545	1025069.55	4384356.75
546	1025111.41	4384423.19
547	1025161.12	4384490.50
548	1025204.17	4384545.39

549	1025241.06	4384604.45
550	1025283.79	4384672.00
551	1025328.89	4384735.83
552	1025354.88	4384771.85
553	1025373.93	4384801.31
554	1025414.14	4384860.11
555	1025442.38	4384898.96
556	1025460.71	4384924.28
557	1025467.47	4384934.32
558	1025476.13	4384946.40
559	1025513.03	4384999.41
560	1025593.10	4385114.33
561	1025615.08	4385143.89
562	1025645.95	4385189.54
563	1025675.05	4385230.78
564	1025695.61	4385261.35
565	1025729.76	4385312.94
566	1025758.54	4385354.27
567	1025804.53	4385420.90
568	1025839.99	4385472.20
569	1025872.92	4385519.02
570	1025908.65	4385568.24
571	1025937.95	4385612.86
572	1025964.22	4385650.40
573	1025979.77	4385672.67
574	1026009.61	4385721.03
575	1026024.71	4385742.88
576	1026043.98	4385768.61
577	1026080.76	4385821.23
578	1026084.32	4385826.25
579	1026113.14	4385870.61
580	1026123.82	4385885.85
581	1026131.54	4385895.57
582	1026133.21	4385897.49
583	1026143.28	4385912.87
584	1026171.26	4385939.26
585	1026192.84	4385952.80
586	1026224.79	4385968.08
587	1026269.52	4385985.55
588	1026288.02	4385990.57
589	1026337.25	4386003.11
590	1026362.94	4386009.65
591	1026431.64	4386025.35
592	1026463.86	4386029.63
593	1026493.56	4386033.56
594	1026507.85	4386036.03

595	1026519.61	4386038.56
596	1026554.77	4386046.71
597	1026560.70	4386047.42
598	1026640.74	4386064.68
599	1026646.42	4386065.98
600	1026994.93	4386149.86
601	1027214.19	4386205.06
602	1027568.11	4386294.16
603	1027826.56	4386359.24
604	1027945.96	4386388.40
605	1027965.30	4386394.10
606	1028013.32	4386406.96
607	1028049.35	4386417.35
608	1028119.89	4386430.88
609	1028299.24	4386474.68
610	1028305.02	4386476.17
611	1028657.93	4386571.55
612	1028664.41	4386573.21
613	1028951.84	4386642.88
614	1028955.72	4386643.79
615	1028993.95	4386652.43
616	1028999.24	4386654.14
617	1029041.18	4386664.31
618	1029081.30	4386672.16
619	1029086.23	4386673.28
620	1029134.90	4386684.57
621	1029149.69	4386688.22
622	1029192.99	4386700.44
623	1029235.41	4386712.01
624	1029281.38	4386723.23
625	1029320.57	4386734.62
626	1029369.99	4386750.56
627	1029403.41	4386758.82
628	1029449.07	4386771.26
629	1029487.74	4386779.89
630	1029500.70	4386782.93
631	1029812.86	4386868.07
632	1029818.87	4386869.65
633	1029828.67	4386871.84
634	1029885.12	4386883.51
635	1029883.90	4386889.89
636	1029921.14	4386900.16
637	1029909.66	4386959.81
638	1030054.49	4386987.71
639	1030193.36	4386939.61
640	1030209.45	4386934.65

641	1030272.57	4386917.56
642	1030546.51	4386758.44
643	1030514.72	4386703.73
644	1030531.40	4386695.51
645	1030530.38	4386693.55
646	1030559.79	4386678.24
647	1030567.97	4386674.36
648	1030579.19	4386669.66
649	1030589.18	4386666.02
650	1030596.43	4386663.68
651	1030635.63	4386651.74
652	1030688.32	4386663.94
653	1030697.13	4386666.16
654	1030710.21	4386670.12
655	1030718.58	4386673.09
656	1030735.35	4386680.16
657	1030751.44	4386688.41
658	1030766.85	4386697.87
659	1030781.60	4386708.52
660	1030788.45	4386714.08
661	1030802.05	4386726.50
662	1030807.78	4386732.14
663	1030836.64	4386762.76
664	1030869.87	4386795.20
665	1030912.62	4386836.93
666	1030942.25	4386866.21
667	1030966.03	4386889.33
668	1030985.49	4386909.88
669	1031018.53	4386941.04
670	1031051.27	4386974.51
671	1031088.46	4387013.76
672	1031097.50	4387023.81
673	1031123.47	4387049.33
674	1031157.68	4387081.00
675	1031167.23	4387089.82
676	1031274.65	4387197.57
677	1031318.46	4387244.63
678	1031349.89	4387276.25
679	1031394.17	4387319.61
680	1031427.99	4387353.62
681	1031455.79	4387380.80
682	1031501.72	4387425.58
683	1031516.41	4387441.48
684	1031539.63	4387463.44
685	1031548.99	4387471.80
686	1031548.05	4387472.71

687	1031560.65	4387485.83
688	1031579.62	4387504.62
689	1031601.17	4387524.93
690	1031602.61	4387523.42
691	1031616.02	4387536.30
692	1031621.84	4387542.07
693	1031661.47	4387582.15
694	1031692.78	4387615.04
695	1031721.59	4387644.14
696	1031748.28	4387670.49
697	1031769.65	4387691.22
698	1031804.95	4387727.58
699	1031835.40	4387758.02
700	1031864.61	4387787.81
701	1031891.78	4387815.12
702	1031923.46	4387845.92
703	1031963.89	4387882.39
704	1031989.71	4387908.60
705	1032023.94	4387940.55
706	1032050.39	4387967.40
707	1032084.90	4388002.38
708	1032112.16	4388031.17
709	1032149.58	4388069.38
710	1032181.29	4388100.03
711	1032219.34	4388138.03
712	1032223.68	4388142.46
713	1032317.78	4388243.02
714	1032326.12	4388251.54
715	1032338.76	4388263.09
716	1032354.76	4388275.70
717	1032356.20	4388277.16
718	1032392.17	4388305.74
719	1032421.31	4388322.35
720	1032427.82	4388326.28
721	1032430.79	4388327.74
722	1032443.08	4388334.75
723	1032491.61	4388357.56
724	1032560.08	4388387.33
725	1032606.26	4388409.21
726	1032637.87	4388428.29
727	1032679.59	4388451.66
728	1032747.32	4388482.69
729	1032818.62	4388514.23
730	1032861.13	4388533.06
731	1032896.82	4388548.78
732	1032936.14	4388566.30
733	1032987.38	4388589.63
734	1033029.49	4388608.46
735	1033064.04	4388624.73
736	1033117.06	4388649.10
737	1033226.03	4388699.44
738	1033227.13	4388697.20
739	1033247.32	4388705.28
740	1033257.93	4388710.99
741	1033283.07	4388721.76
742	1033294.93	4388726.72
743	1033323.53	4388740.44
744	1033333.89	4388745.43
745	1033338.86	4388734.93
746	1030052.78	4386963.95
747	1030186.22	4386917.75
748	1030203.06	4386912.56
749	1030263.64	4386896.15
750	1030515.05	4386750.11
751	1030494.05	4386713.95
752	1030459.65	4386730.97
753	1030418.22	4386751.89
754	1030174.96	4386874.53
755	1030061.74	4386898.09
756	1030036.51	4386902.05
757	1030007.19	4386903.52
758	1029984.95	4386902.44
759	1029957.40	4386898.37
760	1029955.42	4386909.63
761	1029943.38	4386906.31
762	1029936.59	4386941.57

Ханты-Мансийский автономный округ Югра
Правительство

Приложение 29
к постановлению Правительства
Ханты-Мансийского
автономного округа – Югры
от 21 апреля 2017 года № 147-п

Проект межевания территории
для размещения линейного объекта регионального
значения Ханты-Мансийского автономного
округа - Югры «Реконструкция напорного
нефтепровода Куррганского нефтяного месторождения»
Землепользователь: ООО "ЛУКОЙЛ-Западная Сибирь"
ТПП "Лангепаснефтегаз"
Масштаб 1:10000

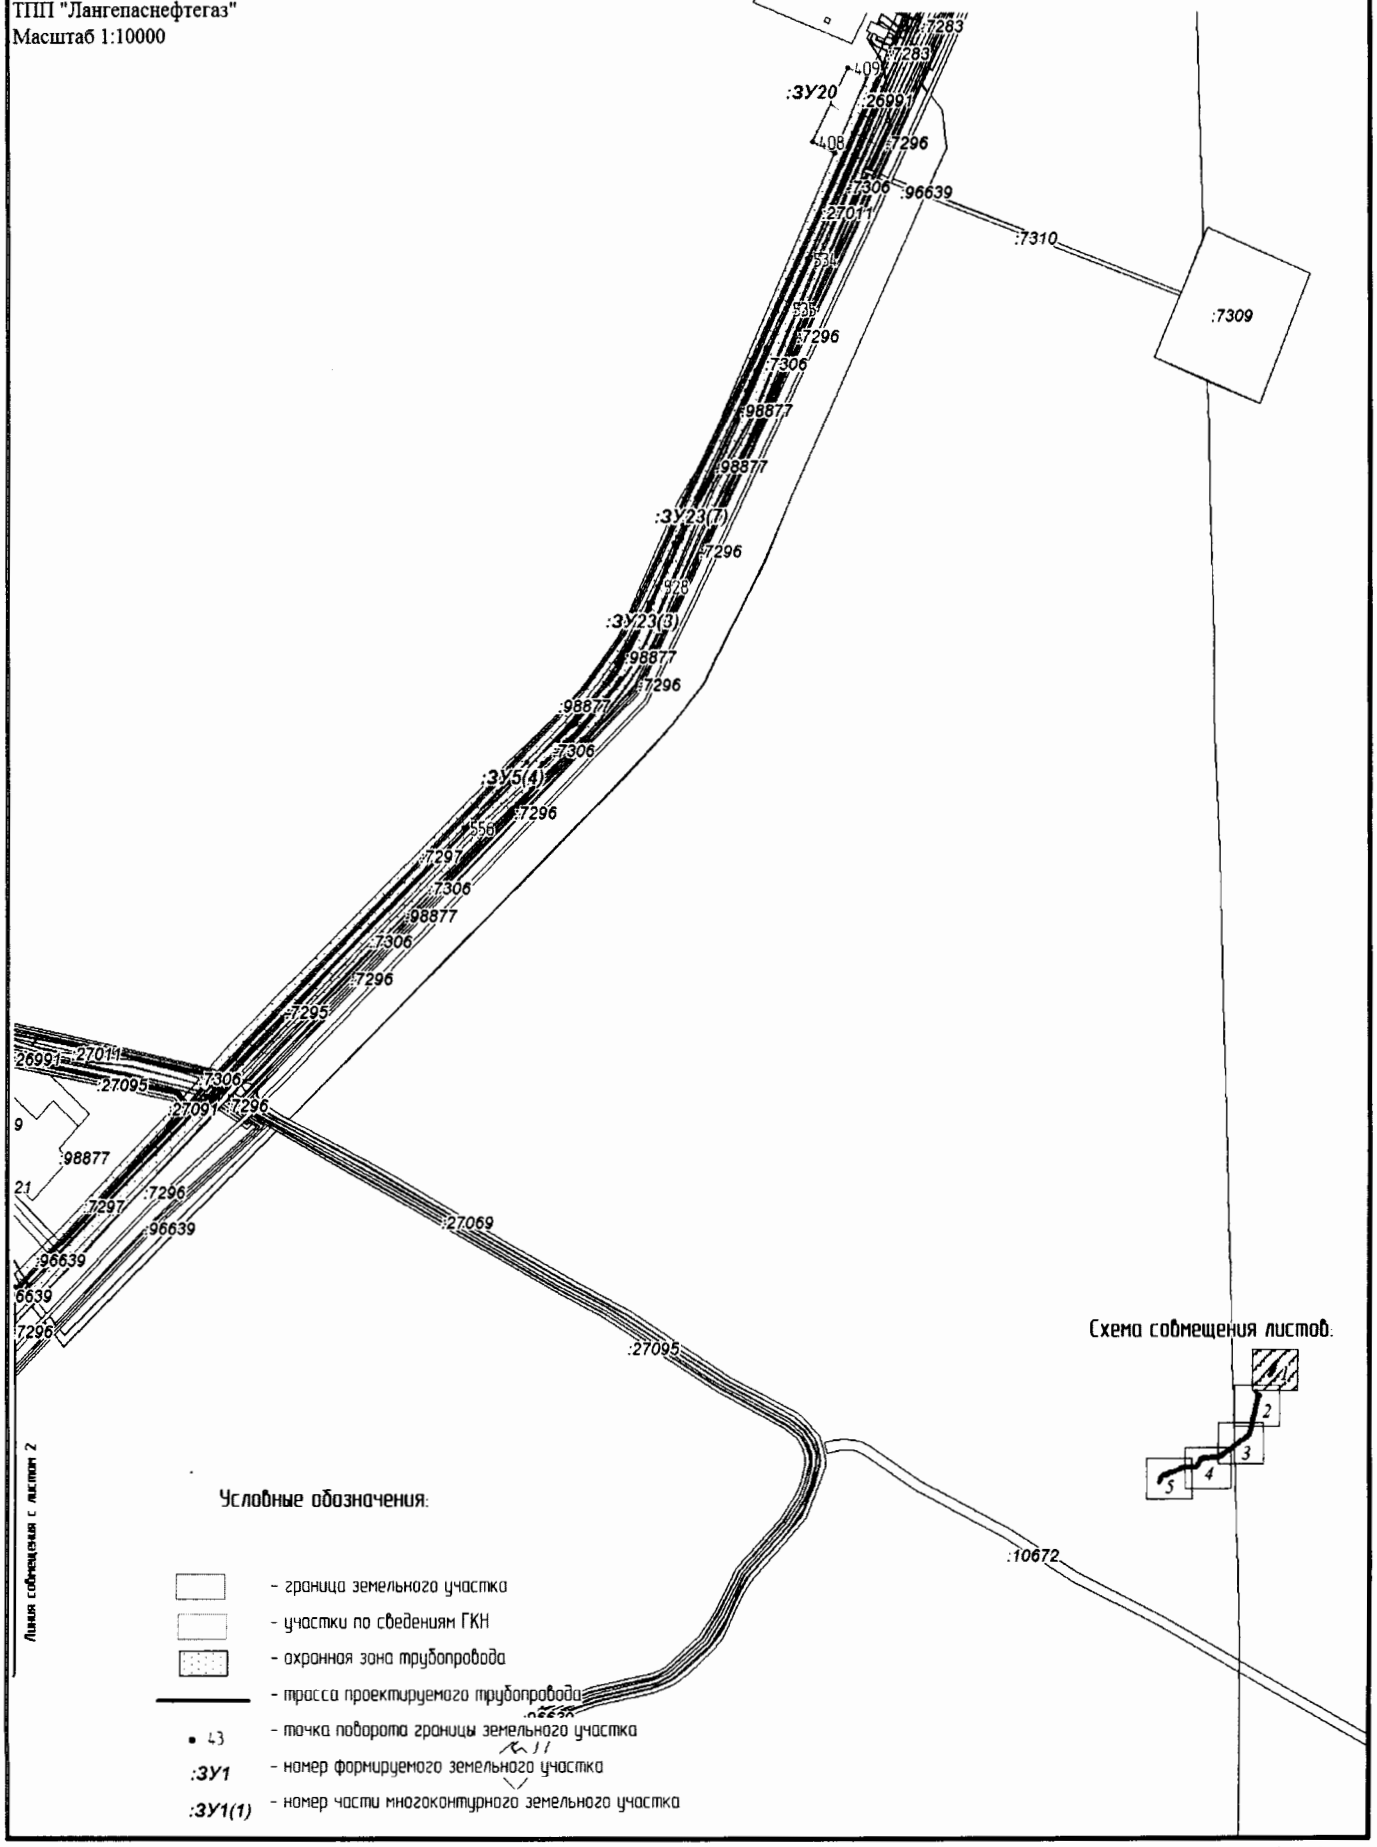

Проект межевания территории
для размещения линейного объекта регионального значения Ханты-Мансийского автономного округа - Югры «Реконструкция напорного нефтепровода Курраганского нефтяного месторождения»
Землепользователь: ООО "ЛУКОЙЛ-Западная Сибирь"
ТПП "Лангепаснефтегаз"
Масштаб 1:10000

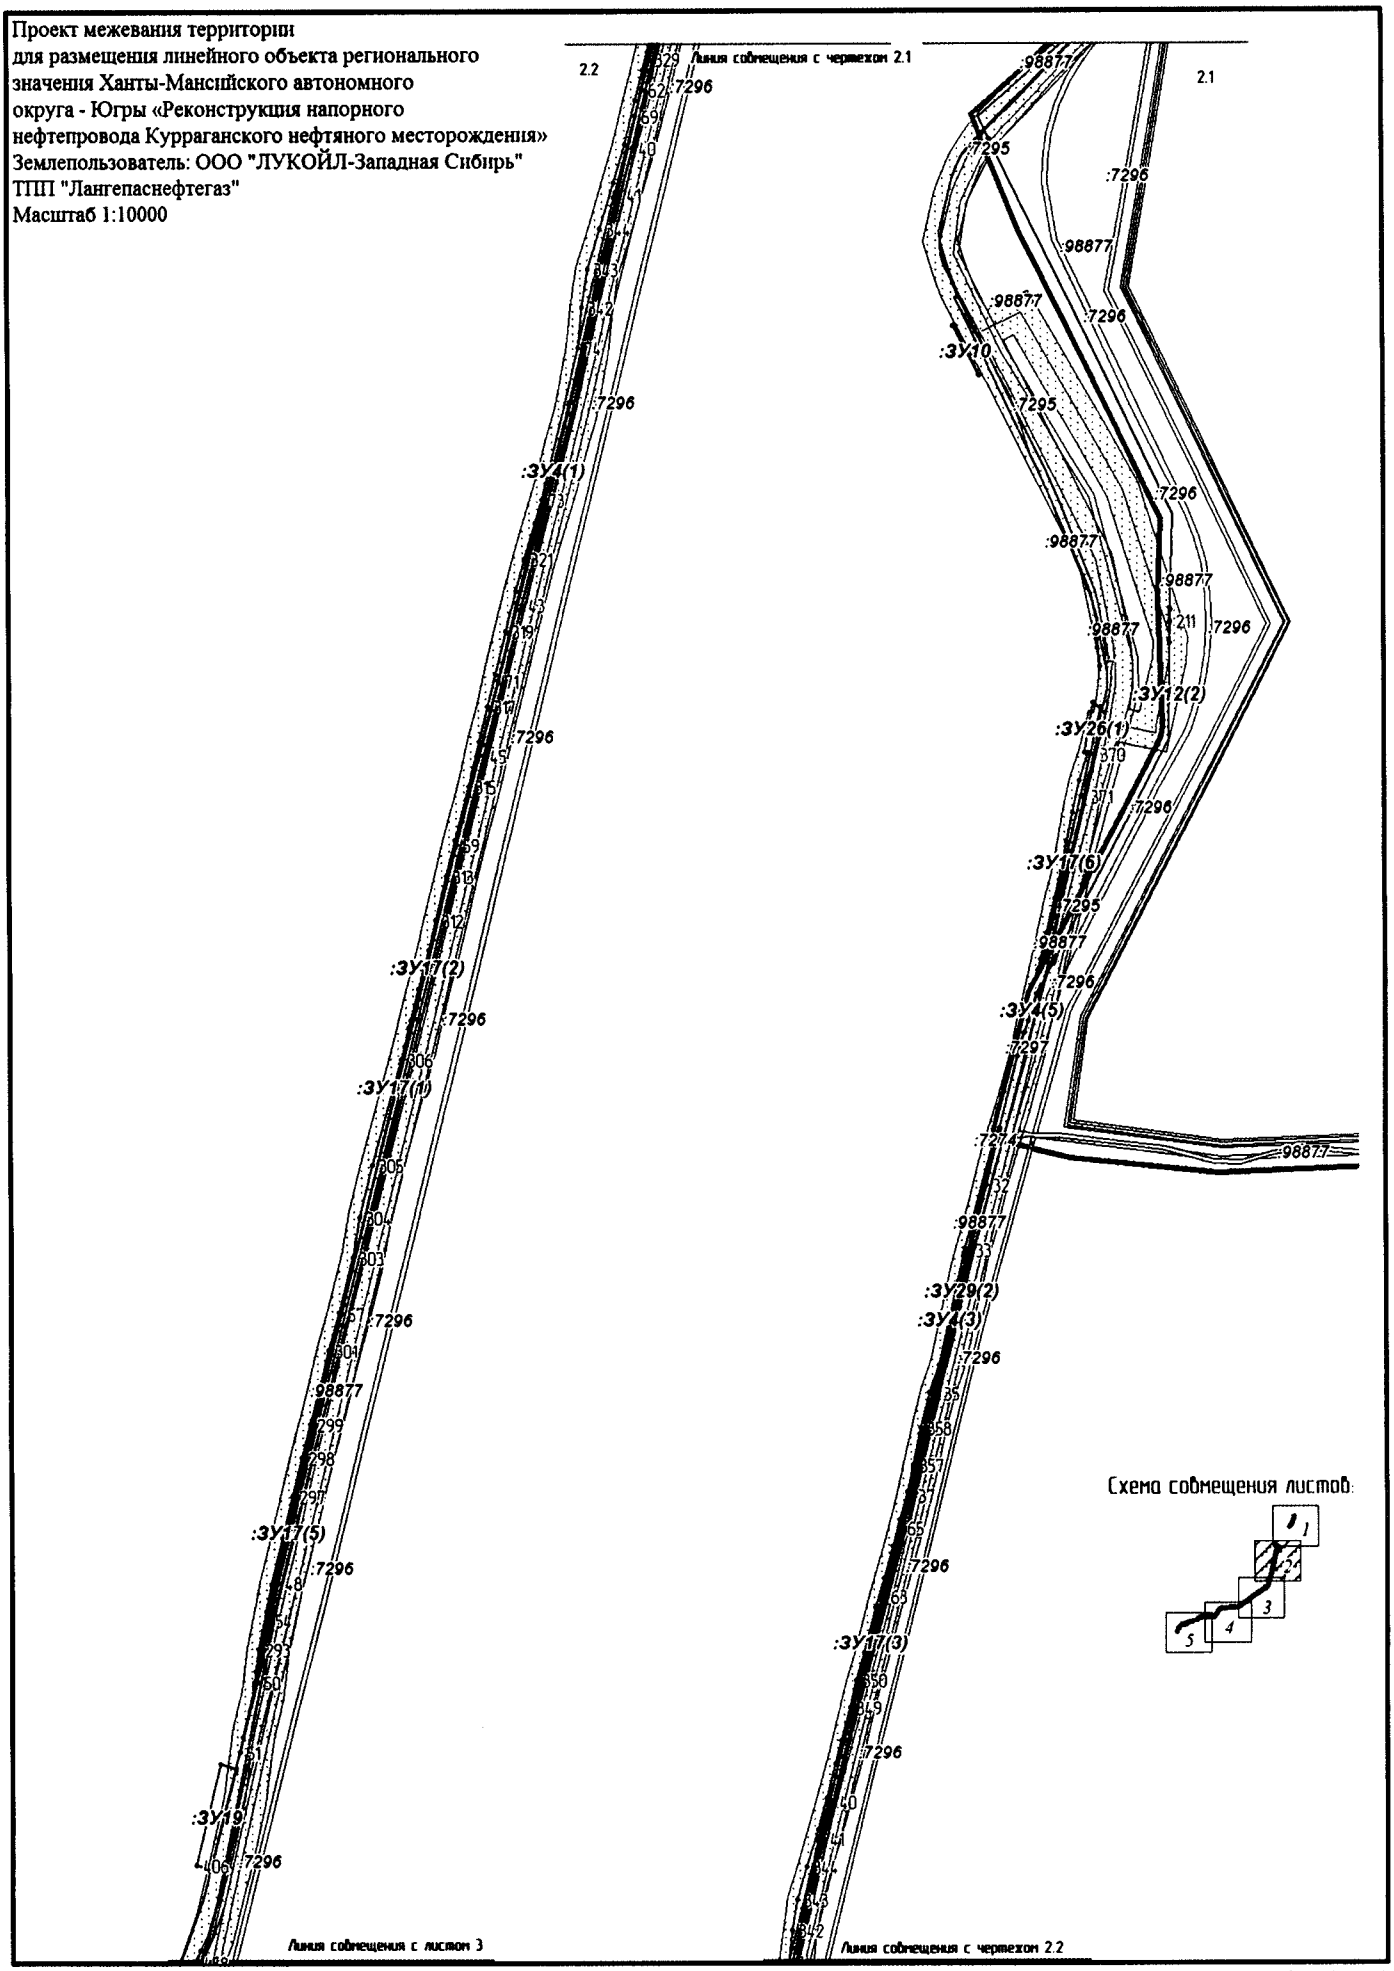

Проект межевания территории
для размещения линейного объекта регионального
значения Ханты-Мансийского автономного
округа - Югры «Реконструкция напорного
нефтепровода Курраганского нефтяного месторождения»
Землепользователь: ООО "ЛУКОЙЛ-Западная Сибирь"
ТПП "Лангепаснефтегаз"
Масштаб 1:10000

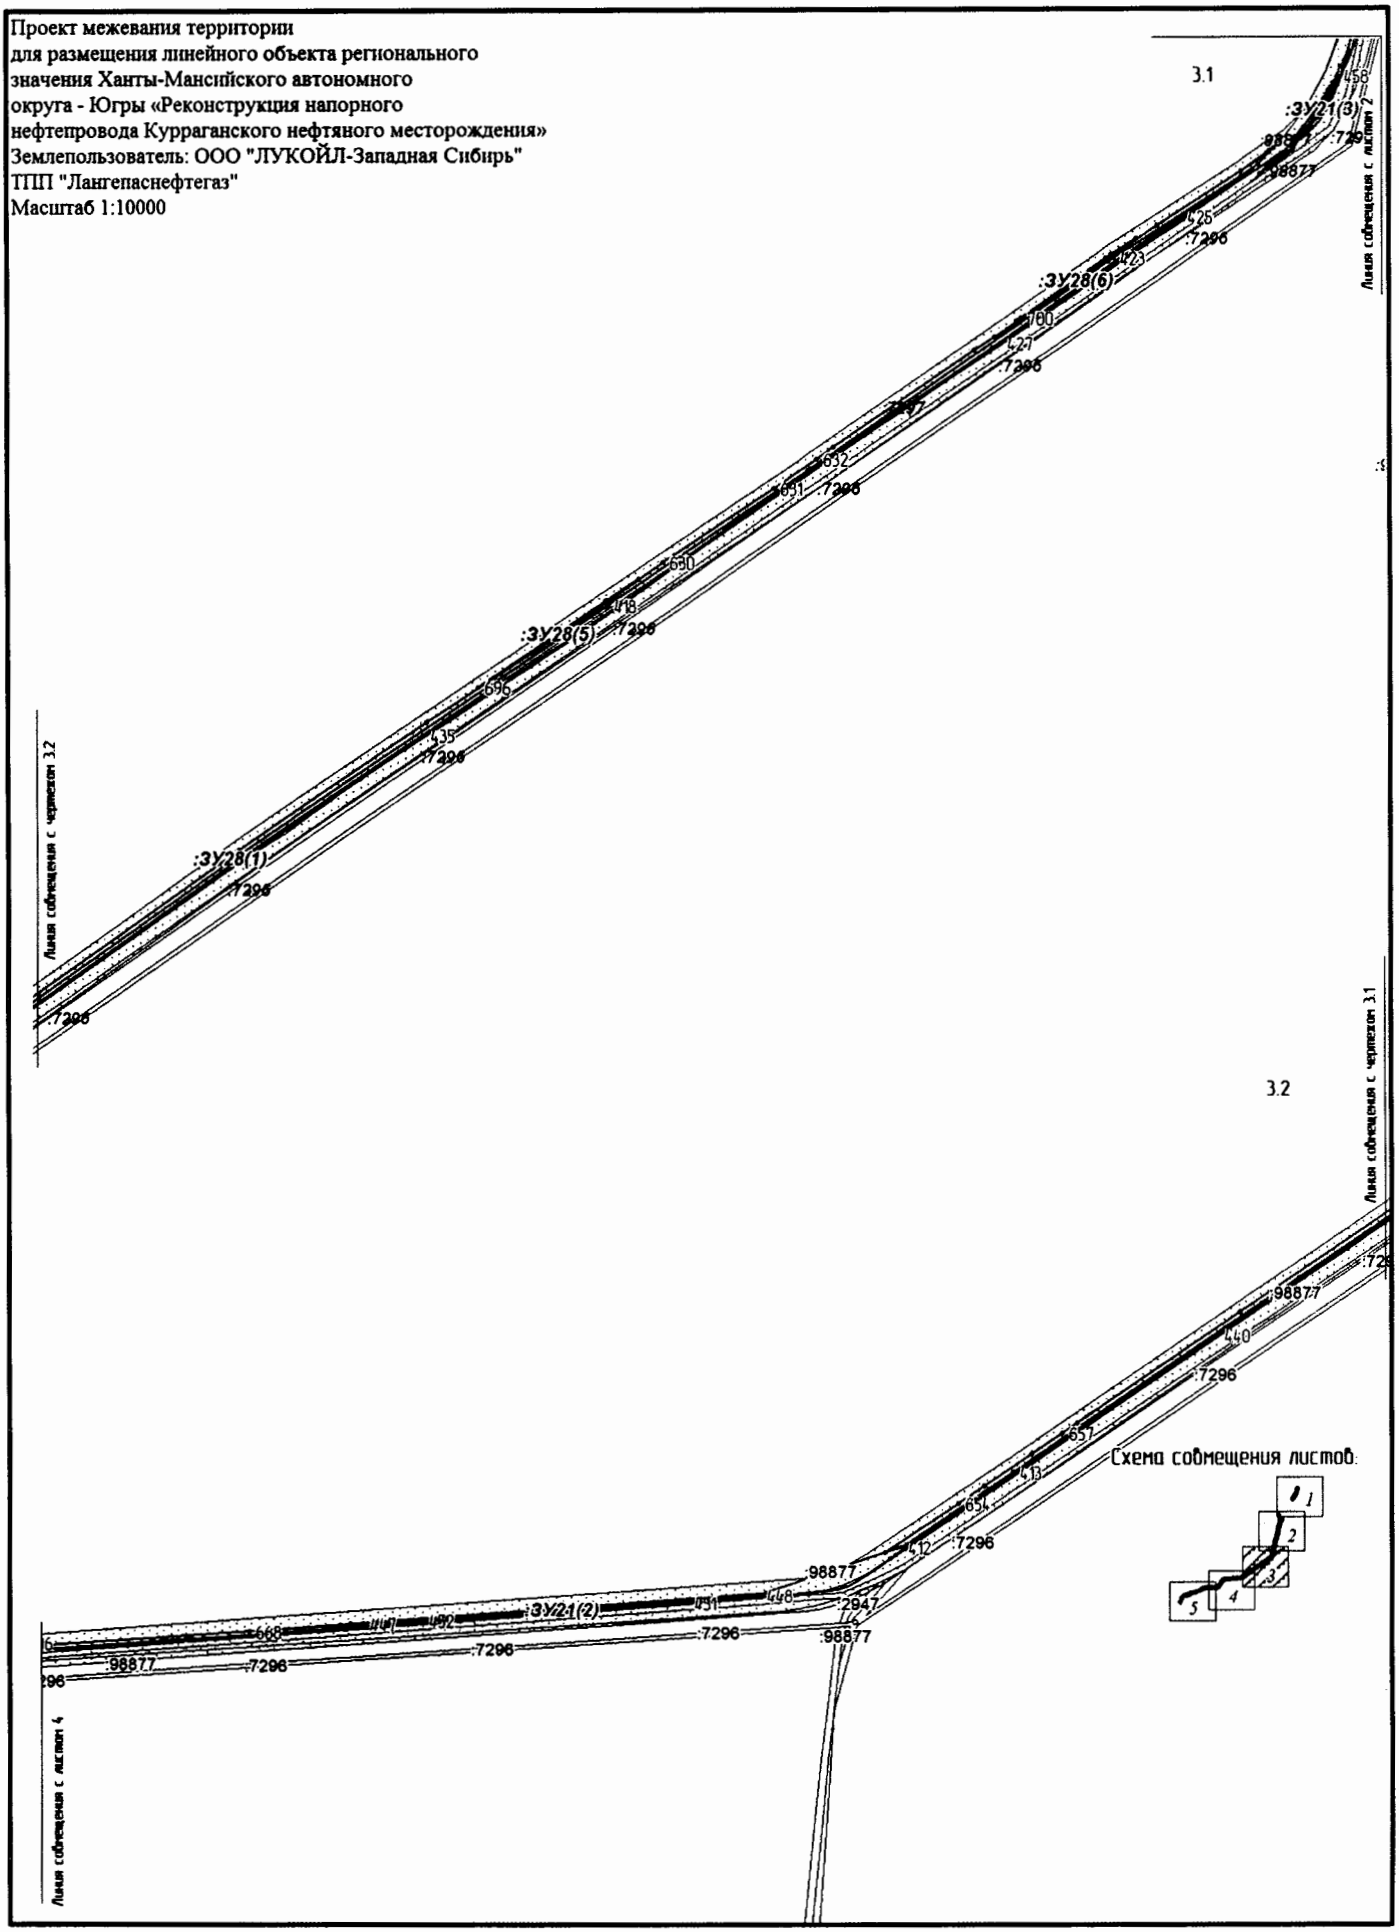

Проект межевания территории
для размещения линейного объекта регионального
значения Ханты-Мансийского автономного
округа - Югры «Реконструкция напорного
нефтепровода Курраганского нефтяного месторождения»
Землепользователь: ООО "ЛУКОЙЛ-Западная Сибирь"
ТПП "Лангепаснефтегаз"
Масштаб 1:10000

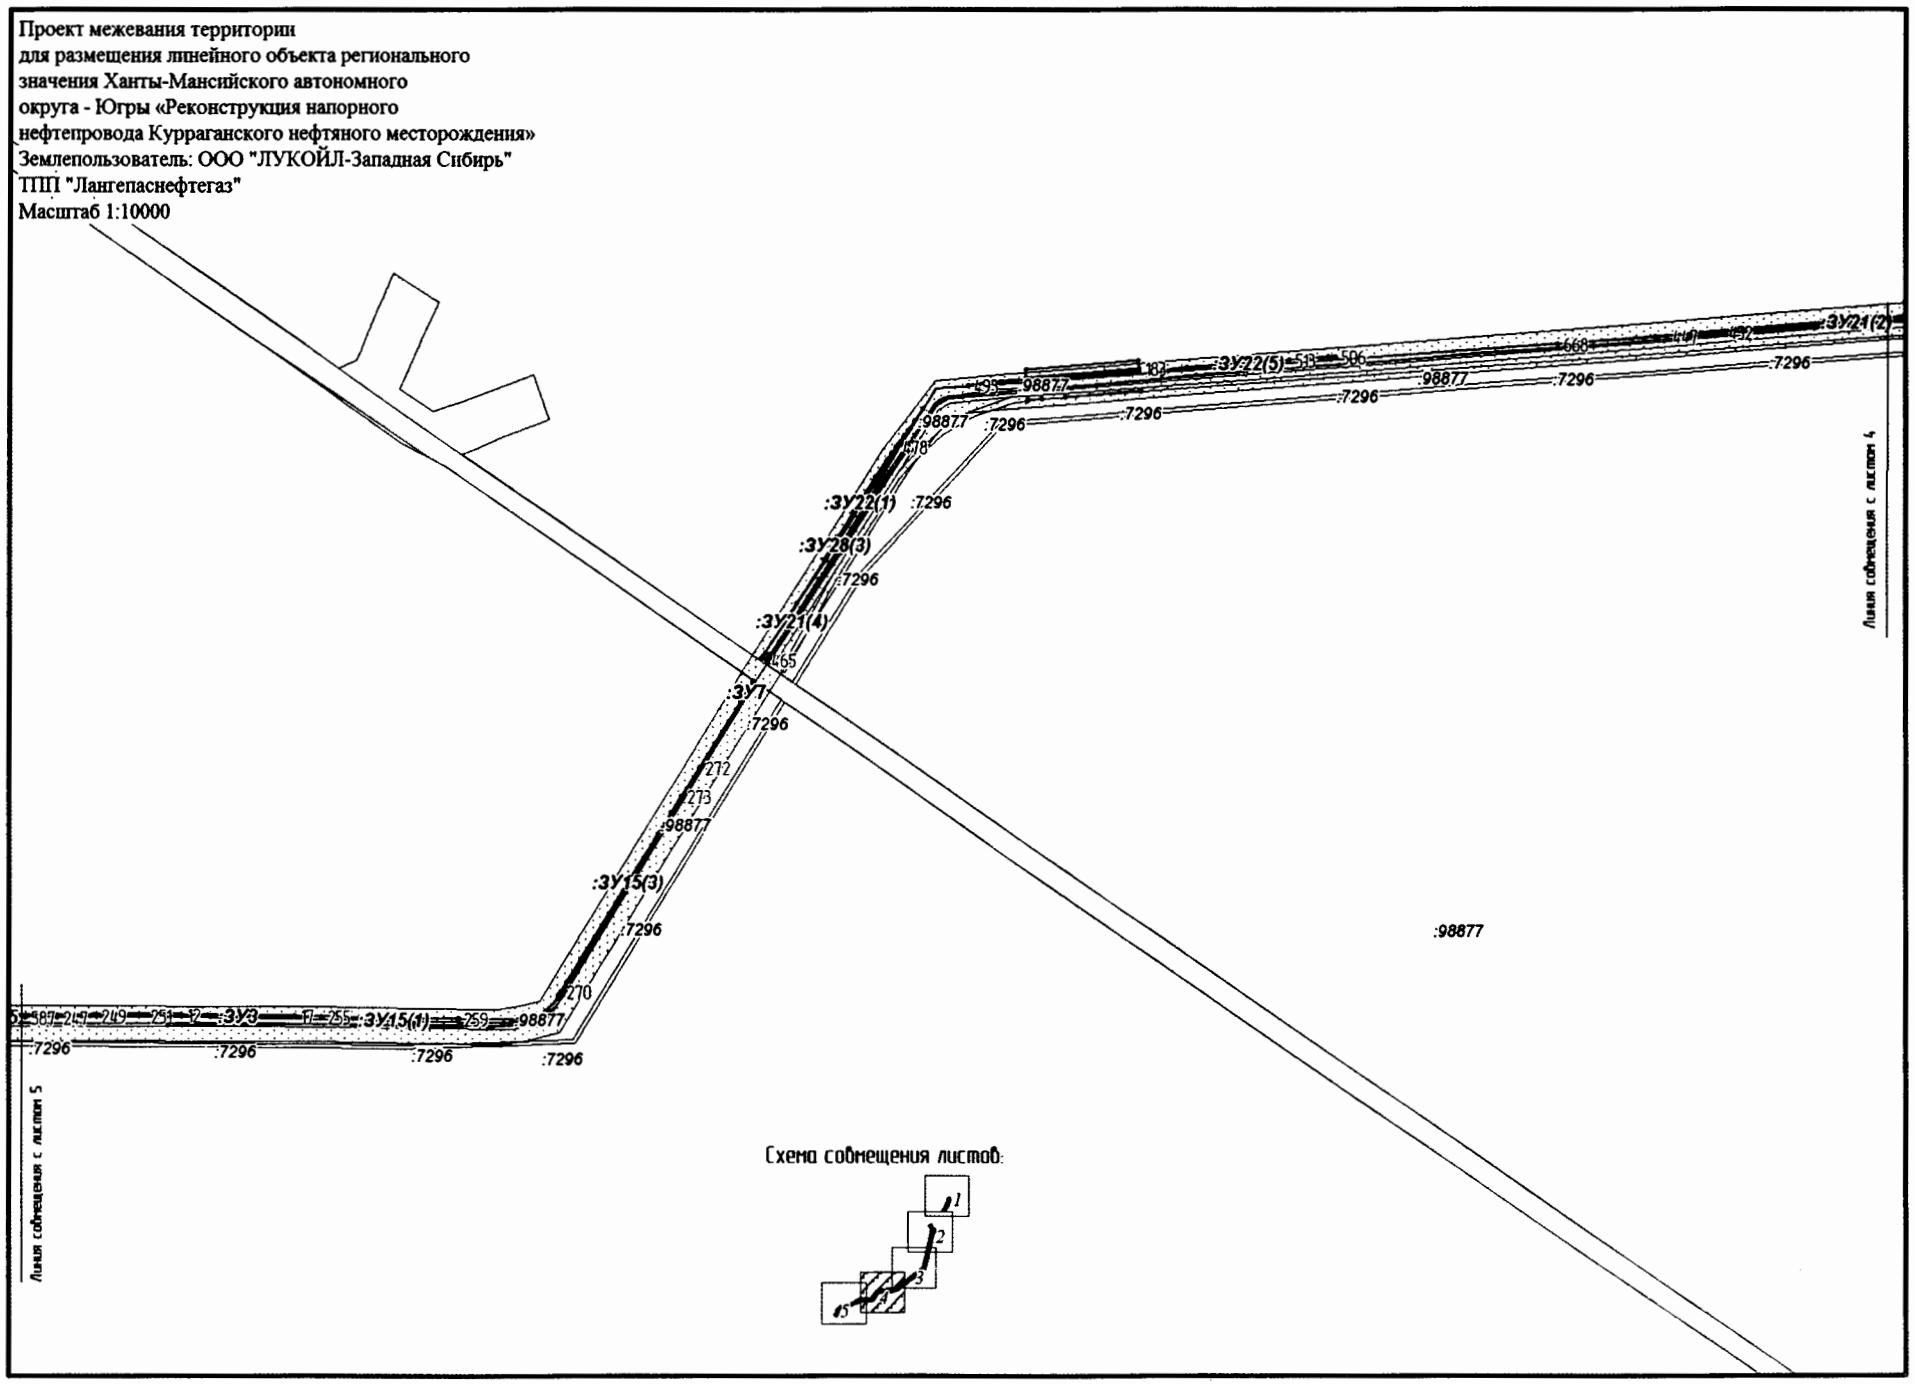

Проект межевания территории
для размещения линейного объекта регионального
значения Ханты-Мансийского автономного
округа - Югры «Реконструкция напорного
нефтепровода Курраганского нефтяного месторождения»
Землепользователь: ООО "ЛУКОЙЛ-Западная Сибирь"
ТПП "Лангепаснефтегаз"
Масштаб 1:10000

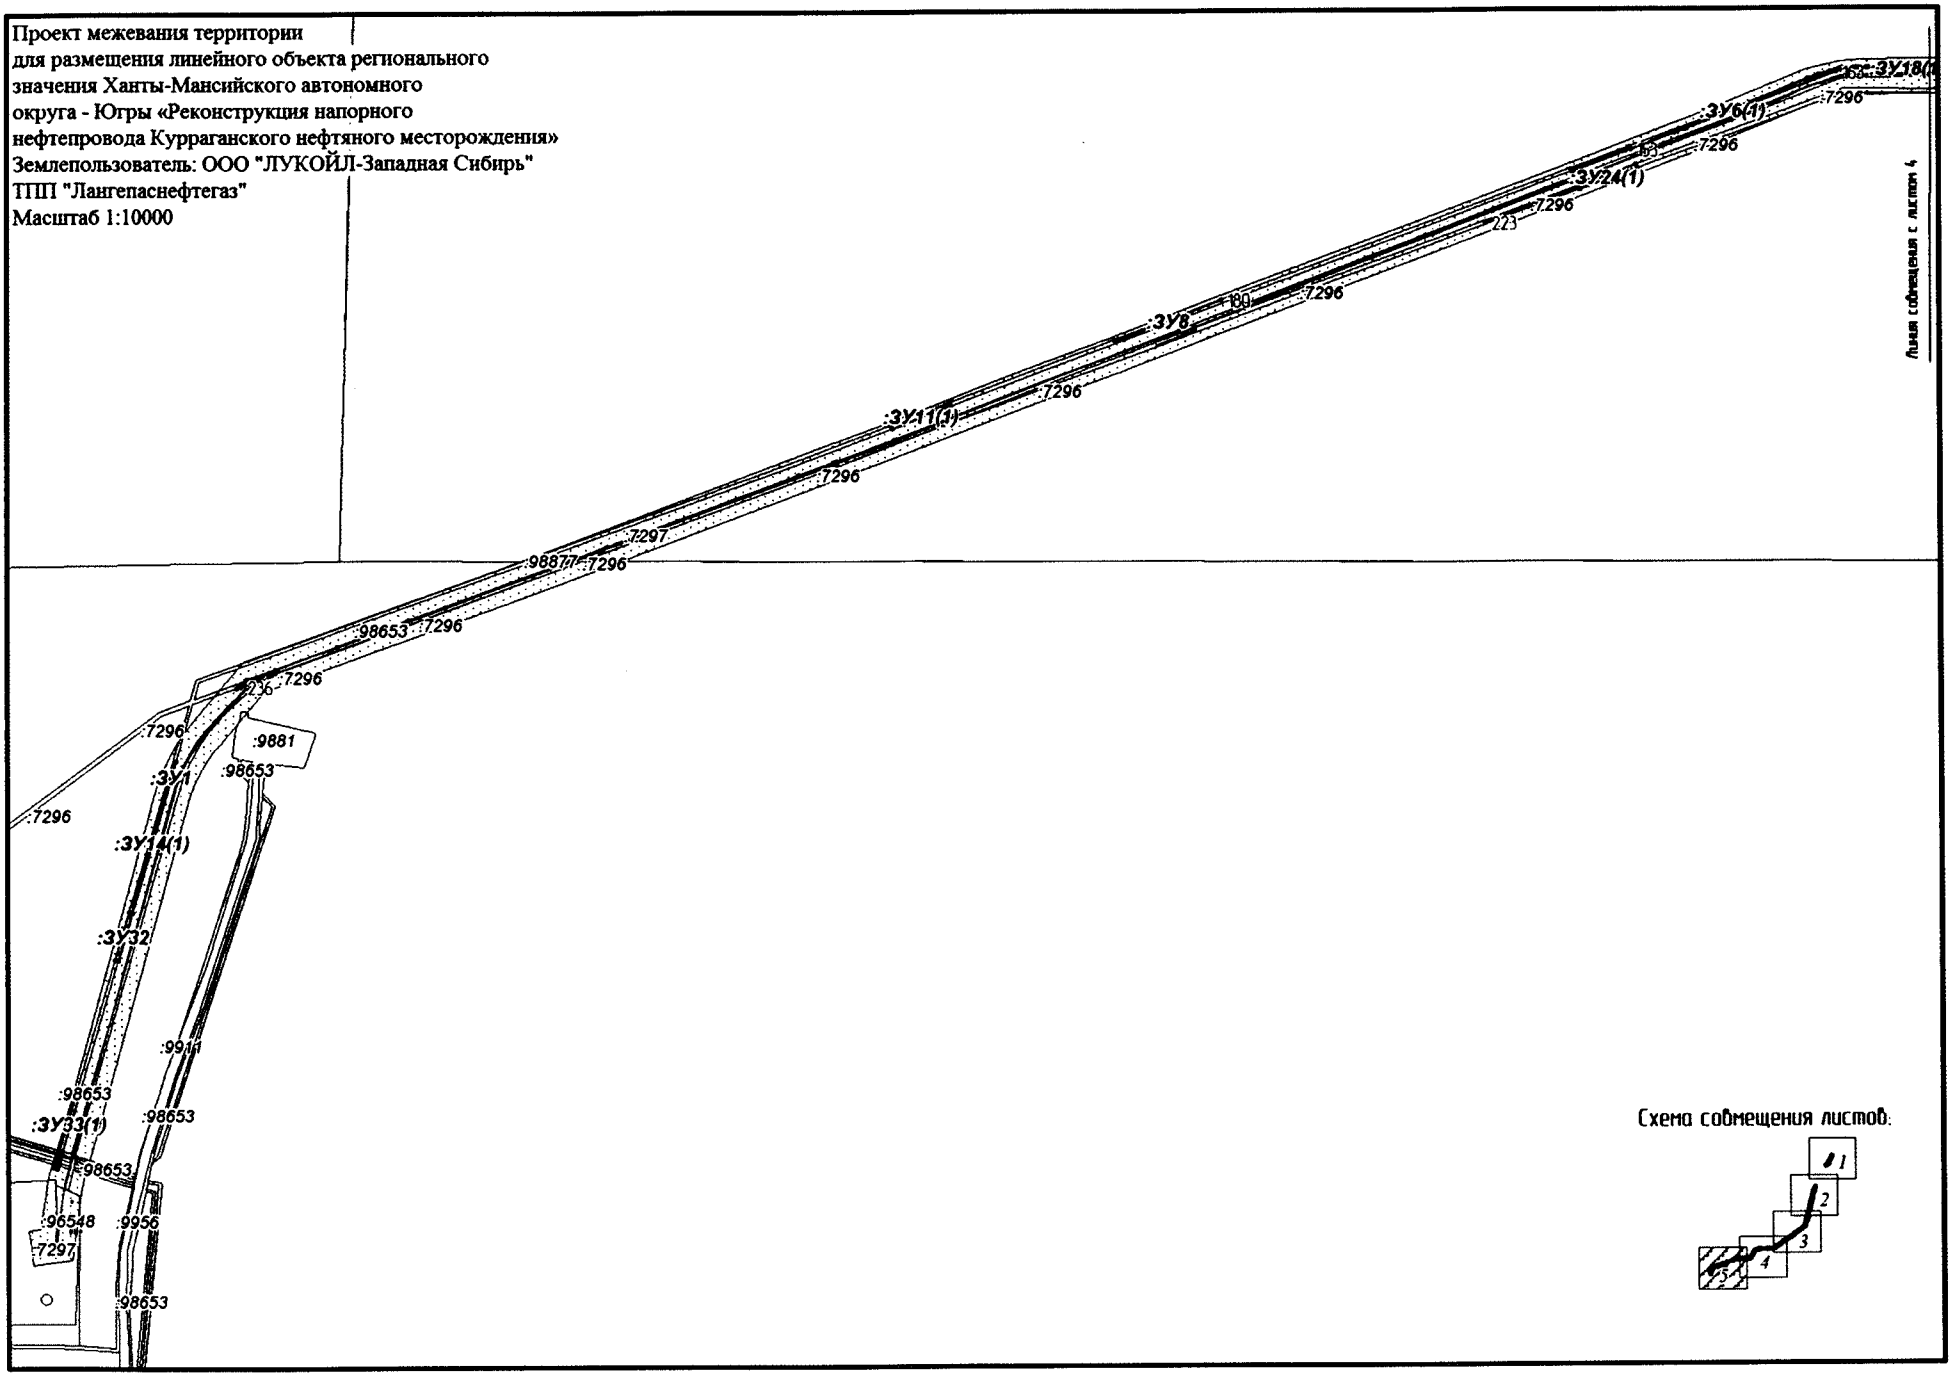

Схема совмещения листов:

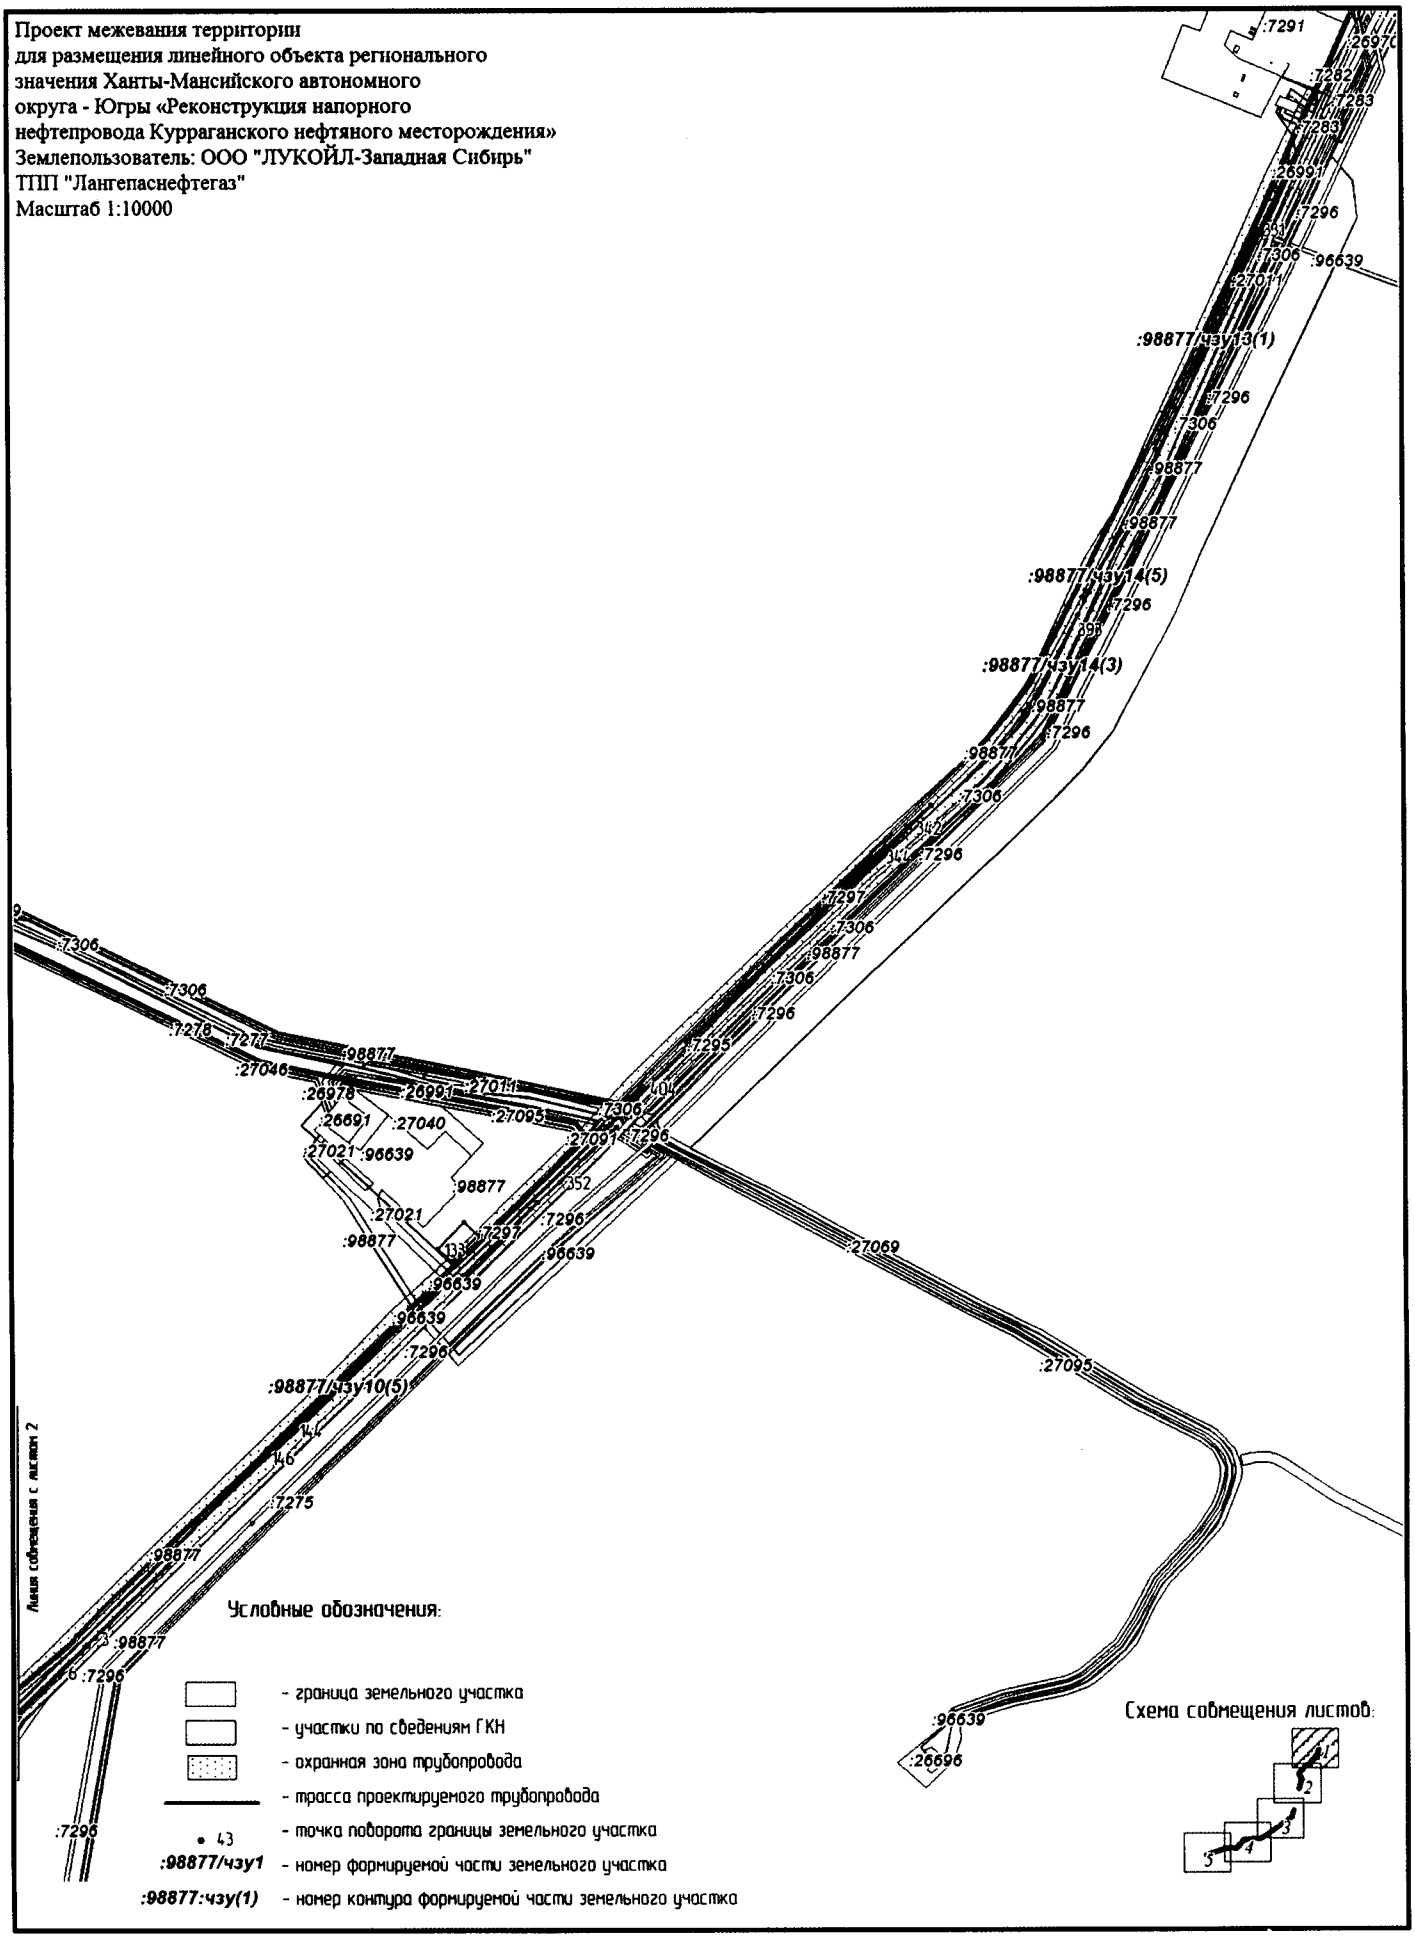
Проект межевания территории
для размещения линейного объекта регионального
значения Ханты-Мансийского автономного
округа - Югры «Реконструкция напорного
нефтепровода Куррaганского нефтяного месторождения»
Землепользователь: ООО "ЛУКОЙЛ-Западная Сибирь"
ТПП "Лангепаснефтегаз"
Масштаб 1:10000
:98877/чзу13(1)
:98877/чзу14(5)
:98877/чзу14(3)
:98877/чзу10(5)
Линия совмещения с листом 2
Условные обозначения:
- граница земельного участка
- участки по сведениям ГКН
- охранная зона трубопровода
- трасса проектируемого трубопровода
- точка поворота границы земельного участка
:98877/чзу1 - номер формируемой части земельного участка
:98877:чзу(1) - номер контура формируемой части земельного участка
Схема совмещения листов:

Проект межевания территории
для размещения линейного объекта регионального значения Ханты-Мансийского автономного округа - Югры «Реконструкция напорного нефтепровода Курраганского нефтяного месторождения»
Землепользователь: ООО "ЛУКОЙЛ-Западная Сибирь"
ТПП "Лангепаснефтегаз"
Масштаб 1:10000

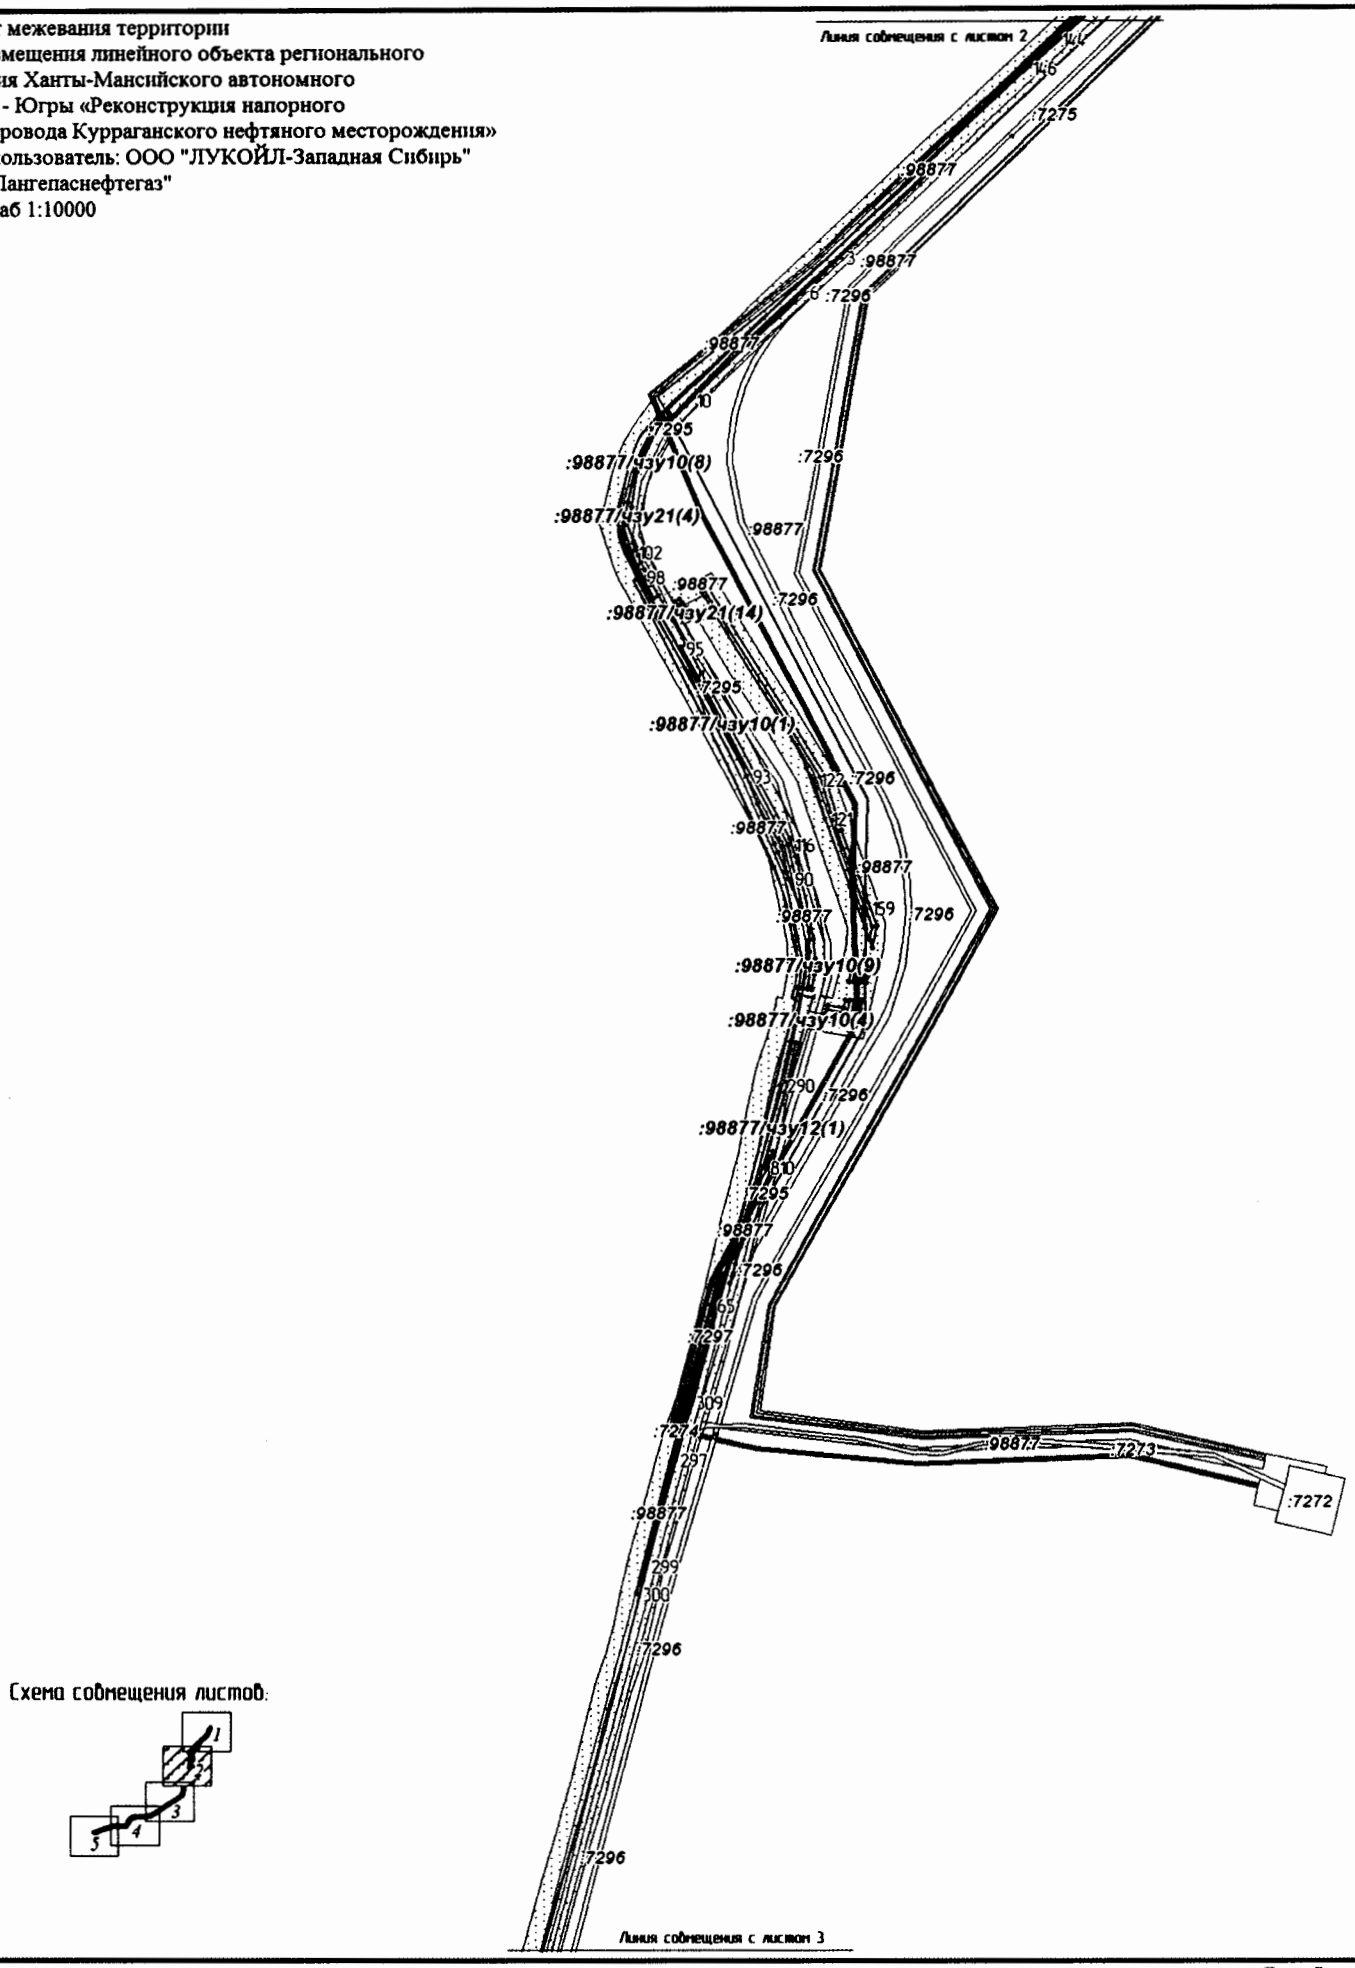

Схема совмещения листов:

Проект межевания территории
для размещения линейного объекта регионального
значения Ханты-Мансийского автономного
округа - Югры «Реконструкция напорного
нефтепровода Куррагинского нефтяного месторождения»
Землепользователь: ООО "ЛУКОЙЛ-Западная Сибирь"
ТПП "Лангепаснефтегаз"
Масштаб 1:10000

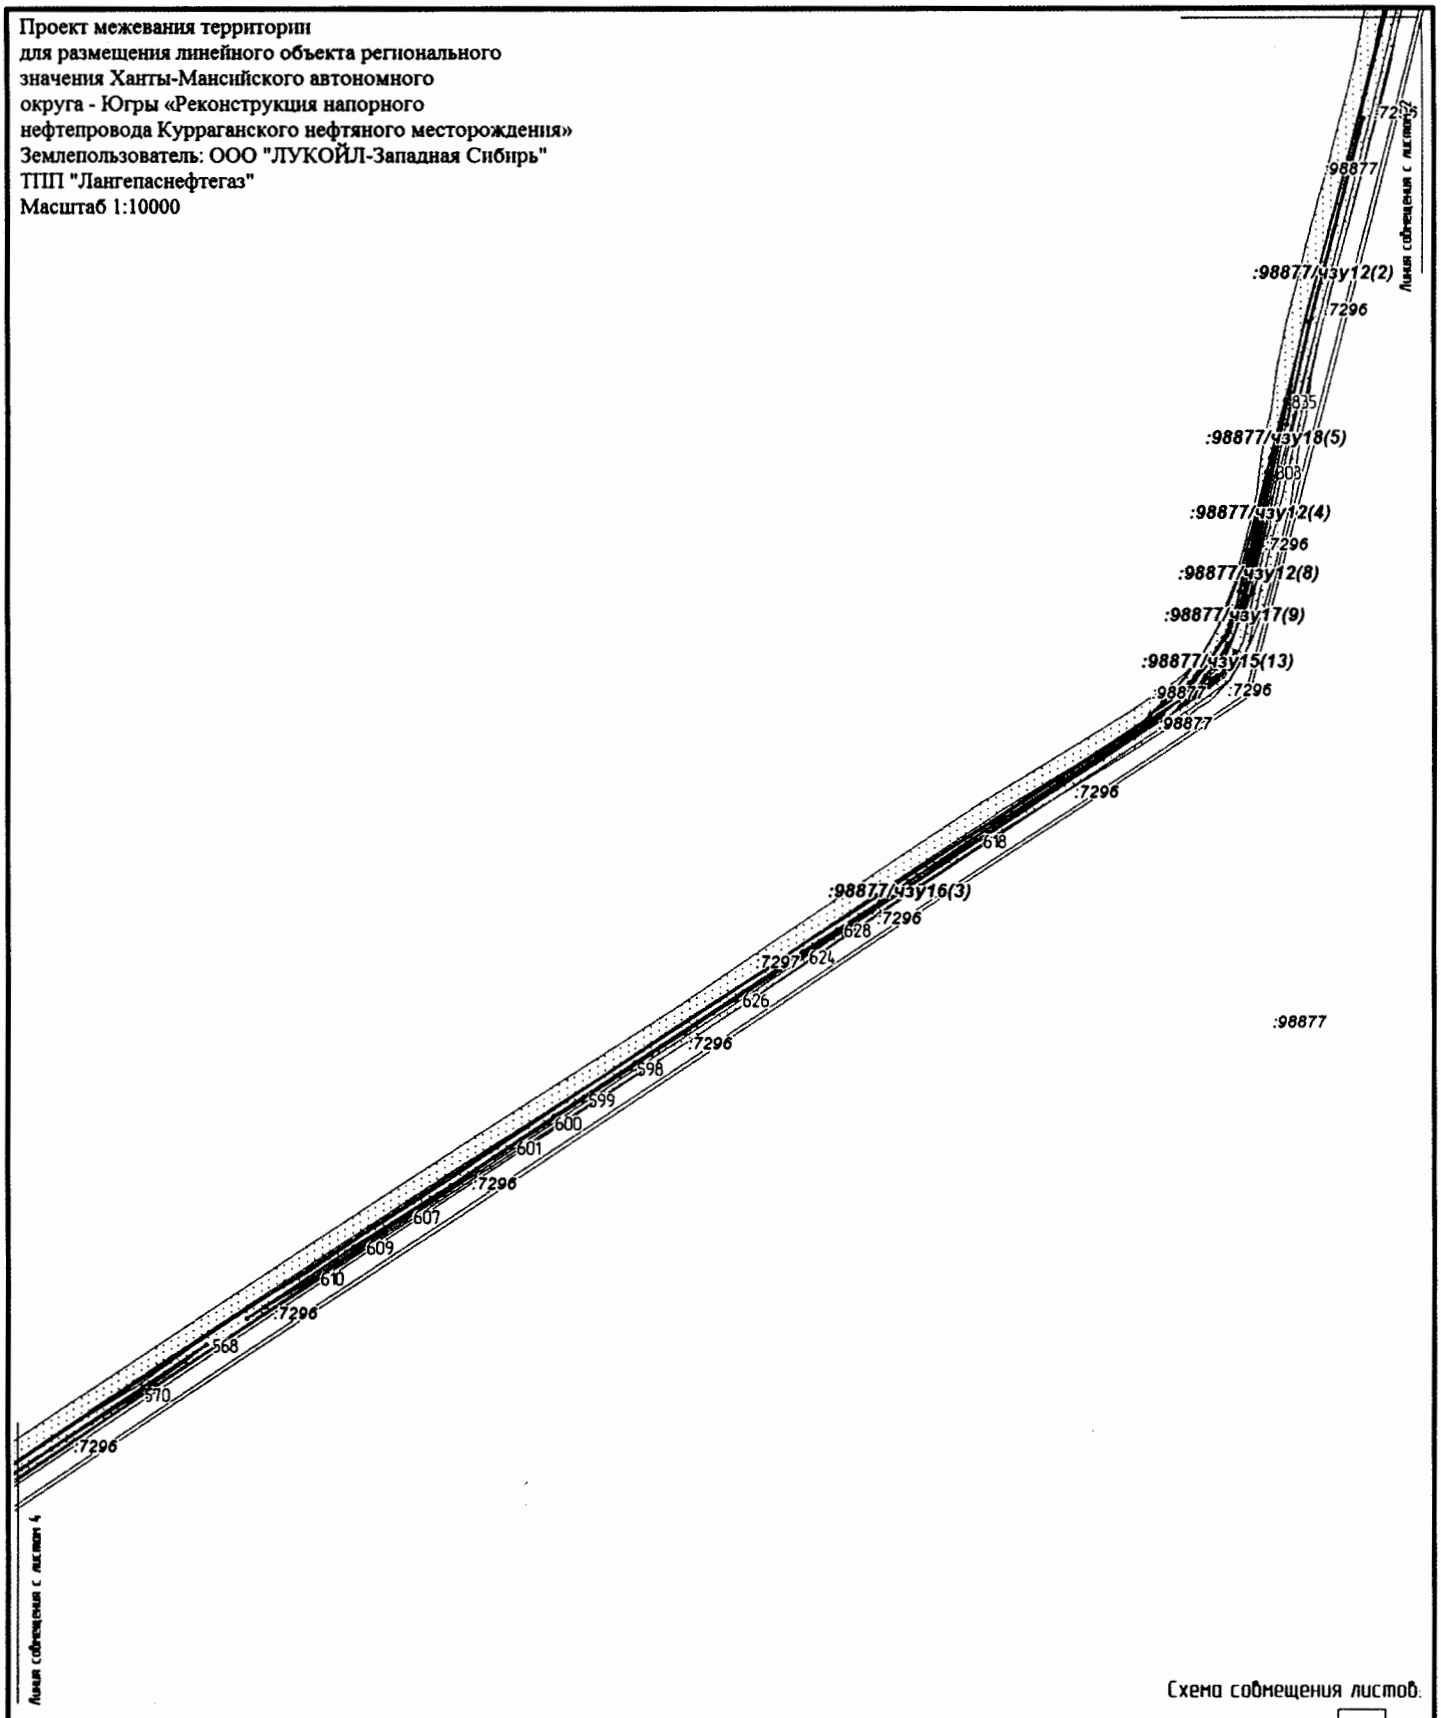

Схема совмещения листов:

Проект межевания территории
для размещения линейного объекта регионального
значения Ханты-Мансийского автономного
округа - Югры «Реконструкция напорного
нефтепровода Курраганского нефтяного месторождения»
Землепользователь: ООО "ЛУКОЙЛ-Западная Сибирь"
ТПП "Лангепаснефтегаз"
Масштаб 1:10000

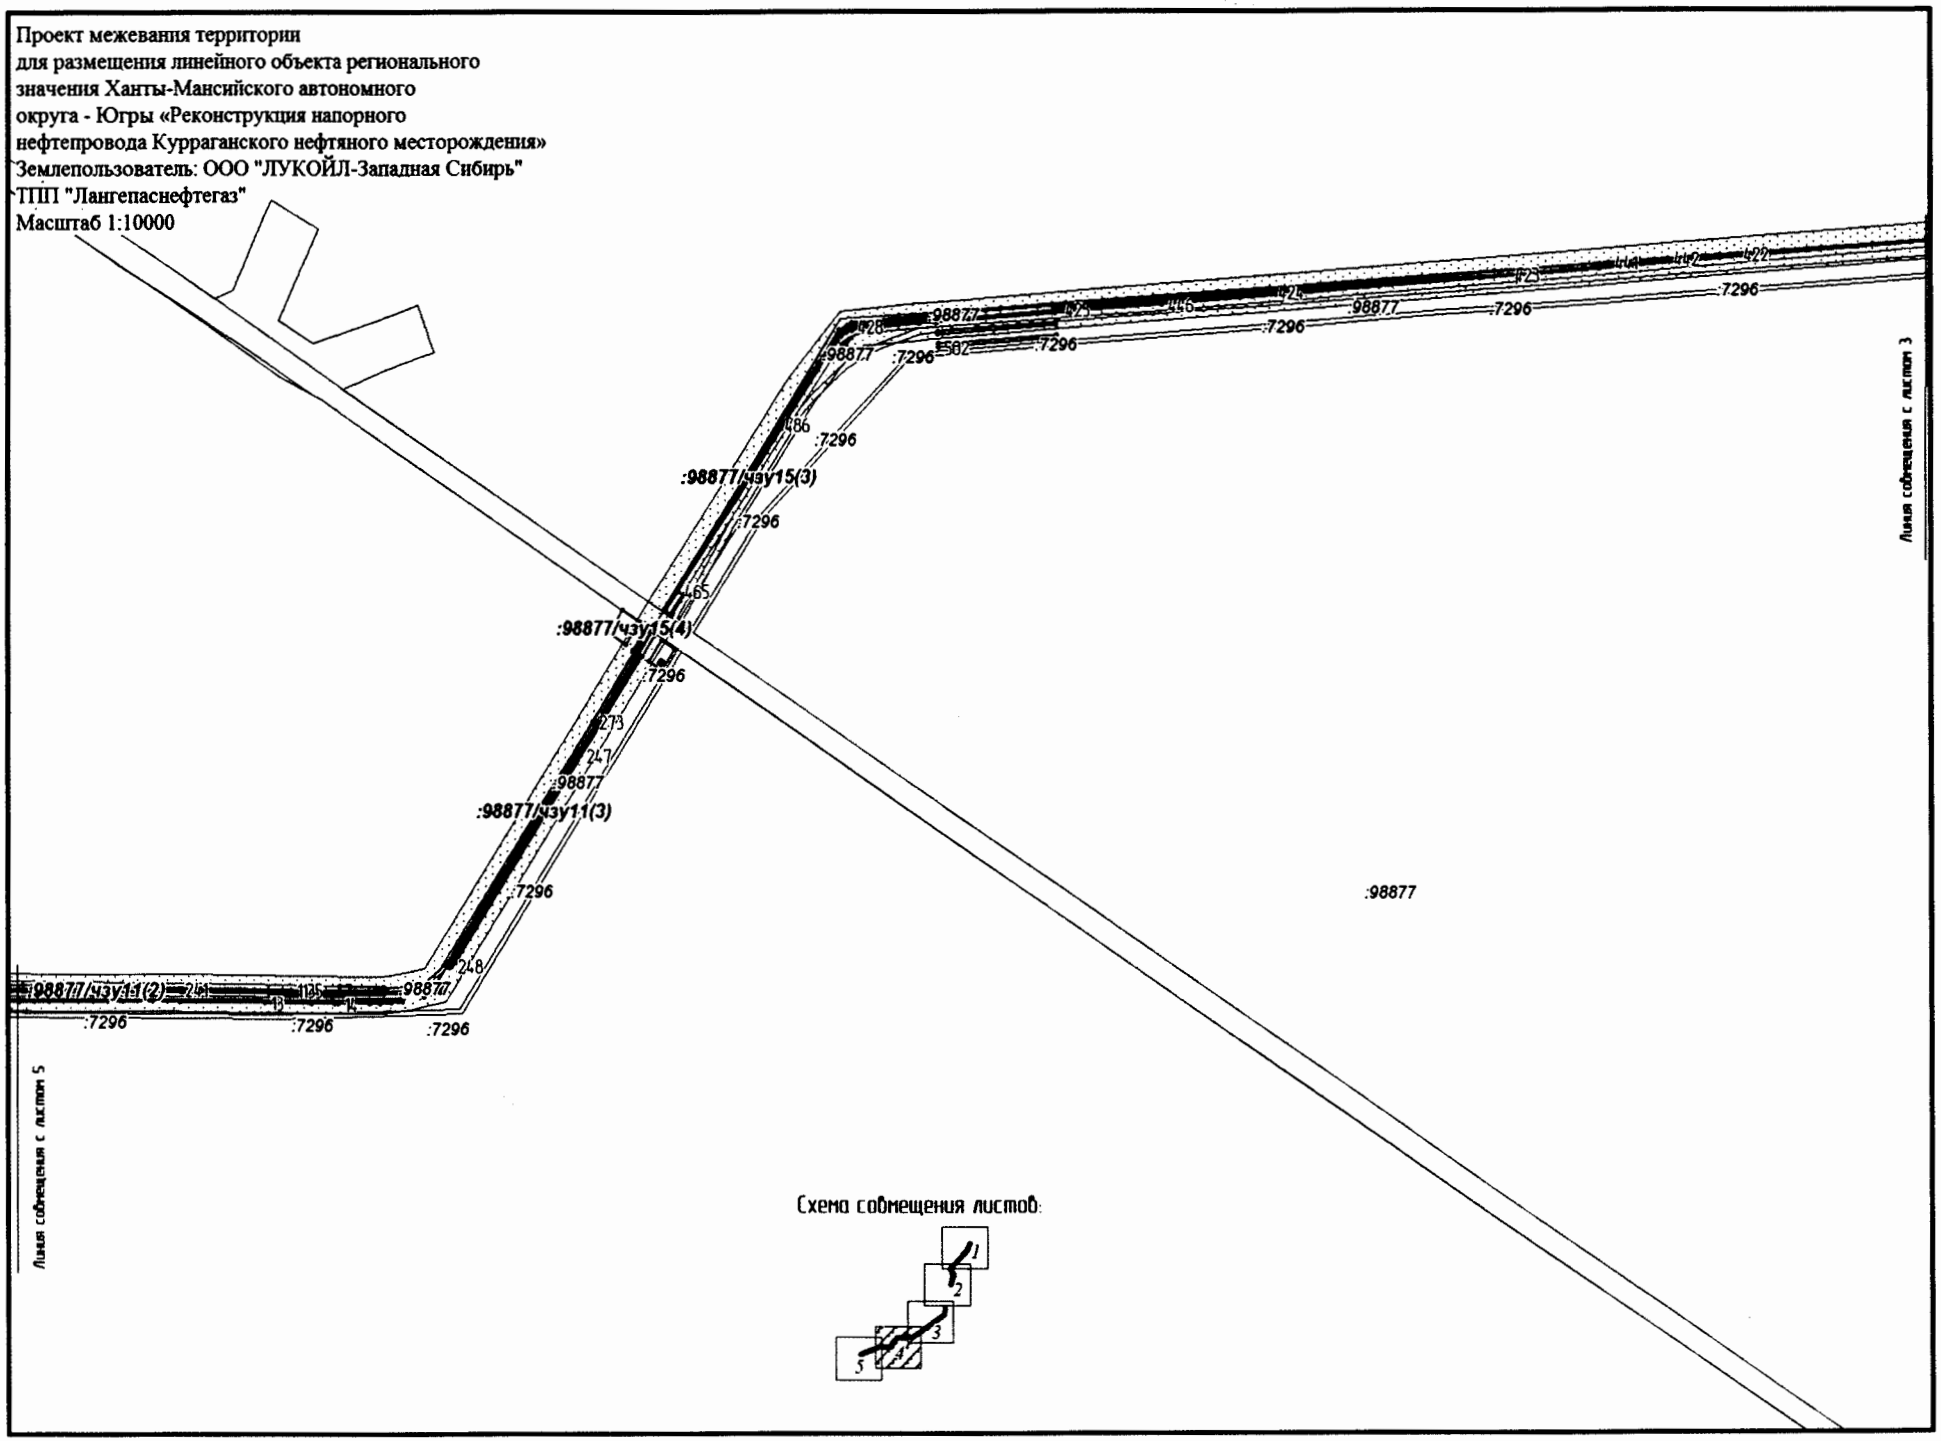

Проект межевания территории
для размещения линейного объекта регионального
значения Ханты-Мансийского автономного
округа - Югры «Реконструкция напорного
нефтепровода Курраганского нефтяного месторождения»
Землепользователь: ООО "ЛУКОЙЛ-Западная Сибирь"
ТПП "Лангепаснефтегаз"
Масштаб 1:10000

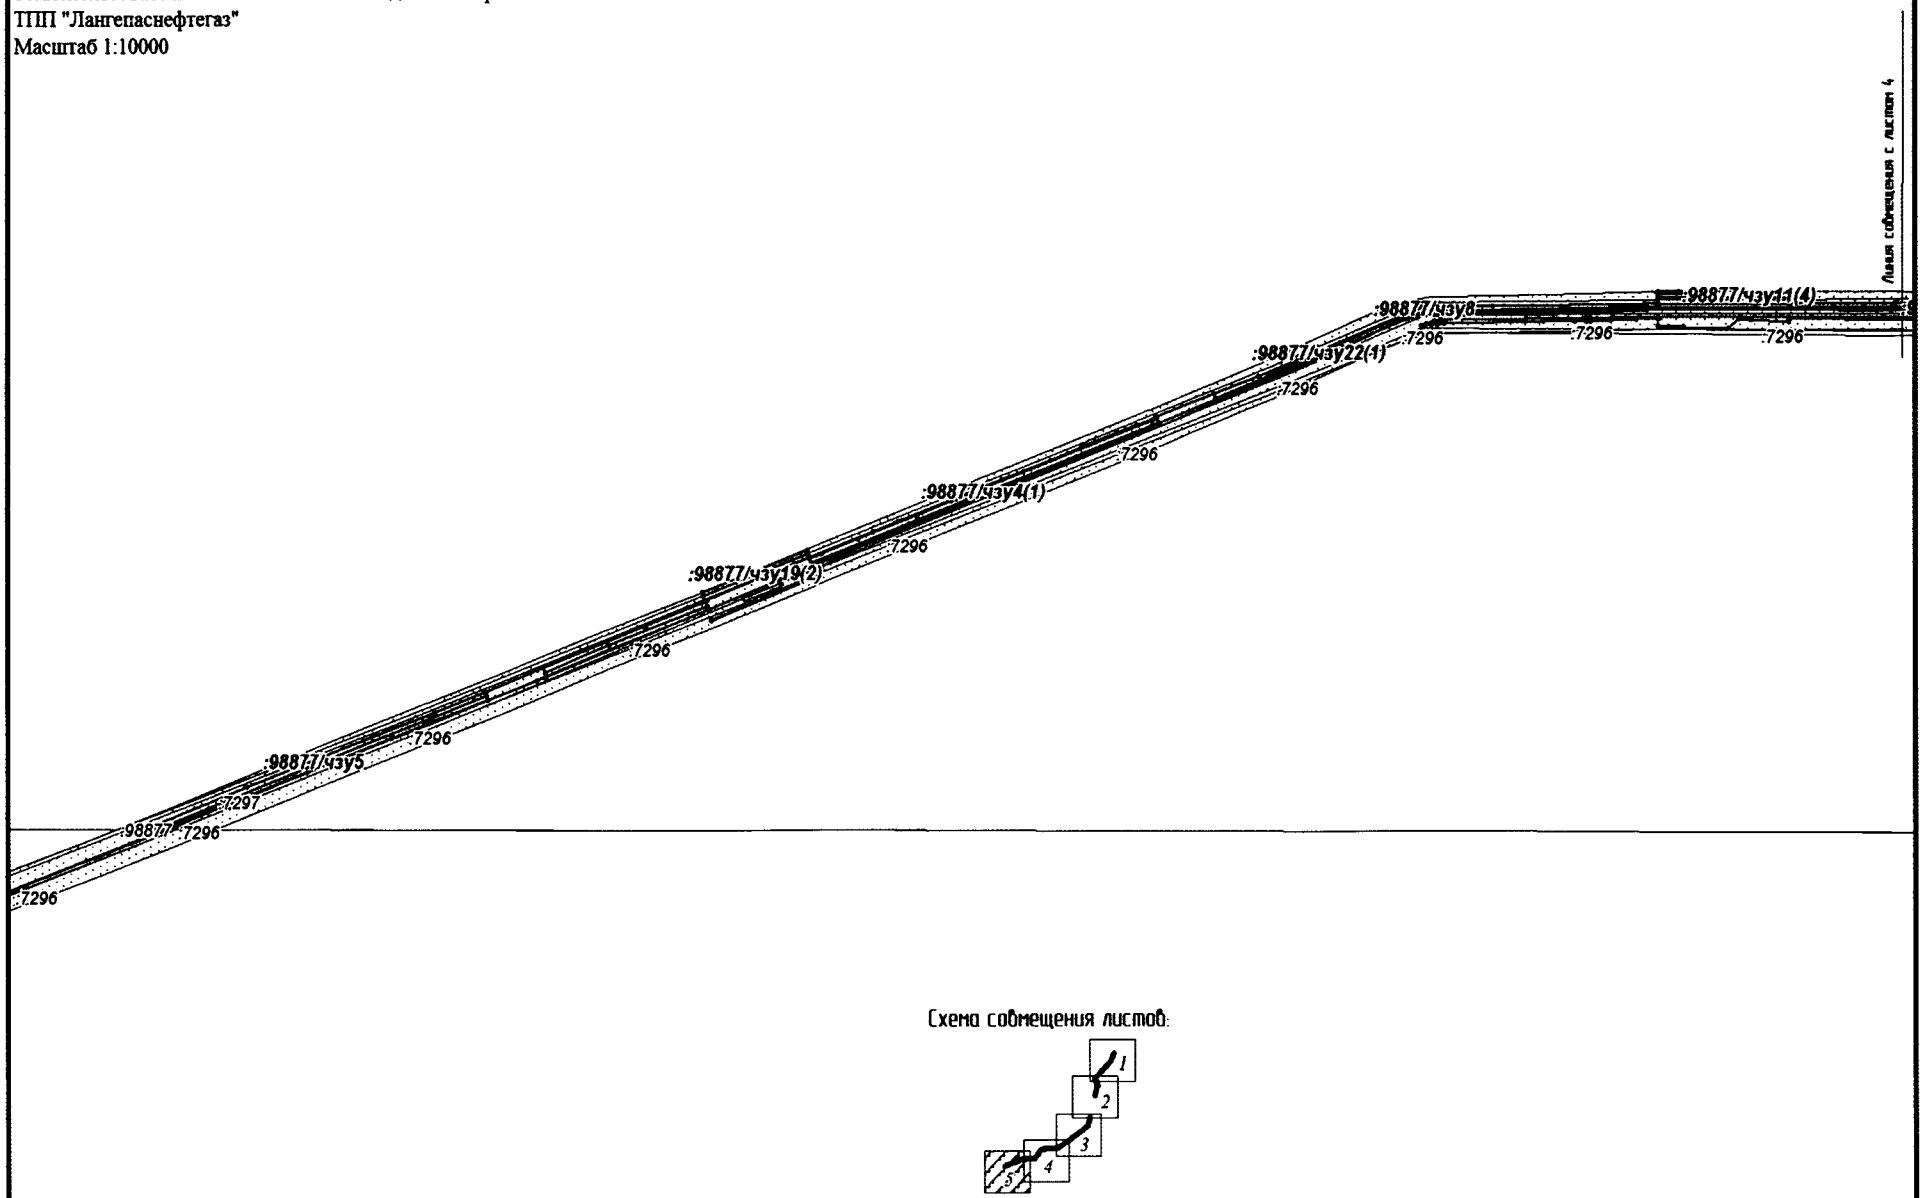

Схема совмещения листов:

Проект межевания территории
для размещения линейного объекта регионального значения Ханты-Мансийского автономного округа - Югры «Реконструкция напорного нефтепровода Куррaганского нефтяного месторождения»
Землепользователь: ООО "ЛУКОЙЛ-Западная Сибирь"
ТПП "Лангепаснефтегаз"
Масштаб 1:10000

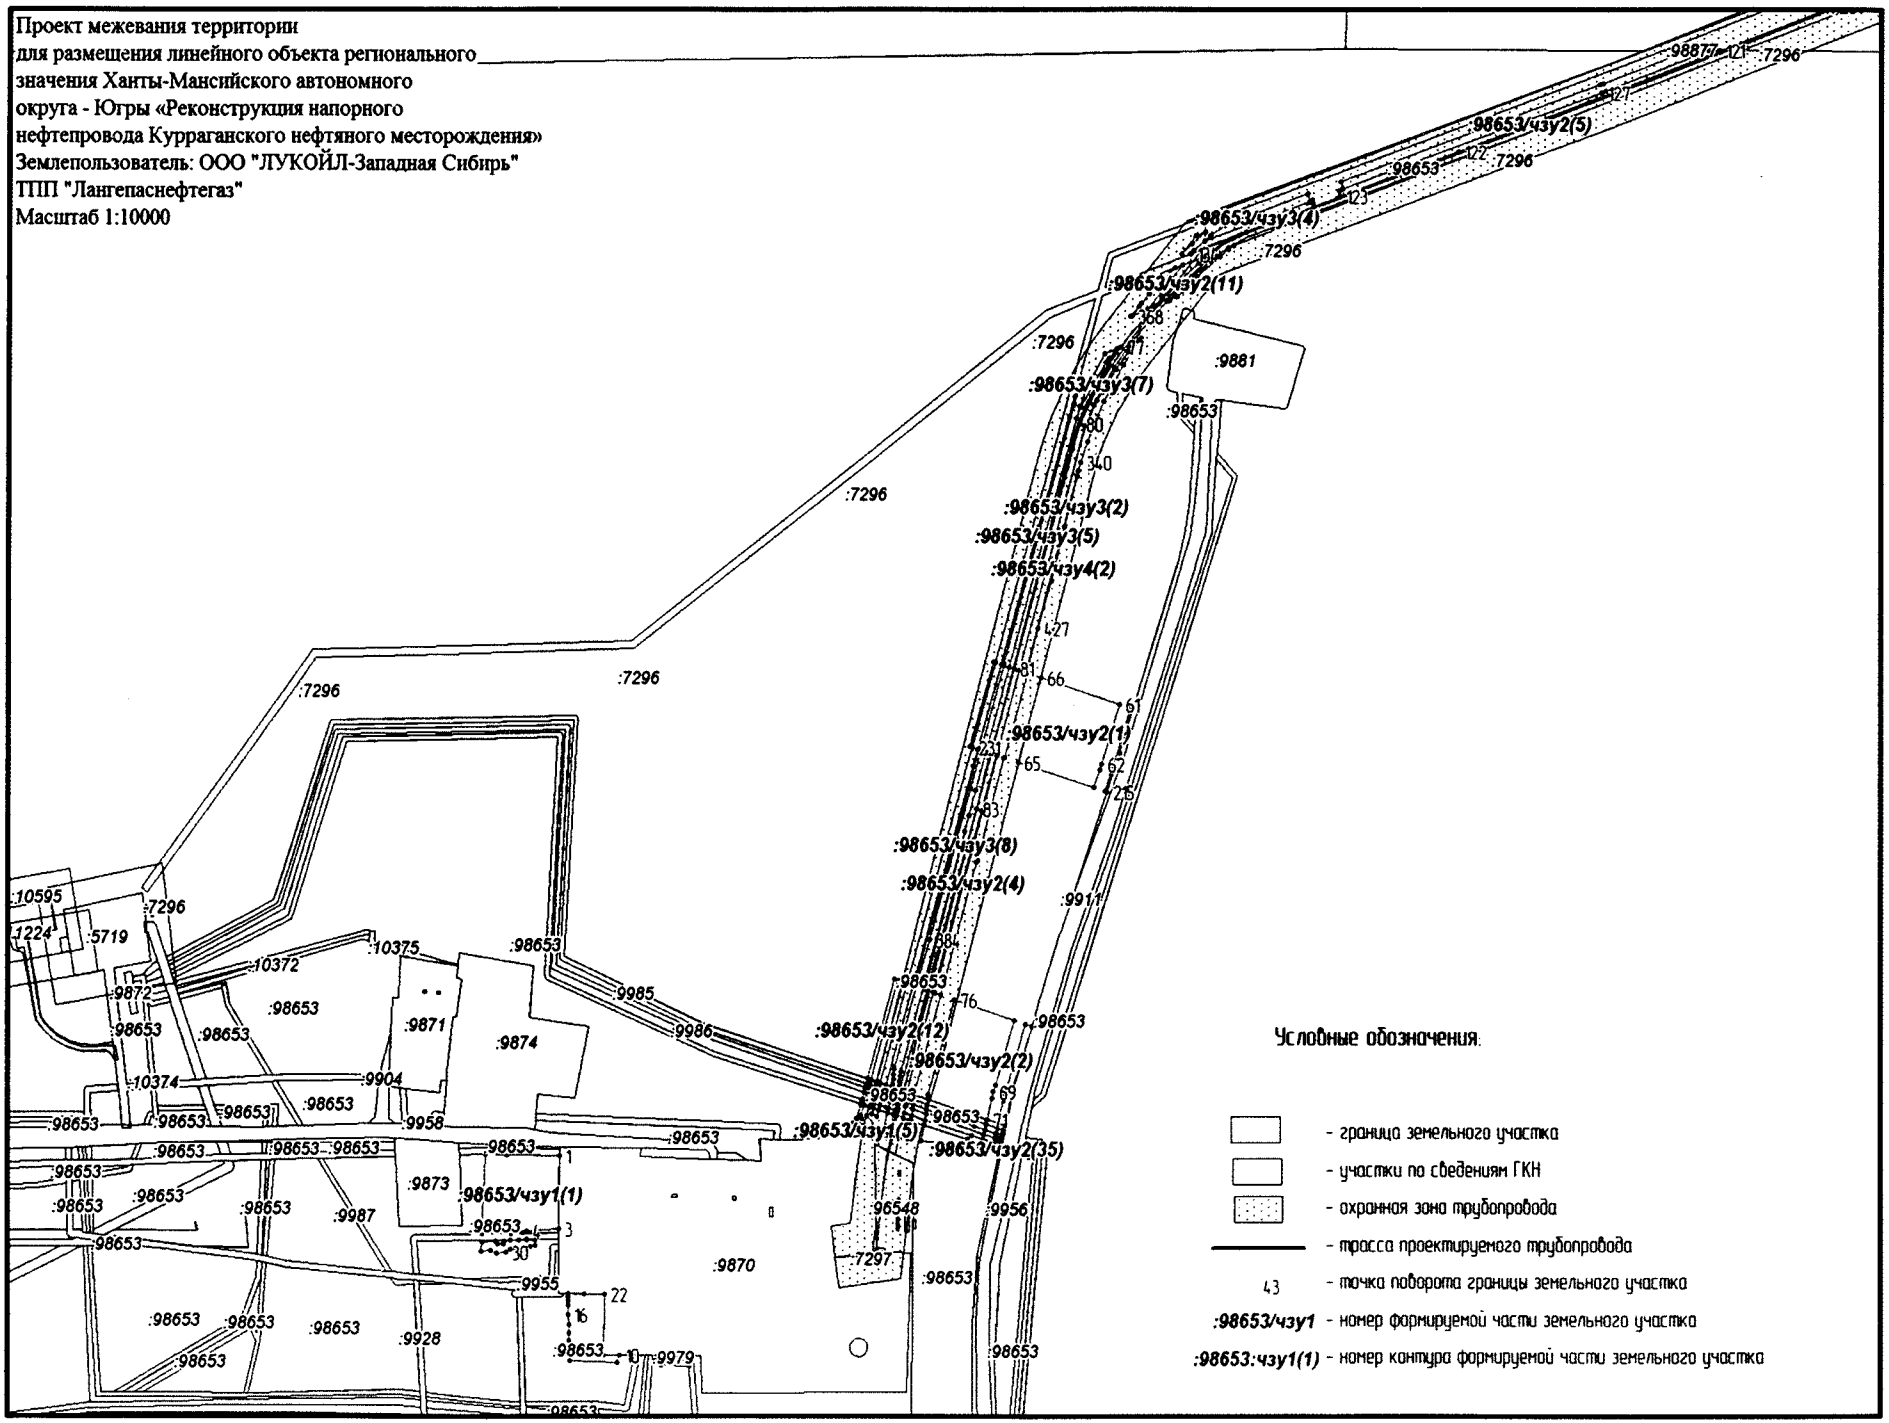

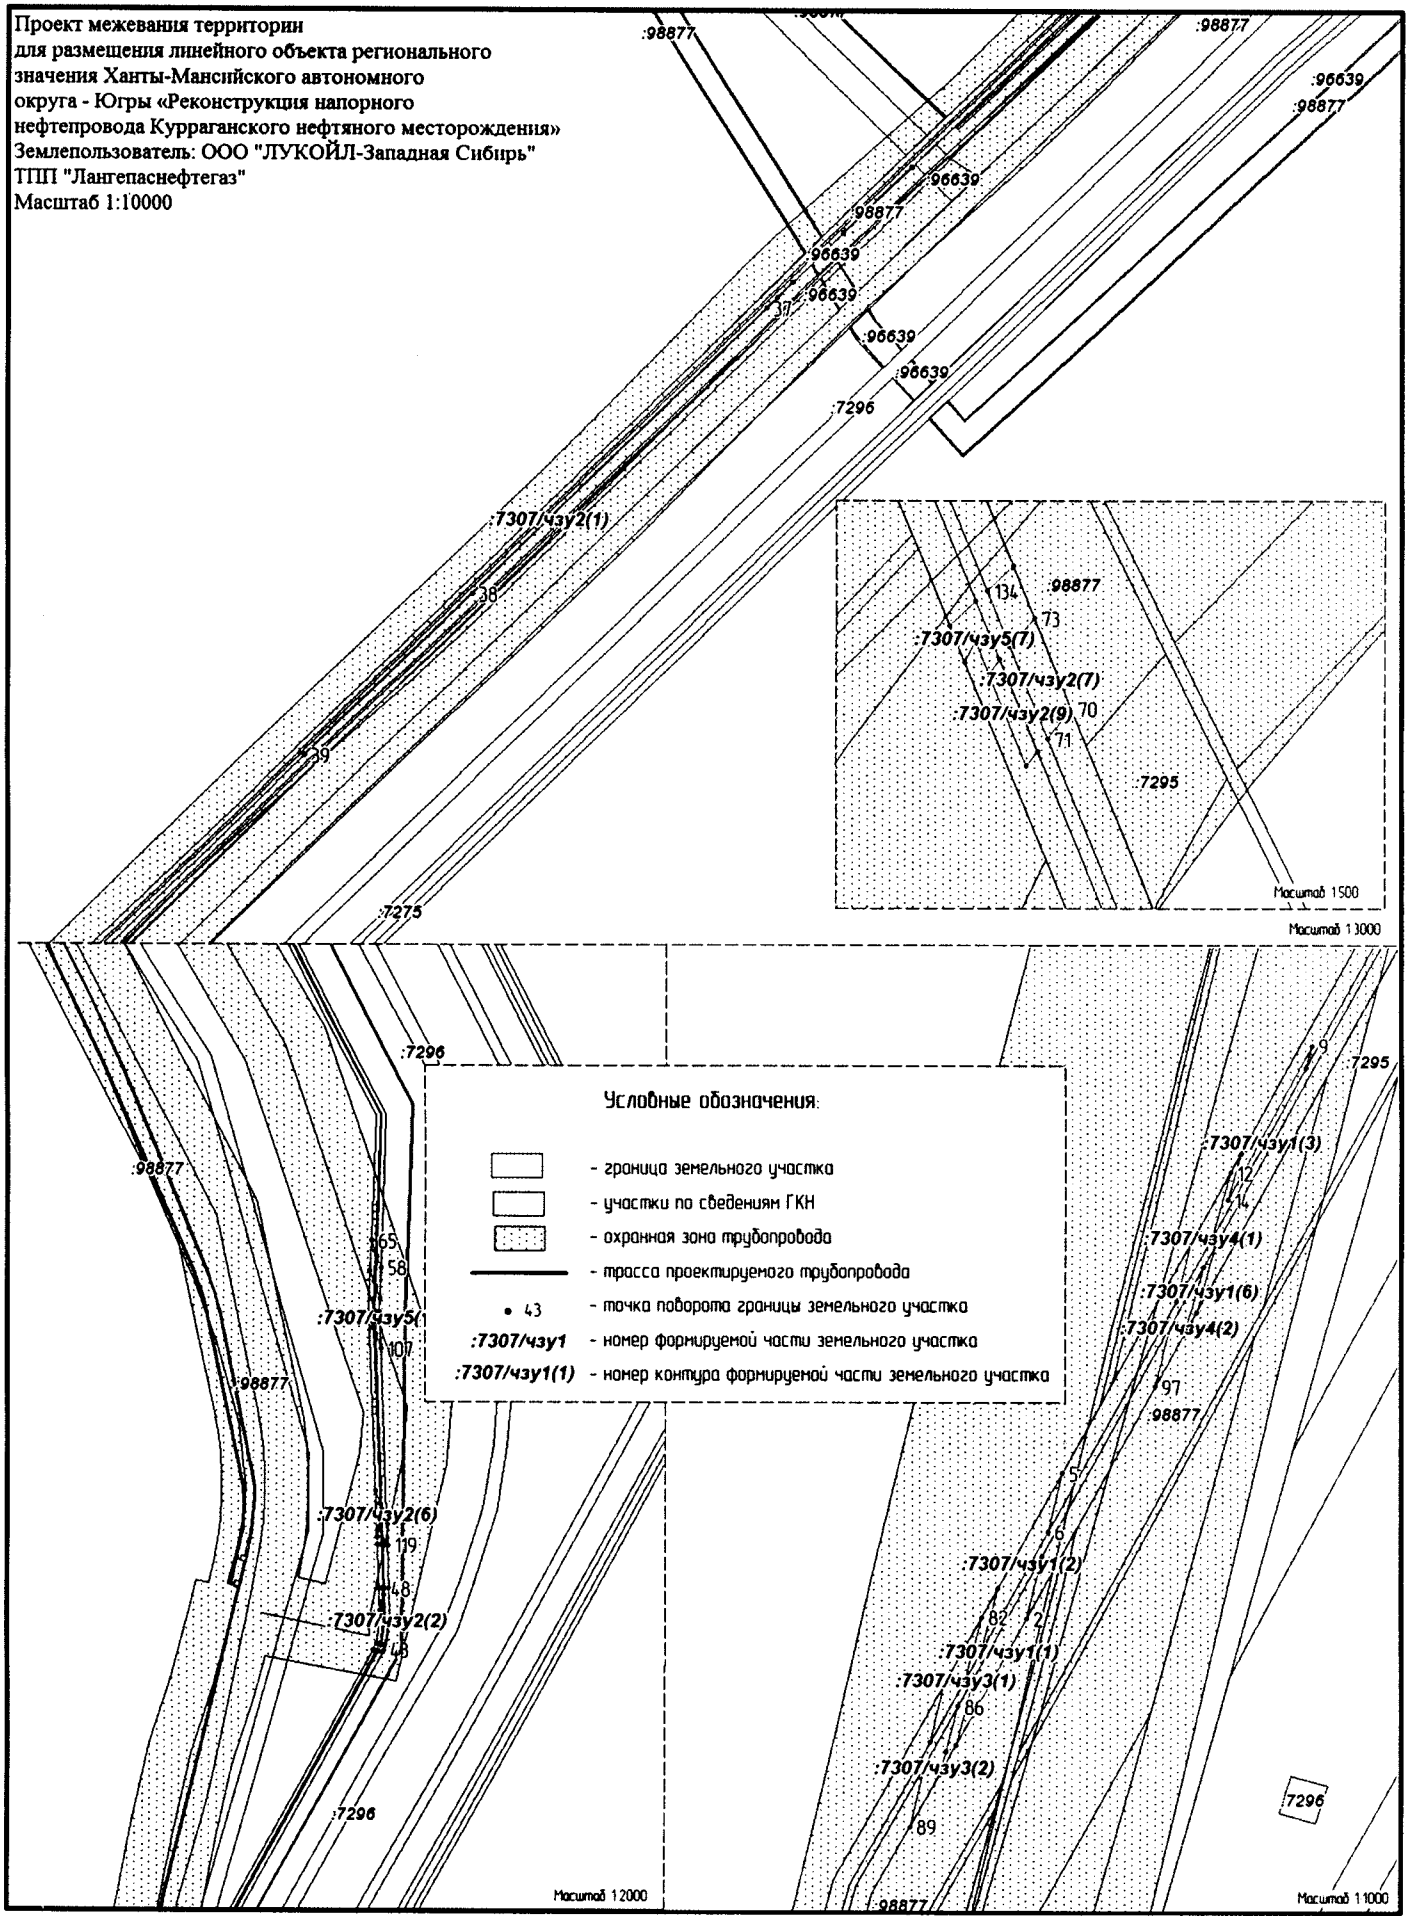
Проект межевания территории
для размещения линейного объекта регионального
значения Ханты-Мансийского автономного
округа - Югры «Реконструкция напорного
нефтепровода Курраганского нефтяного месторождения»
Землепользователь: ООО "ЛУКОЙЛ-Западная Сибирь"
ТПП "Лангепаснефтегаз"
Масштаб 1:10000
:98877
:96639
:7296
:7307/чзу2(1)
:7275
:7295
:7307/чзу5(7)
:7307/чзу2(7)
:7307/чзу2(9)
:7307/чзу1(3)
:7307/чзу4(1)
:7307/чзу1(6)
:7307/чзу4(2)
:7307/чзу5(1
:7307/чзу2(6)
:7307/чзу2(2)
:7307/чзу1(2)
:7307/чзу1(1)
:7307/чзу3(1)
:7307/чзу3(2)
Масштаб 1500
Масштаб 13000
Масштаб 12000
Масштаб 11000
Условные обозначения:
- граница земельного участка
- участки по сведениям ГКН
- охранная зона трубопровода
- трасса проектируемого трубопровода
• 43 - точка поворота границы земельного участка
:7307/чзу1 - номер формируемой части земельного участка
:7307/чзу1(1) - номер контура формируемой части земельного участка

Проект межевания территории
для размещения линейного объекта регионального
значения Ханты-Мансийского автономного
округа - Югры «Реконструкция напорного
нефтепровода Курраганского нефтяного месторождения»
Землепользователь: ООО "ЛУКОЙЛ-Западная Сибирь"
ТПП "Лангепаснефтегаз"
Масштаб 1:10000

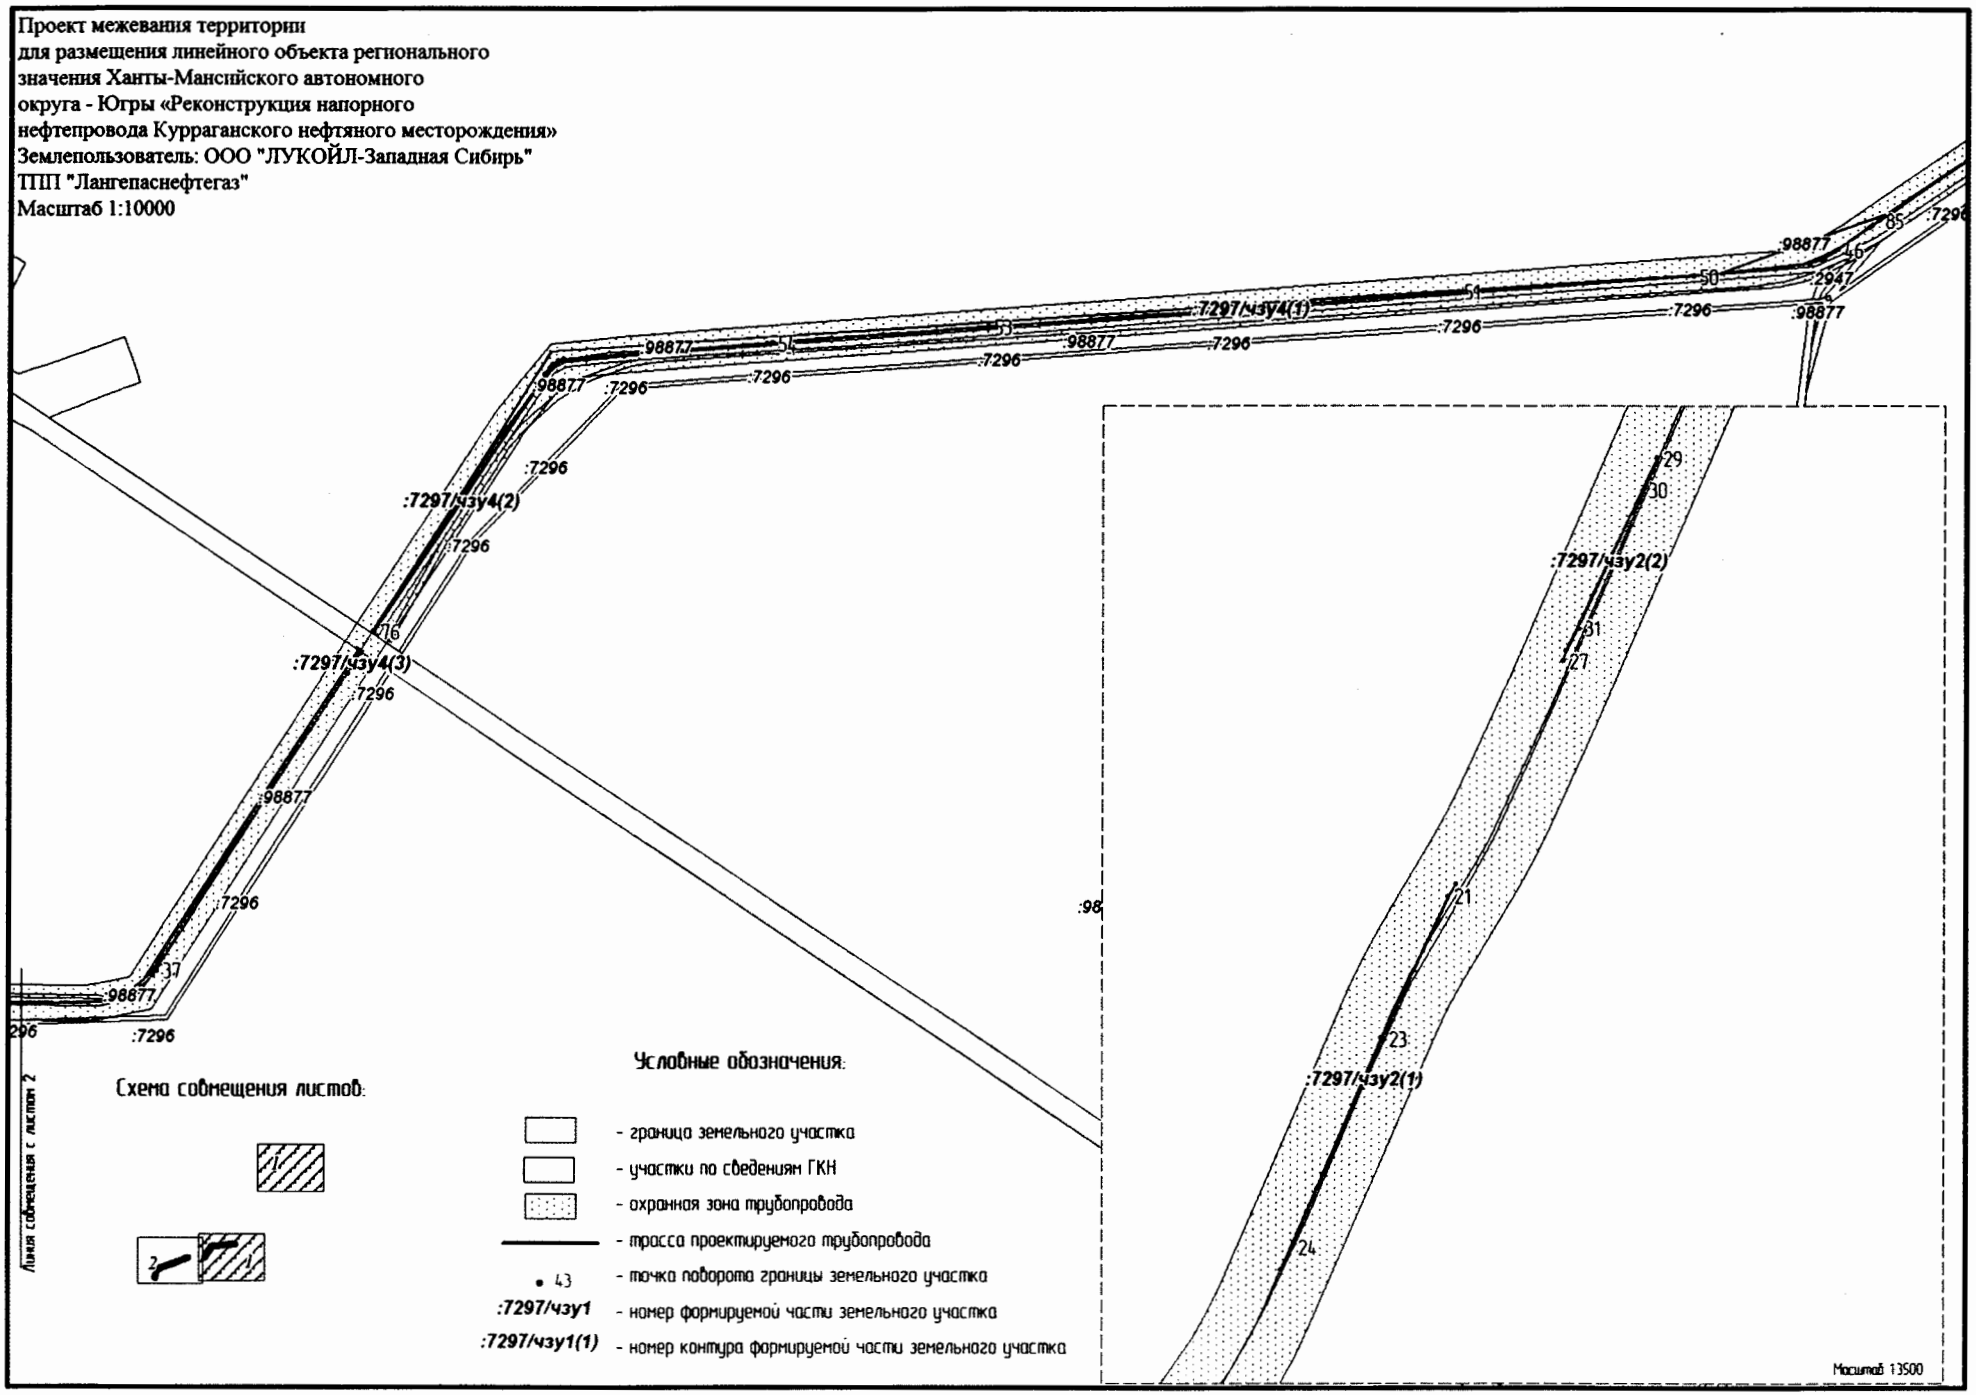

Схема совмещения листов:

Условные обозначения:

- граница земельного участка
- участки по сведениям ГКН
- охранная зона трубопровода
- трасса проектируемого трубопровода
- 43 - точка поворота границы земельного участка
- :7297/чзу1 - номер формируемой части земельного участка
- :7297/чзу1(1) - номер контура формируемой части земельного участка

Проект межевания территории
для размещения линейного объекта регионального
значения Ханты-Мансийского автономного
округа - Югры «Реконструкция напорного
нефтепровода Куррaганского нефтяного месторождения»
Землепользователь: ООО "ЛУКОЙЛ-Западная Сибирь"
ТПП "Лангепаснефтегаз"
Масштаб 1:10000

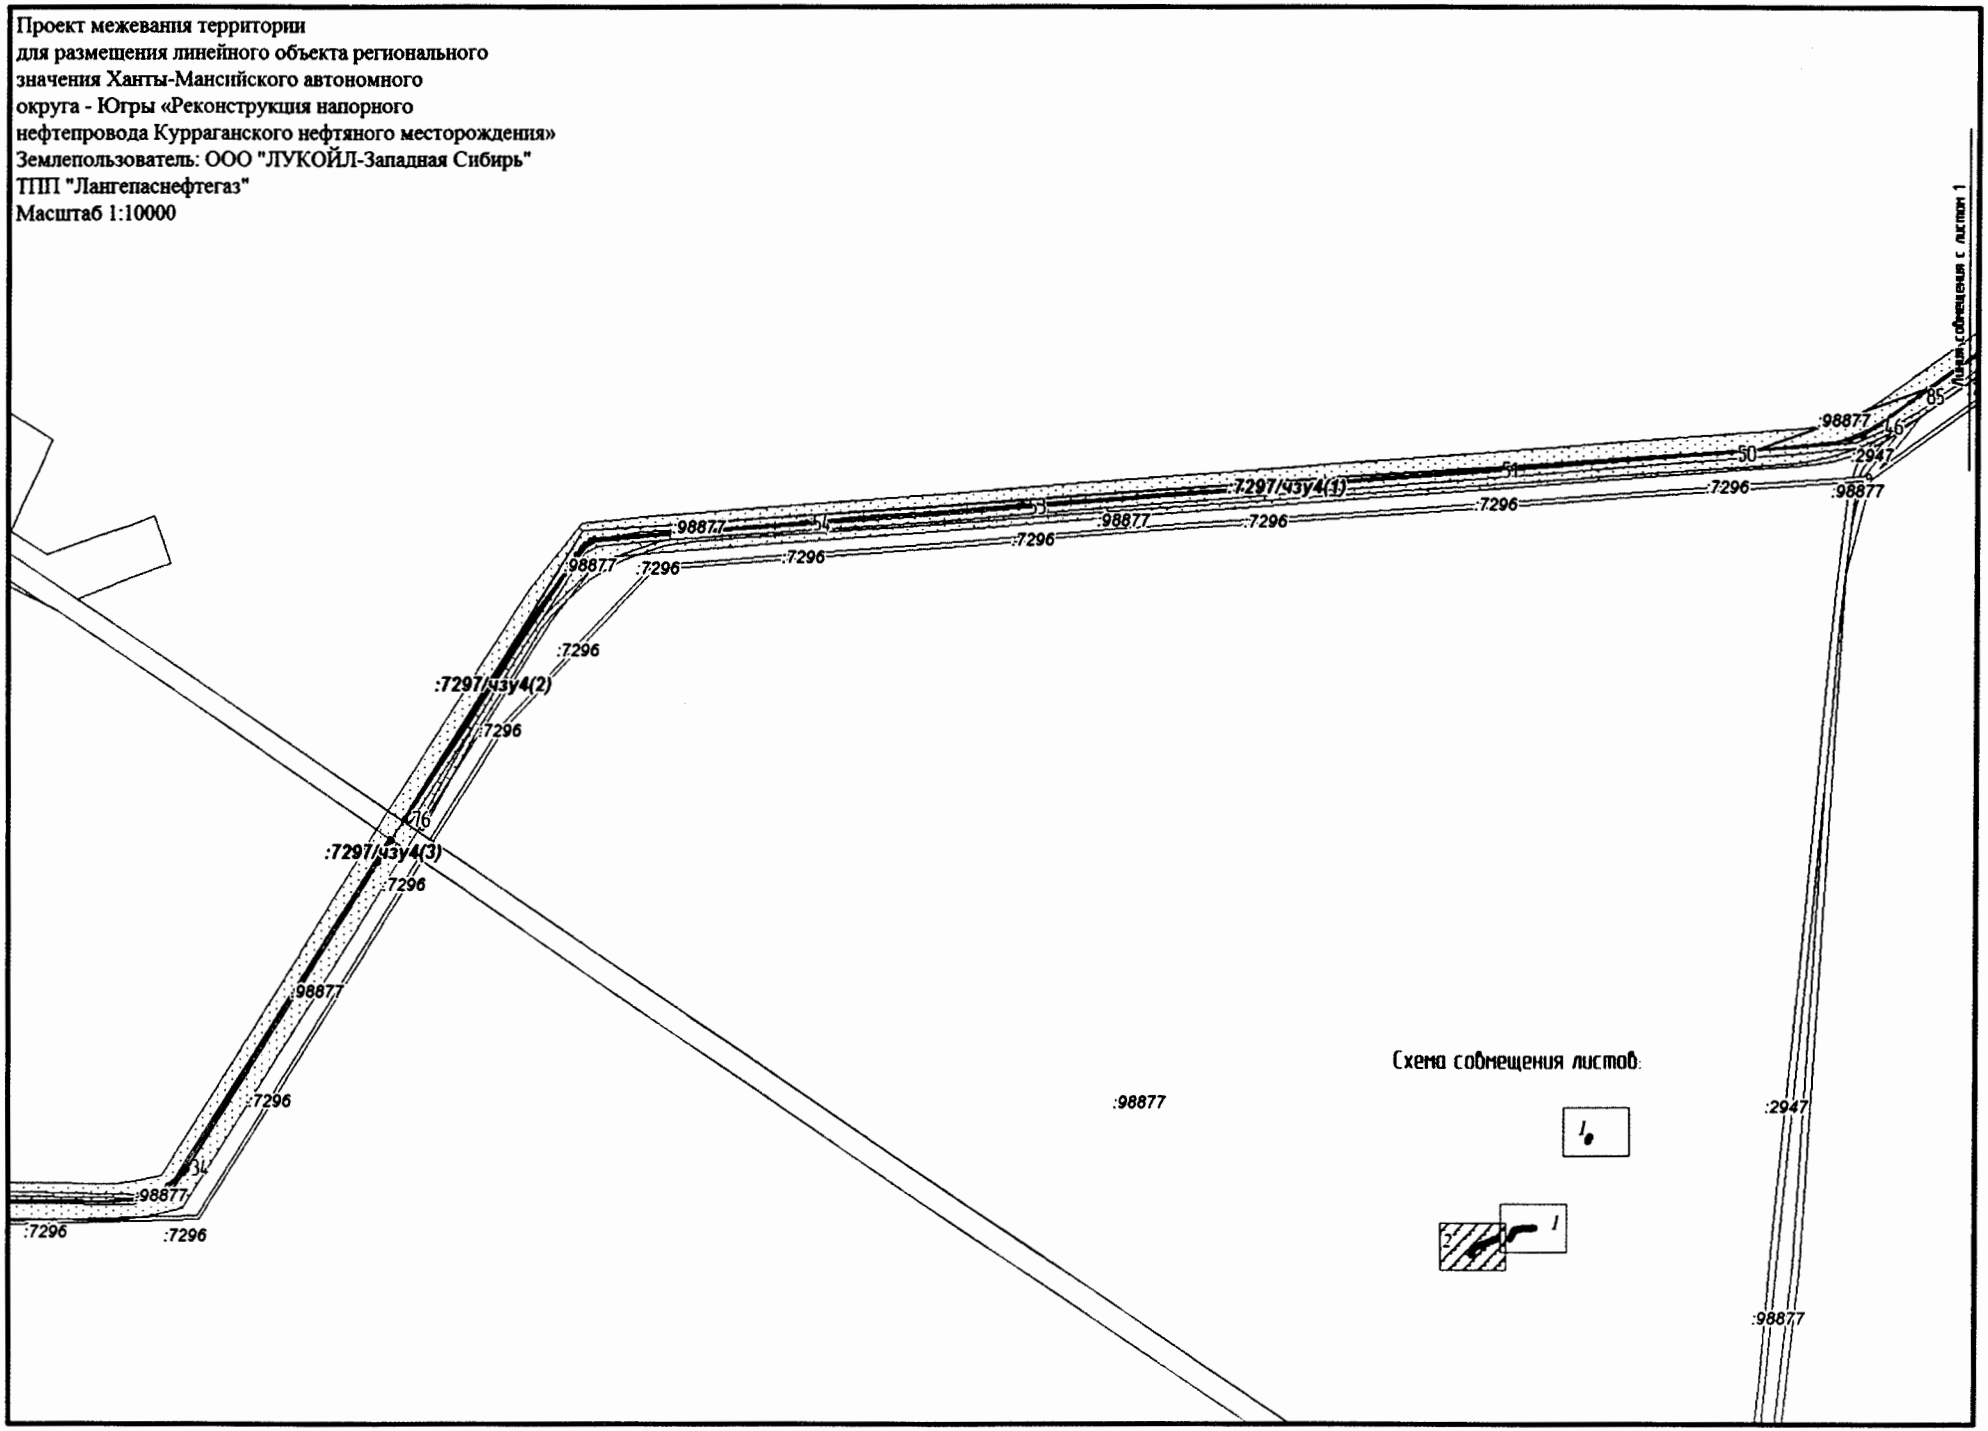

Проект межевания территории
для размещения линейного объекта регионального
значения Ханты-Мансийского автономного
округа - Югры «Реконструкция напорного
нефтепровода Курраганского нефтяного месторождения»
Землепользователь: ООО "ЛУКОЙЛ-Западная Сибирь"
ТПП "Лангепаснефтегаз"
Масштаб 1:50000

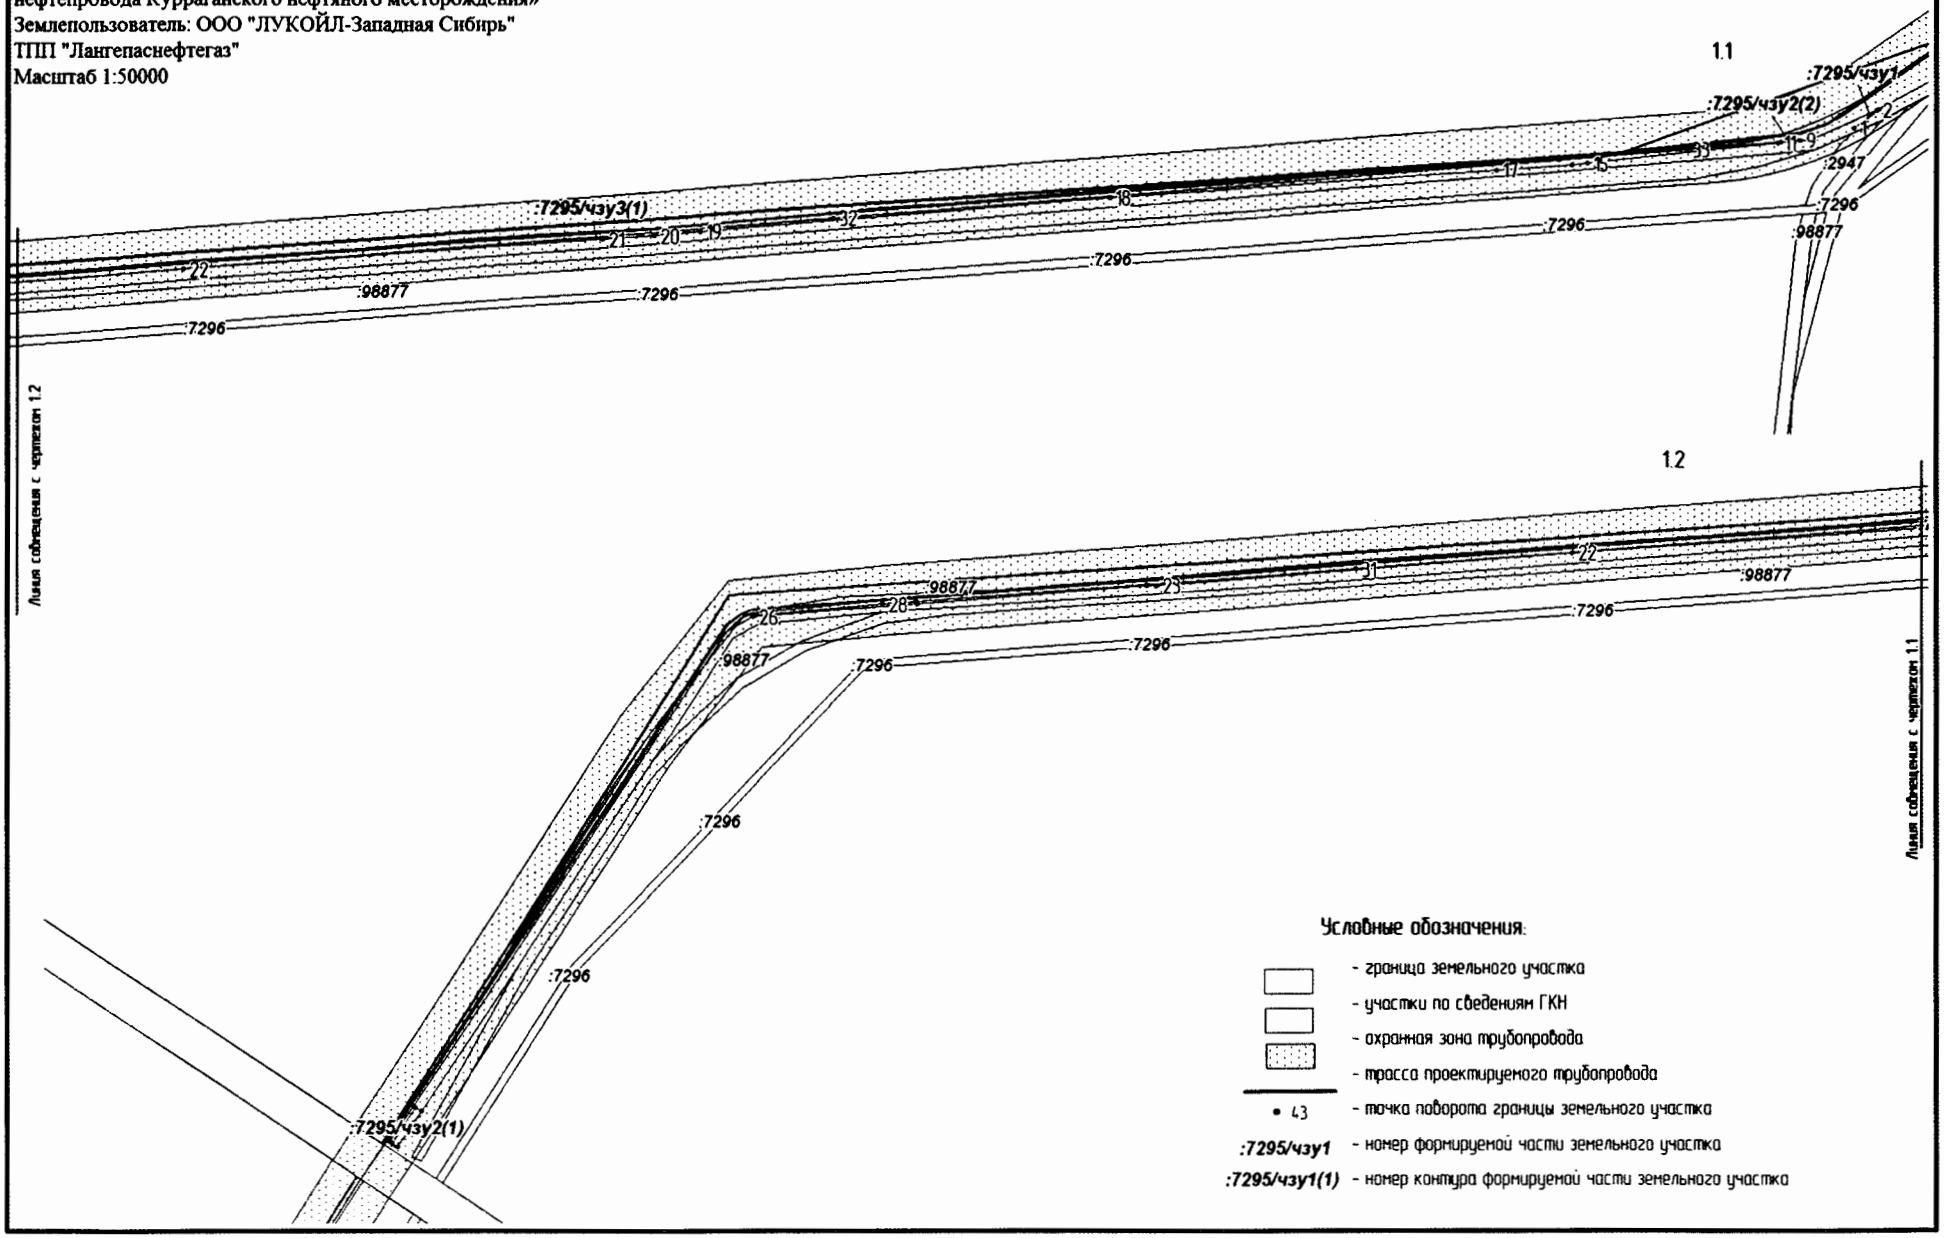

Проект межевания территории
для размещения линейного объекта регионального значения Ханты-Мансийского автономного округа - Югры «Реконструкция напорного нефтепровода Куррагинского нефтяного месторождения»
Землепользователь: ООО "ЛУКОЙЛ-Западная Сибирь"
ТПП "Лангепаснефтегаз"
Масштаб 1:1000

Условные обозначения:

- граница земельного участка
- участки по сведениям ГКН
- охранная зона трубопровода
- трасса проектируемого трубопровода
- точка поворота границы земельного участка
- номер формируемой части земельного участка
- номер контура формируемой части земельного участка

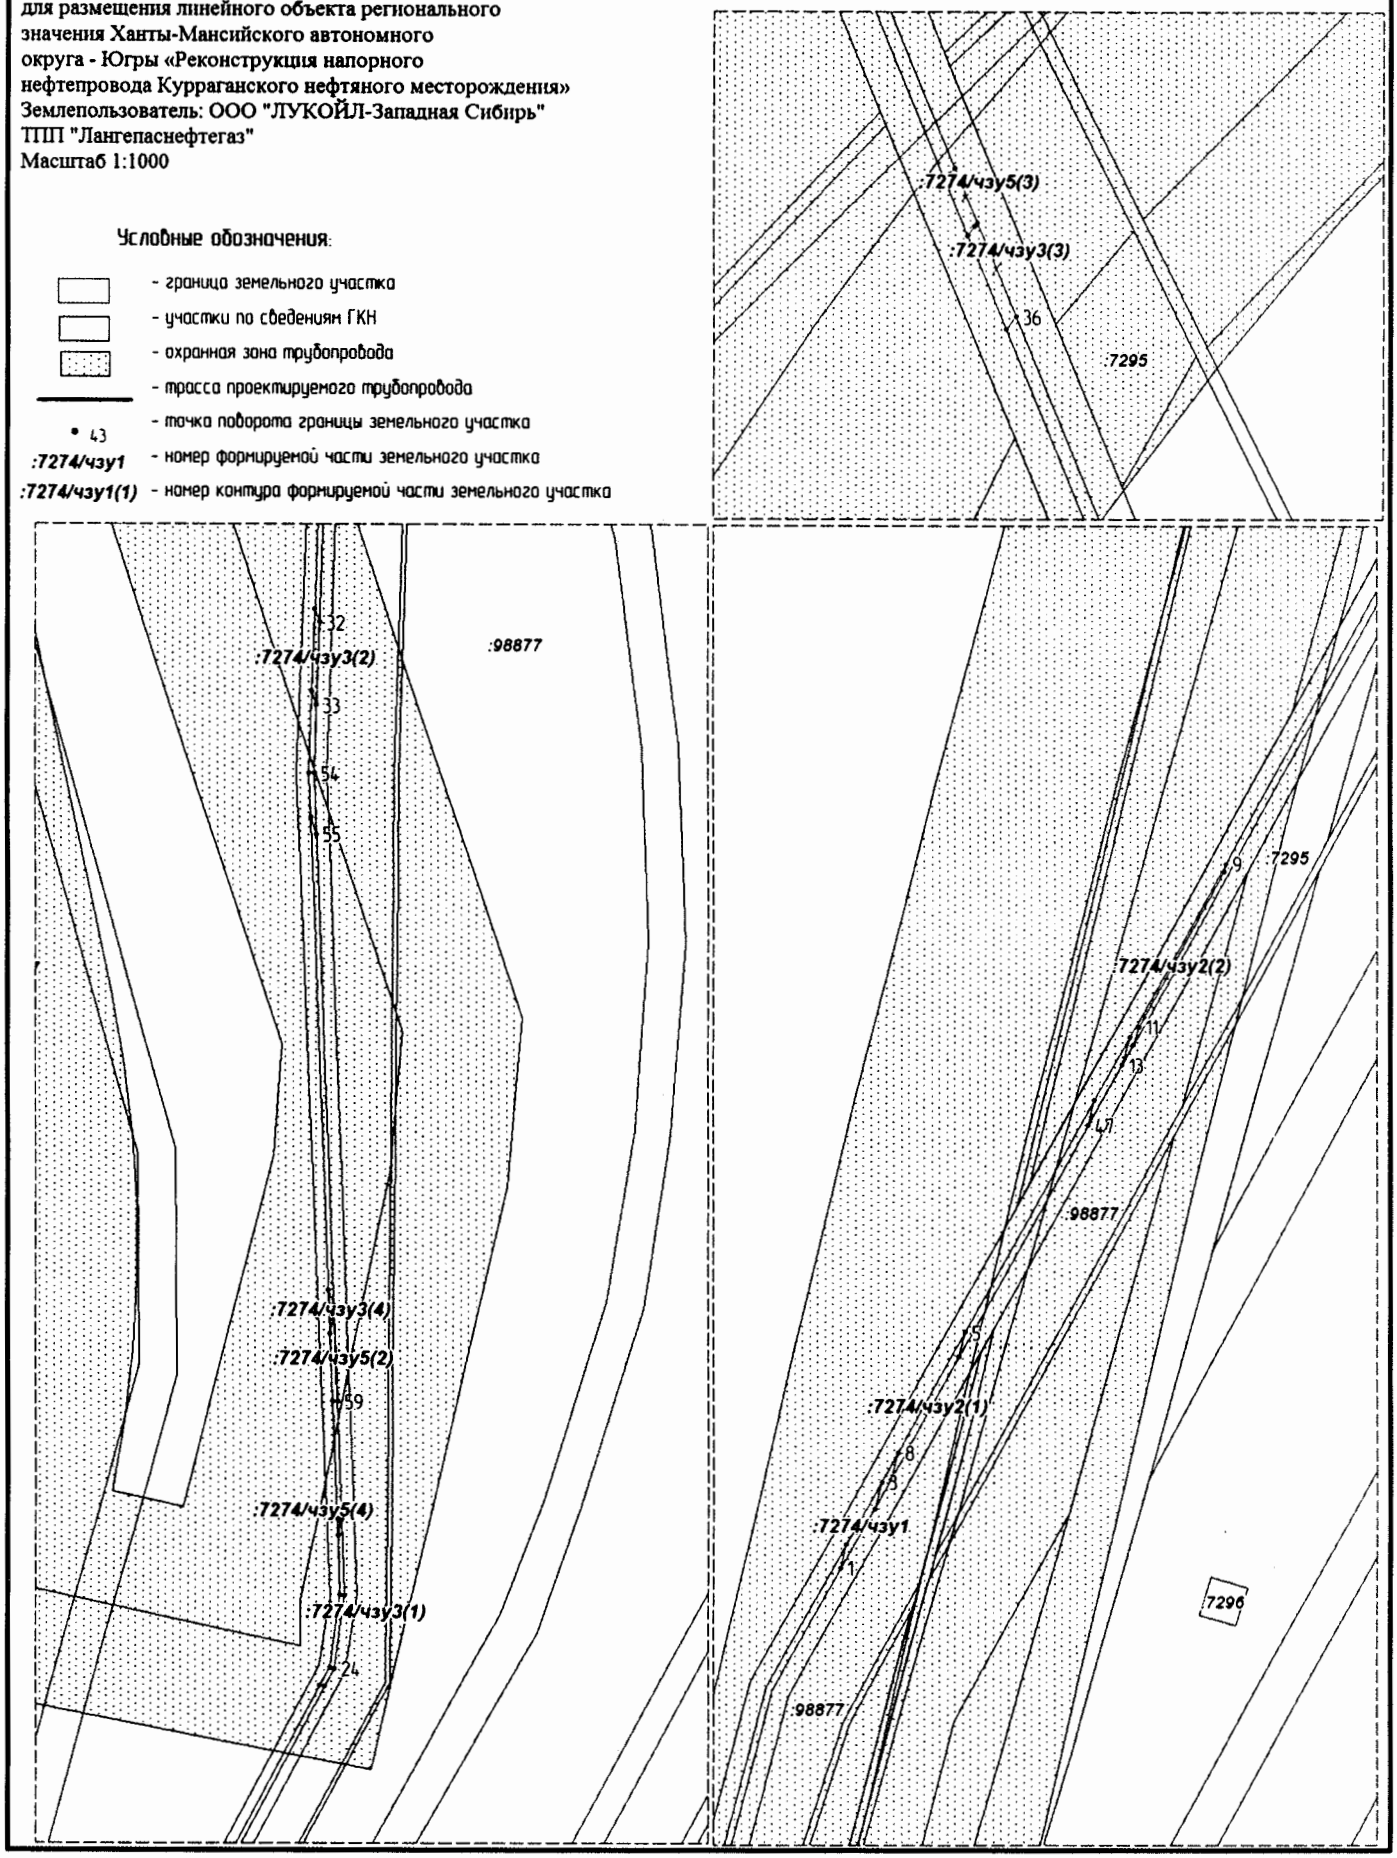

Каталог координат поворотных точек границы земельного участка

:ЗУ1	X	Y
1	1021985.70	4376670.58
2	1021970.62	4376666.06
3	1021959.14	4376660.83
4	1021940.78	4376654.25
5	1021962.76	4376660.41
6	1021985.50	4376670.46
1	1021985.70	4376670.58
:ЗУ2	X	Y
7	1030015.07	4386868.46
8	1030043.57	4386865.53
9	1030072.74	4386857.84
10	1030055.52	4386864.35
11	1030016.68	4386868.68
7	1030015.07	4386868.46
:ЗУ3	X	Y
12	1022962.85	4379794.33
13	1022962.85	4379812.33
14	1022962.84	4379833.36
15	1022961.88	4379853.38
16	1022962.80	4379876.92
17	1022962.06	4379965.55
18	1022961.33	4379983.12
19	1022961.98	4379777.29
12	1022962.85	4379794.33
:ЗУ4(1)	X	Y
20	1029339.07	4386718.88
21	1029464.60	4386749.75
22	1029483.26	4386755.73
23	1029466.52	4386751.45
24	1029464.35	4386750.75
25	1029449.89	4386747.19
26	1029344.96	4386720.36
27	1029344.69	4386721.30
28	1029330.60	4386717.83
29	1029328.17	4386717.22
30	1029327.17	4386716.98
31	1029324.52	4386716.30
32	1029262.27	4386700.80
33	1029168.14	4386675.12
34	1029157.23	4386672.41
35	1028959.39	4386627.69
36	1028956.76	4386627.07
37	1028809.80	4386590.68
38	1028450.84	4386495.40
39	1028450.70	4386495.37
40	1028362.53	4386474.62
41	1028309.28	4386460.21
42	1028303.22	4386458.65
43	1027828.84	4386342.80
44	1027823.06	4386341.35
45	1027654.71	4386297.09
46	1027347.15	4386219.00
47	1026989.77	4386130.53
48	1026689.68	4386053.69
49	1026689.50	4386053.64
50	1026572.49	4386029.68
51	1026489.67	4386008.76
52	1026507.06	4386012.33
53	1026564.50	4386024.72
54	1026645.71	4386042.21
55	1026651.69	4386043.58
56	1026933.38	4386111.41
57	1027003.38	4386129.33
58	1027266.28	4386194.44
59	1027550.22	4386265.94
60	1027668.18	4386295.88
61	1028064.91	4386400.11
62	1028429.81	4386486.06
63	1028663.78	4386549.31
64	1028669.99	4386550.91
65	1028763.37	4386573.53
66	1028823.34	4386589.45
67	1029211.48	4386685.65
68	1029338.84	4386719.74
20	1029339.07	4386718.88
:ЗУ4(2)	X	Y
69	1028399.38	4386477.84
70	1028065.17	4386399.18
71	1027741.66	4386314.14
72	1027830.82	4386336.57
73	1027951.91	4386366.17
74	1028128.19	4386409.02
75	1028304.84	4386452.36
76	1028310.87	4386453.91
69	1028399.38	4386477.84
:ЗУ4(3)	X	Y
77	1029325.57	4386711.33
78	1029324.85	4386714.97
79	1029211.72	4386684.64
80	1028823.60	4386588.50
81	1028808.00	4386584.35
82	1028957.19	4386620.51
83	1028960.87	4386621.35
84	1029000.04	4386630.20
85	1029158.71	4386666.07
86	1029163.32	4386667.17
87	1029169.77	4386668.84
77	1029325.57	4386711.33
:ЗУ4(4)	X	Y
88	1029606.76	4386793.31
89	1029589.58	4386784.12
90	1029603.59	4386787.72
91	1029614.87	4386790.37
92	1029614.38	4386790.11
93	1029748.44	4386826.67
88	1029606.76	4386793.31
:ЗУ4(5)	X	Y
94	1029484.17	4386757.09
95	1029500.89	4386761.37
96	1029540.08	4386773.93
97	1029550.40	4386779.38
98	1029546.20	4386778.23
99	1029539.84	4386774.87
94	1029484.17	4386757.09
:ЗУ4(6)	X	Y
100	1029586.86	4386799.70
101	1029591.12	4386800.87
102	1029595.12	4386802.98
103	1029590.92	4386801.86
100	1029586.86	4386799.70
:ЗУ5(1)	X	Y
104	1032233.32	4388151.57
105	1032238.37	4388156.96
106	1032244.39	4388163.51
107	1032259.66	4388180.06
108	1032290.30	4388213.22
109	1032311.93	4388236.70
110	1032331.69	4388253.45
111	1032376.15	4388291.24
112	1032361.84	4388280.83
113	1032334.56	4388259.25

114	1032326.11	4388251.54
115	1032317.78	4388243.02
116	1032235.21	4388154.81
117	1032233.64	4388152.85
104	1032233.32	4388151.57
:ЗУ5(2)	X	Y
118	1032404.10	4388289.70
119	1032429.23	4388305.10
120	1032429.41	4388305.18
121	1032456.12	4388320.42
122	1032470.56	4388328.16
123	1032455.20	4388321.39
124	1032440.51	4388314.34
125	1032428.09	4388307.38
126	1032427.67	4388307.12
127	1032409.86	4388295.34
128	1032403.32	4388290.59
118	1032404.10	4388289.70
:ЗУ5(3)	X	Y
129	1032780.58	4388478.09
130	1032795.34	4388482.02
131	1032823.25	4388495.67
132	1032855.95	4388511.28
129	1032780.58	4388478.09
:ЗУ5(4)	X	Y
133	1032263.24	4388157.17
134	1032262.16	4388158.14
135	1032243.23	4388139.20
136	1032220.67	4388115.09
137	1032231.92	4388126.10
133	1032263.24	4388157.17
:ЗУ5(5)	X	Y
138	1031779.24	4387693.56
139	1031782.62	4387696.91
140	1031786.39	4387700.67
141	1031787.25	4387701.49
142	1031791.06	4387705.24
143	1031791.06	4387705.28
144	1031792.99	4387707.13
145	1031792.63	4387708.33
146	1031784.78	4387701.19
147	1031784.82	4387701.10
148	1031778.47	4387694.82
138	1031779.24	4387693.56
:ЗУ5(6)	X	Y
149	1031775.03	4387689.37
150	1031775.76	4387690.10

151	1031774.60	4387692.29
152	1031773.85	4387691.54
149	1031775.03	4387689.37
:ЗУ6(1)	X	Y
153	1022842.55	4378766.82
154	1022849.53	4378784.56
155	1022872.03	4378844.19
156	1022873.65	4378848.40
157	1022934.90	4378999.45
158	1022942.75	4379019.88
159	1022943.64	4379022.42
160	1022946.61	4379031.93
161	1022949.22	4379041.55
162	1022951.46	4379051.27
163	1022953.31	4379061.00
164	1022866.15	4378831.01
165	1022842.53	4378766.83
153	1022842.55	4378766.82
:ЗУ6(2)	X	Y
166	1022959.85	4379413.49
167	1022959.89	4379393.61
168	1022958.26	4379172.36
169	1022959.50	4379245.45
170	1022959.55	4379247.86
171	1022960.60	4379281.28
172	1022960.44	4379291.70
173	1022962.90	4379413.50
166	1022959.85	4379413.49
:ЗУ7	X	Y
174	1023409.66	4380644.41
175	1023440.01	4380664.55
176	1023440.30	4380664.75
177	1023439.86	4380665.37
178	1023409.13	4380645.21
174	1023409.66	4380644.41
:ЗУ8	X	Y
179	1022575.06	4378023.50
180	1022630.70	4378175.34
181	1022630.06	4378175.58
182	1022572.90	4378024.30
179	1022575.06	4378023.50
:ЗУ9(1)	X	Y
183	1023886.40	4381250.35
184	1023873.72	4381079.75
185	1023885.88	4381078.88
186	1023898.39	4381249.50
183	1023886.40	4381250.35

:ЗУ9(2)	X	Y
187	1023872.70	4381079.82
188	1023885.39	4381250.43
189	1023882.05	4381250.69
190	1023869.95	4381080.03
191	1023870.83	4381079.96
187	1023872.70	4381079.82
:ЗУ9(3)	X	Y
192	1023853.75	4381252.76
193	1023846.01	4381138.36
194	1023854.53	4381252.71
192	1023853.75	4381252.76
:ЗУ9(4)	X	Y
195	1023841.81	4381082.09
196	1023843.38	4381103.11
197	1023840.79	4381082.17
195	1023841.81	4381082.09
:ЗУ10	X	Y
198	1030512.27	4386658.80
199	1030440.39	4386693.93
200	1030440.22	4386693.64
201	1030511.19	4386656.70
198	1030512.27	4386658.80
:ЗУ11(1)	X	Y
202	1022478.48	4377760.81
203	1022487.42	4377785.15
204	1022483.22	4377786.73
205	1022458.30	4377720.78
206	1022451.56	4377702.44
207	1022455.97	4377700.80
202	1022478.48	4377760.81
:ЗУ11(2)	X	Y
208	1022436.50	4377708.11
209	1022461.92	4377778.66
210	1022435.44	4377708.50
208	1022436.50	4377708.11
:ЗУ12(1)	X	Y
211	1030081.51	4386971.46
212	1030100.91	4386971.64
213	1030098.07	4386972.62
214	1030078.68	4386972.44
211	1030081.51	4386971.46
:ЗУ12(2)	X	Y
215	1029973.11	4386970.46
216	1029980.92	4386970.53
217	1029980.87	4386971.53
218	1029973.07	4386971.45

215	1029973.11	4386970.46
:ЗУ12(3)	X	Y
219	1030785.81	4386709.74
220	1030786.86	4386710.31
221	1030785.20	4386711.11
222	1030784.37	4386710.42
219	1030785.81	4386709.74
:ЗУ13	X	Y
223	1022738.54	4378555.69
224	1022789.12	4378690.72
225	1022788.49	4378690.94
226	1022786.76	4378686.44
227	1022785.53	4378683.18
223	1022738.54	4378555.69
:ЗУ14(1)	X	Y
228	1021772.31	4376606.28
229	1021933.23	4376651.99
230	1021940.78	4376654.25
231	1021959.14	4376660.83
232	1021970.62	4376666.06
233	1021772.24	4376606.50
228	1021772.31	4376606.28
:ЗУ14(2)	X	Y
234	1022099.96	4376771.30
235	1022100.43	4376772.63
236	1022091.06	4376764.62
237	1022088.70	4376758.00
238	1022090.08	4376759.59
234	1022099.96	4376771.30
:ЗУ14(3)	X	Y
239	1022098.90	4376786.62
240	1022097.80	4376783.55
241	1022100.89	4376786.21
242	1022102.54	4376790.93
239	1022098.90	4376786.62
:ЗУ14(4)	X	Y
243	1022109.92	4376813.92
244	1022106.94	4376809.24
245	1022105.57	4376805.40
246	1022106.84	4376807.43
243	1022109.92	4376813.92
:ЗУ15(1)	X	Y
247	1022959.89	4379604.76
248	1022962.62	4379604.88
249	1022962.75	4379663.26
250	1022962.26	4379686.99
251	1022962.50	4379738.30
252	1022961.98	4379768.17
253	1022961.98	4379777.29
254	1022961.33	4379983.12
255	1022961.04	4380006.37
256	1022961.17	4380032.81
257	1022960.10	4380103.95
258	1022959.74	4380108.08
259	1022958.37	4380214.37
260	1022958.46	4380216.74
261	1022956.88	4380315.08
262	1022954.37	4380301.79
263	1022952.36	4380284.36
264	1022954.49	4380145.32
265	1022960.89	4379758.57
247	1022959.89	4379604.76
:ЗУ15(2)	X	Y
266	1022963.98	4380348.98
267	1022966.51	4380350.66
268	1022965.62	4380352.26
266	1022963.98	4380348.98
:ЗУ15(3)	X	Y
269	1022991.58	4380367.28
270	1022997.08	4380370.92
271	1023251.88	4380539.71
272	1023315.75	4380582.09
273	1023274.42	4380555.28
274	1022990.65	4380368.91
269	1022991.58	4380367.28
:ЗУ16(1)	X	Y
275	1031784.78	4387701.19
276	1031792.63	4387708.33
277	1031792.40	4387709.12
278	1031791.72	4387709.56
279	1031784.30	4387702.08
275	1031784.78	4387701.19
:ЗУ16(2)	X	Y
280	1032361.84	4388280.83
281	1032376.13	4388291.24
282	1032380.49	4388294.92
283	1032381.89	4388296.13
284	1032380.71	4388295.77
280	1032361.84	4388280.83
:ЗУ17(1)	X	Y
285	1027741.66	4386314.14
286	1027668.45	4386294.90
287	1027361.03	4386216.84
288	1027015.03	4386131.20
289	1027002.98	4386128.17
290	1027000.05	4386127.45
291	1026703.50	4386051.48
292	1026584.20	4386027.08
293	1026611.20	4386030.33
294	1026655.87	4386039.24
295	1026687.58	4386045.50
296	1026741.70	4386059.06
297	1026790.00	4386070.96
298	1026835.53	4386081.91
299	1026873.87	4386092.47
300	1026913.80	4386102.76
301	1026960.89	4386114.04
302	1027004.21	4386126.18
303	1027069.17	4386141.96
304	1027115.75	4386150.90
305	1027176.41	4386165.38
306	1027299.90	4386199.08
307	1027315.49	4386203.68
308	1027337.61	4386208.82
309	1027346.14	4386210.80
310	1027382.31	4386219.54
311	1027427.28	4386231.52
312	1027462.36	4386240.46
313	1027513.56	4386253.01
314	1027556.01	4386263.27
315	1027619.39	4386280.28
316	1027670.43	4386292.07
317	1027711.46	4386302.72
318	1027748.28	4386311.71
319	1027797.97	4386323.84
320	1027845.10	4386336.02
321	1027882.39	4386345.80
322	1027924.90	4386358.22
323	1027951.91	4386366.17
324	1027830.82	4386336.57
285	1027741.66	4386314.14
:ЗУ17(2)	X	Y
325	1027266.28	4386194.44
326	1027360.76	4386217.86
327	1027550.22	4386265.94
325	1027266.28	4386194.44
:ЗУ17(3)	X	Y
328	1028429.81	4386486.06
329	1028464.36	4386494.21
330	1028763.37	4386573.53
331	1028669.99	4386550.91

332	1028663.78	4386549.31
328	1028429.81	4386486.06
:ЗУ17(4)	X	Y
333	1029000.04	4386630.20
334	1028960.87	4386621.35
335	1028957.19	4386620.51
336	1028808.00	4386584.35
337	1028464.61	4386493.20
338	1028399.38	4386477.84
339	1028310.87	4386453.91
340	1028304.84	4386452.36
341	1028128.19	4386409.02
342	1028174.93	4386414.54
343	1028219.85	4386421.61
344	1028268.31	4386436.10
345	1028321.74	4386452.04
346	1028366.58	4386464.93
347	1028417.35	4386477.83
348	1028451.00	4386486.87
349	1028500.07	4386499.11
350	1028540.75	4386509.08
351	1028580.09	4386520.00
352	1028647.32	4386537.01
353	1028688.60	4386548.88
354	1028736.26	4386561.76
355	1028774.47	4386572.40
356	1028814.60	4386583.24
357	1028854.16	4386592.38
358	1028908.54	4386604.36
359	1028960.02	4386617.27
333	1029000.04	4386630.20
:ЗУ17(5)	X	Y
360	1026564.50	4386024.72
361	1026571.83	4386025.59
362	1026703.25	4386052.50
363	1026933.38	4386111.41
364	1026651.69	4386043.58
365	1026645.71	4386042.21
360	1026564.50	4386024.72
:ЗУ17(6)	X	Y
366	1029890.71	4386854.17
367	1029633.06	4386793.62
368	1029636.44	4386795.43
369	1029890.52	4386855.28
370	1029889.70	4386859.46
371	1029827.75	4386845.32
372	1029748.44	4386826.67

373	1029614.38	4386790.11
374	1029611.46	4386788.51
375	1029585.24	4386781.80
376	1029574.97	4386776.32
377	1029590.02	4386779.68
378	1029628.81	4386788.63
379	1029678.72	4386800.77
380	1029719.74	4386811.33
381	1029761.36	4386819.48
382	1029805.57	4386827.75
383	1029851.15	4386837.63
384	1029891.42	4386850.47
366	1029890.71	4386854.17
:ЗУ18(1)	X	Y
385	1022958.26	4379172.36
386	1022957.61	4379084.32
387	1022959.11	4379100.79
388	1022958.96	4379133.96
389	1022959.22	4379171.40
390	1022959.62	4379204.42
391	1022959.50	4379245.45
385	1022958.26	4379172.36
:ЗУ18(2)	X	Y
392	1022955.96	4379067.99
393	1022953.31	4379061.00
394	1022951.46	4379051.27
395	1022949.22	4379041.55
396	1022946.61	4379031.93
397	1022943.64	4379022.42
398	1022942.75	4379019.88
399	1022943.14	4379020.92
400	1022943.86	4379022.77
401	1022948.89	4379036.21
402	1022954.18	4379053.34
392	1022955.96	4379067.99
:ЗУ19	X	Y
403	1026470.66	4386003.85
404	1026468.22	4386003.34
405	1026354.32	4385974.58
406	1026358.54	4385956.91
407	1026475.18	4385985.19
403	1026470.66	4386003.85
:ЗУ20	X	Y
408	1033151.18	4388579.51
409	1033258.93	4388632.34
410	1033245.54	4388659.67
411	1033134.75	4388613.02

408	1033151.18	4388579.51
:ЗУ21(1)	X	Y
412	1024045.72	4382836.53
413	1024155.54	4382998.12
414	1024387.47	4383331.88
415	1024820.73	4383965.90
416	1024822.44	4383968.34
417	1025091.06	4384351.38
418	1025460.20	4384885.43
419	1025461.66	4384887.58
420	1025659.60	4385180.29
421	1025662.40	4385184.33
422	1025968.66	4385618.23
423	1025973.95	4385626.12
424	1026095.83	4385813.73
425	1026035.59	4385726.18
426	1025909.26	4385543.76
427	1025848.86	4385462.09
428	1025839.79	4385449.18
429	1025661.34	4385184.60
430	1025661.24	4385184.51
431	1025443.39	4384878.74
432	1025433.61	4384864.98
433	1025424.11	4384851.32
434	1025409.47	4384829.64
435	1025266.48	4384617.91
436	1025070.23	4384330.86
437	1024874.46	4384050.58
438	1024691.97	4383786.08
439	1024490.79	4383490.25
440	1024358.01	4383296.89
441	1024069.29	4382878.86
442	1024063.74	4382870.51
443	1024042.87	4382841.86
444	1024033.33	4382827.58
445	1024029.09	4382819.57
446	1024050.77	4382851.14
412	1024045.72	4382836.53
:ЗУ21(2)	X	Y
447	1023932.23	4382053.56
448	1023974.50	4382630.48
449	1023969.89	4382617.16
450	1023967.34	4382592.65
451	1023962.92	4382525.12
452	1023937.72	4382138.89
447	1023932.23	4382053.56
:ЗУ21(3)	X	Y

453	1026149.25	4385891.32
454	1026153.74	4385894.72
455	1026168.36	4385910.10
456	1026191.48	4385928.65
457	1026222.20	4385947.39
458	1026244.41	4385957.19
459	1026237.16	4385955.16
460	1026216.55	4385948.00
461	1026183.80	4385927.58
462	1026170.08	4385916.98
463	1026165.41	4385912.79
464	1026151.47	4385894.54
453	1026149.25	4385891.32
:ЗУ21(4)	X	Y
465	1023469.77	4380682.71
466	1023477.71	4380688.03
467	1023477.07	4380688.99
468	1023585.30	4380763.47
469	1023467.48	4380686.22
465	1023469.77	4380682.71
:ЗУ21(5)	X	Y
470	1026108.94	4385852.22
471	1026113.35	4385856.80
472	1026137.42	4385891.75
473	1026135.82	4385890.51
474	1026130.83	4385884.29
475	1026125.40	4385877.04
476	1026118.61	4385867.11
470	1026108.94	4385852.22
:ЗУ22(1)	X	Y
477	1023779.13	4380883.56
478	1023774.98	4380880.72
479	1023774.63	4380880.48
480	1023774.61	4380880.47
481	1023766.60	4380874.06
482	1023757.57	4380867.45
483	1023752.95	4380864.30
484	1023646.75	4380793.27
485	1023628.51	4380780.82
486	1023613.90	4380770.88
487	1023631.51	4380781.78
488	1023682.57	4380815.54
489	1023731.59	4380848.01
490	1023764.26	4380871.89
477	1023779.13	4380883.56
:ЗУ22(2)	X	Y
491	1023869.95	4381080.03

492	1023867.88	4381050.72
493	1023862.71	4380990.04
494	1023868.30	4381023.38
495	1023870.83	4381079.96
491	1023869.95	4381080.03
:ЗУ22(3)	X	Y
496	1023782.90	4380887.32
497	1023789.55	4380891.87
498	1023791.33	4380893.08
499	1023810.91	4380907.84
500	1023828.94	4380921.37
501	1023800.44	4380901.81
496	1023782.90	4380887.32
:ЗУ22(4)	X	Y
502	1026137.58	4385862.14
503	1026131.05	4385855.95
504	1026103.26	4385813.17
505	1026133.52	4385855.93
502	1026137.58	4385862.14
:ЗУ22(5)	X	Y
506	1023903.70	4381549.12
507	1023892.80	4381402.21
508	1023884.58	4381286.45
509	1023884.73	4381287.99
510	1023887.95	4381323.67
511	1023891.51	4381374.51
512	1023894.35	4381415.15
513	1023898.73	4381479.35
514	1023903.03	4381538.17
506	1023903.70	4381549.12
:ЗУ23(1)	X	Y
515	1032577.05	4388375.72
516	1032586.21	4388380.24
517	1032602.62	4388388.10
518	1032641.59	4388408.85
519	1032655.94	4388418.43
520	1032585.77	4388384.54
521	1032548.13	4388367.92
522	1032437.07	4388313.00
523	1032428.09	4388307.38
524	1032440.51	4388314.34
525	1032455.20	4388321.39
526	1032470.56	4388328.16
527	1032489.84	4388338.52
528	1032514.21	4388350.45
529	1032514.50	4388350.59
530	1032546.36	4388363.40

515	1032577.05	4388375.72
:ЗУ23(2)	X	Y
531	1032778.10	4388477.43
532	1032780.58	4388478.09
533	1032855.95	4388511.28
534	1032983.76	4388572.26
535	1032913.07	4388541.19
536	1032874.13	4388523.80
531	1032778.10	4388477.43
:ЗУ23(3)	X	Y
537	1032402.50	4388291.55
538	1032402.64	4388291.64
539	1032412.88	4388299.08
540	1032436.59	4388313.88
541	1032528.58	4388359.28
542	1032469.90	4388333.35
543	1032417.81	4388305.28
544	1032401.73	4388292.44
537	1032402.50	4388291.55
:ЗУ23(4)	X	Y
545	1032481.15	4388339.42
546	1032549.87	4388369.77
547	1032583.34	4388386.30
548	1032665.49	4388425.51
549	1032669.60	4388427.55
550	1032672.60	4388429.56
551	1032603.00	4388396.53
552	1032489.74	4388344.04
545	1032481.15	4388339.42
:ЗУ23(5)	X	Y
553	1032336.86	4388246.18
554	1032317.96	4388230.31
555	1032292.79	4388202.94
553	1032336.86	4388246.18
:ЗУ23(6)	X	Y
556	1032170.10	4388065.60
557	1032220.67	4388115.09
558	1032243.23	4388139.20
559	1032235.06	4388131.03
556	1032170.10	4388065.60
:ЗУ23(7)	X	Y
560	1032661.96	4388422.45
561	1032663.07	4388423.20
562	1032583.81	4388385.46
563	1032570.56	4388378.91
564	1032585.33	4388385.44
560	1032661.96	4388422.45

:ЗУ23(8)	X	Y
565	1032403.32	4388290.59
566	1032409.86	4388295.34
567	1032427.67	4388307.12
568	1032413.46	4388298.24
569	1032403.22	4388290.81
570	1032403.16	4388290.77
565	1032403.32	4388290.59
:ЗУ24(1)	X	Y
571	1022789.12	4378690.72
572	1022820.73	4378775.00
573	1022816.43	4378776.60
574	1022785.49	4378692.07
575	1022788.49	4378690.94
571	1022789.12	4378690.72
:ЗУ24(2)	X	Y
576	1022814.55	4378681.17
577	1022846.14	4378765.48
578	1022842.55	4378766.82
579	1022842.53	4378766.83
580	1022811.47	4378682.35
576	1022814.55	4378681.17
:ЗУ25	X	Y
581	1022959.85	4379413.49
582	1022962.90	4379413.50
583	1022963.06	4379413.50
584	1022962.96	4379604.90
585	1022962.62	4379604.88
586	1022959.89	4379604.76
587	1022959.58	4379556.18
581	1022959.85	4379413.49
:ЗУ26(1)	X	Y
588	1029963.88	4386861.56
589	1029960.12	4386861.05
590	1029958.45	4386868.86
591	1029958.22	4386870.02
592	1029890.71	4386854.17
593	1029891.42	4386850.47
594	1029892.38	4386845.43
595	1029964.29	4386859.19
588	1029963.88	4386861.56
:ЗУ26(2)	X	Y
596	1029890.52	4386855.28
597	1029954.84	4386870.41
598	1029932.20	4386869.17
599	1029889.70	4386859.46
596	1029890.52	4386855.28

:ЗУ27(1)	X	Y
600	1022146.83	4376902.32
601	1022183.90	4377005.98
602	1022266.43	4377235.65
603	1022266.44	4377233.52
604	1022266.43	4377235.66
605	1022285.80	4377289.54
606	1022386.11	4377568.30
607	1022404.09	4377618.21
608	1022401.97	4377619.00
609	1022282.12	4377284.20
610	1022282.30	4377284.13
611	1022280.77	4377280.09
612	1022280.67	4377280.12
613	1022200.96	4377057.43
614	1022146.75	4376902.35
600	1022146.83	4376902.32
:ЗУ27(2)	X	Y
615	1022091.06	4376764.62
616	1022100.43	4376772.63
617	1022115.33	4376814.29
618	1022111.00	4376804.55
619	1022102.79	4376791.23
620	1022102.54	4376790.93
621	1022100.89	4376786.21
622	1022097.80	4376783.55
615	1022091.06	4376764.62
:ЗУ27(3)	X	Y
623	1022405.55	4377622.24
624	1022436.50	4377708.11
625	1022435.44	4377708.50
626	1022407.86	4377635.47
627	1022403.40	4377623.01
623	1022405.55	4377622.24
:ЗУ28(1)	X	Y
628	1025285.98	4384621.94
629	1025442.20	4384853.31
630	1025523.42	4384967.27
631	1025633.82	4385130.53
632	1025677.24	4385192.81
633	1025694.15	4385217.94
634	1025839.29	4385423.64
635	1025858.54	4385452.18
636	1026022.95	4385689.55
637	1026103.26	4385813.17
638	1026131.05	4385855.95
639	1026113.32	4385839.12

640	1026095.83	4385813.73
641	1025973.95	4385626.12
642	1025968.66	4385618.23
643	1025662.40	4385184.33
644	1025659.60	4385180.29
645	1025461.66	4384887.58
646	1025460.20	4384885.43
647	1025091.06	4384351.38
648	1024822.44	4383968.34
649	1024820.73	4383965.90
650	1024387.47	4383331.88
651	1024155.54	4382998.12
652	1024045.72	4382836.53
653	1024037.55	4382812.88
654	1024109.74	4382919.17
655	1024135.82	4382955.71
656	1024182.57	4383025.19
657	1024213.53	4383069.13
658	1024228.11	4383091.20
659	1024392.74	4383328.12
660	1024393.92	4383329.82
661	1024826.11	4383962.23
662	1024827.75	4383964.61
663	1025096.40	4384347.68
628	1025285.98	4384621.94
:ЗУ28(2)	X	Y
664	1023978.04	4382640.71
665	1023974.50	4382630.48
666	1023932.23	4382053.56
667	1023931.38	4382040.31
668	1023920.91	4381887.50
669	1023931.88	4382035.20
664	1023978.04	4382640.71
:ЗУ28(3)	X	Y
670	1023469.77	4380682.71
671	1023473.32	4380677.26
672	1023475.40	4380678.65
673	1023551.49	4380729.53
674	1023782.90	4380887.32
675	1023800.44	4380901.81
676	1023779.04	4380887.14
677	1023719.00	4380845.72
678	1023613.18	4380774.44
679	1023480.94	4380683.23
680	1023477.71	4380688.03
670	1023469.77	4380682.71
:ЗУ28(4)	X	Y

681	1026153.74	4385894.72
682	1026188.58	4385921.10
683	1026188.83	4385921.25
684	1026192.38	4385924.43
685	1026209.37	4385936.94
686	1026226.05	4385945.41
687	1026228.58	4385946.29
688	1026234.46	4385950.00
689	1026258.47	4385961.12
690	1026244.41	4385957.19
691	1026222.20	4385947.39
692	1026191.48	4385928.65
693	1026168.36	4385910.10
681	1026153.74	4385894.72
:ЗУ28(5)	X	Y
694	1025499.18	4384931.42
695	1025443.11	4384852.72
696	1025338.03	4384697.22
697	1025465.56	4384881.75
698	1025467.06	4384883.95
694	1025499.18	4384931.42
:ЗУ28(6)	X	Y
699	1026003.04	4385658.92
700	1025886.71	4385490.94
701	1025882.70	4385485.15
702	1025973.77	4385614.22
703	1025979.41	4385622.55
699	1026003.04	4385658.92
:ЗУ28(7)	X	Y
704	1026099.07	4385841.97
705	1026108.94	4385852.22
706	1026118.61	4385867.11
707	1026125.40	4385877.04
708	1026130.83	4385884.29
709	1026135.82	4385890.51
710	1026133.99	4385889.10
711	1026125.22	4385880.09
704	1026099.07	4385841.97
:ЗУ28(8)	X	Y
712	1023774.61	4380880.47
713	1023753.06	4380865.77
714	1023646.15	4380792.87
715	1023752.95	4380864.30
716	1023757.57	4380867.45
717	1023766.60	4380874.06
712	1023774.61	4380880.47
:ЗУ28(9)	X	Y

718	1026194.97	4385925.12
719	1026222.92	4385942.72
720	1026209.88	4385936.06
718	1026194.97	4385925.12
:ЗУ29(1)	X	Y
721	1027823.06	4386341.35
722	1027828.84	4386342.80
723	1028303.22	4386458.65
724	1028309.28	4386460.21
725	1028362.53	4386474.62
726	1028051.30	4386401.33
721	1027823.06	4386341.35
:ЗУ29(2)	X	Y
727	1029262.27	4386700.80
728	1029091.56	4386658.27
729	1029131.44	4386670.33
730	1028956.76	4386627.07
731	1028959.39	4386627.69
732	1029157.23	4386672.41
733	1029168.14	4386675.12
727	1029262.27	4386700.80
:ЗУ29(3)	X	Y
734	1029584.14	4386798.28
735	1029587.86	4386799.15
736	1029591.12	4386800.87
737	1029586.86	4386799.70
734	1029584.14	4386798.28
:ЗУ29(4)	X	Y
738	1029546.20	4386778.23
739	1029550.40	4386779.38
740	1029552.67	4386780.57
741	1029549.00	4386779.71
738	1029546.20	4386778.23
:ЗУ30(1)	X	Y
742	1023315.75	4380582.09
743	1023409.66	4380644.41
744	1023409.13	4380645.21
745	1022994.35	4380373.16
746	1022988.41	4380368.09
747	1022987.93	4380367.62
748	1022988.14	4380367.25
749	1022990.65	4380368.91
750	1023274.42	4380555.28
742	1023315.75	4380582.09
:ЗУ30(2)	X	Y
751	1022952.36	4380284.36
752	1022954.37	4380301.79

753	1022956.88	4380315.08
754	1022956.73	4380324.20
755	1022951.90	4380314.59
751	1022952.36	4380284.36
:ЗУ30(3)	X	Y
756	1022967.43	4380355.14
757	1022966.38	4380353.76
758	1022965.75	4380352.52
759	1022968.06	4380354.05
756	1022967.43	4380355.14
:ЗУ31	X	Y
760	1030052.89	4386971.20
761	1030081.51	4386971.46
762	1030078.68	4386972.44
763	1030050.03	4386972.17
760	1030052.89	4386971.20
:ЗУ32	X	Y
764	1021705.77	4376581.29
765	1021773.74	4376601.71
766	1021772.31	4376606.28
767	1021772.24	4376606.50
768	1021704.32	4376586.10
764	1021705.77	4376581.29
:ЗУ33(1)	X	Y
769	1021437.95	4376500.17
770	1021517.20	4376524.31
771	1021515.71	4376529.11
772	1021436.48	4376504.98
773	1021437.95	4376500.18
769	1021437.95	4376500.17
:ЗУ33(2)	X	Y
774	1021427.03	4376496.85
775	1021425.51	4376501.63
776	1021422.91	4376500.84
777	1021420.18	4376500.01
778	1021421.60	4376495.17
774	1021427.03	4376496.85
:ЗУ33(3)	X	Y
779	1021416.35	4376498.85
780	1021411.39	4376497.33
781	1021413.34	4376492.67
782	1021417.78	4376494.02
779	1021416.35	4376498.85
:ЗУ33(4)	X	Y
783	1021434.14	4376499.02
784	1021432.67	4376503.82
785	1021429.29	4376502.79

786	1021430.79	4376497.99
783	1021434.14	4376499.02

:7295/чзу1(1)	X	Y
13	1023976.52	4382728.24
14	1023975.93	4382726.08
15	1023961.44	4382587.31
16	1023960.30	4382576.30
17	1023956.67	4382522.20
18	1023937.79	4382240.57
19	1023914.19	4381942.94
20	1023911.54	4381909.71
21	1023908.99	4381872.27
22	1023888.23	4381567.19
23	1023865.06	4381259.11
24	1023864.53	4381251.97
25	1023851.80	4381081.37
26	1023842.68	4380959.16
27	1023843.43	4380960.56
28	1023851.53	4381055.77
29	1023853.34	4381081.26
30	1023865.46	4381251.91
31	1023876.49	4381407.24
32	1023923.45	4382040.31
33	1023970.92	4382659.56
13	1023976.52	4382728.24
:7295/чзу1(2)	X	Y
34	1023490.03	4380708.29
35	1023464.30	4380691.08
36	1023465.66	4380688.99
37	1023491.15	4380706.58
34	1023490.03	4380708.29
:7295/чзу2(1)	X	Y
5	1023487.36	4380712.37
6	1023461.86	4380694.82
7	1023464.30	4380691.08
8	1023490.03	4380708.29
5	1023487.36	4380712.37
:7295/чзу2(2)	X	Y
9	1023977.65	4382742.12
10	1023977.58	4382741.90
11	1023975.93	4382726.08
12	1023976.52	4382728.24
9	1023977.65	4382742.12
:7295/чзу3	X	Y
1	1023986.28	4382780.99

2	1023998.62	4382797.76
3	1023999.12	4382798.93
4	1024002.71	4382805.72
1	1023986.28	4382780.99
:7274/чзу1(1)	X	Y
5	1029598.00	4386791.25
6	1029594.31	4386790.38
7	1029576.17	4386780.69
8	1029580.12	4386781.70
5	1029598.00	4386791.25
:7274/чзу1(2)	X	Y
9	1029667.68	4386828.46
10	1029666.54	4386828.15
11	1029643.50	4386815.96
12	1029640.86	4386815.25
13	1029637.72	4386813.58
14	1029642.00	4386814.74
9	1029667.68	4386828.46
:7274/чзу1(3)	X	Y
15	1029328.37	4386715.91
16	1029327.37	4386715.64
17	1029327.98	4386711.98
18	1029328.98	4386712.25
15	1029328.37	4386715.91
:7274/чзу1(4)	X	Y
19	1029327.80	4386718.67
20	1029326.82	4386718.40
21	1029327.17	4386716.98
22	1029328.17	4386717.22
19	1029327.80	4386718.67
:7274/чзу2(1)	X	Y
23	1029930.39	4386961.28
24	1029914.18	4386959.06
25	1029910.22	4386957.00
26	1029910.41	4386955.97
27	1029914.54	4386958.12
28	1029930.54	4386960.28
29	1029943.90	4386959.80
30	1029947.67	4386960.52
31	1029947.66	4386960.68
23	1029930.39	4386961.28
:7274/чзу2(2)	X	Y
32	1030146.07	4386956.00

33	1030127.87	4386955.40
34	1030130.88	4386954.36
35	1030149.00	4386954.98
32	1030146.07	4386956.00
:7274/чзу2(3)	X	Y
36	1030775.14	4386703.40
37	1030774.20	4386702.72
38	1030781.13	4386700.00
39	1030781.86	4386700.49
40	1030782.08	4386700.68
36	1030775.14	4386703.40
:7274/чзу2(4)	X	Y
41	1029993.15	4386959.09
42	1029988.51	4386958.20
43	1029998.32	4386957.84
44	1029994.84	4386959.03
41	1029993.15	4386959.09
:7274/чзу3	X	Y
1	1029562.97	4386773.63
2	1029566.48	4386774.41
3	1029575.80	4386779.39
4	1029571.87	4386778.39
1	1029562.97	4386773.63
:7274/чзу4(1)	X	Y
45	1029642.00	4386814.74
46	1029637.72	4386813.58
47	1029628.70	4386808.76
48	1029632.45	4386809.64
45	1029642.00	4386814.74
:7274/чзу4(2)	X	Y
49	1029327.19	4386721.06
50	1029326.22	4386720.82
51	1029326.82	4386718.40
52	1029327.80	4386718.67
49	1029327.19	4386721.06
:7274/чзу5(1)	X	Y
53	1030127.87	4386955.40
54	1030112.71	4386954.91
55	1030099.09	4386955.39
56	1030102.88	4386954.10
57	1030112.75	4386953.74
58	1030130.88	4386954.36
53	1030127.87	4386955.40

:7274/чзу5(2)	X	Y
59	1029973.56	4386959.77
60	1029973.61	4386958.73
61	1029988.51	4386958.20
62	1029993.15	4386959.09
59	1029973.56	4386959.77
:7274/чзу5(3)	X	Y
63	1030782.08	4386700.68
64	1030781.86	4386700.49
65	1030781.13	4386700.00
66	1030785.43	4386698.31
67	1030786.18	4386699.08
63	1030782.08	4386700.68
:7274/чзу5(4)	X	Y
68	1029947.67	4386960.52
69	1029943.90	4386959.80
70	1029947.70	4386959.66
68	1029947.67	4386960.52
:7307/чзу1(1)	X	Y
1	1029594.31	4386790.38
2	1029585.01	4386788.19
3	1029566.02	4386778.08
4	1029576.17	4386780.69
1	1029594.31	4386790.38
:7307/чзу1(2)	X	Y
5	1029606.76	4386793.31
6	1029598	4386791.25
7	1029580.12	4386781.7
8	1029589.58	4386784.12
5	1029606.76	4386793.31
:7307/чзу1(3)	X	Y
9	1029670.95	4386829.37
10	1029667.68	4386828.46
11	1029642	4386814.74
12	1029651.88	4386817.44
13	1029654.75	4386818.97
14	1029647.81	4386817.1
9	1029670.95	4386829.37
:7307/чзу1(4)	X	Y
15	1029330.81	4386716.57
16	1029328.37	4386715.91
17	1029328.98	4386712.25
18	1029331.75	4386713.01
15	1029330.81	4386716.57
:7307/чзу1(5)	X	Y
19	1029327.37	4386715.64
20	1029324.85	4386714.97

21	1029325.57	4386711.33
22	1029327.98	4386711.98
19	1029327.37	4386715.64
:7307/чзу1(6)	X	Y
23	1029640.86	4386815.25
24	1029630.79	4386812.56
25	1029627.45	4386810.78
26	1029637.72	4386813.58
23	1029640.86	4386815.25
:7307/чзу1(7)	X	Y
27	1029326.82	4386718.4
28	1029324.2	4386717.69
29	1029324.52	4386716.3
30	1029327.17	4386716.98
27	1029326.82	4386718.4
:7307/чзу1(8)	X	Y
31	1029330.22	4386719.33
32	1029327.8	4386718.67
33	1029328.17	4386717.22
34	1029330.6	4386717.83
31	1029330.22	4386719.33
:7307/чзу2(1)	X	Y
35	1031504.36	4387398.97
36	1031497.65	4387392.28
37	1031492.91	4387387.83
38	1031364.82	4387261.81
39	1031292.47	4387190.8
40	1031293.18	4387190.16
41	1031504.59	4387398.8
35	1031504.36	4387398.97
:7307/чзу2(2)	X	Y
42	1029930.49	4386963.82
43	1029910.58	4386959.97
44	1029909.73	4386959.53
45	1029910.22	4386957
46	1029914.18	4386959.06
47	1029930.39	4386961.28
48	1029947.66	4386960.68
49	1029947.57	4386963.24
42	1029930.49	4386963.82
:7307/чзу2(3)	X	Y
50	1029930.54	4386960.28
51	1029914.54	4386958.12
52	1029910.41	4386955.97
53	1029910.84	4386953.75
54	1029914.84	4386955.84
55	1029929.82	4386958.13

56	1029934.37	4386957.96
57	1029943.9	4386959.8
50	1029930.54	4386960.28
:7307/чзу2(4)	X	Y
58	1030138.98	4386958.45
59	1030120.65	4386957.9
60	1030127.87	4386955.4
61	1030146.07	4386956
58	1030138.98	4386958.45
:7307/чзу2(5)	X	Y
62	1030149	4386954.98
63	1030130.88	4386954.36
64	1030137.49	4386952.07
65	1030155.46	4386952.74
62	1030149	4386954.98
:7307/чзу2(6)	X	Y
66	1029988.51	4386958.2
67	1029978.52	4386956.27
68	1030006.03	4386955.22
69	1029998.32	4386957.84
66	1029988.51	4386958.2
:7307/чзу2(7)	X	Y
70	1030777.42	4386705.09
71	1030775.14	4386703.4
72	1030782.08	4386700.68
73	1030784.14	4386702.46
70	1030777.42	4386705.09
:7307/чзу2(8)	X	Y
74	1031555.57	4387449.48
75	1031526.15	4387420.53
76	1031526.45	4387420.35
77	1031555.74	4387449.3
74	1031555.57	4387449.48
:7307/чзу2	X	Y
78	1030774.2	4386702.72
79	1030773.14	4386701.93
80	1030779.99	4386699.24
81	1030781.13	4386700
78	1030774.2	4386702.72
:7307/чзу3(1)	X	Y
82	1029585.24	4386781.8
83	1029575.8	4386779.39
84	1029566.48	4386774.41
85	1029574.97	4386776.32
82	1029585.24	4386781.8
:7307/чзу3(2)	X	Y
86	1029571.87	4386778.39

87	1029565.2	4386776.68
88	1029561.71	4386775.79
89	1029553.79	4386771.57
90	1029562.97	4386773.63
86	1029571.87	4386778.39
:7307/чзу4(1)	X	Y
91	1029651.88	4386817.44
92	1029642	4386814.74
93	1029632.45	4386809.64
94	1029641.12	4386811.68
91	1029651.88	4386817.44
:7307/чзу4(2)	X	Y
95	1029637.72	4386813.58
96	1029627.45	4386810.78
97	1029619.67	4386806.64
98	1029628.7	4386808.76
95	1029637.72	4386813.58
:7307/чзу4(3)	X	Y
99	1029326.22	4386720.82
100	1029323.64	4386720.14
101	1029324.2	4386717.69
102	1029326.82	4386718.4
99	1029326.22	4386720.82
:7307/чзу4(4)	X	Y
103	1029329.62	4386721.7
104	1029327.19	4386721.06
105	1029327.8	4386718.67
106	1029330.22	4386719.33
103	1029329.62	4386721.7
:7307/чзу5(1)	X	Y
107	1030090.25	4386958.41
108	1030099.09	4386955.39
109	1030112.71	4386954.91
110	1030127.87	4386955.4
111	1030120.65	4386957.9
112	1030112.51	4386957.66
107	1030090.25	4386958.41
:7307/чзу5(2)	X	Y
113	1030130.88	4386954.36
114	1030112.75	4386953.74
115	1030102.88	4386954.1
116	1030111.37	4386951.19
117	1030112.61	4386951.14
118	1030137.49	4386952.07
113	1030130.88	4386954.36
:7307/чзу5(3)	X	Y
119	1029973.45	4386962.36

120	1029973.56	4386959.77
121	1029993.15	4386959.09
122	1029994.84	4386959.03
123	1029986.35	4386961.93
119	1029973.45	4386962.36
:7307/чзу5(4)	X	Y
124	1029973.61	4386958.73
125	1029973.7	4386956.46
126	1029978.52	4386956.27
127	1029988.51	4386958.2
124	1029973.61	4386958.73
:7307/чзу5(5)	X	Y
128	1029943.9	4386959.8
129	1029934.37	4386957.96
130	1029947.79	4386957.45
131	1029947.7	4386959.66
128	1029943.9	4386959.8
:7307/чзу5(6)	X	Y
132	1030784.14	4386702.46
133	1030782.08	4386700.68
134	1030786.18	4386699.08
135	1030788.01	4386700.94
132	1030784.14	4386702.46
:7307/чзу5(7)	X	Y
136	1030781.13	4386700
137	1030779.99	4386699.24
138	1030782.48	4386698.28
139	1030780.87	4386697.52
140	1030783.6	4386696.45
141	1030785.43	4386698.31
136	1030781.13	4386700
:7307/чзу5(8)	X	Y
142	1031504.29	4387399.01
143	1031492.91	4387387.83
144	1031497.65	4387392.28
145	1031504.36	4387398.97
142	1031504.29	4387399.01
:7297/чзу1(1)	X	Y
1	1021767.37	4376622.03
2	1021928.62	4376667.84
3	1021959.71	4376678.97
4	1021961.29	4376679.76
5	1021767.18	4376622.65
1	1021767.37	4376622.03
:7297/чзу1(2)	X	Y
6	1022067.47	4376757.41

7	1022092.21	4376778.73
8	1022102.54	4376790.93
9	1022111.33	4376816.11
10	1022109.92	4376813.92
11	1022106.84	4376807.43
12	1022098.75	4376794.4
13	1022095.57	4376790.63
14	1022094.23	4376789.03
15	1022073.74	4376764.64
6	1022067.47	4376757.41
:7297/чзу1(3)	X	Y
16	1022432.49	4377709.59
17	1022410.24	4377650.7
18	1022354.03	4377493.62
19	1022403.86	4377629.73
20	1022432.86	4377709.47
16	1022432.49	4377709.59
:7297/чзу2(1)	X	Y
21	1032655.94	4388418.43
22	1032661.96	4388422.45
23	1032585.33	4388385.44
24	1032481.15	4388339.42
25	1032469.9	4388333.35
26	1032585.77	4388384.54
21	1032655.94	4388418.43
:7297/чзу2(2)	X	Y
27	1032773	4388476.07
28	1032778.1	4388477.43
29	1032874.13	4388523.8
30	1032858.34	4388516.76
31	1032789.36	4388483.98
27	1032773	4388476.07
:7297/чзу3(1)	X	Y
32	1022987.93	4380367.62
33	1022988.41	4380368.09
34	1022994.35	4380373.16
35	1023409.13	4380645.21
36	1023406.38	4380649.39
37	1022991.59	4380377.33
38	1022985.4	4380372.08
32	1022987.93	4380367.62
:7297/чзу3(2)	X	Y
39	1022950.46	4380309.38
40	1022951.82	4380314.43
41	1022960.19	4380331.1
42	1022963.32	4380346.2
43	1022961.12	4380343.33

44	1022954.23	4380329.62
45	1022950.41	4380315.48
39	1022950.46	4380309.38
:7297/чзу4(1)	X	Y
46	1024001.77	4382782.14
47	1023988.43	4382762.17
48	1023987.73	4382760.01
49	1023981.93	4382742.11
50	1023964.58	4382575.86
51	1023942.09	4382240.08
52	1023915.82	4381909.24
53	1023892.52	4381566.7
54	1023869.33	4381258.6
55	1023868.81	4381251.67
56	1023856.11	4381081.06
57	1023846.97	4380958.32
58	1023844.44	4380951.46
59	1023840.27	4380944.97
60	1023836.22	4380940.09
61	1023840.39	4380943.56
62	1023841.05	4380944.35
63	1023845.33	4380950.99
64	1023847.95	4380958.07
65	1023857.11	4381080.99
66	1023869.81	4381251.59
67	1023870.33	4381258.53
68	1023893.52	4381566.64
69	1023916.82	4381909.16
70	1023943.09	4382240.01
71	1023965.57	4382575.79
72	1023982.92	4382741.96
73	1023989.3	4382761.67
74	1023999.61	4382777.12
46	1024001.77	4382782.14
:7297/чзу4(2)	X	Y
75	1023835	4380939.08
76	1023466.48	4380687.75
77	1023467.02	4380686.91
78	1023826.82	4380932.3
75	1023835	4380939.08
:7297/чзу4(3)	X	Y
79	1023437.5	4380668.96
80	1023435.44	4380667.6
81	1023435.05	4380668.19
82	1023406.38	4380649.39
83	1023409.13	4380645.21
84	1023439.86	4380665.37

79	1023437.5	4380668.96
:7297/чзу4(4)	X	Y
85	1024042.87	4382841.86
86	1024035.64	4382831.95
87	1024033.33	4382827.58
85	1024042.87	4382841.86
:7297/чзу5	X	Y
88	1022949.03	4379080.83
89	1022946.39	4379071.85
90	1022946.32	4379071.61
91	1022881.65	4378903.35
92	1022831.95	4378770.8
93	1022800.37	4378686.49
94	1022803.28	4378685.4
95	1022834.88	4378769.71
96	1022879.27	4378888.15
97	1022943.96	4379056.43
98	1022947.45	4379068.52
99	1022949.01	4379079.06
88	1022949.03	4379080.83
:7297/чзу6	X	Y
100	1022800.37	4378686.49
101	1022668.82	4378335.5
102	1022611.1	4378182.67
103	1022553.99	4378031.36
104	1022520.55	4377942.81
105	1022523.22	4377941.81
106	1022521.7	4377937.87
107	1022519.07	4377938.89
108	1022464.27	4377793.81
109	1022432.49	4377709.59
110	1022432.86	4377709.47
111	1022435.44	4377708.5
112	1022467.22	4377792.7
113	1022556.92	4378030.26
114	1022614.06	4378181.56
115	1022666.45	4378320.32
116	1022803.28	4378685.4
100	1022800.37	4378686.49
:7297/чзу7(1)	X	Y
117	1022028.86	4376720.23
118	1022026.22	4376717.86
119	1022008.84	4376705
120	1021979.63	4376687.61
121	1021962.58	4376680.14
122	1021961.29	4376679.76
123	1021959.71	4376678.97

124	1021928.62	4376667.84
125	1021767.37	4376622.03
126	1021767.18	4376622.65
127	1021699.29	4376602.68
128	1021655.04	4376589.66
129	1021510.18	4376547.03
130	1021430.75	4376523.65
131	1021430.75	4376523.64
132	1021426.74	4376523.13
133	1021423.08	4376522.68
134	1021421.08	4376522.42
135	1021419.09	4376522.16
136	1021419.08	4376522.16
137	1021413.9	4376521.5
138	1021413.07	4376521.4
139	1021409.87	4376520.98
140	1021393.96	4376516.72
141	1021393.73	4376516.66
142	1021394.3	4376510.92
143	1021395.64	4376511.26
144	1021411.53	4376515.25
145	1021411.53	4376515.26
146	1021414.26	4376515.61
147	1021415.52	4376515.77
148	1021420.85	4376516.49
149	1021420.86	4376516.49
150	1021420.86	4376516.5
151	1021424.84	4376516.95
152	1021424.85	4376516.95
153	1021428.5	4376517.45
154	1021432.5	4376517.92
155	1021432.51	4376517.92
156	1021511.84	4376541.64
157	1021656.36	4376584.84
158	1021700.74	4376597.9
159	1021768.68	4376617.89
160	1021964.26	4376675.43
161	1021982.05	4376683.23
162	1022011.55	4376700.8
163	1022025.35	4376711
117	1022028.86	4376720.23
:7297/чзу7(2)	X	Y
164	1022432.86	4377709.47
165	1022403.86	4377629.73
166	1022354.03	4377493.62
167	1022279.43	4377285.2
168	1022282.12	4377284.2

169	1022401.97	4377619
170	1022400.45	4377619.57
171	1022401.87	4377623.57
172	1022403.4	4377623.01
173	1022407.86	4377635.47
174	1022435.44	4377708.5
164	1022432.86	4377709.47
:7297/чзу7(3)	X	Y
175	1022277.96	4377281.1
176	1022266.36	4377248.69
177	1022196	4377049.35
178	1022196.28	4377049.24
179	1022194.75	4377045.21
180	1022194.55	4377045.3
181	1022153.17	4376928.04
182	1022144.44	4376902.97
183	1022146.75	4376902.35
184	1022200.96	4377057.43
185	1022280.67	4377280.12
175	1022277.96	4377281.1
:7297/чзу7(4)	X	Y
186	1022136.53	4376880.29
187	1022121	4376835.71
188	1022113.54	4376819.56
189	1022111.33	4376816.11
190	1022102.54	4376790.93
191	1022102.79	4376791.23
192	1022111	4376804.55
193	1022118.32	4376821.02
194	1022138.81	4376879.65
186	1022136.53	4376880.29
:7297/чзу7(5)	X	Y
195	1022092.21	4376778.73
196	1022067.47	4376757.41
197	1022062.03	4376751.13
198	1022057.66	4376739.78
199	1022065.02	4376746.96
200	1022065.5	4376746.67
201	1022077.9	4376760.97
202	1022077.53	4376761.38
195	1022092.21	4376778.73
:98653/чзу1(1)	X	Y
1	1021379.94	4376219.39
2	1021379.8	4376219.39
3	1021320.56	4376219.33
4	1021319.48	4376191
5	1021317.8	4376187.62

6	1021317.18	4376177.18
7	1021316.87	4376151.94
8	1021381.15	4376154.89
9	1021380.8	4376173.55
1	1021379.94	4376219.39
:98653/чзу1(2)	X	Y
10	1021218.61	4376272.72
11	1021212.54	4376270.8
12	1021214.5	4376228.52
13	1021230.5	4376227.93
14	1021236.35	4376227.82
15	1021243.27	4376227.65
16	1021251.61	4376227.47
17	1021259.21	4376227.33
18	1021262.38	4376227.3
19	1021265.81	4376227.4
20	1021268.35	4376227.46
21	1021268.24	4376241.61
22	1021268.1	4376259.03
23	1021218.73	4376258.53
24	1021218.71	4376258.53
10	1021218.61	4376272.72
:98653/чзу1(3)	X	Y
25	1021311.95	4376197.87
26	1021307.16	4376197.8
27	1021307.03	4376194.01
28	1021305.19	4376189.68
29	1021304.21	4376176.44
30	1021301.94	4376173.02
31	1021301.22	4376164.38
32	1021303.57	4376159.24
33	1021303.18	4376151.32
34	1021310.75	4376151.65
35	1021311.45	4376163.76
36	1021308.78	4376165.19
37	1021309.08	4376170.53
38	1021311.46	4376171.59
39	1021312.13	4376176.46
40	1021312.23	4376183.92
41	1021312.32	4376190.87
42	1021312.06	4376190.87
25	1021311.95	4376197.87
:98653/чзу1(4)	X	Y
43	1021209.64	4376333.54
44	1021210.8	4376308.93
45	1021215.61	4376308.85
46	1021215.25	4376333.11

43	1021209.64	4376333.54
:98653/чзу1(5)	X	Y
47	1021395.32	4376486.03
48	1021394.6	4376472.48
49	1021406.04	4376475.98
47	1021395.32	4376486.03
:98653/чзу1(6)	X	Y
50	1021397.17	4376495.25
51	1021395.81	4376495.22
52	1021395.64	4376491.99
53	1021396.77	4376491.5
54	1021403.74	4376484.98
55	1021401.95	4376490.77
50	1021397.17	4376495.25
:98653/чзу1(7)	X	Y
56	1021395.64	4376511.26
57	1021394.3	4376510.92
58	1021395.36	4376500.19
59	1021398.36	4376500.29
60	1021399.14	4376499.92
56	1021395.64	4376511.26
:98653/чзу2(1)	X	Y
61	1021739.78	4376710.31
62	1021692.39	4376694.94
63	1021688.08	4376693.44
64	1021673.53	4376687.8
65	1021693.64	4376621.4
66	1021761.29	4376641.49
61	1021739.78	4376710.31
:98653/чзу2(2)	X	Y
67	1021488.04	4376618.53
68	1021436.71	4376602.35
69	1021431.06	4376600.37
70	1021425.87	4376599.1
71	1021408.91	4376594.96
72	1021414.85	4376575.55
73	1021425.01	4376542.41
74	1021428.86	4376542.91
75	1021454.13	4376550.5
76	1021504.5	4376565.37
67	1021488.04	4376618.53
:98653/чзу2(3)	X	Y
77	1022025.35	4376711
78	1022011.55	4376700.8
79	1021982.05	4376683.23
80	1021964.26	4376675.43
81	1021768.68	4376617.89

82	1021700.74	4376597.9
83	1021656.36	4376584.84
84	1021511.84	4376541.64
85	1021432.51	4376517.92
86	1021432.87	4376516.76
87	1021435.46	4376517.11
88	1021439.44	4376517.63
89	1021443.1	4376518.09
90	1021447.13	4376518.58
91	1021512.99	4376537.96
92	1021512.57	4376539.28
93	1021650.97	4376578.56
94	1021671.38	4376584.57
95	1021702.05	4376593.62
96	1021770.03	4376613.62
97	1021968.79	4376672.13
98	1021977.58	4376676.36
99	1021997.49	4376687.69
100	1022013.3	4376698.43
101	1022016.27	4376700.69
102	1022023.9	4376707.2
77	1022025.35	4376711
:98653/чзу2(4)	X	Y
103	1021764.87	4376630.04
104	1021697.12	4376609.91
105	1021697.43	4376608.91
106	1021699.28	4376602.7
107	1021509.62	4376548.83
108	1021508.04	4376553.92
109	1021457.55	4376538.98
110	1021431.83	4376531.27
111	1021428.55	4376530.84
112	1021429.7	4376527.1
113	1021430.1	4376525.76
114	1021430.75	4376523.65
115	1021510.18	4376547.03
116	1021655.04	4376589.66
117	1021699.29	4376602.68
118	1021767.18	4376622.65
119	1021765.44	4376628.25
120	1021765.25	4376628.86
103	1021764.87	4376630.04
:98653/чзу2(5)	X	Y
121	1022266.43	4377235.65
122	1022183.9	4377005.98
123	1022146.83	4376902.32
124	1022147.14	4376902.24

125	1022151.67	4376901.27
126	1022152.67	4376904.11
127	1022232.28	4377131.99
128	1022233.52	4377135.47
129	1022266.47	4377225.45
130	1022266.44	4377233.52
121	1022266.43	4377235.65
:98653/чзу2(6)	X	Y
131	1022138.81	4376879.65
132	1022118.32	4376821.02
133	1022115.33	4376814.29
134	1022100.43	4376772.63
135	1022102.72	4376774.58
136	1022110.81	4376784.19
137	1022142.7	4376875.57
138	1022143.71	4376878.43
139	1022141.34	4376878.94
131	1022138.81	4376879.65
:98653/чзу2(7)	X	Y
140	1021483.23	4376634.09
141	1021483.01	4376634.02
142	1021435.98	4376617.56
143	1021404.23	4376610.2
144	1021405.96	4376604.55
145	1021423.5	4376608.82
146	1021428.23	4376609.97
147	1021433.57	4376611.82
148	1021485.07	4376628.09
140	1021483.23	4376634.09
:98653/чзу2(8)	X	Y
149	1021389.46	4376590.23
150	1021386.55	4376589.53
151	1021391.77	4376536.6
152	1021404.43	4376539.44
153	1021393.09	4376577.93
149	1021389.46	4376590.23
:98653/чзу2(9)	X	Y
154	1021514.65	4376532.51
155	1021448.9	4376512.85
156	1021444.89	4376512.4
157	1021441.21	4376511.89
158	1021437.21	4376511.44
159	1021434.61	4376511.08
160	1021434.83	4376510.35
161	1021436.48	4376504.98
162	1021515.71	4376529.11
163	1021515.14	4376530.95

154	1021514.65	4376532.51
:98653/чзу2(10)	X	Y
164	1021517.2	4376524.31
165	1021437.95	4376500.17
166	1021438.51	4376498.31
167	1021439.01	4376496.68
168	1021518.33	4376520.63
169	1021517.2	4376524.3
164	1021517.2	4376524.31
:98653/чзу2(11)	X	Y
170	1022097.8	4376783.55
171	1022092.24	4376778.76
172	1022077.53	4376761.38
173	1022077.9	4376760.97
174	1022065.5	4376746.67
175	1022065.02	4376746.96
176	1022057.66	4376739.78
177	1022055.52	4376734.24
178	1022091.06	4376764.62
170	1022097.8	4376783.55
:98653/чзу2(12)	X	Y
179	1021519.82	4376515.85
180	1021440.48	4376491.93
181	1021441.36	4376489.06
182	1021520.69	4376513.01
179	1021519.82	4376515.85
:98653/чзу2(13)	X	Y
183	1021411.52	4376515.25
184	1021395.64	4376511.26
185	1021399.14	4376499.92
186	1021399.85	4376499.62
187	1021411.72	4376488.5
188	1021418.78	4376490.62
189	1021417.78	4376494.02
190	1021413.34	4376492.67
191	1021411.39	4376497.33
192	1021416.35	4376498.85
193	1021414.03	4376506.72
194	1021399.37	4376503.06
195	1021397.15	4376508.18
196	1021412.4	4376512.26
183	1021411.52	4376515.25
:98653/чзу2(14)	X	Y
197	1021397.14	4376592.13
198	1021393.39	4376591.19
199	1021396.3	4376581.25
200	1021408.37	4376540.29

201	1021413.21	4376540.9
197	1021397.14	4376592.13
:98653/чзу2(15)	X	Y
202	1021405.03	4376594.01
203	1021401	4376593.04
204	1021404.01	4376583.43
205	1021417.21	4376541.42
206	1021420.97	4376541.9
202	1021405.03	4376594.01
:98653/чзу2(16)	X	Y
207	1021771.49	4376608.87
208	1021703.47	4376588.86
209	1021704.08	4376586.9
210	1021704.23	4376586.39
211	1021704.32	4376586.1
212	1021772.24	4376606.5
207	1021771.49	4376608.87
:98653/чзу2(17)	X	Y
213	1021736.15	4376721.93
214	1021701.23	4376710.37
215	1021670	4376699.46
216	1021670.64	4376697.42
217	1021684.65	4376702.84
218	1021689.23	4376704.42
219	1021736.78	4376719.87
213	1021736.15	4376721.93
:98653/чзу2(18)	X	Y
220	1022031.08	4376726.06
221	1022021.65	4376717.94
222	1022007.28	4376706.46
223	1021982.68	4376690.47
224	1021961.29	4376679.76
225	1021962.58	4376680.14
226	1021979.63	4376687.61
227	1022008.84	4376705
228	1022026.22	4376717.86
229	1022028.86	4376720.23
220	1022031.08	4376726.06
:98653/чзу2(19)	X	Y
230	1021773.74	4376601.71
231	1021705.77	4376581.29
232	1021706.37	4376579.31
233	1021774.25	4376600.09
230	1021773.74	4376601.71
:98653/чзу2(20)	X	Y
234	1021407.82	4376527.95
235	1021392.95	4376524.62

236	1021393.61	4376517.85
237	1021393.73	4376516.66
238	1021409.87	4376520.98
239	1021409.8	4376521.2
240	1021408.47	4376525.73
234	1021407.82	4376527.95
:98653/чзу2(21)	X	Y
241	1021401.95	4376490.77
242	1021403.74	4376484.98
243	1021409.62	4376479.49
244	1021421.04	4376482.95
245	1021420.2	4376485.8
246	1021411.65	4376483.23
247	1021409.33	4376483.84
241	1021401.95	4376490.77
:98653/чзу2(22)	X	Y
248	1021423.19	4376509.01
249	1021417.91	4376507.71
250	1021418.59	4376505.41
251	1021420.18	4376500.01
252	1021422.91	4376500.84
253	1021425.51	4376501.63
254	1021424.13	4376506.02
248	1021423.19	4376509.01
:98653/чзу2(23)	X	Y
255	1021416.84	4376529.32
256	1021411.78	4376528.66
257	1021413.9	4376521.5
258	1021419.08	4376522.16
255	1021416.84	4376529.32
:98653/чзу2(24)	X	Y
259	1021424.52	4376530.33
260	1021420.84	4376529.84
261	1021422.38	4376524.94
262	1021422.83	4376523.48
263	1021423.08	4376522.68
264	1021426.73	4376523.13
265	1021425.33	4376527.71
259	1021424.52	4376530.33
:98653/чзу2(25)	X	Y
266	1021430.6	4376510.55
267	1021427.9	4376510.2
268	1021427.03	4376509.99
269	1021429.29	4376502.79
270	1021432.67	4376503.82
266	1021430.6	4376510.55
:98653/чзу2(26)	X	Y

271	1021393.27	4376607.68
272	1021388.85	4376606.62
273	1021388.87	4376606.57
274	1021389.21	4376605.4
275	1021390.38	4376601.43
276	1021390.57	4376600.79
277	1021394.14	4376601.68
278	1021394.03	4376602.02
279	1021393.65	4376604.86
271	1021393.27	4376607.68
:98653/чзу2(27)	X	Y
280	1021400.34	4376609.32
281	1021399.43	4376609.09
282	1021397.26	4376608.56
283	1021397.92	4376602.86
284	1021398	4376602.6
285	1021402.09	4376603.63
286	1021401.86	4376604.4
280	1021400.34	4376609.32
:98653/чзу2(28)	X	Y
287	1021427.01	4376496.84
288	1021421.6	4376495.19
289	1021422.6	4376491.79
290	1021428.07	4376493.39
291	1021427.56	4376495.07
287	1021427.01	4376496.84
:98653/чзу2(29)	X	Y
292	1021429.58	4376488.64
293	1021424.03	4376486.96
294	1021424.29	4376486.05
295	1021424.87	4376484.08
296	1021430.47	4376485.79
297	1021429.8	4376487.95
292	1021429.58	4376488.64
:98653/чзу2(30)	X	Y
298	1021434.14	4376499.01
299	1021430.8	4376497.99
300	1021431.88	4376494.55
301	1021435.2	4376495.57
302	1021434.7	4376497.22
298	1021434.14	4376499.01
:98653/чзу2(31)	X	Y
303	1021420.85	4376516.49
304	1021415.52	4376515.77
305	1021415.55	4376515.77
306	1021416.26	4376513.29
307	1021421.42	4376514.67

303	1021420.85	4376516.49
:98653/чзу2(32)	X	Y
308	1021436.65	4376490.79
309	1021433.37	4376489.79
310	1021434.27	4376486.94
311	1021437.53	4376487.93
308	1021436.65	4376490.79
:98653/чзу2(33)	X	Y
312	1021428.5	4376517.45
313	1021424.85	4376516.95
314	1021425.25	4376515.66
315	1021426.23	4376515.94
316	1021428.85	4376516.26
312	1021428.5	4376517.45
:98653/чзу2(34)	X	Y
317	1022067.47	4376757.41
318	1022062.94	4376753.51
319	1022062.03	4376751.13
317	1022067.47	4376757.41
:98653/чзу2(35)	X	Y
320	1021384.97	4376605.73
321	1021385.58	4376599.57
322	1021386.63	4376599.85
323	1021386.51	4376600.26
320	1021384.97	4376605.73
:98653/чзу3(1)	X	Y
324	1022266.47	4377225.45
325	1022233.52	4377135.47
326	1022232.28	4377131.99
327	1022152.67	4376904.11
328	1022158.94	4376902.78
329	1022159.08	4376902.75
330	1022238.39	4377129.81
331	1022239.61	4377133.26
332	1022266.55	4377206.81
324	1022266.47	4377225.45
:98653/чзу3(2)	X	Y
333	1022032.09	4376728.71
334	1022032.07	4376728.69
335	1022011.38	4376713.45
336	1021982.56	4376696.51
337	1021970.26	4376691.17
338	1021970.09	4376691.07
339	1021950.47	4376682.17
340	1021933.58	4376676.11
341	1021926.81	4376674.08
342	1021765.44	4376628.25

343	1021767.18	4376622.65
344	1021961.29	4376679.76
345	1021982.68	4376690.47
346	1022007.28	4376706.46
347	1022021.65	4376717.94
348	1022031.08	4376726.06
333	1022032.09	4376728.71
:98653/чзу3(3)	X	Y
349	1021697.43	4376608.91
350	1021614.87	4376585.49
351	1021614.16	4376585.27
352	1021508.04	4376553.92
353	1021509.62	4376548.83
354	1021699.28	4376602.7
349	1021697.43	4376608.91
:98653/чзу3(4)	X	Y
355	1022142.7	4376875.57
356	1022110.81	4376784.19
357	1022115.11	4376789.32
358	1022123.12	4376802.37
359	1022126.48	4376809.41
360	1022149.11	4376874.2
355	1022142.7	4376875.57
:98653/чзу3(5)	X	Y
361	1021979.23	4376669.97
362	1021772.76	4376609.25
363	1021771.49	4376608.87
364	1021772.24	4376606.5
365	1021970.62	4376666.06
361	1021979.23	4376669.97
:98653/чзу3(6)	X	Y
366	1022091.06	4376764.62
367	1022055.52	4376734.24
368	1022050.29	4376720.67
369	1022060.39	4376729.28
370	1022068.09	4376735.95
371	1022077.63	4376745.32
372	1022088.7	4376758
366	1022091.06	4376764.62
:98653/чзу3(7)	X	Y
373	1022023.9	4376707.2
374	1022016.27	4376700.69
375	1022013.3	4376698.43
376	1021997.49	4376687.69
377	1021977.58	4376676.36
378	1021968.79	4376672.13
379	1021978.88	4376675.1

380	1021996.01	4376682.55
381	1022019.96	4376696.85
373	1022023.9	4376707.2
:98653/чзу3(8)	X	Y
382	1021703.47	4376588.86
383	1021672.67	4376579.81
384	1021552.23	4376543.77
385	1021704.08	4376586.9
382	1021703.47	4376588.86
:98653/чзу3(9)	X	Y
386	1022094.23	4376789.03
387	1022081.16	4376777.79
388	1022070.14	4376764.78
389	1022065.44	4376760.03
390	1022062.94	4376753.51
391	1022067.47	4376757.41
392	1022073.74	4376764.64
386	1022094.23	4376789.03
:98653/чзу3(10)	X	Y
393	1021650.97	4376578.56
394	1021512.57	4376539.28
395	1021512.99	4376537.96
396	1021638.72	4376574.97
393	1021650.97	4376578.56
:98653/чзу3(11)	X	Y
397	1022117.83	4376784.66
398	1022107.93	4376772.92
399	1022100.1	4376763.69
400	1022115.01	4376776.6
397	1022117.83	4376784.66
:98653/чзу3(12)	X	Y
401	1022106.94	4376809.24
402	1022104.07	4376804.76
403	1022098.01	4376797.62
404	1022095.57	4376790.63
405	1022098.75	4376794.4
406	1022105.57	4376805.4
401	1022106.94	4376809.24
:98653/чзу3(13)	X	Y
407	1022098.9	4376786.62
408	1022092.24	4376778.76
409	1022097.8	4376783.55
407	1022098.9	4376786.62
:98653/чзу3(14)	X	Y
410	1022102.72	4376774.58
411	1022100.43	4376772.63
412	1022099.96	4376771.3

410	1022102.72	4376774.58
:98653/чзу4(1)	X	Y
413	1021704.08	4376586.9
414	1021552.23	4376543.77
415	1021514.65	4376532.51
416	1021515.14	4376530.95
417	1021525.82	4376533.69
418	1021572.6	4376547.79
419	1021612.72	4376559.81
420	1021664.04	4376575.44
421	1021690.92	4376582.38
422	1021704.23	4376586.39
413	1021704.08	4376586.9
:98653/чзу4(2)	X	Y
423	1021933.58	4376676.11
424	1021922.92	4376673.16
425	1021882.52	4376661.83
426	1021839.29	4376650.71
427	1021801.16	4376638.94
428	1021765.25	4376628.86
429	1021765.44	4376628.25
430	1021926.81	4376674.08
423	1021933.58	4376676.11
:98653/чзу4(3)	X	Y
431	1022098.01	4376797.62
432	1022081.16	4376777.79
433	1022094.23	4376789.03
434	1022095.57	4376790.63
431	1022098.01	4376797.62
:98653/чзу4(4)	X	Y
435	1021998.32	4376678.13
436	1021980.61	4376670.37
437	1021979.23	4376669.97
438	1021970.62	4376666.06
439	1021985.7	4376670.58
435	1021998.32	4376678.13
:98653/чзу4(5)	X	Y
440	1022060.39	4376729.28
441	1022050.29	4376720.67
442	1022049.74	4376719.23
443	1022057.77	4376726.42
440	1022060.39	4376729.28
:98877/чзу1	X	Y
1	1031117.12	4387039.61
2	1031038.5	4386961.45
3	1031018.53	4386941.03

4	1031007.17	4386930.31
5	1030996.69	4386919.89
6	1030968.68	4386892.12
7	1030966.02	4386889.33
8	1030957.23	4386880.79
9	1030864.98	4386789.28
10	1030812.88	4386737.55
11	1030807.78	4386732.14
12	1030958.91	4386880.9
1	1031117.12	4387039.61
:98877/чзу2	X	Y
13	1022936.75	4380107
14	1022935.36	4380214.45
15	1022935.15	4380208.97
16	1022935.1	4380174.27
17	1022934.91	4380128.32
13	1022936.75	4380107
:98877/чзу3(1)	X	Y
18	1022773.44	4378578.98
19	1022790.42	4378625.14
20	1022800.11	4378653.18
21	1022808.87	4378679.82
22	1022807.07	4378675.15
23	1022700.3	4378385.43
24	1022703.06	4378392.21
25	1022713.64	4378418.72
26	1022728.25	4378458.38
27	1022739.7	4378488.79
28	1022753.95	4378528.43
29	1022771.64	4378574.17
18	1022773.44	4378578.98
:98877/чзу3(2)	X	Y
30	1022682.15	4378336.16
31	1022649.23	4378246.86
32	1022659.05	4378270.28
33	1022672.56	4378307.84
30	1022682.15	4378336.16
:98877/чзу4(1)	X	Y
34	1022624.21	4378177.77
35	1022630.18	4378195.22
36	1022649.23	4378246.86
37	1022682.15	4378336.16
38	1022700.3	4378385.43
39	1022807.07	4378675.15
40	1022808.87	4378679.82
41	1022810.05	4378682.88
42	1022803.96	4378685.14

43	1022801	4378677.43
44	1022617.7	4378180.19
34	1022624.21	4378177.77
:98877/чзу4(2)	X	Y
45	1022478.95	4377788.33
46	1022534.5	4377935.81
47	1022535.89	4377939.84
48	1022567.08	4378026.47
49	1022560.98	4378028.75
50	1022509.34	4377885.39
51	1022473.51	4377790.35
45	1022478.95	4377788.33
:98877/чзу5	X	Y
52	1022266.47	4377225.45
53	1022266.55	4377206.81
54	1022322.04	4377358.32
55	1022419.98	4377631.81
56	1022447.2	4377704.1
57	1022442.27	4377705.94
58	1022413.44	4377626.79
52	1022266.47	4377225.45
:98877/чзу6	X	Y
59	1031778.35	4387695.33
60	1031784.78	4387701.19
61	1031784.3	4387702.08
62	1031778.2	4387695.93
59	1031778.35	4387695.33
:98877/чзу7	X	Y
63	1029553.79	4386771.57
64	1029561.48	4386775.67
65	1029506.36	4386760.63
66	1029534.53	4386767.26
63	1029553.79	4386771.57
:98877/чзу8	X	Y
67	1022953.31	4379061
68	1022955.96	4379067.99
69	1022956.61	4379073.33
70	1022957.61	4379084.32
71	1022958.26	4379172.36
72	1022957.04	4379100.57
73	1022956.68	4379090.72
74	1022955.92	4379080.79
75	1022954.8	4379070.89
76	1022953.32	4379061.05
67	1022953.31	4379061
:98877/чзу9	X	Y
77	1022266.47	4377225.45

78	1022413.44	4377626.79
79	1022442.27	4377705.94
80	1022436.5	4377708.11
81	1022405.55	4377622.24
82	1022405.94	4377622.1
83	1022404.51	4377618.06
84	1022404.09	4377618.21
85	1022386.11	4377568.3
86	1022285.8	4377289.54
87	1022266.43	4377235.66
88	1022266.44	4377233.52
77	1022266.47	4377225.45
:98877/чзу10(1)	X	Y
89	1030061.55	4386891.51
90	1030123.21	4386868.45
91	1030169.47	4386858.8
92	1030232.14	4386827.22
93	1030271.04	4386812.48
94	1030303.12	4386800.55
95	1030455.03	4386722.07
96	1030526.08	4386685.34
97	1030536.33	4386680.05
98	1030557.93	4386668.96
99	1030558.15	4386668.88
100	1030614.21	4386645.69
101	1030631.47	4386646.21
102	1030594.46	4386657.48
103	1030573.93	4386664.75
104	1030552.73	4386674.53
105	1030527.33	4386687.75
106	1030530.39	4386693.55
107	1030530.67	4386694.1
108	1030505.49	4386708.3
109	1030500.06	4386711.36
110	1030499.9	4386711.08
111	1030494.05	4386713.94
112	1030459.66	4386730.96
113	1030459.4	4386730.48
114	1030456.38	4386724.69
115	1030413.7	4386746.88
116	1030173.4	4386868.04
117	1030172.16	4386868.49
89	1030061.55	4386891.51
:98877/чзу10(2)	X	Y
118	1030137.49	4386952.07
119	1030112.61	4386951.14
120	1030111.37	4386951.19

121	1030210.34	4386917.33
122	1030266.15	4386902.2
123	1030282.78	4386892.55
124	1030299.85	4386886.72
125	1030300.24	4386886.53
126	1030535.11	4386751.76
127	1030537.63	4386756.08
128	1030270.04	4386911.5
129	1030207.56	4386928.46
130	1030191.44	4386933.38
118	1030137.49	4386952.07
:98877/чзу10(3)	X	Y
131	1031623.44	4387501.68
132	1031583.66	4387462.72
133	1031603.08	4387443.17
134	1031642.92	4387481.29
131	1031623.44	4387501.68
:98877/чзу10(4)	X	Y
135	1029951.9	4386899.81
136	1029885.47	4386881.69
137	1029886.33	4386877.12
138	1029887.84	4386869.29
139	1029930.08	4386878.92
140	1029930.32	4386878.96
141	1029955.37	4386883.47
135	1029951.9	4386899.81
:98877/чзу10(5)	X	Y
142	1031500.28	4387401.44
143	1031457.29	4387359.07
144	1031331.08	4387233.23
145	1031320.8	4387222.9
146	1031290.67	4387192.44
147	1031291.8	4387191.4
148	1031406.38	4387306.34
149	1031415.17	4387314.87
150	1031492.18	4387387.14
151	1031504.26	4387399.03
142	1031500.28	4387401.44
:98877/чзу10(6)	X	Y
152	1029934.37	4386957.96
153	1029917.27	4386954.66
154	1029924.77	4386915.71
155	1029934.44	4386918.39
156	1029928.98	4386946.73
157	1029948.08	4386950.41
158	1029947.79	4386957.45
152	1029934.37	4386957.96

:98877/чзу10(7)	X	Y
159	1030081.51	4386971.46
160	1030052.89	4386971.2
161	1030090.25	4386958.41
162	1030112.51	4386957.66
163	1030120.65	4386957.9
159	1030081.51	4386971.46
:98877/чзу10(8)	X	Y
164	1030780.87	4386697.53
165	1030769.22	4386692.07
166	1030758.64	4386685.05
167	1030729.62	4386670.49
168	1030707.82	4386662.49
169	1030689.85	4386657.64
170	1030666.07	4386652.11
171	1030710.98	4386660.72
172	1030771.95	4386684.59
173	1030783.6	4386696.46
164	1030780.87	4386697.53
:98877/чзу10(9)	X	Y
174	1030017.91	4386896.83
175	1029996.4	4386896.71
176	1029989.17	4386896.25
177	1029967.77	4386893.7
178	1029963.55	4386892.92
179	1029965.2	4386885.21
180	1030018.76	4386894.79
181	1030033.37	4386895.76
174	1030017.91	4386896.83
:98877/чзу10(10)	X	Y
182	1031602.16	4387523.88
183	1031601.68	4387523.46
184	1031565.83	4387488.96
185	1031564.35	4387486.35
186	1031562.8	4387482.57
187	1031561.86	4387478.62
188	1031561.84	4387478.36
189	1031605	4387520.91
182	1031602.16	4387523.88
:98877/чзу10(11)	X	Y
190	1030054	4386980.99
191	1030034.97	4386977.33
192	1030050.03	4386972.17
193	1030078.68	4386972.44
190	1030054	4386980.99
:98877/чзу10(12)	X	Y
194	1031552.37	4387452.74

195	1031544.69	4387445.25
196	1031522.12	4387422.97
197	1031525.4	4387420.98
198	1031553.91	4387451.15
194	1031552.37	4387452.74
:98877/чзу10(13)	X	Y
199	1030511.36	4386730.8
200	1030507.59	4386724.34
201	1030516.32	4386719.42
202	1030520.04	4386725.82
199	1030511.36	4386730.8
:98877/чзу10(14)	X	Y
203	1029981.09	4386966.96
204	1029973.32	4386965.47
205	1029973.45	4386962.36
206	1029986.35	4386961.93
207	1029981.26	4386963.66
203	1029981.09	4386966.96
:98877/чзу10(15)	X	Y
208	1030785.17	4386703.35
209	1030784.14	4386702.46
210	1030788.01	4386700.94
211	1030788.92	4386701.87
208	1030785.17	4386703.35
:98877/чзу10(16)	X	Y
212	1030792.99	4386710.13
213	1030792.18	4386709.42
214	1030795.01	4386708.08
215	1030795.73	4386708.81
212	1030792.99	4386710.13
:98877/чзу10(17)	X	Y
216	1029973.7	4386956.46
217	1029973.75	4386955.35
218	1029978.52	4386956.27
216	1029973.7	4386956.46
:98877/чзу11(1)	X	Y
219	1022942.25	4379603.93
220	1022939.48	4379603.8
221	1022935.12	4379603.59
222	1022937.9	4379548.05
223	1022938.76	4379531.49
224	1022927.59	4379515.63
225	1022928.74	4379450.57
226	1022929.22	4379449.84
227	1022931.32	4379413.4
228	1022939.52	4379413.42
229	1022942.31	4379413.43

219	1022942.25	4379603.93
:98877/чзу11(2)	X	Y
230	1022951.9	4380314.6
231	1022951.82	4380314.43
232	1022950.46	4380309.38
233	1022954.11	4379896.35
234	1022954.25	4379604.49
235	1022954.33	4379413.45
236	1022956.39	4379413.47
237	1022959.85	4379413.49
238	1022959.58	4379556.18
239	1022959.89	4379604.76
240	1022955.99	4379604.57
241	1022954.86	4379981.57
242	1022954.82	4379984.07
243	1022951.28	4380259.71
244	1022951.85	4380279.91
245	1022952.36	4380284.36
230	1022951.9	4380314.6
:98877/чзу11(3)	X	Y
246	1023404.76	4380651.87
247	1023268.92	4380563.64
248	1022985.62	4380377.55
249	1022985.32	4380377.37
250	1022983.39	4380375.44
251	1022985.35	4380372.17
252	1022985.4	4380372.08
253	1022991.59	4380377.33
254	1023406.38	4380649.39
246	1023404.76	4380651.87
:98877/чзу11(4)	X	Y
255	1022972.82	4379605.36
256	1022967.96	4379605.12
257	1022968.03	4379485.12
258	1022968.07	4379485.25
259	1022976.48	4379500.46
260	1022976.44	4379527.73
261	1022974.3	4379573.41
262	1022974.14	4379573.93
263	1022974.04	4379579.36
255	1022972.82	4379605.36
:98877/чзу11(5)	X	Y
264	1022976.48	4379490.15
265	1022972.76	4379483.4
266	1022974.09	4379413.54
267	1022976.55	4379413.54
268	1022976.52	4379442.48

269	1022975.78	4379482.29
270	1022976.08	4379483.28
271	1022976.49	4379484
264	1022976.48	4379490.15
:98877/чзу11(6)	X	Y
272	1023409.66	4380644.41
273	1023315.75	4380582.09
274	1023410.26	4380643.5
272	1023409.66	4380644.41
:98877/чзу11(7)	X	Y
275	1022968.04	4379469.53
276	1022968.06	4379413.52
277	1022969.11	4379413.53
275	1022968.04	4379469.53
:98877/чзу11(8)	X	Y
278	1022960.19	4380331.1
279	1022956.73	4380324.2
280	1022956.88	4380315.08
281	1022956.89	4380315.14
278	1022960.19	4380331.1
:98877/чзу11(9)	X	Y
282	1022963.85	4380348.75
283	1022961.13	4380343.33
284	1022963.32	4380346.21
282	1022963.85	4380348.75
:98877/чзу12(1)	X	Y
285	1029886.33	4386877.12
286	1029830.1	4386865.52
287	1029815.04	4386861.93
288	1029651.91	4386817.45
289	1029641.14	4386811.69
290	1029825.46	4386855.06
291	1029887.84	4386869.29
285	1029886.33	4386877.12
:98877/чзу12(2)	X	Y
292	1026987.31	4386140.23
293	1026693.04	4386068.15
294	1026537.91	4386032.82
295	1026687.32	4386063.4
292	1026987.31	4386140.23
:98877/чзу12(3)	X	Y
296	1029323.64	4386720.15
297	1029285.47	4386710.24
298	1029197.97	4386686.81
299	1029131.44	4386670.33
300	1029091.56	4386658.27
301	1029262.27	4386700.8

302	1029324.2	4386717.69
296	1029323.64	4386720.15
:98877/чзу12(4)	X	Y
303	1026469.52	4386008.61
304	1026351.92	4385984.55
305	1026352.84	4385980.73
306	1026470.44	4386004.83
303	1026469.52	4386008.61
:98877/чзу12(5)	X	Y
307	1029549	4386779.71
308	1029501.07	4386768.43
309	1029368.45	4386731.6
310	1029331.44	4386722.17
311	1029329.62	4386721.7
312	1029330.22	4386719.33
313	1029546.2	4386778.23
307	1029549	4386779.71
:98877/чзу12(6)	X	Y
314	1026468.22	4386003.34
315	1026353.06	4385979.8
316	1026353.39	4385978.47
317	1026354.32	4385974.58
314	1026468.22	4386003.34
:98877/чзу12(7)	X	Y
318	1029627.43	4386810.77
319	1029591.12	4386800.87
320	1029587.86	4386799.15
321	1029619.66	4386806.63
318	1029627.43	4386810.77
:98877/чзу12(8)	X	Y
322	1026340.81	4385982.27
323	1026315.41	4385977.08
324	1026303.9	4385973.85
322	1026340.81	4385982.27
:98877/чзу12(9)	X	Y
325	1029586.86	4386799.7
326	1029565.63	4386793.92
327	1029584.14	4386798.28
325	1029586.86	4386799.7
:98877/чзу12(10)	X	Y
328	1029568.12	4386784.21
329	1029552.67	4386780.57
330	1029550.4	4386779.38
328	1029568.12	4386784.21
:98877/чзу13(1)	X	Y
331	1033126.27	4388630.32
332	1032855.95	4388511.28

333	1032823.25	4388495.67
334	1032795.34	4388482.02
335	1032805.63	4388484.77
336	1032827.89	4388492.76
337	1033017.63	4388579.43
338	1033060.87	4388599.62
339	1033101.03	4388617.52
340	1033126.78	4388629.29
331	1033126.27	4388630.32
:98877/чзу13(2)	X	Y
341	1032263.24	4388157.17
342	1032231.92	4388126.1
343	1032220.67	4388115.09
344	1032190.51	4388082.86
345	1032185.45	4388077.6
346	1032024.98	4387915.58
347	1032116.1	4388005.39
348	1032171.64	4388060.05
349	1032232.98	4388122.01
350	1032264.69	4388155.89
341	1032263.24	4388157.17
:98877/чзу13(3)	X	Y
351	1031770.57	4387688.23
352	1031702.63	4387619.68
353	1031672.42	4387587.49
354	1031672.48	4387587.54
355	1031771.72	4387686.09
351	1031770.57	4387688.23
:98877/чзу13(4)	X	Y
356	1031672.13	4387587.2
357	1031644.99	4387561.59
358	1031640.7	4387557.51
359	1031612.22	4387532.63
360	1031602.16	4387523.88
361	1031605	4387520.91
362	1031661.65	4387576.79
363	1031671.89	4387586.92
356	1031672.13	4387587.2
:98877/чзу13(5)	X	Y
364	1031784.78	4387701.19
365	1031778.35	4387695.33
366	1031778.47	4387694.82
367	1031784.82	4387701.1
364	1031784.78	4387701.19
:98877/чзу14(1)	X	Y
368	1033223.47	4388679.34
369	1033209.64	4388673.7

370	1033181.03	4388659.19
371	1033124.79	4388633.32
372	1033107.65	4388625.45
373	1033045.69	4388598.51
374	1032985.54	4388573.04
375	1032983.76	4388572.26
376	1032855.95	4388511.28
377	1033126.27	4388630.32
378	1033126.78	4388629.29
379	1033169.69	4388648.9
380	1033189.3	4388658.04
381	1033219.29	4388670.24
382	1033236.61	4388677.96
368	1033223.47	4388679.34
:98877/чзу14(2)	X	Y
383	1032220.67	4388115.09
384	1032170.1	4388065.6
385	1032137.74	4388033.37
386	1032053.79	4387949.36
387	1031908.32	4387805.13
388	1031910.69	4387802.95
389	1032024.98	4387915.58
390	1032185.45	4388077.6
391	1032190.51	4388082.86
383	1032220.67	4388115.09
:98877/чзу14(3)	X	Y
392	1032548.14	4388367.92
393	1032528.6	4388359.29
394	1032436.59	4388313.88
395	1032412.88	4388299.08
396	1032402.64	4388291.64
397	1032402.5	4388291.55
398	1032403.16	4388290.77
399	1032403.22	4388290.81
400	1032413.46	4388298.24
401	1032427.67	4388307.12
402	1032428.09	4388307.38
403	1032437.07	4388313
392	1032548.14	4388367.92
:98877/чзу14(4)	X	Y
404	1031842.91	4387740.28
405	1031842.9	4387740.24
406	1031823.67	4387721.34
407	1031824.83	4387714.85
408	1031845.41	4387737.82
404	1031842.91	4387740.28
:98877/чзу14(5)	X	Y

409	1032669.6	4388427.55
410	1032665.49	4388425.51
411	1032583.34	4388386.3
412	1032549.75	4388369.72
413	1032570.52	4388378.9
414	1032583.81	4388385.46
415	1032663.07	4388423.2
409	1032669.6	4388427.55
:98877/чзу14(6)	X	Y
416	1032602.62	4388388.1
417	1032586.21	4388380.24
418	1032577.05	4388375.72
419	1032586.39	4388379.47
416	1032602.62	4388388.1
:98877/чзу15(1)	X	Y
420	1023967.34	4382592.65
421	1023965.57	4382575.79
422	1023943.09	4382240.01
423	1023916.82	4381909.16
424	1023893.52	4381566.64
425	1023870.33	4381258.53
426	1023869.81	4381251.59
427	1023857.11	4381080.99
428	1023847.95	4380958.07
429	1023845.33	4380950.99
430	1023841.05	4380944.35
431	1023840.39	4380943.56
432	1023847.78	4380949.69
433	1023849.03	4380951.24
434	1023849.58	4380953.08
435	1023859.02	4381054.73
436	1023859.42	4381059.47
437	1023860.96	4381080.72
438	1023863.98	4381080.49
439	1023875.06	4381251.19
440	1023873.45	4381251.34
441	1023932.23	4382053.56
442	1023937.72	4382138.89
443	1023962.92	4382525.12
420	1023967.34	4382592.65
:98877/чзу15(2)	X	Y
444	1023964.27	4382572.83
445	1023923.45	4382040.31
446	1023876.49	4381407.24
447	1023865.46	4381251.91
448	1023853.34	4381081.26
449	1023851.53	4381055.77

450	1023843.43	4380960.56
451	1023842.68	4380959.16
452	1023842.64	4380958.63
453	1023842.61	4380958.4
454	1023842.45	4380957.63
455	1023842.38	4380957.43
456	1023839.79	4380950.32
457	1023839.55	4380949.81
458	1023839.35	4380949.41
459	1023835.05	4380942.79
460	1023834.84	4380942.52
461	1023834.72	4380942.38
462	1023830.16	4380936.89
463	1023829.75	4380936.47
464	1023829.23	4380936.05
465	1023491.65	4380705.82
466	1023491.15	4380706.58
467	1023465.66	4380688.99
468	1023466.47	4380687.75
469	1023835	4380939.08
470	1023835.87	4380939.68
471	1023840.27	4380944.97
472	1023844.44	4380951.46
473	1023846.97	4380958.32
474	1023856.11	4381081.06
475	1023868.81	4381251.67
476	1023869.33	4381258.6
477	1023892.52	4381566.7
478	1023915.82	4381909.24
479	1023942.09	4382240.08
480	1023964.37	4382572.79
444	1023964.27	4382572.83
:98877/чзу15(3)	X	Y
481	1023826.81	4380932.3
482	1023467.05	4380686.86
483	1023467.48	4380686.22
484	1023585.3	4380763.47
485	1023610.4	4380780.73
486	1023716.13	4380851.47
487	1023776.01	4380893.63
488	1023799.4	4380909.54
481	1023826.81	4380932.3
:98877/чзу15(4)	X	Y
489	1023449.61	4380650.48
490	1023418.83	4380630.44
491	1023434.97	4380605.82
492	1023465.66	4380625.94

489	1023449.61	4380650.48
:98877/чзу15(5)	X	Y
493	1023413.14	4380701.76
494	1023384.43	4380682.91
495	1023396.67	4380664.23
496	1023425.38	4380683.03
493	1023413.14	4380701.76
497	1023395.57	4380684.73
498	1023397.92	4380681.16
499	1023394.22	4380678.59
500	1023391.87	4380682.22
497	1023395.57	4380684.73
:98877/чзу15(6)	X	Y
501	1023832.21	4381254.32
502	1023819.69	4381083.7
503	1023824.71	4381083.36
504	1023835.83	4381254.1
501	1023832.21	4381254.32
:98877/чзу15(7)	X	Y
505	1023849.81	4381253.03
506	1023837.67	4381082.41
507	1023840.79	4381082.17
508	1023843.38	4381103.11
509	1023846.01	4381138.36
510	1023853.75	4381252.76
505	1023849.81	4381253.03
:98877/чзу15(8)	X	Y
511	1023999.12	4382775.97
512	1023989.3	4382761.67
513	1023982.92	4382741.96
514	1023969.89	4382617.16
515	1023974.5	4382630.48
516	1023978.01	4382678.38
517	1023978.82	4382687.21
518	1023980.63	4382700.37
519	1023983.14	4382713.38
520	1023984.76	4382720.17
521	1023987.12	4382748.01
511	1023999.12	4382775.97
:98877/чзу15(9)	X	Y
522	1023987.73	4382760.01
523	1023980.79	4382742.19
524	1023976.7	4382728.9
525	1023976.52	4382728.24
526	1023970.92	4382659.56
527	1023964.59	4382577.09
528	1023964.71	4382577.15

529	1023981.93	4382742.11
522	1023987.73	4382760.01
:98877/чзу15(10)	X	Y
530	1024050.77	4382851.14
531	1024029.09	4382819.57
532	1024015.46	4382793.86
533	1024011.87	4382785.51
534	1024014.87	4382790.78
535	1024019.7	4382798.23
536	1024045.72	4382836.53
530	1024050.77	4382851.14
:98877/чзу15(11)	X	Y
537	1023431.9	4380673
538	1023403.23	4380654.21
539	1023404.76	4380651.87
540	1023406.38	4380649.39
541	1023435.05	4380668.19
537	1023431.9	4380673
:98877/чзу15(12)	X	Y
542	1023438.21	4380663.34
543	1023409.66	4380644.41
544	1023410.26	4380643.5
545	1023411.69	4380641.32
546	1023440.39	4380660
542	1023438.21	4380663.34
:98877/чзу15(13)	X	Y
547	1026216.55	4385948
548	1026213.31	4385946.88
549	1026197.31	4385938.76
550	1026180.93	4385926.73
551	1026170.08	4385916.98
552	1026183.8	4385927.58
547	1026216.55	4385948
:98877/чзу15(14)	X	Y
553	1024005.3	4382790.36
554	1023995.76	4382777.26
555	1023989.14	4382763.63
556	1023988.77	4382762.68
557	1024001.77	4382782.14
553	1024005.3	4382790.36
:98877/чзу15(15)	X	Y
558	1026113.35	4385856.8
559	1026108.94	4385852.22
560	1026087.95	4385819.91
558	1026113.35	4385856.8
:98877/чзу15(16)	X	Y
561	1026153.74	4385894.72
562	1026149.25	4385891.32
563	1026145.98	4385886.55
561	1026153.74	4385894.72
:98877/чзу15(17)	X	Y
564	1026139.55	4385894.84
565	1026136.51	4385891.38
566	1026135.82	4385890.51
567	1026137.42	4385891.75
564	1026139.55	4385894.84
:98877/чзу16(1)	X	Y
568	1025184.49	4384520.31
569	1025161.13	4384490.5
570	1025111.41	4384423.19
571	1025069.55	4384356.75
572	1025030.12	4384299.17
573	1024905.73	4384121.21
574	1024878.76	4384082.72
575	1024854.91	4384045.62
576	1024827.47	4384005.47
577	1024802.09	4383969.05
578	1024763.38	4383914.87
579	1024740.94	4383881.64
580	1024713.84	4383840.73
581	1024680.29	4383794.31
582	1024653.77	4383753.89
583	1024605.64	4383683.06
584	1024578.56	4383644.85
585	1024547.51	4383597.6
586	1024526.97	4383566.51
587	1024495.46	4383522.11
588	1024492.34	4383517.67
589	1024441.85	4383444.12
590	1024405.38	4383390.99
591	1024381.97	4383353.93
592	1024505.98	4383535.24
593	1024652.32	4383748.69
594	1024831.32	4384009.77
595	1024832.39	4384011.32
596	1025121.58	4384429.72
568	1025184.49	4384520.31
:98877/чзу16(2)	X	Y
597	1025615.07	4385143.9
598	1025593.11	4385114.33
599	1025546.39	4385047.31
600	1025513.03	4384999.42
601	1025476.14	4384946.4
602	1025467.48	4384934.31
603	1025460.72	4384924.28
604	1025442.38	4384898.98
605	1025418.42	4384866
606	1025402.31	4384842.77
607	1025373.93	4384801.31
608	1025354.89	4384771.84
609	1025328.88	4384735.84
610	1025283.79	4384671.99
611	1025241.07	4384604.45
612	1025224.26	4384577.57
613	1025328.73	4384727.96
614	1025420.29	4384863.56
615	1025420.37	4384863.64
616	1025522.12	4385006.46
597	1025615.07	4385143.9
:98877/чзу16(3)	X	Y
617	1026034.79	4385750.02
618	1025927.61	4385597.15
619	1025908.65	4385568.24
620	1025872.91	4385519.01
621	1025852.58	4385490.09
622	1025837.14	4385468.08
623	1025804.52	4385420.89
624	1025758.54	4385354.26
625	1025729.76	4385312.94
626	1025695.62	4385261.34
627	1025675.06	4385230.77
628	1025797.01	4385403.64
629	1025836.67	4385462.42
630	1025867.47	4385503.46
631	1025955	4385627.49
632	1025960.13	4385635.08
617	1026034.79	4385750.02
:98877/чзу16(4)	X	Y
633	1024090.93	4382932.4
634	1024077.38	4382913.42
635	1024048.88	4382873.9
636	1024026.21	4382839.58
637	1024006.15	4382810.9
638	1024002.71	4382805.72
639	1023999.12	4382798.93
640	1023998.62	4382797.76
641	1024009.5	4382812.55
633	1024090.93	4382932.4
:98877/чзу16(5)	X	Y
642	1026177.69	4385943.28
643	1026171.26	4385939.25

644	1026164.32	4385932.7
645	1026154.3	4385919.58
646	1026157.29	4385922.36
647	1026164.34	4385928.46
648	1026169.84	4385932.86
642	1026177.69	4385943.28
:98877/чзу16(6)	X	Y
649	1026151.43	4385883.32
650	1026149.21	4385880.83
651	1026140.49	4385869.69
652	1026132.44	4385858.08
653	1026131.05	4385855.95
654	1026137.58	4385862.14
649	1026151.43	4385883.32
:98877/чзу16(7)	X	Y
655	1023485.78	4380714.78
656	1023460.33	4380697.17
657	1023460.74	4380696.53
658	1023486.47	4380713.73
655	1023485.78	4380714.78
:98877/чзу16(8)	X	Y
659	1026205.37	4385958.78
660	1026192.83	4385952.81
661	1026186.03	4385948.56
659	1026205.37	4385958.78
:98877/чзу17(1)	X	Y
662	1026108.94	4385852.22
663	1026099.07	4385841.97
664	1026089.48	4385827.99
665	1026034.79	4385750.02
666	1025960.13	4385635.08
667	1025955	4385627.49
668	1025867.47	4385503.46
669	1025876.6	4385515.65
670	1025949.95	4385620.25
671	1025956.59	4385629.71
672	1026027.37	4385731.91
673	1026087.95	4385819.91
662	1026108.94	4385852.22
:98877/чзу17(2)	X	Y
674	1025797.01	4385403.64
675	1025675.06	4385230.77
676	1025645.95	4385189.54
677	1025615.07	4385143.9
678	1025522.12	4385006.46
679	1025523.01	4385007.68
680	1025602.1	4385121.59

681	1025764.25	4385355.02
674	1025797.01	4385403.64
:98877/чзу17(3)	X	Y
682	1024175.73	4383056.12
683	1024141.89	4383007.42
684	1024090.93	4382932.4
685	1024009.5	4382812.55
686	1024046.32	4382862.6
687	1024050.11	4382868.11
688	1024061.04	4382884.48
689	1024090.65	4382927.38
690	1024178.13	4383055.64
682	1024175.73	4383056.12
:98877/чзу17(4)	X	Y
691	1023860.96	4381080.72
692	1023859.42	4381059.47
693	1023859.02	4381054.73
694	1023849.58	4380953.08
695	1023849.03	4380951.24
696	1023847.78	4380949.69
697	1023840.39	4380943.56
698	1023836.48	4380938.89
699	1023826.81	4380932.3
700	1023799.4	4380909.54
701	1023843.46	4380939.51
702	1023853.54	4380957.87
703	1023862.05	4381051.05
704	1023863.98	4381080.49
691	1023860.96	4381080.72
:98877/чзу17(5)	X	Y
705	1024045.72	4382836.53
706	1024019.7	4382798.23
707	1024014.87	4382790.78
708	1024011.87	4382785.51
709	1023994.68	4382745.63
710	1023993.09	4382725.9
711	1023993.8	4382728.66
712	1024000.87	4382748.99
713	1024009.76	4382768.6
714	1024020.36	4382787.32
715	1024025.09	4382794.53
716	1024037.55	4382812.88
705	1024045.72	4382836.53
:98877/чзу17(6)	X	Y
717	1023932.23	4382053.56
718	1023873.45	4381251.34
719	1023875.06	4381251.19

720	1023884.95	4381403
721	1023920.91	4381887.5
722	1023931.38	4382040.31
717	1023932.23	4382053.56
:98877/чзу17(7)	X	Y
723	1026188.83	4385921.25
724	1026188.58	4385921.1
725	1026153.74	4385894.72
726	1026145.98	4385886.55
727	1026113.32	4385839.12
728	1026131.05	4385855.95
729	1026132.44	4385858.08
730	1026140.49	4385869.69
731	1026149.21	4385880.83
732	1026151.43	4385883.32
733	1026160.53	4385893.48
734	1026169.11	4385901.71
735	1026172.56	4385906.7
723	1026188.83	4385921.25
:98877/чзу17(8)	X	Y
736	1024356.44	4383316.6
737	1024324.88	4383272.56
738	1024276.5	4383201.8
739	1024264.09	4383183.28
740	1024191.23	4383078.4
741	1024193.35	4383077.93
742	1024237.51	4383142.68
736	1024356.44	4383316.6
:98877/чзу17(9)	X	Y
743	1026292.56	4385970.68
744	1026258.47	4385961.12
745	1026234.46	4385950
746	1026228.58	4385946.29
747	1026250.41	4385953.91
748	1026293.62	4385965.98
743	1026292.56	4385970.68
:98877/чзу17(10)	X	Y
749	1023984.76	4382720.17
750	1023983.14	4382713.38
751	1023980.63	4382700.37
752	1023978.82	4382687.21
753	1023978.01	4382678.38
754	1023974.5	4382630.48
755	1023978.04	4382640.71
756	1023979.14	4382655.17
757	1023983.62	4382706.9
749	1023984.76	4382720.17

:98877/чзу17(11)	X	Y
758	1026169.84	4385932.86
759	1026164.34	4385928.46
760	1026157.29	4385922.36
761	1026154.3	4385919.58
762	1026134.18	4385893.17
763	1026125.22	4385880.09
764	1026133.99	4385889.1
765	1026135.82	4385890.51
766	1026136.51	4385891.38
767	1026139.55	4385894.84
768	1026153.94	4385915.75
769	1026154.05	4385915.94
770	1026154.6	4385916.53
771	1026163.67	4385924.69
772	1026166.35	4385928.23
758	1026169.84	4385932.86
:98877/чзу17(12)	X	Y
773	1023995.76	4382777.26
774	1023983.59	4382760.57
775	1023977.65	4382742.12
776	1023976.52	4382728.24
777	1023976.7	4382728.9
778	1023980.79	4382742.19
779	1023987.73	4382760.01
780	1023988.43	4382762.17
781	1023988.77	4382762.68
782	1023989.14	4382763.63
773	1023995.76	4382777.26
:98877/чзу17(13)	X	Y
783	1026254.35	4385953.95
784	1026250.8	4385952.94
785	1026226.41	4385944.51
786	1026222.92	4385942.72
787	1026194.97	4385925.12
788	1026192.98	4385923.66
789	1026173.38	4385906.03
790	1026172.87	4385905.31
791	1026174.83	4385907.15
792	1026192.45	4385921.29
793	1026209.9	4385933.04
794	1026225.21	4385941.61
795	1026244.29	4385950.37
783	1026254.35	4385953.95
:98877/чзу17(14)	X	Y
796	1023831.93	4380957.97
797	1023822.02	4380949.74
798	1023816.5	4380939.46
799	1023823.04	4380943.93
800	1023826.87	4380948.51
801	1023830.6	4380954.38
796	1023831.93	4380957.97
:98877/чзу18(1)	X	Y
802	1029546.2	4386778.23
803	1029330.22	4386719.33
804	1029330.6	4386717.83
805	1029344.69	4386721.3
806	1029344.69	4386721.31
807	1029484.17	4386757.09
808	1029539.84	4386774.87
802	1029546.2	4386778.23
:98877/чзу18(2)	X	Y
809	1029885.47	4386881.69
810	1029706.47	4386832.85
811	1029730.03	4386845.49
812	1029706.28	4386839.01
813	1029682.82	4386826.54
814	1029654.78	4386818.98
815	1029651.91	4386817.45
816	1029815.04	4386861.93
817	1029830.1	4386865.52
818	1029886.33	4386877.12
809	1029885.47	4386881.69
:98877/чзу18(3)	X	Y
819	1029561.71	4386775.79
820	1029483.26	4386755.73
821	1029464.6	4386749.75
822	1029339.07	4386718.88
823	1029339.1	4386718.79
824	1029330.81	4386716.57
825	1029331.75	4386713.01
826	1029506.36	4386760.63
827	1029561.48	4386775.67
819	1029561.71	4386775.79
:98877/чзу18(4)	X	Y
828	1026351.92	4385984.55
829	1026340.81	4385982.27
830	1026303.9	4385973.85
831	1026292.56	4385970.68
832	1026293.62	4385965.98
833	1026329.08	4385975.87
834	1026352.84	4385980.73
828	1026351.92	4385984.55
:98877/чзу18(5)	X	Y
835	1026572.49	4386029.68
836	1026469.52	4386008.61
837	1026470.44	4386004.83
838	1026489.67	4386008.76
835	1026572.49	4386029.68
:98877/чзу18(6)	X	Y
839	1029584.99	4386788.19
840	1029568.12	4386784.21
841	1029550.4	4386779.38
842	1029540.08	4386773.93
843	1029500.89	4386761.37
844	1029566.01	4386778.08
839	1029584.99	4386788.19
:98877/чзу18(7)	X	Y
845	1026353.06	4385979.8
846	1026329.22	4385974.92
847	1026293.84	4385965.01
848	1026293.87	4385964.89
849	1026353.39	4385978.47
845	1026353.06	4385979.8
:98877/чзу18(8)	X	Y
850	1029324.2	4386717.69
851	1029262.27	4386700.8
852	1029324.52	4386716.3
850	1029324.2	4386717.69
:98877/чзу18(9)	X	Y
853	1029590.92	4386801.86
854	1029553.61	4386791.84
855	1029538.39	4386787.5
856	1029565.63	4386793.92
857	1029586.86	4386799.7
853	1029590.92	4386801.86
:98877/чзу18(10)	X	Y
858	1029630.77	4386812.55
859	1029595.12	4386802.98
860	1029591.12	4386800.87
861	1029627.43	4386810.77
858	1029630.77	4386812.55
:98877/чзу18(11)	X	Y
862	1029466.52	4386751.45
863	1029449.89	4386747.19
864	1029464.35	4386750.75
862	1029466.52	4386751.45
:98877/чзу19(1)	X	Y
865	1022803.28	4378685.4
866	1022666.45	4378320.32
867	1022614.06	4378181.56

868	1022556.92	4378030.26
869	1022467.22	4377792.7
870	1022461.99	4377778.84
871	1022436.5	4377708.11
872	1022442.27	4377705.94
873	1022447.2	4377704.1
874	1022478.95	4377788.33
875	1022473.51	4377790.35
876	1022509.34	4377885.39
877	1022560.98	4378028.75
878	1022567.08	4378026.47
879	1022568.44	4378025.97
880	1022625.45	4378177.31
881	1022624.21	4378177.77
882	1022617.7	4378180.19
883	1022801	4378677.43
884	1022803.96	4378685.14
865	1022803.28	4378685.4
:98877/чзу19(2)	X	Y
885	1022630.7	4378175.34
886	1022575.06	4378023.5
887	1022579.36	4378021.9
888	1022635.21	4378173.66
885	1022630.7	4378175.34
:98877/чзу19(3)	X	Y
889	1022599.3	4378187.06
890	1022542.39	4378035.68
891	1022542.96	4378035.49
892	1022599.99	4378186.81
889	1022599.3	4378187.06
:98877/чзу20(1)	X	Y
893	1022949.36	4379081.95
894	1022949.03	4379080.83
895	1022949.01	4379079.06
896	1022947.45	4379068.52
897	1022943.96	4379056.43
898	1022879.27	4378888.15
899	1022834.88	4378769.71
900	1022803.28	4378685.4
901	1022803.96	4378685.14
902	1022810.05	4378682.88
903	1022811.47	4378682.35
904	1022842.53	4378766.83
905	1022836.21	4378769.2
906	1022865.98	4378846.65
907	1022867.59	4378850.75
908	1022931.89	4379009.31

909	1022943.66	4379046.28
910	1022947.9	4379068.52
893	1022949.36	4379081.95
:98877/чзу20(2)	X	Y
911	1022956.39	4379413.47
912	1022954.33	4379413.45
913	1022954.36	4379347.89
914	1022953.57	4379274.97
911	1022956.39	4379413.47
:98877/чзу21(1)	X	Y
915	1030007.19	4386903.54
916	1029984.95	4386902.44
917	1029962.24	4386899.09
918	1029963.55	4386892.92
919	1029967.77	4386893.7
920	1029989.17	4386896.25
921	1029996.4	4386896.71
922	1030017.91	4386896.83
923	1030033.37	4386895.76
924	1030047.66	4386896.67
925	1030061.55	4386891.51
926	1030172.16	4386868.49
927	1030173.4	4386868.04
928	1030413.7	4386746.88
929	1030456.38	4386724.69
930	1030459.4	4386730.48
931	1030418.21	4386751.88
932	1030182.23	4386870.87
933	1030156.08	4386877.94
934	1030146.89	4386880.37
935	1030061.74	4386898.09
936	1030036.52	4386902.05
915	1030007.19	4386903.54
:98877/чзу21(2)	X	Y
937	1030155.46	4386952.74
938	1030137.49	4386952.07
939	1030191.44	4386933.38
940	1030207.56	4386928.46
941	1030270.04	4386911.5
942	1030537.63	4386756.08
943	1030535.11	4386751.76
944	1030540.75	4386748.53
945	1030546.52	4386758.44
946	1030272.56	4386917.56
947	1030209.45	4386934.65
948	1030193.37	4386939.6
937	1030155.46	4386952.74

:98877/чзу21(3)	X	Y
949	1031149.93	4387071.86
950	1031125.62	4387048
951	1031117.12	4387039.61
952	1030958.91	4386880.9
953	1030807.78	4386732.14
954	1030802.05	4386726.49
955	1030798.16	4386722.94
956	1030791.17	4386716.01
957	1030785.2	4386711.11
958	1030786.86	4386710.31
959	1030788.5	4386711.2
960	1030792.18	4386709.42
961	1030792.99	4386710.13
962	1030789.26	4386711.93
963	1030885.49	4386800.57
964	1031009.51	4386929.51
965	1031150.17	4387069.71
949	1031149.93	4387071.86
:98877/чзу21(4)	X	Y
966	1030530.39	4386693.55
967	1030527.33	4386687.75
968	1030552.73	4386674.53
969	1030573.93	4386664.75
970	1030594.46	4386657.48
971	1030631.47	4386646.21
972	1030635.95	4386646.35
973	1030666.07	4386652.11
974	1030689.85	4386657.64
975	1030707.82	4386662.49
976	1030729.62	4386670.49
977	1030758.64	4386685.05
978	1030769.22	4386692.07
979	1030710.09	4386664.47
980	1030658.93	4386657.14
981	1030635.64	4386651.75
982	1030608.79	4386659.92
983	1030606.87	4386659.87
984	1030600.9	4386662.33
985	1030596.43	4386663.68
986	1030589.19	4386666.02
987	1030579.19	4386669.66
988	1030567.97	4386674.36
989	1030559.8	4386678.24
990	1030551.33	4386682.66
991	1030549.86	4386683.25
992	1030546.18	4386685.34

966	1030530.39	4386693.55
:98877/чзу21(5)	X	Y
993	1031492.18	4387387.14
994	1031415.17	4387314.87
995	1031406.38	4387306.34
996	1031291.8	4387191.4
997	1031292.47	4387190.8
998	1031364.82	4387261.81
993	1031492.18	4387387.14
:98877/чзу21(6)	X	Y
999	1030123.21	4386868.45
1000	1030131.86	4386865.21
1001	1030162.41	4386853.65
1002	1030174.02	4386849.25
1003	1030232.14	4386827.22
1004	1030169.47	4386858.8
999	1030123.21	4386868.45
:98877/чзу21(7)	X	Y
1005	1030054.49	4386987.72
1006	1030022.58	4386981.58
1007	1030034.97	4386977.33
1008	1030054	4386980.99
1009	1030078.68	4386972.44
1010	1030098.07	4386972.62
1005	1030054.49	4386987.72
:98877/чзу21(8)	X	Y
1011	1029929.82	4386958.13
1012	1029914.84	4386955.84
1013	1029910.84	4386953.75
1014	1029918.49	4386913.97
1015	1029924.77	4386915.71
1016	1029917.27	4386954.66
1017	1029934.37	4386957.96
1011	1029929.82	4386958.13
:98877/чзу21(9)	X	Y
1018	1029948.08	4386950.41
1019	1029928.98	4386946.73
1020	1029934.44	4386918.39
1021	1029940.71	4386920.15
1022	1029936.58	4386941.56
1023	1029948.35	4386943.85
1018	1029948.08	4386950.41
:98877/чзу21(10)	X	Y
1024	1030100.91	4386971.64
1025	1030081.51	4386971.46
1026	1030120.65	4386957.9
1027	1030138.98	4386958.45

1024	1030100.91	4386971.64
:98877/чзу21(11)	X	Y
1028	1030210.34	4386917.33
1029	1030282.78	4386892.55
1030	1030266.15	4386902.2
1028	1030210.34	4386917.33
:98877/чзу21(12)	X	Y
1031	1029978.52	4386956.27
1032	1029973.75	4386955.35
1033	1029974.02	4386948.79
1034	1030006.56	4386955.04
1035	1030006.03	4386955.22
1031	1029978.52	4386956.27
:98877/чзу21(13)	X	Y
1036	1031553.91	4387451.15
1037	1031525.4	4387420.98
1038	1031526.12	4387420.55
1039	1031555.54	4387449.5
1036	1031553.91	4387451.15
:98877/чзу21(14)	X	Y
1040	1030505.73	4386734.04
1041	1030501.93	4386727.53
1042	1030507.59	4386724.34
1043	1030511.36	4386730.8
1040	1030505.73	4386734.04
:98877/чзу21(15)	X	Y
1044	1030520.04	4386725.82
1045	1030516.32	4386719.42
1046	1030521.97	4386716.22
1047	1030525.68	4386722.6
1044	1030520.04	4386725.82
:98877/чзу21(16)	X	Y
1048	1029980.92	4386970.53
1049	1029973.11	4386970.46
1050	1029973.32	4386965.47
1051	1029981.09	4386966.96
1048	1029980.92	4386970.53
:98877/чзу21(17)	X	Y
1052	1029947.42	4386967.08
1053	1029930.49	4386963.82
1054	1029947.57	4386963.24
1052	1029947.42	4386967.08
:98877/чзу21(18)	X	Y
1055	1030784.37	4386710.42
1056	1030781.71	4386708.24
1057	1030777.42	4386705.09
1058	1030784.14	4386702.46

1059	1030785.17	4386703.35
1060	1030778.76	4386705.89
1061	1030785.81	4386709.74
1055	1030784.37	4386710.42
:98877/чзу21(19)	X	Y
1062	1029980.78	4386973.51
1063	1029973.05	4386972.02
1064	1029973.07	4386971.45
1065	1029980.87	4386971.53
1062	1029980.78	4386973.51
:98877/чзу21(20)	X	Y
1066	1030494.41	4386714.56
1067	1030494.05	4386713.94
1068	1030499.9	4386711.08
1069	1030500.06	4386711.36
1066	1030494.41	4386714.56
:98877/чзу22(1)	X	Y
1070	1022959.85	4379413.49
1071	1022956.39	4379413.47
1072	1022953.57	4379274.97
1073	1022951.63	4379095.43
1074	1022951.59	4379095.01
1075	1022950.04	4379084.44
1076	1022949.94	4379083.98
1077	1022949.36	4379081.95
1078	1022947.9	4379068.52
1079	1022943.66	4379046.28
1080	1022931.89	4379009.31
1081	1022867.59	4378850.75
1082	1022865.98	4378846.65
1083	1022836.21	4378769.2
1084	1022842.53	4378766.83
1085	1022866.15	4378831.01
1086	1022953.31	4379061
1087	1022953.32	4379061.05
1088	1022954.8	4379070.89
1089	1022955.92	4379080.79
1090	1022956.68	4379090.72
1091	1022957.04	4379100.57
1092	1022958.26	4379172.36
1093	1022959.89	4379393.61
1070	1022959.85	4379413.49
:98877/чзу22(2)	X	Y
1094	1022942.31	4379413.43
1095	1022939.52	4379413.42
1096	1022939.2	4379381
1097	1022938.14	4379345.11

1098	1022937.28	4379315.24
1099	1022941.7	4379315.25
1100	1022941.8	4379309.36
1101	1022937.13	4379309.28
1102	1022937.4	4379292.17
1103	1022936.49	4379246.71
1104	1022934.02	4379101.17
1105	1022933.71	4379091.99
1106	1022933.01	4379082.92
1107	1022931.99	4379073.91
1108	1022931.28	4379069.1
1109	1022931.6	4379069.08
1110	1022932.46	4379068.98
1111	1022935	4379075.56
1112	1022938.2	4379086.63
1113	1022939.65	4379096.35
1114	1022942.33	4379347.95
1094	1022942.31	4379413.43
:98877/чзу23(1)	X	Y
1115	1022938.58	4380307.4
1116	1022938.37	4380306.27
1117	1022936.22	4380290.83
1118	1022935.03	4380275.17

1119	1022934.76	4380259.68
1120	1022935.36	4380214.45
1121	1022936.75	4380107
1122	1022938.35	4379982.6
1123	1022939.23	4379688.03
1124	1022939.48	4379603.8
1125	1022942.25	4379603.93
1126	1022942.13	4379896.28
1115	1022938.58	4380307.4
:98877/чзу23(2)	X	Y
1127	1022952.36	4380284.36
1128	1022951.85	4380279.91
1129	1022951.28	4380259.71
1130	1022954.82	4379984.07
1131	1022954.86	4379981.57
1132	1022955.99	4379604.57
1133	1022959.89	4379604.76
1134	1022960.89	4379758.57
1135	1022954.49	4380145.32
1127	1022952.36	4380284.36
:98877/чзу23(3)	X	Y
1136	1023403.23	4380654.21
1137	1022995.57	4380386.79

1138	1022989.88	4380381.94
1139	1022985.57	4380377.62
1140	1022985.62	4380377.55
1141	1023268.92	4380563.64
1142	1023404.76	4380651.87
1136	1023403.23	4380654.21
:98877/чзу23(4)	X	Y
1143	1022957.16	4380366.66
1144	1022949.68	4380361.75
1145	1022944.59	4380337.23
1146	1022956.07	4380359.96
1147	1022956.43	4380360.5
1148	1022958.92	4380363.76
1143	1022957.16	4380366.66
:98877/чзу23(5)	X	Y
1149	1022956.89	4380315.14
1150	1022956.88	4380315.08
1151	1022958.46	4380216.74
1152	1022958.47	4380216.96
1153	1022958.26	4380230.86
1154	1022957.45	4380279.69
1149	1022956.89	4380315.14

Ханты-Мансийский автономный округ — Югра
Правительство

Приложение 30
к постановлению Правительства
Ханты-Мансийского
автономного округа – Югры
от 21 апреля 2017 года № 147-п

Положение о размещении линейного объекта регионального значения Ханты-Мансийского автономного округа – Югры «Реконструкция напорного нефтепровода Курраганского нефтяного месторождения»

I. Размещение объекта

В административном отношении линейный объект регионального значения Ханты-Мансийского автономного округа – Югры «Реконструкция напорного нефтепровода Курраганского нефтяного месторождения» (далее – проектируемый объект) расположен на межселенной территории в границах Курраганского нефтяного месторождения нефти Нижневартовского района Ханты-Мансийского автономного округа – Югры.

В географическом отношении территория проектируемого объекта находится в 18 километрах на северо-запад от города Покачи и в 33,6 километрах на северо-запад от населенного пункта Аган.

II. Функциональное зонирование территории

Проектируемый объект располагается на землях лесного фонда, находящихся в ведении территориального отдела – Мегионского лесничества (Лангепасское участковое лесничество, Лангепасское урочище и Октябрьское участковое лесничество, Октябрьское урочище).

III. Решения по планировочной организации земельных участков для размещения проектируемого объекта

Расчет полосы отвода земельных участков для выполнения работ по строительству проектируемого объекта произведен с учетом действующих норм отвода земель.

Таблица 1

Площади земельных участков, необходимые для строительства и эксплуатации проектируемого объекта

Наименование объекта (кадастровый номер)	Площадь вновь испрашиваемых земельных участков, га	Площадь по земельным участкам, стоящим на кадастровом учете и ранее предоставленным в аренду, га	Зона застройки, га
Реконструкция напорного нефтепровода Курраганского нефтяного месторождения	25.0462	40.0882	65.1344

Таблица 2

Площади испрашиваемых земельных участков под проектируемый объект

№ земельного участка	Испрашиваемая площадь земельного участка, га	Категория земель
86:04:0000001:ЗУ1	0.0053	Земли лесного фонда
86:04:0000001:ЗУ2	0.0037	Земли лесного фонда
86:04:0000001:ЗУ3	0.0159	Земли лесного фонда
86:04:0000001:ЗУ4(1)	0.9374	Земли лесного фонда
86:04:0000001:ЗУ4(2)	0.2007	Земли лесного фонда
86:04:0000001:ЗУ4(3)	0.1488	Земли лесного фонда
86:04:0000001:ЗУ4(4)	0.0413	Земли лесного фонда
86:04:0000001:ЗУ4(5)	0.0058	Земли лесного фонда
86:04:0000001:ЗУ4(6)	0.0004	Земли лесного фонда
86:04:0000001:ЗУ5(1)	0.0184	Земли лесного фонда
86:04:0000001:ЗУ5(2)	0.0136	Земли лесного фонда
86:04:0000001:ЗУ5(3)	0.0091	Земли лесного фонда
86:04:0000001:ЗУ5(4)	0.006	Земли лесного фонда
86:04:0000001:ЗУ5(5)	0.0027	Земли лесного фонда
86:04:0000001:ЗУ5(6)	0.0002	Земли лесного фонда
86:04:0000001:ЗУ6(1)	0.0721	Земли лесного фонда
86:04:0000001:ЗУ6(2)	0.0336	Земли лесного фонда
86:04:0000001:ЗУ7	0.0032	Земли лесного фонда
86:04:0000001:ЗУ8	0.0242	Земли лесного фонда
86:04:0000001:ЗУ9(1)	0.2071	Земли лесного фонда
86:04:0000001:ЗУ9(2)	0.0523	Земли лесного фонда
86:04:0000001:ЗУ9(3)	0.0045	Земли лесного фонда
86:04:0000001:ЗУ9(4)	0.0011	Земли лесного фонда
86:04:0000001:ЗУ10	0.0108	Земли лесного фонда
86:04:0000001:ЗУ11(1)	0.0426	Земли лесного фонда

86:04:0000001:ЗУ11(2)	0.0042	Земли лесного фонда
86:04:0000001:ЗУ12(1)	0.0019	Земли лесного фонда
86:04:0000001:ЗУ12(2)	0.0008	Земли лесного фонда
86:04:0000001:ЗУ12(3)	0.0002	Земли лесного фонда
86:04:0000001:ЗУ13	0.0055	Земли лесного фонда
86:04:0000001:ЗУ14(1)	0.0322	Земли лесного фонда
86:04:0000001:ЗУ14(2)	0.0026	Земли лесного фонда
86:04:0000001:ЗУ14(3)	0.0008	Земли лесного фонда
86:04:0000001:ЗУ14(4)	0.0004	Земли лесного фонда
86:04:0000001:ЗУ15(1)	0.2454	Земли лесного фонда
86:04:0000001:ЗУ15(2)	0.0003	Земли лесного фонда
86:04:0000001:ЗУ15(3)	0.0421	Земли лесного фонда
86:04:0000001:ЗУ16(1)	0.0013	Земли лесного фонда
86:04:0000001:ЗУ16(2)	0.001	Земли лесного фонда
86:04:0000001:ЗУ17(1)	0.415	Земли лесного фонда
86:04:0000001:ЗУ17(2)	0.0053	Земли лесного фонда
86:04:0000001:ЗУ17(3)	0.0472	Земли лесного фонда
86:04:0000001:ЗУ17(4)	0.374	Земли лесного фонда
86:04:0000001:ЗУ17(5)	0.0628	Земли лесного фонда
86:04:0000001:ЗУ17(6)	0.2419	Земли лесного фонда
86:04:0000001:ЗУ18(1)	0.0133	Земли лесного фонда
86:04:0000001:ЗУ18(2)	0.0057	Земли лесного фонда
86:04:0000001:ЗУ19	0.2248	Земли лесного фонда
86:04:0000001:ЗУ20	0.4065	Земли лесного фонда
86:04:0000001:ЗУ21(1)	1.8438	Земли лесного фонда
86:04:0000001:ЗУ21(2)	0.1324	Земли лесного фонда
86:04:0000001:ЗУ21(3)	0.0338	Земли лесного фонда
86:04:0000001:ЗУ21(4)	0.0233	Земли лесного фонда
86:04:0000001:ЗУ21(5)	0.0058	Земли лесного фонда
86:04:0000001:ЗУ22(1)	0.0214	Земли лесного фонда
86:04:0000001:ЗУ22(2)	0.0143	Земли лесного фонда
86:04:0000001:ЗУ22(3)	0.0045	Земли лесного фонда
86:04:0000001:ЗУ22(4)	0.0061	Земли лесного фонда
86:04:0000001:ЗУ22(5)	0.0112	Земли лесного фонда
86:04:0000001:ЗУ23(1)	0.0541	Земли лесного фонда
86:04:0000001:ЗУ23(2)	0.0452	Земли лесного фонда
86:04:0000001:ЗУ23(3)	0.0242	Земли лесного фонда
86:04:0000001:ЗУ23(4)	0.0217	Земли лесного фонда

86:04:0000001:ЗУ23(5)	0.0059	Земли лесного фонда
86:04:0000001:ЗУ23(6)	0.0053	Земли лесного фонда
86:04:0000001:ЗУ23(7)	0.0043	Земли лесного фонда
86:04:0000001:ЗУ23(8)	0.0007	Земли лесного фонда
86:04:0000001:ЗУ24(1)	0.0381	Земли лесного фонда
86:04:0000001:ЗУ24(2)	0.0322	Земли лесного фонда
86:04:0000001:ЗУ25	0.063	Земли лесного фонда
86:04:0000001:ЗУ26(1)	0.0727	Земли лесного фонда
86:04:0000001:ЗУ26(2)	0.0224	Земли лесного фонда
86:04:0000001:ЗУ27(1)	0.1164	Земли лесного фонда
86:04:0000001:ЗУ27(2)	0.0172	Земли лесного фонда
86:04:0000001:ЗУ27(3)	0.0165	Земли лесного фонда
86:04:0000001:ЗУ28(1)	2.2905	Земли лесного фонда
86:04:0000001:ЗУ28(2)	0.1193	Земли лесного фонда
86:04:0000001:ЗУ28(3)	0.0756	Земли лесного фонда
86:04:0000001:ЗУ28(4)	0.0341	Земли лесного фонда
86:04:0000001:ЗУ28(5)	0.0291	Земли лесного фонда
86:04:0000001:ЗУ28(6)	0.0151	Земли лесного фонда
86:04:0000001:ЗУ28(7)	0.0097	Земли лесного фонда
86:04:0000001:ЗУ28(8)	0.0096	Земли лесного фонда
86:04:0000001:ЗУ28(9)	0.0022	Земли лесного фонда
86:04:0000001:ЗУ29(1)	0.1319	Земли лесного фонда
86:04:0000001:ЗУ29(2)	0.0462	Земли лесного фонда
86:04:0000001:ЗУ29(3)	0.0003	Земли лесного фонда
86:04:0000001:ЗУ29(4)	0.0003	Земли лесного фонда
86:04:0000001:ЗУ30(1)	0.0696	Земли лесного фонда
86:04:0000001:ЗУ30(2)	0.009	Земли лесного фонда
86:04:0000001:ЗУ30(3)	0.0002	Земли лесного фонда
86:04:0000001:ЗУ31	0.0029	Земли лесного фонда
86:04:0000001:ЗУ32	0.0356	Земли лесного фонда
86:04:0000001:ЗУ33(1)	0.0416	Земли лесного фонда
86:04:0000001:ЗУ33(2)	0.0028	Земли лесного фонда
86:04:0000001:ЗУ33(3)	0.0025	Земли лесного фонда
86:04:0000001:ЗУ33(4)	0.0018	Земли лесного фонда
86:04:0000001:98877/чзу1	0.025	Земли лесного фонда
86:04:0000001:98877/чзу2	0.009	Земли лесного фонда
86:04:0000001:98877/чзу3(1)	0.0353	Земли лесного фонда

86:04:0000001:98877/чзу3(2)	0.0064	Земли лесного фонда
86:04:0000001:98877/чзу4(1)	0.3508	Земли лесного фонда
86:04:0000001:98877/чзу4(2)	0.1561	Земли лесного фонда
86:04:0000001:98877/чзу5	0.295	Земли лесного фонда
86:04:0000001:98877/чзу6	0.0007	Земли лесного фонда
86:04:0000001:98877/чзу7	0.0052	Земли лесного фонда
86:04:0000001:98877/чзу8	0.007	Земли лесного фонда
86:04:0000001:98877/чзу9	0.2503	Земли лесного фонда
86:04:0000001:98877/чзу10(1)	0.3593	Земли лесного фонда
86:04:0000001:98877/чзу10(2)	0.3331	Земли лесного фонда
86:04:0000001:98877/чзу10(3)	0.1544	Земли лесного фонда
86:04:0000001:98877/чзу10(4)	0.0984	Земли лесного фонда
86:04:0000001:98877/чзу10(5)	0.0677	Земли лесного фонда
86:04:0000001:98877/чзу10(6)	0.0574	Земли лесного фонда
86:04:0000001:98877/чзу10(7)	0.039	Земли лесного фонда
86:04:0000001:98877/чзу10(8)	0.0379	Земли лесного фонда
86:04:0000001:98877/чзу10(9)	0.0335	Земли лесного фонда
86:04:0000001:98877/чзу10(10)	0.0252	Земли лесного фонда
86:04:0000001:98877/чзу10(11)	0.0202	Земли лесного фонда
86:04:0000001:98877/чзу10(12)	0.0126	Земли лесного фонда
86:04:0000001:98877/чзу10(13)	0.0075	Земли лесного фонда
86:04:0000001:98877/чзу10(14)	0.0035	Земли лесного фонда
86:04:0000001:98877/чзу10(15)	0.0005	Земли лесного фонда
86:04:0000001:98877/чзу10(16)	0.0003	Земли лесного фонда
86:04:0000001:98877/чзу10(17)	0.0003	Земли лесного фонда
86:04:0000001:98877/чзу11(1)	0.1896	Земли лесного фонда
86:04:0000001:98877/чзу11(2)	0.1872	Земли лесного фонда
86:04:0000001:98877/чзу11(3)	0.1762	Земли лесного фонда
86:04:0000001:98877/чзу11(4)	0.081	Земли лесного фонда
86:04:0000001:98877/чзу11(5)	0.0214	Земли лесного фонда
86:04:0000001:98877/чзу11(6)	0.0062	Земли лесного фонда
86:04:0000001:98877/чзу11(7)	0.0029	Земли лесного фонда
86:04:0000001:98877/чзу11(8)	0.0016	Земли лесного фонда
86:04:0000001:98877/чзу11(9)	0.0002	Земли лесного фонда
86:04:0000001:98877/чзу12(1)	0.1682	Земли лесного фонда
86:04:0000001:98877/чзу12(2)	0.076	Земли лесного фонда
86:04:0000001:98877/чзу12(3)	0.0534	Земли лесного фонда
86:04:0000001:98877/чзу12(4)	0.0469	Земли лесного фонда

86:04:0000001:98877/чзу12(5)	0.0449	Земли лесного фонда
86:04:0000001:98877/чзу12(6)	0.0315	Земли лесного фонда
86:04:0000001:98877/чзу12(7)	0.0052	Земли лесного фонда
86:04:0000001:98877/чзу12(8)	0.0011	Земли лесного фонда
86:04:0000001:98877/чзу12(9)	0.0007	Земли лесного фонда
86:04:0000001:98877/чзу12(10)	0.0005	Земли лесного фонда
86:04:0000001:98877/чзу13(1)	0.117	Земли лесного фонда
86:04:0000001:98877/чзу13(2)	0.0657	Земли лесного фонда
86:04:0000001:98877/чзу13(3)	0.0222	Земли лесного фонда
86:04:0000001:98877/чзу13(4)	0.0152	Земли лесного фонда
86:04:0000001:98877/чзу13(5)	0.0002	Земли лесного фонда
86:04:0000001:98877/чзу14(1)	0.1439	Земли лесного фонда
86:04:0000001:98877/чзу14(2)	0.1292	Земли лесного фонда
86:04:0000001:98877/чзу14(3)	0.0149	Земли лесного фонда
86:04:0000001:98877/чзу14(4)	0.0127	Земли лесного фонда
86:04:0000001:98877/чзу14(5)	0.0117	Земли лесного фонда
86:04:0000001:98877/чзу14(6)	0.0011	Земли лесного фонда
86:04:0000001:98877/чзу15(1)	0.5299	Земли лесного фонда
86:04:0000001:98877/чзу15(2)	0.5143	Земли лесного фонда
86:04:0000001:98877/чзу15(3)	0.1313	Земли лесного фонда
86:04:0000001:98877/чзу15(4)	0.1078	Земли лесного фонда
86:04:0000001:98877/чзу15(5)	0.0748	Земли лесного фонда
86:04:0000001:98877/чзу15(6)	0.0741	Земли лесного фонда
86:04:0000001:98877/чзу15(7)	0.0705	Земли лесного фонда
86:04:0000001:98877/чзу15(8)	0.0407	Земли лесного фонда
86:04:0000001:98877/чзу15(9)	0.0368	Земли лесного фонда
86:04:0000001:98877/чзу15(10)	0.0209	Земли лесного фонда
86:04:0000001:98877/чзу15(11)	0.0197	Земли лесного фонда
86:04:0000001:98877/чзу15(12)	0.0132	Земли лесного фонда
86:04:0000001:98877/чзу15(13)	0.0069	Земли лесного фонда
86:04:0000001:98877/чзу15(14)	0.0044	Земли лесного фонда
86:04:0000001:98877/чзу15(15)	0.0023	Земли лесного фонда
86:04:0000001:98877/чзу15(16)	0.0005	Земли лесного фонда
86:04:0000001:98877/чзу15(17)	0.0001	Земли лесного фонда
86:04:0000001:98877/чзу16(1)	0.2403	Земли лесного фонда
86:04:0000001:98877/чзу16(2)	0.2024	Земли лесного фонда
86:04:0000001:98877/чзу16(3)	0.1936	Земли лесного фонда
86:04:0000001:98877/чзу16(4)	0.0206	Земли лесного фонда

86:04:0000001:98877/чзу16(5)	0.0068	Земли лесного фонда
86:04:0000001:98877/чзу16(6)	0.0039	Земли лесного фонда
86:04:0000001:98877/чзу16(7)	0.0031	Земли лесного фонда
86:04:0000001:98877/чзу16(8)	0.0006	Земли лесного фонда
86:04:0000001:98877/чзу17(1)	0.0757	Земли лесного фонда
86:04:0000001:98877/чзу17(2)	0.0752	Земли лесного фонда
86:04:0000001:98877/чзу17(3)	0.0662	Земли лесного фонда
86:04:0000001:98877/чзу17(4)	0.0586	Земли лесного фонда
86:04:0000001:98877/чзу17(5)	0.0575	Земли лесного фонда
86:04:0000001:98877/чзу17(6)	0.0526	Земли лесного фонда
86:04:0000001:98877/чзу17(7)	0.0415	Земли лесного фонда
86:04:0000001:98877/чзу17(8)	0.0346	Земли лесного фонда
86:04:0000001:98877/чзу17(9)	0.0252	Земли лесного фонда
86:04:0000001:98877/чзу17(10)	0.0214	Земли лесного фонда
86:04:0000001:98877/чзу17(11)	0.0149	Земли лесного фонда
86:04:0000001:98877/чзу17(12)	0.0125	Земли лесного фонда
86:04:0000001:98877/чзу17(13)	0.011	Земли лесного фонда
86:04:0000001:98877/чзу17(14)	0.0064	Земли лесного фонда
86:04:0000001:98877/чзу18(1)	0.0626	Земли лесного фонда
86:04:0000001:98877/чзу18(2)	0.0416	Земли лесного фонда
86:04:0000001:98877/чзу18(3)	0.0379	Земли лесного фонда
86:04:0000001:98877/чзу18(4)	0.0255	Земли лесного фонда
86:04:0000001:98877/чзу18(5)	0.0242	Земли лесного фонда
86:04:0000001:98877/чзу18(6)	0.0228	Земли лесного фонда
86:04:0000001:98877/чзу18(7)	0.0077	Земли лесного фонда
86:04:0000001:98877/чзу18(8)	0.0046	Земли лесного фонда
86:04:0000001:98877/чзу18(9)	0.0043	Земли лесного фонда
86:04:0000001:98877/чзу18(10)	0.0034	Земли лесного фонда
86:04:0000001:98877/чзу18(11)	0.0001	Земли лесного фонда
86:04:0000001:98877/чзу19(1)	0.5722	Земли лесного фонда
86:04:0000001:98877/чзу19(2)	0.076	Земли лесного фонда
86:04:0000001:98877/чзу19(3)	0.0108	Земли лесного фонда
86:04:0000001:98877/чзу20(1)	0.1824	Земли лесного фонда
86:04:0000001:98877/чзу20(2)	0.0116	Земли лесного фонда
86:04:0000001:98877/чзу21(1)	0.3384	Земли лесного фонда
86:04:0000001:98877/чзу21(2)	0.2939	Земли лесного фонда
86:04:0000001:98877/чзу21(3)	0.1452	Земли лесного фонда
86:04:0000001:98877/чзу21(4)	0.1222	Земли лесного фонда

86:04:0000001:98877/чзу21(5)	0.0449	Земли лесного фонда
86:04:0000001:98877/чзу21(6)	0.0426	Земли лесного фонда
86:04:0000001:98877/чзу21(7)	0.0405	Земли лесного фонда
86:04:0000001:98877/чзу21(8)	0.0286	Земли лесного фонда
86:04:0000001:98877/чзу21(9)	0.0267	Земли лесного фонда
86:04:0000001:98877/чзу21(10)	0.0266	Земли лесного фонда
86:04:0000001:98877/чзу21(11)	0.0144	Земли лесного фонда
86:04:0000001:98877/чзу21(12)	0.0126	Земли лесного фонда
86:04:0000001:98877/чзу21(13)	0.0065	Земли лесного фонда
86:04:0000001:98877/чзу21(14)	0.0049	Земли лесного фонда
86:04:0000001:98877/чзу21(15)	0.0048	Земли лесного фонда
86:04:0000001:98877/чзу21(16)	0.0033	Земли лесного фонда
86:04:0000001:98877/чзу21(17)	0.0033	Земли лесного фонда
86:04:0000001:98877/чзу21(18)	0.0014	Земли лесного фонда
86:04:0000001:98877/чзу21(19)	0.001	Земли лесного фонда
86:04:0000001:98877/чзу21(20)	0.0003	Земли лесного фонда
86:04:0000001:98877/чзу22(1)	0.3207	Земли лесного фонда
86:04:0000001:98877/чзу22(2)	0.1538	Земли лесного фонда
86:04:0000001:98877/чзу23(1)	0.2336	Земли лесного фонда
86:04:0000001:98877/чзу23(2)	0.2111	Земли лесного фонда
86:04:0000001:98877/чзу23(3)	0.1114	Земли лесного фонда
86:04:0000001:98877/чзу23(4)	0.0113	Земли лесного фонда
86:04:0000001:98877/чзу23(5)	0.0001	Земли лесного фонда
86:04:0000001:98653/чзу1(1)	0.4095	Земли лесного фонда
86:04:0000001:98653/чзу1(2)	0.1764	Земли лесного фонда
86:04:0000001:98653/чзу1(3)	0.0348	Земли лесного фонда
86:04:0000001:98653/чзу1(4)	0.0127	Земли лесного фонда
86:04:0000001:98653/чзу1(5)	0.0076	Земли лесного фонда
86:04:0000001:98653/чзу1(6)	0.0029	Земли лесного фонда
86:04:0000001:98653/чзу1(7)	0.0028	Земли лесного фонда
86:04:0000001:98653/чзу2(1)	0.4995	Земли лесного фонда
86:04:0000001:98653/чзу2(2)	0.455	Земли лесного фонда
86:04:0000001:98653/чзу2(3)	0.2509	Земли лесного фонда
86:04:0000001:98653/чзу2(4)	0.1322	Земли лесного фонда
86:04:0000001:98653/чзу2(5)	0.1304	Земли лесного фонда
86:04:0000001:98653/чзу2(6)	0.057	Земли лесного фонда
86:04:0000001:98653/чзу2(7)	0.0458	Земли лесного фонда
86:04:0000001:98653/чзу2(8)	0.0422	Земли лесного фонда

86:04:0000001:98653/чзу2(9)	0.033	Земли лесного фонда
86:04:0000001:98653/чзу2(10)	0.0311	Земли лесного фонда
86:04:0000001:98653/чзу2(11)	0.0292	Земли лесного фонда
86:04:0000001:98653/чзу2(12)	0.0248	Земли лесного фонда
86:04:0000001:98653/чзу2(13)	0.0245	Земли лесного фонда
86:04:0000001:98653/чзу2(14)	0.0231	Земли лесного фонда
86:04:0000001:98653/чзу2(15)	0.0214	Земли лесного фонда
86:04:0000001:98653/чзу2(16)	0.0191	Земли лесного фонда
86:04:0000001:98653/чзу2(17)	0.0136	Земли лесного фонда
86:04:0000001:98653/чзу2(18)	0.0135	Земли лесного фонда
86:04:0000001:98653/чзу2(19)	0.0134	Земли лесного фонда
86:04:0000001:98653/чзу2(20)	0.0121	Земли лесного фонда
86:04:0000001:98653/чзу2(21)	0.0063	Земли лесного фонда
86:04:0000001:98653/чзу2(22)	0.0043	Земли лесного фонда
86:04:0000001:98653/чзу2(23)	0.0038	Земли лесного фонда
86:04:0000001:98653/чзу2(24)	0.0027	Земли лесного фонда
86:04:0000001:98653/чзу2(25)	0.0026	Земли лесного фонда
86:04:0000001:98653/чзу2(26)	0.0025	Земли лесного фонда
86:04:0000001:98653/чзу2(27)	0.0022	Земли лесного фонда
86:04:0000001:98653/чзу2(28)	0.002	Земли лесного фонда
86:04:0000001:98653/чзу2(29)	0.0017	Земли лесного фонда
86:04:0000001:98653/чзу2(30)	0.0013	Земли лесного фонда
86:04:0000001:98653/чзу2(31)	0.0012	Земли лесного фонда
86:04:0000001:98653/чзу2(32)	0.001	Земли лесного фонда
86:04:0000001:98653/чзу2(33)	0.0004	Земли лесного фонда
86:04:0000001:98653/чзу2(34)	0.0004	Земли лесного фонда
86:04:0000001:98653/чзу2(35)	0.0003	Земли лесного фонда
86:04:0000001:98653/чзу3(1)	0.2153	Земли лесного фонда
86:04:0000001:98653/чзу3(2)	0.1386	Земли лесного фонда
86:04:0000001:98653/чзу3(3)	0.1216	Земли лесного фонда
86:04:0000001:98653/чзу3(4)	0.0557	Земли лесного фонда
86:04:0000001:98653/чзу3(5)	0.0402	Земли лесного фонда
86:04:0000001:98653/чзу3(6)	0.0293	Земли лесного фонда
86:04:0000001:98653/чзу3(7)	0.0203	Земли лесного фонда
86:04:0000001:98653/чзу3(8)	0.0172	Земли лесного фонда
86:04:0000001:98653/чзу3(9)	0.0103	Земли лесного фонда
86:04:0000001:98653/чзу3(10)	0.0099	Земли лесного фонда
86:04:0000001:98653/чзу3(11)	0.0042	Земли лесного фонда

86:04:0000001:98653/чзу3(12)	0.0027	Земли лесного фонда
86:04:0000001:98653/чзу3(13)	0.0006	Земли лесного фонда
86:04:0000001:98653/чзу3(14)	0.0001	Земли лесного фонда
86:04:0000001:98653/чзу4(1)	0.0228	Земли лесного фонда
86:04:0000001:98653/чзу4(2)	0.0111	Земли лесного фонда
86:04:0000001:98653/чзу4(3)	0.0038	Земли лесного фонда
86:04:0000001:98653/чзу4(4)	0.0029	Земли лесного фонда
86:04:0000001:98653/чзу4(5)	0.0007	Земли лесного фонда
86:04:0000001:7307/чзу1(1)	0.0052	Земли лесного фонда
86:04:0000001:7307/чзу1(2)	0.0046	Земли лесного фонда
86:04:0000001:7307/чзу1(3)	0.0026	Земли лесного фонда
86:04:0000001:7307/чзу1(4)	0.001	Земли лесного фонда
86:04:0000001:7307/чзу1(5)	0.0009	Земли лесного фонда
86:04:0000001:7307/чзу1(6)	0.0009	Земли лесного фонда
86:04:0000001:7307/чзу1(7)	0.0004	Земли лесного фонда
86:04:0000001:7307/чзу1(8)	0.0004	Земли лесного фонда
86:04:0000001:7307/чзу2(1)	0.0183	Земли лесного фонда
86:04:0000001:7307/чзу2(2)	0.0087	Земли лесного фонда
86:04:0000001:7307/чзу2(3)	0.0063	Земли лесного фонда
86:04:0000001:7307/чзу2(4)	0.0049	Земли лесного фонда
86:04:0000001:7307/чзу2(5)	0.0045	Земли лесного фонда
86:04:0000001:7307/чзу2(6)	0.0043	Земли лесного фонда
86:04:0000001:7307/чзу2(7)	0.0018	Земли лесного фонда
86:04:0000001:7307/чзу2(8)	0.0012	Земли лесного фонда
86:04:0000001:7307/чзу2(9)	0.0008	Земли лесного фонда
86:04:0000001:7307/чзу3(1)	0.0026	Земли лесного фонда
86:04:0000001:7307/чзу3(2)	0.0024	Земли лесного фонда
86:04:0000001:7307/чзу4(1)	0.0026	Земли лесного фонда
86:04:0000001:7307/чзу4(2)	0.0023	Земли лесного фонда
86:04:0000001:7307/чзу4(3)	0.0007	Земли лесного фонда
86:04:0000001:7307/чзу4(4)	0.0006	Земли лесного фонда
86:04:0000001:7307/чзу5(1)	0.0081	Земли лесного фонда
86:04:0000001:7307/чзу5(2)	0.007	Земли лесного фонда
86:04:0000001:7307/чзу5(3)	0.0044	Земли лесного фонда
86:04:0000001:7307/чзу5(4)	0.0023	Земли лесного фонда
86:04:0000001:7307/чзу5(5)	0.0019	Земли лесного фонда
86:04:0000001:7307/чзу5(6)	0.001	Земли лесного фонда
86:04:0000001:7307/чзу5(7)	0.0009	Земли лесного фонда

86:04:0000001:7307/чзу5(8)	0.0002	Земли лесного фонда
86:04:0000001:7297/чзу1(1)	0.0282	Земли лесного фонда
86:04:0000001:7297/чзу1(2)	0.0221	Земли лесного фонда
86:04:0000001:7297/чзу1(3)	0.015	Земли лесного фонда
86:04:0000001:7297/чзу2(1)	0.0202	Земли лесного фонда
86:04:0000001:7297/чзу2(2)	0.0078	Земли лесного фонда
86:04:0000001:7297/чзу3(1)	0.2523	Земли лесного фонда
86:04:0000001:7297/чзу3(2)	0.0108	Земли лесного фонда
86:04:0000001:7297/чзу4(1)	0.1851	Земли лесного фонда
86:04:0000001:7297/чзу4(2)	0.0439	Земли лесного фонда
86:04:0000001:7297/чзу4(3)	0.0182	Земли лесного фонда
86:04:0000001:7297/чзу4(4)	0.0004	Земли лесного фонда
86:04:0000001:7297/чзу5	0.1305	Земли лесного фонда
86:04:0000001:7297/чзу6	0.3254	Земли лесного фонда
86:04:0000001:7297/чзу7(1)	0.3198	Земли лесного фонда
86:04:0000001:7297/чзу7(2)	0.1161	Земли лесного фонда
86:04:0000001:7297/чзу7(3)	0.0959	Земли лесного фонда
86:04:0000001:7297/чзу7(4)	0.0254	Земли лесного фонда
86:04:0000001:7297/чзу7(5)	0.0163	Земли лесного фонда
86:04:0000001:7295/чзу1	0.0014	Земли лесного фонда
86:04:0000001:7295/чзу2(1)	0.0145	Земли лесного фонда
86:04:0000001:7295/чзу2(2)	0.0003	Земли лесного фонда
86:04:0000001:7295/чзу3(1)	0.2614	Земли лесного фонда
86:04:0000001:7295/чзу3(2)	0.007	Земли лесного фонда
86:04:0000001:7274/чзу1	0.001	Земли лесного фонда
86:04:0000001:7274/чзу2(1)	0.002	Земли лесного фонда
86:04:0000001:7274/чзу2(2)	0.0012	Земли лесного фонда
86:04:0000001:7274/чзу2(3)	0.0004	Земли лесного фонда
86:04:0000001:7274/чзу2(4)	0.0002	Земли лесного фонда
86:04:0000001:7274/чзу3(1)	0.0037	Земли лесного фонда
86:04:0000001:7274/чзу3(2)	0.002	Земли лесного фонда
86:04:0000001:7274/чзу3(3)	0.0007	Земли лесного фонда
86:04:0000001:7274/чзу3(4)	0.0006	Земли лесного фонда
86:04:0000001:7274/чзу4(1)	0.001	Земли лесного фонда
86:04:0000001:7274/чзу4(2)	0.0003	Земли лесного фонда
86:04:0000001:7274/чзу5(1)	0.0033	Земли лесного фонда
86:04:0000001:7274/чзу5(2)	0.0018	Земли лесного фонда
86:04:0000001:7274/чзу5(3)	0.0004	Земли лесного фонда

86:04:0000001:7274/чзу5(4)	0.0002	Земли лесного фонда

Координаты границ земельных участков, необходимых для реконструкции проектируемого объекта в графических материалах проекта определены в местной системе координат Ханты-Мансийского автономного округа – Югры МСК-86.

IV. Особо охраняемые природные территории и зоны с особыми условиями использования территории

Проектируемый объект расположен в непосредственной близости к существующему коридору коммуникаций. Работы по строительству будут носить локальный характер, и затрагивать территорию, которая уже подвергалась мощному длительному техногенному воздействию.

Проектируемый объект пересекает водоохранную зону и прибрежную защитную полосу водных объектов реки Он-Еган-Ветленя (Онъеган-Ветленя), ручья и озера без названия.

Для уменьшения воздействия на водотоки предусмотрены следующие мероприятия:

выполнение строительно-монтажных работ с применением гусеничной техники должно осуществляться в зимний период для уменьшения воздействия строительной техники на растительный береговой покров; в остальные сезоны года строительно-монтажные работы, движение транспорта и строительной техники должно осуществляться только по существующим автомобильным дорогам, зимникам и временным вдольтрассовым проездам;

все отходы защитных материалов, остатки горюче-смазочных материалов тщательно должны собираться в передвижное оборудование (мусоросборники, емкости для сбора отработанных горюче-смазочных материалов) и вывозиться в места, согласованные с соответствующими муниципальными органами и органами государственной власти Российской Федерации;

после завершения строительства выполняются рекультивационные работы.

Организационный сброс стоков или загрязняющих веществ на поверхность земли и в водотоки не производится. Попадание загрязняющих веществ в водные объекты в результате размыва и выноса ливневыми и талыми водами возможно лишь при неправильном хранении строительных материалов и аварийных утечках дизтоплива работающих механизмов в период строительства.

На всех этапах работ осуществляется входной, операционный и приемочный контроль качества строительства, а также проводится

своевременный профилактический осмотр, ремонт и диагностика оборудования, трубопроводов и арматуры.

Ущерб окружающей среде может быть нанесен лишь в аварийных случаях, но для их предотвращения предусмотрены все возможные мероприятия в соответствии с требованиями законодательства Российской Федерации.

В границах участка работ отсутствуют объекты культурного наследия, особо охраняемые природные территории федерального, регионального и местного значения.

Проектируемый объект не попадает в границы территории традиционного природопользования коренных малочисленных народов Севера.

Ханты-Мансийский автономный округ — Югра
Правительство

Основная часть проекта планировки территории для размещения линейного объекта регионального значения Ханты-Мансийского автономного округа – Югры «Обустройство разведочных скважин № 8, 24 и кустов скважин № 6, 9 Апрельского лицензионного участка» Землепользователь – АО «РИТЭК» ТПП «РИТЭКБелоярскнефть».

Приложение 31
к постановлению Правительства
Ханты-Мансийского
автономного округа – Югры
от 21 апреля 2017 года № 147-п

СХЕМА РАСПОЛОЖЕНИЯ
ПРОЕКТИРУЕМЫХ ОБЪЕКТОВ

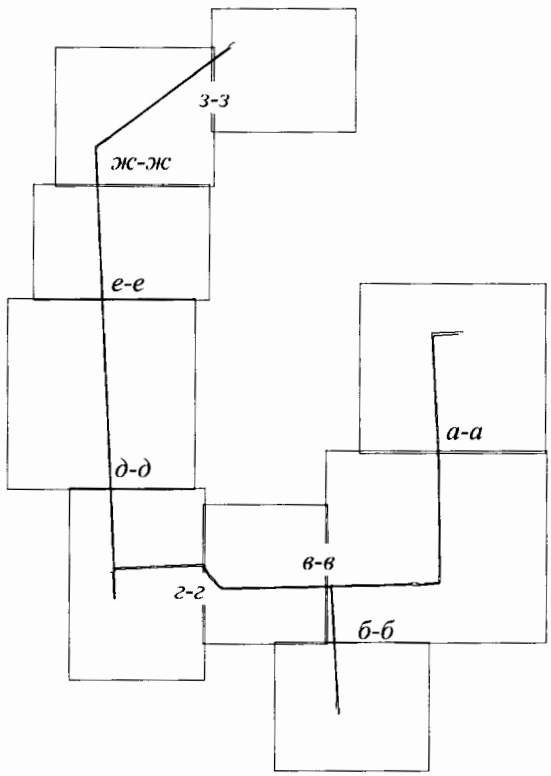

УСЛОВНЫЕ ОБОЗНАЧЕНИЯ:

- 7 - точка поворота границы зоны планируемого размещения;
- 1 - номер линейного объекта;
- граница зоны планируемого размещения объектов капитального строительства;
- зона планируемого размещения объектов капитального строительства;
- 1 / 4,6953 га - номер и площадь зоны планируемого размещения объектов капитального строительства;
- граница ранее отведенных земельных (лесных) участков;
- ось проектируемого линейного объекта.

Основная часть проекта планировки территории для размещения линейного объекта регионального значения Ханты-Мансийского автономного округа – Югры «Обустройство разведочных скважин № 8, 24 и кустов скважин № 6, 9 Апрельского лицензионного участка»
Землепользователь – АО «РИТЭК» ТПП «РИТЭКБелоярскнефть».
Масштаб 1:7 500. Условные обозначения приведены на листе 1.

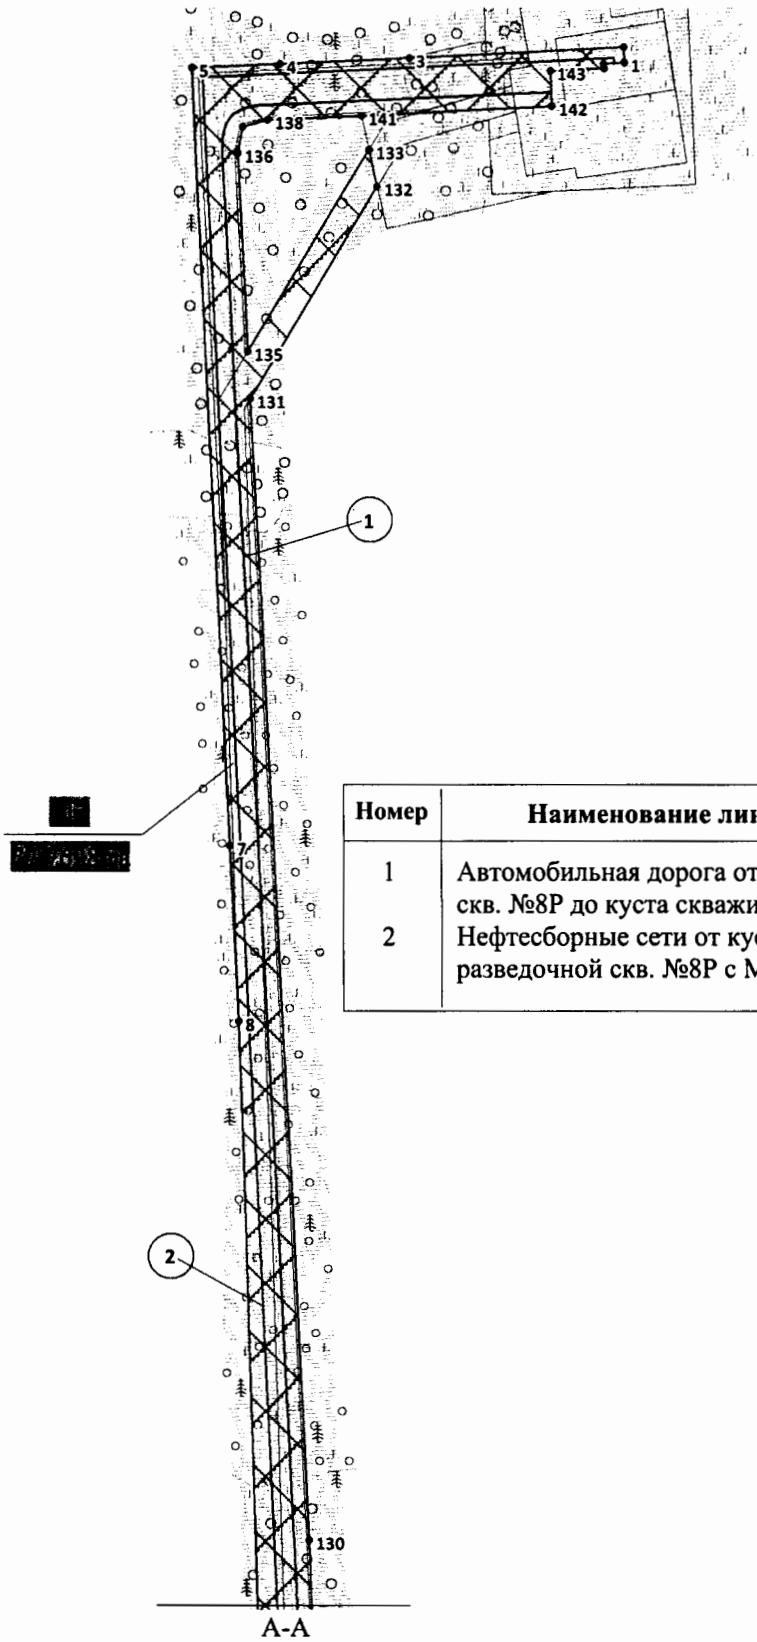

Номер	Наименование линейного объекта
1	Автомобильная дорога от площадки разведочной скв. №8Р до куста скважин №9;
2	Нефтесборные сети от куста скважин №9 до разведочной скв. №8Р с МБСНУ.

Основная часть проекта планировки территории для размещения линейного объекта регионального значения Ханты-Мансийского автономного округа – Югры «Обустройство разведочных скважин № 8,24 и кустов скважин № 6,9 Апрельского лицензионного участка» Землепользователь – АО «РИТЭК» ТПП «РИТЭКБелоярскнефть». Масштаб 1:10 000. Условные обозначения приведены на листе 1.

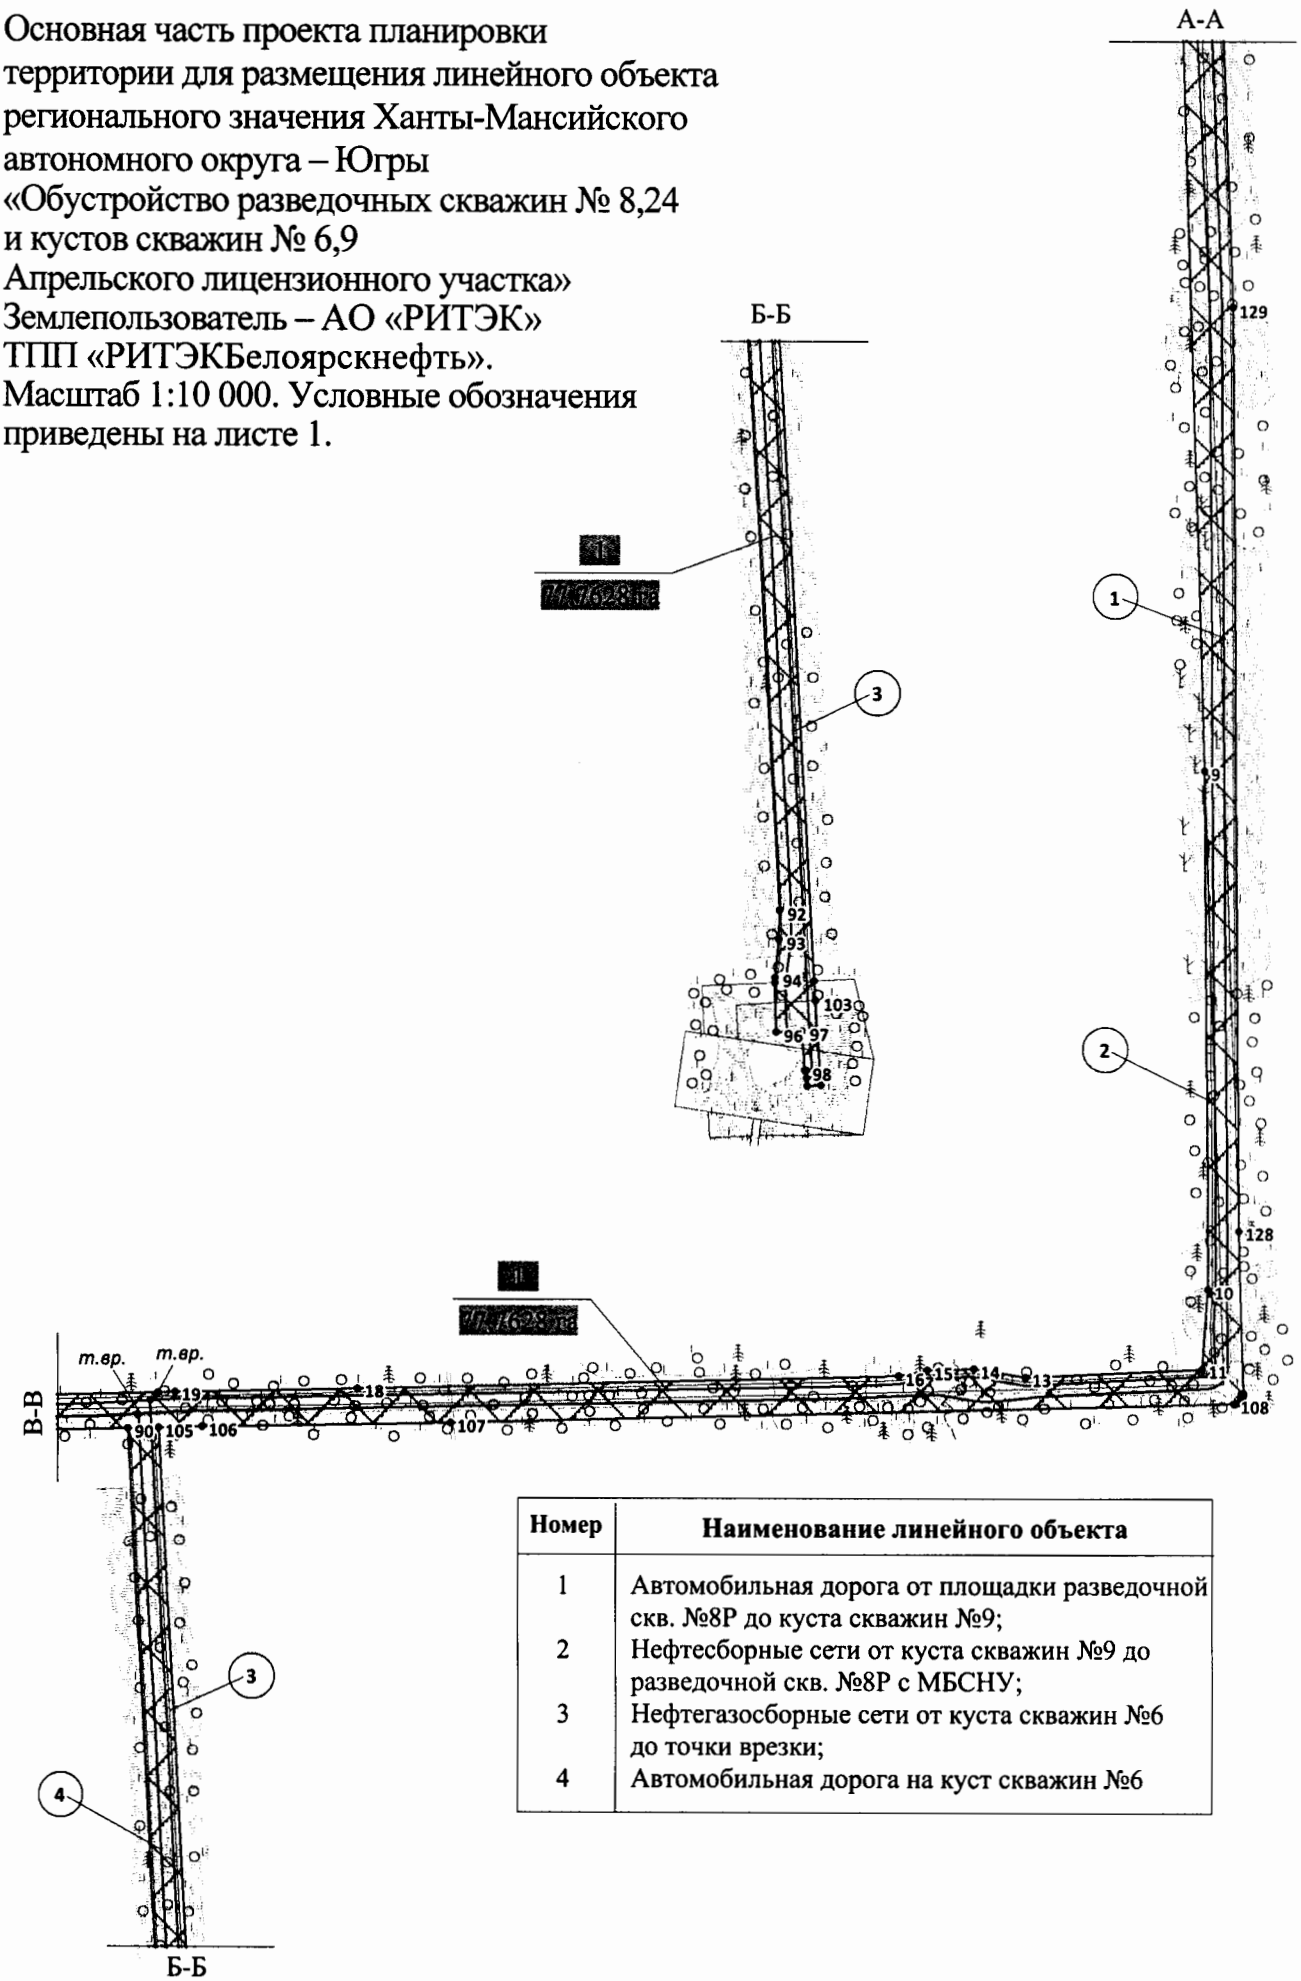

Номер	Наименование линейного объекта
1	Автомобильная дорога от площадки разведочной скв. №8Р до куста скважин №9;
2	Нефтесборные сети от куста скважин №9 до разведочной скв. №8Р с МБСНУ;
3	Нефтегазосборные сети от куста скважин №6 до точки врезки;
4	Автомобильная дорога на куст скважин №6

Основная часть проекта планировки территории для размещения линейного объекта регионального значения Ханты-Мансийского автономного округа – Югры «Обустройство разведочных скважин № 8, 24 и кустов скважин № 6, 9 Апрельского лицензионного участка»
Землепользователь – АО «РИТЭК» ТПП «РИТЭКБелоярскнефть».
Масштаб 1:10 000. Условные обозначения приведены на листе 1.

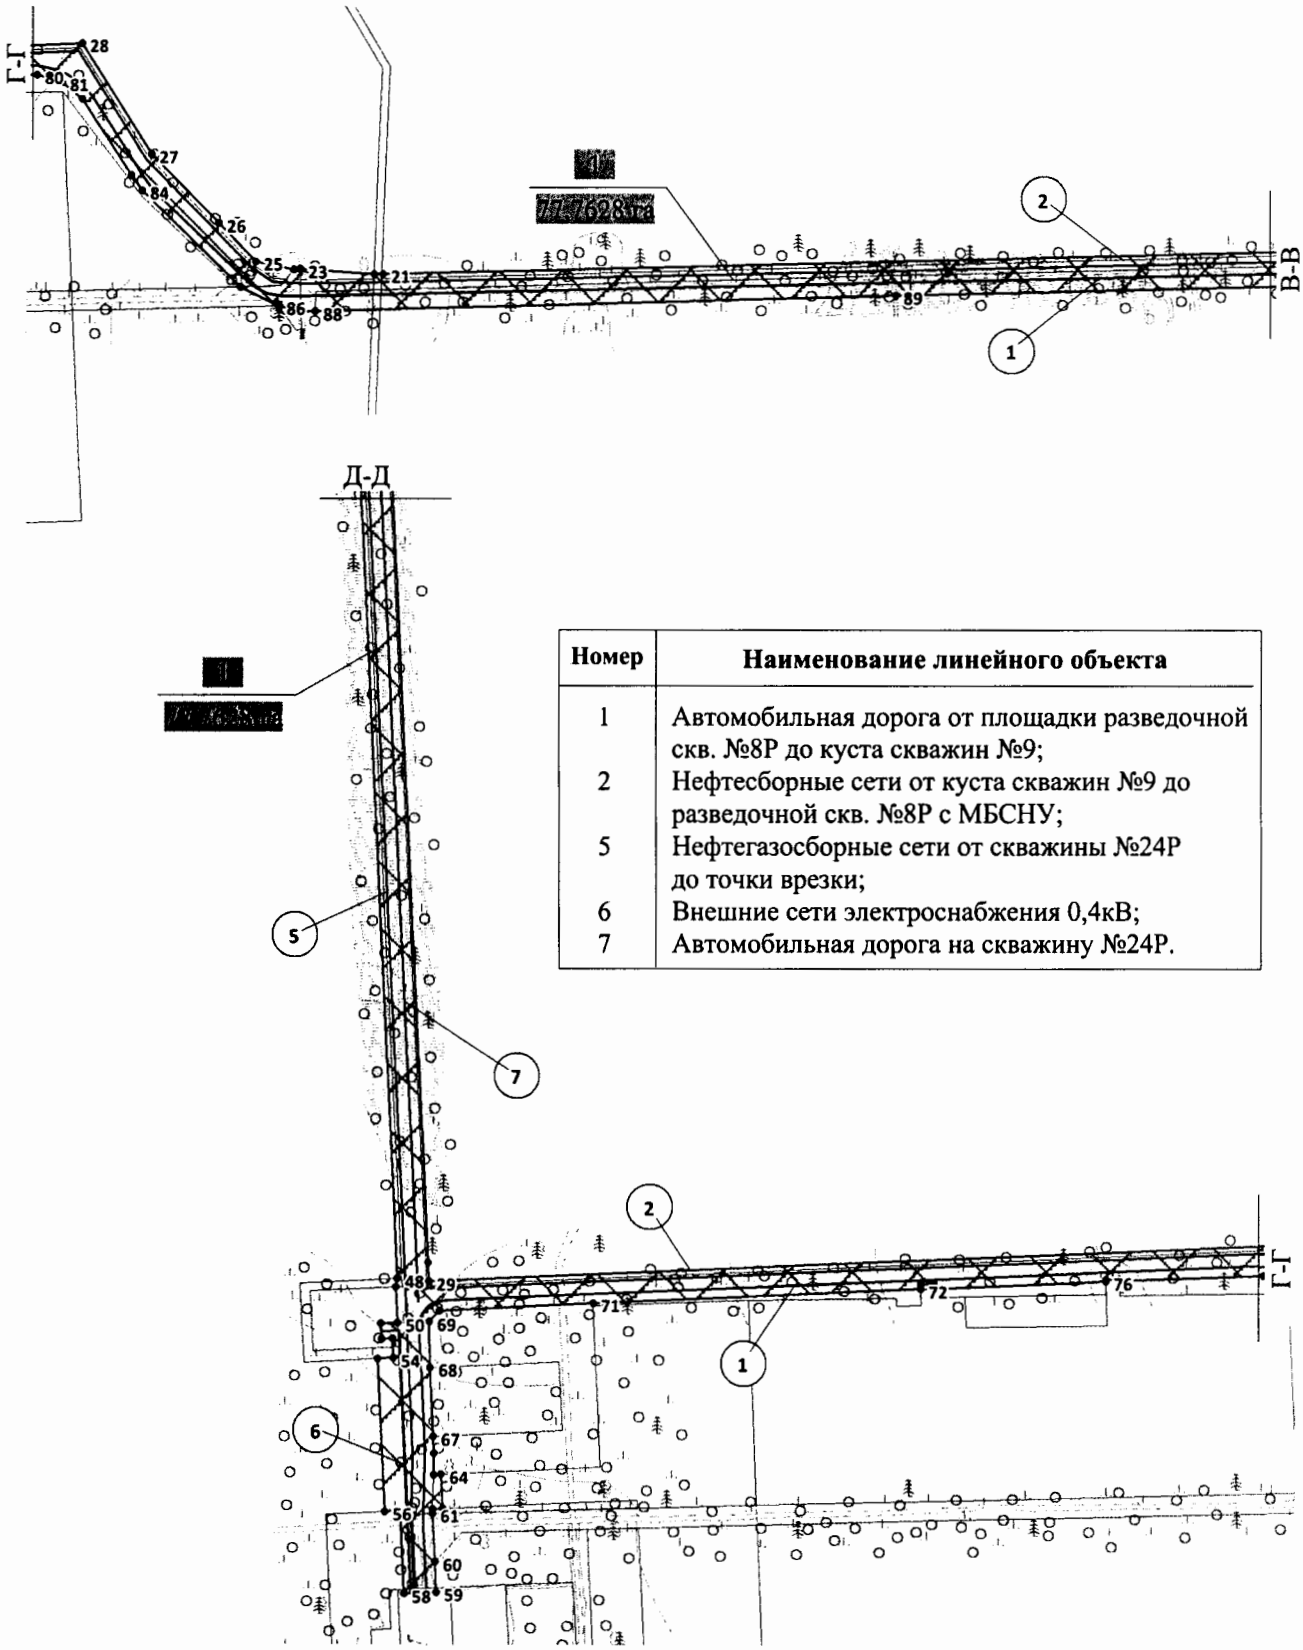

Номер	Наименование линейного объекта
1	Автомобильная дорога от площадки разведочной скв. №8Р до куста скважин №9;
2	Нефтесборные сети от куста скважин №9 до разведочной скв. №8Р с МБСНУ;
5	Нефтегазосборные сети от скважины №24Р до точки врезки;
6	Внешние сети электроснабжения 0,4кВ;
7	Автомобильная дорога на скважину №24Р.

Основная часть проекта планировки территории для размещения линейного объекта регионального значения Ханты-Мансийского автономного округа – Югры «Обустройство разведочных скважин № 8, 24 и кустов скважин № 6, 9Апрельского лицензионного участка»
Землепользователь – АО «РИТЭК» ТПП «РИТЭКБелоярскнефть».
Масштаб 1:10 000. Условные обозначения приведены на листе 1.

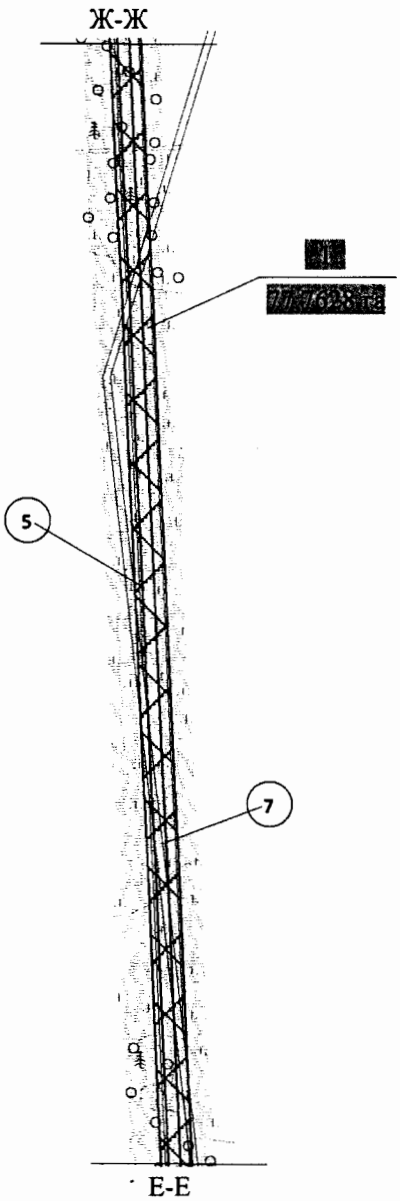

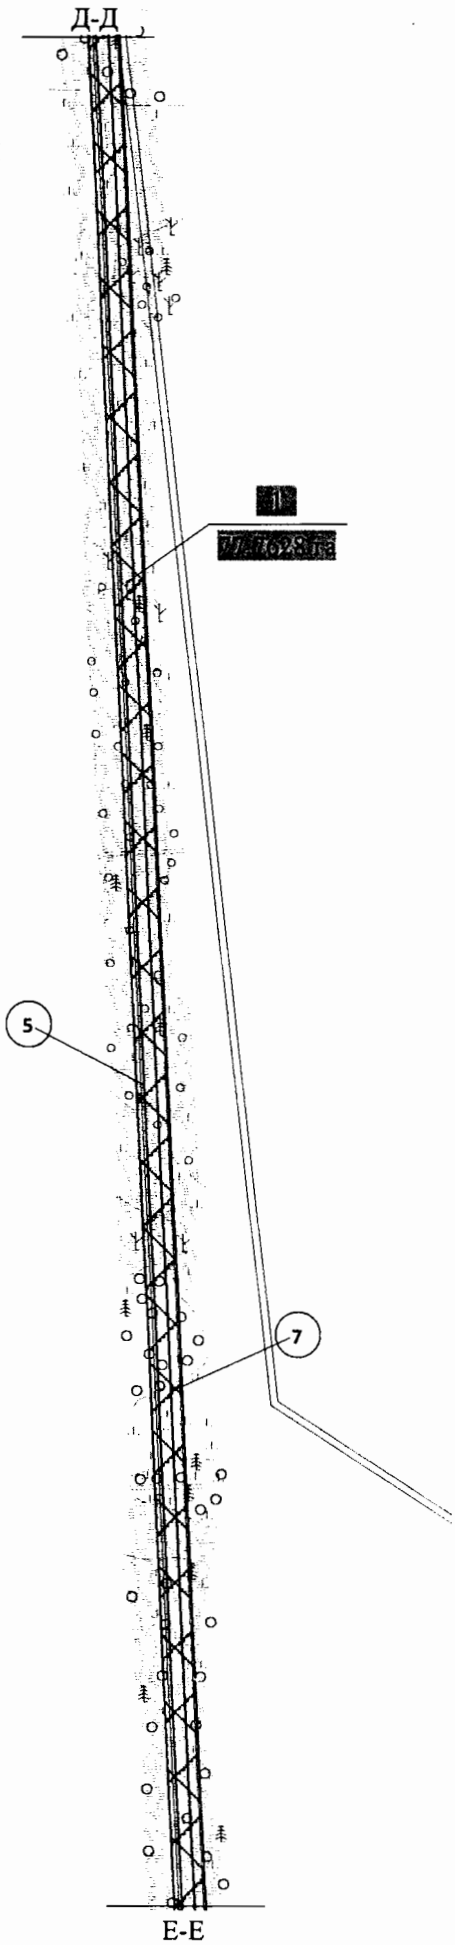

Номер	Наименование линейного объекта
5	Нефтегазосборные сети от скважины №24Р до точки врезки;
7	Автомобильная дорога на скважину №24Р.

Основная часть проекта планировки территории для размещения линейного объекта регионального значения Ханты-Мансийского автономного округа – Югры «Обустройство разведочных скважин № 8, 24 и кустов скважин № 6, 9 Апрельского лицензионного участка»
Землепользователь – АО «РИТЭК» ТПП «РИТЭКБелоярскнефть».
Масштаб 1:10 000. Условные обозначения приведены на листе 1.

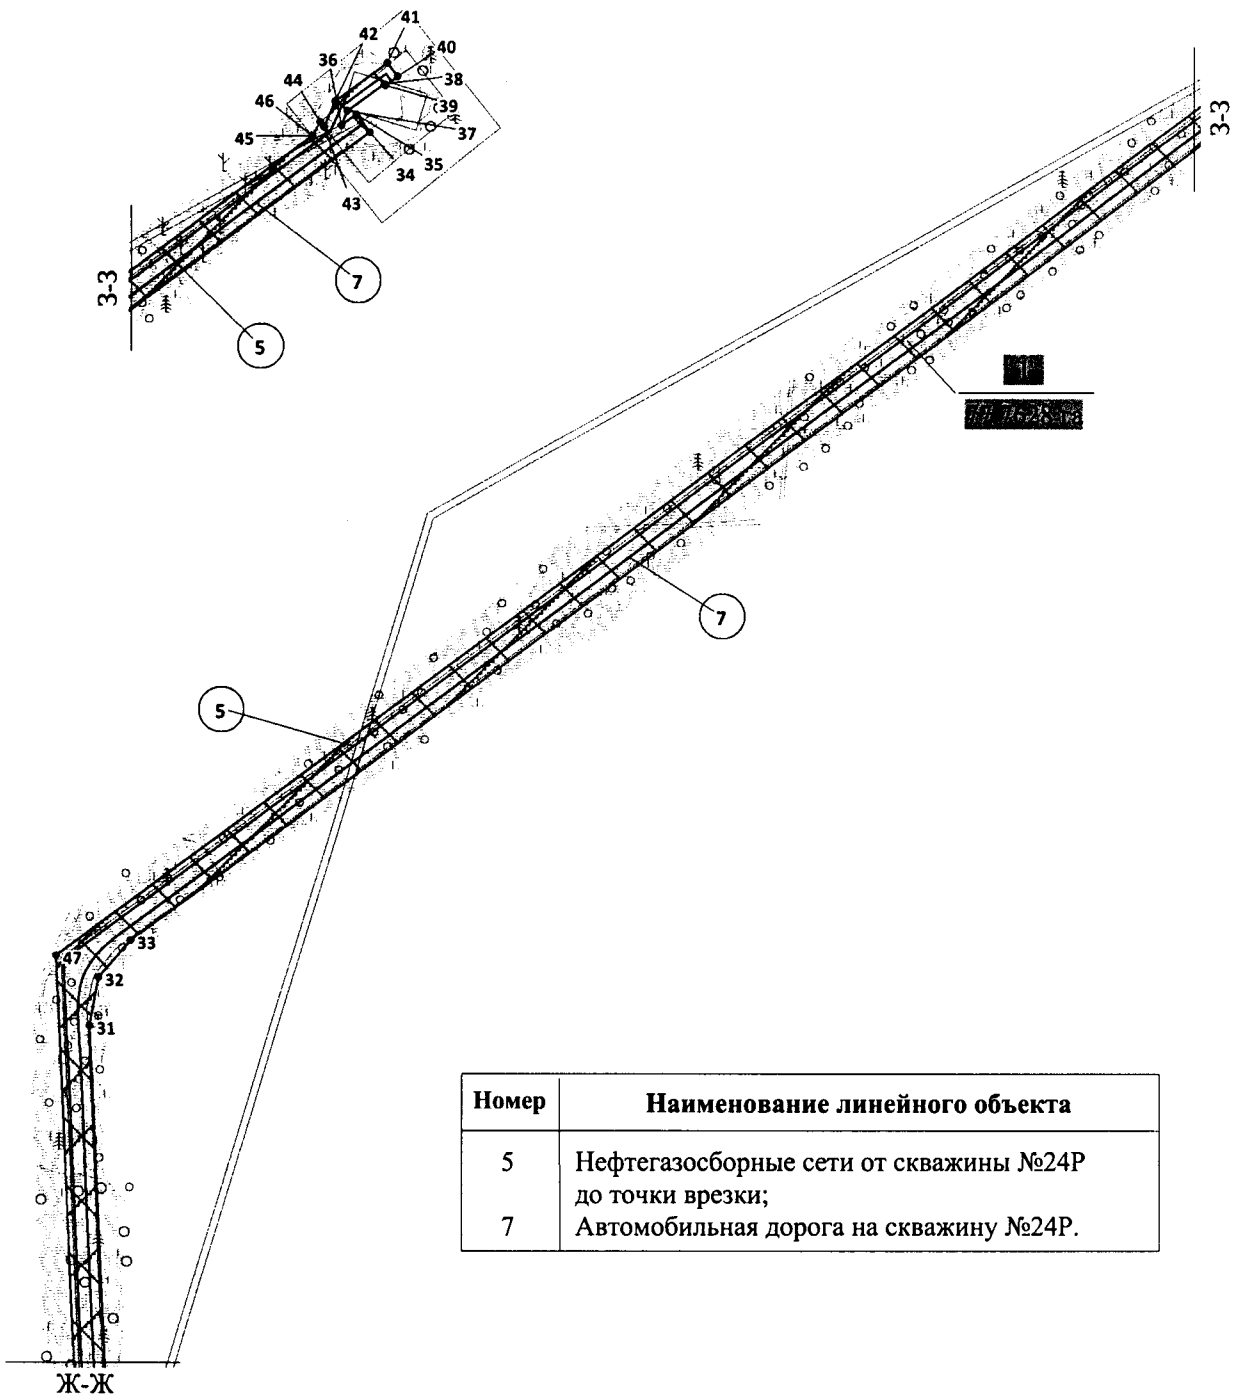

Номер	Наименование линейного объекта
5	Нефтегазосборные сети от скважины №24Р до точки врезки;
7	Автомобильная дорога на скважину №24Р.

Основная часть проекта планировки территории для размещения линейного объекта регионального значения Ханты-Мансийского автономного округа – Югры «Обустройство разведочных скважин № 8, 24 и кустов скважин № 6, 9 Апрельского лицензионного участка» Землепользователь – АО «РИТЭК» ТПП «РИТЭКБелоярскнефть».

Каталог координат зоны планируемого размещения объектов капитального строительства

Номер	X	Y
1	1 116 340,21	2 632 253,15
2	1 116 355,55	2 632 252,44
3	1 116 345,02	2 632 041,97
4	1 116 338,80	2 631 914,08
5	1 116 335,04	2 631 827,56
6	1 116 335,03	2 631 827,40
7	1 115 571,17	2 631 864,28
8	1 115 398,73	2 631 872,60
9	1 113 868,34	2 631 921,50
10	1 113 190,34	2 631 926,24
11	1 113 085,64	2 631 918,99
12	1 113 085,62	2 631 918,97
13	1 113 074,61	2 631 685,26
14	1 113 085,07	2 631 617,50
15	1 113 083,76	2 631 556,37
16	1 113 075,96	2 631 518,83
17	1 113 075,96	2 631 518,82
18	1 113 058,59	2 630 808,59
19	1 113 053,44	2 630 568,45
20	1 113 052,15	2 630 545,52
21	1 113 020,14	2 629 236,68
22	1 113 019,88	2 629 224,85
23	1 113 026,94	2 629 127,79
24	1 113 026,57	2 629 119,78
25	1 113 036,83	2 629 069,59
26	1 113 086,30	2 629 020,95
27	1 113 177,29	2 628 931,50
28	1 113 324,32	2 628 837,76
29	1 113 273,38	2 627 677,61
30	1 113 297,68	2 627 676,51
31	1 118 653,23	2 627 432,43
32	1 118 716,80	2 627 443,70
33	1 118 766,17	2 627 486,14
34	1 120 034,63	2 629 199,17
35	1 120 058,68	2 629 181,22
36	1 120 043,91	2 629 161,44
37	1 120 062,41	2 629 169,48
38	1 120 098,00	2 629 217,56
39	1 120 096,45	2 629 218,71
40	1 120 108,35	2 629 234,80
41	1 120 125,98	2 629 221,75
42	1 120 075,29	2 629 153,28
43	1 120 041,56	2 629 138,63
44	1 120 047,98	2 629 133,59
45	1 120 029,54	2 629 123,08
46	1 120 029,53	2 629 123,07
47	1 118 745,69	2 627 387,58
48	1 113 276,75	2 627 636,37
49	1 113 265,51	2 627 634,86
50	1 113 218,50	2 627 637,05
51	1 113 217,49	2 627 615,11
52	1 113 197,50	2 627 616,03
53	1 113 198,14	2 627 630,01
54	1 113 172,42	2 627 631,18
55	1 113 171,51	2 627 611,19
56	1 112 972,56	2 627 620,25
57	1 112 973,47	2 627 640,23
58	1 112 863,59	2 627 645,23
59	1 112 865,59	2 627 688,04
60	1 112 905,93	2 627 685,80
61	1 112 969,63	2 627 682,91
62	1 112 975,41	2 627 683,02
63	1 112 976,03	2 627 696,19
64	1 113 020,82	2 627 694,14
65	1 113 020,48	2 627 684,07
66	1 113 048,62	2 627 684,73
67	1 113 069,98	2 627 683,78
68	1 113 160,09	2 627 679,76
69	1 113 220,07	2 627 678,69
70	1 113 234,30	2 627 691,72
71	1 113 244,76	2 627 893,95
72	1 113 263,71	2 628 324,44
73	1 113 269,96	2 628 324,26
74	1 113 270,49	2 628 342,25
75	1 113 264,50	2 628 342,43
76	1 113 274,41	2 628 567,87
77	1 113 277,22	2 628 567,78
78	1 113 277,75	2 628 585,78
79	1 113 275,20	2 628 585,85
80	1 113 281,95	2 628 776,94
81	1 113 272,22	2 628 810,65
82	1 113 250,20	2 628 838,01
83	1 113 149,59	2 628 904,09
84	1 113 129,15	2 628 918,90
85	1 113 003,43	2 629 048,47
86	1 112 978,60	2 629 098,72
87	1 112 970,72	2 629 128,69
88	1 112 971,52	2 629 147,63
89	1 112 992,41	2 629 914,45
90	1 113 005,76	2 630 505,64
91	1 113 005,76	2 630 505,64
92	1 111 579,37	2 630 585,70
93	1 111 541,58	2 630 585,38
94	1 111 491,89	2 630 579,91
95	1 111 485,10	2 630 579,66
96	1 111 419,56	2 630 581,80
97	1 111 421,20	2 630 615,58
98	1 111 368,55	2 630 618,60
99	1 111 368,69	2 630 621,07
100	1 111 358,71	2 630 621,63
101	1 111 348,73	2 630 622,19
102	1 111 349,71	2 630 639,70
103	1 111 460,88	2 630 633,42
104	1 111 487,50	2 630 631,96
105	1 113 006,68	2 630 546,65
106	1 113 007,98	2 630 604,00
107	1 113 013,85	2 630 930,17
108	1 113 040,47	2 631 960,89
109	1 113 040,54	2 631 962,04
110	1 113 040,71	2 631 963,10
111	1 113 040,97	2 631 964,14
112	1 113 041,29	2 631 965,16
113	1 113 041,72	2 631 966,15
114	1 113 042,22	2 631 967,10
115	1 113 042,80	2 631 968,00
116	1 113 043,46	2 631 968,86
117	1 113 044,17	2 631 969,66
118	1 113 044,96	2 631 970,40
119	1 113 045,80	2 631 971,06
120	1 113 046,69	2 631 971,66
121	1 113 047,64	2 631 972,17
122	1 113 048,61	2 631 972,62
123	1 113 049,62	2 631 972,96
124	1 113 050,67	2 631 973,25
125	1 113 051,73	2 631 973,44
126	1 113 052,79	2 631 973,53
127	1 113 053,87	2 631 973,53
128	1 113 267,63	2 631 966,70
129	1 114 475,83	2 631 958,18

Основная часть проекта планировки территории для размещения линейного объекта регионального значения Ханты-Мансийского автономного округа – Югры «Обустройство разведочных скважин № 8, 24 и кустов скважин № 6, 9 Апрельского лицензионного участка»
Землепользователь – АО «РИТЭК» ТПП «РИТЭКБелоярскнефть».

Каталог координат зоны планируемого размещения объектов капитального строительства

Номер	X	Y
130	1 114 887,36	2 631 942,26
131	1 116 010,91	2 631 884,98
132	1 116 217,58	2 632 010,31
133	1 116 253,97	2 632 002,13
134	1 116 254,18	2 632 002,09
135	1 116 057,18	2 631 882,60
136	1 116 250,98	2 631 872,71
137	1 116 276,79	2 631 877,10
138	1 116 283,64	2 631 902,36
139	1 116 284,73	2 631 926,16
140	1 116 284,28	2 631 926,25
141	1 116 287,42	2 631 994,63
142	1 116 297,41	2 632 182,47
143	1 116 331,95	2 632 180,66
144	1 116 334,60	2 632 233,38
145	1 116 339,29	2 632 233,17

Приложение 32
к постановлению Правительства
Ханты-Мансийского
автономного округа – Югры
от 21 апреля 2017 года№ 147-п

Положение о размещении линейного объекта регионального значения Ханты-Мансийского автономного округа – Югры «Обустройство разведочных скважин № 8, 24 и кустов скважин № 6, 9 Апрельского лицензионного участка»

I. Размещение объекта

В административном отношении линейный объект регионального значения Ханты-Мансийского автономного округа – Югры «Обустройство разведочных скважин № 8, 24 и кустов скважин № 6, 9 Апрельского лицензионного участка» (далее – проектируемый объект) расположен на межселенной территории в границах Апрельского лицензионного участка Ханты-Мансийского района Ханты-Мансийского автономного округа – Югры.

В географическом отношении территория проектируемого объекта находится в 75 километрах на юго-запад от населенного пункта Карымкары.

II. Функциональное зонирование территории

Проектируемый объект расположен на землях лесного фонда, находящихся в ведении территориального отдела – Самаровского лесничества (Кедровое участковое лесничество).

III. Решение по планировочной организации земельных участков для размещения проектируемого объекта

Расчет полосы отвода земельного участка для выполнения работ по строительству проектируемого объекта производится с учетом действующих норм отвода земель.

Таблица 1

Площади земельных участков, необходимые для
строительства и эксплуатации проектируемого объекта

Наименование проектируемого объекта	Площадь вновь испрашиваемых земельных участков, га	Площадь по земельным участкам, арендованным ранее, га	Зона застройки, га
«Обустройство разведочных скважин № 8, 24 и кустов скважин № 6, 9 Апрельского лицензионного участка»	-	77,7628	77,7628

Координаты земельных участков, необходимых для размещения проектируемого объекта в графических материалах определены в местной системе координат Ханты-Мансийского автономного округа – Югры МСК-86 (зона 2).

IV. Особо охраняемые природные территории и зоны с особыми условиями использования территории

Проектируемый объект расположен параллельно существующему техническому коридору коммуникаций. Строительство будет носить локальный характер и затрагивать территорию, которая уже подвергалась мощному длительному техногенному воздействию.

Проектируемый объект пересекает водоохранную зону и прибрежную защитную полосу водных объектов рек Хулненг-Соим и Тутлейсоим.

Для уменьшения воздействия на водотоки предусмотрены следующие мероприятия:

выполнение строительно-монтажных работ с применением гусеничной техники должно осуществляться в зимний период для уменьшения воздействия строительной техники на растительный береговой покров; в остальные сезоны года строительно-монтажные работы, движение транспорта и строительной техники должно осуществляться только по существующим автомобильным дорогам, зимникам и временным вдольтрассовым проездам;

все отходы защитных материалов, остатки горюче-смазочных материалов тщательно должны собираться в передвижное оборудование (мусоросборники, емкости для сбора отработанных горюче-смазочных материалов) и вывозиться в места, согласованные с соответствующими муниципальными органами и органами государственной власти Российской Федерации;

после завершения строительства выполняются рекультивационные работы.

Организационный сброс стоков или загрязняющих веществ на поверхность земли и в водотоки не производится. Попадание

загрязняющих веществ в водные объекты в результате размыва и выноса ливневыми и талыми водами возможно лишь при неправильном хранении строительных материалов и аварийных утечках дизтоплива работающих механизмов в период строительства.

На всех этапах работ осуществляется входной, операционный и приемочный контроль качества строительства, а также проводится своевременный профилактический осмотр, ремонт и диагностика оборудования, трубопроводов и арматуры.

Ущерб окружающей среде может быть нанесен лишь в аварийных случаях, но для их предотвращения предусмотрены все возможные мероприятия в соответствии с требованиями законодательства Российской Федерации.

В границах участка работ отсутствуют объекты историко-культурного наследия, особо охраняемые природные территории федерального, регионального и местного значения.

Проектируемый объект не попадает в границы территорий традиционного природопользования коренных малочисленных народов Севера регионального значения.

Ханты-Мансийский автономный округ
Правительство

Приложение 33
к постановлению Правительства
Ханты-Мансийского
автономного округа – Югры
от 21 апреля 2017 года № 147-п

Основная часть проекта планировки территории для размещения линейного объекта регионального значения Ханты-Мансийского автономного округа – Югры «Обустройство куста скважин 631БИС. Комарьинское нефтегазоконденсатное месторождение»

Землепользователь: ОАО «Сургутнефтегаз». Масштаб 1:5 000

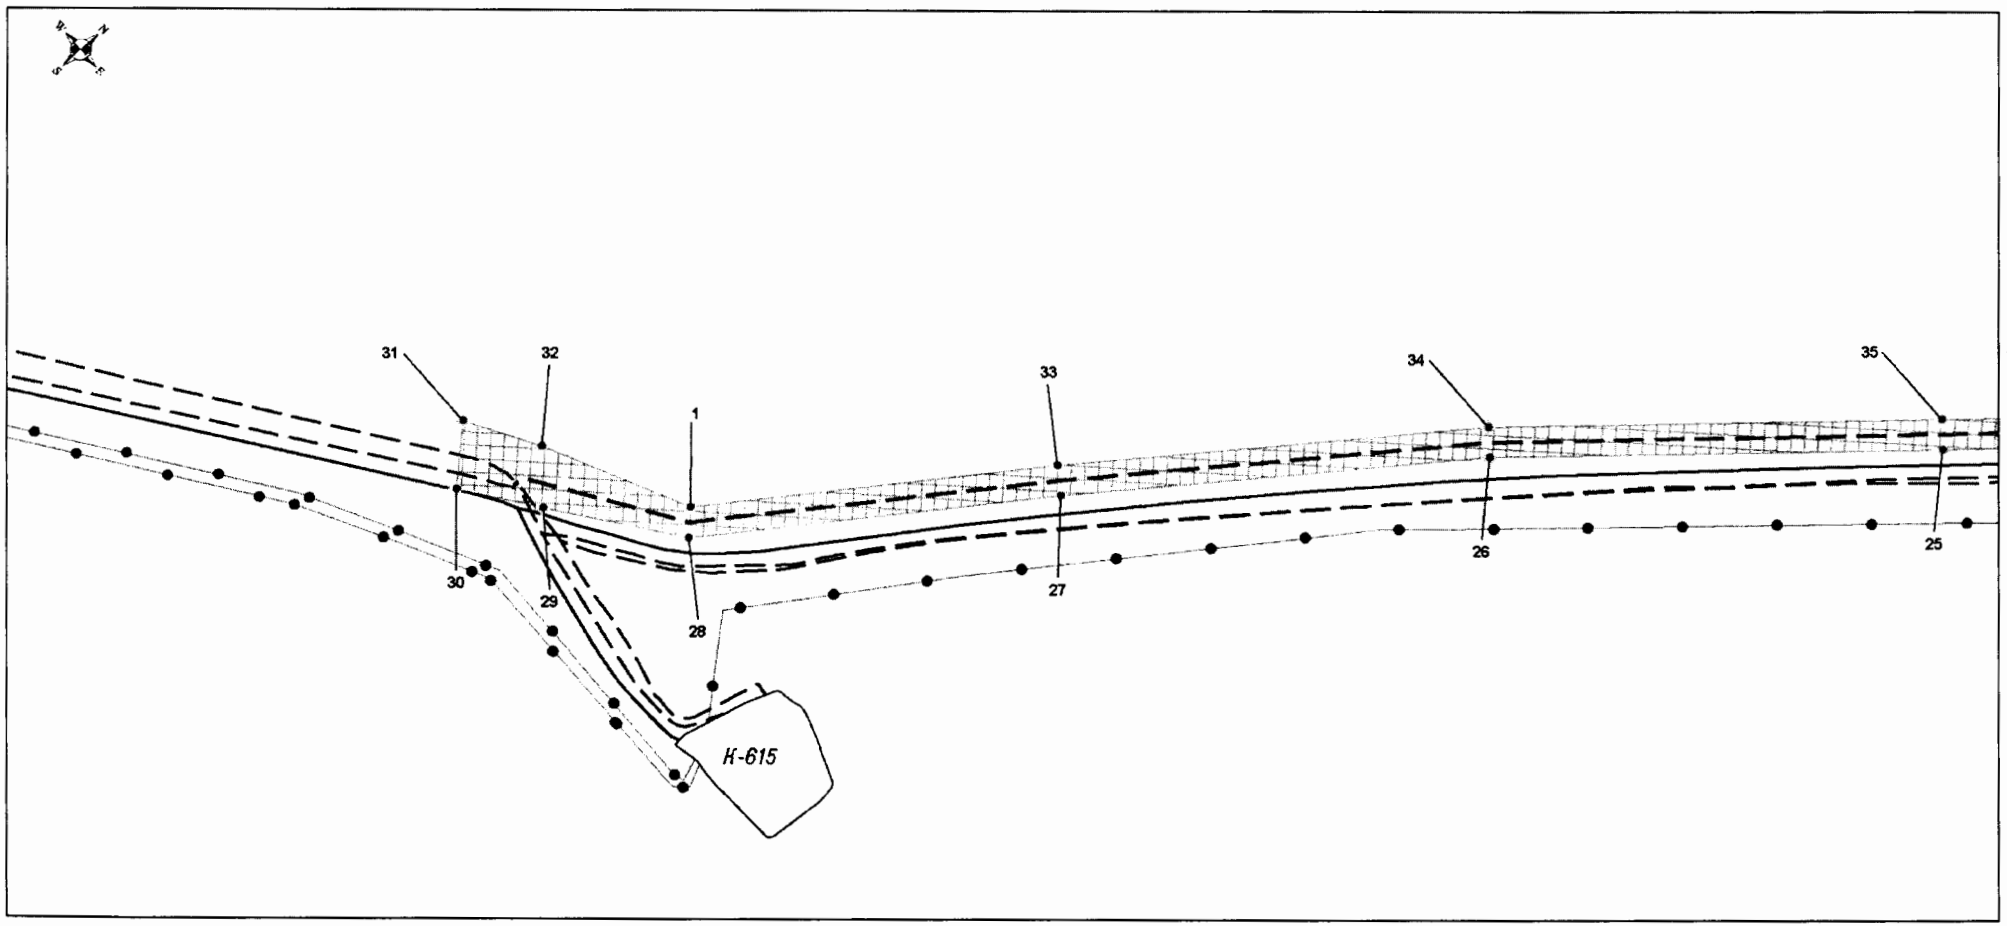

Основная часть проекта планировки территории для размещения линейного объекта регионального значения Ханты-Мансийского автономного округа – Югры «Обустройство куста скважин 631БИС. Комарьинское нефтегазоконденсатное месторождение»
Землепользователь: ОАО «Сургутнефтегаз». Масштаб 1:5 000

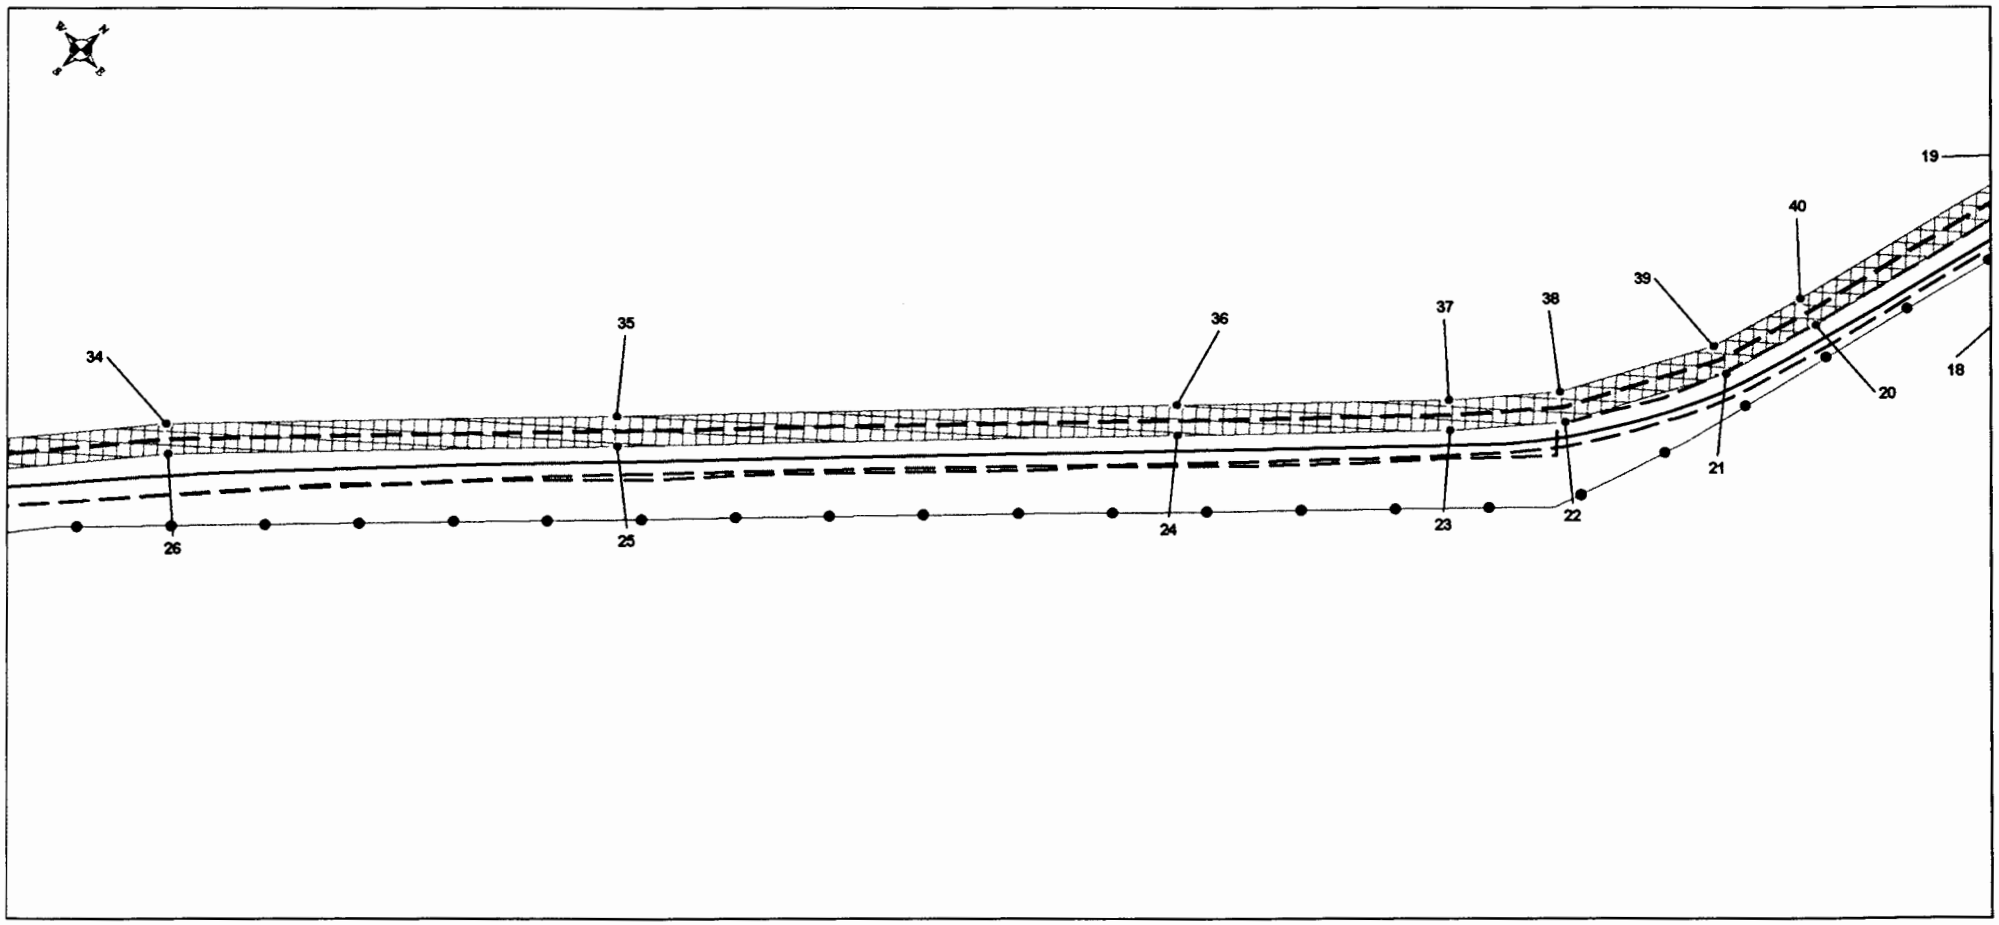

Основная часть проекта планировки территории для размещения линейного объекта регионального значения Ханты-Мансийского автономного округа – Югры «Обустройство куста скважин 631БИС. Комарьинское нефтегазоконденсатное месторождение»

Землепользователь: ОАО «Сургутнефтегаз». Масштаб 1:5 000

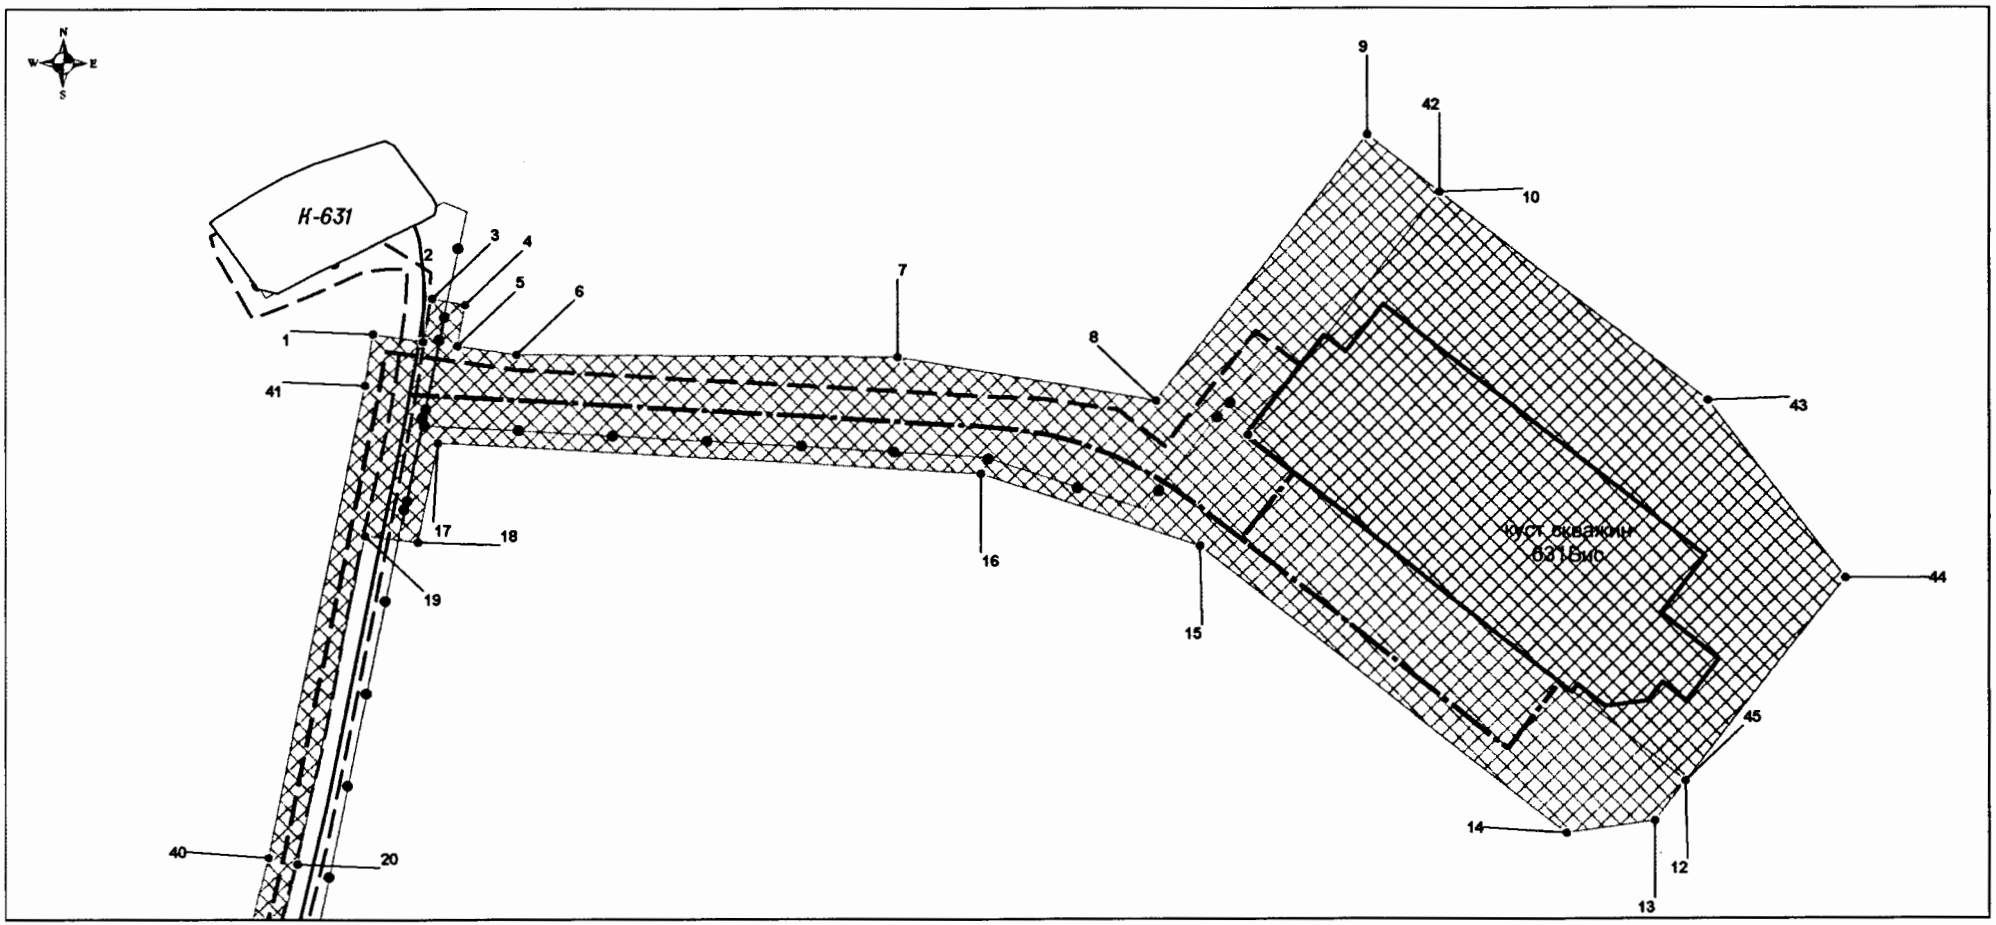

Основная часть проекта планировки территории для размещения линейного объекта регионального значения Ханты-Мансийского автономного округа – Югры «Обустройство куста скважин 631БИС. Комарьинское нефтегазоконденсатное месторождение»
Землепользователь: ОАО «Сургутнефтегаз». Масштаб 1:5 000

Условные обозначения:

- поворотная точка границы проектируемого земельного участка
- зона размещения линейного объекта
- зона размещения площадочного объека
- граница размещения кустовой площадки
- ось проектируемого трубопровода
- ось проектируемой линии электропередачи
- ось проектируемой автодороги
- промышленные площадки
- дороги автомобильные
- линии электропередачи
- трубопроводы

схема совмещения листов

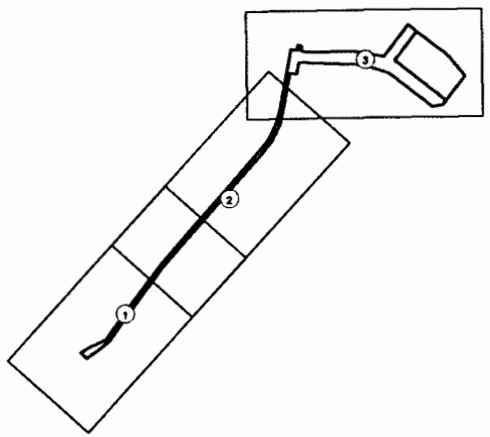

Основная часть проекта планировки территории для размещения линейного объекта регионального значения Ханты-Мансийского автономного округа – Югры «Обустройство куста скважин 631БИС. Комарьинское нефтегазоконденсатное месторождение»
Землепользователь: ОАО «Сургутнефтегаз». Масштаб 1:5 000

Линейная часть		
Номер	X	Y
участок 1		
1	1000398.55	3513297.54
2	1000394.05	3513331
3	1000422.48	3513336.37
4	1000418.39	3513357.98
5	1000391.07	3513353.39
6	1000385.91	3513392.34
7	1000387.38	3513642.8
8	1000360.45	3513812.4
9	1000537.83	3513948.06
10	1000500.77	3513996.51
11	1000338.73	3513872.58
12	1000115.43	3514162.58
13	1000088.84	3514142.24
14	1000080.17	3514084.72
15	1000265.35	3513842.6
16	1000311.3	3513698.21
17	1000327.1	3513341.39
18	1000261.71	3513329.13
19	1000265.41	3513294.52
20	1000049.03	3513253.31
21	999983.6	3513237.89
22	999884.02	3513190.75
23	999824.52	3513144.91
24	999689.32	3513027.67
25	999411.5	3512787.95
26	999188.21	3512594.49
27	998962.91	3512426.77
28	998763.19	3512285.32
29	998705.54	3512207.57
30	998671.92	3512160.86
31	998704.98	3512130.33
32	998732.37	3512176.85
33	998777.82	3512271.17
34	998974.67	3512410.59
35	999200.75	3512578.89
36	999424.58	3512772.82
37	999702.41	3513012.55
38	999837.18	3513129.42
39	999894.52	3513173.59
40	999990.25	3513218.9
41	1000053.2	3513233.74
42	1000364.8	3513293.03
1	1000398.55	3513297.54
Площадная часть		
участок 2		
43	1000500.77	3513996.51
44	1000365.12	3514173.88
45	1000249.59	3514265.18
46	1000115.43	3514162.58
47	1000338.73	3513872.58
43	1000500.77	3513996.51

Правительство Ханты-Мансийского автономного округа

Приложение 34
к постановлению Правительства
Ханты-Мансийского
автономного округа – Югры
от 21 апреля 2017 года № 147-п

Положение о размещении линейного объекта регионального значения Ханты-Мансийского автономного округа – Югры «Обустройство куста скважин 631БИС. Комарьинское нефтегазоконденсатное месторождение»

I. Размещение объекта

В административном отношении линейный объект регионального значения Ханты-Мансийского автономного округа – Югры «Обустройство куста скважин 631БИС. Комарьинское нефтегазоконденсатное месторождение» (далее - проектируемый объект) расположен на межселенной территории в границах Комарьинского нефтегазоконденсатного месторождения, Комарьинский лицензионный участок Сургутского района Ханты-Мансийского автономного округа – Югры.

II. Функциональное зонирование территории

Проектируемый объект располагается на землях промышленности, энергетики, транспорта, связи, радиовещания, телевидения, информатики, земли для обеспечения космической деятельности, земли обороны, безопасности и земли иного специального и на землях лесного фонда, находящихся в ведении территориального отдела – Сургутского лесничества.

III. Решения по планировочной организации земельных участков для размещения проектируемого объекта

Расчет параметров полосы отвода земельного участка на период строительства и эксплуатации проектируемых объектов производится в соответствии с действующими нормами отвода земель.

Таблица 1

Технико-экономические показатели проекта планировки территории

№ п.п.	Наименование показателя	Единица измерения	Физический объем
1	Площадь планируемой территории	га	19,74
2	Площадь используемых ранее отведённых земель	га	2,02
3	Площадь вновь отводимых земель	га	17,72

Координаты границ земельного участка, необходимого для размещения проектируемого объекта, в графических материалах определены в местной системе координат Ханты-Мансийского автономного округа – Югры МСК-86.

IV. Особо охраняемые территории и зоны с особыми условиями использования

Проектируемый объект технологически привязаны к объектам сложившейся инфраструктуры и проходят вдоль существующих коридоров коммуникаций и на свободной от застройки территории Строительство будет носить локальный характер и затрагивать территорию, которая уже подвергалась мощному длительному техногенному воздействию.

Проектируемый объект не пересекает водоохранную зону и прибрежную защитную полосу водных объектов.

В границах участка работ отсутствуют объекты историко-культурного наследия, особо охраняемые природные территории федерального, регионального и местного значения.

Проектируемый объект попадает в границы территорий традиционного природопользования коренных малочисленных народов Севера регионального значения.

В соответствии с пунктом 1 статьи 12 Закона Ханты-Мансийского автономного округа – Югры от 28 декабря 2006 года № 145-оз «О территориях традиционного природопользования коренных малочисленных народов Севера регионального значения в Ханты-Мансийском автономном округе – Югре» проведено согласование размещения проектируемого объекта с субъектом традиционного природопользования.

Правительство

Приложение 35
к постановлению Правительства
Ханты-Мансийского
автономного округа – Югры
от 21 апреля 2017 года № 147-п

Основная часть проекта планировки территории
для размещения линейного объекта регионального значения
Ханты-Мансийского автономного округа – Югры
«Красноленинское НГКМ. Каменный (западная часть) ЛУ.
ВЛ 6 кВ. Реконструкция»
Землепользователь АО «РН-Няганьнефтегаз»
Масштаб 1:2000

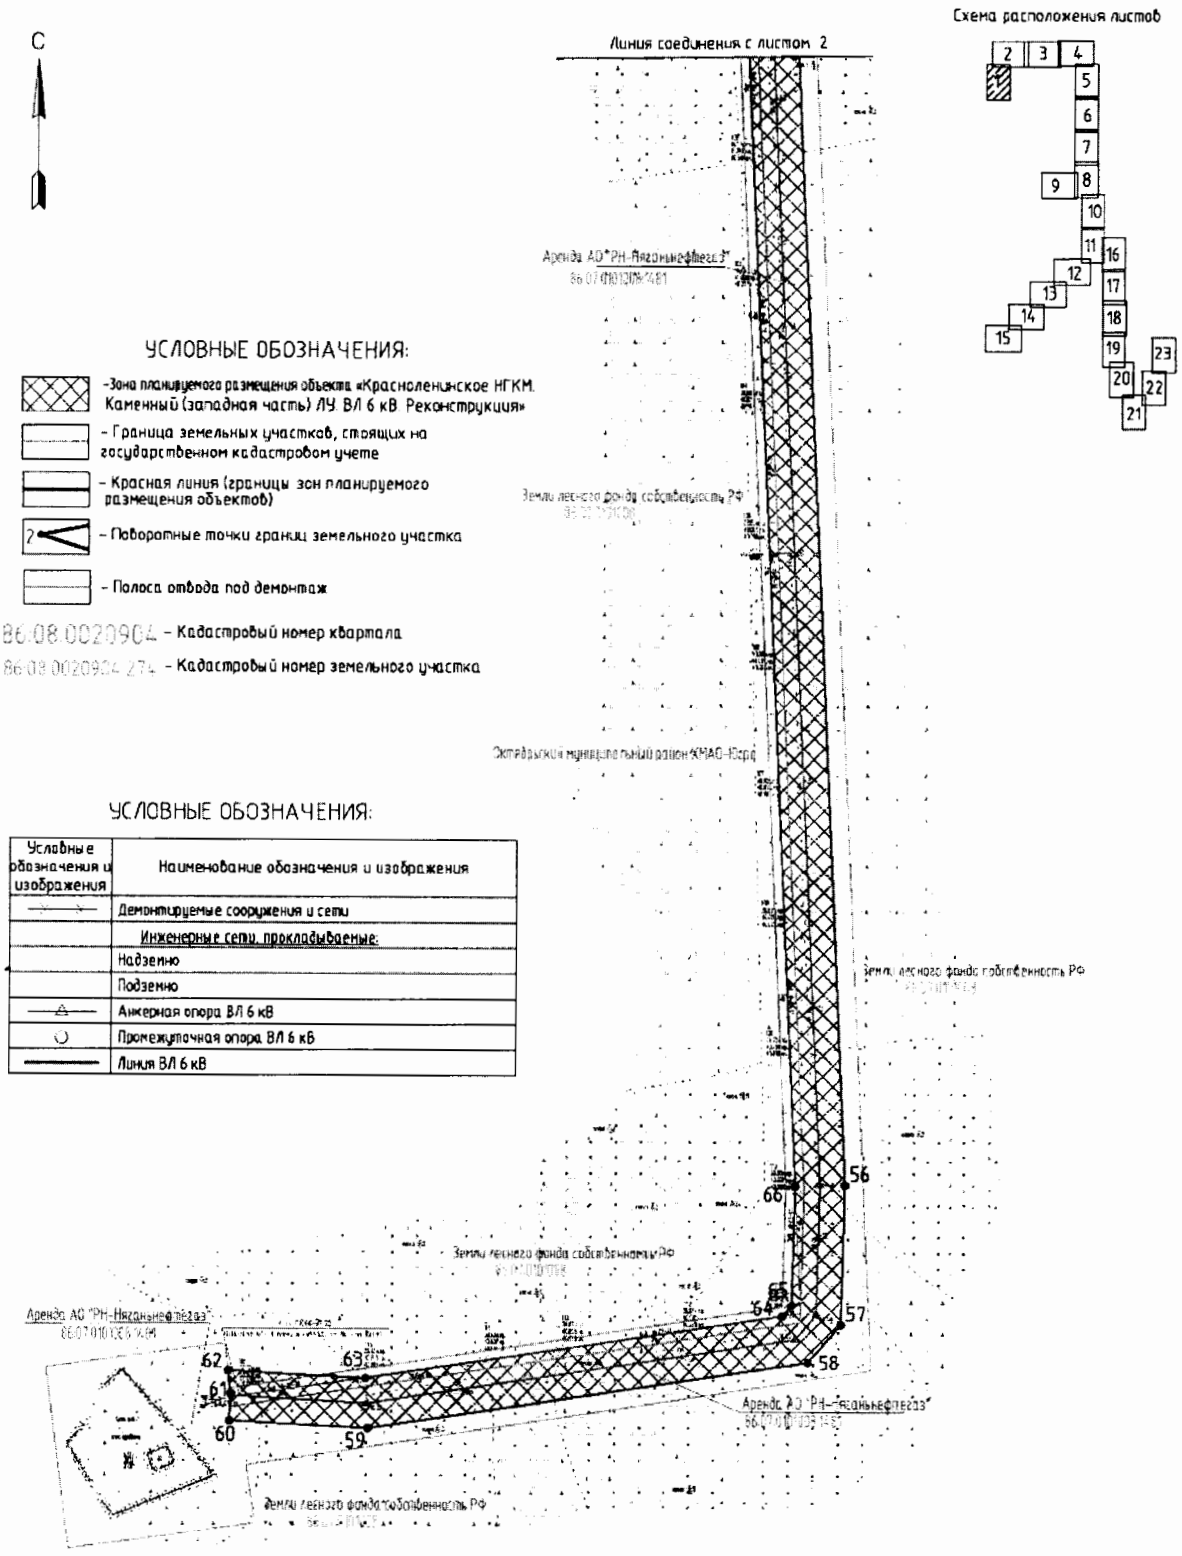

УСЛОВНЫЕ ОБОЗНАЧЕНИЯ:

- Зона планируемого размещения объекта «Красноленинское НГКМ. Каменный (западная часть) ЛУ. ВЛ 6 кВ. Реконструкция»
- Граница земельных участков, стоящих на государственном кадастровом учете
- Красная линия (границы зон планируемого размещения объектов)
- 2 – Поворотные точки границ земельного участка
- Полоса отвода под демонтаж
- 86:08:0020904 – Кадастровый номер квартала
- 86:08:0020904:274 – Кадастровый номер земельного участка

УСЛОВНЫЕ ОБОЗНАЧЕНИЯ:

Условные обозначения и изображения	Наименование обозначения и изображения
	Демонтируемые сооружения и сети
	Инженерные сети, прокладываемые:
	Надземно
	Подземно
	Анкерная опора ВЛ 6 кВ
	Промежуточная опора ВЛ 6 кВ
	Линия ВЛ 6 кВ

Основная часть проекта планировки территории
для размещения линейного объекта регионального значения
Ханты-Мансийского автономного округа – Югры
«Красноленинское НГКМ. Каменный (западная часть) ЛУ.
ВЛ 6 кВ. Реконструкция»
Землепользователь АО «РН-Няганьнефтегаз»
Масштаб 1:2000

С

УСЛОВНЫЕ ОБОЗНАЧЕНИЯ:

- Зона планируемого размещения объекта «Красноленинское НГКМ Каменный (западная часть) ЛУ ВЛ 6 кВ. Реконструкция»
- Граница земельных участков, стоящих на государственном кадастровом учете
- Красная линия (границы зон планируемого размещения объектов)
- 2 — Поворотные точки границ земельного участка
- Полоса отвода под демонтаж

86:08:0020904 Кадастровый номер квартала

86:08:0020904:274 – Кадастровый номер земельного участка

УСЛОВНЫЕ ОБОЗНАЧЕНИЯ:

Условные обозначения и изображения	Наименование обозначения и изображения
	Демонтируемые сооружения и сети
	Инженерные сети, прокладываемые:
	Надземно
	Подземно
	Анкерная опора ВЛ 6 кВ
	Промежуточная опора ВЛ 6 кВ
	Линия ВЛ 6 кВ

Схема расположения листов

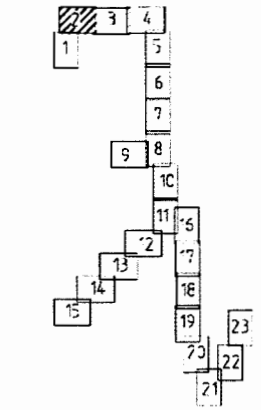

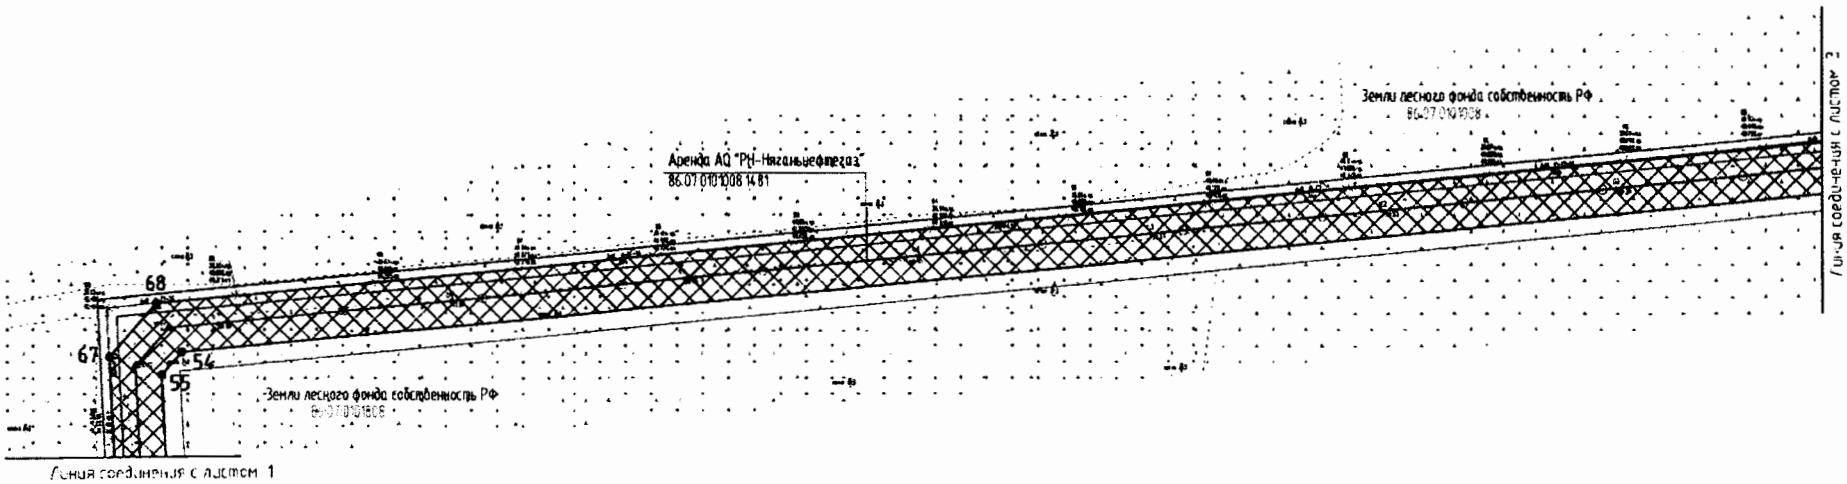

Основная часть проекта планировки территории
для размещения линейного объекта регионального значения
Ханты-Мансийского автономного округа – Югры
«Красноленинское НГКМ. Каменный (западная часть) ЛУ.
ВЛ 6 кВ. Реконструкция»
Землепользователь АО «РН-Няганьнефтегаз»
Масштаб 1:2000

С

УСЛОВНЫЕ ОБОЗНАЧЕНИЯ:

- Зона планируемого размещения объекта «Красноленинское НГКМ. Каменный (западная часть) ЛУ. ВЛ 6 кВ. Реконструкция»
- Граница земельных участков, стоящих на государственном кадастровом учете
- Красная линия (границы зон планируемого размещения объектов)
- 2 – Поворотные точки границ земельного участка
- Полоса отвода под демонтаж

86:08:0020904 - Кадастровый номер квартала

86:08:0020904:274 - Кадастровый номер земельного участка

УСЛОВНЫЕ ОБОЗНАЧЕНИЯ:

Условные обозначения и изображения	Наименование обозначения и изображения
	Демонтируемые сооружения и сети
	Инженерные сети, прокладываемые:
	Надземно
	Подземно
	Анкерная опора ВЛ 6 кВ
	Промежуточная опора ВЛ 6 кВ
	Линия ВЛ 6 кВ

Схема расположения листов

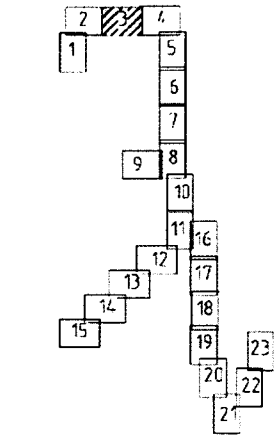

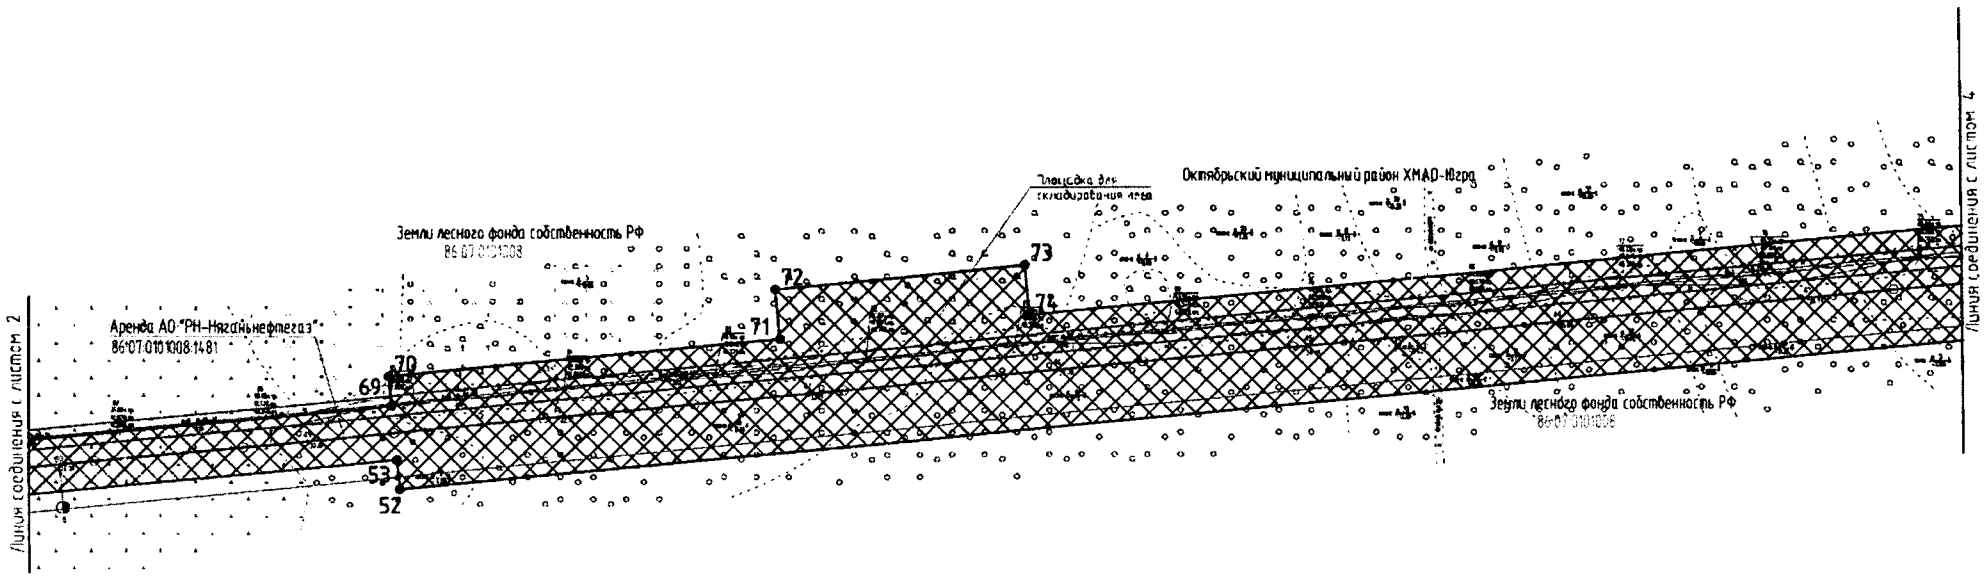

Основная часть проекта планировки территории
для размещения линейного объекта регионального значения
Ханты-Мансийского автономного округа – Югры
«Красноленинское НГКМ. Каменный (западная часть) ЛУ.
ВЛ 6 кВ. Реконструкция»
Землепользователь АО «РН-Няганьнефтегаз»
Масштаб 1:2000

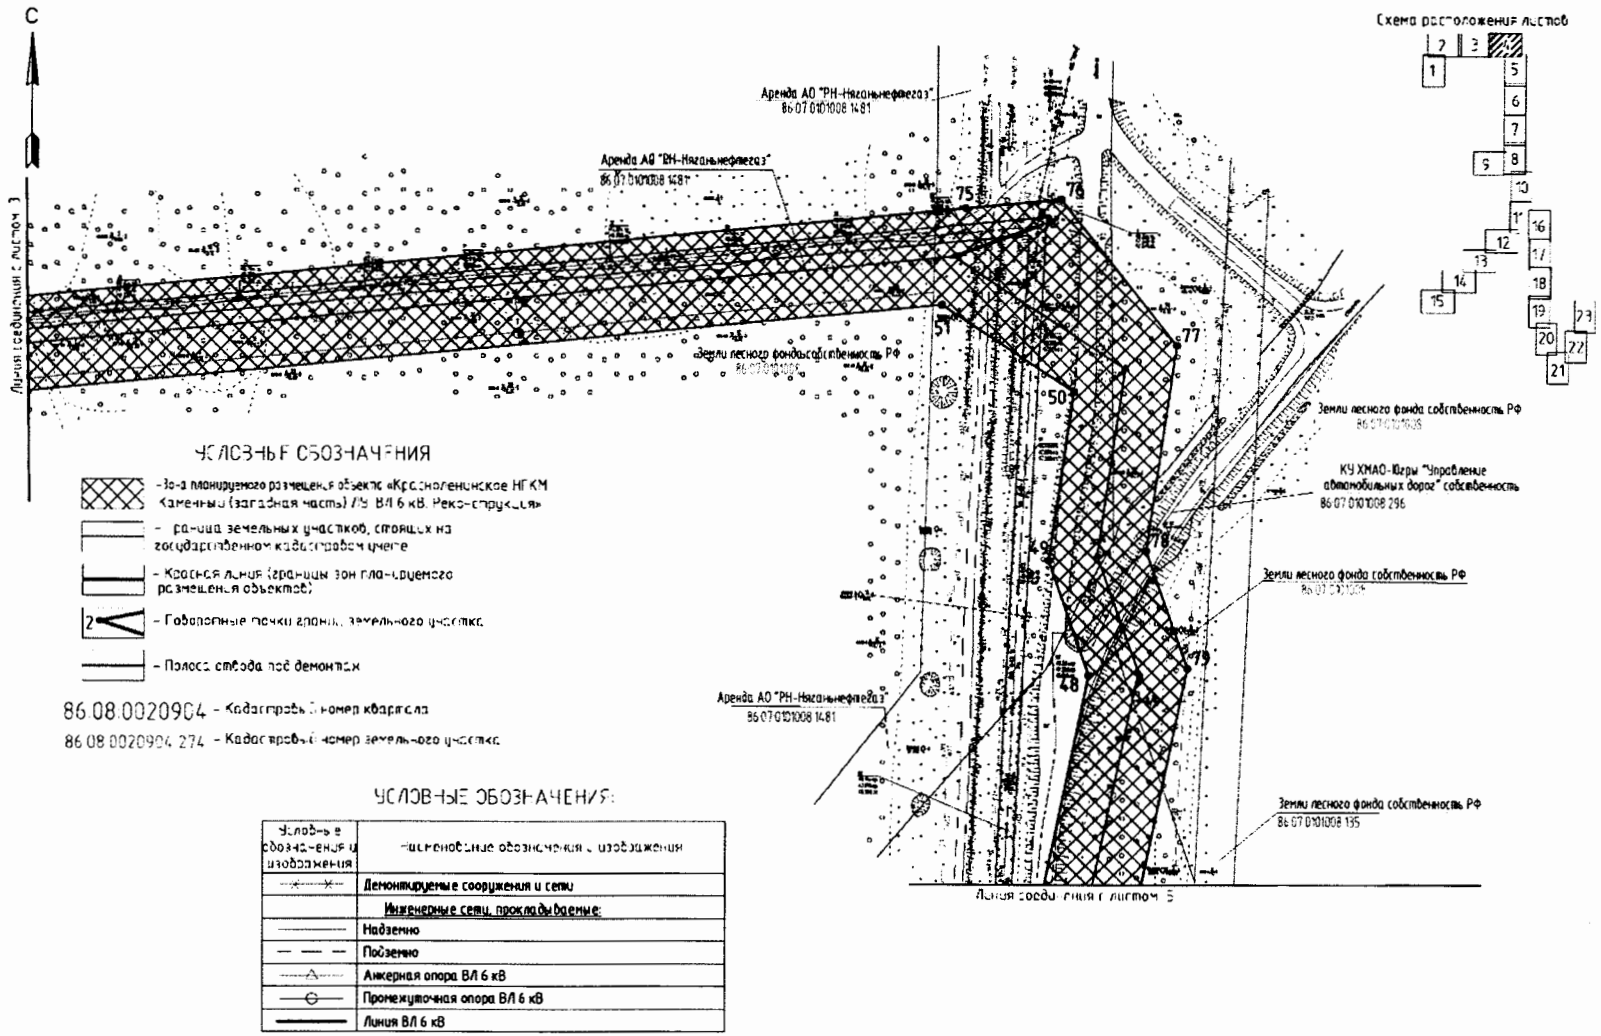

УСЛОВНЫЕ ОБОЗНАЧЕНИЯ:

Условные обозначения и изображения	Наименование обозначения и изображения
	Демонтируемые сооружения и сети
	Инженерные сети, прокладываемые:
	Надземно
	Подземно
	Анкерная опора ВЛ 6 кВ
	Промежуточная опора ВЛ 6 кВ
	Линия ВЛ 6 кВ

Основная часть проекта планировки территории
для размещения линейного объекта регионального значения
Ханты-Мансийского автономного округа – Югры
«Красноленинское НГКМ. Каменный (западная часть) ЛУ.
ВЛ 6 кВ. Реконструкция»
Землепользователь АО «РН-Няганьнефтегаз»
Масштаб 1:2000

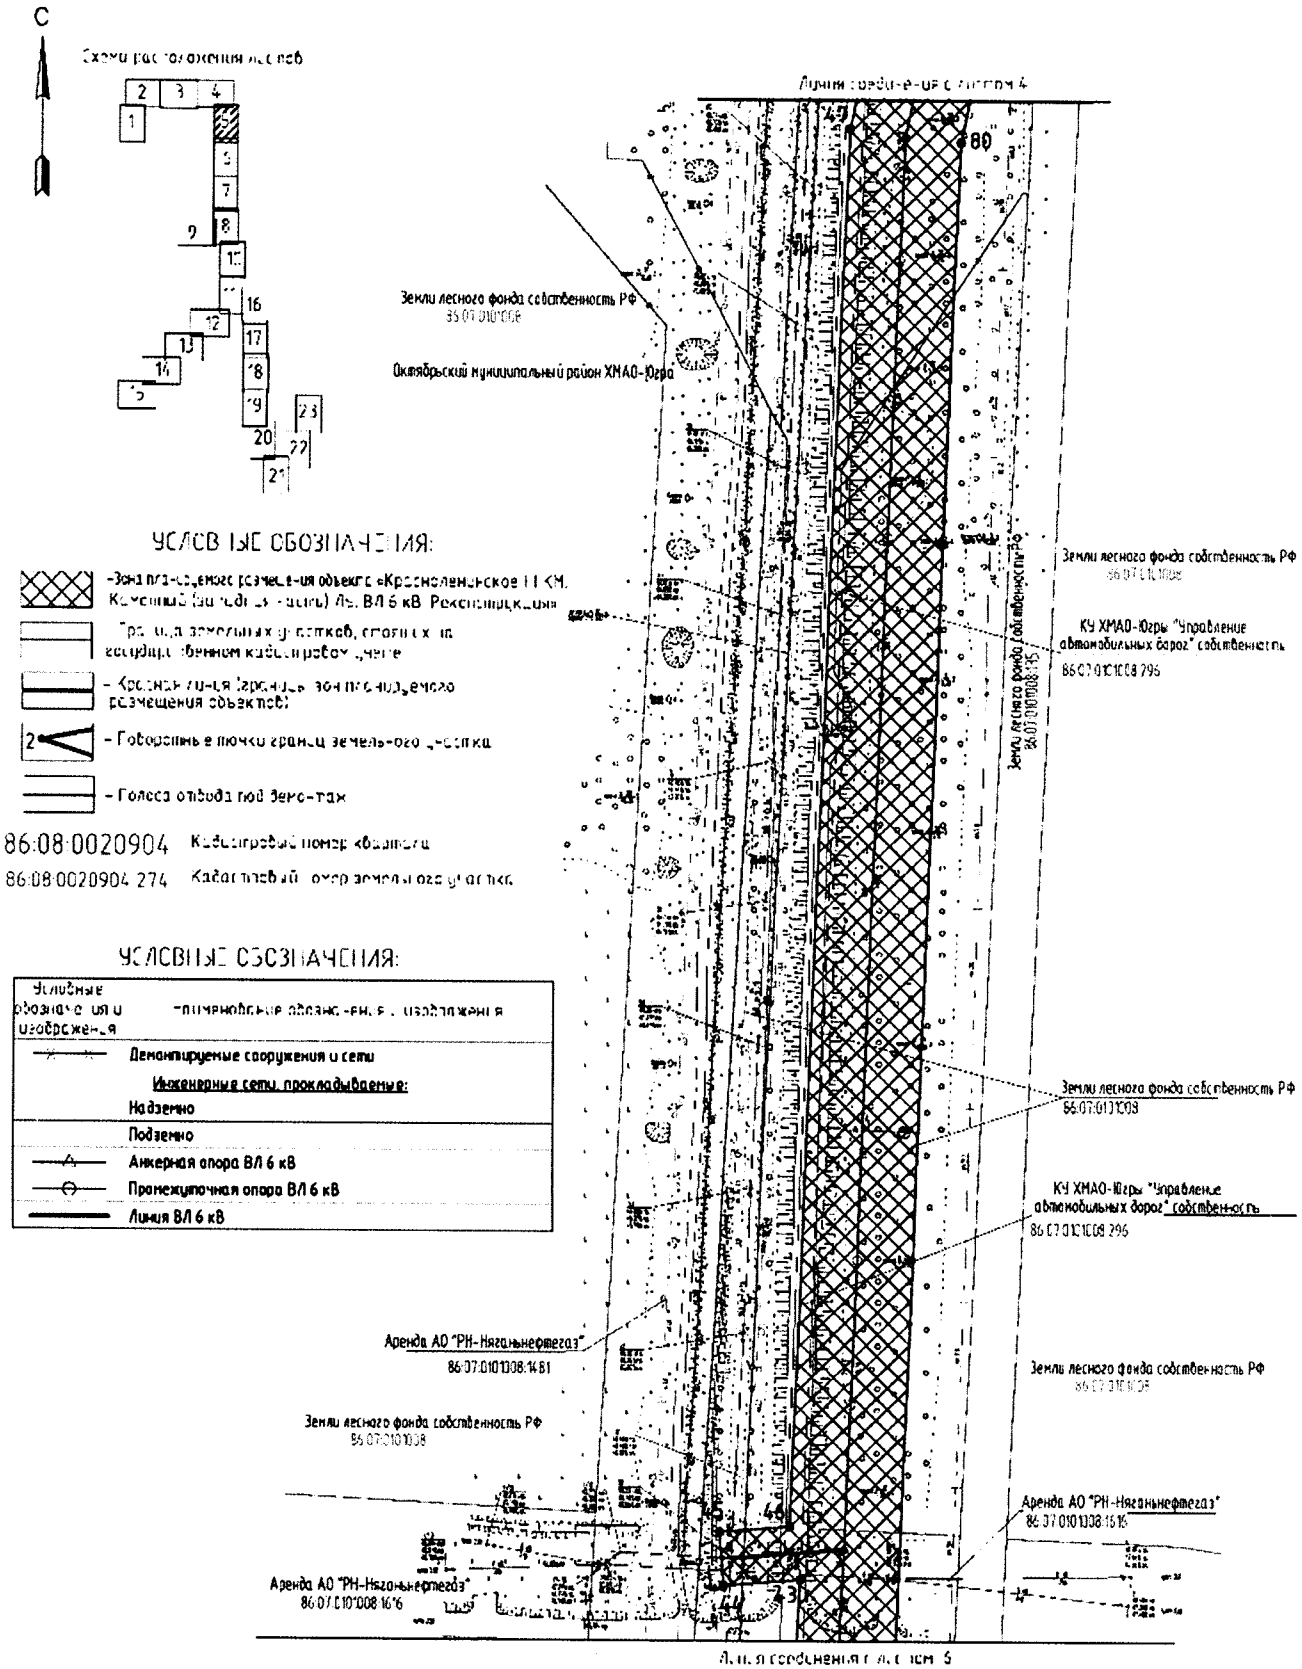

УСЛОВНЫЕ ОБОЗНАЧЕНИЯ:

- Зона планируемого размещения объекта «Красноленинское НГКМ. Каменный (западная часть) ЛУ. ВЛ 6 кВ Реконструкция»
- Границы земельных участков, сведения о которых внесены в кадастр недвижимости
- Красная линия (граница зоны планируемого размещения объектов)
- Поворотные точки границ земельного участка
- Голоса отвода под берегтах

86:08:0020904 Кадастровый номер квартала

86:08:0020904:274 Кадастровый номер земельного участка

УСЛОВНЫЕ ОБОЗНАЧЕНИЯ:

Условные обозначения и изображения	Наименование объектов, изображения
	Демонтируемые сооружения и сети
	Инженерные сети, прокладываемые:
	Надземно
	Подземно
	Анкерная опора ВЛ 6 кВ
	Промежуточная опора ВЛ 6 кВ
	Линия ВЛ 6 кВ

Основная часть проекта планировки территории
для размещения линейного объекта регионального значения
Ханты-Мансийского автономного округа – Югры
«Красноленинское НГКМ. Каменный (западная часть) ЛУ.
ВЛ 6 кВ. Реконструкция»
Землепользователь АО «РН-Няганьнефтегаз»
Масштаб 1:2000

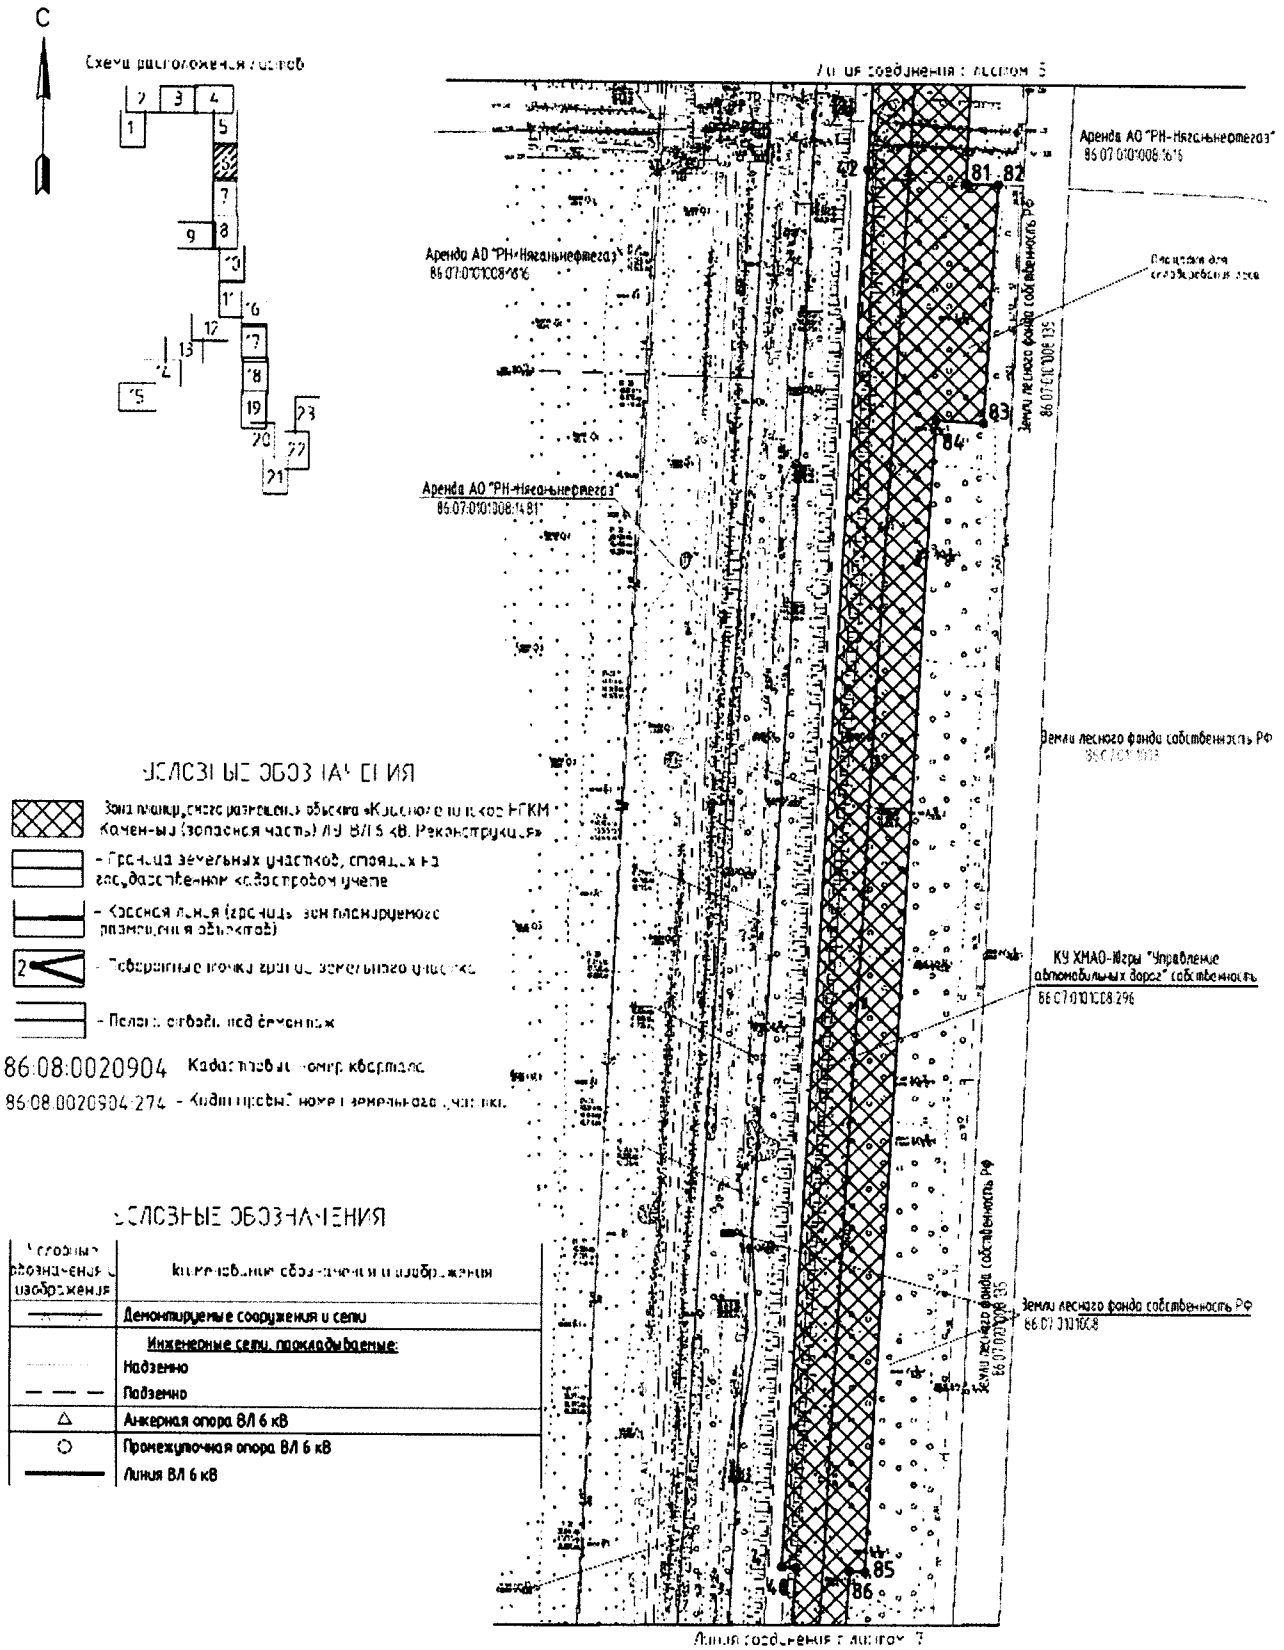

Основная часть проекта планировки территории
для размещения линейного объекта регионального значения
Ханты-Мансийского автономного округа – Югры
«Красноленинское НГКМ. Каменный (западная часть) ЛУ.
ВЛ 6 кВ. Реконструкция»
Землепользователь АО «РН-Няганьнефтегаз»
Масштаб 1:2000

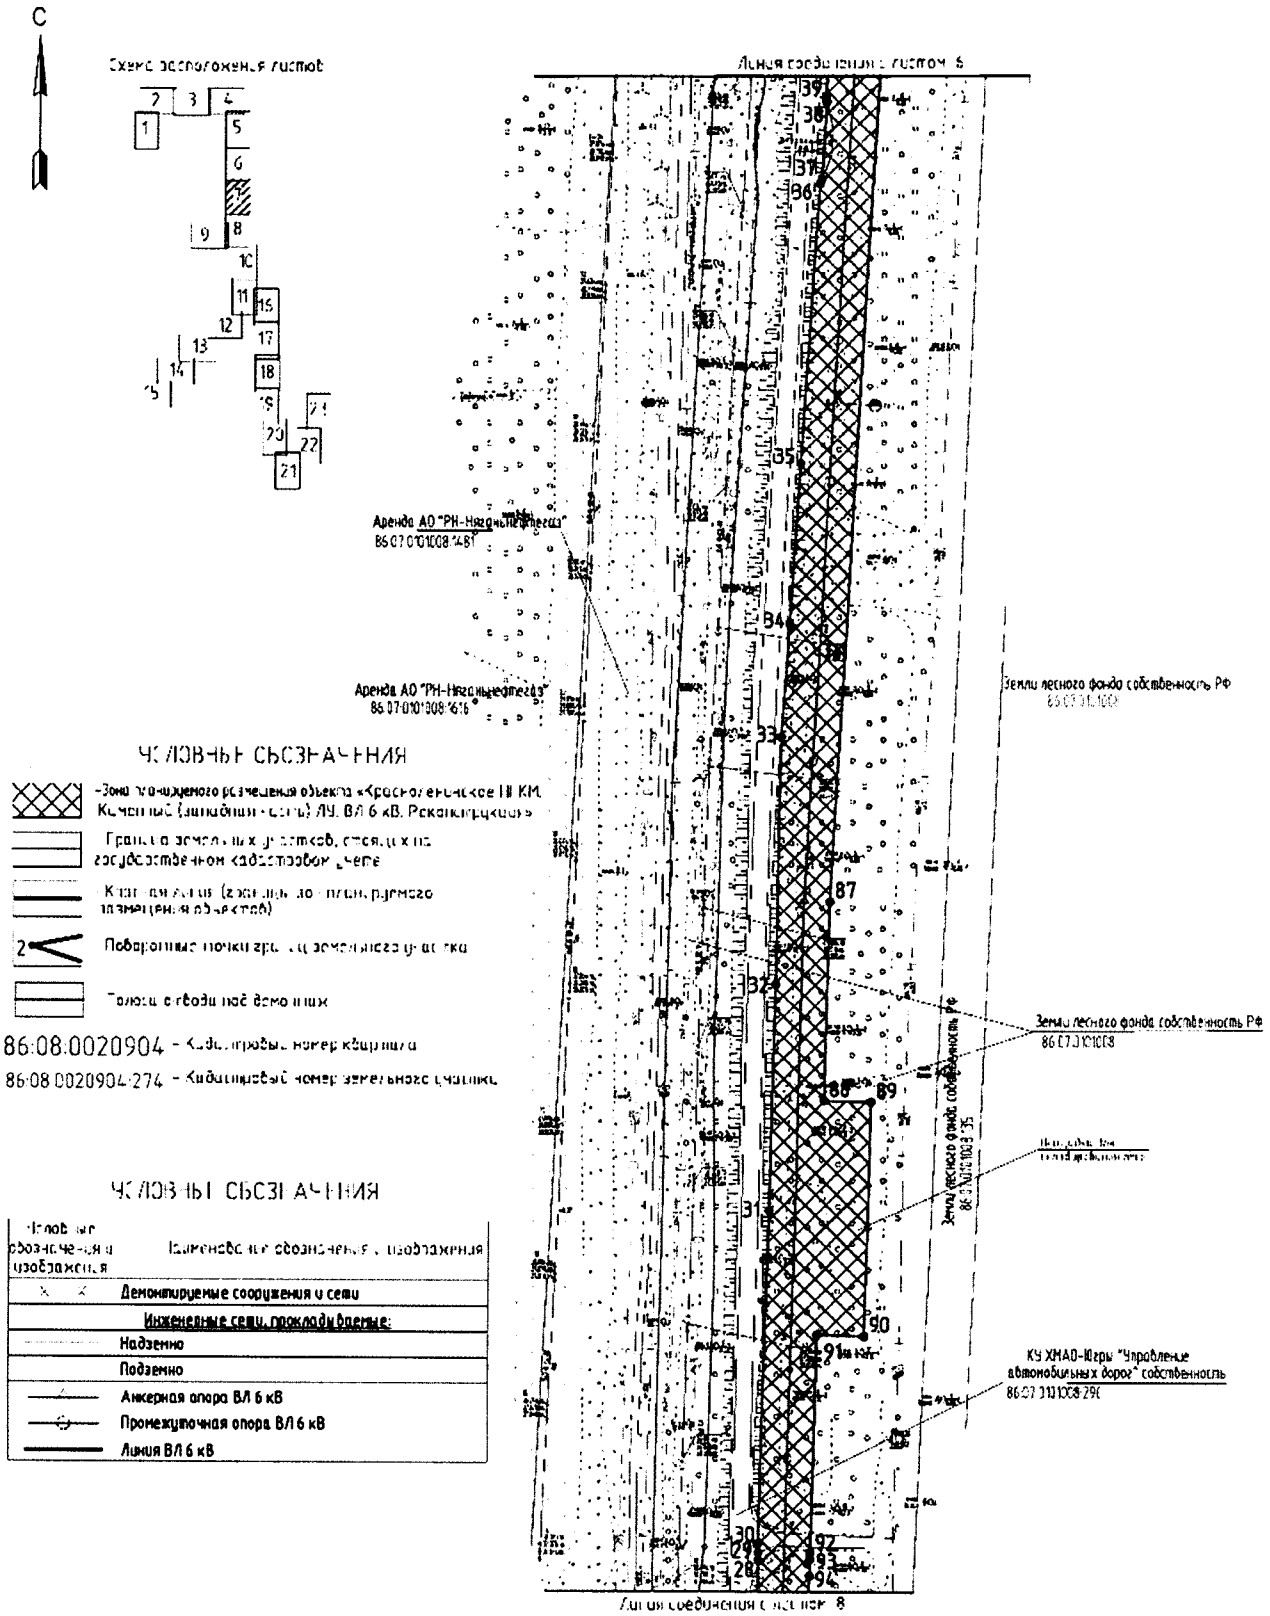

Основная часть проекта планировки территории
для размещения линейного объекта регионального значения
Ханты-Мансийского автономного округа – Югры
«Красноленинское НГКМ. Каменный (западная часть) ЛУ.
ВЛ 6 кВ. Реконструкция»
Землепользователь АО «РН-Няганьнефтегаз»
Масштаб 1:2000

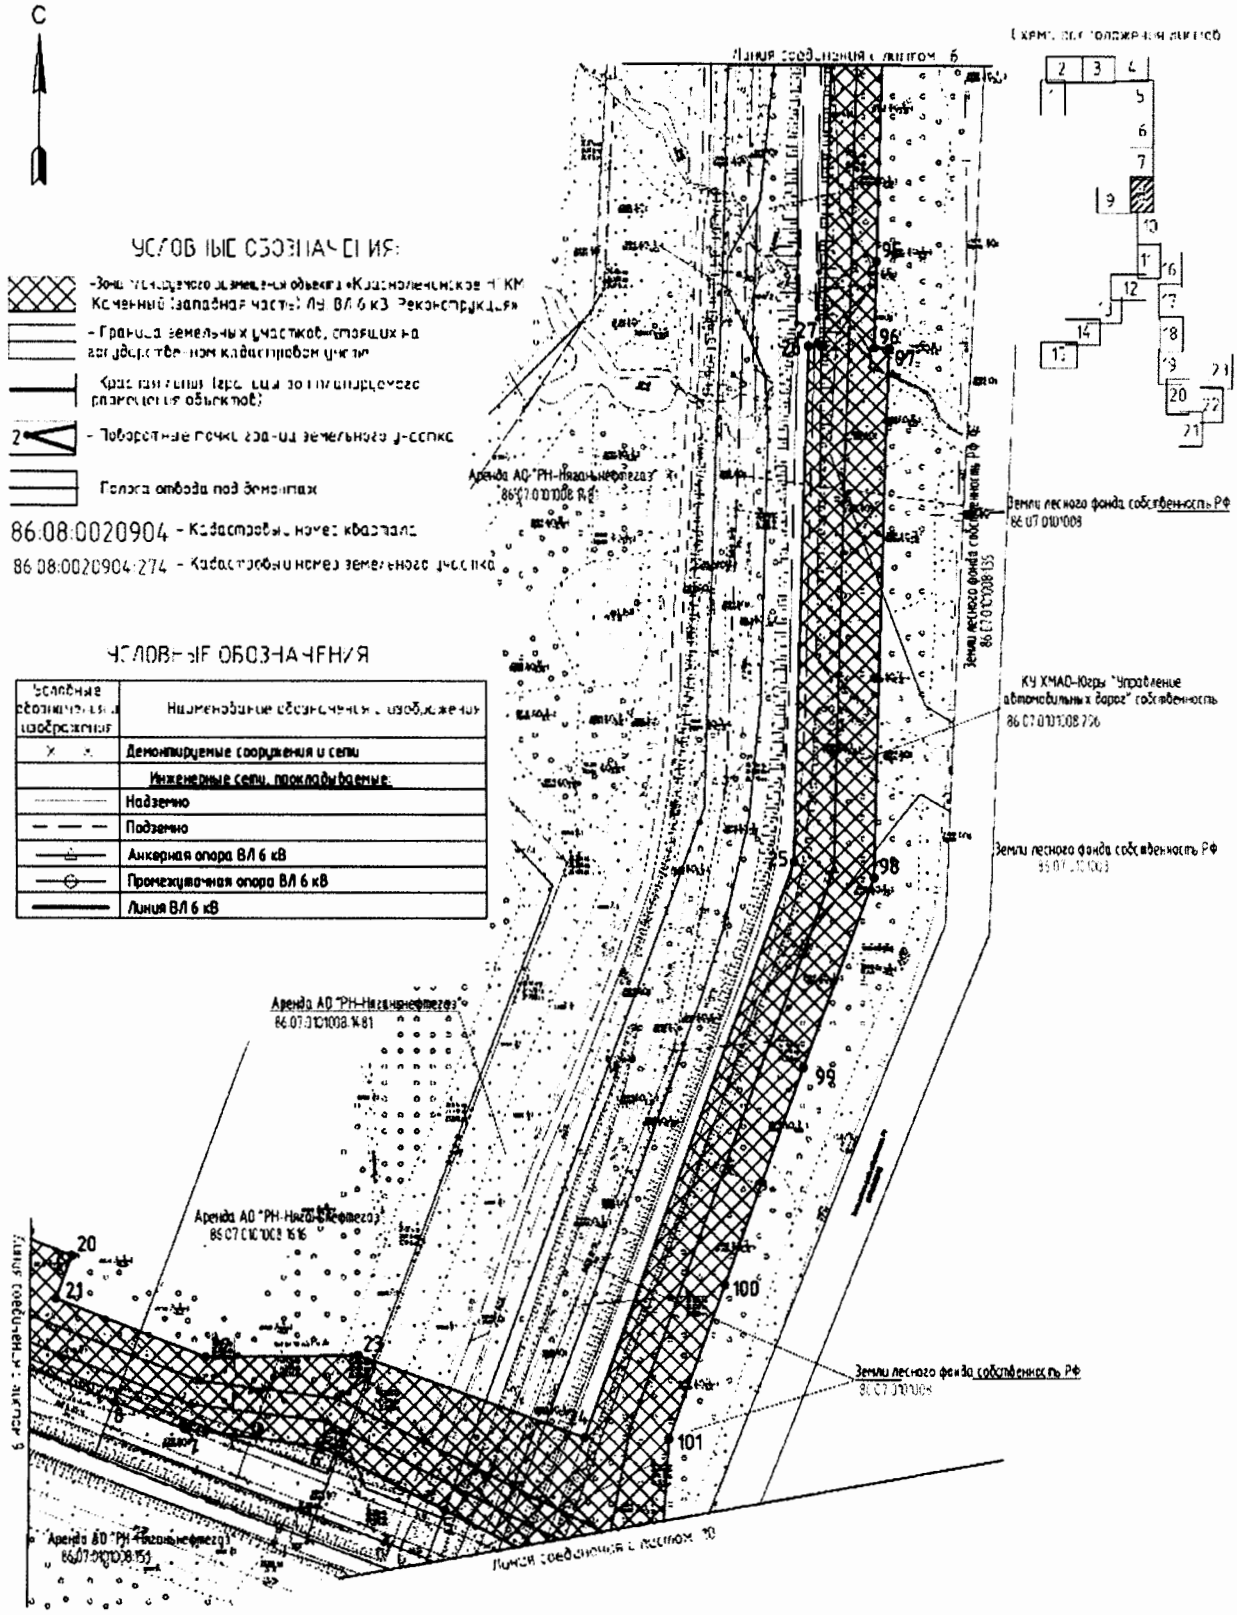

Основная часть проекта планировки территории
для размещения линейного объекта регионального значения
Ханты-Мансийского автономного округа – Югры
«Красноленинское НГКМ. Каменный (западная часть) ЛУ.
ВЛ 6 кВ. Реконструкция»
Землепользователь АО «РН-Няганьнефтегаз»
Масштаб 1:2000

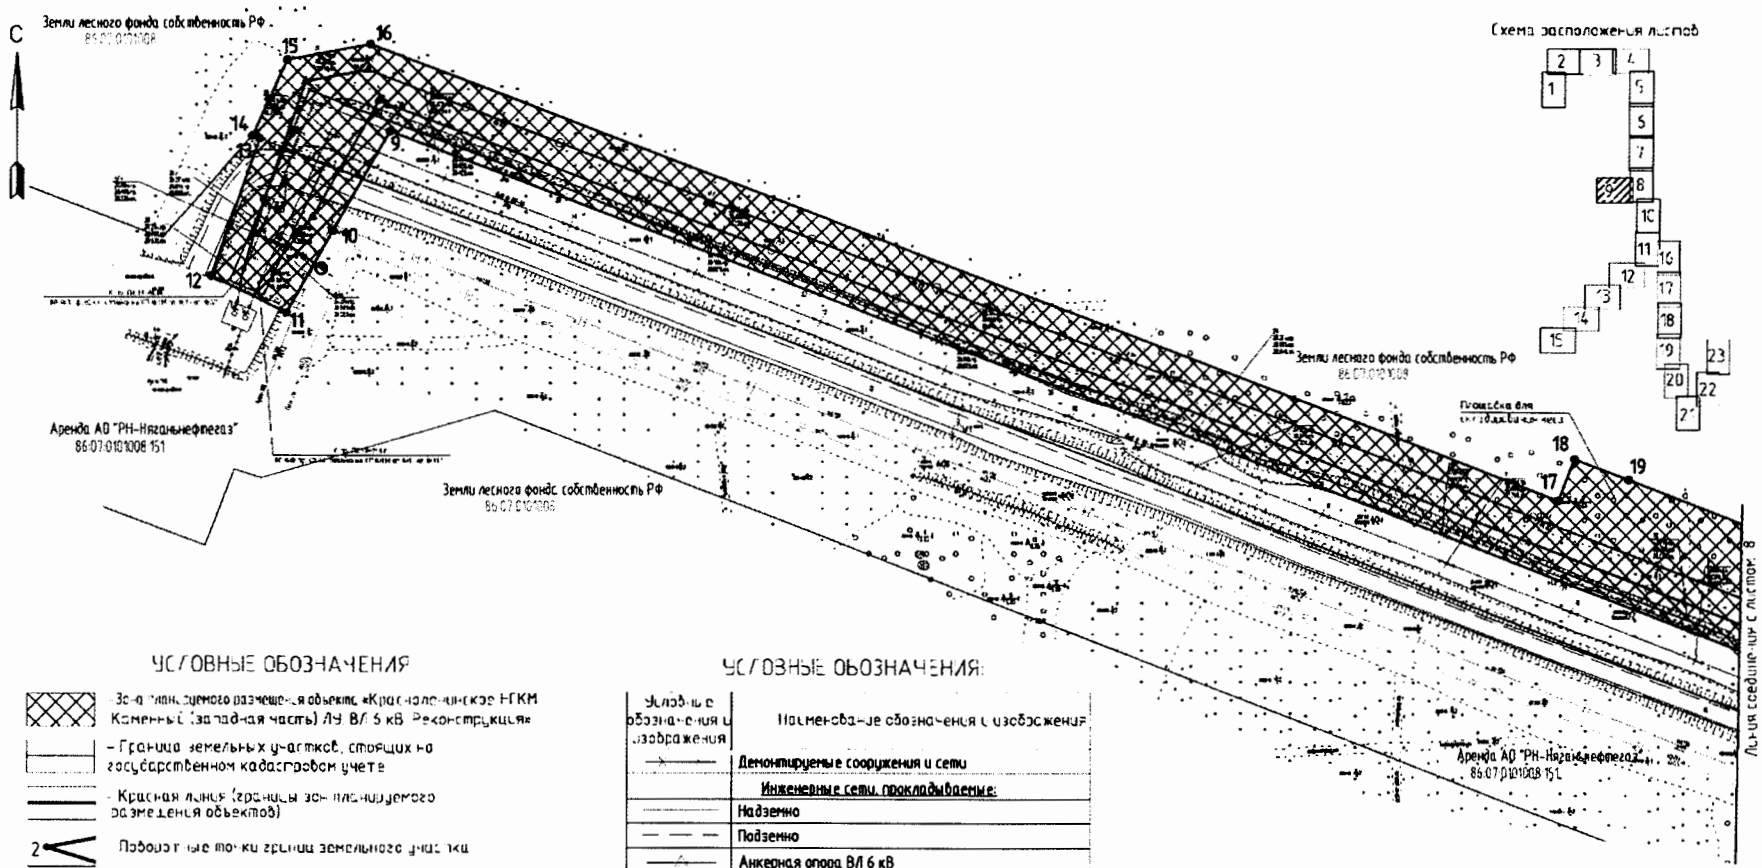

УСЛОВНЫЕ ОБОЗНАЧЕНИЯ

- Зона планируемого размещения объекта «Красноленинское НГКМ. Каменный (западная часть) ЛУ. ВЛ 6 кВ. Реконструкция»
- Границы земельных участков, стоящих на государственном кадастровом учете
- Красная линия (границы зон планируемого размещения объектов)
- 2 — Поворотные точки границ земельного участка
- Полосы отвода под демонтаж

86:08:0020904 – Кадастровый номер квартала

86:08:0020904:274 – Кадастровый номер земельного участка

УСЛОВНЫЕ ОБОЗНАЧЕНИЯ:

Условные обозначения и изображения	Наименование обозначения и изображения
	Демонтируемые сооружения и сети
	Инженерные сети, прокладываемые:
	Надземно
	Подземно
	Анкерная опора ВЛ 6 кВ
	Промежуточная опора ВЛ 6 кВ
	Линия ВЛ 6 кВ

Основная часть проекта планировки территории
для размещения линейного объекта регионального значения
Ханты-Мансийского автономного округа – Югры
«Красноленинское НГКМ. Каменный (западная часть) ЛУ.
ВЛ 6 кВ. Реконструкция»
Землепользователь АО «РН-Няганьнефтегаз»
Масштаб 1:2000

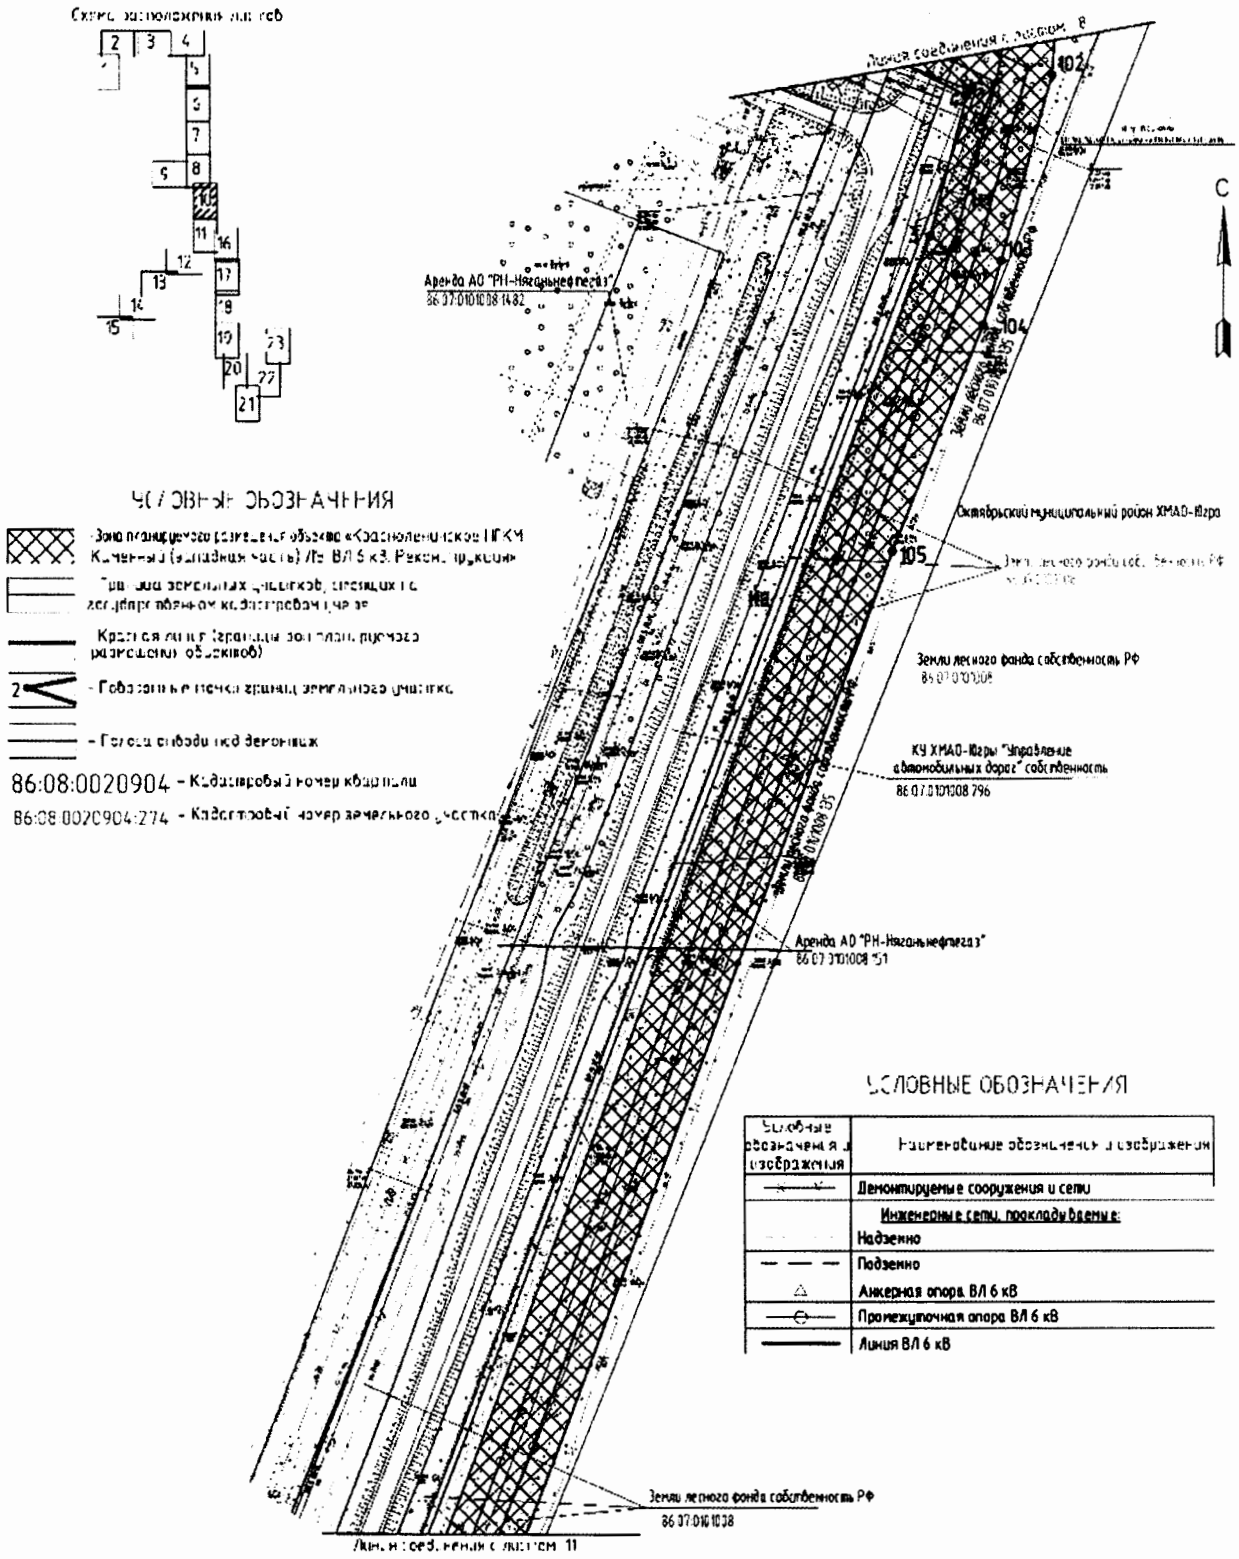

Основная часть проекта планировки территории
для размещения линейного объекта регионального значения
Ханты-Мансийского автономного округа – Югры
«Красноленинское НГКМ. Каменный (западная часть) ЛУ.
ВЛ 6 кВ. Реконструкция»
Землепользователь АО «РН-Няганьнефтегаз»
Масштаб 1:2000

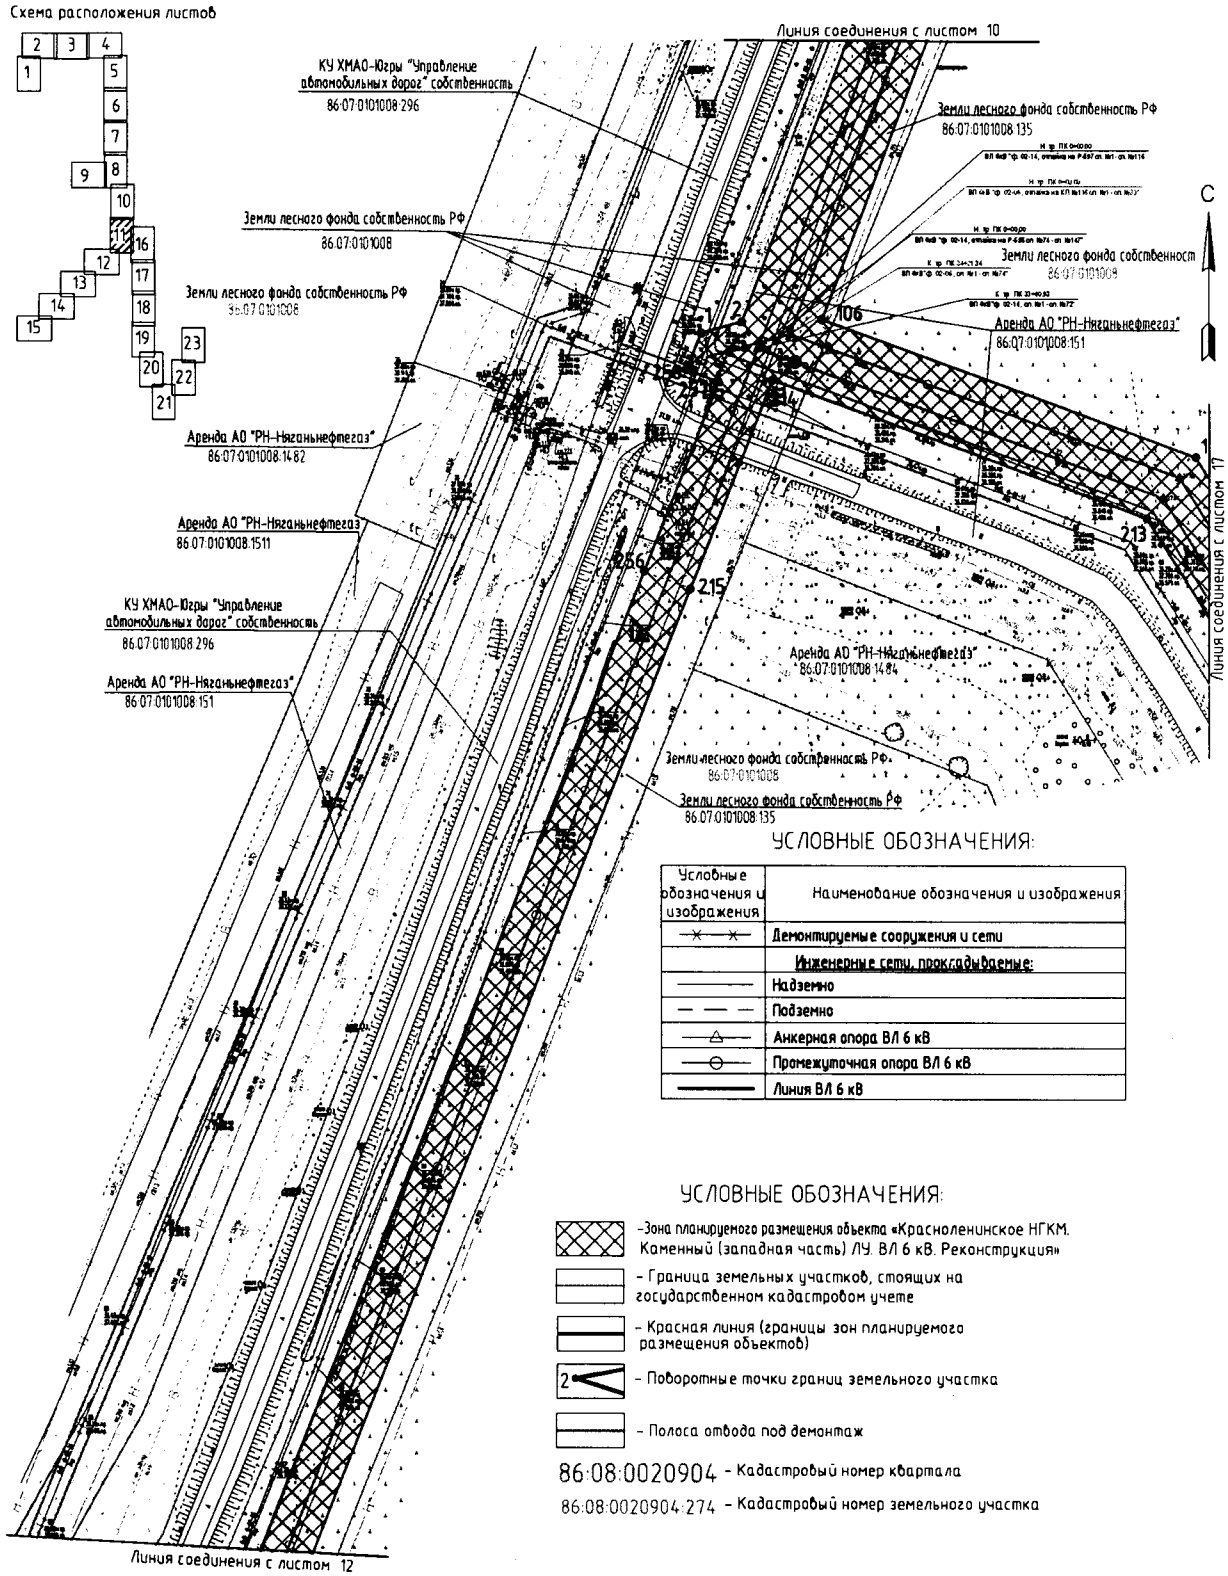

Основная часть проекта планировки территории
для размещения линейного объекта регионального значения
Ханты-Мансийского автономного округа – Югры
«Красноленинское НГКМ. Каменный (западная часть) ЛУ.
ВЛ 6 кВ. Реконструкция»
Землепользователь АО «РН-Няганьнефтегаз»
Масштаб 1:2000

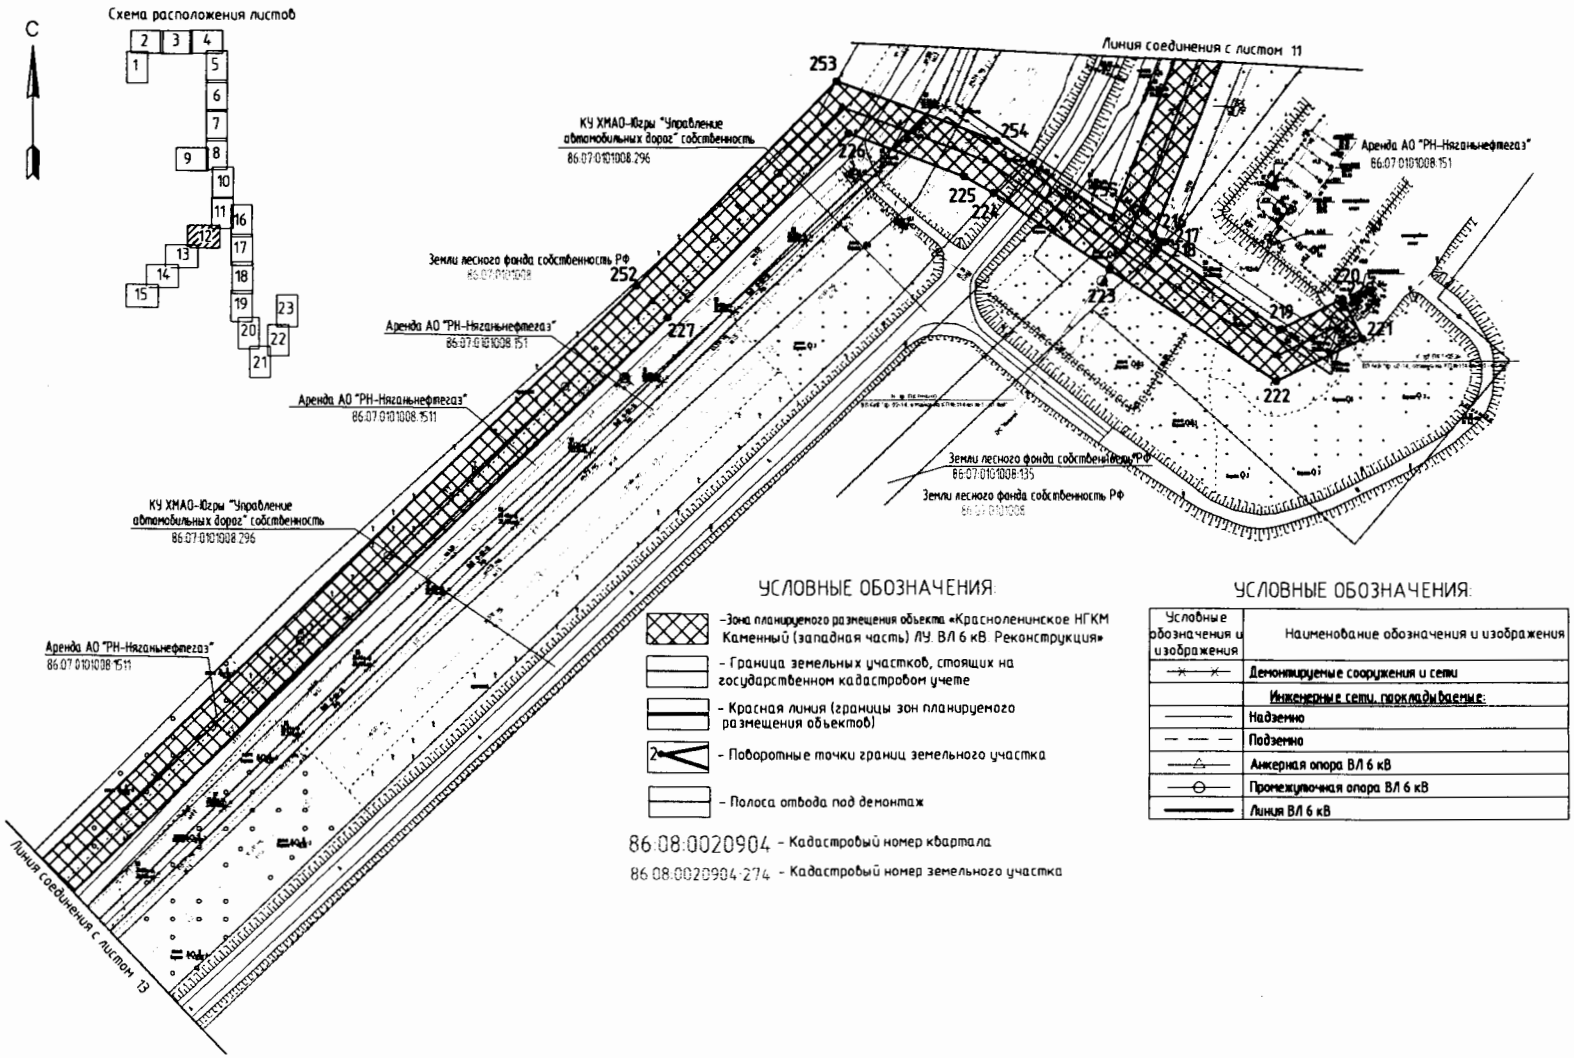

Основная часть проекта планировки территории
для размещения линейного объекта регионального значения
Ханты-Мансийского автономного округа – Югры
«Красноленинское НГКМ. Каменный (западная часть) ЛУ.
ВЛ 6 кВ. Реконструкция»
Землепользователь АО «РН-Няганьнефтегаз»
Масштаб 1:2000

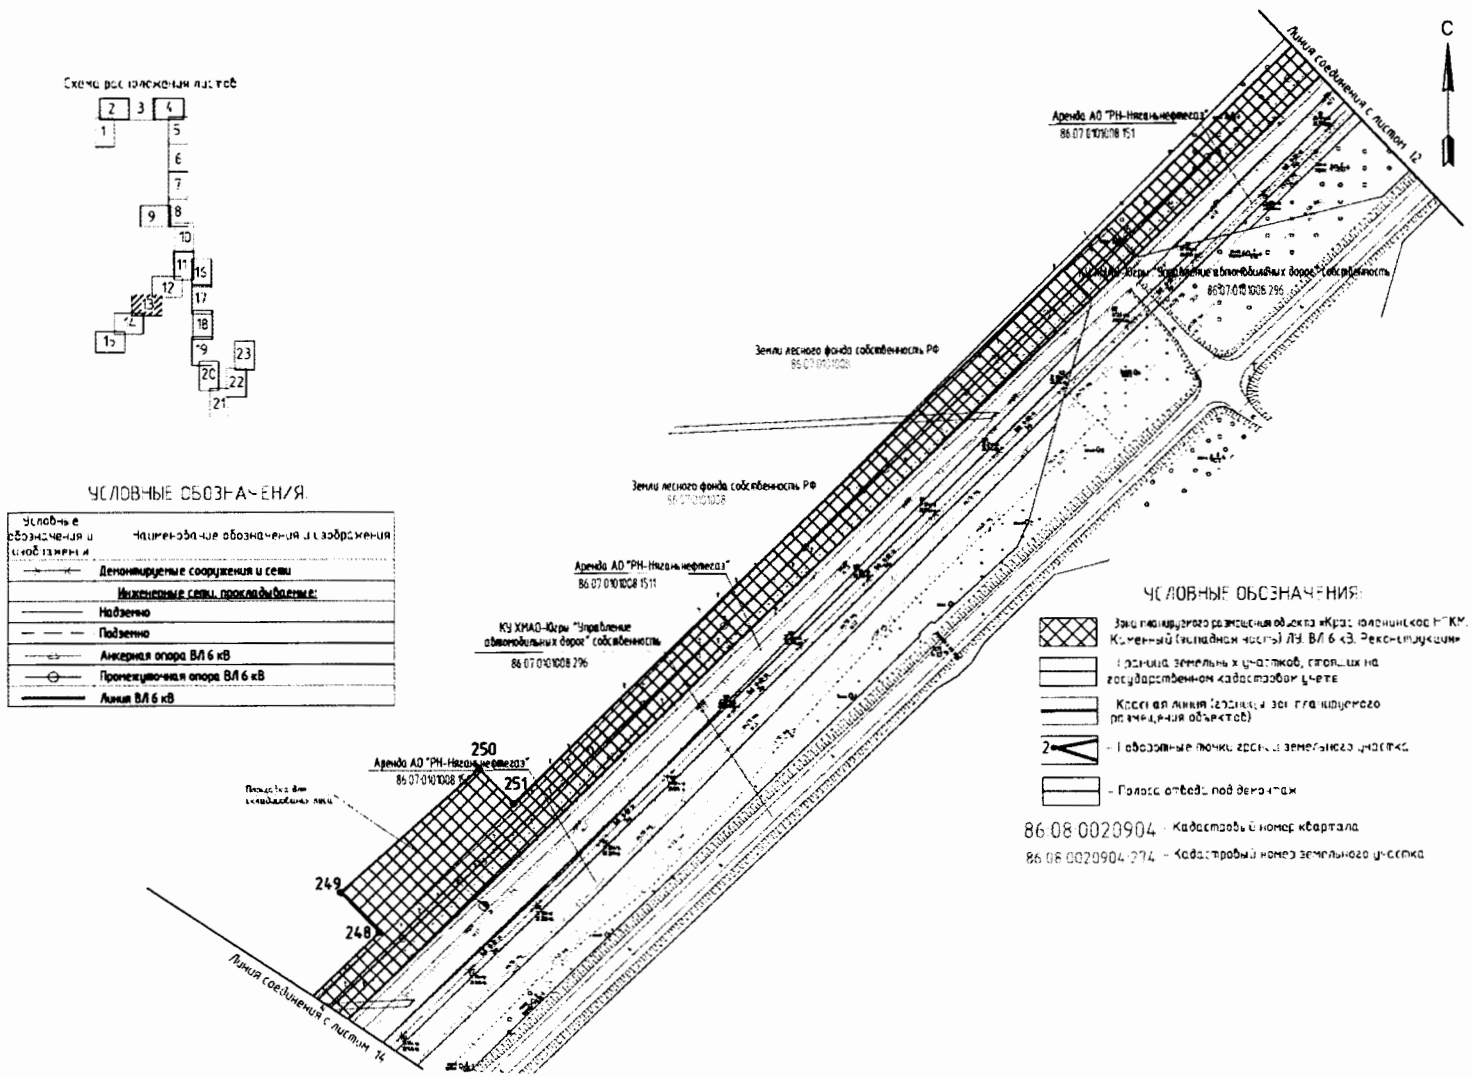

Основная часть проекта планировки территории
для размещения линейного объекта регионального значения
Ханты-Мансийского автономного округа – Югры
«Красноленинское НГКМ. Каменный (западная часть) ЛУ.
ВЛ 6 кВ. Реконструкция»
Землепользователь АО «РН-Няганьнефтегаз»
Масштаб 1:2000

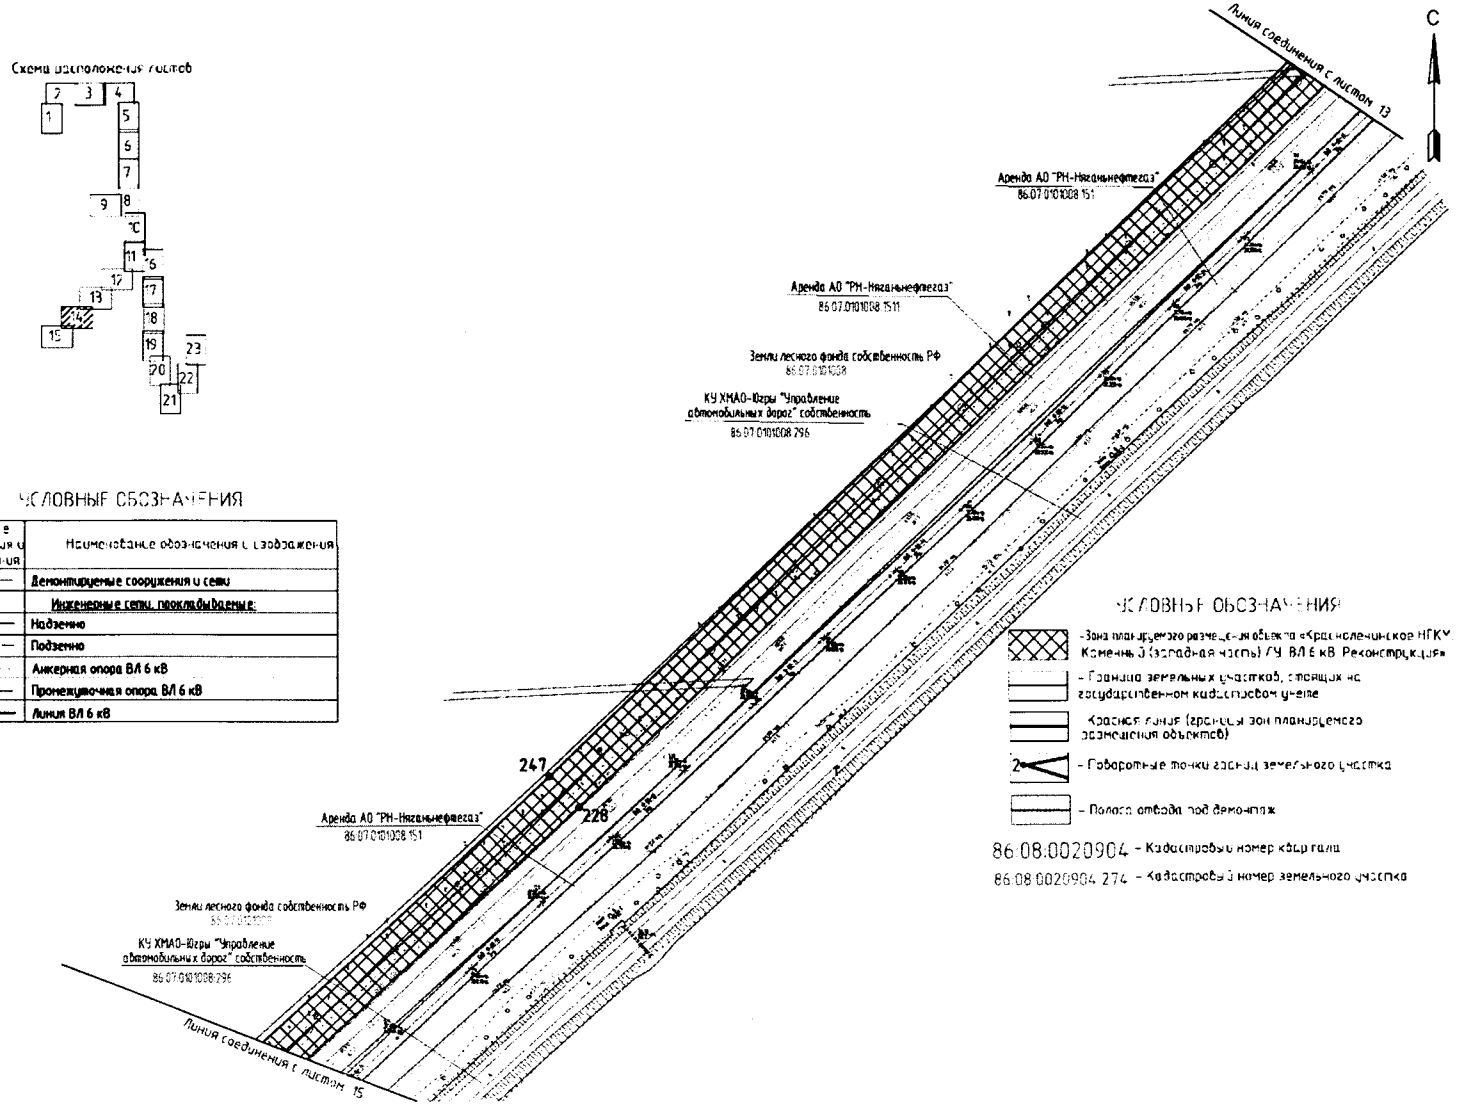

Основная часть проекта планировки территории
для размещения линейного объекта регионального значения
Ханты-Мансийского автономного округа – Югры
«Красноленинское НГКМ. Каменный (западная часть) ЛУ.
ВЛ 6 кВ. Реконструкция»
Землепользователь АО «РН-Няганьнефтегаз»
Масштаб 1:2000

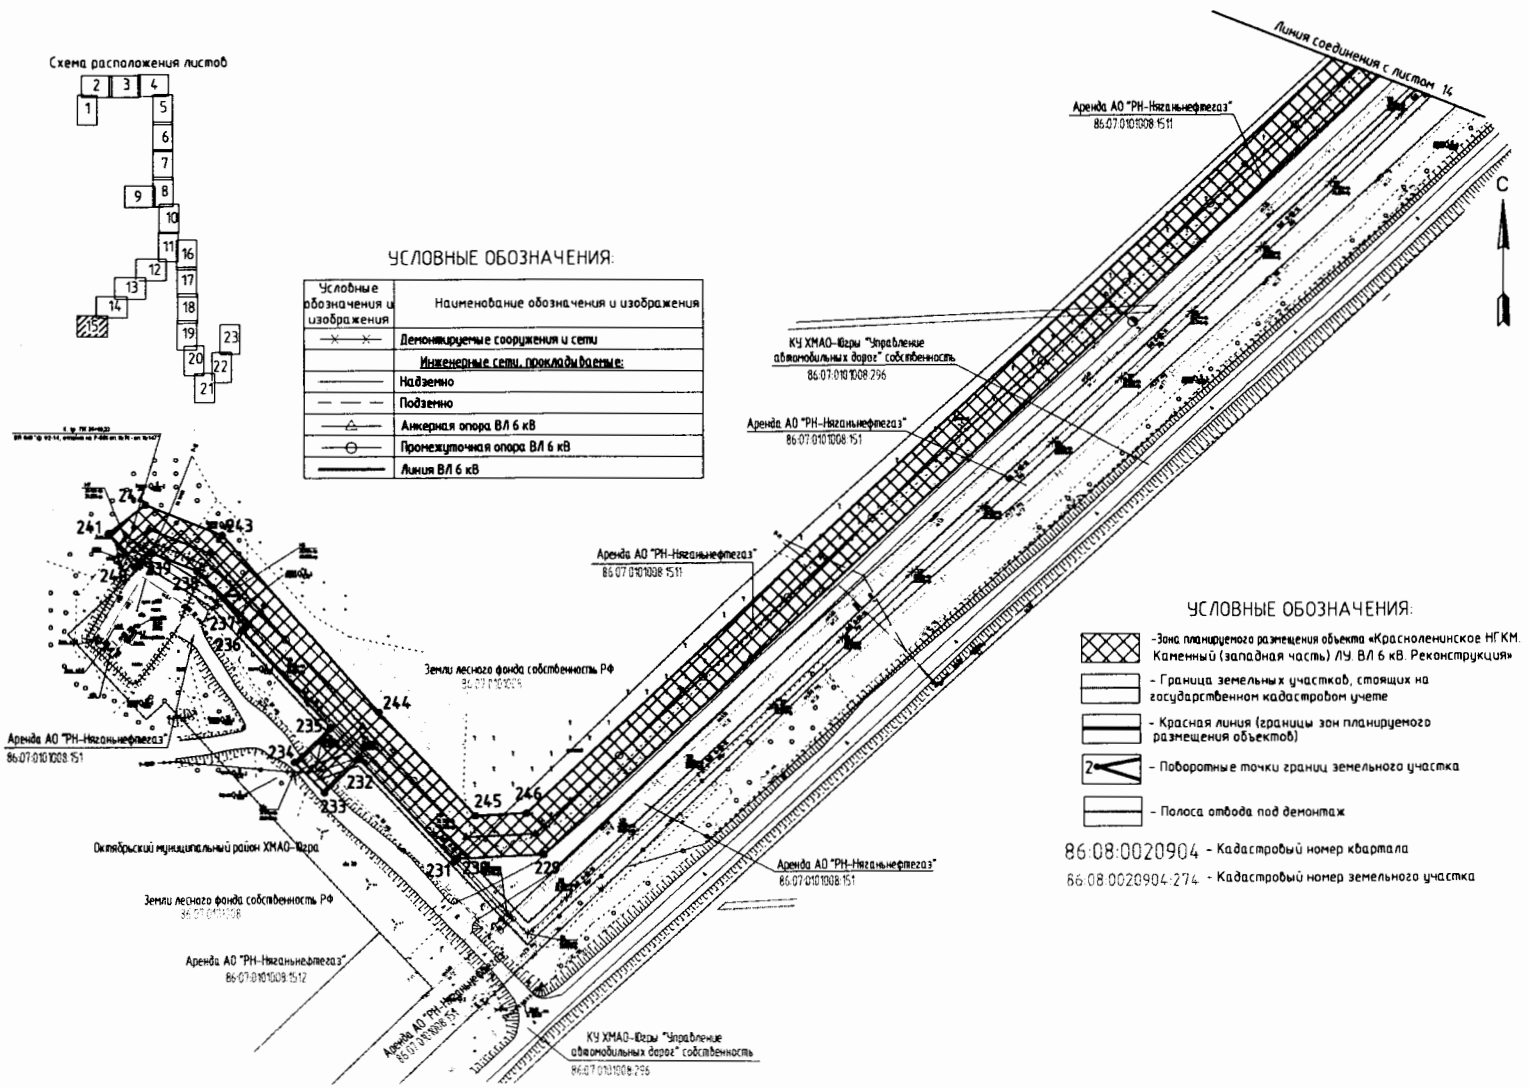

Основная часть проекта планировки территории
для размещения линейного объекта регионального значения
Ханты-Мансийского автономного округа – Югры
«Красноленинское НГКМ. Каменный (западная часть) ЛУ.
ВЛ 6 кВ. Реконструкция»
Землепользователь АО «РН-Няганьнефтегаз»
Масштаб 1:2000

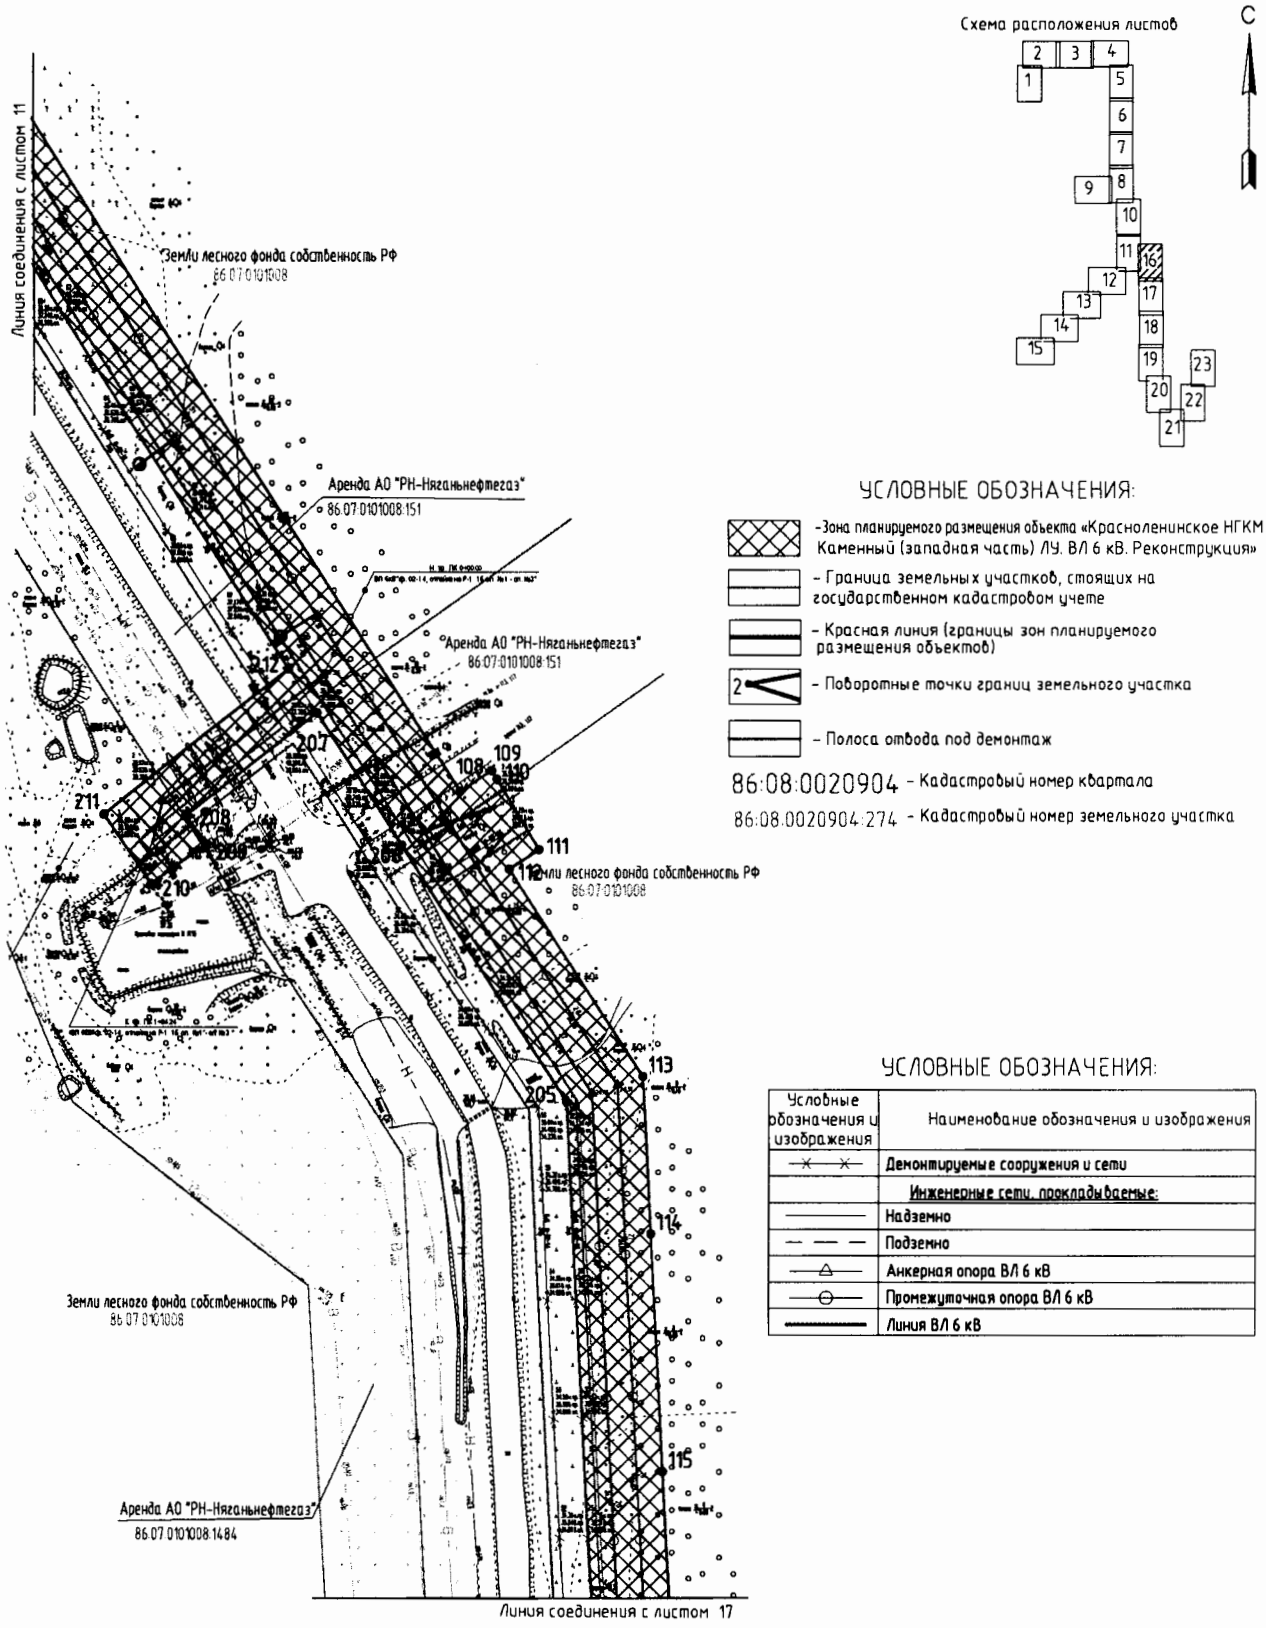

УСЛОВНЫЕ ОБОЗНАЧЕНИЯ:

Условные обозначения и изображения	Наименование обозначения и изображения
	Демонтируемые сооружения и сети
	Инженерные сети, прокладываемые:
	Надземно
	Подземно
	Анкерная опора ВЛ 6 кВ
	Промежуточная опора ВЛ 6 кВ
	Линия ВЛ 6 кВ

Основная часть проекта планировки территории
для размещения линейного объекта регионального значения
Ханты-Мансийского автономного округа – Югры
«Красноленинское НГКМ. Каменный (западная часть) ЛУ.
ВЛ 6 кВ. Реконструкция»
Землепользователь АО «РН-Няганьнефтегаз»
Масштаб 1:2000

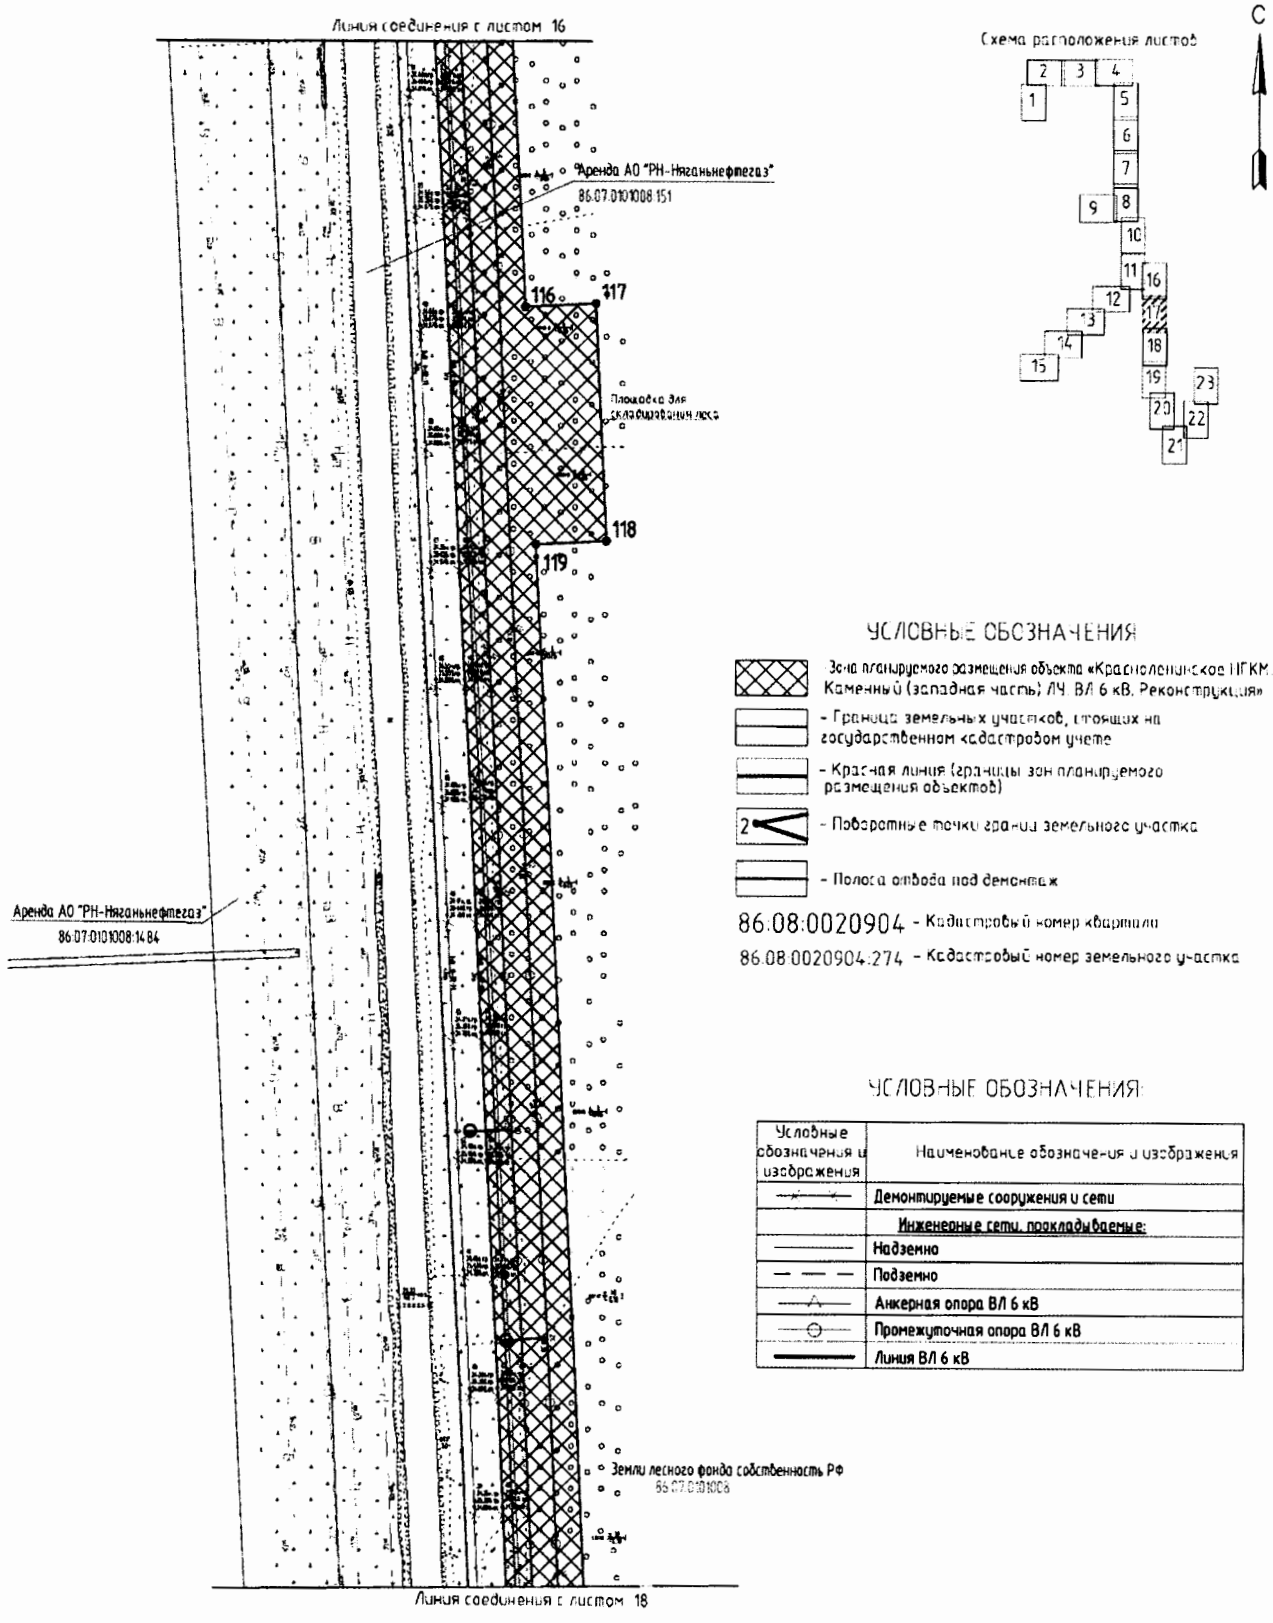

Основная часть проекта планировки территории
для размещения линейного объекта регионального значения
Ханты-Мансийского автономного округа – Югры
«Красноленинское НГКМ. Каменный (западная часть) ЛУ.
ВЛ 6 кВ. Реконструкция»
Землепользователь АО «РН-Няганьнефтегаз»
Масштаб 1:2000

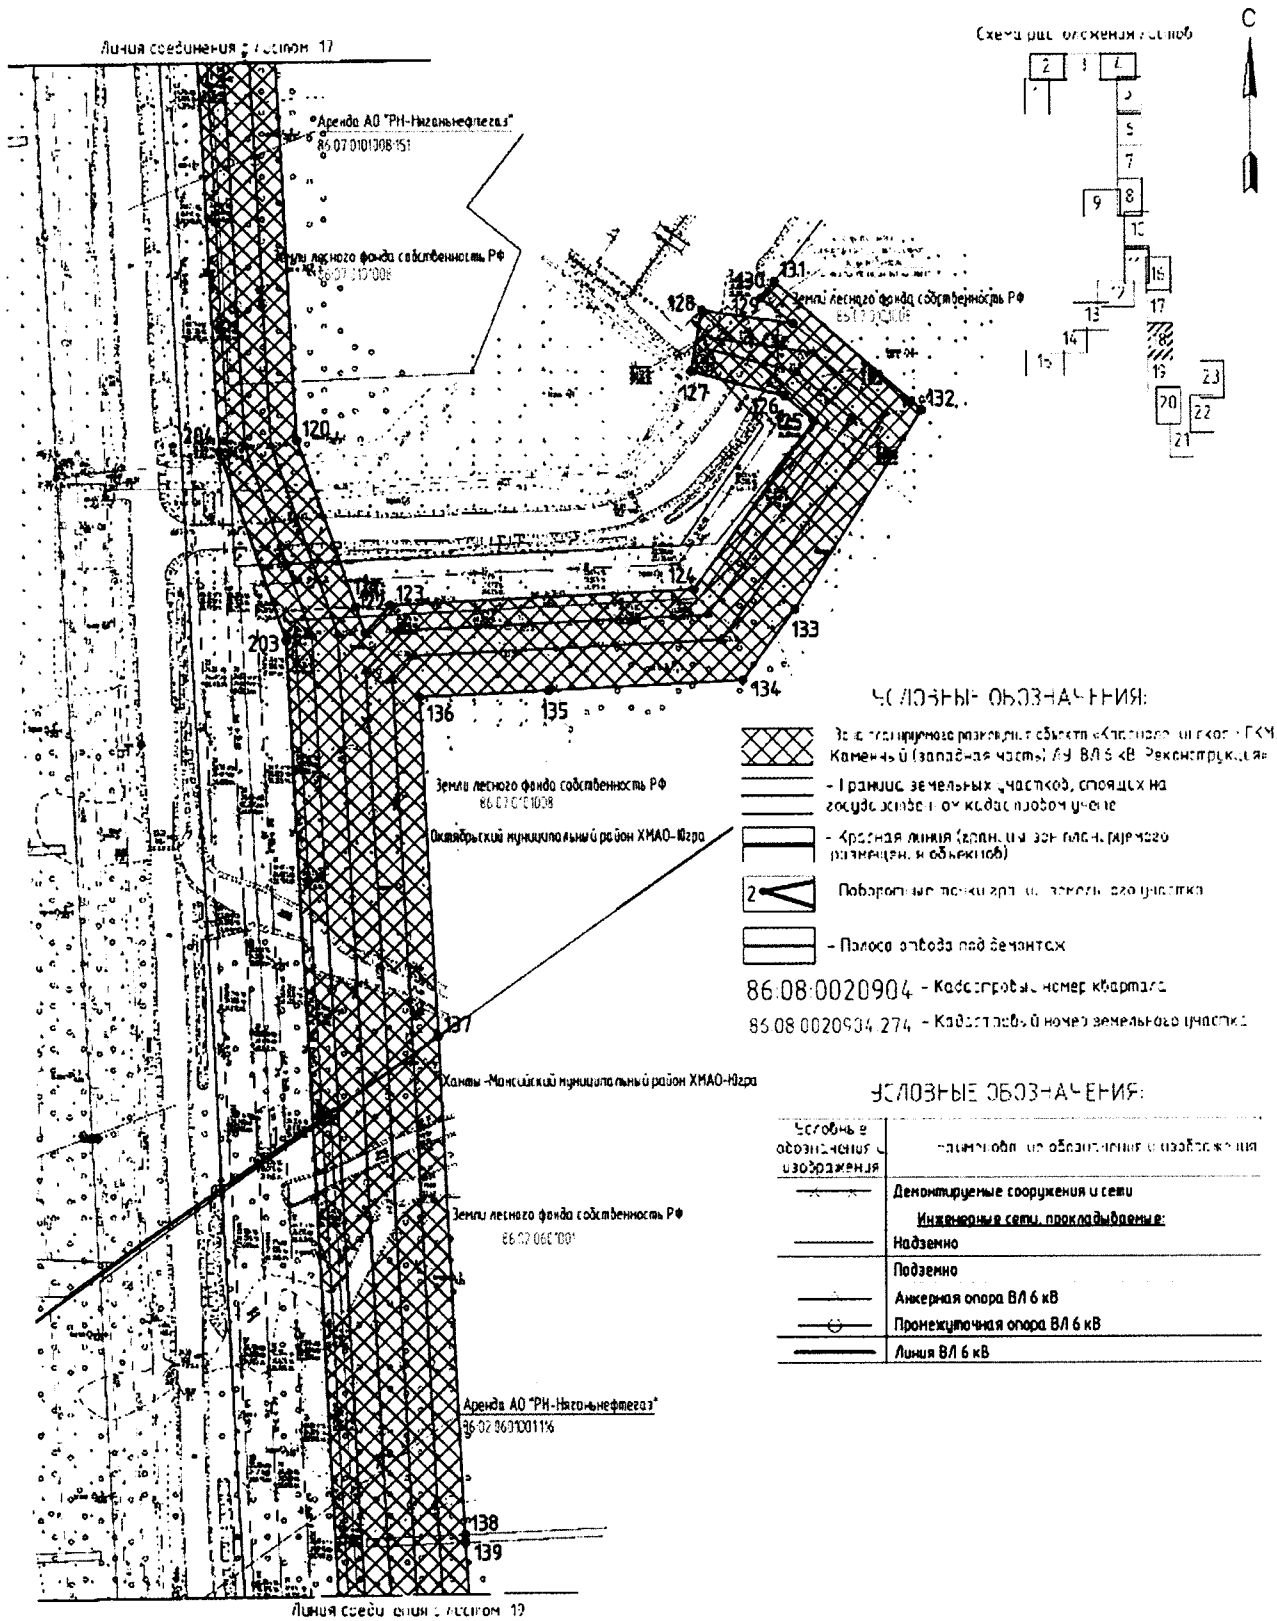

Основная часть проекта планировки территории
для размещения линейного объекта регионального значения
Ханты-Мансийского автономного округа – Югры
«Красноленинское НГКМ. Каменный (западная часть) ЛУ.
ВЛ 6 кВ. Реконструкция»
Землепользователь АО «РН-Няганьнефтегаз»
Масштаб 1:2000

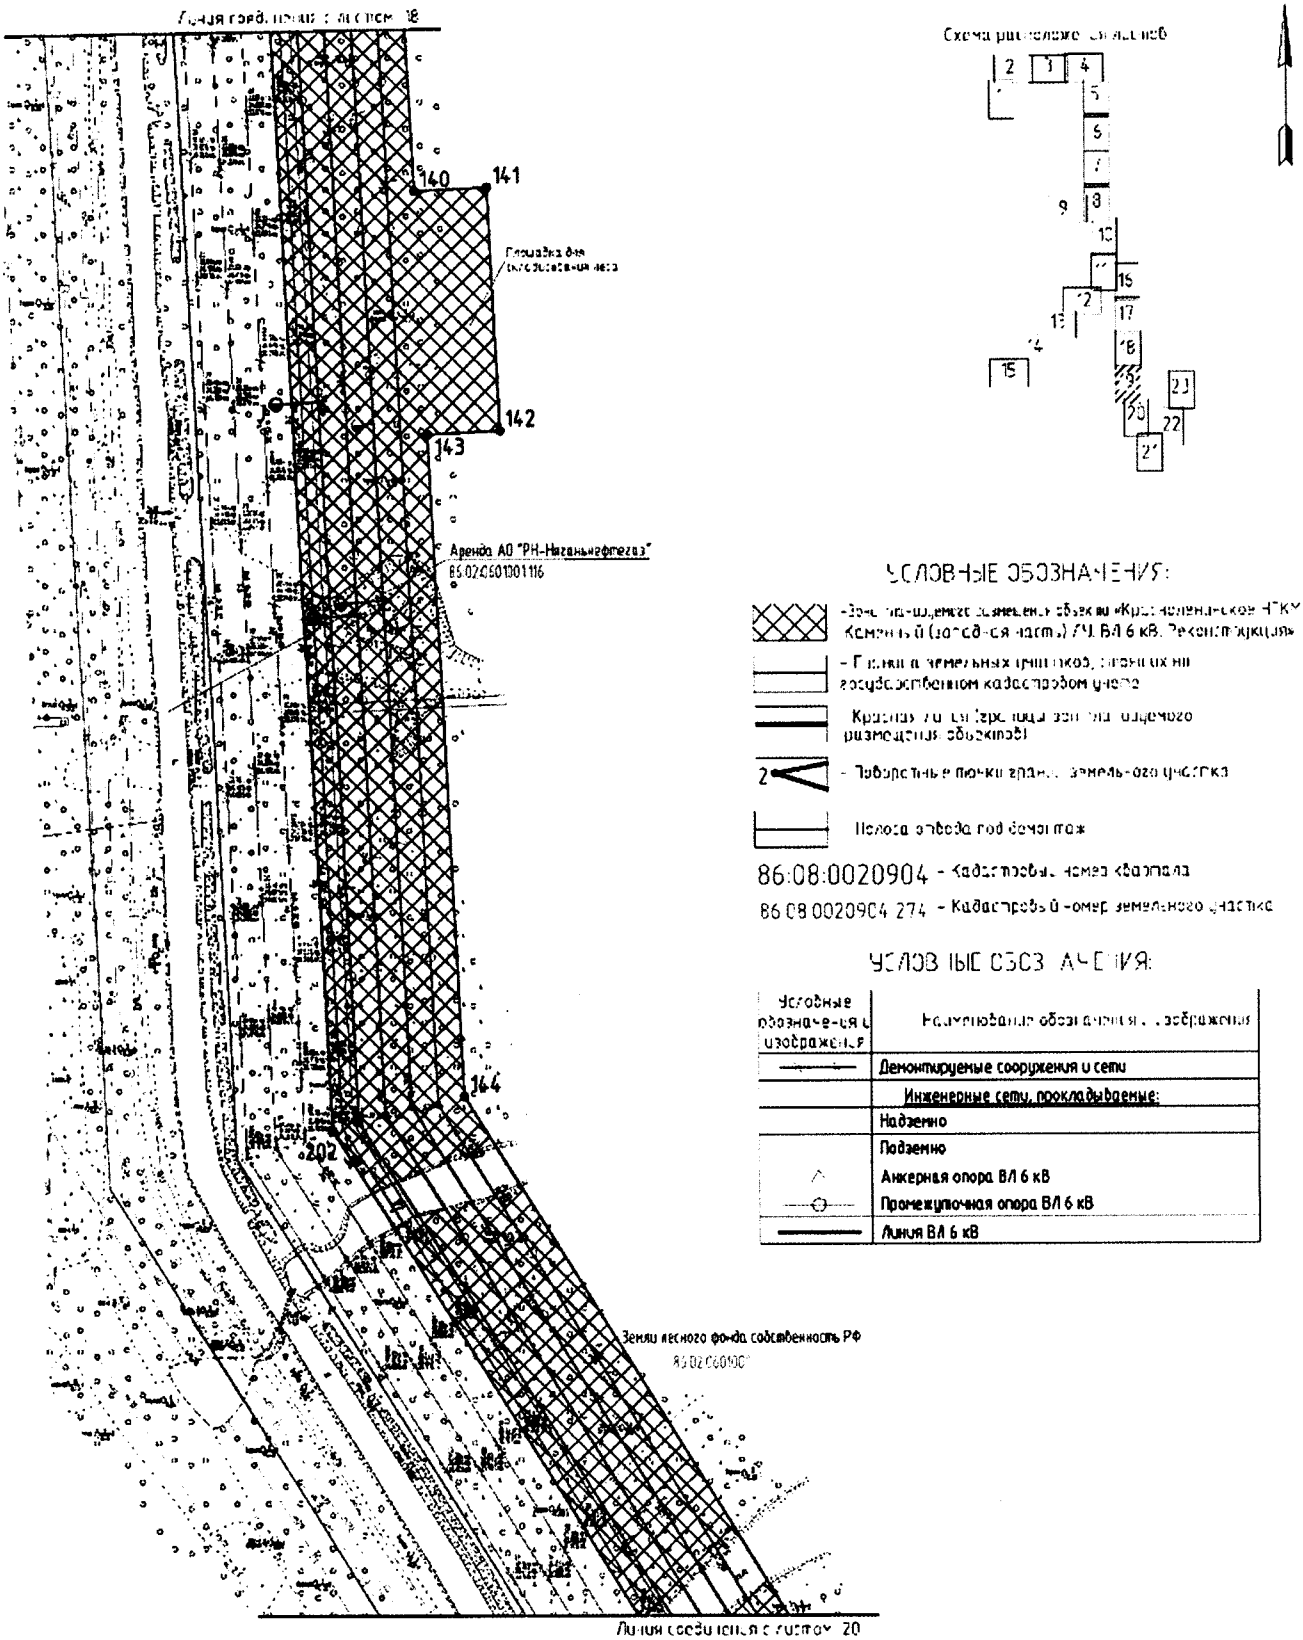

Основная часть проекта планировки территории
для размещения линейного объекта регионального значения
Ханты-Мансийского автономного округа – Югры
«Красноленинское НГКМ. Каменный (западная часть) ЛУ.
ВЛ 6 кВ. Реконструкция»
Землепользователь АО «РН-Няганьнефтегаз»
Масштаб 1:2000

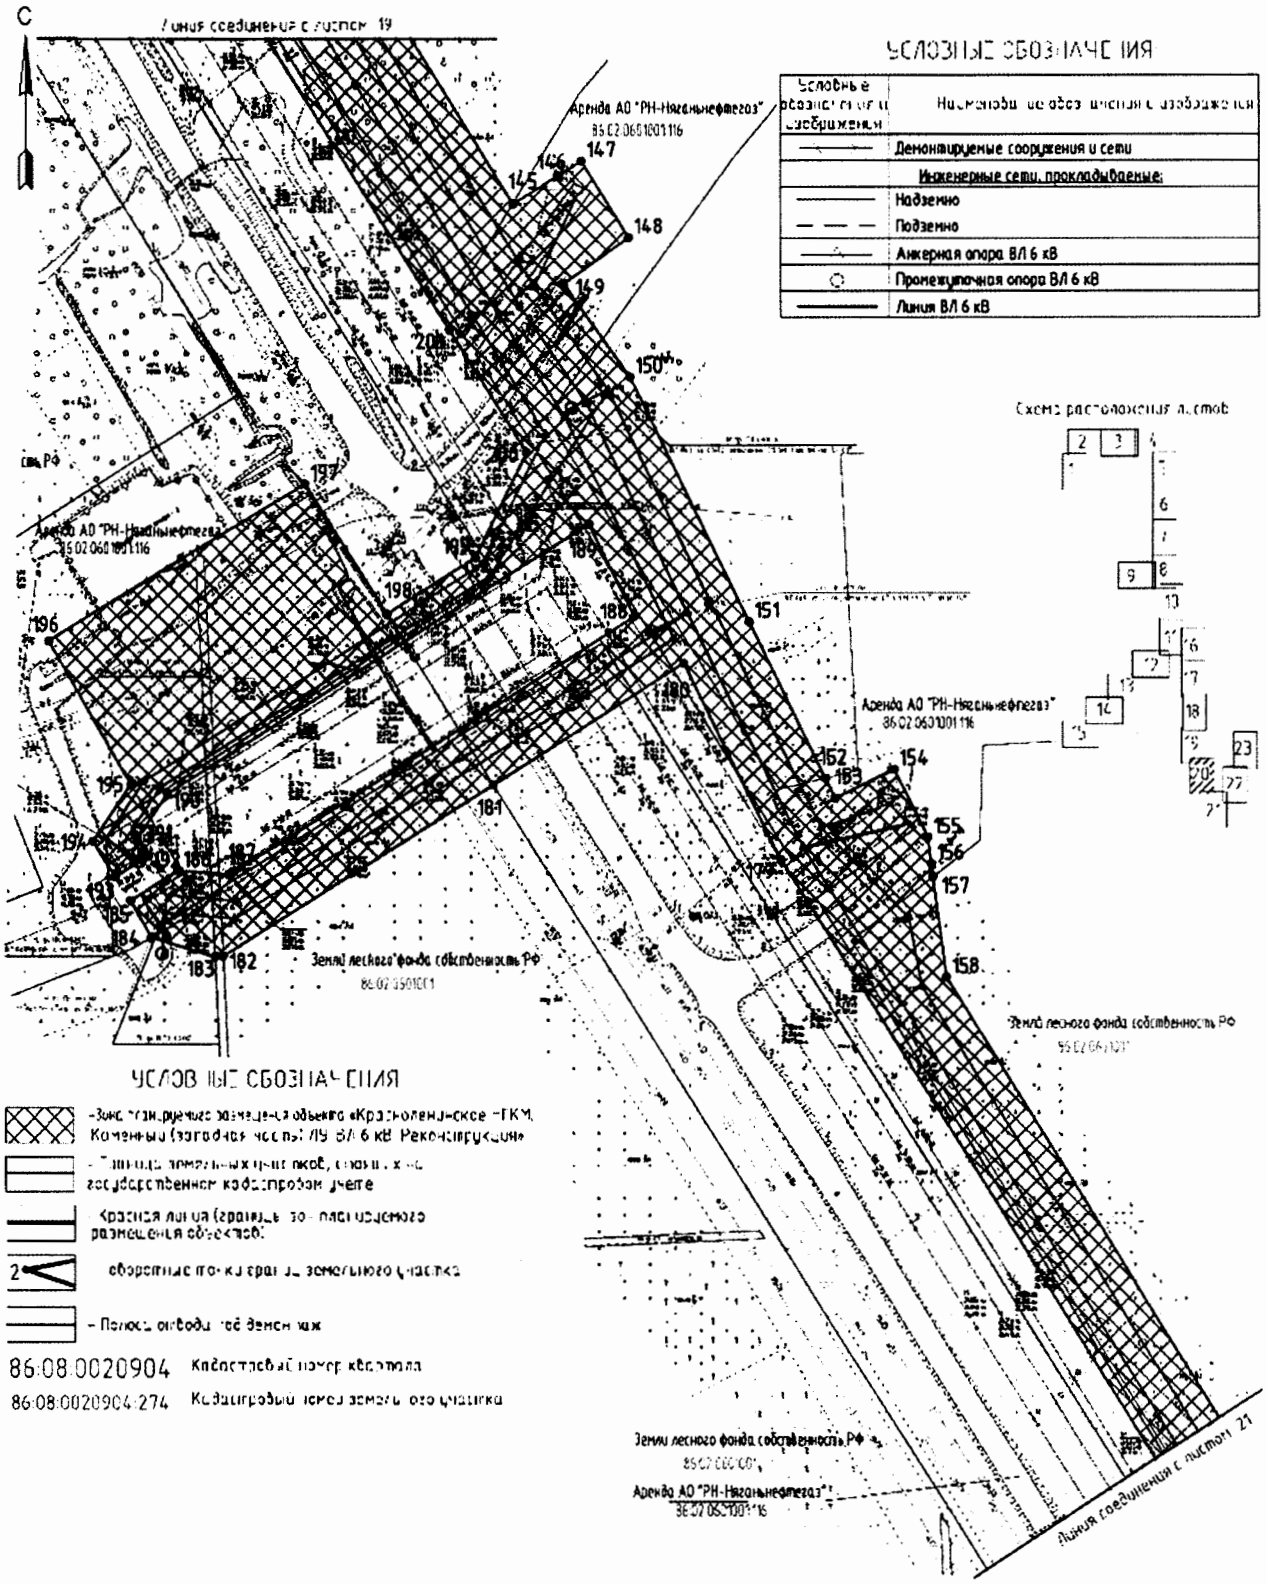

Основная часть проекта планировки территории
для размещения линейного объекта регионального значения
Ханты-Мансийского автономного округа – Югры
«Красноленинское НГКМ. Каменный (западная часть) ЛУ.
ВЛ 6 кВ. Реконструкция»
Землепользователь АО «РН-Няганьнефтегаз»
Масштаб 1:2000

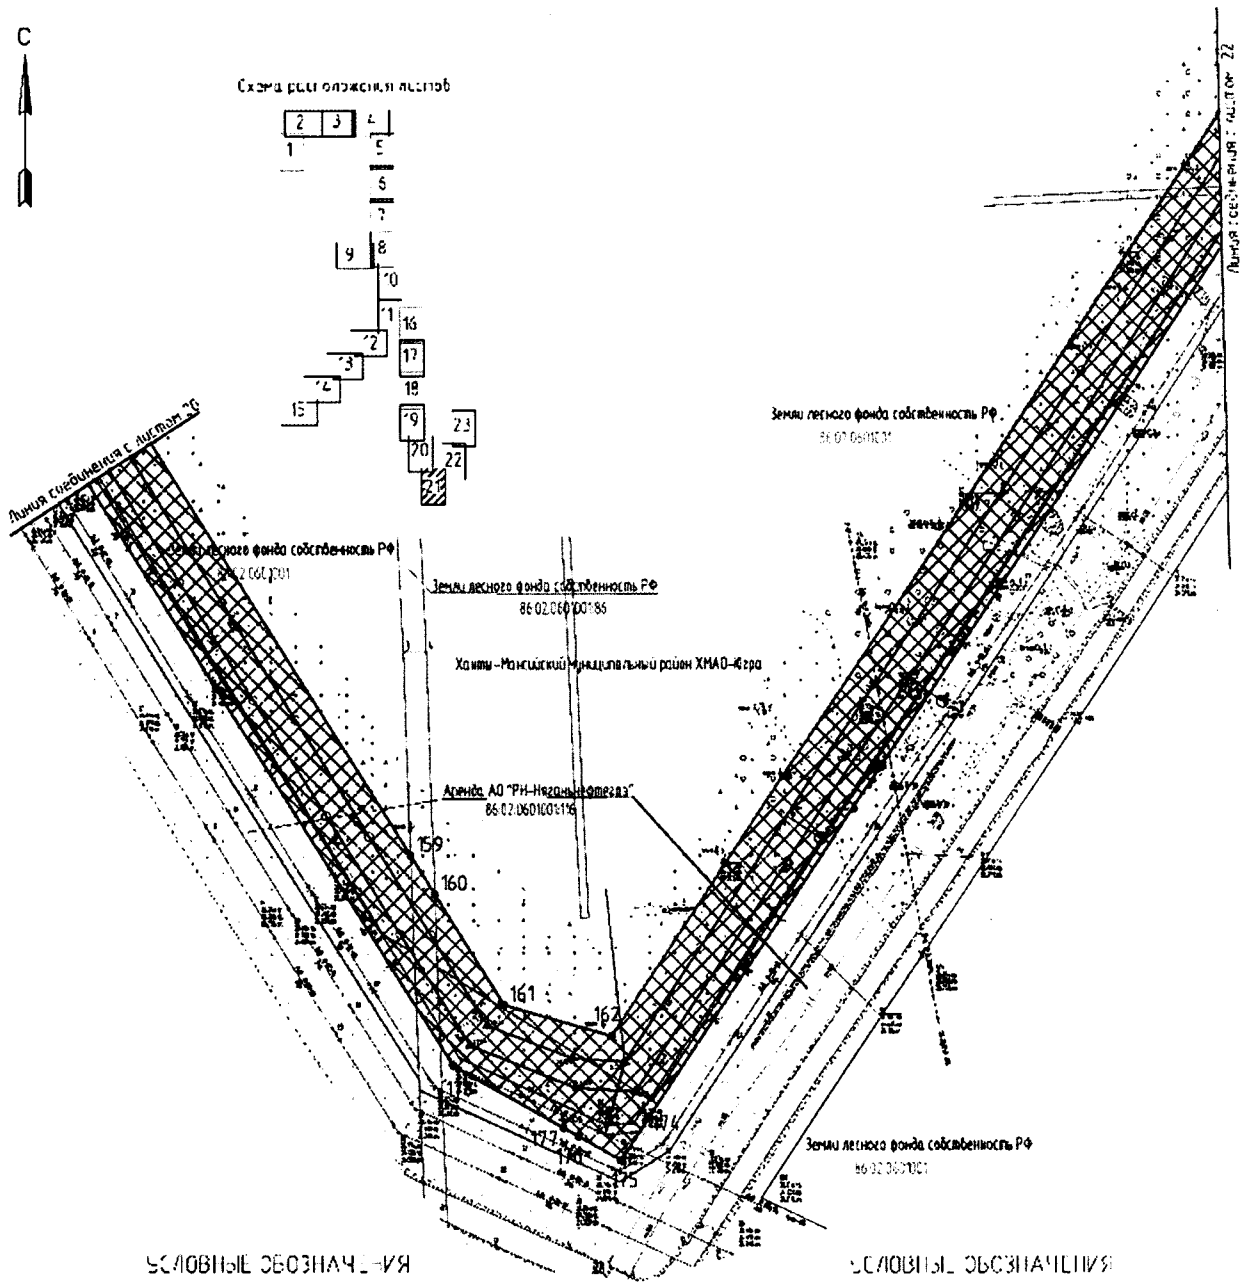

Основная часть проекта планировки территории
для размещения линейного объекта регионального значения
Ханты-Мансийского автономного округа – Югры
«Красноленинское НГКМ. Каменный (западная часть) ЛУ.
ВЛ 6 кВ. Реконструкция»
Землепользователь АО «РН-Няганьнефтегаз»
Масштаб 1:2000

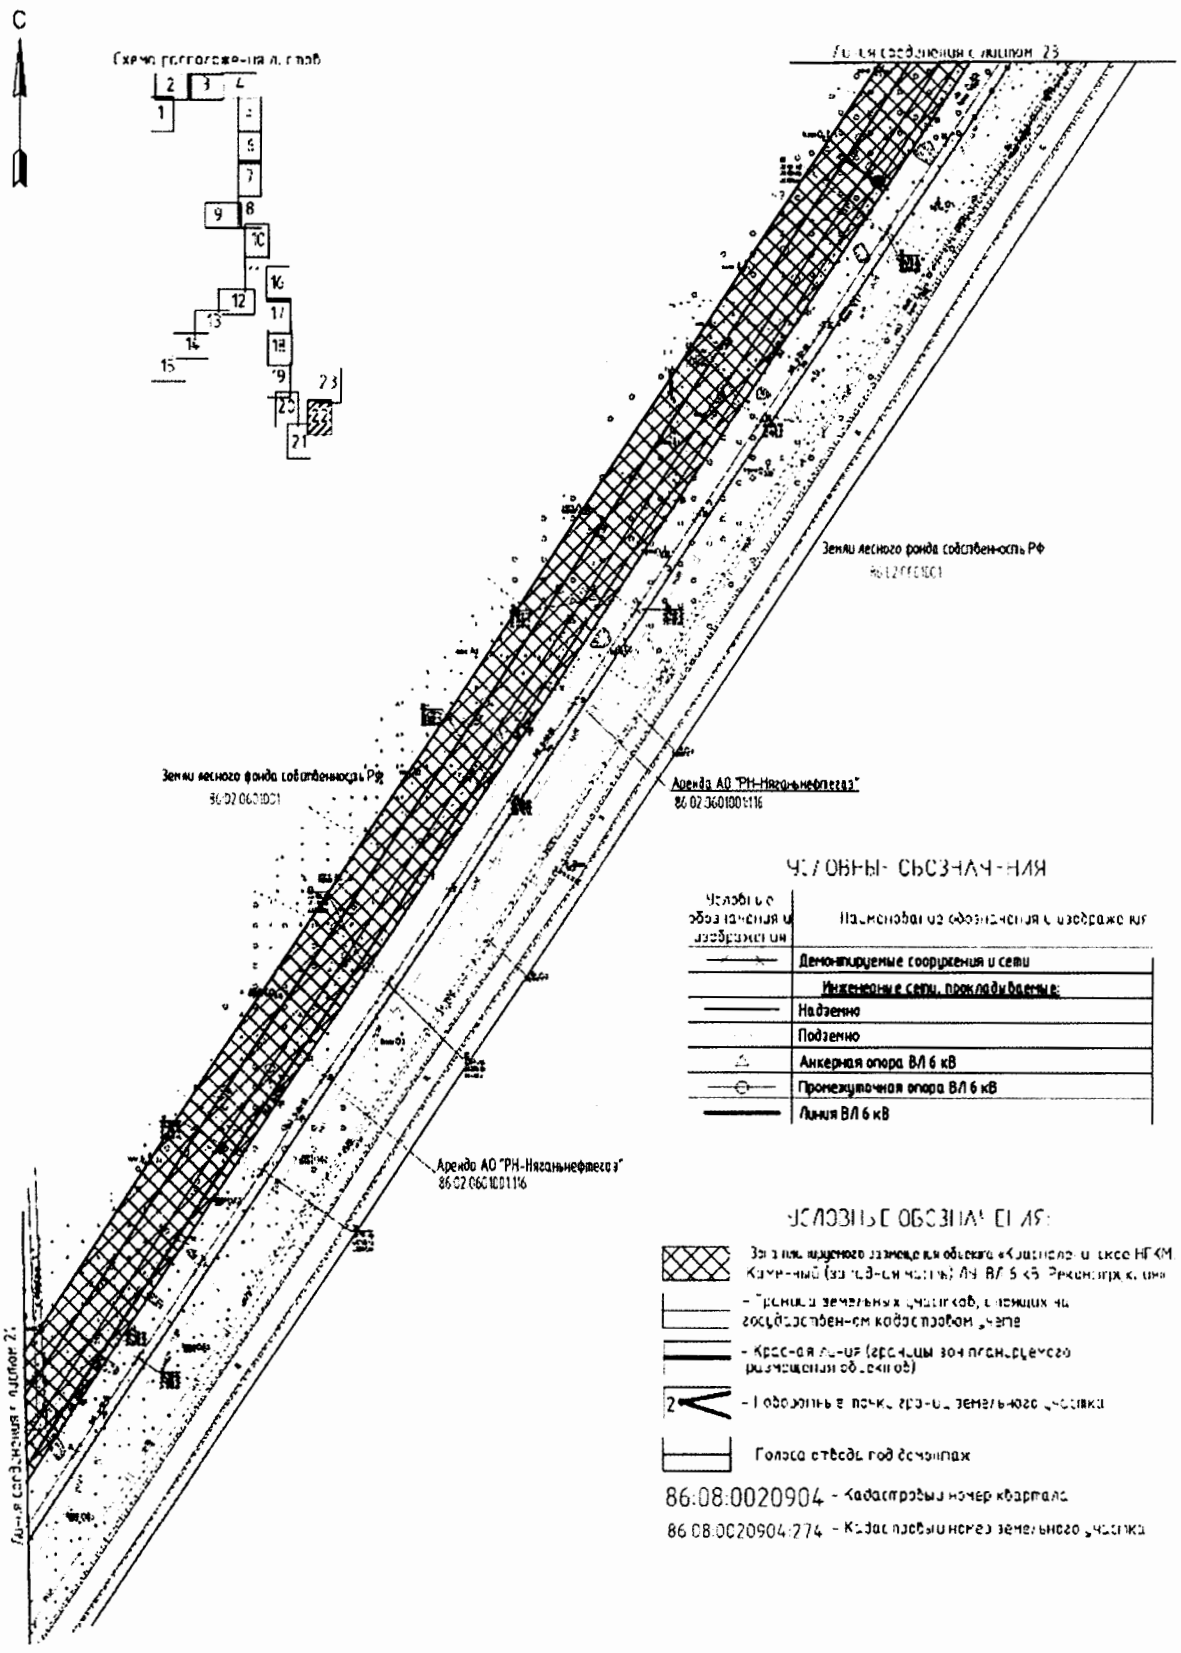

Основная часть проекта планировки территории
для размещения линейного объекта регионального значения
Ханты-Мансийского автономного округа – Югры
«Красноленинское НГКМ. Каменный (западная часть) ЛУ.
ВЛ 6 кВ. Реконструкция»
Землепользователь АО «РН-Няганьнефтегаз»
Масштаб 1:2000

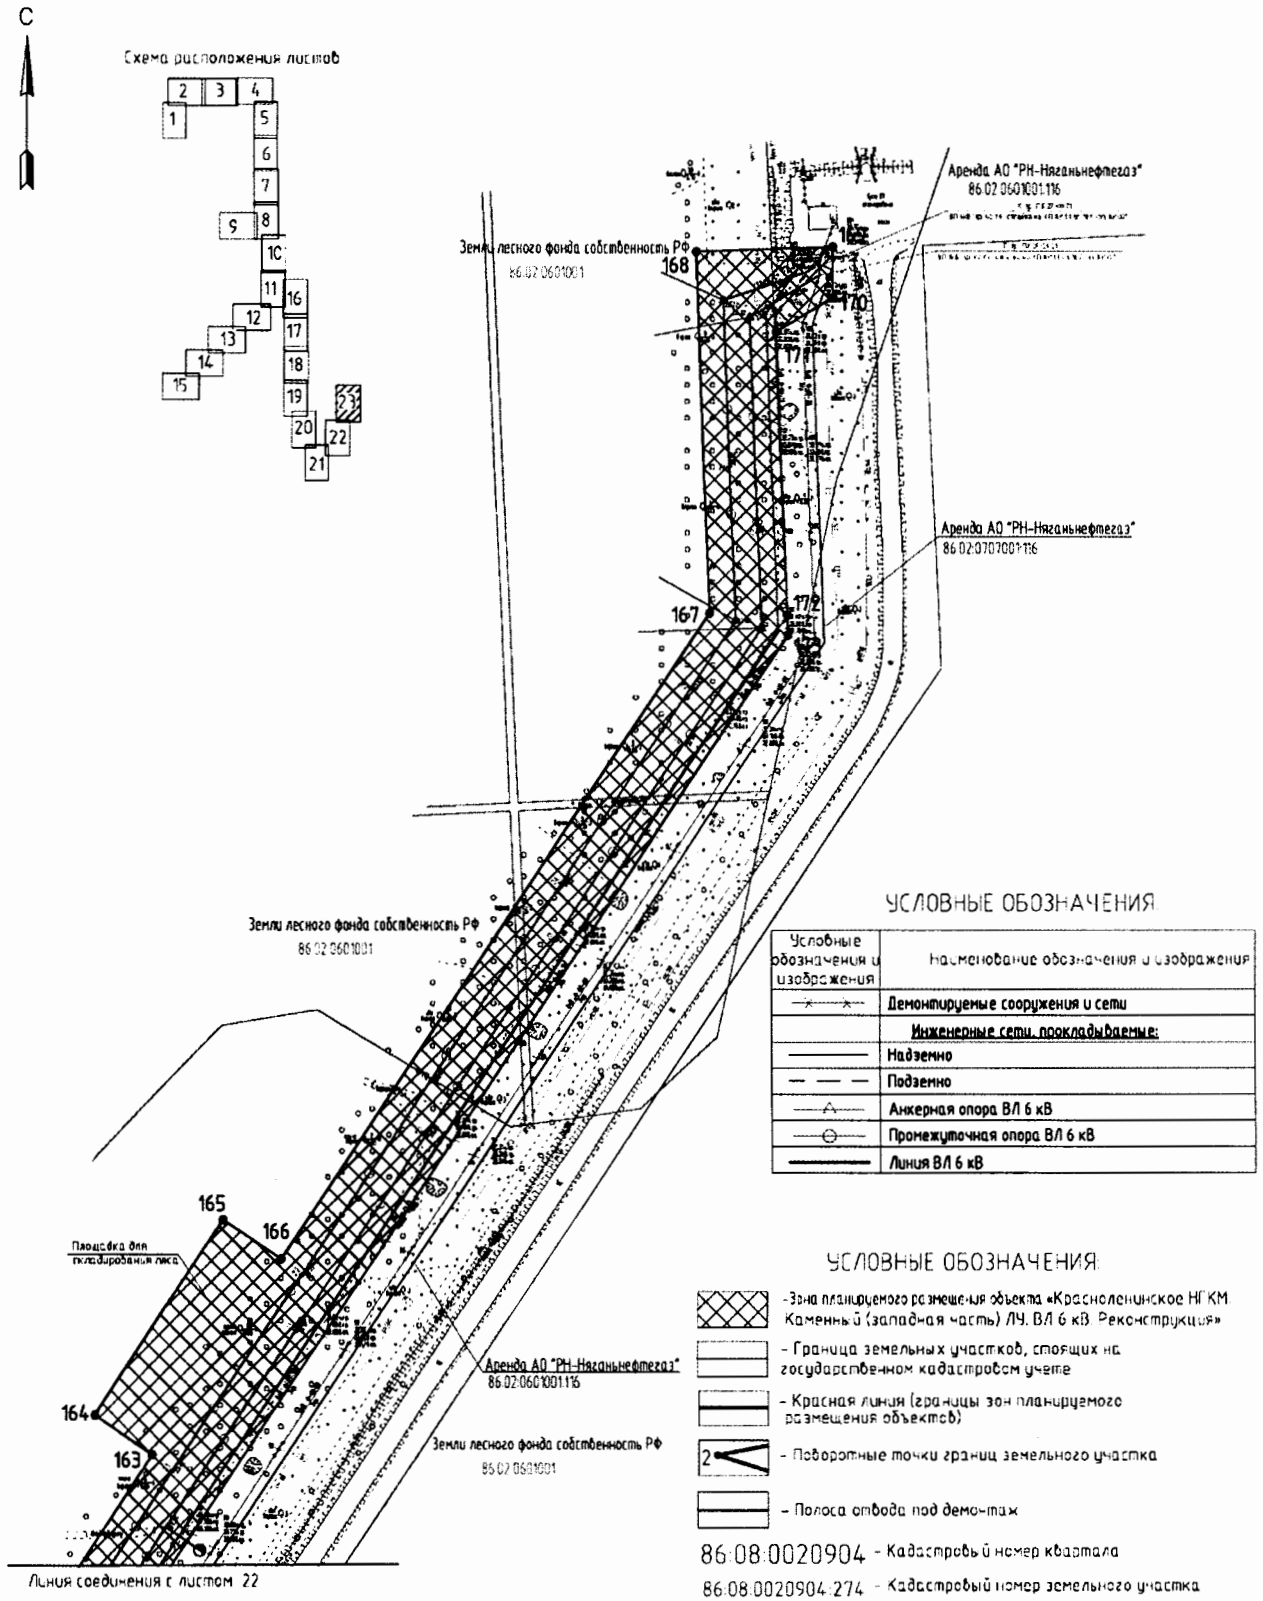

Основная часть проекта планировки территории
для размещения линейного объекта регионального значения
Ханты-Мансийского автономного округа – Югры
«Красноленинское НГКМ. Каменный (западная часть) ЛУ.
ВЛ 6 кВ. Реконструкция»
Землепользователь АО «РН-Няганьнефтегаз»
Масштаб 1:2000

Чертеж проекта планировки территории
Основная часть

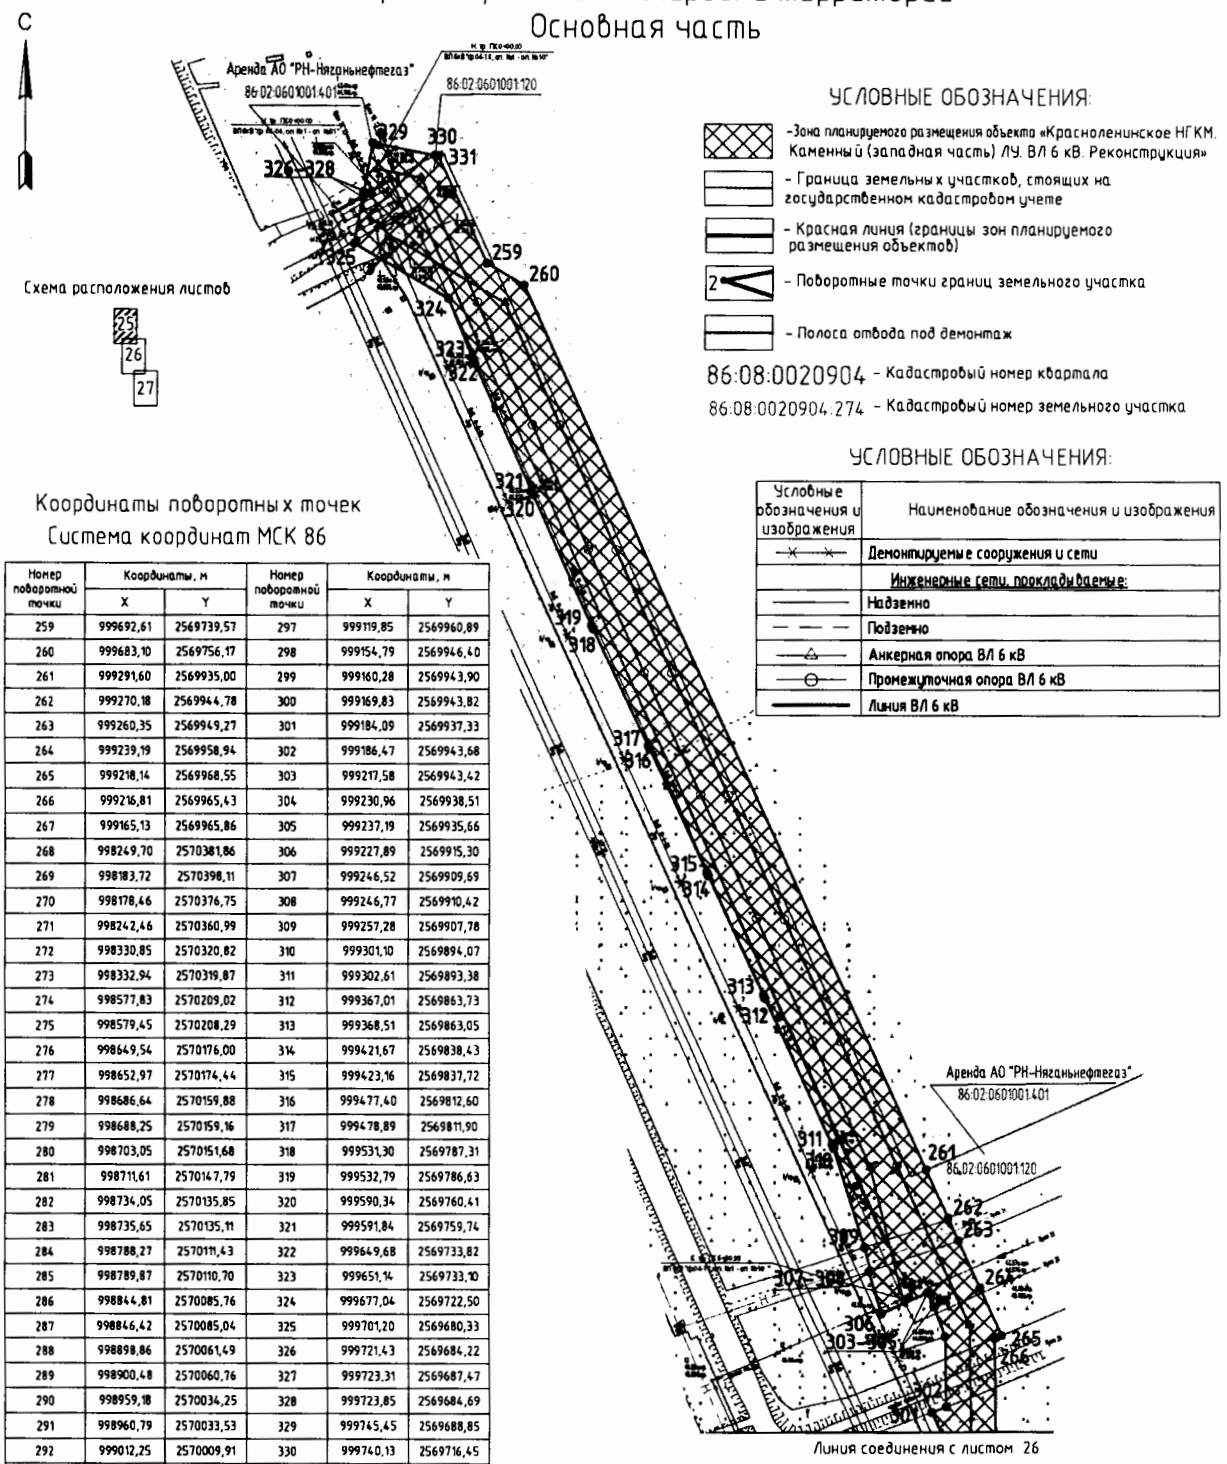

Координаты поворотных точек
Система координат МСК 86

Номер поворотной точки	Координаты, м		Номер поворотной точки	Координаты, м	
	X	Y		X	Y
259	999692,61	2569739,57	297	999119,85	2569960,89
260	999683,10	2569756,17	298	999154,79	2569946,40
261	999291,60	2569935,00	299	999160,28	2569943,90
262	999270,18	2569944,78	300	999169,83	2569943,82
263	999260,35	2569949,27	301	999184,09	2569937,33
264	999239,19	2569958,94	302	999186,47	2569943,68
265	999218,14	2569968,55	303	999217,58	2569943,42
266	999216,81	2569965,43	304	999230,96	2569938,51
267	999165,13	2569965,86	305	999237,19	2569935,66
268	998249,70	2570381,86	306	999227,89	2569915,30
269	998183,72	2570398,11	307	999246,52	2569909,69
270	998178,46	2570376,75	308	999246,77	2569910,42
271	998242,46	2570360,99	309	999257,28	2569907,78
272	998330,85	2570320,82	310	999301,10	2569894,07
273	998332,94	2570319,87	311	999302,61	2569893,38
274	998577,83	2570209,02	312	999367,01	2569863,73
275	998579,45	2570208,29	313	999368,51	2569863,05
276	998649,54	2570176,00	314	999421,67	2569838,43
277	998652,97	2570174,44	315	999423,16	2569837,72
278	998686,64	2570159,88	316	999477,40	2569812,60
279	998688,25	2570159,16	317	999478,89	2569811,90
280	998703,05	2570151,68	318	999531,30	2569787,31
281	998711,61	2570147,79	319	999532,79	2569786,63
282	998734,05	2570135,85	320	999590,34	2569760,41
283	998735,65	2570135,11	321	999591,84	2569759,74
284	998788,27	2570111,43	322	999649,68	2569733,82
285	998789,87	2570110,70	323	999651,14	2569733,10
286	998844,81	2570085,76	324	999677,04	2569722,50
287	998846,42	2570085,04	325	999701,20	2569680,33
288	998898,86	2570061,49	326	999721,43	2569684,22
289	998900,48	2570060,76	327	999723,31	2569687,47
290	998959,18	2570034,25	328	999723,85	2569684,69
291	998960,79	2570033,53	329	999745,45	2569688,85
292	999012,25	2570009,91	330	999740,13	2569716,45
293	999013,87	2570009,19	331	999739,84	2569717,99
294	999059,75	2569988,85	332	999692,61	2569739,57
295	999061,36	2569988,13	259	999692,61	2569739,57
296	999118,24	2569961,62			

УСЛОВНЫЕ ОБОЗНАЧЕНИЯ:

Условные обозначения и изображения	Наименование обозначения и изображения
	Демонтируемые сооружения и сети
	Инженерные сети, прокладываемые:
	Надземно
	Подземно
	Анкерная опора ВЛ 6 кВ
	Промежуточная опора ВЛ 6 кВ
	Линия ВЛ 6 кВ

Основная часть проекта планировки территории
для размещения линейного объекта регионального значения
Ханты-Мансийского автономного округа – Югры
«Красноленинское НГКМ. Каменный (западная часть) ЛУ.
ВЛ 6 кВ. Реконструкция»
Землепользователь АО «РН-Няганьнефтегаз»
Масштаб 1:2000

Чертеж проекта планировки территории
Основная часть

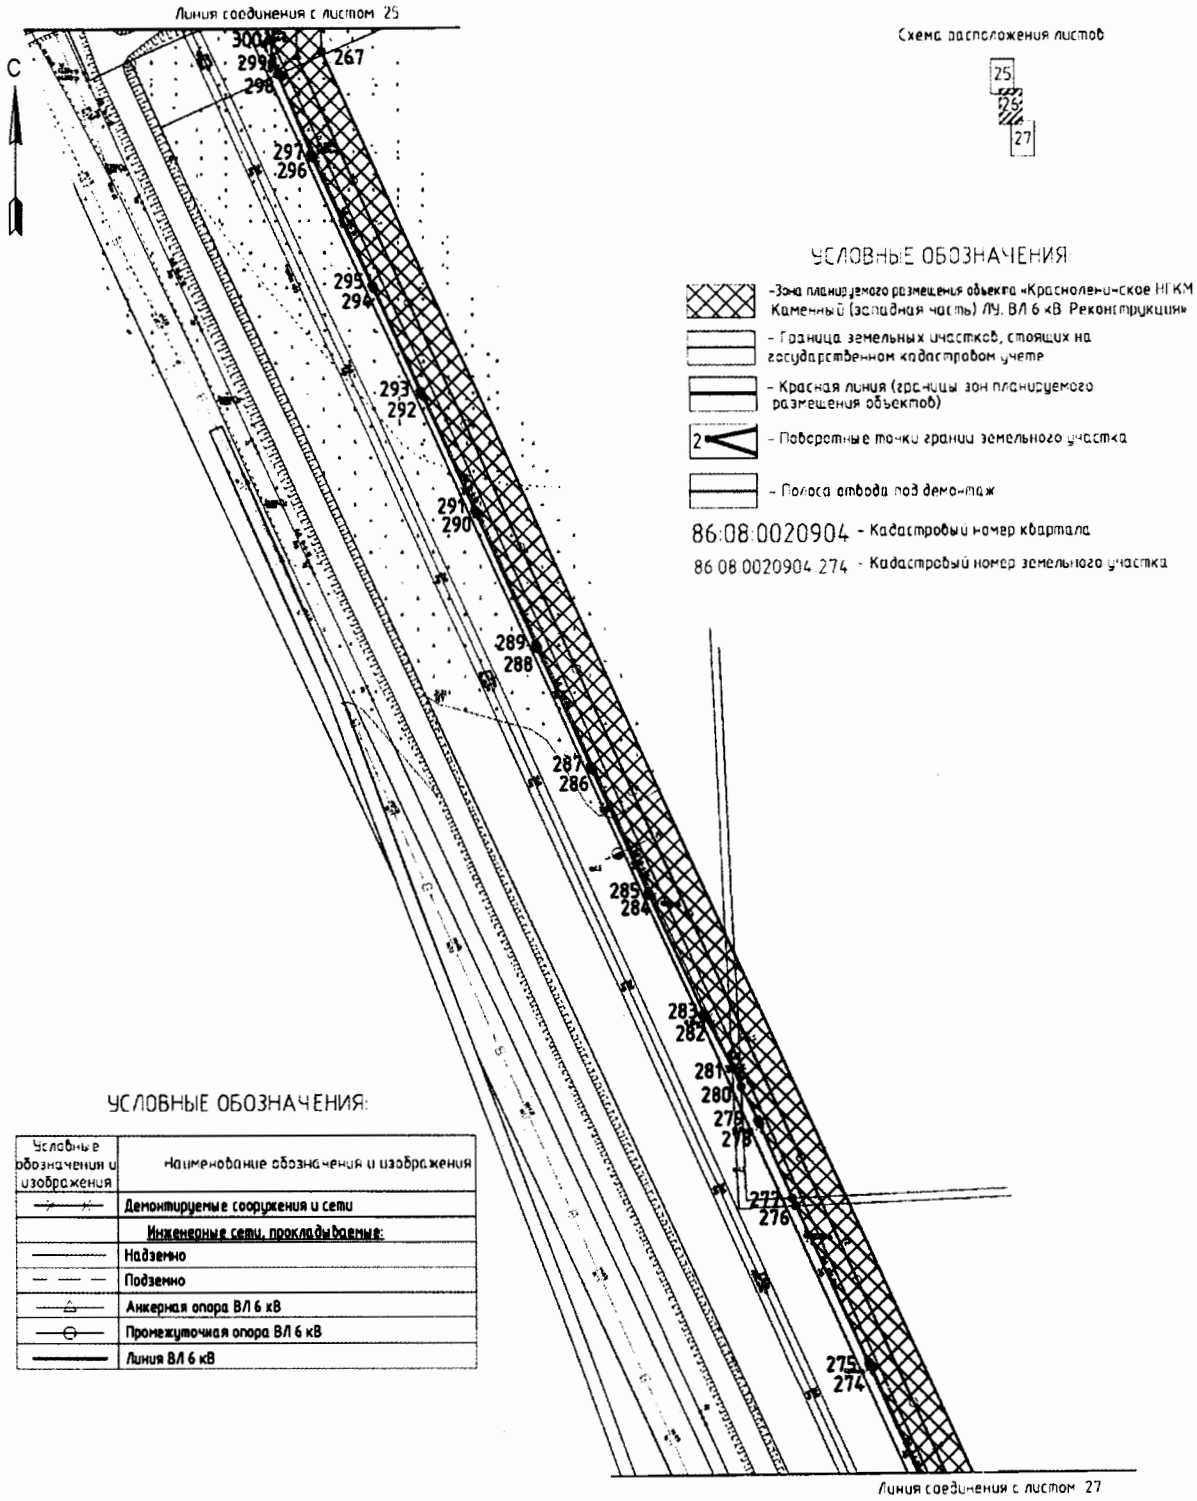

Основная часть проекта планировки территории
для размещения линейного объекта регионального значения
Ханты-Мансийского автономного округа – Югры
«Красноленинское НГКМ. Каменный (западная часть) ЛУ.
ВЛ 6 кВ. Реконструкция»
Землепользователь АО «РН-Няганьнефтегаз»
Масштаб 1:2000

Чертеж проекта планировки территории
Основная часть

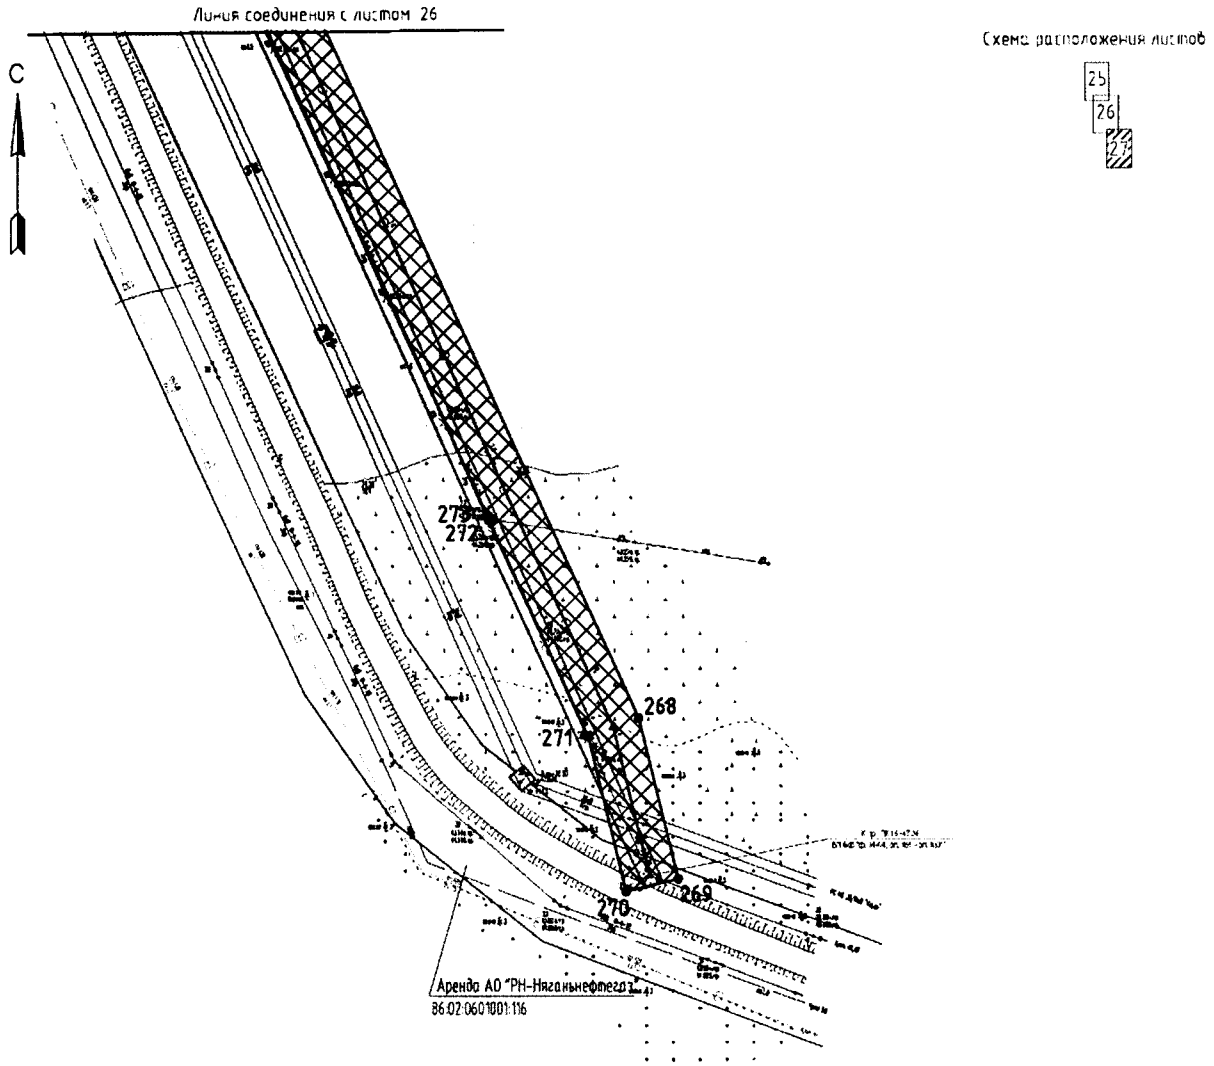

УСЛОВНЫЕ ОБОЗНАЧЕНИЯ:

- Зона планируемого размещения объекта «Красноленинское НГКМ. Каменный (западная часть) ЛУ ВЛ 6 кВ. Реконструкция»
- Граница земельных участков, стоящих на государственном кадастровом учете
- Красная линия (границы зон планируемого размещения объектов)
- 2 - Поворотные точки границ земельного участка
- Полоса отвода под демонтаж
- 86:08:0020904 - Кадастровый номер квартала
- 86:08:0020904:274 - Кадастровый номер земельного участка

УСЛОВНЫЕ ОБОЗНАЧЕНИЯ:

Условные обозначения и изображения	Наименование обозначения и изображения
	Демонтируемые сооружения и сети
	Инженерные сети, прокладываемые:
	Надземно
	Подземно
	Анкерная опора ВЛ 6 кВ
	Промежуточная опора ВЛ 6 кВ
	Линия ВЛ 6 кВ

ОСНОВНАЯ ЧАСТЬ ПРОЕКТА
ПЛАНИРОВКИ ТЕРРИТОРИИ
ДЛЯ РАЗМЕЩЕНИЯ ЛИНЕЙНОГО
ОБЪЕКТА РЕГИОНАЛЬНОГО
ЗНАЧЕНИЯ ХАНТЫ-МАНСИЙСКОГО
АВТОНОМНОГО ОКРУГА – ЮГРЫ «КРАСНОЛЕНИНСКОЕ НГКМ. КАМЕННЫЙ
(ЗАПАДНАЯ ЧАСТЬ) ЛУ. ВЛ 6 КВ. РЕКОНСТРУКЦИЯ»
СИСТЕМА КООРДИНАТ МСК-86

КАТАЛОГ КООРДИНАТ

характерных точек границы зоны планируемого размещения проектируемого линейного объекта

Номер точки	Координаты	
	X	Y
1	1013348,31	2572247,93
2	1013353,29	2572265,97
3	1014044,96	2572524,92
4	1014106,29	2572541,28
5	1014135,25	2572484,24
6	1014163,08	2572429,46
7	1014170,58	2572370,52
8	1014182,42	2572339,68
9	1014428,36	2571699,38
10	1014383,62	2571674,06
11	1014346,75	2571653,20
12	1014363,29	2571619,57
13	1014424,84	2571641,09
14	1014426,14	2571637,72
15	1014459,95	2571653,37
16	1014467,10	2571690,58
17	1014263,64	2572220,28
18	1014282,31	2572227,45
19	1014273,02	2572251,64
20	1014246,45	2572320,80
21	1014227,78	2572313,63
22	1014202,35	2572379,84
23	1014203,12	2572446,27
24	1014166,91	2572545,29
25	1014417,66	2572636,98
26	1014642,72	2572643,28
27	1014642,54	2572649,78
28	1014778,94	2572653,59

Номер точки	Координаты	
	X	Y
29	1014782,25	2572653,44
30	1014785,98	2572653,27
31	1014928,19	2572657,47
32	1015025,34	2572660,43
33	1015131,07	2572662,48
34	1015179,48	2572665,85
35	1015247,83	2572670,62
36	1015367,49	2572678,59
37	1015369,32	2572679,29
38	1015402,37	2572681,19
39	1015404,33	2572680,74
40	1015437,35	2572682,76
41	1015437,70	2572676,72
42	1016024,32	2572710,59
43	1016085,98	2572713,63
44	1016083,49	2572681,81
45	1016105,43	2572680,10
46	1016107,69	2572709,09
47	1016687,53	2572730,87
48	1016801,58	2572754,61
49	1016857,39	2572734,78
50	1016939,95	2572746,67
51	1016982,09	2572681,90
52	1016880,13	2571614,79
53	1016892,08	2571613,65
54	1016811,22	2570767,45
55	1016801,43	2570758,96
56	1016269,98	2570783,52
57	1016208,56	2570782,09
58	1016191,92	2570767,52
59	1016162,43	2570572,63
60	1016165,60	2570511,46
61	1016177,40	2570512,07
62	1016187,66	2570510,81
63	1016184,52	2570571,55
64	1016212,47	2570756,27
65	1016217,05	2570760,29
66	1016269,54	2570761,62
67	1016809,19	2570736,58
68	1016832,29	2570756,59
69	1016913,98	2571611,55

Номер точки	Координаты	
	X	Y
70	1016925,92	2571610,41
71	1016940,83	2571766,47
72	1016960,74	2571764,57
73	1016970,26	2571864,12
74	1016950,34	2571866,02
75	1017029,41	2572693,52
76	1017033,87	2572740,20
77	1016962,48	2572796,39
78	1016862,08	2572781,93
79	1016804,83	2572802,28
80	1016681,94	2572776,69
81	1016018,67	2572751,78
82	1016018,29	2572765,33
83	1015918,05	2572759,55
84	1015919,21	2572739,58
85	1015435,68	2572711,66
86	1015436,05	2572705,18
87	1015060,25	2572683,48
88	1014975,28	2572681,10
89	1014974,72	2572701,09
90	1014874,76	2572698,29
91	1014875,32	2572678,30
92	1014782,24	2572675,70
93	1014779,55	2572675,62
94	1014772,22	2572675,42
95	1014679,59	2572672,82
96	1014641,93	2572671,77
97	1014641,74	2572678,26
98	1014410,99	2572671,81
99	1014327,60	2572641,31
100	1014233,68	2572606,97
101	1014166,33	2572582,34
102	1014115,46	2572578,99
103	1014034,10	2572556,09
104	1014006,22	2572548,37
105	1013907,35	2572508,62
106	1013354,31	2572301,53
107	1013293,33	2572468,12
108	1013002,27	2572655,36
109	1013010,89	2572668,76
110	1013007,34	2572670,92

Номер точки	Координаты	
	X	Y
111	1012978,01	2572688,79
112	1012969,90	2572676,19
113	1012882,18	2572732,62
114	1012815,97	2572735,98
115	1012716,10	2572741,06
116	1012550,47	2572749,48
117	1012551,99	2572779,45
118	1012452,12	2572784,52
119	1012450,60	2572754,56
120	1011850,65	2572785,07
121	1011779,94	2572809,91
122	1011768,81	2572813,82
123	1011780,66	2572824,55
124	1011786,97	2572953,73
125	1011858,10	2573004,83
126	1011868,80	2572992,41
127	1011879,36	2572952,80
128	1011905,21	2572957,66
129	1011899,44	2572996,26
130	1011910,16	2572982,79
131	1011917,28	2572988,41
132	1011862,60	2573050,17
133	1011778,43	2572996,45
134	1011748,43	2572974,43
135	1011744,44	2572891,80
136	1011741,78	2572836,74
137	1011598,09	2572844,03
138	1011386,84	2572854,76
139	1011383,34	2572854,94
140	1011295,35	2572859,39
141	1011296,87	2572889,35
142	1011197,00	2572894,42
143	1011195,48	2572864,46
144	1010924,09	2572878,23
145	1010639,91	2573054,76
146	1010651,89	2573074,04
147	1010658,20	2573084,20
148	1010625,46	2573104,53
149	1010605,57	2573076,53
150	1010565,70	2573104,87
151	1010460,32	2573156,25

Номер точки	Координаты	
	X	Y
152	1010393,63	2573188,76
153	1010385,11	2573192,94
154	1010397,54	2573218,23
155	1010368,31	2573232,59
156	1010356,96	2573234,00
157	1010351,36	2573234,70
158	1010308,28	2573240,06
159	1009940,10	2573470,66
160	1009923,33	2573481,16
161	1009875,25	2573511,27
162	1009861,81	2573558,24
163	1010879,07	2574236,75
164	1010895,72	2574211,79
165	1010978,91	2574267,28
166	1010962,27	2574292,24
167	1011236,96	2574475,46
168	1011390,18	2574469,89
169	1011392,30	2574528,23
170	1011371,02	2574528,23
171	1011356,60	2574504,13
172	1011236,18	2574508,69
173	1011227,52	2574508,83
174	1009826,18	2573574,15
175	1009807,77	2573561,85
176	1009818,16	2573543,39
177	1009821,88	2573536,76
178	1009848,80	2573488,90
179	1010358,49	2573169,65
180	1010442,83	2573127,94
181	1010390,93	2573045,83
182	1010317,29	2572929,36
183	1010317,08	2572925,87
184	1010325,33	2572898,48
185	1010341,16	2572889,55
186	1010354,09	2572910,24
187	1010352,34	2572932,41
188	1010462,60	2573106,82
189	1010502,52	2573087,12
190	1010387,17	2572905,66
191	1010368,02	2572892,63
192	1010360,39	2572897,40

Номер точки	Координаты	
	X	Y
193	1010351,35	2572882,91
194	1010366,69	2572873,33
195	1010391,17	2572889,83
196	1010452,33	2572853,98
197	1010519,88	2572964,88
198	1010463,79	2573000,09
199	1010488,05	2573038,27
200	1010533,43	2573060,15
201	1010585,94	2573027,19
202	1010909,86	2572823,87
203	1011765,72	2572780,39
204	1011845,93	2572752,27
205	1012871,71	2572700,12
206	1012979,70	2572630,62
207	1013035,21	2572594,90
208	1012991,78	2572539,35
209	1012980,33	2572548,30
210	1012963,72	2572524,80
211	1012992,45	2572504,49
212	1013053,79	2572582,95
213	1013266,14	2572446,39
214	1013327,25	2572279,54
215	1013234,62	2572243,27
216	1012722,15	2572042,57
217	1012718,63	2572047,85
218	1012715,70	2572044,77
219	1012675,41	2572105,07
220	1012690,84	2572136,09
221	1012671,14	2572145,89
222	1012650,03	2572103,45
223	1012704,84	2572021,44
224	1012742,72	2571964,91
225	1012750,79	2571950,36
226	1012772,15	2571893,28
227	1012681,26	2571804,61
228	1011523,60	2570609,07
229	1010988,33	2570036,06
230	1010986,30	2569991,16
231	1010985,07	2569989,89
232	1011038,36	2569941,17
233	1011020,89	2569923,11

Номер точки	Координаты	
	X	Y
234	1011036,71	2569907,82
235	1011054,60	2569926,32
236	1011104,98	2569880,27
237	1011107,11	2569882,57
238	1011136,20	2569856,99
239	1011145,60	2569833,73
240	1011138,46	2569824,47
241	1011155,88	2569811,03
242	1011170,72	2569830,28
243	1011154,64	2569870,06
244	1011062,60	2569951,00
245	1011008,74	2570000,42
246	1011009,95	2570026,96
247	1011539,54	2570593,91
248	1011941,09	2571008,60
249	1011962,64	2570987,73
250	1012029,35	2571062,23
251	1012010,60	2571080,39
252	1012696,84	2571789,08
253	1012797,78	2571887,55
254	1012768,37	2571966,16
255	1012730,74	2572022,31
256	1013242,65	2572222,78
257	1013326,40	2572255,58
258	1013331,91	2572241,51
1	1013348,31	2572247,93
259	999692,61	2569739,57
260	999683,10	2569756,17
261	999291,60	2569935,00
262	999270,18	2569944,78
263	999260,35	2569949,27
264	999239,19	2569958,94
265	999218,14	2569968,55
266	999216,81	2569965,43
267	999165,13	2569965,86
268	998249,70	2570381,86
269	998183,72	2570398,11
270	998178,46	2570376,75
271	998242,46	2570360,99
272	998330,85	2570320,82

Номер точки	Координаты	
	X	Y
273	998332,94	2570319,87
274	998577,83	2570209,02
275	998579,45	2570208,29
276	998649,54	2570176,00
277	998652,97	2570174,44
278	998686,64	2570159,88
279	998688,25	2570159,16
280	998703,05	2570151,68
281	998711,61	2570147,79
282	998734,05	2570135,85
283	998735,65	2570135,11
284	998788,27	2570111,43
285	998789,87	2570110,70
286	998844,81	2570085,76
287	998846,42	2570085,04
288	998898,86	2570061,49
289	998900,48	2570060,76
290	998959,18	2570034,25
291	998960,79	2570033,53
292	999012,25	2570009,91
293	999013,87	2570009,19
294	999059,75	2569988,85
295	999061,36	2569988,13
296	999118,24	2569961,62
297	999119,85	2569960,89
298	999154,79	2569946,40
299	999160,28	2569943,90
300	999169,83	2569943,82
301	999184,09	2569937,33
302	999186,47	2569943,68
303	999217,58	2569943,42
304	999230,96	2569938,51
305	999237,19	2569935,66
306	999227,89	2569915,30
307	999246,52	2569909,69
308	999246,77	2569910,42
309	999257,28	2569907,78
310	999301,10	2569894,07
311	999302,61	2569893,38
312	999367,01	2569863,73
313	999368,51	2569863,05

Номер точки	Координаты	
	X	Y
314	999421,67	2569838,43
315	999423,16	2569837,72
316	999477,40	2569812,60
317	999478,89	2569811,90
318	999531,30	2569787,31
319	999532,79	2569786,63
320	999590,34	2569760,41
321	999591,84	2569759,74
322	999649,68	2569733,82
323	999651,14	2569733,10
324	999677,04	2569722,50
325	999701,20	2569680,33
326	999721,43	2569684,22
327	999723,31	2569687,47
328	999723,85	2569684,69
329	999745,45	2569688,85
330	999740,13	2569716,45
331	999739,84	2569717,99
332	999692,61	2569739,57
259	999692,61	2569739,57

Правительство

Проекта межевания территории
для размещения линейного объекта регионального значения
Ханты-Мансийского автономного округа – Югры
«Красноленинское НГКМ. Каменный (западная часть) ЛУ.
ВЛ 6 кВ. Реконструкция»
Землепользователь АО «РН-Няганьнефтегаз»
Масштаб 1:2000

Приложение 36
к постановлению Правительства
Ханты-Мансийского
автономного округа – Югры
от 21 апреля 2017 года № 147-п

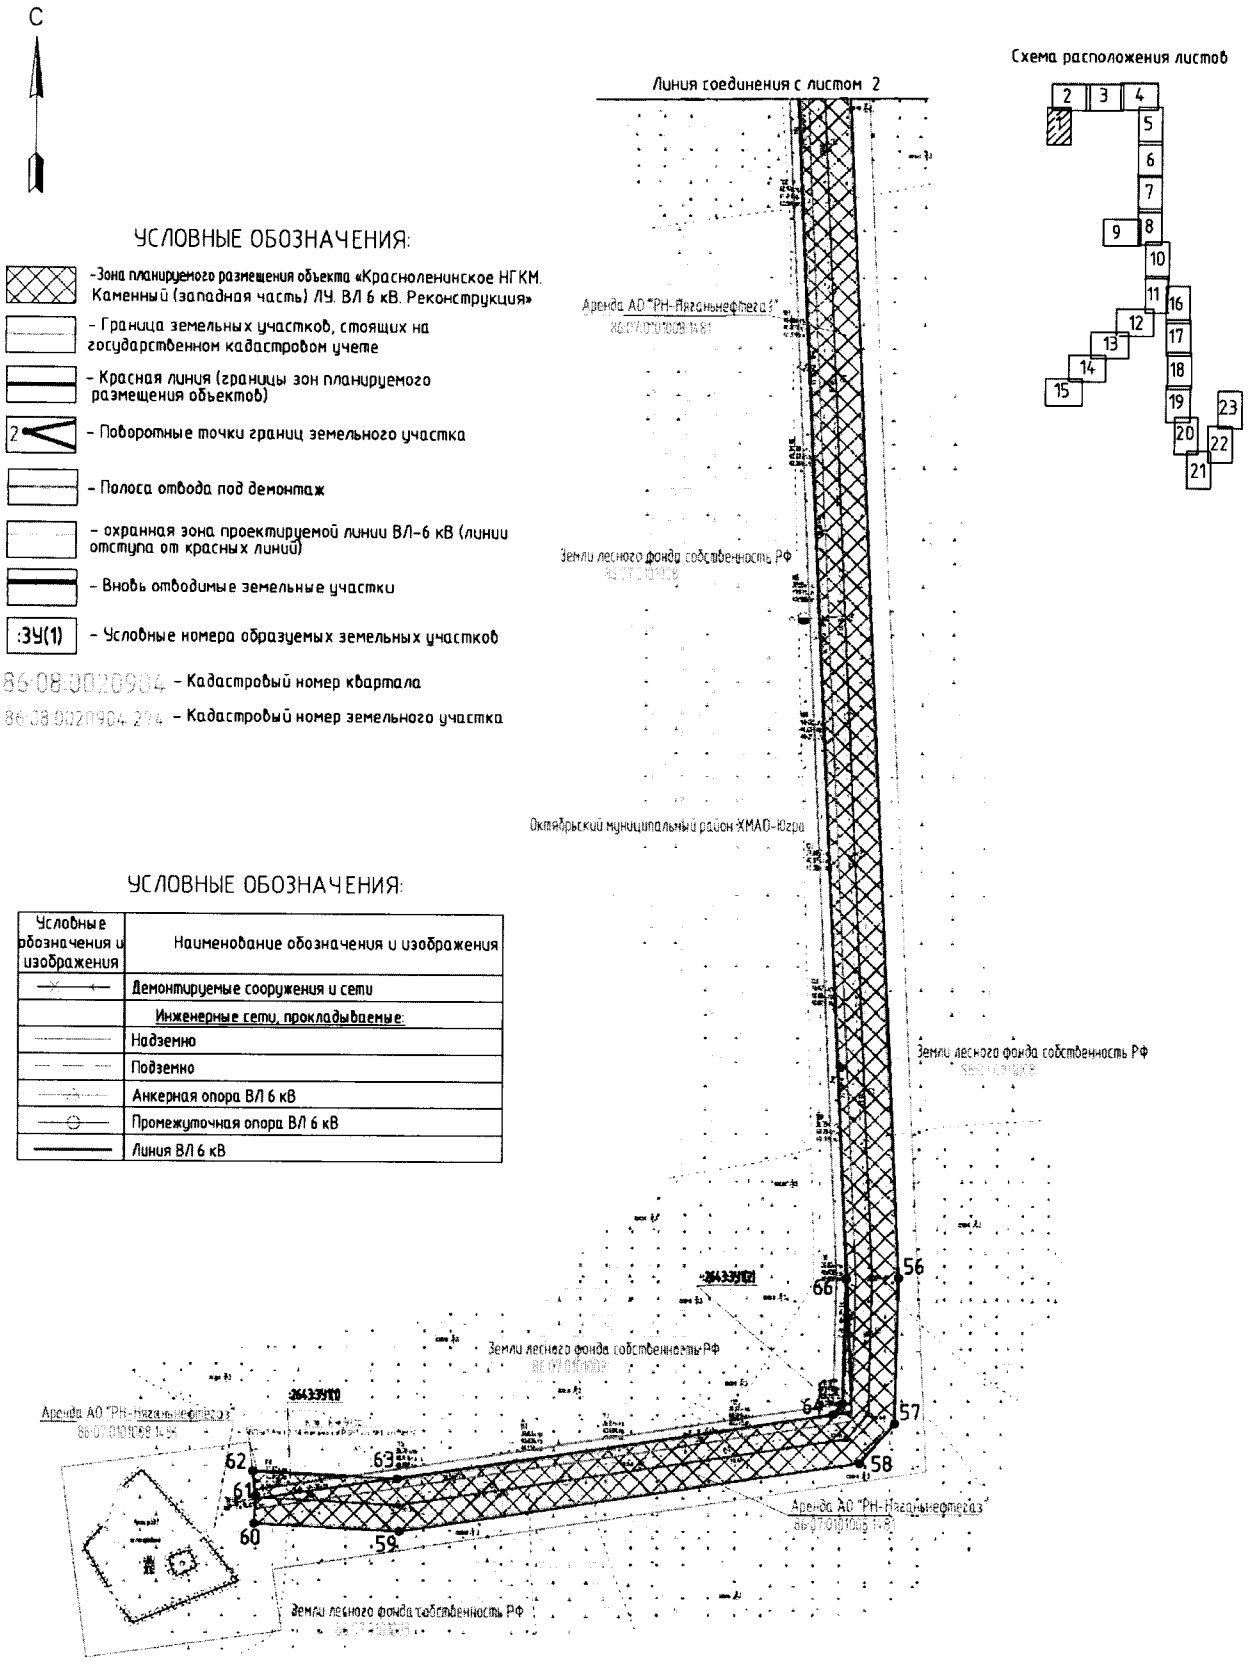

УСЛОВНЫЕ ОБОЗНАЧЕНИЯ:

- Зона планируемого размещения объекта «Красноленинское НГКМ. Каменный (западная часть) ЛУ. ВЛ 6 кВ. Реконструкция»
- Граница земельных участков, стоящих на государственном кадастровом учете
- Красная линия (границы зон планируемого размещения объектов)
- 2 – Поворотные точки границ земельного участка
- Полоса отвода под демонтаж
- охранная зона проектируемой линии ВЛ-6 кВ (линии отступа от красных линий)
- Вновь отводимые земельные участки
- :ЗУ(1) – Условные номера образуемых земельных участков
- 86:08:0020904 – Кадастровый номер квартала
- 86:08:0020904:274 – Кадастровый номер земельного участка

УСЛОВНЫЕ ОБОЗНАЧЕНИЯ:

Условные обозначения и изображения	Наименование обозначения и изображения
	Демонтируемые сооружения и сети
	Инженерные сети, прокладываемые:
	Надземно
	Подземно
	Анкерная опора ВЛ 6 кВ
	Промежуточная опора ВЛ 6 кВ
	Линия ВЛ 6 кВ

Проекта межевания территории
для размещения линейного объекта регионального значения
Ханты-Мансийского автономного округа – Югры
«Красноленинское НГКМ. Каменный (западная часть) ЛУ.
ВЛ 6 кВ. Реконструкция»
Землепользователь АО «РН-Няганьнефтегаз»
Масштаб 1:2000

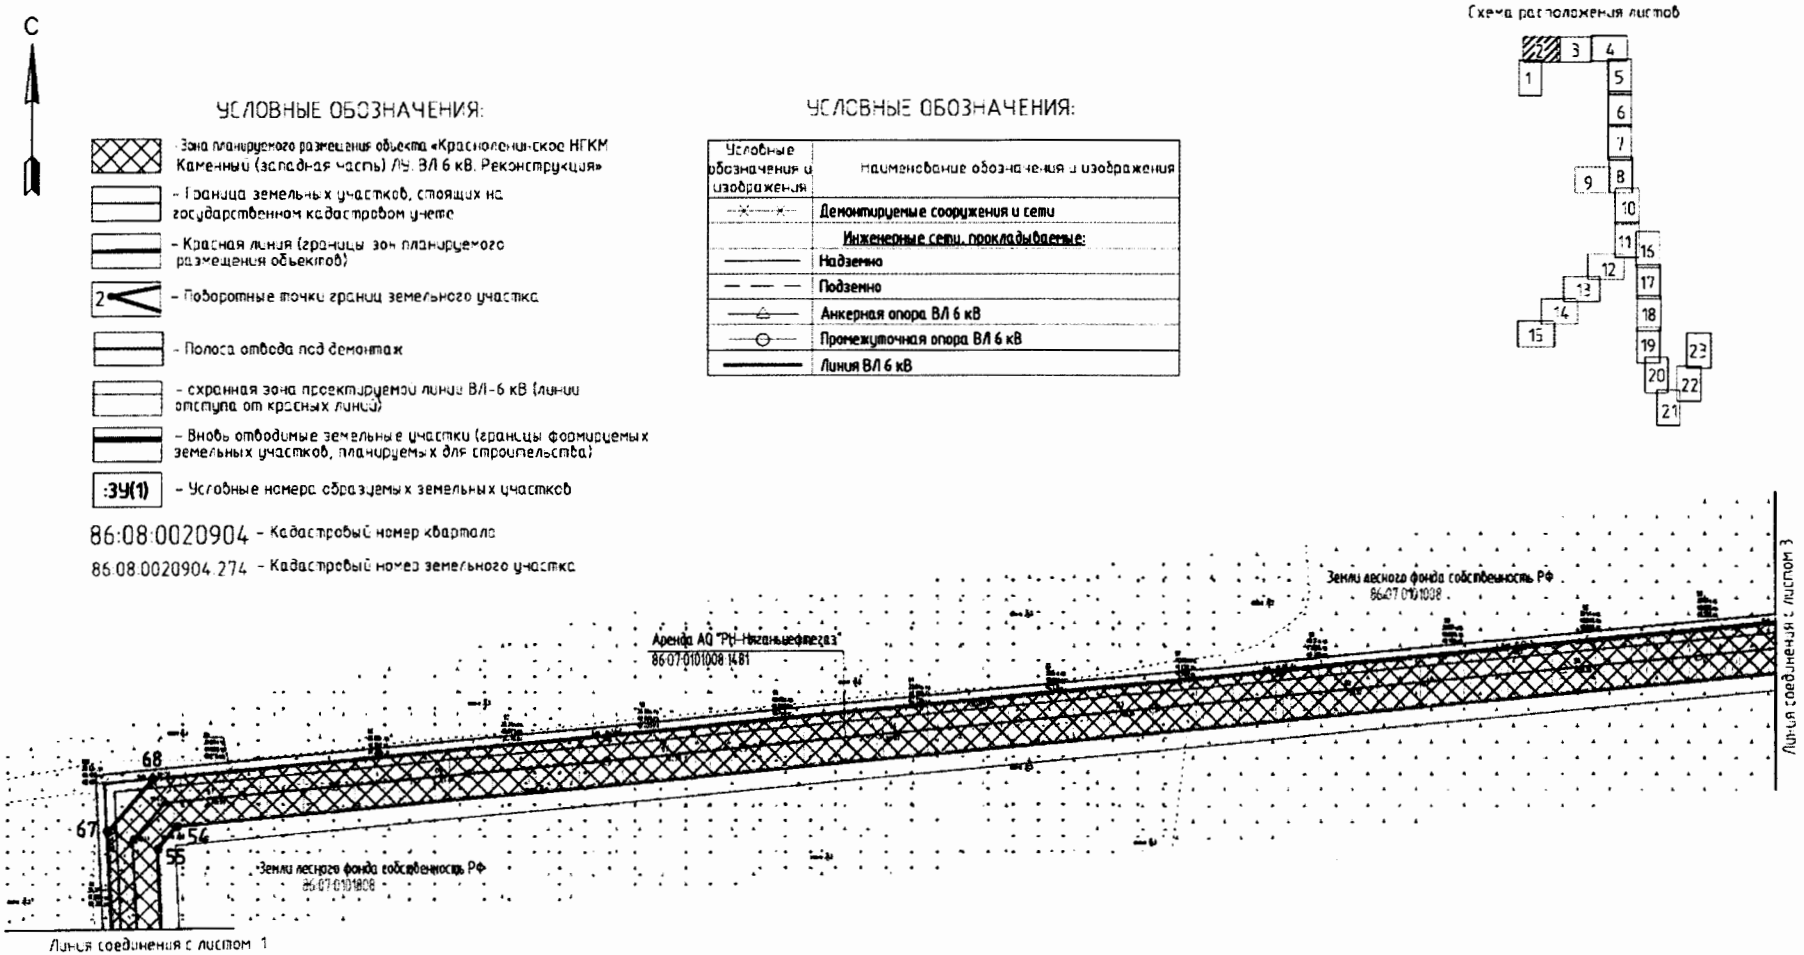

Проекта межевания территории
для размещения линейного объекта регионального значения
Ханты-Мансийского автономного округа – Югры
«Красноленинское НГКМ. Каменный (западная часть) ЛУ.
ВЛ 6 кВ. Реконструкция»
Землепользователь АО «РН-Няганьнефтегаз»
Масштаб 1:2000

С

УСЛОВНЫЕ ОБОЗНАЧЕНИЯ:

- Зона планируемого размещения объекта «Красноленинское НГКМ. Каменный (западная часть) ЛУ. ВЛ 6 кВ. Реконструкция»
- Граница земельных участков, стоящих на государственном кадастровом учете
- Красная линия (границы зон планируемого размещения объектов)
- 2 – Поворотные точки границ земельного участка
- Полоса отвода под демонтаж
- охранная зона проектируемой линии ВЛ-6 кВ (линии отступа от красных линий)
- Вновь отводимые земельные участки (границы формируемых земельных участков, планируемых для строительства)
- :ЗУ(1) – Условные номера образуемых земельных участков
- 86:08:0020904 - Кадастровый номер квартала
- 86:08:0020904:274 - Кадастровый номер земельного участка

УСЛОВНЫЕ ОБОЗНАЧЕНИЯ

Условные обозначения и изображения	Наименование обозначения и изображения
	Демонтируемые сооружения и сети
	Инженерные сети, прокладываемые:
	Надземно
	Подземно
	Анкерная опора ВЛ 6 кВ
	Промежуточная опора ВЛ 6 кВ
	Линия ВЛ 6 кВ

Схема расположения листов

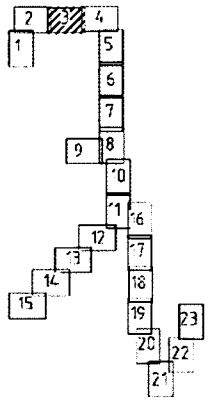

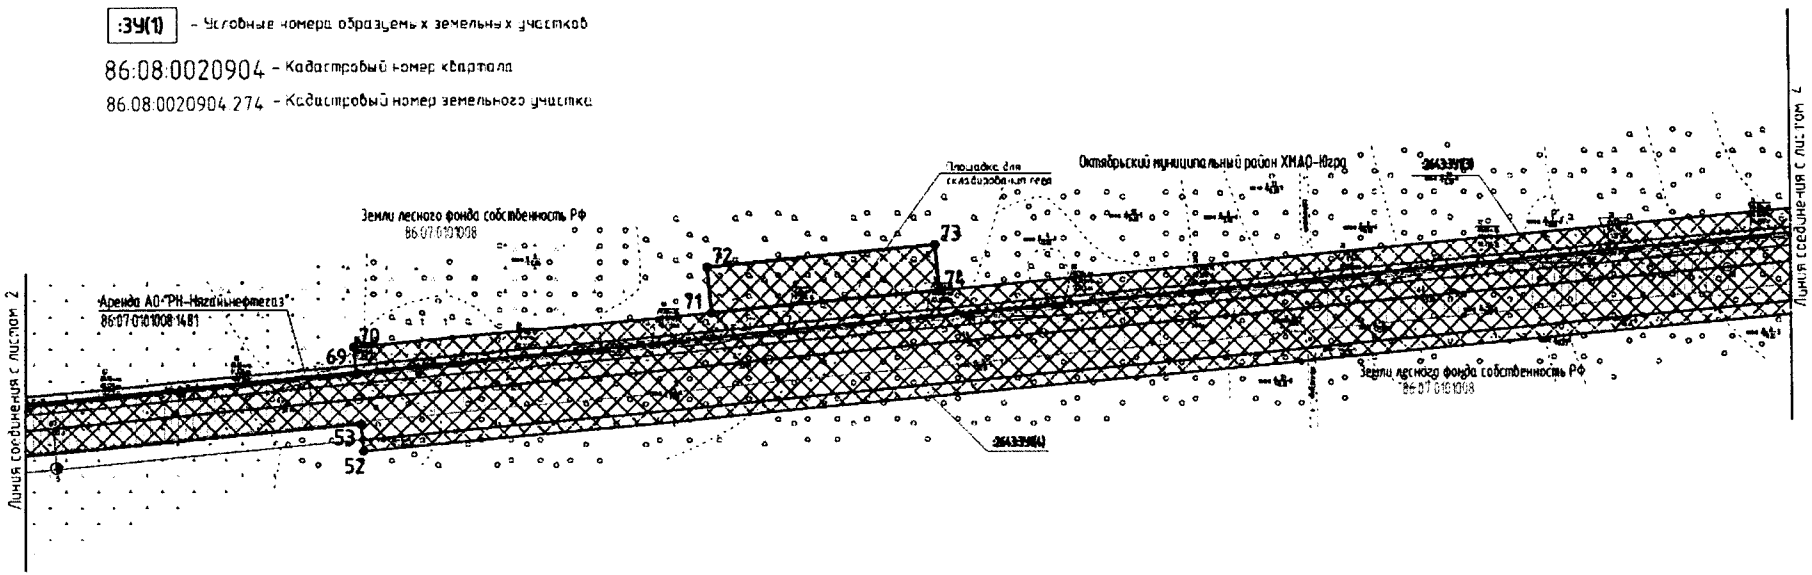

Проекта межевания территории
для размещения линейного объекта регионального значения
Ханты-Мансийского автономного округа – Югры
«Красноленинское НГКМ. Каменный (западная часть) ЛУ.
ВЛ 6 кВ. Реконструкция»
Землепользователь АО «РН-Няганьнефтегаз»
Масштаб 1:2000

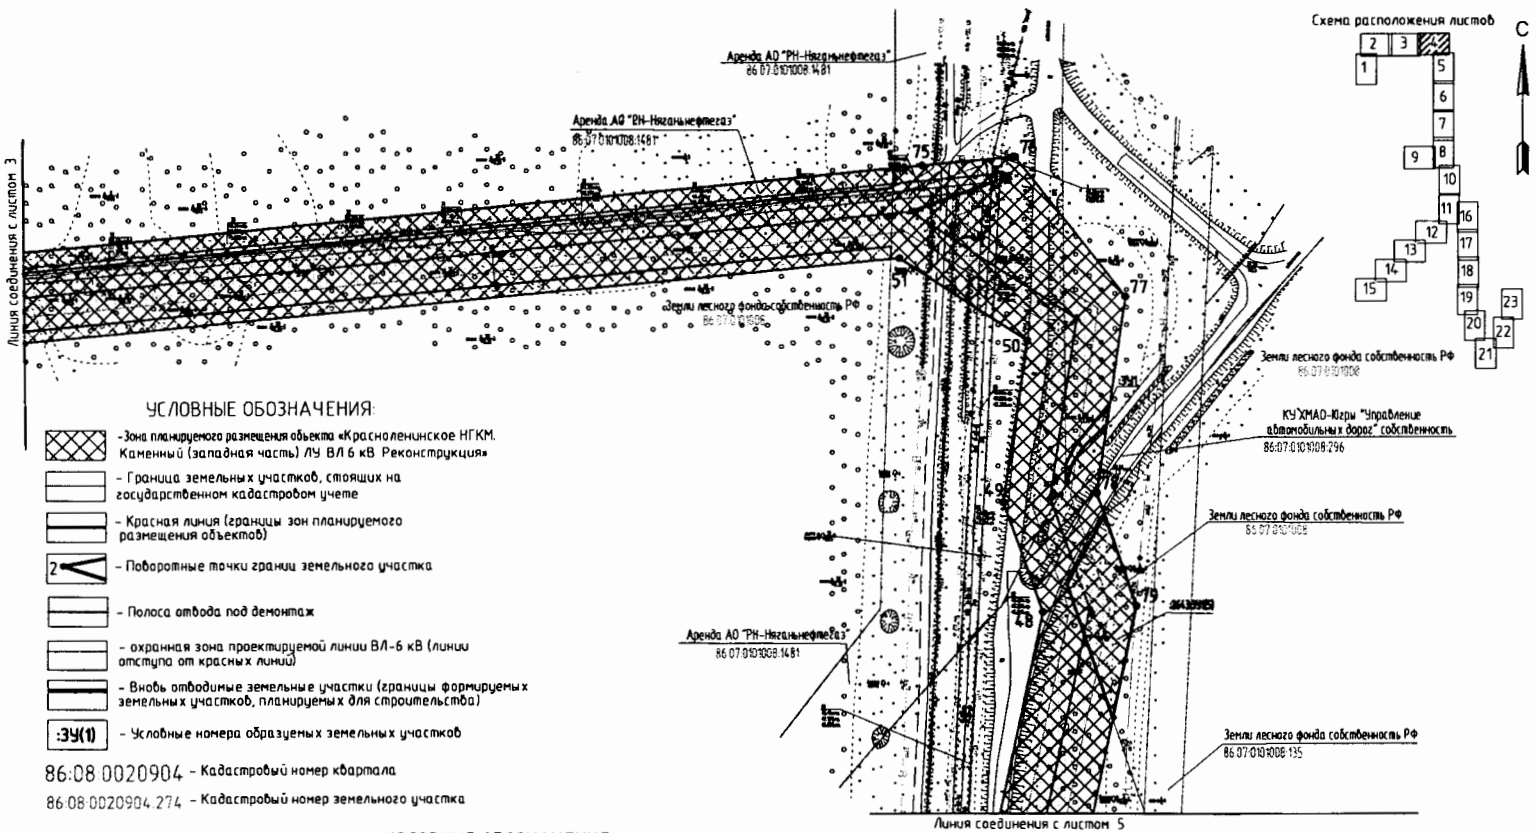

УСЛОВНЫЕ ОБОЗНАЧЕНИЯ:

Условные обозначения и изображения	Наименование обозначения и изображения
	Демонтируемые сооружения и сети
	Инженерные сети, прокладываемые:
	Надземно
	Подземно
	Анкерная опора ВЛ 6 кВ
	Промежуточная опора ВЛ 6 кВ
	Линия ВЛ 6 кВ

Проекта межевания территории
для размещения линейного объекта регионального значения
Ханты-Мансийского автономного округа – Югры
«Красноленинское НГКМ. Каменный (западная часть) ЛУ.
ВЛ 6 кВ. Реконструкция»
Землепользователь АО «РН-Няганьнефтегаз»
Масштаб 1:2000

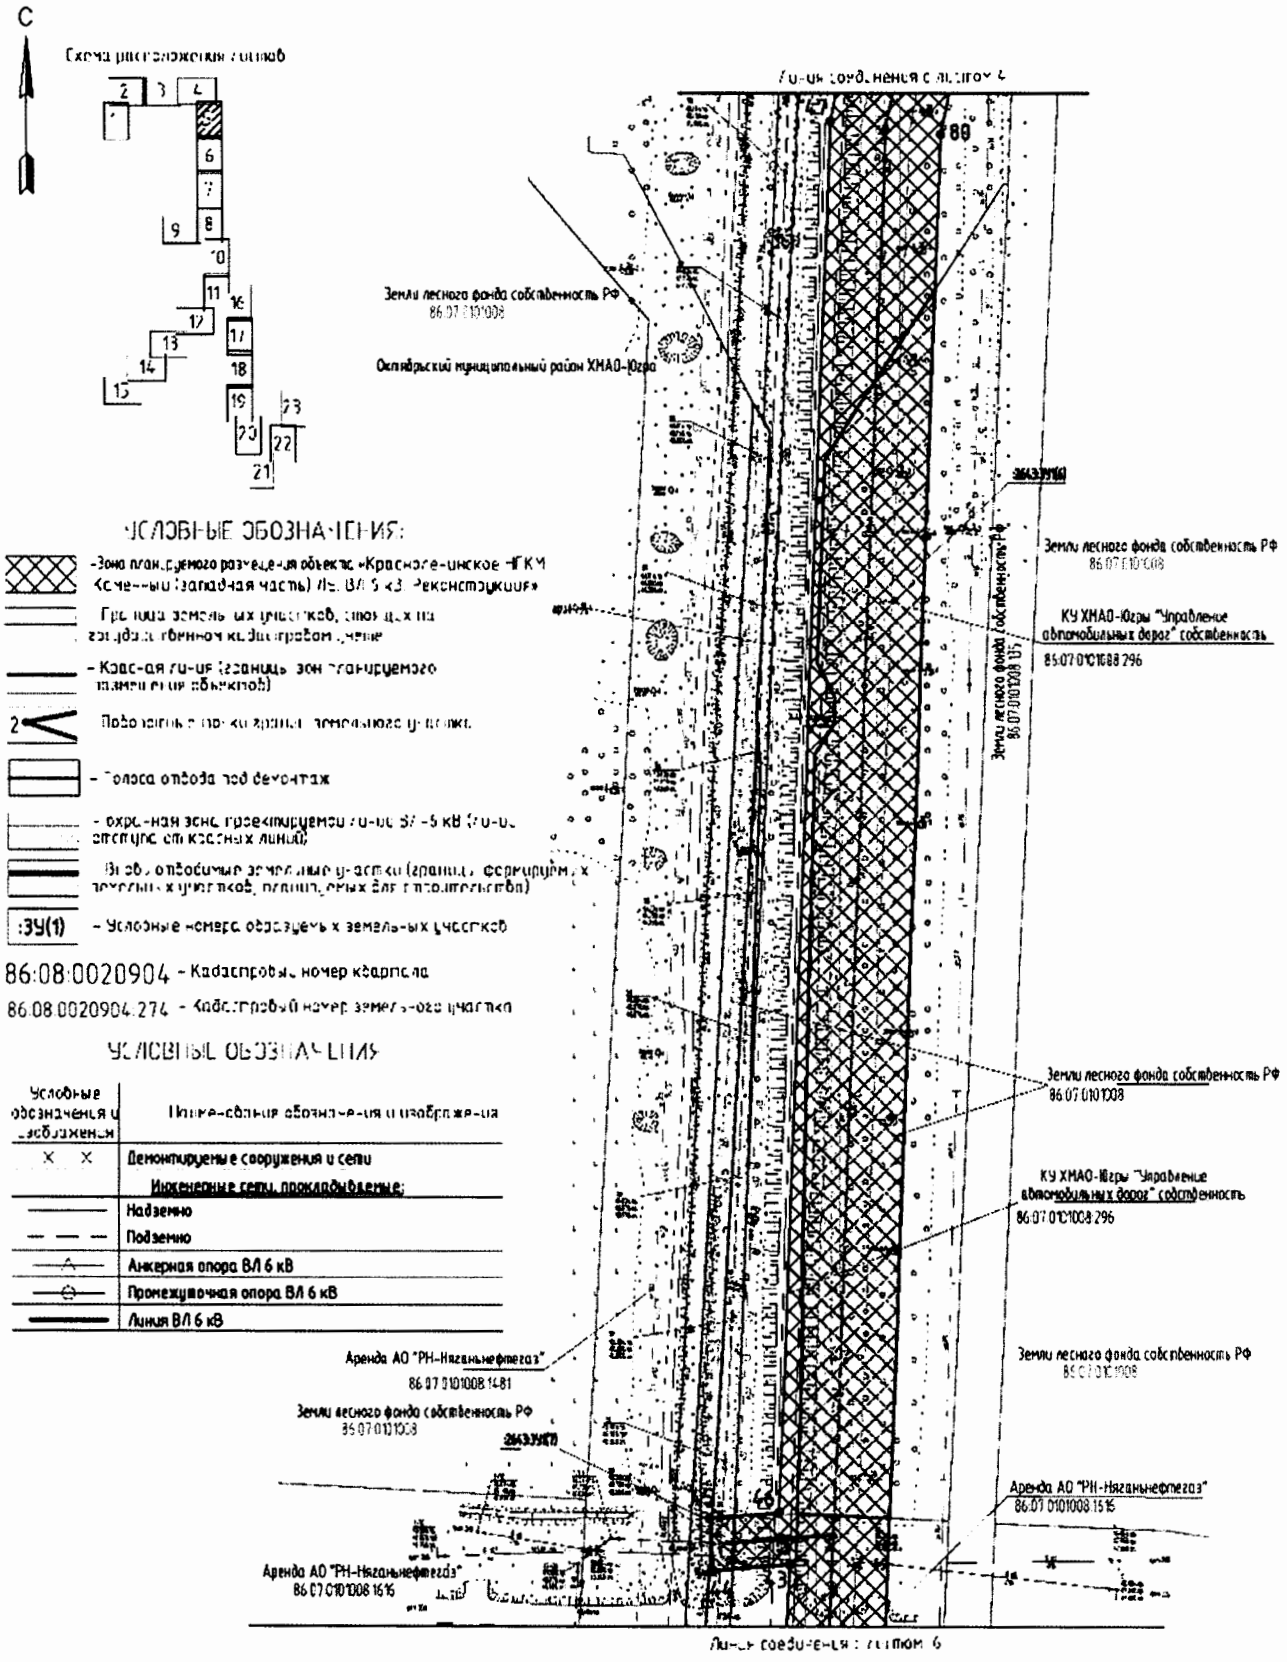

Проекта межевания территории
для размещения линейного объекта регионального значения
Ханты-Мансийского автономного округа – Югры
«Красноленинское НГКМ. Каменный (западная часть) ЛУ.
ВЛ 6 кВ. Реконструкция»
Землепользователь АО «РН-Няганьнефтегаз»
Масштаб 1:2000

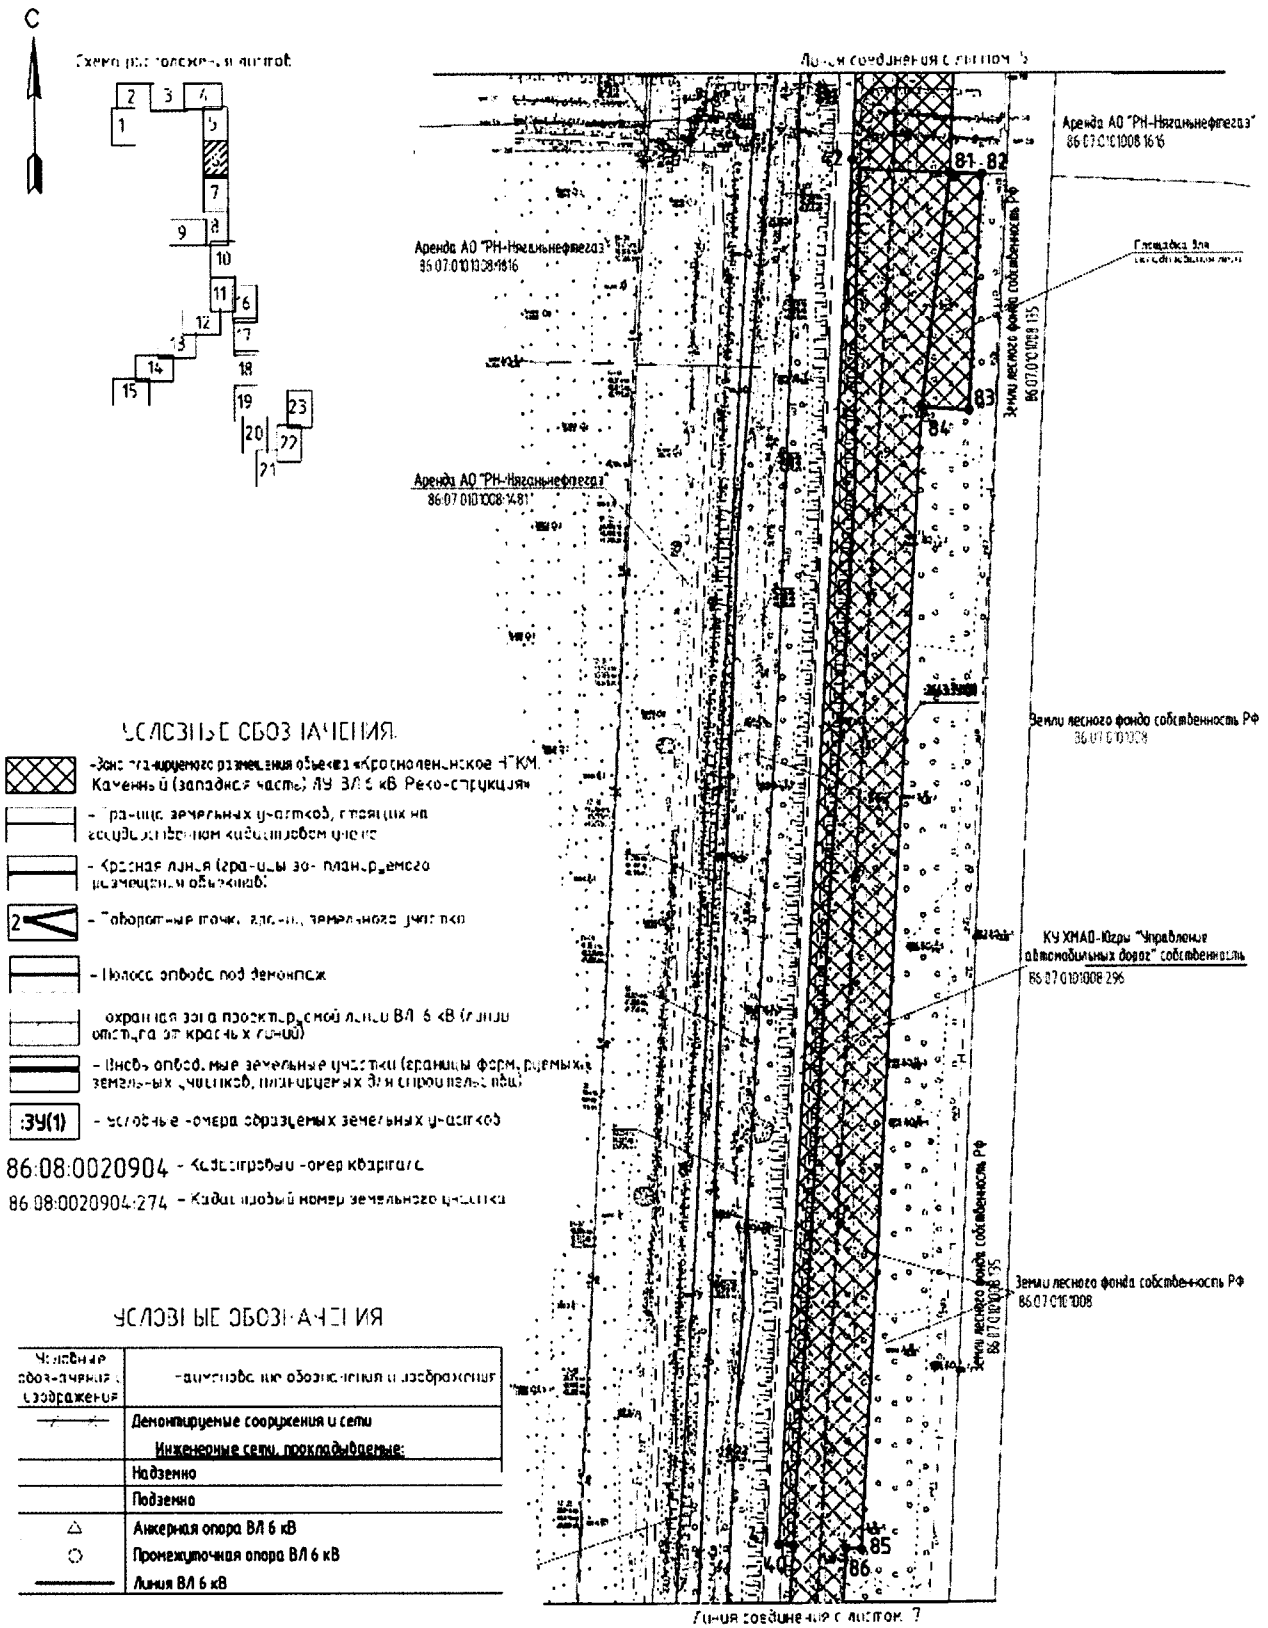

Проекта межевания территории
для размещения линейного объекта регионального значения
Ханты-Мансийского автономного округа – Югры
«Красноленинское НГКМ. Каменный (западная часть) ЛУ.
ВЛ 6 кВ. Реконструкция»
Землепользователь АО «РН-Няганьнефтегаз»
Масштаб 1:2000

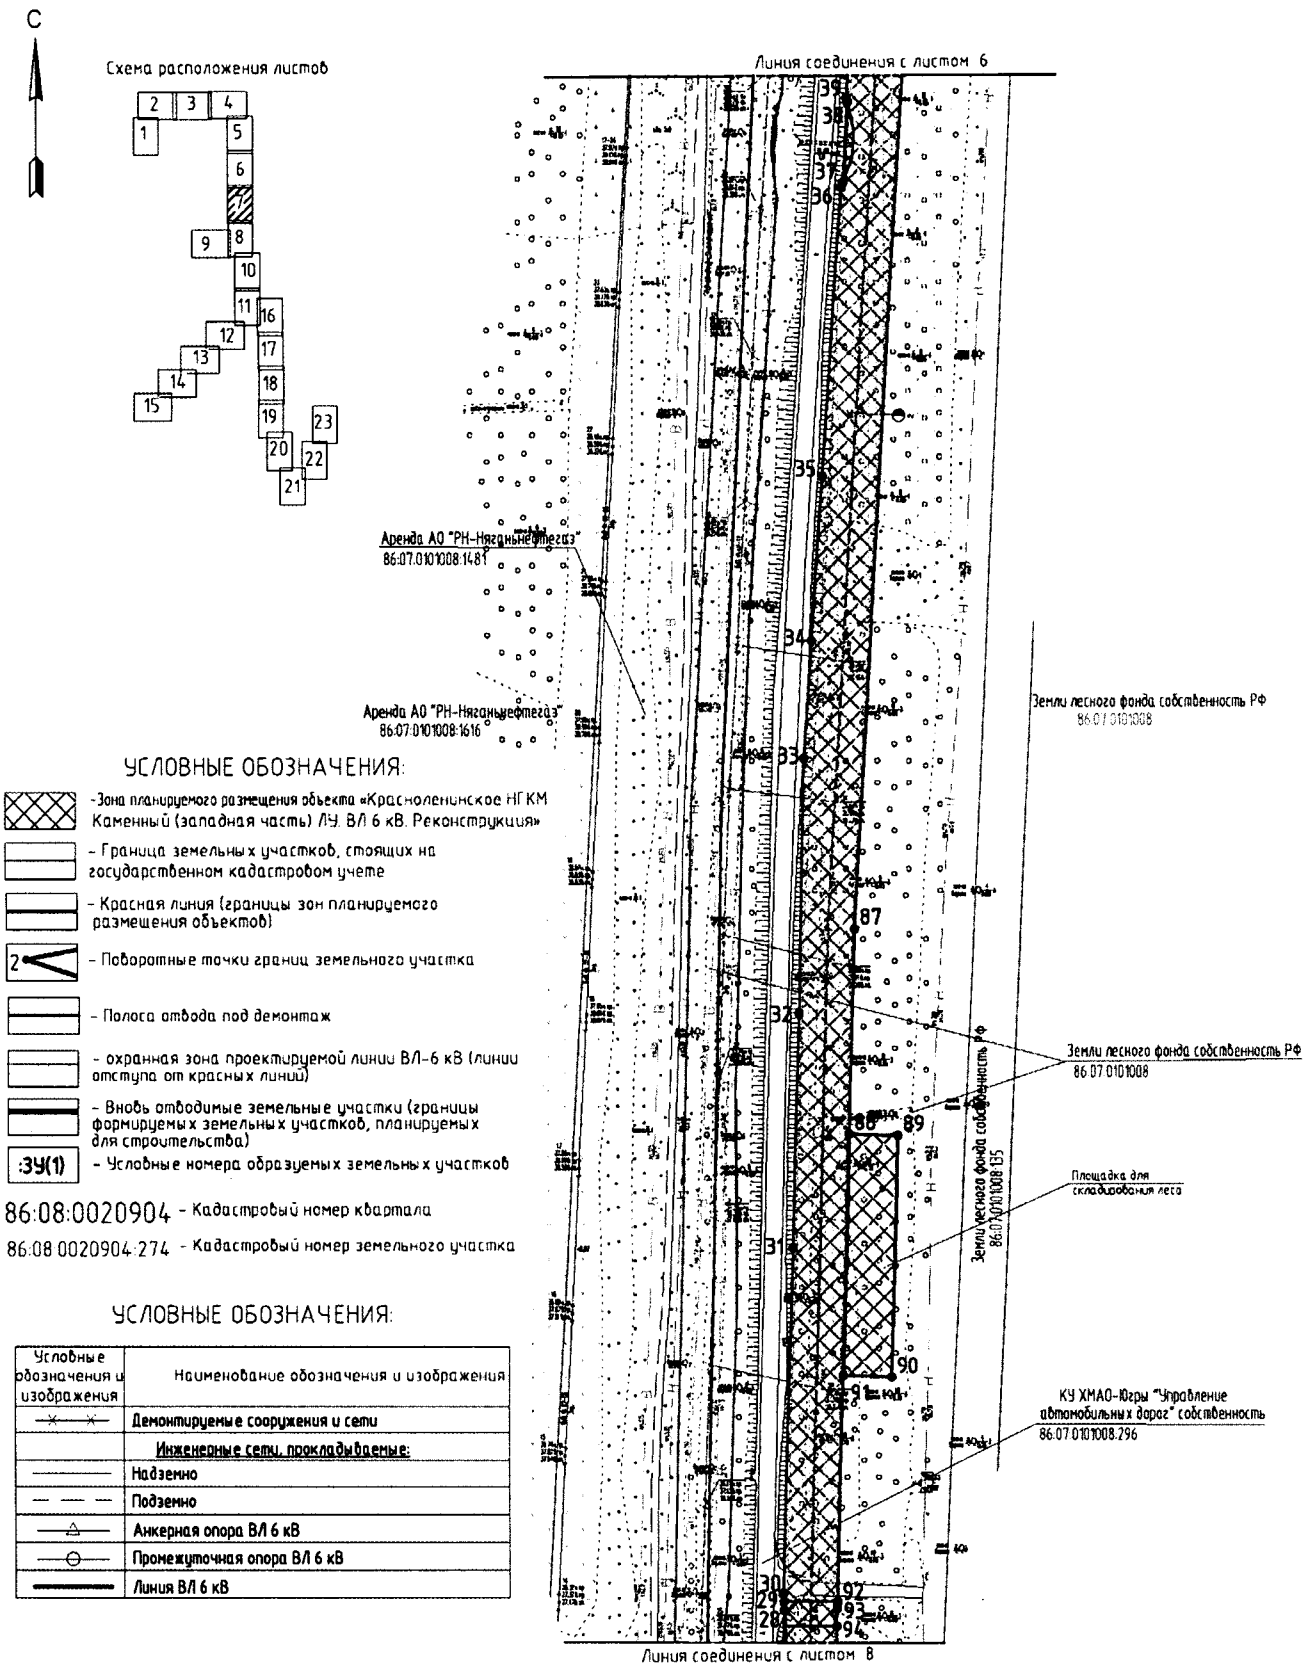

УСЛОВНЫЕ ОБОЗНАЧЕНИЯ:

- Зона планируемого размещения объекта «Красноленинское НГКМ Каменный (западная часть) ЛУ. ВЛ 6 кВ. Реконструкция»
- Граница земельных участков, стоящих на государственном кадастровом учете
- Красная линия (границы зон планируемого размещения объектов)
- Поворотные точки границ земельного участка
- Полоса отвода под демонтаж
- охранная зона проектируемой линии ВЛ-6 кВ (линии отступа от красных линий)
- Вновь отводимые земельные участки (границы формируемых земельных участков, планируемых для строительства)
- :ЗУ(1) - Условные номера образуемых земельных участков

86:08:0020904 - Кадастровый номер квартала

86:08:0020904:274 - Кадастровый номер земельного участка

УСЛОВНЫЕ ОБОЗНАЧЕНИЯ:

Условные обозначения и изображения	Наименование обозначения и изображения
	Демонтируемые сооружения и сети
	Инженерные сети, прокладываемые:
	Надземно
	Подземно
	Анкерная опора ВЛ 6 кВ
	Промежуточная опора ВЛ 6 кВ
	Линия ВЛ 6 кВ

Проекта межевания территории
для размещения линейного объекта регионального значения
Ханты-Мансийского автономного округа – Югры
«Красноленинское НГКМ. Каменный (западная часть) ЛУ.
ВЛ 6 кВ. Реконструкция»
Землепользователь АО «РН-Няганьнефтегаз»
Масштаб 1:2000

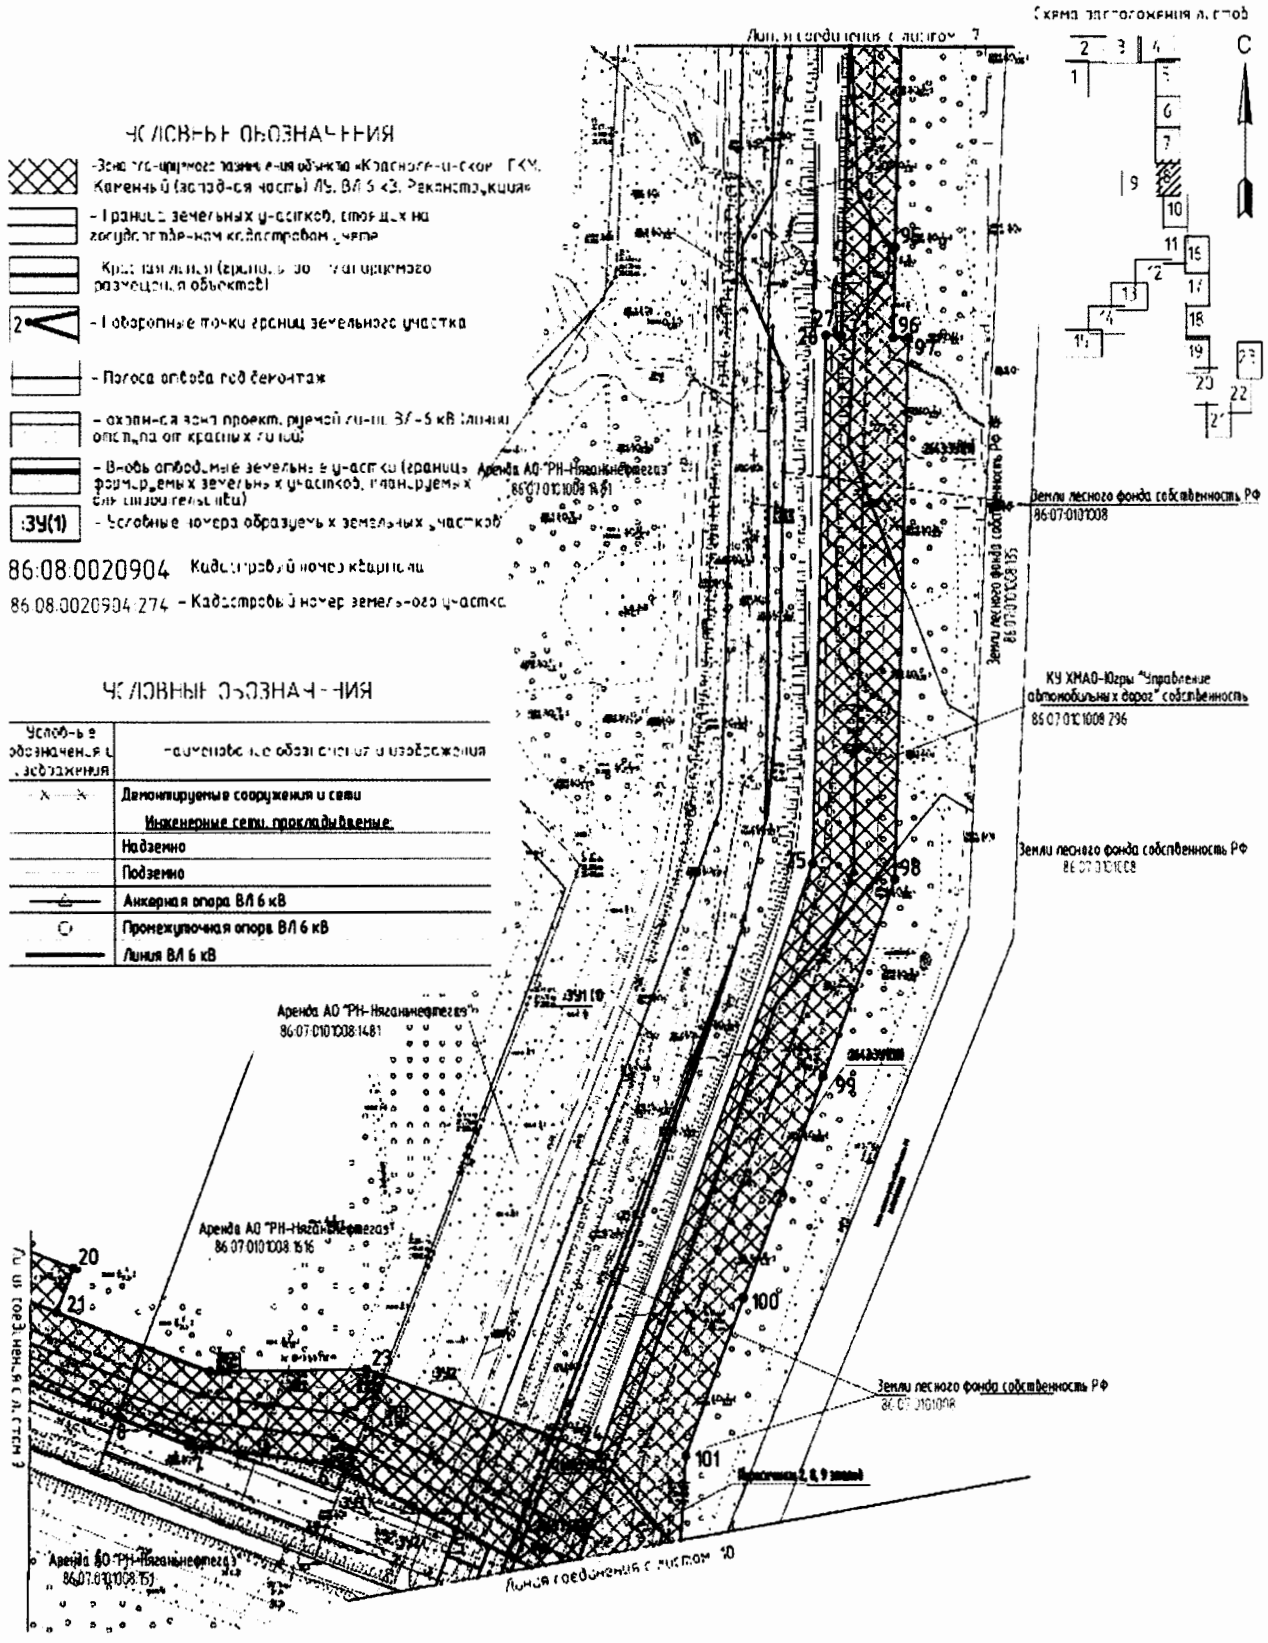

Проекта межевания территории
для размещения линейного объекта регионального значения
Ханты-Мансийского автономного округа – Югры
«Красноленинское НГКМ. Каменный (западная часть) ЛУ.
ВЛ 6 кВ. Реконструкция»
Землепользователь АО «РН-Няганьнефтегаз»
Масштаб 1:2000

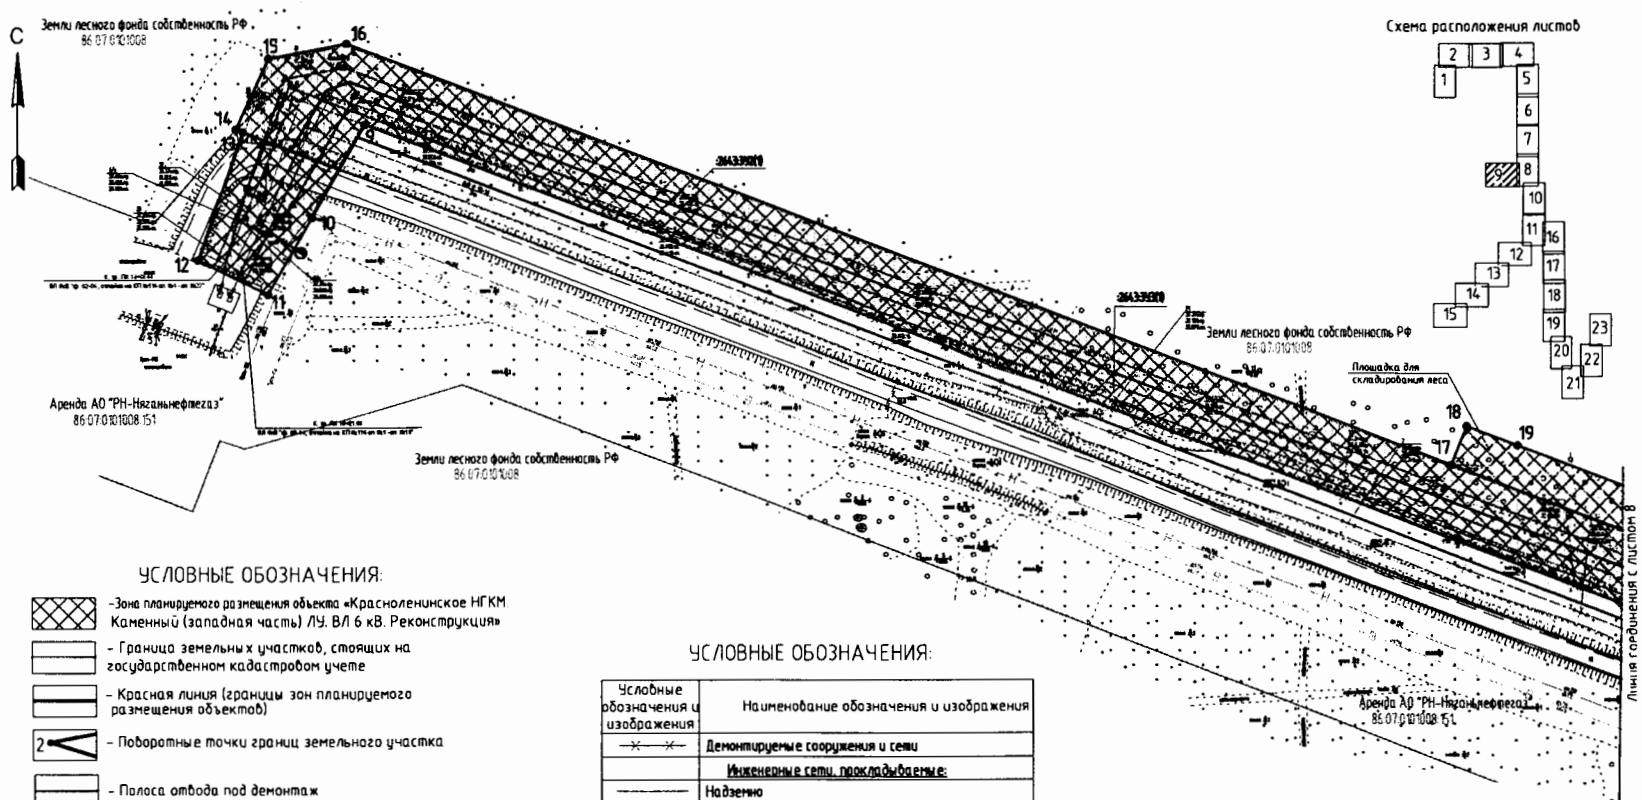

УСЛОВНЫЕ ОБОЗНАЧЕНИЯ:

- Зона планируемого размещения объекта «Красноленинское НГКМ. Каменный (западная часть) ЛУ. ВЛ 6 кВ. Реконструкция»
- Граница земельных участков, стоящих на государственном кадастровом учете
- Красная линия (границы зон планируемого размещения объектов)
- Поворотные точки границ земельного участка
- Полоса отвода под демонтаж
- охранная зона проектируемой линии ВЛ-6 кВ (линии отступа от красных линий)
- Вновь отводимые земельные участки (границы формируемых земельных участков, планируемых для строительства)
- :ЗУ(1) – Условные номера образуемых земельных участков
- 86:08:0020904 – Кадастровый номер квартала
- 86:08:0020904:274 – Кадастровый номер земельного участка

УСЛОВНЫЕ ОБОЗНАЧЕНИЯ:

Условные обозначения и изображения	Наименование обозначения и изображения
	Демонтируемые сооружения и сети
	Инженерные сети, прокладываемые:
	Надземно
	Подземно
	Анкерная опора ВЛ 6 кВ
	Промежуточная опора ВЛ 6 кВ
	Линия ВЛ 6 кВ

Проекта межевания территории
для размещения линейного объекта регионального значения
Ханты-Мансийского автономного округа – Югры
«Красноленинское НГКМ. Каменный (западная часть) ЛУ.
ВЛ 6 кВ. Реконструкция»
Землепользователь АО «РН-Няганьнефтегаз»
Масштаб 1:2000

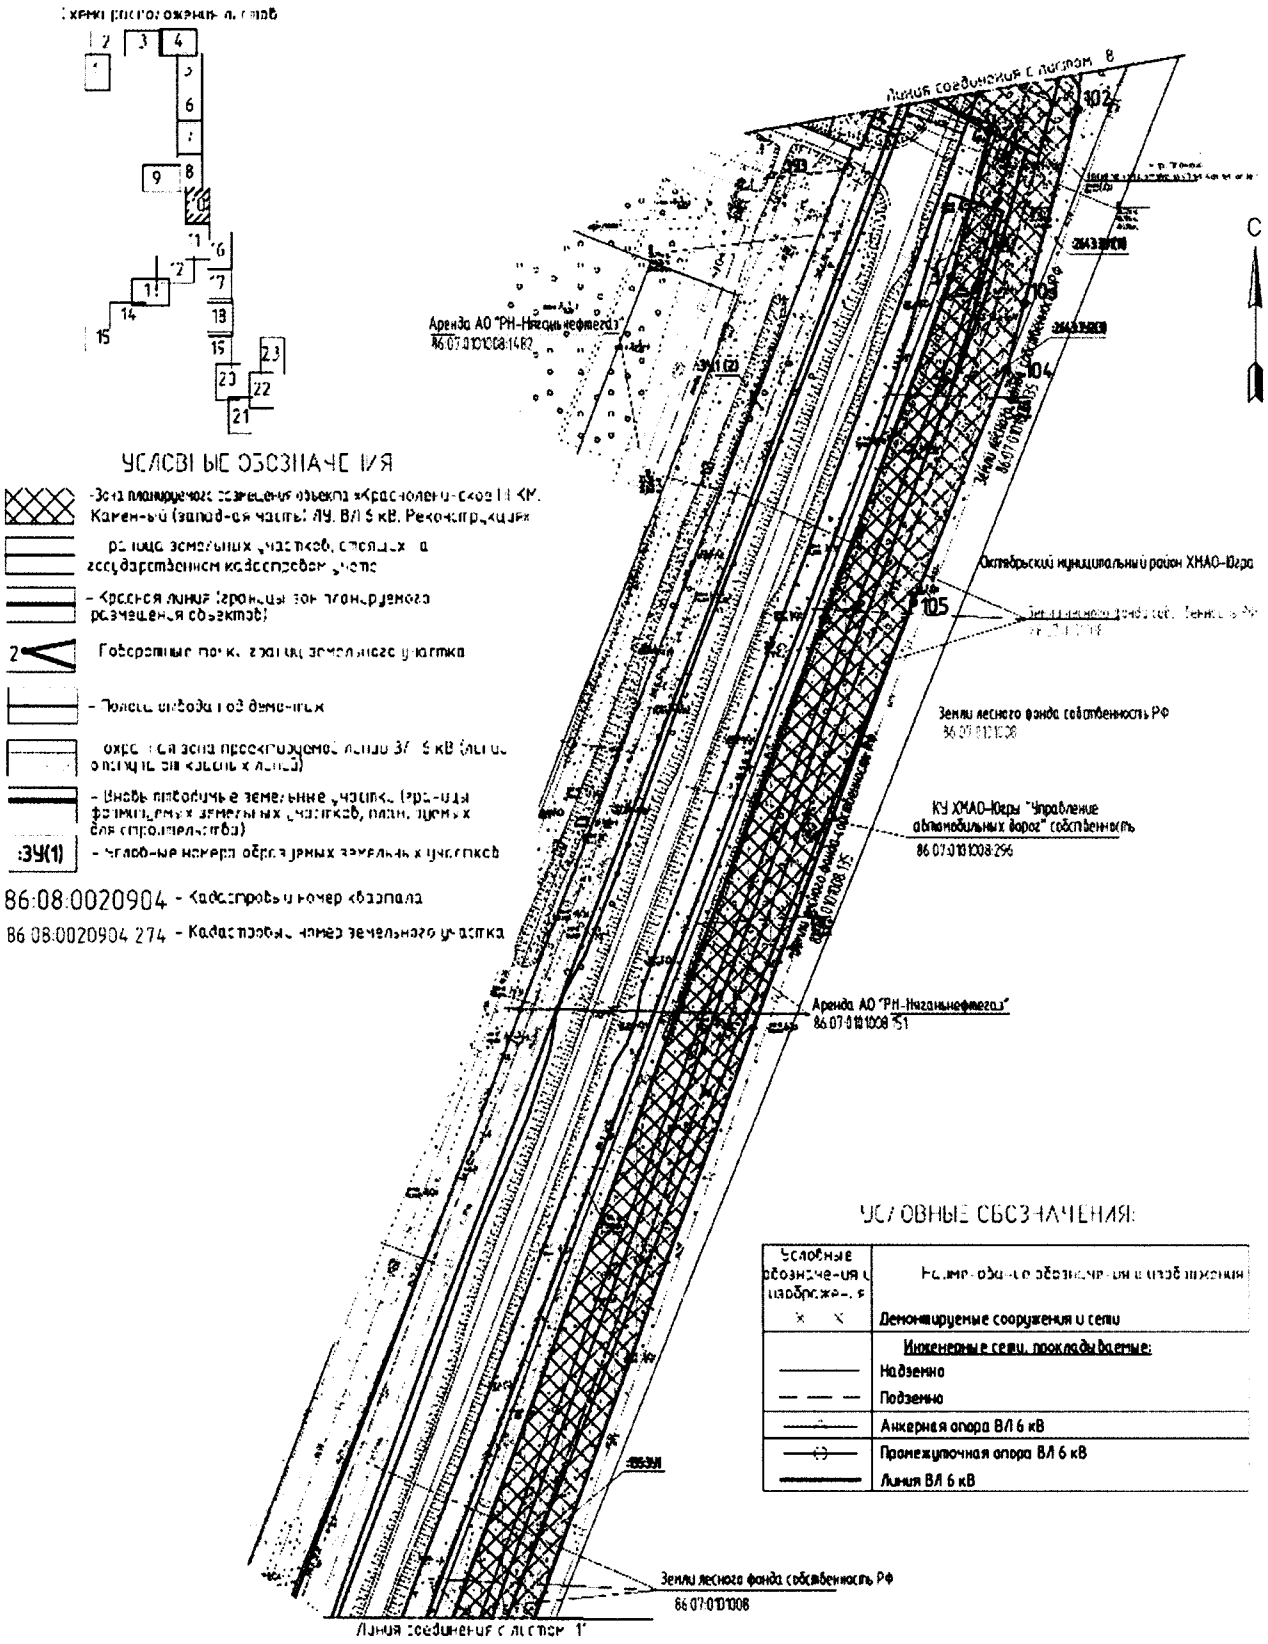

Проекта межевания территории
для размещения линейного объекта регионального значения
Ханты-Мансийского автономного округа – Югры
«Красноленинское НГКМ. Каменный (западная часть) ЛУ.
ВЛ 6 кВ. Реконструкция»
Землепользователь АО «РН-Няганьнефтегаз»
Масштаб 1:2000

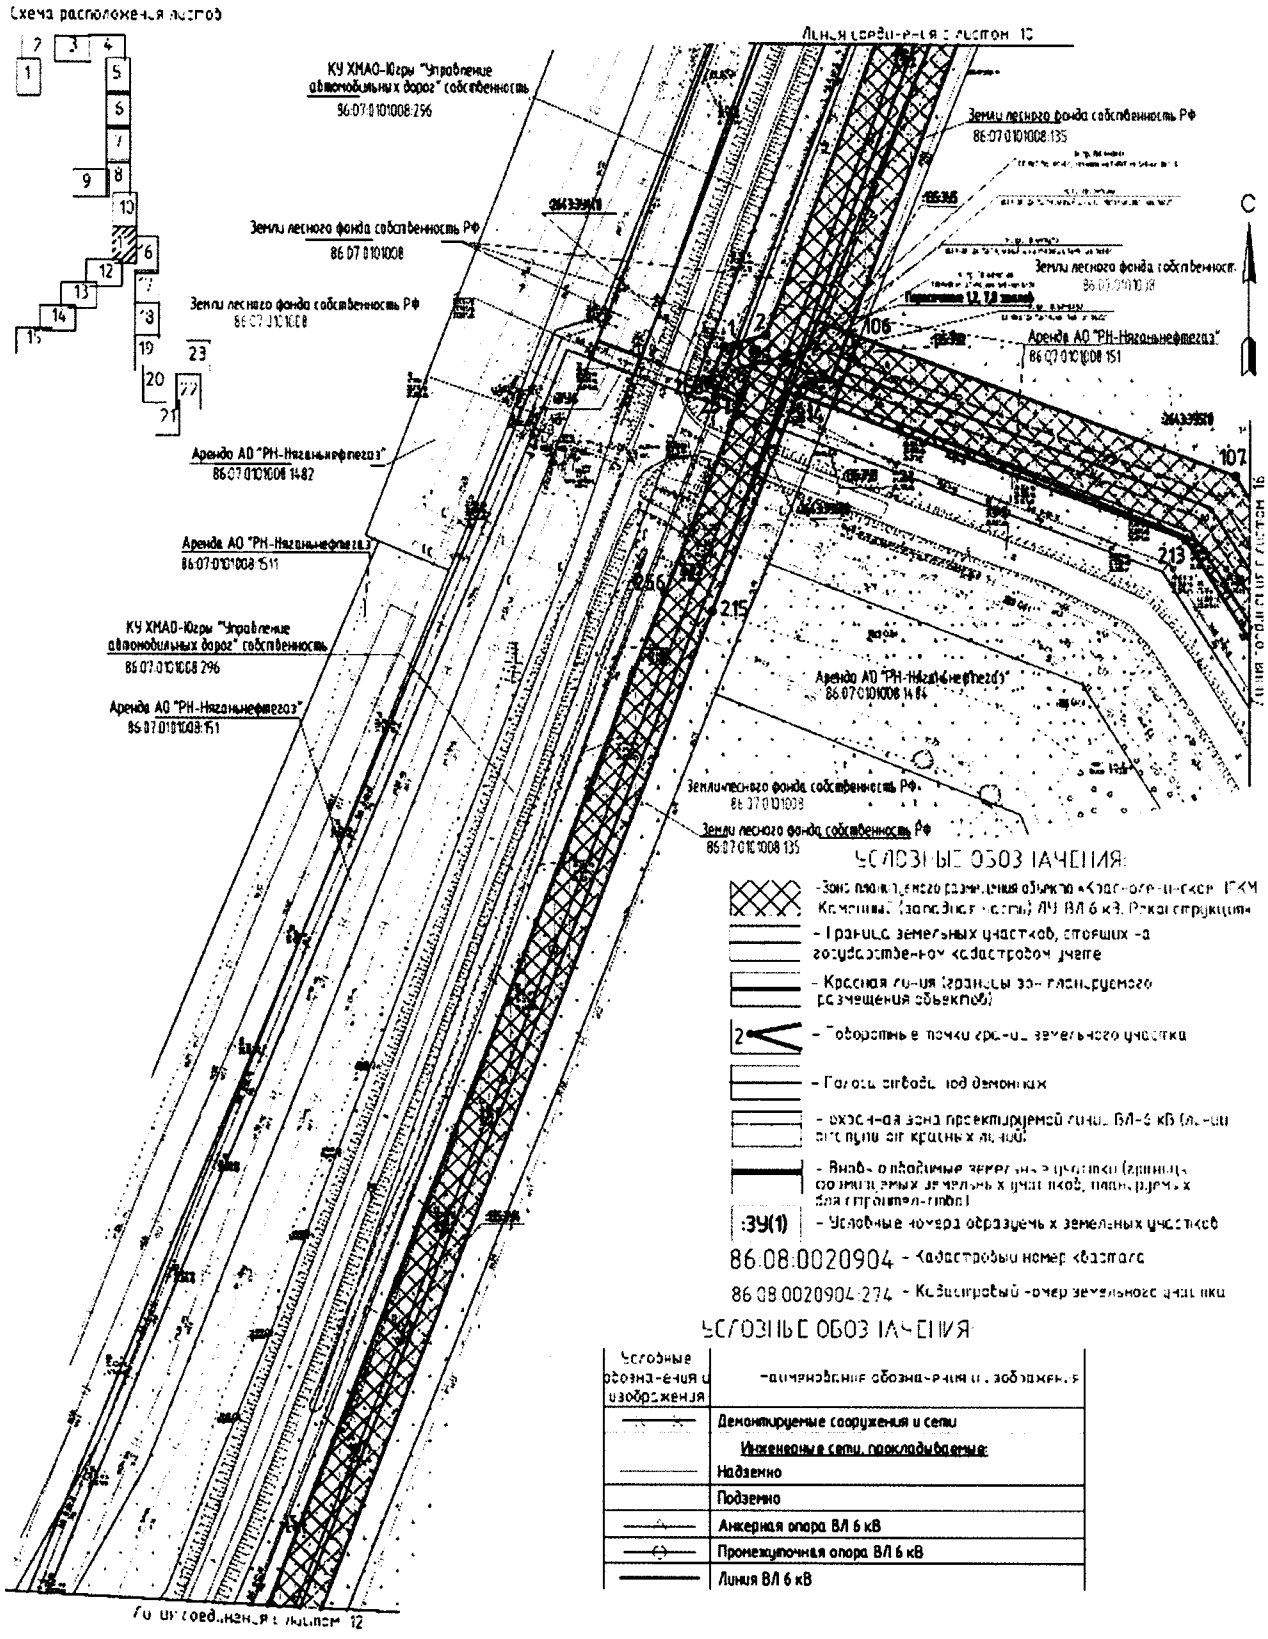

Проекта межевания территории
для размещения линейного объекта регионального значения
Ханты-Мансийского автономного округа – Югры
«Красноленинское НГКМ. Каменный (западная часть) ЛУ.
ВЛ 6 кВ. Реконструкция»
Землепользователь АО «РН-Няганьнефтегаз»
Масштаб 1:2000

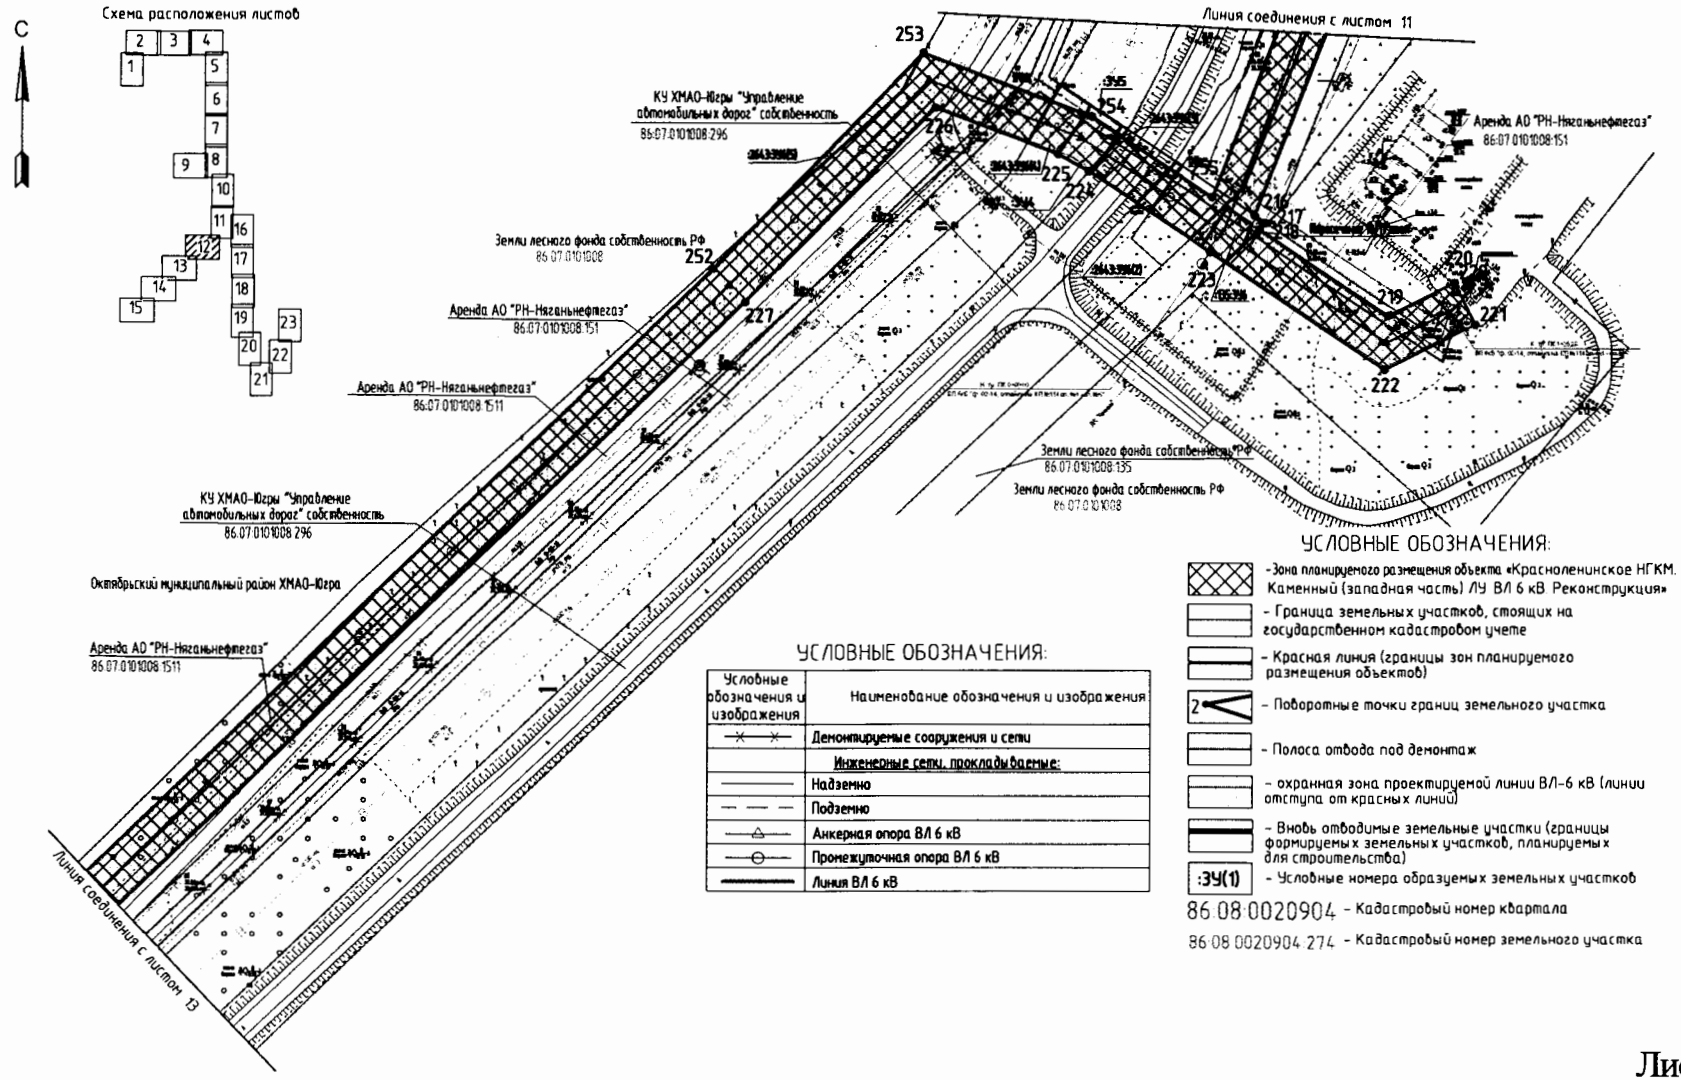

Проекта межевания территории
для размещения линейного объекта регионального значения
Ханты-Мансийского автономного округа – Югры
«Красноленинское НГКМ. Каменный (западная часть) ЛУ.
ВЛ 6 кВ. Реконструкция»
Землепользователь АО «РН-Няганьнефтегаз»
Масштаб 1:2000

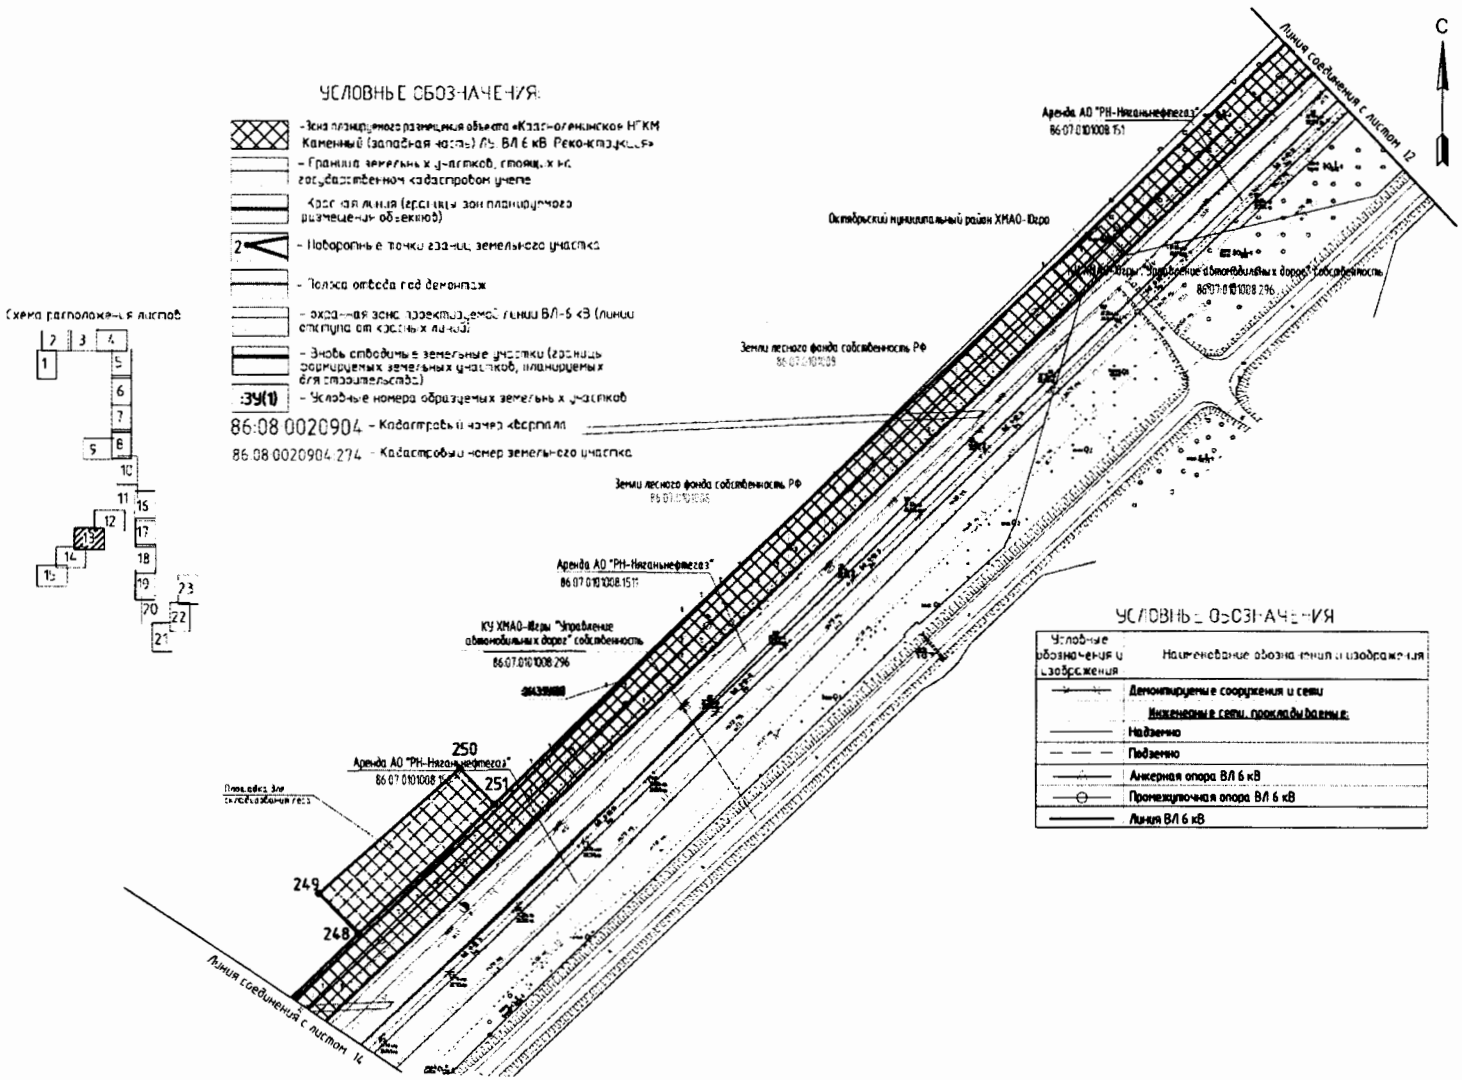

Проекта межевания территории
для размещения линейного объекта регионального значения
Ханты-Мансийского автономного округа – Югры
«Красноленинское НГКМ. Каменный (западная часть) ЛУ.
ВЛ 6 кВ. Реконструкция»
Землепользователь АО «РН-Няганьнефтегаз»
Масштаб 1:2000

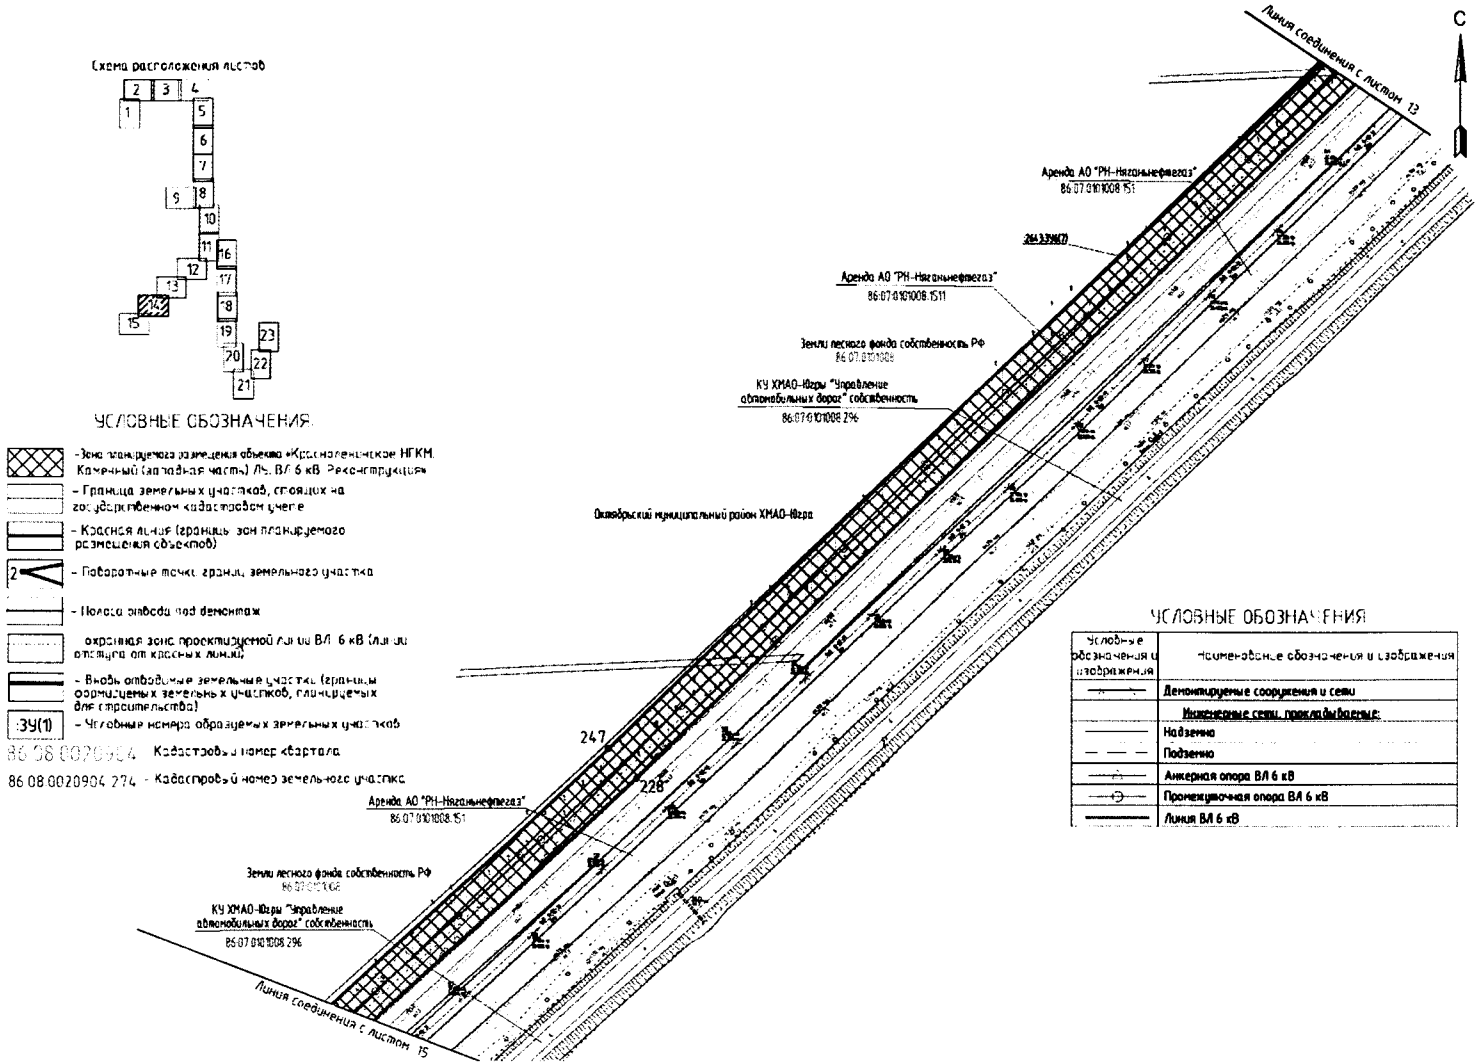

Проекта межевания территории
для размещения линейного объекта регионального значения
Ханты-Мансийского автономного округа – Югры
«Красноленинское НГКМ. Каменный (западная часть) ЛУ.
ВЛ 6 кВ. Реконструкция»
Землепользователь АО «РН-Няганьнефтегаз»
Масштаб 1:2000

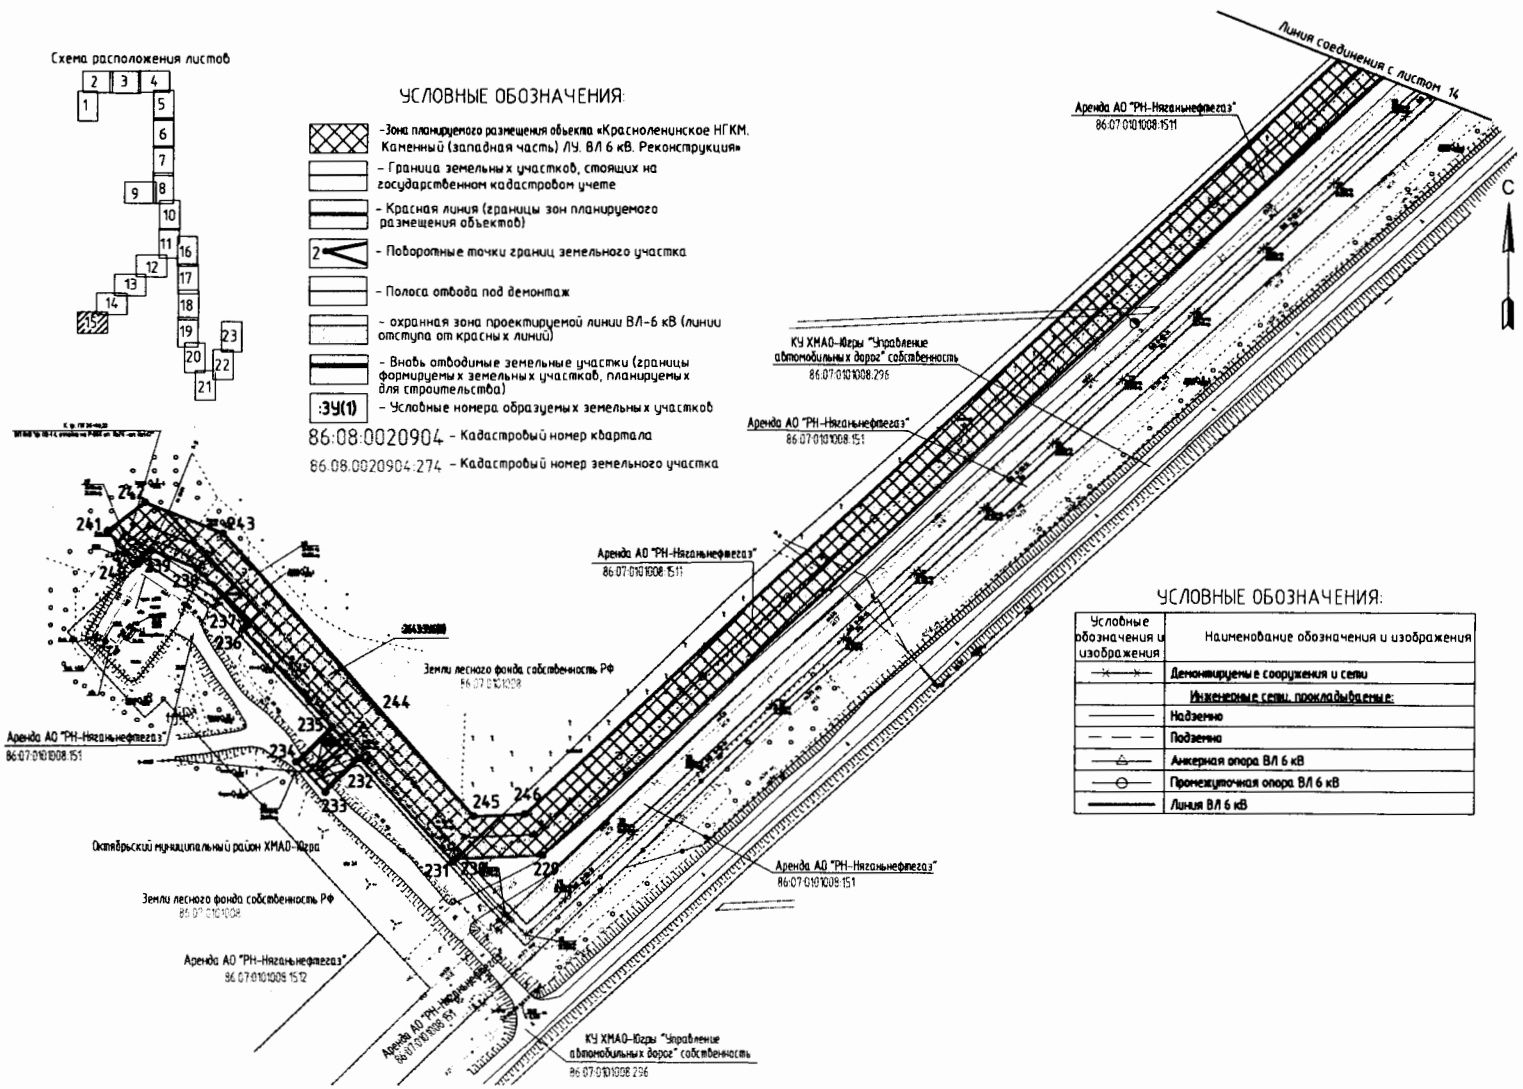

Проекта межевания территории
для размещения линейного объекта регионального значения
Ханты-Мансийского автономного округа – Югры
«Красноленинское НГКМ. Каменный (западная часть) ЛУ.
ВЛ 6 кВ. Реконструкция»
Землепользователь АО «РН-Няганьнефтегаз»
Масштаб 1:2000

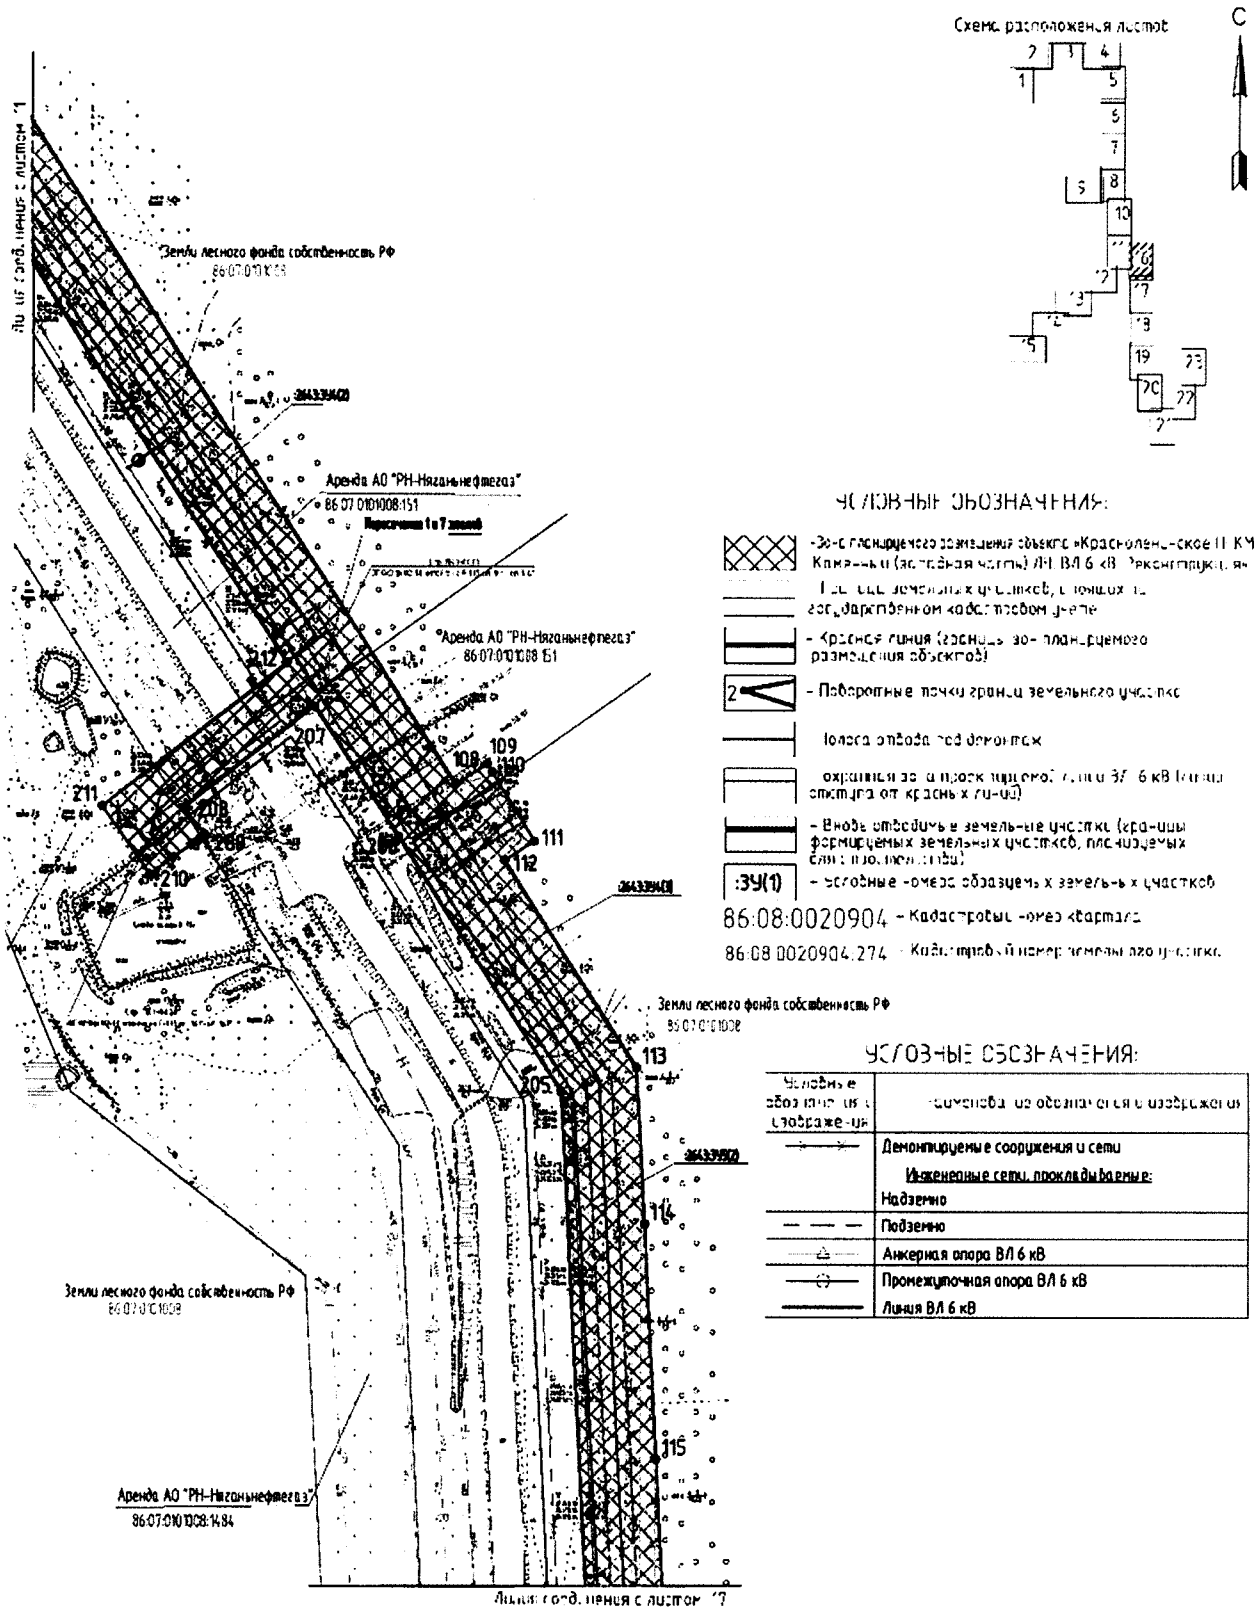

Проекта межевания территории
для размещения линейного объекта регионального значения
Ханты-Мансийского автономного округа – Югры
«Красноленинское НГКМ. Каменный (западная часть) ЛУ.
ВЛ 6 кВ. Реконструкция»
Землепользователь АО «РН-Няганьнефтегаз»
Масштаб 1:2000

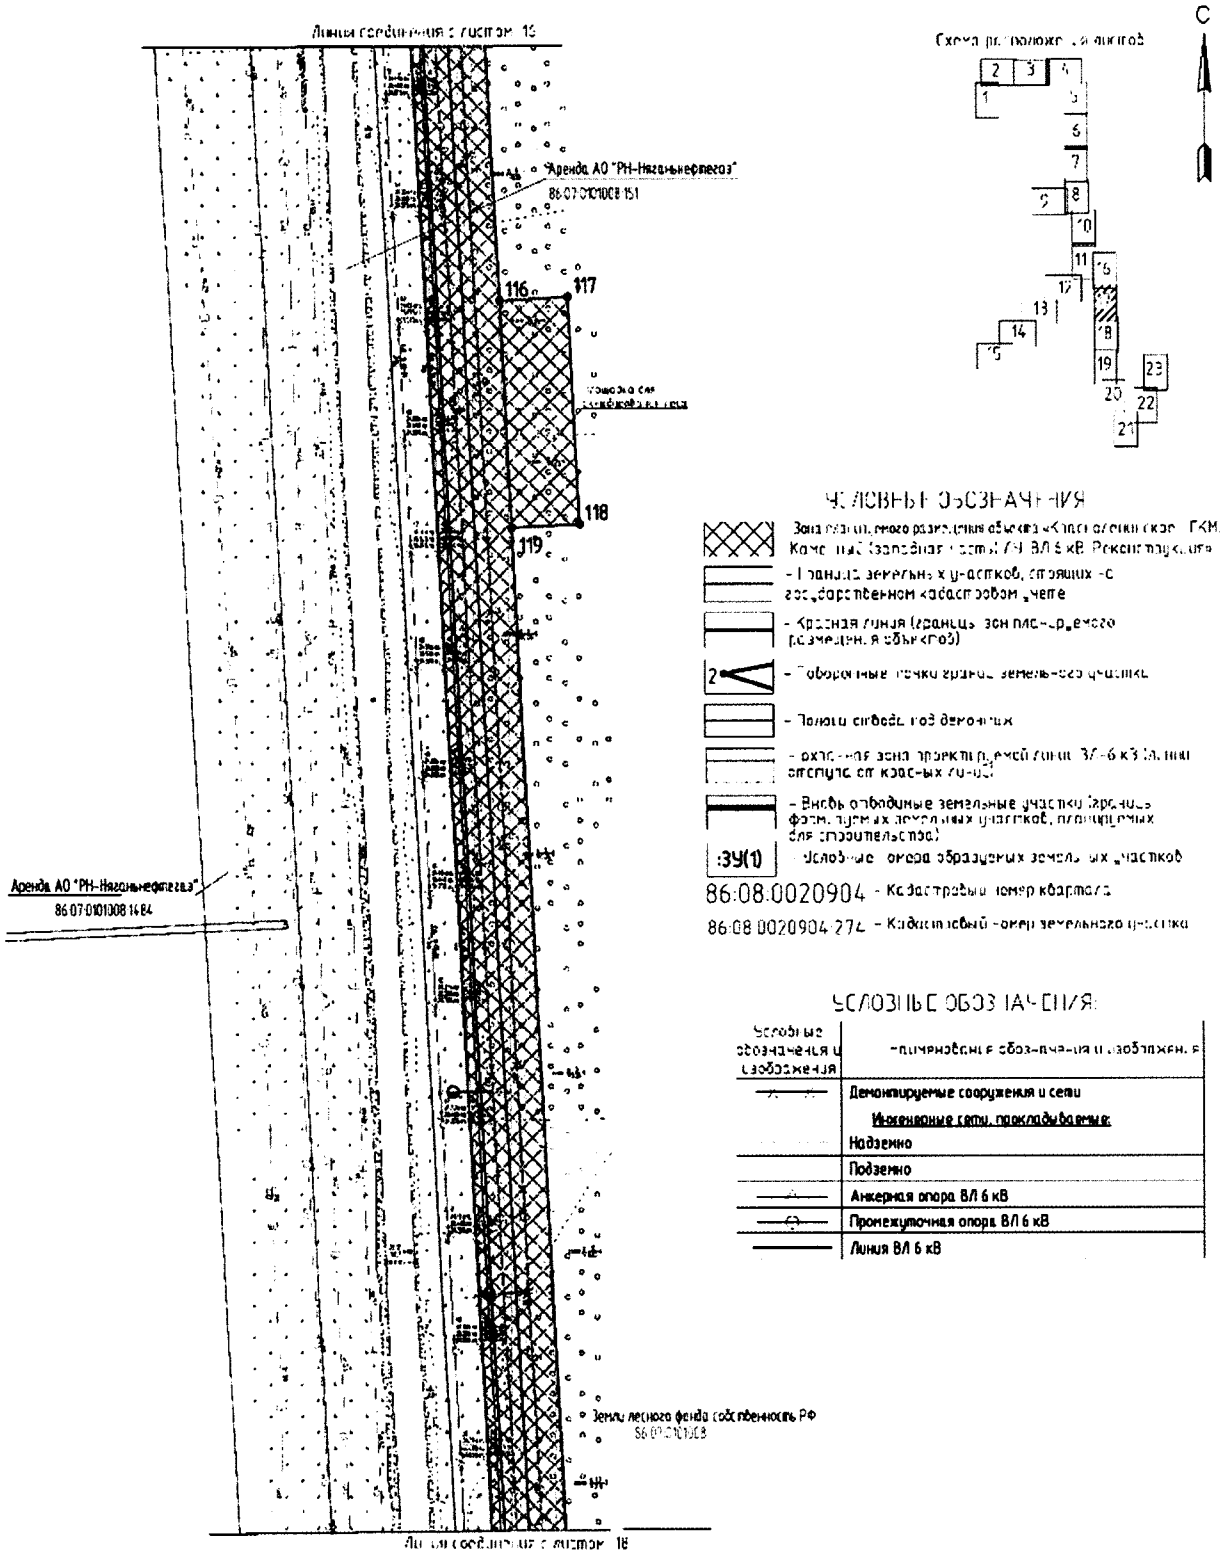

Проекта межевания территории
для размещения линейного объекта регионального значения
Ханты-Мансийского автономного округа – Югры
«Красноленинское НГКМ. Каменный (западная часть) ЛУ.
ВЛ 6 кВ. Реконструкция»
Землепользователь АО «РН-Няганьнефтегаз»
Масштаб 1:2000

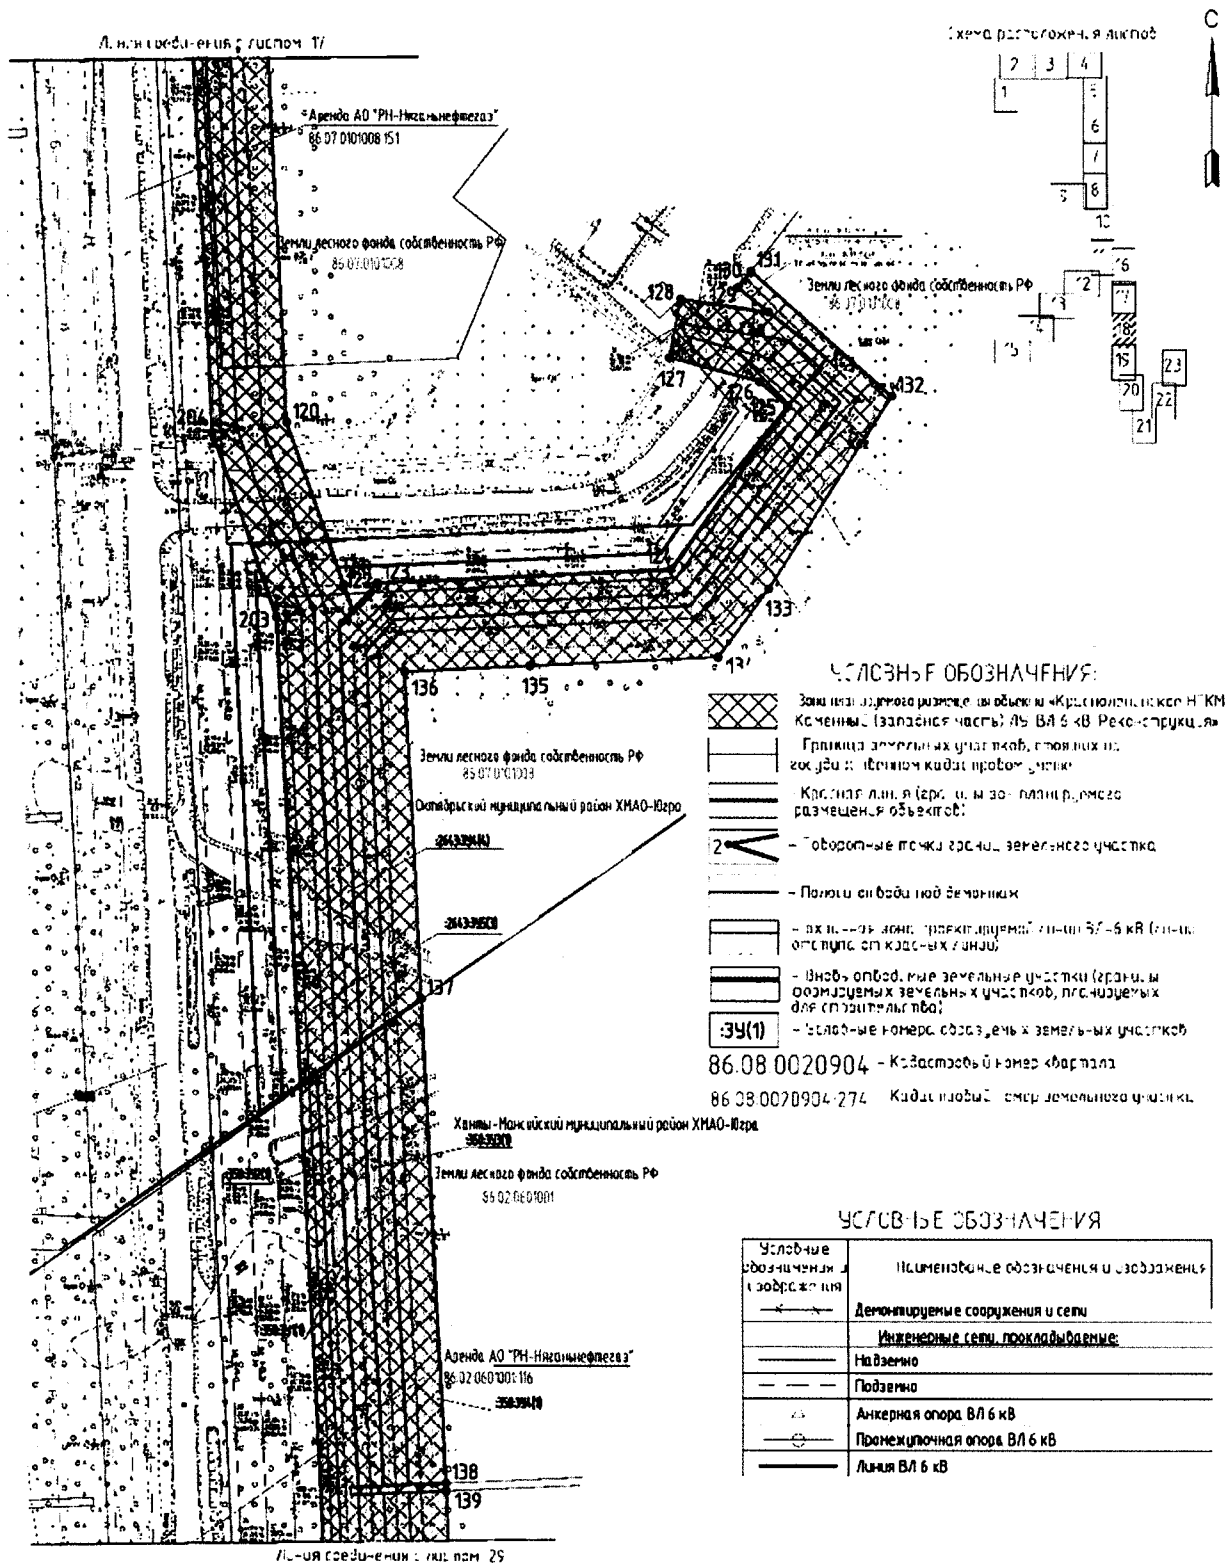

Проекта межевания территории
для размещения линейного объекта регионального значения
Ханты-Мансийского автономного округа – Югры
«Красноленинское НГКМ. Каменный (западная часть) ЛУ.
ВЛ 6 кВ. Реконструкция»
Землепользователь АО «РН-Няганьнефтегаз»
Масштаб 1:2000

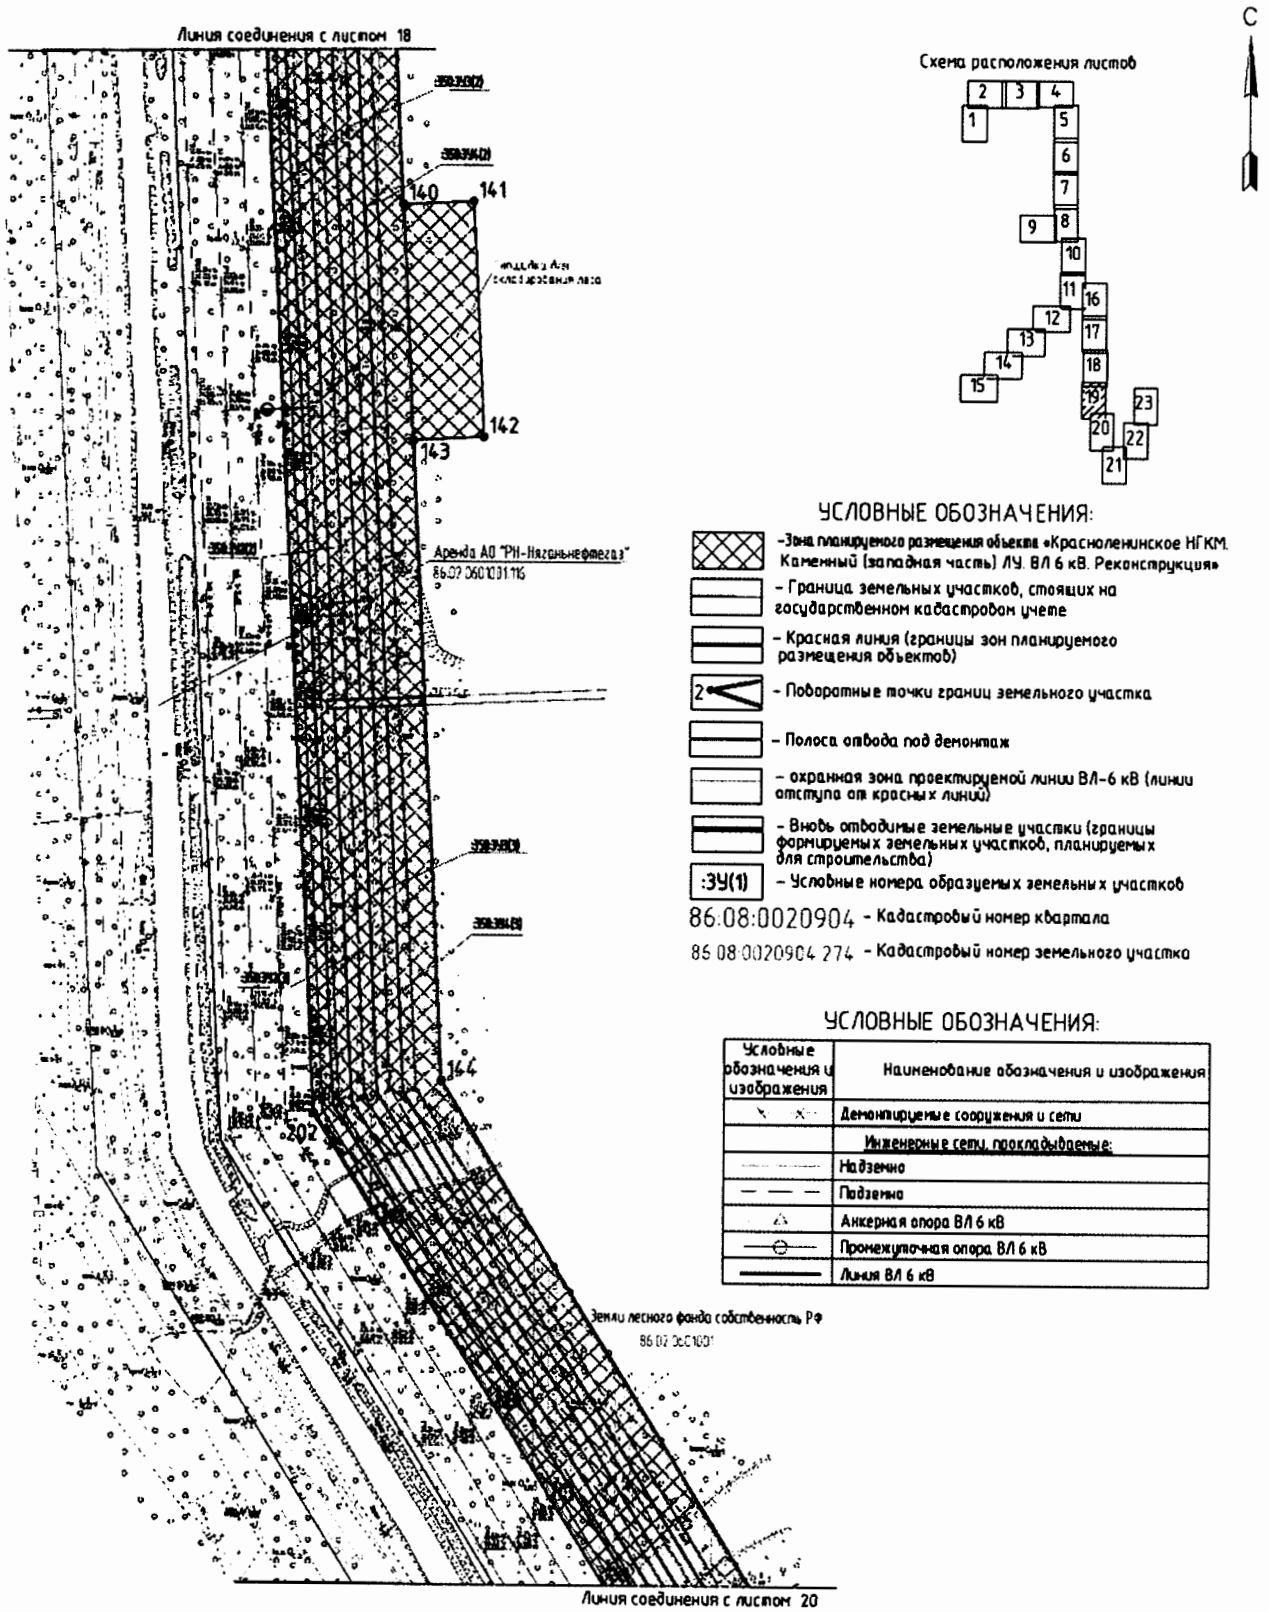

Проекта межевания территории
для размещения линейного объекта регионального значения
Ханты-Мансийского автономного округа – Югры
«Красноленинское НГКМ. Каменный (западная часть) ЛУ.
ВЛ 6 кВ. Реконструкция»
Землепользователь АО «РН-Няганьнефтегаз»
Масштаб 1:2000

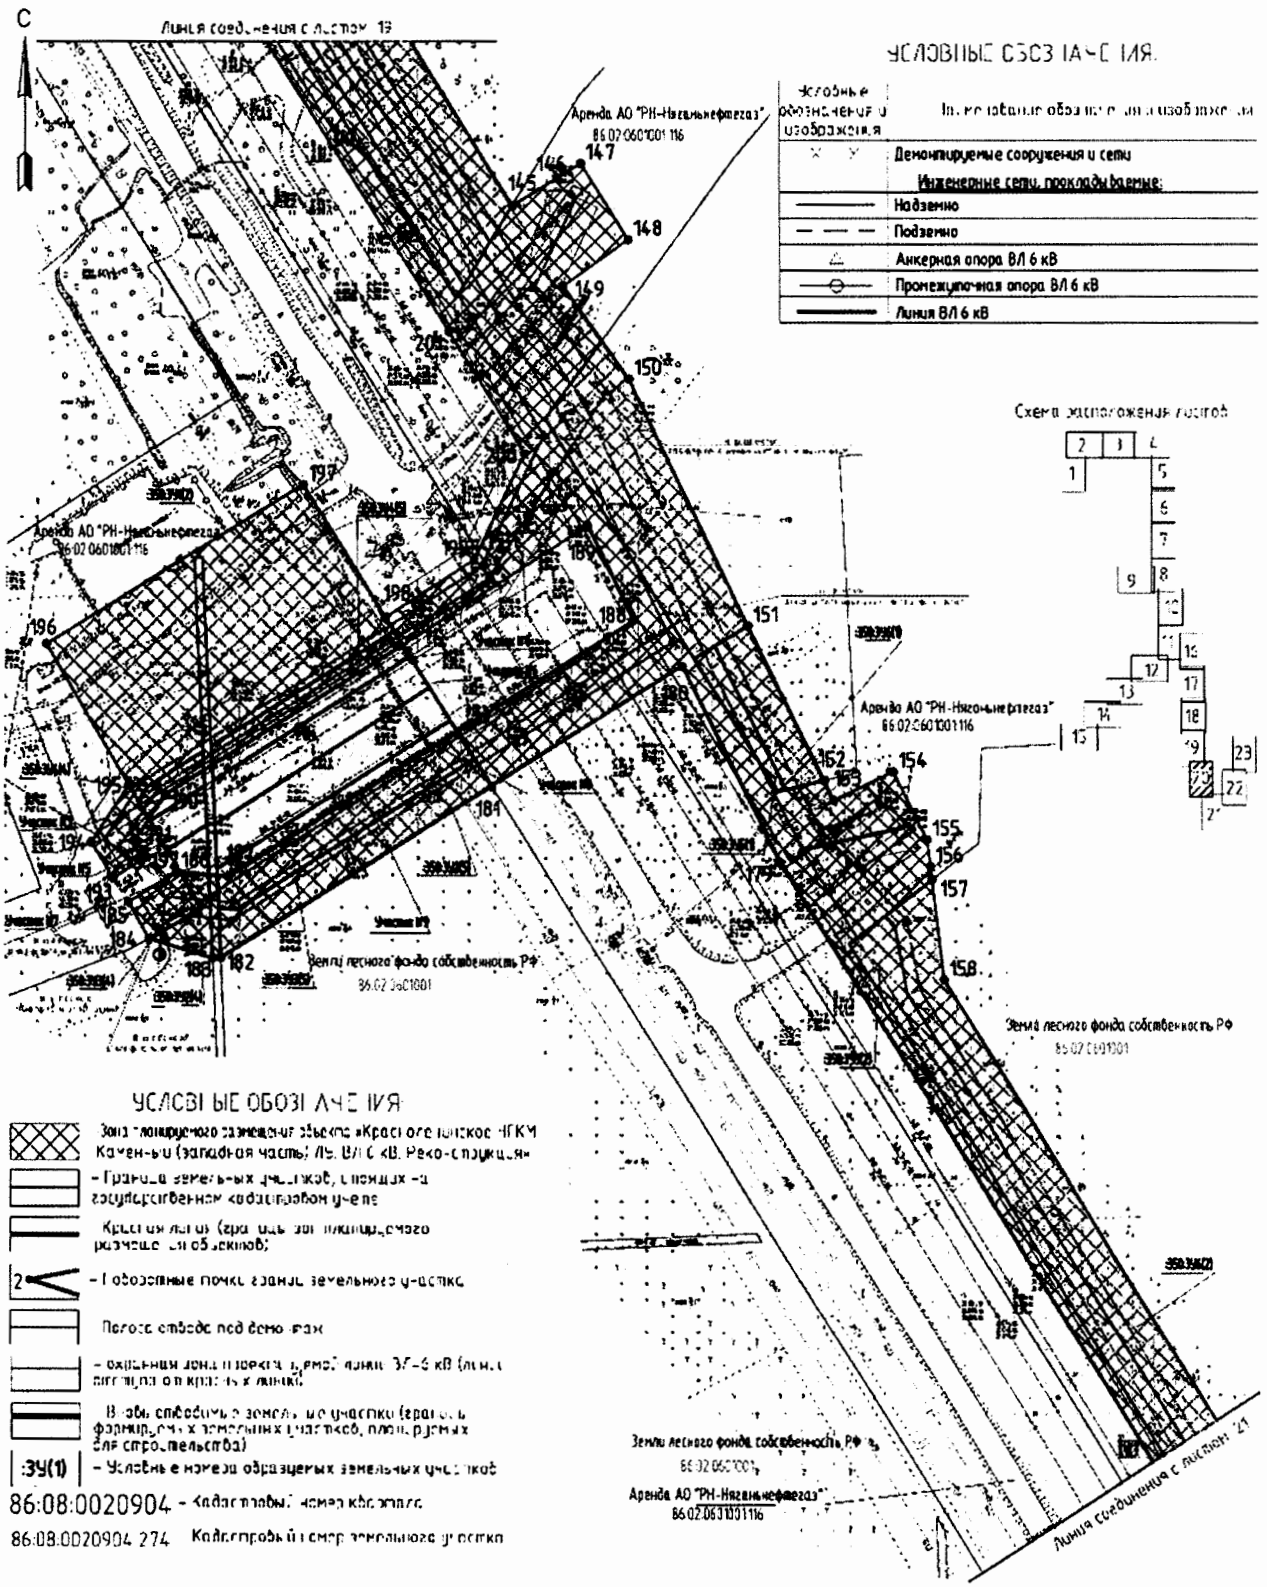

Проекта межевания территории
для размещения линейного объекта регионального значения
Ханты-Мансийского автономного округа – Югры
«Красноленинское НГКМ. Каменный (западная часть) ЛУ.
ВЛ 6 кВ. Реконструкция»
Землепользователь АО «РН-Няганьнефтегаз»
Масштаб 1:2000

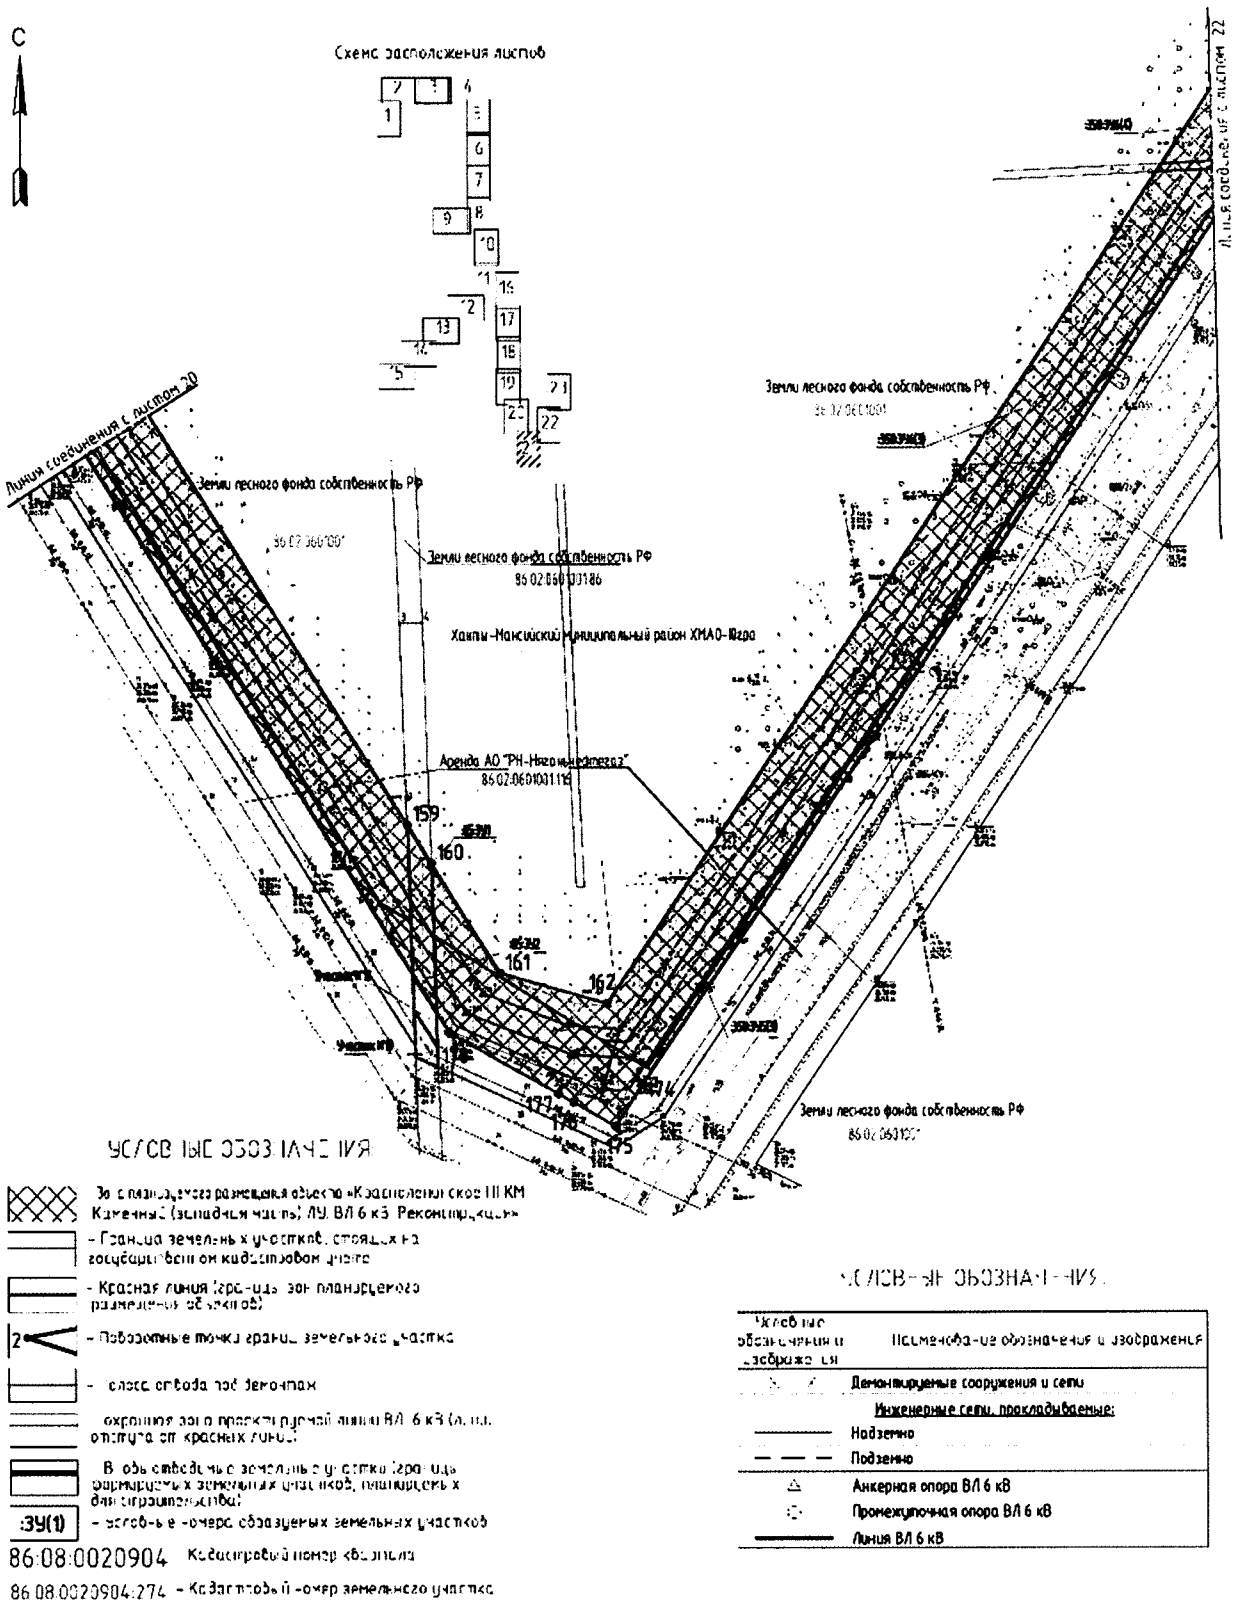

Проекта межевания территории
для размещения линейного объекта регионального значения
Ханты-Мансийского автономного округа – Югры
«Красноленинское НГКМ. Каменный (западная часть) ЛУ.
ВЛ 6 кВ. Реконструкция»
Землепользователь АО «РН-Няганьнефтегаз»
Масштаб 1:2000

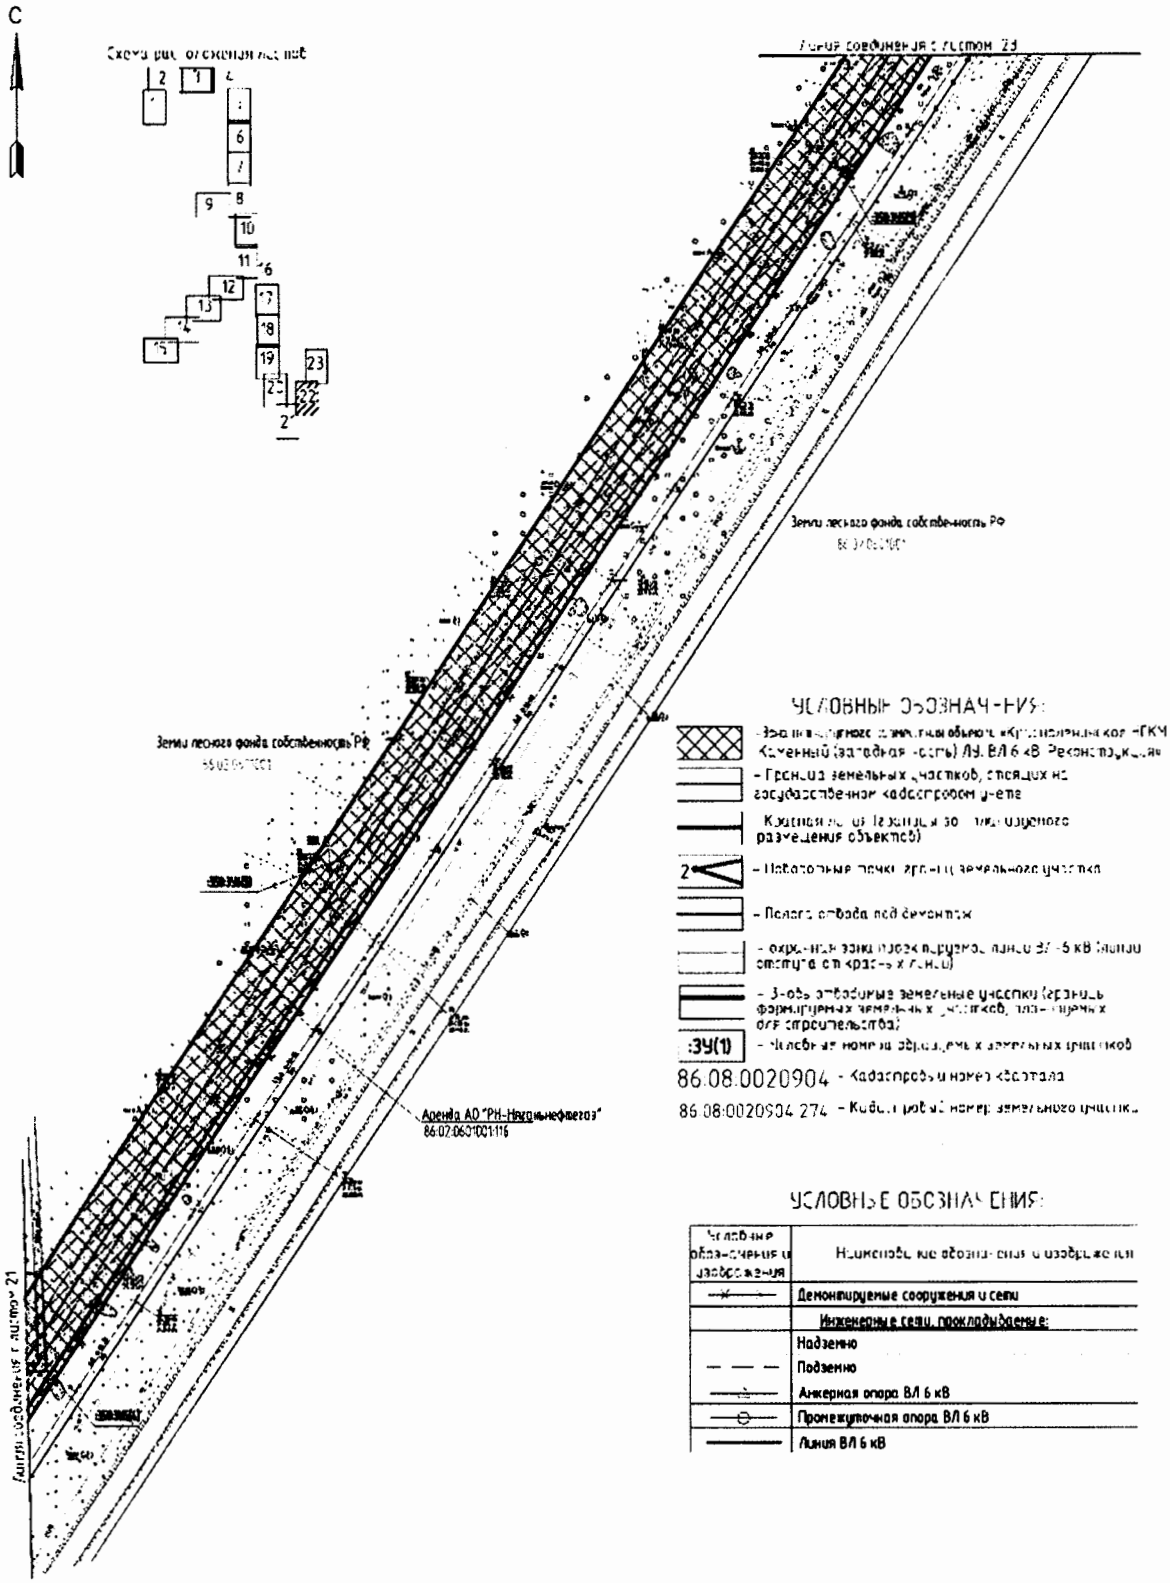

Проекта межевания территории
для размещения линейного объекта регионального значения
Ханты-Мансийского автономного округа – Югры
«Краснолениниское НГКМ. Каменный (западная часть) ЛУ.
ВЛ 6 кВ. Реконструкция»
Землепользователь АО «РН-Няганьнефтегаз»
Масштаб 1:2000

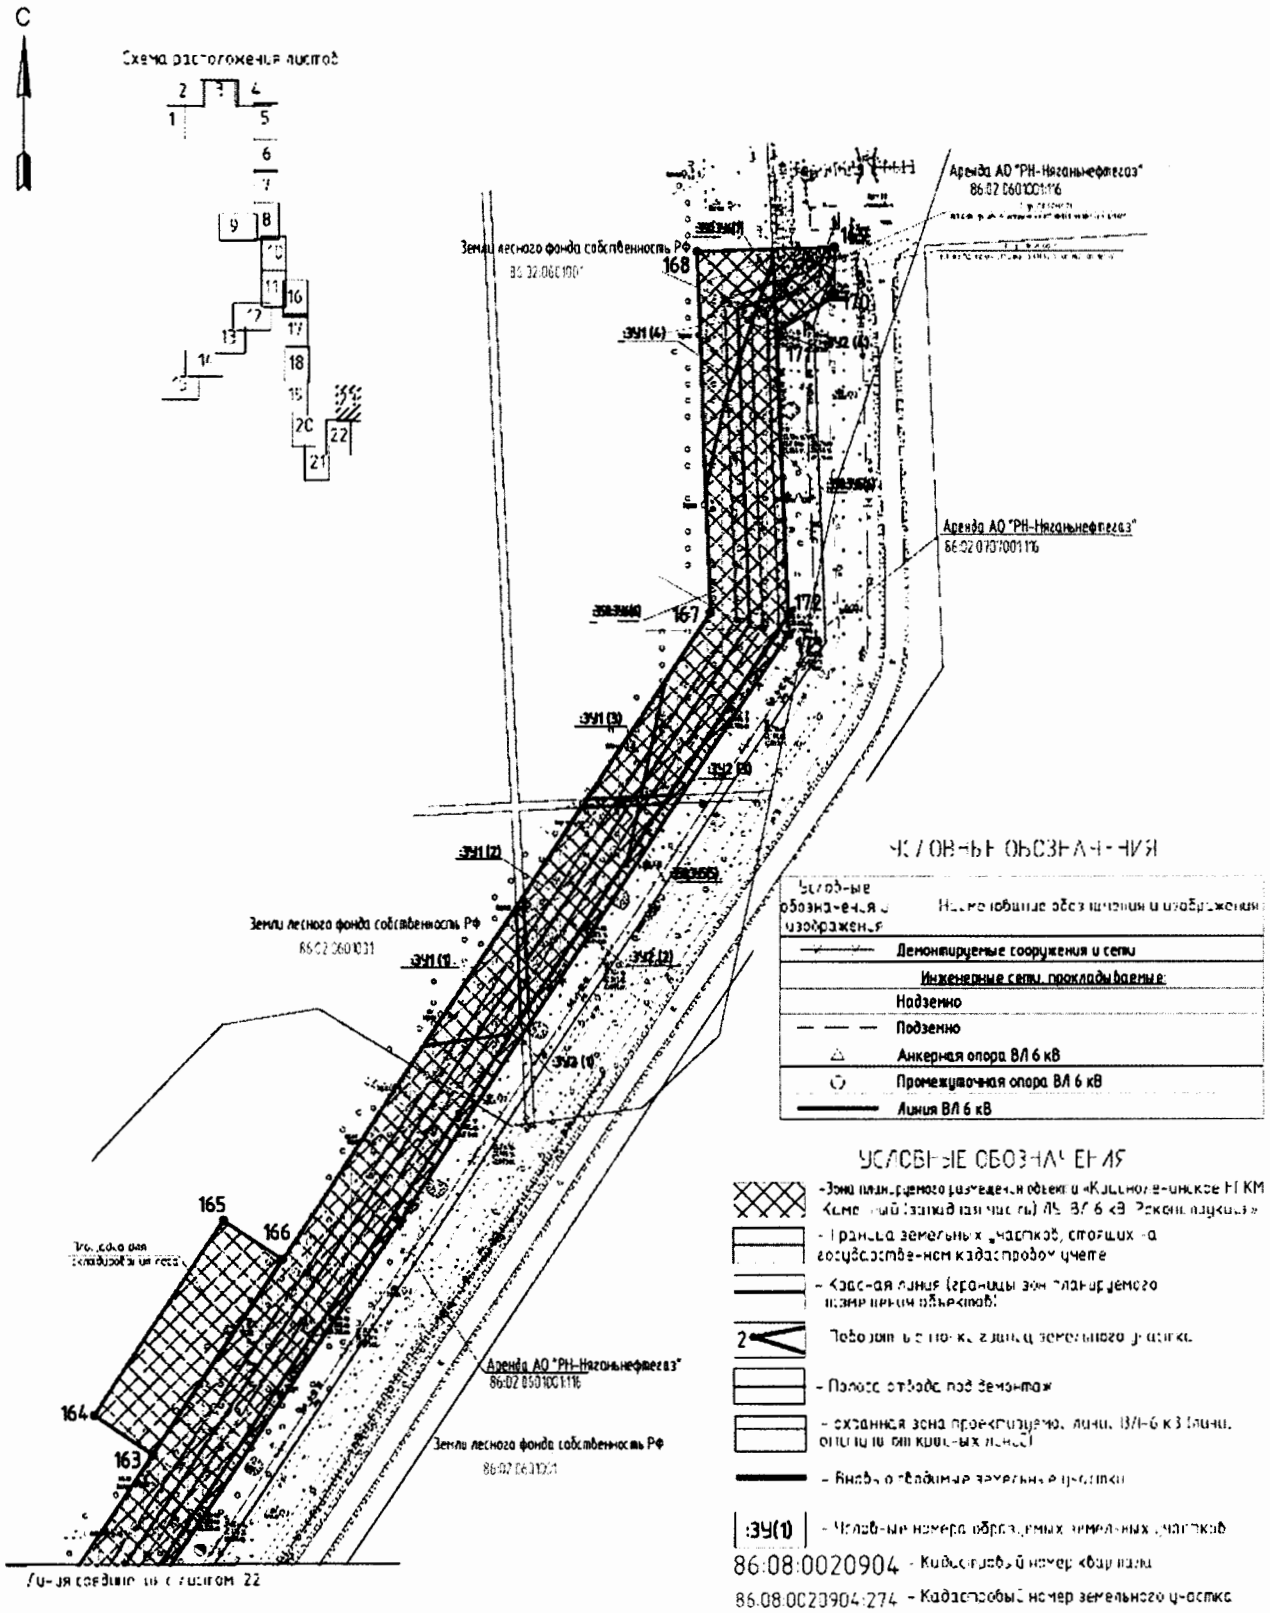

Проекта межевания территории
для размещения линейного объекта регионального значения
Ханты-Мансийского автономного округа – Югры
«Красноленинское НГКМ. Каменный (западная часть) ЛУ.
ВЛ 6 кВ. Реконструкция»
Землепользователь АО «РН-Няганьнефтегаз»
Масштаб 1:2000

Чертеж проекта межевания территории

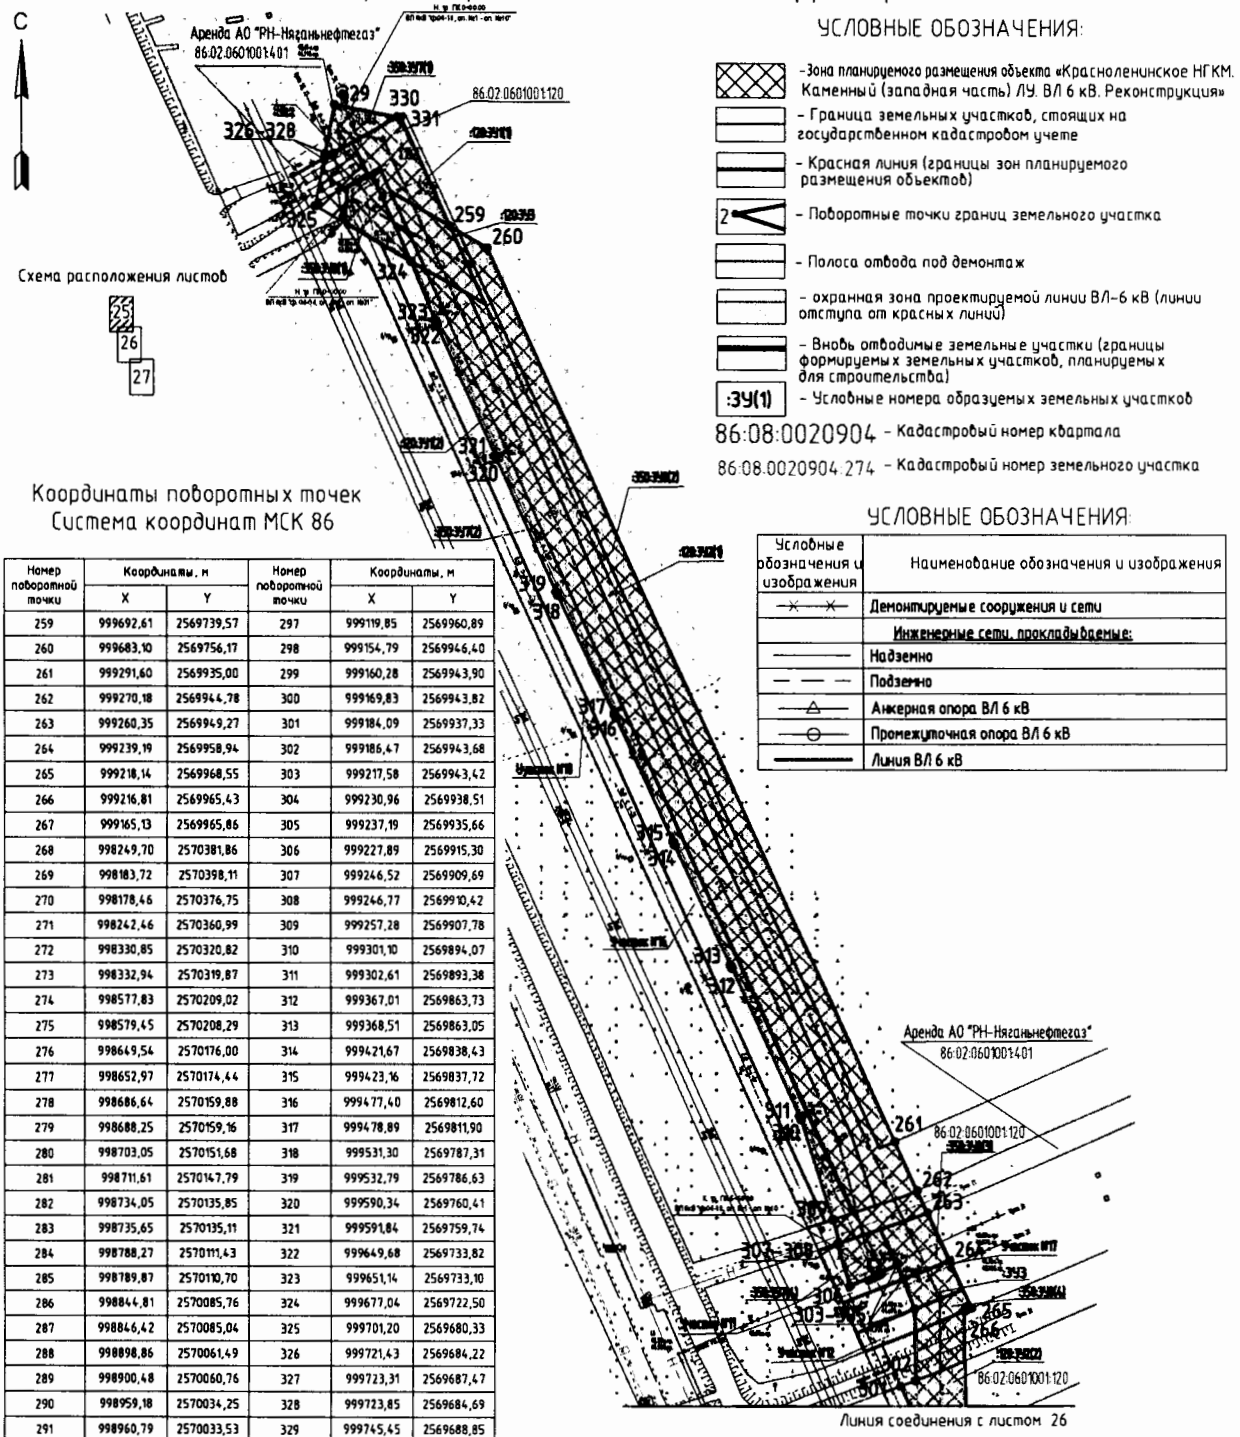

УСЛОВНЫЕ ОБОЗНАЧЕНИЯ:

- Зона планируемого размещения объекта «Красноленинское НГКМ. Каменный (западная часть) ЛУ. ВЛ 6 кВ. Реконструкция»
- Граница земельных участков, стоящих на государственном кадастровом учете
- Красная линия (границы зон планируемого размещения объектов)
- Поворотные точки границ земельного участка
- Полоса отвода под демонтаж
- охранная зона проектируемой линии ВЛ-6 кВ (линии отступа от красных линий)
- Вновь отводимые земельные участки (границы формируемых земельных участков, планируемых для строительства)
- :ЗУ(1) – Условные номера образуемых земельных участков
- 86:08:0020904 – Кадастровый номер квартала
- 86:08:0020904:274 – Кадастровый номер земельного участка

Координаты поворотных точек
Система координат МСК 86

Номер поворотной точки	Координаты, м		Номер поворотной точки	Координаты, м	
	X	Y		X	Y
259	999692,61	2569739,57	297	999119,85	2569960,89
260	999683,10	2569756,17	298	999154,79	2569946,40
261	999291,60	2569935,00	299	999160,28	2569943,90
262	999270,18	2569944,78	300	999169,83	2569943,82
263	999260,35	2569949,27	301	999184,09	2569937,33
264	999239,19	2569958,94	302	999186,47	2569943,68
265	999218,14	2569968,55	303	999217,58	2569943,42
266	999216,81	2569965,43	304	999230,96	2569938,51
267	999165,13	2569965,86	305	999237,19	2569935,66
268	998249,70	2570381,86	306	999227,89	2569915,30
269	998183,72	2570398,11	307	999246,52	2569909,69
270	998178,46	2570376,75	308	999246,77	2569910,42
271	998242,46	2570360,99	309	999257,28	2569907,78
272	998330,85	2570320,82	310	999301,10	2569894,07
273	998332,94	2570319,87	311	999302,61	2569893,38
274	998577,83	2570209,02	312	999367,01	2569863,73
275	998579,45	2570208,29	313	999368,51	2569863,05
276	998649,54	2570176,00	314	999421,67	2569838,43
277	998652,97	2570174,44	315	999423,16	2569837,72
278	998686,64	2570159,88	316	999477,40	2569812,60
279	998688,25	2570159,16	317	999478,89	2569811,90
280	998703,05	2570151,68	318	999531,30	2569787,31
281	998711,61	2570147,79	319	999532,79	2569786,63
282	998734,05	2570135,85	320	999590,34	2569760,41
283	998735,65	2570135,11	321	999591,84	2569759,74
284	998788,27	2570111,43	322	999649,68	2569733,82
285	998789,87	2570110,70	323	999651,14	2569733,10
286	998844,81	2570085,76	324	999677,04	2569722,50
287	998846,42	2570085,04	325	999701,20	2569680,33
288	998898,86	2570061,49	326	999721,43	2569684,22
289	998900,48	2570060,76	327	999723,31	2569687,47
290	998959,18	2570034,25	328	999723,85	2569684,69
291	998960,79	2570033,53	329	999745,45	2569688,85
292	999012,25	2570009,91	330	999740,13	2569716,45
293	999013,87	2570009,19	331	999739,84	2569717,99
294	999059,75	2569988,85	332	999692,61	2569739,57
295	999061,36	2569988,13	259	999692,61	2569739,57
296	999118,24	2569961,62			

УСЛОВНЫЕ ОБОЗНАЧЕНИЯ:

Условные обозначения и изображения	Наименование обозначения и изображения
	Демонтируемые сооружения и сети
	Инженерные сети, прокладываемые:
	Надземно
	Подземно
	Анкерная опора ВЛ 6 кВ
	Промежуточная опора ВЛ 6 кВ
	Линия ВЛ 6 кВ

Проекта межевания территории
для размещения линейного объекта регионального значения
Ханты-Мансийского автономного округа – Югры
«Красноленинское НГКМ. Каменный (западная часть) ЛУ.
ВЛ 6 кВ. Реконструкция»
Землепользователь АО «РН-Няганьнефтегаз»
Масштаб 1:2000

Чертеж проекта межевания территории

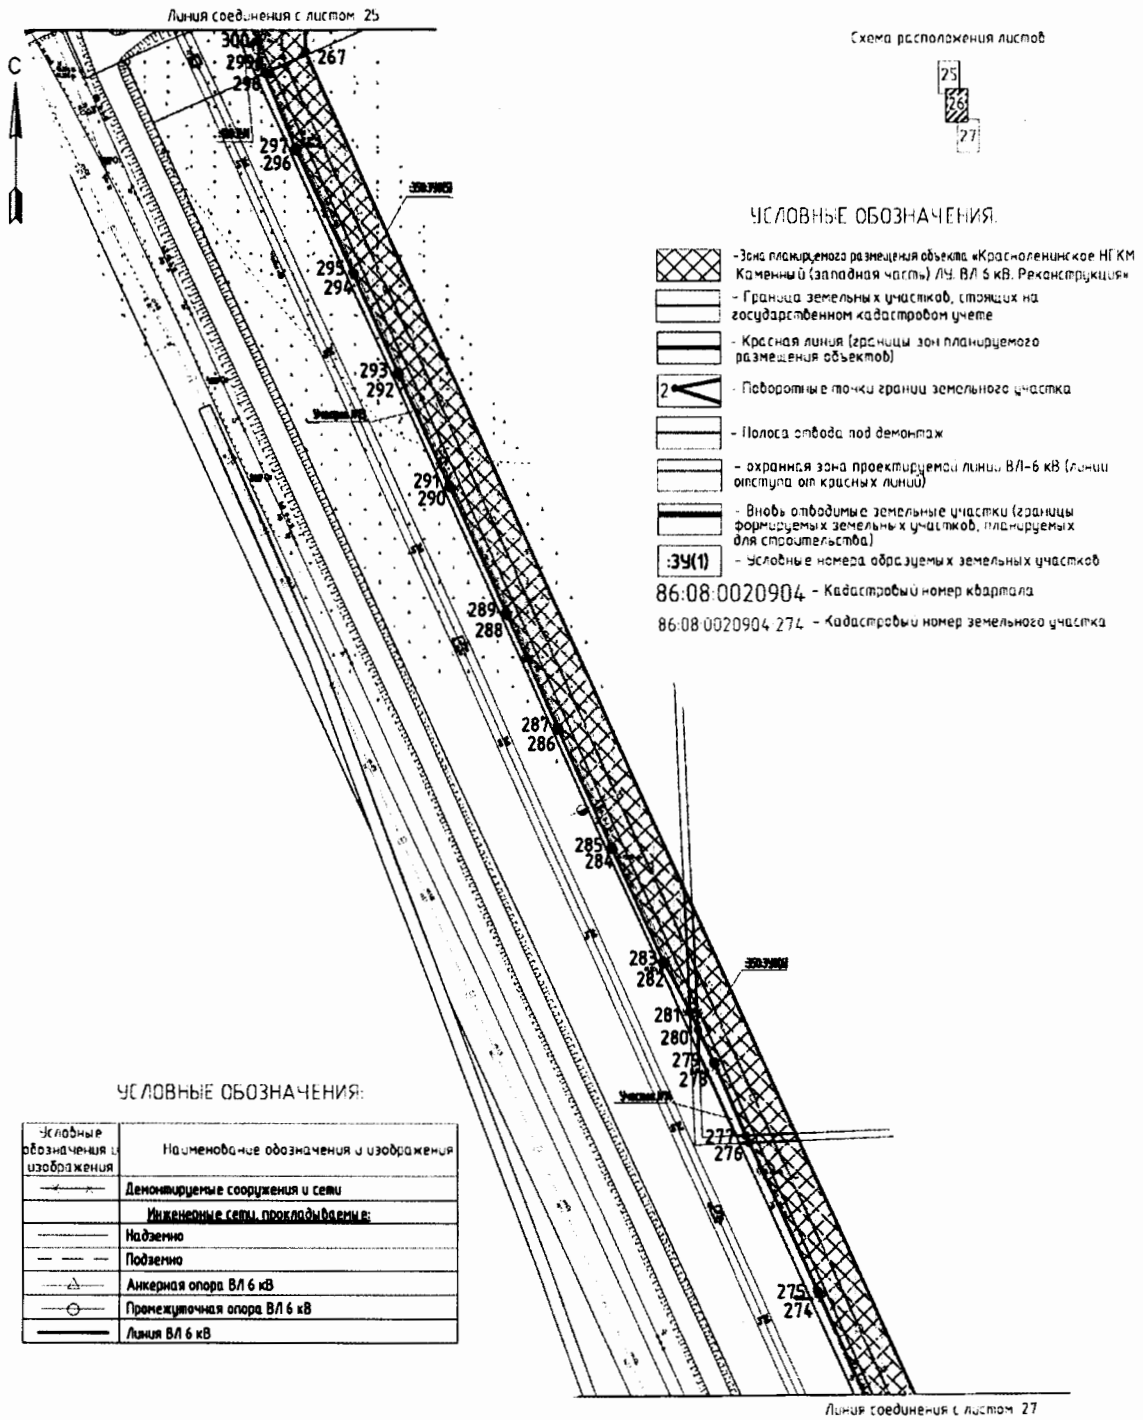

УСЛОВНЫЕ ОБОЗНАЧЕНИЯ:

Условные обозначения и изображения	Наименование обозначения и изображения
	Демонтируемые сооружения и сети
	Инженерные сети, прокладываемые:
	Надземно
	Подземно
	Анкерная опора ВЛ 6 кВ
	Промежуточная опора ВЛ 6 кВ
	Линия ВЛ 6 кВ

Проекта межевания территории
для размещения линейного объекта регионального значения
Ханты-Мансийского автономного округа – Югры
«Красноленинское НГКМ. Каменный (западная часть) ЛУ.
ВЛ 6 кВ. Реконструкция»
Землепользователь АО «РН-Няганьнефтегаз»
Масштаб 1:2000

Чертеж проекта межевания территории

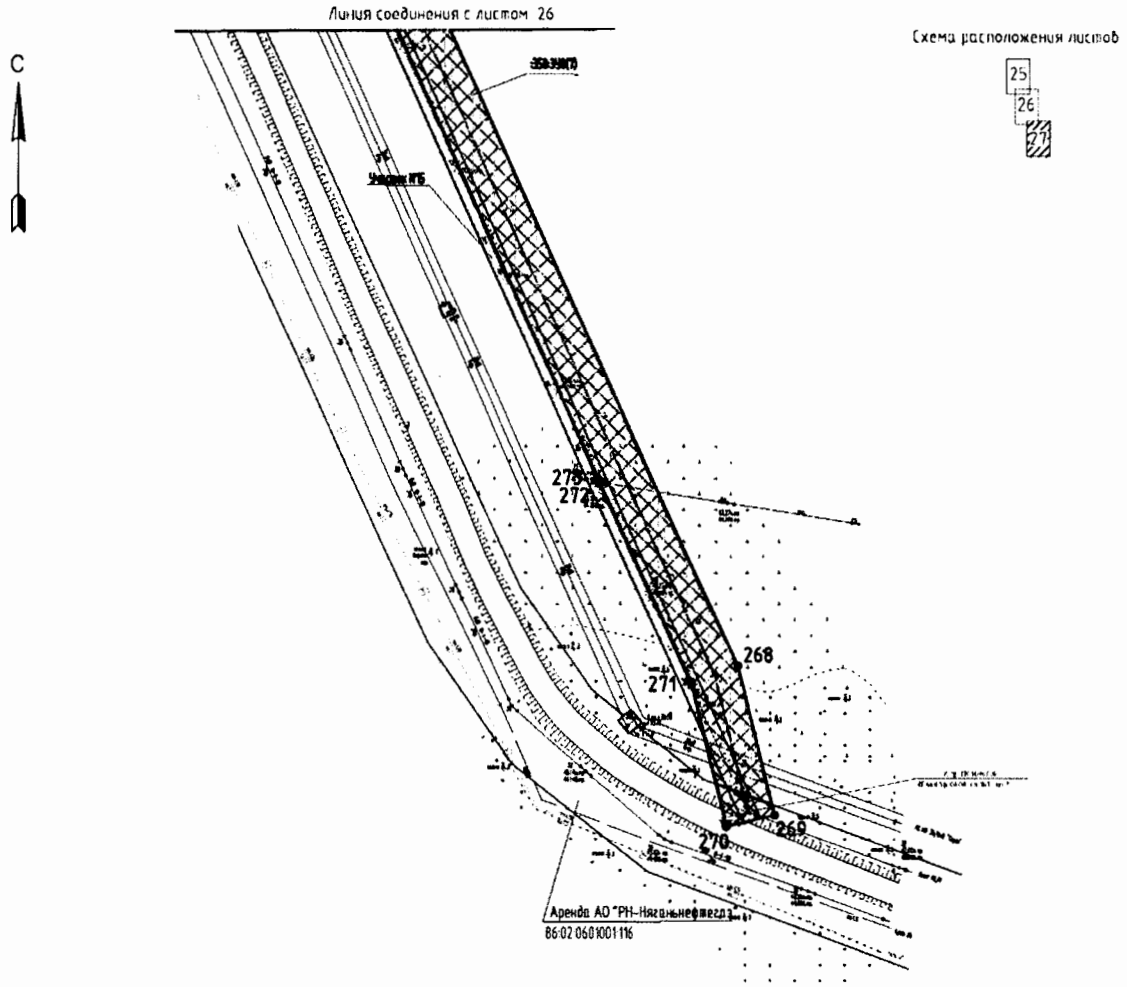

УСЛОВНЫЕ ОБОЗНАЧЕНИЯ:

- Зона планируемого размещения объекта «Красноленинское НГКМ Каменный (западная часть) ЛУ. ВЛ 6 кВ. Реконструкция»
- Граница земельных участков, стоящих на государственном кадастровом учете
- Красная линия (границы зон планируемого размещения объектов)
- 2 – Поворотные точки границ земельного участка
- Полоса отвода под демонтаж
- охранная зона проектируемой линии ВЛ-6 кВ (линии отступа от красных линий)
- Вновь отводимые земельные участки (границы формируемых земельных участков, планируемых для строительства)
- :ЗУ(1) – Условные номера образуемых земельных участков

86:08:0020904 – Кадастровый номер квартала

86:08:0020904:274 – Кадастровый номер земельного участка

УСЛОВНЫЕ ОБОЗНАЧЕНИЯ

Условные обозначения и изображения	Наименование обозначения и изображения
	Демонтируемые сооружения и сети
	Инженерные сети, прокладываемые:
	Надземно
	Подземно
	Анкерная опора ВЛ 6 кВ
	Промежуточная опора ВЛ 6 кВ
	Линия ВЛ 6 кВ

Проекта межевания территории
для размещения линейного объекта регионального значения
Ханты-Мансийского автономного округа – Югры
«Красноленинское НГКМ. Каменный (западная часть) ЛУ.
ВЛ 6 кВ. Реконструкция»
Землепользователь АО «РН-Няганьнефтегаз»

ПЛОЩАДИ ИСПРАШИВАЕМЫХ ЗЕМЕЛЬНЫХ УЧАСТКОВ ПОД ПРОЕКТИРУЕМЫЙ ОБЪЕКТ

Кадастровый номер земельного участка, кадастровый квартал	Обозначение участка по МП	Площадь, м^2	Площадь выдела	Землепользователи	Категория земельного участка	Вид разрешенного использования
86:07:0101008	2643:ЗУ1	2000	2000	Октябрьский район, Октябрьское лесничество, Ендырское участковое лесничество	Земли лесного фонда	Строительство, реконструкция, эксплуатация линейных объектов
	2643:ЗУ2	1682	1273			
			409			
			1682			
	2643:ЗУ3	2000	1889			
			111			
			2000			
	2643:ЗУ4	2000	527			
			1473			
			2000			
	2643:ЗУ5	3000	3000			
	2643:ЗУ6	2803	1169			
			1634			
			2803			
	Итого по проекту лесного участка по Октябрьскому району (площадки):		**13485**			
	2643:ЗУ7(1)	6272	6007	Октябрьский район, Октябрьское лесничество, Ендырское участковое лесничество	Земли лесного фонда	
			228			
			37			
			6272			
	2643:ЗУ7(2)	1871	1871			
	2643:ЗУ7(3)	16491	9515			
			3051			
			3925			
			16491			
	2643:ЗУ7(4)	1009	1009			
	2643:ЗУ7(5)	524	524			
	2643:ЗУ7(6)	2201	2201			
			28368			
16 этап. Демонтаж сущ. ВЛ 6 кВ «ф. 02-06, отпайка на КП №116 оп. №1 - оп.№33»						
	2643:ЗУ6(1)	4701	2124	Октябрьский район, Октябрьское лесничество, Ендырское участковое лесничество	Земли лесного фонда	
			58			
			102			
			90			
			1514			
			7			
			49			
			138			
			619			
			4701			
	2643:ЗУ6(2)	70	70			
	2643:ЗУ6(3)	7431	5749			
			1682			
			7431			
			12202			
23 этап. Демонтаж сущ. ВЛ 6кВ «ф. 02-14, отпайка на КП №116 оп. №1 – оп.№18»						
	2643:ЗУ5(1)	12328	47	Октябрьский район, Октябрьское лесничество, Ендырское участковое лесничество	Земли лесного фонда	
			5474			
			4056			
			19			
			2006			
			726			
			12328			
			12328			
21 этап. Демонтаж сущ. ВЛ 6кВ «ф. 02-14, оп. №1 – оп.№72»						
	2643:ЗУ4	81	81	Октябрьский район, Октябрьское лесничество, Ендырское участковое лесничество	Земли лесного фонда	
			81			
25 этап. Демонтаж сущ. ВЛ 6кВ «ф. 02-14, отпайка на КП №114 оп. №1 - оп.№6»						
	2643:ЗУ3(1)	113	113	Октябрьский район, Октябрьское лесничество, Ендырское участковое лесничество	Земли лесного фонда	
	2643:ЗУ3(2)	13	13			
	2643:ЗУ3(3)	16	16			
			142			
19 этап. Демонтаж сущ. ВЛ 6кВ «ф. 02-08, оп. №1 - оп.№50»						
	2643:ЗУ2(1)	1780	1150	Октябрьский район, Октябрьское лесничество, Ендырское участковое лесничество	Земли лесного фонда	
			615			
			15			
			1780			
	2643:ЗУ2(2)	2547	2025			
			522			
			2547			
			4327			

Кадастровый номер земельного участка, кадастровый квартал	Обозначение участка по МП	Площадь, м^2	Площадь выдела	Землепользователи	Категория земельного участка	Вид разрешенного использования
27 этап. Демонтаж сущ. ВЛ 6кВ «ф. 02-16, оп. №1 – оп.№51»						
	2643:ЗУ1(1)	1400	61	Октябрьский район, Октябрьское лесничество, Бидырское участковое лесничество	Земли лесного фонда	Строительство, реконструкция, эксплуатация линейных объектов
			950			
			334			
			55			
			1400			
	2643:ЗУ1(2)	1761	3			
			1758			
			1761			
			3161			
	Итого, демонтаж, Октябрьский район		60609			
8 этап. Строительство ВЛ 6кВ «ф. 02-14, отпайка на Р-597 оп. №1 – оп.№116»						
	:2643:ЗУ1 (1)	338	338	Октябрьский район, Октябрьское лесничество, Бидырское участковое лесничество	Земли лесного фонда	
	:2643:ЗУ1 (2)	122	122			
	:2643:ЗУ1 (3)	11284	4126			
			232			
			643			
			9			
			2807			
			2			
			1185			
			801			
			748			
			731			
			11284			
	:2643:ЗУ1 (4)	6061	2077			
			1675			
			6			
			1160			
			32			
			267			
			844			
			6061			
	:2643:ЗУ1 (5)	1807	155			
			1652			
			1807			
	:2643:ЗУ1 (6)	19572	5077			
			8229			
			1512			
			1515			
			3239			
			19572			
	:2643:ЗУ1 (7)	198	198			
	:2643:ЗУ1 (8)	31805	24			
			19540			
			920			
			463			
			693			
			315			
			37			
			969			
			2696			
			6148			
			31805			
	:2643:ЗУ1 (9)	3661	823			
			2283			
			157			
			398			
			3661			
	:2643:ЗУ1 (10)	7600	629			
			1132			
			5590			
			249			
			7600			
	:2643:ЗУ1 (11)	678	484			
			194			
			678			
			83126			
2 этап. Строительство ВЛ 6 кВ «ф. 02-06, отпайка на КП №116 оп. №1 - оп.№33»						
	:2643:ЗУ2 (1)	13154	396	Октябрьский район, Октябрьское лесничество, Бидырское участковое лесничество	Земли лесного фонда	
			5812			
			1087			
			71			
			17			
			7			
			3888			
			11			
			1865			
			13154			
	:2643:ЗУ2 (2)	129	129			
	:2643:ЗУ2 (3)	9765	7145			
			1874			
			112			
			634			
			9765			
			23048			

Кадастровый номер земельного участка, кадастровый квартал	Обозначение участка по МП	Площадь, м^2	Площадь выдела	Землепользователи	Категория земельного участка	Вид разрешенного использования
9 этап. Строительство ВЛ 6кВ «ф. 02-14, отпайка на КП №116 оп. №1 – оп.№18»						
	2643:ЗУ3 (1)	12269	369	Октябрьский район, Октябрьское лесничество, Ендырское участковое лесничество	Земли лесного фонда	Строительство, реконструкция, эксплуатация линейных объектов
			4994			
			771			
			455			
			407			
			1			
			3414			
			17			
			1841			
			12269			
	:2643:ЗУ3 (2)	60	60			
			12339			
1 этап. Строительство ВЛ 6 кВ «ф. 02-06, оп. №1 - оп.№74»						
	:2643:ЗУ4 (1)	88	88	Октябрьский район, Октябрьское лесничество, Ендырское участковое лесничество	Земли лесного фонда	
	:2643:ЗУ4 (2)	7272	2753			
			588			
			1020			
			646			
			2265			
			7272			
	:2643:ЗУ4 (3)	19201	2680			
			163			
			25			
			2260			
			9640			
			3			
			1844			
			2586			
			19201			
	:2643:ЗУ4 (4)	2675	319			
			2356			
			2675			
			29236			
7 этап. Строительство ВЛ 6кВ «ф. 02-14, оп. №1 – оп.№72»						
	:2643:ЗУ5 (1)	5404	2431	Октябрьский район, Октябрьское лесничество, Ендырское участковое лесничество	Земли лесного фонда	
			327			
			840			
			487			
			1319			
			5404			
	:2643:ЗУ5 (2)	12582	1504			
			296			
			1226			
			6906			
			2			
			944			
			1614			
			90			
			12582			
	:2643:ЗУ5 (3)	3847	256			
			3591			
			3847			
			21833			
10 этап. Строительство ВЛ 6кВ «ф. 02-14, отпайка на Р-556 оп. №74 – оп.№147»						
	:2643:ЗУ6 (1)	66	48	Октябрьский район, Октябрьское лесничество, Ендырское участковое лесничество	Земли лесного фонда	
			16			
			2			
			66			
	:2643:ЗУ6 (2)	122	122			
	:2643:ЗУ6 (3)	12	12			
	:2643:ЗУ6 (4)	355	355			
	:2643:ЗУ6 (5)	293	1			
			292			
			293			
	:2643:ЗУ6 (6)	730	409			
			321			
			730			
	:2643:ЗУ6 (7)	221	221			
	:2643:ЗУ6 (8)	4817	184			
			27			
			4606			
			4817			
			6616			
5 этап. Строительство ВЛ 6кВ «ф. 02-08, оп. №1 - оп.№50»						
	:2643:ЗУ7	6224	538	Октябрьский район, Октябрьское лесничество, Ендырское участковое лесничество	Земли лесного фонда	
			5686			
			6224			
			6224			

Кадастровый номер земельного участка, кадастровый квартал	Обозначение участка по МП	Площадь, м^2	Площадь выдела	Землепользователи	Категория земельного участка	Вид разрешенного использования
13 этап. Строительство ВЛ 6кВ «ф. 02-16, оп. №1 – оп.№51»						
	:2643:ЗУ8	9176	180	Октябрьский район, Октябрьское лесничество, Ендырское участковое лесничество	Земли лесного фонда	
			8996			
			9176			
			9176			
Пересечение 2 этап/8 этап/9 этап						
	:2643:ЗУ9	1440	106	Октябрьский район, Октябрьское лесничество, Ендырское участковое лесничество	Земли лесного фонда	
			1189			
			145			
			1440			
Пересечение 1 этап/2 этап/7 этап//8 этап/10 этап						
	:2643:ЗУ10	73	73		Земли лесного фонда	
Пересечение 1 этап/7 этап/12 этап						
	:2643:ЗУ11	319	319		Земли лесного фонда	
			193420			
Раздел из земельного участка :135 (с сохранением исходного в измененных границах) Октябрьский район. Строительство. Постановка на кадастровый учет						
2 этап. Строительство ВЛ 6 кВ «ф. 02-06, отпайка на КП №116 оп. №1 - оп.№33»				Местоположение установлено относительно ориентира, расположенного в границах участка. Ориентир внутрипромысловый нефтепровод от ДНС Каменное до ЦПС Каменное в восточной части Каменного лицензионного участка. Почтовый адрес ориентира: Ханты-Мансийский автономный округ - Югра, р-н Октябрьский, Красноленинский лесхоз, Ендырское лесничество	Земли лесного фонда. Федеральная собственность. Разрешенное использование: внутрипромысловый нефтепровод от ДНС Каменное до ЦПС Каменное	Строительство, реконструкция, эксплуатация линейных объектов
	:135:ЗУ1	4181	684			
			2113			
			1365			
			19			
			4181			
1 этап. Строительство ВЛ 6 кВ «ф. 02-06, оп. №1 - оп.№74»						
	:135:ЗУ2	82	82			
7 этап. Строительство ВЛ 6кВ «ф. 02-14, оп. №1 – оп.№71»						
	:135:ЗУ3	168	168			
10 этап. Строительство ВЛ 6кВ «ф. 02-14, отпайка на Р-556 оп. №74 – оп.№147»						
	:135:ЗУ4	4588	103			
			32			
			108			
			173			
			3861			
			33			
			275			
			3			
			4588			
Пересечение 1 этап /2 этап/7 этап /8 этап/ 10 этап						
	:135:ЗУ5	387	60			
			327			
			387			
Пересечение 10 этап/11 этап						
	:135:ЗУ6	326	322			
			4			
			326			
			9732			
Итого по ПДЛУ, строительство, Октябрьский район			203152			
	ВСЕГО (1-ый ПДЛУ)		277246			
86:02:0601001	:350:ЗУ1	3000	3000	Ханты-Мансийский район, Самаровское лесничество, Троицкое участковое лесничество, урочище Урманное	Земли лесного фонда	
	Участок №2	3000	3000			
Итоге по проекту лесного участка по Ханты-Мансийскому району (площадки):			6000			
	Участок №3	147	138	Ханты-Мансийский район, Самаровское лесничество, Троицкое участковое лесничество, урочище Урманное	Земли лесного фонда	
			9			
			147			
	Участок №4	583	1			
			204			
			378			
			583			
			730			
	Участок №5	351	98	Ханты-Мансийский район, Самаровское лесничество, Троицкое участковое лесничество, урочище Урманное	Земли лесного фонда	
			253			
			351			
	Участок №6	1679	668			
			1011			
			1679			
			2030			
	Участок №7	241	241	Ханты-Мансийский район, Самаровское лесничество, Троицкое участковое лесничество, урочище Урманное	Земли лесного фонда	
	Участок №8	1901	866			
			1035			
			1901			
			2142			

Кадастровый номер земельного участка, кадастровый квартал	Обозначение участка по МП	Площадь, м²	Площадь выдела	Землепользователи	Категория земельного участка	Вид разрешенного использования
	Участок №9	637	334	Ханты-Мансийский район, Самаровское лесничество, Троицкое участковое лесничество, урочище Урманное	Земли лесного фонда	Строительство, реконструкция, эксплуатация линейных объектов
			303			
			637			
			637			
	Участок №10	3860	3860	Ханты-Мансийский район, Самаровское лесничество, Троицкое участковое лесничество, урочище Урманное	Земли лесного фонда	
	Участок №11	308	308			
	Участок №12	226	226			
	Участок №13	1434	1434			
	Участок №14	220	220			
	Участок №15	2052	2002			
			40			
			10			
			2052			
			8100			
	Участок №16	3708	3708	Ханты-Мансийский район, Самаровское лесничество, Троицкое участковое лесничество, урочище Урманное	Земли лесного фонда	
	Участок №17	16	16			
			3724			
		Итого	17363			
28 этап. Демонтаж сущ. ВЛ 6кВ «ф. 02-16, отпайка на КП №111 оп. №8 – оп.№103»						
	Участок №18 :85:ЗУ1	151	57	Ханты-Мансийский район, Самаровское лесничество, Троицкое участковое лесничество, урочище Урманное	Земли лесного фонда	
			94			
			151			
20 этап. Демонтаж сущ. ВЛ 6кВ «ф. 02-08, отпайка на КП №111 оп. №8 - оп.№103»						
	Участок №19 :85:ЗУ2	146	70	Ханты-Мансийский район, Самаровское лесничество, Троицкое участковое лесничество, урочище Урманное	Земли лесного фонда	
			76			
			146			
			297			
Раздел из земельного участка :120 Демонтаж. Без постановки						
	17 этап. Демонтаж сущ. ВЛ 6 кВ «ф. 04-04, оп. №1 – оп.№31»					
	:120:ЗУ4	202	202			
			202			
Итого, демонтаж, Ханты-Мансийский район			17862			
7 этап. Строительство ВЛ 6кВ «ф. 02-14, оп. №1 – оп.№72»				Ханты-Мансийский район, Самаровское лесничество, Троицкое участковое лесничество, урочище Урманное	Земли лесного фонда	
	:350:ЗУ1 (1)	7940	1955			
			5985			
			7940			
	:350:ЗУ1 (2)	9479	2866			
			6241			
			343			
			29			
			9479			
			17419			
1 этап. Строительство ВЛ 6 кВ «ф. 02-06, оп. №1 - оп.№74»						
	:350:ЗУ2 (1)	2091	2091			
	:350:ЗУ2 (2)	3261	387			
			2874			
			3261			
	:350:ЗУ2 (3)	5565	5565			
	:350:ЗУ2 (4)	312	312			
	:350:ЗУ2 (5)	1892	1621			
			271			
			1892			
			13121			
5 этап. Строительство ВЛ 6кВ «ф. 02-08, оп. №1 - оп.№50»						
	350:ЗУ3 (1)	2169	2169			
	:350:ЗУ3 (2)	3263	357			
			2906			
			3263			
	:350:ЗУ3 (3)	5205	5205			
	:350:ЗУ3 (4)	121	121			
	:350:ЗУ3 (5)	1750	1155			
			595			
			1750			
			12508			
13 этап. Строительство ВЛ 6кВ «ф. 02-16, оп. №1 – оп.№51»						
	:350:ЗУ4 (1)	3403	3403			
	:350:ЗУ4 (2)	4896	478			
			4418			

Кадастровый номер земельного участка, кадастровый квартал	Обозначение участка по МП	Площадь, м^2	Площадь выдели	Землепользователи	Категория земельного участка	Вид разрешенного использования
			4896	Ханты-Мансийский район, Самаровское лесничество, Троицкое участковое лесничество, урочище Урманное	Земли лесного фонда	Строительство, реконструкция, эксплуатация линейных объектов
	:350:ЗУ4 (3)	8294	8294			
	:350:ЗУ4 (4)	252	252			
	:350:ЗУ4 (5)	666	62			
			150			
			454			
			666			
			17511			
6 этап. Строительство ВЛ 6кВ «ф. 02-08, отпайка на КП №111 оп. №8 - оп.№103»						
	:350:ЗУ5 (1)	465	91			
			374			
			465			
	:350:ЗУ5 (2)	5617	3995			
			1622			
			5617			
	:350:ЗУ5 (3)	18749	1708			
			174			
			16867			
			18749			
	:350:ЗУ5 (4)	37	37			
	:350:ЗУ5 (5)	108	108			
	:350:ЗУ5 (6)	3135	3135			
			28111			
14 этап. Строительство ВЛ 6кВ «ф. 02-16, отпайка на КП №111 оп. №8 – оп.№103»						
	350:ЗУ6 (1)	1189	32			
			1157			
			1189			
	:350:ЗУ6 (2)	8144	6261			
			1883			
			8144			
	:350:ЗУ6 (3)	8380	2918			
			16			
			5446			
			8380			
	:350:ЗУ6 (4)	492	492			
	:350:ЗУ6 (5)	15771	15771			
	:350:ЗУ6 (6)	2352	2352			
	:350:ЗУ6 (7)	52	52			
			36380			
4 этап. Строительство ВЛ 6 кВ «ф. 04-18, оп. №1 - оп.№10»						
	:350:ЗУ7 (1)	334	13			
			293			
			28			
			334			
	:350:ЗУ7 (2)	2226	2226			
	:350:ЗУ7 (3)	382	382			
			2942			
3 этап. Строительство ВЛ 6 кВ «ф. 04-04, оп. №1 – оп.№31»				Ханты-Мансийский район, Самаровское лесничество, Троицкое участковое лесничество, урочище Урманное	Земли лесного фонда	
	:350:ЗУ8 (1)	484	36			
			1			
			447			
			484			
	:350:ЗУ8 (2)	3482	261			
			3221			
			3482			
	:350:ЗУ8 (3)	521	521			
	:350:ЗУ8 (4)	231	231			
	:350:ЗУ8 (5)	10609	10609			
	:350:ЗУ8 (6)	1892	1892			
	:350:ЗУ8 (7)	10888	9764			
			422			
			5			
			697			
			10888			
			28107			
			156099			
Пересечения. Ханты-Мансийский район						
	Пересечение 1 этап/5 этап/6этап/7 этап/13 этап/14 этап					
	:350:ЗУ9	4383	4359			
			24			
			4383			
	Пересечение 3 этап/4 этап					
	:350:ЗУ10	193	86			
			107			
			193			
			4576			
Раздел из земельного участка :85 с сохранением в измененных границах				установлено относительно ориентира, расположенного в границах участка. Почтовый адрес ориентира: АО Ханты-Мансийский Автономный округ - Югра, р-н Ханты-Мансийский, Каменная (западная часть) площадь КНГМ	Земли лесного фонда. Разрешенное использование: под обустройство разведочной скважины	
6 этап. Строительство ВЛ 6кВ «ф. 02-08, отпайка на КП №111 оп. №8 - оп.№103»						
	:85:ЗУ1	325	116			
			209			
			325			
14 этап. Строительство ВЛ 6кВ «ф. 02-16, отпайка на КП №111 оп. №8 – оп.№103»						
	:85:ЗУ2	326	107			
			219			
			326			
			651			

Кадастровый номер земельного участка, кадастровый квартал	Обозначение участка по МП	Площадь, м²	Площадь выдела	Землепользователи	Категория земельного участка	Вид разрешенного использования
Раздел из земельного участка :120 с сохранением в измененных границах				установлено относительно ориентира, расположенного в границах участка. Почтовый адрес ориентира: АО Ханты-Мансийский Автономный округ - Югра, р-н Ханты-Мансийский, Каменная (западная часть) площади Красноленинского нефтегазоконденсатного месторождения	земли лесного фонда. Под обустройство кустовых скважин №№ 34, 144	Строительство, реконструкция, эксплуатация линейных объектов
4 этап. Строительство ВЛ 6 кВ «ф. 04-18, оп. №1 - оп.№10»						
	:120:ЗУ1(1)	796	676			
			120			
			796			
	:120:ЗУ1(2)	5838	5838			
			6634			
3 этап. Строительство ВЛ 6 кВ «ф. 04-04, оп. №1 – оп.№31»						
	:120:ЗУ2(1)	3892	72			
			3820			
			3892			
	:120:ЗУ2(2)	756	756			
			4648			
Пересечение 3 этап/4этап						
	:120:ЗУ3	668	403			
			265			
			668			
			11950			
Итого, Строительство, Ханты-Мансийский район			173276			
Итого ПДПУ, Ханты-Мансийский район			197138			

Кадастровый номер земельного участка, кадастровый квартал	Обозначение участка по МП	Площадь, м²	Землепользователи	Категория земельного участка	Вид разрешенного использования
8 этап			Администрация Октябрьского района	Земли промышленности	Строительство, реконструкция, эксплуатация линейных объектов
86:07:0100008	:ЗУ1	159			
2 этап					
86:07:0100008	:ЗУ2	877			
9 этап					
86:07:0100008	:ЗУ3	407			
10 этап					
86:07:0100008	:ЗУ4	395			
Итого по промышленности Октябрьского района:		1838			
14 этап. Строительство ВЛ 6кВ «ф. 02-16, отпайка на КП №111 оп. №8 – оп.№103»			Администрация Ханты-Мансийского района	Земли запаса	
86:02:0707001	:ЗУ1 (1)	875			
	:ЗУ1 (2)	1016			
	:ЗУ1 (3)	567			
	:ЗУ1 (4)	1479			
	:ЗУ1	3937			
6 этап					
86:02:0707001	:ЗУ2 (1)	251			
	:ЗУ2 (2)	966			
	:ЗУ2 (3)	8			
	:ЗУ2 (4)	95			
	:ЗУ2	1320			
3 этап				Земли промышленности	
86:02:0601001	:ЗУ3	319			
Итого по промышленности Ханты-Мансийского района:		5576			
8 этап			Администрация Октябрьского района	Земли промышленности	
86:07:0101008	:ЗУ1 (1)	27920			
	:ЗУ1 (2)	12085			
	:ЗУ1	40005			
2 этап					
86:07:0101008	:ЗУ2	171			
9 этап					
86:07:0101008	:ЗУ3	329			
7 этап					
86:07:0101008	:ЗУ4	161			
11 этап					
86:07:0101008	:ЗУ5	71			
Пересечение 2 этап/8 этап/9 этап					
	:ЗУ6	182			
Итого по промышленности Октябрьского района, демонтаж		40919			
Ханты-Мансийский район					
3 этап			Администрация Ханты-Мансийского района	Земли промышленности	
86:02:0601001	:ЗУ1	391			
Итого по промышленности Ханты-Мансийского района, демонтаж		391			

КАТАЛОГ КООРДИНАТ

характерных точек границы зоны планируемого размещения проектируемого линейного объекта

Номер точки	Координаты	
	X	Y
1	1013348,31	2572247,93
2	1013353,29	2572265,97
3	1014044,96	2572524,92
4	1014106,29	2572541,28
5	1014135,25	2572484,24
6	1014163,08	2572429,46
7	1014170,58	2572370,52
8	1014182,42	2572339,68
9	1014428,36	2571699,38
10	1014383,62	2571674,06
11	1014346,75	2571653,20
12	1014363,29	2571619,57
13	1014424,84	2571641,09
14	1014426,14	2571637,72
15	1014459,95	2571653,37
16	1014467,10	2571690,58
17	1014263,64	2572220,28
18	1014282,31	2572227,45
19	1014273,02	2572251,64
20	1014246,45	2572320,80
21	1014227,78	2572313,63
22	1014202,35	2572379,84
23	1014203,12	2572446,27
24	1014166,91	2572545,29
25	1014417,66	2572636,98
26	1014642,72	2572643,28
27	1014642,54	2572649,78
28	1014778,94	2572653,59
29	1014782,25	2572653,44
30	1014785,98	2572653,27
31	1014928,19	2572657,47
32	1015025,34	2572660,43
33	1015131,07	2572662,48
34	1015179,48	2572665,85
35	1015247,83	2572670,62

Номер точки	Координаты	
	X	Y
36	1015367,49	2572678,59
37	1015369,32	2572679,29
38	1015402,37	2572681,19
39	1015404,33	2572680,74
40	1015437,35	2572682,76
41	1015437,70	2572676,72
42	1016024,32	2572710,59
43	1016085,98	2572713,63
44	1016083,49	2572681,81
45	1016105,43	2572680,10
46	1016107,69	2572709,09
47	1016687,53	2572730,87
48	1016801,58	2572754,61
49	1016857,39	2572734,78
50	1016939,95	2572746,67
51	1016982,09	2572681,90
52	1016880,13	2571614,79
53	1016892,08	2571613,65
54	1016811,22	2570767,45
55	1016801,43	2570758,96
56	1016269,98	2570783,52
57	1016208,56	2570782,09
58	1016191,92	2570767,52
59	1016162,43	2570572,63
60	1016165,60	2570511,46
61	1016177,40	2570512,07
62	1016187,66	2570510,81
63	1016184,52	2570571,55
64	1016212,47	2570756,27
65	1016217,05	2570760,29
66	1016269,54	2570761,62
67	1016809,19	2570736,58
68	1016832,29	2570756,59
69	1016913,98	2571611,55
70	1016925,92	2571610,41
71	1016940,83	2571766,47
72	1016960,74	2571764,57
73	1016970,26	2571864,12
74	1016950,34	2571866,02
75	1017029,41	2572693,52
76	1017033,87	2572740,20

Номер точки	Координаты	
	X	Y
77	1016962,48	2572796,39
78	1016862,08	2572781,93
79	1016804,83	2572802,28
80	1016681,94	2572776,69
81	1016018,67	2572751,78
82	1016018,29	2572765,33
83	1015918,05	2572759,55
84	1015919,21	2572739,58
85	1015435,68	2572711,66
86	1015436,05	2572705,18
87	1015060,25	2572683,48
88	1014975,28	2572681,10
89	1014974,72	2572701,09
90	1014874,76	2572698,29
91	1014875,32	2572678,30
92	1014782,24	2572675,70
93	1014779,55	2572675,62
94	1014772,22	2572675,42
95	1014679,59	2572672,82
96	1014641,93	2572671,77
97	1014641,74	2572678,26
98	1014410,99	2572671,81
99	1014327,60	2572641,31
100	1014233,68	2572606,97
101	1014166,33	2572582,34
102	1014115,46	2572578,99
103	1014034,10	2572556,09
104	1014006,22	2572548,37
105	1013907,35	2572508,62
106	1013354,31	2572301,53
107	1013293,33	2572468,12
108	1013002,27	2572655,36
109	1013010,89	2572668,76
110	1013007,34	2572670,92
111	1012978,01	2572688,79
112	1012969,90	2572676,19
113	1012882,18	2572732,62
114	1012815,97	2572735,98
115	1012716,10	2572741,06
116	1012550,47	2572749,48
117	1012551,99	2572779,45

Номер точки	Координаты	
	X	Y
118	1012452,12	2572784,52
119	1012450,60	2572754,56
120	1011850,65	2572785,07
121	1011779,94	2572809,91
122	1011768,81	2572813,82
123	1011780,66	2572824,55
124	1011786,97	2572953,73
125	1011858,10	2573004,83
126	1011868,80	2572992,41
127	1011879,36	2572952,80
128	1011905,21	2572957,66
129	1011899,44	2572996,26
130	1011910,16	2572982,79
131	1011917,28	2572988,41
132	1011862,60	2573050,17
133	1011778,43	2572996,45
134	1011748,43	2572974,43
135	1011744,44	2572891,80
136	1011741,78	2572836,74
137	1011598,09	2572844,03
138	1011386,84	2572854,76
139	1011383,34	2572854,94
140	1011295,35	2572859,39
141	1011296,87	2572889,35
142	1011197,00	2572894,42
143	1011195,48	2572864,46
144	1010924,09	2572878,23
145	1010639,91	2573054,76
146	1010651,89	2573074,04
147	1010658,20	2573084,20
148	1010625,46	2573104,53
149	1010605,57	2573076,53
150	1010565,70	2573104,87
151	1010460,32	2573156,25
152	1010393,63	2573188,76
153	1010385,11	2573192,94
154	1010397,54	2573218,23
155	1010368,31	2573232,59
156	1010356,96	2573234,00
157	1010351,36	2573234,70
158	1010308,28	2573240,06

Номер точки	Координаты	
	X	Y
159	1009940,10	2573470,66
160	1009923,33	2573481,16
161	1009875,25	2573511,27
162	1009861,81	2573558,24
163	1010879,07	2574236,75
164	1010895,72	2574211,79
165	1010978,91	2574267,28
166	1010962,27	2574292,24
167	1011236,96	2574475,46
168	1011390,18	2574469,89
169	1011392,30	2574528,23
170	1011371,02	2574528,23
171	1011356,60	2574504,13
172	1011236,18	2574508,69
173	1011227,52	2574508,83
174	1009826,18	2573574,15
175	1009807,77	2573561,85
176	1009818,16	2573543,39
177	1009821,88	2573536,76
178	1009848,80	2573488,90
179	1010358,49	2573169,65
180	1010442,83	2573127,94
181	1010390,93	2573045,83
182	1010317,29	2572929,36
183	1010317,08	2572925,87
184	1010325,33	2572898,48
185	1010341,16	2572889,55
186	1010354,09	2572910,24
187	1010352,34	2572932,41
188	1010462,60	2573106,82
189	1010502,52	2573087,12
190	1010387,17	2572905,66
191	1010368,02	2572892,63
192	1010360,39	2572897,40
193	1010351,35	2572882,91
194	1010366,69	2572873,33
195	1010391,17	2572889,83
196	1010452,33	2572853,98
197	1010519,88	2572964,88
198	1010463,79	2573000,09
199	1010488,05	2573038,27

Номер точки	Координаты	
	X	Y
200	1010533,43	2573060,15
201	1010585,94	2573027,19
202	1010909,86	2572823,87
203	1011765,72	2572780,39
204	1011845,93	2572752,27
205	1012871,71	2572700,12
206	1012979,70	2572630,62
207	1013035,21	2572594,90
208	1012991,78	2572539,35
209	1012980,33	2572548,30
210	1012963,72	2572524,80
211	1012992,45	2572504,49
212	1013053,79	2572582,95
213	1013266,14	2572446,39
214	1013327,25	2572279,54
215	1013234,62	2572243,27
216	1012722,15	2572042,57
217	1012718,63	2572047,85
218	1012715,70	2572044,77
219	1012675,41	2572105,07
220	1012690,84	2572136,09
221	1012671,14	2572145,89
222	1012650,03	2572103,45
223	1012704,84	2572021,44
224	1012742,72	2571964,91
225	1012750,79	2571950,36
226	1012772,15	2571893,28
227	1012681,26	2571804,61
228	1011523,60	2570609,07
229	1010988,33	2570036,06
230	1010986,30	2569991,16
231	1010985,07	2569989,89
232	1011038,36	2569941,17
233	1011020,89	2569923,11
234	1011036,71	2569907,82
235	1011054,60	2569926,32
236	1011104,98	2569880,27
237	1011107,11	2569882,57
238	1011136,20	2569856,99
239	1011145,60	2569833,73
240	1011138,46	2569824,47

Номер точки	Координаты	
	X	Y
241	1011155,88	2569811,03
242	1011170,72	2569830,28
243	1011154,64	2569870,06
244	1011062,60	2569951,00
245	1011008,74	2570000,42
246	1011009,95	2570026,96
247	1011539,54	2570593,91
248	1011941,09	2571008,60
249	1011962,64	2570987,73
250	1012029,35	2571062,23
251	1012010,60	2571080,39
252	1012696,84	2571789,08
253	1012797,78	2571887,55
254	1012768,37	2571966,16
255	1012730,74	2572022,31
256	1013242,65	2572222,78
257	1013326,40	2572255,58
258	1013331,91	2572241,51
1	1013348,31	2572247,93
259	999692,61	2569739,57
260	999683,10	2569756,17
261	999291,60	2569935,00
262	999270,18	2569944,78
263	999260,35	2569949,27
264	999239,19	2569958,94
265	999218,14	2569968,55
266	999216,81	2569965,43
267	999165,13	2569965,86
268	998249,70	2570381,86
269	998183,72	2570398,11
270	998178,46	2570376,75
271	998242,46	2570360,99
272	998330,85	2570320,82
273	998332,94	2570319,87
274	998577,83	2570209,02
275	998579,45	2570208,29
276	998649,54	2570176,00
277	998652,97	2570174,44
278	998686,64	2570159,88
279	998688,25	2570159,16

Номер точки	Координаты	
	X	Y
280	998703,05	2570151,68
281	998711,61	2570147,79
282	998734,05	2570135,85
283	998735,65	2570135,11
284	998788,27	2570111,43
285	998789,87	2570110,70
286	998844,81	2570085,76
287	998846,42	2570085,04
288	998898,86	2570061,49
289	998900,48	2570060,76
290	998959,18	2570034,25
291	998960,79	2570033,53
292	999012,25	2570009,91
293	999013,87	2570009,19
294	999059,75	2569988,85
295	999061,36	2569988,13
296	999118,24	2569961,62
297	999119,85	2569960,89
298	999154,79	2569946,40
299	999160,28	2569943,90
300	999169,83	2569943,82
301	999184,09	2569937,33
302	999186,47	2569943,68
303	999217,58	2569943,42
304	999230,96	2569938,51
305	999237,19	2569935,66
306	999227,89	2569915,30
307	999246,52	2569909,69
308	999246,77	2569910,42
309	999257,28	2569907,78
310	999301,10	2569894,07
311	999302,61	2569893,38
312	999367,01	2569863,73
313	999368,51	2569863,05
314	999421,67	2569838,43
315	999423,16	2569837,72
316	999477,40	2569812,60
317	999478,89	2569811,90
318	999531,30	2569787,31
319	999532,79	2569786,63
320	999590,34	2569760,41

Номер точки	Координаты	
	X	Y
321	999591,84	2569759,74
322	999649,68	2569733,82
323	999651,14	2569733,10
324	999677,04	2569722,50
325	999701,20	2569680,33
326	999721,43	2569684,22
327	999723,31	2569687,47
328	999723,85	2569684,69
329	999745,45	2569688,85
330	999740,13	2569716,45
331	999739,84	2569717,99
332	999692,61	2569739,57
259	999692,61	2569739,57

Правительство

Приложение 37
к постановлению Правительства
Ханты-Мансийского
автономного округа – Югры
от 21 апреля 2017 года № 147-п

Положение о размещении линейных объектов регионального значения Ханты-Мансийского автономного округа – Югры «Красноленинское НГКМ. Каменный (западная часть) ЛУ. ВЛ 6 кВ. Реконструкция»

I. Размещение объекта

В административном отношении линейный объект регионального значения Ханты-Мансийского автономного округа – Югры «Красноленинское НГКМ. Каменный (западная часть) ЛУ. ВЛ 6 кВ. Реконструкция» (далее - проектируемый объект) расположен на межселенной территории в границах Каменного (западная часть) лицензионного участка (ЛУ) Красноленинского нефтегазоконденсатного месторождения (НГКМ) Октябрьского и Ханты-Мансийского района Ханты-Мансийского автономного округа – Югры.

В географическом отношении территория проектируемого объекта располагается в 3,6 километрах на северо-восток от населенного пункта Каменное.

II. Функциональное зонирование территории

Проектируемый объект располагается на землях промышленности, энергетики, транспорта, связи, радиовещания, телевидения, информатики, землях для обеспечения космической деятельности, землях обороны, безопасности и землях иного специального назначения, землях запаса, землях лесного фонда, находящихся в ведении территориального отдела – Октябрьского лесничества (Ендырского участкового лесничества) и Самаровского лесничества (Троицкого участкового лесничества).

III. Решение по планировочной организации земельных участков для размещения проектируемого объекта

Расчет параметров полосы отвода земельного участка на период строительства и эксплуатации проектируемых объектов производится в соответствии с действующими нормами отвода земель.

Таблица 1

Основные технико-экономические показатели проекта

Наименование объекта	Площадь вновь испрашиваемых земельных участков, га		Площадь по земельным участкам, арендованным ранее, га		Итого по проекту, га
«Красноленинское НГКМ. Каменный (западная часть) ЛУ. ВЛ 6 кВ. Реконструкция»	под демонтируемые объекты	под проектируемые объекты	под демонтируемые объекты	под проектируемые объекты	95,2117
	11,9781	40,3327	16,2493	26,6516	

Проект планировки и проект межевания территории подготовлен в отношении земельного участка общей площадью 95,2117 га.

Таблица 2

Площади испрашиваемых земельных участков под проектируемый объект

Кадастровый номер земельного участка, кадастровый квартал	**Обозначение участка по МП**	**Площадь, м²**	**Площадь выдела**	**Землепользователи**	**Категория земельного участка**	**Вид разрешенного использования**
86:07:0101008	2643:ЗУ1	2000	2000	Октябрьский район, Октябрьское лесничество, Ендырское участковое лесничество	Земли лесного фонда	Строительство, реконструкция, эксплуатация линейных обьектов
	2643:ЗУ2	1682	1273			
			409			
			1682			
	2643:ЗУ3	2000	1889			
			111			
			2000			
	2643:ЗУ4	2000	527			
			1473			
			2000			
	2643:ЗУ5	3000	3000			
	2643:ЗУ6	2803	1169			
			1634			
			2803			
	Итого по проекту лесного участка по Октябрьскому району (площадки):		**13485**			
	2643:ЗУ7(1)	6272	6007	Октябрьский район,	Земли	

			228	Октябрьское лесничество, Ендырское участковое лесничество	лесного фонда
			37		
			6272		
	2643:ЗУ7(2)	1871	1871		
	2643:ЗУ7(3)	16491	9515		
			3051		
			3925		
			16491		
	2643:ЗУ7(4)	1009	1009		
	2643:ЗУ7(5)	524	524		
	2643:ЗУ7(6)	2201	2201		
			28368		
16 этап. Демонтаж сущ. ВЛ 6 кВ «ф. 02-06, отпайка на КП №116 оп. №1 - оп.№33»					
	2643:ЗУ6(1)	4701	2124	Октябрьский район, Октябрьское лесничество, Ендырское участковое лесничество	Земли лесного фонда
			58		
			102		
			90		
			1514		
			7		
			49		
			138		
			619		
			4701		
	2643:ЗУ6(2)	70	70		
	2643:ЗУ6(3)	7431	5749		
			1682		
			7431		
			12202		
23 этап. Демонтаж сущ. ВЛ 6кВ «ф. 02-14, отпайка на КП №116 оп. №1 – оп.№18»					

	2643:ЗУ5(1)	12328	47	Октябрьский район, Октябрьское лесничество, Ендырское участковое лесничество	Земли лесного фонда	
			5474			
			4056			
			19			
			2006			
			726			
			12328			
			12328			
21 этап. Демонтаж сущ. ВЛ 6кВ «ф. 02-14, оп. №1 – оп.№72»						
	2643:ЗУ4	81	81	Октябрьский район, Октябрьское лесничество, Ендырское участковое лесничество	Земли лесного фонда	
			81			
25 этап. Демонтаж сущ. ВЛ 6кВ «ф. 02-14, отпайка на КП №114 оп. №1 - оп.№6»						
	2643:ЗУ3(1)	113	113	Октябрьский район, Октябрьское лесничество, Ендырское участковое лесничество	Земли лесного фонда	
	2643:ЗУ3(2)	13	13			
	2643:ЗУ3(3)	16	16			
			142			
19 этап. Демонтаж сущ. ВЛ 6кВ «ф. 02-08, оп. №1 - оп.№50»						
	2643:ЗУ2(1)	1780	1150	Октябрьский район, Октябрьское лесничество, Ендырское участковое лесничество	Земли лесного фонда	
			615			
			15			
			1780			
	2643:ЗУ2(2)	2547	2025			
			522			
			2547			
			4327			
27 этап. Демонтаж сущ. ВЛ 6кВ «ф. 02-16, оп. №1 – оп.№51»						

	2643:ЗУ1(1)	1400	61	Октябрьский район, Октябрьское лесничество, Ендырское участковое лесничество	Земли лесного фонда	Строительство, реконструкция, эксплуатация линейных обьектов
			950			
			334			
			55			
			1400			
	2643:ЗУ1(2)	1761	3			
			1758			
			1761			
			3161			
	Итого, демонтаж, Октябрьский район		**60609**			
8 этап. Строительство ВЛ 6кВ «ф. 02-14, отпайка на Р-597 оп. №1 – оп.№116»						
	:2643:ЗУ1 (1)	338	338	Октябрьский район, Октябрьское лесничество, Ендырское участковое лесничество	Земли лесного фонда	
	:2643:ЗУ1 (2)	122	122			
	:2643:ЗУ1 (3)	11284	4126			
			232			
			643			
			9			
			2807			
			2			
			1185			
			801			
			748			
			731			
			11284			
	:2643:ЗУ1 (4)	6061	2077			
			1675			
			6			
			1160			
			32			

			267			
			844			
			6061			
	:2643:ЗУ1 (5)	1807	155			
			1652			
			1807			
	:2643:ЗУ1 (6)	19572	5077			
			8229			
			1512			
			1515			
			3239			
			19572			
	:2643:ЗУ1 (7)	198	198			
	:2643:ЗУ1 (8)	31805	24			
			19540			
			920			
			463			
			693			
			315			
			37			
			969			
			2696			
			6148			
			31805			
	:2643:ЗУ1 (9)	3661	823			
			2283			
			157			
			398			
			3661			

	:2643:ЗУ1 (10)	7600	629			
			1132			
			5590			
			249			
			7600			
	:2643:ЗУ1 (11)	678	484			
			194			
			678			
			83126			
2 этап. Строительство ВЛ 6 кВ «ф. 02-06, отпайка на КП №116 оп. №1 - оп.№33»						
	:2643:ЗУ2 (1)	13154	396	Октябрьский район, Октябрьское лесничество, Ендырское участковое лесничество	Земли лесного фонда	
			5812			
			1087			
			71			
			17			
			7			
			3888			
			11			
			1865			
			13154			
	:2643:ЗУ2 (2)	129	129			
	:2643:ЗУ2 (3)	9765	7145			
			1874			
			112			
			634			
			9765			
			23048			
9 этап. Строительство ВЛ 6кВ «ф. 02-14, отпайка на КП №116 оп. №1 – оп.№18»						

	2643:ЗУ3 (1)	12269	369	Октябрьский район, Октябрьское лесничество, Ендырское участковое лесничество	Земли лесного фонда	Строительство, реконструкция, эксплуатация линейных обьектов
			4994			
			771			
			455			
			407			
			1			
			3414			
			17			
			1841			
			12269			
	:2643:ЗУ3 (2)	60	60			
			12329			
1 этап. Строительство ВЛ 6 кВ «ф. 02-06, оп. №1 - оп.№74»						
	:2643:ЗУ4 (1)	88	88	Октябрьский район, Октябрьское лесничество, Ендырское участковое лесничество	Земли лесного фонда	
	:2643:ЗУ4 (2)	7272	2753			
			588			
			1020			
			646			
			2265			
			7272			
	:2643:ЗУ4 (3)	19201	2680			
			163			
			25			
			2260			
			9640			
			3			
			1844			
			2586			
			19201			

	:2643:ЗУ4 (4)	2675	319			
			2356			
			2675			
			29236			
7 этап. Строительство ВЛ 6кВ «ф. 02-14, оп. №1 – оп.№72»						
	:2643:ЗУ5 (1)	5404	2431	Октябрьский район, Октябрьское лесничество, Ендырское участковое лесничество	Земли лесного фонда	
			327			
			840			
			487			
			1319			
			5404			
	:2643:ЗУ5 (2)	12582	1504			
			296			
			1226			
			6906			
			2			
			944			
			1614			
			90			
			12582			
	:2643:ЗУ5 (3)	3847	256			
			3591			
			3847			
			21833			
10 этап. Строительство ВЛ 6кВ «ф. 02-14, отпайка на Р-556 оп. №74 – оп.№147»						
	:2643:ЗУ6 (1)	66	48	Октябрьский район, Октябрьское лесничество, Ендырское участковое лесничество	Земли лесного фонда	
			16			
			2			
			66			

	:2643:ЗУ6 (2)	122	122			
	:2643:ЗУ6 (3)	12	12			
	:2643:ЗУ6 (4)	355	355			
	:2643:ЗУ6 (5)	293	1			
			292			
			293			
	:2643:ЗУ6 (6)	730	409			
			321			
			730			
	:2643:ЗУ6 (7)	221	221			
	:2643:ЗУ6 (8)	4817	184			
			27			
			4606			
			4817			
			6616			
5 этап. Строительство ВЛ 6кВ «ф. 02-08, оп. №1 - оп.№50»						
	:2643:ЗУ7	6224	538	Октябрьский район, Октябрьское лесничество, Ендырское участковое лесничество	Земли лесного фонда	
			5686			
			6224			
			6224			
13 этап. Строительство ВЛ 6кВ «ф. 02-16, оп. №1 – оп.№51»						
	:2643:ЗУ8	9176	180	Октябрьский район, Октябрьское лесничество, Ендырское участковое лесничество	Земли лесного фонда	Строительство, реконструкция, эксплуатация линейных обьектов
			8996			
			9176			
			9176			
Пересечение 2 этап/8 этап/9 этап						
	:2643:ЗУ9	1440	106	Октябрьский район, Октябрьское лесничество,	Земли лесного	
			1189			

			145	Ендырское участковое лесничество	фонда
			1440		
Пересечение 1 этап/2 этап/7 этап//8 этап/10 этап					
	:2643:ЗУ10	73	**73**		Земли лесного фонда
Пересечение 1 этап/7 этап/12 этап					
	:2643:ЗУ11	319	**319**		Земли лесного фонда
			193420		
Раздел из земельного участка :135 (с сохранением исходного в измененных границах) Октябрьский район. Строительство. Постановка на кадастровый учет					
2 этап. Строительство ВЛ 6 кВ «ф. 02-06, отпайка на КП №116 оп. №1 - оп.№33»				Местоположение установлено относительно ориентира, расположенного в границах участка. Ориентир внутрипромысловый нефтепровод от ДНС Каменное до ЦПС Каменное в восточной части Каменного лицензионного участка. Почтовый адрес ориентира: Ханты-Мансийский автономный округ - Югра, р-н Октябрьский, Красноленинский лесхоз, Ендырское лесничество	Земли лесного фонда. Федеральная собственность. Разрешенное использование: внутрипромысловый нефтепровод от ДНС Каменное до ЦПС Каменное
	:135:ЗУ1	4181	684		
			2113		
			1365		
			19		
			4181		
1 этап. Строительство ВЛ 6 кВ «ф. 02-06, оп. №1 - оп.№74»					
	:135:ЗУ2	82	**82**		
7 этап. Строительство ВЛ 6кВ «ф. 02-14, оп. №1 – оп.№72»					
	:135:ЗУ3	168	**168**		
10 этап. Строительство ВЛ 6кВ «ф. 02-14, отпайка на Р-556 оп. №74 – оп.№147»					
	:135:ЗУ4	4588	103		
			32		
			108		
			173		
			3861		

			33		
			275		
			3		
			4588		
Пересечение 1 этап /2 этап/7 этап /8 этап/ 10 этап					
	:135:ЗУ5	387	60		
			327		
			387		
Пересечение 10 этап/11 этап					
	:135:ЗУ6	326	322		
			4		
			326		
			9732		
Итого по ПДЛУ, строительство, Октябрьский район			**203152**		
	ВСЕГО (1-ый ПДЛУ)		**277246**		
86:02:0601001	:350:ЗУ1	3000	3000	Ханты-Мансийский район, Самаровское лесничество, Троицкое участковое лесничество, урочище Урманное	Земли лесного фонда
	Участок №2	3000	3000		
Итого по проекту лесного участка по Ханты-Мансийскому району (площадки):			**6000**		
	Участок №3	147	138	Ханты-Мансийский район, Самаровское лесничество, Троицкое участковое лесничество, урочище Урманное	Земли лесного фонда
			9		
			147		
	Участок №4	583	1		
			204		

			378			
			583			
			730			
	Участок №5	351	**98**	Ханты-Мансийский район, Самаровское лесничество, Троицкое участковое лесничество, урочище Урманное	Земли лесного фонда	
			253			
			351			
	Участок №6	1679	668			
			1011			
			1679			
			2030			
	Участок №7	241	241	Ханты-Мансийский район, Самаровское лесничество, Троицкое участковое лесничество, урочище Урманное	Земли лесного фонда	
	Участок №8	1901	866			
			1035			
			1901			
			2142			
	Участок №9	637	334	Ханты-Мансийский район, Самаровское лесничество, Троицкое участковое лесничество, урочище Урманное	Земли лесного фонда	Строительство, реконструкция, эксплуатация линейных обьектов
			303			
			637			
			637			
	Участок №10	3860	3860	Ханты-Мансийский район, Самаровское лесничество, Троицкое участковое лесничество, урочище	Земли лесного фонда	
	Участок №11	308	308			
	Участок №12	226	226			
	Участок №13	1434	1434			

	Участок №14	220	220	Урманное	
	Участок №15	2052	2002		
			40		
			10		
			2052		
			8100		
	Участок №16	3708	3708	Ханты-Мансийский район, Самаровское лесничество, Троицкое участковое лесничество, урочище Урманное	Земли лесного фонда
	Участок №17	16	16		
			3724		
		Итого	**17363**		
28 этап. Демонтаж сущ. ВЛ 6кВ «ф. 02-16, отпайка на КП №111 оп. №8 – оп.№103»					
	Участок №18 :85:ЗУ1	151	57	Ханты-Мансийский район, Самаровское лесничество, Троицкое участковое лесничество, урочище Урманное	Земли лесного фонда
			94		
			151		
20 этап. Демонтаж сущ. ВЛ 6кВ «ф. 02-08, отпайка на КП №111 оп. №8 - оп.№103»					
	Участок №19 :85:ЗУ2	146	70	Ханты-Мансийский район, Самаровское лесничество, Троицкое участковое лесничество, урочище Урманное	Земли лесного фонда
			76		
			146		
			297		
Раздел из земельного участка :120 Демонтаж. Без постановки					
	17 этап. Демонтаж сущ. ВЛ 6 кВ «ф. 04-04, оп. №1 – оп.№31»				
	:120:ЗУ4	202	**202**		
			202		
Итого, демонтаж, Ханты-Мансийский район			**17862**		

7 этап. Строительство ВЛ 6кВ «ф. 02-14, оп. №1 – оп.№72»					
	:350:ЗУ1 (1)	7940	1955	Ханты-Мансийский район, Самаровское лесничество, Троицкое участковое лесничество, урочище Урманное	Земли лесного фонда
			5985		
			7940		
	:350:ЗУ1 (2)	9479	2866		
			6241		
			343		
			29		
			9479		
			17419		
1 этап. Строительство ВЛ 6 кВ «ф. 02-06, оп. №1 - оп.№74»					
	:350:ЗУ2 (1)	2091	2091		
	:350:ЗУ2 (2)	3261	387		
			2874		
			3261		
	:350:ЗУ2 (3)	5565	5565		
	:350:ЗУ2 (4)	312	312		
	:350:ЗУ2 (5)	1892	1621		
			271		
			1892		
			13121		
5 этап. Строительство ВЛ 6кВ «ф. 02-08, оп. №1 - оп.№50»					
	350:ЗУ3 (1)	2169	2169		
	:350:ЗУ3 (2)	3263	357		
			2906		
			3263		
	:350:ЗУ3 (3)	5205	5205		
	:350:ЗУ3 (4)	121	121		

	:350:3У3 (5)	1750	1155			
			595			
			1750			
			12508			
13 этап. Строительство ВЛ 6кВ «ф. 02-16, оп. №1 – оп.№51»						
	:350:3У4 (1)	3403	3403			
	:350:3У4 (2)	4896	478			
			4418			
			4896	Ханты-Мансийский район, Самаровское лесничество, Троицкое участковое лесничество, урочище Урманное	Земли лесного фонда	Строительство, реконструкция, эксплуатация линейных обьектов
	:350:3У4 (3)	8294	8294			
	:350:3У4 (4)	252	252			
	:350:3У4 (5)	666	62			
			150			
			454			
			666			
			17511			
6 этап. Строительство ВЛ 6кВ «ф. 02-08, отпайка на КП №111 оп. №8 - оп.№103»						
	:350:3У5 (1)	465	91			
			374			
			465			
	:350:3У5 (2)	5617	3995			
			1622			
			5617			
	:350:3У5 (3)	18749	1708			
			174			
			16867			
			18749			
	:350:3У5 (4)	37	37			

	:350:ЗУ5 (5)	108	108			
	:350:ЗУ5 (6)	3135	3135			
			28111			
14 этап. Строительство ВЛ 6кВ «ф. 02-16, отпайка на КП №111 оп. №8 – оп.№103»						
	350:ЗУ6 (1)	1189	32			
			1157			
			1189			
	:350:ЗУ6 (2)	8144	6261			
			1883			
			8144			
	:350:ЗУ6 (3)	8380	2918			
			16			
			5446			
			8380			
	:350:ЗУ6 (4)	492	492			
	:350:ЗУ6 (5)	15771	15771			
	:350:ЗУ6 (6)	2352	2352			
	:350:ЗУ6 (7)	52	52			
			36380			
4 этап. Строительство ВЛ 6 кВ «ф. 04-18, оп. №1 - оп.№10»						
	:350:ЗУ7 (1)	334	13			
			293			
			28			
			334			
	:350:ЗУ7 (2)	2226	2226			
	:350:ЗУ7 (3)	382	382			
			2942			
3 этап. Строительство ВЛ 6 кВ «ф. 04-04, оп. №1 – оп.№31»				Ханты-Мансийский район,	Земли	

	:350:ЗУ8 (1)	484	36	Самаровское лесничество, Троицкое участковое лесничество, урочище Урманное	лесного фонда
			1		
			447		
			484		
	:350:ЗУ8 (2)	3482	261		
			3221		
			3482		
	:350:ЗУ8 (3)	521	521		
	:350:ЗУ8 (4)	231	231		
	:350:ЗУ8 (5)	10609	10609		
	:350:ЗУ8 (6)	1892	1892		
	:350:ЗУ8 (7)	10888	9764		
			422		
			5		
			697		
			10888		
			28107		
			156099		
Пересечения. Ханты-Мансийский район					
	Пересечение 1 этап/5 этап/6этап/7 этап/13 этап/14 этап				
	:350:ЗУ9	4383	4359		
			24		
			4383		
	Пересечение 3 этап/4 этап				
	:350:ЗУ10	193	86		
			107		
			193		
			4576		

Раздел из земельного участка :85 с сохранением в измененных границах				установлено относительно ориентира, расположенного в границах участка. Почтовый адрес ориентира: АО Ханты-Мансийский Автономный округ - Югра, р-н Ханты-Мансийский, Каменная (западная часть) площадь КНГМ	Земли лесного фонда. Разрешенное использование: под обустройство разведочнной скважины	
6 этап. Строительство ВЛ 6кВ «ф. 02-08, отпайка на КП №111 оп. №8 - оп.№103»						
	:85:ЗУ1	325	116			
			209			
			325			
14 этап. Строительство ВЛ 6кВ «ф. 02-16, отпайка на КП №111 оп. №8 – оп.№103»						
	:85:ЗУ2	326	107			
			219			
			326			
			651			
Раздел из земельного участка :120 с сохранением в измененных границах				установлено относительно ориентира, расположенного в границах участка. Почтовый адрес ориентира: АО Ханты-Мансийский Автономный округ - Югра, р-н Ханты-Мансийский, Каменная (западная часть) площади Красноленинского нефтегазоконденсатного месторождения	земли лесного фонда. Под обустройство кустовых скважин №№ 34. 144	Строительство, реконструкция, эксплуатация линейных обьектов
4 этап. Строительство ВЛ 6 кВ «ф. 04-18, оп. №1 - оп.№10»						
	:120:ЗУ1(1)	796	676			
			120			
			796			
	:120:ЗУ1(2)	5838	5838			
			6634			
3 этап. Строительство ВЛ 6 кВ «ф. 04-04, оп. №1 – оп.№31»						
	:120:ЗУ2(1)	3892	72			

			3820			
			3892			
	:120:ЗУ2(2)	756	756			
			4648			
Пересечение 3 этап/4этап						
	:120:ЗУ3	668	403			
			265			
			668			
			11950			
Итого, строительство, Ханты-Мансийский район			**173276**			
Итого ПДЛУ, Ханты-Мансийский район			**197138**			

Координаты границ земельного участка, необходимого для размещения проектируемого объекта, в графических материалах определены в местной системе координат Ханты-Мансийского автономного округа – Югры МСК-86.

IV. Особо охраняемые территории и зоны с особыми условиями использования

Проектируемый объект технологически привязаны к объектам сложившейся инфраструктуры и проходят вдоль существующих коридоров коммуникаций и на свободной от застройки территории Строительство будет носить локальный характер и затрагивать территорию, которая уже подвергалась мощному длительному техногенному воздействию.

Проектируемый объект не пересекает водоохранную зону и прибрежную защитную полосу водных объектов.

В границах участка работ отсутствуют объекты историко-культурного наследия, особо охраняемые природные территории федерального, регионального и местного значения.

Проектируемый объект попадает в границы территорий традиционного природопользования коренных малочисленных народов Севера регионального значения.

В соответствии с пунктом 1 статьи 12 Закона Ханты – Мансийского автономного округа – Югры от 28 декабря 2006 года № 145-оз «О территориях традиционного природопользования коренных малочисленных народов Севера регионального значения в Ханты-Мансийском автономном округе – Югре» проведено согласование размещения проектируемого объекта с субъектом традиционного природопользования.

Правительство

Основная часть проекта планировки территории
для размещения линейного объекта регионального значения
Ханты-Мансийского автономного округа – Югры
«Обустройство Ачимовского месторождения нефти.
Куст скважин № 10»
Землепользователь ОАО «НГК «Славнефть»
Масштаб 1:5000

Приложение 38
к постановлению Правительства
Ханты-Мансийского
автономного округа – Югры
от 21 апреля 2017 года № 147-п

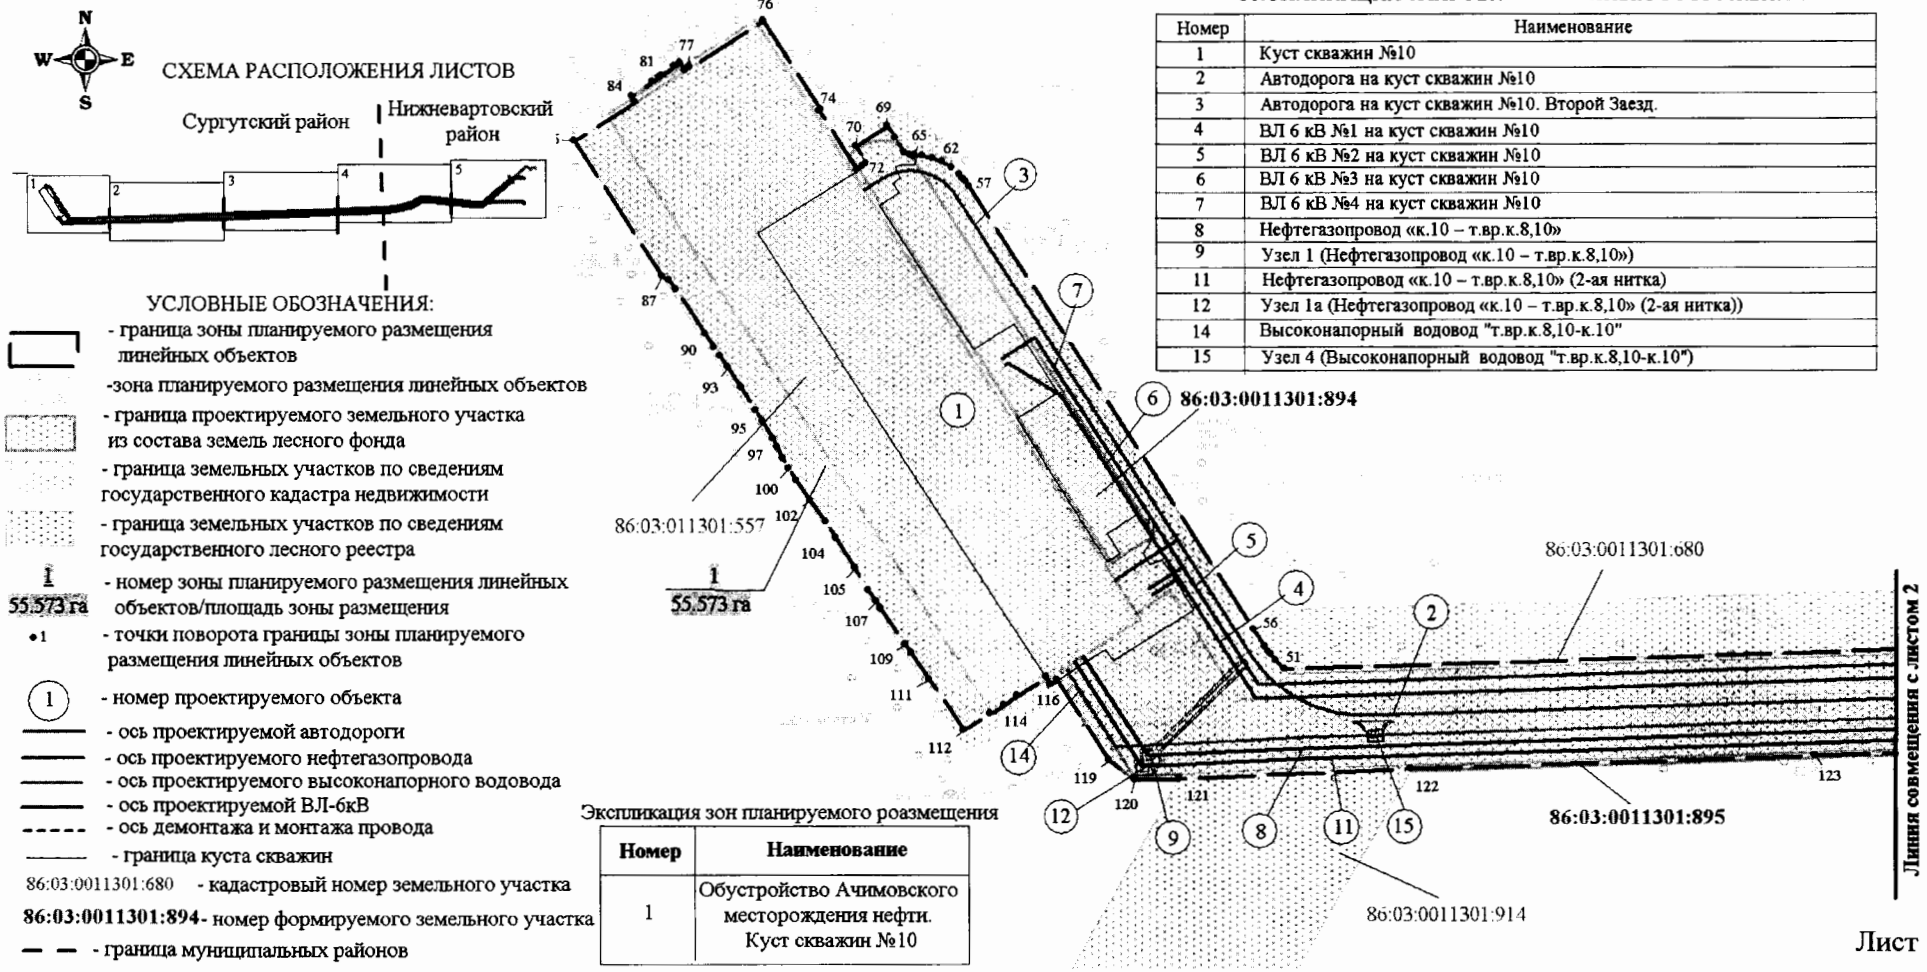

ЭКСПЛИКАЦИЯ ЗАПРОЕКТИРОВАННЫХ СООРУЖЕНИЙ

Номер	Наименование
1	Куст скважин №10
2	Автодорога на куст скважин №10
3	Автодорога на куст скважин №10. Второй Заезд.
4	ВЛ 6 кВ №1 на куст скважин №10
5	ВЛ 6 кВ №2 на куст скважин №10
6	ВЛ 6 кВ №3 на куст скважин №10
7	ВЛ 6 кВ №4 на куст скважин №10
8	Нефтегазопровод «к.10 – т.вр.к.8,10»
9	Узел 1 (Нефтегазопровод «к.10 – т.вр.к.8,10»)
11	Нефтегазопровод «к.10 – т.вр.к.8,10» (2-ая нитка)
12	Узел 1а (Нефтегазопровод «к.10 – т.вр.к.8,10» (2-ая нитка))
14	Высоконапорный водовод "т.вр.к.8,10-к.10"
15	Узел 4 (Высоконапорный водовод "т.вр.к.8,10-к.10")

Экспликация зон планируемого роазмещения

Номер	Наименование
1	Обустройство Ачимовского месторождения нефти. Куст скважин №10

Лист 1 из 7

Основная часть проекта планировки территории
для размещения линейного объекта регионального значения
Ханты-Мансийского автономного округа – Югры
«Обустройство Ачимовского месторождения нефти. Куст скважин № 10»
Землепользователь ОАО «НГК «Славнефть»
Масштаб 1:5000

ЭКСПЛИКАЦИЯ ЗАПРОЕКТИРОВАННЫХ СООРУЖЕНИЙ

Номер	Наименование
2	Автодорога на куст скважин №10
4	ВЛ 6 кВ №1 на куст скважин №10
5	ВЛ 6 кВ №2 на куст скважин №10
8	Нефтегазопровод «к.10 – т.вр.к.8,10»
10	УУК 1 (Нефтегазопровод «к.10 – т.вр.к.8,10»)
11	Нефтегазопровод «к.10 – т.вр.к.8,10» (2-ая нитка)
13	УУК 1а (Нефтегазопровод «к.10 – т.вр.к.8,10» (2-ая нитка))
14	Высоконапорный водовод "т.вр.к.8,10-к.10"

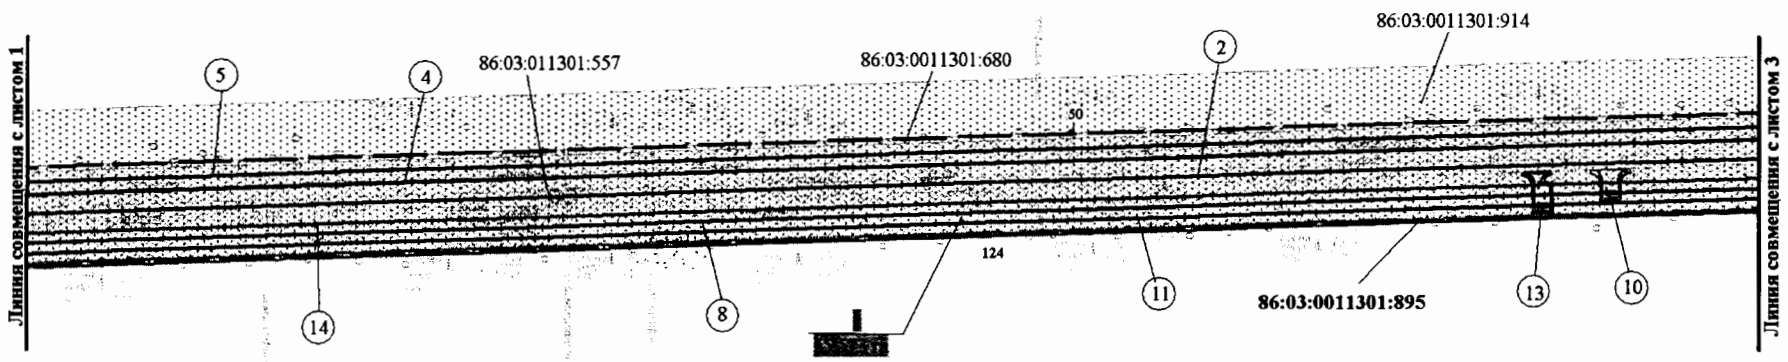

Основная часть проекта планировки территории
для размещения линейного объекта регионального значения
Ханты-Мансийского автономного округа – Югры
«Обустройство Ачимовского месторождения нефти. Куст скважин №10»
Землепользователь ОАО «НГК «Славнефть»
Масштаб 1:5000

ЭКСПЛИКАЦИЯ ЗАПРОЕКТИРОВАННЫХ СООРУЖЕНИЙ

Номер	Наименование
2	Автодорога на куст скважин №10
4	ВЛ 6 кВ №1 на куст скважин №10
5	ВЛ 6 кВ №2 на куст скважин №10
8	Нефтегазопровод «к.10 – т.вр.к.8,10»
11	Нефтегазопровод «к.10 – т.вр.к.8,10» (2-ая нитка)
14	Высоконапорный водовод "т.вр.к.8,10-к.10"
16	Нефтегазопровод «т.вр.к.8,10 – УДР ДНС-2»
17	Узел 2 (Нефтегазопровод «т.вр.к.8,10 – УДР ДНС-2»)
21	Нефтегазопровод «т.вр.к.8,10 – УДР ДНС-2» (2-ая нитка)
22	Узел 2а (Нефтегазопровод «т.вр.к.8,10 – УДР ДНС-2» (2-ая нитка))
24	Высоконапорный водовод "БКНС - т.вр.к.8,10"
26	Узел 3 (Высоконалорный водовод "БКНС - т.вр.к.8,10")

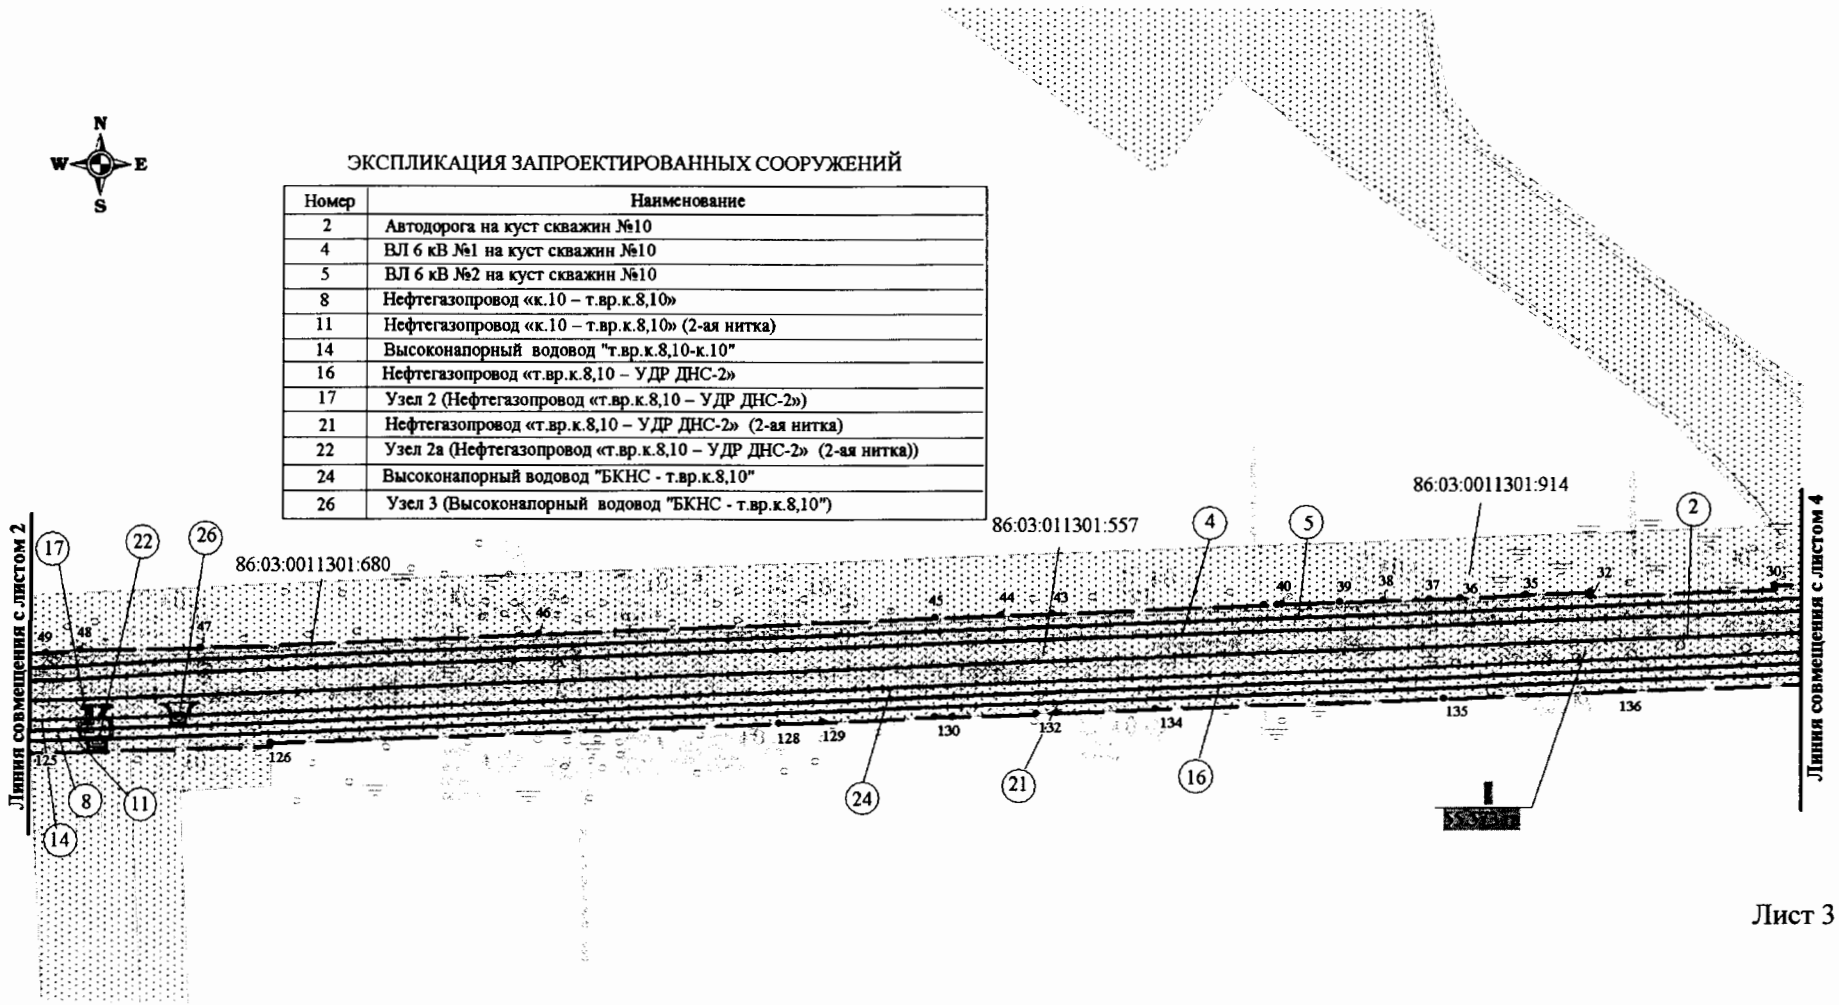

Основная часть проекта планировки территории
для размещения линейного объекта регионального значения
Ханты-Мансийского автономного округа – Югры
«Обустройство Ачимовского месторождения нефти. Куст скважин № 10»
Землепользователь ОАО «НГК «Славнефть»
Масштаб 1:5000

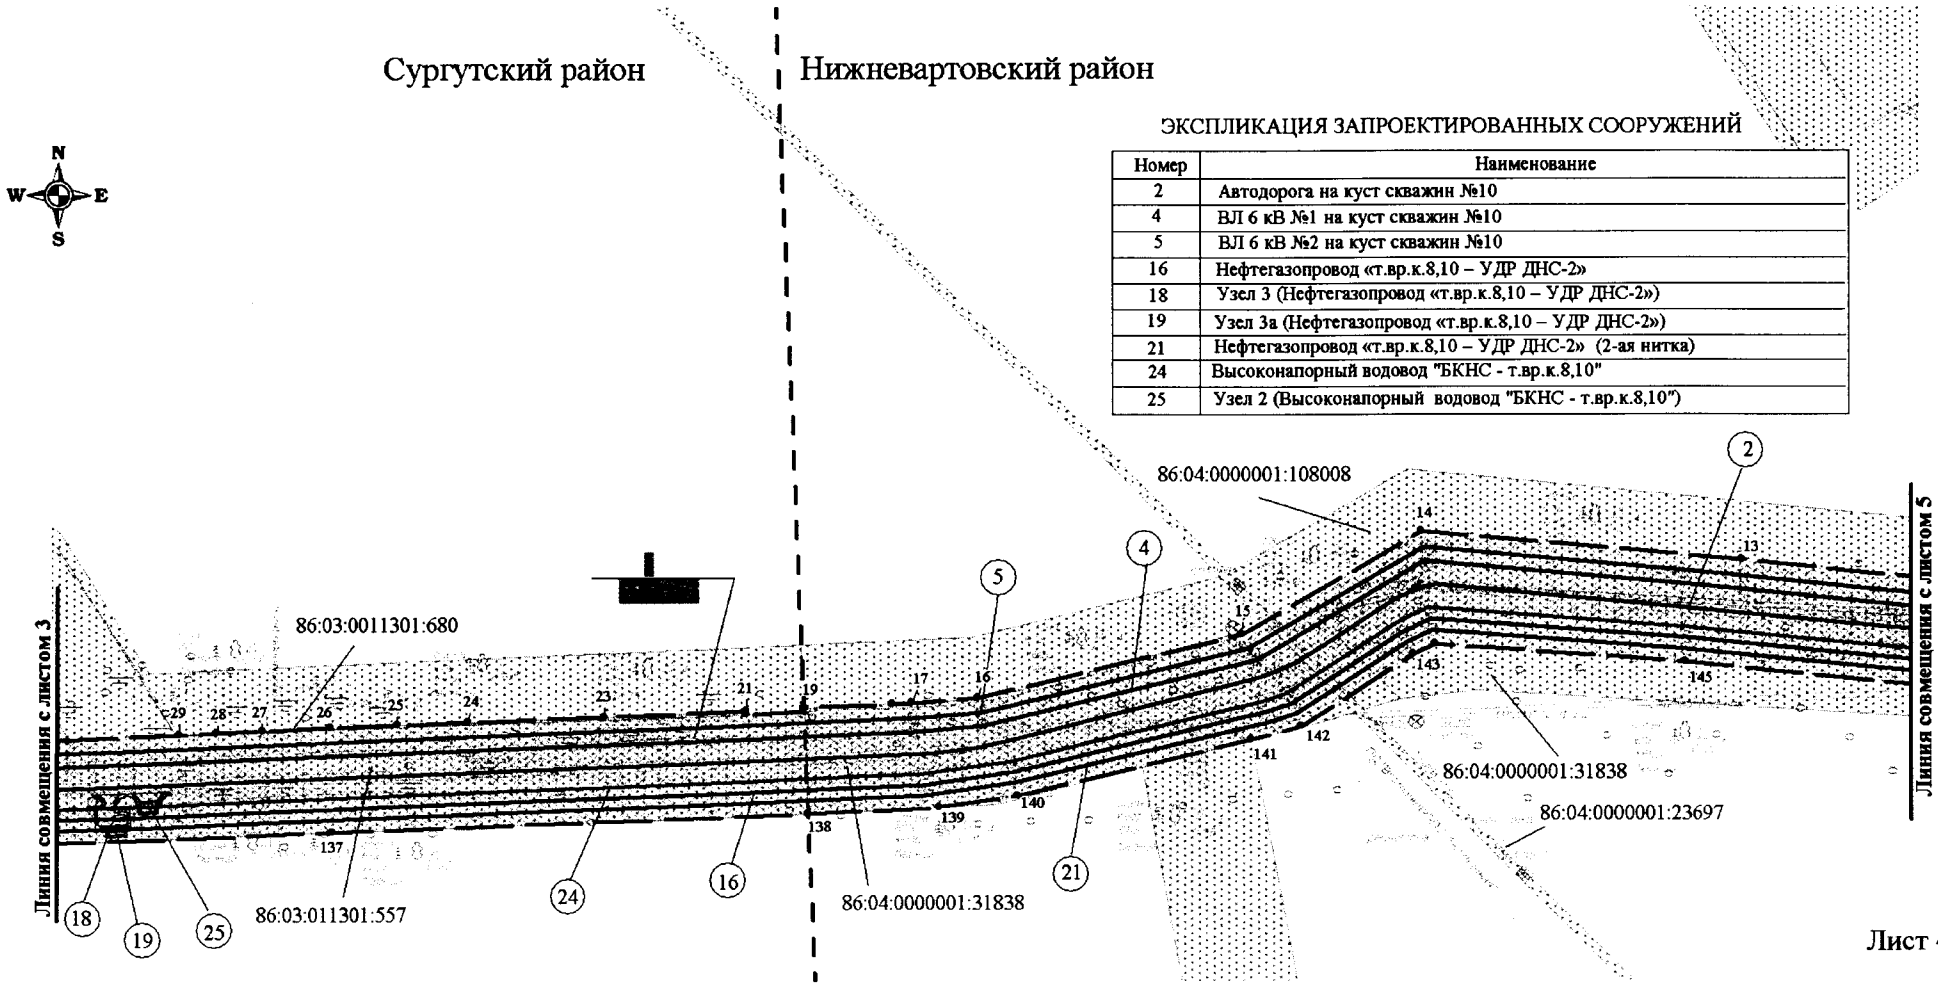

ЭКСПЛИКАЦИЯ ЗАПРОЕКТИРОВАННЫХ СООРУЖЕНИЙ

Номер	Наименование
2	Автодорога на куст скважин №10
4	ВЛ 6 кВ №1 на куст скважин №10
5	ВЛ 6 кВ №2 на куст скважин №10
16	Нефтегазопровод «т.вр.к.8,10 – УДР ДНС-2»
18	Узел 3 (Нефтегазопровод «т.вр.к.8,10 – УДР ДНС-2»)
19	Узел 3а (Нефтегазопровод «т.вр.к.8,10 – УДР ДНС-2»)
21	Нефтегазопровод «т.вр.к.8,10 – УДР ДНС-2» (2-ая нитка)
24	Высоконапорный водовод "БКНС - т.вр.к.8,10"
25	Узел 2 (Высоконапорный водовод "БКНС - т.вр.к.8,10")

Основная часть проекта планировки территории
для размещения линейного объекта регионального значения
Ханты-Мансийского автономного округа – Югры
«Обустройство Ачимовского месторождения нефти. Куст скважин № 10»
Землепользователь ОАО «НГК «Славнефть»
Масштаб 1:5000

ЭКСПЛИКАЦИЯ ЗАПРОЕКТИРОВАННЫХ СООРУЖЕНИЙ

Номер	Наименование
2	Автодорога на куст скважин №10
4	ВЛ 6 кВ №1 на куст скважин №10
5	ВЛ 6 кВ №2 на куст скважин №10
16	Нефтегазопровод «т.вр.к.8,10 – УДР ДНС-2»
20	УКК 2 (Нефтегазопровод «т.вр.к.8,10 – УДР ДНС-2»)
21	Нефтегазопровод «т.вр.к.8,10 – УДР ДНС-2» (2-ая нитка)
23	УКК 2а (Нефтегазопровод «т.вр.к.8,10 – УДР ДНС-2» (2-ая нитка))
24	Высоконапорный водовод "БКНС - т.вр.к.8,10"
27	Демонтаж/монтаж существующего участка ВЛ-6кВ ф-1
28	Демонтаж/монтаж существующего участка ВЛ-6кВ ф-4

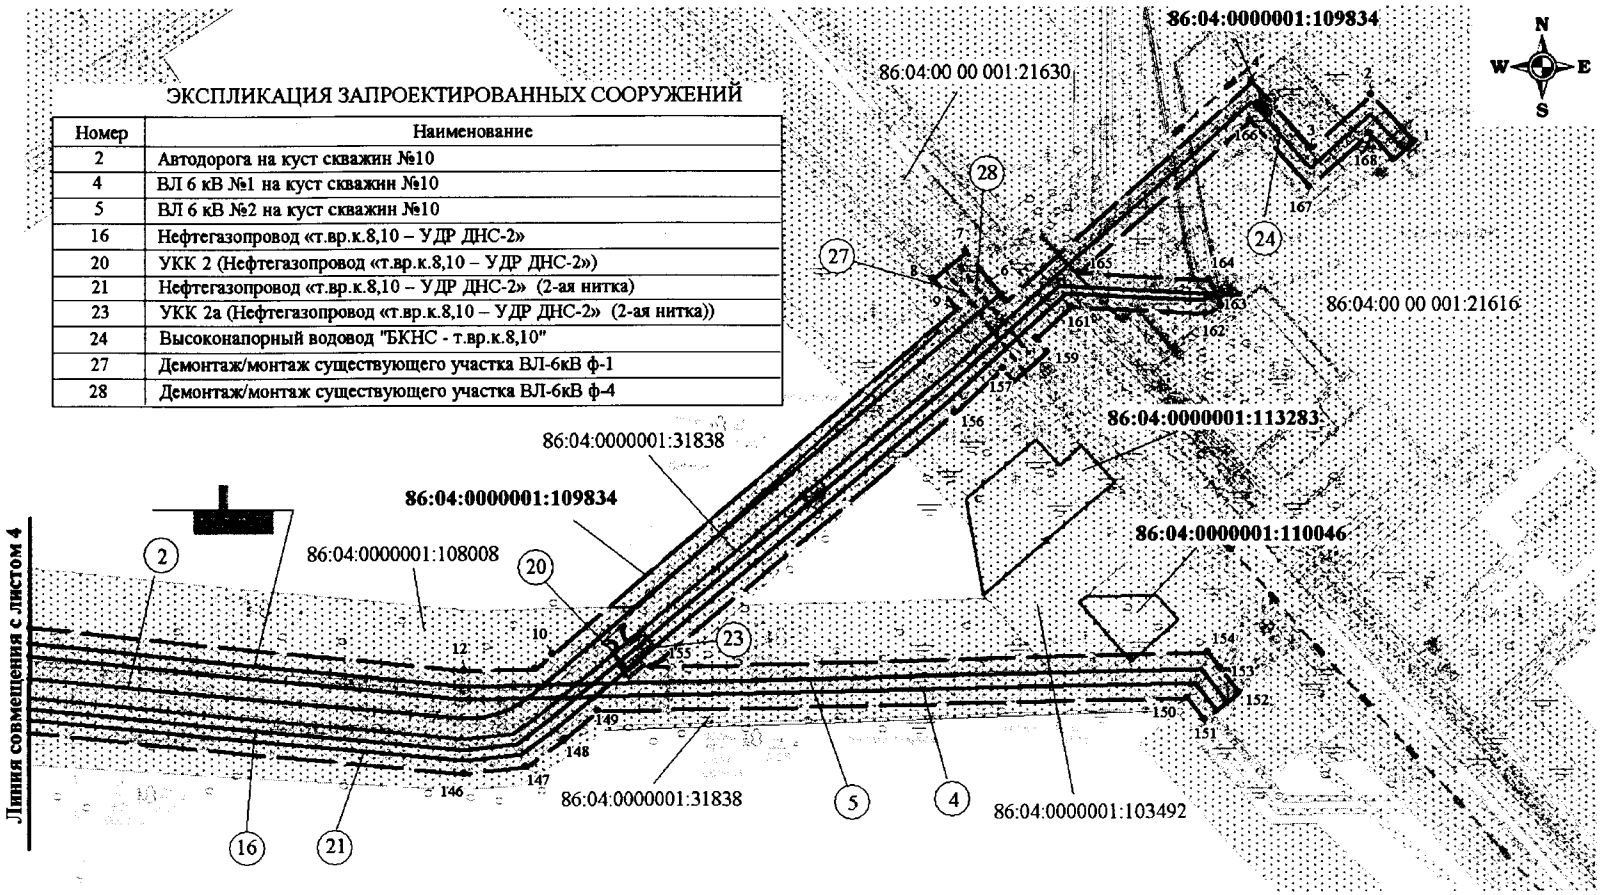

Основная часть проекта планировки территории для размещения линейного объекта регионального значения Ханты-Мансийского автономного округа – Югры «Обустройство Ачимовского месторождения нефти. Куст скважин № 10»

Землепользователь ОАО «НГК «Славнефть»

Каталог координат границы зоны размещения линейных объектов

Номер	X	У
1	851445.62	4355289.55
2	851482.72	4355261.89
3	851447.34	4355214.34
4	851500.20	4355174.98
5	851355.76	4354981.15
6	851372.35	4354970.06
7	851394.81	4354954.76
8	851377.37	4354929.09
9	851353.79	4354943.86
10	851129.32	4354625.10
11	851119.46	4354611.35
12	851123.06	4354559.21
13	851208.15	4354120.37
14	851250.32	4353889.49
15	851187.96	4353752.34
16	851159.81	4353556.87
17	851160.19	4353508.24
18	851160.85	4353494.49
19	851164.13	4353429.03
20	851161.43	4353428.89
21	851163.59	4353386.77
22	851166.04	4353386.65
23	851171.14	4353284.11
24	851175.99	4353184.57
25	851178.78	4353134.35
26	851181.21	4353084.31
27	851183.22	4353034.41
28	851185.34	4353000.87
29	851186.76	4352973.43
30	851192.14	4352864.09
31	851189.24	4352863.91
32	851196.05	4352724.28
33	851199.16	4352724.45
34	851199.17	4352724.19
35	851201.62	4352674.58
36	851203.95	4352624.64
37	851205.10	4352601.33
38	851206.95	4352566.41
39	851208.60	4352533.46
40	851210.70	4352489.03
41	851210.86	4352485.13
42	851211.39	4352474.87
43	851219.50	4352314.34
44	851221.32	4352275.25
45	851223.98	4352225.21
46	851238.71	4351922.62
47	851251.82	4351664.93
48	851257.36	4351572.05
49	851258.08	4351545.77
50	851290.74	4351000.64
51	851366.57	4349733.46
52	851373.30	4349727.85
53	851378.04	4349724.46
54	851380.41	4349722.94
55	851384.06	4349720.73
56	851397.47	4349713.82
57	851744.90	4349534.30
58	851749.38	4349531.68
59	851751.34	4349530.34
60	851754.49	4349527.92
61	851759.90	4349522.78
62	851764.87	4349516.29
63	851768.45	4349509.37
64	851771.15	4349501.81
65	851772.37	4349496.68
66	851772.73	4349492.71
67	851774.31	4349489.02
68	851786.28	4349482.82
69	851795.39	4349478.11
70	851782.70	4349453.22
71	851769.23	4349460.05
72	851767.58	4349457.06
73	851765.11	4349452.27
74	851811.24	4349428.35
75	851811.88	4349429.65
76	851881.50	4349393.62
77	851852.01	4349336.58
78	851850.19	4349332.89
79	851855.91	4349329.81
80	851853.66	4349325.33
81	851848.13	4349315.84
82	851846.69	4349313.60
83	851843.81	4349308.53
84	851834.45	4349292.27
85	851830.24	4349294.35
86	851805.75	4349247.08
87	851698.97	4349302.31
88	851695.88	4349307.04
89	851688.01	4349311.12
90	851653.45	4349330.02
91	851642.85	4349335.61
92	851635.76	4349339.34
93	851627.01	4349343.88
94	851610.93	4349352.31
95	851593.27	4349361.51
96	851584.26	4349365.78
97	851570.74	4349372.09
98	851564.40	4349374.61
99	851555.91	4349377.73
100	851547.59	4349381.80
101	851538.71	4349386.23
102	851523.27	4349395.53
103	851505.93	4349405.36
104	851493.39	4349411.94

Основная часть проекта планировки территории
для размещения линейного объекта регионального значения
Ханты-Мансийского автономного округа – Югры
«Обустройство Ачимовского месторождения нефти. Куст скважин № 10»
Землепользователь ОАО «НГК «Славнефть»

105	851470.06	4349423.36
106	851452.62	4349432.53
107	851443.71	4349437.28
108	851438.58	4349440.14
109	851410.51	4349455.68
110	851403.44	4349459.50
111	851382.76	4349471.27
112	851342.93	4349492.91
113	851353.48	4349513.70
114	851358.96	4349524.25
115	851364.68	4349534.74
116	851376.69	4349557.04
117	851371.11	4349560.00
118	851373.68	4349565.18
119	851310.91	4349597.70
120	851294.14	4349615.38
121	851292.21	4349648.48
122	851284.33	4349819.62
123	851266.17	4350120.14
124	851218.15	4350926.43
125	851182.15	4351527.05
126	851172.33	4351710.97
127	851174.39	4351711.31
128	851154.57	4352099.65
129	851152.93	4352132.15
130	851148.55	4352217.97
131	851147.88	4352231.54
132	851144.59	4352295.88
133	851143.85	4352310.75
134	851140.04	4352386.04
135	851128.86	4352605.67
136	851121.95	4352741.70
137	851104.89	4353078.89
138	851086.90	4353425.11
139	851082.59	4353521.67
140	851085.58	4353578.52
141	851110.83	4353752.60
142	851117.44	4353789.74
143	851161.65	4353875.68
144	851168.02	4353892.43
145	851137.93	4354072.02
146	851046.99	4354551.98
147	851047.96	4354597.59
148	851065.98	4354627.32
149	851084.69	4354654.11
150	851053.59	4355085.89
151	851036.21	4355096.88
152	851053.57	4355123.81
153	851073.18	4355111.71
154	851085.65	4355104.22
155	851113.27	4354695.96
156	851277.97	4354935.70
157	851306.77	4354974.12
158	851296.83	4354980.64
159	851316.12	4355007.55
160	851326.67	4355000.66
161	851347.27	4355028.12
162	851333.21	4355125.00
163	851338.06	4355137.41
164	851357.77	4355130.10
165	851371.72	4355035.90
166	851472.15	4355170.92
167	851419.30	4355210.21
168	851454.78	4355257.86
169	851433.75	4355273.52

Правительство

Проект межевания территории для размещения линейного объекта регионального значения Ханты-Мансийского автономного округа – Югры «Обустройство Ачимовского месторождения нефти. Куст скважин № 10»
Землепользователь ОАО «НГК «Славнефть»
Масштаб 1:2000

Приложение 39
к постановлению Правительства
Ханты-Мансийского
автономного округа – Югры
от 21 апреля 2017 года № 147-п

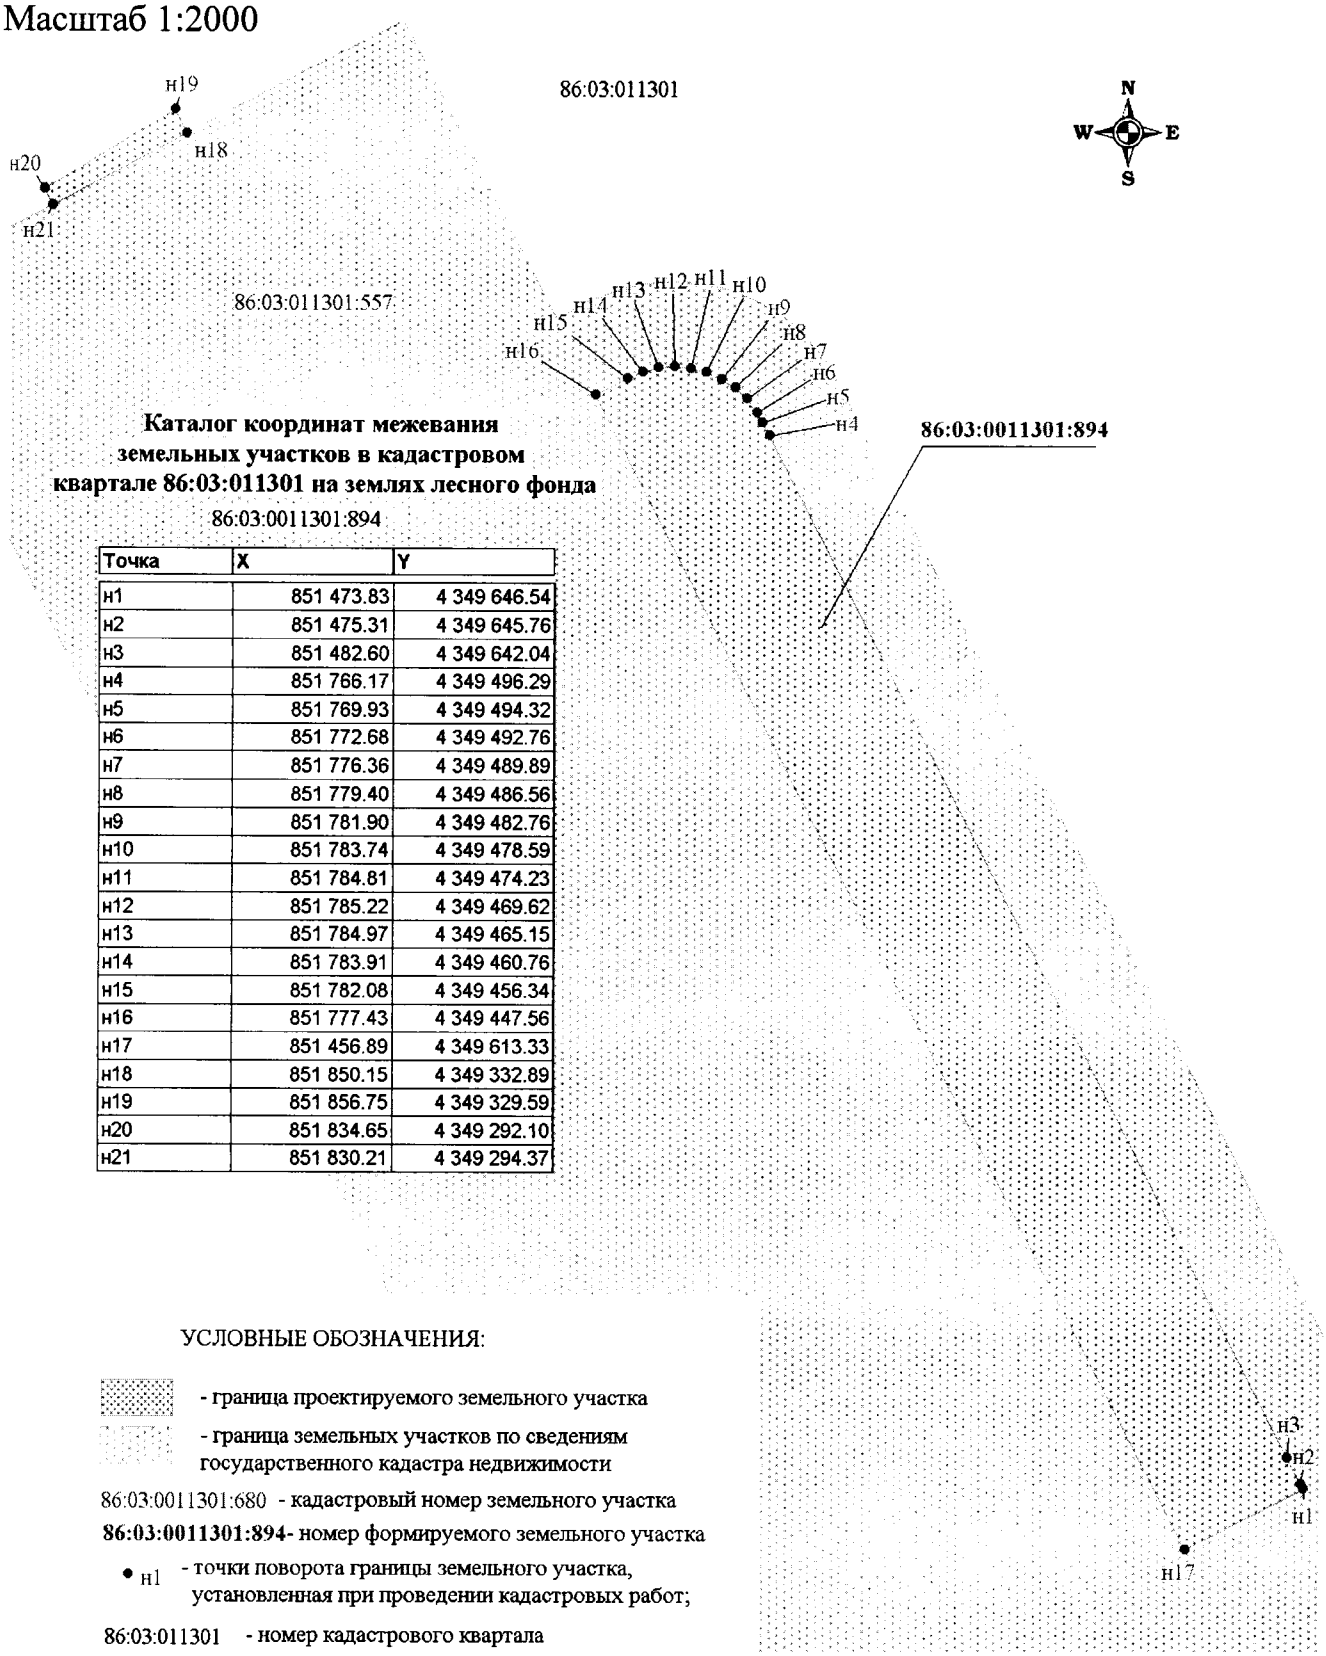

Каталог координат межевания земельных участков в кадастровом квартале 86:03:011301 на землях лесного фонда

86:03:0011301:894

Точка	X	Y
н1	851 473.83	4 349 646.54
н2	851 475.31	4 349 645.76
н3	851 482.60	4 349 642.04
н4	851 766.17	4 349 496.29
н5	851 769.93	4 349 494.32
н6	851 772.68	4 349 492.76
н7	851 776.36	4 349 489.89
н8	851 779.40	4 349 486.56
н9	851 781.90	4 349 482.76
н10	851 783.74	4 349 478.59
н11	851 784.81	4 349 474.23
н12	851 785.22	4 349 469.62
н13	851 784.97	4 349 465.15
н14	851 783.91	4 349 460.76
н15	851 782.08	4 349 456.34
н16	851 777.43	4 349 447.56
н17	851 456.89	4 349 613.33
н18	851 850.15	4 349 332.89
н19	851 856.75	4 349 329.59
н20	851 834.65	4 349 292.10
н21	851 830.21	4 349 294.37

УСЛОВНЫЕ ОБОЗНАЧЕНИЯ:

- граница проектируемого земельного участка
- граница земельных участков по сведениям государственного кадастра недвижимости

86:03:0011301:680 - кадастровый номер земельного участка

86:03:0011301:894- номер формируемого земельного участка

• н1 - точки поворота границы земельного участка, установленная при проведении кадастровых работ;

86:03:011301 - номер кадастрового квартала

Проект межевания территории для размещения линейного объекта регионального значения Ханты-Мансийского автономного округа – Югры «Обустройство Ачимовского месторождения нефти. Куст скважин № 10»
Землепользователь ОАО «НГК «Славнефть»
Масштаб 1:5000

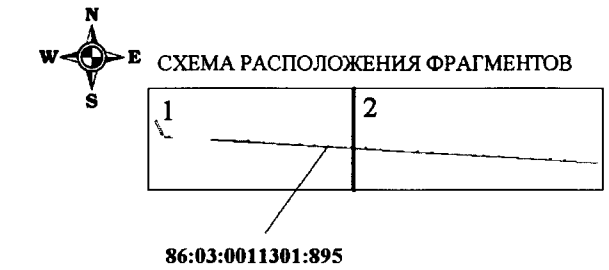

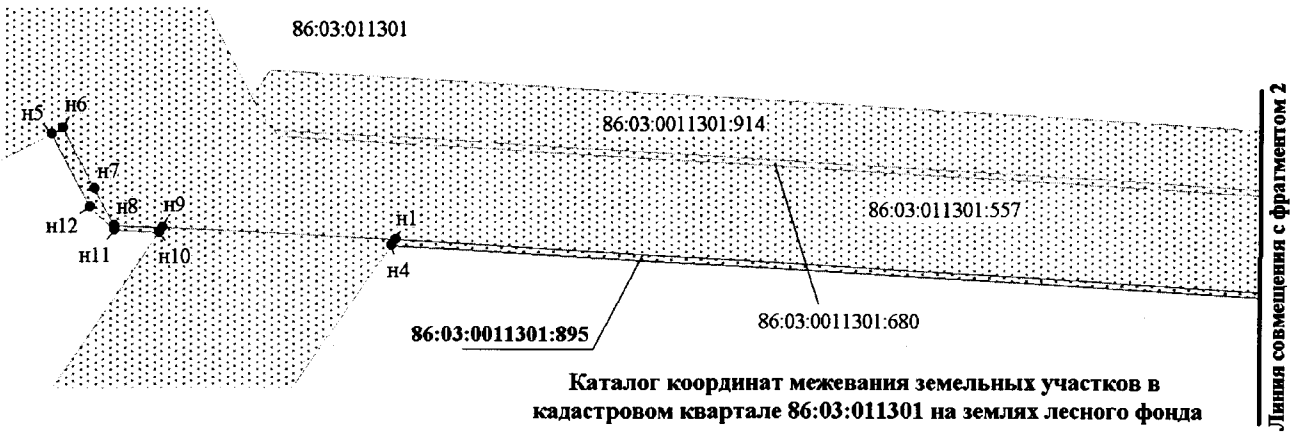

УСЛОВНЫЕ ОБОЗНАЧЕНИЯ:

- граница проектируемого земельного участка
- граница земельных участков по сведениям государственного кадастра недвижимости

86:03:0011301:680 - кадастровый номер земельного участка

86:03:0011301:895 - номер формируемого земельного участка

• н1 - точки поворота границы земельного участка, установленная при проведении кадастровых работ;

86:03:011301 - номер кадастрового квартала

Каталог координат межевания земельных участков в кадастровом квартале 86:03:011301 на землях лесного фонда

86:03:0011301:895

Точка	X	Y
н1	851 286.77	4 349 821.48
н2	851 184.56	4 351 527.15
н3	851 182.11	4 351 527.05
н4	851 282.22	4 349 818.33
н5	851 364.64	4 349 569.84
н6	851 368.78	4 349 577.87
н7	851 324.34	4 349 600.89
н8	851 297.20	4 349 615.28
н9	851 295.63	4 349 650.91
н10	851 292.17	4 349 648.49
н11	851 294.08	4 349 615.37
н12	851 310.86	4 349 597.71

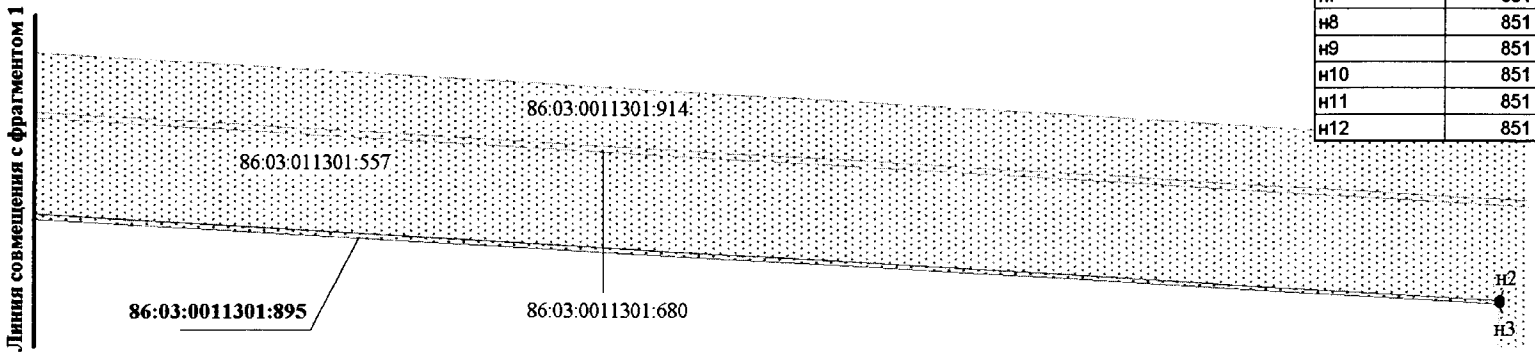

Проект межевания территории для размещения линейного объекта регионального значения Ханты-Мансийского автономного округа – Югры «Обустройство Ачимовского месторождения нефти. Куст скважин № 10»

Землепользователь ОАО «НГК «Славнефть»

Масштаб 1:5000

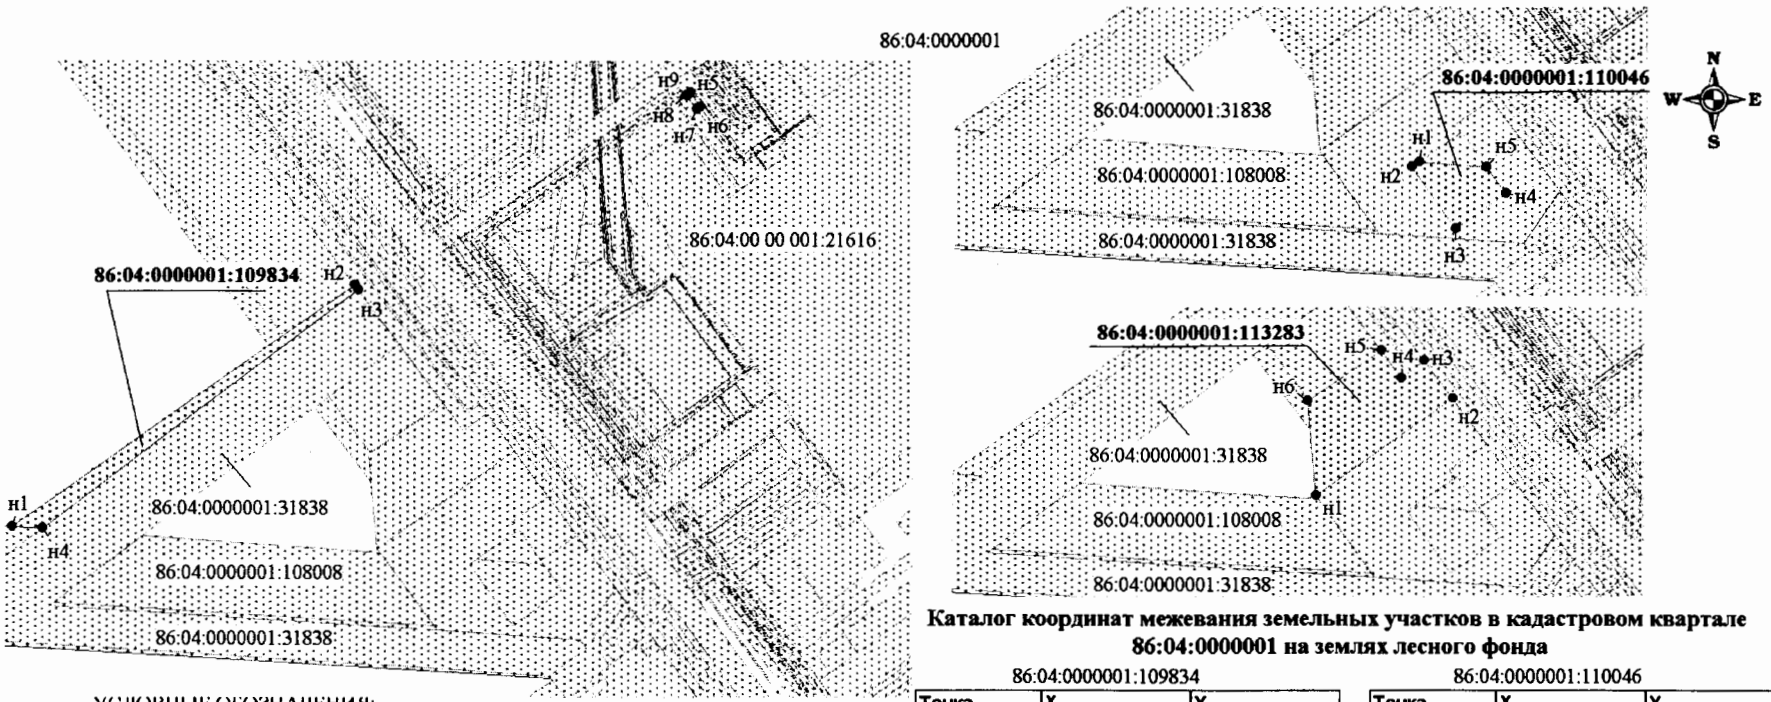

УСЛОВНЫЕ ОБОЗНАЧЕНИЯ:

- граница проектируемого земельного участка
- граница земельных участков по сведениям государственного лесного реестра
- граница земельных участков по сведениям государственного кадастра недвижимости

86:03:0011301:680 - кадастровый номер земельного участка

86:04:0000001:3У1 - номер формируемого земельного участка

• н1 - точки поворота границы земельного участка, установленная при проведении кадастровых работ;

86:04:0000001 - номер кадастрового квартала

Каталог координат межевания земельных участков в кадастровом квартале 86:04:0000001 на землях лесного фонда

86:04:0000001:109834

Точка	X	Y
н1	851 159.69	4 354 668.16
н2	851 342.20	4 354 926.64
н3	851 338.99	4 354 929.03
н4	851 158.12	4 354 690.81
н5	851 487.15	4 355 179.49
н6	851 476.26	4 355 187.15
н7	851 474.36	4 355 184.33
н8	851 485.29	4 355 176.08
н9	851 484.93	4 355 176.61

86:04:0000001:110046

Точка	X	Y
н1	851 135.03	4 355 018.99
н2	851 131.23	4 355 013.71
н3	851 084.64	4 355 046.73
н4	851 111.61	4 355 083.67
н5	851 131.37	4 355 069.66

86:04:0000001:113283

Точка	X	Y
н1	851 143.13	4 354 943.95
н2	851 216.65	4 355 047.44
н3	851 245.42	4 355 026.06
н4	851 232.16	4 355 008.80
н5	851 252.75	4 354 993.44
н6	851 214.59	4 354 937.53

Ханты-Мансийский автономный округ — Югра Правительство

Приложение 40
к постановлению Правительства
Ханты-Мансийского
автономного округа – Югры
от 21 апреля 2017 года № 147-п

Градостроительный план земельного участка

№

R	**U**	**8**	**6**	**5**	**0**	**7**	**0**	**0**	**0**				

Градостроительный план земельного участка подготовлен на основании

Приказа Департамента строительства Ханты-Мансийского автономного округа №134-П от 09.03.2016г. «О подготовке документации по планировке территории, на которой предусматривается размещение объектов регионального значения»

(реквизиты решения уполномоченного федерального органа исполнительной власти, или органа исполнительной власти субъекта Российской Федерации, или органа местного самоуправления о подготовке документации по планировке территории, либо реквизиты обращения и наименование заявителя - юридического лица о выдаче градостроительного плана земельного участка)

Местонахождение земельного участка:

Тюменская область, Ханты-Мансийский автономный округ – Югра

(субъект Российской Федерации)

Сургутский район

(муниципальный район или городской округ)

Межселенная территория

(поселение)

Кадастровый номер земельного участка: **86:03:0011301:894;**

Описание местоположения границ земельного участка: **Территориальный отдел – Юганское лесничество, Угутское участковое лесничество.**

Площадь земельного участка: **13700 кв. м.**

Описание местоположения границ земельного участка **в границах земельного участка, в местах допустимого размещения**

План подготовлен ***Тука Анной Ивановной, инженером II категории***
ОАО «НижневартовскНИПИнефть»

(ф.и.о., должность уполномоченного лица, наименование органа или организации)

М.П.

20.02.2017 (дата) (подпись) ***/А.И.Тука/*** (расшифровка подписи)

Представлен Правительство Ханты - Мансийского автономного округа – Югры

(наименование уполномоченного федерального органа исполнительной власти, или органа исполнительной власти субъекта Российской Федерации, или органа местного самоуправления)

(дата)

Ситуационный план размещения линейного объекта

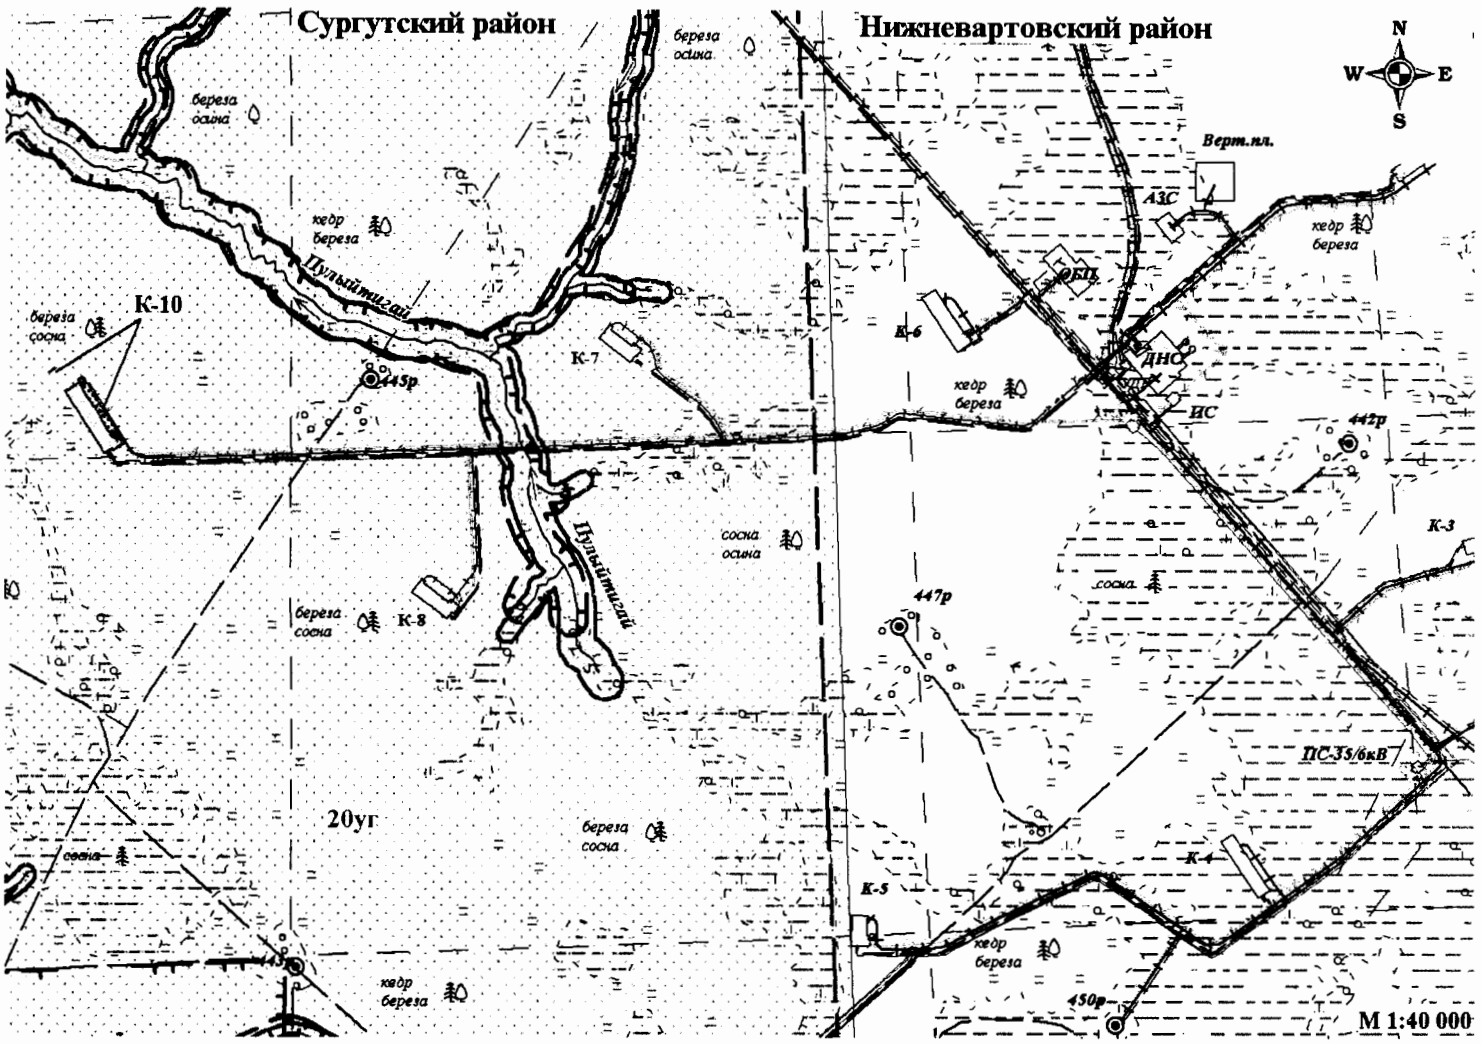

УСЛОВНЫЕ ОБОЗНАЧЕНИЯ:

- границы проектируемого нового земельного участка из состава земель лесного фонда
- границы земельных участков, согласно сведениям государственного кадастра недвижимости
- родовые угодья
- 20уг - номер родового угодья
- граница муниципальных районов
- технологическая (промышленная) площадка
- трубопроводы
- Грунтовые (проселочные) дороги
- линий электопередач
- река
- граница защитных лесов
- граница водоохранной зоны
- граница прибрежной защитной полосы

1. Чертеж градостроительного плана земельного участка

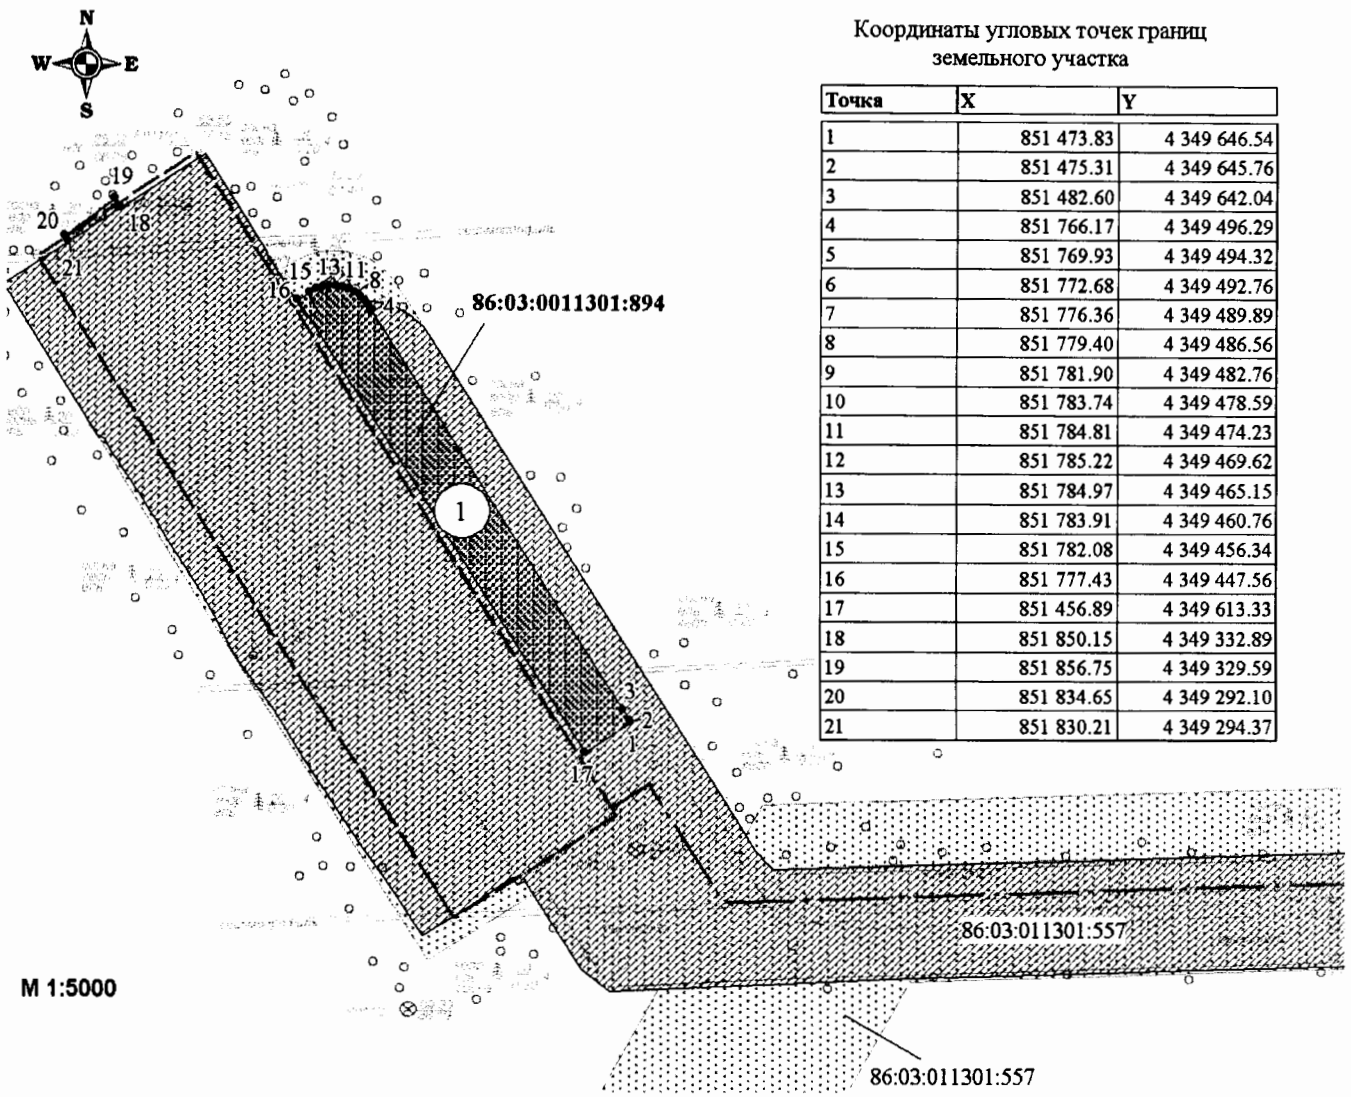

Координаты угловых точек границ земельного участка

Точка	X	Y
1	851 473.83	4 349 646.54
2	851 475.31	4 349 645.76
3	851 482.60	4 349 642.04
4	851 766.17	4 349 496.29
5	851 769.93	4 349 494.32
6	851 772.68	4 349 492.76
7	851 776.36	4 349 489.89
8	851 779.40	4 349 486.56
9	851 781.90	4 349 482.76
10	851 783.74	4 349 478.59
11	851 784.81	4 349 474.23
12	851 785.22	4 349 469.62
13	851 784.97	4 349 465.15
14	851 783.91	4 349 460.76
15	851 782.08	4 349 456.34
16	851 777.43	4 349 447.56
17	851 456.89	4 349 613.33
18	851 850.15	4 349 332.89
19	851 856.75	4 349 329.59
20	851 834.65	4 349 292.10
21	851 830.21	4 349 294.37

Условные обозначения:

- граница земельных участков по сведениям государственного кадастра недвижимости
- граница проектируемого земельного участка
- граница зоны планируемого размещения объектов капитального строительства
- •1 - точка поворота границы земельного участка, установленная при проведении кадастровых работ

86:03:011301:557 - кадастровый номер земельного участка

86:03:0011301:894 - номер проектируемого нового земельного участка

ЭКСПЛИКАЦИЯ ПРОЕКТИРУЕМЫХ СООРУЖЕНИЙ

№	Наименование
1	Куст скважин №10

Информация:
Общая площадь по проекту: 13700 кв.м.
Топографическая основа выполнена в Масштабе 1:500
Чертеж градостроительного плана земельного участка разработан на топографической основе, выполненной ОАО "НижневартовскНИПИнефть"

1:5000 (масштаб)

Градостроительный план земельного участка создается на основе материалов картографических работ, выполненных в соответствии с требованиями федерального законодательства [2, 3]

(масштаб)

Градостроительный план земельного участка, предназначенного для строительства, реконструкции линейного объекта и подготавливаемый в случаях, предусмотренных частью 4 статьи 4 Федерального закона от 29 декабря 2004 г. № 191-ФЗ "О введении в действие Градостроительного кодекса Российской Федерации" (Собрание законодательства Российской Федерации, 2005, № 1, ст. 17; № 30, ст. 3122; 2006, № 1, ст. 17; № 27, ст. 2881; № 52, ст. 5498; 2007, № 21, ст. 2455; № 49, ст. 6071; № 50, ст. 6237; 2008, № 20, ст. 2251; № 30, ст. 3604; 2009, № 1, ст. 19; № 11, ст. 1261; № 19, ст. 2283; № 29, ст. 3611; № 48, ст. 5723; № 52, ст. 6419, 6427; 2010, № 31, ст. 4209; № 40, ст. 4969; № 52, ст. 6993; 2011, № 13, ст. 1688; № 30, ст. 4563, 4594; 2012, № 26, ст. 3446; № 27, ст. 3587; № 53, ст. 7614, 7615; 2013, № 14, ст. 1651; № 23, ст. 2866; № 30, ст. 4072; № 52, ст. 6976; 2014, 3 26, ст. 3377; 2015, № 1, ст. 9, 38, 52, 72; № 9, ст. 1195; № 10, ст. 1418; № 17, ст. 2477, № 27, ст. 3951; № 29, ст. 4347, ст. 4376; 2016, № 1, ст. 22), создается на основании картографического материала, выполненного в масштабе: 1:50 000, 1:100 000, 1:200 000, 1:500 000. При подготовке картографического материала необходимо руководствоваться требованиями федерального/регионального законодательства [4]

Площадь земельного участка **13700** кв. м [2, 3, 4]

На чертеже градостроительного плана земельного участка указываются:
- схема расположения земельного участка в окружении смежно расположенных земельных участков (ситуационный план)[2, 4];
- границы земельного участка с координатами характерных точек [2, 3, 4];
- красные линии [2, 3, 4];
- обозначение и экспликация существующих (на дату формирования градостроительного плана) объектов капитального строительства, объектов незавершенного строительства и их кадастровые (иные) номера по порядку [2, 4];
- минимальные отступы от границ земельного участка в целях определения мест допустимого размещения объекта капитального строительства, за пределами которых запрещено строительство [2, 4];
- границы зон планируемого размещения объектов капитального строительства для государственных или муниципальных нужд (при наличии);
- места допустимого размещения объекта капитального строительства [2, 4];
- границы зон с особыми условиями использования территории (зон охраны объектов культурного наследия, санитарно-защитные, водоохранные зоны и иные зоны), а также графическая информация об иных ограничениях в использовании земельного участка (при наличии)[2, 3, 4];
- границы зон действия публичных сервитутов (при наличии)[2, 3, 4];
- точки подключения (технологического присоединения) объектов капитального строительства к сетям инженерно-технического обеспечения, за исключением сетей электроснабжения (при наличии возможности их отображения на ситуационном плане)[6];
- условные обозначения отображаемой информации;

Чертеж градостроительного плана земельного участка разработан на топографической основе в масштабе
(1: 500), выполненной ОАО «НижневартовскНИПИнефть» 01.2015г.
(дата)

(наименование кадастрового инженера)

Чертеж градостроительного плана земельного участка разработан
20.02.2017г., ОАО «НижневартовскНИПИнефть»
(дата, наименование организации)

2. Информация о градостроительном регламенте [2] либо требованиях к назначению, параметрам и размещению объекта капитального строительства [1, 3, 4, 5]

Градостроительный регламент не установлен

(наименование представительного органа местного самоуправления, реквизиты акта об утверждении правил землепользования и застройки, информация обо всех предусмотренных градостроительным регламентом видах разрешенного использования земельного участка (за исключением случаев предоставления земельного участка для государственных или муниципальных нужд)

2.1. Информация о видах разрешенного использования земельного участка [2, 3, 4]

основные виды разрешенного использования земельного участка:

Градостроительным регламентом не установлено

условно разрешенные виды использования земельного участка:

Градостроительным регламентом не установлено

вспомогательные виды использования земельного участка:

Градостроительным регламентом не установлено

2.2. Требования к назначению, параметрам и размещению объекта капитального строительства на указанном земельном участке [2]

Назначение объекта капитального строительства

№ Не имеется / -

(согласно чертежу) (назначение объекта капитального строительства)

2.2.1. Предельные (минимальные и (или) максимальные) размеры земельного участка и предельные параметры разрешенного строительства, реконструкции объекта капитального строительства, включая площадь [2]

Кадастровый номер земельного участка	Длина (м)	Ширина (м)	Зоны с особыми условиями использования территорий (кв. м)	Зоны действия публичных сервитутов (кв. м)	Площадь земельного участка (кв.м)	Номер объекта капитального строительства согласно чертежу градостроительного плана земельного участка	Размер (м)		Площадь застройки земельного участка (кв.м)
							макс.	мин.	
1	2	3	4	5	6	7	8		9
-	-	-	-	-	-	-	-	-	-

2.2.2. Предельное количество этажей _____ или предельная высота зданий, строений, сооружений _____ м.

2.2.3. Максимальный процент застройки в границах земельного участка _____%.

2.2.4. Иные показатели(максимальная плотность, максимальный коэффициент застройки)[2]:

_____

2.3. Требования к назначению, параметрам и размещению объекта капитального строительства на указанном земельном участке [3, 4, 5]

Назначение объекта капитального строительства

№ 1 / **Куст скважин №10**

(согласно чертежу) (назначение объекта капитального строительства)

Предельные (минимальные и (или) максимальные) размеры земельных участков:

Номер участка согласно чертежу градостроительного плана	Длина (м)	Ширина (м)	Площадь (кв.м)	Зоны с особыми условиями использования территорий (кв.м)	Зоны действия публичных сервитутов (кв. м)
1	2	3	4	5	6
1	**Сложная конфигурация**		**13700**	-	-
Итого			**13700**		

3. Информация о расположенных в границах земельного участка объектах капитального строительства и объектах культурного наследия[1, 2, 3, 4]

3.1. Объекты капитального строительства

№ **Не имеется** /

(согласно чертежу градостроительного плана) (назначение объекта капитального строительства)

инвентаризационный или кадастровый номер _____

технический паспорт объекта подготовлен _____

(дата)

_____

(наименование организации (органа) государственного кадастрового учета объектов недвижимости или государственного технического учета и технической инвентаризации объектов капитального строительства)

3.2. Объекты, включенные в единый государственный реестр объектов культурного наследия (памятников истории и культуры) народов Российской Федерации

№ / **Не имеется**

(согласно чертежу градостроительного плана) (назначение объекта культурного наследия)

Служба государственной охраны объектов культурного наследия ХМАО-Югры

(наименование органа государственной власти, принявшего решение о включении выявленного объекта культурного наследия в реестр, реквизиты этого решения)

регистрационный номер в реестре 221 от 01.06.2015

(дата)

4. Информация о разделении земельного участка[2, 3, 4]

-

(наименование и реквизиты документа, определяющего возможность или невозможность разделения)

5. Информация о технических условиях подключения (технологического присоединения) объектов капитального строительства к сетям инженерно-технического обеспечения[7]

ТУ для разработки проектно-сметной документации по объектам «Обустройство Ачимовского месторождения нефти. Куст скважин №8,10»; ТУ на электроснабжения КП-8, 10, 11 Ачимовского месторождения нефти.

(наименование организации, выдавшей технические условия, реквизиты документа, содержащего в соответствии с частью 7 статьи 48 Градостроительного кодекса Российской Федерации информацию о технических условиях подключения (технологического присоединения) объектов капитального строительства к сетям инженерно-технического обеспечения)

6. Информация о наличии границ зоны планируемого размещения объектов капитального строительства для государственных или муниципальных нужд (при наличии)

-

7. Иная информация (при наличии)

-

[1] Заполняется в случае, если градостроительный план земельного участка утверждается в составе проекта межевания территории.

[2] Заполняется на земельные участки, на которые действие градостроительного регламента распространяется.

[3] Заполняется на земельный участок, на который градостроительный регламент не устанавливается.

[4] Заполняется на земельный участок, на который градостроительный регламент не распространяется.

[5] Заполняется, если соответствующие параметры установлены градостроительным регламентом либо нормативными правовыми актами, регулирующими использования земельных участков, для которых градостроительные регламенты не устанавливаются или на которые градостроительные регламенты не распространяются.

[6] Указываются точки подключения, содержащиеся в технических условиях, выданных организацией, осуществляющей эксплуатацию сетей инженерно-технического обеспечения.

[7] Документ, содержащий информацию о технических условиях подключения (технологического присоединения) объектов капитального строительства к сетям инженерно-технического обеспечения, является приложением к градостроительному плану земельного участка.

Приложение №1

УТВЕРЖДАЮ:
Начальник департамента
трубопроводного транспорта
ОАО «СН-МНГ»

М.Г. Разин
«__» _____ 2014 г.

ТЕХНИЧЕСКИЕ УСЛОВИЯ
для разработки проектно-сметной документации по объектам
«Обустройство Ачимовского месторождения нефти.
Кусты скважин №8,10»

1. Месторождение, район строительства	Ачимовское месторождение нефти, Нижневартовский район Ханты-Мансийского автономного округа Тюменской области.
2. Вид строительства	Капитальное строительство
3. Состав проектируемого объекта	Нефтегазопровод «к.8 - т.вр.к.8,10» Нефтегазопровод «к.8 - т.вр.к.8,10» Высоконапорный водовод «т.вр.к.8,10 – к.8» Нефтегазопровод «к.10 - т.вр.к.8,10» Нефтегазопровод «к.10 - т.вр.к.8,10» Высоконапорный водовод «т.вр. в Ф273 – к.10» Нефтегазопровод «т.вр.к.8,10 – УДР ДНС» Нефтегазопровод «т.вр.к.8,10 – УДР ДНС»
4. Основные технико-экономические показатели объекта проектирования	**1 этап. Нефтегазопровод «к.8 - т.вр.к.8,10»** От к.8 по системе трубопроводов нефтегазоводяная жидкость поступает на пункт сбора – ДНС Ачимовского месторождения нефти. Объем жидкости Qж м^3/сут/Qн т/сут - 892/376 Давление в точке подключения – определить по результатам гидравлического расчета. Диаметр в точке подключения – определить по результатам изысканий. **2 этап. Нефтегазопровод «к.8 - т.вр.к.8,10»(вторая нитка)** От к.8 по системе трубопроводов нефтегазоводяная жидкость поступает на пункт сбора – ДНС Ачимовского месторождения нефти. Объем жидкости Qж м^3/сут/Qн т/сут - 892/376 Давление в точке подключения – определить по результатам гидравлического расчета. Диаметр в точке подключения – определить по результатам изысканий. **3 этап. Высоконапорный водовод «т.вр.к.8,10 – к.8»** Подтоварная вода по проектируемому высоконапорному водоводу поступает от КНС на к.8 Объем жидкости Qж м^3/сут – 600

	Давление в точке подключения – определить по результатам гидравлического расчета. Диаметр в точке подключения – определить по результатам изысканий. **4 этап. Нефтегазопровод «к.10 - т.вр.к.8,10»** От к.10 по системе трубопроводов нефтегазоводяная жидкость поступает на пункт сбора – ДНС Ачимовского месторождения нефти. Объем жидкости Qж $м^3$/сут/Qн т/сут - 1413/861 Давление в точке подключения – определить по результатам гидравлического расчета. Диаметр в точке подключения – определить по результатам изысканий. **5 этап. Нефтегазопровод «к.10 - т.вр.к.8,10»(2-я нитка)** От к.10 по системе трубопроводов нефтегазоводяная жидкость поступает на пункт сбора – ДНС Ачимовского месторождения нефти. Объем жидкости Qж $м^3$/сут/Qн т/сут - 1413/861 Давление в точке подключения – определить по результатам гидравлического расчета. Диаметр в точке подключения – определить по результатам изысканий. **6 этап. Высоконапорный водовод «т.вр. в Ф273 – к.10»** Подтоварная вода по проектируемому высоконапорному водоводу поступает от КНС на к.10 Объем жидкости Qж $м^3$/сут – 1200 Давление в точке подключения – определить по результатам гидравлического расчета. Диаметр в точке подключения – 273мм. **7 этап. Нефтегазопровод «т.вр.к.8,10 – УДР ДНС»** От т.вр.к.8,10 по системе трубопроводов нефтегазоводяная жидкость поступает на пункт сбора – ДНС Ачимовского месторождения нефти. Объем жидкости Qж $м^3$/сут/Qн т/сут - 2305/1237 Давление в точке подключения – определить по результатам гидравлического расчета. Диаметр в точке подключения – определить по результатам изысканий. **8 этап. Нефтегазопровод «т.вр.к.8,10 – УДР ДНС» (2-я нитка)** От т.вр.к.8,10 по системе трубопроводов нефтегазоводяная жидкость поступает на пункт сбора – ДНС Ачимовского месторождения нефти. Объем жидкости Qж $м^3$/сут/Qн т/сут - 2305/1237 Давление в точке подключения – определить по результатам гидравлического расчета. Диаметр в точке подключения – определить по результатам изысканий.
5. Требования к техническим решениям	–Проект выполнить в соответствии с требованиями нормативных документов, норм противопожарной и экологической безопасности, использованием передовых технологий, применением труб отечественного

	производства; –При проектировании системы трубопроводов предложить варианты необходимости применения оборудования и материалов (задвижки с электро-приводом, внутреннее покрытие и т.д.) с предоставлением расчета экономической эффективности. –Для строительства нефтегазопровода и высоконапорного водовода предусмотреть применение трубы из стали 13 ХФА, а также отводы, тройники из той же марки стали, выбор ТУ для трубной продукции согласовать с ДТТ. – Предусмотреть изоляцию зон сварных соединений трубопроводов термоусаживающими защитными муфтами. –Окончательный подбор материалов труб (ТУ, ГОСТ) проводит проектный институт применительно к условиям эксплуатации проектируемого объекта; –Проектом предусмотреть установку УДХ на кустовой площадке №10 для ввода химреагентов в выкидной коллектор согласно утвержденного в ОАО «СН-МНГ» типового проекта обустройства кустов скважин. Подбор типа УДХ производить по объему жидкости с куста скважин. Использовать блоки заводского изготовления; –На нефтегазопроводе предусмотреть установку узла контроля коррозии. Тип, количество узлов, а также место установки согласовать с ДТТ; –Предусмотреть проектным решением отсыпку территории и подъездных путей крановых узлов. Выполнить периметральное обвалование узлов задвижек высотой не менее 1 м; –Проектные решения должны обеспечивать безаварийную эксплуатацию нефтегазопровода на срок не менее 20 лет, высоконапорного водовода не менее 14 лет; –Проектом предусмотреть подключение проектируемых трубопроводов согласно прилагаемой схеме (Приложение1); –В проекте предусмотреть все необходимые материалы для подключения проектируемых трубопроводов к существующей системе трубопроводов; –Предлагаемое рабочее давление и диаметр проектируемых трубопроводов подтвердить гидравлическим расчетом и согласовать с Заказчиком. Исходные данные для гидравлического расчета запросить у Заказчика дополнительно на дату фактического проектирования; –При проведении гидравлического расчета учитывать существующую систему трубопроводов; –Максимально допустимое давление проектируемых нефтегазопроводов принять 40 кг/см2; – Максимальное рабочее давление не должно превышать 25 кг/см2. В случае превышения указанного рабочего давления предусмотреть мероприятия по строительству дополнительных трубопроводов с выделением их в отдельные этапы; –Максимально допустимое давление проектируемых высоконапорных водоводов принять 210 кг/см2; –Фланцевые соединения нефтепроводов применить согласно ГОСТ 12821-80 с условным давлением 40 кгс/см2; –Предусмотреть прокладку трубопроводов подземно, переходы через водные преграды, согласно нормам

	проектирования. Выполнить наземную прокладку на болоте 2,3 типа с обвалованием трубопровода; –Углы поворотов линейной части трубопроводов в вертикальной и горизонтальной плоскостях следует выполнять естественным изгибом сваренной нитки трубопровода или монтажом отводов 1,5D-15°,30°,45°, 60°, 90°. (расстояние между отводами не менее 1,5м); –Переход через автомобильные и железные дороги выполняется методом «прокола» в защитном кожухе из труб б/у. Концы футляров, устанавливаемых на участках переходов трубопровода через автомобильные дороги, должны выводиться: 1. при пересечении грунтовой (лежневой) дороги без усовершенствованного покрытия – от бровки земляного полотна на 2м; 2. при пересечении дороги с усовершенствованным покрытием – от бровки земляного полотна на 5м, но не менее 2м от подошвы насыпи. Заглубление участков трубопроводов, прокладываемых под автомобильными дорогами всех категорий, должно приниматься не менее 1,5 м от верха покрытия дороги до верхней образующей защитного футляра и не менее 0,4 м от дна кювета; –Проектом предусмотреть ограждения на каждом узле задвижек. Ограждения выполнить в модульном исполнении со съемными секциями согласно требованиям изложенным в Приложении 2. –Согласовать с Заказчиком подключения вновь построенного трубопровода в действующий трубопровод по следующим вариантам: а) «холодная» врезка, б) врезка тройником, в) подключение в существующую задвижку –В случае необходимости, если бездействующие трубопроводы затрудняют прокладку новых, предусмотреть демонтаж по трассе проектируемых трубопроводов (участки уточнить во время изыскательских работ и согласовать с Заказчиком); –Предусмотреть балластировку трубопроводов, проходящих по обводненным участкам болот 1÷3 типов. На трубопровод под балластировочные устройства необходимо укладывать футеровочные маты. Установка балластирующих средств на плавающий трубопровод не допускается. –Для теплоизоляции узлов трубопроводов использовать теплоизоляционные полимерные покрытия. Выбор покрытия согласовать с Заказчиком; –При пересечении проектируемых трубопроводов с коридорами коммуникаций плавно углублять трубопровод без применения дополнительных трубных деталей; –При разработке проекта предусмотреть мероприятия по охране недр, лесо- и землепользования, родовых угодий, уменьшению потерь нефти и газа при сборе и транспорте

	продукции скважин, разработать мероприятия по защите от коррозии; –Название объектов в проектах должно соответствовать названию по акту выбора; –В проектной документации на рабочих чертежах (план трасс) указывать границы земельных отводов и границы рубки леса; –При пересечении коммуникаций с существующими сетями, принадлежащих сторонним организациям, выполнить запрос на выдачу ТУ, разработать соответствующие проектные решения и согласовать с владельцами коммуникаций. –На трассе трубопровода должна предусматриваться установка сигнальных знаков высотой 2 м от поверхности земли, которые должны быть оснащены соответствующими щитами с надписями указателями (Приложение 3). Знаки устанавливаются в пределах видимости, но не более, чем через 300 м, а также дополнительно на углах поворота и в местах пересечения с естественными и искусственными препятствиями по обе стороны. –Технические решения, принимаемые в проектах должны выбираться из условий экономической обоснованности с учётом расчётных минимальных параметров материалоёмкости и трудоёмкости объектов строительства; –При проектировании размещение коридоров коммуникаций выполнить с учетом существующих.
6. ОТ, ПБ и ООС	**Охрана и безопасность труда.** - Проектом предусмотреть мероприятия по взрыво-, пожаробезопасности, по охране труда; - Выполнить расчет степени риска по проектируемому объекту, по вариантам развития аварий с выбросом вредных продуктов. **По защите окружающей среды** - Разработать природоохранные меры по предотвращению отрицательного воздействия на природную среду; - Согласовать раздел окружающей природной среды с природоохранными органами.
7. Особые условия	- Провести изыскания под проектируемый объект, протяженность трассы трубопроводов откорректировать по результатам изысканий. - Перед проведением изысканий в обязательном порядке согласовать с ПТО АНГДУ и с НГП-4 АНГДУ точки подключения к действующим трубопроводам и схему прохождения трассы нефтегазопровода. - Результаты изысканий согласовать с ПТО АНГДУ, ДТТ ОАО «СН-МНГ» - Разработать организационные мероприятия по контролю качества поступающих труб, фасонных деталей, сварочных материалов, арматуры, оборудования, операционному

	контролю качества подготовительных работ. - Рассчитать сроки эксплуатации проектируемого технологического оборудования и трубопроводов. - Внести дополнение в действующий технологический регламент по эксплуатации трубопроводов.
8. Выделение очередей и пусковых комплексов, требования по перспективному расширению предприятия	Предусмотреть независимые этапы строительства на каждый подобъект строительства, входящий в состав данного проекта, позволяющие осуществлять ввод в эксплуатацию каждого этапа по отдельности. Этапы строительства дополнительно согласовать с Заказчиком.

Технические условия составил:
Ведущий инженер ГИиНТ ДТТ Е.А.Войтович

СОГЛАСОВАНО:

Начальник департамента перспективного развития производства и обустройства месторождений ОАО «СН-МНГ» М.Н.Бессонов

Главный инженер АНГДУ ОАО «СН-МНГ» В.В.Евдокимов

Российская Федерация
ОБЩЕСТВО С ОГРАНИЧЕННОЙ ОТВЕТСТВЕННОСТЬЮ
«ЮграЭнергоСервис»

Юридический адрес:
628684, Ханты-Мансийский автономный округ-Югра,
город Мегион, улица Заречная, дом 24, строение 2
Почтовый адрес:
628684, Ханты-Мансийский автономный округ-Югра,
город Мегион, улица Заречная, дом 24, строение 2
Тел/факс: (34643) 4-16-06

ОКПО 66592083, ОКОГУ 4210014, ОКВЭД 40.1.
ИНН 8605022269 КПП 860501001
ОГРН 1108605000129
Р/с 40702810500290002583
в ОАО «УРАЛСИБ» г.Москва,
БИК 044525787, к/сч 30101810100000000787

«06» 05 2014г. № 644-НС

Главному энергетику
ОАО «СН-МНГ»
В.Е. Сыровежкину

О выдаче ТУ на электроснабжение КП-8, 10,
11 Ачимовского м/р.

На исх. № ВкС-994 от 24.04.2014г.
исх. № ВкС-1060 от 05.05.2014г.

Сообщаю технические условия на электроснабжение КП-8, 10, 11 Ачимовского месторождения нефти.

Запрашиваемая мощность:
- КП-8 – 733 кВт.
- КП-10 – 1780 кВт.
- КП-11 – 1750 кВт.

1. Разработать проект электроснабжения КП-8, 10, 11 Ачимовского месторождения нефти, согласовать его с ООО «ЮЭС».
2. Выполнить приемо-сдаточные испытания оборудования в соответствии с требованиями ПУЭ, отчет предоставить в ООО «ЮЭС».
3. Включение согласно требованиям главы 1.3. ПТЭЭП.
4. Проект предоставить на бумажном и электронном носителях в ООО «ЮЭС».

5. **Проектом предусмотреть:**

Этап 1 «Строительство ПС 35/6кВ»:

5.1. ПС-35/6кВ в районе КП-4 Ачимовского месторождения нефти. Месторасположение ПС-35/6кВ определить в процессе проектно-изыскательских работ.

5.2. Категорию электроснабжения определить проектом.

5.3. Напряжение на шинах ОРУ-35кВ ПС-110/35/6кВ «Чистинная» - в соответствии с ГОСТ 13109-97.

5.4. Точка подключения: опора № 145 ВЛ-35кВ Ф.№№ 1, 2 ПС-110/35/6кВ «Чистинная».

5.5. Мощность силовых трансформаторов проектируемой ПС-35/6кВ определить проектом с учетом существующих (КП-3, 4, 5, 9, 15, Р-450) и перспективных нагрузок.

5.6. Двухцепную ВЛ-35кВ на металлических опорах от точек подключения до проектируемой ПС-35/6кВ. Технические характеристики ВЛ-35кВ определить проектом с учетом установки стеклянных подвесных изоляторов.

5.7. На стадии проектно-изыскательских работ выявить пересечения проектируемых ВЛ-35кВ с коммуникациями сторонних организаций и получить от них технические условия для выполнения пересечений.

5.8. Трассу ВЛ-35кВ и предварительные решения в части пересечения ВЛ-35кВ с существующими коммуникациями согласовать со всеми заинтересованными организациями.

5.9. В проекте привести точный расчет вырубки просеки под прохождение ВЛ-35кВ по насаждениям в соответствии с п.№2.5.207 ПУЭ.

5.10. Заземление, грозозащиту ВЛ-35кВ, ПС-35/6кВ выполнить в соответствии с главами 1.7, 2.5, 4.2 ПУЭ.

5.11. Сетчатое внешнее ограждение ПС-35/6кВ.

5.12. Расчет уставок РЗА для проектируемых присоединений.

В части оборудования ПС-35/6кВ:

5.13. ОРУ-35кВ с применением вакуумных выключателей с электромагнитным приводом, силовых трансформаторов, полимерной изоляцией 6-35кВ.

5.14. Работу РПН силовых трансформаторов обеспечить в автоматическом и ручном режимах.

5.15. Маслоприемники силовых трансформаторов, маслопроводы и масборник в соответствии с п.4.2.69 ПУЭ.

5.16. Приводы выключателей 35кВ укомплектовать пружинной приставкой для управления выключателем при отсутствии питания вторичных цепей.

5.17. Выключатели 35кВ, ТСН оборудовать площадками обслуживания.

5.18. Ошиновку ОРУ-35кВ выполнить с термоусадкой с предварительным нанесением расцветки фаз в соответствии с главой 1.1 ПУЭ.

5.19. Ограничители перенапряжения 35кВ типа ОПН-П-35/40,5 УХЛ1 с корпусом из взрывобезопасного материала и регистраторами срабатывания. При этом монтаж регистраторов срабатывания выполнить с учётом возможности обслуживающего персонала снимать показания с площадки обслуживания.

5.20. Ограничители перенапряжения 6кВ типа ОПН-П-6/7,2 соответствующего климатического исполнения.

5.21. Устройства компенсации реактивной мощности с автоматическим регулированием в утепленном блок-боксе. Мощность и технические характеристики определить проектом.

5.22. Мачту освещения на территории ПС-35/6кВ.

5.23. КЛ от точек подключения до прожекторной мачты, БСК-6кВ по кабельным эстакадам. Технические характеристики и количество КЛ определить проектом.

5.24. ЗРУ-6кВ в модульном здании с ячейками серии К-63 (или аналог) с вакуумными выключателями с электромагнитной защелкой и электромагнитным приводом.

5.25. Ячейки 6кВ оснастить трехобмоточными трансформаторами тока типа ТОЛ-СЭЩ-10 с учетом подключения обмоток: 1 – цепи учета (счетчик электроэнергии), 2 – цепи измерения

(приборы учета), 3 – цепи РЗА (МПУЗ). Коэффициенты трансформации, параметры ТТ определить проектом.

5.26. Светильники внутреннего и наружного освещения ПС-35/6кВ, шкафов РЗА с применением светодиодных ламп.

5.27. Силовые и контрольные кабели с изоляцией не распространяющей горение. Токовые цепи ОРУ-35кВ выполнить кабелем с медными жилами сечением не менее 4мм^2, остальные токовые цепи не менее 2,5мм^2.

5.28. Блок центральной сигнализации типа БМЦС.

5.29. Вывести в систему телемеханики сигналы:

- пожарной сигнализации;
- концевых выключателей на дверях КРУН-6кВ;
- управления обогревом оборудования ОРУ-35кВ и КРУН-6кВ (предусмотреть возможность регулирования температуры в автоматическом и ручном режимах);
- управления блоками РПН силовых трансформаторов;
- значения напряжения заряда аккумуляторной батареи ЗВУ.

5.30. Схемы РЗА выполнить на русифицированных микропроцессорных устройствах (МПУЗ). Для защиты силовых трансформаторов – «Sepam 1000+T87», трансформаторов напряжения – «Sepam 1000+B22», вводные и отходящие линии 6кВ – «Sepam 1000+S42».

5.31. Монтаж МПУЗ наружной установки выполнить на дверцах ячеек ЗРУ-6кВ.

5.32. Синхронизацию времени МПУЗ.

5.33. Удаленный доступ к МПУЗ для считывания аварийных осциллограмм, телеуправления, измерения параметров.

5.34. Выполнить питание ШУ 6 и 35 кВ раздельным, через автоматические выключатели. Запитать ШП ВВ-35кВ через отдельный автоматический выключатель 0,4кВ. Предусмотреть отдельные автоматы для подключения МПУЗ "Sepam" в каждом шкафу КРУН-6кВ.

5.35. Преобразователи сигналов для МПУЗ типа ACE 949-2 и преобразователи для питания типа ACE 909-2.

5.36. Объединить в один контроллер блоки РЗА ячеек с обеспечением дистанционного доступа.

5.37. Систему оперативного тока на напряжении 220В постоянного тока. Предусмотреть автоматику работы выпрямителей для поддержания допустимого уровня напряжения на шинах постоянного тока.

5.38. Контроль min и max напряжения заряда аккумуляторной батареи ЗВУ.

5.39. Зарядное устройство типа AEES HPT с током заряда не менее 50А и контролем изоляции.

5.40. Питание цепей оперативного тока обеспечить аккумуляторными батареями типа 12-V105F «PowerSafe».

5.41. Дуговую защиту на СШ-6кВ выполнить оптической защитой типа «ОВОД». Отключение вводов 1, 2 В-35кВ, СВ-35кВ от работы дуговой защиты при коротком замыкании в отсеке ввода 1, 2 СШ-6кВ (предусмотреть связь контрольным кабелем).

5.42. Пожарную сигнализацию КРУН-6кВ типа Гранит-4.

5.43. Внутриблочные соединения шкафов, панелей и т.п. выполнить используя клеммники фирмы "Феникс-контакт". Связи оперативных шинок между блоками выполнить, используя клеммники фирмы "Феникс-контакт", остальные междублочные связи выполнить на разъемах типа "Хартинг".

5.44. Для каждого присоединения 6кВ, 35кВ, ТСН-6/0,4кВ выполнить:

a) Колодку испытательную (КИ) для проведения замены, калибровки счетчика с возможностью пломбирования;

b) Коробку соединительную с возможностью пломбирования для подключения счетчиков к шине RS485 по 2-м интерфейсам;

c) Счетчики типа СЭТ 4ТМ-03М с 2-мя интерфейсами связи RS485, оптическим портом, блоком резервного питания. Класс точности 0,2S/0,5;

d) Цепи учета от трансформаторов тока до КИ - вывести без промежуточных соединений;

e) Цифровые щитовые приборы (амперметры, вольтметры, измерители косинуса угла нагрузки, ваттметры) с возможностью изменения коэффициентов трансформации прибора в процессе эксплуатации;

f) Вывести все резервные блок-контакты выключателей на клеммники;

g) Для проведения поверки (калибровки) на месте установки предусмотреть в непосредственной близости к щитовым приборам (амперметрам) дополнительный клеммный блок для закорачивания токовой цепи.

5.45 Объединить все приборы учета по 2-м интерфейсам RS485 и вывести сигналы в шкаф телемеханики.

5.46 АВР-100В для цепей учёта электроэнергии с защитой от несанкционированного доступа.

5.47 Систему видеонаблюдения ОРУ-35кВ, КРУН-6кВ.

5.48 АИИС КУЭ производства ООО «НПО «МИР».

5.49 Систему телемеханики на базе контроллера «Омь» производства ООО «НПО «МИР» г.Омск с учётом требований:

a) Преобразователи тока короткого замыкания на вводных ячейках с диапазоном сигналов датчиков: входной диапазон I=0-5А, выходной диапазон I=0-5мА;

b) Преобразователи тока на ячейках отходящих линий и СВ с диапазоном сигналов датчиков: входной диапазон I=0-5А, выходной диапазон I=0-5мА;

c) Преобразователи напряжения с диапазоном сигналов Uвх=0-120В, Iвых=0-5мА;

d) Канал передачи данных на базе радиомодема Integra-TR. Частотный диапазон согласовать с ООО «АИС-Сервис»;

e) Перечень и количество сигналов ТС, ТИ, ТУ согласовать с ООО «МЭН»;

f) Вывод сигналов с релейных шкафов для системы телемеханики предусмотреть в отдельный навесной шкаф внутри КРУН-6кВ.

5.50 Включить в смету затрат по ПС-35/6кВ работы на поверку всех трансформаторов тока и напряжения 6кВ, счетчиков электроэнергии непосредственно перед включением ПС-35/6кВ под рабочее напряжение.

5.51 Изготовление табличек с диспетчерскими наименованиями оборудования ПС-35/6кВ.

5.52 Пожарный шкаф, противопожарный инвентарь, стенд для СИЗ в соответствии с ППБ 01-03.

5.53 Комплект ЗИП в составе:

- устройство сопряжения оптическое типа УСО-2 для конфигурирования счетчиков;
- приборы учета: амперметр – 1шт, вольтметр – 1шт, счетчик типа СЭТ 4ТМ.03.М – 1шт;
- МПУ «Sepam 1000+B22» – 1 шт;
- МПУ «Sepam 1000+T87» – 1 шт;
- МПУ «Sepam 1000+S42» – 1 шт;

- ноутбук с предустановленным программным обеспечением для считывания аварийных осциллограмм, тестирования, программирования, изменения уставок и работой с базой данных устройств РЗА;
- устройство для программирования и чтения данных со счетчиков СЭТ4ТМ.03 с интерфейса RS485 (МОХА) и оптического порта (УСО-2);
- трансформаторы тока нулевой последовательности типа CSH 120 – 2шт;
- спецотвёртки для токовых клеммных соединений – 2шт;
- кабель связи ЕВРО-УНИКУМ для связи с РС – 1шт;
- диэлектрическая подставка – 1шт;
- трансформатор напряжения 6кВ – 1шт;
- комплект трансформаторов тока 6кВ с Ктт=200/5 – 3шт;
- комплект трансформаторов тока 6кВ с Ктт=300/5 – 3шт;
- комплекты предохранителей для ТН-6кВ, ТСН-6кВ;
- комплект ОПН-6кВ – 1 комплект (3шт);
- комплект ОПН-35кВ – 1 комплект (3шт);
- комплект проходных изоляторов 6кВ – 1 комплект (3шт);
- указатель напряжения 6кВ – 2шт; 35кВ – 2шт;
- коврики диэлектрические – количество определить проектом;
- перчатки диэлектрические (латекс) – 2 пары;
- боты диэлектрические – 2 пары;
- штанга изолирующая (оперативная или универсальная) – 2шт для каждого класса напряжения;
- заземления переносные трехфазные S=50мм2 – 2шт для каждого класса напряжения;
- лестница изолирующая L=3м – 1шт;
- ограждения временные (щиты) – 2шт;
- очки защитные – 2 пары;
- комплект плакатов безопасности.

Этап 2 «Перевод нагрузок КП-3, 4, 5, 9, 15, Р-450 с ПС 35/6кВ «Ачимовская-1» на проектируемую ПС 35/6кВ»:

5.54. Напряжение на шинах КРУН-6кВ проектируемой ПС-35/6кВ - в соответствии с ГОСТ 13109-97.

5.55. Точки подключения: резервные ячейки 6кВ в КРУН-6кВ ПС-35/6кВ. Номера ячеек определить проектом.

5.56. Строительство ВЛ-6кВ от проектируемой ПС-35/6кВ до точки врезки ВЛ-6кВ Ф.№ 13, 14 ПС 35/6кВ «Ачимовская-1». Трассу ВЛ-6кВ выполнить с учетом наименьшего расстояния от проектируемой ПС-35/6кВ до точки врезки.

5.57. ВЛ-6кВ на металлических опорах. Технические характеристики ВЛ определить проектом.

5.58. Постоянные знаки на опорах ВЛ в соответствии с п.№2.5.23 ПУЭ.

5.59. Необходимость строительства кабельных эстакад до первых опор ВЛ-6кВ.

5.60. КЛ-6кВ из сшитого полиэтилена, не распространяющего горение.

5.61. Установку ОПН-6кВ на первых опорах ВЛ-6кВ для защиты КЛ-6кВ от перенапряжений.

5.62. Завершить строительство пунктов АВР-6кВ на КП-9, 15.

Этап 3 «Электроснабжение КП-8, 10, 11»:

5.63. Напряжение на шинах КРУН-6кВ ПС-35/6кВ «Ачимовская-1» - в соответствии с ГОСТ 13109-97.

5.64. Точки подключения:

- Для электроснабжения КП-8, 10 ячейки 6кВ № 5, 16 в КРУН-6кВ ПС-35/6кВ «Ачимовская-1».
- Для электроснабжения КП-11 ячейки 6кВ № 15, 20 в КРУН-6кВ ПС-35/6кВ «Ачимовская-1».

5.65. Необходимость строительства кабельных эстакад до первых опор ВЛ-6кВ.

5.66. КЛ-6кВ из сшитого полиэтилена, не распространяющего горение.

5.67. Установку ОПН-6кВ на первых опорах ВЛ-6кВ для защиты КЛ-6кВ от перенапряжений.

5.68. ВЛ-6кВ на металлических опорах от точек подключения до КТПН-6/0,4кВ КП-8, 10, 11. Технические характеристики ВЛ определить проектом.

5.69. Постоянные знаки на опорах ВЛ в соответствии с п.№2.5.23 ПУЭ.

5.70. В проекте привести точный расчет вырубки просеки под прохождение ВЛ-6кВ по насаждениям в соответствии с п.№2.5.207 ПУЭ.

5.71. На стадии проектно-изыскательских работ выявить пересечения проектируемых ВЛ-6кВ с коммуникациями сторонних организаций и получить от них технические условия для выполнения пересечений.

5.72. Определить места пересечений проектируемых ВЛ-6кВ с действующими ВЛ-6кВ ОАО «СН-МНГ». В случае необходимости предусмотреть переврезку ВЛ-6кВ для исключения пересечений и повышенных переходов.

5.73. Трассу ВЛ-6кВ и предварительные решения в части пересечения ВЛ-6кВ с существующими коммуникациями согласовать со всеми заинтересованными организациями.

5.74. В местах опасного сближения ВЛ-6кВ с автодорогами, зимниками предусмотреть установку металлических отбойников для защиты опор ВЛ-6кВ от механических повреждений.

5.75. В местах пересечений ВЛ-6кВ с автодорогами, водными преградами предусмотреть переходы на повышенных опорах.

5.76. Дорожные знаки «Габарит 4,5м», запрещающие проезд крупногабаритного автотранспорта с грузом или без груза высотой более 4,5м в местах пересечения ВЛ-6кВ с автодорогами и зимниками, согласно п.14 Постановления Правительства РФ от 24 февраля 2009 № 160.

5.77. ЛР-6кВ на первых отпаечных и концевых опорах для подключения проектируемых КТПН-6/0,4кВ.

5.78. КТПН-6/0,4кВ на КП-8, 10, 11. Тип, мощность, технические характеристики определить проектом.

5.79. БСК-0,4кВ в отсеке низкого напряжения КТПН-6/0,4кВ в случае необходимости компенсации реактивной мощности. Тип, технические характеристики определить проектом. Расчет-обоснование необходимости применения БСК-0,4кВ, а также выбора мощности конденсаторных установок включить в РД.

5.80. Защиту силовых трансформаторов КТПН-6/0,4кВ от перенапряжений (монтаж ОПН на приемных порталах КТПН-6/0,4кВ).

5.81. Узлы учета электроэнергии на стороне 0,4кВ в КТПН-6/0,4кВ с учетом требований:

a) Защита от несанкционированного доступа к цепям напряжения и тока.

b) Трансформаторы тока класса точности 0,2S с возможностью пломбирования цепей учета.

c) Счетчик учета электроэнергии с фиксацией почасового профиля активной и реактивной нагрузки с передачей данных в существующую систему АЭСТУЭ по GSM каналу.

d) Обогрев узла учета в холодное время года.

5.82 Пункт АВР-6кВ на КП-8, 10, 11 из трех ячеек типа К-112 или аналогов на общей площадке обслуживания.

5.83 Крепление проводов к ЛР-6кВ, КТПН-6/0,4кВ, ячеек 6кВ пункта АВР-6кВ при помощи плашечных зажимов.

5.84 Площадки обслуживания КТПН-6/0,4кВ, пункта АВР-6кВ поднять на уровень не менее 1,2м.

5.85 КЛ-0,4кВ от КТПН-6/0,4кВ до электроприемников по кабельным эстакадам. Технические характеристики КЛ, способ прокладки определить проектом.

5.86 Трассы КЛ, ВЛ согласовать со всеми заинтересованными организациями.

5.87 Расчет сетей 6кВ в рабочем и аварийном режиме на соответствие ГОСТ 13109-97 уровня напряжения на зажимах электроприемников КП-8, 10, 11.

5.88 Мачты освещения, грозозащиту оборудования КП-8, 10, 11.

5.89 Заземление электроприемников, КТПН-6/0,4кВ, ЛР-6кВ, пункта АВР-6кВ в соответствие с главами 1.7, 7.3 ПУЭ.

6. Срок действия ТУ-6 месяцев.

Генеральный директор **Н.М. Симкин**

Исп. В.В. Макеев
Тел.: (34643) 41-349

Приложение 41
к постановлению Правительства
Ханты-Мансийского
автономного округа – Югры
от 21 апреля 2017 года № 147-п

Положение о размещении линейного объекта регионального значения Ханты-Мансийского автономного округа – Югры «Обустройство Ачимовского месторождения нефти. Куст скважин № 10».

I. Размещение объекта

В административном отношении линейный объект регионального значения Ханты-Мансийского автономного округа – Югры «Обустройство Ачимовского месторождения нефти. Куст скважин № 10» (далее – проектируемый объект) расположен на межселенной территории в границах Ачимовского месторождения нефти Нижневартовского и Сургутского районах Ханты-Мансийского автономного округа – Югры.

В географическом отношении территория проектируемого объекта находится в 107 километрах от города Нижневартовска.

II. Функциональное зонирование территории

Проектируемый объект располагается на землях лесного фонда, находящихся в ведении территориальных отделов Мегионского лесничества (Куль-Еганское участковое лесничество) и Юганского лесничества (Угутское участковое лесничество).

III. Решение по планировочной организации земельных участков для размещения проектируемого объекта

Расчет параметров полосы отвода земельного участка на период строительства и эксплуатации проектируемых объектов производится в соответствии с действующими нормами отвода земель.

Таблица 1

Расчет площади зон размещения проектируемого объекта

Наименование объекта	Площадь в пределах вновь испрашиваемых лесных участков, га.	Площадь в пределах земельных участков, арендованных ранее, га.	Зона застройки, га.
Кустовая площадка №10	0.628	8.747	9.375
Коридор коммуникаций к кусту скважин № 10: -Автодорога на куст скважин № 10; -Автодорога на куст скважин № 10. Второй Заезд; -Нефтегазопровод «к.10 – т.вр.к.8,10»; -Нефтегазопровод «к.10 – т.вр.к.8,10» (2-ая нитка); -Нефтегазопровод « т.вр.к.8,10 - УДР ДНС-2»; -Нефтегазопровод «т.вр.к.8,10 - УДР ДНС-2» (2-ая нитка); -Высоконапорный водовод «т.вр. к.8,10 – к.10»; -Высоконапорный водовод «БКНС - т.вр. к.8,10»; -ВЛ-6кВ № 1 на куст скважин № 10; -ВЛ-6кВ № 2 на куст скважин № 10; -ВЛ-6кВ № 3 на куст скважин № 10; -ВЛ-6кВ № 4 на куст скважин № 10; -Демонтаж/монтаж существующего участка ВЛ-6кВ ф-1; -Демонтаж/монтаж существующего участка ВЛ-6кВ ф-4; -Узел 1 (Нефтегазопровод «к.10 – т.вр.к.8,10»); -УУК 1 (Нефтегазопровод «к.10 – т.вр.к.8,10»); -Узел 1а (Нефтегазопровод «к.10 – т.вр.к.8,10» (2-ая нитка)); -УУК 1а (Нефтегазопровод «к.10 – т.вр.к.8,10» (2-ая нитка)); -УКК 2а (Нефтегазопровод «т.вр.к.8,10 – УДР ДНС-2» (2-ая нитка)); -Узел 2 (Нефтегазопровод «т.вр.к.8,10 – УДР ДНС-2») -Узел 3 (Нефтегазопровод «т.вр.к.8,10 – УДР ДНС-2»); -Узел 3а (Нефтегазопровод «т.вр.к.8,10 – УДР ДНС-2»); -УКК 2 (Нефтегазопровод «т.вр.к.8,10 – УДР ДНС-2»); -Узел 2а (Нефтегазопровод «т.вр.к.8,10 – УДР ДНС-2» (2-ая нитка)); -Узел 2 (Высоконапорный водовод «БКНС - т.вр.к.8,10»); -Узел 3 (Высоконапорный водовод «БКНС - т.вр.к.8,10»); -Узел 4 (Высоконапорный водовод «т.вр.к.8,10-к.10»).	1.528	44.670	46.198
Всего	2.156	53.417	55.573

Таблица 2

Площади испрашиваемых земельных участков
под проектируемый объект

№ земельного участка	Испрашиваемая площадь земельного участка, га	Категория земель	Наименование проектируемого объекта
86:03:0011301:894 (86/08/014/2015-10/00305)	1.37	Земли лесного фонда	Куст скважин № 10; Коридор коммуникаций на куст скважин № 10
86:03:0011301:895 (86/08/014/2015-10/00305)	0.70	Земли лесного фонда	Коридор коммуникаций на куст скважин № 10
86:04:0000001:109834 (86/05/005/2015-12/01078)	0.29	Земли лесного фонда	Коридор коммуникаций на куст скважин № 10
86:04:0000001:110046 (86/05/005/2015-12/01079)	0.20	Земли лесного фонда	Коридор коммуникаций на куст скважин № 10
86:04:00 00 001:113283 (86/05/005/2015-12/01080)	0.61	Земли лесного фонда	Коридор коммуникаций на куст скважин № 10

Координаты границ земельного участка, необходимого для размещения проектируемого объекта, в графических материалах определены в местной системе координат Ханты-Мансийского автономного округа – Югры МСК-86.

IV. Особо охраняемые территории и зоны с особыми условиями использования территории

Проектируемый объект расположен параллельно существующему техническому коридору коммуникаций. Строительство будет носить локальный характер и затрагивать территорию, которая уже подвергалась мощному длительному техногенному воздействию.

Проектируемый объект пересекает водоохранную зону и прибрежную полосу водных объектов реки Пулыйтигай и ручья без названия.

Для уменьшения воздействия на водотоки предусмотрены следующие мероприятия:

выполнение строительно-монтажных работ с применением гусеничной техники должно осуществляться в зимний период для уменьшения воздействия строительной техники на растительный береговой покров; в остальные сезоны года строительно-монтажные работы, движение транспорта и строительной техники должно осуществляться только по существующим автомобильным дорогам, зимникам и временным вдольтрассовым проездам;

все отходы защитных материалов, остатки горюче-смазочных материалов тщательно должны собираться в передвижное оборудование (мусоросборники, емкости для сбора отработанных горюче-смазочных материалов) и вывозиться в места, согласованные с соответствующими

муниципальными органами и органами государственной власти Российской Федерации;

после завершения строительства выполняются рекультивационные работы.

Организационный сброс стоков или загрязняющих веществ на поверхность земли и в водотоки не производится. Попадание загрязняющих веществ в водные объекты в результате размыва и выноса ливневыми и талыми водами возможно лишь при неправильном хранении строительных материалов и аварийных утечках дизтоплива работающих механизмов в период строительства.

На всех этапах работ осуществляется входной, операционный и приемочный контроль качества строительства, а также проводится своевременный профилактический осмотр, ремонт и диагностика оборудования, трубопроводов и арматуры.

Ущерб окружающей среде может быть нанесен лишь в аварийных случаях, но для их предотвращения предусмотрены все возможные мероприятия в соответствии с требованиями законодательства Российской Федерации.

В границах участка работ отсутствуют объекты историко-культурного наследия, особо охраняемые природные территории федерального, регионального и местного значения.

Проектируемый объект попадает в границы территорий традиционного природопользования коренных малочисленных народов Севера регионального значения.

В соответствии с пунктом 1 статьи 12 Закона Ханты-Мансийского автономного округа – Югры от 28 декабря 2006 года № 145-оз «О территориях традиционного природопользования коренных малочисленных народов Севера регионального значения в Ханты-Мансийском автономном округе – Югре» проведено согласование размещения проектируемого объекта с субъектом традиционного природопользования.

Правительство

Приложение 42
к постановлению Правительства
Ханты-Мансийского
автономного округа – Югры
от 21 апреля 2017 года № 147-п

Основная часть проекта планировки территории для размещения линейного объекта регионального значения Ханты-Мансийского автономного округа – Югры
«Путевой ТВО – ЮСБ Средне-Балыкского месторождения (Южная часть)»
Землепользователь ПАО «НК «Роснефть»
Масштаб 1:2000

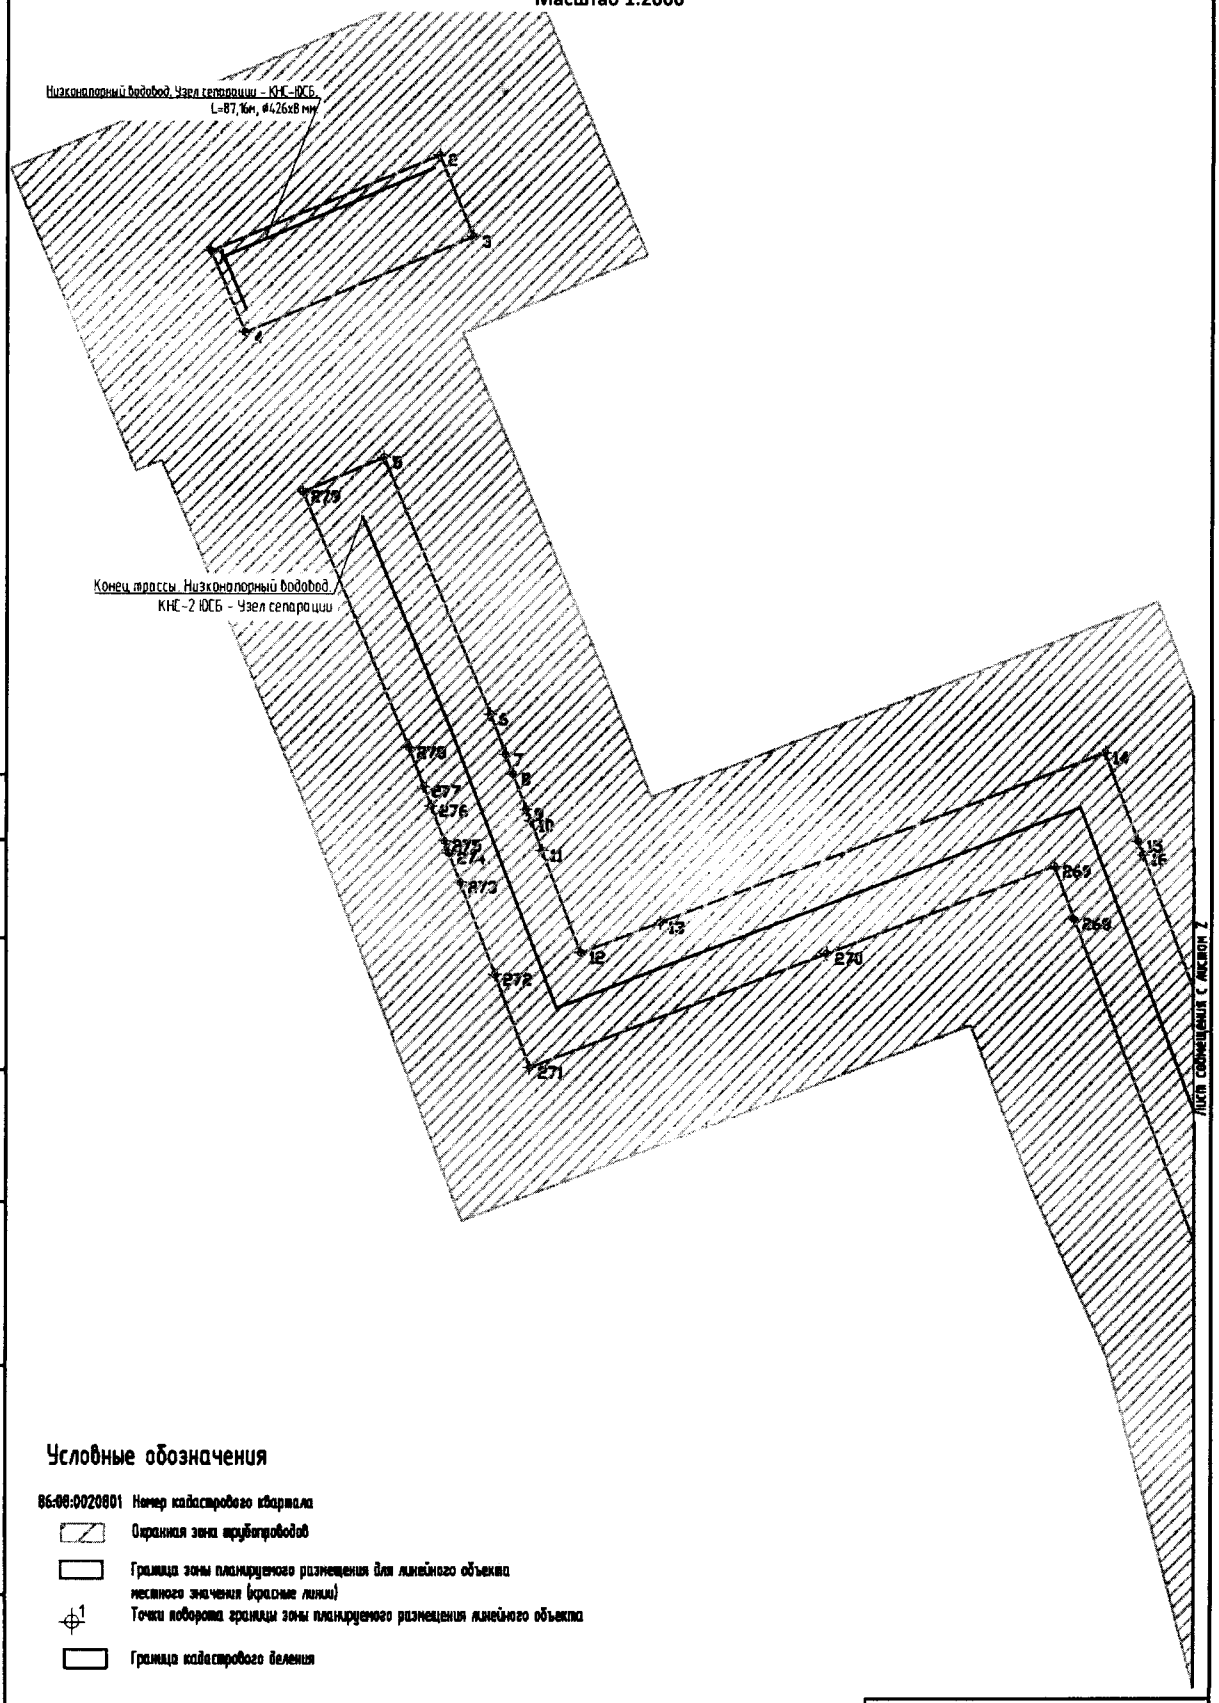

Согласовано

Взаим. инв. №

Подп. и дата

Инв. № подл.

Условные обозначения

86:08:0020801 Номер кадастрового квартала

Охранная зона трубопроводов

Граница зоны планируемого размещения для линейного объекта местного значения (красные линии)

Точки поворота границы зоны планируемого размещения линейного объекта

Граница кадастрового деления

Масштаб 1:2000

3549-П-038.000.000-ППТМТ-ГЧ

Формат А4

Основная часть проекта планировки территории для размещения линейного объекта регионального значения Ханты-Мансийского автономного округа – Югры
«Путевой ТВО – ЮСБ Средне-Балыкского месторождения (Южная часть)»
Землепользователь ПАО «НК «Роснефть»
Масштаб 1:2000

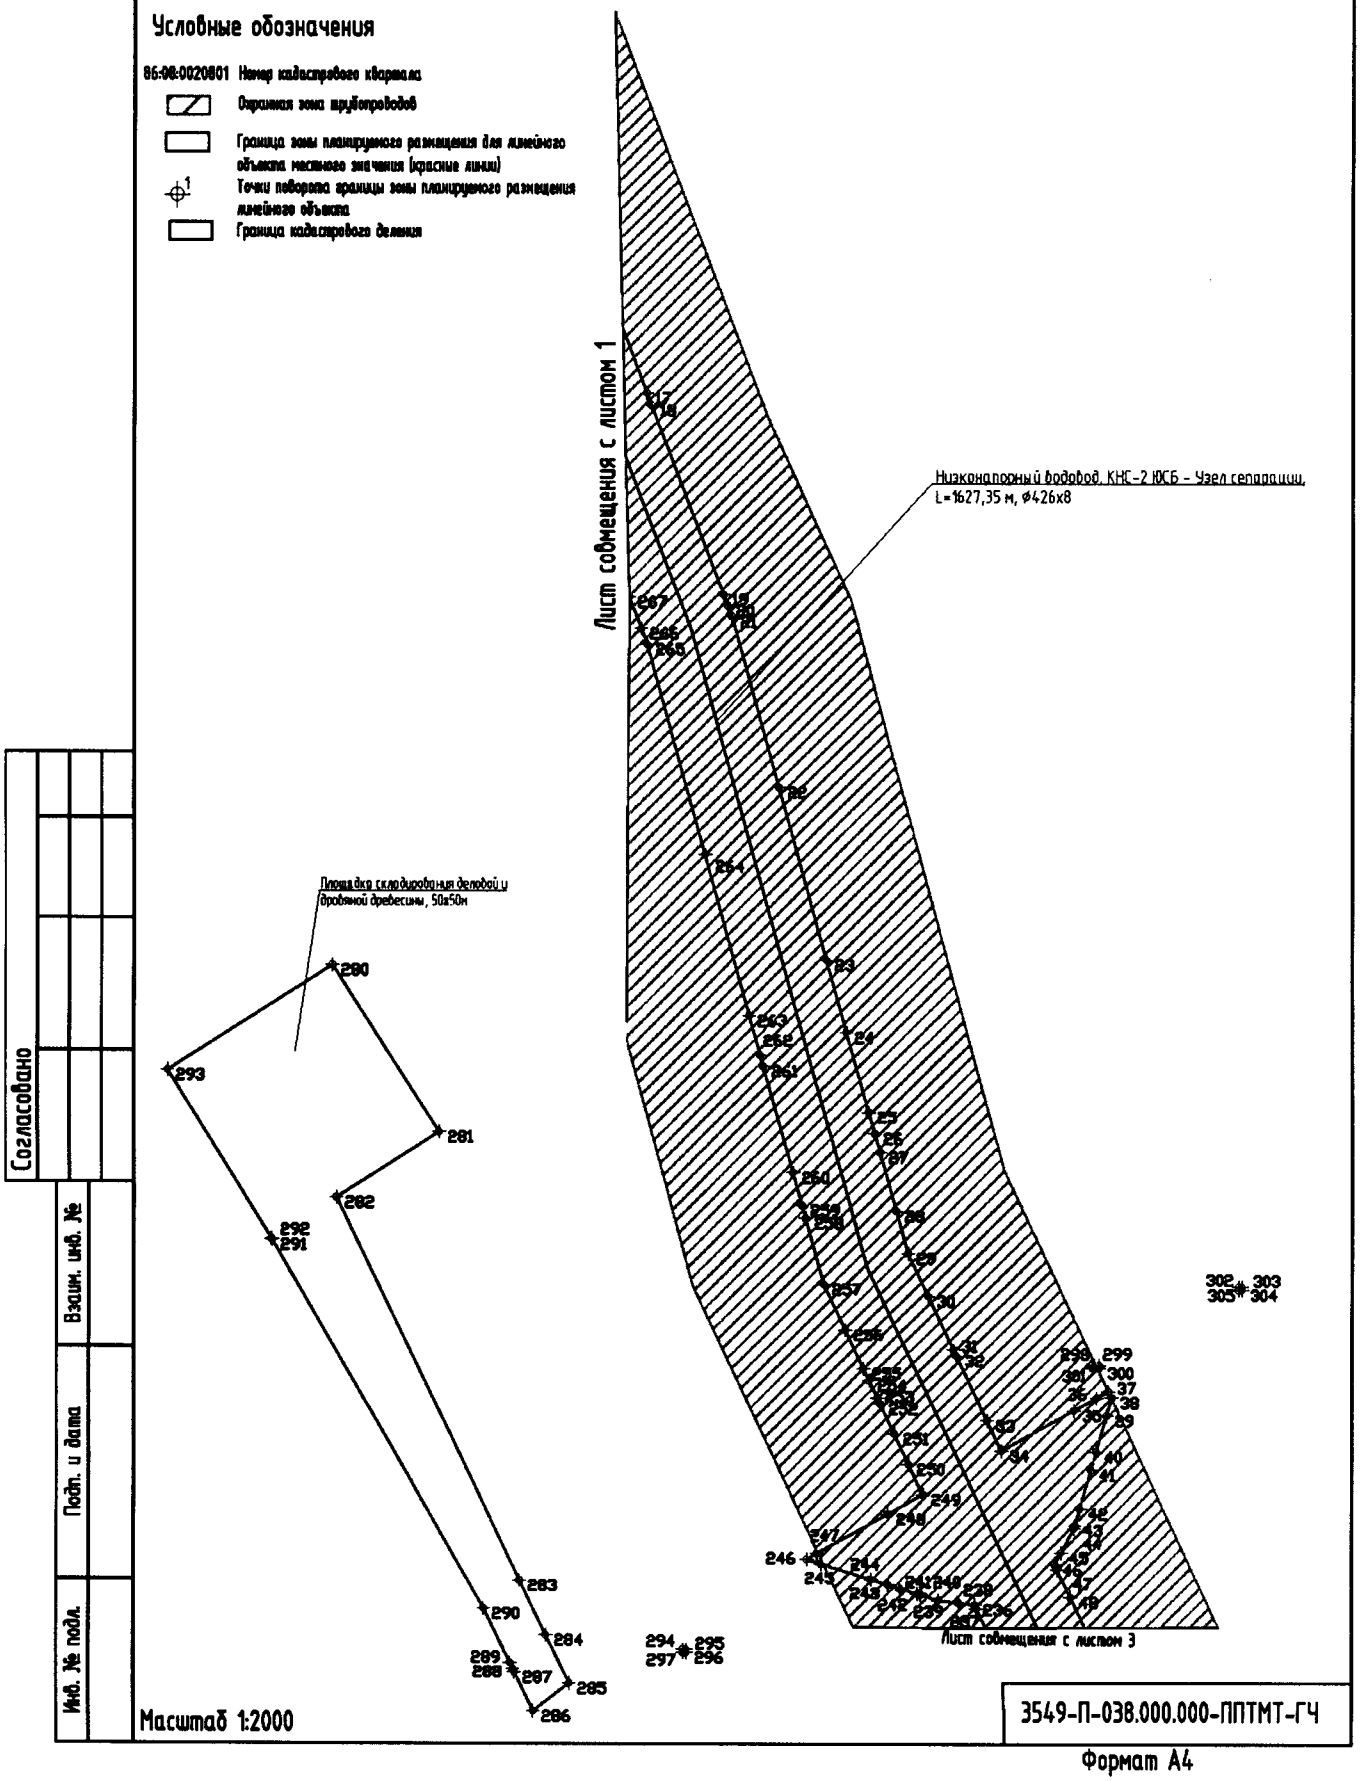

Основная часть проекта планировки территории для размещения линейного объекта регионального значения Ханты-Мансийского автономного округа – Югры
«Путевой ТВО – ЮСБ Средне-Балыкского месторождения (Южная часть)»
Землепользователь ПАО «НК «Роснефть»
Масштаб 1:2000

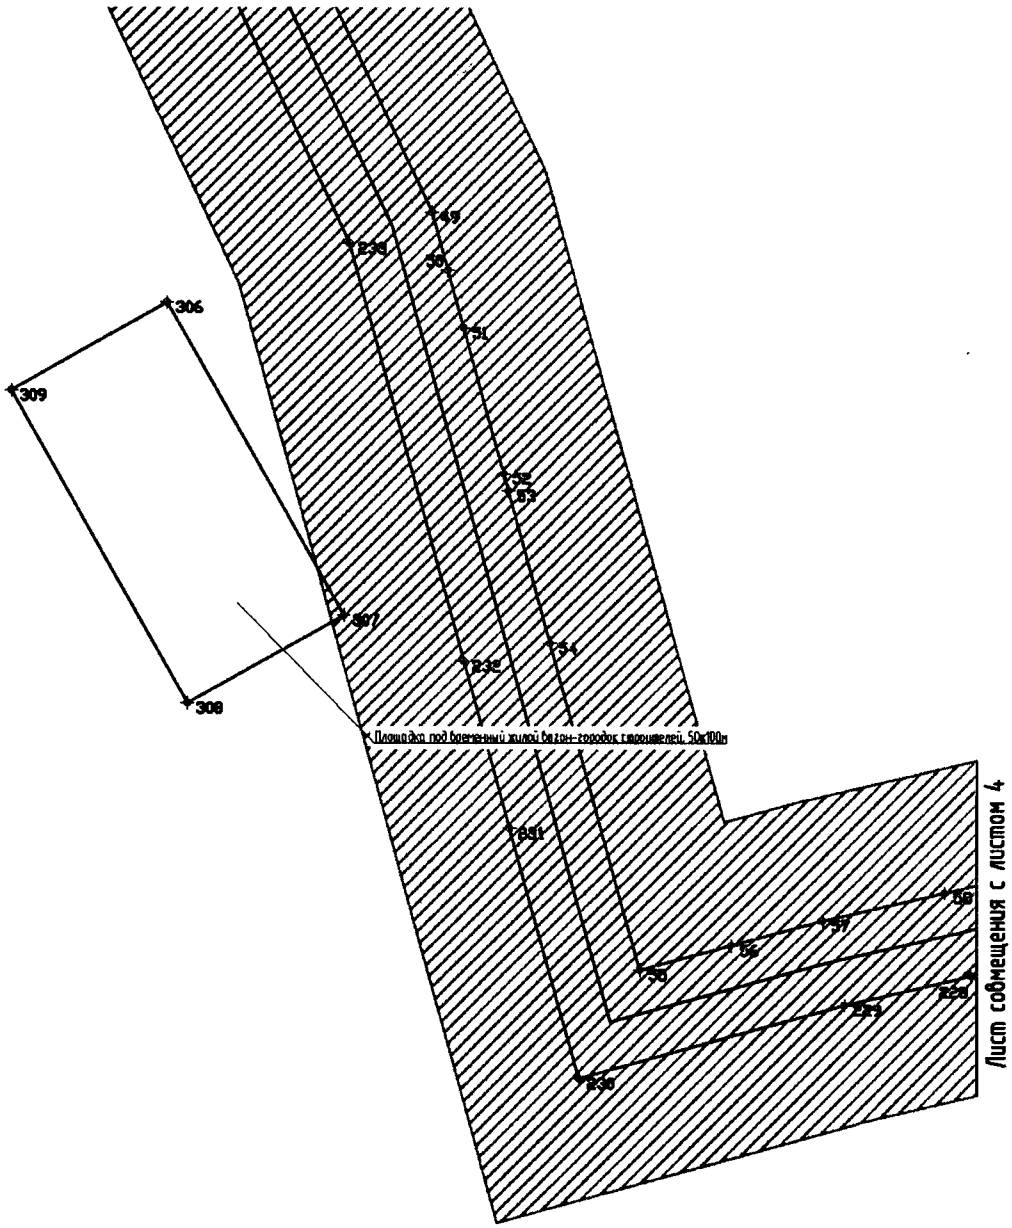

Условные обозначения

86:08:0020801 Номер кадастрового квартала

Охранная зона трубопроводов

Граница зоны планируемого размещения для линейного объекта местного значения (красные линии)

Точки поворота границы зоны планируемого размещения линейного объекта

Граница кадастрового деления

Согласовано

Взам. инв. №

Подп. и дата

Инв. № подл.

Масштаб 1:2000

3549-П-038.000.000-ППТМТ-ГЧ

Формат А4

Основная часть проекта планировки территории для размещения линейного объекта регионального значения Ханты-Мансийского автономного округа – Югры

«Путевой ТВО – ЮСБ Средне-Балыкского месторождения (Южная часть)»

Землепользователь ПАО «НК «Роснефть»

Масштаб 1:2000

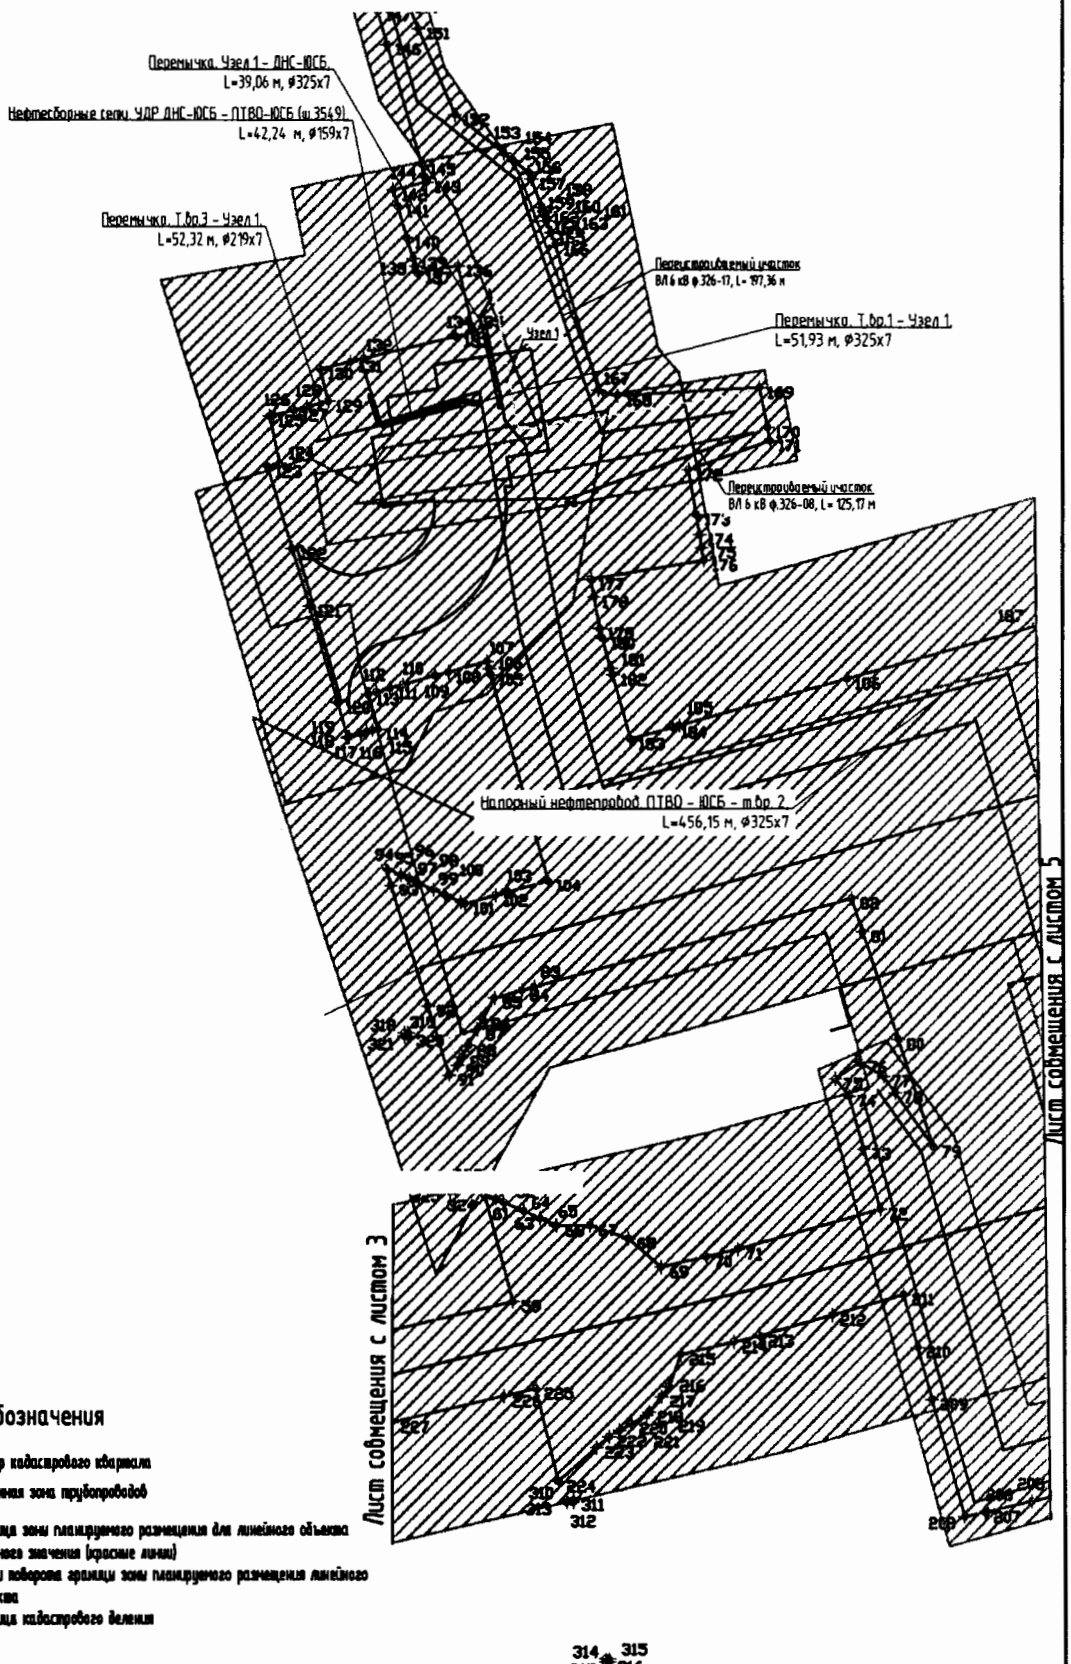

Согласовано

Взаим. инв. №

Подп. и дата

Инв. № подл.

Условные обозначения

86:08:0020801 Номер кадастрового квартала

Охранная зона трубопроводов

Граница зоны планируемого размещения для линейного объекта местного значения (красные линии)

Точки поворота границы зоны планируемого размещения линейного объекта

Граница кадастрового деления

Масштаб 1:2000

3549-П-038.000.000-ППТМТ-ГЧ

Формат А4

Основная часть проекта планировки территории для размещения линейного объекта регионального значения Ханты-Мансийского автономного округа – Югры
«Путевой ТВО – ЮСБ Средне-Балыкского месторождения (Южная часть)»
Землепользователь ПАО «НК «Роснефть»
Масштаб 1:2000

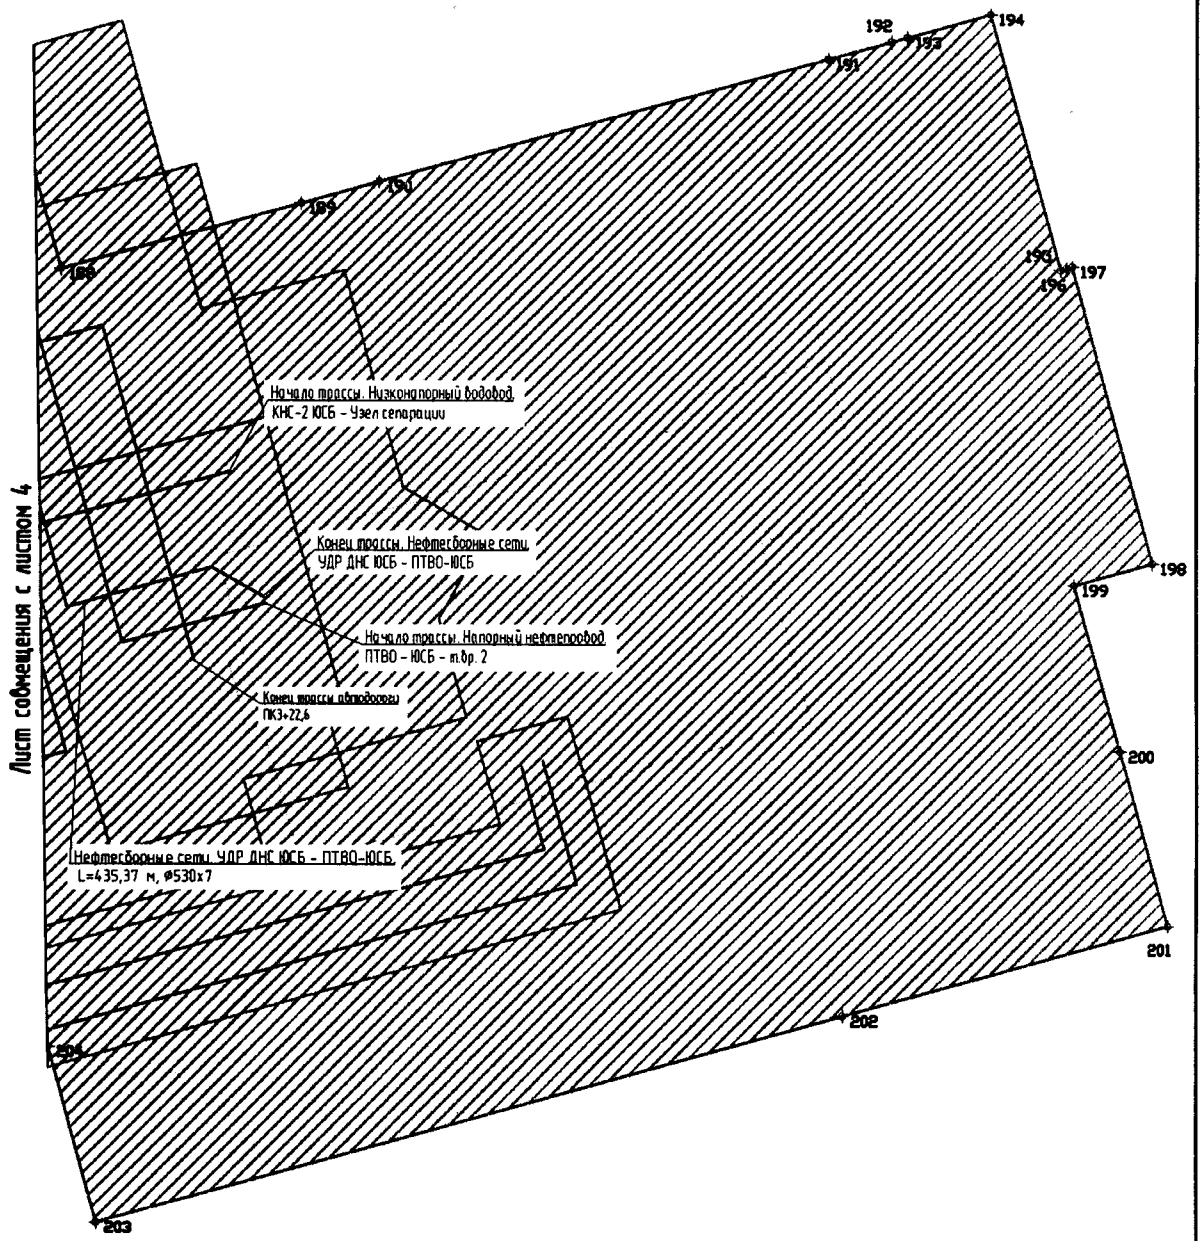

Условные обозначения

86:08:0020801 Номер кадастрового квартала

Охранная зона трубопроводов

Граница зоны планируемого размещения для линейного объекта местного значения (красные линии)

Точки поворота границы зоны планируемого размещения линейного объекта

Граница кадастрового деления

Масштаб 1:2000

3549-П-038.000.000-ППТМТ-ГЧ

Формат А4

Согласовано

Взаим. инв. №

Подп. и дата

Инв. № подл.

Основная часть проекта планировки территории для размещения линейного объекта регионального значения Ханты-Мансийского автономного округа – Югры
«Путевой ТВО – ЮСБ Средне-Балыкского месторождения (Южная часть)»
Землепользователь ПАО «НК «Роснефть»
Каталог координат

Каталог координат		
№	X	Y
1	890175,12	3526872,66
2	890204,58	3526942,59
3	890179,69	3526953,07
4	890150,25	3526883,15
5	890112,23	3526925,65
6	890034,17	3526958,54
7	890021,97	3526963,19
8	890015,92	3526965,5
9	890005,36	3526969,52
10	890001,62	3526970,95
11	889992,58	3526974,4
12	889961,32	3526986,33
13	889970,58	3527010,61
14	890022,58	3527146,93
15	889995,39	3527157,3
16	889991,37	3527158,84
17	889935,51	3527180,15
18	889931,77	3527181,56
19	889874,51	3527203,41
20	889871,24	3527204,65
21	889867,98	3527205,9
22	889816,06	3527220,31
23	889764,14	3527234,72
24	889742,25	3527240,8
25	889718	3527247,53
26	889711,43	3527249,36
27	889705,92	3527250,89
28	889688,28	3527255,79
29	889675,53	3527259,32
30	889662,49	3527265,45
31	889646,13	3527273,15
32	889644,3	3527274,01
33	889624,62	3527283,25
34	889615,54	3527287,53
35	889627,76	3527309,44
36	889631,63	3527316,44
37	889633,59	3527319,94
38	889631,66	3527320,95
39	889626,14	3527319,35
40	889615,3	3527316,21
41	889609,81	3527314,62
42	889598,28	3527311,28
43	889593,28	3527309,82
44	889592,37	3527309,56
45	889584,95	3527305,58
46	889581,4	3527303,67
47	889580,04	3527304,31
48	889571,51	3527308,53
49	889477,1	3527353,01
50	889459,41	3527357,89
51	889441,71	3527362,78
52	889397,16	3527375,07
53	889391,86	3527376,54
54	889345,22	3527389,41
55	889244,9	3527417,09
56	889252,6	3527444,99
57	889260,3	3527472,89
58	889268,94	3527510,43
59	889279,88	3527557,64
60	889312,06	3527549,15
61	889311,23	3527552,43
62	889310,18	3527554,8
63	889307,43	3527560,97
64	889305,21	3527565,92
65	889303,11	3527570,64
66	889302,97	3527570,95
67	889303,05	3527581,18
68	889299,03	3527592,77
69	889290,28	3527602,68
70	889293,46	3527616,43
71	889295,7	3527626,13
72	889307,8	3527669,96
73	889326,41	3527664,83
74	889342,64	3527660,35
75	889347,9	3527656,05
76	889352,92	3527663,73
77	889348,65	3527671,06
78	889343,64	3527674,63
79	889327,07	3527686,44
80	889359,95	3527675,6
81	889392,83	3527664,77
82	889402,96	3527661,43
83	889376,16	3527564,33
84	889375,09	3527560,47
85	889372,79	3527552,12
86	889366,32	3527548,56
87	889363,22	3527546,86
88	889358,33	3527544,16
89	889354,78	3527542,2
90	889352,23	3527540,8
91	889349,31	3527538,25
92	889370,37	3527531,82
93	889407,21	3527520,68
94	889412,48	3527519,15
95	889410,37	3527523,85
96	889409,28	3527526,24
97	889408,09	3527528,85
98	889405,87	3527533,73
99	889404,22	3527537,34
100	889402,02	3527542,17
101	889401,49	3527543,33
102	889404,06	3527552,65
103	889405,13	3527556,51
104	889408,51	3527568,76
105	889471,32	3527551,43
106	889473,25	3527550,89
107	889475,47	3527550,28
108	889472,19	3527538,4
109	889471,13	3527534,53
110	889468,35	3527524,44
111	889467,28	3527520,56
112	889466,13	3527516,38
113	889465,45	3527513,93
114	889454,99	3527516,91
115	889454,49	3527515,09
116	889454,04	3527513,47
117	889453,51	3527511,54
118	889452,59	3527508,12
119	889452,45	3527507,55
120	889462,89	3527504,52
121	889492,46	3527495,93
122	889509,96	3527490,61
123	889535,01	3527483,01
124	889536,18	3527486,68
125	889550,56	3527483,75
126	889550,85	3527484,9
127	889552,41	3527491,14
128	889553,4	3527495,1
129	889555,12	3527501,66
130	889564,94	3527499,24
131	889567,21	3527508,68
132	889568,14	3527512,58
133	889574,93	3527540,86
134	889576,22	3527546,23
135	889577,02	3527546,07
136	889596,43	3527541,54
137	889594,25	3527529,08
138	889596,35	3527528,48
139	889598,73	3527527,73
140	889604,91	3527525,91
141	889614,51	3527523,12
142	889619,44	3527521,68
143	889621,81	3527531,9
144	889623,25	3527531,49
145	889627,11	3527530,37
146	889663,75	3527519,78
147	889674,24	3527516,75
148	889685,56	3527513,48
149	889687,79	3527521,16
150	889676,83	3527525,85
151	889668,57	3527529,38
152	889642,36	3527540,58
153	889630,71	3527555,43
154	889628,45	3527558,31
155	889624,85	3527562,9
156	889624,58	3527563,24
157	889622,75	3527563,91
158	889613,99	3527567,13
159	889613,1	3527567,72
160	889613,13	3527567,89
161	889612,85	3527567,94
162	889612,67	3527567,96
163	889611,28	3527568,46
164	889610,13	3527568,54
165	889606,46	3527569,88
166	889602,79	3527571,23
167	889558,47	3527584,29
168	889556,84	3527590,04
169	889559,31	3527633,34
170	889547,14	3527635,68
171	889543,01	3527636,47
172	889534,1	3527611,55
173	889520,45	3527613,85
174	889514,24	3527614,89
175	889510,29	3527615,56
176	889506,44	3527616,2
177	889500,66	3527581,81
178	889495,23	3527582,82
179	889485,51	3527584,62
180	889482,63	3527585,41
181	889473,41	3527587,96
182	889471,41	3527588,5
183	889451,83	3527593,91
184	889455,39	3527606,82
185	889455,93	3527608,76
186	889470,11	3527660,19
187	889486,19	3527718,46
188	889457,29	3527726,44
189	889477,49	3527799,66
190	889484,09	3527823,58
191	889521,85	3527960,41
192	889527,17	3527979,7
193	889528,53	3527984,61
194	889535,61	3528010,28
195	889457,45	3528031,85
196	889457,95	3528033,66
197	889458,45	3528035,47
198	889368,15	3528060,39
199	889361,44	3528036,3
200	889310,64	3528050,31

Согласовано

Взаим. инв. №

Подп. и дата

Инв. № подл.

Основная часть проекта планировки территории для размещения линейного объекта регионального значения Ханты-Мансийского автономного округа – Югры
«Путевой ТВО – ЮСБ Средне-Балыкского месторождения (Южная часть)»
Землепользователь ПАО «НК «Роснефть»
Каталог координат

201	889257,26	3528065,04
202	889229,65	3527964,96
203	889166,83	3527737,29
204	889220,2	3527722,56
205	889218,89	3527716,6
206	889215,77	3527702,68
207	889215,65	3527702,14
208	889214,24	3527695,78
209	889250,26	3527685,84
210	889266,02	3527681,5
211	889281,77	3527677,15
212	889275,64	3527654,95
213	889269,52	3527632,76
214	889267,67	3527624,77
215	889263,96	3527608,7
216	889254,26	3527605,12
217	889251,28	3527602,7
218	889246,61	3527598,93
219	889245,67	3527598,17
220	889242,99	3527593,5
221	889240,94	3527589,91
222	889239,07	3527586,65
223	889235,72	3527582,89
224	889225,33	3527571,26
225	889253,75	3527564,53
226	889251,5	3527554,79
227	889243,58	3527520,49
228	889243,13	3527518,54
229	889234,12	3527479,52
230	889211,68	3527398,24
231	889288,5	3527377,05
232	889339,67	3527362,92
233	889467,66	3527327,61
234	889544,37	3527291,32
235	889568,12	3527280,09
236	889569,24	3527279,56
237	889569,85	3527274,62
238	889570,6	3527268,6
239	889572,25	3527263,27
240	889572,92	3527262,99
241	889572,58	3527262,21
242	889574,25	3527256,81
243	889575,31	3527253,4
244	889576,92	3527248,19
245	889581,56	3527233,22
246	889582,93	3527228,95
247	889584,68	3527231,95
248	889596,58	3527253,37
249	889602,41	3527263,88
250	889611,48	3527259,61

251	889620,6	3527255,32
252	889629,71	3527251,03
253	889631,54	3527250,17
254	889636,8	3527247,7
255	889640,41	3527246
256	889652,2	3527240,45
257	889666,08	3527233,92
258	889686,06	3527228,38
259	889689,91	3527227,31
260	889699,72	3527224,58
261	889732,02	3527215,62
262	889735,3	3527214,71
263	889747,42	3527211,34
264	889795,74	3527197,93
265	889859,53	3527180,23
266	889864,33	3527178,4
267	889873,85	3527174,77
268	889971,52	3527137,51
269	889987,73	3527131,33
270	889961,05	3527061,37
271	889926,47	3526970,72
272	889954,67	3526959,96
273	889982,87	3526949,21
274	889991,83	3526945,78
275	889995,57	3526944,36
276	890006,2	3526940,31
277	890012,26	3526938
278	890024,11	3526933,48
279	890101,75	3526900,77
280	889762,62	3527085,03
281	889711,99	3527117,24
282	889692,27	3527086,23
283	889576,51	3527141,77
284	889559,85	3527149,76
285	889545,15	3527156,82
286	889536,74	3527145,87
287	889548,48	3527140,24
288	889549,49	3527139,76
289	889551,34	3527138,87
290	889567,99	3527130,87
291	889684,97	3527074,75
292	889679,8	3527066,62
293	889730,75	3527034,93
294	889555,45	3527191,35
295	889555,45	3527192,35
296	889554,45	3527192,35
297	889554,45	3527191,35
298	889641,44	3527315,14
299	889641,44	3527317,13
300	889640,69	3527317,13

301	889640,69	3527315,14
302	889665,47	3527359,72
303	889665,47	3527360,71
304	889664,47	3527360,71
305	889664,47	3527359,72
306	889449,51	3527271,76
307	889353,79	3527325,95
308	889326,69	3527278,09
309	889422,41	3527223,9
310	889219,56	3527573,7
311	889219,56	3527575,7
312	889218,81	3527575,7
313	889218,81	3527573,7
314	889171,05	3527585,45
315	889171,05	3527586,45
316	889170,05	3527586,45
317	889170,05	3527585,45
318	889362,15	3527524,62
319	889362,15	3527525,63
320	889361,15	3527525,63
321	889361,15	3527524,62
322	889314,13	3527538,55
323	889314,13	3527540,56
324	889313,38	3527540,56
325	889313,38	3527538,55

Согласовано

Взаим. инв. №

Подп. и дата

Инв. № подл.

Правительство

Приложение 43
к постановлению Правительства
Ханты-Мансийского
автономного округа – Югры
от 21 апреля 2017 года № 147-п

Проект межевания территории для размещения линейного объекта регионального значения
Ханты-Мансийского автономного округа – Югры
«Путевой ТВО – ЮСБ Средне-Балыкского месторождения (Южная часть)»
Землепользователь ПАО «НК «Роснефть»
Масштаб 1:2000

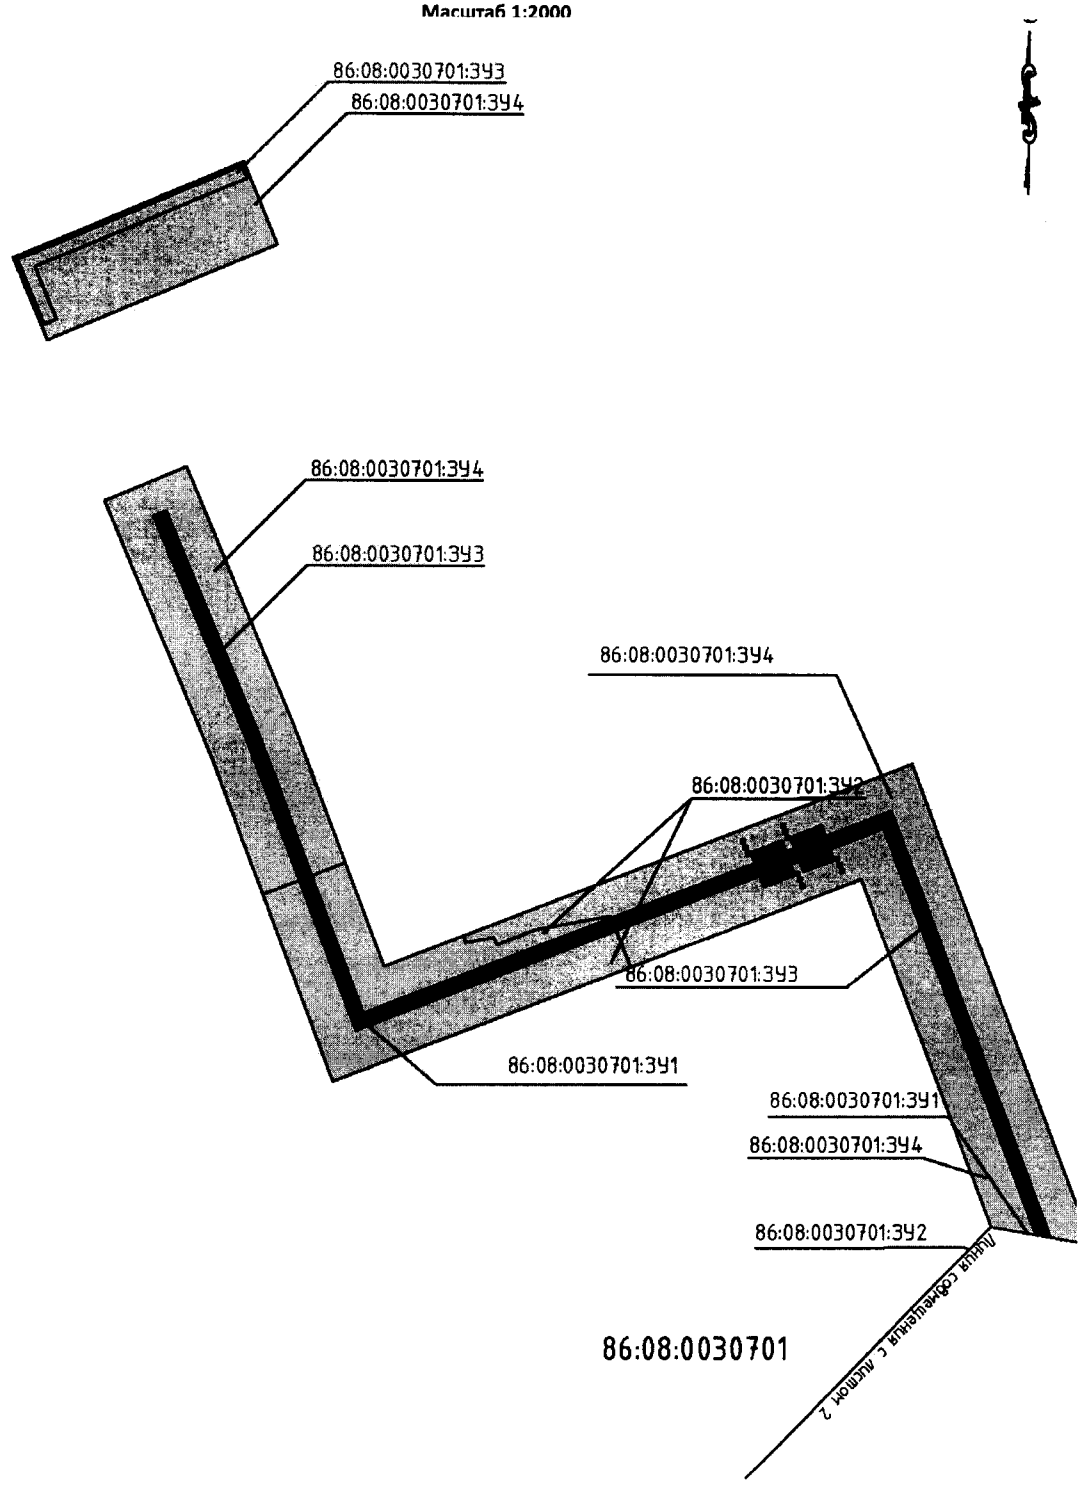

М 1:2000

Условные обозначения

86:08:0030701	Номер кадастрового квартала
86:08:0030701:392	Условный номер образуемого участка(краткосрочная аренда)
86:08:0030701:391	Условный номер образуемого участка(долгосрочная аренда)

Краткосрочная аренда
Долгосрочная аренда
Граница кадастрового деления

Согласовано

Взаим. инв. №

Подп. и дата

Инв. № подл.

3549-П-038.000.000-ППТМТ-ГЧ

Формат А4

Проект межевания территории для размещения линейного объекта регионального значения
Ханты-Мансийского автономного округа – Югры
«Путевой ТВО – ЮСБ Средне-Балыкского месторождения (Южная часть)»
Землепользователь ПАО «НК «Роснефть»
Масштаб 1:2000

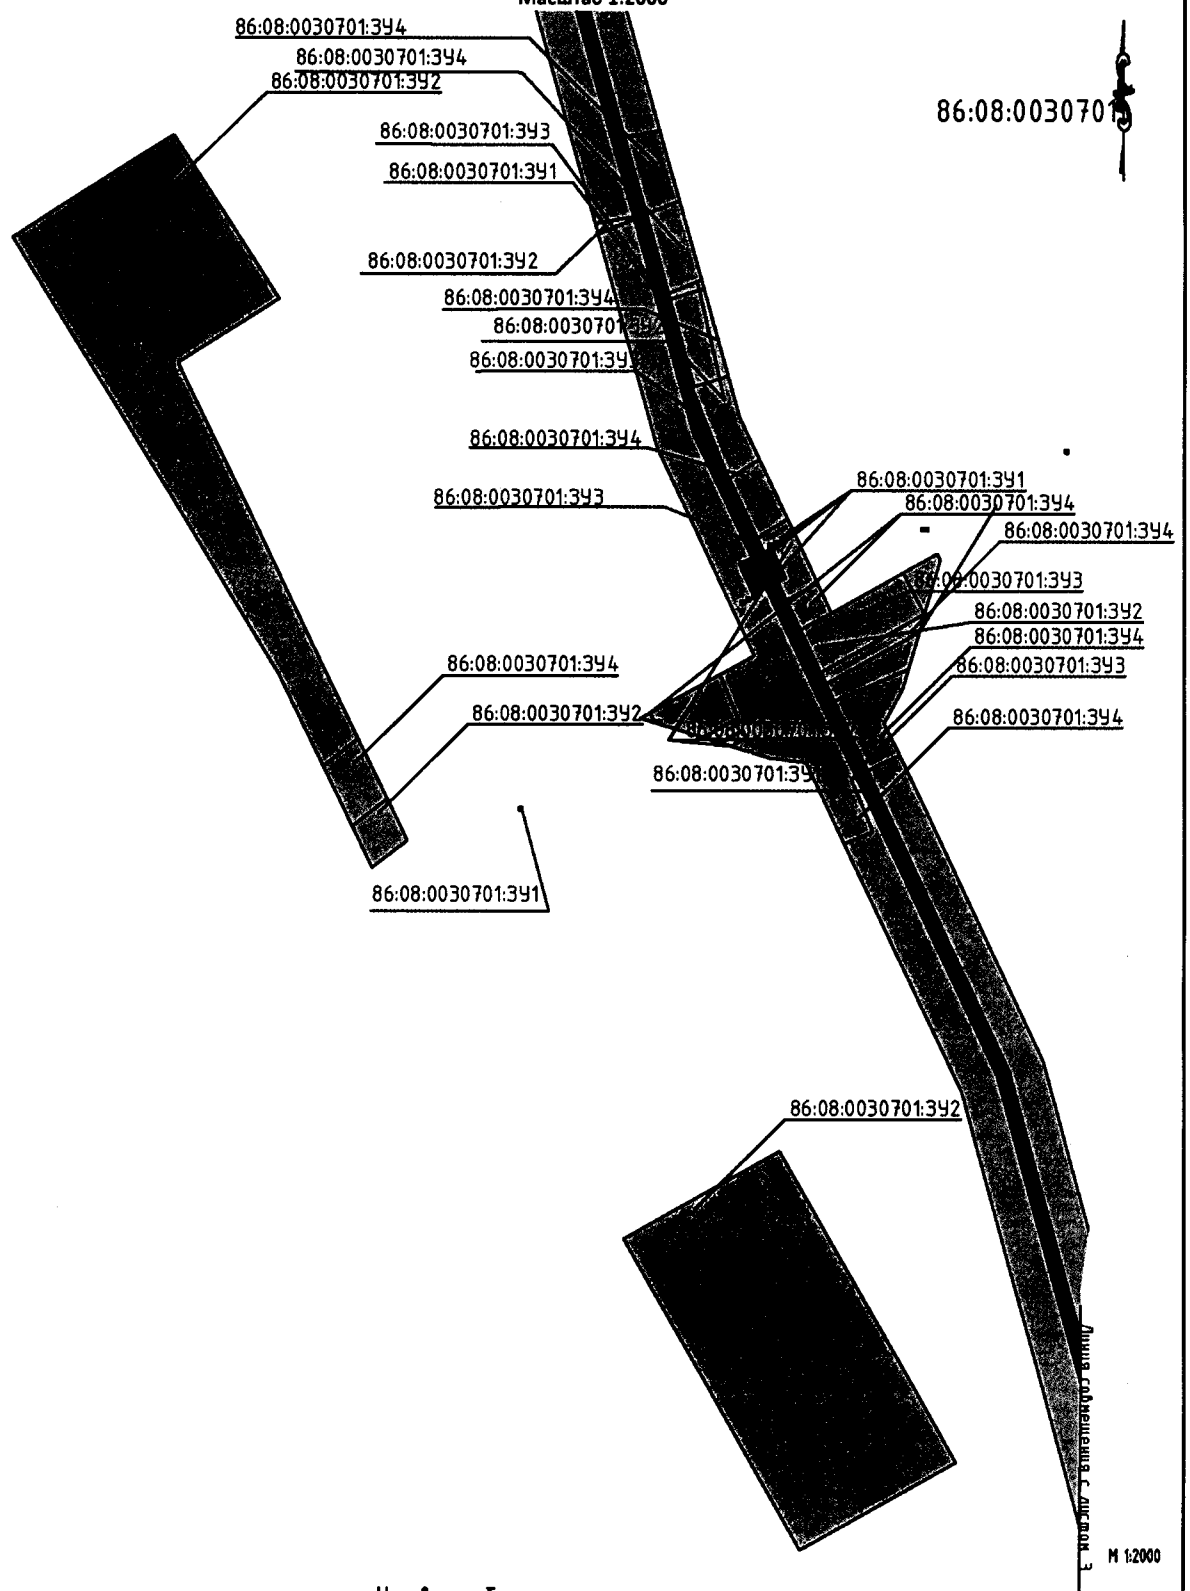

Условные обозначения

86:08:0030701	Номер кадастрового квартала
86:08:0030701:3У2	Условный номер образуемого участка(краткосрочная аренда)
86:08:0030701:3У1	Условный номер образуемого участка(долгосрочная аренда)

Краткосрочная аренда
Долгосрочная аренда
Граница кадастрового деления

3549-П-038.000.000-ППТМТ-ГЧ

Формат А4

Согласовано

Взаим. инв. №

Подп. и дата

Инв. № подл.

Проект межевания территории для размещения линейного объекта регионального значения
Ханты-Мансийского автономного округа – Югры
«Путевой ТВО – ЮСБ Средне-Балыкского месторождения (Южная часть)»
Землепользователь ПАО «НК «Роснефть»
Масштаб 1:2000

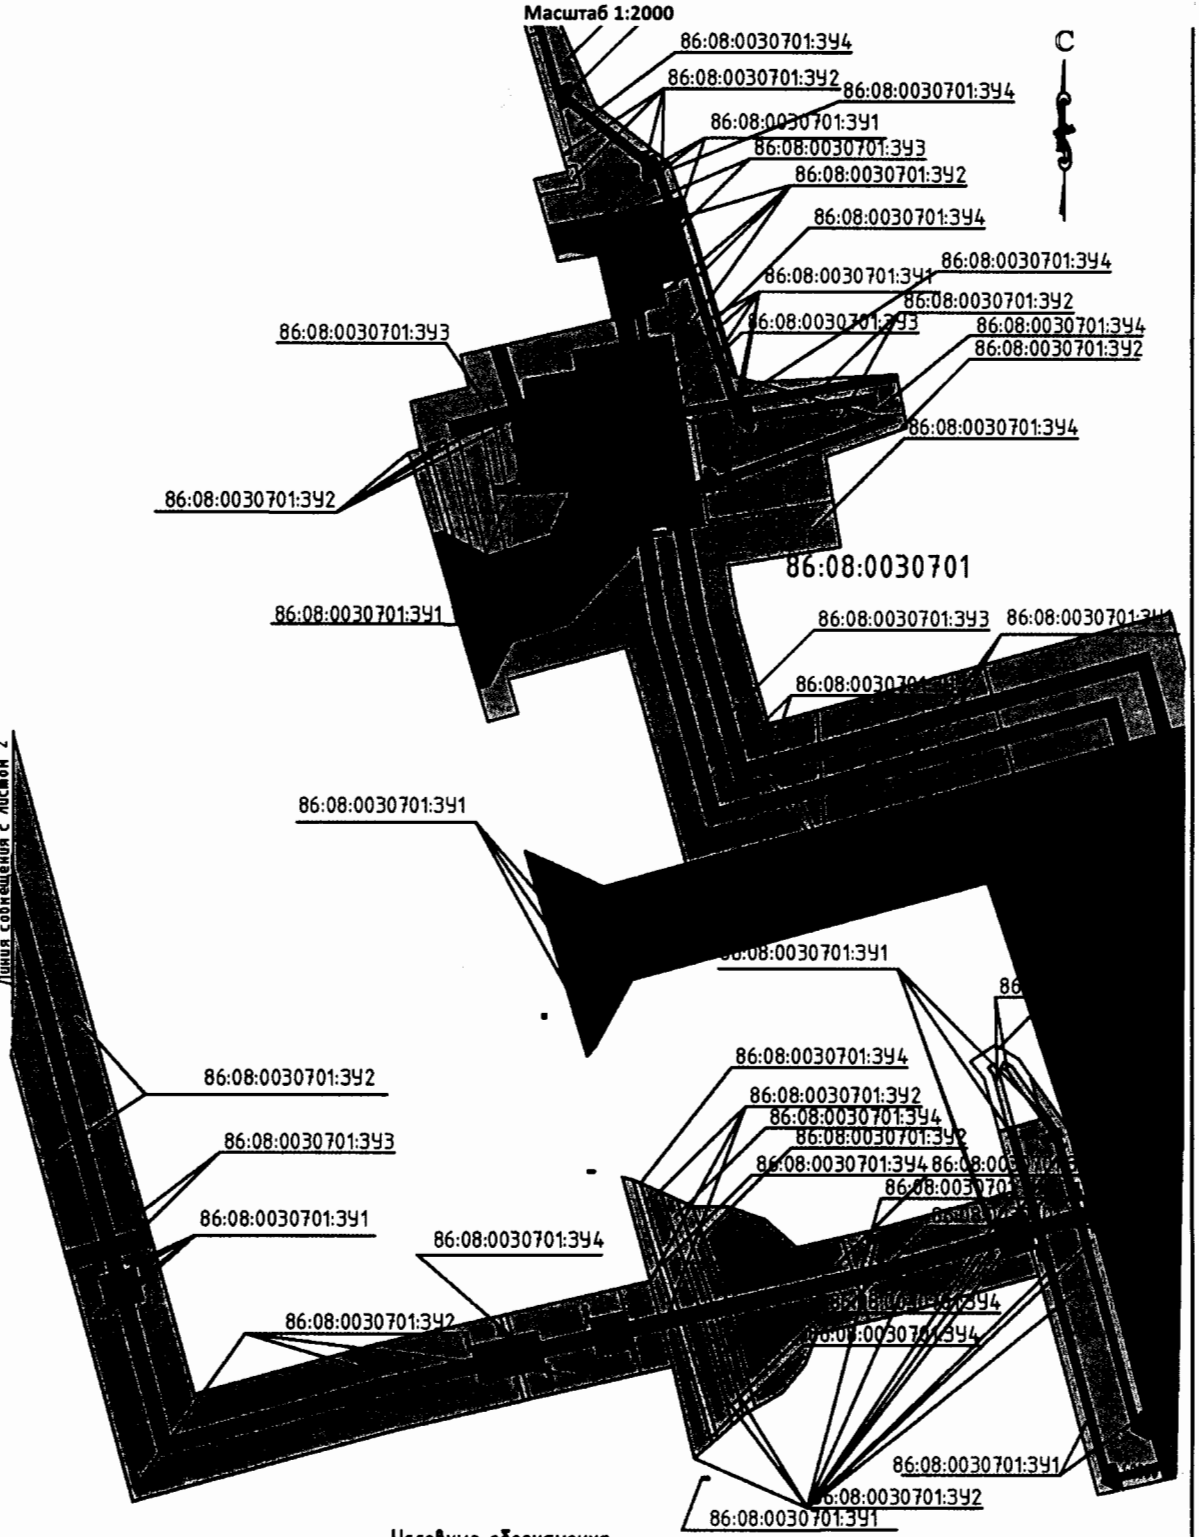

Условные обозначения

86:08:0030701	Номер кадастрового квартала
86:08:0030701:ЗУ2	Условный номер образуемого участка(краткосрочная аренда)
86:08:0030701:ЗУ1	Условный номер образуемого участка(долгосрочная аренда)

Краткосрочная аренда
Долгосрочная аренда
Граница кадастрового деления

Согласовано

Взам. инв. №

Подп. и дата

Инв. № подл.

3549-П-038.000.000-ППТМТ-ГЧ

Формат А4

Проект межевания территории для размещения линейного объекта регионального значения
Ханты-Мансийского автономного округа – Югры
«Путевой ТВО – ЮСБ Средне-Балыкского месторождения (Южная часть)»
Землепользователь ПАО «НК «Роснефть»
Масштаб 1:2000

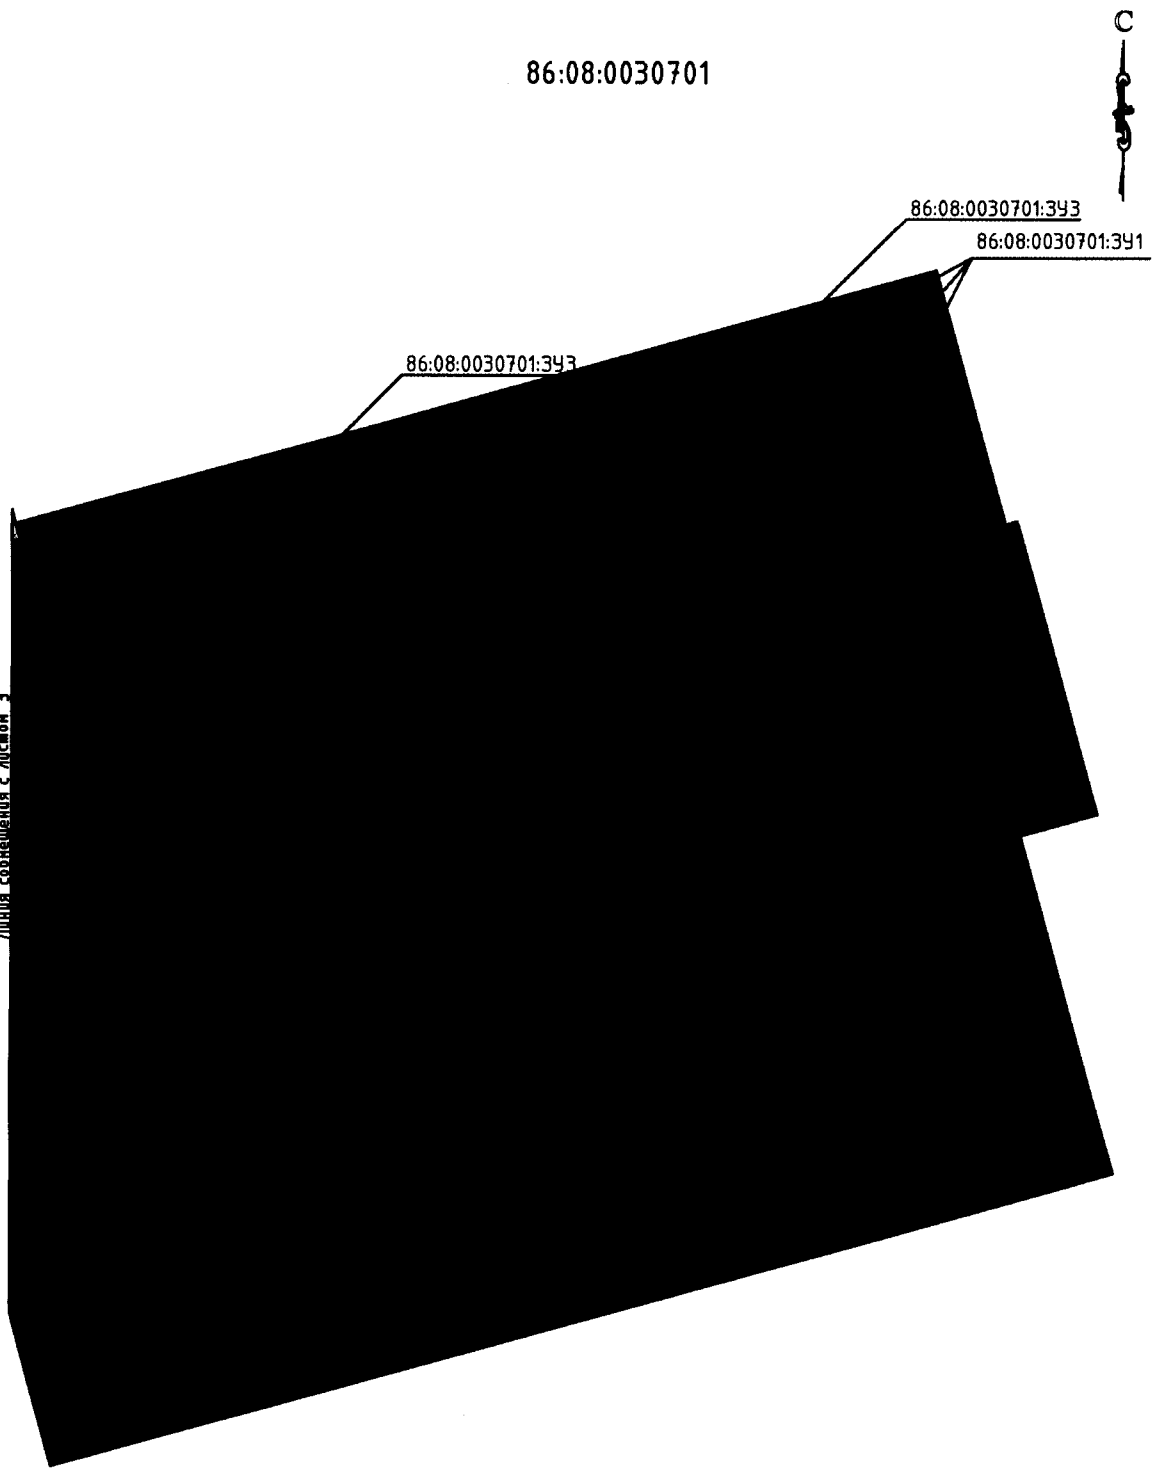

М 1:2000

Условные обозначения

86:08:0030701	Номер кадастрового квартала
86:08:0030701:392	Условный номер образуемого участка(краткосрочная аренда)
86:08:0030701:391	Условный номер образуемого участка(долгосрочная аренда)

Краткосрочная аренда
Долгосрочная аренда
Граница кадастрового деления

Согласовано

Инв. № подл. | Подп. и дата | Взаим. инв. №

3549-П-038.000.000-ППТМТ-ГЧ

Формат А4

Проект межевания территории для размещения линейного объекта регионального значения
Ханты-Мансийского автономного округа – Югры
«Путевой ТВО – ЮСБ Средне-Балыкского месторождения (Южная часть)»
Землепользователь ПАО «НК «Роснефть»
Масштаб 1:1000

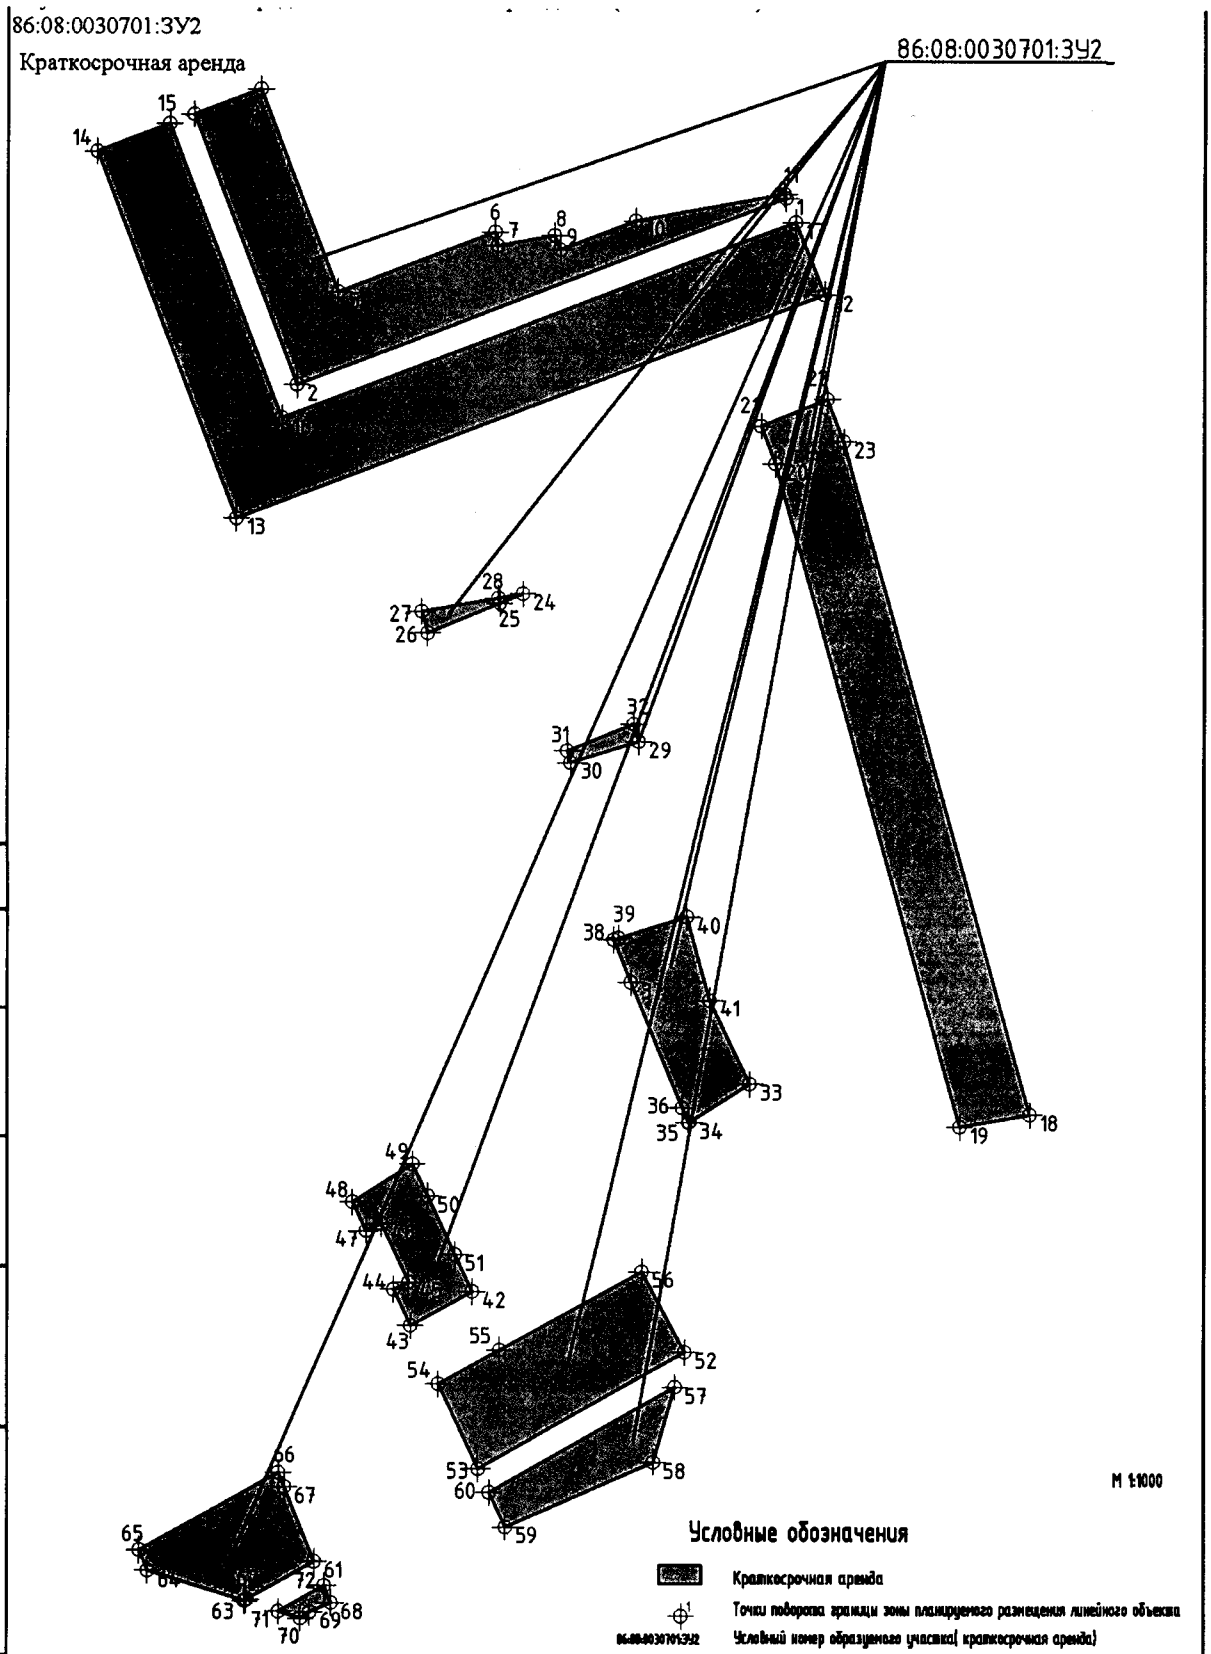

Взаим. инв. №
Подп. и дата
Инв. № подл.

3549-П-038.000.000-ППТМТ-ГЧ

Формат А4

Проект межевания территории для размещения линейного объекта регионального значения
Ханты-Мансийского автономного округа – Югры
«Путевой ТВО – ЮСБ Средне-Балыкского месторождения (Южная часть)»
Землепользователь ПАО «НК «Роснефть»
Масштаб 1:1000

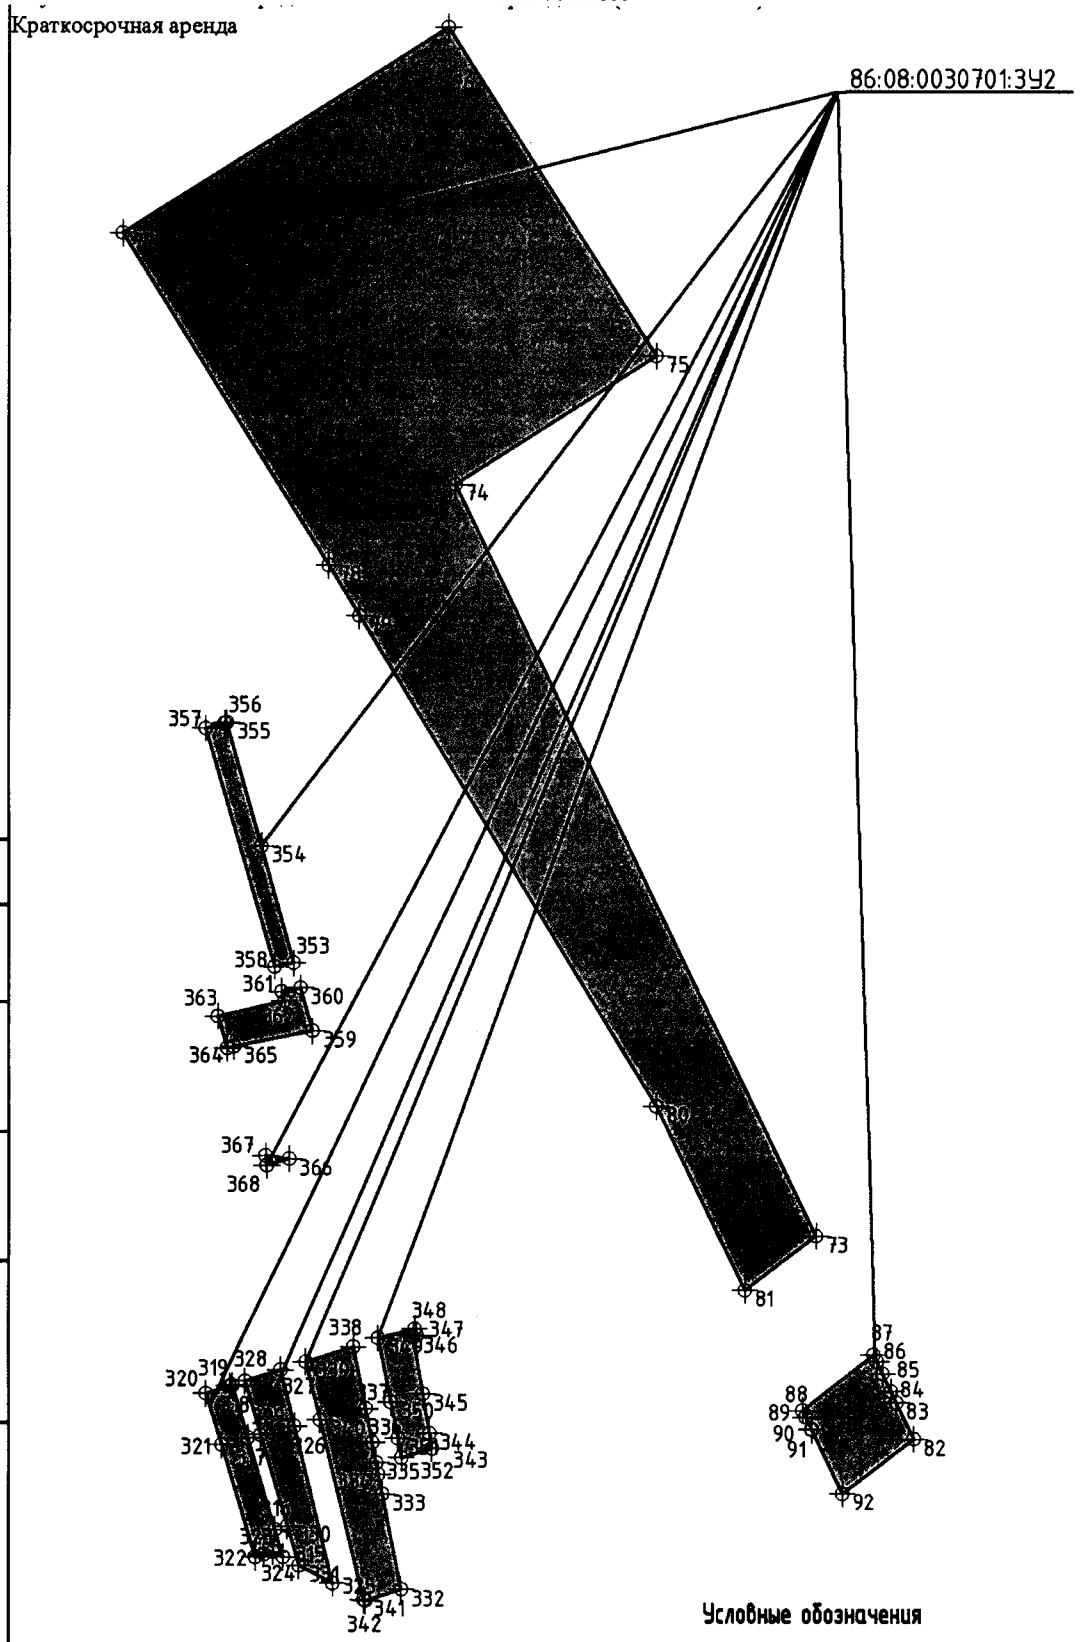

Условные обозначения

- Краткосрочная аренда
- Точки поворота границы зоны планируемого размещения линейного объекта
- 86:08:0030701:ЗУ2 — Условный номер образуемого участка(краткосрочная аренда)

Взаим. инв. №
Подп. и дата
Инв. № подл.

3549-П-038.000.000-ППТМТ-ГЧ

Формат А4

Проект межевания территории для размещения линейного объекта регионального значения
Ханты-Мансийского автономного округа – Югры
«Путевой ТВО – ЮСБ Средне-Балыкского месторождения (Южная часть)»
Землепользователь ПАО «НК «Роснефть»
Масштаб 1:1000

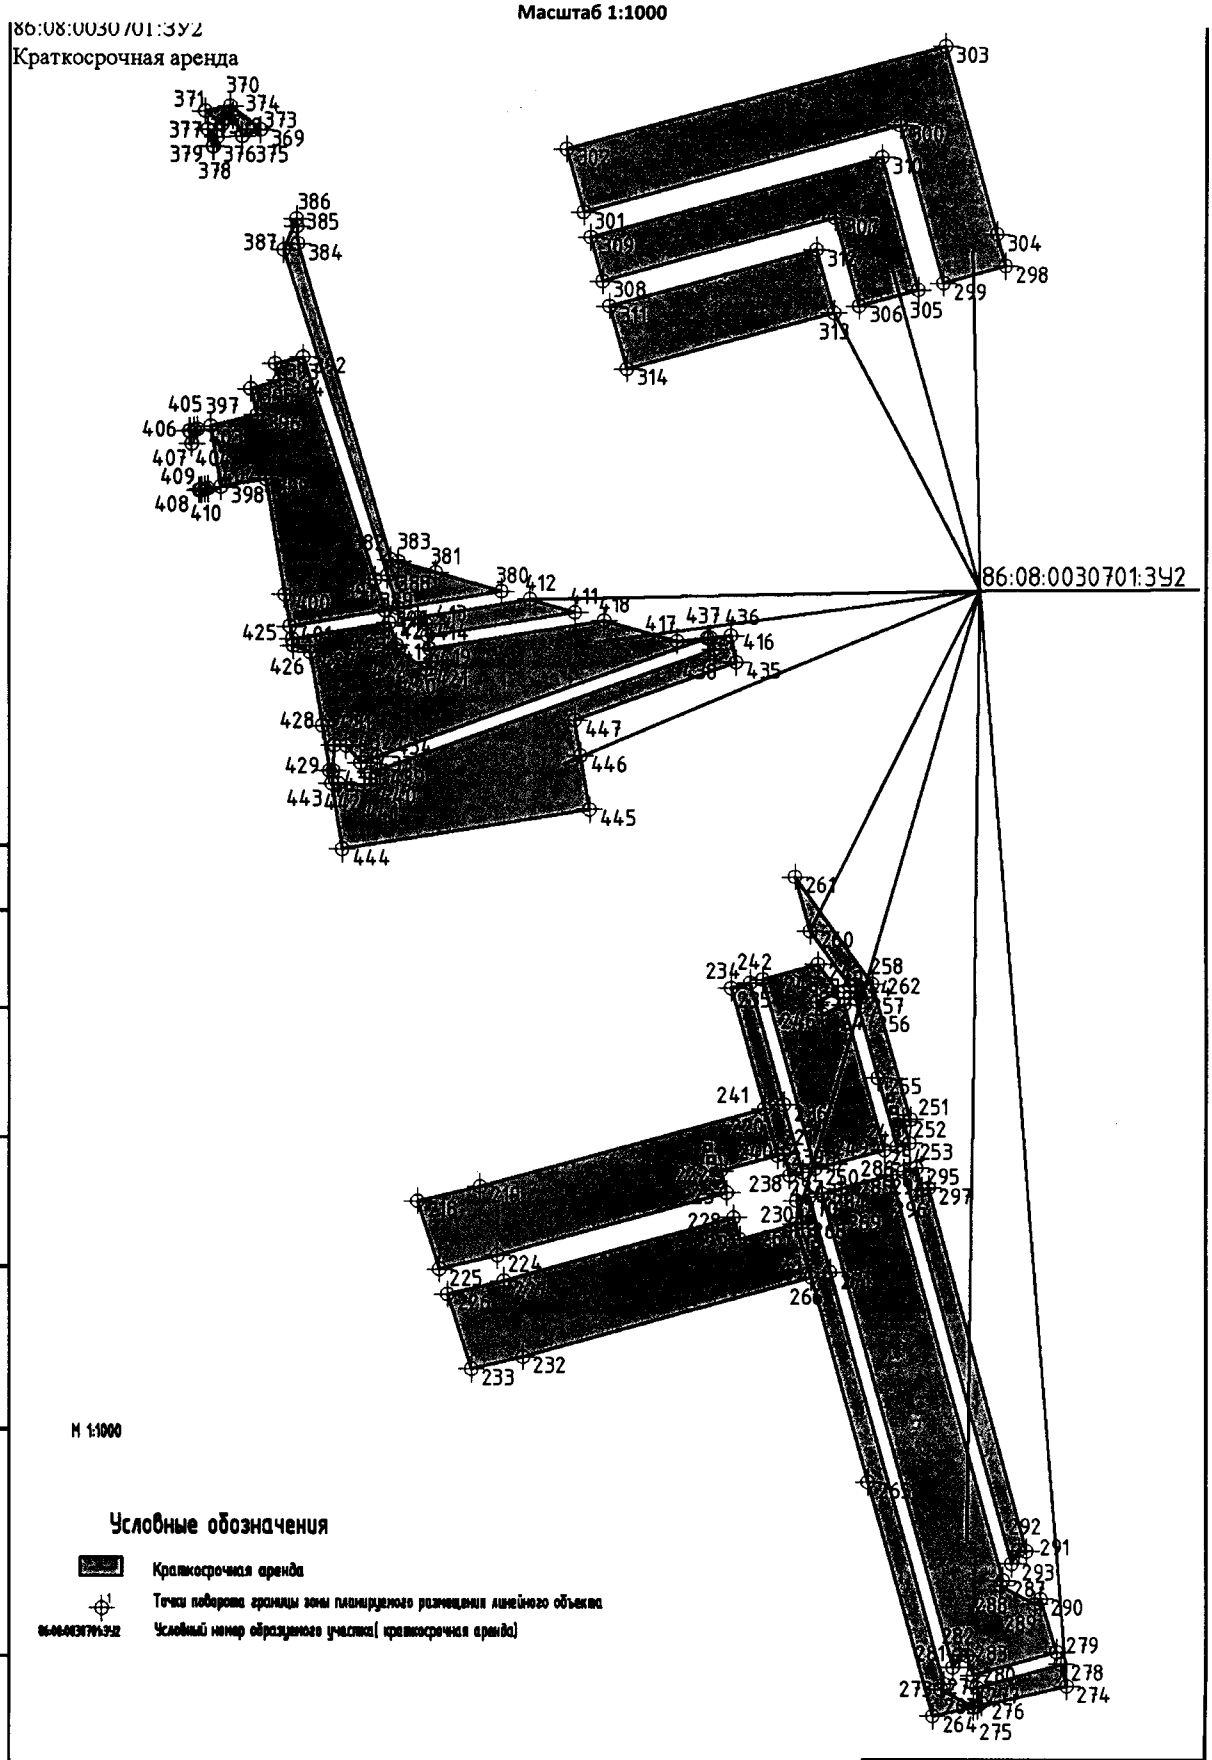

Взаим. инв. №
Подп. и дата
Инв. № подл.

3549-П-038.000.000-ППТМТ-ГЧ

Формат А4

Проект межевания территории для размещения линейного объекта регионального значения
Ханты-Мансийского автономного округа – Югры
«Путевой ТВО – ЮСБ Средне-Балыкского месторождения (Южная часть)»
Землепользователь ПАО «НК «Роснефть»
Масштаб 1:1000

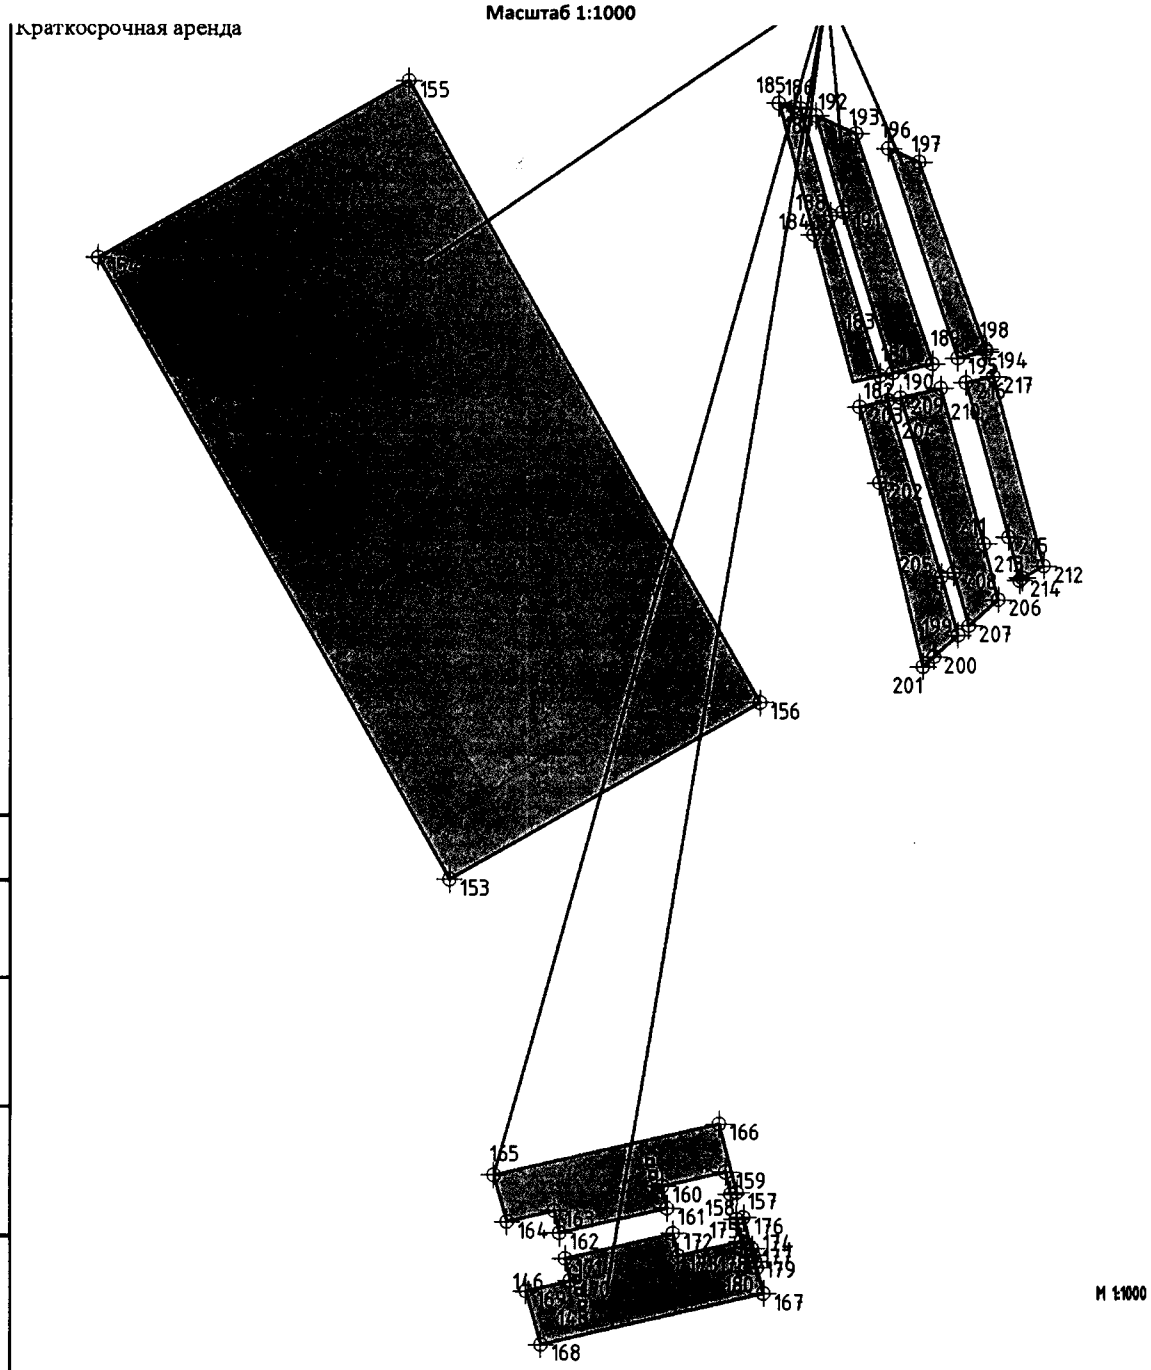

Условные обозначения

- Краткосрочная аренда
- Точки поворота границы зоны планируемого размещения линейного объекта
- Условный номер образуемого участка(краткосрочная аренда)

Взаим. инв. №
Подп. и дата
Инв. № подл.

3549-П-038.000.000-ППТМТ-ГЧ

Формат А4

Проект межевания территории для размещения линейного объекта регионального значения
Ханты-Мансийского автономного округа – Югры
«Путевой ТВО – ЮСБ Средне-Балыкского месторождения (Южная часть)»
Землепользователь ПАО «НК «Роснефть»
Масштаб 1:1000

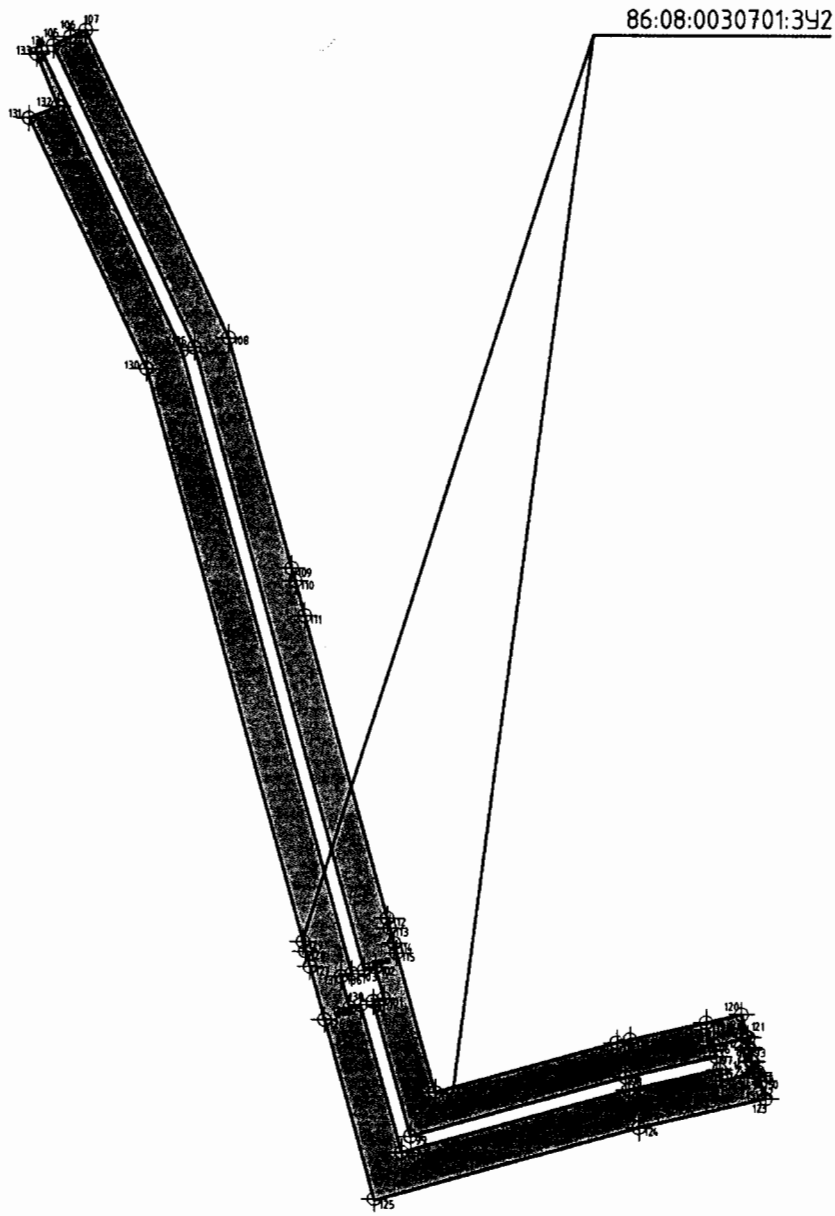

М 1:1000

Условные обозначения

- Краткосрочная аренда
- Точки поворота границ зоны планируемого размещения линейного объекта
- 86:08:0030701:342 — Условный номер образуемого участка(краткосрочная аренда)

Взам. инв. №

Подп. и дата

Инв. № подл.

Проект межевания территории для размещения линейного объекта регионального значения
Ханты-Мансийского автономного округа – Югры
«Путевой ТВО – ЮСБ Средне-Балыкского месторождения (Южная часть)»
Землепользователь ПАО «НК «Роснефть»
Каталог координат, 86:08:0030701:ЗУ2

	889975,9	3527055,42		889630,34	3527280,56		889273,93	3527401,3
	889947,12	3526979,97		889615,23	3527316,09		889283,56	3527398,64
	889988,62	3526964,14		889597,25	3527284,19		889282,63	3527395,26
	889992,58	3526974,4		889610,27	3527278,03		889474,16	3527342,41
	889961,32	3526986,33		889615,54	3527287,53		889566,81	3527298,59
	889970,58	3527010,61		889627,76	3527309,44		889569,42	3527303,78
	889968,45	3527011,01		889609,81	3527314,62		889571,51	3527308,53
	889970,06	3527019,78		889598,28	3527311,28		889477,1	3527353,01
	889967,83	3527020,65		889588,34	3527288,41		889406,33	3527372,54
	889972,38	3527032,36		889593,63	3527285,9		889402,47	3527373,61
	889976,58	3527055,14		889582,99	3527258,89		889391,86	3527376,54
	889961,05	3527061,37		889577,13	3527248,49		889298,57	3527402,28
	889926,47	3526970,72		889576,92	3527248,19		889295,68	3527403,07
	889982,87	3526949,21		889581,56	3527233,22		889290,86	3527404,41
	889987,19	3526960,4		889584,68	3527231,95		889287,96	3527405,21
	889941,95	3526977,66		889596,58	3527253,37		889244,9	3527417,09
	889972,19	3527056,91		889594,37	3527254,27		889260,3	3527472,89
	889764,14	3527234,72		889576,63	3527261,48		889261,25	3527477,01
	889762,26	3527223,83		889575,2	3527258,2		889266,63	3527500,25
	889864,53	3527195,44		889574,25	3527256,81		889269,16	3527511,21
	889870,37	3527193,22		889575,31	3527253,4		889261,93	3527513,25
	889874,51	3527203,41		889579,26	3527260,41		889261,83	3527512,81
	889867,98	3527205,9		889576,51	3527141,77		889243,13	3527518,54
	889738,02	3527230,38		889692,27	3527086,23		889234,12	3527479,52
	889736,57	3527226,81		889711,99	3527117,24		889211,68	3527398,24
	889732,02	3527215,62		889762,62	3527085,03		889267,3	3527382,9
	889735,3	3527214,71		889730,75	3527034,93		889283,68	3527378,38
	889737,36	3527226,59		889679,8	3527066,62		889288,5	3527377,05
	889715,29	3527248,28		889684,97	3527074,75		889291,39	3527376,25
	889712,02	3527237,77		889596,44	3527117,22		889467,66	3527327,61
	889713,84	3527237,27		889567,99	3527130,87		889544,37	3527291,32
	889718	3527247,53		889545,15	3527156,82		889547,95	3527300,12
	889662,49	3527265,45		889550,71	3527154,15		889564,24	3527293,5
	889656,57	3527256,13		889552,36	3527153,35		889565	3527295,01
	889656,49	3527256,01		889555,13	3527152,02		889472,77	3527338,65
	889658,85	3527255,05		889556,97	3527151,14		889281,57	3527391,41
	889678,27	3527247,15		889558	3527150,65		889280,64	3527388,04
	889684,78	3527244,51		889549,49	3527139,76		889271	3527390,69
	889685,02	3527245,27		889548,48	3527140,24		889271,93	3527394,07
	889688,28	3527255,78		889546,64	3527141,13		889226,45	3527406,62
	889675,53	3527259,32		889546,51	3527141,18		889245,75	3527476,57
	889624,62	3527283,25		889536,74	3527145,87		889252,16	3527504,33
	889619,33	3527273,74		889258,41	3527513,6		889248,75	3527505,12
	889624,97	3527271,08		889258,31	3527513,17		889251	3527514,86
	889626,09	3527273,45		889261,73	3527512,39		889254,41	3527514,07
	889635,14	3527269,17		889259,48	3527502,64		889254,51	3527514,5
	889634,01	3527266,8		889256,06	3527503,43		889251,1	3527515,28
	889638,41	3527264,72		889249,63	3527475,59		889251,32	3527516,23
	889644,3	3527274,01		889231,37	3527409,41		889249,88	3527516,63
	889639,38	3527276,32		889272,99	3527397,93		889249,37	3527516,78

Проект межевания территории для размещения линейного объекта регионального значения Ханты-Мансийского автономного округа – Югры «Путевой ТВО – ЮСБ Средне-Балыкского месторождения (Южная часть)» Землепользователь ПАО «НК «Роснефть» Каталог координат, 86:08:0030701:ЗУ2

	889247,93	3527517,19		889225,33	3527571,26		889306,18	3527692,29
	889247,75	3527517,24		889253,75	3527564,53		889305,89	3527691,25
	889326,69	3527278,09		889265,37	3527561,46		889302,51	3527692,18
	889422,41	3527223,9		889266,37	3527565,79		889301,98	3527690,25
	889449,51	3527271,76		889239,28	3527574,09		889312,59	3527687,33
	889353,79	3527325,95		889235,72	3527582,89		889324,74	3527683,97
	889266,99	3527550,7		889231,67	3527578,35		889325,05	3527684,66
	889266,76	3527549,73		889239,84	3527576		889326,96	3527683,78
	889270,17	3527548,95		889266,82	3527567,74		889326,63	3527683,07
	889267,92	3527539,2		889268,24	3527573,91		889335,21	3527676,96
	889264,51	3527539,99		889244,33	3527580,61		889343,64	3527674,63
	889260,67	3527523,34		889240,94	3527589,91		889327,07	3527686,44
	889264,08	3527522,55		889239,07	3527586,65		889215,65	3527702,14
	889262,38	3527515,21		889238,7	3527586,23		889214,24	3527695,78
	889269,61	3527513,17		889245,39	3527584,46		889250,26	3527685,84
	889277,63	3527547,9		889269,15	3527577,82		889281,77	3527677,15
	889251,5	3527554,79		889270,12	3527582,02		889289,91	3527674,75
	889243,58	3527520,49		889293,46	3527616,43		889290,22	3527675,84
	889251,77	3527518,18		889295,7	3527626,13		889293,6	3527674,91
	889253,35	3527525,02		889307,8	3527669,96		889294,13	3527676,85
	889256,76	3527524,24		889300,56	3527671,96		889282,57	3527680,04
	889260,62	3527540,89		889298,17	3527663,27		889219,25	3527697,52
	889257,2	3527541,68		889294,79	3527664,2		889218,4	3527697,05
	889259,46	3527551,42		889285,03	3527628,83		889218,89	3527716,6
	889262,87	3527550,63		889282,95	3527619,83		889215,77	3527702,68
	889263,12	3527551,73		889279,13	3527621,06		889216,31	3527703,33
	889258,33	3527552,99		889281,15	3527629,81		889218,7	3527702,61
	889257,33	3527553,25		889290,94	3527665,27		889222,3	3527715,67
	889256,38	3527553,5		889287,56	3527666,2		889224,18	3527714,96
	889255,38	3527553,76		889289,91	3527674,75		889220,61	3527702,03
	889270,2	3527564,62		889281,77	3527677,15		889223,61	3527701,12
	889269,24	3527560,44		889269,52	3527632,76		889223,73	3527699,89
	889279,88	3527557,64		889267,67	3527624,77		889221,82	3527698,88
	889291,99	3527554,5		889326,41	3527664,83		889294,66	3527678,77
	889312,06	3527549,15		889327,21	3527667,72		889295,46	3527681,67
	889311,49	3527551,4		889308,42	3527672,91		889297,59	3527689,39
	889311,23	3527552,43		889297,99	3527675,79		889235,15	3527706,61
	889294,92	3527557,05		889297,45	3527673,85		889234,41	3527706,22
	889272,06	3527572,66		889300,82	3527672,92		889231,54	3527711,54
	889270,65	3527566,57		889300,56	3527671,96		889232,32	3527712,5
	889295,48	3527558,96		889307,8	3527669,96		889239,62	3527710,29
	889310,18	3527554,8		889327,74	3527669,65		889239,75	3527709,06
	889307,43	3527560,97		889330,09	3527678,15		889237,72	3527707,98
	889273,98	3527580,97		889325,78	3527681,22		889298,12	3527691,31
	889272,96	3527576,58		889324,27	3527677,94		889298,65	3527693,24
	889305,21	3527565,92		889322,37	3527678,81		889295,28	3527694,17
	889303,11	3527570,64		889323,89	3527682,13		889295,55	3527695,15
	889274,37	3527580,86		889301,44	3527688,33		889452,39	3527727,79
	889230,2	3527576,7		889299,32	3527680,6		889449,73	3527718,16
	889226,87	3527572,98		889298,52	3527677,71		889473,89	3527711,48

Проект межевания территории для размещения линейного объекта регионального значения Ханты-Мансийского автономного округа – Югры «Путевой ТВО – ЮСБ Средне-Балыкского месторождения (Южная часть)» Землепользователь ПАО «НК «Роснефть» Каталог координат, 86:08:0030701:ЗУ2

889460,47	3527662,85	889528,24	3527512,57	889548,46	3527567,56
889470,11	3527660,19	889525,3	3527513,14	889569,65	3527554,88
889486,19	3527718,46	889627,68	3527533,31	889578,8	3527553,33
889457,29	3527726,44	889645,69	3527528,3	889578,67	3527552,79
889448,67	3527714,29	889664,64	3527523,02	889578,5	3527552,11
889446,16	3527705,21	889664,55	3527522,69	889578,48	3527552,04
889459,72	3527701,47	889663,75	3527519,78	889576,59	3527552,42
889449,87	3527665,77	889627,11	3527530,37	889569,43	3527553,58
889456,62	3527663,92	889617,19	3527536,23	889569,48	3527553,86
889468,97	3527708,69	889623,81	3527534,39	889569,57	3527554,42
889446,02	3527666,84	889623,25	3527531,49	889550,73	3527611,59
889454,8	3527698,68	889621,81	3527531,9	889552,7	3527604,65
889445,09	3527701,36	889619,44	3527521,68	889549,8	3527587,29
889436,31	3527669,52	889614,51	3527523,12	889548,92	3527588,57
889509,97	3527494,88	889614,76	3527524,12	889547,02	3527588,85
889514,2	3527493,63	889597,54	3527532,6	889546,75	3527632,05
889528,27	3527489,47	889597,99	3527528,97	889546,25	3527627,4
889536,31	3527487,09	889596,53	3527529,12	889549,45	3527616,11
889536,18	3527486,68	889624,85	3527562,9	889545,04	3527589,13
889535,01	3527483,01	889628,45	3527558,31	889543,08	3527589,42
889527,21	3527485,43	889627,69	3527554,42	889541,84	3527588,57
889509,96	3527490,61	889625,63	3527557,04	889545,14	3527583,74
889510,37	3527491,93	889626,37	3527557,34	889545,55	3527584,02
889510,78	3527493,33	889627,02	3527558,69	889549,07	3527582,87
889505,96	3527502,5	889623,85	3527560,12	889546,49	3527567,89
889530,06	3527496,61	889623,69	3527556,27	889545,47	3527568,07
889538,67	3527494,5	889624,83	3527554,82	889544,46	3527570,73
889536,92	3527489,01	889622,22	3527555,57	889533,2	3527572,56
889528,76	3527491,42	889622,27	3527555,7	889526,34	3527573,68
889514,76	3527495,55	889553,95	3527600,23	889526,35	3527574,23
889508,67	3527497,35	889556,84	3527590,04	889530,25	3527574,38
889505,04	3527513,08	889558,47	3527584,29	889530,18	3527576,23
889519,72	3527510,17	889558,8	3527583,11	889527,58	3527578,44
889522,78	3527509,56	889607,47	3527568,7	889528,52	3527581,06
889524,5	3527509,23	889610,13	3527568,54	889543,01	3527636,47
889527,58	3527508,62	889611,28	3527568,46	889547,14	3527635,68
889532,8	3527507,58	889606,49	3527566,51	889546,8	3527632,51
889542,25	3527505,7	889556,41	3527582,58	889545,01	3527633,15
889539,92	3527498,39	889551,26	3527584,24	889526,51	3527581,4
889531,04	3527500,56	889550,93	3527582,26	889526,04	3527580,07
889503,45	3527507,28	889555,76	3527580,69	889524,18	3527580
889503,29	3527507,59	889589,99	3527569,52	889524,37	3527575,03
889526,71	3527517,83	889588,93	3527565,2	889524,35	3527574,01
889529,04	3527517,43	889586,37	3527565,94	889514,34	3527575,63
889535,02	3527516,44	889585,07	3527561,46	889520,45	3527613,85
889543,91	3527514,94	889581,04	3527562,45	889528,7	3527612,47
889544	3527515,5	889579,29	3527555,31	889534,1	3527611,55
889545,03	3527515,19	889569,98	3527556,85	889975,9	3527055,42
889543,61	3527509,52	889571,14	3527563,75		
889533,78	3527511,47	889553,34	3527566,75		

Проект межевания территории для размещения линейного объекта регионального значения
Ханты-Мансийского автономного округа – Югры
«Путевой ТВО – ЮСБ Средне-Балыкского месторождения (Южная часть)»
Землепользователь ПАО «НК «Роснефть»
Масштаб 1:1000

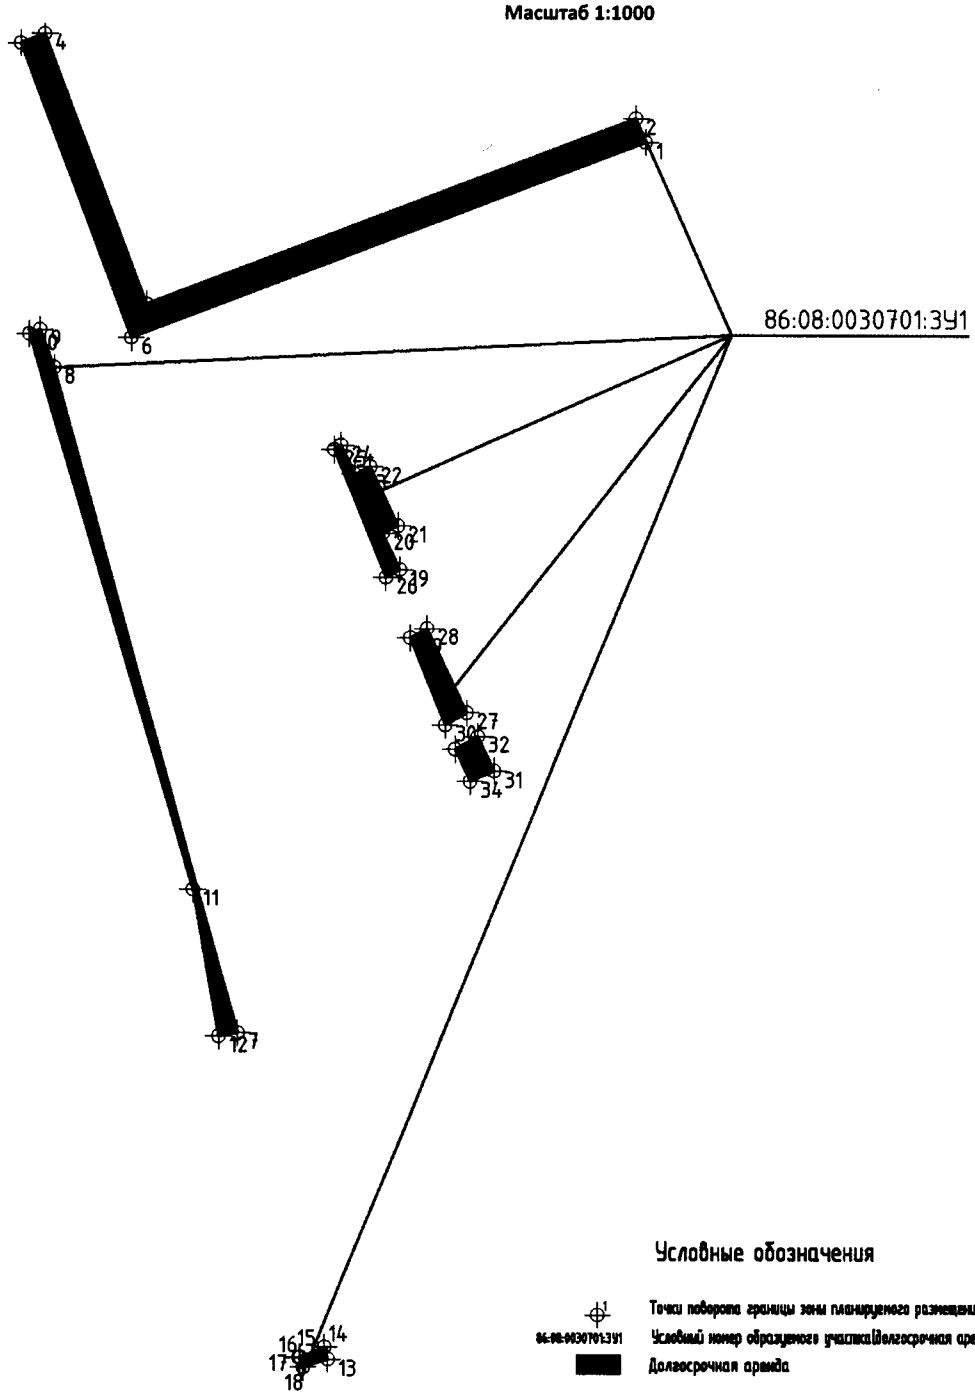

М 1:1000

Условные обозначения

1 — Точки поворота границы зоны планируемого размещения линейного объекта

86:08:0030701:ЗУ1 — Условный номер образуемого участка(Долгосрочная аренда)

Долгосрочная аренда

Инв. № подл.	Подп. и дата	Взаим. инв. №

3549-П-038.000.000-ППТМТ-ГЧ

Формат А4

Проект межевания территории для размещения линейного объекта регионального значения
Ханты-Мансийского автономного округа – Югры
«Путевой ТВО – ЮСБ Средне-Балыкского месторождения (Южная часть)»
Землепользователь ПАО «НК «Роснефть»
Масштаб 1:1000

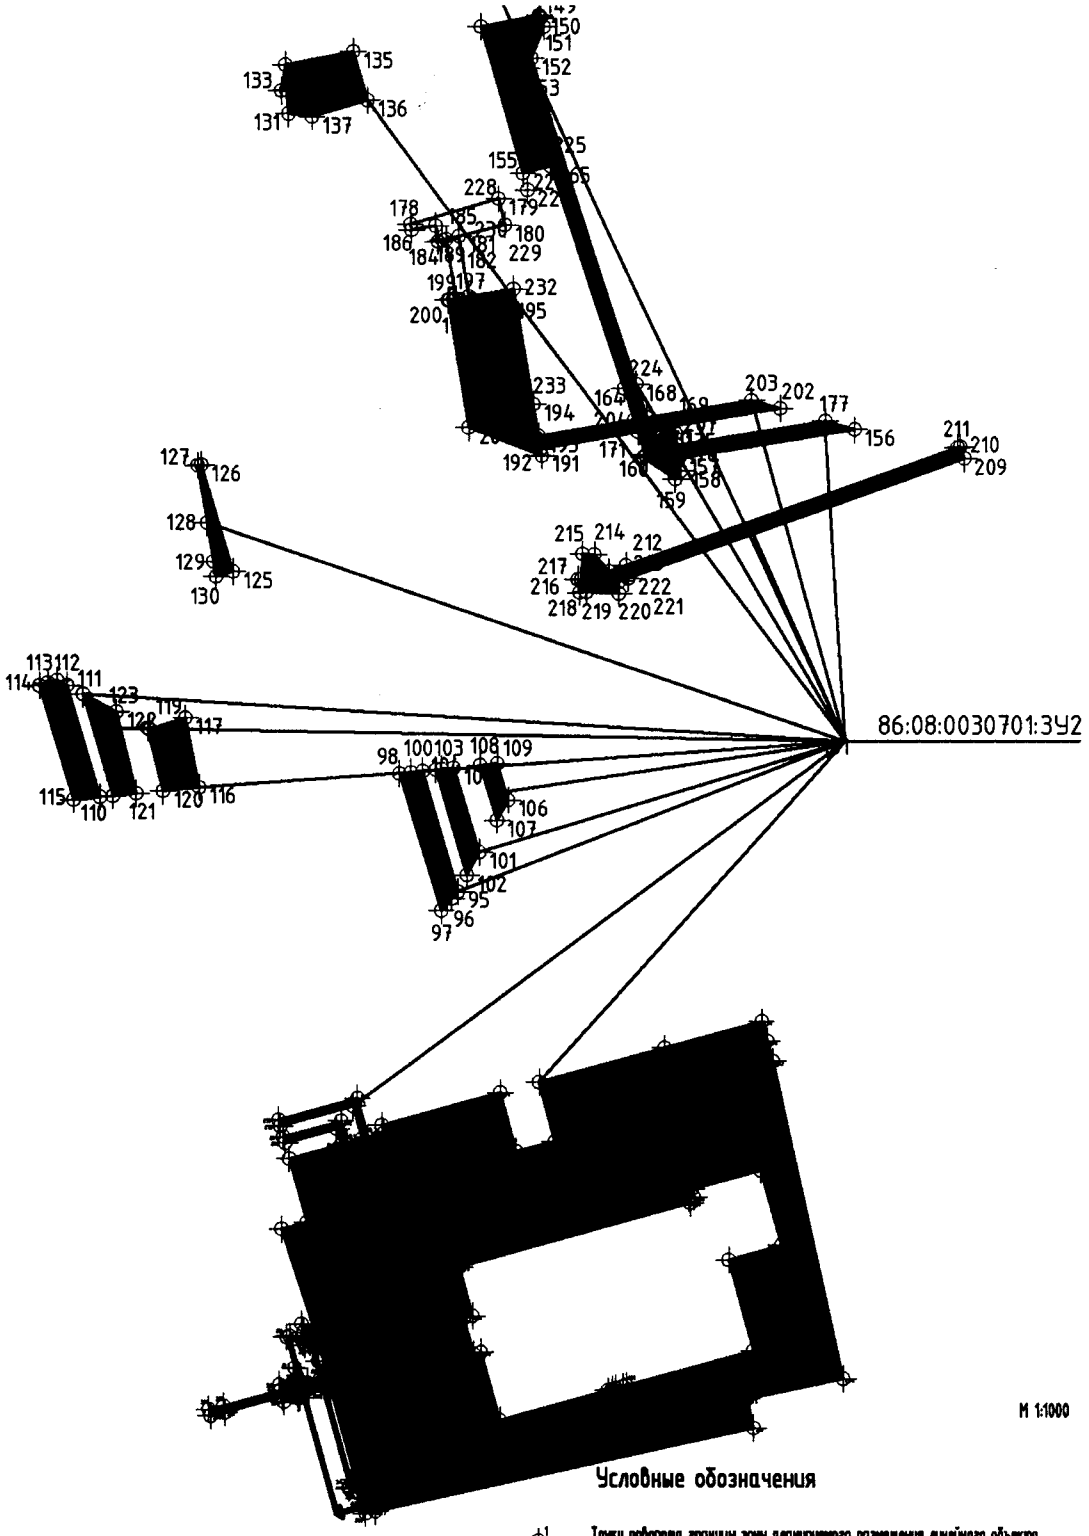

Условные обозначения

- Точки поворота границы зоны планируемого размещения линейного объекта
- 86:08:0030701:ЗУ1 — Условный номер образуемого участка(Долгосрочная аренда)
- Долгосрочная аренда

Инв. № подл. | Подп. и дата | Взам. инв. №

3549-П-038.000.000-ППТМТ-ГЧ

Формат А4

Проект межевания территории для размещения линейного объекта регионального значения
Ханты-Мансийского автономного округа – Югры
«Путевой ТВО – ЮСБ Средне-Балыкского месторождения (Южная часть)»
Землепользователь ПАО «НК «Роснефть»
Масштаб 1:1000

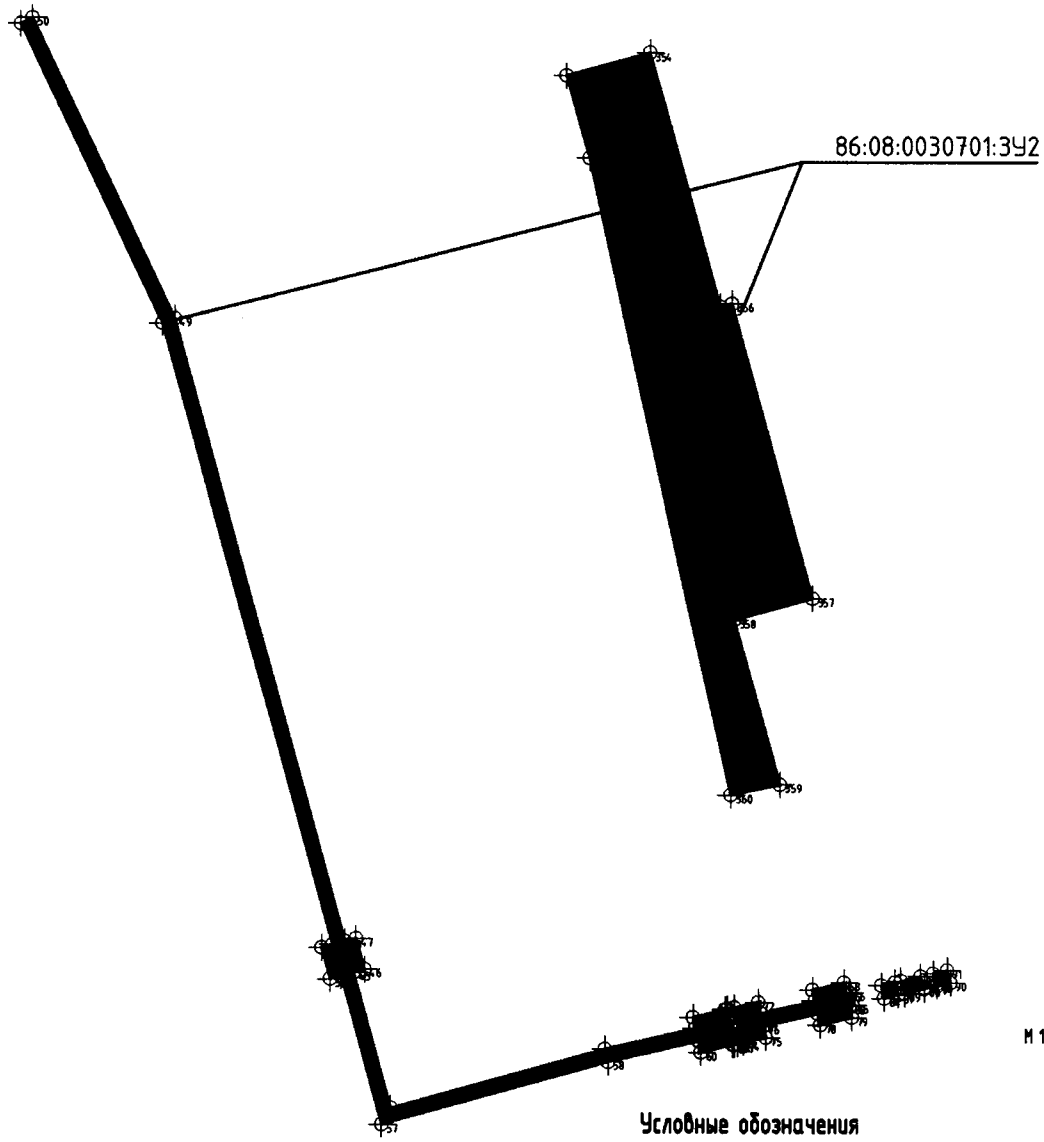

Условные обозначения

1	Точки поворота границ зоны планируемого размещения линейного объекта
86:08:0030701:ЗУ1	Условный номер образуемого участка(долгосрочная аренда)
	Долгосрочная аренда

Взаим. инв. №
Подп. и дата
Инв. № подл.

3549-П-038.000.000-ППТМТ-ГЧ

Формат А4

Проект межевания территории для размещения линейного объекта регионального значения Ханты-Мансийского автономного округа – Югры «Путевой ТВО – ЮСБ Средне-Балыкского месторождения (Южная часть)» Землепользователь ПАО «НК «Роснефть» Каталог координат, 86:08:0030701:ЗУ2

889972,19	3527056,91	889565	3527295,01	889358,33	3527544,16
889975,9	3527055,42	889472,77	3527338,65	889354,78	3527542,2
889947,12	3526979,97	889281,57	3527391,41	889370,94	3527537,43
889988,62	3526964,14	889280,64	3527388,04	889371,03	3527538,32
889987,19	3526960,4	889271	3527390,69	889371,22	3527540,19
889941,95	3526977,66	889271,93	3527394,07	889366,32	3527548,56
889762,26	3527223,83	889226,45	3527406,62	889363,22	3527546,86
889864,53	3527195,44	889245,75	3527476,57	889371,63	3527544,27
889870,37	3527193,22	889252,16	3527504,33	889371,9	3527546,91
889869,69	3527191,55	889248,75	3527505,12	889492,86	3527499,95
889784,44	3527216,98	889251	3527514,86	889509,97	3527494,88
889761,75	3527220,9	889254,41	3527514,07	889510,78	3527493,33
889712,02	3527237,77	889254,51	3527514,5	889510,37	3527491,93
889713,84	3527237,27	889251,1	3527515,28	889509,96	3527490,61
889712,32	3527233,53	889263,12	3527551,73	889492,45	3527495,9
889712,24	3527233,34	889266,99	3527550,7	889494,38	3527515,19
889710,82	3527233,91	889266,76	3527549,73	889505,04	3527513,08
889710,83	3527233,96	889270,17	3527548,95	889503,29	3527507,59
889619,33	3527273,74	889267,92	3527539,2	889503,45	3527507,28
889624,97	3527271,08	889264,51	3527539,99	889493,83	3527509,63
889626,09	3527273,45	889260,67	3527523,34	889493,43	3527505,57
889635,14	3527269,17	889264,08	3527522,55	889505,96	3527502,5
889634,01	3527266,8	889262,38	3527515,21	889508,67	3527497,35
889638,41	3527264,72	889251,77	3527518,18	889493,07	3527501,97
889637,72	3527263,64	889253,35	3527525,02	889527,5	3527520,46
889618,14	3527271,6	889256,76	3527524,24	889544	3527515,5
889597,25	3527284,19	889260,62	3527540,89	889543,91	3527514,94
889610,27	3527278,03	889257,2	3527541,68	889535,02	3527516,44
889608,81	3527275,39	889259,46	3527551,42	889529,04	3527517,43
889595,37	3527280,85	889262,87	3527550,63	889526,71	3527517,83
889588,34	3527288,41	889266,37	3527565,79	889597,99	3527528,97
889593,63	3527285,9	889270,2	3527564,62	889601,56	3527528,62
889591,66	3527282,4	889269,24	3527560,44	889601,49	3527527,89
889586,74	3527284,73	889265,37	3527561,46	889605,45	3527528,5
889251,32	3527516,23	889268,24	3527573,91	889607,51	3527539,01
889261,93	3527513,25	889268,57	3527573,82	889600,01	3527541,18
889261,83	3527512,81	889272,06	3527572,66	889597,54	3527532,6
889258,41	3527513,6	889270,65	3527566,57	889623,85	3527560,12
889258,31	3527513,17	889266,82	3527567,74	889622,27	3527555,7
889261,73	3527512,39	889270,12	3527582,02	889623,69	3527556,27
889259,48	3527502,64	889273,98	3527580,97	889624,83	3527554,82
889256,06	3527503,43	889272,96	3527576,58	889627,61	3527554,01
889249,63	3527475,59	889269,73	3527577,65	889627,69	3527554,42
889231,37	3527409,41	889269,15	3527577,82	889625,63	3527557,04
889272,99	3527397,93	889352,23	3527540,8	889626,37	3527557,34
889273,93	3527401,3	889351,17	3527539,88	889627,02	3527558,69
889283,56	3527398,64	889349,31	3527538,25	889611,35	3527558,71
889282,63	3527395,26	889370,37	3527531,82	889613,1	3527567,72
889474,16	3527342,41	889370,54	3527533,56	889612,85	3527567,94
889566,81	3527298,59	889370,73	3527535,4	889612,67	3527567,96

Проект межевания территории для размещения линейного объекта регионального значения Ханты-Мансийского автономного округа – Югры «Путевой ТВО – ЮСБ Средне-Балыкского месторождения (Южная часть)» Землепользователь ПАО «НК «Роснефть» Каталог координат, 86:08:0030701:ЗУ2

	889611,28	3527568,46		889549,76	3527556,77	889446,16	3527705,21
	889606,49	3527566,51		889552,7	3527604,65	889448,67	3527714,29
	889604,9	3527565,86		889553,95	3527600,23	889449,73	3527718,16
	889589,99	3527569,52		889551,26	3527584,24	889452,39	3527727,79
	889588,93	3527565,2		889549,4	3527584,83	889457,29	3527726,44
	889549,45	3527616,11		889549,74	3527586,88	889477,49	3527799,66
	889545,04	3527589,13		889549,97	3527587,04	889441,24	3527809,59
	889543,08	3527589,42		889549,8	3527587,29	889447,25	3527833,45
	889541,84	3527588,57		889545,01	3527633,15	889484,09	3527823,58
	889545,14	3527583,74		889546,8	3527632,51	889505,4	3527900,78
	889545,55	3527584,02		889546,75	3527632,05	889521,85	3527960,41
	889549,07	3527582,87		889528,52	3527581,06	889509,7	3527963,74
	889550,93	3527582,26		889527,58	3527578,44	889497,14	3527967,33
	889555,76	3527580,69		889530,18	3527576,23	889302,27	3528010,7
	889589,99	3527569,52		889530,25	3527574,38	889289,77	3527951,56
	889604,9	3527565,86		889526,35	3527574,23	889272,03	3527955,51
	889606,49	3527566,51		889526,34	3527573,68	889220,2	3527722,56
	889556,41	3527582,58		889524,35	3527574,01	889218,89	3527716,6
	889551,26	3527584,24		889524,37	3527575,03	889222,3	3527715,67
	889549,4	3527584,83		889524,18	3527580	889224,18	3527714,96
	889547,59	3527585,42		889526,04	3527580,07	889232,32	3527712,5
	889549,74	3527586,88		889526,51	3527581,4	889239,62	3527710,29
	889549,97	3527587,04		889550,93	3527582,26	889295,55	3527695,15
	889549,8	3527587,29		889555,76	3527580,69	889306,18	3527692,29
	889548,92	3527588,57		889589,99	3527569,52	889327,07	3527686,44
	889547,02	3527588,85		889588,93	3527565,2	889318,19	3527787,85
	889550,73	3527611,59		889586,37	3527565,94	889316,95	3527783,41
	889581,13	3527547,86		889585,07	3527561,46	889338,93	3527777,34
	889585,07	3527561,46		889581,04	3527562,45	889340,4	3527782,69
	889581,04	3527562,45		889579,29	3527555,31	889369,99	3527774,58
	889579,29	3527555,31		889569,98	3527556,85	889409,27	3527916,91
	889578,8	3527553,33		889571,14	3527563,75	889412,17	3527916,11
	889578,67	3527552,79		889553,34	3527566,75	889412,95	3527919,01
	889578,5	3527552,11		889548,46	3527567,56	889417,77	3527917,7
	889580,89	3527551,73		889449,73	3527718,16	889429,45	3527960,03
	889580,29	3527548,02		889448,67	3527714,29	889383,55	3527972,7
	889569,98	3527556,85		889468,97	3527708,69	889374,62	3527940,33
	889579,29	3527555,31		889456,62	3527663,92	889319,38	3527955,57
	889578,8	3527553,33		889460,47	3527662,85	889298	3527877,42
	889569,65	3527554,88		889473,89	3527711,48	889297,47	3527875,49
	889545,47	3527568,07		889449,87	3527665,77	889296,22	3527870,92
	889546,49	3527567,89		889459,72	3527701,47	889295,7	3527869,01
	889548,46	3527567,56		889446,16	3527705,21	889294,9	3527866,09
	889553,34	3527566,75		889445,09	3527701,36	889276,72	3527799,61
	889571,14	3527563,75		889454,8	3527698,68	889327,21	3527667,72
	889569,98	3527556,85		889446,02	3527666,84	889327,74	3527669,65
	889569,65	3527554,88		889392,83	3527664,77	889298,52	3527677,71
	889569,57	3527554,42		889397,16	3527680,32	889297,99	3527675,79
	889569,48	3527553,86		889436,31	3527669,52	889308,42	3527672,91
	889569,43	3527553,58		889445,09	3527701,36	889301,98	3527690,25

Проект межевания территории для размещения линейного объекта регионального значения Ханты-Мансийского автономного округа – Югры «Путевой ТВО – ЮСБ Средне-Балыкского месторождения (Южная часть)» Землепользователь ПАО «НК «Роснефть» Каталог координат, 86:08:0030701:ЗУ2

889301,44	3527688,33
889323,89	3527682,13
889322,37	3527678,81
889324,27	3527677,94
889325,78	3527681,22
889330,09	3527678,15
889330,15	3527678,35
889335,21	3527676,96
889326,63	3527683,07
889326,96	3527683,78
889325,05	3527684,66
889324,74	3527683,97
889312,59	3527687,33
889295,55	3527695,15
889306,18	3527692,29
889305,89	3527691,25
889302,51	3527692,18
889301,98	3527690,25
889301,44	3527688,33
889299,32	3527680,6
889298,52	3527677,71
889297,99	3527675,79
889297,45	3527673,85
889300,82	3527672,92
889300,56	3527671,96
889298,17	3527663,27
889294,79	3527664,2
889285,03	3527628,83
889282,95	3527619,83
889279,13	3527621,06
889281,15	3527629,81
889290,94	3527665,27
889287,56	3527666,2
889289,91	3527674,75
889290,22	3527675,84
889293,6	3527674,91
889294,13	3527676,85
889294,66	3527678,77
889295,46	3527681,67
889297,59	3527689,39
889298,12	3527691,31
889298,65	3527693,24
889295,28	3527694,17
889239,62	3527710,29
889232,32	3527712,5
889231,54	3527711,54
889234,41	3527706,22
889235,15	3527706,61
889297,59	3527689,39
889298,12	3527691,31

889237,72	3527707,98
889239,75	3527709,06
889528,53	3527984,61
889535,61	3528010,28
889457,45	3528031,85
889458,45	3528035,47
889368,15	3528060,39
889361,44	3528036,3
889310,64	3528050,31
889307,44	3528035,17
889503,19	3527991,6

Приложение 44
к постановлению Правительства
Ханты-Мансийского
автономного округа – Югры
от 21 апреля 2017 года № 147-п

Положение о размещении линейного объекта регионального значения Ханты-Мансийского автономного округа – Югры «Путевой ТВО – ЮСБ Средне-Балыкского месторождения (Южная часть)»

I. Размещение объекта

В административном отношении линейный объект регионального значения Ханты-Мансийского автономного округа – Югры «Путевой ТВО – ЮСБ Средне-Балыкского месторождения (Южная часть)» (далее - проектируемый объект) расположен на межселенной территории в границах Фаинского месторождения нефти Нефтеюганского района Ханты-Мансийского автономного округа – Югры.

II. Функциональное зонирование территории

Проектируемый объект располагается на землях промышленности, энергетики, транспорта, связи, радиовещания, телевидения, информатики, земли для обеспечения космической деятельности, земли обороны, безопасности и земли иного специального назначения и на землях лесного фонда, находящихся в ведении территориального отдела Нефтеюганского лесничества.

III. Решения по планировочной организации земельных участков для размещения проектируемого объекта

Расчет полосы отвода земельных участков для выполнения работ по строительству проектируемого объекта произведен с учетом действующих норм отвода земель.

Таблица 1

Площади земельных участков, необходимые для строительства и эксплуатации проектируемого объекта

Наименование объекта	Длина,м	Ширина,м	Общая площадь, га
«Путевой ТВО – ЮСБ Средне-Балыкского месторождения (Южная часть)»	Сложная конфигурация		18,6443
Всего по объекту:			18,6443

Таблица 2

Площади испрашиваемых земельных участков
под проектируемый объект

Условный номер земельного участка	Площадь земельного участка, га	Разрешенное использование	Категория земель
86:08:0030701:ЗУ1	8,251	-	Сведения отсутствуют
86:08:0030701:ЗУ2	3,7235	-	Сведения отсутствуют
Итого:		11,9745	

Таблица 3

Площади земельных участков по ранее заключенным договорам

Условный номер земельного участка	Площадь земельного участка, га	Разрешенное использование	Категория земель
86:08:0030701:ЗУ3	3,8807	-	Сведения отсутствуют
86:08:0030701:ЗУ4	2,7891	-	Сведения отсутствуют
Итого:		6,6698	

Координаты границ земельных участков, необходимых для размещения проектируемого объекта, в графических материалах определены в местной системе координат Ханты-Мансийского автономного округа – Югры МСК-86.

IV. Особо охраняемые территории и зоны с особыми условиями использования

Проектируемый объект технологически привязаны к объектам сложившейся инфраструктуры и проходят вдоль существующих коридоров коммуникаций и на свободной от застройки территории Строительство будет носить локальный характер и затрагивать территорию, которая уже подвергалась мощному длительному техногенному воздействию.

Проектируемый объект не пересекает водоохранную зону и прибрежную защитную полосу водного объекта.

В границах участка работ отсутствуют объекты историко-культурного наследия, особо охраняемые природные территории федерального, регионального и местного значения.

Проектируемый объект не попадает в границы территорий традиционного природопользования коренных малочисленных народов Севера регионального значения.

Приложение 45
к постановлению Правительства
Ханты-Мансийского
автономного округа – Югры
от 21 апреля 2017 года № 147-п

Основная часть проекта планировки территории для размещения линейного объекта регионального значения Ханты-Мансийского автономного округа – Югры
«КНС-2 ЮСБ Средне-Балыкского месторождения»
Землепользователь ПАО «НК «Роснефть»
Масштаб 1:5000

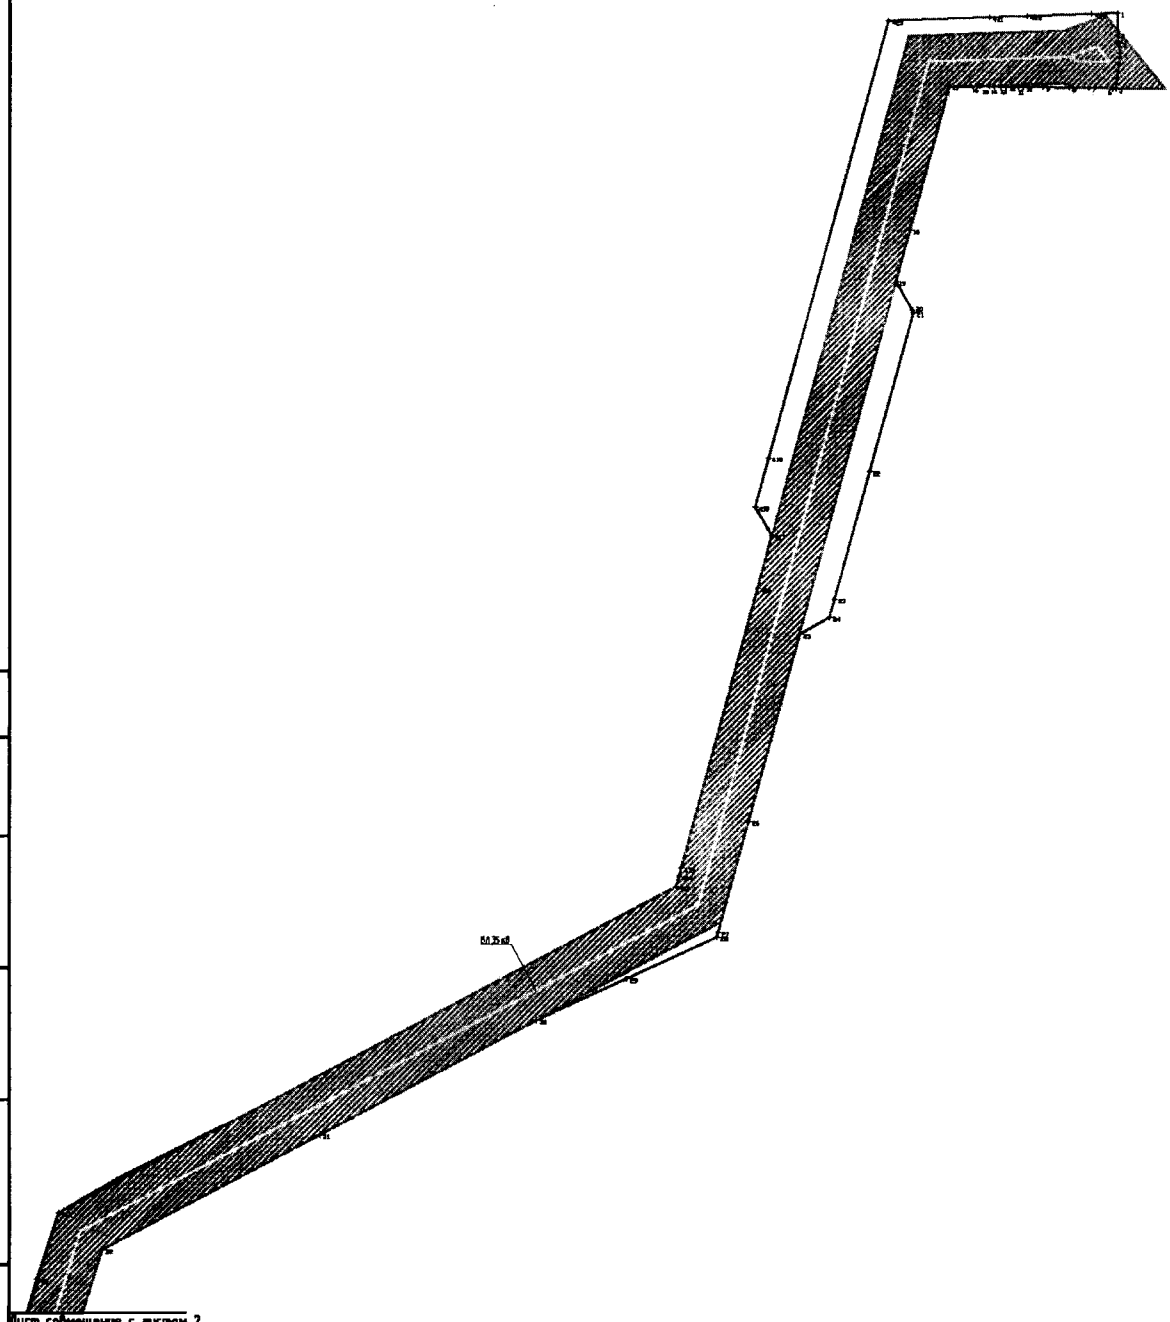

Лист совмещения с листом 2

Согласовано

Взаим. инв. №

Подп. и дата

Инв. № подл.

Условные обозначения

86:08:0020903 Номер кадастрового квартала

Охранная зона трубопроводов

Охранная зона ВЛ

Граница зоны планируемого размещения для линейного объекта регионального значения (красные линии)

1 Точки поворота границы зоны планируемого размещения линейного объекта

Граница кадастрового деления

М 1:5000

Формат А4

Основная часть проекта планировки территории для размещения линейного объекта регионального значения Ханты-Мансийского автономного округа – Югры
«КНС-2 ЮСБ Средне-Балыкского месторождения»
Землепользователь ПАО «НК «Роснефть»
Масштаб 1:5000

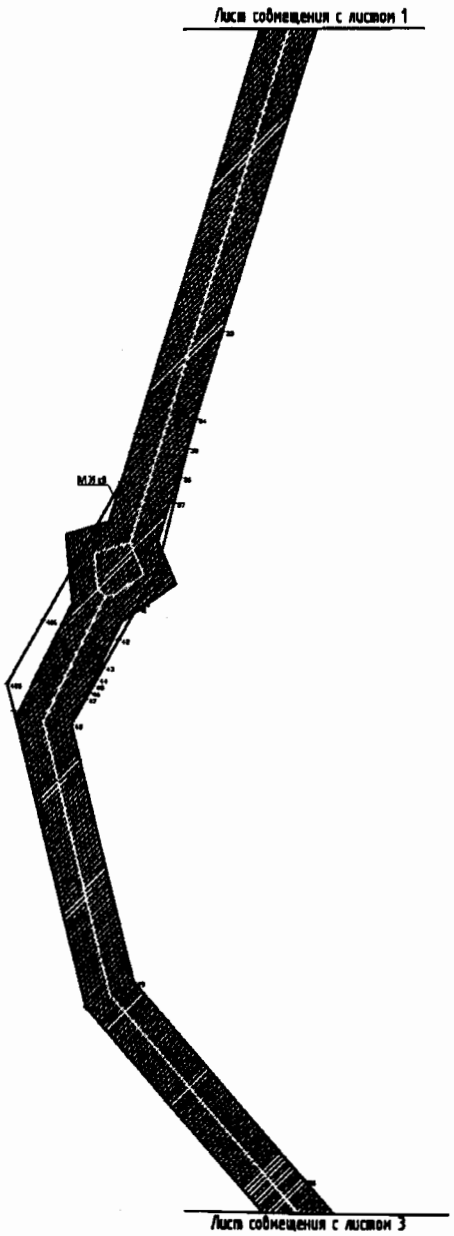

Согласовано

Взаим. инв. №

Подп. и дата

Инв. № подл.

Условные обозначения

86:08:0020903 Номер кадастрового квартала

Охранная зона трубопроводов

Охранная зона ВЛ

Граница зоны планируемого размещения для линейного объекта регионального значения (красные линии)

Точки поворота границы зоны планируемого размещения линейного объекта

Граница кадастрового деления

М 1:5000

Формат А4

Основная часть проекта планировки территории для размещения линейного объекта регионального значения Ханты-Мансийского автономного округа – Югры
«КНС-2 ЮСБ Средне-Балыкского месторождения»
Землепользователь ПАО «НК «Роснефть»
Масштаб 1:5000

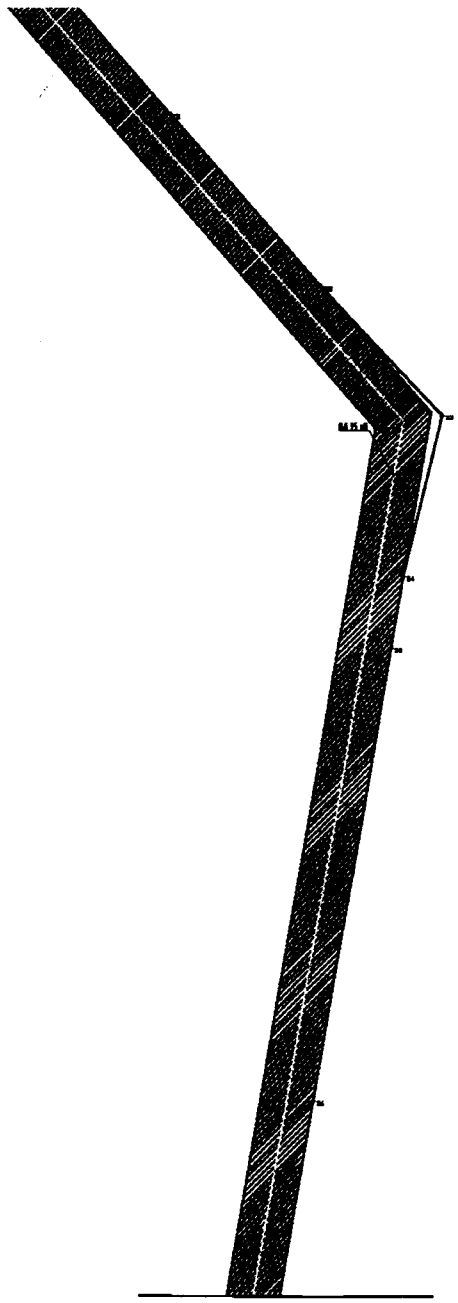

Лист совмещения с листом 4

Условные обозначения

86:08:0020903 Номер кадастрового квартала

Охранная зона трубопроводов

Охранная зона ВЛ

Граница зоны планируемого размещения для линейного объекта регионального значения (красные линии)

1 Точки поворота границы зоны планируемого размещения линейного объекта

Граница кадастрового деления

М 1:5000

Согласовано

Взам. инв. №

Подп. и дата

Инв. № подл.

Формат А4

Основная часть проекта планировки территории для размещения линейного объекта регионального значения Ханты-Мансийского автономного округа – Югры
«КНС-2 ЮСБ Средне-Балыкского месторождения»
Землепользователь ПАО «НК «Роснефть»
Масштаб 1:5000

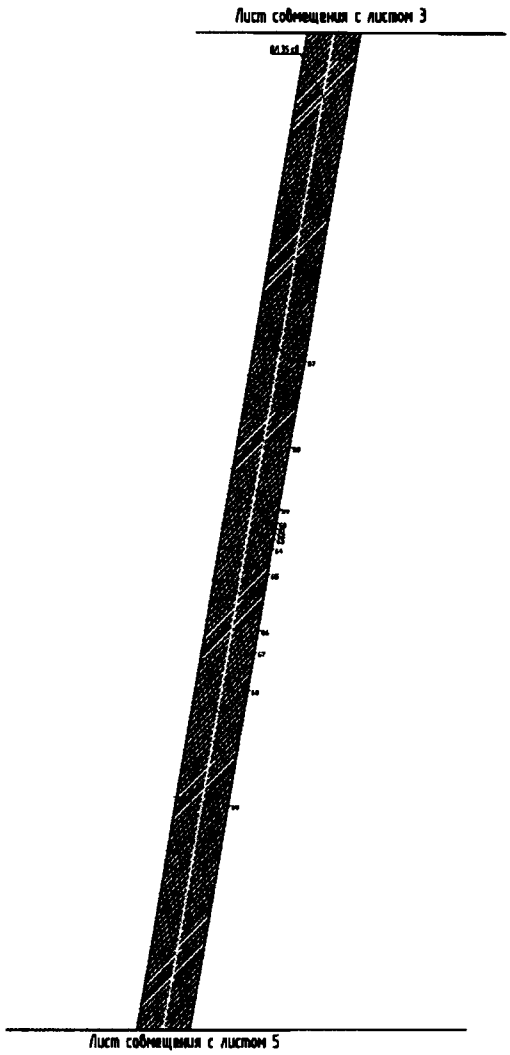

Согласовано

Взам. инв. №

Подп. и дата

Инв. № подл.

Условные обозначения

86:08:0020903 Номер кадастрового квартала

Охранная зона трубопроводов

Охранная зона ВЛ

Граница зоны планируемого размещения для линейного объекта регионального значения (красные линии)

1 Точки поворота границы зоны планируемого размещения линейного объекта

Граница кадастрового деления

М 1:5000

Формат А4

Основная часть проекта планировки территории для размещения линейного объекта регионального значения Ханты-Мансийского автономного округа – Югры
«КНС-2 ЮСБ Средне-Балыкского месторождения»
Землепользователь ПАО «НК «Роснефть»
Масштаб 1:5000

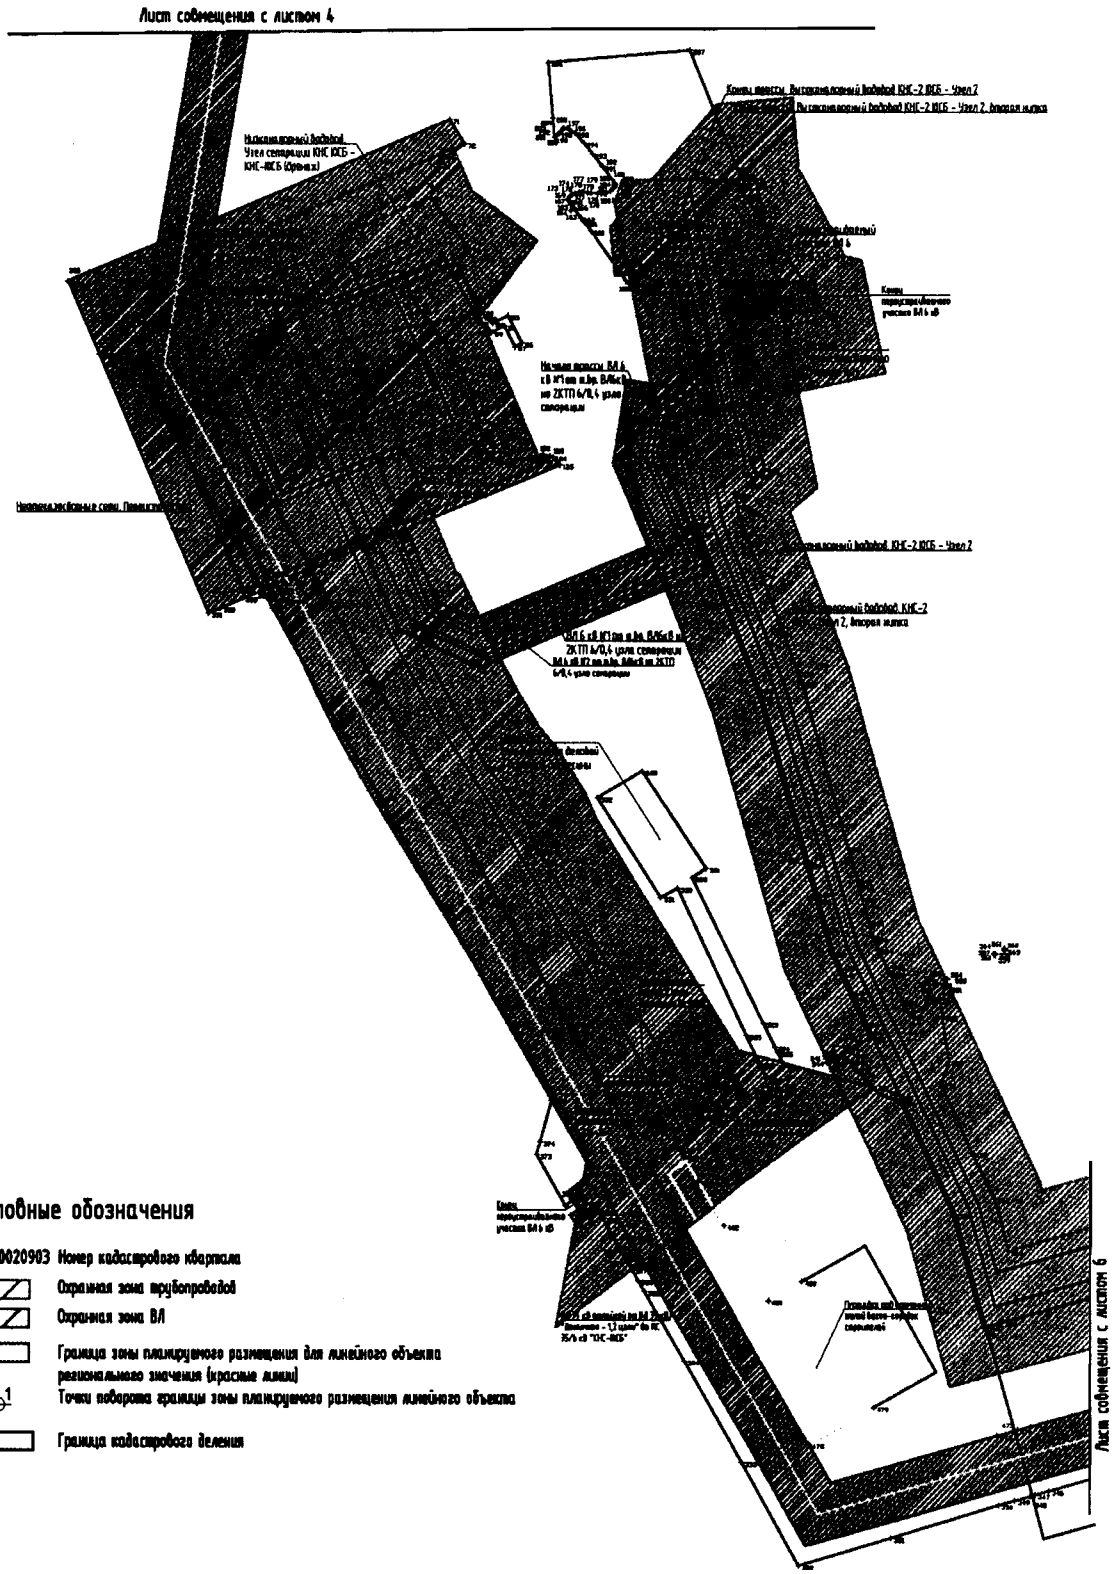

Условные обозначения

86:08:0020903 Номер кадастрового квартала

Охранная зона трубопроводов

Охранная зона ВЛ

Граница зоны планируемого размещения для линейного объекта регионального значения (красные линии)

Точки поворота границы зоны планируемого размещения линейного объекта

Граница кадастрового деления

М 1:5000

Согласовано

Взам. инв. №

Подп. и дата

Инв. № подл.

Формат А4

Основная часть проекта планировки территории для размещения линейного объекта регионального значения Ханты-Мансийского автономного округа – Югры
«КНС-2 ЮСБ Средне-Балыкского месторождения»
Землепользователь ПАО «НК «Роснефть»
Масштаб 1:5000

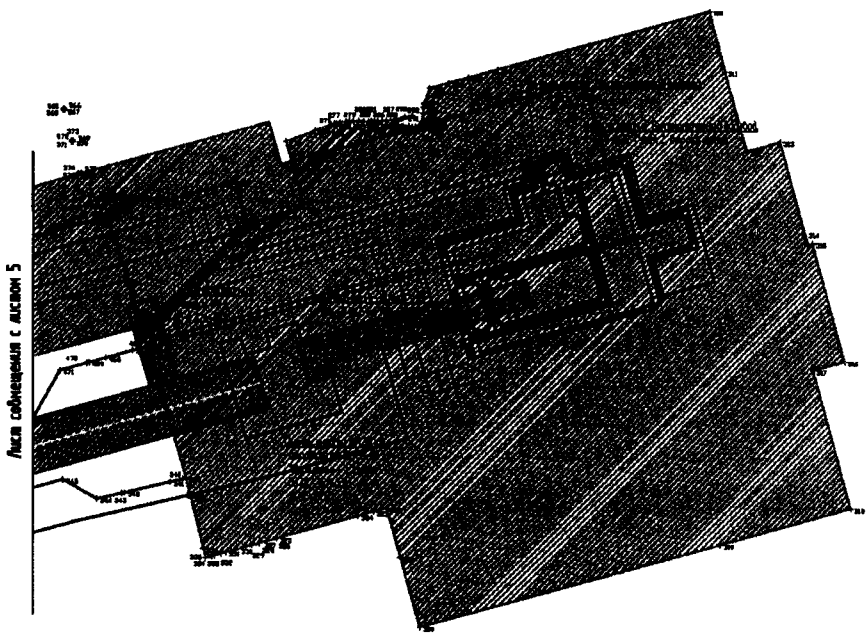

Согласовано

Взаим. инв. №

Подп. и дата

Инв. № подл.

М 1:5000

Условные обозначения

86:08:0020801 Номер кадастрового квартала

Охранная зона трубопроводов

Граница зоны планируемого размещения для линейного объекта регионального значения (красные линии)

1 Точки поворота границы зоны планируемого размещения линейного объекта

Граница кадастрового деления

Формат А4

Основная часть проекта планировки территории для размещения линейного объекта регионального значения Ханты-Мансийского автономного округа – Югры «КНС-2 ЮСБ Средне-Балыкского месторождения» Землепользователь ПАО «НК «Роснефть» Каталог координат

894029,33	3527536,21	892040,33	3526854,76	890125,89	3526956,12
894005,86	3527536,06	891907,98	3526969,84	890111,09	3526965,47
894006,41	3527537,61	891808,76	3527062,66	890102,53	3526970
893998,7	3527537,98	891685,74	3527032,74	890093,38	3526974,13
893972,39	3527534,52	891631	3527023,32	890078,09	3526978,24
893972,43	3527532,03	891283,22	3526963,5	890071,76	3526979,65
893972,73	3527513,58	890880,69	3526894,27	890065,44	3526981,06
893972,97	3527498,38	890814,73	3526882,92	890064,31	3526981,25
893973,3	3527478,18	890766,73	3526874,67	890060,71	3526981,92
893973,54	3527463,1	890756,25	3526872,87	890056,6	3526982,66
893973,61	3527459,03	890752,05	3526872,14	890052,48	3526983,39
893973,75	3527449,95	890747,86	3526871,42	890049,85	3526984,23
893973,82	3527446,03	890743,66	3526870,7	890047,85	3526985,45
893973,9	3527440,64	890736,16	3526869,41	890046,9	3526986,42
893973,97	3527436,76	890716,75	3526866,07	890045,95	3526988,53
893974,08	3527429,5	890674,54	3526858,81	890045,94	3526989,67
893974,46	3527406,27	890657,84	3526855,94	890046,06	3526990,23
893864,42	3527376,19	890628,8	3526850,95	890047,4	3526996,2
893825,15	3527365,46	890540,1	3526835,69	890038,46	3526997,88
893803,25	3527377,98	890223,08	3526781,16	890042,55	3527016,65
893801,6	3527378,92	890297,8	3526958,49	890044,18	3527023,26
893680,79	3527345,49	890279,56	3526969,63	890045,3	3527028,61
893584,49	3527318,85	890268,69	3526954,16	890044,37	3527033,58
893570,87	3527315,08	890264,28	3526950,4	890043,46	3527036,13
893557,92	3527292,41	890249,39	3526937,78	890037,29	3527041,38
893416,18	3527253,66	890218,99	3526883,72	889985,71	3526918,97
893331,59	3527230,54	890211,6	3526876,26	889983,79	3526919,8
893328,11	3527229,59	890210,77	3526876,25	889982,03	3526920,56
893296,75	3527160,87	890239,12	3526943,54	889973,27	3526924,32
893265,38	3527092,15	890200,6	3526973,35	889931,78	3526942,17
893178,33	3526926,49	890188,11	3526963,9	889927,29	3526946,12
893091,28	3526760,83	890153,02	3526982,9	889914,69	3526973,48
892814,49	3526675,36	890148,86	3526985,16	889914,61	3526979,18
892748,39	3526654,94	890144,56	3526990,42	889950,42	3527065,64
892726,12	3526648,62	890150,24	3527002,01	889954,83	3527076,28
892704,27	3526643,19	890129,45	3527012,68	889971,85	3527117,35
892685,29	3526638,47	890126,71	3527007,34	889974,05	3527116,43
892634,65	3526625,89	890142,26	3526999,36	889986,87	3527111,02
892630,92	3526624,97	890137,49	3526989,6	890039,55	3527088,82
892609,36	3526612,9	890138,93	3526987,84	890093,78	3527097,17
892605,15	3526610,55	890144,95	3526980,45	890092,56	3527105,08
892581	3526597,02	890182,86	3526959,91	890083,88	3527103,74
892560,4	3526585,5	890179,41	3526957,31	890094,3	3527141,08
892551,34	3526580,43	890167,3	3526928,57	890122,31	3527137,77
892546,47	3526577,7	890164,62	3526929,38	890122,31	3527137,05
892541,34	3526574,82	890158,73	3526932,17	890123,06	3527137,05
892536,25	3526571,98	890156,57	3526933,7	890123,06	3527137,68
892517,08	3526561,26	890154,42	3526935,22	890131,86	3527136,64
892322,81	3526609,15	890145,88	3526942,57	890161,87	3527133,1
892172,68	3526739,69	890131,72	3526952,54	890168,16	3527131,43

Основная часть проекта планировки территории для размещения линейного объекта регионального значения Ханты-Мансийского автономного округа – Югры «КНС-2 ЮСБ Средне-Балыкского месторождения» Землепользователь ПАО «НК «Роснефть»

Каталог координат

890167,43	3527124,12	890288,74	3527041,9	889622,94	3527305,22
890166,71	3527116,81	890287,15	3527040,53	889636,05	3527328,08
890166,58	3527112,76	890285,56	3527039,17	889636,3	3527328,52
890166,46	3527108,71	890284,61	3527037,5	889634,88	3527328,72
890166,7	3527105,67	890299,25	3527036,24	889622,15	3527330,57
890166,7	3527103,26	890340,63	3527032,67	889588,11	3527335,5
890167,9	3527100,16	890349,82	3527139,43	889571,08	3527329,75
890168,86	3527097,69	890261,85	3527174,8	889518,5	3527353,39
890176,37	3527091,11	890256,78	3527177,04	889484,64	3527370,64
890214,01	3527065,09	890254	3527176,6	889445,63	3527381,4
890220,6	3527060,09	890252,94	3527176,42	889465,7	3527454,1
890223,87	3527057,57	890249,89	3527175,93	889466,23	3527456,03
890230,45	3527052,55	890248,08	3527175,64	889475,18	3527488,45
890229,37	3527049,94	890240,83	3527180,58	889475,67	3527490,24
890231,13	3527052,04	890232,7	3527186,13	889478,37	3527500,02
890234,08	3527049,87	890153,57	3527240,1	889492,45	3527495,91
890235,66	3527048,88	890149,08	3527243,16	889492,58	3527497,1
890237,23	3527047,89	890145,7	3527227,4	889496,3	3527496,02
890238,44	3527047,93	890137,99	3527190,91	889491,11	3527546,2
890239,7	3527048,86	890134,74	3527175,17	889505,09	3527596,85
890239,71	3527048,87	890134,68	3527174,87	889472,73	3527605,78
890240,05	3527049,12	890127,91	3527176,23	889484,81	3527649,54
890241,2	3527050,66	890123,99	3527177,01	889535,54	3527635,54
890241,3	3527050,85	890093,85	3527183,03	889544,14	3527657,85
890242,42	3527052,98	890089,88	3527183,82	889548,35	3527669,76
890243,29	3527055,98	890084,01	3527185	889549,06	3527671,77
890243,26	3527057,68	890080,08	3527185,78	889549,64	3527674,06
890243,23	3527059,38	890034,12	3527194,96	889550,23	3527676,35
890242,99	3527062,18	890029,84	3527190,09	889550,87	3527680,9
890242,76	3527064,99	890037,29	3527186,49	889551,05	3527683,29
890242,4	3527069,72	890029,01	3527189,14	889551,05	3527686,92
890242,18	3527072,63	890023,03	3527182,33	889551,1	3527690,55
890242,3	3527074,93	890015,14	3527173,36	889550,91	3527694,13
890242,37	3527076,37	889998,95	3527176,59	889550,67	3527698,38
890244,15	3527079,57	889998,65	3527176,65	889551,17	3527699,83
890246,25	3527081,72	889997,21	3527176,94	889551,1	3527702,35
890247,82	3527082,54	889978,95	3527183,9	889551,04	3527704,87
890248,41	3527082,84	889881,66	3527221,02	889551,09	3527708,23
890248,74	3527083,02	889873,92	3527223,97	889551,15	3527711,58
890250,58	3527082,74	889767,4	3527253,54	889552,16	3527717,69
890262,13	3527074,02	889749,45	3527258,52	889554,48	3527725,55
890262,8	3527073,54	889725,2	3527265,25	889554,94	3527731,29
890271,74	3527066,44	889720,93	3527266,44	889549,06	3527715,94
890280,08	3527059,82	889711,29	3527269,11	889548,41	3527719,99
890287,53	3527053,07	889693,92	3527273,93	889547,76	3527724,05
890290,76	3527048,46	889682,2	3527277,19	889547,16	3527728,6
890291,42	3527046,94	889672,77	3527281,65	889546,8	3527731,38
890291,41	3527044,84	889656,44	3527289,37	889546,74	3527733,66
890291	3527044,07	889654,61	3527290,24	889547,14	3527736,08
890289,87	3527042,98	889633,97	3527300,01	889548,46	3527737,73

Основная часть проекта планировки территории для размещения линейного объекта регионального значения Ханты-Мансийского автономного округа – Югры «КНС-2 ЮСБ Средне-Балыкского месторождения» Землепользователь ПАО «НК «Роснефть»

Каталог координат

889550,61	3527738,64		889229,36	3527290,84		890870,86	3526851,99
889556,76	3527739,32		889208,68	3527220,95		891798,96	3527011,62
889561,38	3527739,65		889285,36	3527178,18		892303,86	3526572,62
889563,76	3527740,05		889362,26	3527135,29		892527,06	3526517,6
889564,99	3527740,33		889414,59	3527105,5		892547,52	3526512,56
889576,24	3527744,67		889423,04	3527100,69		892595,6	3526539,47
889580,14	3527758,77		889431,43	3527095,91		892656,82	3526573,74
889584,18	3527773,43		889434,95	3527093,9		892700,9	3526598,41
889590,3	3527795,58		889436,65	3527092,93		892737,5	3526609,72
889634,67	3527956,38		889440,49	3527090,75		892803,79	3526630,95
889588,68	3527968,01		889444,06	3527088,72		893068,62	3526710,61
889528,53	3527984,61		889445,08	3527088,13		893118,97	3526727,52
889535,61	3528010,28		889448,61	3527086,13		893366,52	3527198,62
889457,45	3528031,85		889469,24	3527074,38		893374,13	3527200,7
889458,45	3528035,47		889474,99	3527071,11		893380,23	3527202,37
889368,15	3528060,39		889474,71	3527070,72		893592,52	3527260,4
889361,44	3528036,3		889464,8	3527053,91		893632,55	3527271,34
889257,26	3528065,04		889471,82	3527049,91		893654,25	3527258,91
889229,65	3527964,96		889476,96	3527056,51		893691,3	3527269,03
889166,83	3527737,29		889480,59	3527061,18		894023,6	3527359,86
889220,2	3527722,56		889486,9	3527056,27		894026,11	3527437,05
889257,55	3527712,25		889478,84	3527045,92		894027,05	3527465,98
889254,79	3527702,23		889517,08	3527024,13		894028,67	3527516,01
889251,59	3527690,66		889526,5	3527026,73		890088,34	3527149,46
889234,59	3527629,02		889557,98	3527035,37		890060,95	3527154,94
889230,88	3527615,58		889600,08	3527012,84		890041,38	3527132,66
889229,29	3527609,79		889929,02	3526824,01		889992,65	3527142,4
889228,22	3527605,92		889934,87	3526833,7		889985,7	3527144,95
889226,06	3527598,08		889943,72	3526828,97		889868,86	3527189,51
889224,99	3527594,23		889947,25	3526827,08		889863,28	3527191,64
889223,88	3527590,17		889947,71	3526826,83		889798,06	3527209,74
889222,81	3527586,32		889947,2	3526825,68		889737,36	3527226,59
889221,43	3527581,35		889946,69	3526824,53		889738,02	3527230,37
889220,9	3527579,38		889945,94	3526822,98		889736,57	3527226,81
889219,59	3527574,63		889945,18	3526821,43		889712,32	3527233,53
889226,87	3527572,98		889944,39	3526819,89		889710,47	3527234,06
889265,83	3527563,47		889943,6	3526818,34		889689,04	3527240
889269,72	3527562,52		889943,02	3526817,3		889670,28	3527245,21
889280,55	3527559,74		889942,44	3526816,27		889656,69	3527251,64
889279,88	3527557,64		889929,12	3526784,65		889654,41	3527252,72
889277,63	3527547,91		889925,28	3526775,53		889638,07	3527260,44
889269,61	3527513,17		889988,79	3526748,77		889636,2	3527261,32
889269,16	3527511,21		890120,56	3526693,26		889617,38	3527270,24
889264,74	3527492,07		890175,3	3526670,19		889608,53	3527274,42
889279,37	3527466,16		890176,16	3526669,83		889606,2	3527275,52
889264,36	3527411,73		890182,9	3526685,77		889594,38	3527254,27
889261,43	3527401,12		890204,64	3526737,41		889593,7	3527254,54
889260,37	3527397,26		890546,74	3526796,25		889585,03	3527262,51
889257,17	3527385,69		890713,23	3526824,88		889582,02	3527265,29
889253,71	3527373,15		890798,84	3526839,61		889579,35	3527267,74

Основная часть проекта планировки территории для размещения линейного объекта регионального значения Ханты-Мансийского автономного округа – Югры «КНС-2 ЮСБ Средне-Балыкского месторождения»
Землепользователь ПАО «НК «Роснефть»
Каталог координат

889563,91	3527281,95	889739,1	3527029,81	889646,37	3527326,73	889536,15	3527473,57
889561,45	3527287,96	889747,45	3527024,7	889646,37	3527324,72	889535,15	3527473,57
889558,16	3527295,97	889768,24	3527015,86	889651,12	3527331,68	889535,15	3527472,57
889557	3527298,79	889795,09	3526999,2	889651,12	3527333,68	889536,15	3527472,57
889472,77	3527338,65	889810,44	3526986,01	889650,37	3527333,68	889536,15	3527472,57
889387,87	3527362,07	889916,71	3526928,38	889650,37	3527331,68	889511,44	3527477,62
889388,93	3527365,93	889893,21	3526982,42	889670,13	3527369,88	889511,44	3527479,63
889391,86	3527376,54	889921	3527049,5	889670,13	3527370,89	889510,69	3527479,63
889417,58	3527469,74	889935,19	3527083,74	889669,13	3527370,89	889510,69	3527477,62
889430,12	3527515,2	889936,72	3527087,44	889669,13	3527369,88	889487,91	3527484,73
889407,65	3527521,74	889960,53	3527144,9	889673,55	3527377,14	889487,91	3527486,73
889404,43	3527522,68	889981,99	3527135,86	889673,55	3527378,14	889487,16	3527486,73
889400	3527523,97	889990,76	3527132,17	889672,55	3527378,14	889487,16	3527484,73
889388,97	3527527,56	890037,43	3527112,5	889672,55	3527377,14		
889379,67	3527530,6	890046,94	3527111,21	889559,94	3527466,03		
889379,25	3527529,11	890053,02	3527112,15	889559,94	3527467,03		
889376,6	3527519,48	890075,65	3527115,67	889558,94	3527467,03		
889370,92	3527498,88	890077,72	3527115,99	889558,94	3527466,03		
889367,39	3527486,08	890079,41	3527117,47				
889366,86	3527484,16	889807,32	3527103,7				
889361,27	3527463,91	889733,72	3527151,45				
889324,89	3527443,15	889726,67	3527140,92				
889312,55	3527398,42	889617,35	3527194,34				
889309,63	3527387,81	889599,19	3527203,22				
889308,56	3527383,96	889594,91	3527205,31				
889305,37	3527372,39	889584,14	3527210,56				
889270,28	3527245,21	889574,82	3527197,23				
889298,85	3527228,93	889586,28	3527191,88				
889326,69	3527278,09	889607,81	3527181,8				
889422,41	3527223,9	889718,98	3527129,82				
889408,08	3527198,57	889711,99	3527117,24				
889464,26	3527165,21	889786,93	3527069,75				
889496,97	3527145,79	889561,89	3527201,52				
889515,6	3527134,77	889560,89	3527201,52				
889521,43	3527131,71	889560,89	3527200,52				
889542,07	3527157,27	889561,89	3527200,52				
889547,7	3527165,03	889566,42	3527207,15				
889548,69	3527161,44	889566,42	3527208,16				
889550,71	3527154,15	889565,42	3527208,16				
889551,3	3527152	889565,42	3527207,15				
889552,36	3527153,35	889587,5	3527242,69				
889565,89	3527170,62	889587,5	3527244,69				
889570,41	3527167,21	889586,75	3527244,69				
889572	3527165,97	889586,75	3527242,69				
889572,2	3527165,82	889591,3	3527249,79				
889570,43	3527163,53	889591,3	3527251,79				
889566,31	3527138,71	889590,55	3527251,79				
889564,71	3527136,66	889590,55	3527249,79				
889569,99	3527133,43	889647,12	3527324,72				
889596,44	3527117,22	889647,12	3527326,73				

Правительство

Приложение 46
к постановлению Правительства
Ханты-Мансийского
автономного округа – Югры
от 21 апреля 2017 года № 147-п

Проект межевания территории для размещения линейного объекта регионального значения
Ханты-Мансийского автономного округа – Югры
«КНС-2 ЮСБ Средне-Балыкского месторождения»
Землепользователь ПАО «НК «Роснефть»
Масштаб 1:5000

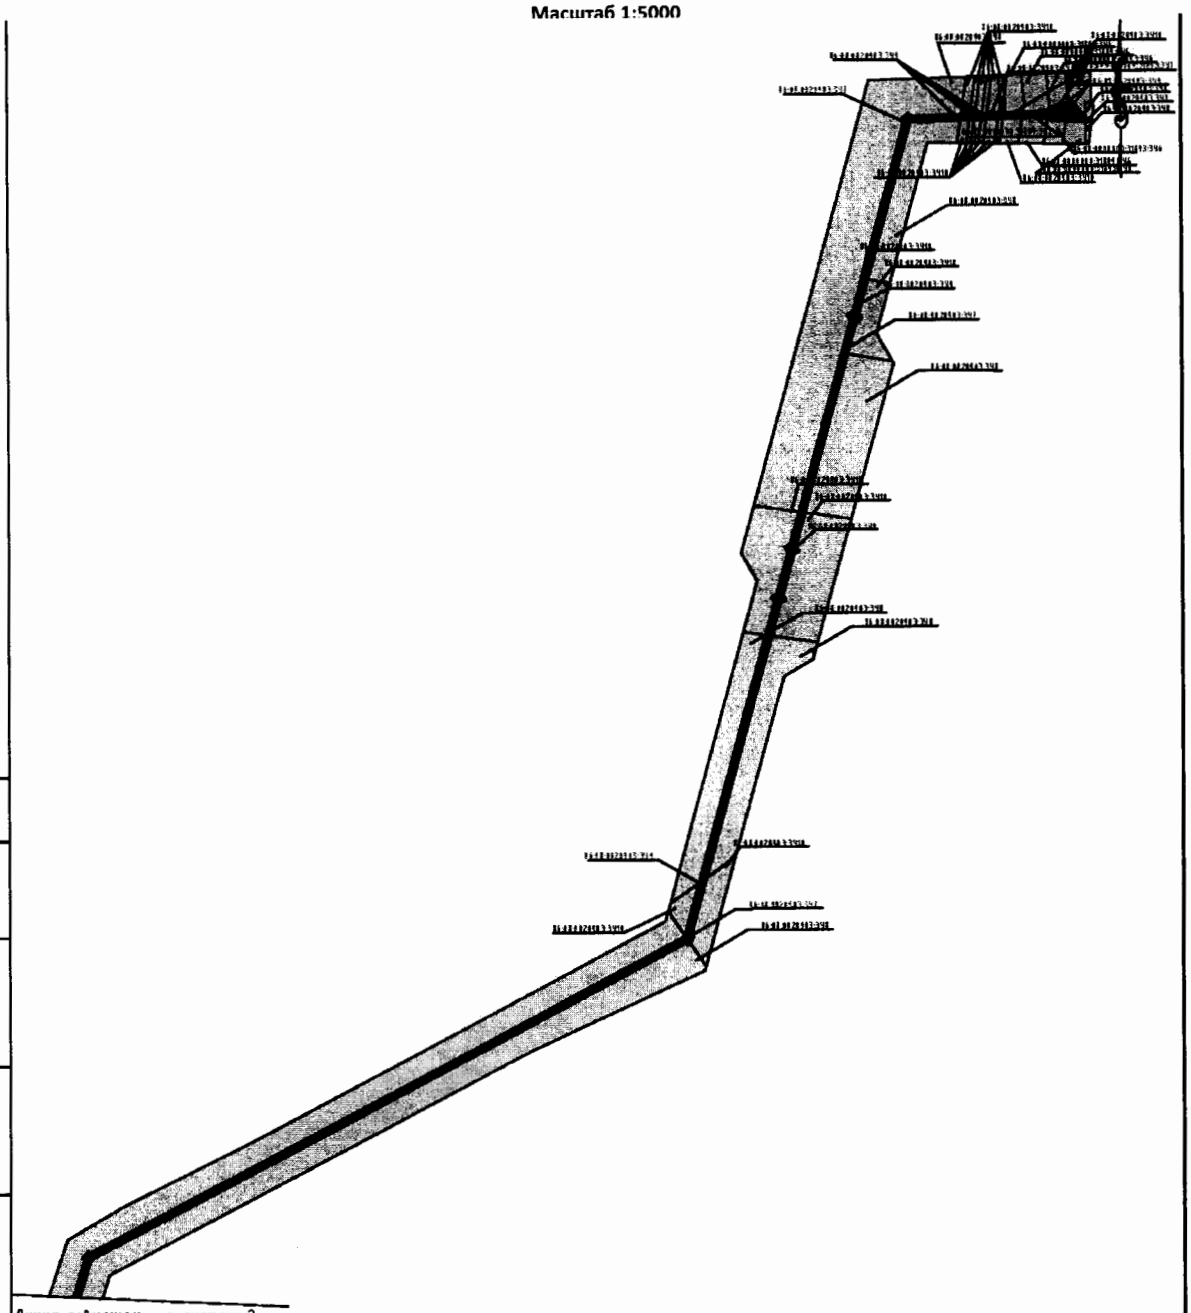

Линия совмещения с листом 2

Согласовано

Взаим. инв. №

Подп. и дата

Инв. № подл.

М 15000

Условные обозначения

86:08:0030701	Номер кадастрового квартала
86:08:0030701:352	Условный номер образуемого участка(краткосрочная аренда)
86:08:0030701:391	Условный номер образуемого участка(долгосрочная аренда)

Краткосрочная аренда
Долгосрочная аренда
Граница кадастрового деления

3552П-038.000.000-ППТМТ-ГЧ

Формат А4

Проект межевания территории для размещения линейного объекта регионального значения
Ханты-Мансийского автономного округа – Югры
«КНС-2 ЮСБ Средне-Балыкского месторождения»
Землепользователь ПАО «НК «Роснефть»
Масштаб 1:5000

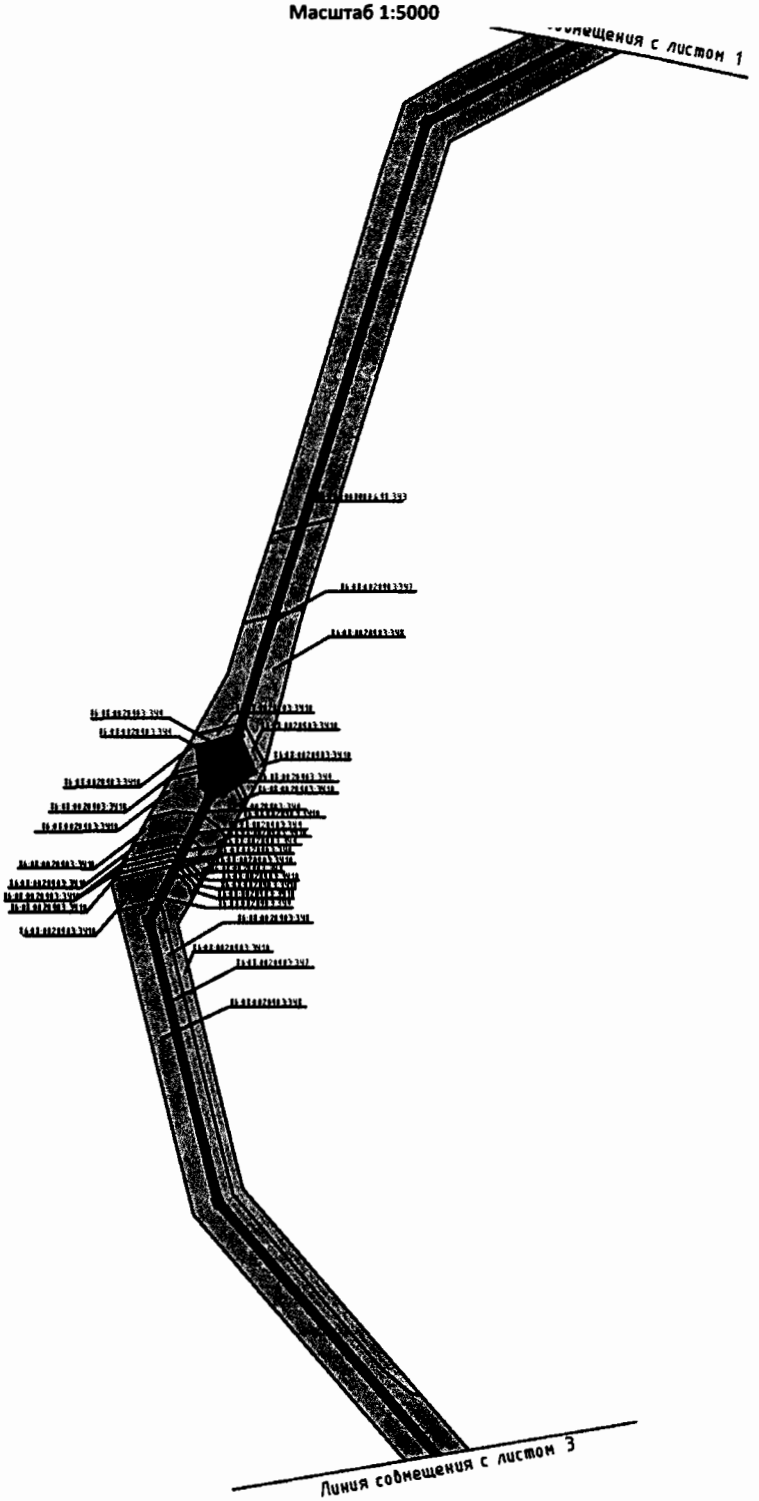

М 1:5000

Условные обозначения

86:08:0030701	Номер кадастрового квартала
86:08:0030701:352	Условный номер образуемого участка(краткосрочная аренда)
86:08:0030701:391	Условный номер образуемого участка(долгосрочная аренда)

Краткосрочная аренда
Долгосрочная аренда
Граница кадастрового деления

Согласовано

Взам. инв. №

Подп. и дата

Инв. № подл.

3552П-038.000.000-ППТМТ-ГЧ

Формат А4

Проект межевания территории для размещения линейного объекта регионального значения
Ханты-Мансийского автономного округа – Югры
«КНС-2 ЮСБ Средне-Балыкского месторождения»
Землепользователь ПАО «НК «Роснефть»
Масштаб 1:5000

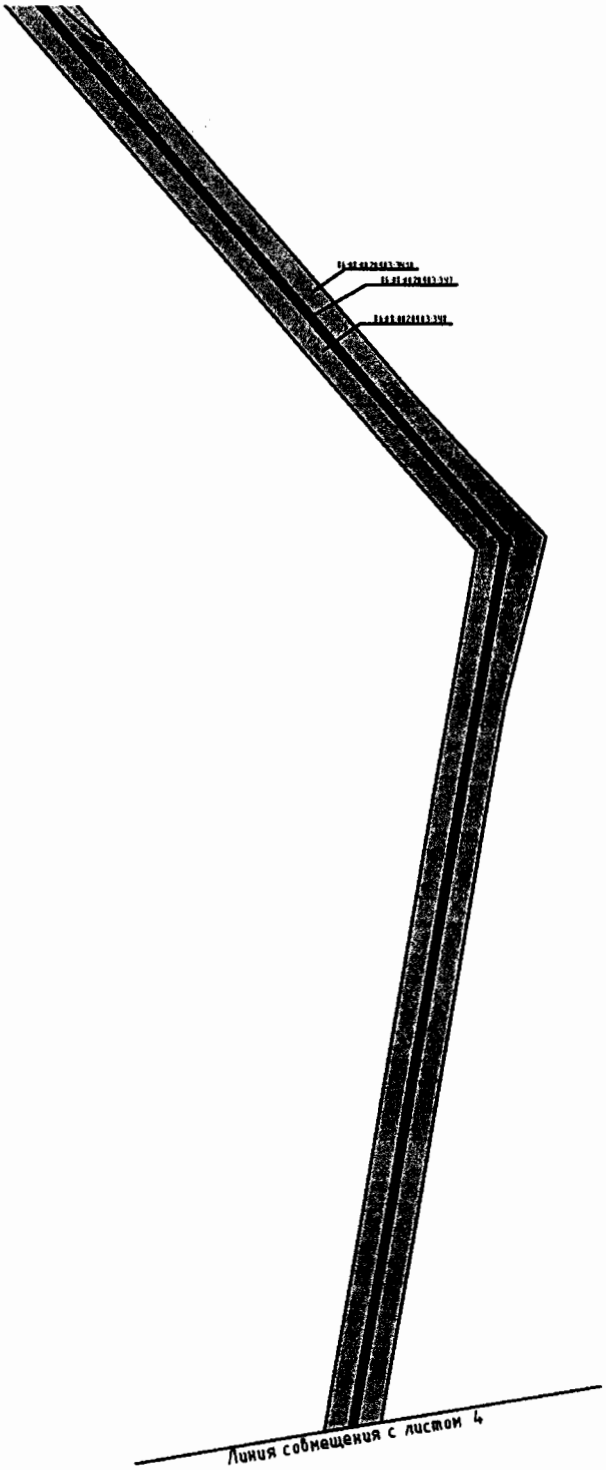

М 15000

Условные обозначения

86:08:0030701	Номер кадастрового квартала
86:08:0030701:352	Условный номер образуемого участка(краткосрочная аренда)
86:08:0030701:351	Условный номер образуемого участка(долгосрочная аренда)

Краткосрочная аренда
Долгосрочная аренда
Граница кадастрового деления

Согласовано

Взаим. инв. №

Подп. и дата

Инв. № подл.

3552П-038.000.000-ППТМТ-ГЧ

Формат А4

Проект межевания территории для размещения линейного объекта регионального значения
Ханты-Мансийского автономного округа – Югры
«КНС-2 ЮСБ Средне-Балыкского месторождения»
Землепользователь ПАО «НК «Роснефть»
Масштаб 1:5000

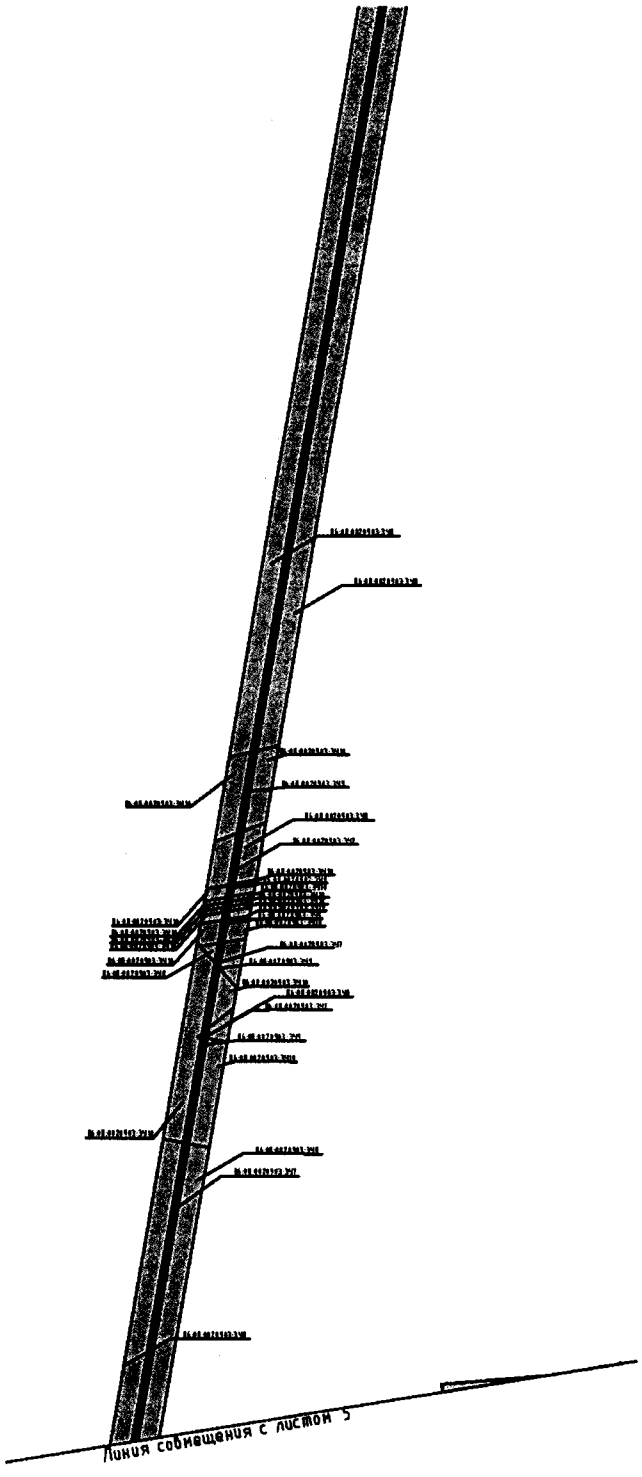

М 1:5000

Условные обозначения

86:08:0030701	Номер кадастрового квартала
86:08:0030701:3У2	Условный номер образуемого участка(краткосрочная аренда)
86:08:0030701:3У1	Условный номер образуемого участка(долгосрочная аренда)

Краткосрочная аренда
Долгосрочная аренда
Граница кадастрового деления

Согласовано

Взаим. инв. №

Подп. и дата

Инв. № подл.

3552П-038.000.000-ППТМТ-ГЧ

Формат А4

Проект межевания территории для размещения линейного объекта регионального значения
Ханты-Мансийского автономного округа – Югры
«КНС-2 ЮСБ Средне-Балыкского месторождения»
Землепользователь ПАО «НК «Роснефть»
Масштаб 1:5000

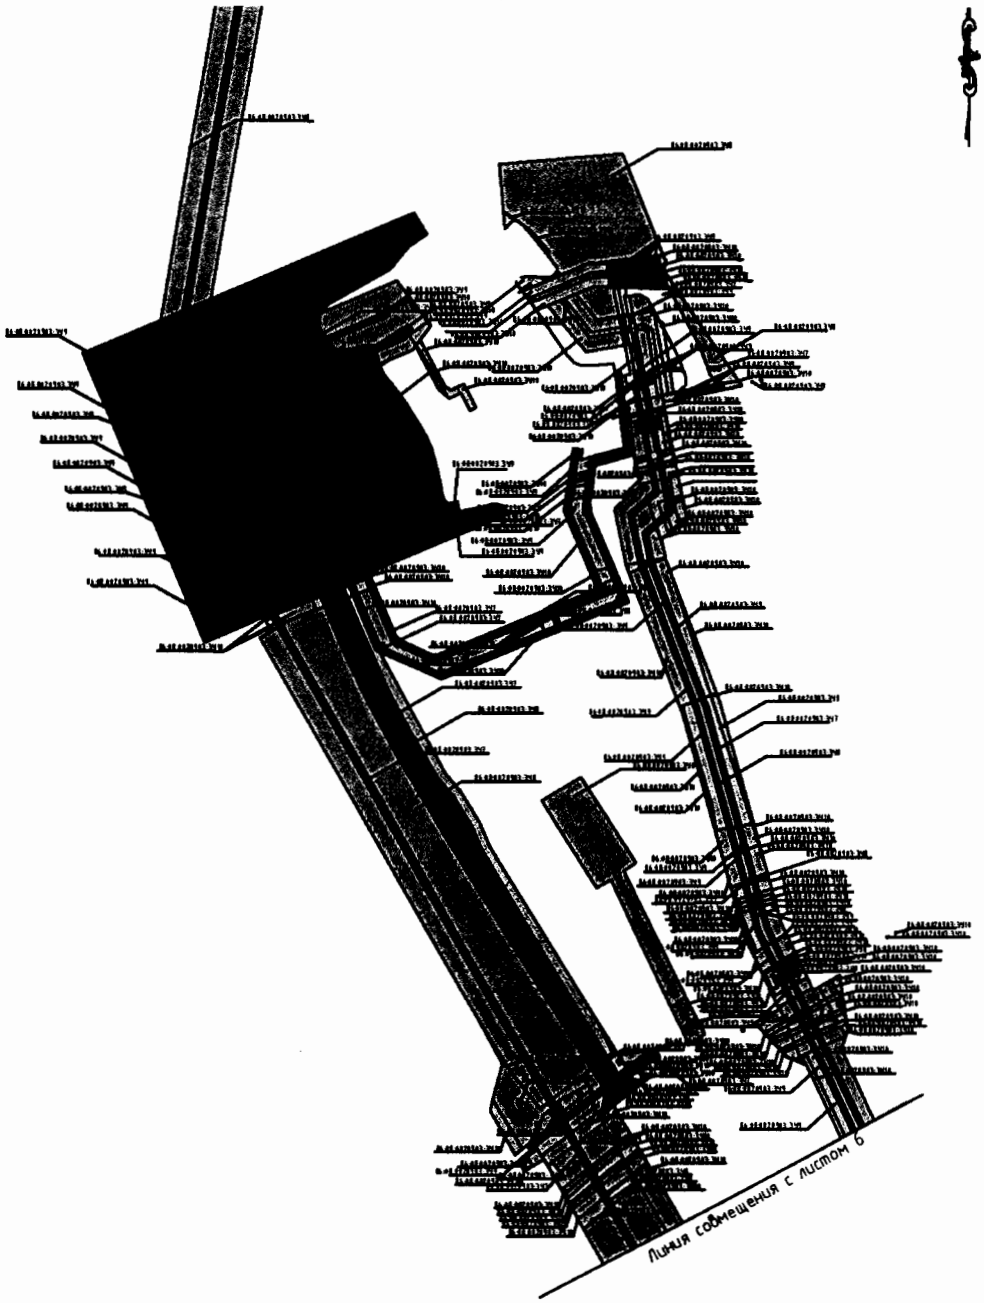

М 1:5000

Условные обозначения

86:08:0030701	Номер кадастрового квартала
86:08:0030701:3532	Условный номер образуемого участка(краткосрочная аренда)
86:08:0030701:3531	Условный номер образуемого участка(долгосрочная аренда)

Краткосрочная аренда
Долгосрочная аренда
Граница кадастрового деления

Согласовано

Взаим. инв. №

Подп. и дата

Инв. № подл.

3552П-038.000.000-ППТМТ-ГЧ

Формат А4

Проект межевания территории для размещения линейного объекта регионального значения
Ханты-Мансийского автономного округа – Югры
«КНС-2 ЮСБ Средне-Балыкского месторождения»
Землепользователь ПАО «НК «Роснефть»
Масштаб 1:5000

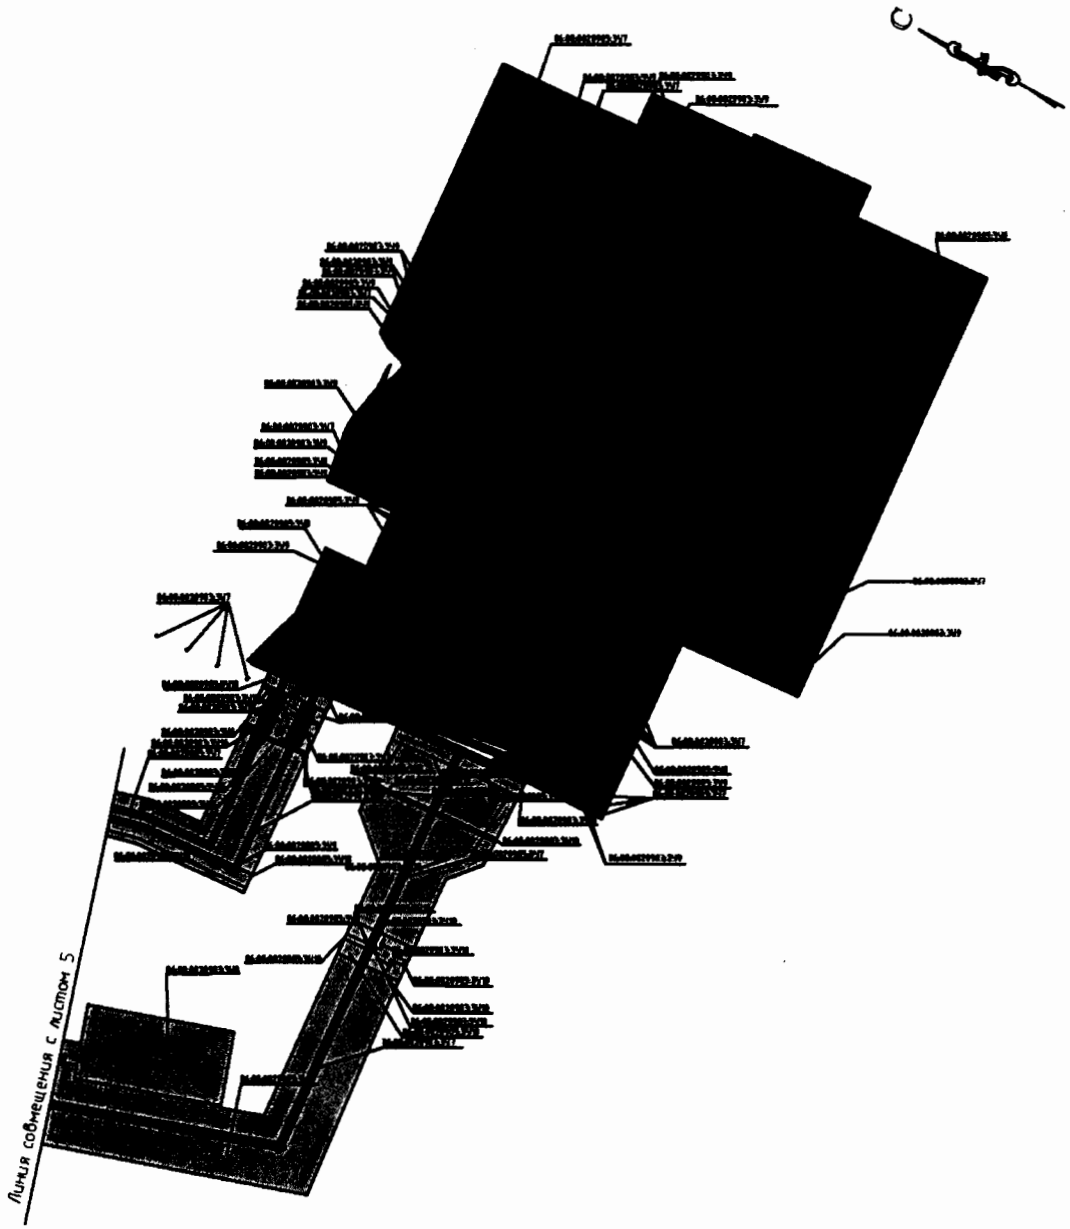

М 1:5000

Согласовано

Инв. № подл. | Подп. и дата | Взам. инв. №

Условные обозначения

86:08:0030701 Номер кадастрового квартала
86:08:0030701:ЗУ2 Условный номер образуемого участка(краткосрочная аренда)
86:08:0030701:ЗУ1 Условный номер образуемого участка(долгосрочная аренда)

Краткосрочная аренда
Долгосрочная аренда
Граница кадастрового деления

3552П-038.000.000-ППТМТ-ГЧ

Формат А4

Проект межевания территории для размещения линейного объекта регионального значения
Ханты-Мансийского автономного округа – Югры
«КНС-2 ЮСБ Средне-Балыкского месторождения»
Землепользователь ПАО «НК «Роснефть»
Масштаб 1:1000

86:08:0000000:31893:ЗУ1

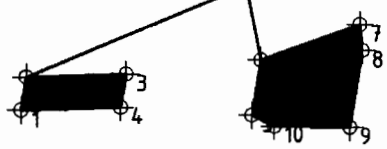

86:08:0000000:31893:ЗУ1		
Каталог координат		
№	X	Y
1	893992,67	3527466,16
2	893997,69	3527466,96
3	893998,19	3527482,13
4	893993,16	3527481,33
5	893992,01	3527501,41
6	894000,36	3527502,74
7	894005,69	3527517,91
8	894001,82	3527518,23
9	893990,19	3527516,38
10	893990,38	3527504,8
1	893992,67	3527466,16

86:08:0000000:31889:ЗУ2

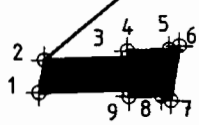

86:08:0000000:31893:ЗУ2		
Каталог координат		
№	X	Y
1	893993,16	3527481,33
2	893998,19	3527482,13
3	893998,6	3527494,83
4	893999,64	3527494,8
5	893999,8	3527501,16
6	894000,36	3527502,74
7	893992,01	3527501,41
8	893992,71	3527499,96
9	893992,59	3527495,01
10	893993,6	3527494,99
1	893993,16	3527481,33

86:08:0000000:498:ЗУ3

86:08:0000000:498:ЗУ3		
Каталог координат		
№	X	Y
1	892808,36	3526649,91
2	892809,72	3526655,57
3	892743,62	3526635,16
4	892743,12	3526633,07
5	892742,81	3526631,77
6	892742,27	3526629,51
1	892808,36	3526649,91

Условные обозначения

- 1 — Точки поворота границы зоны планируемого размещения линейного объекта
- 86:08:0000000:ЗУ1 — Условный номер образуемого участка(долгосрочная аренда)
- Долгосрочная аренда

ЗДАНИЕ УЧ
Согласовано

Взаим. инв. №

Подп. и дата

Инв. № подл.

М 1:1000

3552-П-038.000.000-ППТМТ-ГЧ

Формат А4

Проект межевания территории для размещения линейного объекта регионального значения
Ханты-Мансийского автономного округа – Югры
«КНС-2 ЮСБ Средне-Балыкского месторождения»
Землепользователь ПАО «НК «Роснефть»
Масштаб 1:1000

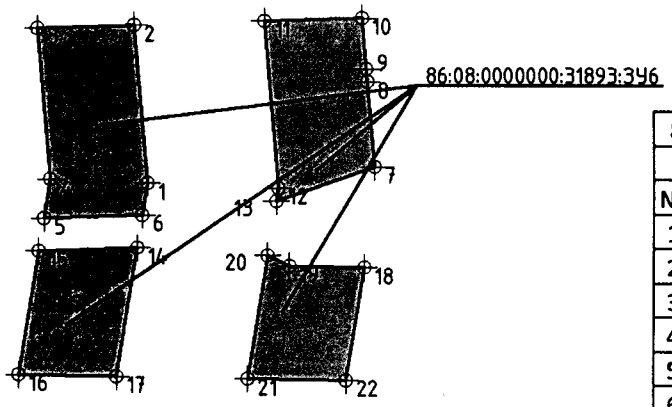

86:08:0000000:31893:ЗУ6		
Каталог координат		
№	X	Y
1	894003,14	3527482,93
2	894027,53	3527480,91
3	894027,05	3527465,98
4	894003,71	3527467,92
5	893997,69	3527466,96
6	893998,19	3527482,13
7	894005,69	3527517,91
8	894018,8	3527516,83
9	894020,79	3527516,67
10	894028,67	3527516,01
11	894028,18	3527500,93
12	894002,38	3527503,06
13	894000,36	3527502,74
14	893993,16	3527481,33
15	893992,67	3527466,16
16	893973,54	3527463,1
17	893973,3	3527478,18
18	893990,19	3527516,38
19	893990,38	3527504,8
20	893992,01	3527501,41
21	893972,97	3527498,38
22	893972,73	3527513,58

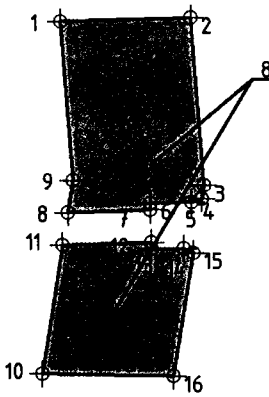

86:08:0000000:31889:ЗУ4		
Каталог координат		
№	X	Y
1	894027,53	3527480,91
2	894028,18	3527500,93
3	894002,38	3527503,06
4	894000,36	3527502,74
5	893999,8	3527501,16
6	893999,64	3527494,8
7	893998,6	3527494,83
8	893998,19	3527482,13
9	894003,14	3527482,93
10	893973,3	3527478,18
11	893993,16	3527481,33
12	893993,6	3527494,99
13	893992,59	3527495,01
14	893992,71	3527499,96
15	893992,01	3527501,41
16	893972,97	3527498,38
1	894027,53	3527480,91

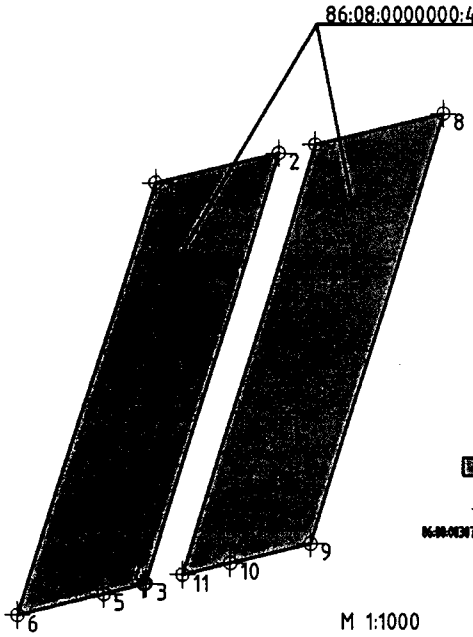

86:08:0000000:498:ЗУ5		
Каталог координат		
№	X	Y
1	892803,79	3526630,95
2	892808,36	3526649,91
3	892742,27	3526629,51
4	892742,19	3526629,18
5	892740,71	3526623,05
6	892737,5	3526609,72
7	892809,72	3526655,57
8	892814,49	3526675,36
9	892748,39	3526654,94
10	892745,4	3526642,51
11	892743,62	3526635,16
1	892803,79	3526630,95

Условные обозначения

Краткосрочная аренда

Точки поворота границы зоны планируемого размещения линейного объекта

Условный номер образуемого участка(краткосрочная аренда)

М 1:1000

ОЗДАНО УЧ
Согласовано

Взаим. инв. №
Подп. и дата
Инв. № подл.

3552-П-038.000.000-ППТМТ-ГЧ

Формат А4

Проект межевания территории для размещения линейного объекта регионального значения
Ханты-Мансийского автономного округа – Югры
«КНС-2 ЮСБ Средне-Балыкского месторождения»
Землепользователь ПАО «НК «Роснефть»
Масштаб 1:5000

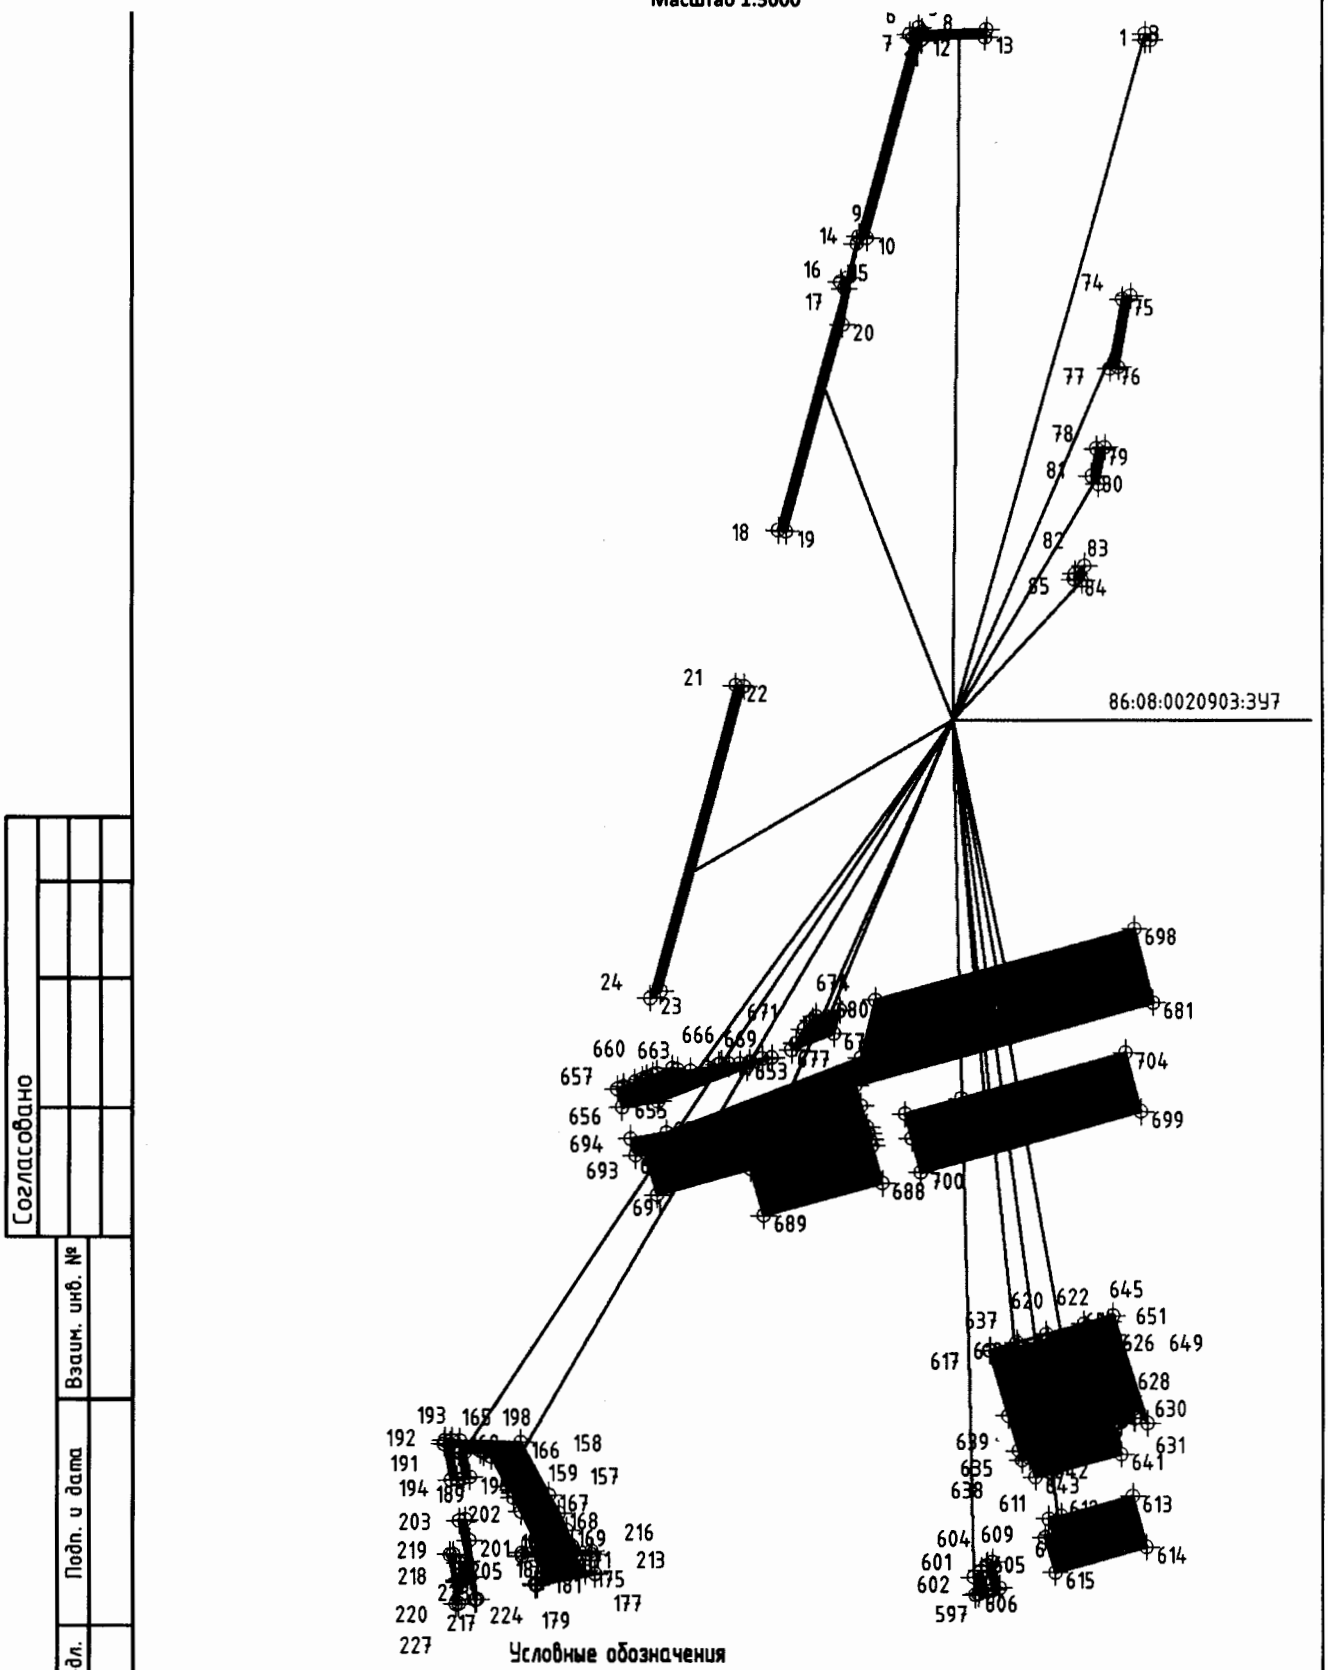

Согласовано

Взаим. инв. №

Подп. и дата

Инв. № подл.

3552-П-038.000.000-ППТМТ-ГЧ

Формат А4

Проект межевания территории для размещения линейного объекта регионального значения
Ханты-Мансийского автономного округа – Югры
«КНС-2 ЮСБ Средне-Балыкского месторождения»
Землепользователь ПАО «НК «Роснефть»
Масштаб 1:5000

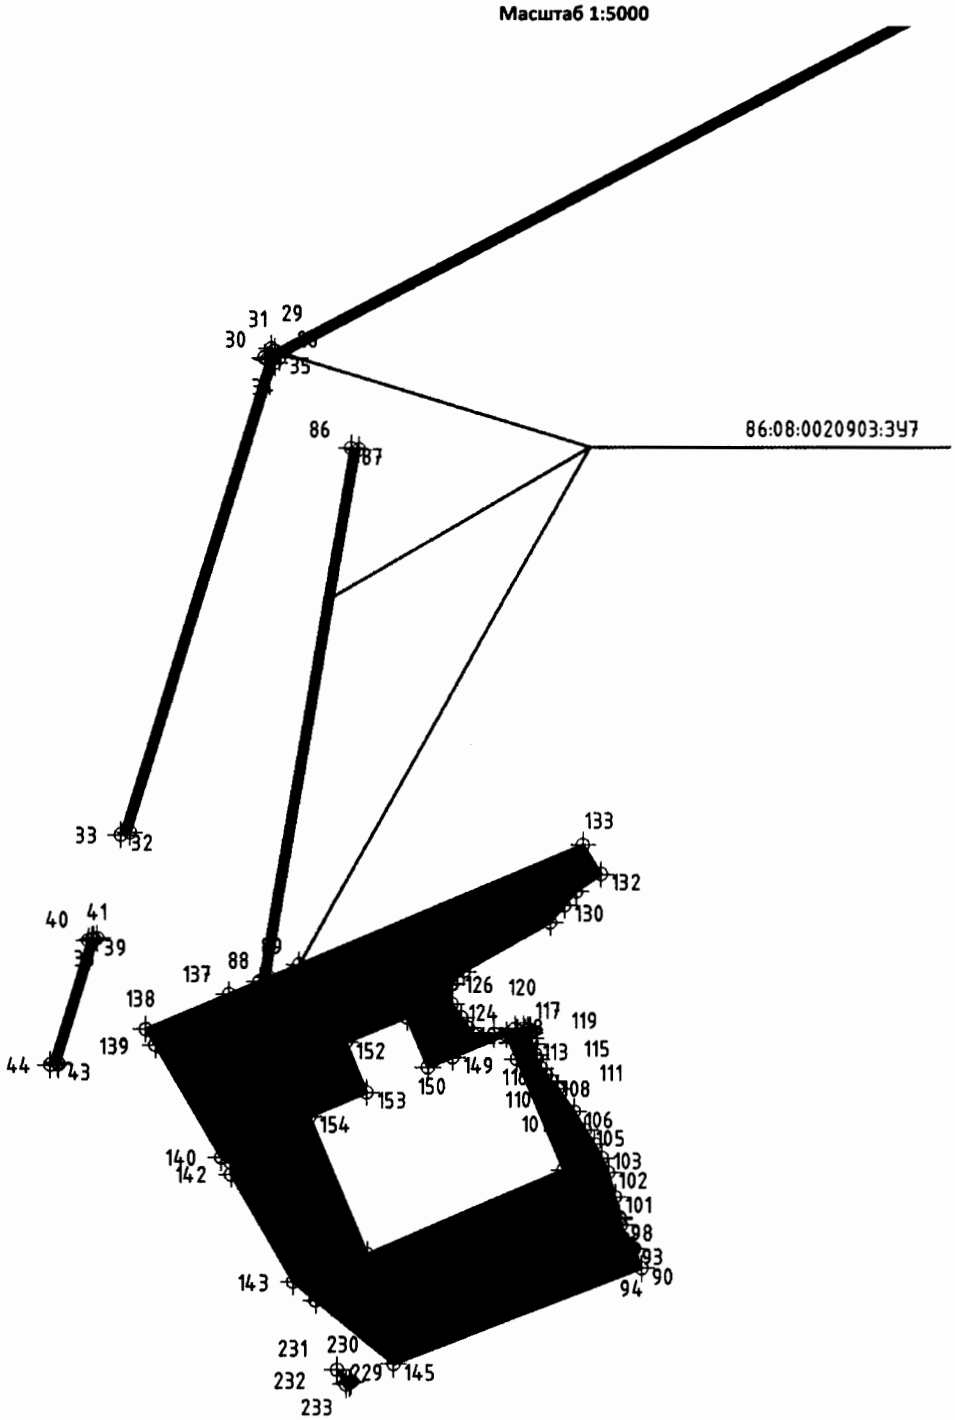

Условные обозначения

Точки поворота границы зоны планируемого размещения линейного объекта

Условный номер образуемого участка(долгосрочная аренда)

Долгосрочная аренда

М 1:5000

3552-П-038.000.000-ППТМТ-ГЧ

Формат А4

Согласовано

Взаим. инв. №

Подп. и дата

Инв. № подл.

Проект межевания территории для размещения линейного объекта регионального значения
Ханты-Мансийского автономного округа – Югры
«КНС-2 ЮСБ Средне-Балыкского месторождения»
Землепользователь ПАО «НК «Роснефть»
Масштаб 1:5000

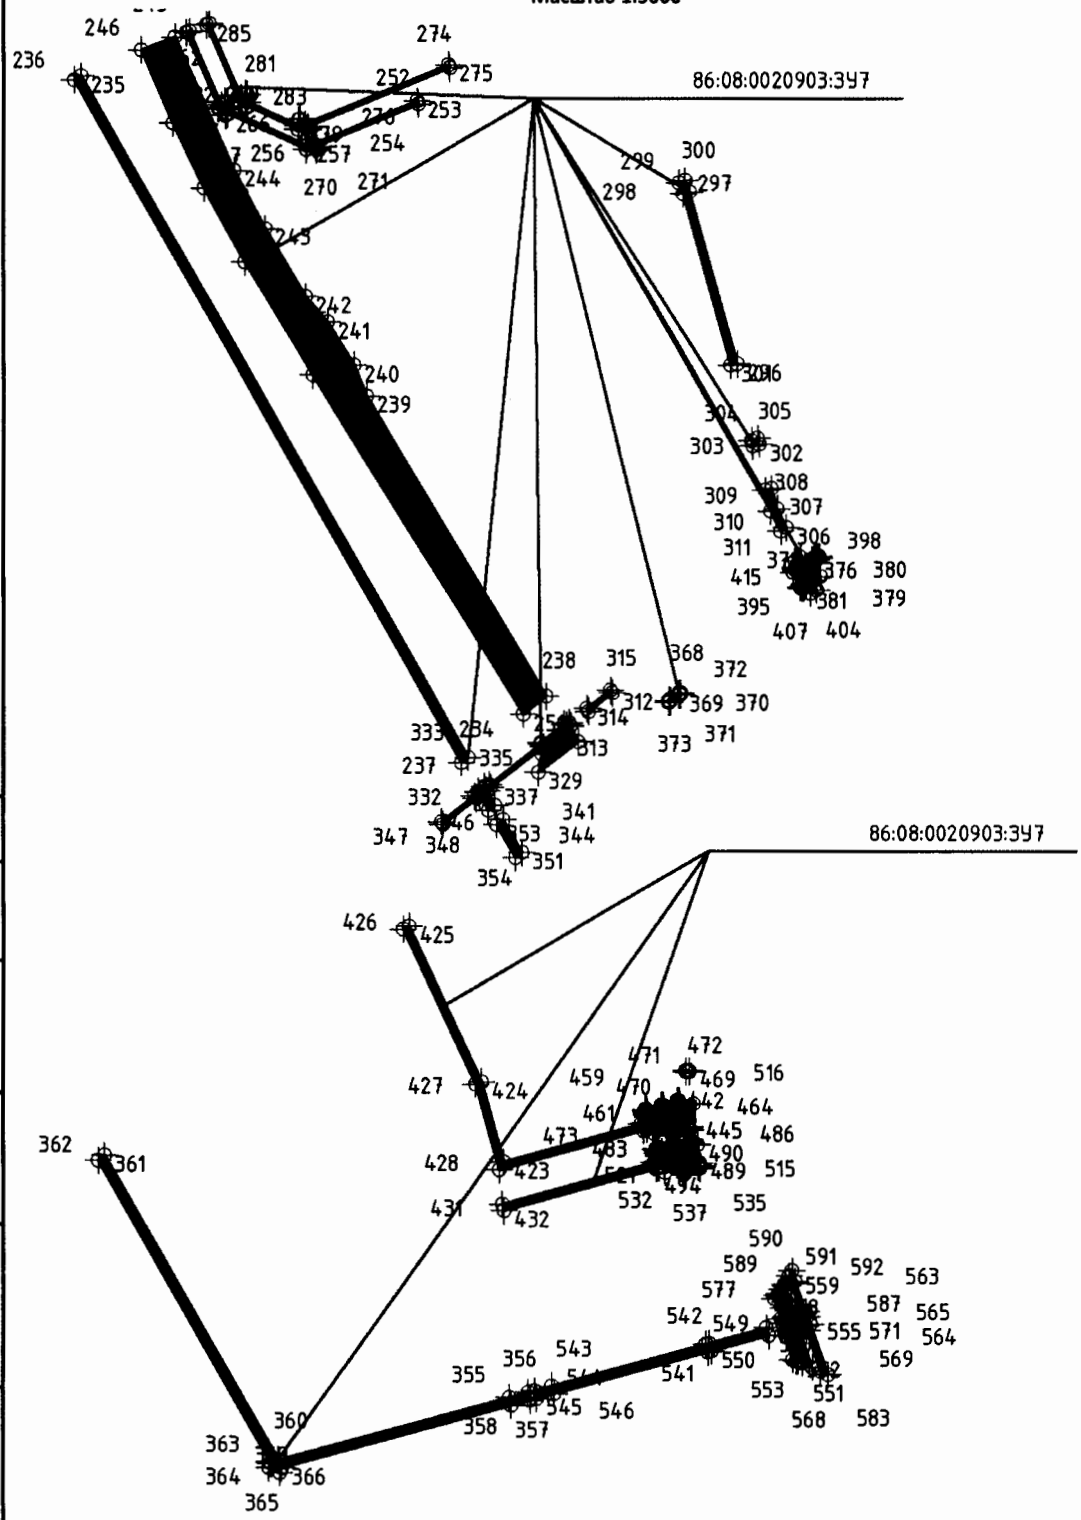

Взаим. инв. №

Подп. и дата

Инв. № подл.

Условные обозначения

Точки поворота границы зоны планируемого размещения линейного объекта

Условный номер образуемого участка(долгосрочная аренда)

Долгосрочная аренда

М 1:5000

3552-П-038.000.000-ППТМТ-ГЧ

Проект межевания территории для размещения линейного объекта регионального значения
Ханты-Мансийского автономного округа – Югры
«КНС-2 ЮСБ Средне-Балыкского месторождения»
Землепользователь ПАО «НК «Роснефть»
Масштаб 1:10000

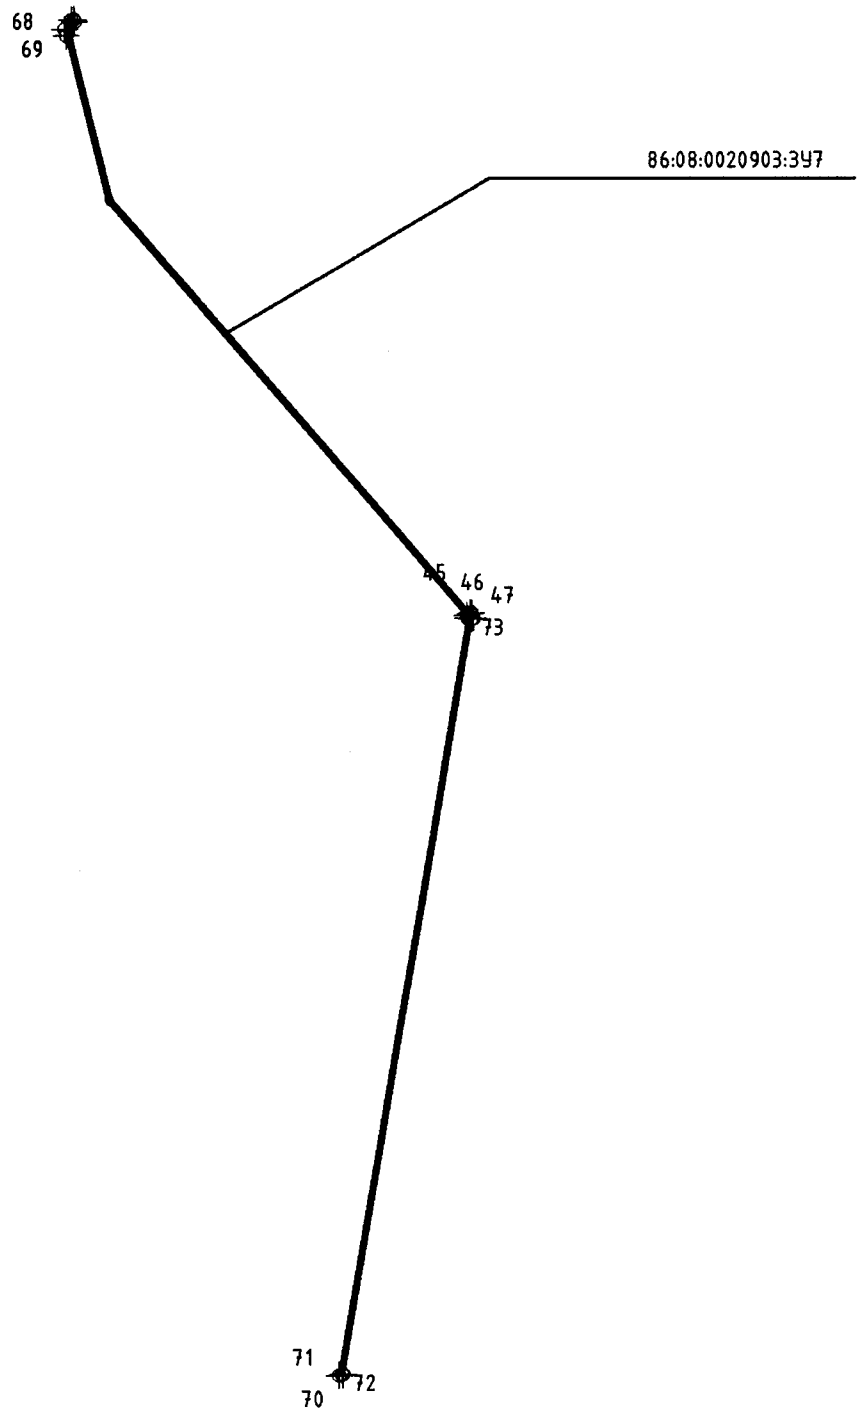

Согласовано

Взаим. инв. №

Подп. и дата

Инв. № подл.

Условные обозначения

1 — Точки поворота границы зоны планируемого размещения линейного объекта

86:08:0020903:1341 — Условный номер образуемого участка(долгосрочная аренда)

Долгосрочная аренда

М 1:10000

3552-П-038.000.000-ППТМТ-ГЧ

Формат А4

Проект межевания территории для размещения линейного объекта регионального значения
Ханты-Мансийского автономного округа – Югры
«КНС-2 ЮСБ Средне-Балыкского месторождения»
Землепользователь ПАО «НК «Роснефть»
Каталог координат, 86:08:0030701:ЗУ7

№	X	Y	№	X	Y	№	X	Y
	893989,89	3527535,06		890078,09	3526978,24		890171,63	3527148,12
	893993,97	3527531,68		890093,38	3526974,13		890184,6	3527145,53
	893989,94	3527531,75		890102,53	3526970		890183,92	3527141,59
	893996,58	3527432,77		890111,09	3526965,47		890158,86	3527146,6
	893995,29	3527392,98		890120,05	3526959,71		890157,88	3527141,69
	893997,7	3527391,02		890131,72	3526952,54		890148,07	3527143,65
	893993,22	3527385,57		890145,88	3526942,57		890149,05	3527148,55
	893990,91	3527387,44		890151,04	3526938,14		890135,25	3527151,31
	893868,22	3527353,9		890154,42	3526935,22		890164,05	3527180,57
	893867,37	3527358,86		890158,73	3526932,17		890164,34	3527191,63
	893989,55	3527392,25		890164,62	3526929,38		890162,36	3527192,35
	893990,3	3527393,17		890167,3	3526928,57		890162,05	3527180,88
	893991,56	3527432,04		890174,21	3526926,46		890163,22	3527224,04
	893863,84	3527352,7		890177,97	3526925,57		890162,94	3527213,85
	893842,62	3527346,9		890180,74	3526924,92		890164,93	3527213,19
	893840,12	3527342,69		890181,28	3526924,79		890165,22	3527223,98
	893836,04	3527345,11		890183,07	3526924,97		890132,99	3527141,55
	893686,46	3527304,22		890183,14	3526923,4		890163,14	3527137,98
	893685,77	3527309,21		890183,25	3526920,9		890162,91	3527136
	893813,5	3527344,12		890183,43	3526915,81		890132,54	3527139,58
	893589,43	3527282,87		890180	3526902,64		890147,18	3527142,27
	893590,12	3527277,89		890180,49	3526889,23		890147,18	3527141,27
	893395,96	3527224,82		890184,07	3526886,64		890146,18	3527141,27
	893400,45	3527231,22		890190,53	3526882,02		890146,18	3527142,27
	893349,76	3527217,79		890198,75	3526876,12		890147,57	3527144,23
	893355,96	3527213,46		890210,77	3526876,25		890147,57	3527143,23
	893353,76	3527211,96		890211,6	3526876,26		890146,57	3527143,23
	893108,62	3526745,45		890218,99	3526883,72		890146,57	3527144,23
	893110,11	3526743,6		890249,39	3526937,78		889963,71	3526813,79
	893104,57	3526739,21		890259,88	3526946,64		889970,96	3526804,8
	893103,18	3526740,95		890268,69	3526954,16		889961,91	3526810,25
	892808,36	3526649,91		890279,56	3526969,63		889962,98	3526812,34
	892809,72	3526655,57		890297,8	3526958,49		889963,11	3526812,53
	893101,23	3526745,58		890223,07	3526781,16		889527,24	3527078,76
	893104,37	3526748,11		890215,01	3526762,01		889940,67	3526843,36
	893349,41	3527214,42		890212,7	3526756,55		889938,1	3526839,08
	893347,94	3527216,54		890204,64	3526737,41		889524,13	3527074,78
	892743,62	3526635,16		890182,88	3526685,77		889564,36	3527126,23
	892743,12	3526633,07		890173,22	3526691,64		889746,16	3527017,1
	892742,81	3526631,77		890102,3	3526732,72		889764,76	3527009,19
	892742,27	3526629,51		890098,96	3526738,73		889790,64	3526993,13
	892664,46	3526605,48		890091,68	3526738,87		889806,01	3526979,94
	892665,61	3526610,24		890025,31	3526777,31		889847,76	3526955,22
	892664,6	3526610,76		890013,92	3526791,41		889883,39	3526936,25
	891802,59	3527037,37		889974,57	3526840,13		889964,11	3526900,54
	891809,33	3527035,29		890094,89	3526946,32		889956,28	3526880,28
	891808,63	3527033,03		890164,5	3526916,99		889912,08	3526899,13
	892311,94	3526595,4		890179,91	3526910,49		889872,58	3526918,24
	892319,65	3526591,9		890165,65	3526876,65		889827,19	3526942,98
	892510,69	3526544,81		890159,24	3526861,43		889758,77	3526984,21

	892516,48	3526543,38		890190,56	3526848,23		889553,58	3527112,44
	892516,7	3526544,34		890174,83	3526810,06		889923,78	3527048,36
	892516,77	3526544,32		890143,52	3526823,14		889925,63	3527047,6
	892520,54	3526543,47		890128,26	3526787,45		889899,43	3526984,37
	892531,66	3526548,9		890042,33	3526823,5		889902,53	3526981,44
	892534,44	3526548,21		890198,1	3527175,42		889902,1	3526980,3
	892533,47	3526544,22		890202,99	3527174,68		889898,56	3526980,21
	892522,71	3526538,96		890205,35	3527171,48		889920,26	3526932,2
	892522	3526535,84		890205,36	3527171,48		889924,86	3526932,1
	892517,58	3526536,88		890223,81	3527161,45		889925,3	3526930,94
	892515,13	3526537,46		890226,27	3527156,88		889922,83	3526928,61
	892515,37	3526538,52		890227,47	3527154,65		889967,52	3526909,4
	892511,26	3526539,53		890226,66	3527145,28		889966,8	3526907,53
	892315,76	3526587,71		890226,44	3527142,68		889921,25	3526927,11
	892315,07	3526586,18		890233,77	3527142,05		889920,92	3526926,79
	892308,66	3526589,14		890232,85	3527179,75		889916,73	3526931,14
	892309,47	3526590,93		890200	3527197,56		889917,23	3526932,27
	891805,64	3527029		890188,7	3527203,66		889918,05	3526932,25
	891802,52	3527029,99		890178,16	3527208,56		889896,39	3526980,15
	890875,16	3526870,49		890167,9	3527212,15		889896,05	3526980,14
	890875,97	3526873,98		890164,93	3527213,19		889895,85	3526986,18
	890876,39	3526875,77		890162,94	3527213,85		889896,98	3526986,68
	891801,83	3527034,95		890159,97	3527214,84		889897,87	3526985,84
	890808,03	3526864,02		890159,27	3527215,07		889945,78	3527067,5
	890805,99	3526858,6		890152,87	3527220,34		889947,63	3527066,76
	890762,5	3526851,11		890151,39	3527226,18		889911,44	3526979,41
	890763,44	3526856,34		890150,99	3527226,27		889914,55	3526976,38
	890713,84	3526847,81		890144,26	3527190,3		889914,1	3526975,23
	890713,01	3526842,6		890144,04	3527189,36		889910,59	3526975,2
	890696,29	3526839,73		890145,25	3527189,05		889924,79	3526944,38
	890691,46	3526843,97		890149,08	3527194,34		889929,38	3526944,27
	890640,79	3526835,25		890155,58	3527194,8		889929,83	3526943,13
	890635,92	3526829,34		890159,39	3527193,43		889927,37	3526940,8
	890632,54	3526828,76		890162,36	3527192,35		889972,19	3526921,52
	890631,71	3526833,69		890164,34	3527191,63		889971,47	3526919,65
	890543,01	3526818,43		890167,31	3527190,55		889925,79	3526939,3
	890543,83	3526813,51		890172,11	3527188,81		889925,44	3526938,97
	890212,7	3526756,55		890189,58	3527180,04		889921,25	3526943,32
	890215,01	3526762,01		890209,73	3527140,51		889921,75	3526944,46
	890034,16	3526994,86		890231,5	3527136,16		889922,56	3526944,44
	890046,06	3526990,23		890233,9	3527136,97		889908,39	3526975,18
	890045,94	3526989,67		890234	3527132,79		889908,04	3526975,18
	890045,95	3526988,53		890231,77	3527132,03		889907,94	3526981,22
	890046,9	3526986,42		890209,13	3527136,55		889909,08	3526981,71
	890047,85	3526985,45		890210,93	3527148,43		889909,9	3526980,91
	890049,85	3526984,23		890226,66	3527145,28		889765,51	3527242,65
	890052,48	3526983,39		890226,44	3527142,68		889870,48	3527213,51
	890060,71	3526981,92		890226,32	3527141,27		889877,52	3527210,82
	890064,31	3526981,25		890210,33	3527144,47		889876,01	3527207,12
	890065,44	3526981,06		890135,57	3527152,71		889869,23	3527209,71

Проект межевания территории для размещения линейного объекта регионального значения
Ханты-Мансийского автономного округа – Югры
«КНС-2 ЮСБ Средне-Балыкского месторождения»
Землепользователь ПАО «НК «Роснефть»
Каталог координат, 86:08:0030701:ЗУ7

889764,83	3527238,69	889630,69	3527282,34	889438,7	3527467,98	889222,81	3527586,32	889505,25	3527817,92
889717,66	3527255,93	889630,69	3527281,34	889438,7	3527466,98	889221,43	3527581,31	889520,22	3527813,91
889721,03	3527254,99	889629,69	3527281,34	889437,7	3527466,98	889231,67	3527578,35	889529,8	3527848,63
889719,52	3527251,26	889629,69	3527282,34	889437,7	3527467,98	889235,72	3527582,89	889557,93	3527950,56
889716,48	3527252,1	889632,06	3527284,14	889436,79	3527468,51	889224,99	3527594,23	893989,89	3527535,06
889666,83	3527272,29	889632,06	3527283,15	889436,79	3527467,51	889223,88	3527590,17		
889678,34	3527266,85	889631,06	3527283,15	889435,79	3527467,51	889238,7	3527586,23		
889690,66	3527263,43	889631,06	3527284,14	889435,79	3527468,51	889239,07	3527586,65		
889689,47	3527259,6	889647,49	3527288,53	889443,36	3527477,33	889240,94	3527589,91		
889676,94	3527263,08	889647,49	3527287,53	889443,36	3527476,33	889257,92	3527627,91		
889664,67	3527268,89	889646,49	3527287,53	889442,36	3527476,33	889267,67	3527624,77		
889566,41	3527166,53	889646,49	3527288,53	889442,36	3527477,33	889269,52	3527632,76		
889555,13	3527152,02	889648,35	3527290,34	889441,43	3527477,86	889281,77	3527677,15		
889556,97	3527151,14	889648,35	3527289,34	889441,43	3527476,86	889250,26	3527685,84		
889567,99	3527165,3	889647,35	3527289,34	889440,43	3527476,86	889234,59	3527629,02		
889546,51	3527141,18	889647,35	3527290,34	889440,43	3527477,86	889256,16	3527622,46		
889547,22	3527138,62	889649,2	3527292,15	889446,08	3527487,15	889371,51	3527588,21		
889548,48	3527140,24	889649,2	3527291,15	889446,08	3527486,15	889376,11	3527604,71		
889546,64	3527141,13	889648,2	3527291,15	889445,07	3527486,15	889376,1	3527604,71		
889536,74	3527145,87	889648,2	3527292,15	889445,07	3527487,15	889373,37	3527605,66		
889546,51	3527141,18	889451,42	3527458,75	889444,14	3527487,69	889378,37	3527623,79		
889547,22	3527138,62	889455,23	3527457,51	889444,14	3527486,68	889381,24	3527623,16		
889547,58	3527137,32	889432,11	3527373,73	889443,14	3527486,68	889387,78	3527646,63		
889536,45	3527123,1	889480,8	3527360,29	889443,14	3527487,69	889384,92	3527647,5		
889535,55	3527123,64	889574,73	3527315,85	889427,47	3527483,5	889388,95	3527662,13		
889533,88	3527124,63	889573,12	3527312,19	889427,47	3527482,51	889380,84	3527664,36		
889533,77	3527124,6	889479,4	3527356,52	889426,47	3527482,51	889375,06	3527665,96		
889529,31	3527123,76	889427,19	3527370,93	889426,47	3527483,5	889343,64	3527674,63		
889518,15	3527121,65	889428,06	3527466,35	889425,5	3527484,07	889335,21	3527676,96		
889533,88	3527124,63	889431,86	3527465,11	889425,5	3527483,06	889330,15	3527678,35		
889533,77	3527124,6	889406,33	3527372,54	889424,5	3527483,06	889330,09	3527678,15		
889508,9	3527092,65	889402,47	3527373,61	889424,5	3527484,07	889327,74	3527669,65		
889507,04	3527090,26	889464,26	3527460,75	889430,18	3527492,78	889327,21	3527667,72		
889508,8	3527089,26	889464,26	3527459,75	889430,18	3527491,78	889326,41	3527664,83		
889510,66	3527091,66	889463,26	3527459,75	889429,18	3527491,78	889310,17	3527606,06		
889535,55	3527123,64	889463,26	3527460,75	889429,18	3527492,78	889331,72	3527599,5		
889498	3527095,4	889462,34	3527461,29	889428,24	3527493,03	889371,3	3527587,47		
889507,04	3527090,26	889462,34	3527460,28	889428,24	3527492,03	889304,01	3527607,92		
889508,8	3527089,26	889461,34	3527460,28	889427,24	3527492,03	889310,17	3527606,06		
889509,65	3527088,78	889461,34	3527461,29	889427,24	3527493,03	889326,41	3527664,83		
889506,54	3527084,79	889460,42	3527461,82	889316,66	3527497,92	889307,8	3527669,96		
889505,69	3527085,28	889460,42	3527460,81	889321,48	3527496,58	889295,7	3527626,13		
889503,94	3527086,28	889459,42	3527460,81	889295,68	3527403,07	889293,46	3527616,43		
889494,93	3527091,4	889459,42	3527461,82	889292,75	3527392,47	889305,51	3527612,55		
889503,94	3527086,28	889456,51	3527490,33	889287,93	3527393,8	889387,78	3527646,63		
889502,07	3527083,88	889467,61	3527489,21	889290,86	3527404,41	889392,83	3527664,77		
889486,34	3527063,69	889460,17	3527462,26	889326,79	3527534,67	889327,07	3527686,44		
889488,07	3527062,65	889456,8	3527463,19	889331,58	3527533,21	889343,64	3527674,63		
889503,83	3527082,89	889455,76	3527459,44	889322,01	3527498,51	889375,06	3527665,96		
889505,69	3527085,28	889451,95	3527460,68	889317,19	3527499,85	889380,84	3527664,36		

Проект межевания территории для размещения линейного объекта регионального значения
Ханты-Мансийского автономного округа – Югры
«КНС-2 ЮСБ Средне-Балыкского месторождения»
Землепользователь ПАО «НК «Роснефть»
Каталог координат, 86:08:0030701:ЗУ7

889469,13	3527111,84	889452,94	3527464,26	889311,23	3527552,43	889388,95	3527662,13
889489,22	3527100,4	889449,57	3527465,19	889311,49	3527551,4	889384,92	3527647,5
889486,15	3527096,41	889466,98	3527470,61	889312,06	3527549,15	889554,94	3527731,29
889465,98	3527107,89	889466,98	3527469,61	889326,59	3527545,17	889549,06	3527715,94
889283,68	3527378,38	889465,98	3527469,61	889329,45	3527544,29	889527,98	3527660,95
889286,87	3527389,95	889465,98	3527470,61	889334,23	3527542,83	889524,41	3527638,61
889291,69	3527388,61	889465,05	3527471,14	889337,11	3527541,96	889535,54	3527635,54
889288,5	3527377,05	889465,05	3527470,14	889349,31	3527538,25	889537,1	3527639,59
889249,94	3527237,29	889464,05	3527470,14	889351,17	3527539,88	889539,78	3527646,53
889250,31	3527236,44	889464,05	3527471,14	889352,23	3527540,8	889541,55	3527651,13
889435,7	3527130,88	889469,66	3527480,31	889350,36	3527541,35	889542,58	3527653,85
889432,45	3527126,98	889469,66	3527479,31	889343,78	3527543,21	889544,08	3527657,69
889247,84	3527232,09	889468,66	3527479,31	889337,91	3527544,87	889545,05	3527660,42
889245,04	3527230,89	889468,66	3527480,31	889335,02	3527545,69	889548,35	3527669,76
889242,2	3527237,35	889467,73	3527480,85	889330,21	3527547,06	889547,24	3527672,99
889245,12	3527238,63	889467,73	3527479,84	889327,33	3527547,87	889546,7	3527681,01
889566,42	3527208,16	889466,73	3527479,84	889307,43	3527560,97	889548,46	3527691,96
889566,42	3527207,15	889466,73	3527480,85	889310,18	3527554,8	889550,67	3527698,38
889565,42	3527207,15	889487,91	3527486,73	889327,86	3527549,8	889551,17	3527699,83
889565,42	3527208,16	889487,91	3527484,73	889330,74	3527548,98	889551,04	3527704,87
889561,89	3527201,52	889487,16	3527484,73	889335,56	3527547,62	889551,15	3527711,58
889561,89	3527200,52	889487,16	3527486,73	889338,44	3527546,8	889552,16	3527717,69
889560,89	3527200,52	889451,08	3527476,84	889344,34	3527545,13	889554,48	3527725,55
889560,89	3527201,52	889451,08	3527475,84	889347,22	3527544,32	889584,18	3527773,43
889637,06	3527292,78	889450,08	3527475,84	889354,78	3527542,2	889569,7	3527769,8
889646,07	3527288,45	889450,08	3527476,84	889358,33	3527544,16	889559,71	3527743,69
889643,59	3527283,29	889453,8	3527486,7	889357,17	3527544,52	889563,59	3527746,52
889648,67	3527280,89	889453,8	3527485,7	889345,3	3527548,43	889572,32	3527751,39
889646,51	3527277,48	889452,8	3527485,7	889339,43	3527550,38	889577,61	3527756,57
889641,86	3527279,68	889452,8	3527486,7	889336,58	3527551,32	889580,14	3527758,77
889641,31	3527278,53	889449,16	3527477,38	889331,82	3527552,9	889588,68	3527968,01
889640,59	3527278,87	889449,16	3527476,37	889328,98	3527553,84	889537,67	3527783,17
889632,29	3527282,87	889448,16	3527476,37	889303,11	3527570,64	889525,16	3527786,6
889632,81	3527283,95	889448,16	3527477,38	889305,21	3527565,92	889512,2	3527790,15
889626,64	3527286,87	889451,87	3527487,22	889330,05	3527557,71	889508,34	3527791,2
889628,58	3527290,38	889451,87	3527486,23	889332,89	3527556,77	889504,49	3527792,26
889634,56	3527287,56	889450,87	3527486,23	889337,65	3527555,2	889500,63	3527793,32
889642,49	3527278,81	889450,87	3527487,22	889340,5	3527554,26	889477,49	3527799,66
889642,49	3527277,81	889431,72	3527492,8	889358,39	3527548,34	889457,29	3527726,44
889641,49	3527277,81	889442,83	3527491,69	889363,22	3527546,86	889486,19	3527718,46
889641,49	3527278,81	889436,56	3527468,96	889366,32	3527548,56	889470,11	3527660,19
889631,56	3527283,14	889433,18	3527469,89	889359,68	3527550,53	889496,38	3527652,94
889632,29	3527282,87	889432,39	3527467,03	889341,28	3527557,07	889494,71	3527646,81
889640,59	3527278,87	889428,59	3527468,27	889338,44	3527558,08	889505,01	3527643,96
889640,28	3527278,21	889429,33	3527470,96	889333,72	3527559,76	889508,56	3527666,17
889639,43	3527276,41	889425,95	3527471,89	889330,89	3527560,77	889554,76	3527786,68
889639,38	3527276,32	889440,63	3527467,45	889220,9	3527579,38	889590,3	3527795,58
889630,34	3527280,56	889440,63	3527466,44	889219,59	3527574,63	889634,67	3527956,38
889630,38	3527280,68	889439,63	3527466,44	889226,87	3527572,98	889521,85	3527960,41
889631,25	3527282,49	889439,63	3527467,45	889230,2	3527576,7	889484,09	3527823,58

Проект межевания территории для размещения линейного объекта регионального значения
Ханты-Мансийского автономного округа – Югры
«КНС-2 ЮСБ Средне-Балыкского месторождения»
Землепользователь ПАО «НК «Роснефть»
Масштаб 1:5000

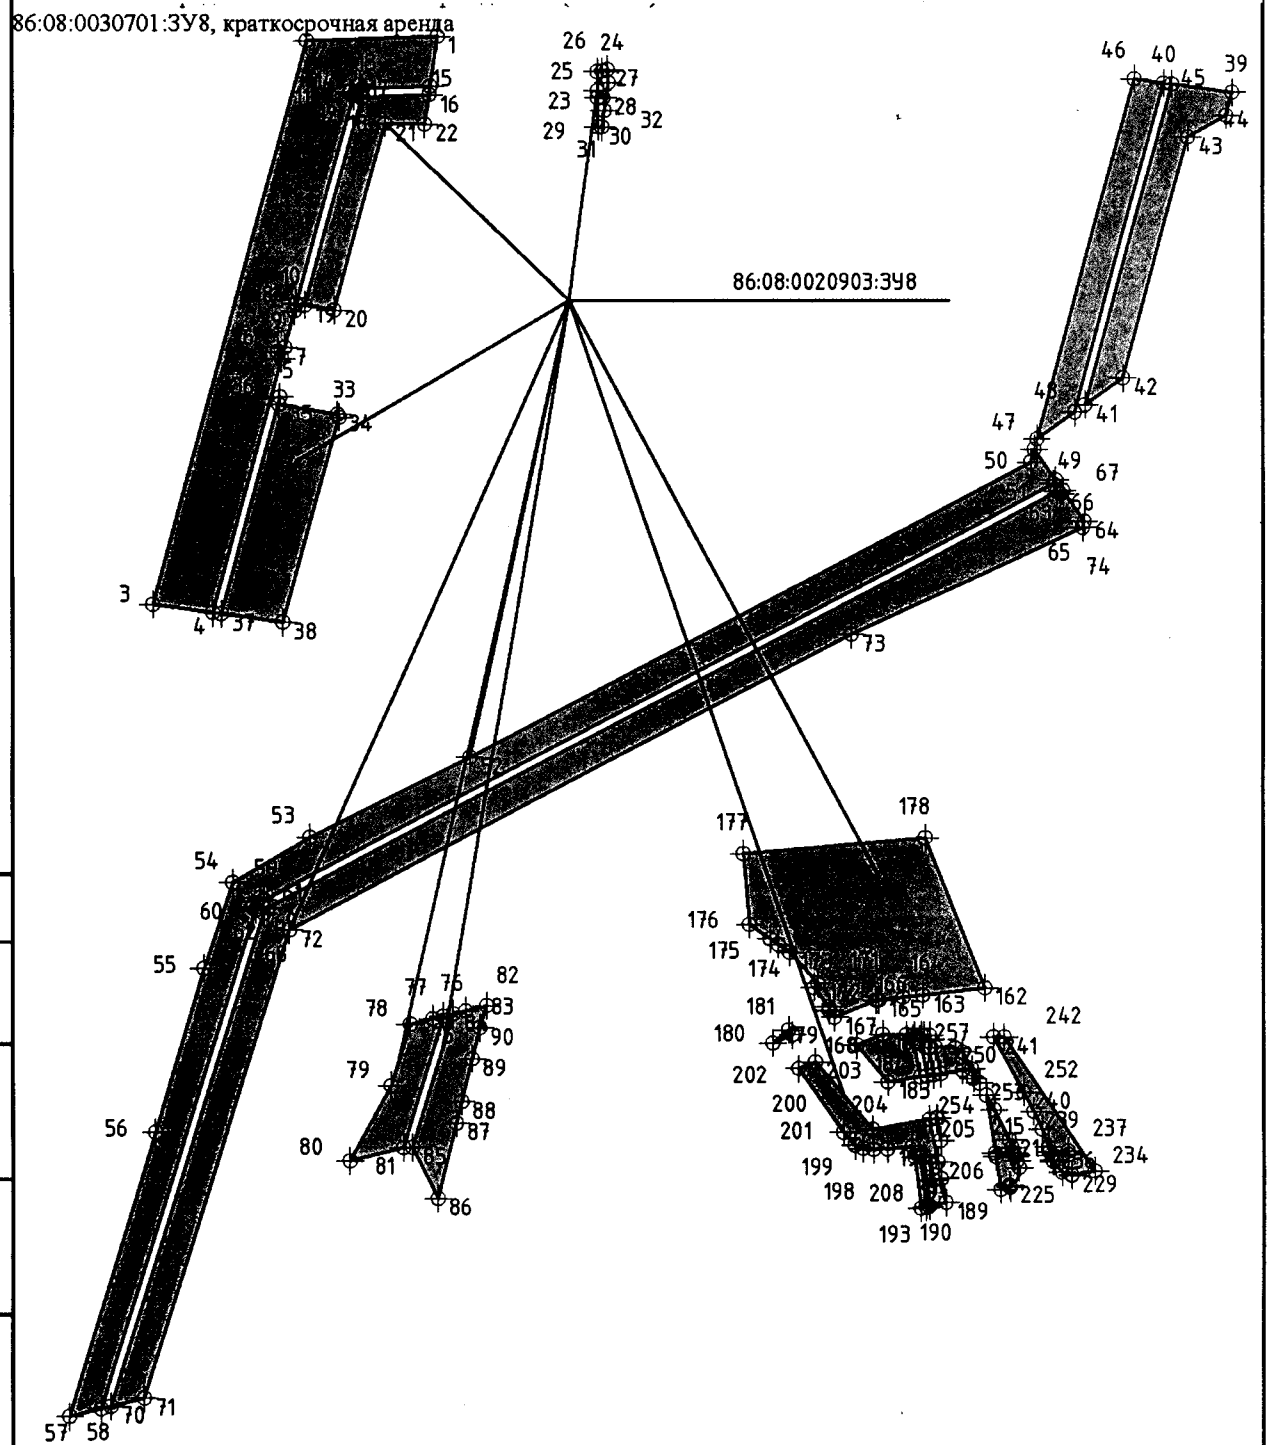

ОЗДАНО УЧ
Согласовано

Взаим. инв. №
Подп. и дата
Инв. № подл.

Условные обозначения

- Краткосрочная аренда
- Точки поворота границы зоны планируемого размещения линейного объекта
- 86:08:0030701:ЗУ12 — Условный номер образуемого участка(краткосрочная аренда)

М 1:5000

3552-П-038.000.000-ППТМТ-ГЧ

Формат А4

Проект межевания территории для размещения линейного объекта регионального значения
Ханты-Мансийского автономного округа – Югры
«КНС-2 ЮСБ Средне-Балыкского месторождения»
Землепользователь ПАО «НК «Роснефть»
Масштаб 1:5000

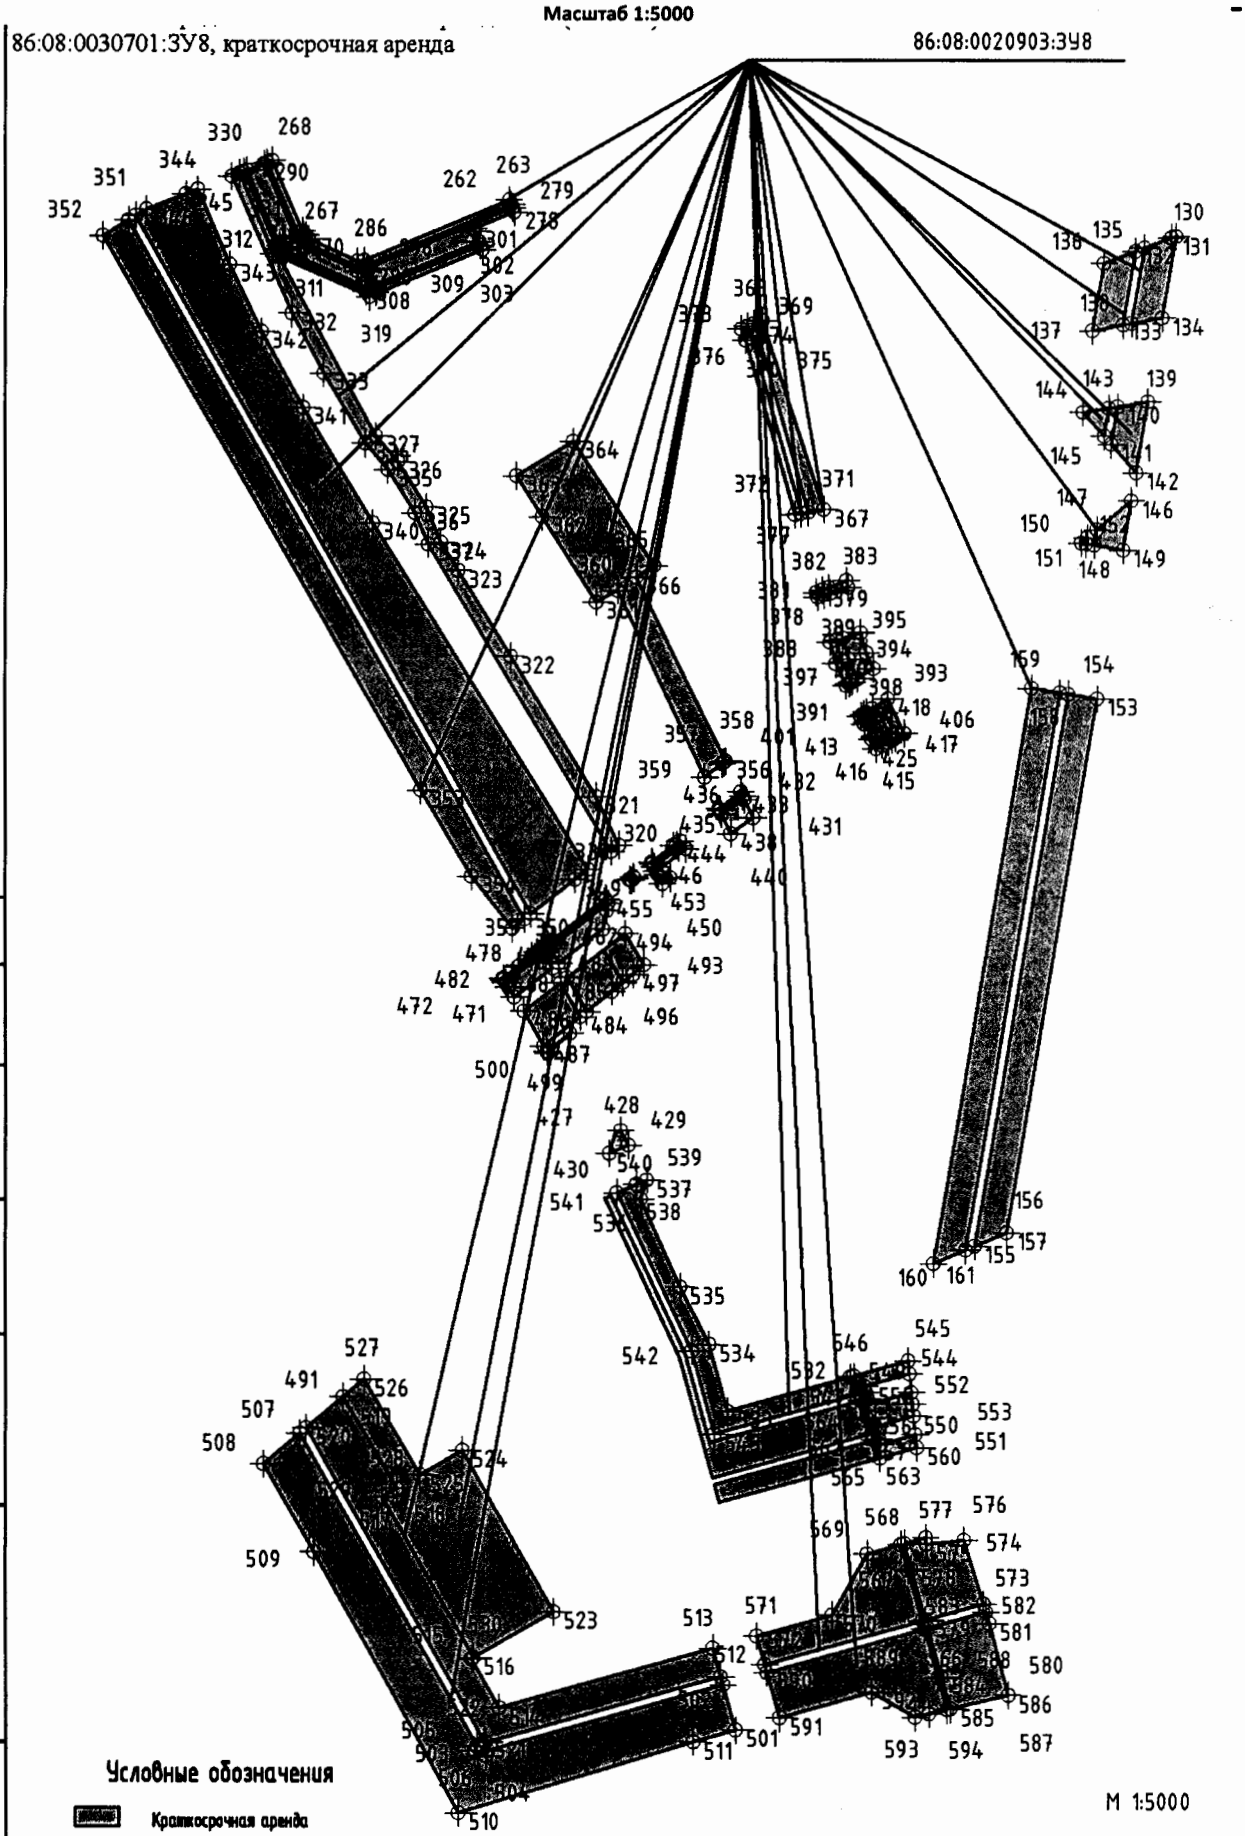

Согласовано

Взаим. инв. №

Подп. и дата

Инв. № подл.

3552-П-038.000.000-ППТМТ-ГЧ

Формат А4

Проект межевания территории для размещения линейного объекта регионального значения
Ханты-Мансийского автономного округа – Югры
«КНС-2 ЮСБ Средне-Балыкского месторождения»
Землепользователь ПАО «НК «Роснефть»
Масштаб 1:10000

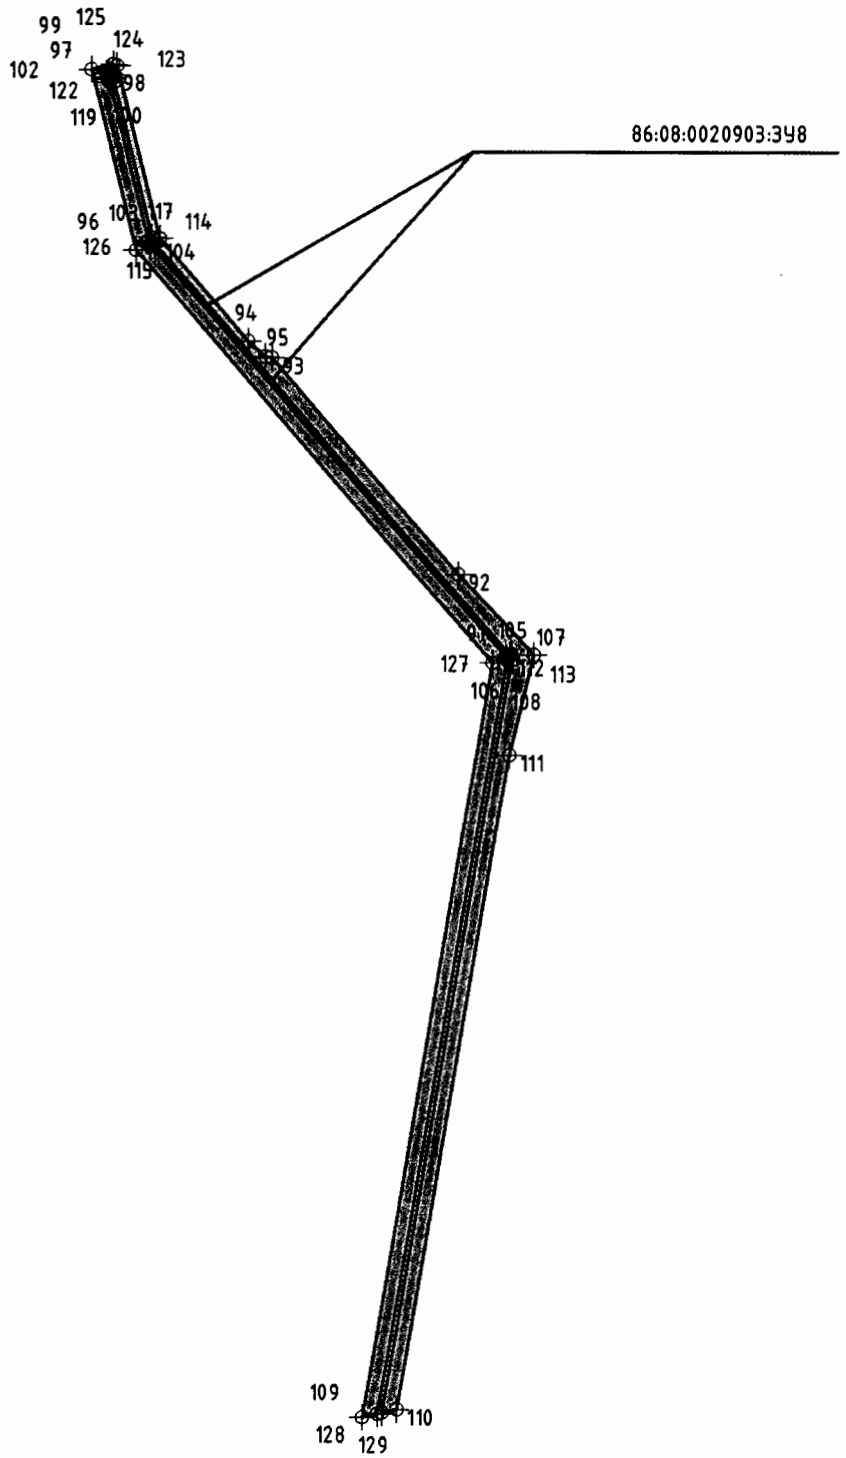

Согласовано

Взаим. инв. №

Подп. и дата

Инв. № подл.

Условные обозначения

Краткосрочная аренда

Точки поворота границы зоны планируемого размещения линейного объекта

Условный номер образуемого участка(краткосрочная аренда)

М 1:10000

3552-П-038.000.000-ППТМТ-ГЧ

Проект межевания территории для размещения линейного объекта регионального значения
Ханты-Мансийского автономного округа – Югры
«КНС-2 ЮСБ Средне-Балыкского месторождения»
Землепользователь ПАО «НК «Роснефть»
Каталог координат, 86:08:0020903:ЗУ8

894026,11	3527437,05
894023,6	3527359,86
893691,3	3527269,03
893686,46	3527304,22
893836,04	3527345,11
893840,12	3527342,69
893842,62	3527346,9
893863,84	3527352,7
893868,29	3527353,46
893868,22	3527353,9
893990,91	3527387,44
893993,22	3527385,57
893997,7	3527391,02
893995,29	3527392,98
893996,58	3527432,77
893991,56	3527432,04
893990,3	3527393,17
893989,55	3527392,25
893867,37	3527358,86
893864,42	3527376,19
893974,46	3527406,27
893974,08	3527429,5
893998,7	3527537,98
894006,41	3527537,61
894005,31	3527534,5
894005,22	3527531,5
893993,97	3527531,68
893989,89	3527535,06
893989,94	3527531,75
893972,43	3527532,03
893972,39	3527534,52
893982,17	3527535,8
893801,6	3527378,92
893803,25	3527377,98
893809,14	3527343,38
893813,5	3527344,12
893685,77	3527309,21
893680,79	3527345,49
893584,49	3527318,85
893589,43	3527282,87
893400,45	3527231,22
893416,18	3527253,66
893557,92	3527292,41
893570,87	3527315,08
893590,12	3527277,89
893592,52	3527260,4
893380,23	3527202,37
893395,96	3527224,82
893355,96	3527213,46
893374,13	3527200,7
893366,52	3527198,62
893192,61	3526867,65
893145,42	3526773,08
893118,97	3526727,52
893068,62	3526710,61
892971,55	3526681,99
892803,79	3526630,95
892808,36	3526649,91
893103,18	3526740,95
893104,57	3526739,21
893110,11	3526743,6
893108,62	3526745,45
893353,76	3527211,96
893331,59	3527230,54
893349,76	3527217,79
893347,94	3527216,54
893349,41	3527214,42
893104,37	3526748,11
893101,23	3526745,58
892809,72	3526655,57
892814,49	3526675,36
893091,28	3526760,83
893265,38	3527092,15
893328,11	3527229,59
892742,27	3526629,51
892742,19	3526629,18
892740,71	3526623,05
892737,5	3526609,72
892700,9	3526598,41
892656,82	3526573,74
892664,46	3526605,48
892748,39	3526654,94
892745,4	3526642,51
892743,62	3526635,16
892664,6	3526610,76
892634,65	3526625,89
892678,92	3526636,89
892691,66	3526640,06
892716,88	3526646,33
892735,35	3526650,91
891808,76	3527062,66
891907,98	3526969,84
892172,68	3526739,69
892174,01	3526732,18
892192,69	3526710,18
892318,85	3526601,86
892531,66	3526548,9
892520,54	3526543,47
892516,77	3526544,32
892516,7	3526544,34
892516,48	3526543,38
892510,69	3526544,81
892319,65	3526591,9
892311,94	3526595,4
891808,63	3527033,03
891809,33	3527035,29
891802,59	3527037,37
891801,83	3527034,95
890876,39	3526875,77
890880,69	3526894,27
891685,74	3527032,74
891802,52	3527029,99
891805,64	3527029
892309,47	3526590,93
892308,66	3526589,14
892315,07	3526586,18
892315,76	3526587,71
892511,26	3526539,53
892515,37	3526538,52
892515,13	3526537,46
892517,58	3526536,88
892522	3526535,84
892522,71	3526538,96
892533,47	3526544,22
892527,06	3526517,6
892303,86	3526572,62
891798,96	3527011,62
890870,86	3526851,99
890875,16	3526870,49
890814,73	3526882,92
890814,06	3526880,04
890808,03	3526864,02
890763,44	3526856,34
890766,73	3526874,67
890805,99	3526858,6
890798,84	3526839,61
890759,21	3526832,79
890762,5	3526851,11
890716,75	3526866,07
890713,84	3526847,81
890691,46	3526843,97
890674,54	3526858,81
890713,01	3526842,6
890710,56	3526827,22
890696,29	3526839,73
890657,84	3526855,94
890640,79	3526835,25
890631,71	3526833,69
890628,8	3526850,94
890635,92	3526829,34

Проект межевания территории для размещения линейного объекта регионального значения
Ханты-Мансийского автономного округа – Югры
«КНС-2 ЮСБ Средне-Балыкского месторождения»
Землепользователь ПАО «НК «Роснефть»
Каталог координат, 86:08:0020903:ЗУ8

	890633,03	3526825,83	890176,37	3527091,11	890226,27	3527156,88
	890632,54	3526828,76	890214,01	3527065,09	890223,81	3527161,45
	890540,1	3526835,69	890218,06	3527074,83	890205,36	3527171,48
	890543,01	3526818,43	890178,11	3527108,18	890210,33	3527144,47
	890215,01	3526762,01	890183,92	3527141,59	890209,73	3527140,51
	890223,07	3526781,16	890158,86	3527146,6	890231,5	3527136,16
	890223,08	3526781,16	890157,88	3527141,69	890233,9	3527136,97
	890543,83	3526813,51	890148,07	3527143,65	890233,86	3527138,54
	890546,74	3526796,25	890149,05	3527148,55	890233,77	3527142,05
	890204,64	3526737,41	890184,6	3527145,53	890226,44	3527142,68
	890212,7	3526756,55	890184,76	3527146,45	890226,32	3527141,27
	890261,85	3527174,8	890171,63	3527148,12	889947,63	3527066,76
	890257,54	3527137,78	890164,05	3527180,57	889950,42	3527065,64
	890256,21	3527126,36	890198,1	3527175,42	889914,61	3526979,18
	890254,52	3527111,9	890189,58	3527180,04	889914,69	3526973,48
	890254,56	3527110,44	890172,11	3527188,81	889927,29	3526946,12
	890244,4	3527086,05	890167,31	3527190,55	889931,78	3526942,17
	890248,41	3527082,84	890164,34	3527191,63	889973,27	3526924,32
	890248,74	3527083,02	890142,76	3527183,8	889972,19	3526921,52
	890250,58	3527082,74	890162,05	3527180,88	889927,37	3526940,8
	890262,13	3527074,02	890162,36	3527192,35	889929,83	3526943,13
	890264,59	3527076,33	890159,39	3527193,43	889929,38	3526944,27
	890282,78	3527059,92	890155,58	3527194,8	889924,79	3526944,38
	890287,53	3527053,07	890149,08	3527194,34	889910,59	3526975,2
	890290,76	3527048,46	890145,25	3527189,05	889914,1	3526975,23
	890299,25	3527036,24	890144,04	3527189,36	889914,55	3526976,38
	890340,63	3527032,67	890153,57	3527240,1	889911,44	3526979,41
	890349,82	3527139,43	890150,99	3527226,27	889943,22	3527068,52
	890234,13	3527061,4	890151,39	3527226,18	889945,78	3527067,5
	890229,37	3527049,94	890152,87	3527220,34	889909,9	3526980,91
	890236,96	3527059,04	890159,27	3527215,07	889909,08	3526981,71
	890209,13	3527136,55	890159,97	3527214,84	889907,94	3526981,22
	890206,22	3527117,28	890162,94	3527213,85	889908,04	3526975,18
	890228,12	3527098,99	890163,22	3527224,04	889908,39	3526975,18
	890234,45	3527114,2	890165,22	3527223,98	889922,56	3526944,44
	890234,11	3527128,17	890164,93	3527213,19	889921,75	3526944,46
	890234	3527132,79	890167,9	3527212,15	889921,25	3526943,32
	890231,77	3527132,03	890178,16	3527208,56	889925,44	3526938,97
	890135,25	3527151,31	890188,7	3527203,66	889925,79	3526939,3
	890132,99	3527141,55	890200	3527197,56	889971,47	3526919,65
	890163,14	3527137,98	890232,85	3527179,75	889967,52	3526909,4
	890162,91	3527136	890232,7	3527186,13	889922,83	3526928,61
	890132,54	3527139,58	890205,35	3527171,48	889925,3	3526930,94
	890131,86	3527136,64	890208,09	3527167,76	889924,86	3526932,1
	890161,87	3527133,1	890213,67	3527166,79	889920,26	3526932,2
	890168,16	3527131,43	890212,74	3527161,44	889898,56	3526980,21
	890166,71	3527116,81	890212,87	3527161,27	889902,1	3526980,3
	890166,46	3527108,71	890210,93	3527148,43	889902,53	3526981,44
	890166,95	3527102,63	890226,66	3527145,28	889899,43	3526984,37
	890168,86	3527097,69	890227,47	3527154,65	889925,63	3527047,6

Проект межевания территории для размещения линейного объекта регионального значения
Ханты-Мансийского автономного округа – Югры
«КНС-2 ЮСБ Средне-Балыкского месторождения»
Землепользователь ПАО «НК «Роснефть»
Каталог координат, 86:08:0020903:ЗУ8

	889932,11	3527044,94		889938,1	3526839,08		889645,43	3527275,78
	889933,34	3527044,44		889929,02	3526824,01		889644,35	3527274,08
	889921	3527049,5		889600,08	3527012,84		889644,3	3527274,01
	889923,78	3527048,36		889549,65	3527043,2		889639,38	3527276,32
	889897,87	3526985,84		889518,63	3527067,75		889639,43	3527276,41
	889896,98	3526986,68		889617,35	3527194,34		889640,28	3527278,21
	889895,85	3526986,18		889616,54	3527193,06		889640,59	3527278,87
	889896,05	3526980,14		889615,97	3527192,24		889641,31	3527278,53
	889896,39	3526980,15		889607,81	3527181,8		889626,64	3527286,87
	889918,05	3526932,25		889718,98	3527129,82		889632,81	3527283,95
	889917,23	3526932,27		889711,99	3527117,24		889632,29	3527282,87
	889916,73	3526931,14		889762,62	3527085,03		889631,56	3527283,14
	889920,92	3526926,79		889786,93	3527069,75		889631,25	3527282,49
	889921,25	3526927,11		889807,32	3527103,7		889630,38	3527280,68
	889966,8	3526907,53		889733,72	3527151,45		889630,34	3527280,56
	889965,82	3526904,99		889726,67	3527140,92		889624,62	3527283,25
	889918,15	3526925,06		889767,13	3527251,99		889633,97	3527300,01
	889916,71	3526928,38		889879,56	3527215,85		889654,61	3527290,24
	889893,21	3526982,42		889877,52	3527210,82		889648,67	3527280,89
	889567,99	3527130,87		889870,48	3527213,51		889643,59	3527283,29
	889596,44	3527117,22		889765,51	3527242,65		889646,07	3527288,45
	889679,8	3527066,62		889764,83	3527238,69		889637,06	3527292,78
	889730,75	3527034,93		889869,23	3527209,71		889634,56	3527287,56
	889747,45	3527024,7		889876,01	3527207,12		889628,58	3527290,38
	889768,24	3527015,86		889874,51	3527203,41		889629,79	3527292,55
	889795,09	3526999,2		889867,98	3527205,9		889630,97	3527294,66
	889810,44	3526986,01		889764,14	3527234,72		889603,16	3527322,49
	889916,71	3526928,38		889716,48	3527252,1		889611,69	3527317,97
	889918,15	3526925,06		889719,52	3527251,26		889609,8	3527314,62
	889965,82	3526904,99		889718	3527247,53		889598,28	3527311,28
	889964,11	3526900,54		889715,29	3527248,28		889589,24	3527190,49
	889883,39	3526936,25		889720,93	3527266,44		889599,19	3527203,22
	889847,76	3526955,22		889725,2	3527265,25		889596,72	3527204,42
	889806,01	3526979,94		889721,03	3527254,99		889588,11	3527191,02
	889790,64	3526993,13		889717,66	3527255,93		889586,28	3527191,88
	889764,76	3527009,19		889664,67	3527268,89		889594,91	3527205,31
	889746,16	3527017,1		889676,94	3527263,08		889584,14	3527210,57
	889564,36	3527126,23		889689,47	3527259,6		889574,82	3527197,23
	889553,58	3527112,44		889688,28	3527255,78		889565,89	3527170,73
	889758,77	3526984,21		889675,53	3527259,32		889570,41	3527167,21
	889827,19	3526942,98		889662,51	3527265,48		889567,93	3527163,34
	889872,58	3526918,24		889663,59	3527267,18		889558	3527150,65
	889912,08	3526899,13		889672,77	3527281,65		889556,97	3527151,14
	889956,28	3526880,28		889682,2	3527277,19		889567,99	3527165,3
	889953,55	3526873,21		889693,92	3527273,93		889566,41	3527166,53
	889944,51	3526849,75		889690,66	3527263,43		889555,13	3527152,02
	889940,67	3526843,36		889678,34	3527266,85		889552,36	3527153,35
	889527,24	3527078,76		889666,83	3527272,29		889548,69	3527161,44
	889547,69	3527104,91		889641,86	3527279,68		889550,71	3527154,15
	889524,13	3527074,78		889646,51	3527277,48		889545,15	3527156,82

Проект межевания территории для размещения линейного объекта регионального значения
Ханты-Мансийского автономного округа – Югры
«КНС-2 ЮСБ Средне-Балыкского месторождения»
Землепользователь ПАО «НК «Роснефть»
Каталог координат, 86:08:0020903:ЗУ8

889548,48	3527140,24	889257,17	3527385,69				
889549,49	3527139,76	889283,68	3527378,38				
889547,58	3527137,32	889245,12	3527238,63				
889547,22	3527138,62	889242,2	3527237,35			889449,67	3527491,01
889535,55	3527123,64	889245,04	3527230,89			889456,51	3527490,33
889536,45	3527123,1	889247,84	3527232,09			889449,57	3527465,19
889511,52	3527091,17	889432,45	3527126,98			889452,94	3527464,26
889509,65	3527088,78	889414,59	3527105,5			889451,95	3527460,68
889508,8	3527089,26	889362,26	3527135,29			889442,17	3527463,85
889510,66	3527091,66	889208,46	3527221,07			889432,39	3527467,03
889533,77	3527124,6	889250,25	3527360,61			889433,18	3527469,89
889508,9	3527092,65	889288,5	3527377,05			889436,56	3527468,96
889507,04	3527090,26	889305,37	3527372,39			889424,15	3527493,56
889498	3527095,4	889270,28	3527245,21			889431,72	3527492,8
889511,3	3527112,72	889298,85	3527228,93			889425,95	3527471,89
889518,15	3527121,65	889299,59	3527230,23			889429,33	3527470,96
889529,31	3527123,76	889395,31	3527176,04			889428,59	3527468,27
889494,93	3527091,4	889400,19	3527184,65			889418,11	3527471,67
889503,94	3527086,28	889453,9	3527152,75			889321,48	3527496,58
889502,07	3527083,88	889435,7	3527130,88			889351,45	3527488,22
889486,34	3527063,69	889250,31	3527236,44			889366,86	3527484,16
889483,76	3527065,25	889249,94	3527237,29			889361,27	3527463,9
889477,68	3527068,92	889326,69	3527278,09			889324,89	3527443,15
889505,69	3527085,28	889422,41	3527223,9			889312,55	3527398,42
889506,54	3527084,79	889408,08	3527198,57			889295,68	3527403,07
889504,68	3527082,4	889464,26	3527165,21			889331,58	3527533,21
889502,35	3527079,41	889453,9	3527152,75			889369,34	3527521,69
889496,65	3527072,1	889400,19	3527184,65			889367,07	3527499,27
889495,98	3527071,1	889395,31	3527176,04			889370,92	3527498,88
889488,87	3527062,2	889299,59	3527230,23			889367,39	3527486,08
889488,81	3527062,2	889455,23	3527457,51			889351,97	3527490,15
889488,07	3527062,65	889465,7	3527454,1			889322,01	3527498,51
889503,83	3527082,89	889445,63	3527381,4			889277,63	3527547,91
889465,98	3527107,89	889484,64	3527370,64			889320,02	3527536,74
889486,15	3527096,41	889518,5	3527353,39			889326,79	3527534,67
889469,24	3527074,38	889571,08	3527329,75			889317,19	3527499,85
889448,61	3527086,13	889582,31	3527333,55			889288,51	3527507,85
889486,44	3527133,43	889582,32	3527333,55			889269,61	3527513,17
889505,82	3527122,02	889582,32	3527333,54			889277,63	3527547,9
889489,22	3527100,4	889579,77	3527327,31			889269,16	3527511,21
889469,13	3527111,84	889574,73	3527315,85			889287,97	3527505,92
889481,03	3527126,75	889480,8	3527360,29			889316,66	3527497,92
889496,97	3527145,79	889432,11	3527373,73			889290,86	3527404,41
889515,6	3527134,77	889467,61	3527489,21			889264,36	3527411,73
889505,82	3527122,02	889475,18	3527488,45			889279,37	3527466,16
889486,44	3527133,43	889466,23	3527456,03			889264,74	3527492,07
889491,23	3527139,34	889455,76	3527459,44			889266,63	3527500,25
889456,08	3527101,9	889456,8	3527463,19				
889445,08	3527088,13	889460,17	3527462,26				
889444,06	3527088,72	889442,83	3527491,69				

Правительство

Приложение 47
к постановлению Правительства
Ханты-Мансийского
автономного округа – Югры
от 21 апреля 2017 года № 147-п

Положение о размещении линейного объекта регионального значения Ханты-Мансийского автономного округа – Югры «КНС-2 ЮСБ Средне-Балыкского месторождения»

I. Размещение объекта

В административном отношении линейный объект регионального значения Ханты-Мансийского автономного округа – Югры «КНС-2 ЮСБ Средне-Балыкского месторождения» (далее - проектируемый объект) расположен на межселенной территории в границах Фаинского месторождения нефти Нефтеюганского района Ханты-Мансийского автономного округа – Югры.

II. Функциональное зонирование территории

Проектируемый объект располагается на землях промышленности, энергетики, транспорта, связи, радиовещания, телевидения, информатики, земли для обеспечения космической деятельности, земли обороны, безопасности и земли иного специального назначения, землях лесного фонда, находящихся в ведении территориального отдела Нефтеюганского лесничества.

III. Решения по планировочной организации земельных участков для размещения проектируемого объекта

Расчет полосы отвода земельных участков для выполнения работ по строительству проектируемого объекта произведен с учетом действующих норм отвода земель.

Таблица 1

Площади земельных участков, необходимые для строительства и эксплуатации проектируемого объекта

Наименование объекта	Длина, м	Ширина, м	Общая площадь, га
«КНС-2 ЮСБ Средне-Балыкского месторождения»	Сложная конфигурация		60,8666
Всего по объекту:			**60,8666**

Таблица 2

Площади испрашиваемых земельных участков
под проектируемый объект

Условный номер земельного участка	Площадь земельного участка, га	Разрешенное использование	Категория земель
86:08:0020903:ЗУ7	12,4394	-	Сведения отсутствуют
86:08:0020903:ЗУ8	23,4588	-	Сведения отсутствуют
Итого:	35,8982		

Таблица 3

Площади земельных участков по ранее заключенным договорам

Условный номер земельного участка	Площадь земельного участка, га	Разрешенное использование	Категория земель
86:08:0000000:31893:ЗУ1	0,0268	-	Земли лесного фонда
86:08:0000000:31889:ЗУ2	0,0118	-	Земли лесного фонда
86:08:0000000:498:ЗУ3	0,0346	-	Земли лесного фонда
86:08:0000000:31889:ЗУ4	0,0986	-	Земли лесного фонда
86:08:0000000:498:ЗУ5	0,2396	-	Земли лесного фонда
86:08:0000000:31893:ЗУ6	0,1387	-	Земли лесного фонда
86:08:0020903:ЗУ9	17,0535	-	Сведения отсутствуют
86:08:0020903:ЗУ10	7,3648	-	Сведения отсутствуют
Итого:	24,9684		

Координаты границ земельных участков, необходимых для размещения проектируемого объекта, в графических материалах определены в местной системе координат Ханты-Мансийского автономного округа – Югры МСК-86.

IV. Особо охраняемые территории и зоны с особыми условиями использования

Проектируемый объект технологически привязаны к объектам сложившейся инфраструктуры и проходят вдоль существующих коридоров коммуникаций и на свободной от застройки территории Строительство будет носить локальный характер и затрагивать территорию, которая уже подвергалась мощному длительному техногенному воздействию.

Проектируемый объект не пересекает водоохранную зону и прибрежную защитную полосу водного объекта.

В границах участка работ отсутствуют объекты историко-культурного наследия, особо охраняемые природные территории федерального, регионального и местного значения.

Проектируемый объект не попадает в границы территорий традиционного природопользования коренных малочисленных народов Севера регионального значения.

Правительство

Основная часть проекта планировки для размещения линейного объекта регионального значения Ханты-Мансийского автономного округа – Югры «Обустройство кустов скважин №№ 25,30 Среднебалыкского месторождения (южная часть)»
Землепользователь ПАО «НК «Роснефть»
Масштаб 1:5000

Приложение 48
к постановлению Правительства
Ханты-Мансийского
автономного округа – Югры
от 21 апреля 2017 года № 147-п

Экспликация зон планируемого размещения линейного объекта

Номер	Наименование
1	Обустройство кустов скважин №№25, 30 Среднебалыкского месторождения (южная часть)

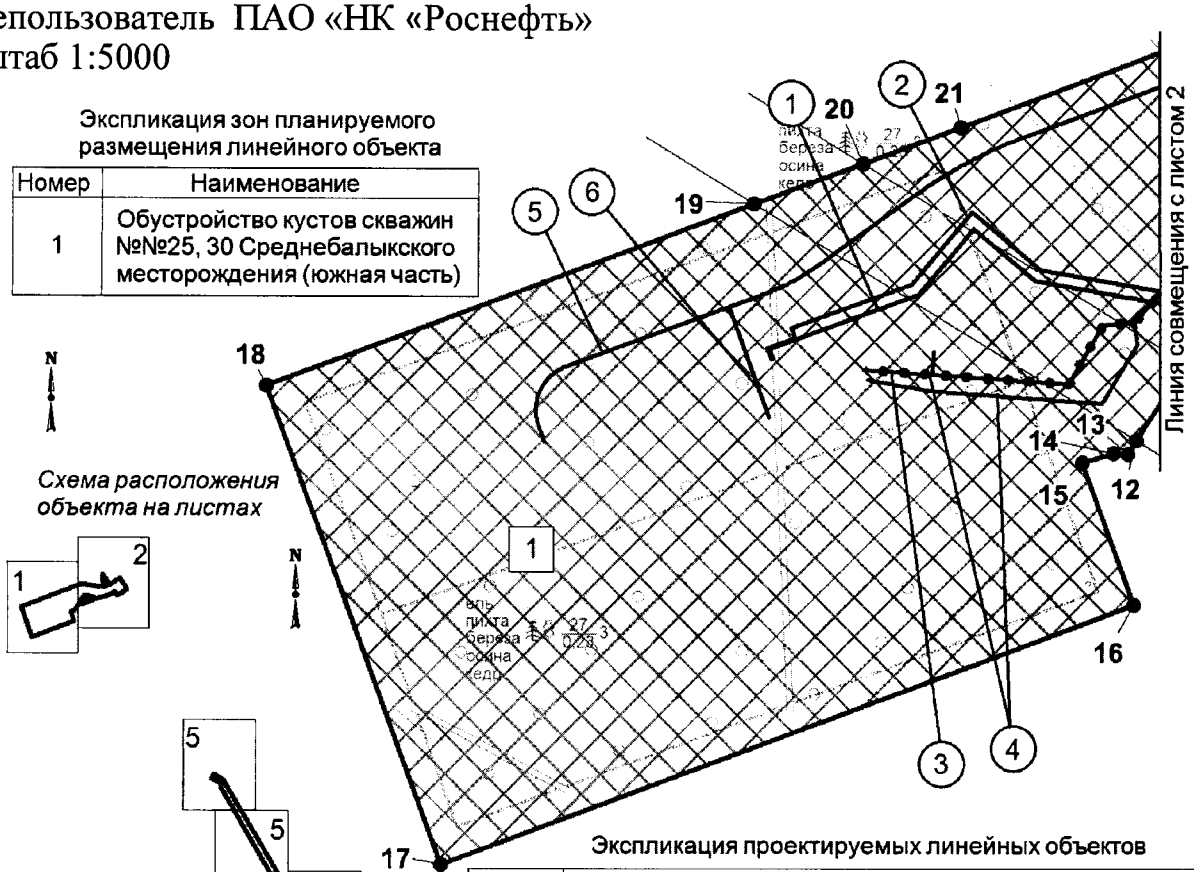

Экспликация проектируемых линейных объектов

Номер	Наименование
1	Нефтегазосборные сети. Куст № 25 - т.вр. куст № 25
2	Высоконапорный водовод. Т.вр. куст № 25 - куст № 25
3	ВОЛС на куст 25
4	ВЛ 6 кВ на куст 25
5	Подъезд № 1 к кусту скважин № 25
6	Подъезд № 2 к кусту скважин № 25

УСЛОВНЫЕ ОБОЗНАЧЕНИЯ

- граница зоны размещения линейного объекта (красные линии)
- 27 точки поворота границы зоны планируемого размещения линейного объекта
- зона планируемого размещения линейного объекта
- земельные участки, согласно сведениям государственного кадастра недвижимости
- земельные участки, предоставленные в аренду ПАО "НК "Роснефть"
- 1 номер линейного объекта
- (1) номер зоны планируемого размещения объекта
- ось проектируемой ВОЛС
- ось проектируемого подъезда
- ось проектируемой ВЛ
- ось проектируемых нефтегазосборных сетей
- ось проектируемого высоконапорного водовода
- ось ранее запроектированного подъезда
- ось ранее запроектированного высоконапорного водовода
- ось ранее запроектированных нефтегазосборных сетей
- ось ранее запроектированной ВЛ
- ранее запроектированный объект

Основная часть проекта планировки для размещения линейного объекта регионального значения Ханты-Мансийского автономного округа – Югры «Обустройство кустов скважин №№ 25,30 Среднебалыкского месторождения (южная часть)»

Землепользователь ПАО «НК «Роснефть»

Масштаб 1:5000

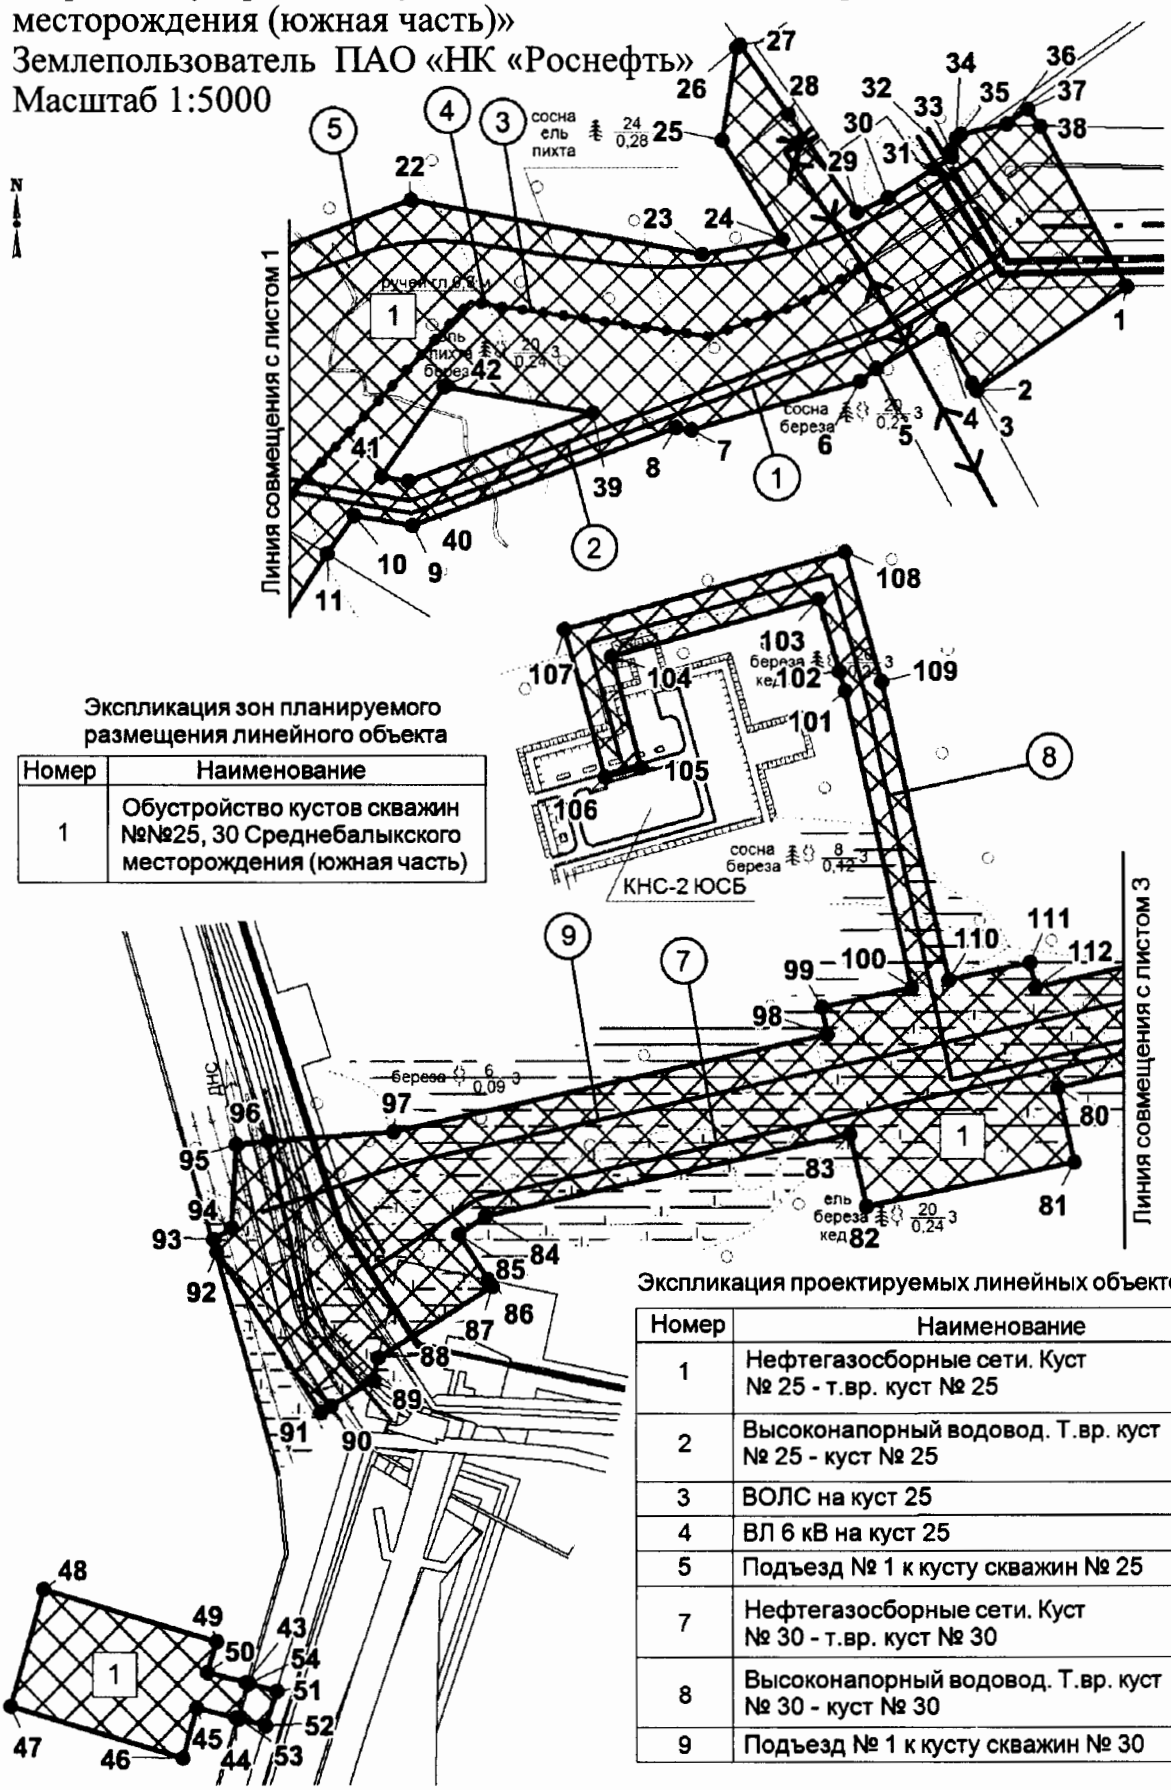

Экспликация зон планируемого размещения линейного объекта

Номер	Наименование
1	Обустройство кустов скважин №№25, 30 Среднебалыкского месторождения (южная часть)

Экспликация проектируемых линейных объектов

Номер	Наименование
1	Нефтегазосборные сети. Куст № 25 - т.вр. куст № 25
2	Высоконапорный водовод. Т.вр. куст № 25 - куст № 25
3	ВОЛС на куст 25
4	ВЛ 6 кВ на куст 25
5	Подъезд № 1 к кусту скважин № 25
7	Нефтегазосборные сети. Куст № 30 - т.вр. куст № 30
8	Высоконапорный водовод. Т.вр. куст № 30 - куст № 30
9	Подъезд № 1 к кусту скважин № 30

Основная часть проекта планировки для размещения линейного объекта регионального значения Ханты-Мансийского автономного округа – Югры «Обустройство кустов скважин №№ 25,30 Среднебалыкского месторождения (южная часть)»
Землепользователь ПАО «НК «Роснефть»
Масштаб 1:5000

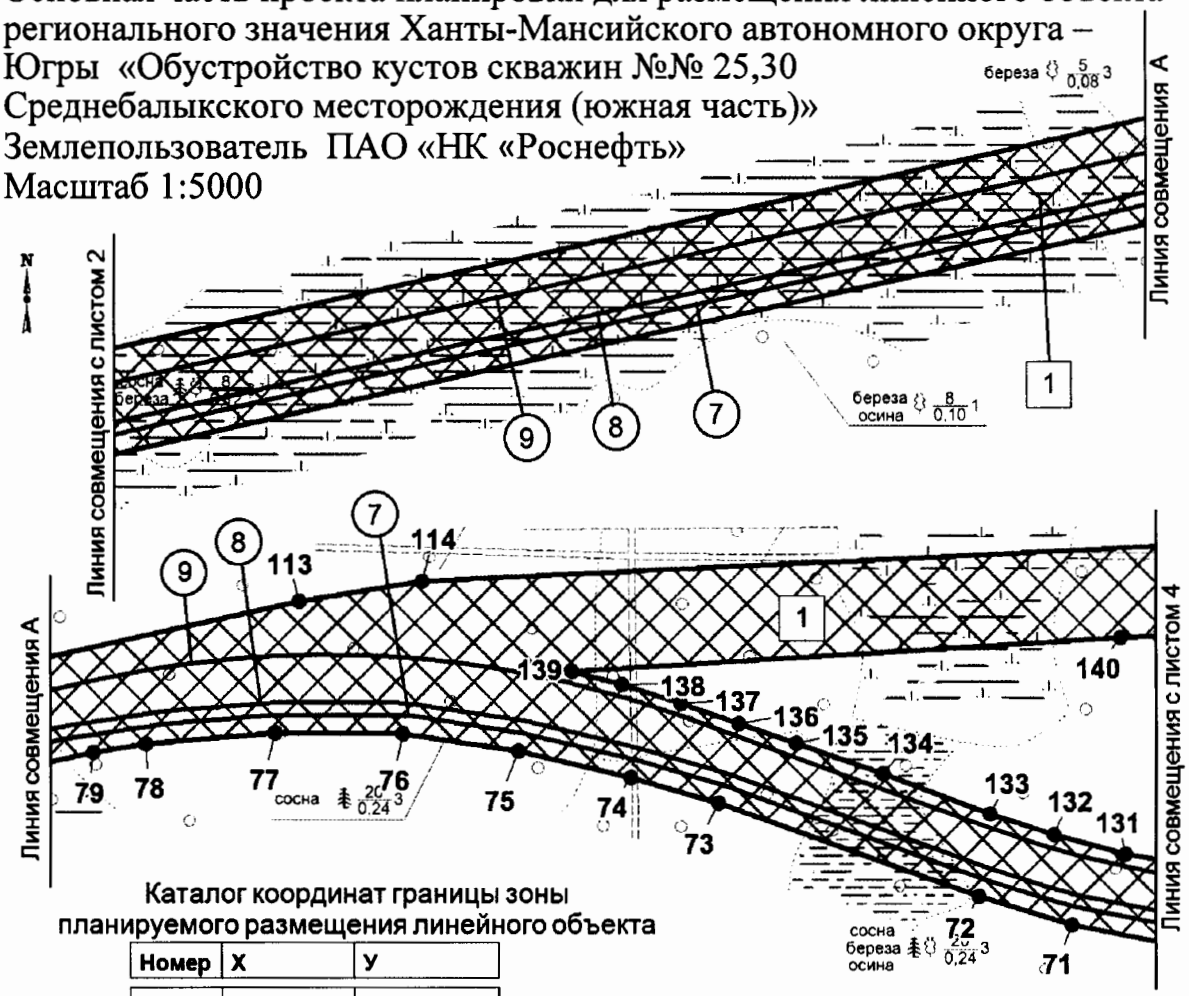

Каталог координат границы зоны планируемого размещения линейного объекта

Номер	X	У
1	894 912,78	3 524 926,98
2	894 844,18	3 524 827,22
3	894 848,87	3 524 823,99
4	894 884,54	3 524 804,57
5	894 858,39	3 524 761,65
6	894 850,66	3 524 750,64
7	894 818,77	3 524 639,93
8	894 820,54	3 524 629,84
9	894 756,83	3 524 455,26
10	894 763,56	3 524 417,08
11	894 738,5	3 524 399,28
12	894 688,43	3 524 366,14
13	894 679,38	3 524 360,77
14	894 679,78	3 524 350,89
15	894 673,84	3 524 330,16
16	894 580,35	3 524 364,58
17	894 410,49	3 523 906,94
18	894 723,62	3 523 791,37
19	894 843,16	3 524 113,43
20	894 869,71	3 524 184,97
21	894 893,58	3 524 249,26
22	894 970,41	3 524 454,76
23	894 934,51	3 524 646,94
24	894 944,16	3 524 699,78

Экспликация зон планируемого размещения линейного объекта

Номер	Наименование
1	Обустройство кустов скважин №№25, 30 Среднебалыкского месторождения (южная часть)

Экспликация проектируемых линейных объектов

Номер	Наименование
7	Нефтегазосборные сети. Куст № 30 - т.вр. куст № 30
8	Высоконапорный водовод. Т.вр. куст № 30 - куст № 30
9	Подъезд № 1 к кусту скважин № 30

Основная часть проекта планировки для размещения линейного объекта регионального значения Ханты-Мансийского автономного округа – Югры «Обустройство кустов скважин №№ 25,30 Среднебалыкского месторождения (южная часть)»
Землепользователь ПАО «НК «Роснефть»
Масштаб 1:5000

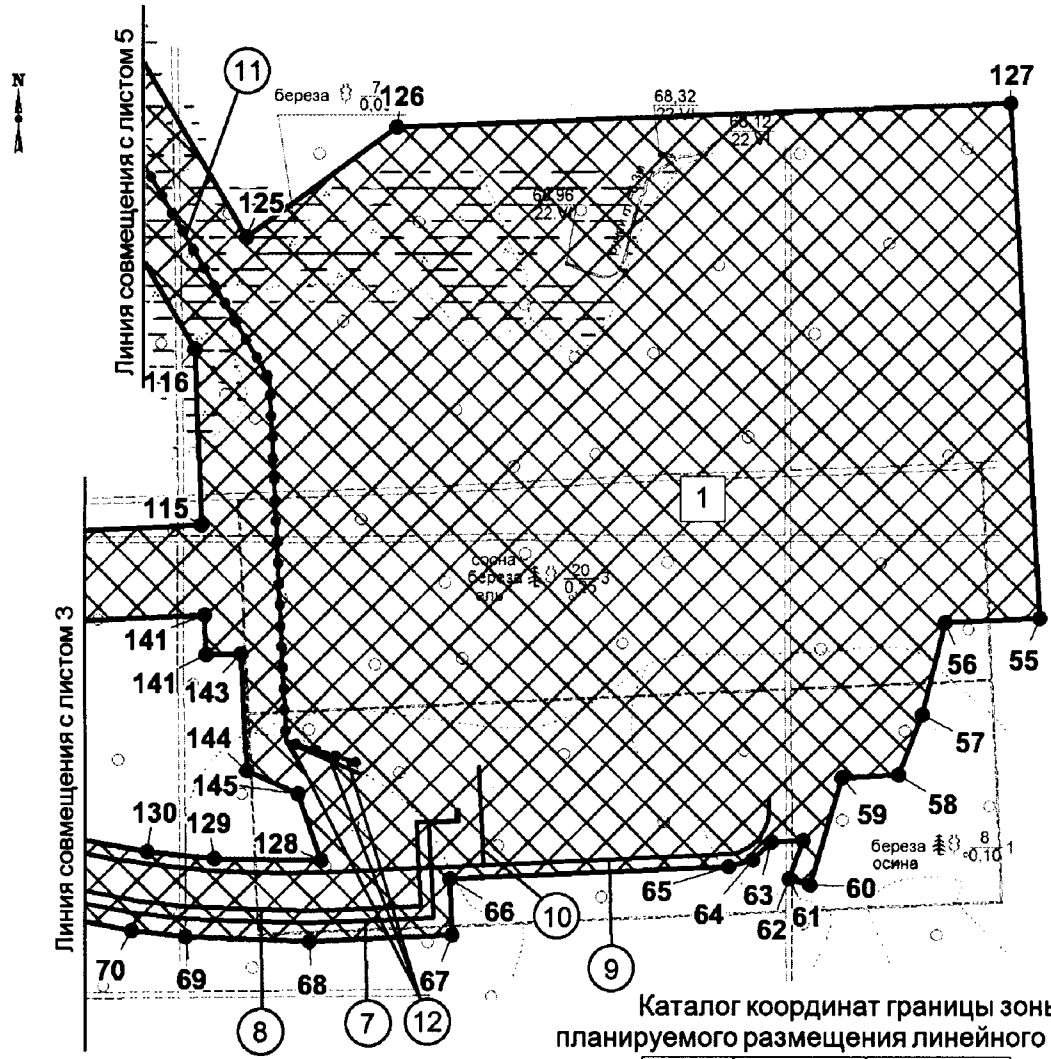

Экспликация зон планируемого размещения линейного объекта

Номер	Наименование
1	Обустройство кустов скважин №№25, 30 Среднебалыкского месторождения (южная часть)

Экспликация проектируемых линейных объектов

Номер	Наименование
7	Нефтегазосборные сети. Куст № 30 - т.вр. куст № 30
8	Высоконапорный водовод. Т.вр. куст № 30 - куст № 30
9	Подъезд № 1 к кусту скважин № 30
10	Подъезд № 2 к кусту скважин № 30
11	ВОЛС на куст 30
12	ВЛ 6 кВ на куст 30

Каталог координат границы зоны планируемого размещения линейного объекта

Номер	X	У
25	895 008,97	3 524 660,05
26	895 069,91	3 524 670,59
27	895 071,34	3 524 672,73
28	895 026,05	3 524 704,26
29	894 962,11	3 524 748,79
30	894 971,73	3 524 769,09
31	894 990,5	3 524 799,2
32	894 997,76	3 524 810,84
33	895 002,23	3 524 810,18
34	895 010,46	3 524 814,08
35	895 012,53	3 524 817,06
36	895 019,31	3 524 847,16
37	895 029,13	3 524 861,43
38	895 017,82	3 524 869,21
39	894 830,2	3 524 574,87

Основная часть проекта планировки для размещения линейного объекта регионального значения Ханты-Мансийского автономного округа – Югры «Обустройство кустов скважин №№ 25,30Среднебалыкского месторождения (южная часть)»
Землепользователь ПАО «НК «Роснефть»
Масштаб 1:5000

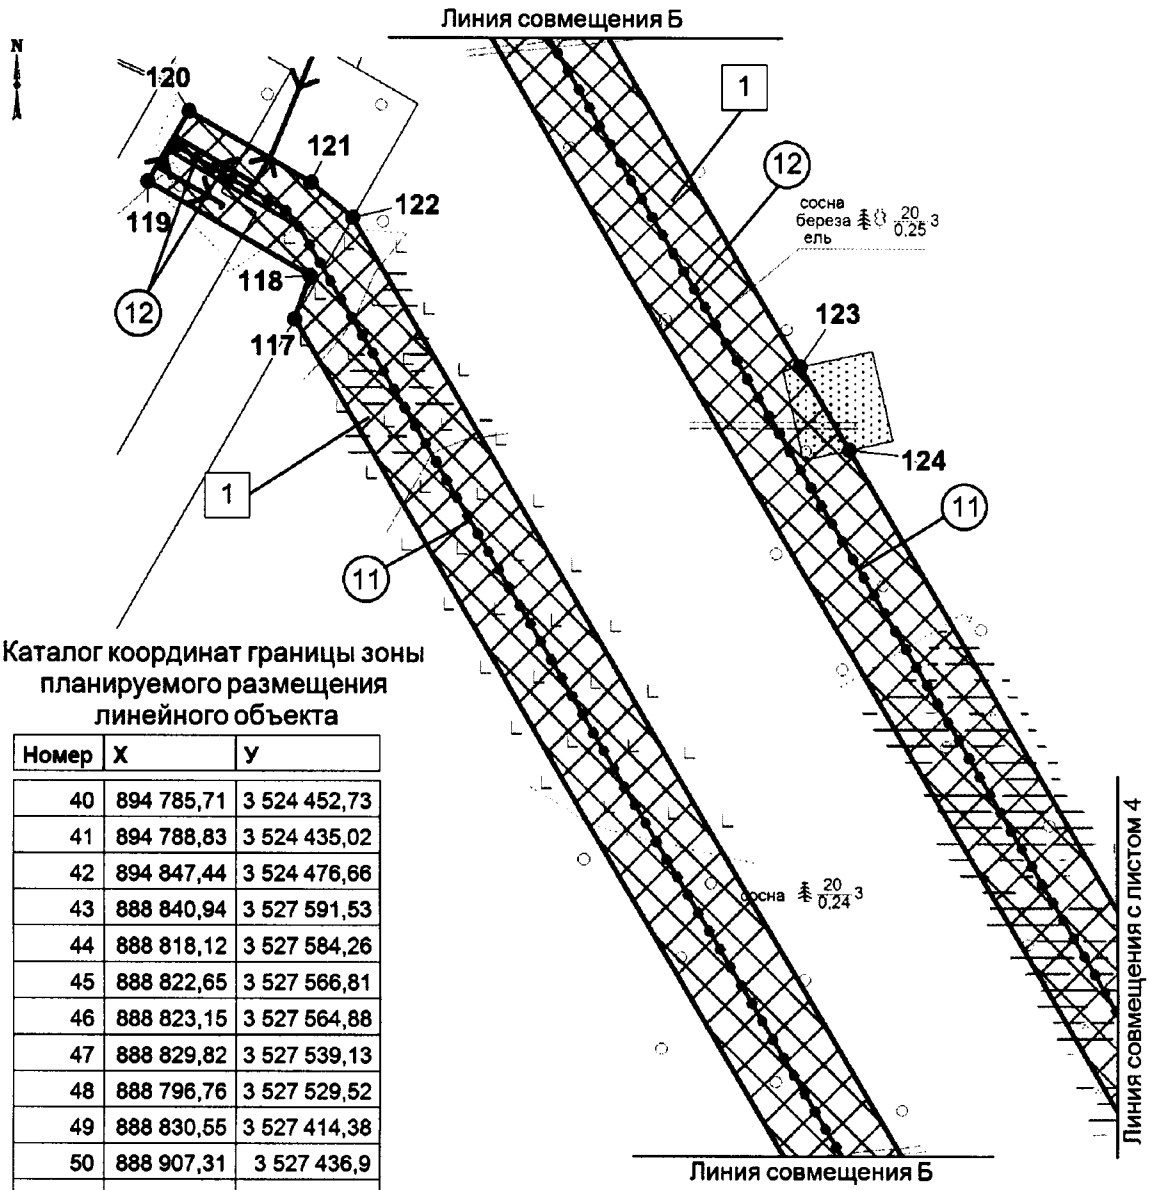

Каталог координат границы зоны планируемого размещения линейного объекта

Номер	X	У
40	894 785,71	3 524 452,73
41	894 788,83	3 524 435,02
42	894 847,44	3 524 476,66
43	888 840,94	3 527 591,53
44	888 818,12	3 527 584,26
45	888 822,65	3 527 566,81
46	888 823,15	3 527 564,88
47	888 829,82	3 527 539,13
48	888 796,76	3 527 529,52
49	888 830,55	3 527 414,38
50	888 907,31	3 527 436,9
51	888 873,51	3 527 552,05
52	888 853,07	3 527 546,12
53	888 846,25	3 527 571,66
54	888 845,73	3 527 573,59
55	889 481,61	3 530 180,16
56	889 478,83	3 530 117,46
57	889 418,62	3 530 102,33
58	889 378,56	3 530 086,77
59	889 376,81	3 530 049,6
60	889 306,07	3 530 028,39
61	889 310,23	3 530 014,89
62	889 335,44	3 530 024,2

Экспликация зон планируемого размещения линейного объекта

Номер	Наименование
1	Обустройство кустов скважин №№25, 30 Среднебалыкского месторождения (южная часть)

Экспликация проектируемых линейных объектов

Номер	Наименование
11	ВОЛС на куст 30
12	ВЛ 6 кВ на куст 30

Основная часть проекта планировки для размещения линейного объекта регионального значения Ханты-Мансийского автономного округа – Югры «Обустройство кустов скважин №№ 25,30 Среднебалыкского месторождения (южная часть)» Землепользователь ПАО «НК «Роснефть»

Каталог координат границы
зоны планируемого размещения линейного объекта

Номер	X	У
63	889 334,5	3 530 003,13
64	889 323,03	3 529 991,21
65	889 318,32	3 529 975,16
66	889 309,96	3 529 791,25
67	889 272,97	3 529 792,91
68	889 268,64	3 529 698,77
69	889 271,34	3 529 617,56
70	889 275,37	3 529 581,68
71	889 290,53	3 529 502,99
72	889 309,12	3 529 441,5
73	889 370,83	3 529 270,84
74	889 387,89	3 529 212,7
75	889 404,88	3 529 138,33
76	889 416,03	3 529 061,91
77	889 416,51	3 528 978,45
78	889 409,45	3 528 893,24
79	889 404	3 528 858,07
80	889 236,8	3 528 106,75
81	889 187,86	3 528 117,66
82	889 158,91	3 527 980,72
83	889 206,39	3 527 970,14
84	889 152,85	3 527 729,54
85	889 140,77	3 527 711,98
86	889 111,25	3 527 730,86
87	889 106,89	3 527 733,66
88	889 059,73	3 527 658,51
89	889 045,36	3 527 655,42
90	889 027,77	3 527 627,26
91	889 023,68	3 527 620,73
92	889 129,8	3 527 552,83
93	889 137,86	3 527 550,57
94	889 145,24	3 527 562,99
95	889 200,5	3 527 566,01
96	889 202,06	3 527 586,88
97	889 208,23	3 527 668,82
98	889 272,03	3 527 955,51
99	889 289,77	3 527 951,56
100	889 302,27	3 528 010,7
101	889 497,14	3 527 967,33
102	889 509,7	3 527 963,74
103	889 557,93	3 527 950,56
104	889 520,22	3 527 813,91
105	889 447,25	3 527 833,45

Номер	X	У
106	889 441,24	3 527 809,59
107	889 537,67	3 527 783,17
108	889 588,68	3 527 968,01
109	889 503,19	3 527 991,6
110	889 307,44	3 528 035,17
111	889 318,72	3 528 088,51
112	889 302,42	3 528 092,14
113	889 503,21	3 528 994,34
114	889 516,48	3 529 075,56
115	889 542,57	3 529 627,98
116	889 657,82	3 529 623,68
117	890 929,49	3 528 876,87
118	890 957,97	3 528 886,81
119	891 019,83	3 528 780,42
120	891 065,52	3 528 807,28
121	891 018,99	3 528 887,3
122	890 996,27	3 528 915,11
123	890 169,18	3 529 400,74
124	890 114,78	3 529 432,67
125	889 731,48	3 529 657,73
126	889 803,53	3 529 756,69
127	889 819,55	3 530 160,66
128	889 322,18	3 529 706,41
129	889 323,55	3 529 636,21
130	889 327,96	3 529 591,95
131	889 337,37	3 529 538,46
132	889 349,81	3 529 490,68
133	889 363,59	3 529 448,86
134	889 390,05	3 529 378,24
135	889 410,25	3 529 321,6
136	889 422,89	3 529 283,7
137	889 436,16	3 529 245,89
138	889 447,96	3 529 207,21
139	889 456,59	3 529 174,18
140	889 478,97	3 529 535,17
141	889 483,27	3 529 630,19
142	889 457,31	3 529 631,16
143	889 458,32	3 529 653,96
144	889 381,23	3 529 657,42
145	889 366,3	3 529 690,82

Правительство

Проект межевания территории для размещения линейного объекта регионального значения Ханты-Мансийского автономного округа – Югры «Обустройство кустов скважин №№ 25,30 Среднебалыкского месторождения (южная часть)»
Землепользователь ПАО «НК «Роснефть»
Масштаб 1:5000

Приложение 49
к постановлению Правительства
Ханты-Мансийского
автономного округа – Югры
от 21 апреля 2017 года № 147-п

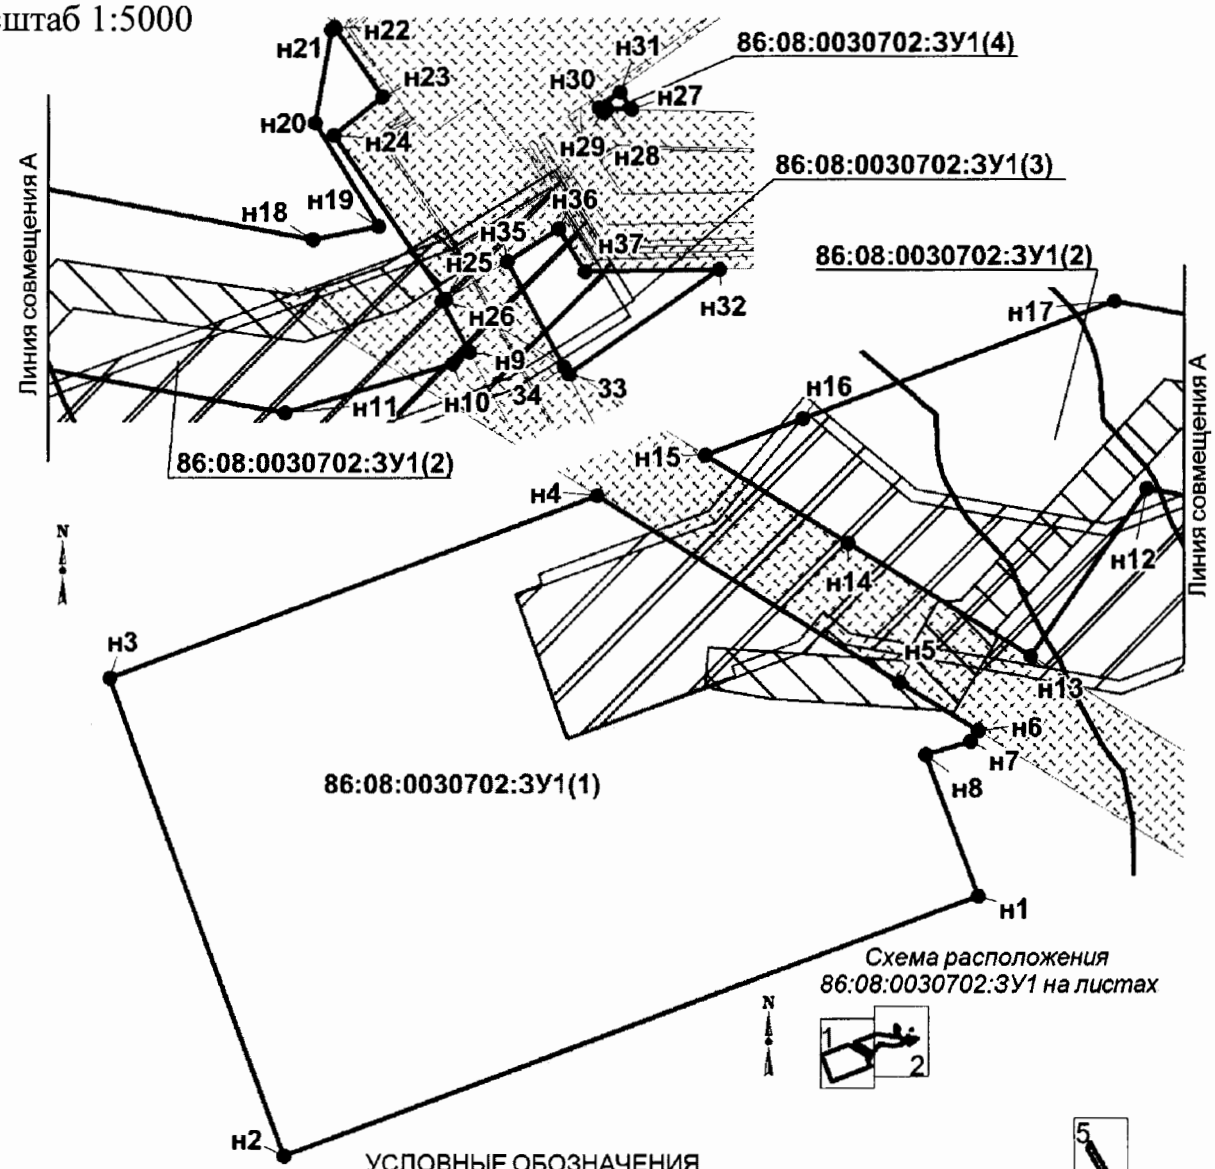

Схема расположения 86:08:0030702:ЗУ1 на листах

УСЛОВНЫЕ ОБОЗНАЧЕНИЯ

граница образуемого земельного участка

н1 точка поворота границы земельного участка, установливаемой при проведении кадастровых работ

1 точка поворота границы земельного участка, ранее установленная при проведении кадастровых работ

86:08:0000000:30173 номер существующего земельного участка

86:08:0030702:ЗУ1 условный номер образуемого земельного участка

земельные участки, согласно сведениям государственного кадастра недвижимости

земельные участки, предоставленные в аренду ПАО "НК "Роснефть"

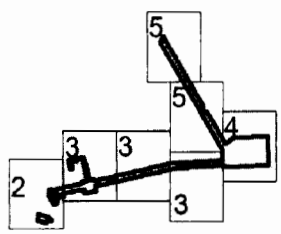

земельный участок на ранее отведенных участках

водоохранная зона

охранная зона проектируемых трубопроводов

охранная зона проектируемой ВЛ

Проект межевания территории для размещения линейного объекта регионального значения Ханты-Мансийского автономного округа – Югры «Обустройство кустов скважин №№ 25,30 Среднебалыкского месторождения (южная часть)»
Землепользователь ПАО «НК «Роснефть»
Масштаб 1:5000

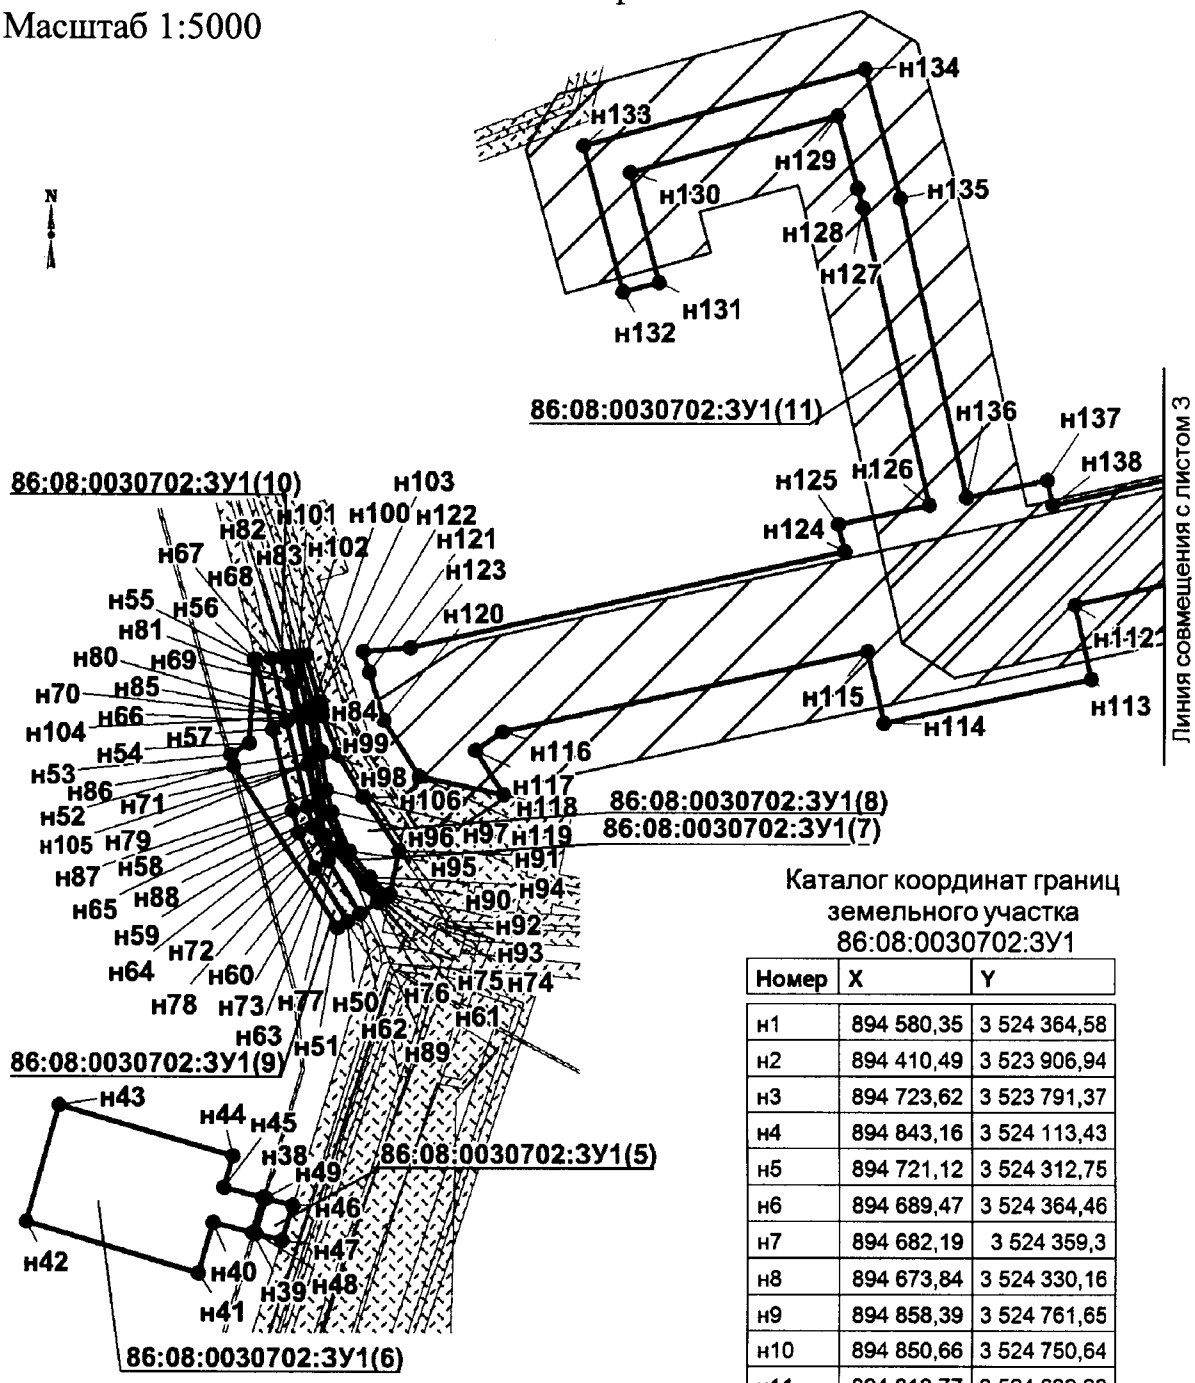

Каталог координат границ земельного участка 86:08:0030702:ЗУ1

Номер	X	Y
н1	894 580,35	3 524 364,58
н2	894 410,49	3 523 906,94
н3	894 723,62	3 523 791,37
н4	894 843,16	3 524 113,43
н5	894 721,12	3 524 312,75
н6	894 689,47	3 524 364,46
н7	894 682,19	3 524 359,3
н8	894 673,84	3 524 330,16
н9	894 858,39	3 524 761,65
н10	894 850,66	3 524 750,64
н11	894 818,77	3 524 639,93
н12	894 847,44	3 524 476,66
н13	894 738,5	3 524 399,28
н14	894 811,95	3 524 279,31
н15	894 869,71	3 524 184,97
н16	894 893,58	3 524 249,26
н17	894 970,41	3 524 454,76
н18	894 932,33	3 524 658,6
н19	894 940,86	3 524 701,81

Проект межевания территории для размещения линейного объекта регионального значения Ханты-Мансийского автономного округа – Югры «Обустройство кустов скважин №№ 25,30 Среднебалыкского месторождения (южная часть)»
Землепользователь ПАО «НК« Роснефть»
Масштаб 1:5000

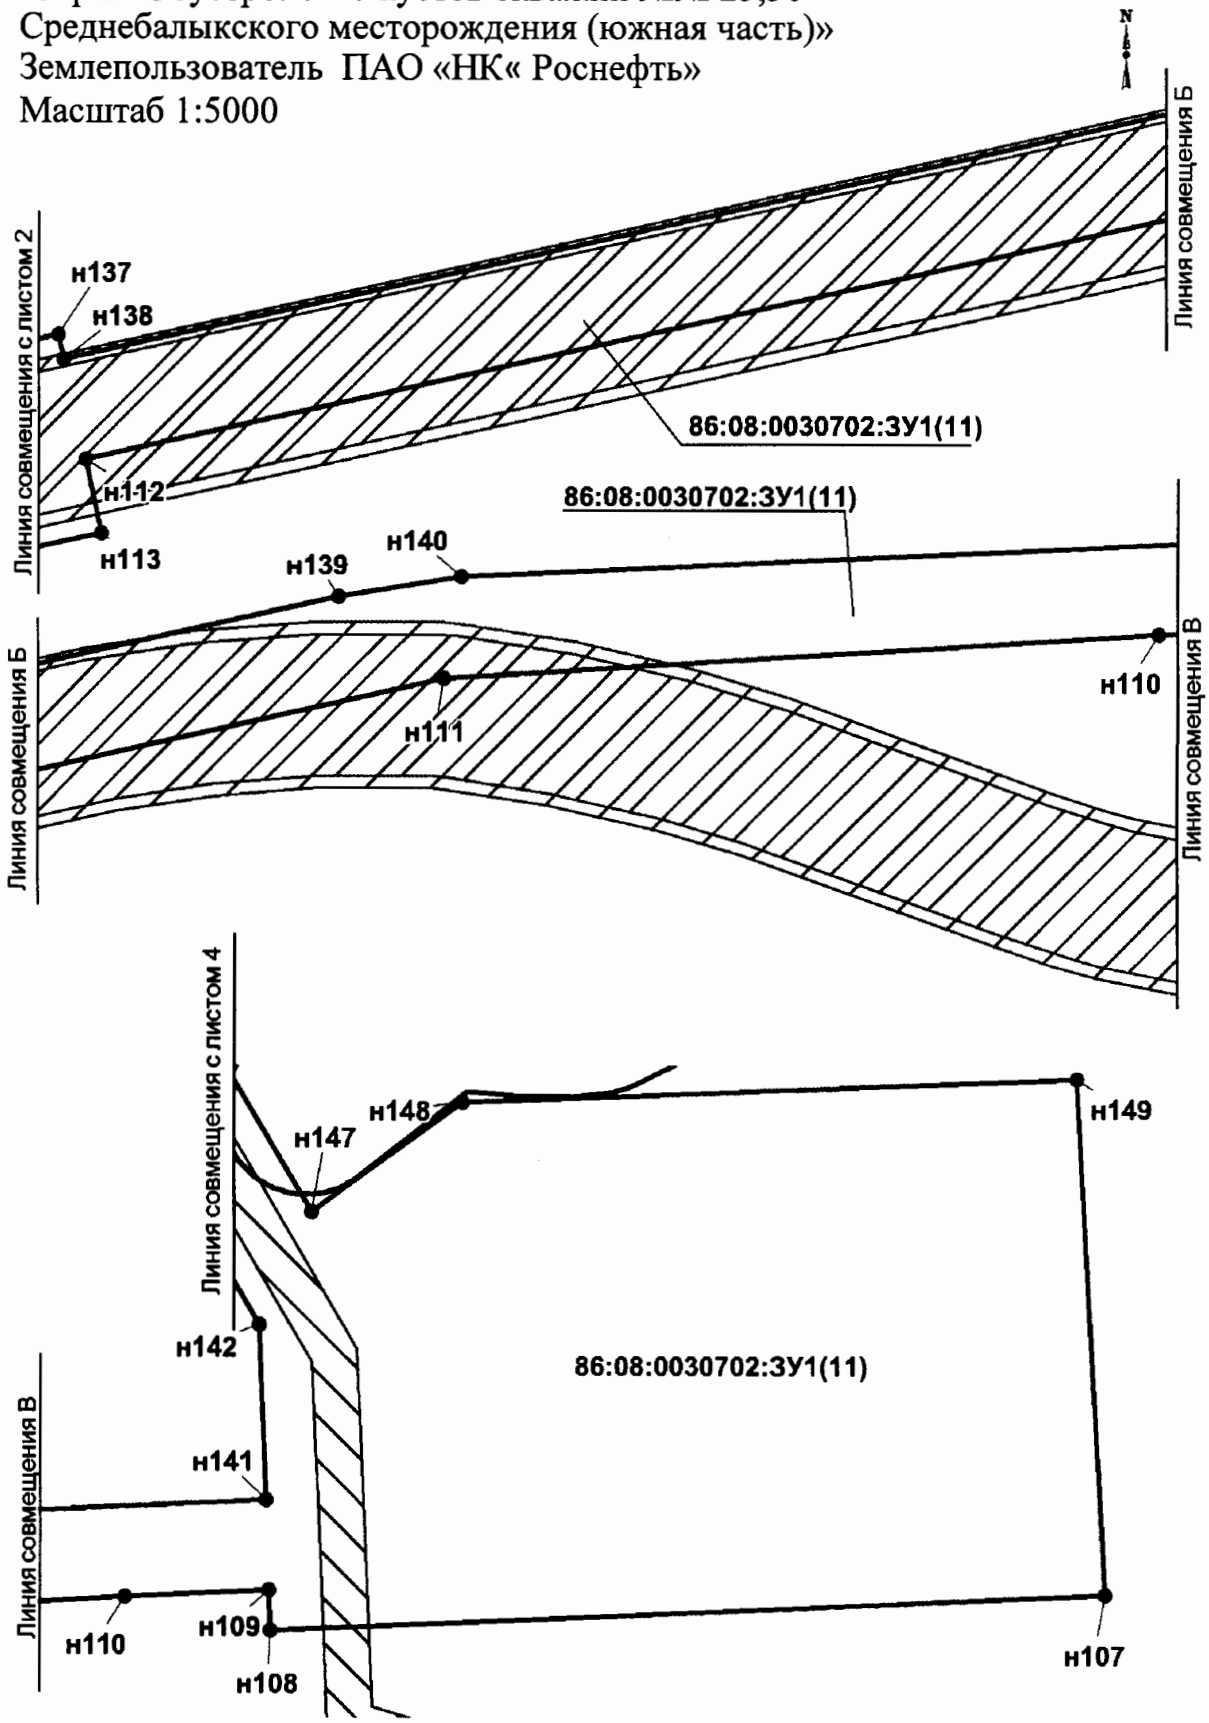

Проект межевания территории для размещения линейного объекта регионального значения Ханты-Мансийского автономного округа – Югры «Обустройство кустов скважин №№ 25,30 Среднебалыкского месторождения (южная часть)»
Землепользователь ПАО «НК« Роснефть»
Масштаб 1:5000

Каталог координат границ земельного участка 86:08:0030702:ЗУ1

Номер	X	Y
н20	895 008,97	3 524 660,05
н21	895 069,91	3 524 670,59
н22	895 071,34	3 524 672,73
н23	895 026,05	3 524 704,26
н24	895 000,55	3 524 672,26
н25	894 892,96	3 524 745,89
н26	894 891,69	3 524 743,49
н27	895 017,82	3 524 869,21
н28	895 018,16	3 524 852,7
н29	895 016,13	3 524 849,43
н30	895 019,31	3 524 847,16
н31	895 029,13	3 524 861,43
н32	894 912,78	3 524 926,98
н33	894 844,18	3 524 827,22
н34	894 848,87	3 524 823,99
н35	894 918,02	3 524 786,34
н36	894 939,43	3 524 820,77
н37	894 911,03	3 524 837,86
н38	888 846,25	3 527 571,66
н39	888 823,15	3 527 564,88
н40	888 829,82	3 527 539,13
н41	888 796,76	3 527 529,52
н42	888 830,55	3 527 414,38
н43	888 907,31	3 527 436,9
н44	888 873,51	3 527 552,05
н45	888 853,07	3 527 546,12
н46	888 840,94	3 527 591,53
н47	888 818,12	3 527 584,26
н48	888 822,65	3 527 566,81
н49	888 845,73	3 527 573,59
н50	889 027,77	3 527 627,26
н51	889 023,68	3 527 620,73
н52	889 129,8	3 527 552,83
н53	889 137,86	3 527 550,57
н54	889 145,24	3 527 562,99
н55	889 200,5	3 527 566,01
н56	889 200,56	3 527 566,79
н57	889 154,23	3 527 578,1

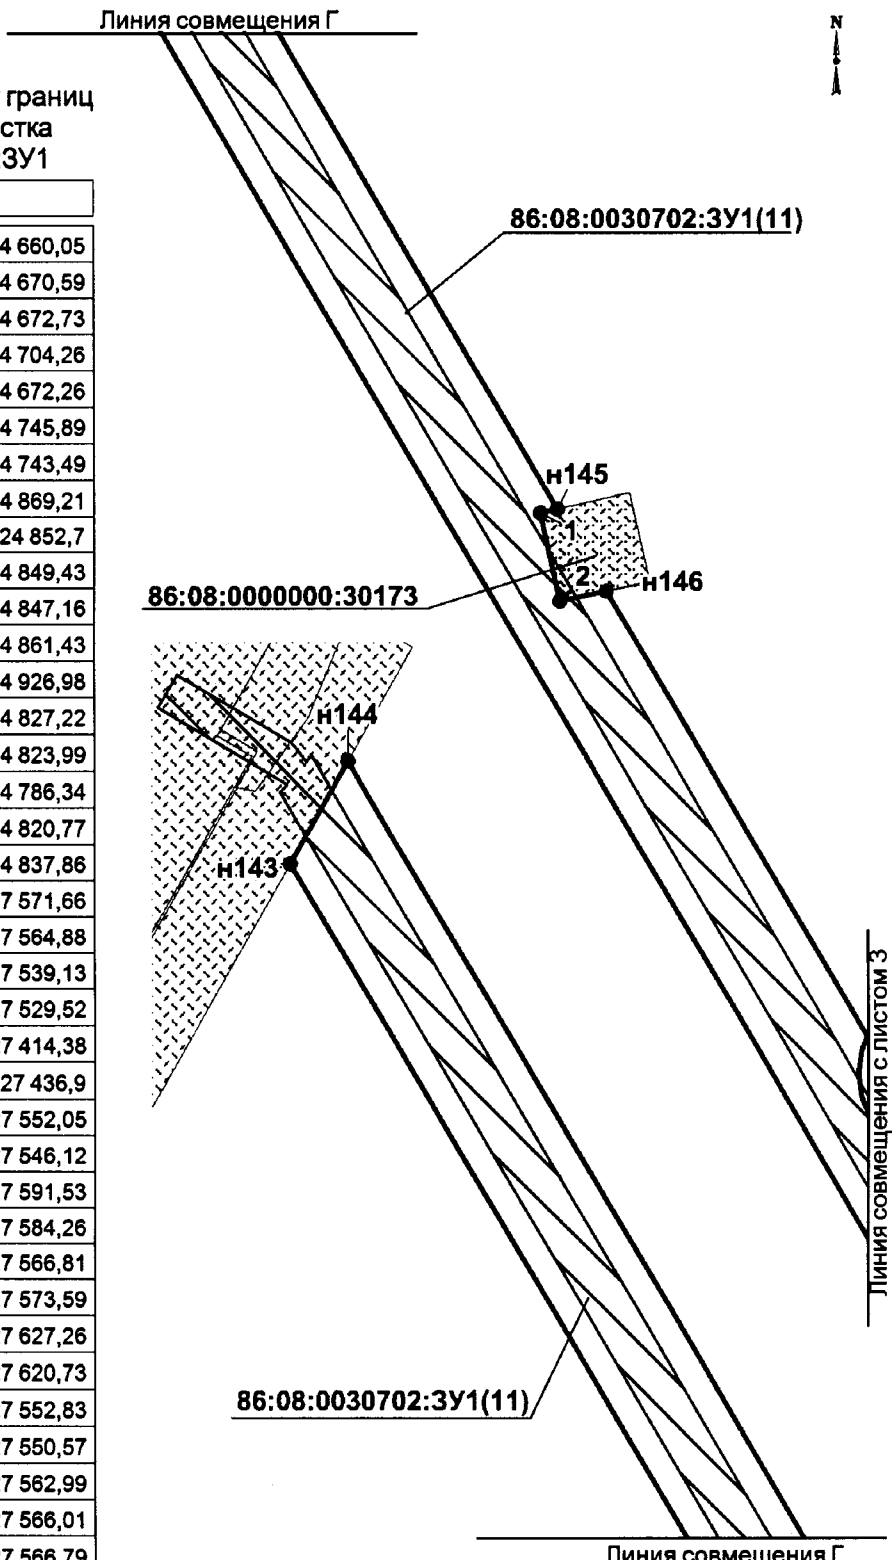

Проект межевания территории для размещения линейного объекта регионального значения Ханты-Мансийского автономного округа – Югры «Обустройство кустов скважин №№ 25,30 Среднебалыкского месторождения (южная часть)»
Землепользователь ПАО «НК« Роснефть»

Каталог координат границ
земельного участка 86:08:0030702:ЗУ1

Номер	X	Y
н58	889 100,4	3 527 591,25
н59	889 085,57	3 527 595,24
н60	889 062,41	3 527 605,86
н61	889 040,25	3 527 647,24
н62	889 033,06	3 527 635,74
н63	889 067,4	3 527 614,53
н64	889 089,33	3 527 604,5
н65	889 102,91	3 527 600,94
н66	889 159,58	3 527 587,09
н67	889 201,32	3 527 576,89
н68	889 201,91	3 527 584,84
н69	889 184,8	3 527 589,76
н70	889 163,75	3 527 594,09
н71	889 131,08	3 527 600,81
н72	889 082,88	3 527 610,91
н73	889 074,86	3 527 617,72
н74	889 042,59	3 527 650,98
н75	889 041,29	3 527 648,91
н76	889 051,49	3 527 640,18
н77	889 074,86	3 527 620,34
н78	889 083,78	3 527 612,76
н79	889 131,48	3 527 602,77
н80	889 164,83	3 527 595,92
н81	889 185,28	3 527 591,71
н82	889 202,07	3 527 586,88
н83	889 202,42	3 527 591,61
н84	889 167,82	3 527 600,92
н85	889 162,24	3 527 602,39
н86	889 139,29	3 527 606,19
н87	889 113,26	3 527 609,64
н88	889 098,31	3 527 613,61
н89	889 071,47	3 527 625,52
н90	889 054,31	3 527 639,11
н91	889 074	3 527 661,57
н92	889 045,36	3 527 655,42
н93	889 044,77	3 527 654,48
н94	889 056,99	3 527 642,1
н95	889 073,55	3 527 628,97
н96	889 099,65	3 527 617,39
н97	889 114,04	3 527 613,56
н98	889 139,87	3 527 610,15

Номер	X	Y
н99	889 163,08	3 527 606,3
н100	889 169,93	3 527 604,46
н101	889 202,72	3 527 595,65
н102	889 203,06	3 527 600,15
н103	889 172,32	3 527 608,47
н104	889 163,42	3 527 610,88
н105	889 137,49	3 527 621,27
н106	889 109,85	3 527 637,36
н107	889 481,61	3 530 180,16
н108	889 457,31	3 529 631,16
н109	889 483,27	3 529 630,19
н110	889 478,97	3 529 535,17
н111	889 449,74	3 529 063,6
н112	889 236,8	3 528 106,75
н113	889 187,86	3 528 117,66
н114	889 158,91	3 527 980,72
н115	889 206,39	3 527 970,14
н116	889 152,85	3 527 729,54
н117	889 140,77	3 527 711,98
н118	889 111,25	3 527 730,86
н119	889 123,35	3 527 674,66
н120	889 160,31	3 527 651,58
н121	889 192,2	3 527 641,9
н122	889 205,89	3 527 637,74
н123	889 208,23	3 527 668,82
н124	889 272,03	3 527 955,51
н125	889 289,77	3 527 951,56
н126	889 302,27	3 528 010,7
н127	889 497,14	3 527 967,33
н128	889 509,7	3 527 963,74
н129	889 557,93	3 527 950,56
н130	889 520,22	3 527 813,91
н131	889 447,25	3 527 833,45
н132	889 441,24	3 527 809,59
н133	889 537,67	3 527 783,17
н134	889 588,68	3 527 968,01
н135	889 503,19	3 527 991,6
н136	889 307,44	3 528 035,17
н137	889 318,72	3 528 088,51
н138	889 302,42	3 528 092,14
н139	889 503,21	3 528 994,34

Номер	X	Y
н140	889 516,48	3 529 075,56
н141	889 542,57	3 529 627,98
н142	889 657,82	3 529 623,68
н143	890 929,49	3 528 876,87
н144	890 996,27	3 528 915,11
н145	890 169,18	3 529 400,74
1	890 166,68	3 529 389,43
2	890 108,09	3 529 402,37
н146	890 114,78	3 529 432,67
н147	889 731,48	3 529 657,73
н148	889 803,53	3 529 756,69
н149	889 819,56	3 530 160,67

Проект межевания территории для размещения линейного объекта регионального значения Ханты-Мансийского автономного округа – Югры «Обустройство кустов скважин №№ 25,30 Среднебалыкского месторождения (южная часть)»
Землепользователь ПАО «НК« Роснефть»
Масштаб 1:5000

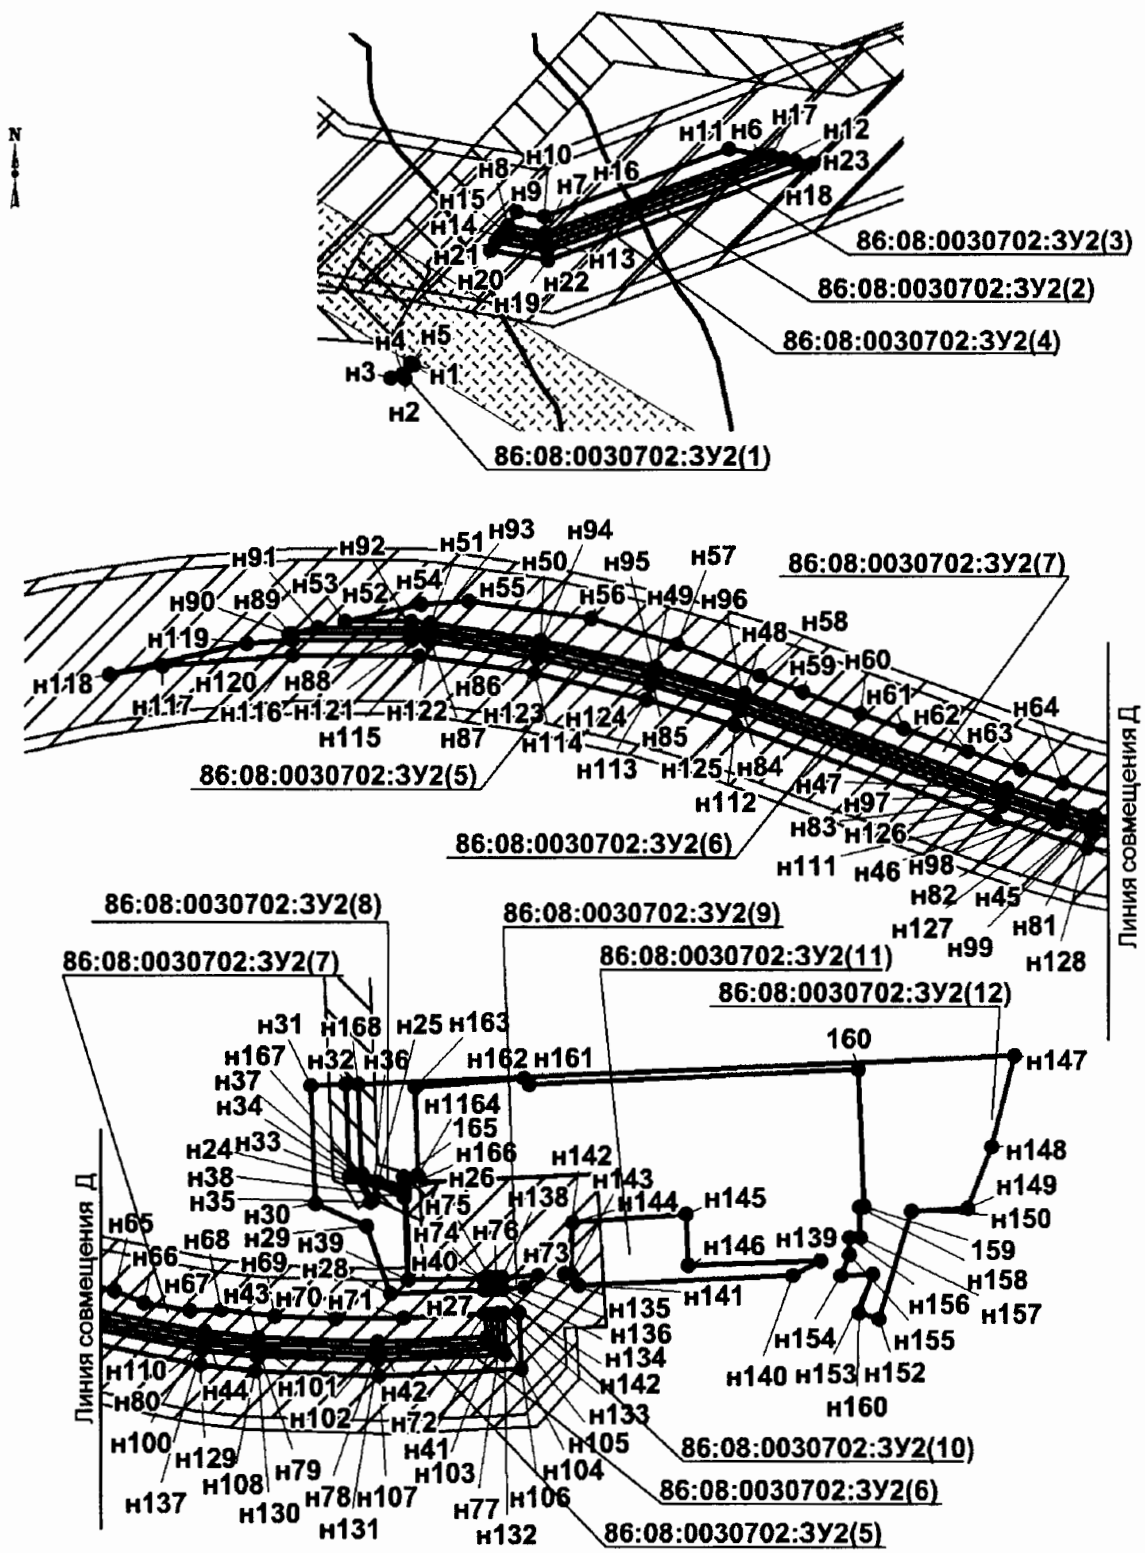

Проект межевания территории для размещения линейного объекта регионального значения Ханты-Мансийского автономного округа – Югры «Обустройство кустов скважин №№ 25,30 Среднебалыкского месторождения (южная часть)»
Землепользователь ПАО «НК« Роснефть»

Каталог координат границ
земельного участка 86:08:0030702:ЗУ2

Номер	X	У
н1	894 688,43	3 524 366,14
н2	894 679,38	3 524 360,77
н3	894 679,78	3 524 350,89
н4	894 682,19	3 524 359,3
н5	894 689,47	3 524 364,46
н6	894 826,73	3 524 594,6
н7	894 775,39	3 524 453,63
н8	894 779,8	3 524 428,62
н9	894 788,83	3 524 435,02
н10	894 785,71	3 524 452,73
н11	894 830,2	3 524 574,87
н12	894 823,96	3 524 610,36
н13	894 767,14	3 524 454,36
н14	894 772,58	3 524 423,49
н15	894 776,19	3 524 426,06
н16	894 771,27	3 524 454
н17	894 825,34	3 524 602,48
н18	894 820,54	3 524 629,84
н19	894 756,83	3 524 455,26
н20	894 763,56	3 524 417,08
н21	894 768,97	3 524 420,93
н22	894 763,02	3 524 454,71
н23	894 822,58	3 524 618,24
н24	889 387,43	3 529 715,61
н25	889 395,1	3 529 698,43
н26	889 389,93	3 529 715,5
н27	889 325,05	3 529 768,53
н28	889 322,18	3 529 706,41
н29	889 366,3	3 529 690,82
н30	889 381,23	3 529 657,42
н31	889 458,32	3 529 653,96
н32	889 459,34	3 529 676,95
н33	889 398,46	3 529 679,6
н34	889 398,48	3 529 683,69
н35	889 382,02	3 529 693,32
н36	889 383,03	3 529 695,05
н37	889 398,46	3 529 686,01
н38	889 385,19	3 529 715,71
н39	889 331,18	3 529 718,13
н40	889 332,6	3 529 768,18
н41	889 293,99	3 529 769,93
н42	889 290,71	3 529 697,78
н43	889 293,31	3 529 619,61
н44	889 297,23	3 529 584,65
н45	889 312,03	3 529 507,85
н46	889 317,9	3 529 486,53
н47	889 329,64	3 529 449,57
н48	889 391,88	3 529 277,24
н49	889 409,14	3 529 218,49
н50	889 426,57	3 529 142,15
н51	889 437,61	3 529 069,62
н52	889 438,6	3 529 056,89
н53	889 438,56	3 529 013,39
н54	889 449,74	3 529 063,6
н55	889 451,7	3 529 095,13
н56	889 440,61	3 529 176,17
н57	889 424,03	3 529 233,07
н58	889 403,69	3 529 287,39
н59	889 392,8	3 529 315,34
н60	889 378,66	3 529 352,85
н61	889 368,92	3 529 381,24
н62	889 354,05	3 529 423,74
н63	889 341,98	3 529 458,67
н64	889 333,27	3 529 486,83
н65	889 323,71	3 529 524,95
н66	889 316,41	3 529 544,18
н67	889 311,25	3 529 574,61
н68	889 311,43	3 529 595,02
н69	889 307,74	3 529 630,07
н70	889 305,89	3 529 670,46
н71	889 306,55	3 529 715,07
н72	889 308,91	3 529 769,26
н73	889 325,35	3 529 776,52
н74	889 325,19	3 529 772,52
н75	889 332,73	3 529 772,18
н76	889 332,87	3 529 776,18
н77	889 286,36	3 529 778,29
н78	889 282,69	3 529 697,51
н79	889 285,29	3 529 619,33
н80	889 289,35	3 529 583,14
н81	889 304,14	3 529 506,33
н82	889 310,27	3 529 484,1
н83	889 322,02	3 529 447,15
н84	889 384,2	3 529 274,98
н85	889 401,45	3 529 216,23
н86	889 418,64	3 529 140,94
н87	889 429,68	3 529 068,41
н88	889 430,57	3 529 056,9
н89	889 430,5	3 528 978,24
н90	889 430,37	3 528 976,57
н91	889 434,55	3 528 995,35
н92	889 434,6	3 529 056,74
н93	889 433,63	3 529 069,16
н94	889 422,63	3 529 141,4
н95	889 405,27	3 529 217,48
н96	889 388,11	3 529 275,92
н97	889 325,86	3 529 448,29
н98	889 314,05	3 529 485,45
н99	889 308,13	3 529 506,93
н100	889 293,26	3 529 584,17
н101	889 289,32	3 529 619,31
н102	889 286,72	3 529 697,92
н103	889 290,17	3 529 774,12
н104	889 309,13	3 529 773,25
н105	889 309,33	3 529 777,25
н106	889 272,97	3 529 792,91
н107	889 268,64	3 529 698,77
н108	889 271,34	3 529 617,56
н109	889 275,37	3 529 581,68
н110	889 290,53	3 529 502,99
н111	889 309,12	3 529 441,5
н112	889 370,83	3 529 270,84
н113	889 387,89	3 529 212,7
н114	889 404,88	3 529 138,33
н115	889 416,03	3 529 061,91
н116	889 416,51	3 528 978,45
н117	889 409,45	3 528 893,24
н118	889 404	3 528 858,07
н119	889 424,13	3 528 948,53
н120	889 426,51	3 528 978,52
н121	889 426,57	3 529 056,74
н122	889 425,7	3 529 067,96
н123	889 414,71	3 529 140,2

Проект межевания территории для размещения линейного объекта регионального значения Ханты-Мансийского автономного округа – Югры «Обустройство кустов скважин №№ 25,30 Среднебалыкского месторождения (южная часть)»
Землепользователь ПАО «НК« Роснефть»

Каталог координат границ
земельного участка 86:08:0030702:ЗУ2

Номер	X	У
н124	889 397,57	3 529 215,23
н125	889 380,42	3 529 273,66
н126	889 318,23	3 529 445,86
н127	889 306,44	3 529 482,97
н128	889 300,24	3 529 505,41
н129	889 285,38	3 529 582,65
н130	889 281,3	3 529 619,05
н131	889 278,7	3 529 697,66
н132	889 282,55	3 529 782,46
н133	889 309,51	3 529 781,24
н134	889 309,96	3 529 791,25
н135	889 334,32	3 529 804,19
н136	889 326,26	3 529 794,82
н137	889 325,55	3 529 780,52
н138	889 333	3 529 780,18
н139	889 344,29	3 529 990,19
н140	889 334,42	3 529 972,09
н141	889 328,1	3 529 830,99
н142	889 335,46	3 529 821,18
н143	889 335,71	3 529 825,8
н144	889 369,06	3 529 827,22
н145	889 374,71	3 529 901,45
н146	889 340,83	3 529 903,33
н147	889 478,83	3 530 117,46
н148	889 418,62	3 530 102,33
н149	889 378,56	3 530 086,77
н150	889 376,81	3 530 049,6
н151	889 306,07	3 530 028,39
н152	889 310,23	3 530 014,89
н153	889 335,44	3 530 024,2
н154	889 334,5	3 530 003,13
н155	889 348,01	3 530 008,89
н156	889 359,53	3 530 009,15
н157	889 359,64	3 530 015,84
н158	889 379,44	3 530 015,42
н159	889 379,75	3 530 018,64
н160	889 469,59	3 530 014,63
н161	889 459,75	3 529 798,12
н162	889 463,42	3 529 794,24
н163	889 457,45	3 529 722,67
н164	889 399,65	3 529 724,6

Номер	X	У
н165	889 398,64	3 529 715,11
н166	889 392,06	3 529 715,41
н167	889 400,5	3 529 687,57
н168	889 459,69	3 529 684,92

Проект межевания территории для размещения линейного объекта регионального значения Ханты-Мансийского автономного округа – Югры «Обустройство кустов скважин №№ 25,30 Среднебалыкского месторождения (южная часть)»
Землепользователь ПАО «НК« Роснефть»
Масштаб 1:5000

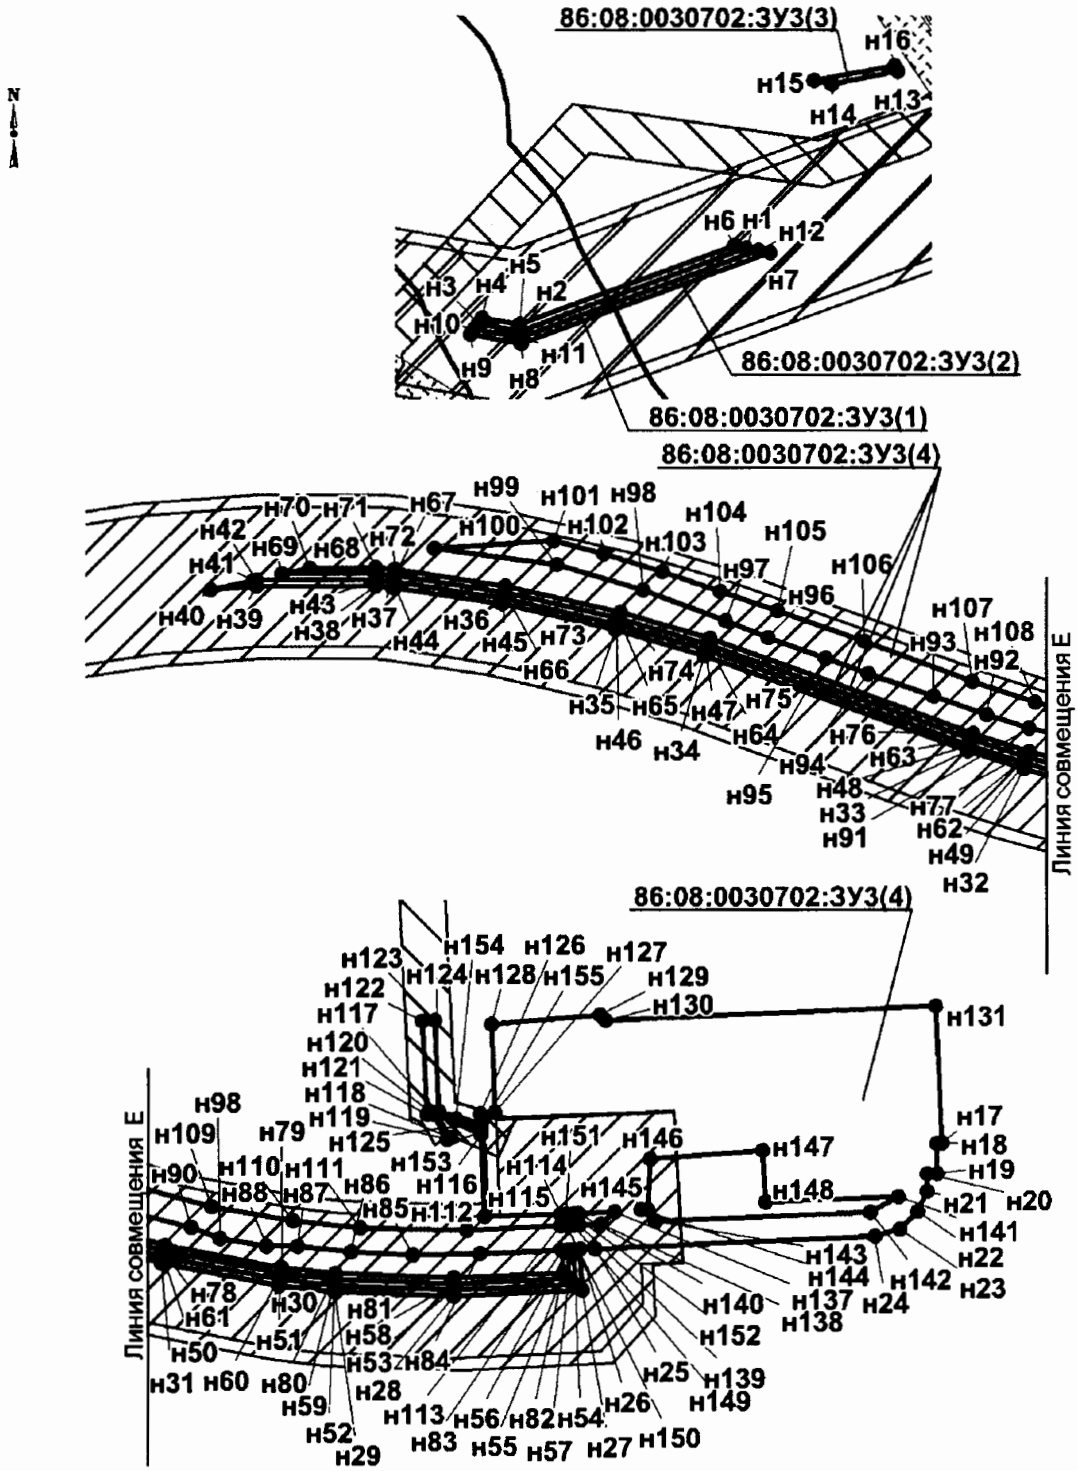

Проект межевания территории для размещения линейного объекта регионального значения Ханты-Мансийского автономного округа – Югры «Обустройство кустов скважин №№ 25,30 Среднебалыкского месторождения (южная часть)»
Землепользователь ПАО «НК« Роснефть»

Каталог координат границ
земельного участка 86:08:0030702:ЗУ3

Номер	X	У
н1	894 825,34	3 524 602,48
н2	894 771,27	3 524 454
н3	894 776,19	3 524 426,06
н4	894 779,8	3 524 428,62
н5	894 775,39	3 524 453,63
н6	894 826,73	3 524 594,6
н7	894 822,58	3 524 618,24
н8	894 763,02	3 524 454,71
н9	894 768,97	3 524 420,93
н10	894 772,58	3 524 423,49
н11	894 767,14	3 524 454,36
н12	894 823,96	3 524 610,36
н13	894 940,86	3 524 701,81
н14	894 932,33	3 524 658,6
н15	894 934,51	3 524 646,94
н16	894 944,16	3 524 699,78
н17	889 379,75	3 530 018,64
н18	889 379,44	3 530 015,42
н19	889 359,64	3 530 015,84
н20	889 359,53	3 530 009,15
н21	889 348,01	3 530 008,89
н22	889 334,5	3 530 003,13
н23	889 323,03	3 529 991,21
н24	889 318,32	3 529 975,16
н25	889 309,96	3 529 791,25
н26	889 309,51	3 529 781,24
н27	889 282,55	3 529 782,46
н28	889 278,7	3 529 697,66
н29	889 281,3	3 529 619,05
н30	889 285,38	3 529 582,65
н31	889 300,24	3 529 505,41
н32	889 306,44	3 529 482,97
н33	889 318,23	3 529 445,86
н34	889 380,42	3 529 273,66
н35	889 397,57	3 529 215,23
н36	889 414,71	3 529 140,2
н37	889 425,7	3 529 067,96
н38	889 426,57	3 529 056,74
н39	889 426,51	3 528 978,52
н40	889 424,13	3 528 948,53
н41	889 430,37	3 528 976,57

Номер	X	У
н42	889 430,5	3 528 978,24
н43	889 430,57	3 529 056,9
н44	889 429,68	3 529 068,41
н45	889 418,64	3 529 140,94
н46	889 401,45	3 529 216,23
н47	889 384,2	3 529 274,98
н48	889 322,02	3 529 447,15
н49	889 310,27	3 529 484,1
н50	889 304,14	3 529 506,33
н51	889 289,35	3 529 583,14
н52	889 285,29	3 529 619,33
н53	889 282,69	3 529 697,51
н54	889 286,36	3 529 778,29
н55	889 309,33	3 529 777,25
н56	889 309,13	3 529 773,25
н57	889 290,17	3 529 774,12
н58	889 286,72	3 529 697,92
н59	889 289,32	3 529 619,31
н60	889 293,26	3 529 584,17
н61	889 308,13	3 529 506,93
н62	889 314,05	3 529 485,45
н63	889 325,86	3 529 448,29
н64	889 388,11	3 529 275,92
н65	889 405,27	3 529 217,48
н66	889 422,63	3 529 141,4
н67	889 433,63	3 529 069,16
н68	889 434,6	3 529 056,74
н69	889 434,55	3 528 995,35
н70	889 438,56	3 529 013,37
н71	889 438,6	3 529 056,89
н72	889 437,61	3 529 069,62
н73	889 426,57	3 529 142,15
н74	889 409,14	3 529 218,49
н75	889 391,88	3 529 277,24
н76	889 329,64	3 529 449,57
н77	889 317,9	3 529 486,53
н78	889 312,03	3 529 507,85
н79	889 297,23	3 529 584,65
н80	889 293,31	3 529 619,61
н81	889 290,71	3 529 697,78
н82	889 293,99	3 529 769,93

Проект межевания территории для размещения линейного объекта регионального значения Ханты-Мансийского автономного округа – Югры «Обустройство кустов скважин №№ 25,30 Среднебалыкского месторождения (южная часть)»
Землепользователь ПАО «НК« Роснефть»

Каталог координат границ
земельного участка 86:08:0030702:ЗУ3

Номер	X	У
н83	889 308,91	3 529 769,26
н84	889 306,55	3 529 715,07
н85	889 305,89	3 529 670,46
н86	889 307,74	3 529 630,07
н87	889 311,43	3 529 595,02
н88	889 311,25	3 529 574,61
н89	889 316,41	3 529 544,18
н90	889 323,71	3 529 524,95
н91	889 333,27	3 529 486,83
н92	889 341,98	3 529 458,67
н93	889 354,05	3 529 423,74
н94	889 368,92	3 529 381,24
н95	889 378,66	3 529 352,85
н96	889 392,8	3 529 315,34
н97	889 403,69	3 529 287,39
н98	889 424,03	3 529 233,07
н99	889 440,61	3 529 176,17
н100	889 451,7	3 529 095,13
н101	889 456,59	3 529 174,18
н102	889 447,96	3 529 207,21
н103	889 436,16	3 529 245,89
н104	889 422,89	3 529 283,7
н105	889 410,25	3 529 321,6
н106	889 390,05	3 529 378,24
н107	889 363,59	3 529 448,86
н108	889 349,81	3 529 490,68
н109	889 337,37	3 529 538,46
н110	889 327,96	3 529 591,95
н111	889 323,55	3 529 636,21
н112	889 322,18	3 529 706,41
н113	889 325,05	3 529 768,53
н114	889 332,6	3 529 768,18
н115	889 331,18	3 529 718,13
н116	889 385,19	3 529 715,71
н117	889 398,46	3 529 686,01
н118	889 383,03	3 529 695,05
н119	889 382,02	3 529 693,32
н120	889 398,48	3 529 683,69
н121	889 398,46	3 529 679,6
н122	889 459,34	3 529 676,95
н123	889 459,69	3 529 684,92

Номер	X	У
н124	889 400,5	3 529 687,57
н125	889 392,06	3 529 715,41
н126	889 398,64	3 529 715,11
н127	889 399,65	3 529 724,6
н128	889 457,45	3 529 722,67
н129	889 463,42	3 529 794,24
н130	889 459,75	3 529 798,12
н131	889 469,59	3 530 014,63
н132	889 334,32	3 529 804,19
н133	889 326,26	3 529 794,82
н134	889 325,55	3 529 780,52
н135	889 333	3 529 780,18
н136	889 344,29	3 529 990,19
н137	889 334,42	3 529 972,09
н138	889 328,1	3 529 830,99
н139	889 335,46	3 529 821,18
н140	889 335,71	3 529 825,8
н141	889 369,06	3 529 827,22
н142	889 374,71	3 529 901,45
н143	889 340,83	3 529 903,33
н144	889 325,35	3 529 776,52
н145	889 325,19	3 529 772,52
н146	889 332,73	3 529 772,18
н147	889 332,87	3 529 776,18
н148	889 387,43	3 529 715,61
н149	889 395,1	3 529 698,43
н150	889 389,93	3 529 715,5

Приложение 50
к постановлению Правительства
Ханты-Мансийского
автономного округа – Югры
от 21 апреля 2017 года № 147-п

Градостроительный план земельного участка

N

R	U	8	6	5	0	2	0	0	0	-			

Градостроительный план земельного участка подготовлен на основании
Приказа Департамента строительства Ханты-Мансийского автономного округа – Югры от 28.11.2016 г. № 695 - П «О подготовке документации по планировке территории, на которой предусматривается размещение объектов регионального значения»

(реквизиты решения уполномоченного федерального органа исполнительной власти, или органа исполнительной власти субъекта Российской Федерации, или органа местного самоуправления о подготовке документации по планировке территории, либо реквизиты обращения и ф.и.о. заявителя – физического лица, либо реквизиты обращения и наименование заявителя – юридического лица о выдаче градостроительного плана земельного участка)

Местонахождение земельного участка
Ханты-Мансийский автономный округ - Югра
(субъект Российской Федерации)
Нефтеюганский район
(муниципальный район или городской округ)
Межселенная территория
(поселение)
Кадастровый номер земельного участка *отсутствует*

Описание местоположения границ земельного участка: *Юнг-Яхское участковое лесничество. Территориальный отдел – Нефтеюганское лесничество, квартал 115*

Площадь земельного участка *162977 кв.м.*

Описание допустимого местоположения объекта капитального строительства на земельном участке: в границах лесного участка.

План подготовлен
Ю. С. Григорьев, ведущий инженер ОАО «ТомскНИПИнефть»
(ф.и.о., должность уполномоченного лица, наименование органа или организации)

М.П 12.01.2017г. _____ / *Ю. С. Григорьев* /
(дата) (подпись) (расшифровка подписи)

Представлен в
Правительство Ханты-Мансийского автономного округа- Югры
(наименование уполномоченного федерального органа исполнительной власти, или органа исполнительной власти субъекта Российской Федерации, или органа местного самоуправления)

_____
(дата)

1. Чертеж градостроительного плана земельного участка

СИТУАЦИОННЫЙ ПЛАН

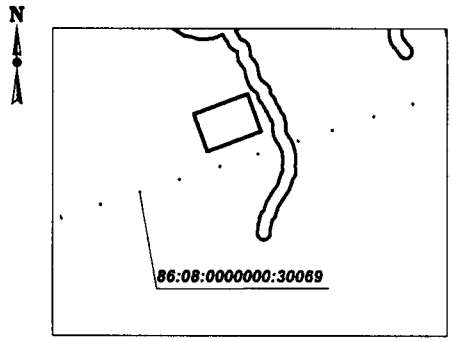

УСЛОВНЫЕ ОБОЗНАЧЕНИЯ

- граница земельного участка
- место допустимого размещения зданий, строений, сооружений
- земельные участки, согласно сведениям государственного кадастра недвижимости
- водоохранная зона

86:08:0000000:30069 - кадастровый номер земельного участка

ЭКСПЛИКАЦИЯ ОБЪЕКТОВ

№	Наименование объекта
1	Куст скважин №25

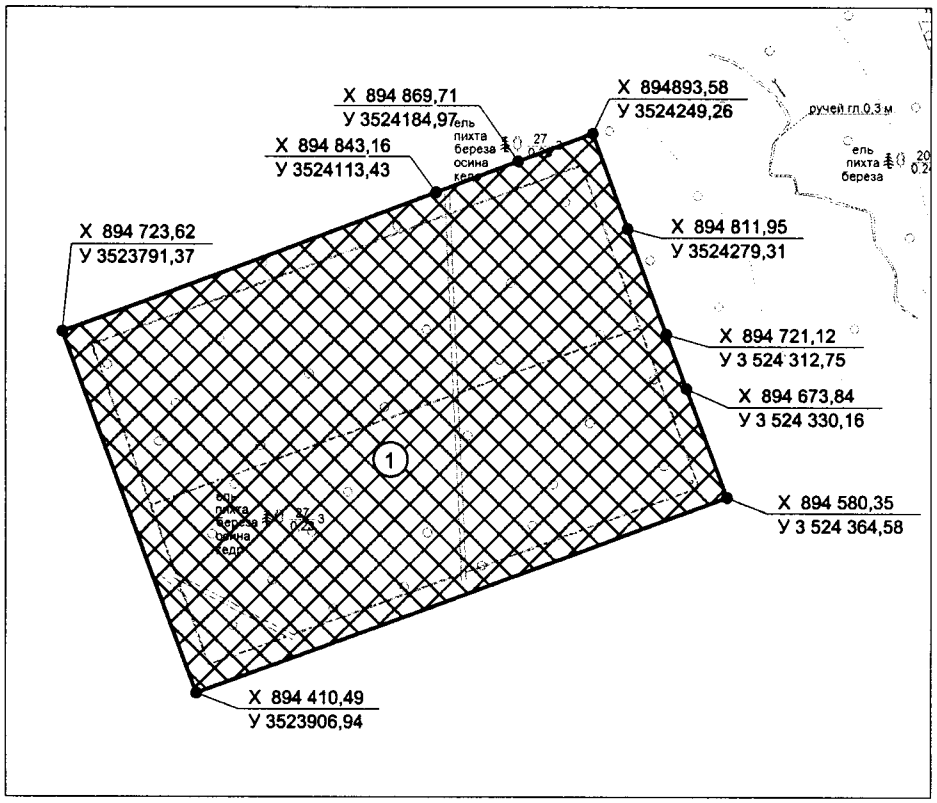

Площадь земельного участка - 162977 кв.м.
Чертеж градостроительного плана земельного участка разработан на топографической основе в масштабе (1:5000), выполненной в 2017 г. ОАО "ТомскНИПИнефть"

Изм.	Кол.у	Лист	№		Дата				
Составил		Тиникова			01.17	Проект планировки и межевания территории	Стадия	Лист	Листов
Проверил		Блюм			01.17		П	1	
						Чертеж градостроительного плана земельного участка Масштаб 1:5000	ОАО "ТомскНИПИнефть"		
Гл. спец.		Блюм			01.17				

Градостроительный план земельного участка создается на основе материалов картографических работ, выполненных в соответствии с требованиями федерального законодательства [2, 3]

1: 5000 (масштаб)

Градостроительный план земельного участка, предназначенного для строительства, реконструкции линейного объекта и подготавливаемый в случаях, предусмотренных частью 4 статьи 4 Федерального закона от 29 декабря 2004 г. № 191-ФЗ "О введении в действие Градостроительного кодекса Российской Федерации" (Собрание законодательства Российской Федерации, 2005, № 1, ст. 17; № 30, ст. 3122; 2006, № 1, ст. 17; № 27, ст. 2881; № 52, ст. 5498; 2007, № 21, ст. 2455; № 49, ст. 6071; № 50, ст. 6237; 2008, № 20, ст. 2251; № 30, ст. 3604; 2009, № 1, ст. 19; № 11, ст. 1261; № 19, ст. 2283; № 29, ст. 3611; № 48, ст. 5723; № 52, ст. 6419, 6427; 2010, № 31, ст. 4209; № 40, ст. 4969; № 52, ст. 6993; 2011, № 13, ст. 1688; № 30, ст. 4563, 4594; 2012, № 26, ст. 3446; № 27, ст. 3587; № 53, ст. 7614, 7615; 2013, № 14, ст. 1651; № 23, ст. 2866; № 30, ст. 4072; № 52, ст. 6976; 2014, 3 26, ст. 3377; 2015, № 1, ст. 9, 38, 52, 72; № 9, ст. 1195; № 10, ст. 1418; № 17, ст. 2477, № 27, ст. 3951; № 29, ст. 4347, ст. 4376; 2016, № 1, ст. 22), создается на основании картографического материала, выполненного в масштабе: 1:50 000, 1:100 000, 1:200 000, 1:500 000. При подготовке картографического материала необходимо руководствоваться требованиями федерального/регионального законодательства [4]

Площадь земельного участка: *162977 кв.м.* [2,3,4]

На чертеже градостроительного плана земельного участка указываются:

- схема расположения земельного участка в окружении смежно расположенных земельных участков (ситуационный план) [2,4];
- границы земельного участка с координатами характерных точек [2,3,4];
- красные линии [2,3,4];
- обозначение и экспликация существующих (на дату формирования градостроительного плана) объектов капитального строительства, объектов незавершенного строительства и их кадастровые (иные) номера по порядку [2,4];
- минимальные отступы от границ земельного участка в целях определения мест допустимого размещения объекта капитального строительства, за пределами которых запрещено строительство [2,4];
- границы зон планируемого размещения объектов капитального строительства для государственных или муниципальных нужд (при наличии);
- места допустимого размещения объекта капитального строительства [2,4];
- границы зон с особыми условиями использования территории (зон охраны объектов культурного наследия, санитарно-защитные, водоохранные зоны и иные зоны), а также графическая информация об

иных ограничениях в использовании земельного участка (при наличии)[2,3,4];
- границы зон действия публичных сервитутов (при наличии)[2,3,4];
- точки подключения (технологического присоединения) объектов капитального строительства к сетям инженерно-технического обеспечения, за исключением сетей электроснабжения (при наличии возможности их отображения на ситуационном плане)[6];
- условные обозначения отображаемой информации;

Чертеж градостроительного плана земельного участка разработан на топографической основе в масштабе *(1 : 5000)*, выполненной *2017 г.,*

ОАО «ТомскНИПИнефть»
(дата, наименование кадастрового инженера)

Чертеж градостроительного плана земельного участка разработан
12.2017г., «ТомскНИПИНефть»
(дата, наименование организации)

2. Информация о градостроительном регламенте[2] либо требованиях к назначению, параметрам и размещению объекта капитального строительства[1, 3, 4, 5]

Градостроительный регламент не установлен
(наименование представительного органа местного самоуправления, реквизиты акта об утверждении правил землепользования и застройки, информация обо всех предусмотренных градостроительным регламентом видах разрешенного использования земельного участка (за исключением случаев предоставления земельного участка для государственных или муниципальных нужд)

2.1. Информация о разрешенном использовании земельного участка[2, 3, 4]

основные виды разрешенного использования земельного участка:
Градостроительным регламентом не установлено

условно разрешенные виды использования земельного участка:
Градостроительным регламентом не установлено

вспомогательные виды использования земельного участка:
Градостроительным регламентом не установлено

2.2. Требования к назначению, параметрам и размещению объекта капитального строительства на указанном земельном участке. Назначение объекта капитального строительства[2]

Назначение объекта капитального строительства

N *Не имеется*, -.
(согласно чертежу) (назначение объекта капитального строительства)

2.2.1. Предельные (минимальные и (или) максимальные) размеры земельного участка и предельные параметры разрешенного строительства, реконструкции объекта капитального строительства, включая площадь[2]

Кадастровый номер земельного участка	Длина (м)	Ширина (м)	Зоны с особыми условиями использования территорий (кв.м)	Зоны действия публичных сервитутов (кв.м)	Площадь земельного участка (кв.м)	Номер объекта капитального строительства согласно чертежу градостроительного плана земельного участка	Размер (м)		Площадь застройки земельного участка (кв.м)
							макс.	мин.	
1	2	3	4	5	6	7	8		9

2.2.2. Предельное количество этажей __-__ или предельная высота зданий, строений, сооружений __-__ м[2].

2.2.3. Максимальный процент застройки в границах земельного участка __-__%[2].

2.2.4. Иные показатели (максимальная плотность, максимальный коэффициент застройки)[2]:

2.3. Требования к назначению, параметрам и размещению объекта капитального строительства на указанном земельном участке[3, 4,5]

Назначение объекта капитального строительства

N *1* (согласно чертежу), *Куст скважин 25* (назначение объекта капитального строительства).

Предельные (минимальные и (или) максимальные) размеры земельных участков:

Номер участка согласно чертежу градостроительного плана	Длина (м)	Ширина (м)	Площадь (кв.м)	Зоны с особыми условиями использования территорий (кв.м)	Зоны действия публичных сервитутов (кв.м)
1	2	3	4	5	6
1	*488,20*	*333,83*	*162977*	-	-

3. Информация о расположенных в границах земельного участка объектах капитального строительства и объектах культурного наследия[1, 2, 3, 4]

3.1. Объекты капитального строительства

N *Не имеется*, -,
(согласно чертежу градостроительного плана) (назначение объекта капитального строительства)

инвентаризационный или кадастровый номер _____,
технический или кадастровый паспорт объекта подготовлен _____
(дата)

_____
(наименование организации (органа) государственного кадастрового учета объектов недвижимости или государственного технического учета и технической инвентаризации объектов капитального строительства)

3.2. Объекты, включенные в единый государственный реестр объектов культурного наследия (памятников истории и культуры) народов Российской Федерации

N *Не имеется*, _____,
(согласно чертежу градостроительного плана) (назначение объекта культурного наследия)

Заключение Службы государственной охраны объектов культурного наследия Ханты-Мансийского автономного округа – Югры № 2618 от 14.07.16г.
(наименование органа государственной власти, принявшего решение о включении выявленного объекта культурного наследия в реестр, реквизиты этого решения)

регистрационный номер в реестре _____ - _____ от _____ - _____
(дата)

4. Информация о разделении земельного участка[2, 3, 4]

В соответствии с документацией, утвержденной в порядке, установленном законодательством РФ.
(наименование и реквизиты документа, определяющего возможность или невозможность разделения)

5. Информация о технических условиях подключения (технологического присоединения) объектов капитального строительства к сетям инженерно-технического обеспечения [7]

Технические условия на прокладку ВОЛС ООО «РН-Юганскнефтегаз» от 19.05.2016г. № 23/02/01/02-2635, технические условия на электроснабжение «РН-Юганскнефтегаз» от 05.08.2015 г. № 23/02/01/02-3213
(наименование организации, выдавшей технические условия, реквизиты документа, содержащего в соответствии с частью 7 статьи 48 Градостроительного кодекса Российской Федерации информацию о технических условиях подключения (технологического присоединения) объектов капитального строительства к сетям инженерно-технического обеспечения)

6. Информация о наличии границы зоны планируемого размещения объектов капитального строительства для государственных или муниципальных нужд (при наличии)

---

7. Иная информация (при наличии)

Рекультивация земель после завершения строительства объекта, вывоз всех отходов в места, согласованные с соответствующими муниципальными органами

[1] Заполняется в случае, если градостроительный план земельного участка утверждается в составе проекта межевания территории.

[2] Заполняется на земельные участки, на которые действие градостроительного регламента распространяется.

[3] Заполняется на земельный участок, на который градостроительный регламент не устанавливается.

[4] Заполняется на земельный участок, на который градостроительный регламент не распространяется.

[5] Заполняется, если соответствующие параметры установлены градостроительным регламентом либо нормативными правовыми актами, регулирующими использования земельных участков, для которых градостроительные регламенты не устанавливаются или некоторые градостроительные регламенты не распространяются.

[6] Указываются точки подключения, содержащиеся в технических условиях, выданных организацией, осуществляющей эксплуатацию сетей инженерно-технического обеспечения.

[7] Документ, содержащий информацию о технических условиях подключения (технологического присоединения) объектов капитального строительства к сетям инженерно-технического обеспечения, является приложением к градостроительному плану земельного участка.

ОБЩЕСТВО С ОГРАНИЧЕННОЙ ОТВЕТСТВЕННОСТЬЮ «РН-ЮГАНСКНЕФТЕГАЗ»
(ООО «РН-Юганскнефтегаз»)

ул. Ленина, д. 26, г. Нефтеюганск, ХМАО-Югра, Российская Федерация, 628309
Телефон: (3463) 31 51 84, факс: (3463) 22 89 51, e-mail: RN_ynp@yungsc.com
ОКПО 76841742, ОГРН 1058602819538, ИНН/КПП 8604035473 / 860401001

от 19.05.2016г. № 23/02/01/02-2635

на № 03/03/01/03-06-4061 от 06.05.2016г.

Зам. Начальника
Управления наземных
сооружений
В. С. Кунцу

ТЕХНИЧЕСКИЕ УСЛОВИЯ

на прокладку ВОЛС проекта «Обустройство кустов скважин №№ 25, 30 Среднебалыкского месторождения (южная часть)» ш.3632.

1. Выполнить проектную документацию по объекту «Обустройство кустов скважин №№ 25, 30 Среднебалыкского месторождения (южная часть)» (ш.3632).
2. Проектом определить тип используемого кабеля и согласовать с УИТ ООО «РН-Юганскнефтегаз».
3. Проектом определить тип каналообразующего оборудования.
4. Прокладку ВОЛС произвести по опорам ВЛ 35 кВ, ВЛ 6 кВ в габаритах 110 кВ с интеграцией в общекорпоративную сеть ООО «РН-Юганскнефтегаз».
5. Трассу прохождения ВОЛС по ВЛ, а также места подключения к существующим системам связи определить проектом. Подключение проектируемой ВОЛС к корпоративной сети ООО «РН-Юганскнефтегаз» согласовать с УИТ ООО «РН-Юганскнефтегаз».
6. Все элементы ВОЛС-ВЛ должны соответствовать условиям работы ВЛ (п.2.5.180 ПУЭ).
7. Элементы ВОЛС-ВЛ, включая вводы ОК на регенерационные пункты, узлы связи энергообъектов должны проектироваться на те же климатические устройства, что и ВЛ, на которой эта ВОЛС-ВЛ размещается.
8. Оптические кабели, размещаемые на элементах ВЛ, должны удовлетворять требованиям (п.2.5.184 ПУЭ):
   - механической прочности;
   - термической стойкости;
   - стойкости к воздействию грозовых перенапряжений;
   - обеспечения нагрузок на оптические волокна, не превышающих допускаемые;
   - стойкости к воздействию электрического поля.
9. Напряженность электрического поля в точке подвеса ОКСН должна рассчитываться с учетом реального расположения кабеля, транспозиции

фаз ВЛ, вероятности отключения одной цепи в случае двухцепной ВЛ, а также конструкции зажима (проектора) (п.2.5.194 ПУЭ).

10. Место крепления ОКСН на опоре с учетом его вытяжки в процессе эксплуатации определяется, исходя из условий:
    - стойкости оболочки к воздействию электрического поля;
    - обеспечения наименьшего расстояния от нижней точки провиса ВОК до поверхности земли не менее 7м независимо от напряжения ВЛ и вида местности;
    - обеспечения расстояния от нижней точки провиса ВОК до поверхности земли 9 м при пересечении через автодорогу;
    - в случае невозможности соблюдения выше указанных габаритов допускается подвес ВОК в межфазном пространстве опор ВЛ в габаритах 35 кВ, 110 кВ;
    - обеспечения расстояний от ОКСН до фазных проводов на опоре не менее 1 м в вертикальной плоскости для ВЛ до 35 кВ, при отсутствии гололёда и ветра.
11. При подвеске на ВЛ ОК любого типа должна быть выполнена проверка опор и их закреплений в грунте с учетом дополнительных нагрузок, возникающих при этом. (п.2.5.199).
12. Высота расположения соединительных муфт на опорах ВЛ должна быть не менее 5 м от основания опоры. К опорам ВЛ, на которых размещаются соединительные муфты ОК, должен быть обеспечен в любое время года подъезд транспортных средств со сварочным и измерительным оборудованием.
13. При размещении ПС 35 в районе куста скважин, установку УС (узла связи) в районе ПС 35 исключить, размещение оборудования связи предусмотреть в блок-боксе на кусту скважин. В помещении ЗРУ 6 кВ, ОПУ допускается установка только оконечного оборудования связи для нужд ТМ подстанции и компактного оптического кросса для подключения двух кабелей ВОЛС. Установку оконечного оборудования связи предусмотреть в шкафу ТМ или в отдельном компактном шкафу рядом со шкафом ТМ.
14. Прокладку ВОЛС по территории подстанций выполнить согласно типовым схемам прокладки ВОК по ПС, согласованным УЭЭ письмом № 23/02/01/02-647 от 16.03.2015 г.
15. Проект должен содержать пояснительную записку и чертежи на прокладку кабелей по существующим инженерным сооружениям, и внутри помещений до волоконно-распределительных модулей.
16. Разработка организационно-технических мероприятий при производстве работ.
17. Проектную и рабочую документацию согласовать с Управлением электроэнергетики ООО «РН-Юганскнефтегаз» и всеми заинтересованными сторонами.
18. Спецификацию используемого оборудования согласовать с УИТ ООО «РН-Юганскнефтегаз».

19. Срок действия технических условий – 3 (три) года.

С уважением,
И.о. Главного инженера УЭЭ п/п В. Л. Сапецкий

Согласовано:
И.о. начальника ОЭ и РЭС п/п А. И. Коньков
И.о. заместителя начальника БЭО №4 УЭЭ п/п Н. В. Чувичкин

Исп. Яковлев Владимир Дмитриевич
Тел.: 8(3463)253-526

ОБЩЕСТВО С ОГРАНИЧЕННОЙ ОТВЕТСТВЕННОСТЬЮ «РН-ЮГАНСКНЕФТЕГАЗ»
(ООО «РН-Юганскнефтегаз»)

ул. Ленина, д. 26, г. Нефтеюганск, ХМАО-Югра, Российская Федерация, 628309
Телефон: (3463) 31 51 84, факс: (3463) 22 89 51, e-mail: RN_ynp@yungsc.com
ОКПО 76841742, ОГРН 1058602819538, ИНН/КПП 8604035473 / 860401001

от 05.08.2015 г. № 23/02/01/02-3213

на № 03/03/01/03-01-1376 от 24.07.2015 г.

Начальнику
Управления наземных сооружений
Д. И. Годину

ТЕХНИЧЕСКИЕ УСЛОВИЯ
на электроснабжение кустов скважин №№ 25, 30 по проекту «Обустройство кустов скважин №№ 25, 30 Среднебалыкского месторождения (южная часть)», шифр 3632/927-14

Технические условия от 04.12.214г. № 71-02/05-5809 считать недействительными.

Обязательные условия:

- Окончание строительства и ввод в работу ПС 110/35/6 кВ «Арго», ПС 35/6 кВ в районе куста 24, ПС 35/6 кВ в районе куста 26.
- При условии незавершенного строительства вышеуказанных энергообъектов к вводу скважин бурение и добычу осуществлять от ДГУ.

1. ТОЧКИ ПРИСОЕДИНЕНИЯ (источник питания).

1.1. Основным источником питания принять:
- куст 25: ПС 110/35/6 кВ «Арго», проектируемая ПС 35/6 кВ в районе куста 24. ВЛ 6 кВ на куст № 44 (запроектирована по шифру 2586). Точку врезки определить проектом.
- куст 30: ПС 110/35/6 кВ «Арго», проектируемая ПС 35/6 кВ в районе куста 26. Номера ячеек в РУ-6 кВ определить проектом.

1.2. Разрешаемая присоединяемая мощность:
- куст 25 – 0,937 МВт;
- куст 30 – 2,079 МВт.

2. ХАРАКТЕРИСТИКА ОБЬЕКТОВ ПРИСОЕДИНЕНИЯ.

2.1. Категория надёжности электроснабжения куста скважин – I.

3. УСЛОВИЯ ПРИСОЕДИНЕНИЯ.

3.1. Строительство ВЛ 6 кВ:

Отпайка ВЛ 6 кВ от ВЛ 6 кВ на куст № 44 (запроектирована по шифру 2586) до куста № 25, ВЛ 6 кВ от ПС 35/6 кВ в районе куста 26 до куста № 30. Точку и способ врезки врезки определить проектом. Строительство ВЛ 6 кВ в габарите 35, 110 кВ по арх. 3078тм института «Энергосетьпроект» на свайных основаниях из свай С-35. Расчет свайных фундаментов (количество и длину свай) исходя из инженерных изысканий. Выхода с ПС 35/6 кВ, спуски с двухцепных опор к БКРУ-6 кВ осуществить на металлических опорах по арх. №4,0639 института «Сельэнергопроект» с установкой на первой опоре разъединителя типа РЛК-10. Сечение провода определить расчётом. Изоляция ВЛ – стеклянная (ШС10Г и ПС70Е). Грозозащитный трос по всей длине ВЛ. Установка ограничителей перенапряжения типа МОПН-6 кВ. Габарит проводов от земли – 7 м., в местах проезда автотранспорта не менее – 9 м. Пересечение с другими ВЛ согласно ПУЭ. Покрытие опор – горячий цинк.

Выход с ПС 35/6 кВ кабельный, непосредственно на первую анкерную опору ВЛ 6 кВ, т.е. без устройства порталов. Кабель рекомендуем одножильный высоковольтный марки ПвВнг-LS. Расчет сечения кабелей, провода (жилы, экрана). Спуски с конечных опор ВЛ 6 кВ на БКРУ-6 кВ выполнить кабелем одножильным высоковольтным марки ПвВнг-LS.

Все пересечения ВЛ 6 кВ между собой и с ВЛ другого напряжения выполнять с разносом цепей, согласно ПУЭ, строящейся или существующей ВЛ в разные анкерные пролеты. При пересечении существующих ВЛ 6 кВ для уменьшения потерь нефтедобычи при строительстве предусмотреть монтаж временных кабельных линий в пролётах пересекаемых ВЛ 6 кВ.

3.2. Для кустовых площадок:

При монтаже на кустовой площадке трех КТПН 6/0,4 кВ, суммарной мощностью до 2МВА, установку БКРУ исключить. Подключение КТПН 6/0,4 кВ к фидерам 6 кВ через разъединитель типа РЛК-10. Секционирование КТПН 6/0,4 кВ по стороне 6 кВ - кабелем, с использованием распредустройства самих КТПН. Кабель из сшитого полиэтилена типа ПвВнг-LS. Сечение кабеля определить проектом с учетом возможного увеличения потребляемой мощности.

При монтаже на кустовой площадке четырех и более КТПН 6/0,4 кВ для секционирования фидеров 6 кВ предусмотреть БКРУ-6 кВ на шесть отходящих линий. Комплектация, исполнение БКРУ согласно типовым техническим требованиям ООО «РН-Юганскнефтегаз.

Монтаж БКРУ на площадках обслуживания, совместно с КТПН 6/0,4 кВ. Габарит площадки от земли 1,5 м. Подключение БКРУ к фидерам 6 кВ через разъединитель типа РЛК-10.

Строительство кабельных эстакад с защитой от солнечного излучения и прокладка КЛ 6 кВ от БКРУ-6 кВ до КТПН 6/0,4 кВ.

Расчет мощности и количества и выбор типа КТПН согласно заявленной нагрузке, а также запрашиваемой категории надёжности, с учётом возможности переключения скважин при выходе одной КТП в ремонт. Монтаж КТПН-6/0,4 кВ на площадке обслуживания со свайным основанием в пределах обваловки куста. Габарит от земли 1,5 м. При открывании дверей ячеек КТПН, расстояние от двери до ограждения не менее 0,6 м. Разделение площадки СУ и КТПН. Предусмотреть возможность выкатки силового трансформатора по площадке обслуживания.

Заземление и грозозащиту КТПН.

Конструкция и комплектация КТПН-6/0,4 кВ согласно «Технических требований к КТПНУ-6/0,4 кВ 1000 (630) кВА» ООО «РН-Юганскнефтегаз».

Площадки КТПН размещать с условием возможности расстановки техники для демонтажа и транспортировки КТПН.

Расчет сечения кабелей 0,4 кВ и выбор их типа до СУ в соответствии зон взрыво и пожароопасности.

Кабели питания СУ и высоковольтные кабели на погружные установки не должны пересекаться, даже в параллельных кабельных каналах.

Прокладку кабелей по кабельным эстакадам или в кабельном коробе.

Освещение территории выполнить с использованием типовых прожекторных мачт с высотой не менее 20 метров и применением прожекторов типа «Факел К-250Ж» с лампами ДНаТ-250, с промежуточными площадками для отдыха обслуживающего персонала каждые 6 метров. Предусмотреть ручное и автоматическое управление прожекторами на мачтах. При оборудовании мачт лестницами туннельного типа в ОЛ заводу изготовителю указать закрывающиеся люки на промежуточных площадках для отдыха обслуживающего персонала. Предусмотреть управление наружным освещением кустовой площадки в автоматическом и ручном режиме.

4.УКАЗАНИЯ К ПРОЕКТИРОВАНИЮ.

4.1. Покраску вновь устанавливаемого оборудования приведённую к стандарту НК «РОСНЕФТЬ», с нанесением знаков безопасности и логотипов. Применение стойких к атмосферному воздействию красок на акриловой основе.
4.2. Пожарную безопасность выполнить согласно действующих в РФ норм и правил.
4.3. При проектировании учесть требования ТУ ООО «РН-Юганскнефтегаз».
4.4. Согласовать проектную документацию с УЭЭ ООО «РН-Юганскнефтегаз».
4.5. Уточнение и согласование проектных решений с УЭЭ ООО «РН-Юганскнефтегаз» произвести на стадии проектирования, до разработки рабочей документации.
4.6. Опросные листы согласовать с УЭЭ ООО «РН-Юганскнефтегаз» при предпроектной подготовке. В опросные листы включить установку постоянных плакатов и ограждений в

соответствии с требованиями ПУЭ и укомплектование проектируемых объектов средствами защиты и пожаротушения согласно требований нормативных документов.

4.7. Всё применяемое оборудование должно быть вновь изготовленным и соответствовать условиям эксплуатации.

4.8. В проектно-сметной документации предусмотреть затраты на наладку и предпусковую ревизию всего вновь устанавливаемого оборудования, а также изготовление аншлагов на электрооборудование.

4.9. Прохождение трасс 6 кВ, согласовать с маркшейдерской службой ООО «РН-Юганскнефтегаз» и остальными заинтересованными организациями.

4.10. Все пересечения с другими ВЛ и водными преградами согласовать с ООО «РН-Юганскнефтегаз». Все согласования приложить к проекту.

5.СРОК ДЕЙСТВИЯ ТЕХНИЧЕСКИХ УСЛОВИЙ.

Градостроительный план земельного участка
N

R	U	8	6	5	0	2	0	0	0	-			

Градостроительный план земельного участка подготовлен на основании
Приказа Департамента строительства Ханты-Мансийского автономного округа – Югры от 21.11.2016 г. № 695 - П «О подготовке документации по планировке территории, на которой предусматривается размещение объектов регионального значения»

(реквизиты решения уполномоченного федерального органа исполнительной власти, или органа исполнительной власти субъекта Российской Федерации, или органа местного самоуправления о подготовке документации по планировке территории, либо реквизиты обращения и ф.и.о. заявителя – физического лица, либо реквизиты обращения наименование заявителя – юридического лица о выдаче градостроительного плана земельного участка)

Местонахождение земельного участка
Ханты-Мансийский автономный округ - Югра
(субъект Российской Федерации)
Нефтеюганский район
(муниципальный район или городской округ)
Межселенная территория
(поселение)

Кадастровый номер земельного участка *отсутствует*

Описание местоположения границ земельного участка: *Юнг-Яхское участковое лесничество, Территориальный отдел – Нефтеюганское лесничество, квартал 167*

Площадь земельного участка *236222 кв.м.*

Описание допустимого местоположения объекта капитального строительства на земельном участке: в границах лесного участка

План подготовлен
Ю. С. Григорьев, ведущий инженер ОАО «ТомскНИПИнефть»
(ф.и.о., должность уполномоченного лица, наименование органа или организации)

М.П. 12.01.2017г. _____ / *Ю. С. Григорьев* /
(дата) (подпись) (расшифровка подписи)

Представлен в
Правительство Ханты-Мансийского автономного округа- Югры
(наименование уполномоченного федерального органа исполнительной власти, или органа исполнительной власти субъекта Российской Федерации, или органа местного самоуправления)

_____
(дата)

1. Чертеж градостроительного плана земельного участка

СИТУАЦИОННЫЙ ПЛАН

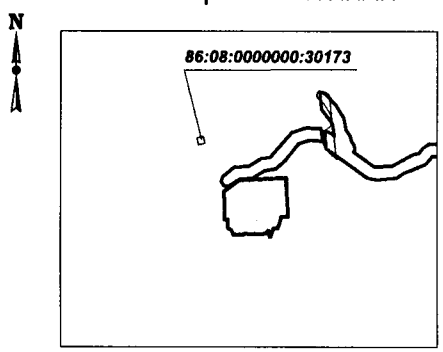

УСЛОВНЫЕ ОБОЗНАЧЕНИЯ

- граница земельного участка
- место допустимого размещения зданий, строений, сооружений
- земельные участки, согласно сведениям государственного кадастра недвижимости
- водоохранная зона

86:08:0000000:30173 - кадастровый номер земельного участка

Зоны историко-культурного наследия:

- малоперспективная

ЭКСПЛИКАЦИЯ ОБЪЕКТОВ

№	Наименование объекта
1	Куст скважин №30

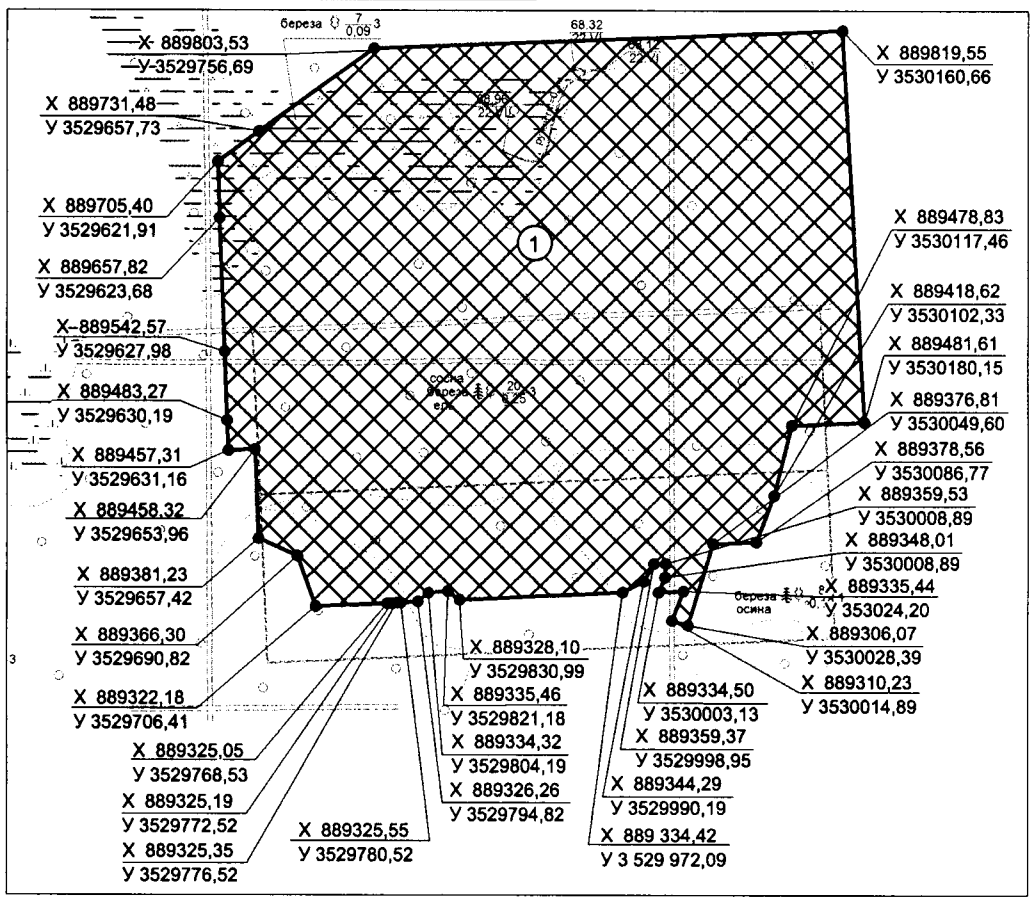

Площадь земельного участка - 236222 кв.м.

Чертеж градостроительного плана земельного участка разработан на топографической основе в масштабе (1:5000), выполненной в 2017 г. ОАО "ТомскНИПИнефть"

Изм.	Кол.у	Лист	№		Дата				
Составил		Тиникова			01.17	Проект планировки и межевания территории	Стадия	Лист	Листов
Проверил		Блюм			01.17		П	1	
						Чертеж градостроительного плана земельного участка Масштаб 1:5000	ОАО "ТомскНИПИнефть"		
Гл. спец.		Блюм			01.17				

Градостроительный план земельного участка создается на основе материалов картографических работ, выполненных в соответствии с требованиями федерального законодательства [2, 3]

1: 5000 (масштаб)

Градостроительный план земельного участка, предназначенного для строительства, реконструкции линейного объекта и подготавливаемый в случаях, предусмотренных частью 4 статьи 4 Федерального закона от 29 декабря 2004 г. № 191-ФЗ "О введении в действие Градостроительного кодекса Российской Федерации" (Собрание законодательства Российской Федерации, 2005, № 1, ст. 17; № 30, ст. 3122; 2006, № 1, ст. 17; № 27, ст. 2881; № 52, ст. 5498; 2007, № 21, ст. 2455; № 49, ст. 6071; № 50, ст. 6237; 2008, № 20, ст. 2251; № 30, ст. 3604; 2009, № 1, ст. 19; № 11, ст. 1261; № 19, ст. 2283; № 29, ст. 3611; № 48, ст. 5723; № 52, ст. 6419, 6427; 2010, № 31, ст. 4209; № 40, ст. 4969; № 52, ст. 6993; 2011, № 13, ст. 1688; № 30, ст. 4563, 4594; 2012, № 26, ст. 3446; № 27, ст. 3587; № 53, ст. 7614, 7615; 2013, № 14, ст. 1651; № 23, ст. 2866; № 30, ст. 4072; № 52, ст. 6976; 2014, 3 26, ст. 3377; 2015, № 1, ст. 9, 38, 52, 72; № 9, ст. 1195; № 10, ст. 1418; № 17, ст. 2477, № 27, ст. 3951; № 29, ст. 4347, ст. 4376; 2016, № 1, ст. 22), создается на основании картографического материала, выполненного в масштабе: 1:50 000, 1:100 000, 1:200 000, 1:500 000. При подготовке картографического материала необходимо руководствоваться требованиями федерального/регионального законодательства [4]

Площадь земельного участка: *236222 кв.м.* [2,3,4]

На чертеже градостроительного плана земельного участка указываются:

- схема расположения земельного участка в окружении смежно расположенных земельных участков (ситуационный план) [2,4];
- границы земельного участка с координатами характерных точек [2,3,4];
- красные линии [2,3,4];
- обозначение и экспликация существующих (на дату формирования градостроительного плана) объектов капитального строительства, объектов незавершенного строительства и их кадастровые (иные) номера по порядку [2,4];
- минимальные отступы от границ земельного участка в целях определения мест допустимого размещения объекта капитального строительства, за пределами которых запрещено строительство [2,4];
- границы зон планируемого размещения объектов капитального строительства для государственных или муниципальных нужд (при наличии);
- места допустимого размещения объекта капитального строительства [2,4];
- границы зон с особыми условиями использования территории (зон

охраны объектов культурного наследия, санитарно-защитные, водоохранные зоны и иные зоны), а также графическая информация об иных ограничениях в использовании земельного участка (при наличии)[2,3,4];

- границы зон действия публичных сервитутов (при наличии)[2,3,4];
- точки подключения (технологического присоединения) объектов капитального строительства к сетям инженерно-технического обеспечения, за исключением сетей электроснабжения (при наличии возможности их отображения на ситуационном плане)[6];
- условные обозначения отображаемой информации.

Чертеж градостроительного плана земельного участка разработан на топографической основе в масштабе *(1 : 5000)*, выполненной *2017 г.,*

ОАО «ТомскНИПИнефть»
(дата, наименование кадастрового инженера)

Чертеж градостроительного плана земельного участка разработан
12.2017г., «ТомскНИПИНефть»
(дата, наименование организации)

2. Информация о градостроительном регламенте[2] либо требованиях к назначению, параметрам и размещению объекта капитального строительства[1, 3, 4, 5]

Градостроительный регламент не установлен
(наименование представительного органа местного самоуправления, реквизиты акта об утверждении правил землепользования и застройки, информация обо всех предусмотренных градостроительным регламентом видах разрешенного использования земельного участка (за исключением случаев предоставления земельного участка для государственных или муниципальных нужд)

2.1. Информация о разрешенном использовании земельного участка[2, 3, 4]

основные виды разрешенного использования земельного участка:
Градостроительным регламентом не установлено

условно разрешенные виды использования земельного участка:
Градостроительным регламентом не установлено

вспомогательные виды использования земельного участка:
Градостроительным регламентом не установлено

2.2. Требования к назначению, параметрам и размещению объекта капитального строительства на указанном земельном участке. Назначение объекта капитального строительства[2]

Назначение объекта капитального строительства

N *Не имеется* (согласно чертежу), - (назначение объекта капитального строительства).

2.2.1. Предельные (минимальные и (или) максимальные) размеры земельного участка и предельные параметры разрешенного строительства, реконструкции объекта капитального строительства, включая площадь[2]

Кадастровый номер земельного участка	Длина (м)	Ширина (м)	Зоны с особыми условиями использования территорий (кв.м)	Зоны действия публичных сервитутов (кв.м)	Площадь земельного участка (кв.м)	Номер объекта капитального строительства согласно чертежу градостроительного плана земельного участка	Размер (м)		Площадь застройки земельного участка (кв.м)
							макс.	мин.	
1	2	3	4	5	6	7	8		9

2.2.2. Предельное количество этажей __-__ или предельная высота зданий, строений, сооружений __-__ м[2].

2.2.3. Максимальный процент застройки в границах земельного участка __-__ %[2].

2.2.4. Иные показатели (максимальная плотность, максимальный коэффициент застройки)[2]:

Рекультивация земель после завершения строительства объекта, вывоз всех отходов в места, согласованные соответствующими муниципальными органами

2.3. Требования к назначению, параметрам и размещению объекта капитального строительства на указанном земельном участке[3, 4,5]

Назначение объекта капитального строительства

N *1* (согласно чертежу), *Куст скважин 30* (назначение объекта капитального строительства).

Предельные (минимальные и (или) максимальные) размеры земельных участков:

Номер участка согласно чертежу градостроительного плана	Длина (м)	Ширина (м)	Площадь (кв.м)	Зоны с особыми условиями использования территорий (кв.м)	Зоны действия публичных сервитутов (кв.м)
1	2	3	4	5	6
1	*(сложная конфигурация)*		*236222*	-	-

3. Информация о расположенных в границах земельного участка объектах капитального строительства и объектах культурного наследия[1, 2, 3, 4]

3.1. Объекты капитального строительства

N *Не имеется*, -,
(согласно чертежу градостроительного плана) (назначение объекта капитального строительства)

инвентаризационный или кадастровый номер _____,
технический или кадастровый паспорт объекта подготовлен _____
(дата)

_____
(наименование организации (органа) государственного кадастрового учета объектов недвижимости или государственного технического учета и технической инвентаризации объектов капитального строительства)

3.2. Объекты, включенные в единый государственный реестр объектов культурного наследия (памятников истории и культуры) народов Российской Федерации

N *Не имеется*, _____,
(согласно чертежу градостроительного плана) (назначение объекта культурного наследия)

Заключение службы государственной охраны объектов культурного наследия Ханты-Мансийского автономного округа – Югры № 2618 от 14.07.16г.

(наименование органа государственной власти, принявшего решение о включении выявленного объекта культурного наследия в реестр, реквизиты этого решения)

регистрационный номер в реестре - от -
(дата)

4. Информация о разделении земельного участка[2], [3], [4]

В соответствии с документацией, утвержденной в порядке, установленном законодательством РФ.

(наименование и реквизиты документа, определяющего возможность или невозможность разделения)

5. Информация о технических условиях подключения (технологического присоединения) объектов капитального строительства к сетям инженерно-технического обеспечения [7]

Технические условия на прокладку ВОЛС ООО «РН-Юганскнефтегаз» от 19.05.2016г. № 23/02/01/02-2635, технические условия на электроснабжение «РН-Юганскнефтегаз» от 05.08.2015 г. № 23/02/01/02-3213

(наименование организации, выдавшей технические условия, реквизиты документа, содержащего в соответствии с частью 7 статьи 48 Градостроительного кодекса Российской Федерации информацию о технических условиях

подключения (технологического присоединения) объектов капитального строительства к сетям инженерно-технического обеспечения)

6. Информация о наличии границы зоны планируемого размещения объектов капитального строительства для государственных или муниципальных нужд (при наличии)

---

7. Иная информация (при наличии)

Рекультивация земель после завершения строительства объекта, вывоз всех отходов в места, согласованные с соответствующими муниципальными органами

[1] Заполняется в случае, если градостроительный план земельного участка утверждается в составе проекта межевания территории.

[2] Заполняется на земельные участки, на которые действие градостроительного регламента распространяется.

[3] Заполняется на земельный участок, на который градостроительный регламент не устанавливается.

[4] Заполняется на земельный участок, на который градостроительный регламент не распространяется.

[5] Заполняется, если соответствующие параметры установлены градостроительным регламентом либо нормативными правовыми актами, регулирующими использования земельных участков, для которых градостроительные регламенты не устанавливаются или некоторые градостроительные регламенты не распространяются.

[6] Указываются точки подключения, содержащиеся в технических условиях, выданных организацией, осуществляющей эксплуатацию сетей инженерно-технического обеспечения.

[7] Документ, содержащий информацию о технических условиях подключения (технологического присоединения) объектов капитального строительства к сетям инженерно-технического обеспечения, является приложением к градостроительному плану земельного участка.

ОБЩЕСТВО С ОГРАНИЧЕННОЙ ОТВЕТСТВЕННОСТЬЮ «РН-ЮГАНСКНЕФТЕГАЗ»
(ООО «РН-Юганскнефтегаз»)

ул. Ленина, д. 26, г. Нефтеюганск, ХМАО-Югра, Российская Федерация, 628309
Телефон: (3463) 31 51 84, факс: (3463) 22 89 51, e-mail: RN_ynp@yungsc.com
ОКПО 76841742, ОГРН 1058602819538, ИНН/КПП 8604035473 / 860401001

от 19.05.2016г. № 23/02/01/02-2635

на № 03/03/01/03-06-4061 от 06.05.2016г.

Зам. Начальника
Управления наземных
сооружений
В. С. Кунцу

ТЕХНИЧЕСКИЕ УСЛОВИЯ

на прокладку ВОЛС проекта «Обустройство кустов скважин №№ 25, 30 Среднебалыкского месторождения (южная часть)» ш.3632.

1. Выполнить проектную документацию по объекту «Обустройство кустов скважин №№ 25, 30 Среднебалыкского месторождения (южная часть)» (ш.3632).
2. Проектом определить тип используемого кабеля и согласовать с УИТ ООО «РН-Юганскнефтегаз».
3. Проектом определить тип каналообразующего оборудования.
4. Прокладку ВОЛС произвести по опорам ВЛ 35 кВ, ВЛ 6 кВ в габаритах 110 кВ с интеграцией в общекорпоративную сеть ООО «РН-Юганскнефтегаз».
5. Трассу прохождения ВОЛС по ВЛ, а также места подключения к существующим системам связи определить проектом. Подключение проектируемой ВОЛС к корпоративной сети ООО «РН-Юганскнефтегаз» согласовать с УИТ ООО «РН-Юганскнефтегаз».
6. Все элементы ВОЛС-ВЛ должны соответствовать условиям работы ВЛ (п.2.5.180 ПУЭ).
7. Элементы ВОЛС-ВЛ, включая вводы ОК на регенерационные пункты, узлы связи энергообъектов должны проектироваться на те же климатические устройства, что и ВЛ, на которой эта ВОЛС-ВЛ размещается.
8. Оптические кабели, размещаемые на элементах ВЛ, должны удовлетворять требованиям (п.2.5.184 ПУЭ):
   - механической прочности;
   - термической стойкости;
   - стойкости к воздействию грозовых перенапряжений;
   - обеспечения нагрузок на оптические волокна, не превышающих допускаемые;
   - стойкости к воздействию электрического поля.
9. Напряженность электрического поля в точке подвеса ОКСН должна рассчитываться с учетом реального расположения кабеля, транспозиции

фаз ВЛ, вероятности отключения одной цепи в случае двухцепной ВЛ, а также конструкции зажима (проектора) (п.2.5.194 ПУЭ).

10. Место крепления ОКСН на опоре с учетом его вытяжки в процессе эксплуатации определяется, исходя из условий:
    - стойкости оболочки к воздействию электрического поля;
    - обеспечения наименьшего расстояния от нижней точки провиса ВОК до поверхности земли не менее 7м независимо от напряжения ВЛ и вида местности;
    - обеспечения расстояния от нижней точки провиса ВОК до поверхности земли 9 м при пересечении через автодорогу;
    - в случае невозможности соблюдения выше указанных габаритов допускается подвес ВОК в межфазном пространстве опор ВЛ в габаритах 35 кВ, 110 кВ;
    - обеспечения расстояний от ОКСН до фазных проводов на опоре не менее 1 м в вертикальной плоскости для ВЛ до 35 кВ, при отсутствии гололёда и ветра.
11. При подвеске на ВЛ ОК любого типа должна быть выполнена проверка опор и их закреплений в грунте с учетом дополнительных нагрузок, возникающих при этом. (п.2.5.199).
12. Высота расположения соединительных муфт на опорах ВЛ должна быть не менее 5 м от основания опоры. К опорам ВЛ, на которых размещаются соединительные муфты ОК, должен быть обеспечен в любое время года подъезд транспортных средств со сварочным и измерительным оборудованием.
13. При размещении ПС 35 в районе куста скважин, установку УС (узла связи) в районе ПС 35 исключить, размещение оборудования связи предусмотреть в блок-боксе на кусту скважин. В помещении ЗРУ 6 кВ, ОПУ допускается установка только оконечного оборудования связи для нужд ТМ подстанции и компактного оптического кросса для подключения двух кабелей ВОЛС. Установку оконечного оборудования связи предусмотреть в шкафу ТМ или в отдельном компактном шкафу рядом со шкафом ТМ.
14. Прокладку ВОЛС по территории подстанций выполнить согласно типовым схемам прокладки ВОК по ПС, согласованным УЭЭ письмом № 23/02/01/02-647 от 16.03.2015 г.
15. Проект должен содержать пояснительную записку и чертежи на прокладку кабелей по существующим инженерным сооружениям, и внутри помещений до волоконно-распределительных модулей.
16. Разработка организационно-технических мероприятий при производстве работ.
17. Проектную и рабочую документацию согласовать с Управлением электроэнергетики ООО «РН-Юганскнефтегаз» и всеми заинтересованными сторонами.
18. Спецификацию используемого оборудования согласовать с УИТ ООО «РН-Юганскнефтегаз».

19. Срок действия технических условий – 3 (три) года.

С уважением,
И.о. Главного инженера УЭЭ п/п В. Л. Сапецкий

Согласовано:
И.о. начальника ОЭ и РЭС п/п А. И. Коньков
И.о. заместителя начальника БЭО №4 УЭЭ п/п Н. В. Чувичкин

Исп. Яковлев Владимир Дмитриевич
Тел.: 8(3463)253-526

ОБЩЕСТВО С ОГРАНИЧЕННОЙ ОТВЕТСТВЕННОСТЬЮ «РН-ЮГАНСКНЕФТЕГАЗ»
(ООО «РН-Юганскнефтегаз»)

ул. Ленина, д. 26, г. Нефтеюганск, ХМАО-Югра, Российская Федерация, 628309
Телефон: (3463) 31 51 84, факс: (3463) 22 89 51, e-mail: RN_ynp@yungsc.com
ОКПО 76841742, ОГРН 1058602819538, ИНН/КПП 8604035473 / 860401001

от 05.08.2015 г. № 23/02/01/02-3213

на № 03/03/01/03-01-1376 от 24.07.2015 г.

Начальнику
Управления наземных сооружений
Д. И. Годину

ТЕХНИЧЕСКИЕ УСЛОВИЯ
на электроснабжение кустов скважин №№ 25, 30 по проекту «Обустройство кустов скважин №№ 25, 30 Среднебалыкского месторождения (южная часть)», шифр 3632/927-14

Технические условия от 04.12.214г. № 71-02/05-5809 считать недействительными.

Обязательные условия:

- Окончание строительства и ввод в работу ПС 110/35/6 кВ «Арго», ПС 35/6 кВ в районе куста 24, ПС 35/6 кВ в районе куста 26.
- При условии незавершенного строительства вышеуказанных энергообъектов к вводу скважин бурение и добычу осуществлять от ДГУ.

1. ТОЧКИ ПРИСОЕДИНЕНИЯ (источник питания).

1.1. Основным источником питания принять:
- куст 25: ПС 110/35/6 кВ «Арго», проектируемая ПС 35/6 кВ в районе куста 24. ВЛ 6 кВ на куст № 44 (запроектирована по шифру 2586). Точку врезки определить проектом.
- куст 30: ПС 110/35/6 кВ «Арго», проектируемая ПС 35/6 кВ в районе куста 26. Номера ячеек в РУ-6 кВ определить проектом.

1.2. Разрешаемая присоединяемая мощность:
- куст 25 – 0,937 МВт;
- куст 30 – 2,079 МВт.

2. ХАРАКТЕРИСТИКА ОБЬЕКТОВ ПРИСОЕДИНЕНИЯ.

2.1. Категория надёжности электроснабжения куста скважин – I.

3. УСЛОВИЯ ПРИСОЕДИНЕНИЯ.

3.1. Строительство ВЛ 6 кВ:

Отпайка ВЛ 6 кВ от ВЛ 6 кВ на куст № 44 (запроектирована по шифру 2586) до куста № 25, ВЛ 6 кВ от ПС 35/6 кВ в районе куста 26 до куста № 30. Точку и способ врезки врезки определить проектом. Строительство ВЛ 6 кВ в габарите 35, 110 кВ по арх. 3078тм института «Энергосетьпроект» на свайных основаниях из свай С-35. Расчет свайных фундаментов (количество и длину свай) исходя из инженерных изысканий. Выхода с ПС 35/6 кВ, спуски с двухцепных опор к БКРУ-6 кВ осуществить на металлических опорах по арх. №4,0639 института «Сельэнергопроект» с установкой на первой опоре разъединителя типа РЛК-10. Сечение провода определить расчётом. Изоляция ВЛ – стеклянная (ШС10Г и ПС70Е). Грозозащитный трос по всей длине ВЛ. Установка ограничителей перенапряжения типа МОПН-6 кВ. Габарит проводов от земли – 7 м., в местах проезда автотранспорта не менее – 9 м. Пересечение с другими ВЛ согласно ПУЭ. Покрытие опор – горячий цинк.

Выход с ПС 35/6 кВ кабельный, непосредственно на первую анкерную опору ВЛ 6 кВ, т.е. без устройства порталов. Кабель рекомендуем одножильный высоковольтный марки ПвВнг-LS. Расчет сечения кабелей, провода (жилы, экрана). Спуски с конечных опор ВЛ 6 кВ на БКРУ-6 кВ выполнить кабелем одножильным высоковольтным марки ПвВнг-LS.

Все пересечения ВЛ 6 кВ между собой и с ВЛ другого напряжения выполнять с разносом цепей, согласно ПУЭ, строящейся или существующей ВЛ в разные анкерные пролеты. При пересечении существующих ВЛ 6 кВ для уменьшения потерь нефтедобычи при строительстве предусмотреть монтаж временных кабельных линий в пролётах пересекаемых ВЛ 6 кВ.

3.2. Для кустовых площадок:

При монтаже на кустовой площадке трех КТПН 6/0,4 кВ, суммарной мощностью до 2МВА, установку БКРУ исключить. Подключение КТПН 6/0,4 кВ к фидерам 6 кВ через разъединитель типа РЛК-10. Секционирование КТПН 6/0,4 кВ по стороне 6 кВ - кабелем, с использованием распредустройства самих КТПН. Кабель из сшитого полиэтилена типа ПвВнг-LS. Сечение кабеля определить проектом с учетом возможного увеличения потребляемой мощности.

При монтаже на кустовой площадке четырех и более КТПН 6/0,4 кВ для секционирования фидеров 6 кВ предусмотреть БКРУ-6 кВ на шесть отходящих линий. Комплектация, исполнение БКРУ согласно типовым техническим требованиям ООО «РН-Юганскнефтегаз.

Монтаж БКРУ на площадках обслуживания, совместно с КТПН 6/0,4 кВ. Габарит площадки от земли 1,5 м. Подключение БКРУ к фидерам 6 кВ через разъединитель типа РЛК-10.

Строительство кабельных эстакад с защитой от солнечного излучения и прокладка КЛ 6 кВ от БКРУ-6 кВ до КТПН 6/0,4 кВ.

Расчет мощности и количества и выбор типа КТПН согласно заявленной нагрузке, а также запрашиваемой категории надёжности, с учётом возможности переключения скважин при выходе одной КТП в ремонт. Монтаж КТПН-6/0,4 кВ на площадке обслуживания со свайным основанием в пределах обваловки куста. Габарит от земли 1,5 м. При открывании дверей ячеек КТПН, расстояние от двери до ограждения не менее 0,6 м. Разделение площадки СУ и КТПН. Предусмотреть возможность выкатки силового трансформатора по площадке обслуживания.

Заземление и грозозащиту КТПН.

Конструкция и комплектация КТПН-6/0,4 кВ согласно «Технических требований к КТПНУ-6/0,4 кВ 1000 (630) кВА» ООО «РН-Юганскнефтегаз».

Площадки КТПН размещать с условием возможности расстановки техники для демонтажа и транспортировки КТПН.

Расчет сечения кабелей 0,4 кВ и выбор их типа до СУ в соответствии зон взрыво и пожароопасности.

Кабели питания СУ и высоковольтные кабели на погружные установки не должны пересекаться, даже в параллельных кабельных каналах.

Прокладку кабелей по кабельным эстакадам или в кабельном коробе.

Освещение территории выполнить с использованием типовых прожекторных мачт с высотой не менее 20 метров и применением прожекторов типа «Факел К-250Ж» с лампами ДНаТ-250, с промежуточными площадками для отдыха обслуживающего персонала каждые 6 метров. Предусмотреть ручное и автоматическое управление прожекторами на мачтах. При оборудовании мачт лестницами туннельного типа в ОЛ заводу изготовителю указать закрывающиеся люки на промежуточных площадках для отдыха обслуживающего персонала. Предусмотреть управление наружным освещением кустовой площадки в автоматическом и ручном режиме.

4. УКАЗАНИЯ К ПРОЕКТИРОВАНИЮ.

4.1. Покраску вновь устанавливаемого оборудования приведённую к стандарту НК «РОСНЕФТЬ», с нанесением знаков безопасности и логотипов. Применение стойких к атмосферному воздействию красок на акриловой основе.
4.2. Пожарную безопасность выполнить согласно действующих в РФ норм и правил.
4.3. При проектировании учесть требования ТУ ООО «РН-Юганскнефтегаз».
4.4. Согласовать проектную документацию с УЭЭ ООО «РН-Юганскнефтегаз».
4.5. Уточнение и согласование проектных решений с УЭЭ ООО «РН-Юганскнефтегаз» произвести на стадии проектирования, до разработки рабочей документации.
4.6. Опросные листы согласовать с УЭЭ ООО «РН-Юганскнефтегаз» при предпроектной подготовке. В опросные листы включить установку постоянных плакатов и ограждений в

соответствии с требованиями ПУЭ и укомплектование проектируемых объектов средствами защиты и пожаротушения согласно требований нормативных документов.

4.7. Всё применяемое оборудование должно быть вновь изготовленным и соответствовать условиям эксплуатации.

4.8. В проектно-сметной документации предусмотреть затраты на наладку и предпусковую ревизию всего вновь устанавливаемого оборудования, а также изготовление аншлагов на электрооборудование.

4.9. Прохождение трасс 6 кВ, согласовать с маркшейдерской службой ООО «РН-Юганскнефтегаз» и остальными заинтересованными организациями.

4.10. Все пересечения с другими ВЛ и водными преградами согласовать с ООО «РН-Юганскнефтегаз». Все согласования приложить к проекту.

5.СРОК ДЕЙСТВИЯ ТЕХНИЧЕСКИХ УСЛОВИЙ.

Ханты-Мансийский автономный округ - Югра
Правительство

Приложение 51
к постановлению Правительства
Ханты-Мансийского
автономного округа – Югры
от 21 апреля 2017 года № 147-п

Положение о размещении линейного объекта регионального значения Ханты-Мансийского автономного округа – Югры «Обустройство кустов скважин №№ 25, 30 Среднебалыкского месторождения (южная часть)»

I. Размещение объекта

В административном отношении линейный объект регионального значения Ханты-Мансийского автономного округа – Югры «Обустройство кустов скважин №№ 25, 30 Среднебалыкского месторождения (южная часть)» (далее - проектируемый объект) расположен на межселенной территории в границах Среднебалыкского (южная часть) месторождения Нефтеюганского района Ханты-Мансийского автономного округа – Югры.

В географическом отношении территория проектируемого объекта находится в 15 километрах на юго-восток от населенного пункта Сентябрьский.

II. Функциональное зонирование территории

Проектируемый объект располагается на землях лесного фонда, находящихся в ведении территориального отдела - Нефтеюганского лесничества (Юнг-Яхское участковое лесничество).

III. Решения по планировочной организации земельных участков для размещения проектируемого объекта

Расчёт полосы отвода земельного участков для выполнения работ по строительству проектируемого объекта производится с учетом действующих норм отвода земель.

Проект планировки подготовлен в отношении земельного участка общей площадью 83,4857 га

Таблица 1

Площади земельных участков, необходимые для строительства и эксплуатации проектируемого объекта

Наименование объекта	Площадь образуемого земельного участка (проект межевания), га	Площадь по земельным участкам, арендованным ранее, га	Зона застройки, га
Обустройство кустов скважин №№ 25, 30 Среднебалыкского месторождения (южная часть)»	78,1851	5,3006	83,4857

Таблица 2

Площадь образуемого земельного участка
под проектируемый объект (проект межевания)

№ земельного участка	Площадь земельного участка, га	Категория земель	Вид разрешенного использования
86:08:0080307:ЗУ1	67,3059	Земли лесного фонда	Выполнение работ по геологическому изучению недр, разработка месторождений полезных ископаемых
86:08:0080307:ЗУ2	4,9940		
86:08:0080307:ЗУ3	5,8852		

Координаты границ земельных участков, необходимых для размещения проектируемого объекта, в графических материалах определены в местной системе координат Ханты-Мансийского автономного округа – Югры МСК-86.

IV. Особо охраняемые территории и зоны с особыми условиями использования

Проектируемый объект технологически привязаны к объектам сложившейся инфраструктуры и проходят вдоль существующих коридоров коммуникаций и на свободной от застройки территории Строительство будет носить локальный характер и затрагивать территорию, которая уже подвергалась мощному длительному техногенному воздействию.

Проектируемый объект пересекает водоохранную зону и прибрежную защитную полосу водных объектов реки Версикэлигигый и ручья без названия.

Для уменьшения воздействия на водотоки предусмотрены следующие мероприятия:

выполнение строительно-монтажных работ с применением гусеничной техники должно осуществляться в зимний период для уменьшения воздействия строительной техники на растительный береговой покров; в остальные сезоны года строительно-монтажные работы, движение транспорта и строительной техники должно осуществляться только по существующим автомобильным дорогам, зимникам и временным вдольтрассовым проездам;

все отходы защитных материалов, остатки горюче-смазочных материалов тщательно должны собираться в передвижное оборудование (мусоросборники, емкости для сбора отработанных горюче-смазочных материалов) и вывозиться в места, согласованные с соответствующими муниципальными органами и органами государственной власти Российской Федерации;

после завершения строительства выполняются рекультивационные работы.

Организационный сброс стоков или загрязняющих веществ на поверхность земли и в водотоки не производится. Попадание загрязняющих веществ в водные объекты в результате размыва и выноса ливневыми и талыми водами возможно лишь при неправильном хранении строительных материалов и аварийных утечках дизтоплива работающих механизмов в период строительства.

На всех этапах работ осуществляется входной, операционный и приемочный контроль качества строительства, а также проводится своевременный профилактический осмотр, ремонт и диагностика оборудования, трубопроводов и арматуры.

Ущерб окружающей среде может быть нанесен лишь в аварийных случаях, но для их предотвращения предусмотрены все возможные мероприятия в соответствии с требованиями законодательства Российской Федерации.

В границах участка работ отсутствуют объекты историко-культурного наследия, особо охраняемые природные территории федерального, регионального и местного значения.

Проектируемый объект не попадает в границы территорий традиционного природопользования коренных малочисленных народов Севера регионального значения.

Правительство

Приложение 52
к постановлению Правительства
Ханты-Мансийского
автономного округа – Югры
от 21 апреля 2017 года № 147-п

Основная часть проекта планировки территории
для размещения линейного объекта регионального значения
Ханты-Мансийского автономного округа – Югры
«Артезианские скважины Приобского региона»
Землепользователь ООО «РН-Юганскнефтегаз»
Масштаб 1:2000

Чертеж проекта планировки территории
Основная часть
1 этап строительства

Схема расположения листов

Координаты поворотных точек
Система координат МСК 86

№	Координаты, м		№ поворотной точки	Координаты, м		№ поворотной точки	Координаты, м	
	X	Y		X	Y		X	Y
1	970528,00	3400959,29	21	969907,74	3399781,36	41	970532,84	3400897,72
2	970520,66	3400958,71	22	969901,36	3399735,72	42	970532,47	3400832,25
3	970475,66	3400954,19	23	969900,97	3399654,87	1	970528,00	3400959,29
4	970461,62	3400932,31	24	969955,65	3399652,98			
5	970459,45	3400879,85	25	969960,99	3399657,20	43	970437,45	3400819,73
6	970419,71	3400883,77	26	969973,91	3399661,72	44	970437,50	3399979,56
7	970419,86	3399995,45	27	970086,39	3399693,94	45	970417,96	3399979,47
8	970420,98	3399995,48	28	970068,82	3399709,84	46	970417,96	3399962,18
9	970401,96	3399946,92	29	970234,75	3399721,27	47	970426,29	3399961,61
10	970410,30	3399946,92	30	970342,03	3399729,05	48	970426,29	3399870,02
11	970410,22	3399786,10	31	970425,99	3399735,04	49	970455,11	3399771,57
12	970348,33	3399760,72	32	970484,21	3399739,21	50	970492,80	3399652,91
13	970771,97	3399760,61	33	970509,72	3399675,91	51	970500,78	3399991,53
14	970106,71	3399774,86	34	970535,46	3399988,98	52	970523,33	3400000,27
15	970030,78	3399792,12	35	970531,71	3400039,05	53	970518,82	3400037,41
16	970030,78	3399868,91	36	970527,37	3400038,24	54	970501,75	3400036,37
17	969999,59	3399930,59	37	970526,68	3400044,32	55	970498,97	3400070,68
18	969944,45	3399930,59	38	970527,97	3400056,08	56	970479,22	3400068,45
19	969913,77	3399868,90	39	970526,56	3400068,62	43	970437,45	3400813,71
20	969913,77	3399824,35	40	970535,03	3400069,49			

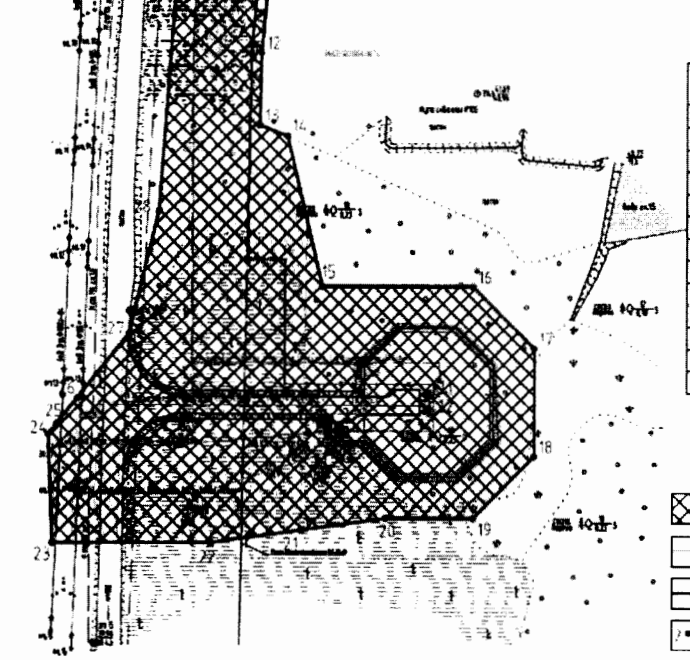

УСЛОВНЫЕ ОБОЗНАЧЕНИЯ:

Условное обозначение	Наименование
	условная граница благоустройства
	Инженерные сети, проектируемые:
	Надземно
	Подземно
	В коллекторе
	На высоких опорах
	Анкерная опора ВЛ 6 кВ
В9	Противопожарный водопровод подземной воды
	Линия ВЛ 6 кВ
W1	Сети 0,4 кВ
ПС	Кабель пожарной сигнализации
СС	Сеть связи
А	Автодорога

УСЛОВНЫЕ ОБОЗНАЧЕНИЯ:

- Зона планируемого размещения объекта «Артезианские скважины Приобского региона»
- Граница земельных участков, стоящих на государственном кадастровом учете
- Красная линия (границы зон планируемого размещения объектов)
- Поворотные точки границ земельного участка
- Земельные участки ООО «РН-Юганскнефтегаз»

Кадастровый номер земельного участка

Экспликация зданий и сооружений

Номер на плане	Наименование
	Проектируемые:
1.1–1.2	Блок насосной станции I подъема
2	Прожекторная мачта
3	Блок КТП 6/0,4 кВ

Основная часть проекта планировки территории
для размещения линейного объекта регионального значения
Ханты-Мансийского автономного округа – Югры
«Артезианские скважины Приобского региона»
Землепользователь ООО «РН-Юганскнефтегаз»
Масштаб 1:2000

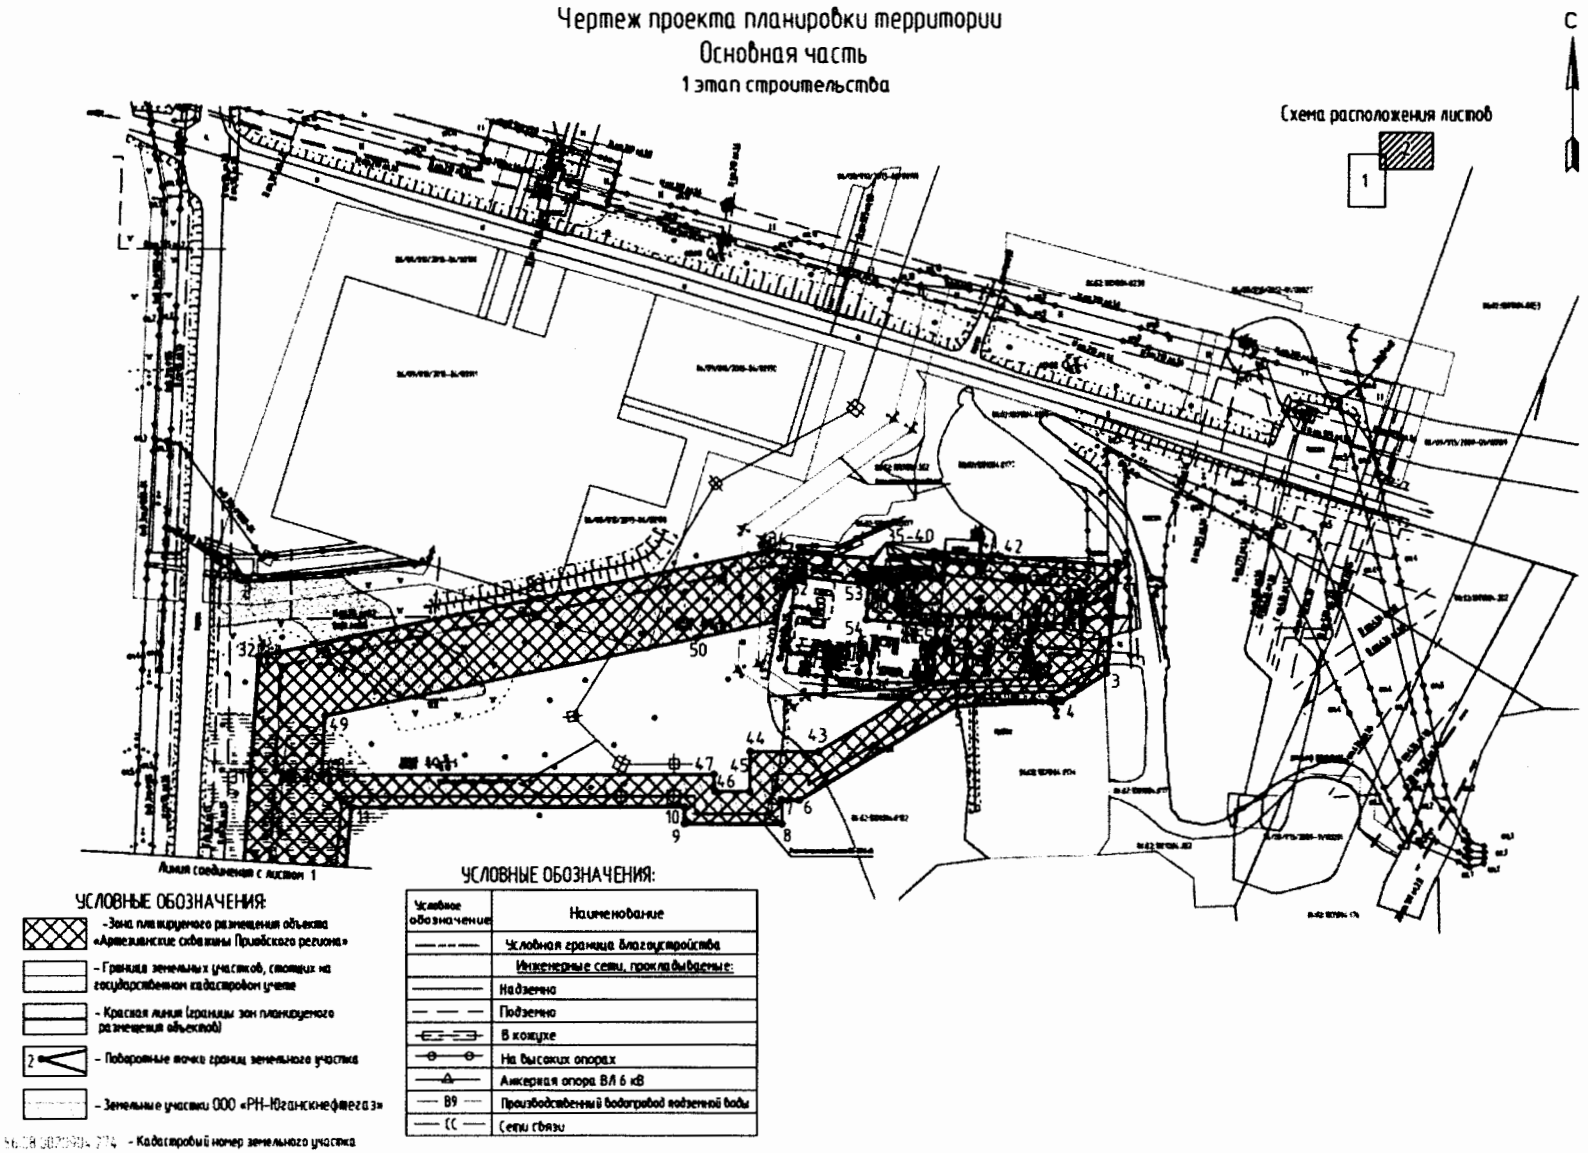

Лист 2 из 6

Основная часть проекта планировки территории
для размещения линейного объекта регионального значения
Ханты-Мансийского автономного округа – Югры
«Артезианские скважины Приобского региона»
Землепользователь ООО «РН-Юганскнефтегаз»
Масштаб 1:2000

Чертеж проекта планировки территории
Основная часть
2 этап строительства

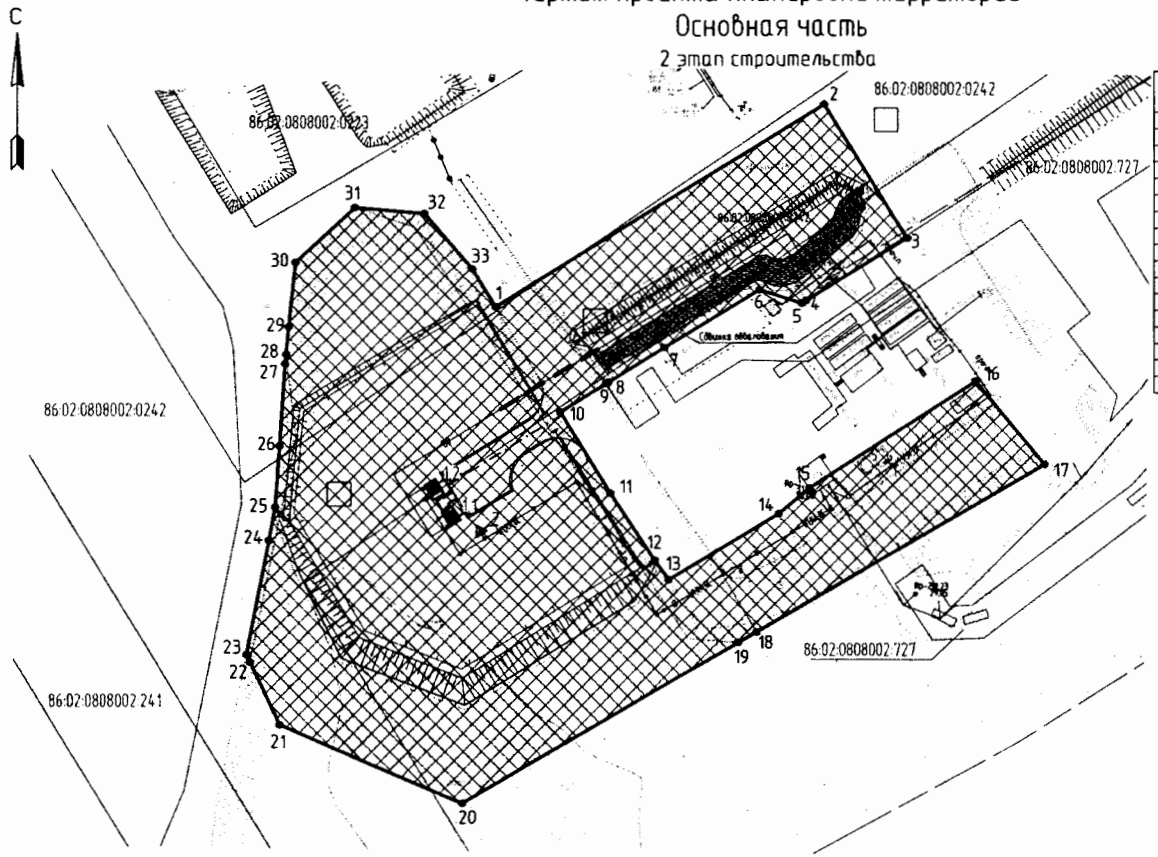

Координаты поворотных точек
Система координат МСК 86

Номер поворотной точки	Координаты, м		Номер поворотной точки	Координаты, м	
	X	Y		X	Y
1	980860,07	3408629,30	18	980781,30	3408692,25
2	980909,01	3408708,55	19	980778,74	3408687,82
3	980876,65	3408728,79	20	980740,15	3408621,17
4	980861,48	3408704,21	21	980759,12	3408577,09
5	980860,78	3408703,08	22	980774,16	3408569,92
6	980864,14	3408692,95	23	980776,00	3408569,04
7	980850,12	3408670,25	24	980803,47	3408574,47
8	980841,66	3408656,57	25	980811,52	3408575,97
9	980841,35	3408656,05	26	980826,28	3408577,04
10	980834,48	3408644,95	27	980846,25	3408578,37
11	980814,77	3408657,08	28	980848,55	3408578,59
12	980798,61	3408667,86	29	980855,21	3408579,22
13	980793,95	3408671,24	30	980870,90	3408580,88
14	980809,80	3408697,55	31	980884,22	3408595,34
15	980815,99	3408704,95	32	980882,79	3408612,11
16	980841,96	3408745,42	33	980869,33	3408623,65
17	980821,73	3408762,06	1	980860,07	3408629,30

УСЛОВНЫЕ ОБОЗНАЧЕНИЯ:

Условное обозначение	Наименование
	Условная граница благоустройства
	Инженерные сети, прокладываемые:
	Надземно
	Подземно
	В кожухе
	На высоких опорах
	По существующей эстакаде
В9	Производственный водопровод подземной воды
W1	Сети 0,4 кВ
КА	Сети КИП и А
ОС	Сети охранной сигнализации

УСЛОВНЫЕ ОБОЗНАЧЕНИЯ:

- Зона планируемого размещения объекта «Артезианские скважины Приобского региона»
- Граница земельных участков, стоящих на государственном кадастровом учете
- Красная линия (границы зон планируемого размещения объектов)
- 2 – Поворотные точки границ земельного участка
- Земельные участки ООО «РН-Юганскнефтегаз»

Экспликация зданий и сооружений

Номер на плане	Наименование
	Проектируемые:
1.1-1.2	Блок-бокс насосной станции I подъема
2	Прожекторная мачта
3	Место под передвижную дизельную электростанцию

ОСНОВНАЯ ЧАСТЬ ПРОЕКТА
ПЛАНИРОВКИ ТЕРРИТОРИИ
ДЛЯ РАЗМЕЩЕНИЯ ЛИНЕЙНОГО ОБЪЕКТА
РЕГИОНАЛЬНОГО ЗНАЧЕНИЯ
ХАНТЫ-МАНСИЙСКОГО АВТОНОМНОГО ОКРУГА – ЮГРЫ
«АРТЕЗИАНСКИЕ СКВАЖИНЫ ПРИОБСКОГО РЕГИОНА»
СИСТЕМА КООРДИНАТ МСК-86

КАТАЛОГ КООРДИНАТ

характерных точек границы зоны планируемого размещения проектируемого линейного объекта

Номер точки	**Координаты**	
	X	**Y**
1 этап строительства		
1	970528,00	3400159,29
2	970520,66	3400158,71
3	970475,66	3400154,19
4	970461,62	3400132,31
5	970459,45	3400079,85
6	970413,71	3400003,77
7	970413,86	3399995,45
8	970401,98	3399995,40
9	970401,96	3399946,92
10	970410,30	3399946,92
11	970410,22	3399784,70
12	970148,33	3399760,72
13	970111,97	3399760,01
14	970106,71	3399774,06
15	970030,78	3399792,12
16	970030,78	3399868,91
17	969999,59	3399900,09
18	969944,95	3399900,09
19	969913,77	3399868,90
20	969913,77	3399824,35
21	969907,74	3399781,36
22	969901,36	3399735,72
23	969900,97	3399654,87
24	969955,65	3399652,98
25	969960,99	3399657,28
26	969973,91	3399667,72
27	970006,39	3399693,94
28	970068,82	3399709,04
29	970234,75	3399721,27

Номер точки	Координаты	
	X	Y
30	970342,03	3399729,05
31	970425,99	3399735,04
32	970484,21	3399739,21
33	970512,22	3399875,91
34	970535,46	3399988,98
35	970531,71	3400039,05
36	970527,37	3400038,26
37	970526,68	3400048,30
38	970527,97	3400056,08
39	970526,56	3400068,62
40	970535,03	3400069,49
41	970532,84	3400097,72
42	970532,47	3400102,25
1	970528,00	3400159,29
43	970437,45	3400013,27
44	970437,50	3399979,56
45	970417,96	3399979,47
46	970417,96	3399962,18
47	970426,29	3399961,61
48	970426,29	3399770,02
49	970455,11	3399771,57
50	970492,80	3399952,91
51	970500,70	3399991,53
52	970523,33	3400000,27
53	970518,82	3400037,41
54	970501,75	3400036,37
55	970498,97	3400070,68
56	970471,22	3400068,45
43	970437,45	3400013,27
2 этап строительства		
1	980860,07	3408629,30
2	980909,01	3408708,55
3	980876,65	3408728,79
4	980861,48	3408704,21
5	980860,78	3408703,08
6	980864,14	3408692,95
7	980850,12	3408670,25
8	980841,66	3408656,57
9	980841,35	3408656,05
10	980834,48	3408644,95

Номер точки	Координаты	
	X	Y
11	980814,77	3408657,08
12	980798,61	3408667,86
13	980793,95	3408671,24
14	980809,80	3408697,55
15	980815,99	3408704,95
16	980841,96	3408745,42
17	980821,73	3408762,06
18	980781,30	3408692,25
19	980778,74	3408687,82
20	980740,15	3408621,17
21	980759,12	3408577,09
22	980774,16	3408569,92
23	980776,00	3408569,04
24	980803,47	3408574,47
25	980811,52	3408575,97
26	980826,28	3408577,04
27	980846,25	3408578,37
28	980848,55	3408578,59
29	980855,21	3408579,22
30	980870,90	3408580,88
31	980884,22	3408595,34
32	980882,79	3408612,11
33	980869,33	3408623,65
1	980860,07	3408629,30

Правительство

Проекта межевания территории
для размещения линейного объекта регионального значения
Ханты-Мансийского автономного округа – Югры
«Артезианские скважины Приобского региона»
Землепользователь ООО «РН-Юганскнефтегаз»
Масштаб 1:2000

Приложение 53
к постановлению Правительства
Ханты-Мансийского
автономного округа – Югры
от 21 апреля 2017 года № 147-п

Чертеж проекта межевания территории

1 этап строительства

Схема расположения листов

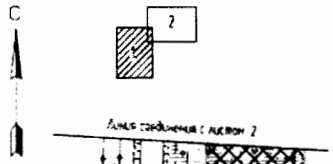

Координаты поворотных точек
Система координат МСК 86

S	Координаты, м		Номер поворотной точки	Координаты, м		Номер поворотной точки	Координаты, м	
	X	Y		X	Y		X	Y
1	970528,30	3400159,29	21	969907,74	3399781,36	41	970532,84	3400097,72
2	970529,66	3400158,71	22	969901,36	3399735,72	42	970532,47	3400102,25
3	970475,66	3400154,19	23	969908,87	3399654,87	1	970528,80	3400159,29
4	970461,62	3400132,31	24	969955,65	3399652,98			
5	970459,45	3400079,85	25	969968,99	3399657,78	43	970437,65	3400013,77
6	970413,71	3400003,77	26	969973,91	3399667,72	44	970437,50	3399979,56
7	970475,86	3399995,45	27	970006,39	3399693,94	45	970417,96	3399979,47
8	970435,98	3399995,48	28	970068,82	3399789,84	46	970417,96	3399962,18
9	970401,96	3399946,92	29	970234,75	3399721,27	47	970426,29	3399961,61
10	970410,36	3399946,92	30	970342,03	3399729,05	48	970426,29	3399770,02
11	970410,22	3399784,70	31	970425,99	3399735,04	49	970455,71	3399771,57
12	970348,33	3399760,72	32	970484,21	3399739,21	50	970492,80	3399952,91
13	970311,97	3399760,01	33	970512,22	3399875,91	51	970580,70	3399991,53
14	970106,71	3399714,06	34	970535,46	3399988,98	52	970523,33	3400000,27
15	970030,78	3399792,12	35	970533,71	3400039,25	53	970518,82	3400037,41
16	970030,78	3399868,91	36	970527,37	3400038,26	54	970501,75	3400036,37
17	969999,59	3399980,09	37	970526,68	3400048,30	55	970498,97	3400070,68
18	969944,95	3399980,29	38	970527,97	3400056,08	56	970471,22	3400068,43
19	969913,77	3399868,98	39	970526,56	3400068,62	43	970437,65	3400013,77
20	969913,77	3399824,35	40	970535,83	3400069,49			

УСЛОВНЫЕ ОБОЗНАЧЕНИЯ

Условное обозначение	Наименование
	Условная граница благоустройства
	Инженерные сети, проектируемые:
	Надземно
	Подземно
	В канале
	На высоких опорах
	А-образная опора ВЛ 6 кВ
ВВ	Производственный водопровод подземной воды
	Линия ВЛ 6 кВ
W1	Сети 0,4 кВ
ПС	Кабели пожарной сигнализации
СС	Сети связи
А	Автодорога

УСЛОВНЫЕ ОБОЗНАЧЕНИЯ:

- Зона планируемого размещения объекта «Артезианские скважины Приобского региона»
- Граница земельных участков, стоящих на государственном кадастровом учете
- Красная линия (границы зон планируемого размещения объектов)
- Поворотные точки границ земельного участка
- Земельные участки ООО «РН-Юганскнефтегаз»
- Вновь образуемые земельные участки (границы формируемых земельных участков, планируемых для строительства)
- Охранная зона реконструируемой ВЛ (линии отступа от «красных линий»)
- Охранная зона водовода (линии отступа от «красных линий»)
- Охранная зона автодороги (линия отступа от красных линий)
- Охранная зона сетей связи (линия отступа от красных линий)
- Кадастровый номер земельного участка

Экспликация зданий и сооружений

Номер на плане	Наименование
	Проектируемые:
1.1-1.2	Блок насосной станции I подъема
2	Проектируемая мачта
3	Блок КТП 6/0,4 кВ

Проекта межевания территории
для размещения линейного объекта регионального значения
Ханты-Мансийского автономного округа – Югры
«Артезианские скважины Приобского региона»
Землепользователь ООО «РН-Юганскнефтегаз»
Масштаб 1

Чертеж проекта межевания территории

1 этап строительства

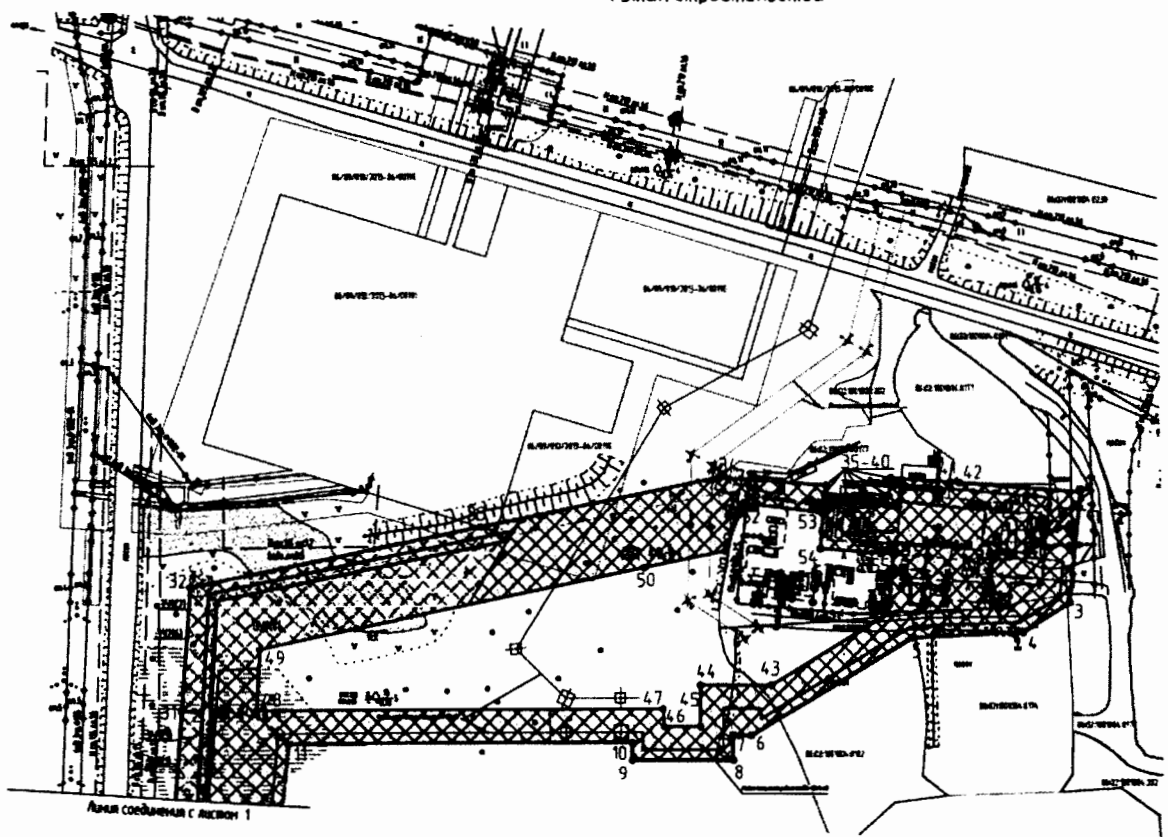

С

Схема расположения листов

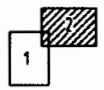

УСЛОВНЫЕ ОБОЗНАЧЕНИЯ:

- Зона планируемого размещения объекта «Артезианские скважины Приобского региона»
- Граница земельных участков, стоящих на государственном кадастровом учете
- Красная линия (границы зон планируемого размещения объектов)
- Поворотные точки границ земельного участка
- Земельные участки ООО «РН-Юганскнефтегаз»
- Вновь отводимые земельные участки (границы формируемых земельных участков, планируемых для строительства)
- Охранная зона водовода (линии отступа от красных линий)
- Охранная зона сетей связи (линии отступа от красных линий)

86.08.0020904.274 - Кадастровый номер земельного участка

УСЛОВНЫЕ ОБОЗНАЧЕНИЯ:

Условное обозначение	Наименование
	Условная граница благоустройства
	Инженерные сети, показываемые:
	Надземно
	Подземно
	В канале
	На высоких опорах
	Анкерная опора ВЛ 6 кВ
В9	Производственный водопровод подземной воды
СС	Сети связи

Проекта межевания территории
для размещения линейного объекта регионального значения
Ханты-Мансийского автономного округа – Югры
«Артезианские скважины Приобского региона»
Землепользователь ООО «РН-Юганскнефтегаз»
Масштаб 1:2000

С

Координаты поворотных точек
Система координат МСК 86

Номер поворотной точки	Координаты, м		Номер поворотной точки	Координаты, м	
	X	Y		X	Y
1	980860,07	34.08629,30	18	980781,30	34.08692,25
2	980909,01	34.08708,55	19	980778,74	34.08687,82
3	980876,65	34.08728,79	20	980740,15	34.08621,17
4	980861,48	34.08704,21	21	980759,12	34.08577,09
5	980860,78	34.08703,08	22	980774,16	34.08569,92
6	980864,14	34.08692,95	23	980776,00	34.08569,04
7	980850,12	34.08670,25	24	980803,47	34.08574,47
8	980841,66	34.08656,57	25	980811,52	34.08575,97
9	980841,35	34.08656,05	26	980826,28	34.08577,04
10	980834,48	34.08644,95	27	980846,25	34.08578,37
11	980814,77	34.08657,08	28	980848,55	34.08578,59
12	980798,61	34.08667,86	29	980855,21	34.08579,22
13	980793,95	34.08671,24	30	980870,90	34.08580,88
14	980809,80	34.08697,55	31	980884,22	34.08595,34
15	980815,99	34.08704,95	32	980882,79	34.08612,11
16	980841,96	34.08745,42	33	980869,33	34.08623,65
17	980821,73	34.08762,06	1	980860,07	34.08629,30

УСЛОВНЫЕ ОБОЗНАЧЕНИЯ:

Условное обозначение	Наименование
	Условная граница благоустройства
	Инженерные сети, прокладываемые:
	Надземно
	Подземно
	В кожухе
	На высоких опорах
	По существующей эстакаде
В9	Производственный водопровод подземной воды
W1	Сети 0,4 кВ
КА	Сети КИП и А
ОС	Сети охранной сигнализации

УСЛОВНЫЕ ОБОЗНАЧЕНИЯ:

- Зона планируемого размещения объекта «Артезианские скважины Приобского региона»
- Граница земельных участков, стоящих на государственном кадастровом учете
- Красная линия (границы зон планируемого размещения объектов)
- Поворотные точки границ земельного участка
- Земельные участки ООО «РН-Юганскнефтегаз»
- Вновь отводимые земельные участки (границы формируемых земельных участков, планируемых для строительства)
- Охранная зона водовода (линии отступа от красных линий)

86:02:0808002:274 - Кадастровый номер земельного участка

Чертеж проекта межевания территории
2 этап строительства

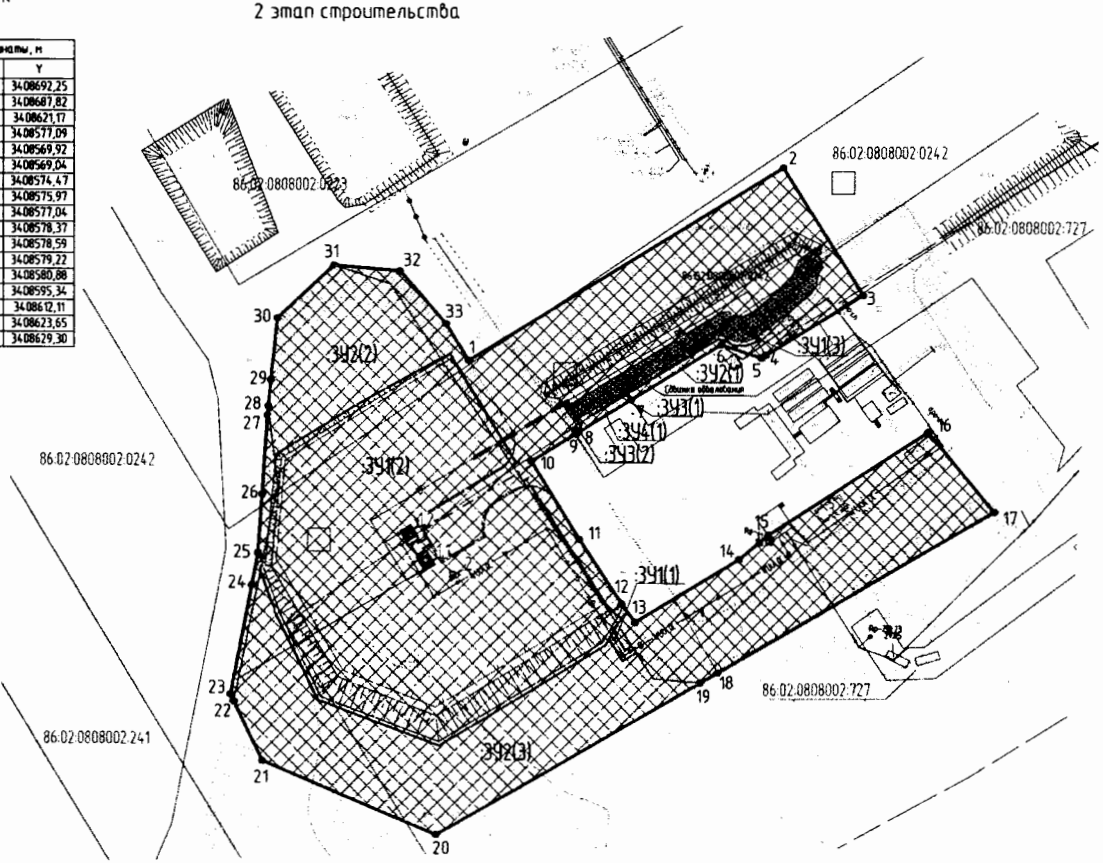

Экспликация зданий и сооружений

Номер на плане	Наименование
	Проектируемые:
1.1-1.2	Блок-бокс насосной станции I подъема
2	Прожекторная мачта
3	Место под передвижную дизельную электростанцию

Проекта межевания территории
для размещения линейного объекта регионального значения
Ханты-Мансийского автономного округа – Югры
«Артезианские скважины Приобского региона»
Землепользователь ООО «РН-Юганскнефтегаз»

ПЛОЩАДИ ИСПРАШИВАЕМЫХ ЗЕМЕЛЬНЫХ УЧАСТКОВ ПОД ПРОЕКТИРУЕМЫЙ ОБЪЕКТ

№ п/п	Кадастровый номер земельного участка, кадастровый квартал	Обозначение участка	Площадь, м^2	Землепользователи	Категория земельного участка	Вид разрешенного использования
1 этап строительства						
1	86:02:0808002	:ЗУ1(1)	18	Ханты-Мансийского автономного округа – Югры, Ханты-Мансийский район	Земли запаса	Строительство, реконструкция, эксплуатация линейных обьектов
		:ЗУ1(2)	5475			
		:ЗУ1(3)	83			
		:ЗУ1	5576			
2	86:02:0808002	:ЗУ2(1)	67	Ханты-Мансийского автономного округа – Югры, Ханты-Мансийский район	Земли запаса	
		:ЗУ2(2)	1204			
		:ЗУ2(3)	2542			
		:ЗУ2	3813			
3	86:02:0808002	:ЗУ3(1)	3	Ханты-Мансийского автономного округа – Югры, Ханты-Мансийский район	Земли промышленности	
		:ЗУ3(2)	3			
		:ЗУ3	6			
4	86:02:0808002	:ЗУ4(1)	28	Ханты-Мансийского автономного округа – Югры, Ханты-Мансийский район	Земли промышленности	
		:ЗУ4	28			
2 этап строительства						
5	86:02:1001004	:ЗУ1(1)	5369	Ханты-Мансийского автономного округа – Югры, Ханты-Мансийский район, ТО-Самаровское лесничество, Ханты-Мансийское участковое лесничество, урочище Нялинское	Земли лесного фонда	
		:ЗУ1	5369			
6	86:02:1001004	:ЗУ2(1)	105	Ханты-Мансийского автономного округа – Югры, Ханты-Мансийский район, ТО-Самаровское лесничество, Ханты-Мансийское участковое лесничество, урочище Нялинское	Земли лесного фонда	
		:ЗУ2(2)	312			
		:ЗУ2(3)	34			
		:ЗУ2(4)	10			
		:ЗУ2(5)	185			
		:ЗУ2(6)	961			
		:ЗУ2	1607			
7	86:02:1001004	:ЗУ3(1)	1187	Ханты-Мансийского автономного округа – Югры, Ханты-Мансийский район, ТО-	Земли лесного фонда	
		:ЗУ3(2)	422			
		:ЗУ3	1609			

№ п/п	Кадастровый номер земельного участка, кадастровый квартал	Обозначение участка	Площадь, м^2	Землепользователи	Категория земельного участка	Вид разрешенного использования
				Самаровское лесничество, Ханты-Мансийское участковое лесничество, урочище Нялинское		
8	86:02:1001004	:ЗУ4(1)	51	Ханты-Мансийского автономного округа – Югры, Ханты-Мансийский район, ТО-Самаровское лесничество, Ханты-Мансийское участковое лесничество, урочище Нялинское	Земли лесного фонда	Строительство, реконструкция, эксплуатация линейных обьектов
		:ЗУ4)	51			
9	86:02:1001004	:ЗУ5(1)	17	Ханты-Мансийского автономного округа – Югры, Ханты-Мансийский район, ТО-Самаровское лесничество, Ханты-Мансийское участковое лесничество, урочище Нялинское	Земли лесного фонда	
		:ЗУ5(2)	19			
		:ЗУ5(3)	44			
		:ЗУ5	80			
10	86:02:1001004	:ЗУ6(1)	19	Ханты-Мансийского автономного округа – Югры, Ханты-Мансийский район, ТО-Самаровское лесничество, Ханты-Мансийское участковое лесничество, урочище Нялинское	Земли лесного фонда	
		:ЗУ(2)	66			
		:ЗУ6(3)	33			
		:ЗУ6	117			
11	86:02:1001004	:ЗУ7(1)	6783	Ханты-Мансийского автономного округа – Югры, Ханты-Мансийский район, ТО-Самаровское лесничество, Ханты-Мансийское участковое лесничество, урочище Нялинское	Земли лесного фонда	
		:ЗУ7(2)	187			
		:ЗУ7(3)	120			
		:ЗУ7	7190			
12	86:02:1001004	:ЗУ8(1)	162	Ханты-Мансийского автономного округа – Югры, Ханты-Мансийский район, ТО-Самаровское лесничество, Ханты-Мансийское участковое лесничество, урочище Нялинское	Земли лесного фонда	
		:ЗУ8(2)	660			
		:ЗУ8(3)	764			
		:ЗУ8(4)	286			
		:ЗУ8(5)	218			
		:ЗУ8(6)	224			
		:ЗУ8(7)	413			
		:ЗУ8(8)	144			
		:ЗУ8(9)	116			
		:ЗУ8	2987			
13	86:02:1001004	:ЗУ9(1)	433	Ханты-Мансийского автономного округа – Югры, Ханты-Мансийский район, ТО-	Земли лесного фонда	
		:ЗУ9(2)	1236			
		:ЗУ9(3)	55			
		:ЗУ9(4)	3635			

№ п/п	Кадастровый номер земельного участка, кадастровый квартал	Обозначение участка	Площадь, м^2	Землепользователи	Категория земельного участка	Вид разрешенного использования
		:ЗУ9(5)	914	Самаровское лесничество, Ханты-Мансийское участковое лесничество, урочище Нялинское		
		:ЗУ9(6)	36			
		:ЗУ9(7)	106			
		:ЗУ9(8)	3596			
		:ЗУ9	10011			
Итого			**38344**			

КАТАЛОГ КООРДИНАТ
характерных точек границы зоны планируемого размещения проектируемого линейного объекта

Номер точки	**Координаты**	
	X	**Y**
1 этап строительства		
1	970528,00	3400159,29
2	970520,66	3400158,71
3	970475,66	3400154,19
4	970461,62	3400132,31
5	970459,45	3400079,85
6	970413,71	3400003,77
7	970413,86	3399995,45
8	970401,98	3399995,40
9	970401,96	3399946,92
10	970410,30	3399946,92
11	970410,22	3399784,70
12	970148,33	3399760,72
13	970111,97	3399760,01
14	970106,71	3399774,06
15	970030,78	3399792,12
16	970030,78	3399868,91
17	969999,59	3399900,09
18	969944,95	3399900,09
19	969913,77	3399868,90
20	969913,77	3399824,35
21	969907,74	3399781,36
22	969901,36	3399735,72
23	969900,97	3399654,87
24	969955,65	3399652,98
25	969960,99	3399657,28

Номер точки	Координаты	
	X	Y
26	969973,91	3399667,72
27	970006,39	3399693,94
28	970068,82	3399709,04
29	970234,75	3399721,27
30	970342,03	3399729,05
31	970425,99	3399735,04
32	970484,21	3399739,21
33	970512,22	3399875,91
34	970535,46	3399988,98
35	970531,71	3400039,05
36	970527,37	3400038,26
37	970526,68	3400048,30
38	970527,97	3400056,08
39	970526,56	3400068,62
40	970535,03	3400069,49
41	970532,84	3400097,72
42	970532,47	3400102,25
1	970528,00	3400159,29
43	970437,45	3400013,27
44	970437,50	3399979,56
45	970417,96	3399979,47
46	970417,96	3399962,18
47	970426,29	3399961,61
48	970426,29	3399770,02
49	970455,11	3399771,57
50	970492,80	3399952,91
51	970500,70	3399991,53
52	970523,33	3400000,27
53	970518,82	3400037,41
54	970501,75	3400036,37
55	970498,97	3400070,68
56	970471,22	3400068,45
43	970437,45	3400013,27
2 этап строительства		
1	980860,07	3408629,30
2	980909,01	3408708,55
3	980876,65	3408728,79
4	980861,48	3408704,21
5	980860,78	3408703,08
6	980864,14	3408692,95

Номер точки	Координаты	
	X	Y
7	980850,12	3408670,25
8	980841,66	3408656,57
9	980841,35	3408656,05
10	980834,48	3408644,95
11	980814,77	3408657,08
12	980798,61	3408667,86
13	980793,95	3408671,24
14	980809,80	3408697,55
15	980815,99	3408704,95
16	980841,96	3408745,42
17	980821,73	3408762,06
18	980781,30	3408692,25
19	980778,74	3408687,82
20	980740,15	3408621,17
21	980759,12	3408577,09
22	980774,16	3408569,92
23	980776,00	3408569,04
24	980803,47	3408574,47
25	980811,52	3408575,97
26	980826,28	3408577,04
27	980846,25	3408578,37
28	980848,55	3408578,59
29	980855,21	3408579,22
30	980870,90	3408580,88
31	980884,22	3408595,34
32	980882,79	3408612,11
33	980869,33	3408623,65
1	980860,07	3408629,30

Правительство

Приложение 54
к постановлению Правительства
Ханты-Мансийского
автономного округа – Югры
от 21 апреля 2017 года № 147-п

Градостроительный план земельного участка
№

R	U	8	6	0	0	0	6	1	5				

Градостроительный план земельного участка подготовлен на основании
заявления ООО «УРАЛСТРОЙПРОЕКТ»

(реквизиты решения уполномоченного федерального органа исполнительной власти, или органа исполнительной власти субъекта Российской Федерации, или органа местного самоуправления о подготовке документации по планировке территории, либо реквизиты обращения и ф.и.о. заявителя – физического лица, либо реквизиты обращения и наименование заявителя – юридического лица о выдаче градостроительного плана земельного участка)

Местонахождение земельного участка
Тюменская область Ханты-Мансийский автономный округ
(субъект Российской Федерации)
Ханты-Мансийский район
(муниципальный район или городской округ)
Межселенная территория, Приобское нефтяное месторождение.
(поселение)

Кадастровый номер земельного участка **не установлен**.

Описание местоположения границ земельного участка в Тюменской области Ханты-Мансийском автономном округе, Ханты-Мансийском районе, на территории Приобского нефтяного месторождения.

Площадь земельного участка **4,1386 га**

Описание допустимого местоположения объекта капитального строительства на земельном участке

План подготовлен отделом ОЗУР ООО «УРАЛСТРОЙПРОЕКТ»
(ф.и.о., должность уполномоченного лица, наименование органа или организации)

М.П. 28.02.2017 / Минина З.Д. /
(дата) (подпись) (расшифровка подписи)

Представлен в Департамент строительства Ханты-Мансийского автономного округа - Югры
(наименование уполномоченного федерального органа исполнительной власти, или органа исполнительной власти субъекта Российской Федерации, или органа местного самоуправления)

28.02.2017 г.
(дата)

СИТУАЦИОННЫЙ ПЛАН

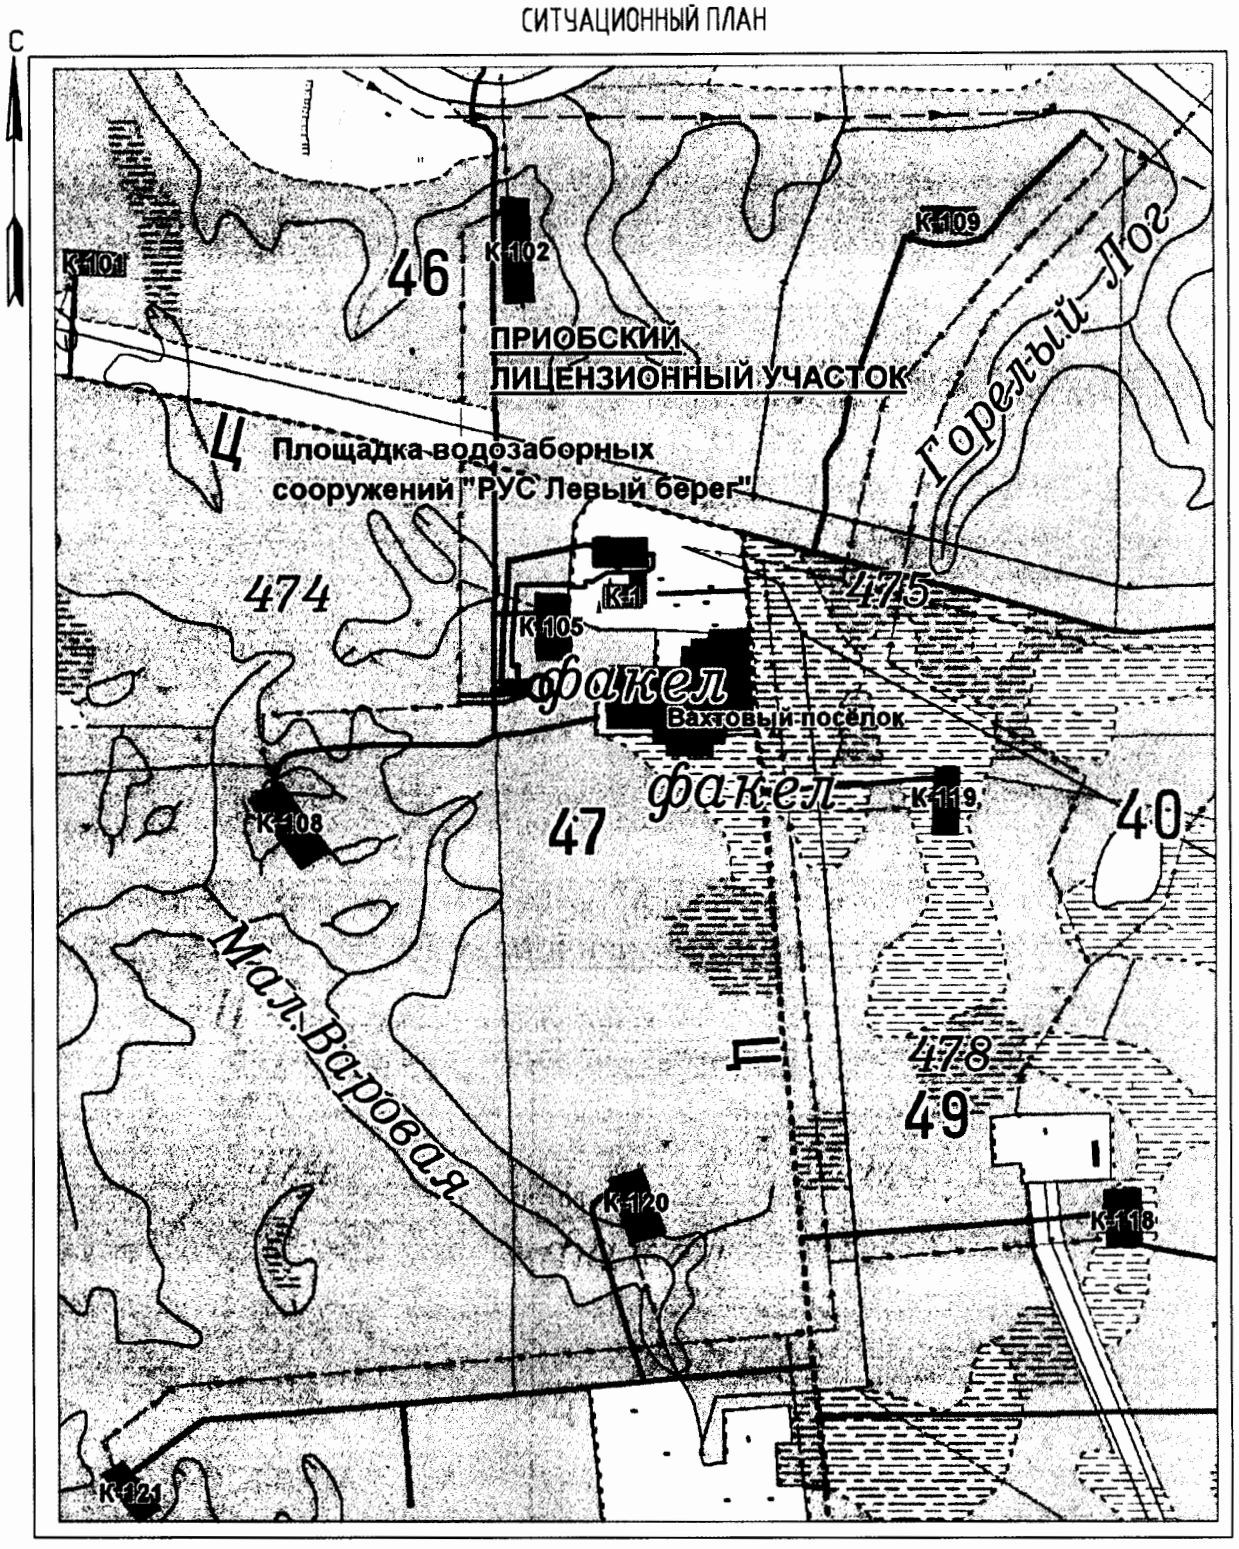

М 1:250 000

СИТУАЦИОННЫЙ ПЛАН

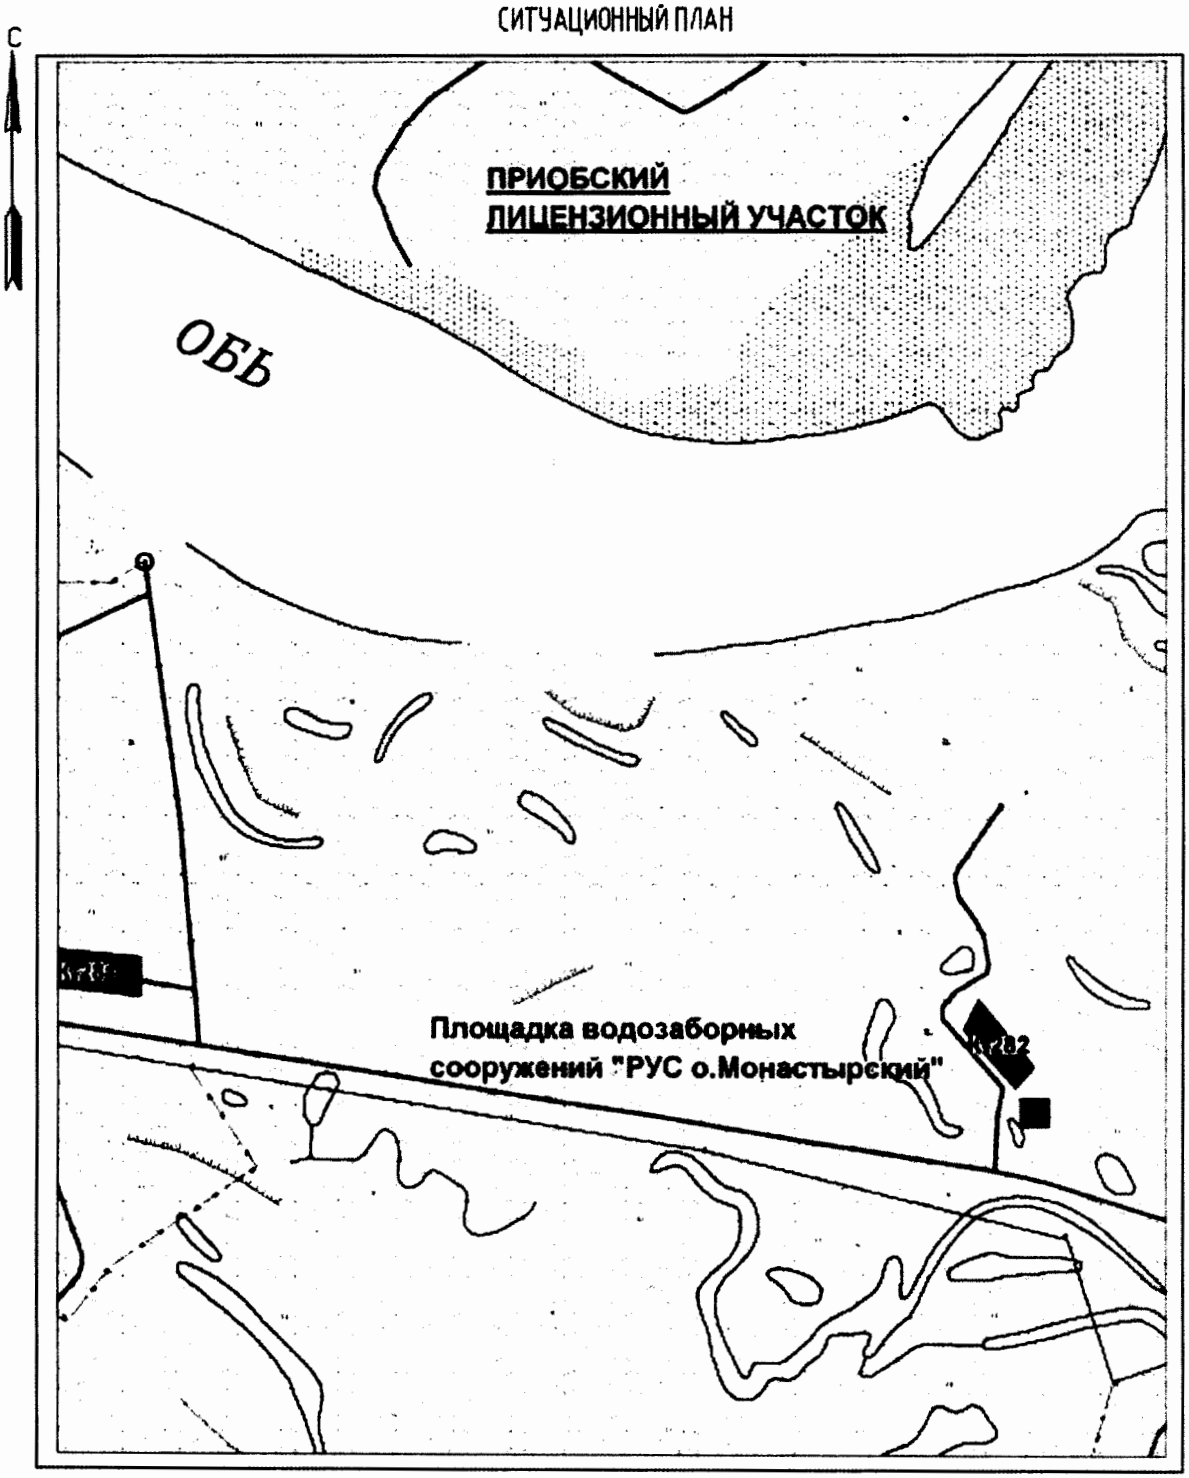

М 1:250 000

Участок 1
Система координат МСК-86
Масштаб 1:2000

ЧЕРТЕЖ ГРАДОСТРОИТЕЛЬНОГО ПЛАНА ЗЕМЕЛЬНОГО УЧАСТКА

Чертеж градостроительного плана земельного участка разработан отделом ОЗУР ООО "УРАЛСТРОЙПРОЕКТ" на топографической основе в масштабе 1:500, выполненной ООО "УРАЛСТРОЙПРОЕКТ" в 2016г.

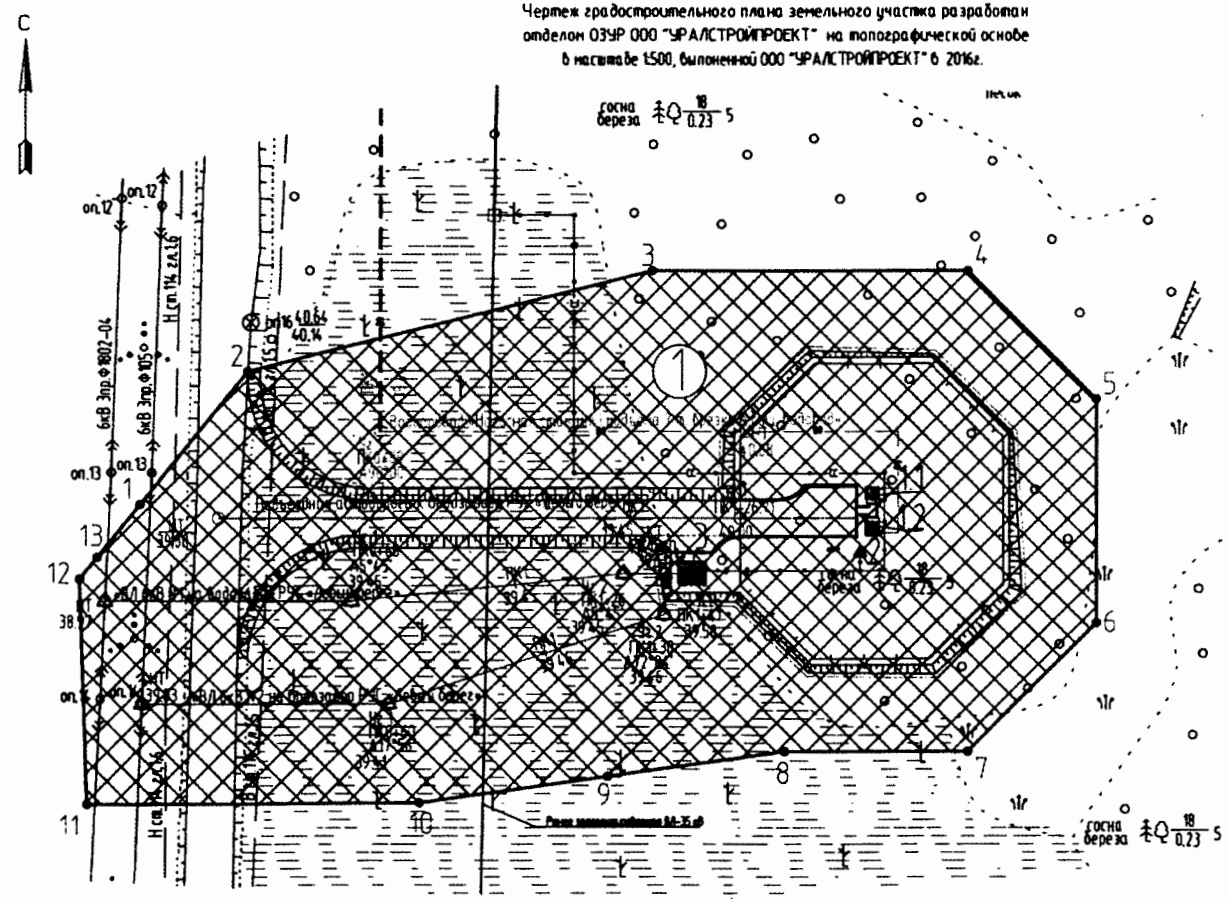
С
сосна береза 18/0,23 5
оп.12
оп.13
6кВ Зпр.Ф 802-04
6кВ Зпр.Ф 805
Н.оп.14 гл.16
Ø 325х16 40,64
40,14
1
2
3
4
5
6
7
8
9
10
11
12
13
1.1
1.2
Ремонтная площадка
Подъездная дорога
Ограждение территории
Ограждение территории
Ограждение территории

Участок 2
Система координат МСК-86
Масштаб 1:2000

ЧЕРТЕЖ ГРАДОСТРОИТЕЛЬНОГО ПЛАНА ЗЕМЕЛЬНОГО УЧАСТКА

Чертеж градостроительного плана земельного участка разработан отделом ОЗУР ООО "УРАЛСТРОЙПРОЕКТ" на топографической основе в масштабе 1500, выполненной ООО "УРАЛСТРОЙПРОЕКТ" в 2016г

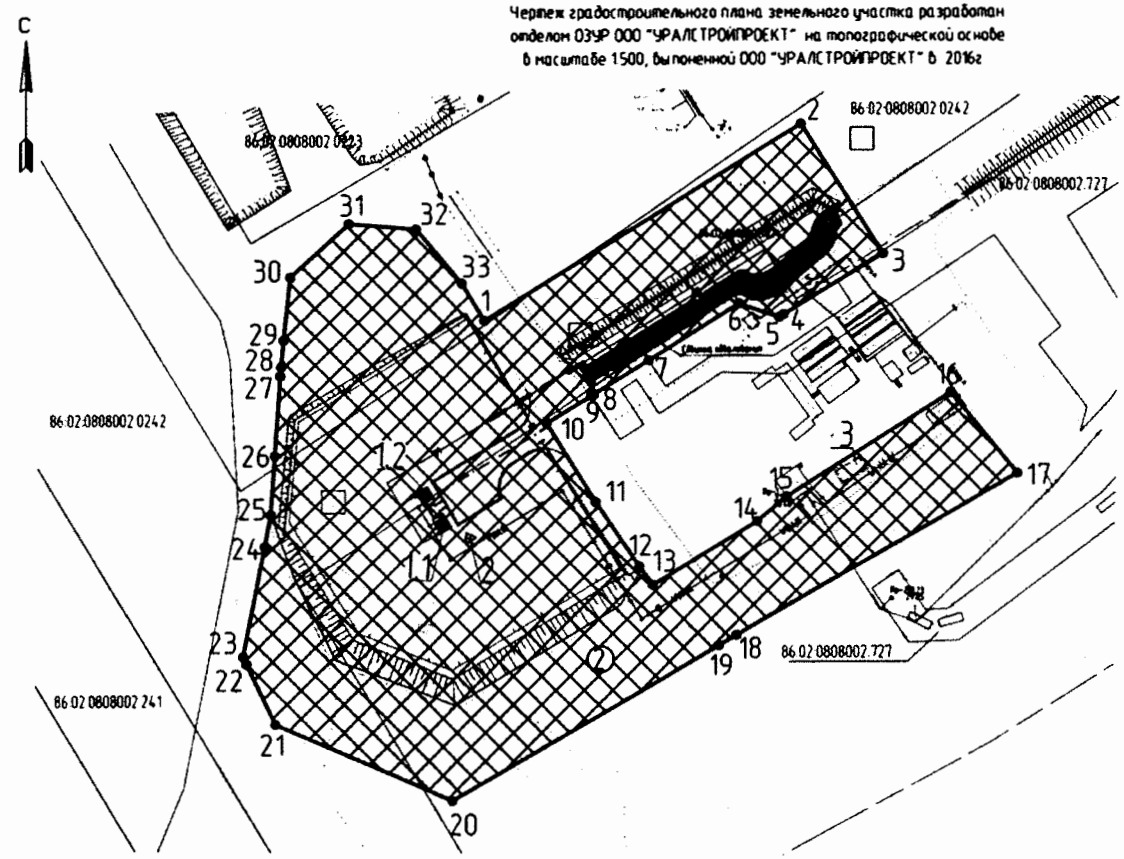

Координаты поворотных точек
Система координат МСК 86

Номер поворотной точки	Координаты, м		Номер поворотной точки	Координаты, м	
	X	Y		X	Y
1	980868,87	34.08679,38	18	980781,30	34.08692,25
2	980909,01	34.087708,55	19	980778,74	34.086687,82
3	980876,65	34.087728,79	20	980748,15	34.086721,97
4	980861,48	34.087784,21	21	980759,12	34.086577,09
5	980868,78	34.087803,08	22	980774,16	34.086569,92
6	980864,14	34.086692,95	23	980776,08	34.086569,04
7	980850,12	34.086670,25	24	980803,47	34.086574,47
8	980841,66	34.086656,57	25	980811,52	34.086575,97
9	980841,35	34.086656,05	26	980826,28	34.086577,04
10	980834,48	34.086644,95	27	980846,25	34.086578,37
11	980816,77	34.086657,08	28	980848,55	34.086578,59
12	980798,61	34.086667,86	29	980855,21	34.086579,22
13	980793,95	34.086671,24	30	980870,90	34.086580,88
14	980809,80	34.086697,55	31	980884,22	34.086595,34
15	980815,99	34.087704,95	32	980882,79	34.086612,11
16	980841,96	34.087745,42	33	980869,33	34.086623,65
17	980821,73	34.087962,06	1	980860,07	34.086629,30

Площадь земельного участка 1,5122га

УСЛОВНЫЕ ОБОЗНАЧЕНИЯ

Условное обозначение	Наименование
	Условная граница благоустройства
	Инженерные сети, проектируемые:
	Надземно
	Подземно
	В коллекторе
	На высоких опорах
	По существующей эстакаде
В9	Производственный водопровод подземной воды
W1	Сети 0,4 кВ
КА	Сети КИП и А
ОС	Сети охранной сигнализации

УСЛОВНЫЕ ОБОЗНАЧЕНИЯ

- Зона планируемого размещения объекта «Артезианские скважины Приобского региона»
- Граница земельных участков, стоящих на государственном кадастровом учете
- Красная линия (границы зон планируемого размещения объектов)
- Поворотные точки границ земельного участка

86:08:0020904:274 - Кадастровый номер земельного участка

Экспликация зданий и сооружений

Номер на плане	Наименование
	Проектируемые
11-12	Блок-бокс насосной станции I подъема
2	Проектируемая насыпь
3	Место под передвижную дизельную электростанцию

1. Чертеж градостроительного плана земельного участка

1:1000 (масштаб)

Градостроительный план земельного участка создается на основе материалов картографических работ, выполненных в соответствии с требованиями федерального законодательства [2, 3]

1:500 (масштаб)

Градостроительный план земельного участка, предназначенного для строительства, реконструкции линейного объекта и подготавливаемый в случаях, предусмотренных частью 4 статьи 4 Федерального закона от 29 декабря 2004 г. № 191-ФЗ "О введении в действие Градостроительного кодекса Российской Федерации" (Собрание законодательства Российской Федерации, 2005, № 1, ст. 17; № 30, ст. 3122; 2006, № 1, ст. 17; № 27, ст. 2881; № 52, ст. 5498; 2007, № 21, ст. 2455; № 49, ст. 6071; № 50, ст. 6237; 2008, № 20, ст. 2251; № 30, ст. 3604; 2009, № 1, ст. 19; № 11, ст. 1261; № 19, ст. 2283; № 29, ст. 3611; № 48, ст. 5723; № 52, ст. 6419, 6427; 2010, № 31, ст. 4209; № 40, ст. 4969; № 52, ст. 6993; 2011, № 13, ст. 1688; № 30, ст. 4563, 4594; 2012, № 26, ст. 3446; № 27, ст. 3587; № 53, ст. 7614, 7615; 2013, № 14, ст. 1651; № 23, ст. 2866; № 30, ст. 4072; № 52, ст. 6976; 2014, 3 26, ст. 3377; 2015, № 1, ст. 9, 38, 52, 72; № 9, ст. 1195; № 10, ст. 1418; № 17, ст. 2477, № 27, ст. 3951; № 29, ст. 4347, ст. 4376; 2016, № 1, ст. 22), создается на основании картографического материала, выполненного в масштабе: 1:50 000, 1:100 000, 1:200 000, 1:500 000. При подготовке картографического материала необходимо руководствоваться требованиями федерального/регионального законодательства [4]

Площадь земельного участка 41370 кв. м [2, 3, 4]

На чертеже градостроительного плана земельного участка указываются:
- схема расположения земельного участка в окружении смежно расположенных земельных участков (ситуационный план)[2, 4];
- границы земельного участка с координатами характерных точек [2, 3, 4];
- красные линии [2, 3, 4];
- обозначение и экспликация существующих (на дату формирования градостроительного плана) объектов капитального строительства, объектов незавершенного строительства и их кадастровые (иные) номера по порядку [2, 4];
- минимальные отступы от границ земельного участка в целях определения мест допустимого размещения объекта капитального строительства, за пределами которых запрещено строительство [2, 4];
- границы зон планируемого размещения объектов капитального строительства для государственных или муниципальных нужд (при наличии);
- места допустимого размещения объекта капитального строительства [2, 4];
- границы зон с особыми условиями использования территории (зон охраны объектов культурного наследия, санитарно-защитные, водоохранные зоны и иные зоны), а также графическая информация об иных ограничениях в использовании земельного участка (при наличии)[2, 3, 4];
- границы зон действия публичных сервитутов (при наличии)[2, 3, 4];
- точки подключения (технологического присоединения) объектов капитального строительства к сетям инженерно-технического обеспечения, за исключением сетей электроснабжения (при наличии возможности их отображения на ситуационном плане)[4];
- условные обозначения отображаемой информации;

Чертеж градостроительного плана земельного участка разработан на топографической основе в масштабе (1: 500), выполненной ООО «УРАЛСТРОЙПРОЕКТ» в 2016г.
(дата)

(наименование кадастрового инженера)

Чертеж градостроительного плана земельного участка разработан
28.02.2017 г. отделом ОЗУР ООО «УРАЛСТРОЙПРОЕКТ»
(дата, наименование организации)

2. Информация о градостроительном регламенте [1] либо требованиях к назначению, параметрам и размещению объекта капитального строительства [1, 3, 4, 5]

Градостроительный регламент не установлен

(наименование представительного органа местного самоуправления, реквизиты акта об утверждении правил землепользования и застройки, информация обо всех предусмотренных градостроительным регламентом видах разрешенного использования земельного участка (за исключением случаев предоставления земельного участка для государственных или муниципальных нужд)

2.1. Информация о видах разрешенного использования земельного участка [2, 3, 4]

Для объекта:«Артезианские скважины Приобского региона»

основные виды разрешенного использования земельного участка: градостроительным регламентом не установлено

условно разрешенные виды использования земельного участка: градостроительным регламентом не установлено

вспомогательные виды использования земельного участка: градостроительным регламентом не установлено

2.2. Требования к назначению, параметрам и размещению объекта капитального строительства на указанном земельном участке. Назначение объекта капитального строительства [2]

Назначение объекта капитального строительства

№ 1 (согласно чертежу), Артезианские скважины Приобского региона. 1 этап строительства (назначение объекта капитального строительства).

№ 2 (согласно чертежу), Артезианские скважины Приобского региона. 2 этап строительства (назначение объекта капитального строительства)

2.2.1. Предельные (минимальные и (или) максимальные) размеры земельного участка и предельные параметры разрешенного строительства, реконструкции объекта капитального строительства, включая площадь [2]

Кадастровый номер земельного участка	Длина (м)	Ширина (м)	Зоны с особыми условиями использования территорий (кв. м)	Зоны действия публичных сервитутов (кв. м)	Площадь земельного участка (га)	Номер объекта капитального строительства согласно чертежу градостроительного плана земельного участка	Размер (м)		Площадь застройки земельного участка (кв. м)
							макс.	мин.	
1	2	3	4	5	6	7	8		9
Не установлен	-	-	-	-	2,6248	-	-	-	-
Не установлен	-	-	-	-	1,5122	-	-	-	-

2.2.2. Предельное количество этажей _____ или предельная высота зданий, строений, сооружений _____ м.[2]

2.2.3. Максимальный процент застройки в границах земельного участка _____ % [2].

2.2.4. Иные показатели (максимальная плотность, максимальный коэффициент застройки)[2]:

_____

_____

2.3. Требования к назначению, параметрам и размещению объекта капитального строительства на указанном земельном участке [3, 4, 5]

Назначение объекта капитального строительства

№ 1 (согласно чертежу), Артезианские скважины Приобского региона (назначение объекта капитального строительства).

Предельные (минимальные и (или) максимальные) размеры земельных участков:

Номер участка согласно чертежу градостроительного плана	Длина (м)	Ширина (м)	Площадь (кв. м)	Зоны с особыми условиями использования территорий (кв. м)	Зоны действия публичных сервитутов (кв. м)
1	2	3	4	5	6
1	-	-	2,6248	-	-
2	-	-	1,5122	-	-

3. Информация о расположенных в границах земельного участка объектах капитального строительства и объектах культурного наследия [1, 2, 3, 4]

3.1. Объекты капитального строительства

№ 1 (согласно чертежу градостроительного плана), Артезианские скважины Приобского региона (назначение объекта капитального строительства),

инвентаризационный или кадастровый номер не имеется,

технический или кадастровый паспорт объекта подготовлен не имеется (дата)

не имеется

(наименование организации (органа) государственного кадастрового учета объектов недвижимости или государственного технического учета и технической инвентаризации объектов капитального строительства)

3.2. Объекты, включенные в единый государственный реестр объектов культурного наследия (памятников истории и культуры) народов Российской Федерации

№ не имеется (согласно чертежу градостроительного плана), не имеется (назначение объекта культурного наследия),

не имеется,

(наименование органа государственной власти, принявшего решение о включении выявленного объекта культурного наследия в реестр, реквизиты этого решения)

регистрационный номер в реестре не имеется от не имеется (дата),

4. Информация о разделении земельного участка [2, 3, 4]

информации нет.

(наименование и реквизиты документа, определяющего возможность или невозможность разделения)

5. Информация о технических условиях подключения (технологического присоединения) объектов капитального строительства к сетям инженерно-технического обеспечения [7]

ООО «РН-Юганскнефтегаз»

(наименование организации, выдавшей технические условия, реквизиты документа, содержащего в соответствии с частью 7 статьи 48 Градостроительного кодекса Российской Федерации информацию о технических условиях подключения (технологического присоединения) объектов капитального строительства к сетям инженерно-технического обеспечения)

6. Информация о наличии границ зоны планируемого размещения объектов капитального строительства для государственных или муниципальных нужд (при наличии)

не имеется

7. Иная информация (при наличии)

не имеется

[1] Заполняется в случае, если градостроительный план земельного участка утверждается в составе проекта межевания территории.

[2] Заполняется на земельные участки, на которые действие градостроительного регламента распространяется.

[3] Заполняется на земельный участок, на который градостроительный регламент не устанавливается.

[4] Заполняется на земельный участок, на который градостроительный регламент не распространяется.

[5] Заполняется, если соответствующие параметры установлены градостроительным регламентом либо нормативными правовыми актами, регулирующими использование земельных участков, для которых градостроительные регламенты не устанавливаются или на которые градостроительные регламенты не распространяются.

[6] Указываются точки подключения, содержащиеся в технических условиях, выданных организацией, осуществляющей эксплуатацию сетей инженерно-технического обеспечения.

[7] Документ, содержащий информацию о технических условиях подключения (технологического присоединения) объектов капитального строительства к сетям инженерно-технического обеспечения, является приложением к градостроительному плану земельного участка.

ОБЩЕСТВО С ОГРАНИЧЕННОЙ ОТВЕТСТВЕННОСТЬЮ «РН-ЮГАНСКНЕФТЕГАЗ»
(ООО «РН-Юганскнефтегаз»)

ул. Ленина, д. 26, г. Нефтеюганск, ХМАО-Югра, Российская Федерация, 628309
Телефон: (3463) 31 51 84, факс: (3463) 22 89 51, e-mail: RN_yng@yungisc.com
ОКПО 76841742, ОГРН 1058602819538, ИНН/КПП 8604035473 / 860401001

от 08.04.2016г. № 23/02/01/02-1853

на № 03/03/01/01-01-4688 от 29.03.2016г.

Начальнику ОПИ
Управления наземных
сооружений
Е.С. Агеенко

Технические условия
для электроснабжения объекта «Артезианские скважины РУС
о. Монастырский Приобского региона».

1. Источник питания – КТПН-6/0,4 кВ РУС, АВ-0,4 кВ № 2 – 100А.
2. Разрешенная подключаемая мощность – 33 кВт.
3. Для электроснабжения объекта разработать проект. В проекте предусмотреть:

3.1. Монтаж шкафов управления артезианскими скважинами. Место установки, типы шкафов, количество АВ в них определить проектом.
3.2. Монтаж КЛ-0,4 кВ от КТПН-6/0,4 кВ до ШУ арт. скважин.
3.3. Выбор способа прокладки КЛ-0,4 кВ, расчёт сечения, марки согласно присоединяемой нагрузке.
3.4. Заземление и зануление подключаемого оборудования.

4. Проект согласовать с УЭЭ ООО «РН-Юганскнефтегаз»
5. Электромонтажные и наладочные работы выполнить согласно ПУЭ, ПТЭЭП, СНиП.
6. Категория надежности электроснабжения – II.
7. Срок действия технических условий – 2 года.

С уважением,
И. о. главного инженера
Управления электроэнергетики п/п В.Л. Сапецкий

Исп. Крупнсчатых Сергей Вениаминович
Тел. 8(3463)235-076

ОБЩЕСТВО С ОГРАНИЧЕННОЙ ОТВЕТСТВЕННОСТЬЮ «РН-ЮГАНСКНЕФТЕГАЗ»
(ООО «РН-Юганскнефтегаз»)

ул. Ленина, 26, г. Нефтеюганск, ХМАО-Югра, Российская Федерация, 628308
Телефон: (3463) 33-51-84, факс: (3463) 22-69-51, e-mail: RN_ynp@yungpc.com
ОКПО 78841742, ОГРН 1058602819538, ИНН / КПП 8604035473 / 860401001

от 22.09.2016г. №23/02/01/02-5062

на № 03/03/01/01-01-5876 от 02.08.2016г.

И. о. начальника ОПИ
Управления наземных
сооружений
Р.Р. Саитову

ТЕХНИЧЕСКИЕ УСЛОВИЯ

(взамен ТУ № 23/02/01/02-4886 от 15.08.2016г.)
для электроснабжения объекта «Артезианские скважины РУС левый берег Приобского региона».

1. ТОЧКИ ПРИСОЕДИНЕНИЯ.

1. Источник электроснабжения – ПС 110/35/6 кВ Приобская, подключение к ВЛ 6 кВ ф. 105, 110, точку врезки определить проектом.

2. ХАРАКТЕРИСТИКА ОБЪЕКТОВ ПРИСОЕДИНЕНИЯ.

2.1. Максимальная потребляемая мощность – 56 кВт.

2.2. Категория надёжности электроснабжения – II.

3. УСЛОВИЯ ПРИСОЕДИНЕНИЯ.

3.1. Разработать проект электроснабжения. В проекте предусмотреть:

3.2. Строительство двух одноцепных ВЛ 6 кВ отпайками от ВЛ-6 кВ ф. 105, 110 до КТПН 6/0,4 кВ артезианских скважин.

3.3. На концевых опорах перед КТПН 6/0,4 кВ и на секционной опоре установку разъединителей типа РЛК-10.

3.4. Расчет сечения провода, выбор типа опор, закрепления их в грунте, габарит проводов от земли – 7 м, в местах проезда автотранспорта – 9 м. Пересечение с другими ВЛ согласно ПУЭ.

3.5. Спуски с концевых опор ВЛ 6 кВ на КТПН-6/0,4 кВ выполнить кабелем. Кабель рекомендуем одножильный высоковольтный марки ПвВнг-ХЛ. Расчет сечения кабеля.

3.6. Строительство кабельной эстакады с защитой от солнечного излучения и прокладку КЛ-0,4 кВ от КТПН-6/0,4 кВА до Щитов управления артезианскими скважинами.

3.7. Установку однотрансформаторной КТПН-6/0,4 кВ. Мощность определить проектом.

3.8. Монтаж КТПН-6/0,4 кВ на площадке обслуживания со свайным основанием. Габарит от земли 1,5 м. При открывании дверей ячеек КТПН, расстояние от двери до ограждения не менее 0,6 м. Со стороны трансформаторного отсека предусмотреть выкатные элементы для замены трансформатора.

3.9. Заземление и грозозащиту КТПН-6/0,4 кВ с установкой на вводе 6 кВ ограничителей перенапряжения типа ОПН-6.

3.10. Окраску КТПН-6/0,4 кВ, ограждения площадки, пола и основания площадки приведённую к корпоративному стандарту НК «РОСНЕФТЬ». Применение стойких к атмосферному воздействию красок на акриловой основе.

3.11. Укомплектование КТПН-6/0,4 кВ огнетушителями и средствами защиты в соответствии с требованиями нормативных документов.

3.12. Монтаж контура заземления площадки артезианских скважин и подключение к нему электрооборудования.

4. УКАЗАНИЯ К ПРОЕКТИРОВАНИЮ.

Всё применяемое оборудование должно быть вновь изготовленным и соответствовать условиям эксплуатации.

В проектно-сметной документации предусмотреть затраты на наладку и предпусковую ревизию всего вновь устанавливаемого оборудования, а также затраты на изготовление аншлагов на электрооборудование.

Прохождение трассы 6 кВ согласовать с маркшейдерской службой ООО «РН-Юганскнефтегаз» и остальными заинтересованными организациями.

Все пересечения с другими ВЛ согласовать с ООО «РН-Юганскнефтегаз». Все согласования приложить к проекту.

Согласовать проектную документацию с УЭЭ ООО «РН-Юганскнефтегаз».

Уточнение и согласование проектных решений с ООО «РН-Юганскнефтегаз» произвести на стадии проектирования, до разработки рабочей документации.

Электромонтажные работы выполнить в соответствии с ПУЭ, ПТЭЭП, ПОТЭУ, СНиП.

Уставки релейных защит согласовать с СРЗАиИ ООО «РН-Юганскнефтегаз».

Учет электроэнергии счетчиками электронного типа.

Срок действия технических условий – 3 (три) года.

С уважением,
Главный инженер
Управления электроэнергетики п/п С.Ш. Шарифуллин

Исп. Круписчатых Сергей Вениаминович
Тел. 8(3463) 235-076

ОБЩЕСТВО С ОГРАНИЧЕННОЙ ОТВЕТСТВЕННОСТЬЮ «РН-ЮГАНСКНЕФТЕГАЗ»
(ООО «РН-Юганскнефтегаз»)

ул. Ленина, 26, г. Нефтеюганск, ХМАО-Югра , Российская Федерация, 628309
Телефон: (3463) 33-51-84, факс: (3463) 22-69-51, e-mail: RN_yug@yuganc.com
ОКПО 76841742, ОГРН 1058602819538, ИНН / КПП 8604035473 / 860401001

от 31.08.2016 № 02/08-06-3050

на № 03/03/01/01-01-6038 от 16.08.2016

Начальнику ОПИ управления
наземных сооружений
Е.С. Агеенко

Технические условия на организацию связи по объекту: «Артезианские скважины Приобского региона», шифр 1034Д».

1). Наименование, назначение область применения и местонахождение объекта.

1. Целью настоящих технических условий является предоставление исходных данных для проектирования каналов передачи данных, обеспечение системой подвижной радиосвязью по объекту: «Артезианские скважины Приобского региона», шифр 1034Д». Объекты расположены на левобережной части Приобского м/р, Ханты-Мансийского района, ХМАО-Югра, Тюменской области, РФ.

2). Наименование организации которой выдаются ТУ

1. УНС ООО «РН-Юганскнефтегаз»

3). Основание выдачи технических условий.

1. Письмо УНС ООО «РН-Юганскнефтегаз»: № 03/03/01/01-01-6038 от 16.08.2016г.

4). Требования к организации канала связи по ВОЛС

1. Основной канал передачи данных Куста №105 и РУС ЛБ предусмотреть на базе волоконно-оптической линии связи.
2. Прокладка волоконно-оптического кабеля (ВОК) при строительстве линейно-кабельных сооружений (ЛКС) волоконно-оптической линии передачи (ВОЛП) может быть осуществлена по:
   - существующим и проектируемым опорам ВЛ 110 кВ; 35кВ; 6 кВ (для прокладки ВОЛС по ВЛ запросить ТУ УЭЭ ООО «РН-Юганскнефтегаз»;
   - существующим стойкам на зданиях; требуется проведение обследования существующих стоек с целью определения возможности прокладки ВОК;
   - вновь устанавливаемым стойкам на зданиях.
   - существующим столбовым опорам; требуется проведение обследования существующих опор с целью определения возможности прокладки ВОК;
   - вновь проектируемым столбовым опорам
   - существующим кабельным эстакадам; требуется проведение обследования существующих эстакад с целью определения возможности прокладки ВОК;
   - вновь проектируемым кабельным эстакадам
   - прокладку кабелей связи в модульных зданиях выполнить в лотках, предусмотренных заводом изготовителем данного модульного здания.
3. Точка подключения, трасса и способ прокладки ВОК уточняются на стадии проектно-изыскательских работ;

4. Трассу ВОЛС выбрать с учётом ранее разработанных проектов обустройства и проектных решений по другим объектам региона.

5. При проведении предпроектных работ оформить акт обследования существующих объектов, определить трассу прокладки, согласовать АКТ обследования с УИТ.

6. Проектные решения по ВОЛС согласовывать с проектировщиками ВОЛС других титулов

7. При прокладке по опорам ЛЭП, для снижения деформации ВОК, гашения вибрации до безопасного уровня и для обеспечения надёжной эксплуатации ВОЛС предусмотреть защиту от вибрации волоконно-оптического кабеля путём подвески многочастотных виброгасителей по методике фирмы ЗАО «Электросетьстройпроект», либо по другой, более эффективной методике.

8. Параметры, необходимые для выбора ВОК (допустимые напряжения и физико-механические характеристики) определить с учётом характеристик подвешенных на ВЛ грозозащитных тросов, проводов, климатических условий районов прохождения трассы ВЛ и на основании выполненных расчётов нагрузок от ВОК на конструкции опор ВЛ. Механические характеристики подвешиваемого кабеля определить исходя из того, что создаваемые им нагрузки не превышали бы несущей способности наиболее нагруженных элементов опор, с необходимым запасом на экстремальные ситуации (обледенение, повышенная сила ветра);

9. Место размещения ВОК на опорах выбрать с учётом обеспечения допустимых нормируемых величин сближения ВОК с ВВ проводами и тросом, а также допускающее возможность монтажа и ремонта оптического кабеля без погашения ВЛ;

10. Для крепления ВОК к опорам ВЛ применять крепежные изделия и элементы, рассчитанные на заданные условия эксплуатации.

11. Вдоль трассы прокладки ВОЛС предусмотреть отпаечные муфты ВОК и технологический запас кабеля для резервирования возможности подключения вблизи расположенных объектов ДНГ, ППД, ППН, ...

12. На кабельных эстакадах прокладывать ВОК с дополнительной механической защитой или в отдельном стальном коробе.

13. При необходимости, предусмотреть проектирование некоторых участков ВОЛС с подвесом к отдельно устанавливаемым столбовым опорам.

14. При проектировании воздерживаться от решений связанных с прокладыванием ВОК в грунте. В случае обоснованной необходимости прокладки ВОК в грунте в отсутствии иных документированных вариантов прохождения ВОК на конкретном участке, допустимо проложить ВОК в грунте с заменой марки кабеля, с применением бронированных кабелей (в т.ч. бронированных оплеткой из стекловолоконных прутков), выполнять все требования предъявляемые к проектированию, строительству и эксплуатации КЛС в грунте в районах вечной мерзлоты. Кабель проложенный в грунте должен быть обозначен соответствующими вешками и аншлагами.

15. При разработке проектной документации и строительстве предусмотреть получение всех необходимых технических условий и согласований на ввод оптического кабеля на позиции ООО «РН-Юганскнефтегаз» от владельцев зданий и помещений (все материалы согласований должны быть приложены к материалам проектной документации. Оказать техническую помощь Заказчику в получении необходимых технических условий:

16. Размещение проектируемых оптических кроссов выполнить в существующих или во вновь устанавливаемых (определить проектом) 19" телекоммуникационных стойках ООО «РН-Юганскнефтегаз» или шкафах закрытого исполнения. Место установки кроссов и стоек (шкафов) согласовать с УИТ ООО «РН-Юганскнефтегаз»;

17. Предусмотреть необходимое пассивное и активное коммутационное оборудование;

18. Ввод ВОК в здания должны выполняться раздельно с вводами кабелей электроснабжения и отдельными каналами ввода антенных фидеров. В случае загруженности существующих вводов, для проектируемых ВОК предусмотреть дополнительный ввод;

19. При вводе самонесущего ВОК с опоры в здание, с использованием канализации или кабельного канала, предусмотреть прокладку кабеля по всей длине в дополнительно организованном субканале из полиэтиленовой трубки.

20. Открытую прокладку кабеля по помещениям зданий осуществлять в пожаробезопасном гофрорукаве (подтвердить сертификатом пожарной безопасности), либо с использованием ОК в не поддерживающей горение оболочке, имеющий сертификат пожарной безопасности.

21. Размещение муфт и отдельных запасов кабеля на опорах осуществлять в устройствах типа «УПМК».

22. Выполнить маркировку кабелей. При монтаже на кабель возле смонтированной муфты, в проходных колодцах, у натяжных и поддерживающих зажимов через четыре опоры, у оконечных устройств устанавливаются нумерационные кольца (бирки.

23. В случае если устанавливаемая разветвительная муфта на трассе не попадает в место соединения строительных длин монтаж муфты производить по технологии «транзитной петли».

24. Предусмотреть технологический запас ВОК:

- на муфтах – не менее 15 метров с каждой стороны;
- на оптических кроссах – не менее 5 м;
- Технологический запас ВОК 10%;

25. В состав РД, в обязательном порядке включить: структурную схему связи, чертежи трассы прокладки ВОК с профилем участков трассы в разрезе, схему распределения волокон, матрицу каналов, а также подробную схему организации сети с учётом всех длин пролётов, муфт и указанием опор (номера, тип).

26. Выполнить требования, не противоречащие данным ТУ, указанные в документе: "Правила проектирования, строительства и эксплуатации волоконно-оптических линий связи на воздушных линиях электропередачи напряжением 0,4-35 кВ", утверждённые Министерством энергетики РФ 27.12.2002г., и Министерством РФ по связи и информатизации 24.04.2003 г., при необходимости данного вида прокладки ВОЛС.

27. Минимизировать количество муфт на проектируемой ВОЛС. Подключение к существующей сети ВОЛС предпочтительно на оптических кроссах и каналообразующем оборудовании существующих объектов.

28. Затраты на монтаж ВОЛС включить в сметную документацию на ВЛ.

29. В качестве точки присоединения каналов связи по проектируемой ВОЛС к существующей сети передачи данных выбрать свободный порт каналообразующего оборудования ближайшего объекта, подключенного к существующей сети ВОЛС. При необходимости предусмотреть доукомплектацию существующего каналообразующего оборудования.

30. Исключить врезку проектируемого ВОЛС в магистральный ВОЛС, ВОЛС между ПС 110/35/6 кВ, в ВОЛС проложенный до объекта стороннего Общества.

Требование к выбору оборудования, ВОК и других материалов

31. Предусмотреть в качестве каналообразующего оборудования ВОЛС: мультиплексоры с использованием STM-4 / STM-16 (на объектах с инфраструктурой связи - базовые станции и коммутаторы систем связи, АТС) и управляемые коммутаторы, поддерживающие протоколы Ethernet (TCP/IP), EIGRP, CDP, VTP домена, в зависимости от сложности АСО (на всех остальных объектах). Всё оборудование должно быть совместимо с действующей системой мониторинга сети ООО «РН-Юганскнефтегаз». Применить медиаконверторы с возможностью организации приёмо-передачи оптического сигнала по одному оптическому волокну.

32. Тип и марку волоконно-оптического кабеля определить проектом. Рекомендуется применить кабель, аттестованный в ОАО «ФСК ЕЭС России». При разработке ПД учесть возможность применения оборудования и МТР ВОЛС, не менее двух вендеров. Применить одномодовые ВОК, как для внешних сетей связи, так и для внутренних, с полуторным запасом прочности. Для прокладки по опорам ВЛ не применять негорючий кабель. По максимальной силе натяжения предусмотреть запас не менее 50%.

33. Количество оптических жил ВОК: для магистральных ВОЛС не менее 64 шт., для остальных - не менее 16 шт.

34. Тип оптических кроссов – стоечные, конкретную модель определить проектированием;

35. Вводы ВОЛС во все помещения выполнять с применением модульных кабельных вводов с разборными рамами.

36. В случае необходимости прокладки ВОК по опорам существующих ЛЭП, запросить дополнительные технические условия в Управлении электро-энергетики.

37. Пропускная способность канала не менее 100 Мбит/с. Предусмотреть доукомплектование существующего каналообразующего оборудования, при необходимости, на всех объектах прохождения канала.

38. Учесть согласованную топологию системы связи месторождений ООО «РН-Юганскнефтегаз»: исх.УИТ в УНС № 02/08-06-0591 от 19.02.2016 г.

39. Учесть данные проекта «Электроснабжение Приобского месторождения строительство 2016г» ш.1321Д.

39. Точка подключения проектируемого ВОЛС – свободный SFP или BASE-T порт коммутаотра ближайшего объекта, подключенного к существующей сети ВОЛП

45. Рассмотреть возможность использования в качестве точек подключения свободный порт (SFP,) коммутатора следующих объектов:

ПС-35/6 кВ № 1002;

БМА куста № 105 (при подключении куста №105 по ВОЛС к сети ПД в рамках проекта ш.1321Д).

5). Требования к организации канала связи с использованием оборудования ШПД

1. Применить оборудование ШБД , работающее в диапазоне частот 6.0-6,4 ГГц, совместимое с существующей сетью передачи данных ООО "РН-Юганскнефтегаз", предусмотренной проектами: «Опорная база промысла в районе разведки №180 левобережной части Приобского месторождения» ш.2939, «Опорная база промысла в районе куста №354 правобережной части Приобского месторождения» ш.0433Д,

2. Оборудование должно учитывать требования общего решения ГКРЧ № 10-07-02 от 15.07.10 "Об использовании полос радиочастот 5150-5350 МГц и 5650-6425 МГц радиоэлектронными средствами фиксированного беспроводного доступа", Разрешения на использование радиочастот: №652-рчс-15-0178 от 02.10.2015г..

3. Канал ПД с использованием БШД планировалось организовать в рамках проекта ш.1326 «АСУТП Приобского месторождения». Проект находится на стадии проектирования.

4. Рассмотреть возможность подключения абонентских станций РУС ЛБ к точке доступа предусмотренной проектом «Опорная база промысла в районе разведки №180 левобережной части Приобского месторождения» ш.2939Д: УС -206 ЦДНГ-12 в здании участка ЦТОиРТ-5.

5. Верхнее оборудование абонентской станции разместить на прожекторной мачте, установленной на расстоянии не более 7 м от помещения с нижним оборудованием. Между прожекторной мачтой и помещением с нижним оборудованием не должно быть ЛЭП, третьих объектов, проездов и проходов. Трасса прокладки кабеля снижения абонентской станции БШД до нижнего оборудования не должно превышать 90 метров, применить витую экранированную пару (FTP) наружного исполнения. Предусмотреть эстакаду между прожекторной мачтой и помещением, а также кабелерост вдоль АМС. Предусмотреть грозозащиту, крепёж кабеля снижения, кабельный ввод и герметизацию разъёмов.

6). Требования к оснащению эксплуатирующего персонала системой подвижной связи

1. Эксплуатирующий персонал оснастить носимыми взрывобезопасными радиостанциями подвижной связи системы TETRA без тастатурной клавиатурой – 6 шт..

2. В комплект каждой носимой радиостанции включить:

- радиостанция
- зарядное устройство от 220В
- зарядное устройство автомобильное

· 4 шт. дополнительных взрывобезопасных аккумуляторных батарей
· выносная гарнитура с микрофоном и динамиком
· Чехол, клипса

5. Рассмотреть возможность подключения радиостанций системы TETRA к существующим базовым станциям TETRA, указанным в Разрешениях на использование радиочастот и др.документах: №482-12-0054 от 18.05.12г., №277-10-1088 от 04.05.2010г., №297-рчс-14-0046 от 03.04.2014г., №06-001699 от 06.04.2006г., №06-001966 от 05.10.2006г., №06-014638 от 19.12.2006г., №07-008803 от 20.06.2007г., Заключение экспертизы №14-3-034506 от 03.04.2015, запрос УИТ в ФГУП ГРЧЦ исх.02/08-06-1757 от 30.06.2015 г.
6. Рассмотреть возможность подключения абонентских станций системы связи TETRA к базовой станции в УС-206 ЦДНГ-12.

7) Требование к организации бесперебойного питания оборудования

1. Система бесперебойного электропитания должна обеспечивать возможность автономной работы от АКБ на период времени, соответствующий требованиям действующих нормативных документов РФ, но не менее:
- 4 часов, для узлов связи с инфраструктурой связи и объектах ОПО. Система должна иметь возможность удаленного мониторинга параметров ИБП;
- 0,5 часов для других объектов, включая кусты скважин, с выводом информации об отключении электроэнергии в систему телемеханики, в случае применения удалённого контроля за технологическим процессом;
2. Использовать источники бесперебойного питания фирмы APC (или аналог) с байпасом и возможностью контроля работы по электронной сети.
3. Предусмотреть основной и резервный контроллеры питания и возможность контроля работы по электронной сети.

8). Дополнительные требования

1. Режим работы оборудования связи круглосуточный.
2. Обеспечить экологическую безопасность строительства сети в соответствии с нормативными документами РФ и стандартами ОАО «НК «Роснефть».
3. Требования к режиму безопасности и гигиене труда, в соответствии с требованиями СНиП.
4. Выполнить требования ОАО «НК «Роснефть» к обезличиванию оборудования в проектных спецификациях.
5. Проектные решения должны соответствовать действующим СНиП РФ, нормы и правила охраны труда, техники безопасности, электробезопасности и пожарной безопасности, в частности:
· СНиП 2.08.02-89* Строительные нормы и правила. Общественные здания и сооружения;
· ПУЭ изд.7 Правила устройства электроустановок;
· РД 45.120-2000 Нормы технического проектирования «Городские и сельские телефонные сети»;
· ОСТН-600-93 Отраслевые строительно-технологические нормы на монтаж сооружений и устройств связи, радиовещания и телевидения;
· ГОСТ 464-79 Заземление для стационарных установок проводной связи;
· ГОСТ 21406-88 Система проектной документации для строительства. Проводные средства единой автоматизированной системы связи;
· ГОСТ Р 21.1703-2000 Расположение оборудования связи. Правила выполнения рабочей документации проводных средств связи;
· НТП 112-2000 Городские и сельские телефонные станции;
· СН 512-78 Технические требования к зданиям и помещениям для установки средств вычислительной техники
· ГОСТ Р 53246-2008 Системы кабельные структурированные. Проектирование основных узлов системы. Общие требования
· СанПиН 2.1.8/2.2.4.1383-03 Гигиенические требования к размещению и эксплуатации передающих радиотехнических объектов

· СанПиН 2.1.8/2.2.4.1190-03 Гигиенические требования к размещению и эксплуатации средств сухопутной подвижной радиосвязи. Санитарно-эпидемиологические правила и нормативы

· СанПиН 2.2.2/2.4.1340-03 Гигиенические требования к персональным электронно-вычислительным машинам и организации работы

6. Выполнение расчётов СЗЗ и ЗОЗ проектируемых ПРТО предусматривать в объёме требтребований документов: СанПиН 2.1.8/2.2.4.1383-03 и СанПиН 2.1.8/2.2.4.1190-03. Учесть пояснения РОСПОТРЕБНАДЗОРА №01/12592-1-32 от 3 октября 2011 г.

7. Проектная организация сама запрашивает ТУ от организаций, с ЛКС (дороги, трубопроводы, ЛЭП) которых возможны пересечения, а так же собственников зданий и объектов, по которым планируется прокладка ВОК.

8. Сбор исходных данных, обследование объектов осуществить силами проектной организации.

9. Монтажные работы выполнять в соответствии с требованиями действующих ПУЭ и СНиП 3.05.06-85, с использованием системы грозозащиты и системы заземления для защиты персонала и оборудования от постороннего напряжения.

10. По окончанию строительно-монтажных, пусконаладочных работ в УИТ представить исполнительную документацию на бумажном носителе и в электронном виде.

11. В материалах исполнительной документации предусмотреть получение справок или виз-согласований от владельцев зданий и помещений об отсутствии претензий после ввода и прокладки проектируемых кабелей.

12. Оборудование и материалы, подлежащие сертификации должны иметь сертификаты по системе сертификации «Связь».

13. Применяемое при строительстве оборудование и материалы должны соответствовать требованиям ГОСТ или технических условий, утвержденных в установленном порядке, иметь сертификат соответствия.

14. При проектировании радиоканалов, в проекте предусмотреть расчет интервалов РРЛ. Высоту подвеса АФУ РРС определить построением профиля земной поверхности с учетом лесного массива, застройки. Выполнить расчёт ВЧ - энергетических параметров канала связи;

15. Из-за ограниченного срока действия документов и отсутствия конкретных сроков строительства проектируемых объектов, УИТ не требует получение положительных заключений экспертизы возможности их использования и электромагнитной совместимости с действующими и планируемыми для использования РЭС и Разрешений на использование радиочастот до завершения проектных работ, по всем проектируемым РЭС. Проектная организация готовит все необходимые материалы для своевременной подачи заявок ООО "РН-Юганскнефтегаз"в ФГУП ГРЧЦ и Роскомнадзор.

16. Оборудование, устанавливаемое вне помещения, должно быть рассчитано на работу при температуре окружающей среды до минус 55°С.

17. Приемо-сдаточные испытания ВОЛС провести в соответствии с РД 45.190-2002 «Участок кабельный элементарный волоконно-оптической линии передачи. Типовая программа приемочных испытаний». Измерения произвести по каждому волокну на длинах волн 1.31 мкм и 1,55 мкм в двух направлениях;

18. Срок действия настоящих ТУ 1,5 года.

19. При проектировании линейных сооружений магистральных и внутренних кабельных линий связи должны соблюдаться действующие СНиП РФ, нормы и правила охраны труда, техники безопасности, электробезопасности и пожарной безопасности; проектирование ВОЛС выполнить согласно «Правилам проектирования, строительства и эксплуатации волоконно-оптических линий связи на воздушных линиях электропередачи напряжением 110кВ и выше», Москва, 1999г.

20. Предоставить геопространственные данные в форматах Google kml, датум WGS84 и системе координат СК95 (требуется оба формата) о расположении объектов связи (отдельностоящих УС, УС с АМС), трасс прокладки ВОК, всех волоконно-оптических муфт и точек подключения, абонентского и базового оборудования БШД / TETRA / УКВ, проектируемых в данном проекте. По согласованию с Заказчиком возможно представление данных в другом графическом формате;

21. Исключить согласование с УИТ отдельных проектных решений, направлять на согласование документацию в объёме стадий проектирования (ОТР, ПД, РД с ОЛ).
22. Выбор точек присоединения проектируемых систем связи к инфраструктуре ООО "РН-Юганскнефтегаз", а так же трасс прокладки ВОЛС должен быть экономически обоснованным. Решение по выбору точек подключения согласовываются с УИТ.

Начальник управления
информационных технологий п/п И.Д. Яцишен

Подг. Домбровский Дмитрий Викторович
Тел. 315-339

Приложение 55
к постановлению Правительства
Ханты-Мансийского
автономного округа – Югры
от 21 апреля 2017 года № 147-п

Положение о размещении линейных объектов регионального значения Ханты-Мансийского автономного округа – Югры «Артезианские скважины Приобского региона»

I. Размещение объекта

В административном отношении линейный объект регионального значения Ханты-Мансийского автономного округа – Югры «Артезианские скважины Приобского региона» (далее – проектируемый объект) расположен на межселенной территории в границах Приобского нефтяного месторождения Ханты-Мансийского района Ханты-Мансийского автономного округа – Югры.

В географическом отношении территория проектируемого объекта находится в 7,3 километрах на север от населенного пункта Селиярово, в 10 километрах на север от населенного пункта Глазково и в 16 километрах на северо-восток от населенного пункта Долгое Плесо.

II. Функциональное зонирование территории

Проектируемый объект располагается на землях промышленности, землях запаса и на землях лесного фонда, находящихся в ведении территориального отдела - Самаровского лесничества.

III. Решение по планировочной организации земельных участков для размещения проектируемого объекта

Расчет параметров полосы отвода земельного участка на период строительства и эксплуатации проектируемых объектов производится в соответствии с действующими нормами отвода земель.

Проект планировки и проект межевания территории подготовлен в отношении земельного участка общей площадью 8,6362 га.

Таблица 1

Основные технико-экономические показатели проекта

Наименование объекта (кадастровый номер)	Площадь вновь испрашиваемых земельных участков, га	Площадь по земельным участкам, арендованным ранее, га	Итого по проекту, га
«Артезианские скважины Приобского региона»	3,8344	4,8018	8,6362

Таблица 2

Площади испрашиваемых земельных участков под проектируемый объект

№ п/п	Кадастровый номер земельного участка, кадастровый квартал	Обозначение участка	Площадь, м^2	Землепользователи	Категория земельного участка	Вид разрешенного использования
1 этап строительства						
1	86:02:0808002	:ЗУ1(1)	18	Ханты-Мансийского автономного округа – Югры, Ханты-Мансийский район	Земли запаса	Строительство, реконструкция, эксплуатация линейных обьектов
		:ЗУ1(2)	5475			
		:ЗУ1(3)	83			
		:ЗУ1	5576			
2	86:02:0808002	:ЗУ2(1)	67	Ханты-Мансийского автономного округа – Югры, Ханты-Мансийский район	Земли запаса	
		:ЗУ2(2)	1204			
		:ЗУ2(3)	2542			
		:ЗУ2	3813			
3	86:02:0808002	:ЗУ3(1)	3	Ханты-Мансийского автономного округа – Югры, Ханты-Мансийский район	Земли промышленности	
		:ЗУ3(2)	3			
		:ЗУ3	6			
4	86:02:0808002	:ЗУ4(1)	28	Ханты-Мансийского автономного округа – Югры, Ханты-Мансийский район	Земли промышленности	
		:ЗУ4	28			
2 этап строительства						
5	86:02:1001004	:ЗУ1(1)	5369	Ханты-Мансийского автономного округа – Югры, Ханты-Мансийский район, ТО-Самаровское лесничество, Ханты-Мансийское участковое лесничество, урочище Нялинское	Земли лесного фонда	
		:ЗУ1	5369			
6	86:02:1001004	:ЗУ2(1)	105	Ханты-Мансийского автономного округа – Югры, Ханты-Мансийский район, ТО-Самаровское лесничество, Ханты-	Земли лесного фонда	
		:ЗУ2(2)	312			
		:ЗУ2(3)	34			
		:ЗУ2(4)	10			
		:ЗУ2(5)	185			
		:ЗУ2(6)	961			

№ п/п	Кадастровый номер земельного участка, кадастровый квартал	Обозначение участка	Площадь, м^2	Землепользователи	Категория земельного участка	Вид разрешенного использования
		:ЗУ2	1607	Мансийское участковое лесничество, урочище Нялинское		
7	86:02:1001004	:ЗУ3(1)	1187	Ханты-Мансийского автономного округа – Югры, Ханты-Мансийский район, ТО-Самаровское лесничество, Ханты-Мансийское участковое лесничество, урочище Нялинское	Земли лесного фонда	Строительство, реконструкция, эксплуатация линейных обьектов
		:ЗУ3(2)	422			
		:ЗУ3	1609			
8	86:02:1001004	:ЗУ4(1)	51	Ханты-Мансийского автономного округа – Югры, Ханты-Мансийский район, ТО-Самаровское лесничество, Ханты-Мансийское участковое лесничество, урочище Нялинское	Земли лесного фонда	
		:ЗУ4)	51			
9	86:02:1001004	:ЗУ5(1)	17	Ханты-Мансийского автономного округа – Югры, Ханты-Мансийский район, ТО-Самаровское лесничество, Ханты-Мансийское участковое лесничество, урочище Нялинское	Земли лесного фонда	
		:ЗУ5(2)	19			
		:ЗУ5(3)	44			
		:ЗУ5	80			
10	86:02:1001004	:ЗУ6(1)	19	Ханты-Мансийского автономного округа – Югры, Ханты-Мансийский район, ТО-Самаровское лесничество, Ханты-Мансийское участковое лесничество, урочище Нялинское	Земли лесного фонда	
		:ЗУ(2)	66			
		:ЗУ6(3)	33			
		:ЗУ6	117			
11	86:02:1001004	:ЗУ7(1)	6783	Ханты-Мансийского автономного округа – Югры, Ханты-Мансийский район, ТО-Самаровское лесничество, Ханты-Мансийское участковое лесничество, урочище Нялинское	Земли лесного фонда	
		:ЗУ7(2)	187			
		:ЗУ7(3)	120			
		:ЗУ7	7190			
12	86:02:1001004	:ЗУ8(1)	162	Ханты-Мансийского	Земли лесного	

№ п/п	Кадастровый номер земельного участка, кадастровый квартал	Обозначение участка	Площадь, м^2	Землепользователи	Категория земельного участка	Вид разрешенного использования
		:ЗУ8(2)	660	автономного округа – Югры, Ханты-Мансийский район, ТО-Самаровское лесничество, Ханты-Мансийское участковое лесничество, урочище Нялинское	фонда	
		:ЗУ8(3)	764			
		:ЗУ8(4)	286			
		:ЗУ8(5)	218			
		:ЗУ8(6)	224			
		:ЗУ8(7)	413			
		:ЗУ8(8)	144			
		:ЗУ8(9)	116			
		:ЗУ8	2987			
13	86:02:1001004	:ЗУ9(1)	433	Ханты-Мансийского автономного округа – Югры, Ханты-Мансийский район, ТО-Самаровское лесничество, Ханты-Мансийское участковое лесничество, урочище Нялинское	Земли лесного фонда	
		:ЗУ9(2)	1236			
		:ЗУ9(3)	55			
		:ЗУ9(4)	3635			
		:ЗУ9(5)	914			
		:ЗУ9(6)	36			
		:ЗУ9(7)	106			
		:ЗУ9(8)	3596			
		:ЗУ9	10011			
Итого			**38344**			

Координаты границ земельного участка, необходимого для размещения проектируемого объекта, в графических материалах определены в местной системе координат Ханты-Мансийского автономного округа – Югры МСК-86.

IV. Особо охраняемые территории и зоны с особыми условиями использования

Проектируемый объект технологически привязаны к объектам сложившейся инфраструктуры и проходят вдоль существующих коридоров коммуникаций и на свободной от застройки территории Строительство будет носить локальный характер и затрагивать территорию, которая уже подвергалась мощному длительному техногенному воздействию.

Проектируемый объект не пересекает водоохранную зону и прибрежную защитную полосу водных объектов.

В границах участка работ отсутствуют объекты историко-культурного наследия, особо охраняемые природные территории федерального, регионального и местного значения.

Проектируемый объект не находится в границах территории традиционного природопользования коренных малочисленных народов Севера регионального значения.

Правительство

Основная часть проекта планировки территории для размещения линейного объекта регионального значения Ханты - Мансийского автономного округа – Югры «Реконструкция автомобильной дороги «Подъезд к кусту скважин № 217» Приобского м/р (инв.№120095Р)»
Землепользователь ПАО «НК «Роснефть»
Масштаб 1: 100 000

Приложение 56
к постановлению Правительства
Ханты-Мансийского
автономного округа – Югры
от 21 апреля 2017 года № 147-п

Схема расположения объекта на листах

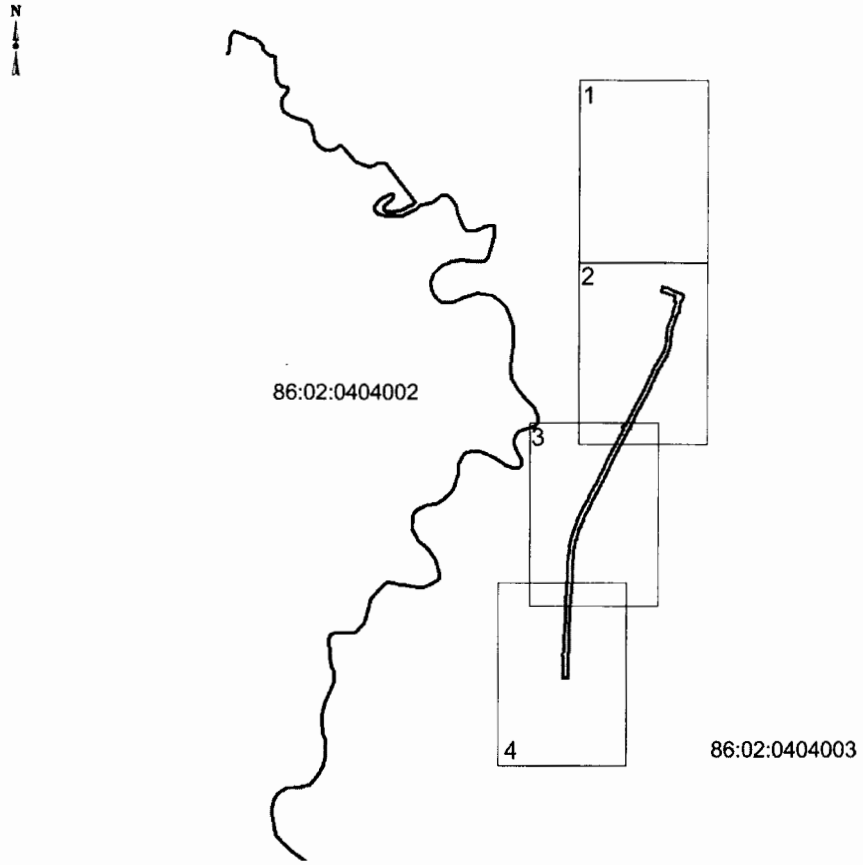

Экспликация проектируемых линейных объектов

Номер	Наименование
1	Реконструируемая автомобильная дорога «Подъездная к кусту скважин № 217» Приобского м/р (инв.№120095Р)

Экспликация зон планируемого размещения линейных объектов

Номер	Наименование
1	Реконструкция автомобильной дороги «Подъездная к кусту скважин № 217» Приобского м/р (инв.№120095Р)

УСЛОВНЫЕ ОБОЗНАЧЕНИЯ

- граница зоны размещения линейного объекта (красные линии)
- • 25 — точки поворота границы зоны планируемого размещения линейного объекта
- зона планируемого размещения линейного объекта
- земельные участки, согласно сведениям государственного лесного реестра
- ось реконструируемой автомобильной дороги
- (1) — номер линейного объекта
- 1 / 11,5770 га — номер зоны планируемого размещения объекта, площадь зоны размещения

Основная часть проекта планировки территории
для размещения линейного объекта регионального значения
Ханты-Мансийского автономного округа – Югры
«Реконструкция автомобильной дороги
«Подъезд к кусту скважин № 217» Приобского м/р (инв.№120095Р) »
Землепользователь ПАО «НК «Роснефть»
Масштаб 1: 5 000

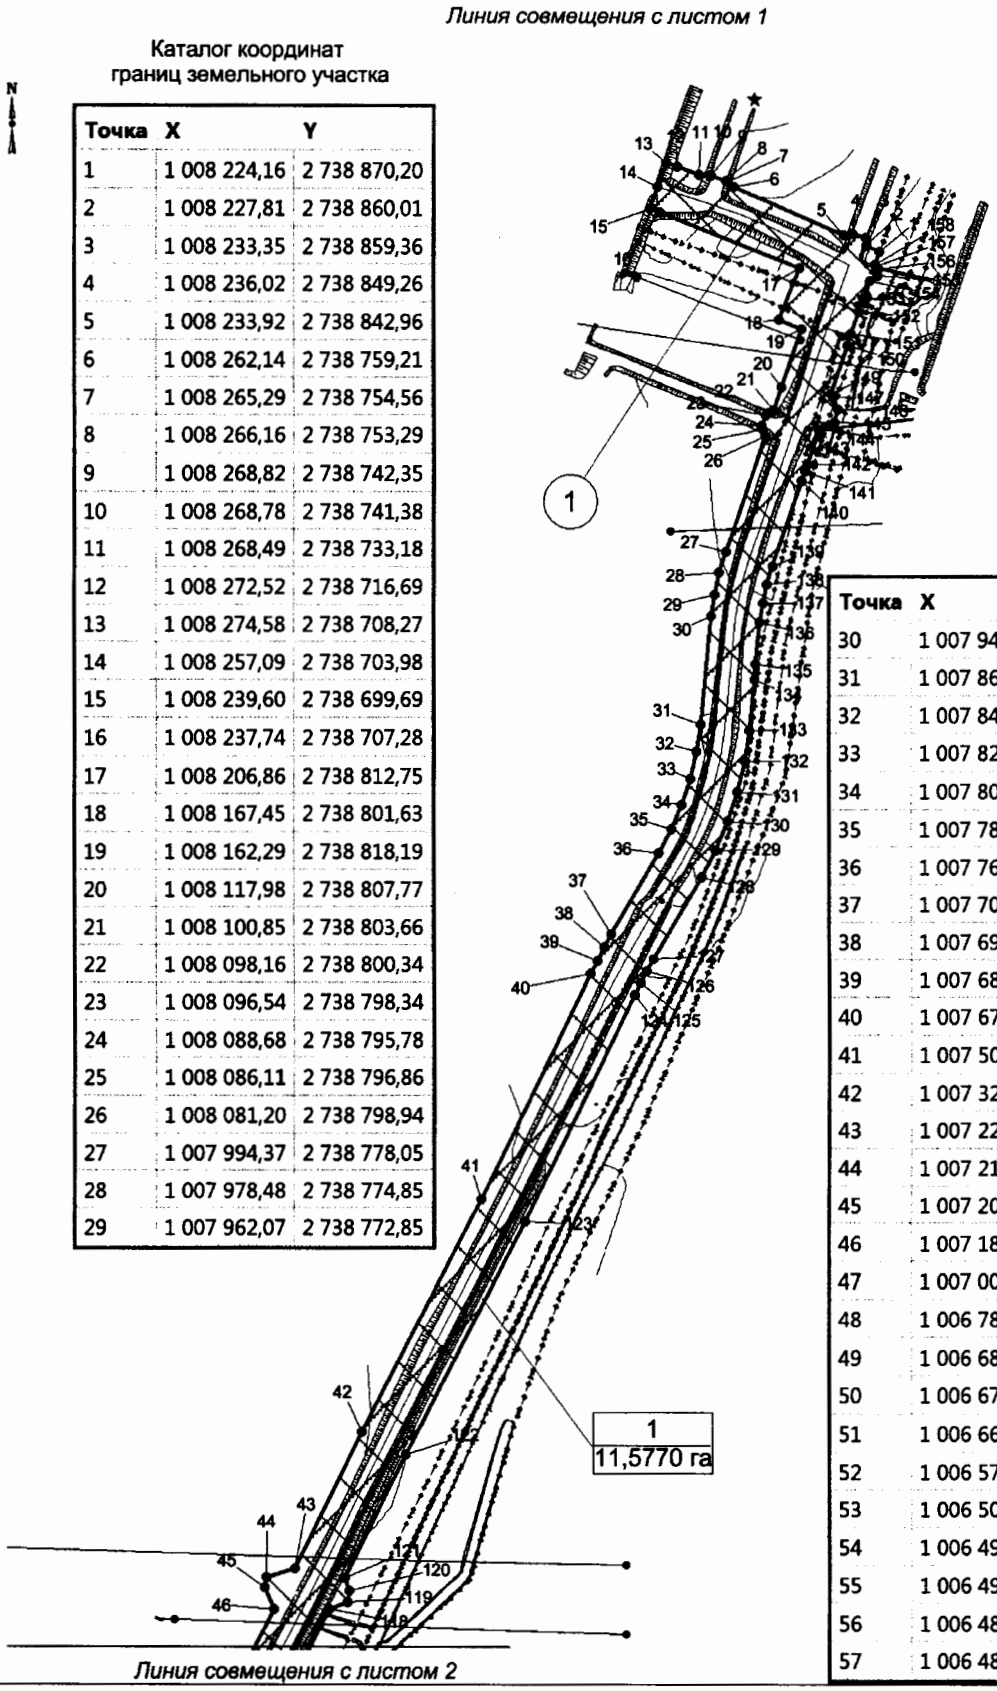

Каталог координат
границ земельного участка

Точка	X	Y
1	1 008 224,16	2 738 870,20
2	1 008 227,81	2 738 860,01
3	1 008 233,35	2 738 859,36
4	1 008 236,02	2 738 849,26
5	1 008 233,92	2 738 842,96
6	1 008 262,14	2 738 759,21
7	1 008 265,29	2 738 754,56
8	1 008 266,16	2 738 753,29
9	1 008 268,82	2 738 742,35
10	1 008 268,78	2 738 741,38
11	1 008 268,49	2 738 733,18
12	1 008 272,52	2 738 716,69
13	1 008 274,58	2 738 708,27
14	1 008 257,09	2 738 703,98
15	1 008 239,60	2 738 699,69
16	1 008 237,74	2 738 707,28
17	1 008 206,86	2 738 812,75
18	1 008 167,45	2 738 801,63
19	1 008 162,29	2 738 818,19
20	1 008 117,98	2 738 807,77
21	1 008 100,85	2 738 803,66
22	1 008 098,16	2 738 800,34
23	1 008 096,54	2 738 798,34
24	1 008 088,68	2 738 795,78
25	1 008 086,11	2 738 796,86
26	1 008 081,20	2 738 798,94
27	1 007 994,37	2 738 778,05
28	1 007 978,48	2 738 774,85
29	1 007 962,07	2 738 772,85

Точка	X	Y
30	1 007 945,90	2 738 772,10
31	1 007 865,39	2 738 771,42
32	1 007 845,15	2 738 770,38
33	1 007 825,45	2 738 767,66
34	1 007 806,05	2 738 763,26
35	1 007 787,11	2 738 757,24
36	1 007 768,40	2 738 749,46
37	1 007 705,74	2 738 720,18
38	1 007 695,79	2 738 715,70
39	1 007 685,63	2 738 711,44
40	1 007 675,47	2 738 707,50
41	1 007 501,96	2 738 642,61
42	1 007 325,01	2 738 570,27
43	1 007 220,08	2 738 530,02
44	1 007 212,11	2 738 509,76
45	1 007 204,12	2 738 509,13
46	1 007 189,22	2 738 517,65
47	1 007 004,30	2 738 443,13
48	1 006 787,19	2 738 356,44
49	1 006 682,07	2 738 313,09
50	1 006 675,59	2 738 310,41
51	1 006 661,15	2 738 304,47
52	1 006 573,64	2 738 270,46
53	1 006 509,44	2 738 247,15
54	1 006 495,69	2 738 242,90
55	1 006 497,21	2 738 237,44
56	1 006 482,66	2 738 232,47
57	1 006 480,43	2 738 238,18

Основная часть проекта планировки территории
для размещения линейного объекта регионального значения
Ханты-Мансийского автономного округа – Югры
«Реконструкция автомобильной дороги
«Подъезд к кусту скважин № 217» Приобского м/р (инв.№120095Р)»
Землепользователь ПАО «НК «Роснефть»
Масштаб 1: 5 000

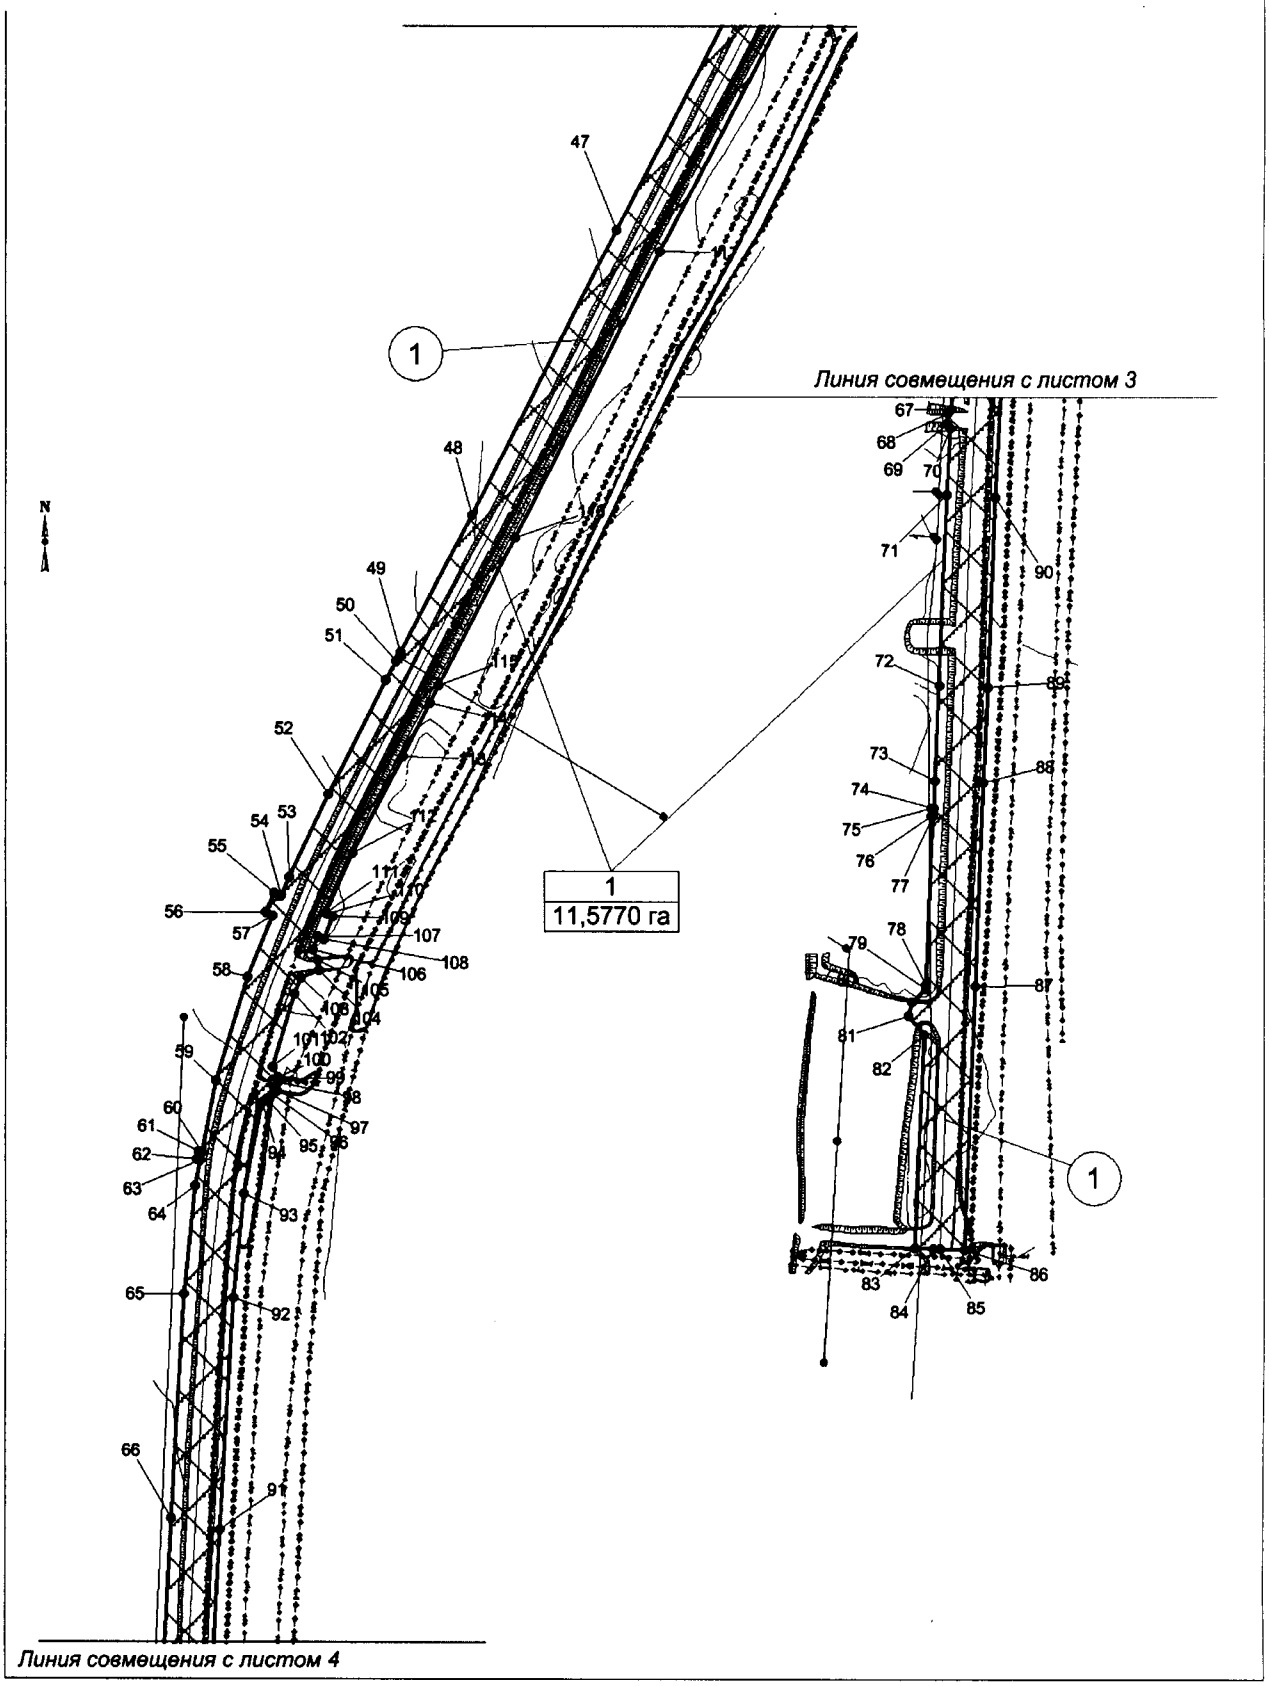

Основная часть проекта планировки территории
для размещения линейного объекта регионального значения
Ханты-Мансийского автономного округа – Югры
«Реконструкция автомобильной дороги
«Подъезд к кусту скважин № 217» Приобского м/р (инв.№120095Р) »
Землепользователь ПАО «НК «Роснефть»
Масштаб 1: 5 000

Точка	X	Y
58	1 006 434,23	2 738 223,89
59	1 006 356,69	2 738 207,90
60	1 006 303,41	2 738 202,22
61	1 006 303,70	2 738 199,77
62	1 006 297,97	2 738 199,45
63	1 006 297,82	2 738 201,61
64	1 006 277,96	2 738 199,49
65	1 006 199,24	2 738 198,73
66	1 006 034,20	2 738 205,12
67	1 005 935,37	2 738 208,93
68	1 005 932,24	2 738 206,58
69	1 005 924,42	2 738 206,79
70	1 005 921,62	2 738 209,46
71	1 005 873,02	2 738 211,35
72	1 005 733,58	2 738 218,37
73	1 005 663,60	2 738 221,88
74	1 005 643,13	2 738 222,90
75	1 005 643,02	2 738 221,58
76	1 005 637,33	2 738 221,84
77	1 005 637,43	2 738 223,19
78	1 005 514,27	2 738 229,39
79	1 005 510,71	2 738 229,56
80	1 005 500,50	2 738 220,29
81	1 005 489,89	2 738 218,68
82	1 005 476,96	2 738 231,26
83	1 005 321,46	2 738 239,04
84	1 005 322,14	2 738 252,40
85	1 005 322,37	2 738 257,10
86	1 005 323,30	2 738 275,08
87	1 005 516,09	2 738 265,38
88	1 005 665,22	2 738 257,87
89	1 005 735,20	2 738 254,35
90	1 005 874,64	2 738 247,35
91	1 006 028,99	2 738 241,36
92	1 006 199,77	2 738 234,75
93	1 006 275,87	2 738 235,50
94	1 006 343,97	2 738 242,77
95	1 006 346,89	2 738 245,78
96	1 006 350,88	2 738 249,87
97	1 006 353,73	2 738 252,80
98	1 006 359,74	2 738 252,96
99	1 006 362,56	2 738 253,05
100	1 006 363,76	2 738 252,30

Точка	X	Y
101	1 006 371,17	2 738 247,68
102	1 006 425,25	2 738 258,82
103	1 006 437,10	2 738 262,48
104	1 006 444,52	2 738 275,14
105	1 006 451,34	2 738 274,02
106	1 006 458,36	2 738 269,07
107	1 006 468,28	2 738 272,12
108	1 006 466,88	2 738 276,66
109	1 006 483,87	2 738 281,91
110	1 006 485,35	2 738 277,41
111	1 006 485,61	2 738 276,23
112	1 006 531,28	2 738 292,23
113	1 006 606,37	2 738 321,83
114	1 006 647,77	2 738 337,92
115	1 006 660,67	2 738 343,24
116	1 006 773,65	2 738 389,82
117	1 006 990,88	2 738 476,57
118	1 007 193,06	2 738 558,03
119	1 007 199,30	2 738 570,87
120	1 007 207,29	2 738 571,47
121	1 007 216,97	2 738 567,41
122	1 007 311,73	2 738 603,75
123	1 007 488,85	2 738 676,17
124	1 007 662,64	2 738 741,15
125	1 007 672,13	2 738 744,85
126	1 007 681,42	2 738 748,74
127	1 007 690,71	2 738 752,94
128	1 007 753,86	2 738 782,42
129	1 007 774,72	2 738 791,09
130	1 007 796,60	2 738 798,06
131	1 007 819,00	2 738 803,14
132	1 007 841,76	2 738 806,28
133	1 007 864,31	2 738 807,43
134	1 007 902,04	2 738 807,75
135	1 007 913,24	2 738 807,84
136	1 007 944,90	2 738 808,11
137	1 007 959,04	2 738 808,77
138	1 007 972,75	2 738 810,45
139	1 007 986,60	2 738 813,24
140	1 008 051,15	2 738 828,76
141	1 008 058,67	2 738 830,56
142	1 008 063,91	2 738 831,81
143	1 008 088,86	2 738 837,82

Точка	X	Y
143	1 008 088,86	2 738 837,82
144	1 008 093,18	2 738 844,83
145	1 008 095,70	2 738 848,91
146	1 008 105,83	2 738 850,65
147	1 008 113,90	2 738 846,18
148	1 008 114,35	2 738 845,92
149	1 008 116,87	2 738 844,53
150	1 008 152,87	2 738 852,98
151	1 008 162,02	2 738 855,14
152	1 008 178,77	2 738 859,27
153	1 008 188,49	2 738 861,67
154	1 008 201,92	2 738 864,99
155	1 008 206,60	2 738 870,33
156	1 008 211,73	2 738 870,76
157	1 008 213,58	2 738 868,65
158	1 008 214,22	2 738 867,90

Правительство

Проект межевания территории для размещения линейного объекта регионального значения Ханты-Мансийского автономного округа – Югры «Реконструкция автомобильной дороги «Подъезд к кусту скважин № 217» Приобского м/р (инв.№120095Р)»
Землепользователь ПАО «НК «Роснефть»
Масштаб 1: 100 000

Приложение 57
к постановлению Правительства
Ханты-Мансийского
автономного округа – Югры
от 21 апреля 2017 года № 147-п

Схема
расположения земельного участка на листах

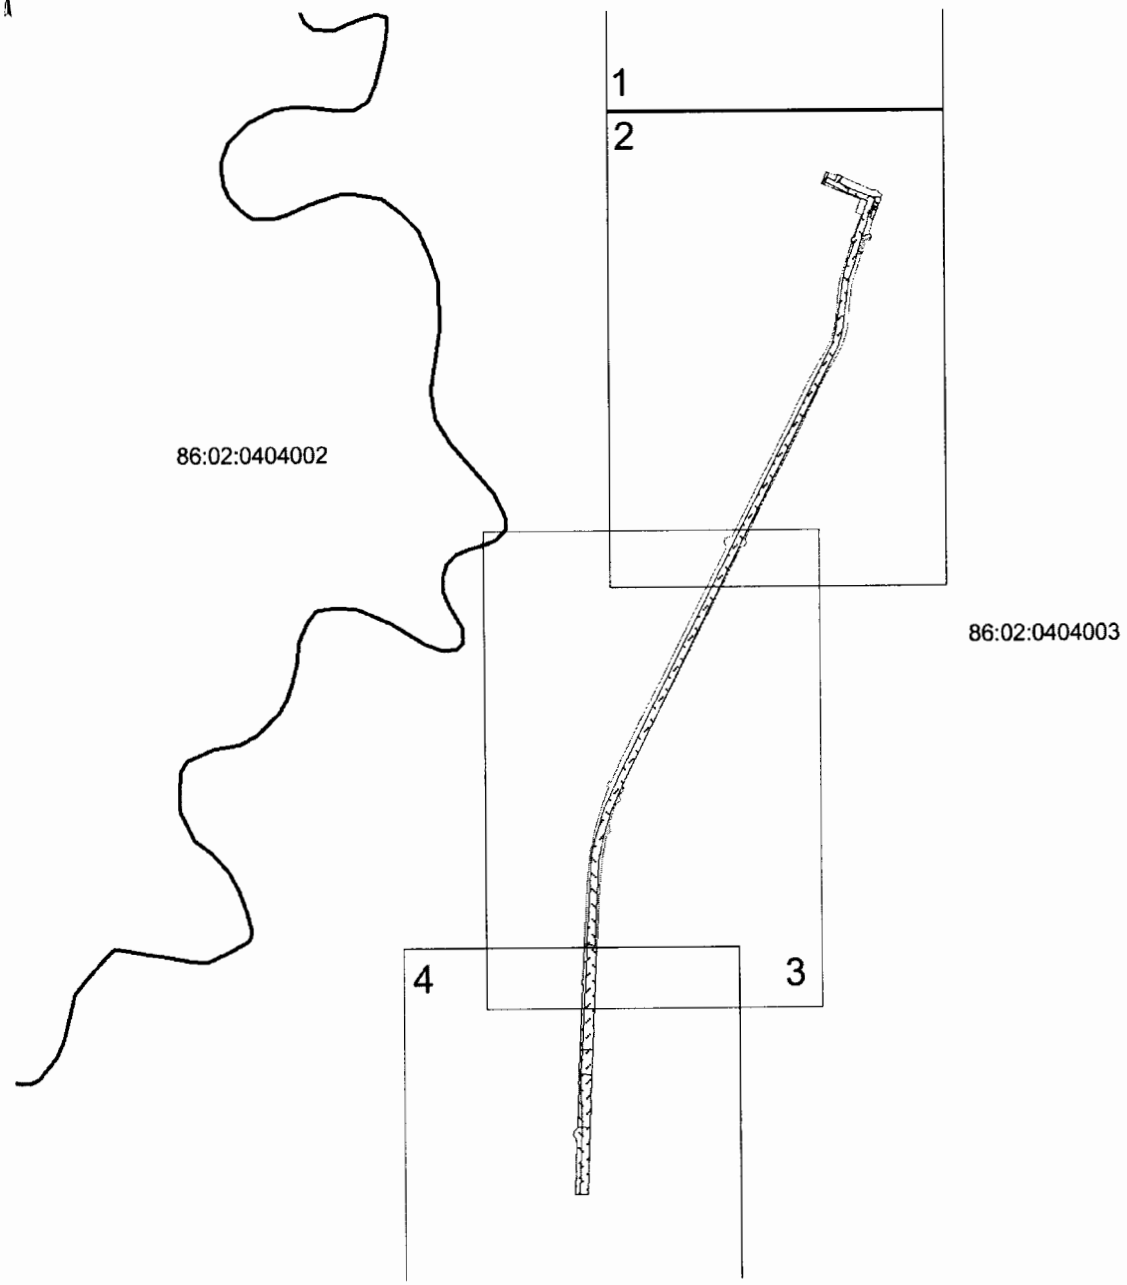

УСЛОВНЫЕ ОБОЗНАЧЕНИЯ

граница земельного участка

● 25 точка поворота границы земельного участка устанавливаемой при проведении кадастровых работ

:ЗУ1 номер формируемого земельного участка

земельные участки, согласно сведениям государственного кадастра недвижимости

земельный участок на ранее арендованных земельных участках

охранная зона реконструируемой автомобильной дороги

Зоны историко-культурного наследия:

перспективная зона

малоперспективная зона

Проект межевания территории для размещения
линейного объекта регионального значения
Ханты-Мансийского автономного округа – Югры
«Реконструкция автомобильной дороги
«Подъезд к кусту скважин № 217» Приобского м/р (инв.№120095Р).»
Землепользователь ПАО «НК «Роснефть»
Масштаб 1: 5 000

Границ земельного участка
86:02:0404003:ЗУ

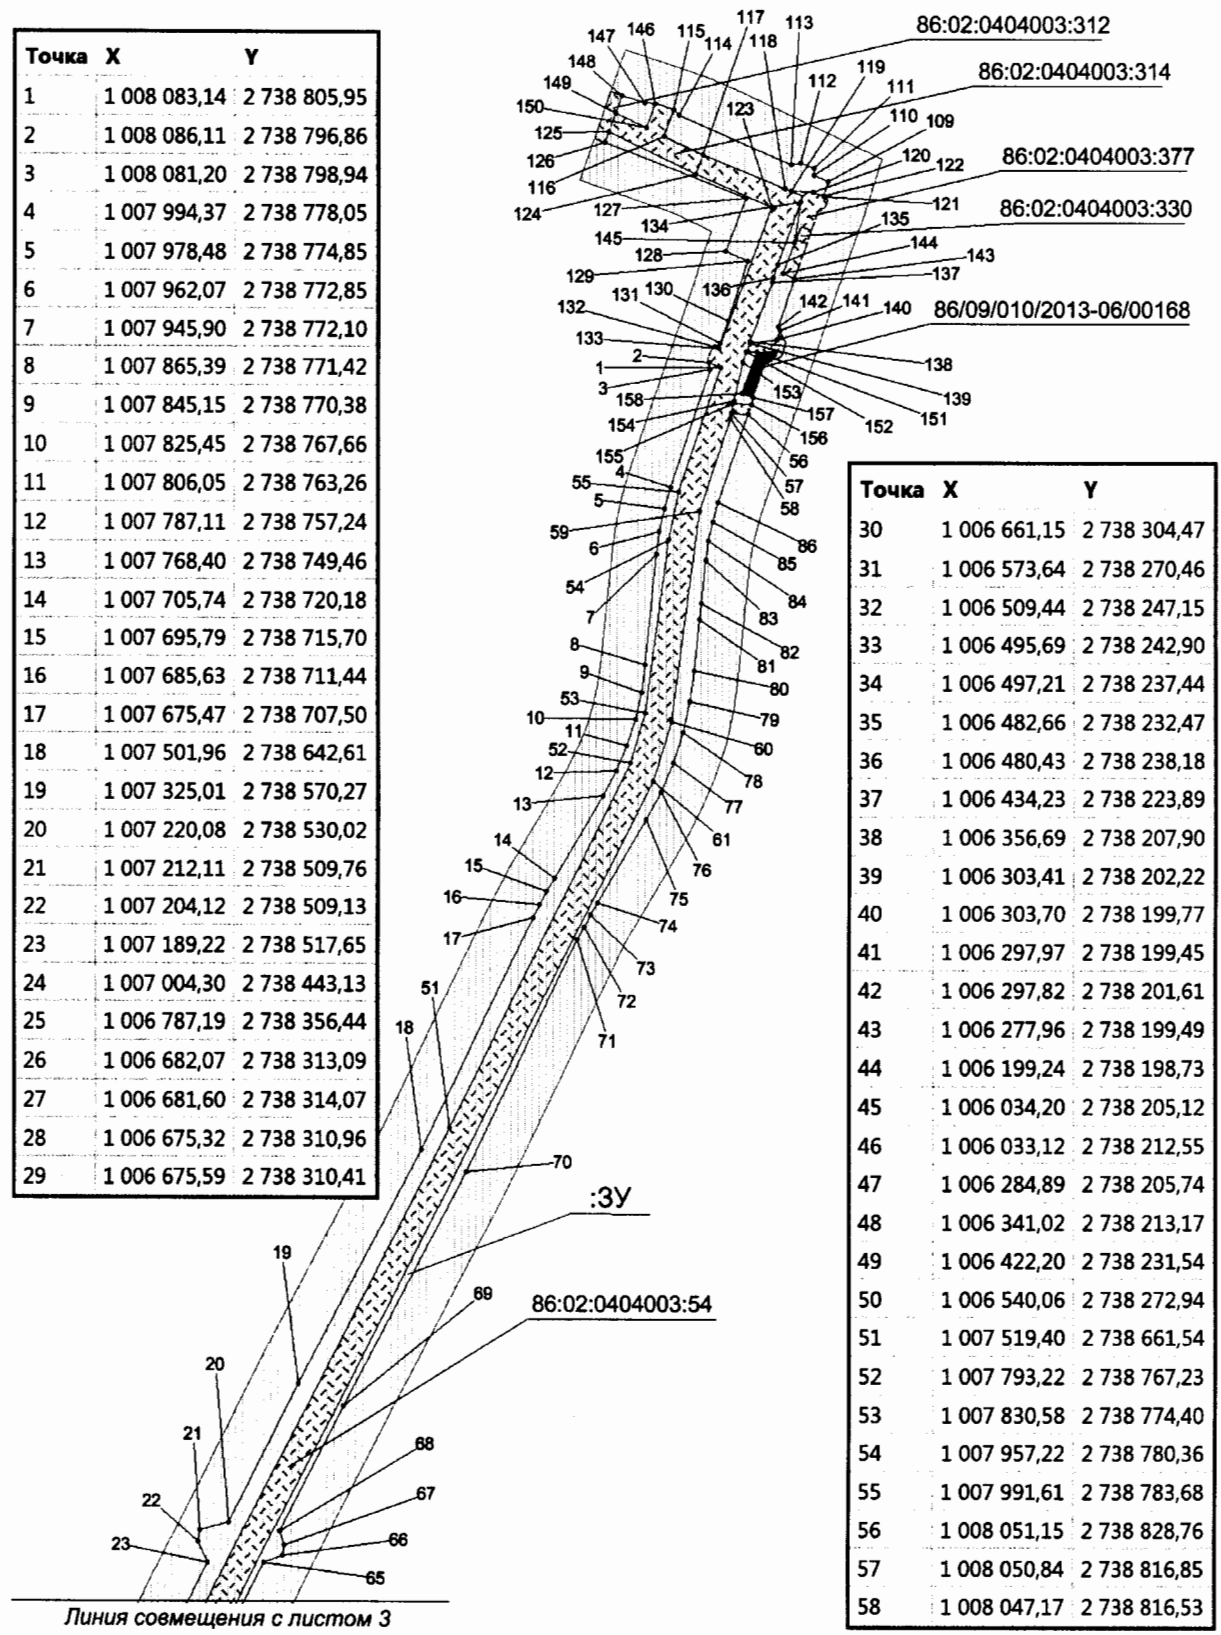

Точка	X	Y
1	1 008 083,14	2 738 805,95
2	1 008 086,11	2 738 796,86
3	1 008 081,20	2 738 798,94
4	1 007 994,37	2 738 778,05
5	1 007 978,48	2 738 774,85
6	1 007 962,07	2 738 772,85
7	1 007 945,90	2 738 772,10
8	1 007 865,39	2 738 771,42
9	1 007 845,15	2 738 770,38
10	1 007 825,45	2 738 767,66
11	1 007 806,05	2 738 763,26
12	1 007 787,11	2 738 757,24
13	1 007 768,40	2 738 749,46
14	1 007 705,74	2 738 720,18
15	1 007 695,79	2 738 715,70
16	1 007 685,63	2 738 711,44
17	1 007 675,47	2 738 707,50
18	1 007 501,96	2 738 642,61
19	1 007 325,01	2 738 570,27
20	1 007 220,08	2 738 530,02
21	1 007 212,11	2 738 509,76
22	1 007 204,12	2 738 509,13
23	1 007 189,22	2 738 517,65
24	1 007 004,30	2 738 443,13
25	1 006 787,19	2 738 356,44
26	1 006 682,07	2 738 313,09
27	1 006 681,60	2 738 314,07
28	1 006 675,32	2 738 310,96
29	1 006 675,59	2 738 310,41

Точка	X	Y
30	1 006 661,15	2 738 304,47
31	1 006 573,64	2 738 270,46
32	1 006 509,44	2 738 247,15
33	1 006 495,69	2 738 242,90
34	1 006 497,21	2 738 237,44
35	1 006 482,66	2 738 232,47
36	1 006 480,43	2 738 238,18
37	1 006 434,23	2 738 223,89
38	1 006 356,69	2 738 207,90
39	1 006 303,41	2 738 202,22
40	1 006 303,70	2 738 199,77
41	1 006 297,97	2 738 199,45
42	1 006 297,82	2 738 201,61
43	1 006 277,96	2 738 199,49
44	1 006 199,24	2 738 198,73
45	1 006 034,20	2 738 205,12
46	1 006 033,12	2 738 212,55
47	1 006 284,89	2 738 205,74
48	1 006 341,02	2 738 213,17
49	1 006 422,20	2 738 231,54
50	1 006 540,06	2 738 272,94
51	1 007 519,40	2 738 661,54
52	1 007 793,22	2 738 767,23
53	1 007 830,58	2 738 774,40
54	1 007 957,22	2 738 780,36
55	1 007 991,61	2 738 783,68
56	1 008 051,15	2 738 828,76
57	1 008 050,84	2 738 816,85
58	1 008 047,17	2 738 816,53

Проект межевания территории для размещения
линейного объекта регионального значения
Ханты-Мансийского автономного округа – Югры
«Реконструкция автомобильной дороги
«Подъезд к кусту скважин № 217» Приобского м/р. (инв.№120095Р)»
Землепользователь ПАО «НК «Роснефть»
Масштаб 1: 5 000

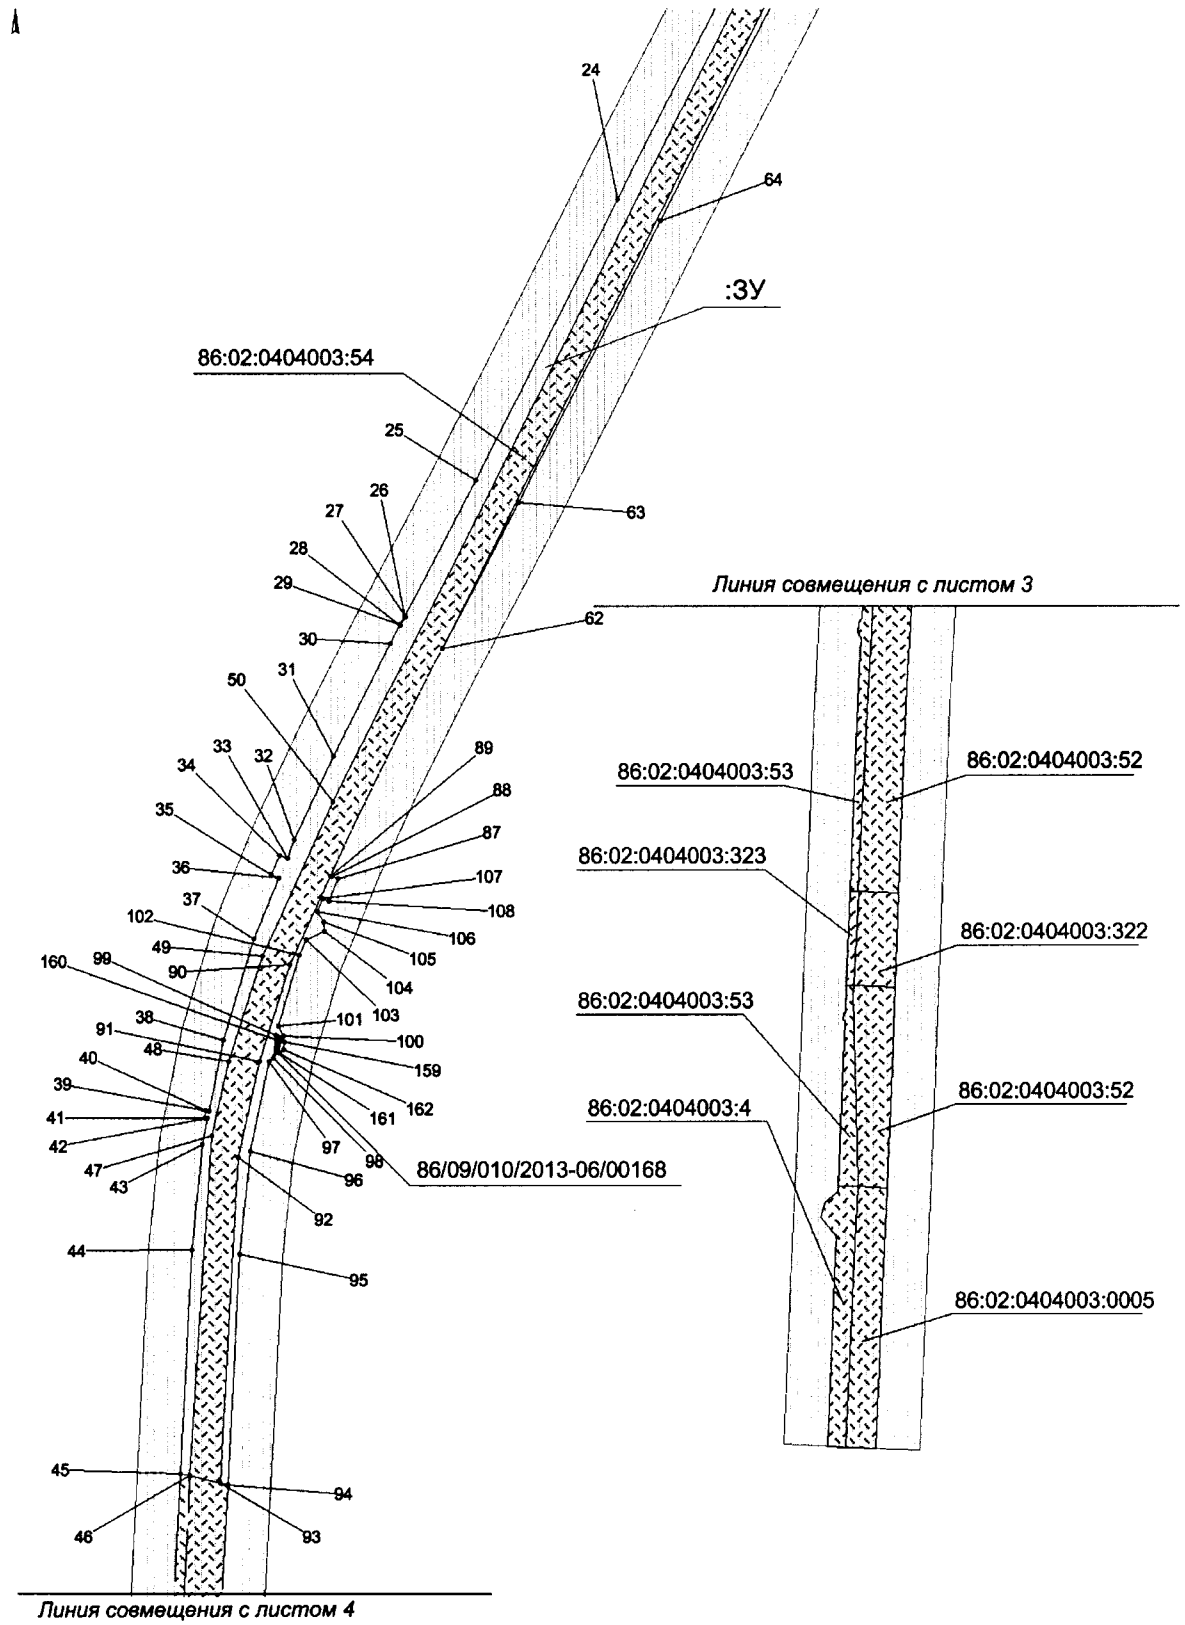

Проект межевания территории для размещения
линейного объекта регионального значения
Ханты-Мансийского автономного округа – Югры
«Реконструкция автомобильной дороги
«Подъезд к кусту скважин № 217» Приобского м/р (инв.№120095Р).»
Землепользователь ПАО «НК «Роснефть»
Масштаб 1: 5 000

Каталог координат
границ земельного участка
86:02:0404003:ЗУ

Точка	X	Y
59	1 007 979,34	2 738 800,09
60	1 007 826,18	2 738 793,81
61	1 007 781,59	2 738 785,10
62	1 006 660,67	2 738 343,24
63	1 006 773,65	2 738 389,82
64	1 006 990,88	2 738 476,57
65	1 007 193,06	2 738 558,03
66	1 007 199,30	2 738 570,87
67	1 007 207,29	2 738 571,47
68	1 007 216,97	2 738 567,41
69	1 007 311,73	2 738 603,75
70	1 007 488,85	2 738 676,17
71	1 007 662,64	2 738 741,15
72	1 007 672,13	2 738 744,85
73	1 007 681,42	2 738 748,74
74	1 007 690,71	2 738 752,94
75	1 007 753,86	2 738 782,42
76	1 007 774,72	2 738 791,09
77	1 007 796,60	2 738 798,06
78	1 007 819,00	2 738 803,14
79	1 007 841,76	2 738 806,28
80	1 007 864,31	2 738 807,43
81	1 007 902,04	2 738 807,75
82	1 007 913,24	2 738 807,84
83	1 007 944,90	2 738 808,11
84	1 007 959,04	2 738 808,77
85	1 007 972,75	2 738 810,45
86	1 007 986,60	2 738 813,24
87	1 006 483,87	2 738 281,91
88	1 006 485,35	2 738 277,41
89	1 006 485,61	2 738 276,23
90	1 006 417,46	2 738 252,31
91	1 006 343,44	2 738 236,16
92	1 006 271,17	2 738 226,77
93	1 006 029,78	2 738 235,82
94	1 006 028,99	2 738 241,36
95	1 006 199,77	2 738 234,75
96	1 006 275,87	2 738 235,50
97	1 006 343,97	2 738 242,77
98	1 006 346,89	2 738 245,78
99	1 006 363,95	2 738 246,31
100	1 006 363,76	2 738 252,30
101	1 006 371,17	2 738 247,68
102	1 006 425,25	2 738 258,82
103	1 006 437,10	2 738 262,48
104	1 006 444,52	2 738 275,14
105	1 006 451,34	2 738 274,02
106	1 006 458,36	2 738 269,07
107	1 006 468,28	2 738 272,12
108	1 006 466,88	2 738 276,66
109	1 008 224,16	2 738 870,20
110	1 008 227,81	2 738 860,01
111	1 008 233,35	2 738 859,36
112	1 008 236,02	2 738 849,26
113	1 008 233,92	2 738 842,96
114	1 008 262,14	2 738 759,21
115	1 008 265,29	2 738 754,56
116	1 008 245,81	2 738 749,31
117	1 008 235,05	2 738 779,01
118	1 008 216,58	2 738 839,70
119	1 008 215,23	2 738 844,12
120	1 008 215,98	2 738 860,02
121	1 008 213,58	2 738 868,65
122	1 008 214,22	2 738 867,90
123	1 008 202,34	2 738 831,71
124	1 008 220,56	2 738 774,93
125	1 008 245,43	2 738 709,59
126	1 008 237,74	2 738 707,28
127	1 008 206,86	2 738 812,75
128	1 008 167,45	2 738 801,63
129	1 008 162,29	2 738 818,19
130	1 008 117,98	2 738 807,77
131	1 008 100,85	2 738 803,66
132	1 008 098,16	2 738 800,34
133	1 008 097,19	2 738 803,45
134	1 008 208,00	2 738 851,91
135	1 008 161,50	2 738 840,09
136	1 008 151,61	2 738 837,58
137	1 008 148,67	2 738 836,84
138	1 008 104,27	2 738 825,58
139	1 008 102,62	2 738 825,15
140	1 008 106,85	2 738 848,94
141	1 008 114,35	2 738 845,92
142	1 008 116,87	2 738 844,83
143	1 008 152,87	2 738 852,98
144	1 008 155,42	2 738 844,39
145	1 008 178,52	2 738 850,65
146	1 008 268,78	2 738 741,38
147	1 008 268,49	2 738 733,18
148	1 008 272,52	2 738 716,69
149	1 008 259,04	2 738 712,98
150	1 008 251,15	2 738 736,59
151	1 008 097,07	2 738 830,78
152	1 008 095,99	2 738 823,47
153	1 008 088,57	2 738 821,60
154	1 008 059,76	2 738 817,64
155	1 008 058,32	2 738 817,52
156	1 008 058,67	2 738 830,56
157	1 008 063,91	2 738 831,81
158	1 008 066,05	2 738 823,08
159	1 006 359,74	2 738 252,96
160	1 006 359,83	2 738 250,16
161	1 006 350,88	2 738 249,87
162	1 006 353,73	2 738 252,80

Правительство

Приложение 58
к постановлению Правительства
Ханты-Мансийского
автономного округа – Югры
от 21 апреля 2017 года № 147-п

Положение о размещении линейного объекта регионального значения Ханты-Мансийского автономного округа – Югры «Реконструкция автомобильной дороги «Подъездная к кусту скважин № 217» Приобского м/р (инв.№120095Р)»

I. Размещение объекта

В административном отношении линейный объект регионального значения Ханты-Мансийского автономного округа – Югры «Реконструкция автомобильной дороги «Подъездная к кусту скважин № 217» Приобского м/р (инв.№120095Р)» (далее – проектируемый объект) расположен на межселенной территории в границах Приобского месторождения нефти Ханты-Мансийского района Ханты-Мансийского автономного округа – Югры.

В географическом отношении территория проектируемого объекта находится в 17 километрах на северо-восток от населенного пункта Селиярово.

II. Функциональное зонирование территории

Проектируемый объект располагается на землях лесного фонда, находящихся в ведении территориального отдела - Самаровского лесничества.

III. Решение по планировочной организации земельных участков для размещения проектируемого объекта

Расчет параметров полосы отвода земельного участка на период реконструкции и эксплуатации проектируемых объектов производится в соответствии с действующими нормами отвода земель.

Проект планировки и проект межевания территории подготовлен в отношении земельного участка общей площадью 11,5770 га.

Таблица 1

Основные технико-экономические показатели проекта

Наименование объекта (кадастровый номер)	Площадь вновь испрашиваемых земельных участков, га	Площадь по земельным участкам, арендованным ранее, га	Итого по проекту, га
«Реконструкция автомобильной дороги «Подъездная к кусту скважин № 217» Приобского м/р (инв.№120095Р)»	3,9779	7,5991	11,5770

Таблица 2

Площади испрашиваемых земельных участков под проектируемый объект

№ п/п	Кадастровый номер земельного участка, кадастровый квартал	Обозначение участка	Площадь, $м^2$	Землепользователи	Категория земельного участка	Вид разрешенного использования
1	86/09/010/2013-6/00168	:ЗУ	420	Ханты-Мансийского автономного округа – Югры, Ханты-Мансийский район, ТО-Самаровское лесничество, Ханты-Мансийское участковое лесничество, Нялинское урочище	Земли лесного фонда	Строительство, реконструкция, эксплуатация линейных объектов
2	86:02:0404003	:ЗУ	39779	Ханты-Мансийского автономного округа – Югры, Ханты-Мансийский район, ТО-Самаровское лесничество, Ханты-Мансийское участковое лесничество, Нялинское урочище	Земли лесного фонда	
Итого			**40199**			

Координаты границ земельного участка, необходимого для размещения проектируемого объекта, в графических материалах определены в местной системе координат Ханты-Мансийского автономного округа – Югры МСК-86.

IV. Особо охраняемые территории и зоны с особыми условиями использования

Проектируемый объект технологически привязаны к объектам сложившейся инфраструктуры и проходят вдоль существующих коридоров коммуникаций и на свободной от застройки территории. Реконструкция будет носить локальный характер и затрагивать территорию, которая уже подвергалась мощному длительному техногенному воздействию.

Проектируемый объект не пересекает водоохранную зону и прибрежную защитную полосу водных объектов.

В границах участка работ отсутствуют объекты историко-культурного наследия, особо охраняемые природные территории федерального, регионального и местного значения.

Проектируемый объект не находится в границах территории традиционного природопользования коренных малочисленных народов Севера регионального значения.

Ханты-Мансийский автономный округ — Югра
Правительство

Основная часть проекта планировки территории
для размещения линейного объекта регионального значения Ханты-Мансийского автономного округа – Югры «Капитальный ремонт автомобильной дороги Югорск-Советский-Верхний Казым-Надым (до границы ХМАО) на участке Андра-Верхний Казым-Надым (до границы ХМАО) км 496-км511»
Землепользователь: КУ Ханты-Мансийского автономного округа – Югры «Управление автомобильных дорог»

Приложение 59
к постановлению Правительства
Ханты-Мансийского
автономного округа – Югры
от 21 апреля 2017 года № 147-п

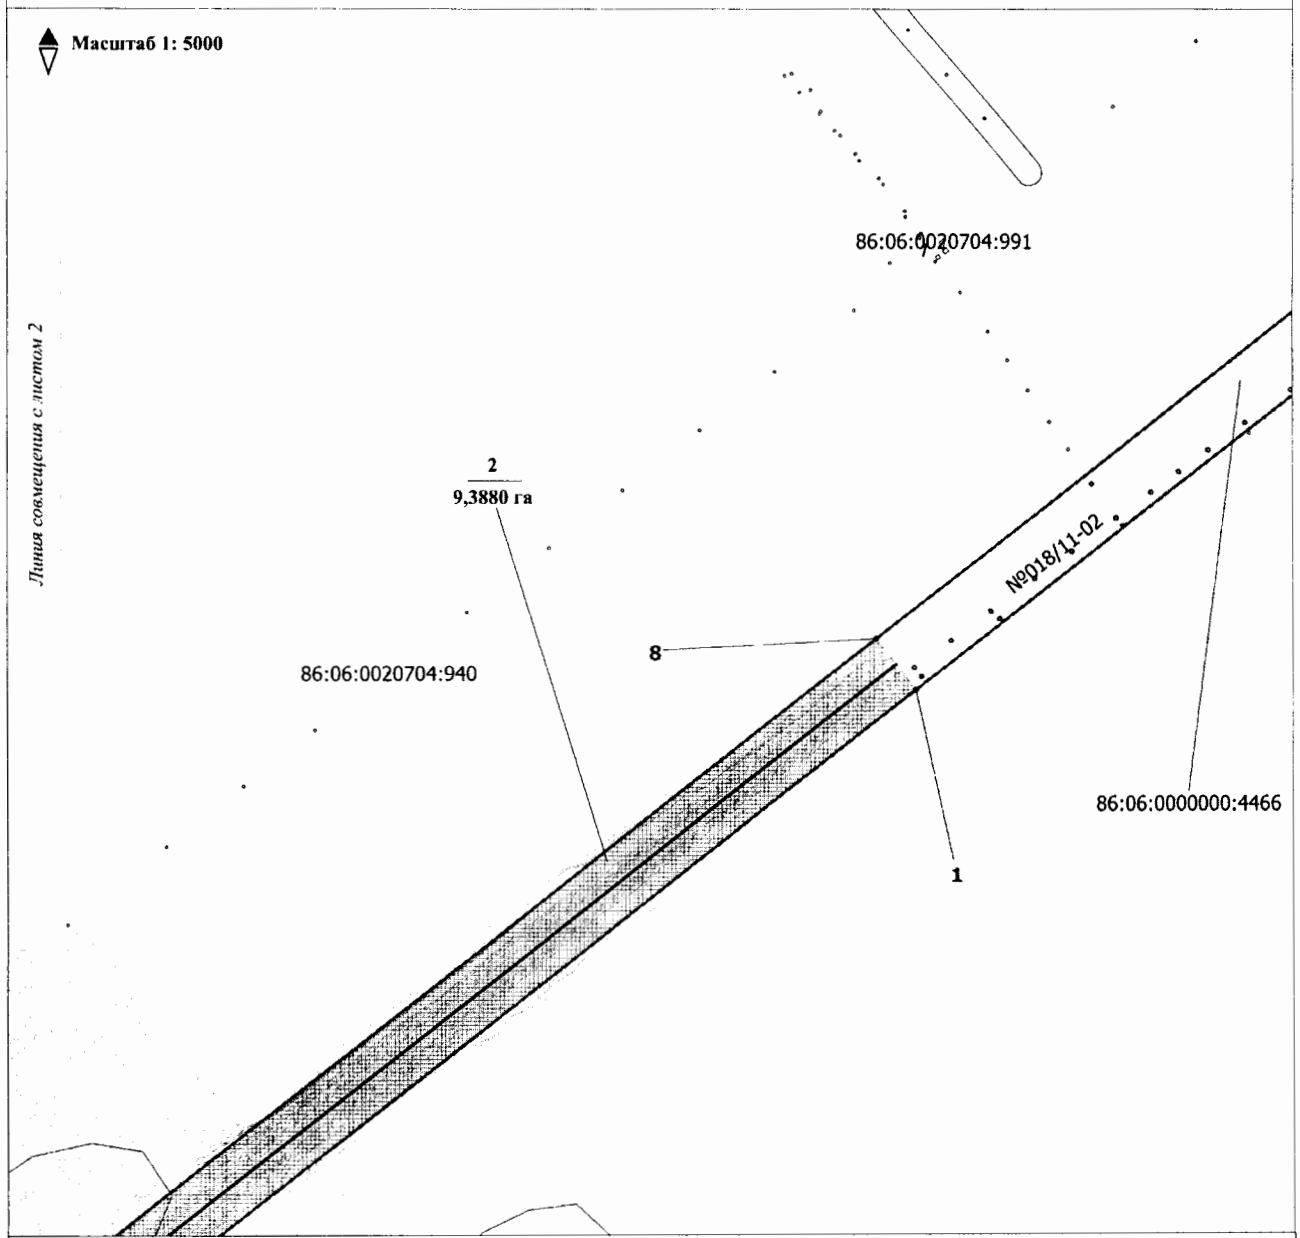

УСЛОВНЫЕ ОБОЗНАЧЕНИЯ

- •1 - точки поворота границы планируемого размещения линейного объекта;
- 2 / 9,3880 га - номер и площадь зоны планируемого размещения линейного объекта (км 496);
- зона планируемого размещения линейного объекта
- граница образуемого земельного участка
- границы земельных участков, сведения о которых содержатся в государственном кадастре недвижимости;
- ось участка существующей автодороги
- №018/11-02 - номер договора постоянного (бессрочного) пользования участком лесного фонда
- 86:07:0101008:190 - кадастровый номер земельного участка;
- границы земельных участков, находящихся в аренде – КУ Ханты-Мансийского автономного округа – Югры «Управление автомобильных дорог»

Основная часть проекта планировки территории
для размещения линейного объекта регионального значения Ханты-Мансийского автономного округа – Югры «Капитальный ремонт автомобильной дороги Югорск-Советский-Верхний Казым- Надым (до границы ХМАО) на участке Андра-Верхний Казым-Надым (до границы ХМАО) км 496-км511»
Землепользователь: КУ Ханты-Мансийского автономного округа – Югры «Управление автомобильных дорог»

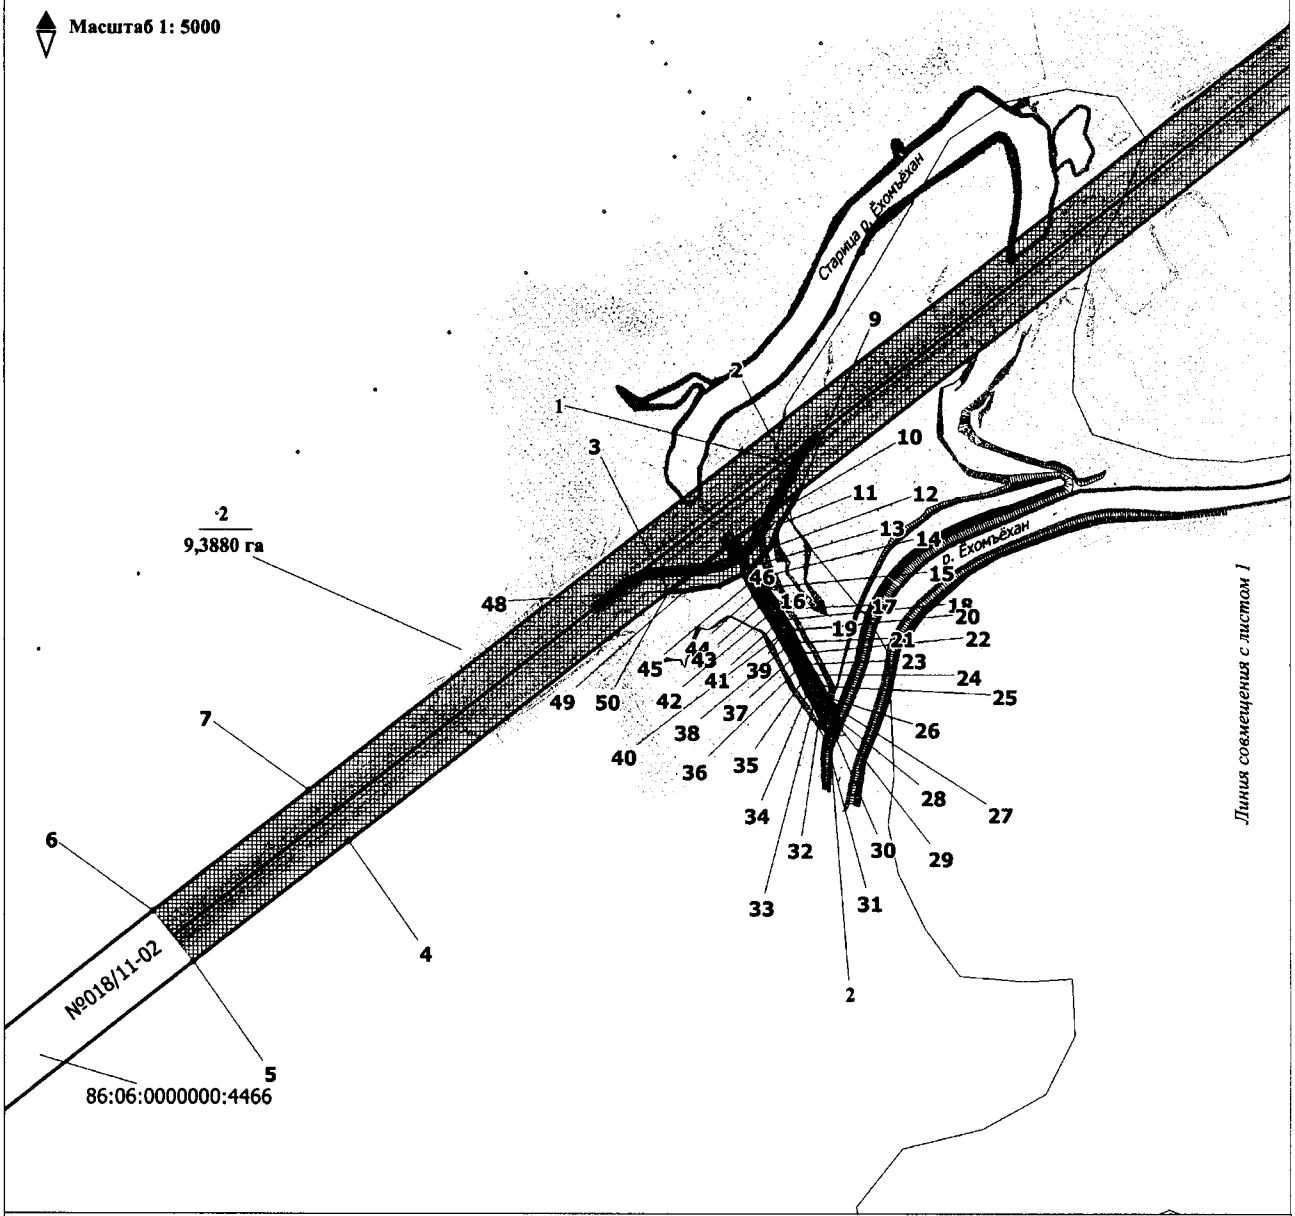

УСЛОВНЫЕ ОБОЗНАЧЕНИЯ

- •1 - точки поворота границы планируемого размещения линейного объекта;
- 2 / 9,3880 га - номер и площадь зоны планируемого размещения линейного объекта (км 496);
- зона планируемого размещения линейного объекта
- граница образуемого земельного участка
- границы земельных участков, сведения о которых содержатся в государственном кадастре недвижимости;

1 - временная объездная дорога

2 - труба (расчистка русла до р. Ёхомъёхан)

- ось участка существующей автодороги

№018/11-02 - номер договора постоянного (бессрочного) пользования участком лесного фонда

86:07:0101008:190 - кадастровый номер земельного участка;

86:07:0101008:5044:ЗУ1(1) - номер контура формируемого земельного участка

- границы земельных участков, находящихся в аренде – КУ Ханты-Мансийского автономного округа – Югры «Управление автомобильных дорог»

Основная часть проекта планировки территории
для размещения линейного объекта регионального значения Ханты-Мансийского автономного округа – Югры «Капитальный ремонт автомобильной дороги Югорск-Советский-Верхний Казым - Надым (до границы ХМАО) на участке Андра-Верхний Казым-Надым (до границы ХМАО) км 496-км511»
Землепользователь: КУ Ханты-Мансийского автономного округа – Югры «Управление автомобильных дорог»

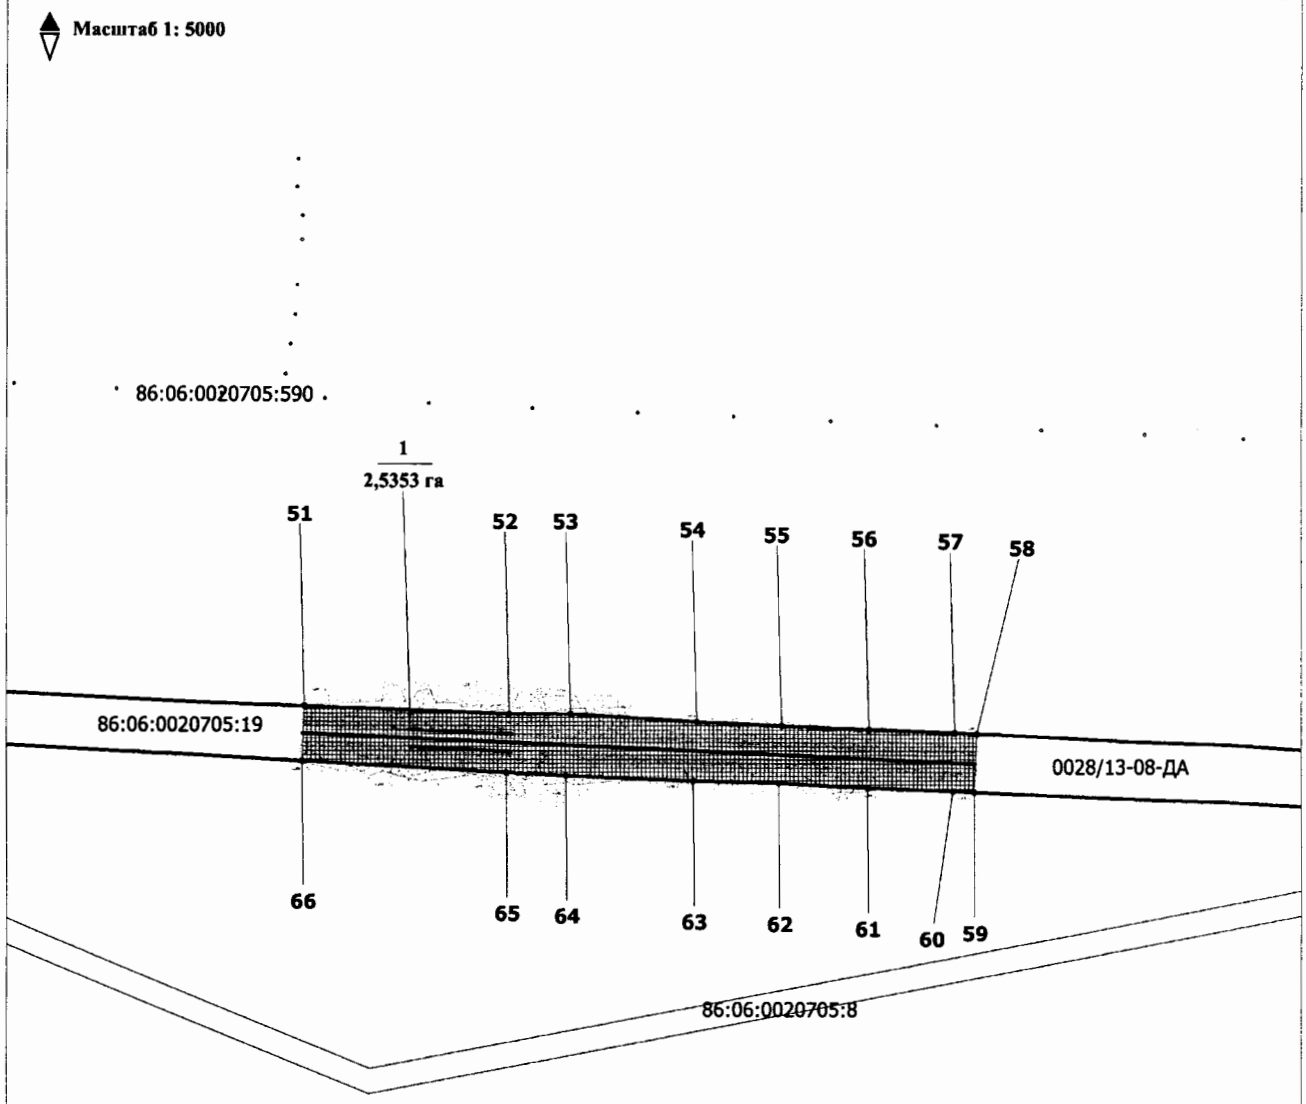

УСЛОВНЫЕ ОБОЗНАЧЕНИЯ

- •1 - точки поворота границы планируемого размещения линейного объекта;
- 1 / 2,5353 га - номер и площадь зоны планируемого размещения линейного объекта (км 511);
- зона планируемого размещения линейного объекта
- граница образуемого земельного участка
- границы земельных участков, сведения о которых содержатся в государственном кадастре недвижимости;
- ось участка существующей автодороги
- №028/13-08-ДА - номер договора постоянного (бессрочного) пользования участком лесного фонда
- 86:07:0101008:190 - кадастровый номер земельного участка;
- границы земельных участков, находящихся в аренде – КУ Ханты-Мансийского автономного округа – Югры «Управление автомобильных дорог»

Основная часть проекта планировки территории
для размещения линейного объекта регионального значения Ханты-Мансийского автономного округа – Югры «Капитальный ремонт автомобильной дороги Югорск-Советский-Верхний Казым- Надым (до границы ХМАО) на участке Андра-Верхний Казым-Надым (до границы ХМАО) км 496-км511»
Землепользователь: КУ Ханты-Мансийского автономного округа – Югры «Управление автомобильных дорог»

номер	X	Y
1	1289110,55.00	2650767,69.00
2	1288425,94.00	2649887,79.00
3	1288344,71.00	2649783,36.00
4	1288143,94.00	2649525,38.00
5	1288046,81.00	2649400,5.00
6	1288087,47.00	2649368,13.00
7	1288184,96.00	2649493,45.00
8	1289151,48.00	2650735,99.00
9	1288425,93.00	2649887,81.00
10	1288415,75.00	2649882,82.00
11	1288398,76.00	2649872,16.00
12	1288379,15.00	2649864,24.00
13	1288363,28.00	2649851,45.00
14	1288355,95.00	2649836,97.00
15	1288347,45.00	2649862,17.00
16	1288339,01.00	2649867,58.00
17	1288330,34.00	2649872,69.00
18	1288321,62.00	2649877,57.00
19	1288314,24.00	2649882,01.00
20	1288312,71.00	2649882,81.00
21	1288303,7.00	2649887,27.00
22	1288294,65.00	2649891,44.00
23	1288285,9.00	2649896,14.00
24	1288277,2.00	2649901,02.00
25	1288268,46.00	2649906,01.00
26	1288259,65.00	2649910,36.00
27	1288251,62.00	2649917,08.00
28	1288241,12.00	2649919,72.00
29	1288234,99.00	2649920,98.00
30	1288227,19.00	2649917,62.00
31	1288235,24.00	2649907,64.00
32	1288245,29.00	2649904,39.00
33	1288253,93.00	2649899,75.00
34	1288262,74.00	2649894,9.00
35	1288271,83.00	2649890,54.00
36	1288281,02.00	2649886,47.00
37	1288290,1.00	2649882,47.00
38	1288298,76.00	2649877,61.00
39	1288307,61.00	2649872,81.00
40	1288308,66.00	2649872,31.00
41	1288316,04.00	2649868,07.00
42	1288324,63.00	2649863,11.00
43	1288332,89.00	2649857,43.00
44	1288341,67.00	2649852,39.00
45	1288350,55.00	2649847,8.00
46	1288358,54.00	2649842,99.00
47	1288349,24.00	2649823,99.00
48	1288346,15.00	2649802,38.00
49	1288345,21.00	2649796,61.00

номер	X	Y
50	1288344,68.00	2649783,39.00
51	1281743,49.00	2637907,48.00
52	1281737,41.00	2638071,16.00
53	1281737,25.00	2638120,13.00
54	1281730,86.00	2638221,46.00
55	1281727,35.00	2638289,18.00
56	1281724,35.00	2638358,67.00
57	1281721,98.00	2638427,01.00
58	1281721,19.00	2638444,38.00
59	1281674,22.00	2638442,09.00
60	1281674,93.00	2638425,2.00
61	1281677,55.00	2638357,28.00
62	1281681,37.00	2638286,65.00
63	1281683,09.00	2638218,57.00
64	1281687,46.00	2638116,67.00
65	1281689,67.00	2638068,71.00
66	1281698,96.00	2637905,5.00

Правительство

Проект межевания территории для размещения линейного объекта регионального значения
Ханты-Мансийского автономного округа – Югры «Капитальный ремонт автомобильной дороги Югорск-Советский-Верхний Казым - Надым (до границы ХМАО) на участке Андра-Верхний Казым-Надым (до границы ХМАО) км 496-км511»
Землепользователь: КУ Ханты-Мансийского автономного округа – Югры «Управление автомобильных дорог»

Приложение 60
к постановлению Правительства
Ханты-Мансийского
автономного округа – Югры
от 21 апреля 2017 года № 147-п

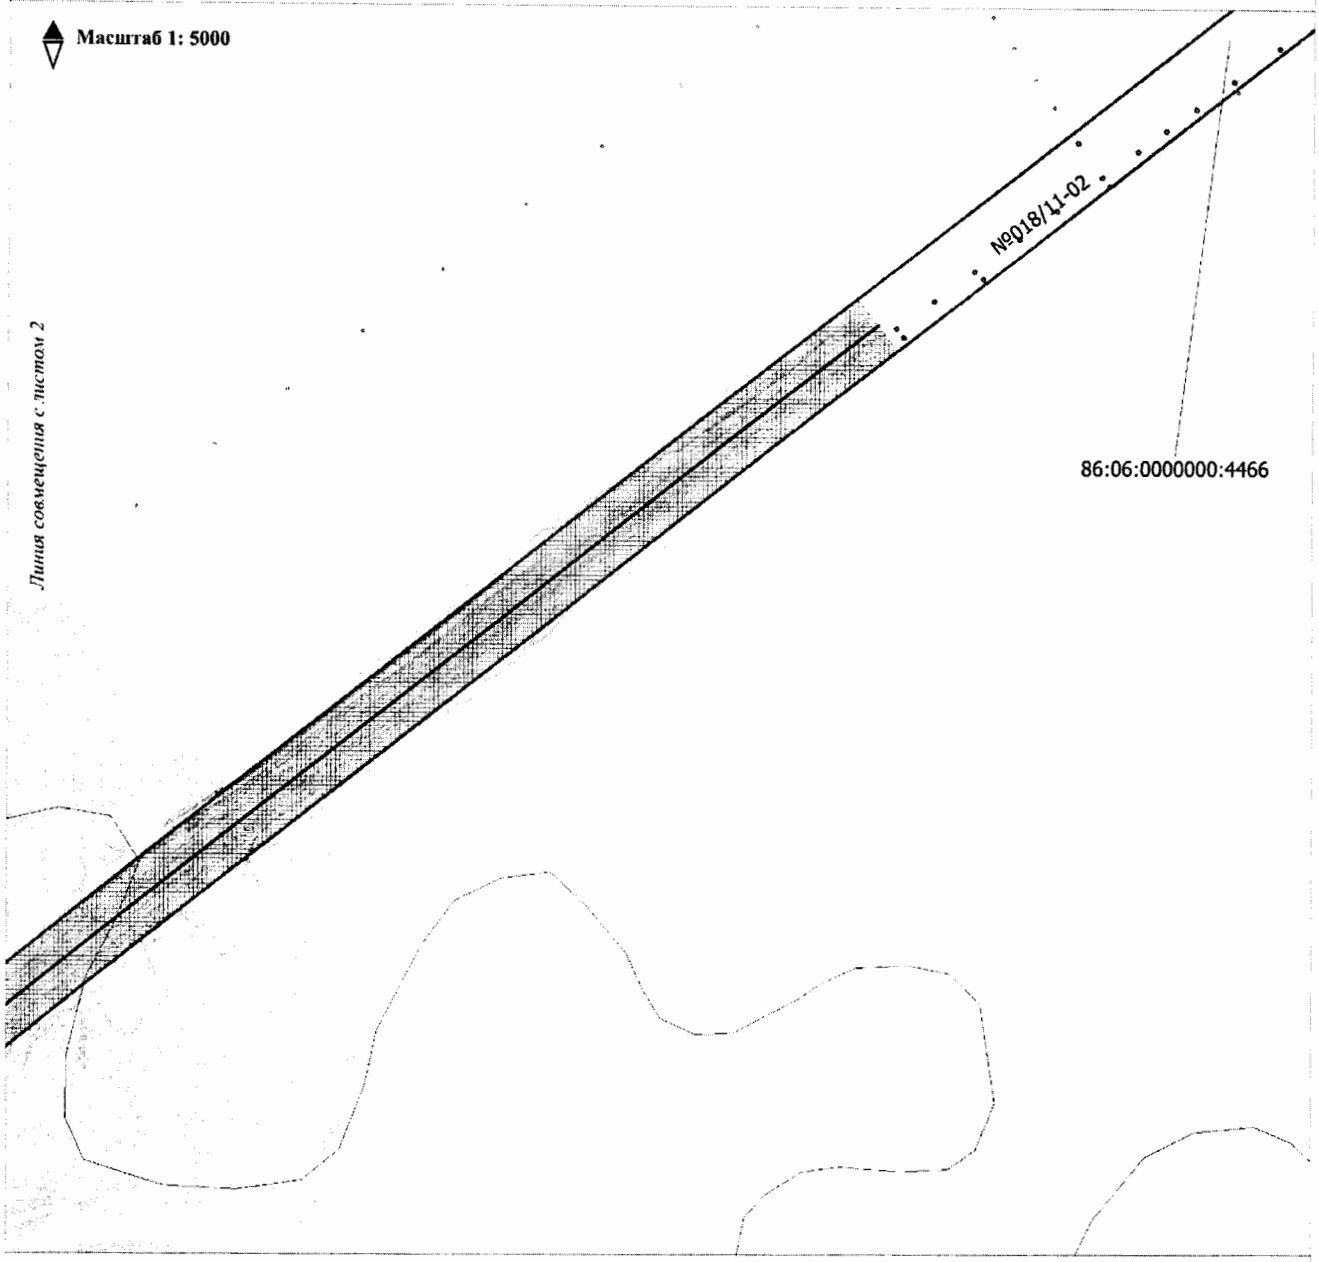

УСЛОВНЫЕ ОБОЗНАЧЕНИЯ

н1 - точка поворота границы земельного участка, установленная при проведении кадастровых работ;

1 - точка поворота границы земельного участка, сведения о которой содержатся в государственном кадастре недвижимости;

- зона планируемого размещения линейного объекта (автомобильной дороги на участке км 496);

- граница образуемого земельного участка

- границы земельных участков, сведения о которых содержатся в государственном кадастре недвижимости;

- ось участка существующей автодороги

№018/11-02 - номер договора постоянного (бессрочного) пользования участком лесного фонда

86:07:0101008:190 - кадастровый номер земельного участка;

86:06:0000000:4827:ЗУ1 - номер формируемого земельного участка

- границы земельных участков, находящихся в аренде – КУ Ханты-Мансийского автономного округа – Югры «Управление автомобильных дорог»

Проект межевания территории для размещения линейного объекта регионального значения Ханты-Мансийского автономного округа – Югры «Капитальный ремонт автомобильной дороги Югорск-Советский-Верхний Казым - Надым (до границы ХМАО) на участке Андра-Верхний Казым-Надым (до границы ХМАО) км 496-км511»
Землепользователь: КУ Ханты-Мансийского автономного округа – Югры «Управление автомобильных дорог»

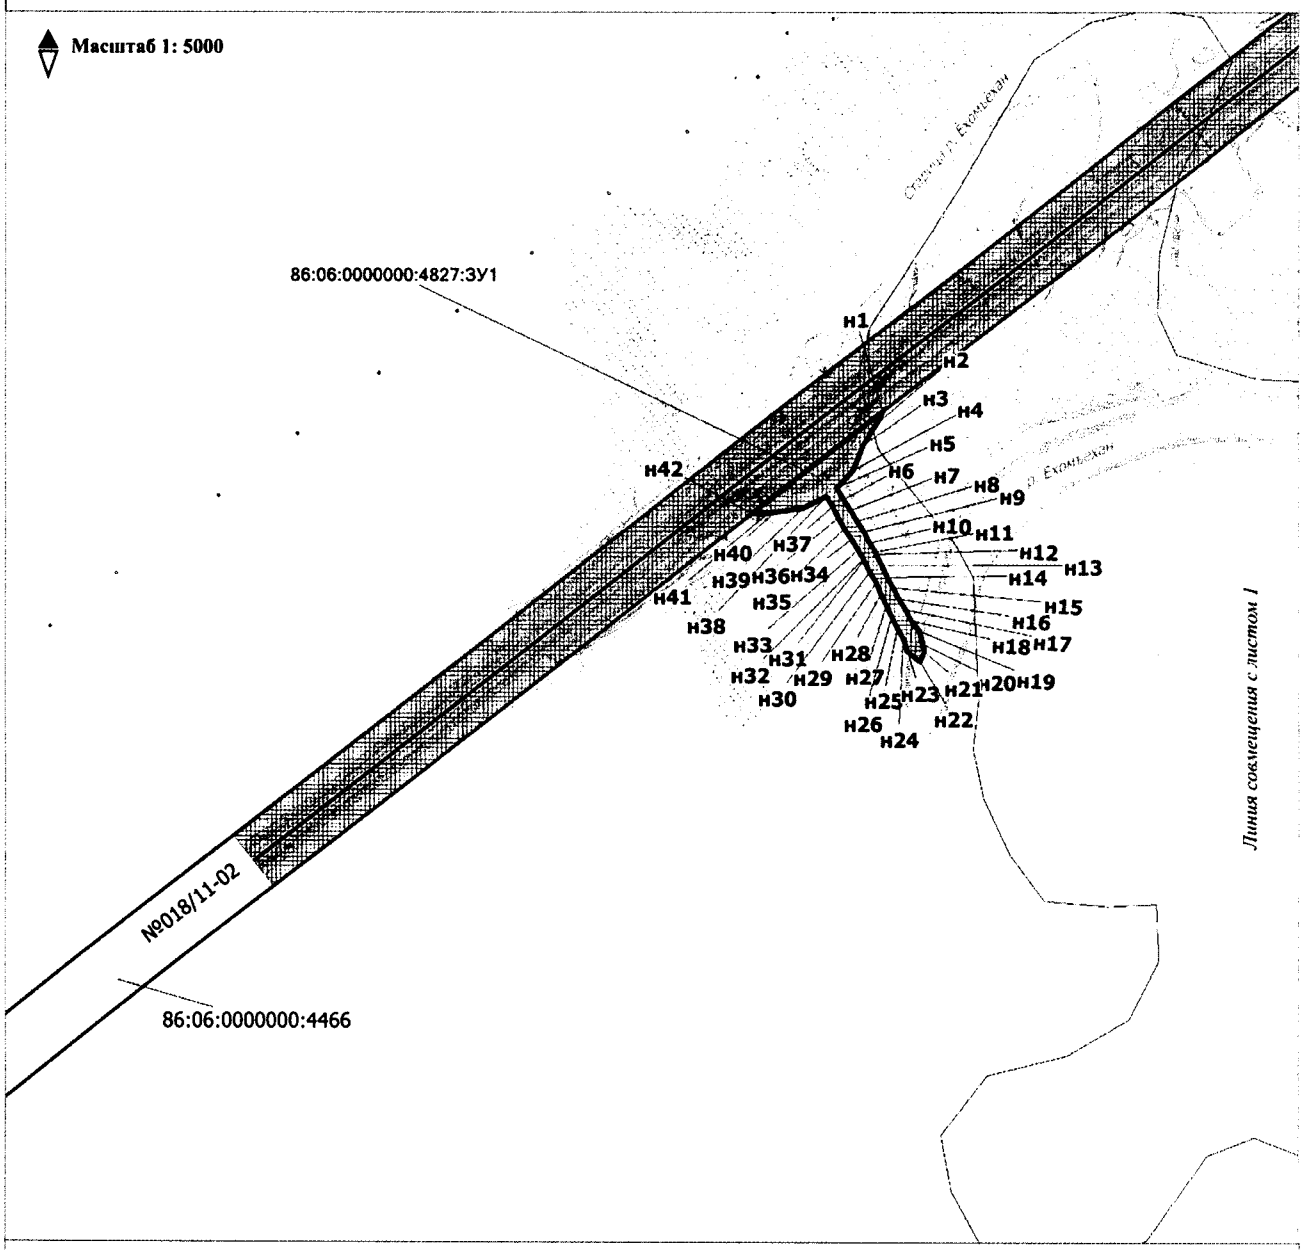

УСЛОВНЫЕ ОБОЗНАЧЕНИЯ

н1 - точка поворота границы земельного участка, установленная при проведении кадастровых работ;

1 - точка поворота границы земельного участка, сведения о которой содержатся в государственном кадастре недвижимости;

- зона планируемого размещения линейного объекта (автомобильной дороги на участке км 496);

- граница образуемого земельного участка

- границы земельных участков, сведения о которых содержатся в государственном кадастре недвижимости;

- ось участка существующей автодороги

№018/11-02 - номер договора постоянного (бессрочного) пользования участком лесного фонда

86:07:0101008:190 - кадастровый номер земельного участка;

86:06:0000000:4827:ЗУ1 - номер формируемого земельного участка

- границы земельных участков, находящихся в аренде – КУ Ханты-Мансийского автономного округа – Югры «Управление автомобильных дорог»

Проект межевания территории для размещения линейного объекта регионального значения Ханты-Мансийского автономного округа – Югры «Капитальный ремонт автомобильной дороги Югорск-Советский-Верхний Казым- Надым (до границы ХМАО) на участке Андра-Верхний Казым-Надым (до границы ХМАО) км 496-км511»
Землепользователь: КУ Ханты-Мансийского автономного округа – Югры «Управление автомобильных дорог»

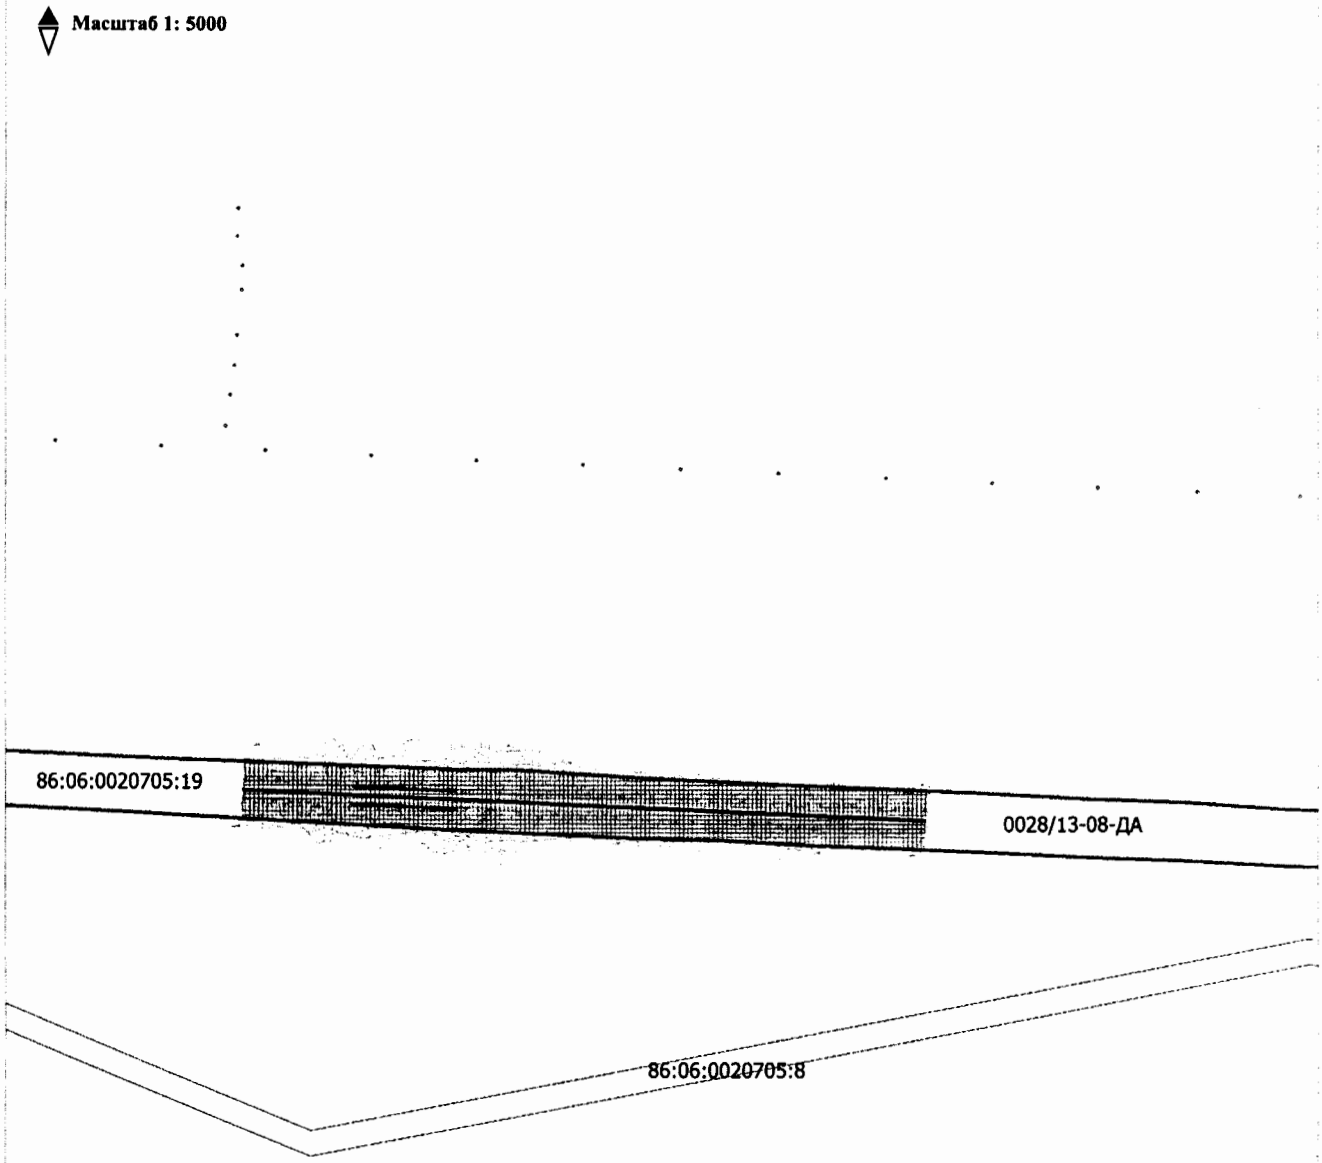

УСЛОВНЫЕ ОБОЗНАЧЕНИЯ

н1 - точка поворота границы земельного участка, установленная при проведении кадастровых работ;

1 - точка поворота границы земельного участка, сведения о которой содержатся в государственном кадастре недвижимости;

- зона планируемого размещения линейного объекта (автомобильной дороги на участке км 511);

- граница образуемого земельного участка

- границы земельных участков, сведения о которых содержатся в государственном кадастре недвижимости;

- ось участка существующей автодороги

№018/11-02 - номер договора постоянного (бессрочного) пользования участком лесного фонда

86:07:0101008:190 - кадастровый номер земельного участка;

86:06:0000000:4827:ЗУ1 - номер формируемого земельного участка

- границы земельных участков, находящихся в аренде – КУ Ханты-Мансийского автономного округа – Югры «Управление автомобильных дорог»

Проект межевания территории для размещения линейного объекта регионального значения Ханты-Мансийского автономного округа – Югры «Капитальный ремонт автомобильной дороги Югорск-Советский-Верхний Казым- Надым (до границы ХМАО) на участке Андра-Верхний Казым-Надым (до границы ХМАО) км 496-км511»
Землепользователь: КУ Ханты-Мансийского автономного округа – Югры «Управление автомобильных дорог»

Каталог координат 86:06:0000000:4827:ЗУ1

Номер	X	У
1	1288425,93.00	2649887,81.00
2	1288415,75.00	2649882,82.00
3	1288398,76.00	2649872,16.00
4	1288379,15.00	2649864,24.00
5	1288365,28.00	2649851,45.00
6	1288355,95.00	2649856,97.00
7	1288347,45.00	2649862,17.00
8	1288339,01.00	2649867,58.00
9	1288330,34.00	2649872,69.00
10	1288321,62.00	2649877,57.00
11	1288314,24.00	2649882,01.00
12	1288312,71.00	2649882,81.00
13	1288303,7.00	2649887,27.00
14	1288294,65.00	2649891,44.00
15	1288285,9.00	2649896,14.00
16	1288277,2.00	2649901,02.00
17	1288268,46.00	2649906,01.00
18	1288259,65.00	2649910,36.00
19	1288251,62.00	2649917,08.00
20	1288241,12.00	2649919,72.00
21	1288234,99.00	2649920,98.00
22	1288227,19.00	2649917,62.00
23	1288235,24.00	2649907,64.00
24	1288245,29.00	2649904,39.00
25	1288253,93.00	2649899,75.00
26	1288262,74.00	2649894,9.00
27	1288271,83.00	2649890,54.00
28	1288281,02.00	2649886,47.00
29	1288290,1.00	2649882,47.00
30	1288298,76.00	2649877,61.00
31	1288307,61.00	2649872,81.00
32	1288308,66.00	2649872,31.00
33	1288316,04.00	2649868,07.00
34	1288324,63.00	2649863,11.00
35	1288332,89.00	2649857,43.00
36	1288341,67.00	2649852,39.00
37	1288350,55.00	2649847,8.00
38	1288358,54.00	2649842,99.00
39	1288349,24.00	2649823,99.00
40	1288346,15.00	2649802,38.00
41	1288345,21.00	2649796,61.00
42	1288344,68.00	2649783,39.00

Правительство

Приложение 61
к постановлению Правительства
Ханты-Мансийского
автономного округа – Югры
от 21 апреля 2017 года № 147-п

Положение о размещении линейного объекта регионального значения Ханты-Мансийского автономного округа– Югры «Капитальный ремонт автомобильной дороги Югорск-Советский-Верхний Казым- Надым (до границы ХМАО) на участке Андра-Верхний Казым-Надым (до границы ХМАО) км 496-км511»

I. Размещение объекта

В административном отношении линейный объект регионального значения Ханты-Мансийского автономного округа – Югры «Капитальный ремонт автомобильной дороги Югорск-Советский-Верхний Казым- Надым (до границы ХМАО) на участке Андра-Верхний Казым-Надым (до границы ХМАО) км 496-км511» (далее – проектируемый объект) расположен на межселенной территории Белоярского района Ханты-Мансийского автономного округа – Югры.

В географическом отношении территория проектируемого объекта находится на 496 и 511 километрах на участке автомобильной дороги Верхний Казым – Надым.

II. Функциональное зонирование территории

Проектируемый объект располагается на землях лесного фонда, находящийся в ведении Белоярского лесничества (Казымское участковое лесничество, Казымское урочище).

III. Решение по планировочной организации земельных участков для размещения проектируемого объекта

Расчет полосы отвода земельного участка для проведения капитального ремонта автомобильной дороги производится с учетом действующих норм отвода земель:

Таблица 1

Площади земельных участков, необходимые для
ремонта и эксплуатации проектируемого объекта

Наименование объекта	Площадь вновь испрашивае-мых земельных участков, га	Площадь по земельным участкам, арендованным ранее, га	Зона застройки, га
«Капитальный ремонт автомобильной дороги Югорск-Советский-Верхний Казым- Надым (до границы ХМАО) на участке Андра-Верхний Казым-Надым (до границы ХМАО) км 496-км511»	0,3814	11,5419	11,9233

Таблица 2

Площади испрашиваемых земельных участков
под проектируемый объект

№ земельного участка	Площадь земельного участка, га	Категория земель
86:06:0000000:4827:ЗУ1	0,3814	Земли лесного фонда

Координаты земельных участков, необходимых для размещения проектируемого объекта в графических материалах определены в местной системе координат Ханты-Мансийского автономного округа – Югры МСК-86.

IV. Особо охраняемые природные территории и зоны с особыми условиями использования территории

Проектируемый объект технологически привязан к объектам сложившейся инфраструктуры и проходит вдоль существующих коридоров коммуникаций на свободной от застройки территории.

Проектируемый объект не пересекает водоохранную зону и прибрежную защитную полосу водных объектов.

В границах участка работ отсутствуют объекты историко-культурного наследия, особо охраняемые природные территории федерального, регионального и местного значения.

Проектируемый объект не попадает в границы территорий традиционного природопользования коренных малочисленных народов Севера регионального значения.

Правительство

Основная часть проекта планировки территории для размещения линейного объекта регионального значения Ханты-Мансийского автономного округа – Югры «Обустройство Ново-Покурского месторождения нефти. Куст скважин № 85»
Землепользователь ОАО «Славнефть-Мегионнефтегаз»
Масштаб 1:6000

Приложение 62
к постановлению Правительства
Ханты-Мансийского
автономного округа – Югры
от 21 апреля 2017 года № 147-п

Экспликация проектируемых линейных объектов

Номер	Наименование
1	Автодорога на куст скважин №85
2	Автодорога на куст скважин №85 (второй въезд)
3	Высоконапорный водовод "т.вр.КНС-1 – т.вр. к.19" (Участок 1)
4	Нефтегазопровод "к.85 – т.вр. к.85" (1 нитка)
5	Нефтегазопровод "к.85 – т.вр. к.85" (2 нитка)
6	Нефтегазопровод "т.вр. к.85,7 – т.вр. к.19"
7	Нефтегазопрод "т.вр. к.19 – УДР ДНС"
8	Высоконапорный водовод "т.вр. к.85,7 – к.85"
9	Высоконапорный водовод "т.вр. к.19 – т.вр. к.85,7" (Участок 2)
10	Высоконапорный водовод "т.вр. к.19 – т.вр. к.85,7" (Участок 1)
11	Высоконапорный водовод "т.вр. КНС-1 – т.вр. к.19" (Участок 2)
12	ВЛ 6кВ №2 на куст скважин №85
13	ВЛ 6кВ №3 на куст скважин №85
14	ВЛ 6кВ №1 на куст скважин №85
15	ВЛ 6кВ №4 на куст скважин №85

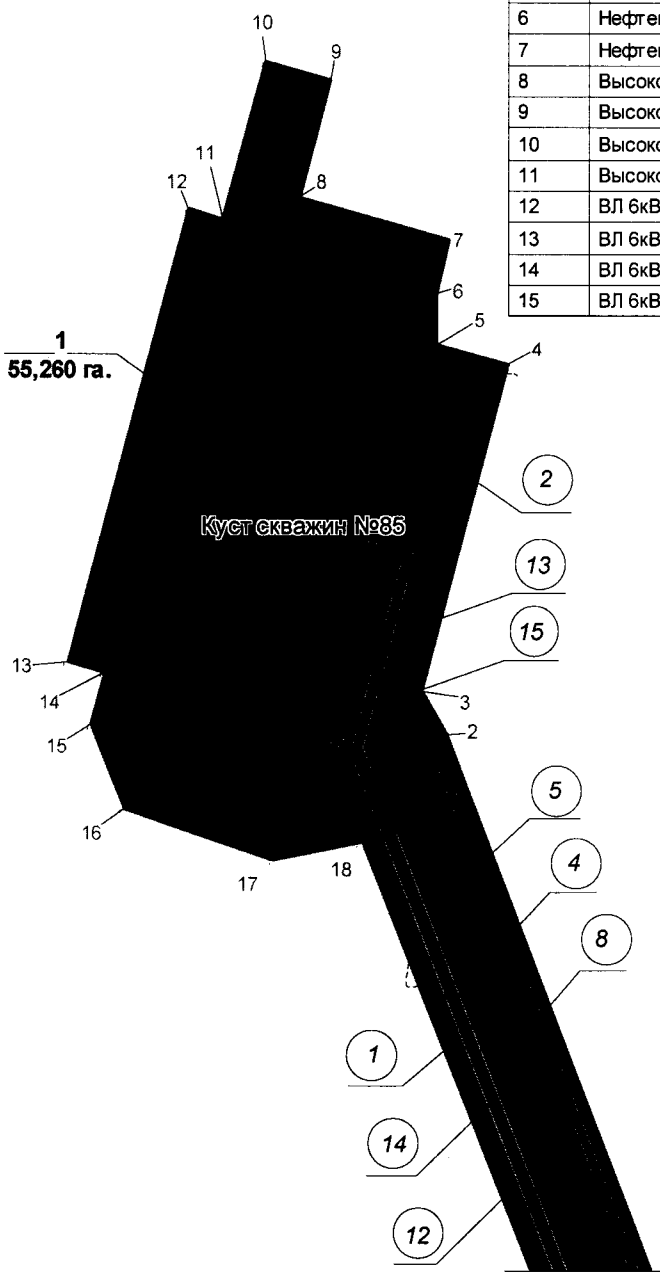

УСЛОВНЫЕ ОБОЗНАЧЕНИЯ

- граница зоны размещения линейных объектов (красные линии);
- 10 точки поворота границы зоны планируемого размещения линейных объектов;
- зона планируемого размещения линейных объектов;
- земельные участки, предоставленные в аренду ОАО "Славнефть-Мегионнефтегаз";
- земельные участки, согласно сведениям государственного кадастра недвижимости;
- 1 номер линейного объекта;
- 1 / 55,260 га номер зоны планируемого размещения объектов/площадь зоны размещения;
- автодорога
- ВЛ-6кВ
- нефтегазопровод
- водовод
- 86:04:0000001:35405 кадастровый номер земельного участка

Линия соединения с листом 2

Экспликация зон планируемого размещения линейных объектов

Номер	Наименование
1	Обустройство Ново-Покурского месторождения нефти. Куст скважин № 85

Основная часть проекта планировки территории для размещения линейного объекта регионального значения Ханты-Мансийского автономного округа – Югры «Обустройство Ново-Покурского месторождения нефти. Куст скважин № 85»
Землепользователь ОАО «Славнефть-Мегионнефтегаз»
Масштаб 1:6000

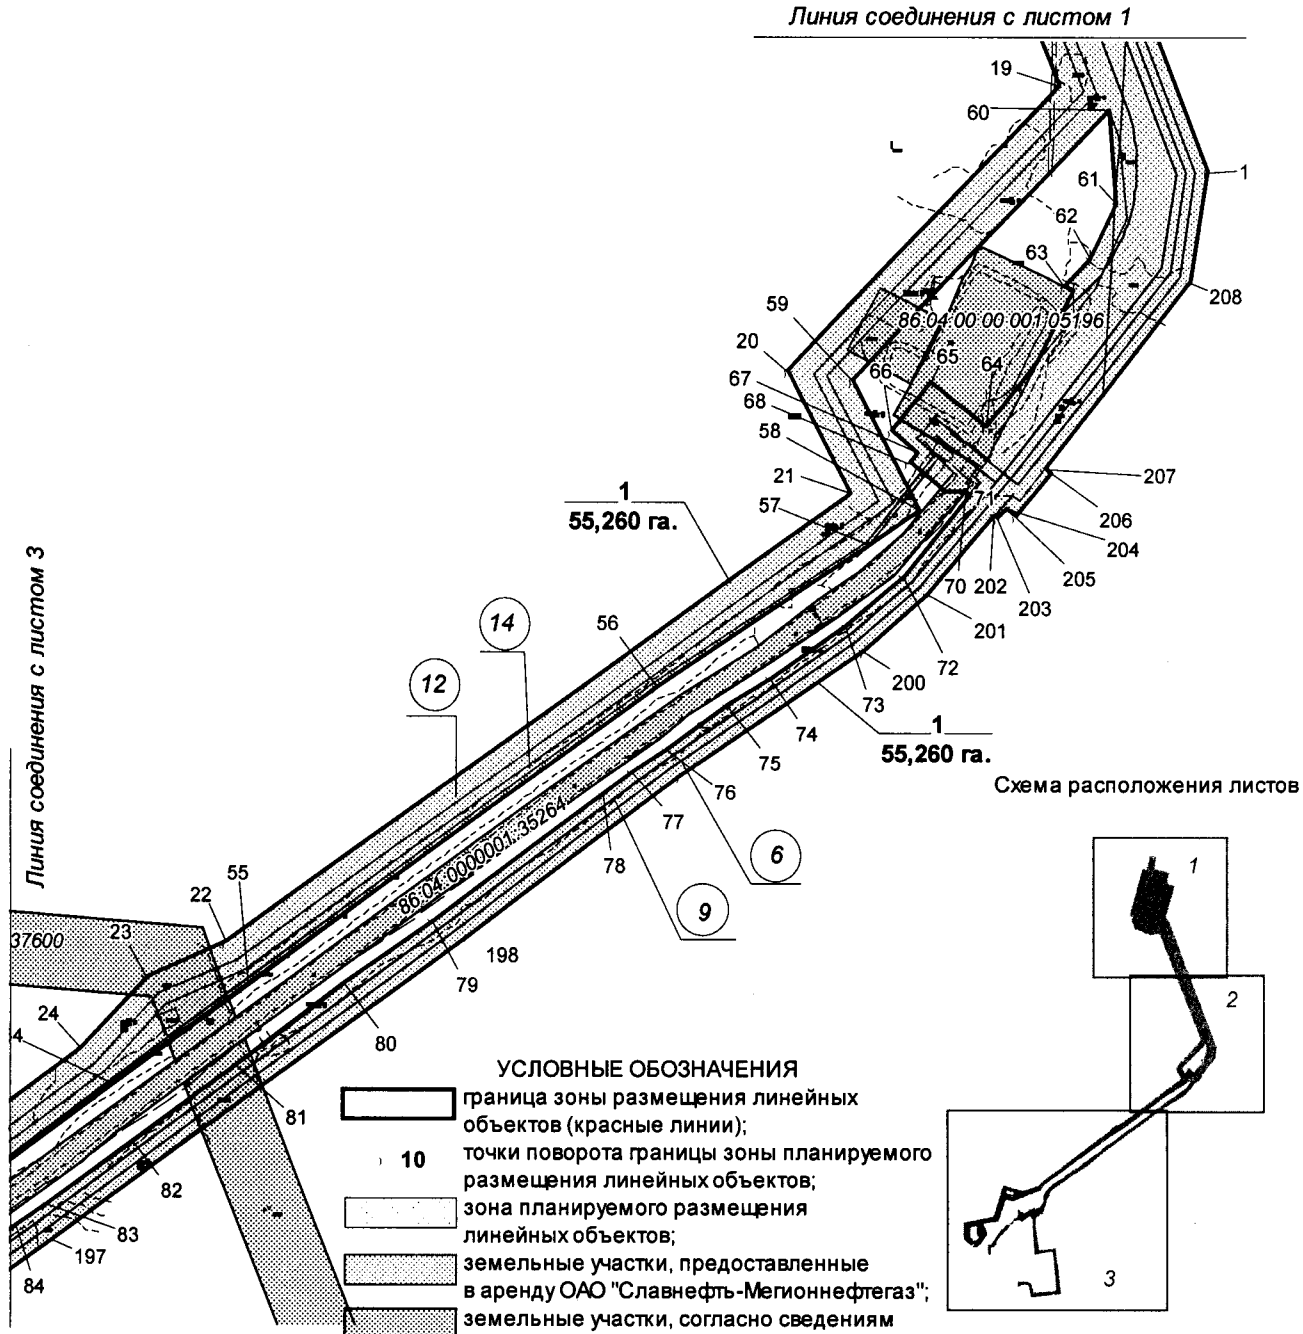

Основная часть проекта планировки территории для размещения линейного объекта регионального значения Ханты-Мансийского автономного округа – Югры «Обустройство Ново-Покурского месторождения нефти. Куст скважин № 85»
Землепользователь ОАО «Славнефть-Мегионнефтегаз»
Масштаб 1:6000

Линия соединения с листом 2

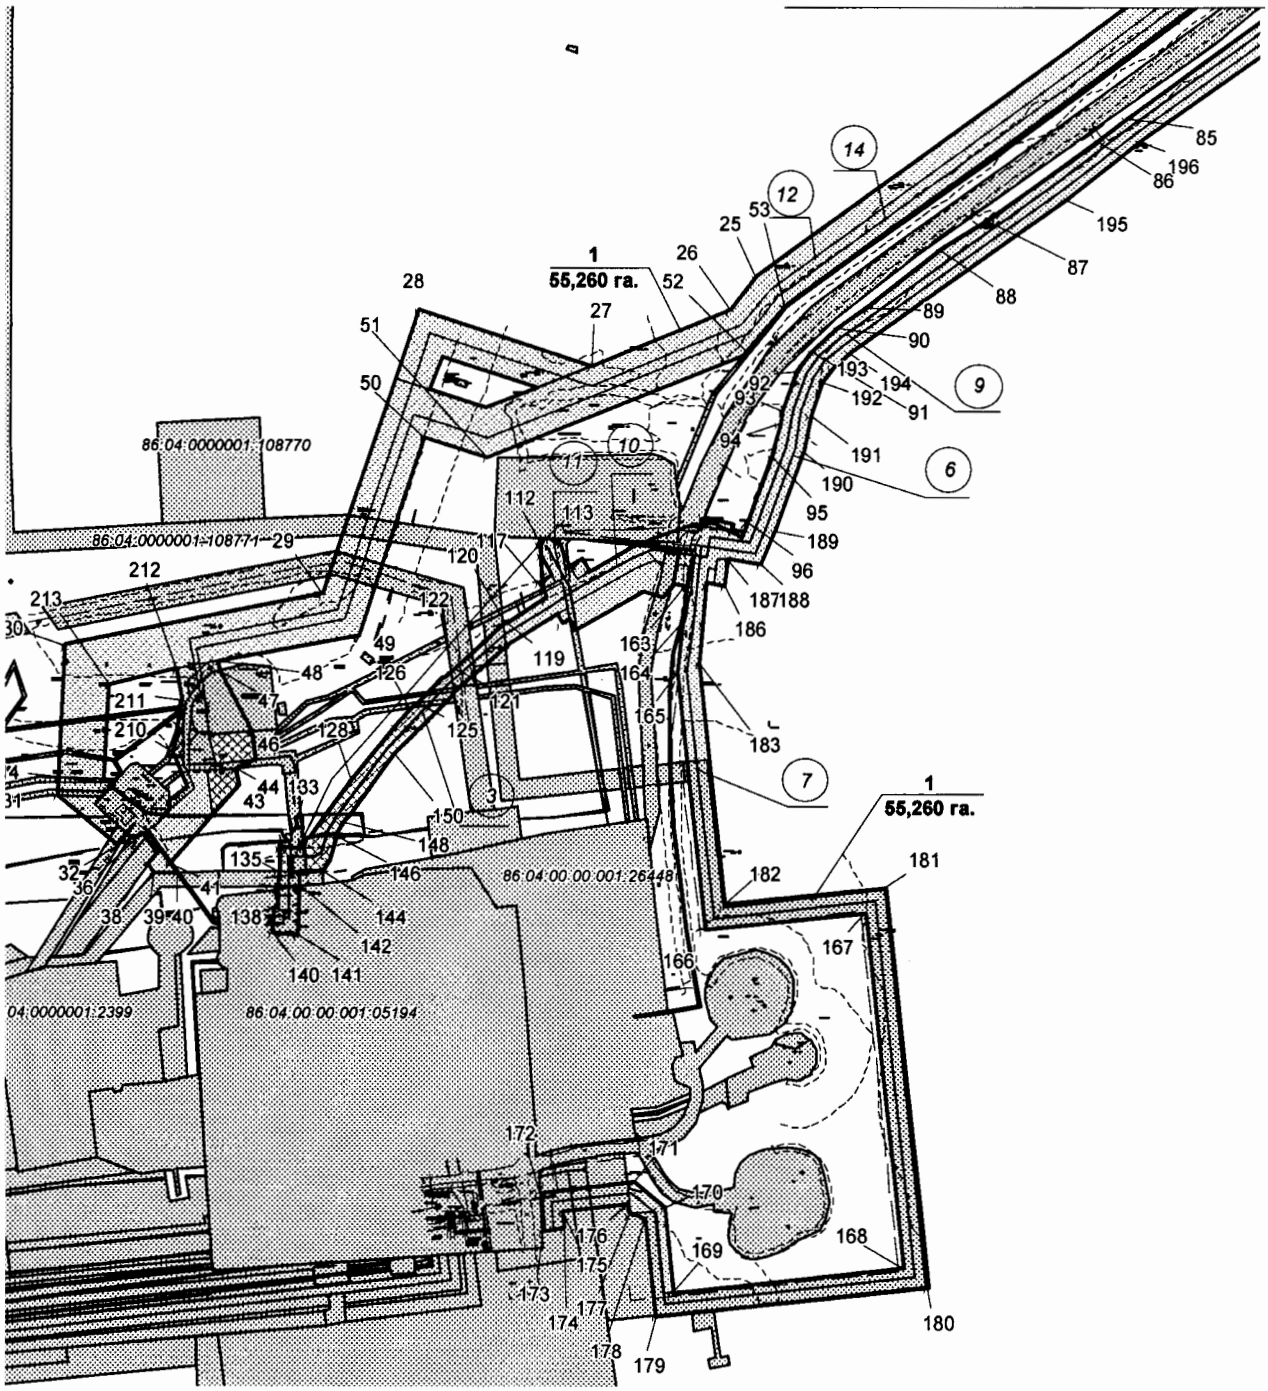

Основная часть проекта планировки территории
для размещения линейного объекта регионального
значения Ханты-Мансийского автономного округа – Югры
«Обустройство Ново-Покурского месторождения нефти.
Куст скважин № 85»
Землепользователь ОАО «Славнефть-Мегионнефтегаз»

Каталог координат угловых точек границ земельного участка

Номер	X	Y
1	933740,97	4311402,31
2	934856,37	4310972,57
3	934894,33	4310950,3
4	935181,59	4311026,61
5	935198,57	4310964,21
6	935243,8	4310962,91
7	935290,81	4310975,1
8	935327,0	4310842,42
9	935430,72	4310870,71
10	935446,53	4310812,78
11	935308,53	4310775,15
12	935316,95	4310744,27
13	934919,26	4310635,84
14	934910,03	4310669,72
15	934865,51	4310657,54
16	934790,73	4310686,75
17	934745,96	4310819,37
18	934762,69	4310897,92
19	933814,18	4311273,21
20	933569,66	4311042,09
21	933465,01	4311096,15
22	933078,89	4310559,94
23	933049,6	4310490,97
24	932987,9	4310433,09
25	932556,69	4309839,67
26	932524,18	4309813,87
27	932469,46	4309677,06
28	932523,24	4309508,02
29	932245,93	4309414,45
30	932196,38	4309160,08
31	932049,02	4309153,51
32	931999,34	4309214,49
33	932011,58	4309222,23
34	932009,99	4309224,85
35	932005,77	4309228,4
36	932012,13	4309239,02
37	931992,86	4309252,96
38	931981,08	4309244,09
39	931972,82	4309249,54
40	931973,22	4309271,31
41	931982,95	4309264,39
42	931983,68	4309266,37
43	932059,59	4309333,32
44	932075,44	4309330,57
45	932083,97	4309348,88
46	932112,56	4309346,19
47	932172,06	4309313,56
48	932181,9	4309311,64
49	932205,85	4309449,54
50	932398,83	4309514,47

Номер	X	Y
51	932379,45	4309576,13
52	932481,58	4309831,42
53	932527,26	4309867,89
54	932957,0	4310459,94
55	933043,96	4310579,88
56	933299,39	4310930,28
57	933420,12	4311112,5
58	933450,85	4311155,2
59	933561,91	4311098,08
60	933793,24	4311316,77
61	933712,34	4311322,74
62	933665,24	4311301,50
63	933640,88	4311279,32
64	933522,4	4311212,67
65	933559,94	4311164,12
66	933518,34	4311131,22
67	933500,63	4311153,67
68	933491,57	4311146,5
69	933466,99	4311177,62
70	933466,83	4311195,31
71	933463,31	4311197,55
72	933393,66	4311141,97
73	933350,47	4311091,65
74	933306,58	4311027,92
75	933283,3	4310990,94
76	933244,08	4310937,08
77	933225,61	4310908,81
78	933205,92	4310883,94
79	933096,92	4310736,68
80	933043,99	4310661,62
81	932973,45	4310568,15
82	932907,64	4310478,6
83	932853,95	4310403,51
84	932834,8	4310375,16
85	932710,31	4310201,5
86	932688,65	4310174,17
87	932610,94	4310064,38
88	932582,88	4310019,65
89	932526,46	4309947,43
90	932506,5	4309917,52
91	932483,32	4309893,1
92	932464,62	4309879,53
93	932425,04	4309864,48
94	932412,06	4309862,96
95	932381,06	4309854,41
96	932316,93	4309831,68
97	932306,1	4309827,35
98	932307,63	4309816,3
99	932313,98	4309817,18
100	932320,52	4309788,94

Основная часть проекта планировки территории
для размещения линейного объекта регионального
значения Ханты-Мансийского автономного округа – Югры
«Обустройство Ново-Покурского месторождения нефти.
Куст скважин № 85»
Землепользователь ОАО «Славнефть-Мегионнефтегаз»

Номер	X	Y
101	932311,93	4309785,45
102	932312,98	4309777,89
103	932298,79	4309737,37
104	932290,34	4309716,59
105	932267,88	4309675,41
106	932279,97	4309668,8
107	932273,2	4309656,38
108	932286,28	4309649,24
109	932294,69	4309648,08
110	932300,13	4309637,44
111	932300,15	4309629,77
112	932295,87	4309629,91
113	932295,13	4309627,72
114	932283,39	4309628,01
115	932263,63	4309638,78
116	932257,32	4309627,24
117	932248,63	4309632,23
118	932242,3	4309633,25
119	932218,12	4309594,77
120	932218,92	4309593,77
121	932174,39	4309543,93
122	932171,25	4309540,41
123	932164,63	4309533,01
124	932164,96	4309531,6
125	932140,75	4309507,61
126	932135,47	4309500,89
127	932117,86	4309485,61
128	932063,91	4309443,58
129	932030,6	4309418,32
130	932007,82	4309402,59
131	932004,54	4309395,94
132	931998,22	4309396,18
133	931998,45	4309382,63
134	931998,63	4309372,2
135	931974,85	4309371,82
136	931959,91	4309371,56
137	931957,56	4309371,52
138	931939,81	4309371,23
139	931939,9	4309366,35
140	931914,1	4309365,97
141	931913,72	4309390,83
142	931960,22	4309391,59
143	931975,06	4309391,84
144	931975,52	4309414,58
145	931985,84	4309422,06
146	932009,95	4309429,12
147	932011,97	4309429,71
148	932023,47	4309436,74
149	932029,85	4309441,41
150	932090,78	4309486,23

Номер	X	Y
151	932139,64	4309533,19
152	932144,3	4309537,65
153	932150,33	4309543,47
154	932176,84	4309573,08
155	932199,41	4309598,31
156	932226,71	4309643,93
157	932217,81	4309648,78
158	932222,18	4309656,81
159	932212,04	4309662,35
160	932248,09	4309728,46
161	932243,67	4309748,4
162	932254,88	4309758,12
163	932253,16	4309770,49
164	932220,87	4309767,72
165	932170,36	4309762,05
166	931917,82	4309788,12
167	931934,8	4309945,31
168	931588,01	4309982,72
169	931563,85	4309758,88
170	931646,43	4309750,1
171	931670,84	4309719,95
172	931660,98	4309627,72
173	931624,29	4309631,62
174	931626,41	4309651,51
175	931643,21	4309649,73
176	931650,04	4309713,81
177	931640,6	4309715,66
178	931636,1	4309731,08
179	931540,08	4309741,29
180	931568,35	4310006,99
181	931959,16	4309964,85
182	931942,07	4309807,74
183	932179,65	4309783,21
184	932218,91	4309787,62
185	932256,88	4309790,87
186	932254,38	4309808,9
187	932279,18	4309812,34
188	932274,77	4309844,48
189	932306,77	4309857,78
190	932385,27	4309886,19
191	932421,82	4309892,45
192	932453,47	4309903,72
193	932467,57	4309913,58
194	932482,71	4309931,6
195	932632,08	4310141,8
196	932688,65	4310215,96
197	932822,66	4310406,39
198	933084,65	4310767,07
199	933221,58	4310950,25
200	933329,32	4311107,37

Основная часть проекта планировки территории для
размещения линейного объекта регионального значения
Ханты-Мансийского автономного округа – Югры
«Обустройство Ново-Покурского месторождения
нефти. Куст скважин № 85»
Землепользователь ОАО «Славнефть-Мегионнефтегаз»

Номер	X	Y
201	933377,0	4311161,94
202	933446,35	4311219,18
203	933443,88	4311222,29
204	933452,07	4311228,78
205	933445,35	4311237,27
206	933483,07	4311267,03
207	933486,68	4311262,2
208	933645,82	4311387,88
209	932057,18	4309281,84
210	932092,06	4309268,19

Номер	X	Y
211	932143,28	4309277,38
212	932173,37	4309271,55
213	932158,12	4309204,44
214	932062,22	4309200,17
215	932060,94	4309210,31
216	932056,88	4309207,16
217	932030,9	4309241,23
218	932028,56	4309259,67
219	932035,5	4309265,51
220	932043,67	4309265,28

Проект межевания территории для размещения линейного объекта регионального значения Ханты-Мансийского автономного округа – Югры «Обустройство Ново-Покурского месторождения нефти. Куст скважин № 85»
Землепользователь ОАО «Славнефть-Мегионнефтегаз»
Масштаб 1:6000

Приложение 63
к постановлению Правительства
Ханты-Мансийского
автономного округа – Югры
от 21 апреля 2017 года № 147-п

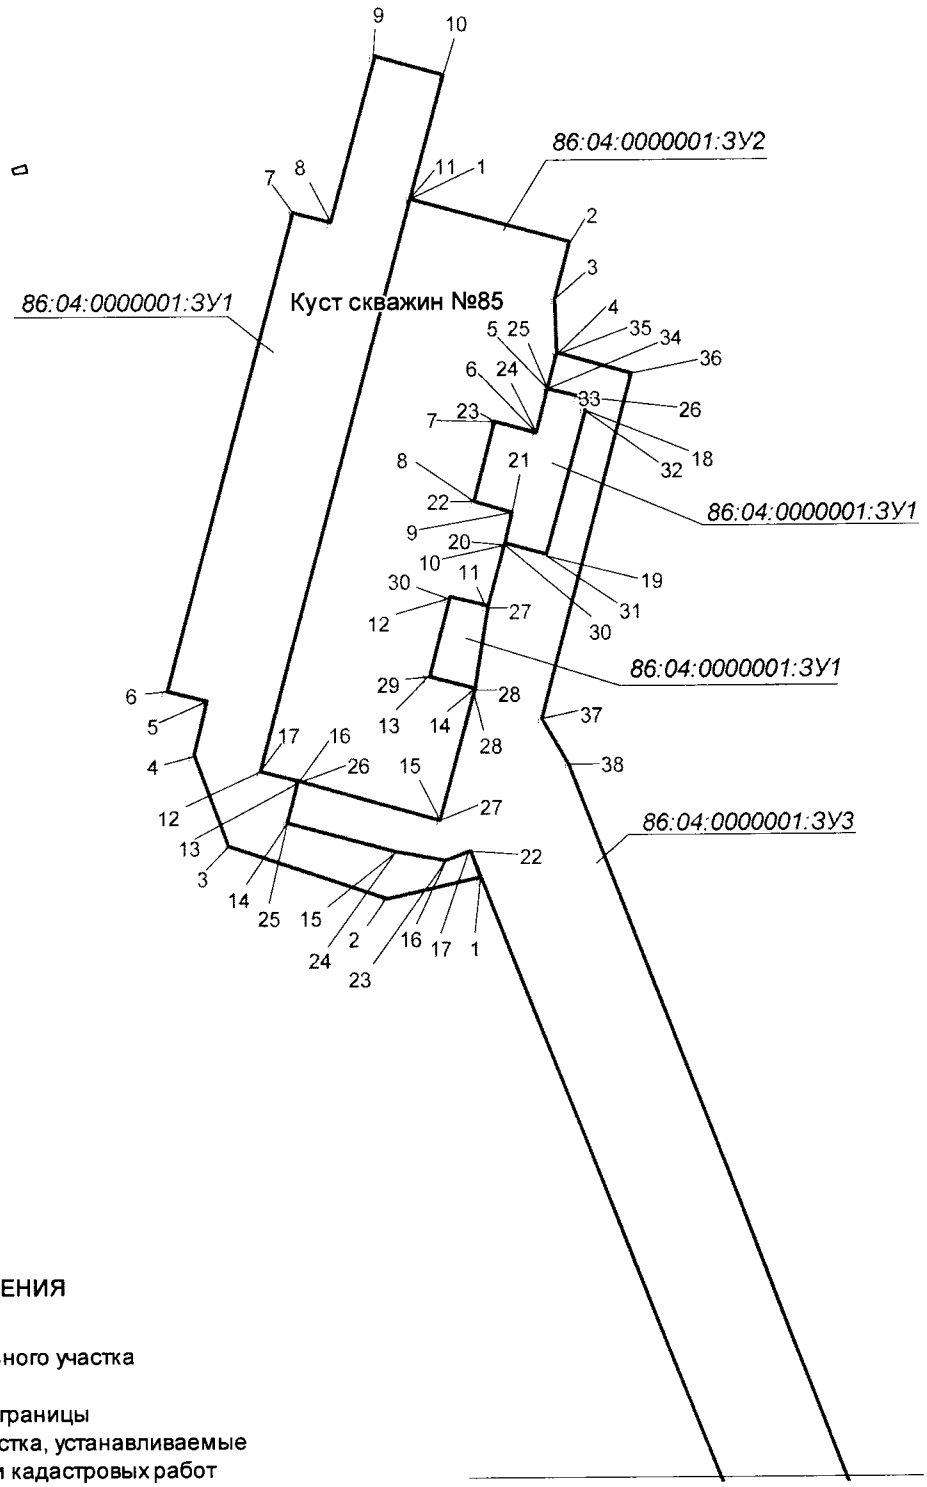

Линия соединения с листом 2

УСЛОВНЫЕ ОБОЗНАЧЕНИЯ

граница земельного участка

10 точки поворота границы земельного участка, устанавливаемые при проведении кадастровых работ

земельные участки, согласно сведениям государственного кадастра недвижимости

86:04:0000001:35405 номер существующего земельного участка

:ЗУ1 номер образуемого земельного участка

Проект межевания территории для размещения линейного объекта регионального значения Ханты-Мансийского автономного округа – Югры «Обустройство Ново-Покурского месторождения нефти. Куст скважин № 85»
Землепользователь ОАО «Славнефть-Мегионнефтегаз»
Масштаб 1:6000

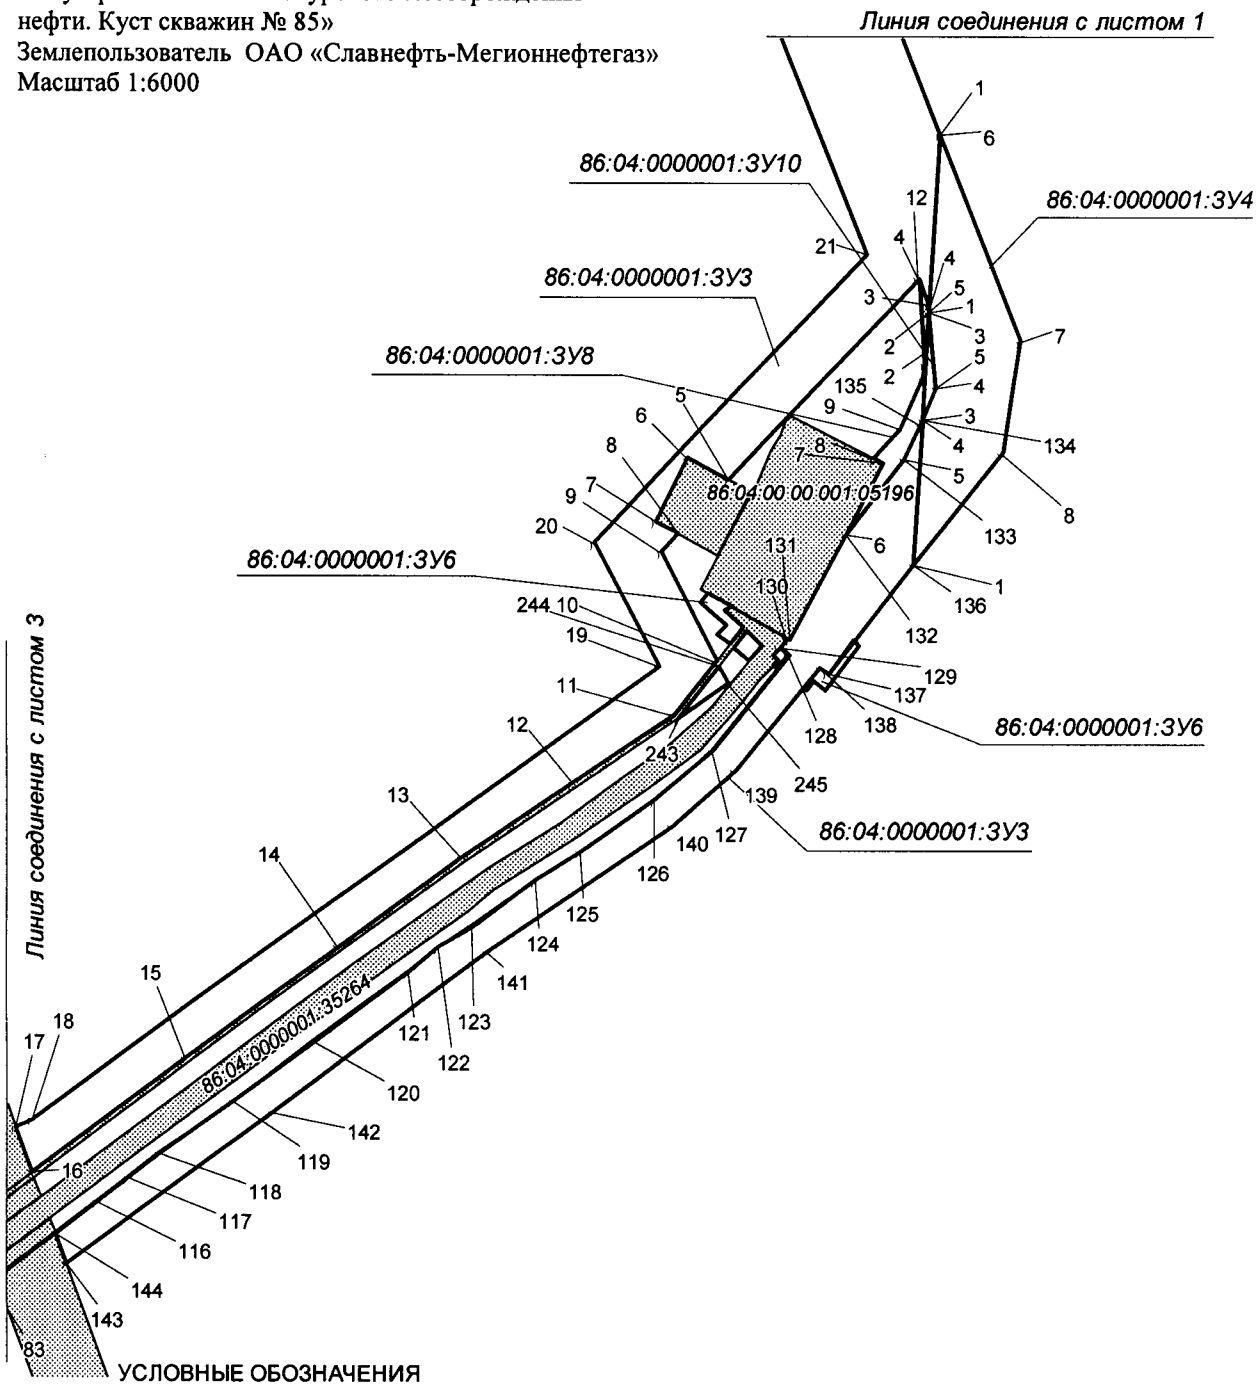

УСЛОВНЫЕ ОБОЗНАЧЕНИЯ

граница земельного участка

10 точки поворота границы земельного участка, устанавливаемые при проведении кадастровых работ

земельные участки, согласно сведениям государственного кадастра недвижимости

86:04:0000001:35405 номер существующего земельного участка

:ЗУ1 номер образуемого земельного участка

Проект межевания территории для размещения линейного объекта регионального значения Ханты-Мансийского автономного округа – Югры «Обустройство Ново-Покурского месторождения нефти. Куст скважин № 85»
Землепользователь ОАО «Славнефть-Мегионнефтегаз»
Масштаб 1:6000

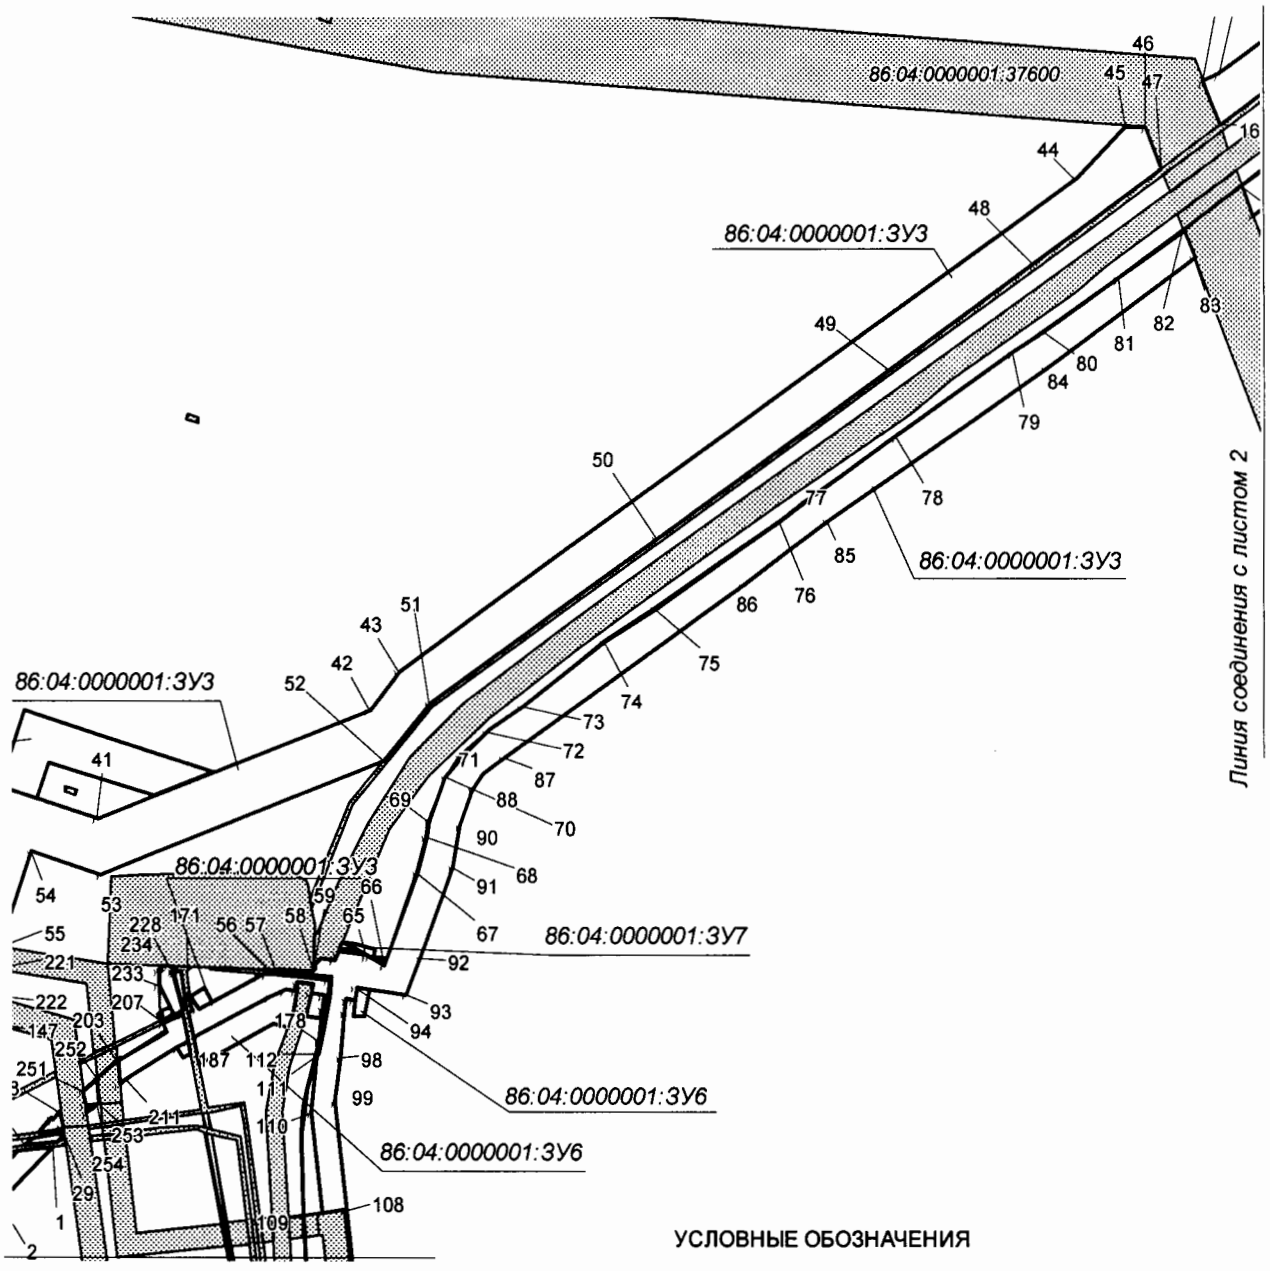

УСЛОВНЫЕ ОБОЗНАЧЕНИЯ

граница земельного участка

10 точки поворота границы земельного участка, устанавливаемые при проведении кадастровых работ

земельные участки, согласно сведениям государственного кадастра недвижимости

86:04:0000001:35405 номер существующего земельного участка

:ЗУ1 номер образуемого земельного участка

Проект межевания территории для размещения линейного объекта регионального значения Ханты-Мансийского автономного округа – Югры «Обустройство Ново-Покурского месторождения нефти. Куст скважин № 85»
Землепользователь ОАО «Славнефть-Мегионнефтегаз»
Масштаб 1:6000

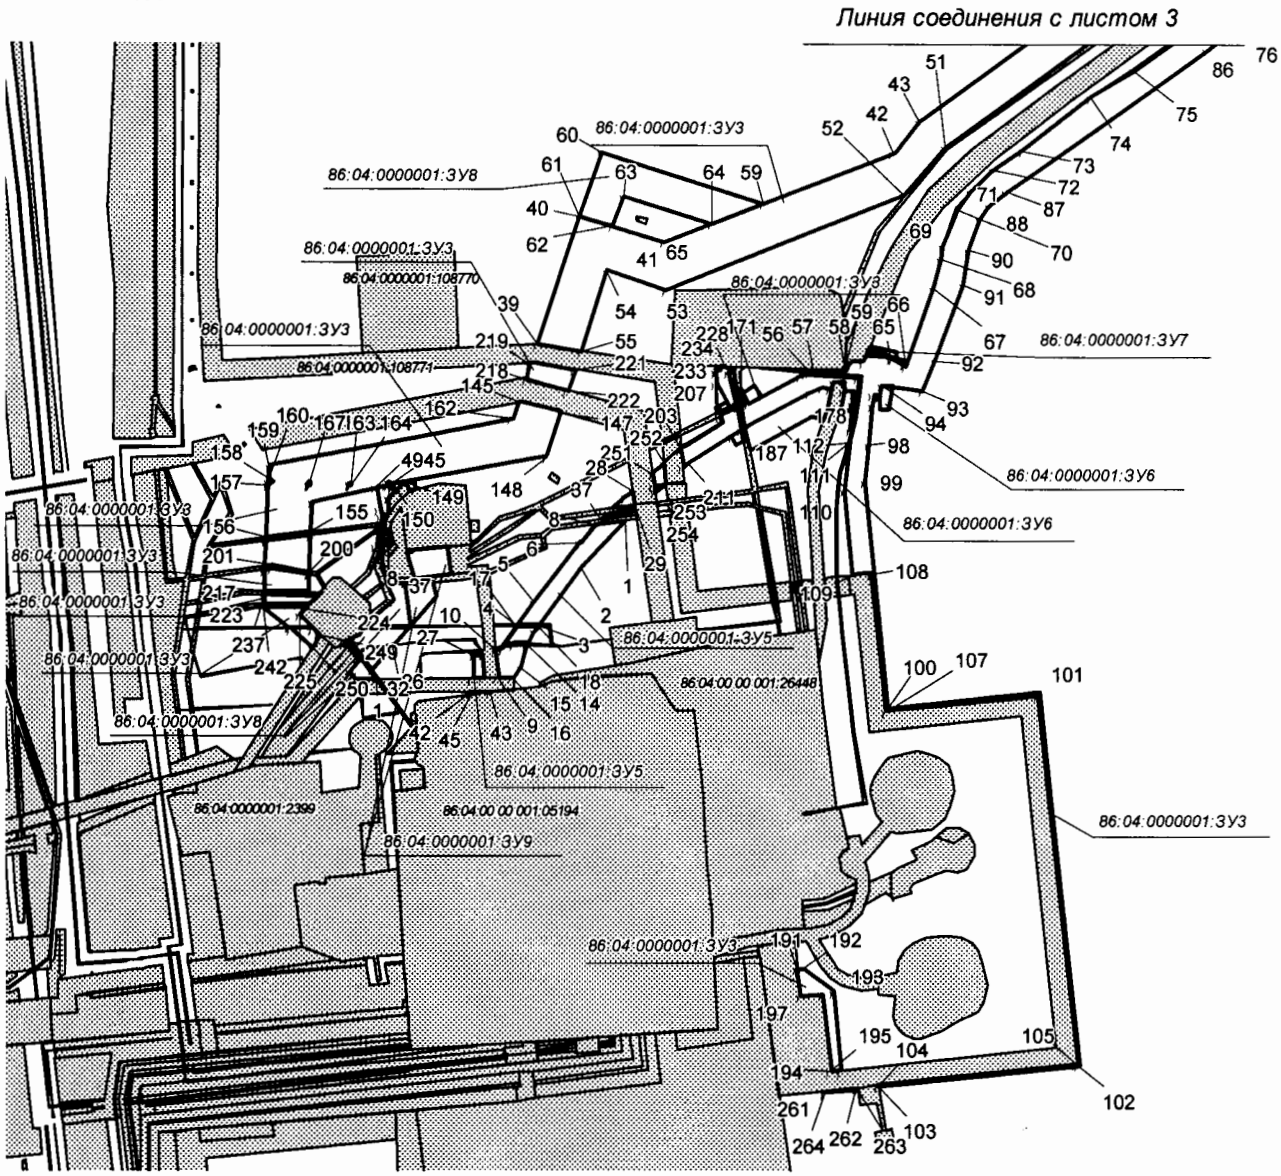

УСЛОВНЫЕ ОБОЗНАЧЕНИЯ

граница земельного участка

10 точки поворота границы земельного участка, устанавливаемые при проведении кадастровых работ

земельные участки, согласно сведениям государственного кадастра недвижимости

86:04:0000001:35405 номер существующего земельного участка

:ЗУ1 номер образуемого земельного участка

Проект межевания территории для размещения линейного объекта регионального значения Ханты-Мансийского автономного округа – Югры «Обустройство Ново-Покурского месторождения нефти. Куст скважин № 85»
Землепользователь ОАО «Славнефть-Мегионнефтегаз»

Каталог координат границ земельного участка 86:04:0000001:ЗУ1

Номер	X	Y
1	934762,69	4310897,92
2	934745,96	4310819,37
3	934790,73	4310686,75
4	934865,51	4310657,54
5	934910,03	4310669,72
6	934919,26	4310635,84
7	935316,95	4310744,27
8	935308,53	4310775,15
9	935446,53	4310812,78
10	935430,72	4310870,71
11	935327,0	4310842,42
12	934852,62	4310713,05
13	934843,66	4310745,87
14	934809,33	4310736,53
15	934784,73	4310826,8

Номер	X	Y
16	934778,02	4310869,43
17	934785,51	4310888,89
18	935151,84	4310987,41
19	935030,33	4310954,32
20	935039,91	4310919,06
21	935066,63	4310926,35
22	935075,41	4310894,09
23	935142,51	4310912,39
24	935133,24	4310946,39
25	935169,65	4310956,31
26	935162,41	4310982,8
27	934987,49	4310904,74
28	934919,57	4310893,69
29	934929,8	4310855,92
30	934995,88	4310873,97

Каталог координат границ земельного участка 86:04:0000001:ЗУ2

Номер	X	Y
1	935327,00	4310842,42
2	935290,81	4310975,10
3	935243,80	4310962,91
4	935198,57	4310964,21
5	935169,65	4310956,31
6	935133,24	4310946,39
7	935142,51	4310912,39
8	935075,41	4310894,09
9	935066,63	4310926,35

Номер	X	Y
10	935039,91	4310919,06
11	934987,49	4310904,74
12	934995,88	4310873,97
13	934929,80	4310855,92
14	934919,57	4310893,69
15	934811,39	4310864,18
16	934843,66	4310745,87
17	934852,62	4310713,05

Каталог координат границ земельного участка 86:04:0000001:ЗУ3

Номер	X	Y
1	933915,89	4311334,93
2	933765,13	4311325,71
3	933771,77	4311325,04
4	933793,24	4311316,77
5	933622,48	4311155,33
6	933640,42	4311121,41
7	933587,39	4311093,31
8	933577,2	4311112,55
9	933561,91	4311098,08
10	933469,67	4311145,52
11	933423,18	4311109,72
12	933366,31	4311023,97
13	933302,62	4310927,99
14	933226,53	4310823,76
15	933130,98	4310693,05

Номер	X	Y
16	933034,04	4310560,31
17	933072,79	4310545,57
18	933078,89	4310559,94
19	933465,01	4311096,15
20	933569,66	4311042,09
21	933814,18	4311273,21
22	934785,51	4310888,89
23	934778,02	4310869,43
24	934784,73	4310826,8
25	934809,33	4310736,53
26	934843,66	4310745,87
27	934811,39	4310864,18
28	934919,57	4310893,69
29	934987,49	4310904,74
30	935039,91	4310919,06

Проект межевания территории для размещения линейного объекта регионального значения Ханты-Мансийского автономного округа – Югры «Обустройство Ново-Покурского месторождения нефти. Куст скважин № 85»
Землепользователь ОАО «Славнефть-Мегионнефтегаз»

Номер	X	Y
31	935030,33	4310954,32
32	935151,84	4310987,41
33	935162,41	4310982,8
34	935169,65	4310956,31
35	935198,57	4310964,21
36	935181,59	4311026,61
37	934894,33	4310950,3
38	934856,37	4310972,57
39	932322,59	4309440,25
40	932456,28	4309485,26
41	932428,29	4309574,2
42	932524,18	4309813,87
43	932556,69	4309839,67
44	932987,9	4310433,09
45	933033,87	4310476,22
46	933032,43	4310494,56
47	932996,11	4310508,41
48	932913,24	4310395,05
49	932821,05	4310268,68
50	932673,38	4310066,4
51	932529,29	4309866,3
52	932479,07	4309825,13
53	932379,45	4309576,13
54	932398,83	4309514,47
55	932315,43	4309486,41
56	932294,19	4309726,04
57	932296,17	4309730,92
58	932295,09	4309763,11
59	932295,77	4309763,15
60	932295,56	4309765,06
61	932300,66	4309765,72
62	932306,1	4309770,54
63	932304,35	4309782,36
64	932311,93	4309785,45
65	932308,51	4309810,03
66	932300,23	4309826,15
67	932381,53	4309855,17
68	932412,23	4309863,63
69	932425,19	4309865,25
70	932464,38	4309880,0
71	932482,73	4309893,82
72	932505,92	4309917,68
73	932526,18	4309947,85
74	932582,41	4310019,78
75	932610,84	4310064,94
76	932687,82	4310174,78
77	932704,92	4310195,56
78	932762,43	4310275,07
79	932835,72	4310377,29
80	932853,2	4310403,32

Номер	X	Y
81	932900,55	4310470,03
82	932943,31	4310528,39
83	932918,23	4310537,96
84	932822,66	4310406,39
85	932688,65	4310215,96
86	932632,08	4310141,8
87	932482,71	4309931,6
88	932467,57	4309913,58
89	932453,47	4309903,72
90	932421,82	4309892,45
91	932385,27	4309886,19
92	932306,77	4309857,78
93	932274,77	4309844,48
94	932280,7	4309801,22
95	932269,9	4309799,71
96	932270,89	4309792,69
97	932259,2	4309791,07
98	932218,91	4309787,62
99	932179,65	4309783,21
100	931942,07	4309807,74
101	931959,16	4309964,85
102	931568,35	4310006,99
103	931546,07	4309797,65
104	931547,87	4309797,35
105	931570,26	4310004,75
106	931956,84	4309963,06
107	931939,88	4309805,87
108	932084,64	4309790,27
109	932082,61	4309771,11
110	932170,36	4309762,05
111	932220,87	4309767,72
112	932221,33	4309767,76
113	932246,19	4309774,07
114	932272,12	4309777,85
115	932289,22	4309779,41
116	933009,5	4310617,52
117	933030,73	4310644,55
118	933050,11	4310670,68
119	933094,18	4310734,39
120	933145,48	4310802,91
121	933204,73	4310883,76
122	933225,17	4310908,77
123	933243,27	4310937,64
124	933282,66	4310990,95
125	933306,12	4311028,66
126	933350,29	4311092,86
127	933393,11	4311142,14
128	933474,63	4311207,19
129	933481,04	4311199,93
130	933489,21	4311205,6

Проект межевания территории для размещения линейного объекта регионального значения Ханты-Мансийского автономного округа – Югры «Обустройство Ново-Покурского месторождения нефти. Куст скважин № 85»
Землепользователь ОАО « Славнефть-Мегионнефтегаз»

Номер	X	Y
131	933487,64	4311208,35
132	933576,29	4311255,23
133	933639,26	4311304,96
134	933673,47	4311320,16
135	933668,39	4311319,88
136	933550,57	4311312,67
137	933459,1	4311240,43
138	933464,23	4311233,94
139	933377,0	4311161,94
140	933329,32	4311107,37
141	933221,58	4310950,25
142	933084,65	4310767,07
143	932956,06	4310590,04
144	932981,76	4310580,25
145	932262,4	4309420,0
146	932263,43	4309425,44
147	932252,45	4309465,23
148	932205,85	4309449,54
149	932180,07	4309301,08
150	932177,06	4309287,84
151	932179,75	4309284,3
152	932176,73	4309282,06
153	932175,98	4309283,05
154	932158,12	4309204,44
155	932127,04	4309203,05
156	932121,21	4309156,72
157	932175,45	4309159,15
158	932179,17	4309164,99
159	932182,2	4309163,03
160	932179,87	4309159,36
161	932196,38	4309160,08
162	932245,93	4309414,45
163	932178,54	4309246,2
164	932176,07	4309246,2
165	932176,08	4309244,21
166	932178,53	4309244,22
167	932176,58	4309201,19
168	932178,93	4309201,15
169	932178,93	4309203,18
170	932176,59	4309203,15
171	932275,93	4309654,89
172	932261,09	4309662,99
173	932290,34	4309716,59
174	932292,57	4309722,06
175	932287,53	4309777,41
176	932272,33	4309775,88
177	932246,62	4309772,12
178	932233,61	4309768,81
179	932261,4	4309771,19
180	932273,65	4309772,85

Номер	X	Y
181	932275,21	4309761,78
182	932283,7	4309763,29
183	932284,85	4309750,18
184	932277,01	4309748,84
185	932278,25	4309739,94
186	932272,25	4309725,17
187	932238,77	4309663,85
188	932235,64	4309658,67
189	932258,04	4309653,97
190	932259,44	4309657,04
191	931670,09	4309712,87
192	931670,84	4309719,95
193	931646,43	4309750,1
194	931563,87	4309758,88
195	931562,73	4309748,4
196	931643,67	4309739,32
197	931641,02	4309716,04
198	932118,5	4309156,6
199	932124,48	4309202,94
200	932085,86	4309201,24
201	932092,34	4309162,66
202	932091,32	4309155,4
203	932215,96	4309591,62
204	932217,83	4309593,71
205	932216,88	4309594,65
206	932241,22	4309634,46
207	932248,57	4309632,77
208	932256,35	4309650,23
209	932233,13	4309654,52
210	932227,4	4309645,06
211	932199,41	4309598,31
212	932195,4	4309593,81
213	932087,94	4309155,24
214	932089,0	4309162,64
215	932083,02	4309201,11
216	932065,03	4309200,3
217	932065,69	4309154,24
218	932286,54	4309428,12
219	932302,48	4309433,48
220	932302,71	4309437,55
221	932296,15	4309479,94
222	932274,27	4309472,57
223	932048,94	4309153,61
224	932047,6	4309197,91
225	932040,24	4309191,24
226	932027,95	4309204,45
227	932027,62	4309179,76
228	932299,23	4309637,33
229	932295,34	4309645,25
230	932294,06	4309640,04

Проект межевания территории для размещения линейного объекта регионального значения Ханты-Мансийского автономного округа – Югры «Обустройство Ново-Покурского месторождения нефти. Куст скважин № 85»
Землепользователь ОАО « Славнефть-Мегионнефтегаз»

Номер	X	Y
231	932260,43	4309649,13
232	932257,28	4309642,22
233	932282,2	4309628,66
234	932294,69	4309628,21
235	932295,01	4309630,49
236	932299,5	4309630,28
237	932061,63	4309154,08
238	932060,8	4309209,92
239	932060,97	4309210,07
240	932060,97	4309210,09
241	932051,52	4309201,49
242	932052,98	4309153,7
243	933420,12	4311112,5
244	933465,7	4311147,56
245	933450,85	4311155,2
246	932026,56	4309181,09
247	932026,86	4309205,54
248	932022,36	4309210,46
249	932019,64	4309213,41

Номер	X	Y
250	932006,81	4309205,3
251	932188,75	4309561,19
252	932199,54	4309573,28
253	932178,97	4309575,46
254	932176,84	4309573,08
255	932175,99	4309562,98
256	932261,93	4309652,43
257	932260,8	4309650,08
258	932293,32	4309641,25
259	932294,61	4309646,64
260	932294,11	4309647,58
261	931541,79	4309741,11
262	931545,54	4309775,92
263	931543,79	4309776,15
264	931540,08	4309741,29
265	932308,09	4309813,02
266	932306,13	4309827,23
267	932301,6	4309825,61

Каталог координат границ земельного участка 86:04:0000001:ЗУ4

Номер	X	Y
1	933550,57	4311312,67
2	933668,39	4311319,88
3	933673,47	4311320,16
4	933700,49	4311332,20

Номер	X	Y
5	933765,13	4311325,71
6	933915,89	4311334,93
7	933740,97	4311402,31
8	933645,82	4311387,88

Каталог координат границ земельного участка 86:04:0000001:ЗУ5

Номер	X	Y
1	932139,64	4309533,19
2	932090,78	4309486,23
3	932030,93	4309442,22
4	932030,63	4309419,56
5	932055,26	4309437,33
6	932116,9	4309485,08
7	932116,84	4309486,12
8	932135,76	4309501,89
9	931975,29	4309398,88
10	932004,18	4309396,38
11	932005,83	4309403,12
12	932007,05	4309403,18
13	932010,88	4309415,2
14	932009,95	4309429,12
15	931985,84	4309422,06

Номер	X	Y
16	931975,52	4309414,58
17	932029,56	4309418,81
18	932029,85	4309441,41
19	932023,47	4309436,74
20	932011,97	4309429,71
21	932010,98	4309429,42
22	932011,9	4309415,08
23	932008,38	4309403,43
24	931998,45	4309382,63
25	931975,05	4309383,89
26	931974,85	4309371,82
27	931998,63	4309372,2
28	932170,3	4309540,53
29	932156,02	4309542,54
30	932155,23	4309542,65

Проект межевания территории для размещения линейного объекта регионального значения Ханты-Мансийского автономного округа-Югры «Обустройство Ново-Покурского месторождения нефти. Куст скважин № 85»
Землепользователь ОАО « Славнефть-Мегионнефтегаз»

Номер	X	Y
31	932152,19	4309520,17
32	932164,61	4309532,13
33	932163,57	4309533,06
34	932151,3	4309543,21
35	932150,23	4309543,36
36	932144,3	4309537,65
37	932140,54	4309508,48
38	932147,52	4309515,61

Номер	X	Y
39	932175,99	4309562,98
40	932176,84	4309573,08
41	932168,73	4309564,02
42	931959,91	4309371,56
43	931960,25	4309391,23
44	931959,36	4309382,81
45	931957,56	4309371,52
39	932175,99	4309562,98

Каталог координат границ земельного участка 86:04:0000001:ЗУ6

Номер	X	Y
1	932235,66	4309658,68
2	932235,64	4309658,68
3	932238,77	4309663,85
4	932272,25	4309725,17
5	932278,25	4309739,94
6	932277,02	4309748,82
7	932277,01	4309748,84
8	932258,29	4309745,61
9	932245,35	4309740,9
10	932248,09	4309728,46
11	932212,65	4309663,48
12	932235,64	4309658,67
13	933527,37	4311138,35
14	933516,04	4311158,3
15	933513,38	4311151,9
16	933498,36	4311167,63
17	933483,76	4311156,4
18	933491,57	4311146,5
19	933500,63	4311153,67
20	933518,34	4311131,22
21	933446,35	4311219,18
22	933464,23	4311233,94
23	933459,1	4311240,43
24	933486,67	4311262,21
25	933483,07	4311267,03
26	933445,35	4311237,27
27	933452,07	4311228,78
28	933443,88	4311222,29
29	933482,81	4311183,42
30	933470,35	4311173,35
31	933481,27	4311159,54
32	933495,64	4311170,6
33	932269,9	4309799,71
34	932280,7	4309801,22
35	932279,18	4309812,34
36	932254,38	4309808,9

Номер	X	Y
37	932255,83	4309798,37
38	932275,21	4309761,78
39	932273,65	4309772,85
40	932261,4	4309771,19
41	932253,16	4309770,49
42	932254,88	4309758,12
43	932267,87	4309675,41
44	932261,09	4309662,99
45	932273,2	4309656,38
46	932279,97	4309668,8
47	932222,05	4309656,57
48	932217,81	4309648,78
49	932226,71	4309643,93
50	932227,4	4309645,06
51	932233,13	4309654,52
52	933474,47	4311205,86
53	933463,65	4311197,26
54	933466,32	4311193,88
55	933470,65	4311197,7
56	933474,41	4311194,28
57	933480,4	4311199,47
58	932315,57	4309798,56
59	932318,04	4309799,68
60	932313,98	4309817,18
61	932307,66	4309816,3
62	932308,11	4309813,02
63	932308,09	4309813,08
64	932308,09	4309813,02
65	932257,28	4309642,22
66	932252,63	4309632,05
67	932259,04	4309630,38
68	932263,62	4309638,76
69	932311,95	4309785,45
70	932314,23	4309786,4
71	932314,21	4309797,96
72	932314,62	4309798,14

Проект межевания территории для размещения линейного объекта регионального значения Ханты-Мансийского автономного округа – Югры «Обустройство Ново-Покурского месторождения нефти. Куст скважин № 85»
Землепользователь ОАО «Славнефть-Мегионнефтегаз»

Номер	X	Y
73	932308,51	4309810,02
74	932252,23	4309631,09
75	932251,81	4309630,22

Номер	X	Y
76	932257,32	4309627,24
77	932258,54	4309629,46

Каталог координат границ земельного участка 86:04:0000001:ЗУ7

Номер	X	Y
1	932314,23	4309786,4
2	932319,53	4309788,58
3	932314,62	4309798,14
4	932314,21	4309797,96

Номер	X	Y
5	932318,04	4309799,68
6	932315,57	4309798,56
7	932320,52	4309788,94

Каталог координат границ земельного участка 86:04:0000001:ЗУ8

Номер	X	Y
1	931973,22	4309271,31
2	932014,07	4309242,24
3	932012,08	4309238,9
4	932008,76	4309241,45
5	931992,86	4309252,96
6	931981,08	4309244,09
7	931972,83	4309249,54
8	932081,56	4309279,18
9	932094,95	4309278,99
10	932090,9	4309275,56
11	932120,06	4309279,23
12	932116,12	4309277,55
13	932092,06	4309268,19
14	932104,11	4309278,82
15	932107,8	4309278,81
16	932134,34	4309280,38
17	932130,36	4309275,05
18	932112,5	4309271,86
19	932128,38	4309278,0
20	932128,86	4309279,75
21	932115,39	4309289,36
22	932120,15	4309287,77
23	932131,83	4309286,53
24	932126,43	4309285,52
25	932109,55	4309284,12
26	932028,21	4309305,63
27	932027,59	4309258,85
28	932020,33	4309252,73
29	932017,15	4309247,43

Номер	X	Y
30	932015,09	4309243,99
31	931983,68	4309266,37
32	932008,39	4309288,18
33	932004,05	4309256,6
34	932004,85	4309256,06
35	932009,47	4309289,1
36	932029,18	4309306,34
37	932074,0	4309301,05
38	932073,6	4309282,59
39	932055,32	4309289,45
40	932035,5	4309265,52
41	932028,56	4309259,67
42	932172,06	4309313,56
43	932181,9	4309311,64
44	932180,07	4309301,08
45	932177,06	4309287,84
46	932175,42	4309290,01
47	932172,42	4309287,76
48	932175,98	4309283,05
49	932173,37	4309271,55
50	932150,82	4309275,9
51	932143,28	4309277,38
52	932136,26	4309276,11
53	932136,83	4309280,68
54	932140,74	4309281,14
55	932146,17	4309284,88
56	932162,05	4309283,11
57	932180,07	4309301,08
58	932170,81	4309307,2

Проект межевания территории для размещения линейного объекта регионального значения Ханты-Мансийского автономного округа – Югры «Обустройство Ново-Покурского месторождения нефти. Куст скважин № 85»
Землепользователь ОАО «Славнефть-Мегионнефтегаз»

Номер	X	Y
59	932469,46	4309677,06
60	932523,23	4309508,02
61	932456,28	4309485,26
62	932428,29	4309574,2

Номер	X	Y
63	932452,97	4309555,39
64	932455,96	4309545,43
65	932451,45	4309544,09
66	932448,34	4309554,03

Каталог координат границ земельного участка 86:04:0000001:ЗУ9

Номер	X	Y
1	932080,23	4309310,82
2	932106,68	4309303,72
3	932106,79	4309308,19
4	932108,79	4309307,86
5	932112,56	4309346,19
6	932083,97	4309348,89

Номер	X	Y
7	932080,37	4309315,92
8	932029,18	4309306,34
9	932074,0	4309301,05
10	932074,41	4309318,6
11	932075,44	4309330,57
12	932059,59	4309333,32

Каталог координат границ земельного участка 86:04:0000001:ЗУ10

Номер	X	Y
1	933673,49	4311320,17
2	933732,71	4311323,73
3	933765,17	4311325,72

Номер	X	Y
4	933765,13	4311325,71
5	933700,49	4311332,20

Приложение 64
к постановлению Правительства
Ханты-Мансийского
автономного округа – Югры
от 21 апреля 2017 года № 147-п

№	R	U	8	6	5	0	4	0	0	0	-				

Градостроительный план земельного участка подготовлен на основании:
приказа Департамента строительства Ханты-Мансийского автономного округа – Югры от 25.04.2016 года № 254-п «О подготовке документации по планировке территории, на которой предусматривается размещение объектов регионального значения»
«Обустройство Ново-Покурского месторождения нефти. Куст скважин № 85»
(реквизиты решения уполномоченного федерального органа исполнительной власти, или органа исполнительной власти субъекта Российской Федерации, или органа местного самоуправления о подготовке документации по планировке территории, либо реквизиты обращения и наименование заявителя - юридического лица о выдаче градостроительного плана земельного участка)

Местонахождение земельного участка:
Ханты-Мансийский автономный округ - Югра
(субъект Российской Федерации)
Нижневартовский район
(муниципальный район или городской округ)
Межселенная территория
(поселение)

Кадастровый номер земельного участка: отсутствует
Описание местоположения границ земельного участка: Нижневартовский район, Ново-Покурское месторождение
Площадь земельного участка – 13,76 га.
Описание допустимого местоположения объекта капитального строительства на земельном участке: ***в границах земельных участков, в местах допустимого размещения***

План подготовлен: Баяндина А.М., начальник отдела землеустройства ООО «РосНефтеГазПроект»

М.П. Для документов

01.03.16 (дата) (подпись) /Баяндина А.М./ (Инженер ООО «РНГП»)

Представлен: Правительство Ханты-Мансийского автономного округа -Югры
(Наименование уполномоченного федерального органа исполнительной власти, или органа исполнительной власти субъекта Российской Федерации, или органа местного самоуправления)

(дата)

1. Чертеж градостроительного плана земельного участка

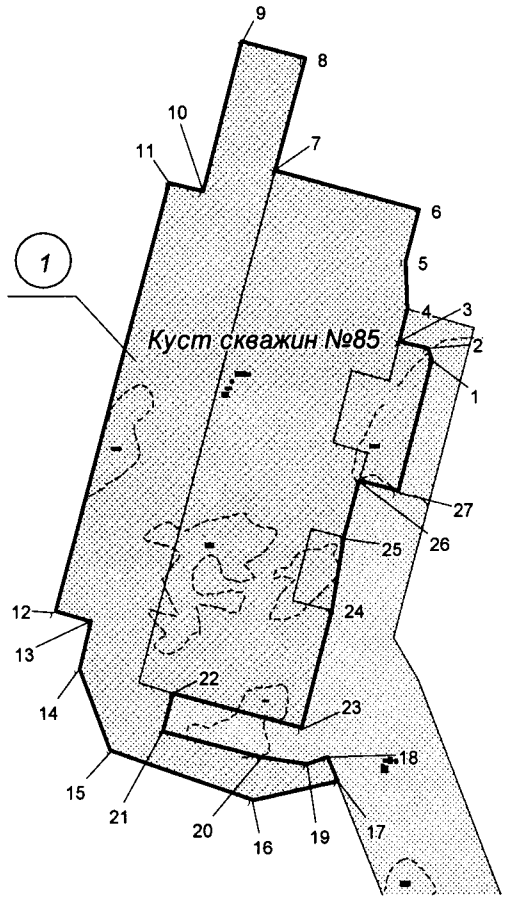

Каталог координат угловых точек границ земельного участка

Номер	X	Y
1	935151,84	4310987,41
2	935162,41	4310982,80
3	935169,65	4310956,31
4	935198,57	4310964,21
5	935243,80	4310962,91
6	935290,81	4310975,10
7	935327,00	4310842,42
8	935430,72	4310870,71
9	935446,53	4310812,78
10	935308,53	4310775,15
11	935316,95	4310744,27
12	934919,26	4310635,84
13	934910,03	4310669,72
14	934865,51	4310657,54
15	934790,73	4310686,75
16	934745,96	4310819,37
17	934762,69	4310897,92
18	934785,51	4310888,89
19	934778,02	4310869,43
20	934784,73	4310826,80
21	934809,33	4310736,53
22	934843,66	4310745,87
23	934811,39	4310864,18
24	934919,57	4310893,69
25	934987,49	4310904,74
26	935039,91	4310919,06
27	935030,33	4310954,32

Обзорная схема

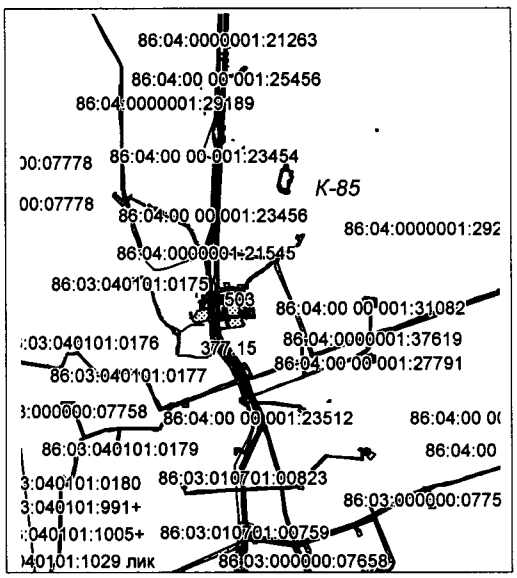

ЭКСПЛИКАЦИЯ ОБЪЕКТОВ

№	Наименование объекта
1	Обустройство Ново-Покурского месторождения нефти. Куст скважин № 85

Условные обозначения:

Граница земельного участка

Место допустимого размещения объектов капитального строительства

Участки, предоставленные в аренду

1) Точки координат границы

1 Номер земельного участка

Площадь земельного участка - 13,76 га.

Чертеж градостроительного плана земельного участка разработан на топографической основе в масштабе 1:500, выполненной в 2016г. ООО "РосНефтеГазПроект"

Чертеж градостроительного плана земельного участка разработан в июне 2016г. ООО "РосНефтеГазПроект"

1: 8000 (масштаб)

Градостроительный план земельного участка создается на основе материалов картографических работ, выполненных в соответствии с требованиями федерального законодательства [2, 3]

1: 8000 (масштаб)

Градостроительный план земельного участка, предназначенного для строительства, реконструкции линейного объекта и подготавливаемый в случаях, предусмотренных частью 4 статьи 4 Федерального закона от 29 декабря 2004 г. № 191-ФЗ "О введении в действие Градостроительного кодекса Российской Федерации" (Собрание законодательства Российской Федерации, 2005, № 1, ст. 17; № 30, ст. 3122; 2006, № 1, ст. 17; № 27, ст. 2881; № 52, ст. 5498; 2007, № 21, ст. 2455; № 49, ст. 6071; № 50, ст. 6237; 2008, № 20, ст. 2251; № 30, ст. 3604; 2009, № 1, ст. 19; № 11, ст. 1261; № 19, ст. 2283; № 29, ст. 3611; № 48, ст. 5723; № 52, ст. 6419, 6427; 2010, № 31, ст. 4209; № 40, ст. 4969; № 52, ст. 6993; 2011, № 13, ст. 1688; № 30, ст. 4563, 4594; 2012, № 26, ст. 3446; № 27, ст. 3587; № 53, ст. 7614, 7615; 2013, № 14, ст. 1651; № 23, ст. 2866; № 30, ст. 4072; № 52, ст. 6976; 2014, 3 26, ст. 3377; 2015, № 1, ст. 9, 38, 52, 72; № 9, ст. 1195; № 10, ст. 1418; № 17, ст. 2477, № 27, ст. 3951; № 29, ст. 4347, ст. 4376; 2016, № 1, ст. 22), создается на основании картографического материала, выполненного в масштабе: 1:50 000, 1:100 000, 1:200 000, 1:500 000. При подготовке картографического материала необходимо руководствоваться требованиями федерального/регионального законодательства [4]

Площадь земельного участка: **13,76 га** .(2), (3), (4)

На чертеже градостроительного плана земельного участка указываются:
- схема расположения земельного участка в окружении смежно расположенных земельных участков (ситуационный план)2, 4;
- границы земельного участка с координатами характерных точек 2, 3, 4;
- красные линии 2, 3, 4;
- обозначение и экспликация существующих (на дату формирования градостроительного плана) объектов капитального строительства, объектов незавершенного строительства и их кадастровые (иные) номера по порядку 2, 4;
- минимальные отступы от границ земельного участка в целях определения мест допустимого размещения объекта капитального строительства, за пределами которых запрещено строительство 2, 4;
- границы зон планируемого размещения объектов капитального строительства для государственных или муниципальных нужд (при наличии);
- места допустимого размещения объекта капитального строительства 2, 4;
- границы зон с особыми условиями использования территории (зон охраны объектов культурного наследия, санитарно-защитные, водоохранные зоны и иные зоны), а также графическая информация об иных ограничениях в использовании земельного участка (при наличии)2, 3, 4;
- границы зон действия публичных сервитутов (при наличии)2, 3, 4;
- точки подключения (технологического присоединения) объектов капитального строительства к сетям инженерно-технического обеспечения, за исключением сетей электроснабжения (при наличии возможности их отображения на ситуационном плане)6;
- условные обозначения отображаемой информации;

Чертеж градостроительного плана земельного участка разработан на топографической основе в масштабе (*1 : 500*), выполненной ***2016 г.,***

ООО «РосНефтеГазПроект»

(дата, наименование кадастрового инженера)

Чертеж градостроительного плана земельного участка разработан ***06.2016 г.,***

ООО «РосНефтеГазПроект»

(дата, наименование организации)

2. Информация о градостроительном регламенте (2) либо требованиях к назначению, параметрам и размещению объекта капитального строительства (1) (3), (4), (5)

Градостроительным регламентом не установлены

(наименование представительного органа местного самоуправления, реквизиты акта об утверждении правил землепользования и застройки, информация обо всех предусмотренных градостроительным регламентом видах разрешенного использования земельного участка (за исключением случаев предоставления земельного участка для государственных или муниципальных нужд)

2.1. Информация о видах разрешенного использовании земельного участка (2), (3), (4)

«Обустройство Ново-Покурского месторождения нефти. Куст скважин №85»
основные виды разрешенного использования земельного участка:
Градостроительным регламентом не установлено

условно разрешенные виды использования земельного участка:
Градостроительным регламентом не установлено

вспомогательные виды использования земельного участка:
Градостроительным регламентом не установлено

2.2. Требования к назначению, параметрам и размещению объекта капитального строительства на указанном земельном участке. Назначение объекта капитального строительства(2)

Назначение объекта капитального строительства

№ Не имеется (согласно чертежу), - (назначение объекта капитального строительства)

2.2.1. Предельные (минимальные и (или) максимальные) размеры земельного участка и предельные параметры разрешенного строительства, реконструкции объекта капитального строительства, включая площадь (2)

Кадастровый номер земельного участка	Длина (м)	Ширина (м)	Зоны с особыми условиями использования территорий (кв. м)	Зоны действия публичных сервитутов (кв. м)	Площадь земельного участка (кв. м)	Номер объекта капитального строительства согласно чертежу градостроительного плана земельного участка	Размер (м)		Площадь застройки земельного участка (кв. м)
							макс	мин	
1		3	4	5	6	7	8		9

2.2.2. Предельное количество этажей _____ или предельная высота зданий, строений, сооружений ____ м. (2)
2.2.3. Максимальный процент застройки в границах земельного участка ____% (2).
2.2.4. Иные показатели (максимальная плотность, максимальный коэффициент застройки) (2):

_____
_____

2.3. Требования к назначению, параметрам и размещению объекта капитального строительства на указанном земельном участке (3),(4)(5)

№ 1 (согласно чертежу), Куст скважин №85 (назначение объекта капитального строительства)

Предельные (минимальные и (или) максимальные) размеры земельных участков:

Номер участка согласно чертежу градостроительного плана	Длина (м)	Ширина (м)	Площадь (кв. м)	Зоны с особыми условиями использования территорий (кв. м)	Зоны действия публичных сервитутов (кв. м)
1	2	3	4	5	6
1	Сложная конфигурация		13,76		

3. Информация о расположенных в границах земельного участка объектах капитального строительства и объектах культурного наследия (1),(2),(3)(4)

3.1. Объекты капитального строительства

№ *Не имеются* (согласно чертежу градостроительного плана №), - (назначение объекта капитального строительства)

инвентаризационный или кадастровый номер отсутствует

технический или кадастровый паспорт объекта подготовлен

(дата)

-

(наименование организации (органа) государственного кадастрового учета объектов недвижимости или государственного технического учета и технической инвентаризации объектов капитального строительства)

3.2. Объекты, включенные в единый государственный реестр объектов культурного наследия (памятников истории и культуры) народов Российской Федерации

№ *Не имеются* (согласно чертежу градостроительного плана), - (назначение объекта культурного наследия),

Заключение №247 от 01.02.2016г. службы государственной охраны объектов культурного наследия Ханты-Мансийского автономного округа – Югры

(наименование органа государственной власти, принявшего решение о включении выявленного объекта культурного наследия в реестр, реквизиты этого решения)

регистрационный номер в реестре _____ от _____ (дата)

4. Информация о разделении земельного участка (2), (3), (4)

-

(наименование и реквизиты документа, определяющего возможность или невозможность разделения)

5. Информация о технических условиях подключения (технологического присоединения) объектов капитального строительства к сетям инженерно-технического обеспечения (7)

ОАО «СН-МНГ» 2015г., №336-2015 от 23.11.2015г.

(наименование организации, выдавшей технические условия, реквизиты документа, содержащего в соответствии с частью 7 статьи 48 Градостроительного кодекса Российской Федерации информацию о технических условиях подключения (технологического присоединения) объектов капитального строительства к сетям инженерно-технического обеспечения)

6. Информация о наличии границ зоны планируемого размещения объектов капитального строительства для государственных или муниципальных нужд

-

7. Иная информация

Рекультивация земель после завершения строительства объекта, вывоз всех отходов в места, согласованные с соответствующими муниципальными органами

[1] Заполняется в случае, если градостроительный план земельного участка утверждается в составе проекта межевания территории.

[2] Заполняется на земельные участки, на которые действие градостроительного регламента распространяется.

[3] Заполняется на земельный участок, на который градостроительный регламент не устанавливается.

[4] Заполняется на земельный участок, на который градостроительный регламент не распространяется.

[5] Заполняется, если соответствующие параметры установлены градостроительным регламентом либо нормативными правовыми актами, регулирующими использования земельных участков, для которых градостроительные регламенты не устанавливаются или некоторые градостроительные регламенты не распространяются.

[6] Указываются точки подключения, содержащиеся в технических условиях, выданных организацией, осуществляющей эксплуатацию сетей инженерно-технического обеспечения.

[7] Документ, содержащий информацию о технических условиях подключения (технологического присоединения) объектов капитального строительства к сетям инженерно-технического обеспечения, является приложением к градостроительному плану земельного участка.

производства и обустройства
месторождений ОАО «СН-МНГ»

И.Г. Тухфатуллин
«___» _____ 2015 г.

Технические условия
на выполнение ПСД по объекту:
«Обустройство Ново-Покурского месторождения нефти.
Куст скважин № 85»

1.	**Наименование объекта**
	Обустройство Ново-Покурского месторождения нефти. Куст скважин № 85.
2.	**Географическое положение объекта**
	Российская Федерация, Ханты-Мансийский автономный округ – Югра, Нижневартовский район, Ново-Покурский лицензионный участок
3.	**Основание для проектирования**
	Производственная программа бурения ОАО «Славнефть-Мегионнефтегаз».
4.	**Заказчик**
	Открытое Акционерное Общество «Славнефть-Мегионнефтегаз» (ОАО «СН-МНГ»).
5.	**Вид строительства**
	Капитальное строительство.
6.	**Срок начала и окончания строительства объекта, либо ввода объекта в эксплуатацию**
	2017г.
7.	**Условия ввода в эксплуатацию**
	Предусмотреть поэтапный ввод подобъектов в эксплуатацию.
8.	**Состав проектируемого объекта:**

Куст скважин № 85 – 24 скважин:

Наименование участка	Длина, км	Примечание
Дорога внутрипромысловая до куста скважин № 85	1,8	Возможна корректировка
ВЛ 6кВ №1 на куст скважин №85 в соответствии с ТУ энергоснабжающей организации (Приложение №2)	5,0	Возможна корректировка
ВЛ 6кВ №2 на куст скважин №85 в соответствии с ТУ энергоснабжающей организации (Приложение №2)	5,0	Возможна корректировка
Нефтегазопровод к.85 – т.вр.к.85 (Приложение № 1)	1,65	Возможна корректировка
Нефтегазопровод т.вр.к.85,7 – т.вр.к.19 (Приложение № 1)	1,8	Возможна корректировка
Нефтегазопровод т.вр.к.19 – УДР ДНС (Приложение № 1)	0,8	Возможна корректировка
Высоконапорный водовод т.вр. КНС – т.вр.к.19 (Приложение № 1)	0,65	Возможна корректировка
Высоконапорный водовод т.вр.к.19 – т.вр.к.7,85 (Приложение № 1)	1,8	Возможна корректировка

	Высоконапорный водовод т.вр.к.7,85 – к.85 (Приложение № 1)	1,65	Возможна корректировка
	Нефтегазопровод к.85 – т.вр.к.85 (2 нитка) (Приложение № 1)	1,65	Возможна корректировка

- Координаты первой скважины и НДС представлены в Приложении № 5;
- Схема разбуривания с указанием расстояния между скважинами и планируемый объем отходов бурения с одной скважины представлены в Приложении №6;
- Перечень скважин с указанием пусковых дебитов по кусту скважин № 85:

месторождение	куст	Назнач. Наги, ГС	Пласт	Qпуск. м3/сут по жид	Qпуск. т/сут по нефти	%
Ново-Покурское	85	ГС	ЮЛ(1)	203	86	50
		наги	ЮЛ(1)	60	25	50
		ГС	ЮЛ(1)	200	84	50
		наги	ЮЛ(1)	44	19	50
		ГС	ЮЛ(1)	190	80	50
		водо	ПК			
		ГС	ЮЛ(1)	179	76	50
		наги	ЮЛ(1)	36	15	50
		ГС	ЮЛ(1)	175	74	50
		наги	ЮЛ(1)	35	15	50
		ГС	ЮЛ(1)	159	67	50
		водо	ПК			
		ГС	ЮЛ(1)	155	65	50
		наги	ЮЛ(1)	26	11	50
		ГС	ЮЛ(1)	132	56	50
		наги	ЮЛ(1)	26	11	50
		ГС	ЮЛ(1)	111	47	50
		наги	ЮЛ(1)	18	7	50
		ГС	ЮЛ(1)	108	46	50
		наги	ЮЛ(1)	11	5	50
		ГС	ЮЛ(1)	93	40	50
		наги	ЮЛ(1)	2	1	50
		ГС	ЮЛ(1)	69	29	50
		наги	ЮЛ(1)	61	26	50
			Сумма	2093	886	
			Ср. Q	95	40	

- Основные показатели разработки представлены в Приложении № 3;
- Планируемое погружное оборудование куста скважин № 85 представлено в Приложении № 4.

9.	**Требования к техническим решениям**
	Проектную и рабочую документацию выполнить в соответствии с требованиями нормативных документов, нормам противопожарной и экологической безопасности, использованием передовых технологий и применениям труб отечественного производства: – Проектирование систем автоматизации и АСУ ТП выполнить в соответствии с техническими условиями в приложении №7; – Запроектировать рабочее давление выкидных нефтепроводов скважин до АГЗУ не более 40 кгс/см^2, наружный диаметр применяемых трубопроводов 89 мм; – Применить расчетную толщину стенки позволяющую использовать выкидные нефтепроводы скважин кустовых площадок как для закачки рабочего агента в пласт, так и для транспорта нефтегазоводяной эмульсии; – Проектом предусмотреть подключение всех скважин к ГЗУ, независимо от способа эксплуатации (кроме водозаборных скважин); – Проектирование промысловых трубопроводов (нефтесборных трубопроводов и водоводов высокого давления) выполнить в соответствии с техническими

	условиями в приложении №1; – При проведении гидравлического расчета предложить вариант с применением двух-трубной системы нефтесборов. Гидравлический расчет проводить на всю систему трубопроводов, задействованных в данной системе. – При предоставлении гидравлического расчета, предоставлять обзорную схему с указанием точек подключения кустовой площадки к действующей системе трубопроводов с указанием существующих и проектируемых коммуникаций, при проведении расчетов принять фактические величины давления на кустовых площадках. Отчет гидравлического расчета должен содержать: общепринятые в ОАО "СН-МНГ" величины расхода (м3/сут, т/сут), данные о давлении в начале и в конце каждого участка, перепад давления, удельные потери давления, скорость движения жидкости и предложения с обоснованием по оптимизации работы системы трубопроводов. – Предусмотреть монтаж перспективных ЗКЛ в начале и в конце трассы нефтесбора; – После проведения инженерных изысканий, согласования прохождения трасс коммуникаций и согласования гидравлического расчета предоставлять в ДПРПиОМ обзорную схему с указанием диаметров и протяженностей линейных трубопроводов и ВЛ, данную схему включать в состав пояснительной записки. – Выполнить технико-экономическое обоснование принятых проектных решений. – Требования к организации системы ППД куста № 85: Централизованно-локальная, подтоварная вода по системе трубопроводов поступает на проектируемый БГ кустовых площадок, так же сеноманская вода от водозаборных скважин, по внутрикустовым трубопроводам поступает к проектируемому блоку гребенок (БГ) и далее к нагнетательным скважинам кустовой площадки. Давление нагнетания в пласт 180 атм; – Комплекс устьевого оборудования должен отвечать достигнутому техническому уровню лучших образцов оборудования, обеспечивающего требования эксплуатации скважин при строгом соблюдении норм и правил техники безопасности и защиты окружающей среды согласно ГОСТ Р 51365-2009. При проектировании учесть пластовое давление, согласно проектных данных и динамики основных показателей разработки кустовой площадки; – При нахождении кустовой площадки в водоохраной зоне и на особо охраняемых природных территориях (ООПТ) предусмотреть безамбарное бурение. Место вывоза бурового шлама согласовать с Заказчиком; – При строительстве скважин по амбарной технологии предусмотреть строительство шламового амбара для временного сбора (накопления/складирования) отходов бурения, площадки по обезвреживанию (переработке), утилизации отходов бурения (бурового шлама) и наблюдательных скважин для ведения мониторинга подземных вод. – При строительстве скважин необходимо предусмотреть разделение шламового амбара на секции, в зависимости от количества забуриваемых скважин, согласно проекта бурения, для осуществления работ по выемке и утилизации отходов. Срок эксплуатации каждой отдельной секции не более шести месяцев, с начала накопления отходов бурения, оборудовать подъездными путями к секциям площадки для осуществления работ по выемке и/или обезвреживанию (переработке) и утилизации отходов бурения, по ходу строительства скважин; – Технические условия к проектируемым автодорогам согласовать с Заказчиком; – Устройство свайных оснований по всей длине подводящих и отводящих трубопроводов к ГЗУ для предотвращения их деформации в результате усадки отсыпки кустовой площадки скважин предусматривать при необходимости, в зависимости от геологии рельефа застраиваемого участка. Устройство свайных оснований обязательно на выходе с БГ и входе в ГЗУ; – Проектом предусмотреть прокладку кабельной продукции на типовых электротехнических стойках и полках;

	– Предусмотреть точки подключения бригад ТКРС, не более 40м от устья скважин; – Применять технические решения в соответствии с типовым проектом обустройства кустов скважин ОАО «СН-МНГ»; – Название объектов в проектах должно соответствовать названию по акту выбора; – В проектной документации на рабочих чертежах (план трасс) указывать границы земельных отводов и границы рубки леса; – При пересечении проектируемыми трубопроводами существующих коммуникаций, принадлежащих сторонним организациям, выполнить запрос на выдачу ТУ, разработать соответствующие проектные решения и согласовать их с владельцами коммуникаций; – По пожарно-охранной сигнализации: извещатели АУПС (автоматическая установка пожарной сигнализации) предусмотреть в технологических помещениях ГЗУ во взрывозащищенном исполнении. На дверях ГЗУ, БГ, БМА предусмотреть сигнализацию от несанкционированного доступа. Вывести сигнал АУПС и охранной сигнализации в систему кустовой телемеханики; – Перед въездом на кустовую площадку предусмотреть поворотный шлагбаум и информационный щит на просматриваемых местах с указанием наименования объекта и владельца, номер контактного телефона (на период строительства). После окончания строительства установить информационный щит при въезде на кустовую площадку (площадку разведочной скважины), на просматриваемом месте с указанием наименования объекта и владельца, номером контактного телефона и указанием его регистрационного номера согласно свидетельства о регистрации ОПО в государственном реестре и нанесенными запрещающими, предупреждающими и предписывающими знаками Р 06;М-02;М-05;М-06;М-07;W-09;W-01;W-02;Р-02 (№ знака согласно ГОСТ Р 12.4.026-2001) и надписью «въезд без искрогасителя –запрещен» (п. 9 в ред. Приказа Ростехнадзора от 12.01.2015 N 1).; – Проектом предусмотреть монтаж на каждом узле трубопроводов металлических табличек во влагозащитном исполнении со схемой узла, которая включает в себя диаметр трубопровода, направление движения жидкости, контактный телефон владельца; – Для канализационных колодцев принять отметку верха +600 мм; – В местах, где возможно воздействие на человека вредных и (или) опасных производственных факторов, должны быть размещены предупредительные знаки и надписи: перед входом в ГЗУ выполнить трафаретом предупредительную надпись «Перед входом провентилировать в течение 20 минут», информационный стенд с нанесенными знаками М-06,М-01,W-09,Р-02,М-04, Р 06,М-02,М-05,М-07,W-09,W-01,W-02 (№ знака согласно ГОСТ Р 12.4.026-2001); перед входом в БГ информационный стенд с нанесенными знаками W-09,Р-02, М-07(№ знака согласно ГОСТ Р 12.4.026-2001); перед входом на площадку обслуживания станции управления W-08,W-09,Р-02 (№ знака согласно ГОСТ Р 12.4.026-2001); – Места прохода и доступа к техническим устройствам, на которых требуется подъем обслуживающего персонала на высоту до 0,75 м, оборудуются ступенями, а на высоту выше 0,75 м - лестницами с перилами; рабочие площадки и площадки обслуживания, предусмотреть с двух сторон, если у оборудования имеется два входа, расположенные на высоте, должны иметь настил, выполненный из металлических листов с поверхностью, исключающей возможность скольжения. При высоте более 0,75 м, перила высотой 1,25 м с продольными планками, расположенными на расстоянии не более 0,4 м друг от друга, и борт высотой не менее 0,15 м, образующий с настилом зазор не более 0,01 м для стока жидкости; – Предусмотреть обустройство куста скважин земляным валом высотой 1м с шириной бровки по верху вала 0,5м (ВНТП 3-85); – При обустройстве куста скважин предусмотреть два выезда, расположенных в разных концах по длинной стороне куста (ВНТП 3-85);

	– Для размещения пожарной техники на въезде кустовой площадки следует предусматривать площадку размером 20х20 м.(ВНТП 03/170/567-87 п.2.20). По блокам ГЗУ и БМА: – По внутреннему периметру помещения предусмотреть бортики высотой 150мм, в дверных проёмах – пороги не менее 0,15м. с пандусами (ВНТП 03/170/567-87 п.4.6.). – Блоки конструктивно должны быть выдержаны в едином стиле с другими блоками и окрашены (в том числе оборудование) в корпоративные цвета с нанесением логотипов и с установкой знаков безопасности в соответствии с требованиями. – Предусмотреть конструктивное решение, обеспечивающее коэффициент пульсации освещённости в блоках ГЗУ и БМА не более 20 Кп% (СНиП 23-05-95*; МУ 2.2.4.706-98) Параметры здания блока ГЗУ: Степень огнестойкости здания - IV (табл. 21) Федерального закона от 22.07.2008 № 123-ФЗ Класс конструктивной пожарной опасности - С0 (табл. 22) Федерального закона от 22.07.2008 № 123-ФЗ Предел огнестойкости несущих элементов - R15 (табл. 21) Федерального закона от 22.07.2008 № 123-ФЗ В помещениях категории А и Б предусмотреть наружные легкосбрасываемые ограждающие конструкции. (СП 4.13130. 2013 п. 6.2.5) В ГЗУ установить вентиляцию и отопление во взрывозащищенном исполнении (СП 2.2.1.1312-03 п.VI.) Параметры здания блока БМА: Степень огнестойкости здания - IV (табл. 21) Федерального закона от 22.07.2008 № 123-ФЗ Класс конструктивной пожарной опасности - С0 (табл. 22) Федерального закона от 22.07.2008 № 123-ФЗ – Предел огнестойкости несущих элементов- R15 (табл. 21) Федерального закона от 22.07.2008 № 123-ФЗ. При проектировании руководствоваться «Техническим стандартом «Унификация применяемых технических устройств» СТО-701 Версия 1.0», введенным в действие Приказом №1059 от 05.11.2015г. по ОАО «СН-МНГ».
10.	**Особые условия строительства**
	– Новое строительство. – Предусмотреть независимые этапы строительства на каждый подобъект обустройства кустовой площадки, в том числе на каждую скважину, входящую в состав данного проекта, позволяющие осуществлять ввод в эксплуатацию каждого этапа по отдельности. – Кустовая площадка № 85 расположена за пределами границ территорий традиционного природопользования. – При необходимости предусмотреть строительство площадки по обезвреживанию или утилизации (переработке) отходов бурения (бурового шлама) в ходе строительства скважин кустовой площадки. – Этапы строительства дополнительно согласовать с Заказчиком. – Предложения о режиме осуществления авторского надзора согласовывается с Заказчиком. – Идентификацию проектируемых сооружений, выполнить в соответствии с Законодательством Российской Федерации. Приложение №8. – Заготовленная древесина, оставляемая на местах рубок (лесосеках) на период пожароопасного сезона, должна быть собрана в штабеля или поленницы и отделена противопожарной минерализованной полосой шириной не менее 1,4 метра. (ППБ в Лесах п.19)

	– При проведении работ по геологическому изучению недр и разработке месторождений полезных ископаемых в период пожароопасного сезона в лесах требуется: – а) содержать территории, отведенные под буровые скважины и другие сооружения, в состоянии, свободном от древесного мусора и иных горючих материалов; проложить по границам этих территорий противопожарную минерализованную полосу шириной не менее 1,4 метра и содержать ее в очищенном от горючих материалов состоянии; – б) полностью очистить от лесных насаждений территорию в радиусе 50 метров от пробуриваемых и эксплуатируемых скважин (при эксплуатации нефтяных и газовых скважин по закрытой системе - в радиусе 25 метров); (ППБ в Лесах п.33)
11.	**Требования к режиму безопасности и гигиене труда**
	– Разработать «Перечень мероприятий, обеспечивающих соблюдение требований по охране труда в процессе эксплуатации линейного объекта» в соответствии с требованиями Постановления Правительства Российской Федерации от 16.02.2008 № 87 «О составе разделов проектной документации и требованиях к их содержанию» п. 36 л). При разработке учесть нормативные требования Трудового кодекса РФ; межгосударственных и национальных стандартов РФ, СНиП, СанПиН, нормативных документов Общества по охране труда, промышленной безопасности и охране окружающей среды. – Разработать в составе раздела «Проект организации строительства» «Перечень мероприятий по предотвращению в ходе строительства опасных инженерно-геологических и техногенных явлений, иных опасных природных процессов и «Перечень мероприятий по обеспечению на линейном объекте безопасного движения в период его строительства» в соответствии с требованиями Постановления Правительства Российской Федерации от 16.02.2008 № 87 «О составе разделов проектной документации и требованиях к их содержанию» п. 38 . При разработке учесть нормативные требования СП 12-136-2002, СП 2.2.1.1312-03, СП 2.2.2.1327-03, СанПиН 2.2.3.1384-03, СНиП 12-03-2001, СНиП 12-04-2002 (перед ссылкой на нормативные документы необходимо проверить их актуальность)
12.	**Перечень мероприятий по охране окружающей среды для объектов капитального строительства производственного и непроизводственного назначения или перечень мероприятий по охране окружающей среды для линейных и площадных объектов в соответствии с Федеральным Законом от 10.01.2002г № 7-ФЗ «Об охране окружающей среды», а также результаты оценки воздействия на окружающую среду в соответствии с Постановлением Правительства Российской Федерации от 16.02.2008 № 87 «О составе разделов проектной документации и требованиях к их содержанию»**
	– Перечень мероприятий по охране окружающей среды» в соответствии с Федеральным законом от 10.01.2002 № 7-ФЗ «Об охране окружающей среды», Постановлением Правительства Российской Федерации от 16.02.2008 № 87 «О составе разделов проектной документации и требованиях к их содержанию», ГОСТ 17.5.3.04 и нормативными документами Общества по охране труда, промышленной безопасности и охране окружающей среды. – При необходимости, разработать рыбохозяйственный раздел и согласовать его с ФГБУ «Нижнеобьрыбвод». – Получение Государственной Экологической экспертизы; – Получение всех согласований и экспертиз эксплуатирующих и надзорных организаций.
13.	**Требования по разработке инженерно-технических мероприятий по гражданской обороне и предупреждению чрезвычайных ситуаций**
	– Мероприятия разработать в соответствии с Градостроительным кодексом РФ (ст.

	48 пункт 14), СНиП 2.01.51-90, Приказом МЧС России, исходными данными и требованиями территориальных органов управления МЧС России. Запрос готовит проектировщик от лица Заказчика.
14.	**Мероприятия по обеспечению пожарной безопасности**
	– Выполнить в полном соответствии с требованиями Постановления Правительства РФ №390 от 25.12.2004 года и с учетом требований Федерального закона от 22.07.2008 № 123-ФЗ «Технический регламент о требованиях пожарной безопасности».
15.	**Материалы, представляемые Заказчиком**
	Приложение № 1 «Технические условия на проектирование промысловых трубопроводов» Приложение № 2 «Технические условия на электроснабжение» Приложение № 3 «Основные показатели разработки» Приложение № 4 «Планируемое погружное оборудование» Приложение № 5 «Координаты первой скважины и НДС» Приложение № 6 «Схема разбуривания с указанием расстояния между скважинами, и планируемый объем отходов бурения с одной скважины» Приложение № 7 «Технические условия на проектирование АСУ ТП» Приложение № 8 «Идентификационные признаки проектируемых сооружений» Приложение № 9 «Геолого-физические характеристики продуктивных пластов». Приложение № 10 «Обзорная схема трубопроводов».
16.	**Правила представления, рассмотрения и принятия ПД/РД**
	– Согласовать проектные решения с Заказчиком. – Заказные спецификации и опросные листы согласовать со службами ОАО «СН-МНГ».
17.	**Перечень технических регламентов, национальных стандартов, норм, стандартов организаций, соответствие которым должно быть обеспечено при проектировании**
	В соответствии с действующими Федеральными законами, нормативными правовыми актами, национальными стандартами и иными нормативными документами по вопросам в сфере безопасного ведения работ, связанных с пользованием недрами, промышленной безопасности, безопасности электрических и тепловых установок и сетей, безопасности, безопасности гидротехнических сооружений, безопасности производства, хранения и применения взрывчатых материалов промышленного назначения, а также строительного надзора.
18.	**Перечень согласований с федеральными надзорными органами**
	– Получение всех согласований и экспертиз эксплуатирующих и надзорных организаций, в т.ч. энергоснабжающей организации с подписанием акта преднадзора. – Получение положительного заключения Государственной экспертизы РФ. – Изменение любых параметров должно быть оформлено, как изменение задания на проектирование и утверждено Главным инженером ОАО «СН-МНГ».

Исполнитель:
Инженер 1 категории ОПОМ ДПРП и ОМ О.В. Журавель

ВИЗОВЫЙ ЛИСТ
к техническим условиям на выполнение ПСД по объекту
«Обустройство Ново-Покурского месторождения нефти.
Куст скважин № 85»

Начальник департамента перспективного развития производства и обустройства месторождений (подпись) Бессонов М.Н. "___" _____2015г.	Главный инженер Аганского НГДУ (подпись) Евдокимов В.В. "___" _____2015г.
Главный маркшейдер (подпись) Новичков А.А. "___" _____2015г.	Начальник департамента экологической безопасности и охраны окружающей среды (подпись) Гортиков А.А. "___" _____2015г.
Начальник департамента производственного контроля, охраны труда, пожарной безопасности, гражданской обороны и предупреждения чрезвычайных ситуаций (подпись) Финк А.В. "___" _____2015г.	

Приложение к письму №_____ от_____

«О выдаче ТУ»

Технические условия № 336-2015 от 23.11.2015г
на электроснабжение КП-85 Ново-Покурского м/р

Запрашиваемая мощность – 2369 кВт.

1. Со стороны подрядной организации:
   1.1. Разработать проект электроснабжения КП-85 Ново-Покурского месторождения нефти. Проектом предусмотреть:
      1.1.1. Строительство двух ВЛ-6кВ на металлических опорах от точек подключения до КТПН-6/0,4кВ КП-85 Ново-Покуского м/р. Трассу прохождения ВЛ-6кВ предварительно согласовать с ООО «МЭН».
      1.1.2. Технические характеристики ВЛ-6кВ определить проектом.
      1.1.3. Монтаж двух кабельных линий (1 рабочая + 1 резервная) при условии захода ВЛ-6кВ на ПС-35/6кВ кабельными вводами. Технические характеристики КЛ-6кВ и способ прокладки определить проектом.
      1.1.4. Категорию надёжности электроснабжения определить проектом.
      1.1.5. Точки подключения:
      - Резервные ячейки 6кВ №№4,19 ПС-35/6кВ «УПН».
      1.1.6. Проверочный расчёт электрооборудования ПС-35/6кВ «УПН» с учётом существующих и проектируемых нагрузок. При необходимости предусмотреть замену оборудования, в т.ч. трансформаторов тока и измерительных приборов.
      1.1.7. Напряжение на шинах 0,4кВ проектируемых КТПН-6/0,4кВ КП-85 – в соответствии с ГОСТ 32144-2013.
      1.1.8. Пункт АВР-6кВ на КП-85 с защитами на микропроцессорных устройствах и трансформаторами тока 300/5.
      1.1.9. Расположение оборудования пункта АВР-6кВ на общей площадке обслуживания с указанием расстояний и монтажом степ-болтов для подъема к ЛР-6кВ для ремонта и обслуживания. Расположение оборудования и габариты площадки согласовать с ООО «МЭН».
      1.1.10. КТПН-6/0,4кВ в соответствии с утвержденными общими техническими требованиями на изготовление и поставку комплектных однотрансформаторных подстанций наружной установки 6/0,4 кВ мощностью от 100 до 1000кВА. Мощность КТПН-6/0,4кВ определить проектом.
      1.1.11. Калитку с механическим затвором на входе площадки обслуживания КТПН-6/0,4кВ, пункта АВР-6кВ.
      1.1.12. Линейные разъединители на первых отпаечных и концевых опорах для подключения проектируемых ВЛ-6кВ и КТПН-6/0,4кВ КП-85.
      1.1.13. Крепление провода к ЛР-6кВ, проходным изоляторам КТПН6/0,4кВ при помощи плашечных зажимов.

1.1.14. КЛ-0,4кВ от проектируемых КТПН-6/0,4кВ до электроприёмников КП-85 по кабельным эстакадам. Технические характеристики, тип и способ прокладки по кабельным эстакадам КЛ-0,4кВ определить проектом.

1.1.15. Согласование трассы КЛ-0,4кВ со всеми заинтересованными организациями.

1.1.16. Заземление электроприёмников, пункта АВР-6кВ, ЛР-6кВ и КТПН-6/0,4кВ в соответствии с требованиями глав 1.7, 7.3 ПУЭ.

1.1.17. В ПСД включить затраты на пусконаладочные работы оборудования, поверку трансформаторов тока и измерительных приборов в случае их замены.

1.1.18. Проверку сечения провода ВЛ-6кВ по экономической плотности тока.

1.1.19. Определение мест опасного сближения ВЛ-6кВ с а/дорогами и зимниками. В этих местах предусмотреть установку металлических отбойников для защиты опор ВЛ-6кВ от механических повреждений. Места опасного сближения согласовать с ООО «МЭН».

1.1.20. В местах пересечения ВЛ-6кВ с а/дорогами, зимниками и водными преградами - переходы на повышенных опорах. Расстояние от проводов ВЛ-6кВ до полотна дороги – не менее 10м. Места пересечения согласовать с ООО «МЭН».

1.1.21. Пересечение проектируемых ВЛ с надземными, наземными и подземными трубопроводами выполнить в соответствии с п.п.2.5.279-2.5.290 ПУЭ 7 изд. При необходимости выполнить реконструкцию трубопроводов и защиту опор проектируемых ВЛ.

1.1.22. При попадании опор в зону затопления при половодье, оборудовать их защитой ото льда и корчехода.

1.1.23. Дорожные знаки «Габарит 4,5м», запрещающие проезд крупногабаритного транспорта с грузом или без груза высотой более 4,5м в местах пересечения ВЛ-6кВ с автодорогами и зимниками, согласно п.14 Постановления Правительства РФ от 24.02. 2009 № 160.

1.1.24. Постоянные знаки на опорах ВЛ-6кВ, согласно п.2.5.23. ПУЭ.

1.1.25. Определение мест пересечения проектируемых и реконструируемых ВЛ-6кВ с действующими ВЛ-6кВ и рассмотрение вариантов переврезки этих ВЛ-6кВ для исключения пересечений и повышенных переходов. Места пересечения и варианты переврезки согласовать с ООО «МЭН».

1.1.26. Выполнение расчёта вырубки просеки под прохождение ВЛ-6кВ по насаждениям согласно ПУЭ п.2.5.207.

1.1.27. Установку устройств защит ВЛ-6кВ от грозовых перенапряжений типа ГИРМК, РДИП и т.п.

1.1.28. На планах трасс ВЛ-6кВ указывать линию вырубки леса, поросли, кустарников.

1.2. Проект, выполненный в соответствии с п.1.1. настоящих технических условий, согласовать с ООО «МЭН» и энергетическим отделом ОАО «СН-МНГ».

1.2.1. Предоставить в ООО «МЭН» проект на электронном носителе.

1.3. Строительно-монтажные, пуско-наладочные работы и профилактические испытания оборудования и защит на основании согласованной в соответствии с п.1.2. настоящих технических условий проектной документации.

2. Порядок выполнения мероприятий по электроснабжению КП-85 Ново-Покурского месторождении нефти:

2.1. Выполнить мероприятия, предусмотренные настоящими техническими условиями.

2.2. Провести осмотр (обследование) объекта капитального строительства должностным лицом органа федерального государственного энергетического надзора при участии представителей ОАО «СН-МНГ», ООО «МЭН».

2.3. Получить разрешение на допуск в эксплуатацию энергоустановки.

3. Срок действия технических условий 24 месяца.

Приложение: 1) Однолинейная схема ПС-35/6кВ «УПН» – на 1 листе в 1 экземпляре.

Первый заместитель
генерального директора –
главный инженер ООО «МЭН» **В.В. Долгушин**

Согласовано:
Главный энергетик
ОАО «СН-МНГ» **С.Ю. Мухин**

Правительство

Приложение 65
к постановлению Правительства
Ханты-Мансийского
автономного округа – Югры
от 21 апреля 2017 года № 147-п

Положение о размещении линейного объекта регионального значения Ханты-Мансийского автономного округа – Югры «Обустройство Ново-Покурского месторождения нефти. Куст скважин № 85»

I. Размещение объекта

В административном отношении линейный объект регионального значения Ханты-Мансийского автономного округа – Югры «Обустройство Ново-Покурского месторождения нефти. Куст скважин № 85» (далее – проектируемый объект) расположен на межселенной территории в границах Ново-Покурского месторождения нефти Нижневартовского района Ханты-Мансийского автономного округа – Югры.

В географическом отношении территория проектируемого объекта находится в 16,3 километрах от поселка Катесово.

II. Функциональное зонирование территории

Проектируемый объект располагается на землях запаса и землях лесного фонда, находящихся в ведении территориального отдела – Мегионского лесничества (Куль-Еганское участковое лесничество, Куль-Еганское урочище).

III. Решение по планировочной организации земельных участков для размещения проектируемого объекта

Расчет полосы отвода земельных участков для выполнения работ по строительству проектируемого объекта производится с учетом действующих норм отвода земель.

Таблица 1

Площади земельных участков, необходимые для строительства и эксплуатации проектируемого объекта

Наименование объекта	Площадь вновь испрашиваемых земельных участков, га	Площадь по земельным участкам, арендованным ранее, га	Зона застройки, га
Обустройство Ново-Покурского месторождения нефти. Куст скважин № 85	49,996	5,264	55,260

Таблица 2

Площади испрашиваемых земельных участков
под проектируемый объект

№ земельного участка	Площадь земельного участка, га	Категория земель
86:04:0000001:ЗУ1	6,85	Земли лесного фонда
86:04:0000001:ЗУ2	6,91	Земли лесного фонда
86:04:0000001:ЗУ3	32,16	Земли лесного фонда
86:04:0000001:ЗУ4	1,67	Земли лесного фонда
86:04:0000001:ЗУ5	0,448	Земли запаса
86:04:0000001:ЗУ6	0,474	Земли лесного фонда
86:04:0000001:ЗУ7	0,005	Земли лесного фонда
86:04:0000001:ЗУ8	1,223	Земли лесного фонда
86:04:0000001:ЗУ9	0,208	Земли запаса
86:04:0000001:ЗУ10	0,048	Земли лесного фонда

Координаты границ земельных участков, необходимых для реконструкции проектируемого объекта в графических материалах определены в местной системе координат Ханты-Мансийского автономного округа – Югры МСК-86

IV. Особо охраняемые природные территории и зоны с особыми условиями использования территории

Проектируемый объект расположен в непосредственной близости к существующему коридору коммуникаций. Работы по строительству будут

носить локальный характер, и затрагивать территорию, которая уже подвергалась мощному длительному техногенному воздействию.

Проектируемый объект не пересекает водоохранную зону и прибрежную защитную полосу водных объектов.

В границах участка работ отсутствуют объекты историко-культурного наследия, особо охраняемые природные территории федерального, регионального и местного значения.

Проектируемый объект не затрагивает границы территории традиционного природопользования коренных малочисленных народов Севера регионального значения.

Приложение 66
к постановлению Правительства
Ханты-Мансийского
автономного округа – Югры
от 21 апреля 2017 года № 147-п

Основная часть проекта планировки территории
для размещения линейного объекта регионального
значения Ханты-Мансийского автономного округа - Югры
"Обустройство Ново-Покурского месторождения.
Куст скважин №35"
Землепользователь ОАО "Славнефть-Мегионнефтегаз"
Масштаб 1: 5000

УСЛОВНЫЕ ОБОЗНАЧЕНИЯ

- граница зоны размещения линейных объектов
- зона планируемого размещения линейных объектов
- земельные участки, предоставленные в аренду ОАО "Славнефть-Мегионнефтегаз"
- земельные участки, согласно сведениям государственного кадастра недвижимости
- ось проектируемых ВЛ
- ось проектируемой подъездной дороги
- ось проектируемых нефтегазопроводов
- ось проектируемого высоконапорного водовода
- 1 — номер линейного объекта
- 1 / 53.0062 — номер зоны планируемого размещения линейного объекта / площадь зоны планируемого размещения
- 86:03:0010701:91061 — кадастровый номер земельного участка

СХЕМА РАСПОЛОЖЕНИЯ ОБЪЕКТА
(выноски) М 1:50000

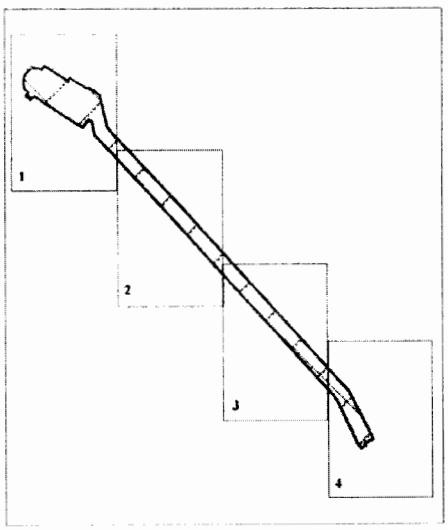

ЭКСПЛИКАЦИЯ ЗОН ПЛАНИРУЕМОГО РЕЗМЕЩЕНИЯ ЛИНЕЙНЫХ ОБЪЕКТОВ

1	Обустройство Ново-Покурского месторождения. Куст скважин №35	53.0062

ЭКСПЛИКАЦИЯ ПРОЕКТИРУЕМЫХ ЛИНЕЙНЫХ ОБЪЕКТОВ

1	ВЛ-6 кВ № 3 на куст скважин № 35
2	ВЛ-6 кВ № 4 на куст скважин № 35
3	Подъездная дорога № 2 к кусту скважин № 35
4	Нефтегазопровод к.35 – т.вр. в н/сб с к.69 (2 нитка)
5	Нефтегазопровод к.35 – т.вр. в н/сб с к.69 (1 нитка)
6	Высоконапорный водовод т.вр.к.69 - к.35
7	ВЛ 6 кВ №1 на куст скважин №35

Основная часть проекта планировки территории
для размещения линейного объекта регионального
значения Ханты-Мансийского автономного округа - Югры
"Обустройство Ново-Покурского месторождения.
Куст скважин №35"
Землепользователь ОАО "Славнефть-Мегионнефтегаз"
Масштаб 1:5000

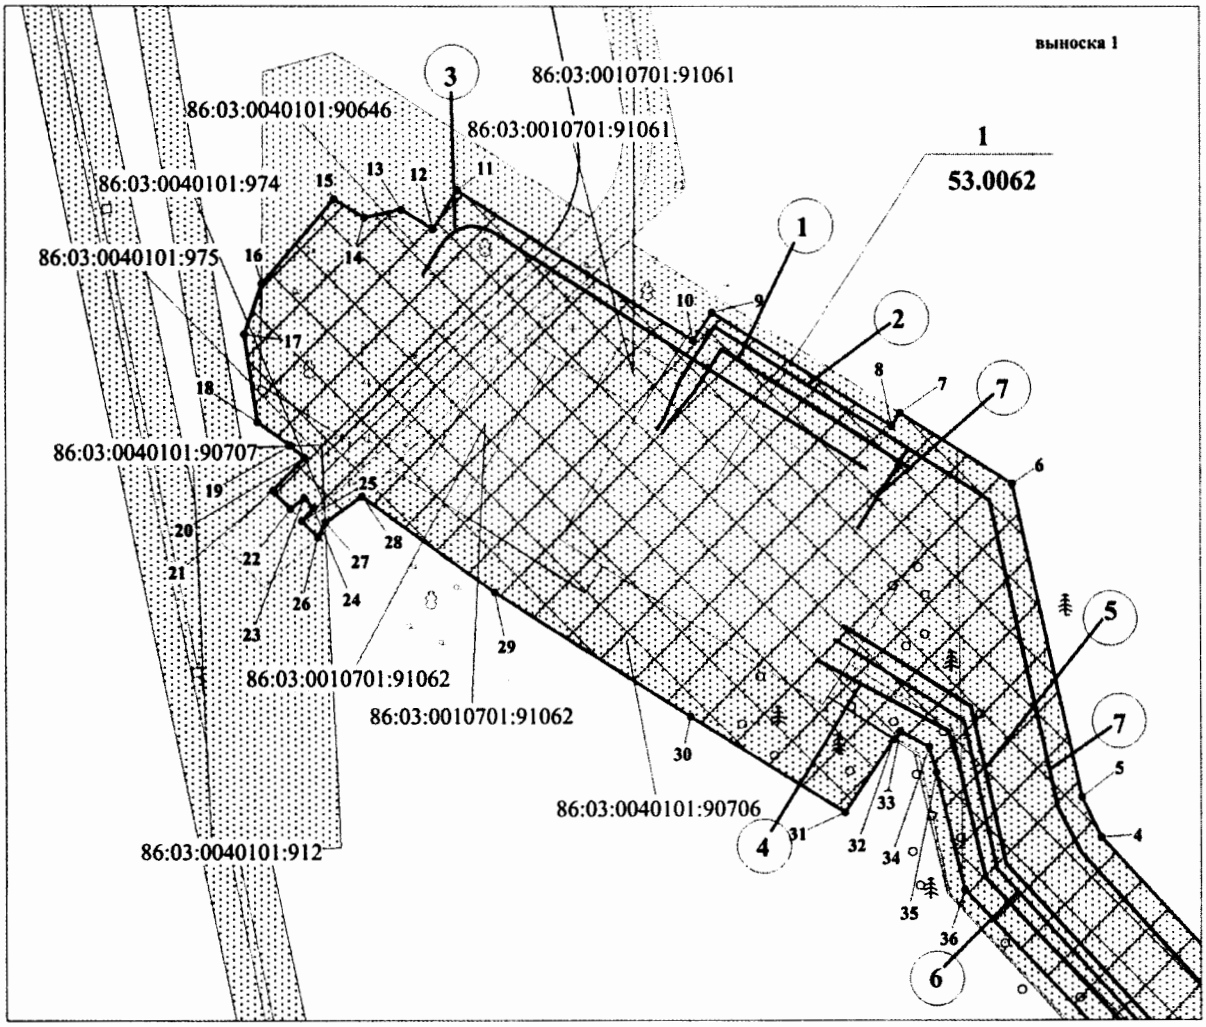

Экспликация проектируемых линейных объектов

Номер	Наименование
1	ВЛ-6 кВ №3 на куст скважин №35
2	ВЛ-6 кВ №4 на куст скважин №35
3	Подъездная дорога №2 к кусту скважин №35
4	Нефтегазопровод к.35 - т.вр.в н/сб с к.69 (2 нитка)
5	Нефтегазопровод к.35 - т.вр.в н/сб с к.69 (1 нитка)
6	Высоконапорный водовод т.вр.к.69 - к.35
7	ВЛ 6кВ №1 на куст скважин №35

Основная часть проекта планировки территории
для размещения линейного объекта регионального
значения Ханты-Мансийского автономного округа - Югры
"Обустройство Ново-Покурского месторождения.
Куст скважин №35"
Землепользователь ОАО "Славнефть-Мегионнефтегаз"
Масштаб 1:5000

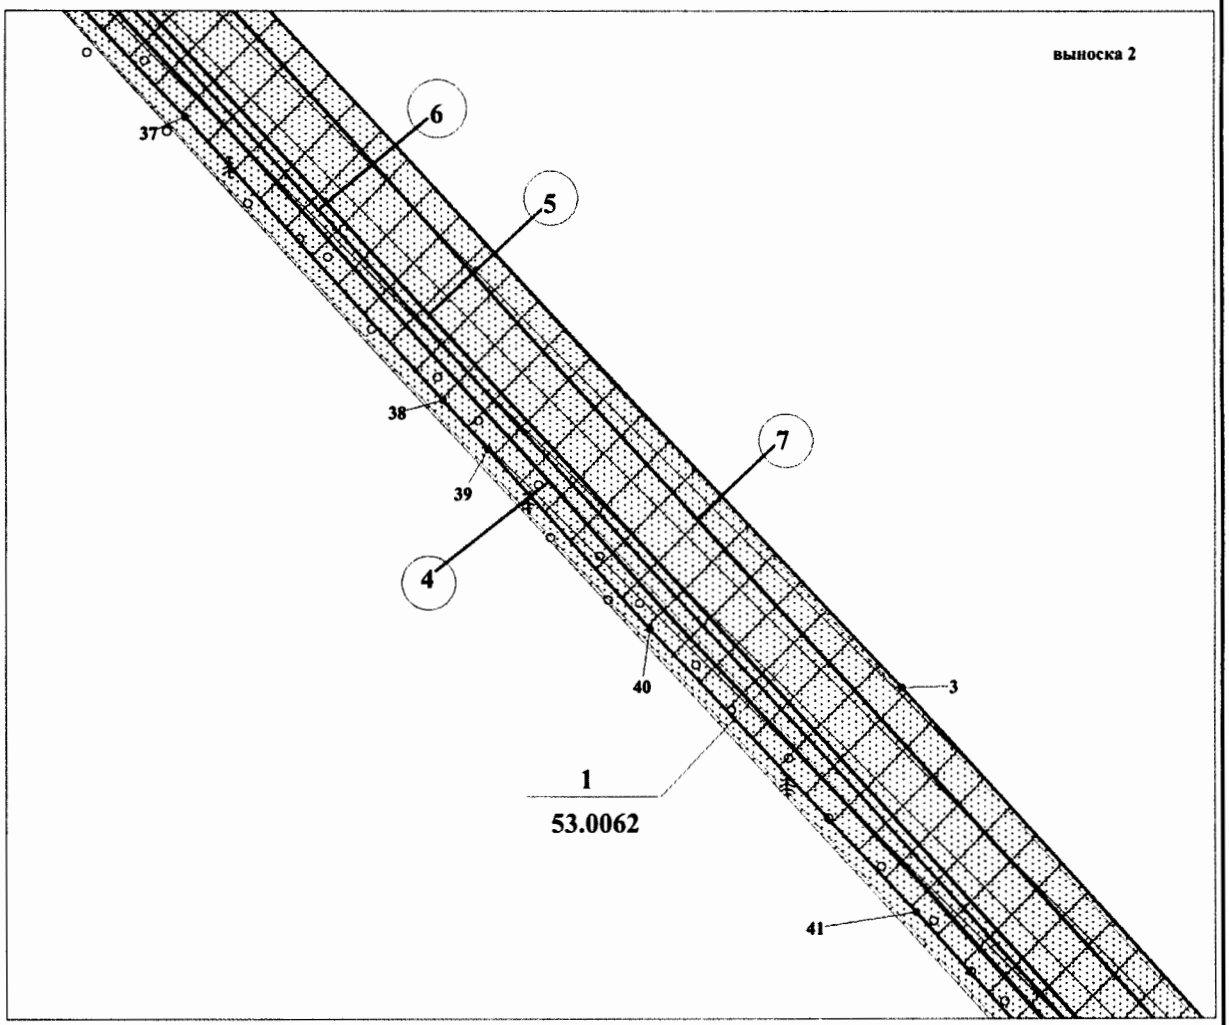

Экспликация проектируемых линейных объектов

④	Нефтегазопровод к.35 - т.вр.в н/сб с к.69 (2 нитка)
⑤	Нефтегазопровод к.35 - т.вр.в н/сб с к.69 (1 нитка)
⑥	Высоконапорный водовод т.вр.к.69 - к.35
⑦	ВЛ 6кВ №1 на куст скважин №35

Лист 3 из 6

Основная часть проекта планировки территории
для размещения линейного объекта регионального
значения Ханты-Мансийского автономного округа - Югры
"Обустройство Ново-Покурского месторождения.
Куст скважин №35"
Землепользователь ОАО "Славнефть-Мегионнефтегаз"
Масштаб 1:5000

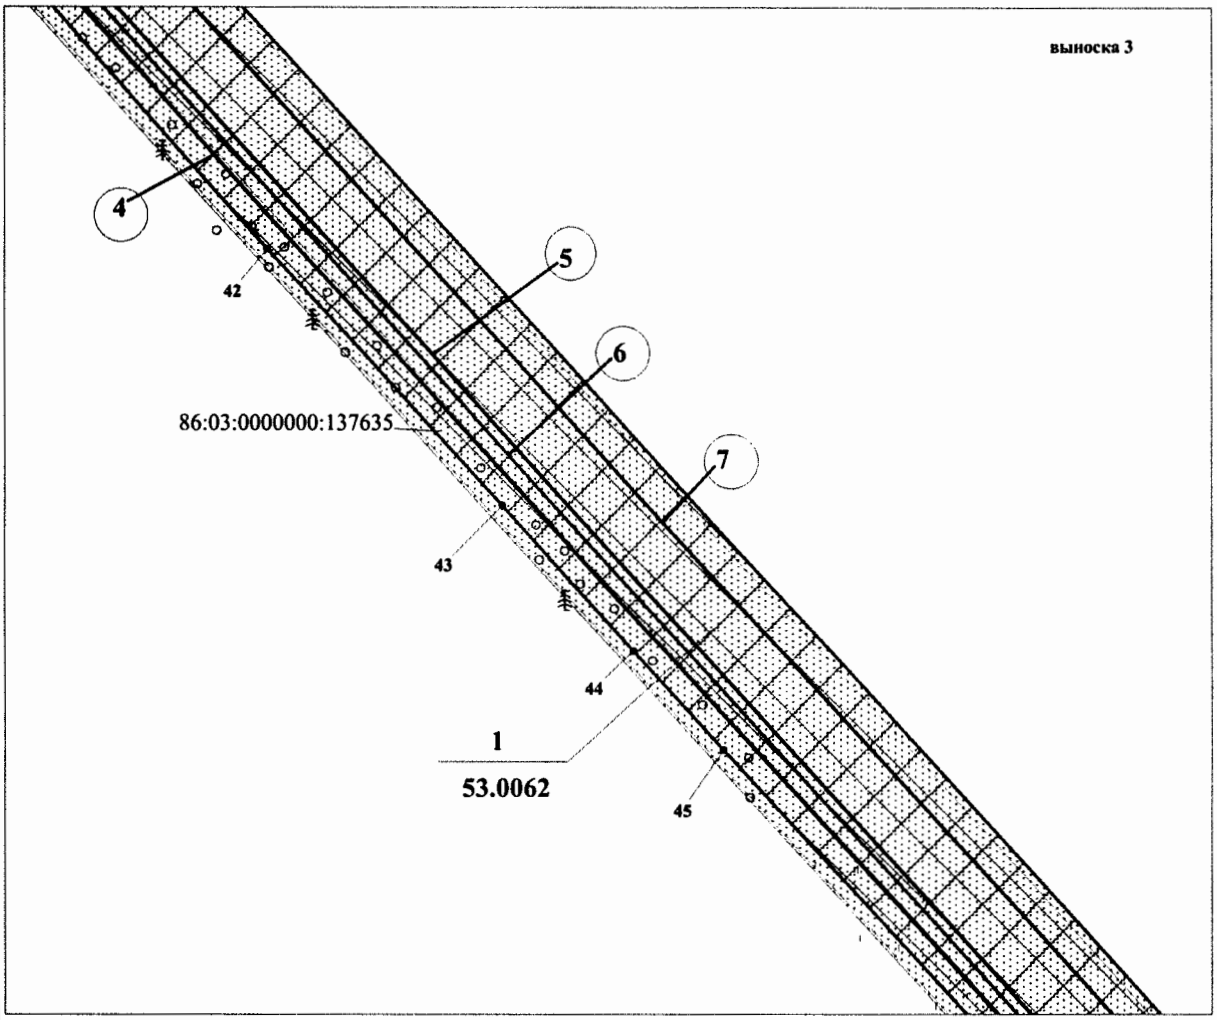

Экспликация проектируемых линейных объектов

4	Нефтегазопровод к.35 - т.вр.в н/сб с к.69 (2 нитка)
5	Нефтегазопровод к.35 - т.вр.в н/сб с к.69 (1 нитка)
6	Высоконапорный водовод т.вр.к.69 - к.35
7	ВЛ 6кВ №1 на куст скважин №35

Основная часть проекта планировки территории
для размещения линейного объекта регионального
значения Ханты-Мансийского автономного округа - Югры
"Обустройство Ново-Покурского месторождения.
Куст скважин №35"
Землепользователь ОАО "Славнефть-Мегионнефтегаз"
Масштаб 1:5000

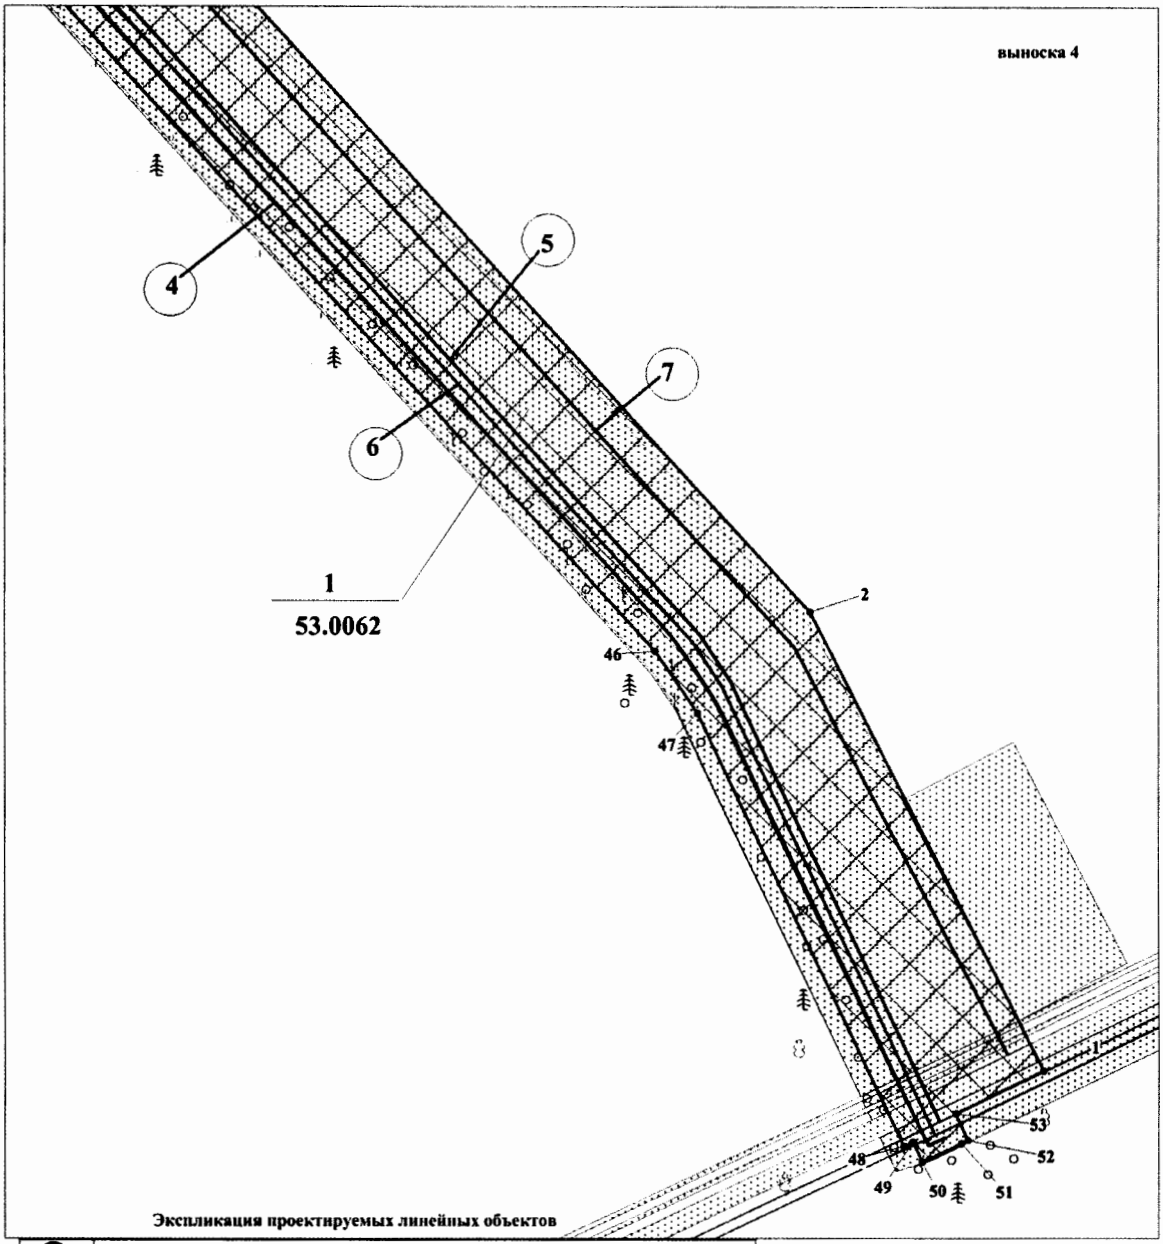

Экспликация проектируемых линейных объектов

4	Нефтегазопровод к.35 - т.вр.в н/сб с к.69 (2 нитка)
5	Нефтегазопровод к.35 - т.вр.в н/сб с к.69 (1 нитка)
6	Высоконапорный водовод т.вр.к.69 - к.35
7	ВЛ 6кВ №1 на куст скважин №35

Лист 5 из 6

Основная часть проекта планировки территории
для размещения линейного объекта регионального
значения Ханты-Мансийского автономного округа - Югры
"Обустройство Ново-Покурского месторождения.
Куст скважин №35"
Землепользователь ОАО "Славнефть-Мегионнефтегаз"

Каталог координат границ зоны размещения линейного объекта

Номер	X	Y
1	918 187.64	3 635 108.94
2	918 554.44	3 634 922.06
3	919 968.02	3 633 629.67
4	920 581.52	3 633 056.59
5	920 612.22	3 633 041.03
6	920 854.8	3 632 986.98
7	920 910.05	3 632 899.85
8	920 899.86	3 632 893.4
9	920 987.92	3 632 754.48
10	920 965.76	3 632 740.33
11	921 082.35	3 632 556.85
12	921 052.46	3 632 537.86
13	921 067.66	3 632 513.17
14	921 061.53	3 632 484.58
15	921 075.55	3 632 460.87
16	921 010.3	3 632 404.74
17	920 970.83	3 632 391.55
18	920 903.11	3 632 401.63
19	920 884.82	3 632 426.96
20	920 875.65	3 632 437.92
21	920 850.34	3 632 413.19
22	920 836.42	3 632 426.85
23	920 844.74	3 632 437.56
24	920 837.18	3 632 444.62
25	920 827.04	3 632 435.94
26	920 814.37	3 632 448.09

Номер	X	Y
27	920 825.87	3 632 453.97
28	920 846.2	3 632 482.3
29	920 771.58	3 632 585.84
30	920 674.91	3 632 737.7
31	920 601.15	3 632 856.76
32	920 657.08	3 632 894.26
33	920 663.7	3 632 899.2
34	920 651.32	3 632 921.74
35	920 631.85	3 632 927.5
36	920 540.76	3 632 949.36
37	920 412.39	3 633 071.15
38	920 193.24	3 633 271.81
39	920 154.79	3 633 307.09
40	920 014.01	3 633 433.48
41	919 793.5	3 633 640.37
42	919 583.8	3 633 827.34
43	919 384.17	3 634 011.42
44	919 270.04	3 634 114.06
45	919 193.24	3 634 184.4
46	918 523.33	3 634 798.52
47	918 474.12	3 634 832.15
48	918 127.14	3 634 996.67
49	918 130.57	3 635 003.86
50	918 114.51	3 635 011.52
51	918 129.27	3 635 042.74
52	918 131.8	3 635 048.05
53	918 153.66	3 635 038.1

Ханты-Мансийский автономный округ
Правительство

Приложение 67
к постановлению Правительства
Ханты-Мансийского
автономного округа – Югры
от 21 апреля 2017 года № 147-п

Положение о размещении линейного объекта регионального значения Ханты-Мансийского автономного округа – Югры «Обустройство Ново-Покурского месторождения. Куст скважин № 35»

I. Размещение объекта

В административном отношении линейный объект регионального значения Ханты-Мансийского автономного округа – Югры «Обустройство Ново-Покурского месторождения. Куст скважин № 35» (далее – проектируемый объект) расположен на межселенной территории в границах Ново-Покурского месторождения нефти Сургутского района Ханты-Мансийского автономного округа – Югры.

В географическом отношении территория проектируемого объекта находится в 30 километрах на юго-запад от населенного пункта Угут.

II. Функциональное зонирование территории

Проектируемый объект располагается на землях лесного фонда, находящихся в ведении территориального отдела - Юганского лесничества (Локосовское участковое лесничество, урочище Локосовское).

III. Решения по планировочной организации земельных участков для размещения проектируемого объекта

Расчет полосы отвода земельных участков для выполнения работ по строительству проектируемого объекта производится с учетом действующих норм отвода земель.

Таблица 1

Площади земельных участков, необходимые для
строительства и эксплуатации проектируемого объекта

Наименование объекта (кадастровый номер)	Площадь вновь испрашиваемых земельных участков, га	Площадь по земельным участкам, стоящим на кадастровом учете и ранее предоставленным в аренду, га	Зона застройки, га
Обустройство Ново-Покурского месторождения. Куст скважин №35	2,6950	50,3112	53,0062

Таблица 2

Испрашиваемые земельные участки, поставленные на кадастровый учет

№ земельного участка	Площадь земельного участка, га	Категория земель	Дата постановки на ГКУ
86:03:0040101:90706	2,5460	Земли лесного фонда	14.03.2016
86:03:0040101:90707	0,1490	Земли лесного фонда	14.03.2016

Границы и координаты земельных участков, необходимых для размещения проектируемого объекта, в графических материалах определены в местной системе координат Ханты-Мансийского автономного округа – Югры МСК-86.

IV. Особо охраняемые природные территории и зоны с особыми условиями использования территории

Проектируемый объект расположен в непосредственной близости к существующему коридору коммуникаций. Работы по строительству будут носить локальный характер и затрагивать территории, которая уже подвергалась мощному длительному техногенному воздействию.

Проектируемый объект пересекает водоохранные зоны и прибрежные полосы водного объекта реки Тынкильях.

Для уменьшения воздействия на водоток предусмотрены следующие мероприятия:

выполнение строительно-монтажных работ с применением гусеничной техники должны осуществляться в зимний период для уменьшения воздействия строительной техники на растительный береговой покров; в остальные сезоны года строительно-монтажные работы, движение транспорта и строительной техники должны осуществляться только по существующим автомобильным дорогам, зимникам и временным вдольтрассовым проездам;

все отходы защитных материалов, остатки горюче-смазочных материалов тщательно должны собираться в передвижное оборудование (мусоросборники, емкости для сбора отработанных горюче-смазочных материалов) и вывозится в места, согласованные с соответствующими муниципальными органами и органами государственной власти Российской Федерации;

после завершения строительства выполняются рекультивационные работы.

Организованный сброс стоков или загрязняющих веществ на поверхность земли и в водотоки не производится. Попадание загрязняющих веществ в водные объекты в результате размыва и выноса ливневыми и талыми водами возможно лишь при неправильном хранении строительных материалов и аварийных утечек дизтоплива работающих механизмов в период строительства.

На всех этапах работ осуществляется входной, операционный и приемочный контроль качества строительства, а также проводится современный профилактический осмотр, ремонт и диагностика оборудования, трубопроводов и арматуры.

Ущерб окружающей среде может быть нанесен лишь в аварийных случаях, но для предотвращения аварий предусмотрены все возможные мероприятия в соответствии с требованиями законодательства Российской Федерации.

В границах участка работ отсутствуют объекты историко-культурного наследия, особо охраняемые природные территории федерального, регионального и местного значения.

Проектируемый объект попадает в границы территорий традиционного природопользования коренных малочисленных народов Севера регионального значения.

В соответствии с пунктом 1 статьи 12 Закона Ханты-Мансийского автономного округа – Югры от 28 декабря 2006 года № 145-оз «О территориях традиционного природопользования коренных малочисленных народов Севера регионального значения в Ханты-Мансийском автономном округе – Югре» проведено согласование размещения проектируемого объекта с субъектом традиционного природопользования.

Правительство

Основная часть проекта планировки территории
для размещения линейного объекта регионального
значения Ханты-Мансийского автономного округа – Югры
«Обустройство кустов скважин 14, 80, 85, 92, 116.
Ай-Пимское нефтяное месторождение»
Землепользователь ОАО «Сургутнефтегаз»

Приложение 68
к постановлению Правительства
Ханты-Мансийского
автономного округа – Югры
от 21 апреля 2017 года № 147-п

Общая площадь территории планируемого размещения линейного объекта 83,88 га,
площадь отводимых земель 80,13 га, их них 80,13 га по землям лесного фонда

Схема расположения листов

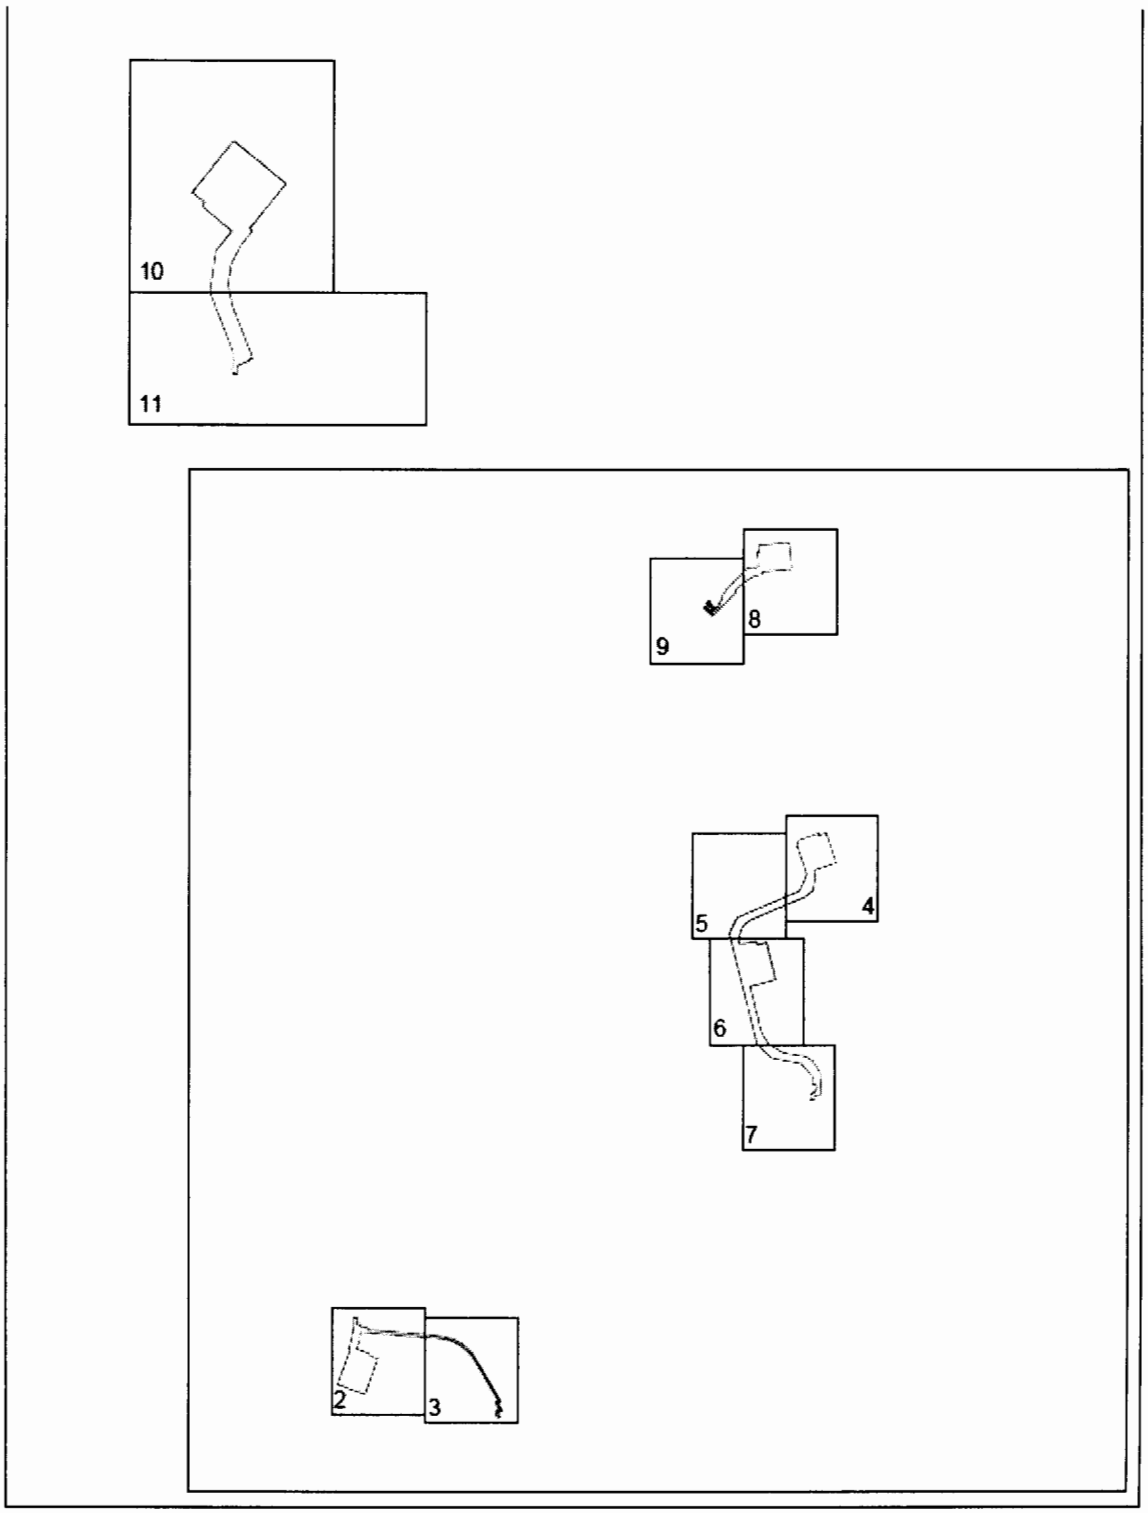

лист 1 из 11

Основная часть проекта планировки территории
для размещения линейного объекта регионального
значения Ханты-Мансийского автономного округа – Югры
«Обустройство кустов скважин 14, 80, 85, 92, 116.
Ай-Пимское нефтяное месторождение»
Землепользователь ОАО «Сургутнефтегаз»

Масштаб 1:5000

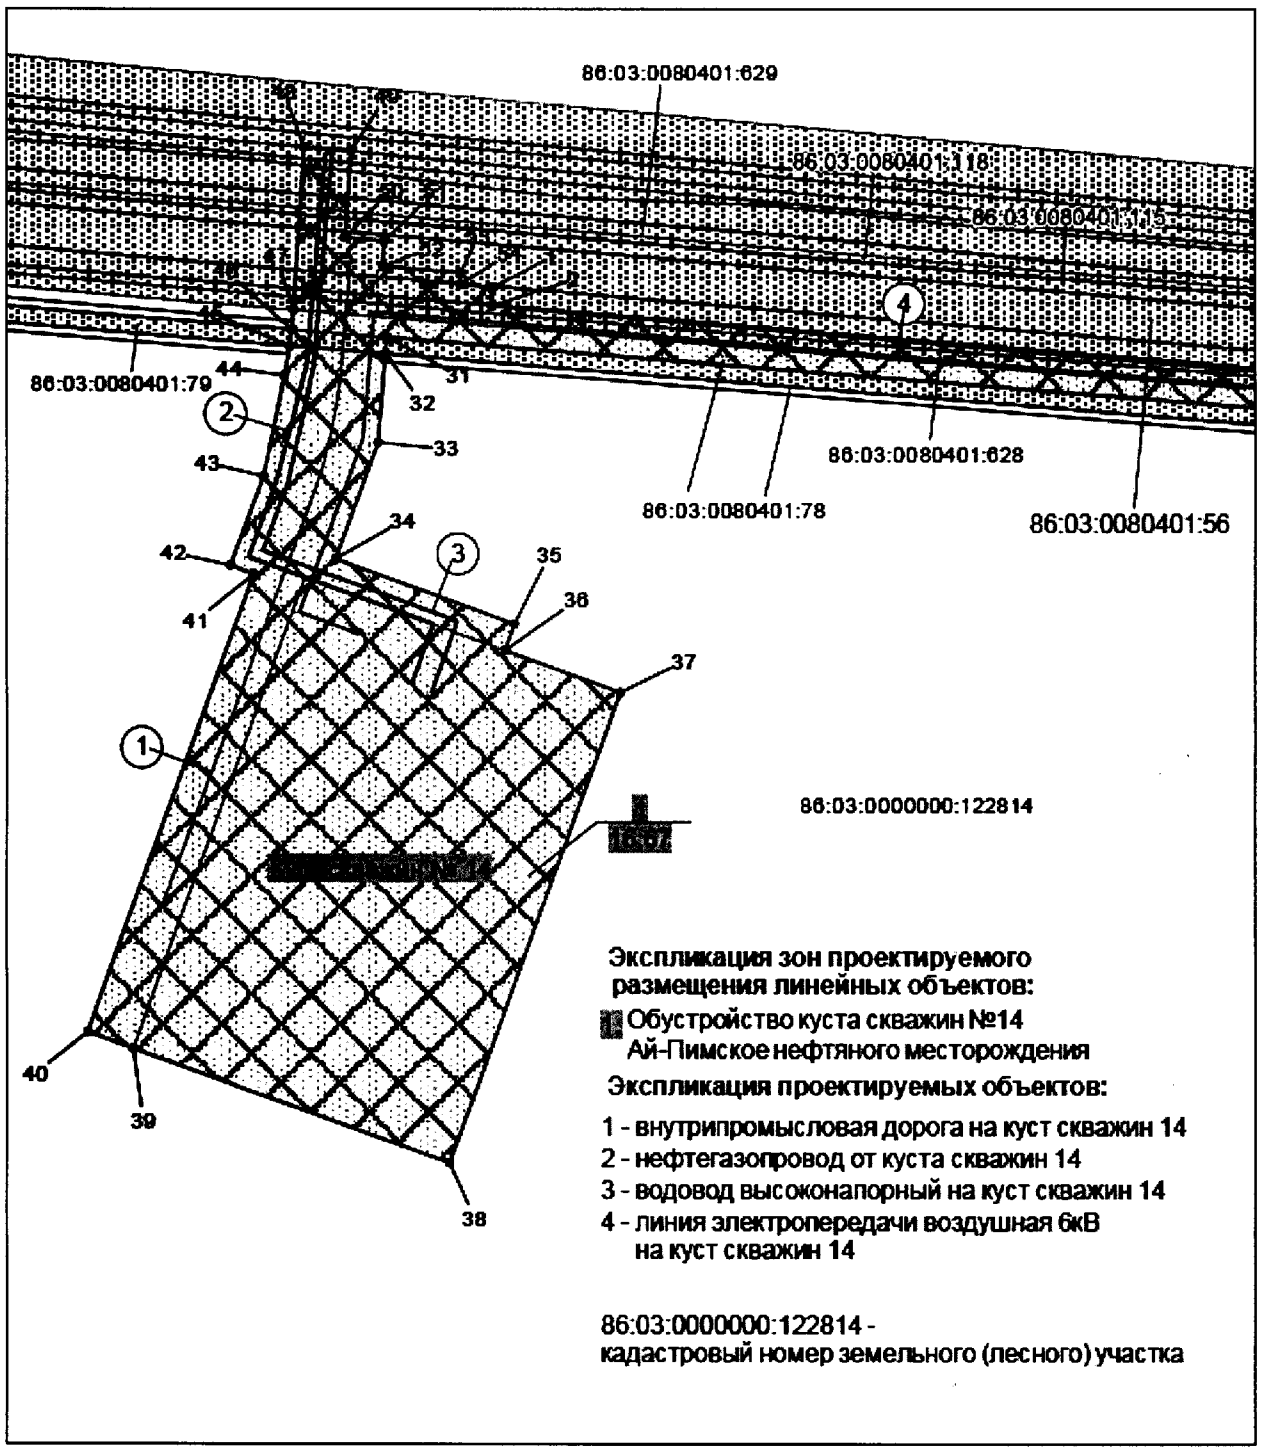

Условные обозначения

- зона планируемого размещения линейных объектов
- 15 точки поворота границы зоны планируемого размещения линейных объектов
- земельные участки, предоставленные в аренду ОАО "Сургутнефтегаз"
- земельные участки, согласно сведениям государственного кадастра недвижимости
- (1) номер линейного объекта
- номер зоны планируемого размещения объектов площадь зоны размещения
- ось проектируемой автомобильной дороги
- ось проектируемого высоконапорного водовода
- ось проектируемого нефтегазопровода
- ось проектируемой ВЛ-6 кВ

Основная часть проекта планировки территории
для размещения линейного объекта регионального
значения Ханты-Мансийского автономного округа – Югры
«Обустройство кустов скважин 14, 80, 85, 92, 116.
Ай-Пимское нефтяное месторождение»
Землепользователь ОАО «Сургутнефтегаз»

Общая площадь территории планируемого размещения линейного объекта 83,88 га, площадь отводимых земель 80,13 га, из них 80,13 га по землям лесного фонд;

Лист 3 из 11 **Масштаб 1:5000** Масштаб 1:5000

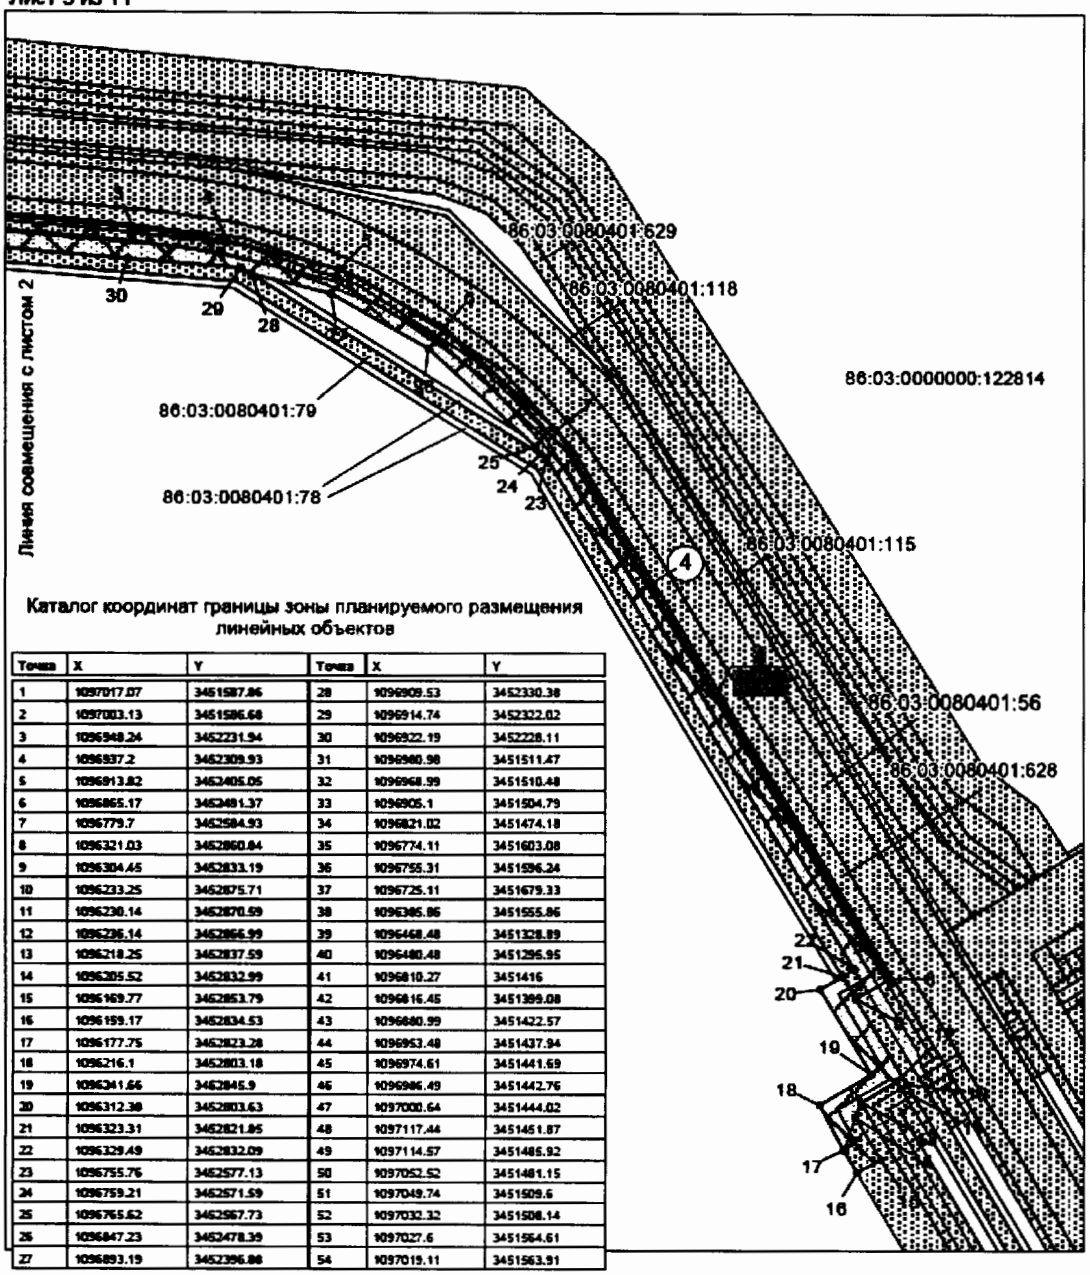

Каталог координат границы зоны планируемого размещения линейных объектов

Точка	X	Y	Точка	X	Y
1	1097017.07	3451587.86	28	1096909.53	3452330.38
2	1097003.13	3451586.68	29	1096914.74	3452322.02
3	1096948.24	3452231.94	30	1096922.19	3452228.11
4	1096937.2	3452309.93	31	1096960.98	3451511.47
5	1096913.82	3452405.05	32	1096968.99	3451510.48
6	1096865.17	3452481.37	33	1096905.1	3451504.79
7	1096779.7	3452584.93	34	1096821.02	3451474.18
8	1096321.03	3452860.84	35	1096774.11	3451603.08
9	1096304.45	3452833.19	36	1096755.31	3451596.24
10	1096233.25	3452875.71	37	1096725.11	3451679.33
11	1096230.14	3452870.59	38	1096385.86	3451555.86
12	1096226.14	3452866.99	39	1096468.48	3451328.89
13	1096218.25	3452837.59	40	1096480.48	3451295.95
14	1096205.52	3452832.99	41	1096810.27	3451416
15	1096169.77	3452853.79	42	1096816.45	3451399.08
16	1096159.17	3452834.53	43	1096880.99	3451422.57
17	1096177.75	3452823.28	44	1096953.48	3451437.94
18	1096216.1	3452803.18	45	1096974.61	3451441.69
19	1096241.66	3452845.9	46	1096986.49	3451442.76
20	1096312.38	3452803.63	47	1097000.64	3451444.02
21	1096323.31	3452821.85	48	1097117.44	3451451.87
22	1096329.49	3452832.09	49	1097114.57	3451485.92
23	1096755.76	3452577.13	50	1097052.52	3451481.15
24	1096759.21	3452571.59	51	1097049.74	3451509.6
25	1096765.62	3452567.73	52	1097032.32	3451508.14
26	1096847.23	3452478.39	53	1097027.6	3451564.61
27	1096893.19	3452396.88	54	1097019.11	3451563.91

Экспликация зон проектируемого размещения линейных объектов:

Обустройство куста скважин №14
Ай-Пимское нефтяного месторождения

Экспликация проектируемых объектов:

4 - линия электропередачи воздушная 6кВ на куст скважин 14

86:03:0000000:122814 - кадастровый номер земельного (лесного) участка

Основная часть проекта планировки территории
для размещения линейного объекта регионального
значения Ханты-Мансийского автономного округа – Югры
«Обустройство кустов скважин 14, 80, 85, 92, 116.
Ай-Пимское нефтяное месторождение»
Землепользователь ОАО «Сургутнефтегаз»

Масштаб 1:5000

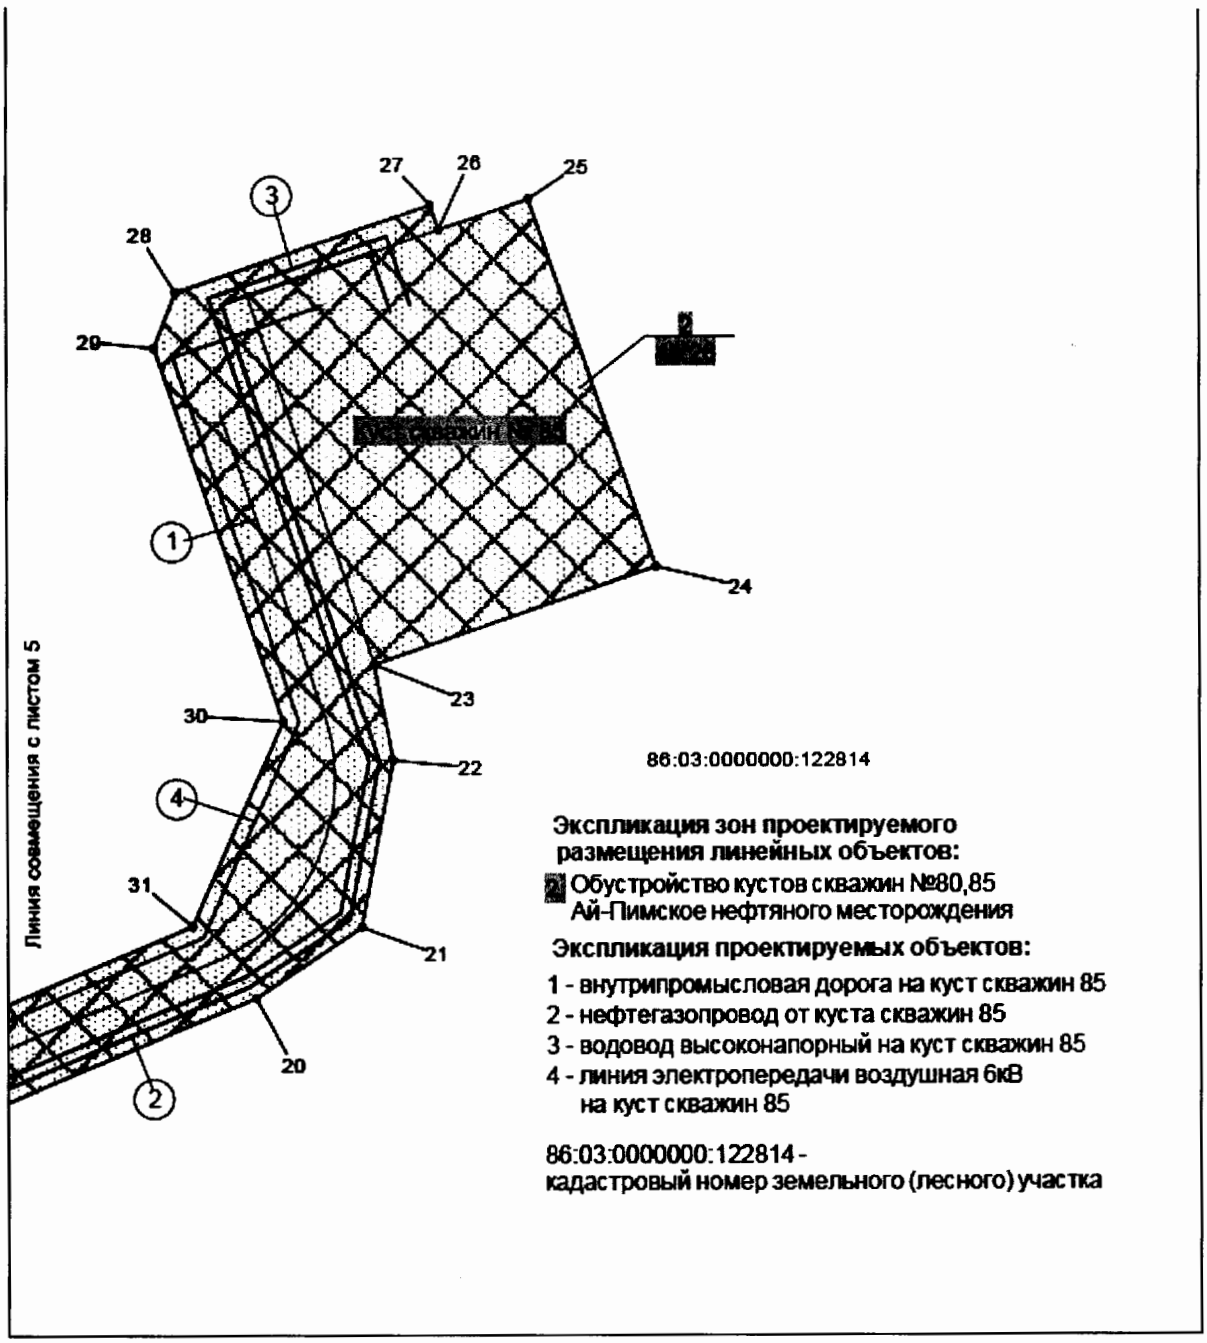

Условные обозначения

- зона планируемого размещения линейных объектов
- • 15 точки поворота границы зоны планируемого размещения линейных объектов
- земельные участки, предоставленные в аренду ОАО "Сургутнефтегаз"
- земельные участки, согласно сведениям государственного кадастра недвижимости
- (1) номер линейного объекта
- номер зоны планируемого размещения объектов площадь зоны размещения
- ось проектируемой автомобильной дороги
- ось проектируемого высоконапорного водовода
- ось проектируемого нефтегазопровода
- ось проектируемой ВЛ-6 кВ

Основная часть проекта планировки территории
для размещения линейного объекта регионального
значения Ханты-Мансийского автономного округа – Югры
«Обустройство кустов скважин 14, 80, 85, 92, 116.
Ай-Пимское нефтяное месторождение»
Землепользователь ОАО «Сургутнефтегаз»

Масштаб 1:5000

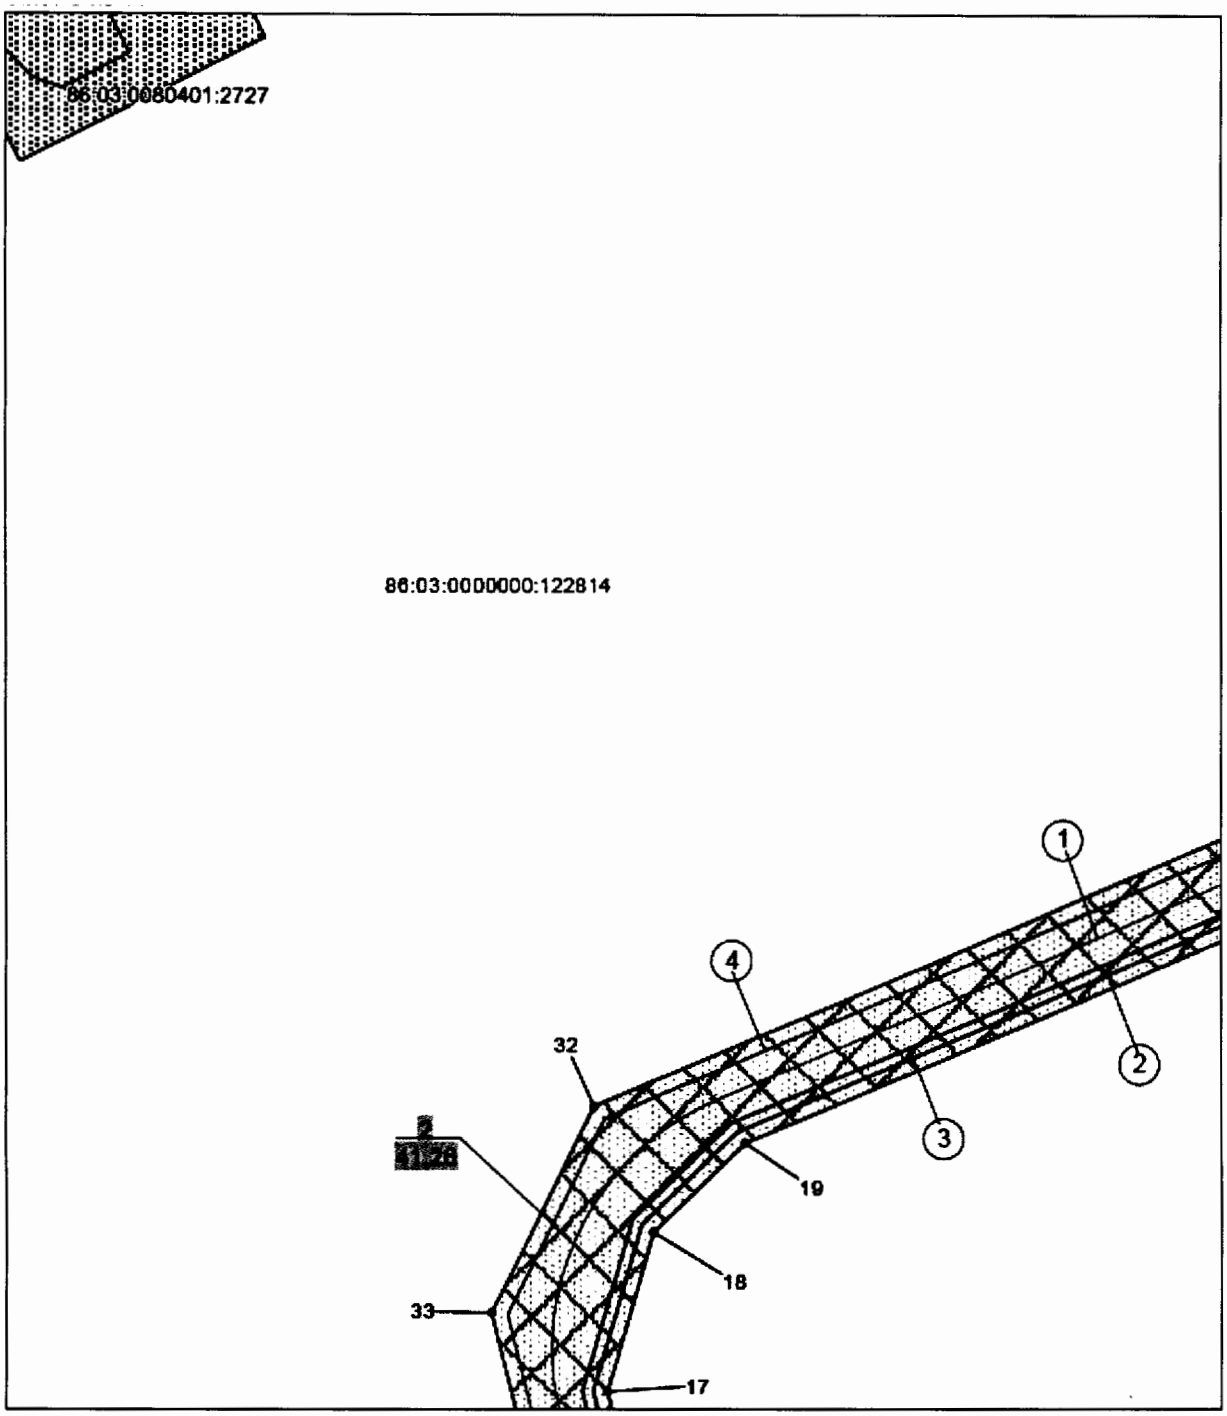

Экспликация проектируемых объектов:

1 - внутрипромысловая дорога на куст скважин 85
2 - нефтегазопровод от куста скважин 85
3 - водовод высоконапорный на куст скважин 85
4 - линия электропередачи воздушная 6кВ на куст скважин 85

86:03:0000000:122814 - кадастровый номер земельного (лесного) участка

Экспликация зон проектируемого размещения линейных объектов:

Обустройство кустов скважин №80,85 Ай-Пимское нефтяного месторождения

Основная часть проекта планировки территории
для размещения линейного объекта регионального
значения Ханты-Мансийского автономного округа – Югры
«Обустройство кустов скважин 14, 80, 85, 92, 116.
Ай-Пимское нефтяное месторождение»
Землепользователь ОАО «Сургутнефтегаз»

Масштаб 1:5000

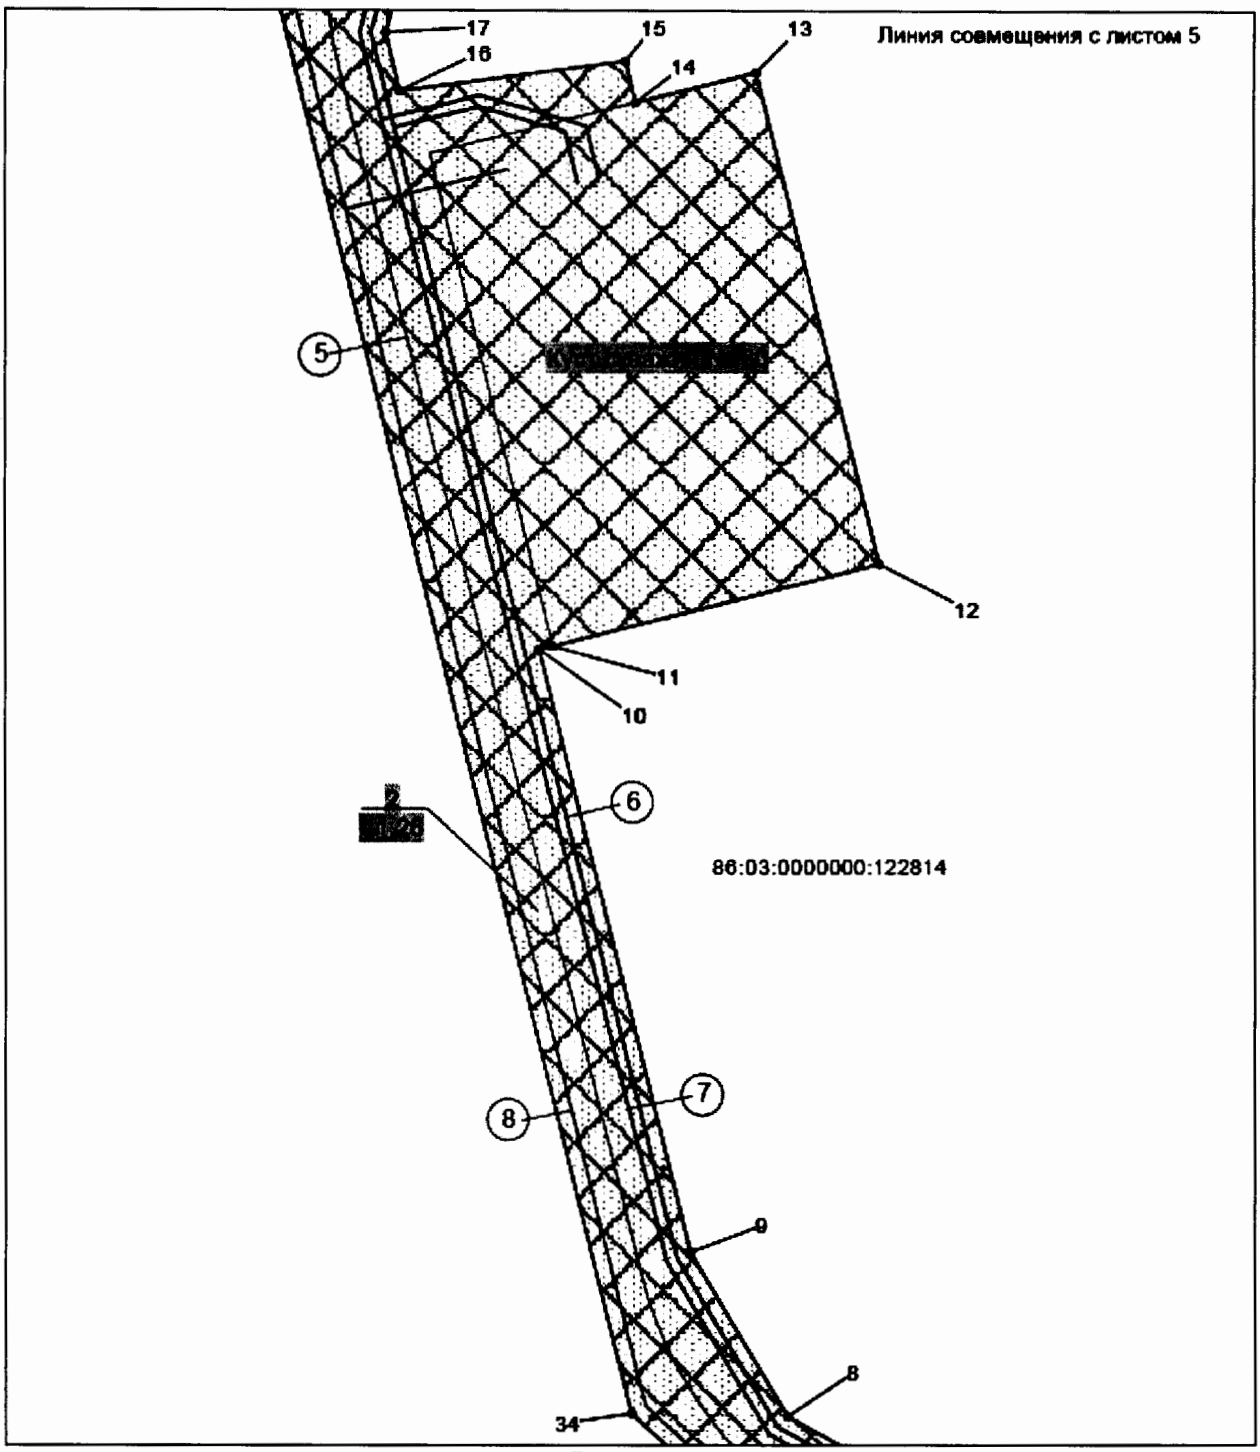

Экспликация зон проектируемого размещения линейных объектов:

Обустройство кустов скважин №80,85 Ай-Пимское нефтяного месторождения

Экспликация проектируемых объектов:

5 - внутрипромысловая дорога на куст скважин 80
6 - нефтегазопровод от куста скважин 80
7 - водовод высоконапорный на куст скважин 80
8 - линия электропередачи воздушная 6кВ на куст скважин 80

86:03:0000000:122814 - кадастровый номер земельного (ле

Основная часть проекта планировки территории
для размещения линейного объекта регионального
значения Ханты-Мансийского автономного округа – Югры
«Обустройство кустов скважин 14, 80, 85, 92, 116.
Ай-Пимское нефтяное месторождение»
Землепользователь ОАО «Сургутнефтегаз»

Масштаб 1:5000

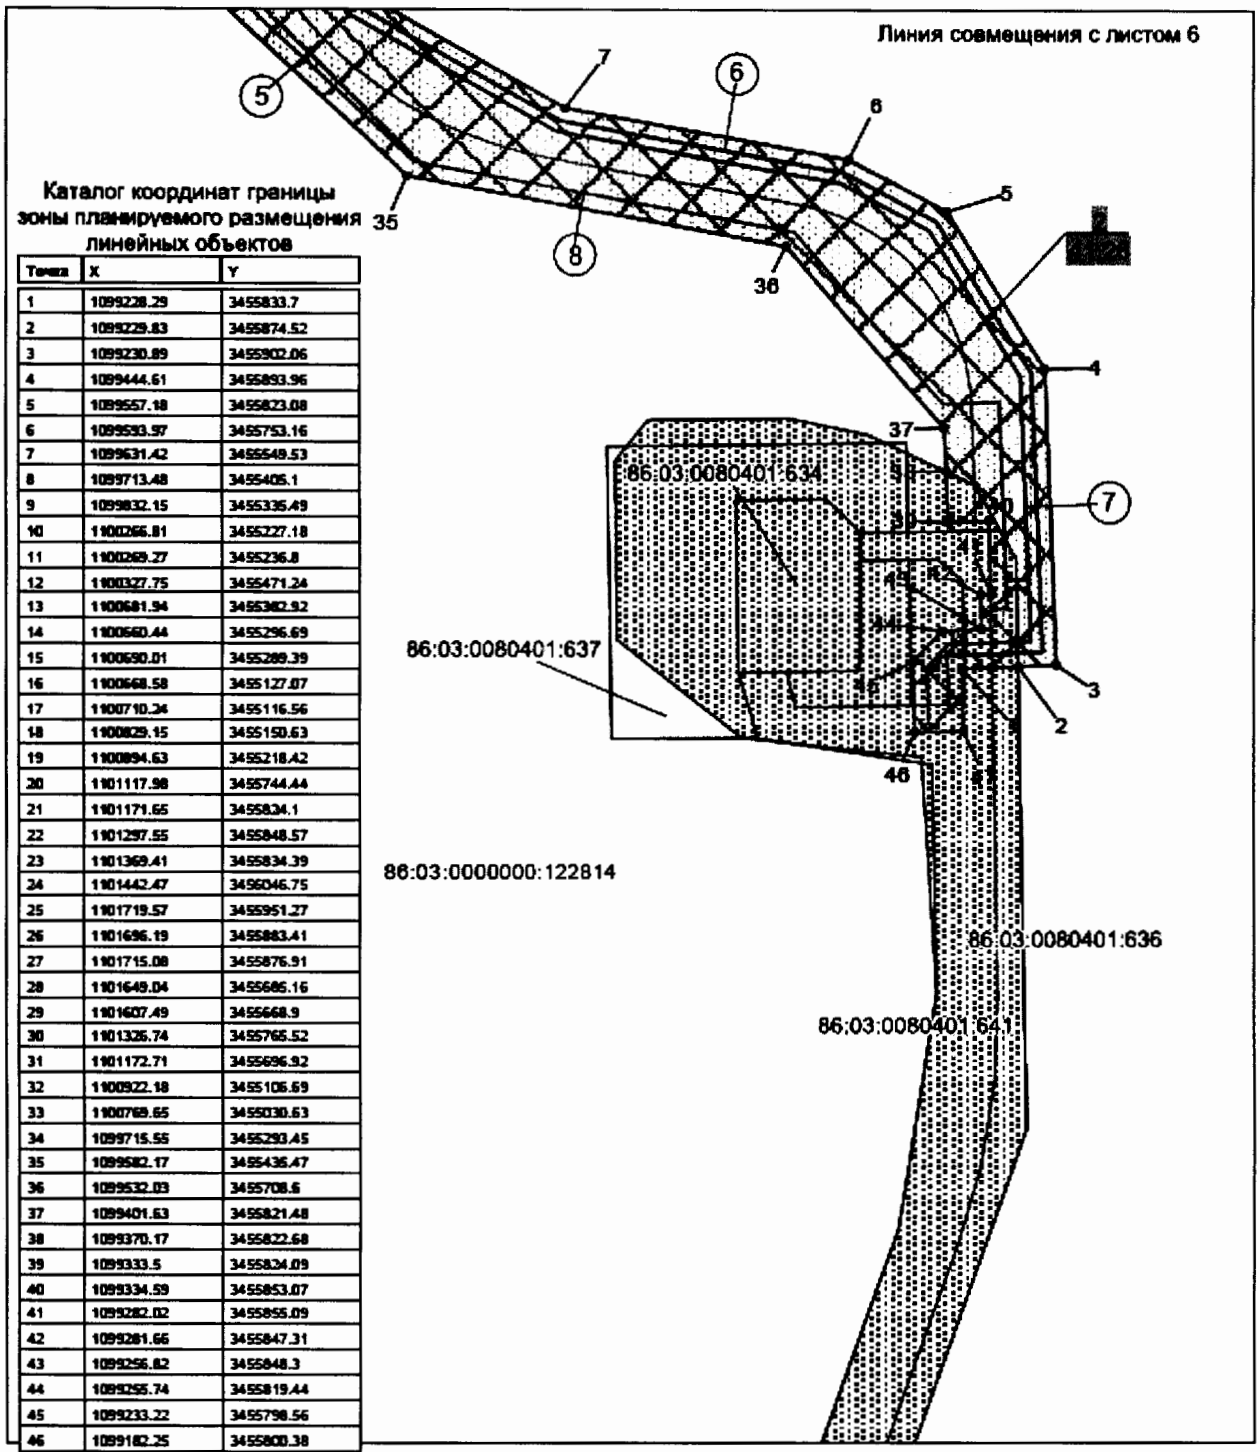

Каталог координат границы зоны планируемого размещения линейных объектов

Точка	X	Y
1	1099228.29	3455833.7
2	1099229.83	3455874.52
3	1099230.89	3455902.06
4	1099444.61	3455893.96
5	1099557.18	3455823.08
6	1099593.97	3455753.16
7	1099631.42	3455649.53
8	1099713.48	3455405.1
9	1099832.15	3455335.49
10	1100266.81	3455227.18
11	1100269.27	3455236.8
12	1100327.75	3455471.24
13	1100681.94	3455382.92
14	1100560.44	3455296.69
15	1100590.01	3455289.39
16	1100668.58	3455127.07
17	1100710.24	3455116.56
18	1100829.15	3455150.63
19	1100894.63	3455218.42
20	1101117.98	3455744.44
21	1101171.65	3455834.1
22	1101297.55	3455848.57
23	1101369.41	3455834.39
24	1101442.47	3456046.75
25	1101719.57	3455951.27
26	1101696.19	3455883.41
27	1101715.08	3455876.91
28	1101649.04	3455686.16
29	1101607.49	3455668.9
30	1101326.74	3455765.52
31	1101172.71	3455696.92
32	1100922.18	3455106.69
33	1100769.65	3455030.63
34	1099715.55	3455293.45
35	1099582.17	3455436.47
36	1099532.03	3455708.6
37	1099401.63	3455821.48
38	1099370.17	3455822.68
39	1099333.5	3455824.09
40	1099334.59	3455853.07
41	1099282.02	3455855.09
42	1099281.66	3455847.31
43	1099256.82	3455848.3
44	1099255.74	3455819.44
45	1099233.22	3455798.56
46	1099182.25	3455800.38
47	1099182.69	3455835.18

Экспликация зон проектируемого размещения линейных объектов:

Обустройство кустов скважин №80,85 Ай-Пимское нефтяного месторождения

Экспликация проектируемых объектов:

5 - внутрипромысловая дорога на куст скважин 80
6 - нефтегазопровод от куста скважин 80
7 - водовод высоконапорный на куст скважин 80
8 - линия электропередачи воздушная 6кВ на куст скважин 80

86:03:0000000:122814 - кадастровый номер земельного (лесного) участка

Основная часть проекта планировки территории
для размещения линейного объекта регионального
значения Ханты-Мансийского автономного округа – Югры
«Обустройство кустов скважин 14, 80, 85, 92, 116.
Ай-Пимское нефтяное месторождение»
Землепользователь ОАО «Сургутнефтегаз»

Масштаб 1:5000

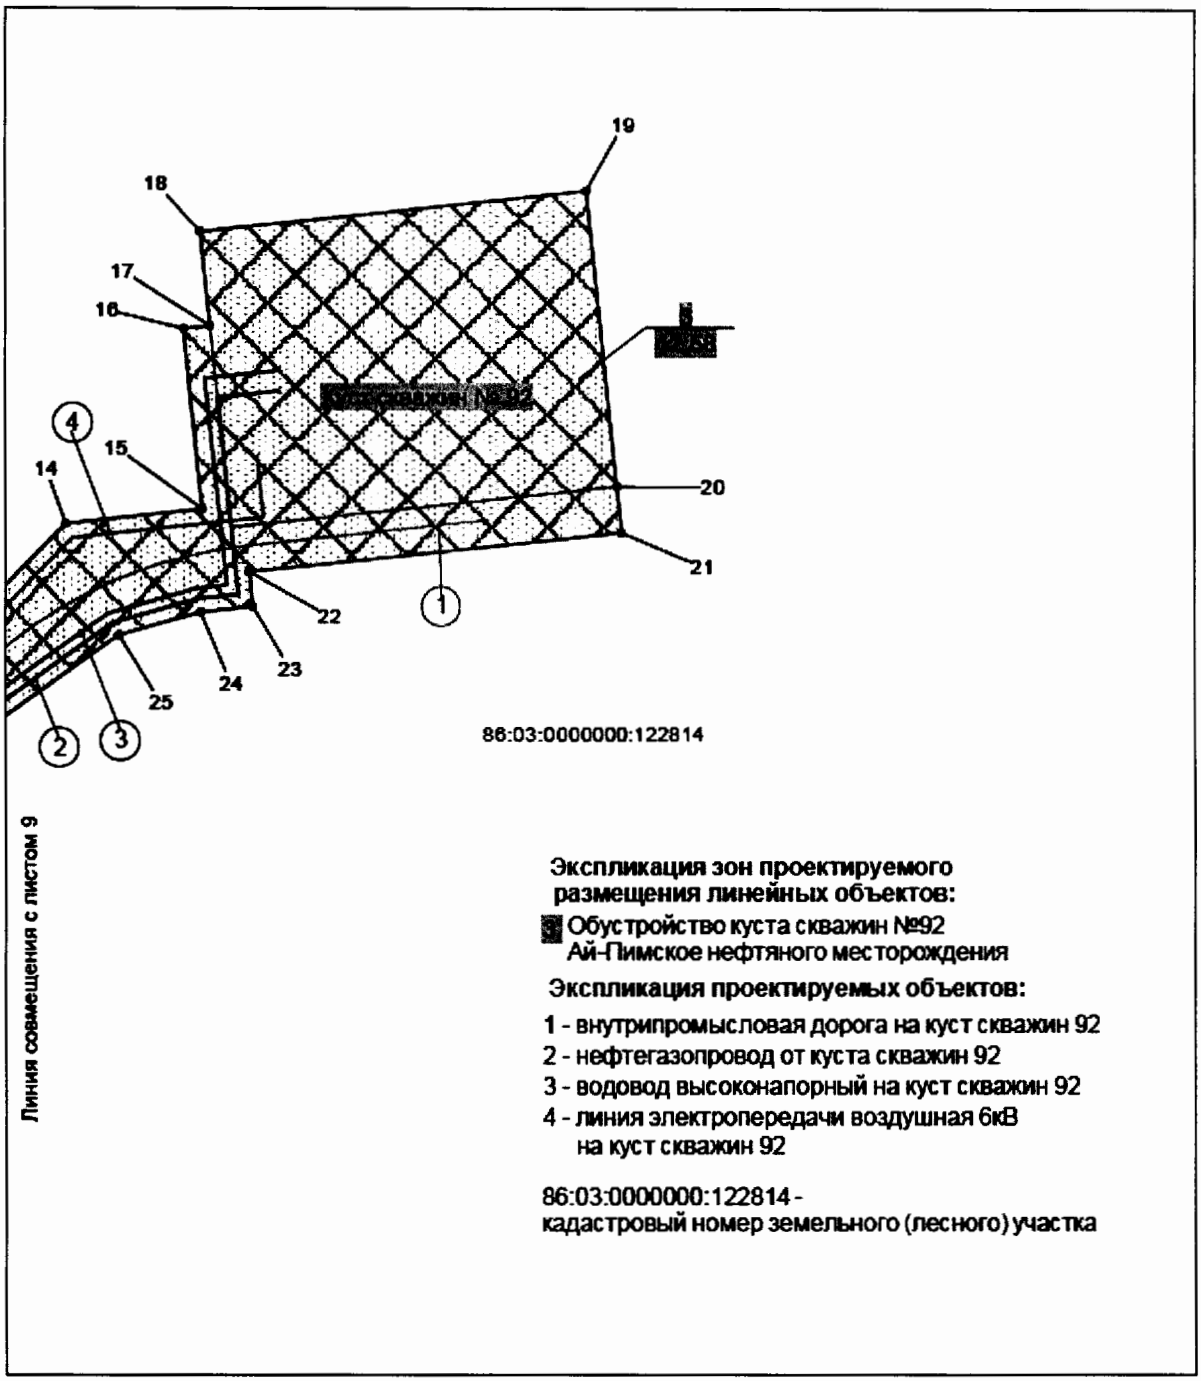

Условные обозначения

- зона планируемого размещения линейных объектов
- ● 15 точки поворота границы зоны планируемого размещения линейных объектов
- земельные участки, предоставленные в аренду ОАО "Сургутнефтегаз"
- земельные участки, согласно сведениям государственного кадастра недвижимости
- (1) номер линейного объекта
- номер зоны планируемого размещения объектов площадь зоны размещения
- ось проектируемой автомобильной дороги
- ось проектируемого высоконапорного водовода
- ось проектируемого нефтегазопровода
- ось проектируемой ВЛ-6 кВ

Основная часть проекта планировки территории
для размещения линейного объекта регионального
значения Ханты-Мансийского автономного округа – Югры
«Обустройство кустов скважин 14, 80, 85, 92, 116.
Ай-Пимское нефтяное месторождение»
Землепользователь ОАО «Сургутнефтегаз»

Масштаб 1:5000

Каталог координат границы зоны планируемого размещения линейных объектов

Точка	X	Y
1	1103900.2	3454812.56
2	1103924.26	3454837.08
3	1103909.84	3454851.2
4	1103899.55	3454841.37
5	1103844.89	3454896.57
6	1103878.9	3454930.44
7	1103905.76	3454923.06
8	1103909.08	3454935.64
9	1103931.59	3454958.26
10	1103952.46	3454940.17
11	1103978.7	3454966.48
12	1103997.17	3454982.26
13	1104011.6	3454980.83
14	1104230.41	3455198.43
15	1104241.23	3455301.4
16	1104377.26	3455287.57
17	1104379.36	3455307.46
18	1104450.71	3455299.96
19	1104481.45	3455591.52
20	1104258.05	3455614.82
21	1104223.27	3455618.48
22	1104193.72	3455337.04
23	1104168.11	3455336.72
24	1104163.94	3455300.08
25	1104146.5	3455238.64
26	1104083.17	3455149.45
27	1104020.48	3455087.11
28	1103997.79	3455087.24
29	1103784.7	3454875.53
30	1103776.21	3454867.05
31	1103795.97	3454848.13
32	1103853.52	3454787.17
33	1103870.64	3454803.86
34	1103809.9	3454861.95
35	1103830.9	3454882.51

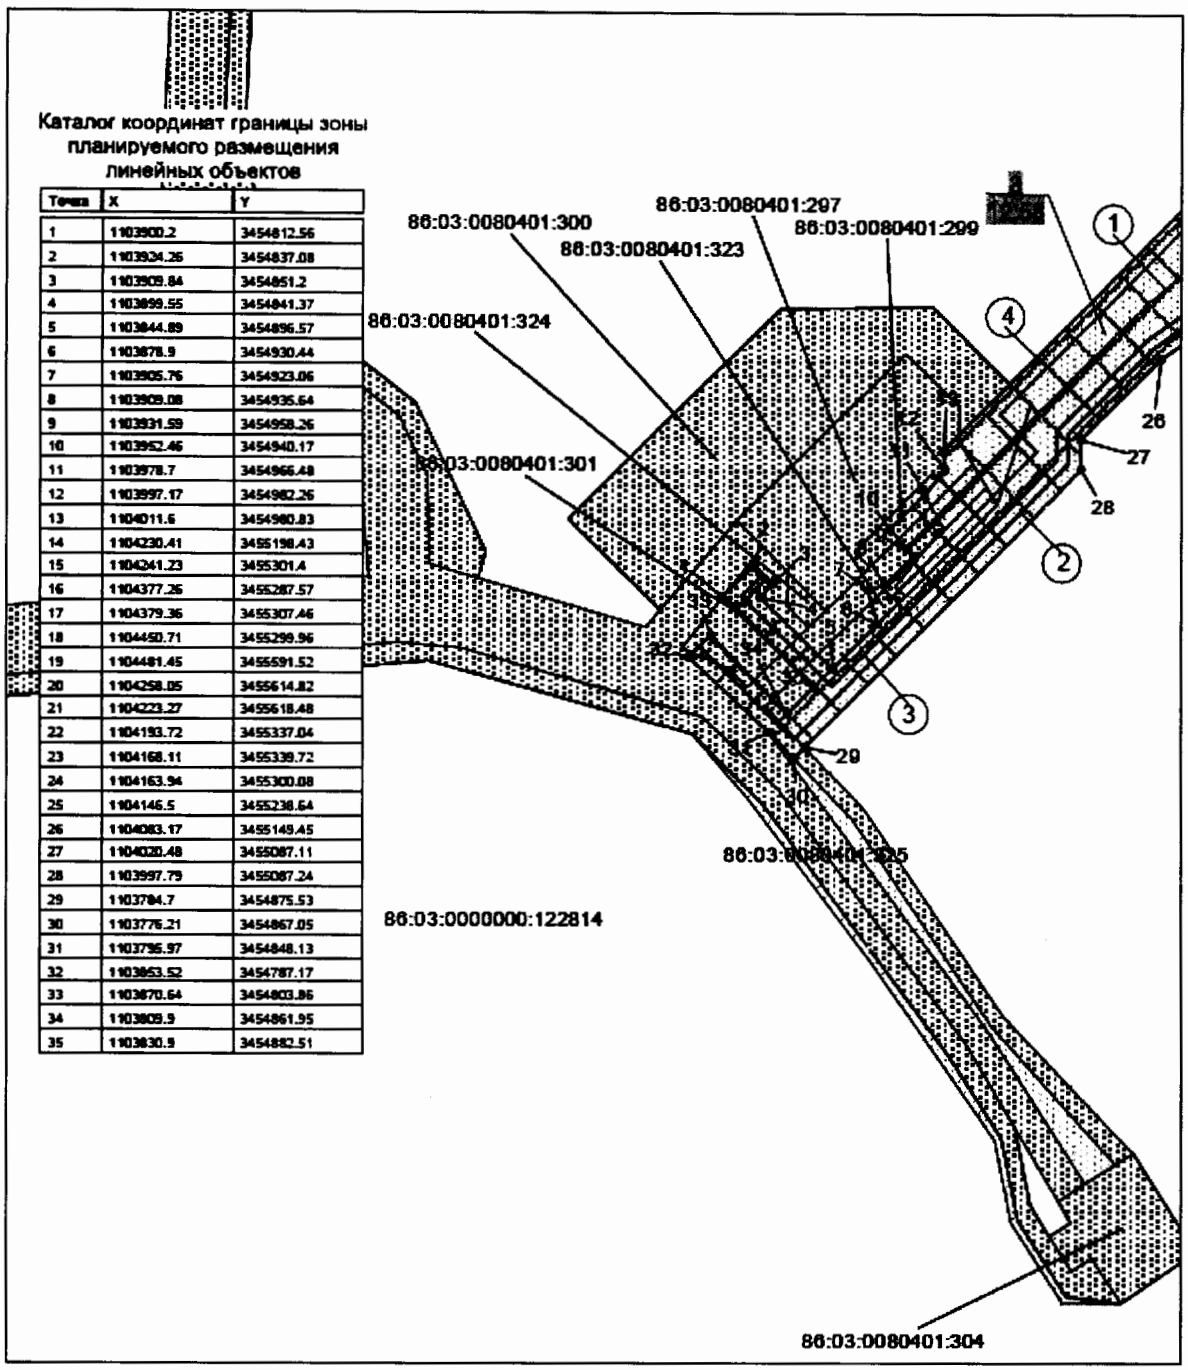

Экспликация зон проектируемого размещения линейных объектов:

■ Обустройство куста скважин №92 Ай-Пимское нефтяного месторождения

86:03:0000000:122814 - кадастровый номер земельного (лесного) участка

Экспликация проектируемых объектов:

1 - внутрипромысловая дорога на куст скважин 92
2 - нефтегазопровод от куста скважин 92
3 - водовод высоконапорный на куст скважин 92
4 - линия электропередачи воздушная 6кВ на куст скважин 92

Основная часть проекта планировки территории
для размещения линейного объекта регионального
значения Ханты-Мансийского автономного округа – Югры
«Обустройство кустов скважин 14, 80, 85, 92, 116.
Ай-Пимское нефтяное месторождение»
Землепользователь ОАО «Сургутнефтегаз»

Масштаб 1:5000

Экспликация зон проектируемого размещения линейных объектов:

Обустройство куста скважин №116
Ай-Пимское нефтяного месторождения

Экспликация проектируемых объектов:

1 - внутрипромысловая дорога на куст скважин 116
2 - нефтегазопровод от куста скважин 116
3 - водовод высоконапорный на куст скважин 116
4 - линия электропередачи воздушная 6кВ
на куст скважин 116

86:03:0000000:93210 -
кадастровый номер земельного (лесного) участка

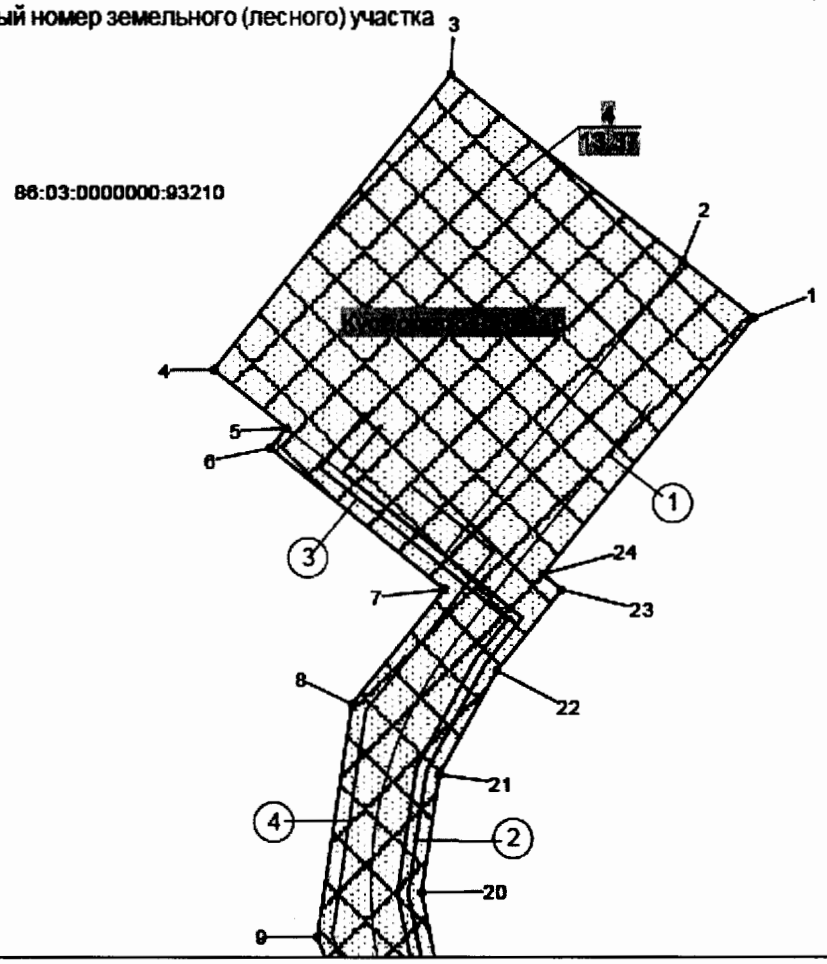

Условные обозначения

Линия совмещения с листом 11

зона планируемого размещения линейных объектов

точки поворота границы зоны планируемого размещения линейных объектов

земельные участки, предоставленные в аренду ОАО "Сургутнефтегаз"

земельные участки, согласно сведениям государственного кадастра недвижимости

номер линейного объекта

номер зоны планируемого размещения объектов
площадь зоны размещения

ось проектируемой автомобильной дороги

ось проектируемого высоконапорного водовода

ось проектируемого нефтегазопровода

ось проектируемой ВЛ-6 кВ

Основная часть проекта планировки территории
для размещения линейного объекта регионального
значения Ханты-Мансийского автономного округа – Югры
«Обустройство кустов скважин 14, 80, 85, 92, 116.
Ай-Пимское нефтяное месторождение»
Землепользователь ОАО «Сургутнефтегаз»

Масштаб 1:5000

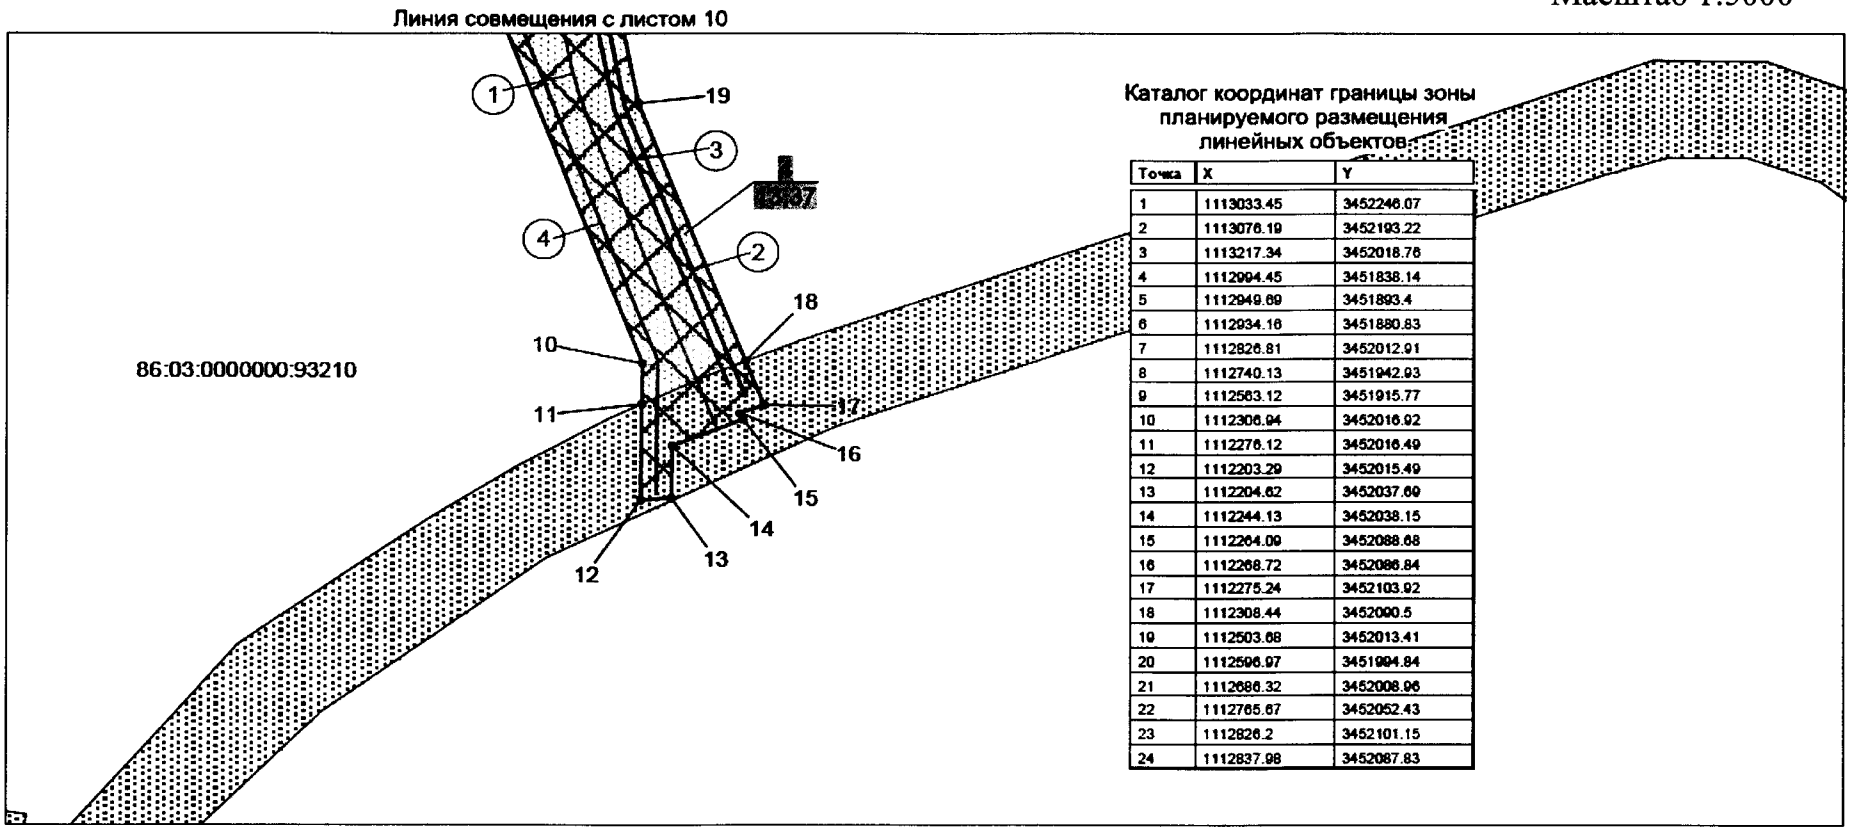

Каталог координат границы зоны планируемого размещения линейных объектов:

Точка	X	Y
1	1113033.45	3452246.07
2	1113076.19	3452193.22
3	1113217.34	3452018.76
4	1112994.45	3451838.14
5	1112949.69	3451893.4
6	1112934.16	3451880.83
7	1112826.81	3452012.91
8	1112740.13	3451942.93
9	1112563.12	3451915.77
10	1112306.94	3452016.92
11	1112276.12	3452016.49
12	1112203.29	3452015.49
13	1112204.62	3452037.69
14	1112244.13	3452038.15
15	1112264.09	3452088.68
16	1112268.72	3452086.84
17	1112275.24	3452103.92
18	1112308.44	3452090.5
19	1112503.68	3452013.41
20	1112596.97	3451994.84
21	1112686.32	3452008.96
22	1112765.67	3452052.43
23	1112826.2	3452101.15
24	1112837.98	3452087.83

Экспликация зон проектируемого размещения линейных объектов:

4 Обустройство куста скважин №116 Ай-Пимское нефтяного месторождения

Экспликация проектируемых объектов:

1 - внутрипромысловая дорога на куст скважин 116
2 - нефтегазопровод от куста скважин 116
3 - водовод высоконапорный на куст скважин 116
4 - линия электропередачи воздушная 6кВ на куст скважин 116

86:03:0000000:93210 - кадастровый номер земельного (лесного) участка

Приложение 69
к постановлению Правительства
Ханты-Мансийского
автономного округа – Югры
от 21 апреля 2017 года № 147-п

Положение о размещении линейного объекта регионального значения Ханты-Мансийского автономного округа – Югры «Обустройство кустов скважин 14, 80, 85, 92, 116. Ай-Пимское нефтяное месторождение»

I. Размещение объекта

В административном отношении линейный объект регионального значения Ханты-Мансийского автономного округа – Югры «Обустройство кустов скважин 14, 80, 85, 92, 116. Ай-Пимское нефтяное месторождение» (далее – проектируемый объект) расположен на межселенной территории в границах Ай-Пимское нефтяного месторождения нефти Сургутского района Ханты-Мансийского автономного округа – Югры.

В географическом отношении территория проектируемого объекта находится в 34 километрах на юго-запад от населенного пункта Нижнесортымский.

II. Функциональное зонирование территории

Проектируемый объект располагается на землях лесного фонда, находящихся в ведении территориального отдела - Сургутского лесничества (Сытоминское участковое лесничество, Нижне-Сартымское участковое лесничество).

III. Решения по планировочной организации земельных участков для размещения проектируемого объекта.

Расчет полосы отвода земельных участков для выполнения работ по строительству проектируемого объекта производится с учетом действующих норм отвода земель.

Таблица 1

Площади земельных участков, необходимые для
строительства и эксплуатации проектируемого объекта

Наименование объекта (кадастровый номер)	Площадь территории планируемого размещения объектов, га	Площадь территории в границе проекта планировки, га
Обустройство кустов скважин 14, 80, 85, 92, 116. Ай-Пимское нефтяное месторождение	83,88	83,88

Координаты границ земельных участков, необходимых для размещения проектируемого объекта, в графических материалах определены в местной системе координат Ханты-Мансийского автономного округа – Югры МСК-86.

IV. Особо охраняемые территории и зоны с особыми условиями использования

Проектируемый объект технологически привязаны к объектам сложившейся инфраструктуры и проходят вдоль существующих коридоров коммуникаций и на свободной от застройки территории Строительство будет носить локальный характер и затрагивать территорию, которая уже подвергалась мощному длительному техногенному воздействию.

Проектируемый объект не пересекает водоохранную зону и прибрежную защитную полосу водных объектов.

В границах участка работ отсутствуют объекты историко-культурного наследия, особо охраняемые природные территории федерального, регионального и местного значения.

Проектируемый объект попадает в границы территорий традиционного природопользования коренных малочисленных народов Севера регионального значения.

В соответствии с пунктом 1 статьи 12 Закона Ханты-Мансийского автономного округа – Югры от 28 декабря 2006 года № 145-оз «О территориях традиционного природопользования коренных малочисленных народов Севера регионального значения в Ханты-Мансийском автономном округе – Югре» проведено согласование размещения проектируемого объекта с субъектом традиционного природопользования.

Правительство

Основная часть проекта планировки территории для размещения линейного объекта регионального значения Ханты – Мансийского автономного округа – Югры «Обустройство куста скважин № 801 Южно-Балыкского лицензионного участка»
Землепользователь ПАО «НК «Роснефть»
Масштаб 1:5000

Приложение 70
к постановлению Правительства
Ханты-Мансийского
автономного округа – Югры
от 21 апреля 2017 года № 147-п

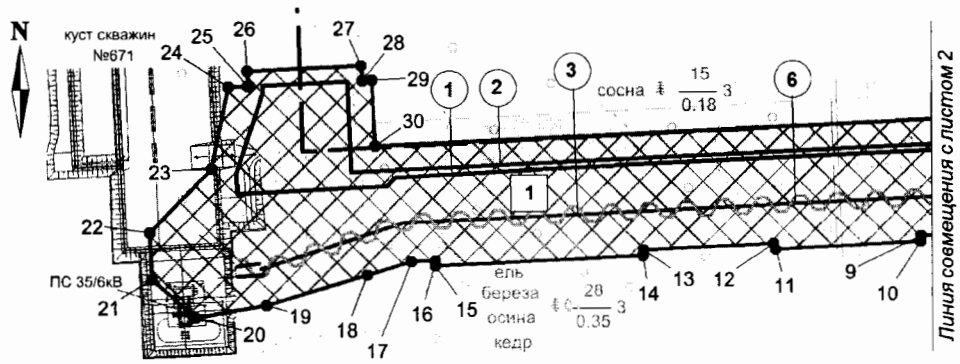

Экспликация зон планируемого размещениялинейного объекта

Номер	Наименование
1	Обустройство куста скважин №801 Южно-Балыкского месторождения

Экспликация проектируемых линейных объектов

Номер	Наименование
1	Нефтегазосборные сети. Куст № 801 - т.вр. куст № 801
2	Высоконапорный водовод. Т.вр. куст № 801 - Куст № 801
3	ВЛ 6 кВ на куст 801
6	ВОЛС

Схема расположения объекта на листах

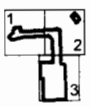

УСЛОВНЫЕ ОБОЗНАЧЕНИЯ

- граница зоны размещения линейных объектов (красные линии)
- 1 - точки поворота границы зоны планируемого размещения линейных объектов
- зона планируемого размещения линейных объектов
- земельные участки, предоставленные в аренду ПАО «НК «Роснефть»
- 1 - номер зоны планируемого размещения объектов
- (1) - номер линейного объекта
- ось ранее запроектированной автодороги
- ось проектируемой автодороги
- ось проектируемого нефтегазосборного трубопровода
- ось проектируемой ВЛ
- ось высоконапорного водовода
- ось проектируемой ВОЛС
- ранее запроектированные объекты

Основная часть проекта планировки территории для размещения линейного объекта регионального значения Ханты – Мансийского автономного округа – Югры «Обустройство куста скважин № 801 Южно-Балыкского лицензионного участка»
Землепользователь ПАО «НК «Роснефть»
Масштаб 1:5000

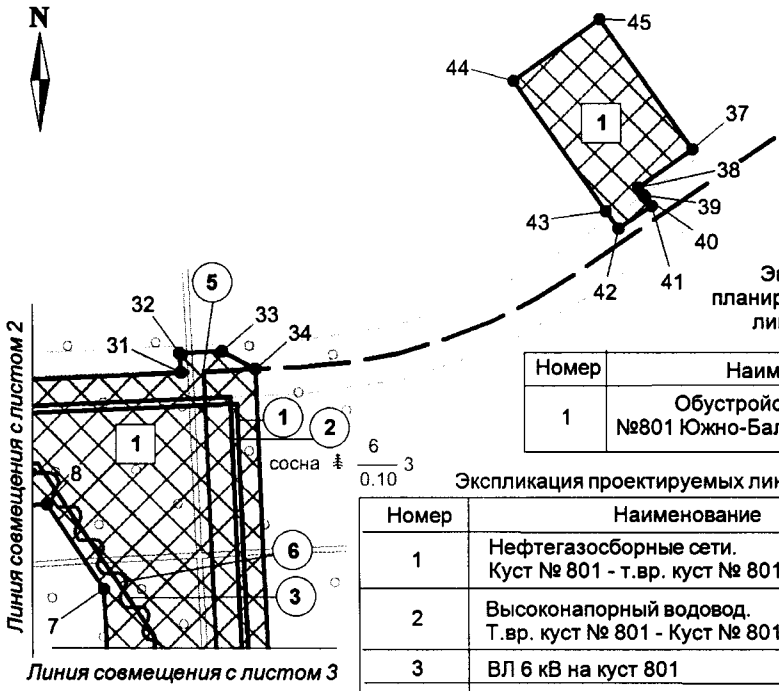

Экспликация зон планируемого размещения линейного объекта

Номер	Наименование
1	Обустройство куста скважин №801 Южно-Балыкского месторождения

Экспликация проектируемых линейных объектов

Номер	Наименование
1	Нефтегазосборные сети. Куст № 801 - т.вр. куст № 801
2	Высоконапорный водовод. Т.вр. куст № 801 - Куст № 801
3	ВЛ 6 кВ на куст 801
5	Подъезд №1 к кусту скважин №801
6	ВОЛС

Каталог координат границы зоны планируемого размещения линейного объекта

Номер	X	У
1	913 236,98	3 526 112,77
2	913 222,1	3 525 747,38
3	913 574,73	3 525 732,26
4	913 573,58	3 525 705,28
5	913 825,74	3 525 694,1
6	913 834,34	3 525 907,78
7	914 192,53	3 525 891,97
8	914 256,52	3 525 848,88
9	914 255,72	3 525 830,6
10	914 251,27	3 525 830,47
11	914 245,96	3 525 713,61
12	914 250,31	3 525 712,22
13	914 245,54	3 525 607,07
14	914 241,08	3 525 606,88
15	914 233,43	3 525 438,93
16	914 237,88	3 525 438,73
17	914 237,08	3 525 419,53

Номер	X	У
18	914 226,24	3 525 383,48
19	914 201,83	3 525 302,11
20	914 192,06	3 525 245,21
21	914 223,35	3 525 210,08
22	914 261,23	3 525 208,34
23	914 312,61	3 525 258,48
24	914 378,22	3 525 272,25
25	914 378,89	3 525 287,84
26	914 390,93	3 525 287,38
27	914 394,92	3 525 379,29
28	914 382,99	3 525 379,97
29	914 383,27	3 525 387,85
30	914 330,47	3 525 390,13
31	914 354,98	3 525 950,23
32	914 369,56	3 525 949,3
33	914 370,91	3 525 981,36
34	914 357,5	3 526 006,08

Основная часть проекта планировки территории для размещения линейного объекта регионального значения Ханты – Мансийского автономного округа – Югры «Обустройство куста скважин № 801 Южно-Балыкского лицензионного участка»
Землепользователь ПАО «НК «Роснефть»
Масштаб 1:5000

Экспликация зон планируемого размещения линейного объекта

Номер	Наименование
1	Обустройство куста скважин №801 Южно-Балыкского месторождения

Экспликация проектируемых линейных объектов

Номер	Наименование
1	Нефтегазосборные сети. Куст № 801 - т.вр. куст № 801
2	Высоконапорный водовод. Т.вр. куст № 801 - Куст № 801
3	ВЛ 6 кВ на куст 801
4	Подъезд №2 к кусту скважин №801
5	Подъезд №1 к кусту скважин №801
6	ВОЛС

Каталог координат границы зоны планируемого размещения линейного объекта

Номер	X	У
35	913 802,2	3 526 030,4
36	913 804,73	3 526 087,86
37	914 522,8	3 526 335,63
38	914 493,76	3 526 294,91
39	914 488,1	3 526 298,89
40	914 486,77	3 526 299,88
41	914 480,35	3 526 304,86
42	914 463	3 526 280,03
43	914 476,3	3 526 270,46
44	914 574,08	3 526 200,81
45	914 620,46	3 526 265,97

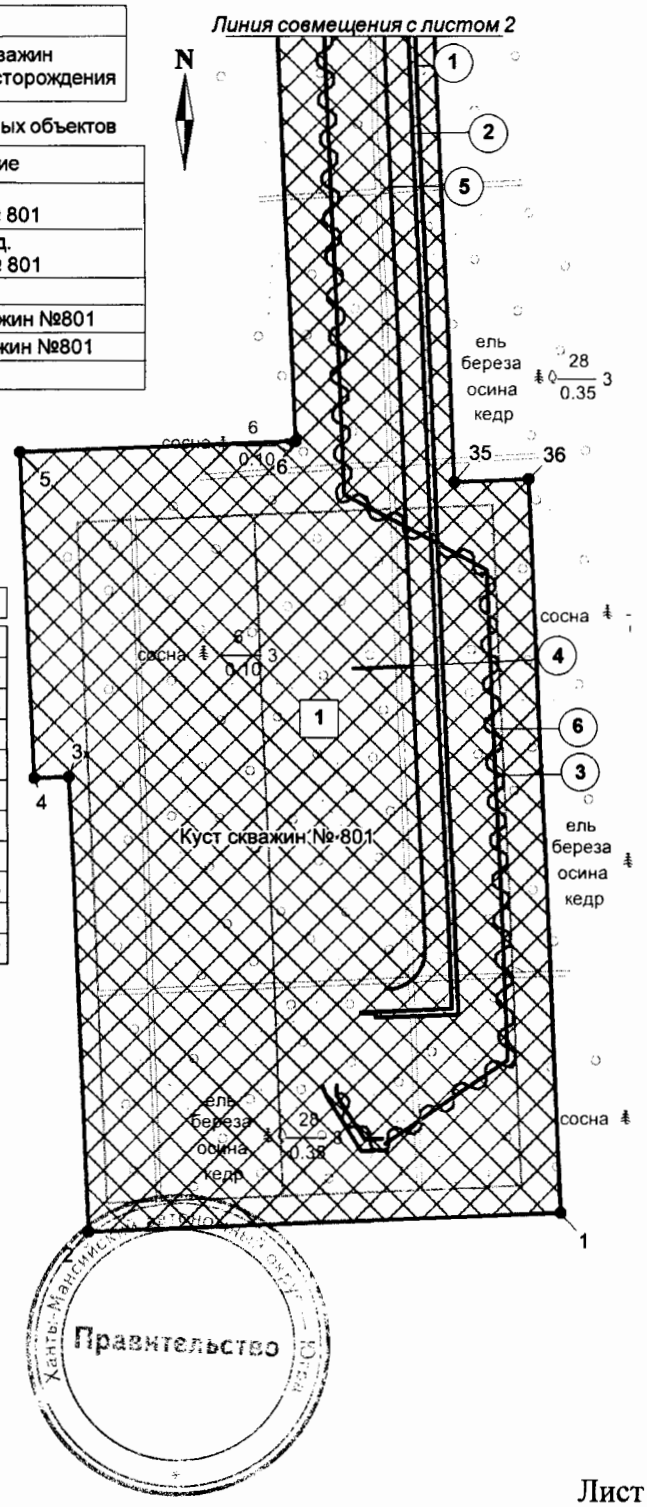

Проект межевания территории для размещения линейного объекта регионального значения Ханты – Мансийского автономного округа – Югры «Обустройство куста скважин № 801 Южно-Балыкского лицензионного участка» Землепользователь ПАО «НК «Роснефть» Масштаб 1:5000

Приложение 71
к постановлению Правительства
Ханты-Мансийского
автономного округа – Югры
от 21 апреля 2017 года № 147-п

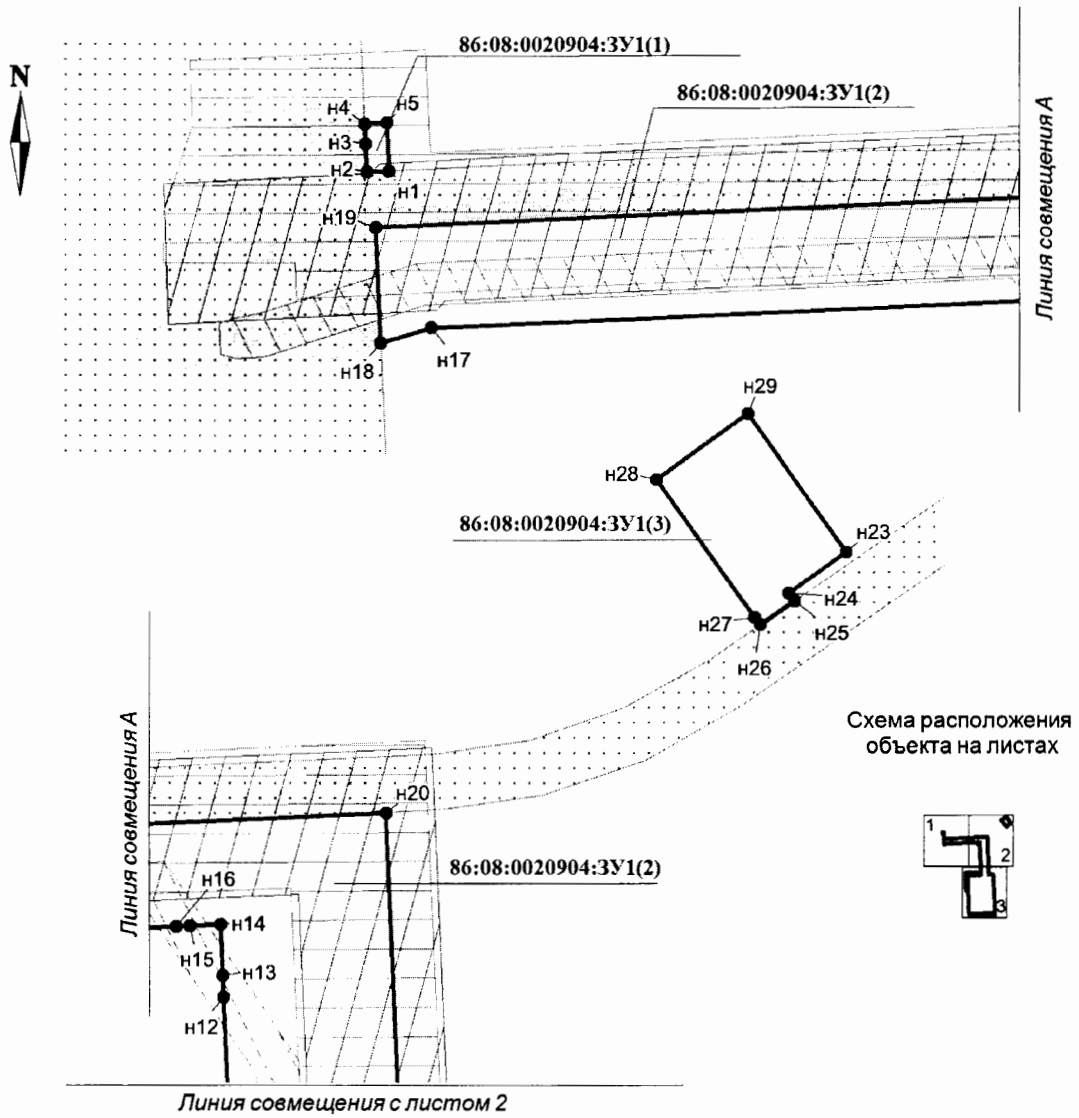

УСЛОВНЫЕ ОБОЗНАЧЕНИЯ

граница земельного участка

н1 точка поворота границы земельного участка, устанавливаемая при проведении кадастровых работ

86:08:0020904:ЗУ1 номер формируемого земельного участка

земельный участок на ранее сформированных участках

земельные участки, предоставленные в аренду ПАО "НК "Роснефть"

охранная зона проектируемой ВЛ

охранная зона проектируемого водовода

охранная зона проектируемых нефтегазосборных сетей

Проект межевания территории для размещения
линейного объекта регионального значения
Ханты – Мансийского автономного округа – Югры
«Обустройство куста скважин № 801
Южно-Балыкского лицензионного участка»
Землепользователь ПАО «НК «Роснефть»
Масштаб 1:5000

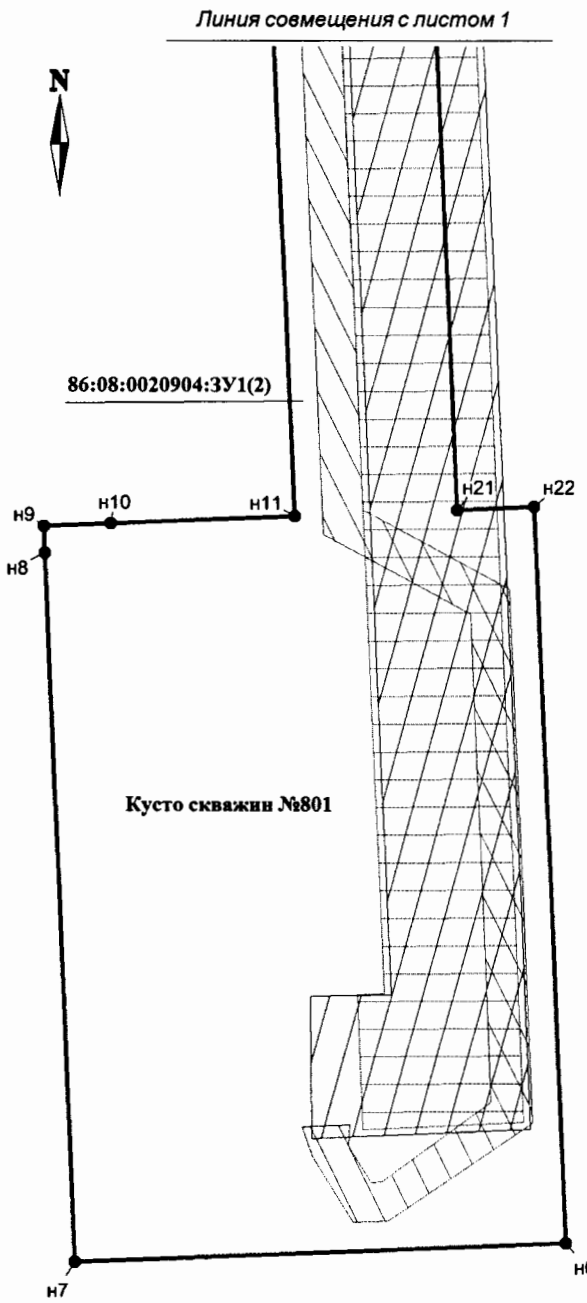

Каталог координат образуемого земельного участка 86:08:0020904:ЗУ1

Номер	X	У
н1	914 348,86	3 525 389,35
н2	914 348,08	3 525 373,82
н3	914 368,13	3 525 372,85
н4	914 382,6	3 525 372,15
н5	914 383,27	3 525 387,85
н6	913 259,01	3 526 111,85
н7	913 244,13	3 525 746,5
н8	913 769,9	3 525 723,86
н9	913 789,85	3 525 723,01
н10	913 791,88	3 525 772,97
н11	913 797,43	3 525 909,43
н12	914 207,13	3 525 891,32
н13	914 222,5	3 525 890,66
н14	914 258,37	3 525 889,08
н15	914 257,32	3 525 867,15
н16	914 256,92	3 525 857,79
н17	914 237,08	3 525 419,53
н18	914 226,24	3 525 383,48
н19	914 308,45	3 525 379,62
н20	914 337,66	3 526 007
н21	913 802,2	3 526 030,4
н22	913 804,73	3 526 087,86
н23	914 522,8	3 526 335,63
н24	914 493,76	3 526 294,91
н25	914 488,1	3 526 298,89
н26	914 471,09	3 526 274,23
н27	914 476,3	3 526 270,46
н28	914 574,08	3 526 200,81
н29	914 620,46	3 526 265,97

Проект межевания территории для размещения
линейного объекта регионального значения
Ханты – Мансийского автономного округа – Югры
«Обустройство куста скважин № 801
Южно-Балыкского лицензионного участка»
Землепользователь ПАО «НК «Роснефть»
Масштаб 1:5000

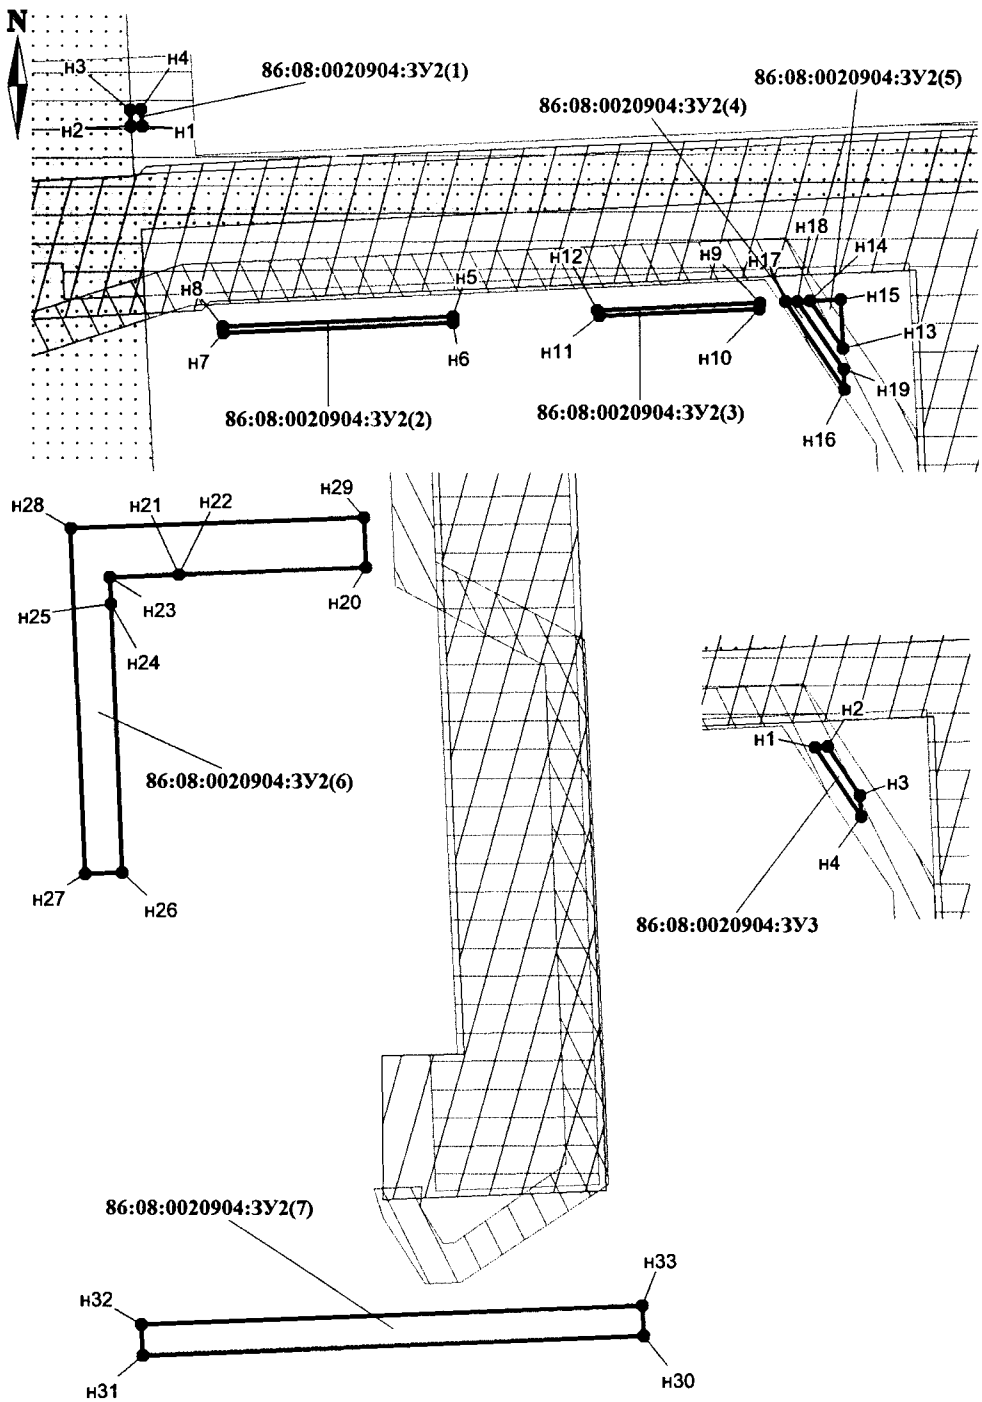

Проект межевания территории для размещения
линейного объекта регионального значения
Ханты – Мансийского автономного округа – Югры
«Обустройство куста скважин № 801
Южно-Балыкского лицензионного участка»
Землепользователь ПАО «НК «Роснефть»

Каталог координат образуемого земельного участка 86:08:0020904:ЗУ2

Номер	X	У
н1	914 382,99	3 525 379,97
н2	914 382,6	3 525 372,15
н3	914 394,53	3 525 371,62
н4	914 394,92	3 525 379,29
н5	914 245,54	3 525 607,07
н6	914 241,08	3 525 606,88
н7	914 233,43	3 525 438,93
н8	914 237,88	3 525 438,73
н9	914 255,72	3 525 830,6
н10	914 251,27	3 525 830,47
н11	914 245,96	3 525 713,61
н12	914 250,31	3 525 712,22
н13	914 222,5	3 525 890,66
н14	914 257,32	3 525 867,15
н15	914 258,37	3 525 889,08
н16	914 192,53	3 525 891,97
н17	914 256,52	3 525 848,88
н18	914 256,92	3 525 857,79
н19	914 207,13	3 525 891,32
н20	913 797,43	3 525 909,43
н21	913 791,88	3 525 772,97
н22	913 791,88	3 525 772,97
н23	913 789,85	3 525 723,01
н24	913 769,9	3 525 723,86
н25	913 769,9	3 525 723,86
н26	913 574,74	3 525 732,26
н27	913 573,55	3 525 705,28
н28	913 825,75	3 525 694,13
н29	913 834,3	3 525 907,79
н30	913 236,96	3 526 112,77
н31	913 222,07	3 525 747,38
н32	913 244,13	3 525 746,8
н33	913 259,01	3 526 111,85

Каталог координат образуемого земельного участка 86:08:0020904:ЗУ3

Номер	X	У
н1	914 256,9	3 525 857,77
н2	914 257,33	3 525 867,14
н3	914 222,45	3 525 890,66
н4	914 207,13	3 525 891,34

Правительство

Приложение 72
к постановлению Правительства
Ханты-Мансийского
автономного округа – Югры
от 21 апреля 2017 года № 147-п

Градостроительный план земельного участка

№

R	U	8	6	5	0	2	0	0	0	-		

Градостроительный план земельного участка подготовлен на основании *Приказа Департамента строительства Ханты – Мансийского автономного округа – Югры от 14.11.2016 года № 105-П «О подготовке документации по планировке территории, на которой предусматривается размещение объектов регионального значения»*

(реквизиты решения уполномоченного федерального органа исполнительной власти, или органа исполнительной власти субъекта Российской Федерации, или органа местного самоуправления о подготовке документации по планировке территории, либо реквизиты обращения и ф.и.о. заявителя – физического лица, либо реквизиты обращения и наименование заявителя – юридического лица о выдаче градостроительного плана земельного участка)

Местонахождение земельного участка
Ханты-Мансийский автономный округ - Югра
(субъект Российской Федерации)
Нефтеюганский район
(муниципальный район или городской округ)
Межселенная территория
(поселение)

Кадастровый номер земельного участка *отсутствует*

Описание местоположения границ земельного участка *Нефтеюганское участковое лесничество, Территориальный отдел - Нефтеюганское лесничество, кварталы №168,193,192,225*

Площадь земельного участка *221 408 кв. м.*

Описание допустимого местоположения объекта капитального строительства на земельном участке в границах лесного участка

План подготовлен *Григорьев Юрий Сергеевич, Ведущий инженер отдела землеустройства*
ОАО «ТомскНИПИнефть»
(ф.и.о., должность уполномоченного лица, наименование органа или организации)

М.П. *21.04.2017* / *Ю.С. Григорьев* /
(дата) (подпись) (расшифровка подписи)

Представлен *в Правительство Ханты-Мансийского автономного округа - Югры*
(наименование уполномоченного федерального органа исполнительной власти, или органа исполнительной власти субъекта Российской Федерации, или органа местного самоуправления)

21.04.2017
(дата)

1. Чертёж градостроительного плана земельного участка

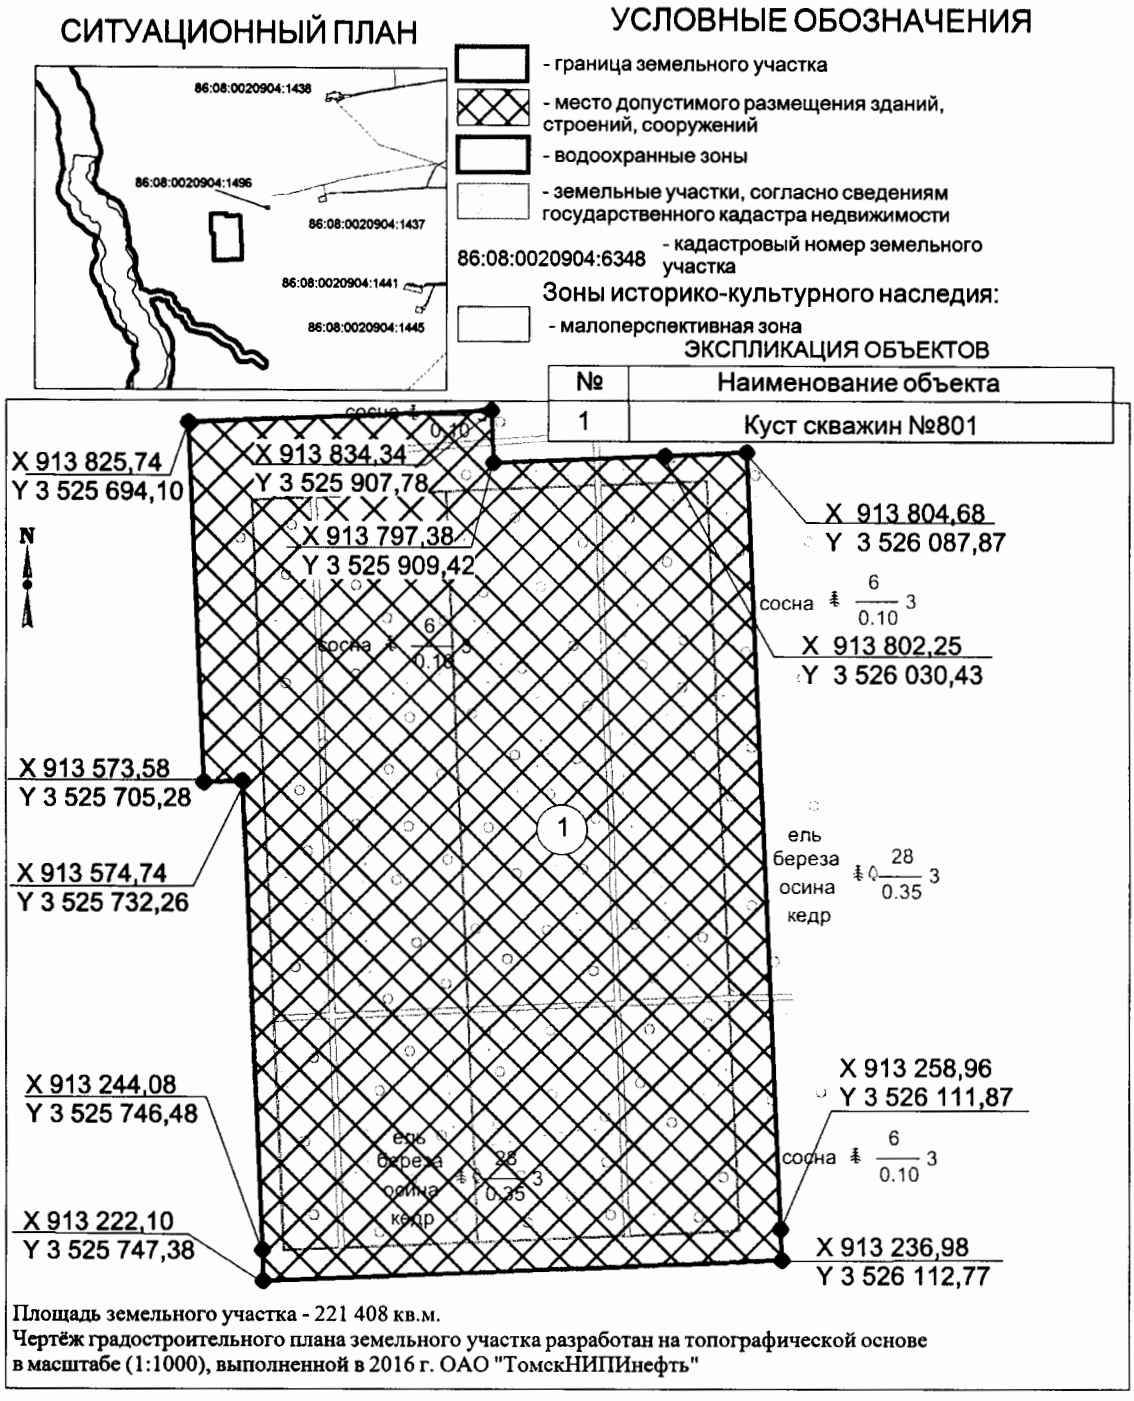

Площадь земельного участка - 221 408 кв.м.

Чертёж градостроительного плана земельного участка разработан на топографической основе в масштабе (1:1000), выполненной в 2016 г. ОАО "ТомскНИПИнефть"

Изм.	Колуч	Лист	№док.	Подпись	Дата			
Составил		Буглак			01.17	Проект планировки и межевания территории	Стадия	Лист	Листов
Проверил		Блюм			01.17		П	1	
						Чертёж градостроительного плана земельного участка Масштаб 1:5000	ОАО "ТомскНИПИнефть"		
Гл. спец.		Блюм			01.17				

1: 5000_____(масштаб)

Градостроительный план земельного участка создаётся на основе материалов картографических работ, выполненных в соответствии с требованиями федерального законодательства [2, 3]

1: 5000_____(масштаб)

Градостроительный план земельного участка, предназначенного для строительства, реконструкции линейного объекта и подготавливаемый в случаях, предусмотренных частью 4 статьи 4 Федерального закона от 29 декабря 2004 г. № 191-ФЗ "О введении в действие Градостроительного кодекса Российской Федерации" (Собрание законодательства Российской Федерации, 2005, № 1, ст. 17; № 30, ст. 3122; 2006, № 1, ст. 17; № 27, ст. 2881; № 52, ст. 5498; 2007, № 21, ст. 2455; № 49, ст. 6071; № 50, ст. 6237; 2008, № 20, ст. 2251; № 30, ст. 3604; 2009, № 1, ст. 19; № 11, ст. 1261; № 19, ст. 2283; № 29, ст. 3611; № 48, ст. 5723; № 52, ст. 6419, 6427; 2010, № 31, ст. 4209; № 40, ст. 4969; № 52, ст. 6993; 2011, № 13, ст. 1688; № 30, ст. 4563, 4594; 2012, № 26, ст. 3446; № 27, ст. 3587; № 53, ст. 7614, 7615; 2013, № 14, ст. 1651; № 23, ст. 2866; № 30, ст. 4072; № 52, ст. 6976; 2014, 3 26, ст. 3377; 2015, № 1, ст. 9, 38, 52, 72; № 9, ст. 1195; № 10, ст. 1418; № 17, ст. 2477, № 27, ст. 3951; № 29, ст. 4347, ст. 4376; 2016, № 1, ст. 22), создаётся на основании картографического материала, выполненного в масштабе: 1:50 000, 1:100 000, 1:200 000, 1:500 000. При подготовке картографического материала необходимо руководствоваться требованиями федерального/регионального законодательства [4]

Площадь земельного участка: **221 408 кв.м**. [2,3,4]

На чертеже градостроительного плана земельного участка указываются:
- схема расположения земельного участка в окружении смежно расположенных земельных участков (ситуационный план) [2, 4];
- границы земельного участка с координатами характерных точек [2, 3, 4];
- красные линии [2, 3, 4];
- обозначение и экспликация существующих (на дату формирования градостроительного плана) объектов капитального строительства, объектов незавершённого строительства и их кадастровые (иные) номера по порядку [2, 4];
- минимальные отступы от границ земельного участка в целях определения мест допустимого размещения объекта капитального строительства, за пределами которых запрещено строительство [2, 4];
- границы зон планируемого размещения объектов капитального строительства для государственных или муниципальных нужд (при наличии);
- места допустимого размещения объекта капитального строительства [2, 4];
- границы зон с особыми условиями использования территории (зон охраны объектов культурного наследия, санитарно-защитные, водоохранные зоны и иные зоны), а также графическая информация об иных ограничениях в использовании земельного участка (при наличии) [2, 3, 4];
- границы зон действия публичных сервитутов (при наличии) [2, 3, 4];
- точки подключения (технологического присоединения) объектов капитального строительства к сетям инженерно-технического обеспечения, за исключением сетей электроснабжения (при наличии возможности их отображения на ситуационном плане)6;
- условные обозначения отображаемой информации;

Чертёж градостроительного плана земельного участка разработан на топографической основе в масштабе (*1:1000*) , выполненной *2016 г.,*

ОАО «ТомскНИПИнефть»

(дата, наименование кадастрового инженера)

Чертёж градостроительного плана земельного участка разработан *01.2017 г., ОАО «ТомскНИПИнефть»*

(дата, наименование организации)

2. Информация о градостроительном регламенте[2] либо требованиях к назначению, параметрам и размещению объекта капитального строительства [1, 3, 4, 5]

Градостроительный регламент не установлен

(наименование представительного органа местного самоуправления, реквизиты акта об утверждении правил землепользования и застройки, информация обо всех предусмотренных градостроительным регламентом видах разрешённого использования земельного участка (за исключением случаев предоставления земельного участка для государственных или муниципальных нужд))

2.1. Информация о видах разрешённого использования земельного участка [2, 3, 4]

основные виды разрешённого использования земельного участка:

Градостроительным регламентом не установлено

условно разрешённые виды использования земельного участка:

Градостроительным регламентом не установлено

вспомогательные виды использования земельного участка:

Градостроительным регламентом не установлено

2.2. Требования к назначению, параметрам и размещению объекта капитального строительства на указанном земельном участке. Назначение объекта капитального строительства [2]

Назначение объекта капитального строительства

№ _____ , _____ - _____ ,

(согласно чертежу) (назначение объекта капитального строительства)

2.2.1. Предельные (минимальные и (или) максимальные) размеры земельного участка и предельные параметры разрешённого строительства, реконструкции объекта капитального строительства, включая площадь [2]:

Кадастровый номер земельного участка	Длина (м)	Ширина (м)	Зоны с особыми условиями использования территорий (кв.м)	Зоны действия публичных сервитутов (кв.м)	Площадь земельного участка (кв.м)	Номер объекта капитального строительства согласно чертежу градостроительного плана земельного участка	Размер (м)		Площадь застройки земельного участка (кв.м)
							макс.	мин	
-	-	-	-	-	-	-	-	-	-

2.2.2. Предельное количество этажей - или предельная высота зданий, строений, сооружений - м.[2]

2.2.3. Максимальный процент застройки в границах земельного участка - %[2].

2.2.4. Иные показатели (максимальная плотность, максимальный коэффициент застройки)[2]:

2.3. Требования к назначению, параметрам и размещению объекта капитального строительства на указанном земельном участке [3, 4, 5]

Назначение объекта капитального строительства

№ *1* (согласно чертежу), *Куст скважин № 801* (назначение объекта капитального строительства).

Предельные (минимальные и (или) максимальные) размеры земельных участков:

Номер участка согласно чертежу градостроительного плана	Длина (м)	Ширина (м)	Площадь (кв.м)	Зоны с особыми условиями использования территорий (кв.м)	Зоны действия публичных сервитутов (кв.м)
1	2	3	4	5	6
1	*(сложная конфигурация)*		221408	-	-

3. Информация о расположенных в границах земельного участка объектах капитального строительства и объектах культурного наследия [1, 2, 3, 4]

3.1. Объекты капитального строительства

№ **Не имеется**, _____,
(согласно чертежу градостроительного плана) (назначение объекта капитального строительства)

инвентаризационный или кадастровый номер _____,

технический или кадастровый паспорт объекта подготовлен _____
(дата)

_____
(наименование организации (органа) государственного кадастрового учёта объектов недвижимости или государственного технического учёта и технической инвентаризации объектов капитального строительства)

3.2. Объекты, включённые в единый государственный реестр объектов культурного наследия (памятников истории и культуры) народов Российской Федерации

№ **Не имеется**, _____,
(согласно чертежу градостроительного плана) (назначение объекта культурного наследия)

Заключение № 3501 от 13.09.16 Службы государственной охраны объектов культурного наследия Ханты-Мансийского автономного округа - Югры
(наименование органа государственной власти, принявшего решение о включении выявленного объекта культурного наследия в реестр, реквизиты этого решения)

регистрационный номер в реестре - от -
(дата)

4. Информация о разделении земельного участка [2, 3, 4]

-
(наименование и реквизиты документа, определяющего возможность или невозможность разделения)

5. Информация о технических условиях подключения (технологического присоединения) объектов капитального строительства к сетям инженерно-технического обеспечения [7]

Лист 6 из 17

технические условия ООО «РН-Юганскнефтегаз» № 23/02/01/02-5207 от 29.09.2016 на прокладку ВОЛС; технические условия ООО «РН-Юганскнефтегаз» № 23/02/01/02-739 от 12.02.2016 на электроснабжение, технические условия на устройство примыкания автомобильных дорог ООО «РН-Юганскнефтегаз», технические условия на подключения линейных трубопроводов.
(наименование организации, выдавшей технические условия, реквизиты документа, содержащего в соответствии с частью 7 статьи 48 Градостроительного кодекса Российской Федерации информацию о технических условиях подключения (технологического присоединения) объектов капитального строительства к сетям инженерно-технического обеспечения)

6. Информация о наличии границы зоны планируемого размещения объектов капитального строительства для государственных или муниципальных нужд (при наличии)

_____

7. Иная информация (при наличии)

Рекультивация земель после завершения строительства объекта, вывоз всех отходов в места, согласованные с соответствующими муниципальными органами

[1] Заполняется в случае, если градостроительный план земельного участка утверждается в составе проекта межевания территории.

[2] Заполняется на земельные участки, на которые действие градостроительного регламента распространяется.

[3] Заполняется на земельный участок, на который градостроительный регламент не устанавливается.

[4] Заполняется на земельный участок, на который градостроительный регламент не распространяется.

[5] Заполняется, если соответствующие параметры установлены градостроительным регламентом либо нормативными правовыми актами, регулирующими использования земельных участков, для которых градостроительные регламенты не устанавливаются или некоторые градостроительные регламенты не распространяются.

[6] Указываются точки подключения, содержащиеся в технических условиях, выданных организацией, осуществляющей эксплуатацию сетей инженерно-технического обеспечения.

[7] Документ, содержащий информацию о технических условиях подключения (технологического присоединения) объектов капитального строительства к сетям инженерно-технического обеспечения, является приложением к градостроительному плану земельного участка

ОБЩЕСТВО С ОГРАНИЧЕННОЙ ОТВЕТСТВЕННОСТЬЮ «РН-ЮГАНСКНЕФТЕГАЗ»
(ООО «РН-Юганскнефтегаз»)

ул. Ленина, д. 26, г. Нефтеюганск, ХМАО-Югра, Российская Федерация, 628309
Телефон: (3463) 31 51 84, факс: (3463) 22 89 51, e-mail: RN_yng@yungjsc.com
ОКПО 76841742, ОГРН 1058602819538, ИНН/КПП 8604035473 / 860401001

от 12.02.2016г. № 23/02/01/02-739

на № 03/03/01/03-06-0448 от 27.01.2016г.

Заместителю начальника
Управления наземных
сооружений
В. С. Кунц

ТЕХНИЧЕСКИЕ УСЛОВИЯ

на электроснабжение по проекту
«Обустройство куста скважин № 801 Южно-Балыкского лицензионного участка», шифр 3535.

Технические условия от 24.02.2015 № 23/02/01/02-406 считать недействительными.

1. ТОЧКИ ПРИСОЕДИНЕНИЯ.

1.1. ПС 35/6 кВ в районе куста 671 (запроектирована по шифру 0833Д). Строительство ВЛ 6 кВ на куст 801.

2. ХАРАКТЕРИСТИКА ОБЪЕКТОВ ПРИСОЕДИНЕНИЯ.

2.1. Разрешённая присоединяемая мощность: 1,5 МВт.

2.2. Категория надёжности электроснабжения куста – I.

3. УСЛОВИЯ ПРИСОЕДИНЕНИЯ.

3.1 Строительство ВЛ 6 кВ:

От РУ-6 кВ ПС 35/6 кВ в районе куста 671 на куст 801. ВЛ 6 кВ в габарите 110 кВ по арх. 3078тм института «Энергосетьпроект» на свайных основаниях из свай С-35. Расчет свайных фундаментов (количество и длину свай) исходя из инженерных изысканий. Покрытие опор – горячий цинк.

Выхода с ПС 35/6 кВ, РУ 6 кВ, спуски с двухцепных опор к БКРУ-6 кВ осуществить на металлических опорах по арх. №4,0639 института «Сельэнергопроект» с установкой на первых и концевых опорах разъединителей типа РЛК-10. Сечение провода определить расчётом. Изоляция ВЛ – стеклянная (ШС10Г и ПС70Е). Грозозащитный трос по всей длине ВЛ. Установка ограничителей перенапряжения типа МОПН-6 кВ. Габарит проводов от земли 7 м., в местах проезда автотранспорта не менее 9 м. Пересечение с другими ВЛ согласно ПУЭ.

Выход с ПС 35/6 кВ, РУ 6 кВ кабельный, непосредственно на первую анкерную опору ВЛ 6 кВ, т.е. без устройства порталов. Кабель рекомендуем одножильный высоковольтный марки ПвВнг-LS. Расчет сечения кабелей, провода (жилы, экрана).

Для подключения БУ (на время бурения), предусмотреть строительство отпайки от ВЛ 6 кВ перед БКРУ-6 кВ на металлических опорах по арх. №4.0639 института «Сельэнергопроект» до кустовой площадки, подключение БУ через ЛР-6 кВ.

При пересечении существующих ВЛ 6 кВ для уменьшения потерь нефтедобычи при строительстве предусмотреть монтаж временных кабельных линий в пролётах пересекаемых ВЛ 6 кВ.

3.2 Для кустовой площадки:

Для распределения электроэнергии на кусту 801 применять БКРУ вне зависимости от количества КТП 6/0,4кВ. Конструкция БКРУ в соответствии с типовыми техническими требованиями к БКРУ, разработанными ООО «РН-УфаНИПИнефть».

Монтаж БКРУ на площадках обслуживания, совместно с КТПН 6/0,4 кВ. Габарит площадки от земли 1,5 м. Подключение БКРУ к фидерам 6 кВ через разъединитель типа РЛК-10, заход ВЛ 6 кВ на БКРУ-6 кВ кабельный. Предусматривать отсыпку под монтаж концевых опор в районе БКРУ-6 кВ кустовых площадок.

Строительство кабельных эстакад с защитой от солнечного излучения и прокладка КЛ 6 кВ от БКРУ-6 кВ до КТПН 6/0,4 кВ.

Расчет мощности и количества и выбор типа КТПН согласно заявленной нагрузке, а также запрашиваемой категории надёжности, с учётом возможности переключения скважин при выходе одной КТПН в ремонт. Монтаж КТПН-6/0,4 кВ на площадке обслуживания со свайным основанием в пределах обваловки куста. Габарит от земли 1,5 м. При открывании дверей ячеек КТПН, расстояние от двери до ограждения не менее 0,6 м. Разделение площадки СУ и КТПН. Предусмотреть возможность выкатки силового трансформатора по площадке обслуживания.

Заземление и грозозащиту КТПН. Конструкция и комплектация КТПН-6/0,4 кВ в соответствии с МУК ЕТТ «Комплектные трансформаторные подстанции (КТП) 10/0,4кВ и 6/0,4кВ для кустов скважин (однотрансформаторные).

Площадки КТПН размещать с условием возможности расстановки техники для демонтажа и транспортировки КТПН.

Расчет мощности и количества ДФКУ. Монтаж на площадке обслуживания КТПН 6/0,4 кВ.

Расчет сечения кабелей 0,4 кВ и выбор их типа до СУ в соответствии зон взрыво и пожароопасности.

Кабели питания СУ и высоковольтные кабели на погружные установки не должны пересекаться, даже в параллельных кабельных каналах.

Прокладку кабелей по кабельным эстакадам или в кабельном коробе.

Освещение территории куста выполнить с использованием типовых прожекторных мачт с высотой не менее 20 метров и применением современных матричных светодиодных светильников, с промежуточными площадками для отдыха обслуживающего персонала каждые 6 метров. Предусмотреть ручное и автоматическое управление прожекторами на

мачтах. При оборудовании мачт лестницами туннельного типа в ОЛ заводу изготовителю указать закрывающиеся люки на промежуточных площадках для отдыха обслуживающего персонала. Предусмотреть управление наружным освещением кустовой площадки в автоматическом и ручном режиме.

4 УКАЗАНИЯ К ПРОЕКТИРОВАНИЮ.

4.1 Покраску вновь устанавливаемого оборудования приведённую к стандарту НК «РОСНЕФТЬ», с нанесением знаков безопасности и логотипов. Применение стойких к атмосферному воздействию красок на акриловой основе.

4.2 Пожарную безопасность выполнить согласно действующих в РФ норм и правил, при необходимости предусмотреть противопожарные мероприятия в соответствии с Постановлением Правительства РФ от 30.06.2007 № 417 (ред. от 14.04.2014) «Об утверждении пожарной безопасности в лесах».

4.3 Учесть требования ОАО «Тюменьэнерго» для нагрузки двигательного характера.

4.4 В случае определения проектом по пункту 3.1 настоящих технических условий необходимости строительства (реконструкции) объектов, принадлежащих ОАО «Тюменьэнерго», филиала ОАО «ФСК ЕЭС» МЭС Западной Сибири службами капитального строительства оформляется соглашение на выполнение ОАО «Тюменьэнерго», ОАО «ФСК ЕЭС» проектирования и выполнения данных работ. В ПСД на переустройство ВЛ, не принадлежащих ООО «РН-Юганскнефтегаз» предусмотреть в сметной документации затраты на их переустройство (реконструкцию).

4.5 Уставки релейных защит согласовать с СРЗА и И УЭЭ ООО «РН-Юганскнефтегаз».

4.6 Опросные листы на ПС согласовать с УЭЭ ООО «РН-Юганскнефтегаз» при предпроектной подготовке.

4.7 В опросные листы включить установку постоянных плакатов и ограждений в соответствии с требованиями ПУЭ и комплектацию проектируемых объектов средствами защиты и пожаротушения согласно требований нормативных документов.

4.8 Всё применяемое оборудование должно быть вновь изготовленным и соответствовать условиям эксплуатации.

4.9 В проектно-сметной документации предусмотреть затраты на наладку и предпусковую ревизию всего вновь устанавливаемого оборудования, а также затраты на изготовление аншлагов на электрооборудование (диспетчерские наименования, информационные таблички, знаки безопасности и т.п.).

4.10 Согласовать техническое задание на проектирование и проектную документацию с УЭЭ ООО «РН-Юганскнефтегаз». Проектную документацию согласовать с НЮЭС ОАО «Тюменьэнерго».

4.11 Уточнение и согласование проектных решений с УЭЭ ООО «РН-Юганскнефтегаз» произвести на стадии проектирования, до разработки рабочей документации.

4.12 Все пересечения с другими ВЛ и водными преградами согласовать с УЭЭ ООО «РН-Юганскнефтегаз». Все согласования приложить к проекту.

4.13 Предоставить копию проекта в электронном виде в УЭЭ ООО «РН-Юганскнефтегаз».

5. СРОК ДЕЙСТВИЯ ТЕХНИЧЕСКИХ УСЛОВИЙ.

Срок действия настоящих технических условий – 3 (три) года.

С уважением,
И.о. Главного инженера УЭЭ п/п А. В. Халтурин

Согласовано
Начальник ОЭ и РЭС п/п В. Л. Сапецкий
Заместитель начальника БЭО №4 п/п И. И. Петров

Исп. Раздобарин Сергей Викторович
Тел. (3463) 46-51-53

ОБЩЕСТВО С ОГРАНИЧЕННОЙ ОТВЕТСТВЕННОСТЬЮ «РН-ЮГАНСКНЕФТЕГАЗ»
(ООО «РН-Юганскнефтегаз»)

ул. Ленина, 26, г. Нефтеюганск, ХМАО-Югра, Российская Федерация, 628309
Телефон: (3463) 33-51-84, факс: (3463) 22-69-51, e-mail: RN_yug@yugpc.com
ОКПО 76941742, ОГРН 1058602819530, ИНН/КПП 8604035473 / 860401001

от 29.09.2016г. № 23/02/01/02-5207

на № 03/03/01/03-01-966 от 19.09.2016г.

Заместителю начальника

Управления наземных сооружений

М. Ю. Журавлеву

ТЕХНИЧЕСКИЕ УСЛОВИЯ

на прокладку ВОЛС по ВЛ, по проекту «Обустройство куста скважин №801 Южно-Балыкского лицензионного участка» (ш.3535).

1. Выполнить проектную документацию по проекту «Обустройство куста скважин №801 Южно-Балыкского лицензионного участка» (ш.3535).
2. Проектом определить тип используемого кабеля и согласовать с УИТ ООО «РН-Юганскнефтегаз».
3. Проектом определить тип каналообразующего оборудования.
4. Прокладку ВОЛС произвести по опорам ВЛ 35 кВ, ВЛ 6 кВ в габаритах 110 кВ с интеграцией в общекорпоративную сеть ООО «РН-Юганскнефтегаз».
5. Трассу прохождения ВОЛС по ВЛ, а также места подключения к существующим системам связи определить проектом. Подключение проектируемой ВОЛС к корпоративной сети ООО «РН-Юганскнефтегаз» согласовать с УИТ ООО «РН-Юганскнефтегаз».
6. Все элементы ВОЛС-ВЛ должны соответствовать условиям работы ВЛ (п.2.5.180 ПУЭ).
7. Элементы ВОЛС-ВЛ, включая вводы ОК на регенерационные пункты, узлы связи энергообъектов должны проектироваться на те же климатические устройства, что и ВЛ, на которой эта ВОЛС-ВЛ размещается.
8. Оптические кабели, размещаемые на элементах ВЛ, должны удовлетворять требованиям (п.2.5.184 ПУЭ):
   - механической прочности;
   - термической стойкости;
   - стойкости к воздействию грозовых перенапряжений;

- обеспечения нагрузок на оптические волокна, не превышающих допускаемые;
- стойкости к воздействию электрического поля.

9. Напряженность электрического поля в точке подвеса ОКСН должна рассчитываться с учетом реального расположения кабеля, транспозиции фаз ВЛ, вероятности отключения одной цепи в случае двухцепной ВЛ, а также конструкции зажима (проектора) (п.2.5.194 ПУЭ).
10. Место крепления ОКСН на опоре с учетом его вытяжки в процессе эксплуатации определяется, исходя из условий:
    - стойкости оболочки к воздействию электрического поля;
    - обеспечения наименьшего расстояния от нижней точки провиса ВОК до поверхности земли не менее 7м независимо от напряжения ВЛ и вида местности;
    - обеспечения расстояния от нижней точки провиса ВОК до поверхности земли 9 м при пересечении через автодорогу;
    - в случае невозможности соблюдения выше указанных габаритов допускается подвес ВОК в межфазном пространстве опор ВЛ в габаритах 35 кВ, 110 кВ;
    - обеспечения расстояний от ОКСН до фазных проводов на опоре не менее 1 м в вертикальной плоскости для ВЛ до 35 кВ, при отсутствии гололёда и ветра.
11. При подвеске на ВЛ ОК любого типа должна быть выполнена проверка опор и их закреплений в грунте с учетом дополнительных нагрузок, возникающих при этом. (п.2.5.199).
12. Высота расположения соединительных муфт на опорах ВЛ должна быть не менее 5 м от основания опоры. К опорам ВЛ, на которых размещаются соединительные муфты ОК, должен быть обеспечен в любое время года подъезд транспортных средств со сварочным и измерительным оборудованием.
13. При размещении ПС 35 в районе куста скважин, установку УС (узла связи) в районе ПС 35 исключить, размещение оборудования связи предусмотреть в блок-боксе на кусту скважин. В помещении ЗРУ 6 кВ, ОПУ допускается установка только оконечного оборудования связи для нужд ТМ подстанции и компактного оптического кросса для подключения двух кабелей ВОЛС. Установку оконечного оборудования связи предусмотреть в шкафу ТМ или в отдельном компактном шкафу рядом со шкафом ТМ.
14. Прокладку ВОЛС по территории подстанций выполнить согласно типовым схемам прокладки ВОК по ПС, согласованным УЭЭ письмом № 23/02/01/02-647 от 16.03.2015 г.
15. Проект должен содержать пояснительную записку и чертежи на прокладку кабелей по существующим инженерным сооружениям, и внутри помещений до волоконно-распределительных модулей.

16. Разработка организационно-технических мероприятий при производстве работ.
17. Проектную и рабочую документацию согласовать с Управлением электроэнергетики ООО «РН-Юганскнефтегаз» и всеми заинтересованными сторонами.
18. Спецификацию используемого оборудования согласовать с УИТ ООО «РН-Юганскнефтегаз».
19. Срок действия технических условий – 3 (три) года.

С уважением,
Главный инженер
Управления электроэнергетики п/п С. Ш. Шарифуллин

Согласовано:
Начальник СП и ВЛ ОЭ и РЭС УЭЭ п/п А.И. Коньков

Исп. Яковлев Владимир Дмитриевич
Тел.: 8(3463) 332-180

ТЕХНИЧЕСКИЕ УСЛОВИЯ

на подключение линейных трубопроводов (нефтегазосборного трубопровода, высоконапорного водовода) по проекту «Обустройство куста скважин № 801 Южно-Балыкского лицензионного участка», шифр 3535

1. Данные технические условия (далее – ТУ) выдаются для линейных трубопроводов.

2. Подключение проектируемых трубопроводов предусмотреть следующим образом:

- подключение проектируемого нефтегазосборного трубопровода куста скважин № 801 к ранее запроектированному промысловому трубопроводу по ш. 0833Д, транспортирующему скважинную продукцию с куста № 671 Южно-Балыкского месторождения, предусмотреть в соответствии со схемой, представленной в приложении 1, без остановки перекачки (подключение к перспективной задвижке ранее запроектированного узла запорной арматуры № 1 по ш. 0833Д);
- подключение проектируемого высоконапорного водовода на куст скважин № 801 к ранее запроектированному промысловому трубопроводу по ш. 0833Д, транспортирующему воду на куст скважин № 671 Южно-Балыкского месторождения, предусмотреть врезкой тройником с устройством узла запорной арматуры в районе узла задвижек №1 по ш. 0833Д с остановкой перекачки жидкости. Схема подключения высоконапорного водовода представлена в приложении 2.

Прохождение трасс и точки подключения запроектировать в соответствии с действующими нормативными документами с учетом существующих и проектных коридоров коммуникаций в составе автодорог, трубопроводов, линий электропередачи. Проектирование выполнять с соблюдением требований действующей нормативно-технической документации.

3. Типоразмер запорной арматуры, диаметр и протяженность трубопроводов запроектировать в соответствии с гидравлическими расчетами.

4. Выбор материалов для строительства трубопроводов определить в соответствии с положением Компании «Критерии качества промысловых трубопроводов ОАО «Роснефть» и его дочерних обществ» (№ П1-01.05 Р-0107 версия 2.0).

5. Величина рабочего давления запорной арматуры для нефтегазосборного трубопровода должна быть принята 4,0 МПа, для высоконапорного водовода – с учетом максимального давления создаваемого насосами КНС.

6. Запорная арматура в точках подключения должна иметь класс герметичности «А».

7. Для нефтегазосборного трубопровода предусмотреть наружное и внутреннее антикоррозионное изоляционное заводское покрытие.

8. Для высоконапорного водовода предусмотреть наружное антикоррозионное изоляционное заводское покрытие.

9. Пересечения с автомобильными дорогами, линиями электропередач выполнить с защитными кожухами.

10. Установку линейных знаков трасс трубопровода предусмотреть в соответствии с требованиями РД 39-132-94 , инструкцией предприятия № ПЗ-05 И-009 ЮЛ-099 версия 2.00 «Установка опознавательных знаков, аншлагов и указателей трасс трубопроводов.

ОБЩЕСТВО С ОГРАНИЧЕННОЙ ОТВЕТСТВЕННОСТЬЮ «РН-ЮГАНСКНЕФТЕГАЗ»
(ООО «РН-Юганскнефтегаз»)

ул. Ленина, д. 26, г. Нефтеюганск, ХМАО-Югра, Российская Федерация, 628309
Телефон: (3463) 31 51 84, факс: (3463) 22 89 51, e-mail: RN_ynq@yungsc.com
ОКПО 76841742, ОГРН 1058602819538, ИНН/КПП 8604035473 / 860401001

ТЕХНИЧЕСКИЕ УСЛОВИЯ

на устройство примыкания автомобильных дорог по проекту «Обустройство куста скважин №801 Южно-Балыкского лицензионного участка», шифр 3535

1. Размещение примыкания должно соответствовать требованиям норм и нормативно-правовых актов, действующих на территории Российской Федерации.

2. Техническими решениями проектной документации на строительство объекта необходимо обеспечить выполнение следующих требований:

2.1 Примыкание к автодороге выполнить под углом близким к 90 град., в одном уровне, с размещением, как правило, на прямых участках;

2.2 Радиусы кривых в местах сопряжения примыкания, в соответствии с требованием п.6.15 СП 34.13330.2012. Свод правил. Автомобильные дороги. Актуализированная редакция СНиП 2.05.02-85*, должны быть не менее 15,0 м.

2.3 Продольные уклоны на примыкании не должны превышать 40 ‰ в соответствии с требованиями п 7.6.7 СП 37.13330.2012 Промышленный транспорт. Актуализированная редакция СНиП 2.05.07-91*;

2.4 Проектной документацией предусмотреть укрепление откосов насыпи примыкания;

2.5 Для обеспечения продольного водоотвода на участке примыкания автодороги необходимо предусмотреть мероприятия по водоотводу.

Начальник Управления наземных сооружений _____ Д. И. Годин

Ханты-Мансийский автономный округ – Югра
Правительство

Приложение 73
к постановлению Правительства
Ханты-Мансийского
автономного округа – Югры
от 21 апреля 2017 года № 147-п

Положение о размещении линейного объекта регионального значения Ханты-Мансийского автономного округа – Югры «Обустройство куста скважин № 801 Южно-Балыкского лицензионного участка»

I. Размещение объекта

В административном отношении линейный объект регионального значения Ханты-Мансийского автономного округа – Югры «Обустройство куста скважин № 801 Южно-Балыкского лицензионного участка» (далее - проектируемый объект) расположен на межселенной территории в границах Южно-Балыкского и Малобалыкского месторождений Нефтеюганского района Ханты-Мансийского автономного округа – Югры

В географическом отношении территория проектируемого объекта находятся в 27 километрах на юго - запад от населенного пункта Куть-Ях, и в 45 километрах на северо-восток от города Пыть-Яха.

II. Функциональное зонирование территории

Проектируемый объект располагается на землях лесного фонда, находящихся в ведении территориального отдела - Нефтеюганского лесничества (Нефтеюганское участковое лесничество).

III. Решения по планировочной организации земельных участков для размещения проектируемого объекта

Расчёт полосы отвода земельных участков для выполнения работ по строительству проектируемого объекта производится с учётом действующих норм отвода земель.

Проект планировки подготовлен в отношении земельного участка общей площадью 37,6275 га.

Таблица 1

Площади земельных участков, необходимые для
строительства и эксплуатации проектируемого объекта

Наименование объекта (кадастровый номер)	Площадь вновь испрашиваемых земельных участков, га	Площадь по земельным участкам, арендованным ранее, га	Зона застройки, га
Обустройство куста скважин № 801 Южно-Балыкского лицензионного участка	33,6710	3,9565	37,6275

Таблица 2

Площади испрашиваемых земельных участков
под проектируемый объект

№ земельного участка	Площадь земельного участка, га	Категория земель
86:08:0020904:ЗУ1	31,2235	Земли лесного фонда
86:08:0020904:ЗУ1	2,4066	Земли лесного фонда
86:08:0020904:ЗУ1	0,0409	Земли лесного фонда

Координаты границ земельных участков, необходимых для размещения проектируемого объекта, в графических материалах определены в местной системе координат Ханты-Мансийского автономного округа – Югры МСК-86.

IV. Особо охраняемые территории и зоны с особыми условиями использования

Проектируемый объект технологически привязаны к объектам сложившейся инфраструктуры и проходят вдоль существующих коридоров коммуникаций и на свободной от застройки территории Строительство будет носить локальный характер и затрагивать территорию, которая уже подвергалась мощному длительному техногенному воздействию.

Проектируемый объект не пересекает водоохранную зону и прибрежную защитную полосу водных объектов.

В границах участка работ отсутствуют объекты историко-культурного наследия, особо охраняемые природные территории федерального, регионального и местного значения.

Проектируемый объект не затрагивает границ территорий традиционного природопользования коренных малочисленных народов Севера регионального значения.

Правительство

Основная часть проекта планировки для размещения линейного объекта регионального значения Ханты-Мансийского автономного округа – Югры «Разведочная скважина № 68р Фаинского месторождения»
Землепользователь ПАО «НК «Роснефть»
Масштаб 1:5000

Приложение 74
к постановлению Правительства
Ханты-Мансийского
автономного округа – Югры
от 21 апреля 2017 года № 147-п

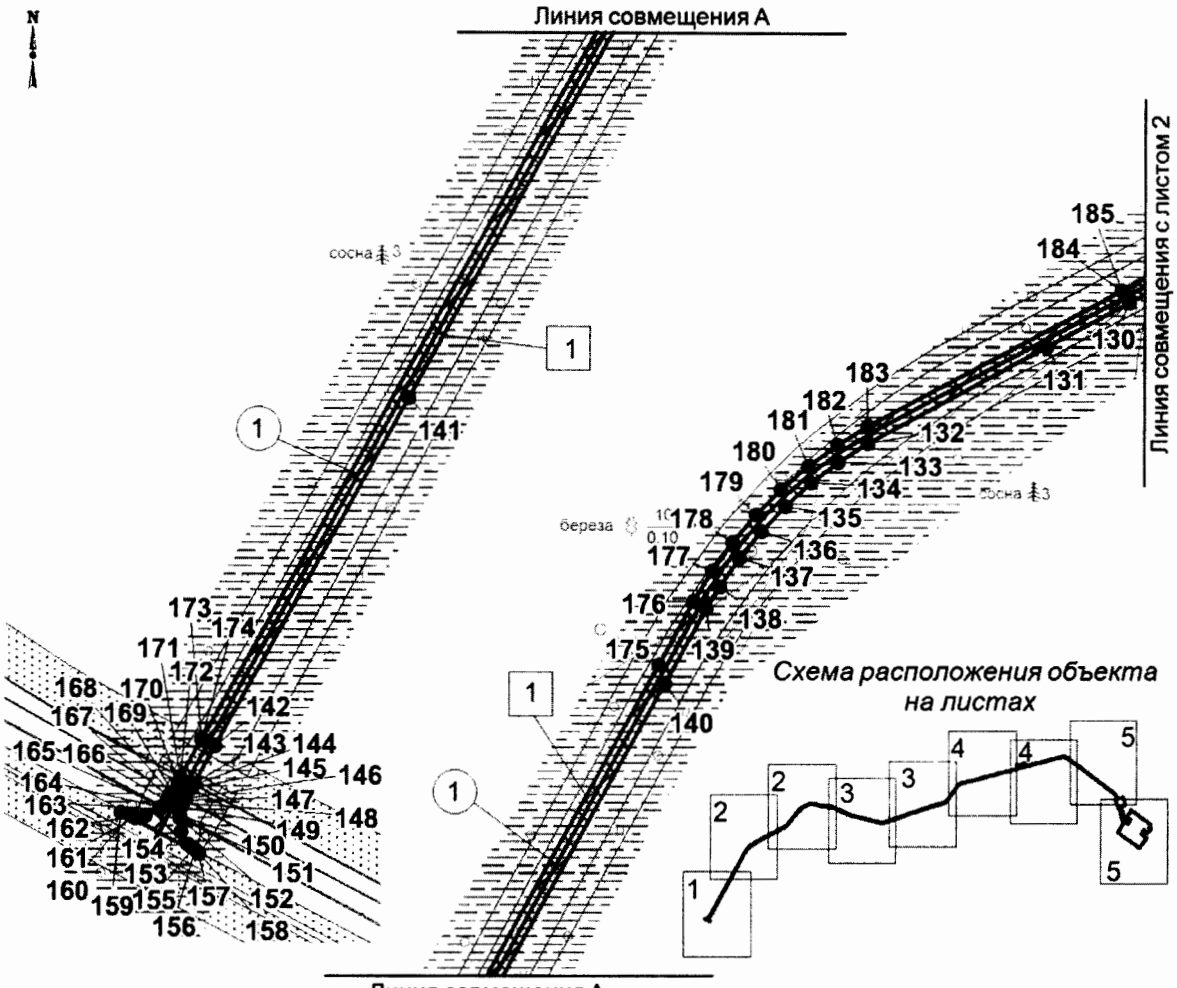

Экспликация зоны планируемого размещения линейного объекта

Номер	Наименование
1	Разведочная скважина №68р Фаинского месторождения

Экспликация проектируемого линейного объектова

Номер	Наименование
1	Автозимник

УСЛОВНЫЕ ОБОЗНАЧЕНИЯ

- граница зоны размещения линейного объекта (красные линии)
- 116 точки поворота границы зоны планируемого размещения линейного объекта
- зона планируемого размещения линейного объекта
- земельные участки, согласно сведениям государственного кадастра недвижимости
- земельные участки, предоставленные в аренду ПАО "НК "Роснефть"
- ось проектируемого автозимника
- (1) номер линейного объекта
- [1] номер зоны планируемого размещения объектов

Основная часть проекта планировки для размещения линейного объекта регионального значения Ханты-Мансийского автономного округа – Югры «Разведочная скважина № 68р Фаинского месторождения»
Землепользователь ПАО «НК «Роснефть»
Масштаб 1:5000

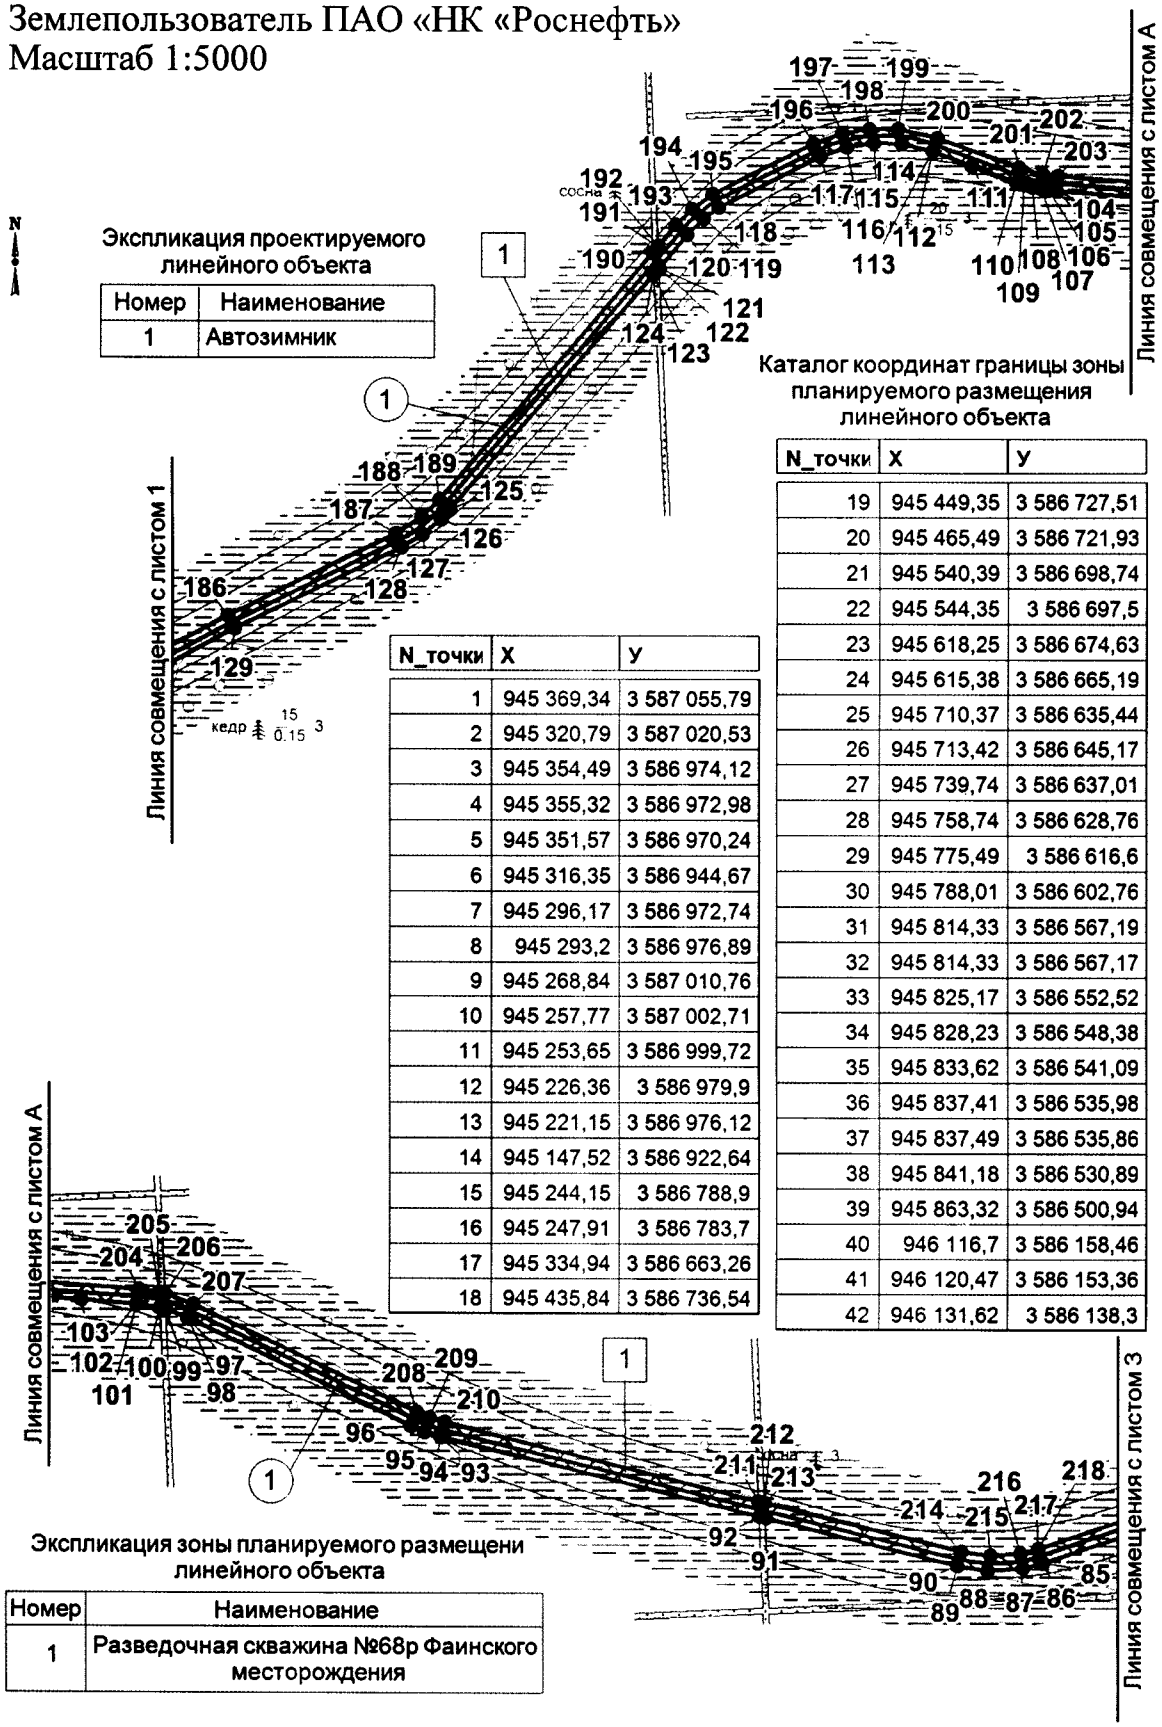

Каталог координат границы зоны планируемого размещения линейного объекта

N_точки	X	У
19	945 449,35	3 586 727,51
20	945 465,49	3 586 721,93
21	945 540,39	3 586 698,74
22	945 544,35	3 586 697,5
23	945 618,25	3 586 674,63
24	945 615,38	3 586 665,19
25	945 710,37	3 586 635,44
26	945 713,42	3 586 645,17
27	945 739,74	3 586 637,01
28	945 758,74	3 586 628,76
29	945 775,49	3 586 616,6
30	945 788,01	3 586 602,76
31	945 814,33	3 586 567,19
32	945 814,33	3 586 567,17
33	945 825,17	3 586 552,52
34	945 828,23	3 586 548,38
35	945 833,62	3 586 541,09
36	945 837,41	3 586 535,98
37	945 837,49	3 586 535,86
38	945 841,18	3 586 530,89
39	945 863,32	3 586 500,94
40	946 116,7	3 586 158,46
41	946 120,47	3 586 153,36
42	946 131,62	3 586 138,3

N_точки	X	У
1	945 369,34	3 587 055,79
2	945 320,79	3 587 020,53
3	945 354,49	3 586 974,12
4	945 355,32	3 586 972,98
5	945 351,57	3 586 970,24
6	945 316,35	3 586 944,67
7	945 296,17	3 586 972,74
8	945 293,2	3 586 976,89
9	945 268,84	3 587 010,76
10	945 257,77	3 587 002,71
11	945 253,65	3 586 999,72
12	945 226,36	3 586 979,9
13	945 221,15	3 586 976,12
14	945 147,52	3 586 922,64
15	945 244,15	3 586 788,9
16	945 247,91	3 586 783,7
17	945 334,94	3 586 663,26
18	945 435,84	3 586 736,54

Экспликация зоны планируемого размещени линейного объекта

Номер	Наименование
1	Разведочная скважина №68р Фаинского месторождения

Основная часть проекта планировки для размещения линейного объекта регионального значения Ханты-Мансийского автономного округа – Югры «Разведочная скважина № 68р Фаинского месторождения»
Землепользователь ПАО «НК «Роснефть»
Масштаб 1:5000

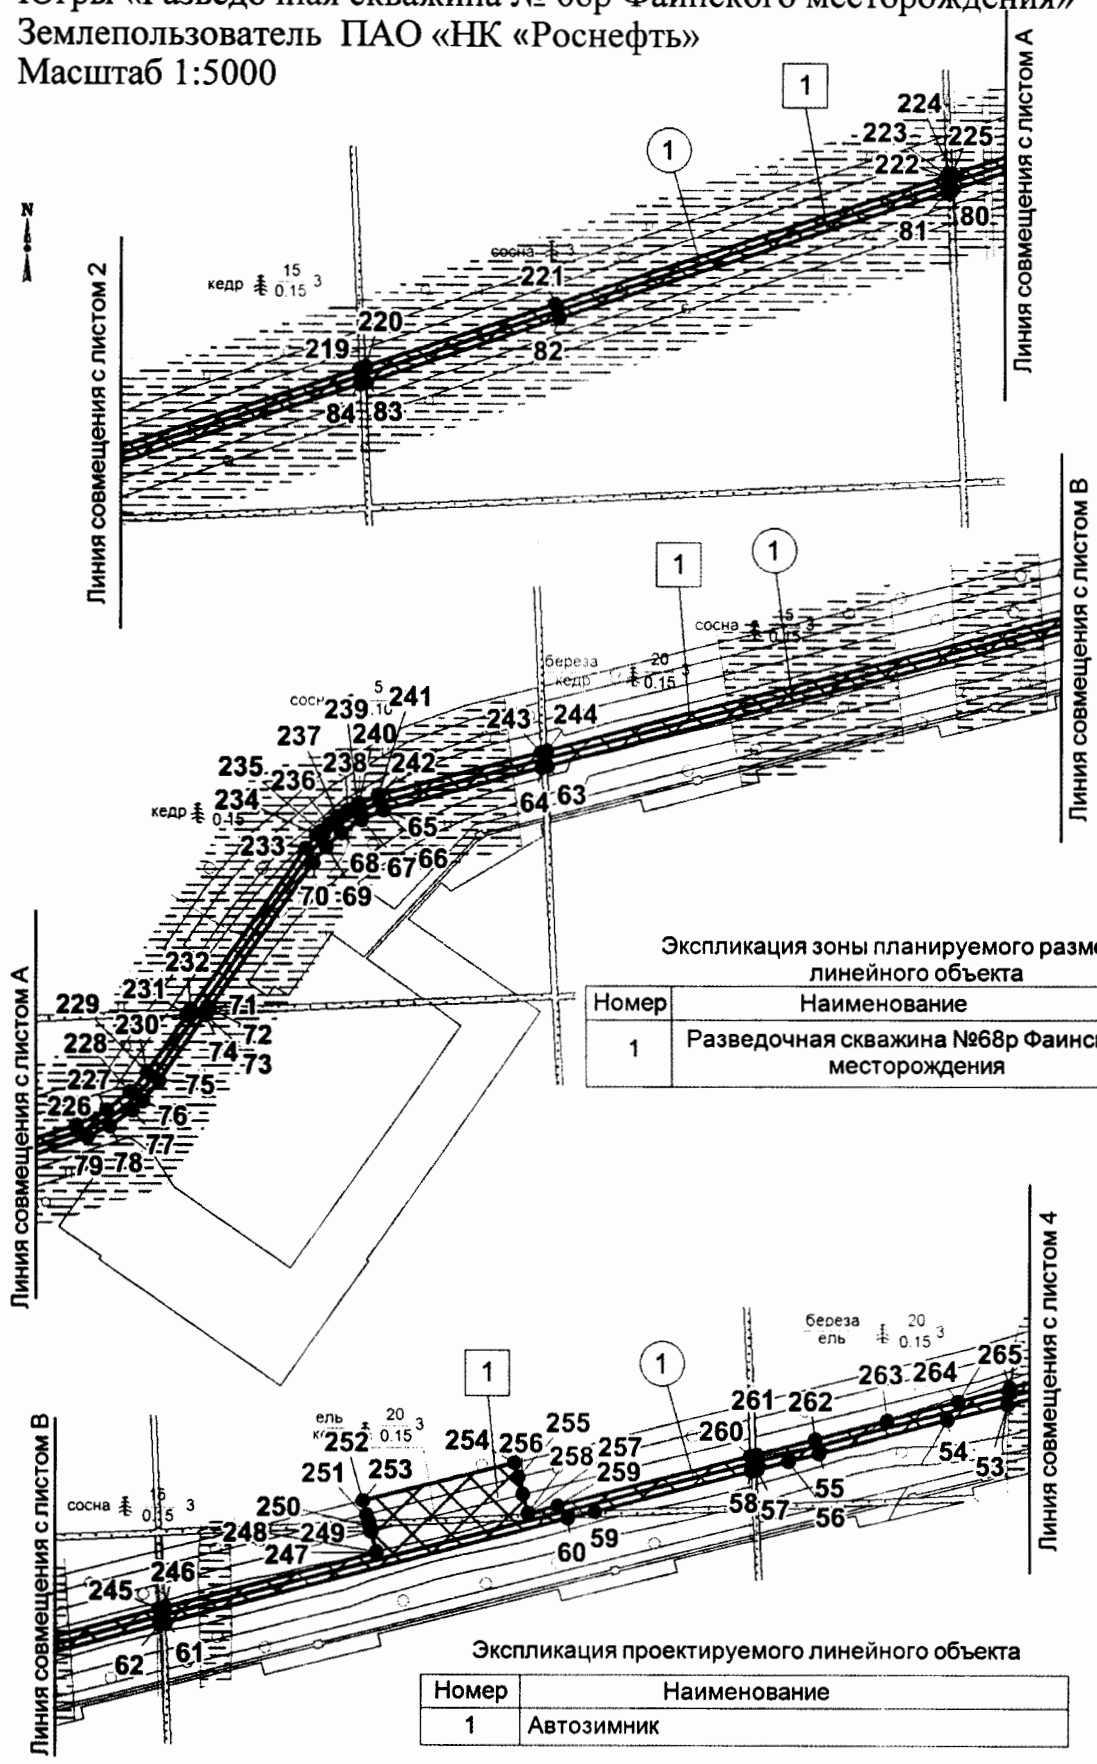

Экспликация зоны планируемого размещени линейного объекта

Номер	Наименование
1	Разведочная скважина №68р Фаинского месторождения

Экспликация проектируемого линейного объекта

Номер	Наименование
1	Автозимник

Основная часть проекта планировки для размещения линейного объекта регионального значения Ханты-Мансийского автономного округа – Югры «Разведочная скважина № 68р Фаинского месторождения»
Землепользователь ПАО «НК «Роснефть»
Масштаб 1:5000

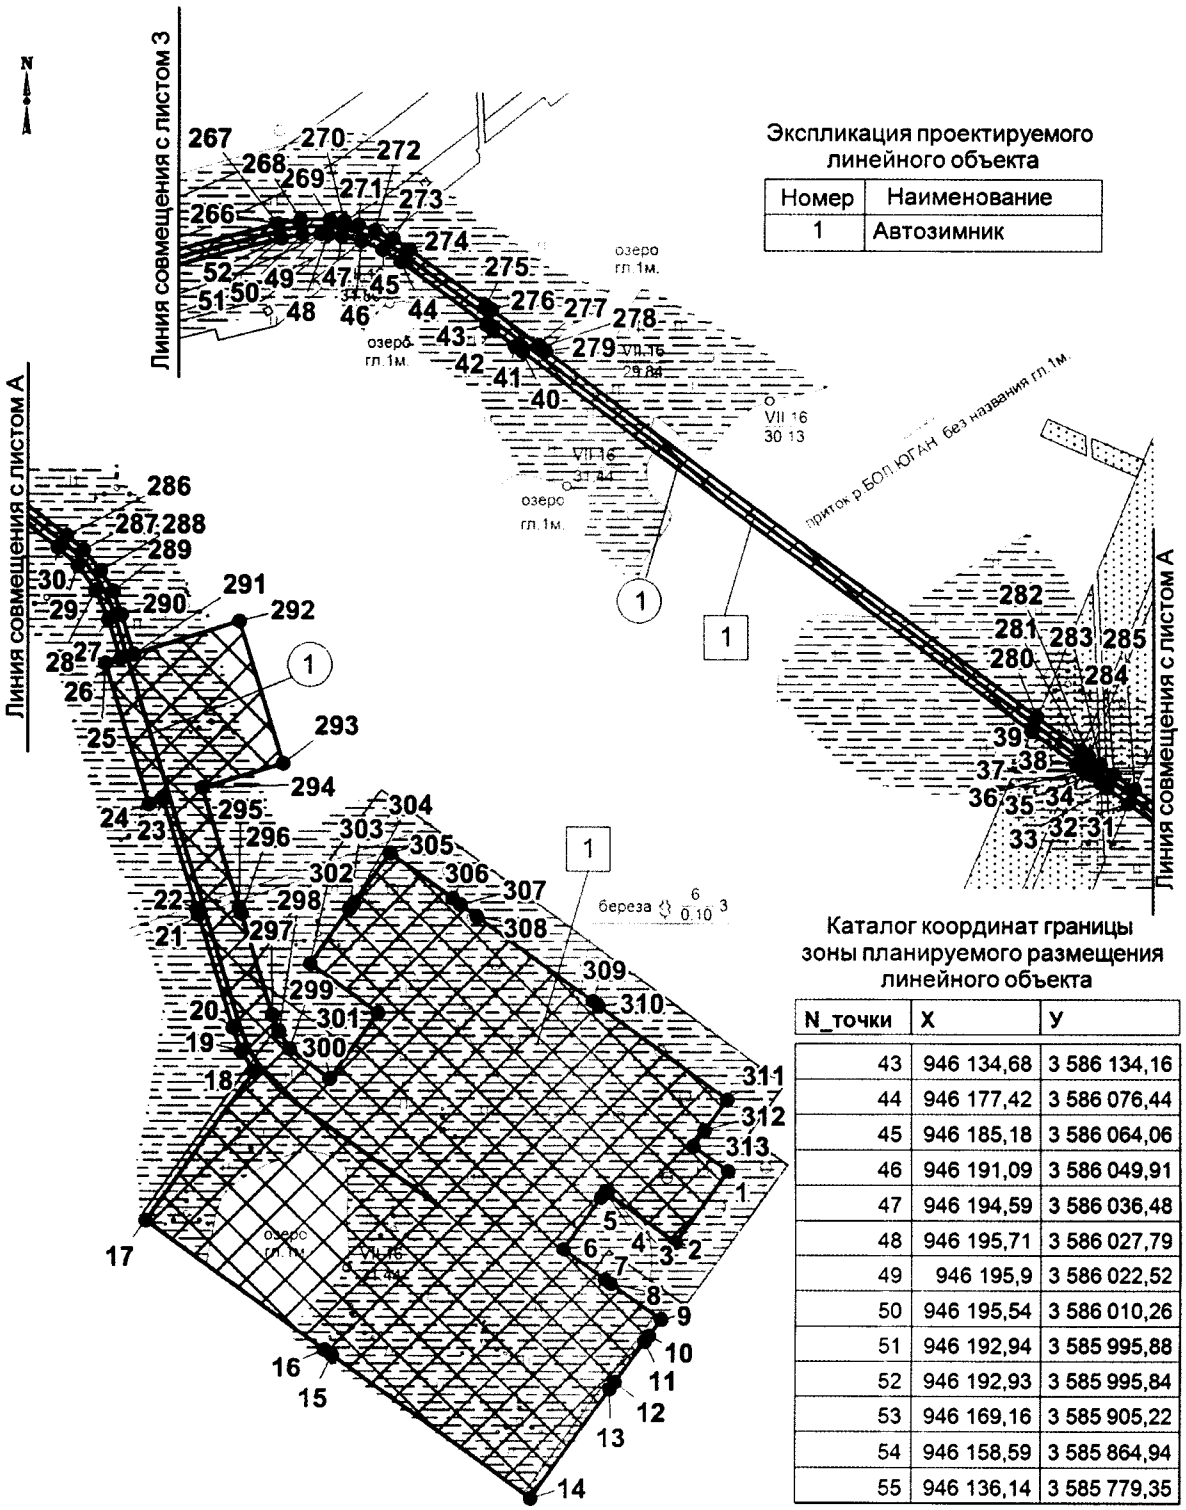

Экспликация проектируемого линейного объекта

Номер	Наименование
1	Автозимник

Каталог координат границы зоны планируемого размещения линейного объекта

N_точки	X	У
43	946 134,68	3 586 134,16
44	946 177,42	3 586 076,44
45	946 185,18	3 586 064,06
46	946 191,09	3 586 049,91
47	946 194,59	3 586 036,48
48	946 195,71	3 586 027,79
49	946 195,9	3 586 022,52
50	946 195,54	3 586 010,26
51	946 192,94	3 585 995,88
52	946 192,93	3 585 995,84
53	946 169,16	3 585 905,22
54	946 158,59	3 585 864,94
55	946 136,14	3 585 779,35

Экспликация зоны планируемого размещения линейного объекта

Номер	Наименование
1	Разведочная скважина №68р Фаинского месторождения

Основная часть проекта планировки для размещения линейного объекта регионального значения Ханты-Мансийского автономного округа – Югры «Разведочная скважина № 68р Фаинского месторождения» Землепользователь ПАО «НК «Роснефть»

Каталог координат границы
зоны планируемого размещения линейного объекта

N_точки	X	У
56	946 130,91	3 585 759,44
57	946 125,33	3 585 738,17
58	946 124,3	3 585 734,21
59	946 096,89	3 585 629,74
60	946 092,07	3 585 611,34
61	946 021,53	3 585 342,42
62	946 020,5	3 585 338,47
63	945 917,72	3 584 946,69
64	945 916,68	3 584 942,73
65	945 888,56	3 584 836,45
66	945 888,54	3 584 836,41
67	945 882,1	3 584 821,74
68	945 873,27	3 584 808,34
69	945 864	3 584 798,18
70	945 853,36	3 584 789,46
71	945 755,68	3 584 720,63
72	945 755,68	3 584 720,68
73	945 751,52	3 584 717,75
74	945 751,52	3 584 717,7
75	945 706,99	3 584 686,32
76	945 693,56	3 584 675,07
77	945 687,24	3 584 668,23
78	945 676,39	3 584 652,75
79	945 669,29	3 584 637,72
80	945 643,19	3 584 558,63
81	945 641,9	3 584 554,72
82	945 556,15	3 584 294,8
83	945 513,06	3 584 164,08
84	945 511,77	3 584 160,16
85	945 443,6	3 583 953,4
86	945 443,59	3 583 953,37
87	945 440,08	3 583 939,65
88	945 438,45	3 583 915,45
89	945 441,36	3 583 895,44
90	945 441,37	3 583 895,42
91	945 473,35	3 583 765,47
92	945 474,34	3 583 761,43
93	945 527,64	3 583 545,2
94	945 527,64	3 583 545,19
95	945 531,13	3 583 533,83
96	945 534,95	3 583 524,83
97	945 607,87	3 583 373,17
98	945 607,87	3 583 373,15
99	945 613,35	3 583 358,74
100	945 614,45	3 583 354,72
101	945 617,01	3 583 338,67
102	945 617,01	3 583 338,65
103	945 619,65	3 583 300,71
104	945 624,65	3 583 229,32
105	945 624,65	3 583 229,3
106	945 625,14	3 583 224,15
107	945 625,89	3 583 219,02
108	945 627,11	3 583 212,92
109	945 628,7	3 583 206,91
110	945 630,29	3 583 201,98
111	945 641,64	3 583 171,57
112	945 651,55	3 583 144,97
113	945 651,56	3 583 144,93
114	945 656,69	3 583 124,1
115	945 657,28	3 583 105,34
116	945 654,27	3 583 087,19
117	945 647,48	3 583 069,28
118	945 612,79	3 583 000,82
119	945 605,25	3 582 990,39
120	945 594,43	3 582 979,36
121	945 572,45	3 582 960,3
122	945 572,44	3 582 960,3
123	945 568,23	3 582 956,66
124	945 568,24	3 582 956,66
125	945 408,23	3 582 817,99
126	945 401,94	3 582 811,97
127	945 391,63	3 582 799,47
128	945 383,25	3 582 785,29
129	945 327,95	3 582 672,28
130	945 300,74	3 582 621,42
131	945 270,66	3 582 565,18
132	945 205,84	3 582 444,51
133	945 193,33	3 582 424,99
134	945 179,33	3 582 406,51
135	945 163,92	3 582 389,19
136	945 147,2	3 582 373,13
137	945 129,26	3 582 358,43
138	945 110,23	3 582 345,19
139	945 095,31	3 582 336,26
140	945 045,17	3 582 308,24
141	944 613	3 582 066,35
142	944 379,78	3 581 936,29
143	944 354,27	3 581 922,06
144	944 353,4	3 581 921,58
145	944 351,24	3 581 920,38
146	944 344,04	3 581 916,36
147	944 343,17	3 581 915,87
148	944 340,93	3 581 914,67
149	944 338,4	3 581 913,65
150	944 332,82	3 581 912,5
151	944 331,84	3 581 912,31
152	944 331,62	3 581 912,26
153	944 322,06	3 581 913,5
154	944 313,68	3 581 918,27
155	944 310,85	3 581 921,79
156	944 309,94	3 581 922,96
157	944 308,57	3 581 924,7
158	944 307,71	3 581 925,8
159	944 334,97	3 581 872,3
160	944 333,03	3 581 878,84
161	944 331,52	3 581 881,73
162	944 332,84	3 581 889,04
163	944 337,2	3 581 898,62
164	944 338,43	3 581 899,77
165	944 339,17	3 581 900,49
166	944 342,85	3 581 904,13
167	944 345,07	3 581 905,48
168	944 347,95	3 581 907,09
169	944 348,82	3 581 907,58
170	944 355,89	3 581 911,49
171	944 358,07	3 581 912,73
172	944 358,94	3 581 913,21
173	944 384,47	3 581 927,46
174	944 384,44	3 581 927,52
175	945 058,01	3 582 303,96
176	945 100,19	3 582 327,53
177	945 120,63	3 582 340,04
178	945 140,04	3 582 354,11
179	945 158,28	3 582 369,67
180	945 175,23	3 582 386,61
181	945 190,82	3 582 404,83
182	945 204,91	3 582 424,21
183	945 217,44	3 582 444,65
184	945 309,15	3 582 615,96

Основная часть проекта планировки для размещения линейного объекта регионального значения Ханты-Мансийского автономного округа – Югры «Разведочная скважина № 68р Фаинского месторождения» Землепользователь ПАО «НК «Роснефть»

Каталог координат границы
зоны планируемого размещения линейного объекта

N_точки	X	У	N_точки	X	У	N_точки	X	У
185	945 309,17	3 582 615,99	229	945 712,74	3 584 678,2	273	946 192,99	3 586 071,2
186	945 336,74	3 582 667,52	230	945 712,77	3 584 678,22	274	946 185,46	3 586 082,38
187	945 392,26	3 582 780,97	231	945 750,95	3 584 705,11	275	946 147,55	3 586 133,59
188	945 403,49	3 582 798,62	232	945 755,11	3 584 708,04	276	946 144,48	3 586 137,72
189	945 415,35	3 582 810,92	233	945 863,23	3 584 784,38	277	946 121,19	3 586 169,19
190	945 582,75	3 582 956	234	945 871,8	3 584 791,94	278	946 119,94	3 586 170,87
191	945 586,96	3 582 959,65	235	945 874,48	3 584 794,51	279	946 117,41	3 586 174,3
192	945 586,95	3 582 959,65	236	945 879,54	3 584 800,18	280	945 872,82	3 586 504,93
193	945 601,01	3 582 971,86	237	945 884,17	3 584 806,21	281	945 850,69	3 586 534,85
194	945 612,03	3 582 982,97	238	945 888,35	3 584 812,55	282	945 847	3 586 539,83
195	945 622,03	3 582 996,78	239	945 892,06	3 584 819,19	283	945 841,11	3 586 547,8
196	945 656,42	3 583 064,81	240	945 892,48	3 584 820,1	284	945 834,34	3 586 556,96
197	945 663,79	3 583 084,08	241	945 898	3 584 833,17	285	945 823,83	3 586 571,16
198	945 667,06	3 583 102,35	242	945 898,04	3 584 833,29	286	945 796,05	3 586 608,7
199	945 667,02	3 583 121,66	243	945 926,91	3 584 942,27	287	945 786,58	3 586 620,53
200	945 660,89	3 583 148,4	244	945 927,95	3 584 946,23	288	945 772,28	3 586 632,34
201	945 640,36	3 583 203,51	245	946 030,71	3 585 338,02	289	945 758,23	3 586 640,88
202	945 635,9	3 583 219,78	246	946 031,75	3 585 341,96	290	945 742,73	3 586 646,55
203	945 634,63	3 583 230,02	247	946 068,87	3 585 483,47	291	945 716,42	3 586 654,69
204	945 626,88	3 583 340,43	248	946 069,56	3 585 483,29	292	945 738,87	3 586 726,16
205	945 624,77	3 583 354,25	249	946 082,78	3 585 479,81	293	945 642,96	3 586 755,67
206	945 623,82	3 583 358,29	250	946 086,09	3 585 478,95	294	945 626,42	3 586 701,4
207	945 616,85	3 583 377,44	251	946 090,06	3 585 477,91	295	945 545,65	3 586 726,4
208	945 543,95	3 583 529,1	252	946 094,38	3 585 476,77	296	945 541,69	3 586 727,63
209	945 540,32	3 583 537,6	253	946 104,05	3 585 474,23	297	945 473,74	3 586 748,67
210	945 537,32	3 583 547,54	254	946 129,62	3 585 575,93	298	945 463,05	3 586 752,88
211	945 484,75	3 583 760,96	255	946 119,95	3 585 578,48	299	945 450,94	3 586 760,16
212	945 483,76	3 583 764,99	256	946 108,34	3 585 581,52	300	945 431,15	3 586 787,26
213	945 483,75	3 583 764,99	257	946 095,83	3 585 584,79	301	945 475,55	3 586 819,51
214	945 451,05	3 583 897,75	258	946 095,47	3 585 584,89	302	945 508,62	3 586 773,98
215	945 448,34	3 583 917,71	259	946 100,67	3 585 604,74	303	945 544,97	3 586 800,38
216	945 449,89	3 583 937,78	260	946 134,51	3 585 733,76	304	945 549,11	3 586 803,39
217	945 453,08	3 583 950,21	261	946 135,55	3 585 737,7	305	945 582,7	3 586 827,78
218	945 453,09	3 583 950,25	262	946 145,79	3 585 776,76	306	945 552,12	3 586 869,9
219	945 522,14	3 584 159,7	263	946 158,36	3 585 824,67	307	945 548,33	3 586 875,1
220	945 523,43	3 584 163,61	264	946 170,85	3 585 872,24	308	945 540,14	3 586 886,37
221	945 565,64	3 584 291,66	265	946 179,9	3 585 906,76	309	945 483,55	3 586 964,31
222	945 652,2	3 584 554,24	266	946 202,6	3 585 993,3	310	945 480,55	3 586 968,45
223	945 652,27	3 584 554,24	267	946 202,61	3 585 993,35	311	945 417,46	3 587 055,33
224	945 653,56	3 584 558,16	268	946 205,49	3 586 009,24	312	945 396,85	3 587 040,36
225	945 653,49	3 584 558,16	269	946 205,68	3 586 028,61	313	945 386,18	3 587 032,61
226	945 677,24	3 584 630,23	270	946 204,45	3 586 038,08			
227	945 687	3 584 651,01	271	946 202,31	3 586 047,69			
228	945 699,46	3 584 666,81	272	946 198,49	3 586 058,81			

Правительство

Проект межевания территории для размещения линейного объекта регионального значения Ханты-Мансийского автономного округа – Югры «Разведочная скважина № 68р Фаинского месторождения»
Землепользователь ПАО «НК «Роснефть»
Масштаб 1:2000

Приложение 75
к постановлению Правительства
Ханты-Мансийского
автономного округа – Югры
от 21 апреля 2017 года № 147-п

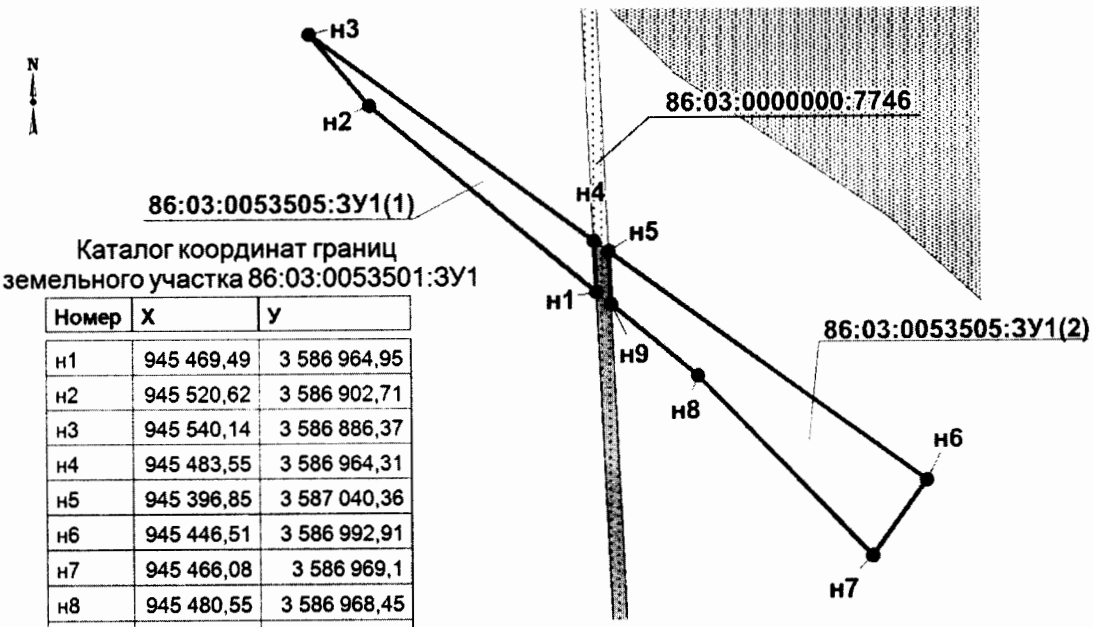

Каталог координат границ земельного участка 86:03:0053501:ЗУ1

Номер	X	У
н1	945 469,49	3 586 964,95
н2	945 520,62	3 586 902,71
н3	945 540,14	3 586 886,37
н4	945 483,55	3 586 964,31
н5	945 396,85	3 587 040,36
н6	945 446,51	3 586 992,91
н7	945 466,08	3 586 969,1
н8	945 480,55	3 586 968,45
н9	945 417,46	3 587 055,33

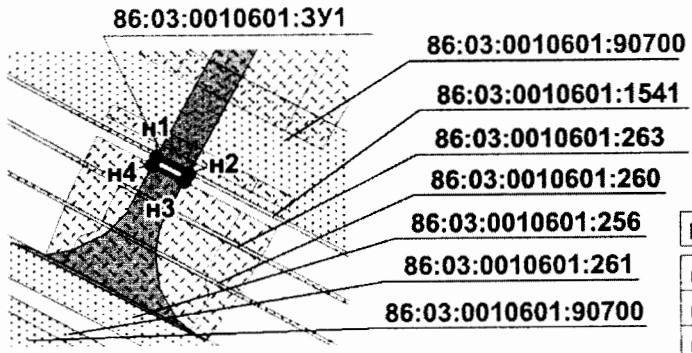

Каталог координат границ земельного участка 86:03:0010601:ЗУ1

Номер	X	У
н1	944 358,07	3 581 912,73
н2	944 353,4	3 581 921,58
н3	944 351,24	3 581 920,38
н4	944 355,89	3 581 911,49

УСЛОВНЫЕ ОБОЗНАЧЕНИЯ

граница образуемого земельного участка

н1 точка поворота границы земельного участка, установливаемой при проведении кадастровых работ

1 точка поворота границы земельного участка, ранее установленная при проведении кадастровых работ

86:03:0000000:7746 номер существующего земельного участка

86:03:0053505:ЗУ1 условный номер образуемого земельного участка

земельные участки, предоставленные в аренду ПАО "НК "Роснефть"

водоохранная зона

земельный участок на ранее отведенных участках

земельные участки, согласно сведениямгосударственного кадастра недвижимости

Зоны историко-культурного наследия:

перспективная

малоперспективная

Проект межевания территории для размещения линейного объекта регионального значения Ханты-Мансийского автономного округа – Югры «Разведочная скважина № 68р Фаинского месторождения»
Землепользователь ПАО «НК «Роснефть»
Масштаб 1:5000

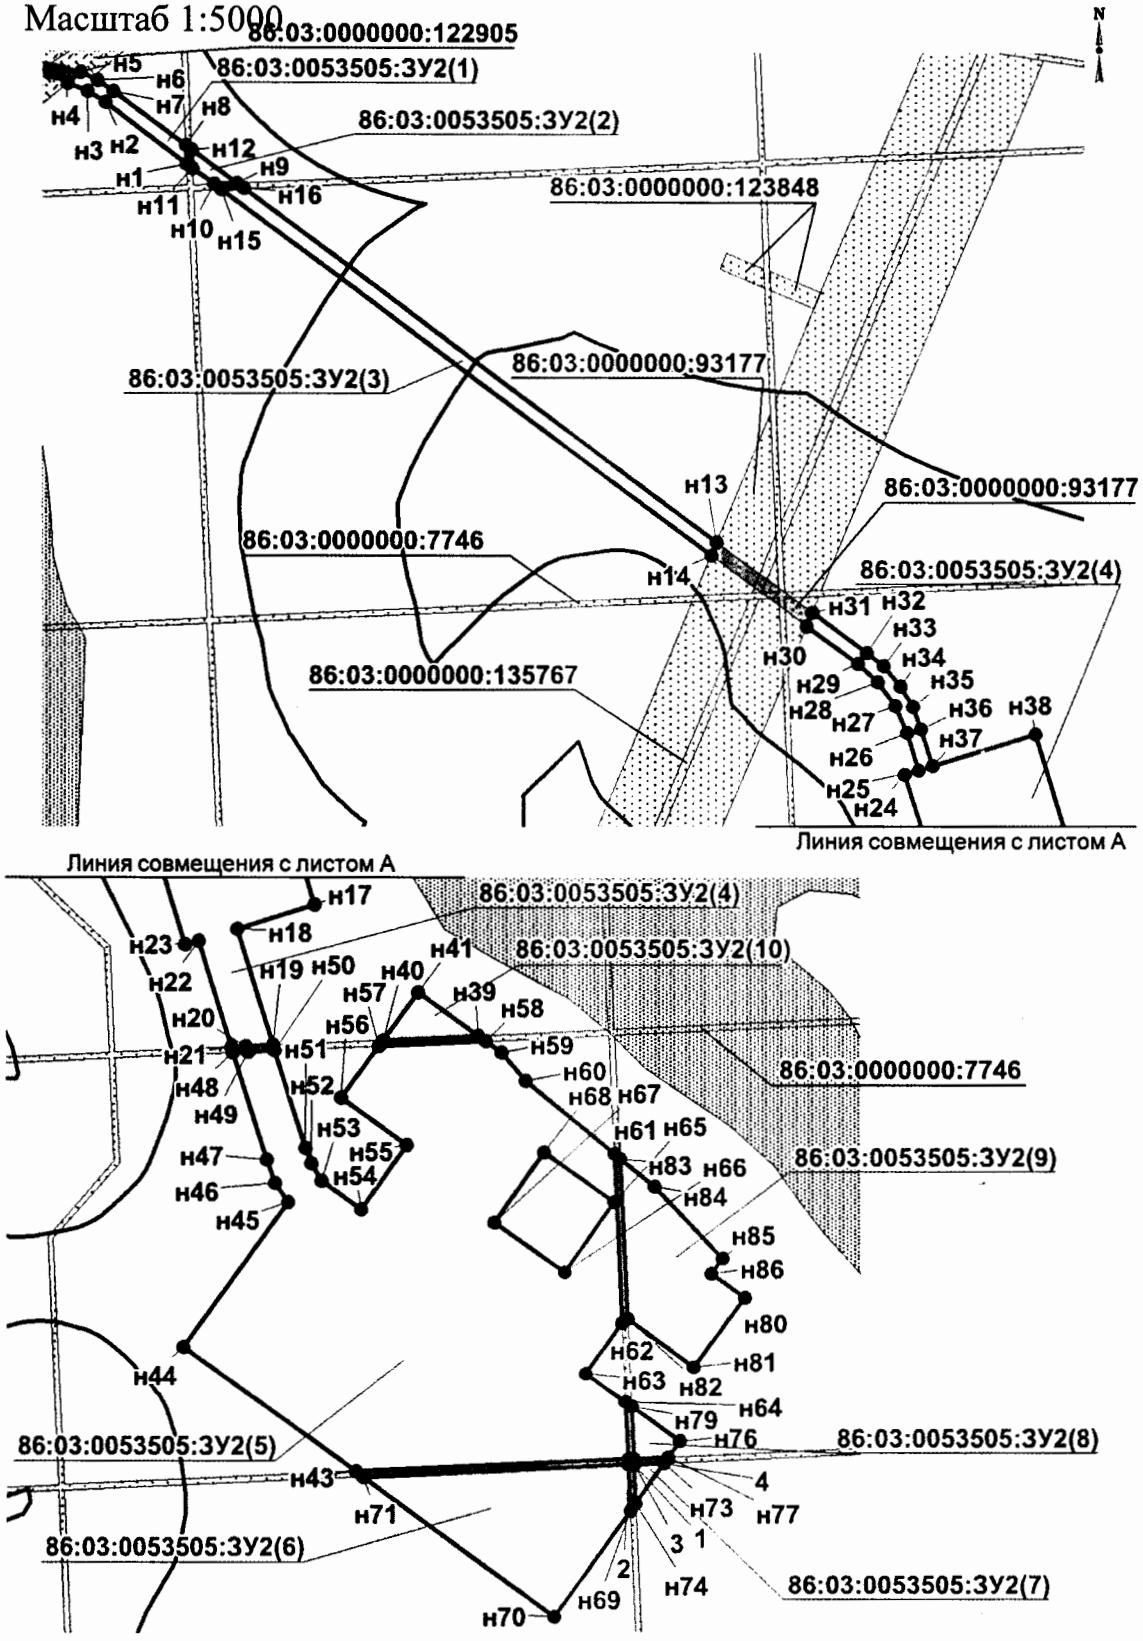

Проект межевания территории для размещения линейного объекта регионального значения Ханты-Мансийского автономного округа – Югры «Разведочная скважина № 68р Фаинского месторождения»
Землепользователь ПАО «НК «Роснефть»
Масштаб 1:2000

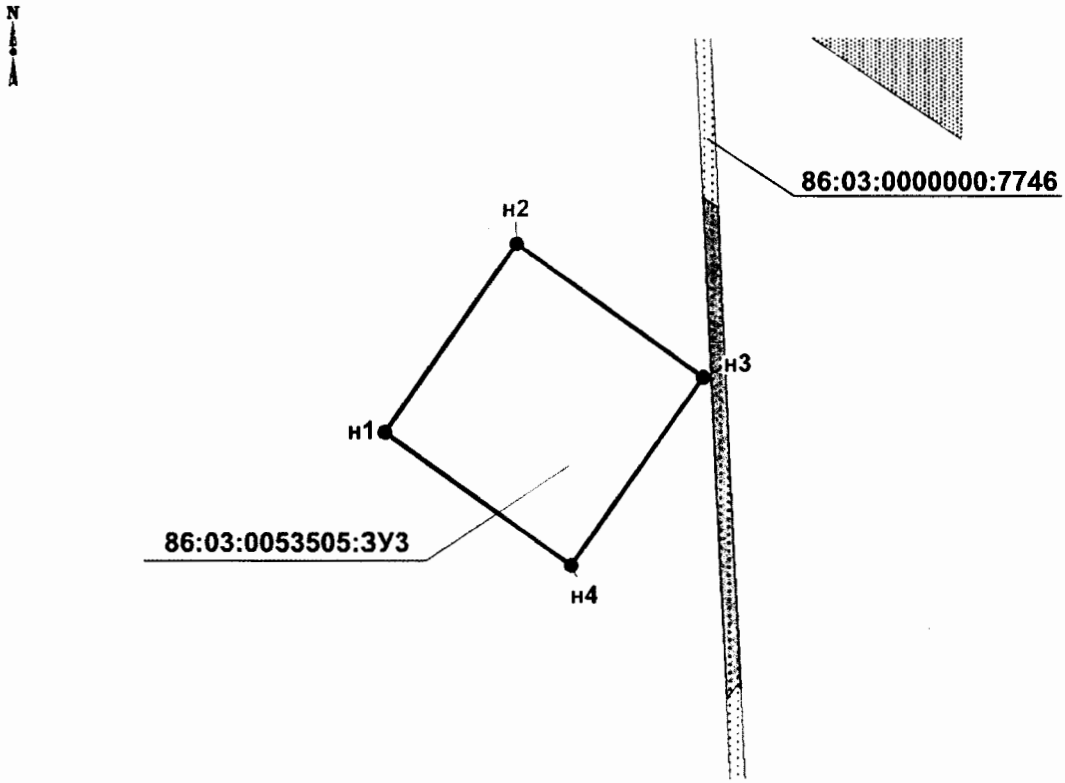

Каталог координат границ
земельного участка 86:03:0053505:ЗУ3

Номер	X	У
н1	945 421,83	3 586 880,74
н2	945 470,8	3 586 915,41
н3	945 436,13	3 586 964,38
н4	945 387,14	3 586 929,6

Проект межевания территории для размещения линейного объекта регионального значения Ханты-Мансийского автономного округа – Югры «Разведочная скважина № 68р Фаинского месторождения»
Землепользователь ПАО «НК «Роснефть»

Каталог координат границ
земельного участка 86:03:0053501:ЗУ2

Номер	X	У
н1	946 134,68	3 586 134,16
н2	946 177,42	3 586 076,44
н3	946 185,18	3 586 064,06
н4	946 191,09	3 586 049,91
н5	946 198,49	3 586 058,83
н6	946 192,99	3 586 071,2
н7	946 185,46	3 586 082,38
н8	946 147,55	3 586 133,59
н9	946 121,19	3 586 169,19
н10	946 120,47	3 586 153,36
н11	946 131,62	3 586 138,3
н12	946 144,48	3 586 137,72
н13	945 872,82	3 586 504,93
н14	945 863,32	3 586 500,94
н15	946 116,7	3 586 158,46
н16	946 117,41	3 586 174,3
н17	945 642,96	3 586 755,67
н18	945 626,42	3 586 701,4
н19	945 545,65	3 586 726,4
н20	945 544,81	3 586 707,84
н21	945 544,35	3 586 697,5
н22	945 618,25	3 586 674,63
н23	945 615,38	3 586 665,19
н24	945 710,37	3 586 635,44
н25	945 713,42	3 586 645,17
н26	945 739,74	3 586 637,01
н27	945 758,74	3 586 628,76
н28	945 775,49	3 586 616,6
н29	945 788,01	3 586 602,76
н30	945 814,33	3 586 567,19
н31	945 823,83	3 586 571,16
н32	945 796,05	3 586 608,7
н33	945 786,58	3 586 620,53
н34	945 772,28	3 586 632,34
н35	945 758,23	3 586 640,88
н36	945 742,73	3 586 646,55
н37	945 716,42	3 586 654,69
н38	945 738,87	3 586 726,16
н39	945 552,12	3 586 869,9
н40	945 549,11	3 586 803,39
н41	945 582,7	3 586 827,78
1	945 256,5	3 586 974,53
н43	945 247,91	3 586 783,7

Номер	X	У
н44	945 334,94	3 586 663,26
н45	945 435,84	3 586 736,54
н46	945 449,35	3 586 727,51
н47	945 465,49	3 586 721,93
н48	945 540,39	3 586 698,74
н49	945 540,86	3 586 709,05
н50	945 541,69	3 586 727,63
н51	945 473,74	3 586 748,67
н52	945 463,05	3 586 752,88
н53	945 450,94	3 586 760,16
н54	945 431,15	3 586 787,26
н55	945 475,55	3 586 819,51
н56	945 508,62	3 586 773,98
н57	945 544,97	3 586 800,38
н58	945 548,33	3 586 875,1
н59	945 540,14	3 586 886,37
н60	945 520,62	3 586 902,71
н61	945 469,49	3 586 964,95
н62	945 351,57	3 586 970,24
н63	945 316,35	3 586 944,67
н64	945 296,17	3 586 972,74
н65	945 436,13	3 586 964,38
н66	945 387,14	3 586 929,6
н67	945 421,83	3 586 880,74
н68	945 470,8	3 586 915,41
н69	945 221,15	3 586 976,12
н70	945 147,52	3 586 922,64
н71	945 244,15	3 586 788,9
2	945 252,52	3 586 974,71
н73	945 253,65	3 586 999,72
н74	945 226,36	3 586 979,9
3	945 252,7	3 586 978,71
н76	945 268,84	3 587 010,76
н77	945 257,77	3 587 002,71
4	945 256,68	3 586 978,53
н79	945 293,2	3 586 976,89
н80	945 369,34	3 587 055,79
н81	945 320,79	3 587 020,53
н82	945 354,49	3 586 974,12
н83	945 466,08	3 586 969,1
н84	945 446,51	3 586 992,91
н85	945 396,85	3 587 040,36
н86	945 386,18	3 587 032,61

Правительство

Приложение 76
к постановлению Правительства
Ханты-Мансийского
автономного округа – Югры
от 21 апреля 2017 года № 147-п

Градостроительный план земельного участка

№

R	U	8	6	5	0	7	0	0	0	-			

Градостроительный план земельного участка подготовлен на основании *Приказа Департамента строительства Ханты – Мансийского автономного округа – Югры от 01.11.2016 года № 611-П «О подготовке документации по планировке территории, на которой предусматривается размещение объектов регионального значения»*

(реквизиты решения уполномоченного федерального органа исполнительной власти, или органа исполнительной власти субъекта Российской Федерации, или органа местного самоуправления о подготовке документации по планировкетерритории, либо реквизиты обращения и ф.и.о. заявителя – физического лица, либо реквизиты обращениян наименование заявителя – юридического лица о выдаче градостроительного плана земельного участка)

Местонахождение земельного участка

Ханты-Мансийский автономный округ - Югра

(субъект Российской Федерации)

Сургутский район

(муниципальный район или городской округ)

Межселенная территория

(поселение)

Кадастровый номер земельного участка *отсутствует*

Описание местоположения границ земельного участка *Локосовское участковое лесничество, Территориальный отдел - Юганское лесничество, квартал 50*

Площадь земельного участка *86466 кв. м.*

Описание допустимого местоположения объекта капитального строительства на земельном участке в границах лесного участка

План подготовлен *Григорьев Юрий Сергеевич, Ведущий инженер отдела землеустройства*

ОАО «ТомскНИПИнефть»

(ф.и.о., должность уполномоченного лица, наименование органа или организации)

М.П. _____ _____ / *Ю.С. Григорьев* /

(дата) (подпись) (расшифровка подписи)

Представлен

в Правительство Ханты-Мансийского автономного округа - Югры

(наименование уполномоченного федерального органа исполнительной власти, или органа исполнительной власти субъекта Российской Федерации, или органа местного самоуправления)

_____

(дата)

1. Чертеж градостроительного плана земельного участка

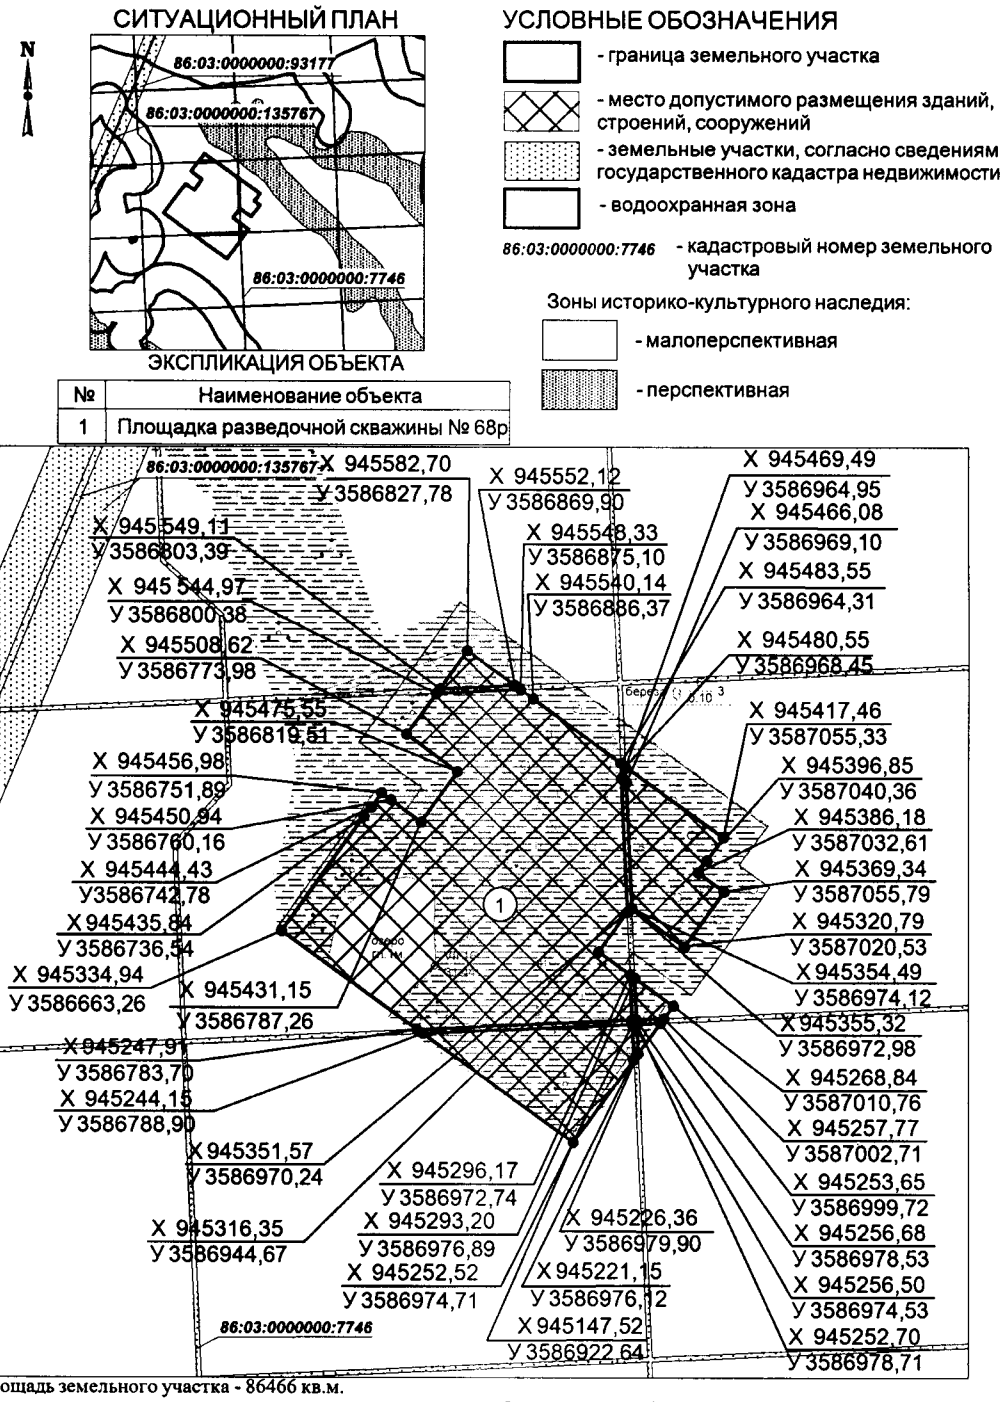

Площадь земельного участка - 86466 кв.м.

Чертеж градостроительного плана земельного участка разработан на топографической основе в масштабе (1:5000), выполненной в 2016 г.ООО НПО «ГеоСибПроект»

Изм.	Кол.уч	Лист	№ док.	Подпись	Дата				
Составил		Тиникова			12.16	Проект планировки и межевания территории	Стадия	Лист	Лис
Проверил		Блюм			12.16		П	1	
						Чертеж градостроительного плана земельного участка Масштаб 1:5000	ОАО "ТомскНИПИнефть"		
Гл. спец.		Блюм			12.16				

1: 5000 (масштаб)

Градостроительный план земельного участка создается на основе материалов картографических работ, выполненных в соответствии с требованиями федерального законодательства [2, 3]

1: 5000 (масштаб)

Градостроительный план земельного участка, предназначенного для строительства, реконструкции линейного объекта и подготавливаемый в случаях, предусмотренных частью 4 статьи 4 Федерального закона от 29 декабря 2004 г. № 191-ФЗ "О введении в действие Градостроительного кодекса Российской Федерации" (Собрание законодательства Российской Федерации, 2005, № 1, ст. 17; № 30, ст. 3122; 2006, № 1, ст. 17; № 27, ст. 2881; № 52, ст. 5498; 2007, № 21, ст. 2455; № 49, ст. 6071; № 50, ст. 6237; 2008, № 20, ст. 2251; № 30, ст. 3604; 2009, № 1, ст. 19; № 11, ст. 1261; № 19, ст. 2283; № 29, ст. 3611; № 48, ст. 5723; № 52, ст. 6419, 6427; 2010, № 31, ст. 4209; № 40, ст. 4969; № 52, ст. 6993; 2011, № 13, ст. 1688; № 30, ст. 4563, 4594; 2012, № 26, ст. 3446; № 27, ст. 3587; № 53, ст. 7614, 7615; 2013, № 14, ст. 1651; № 23, ст. 2866; № 30, ст. 4072; № 52, ст. 6976; 2014, 3 26, ст. 3377; 2015, № 1, ст. 9, 38, 52, 72; № 9, ст. 1195; № 10, ст. 1418; № 17, ст. 2477, № 27, ст. 3951; № 29, ст. 4347, ст. 4376; 2016, № 1, ст. 22), создается на основании картографического материала, выполненного в масштабе: 1:50 000, 1:100 000, 1:200 000, 1:500 000. При подготовке картографического материала необходимо руководствоваться требованиями федерального/регионального законодательства [4]

Площадь земельного участка: *86466 кв.м.* [2,3,4]

На чертеже градостроительного плана земельного участка указываются:

- схема расположения земельного участка в окружении смежно расположенных земельных участков (ситуационный план) [2,4];
- границы земельного участка с координатами характерных точек [2,3,4];
- красные линии [2,3,4];
- обозначение и экспликация существующих (на дату формирования градостроительного плана) объектов капитального строительства, объектов незавершенного строительства и их кадастровые (иные) номера по порядку [2,4];
- минимальные отступы от границ земельного участка в целях определения мест допустимого размещения объекта капитального строительства, за пределами которых запрещено строительство [2,4];
- границы зон планируемого размещения объектов капитального строительства для государственных или муниципальных нужд (при наличии);
- места допустимого размещения объекта капитального строительства [2,4];
- границы зон с особыми условиями использования территории (зон

охраны объектов культурного наследия, санитарно-защитные, водоохранные зоны и иные зоны), а также графическая информация об иных ограничениях в использовании земельного участка (при наличии)[2,3,4];
- границы зон действия публичных сервитутов (при наличии)[2,3,4];
- точки подключения (технологического присоединения) объектов капитального строительства к сетям инженерно-технического обеспечения, за исключением сетей электроснабжения (при наличии возможности их отображения на ситуационном плане)[6];
- условные обозначения отображаемой информации;
Чертеж градостроительного плана земельного участка разработан на топографической основе в масштабе *(1 : 5000)*, выполненной *2016 г.,*

ООО НПО «ГеоСибПроект»
(дата, наименование кадастрового инженера)

Чертеж градостроительного плана земельного участка разработан
11.2016г., «ТомскНИПИНефть»
(дата, наименование организации)

2. Информация о градостроительном регламенте[2] либо требованиях к назначению, параметрам и размещению объекта капитального строительства[1, 3, 4, 5]

Градостроительный регламент не установлен
(наименование представительного органа местного самоуправления, реквизиты акта об утверждении правил землепользования и застройки, информация обо всех предусмотренных градостроительным регламентом видах разрешенного использования земельного участка (за исключением случаев предоставления земельного участка для государственных или муниципальных нужд)

2.1. Информация о видах разрешенного использовании земельного участка[2, 3, 4]

основные виды разрешенного использования земельного участка:
Градостроительным регламентом не установлено

условно разрешенные виды использования земельного участка:
Градостроительным регламентом не установлено

вспомогательные виды использования земельного участка:
Градостроительным регламентом не установлено

2.2. Требования к назначению, параметрам и размещению объекта капитального строительства на указанном земельном участке. Назначение объекта капитального строительства[2]

Назначение объекта капитального строительства

N *Не имеется*, -.
(согласно чертежу) (назначение объекта капитального строительства)

2.2.1. Предельные (минимальные и (или) максимальные) размеры земельного участка и предельные параметры разрешенного строительства, реконструкции объекта капитального строительства, включая площадь[2]

Кадастровый номер земельного Участка	Длина (м)	Ширина (м)	Зоны с особыми условиями использования территорий (кв.м)	Зоны действия публичных сервитутов (кв.м)	Площадь земельного участка (кв.м)	Номер объекта капитального строительства согласно чертежу градостроительного плана земельного участка	Размер (м)		Площадь застройки земельного участка (кв.м)
							макс.	мин.	
1	2	3	4	5	6	7	8		9

2.2.2. Предельное количество этажей __-__ или предельная высота зданий, строений, сооружений __-__ м[2].

2.2.3. Максимальный процент застройки в границах земельного участка __-__%[2].

2.2.4. Иные показатели (максимальная плотность, максимальный коэффициент застройки)[2]:

2.3. Требования к назначению, параметрам и размещению объекта капитального строительства на указанном земельном участке[3, 4,5]

Назначение объекта капитального строительства

N *1* (согласно чертежу), *Площадка разведочной скважины №68р* (назначение объекта капитального строительства).

Предельные (минимальные и (или) максимальные) размеры земельных участков:

Номер участка согласно чертежу градостроительного плана	Длина (м)	Ширина (м)	Площадь (кв.м)	Зоны с особыми условиями использования территорий (кв.м)	Зоны действия публичных сервитутов (кв.м)
1	2	3	4	5	6
1	*(сложная конфигурация)*		*86466*	-	-

3. Информация о расположенных в границах земельного участка объектах капитального строительства и объектах культурного наследия[1, 2, 3, 4]

3.1. Объекты капитального строительства

N *Не имеются*, -,
(согласно чертежу градостроительного плана) (назначение объекта капитального строительства)

инвентаризационный или кадастровый номер _____,
технический или кадастровый паспорт объекта подготовлен _____
(дата)

_____
(наименование организации (органа) государственного кадастрового учета объектов недвижимости или государственного технического учета и технической инвентаризации объектов капитального строительства)

3.2. Объекты, включенные в единый государственный реестр объектов культурного наследия (памятников истории и культуры) народов Российской Федерации

N *Не имеются*, _____,
(согласно чертежу градостроительного плана) (назначение объекта культурного наследия)

Заключение Службы государственной охраны объектов культурного наследия Ханты-Мансийского автономного округа – Югры № 3816 от 12.10.16г.

(наименование органа государственной власти, принявшего решение о включении выявленного объекта культурного наследия в реестр, реквизиты этого решения)

регистрационный номер в реестре - от -
(дата)

4. Информация о разделении земельного участка[2, 3, 4]

В соответствии с документацией, утвержденной в порядке, установленном законодательством РФ.

(наименование и реквизиты документа, определяющего возможность или невозможность разделения)

5. Информация о технических условиях подключения (технологического присоединения) объектов капитального строительства к сетям инженерно-технического обеспечения [7]

Технические условия ОАО «Славнефть-Мегионнефтегаз» 04.10.2016г. №54 на примыкание автозимника разведочной скважине №68р Фаинского месторождения к автодороге Западно-Асомкинского месторождения.

(наименование организации, выдавшей технические условия, реквизиты документа, содержащего в соответствии с частью 7 статьи 48 Градостроительного кодекса Российской Федерации информацию о технических условиях

подключения (технологического присоединения) объектов капитального строительства к сетям инженерно-технического обеспечения)

6. Информация о наличии границы зоны планируемого размещения объектов капитального строительства для государственных или муниципальных нужд (при наличии)

---

7. Иная информация (при наличии)

Рекультивация земель после завершения строительства объекта, вывоз всех отходов в места, согласованные с соответствующими муниципальными органами

[1] Заполняется в случае, если градостроительный план земельного участка утверждается в составе проекта межевания территории.

[2] Заполняется на земельные участки, на которые действие градостроительного регламента распространяется.

[3] Заполняется на земельный участок, на который градостроительный регламент не устанавливается.

[4] Заполняется на земельный участок, на который градостроительный регламент не распространяется.

[5] Заполняется, если соответствующие параметры установлены градостроительным регламентом либо нормативными правовыми актами, регулирующими использования земельных участков, для которых градостроительные регламенты не устанавливаются или некоторые градостроительные регламенты не распространяются.

[6] Указываются точки подключения, содержащиеся в технических условиях, выданных организацией, осуществляющей эксплуатацию сетей инженерно-технического обеспечения.

[7] Документ, содержащий информацию о технических условиях подключения (технологического присоединения) объектов капитального строительства к сетям инженерно-технического обеспечения, является приложением к градостроительному плану земельного участка.

Открытое акционерное общество
"Славнефть-Мегионнефтегаз"
Улица Кузьмина, дом 51, город Мегион,
Ханты-Мансийский автономный округ-Югра, 628684, Российская Федерация
Тел. (34643) 4-67-02, 4-67-03, факс (34643) 4-64-91, E-mail: odp@mng.slavneft.ru
ОКВЭД 11.10.11, ОАО АКБ "ЕВРОФИНАНС МОСНАРБАНК" г. Москва
БИК 044525204, р/с № 40702810400004262190, к/с № 30101810900000000204
ОКПО 05679120, ИНН/КПП 8605003932/997150001

06 10 2016 г. № 18 117
На № от 20 г.

Заместителю начальника
Управления наземных сооружений
ООО «РН-Юганскнефтегаз»
Д.И. Годину

В ответ на исх. № 03/03/04-07-8467 от 09.09.2016г, направляем технические условия на примыкание зимника к разведочной скважине №68р Фаинского месторождения к автодороге Западно-Асомкинского месторождения.

Дополнительно информирую Вас, что на маршруте следования габарит под ж.д. мостом в районе станции Усть-Юган – 4,5м.

Приложение:
1. Технические условия на устройство временных переходов через действующие трубопроводы ОАО «СН-МНГ» - 4 листа.
2. Технические условия на примыкание автозимника – 1 лист

Заместитель начальника управления транспортного обеспечения **В.В.Бырлэряну**

В.В.Дементьянов
Тел. 8 34643 15-695
Факс. 8 34643 15-681

Технические условия №54

На примыкание автозимника разведочной скважины №68р Фаинского месторождения ООО «РН-Юганскнефтегаз» к автодороге Западно-Асомкинского месторождения.

При проектировании:

1. При разработке проектной документации, на участке примыкания необходимо учесть установку дорожных знаков:
   2.3.3, 2.3.2 примыкание второстепенной автодороги;
   2.4 – уступите дорогу;
   3.24 – ограничение максимальной скорости 50 км/ч.
2. Схему установки дорожных знаков согласовать с УТО ОАО «СН-МНГ» и ГИБДД Нефтеюганского района.

При организации производства работ:

1. Сообщить о дате проведения работ в УТО ОАО "СН-МНГ", тел 8 34643 49-179 и НГП-2 ОАО "СН-МНГ", 8 34643 42-844.
2. Согласовать схему организации дорожного движения в месте производства работ с УТО ОАО «СН-МНГ» и ГИБДД Нефтеюганского района.
3. При доставке материалов к месту производства работ обеспечить содержание участка автодороги ОАО «СН-МНГ» по которому осуществляется движение.
4. Складирование труб и других материалов на земляном полотне автодороги запрещено.
5. После завершения работ необходимо выполнить:
   - Восстановить обочины;
   - Выполнить очистку территории от строительного мусора и бытового отхода;
   - Восстановить откосы насыпи и покрытие автодороги ОАО «СН-МНГ».
6. По завершению работ сдать по акту восстановленный участок дороги представителю УТО ОАО «СН-МНГ», НГП-2 ОАО "СН-МНГ" и представителю подрядной организации по содержанию дорог.

Зам. начальника управления транспортного обеспечения ОАО «СН-МНГ» **В.В.Бырдину**

В.В.Демешкевич
Тел. 8 34643 45-695

Приложение 77
к постановлению Правительства
Ханты-Мансийского
автономного округа – Югры
от 21 апреля 2017 года № 147-п

Положение о размещении линейного объекта регионального значения Ханты-Мансийского автономного округа – Югры «Разведочная скважина № 68р Фаинского месторождения»

I. Размещение объекта

В административном отношении линейный объект регионального значения Ханты-Мансийского автономного округа – Югры «Разведочная скважина № 68р Фаинского месторождения» (далее - проектируемый объект) расположен на межселенной территории в границах Фаинского и Западно-Асомкинского месторождений нефти Сургутского района Ханты-Мансийского автономного округа – Югры.

В географическом отношении территория проектируемого объекта находится в 3 километрах на северо-запад от населенного пункта Юган.

II. Функциональное зонирование территории

Проектируемый объект располагается на землях запаса и землях лесного фонда, находящихся в ведении территориального отдела - Юганского лесничества (Угутское и Локосовское участковые лесничества).

III. Решения по планировочной организации земельных участков для размещения проектируемого объекта

Расчёт полосы отвода земельного участков для выполнения работ по строительству проектируемого объекта производится с учетом действующих норм отвода земель.

Проект планировки подготовлен в отношении земельного участка общей площадью 16,3051 га.

Таблица 1

Площади земельных участков, необходимые для строительства и эксплуатации проектируемого объекта

Наименование объекта	Площадь образуемых земельных участков (проект межевания), га	Площадь по земельным участкам, арендованным ранее, га	Зона застройки, га
Разведочная скважина № 68р Фаинского месторождения	10,5941	5,7110	16,3051

Таблица 2

Площадь образуемого земельного участка
под проектируемый объект (проект межевания)

№ земельного участка	Площадь земельного участка, га	Категория земель	Вид разрешенного использования
86:03:0053505:ЗУ1	0,2453	Земли лесного фонда	Выполнение работ по геологическому изучению недр, разработка месторождений полезных ископаемых
86:03:0010601:ЗУ1	0,0025	Земли лесного фонда	Строительство, реконструкция, эксплуатация линейных объектов
86:03:0053505:ЗУ2	0,3600	Земли запаса	Недропользование
86:03:0053505:ЗУ3	9,9863	Земли запаса	

Координаты границ земельных участков, необходимых для размещения проектируемого объекта, в графических материалах определены в местной системе координат Ханты-Мансийского автономного округа – Югры МСК-86.

IV. Особо охраняемые территории и зоны с особыми условиями использования

Проектируемый объект технологически привязан к объектам сложившейся и ранее запроектированной инфраструктуры и проходит вдоль существующих коридоров коммуникаций на свободной от застройки территории.

Проектируемый объект пересекает водоохранную зону и прибрежную защитную полосу водного объекта притока реки Большой Юган.

Для уменьшения воздействия на водотоки предусмотрены следующие мероприятия:

выполнение строительно-монтажных работ с применением гусеничной техники должно осуществляться в зимний период для уменьшения воздействия строительной техники на растительный береговой покров; в остальные сезоны года строительно-монтажные работы, движение транспорта и строительной техники должно осуществляться только по существующим автомобильным дорогам, зимникам и временным вдольтрассовым проездам;

все отходы защитных материалов, остатки горюче-смазочных материалов тщательно должны собираться в передвижное оборудование (мусоросборники, емкости для сбора отработанных горюче-смазочных материалов) и вывозиться в места, согласованные с соответствующими муниципальными органами и органами государственной власти Российской Федерации;

после завершения строительства выполняются рекультивационные работы.

Организационный сброс стоков или загрязняющих веществ на поверхность земли и в водотоки не производится. Попадание загрязняющих веществ в водные объекты в результате размыва и выноса ливневыми и талыми водами возможно лишь при неправильном хранении строительных материалов и аварийных утечках дизтоплива работающих механизмов в период строительства.

На всех этапах работ осуществляется входной, операционный и приемочный контроль качества строительства, а также проводится своевременный профилактический осмотр, ремонт и диагностика оборудования, трубопроводов и арматуры.

Ущерб окружающей среде может быть нанесен лишь в аварийных случаях, но для их предотвращения предусмотрены все возможные мероприятия в соответствии с требованиями законодательства Российской Федерации.

В границах участка работ отсутствуют объекты историко-культурного наследия, особо охраняемые природные территории федерального, регионального и местного значения.

Проектируемый объект попадает в границы территорий традиционного природопользования коренных малочисленных народов Севера регионального значения.

В соответствии с пунктом 1 статьи 12 Закона Ханты-Мансийского автономного округа – Югры от 28 декабря 2006 года № 145-оз «О территориях традиционного природопользования коренных малочисленных народов Севера регионального значения в Ханты-Мансийском автономном округе – Югре» проведено согласование размещения проектируемого объекта с субъектом традиционного природопользования.

Правительство

Основная часть проекта планировки территории для размещения линейного объекта регионального значения Ханты-Мансийского автономного округа – Югры «Обустройство Западно-Усть-Балыкского месторождения нефти. Куст скважин № 24»
Землепользователь: ООО «Славнефть-Нижневартовск»
Масштаб 1:10 000

Приложение 78
к постановлению Правительства
Ханты-Мансийского
автономного округа – Югры
от 21 апреля 2017 года № 147-п

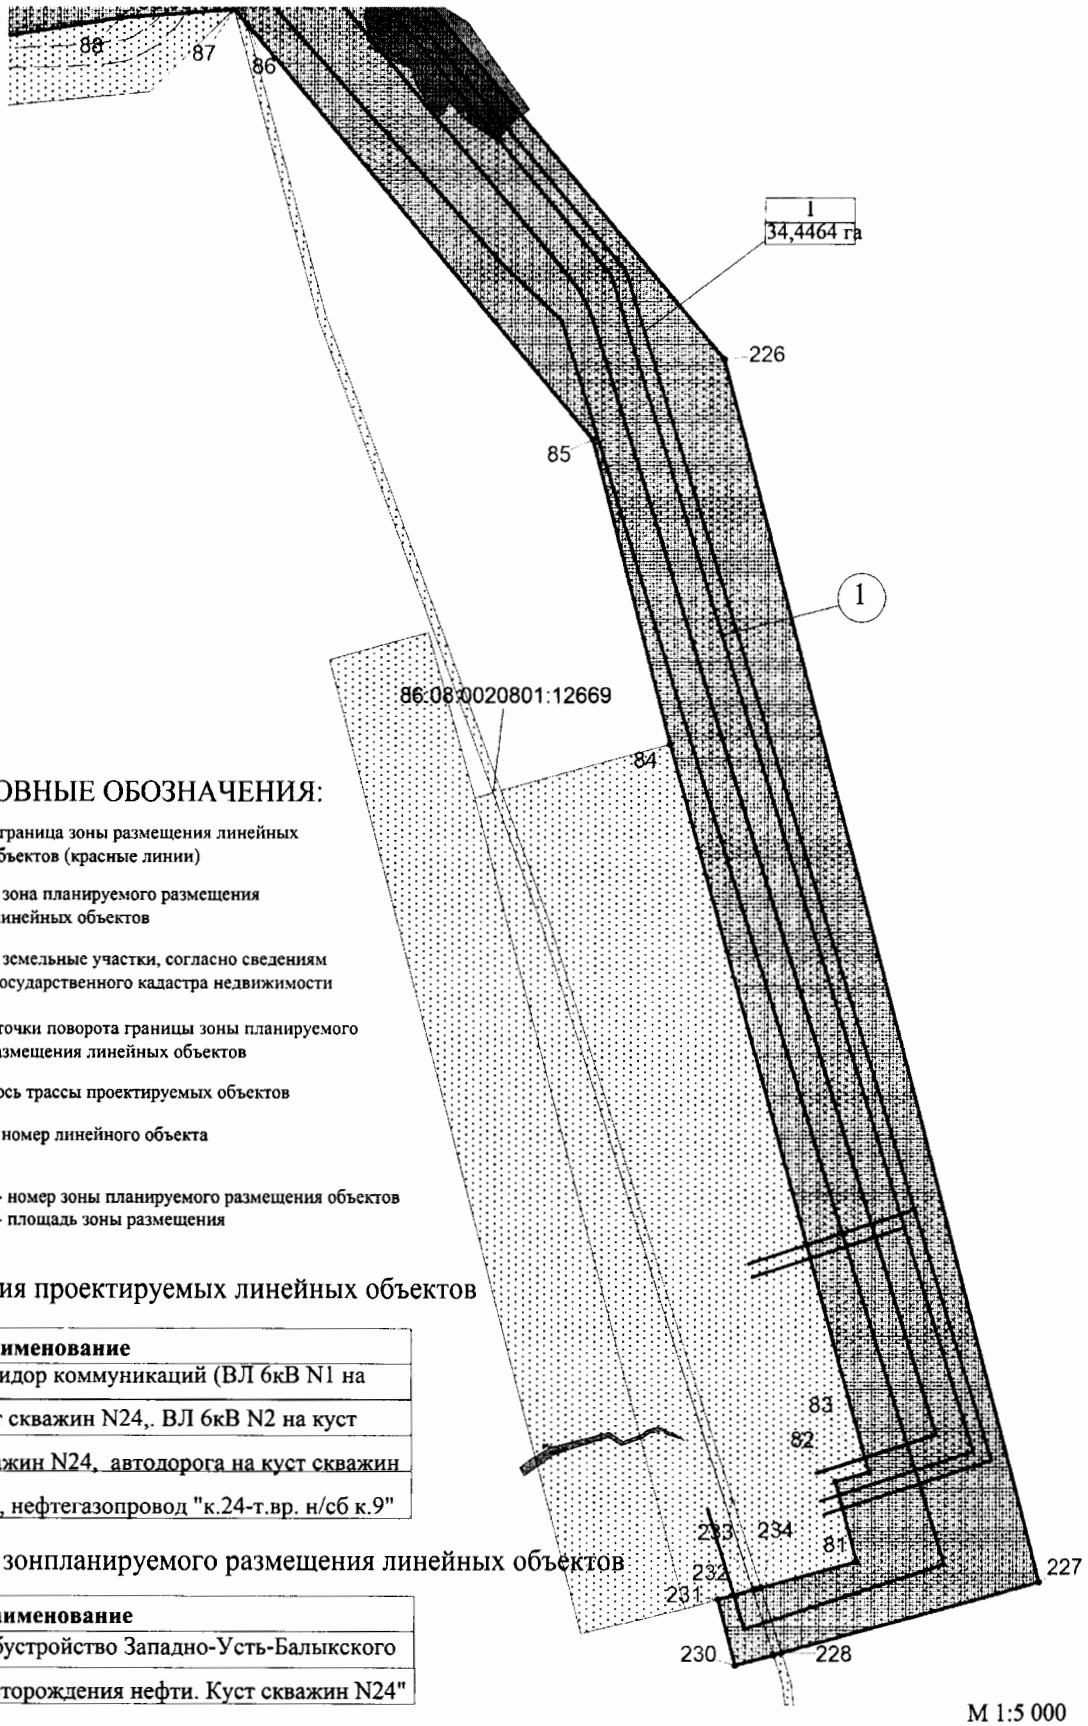

Экспликация проектируемых линейных объектов

Номер	Наименование
1	Коридор коммуникаций (ВЛ 6кВ N1 на
	куст скважин N24,. ВЛ 6кВ N2 на куст
	скважин N24, автодорога на куст скважин
	N24, нефтегазопровод "к.24-т.вр. н/сб к.9"

Экспликация зонпланируемого размещения линейных объектов

Номер	Наименование
1	"Обустройство Западно-Усть-Балыкского
	месторождения нефти. Куст скважин N24"

М 1:5 000

Основная часть проекта планировки территории для размещения линейного объекта регионального значения Ханты-Мансийского автономного округа – Югры «Обустройство Западно-Усть-Балыкского месторождения нефти. Куст скважин № 24»
Землепользователь: ООО «Славнефть-Нижневартовск»
Масштаб 1:10 000

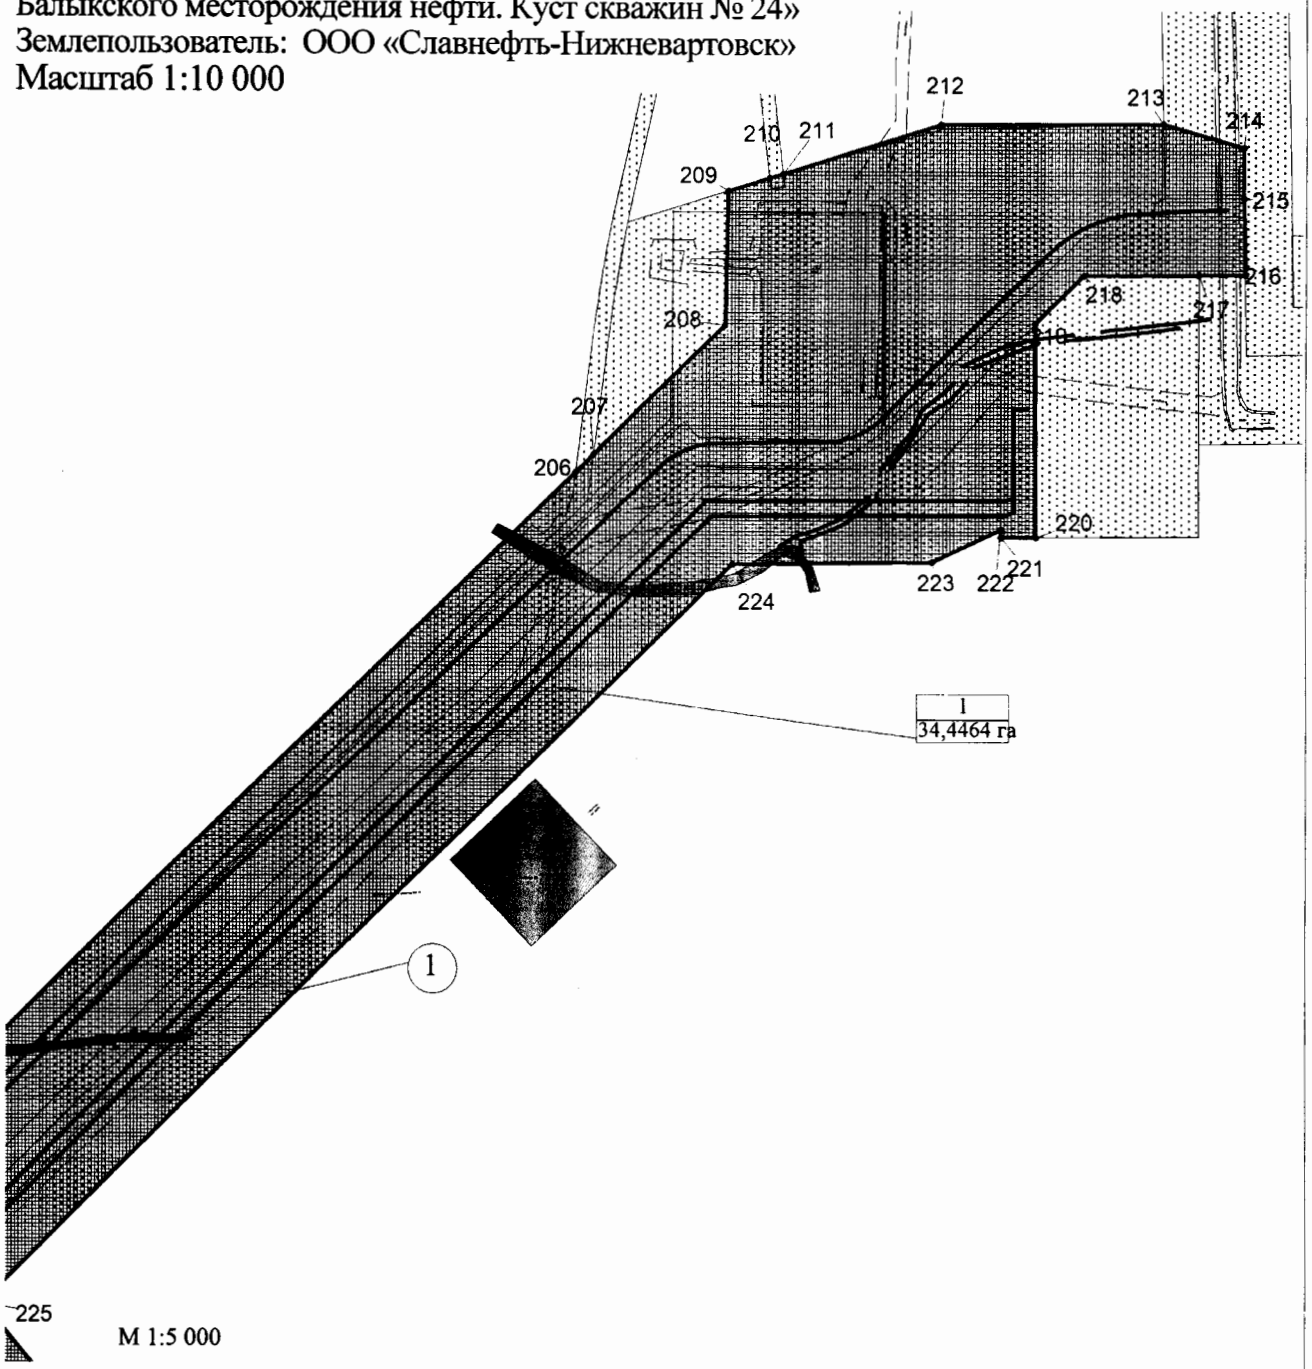

УСЛОВНЫЕ ОБОЗНАЧЕНИЯ:

- граница зоны размещения линейных объектов (красные линии)
- зона планируемого размещения линейных объектов
- земельные участки, согласно сведениям государственного кадастра недвижимости
- точки поворота границы зоны планируемого размещения линейных объектов
- ось трассы проектируемых объектов
- (1) номер линейного объекта
- 1 / 17,2883 га — номер зоны планируемого размещения объектов / площадь зоны размещения

Экспликация проектируемых линейных объектов

Номер	Наименование
1	Коридор коммуникаций (ВЛ 6кВ N1 на
	куст скважин N24,. ВЛ 6кВ N2 на куст
	скважин N24, автодорога на куст скважин
	N24, нефтегазопровод "к.24-т.вр. н/сб к.9"

Основная часть проекта планировки территории для размещения линейного объекта регионального значения Ханты-Мансийского автономного округа – Югры «Обустройство Западно-Усть-Балыкского месторождения нефти. Куст скважин № 24»
Землепользователь: ООО «Славнефть-Нижневартовск»
Масштаб 1:10 000

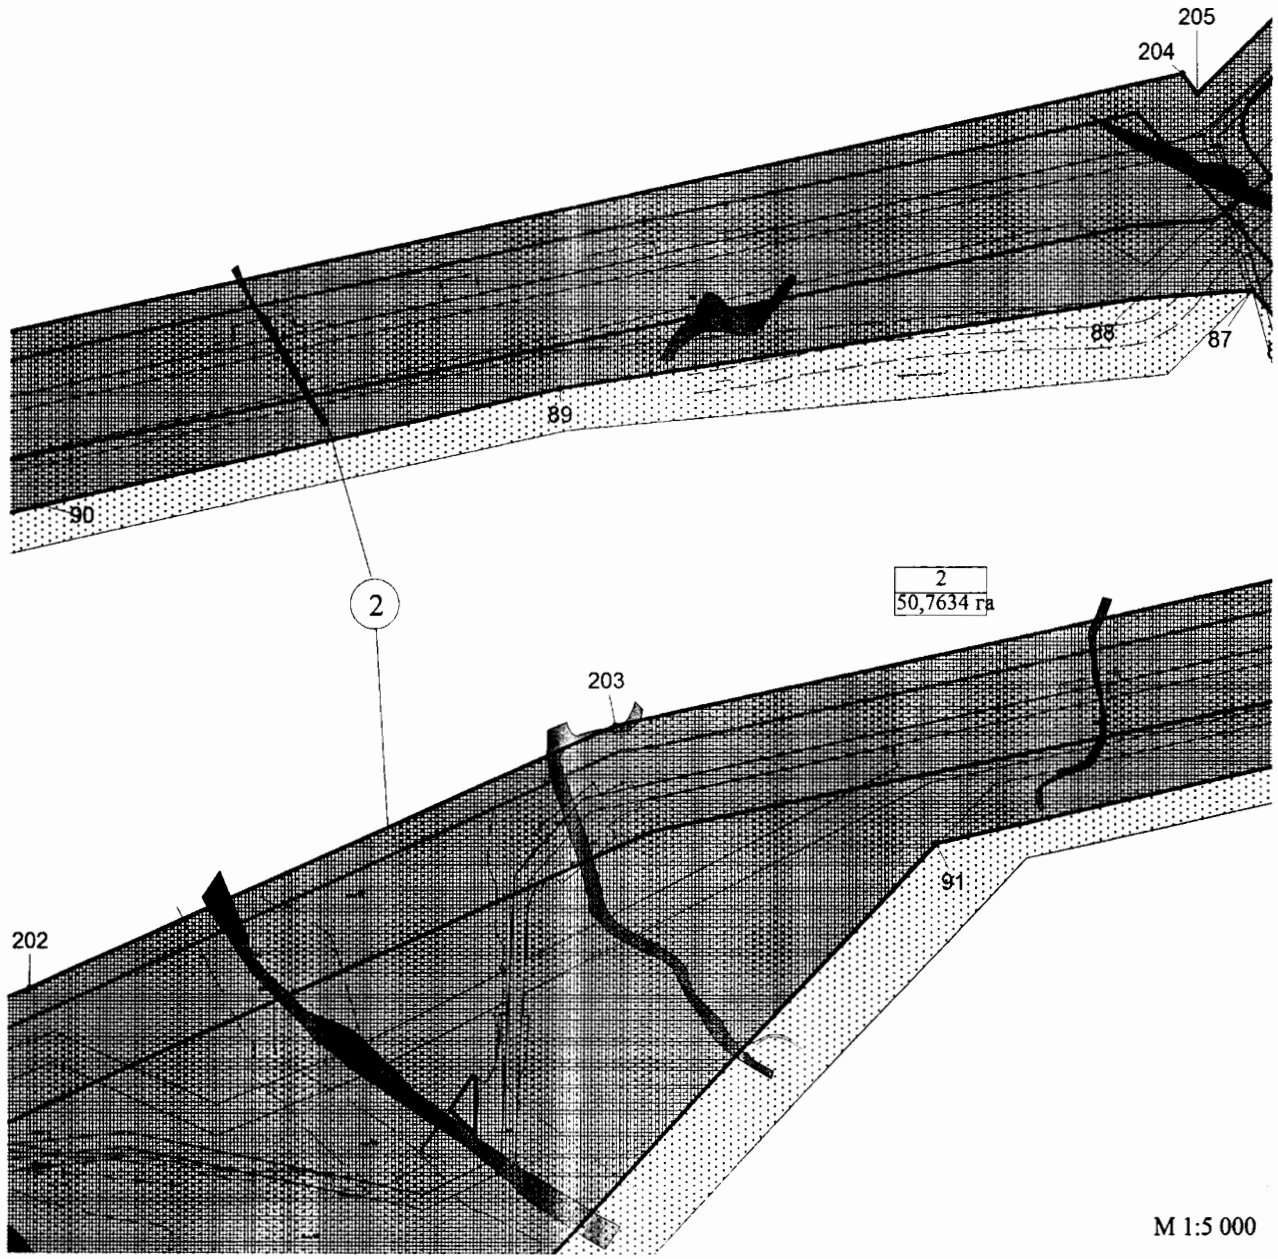

УСЛОВНЫЕ ОБОЗНАЧЕНИЯ:

- граница зоны размещения линейных объектов (красные линии)
- зона планируемого размещения линейных объектов
- земельные участки, согласно сведениям государственного кадастра недвижимости
- точки поворота границы зоны планируемого размещения линейных объектов
- ось трассы проектируемых объектов
- (1) - номер линейного объекта
- 1 / 17,2883 га - номер зоны планируемого размещения объектов / площадь зоны размещения

Экспликация проектируемых линейных объектов

Номер	Наименование
2	Нефтегазопровод "т.вр.к.24-т.вр.к.21",
	ВЛ 6кВ

Основная часть проекта планировки территории для размещения линейного объекта регионального значения Ханты-Мансийского автономного округа – Югры «Обустройство Западно-Усть-Балыкского месторождения нефти. Куст скважин № 24»
Землепользователь: ООО «Славнефть-Нижневартовск»
Масштаб 1:10 000

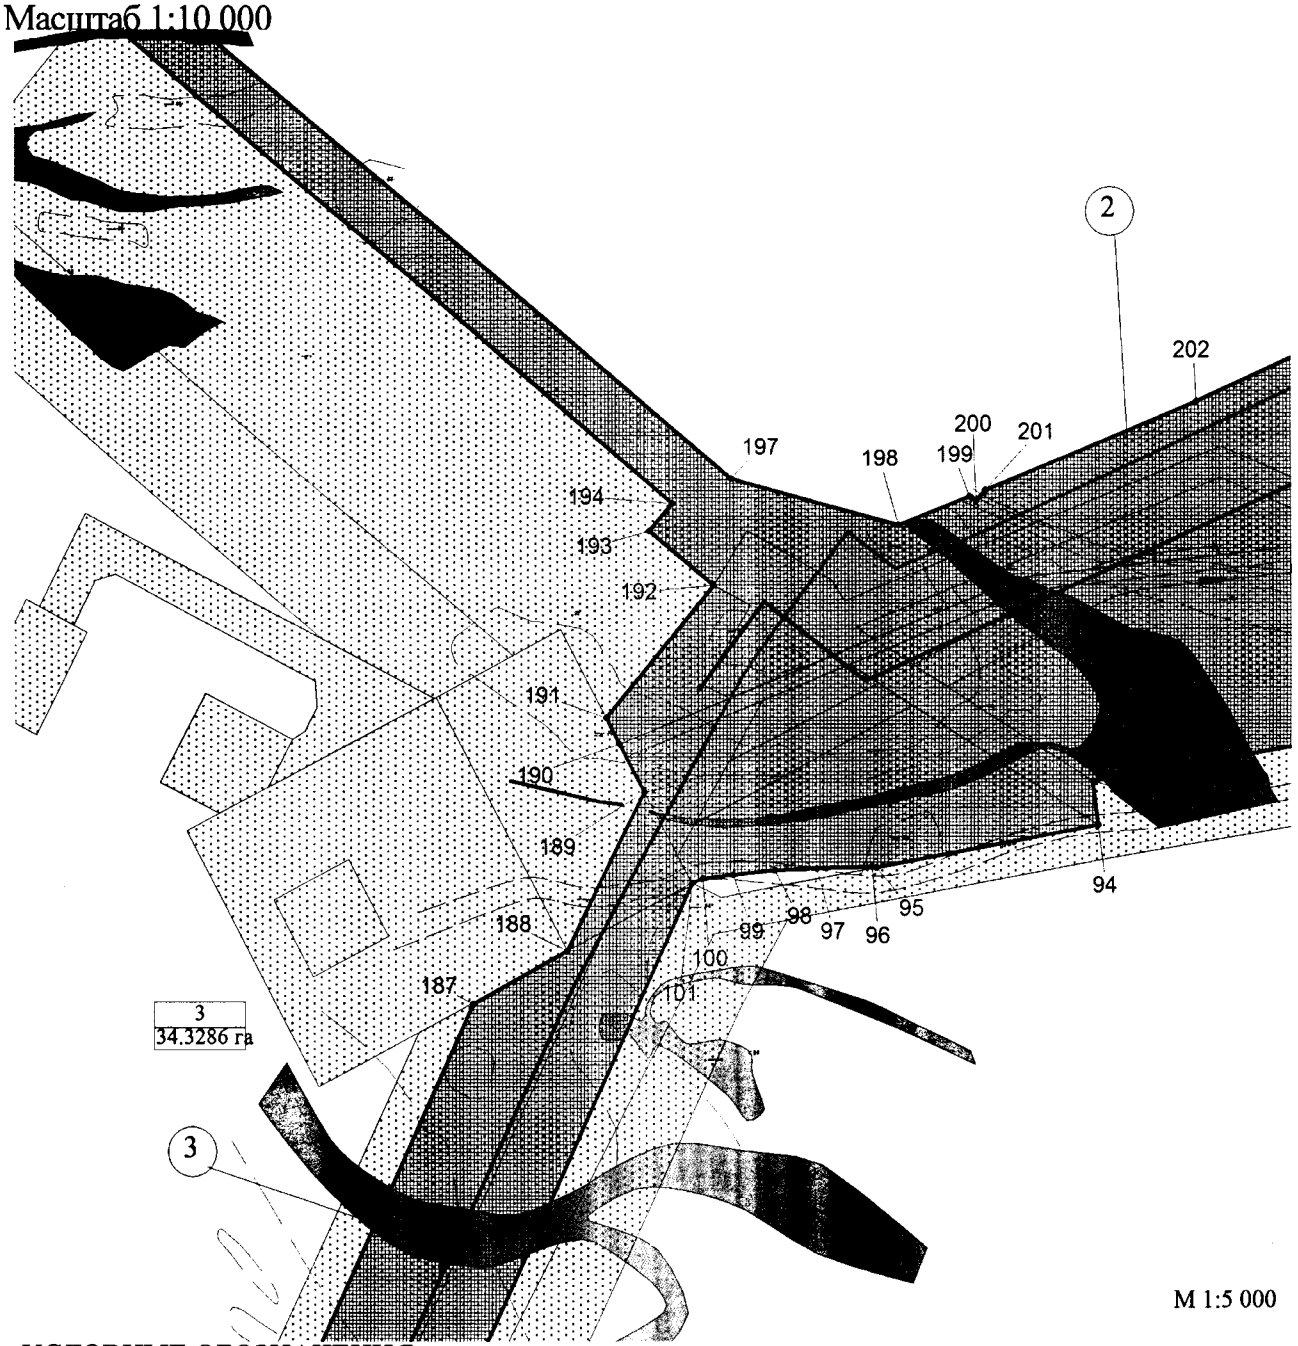

М 1:5 000

УСЛОВНЫЕ ОБОЗНАЧЕНИЯ:

- граница зоны размещения линейных объектов (красные линии)
- зона планируемого размещения линейных объектов
- земельные участки, согласно сведениям государственного кадастра недвижимости
- точки поворота границы зоны планируемого размещения линейных объектов
- ось трассы проектируемых объектов
- (1) - номер линейного объекта
- 1 / 17,2883 га - номер зоны планируемого размещения объектов / площадь зоны размещения

Экспликация проектируемых линейных объектов

Номер	Наименование
2	Нефтегазопровод "т.вр.к.24-т.вр.к.21",
	ВЛ 6кВ
3	Нефтегазопровод "т.вр.к.21-т.вр.к.3",
	ВЛ 6кВ на узел 1, ВЛ 6кВ на узел 2,
	ВЛ 6кВ на узел 3

Основная часть проекта планировки территории для размещения линейного объекта регионального значения Ханты-Мансийского автономного округа – Югры «Обустройство Западно-Усть-Балыкского месторождения нефти. Куст скважин № 24»
Землепользователь: ООО «Славнефть-Нижневартовск»
Масштаб 1:10 000

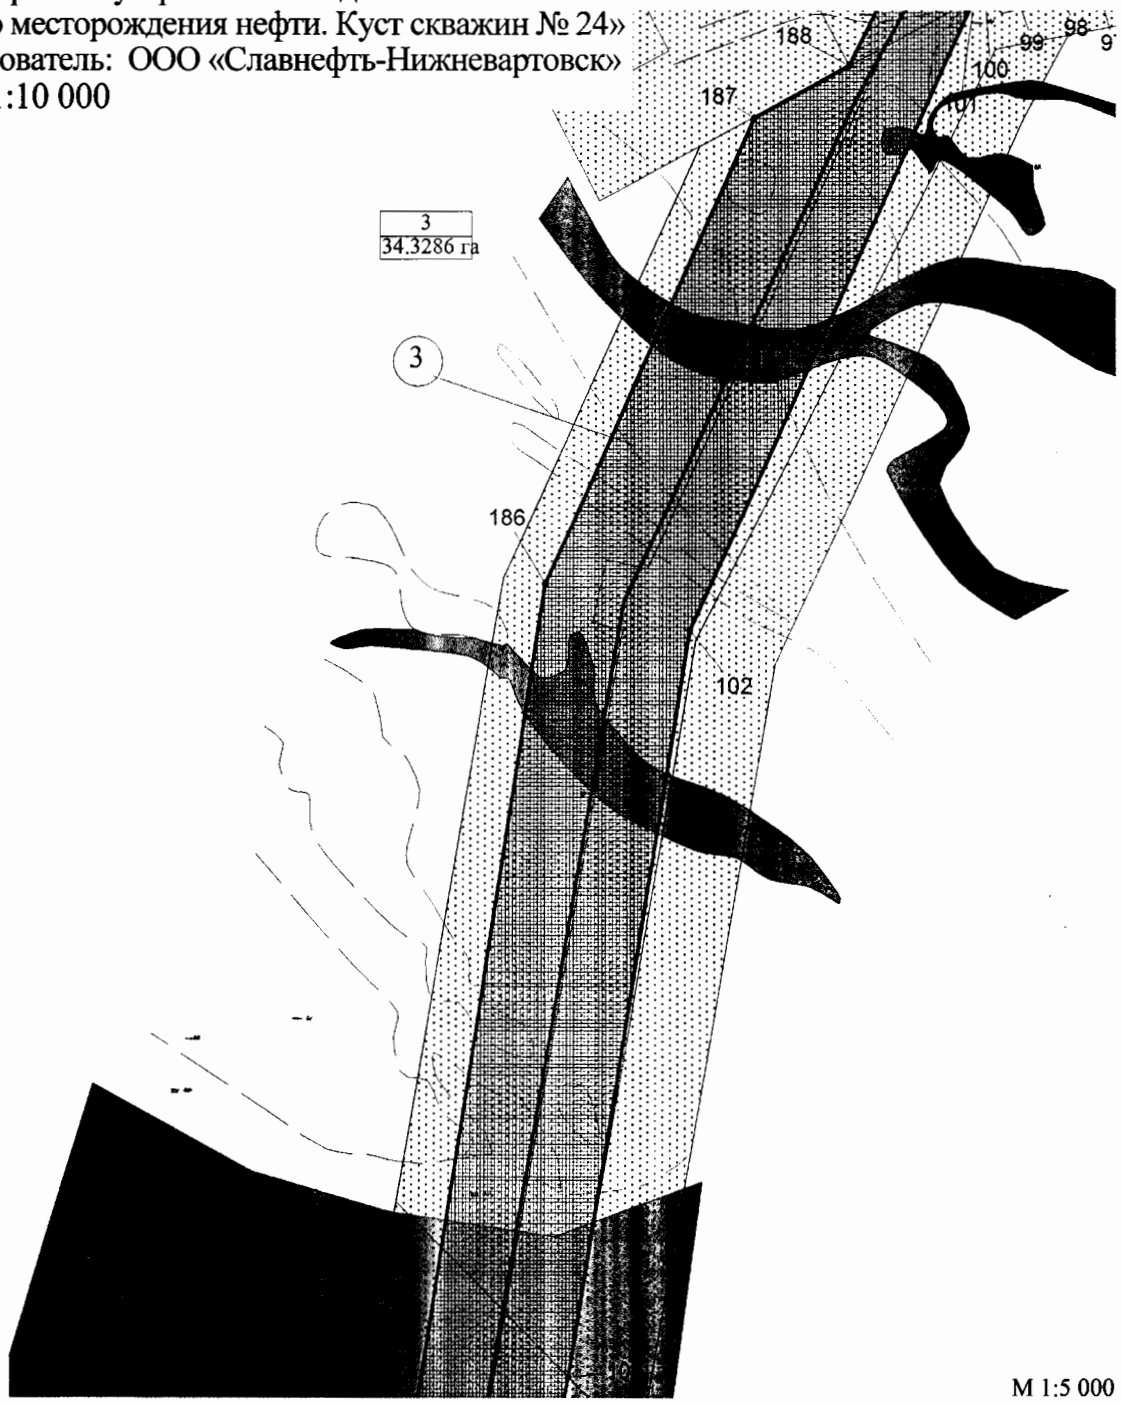

М 1:5 000

УСЛОВНЫЕ ОБОЗНАЧЕНИЯ:

- граница зоны размещения линейных объектов (красные линии)
- зона планируемого размещения линейных объектов
- земельные участки, согласно сведениям государственного кадастра недвижимости
- точки поворота границы зоны планируемого размещения линейных объектов
- ось трассы проектируемых объектов
- (1) - номер линейного объекта
- 1 / 17,2883 га - номер зоны планируемого размещения объектов / площадь зоны размещения

Экспликация проектируемых линейных объектов

Номер	Наименование
3	Нефтегазопровод "т.вр.к.21-т.вр.к.3",
	ВЛ 6кВ на узел 1, ВЛ 6кВ на узел 2,
	ВЛ 6кВ на узел 3

Основная часть проекта планировки территории для размещения линейного объекта регионального значения Ханты-Мансийского автономного округа – Югры «Обустройство Западно-Усть-Балыкского месторождения нефти. Куст скважин № 24»

Землепользователь: ООО «Славнефть-Нижневартовск»

Масштаб 1:10 000

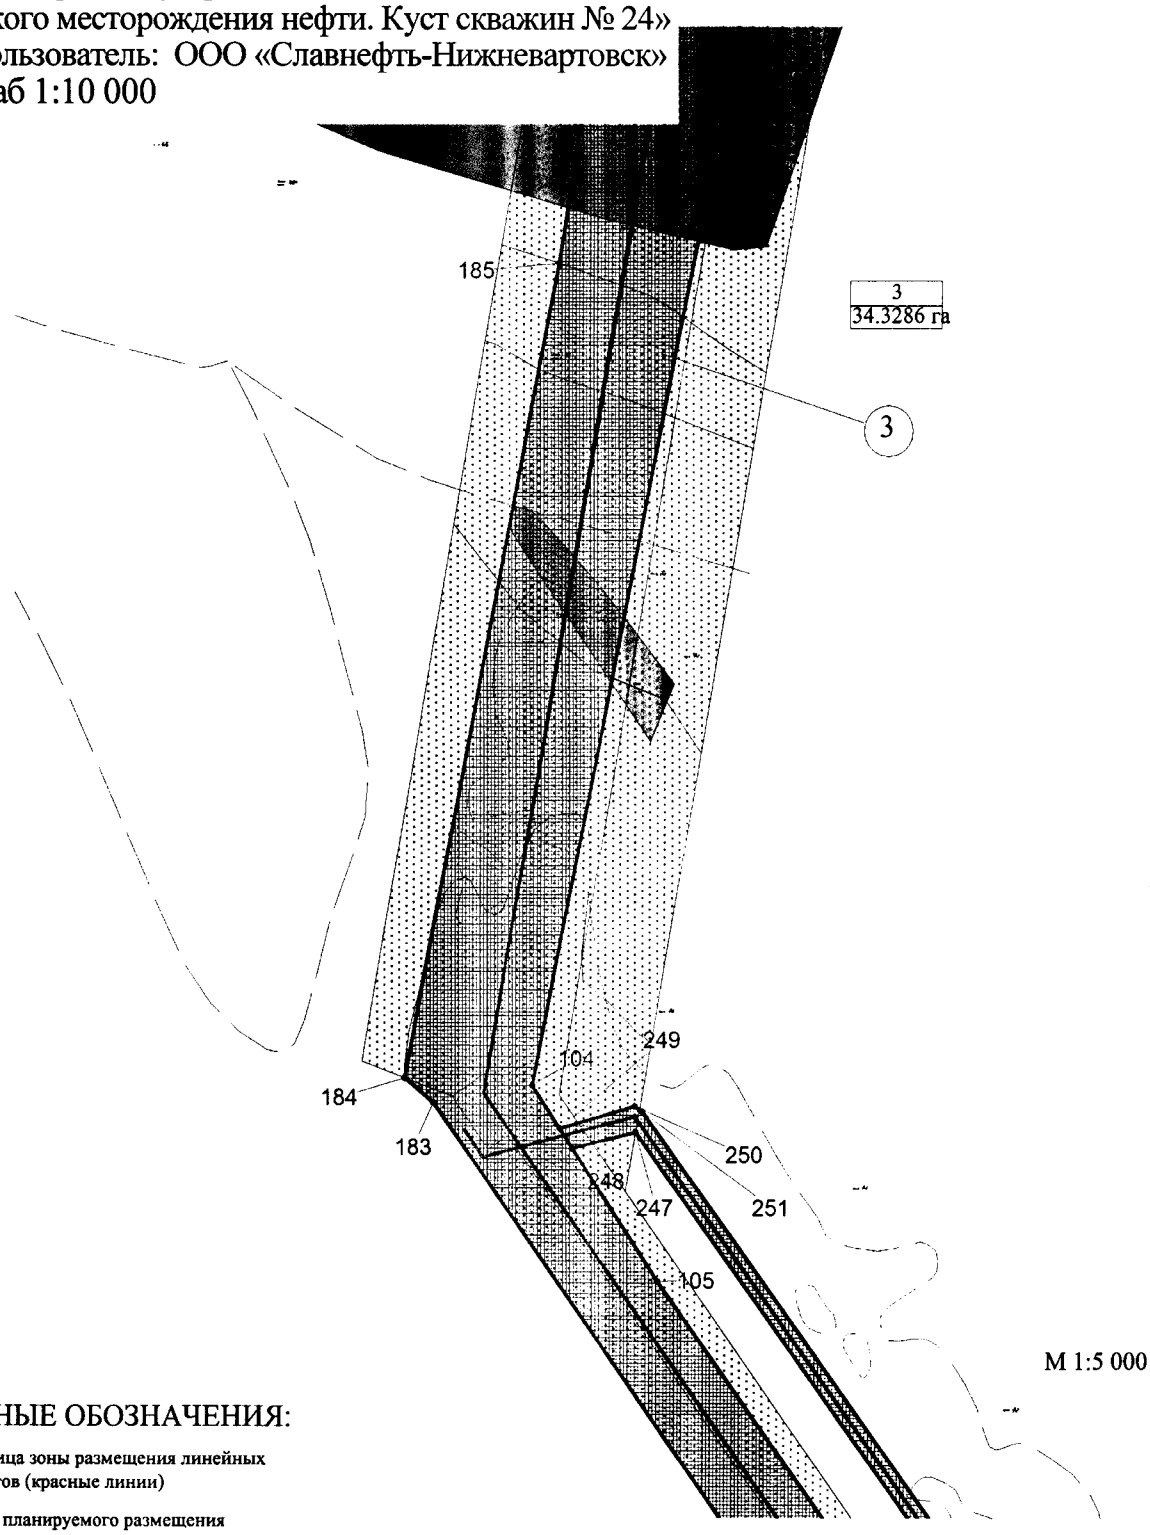

УСЛОВНЫЕ ОБОЗНАЧЕНИЯ:

- граница зоны размещения линейных объектов (красные линии)
- зона планируемого размещения линейных объектов
- земельные участки, согласно сведениям государственного кадастра недвижимости
- точки поворота границы зоны планируемого размещения линейных объектов
- ось трассы проектируемых объектов
- (1) - номер линейного объекта
- 1 / 17,2883 га - номер зоны планируемого размещения объектов / площадь зоны размещения

Экспликация проектируемых линейных объектов

Номер	Наименование
3	Нефтегазопровод "т.вр.к.21-т.вр.к.3",
	ВЛ 6кВ на узел 1, ВЛ 6кВ на узел 2,
	ВЛ 6кВ на узел 3

Основная часть проекта планировки территории для размещения линейного объекта регионального значения Ханты-Мансийского автономного округа – Югры «Обустройство Западно-Усть-Балыкского месторождения нефти. Куст скважин № 24»
Землепользователь: ООО «Славнефть-Нижневартовск»
Масштаб 1:10 000

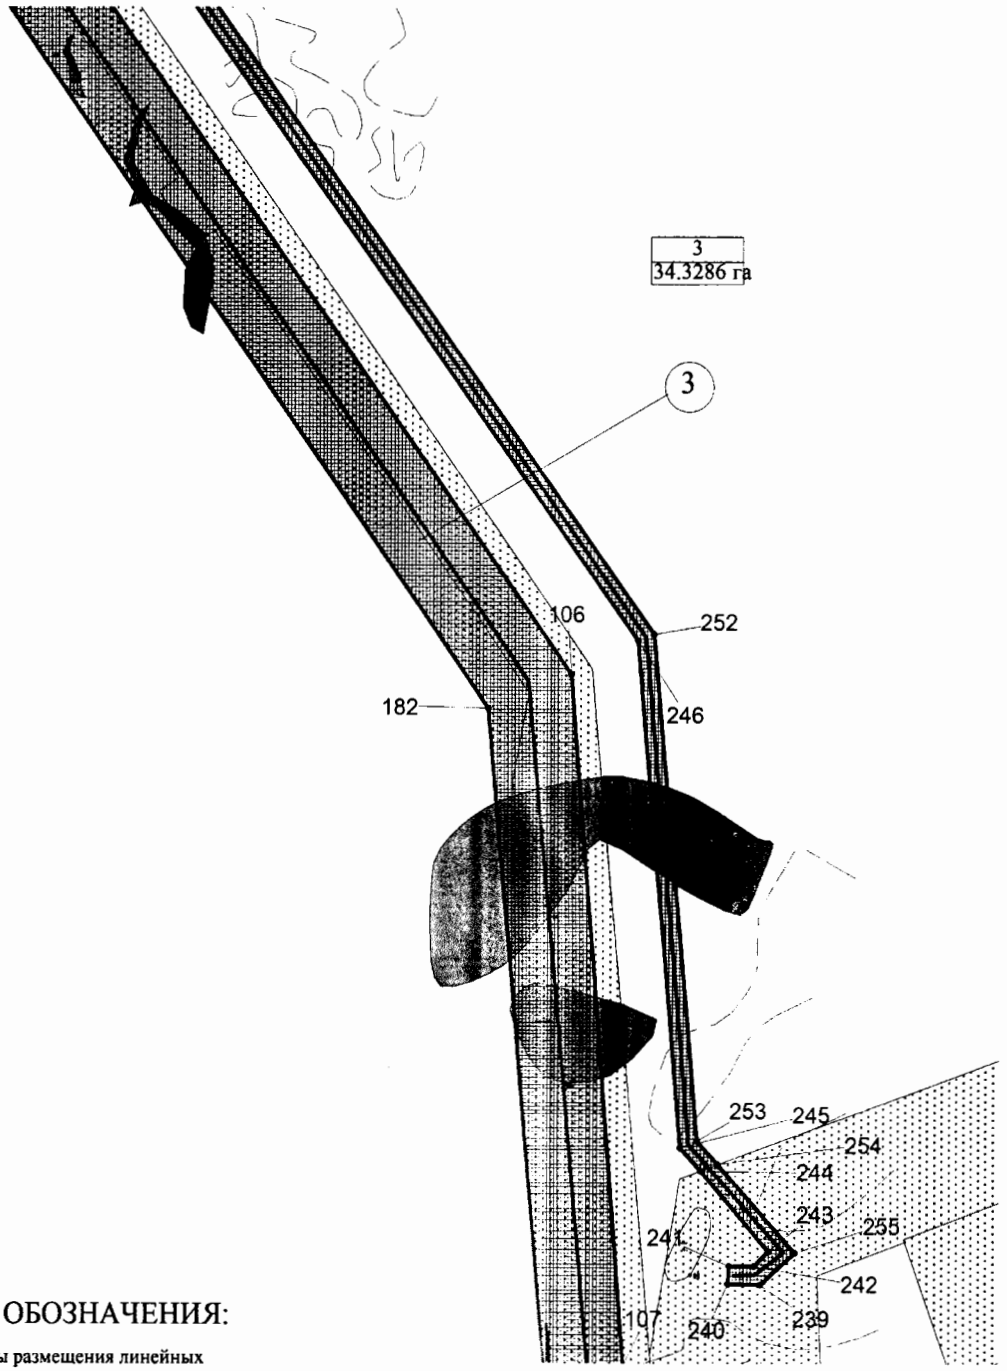

М 1:5 000

УСЛОВНЫЕ ОБОЗНАЧЕНИЯ:

- граница зоны размещения линейных объектов (красные линии)
- зона планируемого размещения линейных объектов
- земельные участки, согласно сведениям государственного кадастра недвижимости
- точки поворота границы зоны планируемого размещения линейных объектов
- ось трассы проектируемых объектов
- (1) номер линейного объекта
- 1 / 17,2883 га — номер зоны планируемого размещения объектов / площадь зоны размещения

Экспликация проектируемых линейных объектов

Номер	Наименование
3	Нефтегазопровод "т.вр.к.21-т.вр.к.3",
	ВЛ 6кВ на узел 1, ВЛ 6кВ на узел 2,
	ВЛ 6кВ на узел 3

Основная часть проекта планировки территории для размещения линейного объекта регионального значения Ханты-Мансийского автономного округа – Югры «Обустройство Западно-Усть-Балыкского месторождения нефти. Куст скважин № 24»
Землепользователь: ООО «Славнефть-Нижневартовск»
Масштаб 1:10 000

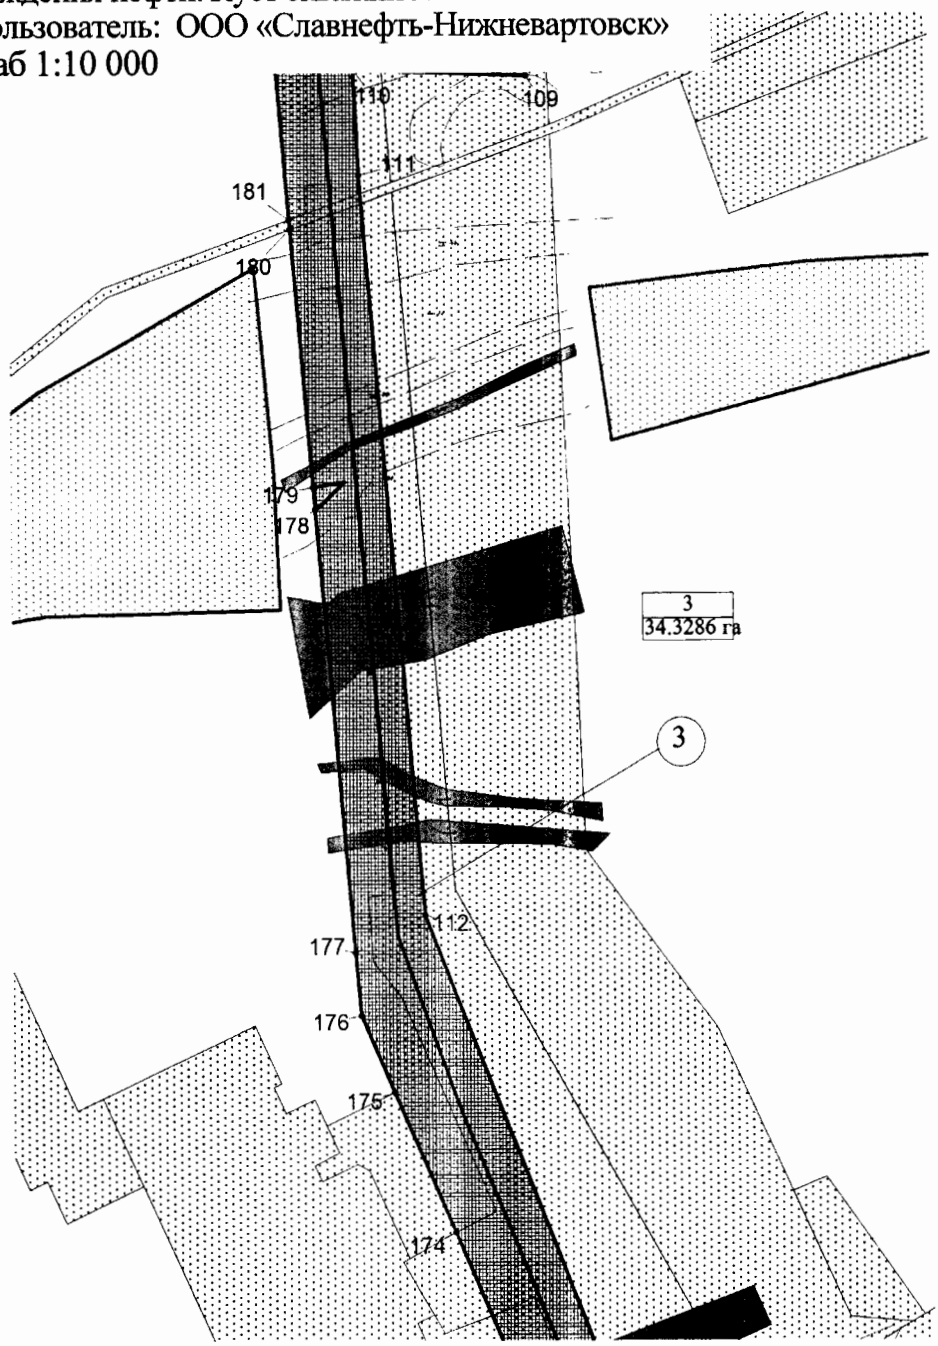

М 1:5 000

УСЛОВНЫЕ ОБОЗНАЧЕНИЯ:

- граница зоны размещения линейных объектов (красные линии)
- зона планируемого размещения линейных объектов
- земельные участки, согласно сведениям государственного кадастра недвижимости
- точки поворота границы зоны планируемого размещения линейных объектов
- ось трассы проектируемых объектов
- (1) - номер линейного объекта
- 1 / 17,2883 га - номер зоны планируемого размещения объектов / площадь зоны размещения

Экспликация проектируемых линейных объектов

Номер	Наименование
3	Нефтегазопровод "т.вр.к.21-т.вр.к.3",
	ВЛ 6кВ на узел 1, ВЛ 6кВ на узел 2,
	ВЛ 6кВ на узел 3

Основная часть проекта планировки территории для размещения линейного объекта регионального значения Ханты-Мансийского автономного округа – Югры «Обустройство Западно-Усть-Балыкского месторождения нефти. Куст скважин № 24»
Землепользователь: ООО «Славнефть-Нижневартовск»
Масштаб 1:10 000

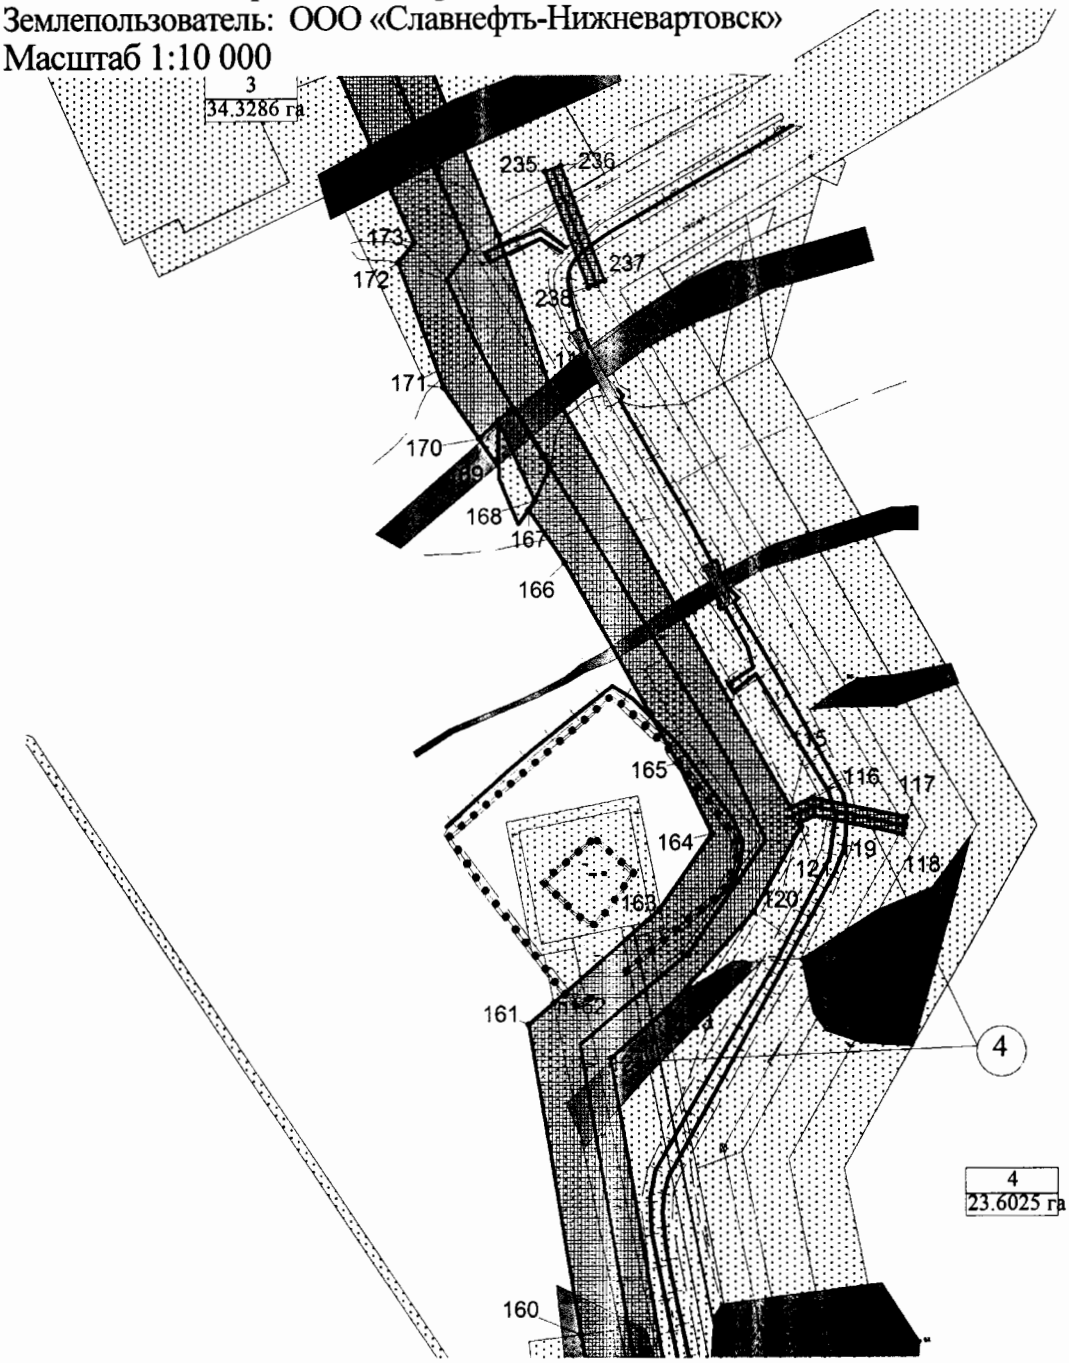

М 1:5 000

УСЛОВНЫЕ ОБОЗНАЧЕНИЯ:

- граница зоны размещения линейных объектов (красные линии)
- зона планируемого размещения линейных объектов
- земельные участки, согласно сведениям государственного кадастра недвижимости
- точки поворота границы зоны планируемого размещения линейных объектов
- ось трассы проектируемых объектов
- (1) - номер линейного объекта
- 1 / 17,2883 га - номер зоны планируемого размещения объектов / площадь зоны размещения

Экспликация проектируемых линейных объектов

Номер	Наименование
3	Нефтегазопровод "т.вр.к.21-т.вр.к.3",
	ВЛ 6кВ на узел 1, ВЛ 6кВ на узел 2,
	ВЛ 6кВ на узел 3
4	Нефтегазопровод "т.вр.к.3-т.вр.к.1,1б",
	ВЛ 6кВ на узел 1, ВЛ 0,4кВ на узел 2

Основная часть проекта планировки территории для размещения линейного объекта регионального значения Ханты-Мансийского автономного округа – Югры «Обустройство Западно-Усть-Балыкского месторождения нефти. Куст скважин № 24»
Землепользователь: ООО «Славнефть-Нижневартовск»
Масштаб 1:10 000

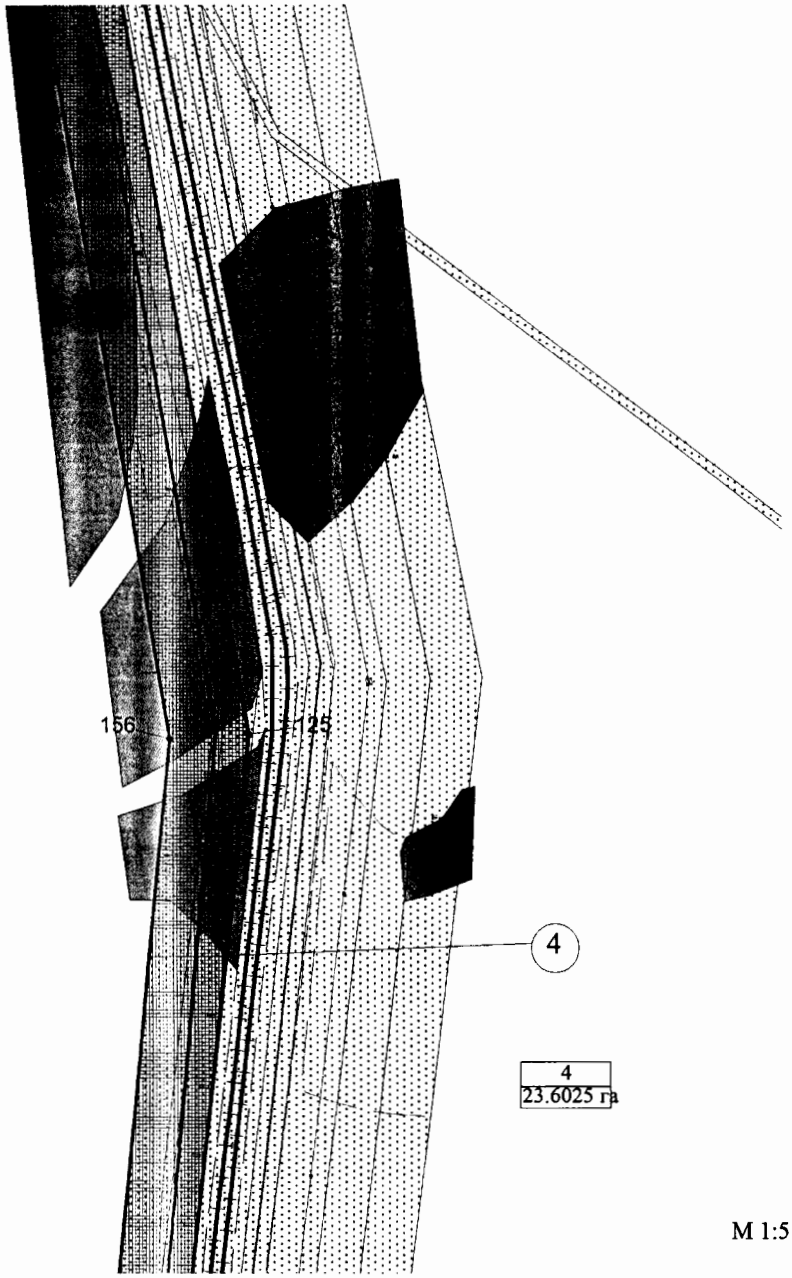

М 1:5 000

УСЛОВНЫЕ ОБОЗНАЧЕНИЯ:

- граница зоны размещения линейных объектов (красные линии)
- зона планируемого размещения линейных объектов
- земельные участки, согласно сведениям государственного кадастра недвижимости
- точки поворота границы зоны планируемого размещения линейных объектов
- ось трассы проектируемых объектов
- (1) - номер линейного объекта
- 1 / 17,2883 га - номер зоны планируемого размещения объектов / площадь зоны размещения

Экспликация проектируемых линейных объектов

Номер	Наименование
4	Нефтегазопровод "т.вр.к.3-т.вр.к.1,1б",
	ВЛ 6кВ на узел 1, ВЛ 0,4кВ на узел 2

Основная часть проекта планировки территории для размещения линейного объекта регионального значения Ханты-Мансийского автономного округа – Югры «Обустройство Западно-Усть-Балыкского месторождения нефти. Куст скважин № 24»
Землепользователь: ООО «Славнефть-Нижневартовск»
Масштаб 1:10 000

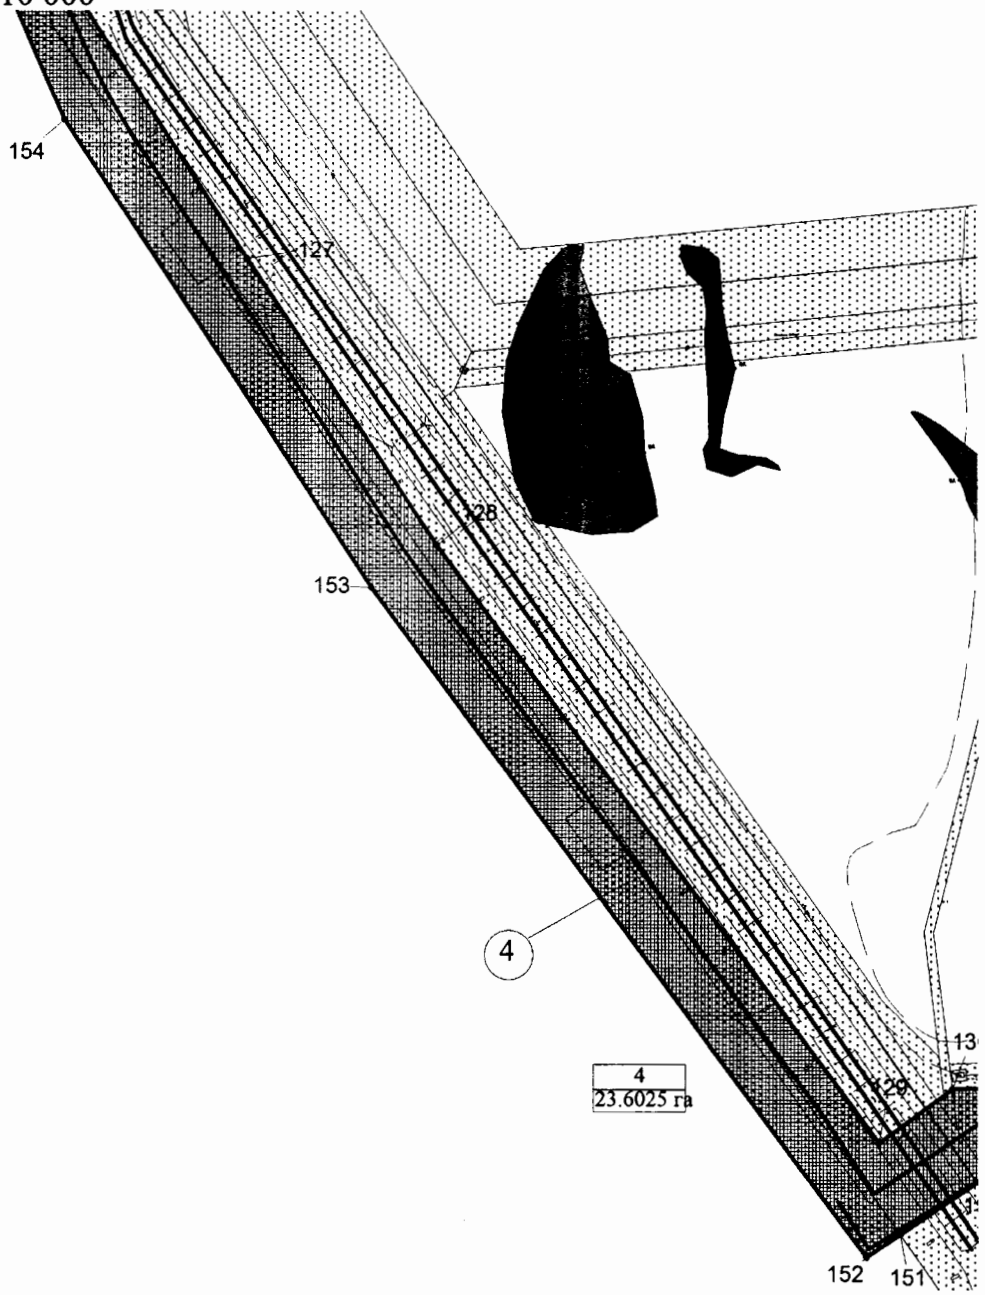

М 1:5 000

УСЛОВНЫЕ ОБОЗНАЧЕНИЯ:

- граница зоны размещения линейных объектов (красные линии)
- зона планируемого размещения линейных объектов
- земельные участки, согласно сведениям государственного кадастра недвижимости
- точки поворота границы зоны планируемого размещения линейных объектов
- ось трассы проектируемых объектов
- (1) - номер линейного объекта
- 1 / 17,2883 га - номер зоны планируемого размещения объектов / площадь зоны размещения

Экспликация проектируемых линейных объектов

Номер	Наименование
4	Нефтегазопровод "т.вр.к.3-т.вр.к.1,1б",
	ВЛ 6кВ на узел 1, ВЛ 0,4кВ на узел 2

Основная часть проекта планировки территории для размещения линейного объекта регионального значения Ханты-Мансийского автономного округа – Югры «Обустройство Западно-Усть-Балыкского месторождения нефти. Куст скважин № 24»
Землепользователь: ООО «Славнефть-Нижневартовск»
Масштаб 1:10 000

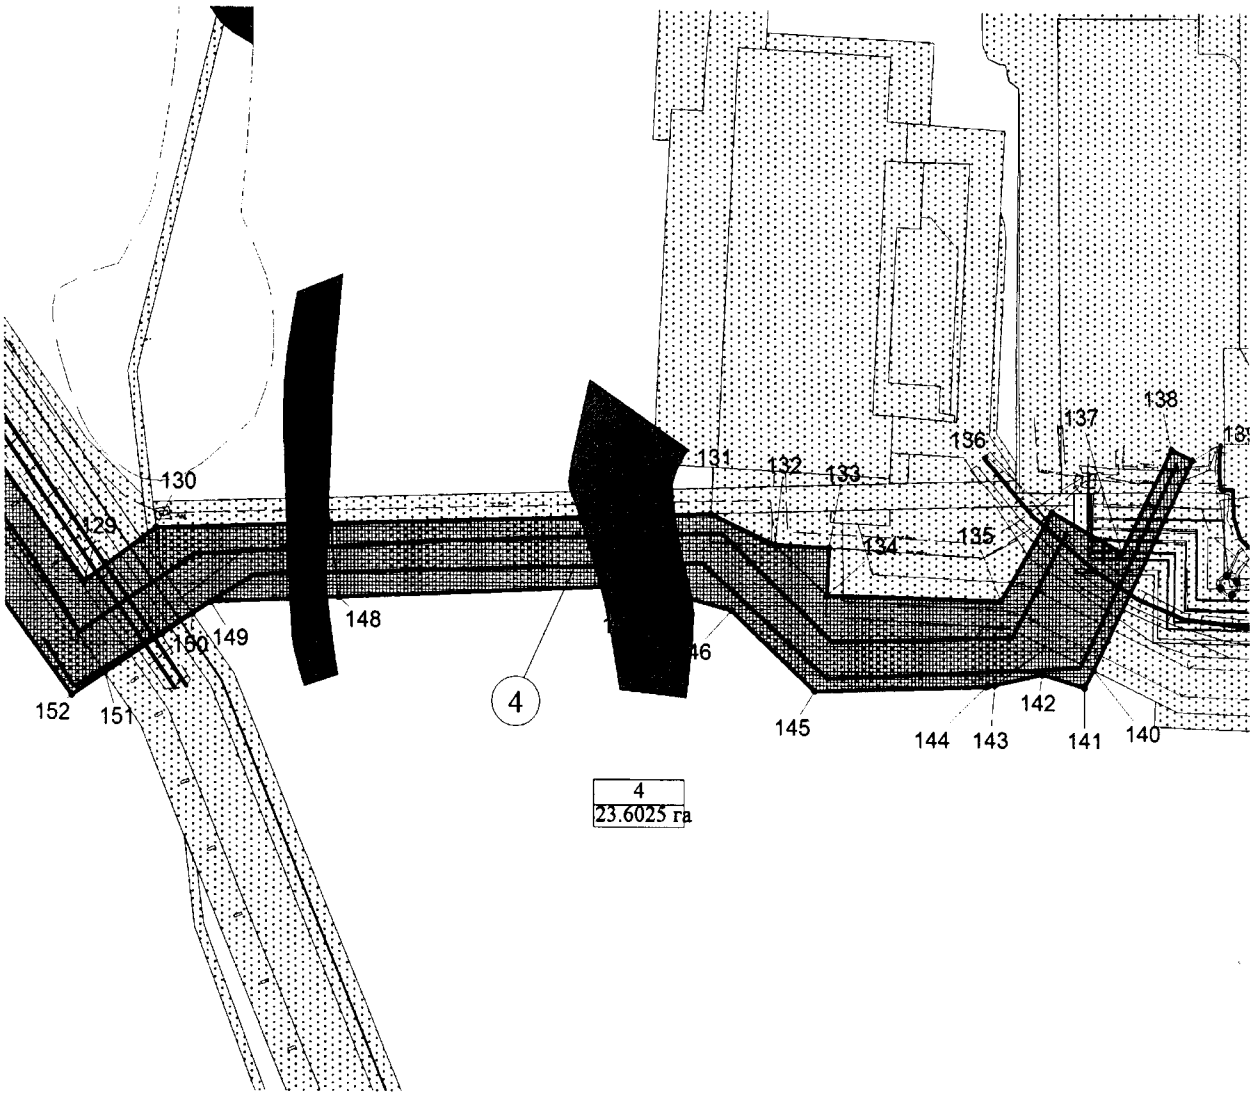

М 1:5 000

УСЛОВНЫЕ ОБОЗНАЧЕНИЯ:

- граница зоны размещения линейных объектов (красные линии)
- зона планируемого размещения линейных объектов
- земельные участки, согласно сведениям государственного кадастра недвижимости
- точки поворота границы зоны планируемого размещения линейных объектов
- ось трассы проектируемых объектов
- (1) - номер линейного объекта
- 1 / 17,2883 га - номер зоны планируемого размещения объектов / площадь зоны размещения

Экспликация проектируемых линейных объектов

Номер	Наименование
4	Нефтегазопровод "т.вр.к.3-т.вр.к.1,1б",
	ВЛ 6кВ на узел 1, ВЛ 0,4кВ на узел 2

Основная часть проекта планировки территории для размещения линейного объекта регионального значения Ханты-Мансийского автономного округа – Югры «Обустройство Западно-Усть-Балыкского месторождения нефти. Куст скважин № 24»

Землепользователь: ООО «Славнефть-Нижневартовск»

Масштаб 1:10 000

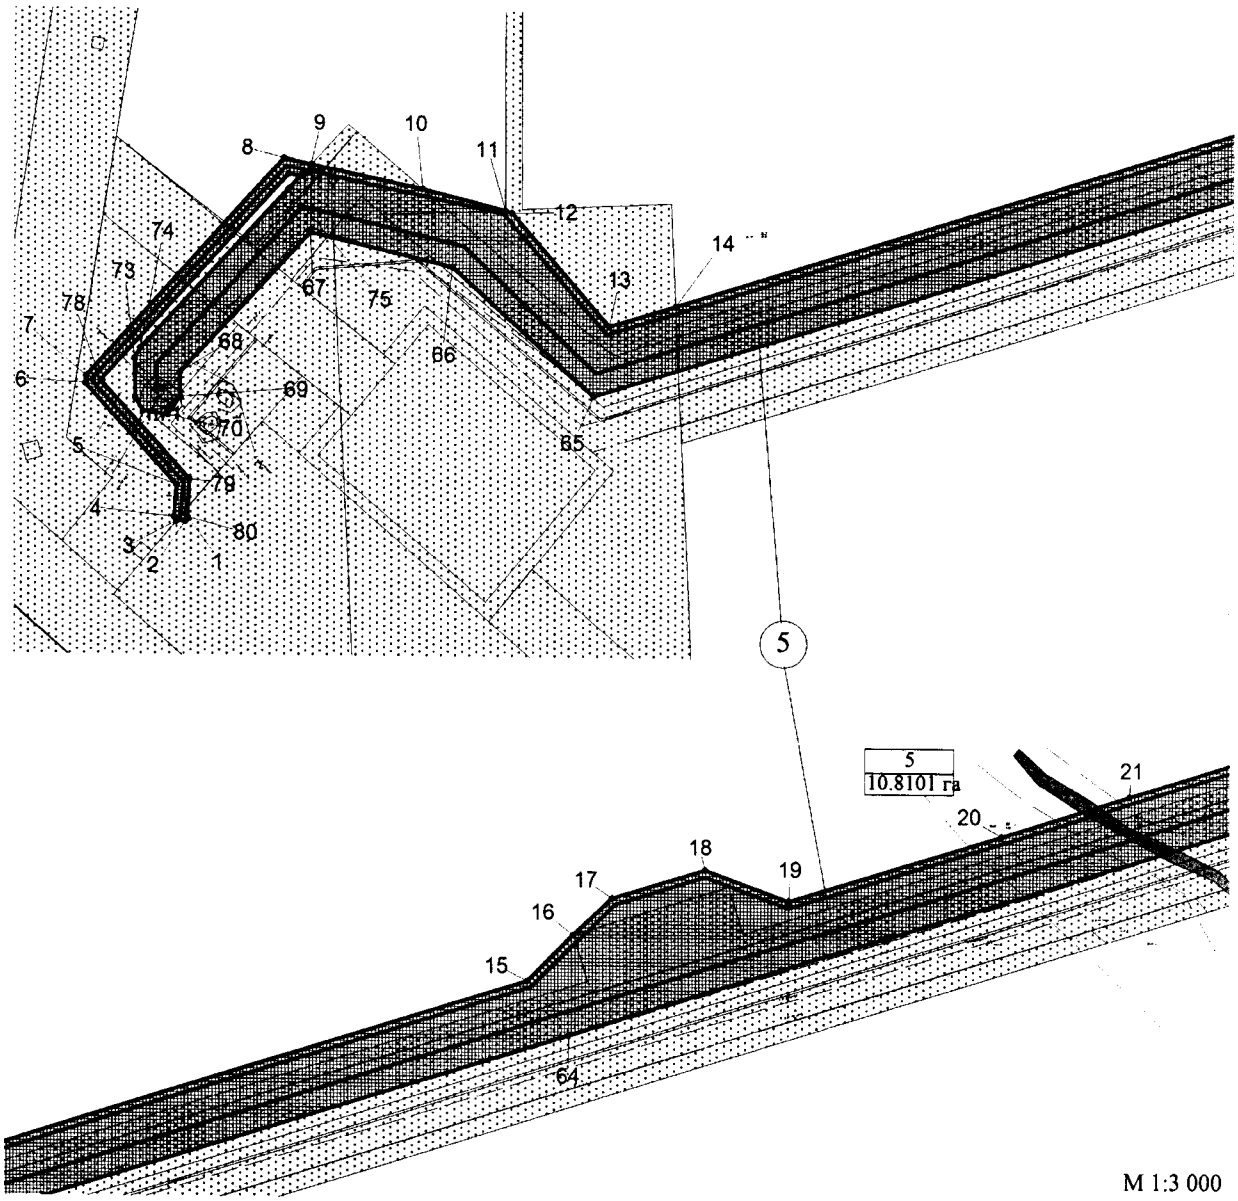

М 1:3 000

УСЛОВНЫЕ ОБОЗНАЧЕНИЯ:

- граница зоны размещения линейных объектов (красные линии)
- зона планируемого размещения линейных объектов
- земельные участки, согласно сведениям государственного кадастра недвижимости
- точки поворота границы зоны планируемого размещения линейных объектов
- ось трассы проектируемых объектов
- (1) - номер линейного объекта
- 1 / 17,2883 га - номер зоны планируемого размещения объектов / площадь зоны размещения

Экспликация проектируемых линейных объектов

Номер	Наименование
5	Нефтегазопровод "т.вр.к.2,7-т.вр.к.1,2",
	ВЛ 0,4кВ

Основная часть проекта планировки территории для размещения линейного объекта регионального значения Ханты-Мансийского автономного округа – Югры «Обустройство Западно-Усть-Балыкского месторождения нефти. Куст скважин № 24»
Землепользователь: ООО «Славнефть-Нижневартовск»
Масштаб 1:10 000

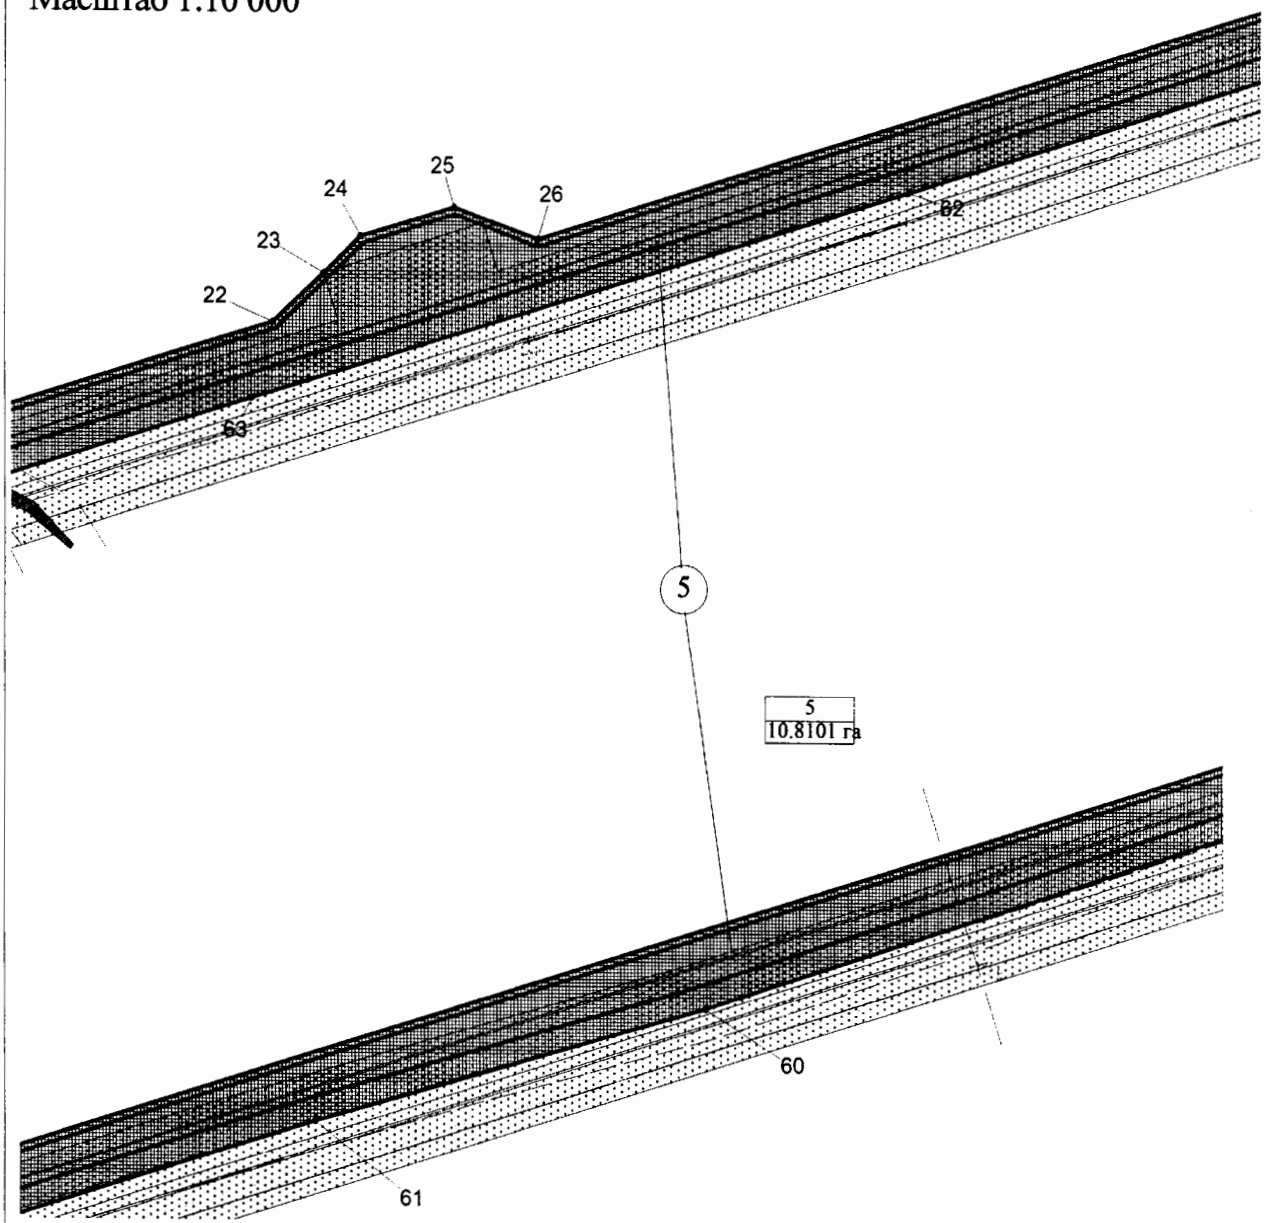

М 1:3 000

УСЛОВНЫЕ ОБОЗНАЧЕНИЯ:

- граница зоны размещения линейных объектов (красные линии)
- зона планируемого размещения линейных объектов
- земельные участки, согласно сведениям государственного кадастра недвижимости
- точки поворота границы зоны планируемого размещения линейных объектов
- ось трассы проектируемых объектов
- (1) - номер линейного объекта
- 1 / 17,2883 га - номер зоны планируемого размещения объектов / площадь зоны размещения

Экспликация проектируемых линейных объектов

Номер	Наименование
5	Нефтегазопровод "т.вр.к.2,7-т.вр.к.1,2",
	ВЛ 0,4кВ

Основная часть проекта планировки территории для размещения линейного объекта регионального значения Ханты-Мансийского автономного округа – Югры «Обустройство Западно-Усть-Балыкского месторождения нефти. Куст скважин № 24»
Землепользователь: ООО «Славнефть-Нижневартовск»
Масштаб 1:10 000

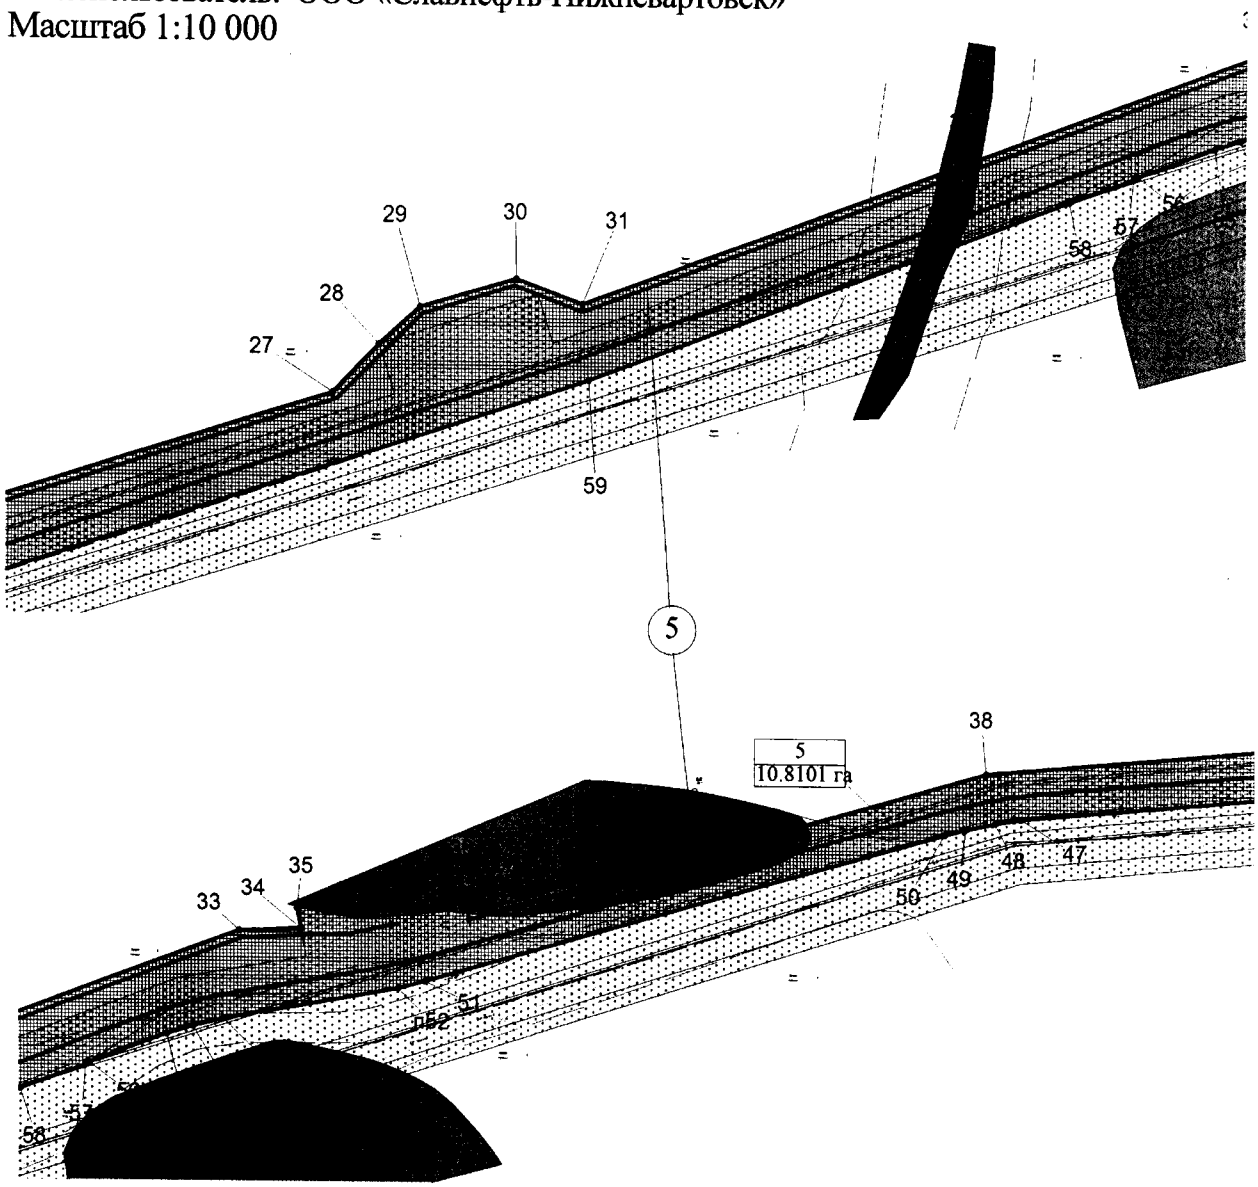

М 1:3000

УСЛОВНЫЕ ОБОЗНАЧЕНИЯ:

- граница зоны размещения линейных объектов (красные линии)
- зона планируемого размещения линейных объектов
- земельные участки, согласно сведениям государственного кадастра недвижимости
- точки поворота границы зоны планируемого размещения линейных объектов
- ось трассы проектируемых объектов
- (1) - номер линейного объекта
- 1 / 17,2883 га - номер зоны планируемого размещения объектов / площадь зоны размещения

Экспликация проектируемых линейных объектов

Номер	Наименование
5	Нефтегазопровод "т.вр.к.2,7-т.вр.к.1,2",
	ВЛ 0,4кВ

Основная часть проекта планировки территории для размещения линейного объекта регионального значения Ханты-Мансийского автономного округа – Югры «Обустройство Западно-Усть-Балыкского месторождения нефти. Куст скважин № 24»
Землепользователь: ООО «Славнефть-Нижневартовск»
Масштаб 1:10 000

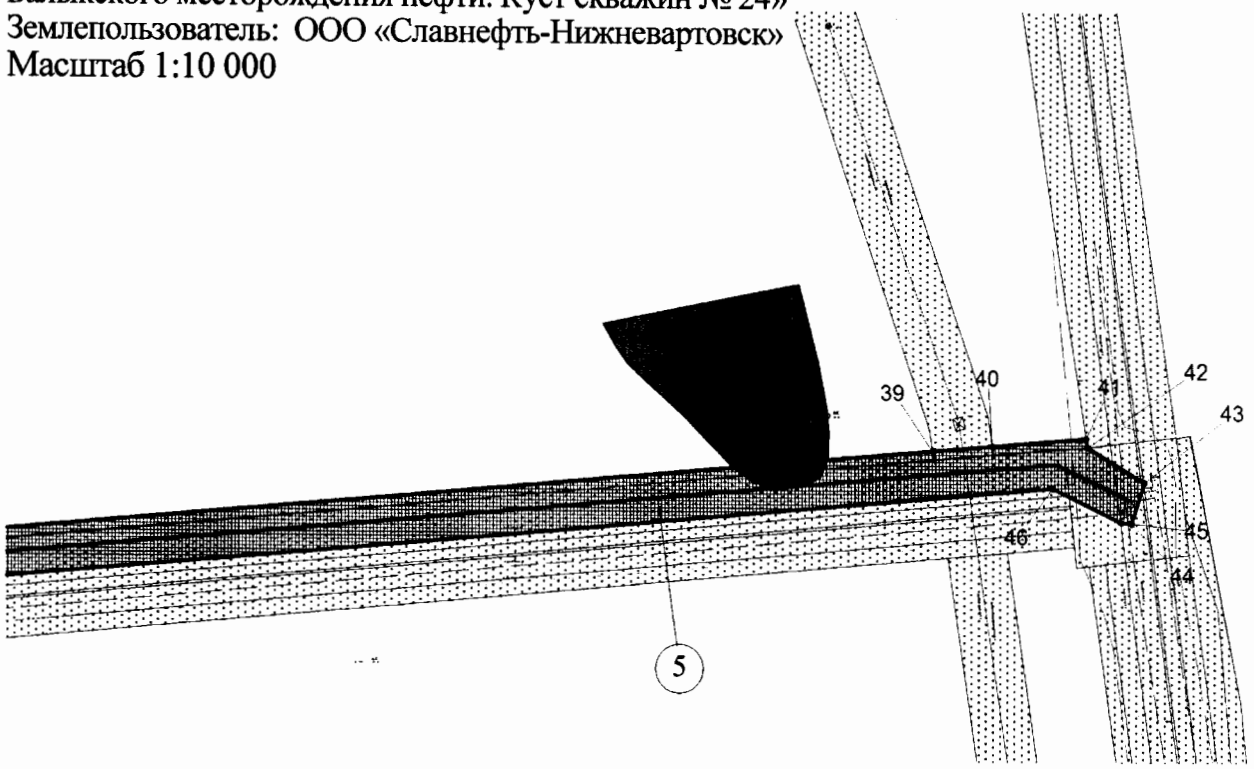

М 1:3 000

УСЛОВНЫЕ ОБОЗНАЧЕНИЯ:

- граница зоны размещения линейных объектов (красные линии)
- зона планируемого размещения линейных объектов
- земельные участки, согласно сведениям государственного кадастра недвижимости
- точки поворота границы зоны планируемого размещения линейных объектов
- ось трассы проектируемых объектов
- (1) - номер линейного объекта
- 1 / 17,2883 га - номер зоны планируемого размещения объектов / площадь зоны размещения

Экспликация проектируемых линейных объектов

Номер	Наименование
5	Нефтегазопровод "т.вр.к.2,7-т.вр.к.1,2",
	ВЛ 0,4кВ

Проект планировки территории для размещения линейного объекта регионального значения Ханты-Мансийского автономного округа – Югры «Обустройство Западно-Усть-Балыкского месторождения нефти. Куст скважин № 24»

Каталог координат поворотных точек испрашиваемого земельного участка (МСК 86)

Точка	X	У
1	956797,298	3513897,07
2	956795,578	3513896,129
3	956795,598	3513892,054
4	956797,558	3513891,097
5	956811,311	3513892,244
6	956855,021	3513851,954
7	956858,291	3513852,227
8	956953,772	3513939,125
9	956951,061	3513950,954
10	956940,769	3514000,235
11	956931,707	3514036,813
12	956930,697	3514039,667
13	956881,866	3514082,992
14	956890,968	3514112,409
15	957055,193	3514643,069
16	957075,618	3514663,651
17	957091,751	3514680,859
18	957104,304	3514721,94
19	957091,081	3514759,004
20	957120,177	3514853,046
21	957137,911	3514910,288
22	957182,591	3515054,543
23	957203,285	3515076,395
24	957218,698	3515092,3
25	957230,991	3515132,565
26	957218,058	3515169,158
27	957464,121	3515964,224
28	957484,555	3515984,311
29	957500,229	3516001,965
30	957512,411	3516043,797
31	957501,949	3516072,537
32	957560,762	3516233,992
33	957613,813	3516378,817
34	957614,863	3516405,33
35	957623,415	3516403,721
36	957636,778	3516474,615
37	957619,154	3516477,948
38	957682,608	3516702,164
39	957744,191	3517413,021
40	957746,441	3517438,956
41	957750,052	3517480,302
42	957746,191	3517480,896
43	957731,158	3517505,957
44	957714,034	3517500,381
45	957714,564	3517495,481
46	957728,637	3517465,305
47	957663,543	3516717,227
48	957661,743	3516706
49	957658,973	3516693,122
50	957656,802	3516684,164
51	957592,838	3516458,744
52	957589,968	3516447,211
53	957576,455	3516371,928
54	957573,374	3516358,895
55	957570,064	3516347,61
56	957557,871	3516313,664
57	957556,801	3516312,03
58	957546,789	3516283,554
59	957469,972	3516075,152
60	957343,945	3515685,786
61	957295,225	3515513,195
62	957238,463	3515329,541
63	957150,514	3515045,716
64	957031,808	3514661,786
65	956851,34	3514076,195
66	956907,062	3514013,459
67	956921,485	3513950,806
68	956860,162	3513893,737
69	956849,58	3513893,968
70	956841,858	3513888,367
71	956843,288	3513877,478
72	956848,899	3513874,186
73	956866,073	3513873,757

Проект планировки территории для размещения линейного объекта регионального значения Ханты-Мансийского автономного округа – Югры «Обустройство Западно-Усть-Балыкского месторождения нефти. Куст скважин № 24»

Каталог координат поворотных точек испрашиваемого земельного участка (МСК 86)

74	956870,774	3513876,216
75	956940,479	3513941,269
76	956945,92	3513946,186
77	956946,95	3513941,179
78	956856,461	3513858,686
79	956813,802	3513898,01
80	956797,538	3513897,103
81	970750,4	3512437,772
82	970807,812	3512422,37
83	970814,254	3512446,665
84	971333,305	3512301,139
85	971549,581	3512244,343
86	971846,534	3511990,257
87	971857,167	3511981,05
88	971851,265	3511898,64
89	971787,342	3511487,611
90	971704,614	3511117,755
91	971535,668	3510363,449
92	971242,845	3510088,055
93	971168,52	3509642,14
94	971137,513	3509646,116
95	971108,127	3509489,05
96	971108,737	3509485,775
97	971107,537	3509446,78
98	971106,216	3509416,959
99	971103,096	3509387,377
100	971100,385	3509365,921
101	971097,024	3509358,249
102	970658,751	3509156,727
103	970140,96	3509071,116
104	969354,722	3508912,664
105	969218,253	3509001,369
106	968602,401	3509436,955
107	968122,549	3509474,679
108	968117,568	3509599,326
109	968106,805	3509599,532
110	968111,226	3509474,473
111	968037,26	3509478,441
112	967519,47	3509523,68
113	967124,765	3509683,04
114	967022,744	3509717,901
115	966727,771	3509888,183
116	966734,482	3509903,865
117	966721,029	3509969,867
118	966709,247	3509967,409
119	966722,209	3509905,119
120	966717,298	3509894,221
121	966714,748	3509895,698
122	966655,605	3509861,562
123	966589,381	3509801,31
124	966553,273	3509760,105
125	965598,109	3509927,524
126	964904,031	3509851,531
127	964728,333	3509965,718
128	964528,741	3510100,676
129	964111,882	3510414,347
130	964149,21	3510466,598
131	964161,192	3510865,376
132	964140,138	3510911,539
133	964138,097	3510950,6
134	964105,12	3510948,859
135	964101,879	3511073,943
136	964163,693	3511111,155
137	964135,877	3511161,905
138	964207,492	3511198,4
139	964200,53	3511213,702
140	964053,729	3511141,306
141	964041,386	3511134,691
142	964050,478	3511104,242
143	964043,087	3511069,571
144	964041,797	3511063,54
145	964037,936	3510940,164
146	964093,978	3510880,415
147	964111,611	3510816,351

Проект планировки территории для размещения линейного объекта регионального значения Ханты-Мансийского автономного округа – Югры «Обустройство Западно-Усть-Балыкского месторождения нефти. Куст скважин № 24»

Каталог координат поворотных точек испрашиваемого земельного участка (МСК 86)

148	964102,039	3510597,159
149	964098,039	3510505,708
150	964089,507	3510492,707
151	964047,748	3510429,138
152	964031,934	3510405,058
153	964499,134	3510053,894
154	964825,814	3509836,567
155	964904,251	3509801,805
156	965595,068	3509869,812
157	966191,516	3509767,793
158	966199,018	3509766,514
159	966303,08	3509748,688
160	966362,282	3509738,59
161	966577,328	3509701,79
162	966592,082	3509719,601
163	966657,706	3509795,411
164	966709,787	3509832,277
165	966759,117	3509808,709
166	966897,617	3509729,046
167	966934,105	3509703,424
168	966940,476	3509707,903
169	966996,548	3509682,174
170	966983,715	3509668,603
171	967019,523	3509643,468
172	967105,951	3509611,989
173	967119,814	3509623,472
174	967297,672	3509544,592
175	967395,783	3509501,077
176	967449,685	3509477,154
177	967493,854	3509473,013
178	967804,141	3509445,79
179	967819,684	3509444,446
180	967999,512	3509428,648
181	968006,264	3509428,063
182	968579,086	3509377,816
183	969342,969	3508842,347
184	969359,773	3508821,798

185	969924,644	3508931,943
186	970690,897	3509054,354
187	971014,177	3509202,437
188	971050,444	3509269,602
189	971160,818	3509324,386
190	971194,345	3509306,699
191	971212,759	3509296,94
192	971304,299	3509373,774
193	971342,447	3509328,238
194	971361,861	3509344,613
195	971707,905	3508931,464
196	971704,034	3508994,282
197	971379,165	3509386,585
198	971346,628	3509505,004
199	971366,752	3509554,953
200	971363,771	3509559,812
201	971371,233	3509566,057
202	971432,076	3509717,043
203	971617,546	3510135,975
204	972008,829	3511930,837
205	971994,726	3511941,578
206	972515,447	3512484,826
207	972527,68	3512497,497
208	972617,899	3512590,845
209	972711,929	3512592,603
210	972721,011	3512621,772
211	972724,012	3512631,382
212	972758,729	3512742,904
213	972759,91	3512901,134
214	972743,176	3512959,036
215	972707,738	3512959,085
216	972654,187	3512960,422
217	972654,087	3512927,202
218	972653,547	3512844,47
219	972619,95	3512810,26
220	972470,478	3512810,953
221	972470,598	3512786,155

Проект планировки территории для размещения линейного объекта регионального значения Ханты-Мансийского автономного округа – Югры «Обустройство Западно-Усть-Балыкского месторождения нефти. Куст скважин № 24»

Каталог координат поворотных точек испрашиваемого земельного участка (МСК 86)

222	972475,899	3512786,114
223	972453,134	3512737,608
224	972451,594	3512596,183
225	971934,013	3512061,225
226	971606,953	3512340,265
227	970735,777	3512572,177
228	970685,546	3512383,417
229	970684,006	3512377,626
230	970676,554	3512349,661
231	970723,414	3512336,916
232	970730,256	3512362,505
233	970730,806	3512364,551
234	970731,816	3512368,28
235	967168,955	3509716,383
236	967173,196	3509727,652
237	967092,709	3509758,059
238	967088,468	3509746,79

239	968178,321	3509571,493
240	968178,931	3509548,535
241	968191,123	3509549,344
242	968191,123	3509566,816
243	968201,275	3509576,979
244	968256,417	3509529,215
245	968272,371	3509514,688
246	968625,566	3509484,356
247	969321,845	3508985,951
248	969310,783	3508941,009
249	969324,676	3508932,413
250	969340,219	3508985,332
251	969336,578	3508990,867
252	968629,887	3509495,773
253	968277,172	3509526,501
254	968260,818	3509541,309
255	968200,365	3509595,878

Правительство

Приложение 79
к постановлению Правительства
Ханты-Мансийского
автономного округа – Югры
от 21 апреля 2017 года № 147-п

Проект межевания территории для размещения линейного объекта регионального значения Ханты-Мансийского автономного округа – Югры «Обустройство Западно-Усть-Балыкского месторождения нефти. Куст скважин № 24»

Масштаб 1:10 000

Землепользователь: ООО «Славнефть-Нижневартовск»

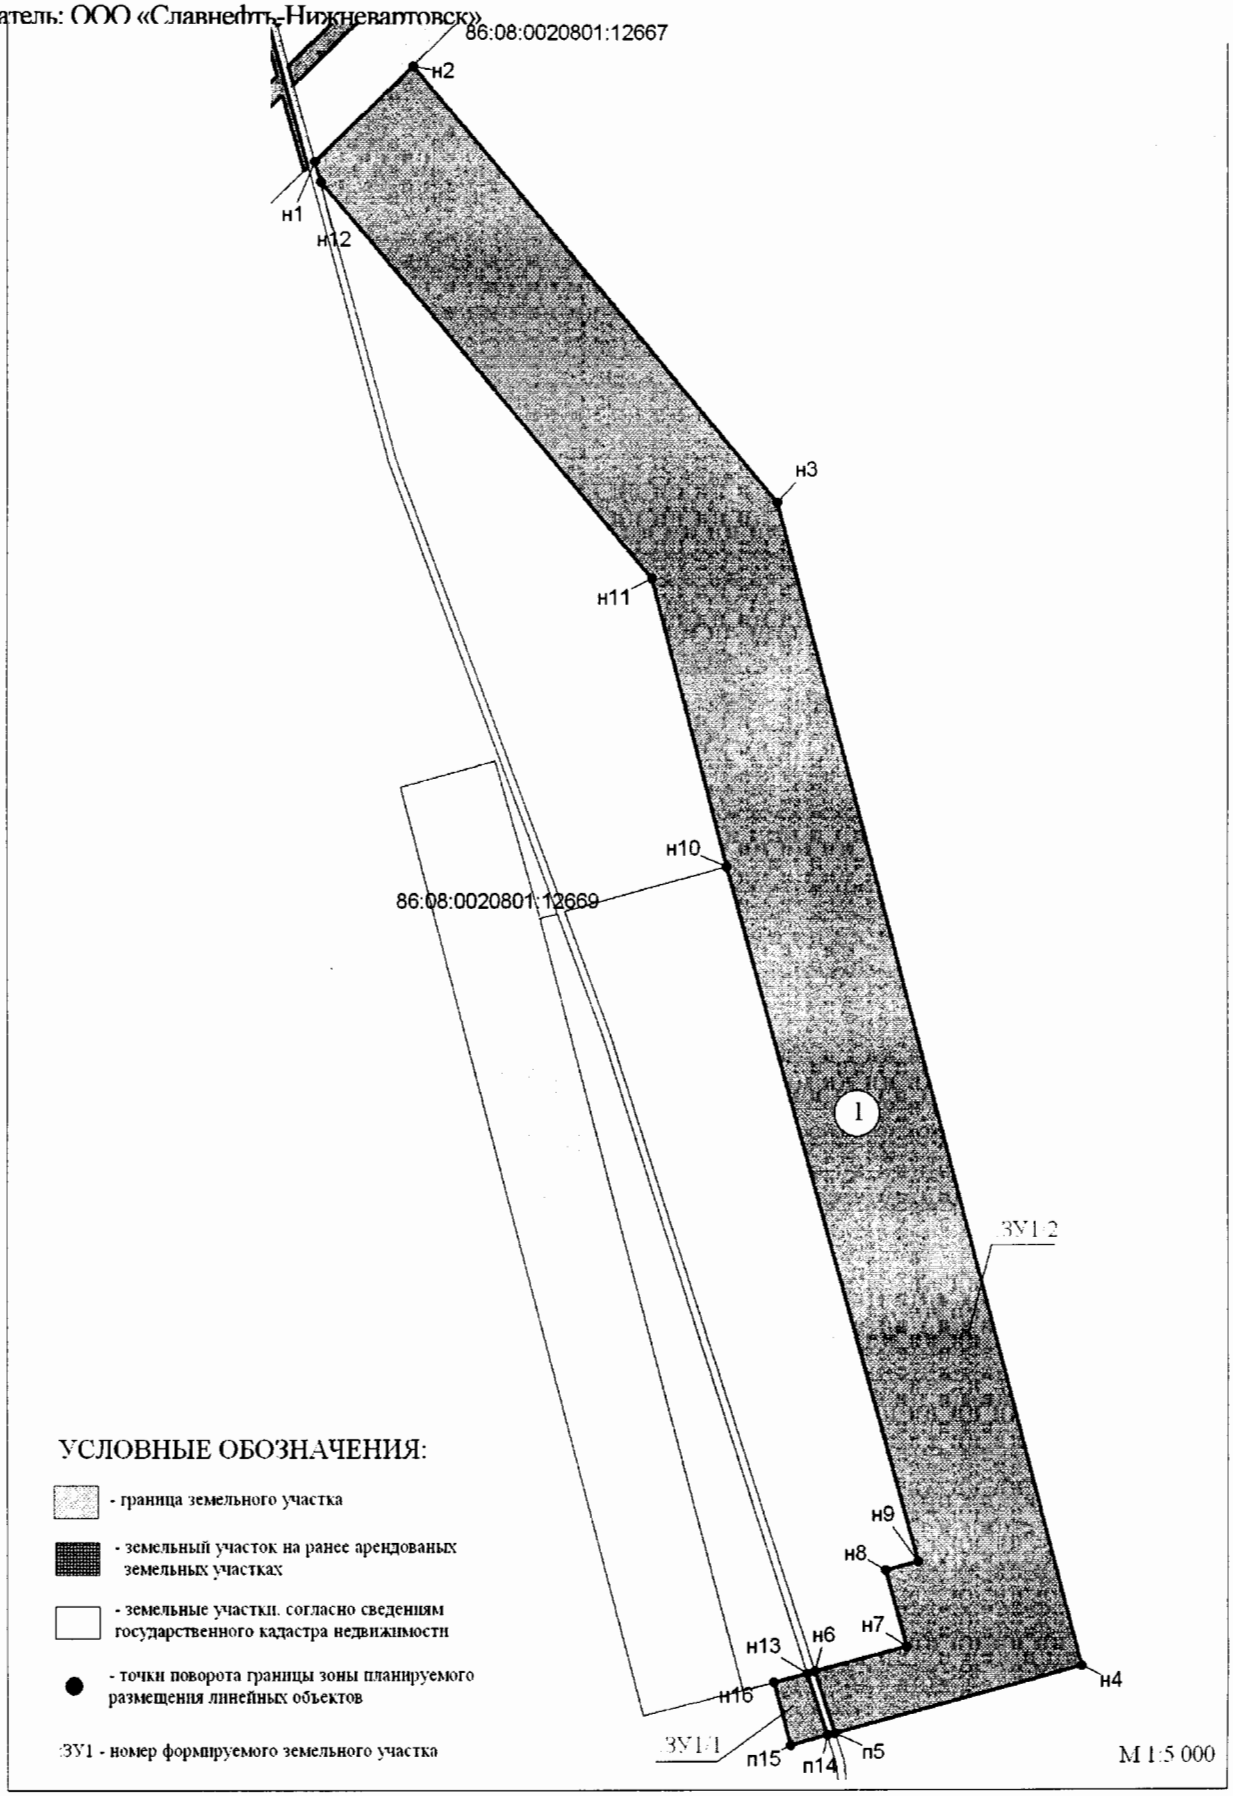

Проект межевания территории для размещения линейного объекта регионального значения Ханты-Мансийского автономного округа – Югры «Обустройство Западно-Усть-Балыкского месторождения нефти. Куст скважин № 24»
Масштаб 1: 10 000
Землепользователь: ООО «Славнефть-Нижневартовск»

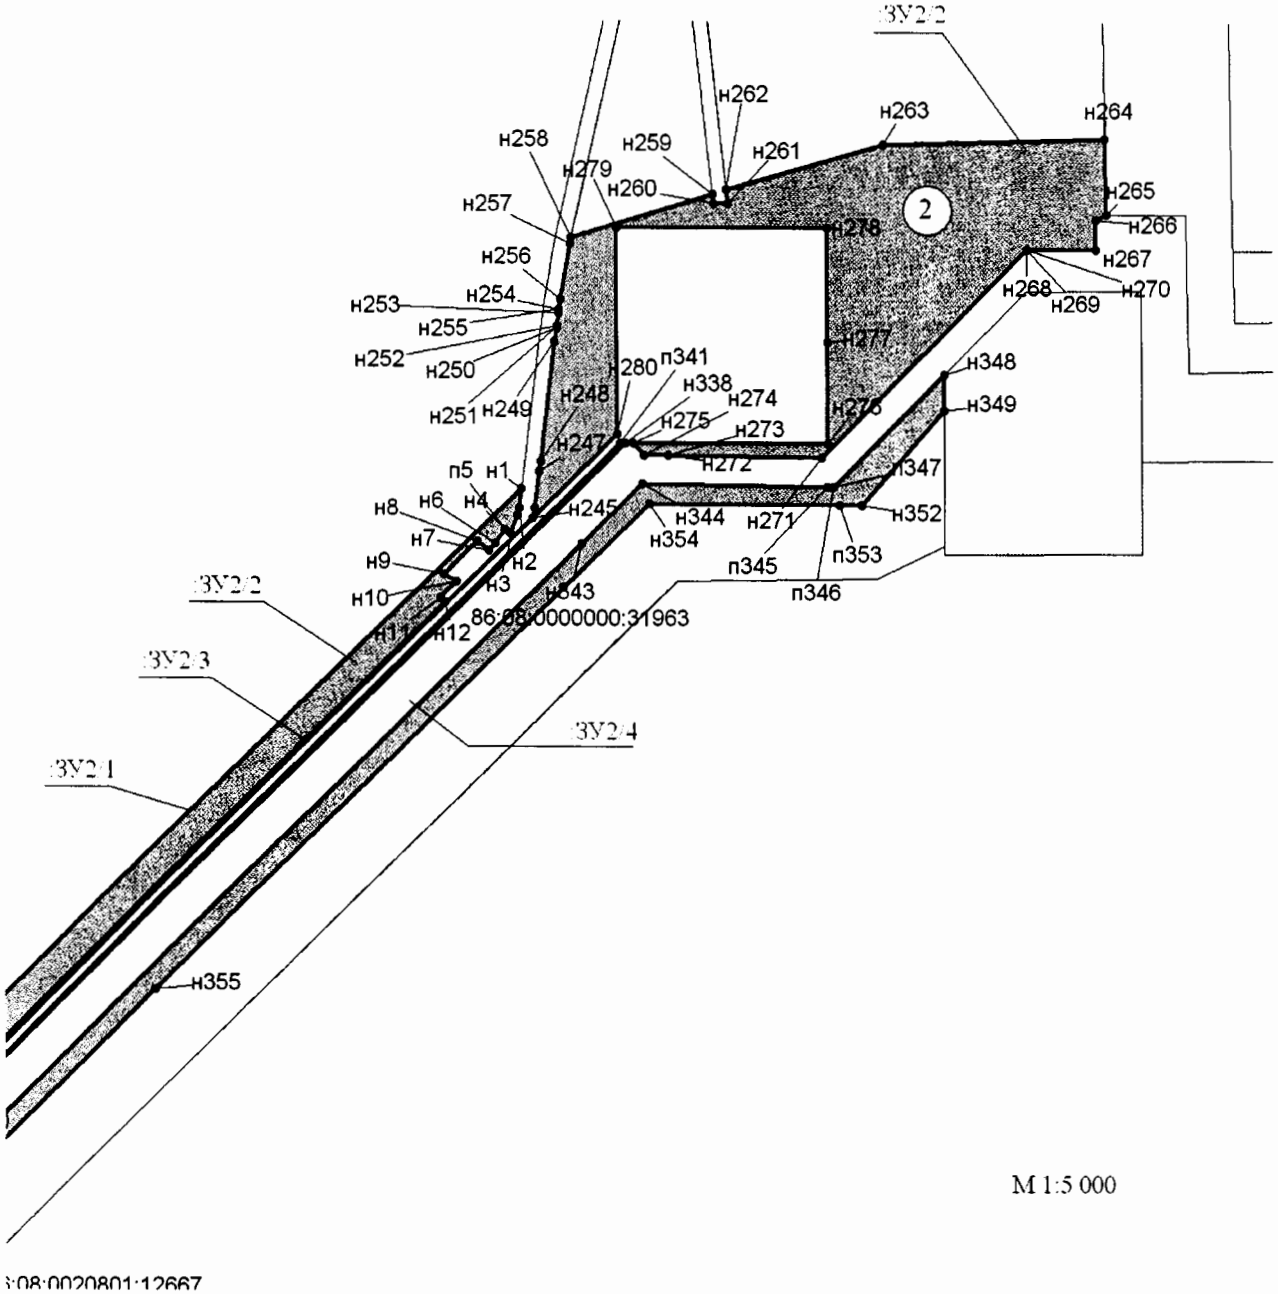

УСЛОВНЫЕ ОБОЗНАЧЕНИЯ:

- граница земельного участка
- земельный участок на ранее арендованых земельных участках
- земельные участки, согласно сведениям государственного кадастра недвижимости
- точки поворота границы зоны планируемого размещения линейных объектов

:ЗУ1 - номер формируемого земельного участка

Проект межевания территории для размещения линейного объекта регионального значения Ханты-Мансийского автономного округа – Югры «Обустройство Западно-Усть-Балыкского месторождения нефти. Куст скважин № 24»
Масштаб 1: 10 000
Землепользователь: ООО «Славнефть-Нижневартовск»

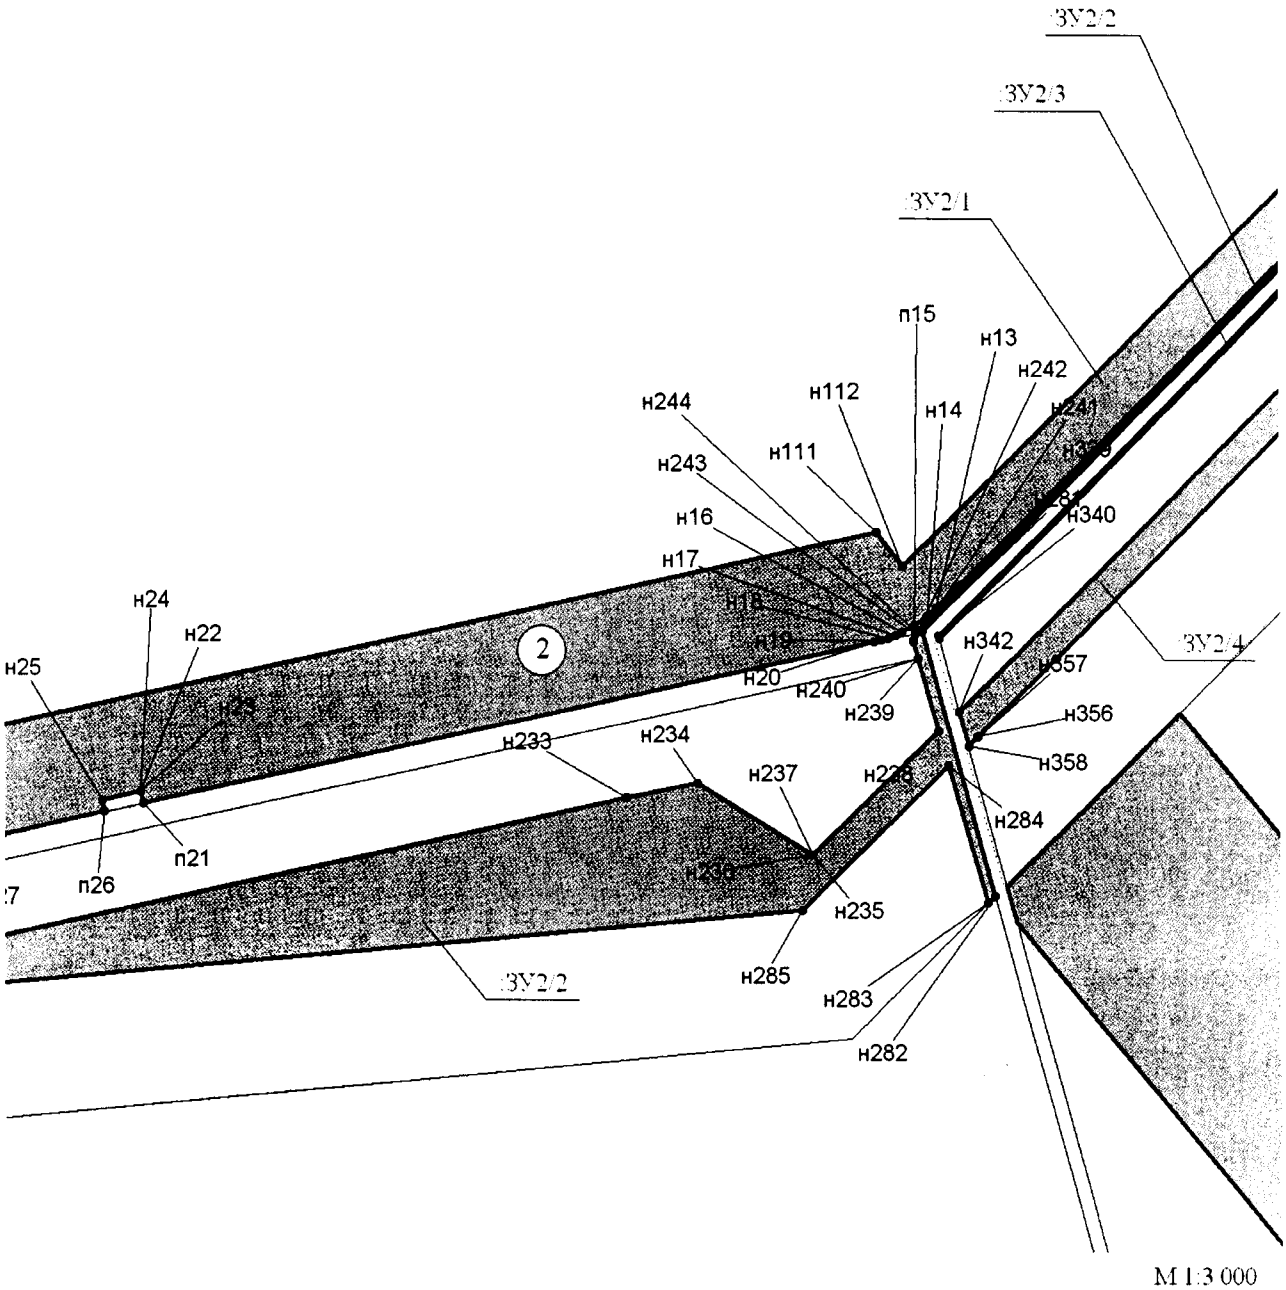

УСЛОВНЫЕ ОБОЗНАЧЕНИЯ:

- граница земельного участка
- земельный участок на ранее арендованых земельных участках
- земельные участки, согласно сведениям государственного кадастра недвижимости
- точки поворота границы зоны планируемого размещения линейных объектов

ЗУ1 - номер формируемого земельного участка

Проект межевания территории для размещения
линейного объекта регионального значения
Ханты-Мансийского автономного округа – Югры
«Обустройство Западно-Усть-Балыкского
месторождения нефти. Куст скважин № 24»
Масштаб 1:10 000
Землепользователь: ООО «Славнефть-Нижневартовск»

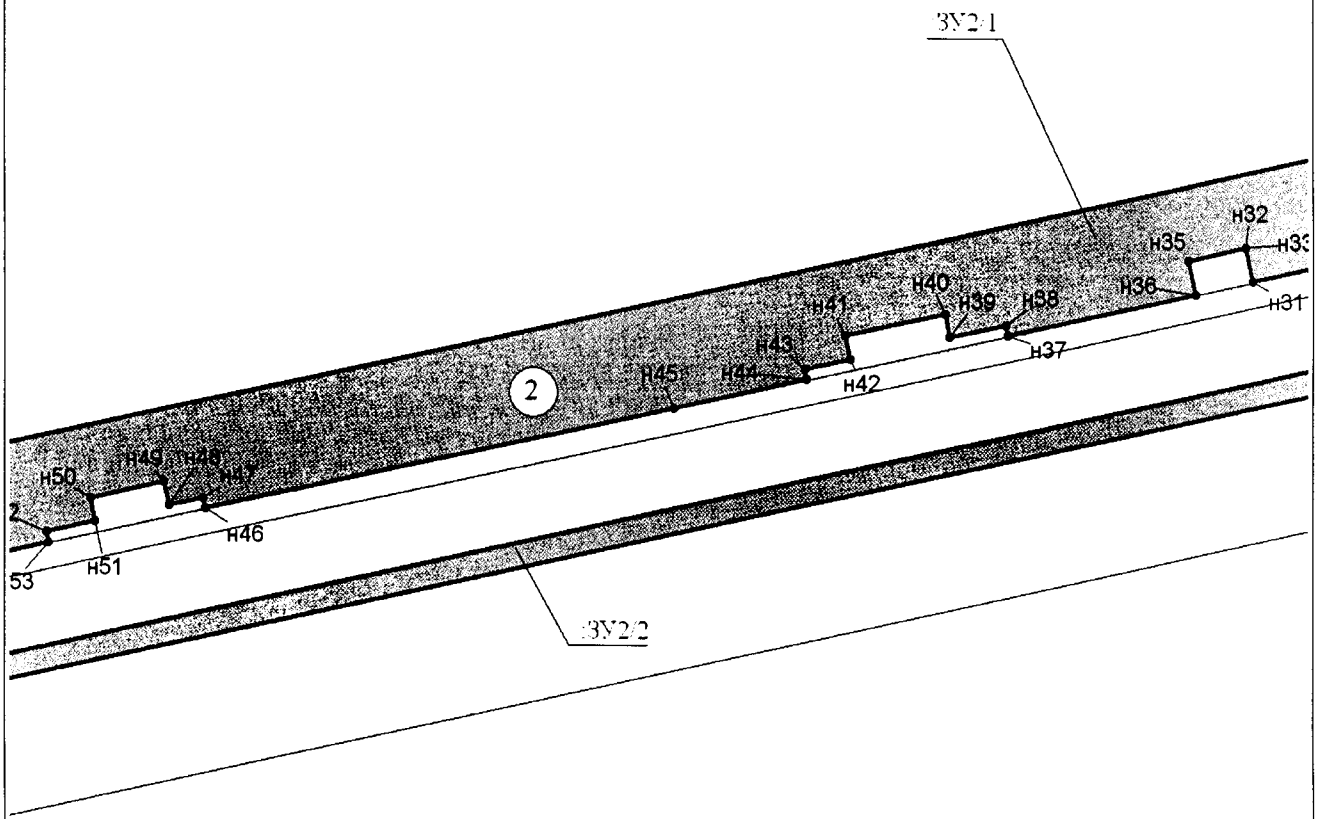

М 1:3 000

УСЛОВНЫЕ ОБОЗНАЧЕНИЯ:

- граница земельного участка
- земельный участок на ранее арендованых земельных участках
- земельные участки, согласно сведениям государственного кадастра недвижимости
- точки поворота границы зоны планируемого размещения линейных объектов

ЗУ1 - номер формируемого земельного участка

Проект межевания территории для размещения
линейного объекта регионального значения
Ханты-Мансийского автономного округа – Югры
«Обустройство Западно-Усть-Балыкского месторождения нефти.
Куст скважин № 24»
Масштаб 1: 10 000
Землепользователь: ООО «Славнефть-Нижневартовск»

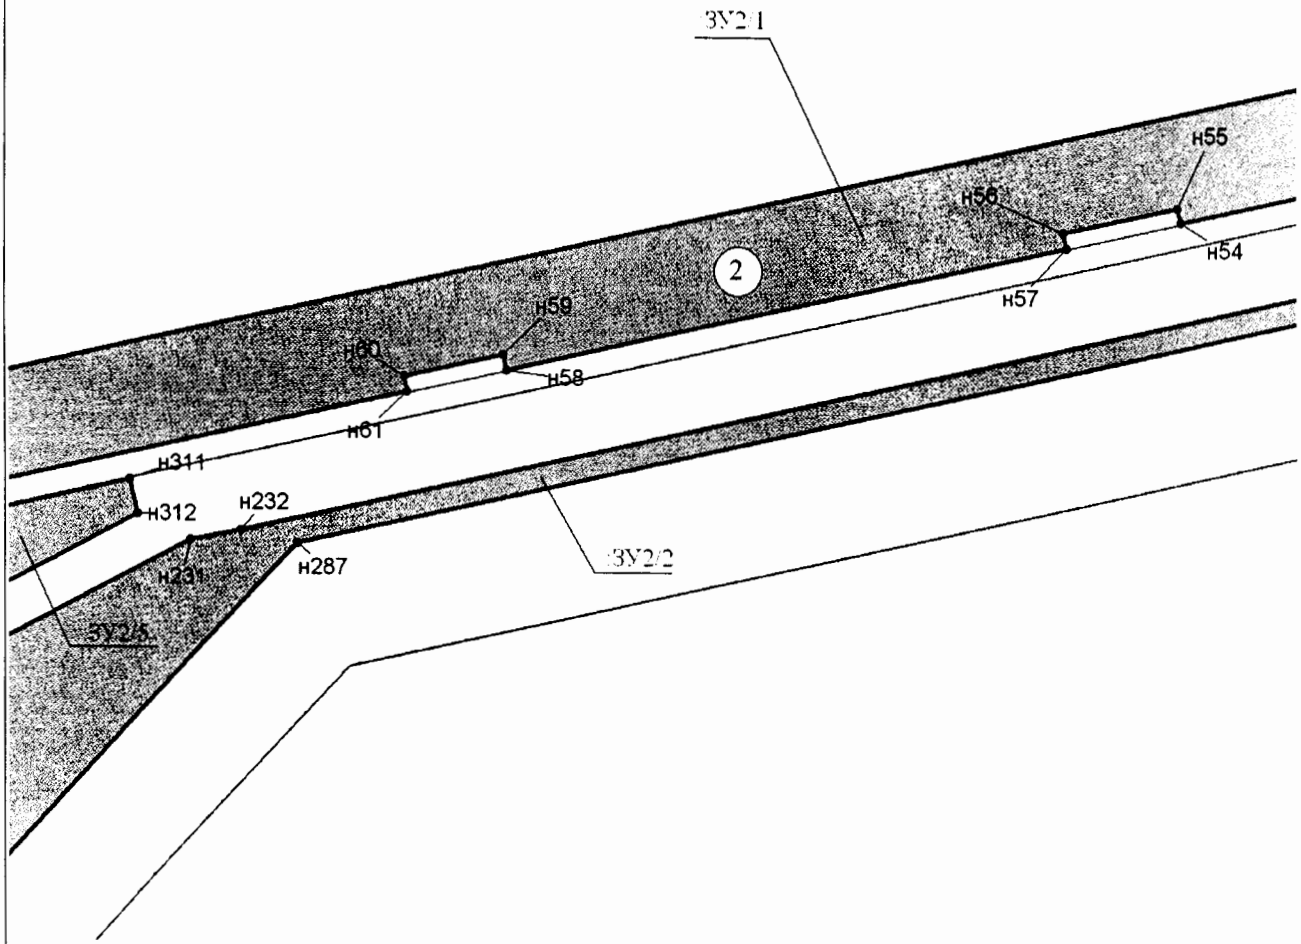

М 1:3 000

УСЛОВНЫЕ ОБОЗНАЧЕНИЯ:

- граница земельного участка
- земельный участок на ранее арендованых земельных участках
- земельные участки, согласно сведениям государственного кадастра недвижимости
- точки поворота границы зоны планируемого размещения линейных объектов

ЗУ1 - номер формируемого земельного участка

Проект межевания территории для размещения
линейного объекта регионального значения
Ханты-Мансийского автономного округа – Югры
«Обустройство Западно-Усть-Балыкского месторождения
нефти. Куст скважин № 24»
Масштаб 1:10 000
Землепользователь: ООО «Славнефть-Нижневартовск»

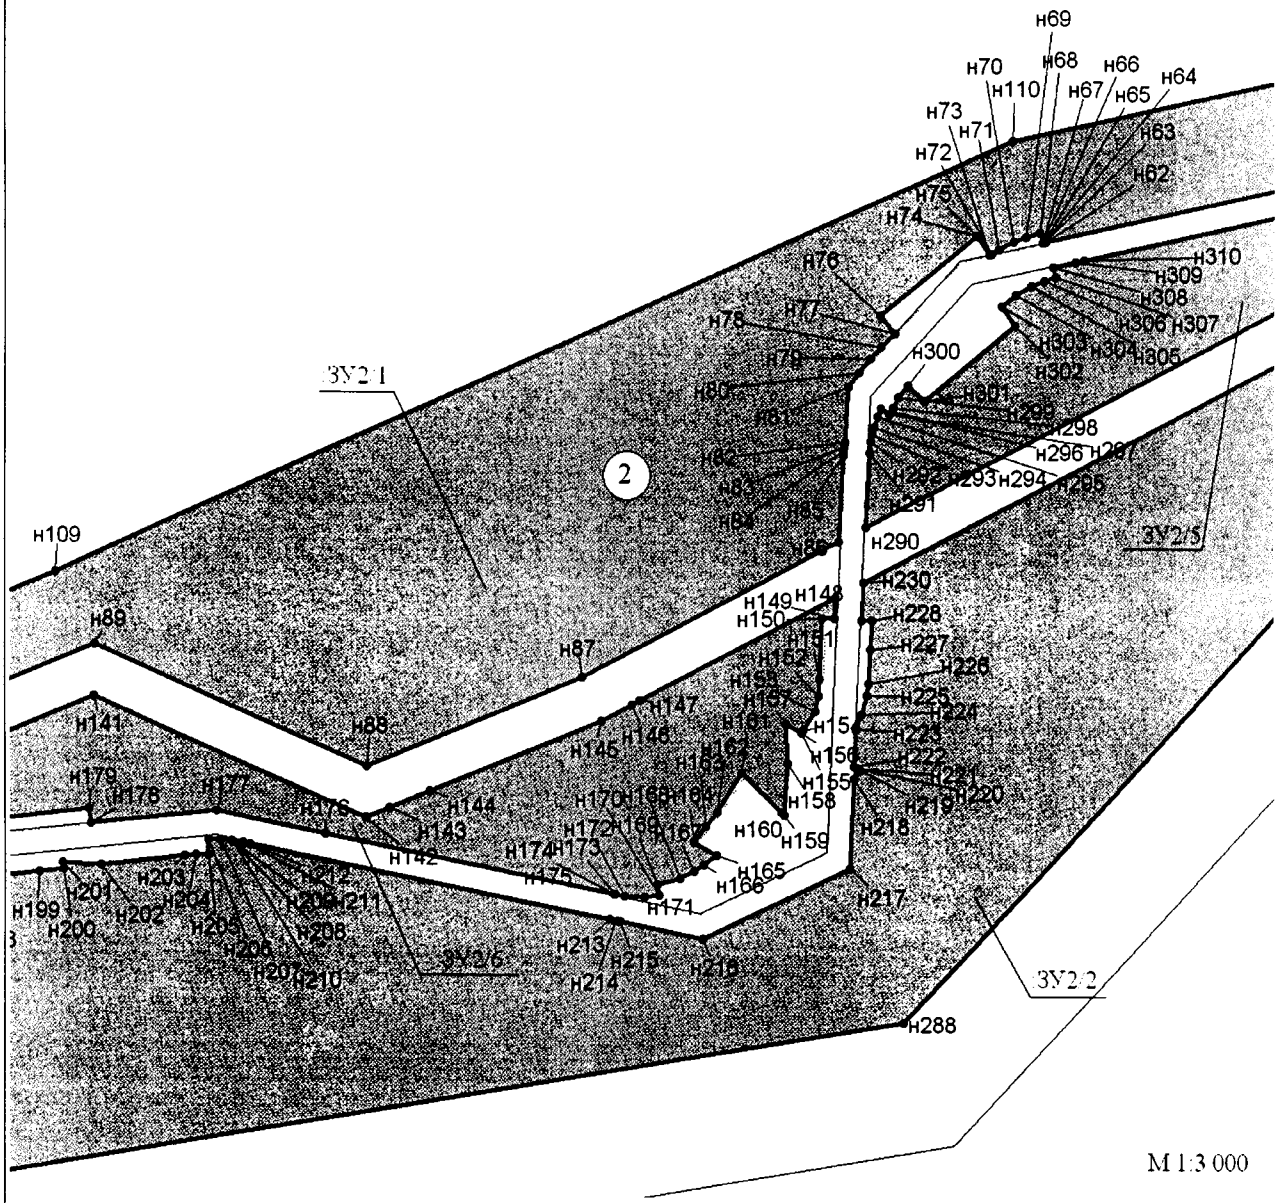

УСЛОВНЫЕ ОБОЗНАЧЕНИЯ:

- граница земельного участка
- земельный участок на ранее арендованых земельных участках
- земельные участки, согласно сведениям государственного кадастра недвижимости
- точки поворота границы зоны планируемого размещения линейных объектов

ЗУ1 - номер формируемого земельного участка

Проект межевания территории для размещения линейного объекта регионального значения Ханты-Мансийского автономного округа – Югры «Обустройство Западно-Усть-Балыкского месторождения нефти. Куст скважин № 24»

Масштаб 1: 10 000

Землепользователь: ООО «Славнефть-Нижневартовск»

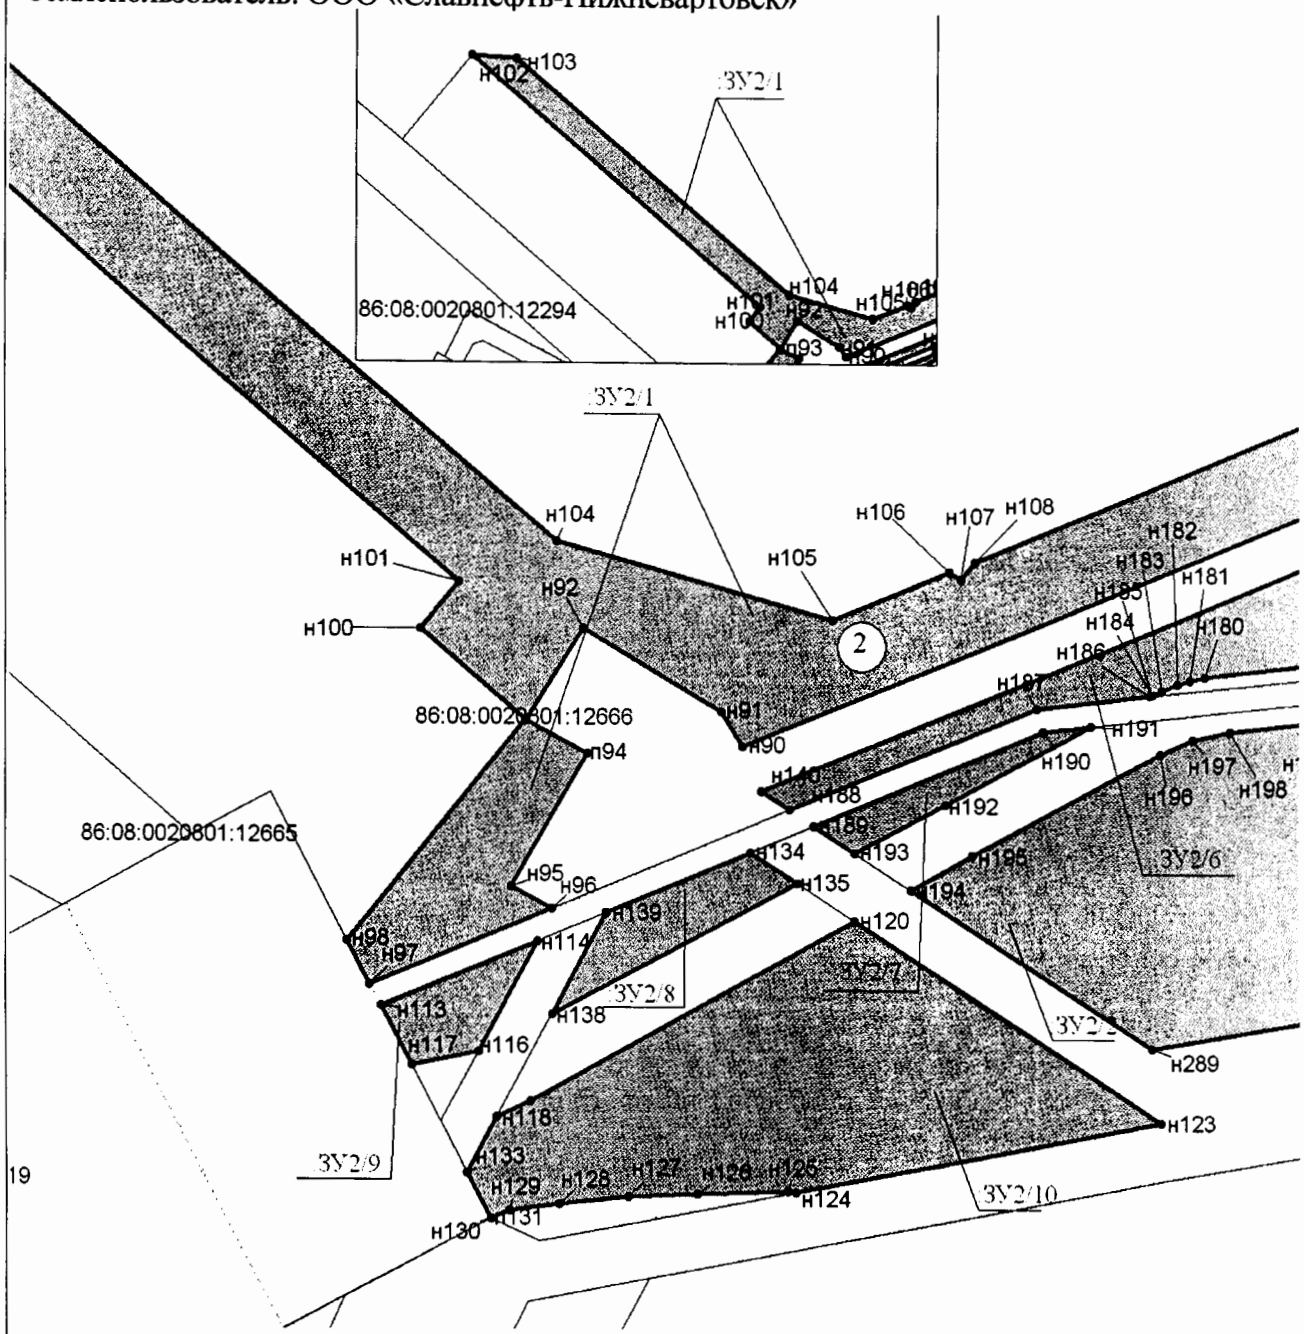

М 1:3 000

УСЛОВНЫЕ ОБОЗНАЧЕНИЯ:

- граница земельного участка
- земельный участок на ранее арендованых земельных участках
- земельные участки, согласно сведениям государственного кадастра недвижимости
- точки поворота границы зоны планируемого размещения линейных объектов

:ЗУ1 - номер формируемого земельного участка

Проект межевания территории для размещения линейного объекта регионального значения Ханты-Мансийского автономного округа – Югры «Обустройство Западно-Усть-Балыкского месторождения нефти. Куст скважин № 24»

Масштаб 1:10 000

Землепользователь: ООО «Славнефть-Нижневартовск»

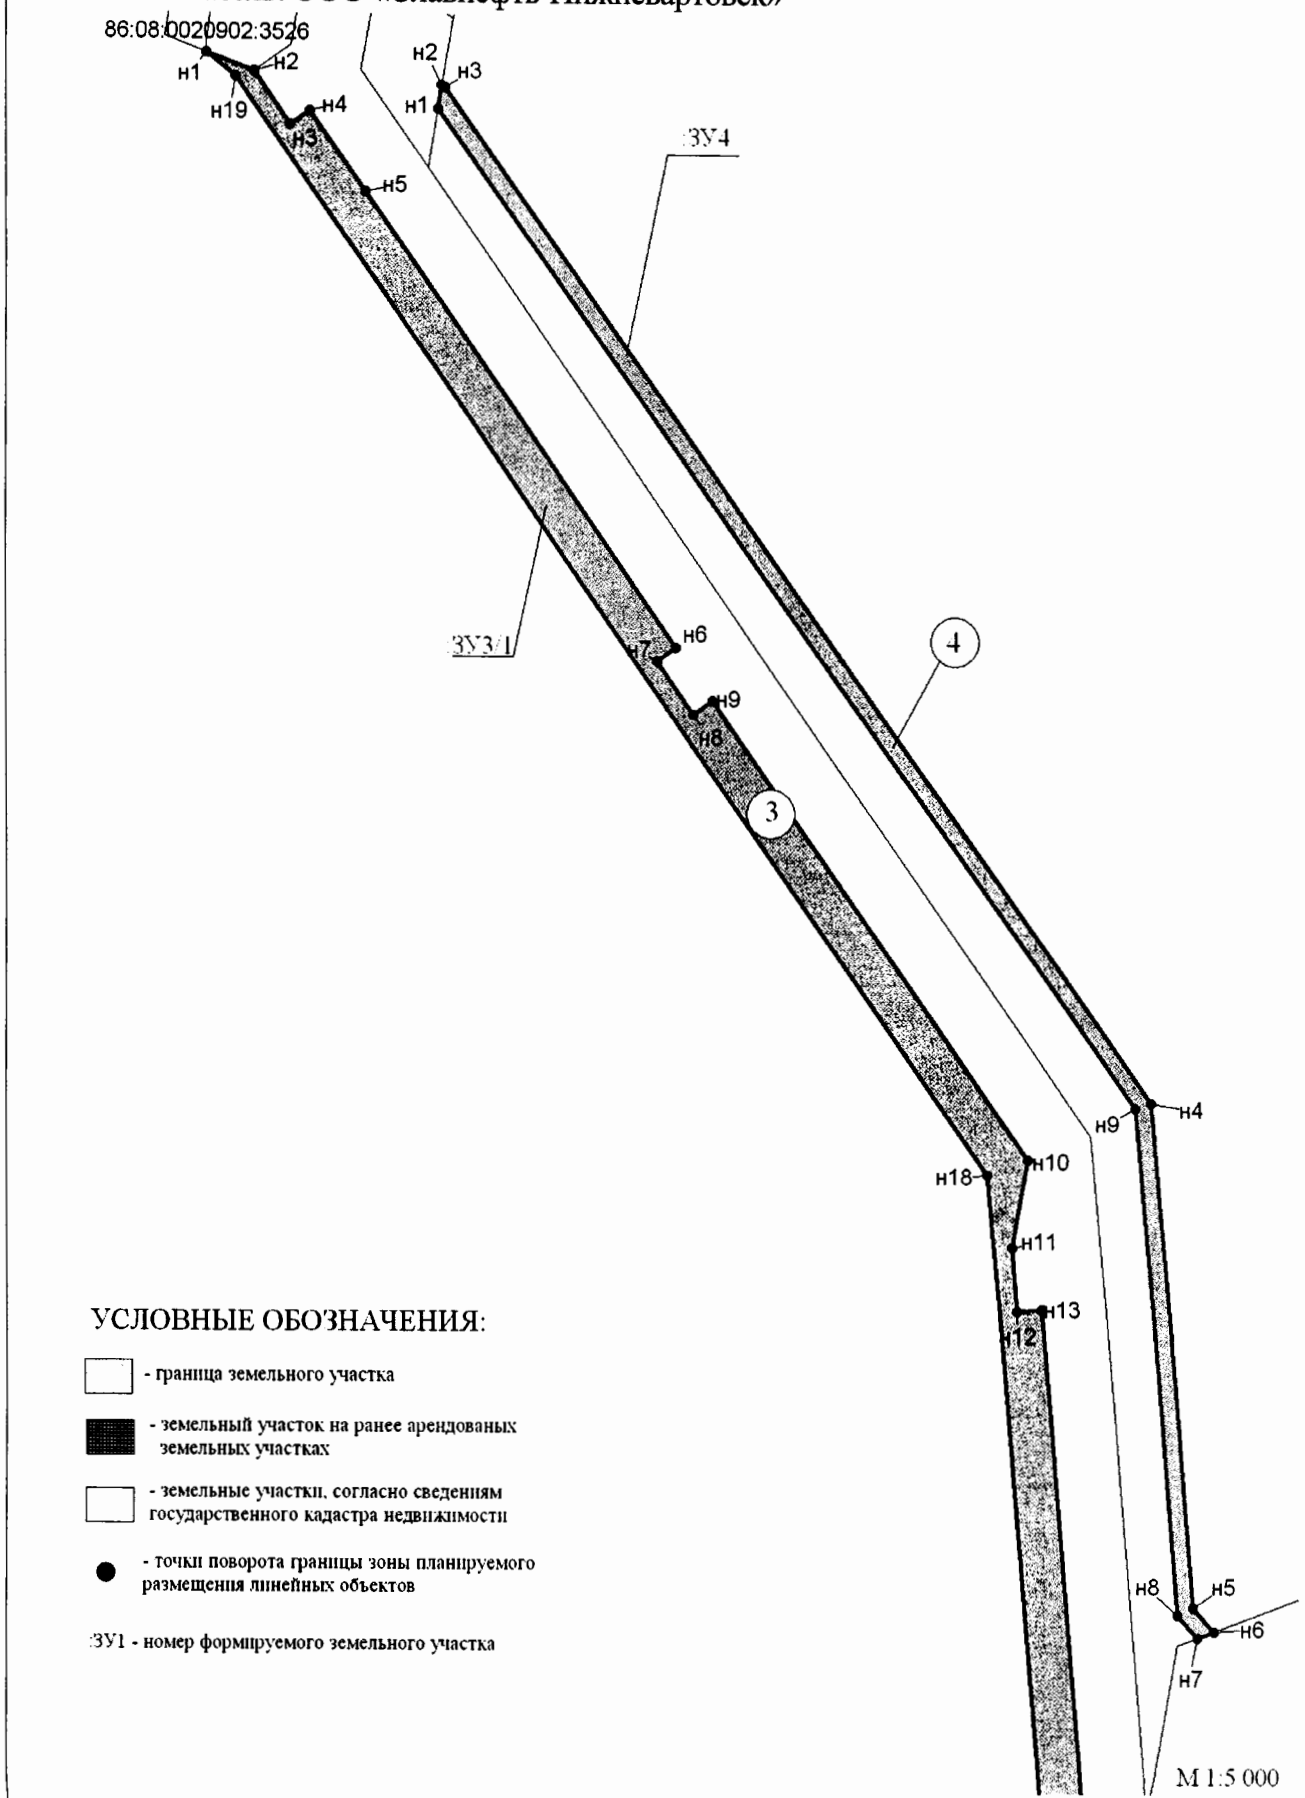

Проект межевания территории для размещения
линейного объекта регионального значения
Ханты-Мансийского автономного округа – Югры «Обустройство
Западно-Усть-Балыкского месторождения нефти. Куст скважин
№ 24»
Масштаб 1:10 000
Землепользователь: ООО «Славнефть-Нижневартовск»

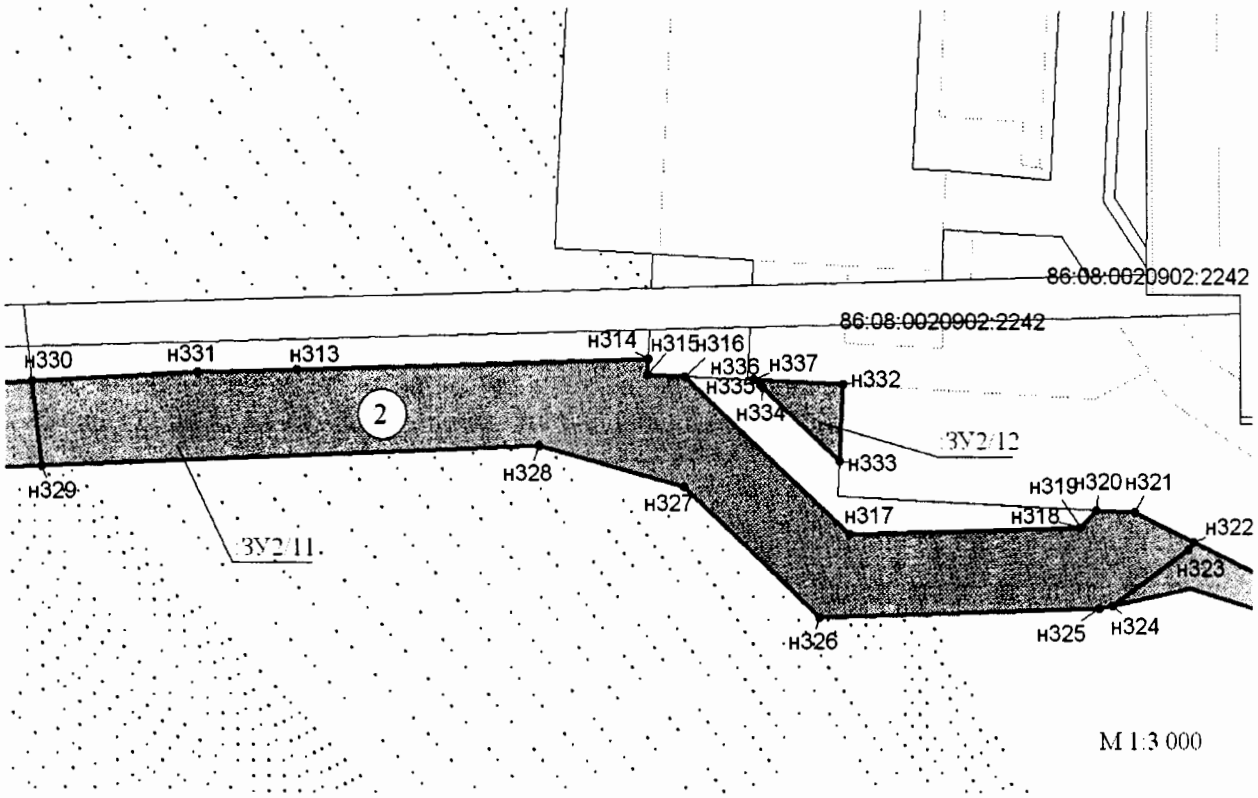

УСЛОВНЫЕ ОБОЗНАЧЕНИЯ:

- граница земельного участка
- земельный участок на ранее арендованых земельных участках
- земельные участки, согласно сведениям государственного кадастра недвижимости
- точки поворота границы зоны планируемого размещения линейных объектов

ЗУ1 - номер формируемого земельного участка

Проект межевания территории для размещения
линейного объекта регионального значения
Ханты-Мансийского автономного округа – Югры
«Обустройство Западно-Усть-Балыкского месторождения нефти.
Куст скважин № 24»
Масштаб 1: 10 000
Землепользователь: ООО «Славнефть-Нижневартовск»

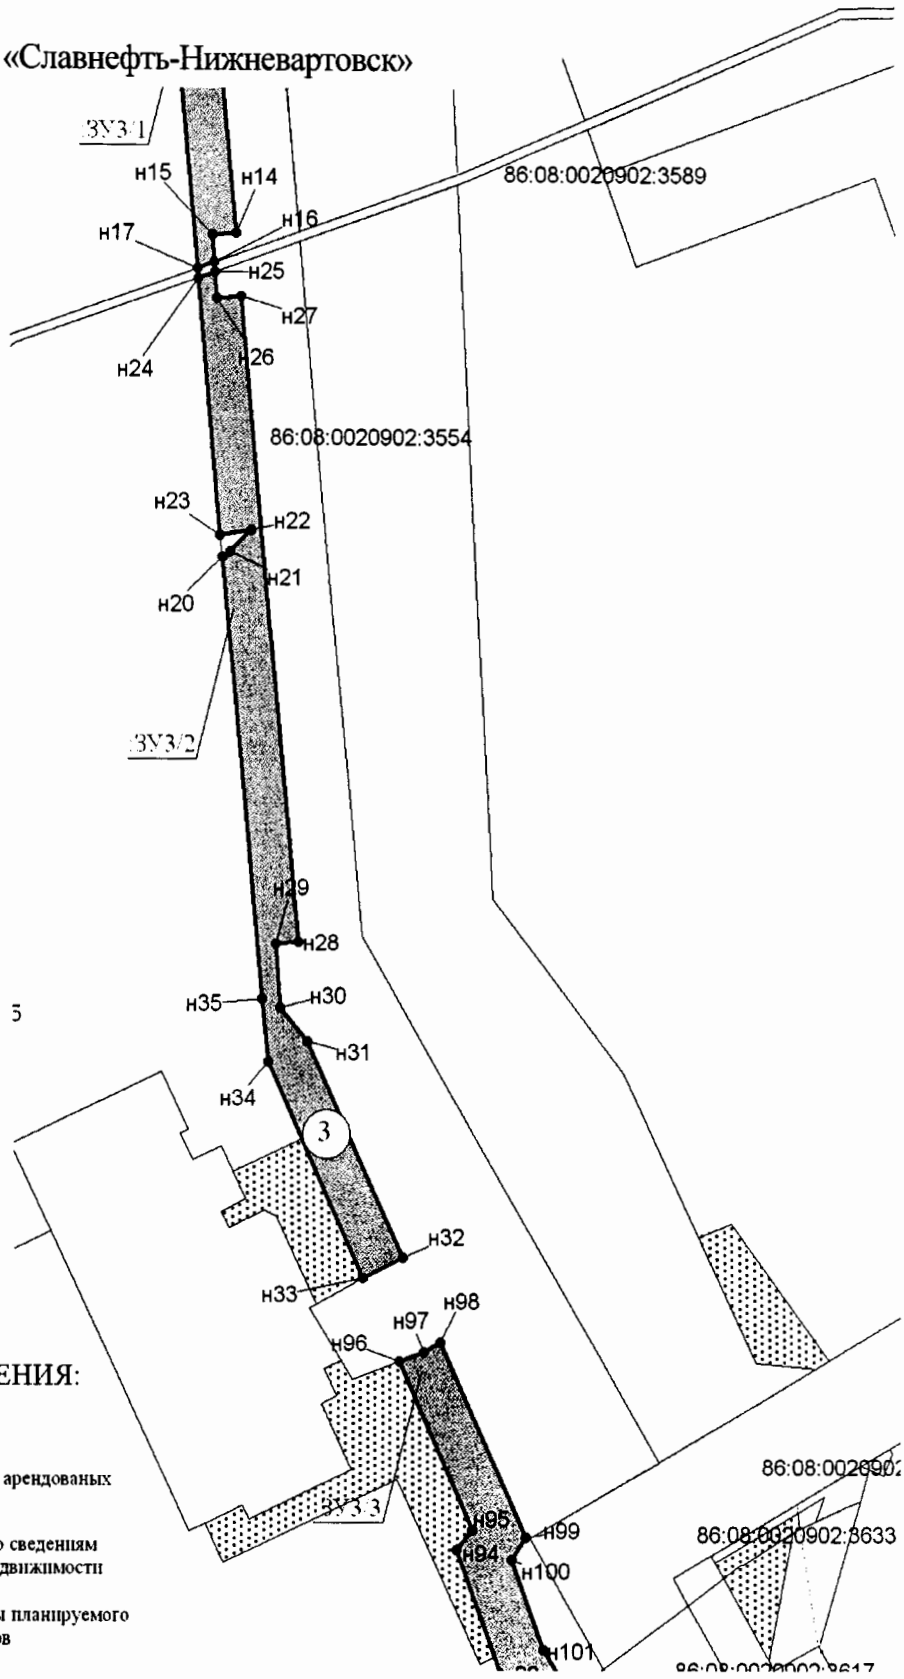

Проект межевания территории для размещения линейного объекта регионального значения Ханты-Мансийского автономного округа – Югры «Обустройство Западно-Усть-Балыкского месторождения нефти. Куст скважин № 24»

Масштаб 1: 10 000

Землепользователь: ООО «Славнефть-Нижневартовск»

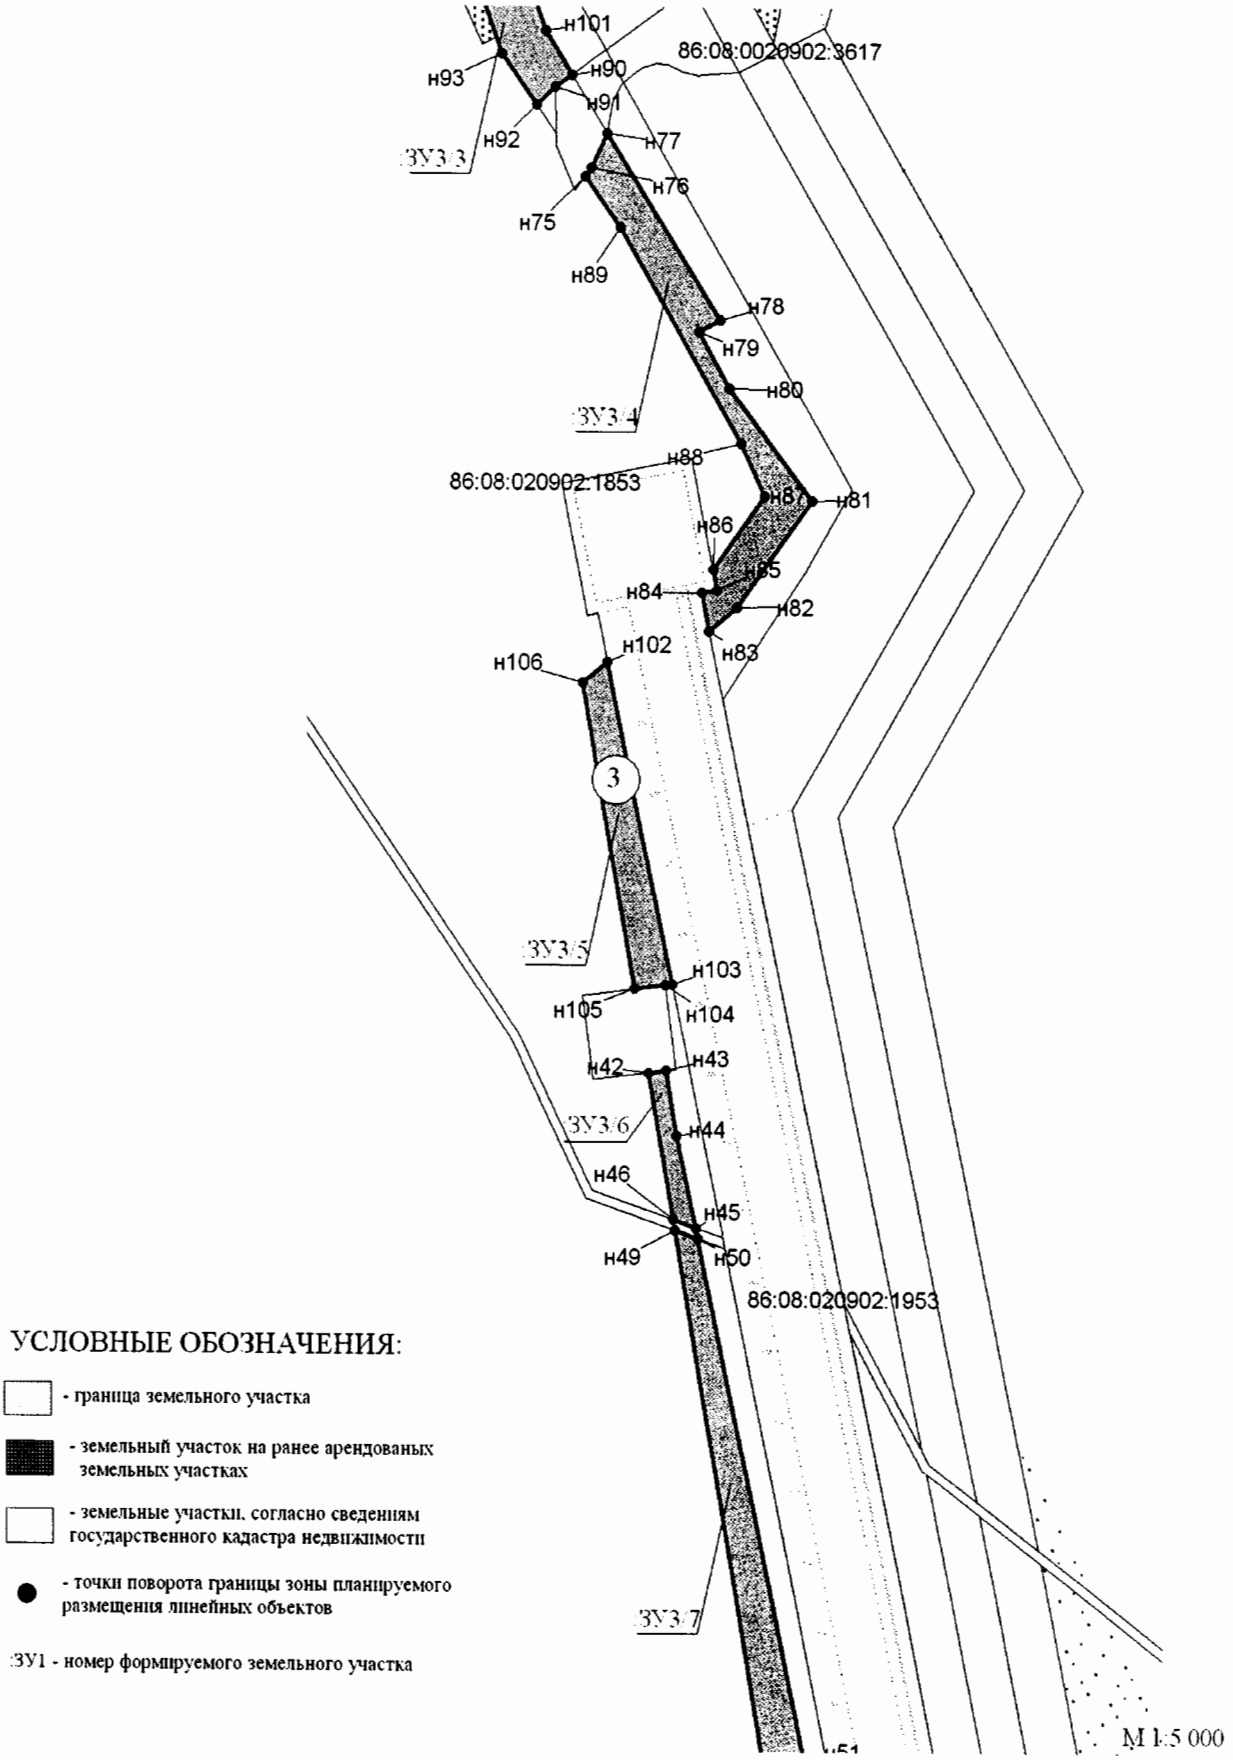

УСЛОВНЫЕ ОБОЗНАЧЕНИЯ:

- граница земельного участка
- земельный участок на ранее арендованых земельных участках
- земельные участки, согласно сведениям государственного кадастра недвижимости
- точки поворота границы зоны планируемого размещения линейных объектов

:ЗУ1 - номер формируемого земельного участка

Проект межевания территории для размещения линейного объекта регионального значения Ханты-Мансийского автономного округа – Югры «Обустройство Западно-Усть-Балыкского месторождения нефти. Куст скважин № 24»

Масштаб 1:10 000

Землепользователь: ООО «Славнефть-Нижневартовск»

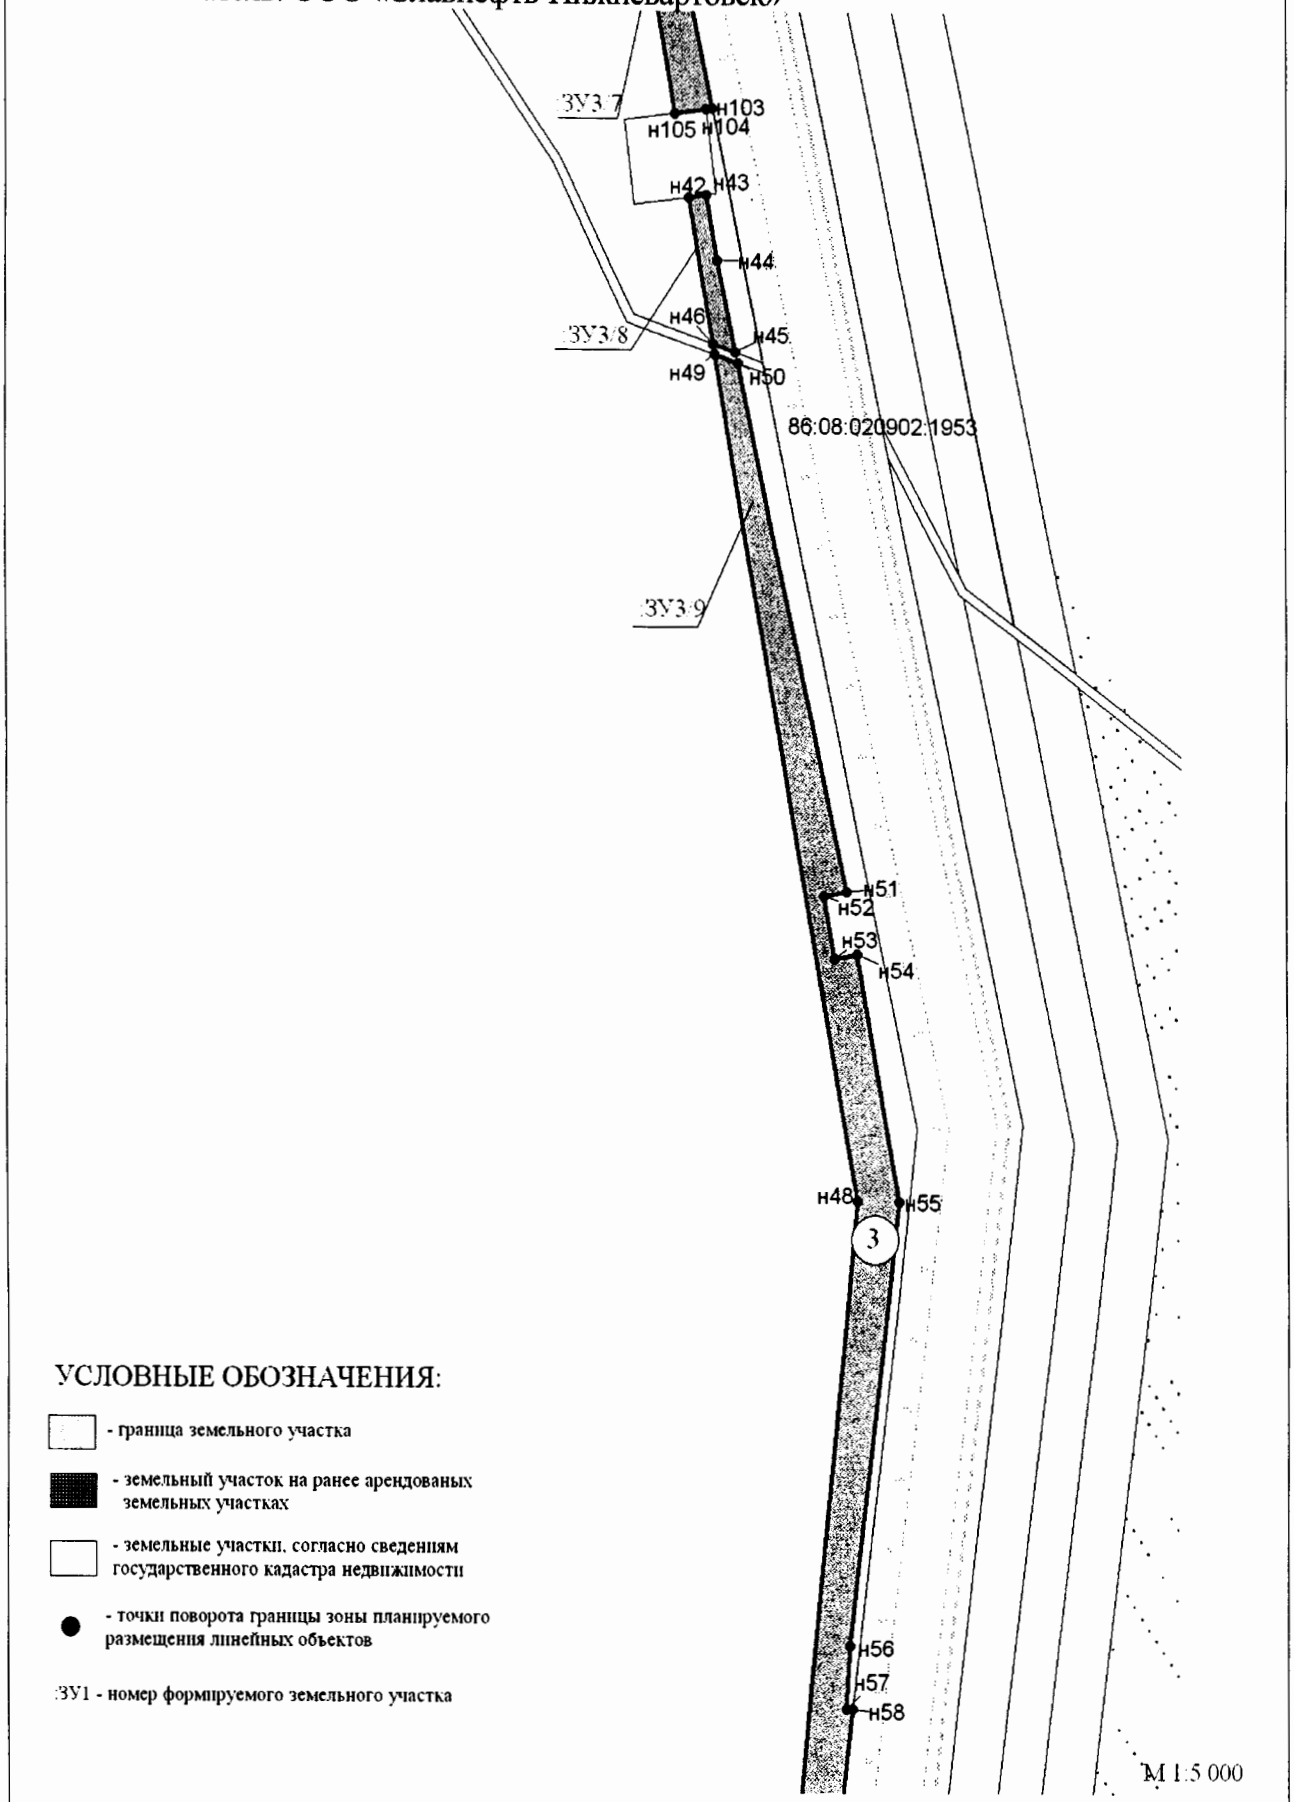

УСЛОВНЫЕ ОБОЗНАЧЕНИЯ:

- граница земельного участка
- земельный участок на ранее арендованых земельных участках
- земельные участки, согласно сведениям государственного кадастра недвижимости
- точки поворота границы зоны планируемого размещения линейных объектов

ЗУ1 - номер формируемого земельного участка

Проект межевания территории для размещения
линейного объекта регионального значения
Ханты-Мансийского автономного округа – Югры
«Обустройство Западно-Усть-Балыкского месторождения
нефти. Куст скважин № 24»
Масштаб 1:10 000
Землепользователь: ООО «Славнефть-Нижневартовск»

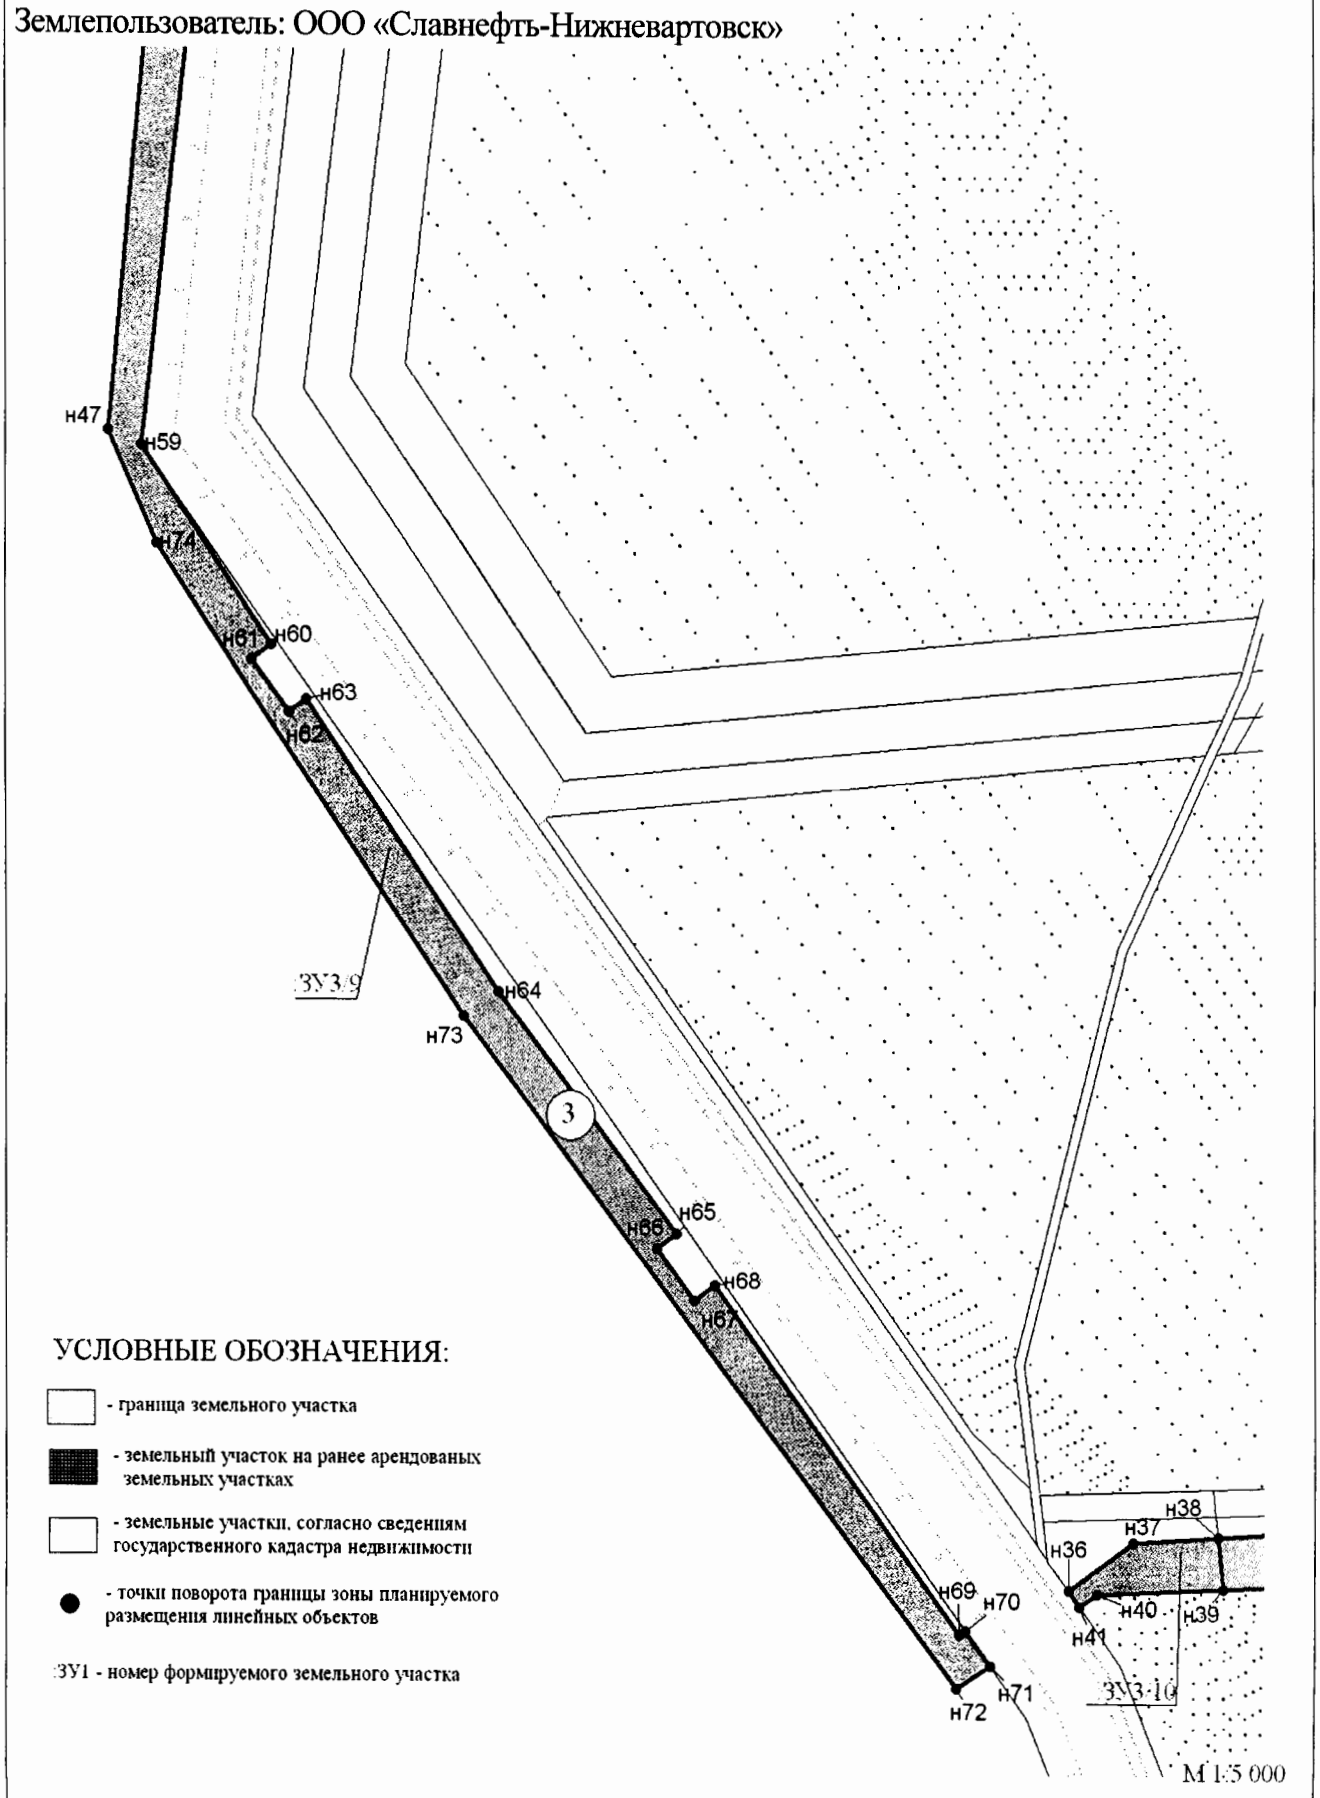

УСЛОВНЫЕ ОБОЗНАЧЕНИЯ:

- граница земельного участка
- земельный участок на ранее арендованых земельных участках
- земельные участки, согласно сведениям государственного кадастра недвижимости
- точки поворота границы зоны планируемого размещения линейных объектов

ЗУ1 - номер формируемого земельного участка

Проект межевания территории для размещения
линейного объекта регионального значения
Ханты-Мансийского автономного округа – Югры
«Обустройство Западно-Усть-Балыкского
месторождения нефти. Куст скважин № 24»
Масштаб 1: 10 000
Землепользователь: ООО «Славнефть-Нижневартовск»

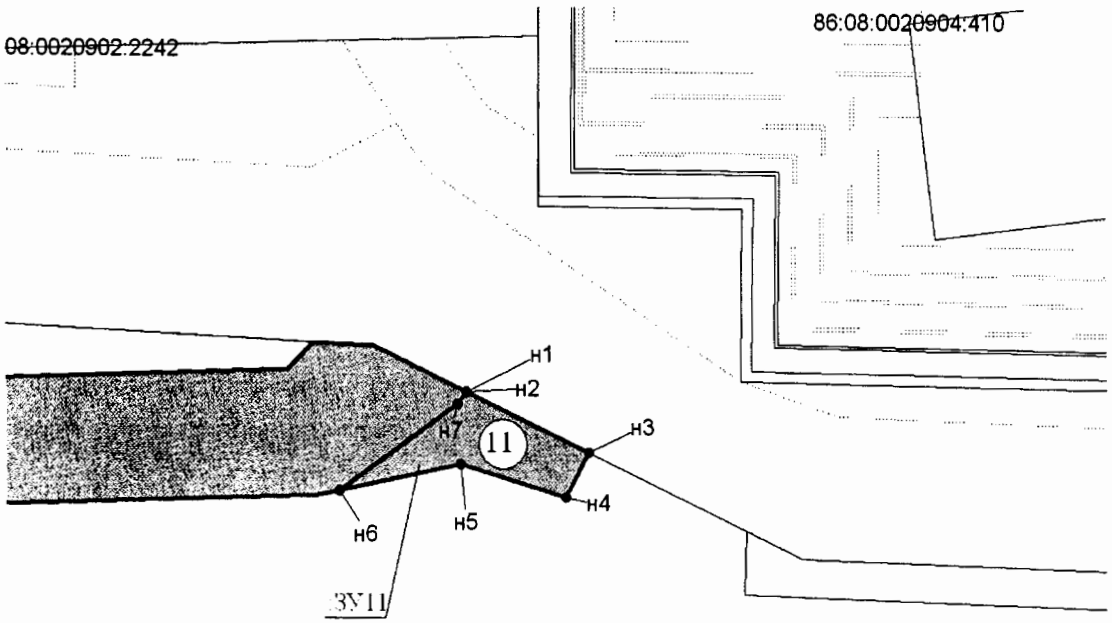

М 1:2 000

УСЛОВНЫЕ ОБОЗНАЧЕНИЯ:

- граница земельного участка
- земельный участок на ранее арендованых земельных участках
- земельные участки, согласно сведениям государственного кадастра недвижимости
- точки поворота границы зоны планируемого размещения линейных объектов

ЗУ1 - номер формируемого земельного участка

Проект межевания территории для размещения линейного объекта регионального значения Ханты-Мансийского автономного округа – Югры «Обустройство Западно-Усть-Балыкского месторождения нефти. Куст скважин № 24»

Масштаб 1: 10 000

Землепользователь: ООО «Славнефть-Нижневартовск»

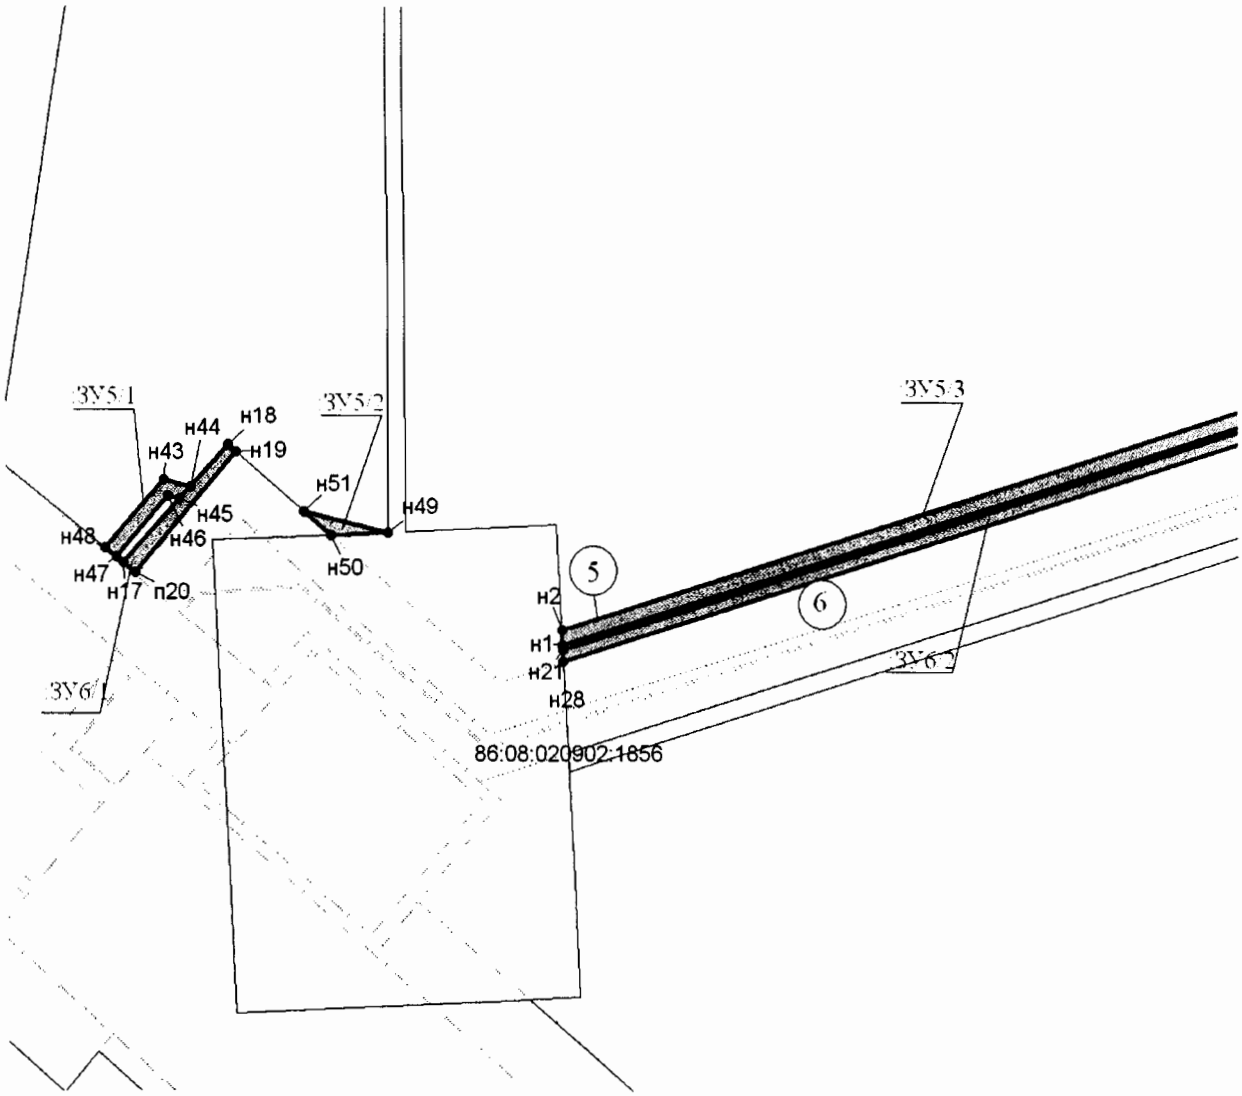

М 1:3 000

УСЛОВНЫЕ ОБОЗНАЧЕНИЯ:

- граница земельного участка
- земельный участок на ранее арендованых земельных участках
- земельные участки, согласно сведениям государственного кадастра недвижимости
- точки поворота границы зоны планируемого размещения линейных объектов

:ЗУ1 - номер формируемого земельного участка

Проект межевания территории для размещения
линейного объекта регионального значения
Ханты-Мансийского автономного округа – Югры «Обустройство Западно-Усть-Балыкского месторождения нефти. Куст скважин № 24»
Масштаб 1:10 000
Землепользователь: ООО «Славнефть-Нижневартовск»

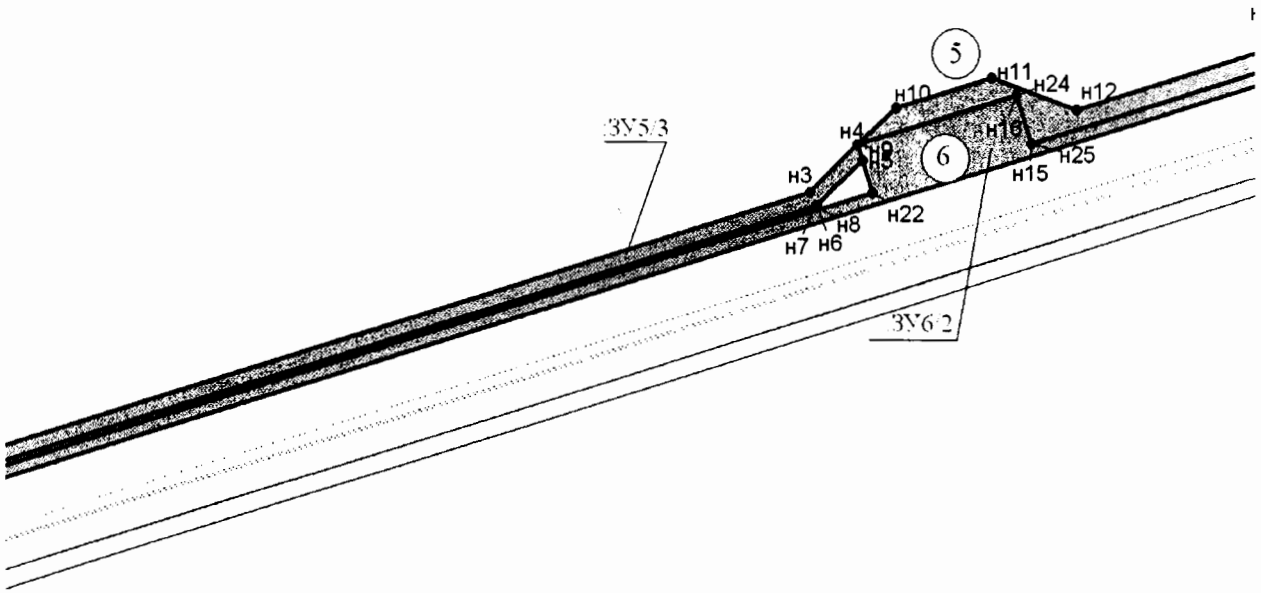

М 1:3 000

УСЛОВНЫЕ ОБОЗНАЧЕНИЯ:

- граница земельного участка
- земельный участок на ранее арендованых земельных участках
- земельные участки, согласно сведениям государственного кадастра недвижимости
- точки поворота границы зоны планируемого размещения линейных объектов

:ЗУ1 - номер формируемого земельного участка

Проект межевания территории для размещения
линейного объекта регионального значения
Ханты-Мансийского автономного округа – Югры «Обустройство
Западно-Усть-Балыкского месторождения нефти. Куст скважин № 24»
Масштаб 1:10 000
Землепользователь: ООО «Славнефть-Нижневартовск»

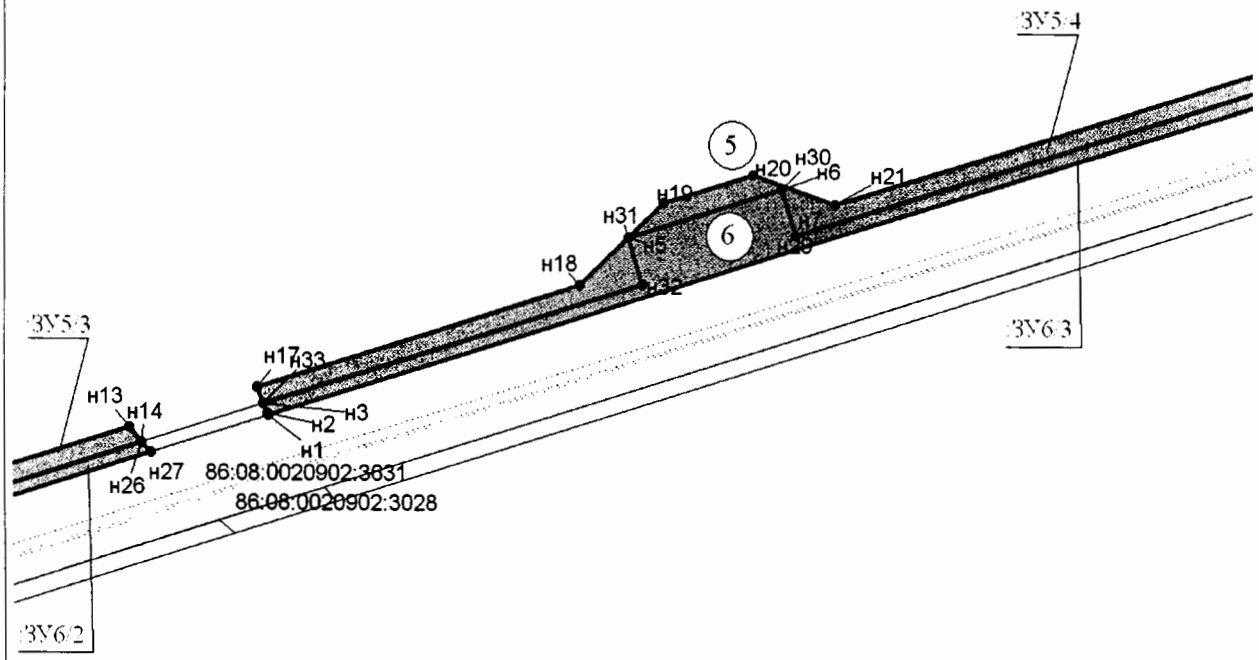

М 1:3 000

УСЛОВНЫЕ ОБОЗНАЧЕНИЯ:

- граница земельного участка
- земельный участок на ранее арендованых земельных участках
- земельные участки, согласно сведениям государственного кадастра недвижимости
- точки поворота границы зоны планируемого размещения линейных объектов

ЗУ1 - номер формируемого земельного участка

Проект межевания территории для размещения
линейного объекта регионального значения
Ханты-Мансийского автономного округа – Югры «Обустройство
Западно-Усть-Балыкского месторождения нефти. Куст скважин № 24»
Масштаб 1:10 000
Землепользователь: ООО «Славнефть-Нижневартовск»

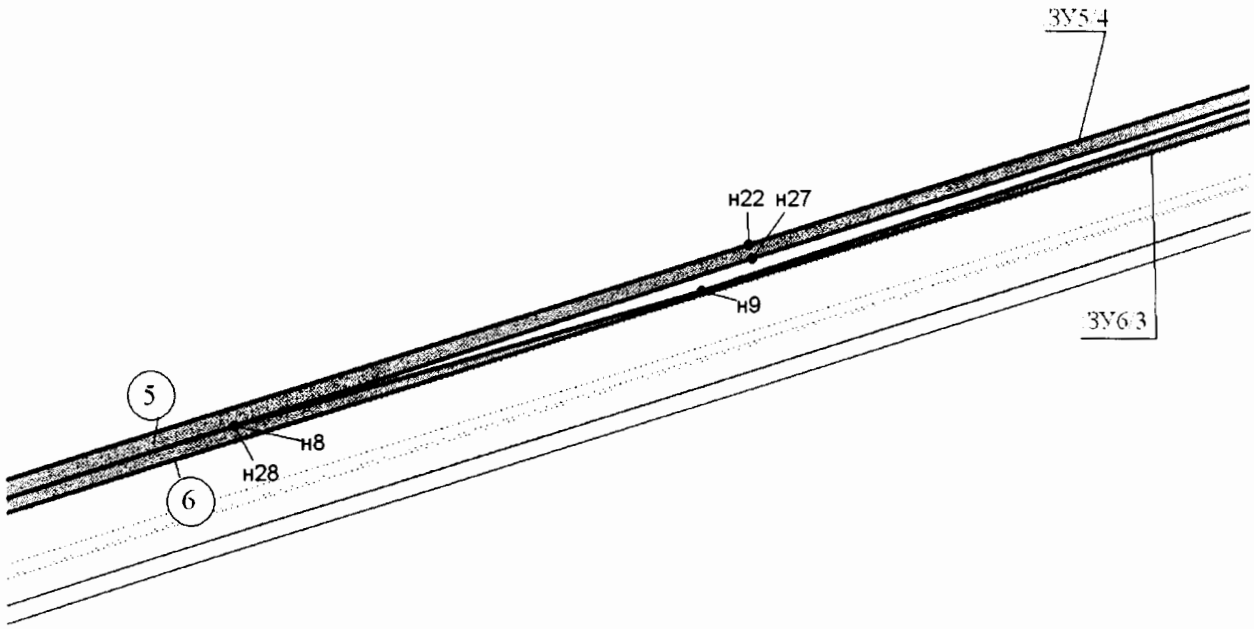

М 1:3 000

УСЛОВНЫЕ ОБОЗНАЧЕНИЯ:

- граница земельного участка
- земельный участок на ранее арендованых земельных участках
- земельные участки, согласно сведениям государственного кадастра недвижимости
- точки поворота границы зоны планируемого размещения линейных объектов

ЗУ1 - номер формируемого земельного участка

Проект межевания территории для размещения
линейного объекта регионального значения
Ханты-Мансийского автономного округа – Югры «Обустройство
Западно-Усть-Балыкского месторождения нефти. Куст скважин № 24»
Масштаб 1: 10 000
Землепользователь: ООО «Славнефть-Нижневартовск»

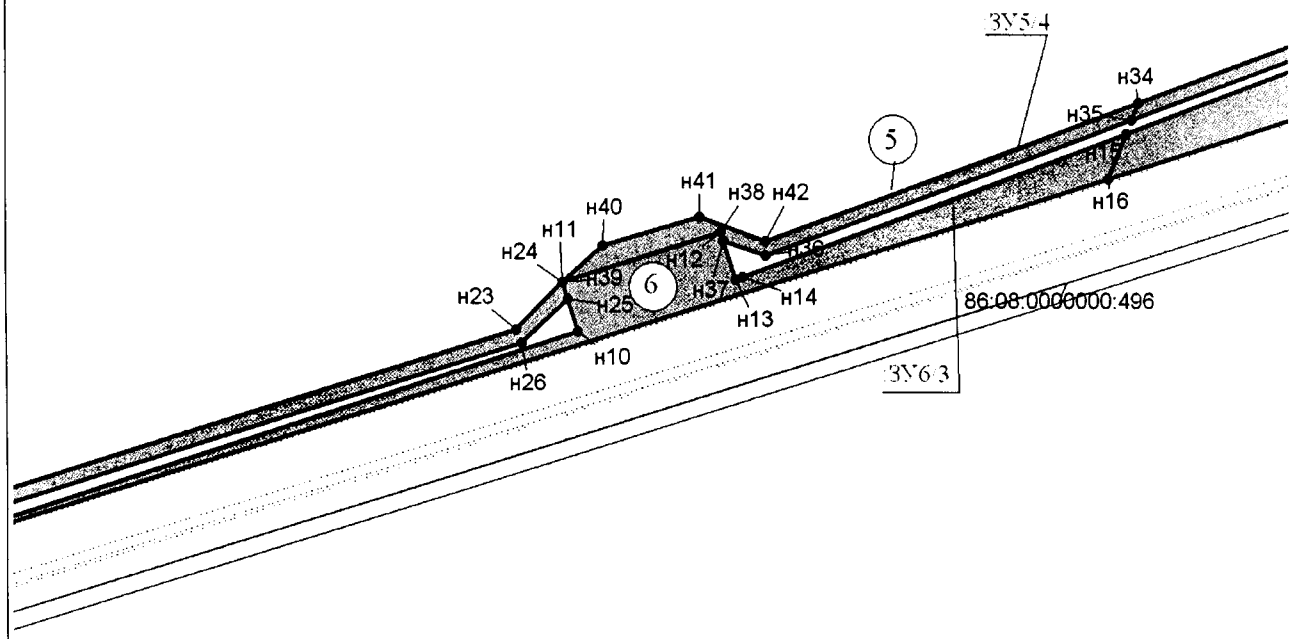

М 1:3 000

УСЛОВНЫЕ ОБОЗНАЧЕНИЯ:

- граница земельного участка

- земельный участок на ранее арендованых земельных участках

- земельные участки, согласно сведениям государственного кадастра недвижимости

- точки поворота границы зоны планируемого размещения линейных объектов

ЗУ1 - номер формируемого земельного участка

Проект межевания территории для размещения
линейного объекта регионального значения
Ханты-Мансийского автономного округа – Югры «Обустройство
Западно-Усть-Балыкского месторождения нефти. Куст скважин № 24»
Масштаб 1: 10 000
Землепользователь: ООО «Славнефть-Нижневартовск»

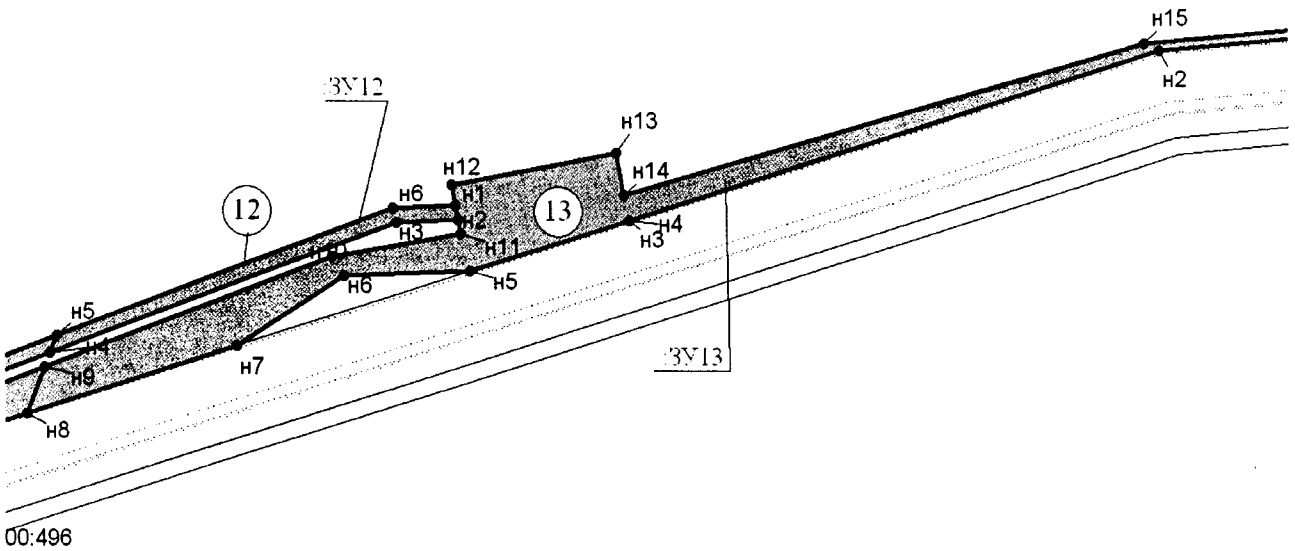

М 1:3 000

УСЛОВНЫЕ ОБОЗНАЧЕНИЯ:

- граница земельного участка

- земельный участок на ранее арендованых земельных участках

- земельные участки, согласно сведениям государственного кадастра недвижимости

- точки поворота границы зоны планируемого размещения линейных объектов

ЗУ1 - номер формируемого земельного участка

Проект межевания территории для размещения
линейного объекта регионального значения
Ханты-Мансийского автономного округа – Югры «Обустройство
Западно-Усть-Балыкского месторождения нефти. Куст скважин № 24»
Масштаб 1: 10 000
Землепользователь: ООО «Славнефть-Нижневартовск»

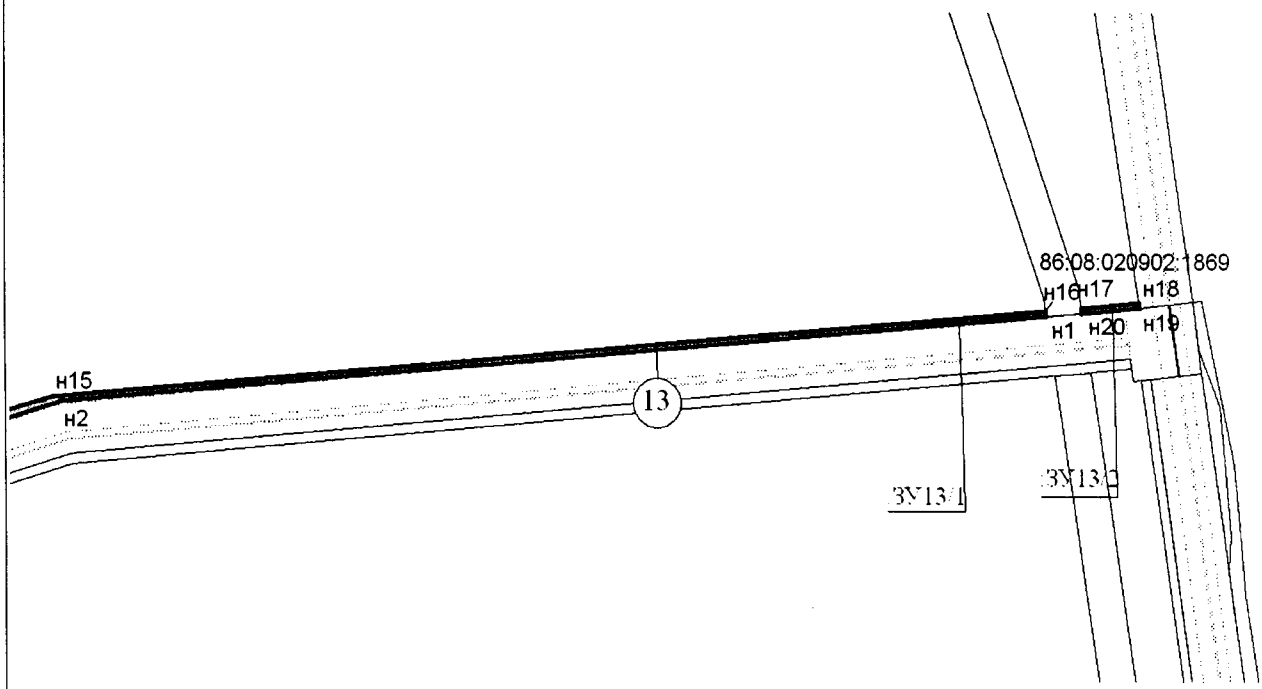

М 1:3 000

УСЛОВНЫЕ ОБОЗНАЧЕНИЯ:

- граница земельного участка

- земельный участок на ранее арендованых земельных участках

- земельные участки, согласно сведениям государственного кадастра недвижимости

- точки поворота границы зоны планируемого размещения линейных объектов

ЗУ1 - номер формируемого земельного участка

Проект межевания территории для размещения
линейного объекта регионального значения
Ханты-Мансийского автономного округа – Югры «Обустройство Западно-Усть-Балыкского месторождения нефти. Куст скважин № 24»
Масштаб 1: 10 000
Землепользователь: ООО «Славнефть-Нижневартовск»

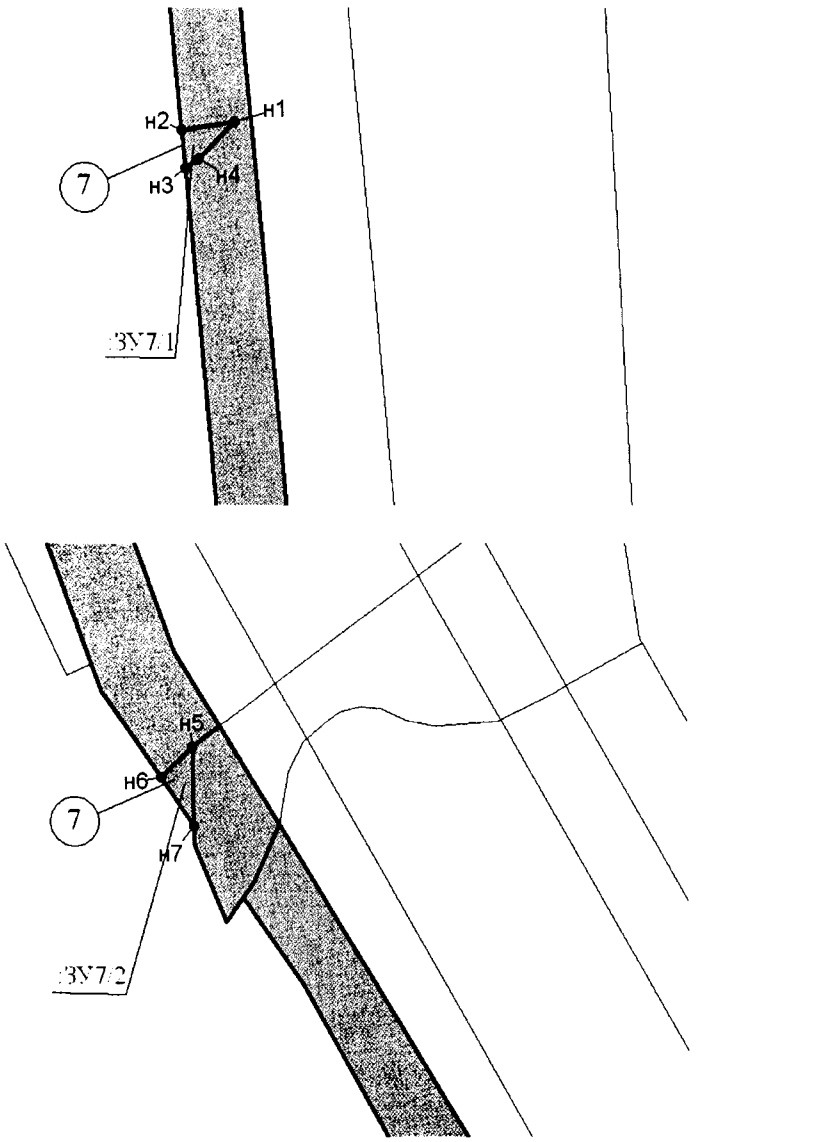

М 1:3 000

УСЛОВНЫЕ ОБОЗНАЧЕНИЯ:

- граница земельного участка
- земельный участок на ранее арендованых земельных участках
- земельные участки, согласно сведениям государственного кадастра недвижимости
- точки поворота границы зоны планируемого размещения линейных объектов

:ЗУ1 - номер формируемого земельного участка

Проект межевания территории для размещения
линейного объекта регионального значения
Ханты-Мансийского автономного округа – Югры «Обустройство
Западно-Усть-Балыкского месторождения нефти. Куст скважин № 24»
Масштаб 1: 10 000
Землепользователь: ООО «Славнефть-Нижневартовск»

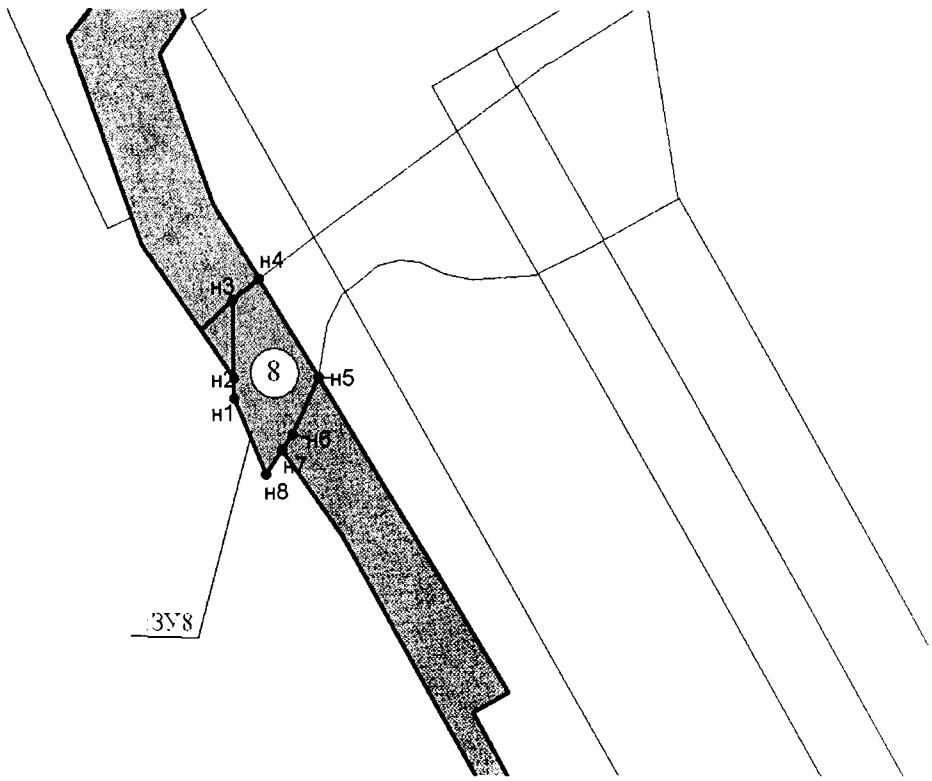

М 1:3 000

УСЛОВНЫЕ ОБОЗНАЧЕНИЯ:

- граница земельного участка
- земельный участок на ранее арендованых земельных участках
- земельные участки, согласно сведениям государственного кадастра недвижимости
- точки поворота границы зоны планируемого размещения линейных объектов

:ЗУ1 - номер формируемого земельного участка

Проект межевания территории для размещения
линейного объекта регионального значения
Ханты-Мансийского автономного округа – Югры «Обустройство
Западно-Усть-Балыкского месторождения нефти. Куст скважин № 24»
Масштаб 1: 10 000
Землепользователь: ООО «Славнефть-Нижневартовск»

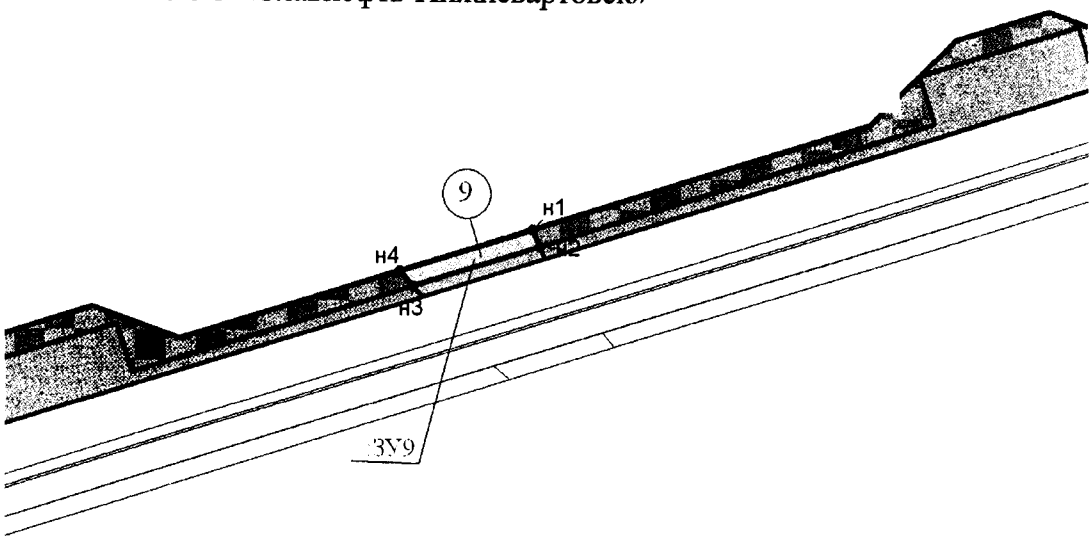

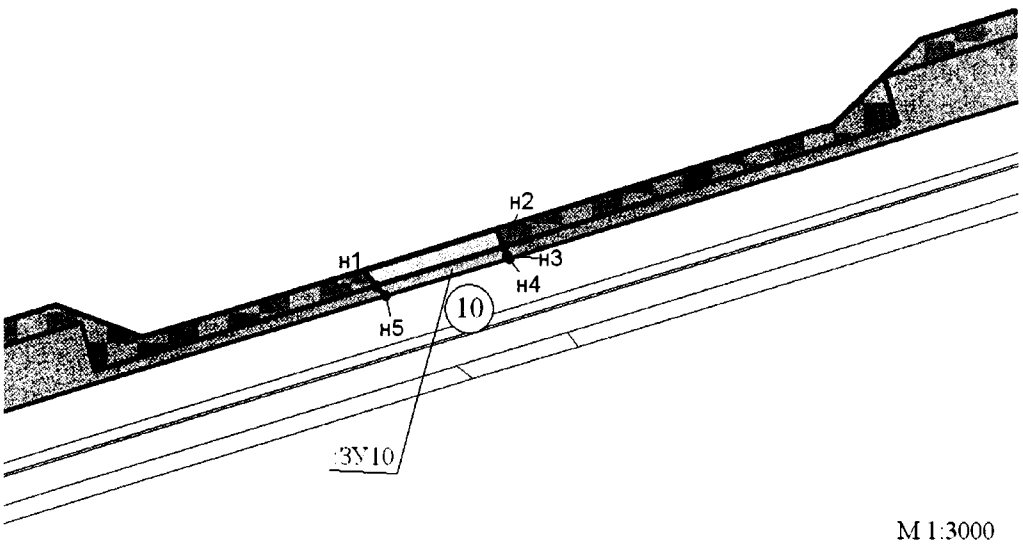

М 1:3000

УСЛОВНЫЕ ОБОЗНАЧЕНИЯ:

- граница земельного участка
- земельный участок на ранее арендованых земельных участках
- земельные участки, согласно сведениям государственного кадастра недвижимости
- точки поворота границы зоны планируемого размещения линейных объектов

ЗУ1 - номер формируемого земельного участка

Проект межевания территории для размещения линейного объекта регионального значения Ханты-Мансийского автономного округа – Югры «Обустройство Западно-Усть-Балыкского месторождения нефти. Куст скважин № 24»
Землепользователь: ООО «Славнефть-Нижневартовск»

Каталог координат поворотных точек испрашиваемого земельного участка (МСК 86)

Точка	X	У
1	956797,298	3513897,07
2	956795,578	3513896,129
3	956795,598	3513892,054
4	956797,558	3513891,097
5	956811,311	3513892,244
6	956855,021	3513851,954
7	956858,291	3513852,227
8	956953,772	3513939,125
9	956951,061	3513950,954
10	956940,769	3514000,235
11	956931,707	3514036,813
12	956930,697	3514039,667
13	956881,866	3514082,992
14	956890,968	3514112,409
15	957055,193	3514643,069
16	957075,618	3514663,651
17	957091,751	3514680,859
18	957104,304	3514721,94
19	957091,081	3514759,004
20	957120,177	3514853,046
21	957137,911	3514910,288
22	957182,591	3515054,543
23	957203,285	3515076,395
24	957218,698	3515092,3
25	957230,991	3515132,565
26	957218,058	3515169,158
27	957464,121	3515964,224
28	957484,555	3515984,311
29	957500,229	3516001,965
30	957512,411	3516043,797
31	957501,949	3516072,537
32	957560,762	3516233,992
33	957613,813	3516378,817
34	957614,863	3516405,33
35	957623,415	3516403,721
36	957636,778	3516474,615
37	957619,154	3516477,948
38	957682,608	3516702,164
39	957744,191	3517413,021
40	957746,441	3517438,956
41	957750,052	3517480,302
42	957746,191	3517480,896
43	957731,158	3517505,957
44	957714,034	3517500,381
45	957714,564	3517495,481
46	957728,637	3517465,305
47	957663,543	3516717,227
48	957661,743	3516706
49	957658,973	3516693,122
50	957656,802	3516684,164
51	957592,838	3516458,744
52	957589,968	3516447,211
53	957576,455	3516371,928
54	957573,374	3516358,895
55	957570,064	3516347,61
56	957557,871	3516313,664
57	957556,801	3516312,03
58	957546,789	3516283,554
59	957469,972	3516075,152
60	957343,945	3515685,786
61	957295,225	3515513,195
62	957238,463	3515329,541
63	957150,514	3515045,716
64	957031,808	3514661,786
65	956851,34	3514076,195
66	956907,062	3514013,459
67	956921,485	3513950,806
68	956860,162	3513893,737
69	956849,58	3513893,968
70	956841,858	3513888,367
71	956843,288	3513877,478
72	956848,899	3513874,186
73	956866,073	3513873,757

Проект межевания территории для размещения линейного объекта регионального значения Ханты-Мансийского автономного округа – Югры «Обустройство Западно-Усть-Балыкского месторождения нефти. Куст скважин № 24»
Землепользователь: ООО «Славнефть-Нижневартовск»

Каталог координат поворотных точек испрашиваемого земельного участка (МСК 86)

74	956870,774	3513876,216
75	956940,479	3513941,269
76	956945,92	3513946,186
77	956946,95	3513941,179
78	956856,461	3513858,686
79	956813,802	3513898,01
80	956797,538	3513897,103
81	970750,4	3512437,772
82	970807,812	3512422,37
83	970814,254	3512446,665
84	971333,305	3512301,139
85	971549,581	3512244,343
86	971846,534	3511990,257
87	971857,167	3511981,05
88	971851,265	3511898,64
89	971787,342	3511487,611
90	971704,614	3511117,755
91	971535,668	3510363,449
92	971242,845	3510088,055
93	971168,52	3509642,14
94	971137,513	3509646,116
95	971108,127	3509489,05
96	971108,737	3509485,775
97	971107,537	3509446,78
98	971106,216	3509416,959
99	971103,096	3509387,377
100	971100,385	3509365,921
101	971097,024	3509358,249
102	970658,751	3509156,727
103	970140,96	3509071,116
104	969354,722	3508912,664
105	969218,253	3509001,369
106	968602,401	3509436,955
107	968122,549	3509474,679
108	968117,568	3509599,326
109	968106,805	3509599,532
110	968111,226	3509474,473

111	968037,26	3509478,441
112	967519,47	3509523,68
113	967124,765	3509683,04
114	967022,744	3509717,901
115	966727,771	3509888,183
116	966734,482	3509903,865
117	966721,029	3509969,867
118	966709,247	3509967,409
119	966722,209	3509905,119
120	966717,298	3509894,221
121	966714,748	3509895,698
122	966655,605	3509861,562
123	966589,381	3509801,31
124	966553,273	3509760,105
125	965598,109	3509927,524
126	964904,031	3509851,531
127	964728,333	3509965,718
128	964528,741	3510100,676
129	964111,882	3510414,347
130	964149,21	3510466,598
131	964161,192	3510865,376
132	964140,138	3510911,539
133	964138,097	3510950,6
134	964105,12	3510948,859
135	964101,879	3511073,943
136	964163,693	3511111,155
137	964135,877	3511161,905
138	964207,492	3511198,4
139	964200,53	3511213,702
140	964053,729	3511141,306
141	964041,386	3511134,691
142	964050,478	3511104,242
143	964043,087	3511069,571
144	964041,797	3511063,54
145	964037,936	3510940,164
146	964093,978	3510880,415
147	964111,611	3510816,351

Проект межевания территории для размещения линейного объекта регионального значения Ханты-Мансийского автономного округа – Югры «Обустройство Западно-Усть-Балыкского месторождения нефти. Куст скважин № 24»
Землепользователь: ООО «Славнефть-Нижневартовск»

Каталог координат поворотных точек испрашиваемого земельного участка (МСК 86)

148	964102,039	3510597,159
149	964098,039	3510505,708
150	964089,507	3510492,707
151	964047,748	3510429,138
152	964031,934	3510405,058
153	964499,134	3510053,894
154	964825,814	3509836,567
155	964904,251	3509801,805
156	965595,068	3509869,812
157	966191,516	3509767,793
158	966199,018	3509766,514
159	966303,08	3509748,688
160	966362,282	3509738,59
161	966577,328	3509701,79
162	966592,082	3509719,601
163	966657,706	3509795,411
164	966709,787	3509832,277
165	966759,117	3509808,709
166	966897,617	3509729,046
167	966934,105	3509703,424
168	966940,476	3509707,903
169	966996,548	3509682,174
170	966983,715	3509668,603
171	967019,523	3509643,468
172	967105,951	3509611,989
173	967119,814	3509623,472
174	967297,672	3509544,592
175	967395,783	3509501,077
176	967449,685	3509477,154
177	967493,854	3509473,013
178	967804,141	3509445,79
179	967819,684	3509444,446
180	967999,512	3509428,648
181	968006,264	3509428,063
182	968579,086	3509377,816
183	969342,969	3508842,347
184	969359,773	3508821,798
185	969924,644	3508931,943
186	970690,897	3509054,354
187	971014,177	3509202,437
188	971050,444	3509269,602
189	971160,818	3509324,386
190	971194,345	3509306,699
191	971212,759	3509296,94
192	971304,299	3509373,774
193	971342,447	3509328,238
194	971361,861	3509344,613
195	971707,905	3508931,464
196	971704,034	3508994,282
197	971379,165	3509386,585
198	971346,628	3509505,004
199	971366,752	3509554,953
200	971363,771	3509559,812
201	971371,233	3509566,057
202	971432,076	3509717,043
203	971617,546	3510135,975
204	972008,829	3511930,837
205	971994,726	3511941,578
206	972515,447	3512484,826
207	972527,68	3512497,497
208	972617,899	3512590,845
209	972711,929	3512592,603
210	972721,011	3512621,772
211	972724,012	3512631,382
212	972758,729	3512742,904
213	972759,91	3512901,134
214	972743,176	3512959,036
215	972707,738	3512959,085
216	972654,187	3512960,422
217	972654,087	3512927,202
218	972653,547	3512844,47
219	972619,95	3512810,26
220	972470,478	3512810,953
221	972470,598	3512786,155

Проект межевания территории для размещения линейного объекта регионального значения Ханты-Мансийского автономного округа – Югры «Обустройство Западно-Усть-Балыкского месторождения нефти. Куст скважин № 24»
Землепользователь: ООО «Славнефть-Нижневартовск»

Каталог координат поворотных точек испрашиваемого земельного участка (МСК 86)

222	972475,899	3512786,114
223	972453,134	3512737,608
224	972451,594	3512596,183
225	971934,013	3512061,225
226	971606,953	3512340,265
227	970735,777	3512572,177
228	970685,546	3512383,417
229	970684,006	3512377,626
230	970676,554	3512349,661
231	970723,414	3512336,916
232	970730,256	3512362,505
233	970730,806	3512364,551
234	970731,816	3512368,28
235	967168,955	3509716,383
236	967173,196	3509727,652
237	967092,709	3509758,059
238	967088,468	3509746,79

239	968178,321	3509571,493
240	968178,931	3509548,535
241	968191,123	3509549,344
242	968191,123	3509566,816
243	968201,275	3509576,979
244	968256,417	3509529,215
245	968272,371	3509514,688
246	968625,566	3509484,356
247	969321,845	3508985,951
248	969310,783	3508941,009
249	969324,676	3508932,413
250	969340,219	3508985,332
251	969336,578	3508990,867
252	968629,887	3509495,773
253	968277,172	3509526,501
254	968260,818	3509541,309
255	968200,365	3509595,878

Проект межевания территории для размещения линейного объекта регионального значения Ханты-Мансийского автономного округа – Югры «Обустройство Западно-Усть-Балыкского месторождения нефти. Куст скважин № 24»
Землепользователь: ООО «Славнефть-Нижневартовск»

Каталог координат поворотных точек испрашиваемого земельного участка (МСК 86)

ЗУ1:

Точка	x	y
1	971861,3376	3511986,107
2	971934,0131	3512061,225
3	971606,9532	3512340,265
4	970735,777	3512572,177
5	970685,5463	3512383,417
6	970731,8162	3512368,28
7	970750,4002	3512437,772
8	970807,8124	3512422,37
9	970814,2538	3512446,665
10	971333,3047	3512301,139
11	971549,5809	3512244,343
12	971846,5344	3511990,24
13	970730,2559	3512362,489
14	970684,006	3512377,602
15	970676,5544	3512349,661
16	970723,4144	3512336,916

ЗУ2:

Точка	x	y
1	971934,1131	3511965,81
2	972477,6293	3512527,66
3	972519,2782	3512570,77
4	972517,7378	3512702,4
5	972517,6878	3512706,93
6	972517,6878	3512706,99
7	972595,8945	3512786,12
8	972570,6191	3512786,16
9	972570,5791	3512786,12
10	972570,6191	3512786,12
11	972504,7051	3512727,55
12	972504,8051	3512711,56
13	972505,5552	3512576,1
14	972166,0627	3512224,6
15	971923,7609	3511973,7
16	971923,7409	3511973,71
17	971919,9201	3511969,77
18	972515,3773	3512484,77
19	972502,2345	3512483,06
20	972497,2435	3512482,04
21	972484,6708	3512477,19
22	972486,7812	3512473,21
23	972477,1492	3512466,51
24	972472,5982	3512461,96
25	972478,5495	3512453,74
26	972455,8346	3512430,23
27	972450,4735	3512439,08

Проект межевания территории для размещения линейного объекта регионального значения Ханты-Мансийского автономного округа – Югры «Обустройство Западно-Усть-Балыкского месторождения нефти. Куст скважин № 24»
Землепользователь: ООО «Славнефть-Нижневартовск»

Каталог координат поворотных точек испрашиваемого земельного участка (МСК 86)

28	972439,3211	3512427,53
29	972436,0804	3512430,68
30	971977,1723	3511955,84
31	971973,7116	3511951,9
32	971970,1308	3511946,85
33	971967,2402	3511941,5
34	971965,8899	3511938,56
35	971964,7897	3511935,58
36	971963,8795	3511932,68
37	971963,1193	3511929,62
38	971895,0448	3511617,73
39	971899,8158	3511616,56
40	971899,7958	3511616,5
41	971899,8158	3511616,5
42	971896,145	3511599,91
43	971891,404	3511600,92
44	971881,7419	3511556,67
45	971890,5038	3511554,74
46	971880,7217	3511507,48
47	971871,3697	3511509,08
48	971854,4861	3511430,44
49	971868,3591	3511427,41
50	971868,3391	3511427,35
51	971868,3591	3511427,35
52	971862,9279	3511402,5
53	971848,7849	3511405,58
54	971831,0611	3511324,37
55	971835,472	3511323,46
56	971830,2909	3511299,73
57	971840,063	3511297,61
58	971830,781	3511255,11
59	971821,009	3511257,27
60	971816,768	3511237,69
61	971812,3471	3511238,66
62	971799,9545	3511181,83
63	971756,3451	3510981,89
64	971760,7261	3510980,95
65	971757,5654	3510966,32
66	971767,3075	3510964,2
67	971760,366	3510932,29
68	971750,5539	3510934,41
69	971745,9829	3510913,35
70	971741,582	3510914,29
71	971713,416	3510785,18
72	971719,7573	3510783,77
73	971708,915	3510734,12
74	971702,5636	3510735,49
75	971649,9524	3510494,4
76	971656,2938	3510493,04
77	971647,0318	3510450,5
78	971640,6704	3510451,86
79	971574,8563	3510150,23
80	971574,6163	3510149,34
81	971574,6163	3510149,28
82	971574,5863	3510149,22
83	971574,5163	3510148,93
84	971574,4963	3510148,87
85	971578,8672	3510147,75
86	971576,8768	3510141,35
87	971574,8063	3510136,3
88	971571,4156	3510129,79
89	971569,5152	3510126,79
90	971569,2351	3510125,52
91	971577,0568	3510120,11
92	971577,0968	3510120,09
93	971543,2096	3510077,88
94	971535,4679	3510084,18
95	971530,0868	3510078,14
96	971525,0157	3510073,52
97	971518,7244	3510068,92
98	971512,8431	3510063,98
99	971489,178	3510062,57

Проект межевания территории для размещения линейного объекта регионального значения Ханты-Мансийского автономного округа – Югры «Обустройство Западно-Усть-Балыкского месторождения нефти. Куст скважин № 24»
Землепользователь: ООО «Славнефть-Нижневартовск»

Каталог координат поворотных точек испрашиваемого земельного участка (МСК 86)

100	971487,3276	3510062,28
101	971485,3072	3510062,04
102	971483,5068	3510061,86
103	971446,859	3510060,1
104	971388,7266	3509947,45
105	971350,7285	3509853,21
106	971401,3293	3509734,33
107	971293,6162	3509466,69
108	971308,2694	3509457,34
109	971342,9068	3509397,81
110	971304,2885	3509373,73
111	971290,7256	3509399,88
112	971235,3738	3509366,98
113	971226,2919	3509384,7
114	971194,345	3509306,7
115	971212,759	3509296,94
116	971304,7286	3509373,25
117	971342,4467	3509328,24
118	971361,8608	3509344,61
119	971707,9048	3508931,44
120	971704,034	3508994,28
121	971379,1645	3509386,59
122	971346,6276	3509505
123	971366,7519	3509554,95
124	971363,7712	3509559,81
125	971371,2328	3509566,06
126	971432,0758	3509717,04
127	971617,5455	3510135,97
128	972008,8291	3511930,81
129	971994,7261	3511941,58
130	972547,6142	3512559,11
131	971964,8497	3511957,26
132	971965,9599	3511956,93
133	972547,6142	3512555,46
134	971185,4731	3509311,38
135	971212,6789	3509378,53
136	971212,6589	3509378,51
137	971166,4691	3509352,84
138	971160,7979	3509324,41
139	964138,0971	3510950,6
140	964105,4801	3510948,88
141	964136,7768	3510915,15
142	964137,1469	3510914,76
143	964137,777	3510914,09
144	964140,1375	3510911,54
145	971139,5433	3509360,73
146	971145,9647	3509375,23
147	971221,2808	3509514,56
148	971221,3008	3509514,54
149	971221,3008	3509514,56
150	971137,5129	3509646,07
151	971108,1466	3509489,01
152	971108,7367	3509485,77
153	971107,5365	3509446,78
154	971106,2162	3509416,94
155	971103,0955	3509387,38
156	971100,385	3509365,92
157	971097,1543	3509358,5
158	971097,0242	3509358,25
159	971097,1243	3509357,99
160	971116,3484	3509347,83
161	964143,8883	3510710,3
162	964148,7394	3510864,69
163	964142,0979	3510864,35
164	964141,4378	3510880,79
165	964073,3733	3510953,41
166	964076,6039	3511055,08
167	964076,6039	3511055,11
168	964084,1856	3511062,23
169	964083,2854	3511079,46
170	964070,5727	3511106,04
171	964067,1819	3511103,66

Проект межевания территории для размещения линейного объекта регионального значения Ханты-Мансийского автономного округа – Югры «Обустройство Западно-Усть-Балыкского месторождения нефти. Куст скважин № 24»
Землепользователь: ООО «Славнефть-Нижневартовск»

Каталог координат поворотных точек испрашиваемого земельного участка (МСК 86)

172	964043,0868	3511069,57
173	964041,7965	3511063,52
174	964037,9357	3510940,16
175	964093,9777	3510880,41
176	964111,6114	3510816,35
177	964102,0394	3510597,16
178	964138,2071	3510593,08
179	964142,508	3510666,78
180	971249,7069	3509469,94
181	971236,8541	3509490,14
182	971236,8341	3509490,14
183	971236,8741	3509490,1
184	971182,2424	3509384,51
185	971224,6215	3509408,05
186	971452,8603	3510071,67
187	971484,6171	3510073,16
188	971489,3181	3510073,73
189	971492,4087	3510074,31
190	971495,5294	3510075,11
191	971500,0204	3510076,65
192	971503,5311	3510078,11
193	971501,2806	3510082,04
194	971504,1312	3510083,43
195	971508,4722	3510086,07
196	971513,5532	3510089,99
197	971506,9218	3510097,48
198	971539,3588	3510136,62
199	971547,4805	3510130,75
200	971552,4316	3510137,13
201	971556,1824	3510143,66
202	971558,5029	3510149,4
203	971559,9432	3510154,53
204	971564,3341	3510153,55
205	971566,4546	3510163,28
206	971567,2647	3510167,07
207	971603,3024	3510332,65
208	971588,8793	3510336,26
209	971275,1423	3509474,62
210	971379,6846	3509734,08
211	971329,0838	3509852,97
212	971333,2747	3509863,37
213	971340,3062	3509880,81
214	971370,5327	3509955,8
215	971377,5342	3509969,4
216	971379,1545	3509972,56
217	971423,264	3510058,42
218	971414,4921	3510057,91
219	971414,5421	3510052,75
220	971389,0466	3510051,62
221	971381,515	3510051,02
222	971375,0637	3510049,49
223	971367,302	3510044,25
224	971366,1617	3510043,48
225	971366,1417	3510043,48
226	971369,8425	3510036,73
227	971353,159	3510037,45
228	971331,1143	3510035,84
229	971332,2245	3510034,67
230	971348,838	3510017,37
231	971332,1945	3510006,49
232	971325,9532	3510001,84
233	971318,9317	3509996,44
234	971313,6705	3510006,3
235	971309,4096	3510000,61
236	971306,7591	3509996,46
237	971303,8284	3509990,14
238	971301,1178	3509980,17
239	971296,6869	3509980,91
240	971296,0268	3509974,55
241	971296,3468	3509965,78
242	971297,037	3509961,52
243	971297,057	3509961,48

Проект межевания территории для размещения линейного объекта регионального значения Ханты-Мансийского автономного округа – Югры «Обустройство Западно-Усть-Балыкского месторождения нефти. Куст скважин № 24»
Землепользователь: ООО «Славнефть-Нижневартовск»

Каталог координат поворотных точек испрашиваемого земельного участка (МСК 86)

244	971297,117	3509961,1
245	971321,9323	3509835,6
246	971331,2043	3509788,17
247	971325,5331	3509732,6
248	971331,6844	3509731,87
249	971324,0327	3509665,66
250	971322,3624	3509659,13
251	971320,8121	3509653,78
252	971318,2915	3509646,7
253	971316,3411	3509642,53
254	971316,3411	3509642,51
255	971315,791	3509641,33
256	971310,3198	3509592,91
257	971267,5807	3509486,66
258	971234,3736	3509538,63
259	971248,6366	3509565,07
260	971291,5558	3509646,27
261	971297,4971	3509660,35
262	971301,1579	3509676,68
263	971304,8386	3509709,62
264	971306,0389	3509720,27
265	971308,9395	3509720,06
266	971307,8993	3509737,02
267	971312,0702	3509774,06
268	971312,4903	3509779,21
269	971312,6403	3509784,32
270	971319,1217	3509784,35
271	971318,9617	3509789,68
272	971318,5516	3509794,74
273	971318,5116	3509794,87
274	971318,5216	3509794,92
275	971317,8514	3509799,66
276	971317,3213	3509802,6
277	971286,2347	3509959,32
278	971285,7146	3509962,07
279	971285,4945	3509963,96

280	971278,1829	3510000,2
281	971308,4094	3510064,5
282	971346,3775	3510066,27
283	971350,2183	3510068,98
284	971350,9585	3510068,01
285	971350,9785	3510067,98
286	971352,0787	3510066,53
287	971367,6421	3510067,25
288	971373,9634	3510069,83
289	971382,0451	3510072,03
290	971387,1262	3510072,86
291	971401,4393	3510073,82
292	971413,6919	3510074,36
293	971413,4919	3510069,96
294	971429,6853	3510070,74
295	971577,987	3510358,86
296	971582,478	3510380,84
297	971897,9254	3511823,44
298	971904,2167	3511854,19
299	971874,3303	3511903,36
300	971874,3303	3511903,38
301	971874,3103	3511903,4
302	971926,2314	3511957,12
303	971956,3579	3511948,33
304	971956,3679	3511948,37
305	971963,1793	3511946,43
306	971964,0795	3511946,39
307	971966,6501	3511947,01
308	971967,3702	3511947,53
309	972495,3531	3512492,89
310	972502,0745	3512494,13
311	972527,68	3512497,5
312	972534,4814	3512498,31
313	972617,8592	3512509,08
314	972627,5013	3512510,41
315	972628,1714	3512510,5

Проект межевания территории для размещения линейного объекта регионального значения Ханты-Мансийского автономного округа – Югры «Обустройство Западно-Усть-Балыкского месторождения нефти. Куст скважин № 24»
Землепользователь: ООО «Славнефть-Нижневартовск»

Каталог координат поворотных точек испрашиваемого земельного участка (МСК 86)

316	972628,5115	3512510,56
317	972637,3534	3512511,78
318	972640,174	3512512,28
319	972640,194	3512512,28
320	972647,2555	3512513,5
321	972685,8338	3512520,25
322	972690,0947	3512521,16
323	972721,0113	3512621,77
324	972714,2498	3512622,54
325	972714,6899	3512632,43
326	972724,0119	3512631,37
327	972755,7487	3512743,36
328	972759,9096	3512901,13
329	972707,6884	3512902,02
330	972703,7776	3512894,42
331	972682,393	3512894,68
332	972682,403	3512845,23
333	972682,383	3512845,2
334	972682,383	3512845,19
335	972537,7721	3512698,82
336	972539,0724	3512589,24
337	972539,0724	3512589,21
338	972539,2524	3512572,52
339	972547,6042	3512564,56
340	972547,6142	3512703,06
341	972617,8092	3512703,07
342	972697,4262	3512703,06
343	972697,4262	3512553,25
344	972553,8356	3512553,26

345	971967,7903	3511950,18
346	971857,1667	3511981,05
347	971854,5761	3511977,91
348	971911,8184	3511961,31
349	971851,2654	3511898,62
350	971813,8474	3511488,31
351	971577,0468	3510404,62
352	971242,8454	3510088,02
353	971168,5195	3509642,14
354	971260,7692	3509497,22
355	971300,5277	3509595,37
356	971302,7382	3509616,12
357	971269,6811	3509553,61
358	971249,6168	3509514,76

ЗУ3:

Точка	x	y
1	969359,773	3508821,757
2	969347,1603	3508855,769
3	969310,1624	3508881,375
4	969319,8244	3508895,357
5	969263,8525	3508934,566
6	968947,3148	3509156,348
7	968937,7828	3509142,588
8	968900,8149	3509168,194
9	968910,467	3509182,168
10	968589,7084	3509406,953

Проект межевания территории для размещения линейного объекта регионального значения Ханты-Мансийского автономного округа – Югры «Обустройство Западно-Усть-Балыкского месторождения нефти. Куст скважин № 24»
Землепользователь: ООО «Славнефть-Нижневартовск»

Каталог координат поворотных точек испрашиваемого земельного участка (МСК 86)

11	968528,1753	3509395,181
12	968483,3157	3509398,571
13	968484,666	3509416,159
14	968031,4791	3509455,962
15	968030,1888	3509438,886
16	968010,6047	3509440,371
17	968006,2637	3509428,063
18	968579,0861	3509377,816
19	969342,9694	3508842,347
20	967804,1405	3509445,79
21	967808,0814	3509451,532
22	967823,4247	3509467,296
23	967819,6839	3509444,446
24	967999,5123	3509428,648
25	968003,8232	3509440,94
26	967985,3293	3509442,317
27	967986,6895	3509459,905
28	967533,5427	3509499,708
29	967532,2524	3509482,615
30	967487,3528	3509486,039
31	967463,5277	3509505,829
32	967312,1754	3509573,745
33	967297,6723	3509544,592
34	967449,6848	3509477,154
35	967493,8542	3509473,013
36	964100,479	3510484,886
37	964134,6063	3510531,544
38	964138,2071	3510593,084
39	964102,0394	3510597,159
40	964098,0385	3510505,708
41	964089,5067	3510492,707
42	966303,0797	3509748,688
43	966304,6301	3509761,367
44	966258,6102	3509769,228
45	966193,2163	3509783,005
46	966199,0175	3509766,514
47	964904,2508	3509801,805
48	965595,0684	3509869,812
49	966191,5159	3509767,793
50	966185,6046	3509784,547
51	965813,135	3509862,816
52	965810,2544	3509846,079
53	965765,905	3509853,66
54	965768,7856	3509870,422
55	965594,2283	3509900,334
56	965280,3412	3509863,856
57	965235,4116	3509861,562
58	965235,1515	3509865,72
59	964894,1587	3509826,099
60	964756,4692	3509918,697
61	964746,2871	3509904,764
62	964709,9593	3509931,261
63	964718,9812	3509943,618
64	964516,0979	3510078,568
65	964347,8319	3510205,566
66	964337,8298	3510191,864
67	964301,492	3510218,344
68	964311,9242	3510232,689
69	964069,5524	3510407,219
70	964072,373	3510411,6
71	964047,7478	3510429,138
72	964031,9344	3510405,058
73	964499,1342	3510053,894
74	964825,8141	3509836,567
75	966934,1046	3509703,424
76	966940,476	3509707,903
77	966964,5411	3509719,221
78	966832,7329	3509800,691
79	966824,3211	3509785,496
80	966784,9527	3509807,323
81	966706,536	3509866,685
82	966630,4097	3509812,817
83	966613,7361	3509792,739
84	966640,7619	3509787,195

Проект межевания территории для размещения линейного объекта регионального значения Ханты-Мансийского автономного округа – Югры «Обустройство Западно-Усть-Балыкского месторождения нефти. Куст скважин № 24»
Землепользователь: ООО «Славнефть-Нижневартовск»

Каталог координат поворотных точек испрашиваемого земельного участка (МСК 86)

85	966642,9224	3509798,307
86	966657,7055	3509795,411
87	966709,7867	3509832,277
88	966746,3445	3509815,573
89	966897,6168	3509729,046
90	967005,2298	3509693,97
91	966996,5479	3509682,174
92	966983,7152	3509668,603
93	967019,5229	3509643,468
94	967105,9513	3509611,989
95	967119,8143	3509623,472
96	967239,3998	3509570,445
97	967246,0313	3509588,313
98	967252,7527	3509600,324
99	967114,5432	3509662,318
100	967099,1799	3509651,725
101	967036,1464	3509674,724
102	966592,0815	3509719,601
103	966365,8932	3509765,887
104	966365,013	3509760,847
105	966362,2824	3509738,59
106	966577,3284	3509701,79

ЗУ4:

Точка	x	y
1	969321,8449	3508985,951
2	969337,9083	3508988,805
3	969336,578	3508990,867
4	968629,887	3509495,773
5	968277,1716	3509526,501
6	968260,8181	3509541,309
7	968256,4172	3509529,215
8	968272,3706	3509514,688
9	968625,5661	3509484,356

Проект межевания территории для размещения линейного объекта регионального значения Ханты-Мансийского автономного округа – Югры «Обустройство Западно-Усть-Балыкского месторождения нефти. Куст скважин № 24»
Землепользователь: ООО «Славнефть-Нижневартовск»

Каталог координат поворотных точек испрашиваемого земельного участка (МСК 86)

ЗУ5:

Точка	x	y
1	956884,777	3514112,689
2	956890,9683	3514112,409
3	957055,1934	3514643,069
4	957075,6178	3514663,651
5	957068,8664	3514665,754
6	957049,8423	3514645,915
7	957049,7323	3514645,7
8	957049,6823	3514645,544
9	957075,6178	3514663,651
10	957091,4612	3514680,463
11	957104,3039	3514721,94
12	957091,0811	3514759,004
13	957120,1773	3514853,046
14	957113,6459	3514858,606
15	957076,588	3514738,884
16	957097,0724	3514732,516
17	957137,9111	3514910,288
18	957182,5807	3515054,543
19	957218,6884	3515092,267
20	957230,981	3515132,565
21	957218,0582	3515169,158
22	957381,7732	3515698,284
23	957464,1208	3515964,224
24	957484,5552	3515984,311
25	957477,3737	3515986,563
26	957458,5996	3515966,674
27	957376,052	3515700,049
28	957304,9768	3515475,058
29	957204,5454	3515151,513
30	957224,7197	3515145,26
31	957203,2851	3515076,395
32	957183,1908	3515082,665
33	957130,5395	3514913,307
34	957560,7615	3516233,992
35	957553,4199	3516230,965
36	957495,7676	3516072,339
37	957502,169	3516054,372
38	957505,9998	3516053,184
39	957484,5552	3515984,311
40	957500,2285	3516001,94
41	957512,4011	3516043,764
42	957501,9489	3516072,537
43	956953,7718	3513939,125
44	956951,0612	3513950,954
45	956945,9201	3513946,186
46	956946,9503	3513941,179
47	956921,7149	3513918,171
48	956925,4057	3513913,387
49	956931,707	3514036,813
50	956930,6968	3514012,139
51	956940,769	3514000,235

ЗУ6:

Точка	x	y
1	957125,5985	3514915,51
2	957126,4387	3514914,932
3	957130,5996	3514913,282
4	957183,1908	3515082,665
5	957203,2851	3515076,395
6	957224,7197	3515145,26
7	957204,5454	3515151,513
8	957304,9768	3515475,058
9	957362,3491	3515677,669
10	957463,5007	3515990,869
11	957484,5552	3515984,311
12	957505,9998	3516053,184
13	957485,6454	3516059,52
14	957486,6456	3516062,58
15	957547,8087	3516228,63
16	957528,6046	3516220,711

Проект межевания территории для размещения линейного объекта регионального значения Ханты-Мансийского автономного округа – Югры «Обустройство Западно-Усть-Балыкского месторождения нефти. Куст скважин № 24»
Землепользователь: ООО «Славнефть-Нижневартовск»

Каталог координат поворотных точек испрашиваемого земельного участка (МСК 86)

17	956919,2644	3513921,389
18	956968,6049	3513967,279
19	956965,5543	3513971
20	956915,2335	3513926,635
21	956882,7366	3514112,78
22	957055,2034	3514669,994
23	957075,6178	3514663,651
24	957097,0724	3514732,516
25	957076,588	3514738,884
26	957113,6459	3514858,606
27	957109,335	3514862,821
28	956877,8255	3514113,003

ЗУ7:

Точка	x	y
1	967823,4247	3509467,3
2	967819,6839	3509444,45
3	967804,1405	3509445,79
4	967808,0814	3509451,53
5	966996,5479	3509682,17
6	966983,7152	3509668,6
7	966963,7109	3509682,64

ЗУ8:

Точка	x	y
1	966955,3091	3509682,792
2	966963,6909	3509682,677
3	966996,5279	3509682,174
4	967005,1898	3509693,912
5	966964,4211	3509719,172
6	966940,476	3509707,903
7	966934,1046	3509703,424
8	966923,8524	3509696,222

ЗУ9:

Точка	x	y
1	957137,9111	3514910,288
2	957130,5395	3514913,307
3	957113,6059	3514858,647
4	957120,1773	3514853,046

ЗУ10:

Точка	x	y
1	957113,6059	3514858,647
2	957130,5395	3514913,307
3	957126,4587	3514914,932
4	957125,5985	3514915,51
5	957109,335	3514862,821

ЗУ11:

Точка	x	y
1	964070,5727	3511106,041
2	964070,5927	3511106,033
3	964053,7291	3511141,306
4	964041,3864	3511134,691
5	964050,4784	3511104,242
6	964043,0868	3511069,571
7	964067,1819	3511103,648

Проект межевания территории для размещения линейного объекта регионального значения Ханты-Мансийского автономного округа – Югры «Обустройство Западно-Усть-Балыкского месторождения нефти. Куст скважин № 24»
Землепользователь: ООО «Славнефть-Нижневартовск»

Каталог координат поворотных точек испрашиваемого земельного участка (МСК 86)

ЗУ12:

Точка	x	y
1	957614,863	3516405,33
2	957608,9118	3516406,435
3	957607,7115	3516380,351
4	957553,4199	3516230,965
5	957560,7615	3516233,992
6	957613,8128	3516378,817
7	956884,777	3514112,689
8	956890,9683	3514112,409
9	956890,9683	3514112,409
10	956884,777	3514112,689

ЗУ13:

Точка	x	y
1	957614,863	3516405,33
2	957608,9118	3516406,435
3	957607,7115	3516380,351
4	957553,4199	3516230,965
5	957560,7615	3516233,992
6	957613,8128	3516378,817
7	956884,777	3514112,689
8	956890,9683	3514112,409
9	956890,9683	3514112,409
10	956884,777	3514112,689
11	957603,0305	3516407,565
12	957623,4149	3516403,721
13	957636,7777	3516474,615
14	957619,154	3516477,948
15	957682,6075	3516702,164
16	957744,1907	3517413,021
17	957746,4412	3517438,956
18	957750,0519	3517480,302
19	957746,1911	3517480,896
20	957742,6103	3517439,509

Правительство

Приложение 80
к постановлению Правительства
Ханты-Мансийского
автономного округа – Югры
от 21 апреля 2017 года № 147-п

Градостроительный план земельного участка

№	R	U	8	6												

Градостроительный план земельного участка подготовлен на основании
Приказа №329-П от 3.06.2016г. «О подготовке документации по планировке территории, на которой предусматривается размещение объектов регионального значения» Департамента строительства Ханты-Мансийского автономного округа - Югры

(реквизиты решения уполномоченного федерального органа исполнительной власти, или органа исполнительной власти субъекта Российской Федерации, или органа местного самоуправления о подготовке документации по планировке территории, либо реквизиты обращения и ф.и.о. заявителя – физического лица, либо реквизиты обращения и наименование заявителя – юридического лица о выдаче градостроительного плана земельного участка)

Местонахождение земельного участка
Ханты-Мансийский автономный округ-Югра
(субъект Российской Федерации)
Нефтеюганский район
(муниципальный район или городской округ)
Западно-Усть-Балыкское месторождение
(поселение)

Кадастровый номер земельного участка: отсутствует
(заполняется при наличии кадастрового номера)

Описание местоположения границ земельного участка: **Западно-Усть-Балыкскский лицензионный участок, Нефтеюганский район**

Площадь земельного участка **14,13га**

Описание местоположения проектируемого объекта на земельном участке (объекта капитального строительства): **в границах земельных участков, в местах допустимого размещения объекта**

План подготовил Бондарева Е.Л.
(ф.и.о., должность уполномоченного лица, наименование органа или организации)

М.П. 29.03.2017 г. /Бондарева Елена Леонидовна/
(дата) (подпись) (расшифровка подписи)

Представлен *Правительство Ханты-Мансийского автономного округа - Югра*
(наименование уполномоченного федерального органа исполнительной власти, или органа исполнительной власти субъекта Российской Федерации, или органа местного самоуправления)

(дата)

Утвержден

(реквизиты акта Правительства Российской Федерации, или высшего исполнительного органа государственной власти субъекта Российской Федерации, или главы местной администрации об утверждении)

1.Чертеж градостроительного плана земельного участка

Ситуационный план М 1:200 000

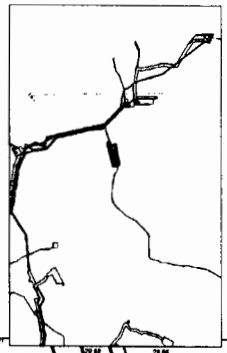

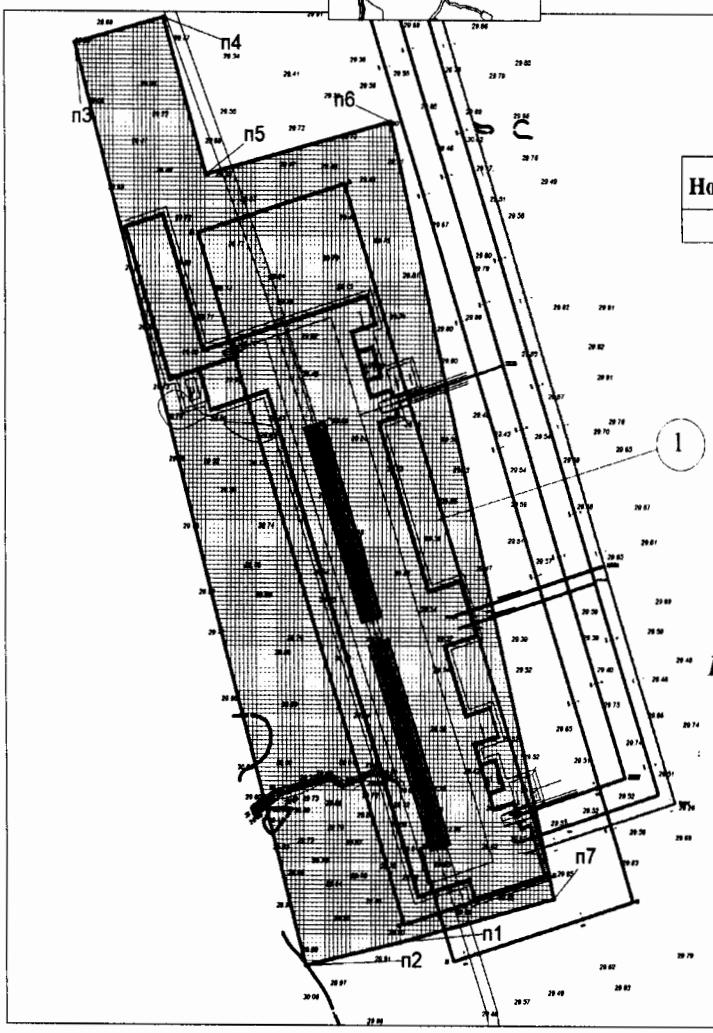

УСЛОВНЫЕ ОБОЗНАЧЕНИЯ

-граница земельного участка

-земельные участки, согласно сведениям ГКН

-зона планируемого размещения линейного объекта

-точки поворота границ земельного участка

1 - номер точки поворота границы земельного участка

(1) - наименование обьектов в соответствии с экспликацией

Экспликация объектов

Номер	Наименование	Площадь_га
1	Куст скважин №24	14,13

Каталог координат поворотных точек

Nnn	X	У
1	970717,063	3512313,166
2	970699,1992	3512237,149
3	971393,1375	3512051,672
4	971412,5417	3512124,118
5	971294,9265	3512158,204
6	971334,9151	3512307,177
7	970750,4002	3512437,772

						01-15-ГСП		
						Обустройство Западно-Усть-Балыкского месторождения нефти. Куст скважин N24		
Изм.	Кол.уч.	Лист	№ док.	Подпись	Дата			
Разраб.		Бондарева			10.05.16	Градостроительный план земельного участка	Стадия	Лист	Листов
								1	1
ГИП		Гладков			10.05.16	Чертеж градостроительного плана земельного участка М 1:5 000	ООО "Обьнефтепроект"		

Формат А4

1:5000 (масштаб)

Градостроительный план земельного участка создается на основе материалов картографических работ, выполненных в соответствии с требованиями федерального законодательства [2,3]

1:1000 (масштаб)

Градостроительный план земельного участка, предназначенного для строительства, реконструкции линейного объекта и подготавливаемый в случаях, предусмотренных частью 4 статьи 4 Федерального закона от 29 декабря 2004 г. N 191-ФЗ "О введении в действие Градостроительного кодекса Российской Федерации" (Собрание законодательства Российской Федерации, 2005, N 1, ст. 17; N 30, ст. 3122; 2006, N 1, ст. 17; N 27, ст. 2881; N 52, ст. 5498; 2007, N 21, ст. 2455; N 49, ст. 6071; N 50, ст. 6237; 2008, N 20, ст. 2251; N 30, ст. 3604; 2009, N 1, ст. 19; N 11, ст. 1261; N 19, ст. 2283; N 29, ст. 3611; N 48, ст. 5723; N 52, ст. 6419, 6427; 2010, N 31, ст. 4209; N 40, ст. 4969; N 52, ст. 6993; 2011, N 13, ст. 1688; N 30, ст. 4563, 4594; 2012, N 26, ст. 3446; N 27, ст. 3587; N 53, ст. 7614, 7615; 2013, N 14, ст. 1651; N 23, ст. 2866; N 30, ст. 4072; N 52, ст. 6976; 2014, 3 26, ст. 3377; 2015, N 1, ст. 9, 38, 52, 72; N 9, ст. 1195; N 10, ст. 1418; N 17, ст. 2477, N 27, ст. 3951; N 29, ст. 4347, ст. 4376; 2016, N 1, ст. 22), создается на основании картографического материала, выполненного в масштабе: 1:50 000, 1:100 000, 1:200 000, 1:500 000. При подготовке картографического материала необходимо руководствоваться требованиями федерального/регионального законодательства [4]

Площадь земельного участка **1413000** кв. м. [2,3,4]

На чертеже градостроительного плана земельного участка указываются:

- схема расположения земельного участка в окружении смежно расположенных земельных участков (ситуационный план) [2, 4];
- границы земельного участка с координатами характерных точек [2,3,4];
- красные линии [2,3,4];
- обозначение и экспликация существующих (на дату формирования градостроительного плана) объектов капитального строительства, объектов незавершенного строительства и их кадастровые (иные) номера по порядку [2, 4];
- минимальные отступы от границ земельного участка в целях определения мест допустимого размещения объекта капитального строительства, за пределами которых запрещено строительство [2, 4];
- границы зон планируемого размещения объектов капитального строительства для государственных или муниципальных нужд (при наличии);
- места допустимого размещения объекта капитального строительства [2, 4];
- границы зон с особыми условиями использования территории (зон охраны объектов культурного наследия, санитарно-защитные, водоохранные зоны и иные зоны), а также графическая информация об иных ограничениях в использовании земельного участка (при наличии) [2,3,4];
- границы зон действия публичных сервитутов (при наличии) [2,3,4];
- точки подключения (технологического присоединения) объектов капитального строительства к сетям инженерно-технического обеспечения, за исключением сетей электроснабжения (при наличии возможности их отображения на ситуационном плане) [6];
- условные обозначения отображаемой информации;

Чертеж градостроительного плана земельного участка разработан на топографической основе в масштабе **(1:1000)**, выполненной **ООО ПИК "Горизонт"2015 г.**

(дата)

(наименование кадастрового инженера)

Чертеж градостроительного плана земельного участка разработан

03.2017 г. ООО «Обьнефтепроект» 2017 г.

(дата, наименование организации)

2. Информация о разрешенном использовании земельного участка, требованиях к назначению, параметрам и размещению объекта капитального строительства

Градостроительный регламент не установлен

(наименование представительного органа местного самоуправления, реквизиты акта об утверждении правил землепользования и застройки, информация обо всех предусмотренных градостроительным регламентом видах

разрешенного использования земельного участка (за исключением случаев предоставления земельного участка для государственных или муниципальных нужд))

2.1. Информация о видах разрешенного использования земельного участка

основные виды разрешенного использования земельного участка:
Градостроительным регламентом не установлено

условно разрешенные виды использования земельного участка:
Градостроительным регламентом не установлено

вспомогательные виды использования земельного участка:
Градостроительным регламентом не установлено

2.2. Требования к назначению, параметрам и размещению объекта капитального строительства на указанном земельном участке. Назначение объекта капитального строительства [2]

Назначение объекта капитального строительства:

№ _____, _____.
(согласно чертежу) (назначение объекта капитального строительства)

2.2.1. Предельные (минимальные и (или) максимальные) размеры земельных участков и объектов капитального строительства, в том числе площадь:

Кадастровый номер земельного участка согласно чертежу градостр. плана	1. Длина (метров)	2. Ширина (метров)	3. Полоса отчуждения	4. Охранные зоны	5. Площадь земельного участка (га)	6. Номер объекта кап. стр-ва согласно чертежу градостр. плана	7. Размер (м)		8. Площадь объекта кап. стр-ва (га)
							макс.	мин.	
-	-	-	-	-	-	-	-	-	-

2.2.2. Предельное количество этажей _–_____ или предельная высота зданий, строений, сооружений _____**-**_____ м.

2.2.3. Максимальный процент застройки в границах земельного участка _–__процентов.

2.2.4. Иные показатели: **осуществить рекультивацию земельного участка, не загромождать существующие проезды и проходы, не осуществлять свалку строительного мусора**

2.2.5. Требования к назначению, параметрам и размещению объекта капитального строительства на указанном земельном участке**:**

Назначение объекта капитального строительства:
№ _____***1***_____, _____***Куст скважин №24***_____.
(согласно чертежу) (назначение объекта капитального строительства)

Предельные (минимальные и (или) максимальные) размеры земельных участков:

Номер участка согласно чертежу градостроительного плана	Длина (м)	Ширина (м)	Площадь (га)	Полоса отчуждения	Охранные зоны
1	**-**	**-**	**14,13**	**-**	**-**
		Итого:	**14,13**		

3. Информация о расположенных в границах земельного участка объектах капитального строительства и объектах культурного наследия

3.1. Объекты капитального строительства

№ _____**не имеется**_____, _____,

(согласно чертежу градостроительного плана) (назначение объекта культурного наследия)

Инвентаризационный или кадастровый номер **не имеется**

технический или кадастровый паспорт объекта подготовлен **не имеется**
(дата)

(наименование организации (органа) государственного кадастрового учета объектов недвижимости или государственного технического учета и технической инвентаризации объектов капитального строительства)

3.2. Объекты, включенные в единый государственный реестр объектов культурного наследия (памятников истории и культуры) народов Российской Федерации

№ **не имеется**, _____,
(согласно чертежу градостроительного плана) (назначение объекта культурного наследия)

(наименование органа государственной власти, принявшего решение о включении выявленного объекта культурного наследия в реестр, реквизиты этого решения)

регистрационный номер в реестре _____ от _____
(дата)

4. Информация о разделении земельного участка
в соответствии с п.4 статьи 41 градостроительного кодекса РФ
(наименование и реквизиты документа, определяющего возможность или невозможность разделения)

5. Информация о технических условиях подключения (технологического присоединения) объектов капитального строительства к сетям инженерно-технического обеспечения

Технические условия на выполнение ПСД по объекту: «Обустройство Западно-Усть-Балыкского месторождения нефти. Куст скважин №24», 23.12.2015г.

(наименование организации, выдавшей технические условия, реквизиты документа, содержащего в соответствии с частью 7 статьи 48 Градостроительного кодекса Российской Федерации информацию о технических условиях подключения (технологического присоединения) объектов капитального строительства к сетям инженерно-технического обеспечения)

6. Информация о наличии границ зоны планируемого размещения объектов капитального строительства для государственных или муниципальных нужд (при наличии)

7. Иная информация (при наличии)

[1] Заполняется в случае, если градостроительный план земельного участка утверждается в составе проекта межевания территории.

[2] Заполняется на земельные участки, на которые действие градостроительного регламента распространяется.

[3] Заполняется на земельный участок, на который градостроительный регламент не устанавливается.

[4] Заполняется на земельный участок, на который градостроительный регламент не распространяется.

[5] Заполняется, если соответствующие параметры установлены градостроительным регламентом либо нормативными правовыми актами, регулирующими использования земельных участков, для которых градостроительные регламенты не устанавливаются или некоторые градостроительные регламенты не распространяются.

[6] Указываются точки подключения, содержащиеся в технических условиях, выданных организацией, осуществляющей эксплуатацию сетей инженерно-технического обеспечения.

[7] Документ, содержащий информацию о технических условиях подключения (технологического присоединения) объектов капитального строительства к сетям инженерно-технического обеспечения, является приложением к градостроительному плану земельного участка.

УТВЕРЖДАЮ:
Директор по перспективному развитию производства и обустройства месторождений ОАО «СН-МНГ»

_____ И.Г. Гухфатуллин
«___» _____ 2015 г.

Технические условия
на выполнение ПСД по объекту:
«Обустройство Западно-Усть-Балыкского месторождения нефти.
Куст скважин № 24»

1.	**Наименование объекта**
	Обустройство Западно-Усть-Балыкского месторождения нефти. Куст скважин № 24.
2.	**Географическое положение объекта**
	Российская Федерация, Ханты-Мансийский автономный округ – Югра, Нефтеюганский район, Западно-Усть-Балыкский лицензионный участок.
3.	**Основание для проектирования**
	Производственная программа бурения ОАО «Славнефть-Мегионнефтегаз».
4.	**Заказчик**
	Открытое Акционерное Общество «Славнефть-Мегионнефтегаз» (ОАО «СН-МНГ»).
5.	**Вид строительства**
	Капитальное строительство.
6.	**Срок начала и окончания строительства объекта, либо ввода объекта в эксплуатацию**
	2016г.
7.	**Условия ввода в эксплуатацию**
	Предусмотреть поэтапный ввод подобъектов в эксплуатацию.
8.	**Состав проектируемого объекта:**

Куст скважин № 24 – 24 скважин:

Наименование участка	Длина, км	Примечание
Дорога внутрипромысловая до куста скважин № 24	2,0	Возможна корректировка
В том числе мостовые переходы	2 шт.	Возможна корректировка
ВЛ 6кВ №1 на куст скважин №24 в соответствии с ТУ энергоснабжающей организации **(Приложение №2)**	3,4	Возможна корректировка
ВЛ 6кВ №2 на куст скважин №22 в соответствии с ТУ энергоснабжающей организации **(Приложение №2)**	3,4	Возможна корректировка
Нефтегазопровод к.24 – т.вр. в н/с с к.9 **(Приложение № 1)**	2,0	Возможна корректировка
Нефтегазопровод т.вр.к.24 – т.вр.к.21 **(Приложение № 1)**	3,1	Возможна корректировка
Нефтегазопровод т.вр.к.21 – т.вр.к.3 **(Приложение № 1)**	4,1	Возможна корректировка
Нефтегазопровод т.вр.к.3 – т.вр.к.1,1бис **(Приложение № 1)**	4,1	Возможна корректировка

Нефтегазопровод т.вр.к.2,7 – т.вр.к.1,2 (**Приложение № 1**)	4,0		Возможна корректировка

- Координаты первой скважины и НДС представлены в **Приложении № 5;**
- Схема разбуривания с указанием расстояния между скважинами и планируемый объем отходов бурения с одной скважины представлены в **Приложения №6;**
- Перечень скважин с указанием пусковых дебитов по кусту скважин № 24:

месторождение	куст	Назнач. Нагн, ГС	Пласт	Qн.ек. м3/сут по жид	Qпуск. т/сут по нефти	%
Западно-Усть-Балыкское	24	гор. МГРП	БС10	128	63	45
р-н 3006р		гор. МГРП	БС10	126	62	45
		гор. МГРП	БС10	125	61	45
		гор. МГРП	БС10	110	54	45
		гор. МГРП	БС10	103	50	45
		гор. МГРП	БС10	85	42	45
		гор. МГРП	БС10	82	40	45
		нагн	БС10	36	18	45
		нагн	БС10	35	17	45
		нагн	БС10	35	17	45
		нагн	БС10	34	17	45
		нагн	БС10	30	15	45
		нагн	БС10	30	15	45
		нагн	БС10	22	11	45
		гор. МГРП	БС10	110	54	45
		гор. МГРП	БС10	103	50	45
		гор. МГРП	БС10	85	42	45
		гор. МГРП	БС10	82	40	45
		нагн	БС10	34	17	45
		нагн	БС10	30	15	45
		нагн	БС10	30	15	45
		нагн	БС10	22	11	45
		водоз	ПК			
		водоз	ПК			
			Сумма	1475	725	
			Ср. Q	67	33	

- Основные показатели разработки представлены в **Приложении № 3;**
- Планируемое погружное оборудование куста скважин № 24 представлено в **Приложении № 4.**

9. Требования к техническим решениям

Проектную и рабочую документацию выполнить в соответствии с требованиями нормативных документов, нормам противопожарной и экологической безопасности, использованием передовых технологий и применениям труб отечественного производства:

- Проектирование систем автоматизации и АСУ ТП выполнить в соответствии с техническими условиями в **приложении №7;**
- Запроектировать рабочее давление выкидных нефтепроводов скважин до АГЗУ не более 40 кгс/см^2, наружный диаметр применяемых трубопроводов 89 мм;
- Применить расчетную толщину стенки позволяющую использовать выкидные нефтепроводы скважин кустовых площадок как для закачки рабочего агента в пласт, так и для транспорта нефтегазоводяной эмульсии;
- Проектом предусмотреть подключение всех скважин к ГЗУ, независимо от способа эксплуатации (кроме водозаборных скважин);
- Проектирование промысловых трубопроводов (нефтесборных трубопроводов и водоводов высокого давления) выполнить в соответствии с техническими условиями в **приложении №1**;

- При проведении гидравлического расчета предложить вариант с применением двух-трубной системы нефтесборов. Гидравлический расчет проводить на всю систему трубопроводов, задействованных в данной системе.
- При предоставлении гидравлического расчета, предоставлять обзорную схему с указанием точек подключения кустовой площадки к действующей системе трубопроводов с указанием существующих и проектируемых коммуникаций, при проведении расчетов принять фактические величины давления на кустовых площадках. Отчет гидравлического расчета должен содержать: общепринятые в ОАО "СН-МНГ" величины расхода (м3/сут, т/сут), данные о давлении в начале и в конце каждого участка, перепад давления, удельные потери давления, скорость движения жидкости и предложения с обоснованием по оптимизации работы системы трубопроводов.
- Предусмотреть монтаж перспективных ЗКЛ в начале и в конце трассы нефтесбора;
- После проведения инженерных изысканий, согласования прохождения трасс коммуникаций и согласования гидравлического расчета предоставлять в ДПРПиОМ обзорную схему с указанием диаметров и протяженностей линейных трубопроводов и ВЛ, данную схему включать в состав пояснительной записки.
- Выполнить технико-экономическое обоснование принятых проектных решений.
- Требования к организации системы ППД куста № 24:
  Локальная, сеноманская вода от водозаборных скважин по внутрикустовым трубопроводам поступает к проектируемому блоку гребенок (БГ) и далее к нагнетательным скважинам кустовой площадки. Давление нагнетания в пласт 165 атм;
- Комплекс устьевого оборудования должен отвечать достигнутому техническому уровню лучших образцов оборудования, обеспечивающего требования эксплуатации скважин при строгом соблюдении норм и правил техники безопасности и защиты окружающей среды согласно ГОСТ Р 51365-2009. При проектировании учесть пластовое давление, согласно проектных данных и динамики основных показателей разработки кустовой площадки;
- При нахождении кустовой площадки в водоохраной зоне и на особо охраняемых природных территориях (ООПТ) предусмотреть безамбарное бурение. Место вывоза бурового шлама согласовать с Заказчиком;
- При строительстве скважин по амбарной технологии предусмотреть строительство шламового амбара для временного сбора (накопления/складирования) отходов бурения, площадки по обезвреживанию (переработке), утилизации отходов бурения (бурового шлама) и наблюдательных скважин для ведения мониторинга подземных вод.
- При строительстве скважин необходимо предусмотреть разделение шламового амбара на секции, в зависимости от количества забуриваемых скважин, согласно проекта бурения, для осуществления работ по выемке и утилизации отходов. Срок эксплуатации каждой отдельной секции не более шести месяцев, с начала накопления отходов бурения, оборудовать подъездными путями к секциям площадки для осуществления работ по выемке и/или обезвреживанию (переработке) и утилизации отходов бурения, по ходу строительства скважин;
- Технические условия к проектируемым автодорогам согласовать с Заказчиком;
- Устройство свайных оснований по всей длине подводящих и отводящих трубопроводов к ГЗУ для предотвращения их деформации в результате усадки отсыпки кустовой площадки скважин предусматривать при необходимости, в зависимости от геологии рельефа застраиваемого участка. Устройство свайных оснований обязательно на выходе с БГ и входе в ГЗУ;
- Проектом предусмотреть прокладку кабельной продукции на типовых электротехнических стойках и полках;
- Предусмотреть точки подключения бригад ТКРС, не более 40м от устья скважин;
- Применять технические решения в соответствии с типовым проектом

обустройства кустов скважин ОАО «СН-МНГ»:

- Название объектов в проектах должно соответствовать названию по акту выбора;
- В проектной документации на рабочих чертежах (план трасс) указывать границы земельных отводов и границы рубки леса;
- При пересечении проектируемыми трубопроводами существующих коммуникаций, принадлежащих сторонним организациям, выполнить запрос на выдачу ТУ, разработать соответствующие проектные решения и согласовать их с владельцами коммуникаций;
- По пожарно-охранной сигнализации: извещатели АУПС (автоматическая установка пожарной сигнализации) предусмотреть в технологических помещениях ГЗУ во взрывозащищенном исполнении. На дверях ГЗУ, БГ, БМА предусмотреть сигнализацию от несанкционированного доступа. Вывести сигнал АУПС и охранной сигнализации в систему кустовой телемеханики;
- Перед въездом на кустовую площадку предусмотреть поворотный шлагбаум и информационный щит на просматриваемых местах с указанием наименования объекта и владельца, номер контактного телефона (на период строительства). После окончания строительства установить информационный щит при въезде на кустовую площадку (площадку разведочной скважины), на просматриваемом месте с указанием наименования объекта и владельца, номером контактного телефона и указанием его регистрационного номера согласно свидетельства о регистрации ОПО в государственном реестре и нанесенными запрещающими, предупреждающими и предписывающими знаками P 06;M-02;M-05;M-06;M-07;W-09;W-01;W-02;P-02 (№ знака согласно ГОСТ Р 12.4.026-2001) и надписью «въезд без искрогасителя –запрещен» (п. 9 в ред. Приказа Ростехнадзора от 12.01.2015 N 1).;
- Проектом предусмотреть монтаж на каждом узле трубопроводов металлических табличек во влагозащитном исполнении со схемой узла, которая включает в себя диаметр трубопровода, направление движения жидкости, контактный телефон владельца;
- Для канализационных колодцев принять отметку верха +600 мм;
- В местах, где возможно воздействие на человека вредных и (или) опасных производственных факторов, должны быть размещены предупредительные знаки и надписи: перед входом в ГЗУ выполнить трафаретом предупредительную надпись «Перед входом провентилировать в течение 20 минут», информационный стенд с нанесенными знаками M-06,M-01,W-09.P-02,M-04, P 06,M-02,M-05,M-07,W-09,W-01,W-02 (№ знака согласно ГОСТ Р 12.4.026-2001); перед входом в БГ информационный стенд с нанесенными знаками W-09,P-02, M-07(№ знака согласно ГОСТ Р 12.4.026-2001); перед входом на площадку обслуживания станции управления W-08,W-09,P-02 (№ знака согласно ГОСТ Р 12.4.026-2001);
- Места прохода и доступа к техническим устройствам, на которых требуется подъем обслуживающего персонала на высоту до 0,75 м, оборудуются ступенями, а на высоту выше 0,75 м - лестницами с перилами; рабочие площадки и площадки обслуживания, предусмотреть с двух сторон, если у оборудования имеется два входа, расположенные на высоте, должны иметь настил, выполненный из металлических листов с поверхностью, исключающей возможность скольжения. При высоте более 0,75 м, перила высотой 1,25 м с продольными планками, расположенными на расстоянии не более 0,4 м друг от друга, и борт высотой не менее 0,15 м, образующий с настилом зазор не более 0,01 м для стока жидкости;
- Предусмотреть обустройство куста скважин земляным валом высотой 1м с шириной бровки по верху вала 0,5м (ВНТП 3-85);
- При обустройстве куста скважин предусмотреть два выезда, расположенных в разных концах по длинной стороне куста (ВНТП 3-85);
- Для размещения пожарной техники на въезде кустовой площадки следует предусматривать площадку размером 20х20 м.(ВНТП 03/170/567-87 п.2.20).

	По блокам ГЗУ и БМА: – По внутреннему периметру помещения предусмотреть бортики высотой 150мм. в дверных проёмах – пороги не менее 0,15м. с пандусами (ВНТП 03/170/567-87 п.4.6.). – Блоки конструктивно должны быть выдержаны в едином стиле с другими блоками и окрашены (в том числе оборудование) в корпоративные цвета с нанесением логотипов и с установкой знаков безопасности в соответствии с требованиями. – Предусмотреть конструктивное решение, обеспечивающее коэффициент пульсации освещённости в блоках ГЗУ и БМА не более 20 Кп% (СНиП 23-05-95*; МУ 2.2.4.706-98) Параметры здания блока ГЗУ: Степень огнестойкости здания - IV (табл. 21) Федерального закона от 22.07.2008 № 123-ФЗ Класс конструктивной пожарной опасности - С0 (табл. 22) Федерального закона от 22.07.2008 № 123-ФЗ Предел огнестойкости несущих элементов - R15 (табл. 21) Федерального закона от 22.07.2008 № 123-ФЗ В помещениях категории А и Б предусмотреть наружные легкосбрасываемые ограждающие конструкции. (СП 4.13130. 2013 п. 6.2.5) В ГЗУ установить вентиляцию и отопление во взрывозащищенном исполнении (СП 2.2.1.1312-03 п.VI.) Параметры здания блока БМА: Степень огнестойкости здания - IV (табл. 21) Федерального закона от 22.07.2008 № 123-ФЗ Класс конструктивной пожарной опасности - С0 (табл. 22) Федерального закона от 22.07.2008 № 123-ФЗ – Предел огнестойкости несущих элементов- R15 (табл. 21) Федерального закона от 22.07.2008 № 123-ФЗ. При проектировании руководствоваться «Техническим стандартом «Унификация применяемых технических устройств» СТО-701 Версия 1.0», введенным в действие Приказом №1059 от 05.11.2015г. по ОАО «СН-МНГ».
10.	**Особые условия строительства**
	– Новое строительство. – Предусмотреть независимые этапы строительства на каждый подобъект обустройства кустовой площадки, в том числе на каждую скважину, входящую в состав данного проекта, позволяющие осуществлять ввод в эксплуатацию каждого этапа по отдельности. – Кустовая площадка № 24 расположена за пределами границ территорий традиционного природопользования. – При необходимости предусмотреть строительство площадки по обезвреживанию или утилизации (переработке) отходов бурения (бурового шлама) в ходе строительства скважин кустовой площадки. – Этапы строительства дополнительно согласовать с Заказчиком. – Предложения о режиме осуществления авторского надзора согласовывается с Заказчиком. – Идентификацию проектируемых сооружений, выполнить в соответствии с Законодательством Российской Федерации. **Приложение №8** – Заготовленная древесина, оставляемая на местах рубок (лесосеках) на период пожароопасного сезона, должна быть собрана в штабеля или поленницы и отделена противопожарной минерализованной полосой шириной не менее 1,4 метра. (ППБ в Лесах п.19) – При проведении работ по геологическому изучению недр и разработке месторождений полезных ископаемых в период пожароопасного сезона в лесах

	требуется: – а) содержать территории, отведенные под буровые скважины и другие сооружения, в состоянии, свободном от древесного мусора и иных горючих материалов; проложить по границам этих территорий противопожарную минерализованную полосу шириной не менее 1,4 метра и содержать ее в очищенном от горючих материалов состоянии; – б) полностью очистить от лесных насаждений территорию в радиусе 50 метров от пробуриваемых и эксплуатируемых скважин (при эксплуатации нефтяных и газовых скважин по закрытой системе - в радиусе 25 метров); (ППБ в Лесах п.33)
11.	**Требования к режиму безопасности и гигиене труда**
	– Разработать «Перечень мероприятий, обеспечивающих соблюдение требований по охране труда в процессе эксплуатации линейного объекта» в соответствии с требованиями Постановления Правительства Российской Федерации от 16.02.2008 № 87 «О составе разделов проектной документации и требованиях к их содержанию» п. 36 л). При разработке учесть нормативные требования Трудового кодекса РФ; межгосударственных и национальных стандартов РФ, СНиП, СанПиН, нормативных документов Общества по охране труда, промышленной безопасности и охране окружающей среды. – Разработать в составе раздела «Проект организации строительства» «Перечень мероприятий по предотвращению в ходе строительства опасных инженерно-геологических и техногенных явлений, иных опасных природных процессов и «Перечень мероприятий по обеспечению на линейном объекте безопасного движения в период его строительства» в соответствии с требованиями Постановления Правительства Российской Федерации от 16.02.2008 № 87 «О составе разделов проектной документации и требованиях к их содержанию» п. 38 . При разработке учесть нормативные требования СП 12-136-2002, СП 2.2.1.1312-03, СП 2.2.2.1327-03, СанПиН 2.2.3.1384-03, СНиП 12-03-2001, СНиП 12-04-2002 (перед ссылкой на нормативные документы необходимо проверить их актуальность)
12.	**Перечень мероприятий по охране окружающей среды для объектов капитального строительства производственного и непроизводственного назначения или перечень мероприятий по охране окружающей среды для линейных и площадных объектов в соответствии с Федеральным Законом от 10.01.2002г № 7-ФЗ «Об охране окружающей среды», а также результаты оценки воздействия на окружающую среду в соответствии с Постановлением Правительства Российской Федерации от 16.02.2008 № 87 «О составе разделов проектной документации и требованиях к их содержанию»**
	– Перечень мероприятий по охране окружающей среды» в соответствии с Федеральным законом от 10.01.2002 № 7-ФЗ «Об охране окружающей среды», Постановлением Правительства Российской Федерации от 16.02.2008 № 87 «О составе разделов проектной документации и требованиях к их содержанию», ГОСТ 17.5.3.04 и нормативными документами Общества по охране труда, промышленной безопасности и охране окружающей среды. – При необходимости, разработать рыбохозяйственный раздел и согласовать его с ФГБУ «Нижнеобьрыбвод». – Получение Государственной Экологической экспертизы; – Получение всех согласований и экспертиз эксплуатирующих и надзорных организаций.
13.	**Требования по разработке инженерно-технических мероприятий по гражданской обороне и предупреждению чрезвычайных ситуаций**
	– Мероприятия разработать в соответствии с Градостроительным кодексом РФ (ст. 48 пункт 14), СНиП 2.01.51-90, Приказом МЧС России, исходными данными и требованиями территориальных органов управления МЧС России. Запрос готовит

	проектировщик от лица Заказчика.
14.	**Мероприятия по обеспечению пожарной безопасности**
	– Выполнить в полном соответствии с требованиями Постановления Правительства РФ №390 от 25.12.2004 года и с учетом требований Федерального закона от 22.07.2008 № 123-ФЗ «Технический регламент о требованиях пожарной безопасности».
15.	**Материалы, представляемые Заказчиком**
	Приложение № 1 «Технические условия на проектирование промысловых трубопроводов» Приложение № 2 «Технические условия на электроснабжение» Приложение № 3 «Основные показатели разработки» Приложение № 4 «Планируемое погружное оборудование» Приложение № 5 «Координаты первой скважины и НДС» Приложение № 6 «Схема разбуривания с указанием расстояния между скважинами, и планируемый объем отходов бурения с одной скважины» Приложение № 7 «Технические условия на проектирование АСУ ТП» Приложение № 8 «Идентификационные признаки проектируемых сооружений» Приложение № 9 «Геолого-физические характеристики продуктивных пластов». Приложение № 10 «Обзорная схема трубопроводов».
16.	**Правила представления, рассмотрения и принятия ПД/РД**
	– Согласовать проектные решения с Заказчиком. – Заказные спецификации и опросные листы согласовать со службами ОАО «СН-МНГ».
17.	**Перечень технических регламентов, национальных стандартов, норм, стандартов организаций, соответствие которым должно быть обеспечено при проектировании**
	В соответствии с действующими Федеральными законами, нормативными правовыми актами, национальными стандартами и иными нормативными документами по вопросам в сфере безопасного ведения работ, связанных с пользованием недрами, промышленной безопасности, безопасности электрических и тепловых установок и сетей, безопасности, безопасности гидротехнических сооружений, безопасности производства, хранения и применения взрывчатых материалов промышленного назначения, а также строительного надзора.
18.	**Перечень согласований с федеральными надзорными органами**
	– Получение всех согласований и экспертиз эксплуатирующих и надзорных организаций, в т.ч. энергоснабжающей организации с подписанием акта преднадзора. – Получение положительного заключения Государственной экспертизы РФ. – Изменение любых параметров должно быть оформлено, как изменение задания на проектирование и утверждено Главным инженером ОАО «СН-МНГ».

Исполнитель:
Ведущий инженер ОПРП ДПРП и ОМ О.В. Журавель

ВИЗОВЫЙ ЛИСТ

к техническим условиям на выполнение ПСД по объекту
«Обустройство Западно-Усть-Балыкского месторождения нефти.
Куст скважин № 24»

Начальник департамента перспективного развития производства и обустройства месторождений Бессонов М.Н. "___" _____ 2015г.	Главный инженер Аганского НГДУ Евдокимов В.В. "___" _____ 2015г.
Главный маркшейдер Новичков А.А. "___" _____ 2015г.	Начальник департамента экологической безопасности и охраны окружающей среды Гортиков А.А. "___" _____ 2015г.
Начальник департамента производственного контроля, охраны труда, пожарной безопасности, гражданской обороны и предупреждения чрезвычайных ситуаций Финк А.В. "___" _____ 2015г.	

Ханты-Мансийский автономный округ – Югра
Правительство

Приложение 81
к постановлению Правительства
Ханты-Мансийского
автономного округа – Югры
от 21 апреля 2017 года № 147-п

Положение о размещении линейного объекта регионального значения Ханты-Мансийского автономного округа – Югры «Обустройство Западно-Усть-Балыкского месторождения нефти. Куст скважин № 24»

I. Размещение объекта

В административном отношении линейный объект регионального значения Ханты-Мансийского автономного округ – Югры «Обустройство Западно-Усть-Балыкского месторождения нефти. Куст скважин № 24» (далее – проектируемый объект) расположен на межселенной территории в границах Западно-Усть-Балыкского месторождения нефти Нефтеюганского района Ханты-Мансийского автономного округа – Югры.

В географическом отношении территория проектируемого объекта находится в 12 километрах на запад от города Нефтеюганска.

II. Функциональное зонирование территории

Проектируемый объект располагается на землях запаса, землях сельскохозяйственного назначения и на землях лесного фонда находящихся в ведении территориального отдела - Нефтеюганского лесничества.

III. Решение по планировочной организации земельных участков для размещения проектируемого объекта

Расчет полосы отвода земельных участков для выполнения работ по строительству проектируемого объекта производится с учетом действующих норм отвода земель.

Таблица 1

Площади земельных участков, необходимых для
строительства и эксплуатации проектируемого объекта

Наименование объекта	Площадь вновь испрашиваемых земельных участков, га	Площадь по земельным участкам, арендованным ранее, га	Зона застройки, га
«Обустройство Западно-Усть-Балыкского месторождения нефти. Куст скважин № 24»	78,123	75,828	153,951

Таблица 2

Площади испрашиваемых земельных участков
под проектируемый объект

№ земельного участка	Площадь земельного участка, га	Категория земель
ЗУ1	14,58	Земли сельхозназначения
ЗУ2	42,03	Земли сельхозназначения
ЗУ3	15,30	Земли запаса
ЗУ4	1,494	Земли запаса
ЗУ5	1,556	Земли запаса
ЗУ6	1,662	Земли запаса
ЗУ7	0,041	Земли лесного фонда
ЗУ8	0,177	Земли лесного фонда
ЗУ9	0,046	Земли лесного фонда
ЗУ10	0,029	Земли лесного фонда
ЗУ11	0,089	Земли сельхозназначения
ЗУ12	0,11	Земли сельхозназначения
ЗУ13	1,009	Земли сельхозназначения

Координаты границ земельного участка, необходимого для размещения проектируемого объекта, в графических материалах определены в местной системе координат Ханты-Мансийского автономного округа – Югры МСК-86.

IV. Особо охраняемые природные территории и зоны с особыми условиями использования территории

Проектируемый объект технологически привязан к объектам сложившейся инфраструктуры и проходит вдоль существующих коридоров коммуникаций на свободной от застройки территории.

Проектируемый объект пересекает водоохранную зону и прибрежную защитную полосу водных объектов ручьев без названия, протоки без названия, протоки Вечепас, Юганская Обь, Андрюшкина.

Для уменьшения воздействия на водотоки предусмотрены следующие мероприятия:

выполнение строительно-монтажных работ с применением гусеничной техники должно осуществляться в зимний период для уменьшения воздействия строительной техники на растительный береговой покров; в остальные сезоны года строительно-монтажные работы, движение транспорта и строительной техники должно осуществляться только по существующим автомобильным дорогам, зимникам и временным вдольтрассовым проездам;

все отходы защитных материалов, остатки горюче-смазочных материалов тщательно должны собираться в передвижное оборудование (мусоросборники, емкости для сбора отработанных горюче-смазочных материалов) и вывозиться в места, согласованные с соответствующими муниципальными органами и органами государственной власти Российской Федерации;

после завершения строительства выполняются рекультивационные работы.

Организационный сброс стоков или загрязняющих веществ на поверхность земли и в водотоки не производится. Попадание загрязняющих веществ в водные объекты в результате размыва и выноса ливневыми и талыми водами возможно лишь при неправильном хранении строительных материалов и аварийных утечках дизтоплива работающих механизмов в период строительства.

На всех этапах работ осуществляется входной, операционный и приемочный контроль качества строительства, а также проводится своевременный профилактический осмотр, ремонт и диагностика оборудования, трубопроводов и арматуры.

Ущерб окружающей среде может быть нанесен лишь в аварийных случаях, но для их предотвращения предусмотрены все возможные мероприятия в соответствии с требованиями законодательства Российской Федерации.

В границах участка работ отсутствуют объекты историко-культурного наследия, особо охраняемые природные территории федерального, регионального и местного значения.

Проектируемый объект не попадает в границы территорий традиционного природопользования коренных малочисленных народов Севера регионального значения.

Правительство

Приложение 82
к постановлению Правительства
Ханты-Мансийского
автономного округа – Югры
от 21 апреля 2017 года № 147-п

Основная часть проекта планировки территории для размещения линейного объекта регионального значения Ханты-Мансийского автономного округа-Югры «Обустройство кустов скважин №№25 «бис», 41 и 80 Поттымско-Ингинского и Восточно-Ингинского лицензионных участков Красноленинского НГК месторождения»
Землепользователь ОАО «ИНГА»
Масштаб 1:2000

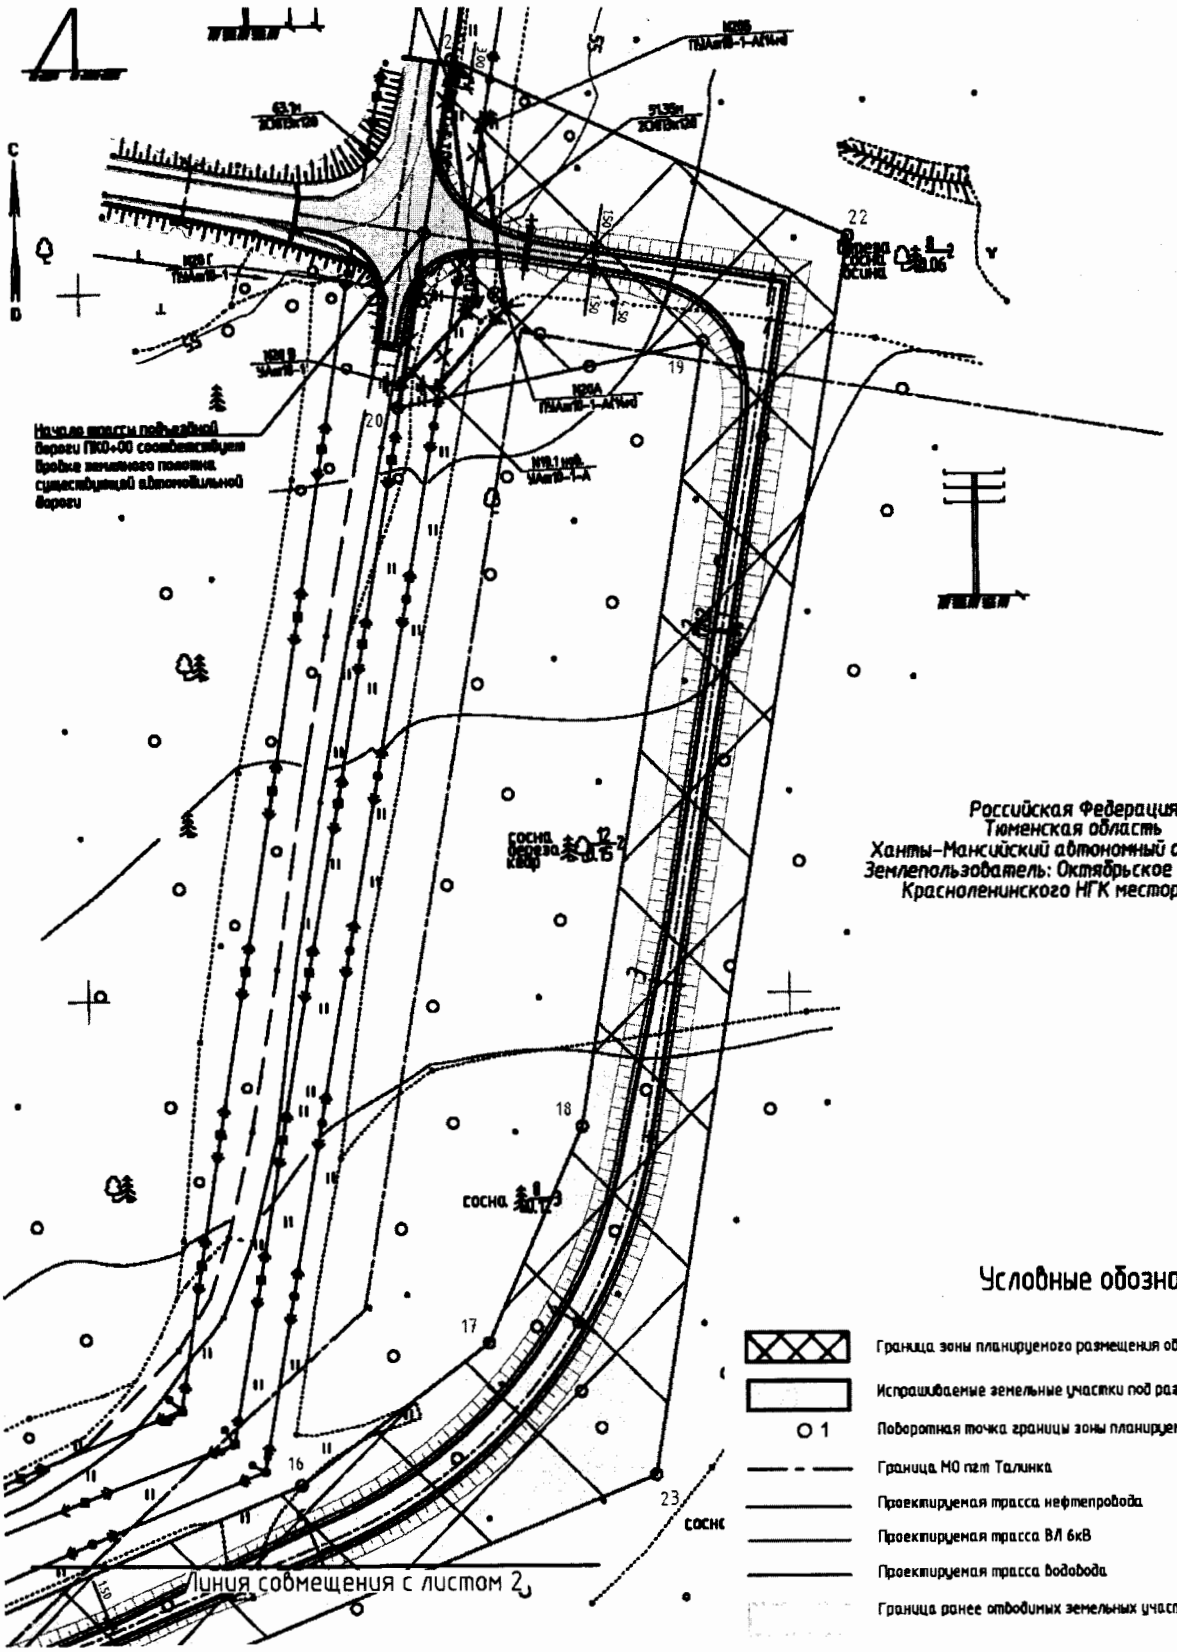

Основная часть проекта планировки территории для размещения линейного объекта регионального значения Ханты-Мансийского автономного округа-Югры «Обустройство кустов скважин №№25 «бис», 41 и 80 Поттымско-Ингинского и Восточно-Ингинского лицензионных участков Красноленинского НГК месторождения»
Землепользователь ОАО «ИНГА»
Масштаб 1:2000

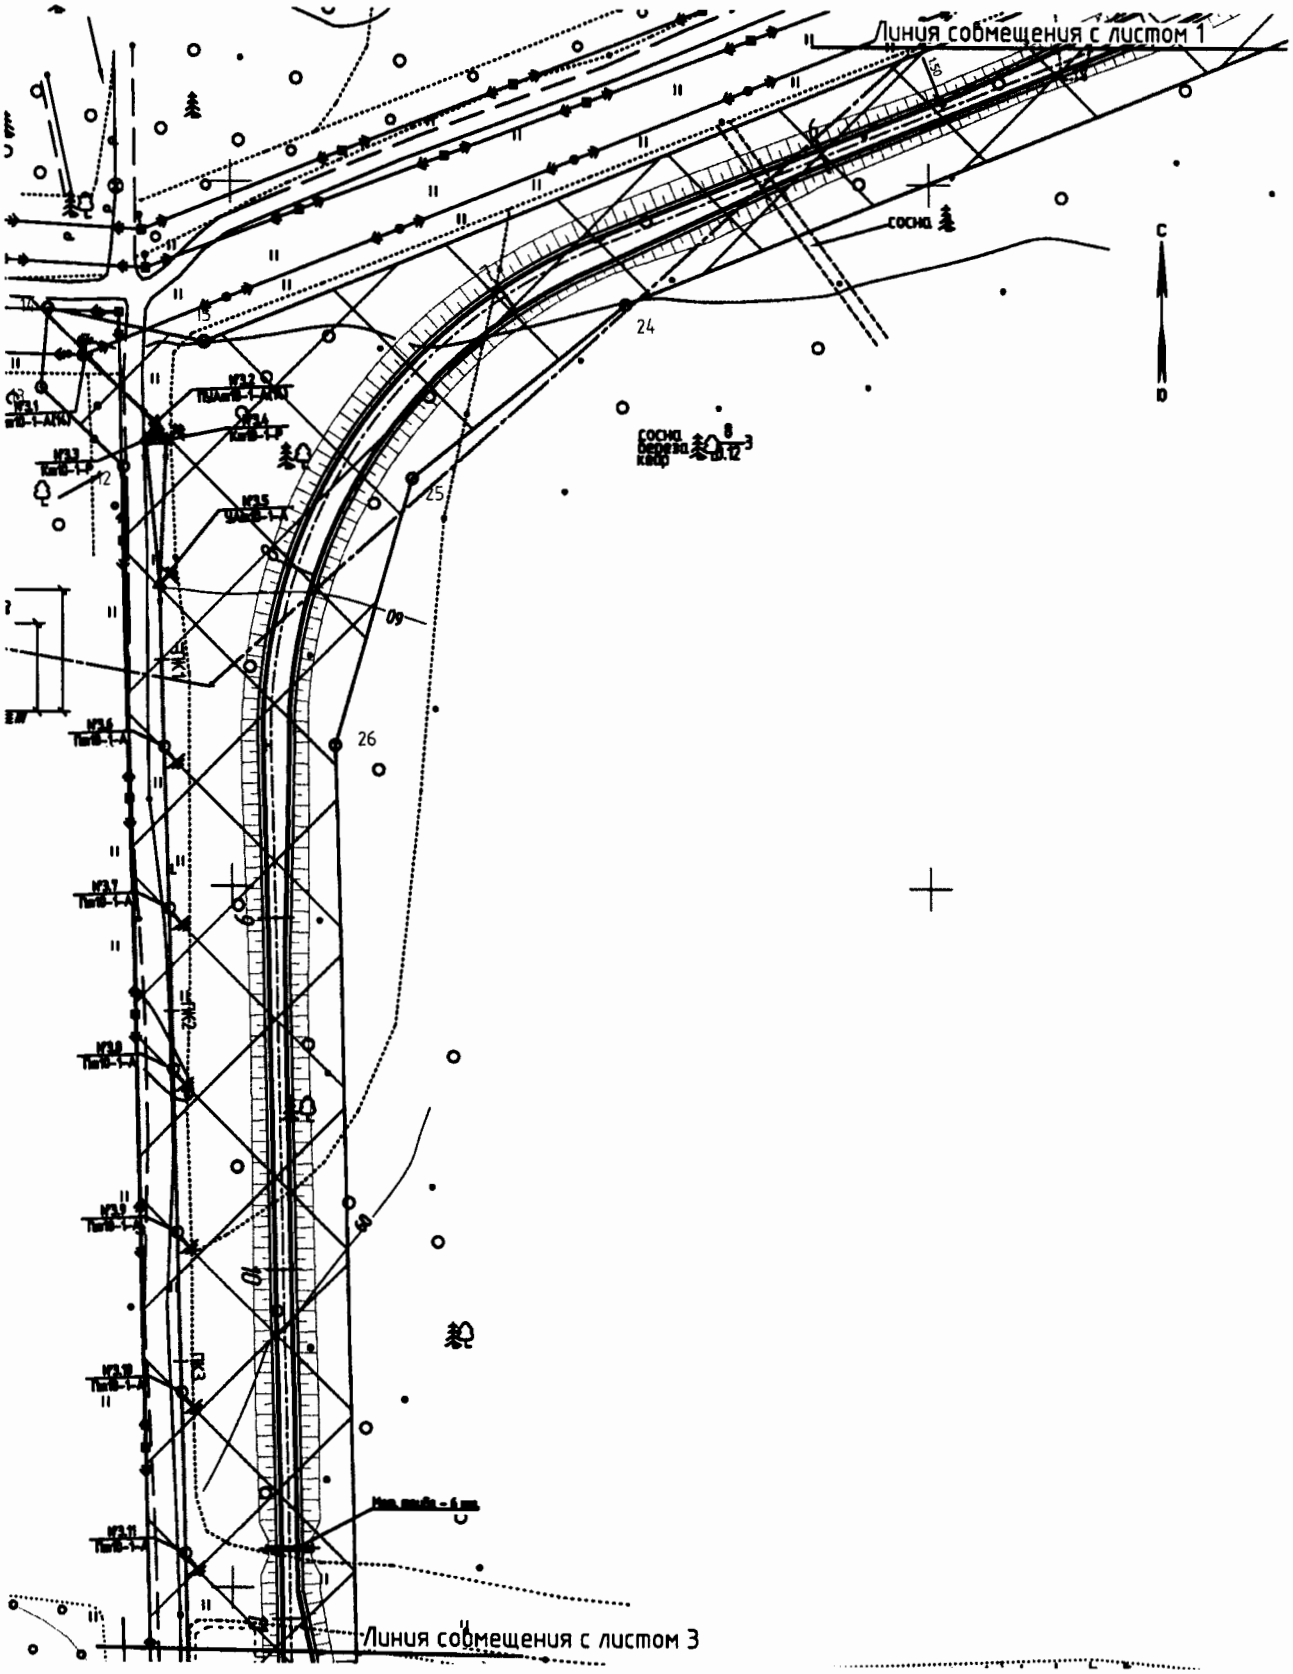

Основная часть проекта планировки территории для размещения линейного объекта регионального значения Ханты-Мансийского автономного округа-Югры «Обустройство кустов скважин №№25 «бис», 41 и 80 Поттымско-Ингинского и Восточно-Ингинского лицензионных участков Красноленинского НГК месторождения»
Землепользователь ОАО «ИНГА»
Масштаб 1:2000

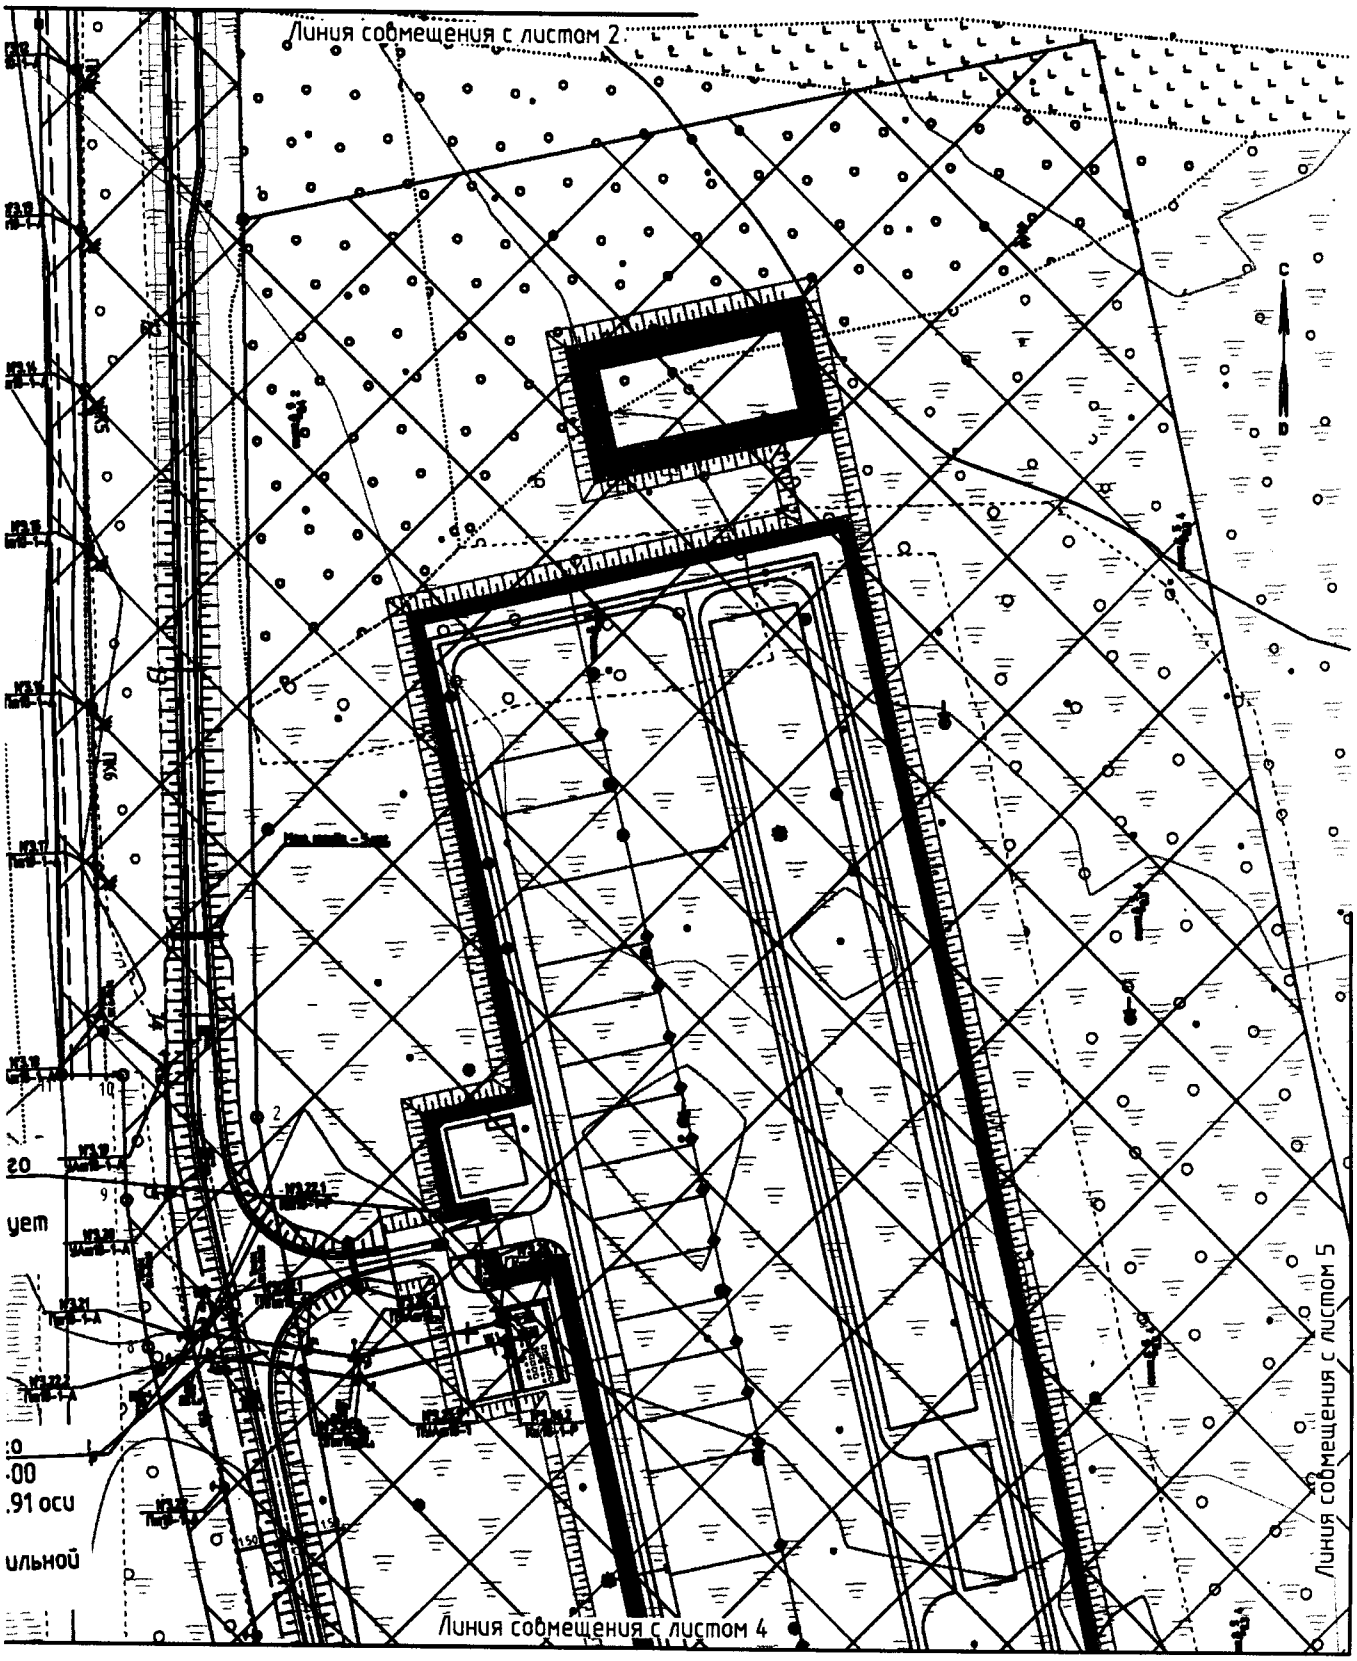

Основная часть проекта планировки территории для размещения линейного объекта регионального значения Ханты-Мансийского автономного округа-Югры «Обустройство кустов скважин №№25 «бис», 41 и 80 Поттымско-Ингинского и Восточно-Ингинского лицензионных участков Красноленинского НГК месторождения»
Землепользователь ОАО «ИНГА»
Масштаб 1:2000

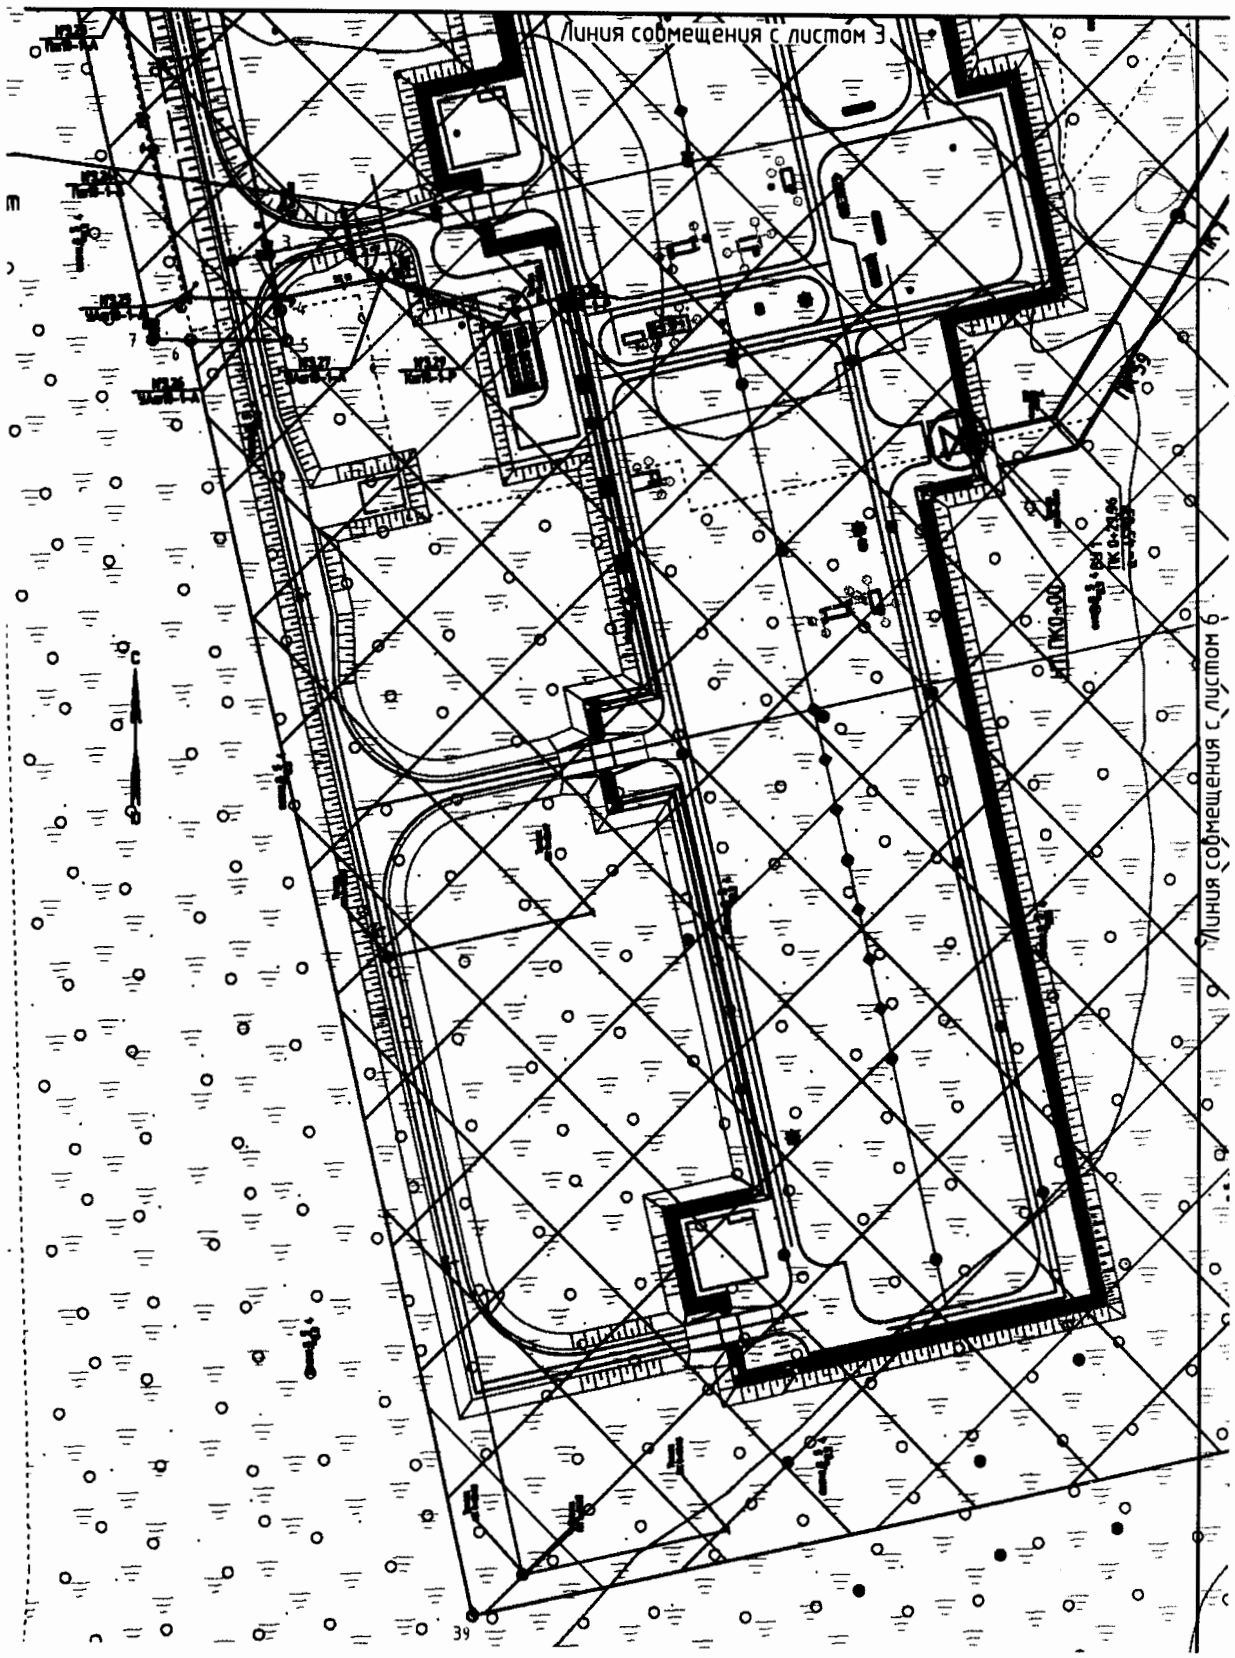

Основная часть проекта планировки территории для размещения линейного объекта регионального значения Ханты-Мансийского автономного округа-Югры «Обустройство кустов скважин №№25 «бис», 41 и 80 Поттымско-Ингинского и Восточно-Ингинского лицензионных участков Красноленинского НГК месторождения»
Землепользователь ОАО «ИНГА»
Масштаб 1:2000

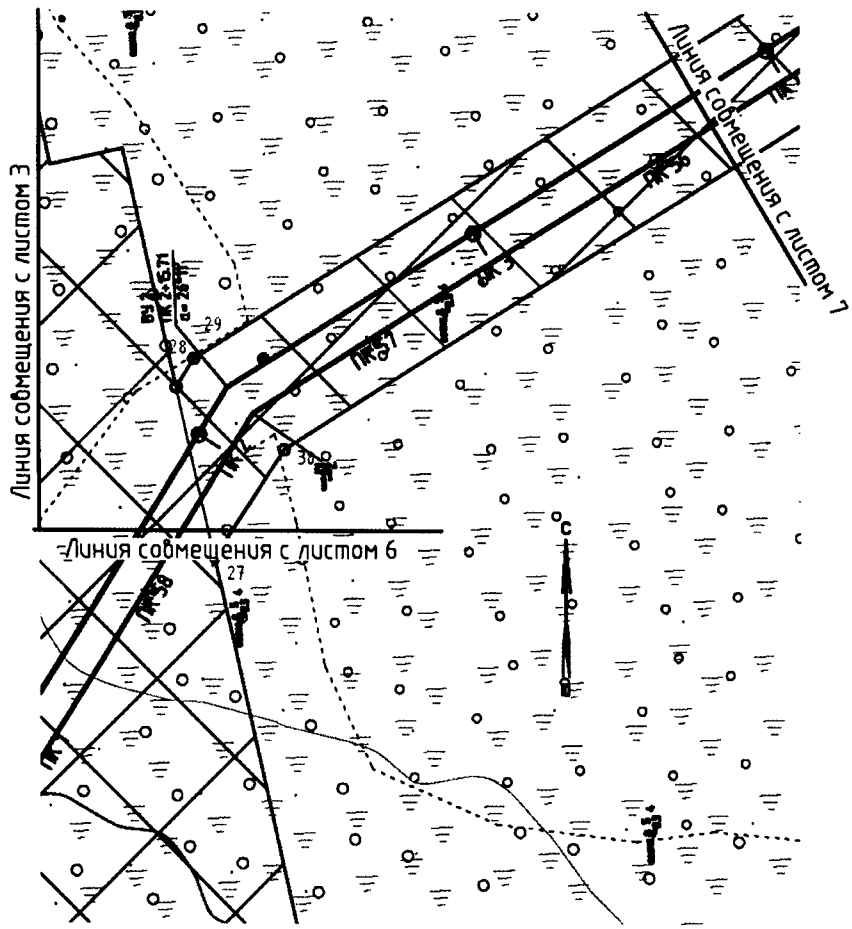

Основная часть проекта планировки территории для размещения линейного объекта регионального значения Ханты-Мансийского автономного округа-Югры «Обустройство кустов скважин №№25 «бис», 41 и 80 Поттымско-Ингинского и Восточно-Ингинского лицензионных участков Красноленинского НГК месторождения»
Землепользователь ОАО «ИНГА»
Масштаб 1:2000

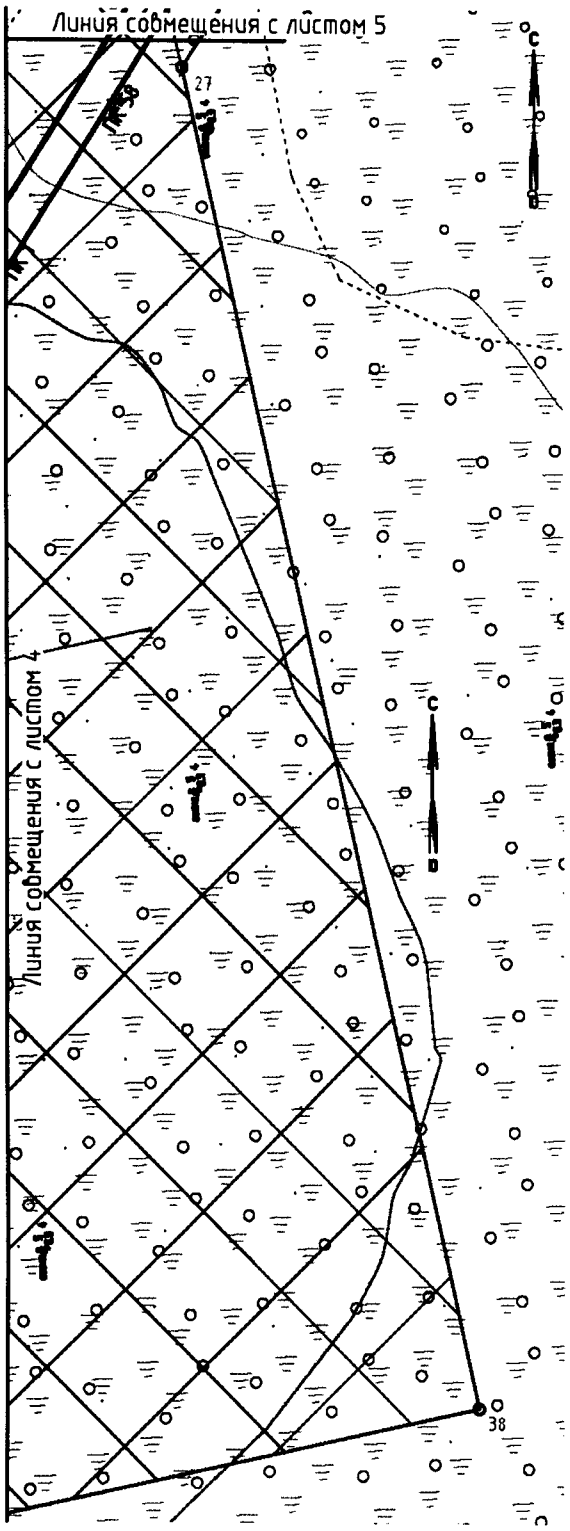

Основная часть проекта планировки территории для размещения линейного объекта регионального значения Ханты-Мансийского автономного округа-Югры «Обустройство кустов скважин №№25 «бис», 41 и 80 Поттымско-Ингинского и Восточно-Ингинского лицензионных участков Красноленинского НГК месторождения»
Землепользователь ОАО «ИНГА»
Масштаб 1:2000

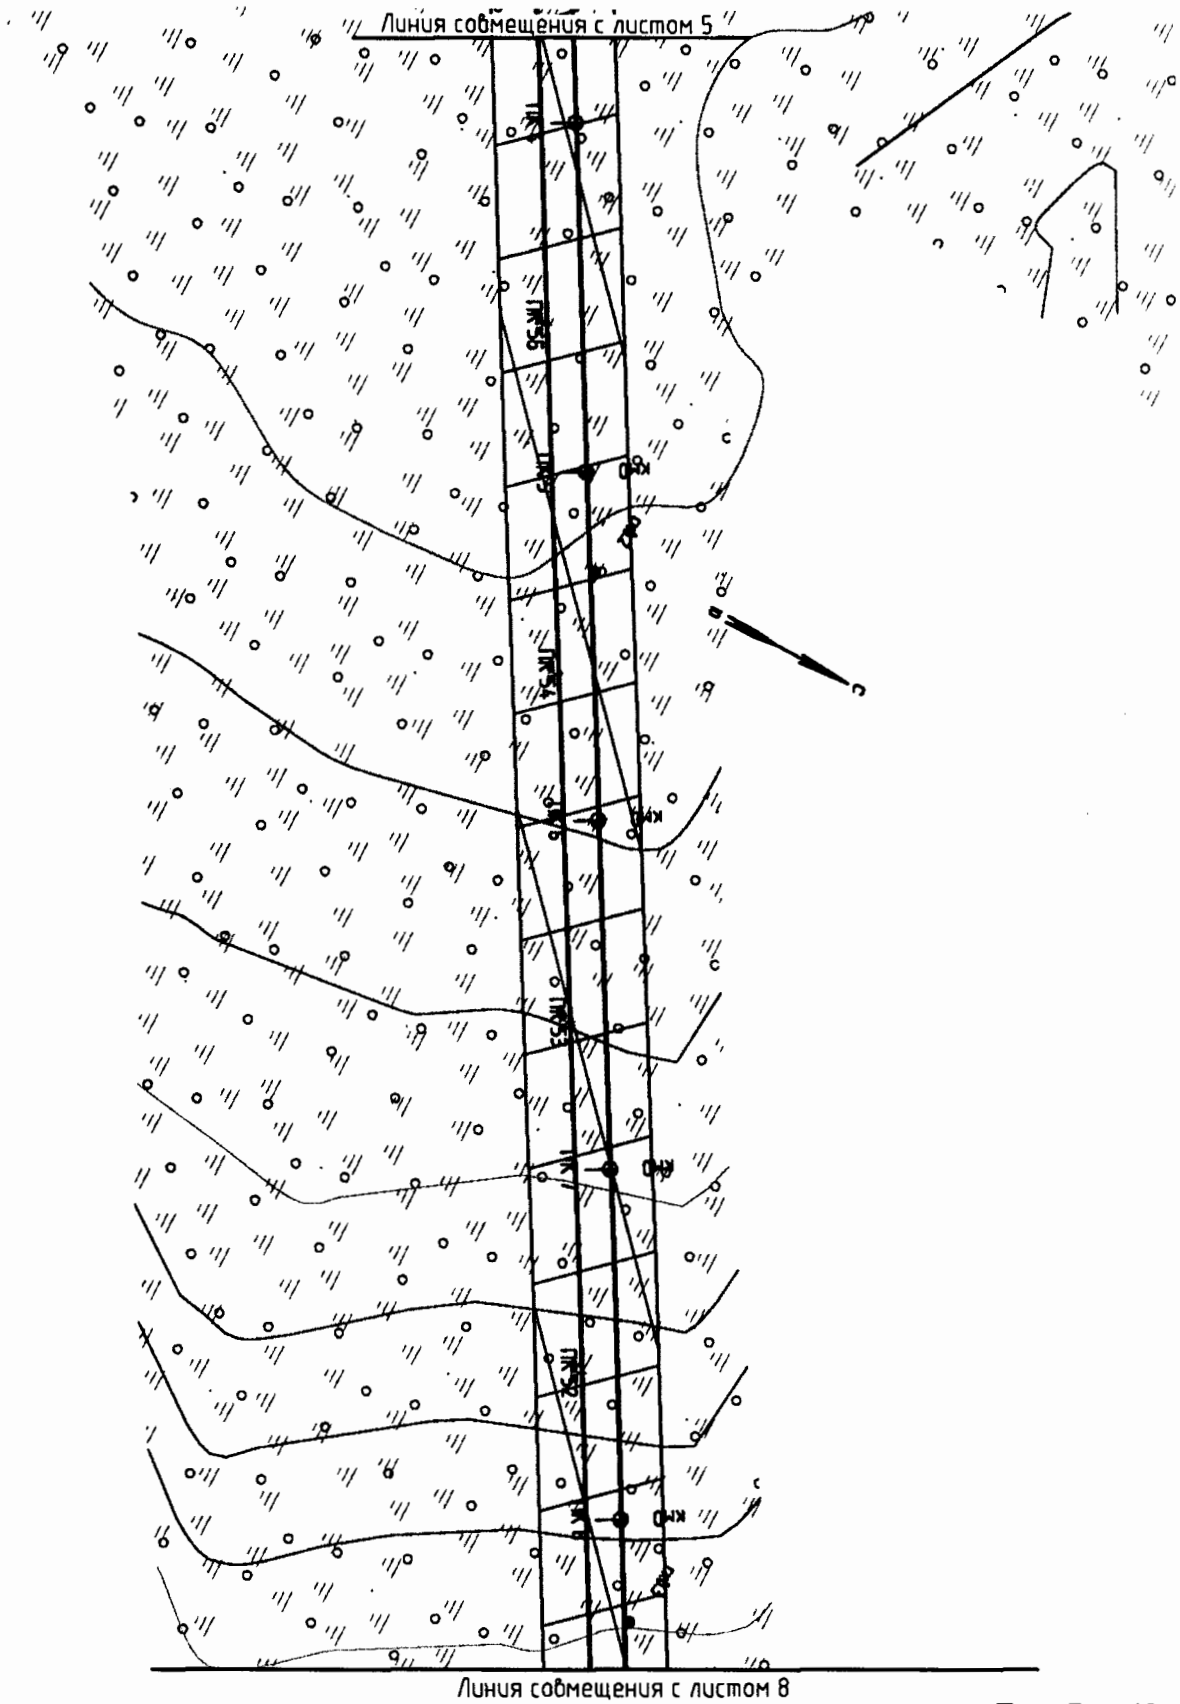

Основная часть проекта планировки территории для размещения линейного объекта регионального значения Ханты-Мансийского автономного округа-Югры «Обустройство кустов скважин №№25 «бис», 41 и 80 Поттымско-Ингинского и Восточно-Ингинского лицензионных участков Красноленинского НГК месторождения»
Землепользователь ОАО «ИНГА»
Масштаб 1:2000

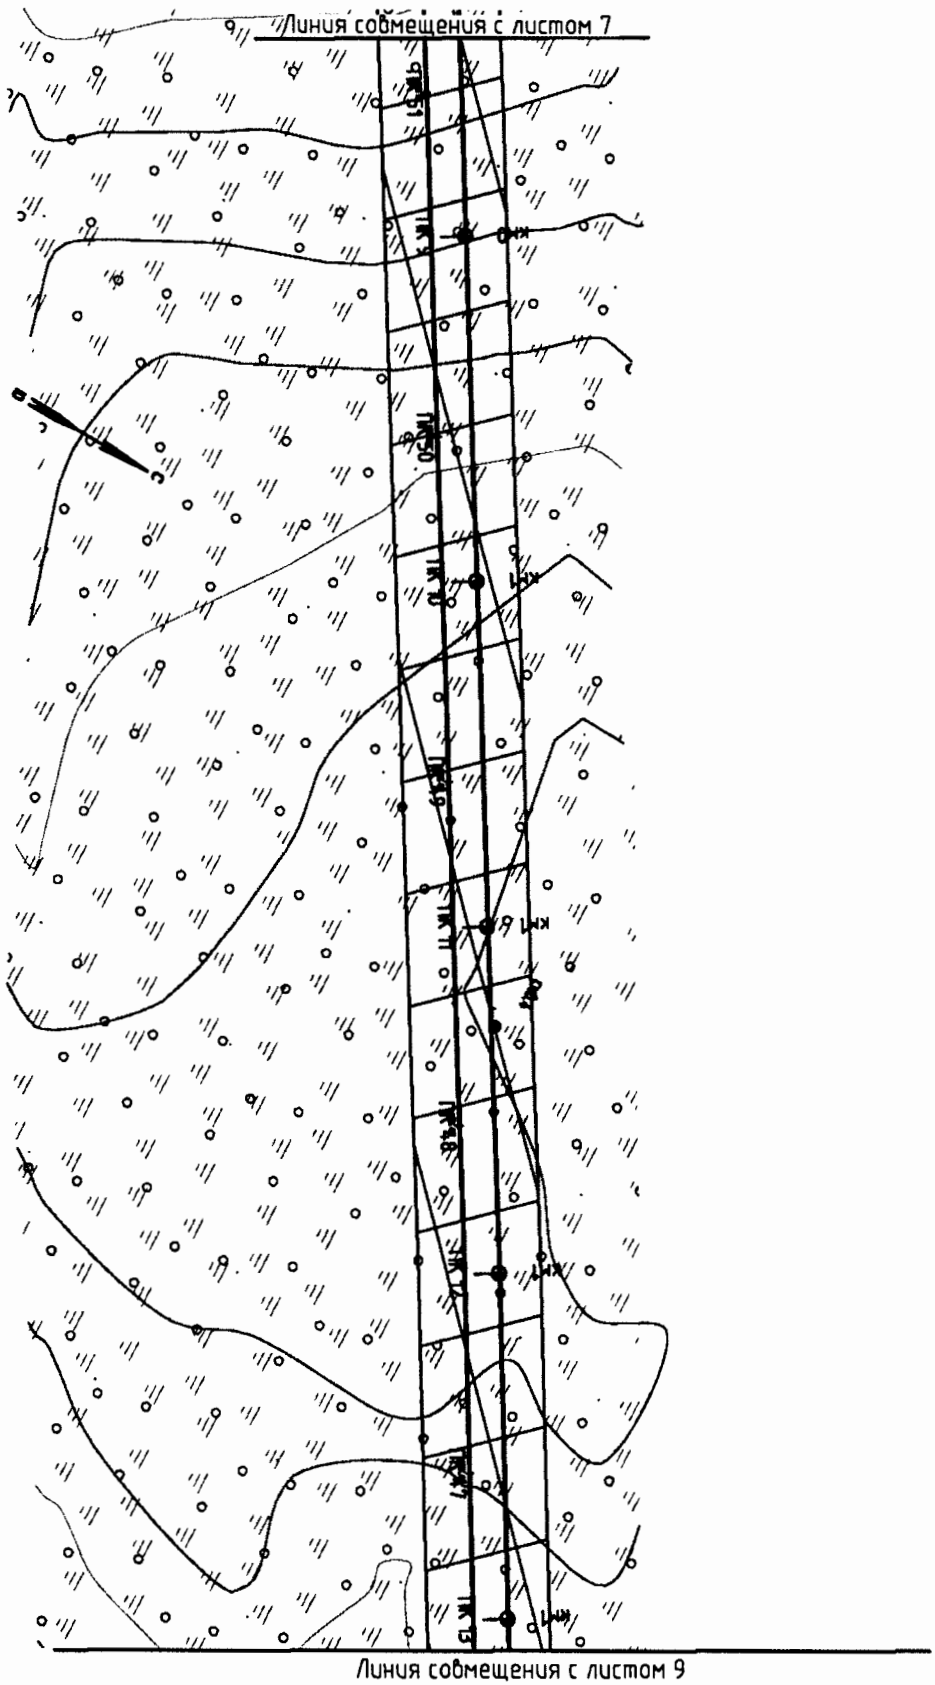

Основная часть проекта планировки территории для размещения линейного объекта регионального значения Ханты-Мансийского автономного округа-Югры «Обустройство кустов скважин №№25 «бис», 41 и 80 Поттымско-Ингинского и Восточно-Ингинского лицензионных участков Красноленинского НГК месторождения»

Землепользователь ОАО «ИНГА»

Масштаб 1:2000

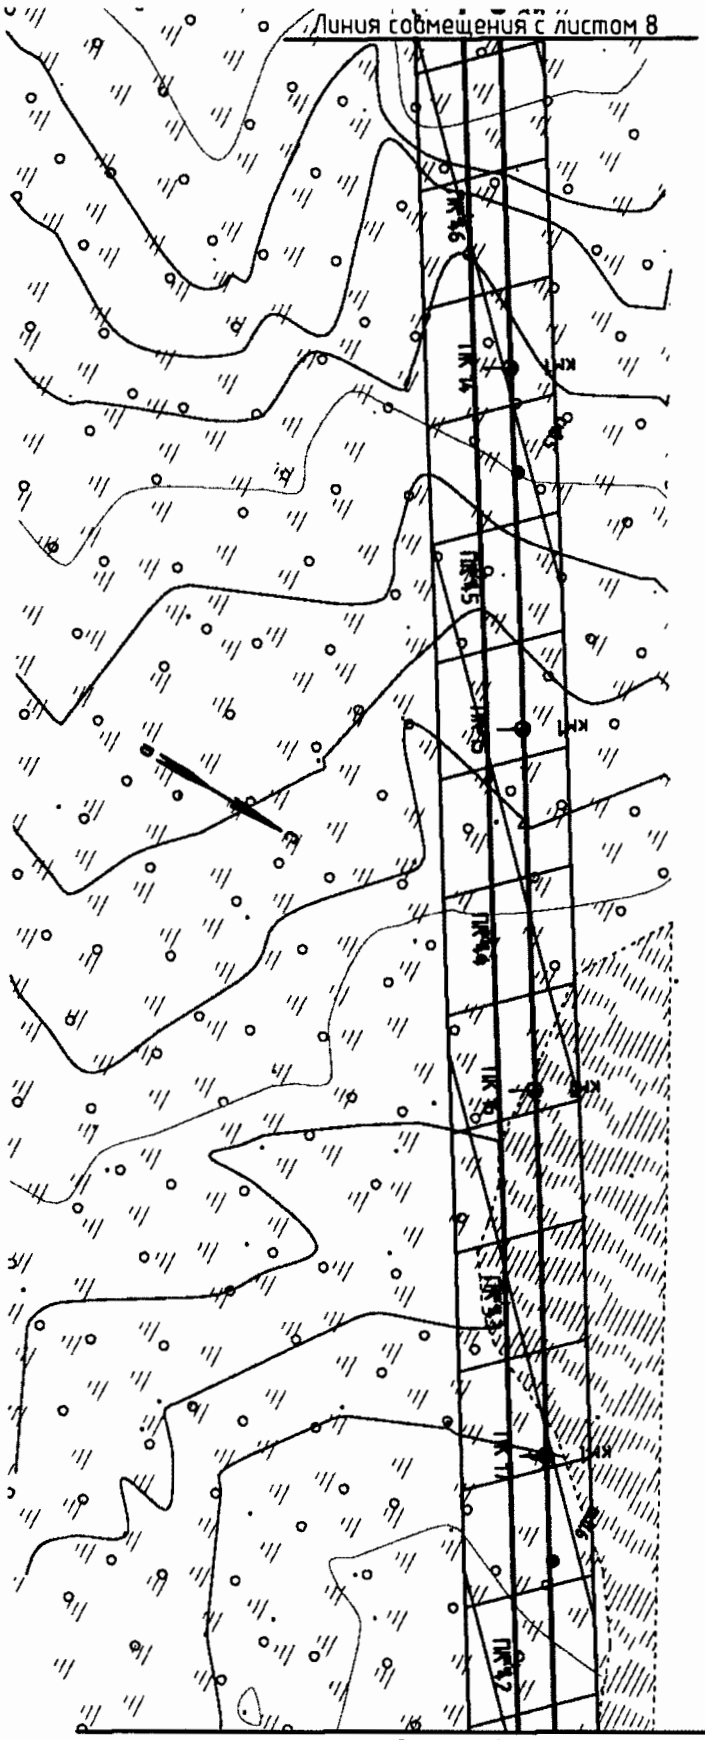

Основная часть проекта планировки территории для размещения линейного объекта регионального значения Ханты-Мансийского автономного округа-Югры «Обустройство кустов скважин №№25 «бис», 41 и 80 Поттымско-Ингинского и Восточно-Ингинского лицензионных участков Красноленинского НГК месторождения»
Землепользователь ОАО «ИНГА»
Масштаб 1:2000

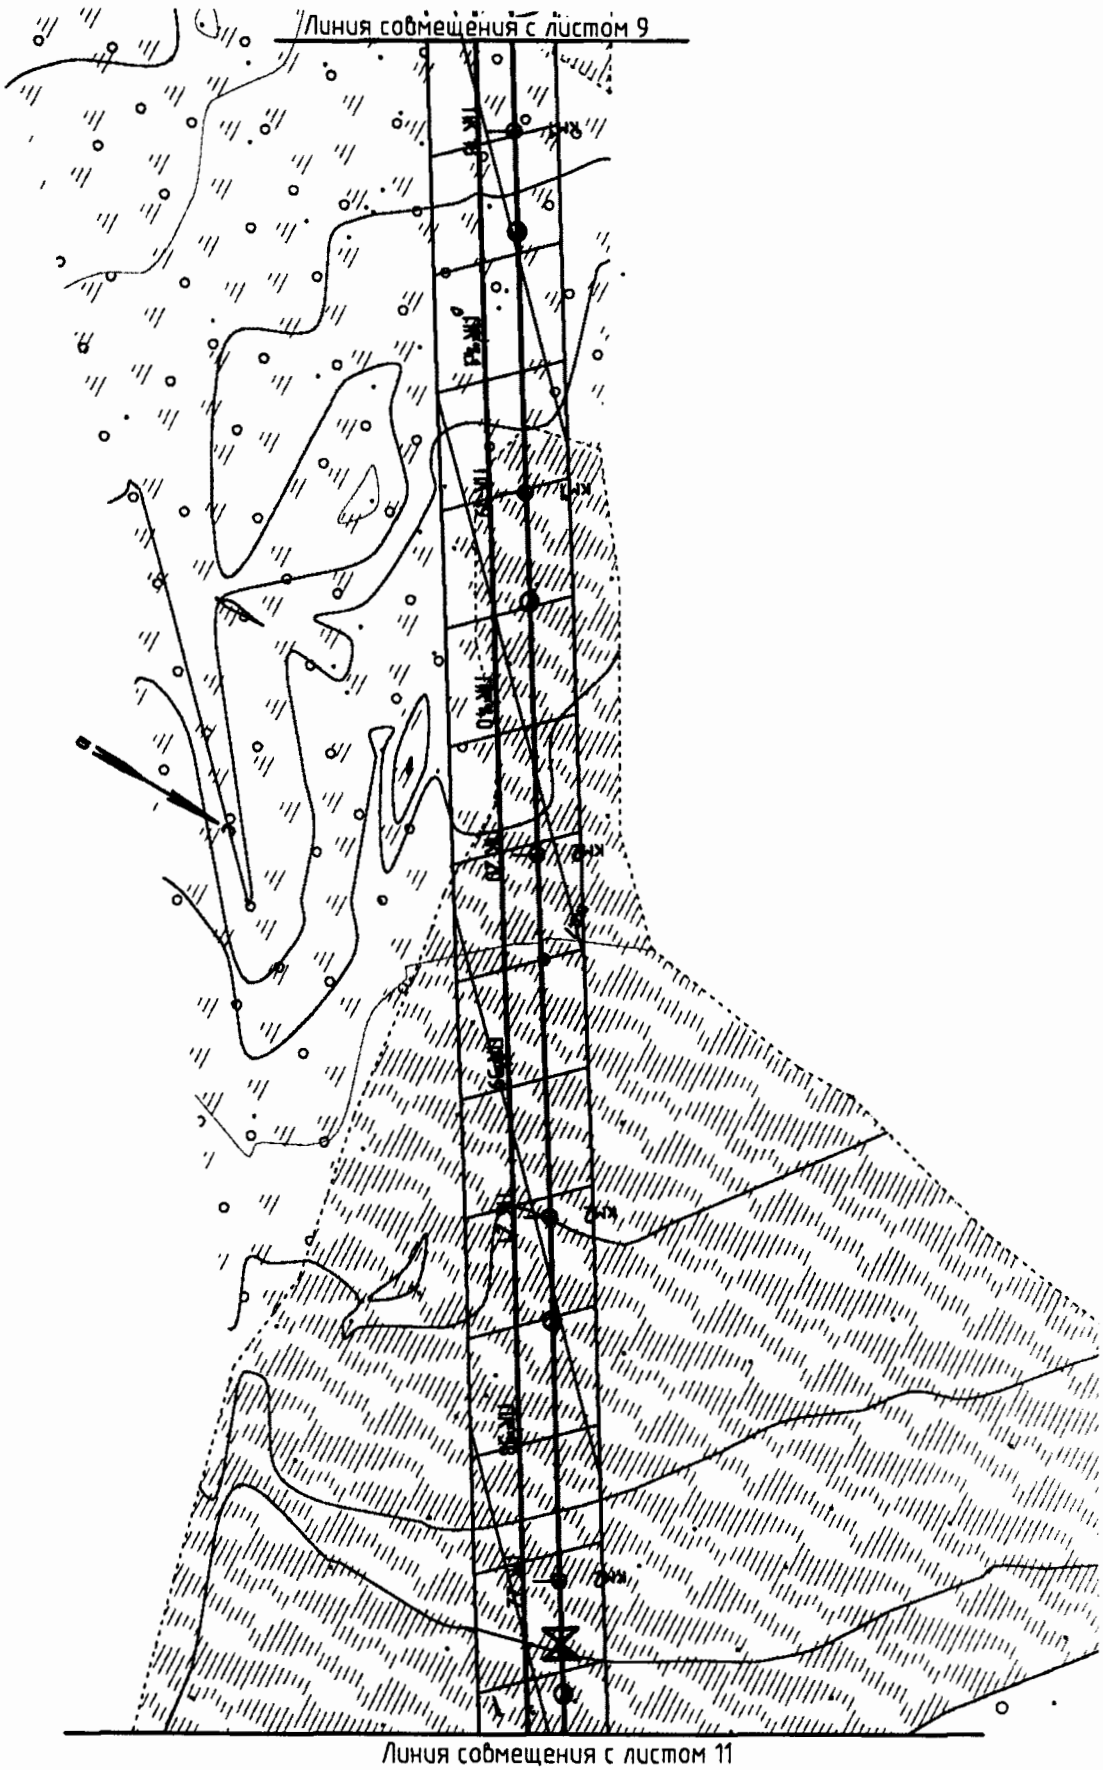

Основная часть проекта планировки территории для размещения линейного объекта регионального значения Ханты-Мансийского автономного округа-Югры «Обустройство кустов скважин №№25 «бис», 41 и 80 Поттымско-Ингинского и Восточно-Ингинского лицензионных участков Красноленинского НГК месторождения»
Землепользователь ОАО «ИНГА»
Масштаб 1:2000

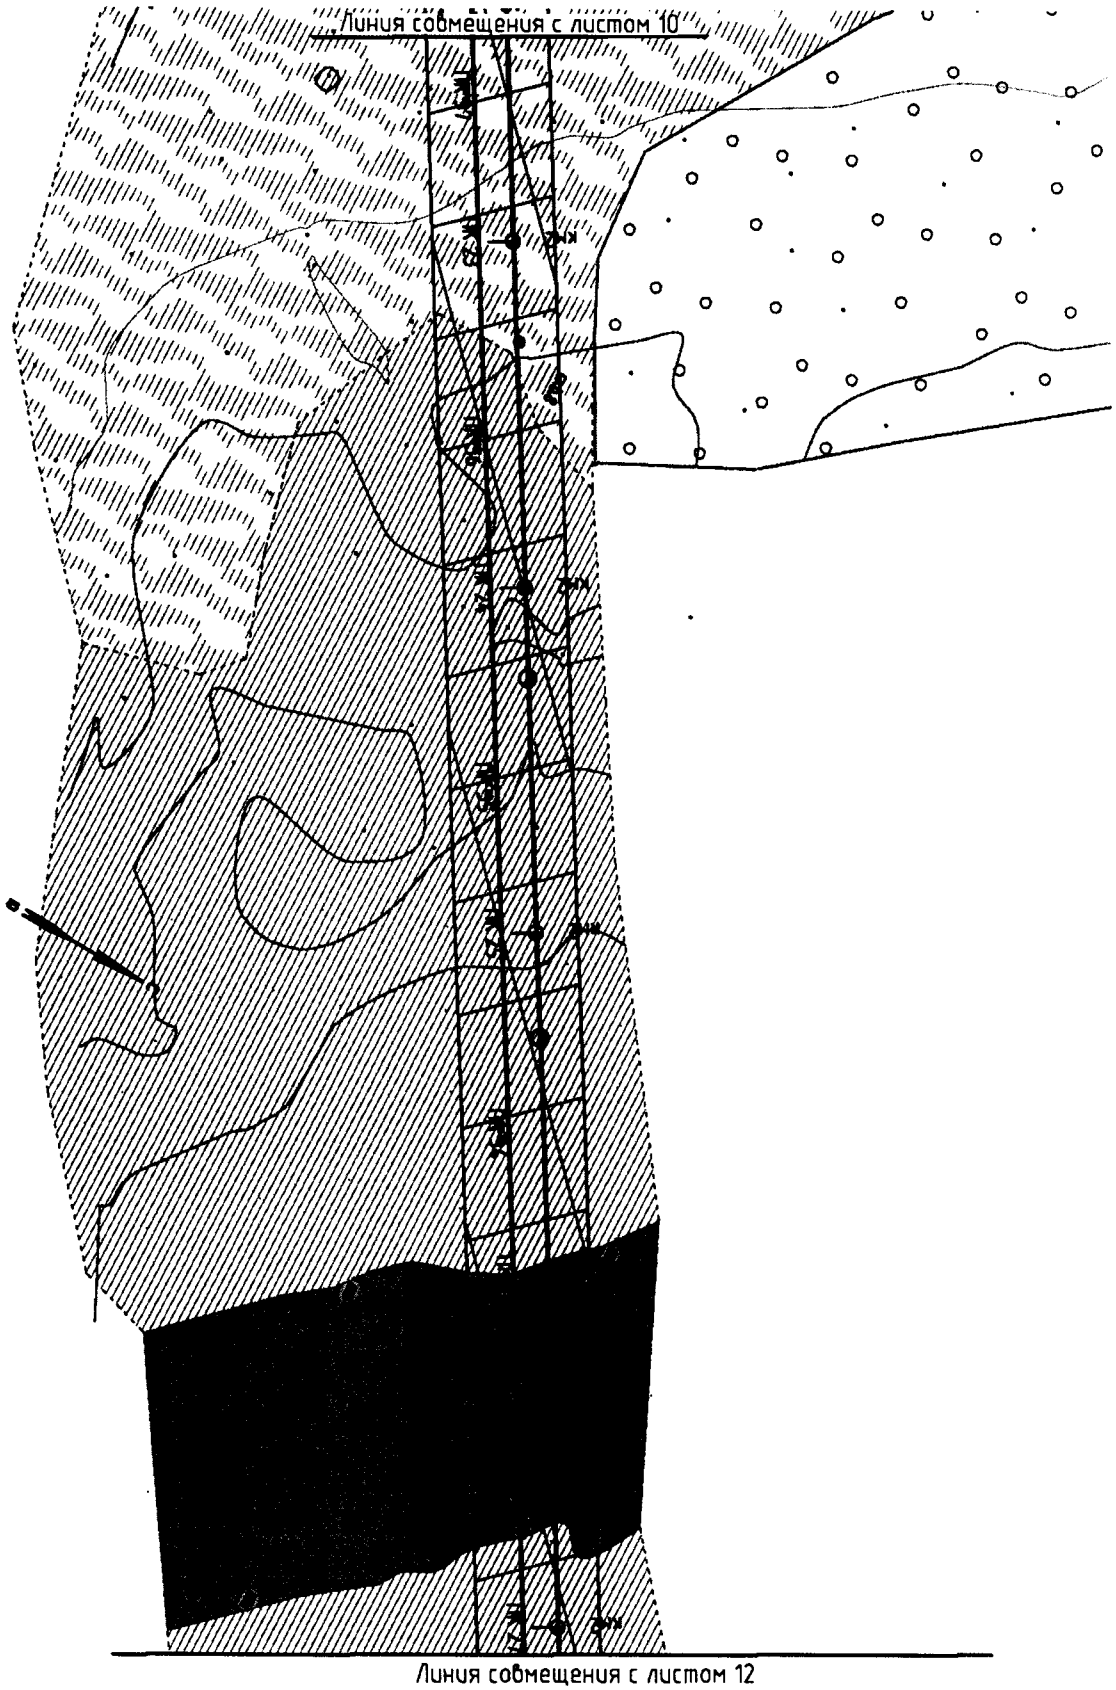

Основная часть проекта планировки территории для размещения линейного объекта регионального значения Ханты-Мансийского автономного округа-Югры
«Обустройство кустов скважин №№25 «бис», 41 и 80 Поттымско-Ингинского и Восточно-Ингинского лицензионных участков Красноленинского НГК месторождения»
Землепользователь ОАО «ИНГА»
Масштаб 1:2000

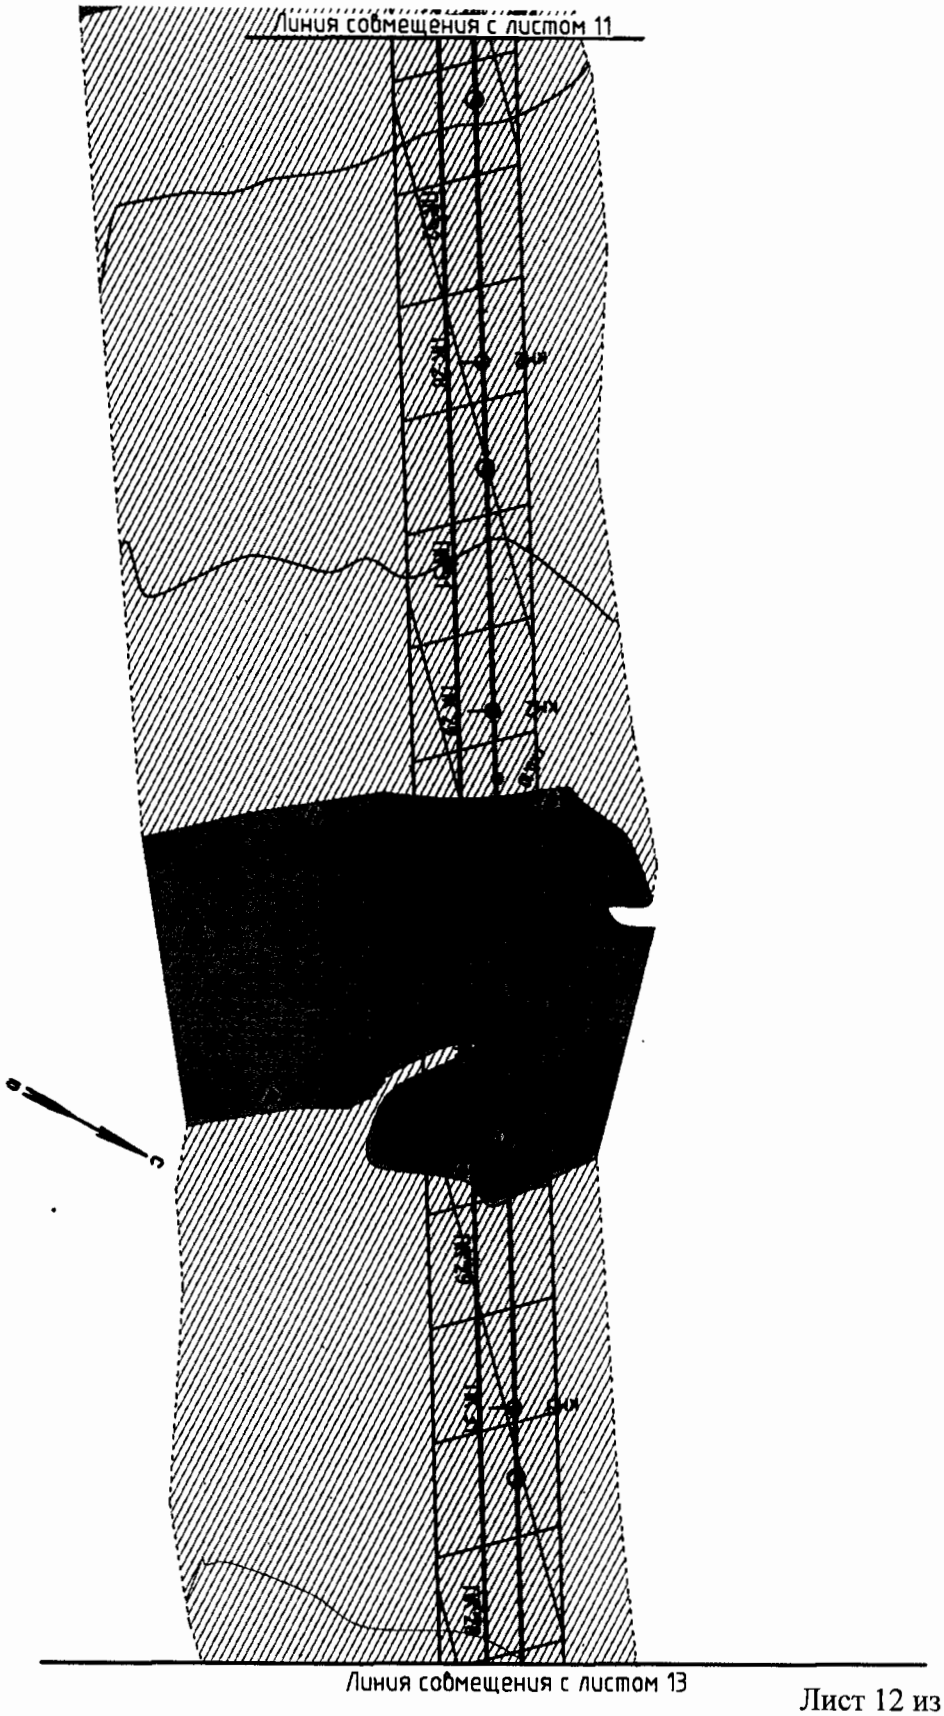

Основная часть проекта планировки территории для размещения линейного объекта регионального значения Ханты-Мансийского автономного округа-Югры «Обустройство кустов скважин №№25 «бис», 41 и 80 Поттымско-Ингинского и Восточно-Ингинского лицензионных участков Красноленинского НГК месторождения»
Землепользователь ОАО «ИНГА»
Масштаб 1:2000

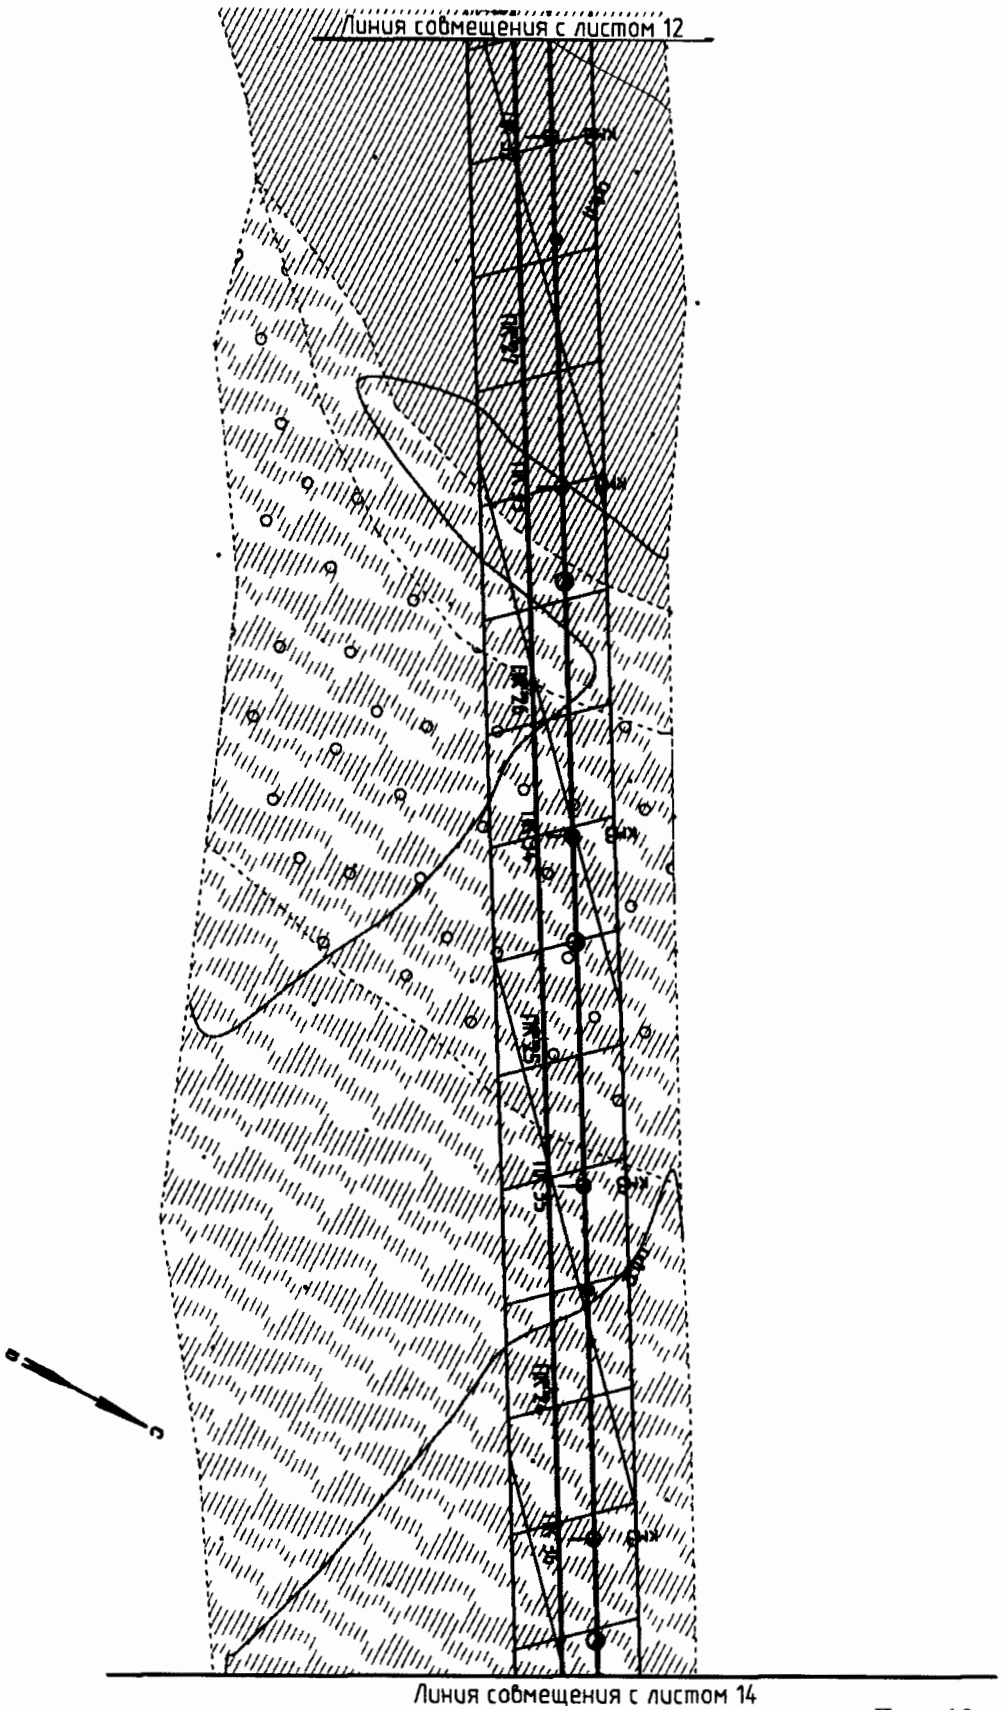

Основная часть проекта планировки территории для размещения линейного объекта регионального значения Ханты-Мансийского автономного округа-Югры «Обустройство кустов скважин №№25 «бис», 41 и 80 Поттымско-Ингинского и Восточно-Ингинского лицензионных участков Красноленинского НГК месторождения»
Землепользователь ОАО «ИНГА»
Масштаб 1:2000

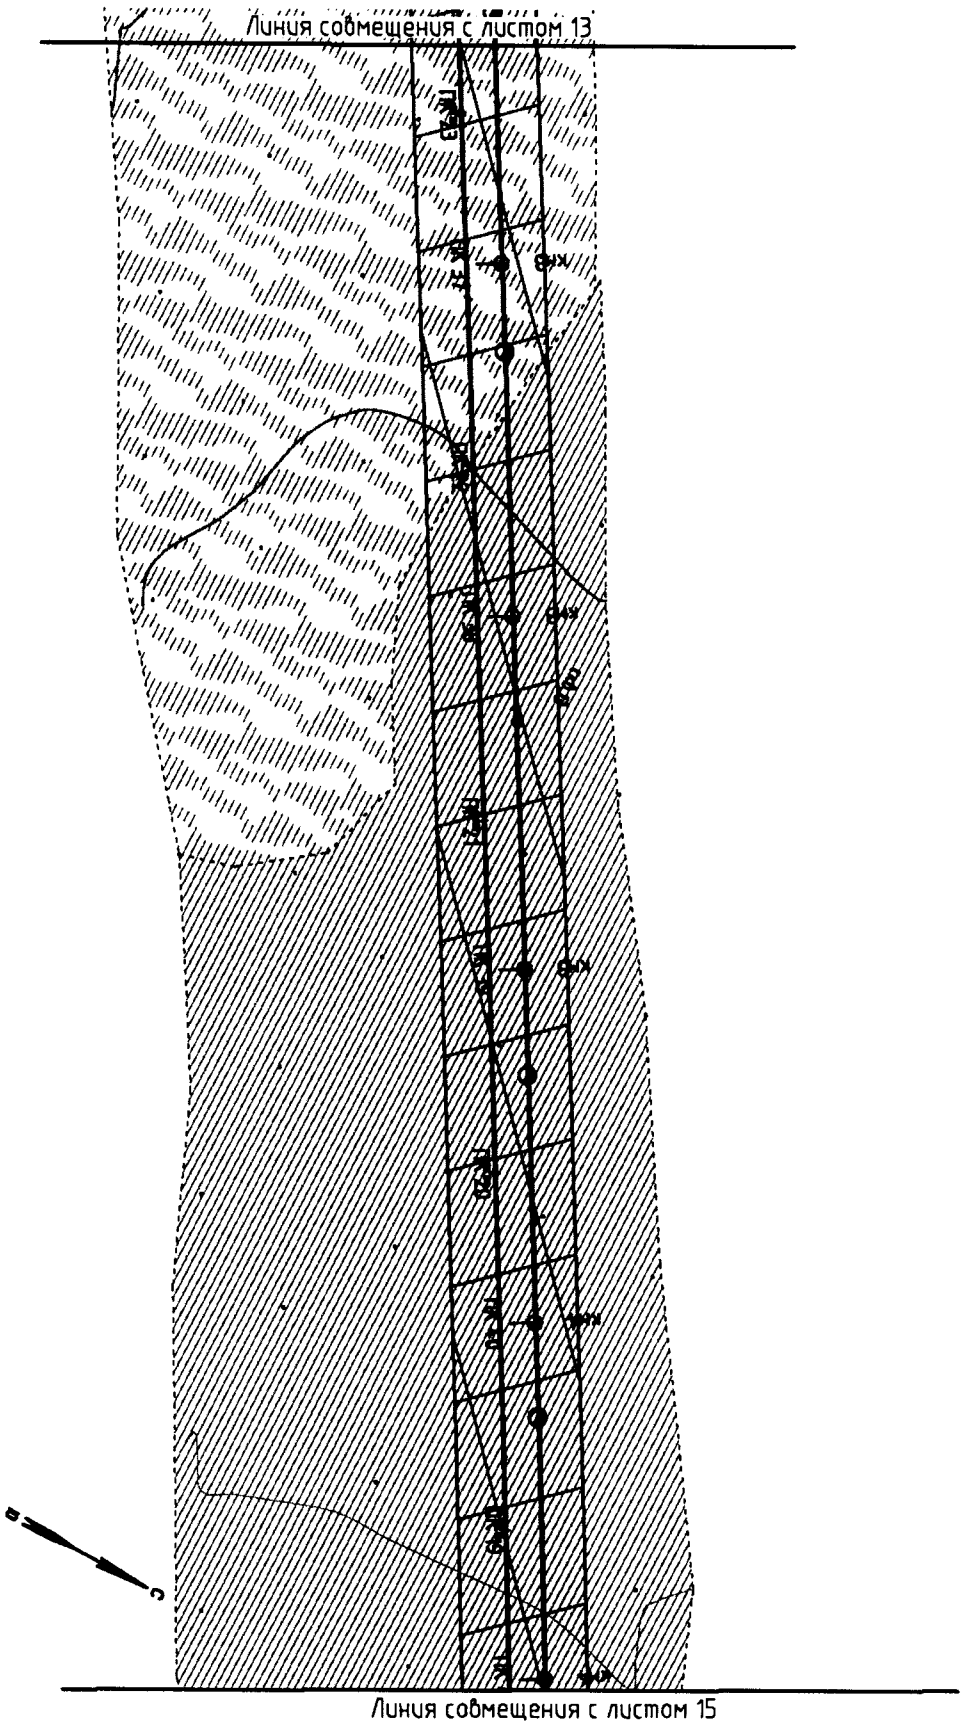

Основная часть проекта планировки территории для размещения линейного объекта регионального значения Ханты-Мансийского автономного округа-Югры «Обустройство кустов скважин №№25 «бис», 41 и 80 Поттымско-Ингинского и Восточно-Ингинского лицензионных участков Красноленинского НГК месторождения»

Землепользователь ОАО «ИНГА»

Масштаб 1:2000

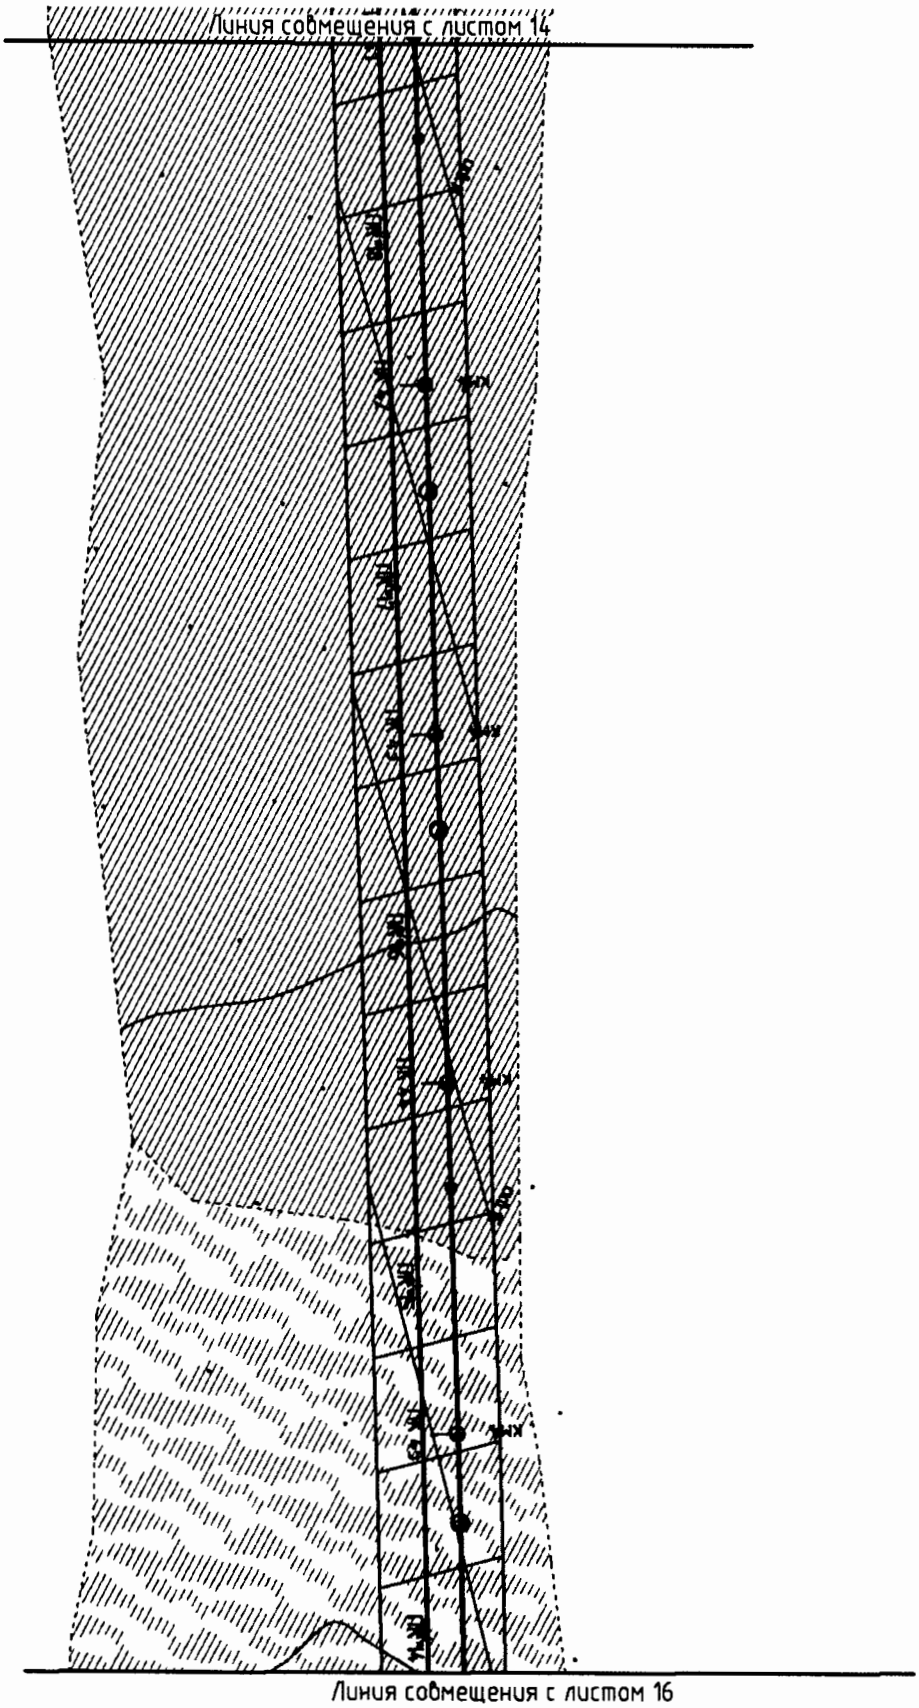

Основная часть проекта планировки территории для размещения линейного объекта регионального значения Ханты-Мансийского автономного округа-Югры «Обустройство кустов скважин №№25 «бис», 41 и 80 Поттымско-Ингинского и Восточно-Ингинского лицензионных участков Красноленинского НГК месторождения»
Землепользователь ОАО «ИНГА»
Масштаб 1:2000

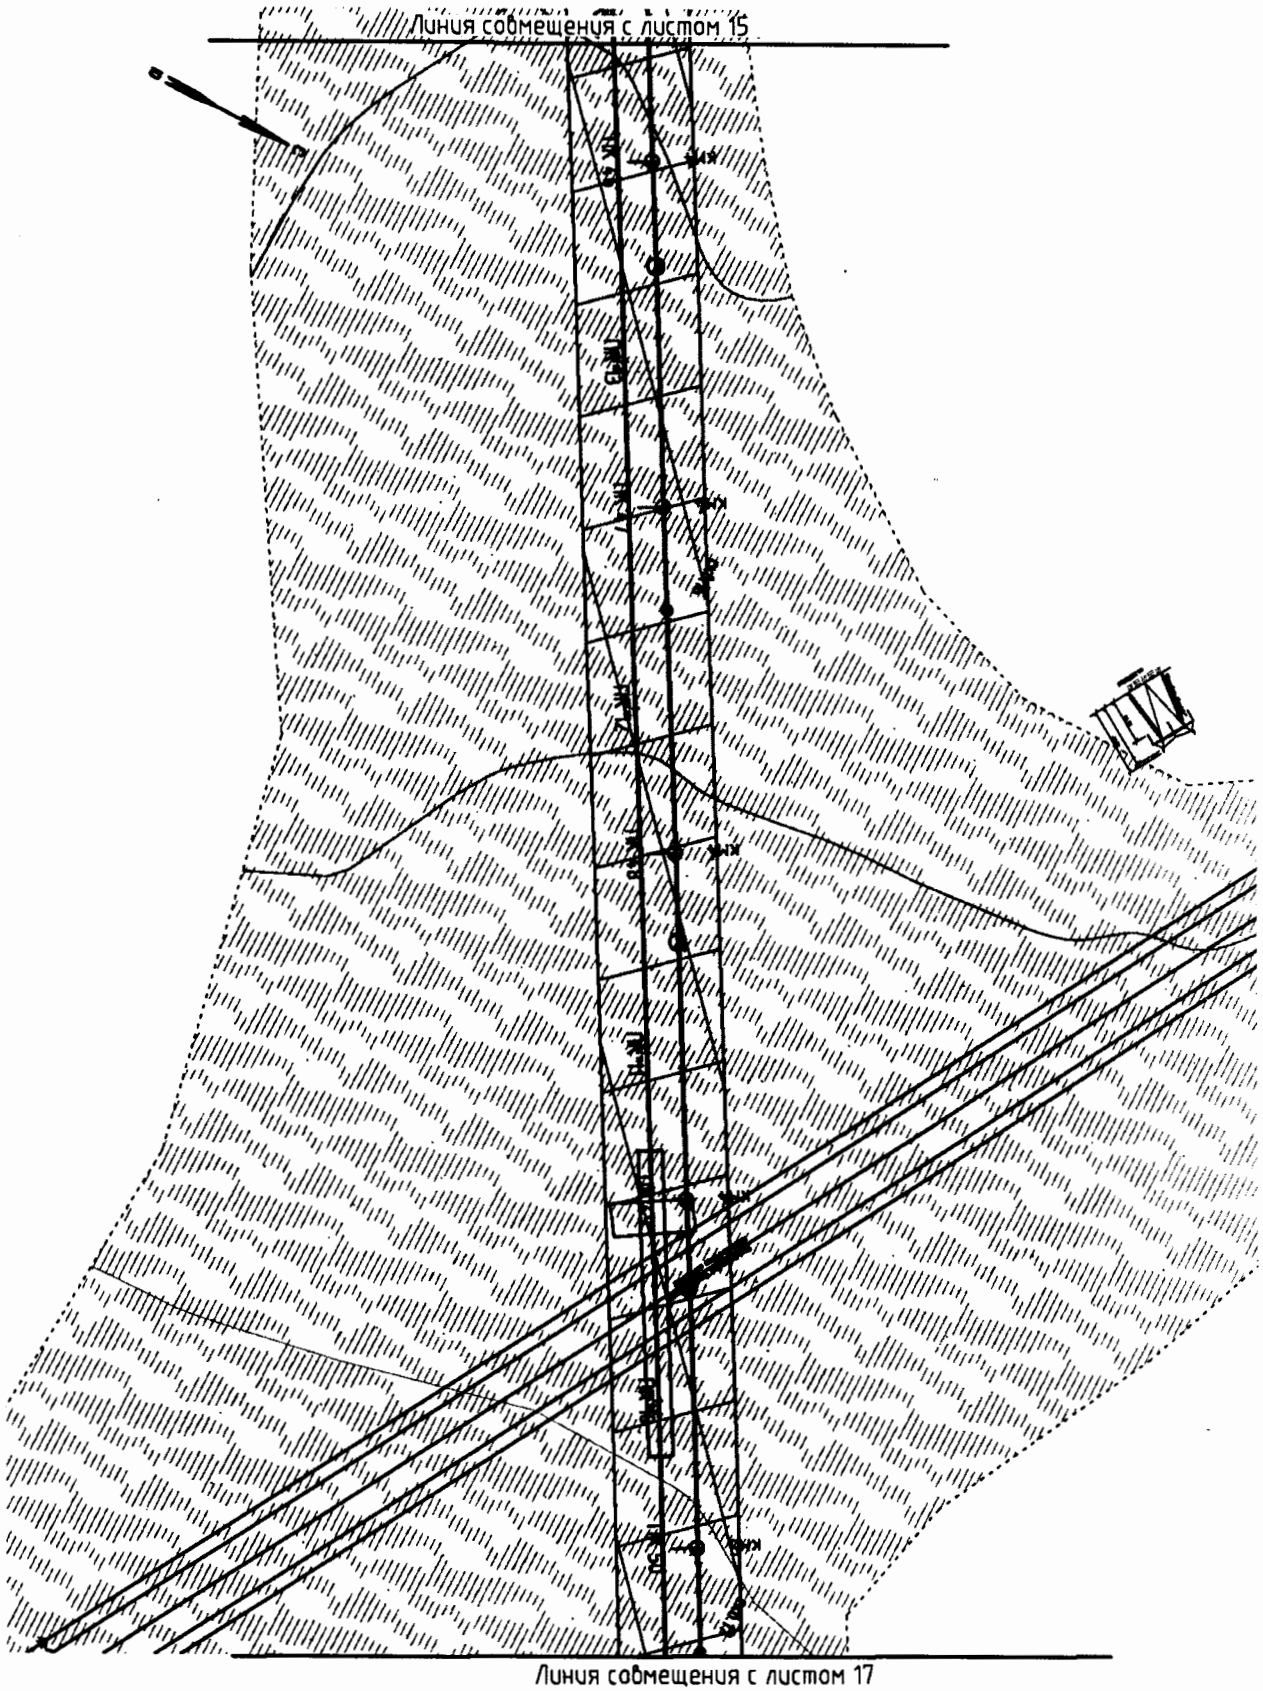

Основная часть проекта планировки территории для размещения линейного объекта регионального значения Ханты-Мансийского автономного округа-Югры «Обустройство кустов скважин №№25 «бис», 41 и 80 Поттымско-Ингинского и Восточно-Ингинского лицензионных участков Красноленинского НГК месторождения»

Землепользователь ОАО «ИНГА»

Масштаб 1:2000

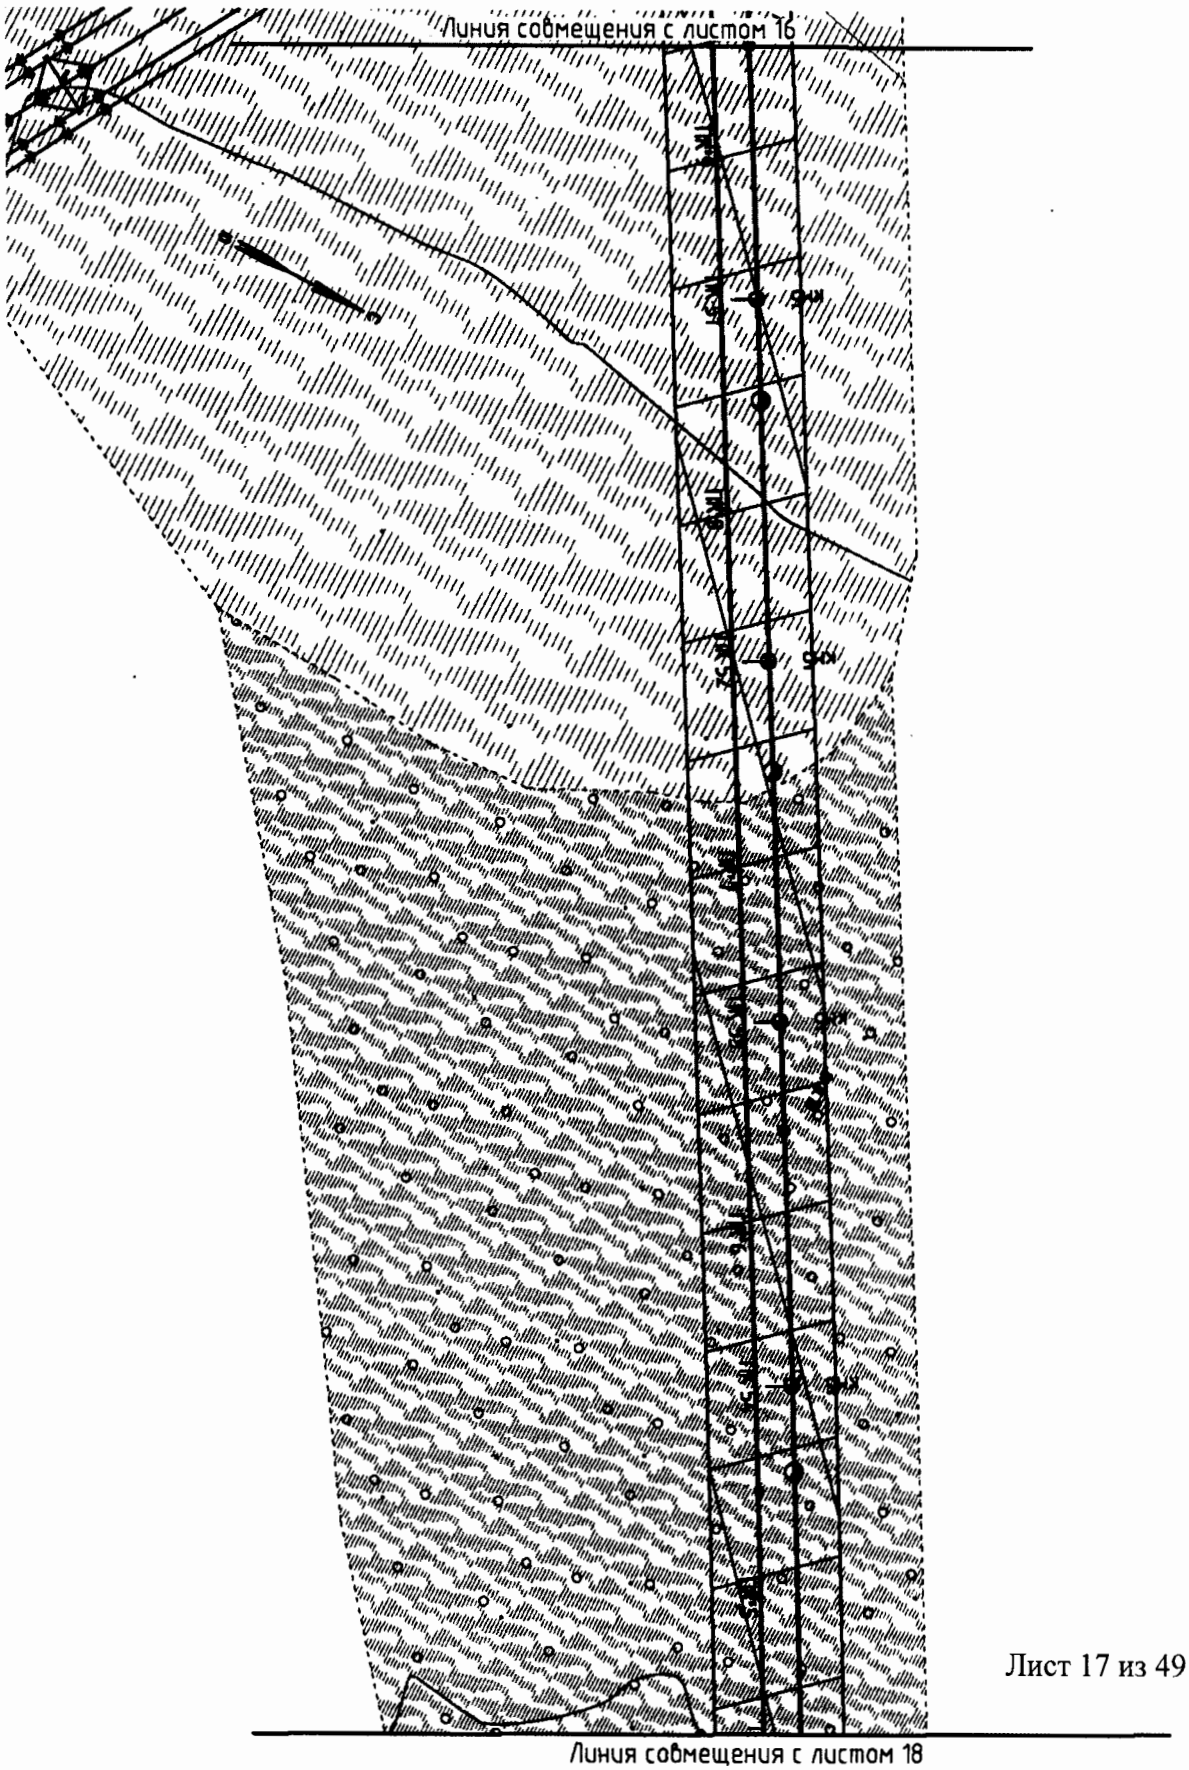

Лист 17 из 49

Основная часть проекта планировки территории для размещения линейного объекта регионального значения Ханты-Мансийского автономного округа-Югры «Обустройство кустов скважин №№25 «бис», 41 и 80 Поттымско-Ингинского и Восточно-Ингинского лицензионных участков Красноленинского НГК месторождения»
Землепользователь ОАО «ИНГА»
Масштаб 1:2000

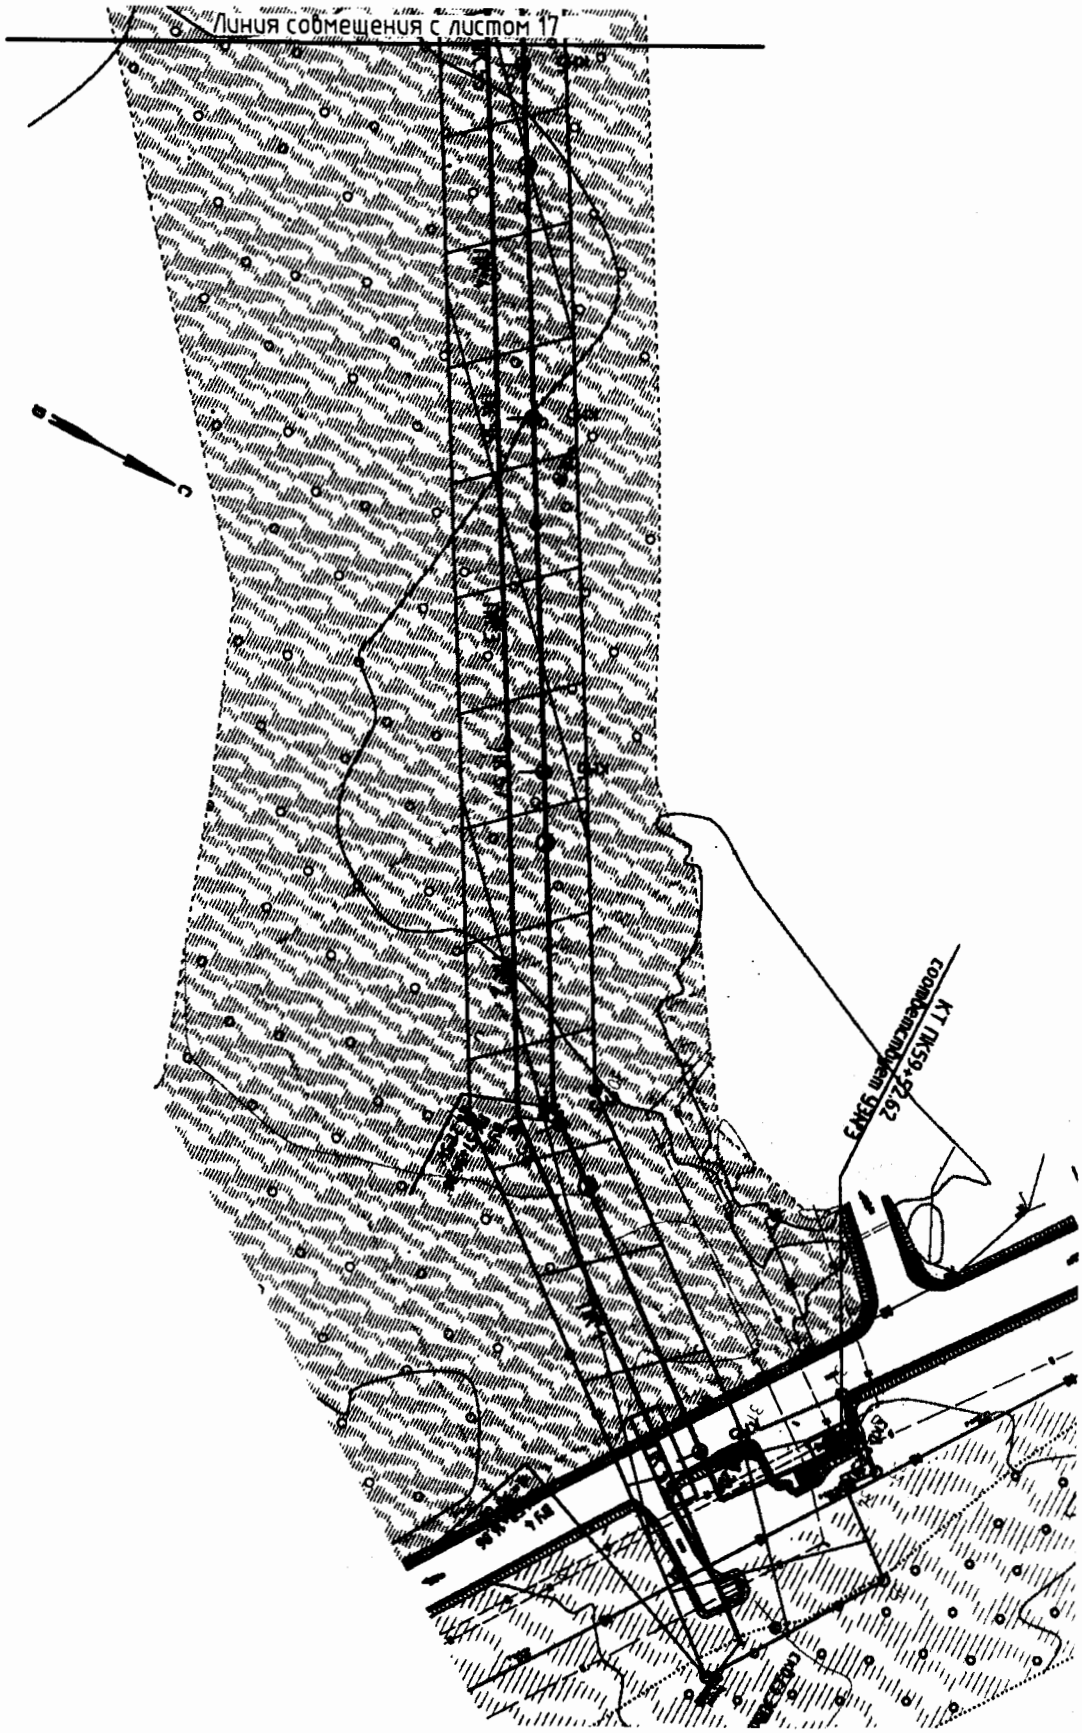

Основная часть проекта планировки территории для размещения линейного объекта регионального значения Ханты-Мансийского автономного округа-Югры «Обустройство кустов скважин №№25 «бис», 41 и 80 Поттымско-Ингинского и Восточно-Ингинского лицензионных участков Красноленинского НГК месторождения»
Землепользователь ОАО «ИНГА»
Масштаб 1:2000

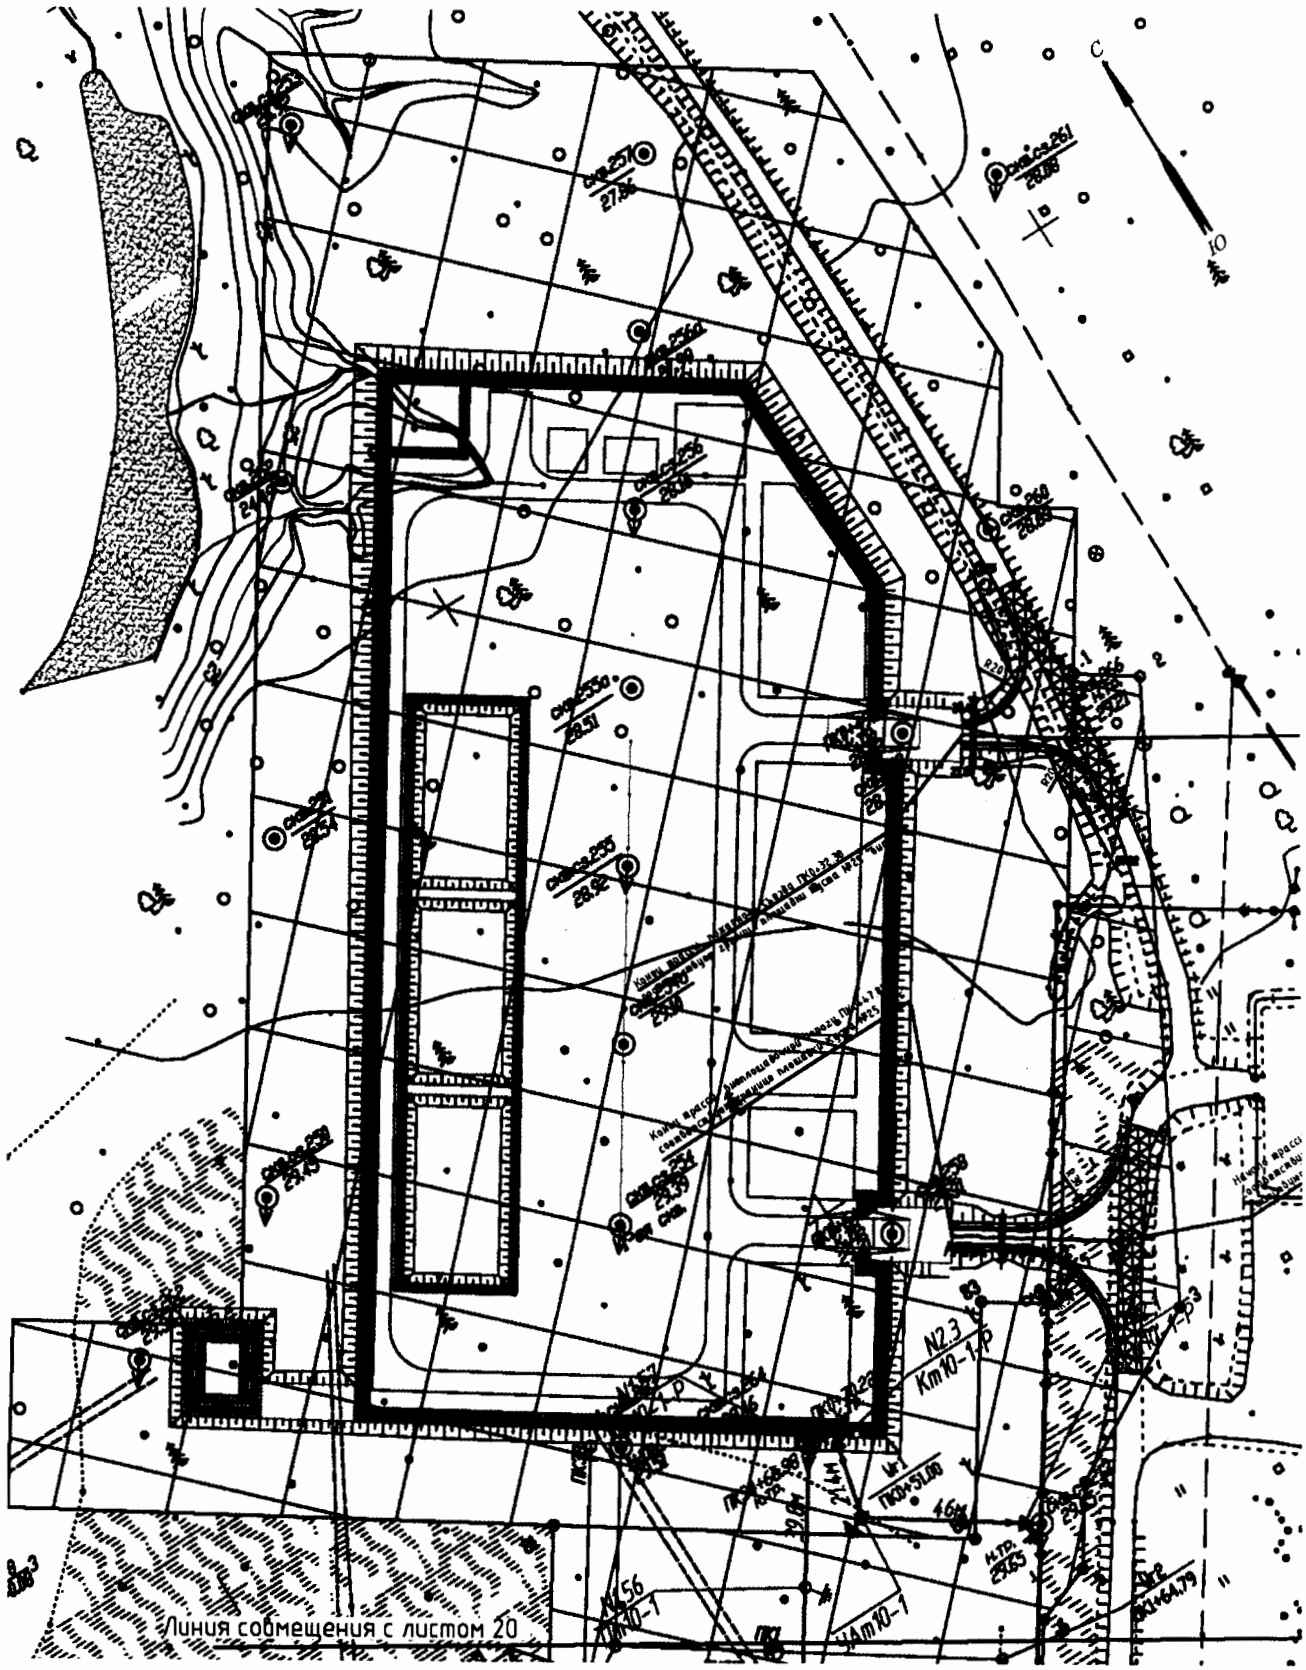

Основная часть проекта планировки территории для размещения линейного объекта регионального значения Ханты-Мансийского автономного округа-Югры «Обустройство кустов скважин №№25 «бис», 41 и 80 Поттымско-Ингинского и Восточно-Ингинского лицензионных участков Красноленинского НГК месторождения»
Землепользователь ОАО «ИНГА»
Масштаб 1:2000

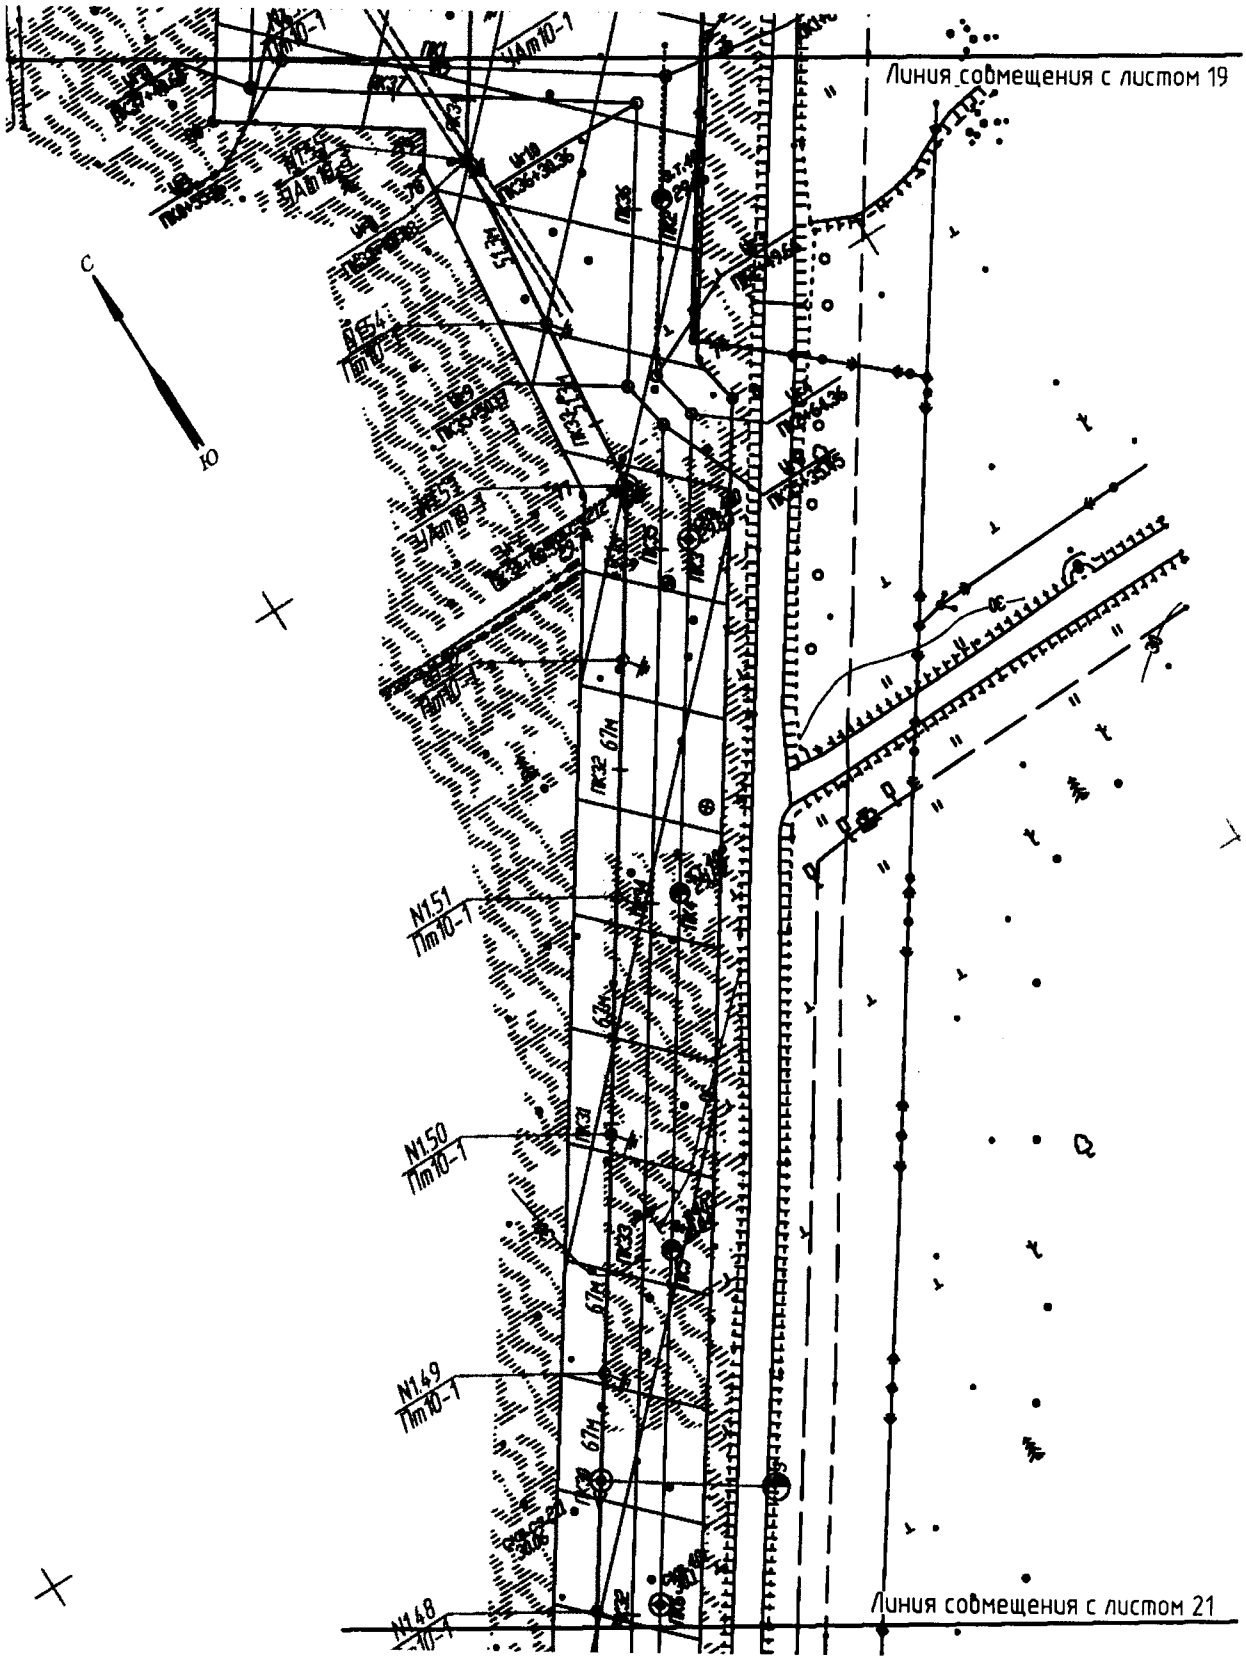

Основная часть проекта планировки территории для размещения линейного объекта регионального значения Ханты-Мансийского автономного округа-Югры «Обустройство кустов скважин №№25 «бис», 41 и 80 Поттымско-Ингинского и Восточно-Ингинского лицензионных участков Красноленинского НГК месторождения»
Землепользователь ОАО «ИНГА»
Масштаб 1:2000

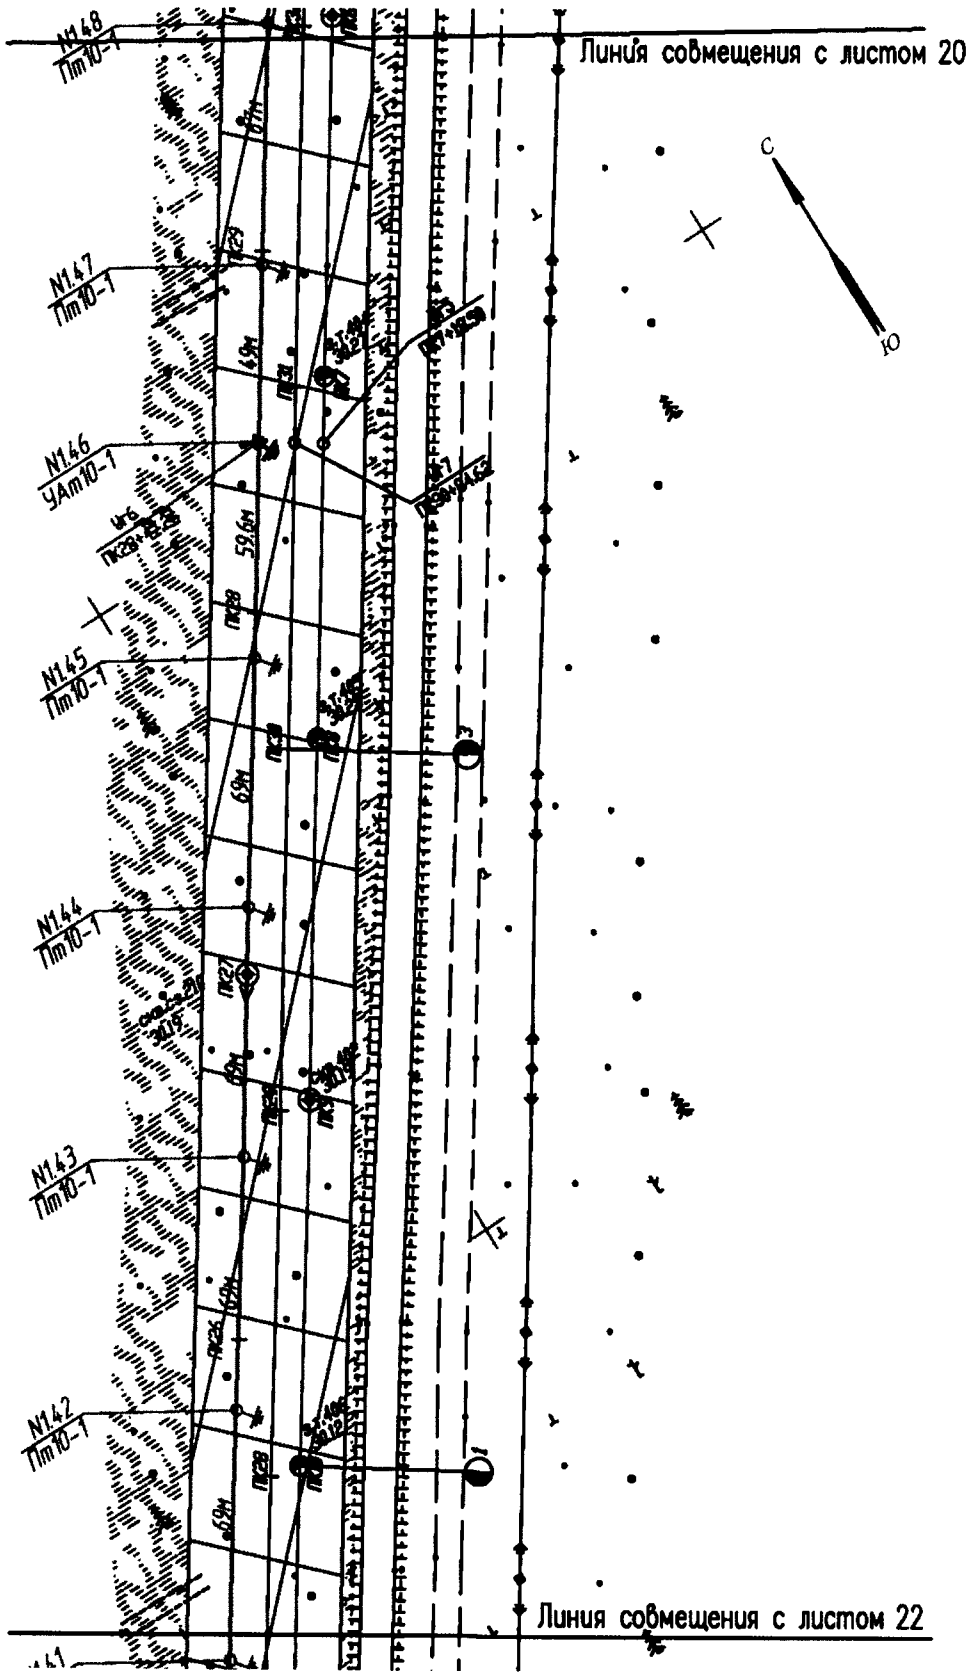

Основная часть проекта планировки территории для размещения линейного объекта регионального значения Ханты-Мансийского автономного округа-Югры «Обустройство кустов скважин №№25 «бис», 41 и 80 Поттымско-Ингинского и Восточно-Ингинского лицензионных участков Красноленинского НГК месторождения»
Землепользователь ОАО «ИНГА»
Масштаб 1:2000

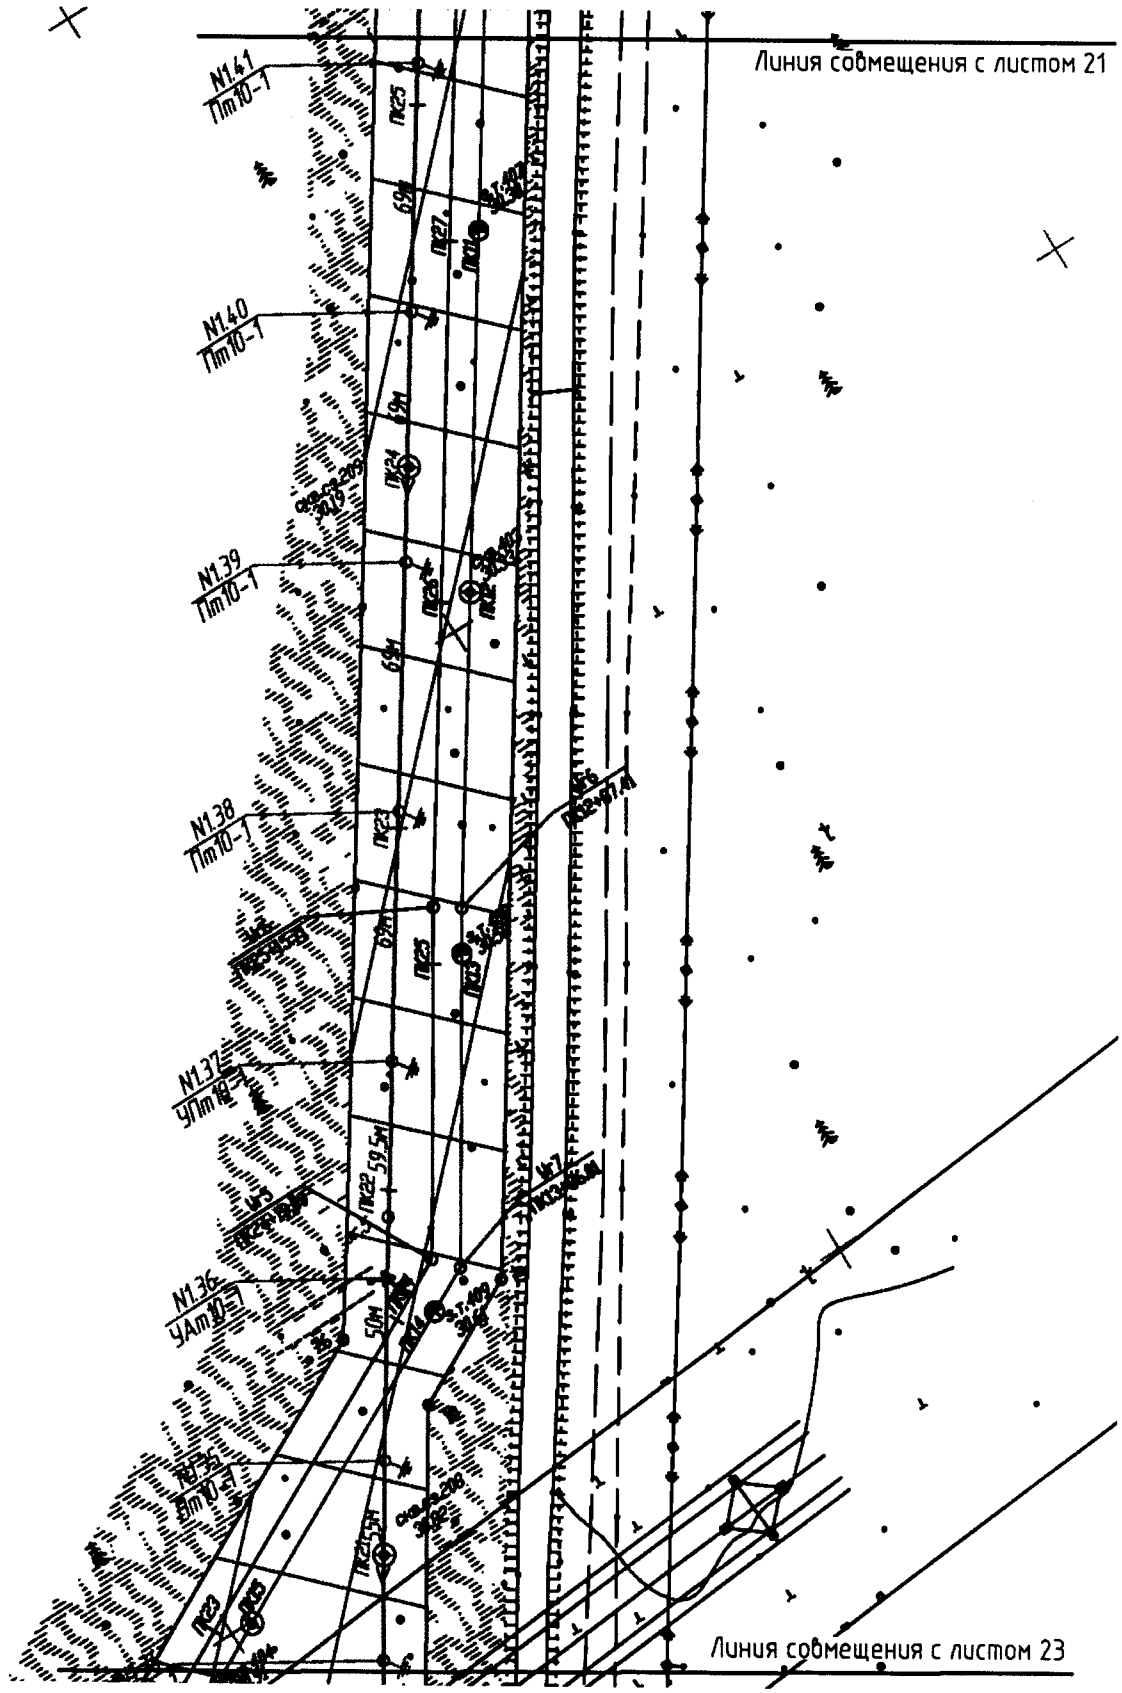

Основная часть проекта планировки территории для размещения линейного объекта регионального значения Ханты-Мансийского автономного округа-Югры «Обустройство кустов скважин №№25 «бис», 41 и 80 Поттымско-Ингинского и Восточно-Ингинского лицензионных участков Красноленинского НГК месторождения»
Землепользователь ОАО «ИНГА»
Масштаб 1:2000

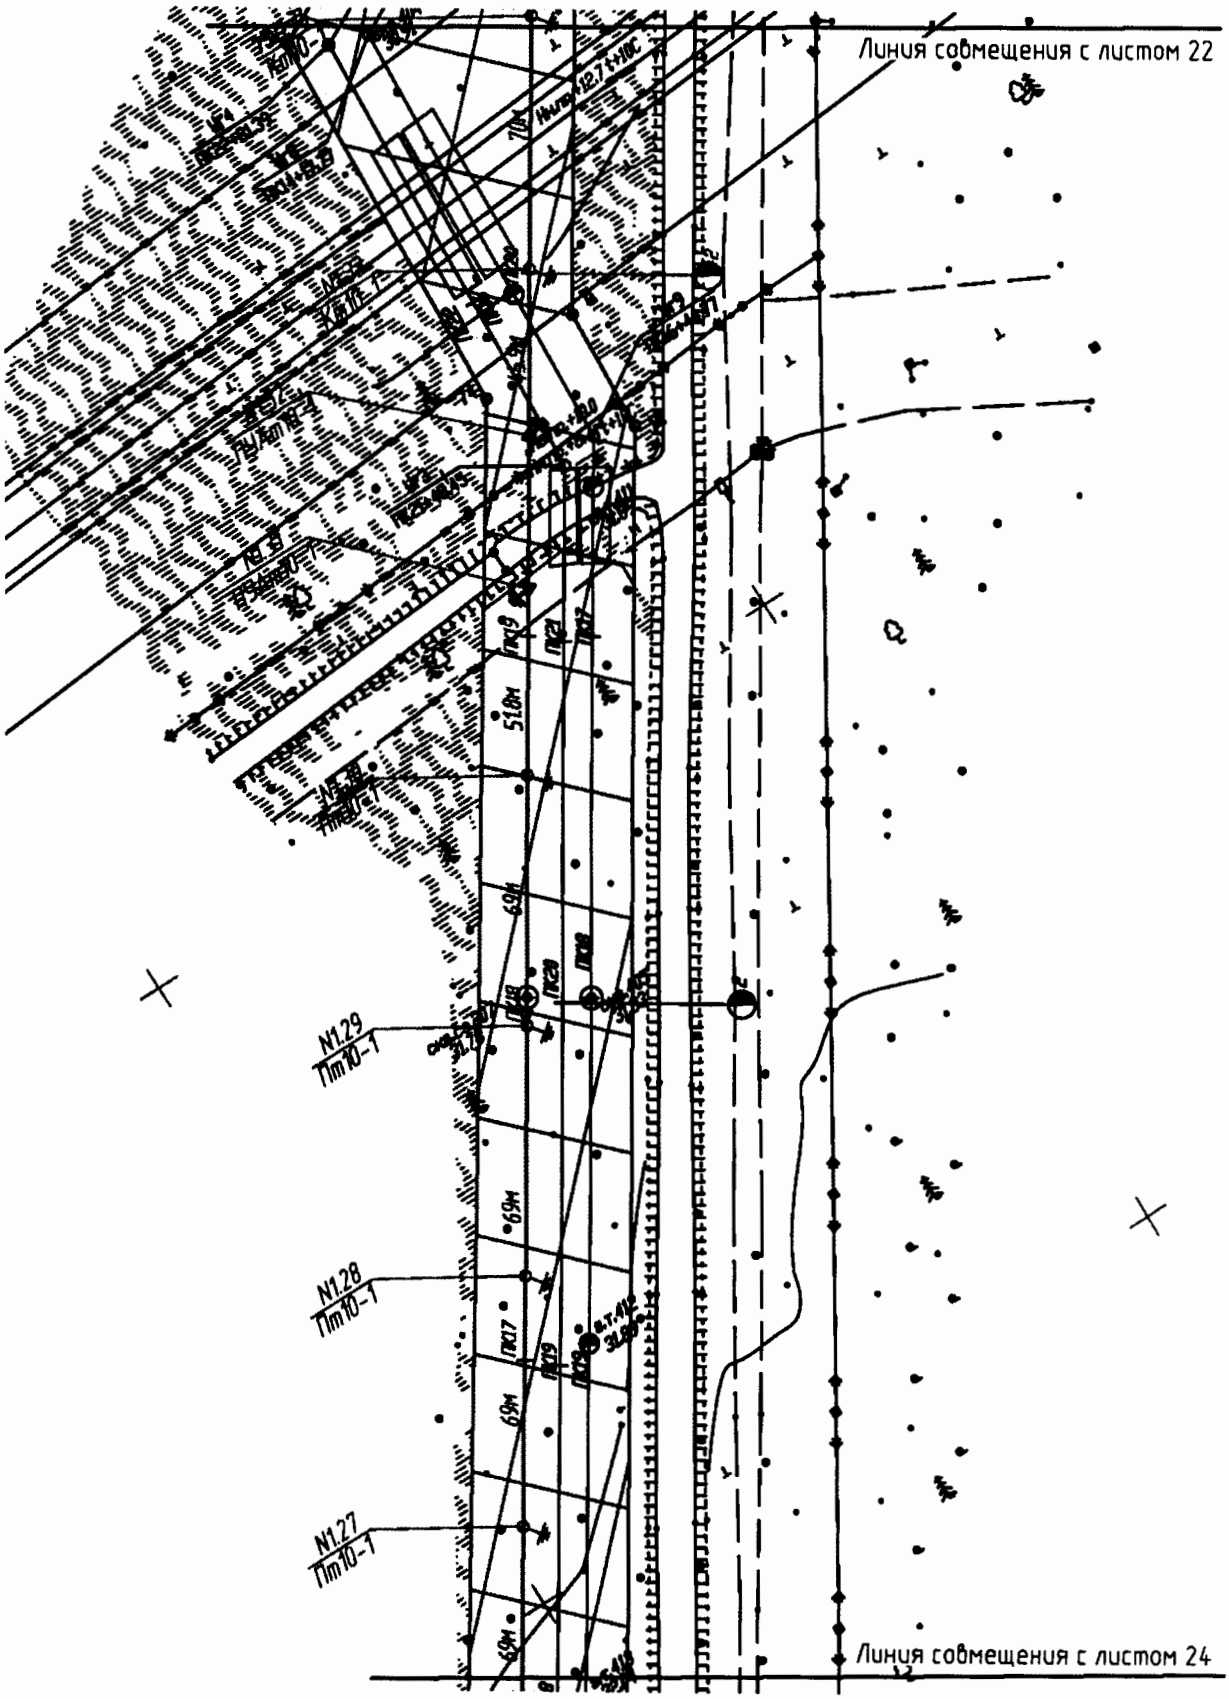

Основная часть проекта планировки территории для размещения линейного объекта регионального значения Ханты-Мансийского автономного округа-Югры «Обустройство кустов скважин №№25 «бис», 41 и 80 Поттымско-Ингинского и Восточно-Ингинского лицензионных участков Красноленинского НГК месторождения»
Землепользователь ОАО «ИНГА»
Масштаб 1:2000

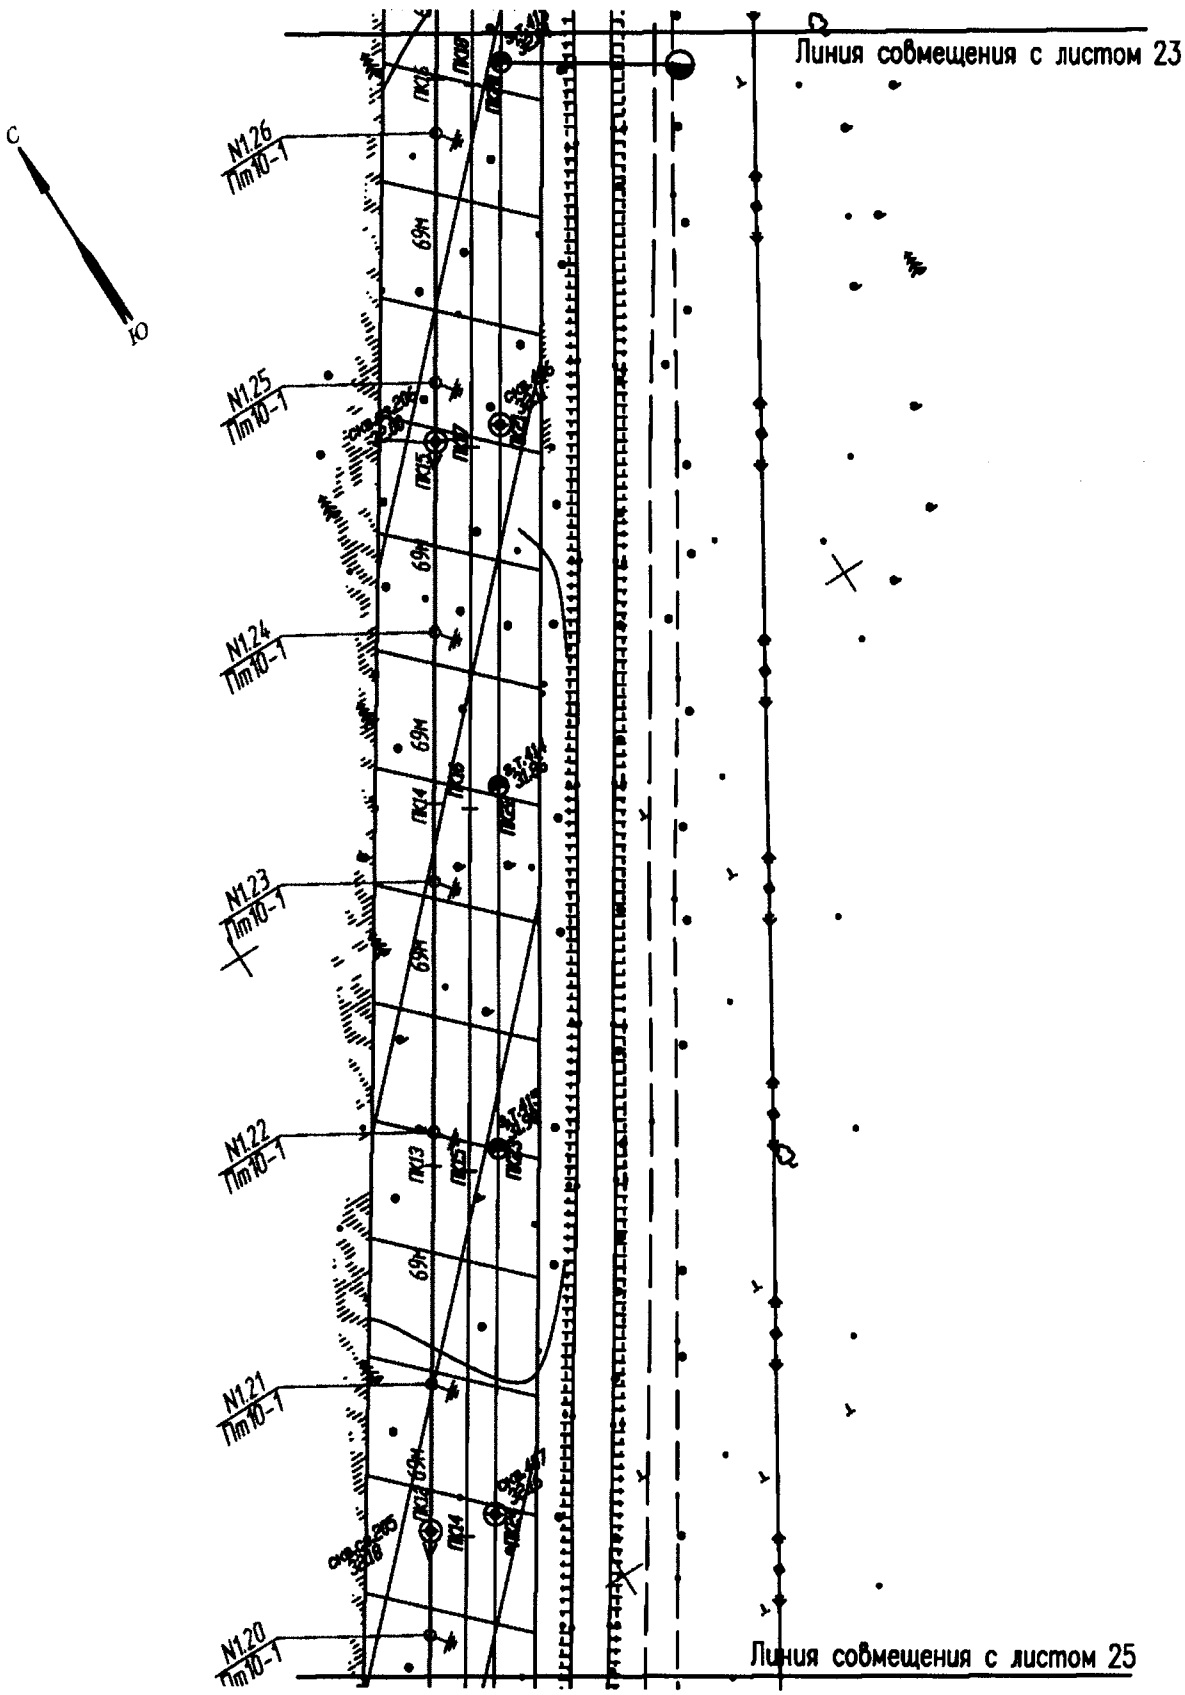

Основная часть проекта планировки территории для размещения линейного объекта регионального значения Ханты-Мансийского автономного округа-Югры
«Обустройство кустов скважин №№25 «бис», 41 и 80 Поттымско-Ингинского и Восточно-Ингинского лицензионных участков Красноленинского НГК месторождения»
Землепользователь ОАО «ИНГА»
Масштаб 1:2000

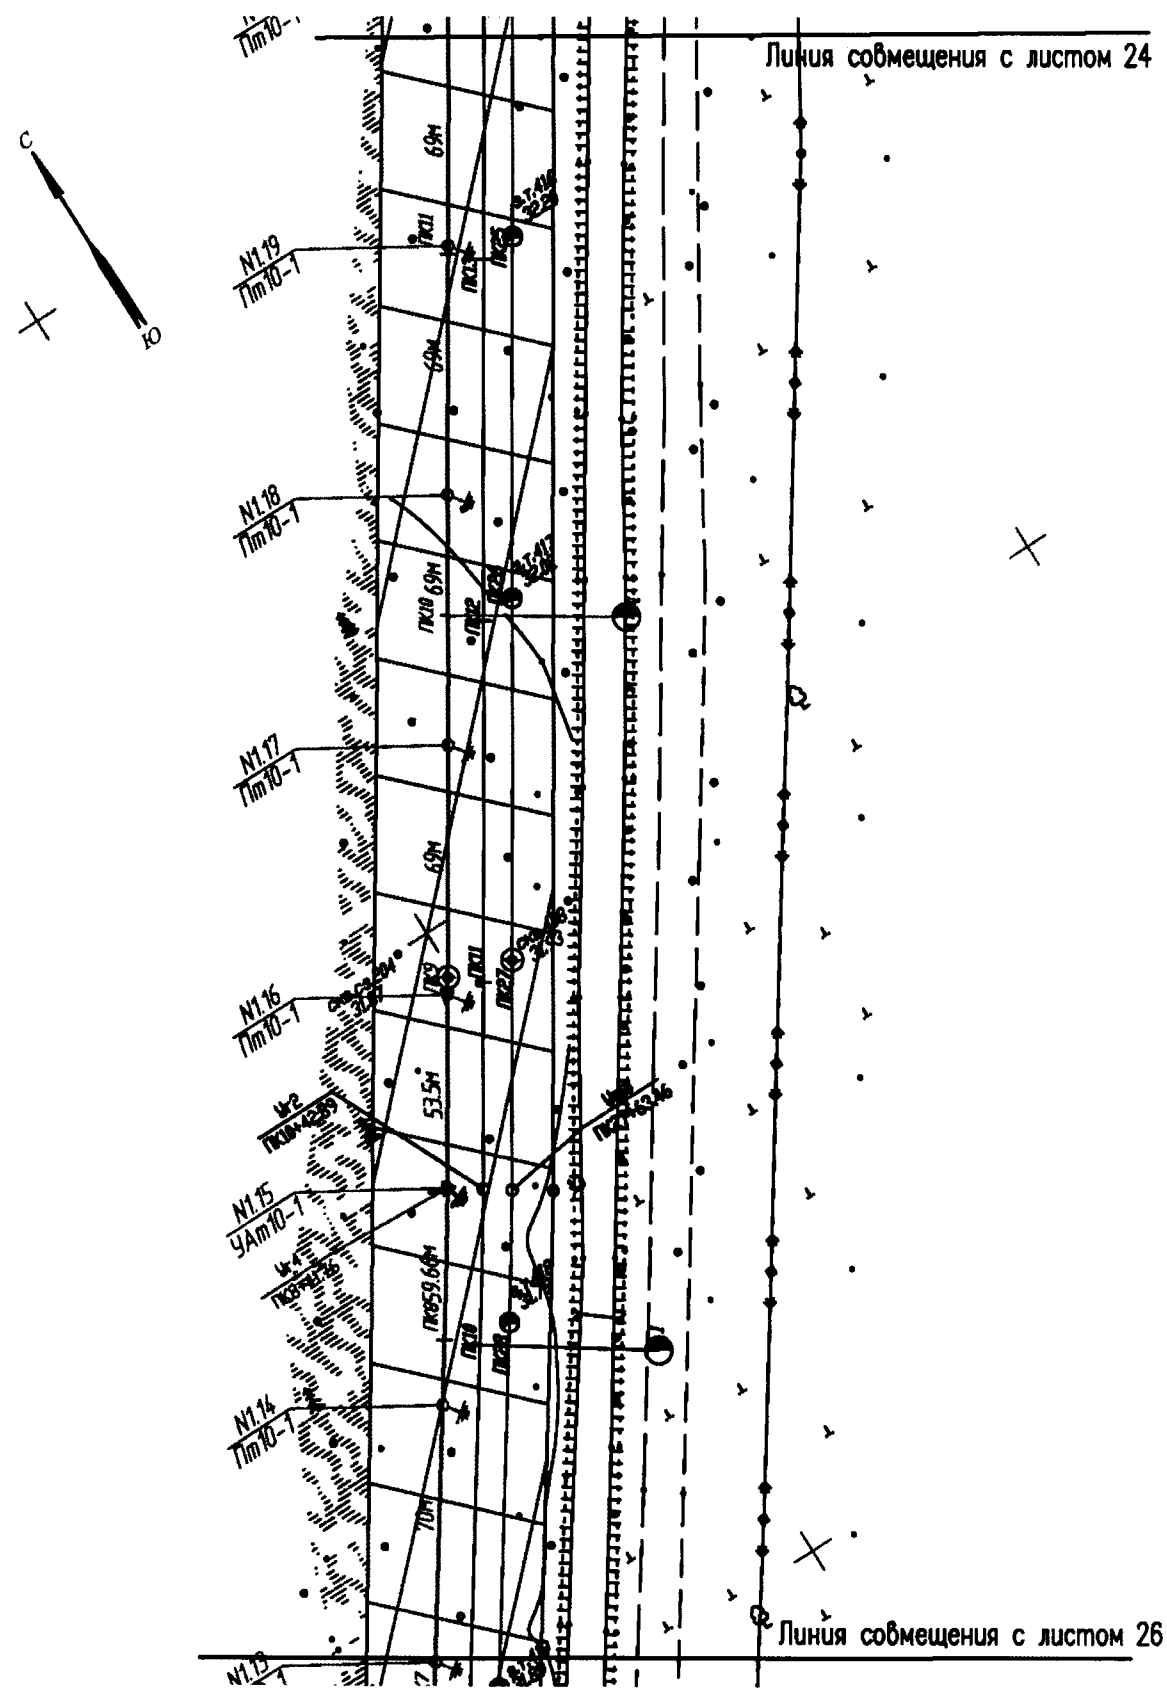

Основная часть проекта планировки территории для размещения линейного объекта регионального значения Ханты-Мансийского автономного округа-Югры «Обустройство кустов скважин №№25 «бис», 41 и 80 Поттымско-Ингинского и Восточно-Ингинского лицензионных участков Красноленинского НГК месторождения»
Землепользователь ОАО «ИНГА»
Масштаб 1:2000

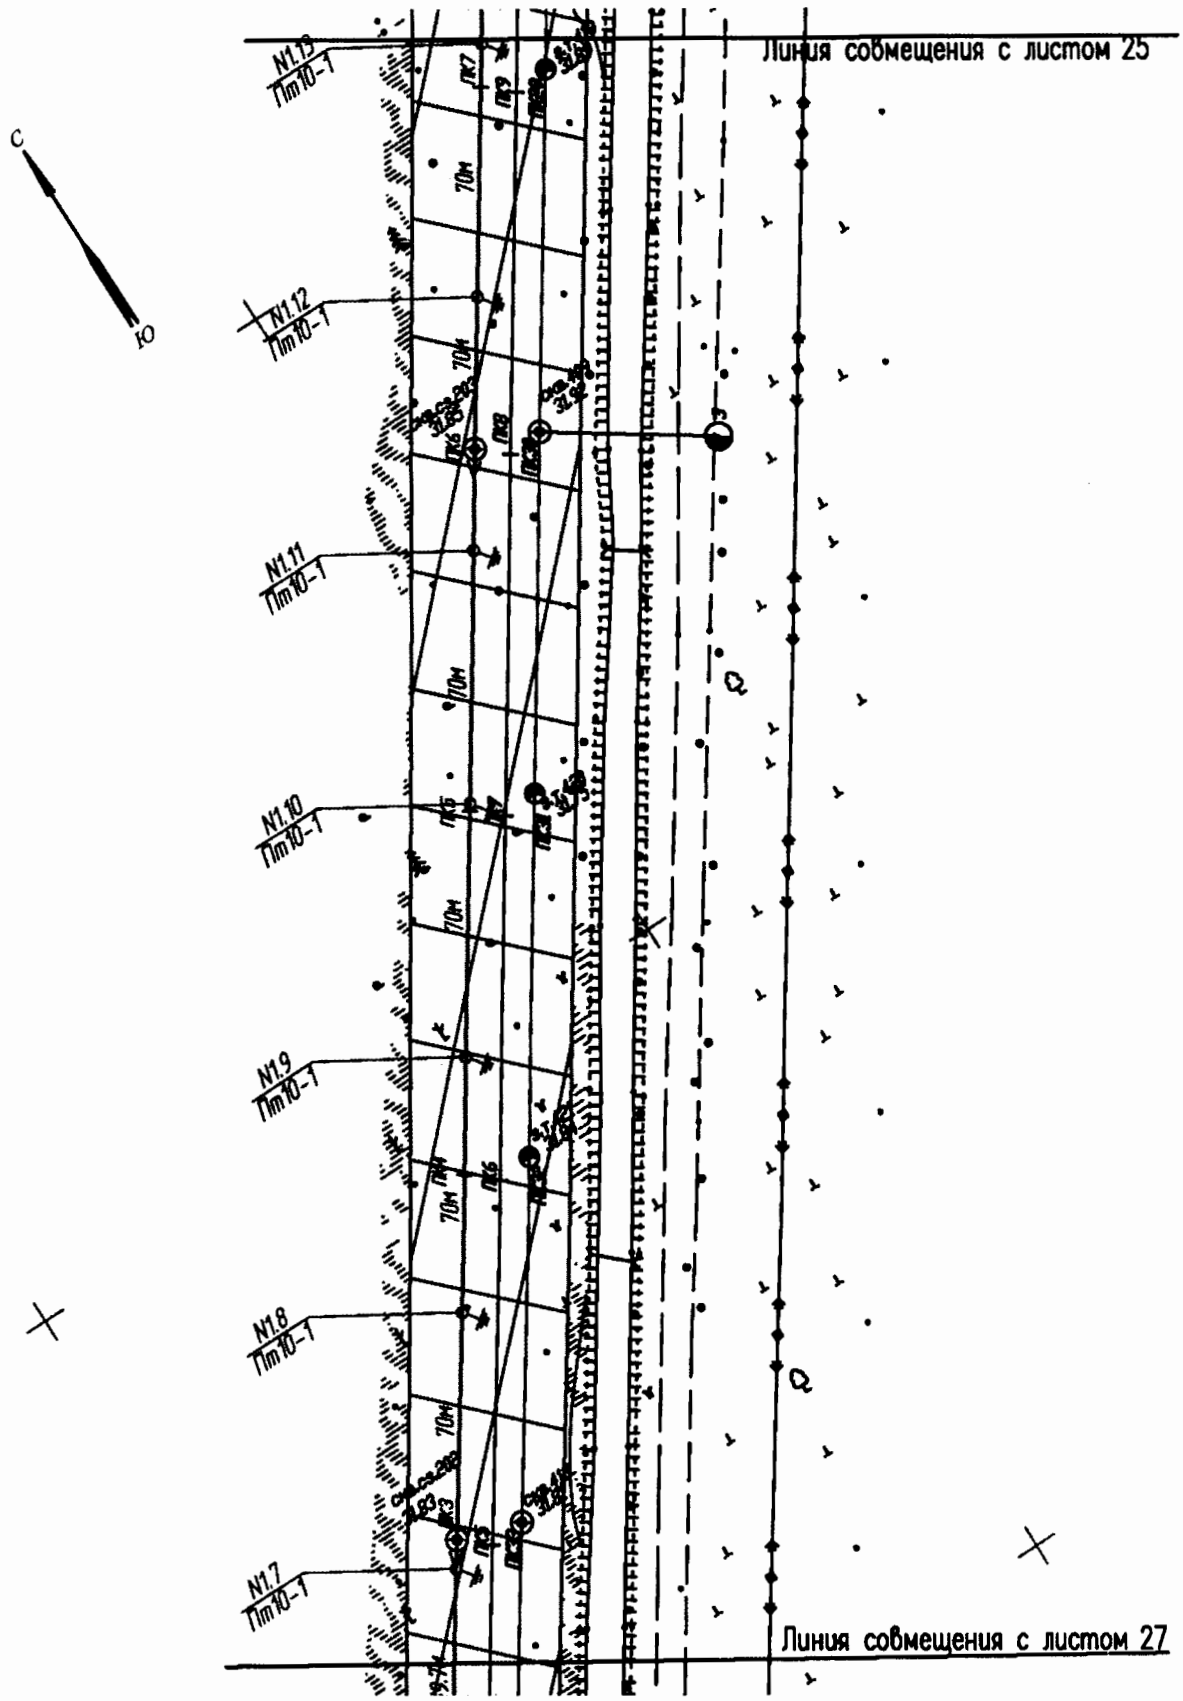

Основная часть проекта планировки территории для размещения линейного объекта регионального значения Ханты-Мансийского автономного округа-Югры «Обустройство кустов скважин №№25 «бис», 41 и 80 Поттымско-Ингинского и Восточно-Ингинского лицензионных участков Красноленинского НГК месторождения»
Землепользователь ОАО «ИНГА»
Масштаб 1:2000

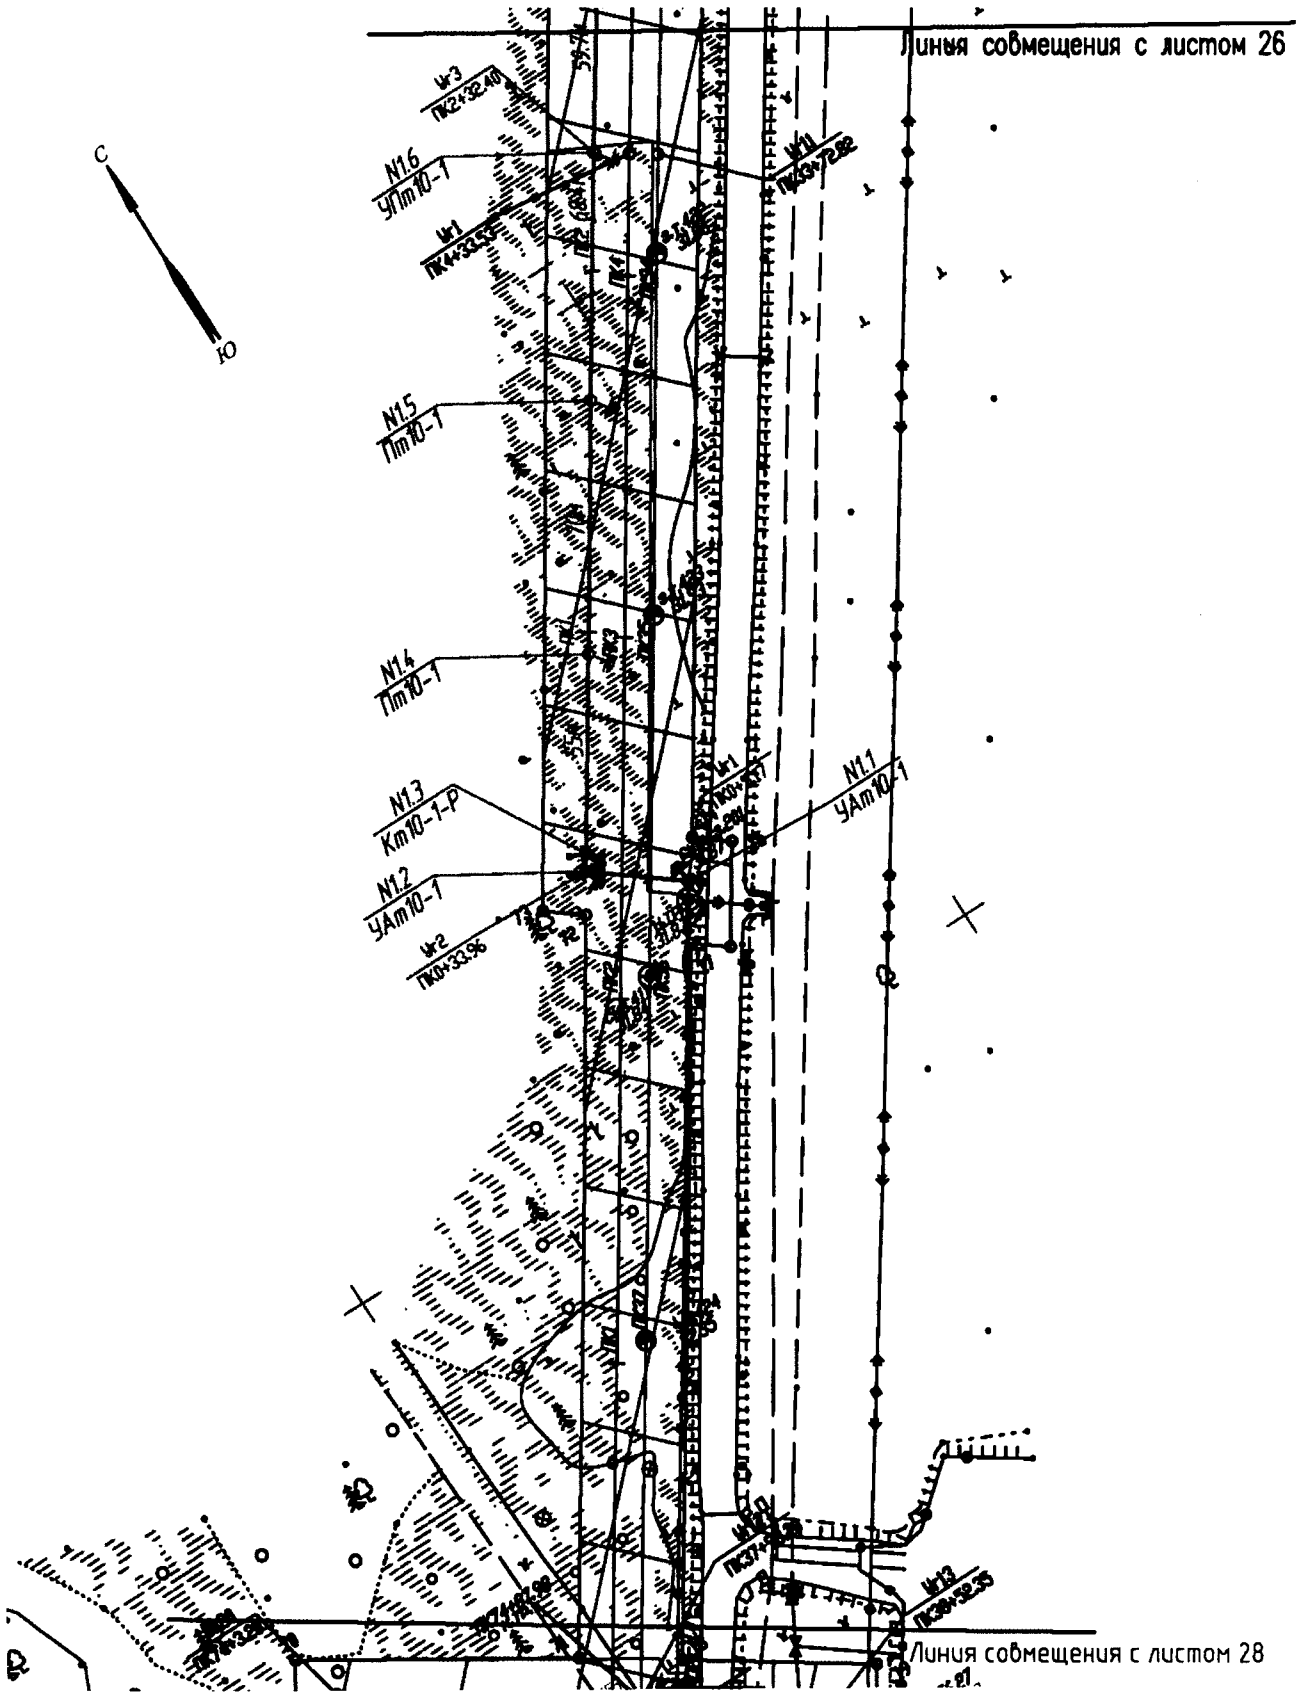

Основная часть проекта планировки территории для размещения линейного объекта регионального значения Ханты-Мансийского автономного округа-Югры «Обустройство кустов скважин №№25 «бис», 41 и 80 Поттымско-Ингинского и Восточно-Ингинского лицензионных участков Красноленинского НГК месторождения»
Землепользователь ОАО «ИНГА»
Масштаб 1:2000

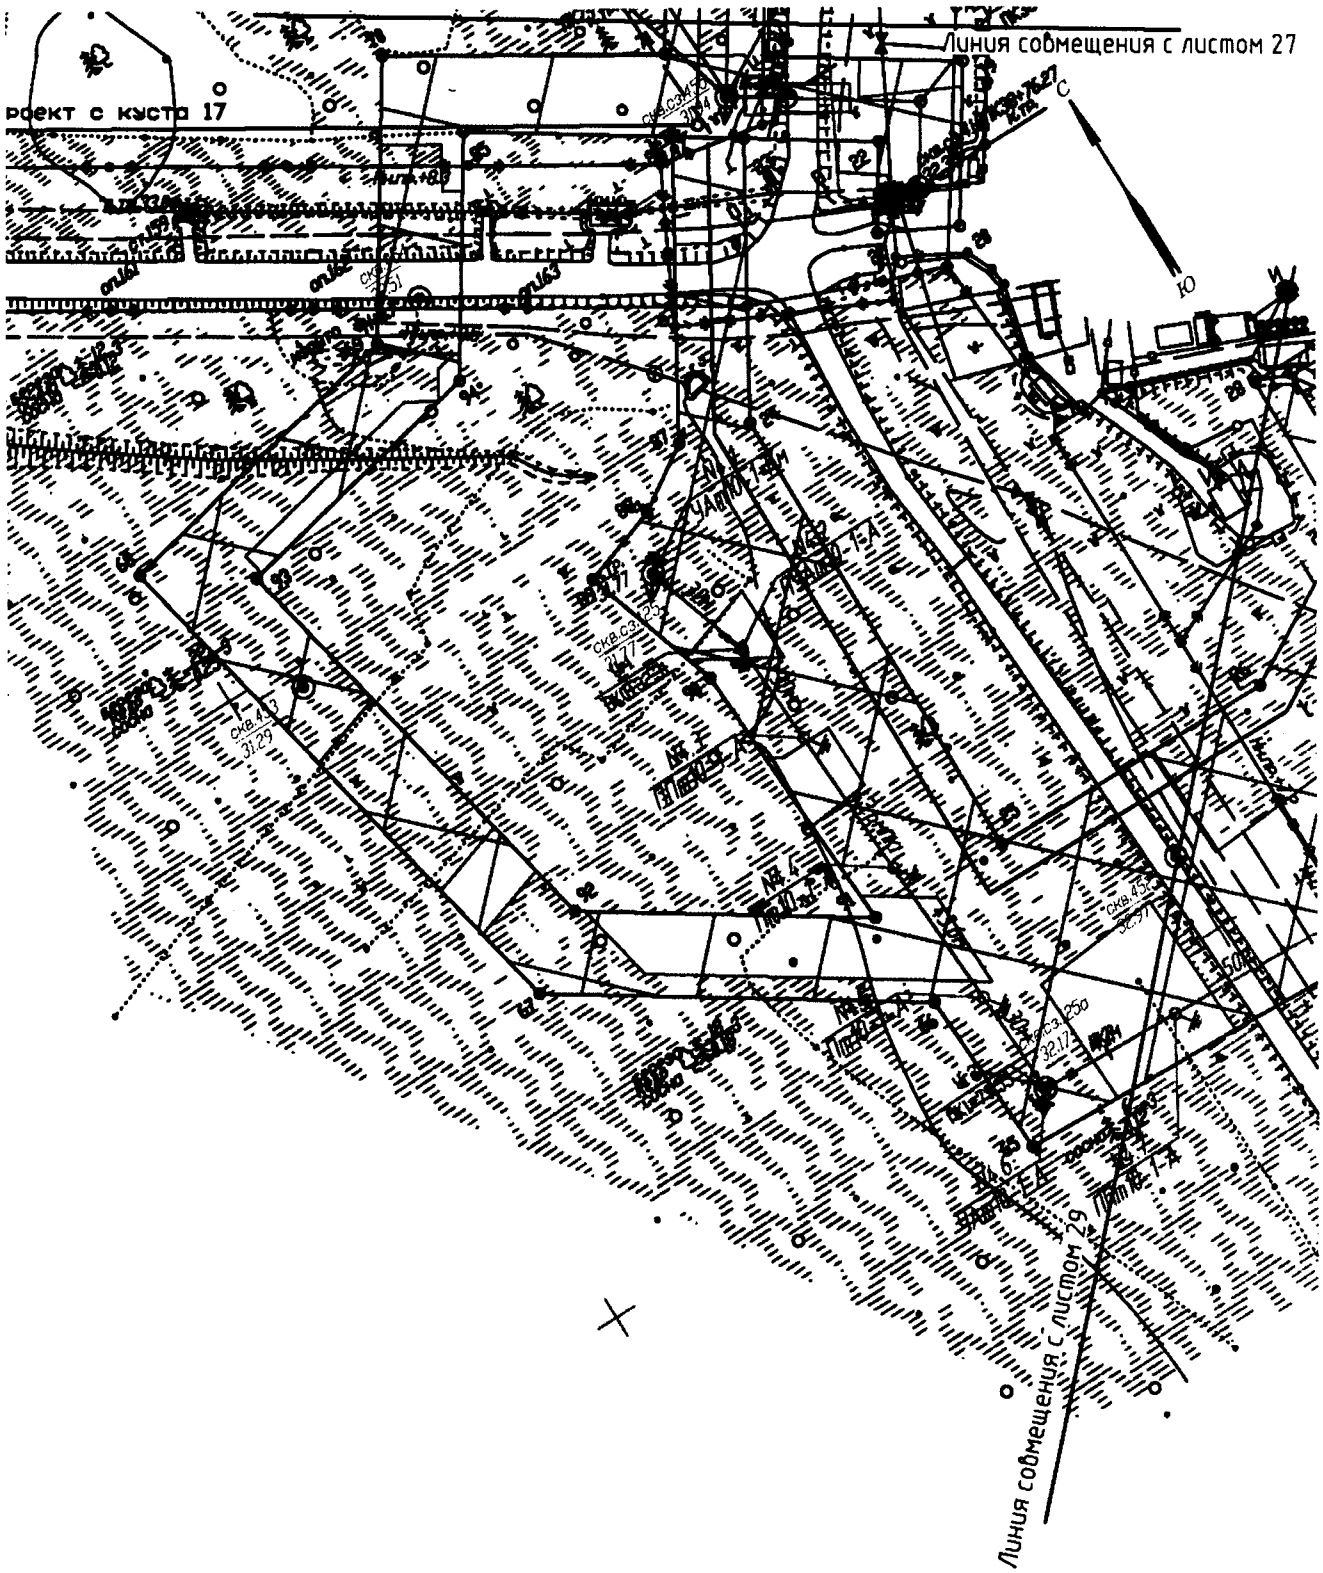

Основная часть проекта планировки территории для размещения линейного объекта регионального значения Ханты-Мансийского автономного округа-Югры «Обустройство кустов скважин №№25 «бис», 41 и 80 Поттымско-Ингинского и Восточно-Ингинского лицензионных участков Красноленинского НГК месторождения»
Землепользователь ОАО «ИНГА»
Масштаб 1:2000

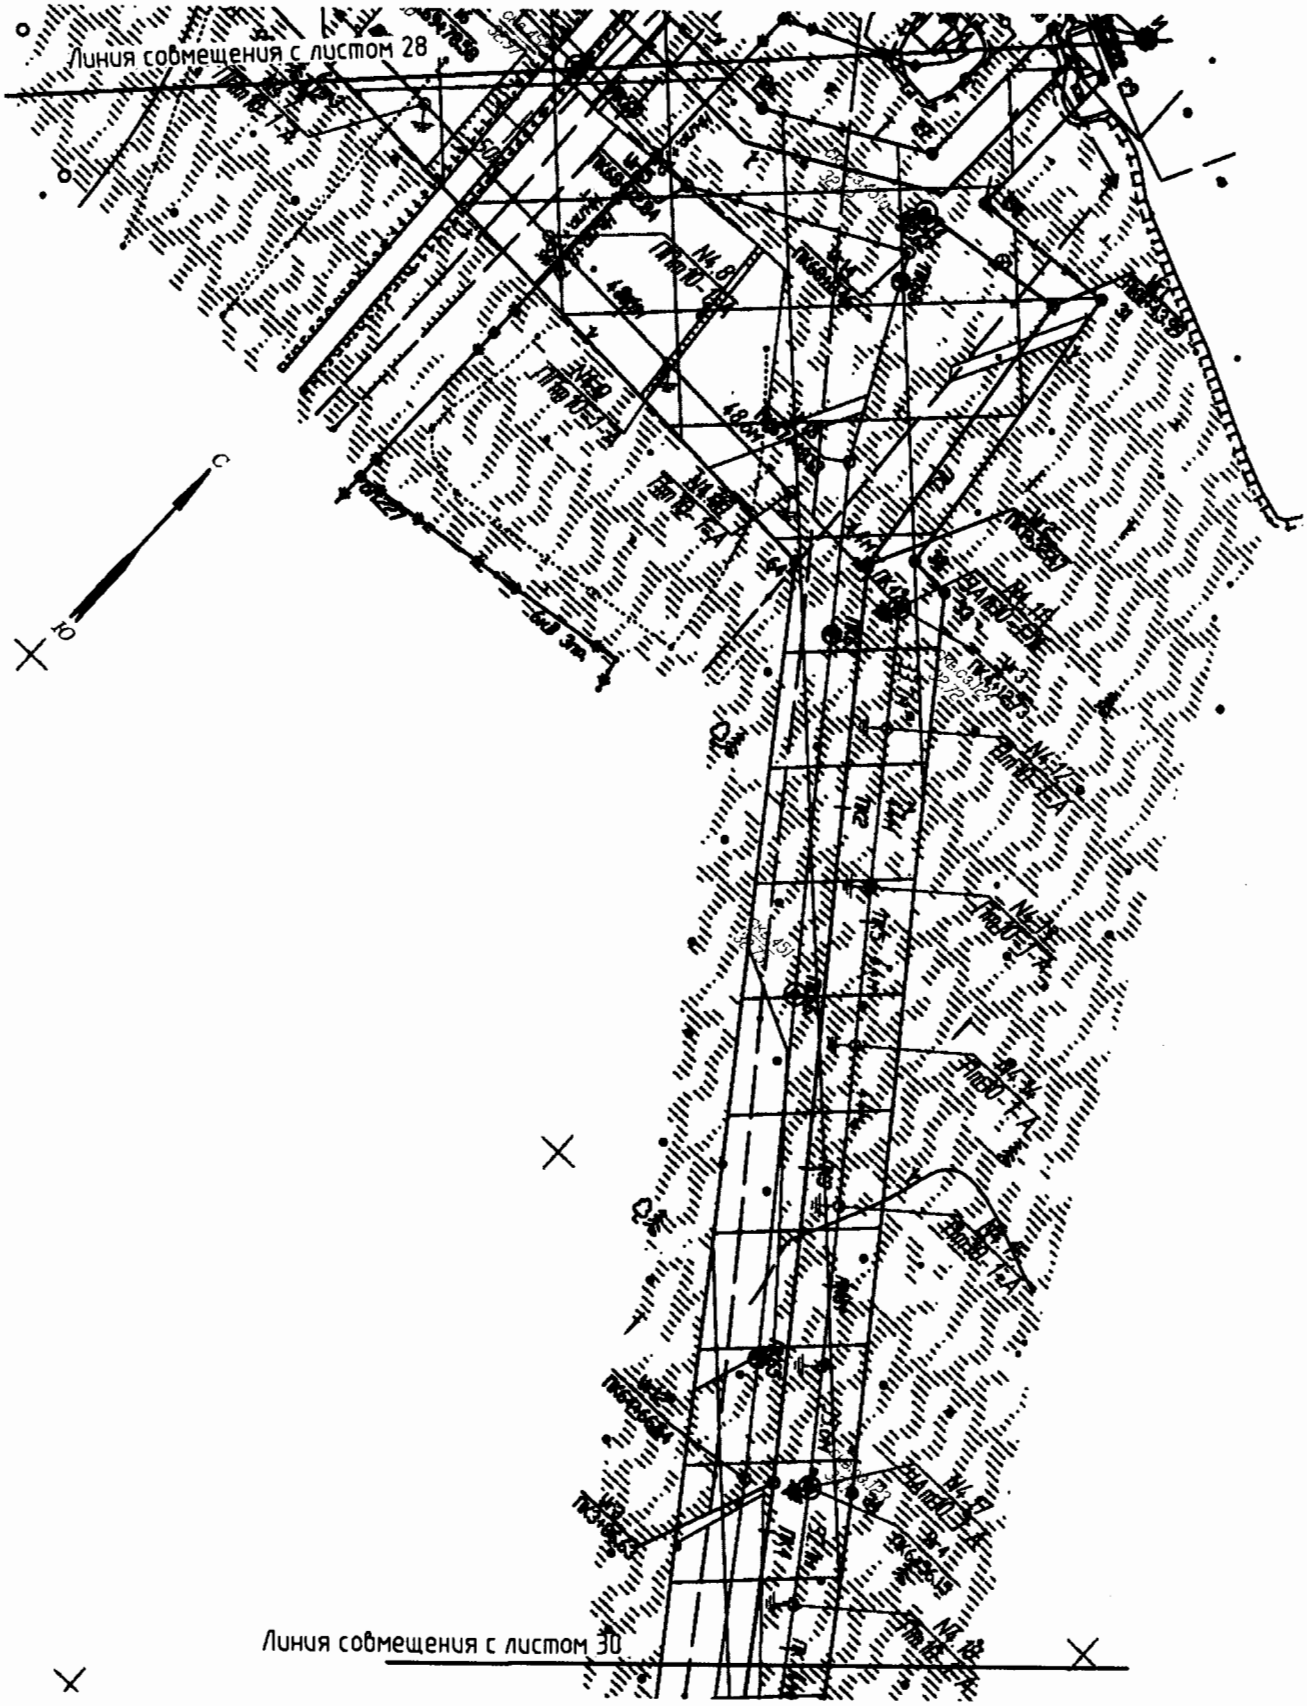

Основная часть проекта планировки территории для размещения линейного объекта регионального значения Ханты-Мансийского автономного округа-Югры «Обустройство кустов скважин №№25 «бис», 41 и 80 Поттымско-Ингинского и Восточно-Ингинского лицензионных участков Красноленинского НГК месторождения»
Землепользователь ОАО «ИНГА»
Масштаб 1:2000

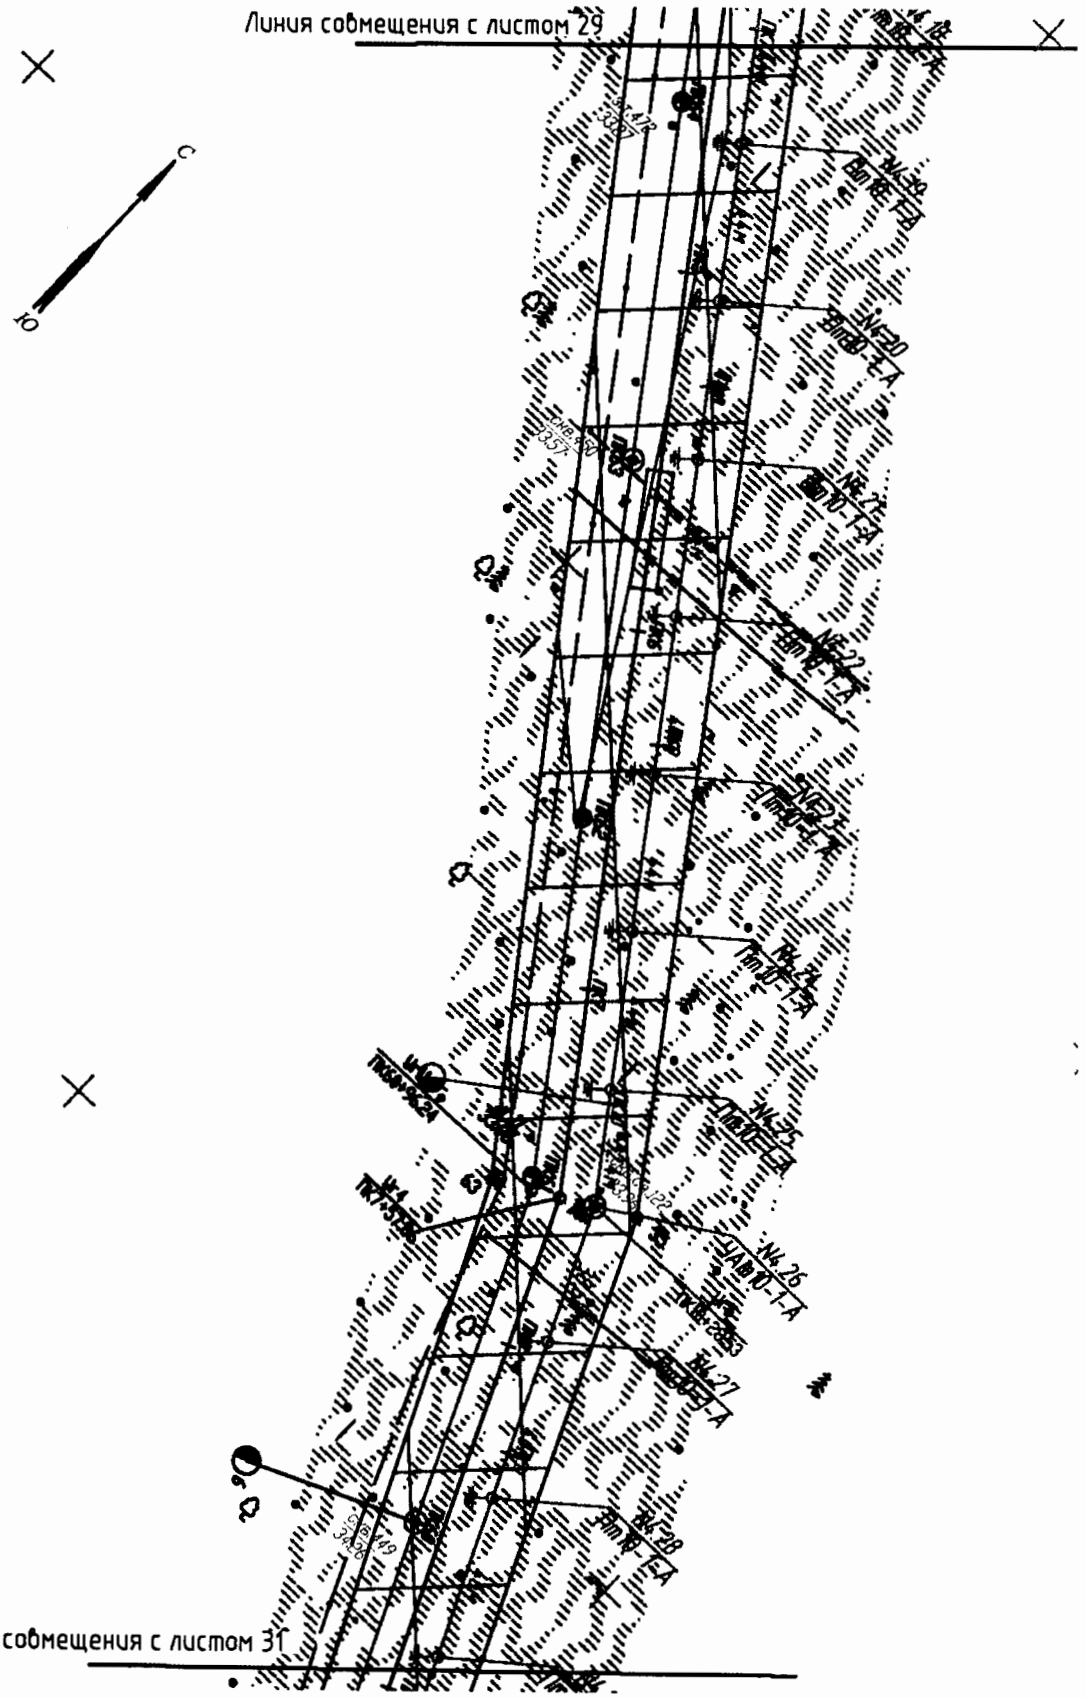

Основная часть проекта планировки территории для размещения линейного объекта регионального значения Ханты-Мансийского автономного округа-Югры «Обустройство кустов скважин №№25 «бис», 41 и 80 Поттымско-Ингинского и Восточно-Ингинского лицензионных участков Красноленинского НГК месторождения»
Землепользователь ОАО «ИНГА»
Масштаб 1:2000

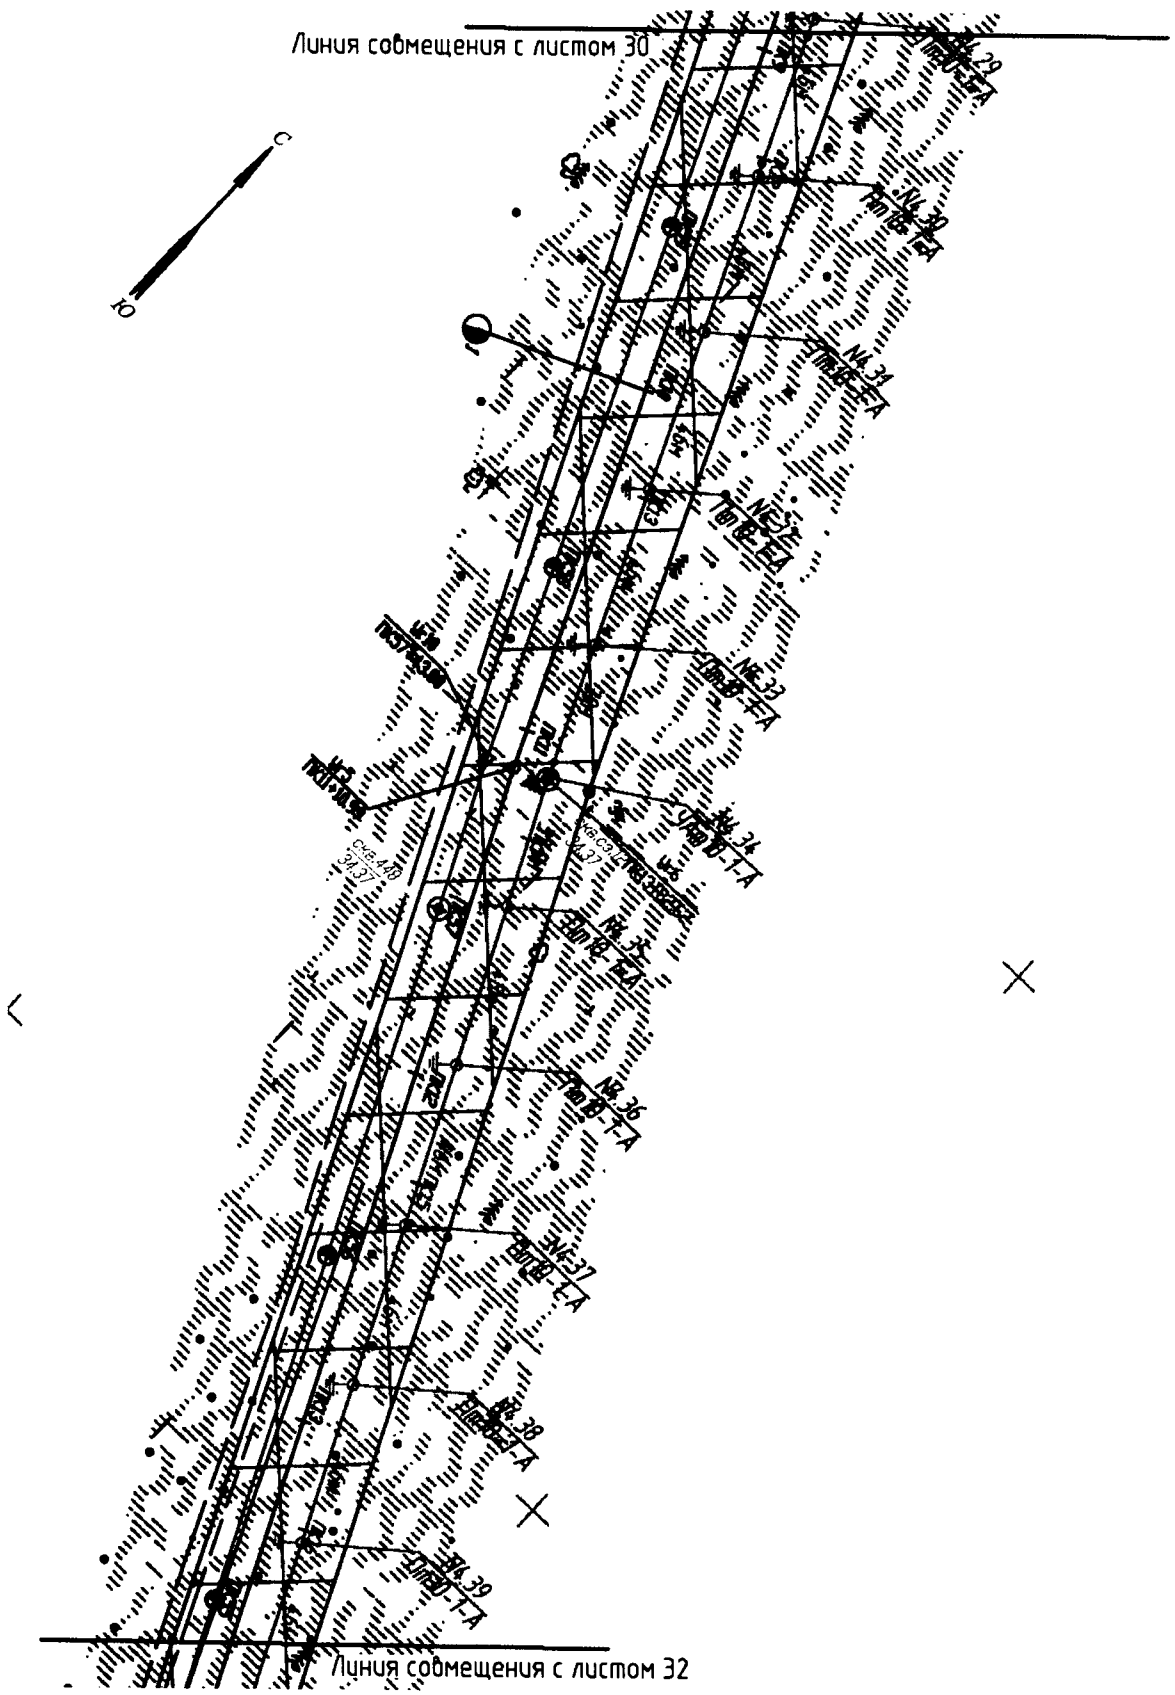

Основная часть проекта планировки территории для размещения линейного объекта регионального значения Ханты-Мансийского автономного округа-Югры «Обустройство кустов скважин №№25 «бис», 41 и 80 Поттымско-Ингинского и Восточно-Ингинского лицензионных участков Красноленинского НГК месторождения»
Землепользователь ОАО «ИНГА»
Масштаб 1:2000

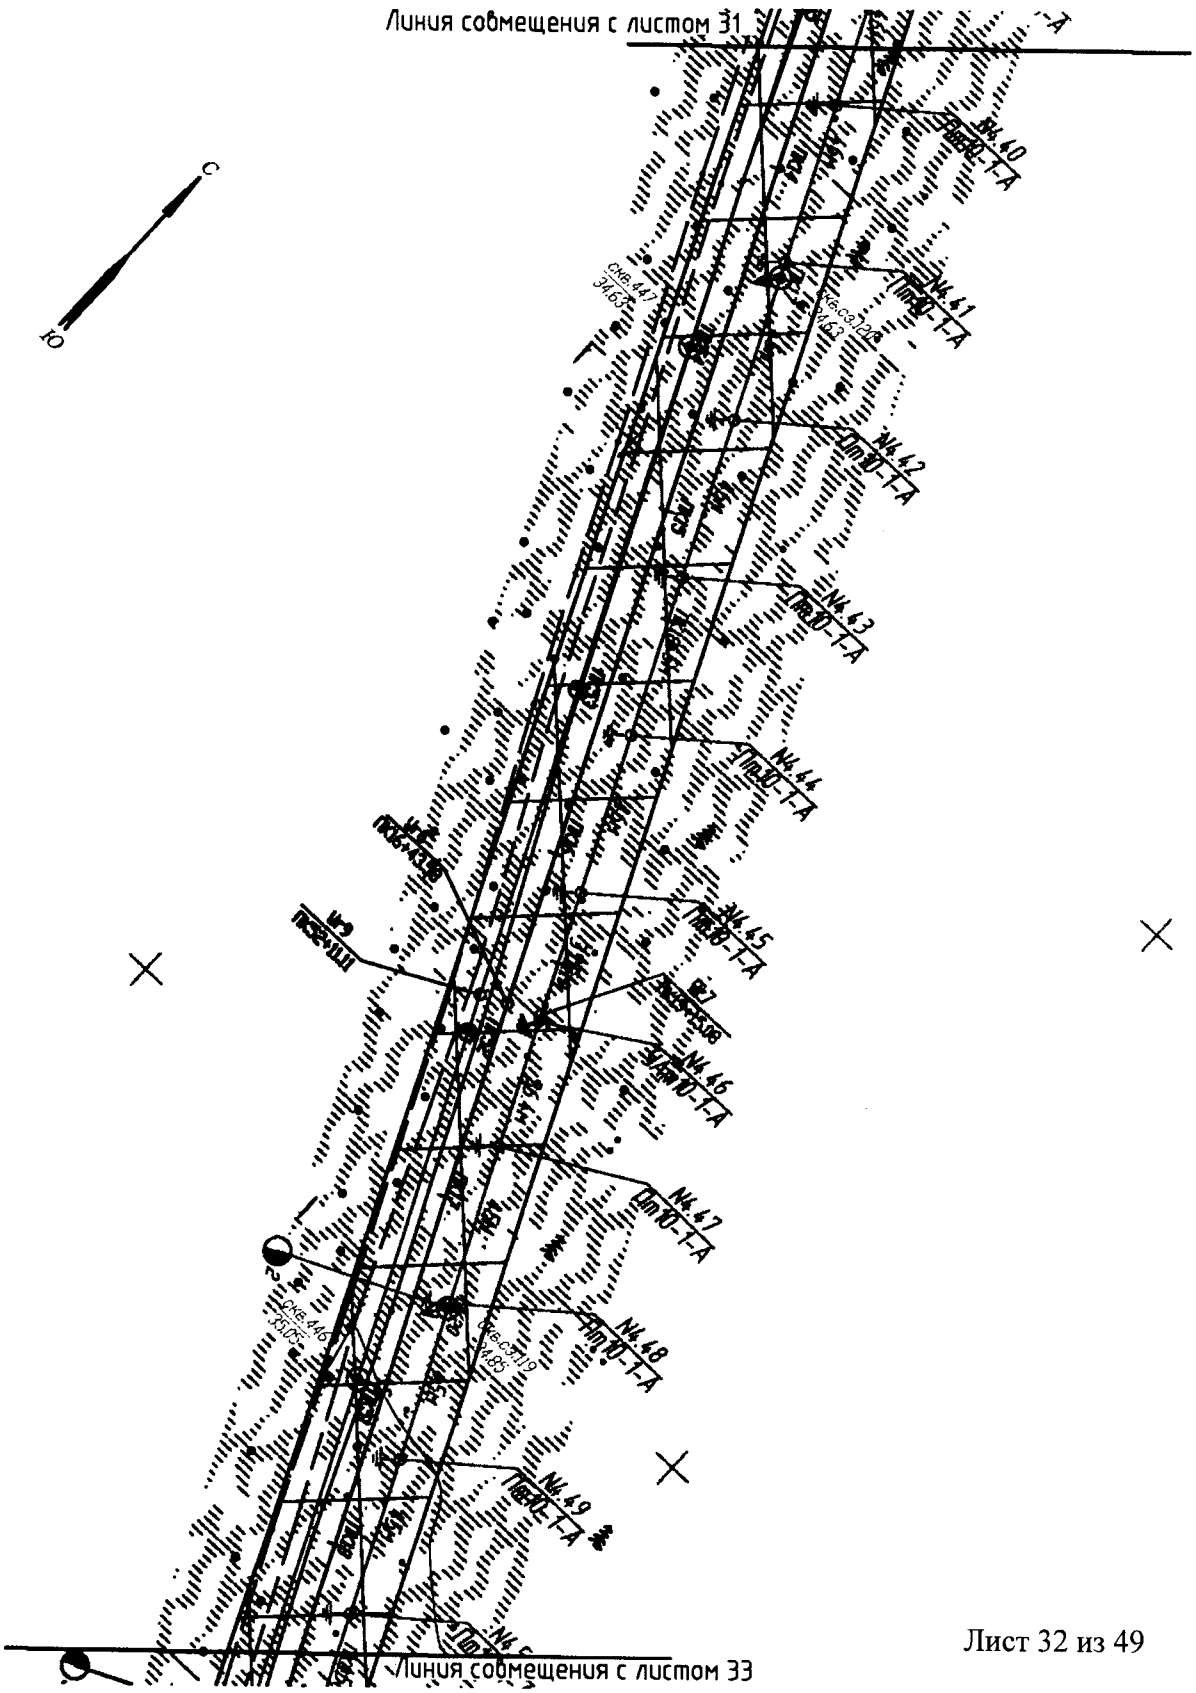

Основная часть проекта планировки территории для размещения линейного объекта регионального значения Ханты-Мансийского автономного округа-Югры «Обустройство кустов скважин №№25 «бис», 41 и 80 Поттымско-Ингинского и Восточно-Ингинского лицензионных участков Красноленинского НГК месторождения»
Землепользователь ОАО «ИНГА»
Масштаб 1:2000

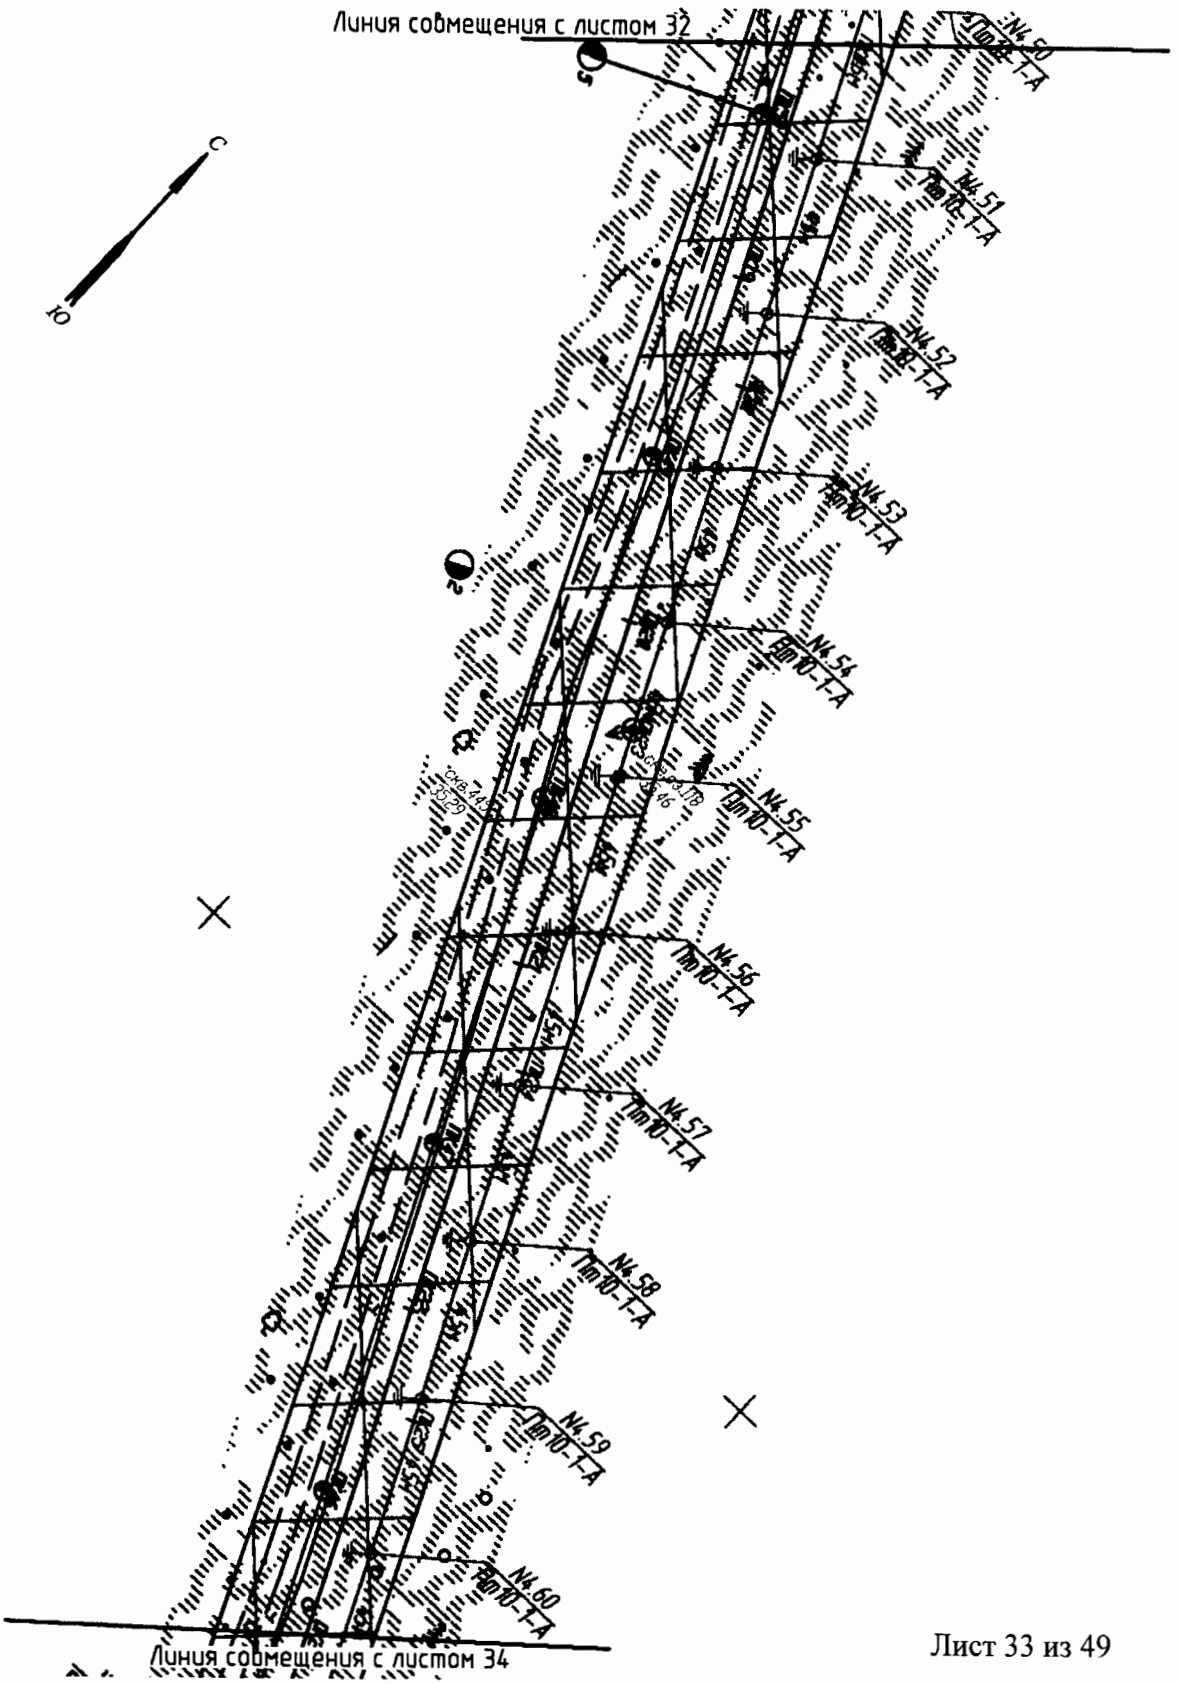

Основная часть проекта планировки территории для размещения линейного объекта регионального значения Ханты-Мансийского автономного округа-Югры «Обустройство кустов скважин №№25 «бис», 41 и 80 Поттымско-Ингинского и Восточно-Ингинского лицензионных участков Красноленинского НГК месторождения»
Землепользователь ОАО «ИНГА»
Масштаб 1:2000

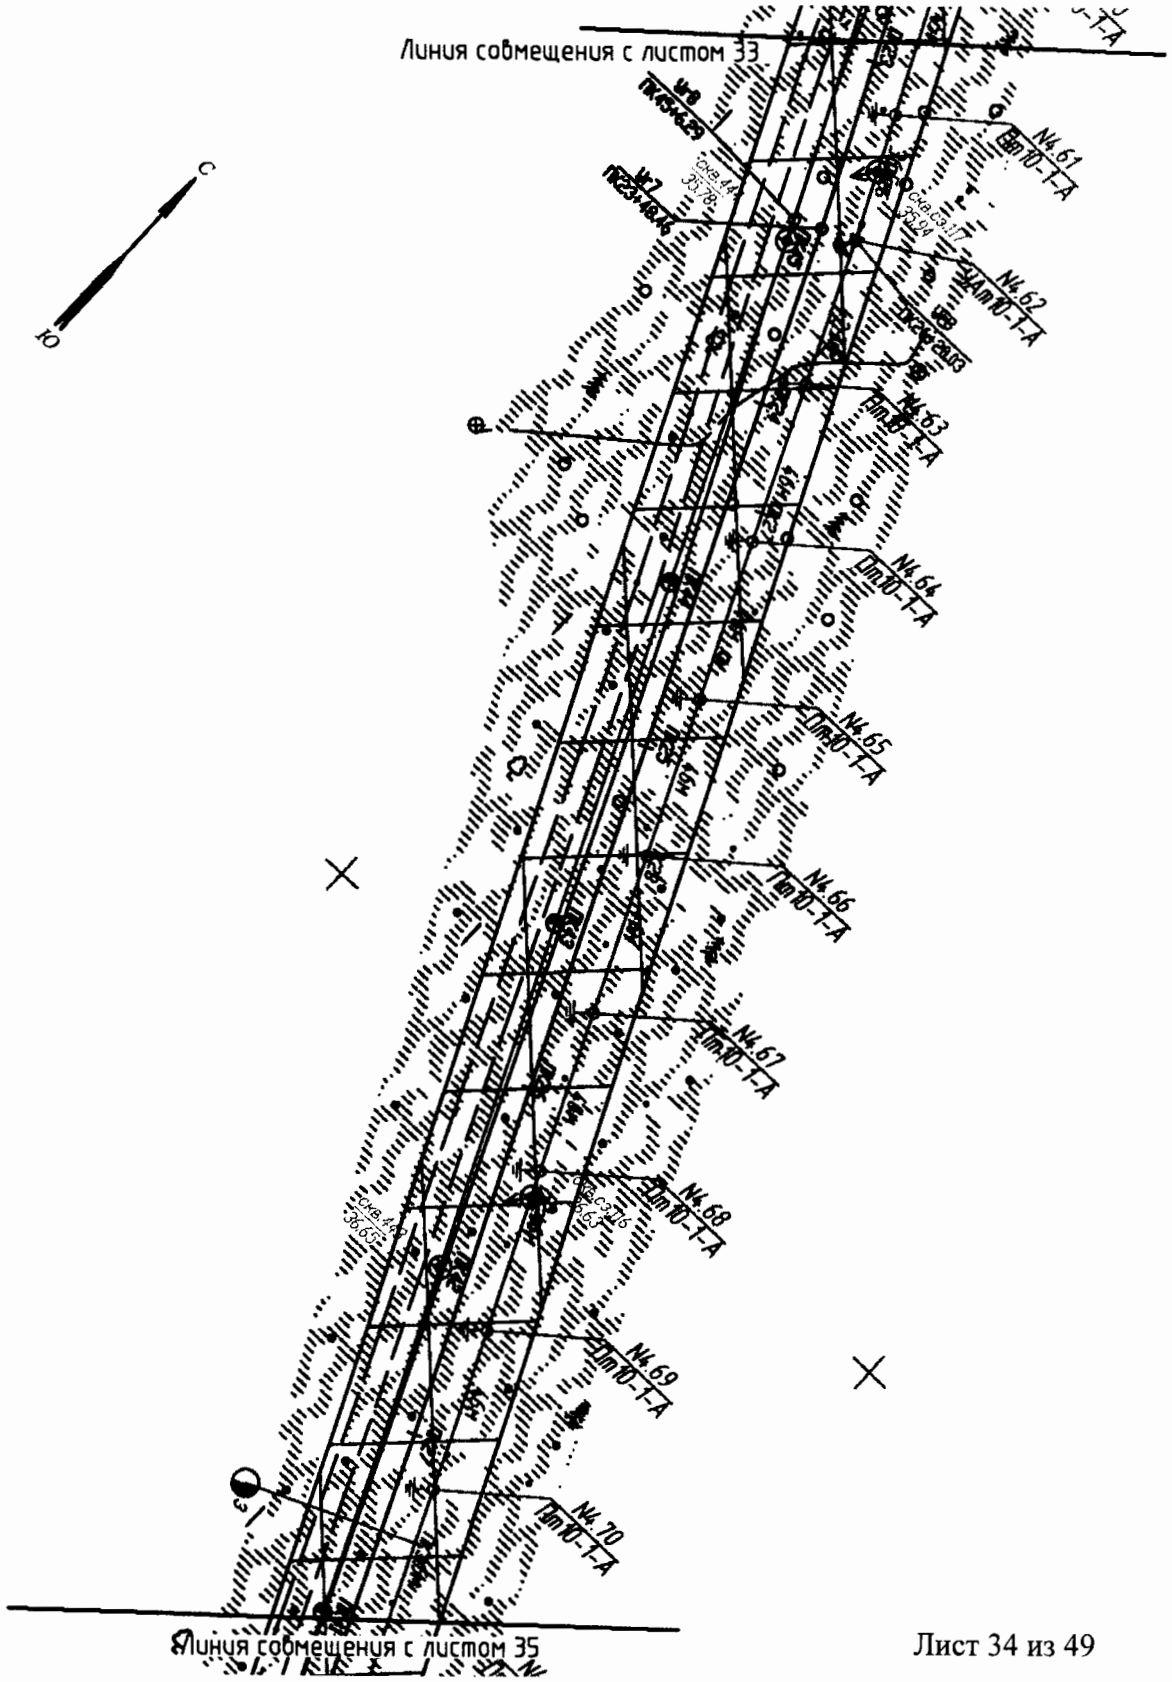

Основная часть проекта планировки территории для размещения линейного объекта регионального значения Ханты-Мансийского автономного округа-Югры «Обустройство кустов скважин №№25 «бис», 41 и 80 Поттымско-Ингинского и Восточно-Ингинского лицензионных участков Красноленинского НГК месторождения»
Землепользователь ОАО «ИНГА»
Масштаб 1:2000

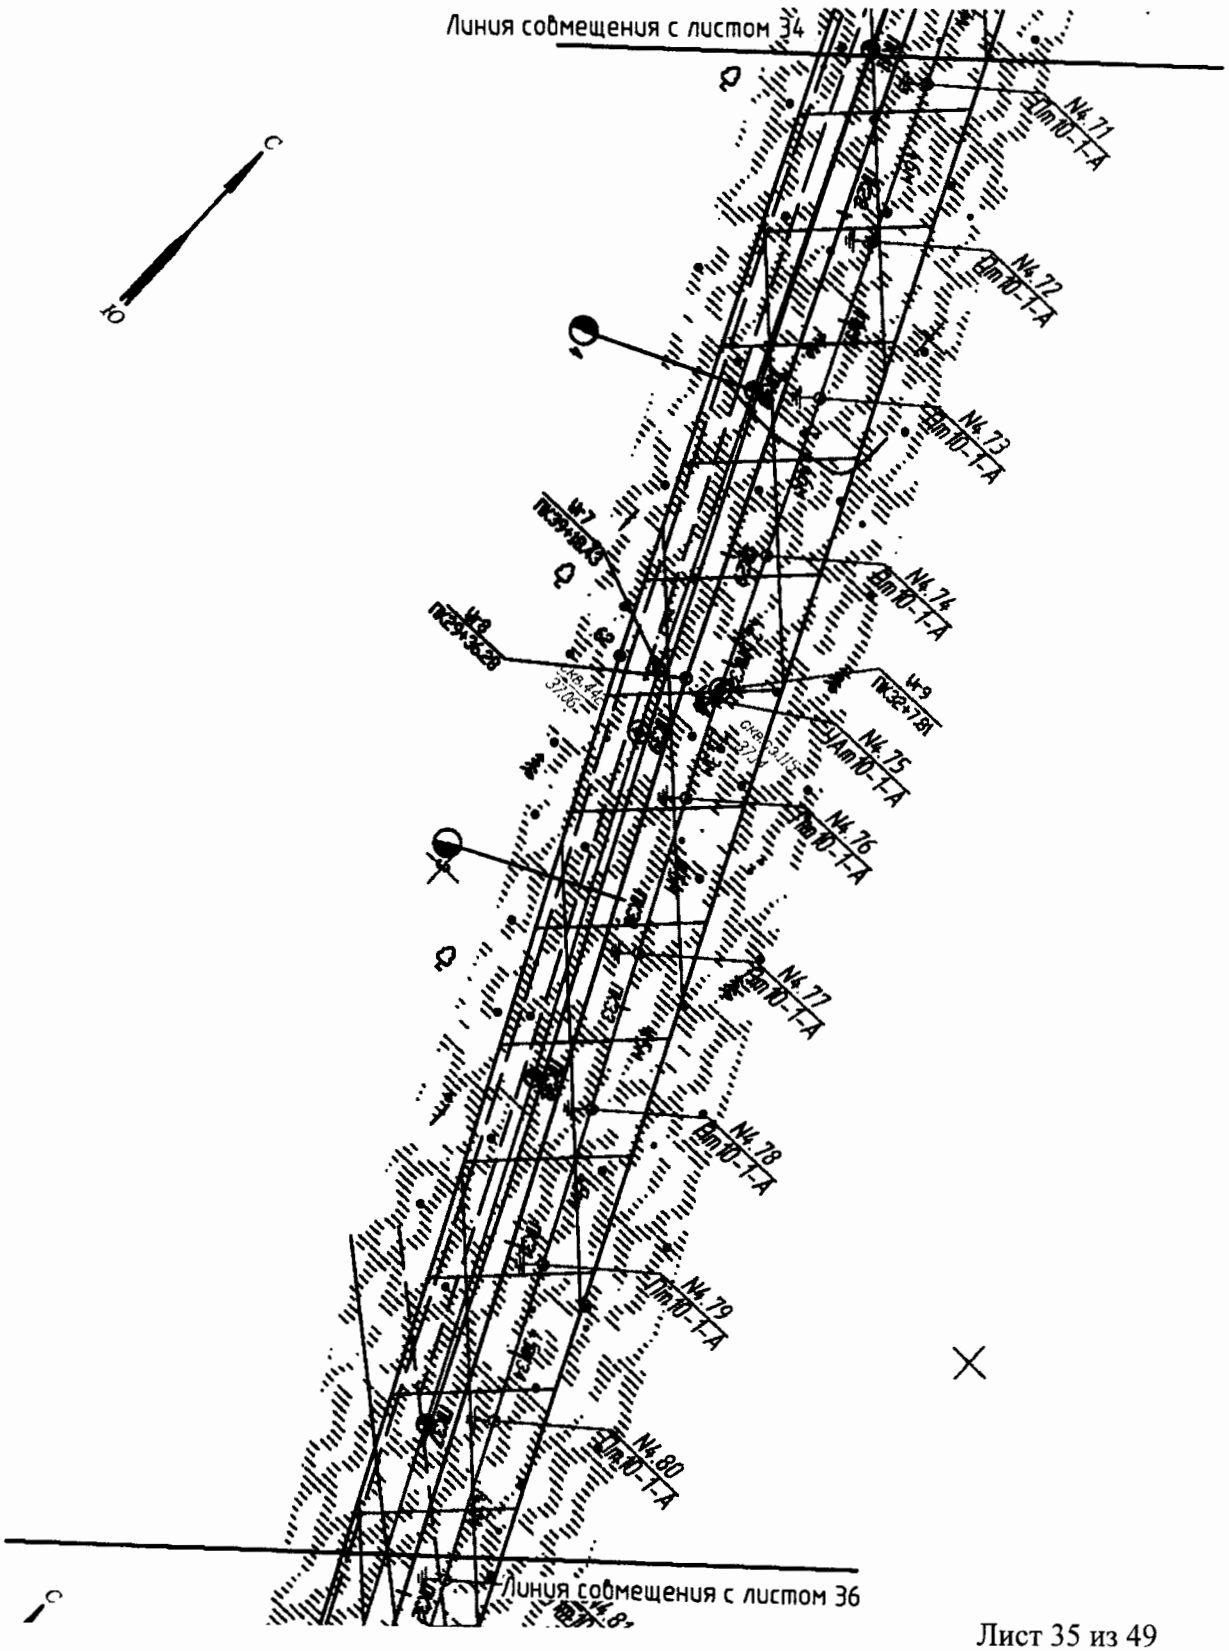

Основная часть проекта планировки территории для размещения линейного объекта регионального значения Ханты-Мансийского автономного округа-Югры «Обустройство кустов скважин №№25 «бис», 41 и 80 Поттымско-Ингинского и Восточно-Ингинского лицензионных участков Красноленинского НГК месторождения»
Землепользователь ОАО «ИНГА»
Масштаб 1:2000

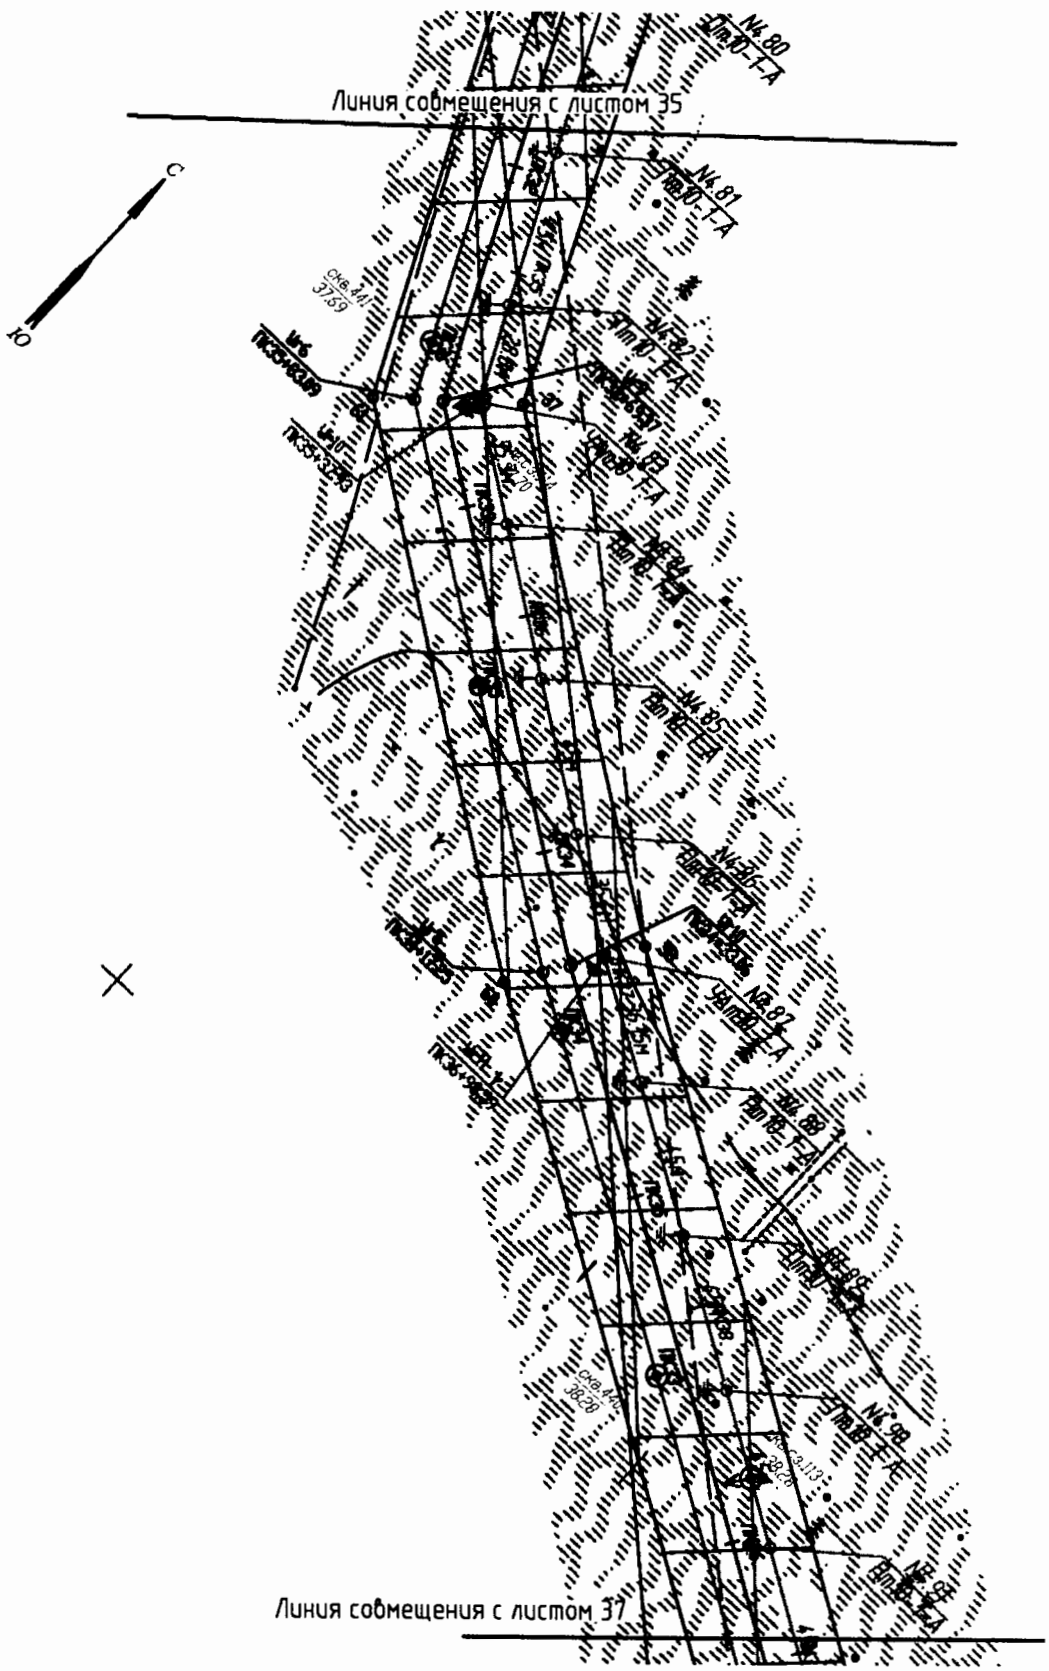

Основная часть проекта планировки территории для размещения линейного объекта регионального значения Ханты-Мансийского автономного округа-Югры «Обустройство кустов скважин №№25 «бис», 41 и 80 Поттымско-Ингинского и Восточно-Ингинского лицензионных участков Красноленинского НГК месторождения»
Землепользователь ОАО «ИНГА»
Масштаб 1:2000

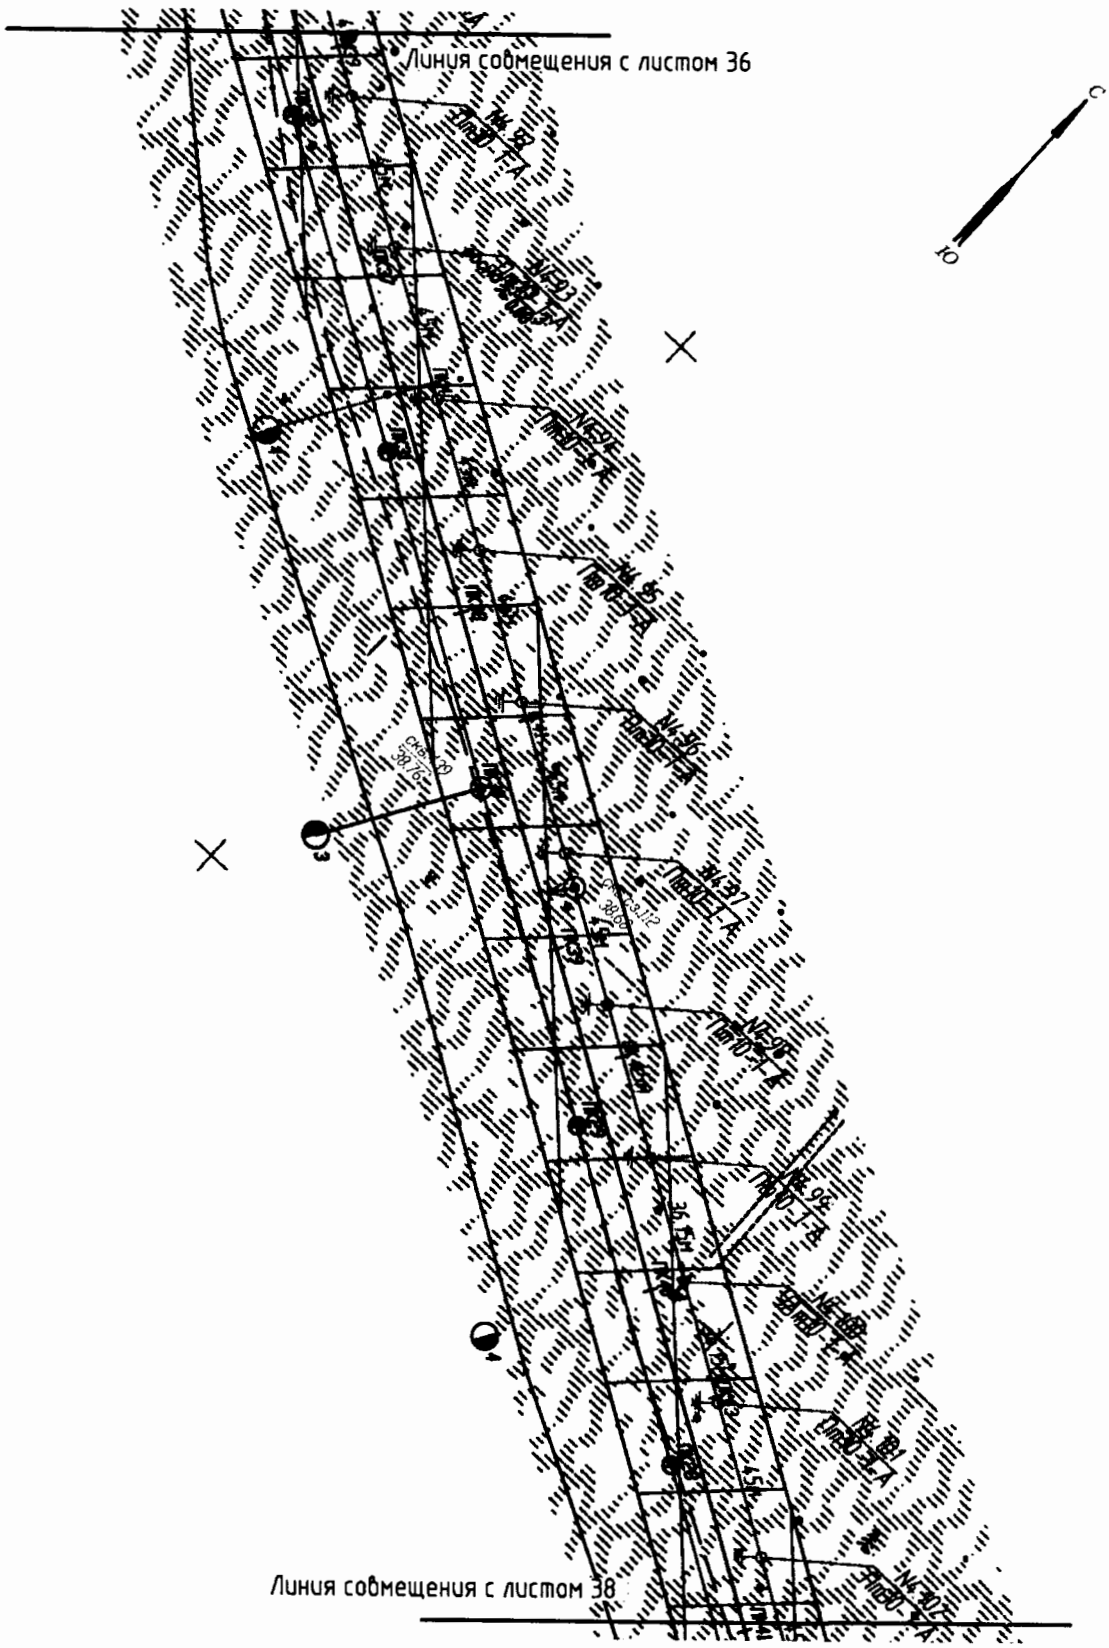

Основная часть проекта планировки территории для размещения линейного объекта регионального значения Ханты-Мансийского автономного округа-Югры «Обустройство кустов скважин №№25 «бис», 41 и 80 Поттымско-Ингинского и Восточно-Ингинского лицензионных участков Красноленинского НГК месторождения»
Землепользователь ОАО «ИНГА»
Масштаб 1:2000

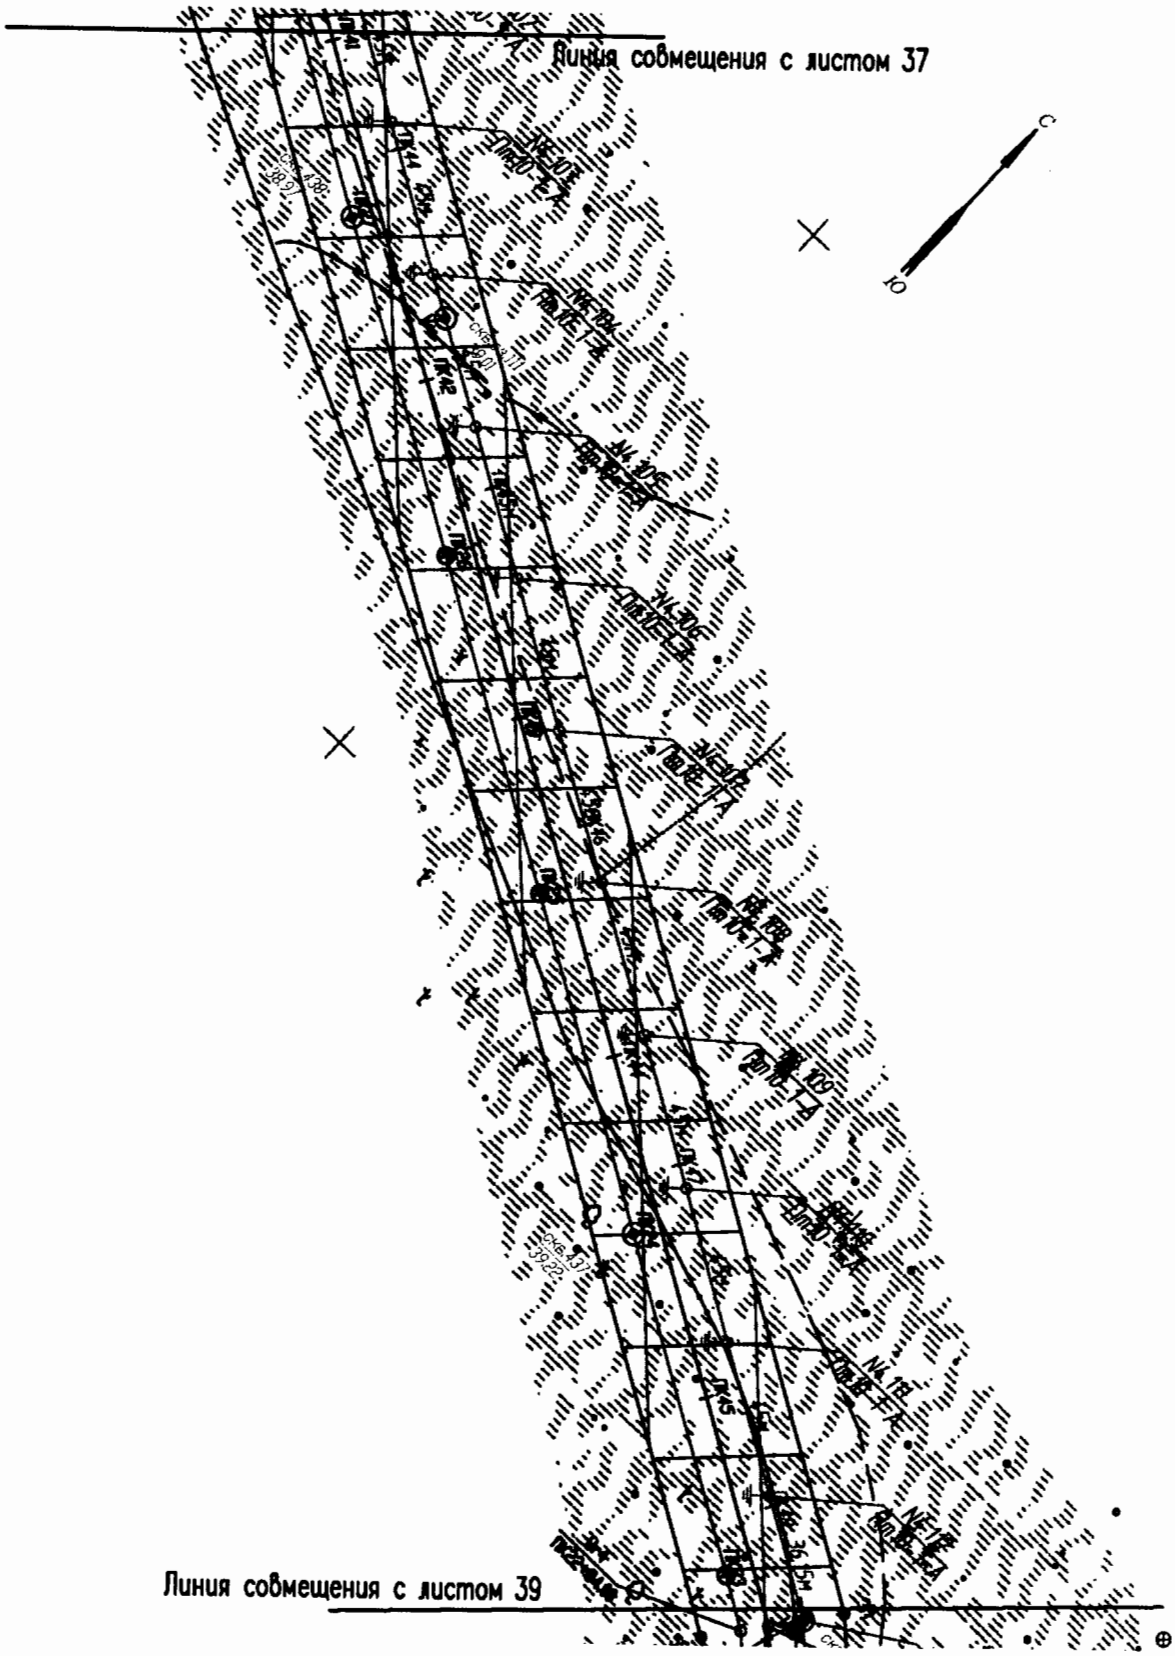

Основная часть проекта планировки территории для размещения линейного объекта регионального значения Ханты-Мансийского автономного округа-Югры «Обустройство кустов скважин №№25 «бис», 41 и 80 Поттымско-Ингинского и Восточно-Ингинского лицензионных участков Красноленинского НГК месторождения»
Землепользователь ОАО «ИНГА»
Масштаб 1:2000

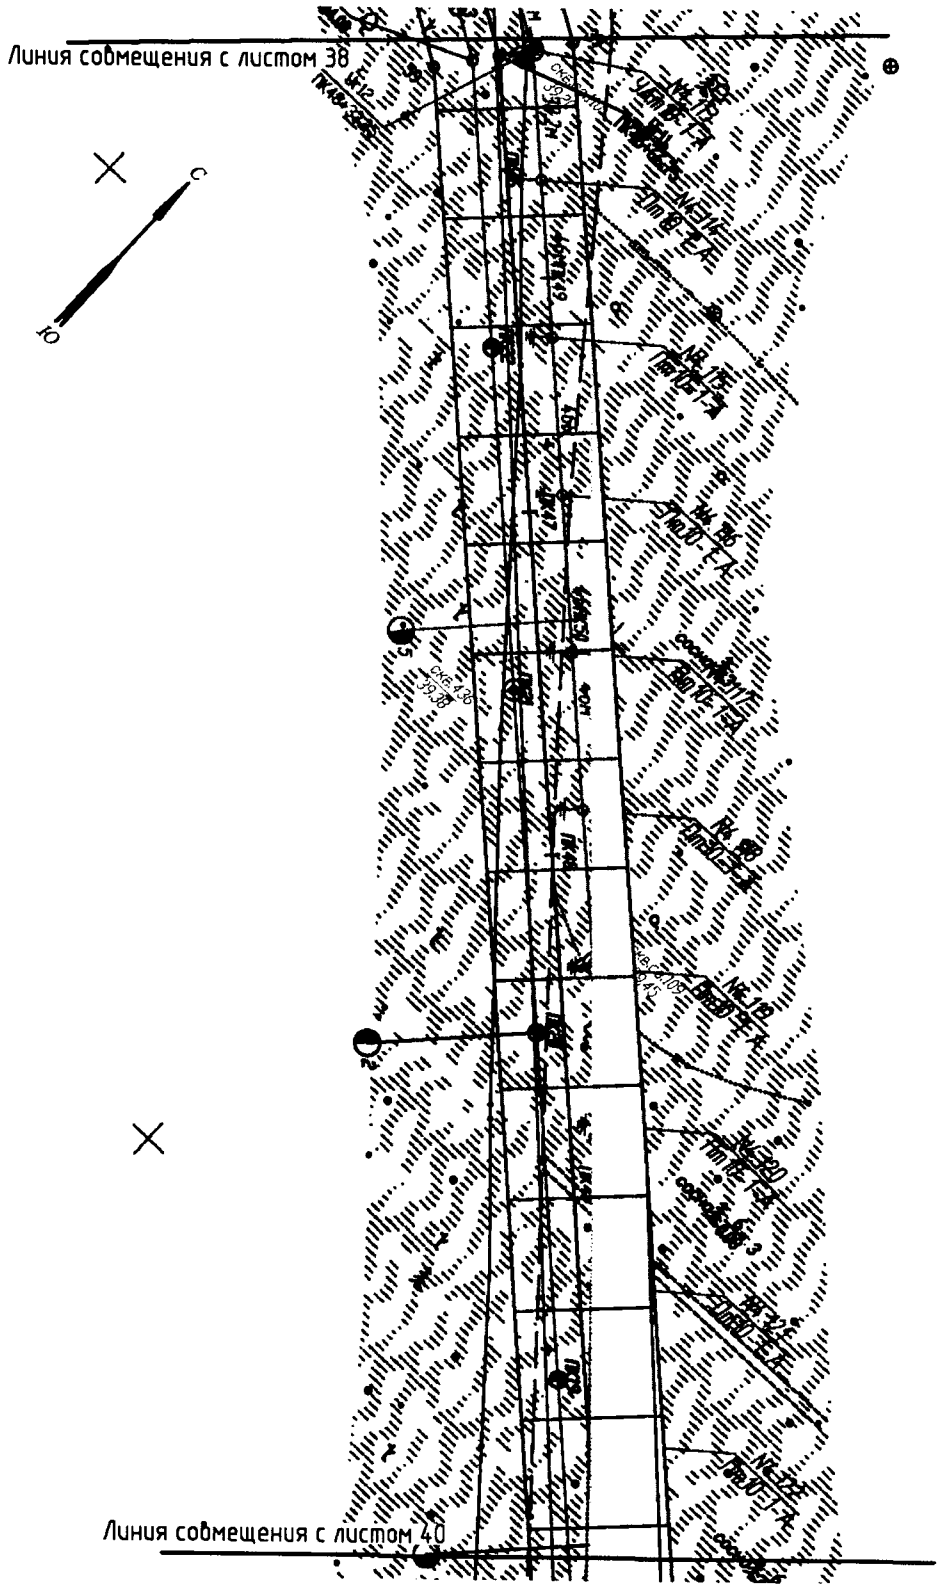

Основная часть проекта планировки территории для размещения линейного объекта регионального значения Ханты-Мансийского автономного округа-Югры «Обустройство кустов скважин №№25 «бис», 41 и 80 Поттымско-Ингинского и Восточно-Ингинского лицензионных участков Красноленинского НГК месторождения»
Землепользователь ОАО «ИНГА»
Масштаб 1:2000

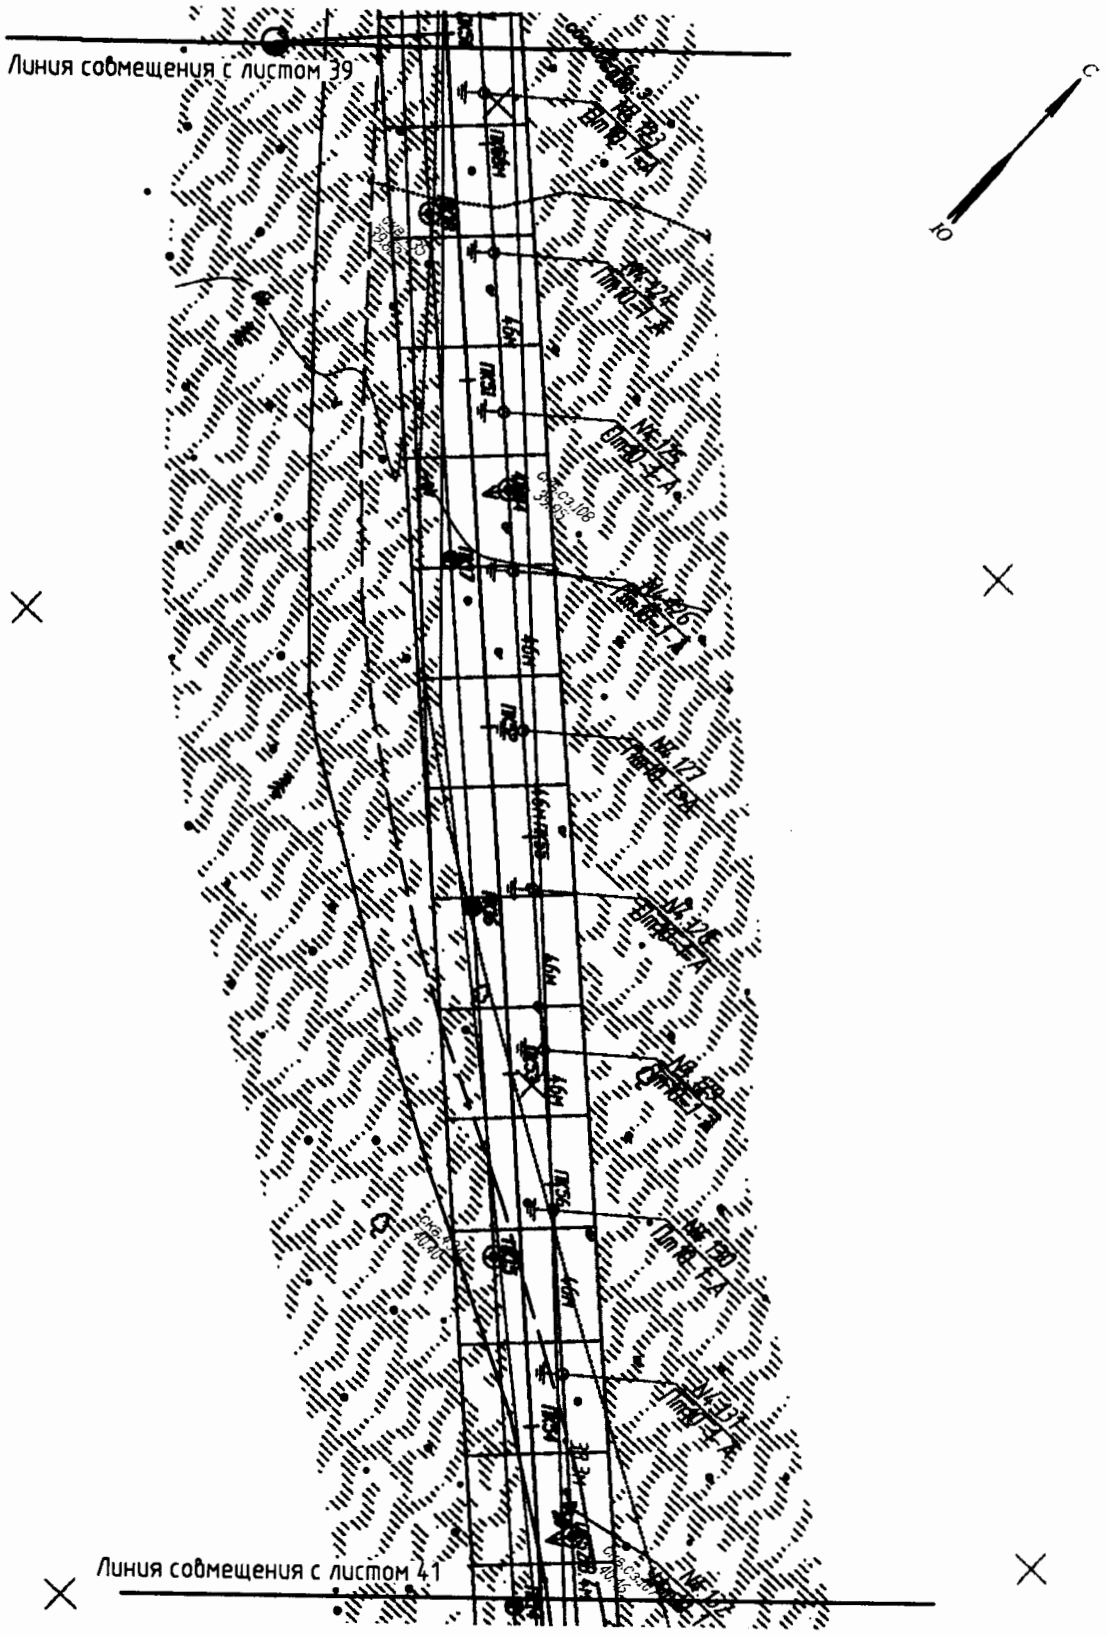

Основная часть проекта планировки территории для размещения линейного объекта регионального значения Ханты-Мансийского автономного округа-Югры
«Обустройство кустов скважин №№25 «бис», 41 и 80 Поттымско-Ингинского и Восточно-Ингинского лицензионных участков Красноленинского НГК месторождения»
Землепользователь ОАО «ИНГА»
Масштаб 1:2000

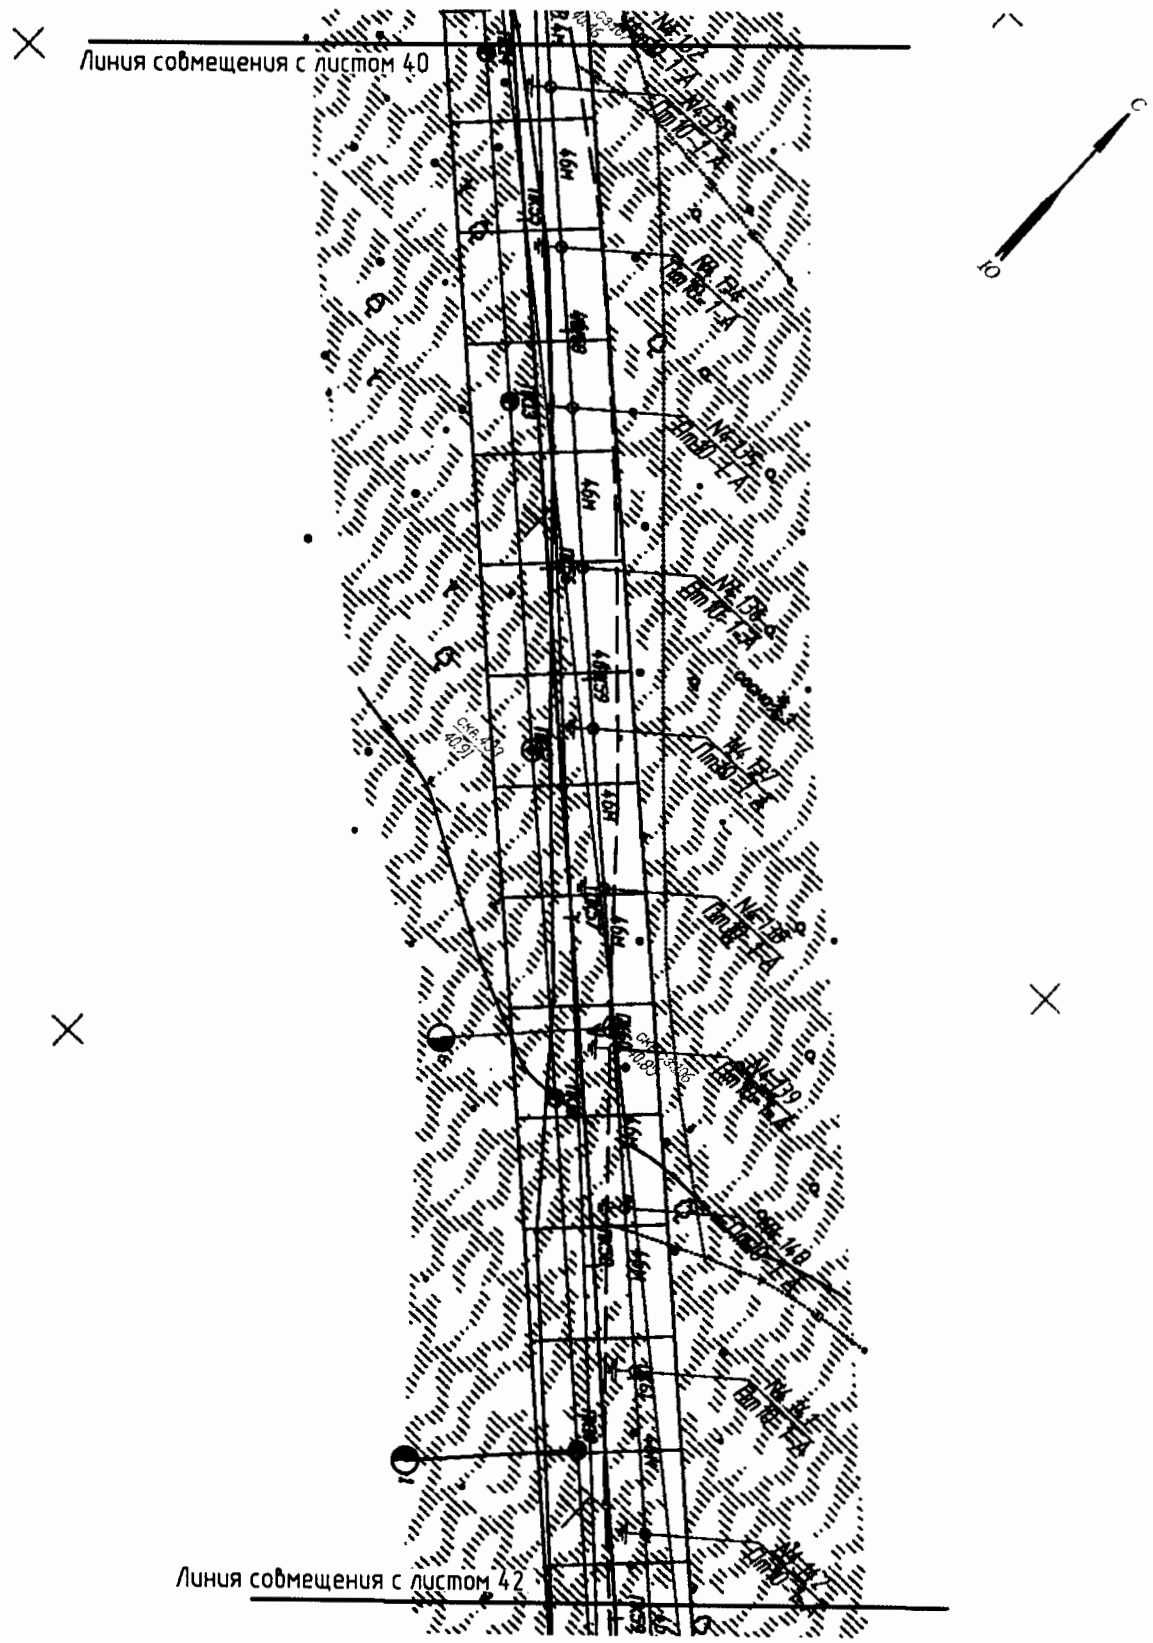

Основная часть проекта планировки территории для размещения линейного объекта регионального значения Ханты-Мансийского автономного округа-Югры «Обустройство кустов скважин №№25 «бис», 41 и 80 Поттымско-Ингинского и Восточно-Ингинского лицензионных участков Красноленинского НГК месторождения»
Землепользователь ОАО «ИНГА»
Масштаб 1:2000

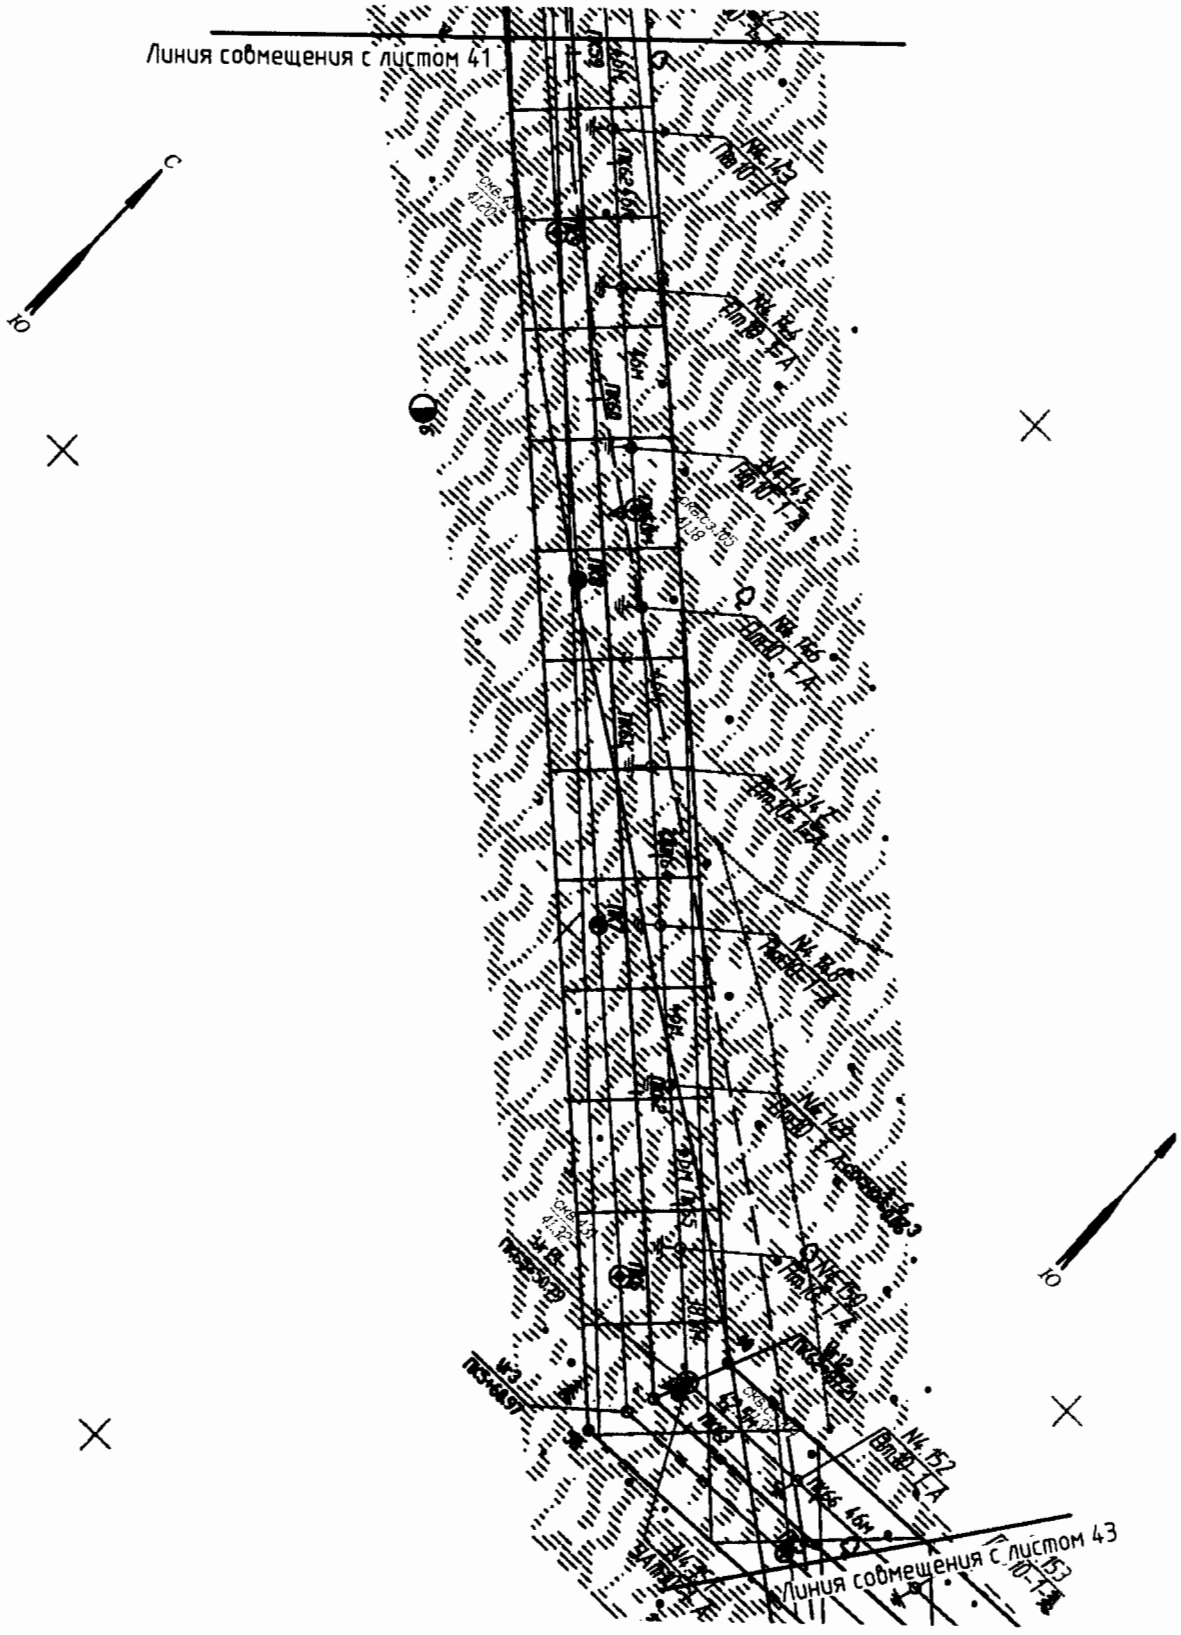

Основная часть проекта планировки территории для размещения линейного объекта регионального значения Ханты-Мансийского автономного округа-Югры «Обустройство кустов скважин №№25 «бис», 41 и 80 Поттымско-Ингинского и Восточно-Ингинского лицензионных участков Красноленинского НГК месторождения»
Землепользователь ОАО «ИНГА»
Масштаб 1:2000

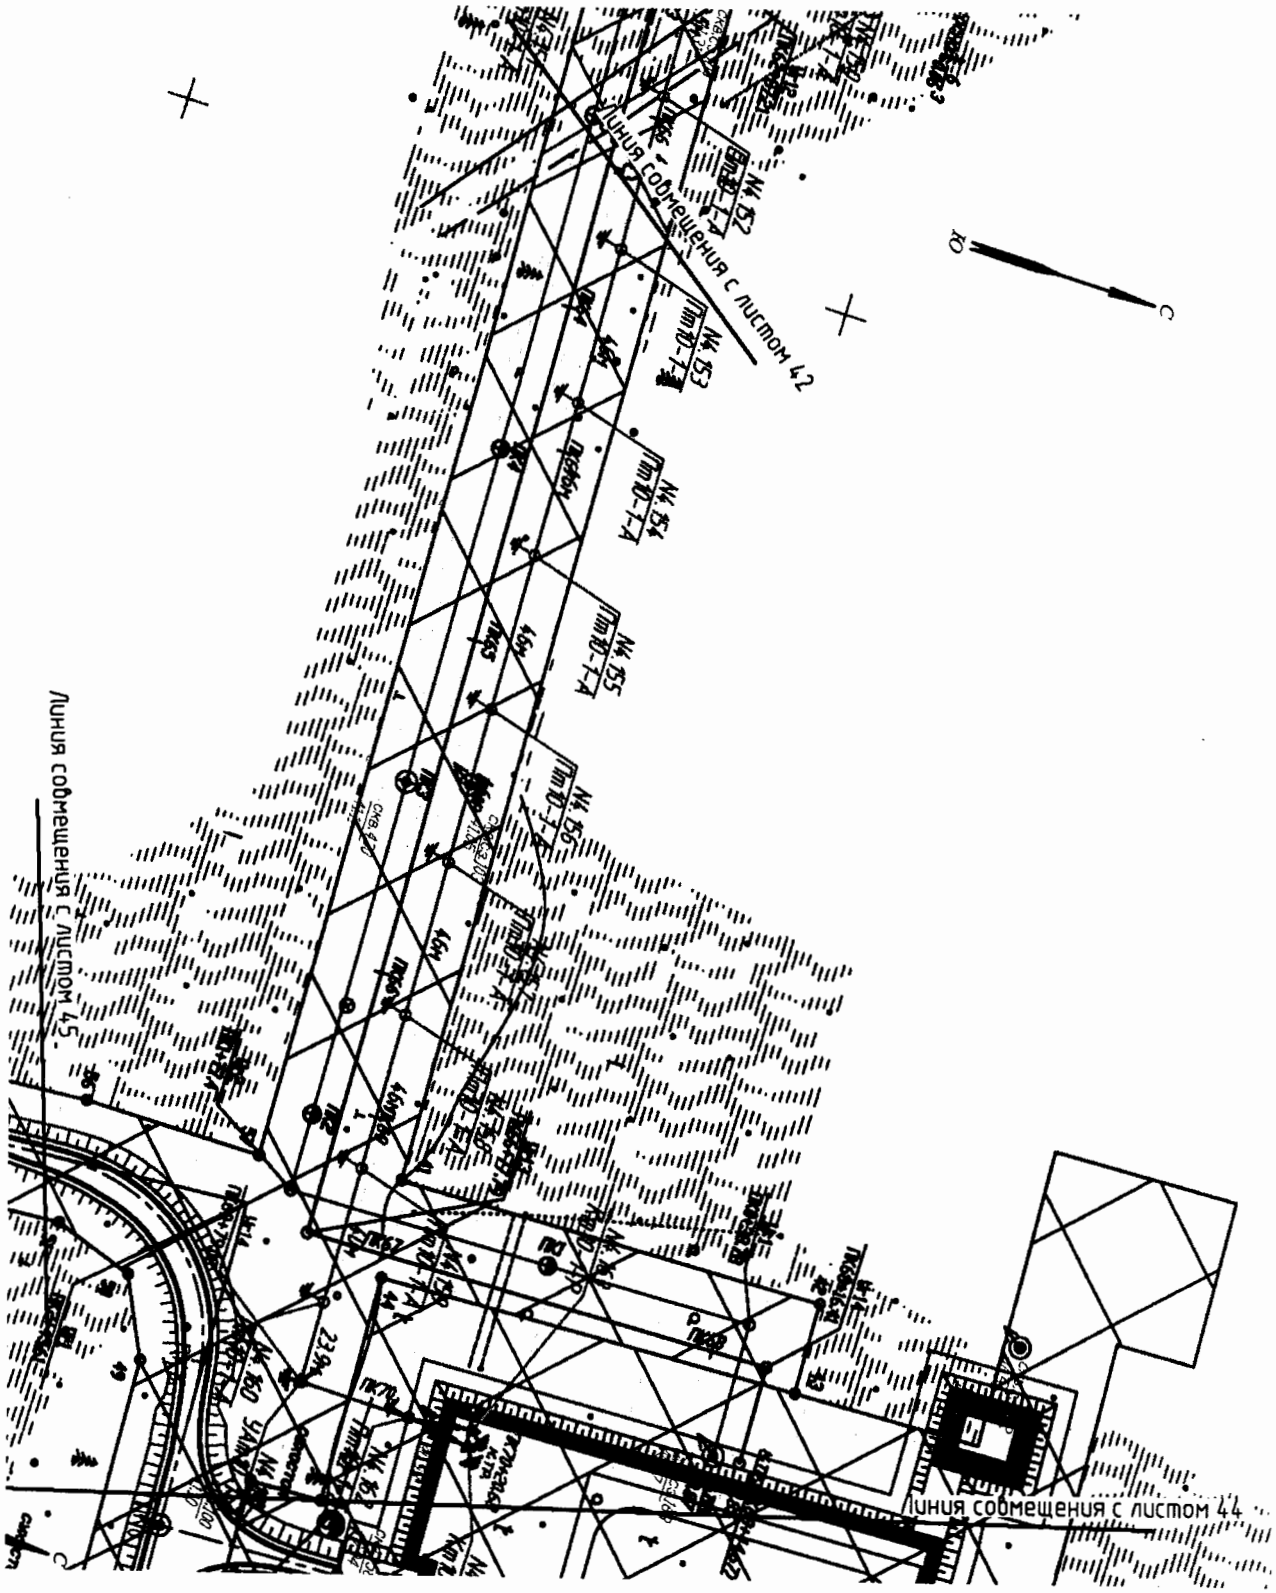

Основная часть проекта планировки территории для размещения линейного объекта регионального значения Ханты-Мансийского автономного округа-Югры «Обустройство кустов скважин №№25 «бис», 41 и 80 Поттымско-Ингинского и Восточно-Ингинского лицензионных участков Красноленинского НГК месторождения»
Землепользователь ОАО «ИНГА»
Масштаб 1:2000

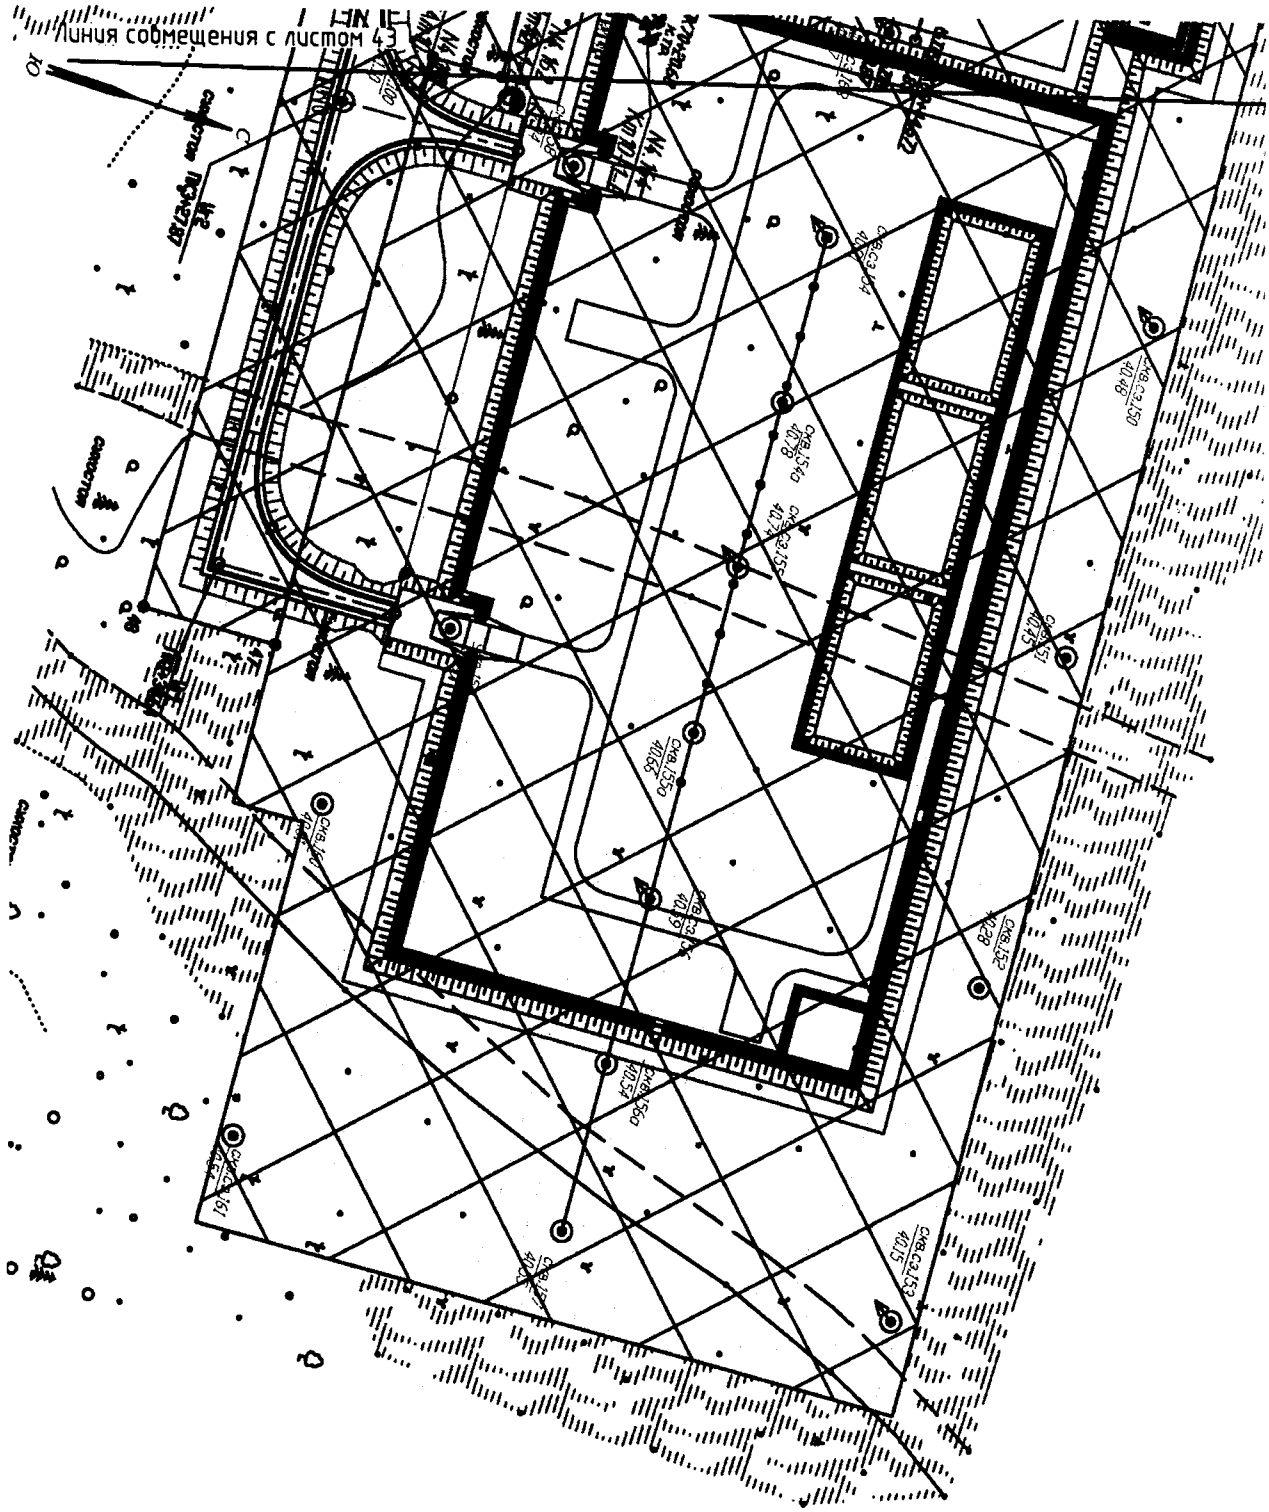

Основная часть проекта планировки территории для размещения линейного объекта регионального значения Ханты-Мансийского автономного округа-Югры «Обустройство кустов скважин №№25 «бис», 41 и 80 Поттымско-Ингинского и Восточно-Ингинского лицензионных участков Красноленинского НГК месторождения»
Землепользователь ОАО «ИНГА»
Масштаб 1:2000

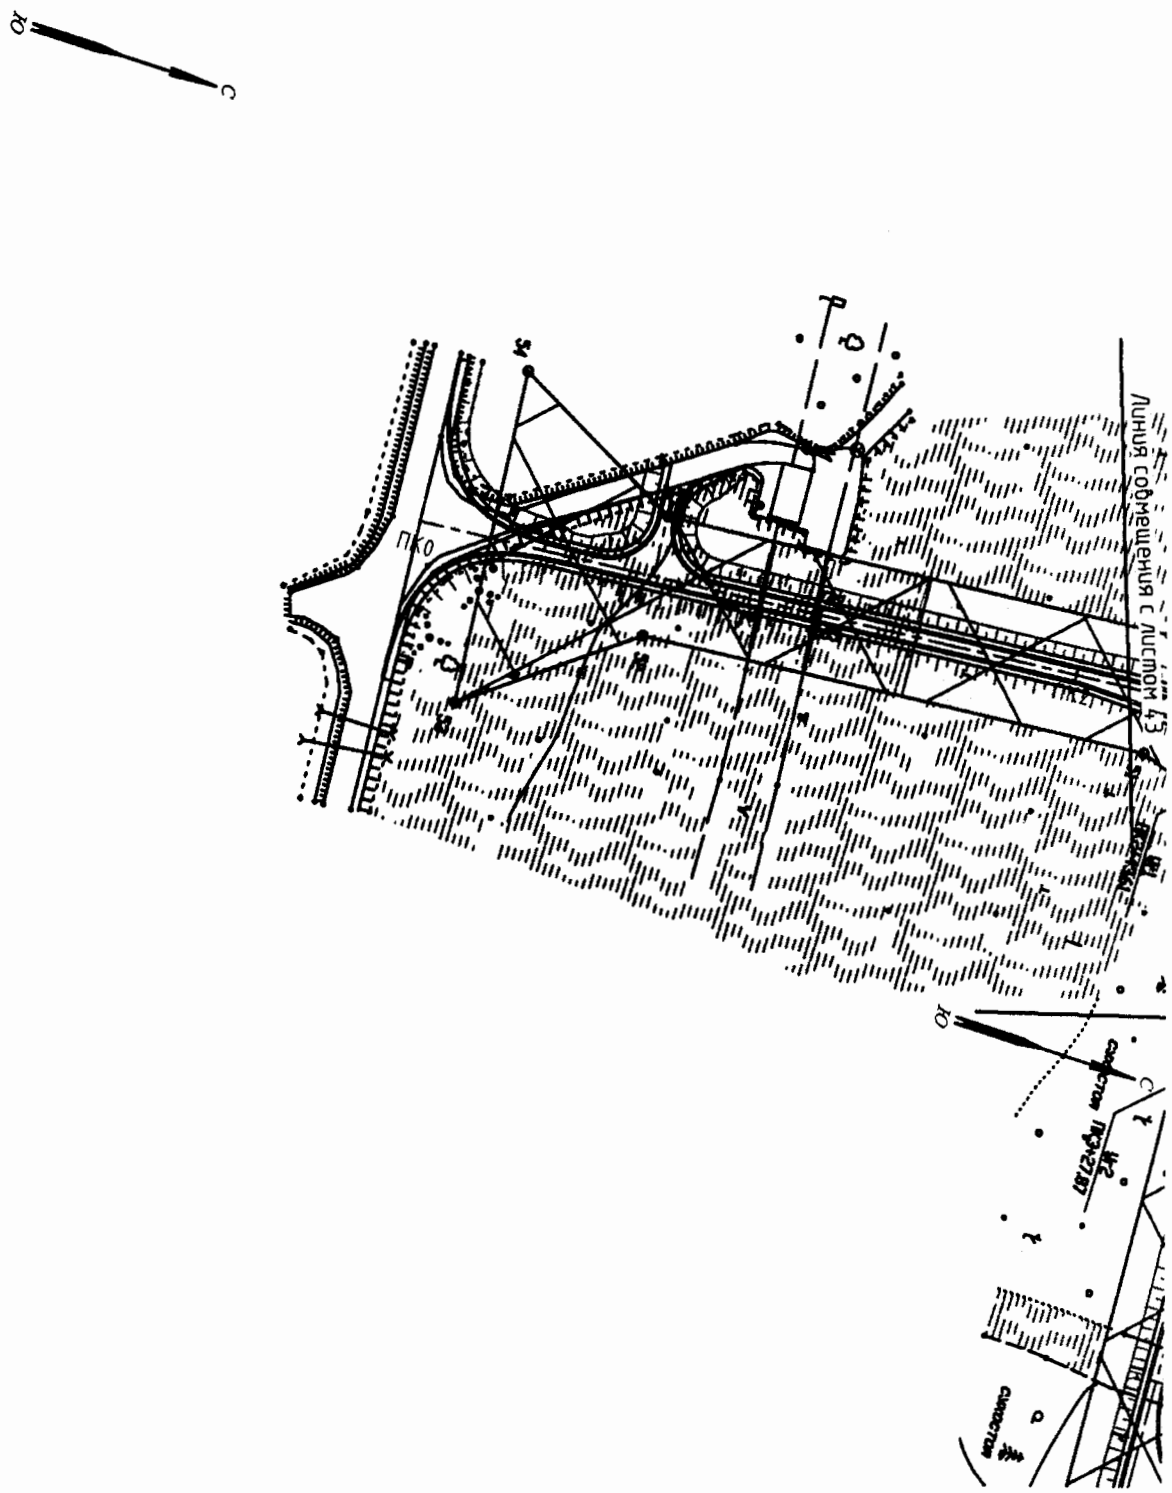

Проект планировки территории для размещения
линейного объекта регионального значения Ханты-
Мансийского автономного округа-Югры
«Обустройство кустов скважин №№25 «бис», 41 и 80
Поттымско-Ингинского и Восточно-Ингинского
лицензионных участков Красноленинского НГК
месторождения»
Землепользователь ОАО «ИНГА»

Координаты поворотных точек полосы отвода
коридора коммуникаций Куст №41

Номер поворотной точки	**X**	**Y**
1	1013921,94	2521837,20
2	1013662,45	2521841,06
3	1013438,50	2521884,89
4	1013422,18	2521888,07
5	1013413,23	2521890,06
6	1013413,16	2521861,77
7	1013413,26	2521850,65
8	1013595,76	2521809,10
9	1013638,55	2521802,69
10	1013674,21	2521801,59
11	1013674,21	2521783,45
12	1014319,56	2521769,73
13	1014341,95	2521745,72
14	1014364,57	2521747,70
15	1014355,40	2521792,95
16	1014463,34	2522059,80
17	1014502,88	2522113,54
18	1014563,66	2522141,08
19	1014785,11	2522179,07
20	1014767,61	2522091,76
21	1014866,15	2522108,47
22	1014814,53	2522220,65
23	1014464,93	2522160,83
24	1014366,39	2521913,57
25	1014316,68	2521852,37
26	1014240,94	2521830,42
27	1013501,76	2522211,49
28	1013550,47	2522200,58
29	1013558,69	2522205,68
30	1016521,24	2526932,64
31	1016606,74	2526994,74
32	1016624,76	2526969,98
33	1016644,64	2526983,81
34	1016638,88	2526991,73
35	1016662,00	2527008,66

Проект планировки территории для размещения линейного объекта регионального значения Ханты-Мансийского автономного округа-Югры «Обустройство кустов скважин №№25 «бис», 41 и 80 Поттымско-Ингинского и Восточно-Ингинского лицензионных участков Красноленинского НГК месторождения»
Землепользователь ОАО «ИНГА»

Номер поворотной точки	X	Y
36	1016632,01	2527057,80
37	1016494,73	2526957,96
38	1013532,80	2522231,87

Координаты поворотных точек полосы отвода коридора коммуникаций Куст №25,80

Номер поворотной точки	X	Y
1	1007862,23	2537169,10
2	1009319,98	2535474,20
3	1008141,62	2536718,65
4	1008152,98	2537078,05
5	1008279,48	2537074,05
6	1008280,32	2537100,71
7	1008155,92	2537106,34
8	1008158,92	2537172,56
9	1008137,86	2537173,51
10	1008145,89	2537350,59
11	1008106,05	2537352,05
12	1008096,88	2537150,67
13	1008086,03	2537128,09
14	1008062,24	2537120,24
15	1007909,38	2537133,04
16	1007853,88	2537069,45
17	1007906,38	2537097,17
18	1008059,23	2537084,36
19	1008111,64	2537083,87
20	1008099,59	2536702,70
21	1009286,78	2535448,93
22	1009909,52	2534503,64
23	1009998,74	2534374,34

Проект планировки территории для размещения линейного объекта регионального значения Ханты-Мансийского автономного округа-Югры «Обустройство кустов скважин №№25 «бис», 41 и 80 Поттымско-Ингинского и Восточно-Ингинского лицензионных участков Красноленинского НГК месторождения»
Землепользователь ОАО «ИНГА»

24	1009874,67	2534481,06
25	1009970,80	2534341,76
26	1010276,68	2534196,57
27	1016289,60	2534940,61
28	1016278,86	2534956,37
29	1016124,45	2534871,26
30	1016097,70	2534822,12
31	1016077,84	2534808,65
32	1016071,87	2534791,66
33	1015996,02	2534740,36
34	1015981,64	2534743,21
35	1015042,78	2534115,67
36	1015024,57	2534080,33
37	1014895,72	2533997,45
38	1014860,78	2533995,78
39	1013921,28	2533391,48
40	1013258,59	2532947,19
41	1013251,76	2532956,03
42	1013227,56	2532939,90
43	1013234,21	2532931,09
44	1013256,60	2532910,53
45	1013264,03	2532900,91
46	1014889,00	2533964,59
47	1015000,92	2533969,96
48	1015052,22	2534069,57
49	1015980,76	2534692,70
50	1016082,86	2534702,80
51	1016092,13	2534709,07
52	1016125,72	2534659,39
53	1016167,75	2534687,90
54	1016101,16	2534787,00
55	1016156,18	2534823,96
56	1016143,69	2534842,56
57	1012280,82	2533336,91
58	1011955,40	2533477,88
59	1012260,52	2533300,49
60	1012900,10	2532650,07
61	1012993,49	2532744,26
62	1013070,45	2532823,02

Проект планировки территории для размещения
линейного объекта регионального значения Ханты-
Мансийского автономного округа-Югры
«Обустройство кустов скважин №№25 «бис», 41 и 80
Поттымско-Ингинского и Восточно-Ингинского
лицензионных участков Красноленинского НГК
месторождения»
Землепользователь ОАО «ИНГА»

63	1013040,63	2532868,21
64	1013002,43	2532843,00
65	1013013,07	2532822,46
66	1013034,11	2532836,35
67	1013054,81	2532804,96
68	1012987,68	2532764,13
69	1012852,41	2532761,02
70	1012850,44	2532846,23
71	1012873,89	2532889,13
72	1012921,77	2532890,25
73	1012921,62	2532910,25
74	1012873,88	2532909,14
75	1012876,63	2532951,30
76	1012787,74	2532962,02
77	1012787,02	2532973,97
78	1012587,76	2533123,44
79	1012765,15	2532937,75
80	1012777,97	2532723,41
81	1012825,47	2532721,39
82	1012886,14	2532629,45
83	1013042,67	2532597,38
84	1013061,18	2532687,76
85	1013127,84	2532731,76
86	1013086,41	2532798,85
87	1013097,96	2532739,59
88	1013065,83	2532788,25
89	1012982,26	2532726,41
90	1012974,84	2532703,58
91	1012934,26	2532716,76
92	1012853,83	2532720,18
93	1013024,74	2532624,53
94	1013040,56	2532701,71

Правительство

Приложение 83
к постановлению Правительства
Ханты-Мансийского
автономного округа – Югры
от 21 апреля 2017 года № 147-п

Проект межевания территории для размещения линейного объекта регионального значения Ханты-Мансийского автономного округа-Югры «Обустройство кустов скважин №№25 «бис», 41 и 80 Поттымско-Ингинского и Восточно-Ингинского лицензионных участков Красноленинского НГК месторождения»
Землепользователь ОАО «ИНГА»
Масштаб 1:2000

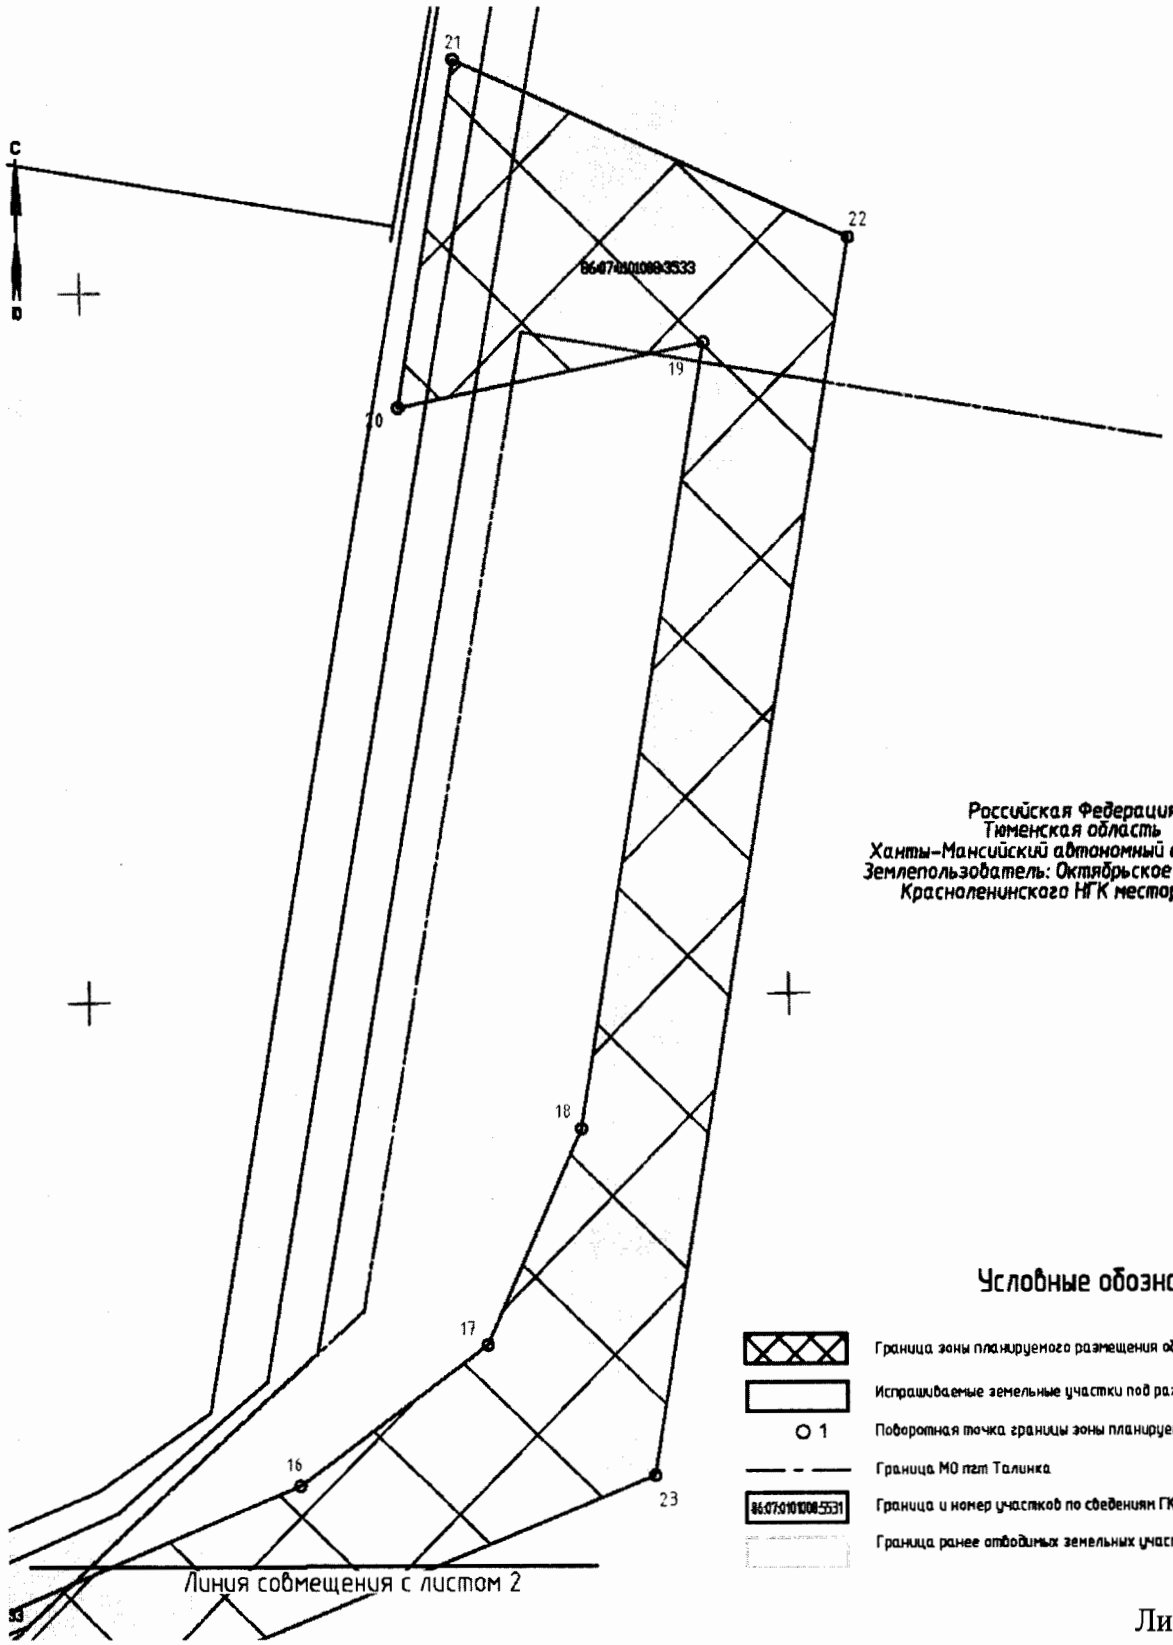

Лист 1 из 49

Проект межевания территории для размещения линейного объекта регионального значения Ханты-Мансийского автономного округа-Югры «Обустройство кустов скважин №№25 «бис», 41 и 80 Поттымско-Ингинского и Восточно-Ингинского лицензионных участков Красноленинского НГК месторождения»
Землепользователь ОАО «ИНГА»
Масштаб 1:2000

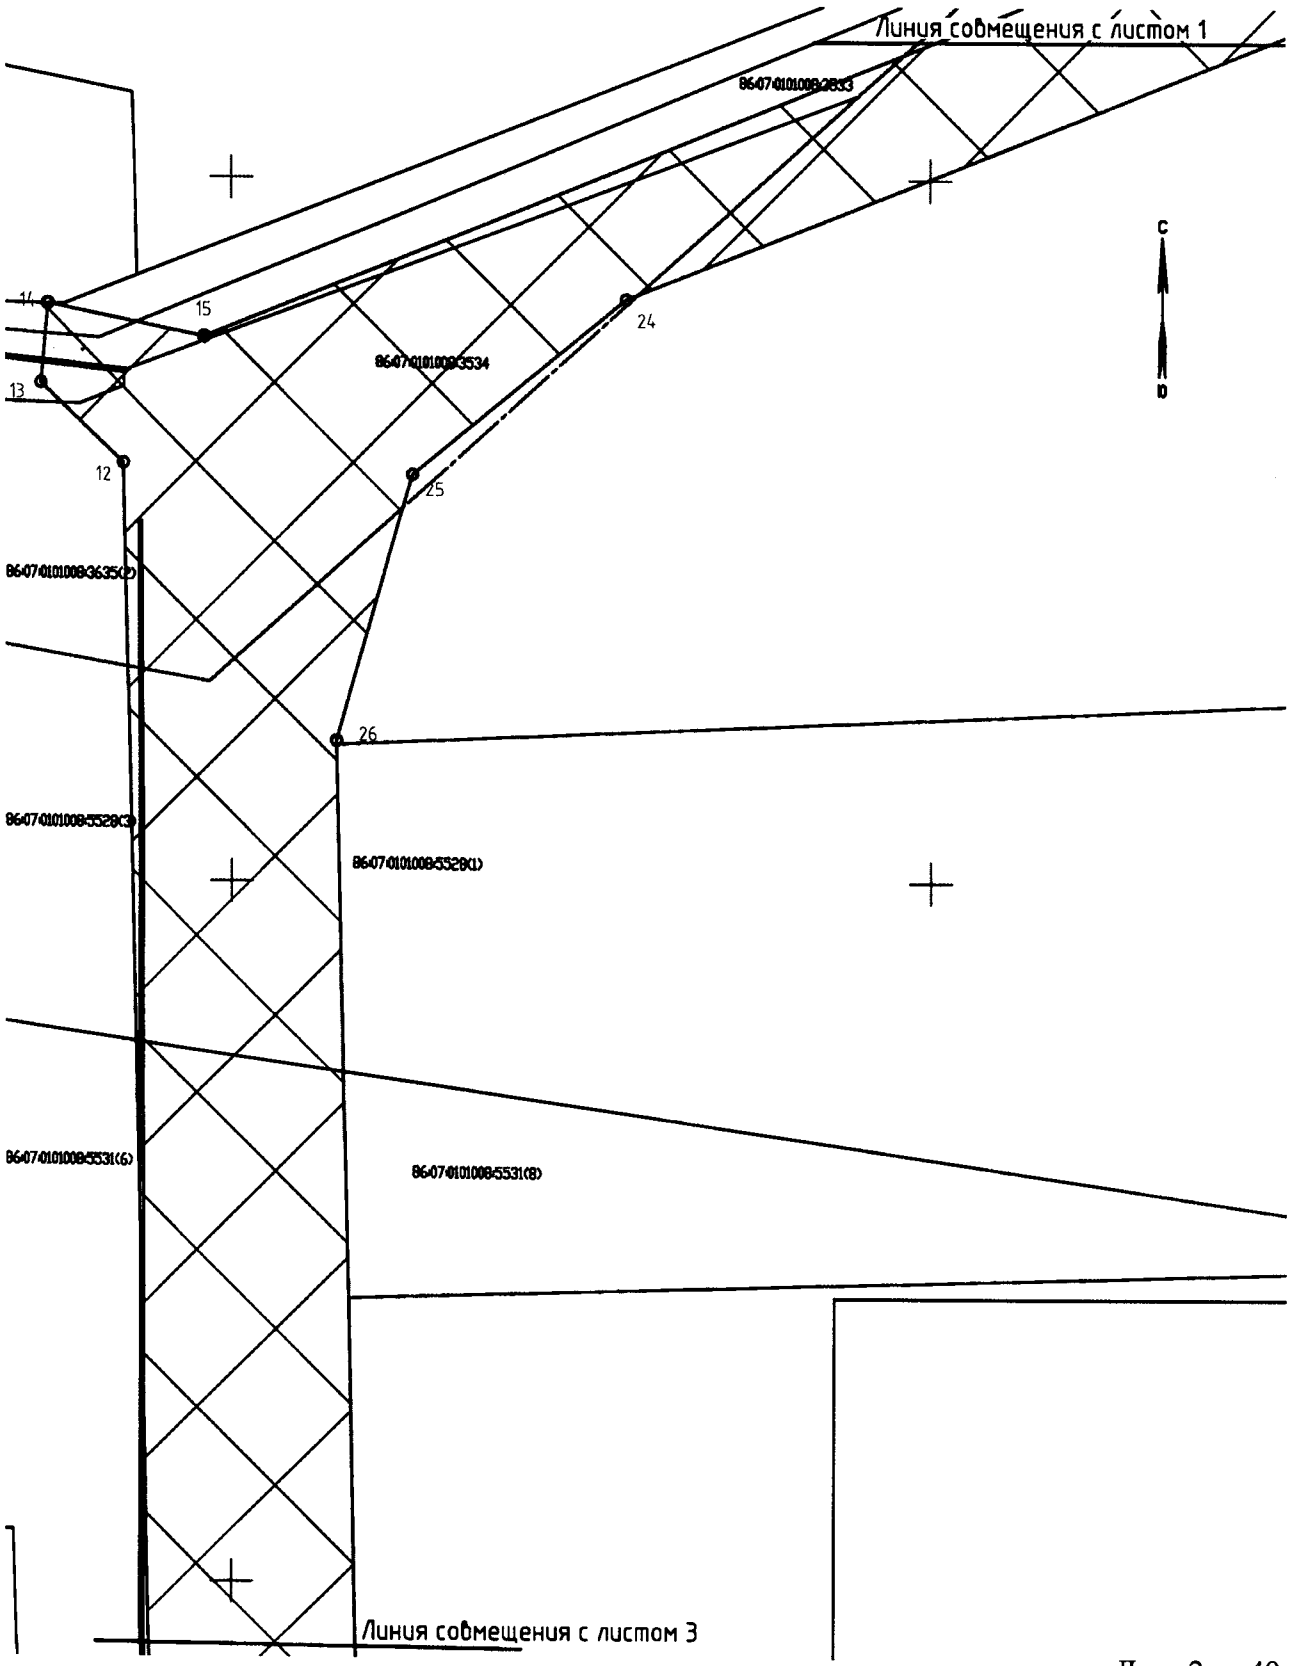

Проект межевания территории для размещения линейного объекта регионального значения Ханты-Мансийского автономного округа-Югры «Обустройство кустов скважин №№25 «бис», 41 и 80 Поттымско-Ингинского и Восточно-Ингинского лицензионных участков Красноленинского НГК месторождения»
Землепользователь ОАО «ИНГА»
Масштаб 1:2000

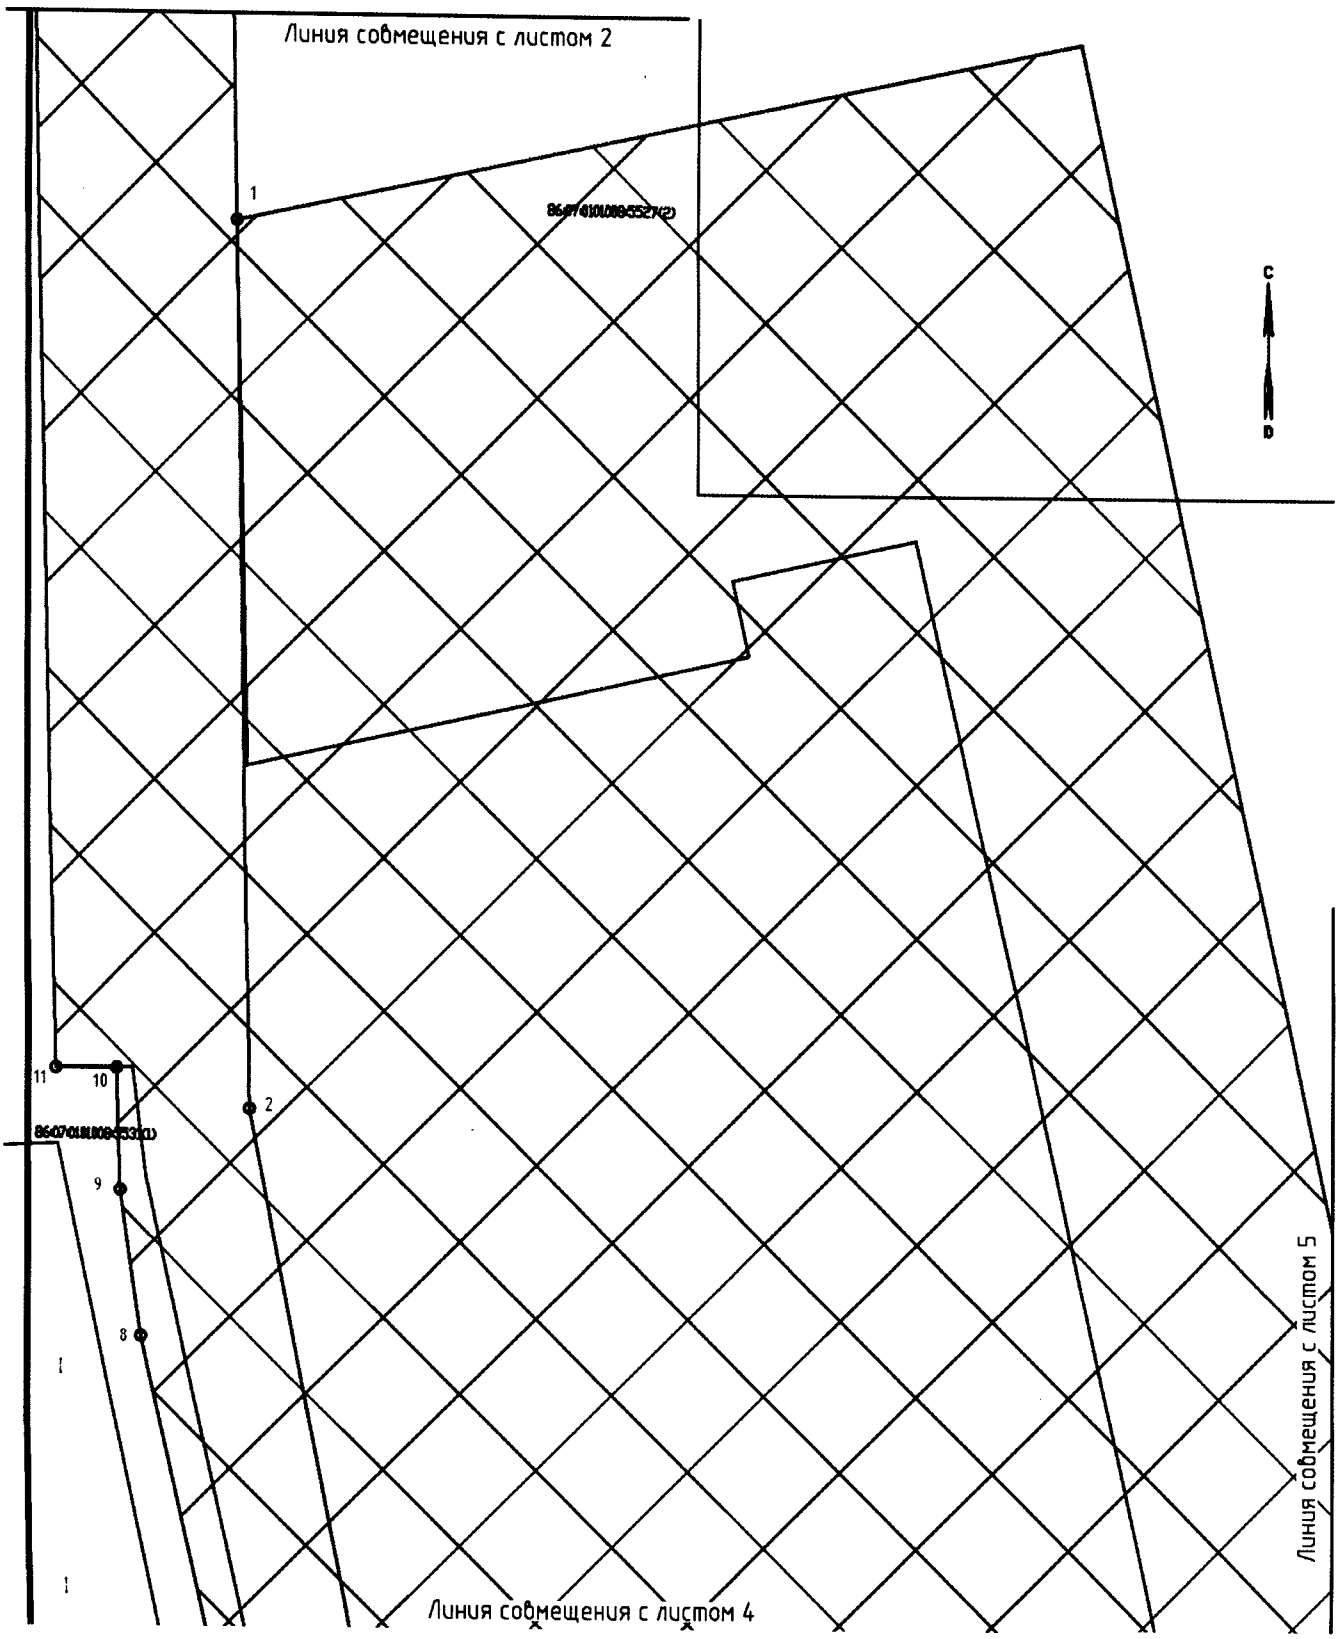

Проект межевания территории для размещения линейного объекта регионального значения Ханты-Мансийского автономного округа-Югры «Обустройство кустов скважин №№25 «бис», 41 и 80 Поттымско-Ингинского и Восточно-Ингинского лицензионных участков Красноленинского НГК месторождения»
Землепользователь ОАО «ИНГА»
Масштаб 1:2000

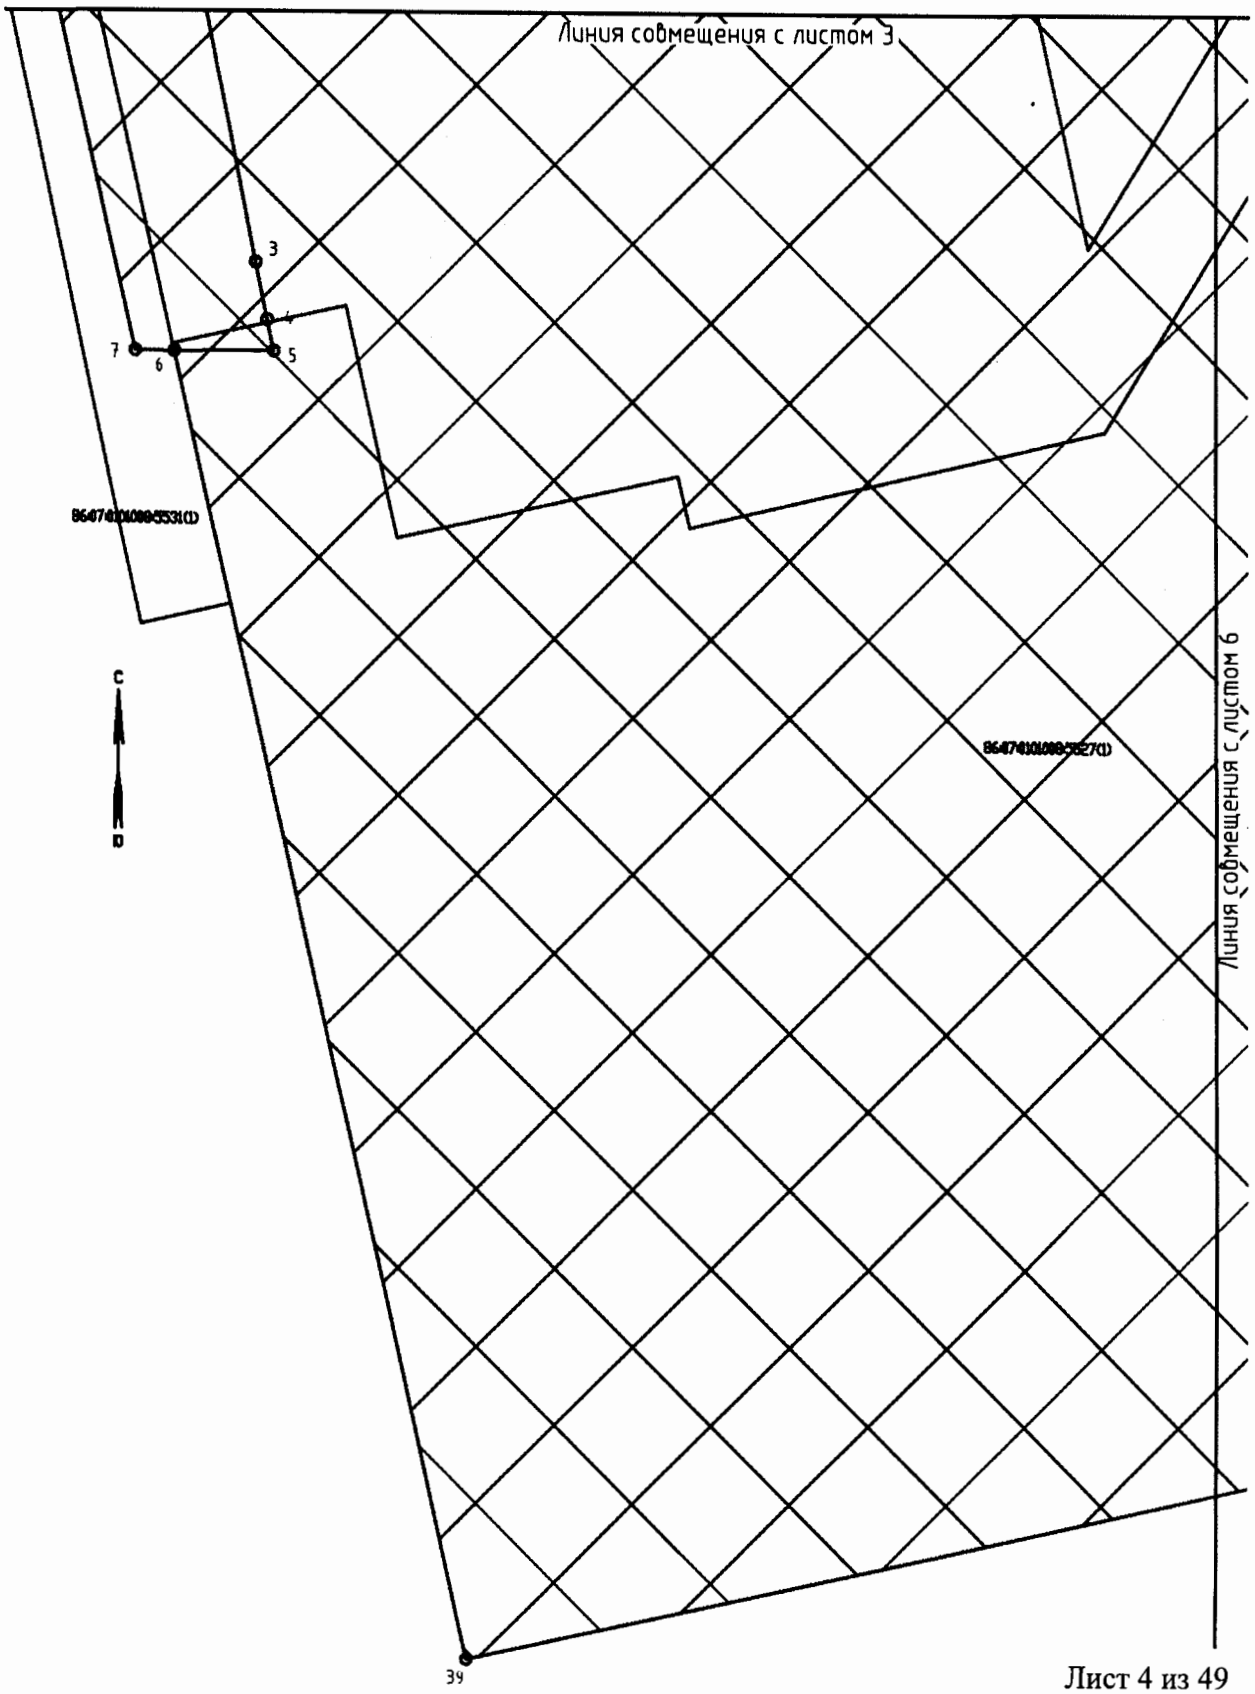

Проект межевания территории для размещения линейного объекта регионального значения Ханты-Мансийского автономного округа-Югры «Обустройство кустов скважин №№25 «бис», 41 и 80 Поттымско-Ингинского и Восточно-Ингинского лицензионных участков Красноленинского НГК месторождения»
Землепользователь ОАО «ИНГА»
Масштаб 1:2000

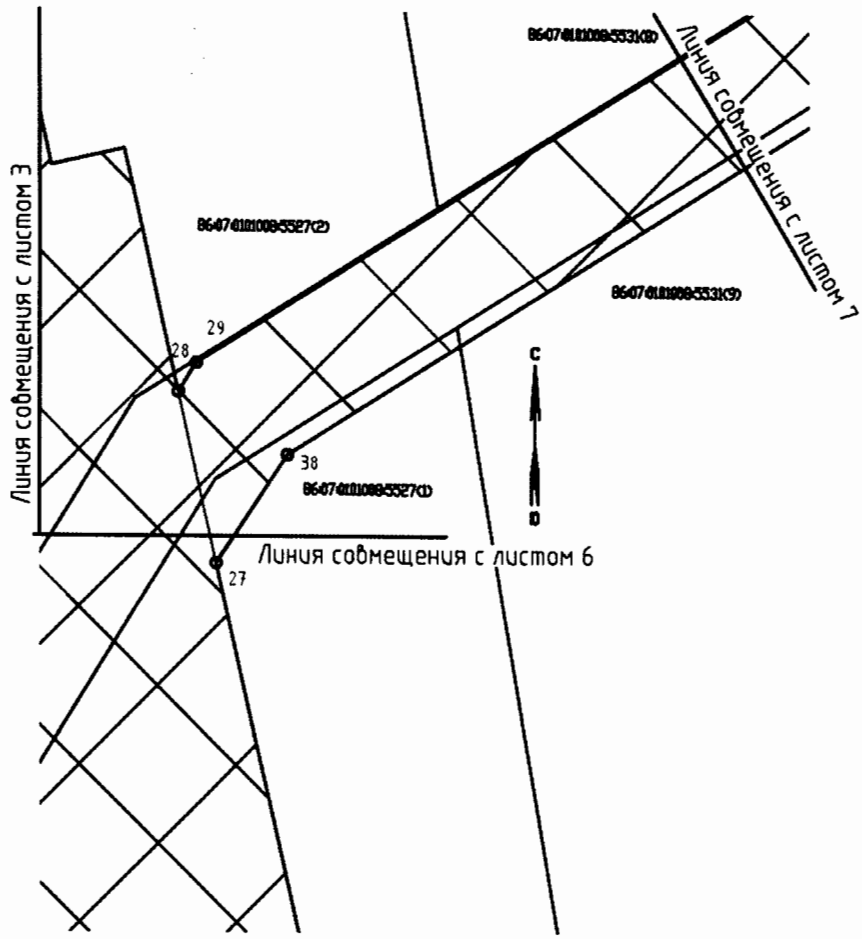

Проект межевания территории для размещения линейного объекта регионального значения Ханты-Мансийского автономного округа-Югры «Обустройство кустов скважин №№25 «бис», 41 и 80 Поттымско-Ингинского и Восточно-Ингинского лицензионных участков Красноленинского НГК месторождения»
Землепользователь ОАО «ИНГА»
Масштаб 1:2000

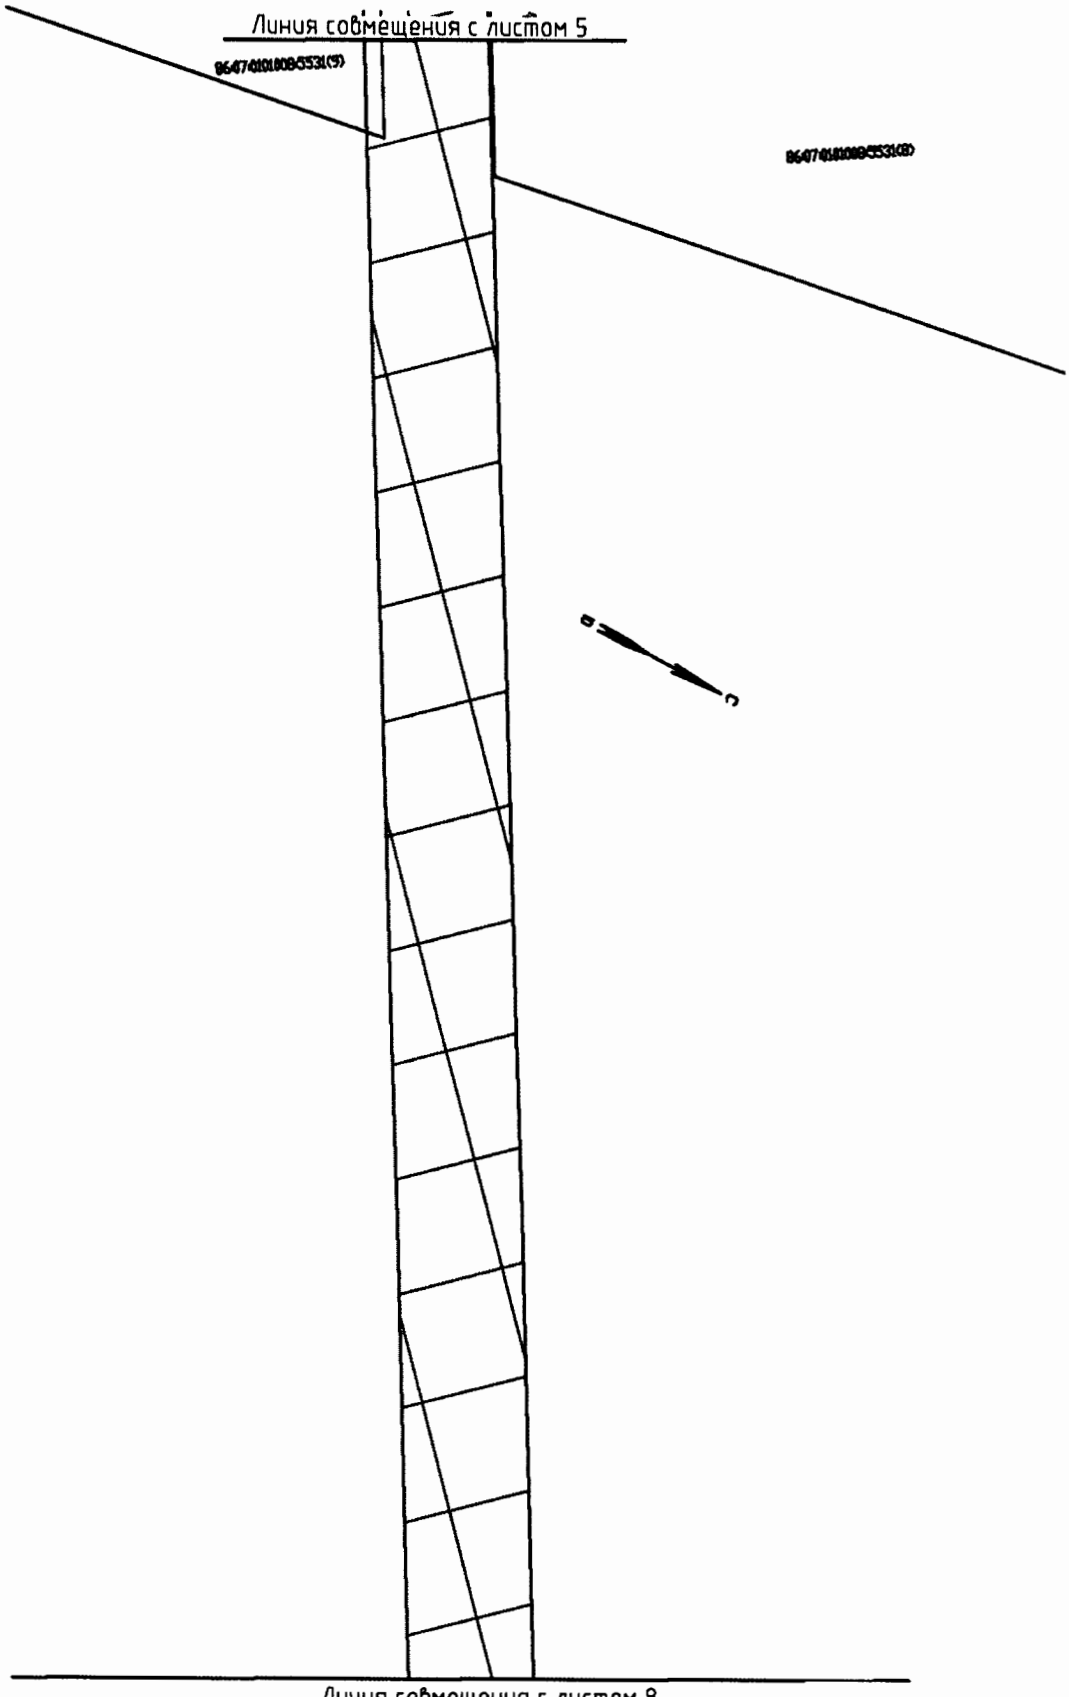

Проект межевания территории для размещения линейного объекта регионального значения Ханты-Мансийского автономного округа-Югры «Обустройство кустов скважин №№25 «бис», 41 и 80 Поттымско-Ингинского и Восточно-Ингинского лицензионных участков Красноленинского НГК месторождения»
Землепользователь ОАО «ИНГА»
Масштаб 1:2000

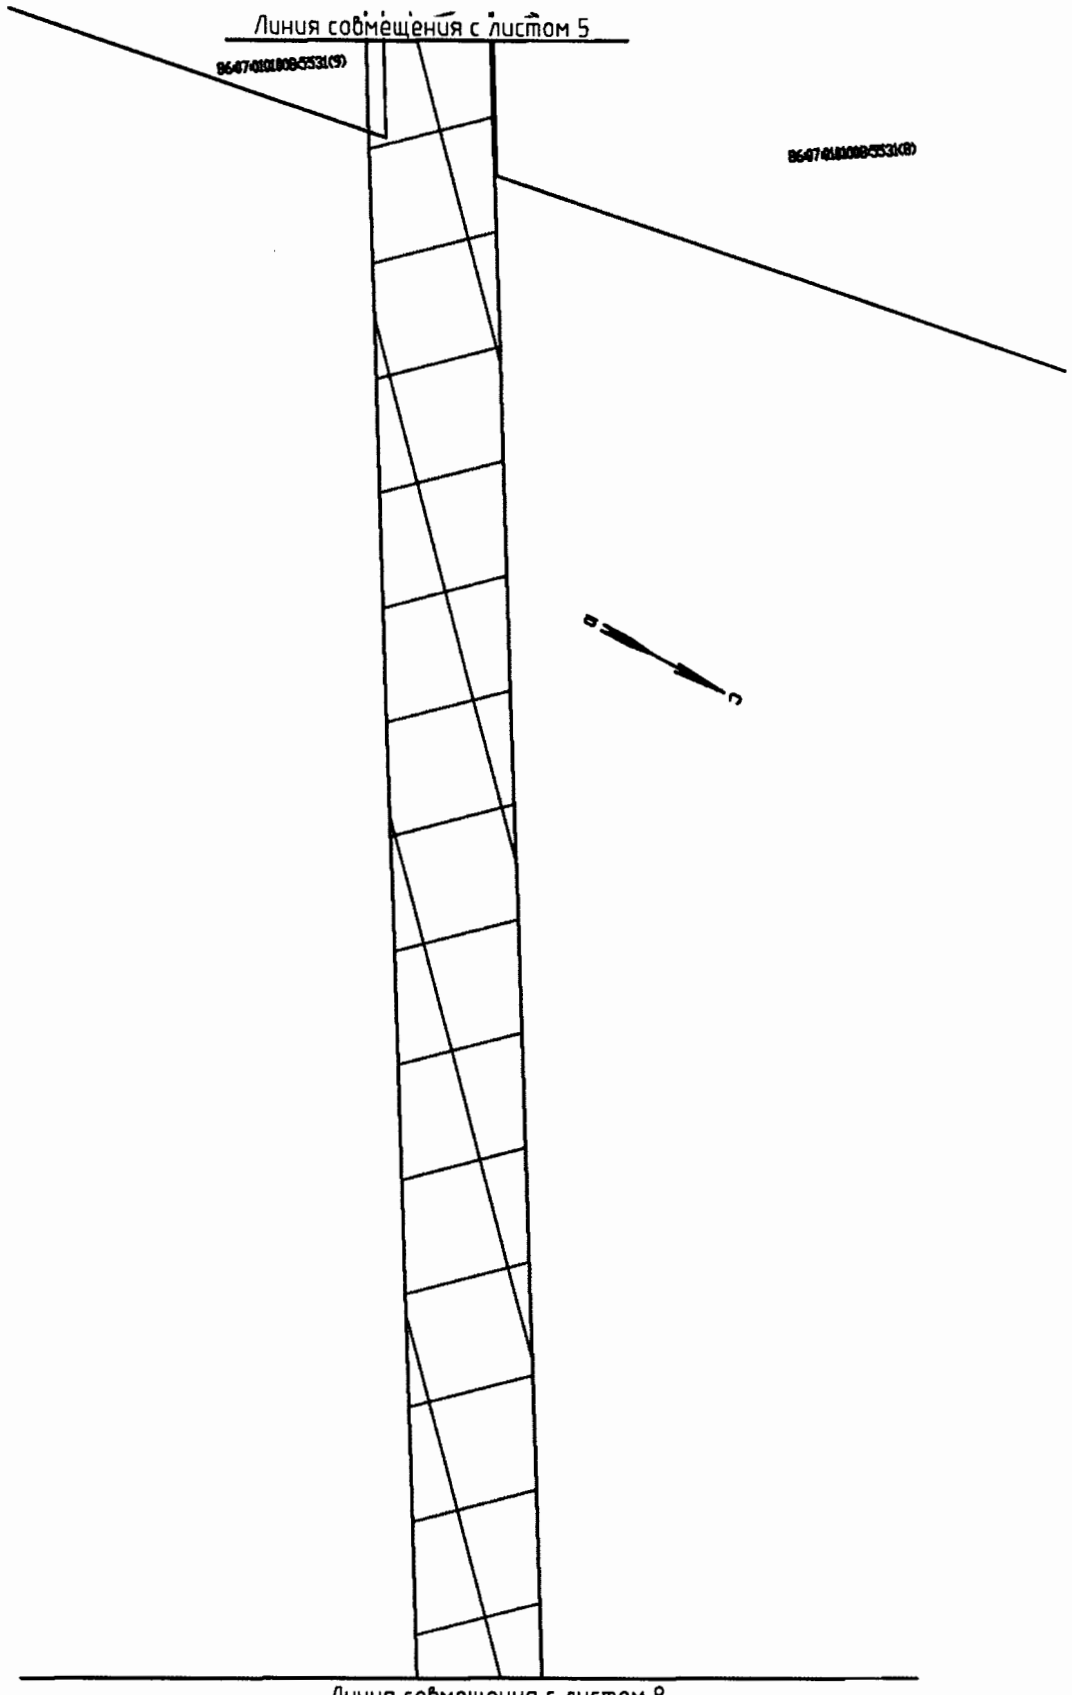

Проект межевания территории для размещения линейного объекта регионального значения Ханты-Мансийского автономного округа-Югры «Обустройство кустов скважин №№25 «бис», 41 и 80 Поттымско-Ингинского и Восточно-Ингинского лицензионных участков Красноленинского НГК месторождения»
Землепользователь ОАО «ИНГА»
Масштаб 1:2000

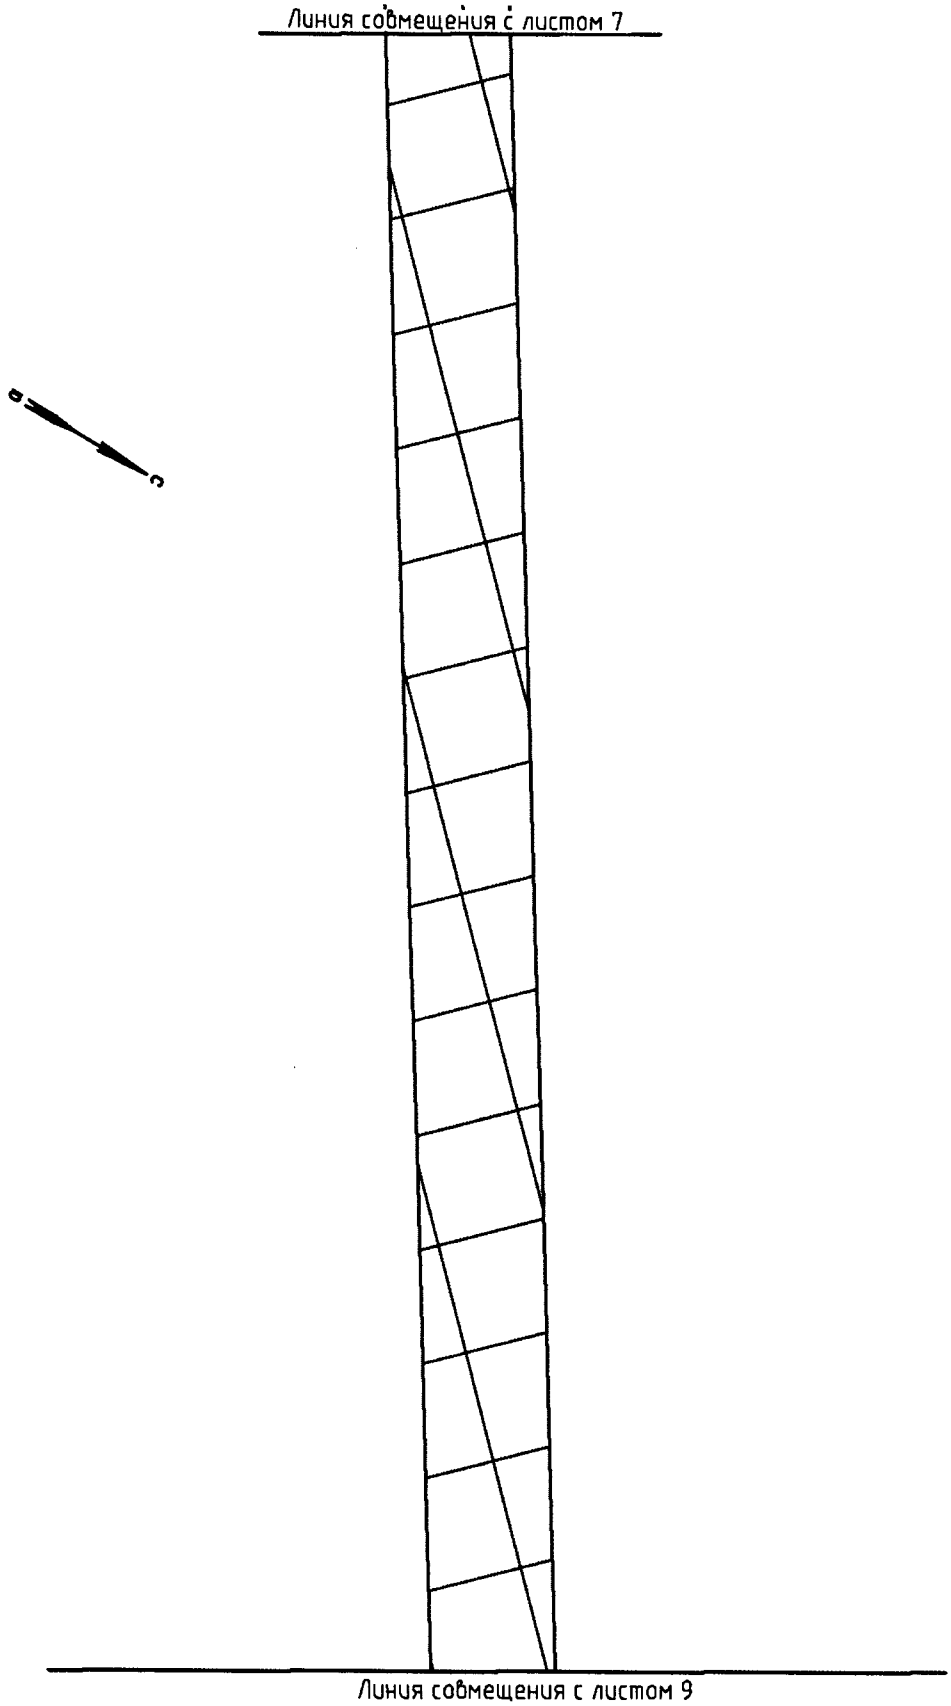

Проект межевания территории для размещения линейного объекта регионального значения Ханты-Мансийского автономного округа-Югры «Обустройство кустов скважин №№25 «бис», 41 и 80 Поттымско-Ингинского и Восточно-Ингинского лицензионных участков Красноленинского НГК месторождения»
Землепользователь ОАО «ИНГА»
Масштаб 1:2000

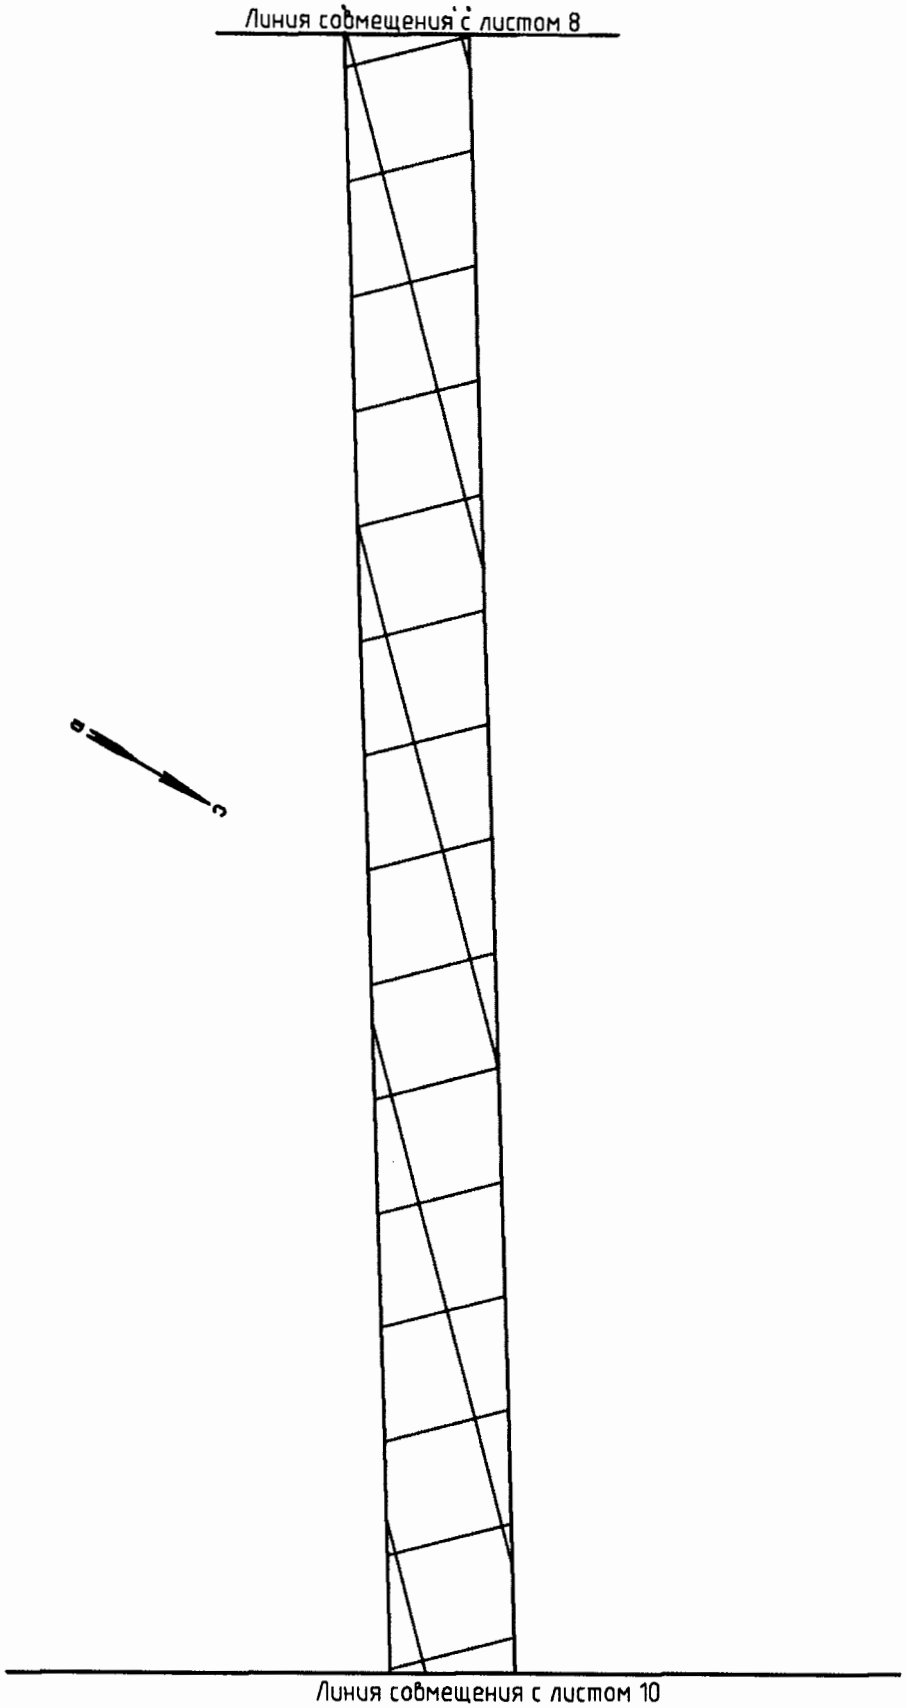

Проект межевания территории для размещения линейного объекта регионального значения Ханты-Мансийского автономного округа-Югры «Обустройство кустов скважин №№25 «бис», 41 и 80 Поттымско-Ингинского и Восточно-Ингинского лицензионных участков Красноленинского НГК месторождения»
Землепользователь ОАО «ИНГА»
Масштаб 1:2000

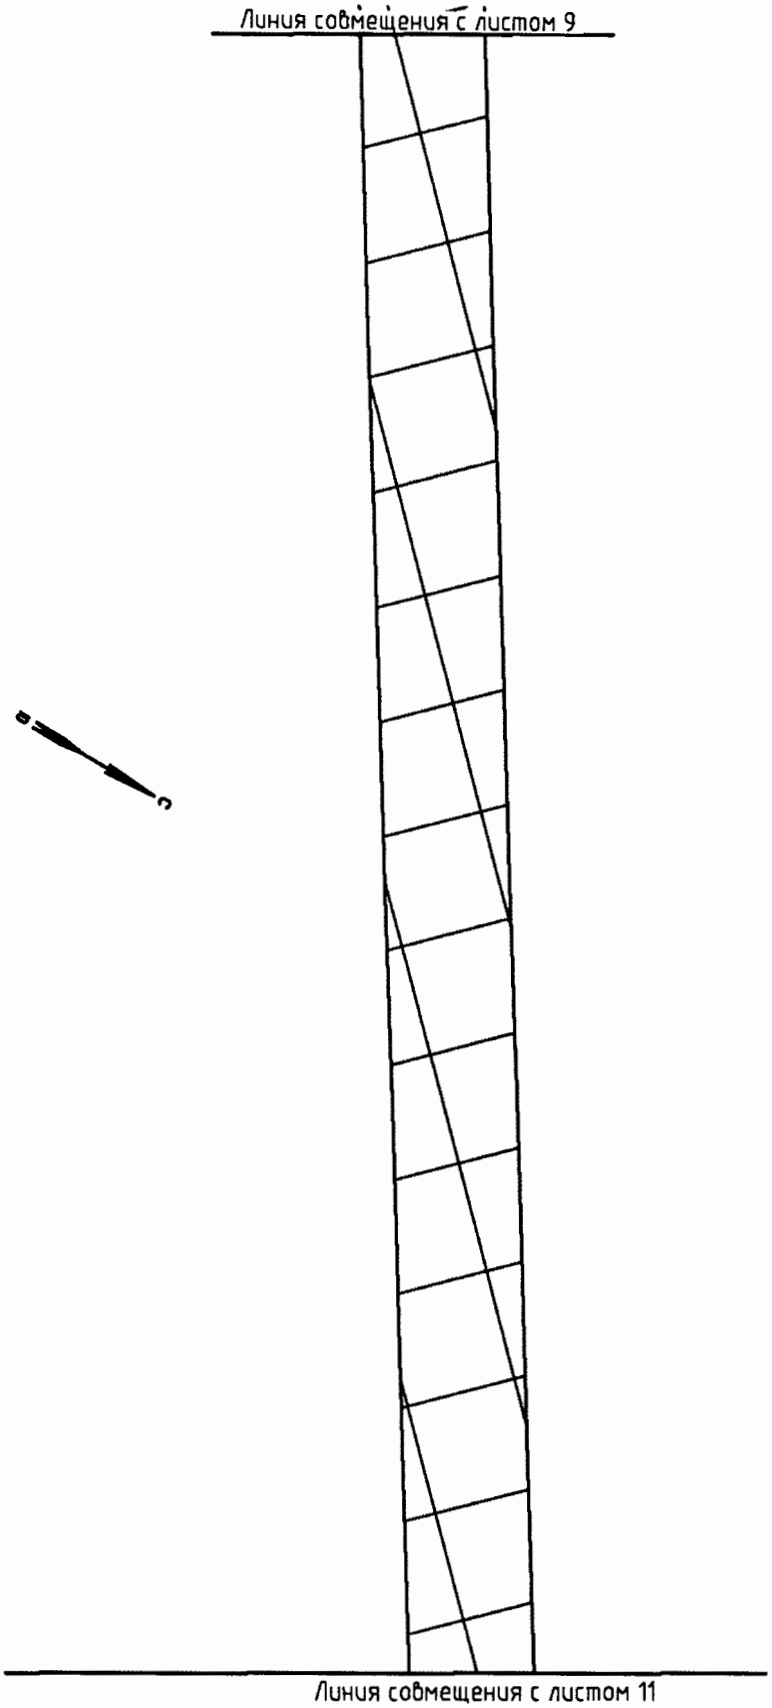

Проект межевания территории для размещения линейного объекта регионального значения Ханты-Мансийского автономного округа-Югры «Обустройство кустов скважин №№25 «бис», 41 и 80 Поттымско-Ингинского и Восточно-Ингинского лицензионных участков Красноленинского НГК месторождения»
Землепользователь ОАО «ИНГА»
Масштаб 1:2000

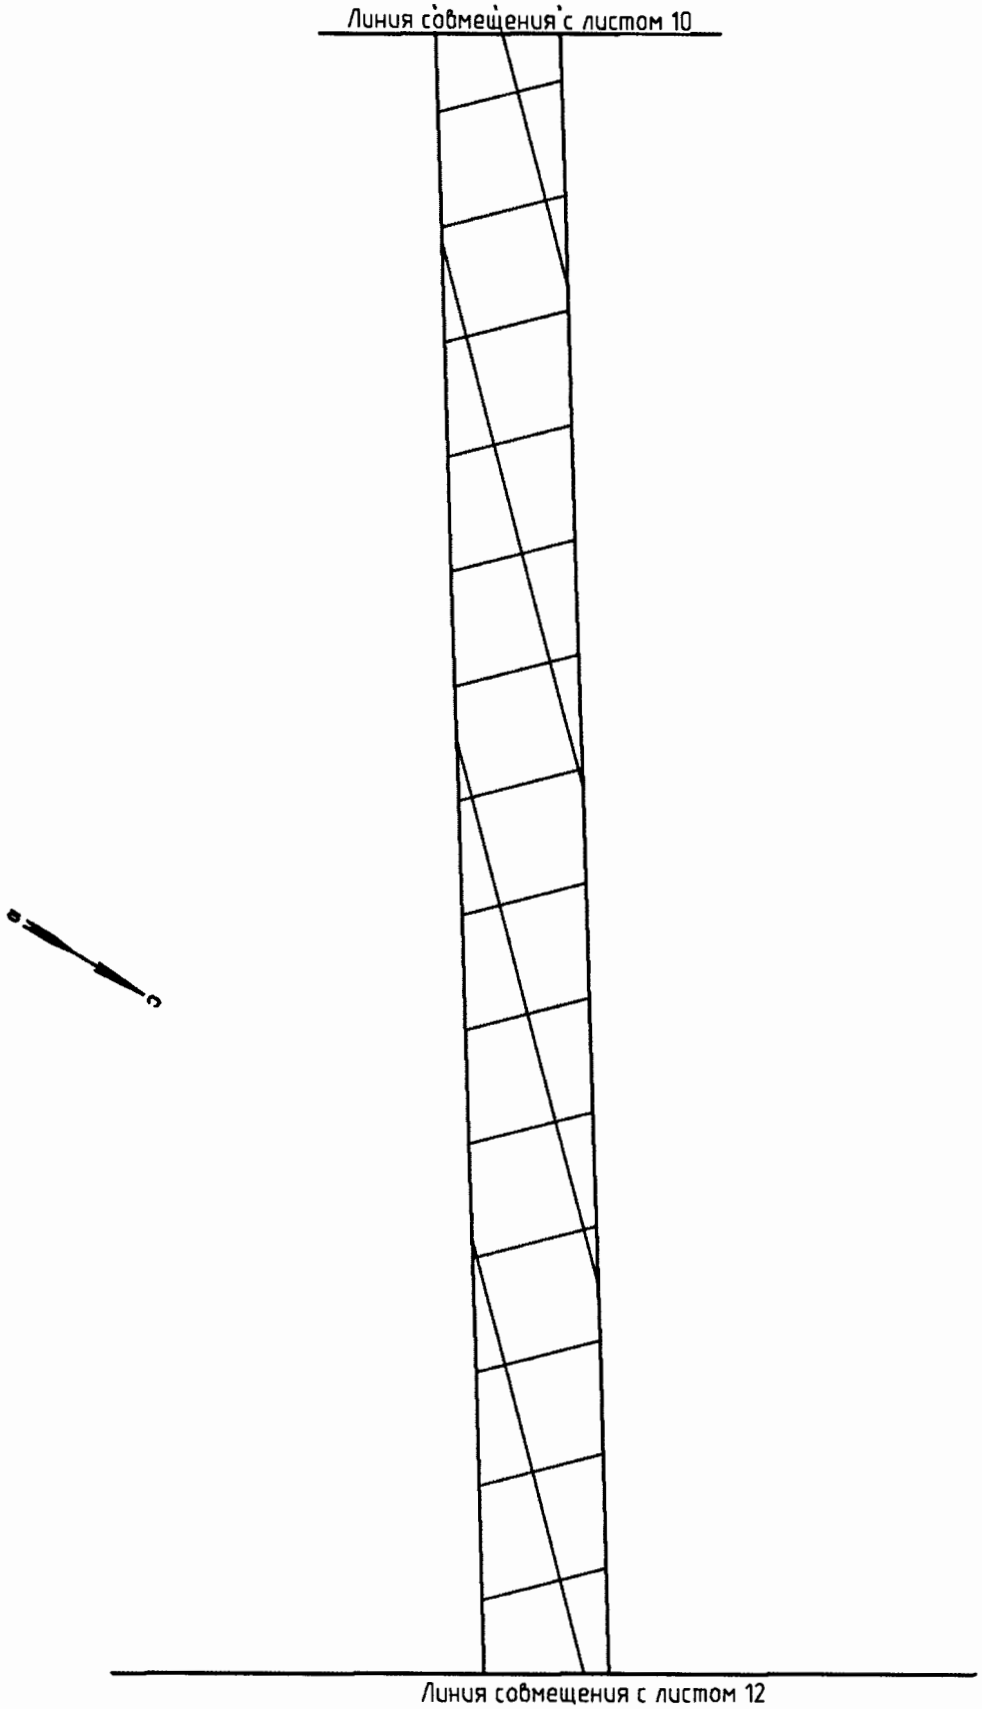

Проект межевания территории для размещения линейного объекта регионального значения Ханты-Мансийского автономного округа-Югры «Обустройство кустов скважин №№25 «бис», 41 и 80 Поттымско-Ингинского и Восточно-Ингинского лицензионных участков Красноленинского НГК месторождения»
Землепользователь ОАО «ИНГА»
Масштаб 1:2000

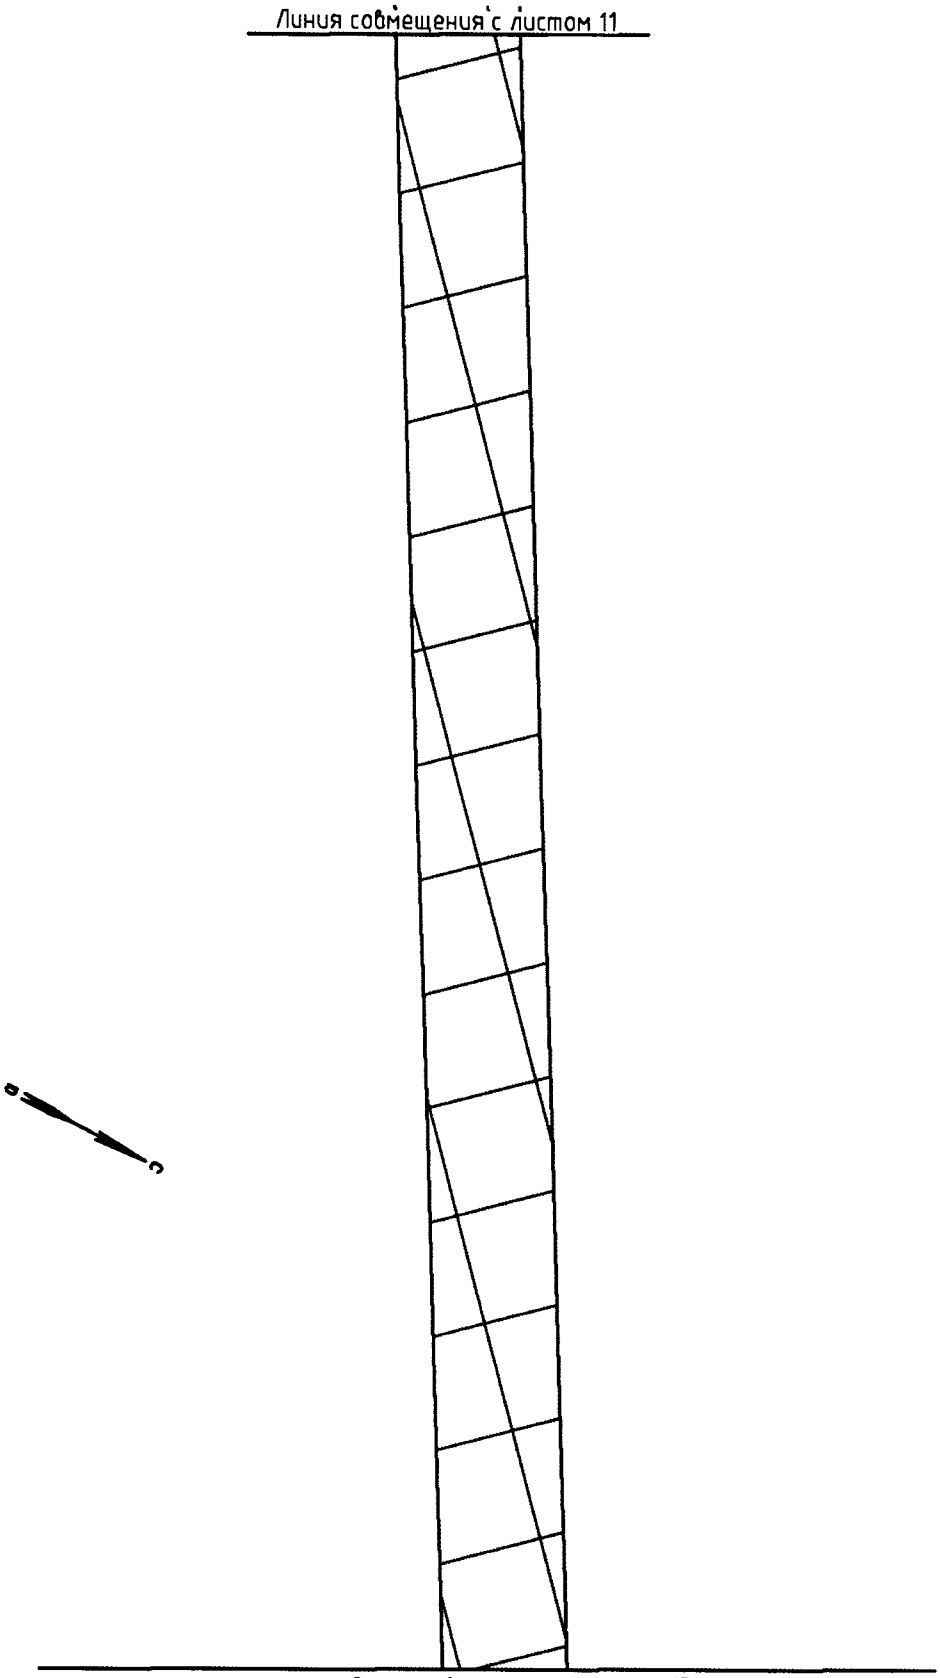

Проект межевания территории для размещения линейного объекта регионального значения Ханты-Мансийского автономного округа-Югры «Обустройство кустов скважин №№25 «бис», 41 и 80 Поттымско-Ингинского и Восточно-Ингинского лицензионных участков Красноленинского НГК месторождения»
Землепользователь ОАО «ИНГА»
Масштаб 1:2000

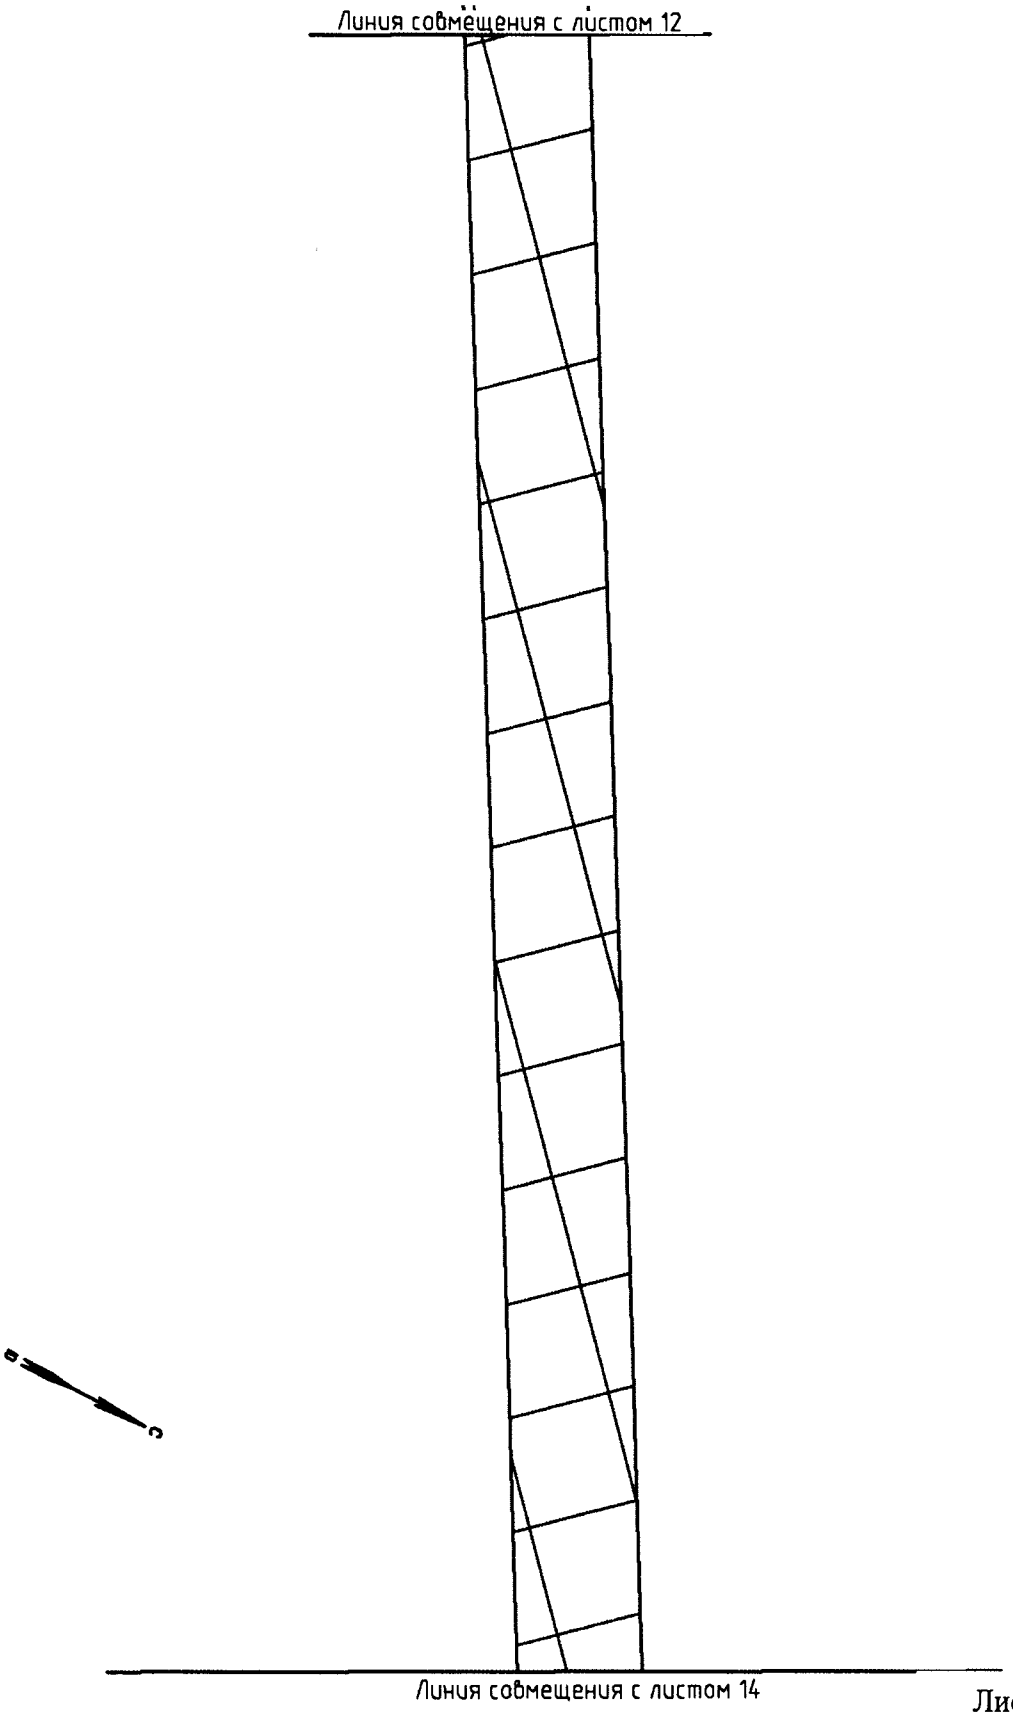

Проект межевания территории для размещения линейного объекта регионального значения Ханты-Мансийского автономного округа-Югры «Обустройство кустов скважин №№25 «бис», 41 и 80 Поттымско-Ингинского и Восточно-Ингинского лицензионных участков Красноленинского НГК месторождения»
Землепользователь ОАО «ИНГА»
Масштаб 1:2000

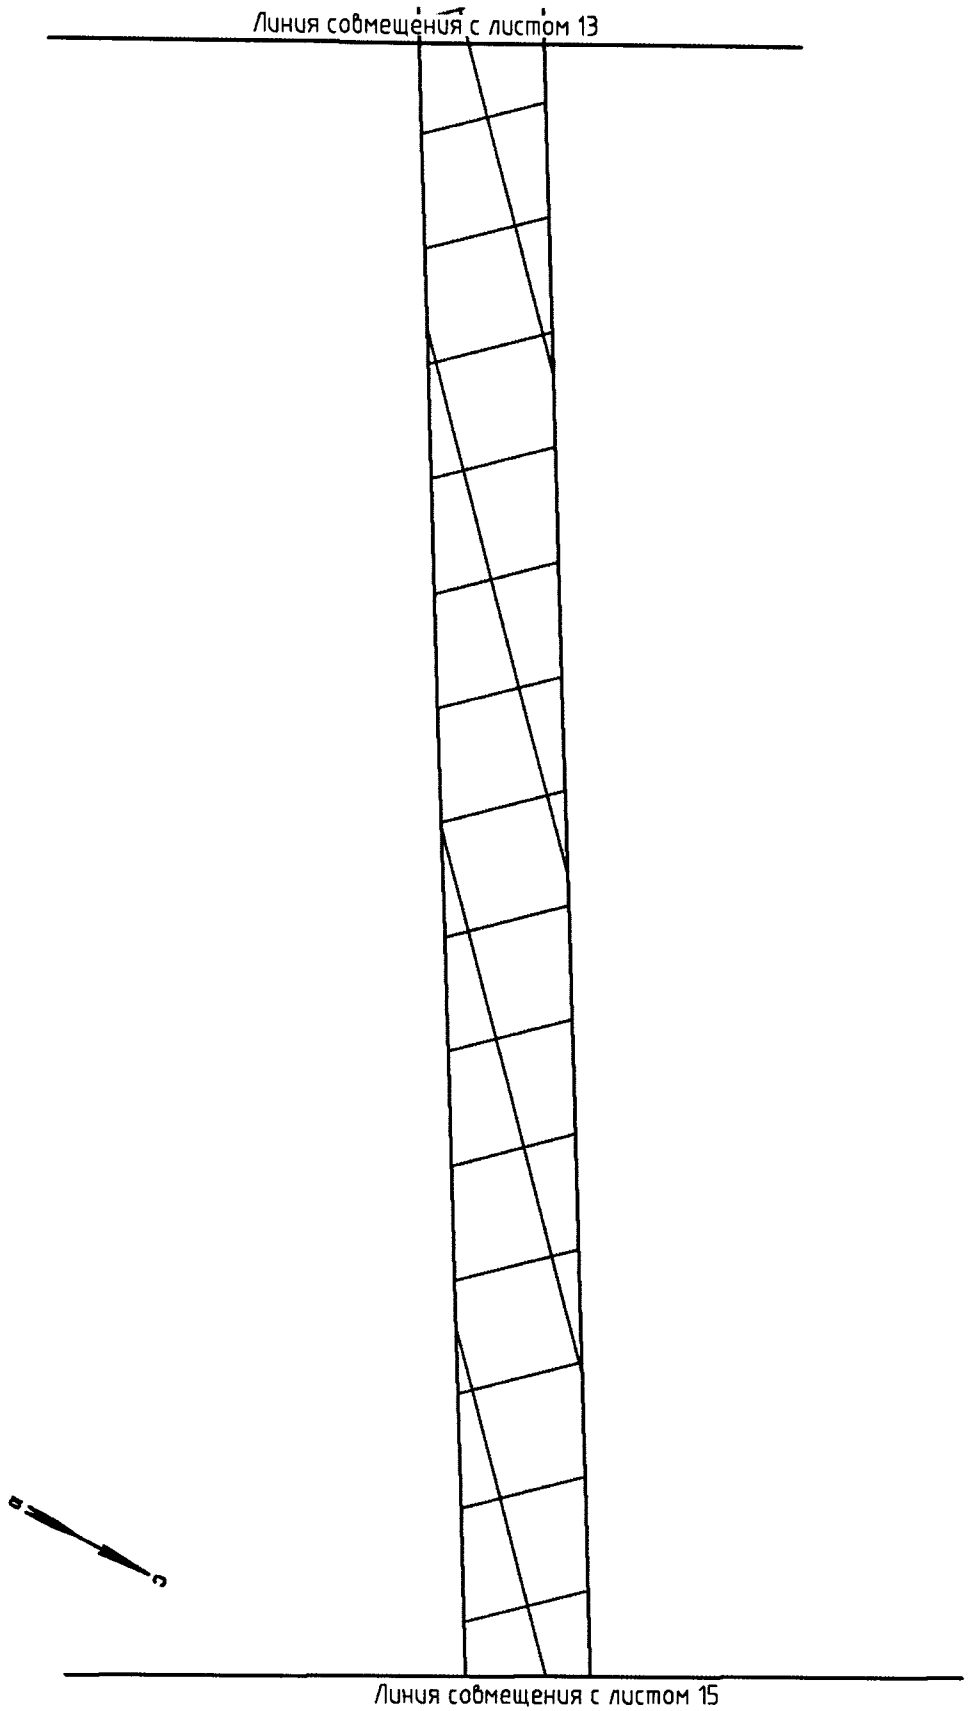

Проект межевания территории для размещения линейного объекта регионального значения Ханты-Мансийского автономного округа-Югры «Обустройство кустов скважин №№25 «бис», 41 и 80 Поттымско-Ингинского и Восточно-Ингинского лицензионных участков Красноленинского НГК месторождения»
Землепользователь ОАО «ИНГА»
Масштаб 1:2000

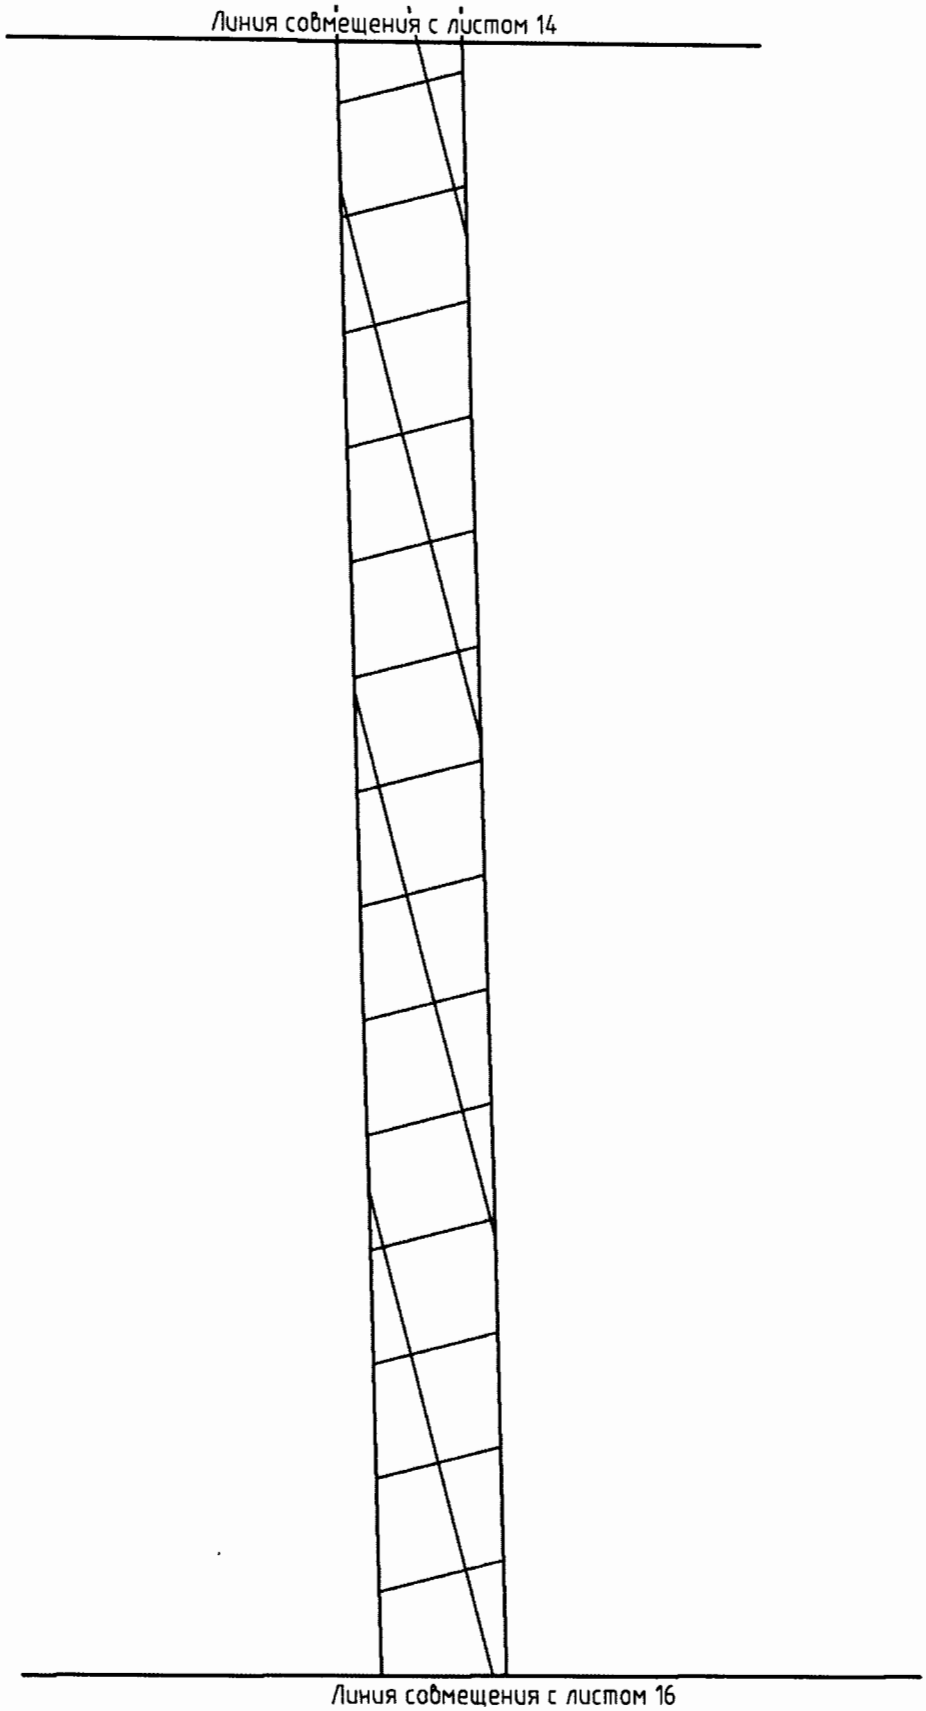

Проект межевания территории для размещения линейного объекта регионального значения Ханты-Мансийского автономного округа-Югры «Обустройство кустов скважин №№25 «бис», 41 и 80 Поттымско-Ингинского и Восточно-Ингинского лицензионных участков Красноленинского НГК месторождения»
Землепользователь ОАО «ИНГА»
Масштаб 1:2000

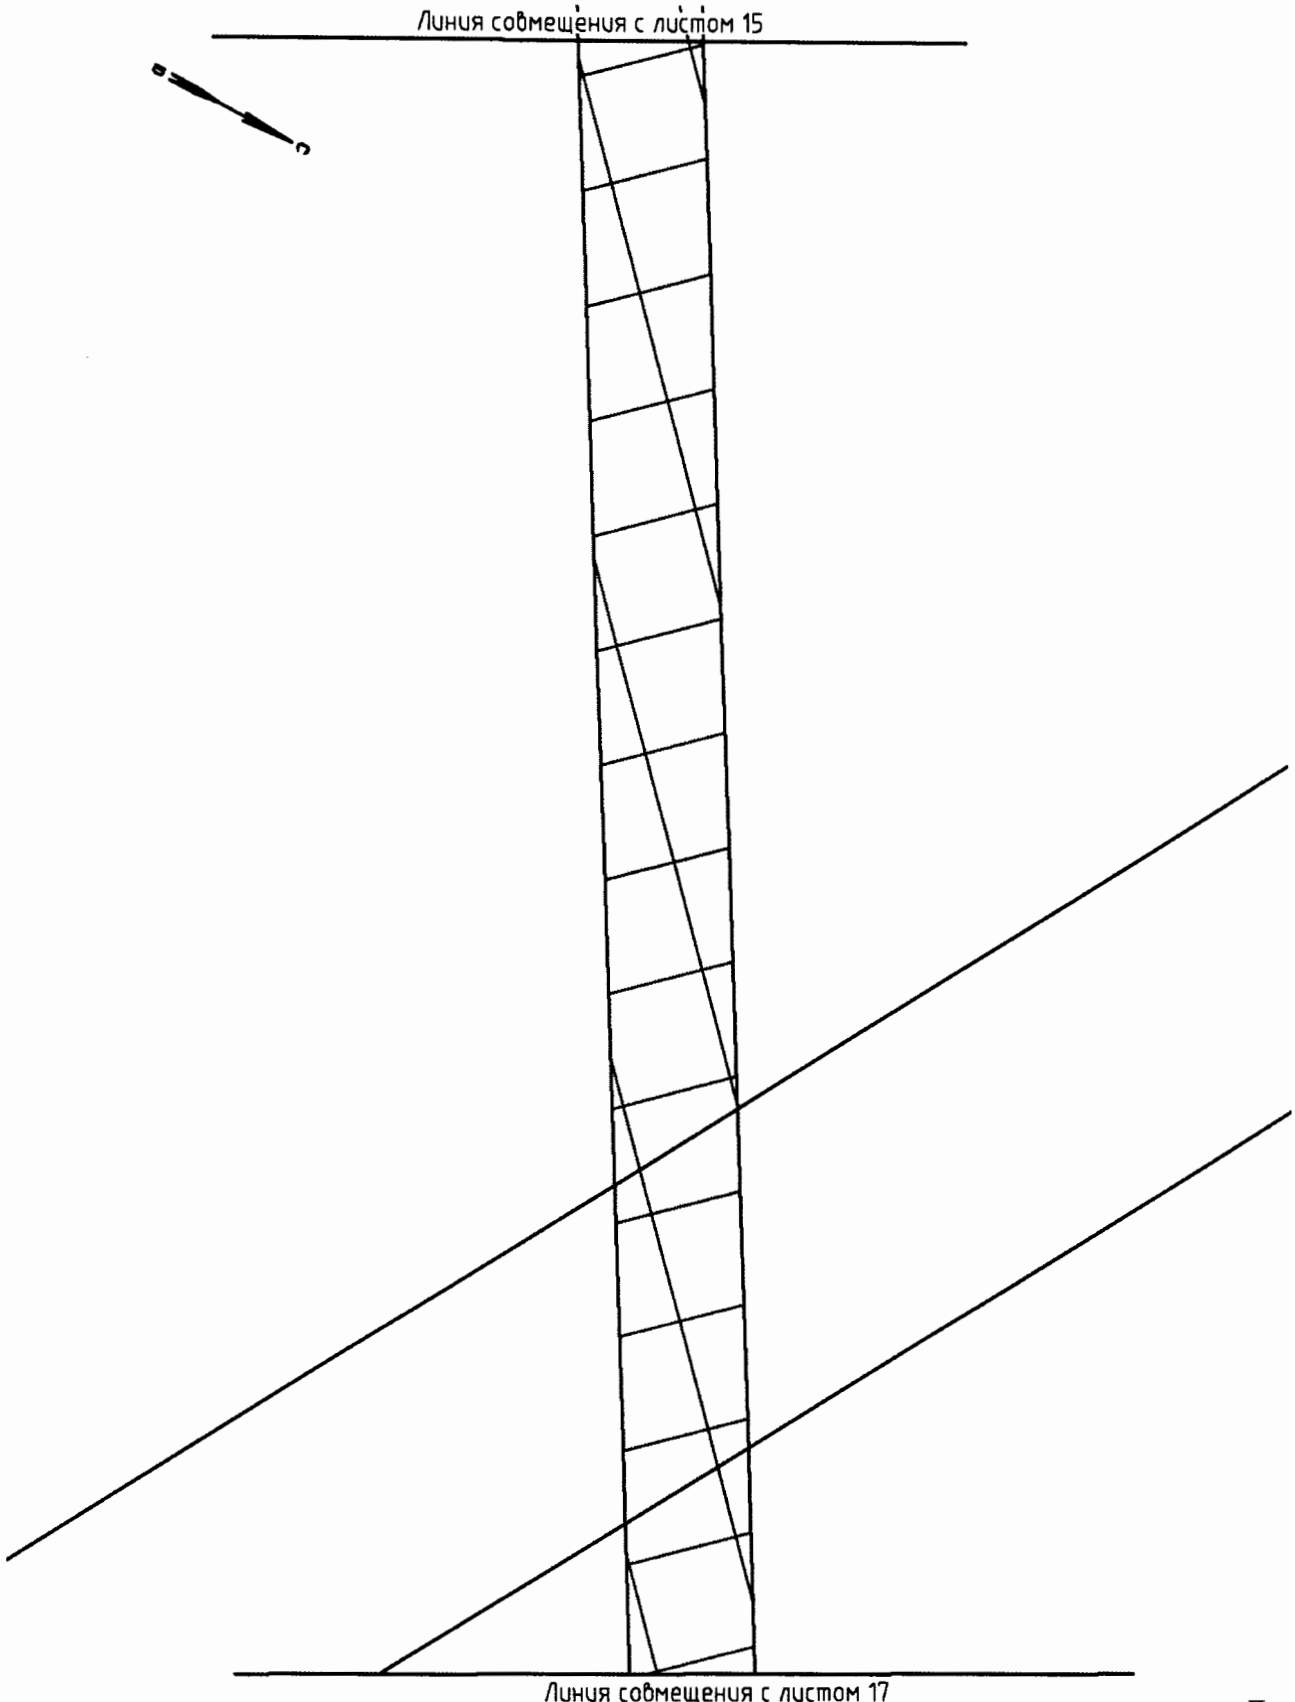

Проект межевания территории для размещения линейного объекта регионального значения Ханты-Мансийского автономного округа-Югры «Обустройство кустов скважин №№25 «бис», 41 и 80 Поттымско-Ингинского и Восточно-Ингинского лицензионных участков Красноленинского НГК месторождения»
Землепользователь ОАО «ИНГА»
Масштаб 1:2000

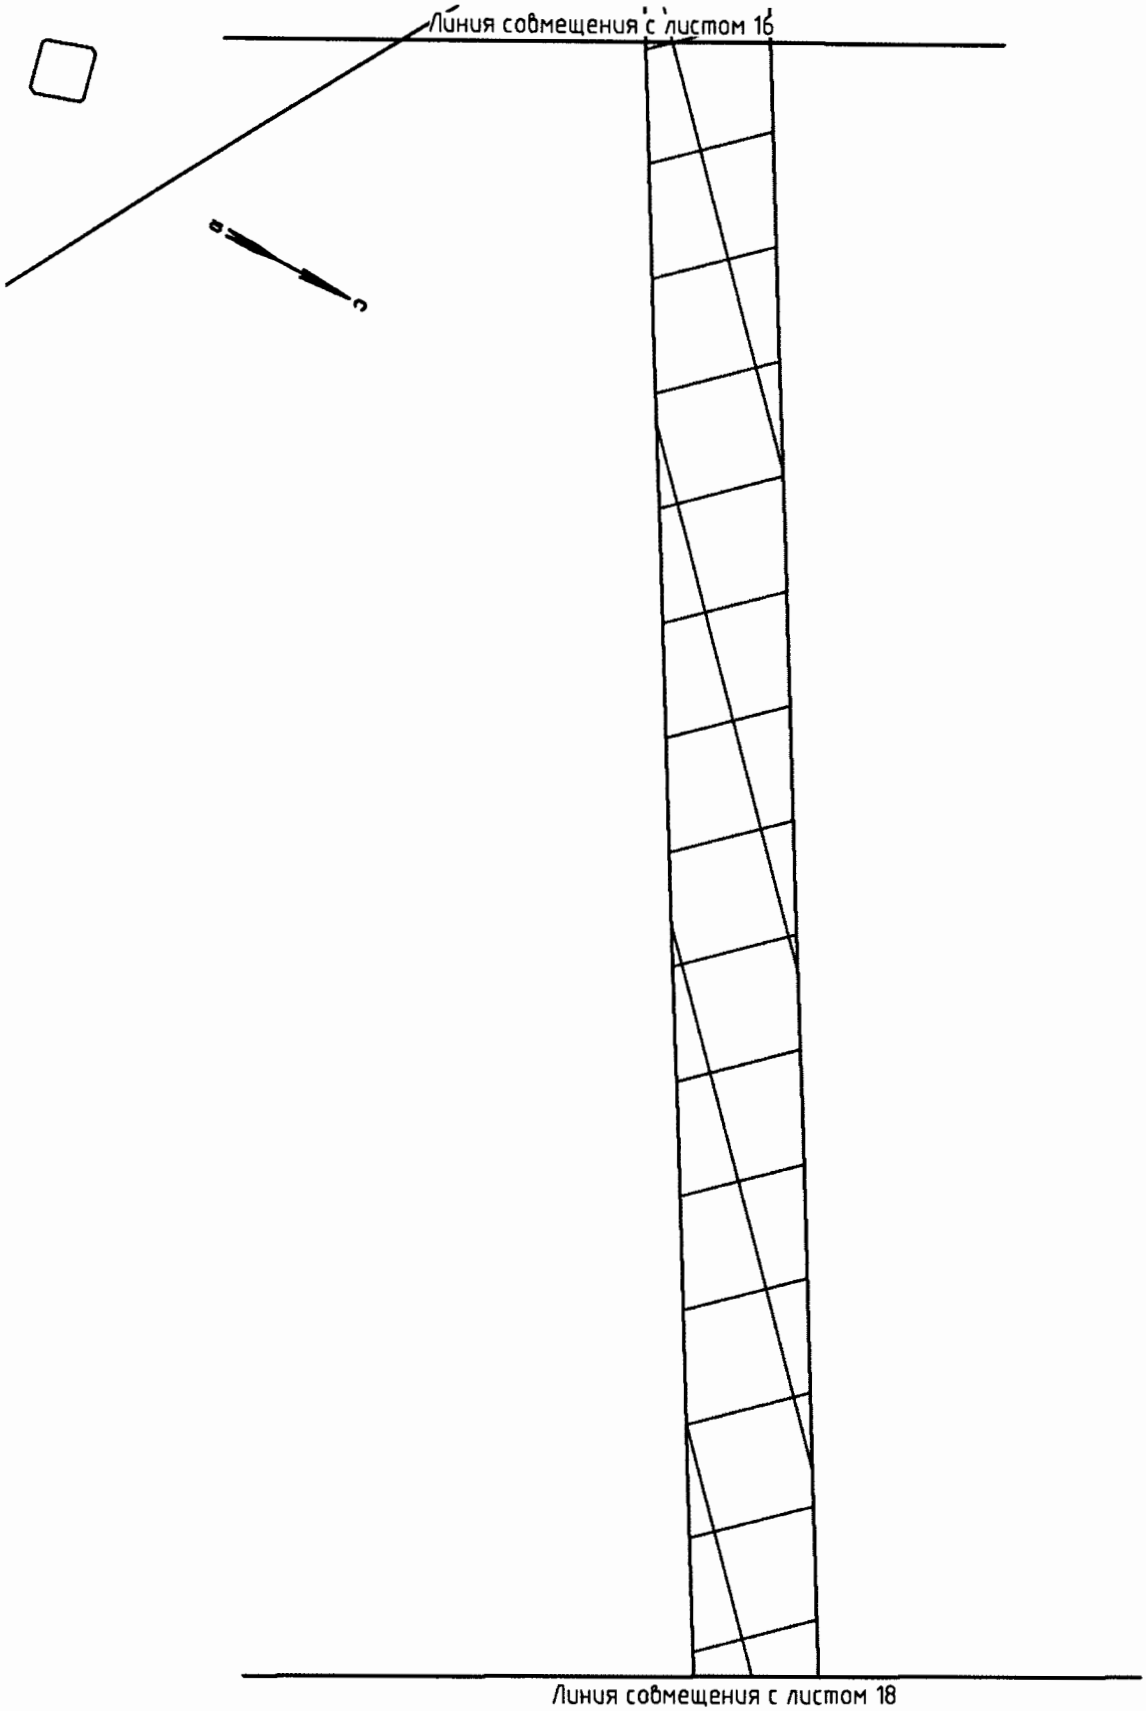

Проект межевания территории для размещения линейного объекта регионального значения Ханты-Мансийского автономного округа-Югры «Обустройство кустов скважин №№25 «бис», 41 и 80 Поттымско-Ингинского и Восточно-Ингинского лицензионных участков Красноленинского НГК месторождения»
Землепользователь ОАО «ИНГА»
Масштаб 1:2000

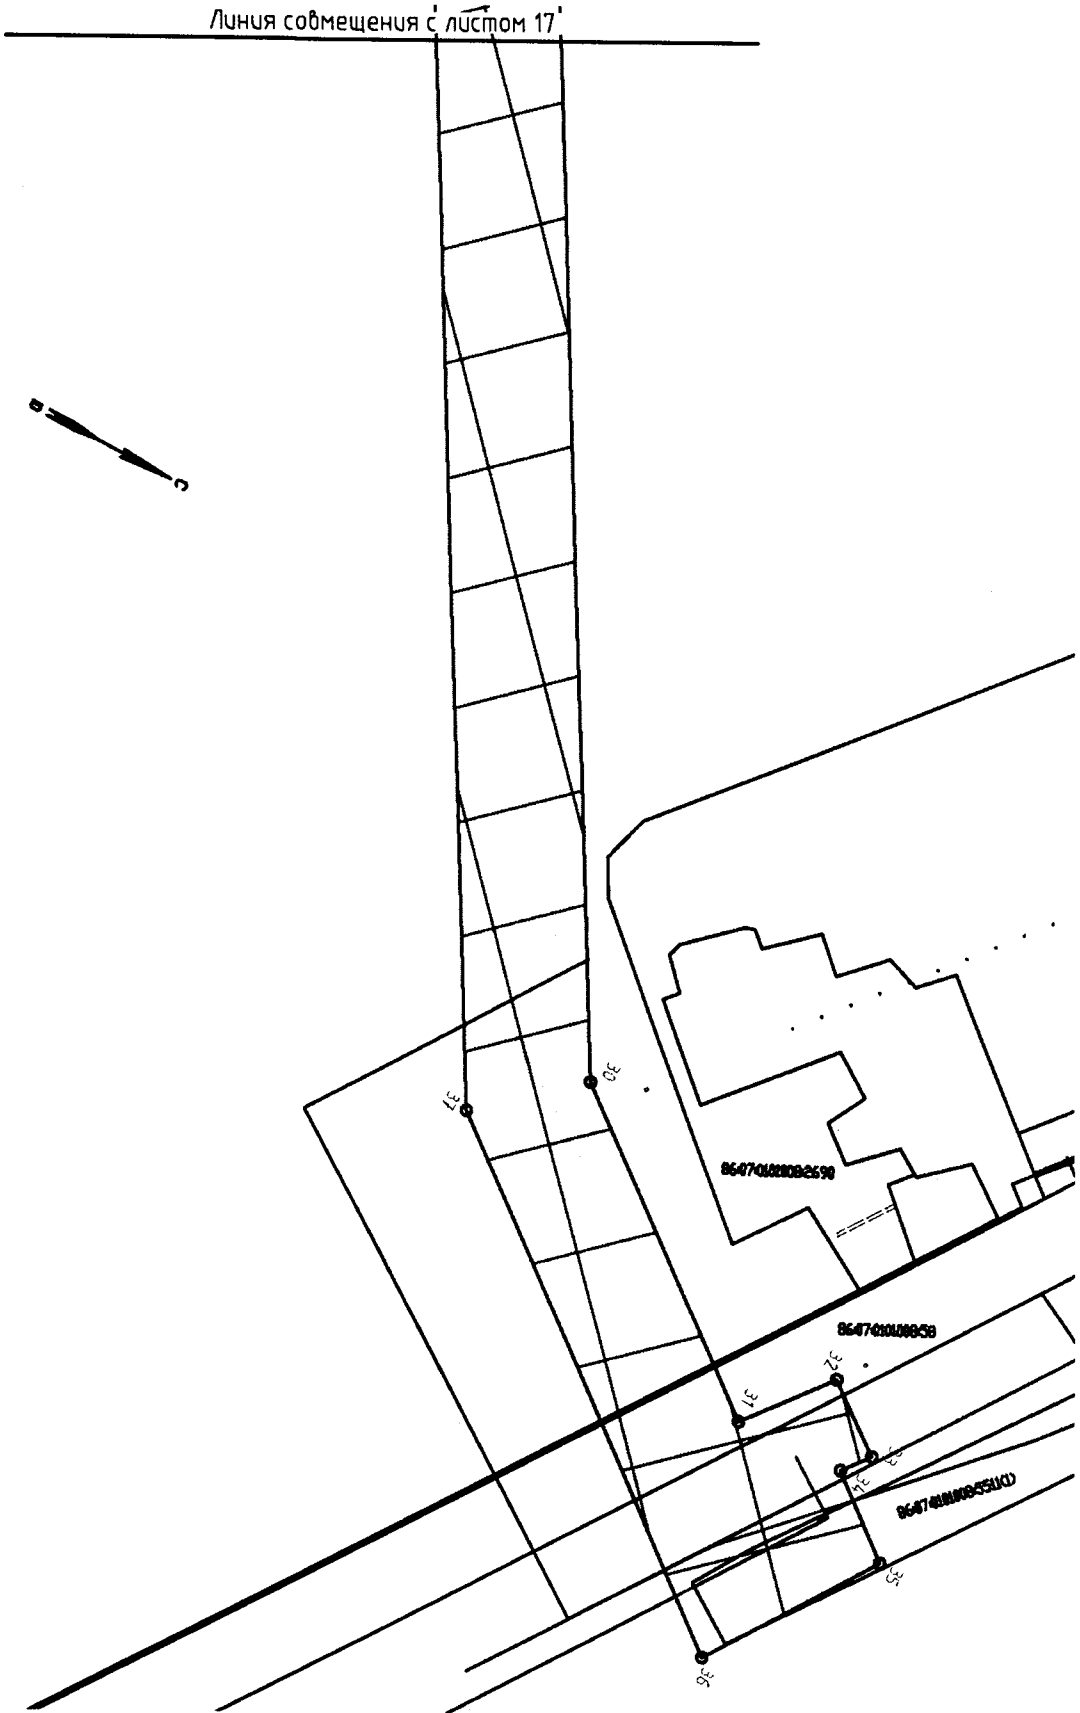

Проект межевания территории для размещения линейного объекта регионального значения Ханты-Мансийского автономного округа-Югры «Обустройство кустов скважин №№25 «бис», 41 и 80 Поттымско-Ингинского и Восточно-Ингинского лицензионных участков Красноленинского НГК месторождения»
Землепользователь ОАО «ИНГА»
Масштаб 1:2000

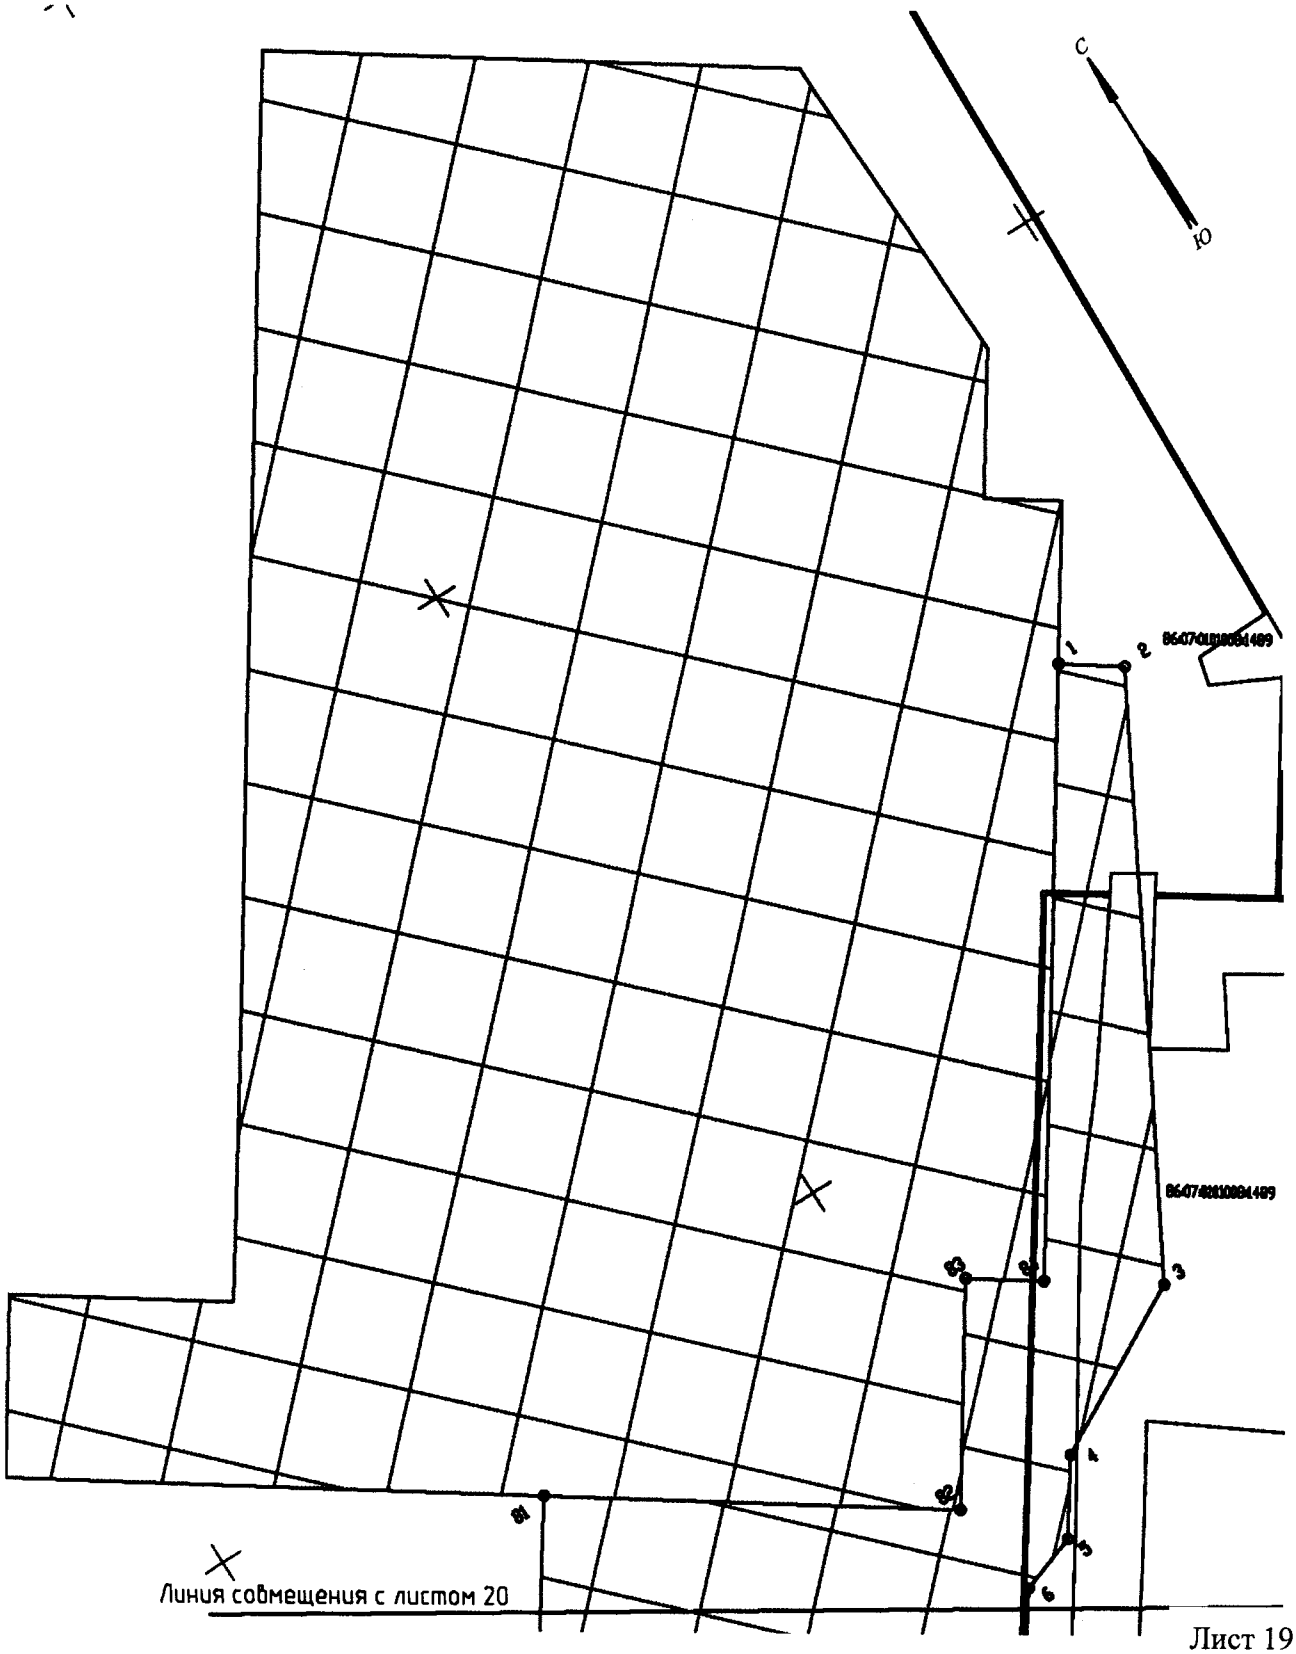

Проект межевания территории для размещения линейного объекта регионального значения Ханты-Мансийского автономного округа-Югры «Обустройство кустов скважин №№25 «бис», 41 и 80 Поттымско-Ингинского и Восточно-Ингинского лицензионных участков Красноленинского НГК месторождения»
Землепользователь ОАО «ИНГА»
Масштаб 1:2000

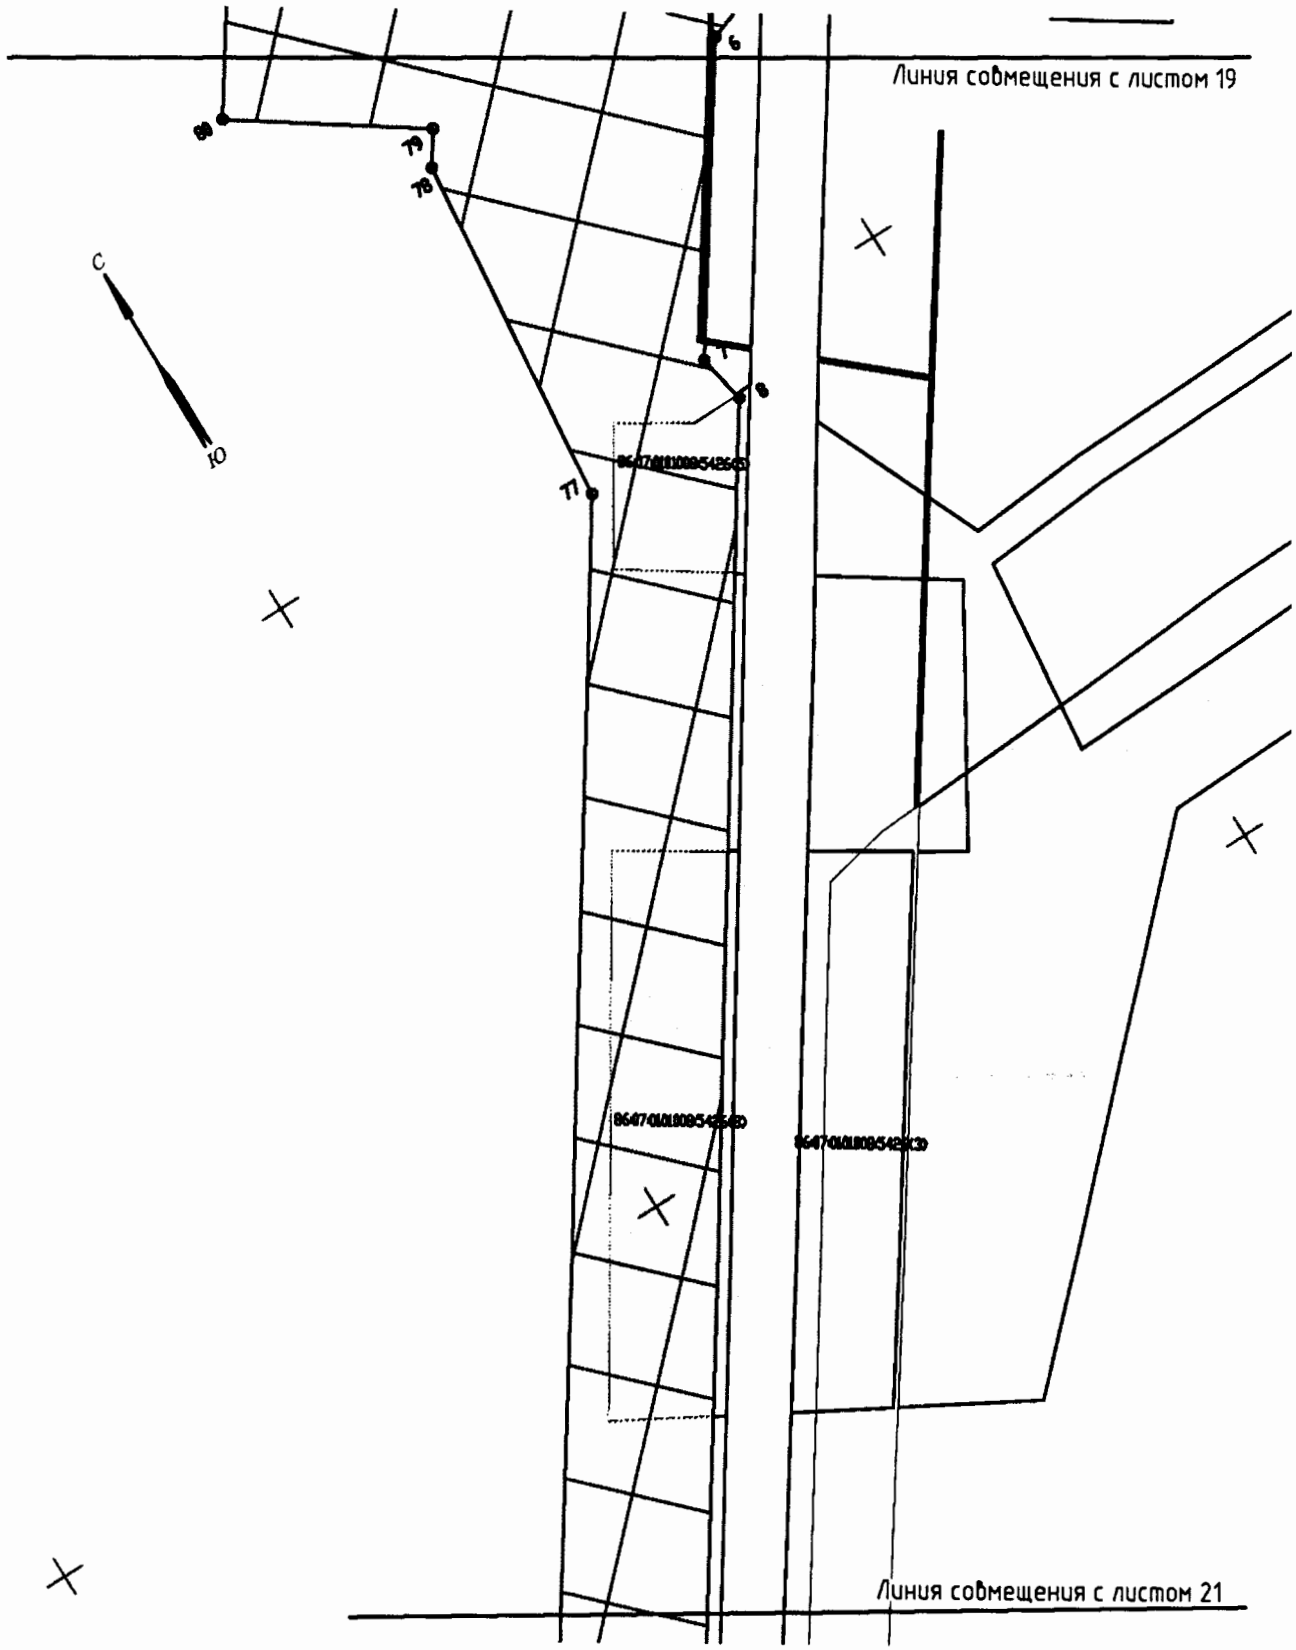

Проект межевания территории для размещения линейного объекта регионального значения Ханты-Мансийского автономного округа-Югры «Обустройство кустов скважин №№25 «бис», 41 и 80 Поттымско-Ингинского и Восточно-Ингинского лицензионных участков Красноленинского НГК месторождения»
Землепользователь ОАО «ИНГА»
Масштаб 1:2000

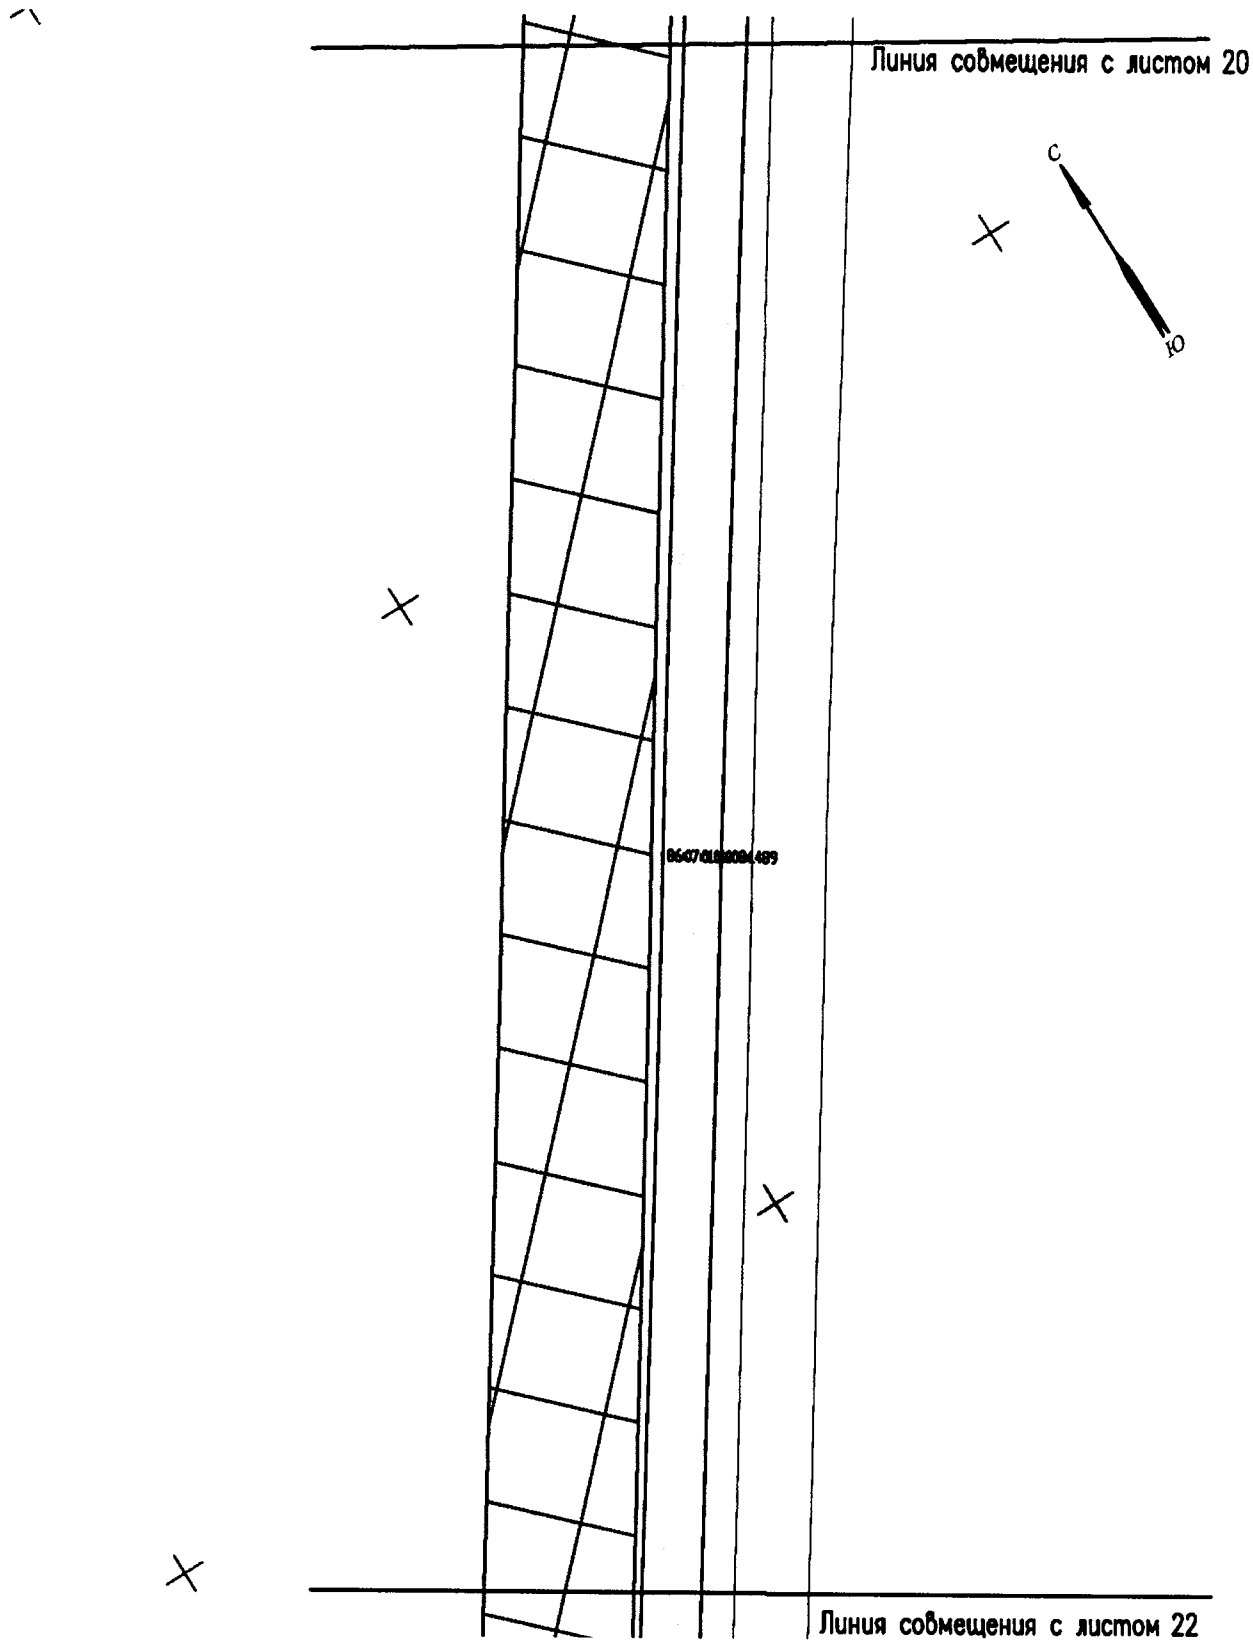

Проект межевания территории для размещения линейного объекта регионального значения Ханты-Мансийского автономного округа-Югры «Обустройство кустов скважин №№25 «бис», 41 и 80 Поттымско-Ингинского и Восточно-Ингинского лицензионных участков Красноленинского НГК месторождения»
Землепользователь ОАО «ИНГА»
Масштаб 1:2000

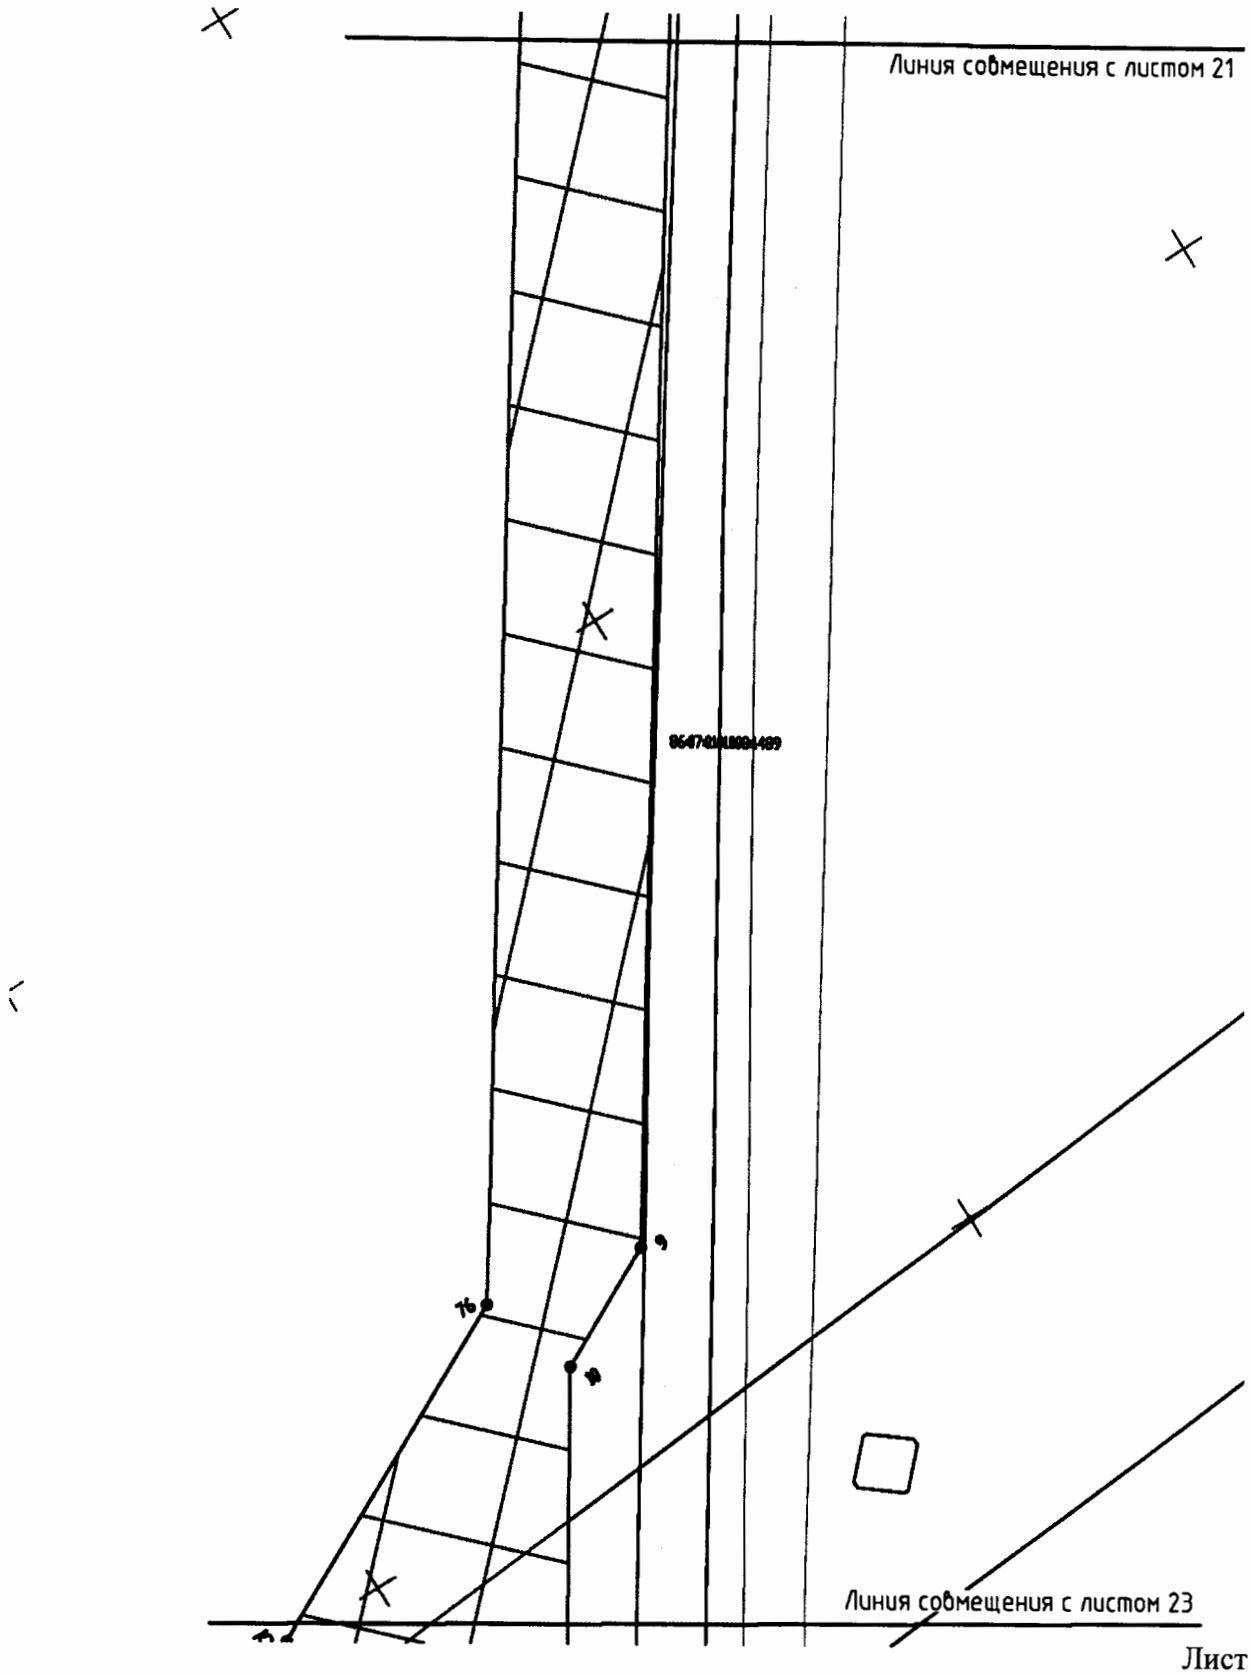

Проект межевания территории для размещения линейного объекта регионального значения Ханты-Мансийского автономного округа-Югры «Обустройство кустов скважин №№25 «бис», 41 и 80 Поттымско-Ингинского и Восточно-Ингинского лицензионных участков Красноленинского НГК месторождения»
Землепользователь ОАО «ИНГА»
Масштаб 1:2000

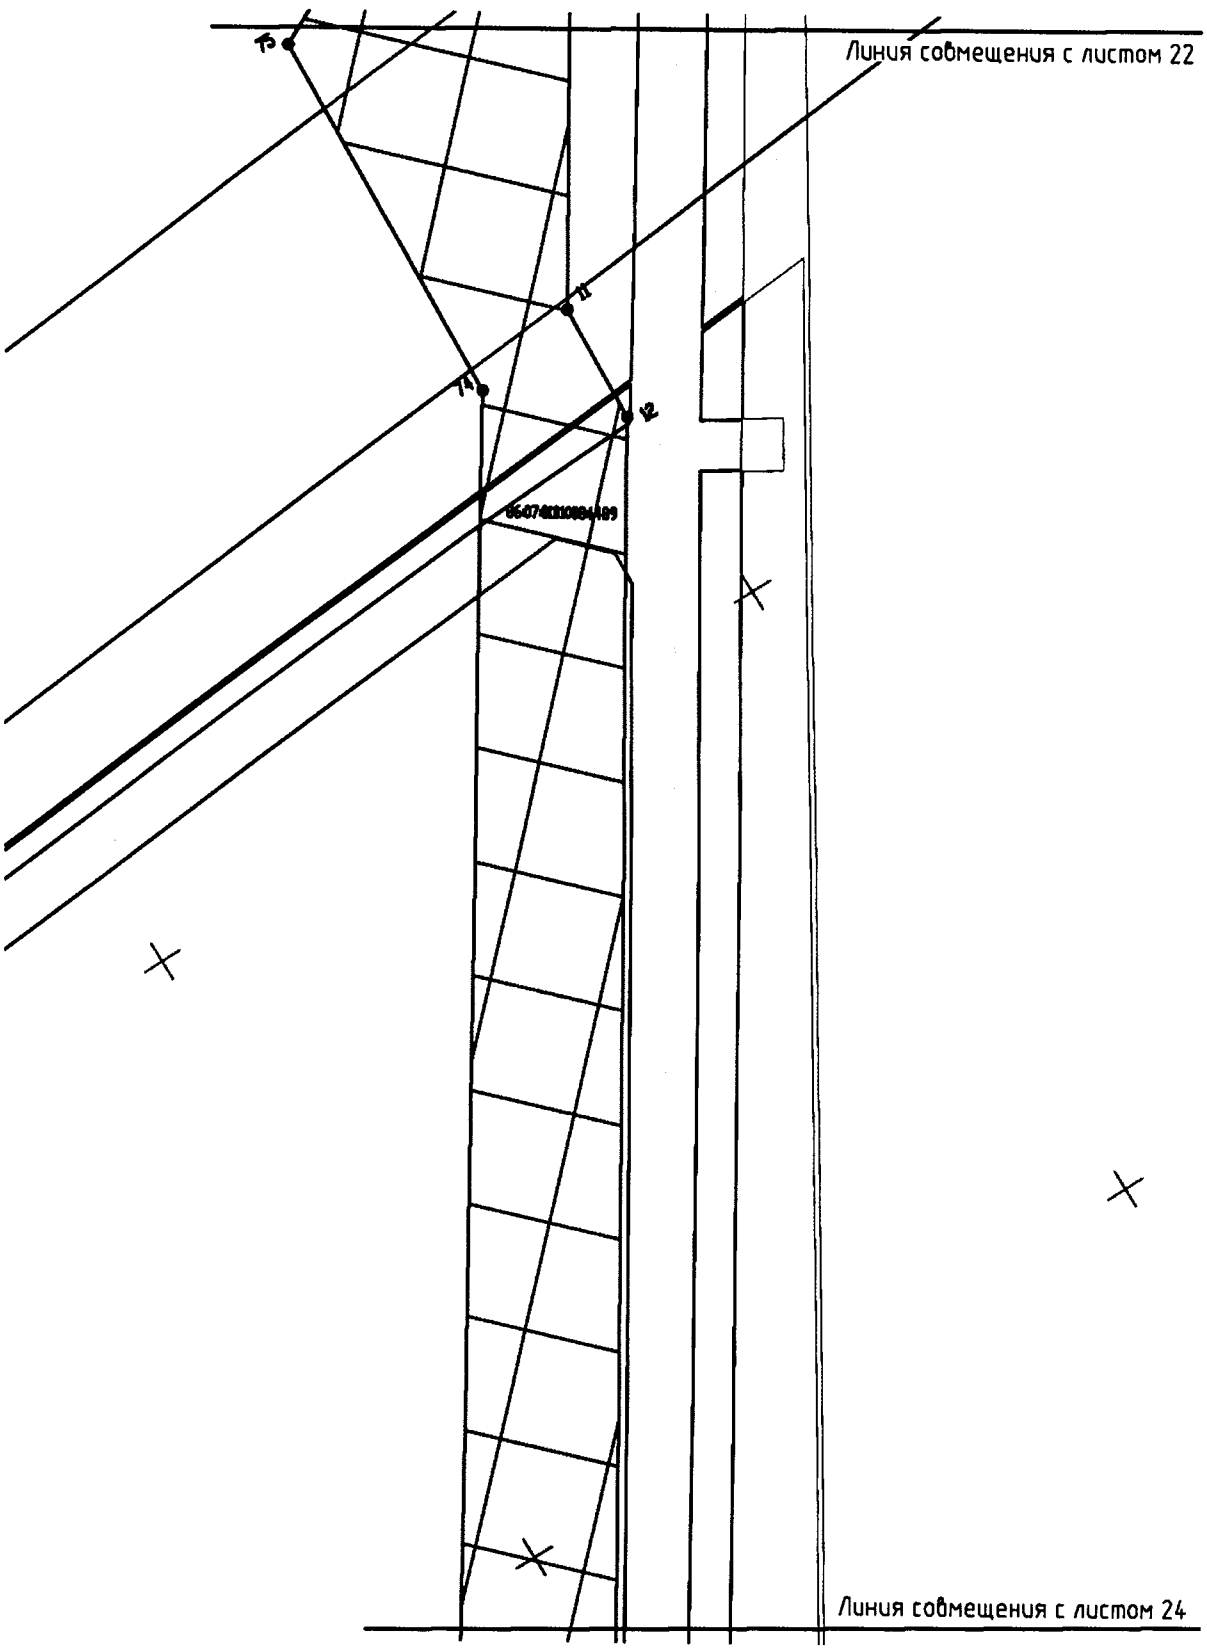

Проект межевания территории для размещения линейного объекта регионального значения Ханты-Мансийского автономного округа-Югры «Обустройство кустов скважин №№25 «бис», 41 и 80 Поттымско-Ингинского и Восточно-Ингинского лицензионных участков Красноленинского НГК месторождения»
Землепользователь ОАО «ИНГА»
Масштаб 1:2000

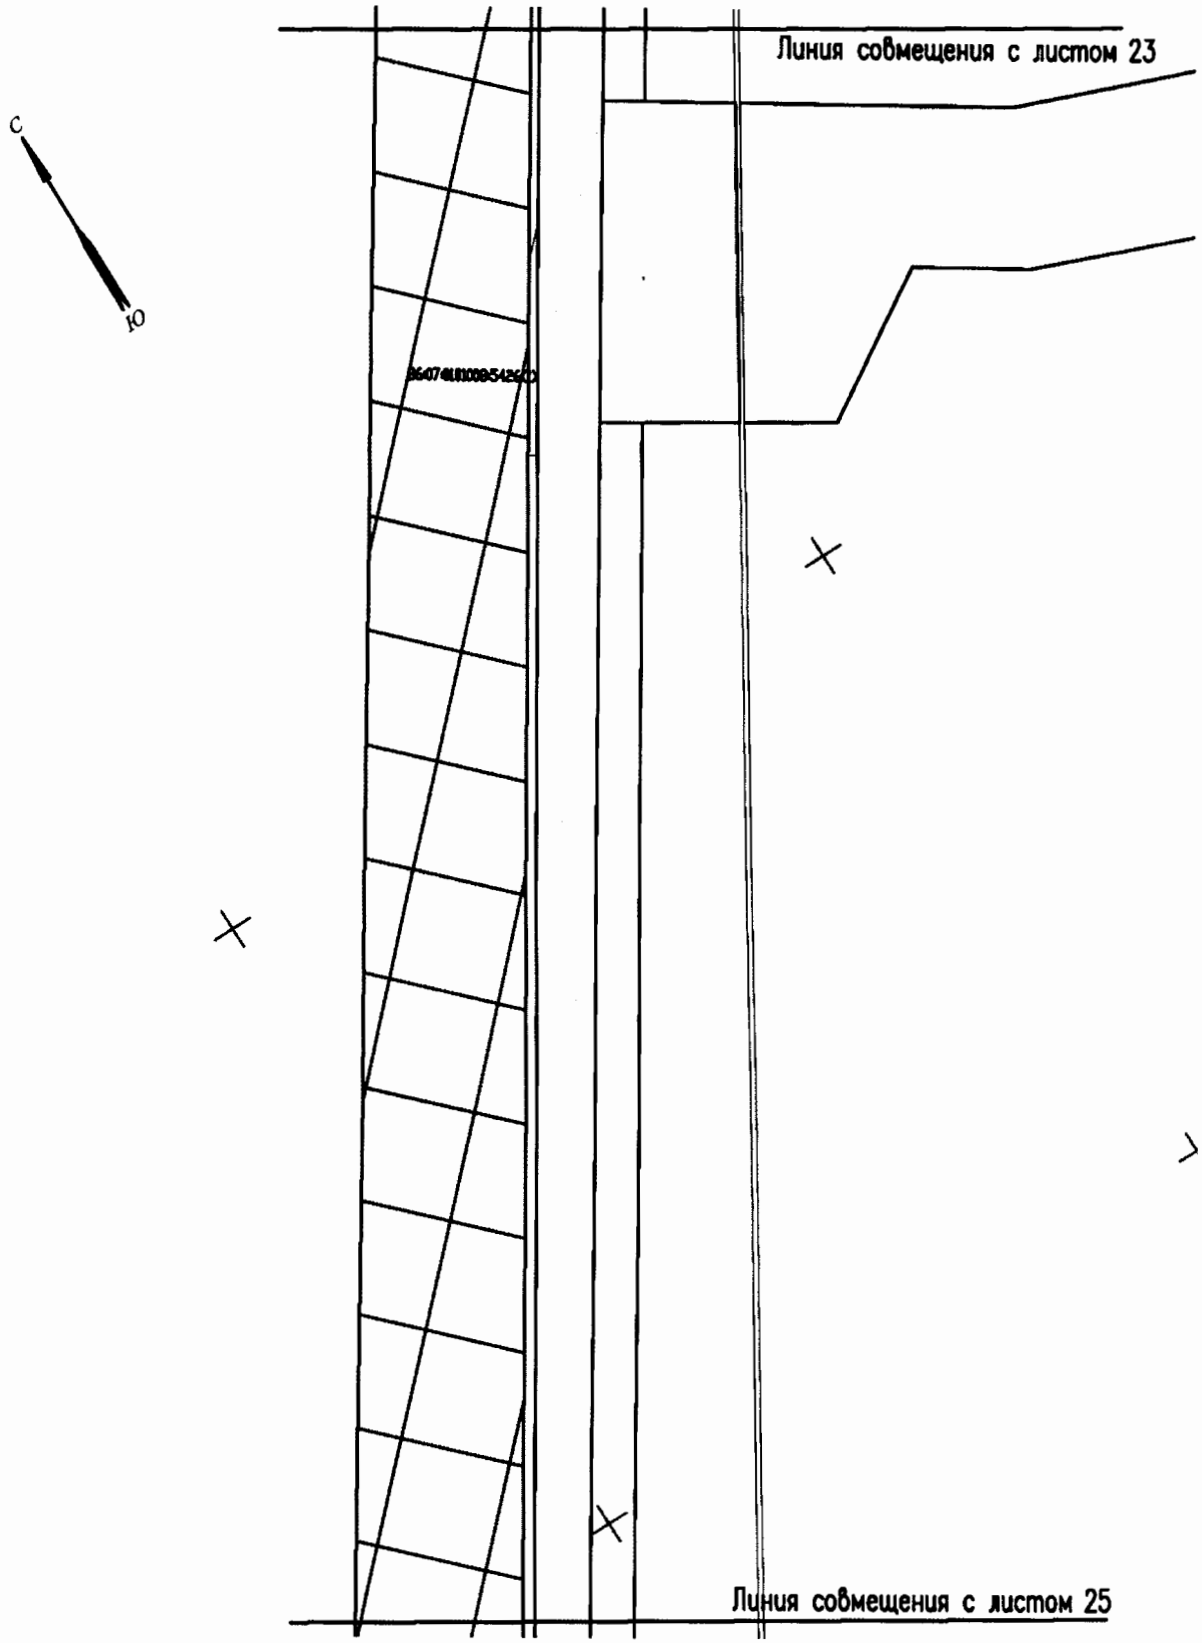

Проект межевания территории для размещения линейного объекта регионального значения Ханты-Мансийского автономного округа-Югры «Обустройство кустов скважин №№25 «бис», 41 и 80 Поттымско-Ингинского и Восточно-Ингинского лицензионных участков Красноленинского НГК месторождения»
Землепользователь ОАО «ИНГА»
Масштаб 1:2000

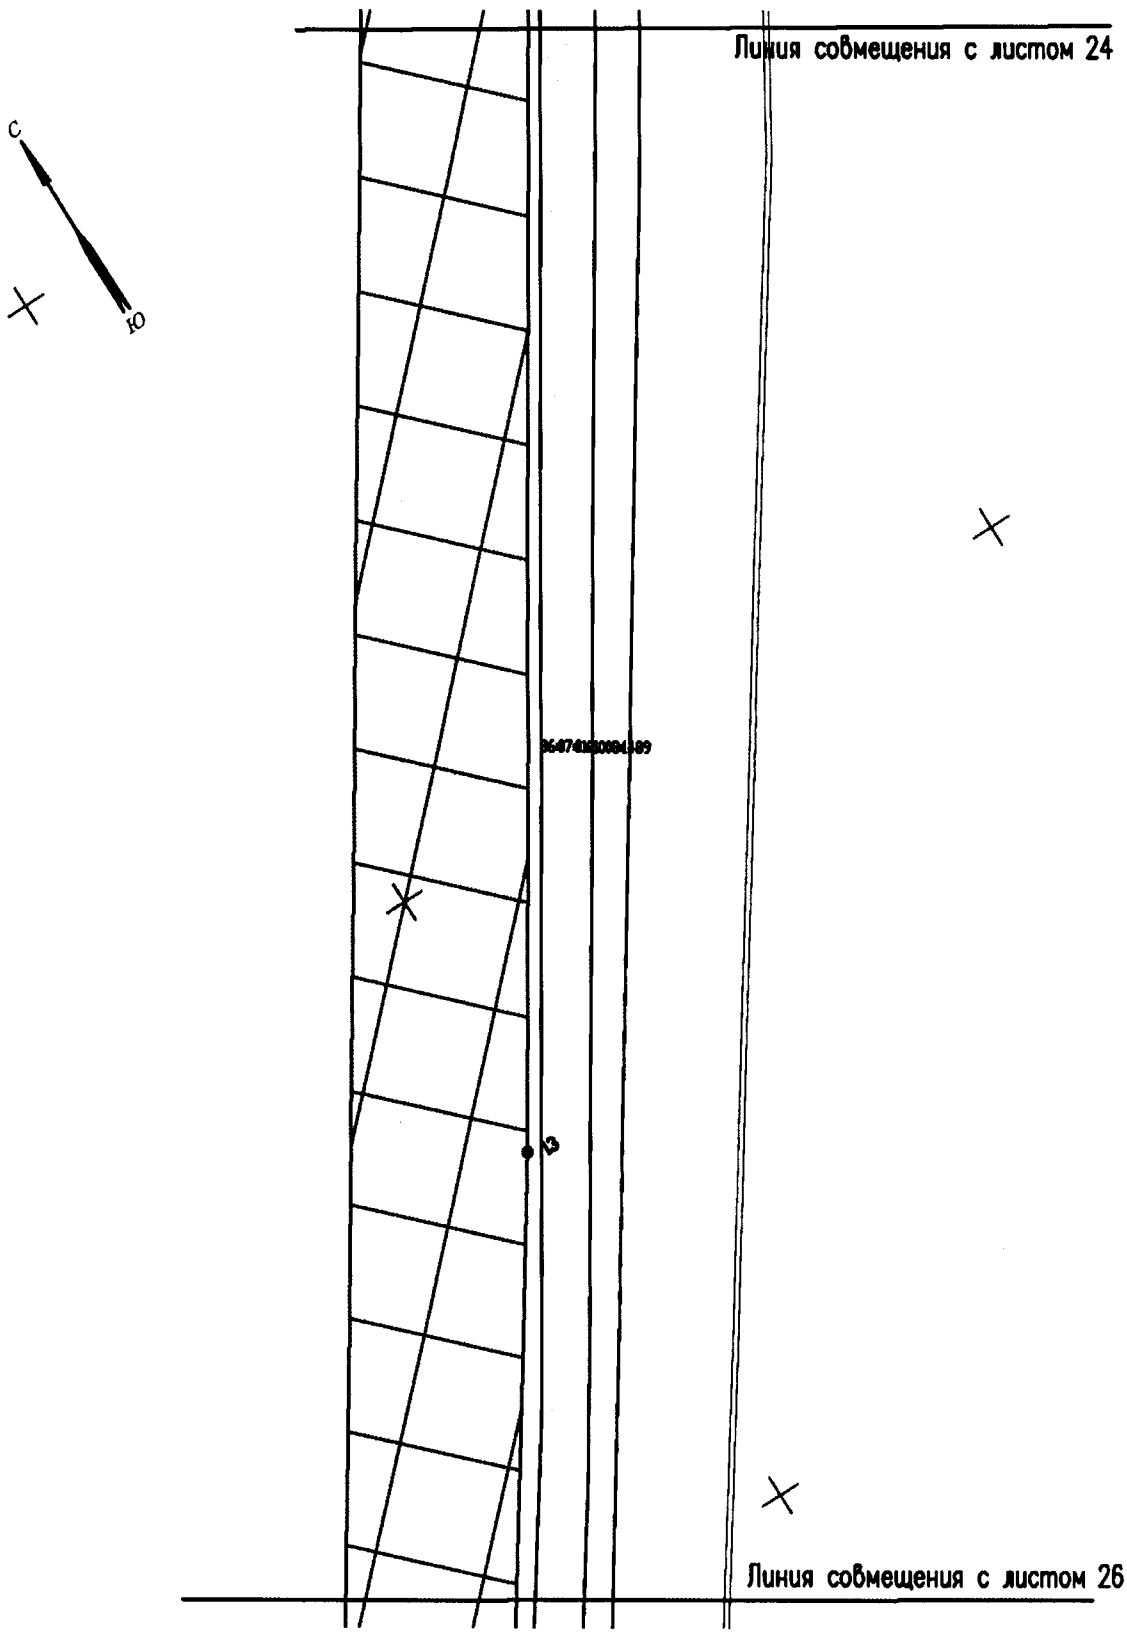

Проект межевания территории для размещения линейного объекта регионального значения Ханты-Мансийского автономного округа-Югры «Обустройство кустов скважин №№25 «бис», 41 и 80 Поттымско-Ингинского и Восточно-Ингинского лицензионных участков Красноленинского НГК месторождения»
Землепользователь ОАО «ИНГА»
Масштаб 1:2000

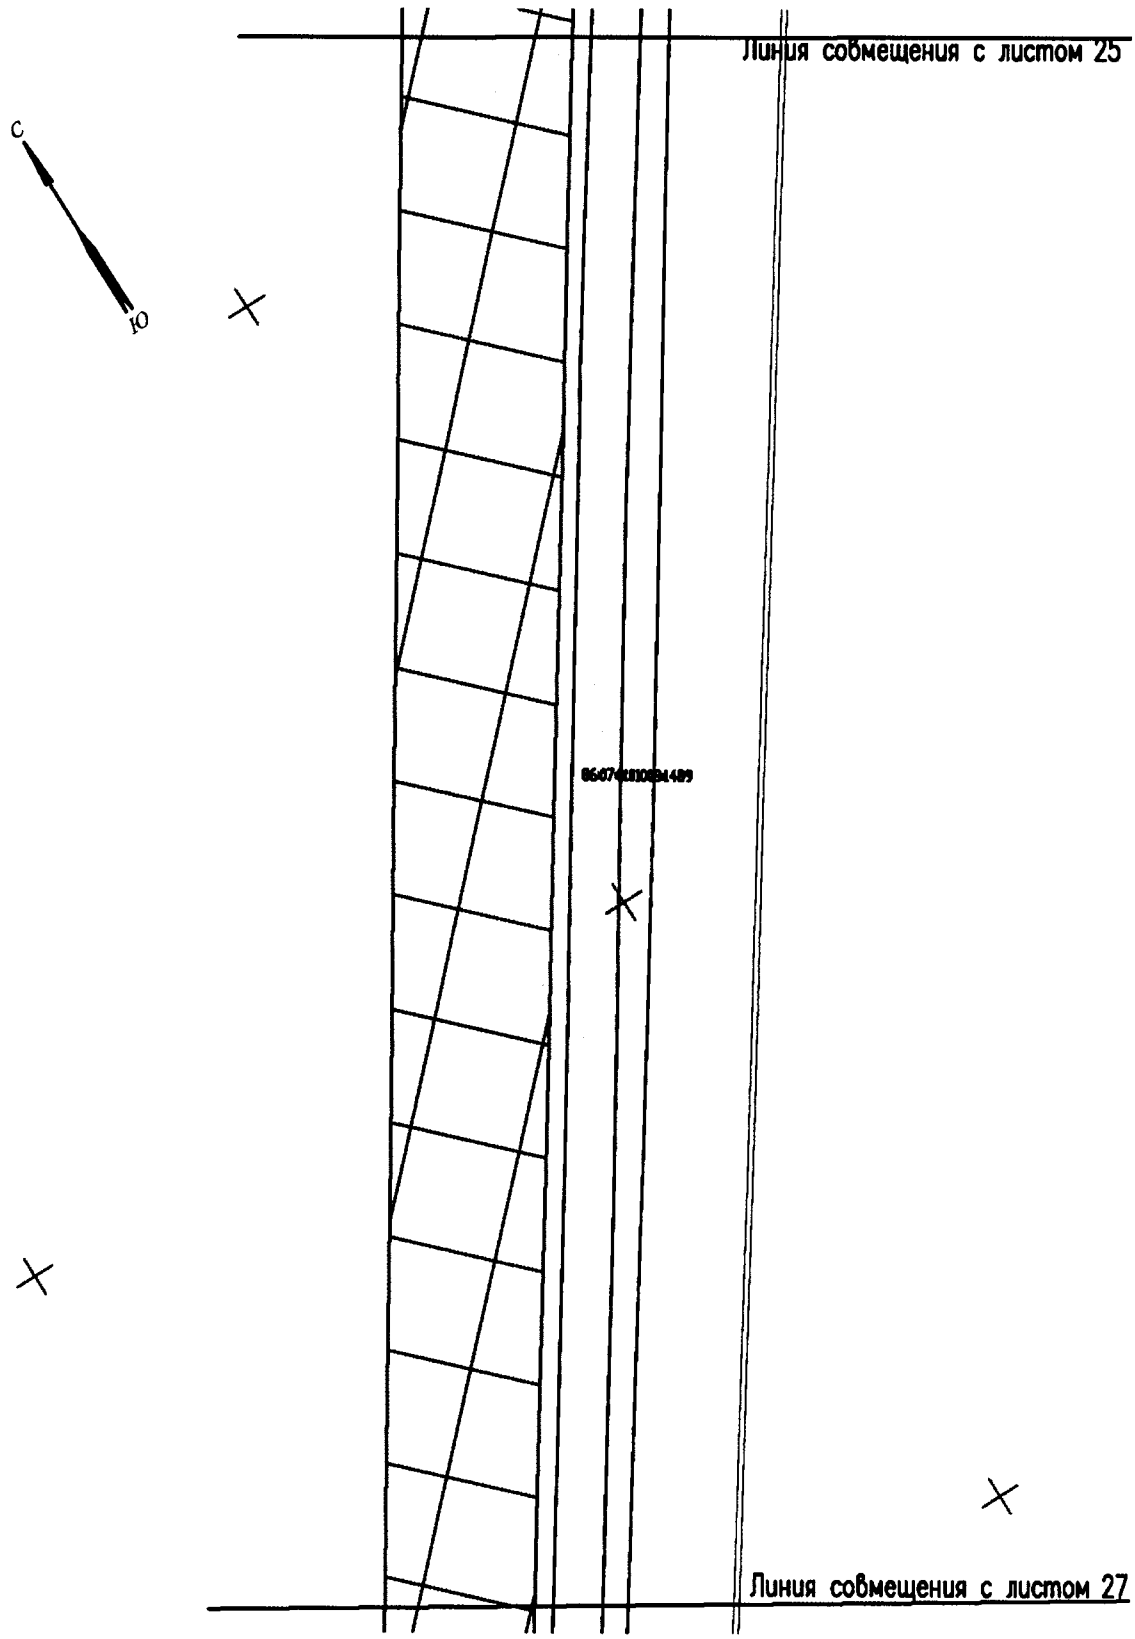

Проект межевания территории для размещения линейного объекта регионального значения Ханты-Мансийского автономного округа-Югры «Обустройство кустов скважин №№25 «бис», 41 и 80 Поттымско-Ингинского и Восточно-Ингинского лицензионных участков Красноленинского НГК месторождения»
Землепользователь ОАО «ИНГА»
Масштаб 1:2000

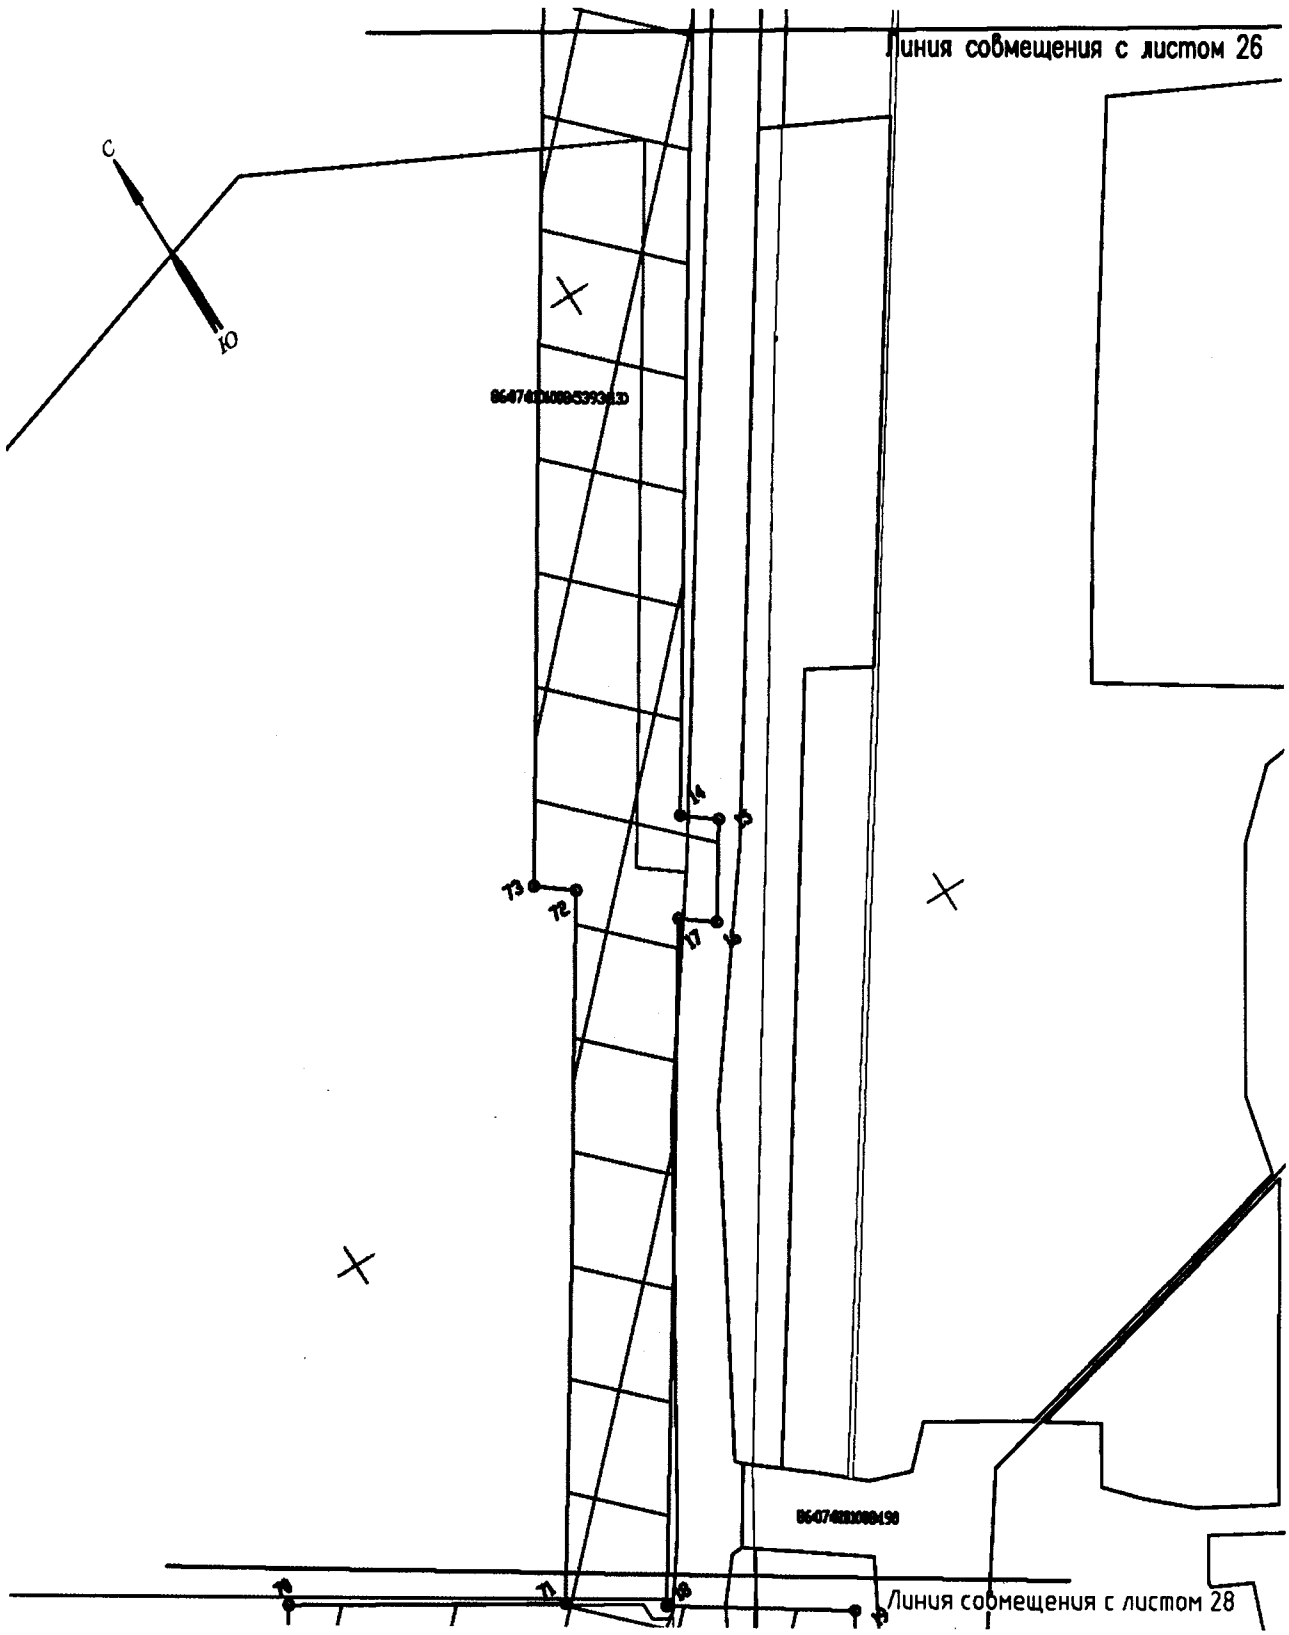

Проект межевания территории для размещения линейного объекта регионального значения Ханты-Мансийского автономного округа-Югры «Обустройство кустов скважин №№25 «бис», 41 и 80 Поттымско-Ингинского и Восточно-Ингинского лицензионных участков Красноленинского НГК месторождения»
Землепользователь ОАО «ИНГА»
Масштаб 1:2000

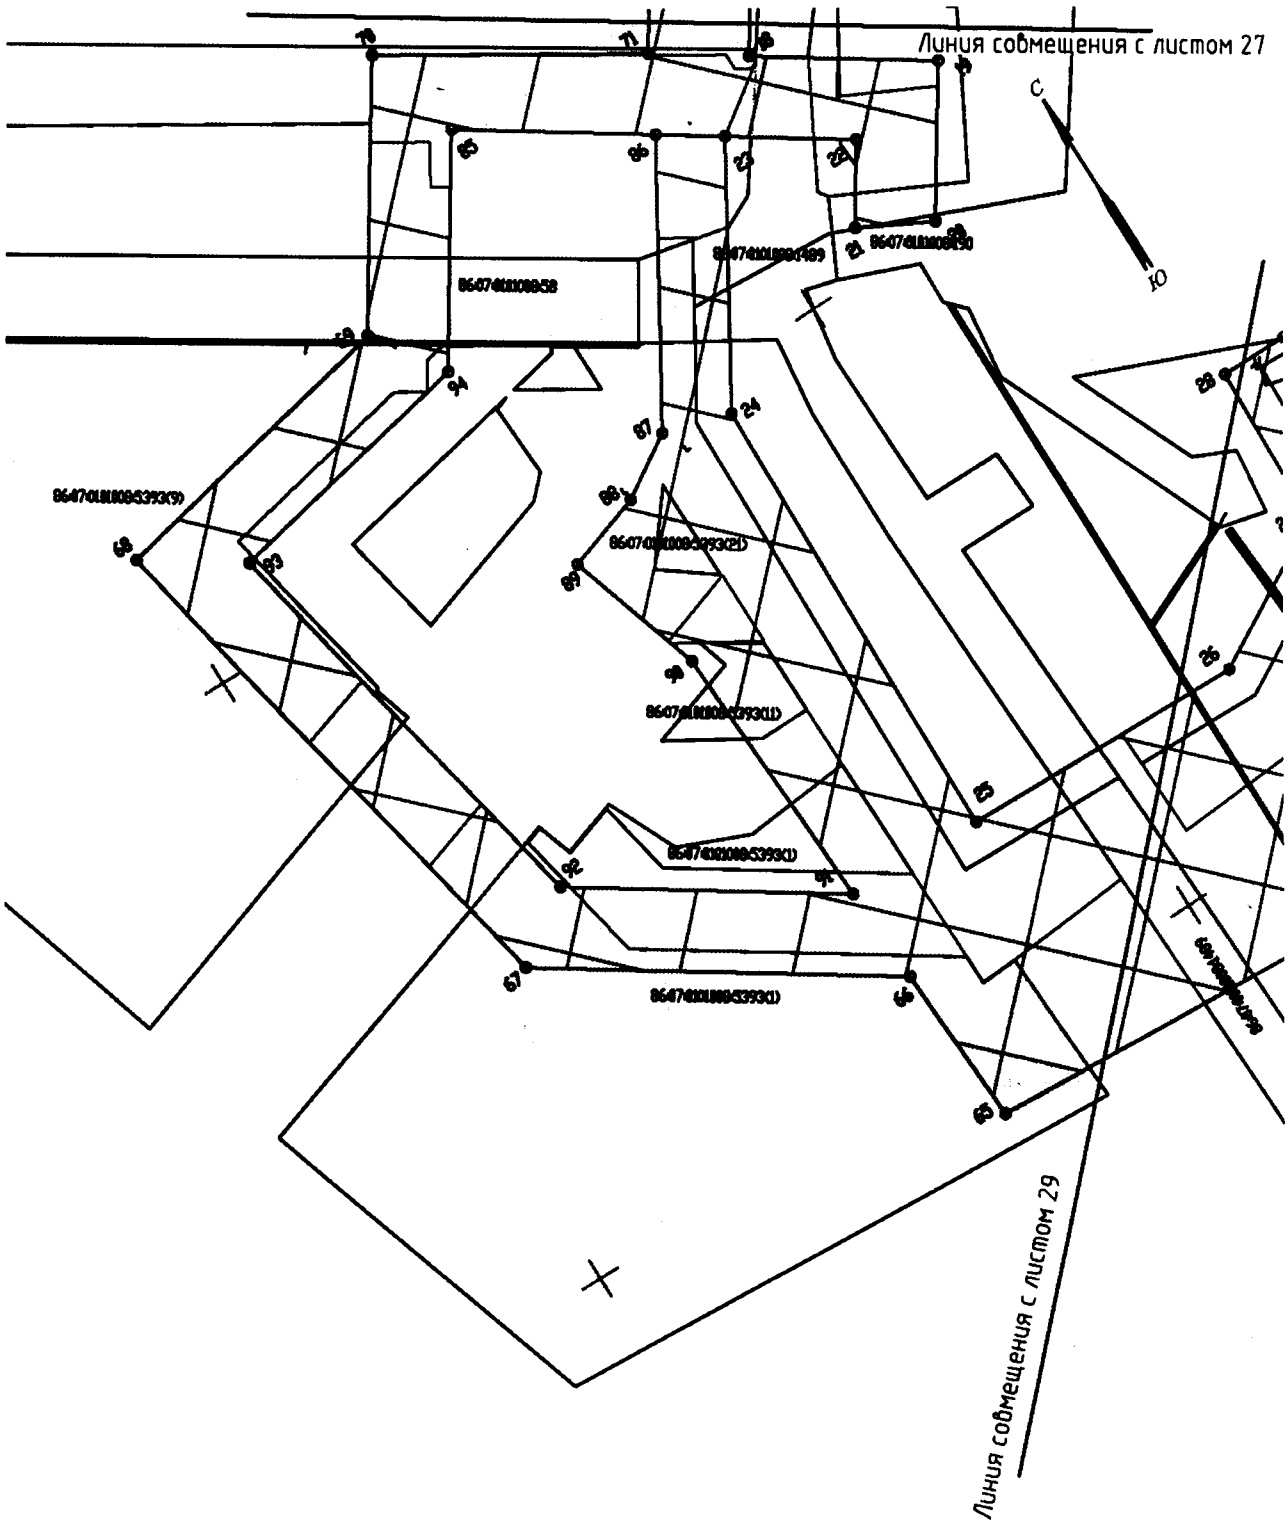

Проект межевания территории для размещения линейного объекта регионального значения Ханты-Мансийского автономного округа-Югры «Обустройство кустов скважин №№25 «бис», 41 и 80 Поттымско-Ингинского и Восточно-Ингинского лицензионных участков Красноленинского НГК месторождения»
Землепользователь ОАО «ИНГА»
Масштаб 1:2000

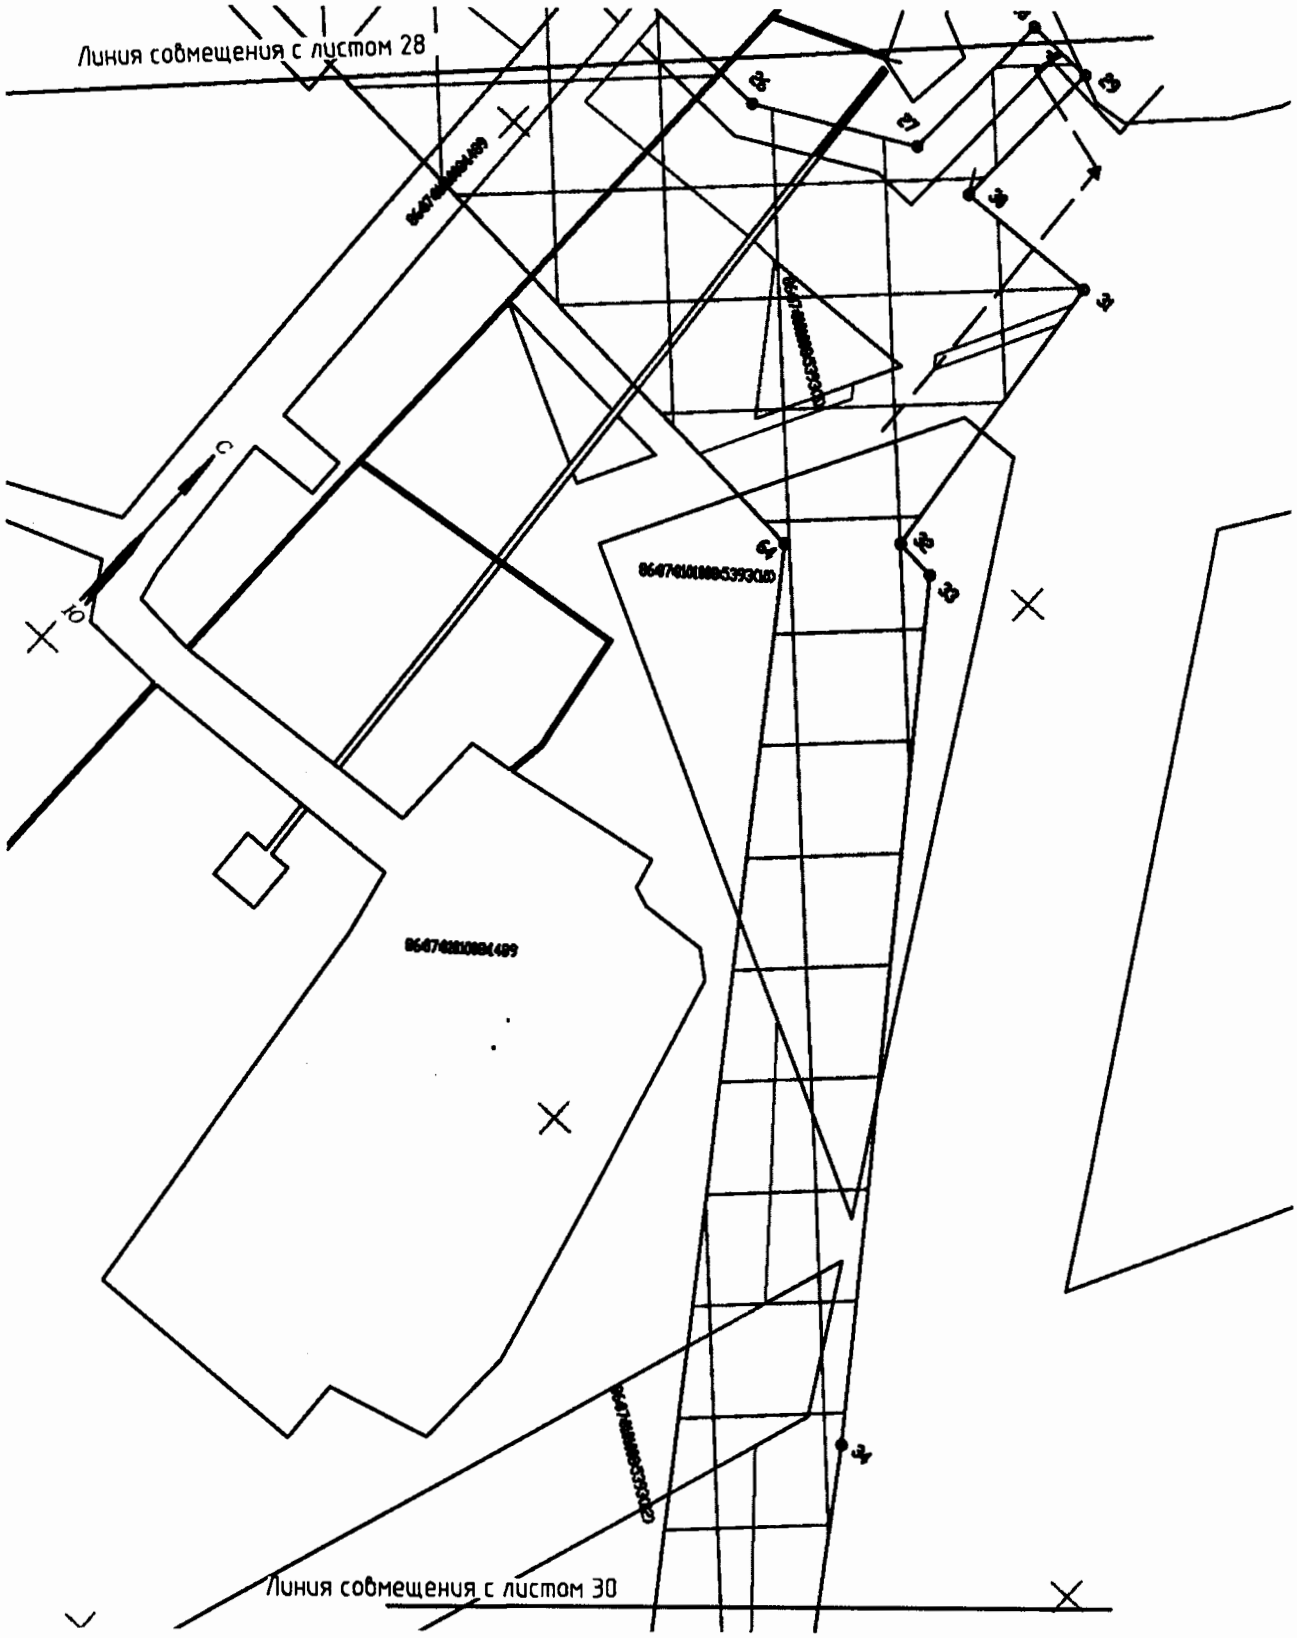

Проект межевания территории для размещения линейного объекта регионального значения Ханты-Мансийского автономного округа-Югры «Обустройство кустов скважин №№25 «бис», 41 и 80 Поттымско-Ингинского и Восточно-Ингинского лицензионных участков Красноленинского НГК месторождения»
Землепользователь ОАО «ИНГА»
Масштаб 1:2000

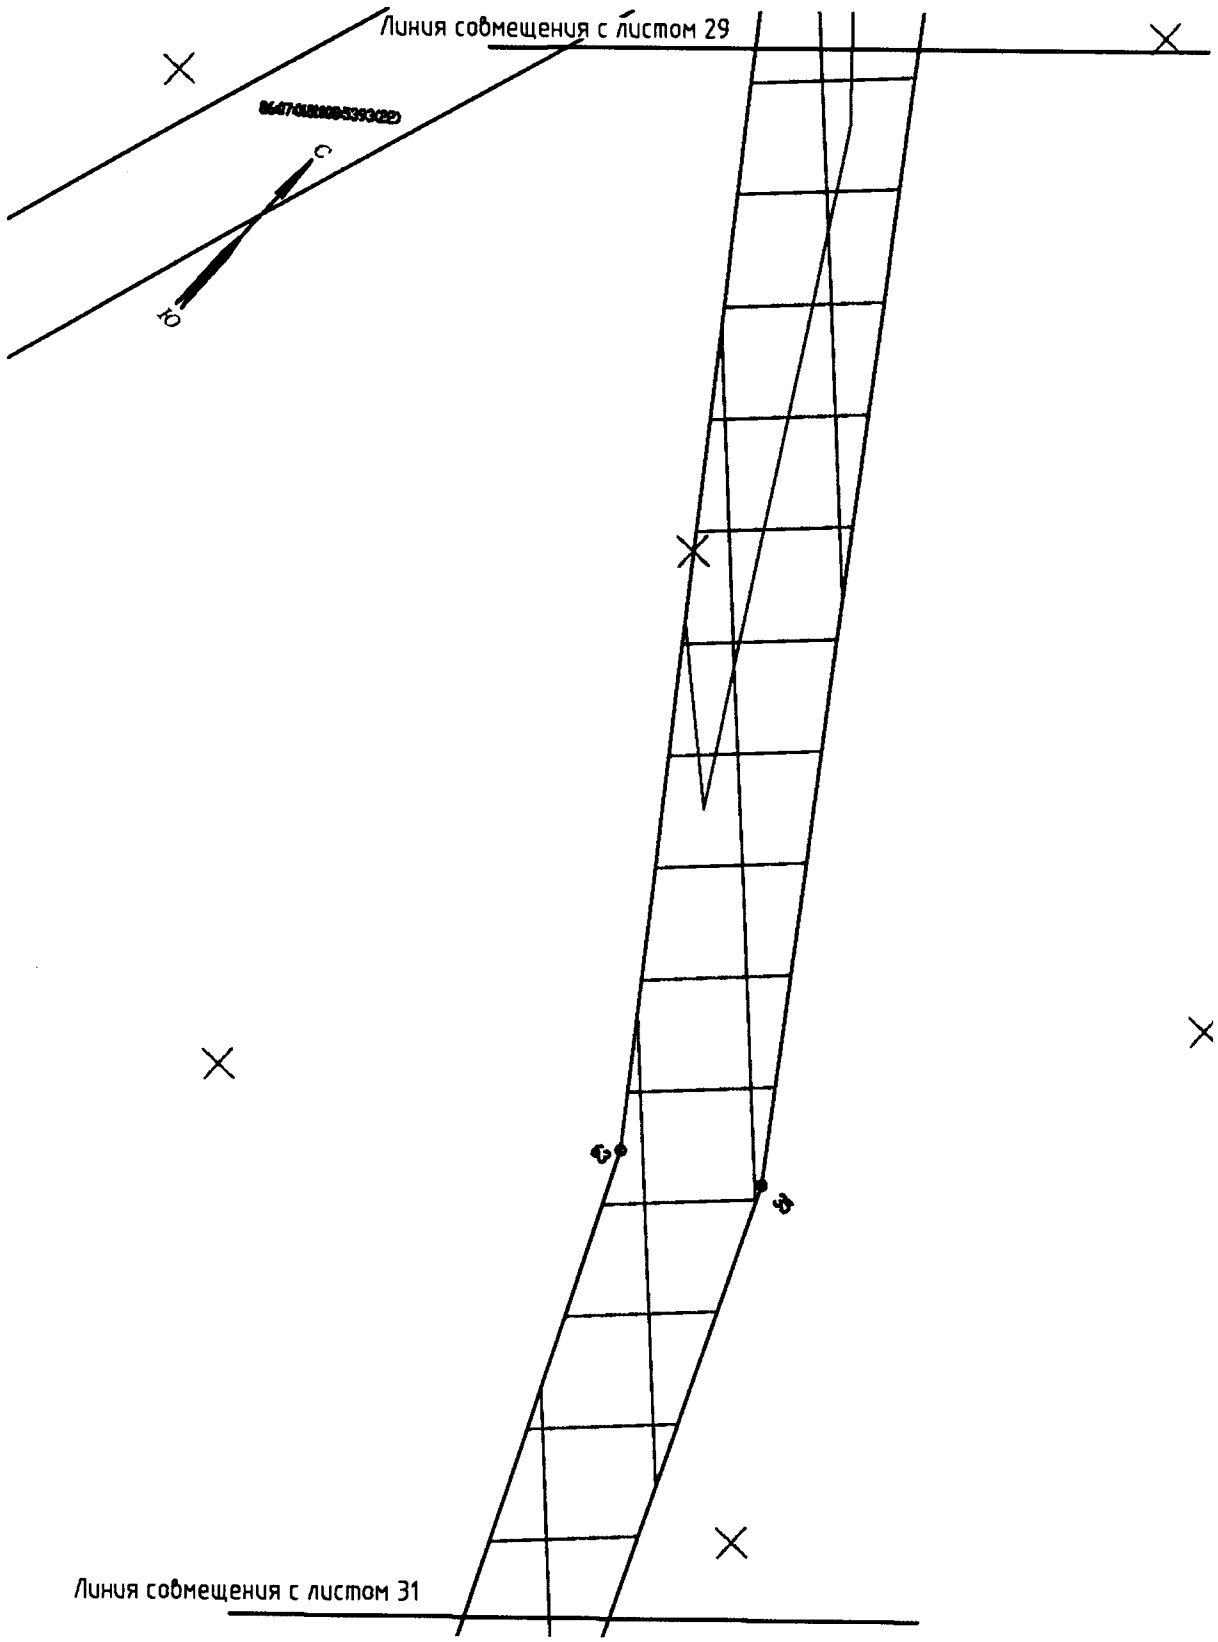

Проект межевания территории для размещения линейного объекта регионального значения Ханты-Мансийского автономного округа-Югры «Обустройство кустов скважин №№25 «бис», 41 и 80 Поттымско-Ингинского и Восточно-Ингинского лицензионных участков Красноленинского НГК месторождения»
Землепользователь ОАО «ИНГА»
Масштаб 1:2000

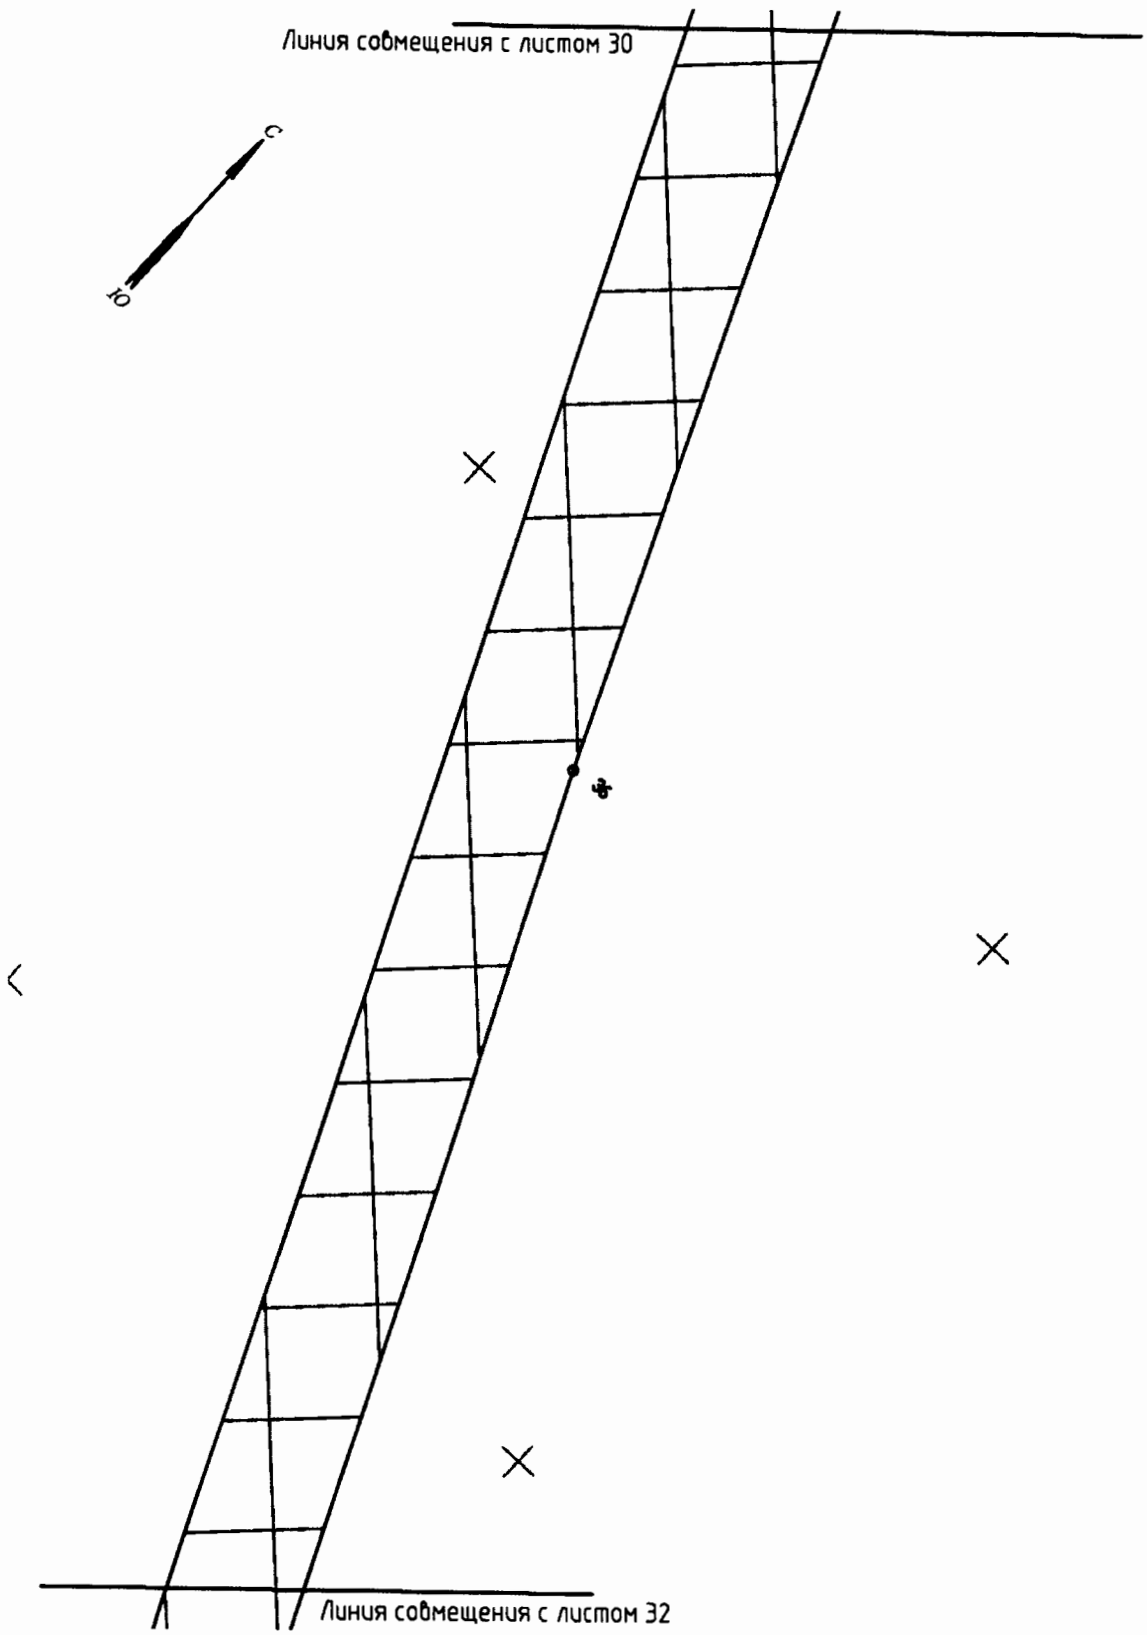

Проект межевания территории для размещения линейного объекта регионального значения Ханты-Мансийского автономного округа-Югры «Обустройство кустов скважин №№25 «бис», 41 и 80 Поттымско-Ингинского и Восточно-Ингинского лицензионных участков Красноленинского НГК месторождения»
Землепользователь ОАО «ИНГА»
Масштаб 1:2000

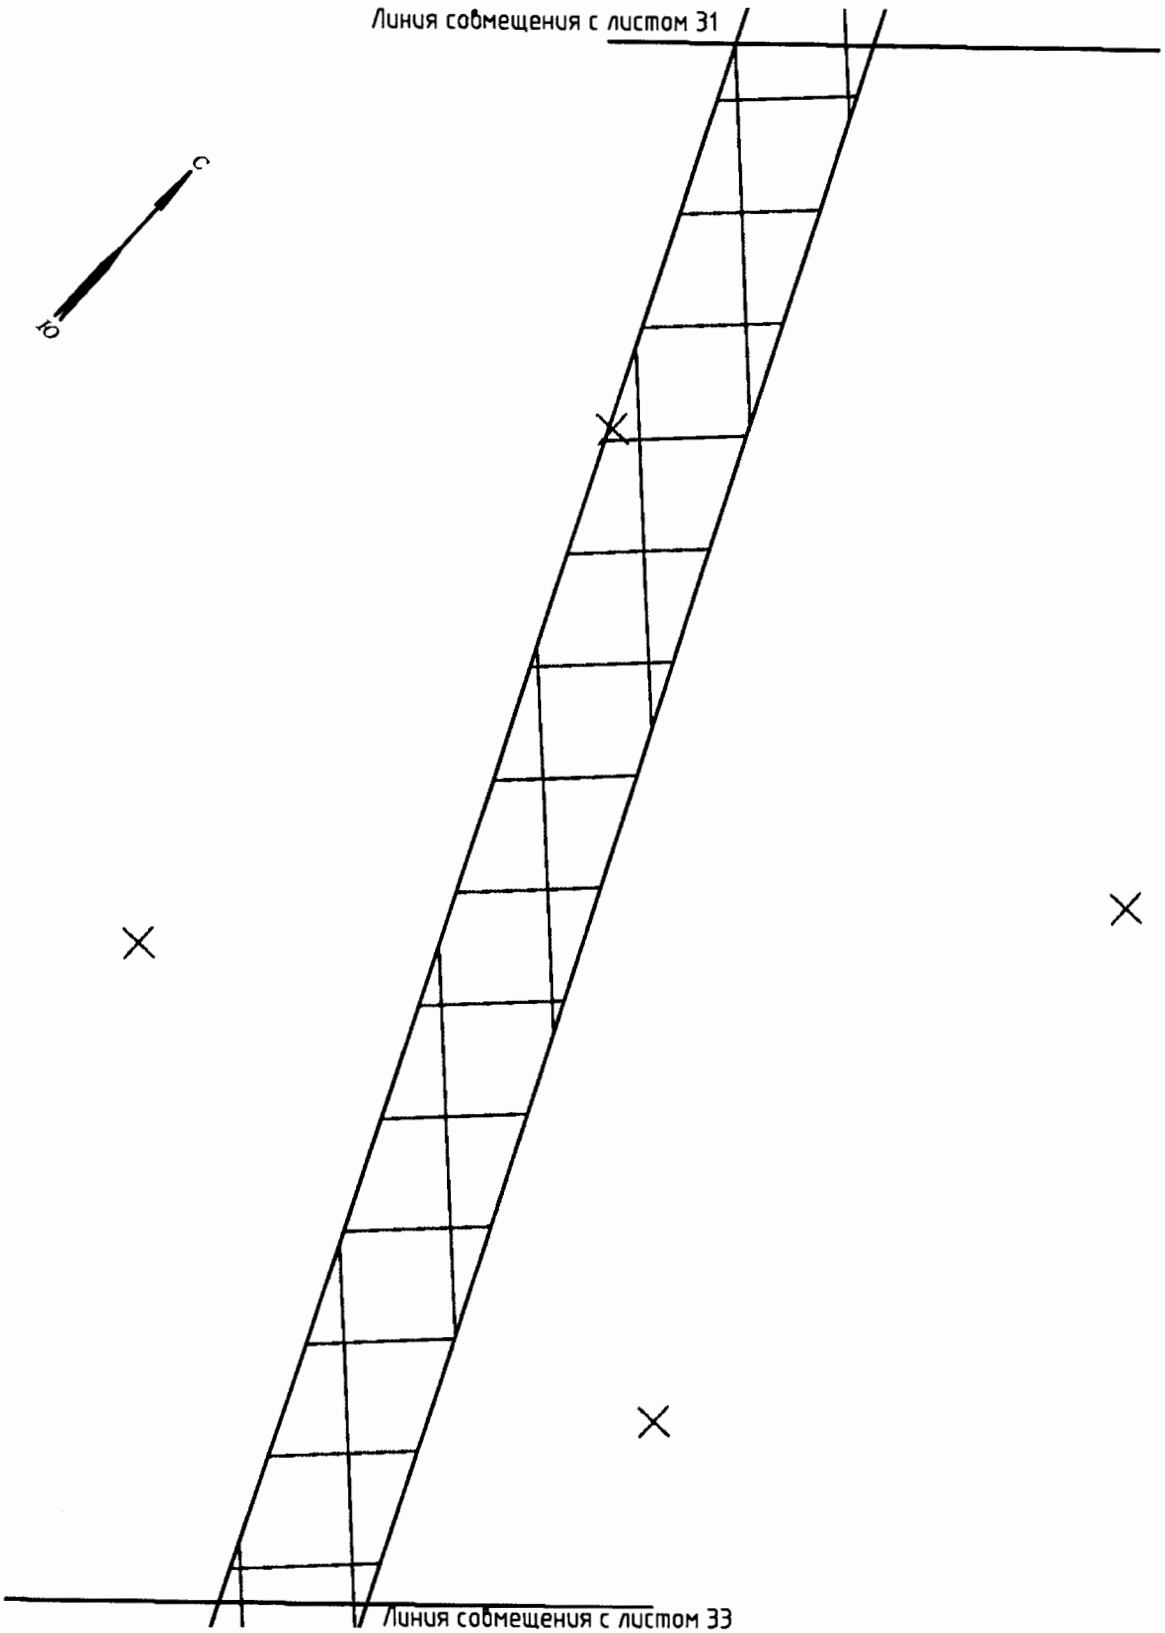

Проект межевания территории для размещения линейного объекта регионального значения Ханты-Мансийского автономного округа-Югры «Обустройство кустов скважин №№25 «бис», 41 и 80 Поттымско-Ингинского и Восточно-Ингинского лицензионных участков Красноленинского НГК месторождения»
Землепользователь ОАО «ИНГА»
Масштаб 1:2000

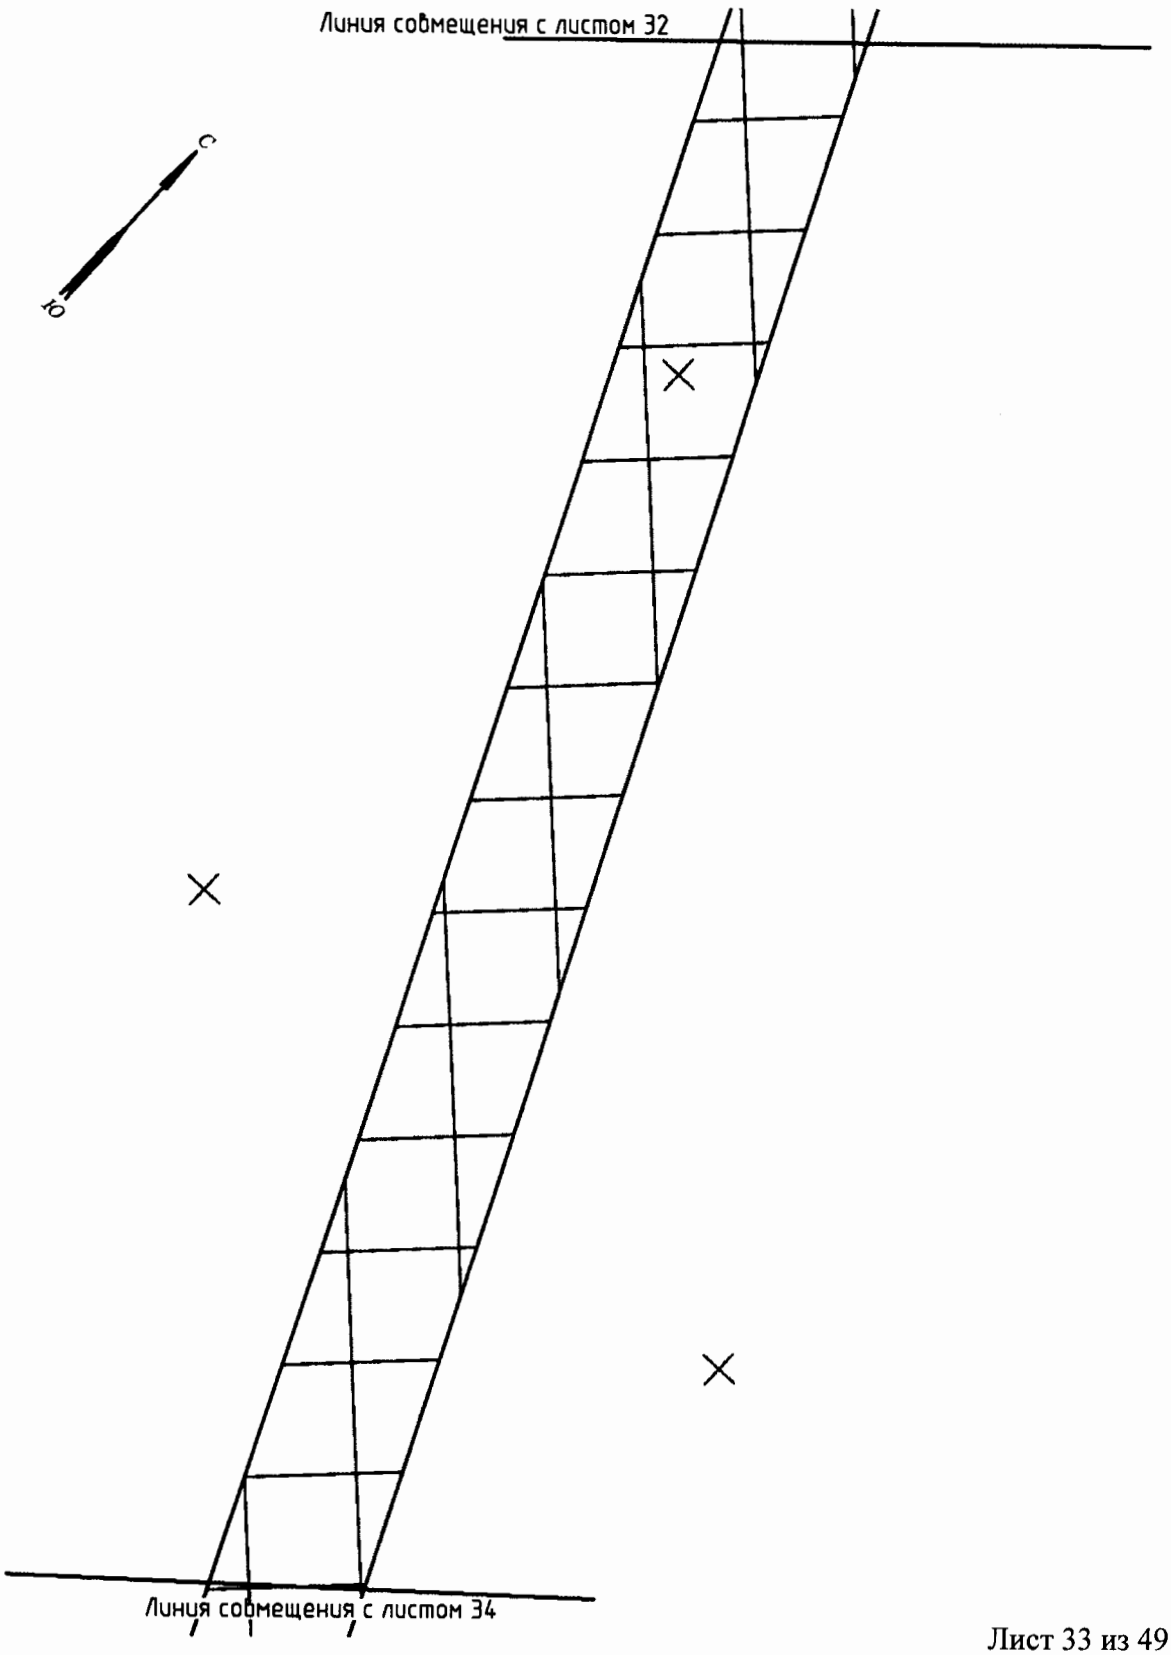

Проект межевания территории для размещения линейного объекта регионального значения Ханты-Мансийского автономного округа-Югры «Обустройство кустов скважин №№25 «бис», 41 и 80 Поттымско-Ингинского и Восточно-Ингинского лицензионных участков Красноленинского НГК месторождения»
Землепользователь ОАО «ИНГА»
Масштаб 1:2000

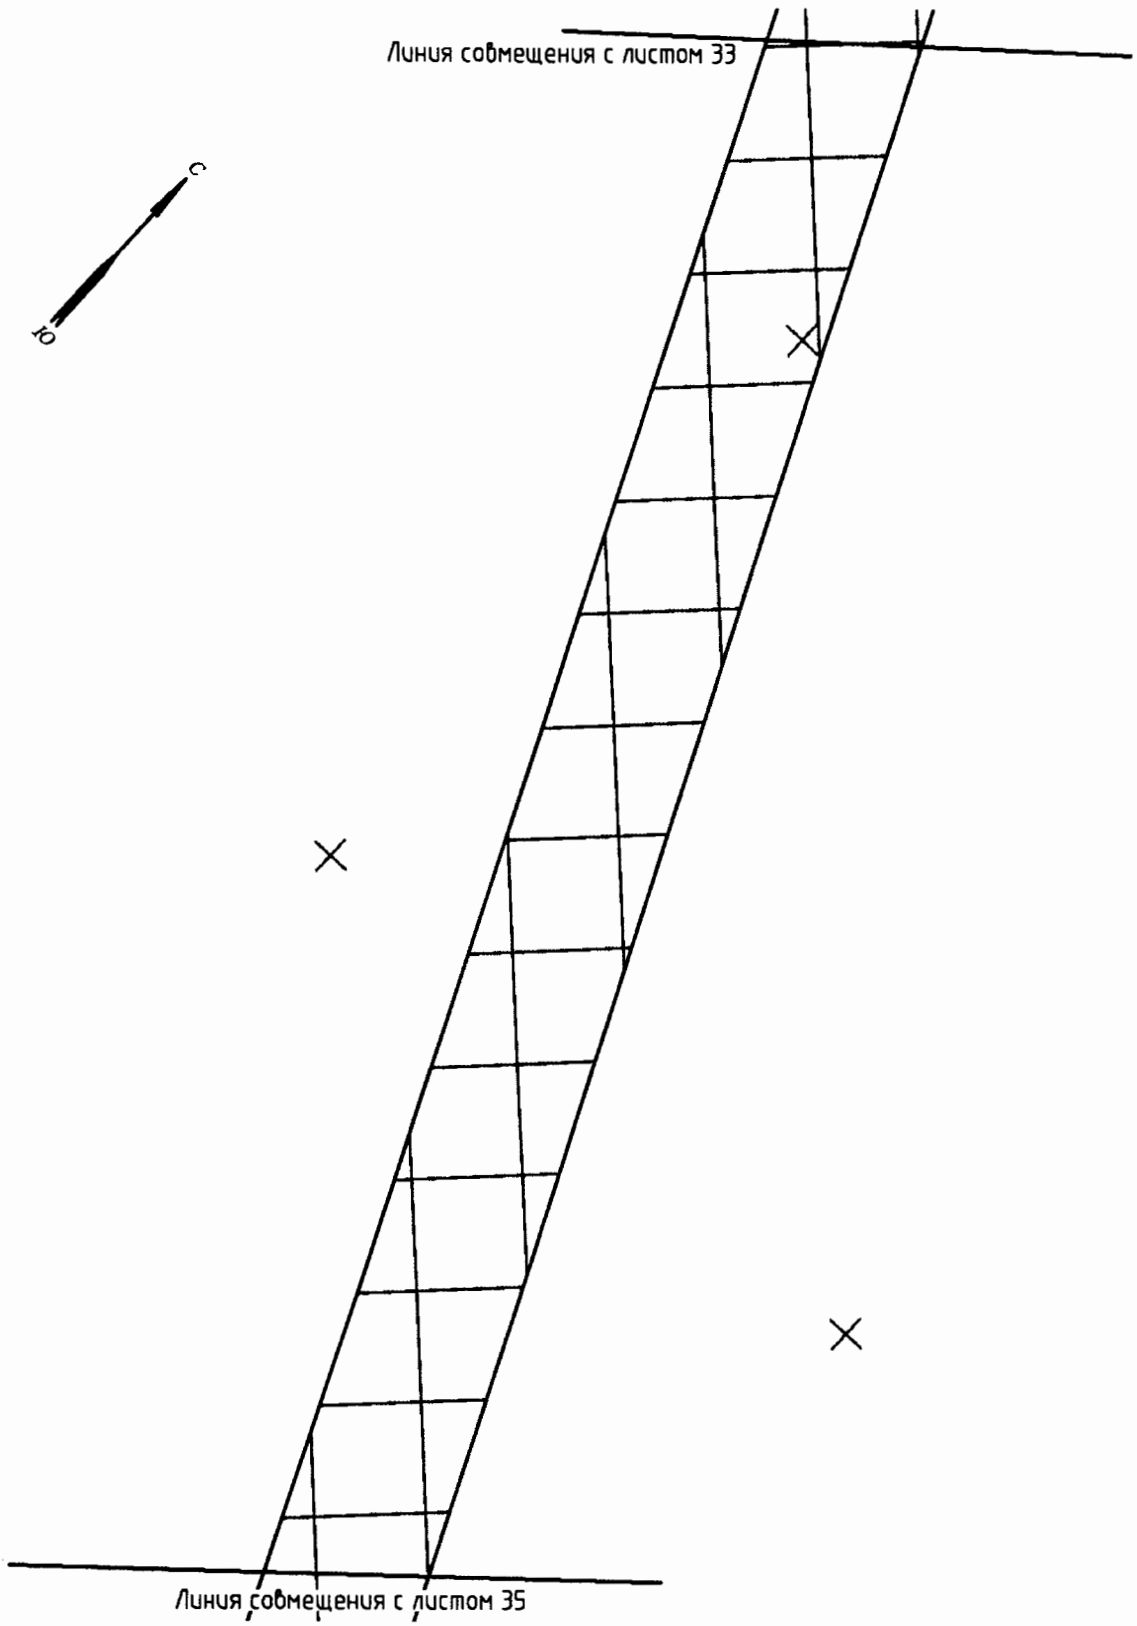

Проект межевания территории для размещения линейного объекта регионального значения Ханты-Мансийского автономного округа-Югры «Обустройство кустов скважин №№25 «бис», 41 и 80 Поттымско-Ингинского и Восточно-Ингинского лицензионных участков Красноленинского НГК месторождения»
Землепользователь ОАО «ИНГА»
Масштаб 1:2000

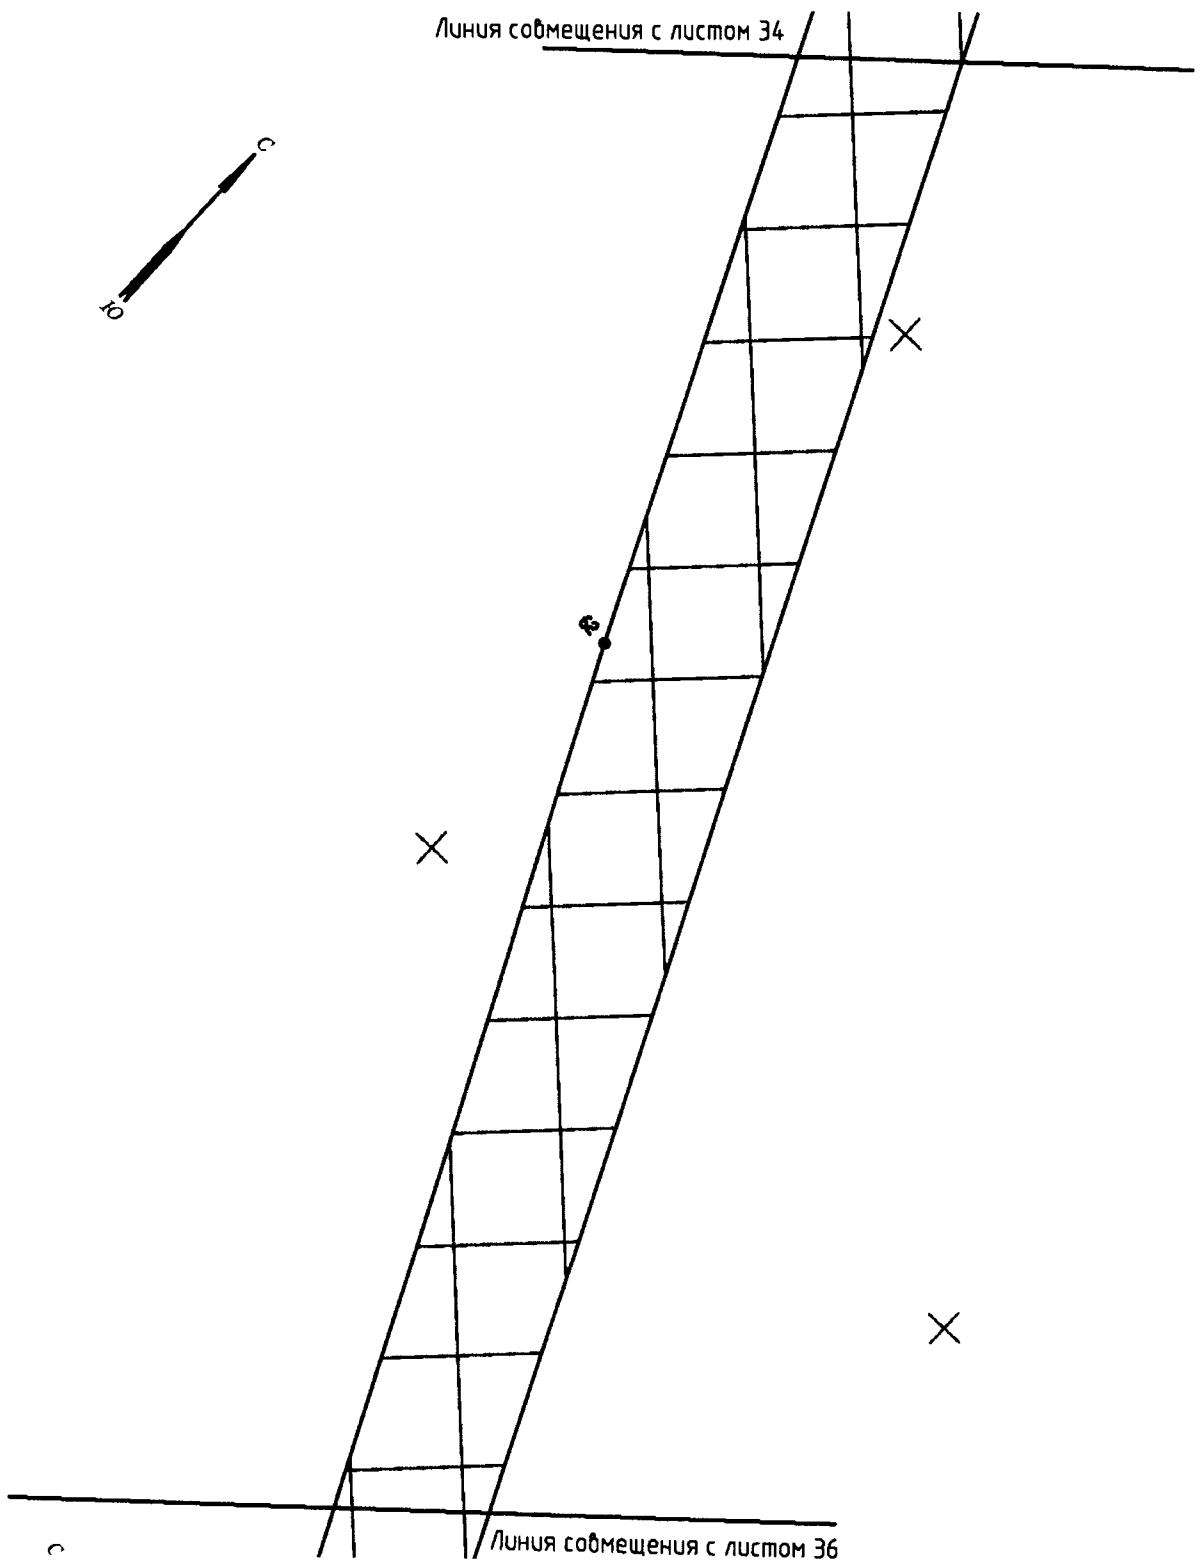

Проект межевания территории для размещения линейного объекта регионального значения Ханты-Мансийского автономного округа-Югры «Обустройство кустов скважин №№25 «бис», 41 и 80 Поттымско-Ингинского и Восточно-Ингинского лицензионных участков Красноленинского НГК месторождения»
Землепользователь ОАО «ИНГА»
Масштаб 1:2000

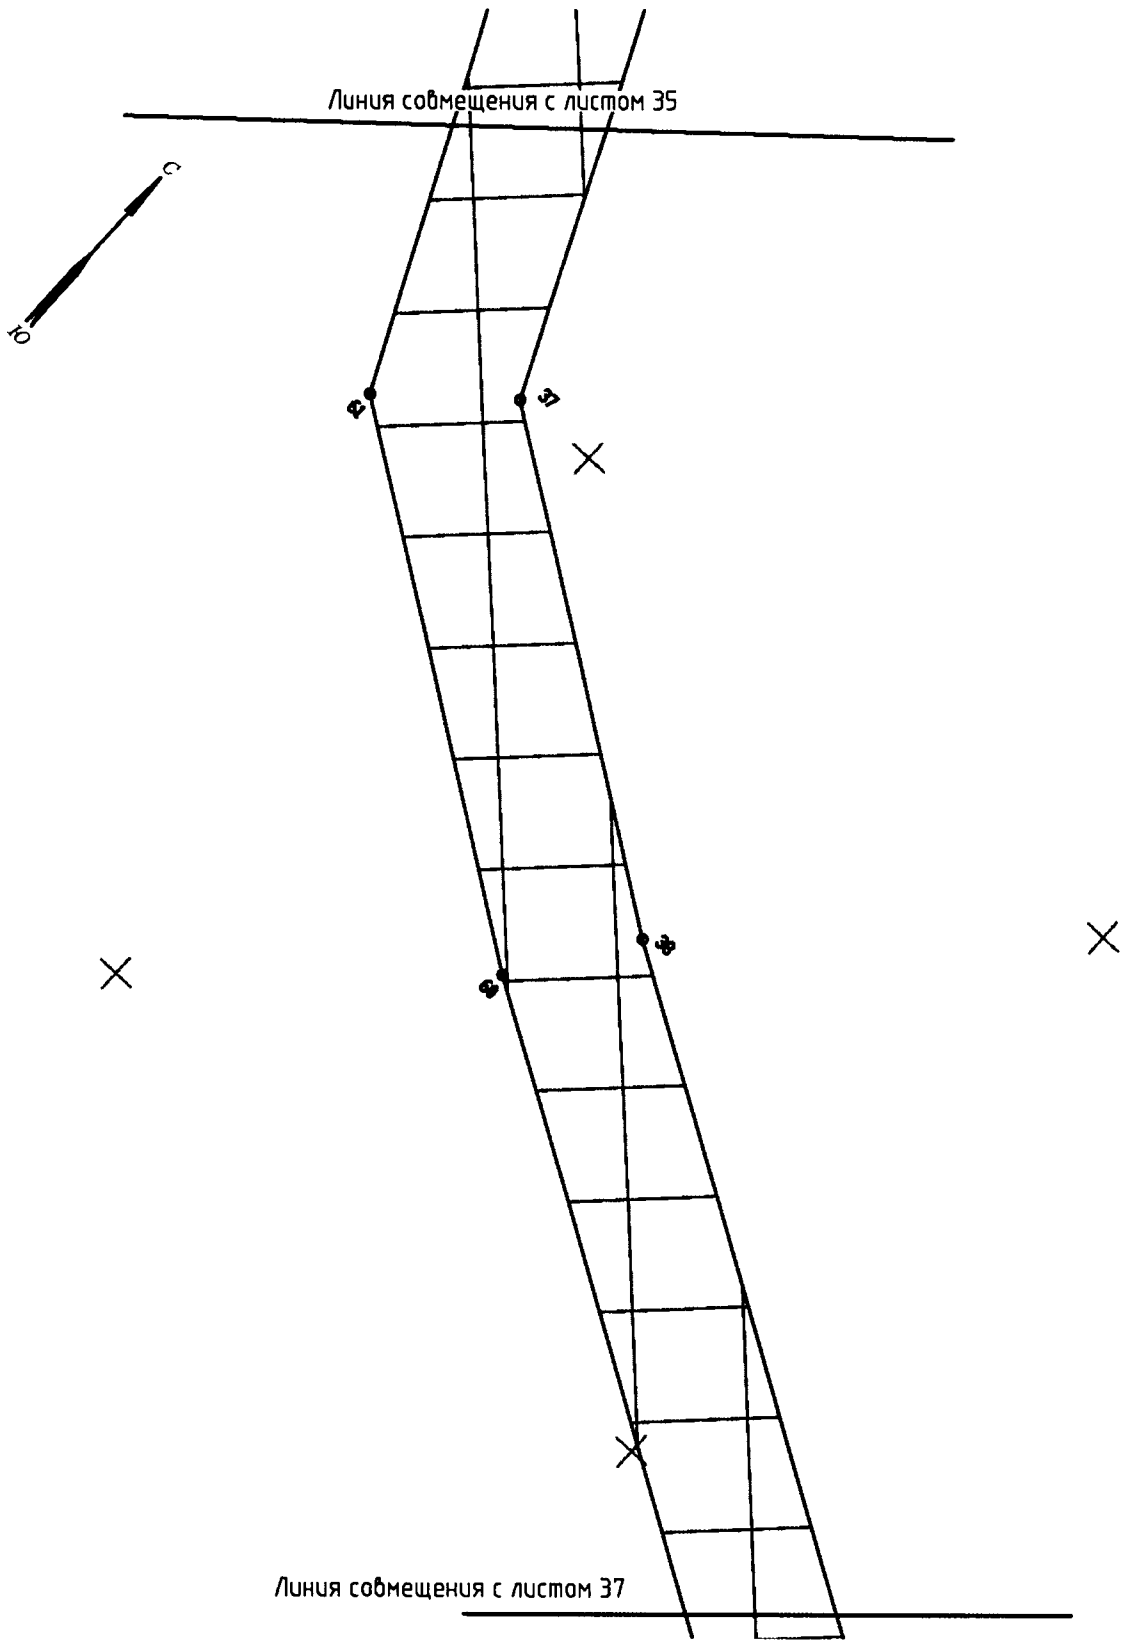

Проект межевания территории для размещения линейного объекта регионального значения Ханты-Мансийского автономного округа-Югры «Обустройство кустов скважин №№25 «бис», 41 и 80 Поттымско-Ингинского и Восточно-Ингинского лицензионных участков Красноленинского НГК месторождения»
Землепользователь ОАО «ИНГА»
Масштаб 1:2000

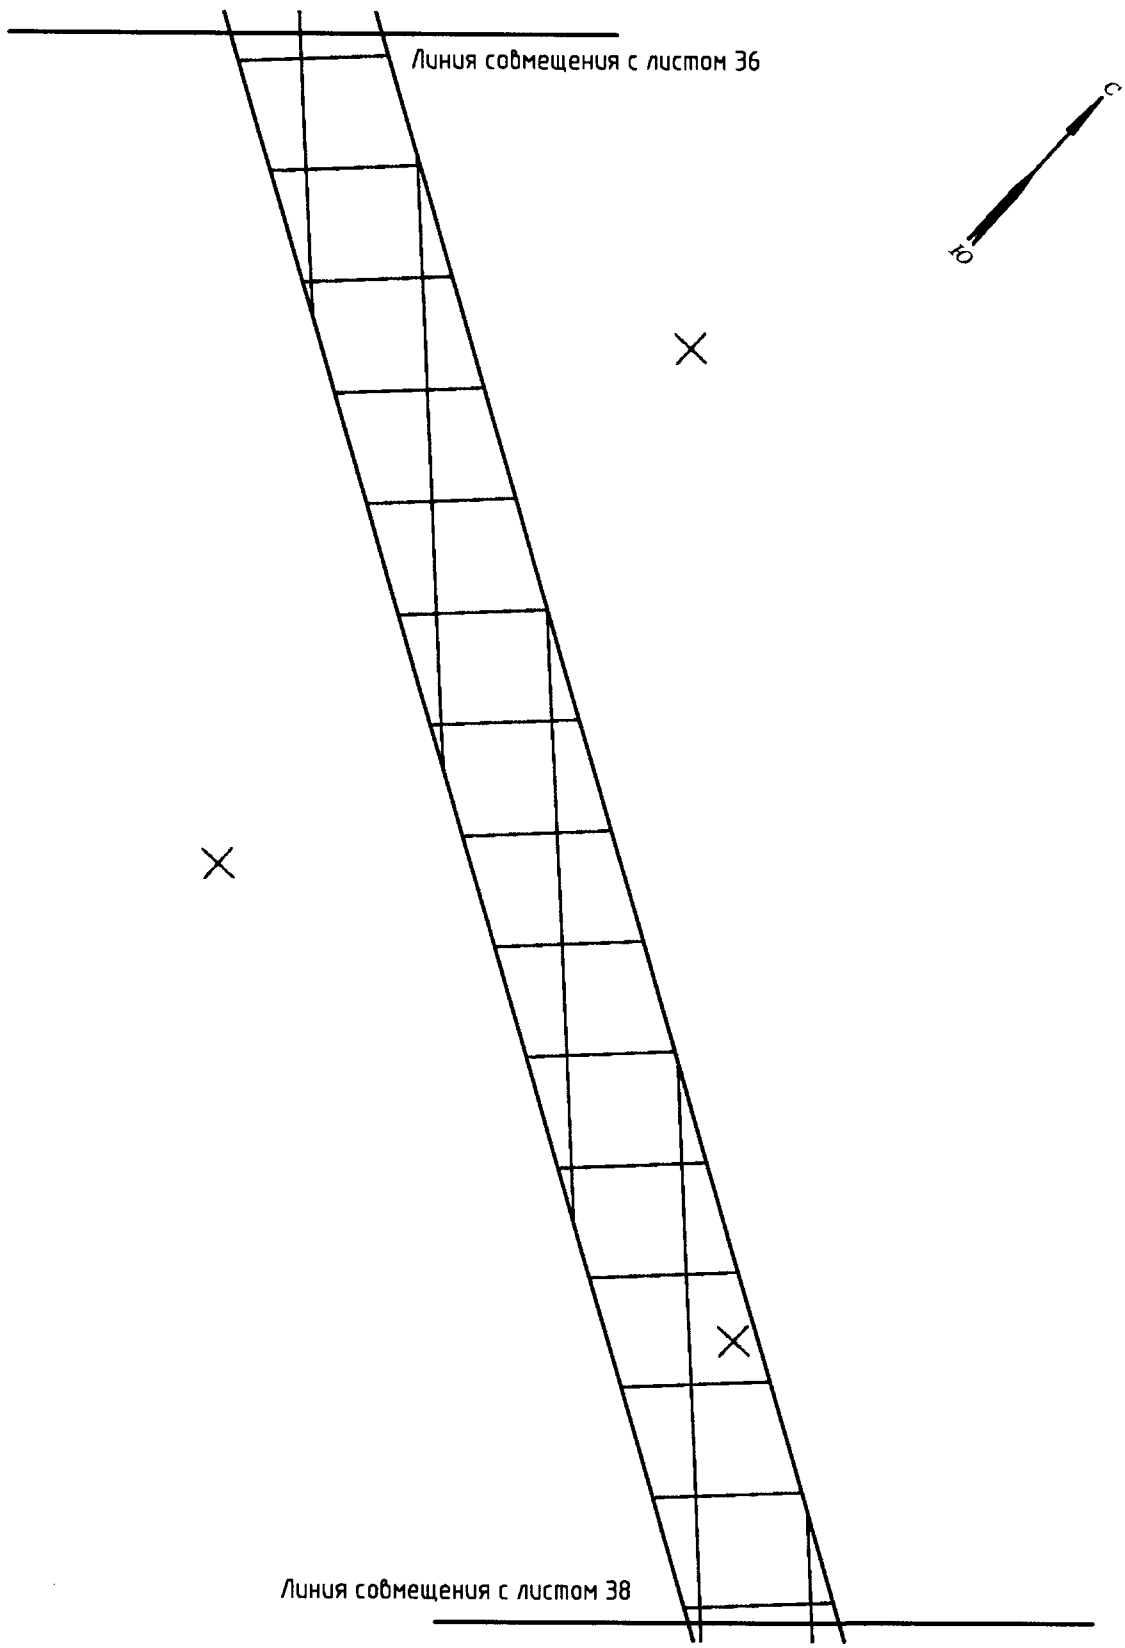

Проект межевания территории для размещения линейного объекта регионального значения Ханты-Мансийского автономного округа-Югры «Обустройство кустов скважин №№25 «бис», 41 и 80 Поттымско-Ингинского и Восточно-Ингинского лицензионных участков Красноленинского НГК месторождения»
Землепользователь ОАО «ИНГА»
Масштаб 1:2000

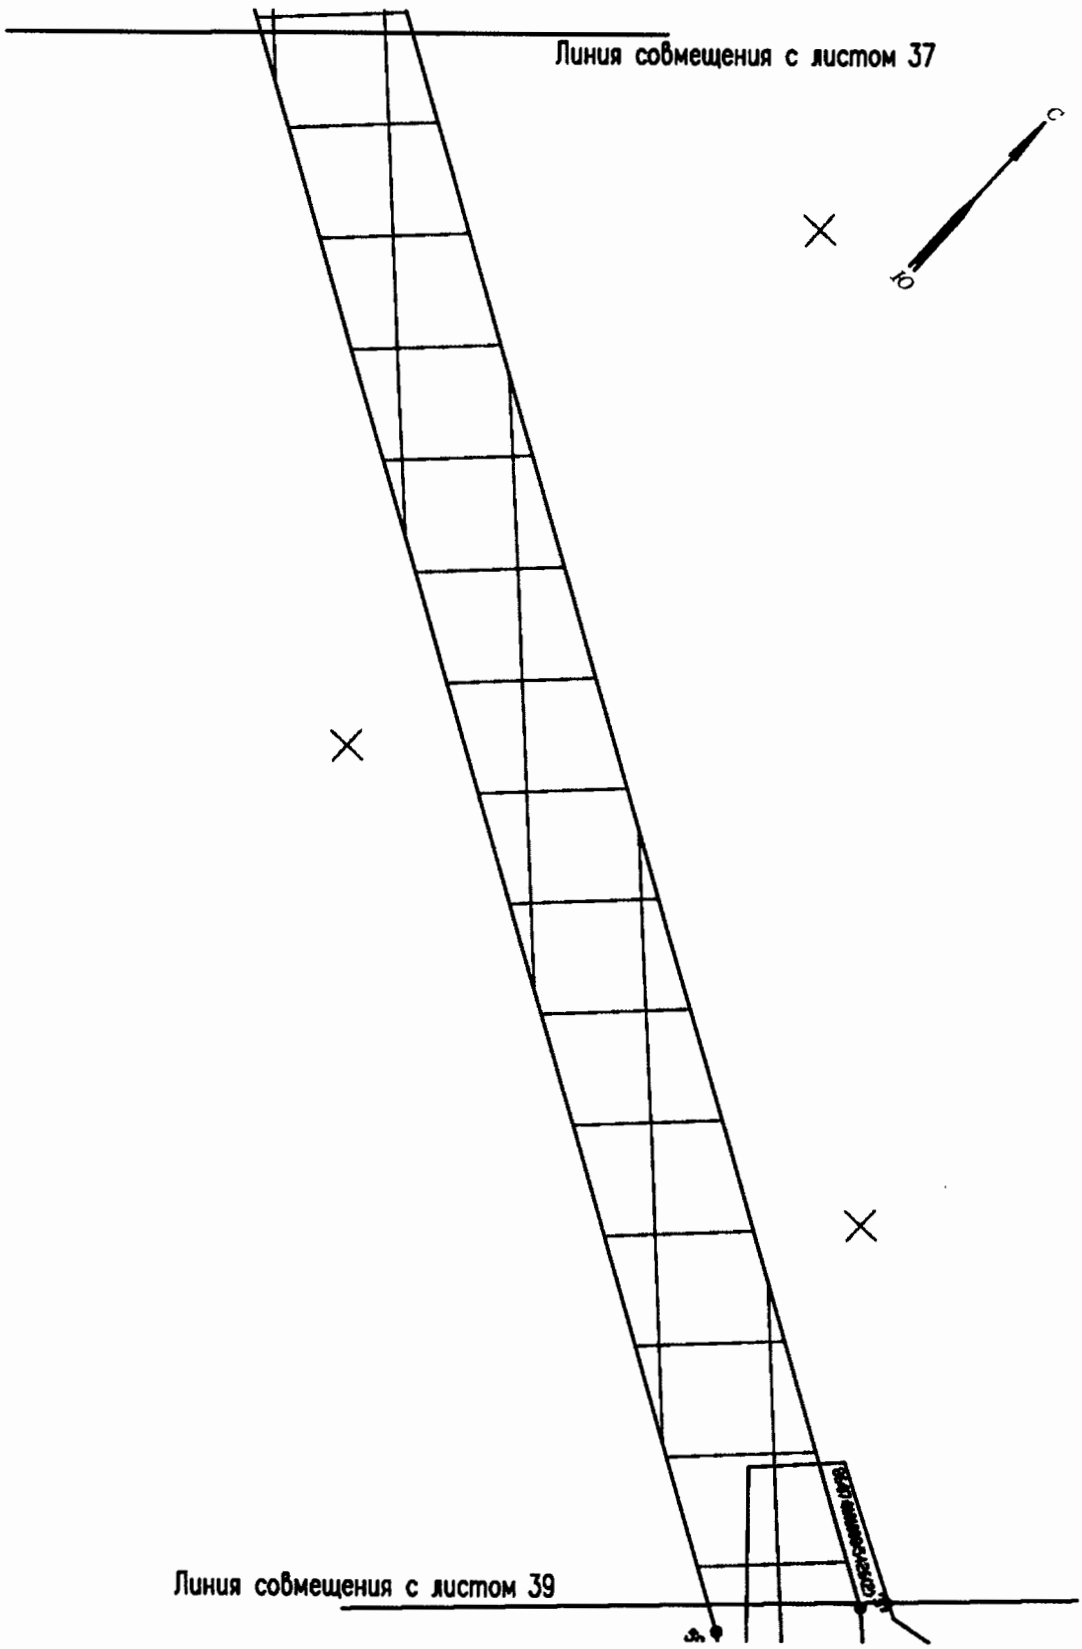

Проект межевания территории для размещения линейного объекта регионального значения Ханты-Мансийского автономного округа-Югры «Обустройство кустов скважин №№25 «бис», 41 и 80 Поттымско-Ингинского и Восточно-Ингинского лицензионных участков Красноленинского НГК месторождения»
Землепользователь ОАО «ИНГА»
Масштаб 1:2000

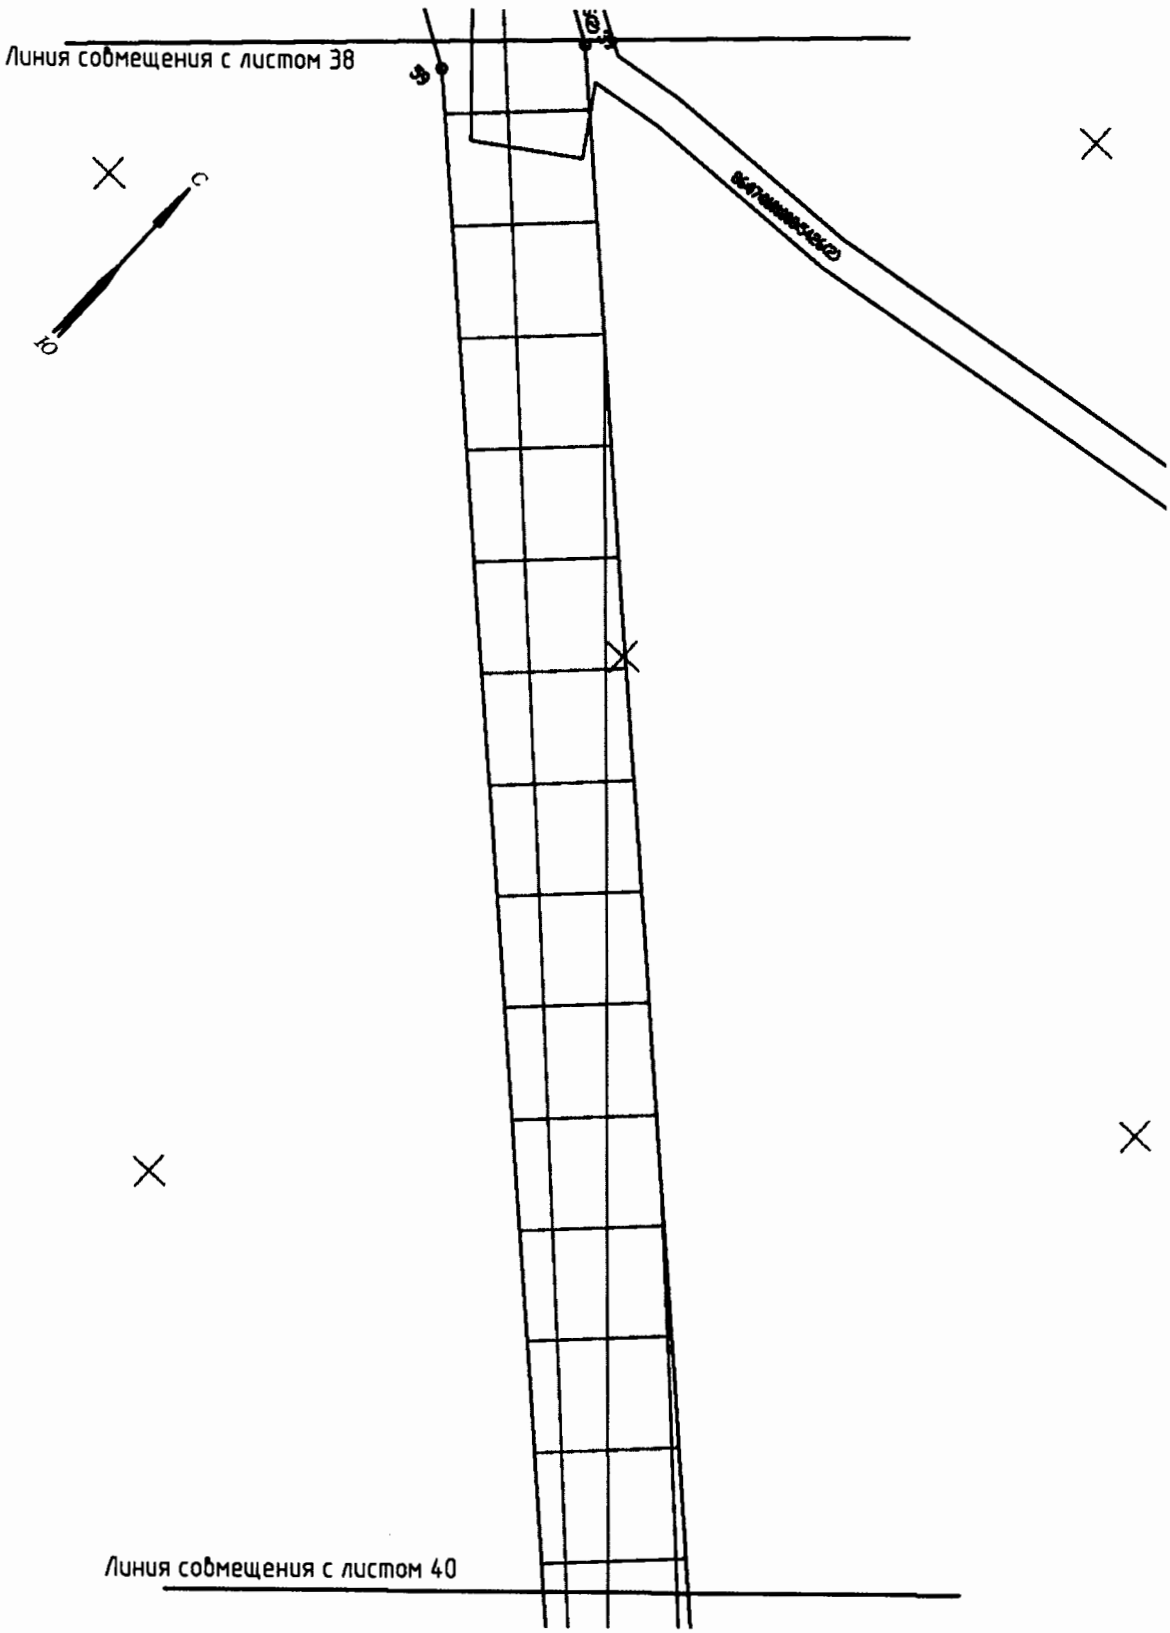

Проект межевания территории для размещения линейного объекта регионального значения Ханты-Мансийского автономного округа-Югры «Обустройство кустов скважин №№25 «бис», 41 и 80 Поттымско-Ингинского и Восточно-Ингинского лицензионных участков Красноленинского НГК месторождения»
Землепользователь ОАО «ИНГА»
Масштаб 1:2000

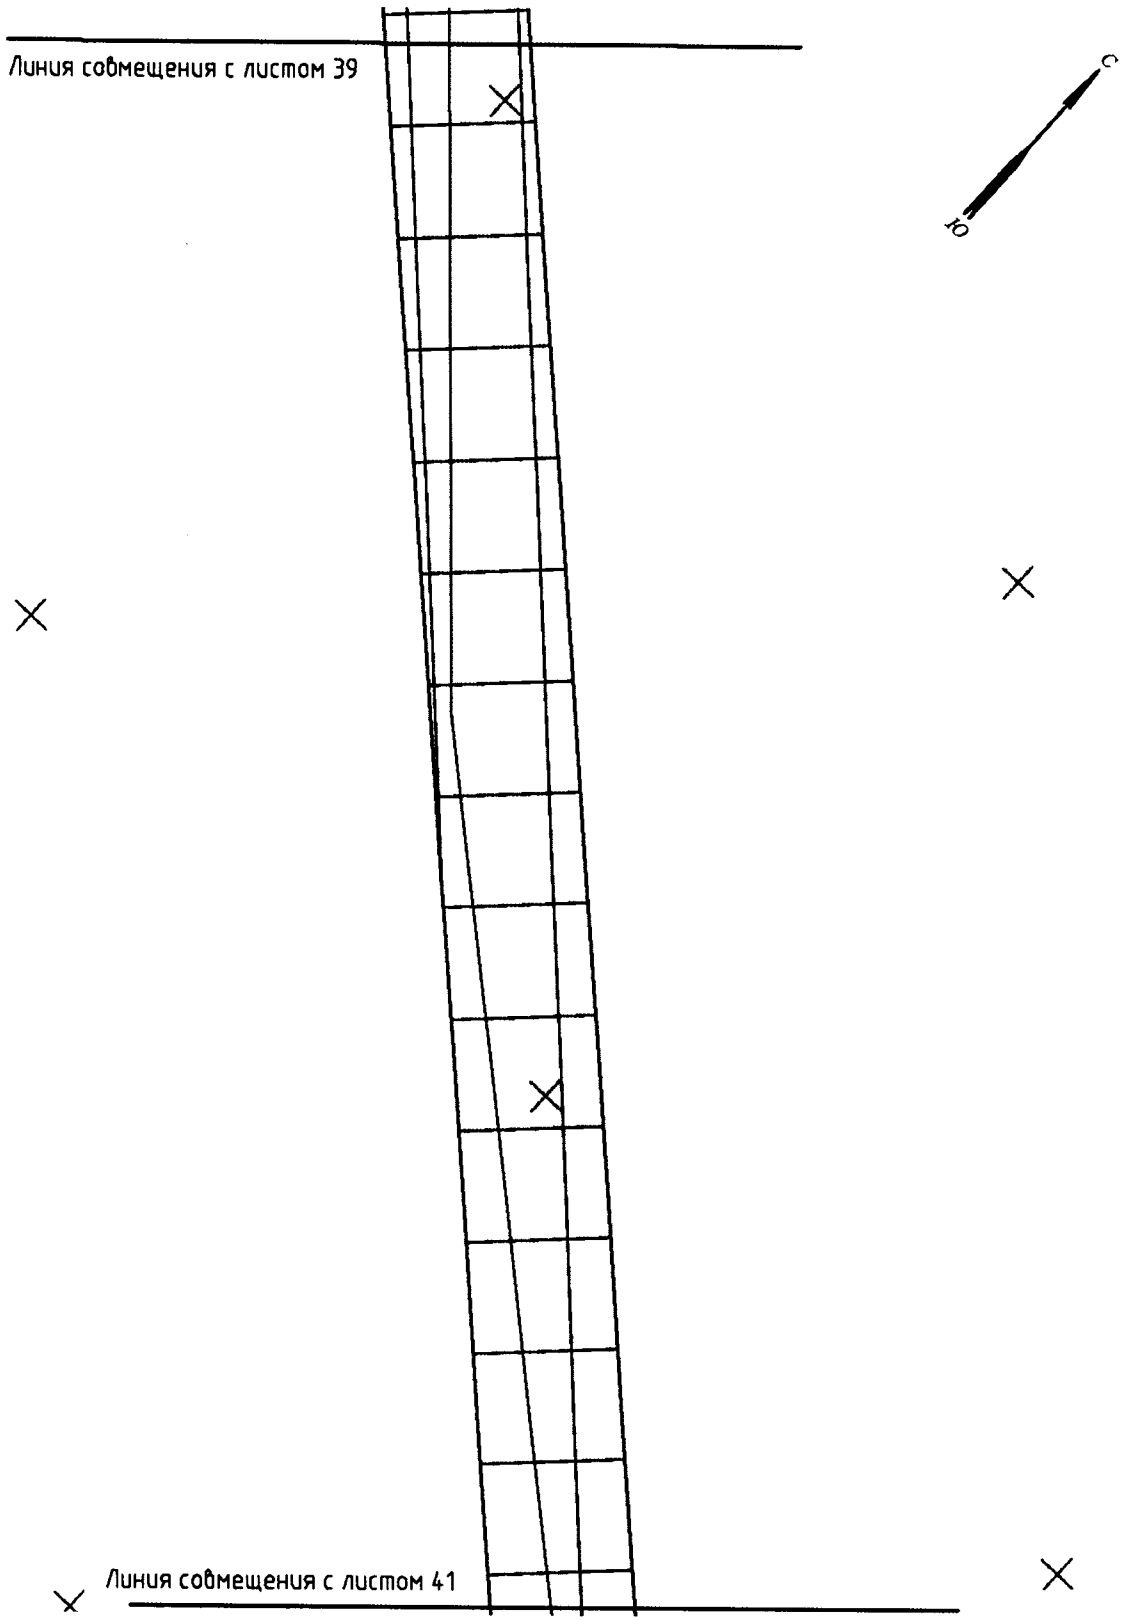

Проект межевания территории для размещения линейного объекта регионального значения Ханты-Мансийского автономного округа-Югры «Обустройство кустов скважин №№25 «бис», 41 и 80 Поттымско-Ингинского и Восточно-Ингинского лицензионных участков Красноленинского НГК месторождения»
Землепользователь ОАО «ИНГА»
Масштаб 1:2000

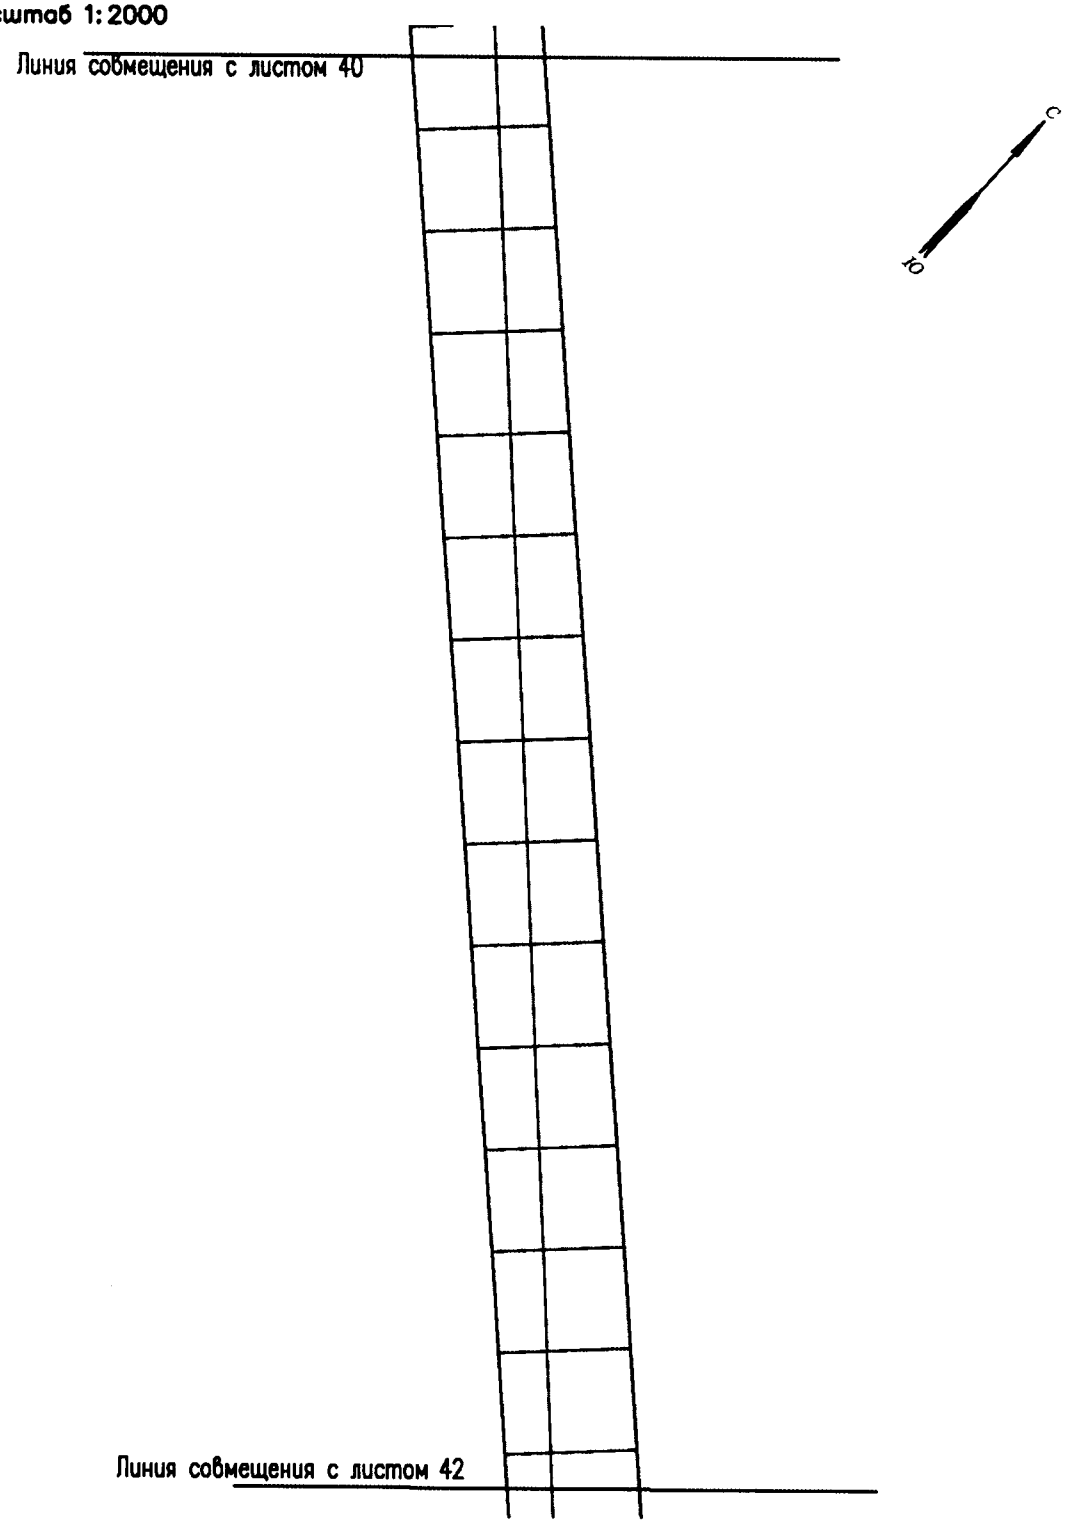

Проект межевания территории для размещения линейного объекта регионального значения Ханты-Мансийского автономного округа-Югры «Обустройство кустов скважин №№25 «бис», 41 и 80 Поттымско-Ингинского и Восточно-Ингинского лицензионных участков Красноленинского НГК месторождения»
Землепользователь ОАО «ИНГА»
Масштаб 1:2000

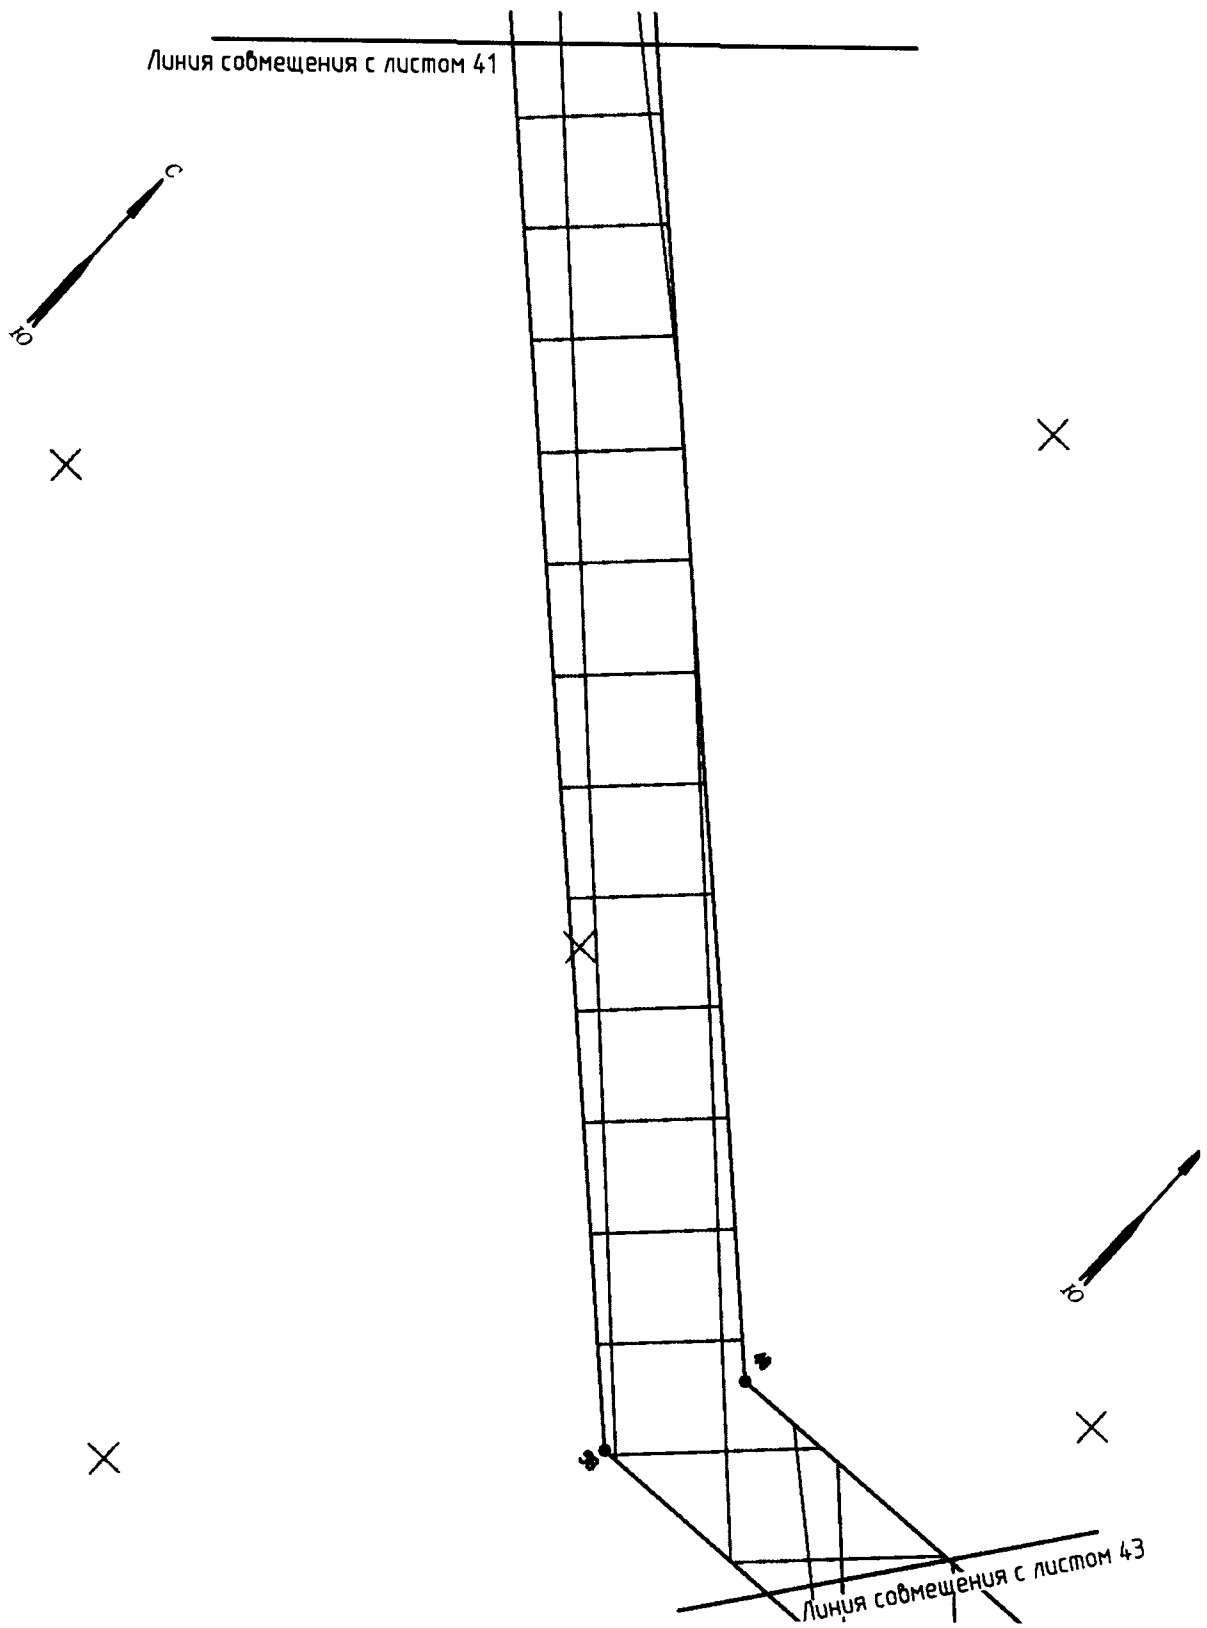

Проект межевания территории для размещения
линейного объекта регионального значения
Ханты-Мансийского автономного округа-Югры
«Обустройство кустов скважин №№25 «бис»,
41 и 80 Поттымско-Ингинского и
Восточно-Ингинского лицензионных участков
Красноленинского НГК месторождения»
Землепользователь ОАО «ИНГА»
Масштаб 1:2000

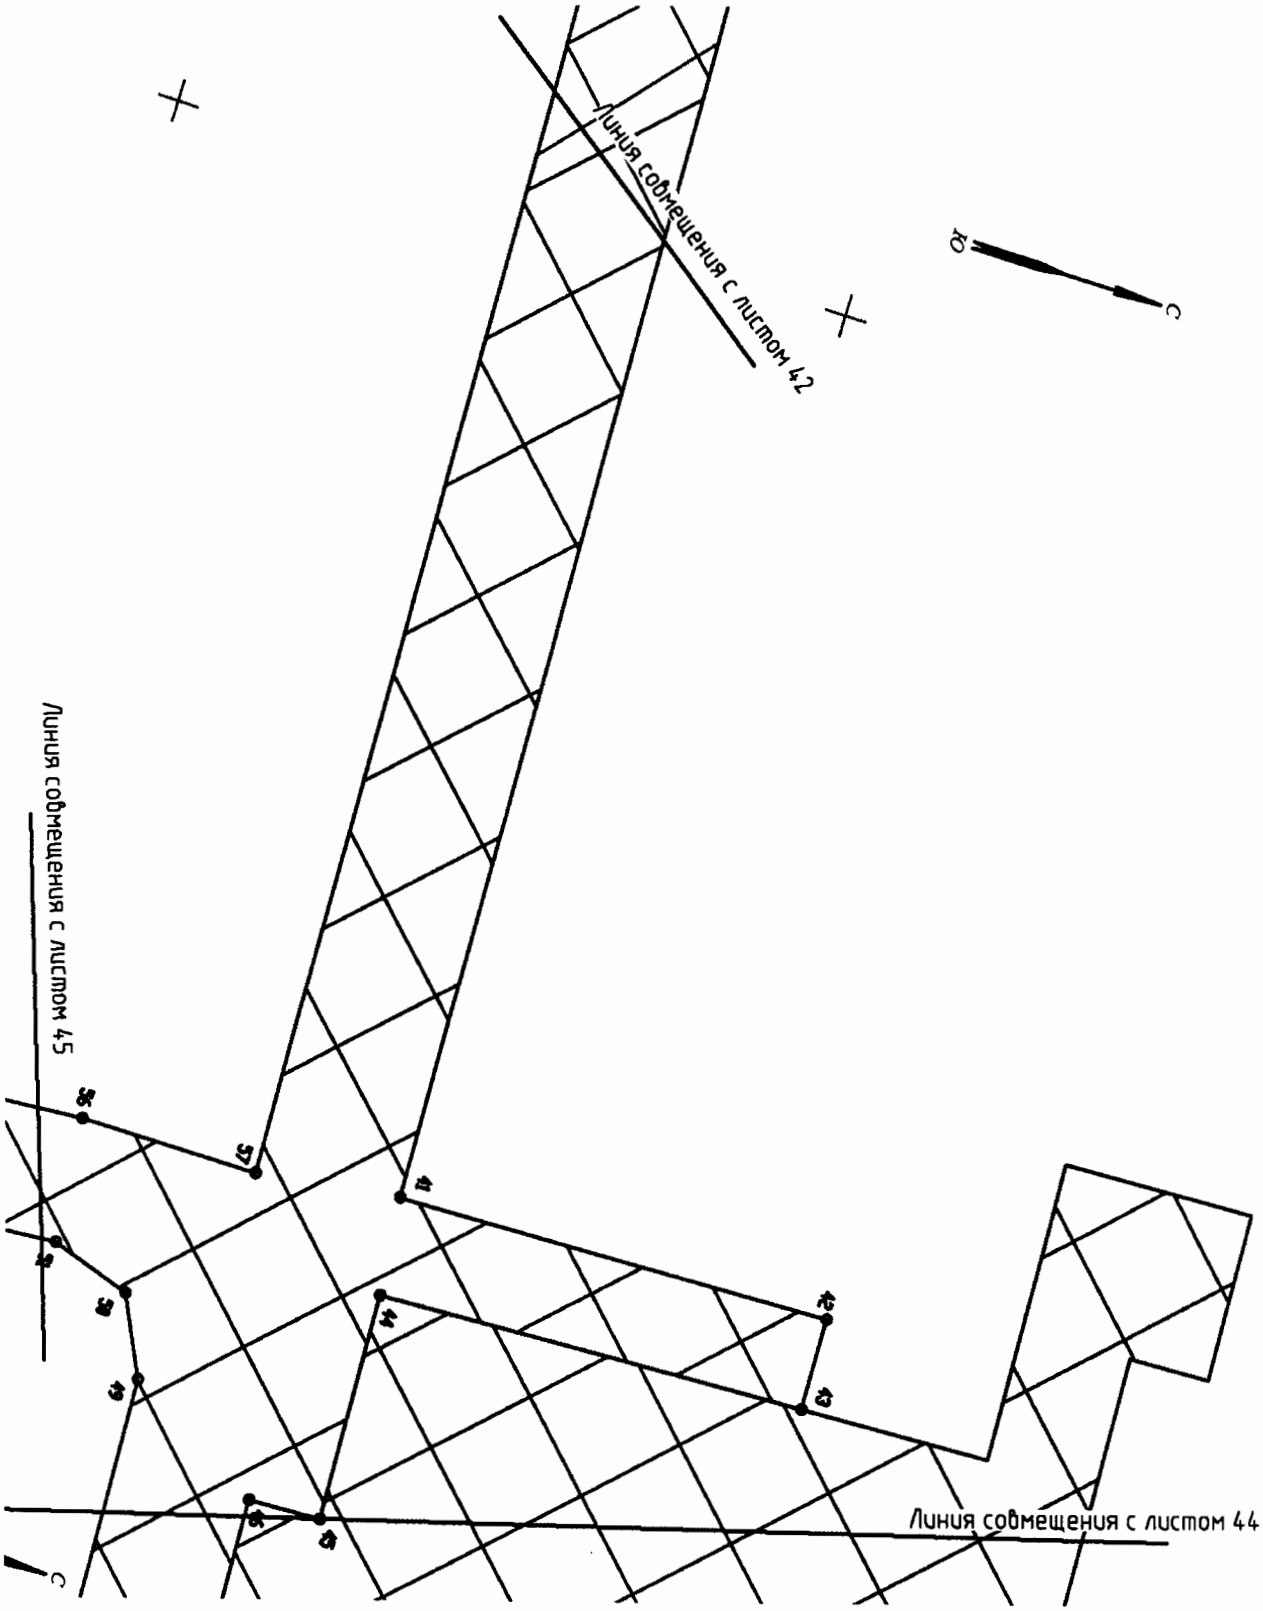

Проект межевания территории для размещения линейного объекта регионального значения Ханты-Мансийского автономного округа-Югры «Обустройство кустов скважин №№25 «бис», 41 и 80 Поттымско-Ингинского и Восточно-Ингинского лицензионных участков Красноленинского НГК месторождения»
Землепользователь ОАО «ИНГА»
Масштаб 1:2000

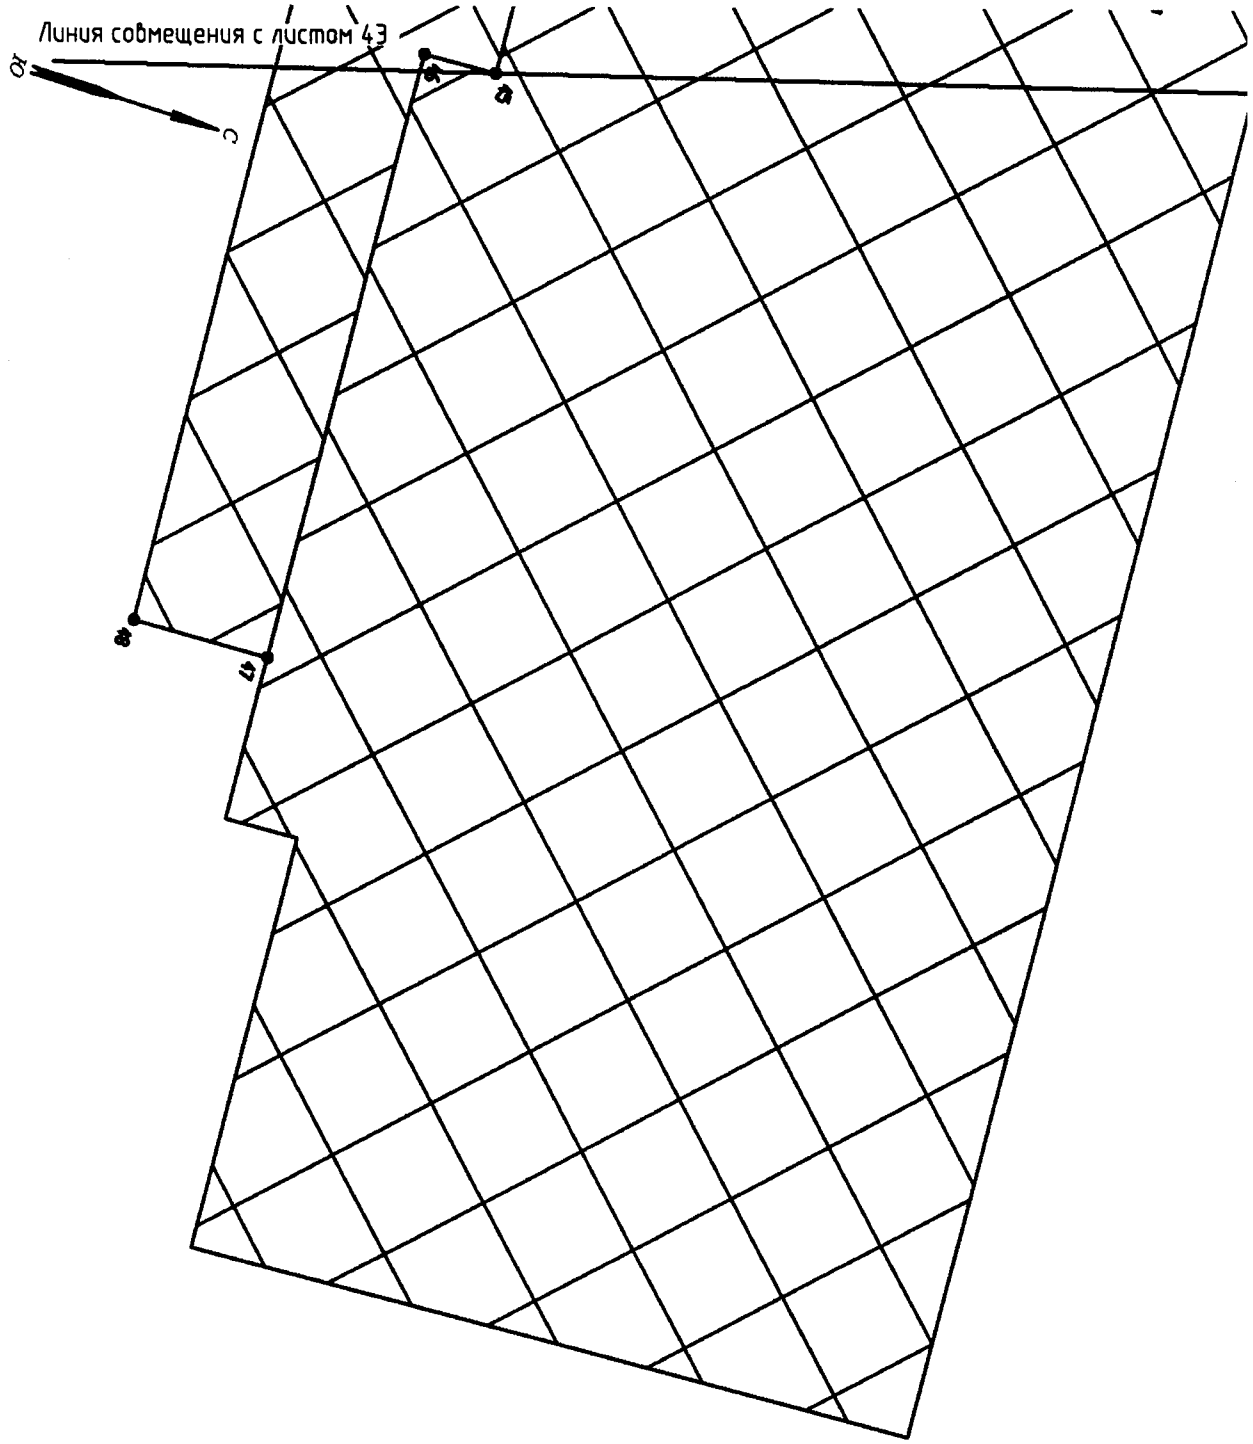

Проект межевания территории для размещения линейного объекта регионального значения Ханты-Мансийского автономного округа-Югры «Обустройство кустов скважин №№25 «бис», 41 и 80 Поттымско-Ингинского и Восточно-Ингинского лицензионных участков Красноленинского НГК месторождения»
Землепользователь ОАО «ИНГА»
Масштаб 1:2000

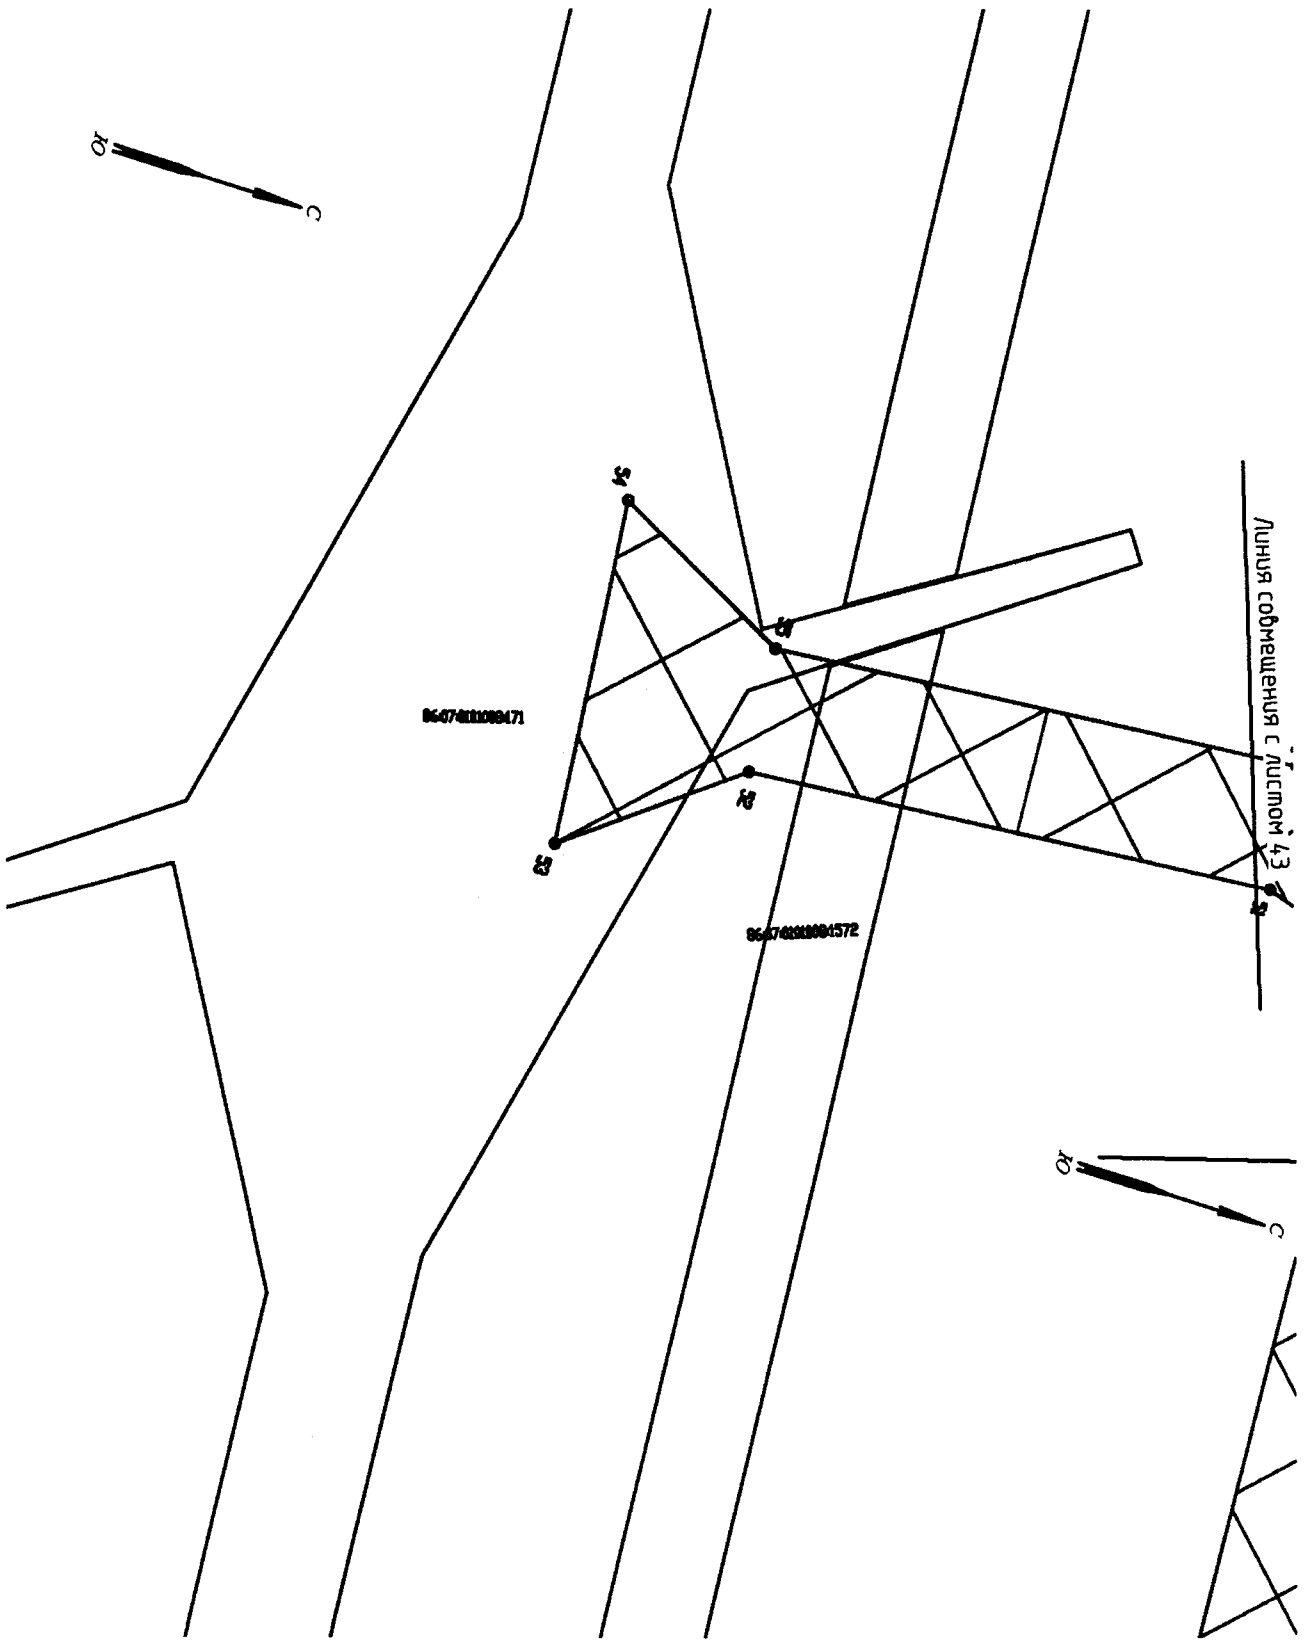

Проект межевания территории для размещения
линейного объекта регионального значения Ханты-
Мансийского автономного округа-Югры
«Обустройство кустов скважин №№25 «бис», 41 и 80
Поттымско-Ингинского и Восточно-Ингинского
лицензионных участков Красноленинского НГК
месторождения»
Землепользователь ОАО «ИНГА»

Координаты поворотных точек полосы отвода
коридора коммуникаций Куст №41

Номер поворотной точки	**X**	**Y**
1	1013921,94	2521837,20
2	1013662,45	2521841,06
3	1013438,50	2521884,89
4	1013422,18	2521888,07
5	1013413,23	2521890,06
6	1013413,16	2521861,77
7	1013413,26	2521850,65
8	1013595,76	2521809,10
9	1013638,55	2521802,69
10	1013674,21	2521801,59
11	1013674,21	2521783,45
12	1014319,56	2521769,73
13	1014341,95	2521745,72
14	1014364,57	2521747,70
15	1014355,40	2521792,95
16	1014463,34	2522059,80
17	1014502,88	2522113,54
18	1014563,66	2522141,08
19	1014785,11	2522179,07
20	1014767,61	2522091,76
21	1014866,15	2522108,47
22	1014814,53	2522220,65
23	1014464,93	2522160,83
24	1014366,39	2521913,57
25	1014316,68	2521852,37
26	1014240,94	2521830,42
27	1013501,76	2522211,49
28	1013550,47	2522200,58
29	1013558,69	2522205,68
30	1016521,24	2526932,64
31	1016606,74	2526994,74
32	1016624,76	2526969,98
33	1016644,64	2526983,81
34	1016638,88	2526991,73
35	1016662,00	2527008,66

Проект межевания территории для размещения линейного объекта регионального значения Ханты-Мансийского автономного округа-Югры «Обустройство кустов скважин №№25 «бис», 41 и 80 Поттымско-Ингинского и Восточно-Ингинского лицензионных участков Красноленинского НГК месторождения»
Землепользователь ОАО «ИНГА»

Номер поворотной точки	X	Y
36	1016632,01	2527057,80
37	1016494,73	2526957,96
38	1013532,80	2522231,87

Координаты поворотных точек полосы отвода коридора коммуникаций Куст №25,80

Номер поворотной точки	X	Y
1	1007862,23	2537169,10
2	1009319,98	2535474,20
3	1008141,62	2536718,65
4	1008152,98	2537078,05
5	1008279,48	2537074,05
6	1008280,32	2537100,71
7	1008155,92	2537106,34
8	1008158,92	2537172,56
9	1008137,86	2537173,51
10	1008145,89	2537350,59
11	1008106,05	2537352,05
12	1008096,88	2537150,67
13	1008086,03	2537128,09
14	1008062,24	2537120,24
15	1007909,38	2537133,04
16	1007853,88	2537069,45
17	1007906,38	2537097,17
18	1008059,23	2537084,36
19	1008111,64	2537083,87
20	1008099,59	2536702,70
21	1009286,78	2535448,93
22	1009909,52	2534503,64
23	1009998,74	2534374,34

Проект межевания территории для размещения линейного объекта регионального значения Ханты-Мансийского автономного округа-Югры «Обустройство кустов скважин №№25 «бис», 41 и 80 Поттымско-Ингинского и Восточно-Ингинского лицензионных участков Красноленинского НГК месторождения»
Землепользователь ОАО «ИНГА»

24	1009874,67	2534481,06
25	1009970,80	2534341,76
26	1010276,68	2534196,57
27	1016289,60	2534940,61
28	1016278,86	2534956,37
29	1016124,45	2534871,26
30	1016097,70	2534822,12
31	1016077,84	2534808,65
32	1016071,87	2534791,66
33	1015996,02	2534740,36
34	1015981,64	2534743,21
35	1015042,78	2534115,67
36	1015024,57	2534080,33
37	1014895,72	2533997,45
38	1014860,78	2533995,78
39	1013921,28	2533391,48
40	1013258,59	2532947,19
41	1013251,76	2532956,03
42	1013227,56	2532939,90
43	1013234,21	2532931,09
44	1013256,60	2532910,53
45	1013264,03	2532900,91
46	1014889,00	2533964,59
47	1015000,92	2533969,96
48	1015052,22	2534069,57
49	1015980,76	2534692,70
50	1016082,86	2534702,80
51	1016092,13	2534709,07
52	1016125,72	2534659,39
53	1016167,75	2534687,90
54	1016101,16	2534787,00
55	1016156,18	2534823,96
56	1016143,69	2534842,56
57	1012280,82	2533336,91
58	1011955,40	2533477,88
59	1012260,52	2533300,49
60	1012900,10	2532650,07
61	1012993,49	2532744,26
62	1013070,45	2532823,02

Проект межевания территории для размещения линейного объекта регионального значения Ханты-Мансийского автономного округа-Югры «Обустройство кустов скважин №№25 «бис», 41 и 80 Поттымско-Ингинского и Восточно-Ингинского лицензионных участков Красноленинского НГК месторождения»
Землепользователь ОАО «ИНГА»

63	1013040,63	2532868,21
64	1013002,43	2532843,00
65	1013013,07	2532822,46
66	1013034,11	2532836,35
67	1013054,81	2532804,96
68	1012987,68	2532764,13
69	1012852,41	2532761,02
70	1012850,44	2532846,23
71	1012873,89	2532889,13
72	1012921,77	2532890,25
73	1012921,62	2532910,25
74	1012873,88	2532909,14
75	1012876,63	2532951,30
76	1012787,74	2532962,02
77	1012787,02	2532973,97
78	1012587,76	2533123,44
79	1012765,15	2532937,75
80	1012777,97	2532723,41
81	1012825,47	2532721,39
82	1012886,14	2532629,45
83	1013042,67	2532597,38
84	1013061,18	2532687,76
85	1013127,84	2532731,76
86	1013086,41	2532798,85
87	1013097,96	2532739,59
88	1013065,83	2532788,25
89	1012982,26	2532726,41
90	1012974,84	2532703,58
91	1012934,26	2532716,76
92	1012853,83	2532720,18
93	1013024,74	2532624,53
94	1013040,56	2532701,71

Правительство

Приложение 84
к постановлению Правительства
Ханты-Мансийского
автономного округа – Югры
от 21 апреля 2017 года № 147-п

Положение о размещении линейного объекта регионального значения Ханты-Мансийского автономного округа – Югры «Обустройство кустов скважин №№ 25 «бис», 41 и 80 Поттымско-Ингинского и Восточно-Ингинского лицензионных участков Красноленинского НГК месторождения»

I. Размещение объекта

В административном отношении линейный объект регионального значения Ханты-Мансийского автономного округа – Югры «Обустройство кустов скважин №№ 25 «бис», 41 и 80 Поттымско-Ингинского и Восточно-Ингинского лицензионных участков Красноленинского НГК месторождения» (далее – проектируемый объект) расположен на межселенной территории в границах Поттымско-Ингинского и Восточно-Ингинского лицензионного участка Красноленинского НГК месторождения нефти Октябрьского района Ханты-Мансийского автономного округа – Югры.

В географическом отношении территория проектируемого объекта находится в 1,1 – 16,4 километрах на запад от населенного пункта Талинка и в 13,2 – 25,0 километрах на северо-восток от населенного пункта Пальяново.

II. Функциональное зонирование территории

Проектируемый объект располагается на землях лесного фонда, находящихся в ведении территориального отдела – Октябрьского лесничества (Ендырское участковое лесничество, Ендырское урочище).

III. Решение по планировочной организации земельных участков для размещения проектируемого объекта

Расчет полосы отвода земельных участков для выполнения работ по строительству проектируемого объекта производится с учетом действующих норм отвода земель.

Таблица 1

Площадь земельного участка, необходимого для строительства и эксплуатации проектируемого объекта

Наименование объекта	Площадь испрашиваемых земельных участков, га	Площадь земельных участков, предоставленных в аренду заказчику, га	Зона застройки, га
Обустройство кустов скважин №№ 25 «бис», 41 и 80 Поттымско-Ингинского и Восточно-Ингинского лицензионных участков	128,6820	128,6820	128,6820

Таблица 2

Расчет испрашиваемой площади под объект

№ п/п	Наименование	Длина, м	Ширина, м	Площадь, оформленная в аренду, га	Испрашиваемая площадь к дополнительному отводу, га	Площадь проектирования, га
1	Куст скважин №41	Сложной конфигурации		9,4125	19,3732	28,7857
2	Куст скважин №25	Сложной конфигурации		-	9,1681	9,1681
3	Куст скважин №80	Сложной конфигурации		-	9,5756	9,5756
4	Коридор коммуникаций к кусту №41	3238	Ср. 48	27,2193	2,2288	29,4481
5	Коридор коммуникаций к кустам № 25,80	5297	Ср. 25	34,1039	17,6006	51,7045
	Всего:			**70,7357**	**57,9463**	**128,6820**

Координаты границ земельного участка, необходимого для размещения проектируемого объекта, в графических материалах определены в местной системе координат Ханты-Мансийского автономного округа – Югры МСК-86.

IV. Особо охраняемые природные территории и зоны с особыми условиями использования территории

Проектируемый объект технологически привязан к объектам сложившейся инфраструктуры и проходит вдоль существующих коридоров коммуникаций на свободной от застройки территории.

Проектируемый объект не пересекает водоохранную зону и прибрежную защитную полосу водных объектов.

В границах участка работ отсутствуют объекты историко-культурного наследия, особо охраняемые природные территории федерального, регионального и местного значения.

Проектируемый объект не затрагивает границы территорий традиционного природопользования коренных малочисленных народов Севера регионального значения.